




**FONDI SHQIPTAR
I ZHVILLIMIT**

REPUBLIKA E SHQIPERISE
FONDI SHQIPTAR I ZHVILLIMIT

**OBJEKTI: SHERBIME KONSULENECE PER HARTIMIN E PROJEKTIT TE ZBATIMIT PER: "SISTEMIMI
URBAN PER KRIJIMIN E PARKIMEVE TE HAPURA PUBLIKE, BASHKIA SARANDE"**

**PROJEKT ZBATIM
PROJEKTI I MBROJTJES NDAJ ZJARRIT**

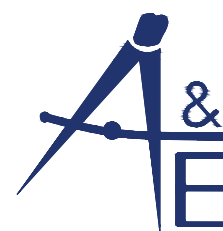

"A & E ENGINEERING" sh.p.k


Adresa: Rr. "Mujo Ulqinaku"
Mob: ++355 (0)69 2079981
Mob: ++355 (0)69 2079982

ENGINEERING



PLANI I EVAKUIMIT DHE MBROJTJES NGA ZJARRI, PARKIMI 1

PIKA E LIDHJES ME
UJESJELLESIN
KUOTA 22.24
PUSETA LIDHESE FU

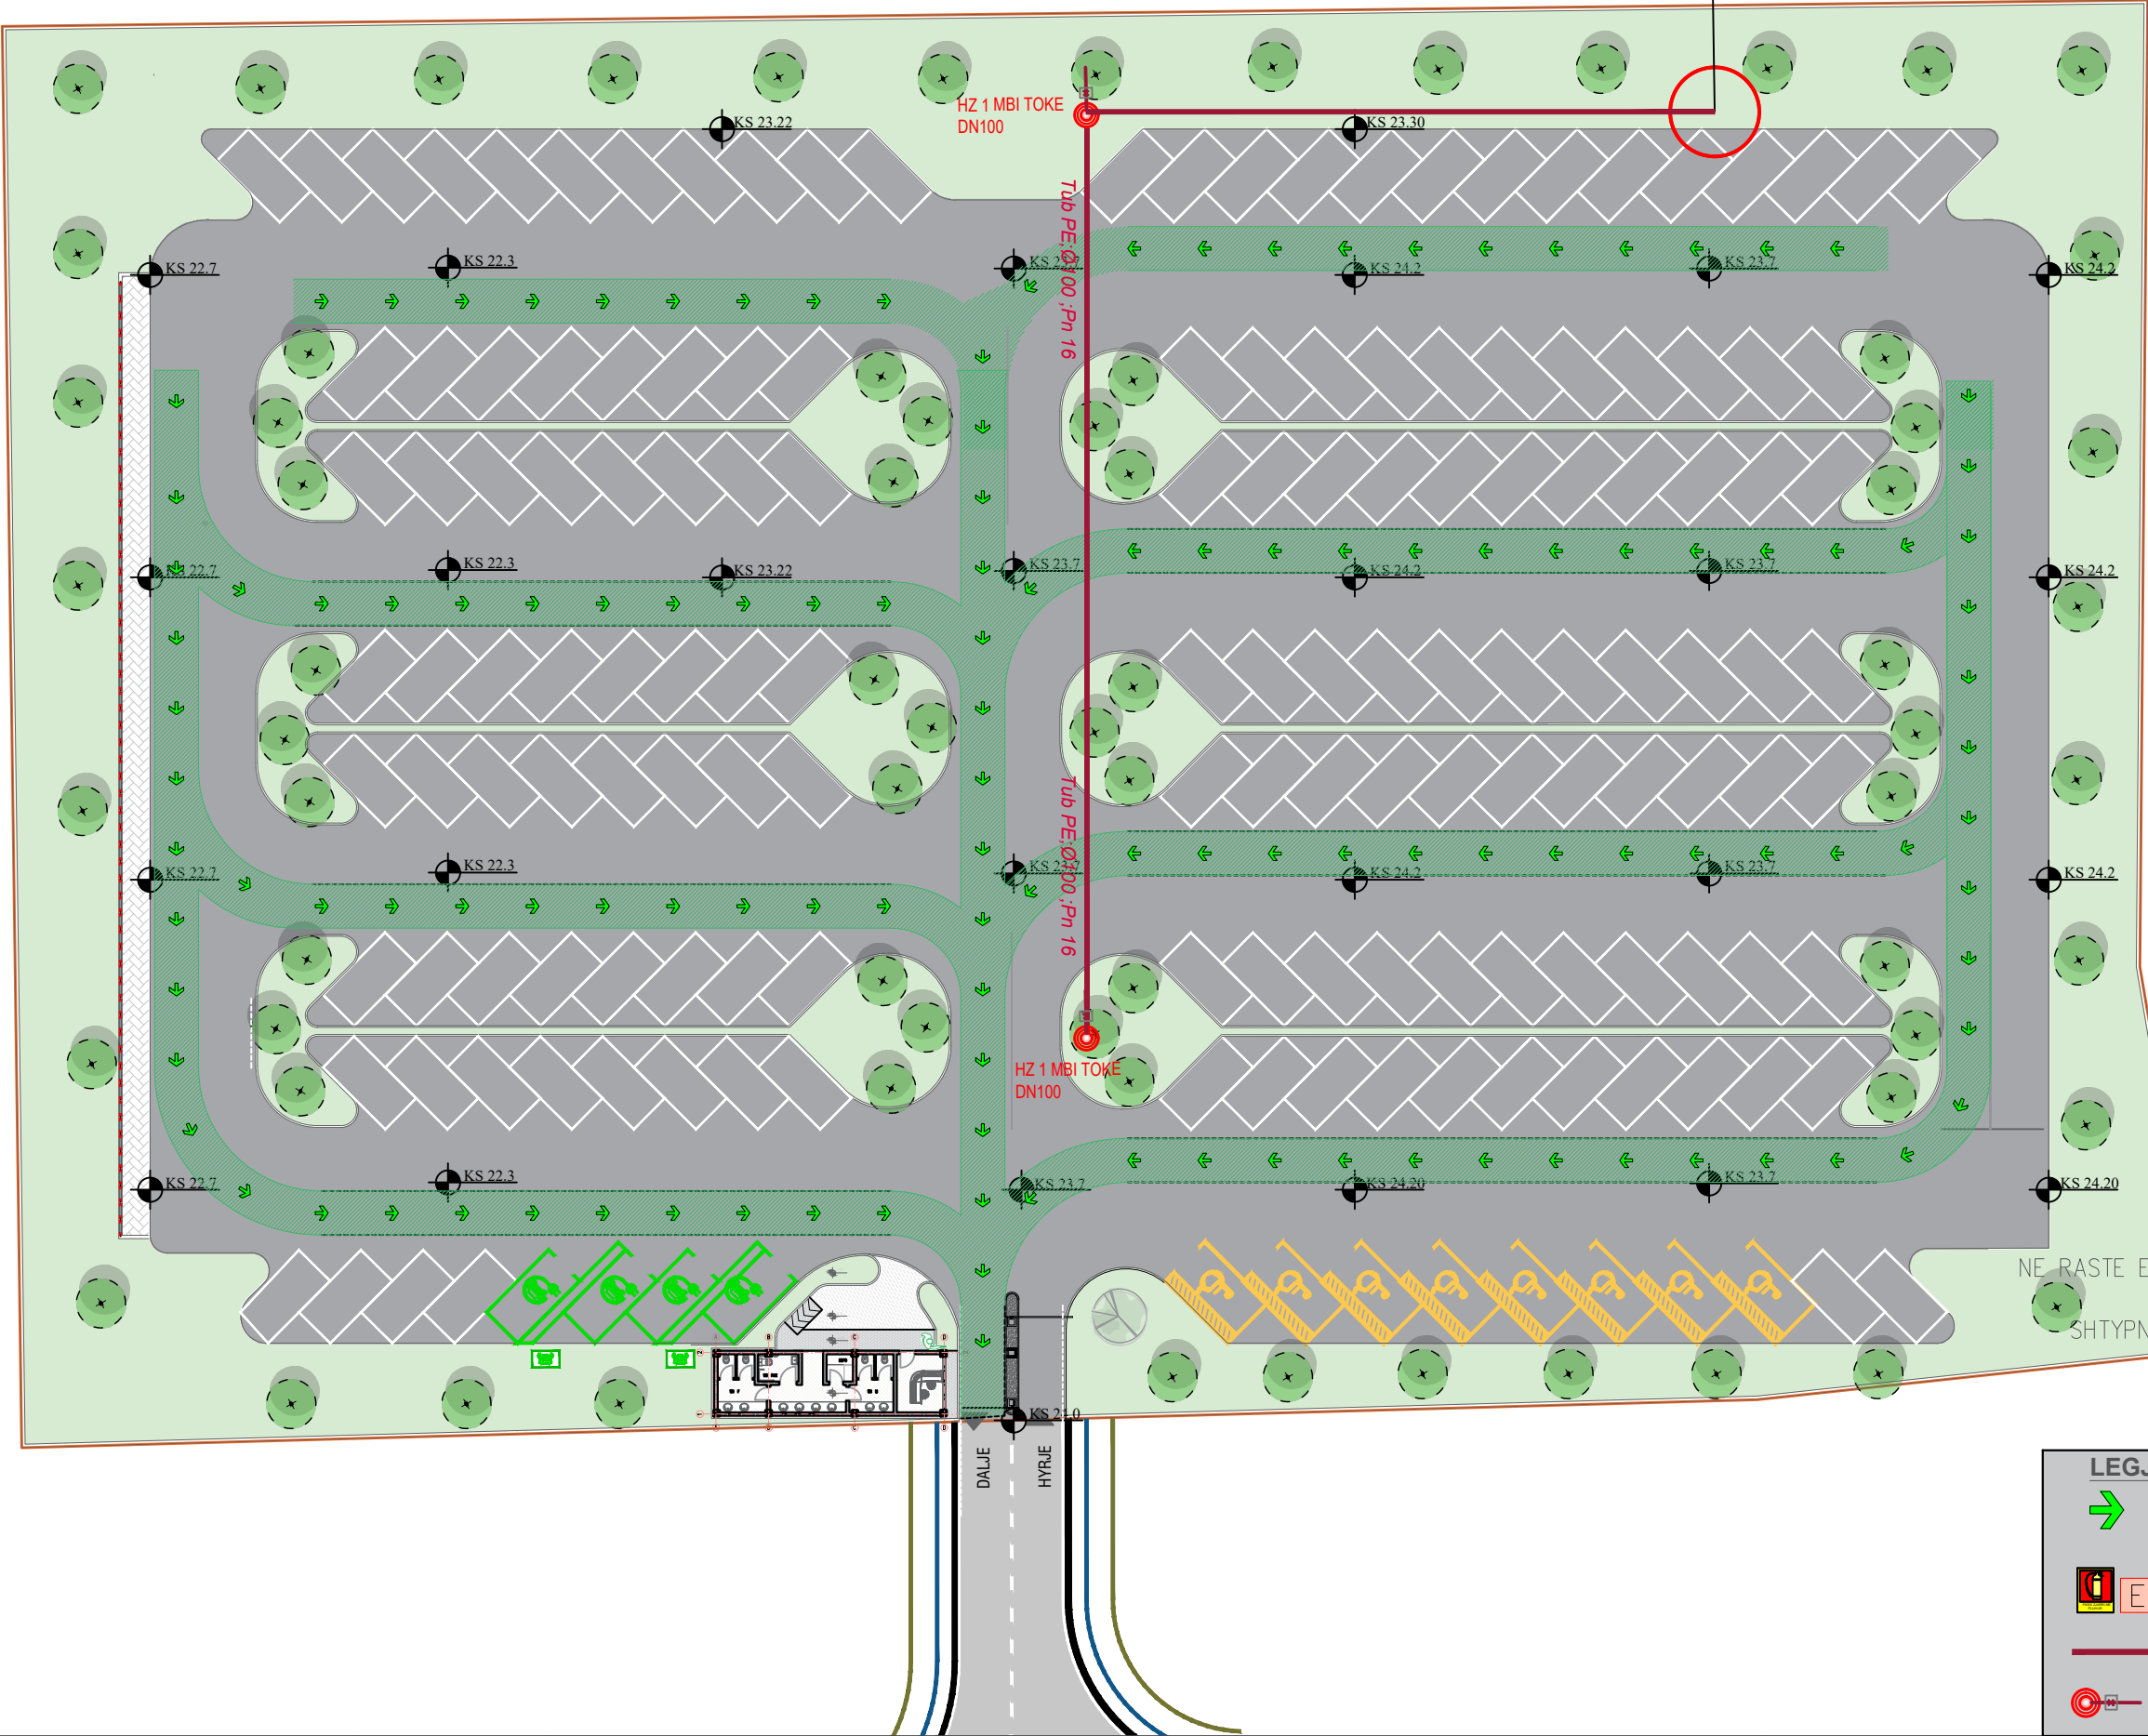

SHENIM:
NE RASTE EMERGJENCE PERDORNI SHKALLE
PER TE ZBRITUR
SHITYPNI BUTONIN "ALARM ZJARR"
OSE "BJERINI ZILES"
TELEFONONI 128

LEGJENDA

- DREJTIM I LEVIZJES
- CODE AL - 5204
FIKES ZJARRI ME PLUHUR
- Tub PE;Ø125 ;Pn 16
- Hidrant Zjarri



REPUBLIKA E SHQIPERISE
FONDI SHQIPTAR I ZHVILLIMIT

Projekt
Zbatim

2026

GRUPI I PROJEKTIMIT

Ark. PAQESOR KAJMAKU
Ing. MEFAIL HALILAJ
Ing. KRISTAQ ANDONI
Ing. ENTELA ÇANO
Ing. THANAS ÇARKA
Ing. ELSA DODA



GRUPI I PROJEKTIMIT
"A & E ENGINEERING" sh.p.k

Adresa: Rr. "Mujo Ulqinaku"
Mob: ++355 (0)69 2079981
Mob: ++355 (0)69 2079982

OBJEKTI: SHERBIME KONSULENECE PER HARTIMIN E PROJEKTIT TE ZBATIMIT PER:
"SISTEMIMI URBAN PER KRIJIMIN E PARKIMEVE TE HAPURA PUBLIKE,
BASHKIA SARANDE"

PLANI I EVAKUIMIT DHE MBROJTJES NGA ZJARRI, PARKIMI 1

SHKALLA
FL.
01
1:400

SHENIM:

NE RASTE EMERGJENCE PERDORNI SHKALLET PER


TE ZBRITUR

SUTYONI DUTONIN "ALARM ZIARR" OSE


FL.	1:350
02	

DETAJ HIDRANTI


Detaji i tubit T ne plan

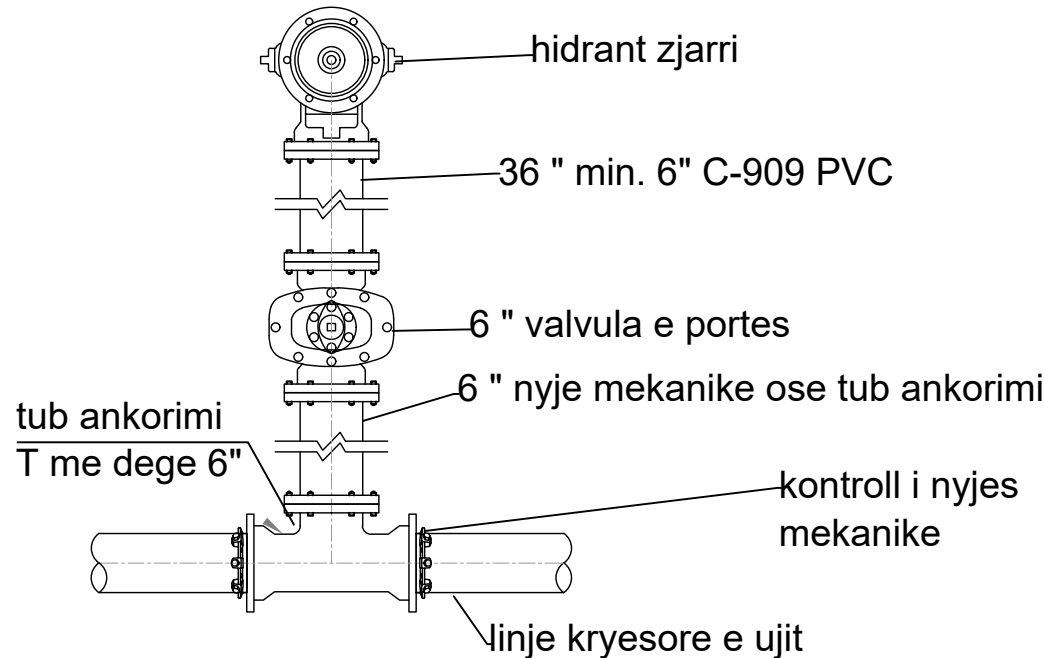

NYJE MEKANIKE E VECANTE

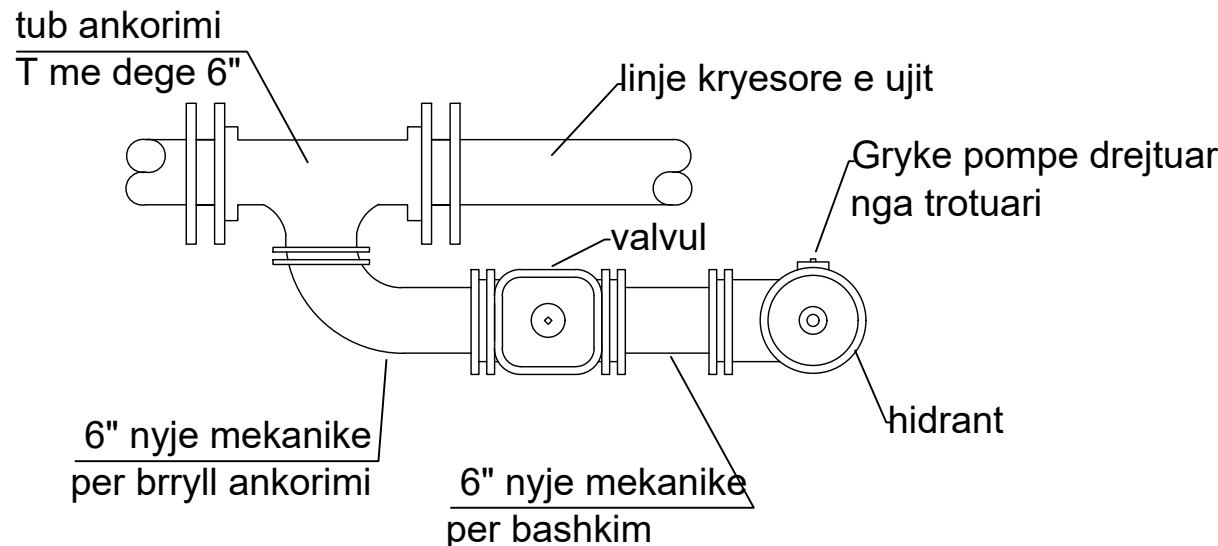

NYJE MEKANIKE ME MBAJTESE NYJORE OSE SISTEM LIDHES I KUFIZUAR

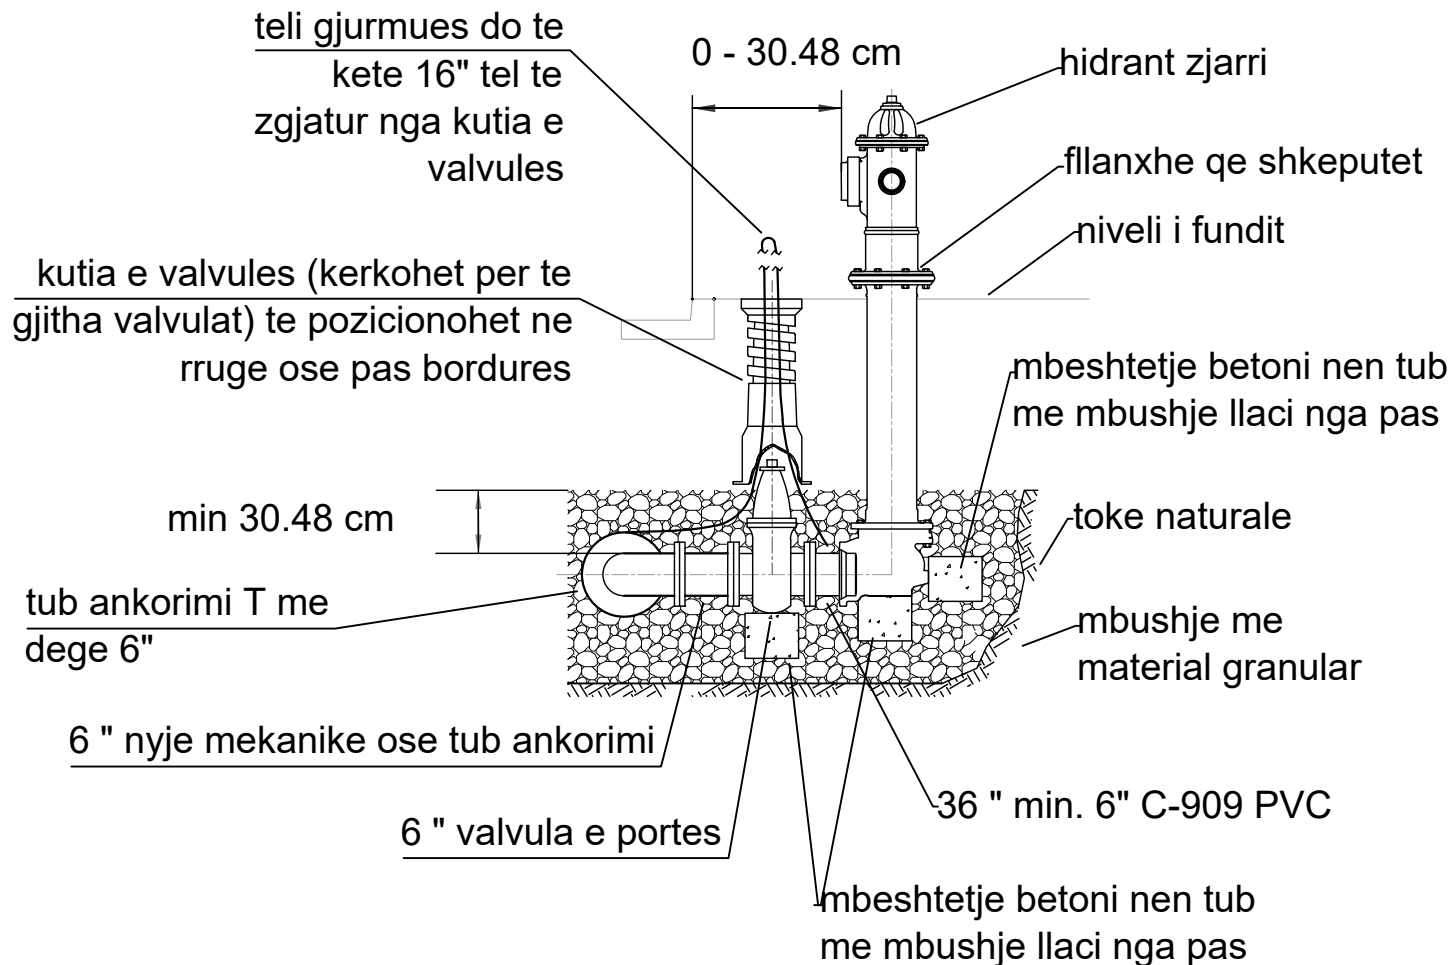

Shenim:

Hidranti mbitokesor zjarrfikës 3"x2-1/2"x2-1/2". Hidranti perdoret për të lidhur tubin zjarrfikës 2-1/2" në rat zjarri. Ai montohet me linjen kryesore 3" me filxhanë. I ndërtuar nga një material rezistent ndaj rrezëve UV dhe gërryerjes, me lëvizje elektrostatische.

Kujdes!

Te verifikohen pikat e lidhjes me tubacionin ekzistues e ujesjellesit.Gjate instalimit te tregohet kujdes i vecante per te ruajtur rrjetin e ujesjellesit.