




**FONDI SHQIPTAR
I ZHVILLIMIT**

REPUBLIKA E SHQIPERISE
FONDI SHQIPTAR I ZHVILLIMIT

**OBJEKTI: SHERBIME KONSULENECE PER HARTIMIN E PROJEKTIT TE ZBATIMIT PER: "SISTEMIMI
URBAN PER KRIJIMIN E PARKIMEVE TE HAPURA PUBLIKE, BASHKIA SARANDE"**

PROJEKT ZBATIMI
PROJEKTI I KANALIZIMIT TE UJRAVE TE SHIUT

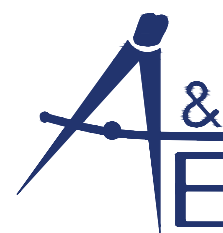


"A & E ENGINEERING" sh.p.k

Adresa: Rr. "Mujo Ulqinaku"
Mob: ++355 (0)69 2079981
Mob: ++355 (0)69 2079982


ENGINEERING

PLANIMETRIA E KANALIZIMIT TE UJRAVE TE SHIUT, PARKIMI 1

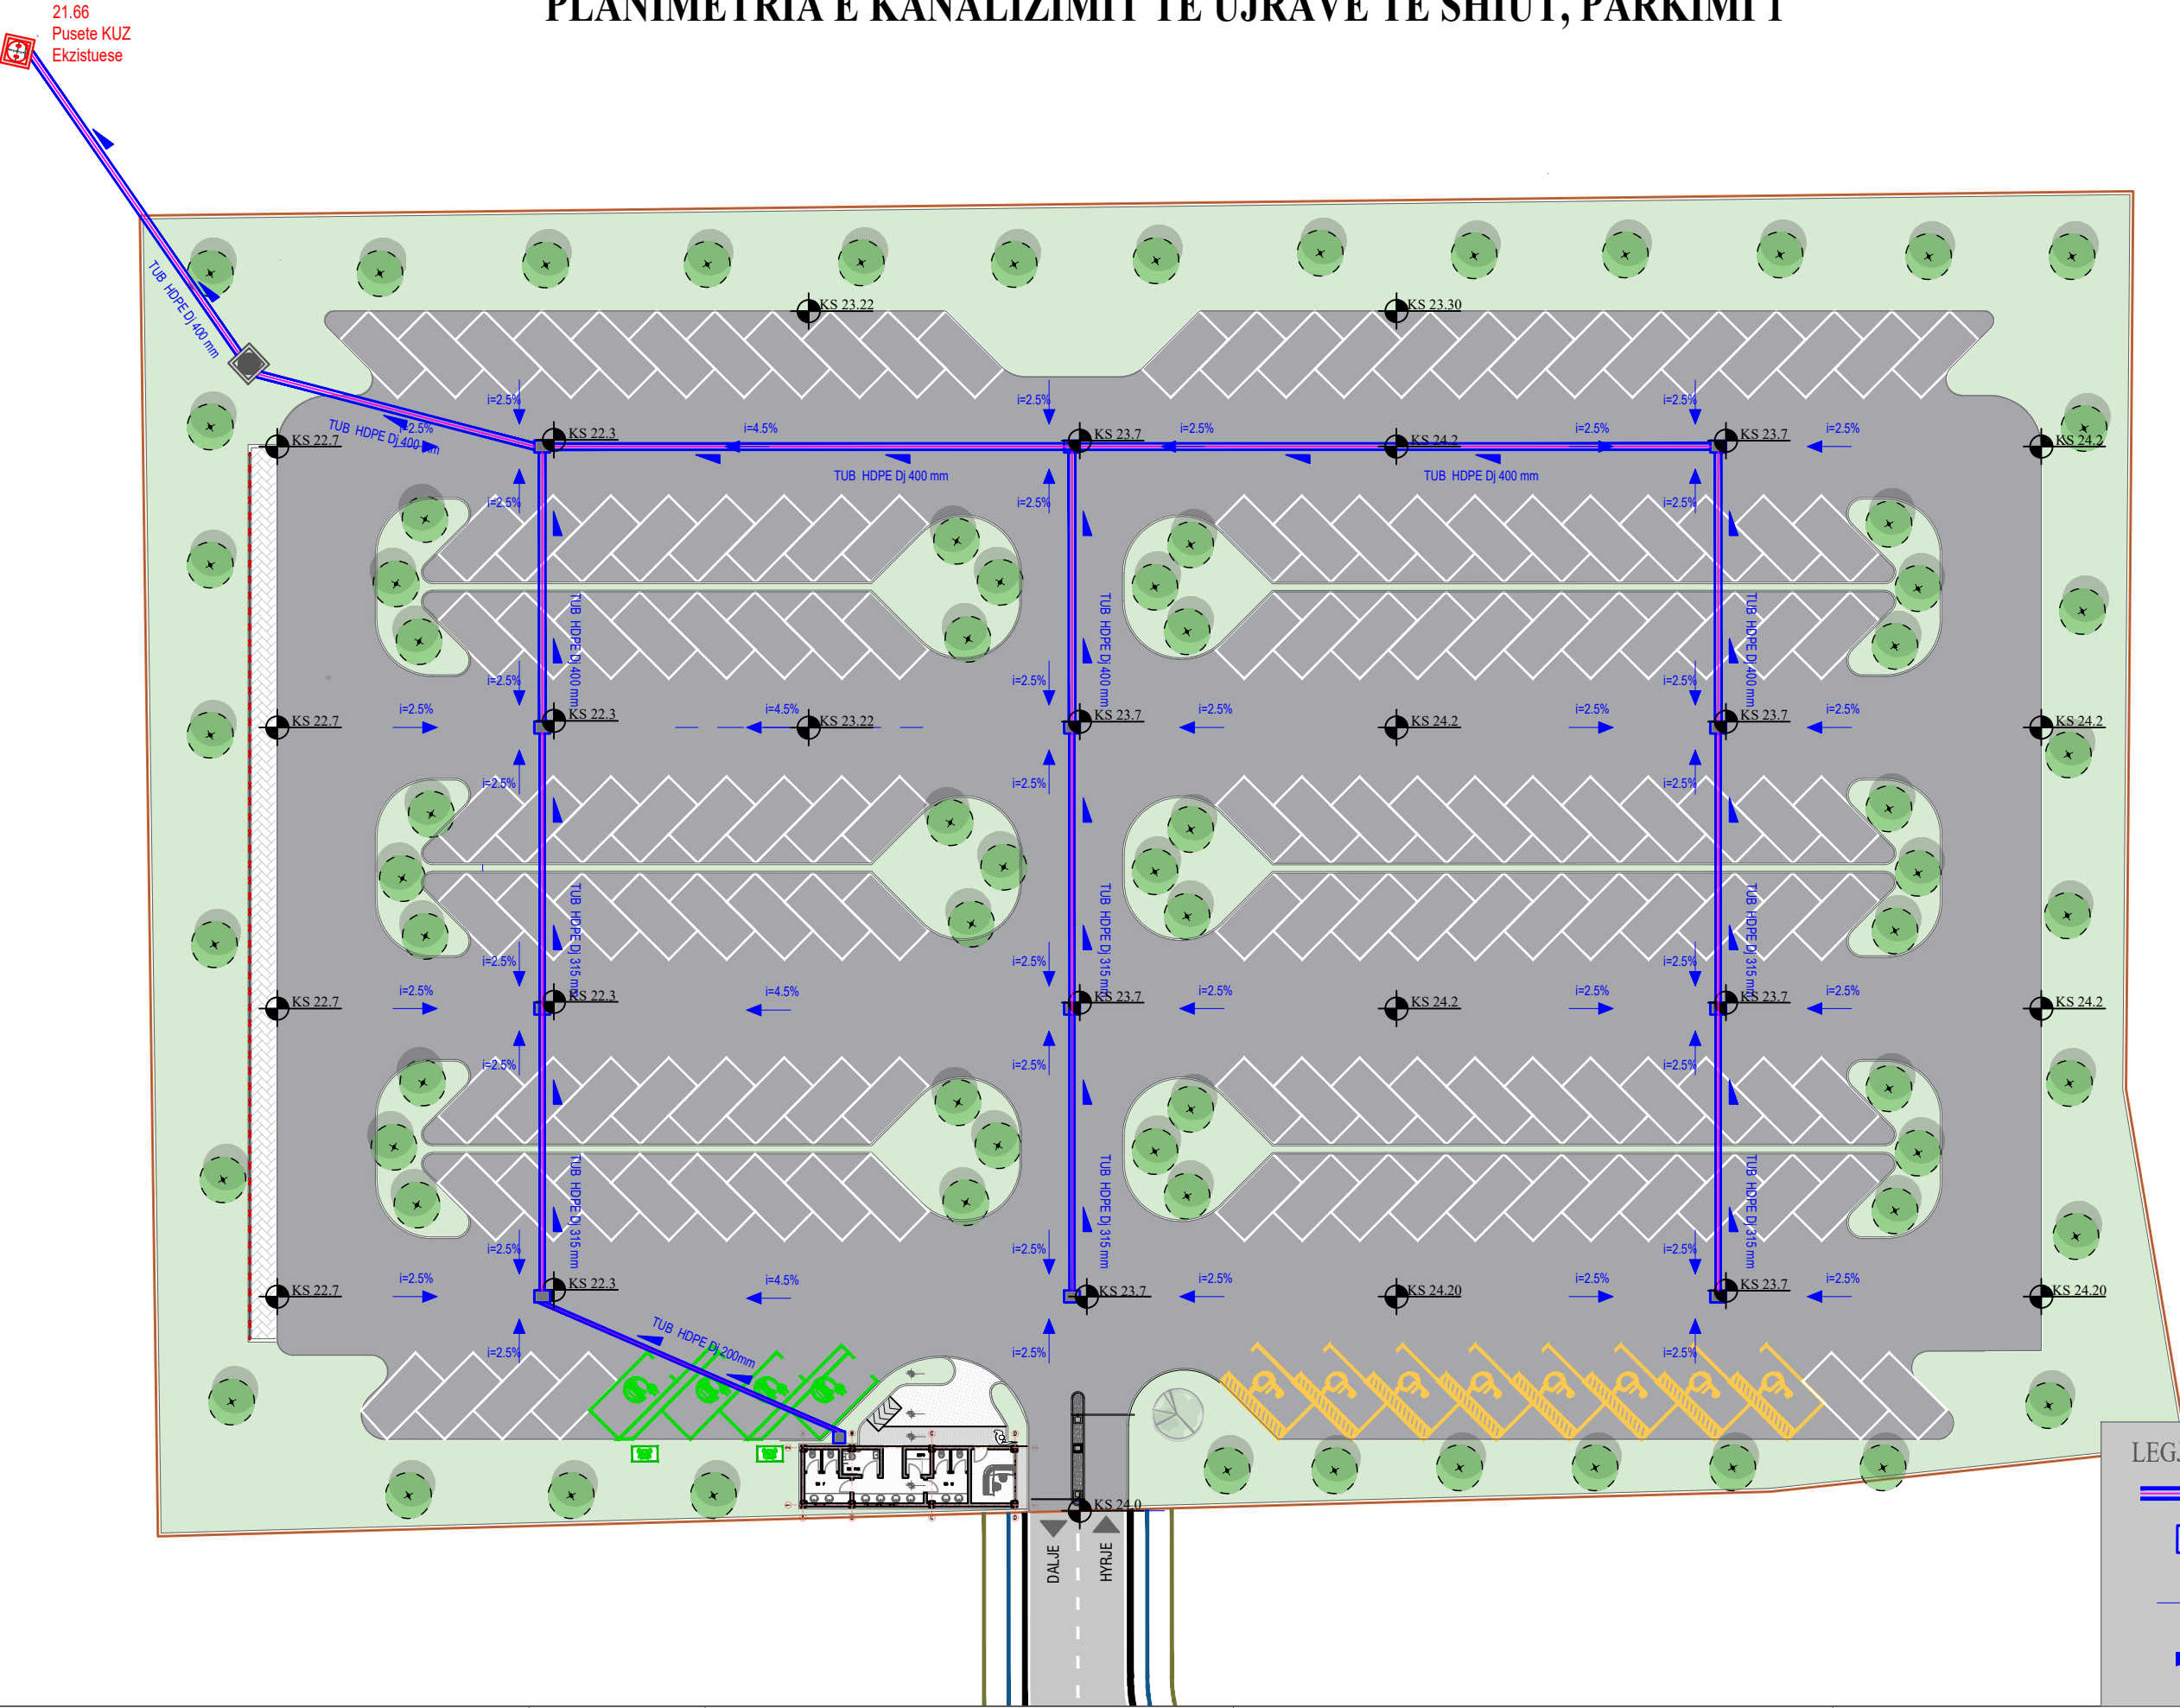

- LEGJENDA:
- Tubacion K.U.SH
 - Pusete shiu
 - Pjerresia e Siperfaqes
 - Drejtimi i rrjedhjes

PLANIMETRIA E KANALIZIMIT TE UJRAVE TE SHIUT, PARKIMI 2

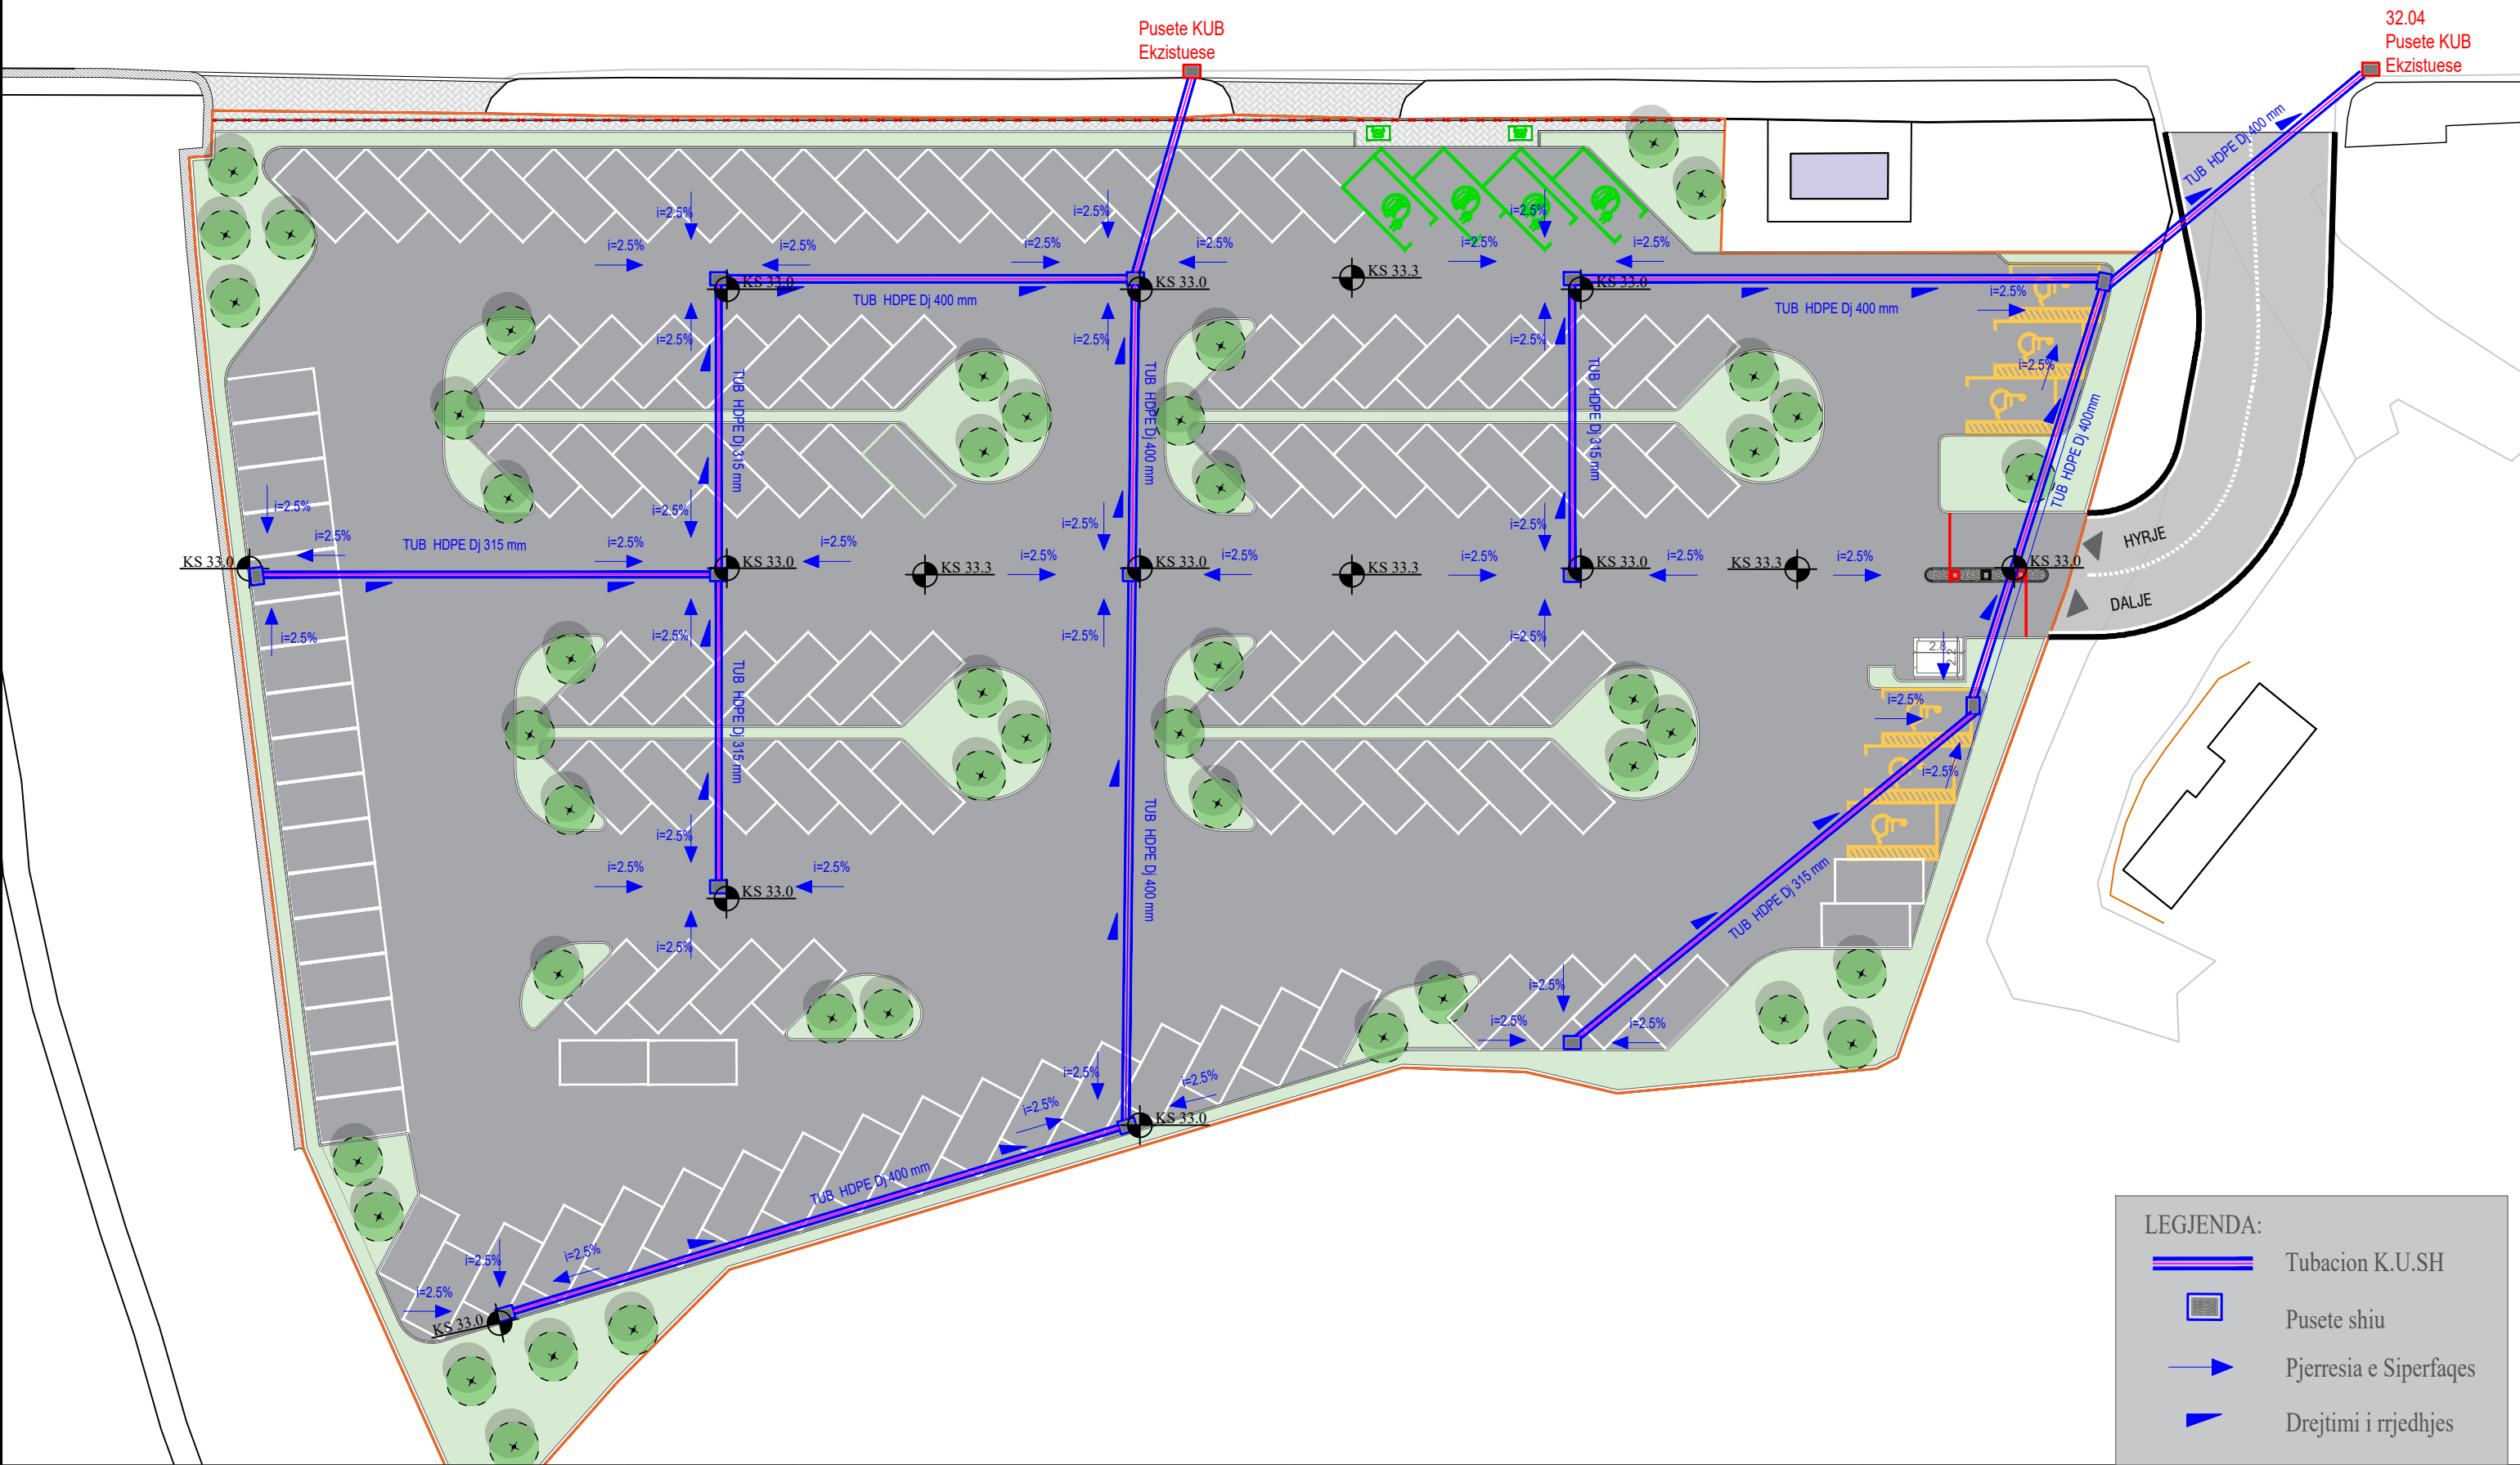


LEGJENDA:


- Tubacion K.U.SH
- Pusete shiu
- Pjerresia e Siperfaqes
- Drejtimi i rrjedhjes

DETAJE KUSH


PRERJE TERTHORE TUB HDPE Ø 315 mm

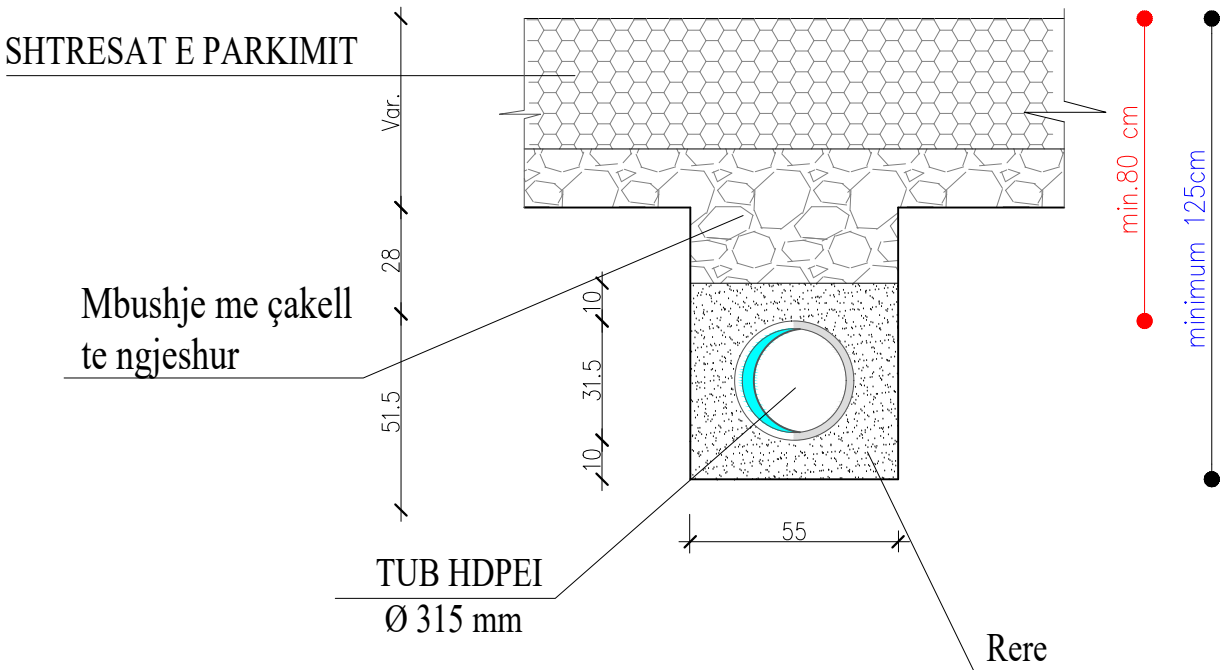


PRERJE TERTHORE TUB HDPE Ø 400 mm

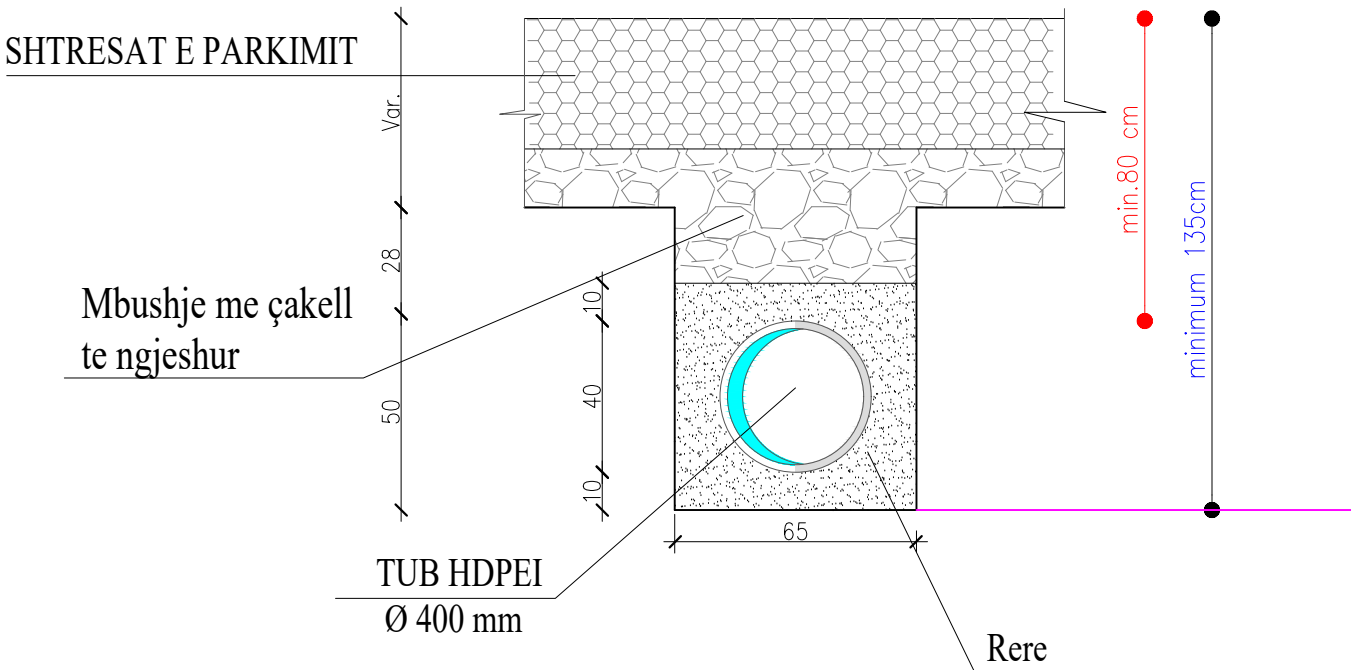

PRERJE GJATESORE

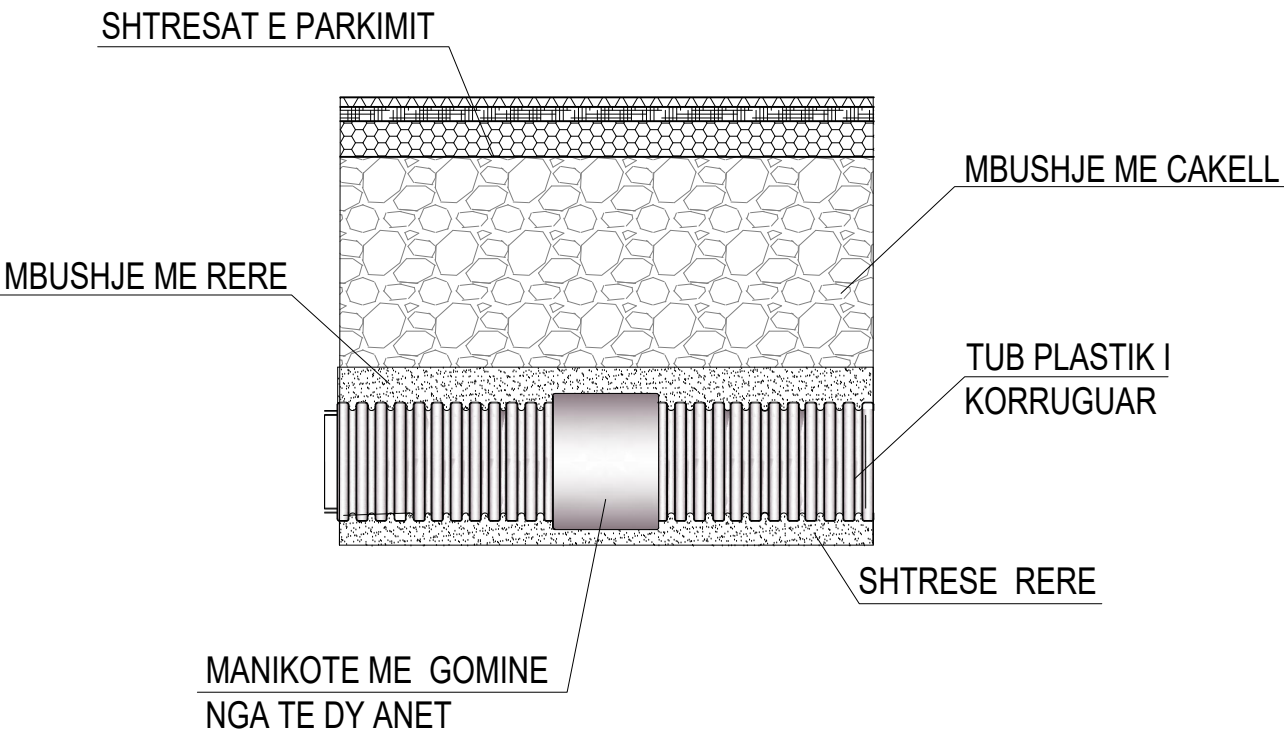



DETAJ I BASHKIMIT TE TUBAVE HDPE ME MANIKOTE

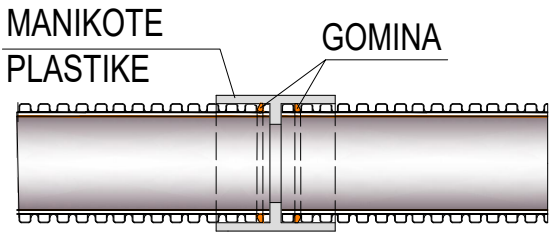

- SHENIME TEKNIKE
- NE KETE FLETE PROJEKTI ESHTË DHENË SEKSIONI MINIMAL PËR GERMIMIN E KANALEVE PËR KULLIMIN E UJRAVE TË SHIUT PËRKATESISHT PËR TUBA ME $D_j=315$ mm.
 - ESHTË KUSHT PËR MBROJTJEN E TUBAVE NGA KALIMI I MJETEVE QË TRASHESIA E MBUSHJEVE MBI TUB TË JETË JO ME PAK SE 80 cm. ATJË KU KJO TRASHESI NUK REALIZOHET DUHET QË TË NDERTOHEË NJË SHTRESE BETONI ME TRASHESI 20 cm ARMUAR ME RRJETË HEKURI ME $D=8$ mm (20 x20) cm.

DETAJE KUSH

PUSETA E UJRAVE TE SHIUT
PER DN Ø315 mm PE

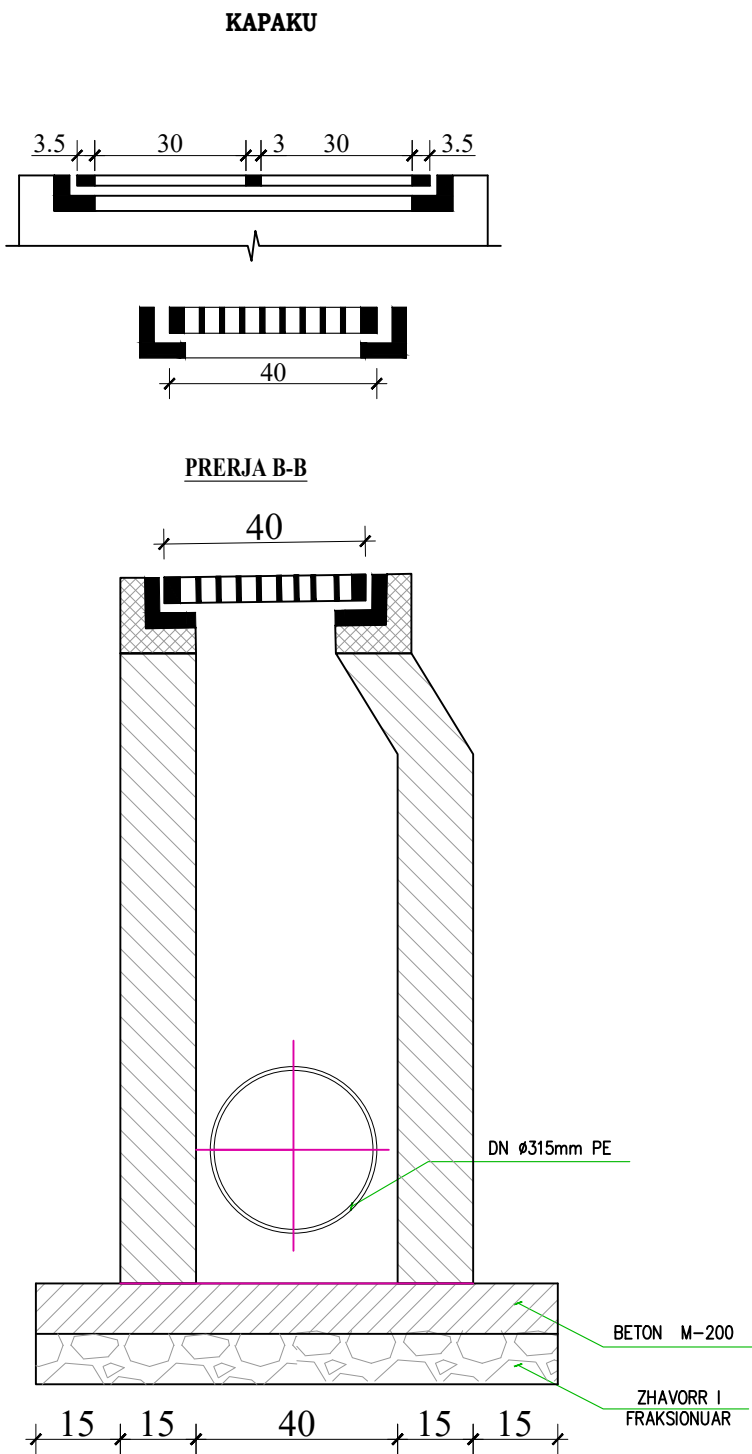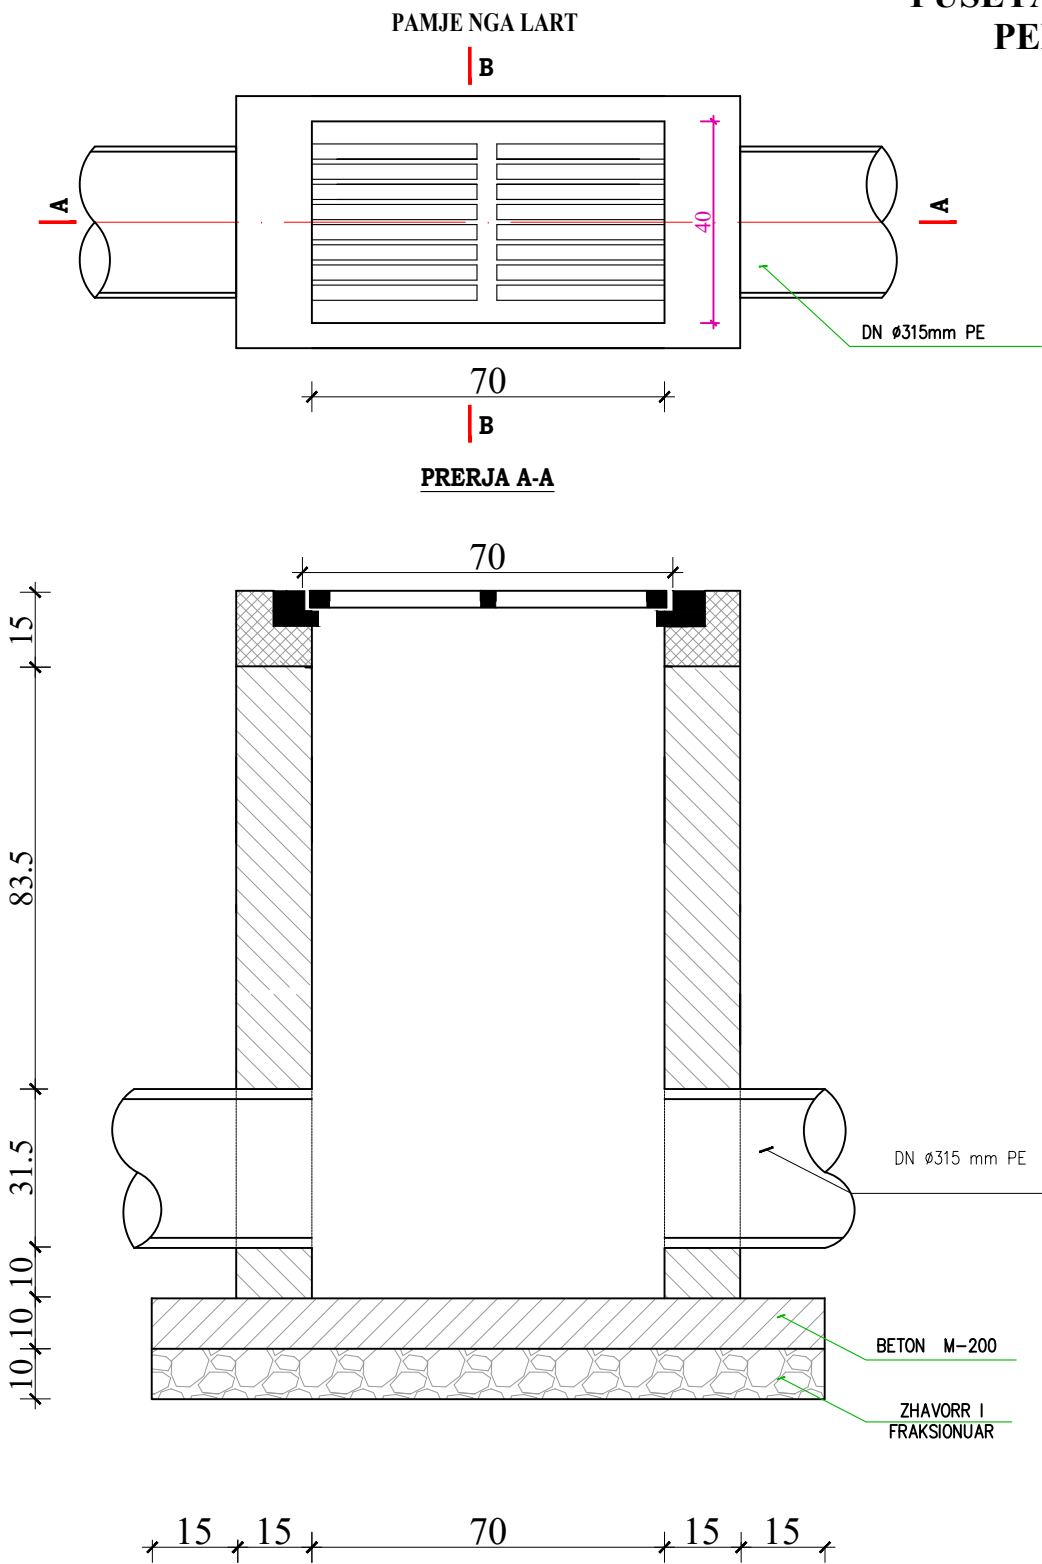

- SHËNIME :
- 1.Muret e pusetes do te jene beton M-200 dhe me trashesi 15cm.
 - 2.Betoni qe do te perdoret per brezin duhet te jete M-200, ndersa betoni i ullukut dhe shtreses do te jete M-150.
 - 3.Telajo e kapakut do te jete prej gize i inkastruar me brezin e betonit dhe i vendosur ne nivelin e mbaruar te rruges sipas projektit.
 - 4.Fundi i tubit duhet te jete 10cm nga fundi i pusetes.
 - 5.Diametri i tubit do te jete si ne planimetri.
 - 6. Zgara metalike duhet te kete karakteristika qe te perballoje peshat e automjeteve deri 40 ton