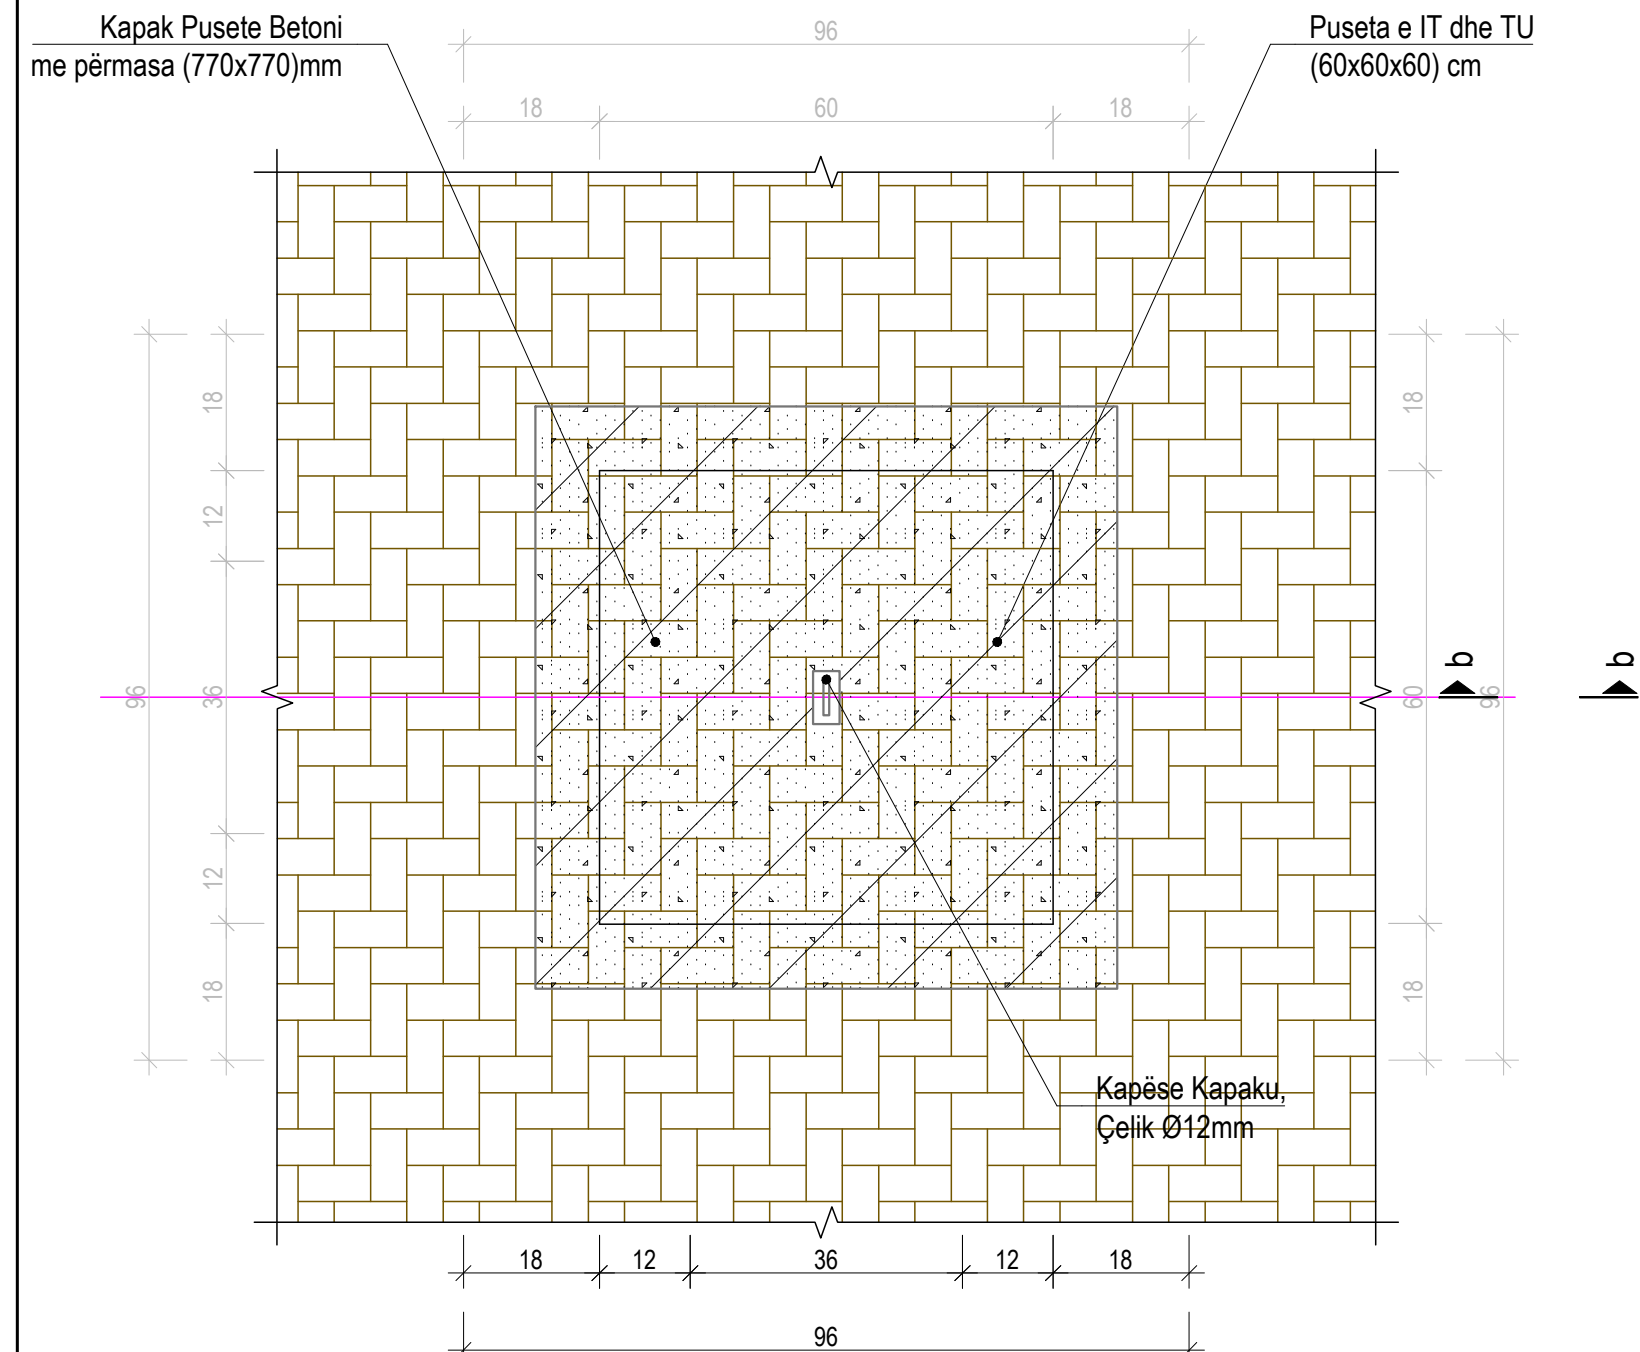
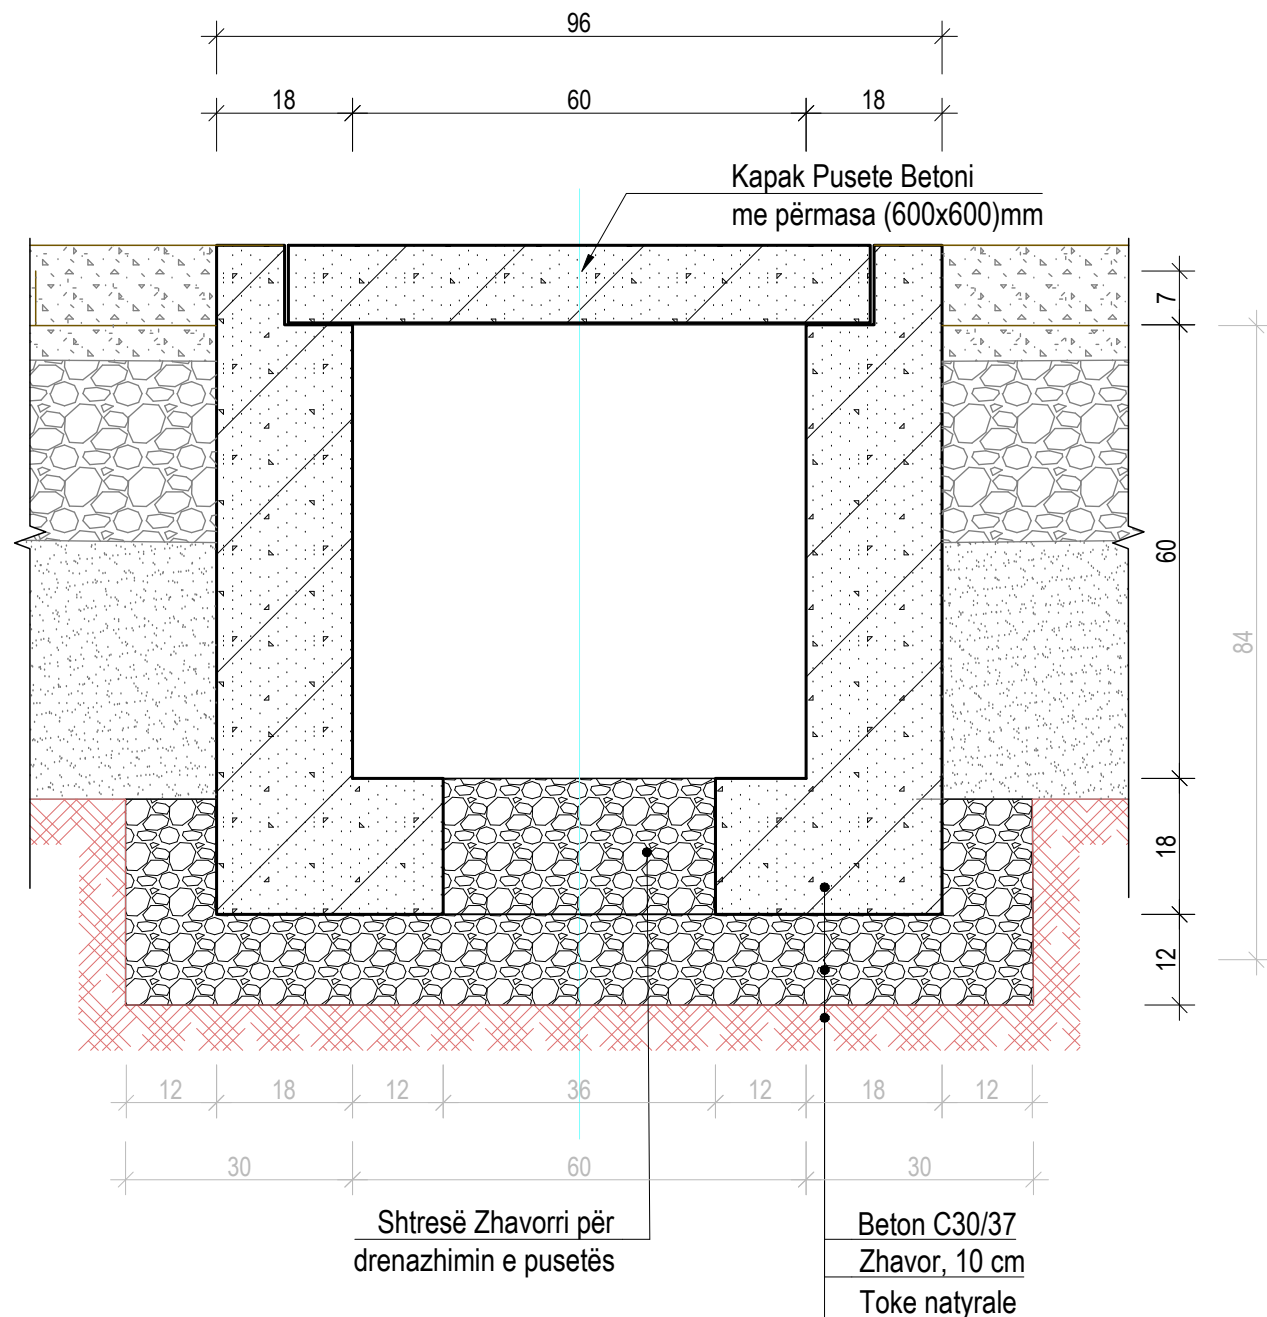



Sh. 1:10




Sh. 1:10



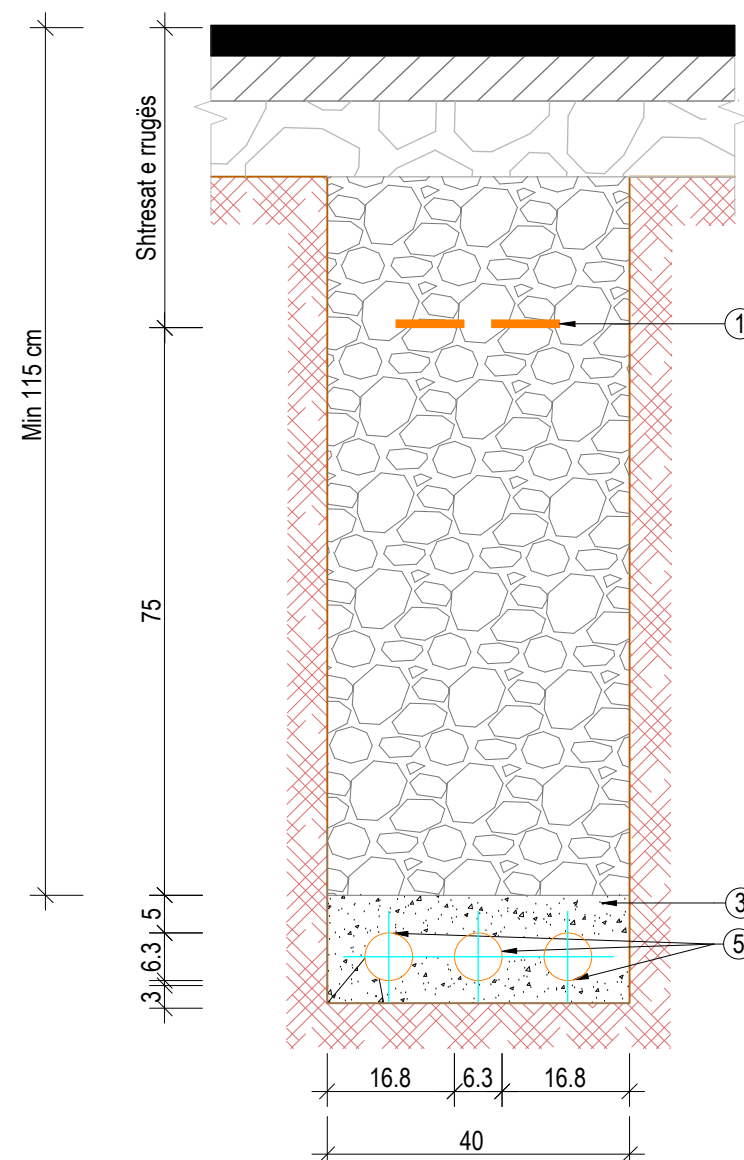
Sh. 1:10



Sh. 1:10

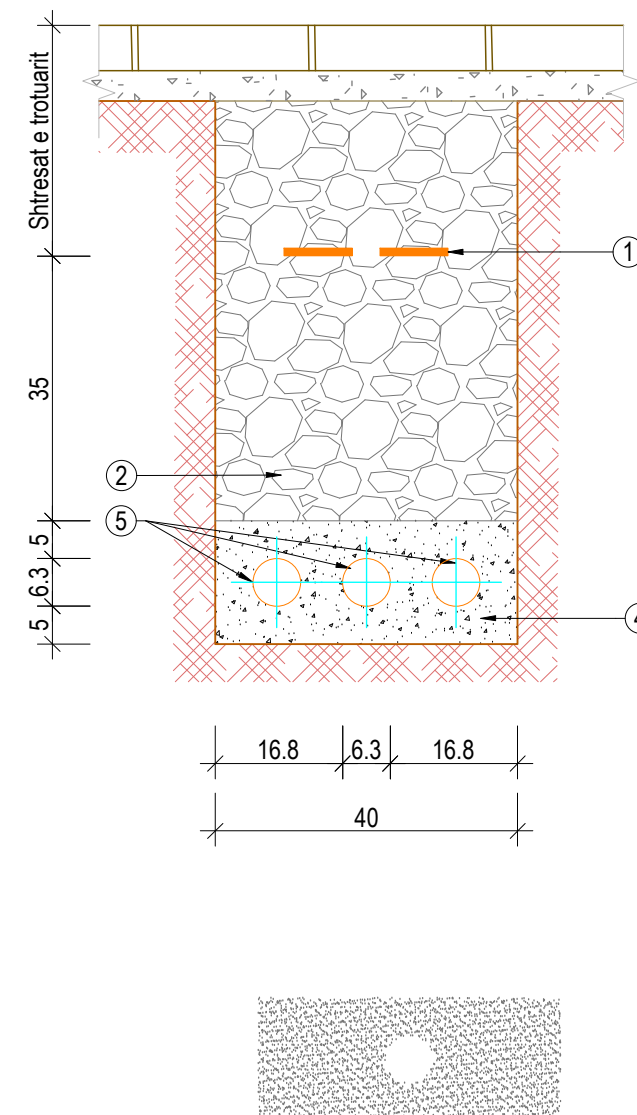


Sh. 1:10


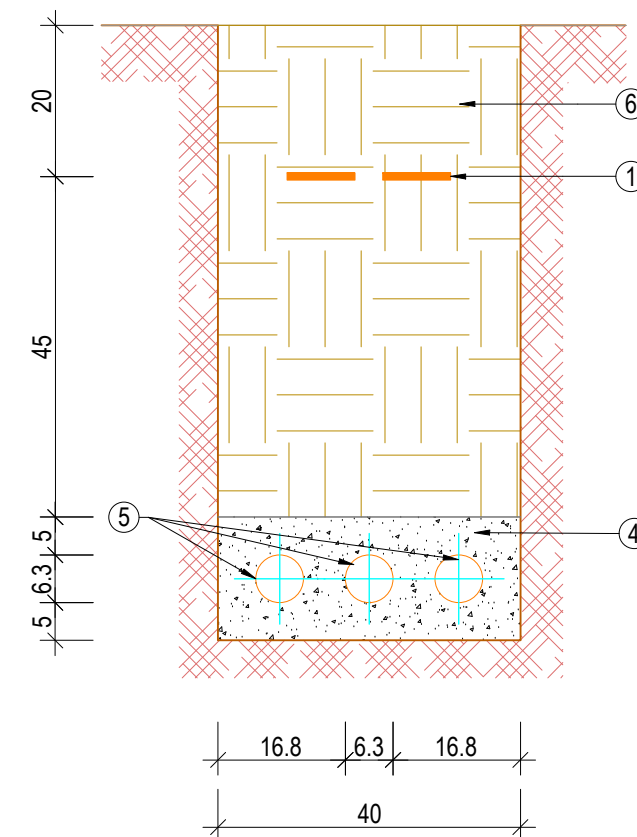


- ① Shirit Paralajmërues, 9 mm
- ② Material mbushës dhe shtresat
- ③ Beton C16/20
- ④ Shtresë Rëre
- ⑤ Tub i Brinjëzuar, Ø63
- ⑥ Shtresë Vegetative









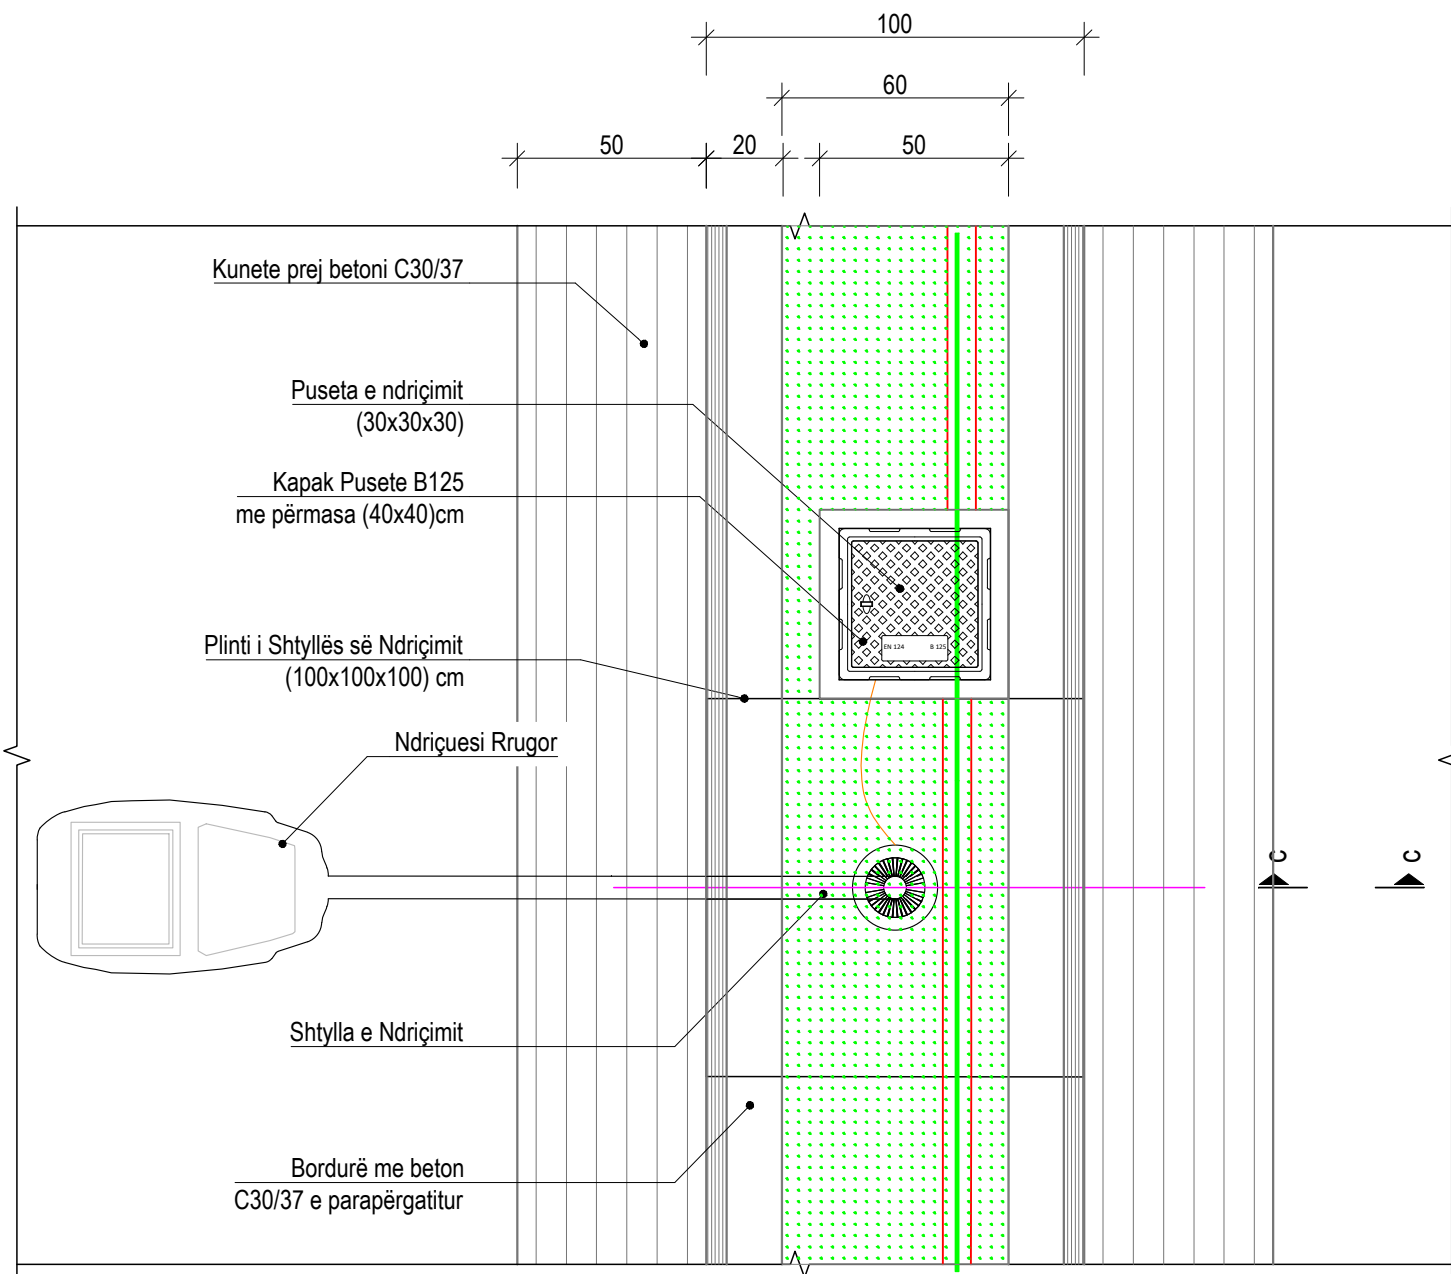
Sh. 1:2



Sh. 1:20

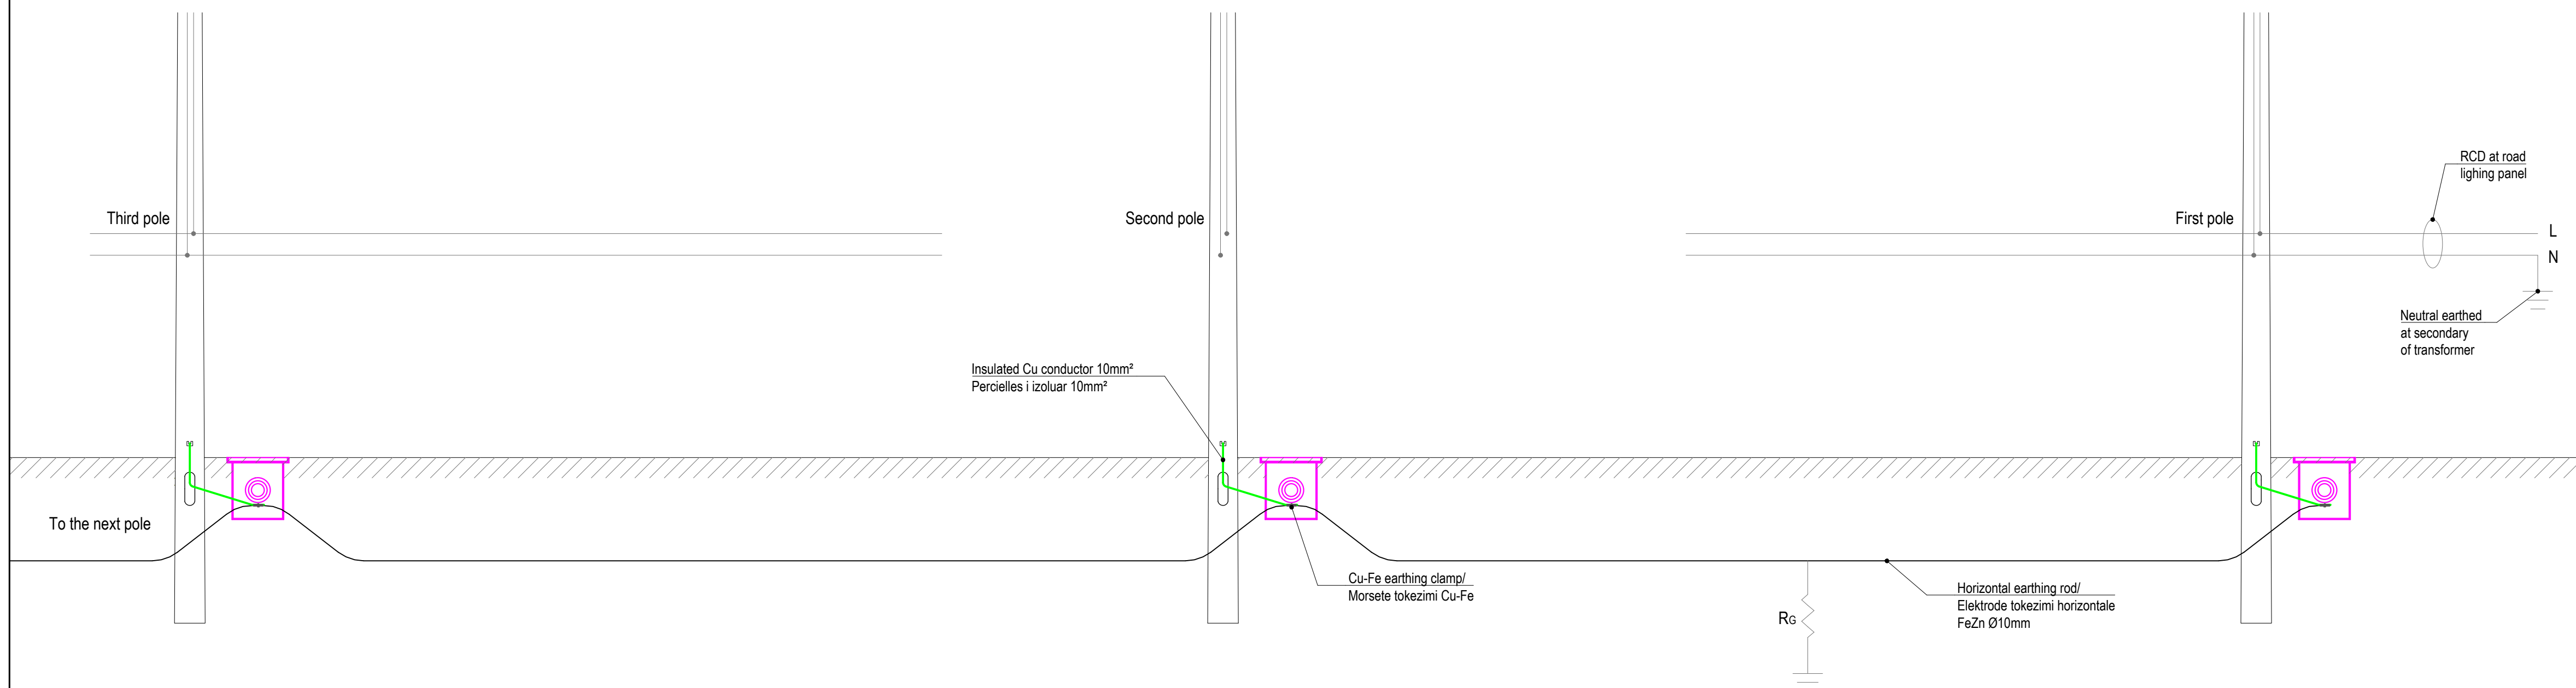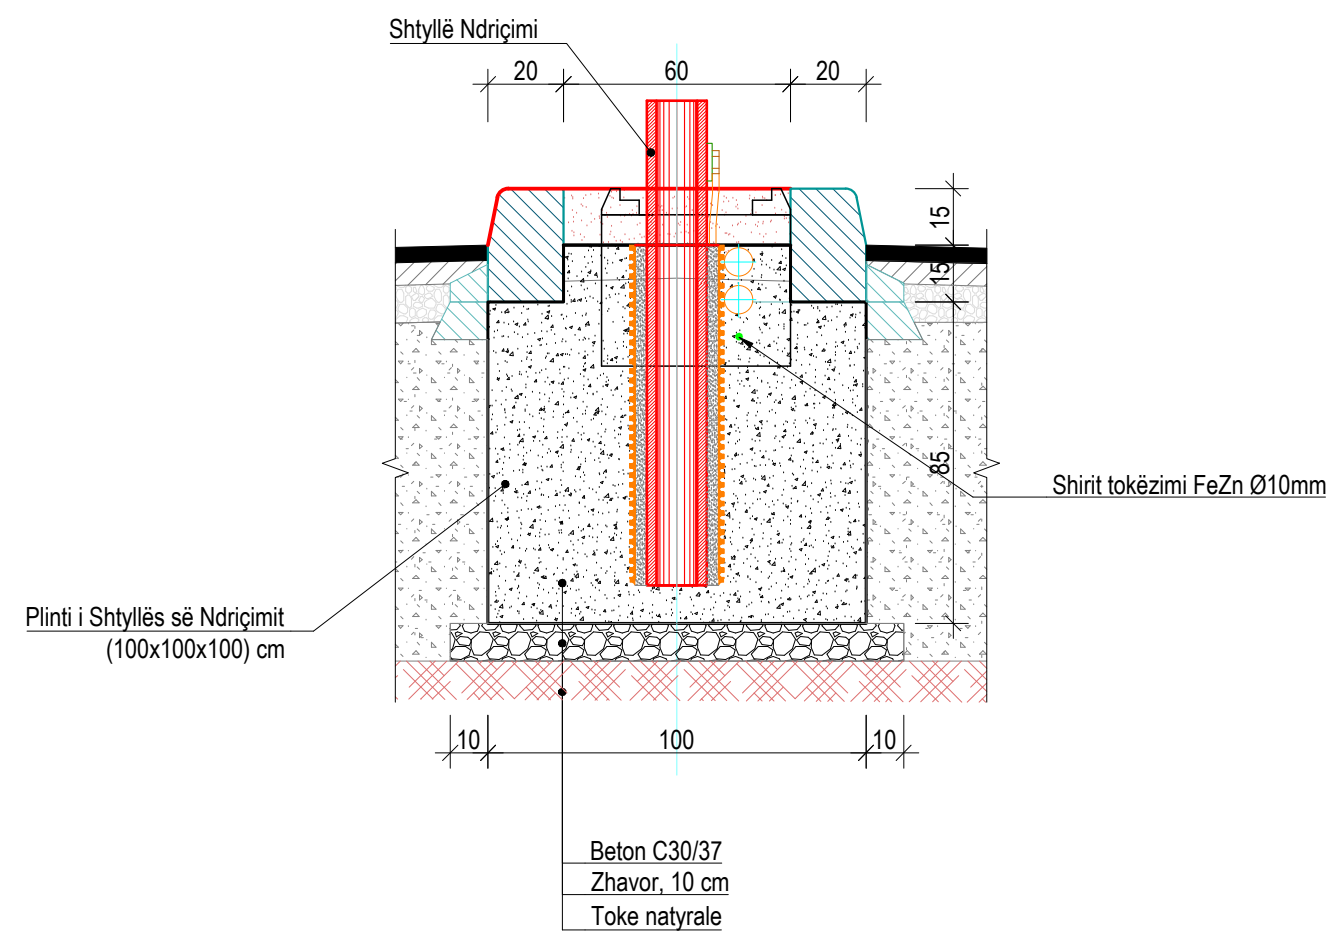

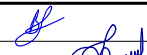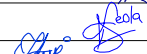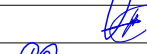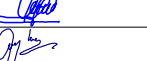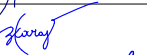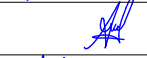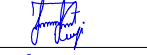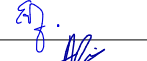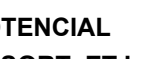- Thellësia e kanaleve është në varësi të shtresave, gjërësia e tyre është 40 cm.
- Në kanal do të vendosen tre tuba të brinjëzuar, dy nga të cilët do të përdoren për qëllime komunikimi dhe alarmi ndaj zjarrit, ndërsa tubi i tretë do të konsiderohet si rezervë dhe mund të përdoret për qëllime furnizim me energji elektrike të ndricimit rrugor (për investime të mëvonshme).

00	Dhjetor 2024Projekt Leje				
RISH. NR.	DATA	QËLLIMI I DOREZIMIT		SHËNIM / PËRSHKRIM	
INVESTITORI					
 FONDI SHQIPTAR I ZHVILLIMIT 					
KONSULENTI INXHINIERIK					
Nr. Liçencës: N.5221/16					
 ILLYRIAN CONSULTING ENGINEERS Address: Rr. "Sami Frashëri", Pallati "Sport", Kati 11, Tiranë, SHQIPËRI Tel/Fax: +355 4 266 772, E-mail: info@ice.al www.ice.al					
Pergatiti:	Pozicioni	Emri	Nr. Licencës	Firma	
	Arkitekt	Bledi Saraci	A.2173		
	Ing. Strukturist	Anila SPAHIU	K.1068/4		
	Ing. Strukturist	Aida VOKA	K.1340/2		
	Ing. Transporti	Leda Durrmishi	K.2900/1		
	Ing. Hidroteknik	Artijola ZOTAJ	K.3443		
	Ing. Hidroteknik	Anxhela BICI	K.3452		
	Ing. Elektrik	Enis HAVERIKU	E.1450		
	Ing. Elektrik	Ilber PUCI	E.1529/2		
	Ing. Mekanik	Marsel PYLLA	M.1288/1		
Kontrollori:	Ing. Mekanik	Besnik KARAJ	M.0256/2		
	Koordinator Projekti	Abdurrahman SPAHIU	K.1571/5		
	Ing. Strukturist	Tauant KARRIQI	K.1547/6		
	Ing. Elektrik	Emira BERISHA	E.0650/4		
Miratori:	Drejtesja Projekti	Oset HAXHIU	K.1619/5		
TITULLI I PROJEKTIT					
"NËDRHYRJE PËR NGRITJEN E PRODUKTEVE TURISTIKE NË ZONAT E REJA ME POTENCIAL ZHVILLIMI RAJONAL DHE LOKAL, "BOOTCAMP", RESORTE ECO, KAMPINGJE, SKI RESORT, ETJ. Nënbjekt: Zona e Eco Park Dumrea në Belsh - Pasurim me funksione të reja					
EMRI I DOKUMENTIT					
Detajet e infrastrukturës inxhinierike (kanale, puseta, shtylla, etj.)					
FAZA E PROJEKTIT					
PROJEKT LEJE		Nr. i Dokumentit	Shkalla	Rishikimi	Fleta
		E4-00	1:10/20	00	A1 (841x594mm)
					1/1