

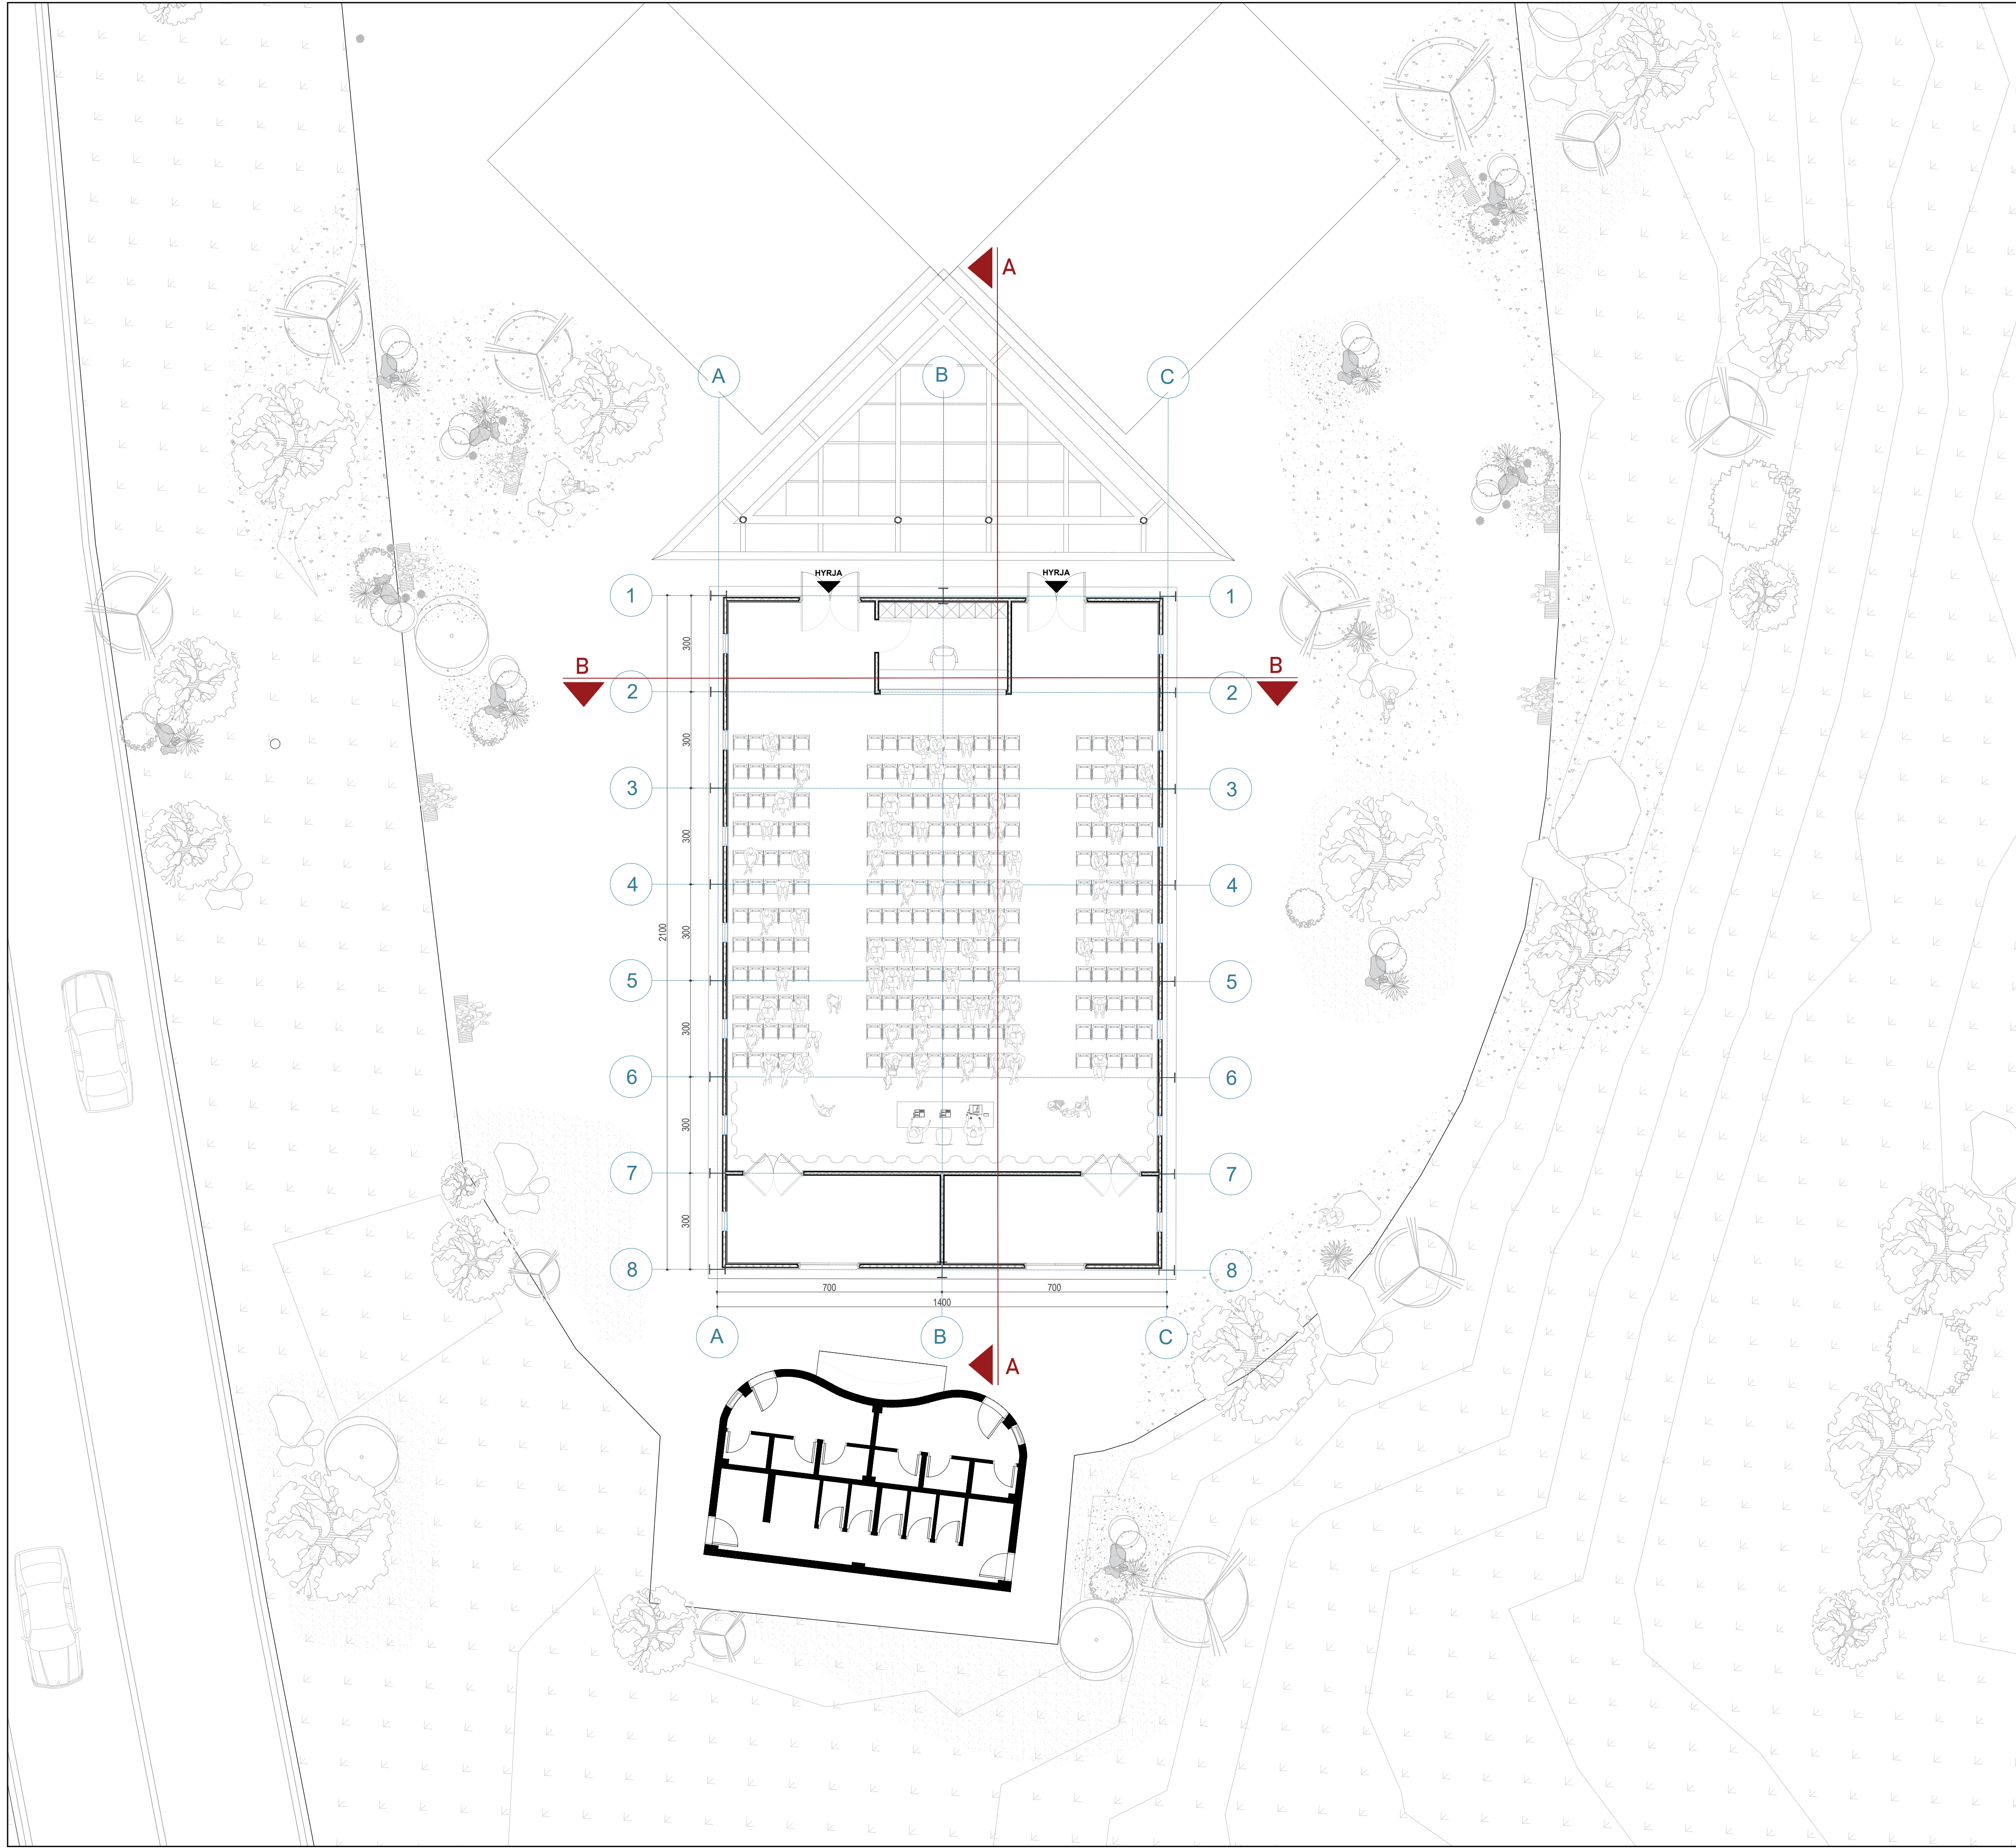
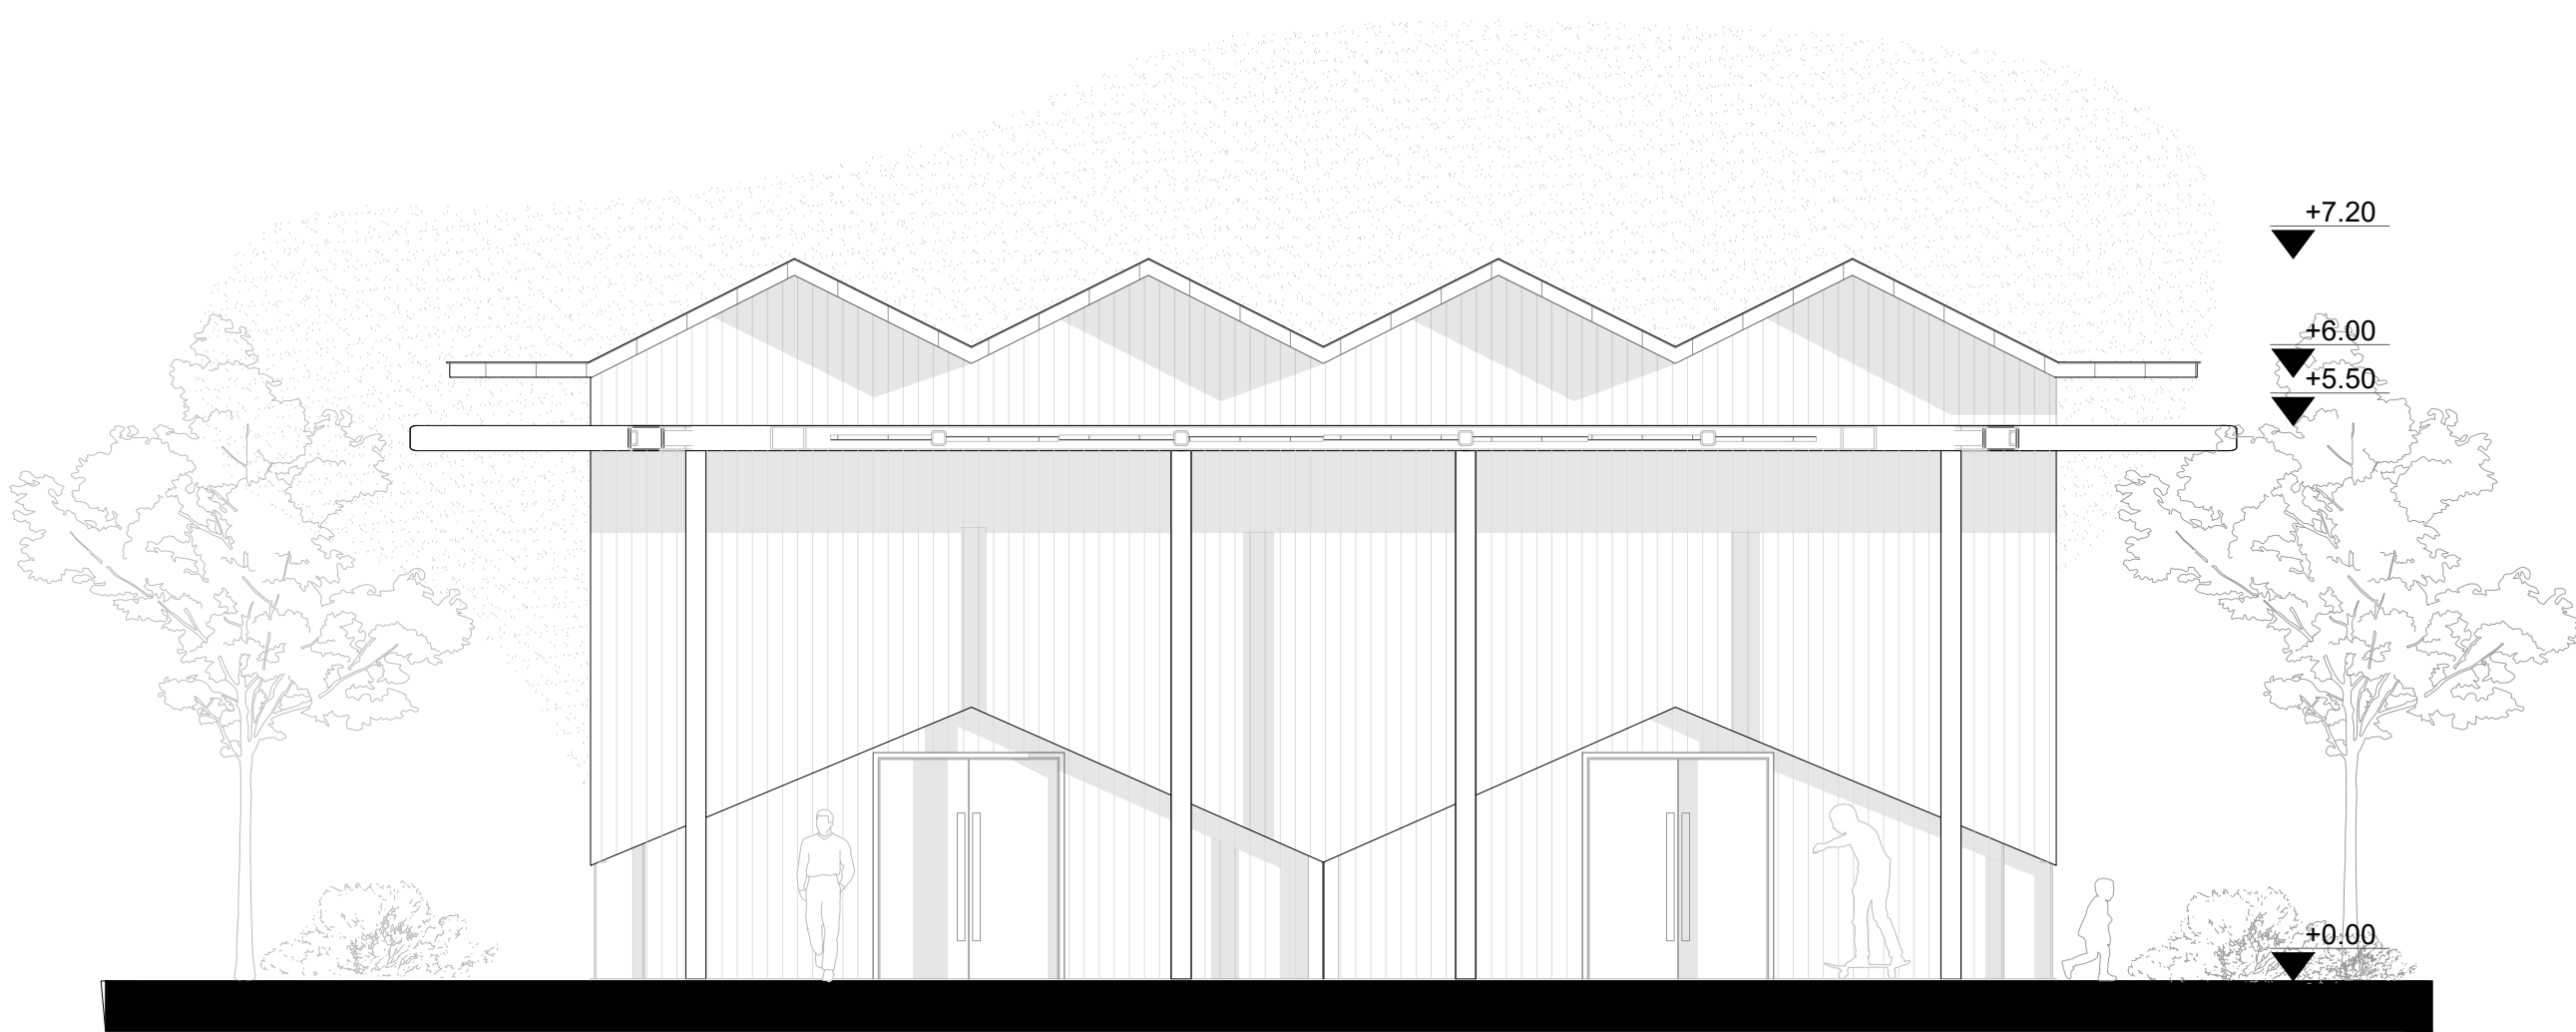
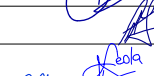
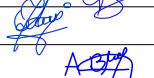
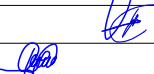
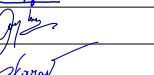
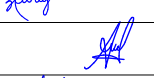
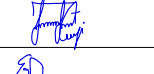
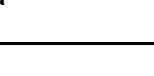


 


00	Dhjetor 2024Projekt Leje					
RISH. NR.	DATA	QËLLIMI I DORËZIMIT	SHËNIM / PËRSHKRIM			
INVESTITORI						
 FONDI SHOQIPTAR I ZHVILLIMIT						
KONSULENTI INXHINIERIK						
Nr. Licencës: N.5221/16						
 ILLYRIAN CONSULTING ENGINEERS Adresa: Rr. "Sam Frashëri", Pallati "Rijet", Kati II, Tiranë, SHQIPËRI Tel/Fax: +355 4 206 972, E-mail: info@iceal.com www.iceal.com 						
Përgatiti:	Pozicioni	Emri	Nr. Licensës	Firma		
	Arkitekt	Bledi Saraci	A.2173			
	Ing. Strukturist	Anila SPAHIU	K.1068/4			
	Ing. Strukturist	Aida VOKA	K.1340/2			
	Ing. Transporti	Leda Dumishi	K.2900/1			
	Ing. Hidroteknik	Artjola ZOTAJ	K.3443			
	Ing. Hidroteknik	Anzhela BICI	K.3452			
	Ing. Elektrik	Enis HAVERIKU	E.1450			
	Ing. Elektrik	Ilber PUCI	E.1529/2			
	Ing. Mekanik	Marsel PYLLA	M.1288/1			
Kontrolltoi:	Ing. Mekanik	Besnik KARAJ	M.0256/2			
	Koordinator Projekti	Abdurrahman SPAHIU	K.1571/5			
	Ing. Strukturist	Taulant KARRIQI	K.1547/6			
	Ing. Elektrik	Emrira BERSHA	E.0550/4			
Miratoi:	Drejtesues Projekti	Olsel HAXHIU	K.1619/5			
TITULLI I PROJEKTIT						
"NDËRRHYRJE PËR NGRITJEN E PRODUKTEVE TURISTIKE NË ZONAT E REJA ME POTENCIAL ZHVILLIMI RAJONAL DHE LOKAL, "BOOTCAMP", RESORTE EKO, KAMPINGJE, SKI RESORT, ETJ.						
Nënobjekti: Zona e Eco Park Dumrea në Belsh - Pasurim me funksione të reja						
EMRI I DOKUMENTIT						
SALLA MULTIFUNKSIONALE PLANIMETRI						
FAZA E PROJEKTIT						
PROJEKT LEJE		Nr. i Dokumentit	Shkalla	Rishikimi	Përmasa e fletës	Fleta
		A1-10	1:100	00	A1 (841x594mm)	1/3

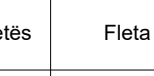










00	Dhjetor 2024Projekt Leje				
RISH. NR.	DATA	QËLLIMI I DORËZIMIT	SHËNIM / PËRSHKRIM		
INVESTITORI					
 FONDI SHQIPTAR I ZHVILLIMIT					
KONSULENTI INXHINIERIK					
Nr. Licencës: N.5221/16					
 ILLYRIAN CONSULTING ENGINEERS Adrese Rr. "Sami Frashëri", Pallat "Rilje", Katë 11, Tiranë, SHQIPËRI Tel/Fax: +355 4 266 975, E-mail: info@ice.al www.ice.al 					
Përgatiti:	Pozicioni	Emri	Nr. Licensës	Firma	
	Arkitekt	Bledi Saraci	A.2173		
	Ing. Strukturist	Anila SPAHIU	K.1068/4		
	Ing. Strukturist	Alda VOKA	K.1340/2		
	Ing. Transporti	Leda Dumishi	K.2900/1		
	Ing. Hidroteknik	Artjola ZOTAJ	K.3443		
	Ing. Hidroteknik	Anzhela BICI	K.3452		
	Ing. Elektrik	Enis HAVERIKU	E.1450		
	Ing. Elektrik	Ilber PUCI	E.1528/2		
	Ing. Mekanik	Marsel PYLLA	M.1288/1		
	Ing. Mekanik	Besnik KARAJ	M.0256/2		
	Koordinator Projekti	Abdurrahman SPAHIU	K.1571/5		
Kontrolloi:	Ing. Strukturist	Taulant KARRIQI	K.1547/6		
	Ing. Elektrik	Emira BERISHA	E.0550/4		
	Drejues Projekti	Oset HAXHIU	K.1619/5		
Miratoi:					
TITULLI I PROJEKTIT					
"NDËRHYRJE PËR NGRITJEN E PRODUKTEVE TURISTIKE NË ZONAT E REJA ME POTENCIAL ZHVILLIMI RAJONAL DHE LOKAL, "BOOTCAMP", RESORTE EKO, KAMPINGJE, SKI RESORT, ETJ.					
Nënobjekti: Zona e Eco Park Dumrea në Belsh - Pasurim me funksione të reja					
EMRI I DOKUMENTIT					
SALLA MULTIFUNKSIONALE PAMJE					
FAZA E PROJEKTIT					
PROJEKT LEJE					
Nr. i Dokumentit		Shkalla	Rishikimi	Përmasa e fletës	Fleta
A1-10		1:75	00	A1 (841x594mm)	2/3


PRERJE AA

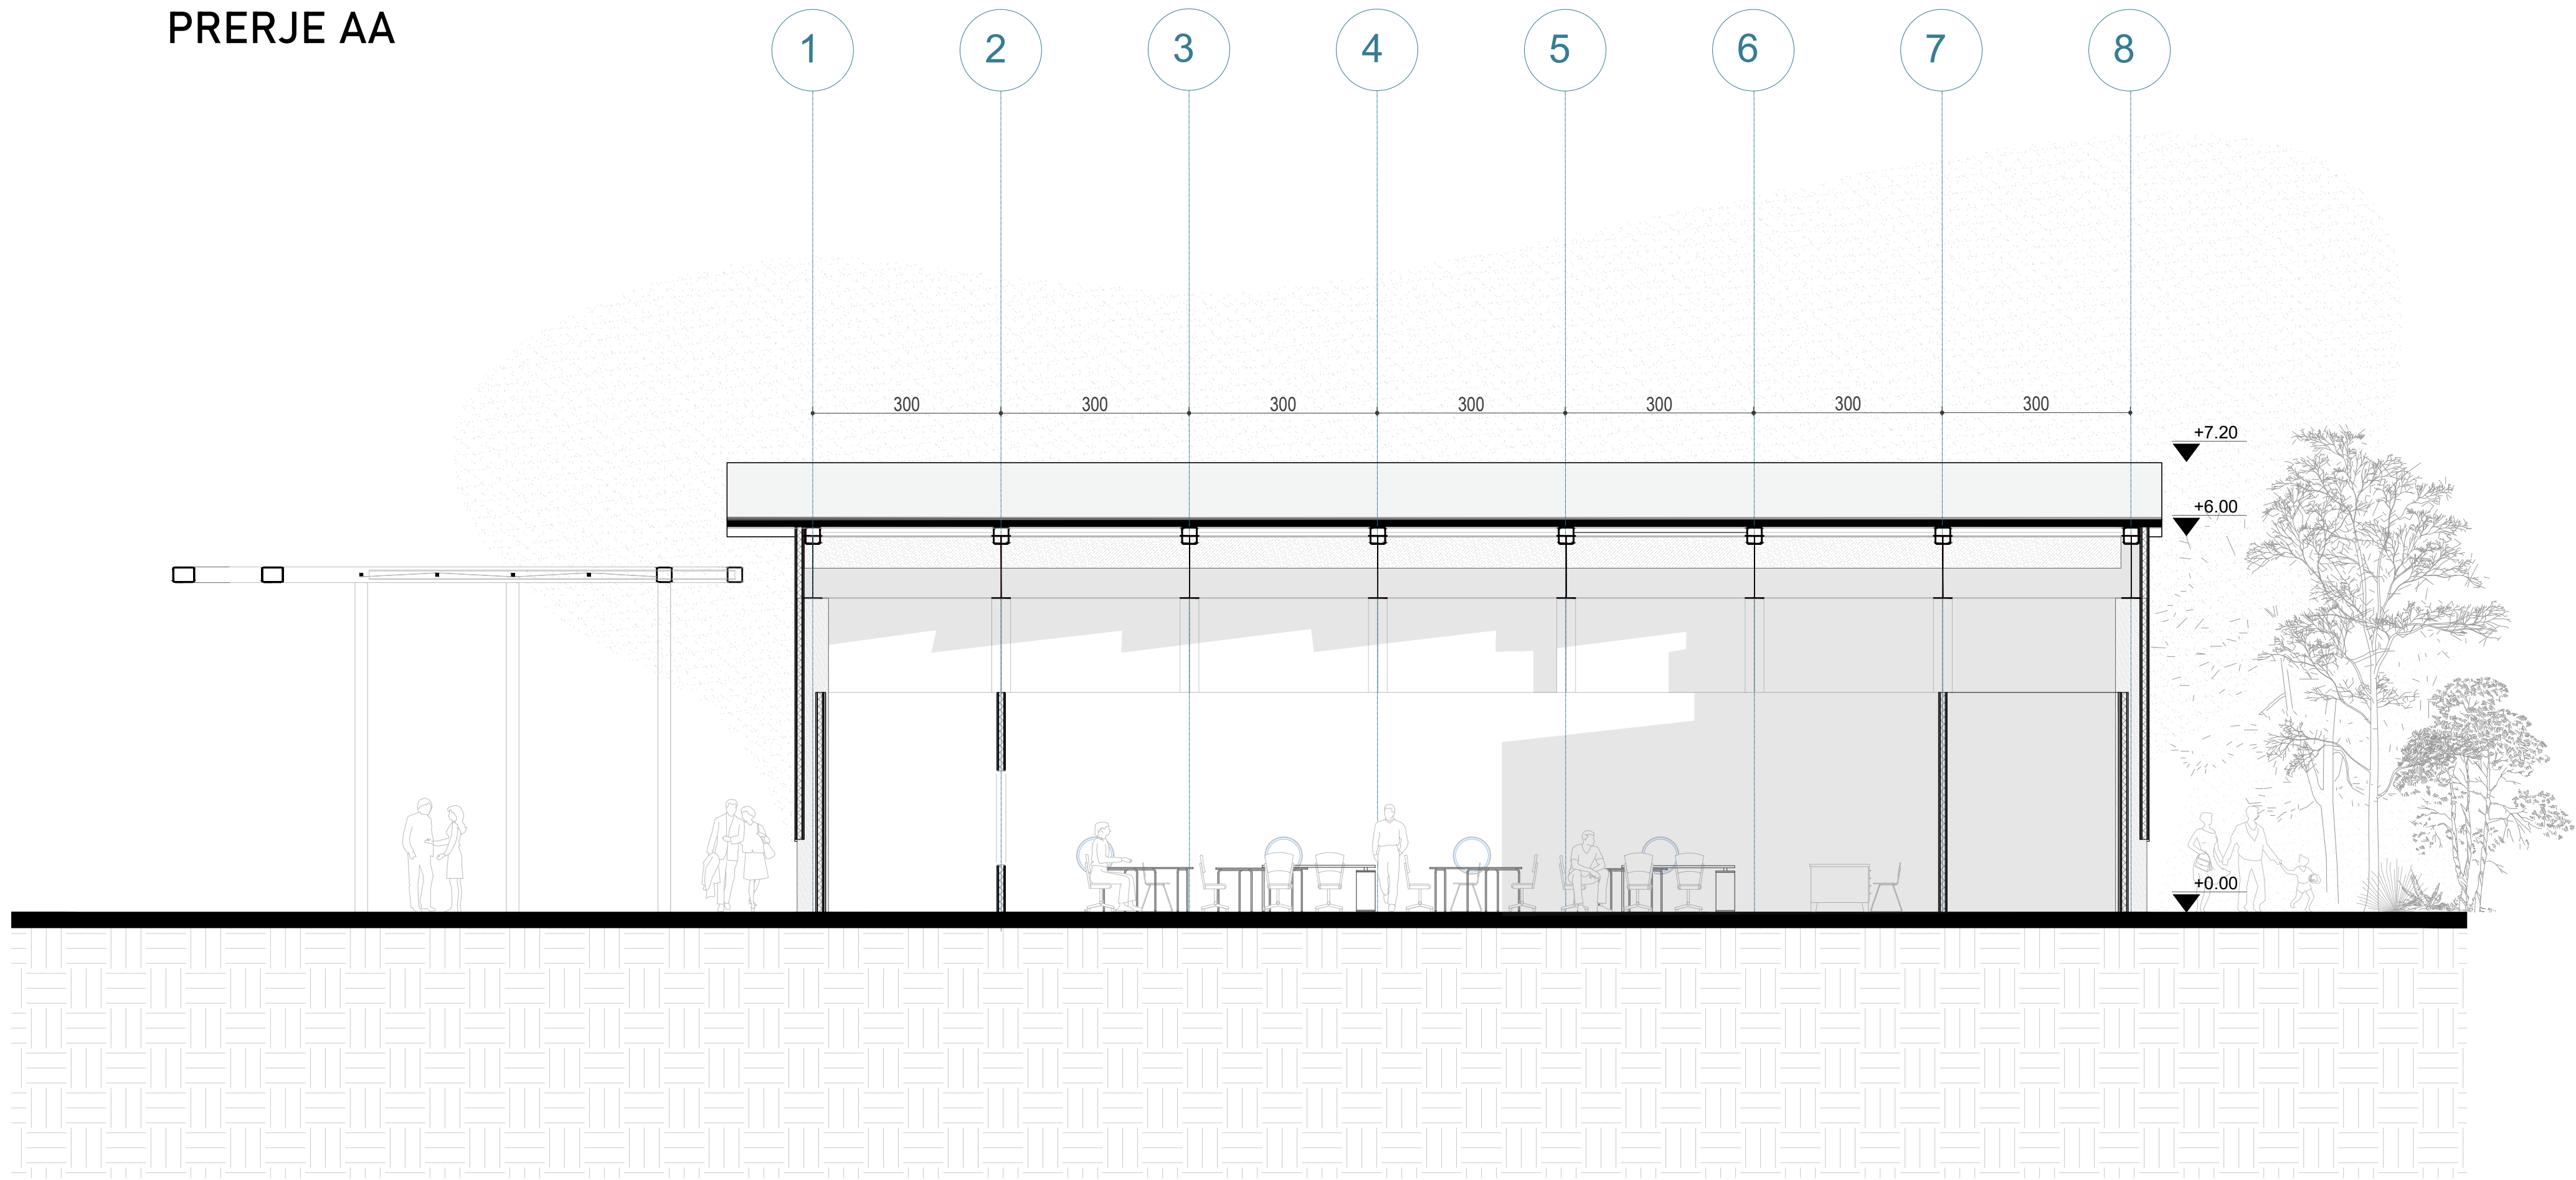


PRERJE BB

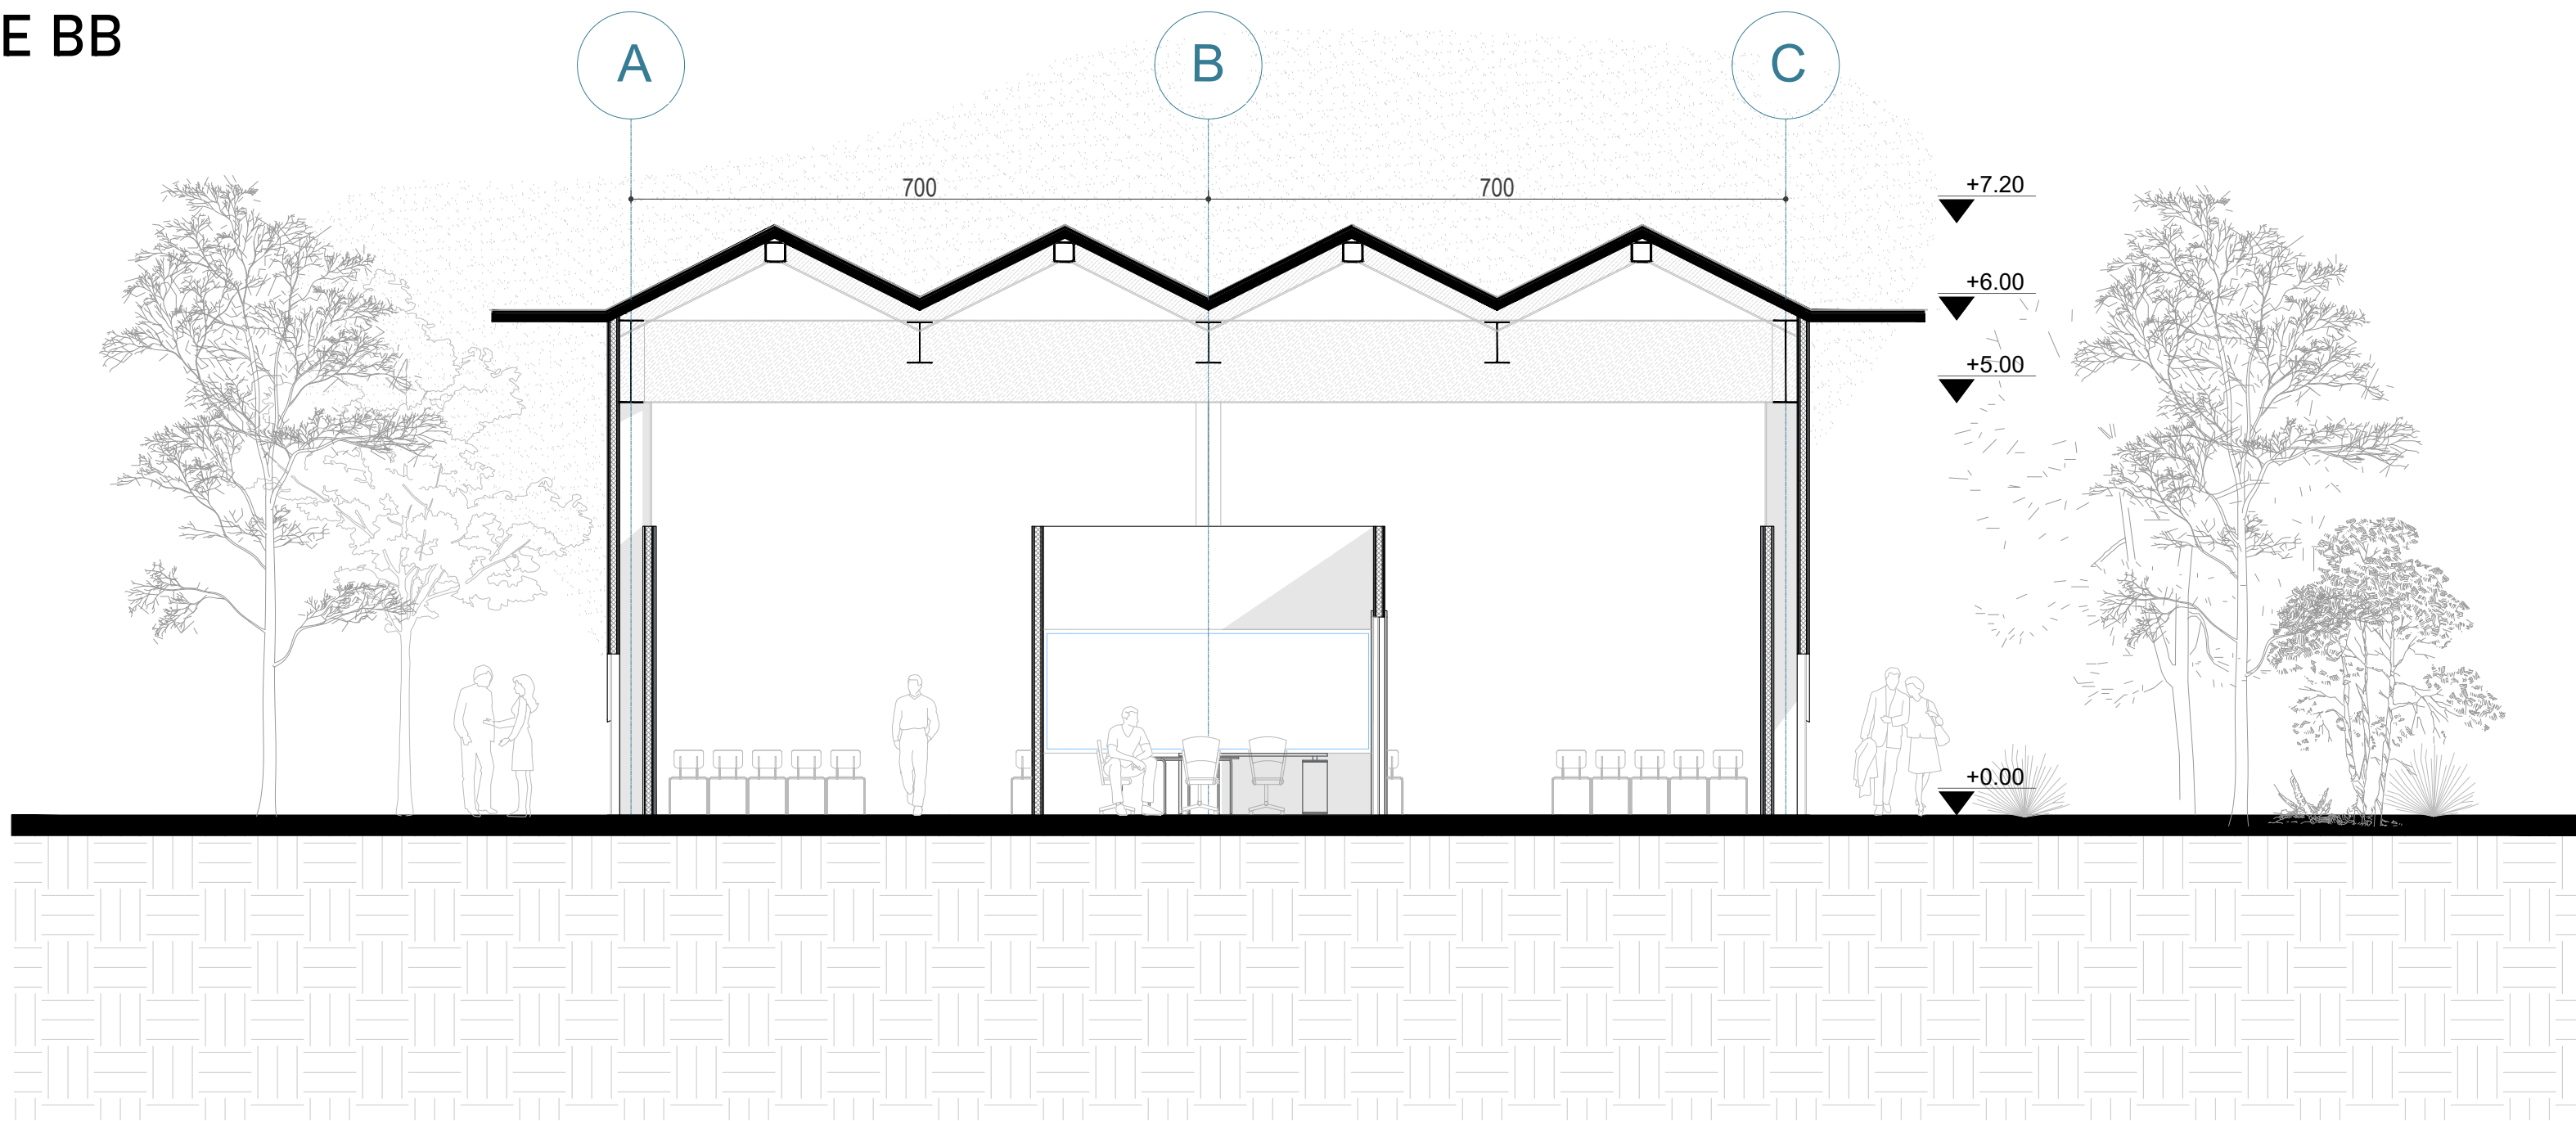

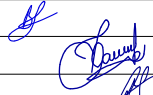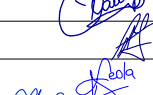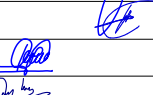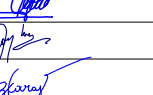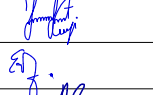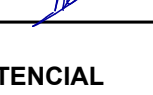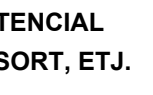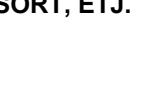
00	Dhjetor 2024Projekt Leje				
RISH. NR.	DATA	QËLLIMI I DORËZIMIT	SHËNIM / PËRSHKRIM		
INVESTITORI					
 FONDI SHQIPTAR I ZHVILLIMIT  ILLYRIAN CONSULTING ENGINEERS Adresa: Rr. "Sami Frashëri", Pallati "Hijet", Kati II, Tiranë, SHQIPËRI Tel/Fax: +355 4 396 970, E-mail: info@ice.al www.ice.al  ice ILLYRIAN CONSULTING ENGINEERS					
KONSULENTI INXHINIERIK					
Nr. Licencës: N.5221/16					
Përgatiti:	Pozicioni		Emri	Nr. Licencës	Firma
	Arkitekt	Bledi Saraci	A.2173		
	Ing. Strukturist	Anila SPAHIU	K.1068/4		
	Ing. Strukturist	Aida VOKA	K.1340/2		
	Ing. Transporti	Leda Dumishi	K.2900/1		
	Ing. Hidroteknik	Artjola ZOTAJ	K.3443		
	Ing. Hidroteknik	Anzhela BICI	K.3452		
	Ing. Elektrik	Enis HAVERIKU	E.1450		
	Ing. Elektrik	Ilber PUCI	E.1528/2		
	Ing. Mekanik	Marsel PYLLA	M.1288/1		
Kontrolltoi:	Ing. Mekanik	Besnik KARAJ	M.0256/2		
	Koordinatori Projekti	Abdurrahman SPAHIU	K.1571/5		
	Ing. Strukturist	Taulant KARRIQI	K.1547/6		
	Ing. Elektrik	Emira BERISHA	E.0550/4		
Miratoi:	Drejuesi Projekti	Olsi HAXHIU	K.1619/5		
TITULLI I PROJEKTIT					
"NDËRHYRJE PËR NGRITJEN E PRODUKTEVE TURISTIKE NË ZONAT E REJA ME POTENCIAL ZHVILLIMI RAJONAL DHE LOKAL, "BOOTCAMP", RESORTE EKO, KAMPINGJE, SKI RESORT, ETJ.					
Nënobjekti: Zona e Eco Park Dumrea në Belsh - Pasurim me funksione të reja					
EMRI I DOKUMENTIT					
SALLA MULTIFUNKSIONALE PRERJE					
FAZA E PROJEKTIT		Nr. i Dokumentit	Shkalla	Rishikimi	Përmasa e fletës
PROJEKT LEJE		A1-10	1:75	00	A1 (841x594mm)
					Fleta
					3/3

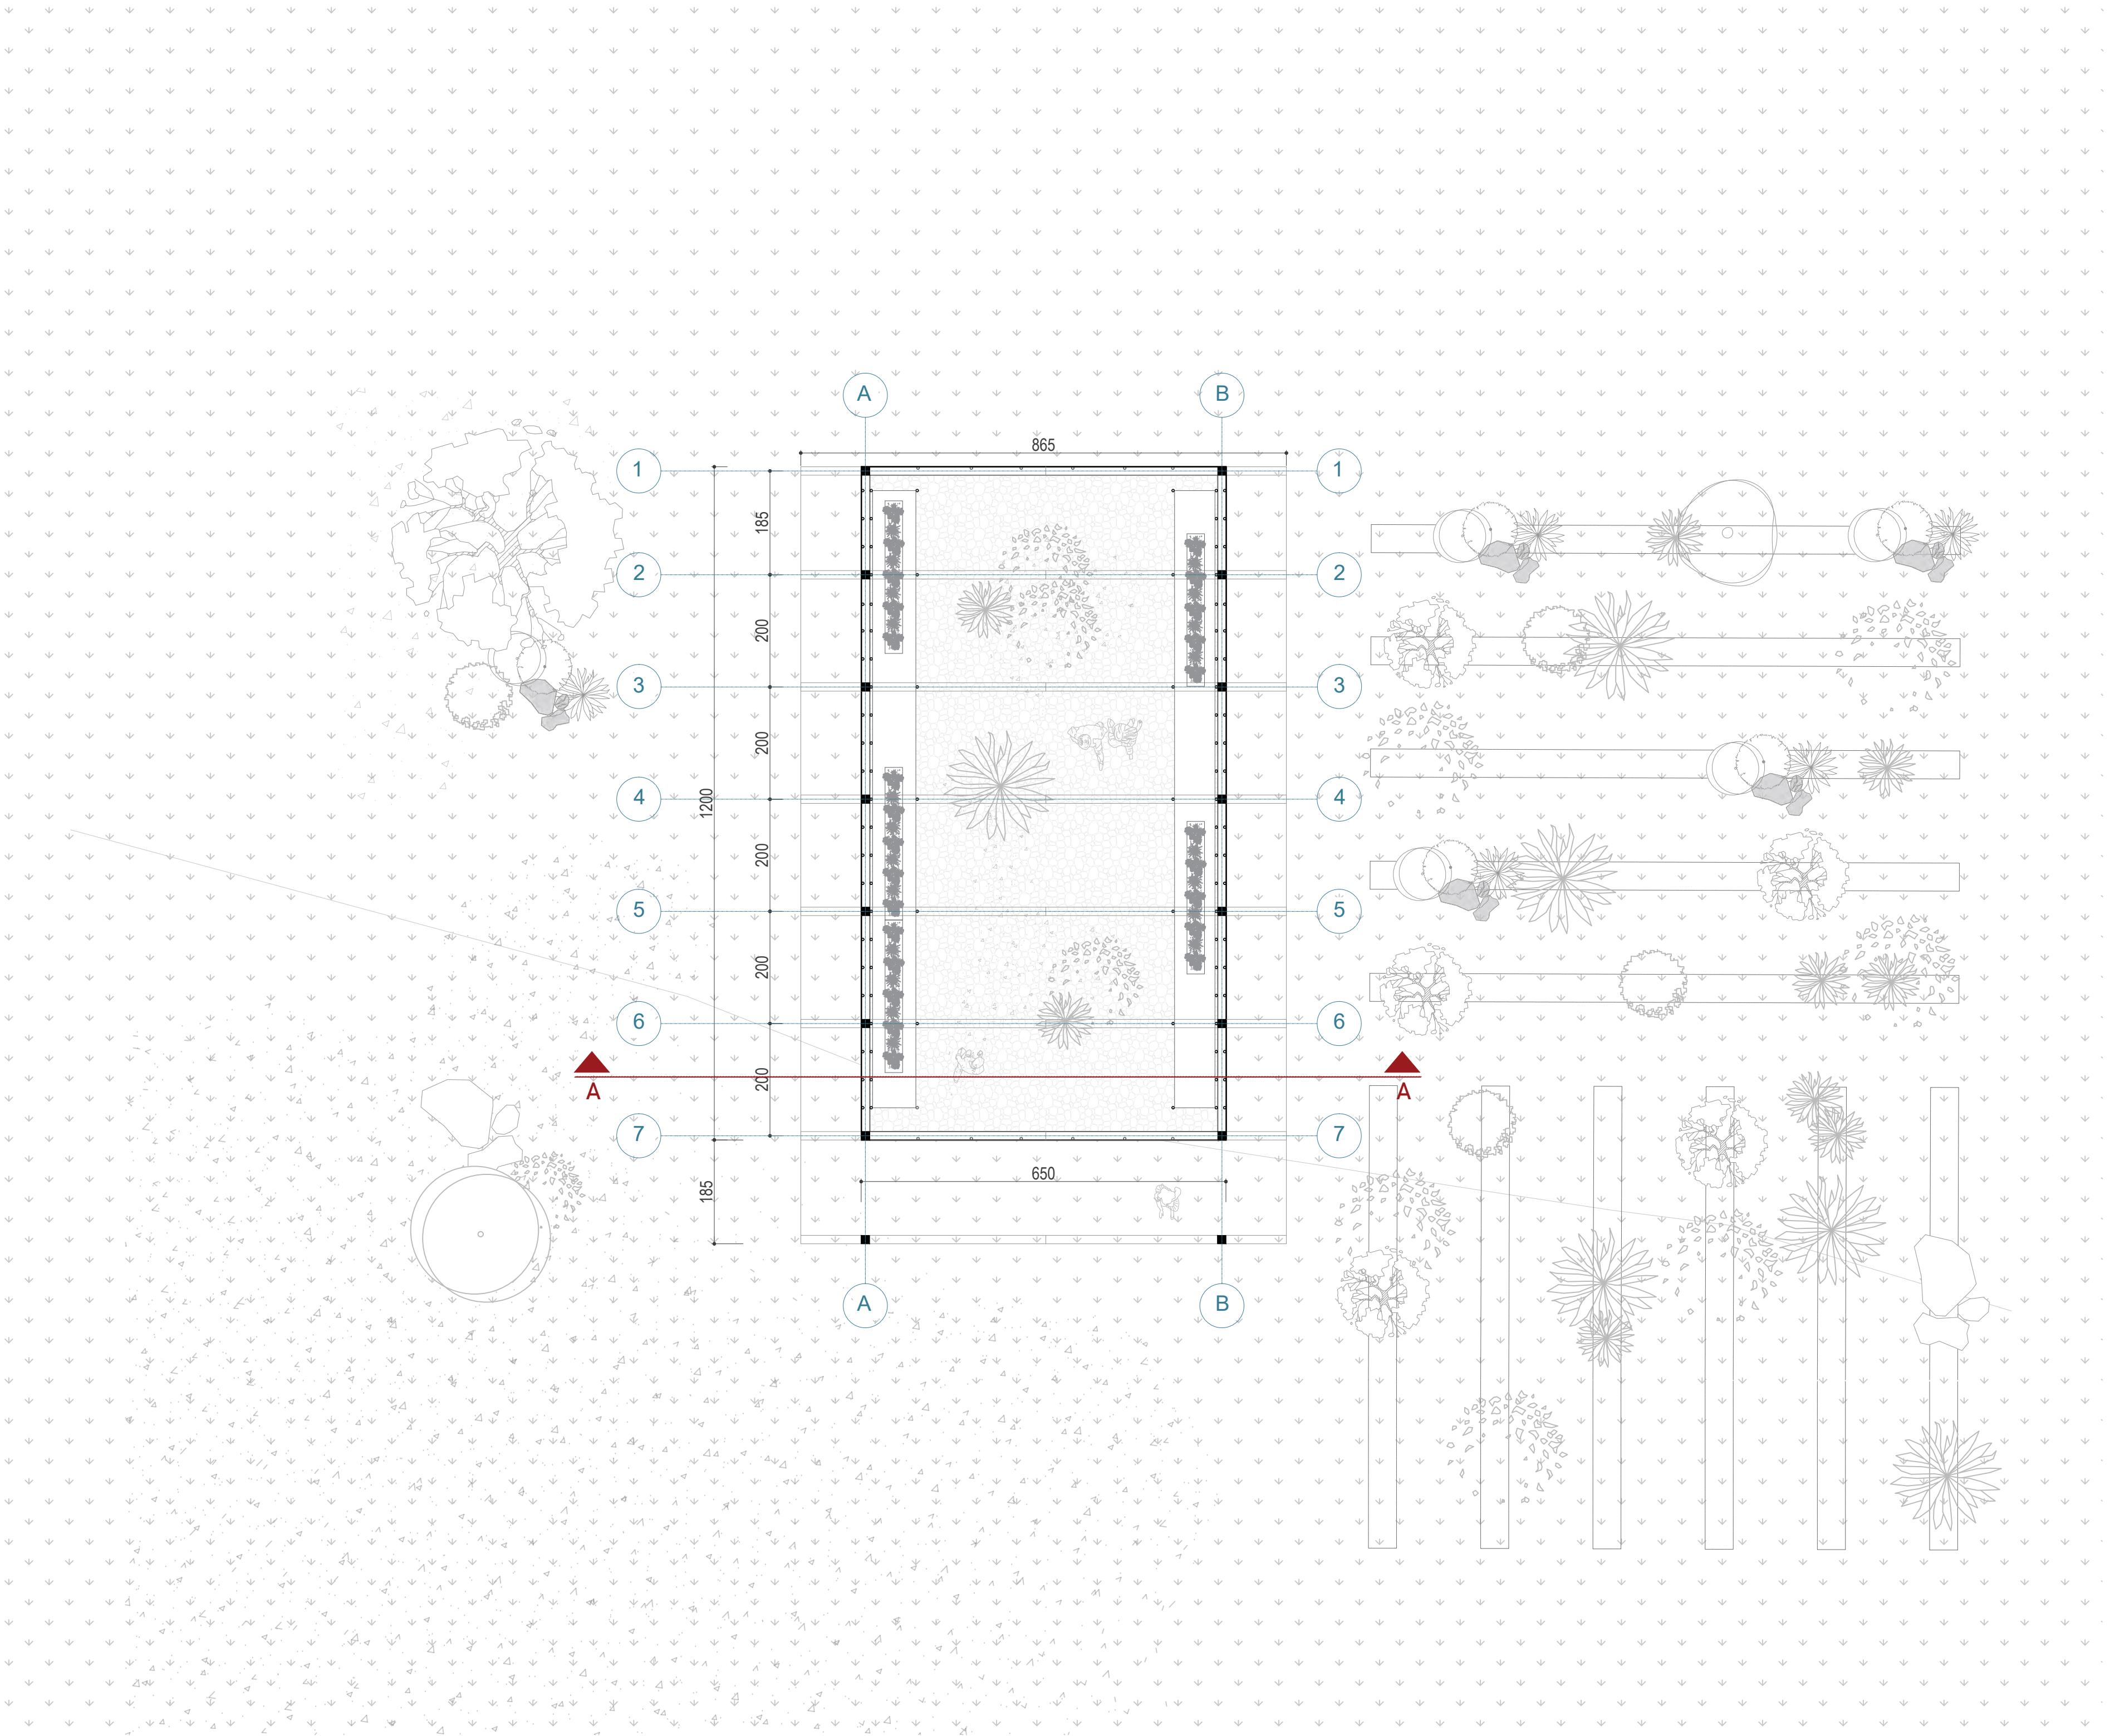


00	Dhjetor 2024	Projekt Leje			
RISH. NR.	DATA	QËLLIMI I DORËZIMIT	SHËNIM / PERSHKRIM		
INVESTITORI					
FONDI SHQIPTAR I ZHVILLIMIT					
KONSULENTI INXHINIERIK					
Nr. Licencës: N.5221/16 icē ILLYRIAN CONSULTING ENGINEERS Adresa: Rr. "Sami Frashëri" Pallati "Bjeshkë", Kati II, Tiranë, SHQIPËRI Tel/Fax: +355 4 396 572, Email: info@icetirane.com www.icetirane.com					
Përgatiti:	Pozicioni	Emri	Nr. Licencës	Firma	
	Arhitekt	Bledi Saraci	A.2173		
	Ing. Strukturist	Anila SPAHIU	K.1068/4		
	Ing. Strukturist	Aida VOKA	K.1340/2		
	Ing. Transporti	Leda Dumishi	K.2900/1		
	Ing. Hidroteknik	Artjola ZOTAJ	K.3443		
	Ing. Hidroteknik	Anzhela BICI	K.3452		
	Ing. Elektrik	Enis HAVERIKU	E.1450		
	Ing. Elektrik	Ilber PUCI	E.1529/2		
	Ing. Mekanik	Marsel PYLLA	M.1288/1		
Kontrolloi:	Ing. Mekanik	Besnik KARAJ	M.0256/2		
	Koordinator Projekti	Abdurrahman SPAHIU	K.1571/5		
	Ing. Strukturist	Taulant KARRIQI	K.1547/6		
	Ing. Elektrik	Emira BERSHA	E.0550/4		
Miratoi:	Drejues Projekti	Oset HAXHIU	K.1619/5		
TITULLI I PROJEKTIT					
"NDËRHYRJE PËR NGRITJEN E PRODUKTEVE TURISTIKE NË ZONAT E REJA ME POTENCIAL ZHVILLIMI RAJONAL DHE LOKAL, "BOOTCAMP", RESORTE EKO, KAMPINGJE, SKI RESORT, ETJ.					
Nënbijekti: Zona e Eco Park Dumrea në Belsh - Pasurim me funksione të reja					
EMRI I DOKUMENTIT					
SERA PLANIMETRI					
FAZA E PROJEKTIT					
PROJEKT LEJE					
Nr. i Dokumentit		Shkalla	Rishikimi	Përmasa e fletës	Fleta
A1-11		1:75	00	A1 (841x594mm)	1/2

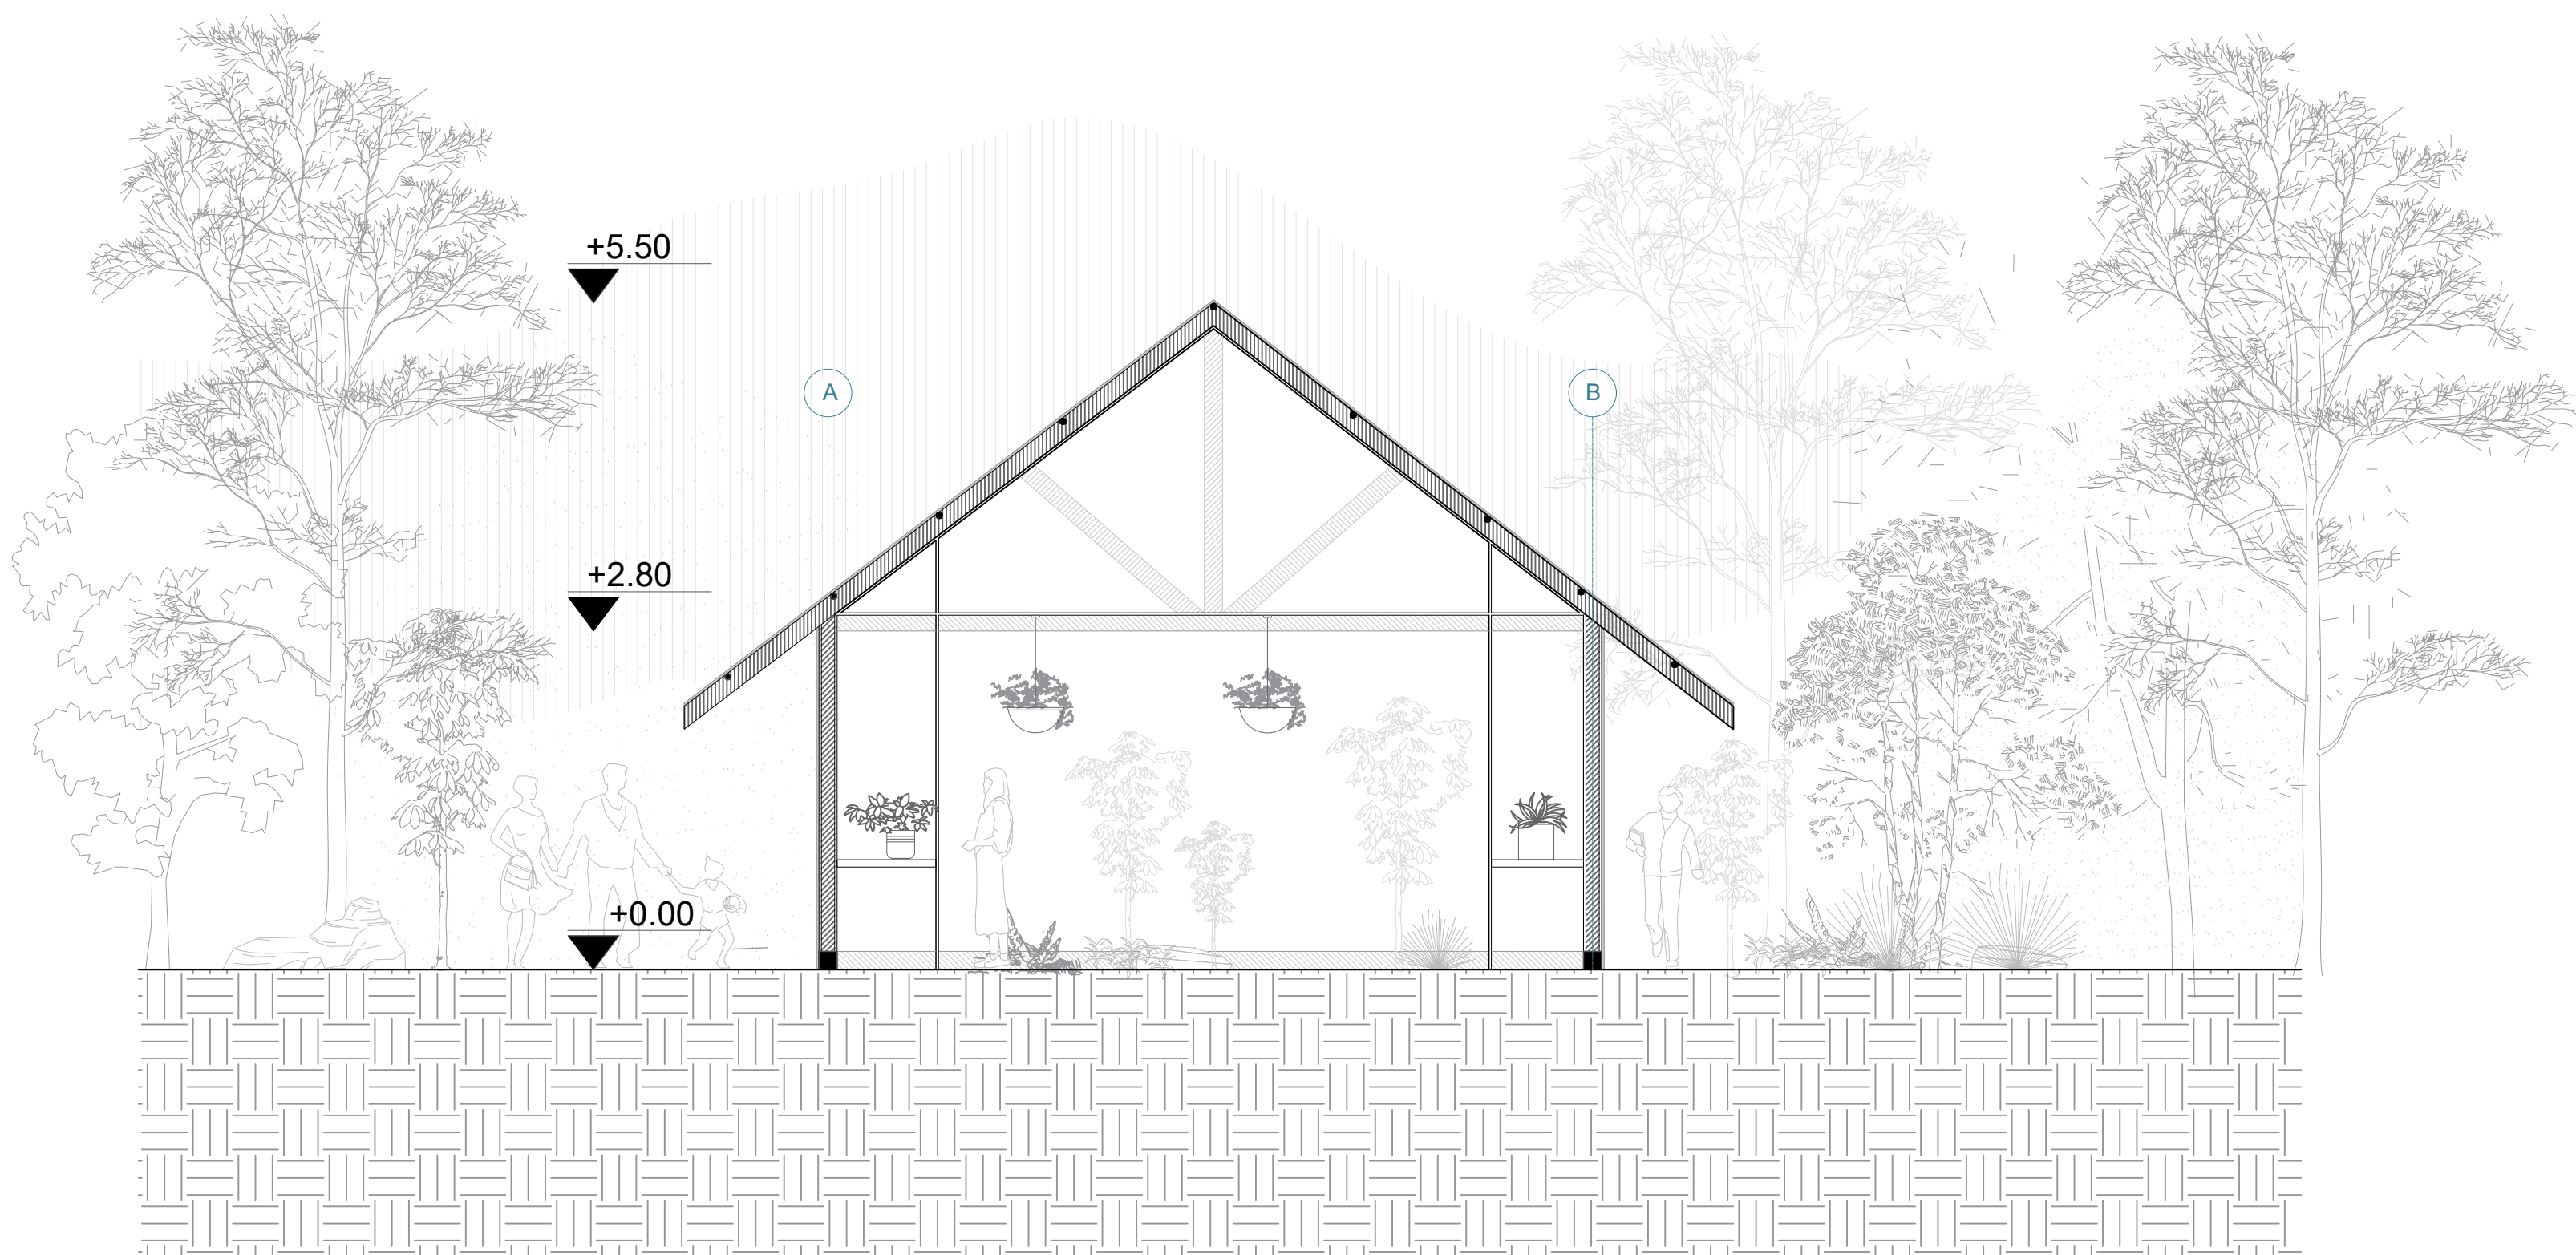

00		Dhjetor 2024Projekt Leje				
RISH. NR.	DATA	QELIMI I DORËZIMIT	SHËNIM / PËRSHKRIM			
INVESTITORI						
 FONDI SHQIPTAR I ZHVILLIMIT						
KONSULENTI INXHINIERIK						
Nr. Licencës: N.5221/16						
 ILLYRIAN CONSULTING ENGINEERS Adresa: Rr. "Sami Frashëri" Pallati "Bjerrë", Kati II, Tiranë, SHQIPËRI Tel/Fax: +355 4 396 970, E-mail: info@ice.al www.ice.al						
Përgatiti:	Pozicioni	Emri	Nr. Licencës	Firma		
	Arkitekt	Bledi Saraci	A.2173			
	Ing. Strukturist	Anila SPAHIU	K.1068/4			
	Ing. Strukturist	Alida VOKA	K.1340/2			
	Ing. Transporti	Leda Dumishi	K.2900/1			
	Ing. Hidroteknik	Artjola ZOTAJ	K.3443			
	Ing. Hidroteknik	Anzhela BICI	K.3452			
	Ing. Elektrik	Enis HAVERIKU	E.1450			
	Ing. Elektrik	Ilber PUCI	E.1529/2			
	Ing. Mekanik	Marsel PYLLA	M.1288/1			
Kontrolloi:	Ing. Mekanik	Besnik KARAJ	M.0256/2			
	Koordinator Projekti	Abdurrahman SPAHIU	K.1571/5			
	Ing. Strukturist	Taulant KARRIQI	K.1547/6			
	Ing. Elektrik	Emira BERISHA	E.0550/4			
Miratoi:	Drejues Projekti	Olsi HAXHIU	K.1619/5			
TITULLI I PROJEKTIT						
"NDËRHYRJE PËR NGRITJEN E PRODUKTEVE TURISTIKE NË ZONAT E REJA ME POTENCIAL ZHVILLIMI RAJONAL DHE LOKAL, "BOOTCAMP", RESORTE EKO, KAMPINGJE, SKI RESORT, ETJ.						
Nënobjekti: Zona e Eco Park Dumrea në Belsh - Pasurim me funksione të reja						
EMRI I DOKUMENTIT						
GLAMPING PRERJE						
FAZA E PROJEKTIT		Nr. i Dokumentit	Shkalla	Rishikimi	Përmasa e fletës	Fleta
PROJEKT LEJE		A1-11	1:50	00	A1 (841x594mm)	2/2


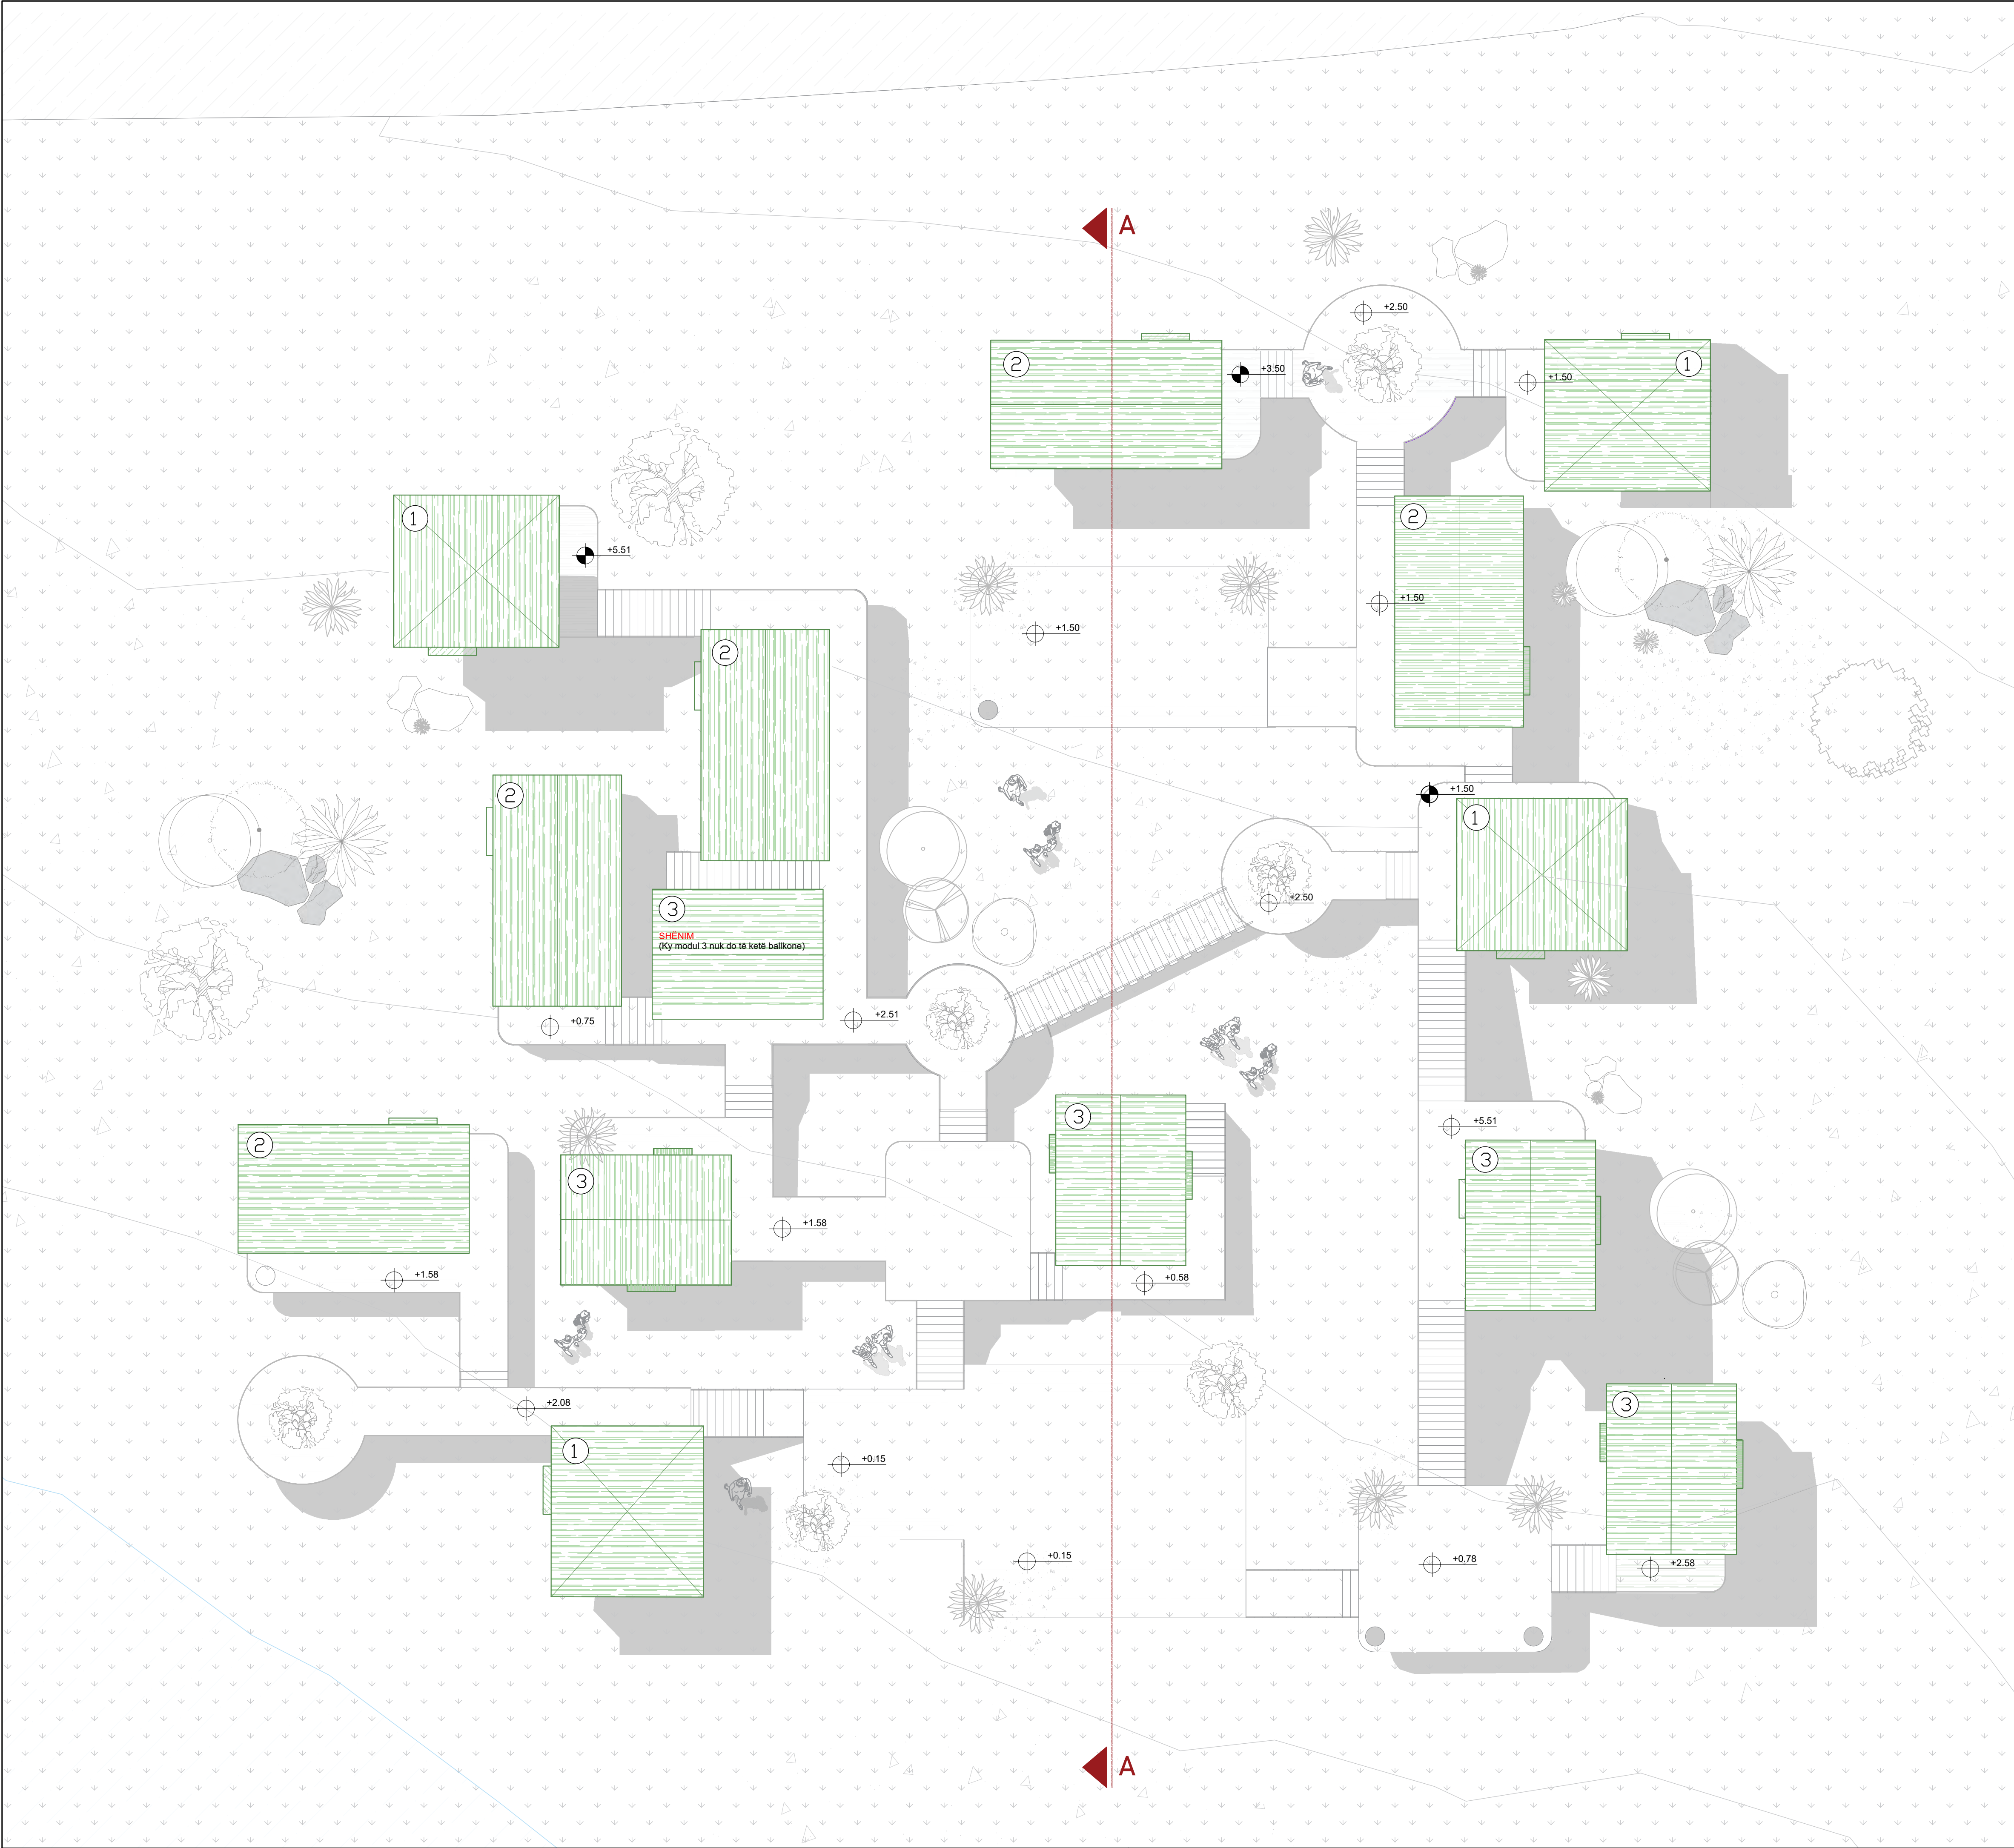


00 Dhjetor 2024Projekt Leje					
RISH NR.	DATA	QËLLIMI I DORËZIMIT	SHËNIMI / PËRSHKRIM		
INVESTITORI					
 FONDI SHQIPTAR I ZHVILLIMIT 					
KONSULENTI INXHINIERIK					
Nr. Licencës: N.5221/16					
 ILLYRIAN CONSULTING ENGINEERS Adresa Rr. "Sami Frasheri", Pallat "Djerr", Katë 11, Tiranë, SHQIPËRI Tel/Fax: +355 4 266 7575; E-mail: info@ice.al www.ice.al					
Përgatiti:	Pozicioni	Emri	Nr. Licencës	Firma	
	Arkitekt	Bledi Saraci	A.2173		
	Ing. Strukturist	Anila SPAHIU	K.1068/4		
	Ing. Strukturist	Aida VOKA	K.1340/2		
	Ing. Transporti	Leda Dumishi	K.2900/1		
	Ing. Hidroteknik	Artjola ZOTAJ	K.3443		
	Ing. Hidroteknik	Anzhela BICI	K.3452		
	Ing. Elektrik	Enis HAVERIKU	E.1450		
	Ing. Elektrik	Ilber PUCI	E.1529/2		
	Ing. Mekanik	Marsel PYLLA	M.1288/1		
Kontrolltoi:	Ing. Mekanik	Besnik KARAJ	M.0256/2		
	Koordinator Projekti	Abdurrahman SPAHIU	K.1571/5		
	Ing. Strukturist	Taulant KARRIQI	K.1547/6		
	Ing. Elektrik	Emira BERSHA	E.0550/4		
Miratoi:	Drejues Projekti	Olsi HAXHIU	K.1619/5		
TITULLI I PROJEKTIT					
"NDËRHYRJE PËR NGRITJEN E PRODUKTEVE TURISTIKE NË ZONAT E REJA ME POTENCIAL ZHVILLIMI RAJONAL DHE LOKAL, "BOOTCAMP", RESORTE EKO, KAMPINGJE, SKI RESORT, ETJ.					
Nënobjekti: Zona e Eco Park Dumrea në Belsh - Pasurim me funksione të reja					
EMRI I DOKUMENTIT					
SHTEPIZA NE LARTESI PLANIMETRIA					
FAZA E PROJEKTIT		Nr. i Dokumentit	Shkalla	Rishikimi	Përmasa e fletës
PROJEKT LEJE		A1-12	1:100	00	A1 (841x594mm)
					Fleta
					1/9


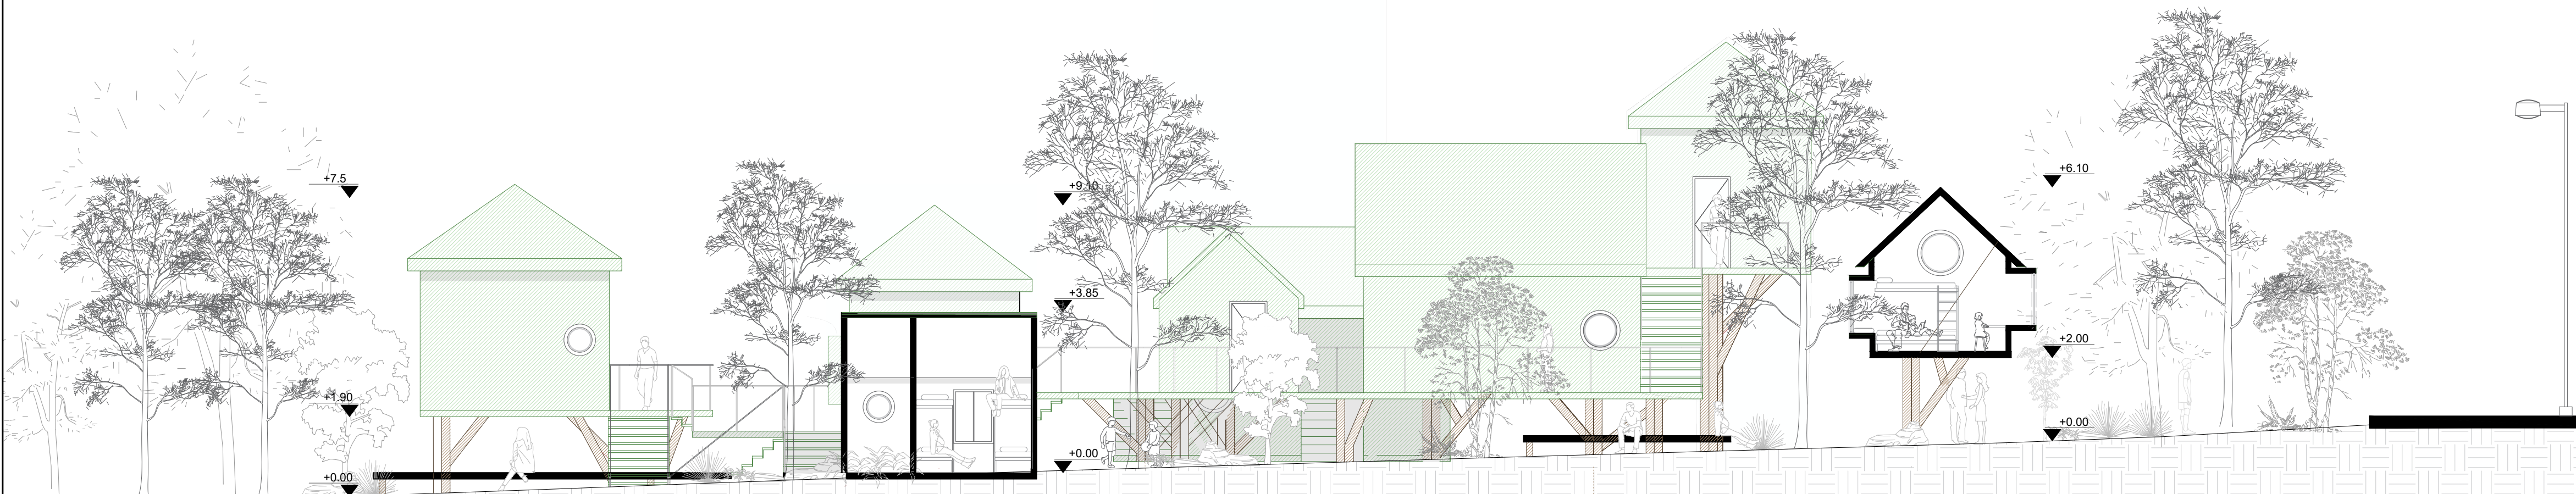








00	Dhjetor 2024Projekt Leje				
RISH NR.	DATA	QËLLIMI I DORËZIMIT	SHËNIM / PËRSHKRIM		
INVESTITORI					
FONDI SHQIPTAR I ZHVILLIMIT					
KONSULENTI INXHINIERIK					
Nr. Licencës: N.5221/16 ILLYRIAN CONSULTING ENGINEERS Adresa: Rr. "Sami Frasheri", Pallati "Hijet", Kati II, Tiranë, SHQIPËRI Telefon: +355 4 396 572, E-mail: info@ice.al www.ice.al					
Përgatiti:	Pozicioni	Emri	Nr. Licencës	Firma	
	Arkitekt	Bledi Saraci	A.2173		
	Ing. Strukturist	Anila SPAHIU	K.1068/4		
	Ing. Strukturist	Aida VOKA	K.1340/2		
	Ing. Transporti	Leda Dumishi	K.2900/1		
	Ing. Hidroteknik	Artjola ZOTAJ	K.3443		
	Ing. Hidroteknik	Anzhela BICI	K.3452		
	Ing. Elektrik	Enis HAVERIKU	E.1450		
	Ing. Elektrik	Ilber PUCI	E.1529/2		
	Ing. Mekanik	Marsel PYLLA	M.1288/1		
Kontrolloi:	Ing. Mekanik	Besnik KARAJ	M.0256/2		
	Koordinator Projekti	Abdurrahman SPAHIU	K.1571/5		
	Ing. Strukturist	Taulant KARRIQI	K.1547/6		
	Ing. Elektrik	Emira BERISHA	E.0550/4		
Miratoi:	Drejues Projekti	Olsi HAXHIU	K.1619/5		
TITULLI I PROJEKTIT					
"NDËRHYRJE PËR NGRITJEN E PRODUKTEVE TURISTIKE NË ZONAT E REJA ME POTENCIAL ZHVILLIMI RAJONAL DHE LOKAL, "BOOTCAMP", RESORTE EKO, KAMPINGJE, SKI RESORT, ETJ.					
Nënobjekti: Zona e Eco Park Dumrea në Belsh - Pasurim me funksione të reja					
EMRI I DOKUMENTIT					
SHTEPIZA NE LARTESI PRERJE					
FAZA E PROJEKTIT		Nr. i Dokumentit	Shkalla	Rishikimi	Përmasa e fletës
PROJEKT LEJE		A1-12	1:100	00	A1 (841x594mm)
					Fleta
					3/9

SHTEPIZA 1

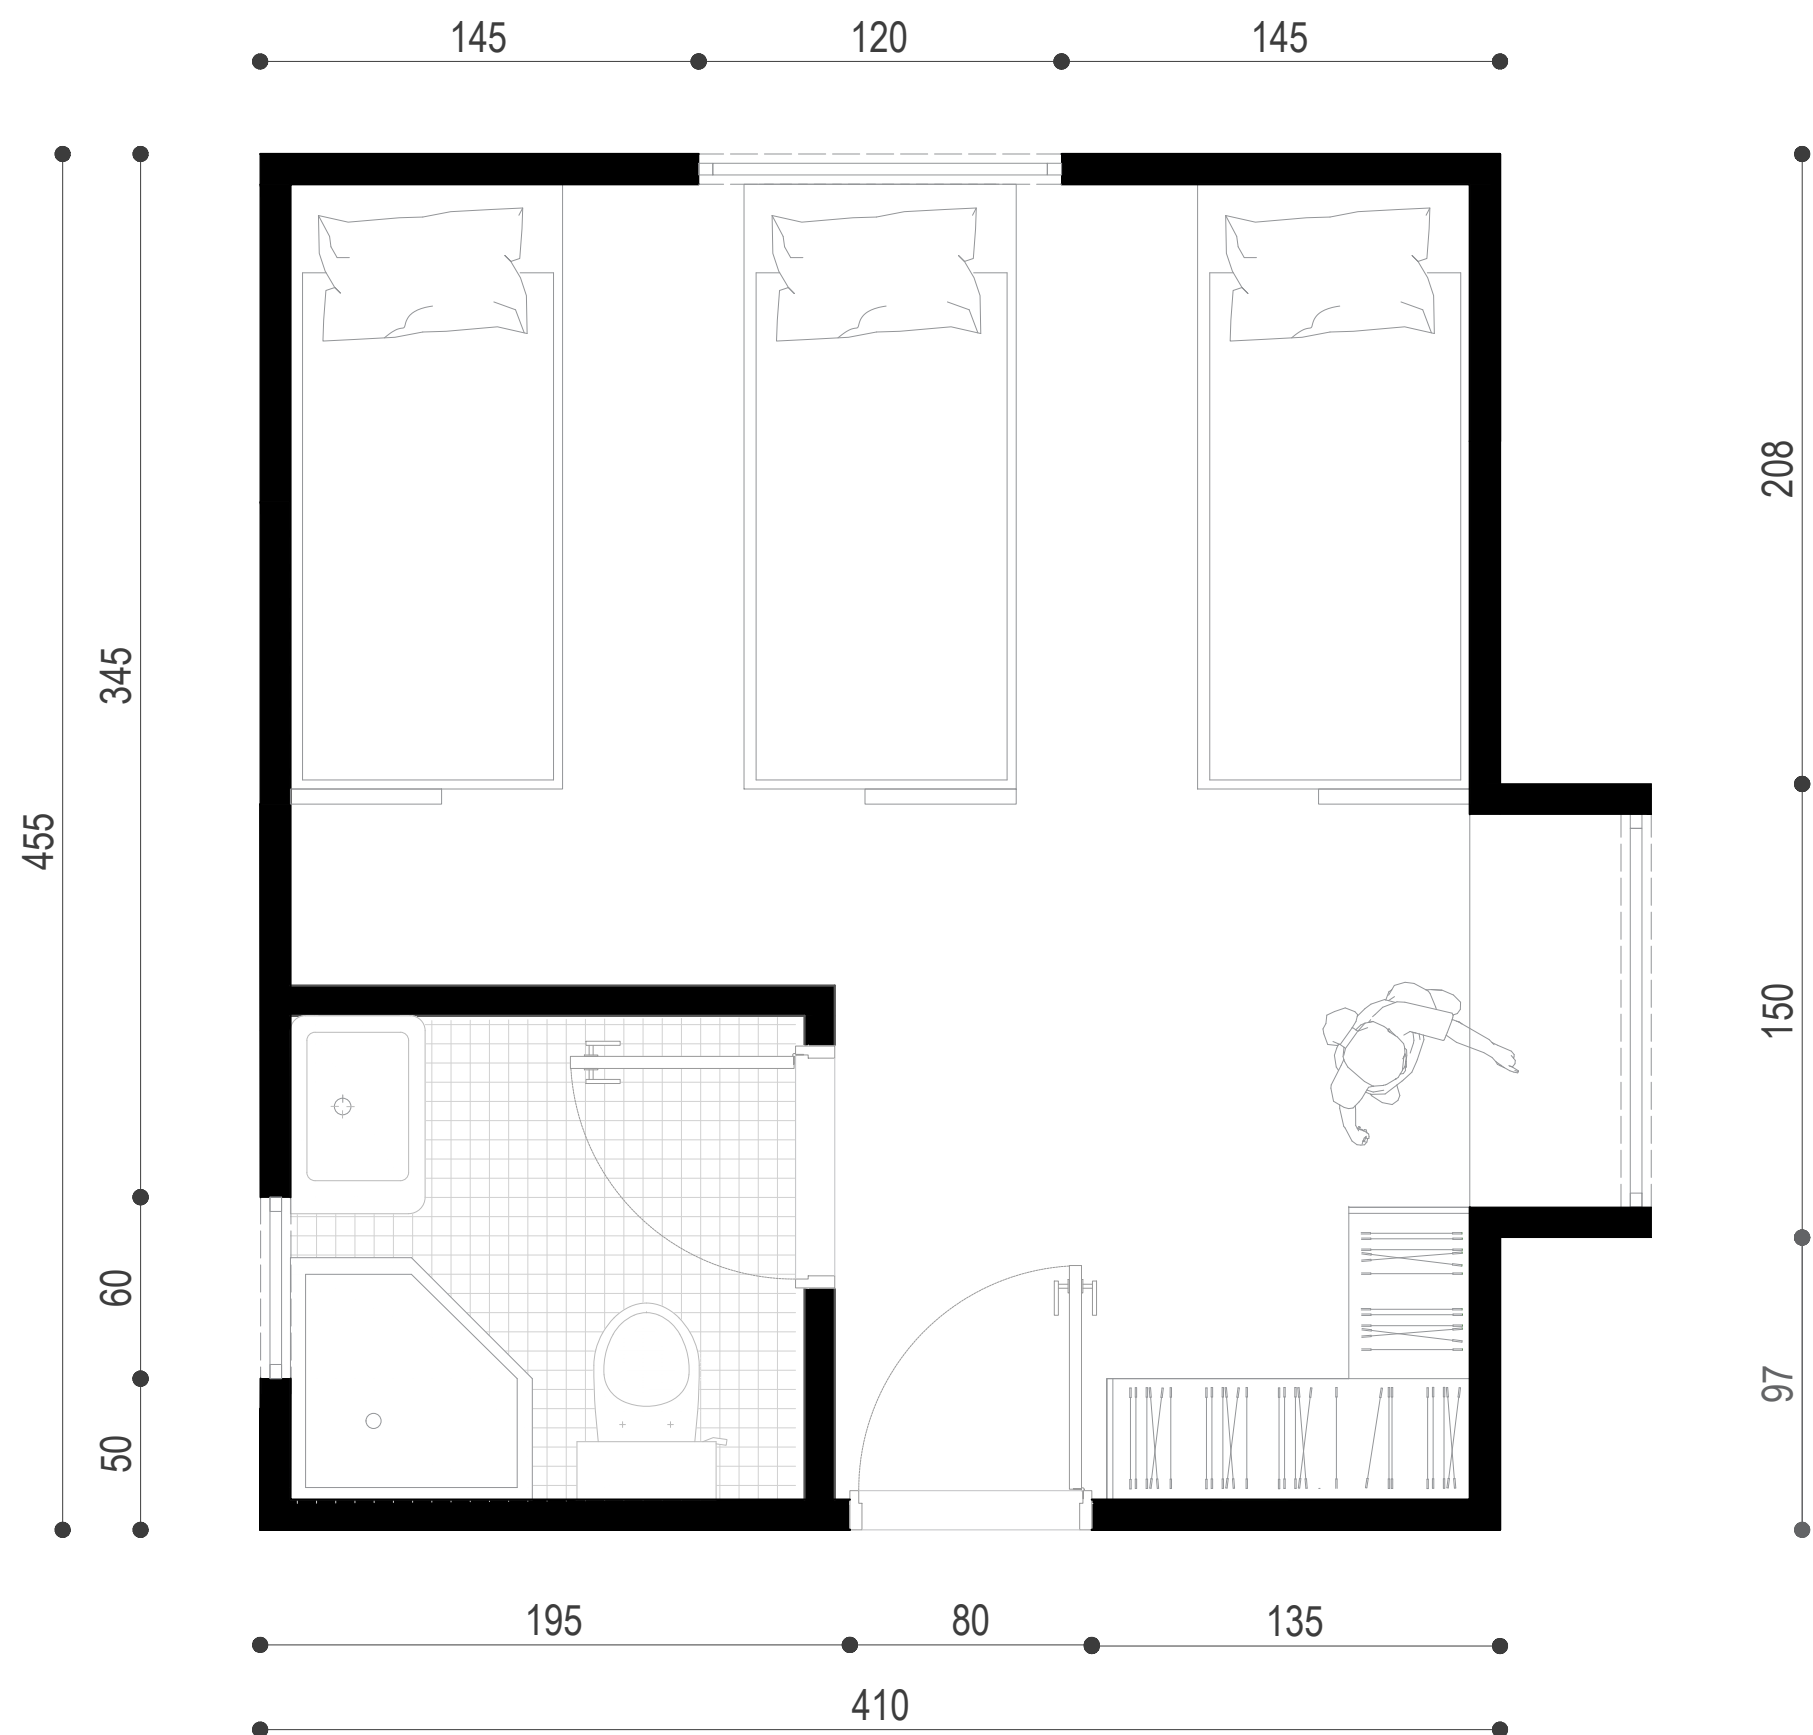
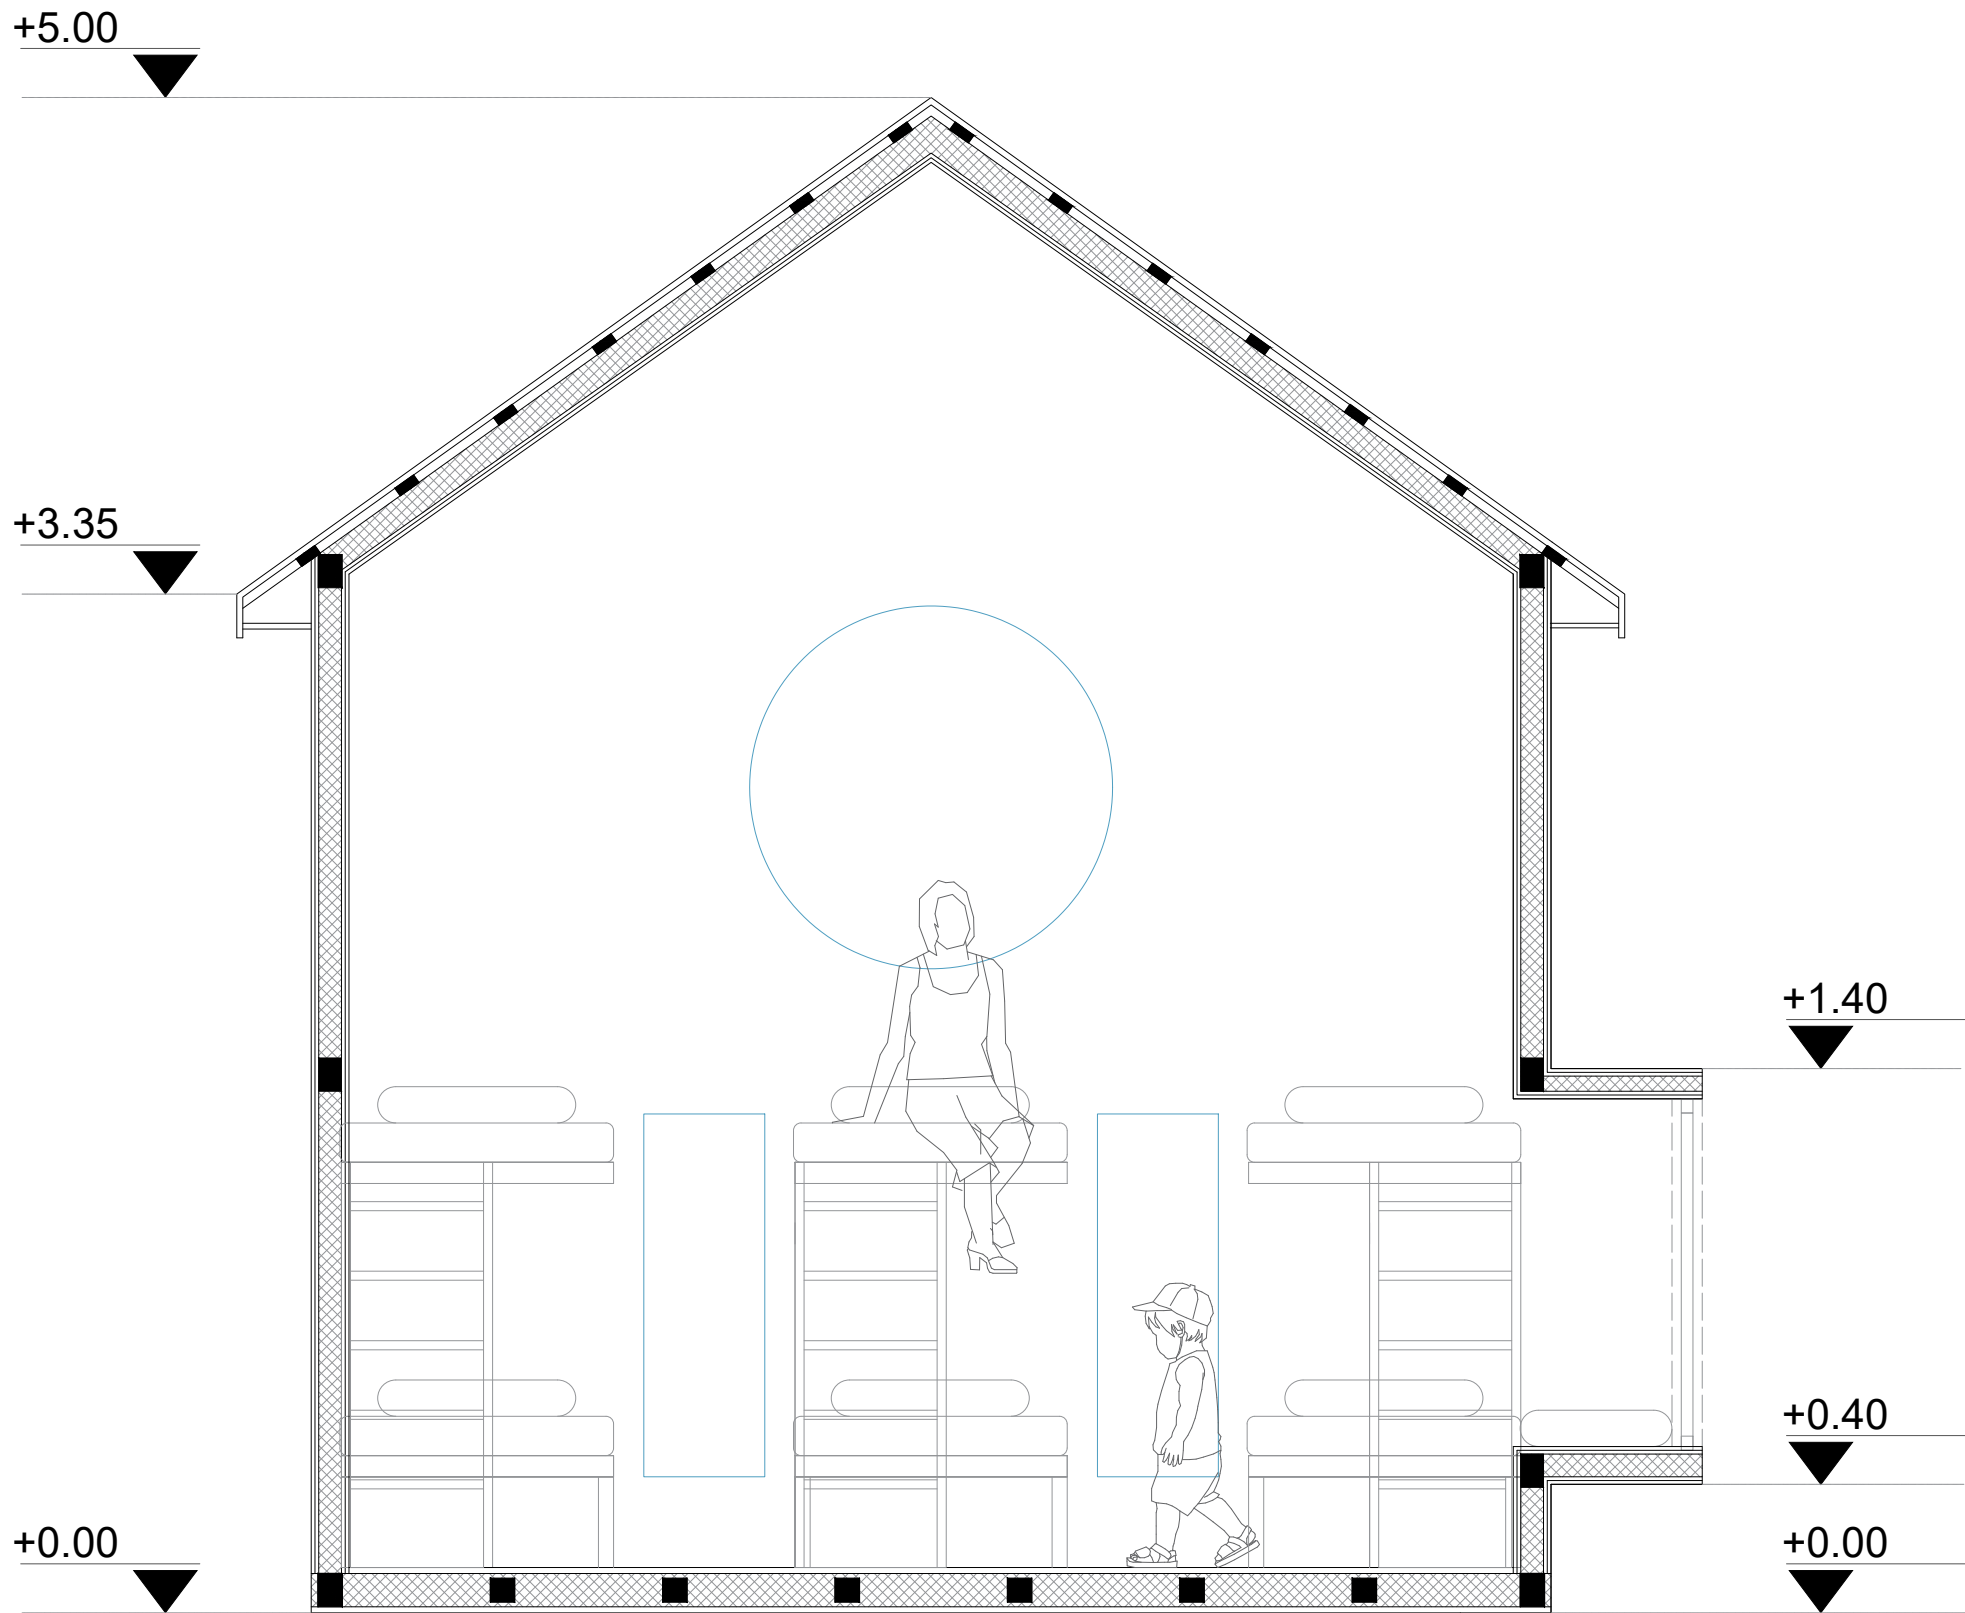











SHTEPIZA 2

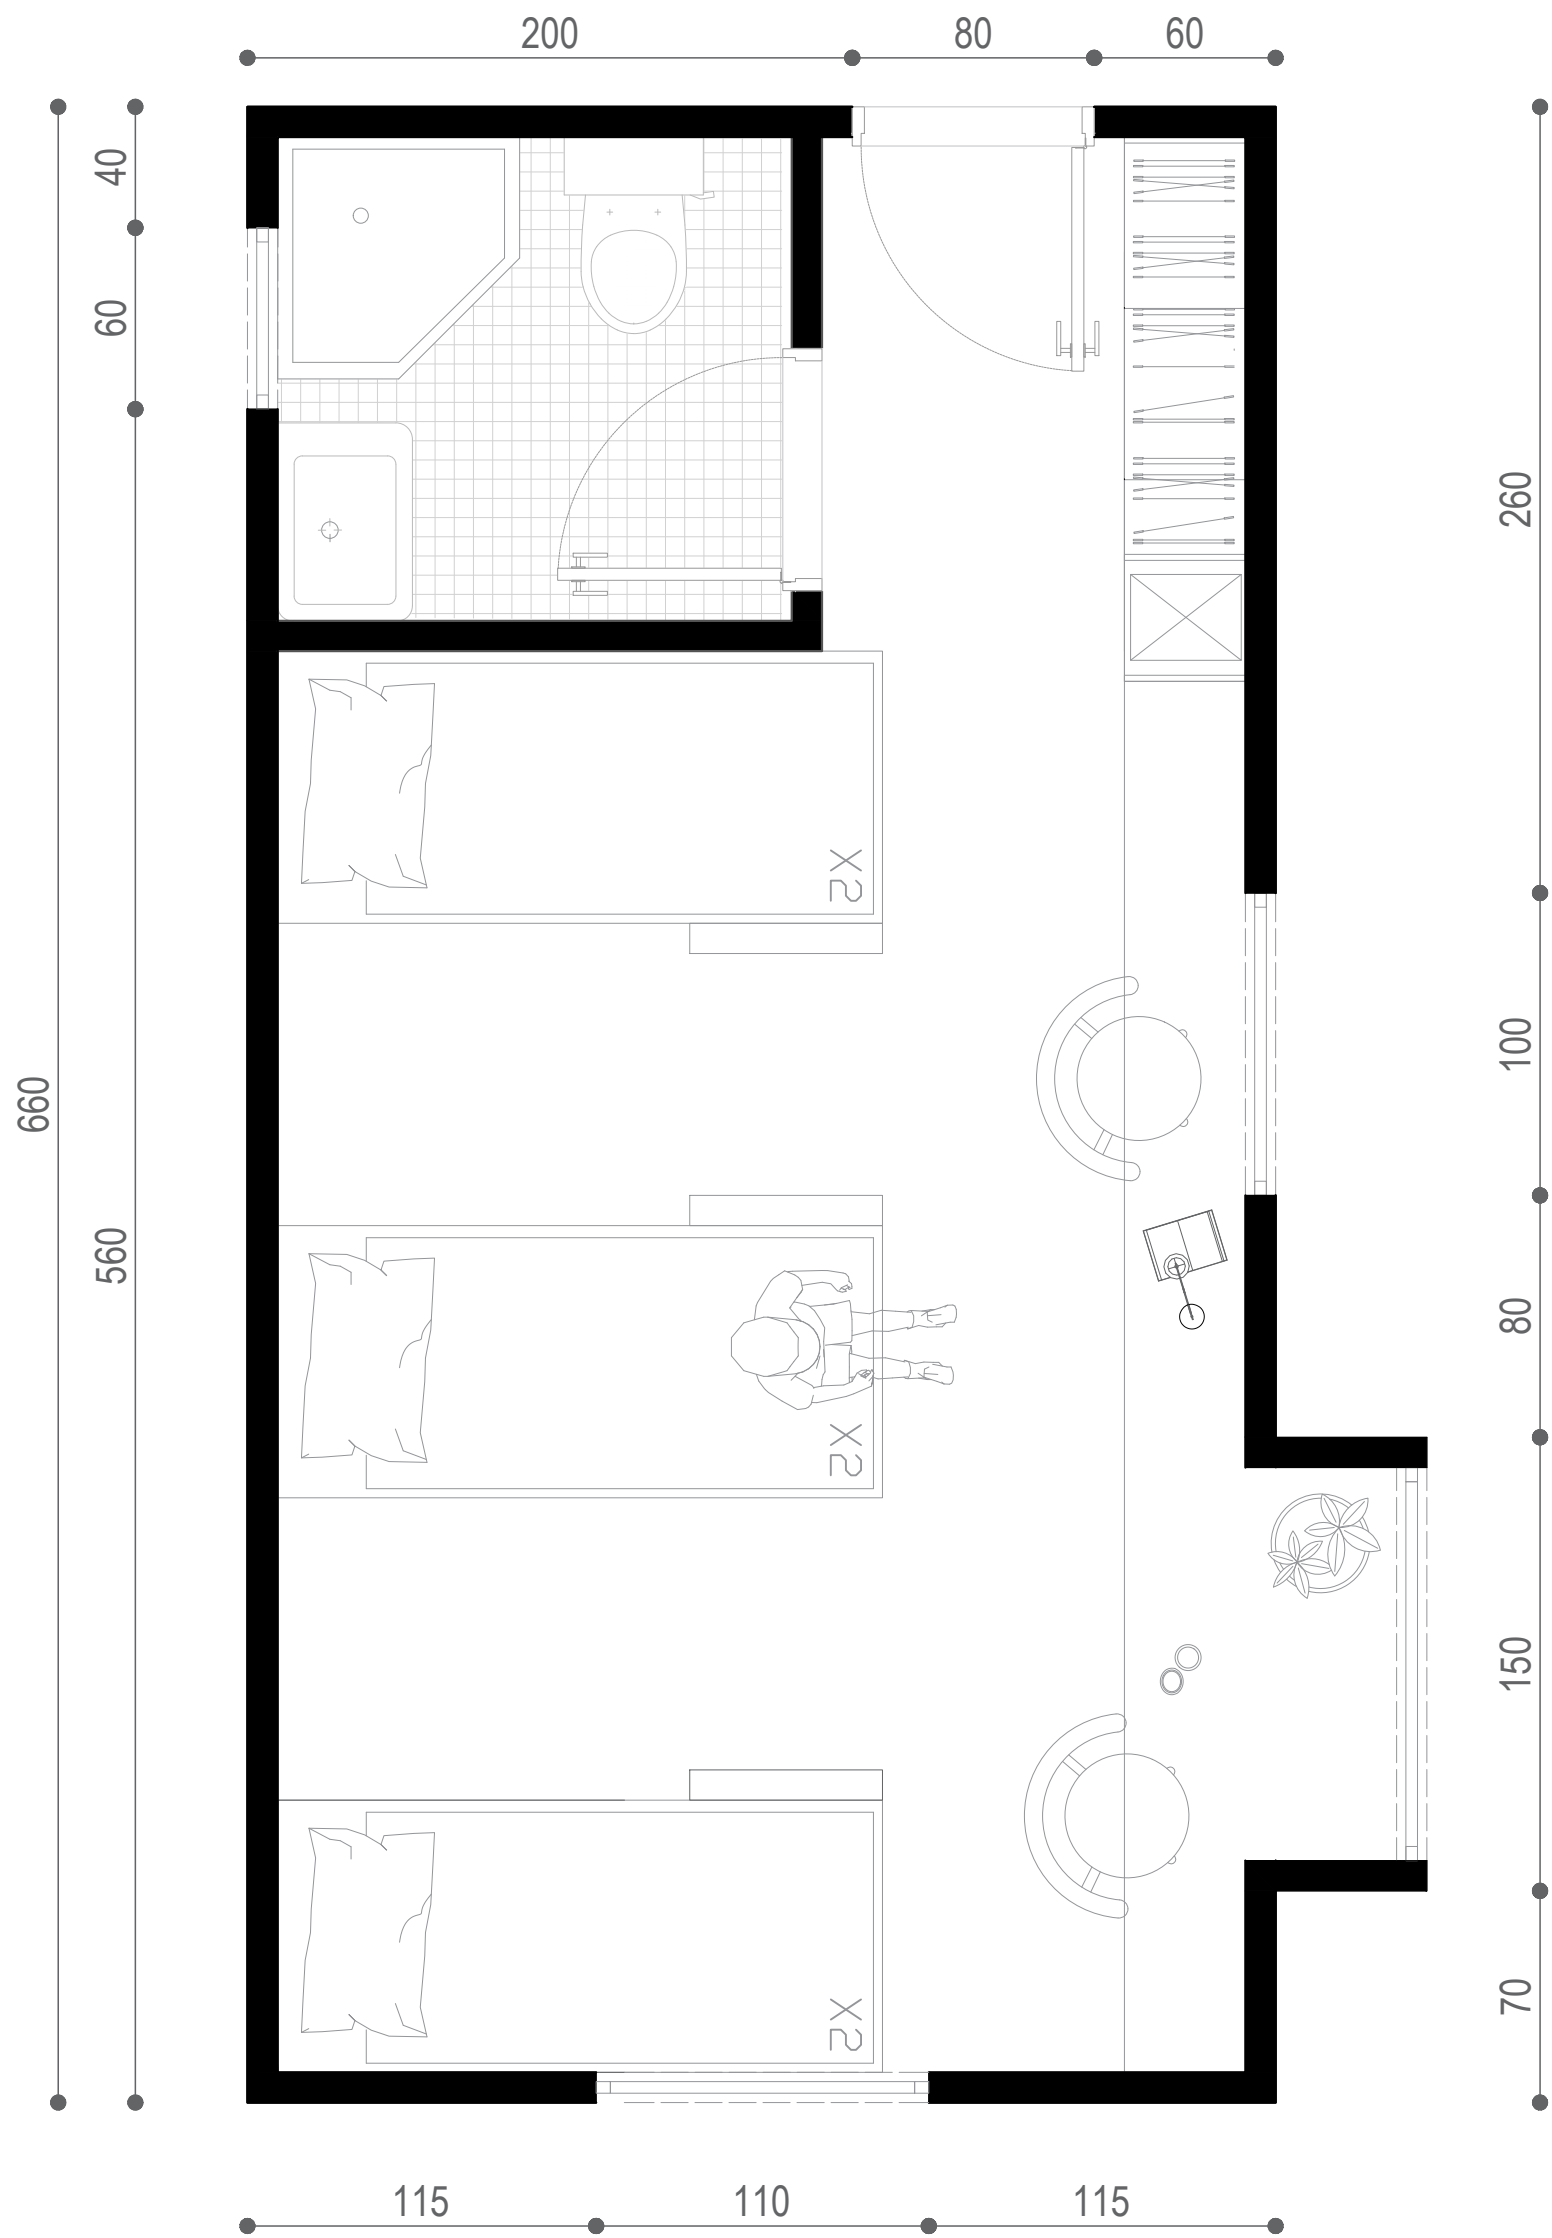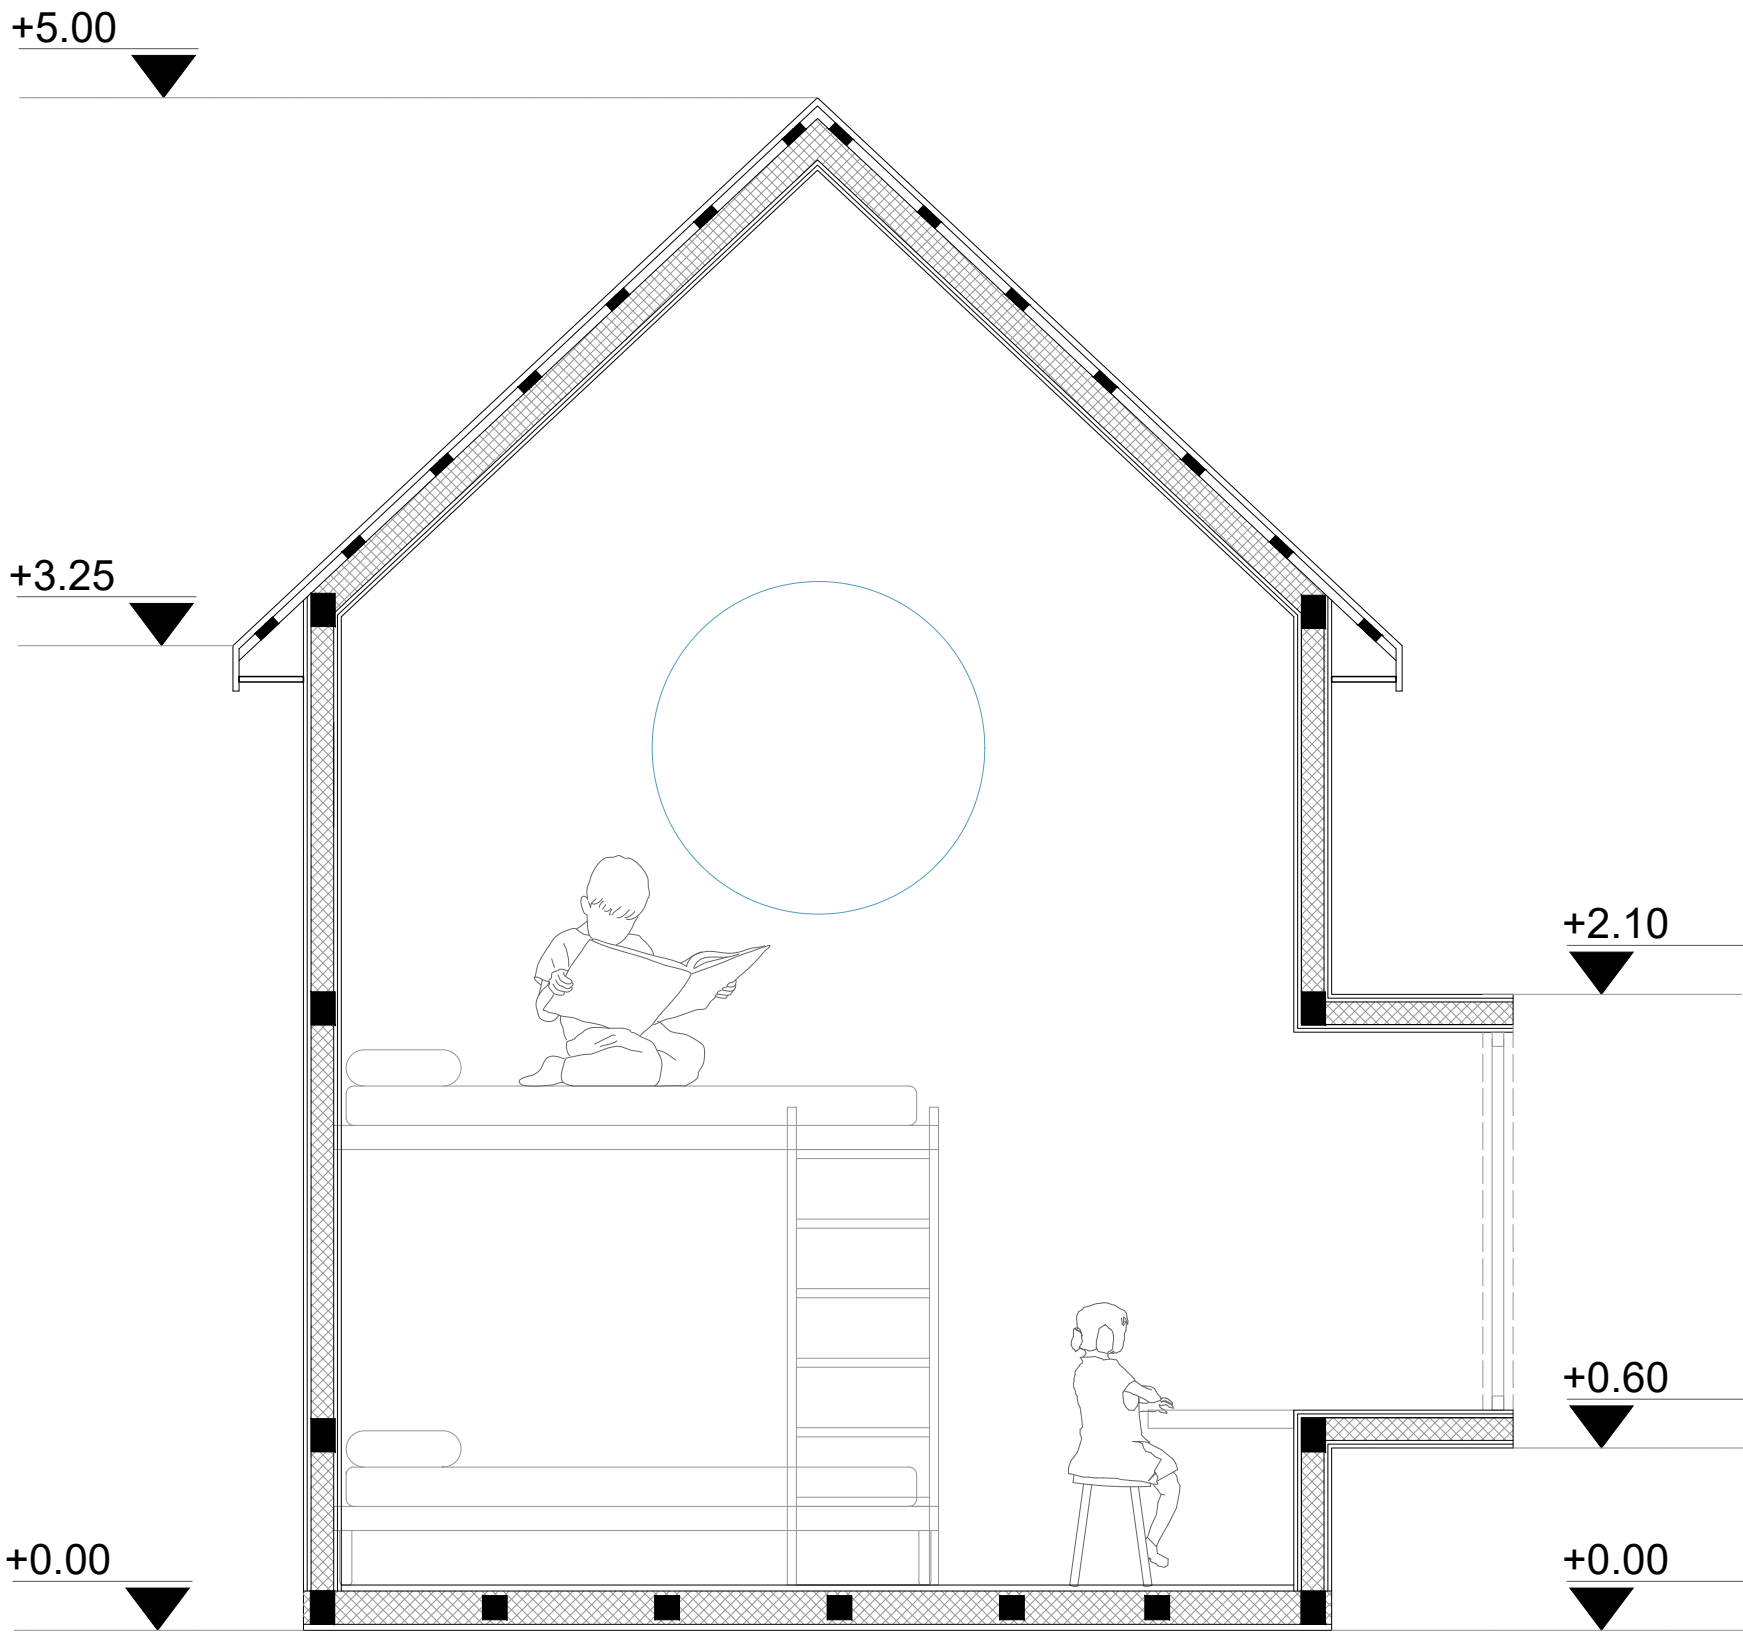

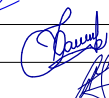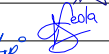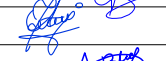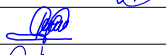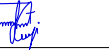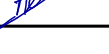
00	Dhjetor 2024	Projekt Leje				
RISH NR.	DATA	QËLLIMI I DORËZIMIT	SHËNIM / PËRSHKRIM			
INVESTITORI						
 FONDI SHQIPTAR I ZHVILLIMIT  ILLYRIAN CONSULTING ENGINEERS Address: Rr. "Sami Frashëri", Pallat "Riljez", Katë 11, Tiranë, SHQIPËRI Tel/Fax: +355 4 266 7575, E-mail: info@ice.al www.ice.al						
KONSULENTI INXHINIERIK						
Nr. Licencës: N.5221/16						
Përgatiti:		Pozicioni	Emri	Nr. Licencës	Firma	
		Arkitekt	Bledi Saraci	A.2173		
		Ing. Strukturist	Anila SPAHIU	K.1068/4		
		Ing. Strukturist	Aida VOKA	K.1340/2		
		Ing. Transporti	Leda Dumishi	K.2900/1		
		Ing. Hidroteknik	Artjola ZOTAJ	K.3443		
		Ing. Hidroteknik	Anzhela BICI	K.3452		
		Ing. Elektrik	Enis HAVERIKU	E.1450		
		Ing. Elektrik	Ilber PUCI	E.1529/2		
		Ing. Mekanik	Marsel PYLLA	M.1288/1		
	Kontrolloi:		Ing. Mekanik	Besnik KARAJ	M.0256/2	
			Koordinator Projekti	Abdurrahman SPAHIU	K.1571/5	
			Ing. Strukturist	Taulant KARRIQI	K.1547/6	
			Ing. Elektrik	Emira BERSHA	E.0550/4	
Miratoi:		Drejtesues Projekti	Oiset HAXHIU	K.1619/5		
TITULLI I PROJEKTIT						
"NDËRHYRJE PËR NGRITJEN E PRODUKTEVE TURISTIKE NË ZONAT E REJA ME POTENCIAL ZHVILLIMI RAJONAL DHE LOKAL, "BOOTCAMP", RESORTE EKO, KAMPINGJE, SKI RESORT, ETJ.						
Nënobjekti: Zona e Eco Park Dumrea në Belsh - Pasurim me funksione të reja						
EMRI I DOKUMENTIT						
SHPËRZËPJA NE LARTESI MODULI 1 DHE 2 PLANIMETRIA DHE PRERJA						
FAZA E PROJEKTIT		Nr. i Dokumentit	Shkalla	Rishikimi	Përmasa e fletës	
PROJEKT LEJE		A1-12	1:25	00	A1 (841x594mm)	
					Fleta	
					4/9	

SHTEPIZA 3

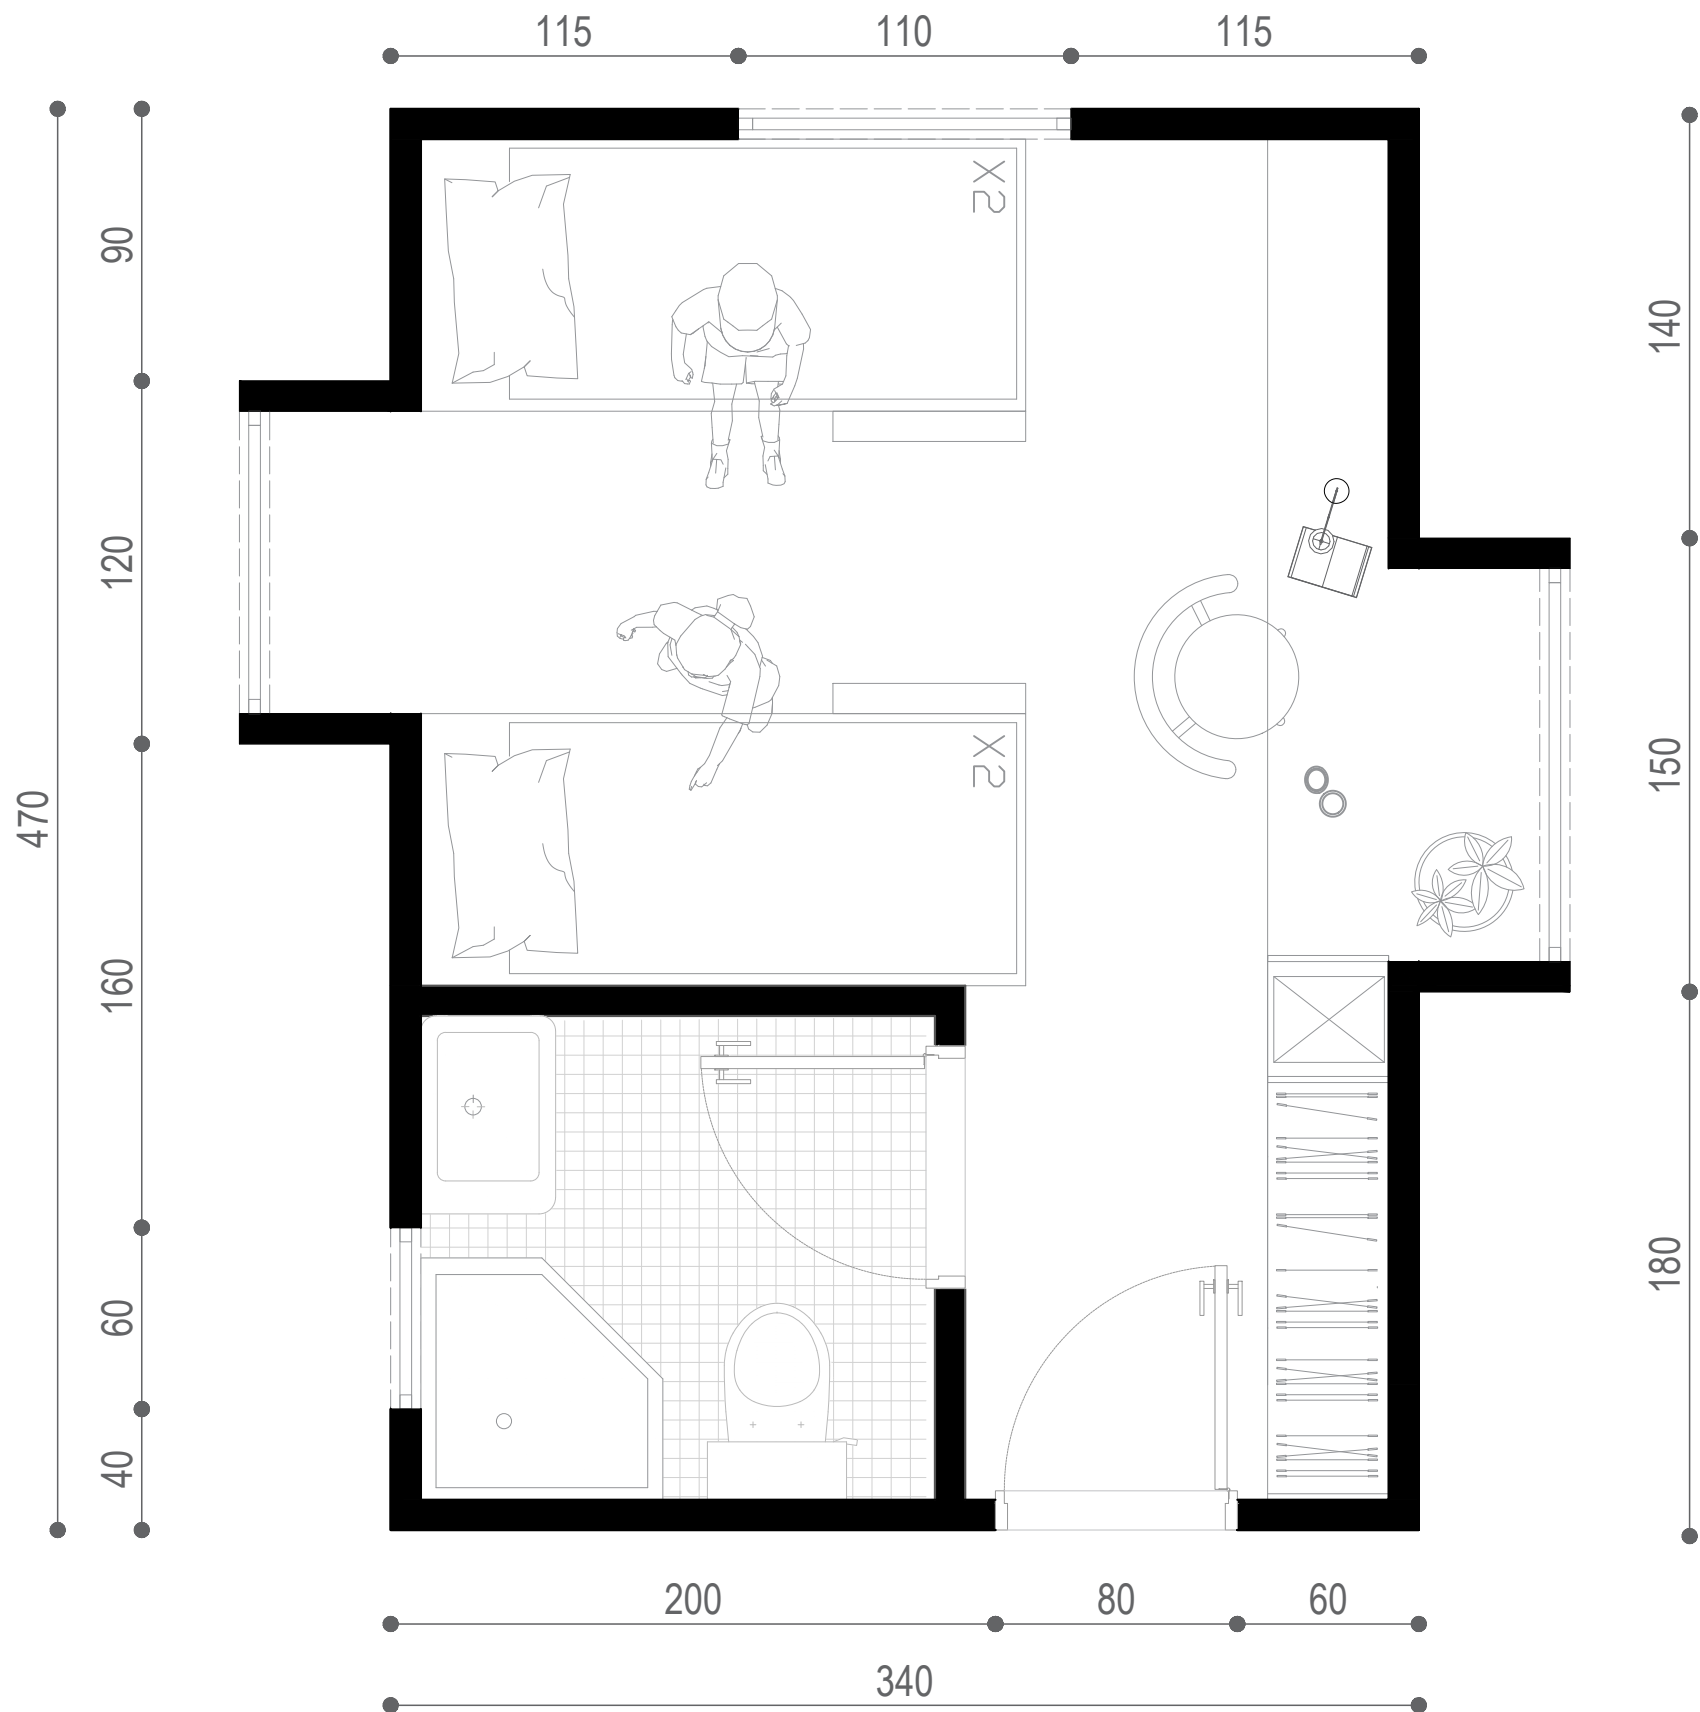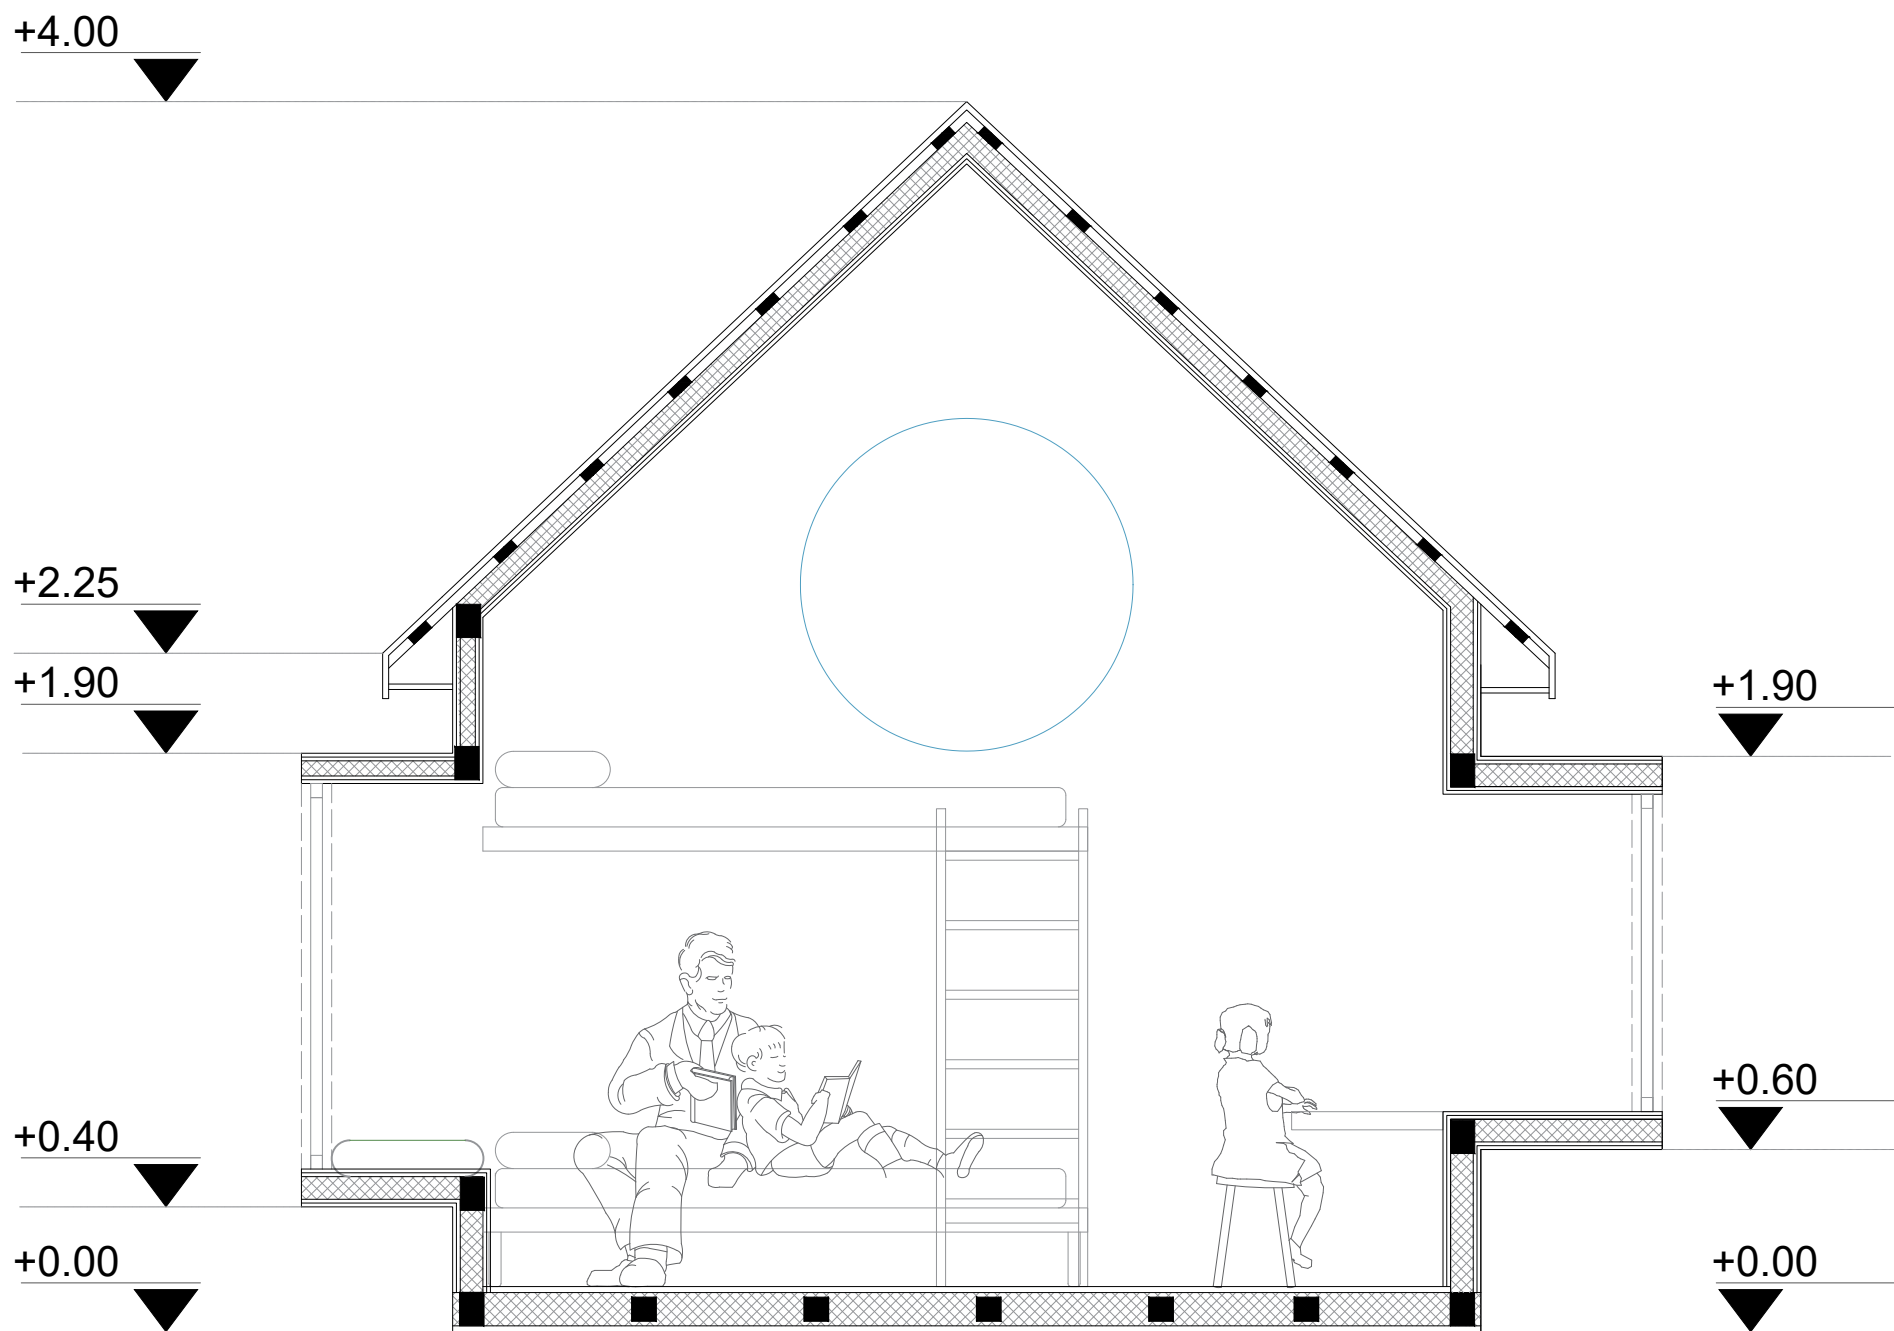


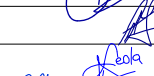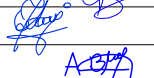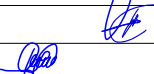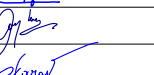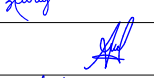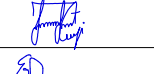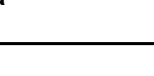 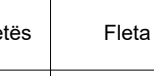00 Dhjetor 2024Projekt Leje					
RISH NR.	DATA	QËLLIMI I DORËZIMIT		SHËNIM / PËRSHKRIM	
INVESTITORI					
 FONDI SHOQIPTAR I ZHVILLIMIT					
KONSULENTI INXHINIERIK					
Nr. Licençës: N.5221/16					
 ILLYRIAN CONSULTING ENGINEERS Adrese Rr. "Sami Frashëri", Pallat "Riljez", Katë 11, Tiranë, SHQIPËRI Tel/Fax: +355 4 266 775, E-mail: info@ice.al www.ice.al 					
Përgatiti:	Pozicioni		Emri	Nr. Licensës	Firma
	Arkitekt		Bledi Saraci	A.2173	
	Ing. Strukturist		Anila SPAHIU	K.1068/4	
	Ing. Strukturist		Aida VOKA	K.1340/2	
	Ing. Transporti		Leda Dumishi	K.2900/1	
	Ing. Hidroteknik		Artjola ZOTAJ	K.3443	
	Ing. Hidroteknik		Anzhela BICI	K.3452	
	Ing. Elektrik		Enis HAVERIKU	E.1450	
	Ing. Elektrik		Ilber PUCI	E.1529/2	
	Ing. Mekanik		Marsel PYLLA	M.1288/1	
Kontrolltoi:	Ing. Mekanik		Besnik KARAJ	M.0256/2	
	Koordinator Projekti		Abdurrahman SPAHIU	K.1571/5	
	Ing. Strukturist		Taulant KARRIQI	K.1547/6	
	Ing. Elektrik		Emira BERISHA	E.0550/4	
Miratoi:	Drejues Projekti		Oset HAXHIU	K.1619/5	
TITULLI I PROJEKTIT					
"NDËRHYRJE PËR NGRITJEN E PRODUKTEVE TURISTIKE NË ZONAT E REJA ME POTENCIAL ZHVILLIMI RAJONAL DHE LOKAL, "BOOTCAMP", RESORTE EKO, KAMPINGJE, SKI RESORT, ETJ.					
Nënobjekti: Zona e Eco Park Dumrea në Belsh - Pasurim me funksione të reja					
EMRI I DOKUMENTIT					
SHPETEZA NE LARTESI MODULI 3 PLANIMETRIA DHE PRERJA					
FAZA E PROJEKTIT		Nr. i Dokumentit	Shkalla	Rishikimi	Përmasa e fletës
PROJEKT LEJE		A1-12	1:25	00	A1 (841x594mm)
					Fleta
					5/9


ELEMENTI 1
(SHKALLE VERTIKALE)

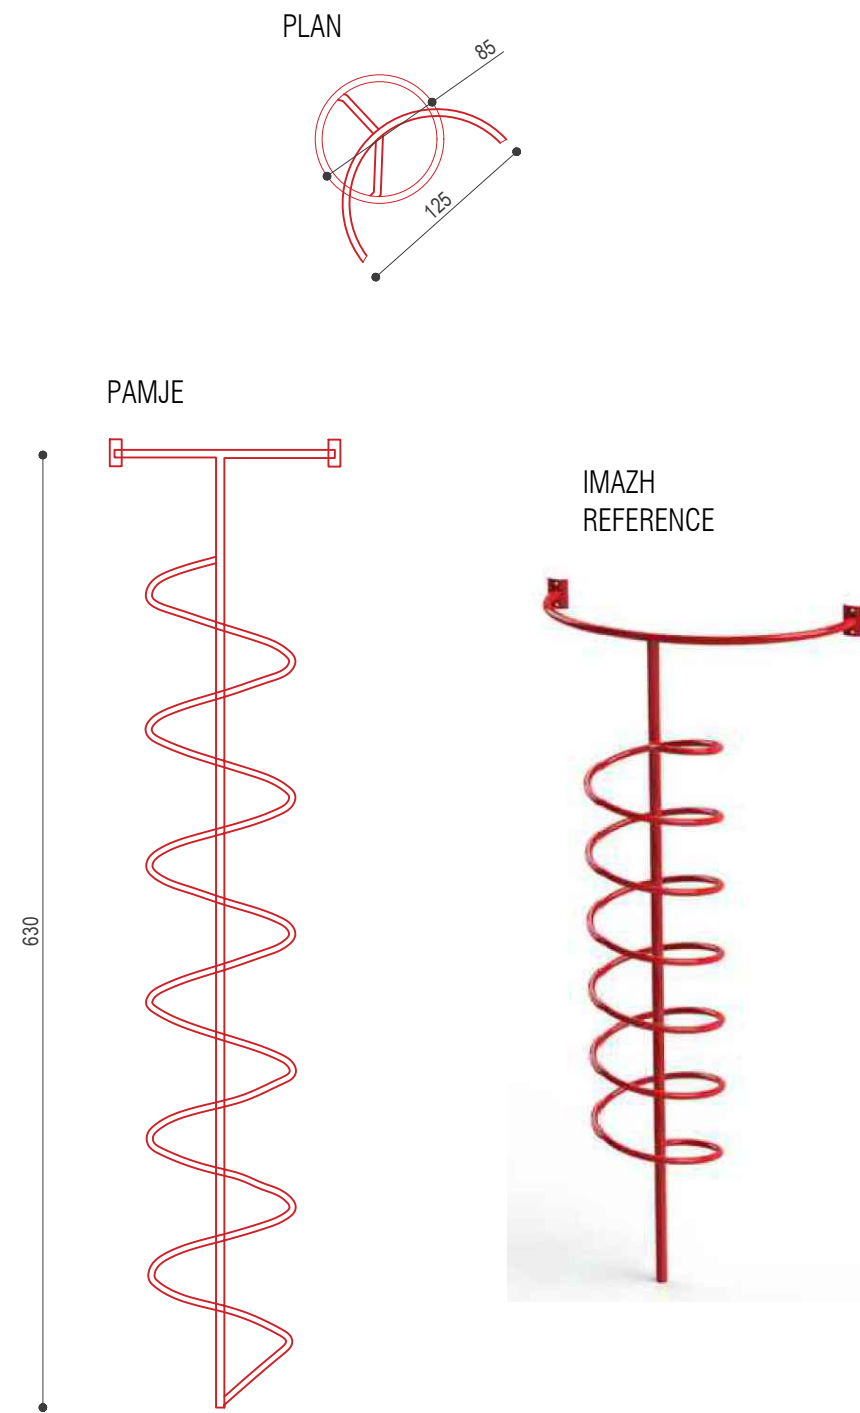


ELEMENTI 2
(SHKALLE VERTIKALE)

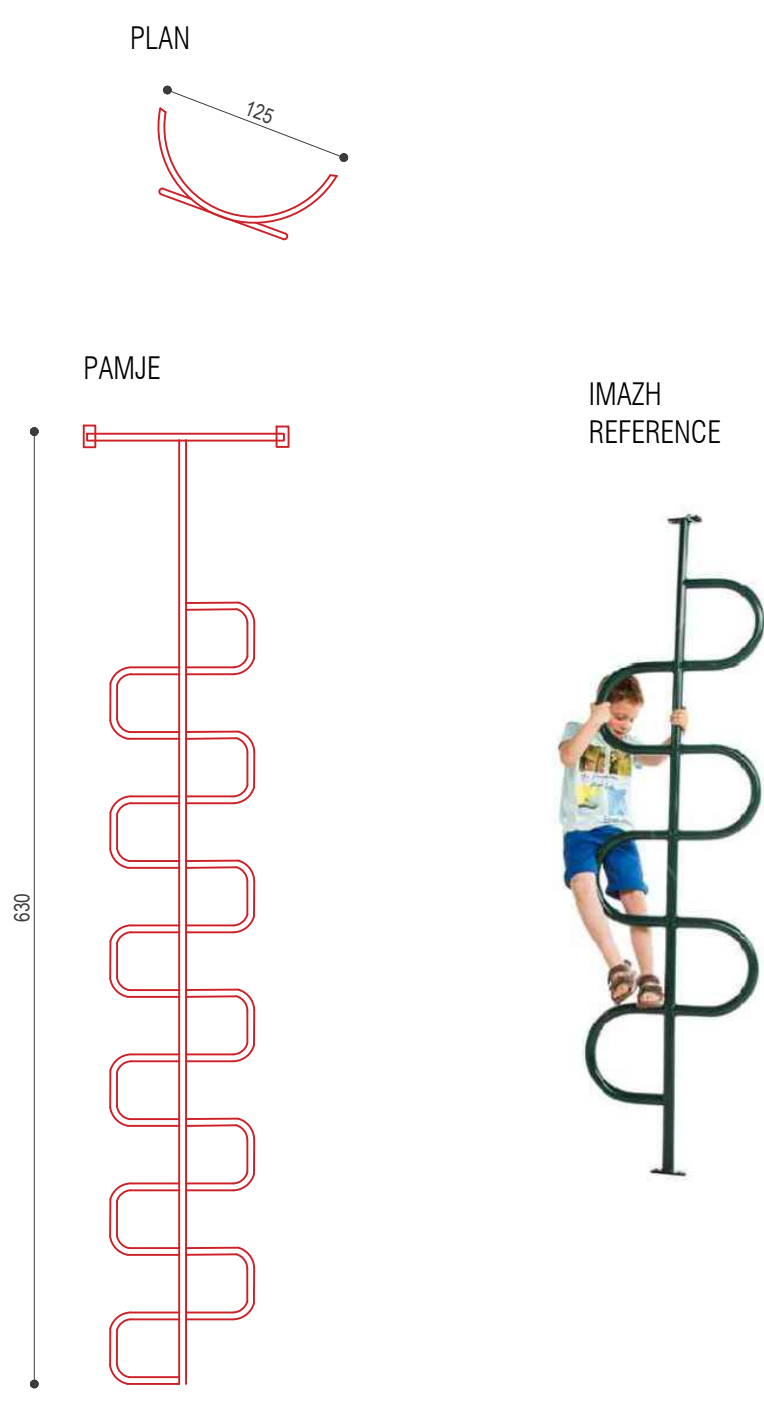

ELEMENTI 3
(STOLA)

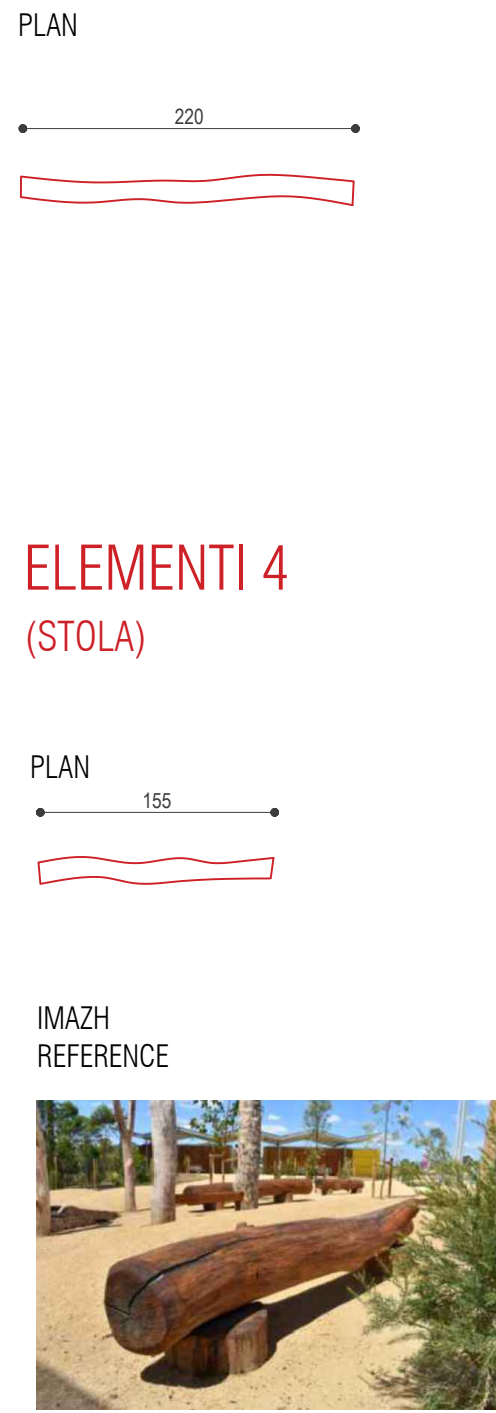


ELEMENTI 4 dhe 5
(MONKEY BARS DHE LISHARESE)

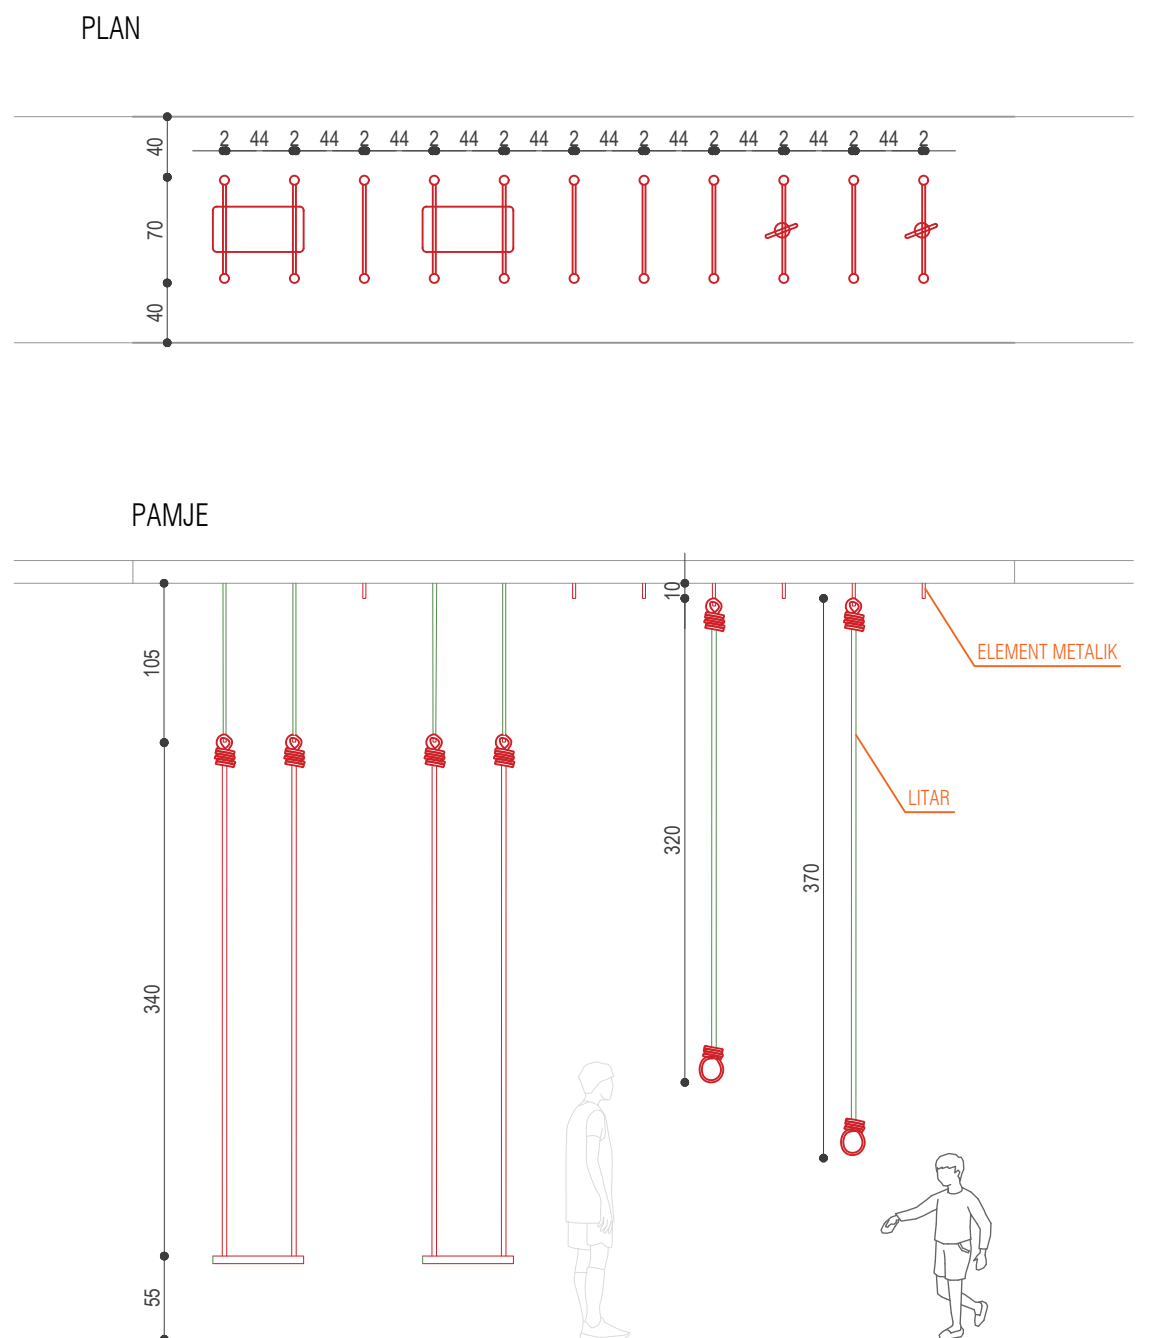

IMAZHE REFERENCE



ELEMENTI 6
(LISHARESE)

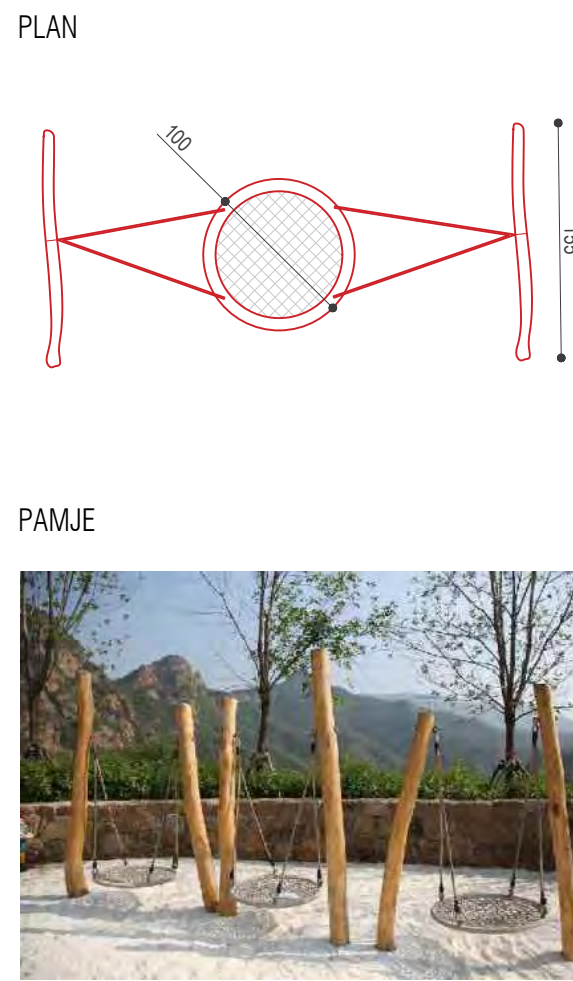


00	Dhjetor 2024	Projekt Leje			
RISH. NR.	DATA	QËLLIMI I DORËZIMIT		SHËNIM / PËRSHKRIM	
INVESTITORI					
FONDI SHQIPTAR I ZHVILLIMIT					
KONSULENTI INXHINIERIK					
Nr. Licencës: N.5221/16					
Përgatiti:					
	Pozicioni	Emri	Nr. Licencës	Firma	
	Arkitëkt	Bledi Saraci	A.2173		
	Ing. Strukturist	Anila SPAHIU	K.1068/4		
	Ing. Strukturist	Aida VOKA	K.1340/2		
	Ing. Transporti	Leda Dumishi	K.2900/1		
	Ing. Hidroteknik	Artjola ZOTAJ	K.3443		
	Ing. Hidroteknik	Anzhela BICI	K.3452		
	Ing. Elektrik	Enis HAVERIKU	E.1450		
	Ing. Elektrik	Ilber PUCI	E.1529/2		
	Ing. Mekanik	Marsel PYLLA	M.1288/1		
Kontrollor:	Ing. Mekanik	Besnik KARAJ	M.0256/2		
	Koordinator Projekti	Abdurrahman SPAHIU	K.1571/5		
	Ing. Strukturist	Taulant KARRIQI	K.1547/6		
	Ing. Elektrik	Emira BERISHA	E.0550/4		
Miratoi:	Drejtes Projekti	Oset HAXHIU	K.1619/5		
TITULLI I PROJEKTIT					
"NDËRHYRJE PËR NGRITJEN E PRODUKTEVE TURISTIKE NË ZONAT E REJA ME POTENCIAL ZHVILLIMI RAJONAL DHE LOKAL, "BOOTCAMP", RESORTE EKO, KAMPINGJE, SKI RESORT, ETJ.					
Nënobjekti: Zona e Eco Park Dumrea në Belsh - Pasurim me funksione të reja					
EMRI I DOKUMENTIT					
SHTEPIZA NE LARTESI LOJRAT					
FAZA E PROJEKTIT					
PROJEKT LEJE		Nr. i Dokumentit	Shkalla	Rishikimi	Përmasa e fletës
		A1-12	1:50	00	A1 (841x594mm)
					Fleta
					6/9


ELEMENTI 7

(SHKALLE VERTIKALE)


PLAN

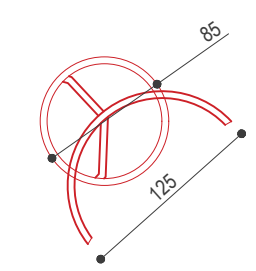

IMAZH REFERENCE

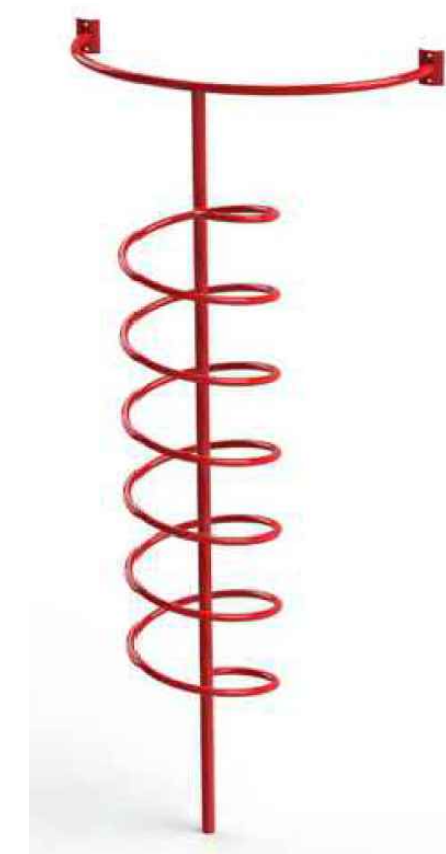


PAMJE

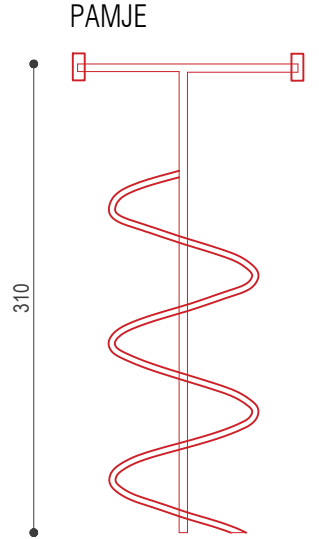

ELEMENTI 8

(RRJETE)

PLAN

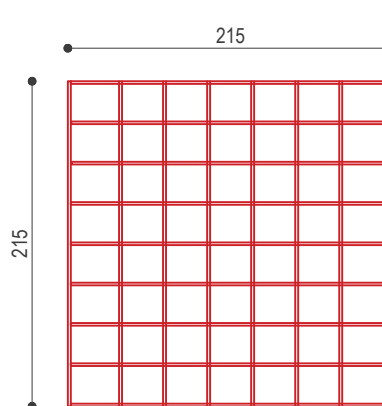


IMAZH REFERENCE




ELEMENTI 9

(TRUNGJE)

PLAN

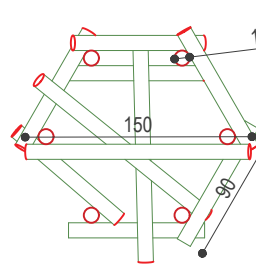

PAMJE

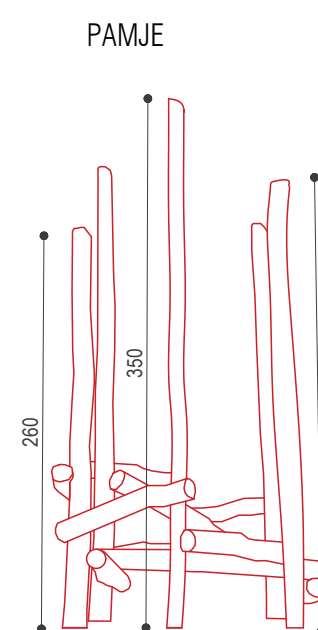


IMAZHE REFERENCE



ELEMENTI 10

(SHKALLE VERTIKALE)


PLAN

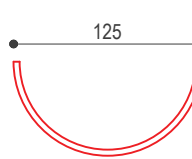

IMAZHE REFERENCE




PAMJE

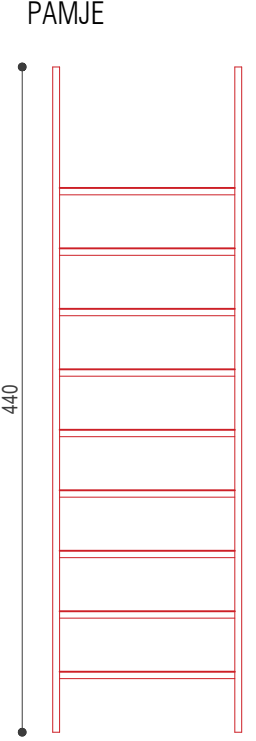

ELEMENTI 11

(RRJETE)

PLAN

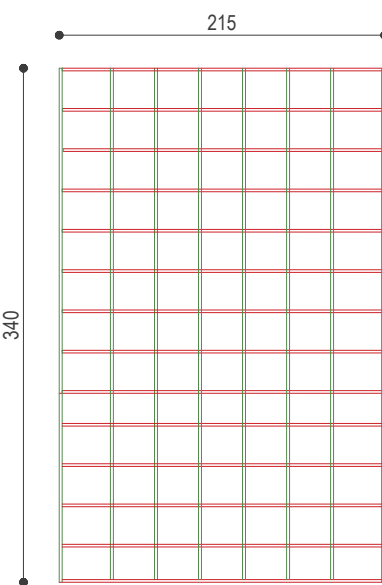

IMAZH REFERENCE




ELEMENTI 12

(SHKALLE VERTIKALE)

PLAN




PAMJE

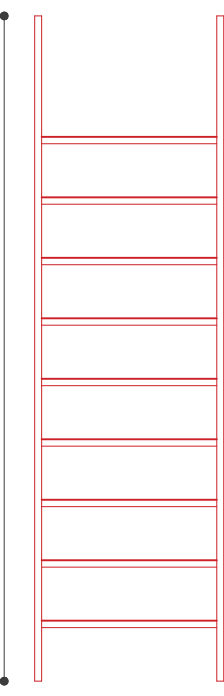


ELEMENTI 13

(TRUNGJE ME RRJETE)

PLAN

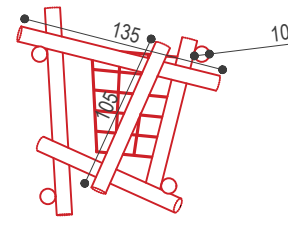






PAMJE









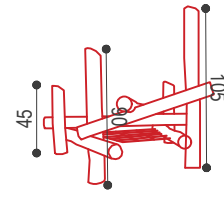




IMAZH REFERENCE



00	Dhjetor 2024	Projekt Leje			
RISH NR.	DATA	QELIMI I DOREZIMIT		SHENIM / PERSHKRIM	
INVESTITORI					
FONDI SHOQIPTAR I ZHVILLIMIT					
KONSULENTI INXHINIERIK					
Nr. Licencës: N.5221/16					
Përgatiti:					
	Pozicioni	Emri	Nr. Licencës	Firma	
	Arkitekt	Bledi Saraci	A.2173		
	Ing. Strukturist	Anila SPAHIU	K.1068/4		
	Ing. Strukturist	Aida VOKA	K.1340/2		
	Ing. Transporti	Leda Dumishi	K.2900/1		
	Ing. Hidroteknik	Artjola ZOTAJ	K.3443		
	Ing. Hidroteknik	Anzhela BICI	K.3452		
	Ing. Elektrik	Enis HAVERIKU	E.1450		
	Ing. Elektrik	Ilber PUCI	E.1528/2		
	Ing. Mekanik	Marsel PYLLA	M.1288/1		
Kontrolloi:	Ing. Mekanik	Besnik KARAJ	M.0256/2		
	Koordinator Projekti	Abdurrahman SPAHIU	K.1571/5		
	Ing. Strukturist	Taulant KARRIQI	K.1547/6		
	Ing. Elektrik	Emira BERISHA	E.0550/4		
Miratoi:	Drejues Projekti	Oset HAXHIU	K.1619/5		
TITULLI I PROJEKTIT					
"NDËRRHYRJE PËR NGRITJEN E PRODUKTEVE TURISTIKE NË ZONAT E REJA ME POTENCIAL ZHVILLIMI RAJONAL DHE LOKAL, "BOOTCAMP", RESORTE EKO, KAMPINGJE, SKI RESORT, ETJ.					
Nënobjekti: Zona e Eco Park Dumrea në Belsh - Pasurim me funksione të reja					
EMRI I DOKUMENTIT					
SHTËPIZA NË LARTËSI LOJRAT					
FAZA E PROJEKTIT					
PROJEKT LEJE	Nr. i Dokumentit	Shkalla	Rishikimi	Përmasa e fletës	Fleta
	A1-12	1:50	00	A1 (841x594mm)	7/9

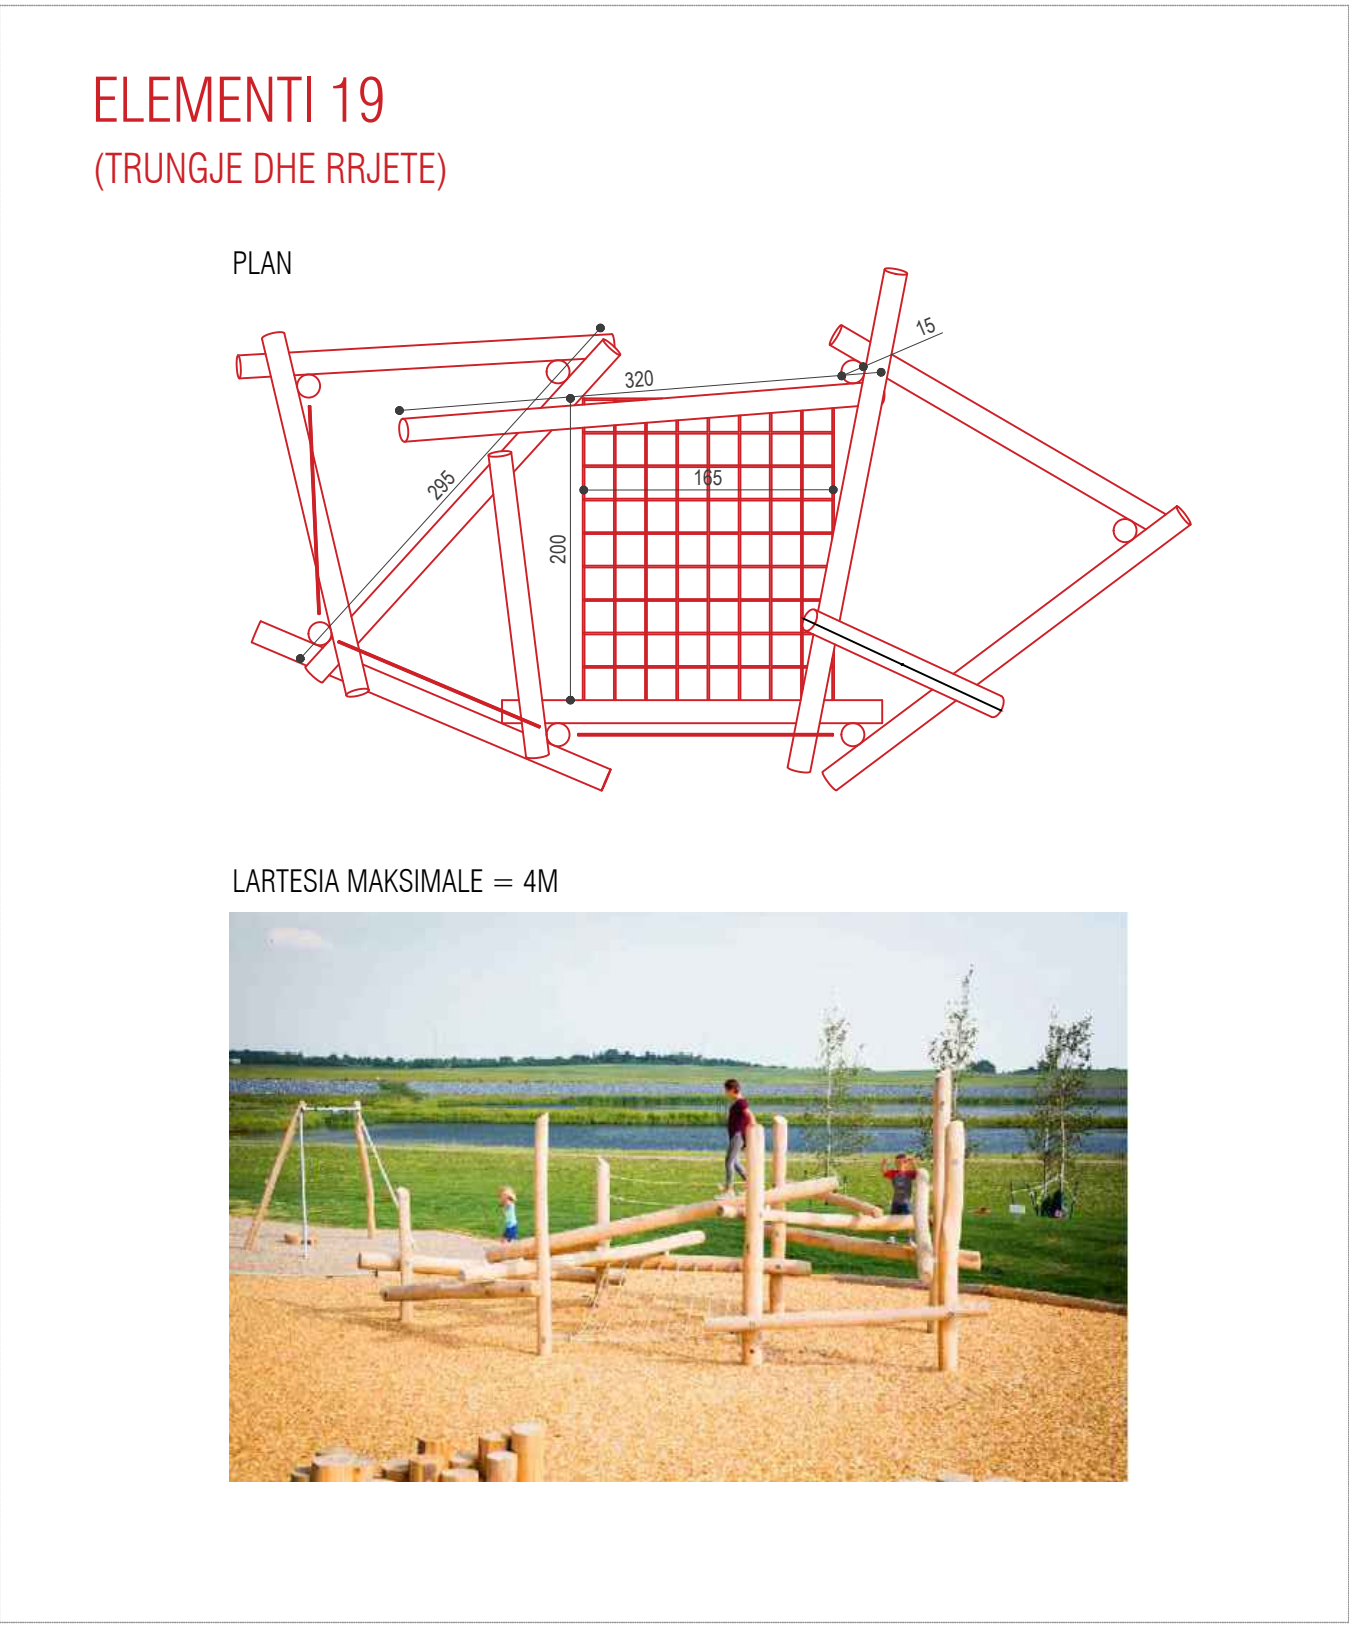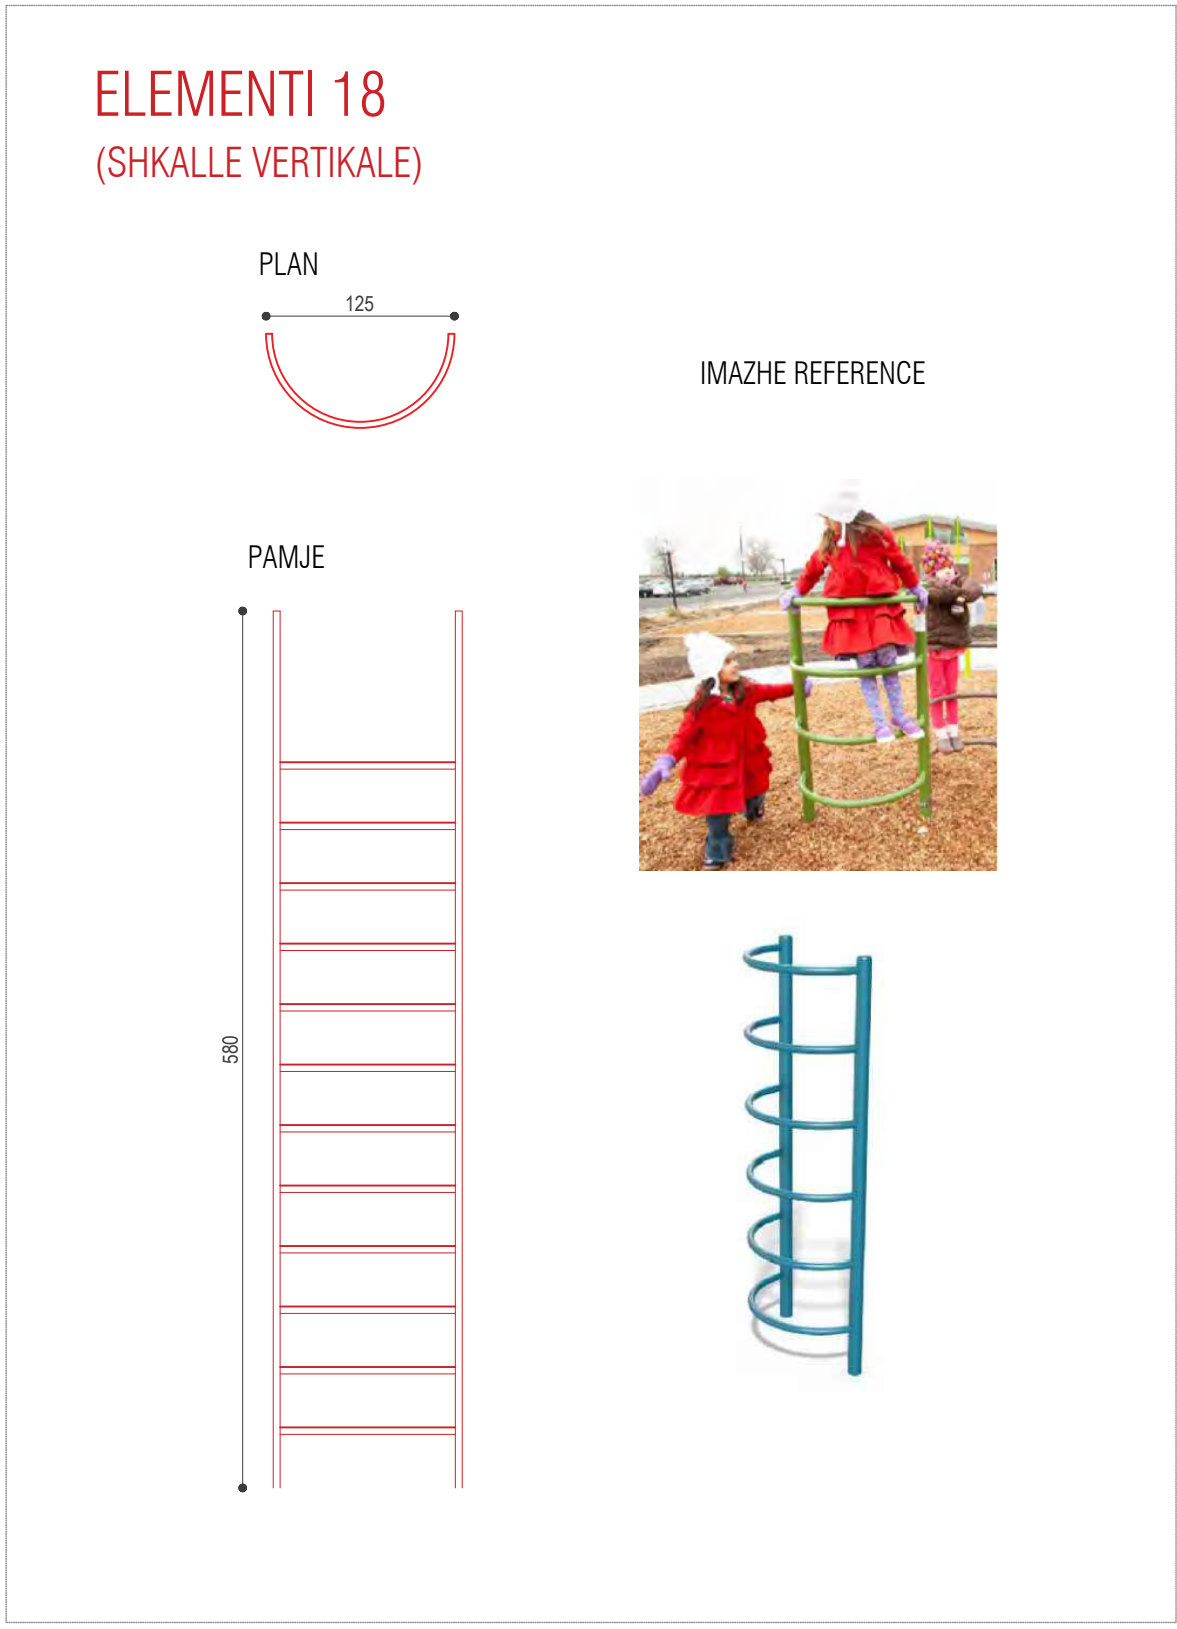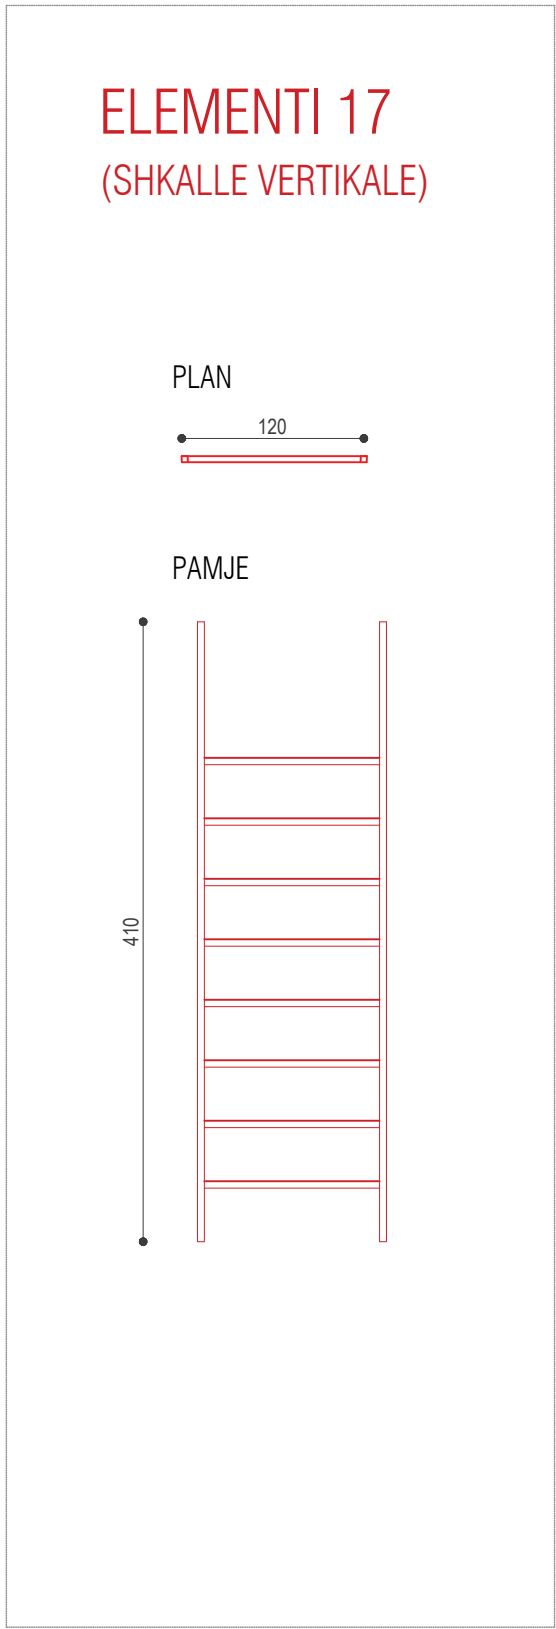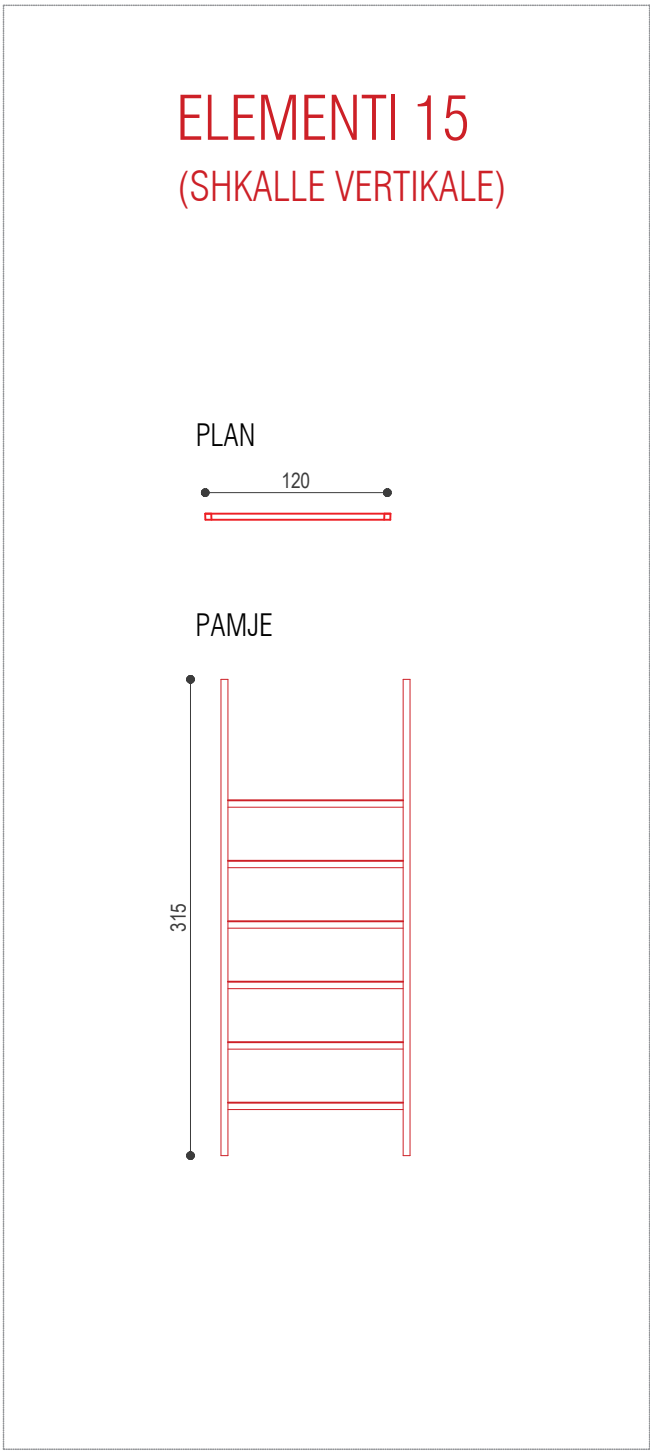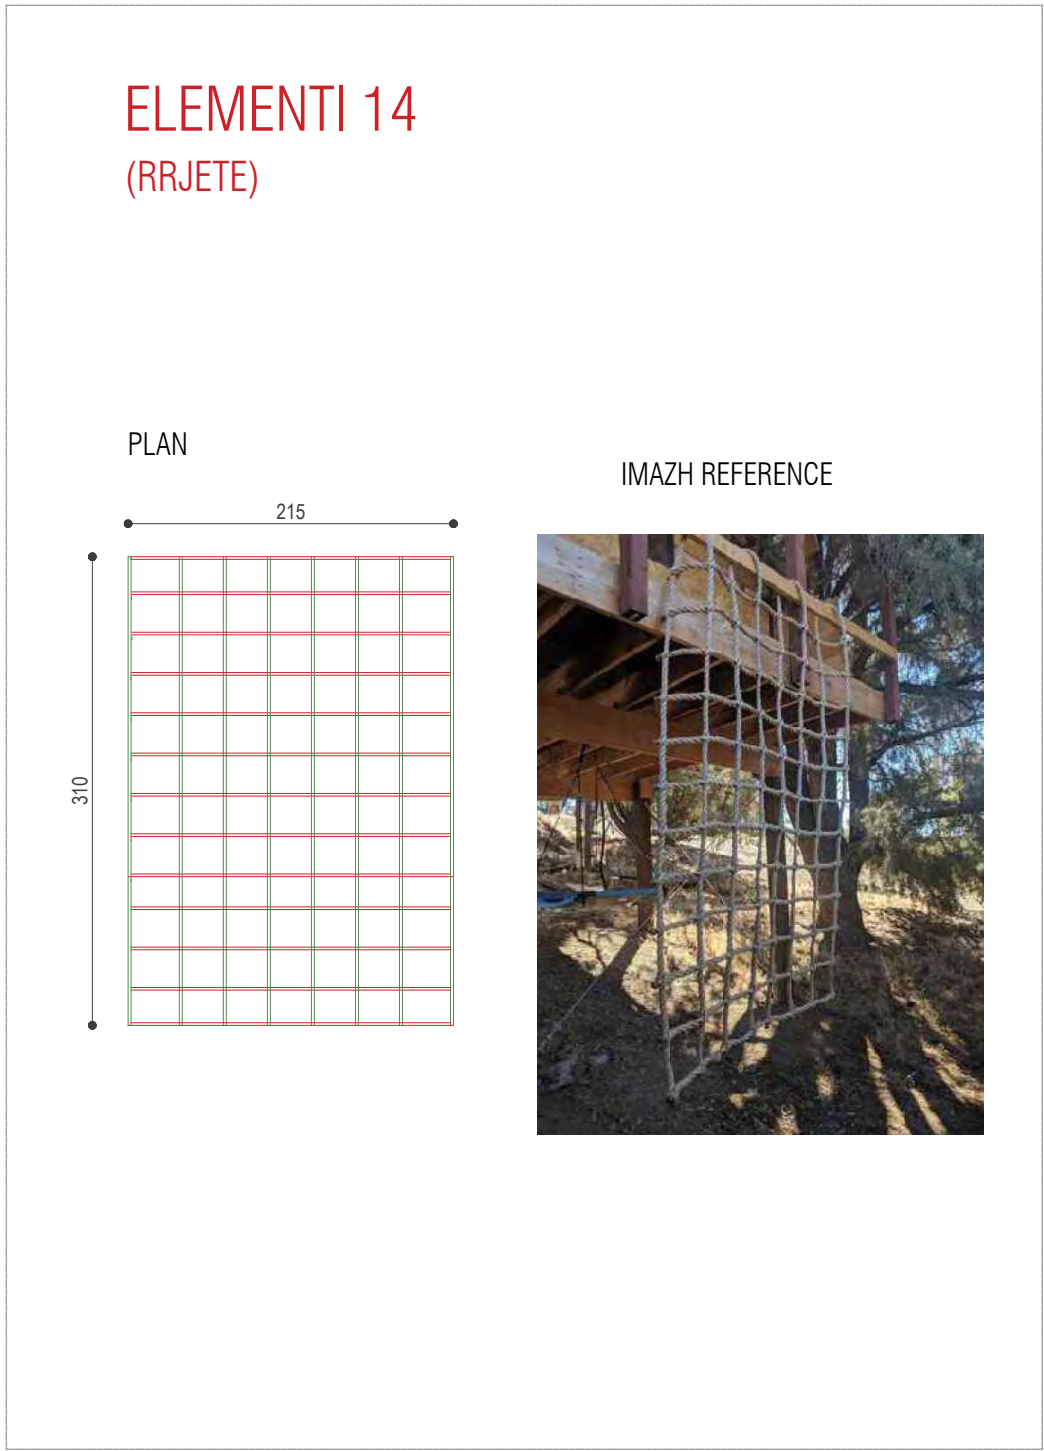

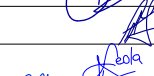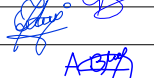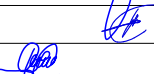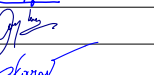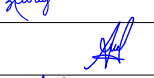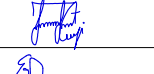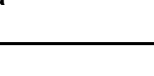 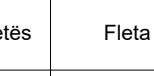00 Dhjetor 2024Projekt Leje					
RISH NR.	DATA	QËLLIMI I DORËZIMIT		SHËNIM / PËRSHKRIM	
INVESTITORI					
 FONDI SHOQIPTAR I ZHVILLIMIT					
KONSULENTI INXHINIERIK					
Nr. Licençës: N.5221/16					
 ILLYRIAN CONSULTING ENGINEERS Adrese Rr. "Sami Frashëri", Pallat "Riljez", Katë 11, Tiranë, SHQIPËRI Tel/Fax: +355 4 266 775, E-mail: info@ice.al www.ice.al 					
Përgatiti:	Pozicioni	Emri	Nr. Licencës	Firma	
	Arkitekt	Bledi Saraci	A.2173		
	Ing. Strukturist	Anila SPAHIU	K.1068/4		
	Ing. Strukturist	Aida VOKA	K.1340/2		
	Ing. Transporti	Leda Dumishi	K.2900/1		
	Ing. Hidroteknik	Artjola ZOTAJ	K.3443		
	Ing. Hidroteknik	Anzhela BICI	K.3452		
	Ing. Elektrik	Enis HAVERIKU	E.1450		
	Ing. Elektrik	Ilber PUCI	E.1529/2		
	Ing. Mekanik	Marsel PYLLA	M.1288/1		
Kontrolloi:	Ing. Mekanik	Besnik KARAJ	M.0256/2		
	Koordinator Projekti	Abdurrahman SPAHIU	K.1571/5		
	Ing. Strukturist	Taulant KARRIQI	K.1547/6		
	Ing. Elektrik	Emira BERISHA	E.0550/4		
Miratoi:	Drejtesues Projekti	Olsi HAXHIU	K.1619/5		
TITULLI I PROJEKTIT					
"NDËRHYRJE PËR NGRITJEN E PRODUKTEVE TURISTIKE NË ZONAT E REJA ME POTENCIAL ZHVILLIMI RAJONAL DHE LOKAL, "BOOTCAMP", RESORTE EKO, KAMPINGJE, SKI RESORT, ETJ.					
Nënobjekti: Zona e Eco Park Dumrea në Belsh - Pasurim me funksione të reja					
EMRI I DOKUMENTIT					
SHTEPIZA NE LARTESI LOJRAT					
FAZA E PROJEKTIT		Nr. i Dokumentit	Shkalla	Rishikimi	Përmasa e fletës
PROJEKT LEJE		A1-12	1:50	00	A1 (841x594mm)
					Fleta
					8/9

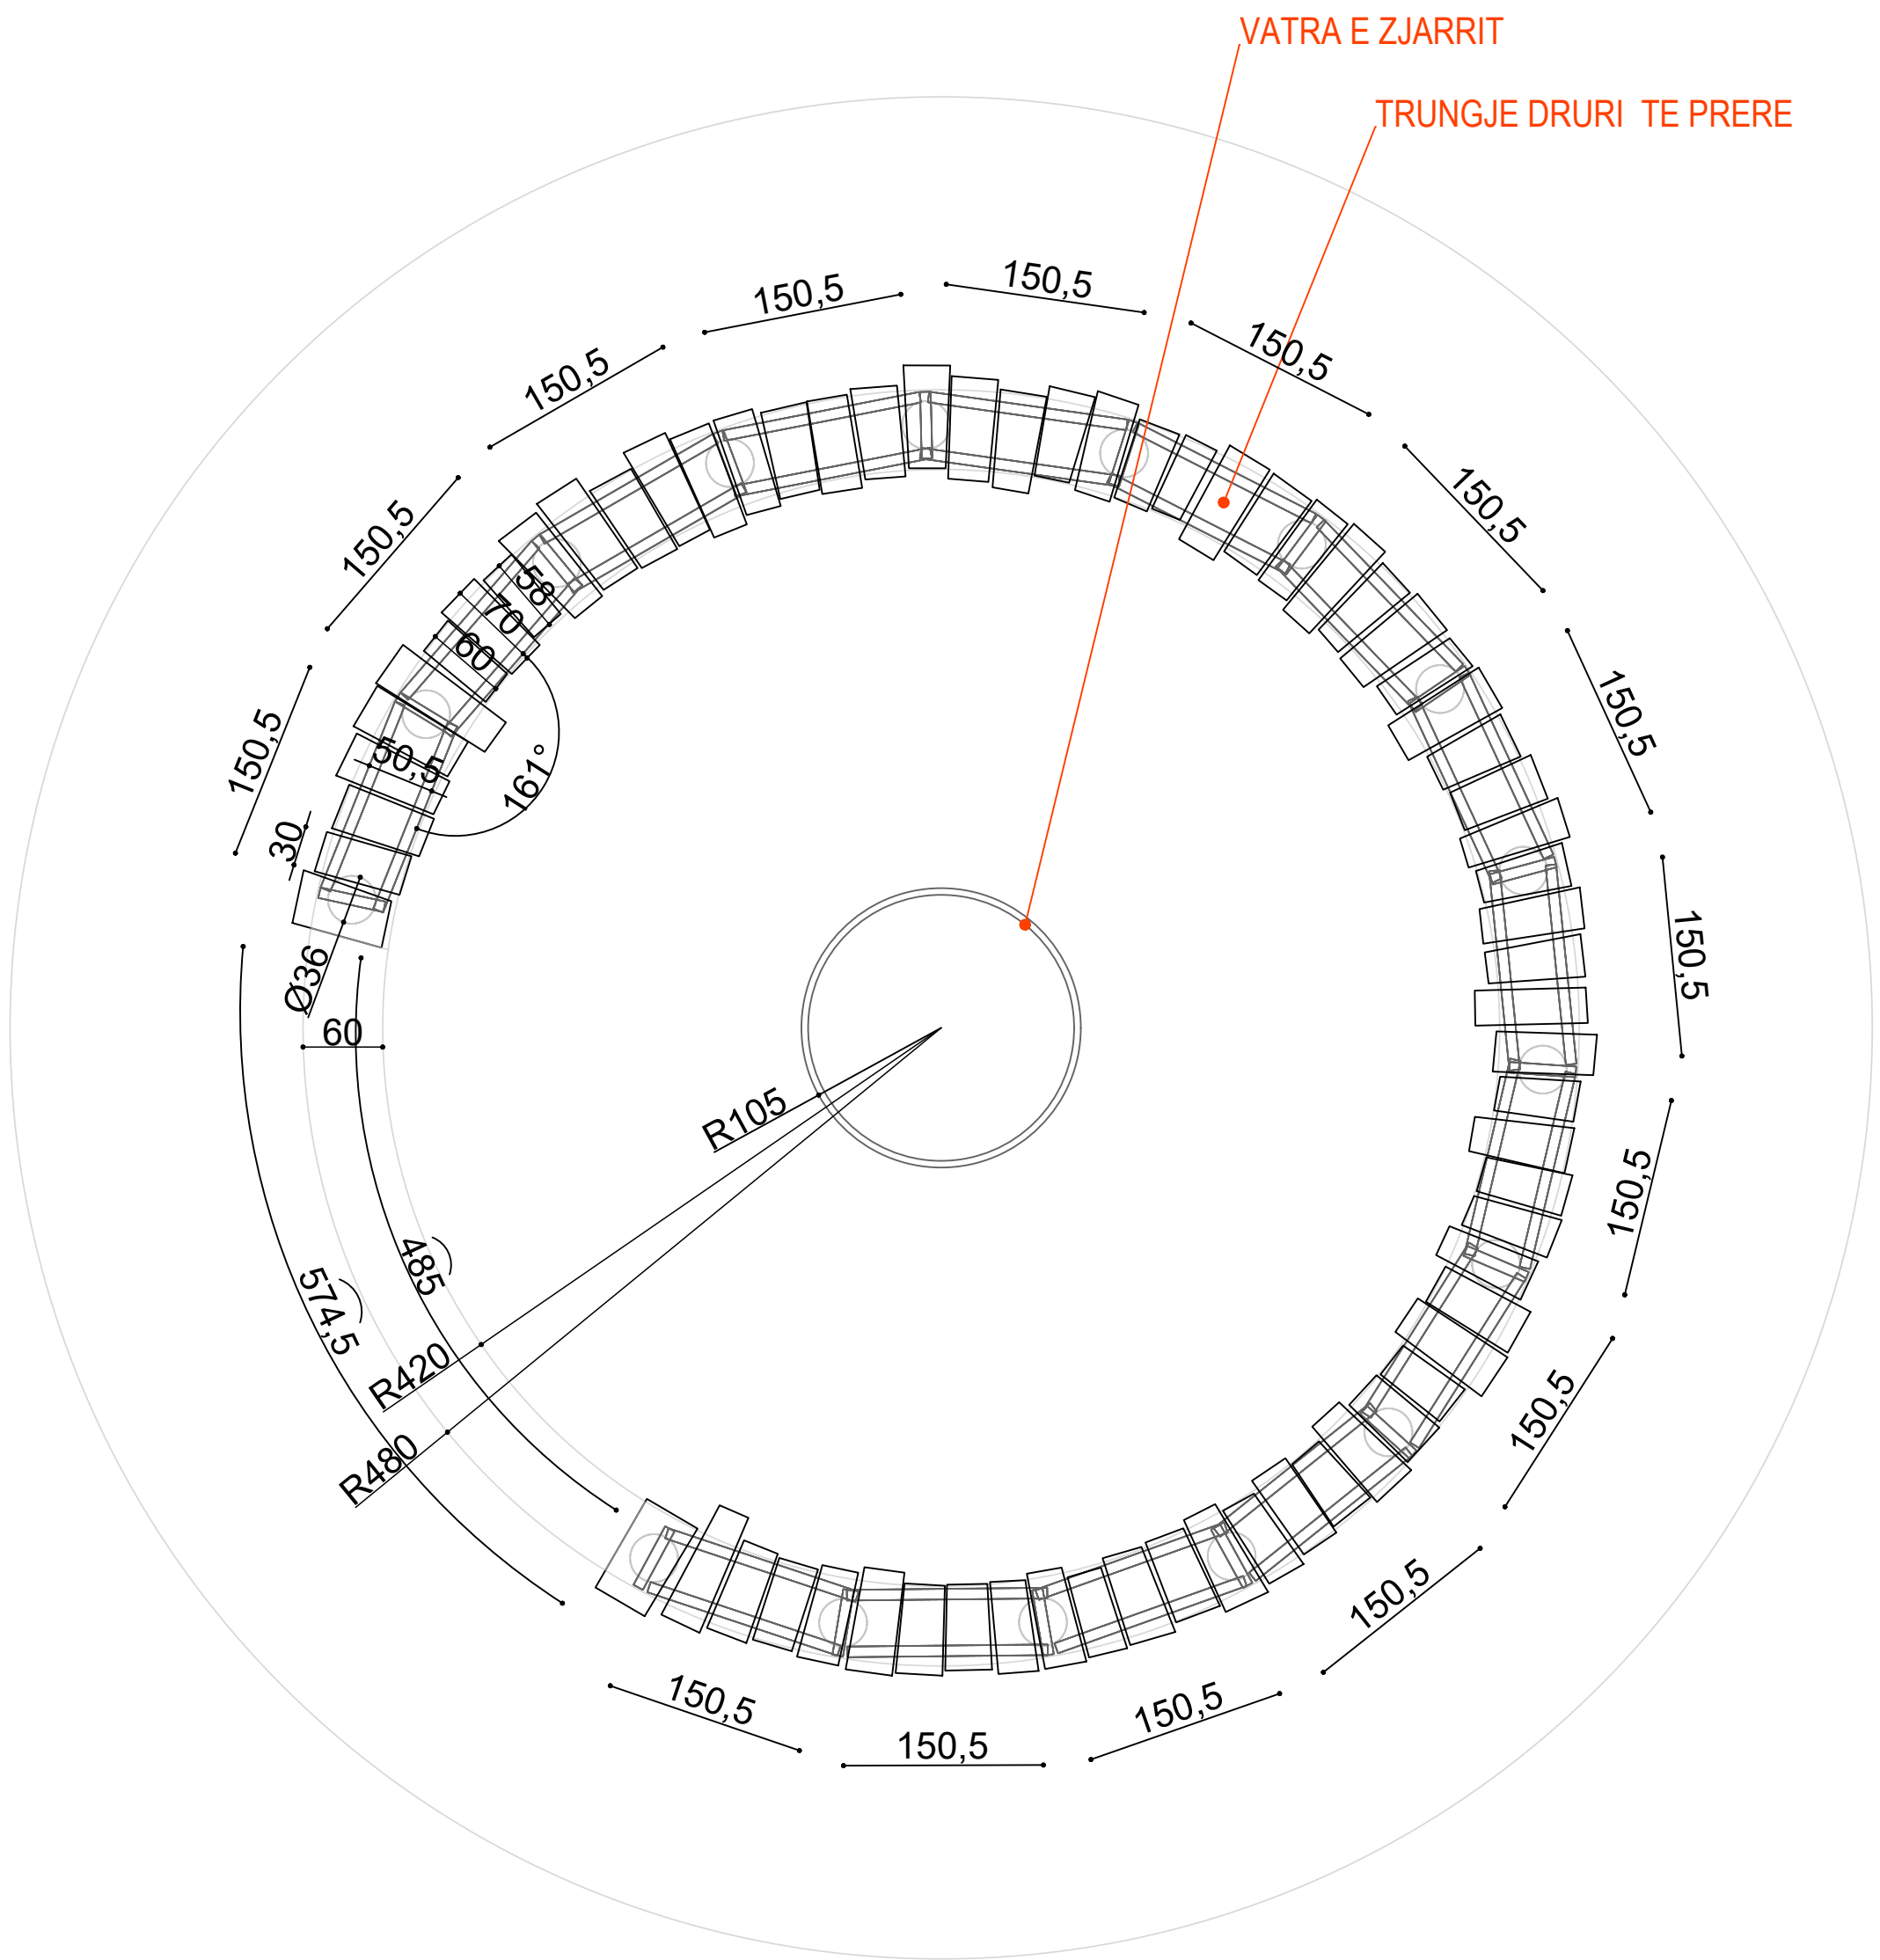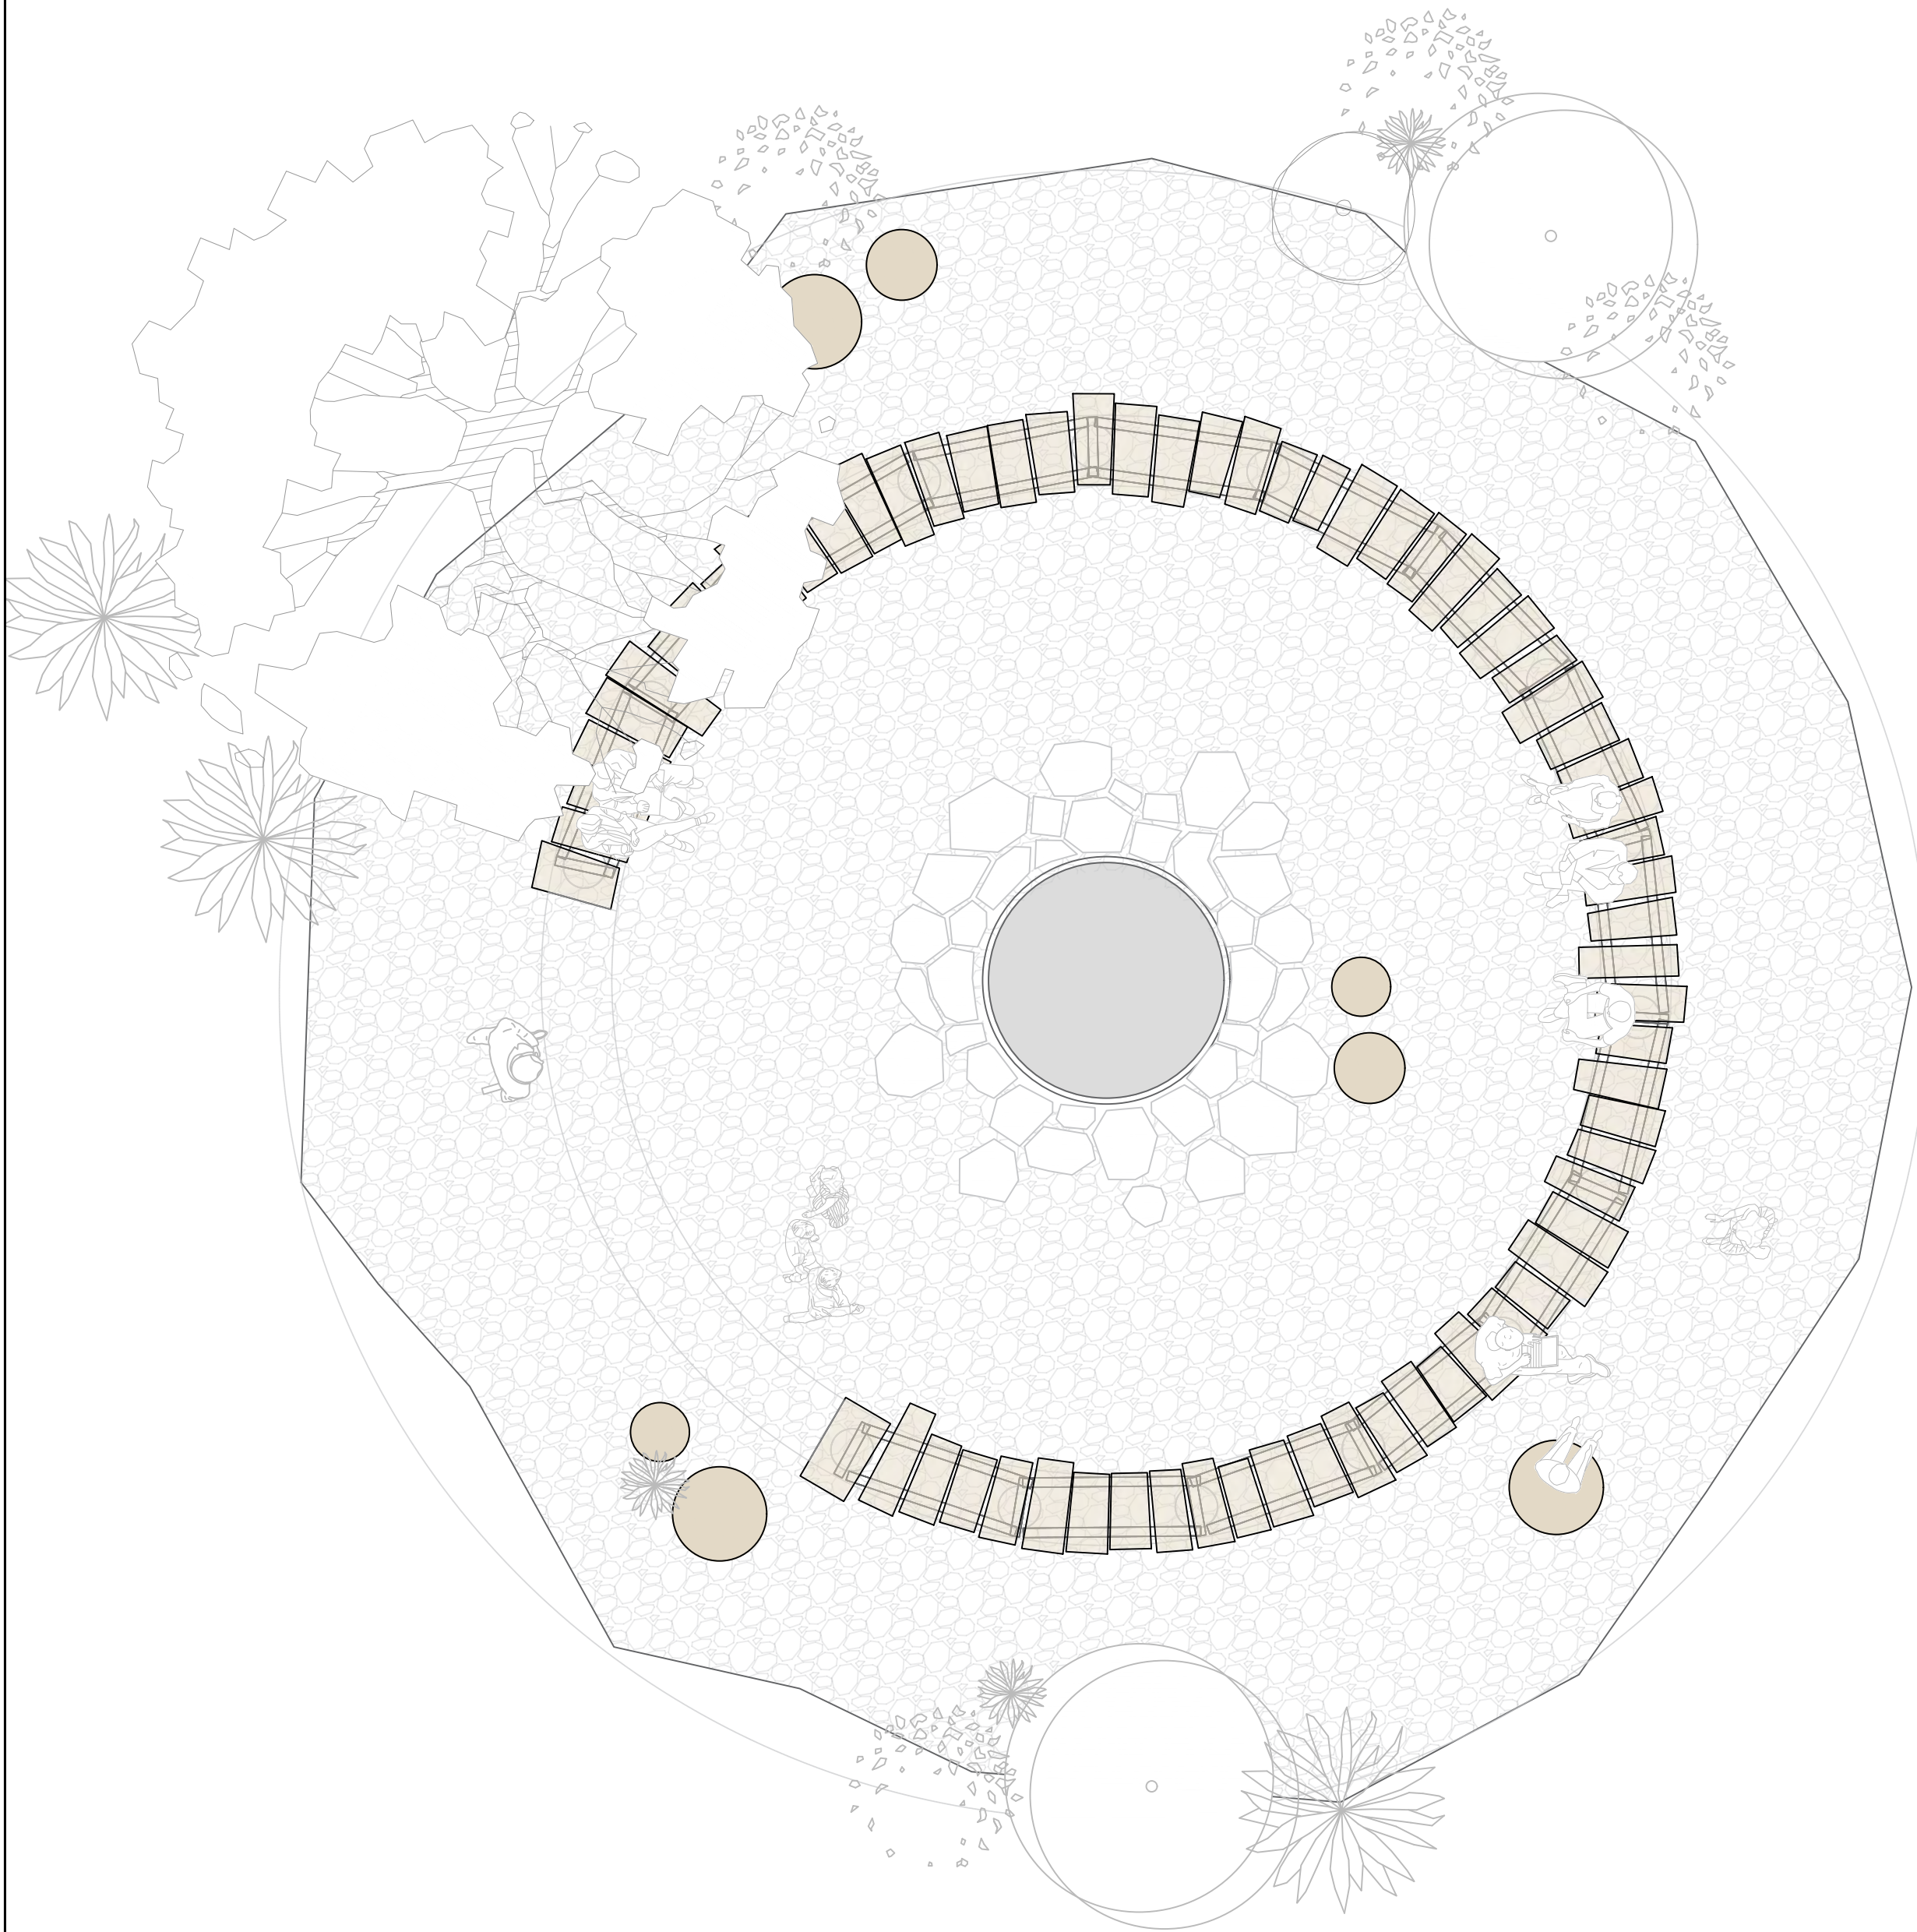

00 Dhjetor 2024Projekt Leje						
RISH. NR.	DATA	QËLLIMI I DORËZIMIT	SHËNIM / PËRSHKRIM			
INVESTITORI						
 FONDI SHQIPTAR I ZHVILLIMIT						
KONSULENTI INXHINIERIK						
Nr. Licencës: N.5221/16						
 ILLYRIAN CONSULTING ENGINEERS Adresa: Rr. "Sami Frasheri", Pallati "Bjesh", Kati 11, Tiranë, SHQIPËRI Telefon: +355 4 380 157, E-mail: info@ice.al www.ice.al 						
Përgatiti:	Pozicioni	Emri	Nr. Licencës	Firma		
	Arkitekt	Bledi Saraci	A.2173			
	Ing. Strukturist	Anila SPAHIU	K.1068/4			
	Ing. Strukturist	Alida VOKA	K.1340/2			
	Ing. Transporti	Leda Dumishi	K.2900/1			
	Ing. Hidroteknik	Artjola ZOTAJ	K.3443			
	Ing. Hidroteknik	Anxhela BICI	K.3452			
	Ing. Elektrik	Enis HAVERIKU	E.1450			
	Ing. Elektrik	Ilber PUCI	E.1529/2			
	Ing. Mekanik	Marsel PYLLA	M.1288/1			
Kontrollori:	Ing. Mekanik	Besnik KARAJ	M.0256/2			
	Koordinator Projekti	Abdurrahman SPAHIU	K.1571/5			
	Ing. Strukturist	Taulant KARRIQI	K.1547/6			
	Ing. Elektrik	Emira BERISHA	E.0550/4			
Miratori:	Drejues Projekti	Oleat HAXHIU	K.1619/5			
TITULLI I PROJEKTIT						
"NDËRHYRJE PËR NGRITJEN E PRODUKTEVE TURISTIKE NË ZONAT E REJA ME POTENCIAL ZHVILLIMI RAJONAL DHE LOKAL, "BOOTCAMP", RESORTE EKO, KAMPINGJE, SKI RESORT, ETJ.						
Nënbjekti: Zona e Eco Park Dumrea në Belsh - Pasurim me funksione të reja						
EMRI I DOKUMENTIT						
VATRA E ZJARRIT PLANIMETRIA						
FAZA E PROJEKTIT		Nr. i Dokumentit	Shkalla	Rishikimi	Përmasa e fletës	Fleta
PROJEKT LEJE		A14-01	1:50	00	A1 (841x594mm)	1/1