


OBJEKTI 2

PLANI I KATIT PËRDHE - PLANI I MOBILIMIT

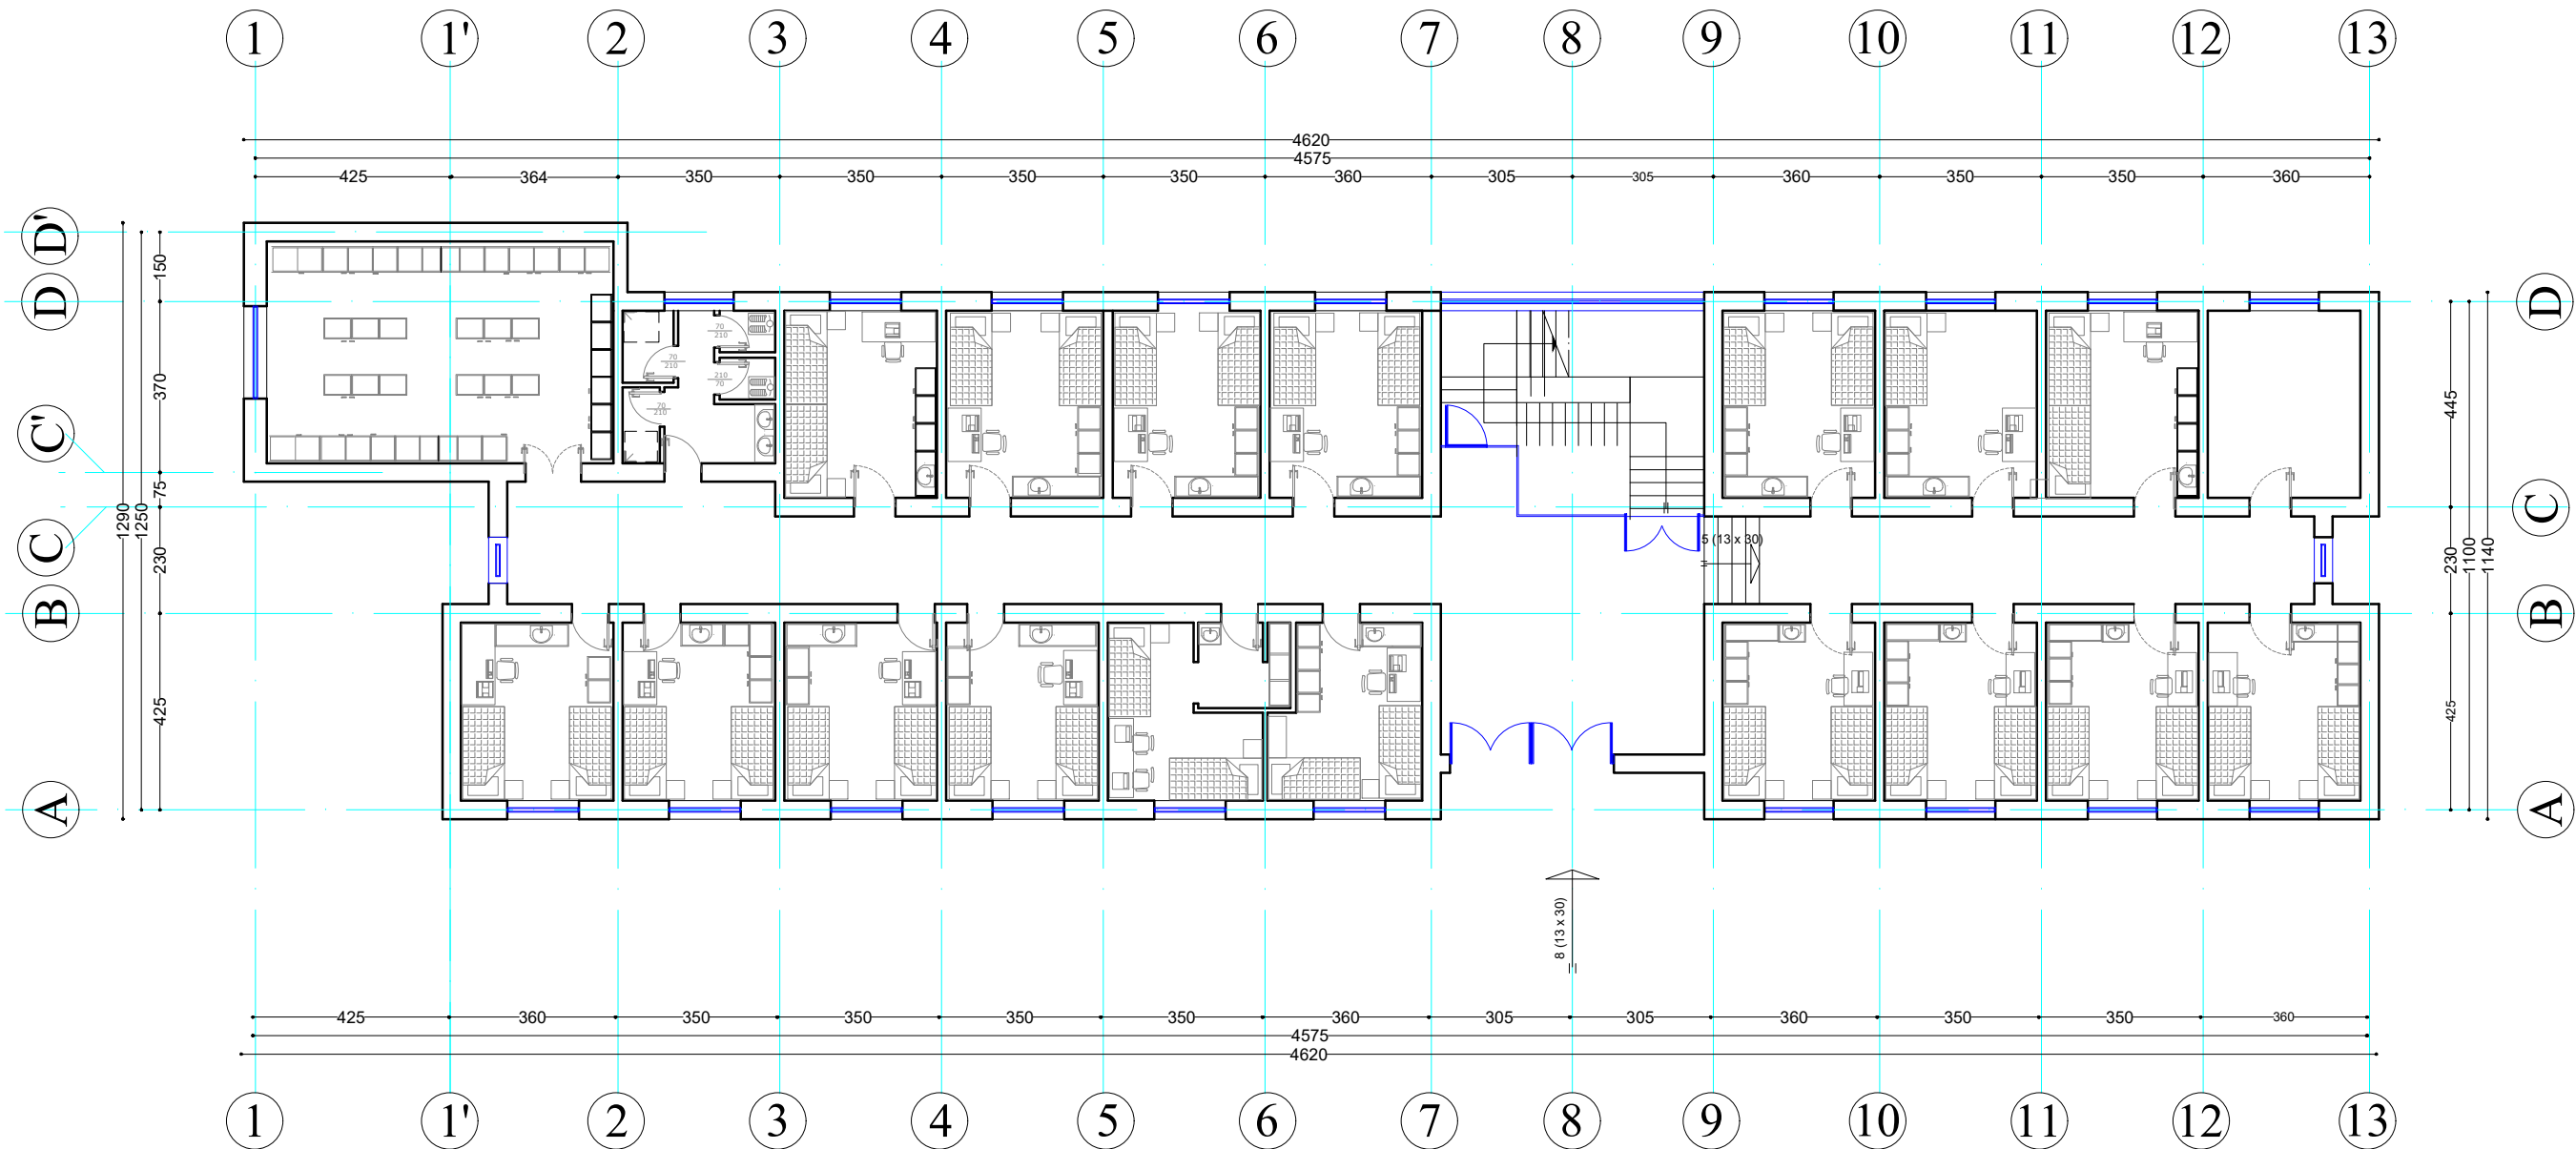

V

EMRI I PROJEKTIT

OBJEKTI : RIKONSTRUKSIONI I GODINAVE TE STUDENËVE - PROJEKT ZBATIM

VENDODHJA  
SHKODER

DATA \_\_\_\_\_

PROJEKTOI

INSTITUTI I NDERTIMIT

Drejtor i Përgjithshëm Ing.Agron Hysenlliu K.0308/2

POROSITESI

TRAJTIMI I STUDENTEVE SH.A SHKODER

GRUPI I PROJEKTIMIT :

Ark. Neda Shtini

Ark. Oriana Stefa

Ing. Mamica Babi

Ing. Blerina Gjini

Ing. Klevis Caka

Nr. Liçence

A.1380/1

A.0999/1

H/T 0206/4 E.P.Z M.106/1

M 1285/1

Firma

EMERTIMI I FLETES


OBJEKTI 2 - PLANIMETRIA E KATIT PËRDHE  
MOBILIM

SHKALLA 1:150

FLETA NR.

A-08


OBJEKTI 2  
PLANI I KATIT TIP - PLANI I MOBILIMIT

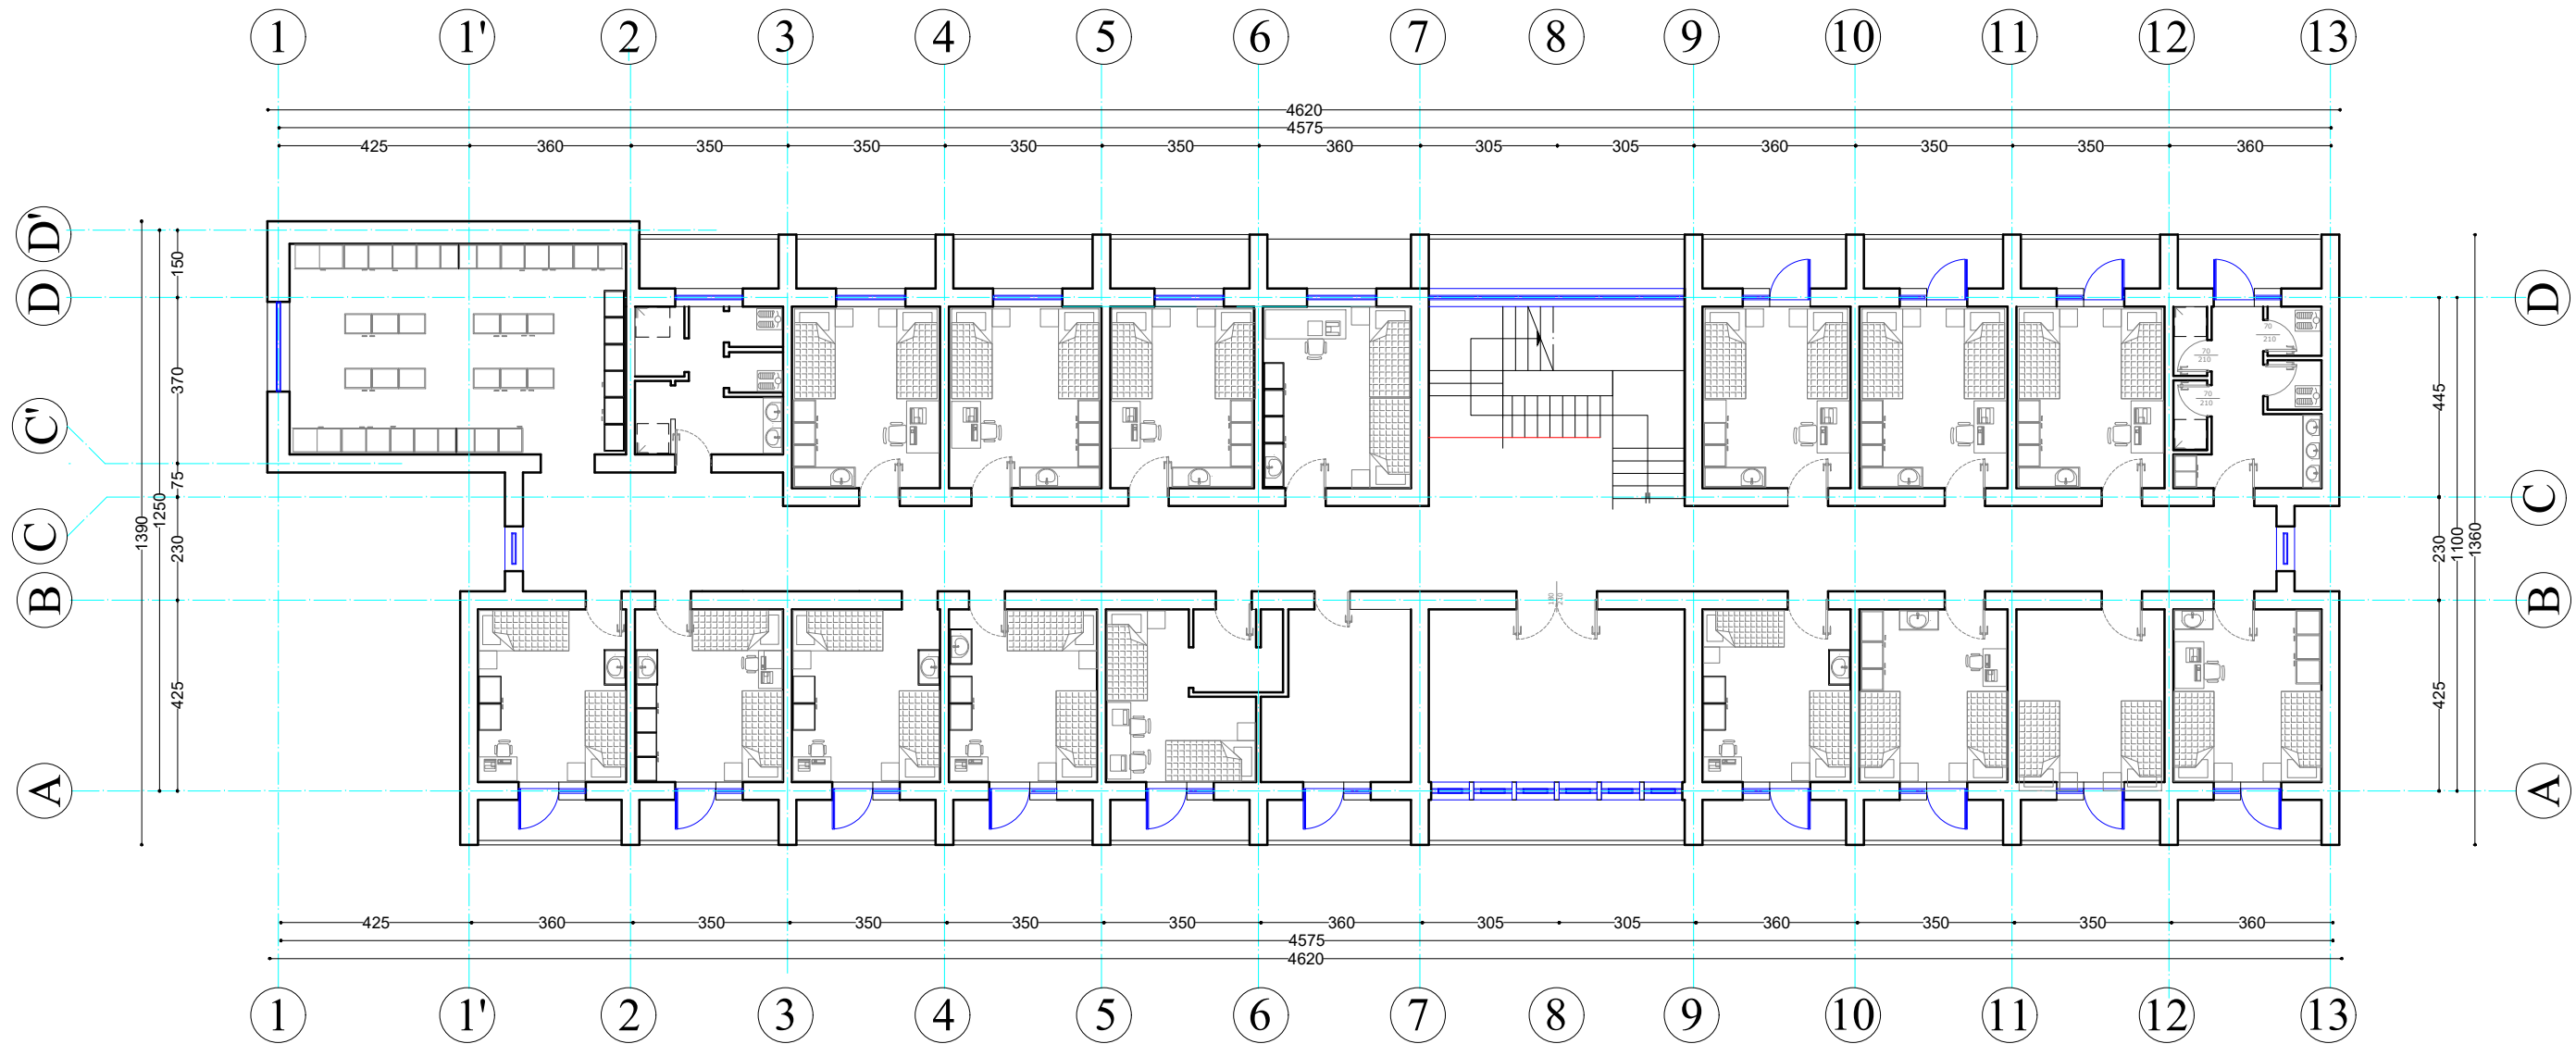

|  |                                                                           |                                                                                     |                       |             |       |                                                    |             |
|--|---------------------------------------------------------------------------|-------------------------------------------------------------------------------------|-----------------------|-------------|-------|----------------------------------------------------|-------------|
|  | EMRI I PROJEKTIT                                                          | PROJEKTOI                                                                           | GRUPI I PROJEKTIMIT : | Nr. Licence | Firma | EMERTIMI I FLETES                                  | FLETA NR.   |
|  | <b>OBJEKTI : RIKONSTRUKSIONI I GODINAVE TE STUDENËVE - PROJEKT ZBATIM</b> | <b>INSTITUTI I NDERTIMIT</b><br>Drejtor i Pergjithshem Ing.Agron Hysenlliu K.0308/2 | Ark. Neda Shtini      | A.1380/1    |       | <b>OBJEKTI 2 - PLANIMETRIA E KATIT TIP MOBILIM</b> | <b>A-09</b> |
|  | VENDODHJA<br>SHKODER                                                      | POROSITESI<br><b>TRAJTIMI I STUDENTEVE SH.A SHKODER</b>                             | Ark. Oriana Stefa     | A.0999/1    |       | SHKALLA 1:150                                      |             |

OBJEKTI 2

PLANI I KATIT PODRUM - MOBILIM, DIMENSIONIM

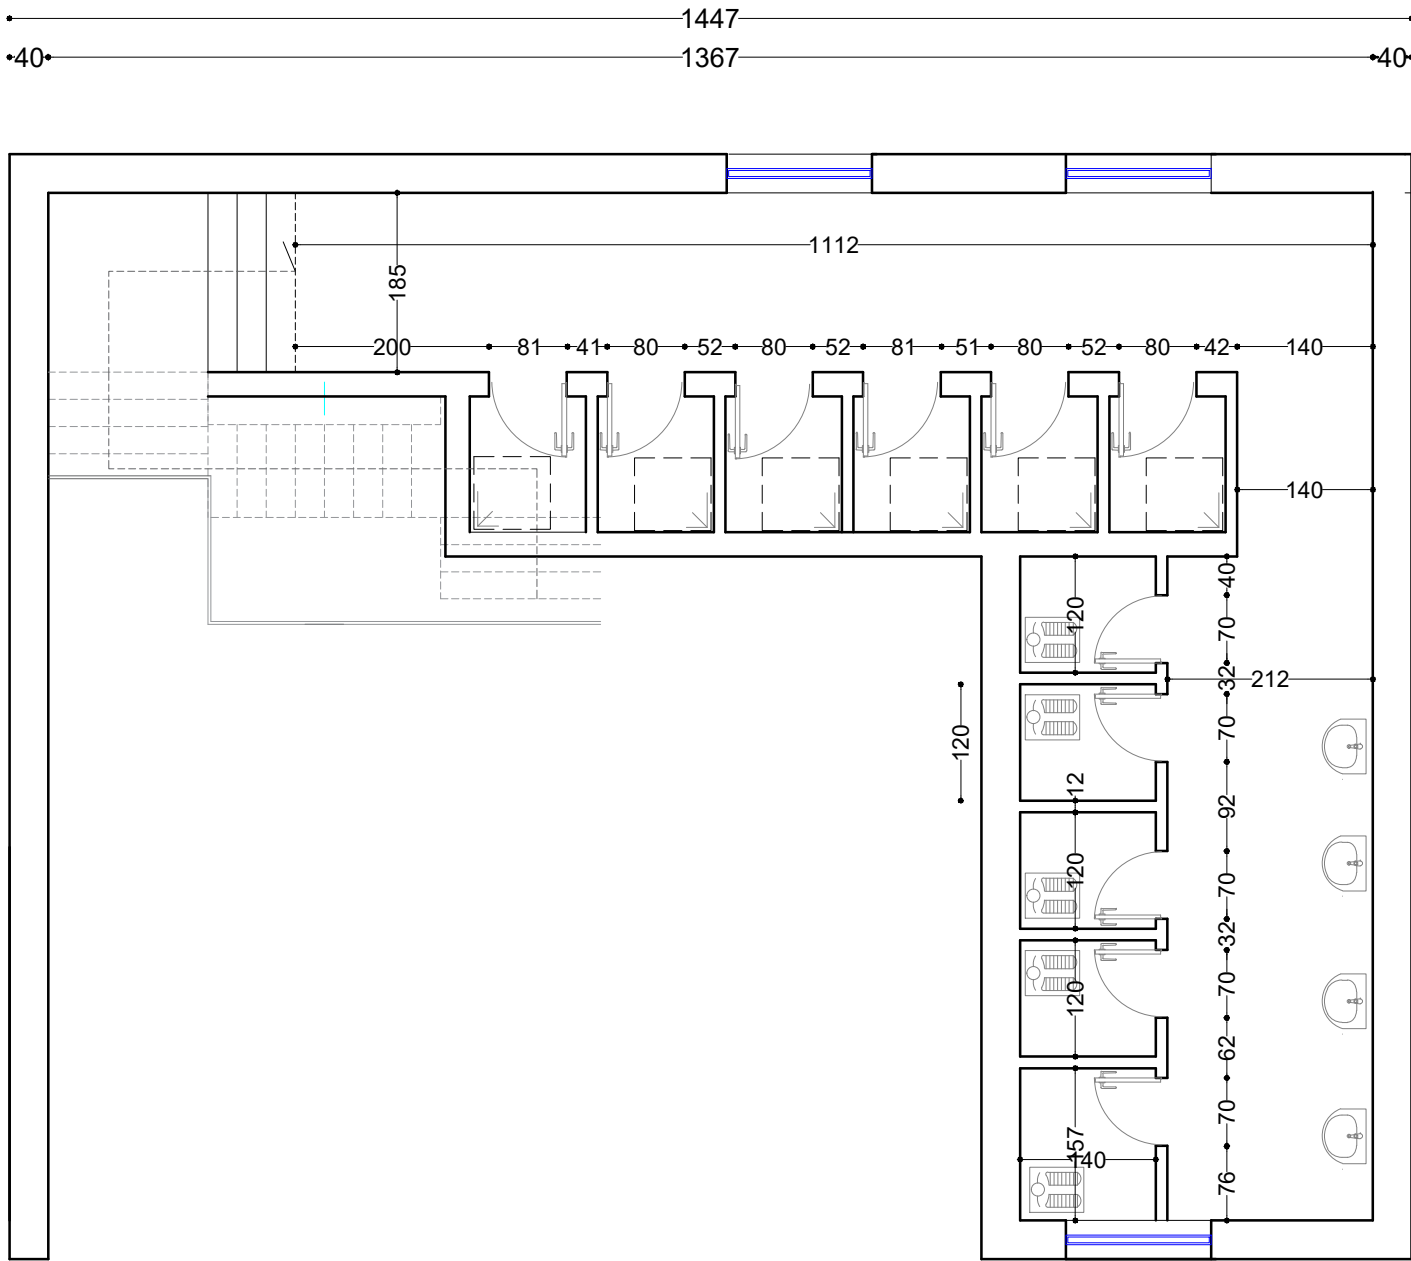

V

EMRI I PROJEKTIT

OBJEKTI : RIKONSTRUKSIONI I GODINAVE TE STUDENËVE - PROJEKT ZBATIM

VENDODHJA  
SHKODER

DATA \_\_\_\_\_

PROJEKTOI

INSTITUTI I NDERTIMIT  
Drejtor i Përgjithshëm Ing.Agron Hysenlliu K.0308/2

POROSITESI

TRAJTIMI I STUDENTEVE SH.A SHKODER

GRUPI I PROJEKTIMIT :

Ark. Neda Shtini A.1380/1  
Ark. Oriana Stefa A.0999/1  
Ing. Mamica Babi H/T 0206/4 E.P.Z M.106/1  
Ing. Blerina Gjini M 1285/1  
Ing. Klevis Caka

Nr. Liçence

Firma

EMERTIMI I FLETES

OBJEKTI 2 - PLANIMETRIA E KATIT PODRUM


SHKALLA 1:75

FLETA NR.

A-10

OBJEKTI 2

PLANI I KATIT PËRDHE - PLANI I DIMENSIONIMIT

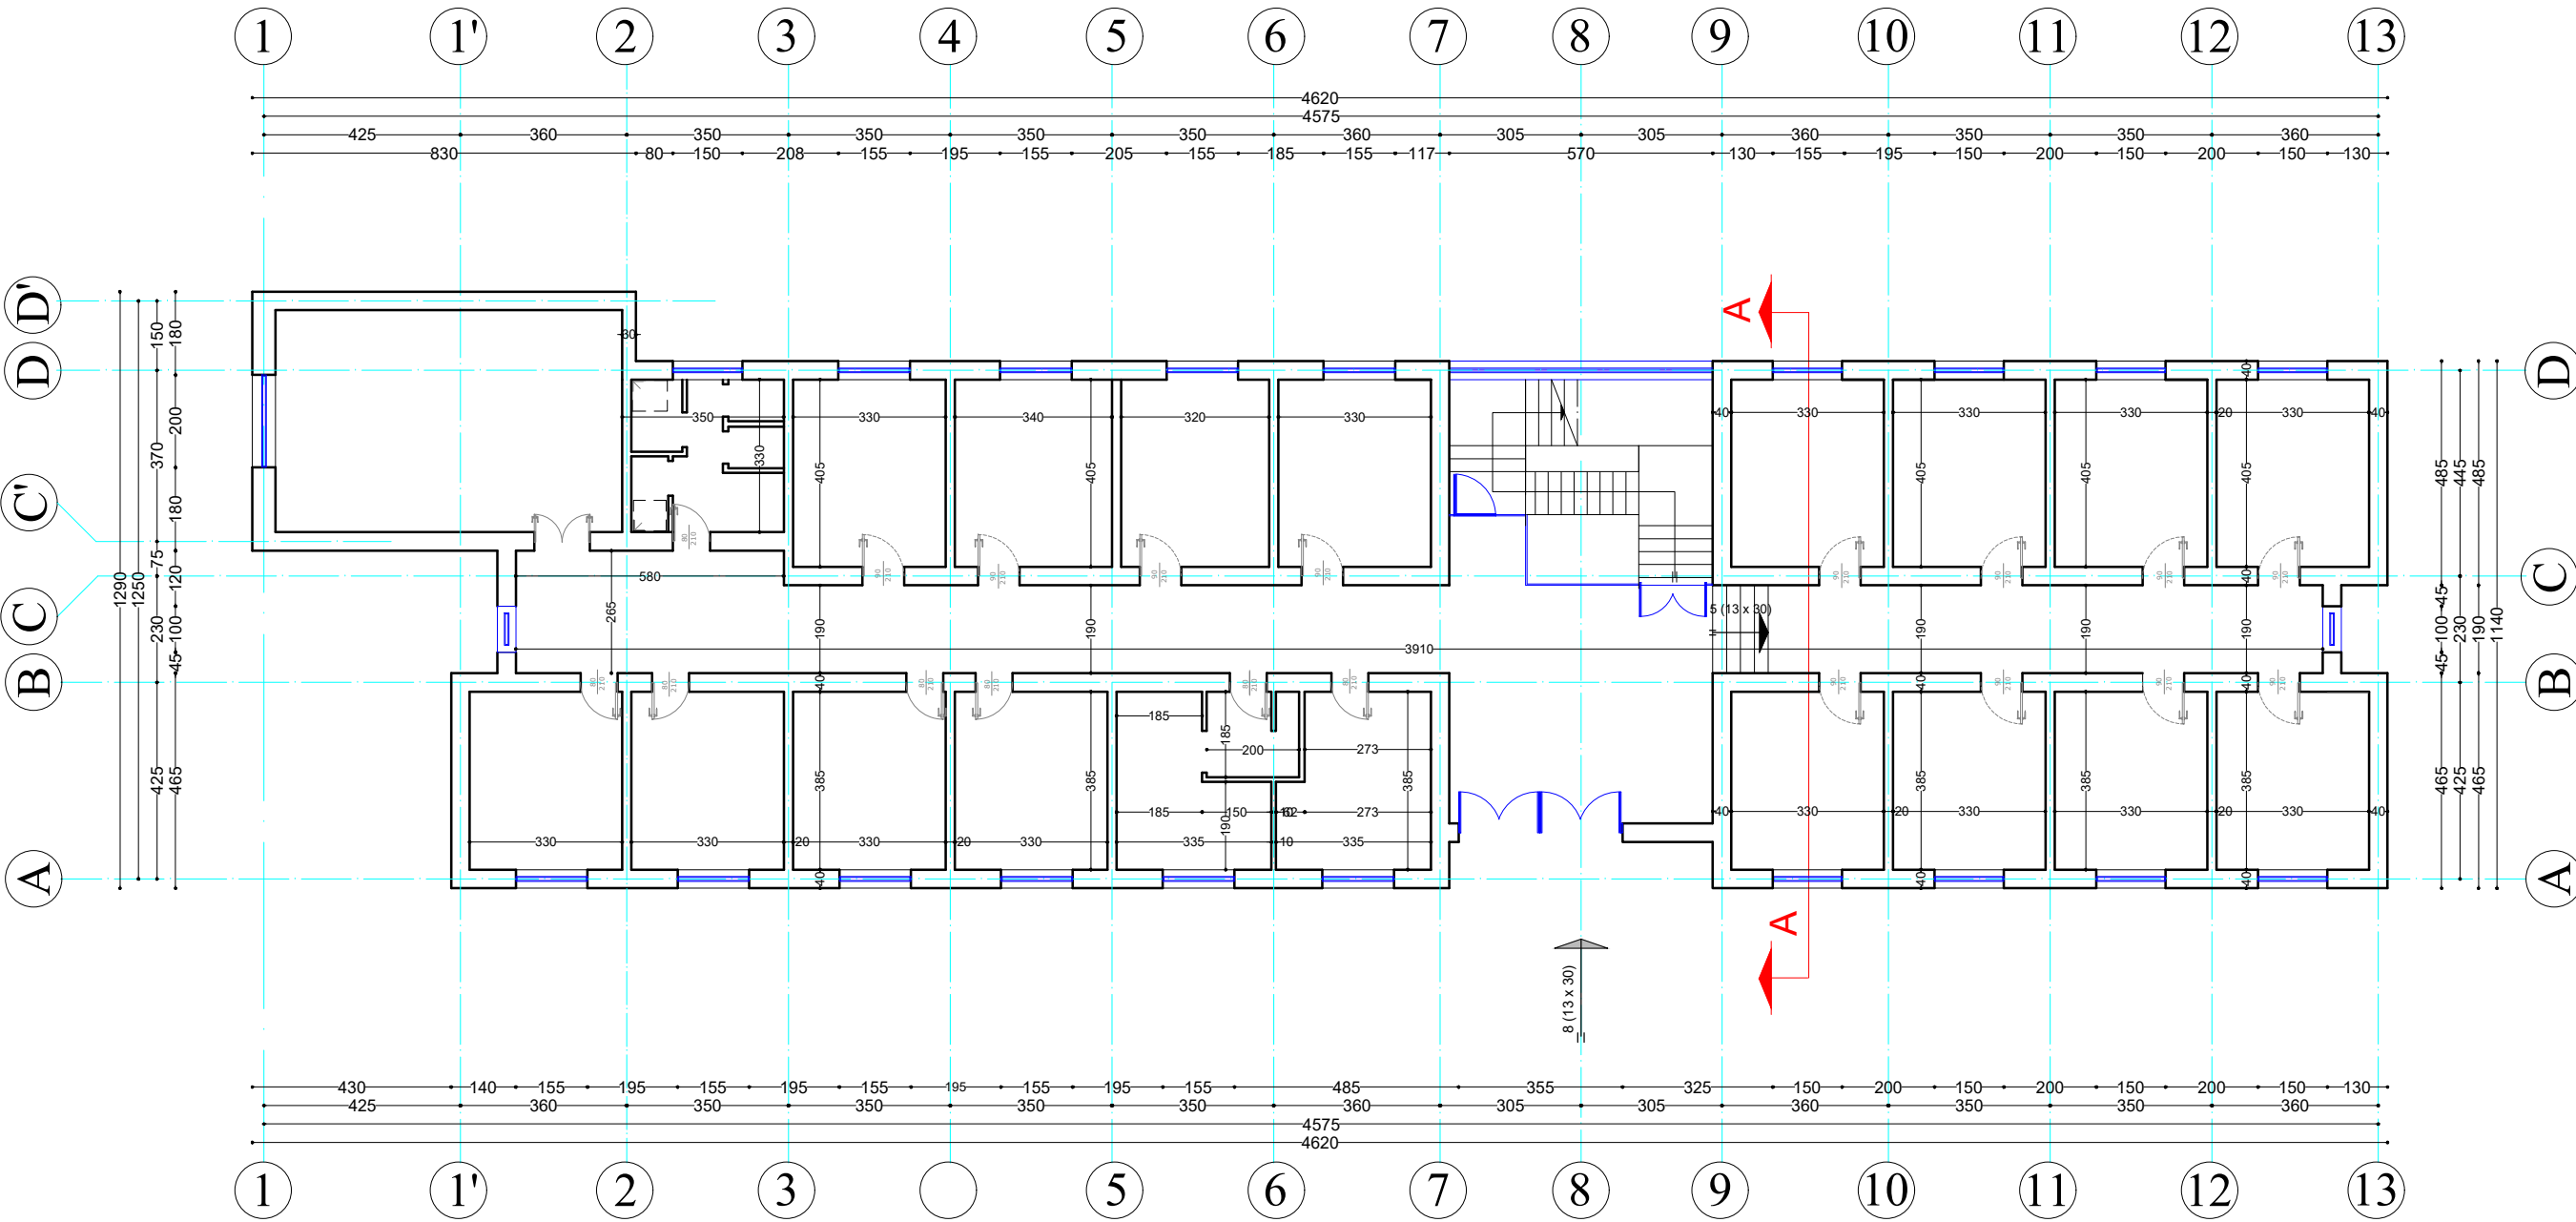

EMRI I PROJEKTTIT

OBJEKTI : RIKONSTRUKSIONI I GODINAVE TE STUDENËVE - PROJEKT ZBATIM

VENDODHJA  
SHKODER

DATA \_\_\_\_\_

PROJEKTOI

INSTITUTI I NDERTIMIT  
Drejtor i Përgjithshëm Ing.Agron Hysenlliu K.0308/2

POROSITESI

TRAJTIMI I STUDENTEVE SH.A SHKODER

GRUPI I PROJEKTIMIT :

|                                              |       |
|----------------------------------------------|-------|
| Nr. Liçence                                  | Firma |
| Ark. Neda Shtini<br>A.1380/1                 |       |
| Ark. Oriana Stefa<br>A.0999/1                |       |
| Ing. Mamica Babi<br>H/T 0206/4 E.P.Z M.106/1 |       |
| Ing. Blerina Gjini<br>M 1285/1               |       |
| Ing. Klevis Caka                             |       |

EMERTIMI I FLETES


OBJEKTI 2 - PLANIMETRIA E KATIT PËRDHE  
DIMENSIONIM

SHKALLA 1:150

FLETA NR.


A-11

OBJEKTI 2  
KATI TIP - PLANI I DIMENSIONIMIT

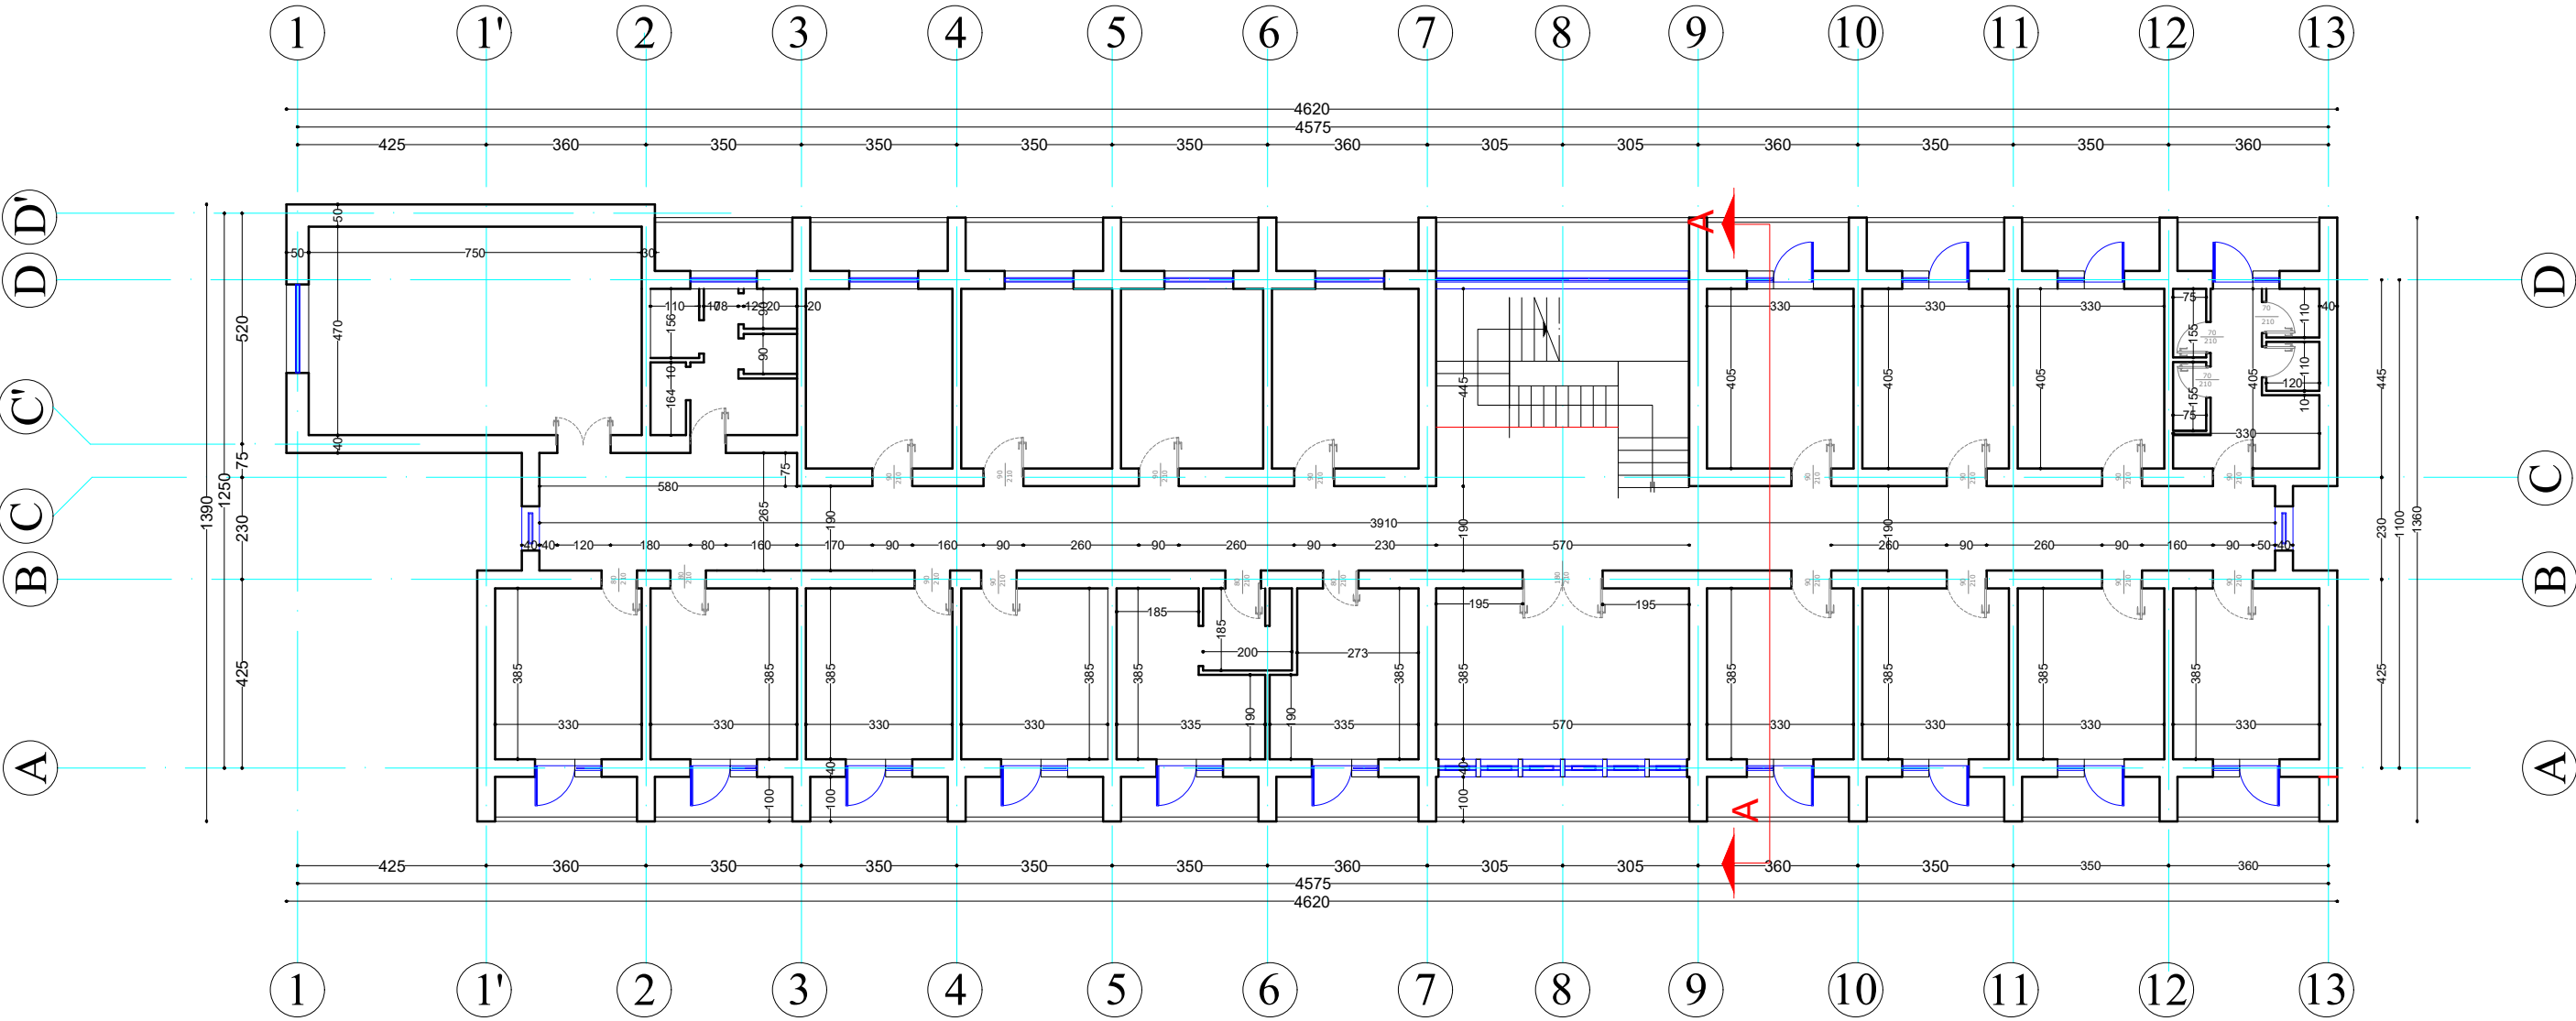

|                          |   |  |                 |   |   |   |                                      |
|--------------------------|---|--|-----------------|---|---|---|--------------------------------------|
| <div></div> <div>V</div> | <div>EMRI I PROJEKTIT</div> <div>OBJEKTI : RIKONSTRUKSIONI I GODINAVE TE STUDENËVE - PROJEKT ZBATIM</div> <div><div>VENDODHJA</div><div>SHKODER</div></div> |  | <div>DATA</div> | <div>PROJEKTOI</div> <div>INSTITUTI I NDERTIMIT</div> <div>Drejtor i Përgjithshëm Ing.Agron Hysenlliu K.0308/2</div> <div>POROSITESI</div> <div>TRAJTIMI I STUDENTEVE SH.A SHKODER</div> | <div>GRUPI I PROJEKTIMIT :</div> <div><div>Ark. Neda Shtini</div><div>Ark. Oriana Stefa</div><div>Ing. Mamica Babi</div><div>Ing. Blerina Gjini</div><div>Ing. Klevis Caka</div></div> <div><div>Nr. Licence</div><div>A.1380/1</div><div>A.0999/1</div><div>H/T 0206/4 E.P.Z M.106/1</div><div>M 1285/1</div></div> <div><div>Firma</div></div> | <div>EMERTIMI I FLETES</div> <div>OBJEKTI 2 - PLANIMETRIA E KATIT TIP</div> <div>DIMENSIONIM</div> <div>SHKALLA 1:150</div> | <div>FLETA NR.</div> <div>A-11</div> |
|--------------------------|---|--|-----------------|---|---|---|--------------------------------------|

OBJEKTI 2  
PLANI I TARRACËS DHE KULLIMIT

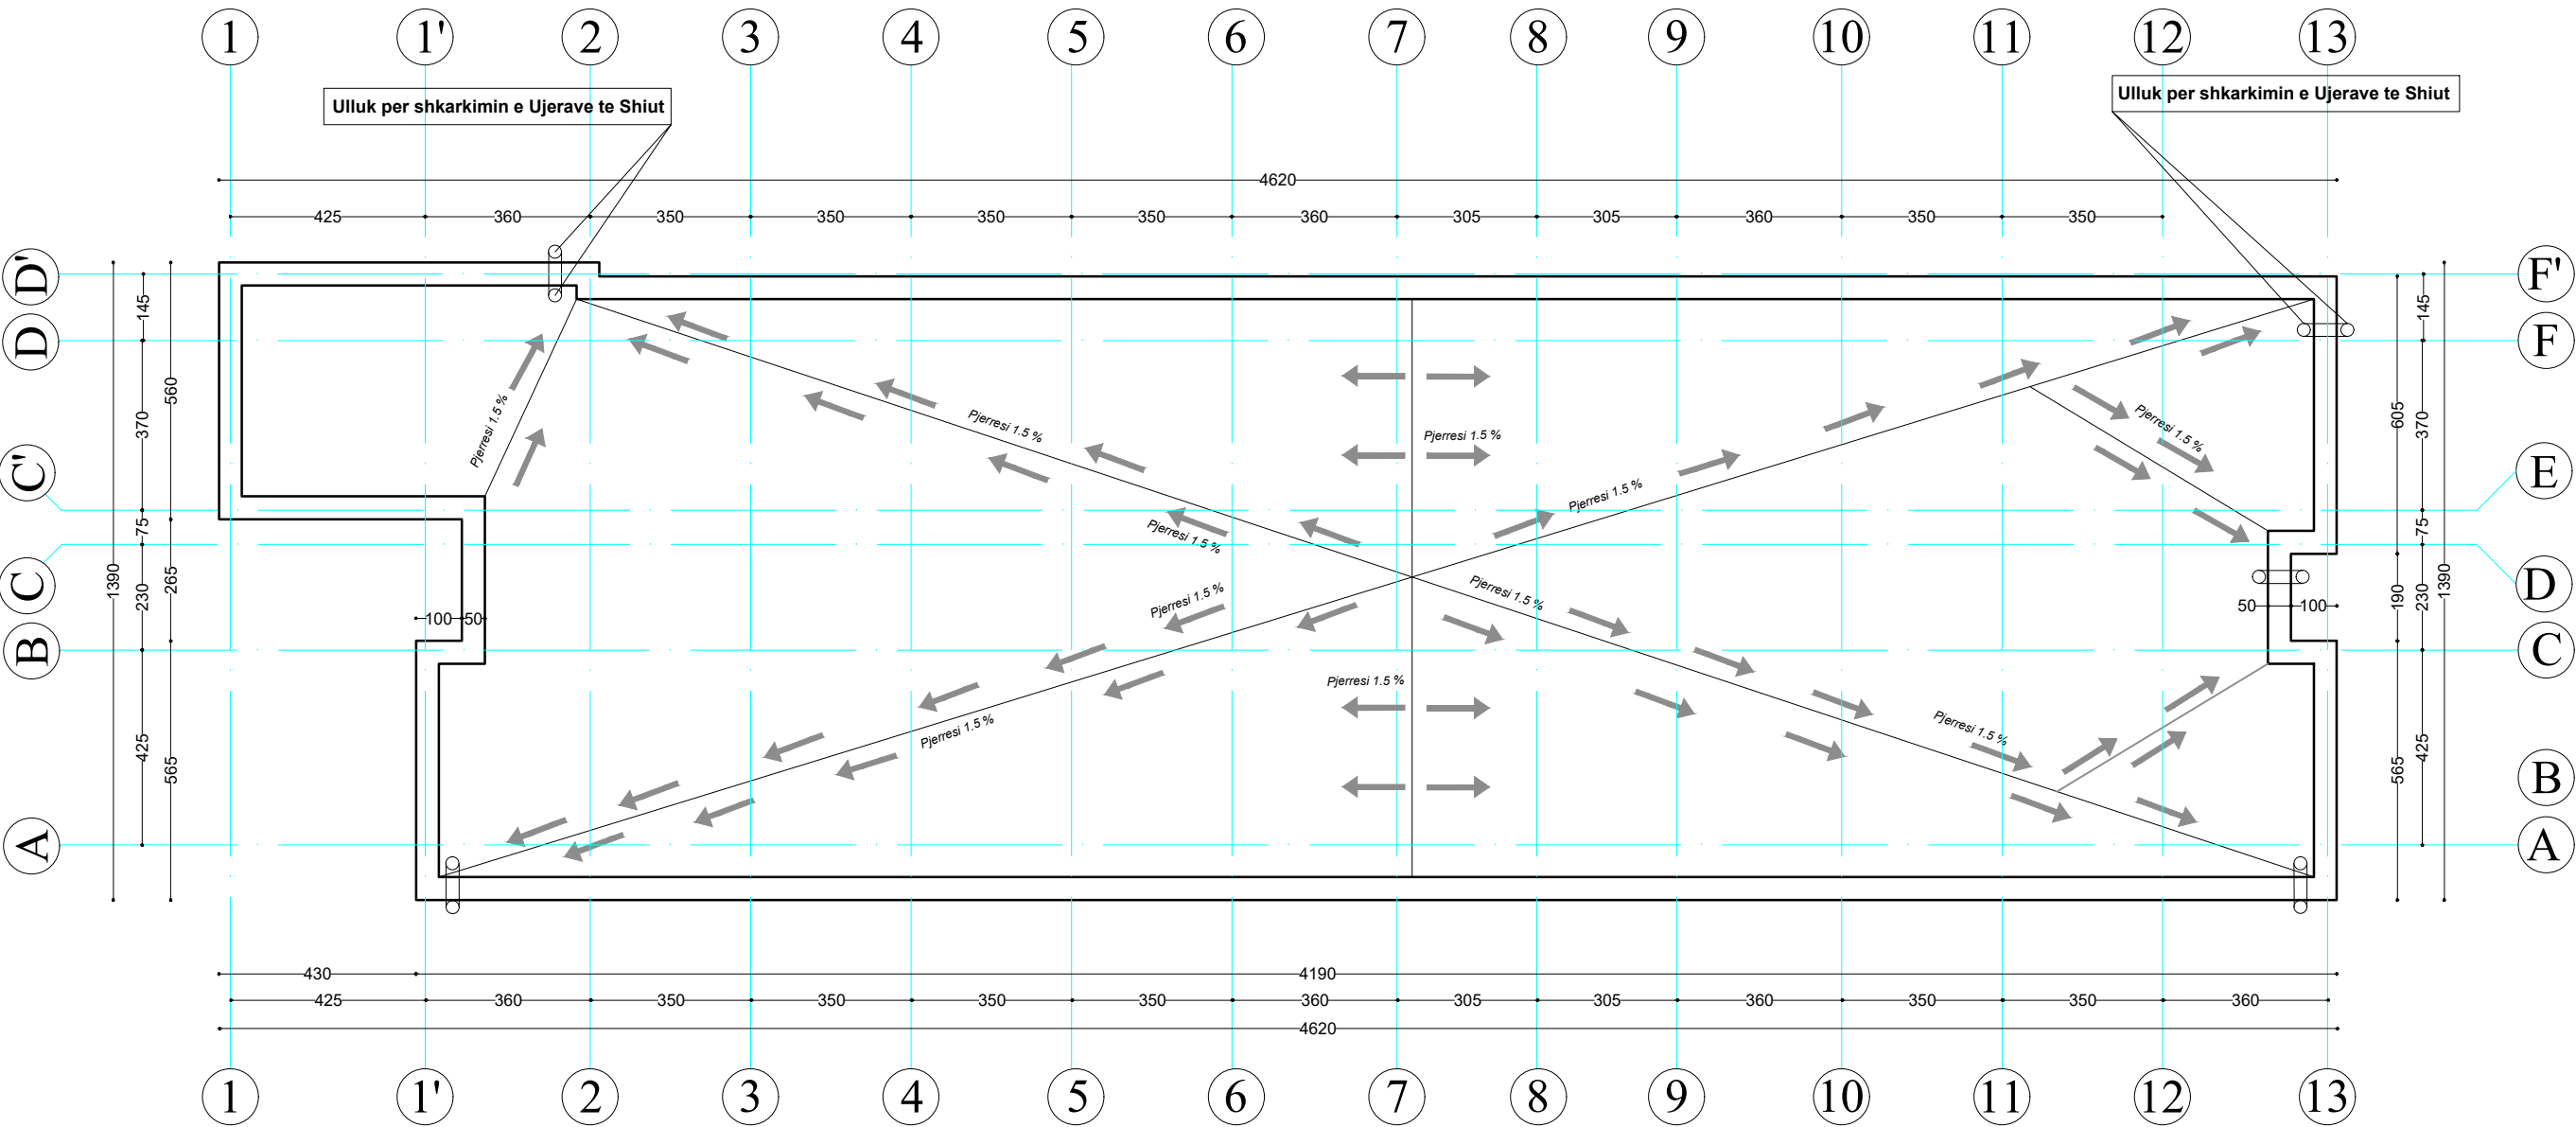

EMRI I PROJEKTTIT

OBJEKTI : RIKONSTRUKSIONI I GODINAVE TE STUDENËVE - PROJEKT ZBATIM

VENDODHJA  
SHKODER

DATA \_\_\_\_\_

PROJEKTOI

INSTITUTI I NDERTIMIT  
Drejtor i Përgjithshëm Ing.Agron Hysenlliu K.0308/2

POROSITESI

TRAJTIMI I STUDENTEVE SH.A SHKODER

GRUPI I PROJEKTIMIT :

Ark. Neda Shtini  
Ark. Oriana Stefa  
Ing. Mamica Babi  
Ing. Blerina Gjini  
Ing. Klevis Caka

Nr. Liçence

A.1380/1  
A.0999/1  
H/T 0206/4 E.P.Z M.106/1  
M 1285/1

Firma

EMERTIMI I FLETES

OBJEKTI 2 - PLANIMETRIA E TARRACES DHE  
KULLIMIT

SHKALLA 1:150

FLETA NR.


A-12

OBJEKTI 2  
FASADA KRYESORE



|                      |                                                                    |                                                                              |   |                                                               |       |                           |           |
|----------------------|--------------------------------------------------------------------|------------------------------------------------------------------------------|---|---------------------------------------------------------------|-------|---------------------------|-----------|
|                      | EMRI I PROJEKTIT                                                   | PROJEKTOI                                                                    | GRUPI I PROJEKTIMIT :                                                                               | Nr. Liçence                                                   | Firma | EMERTIMI I FLETES         | FLETA NR. |
|                      | OBJEKTI : RIKONSTRUKSIONI I GODINAVE TE STUDENËVE - PROJEKT ZBATIM | INSTITUTI I NDERTIMIT<br>Drejtor i Përgjithshëm Ing.Agron Hysenlliu K.0308/2 | Ark. Neda Shtini<br>Ark. Oriana Stefa<br>Ing. Mamica Babi<br>Ing. Blerina Gjini<br>Ing. Klevis Caka | A.1380/1<br>A.0999/1<br>H/T 0206/4 E.P.Z M.106/1<br>M. 1285/1 |       | OBJEKTI 2 - PAMJA BALLORE | A-13      |
| VENDODHJA<br>SHKODER | DATA                                                               | POROSITESI<br>TRAJTIMI I STUDENTEVE SH.A SHKODER                             |   |                                                               |       | SHKALLA 1:120             |           |

OBJEKTI 2  
PRERJA A-A

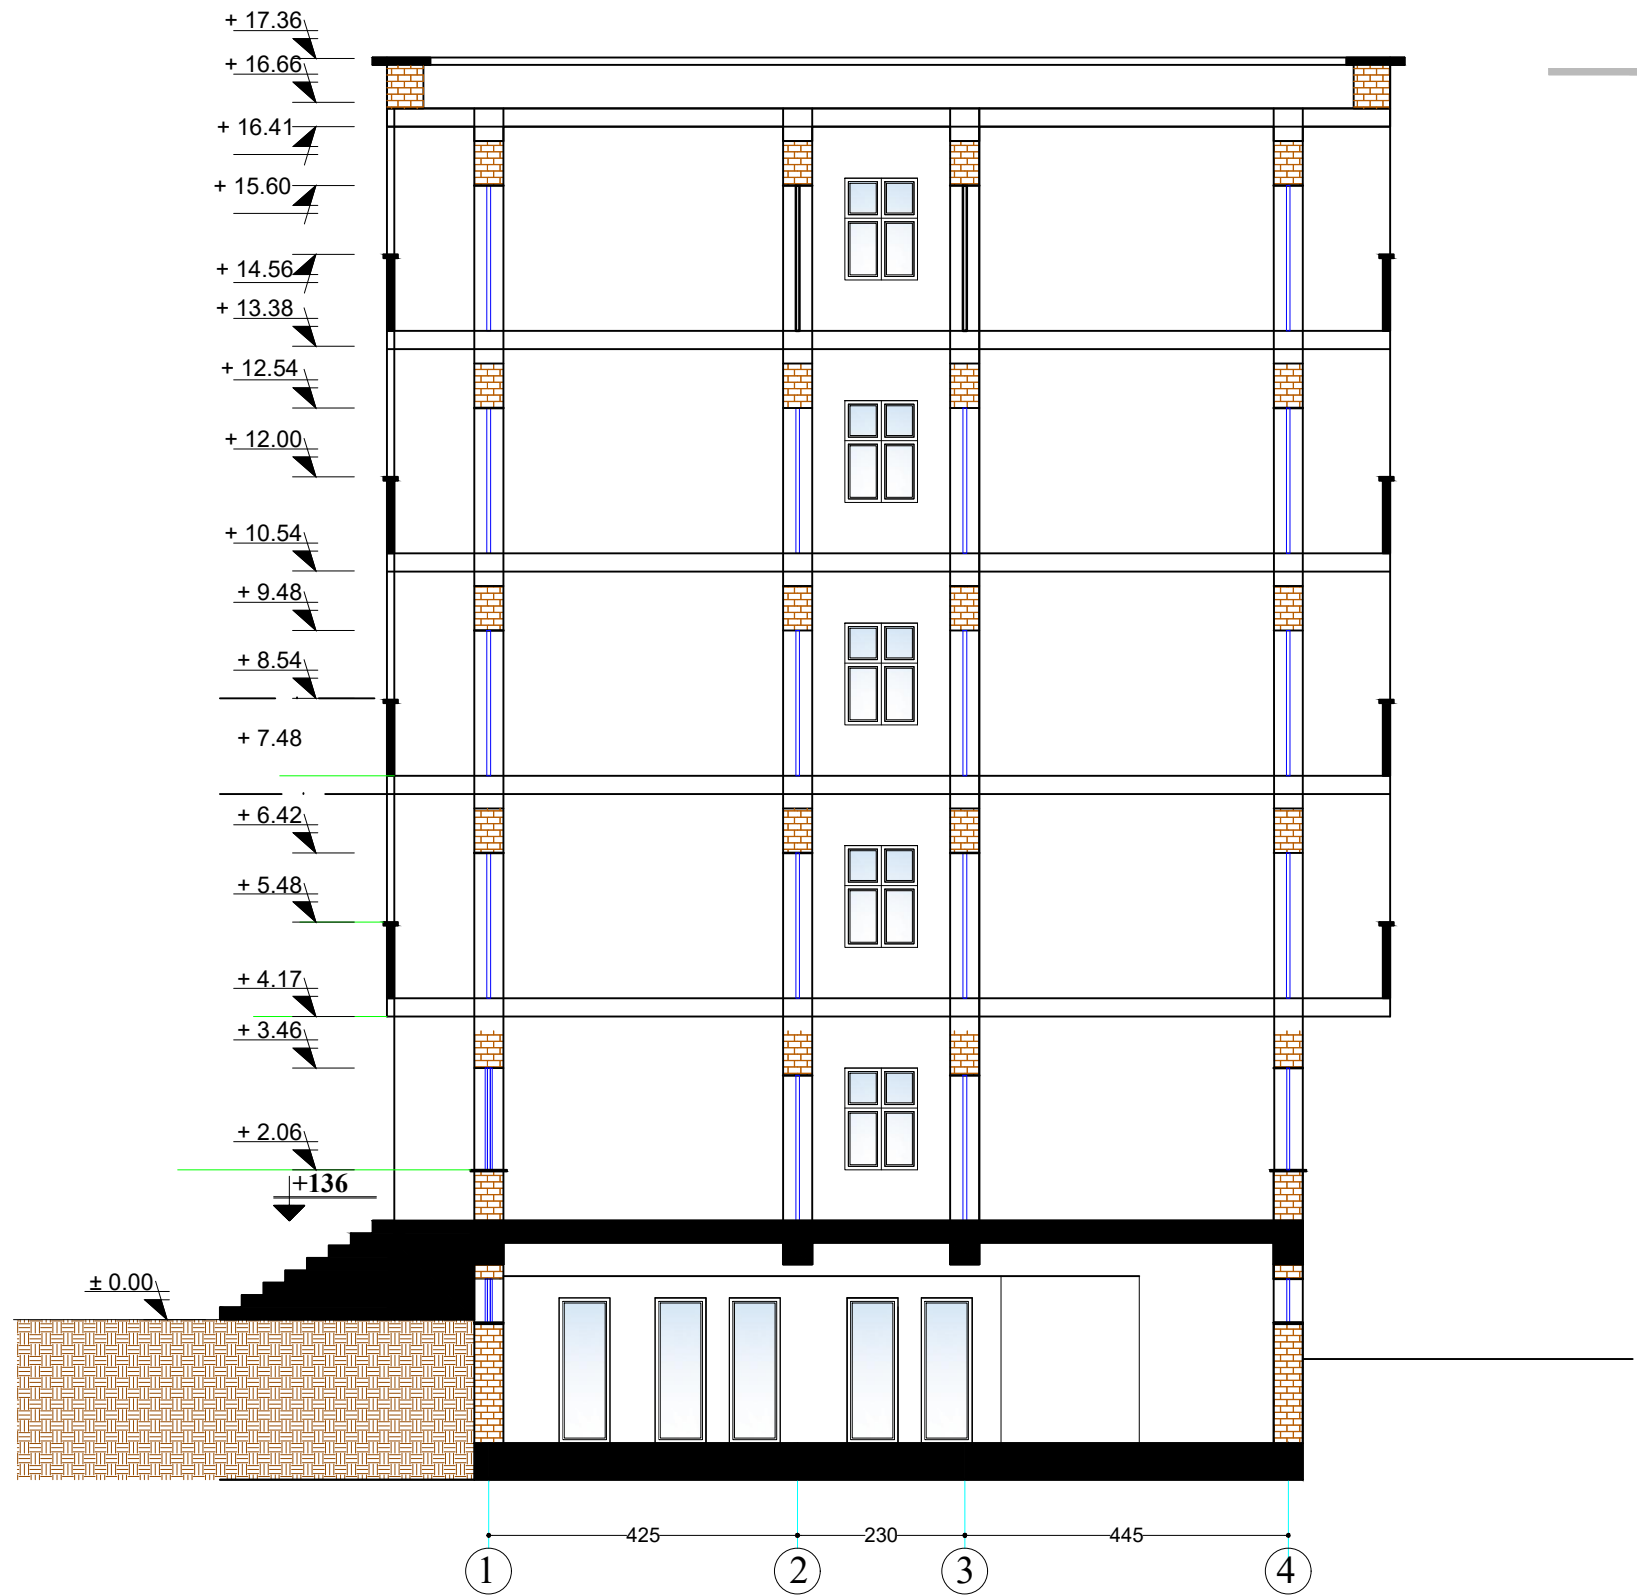

EMRI I PROJEKTTIT  
**OBJEKTI : RIKONSTRUKSIONI I GODINAVE TE STUDENËVE - PROJEKT ZBATIM**  
VENDODHJA  
SHKODER  
DATA \_\_\_\_\_






PROJEKTOI  
**INSTITUTI I NDERTIMIT**  
Drejtor i Përgjithshëm Ing. Agron Hysenlliu K.0308/2  
POROSITESI  
**TRAJTIMI I STUDENTEVE SH.A SHKODER**

GRUPI I PROJEKTIMIT :  
Ark. Neda Shtini  
Ark. Oriana Stefa  
Ing. Mamica Babi  
Ing. Blerina Gjini  
Ing. Klevis Caka  
Nr. Liçence  
A.1380/1  
A.0999/1  
H/T 0206/4 E.P.Z M.106/1  
M. 1285/1  
Firma


EMERTIMI I FLETES  
**OBJEKTI 2 - PRERJA A - A**  
SHKALLA 1:100

FLETA NR.  
**A-14**


SHKALLET NE PRERJE Sh: 1:15

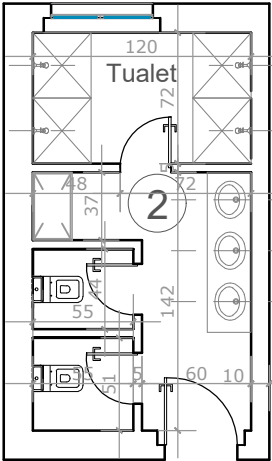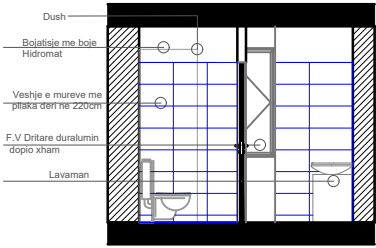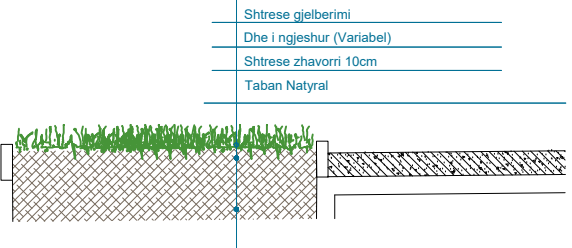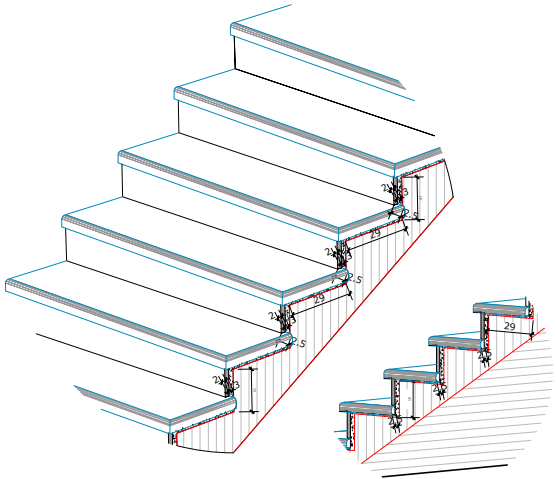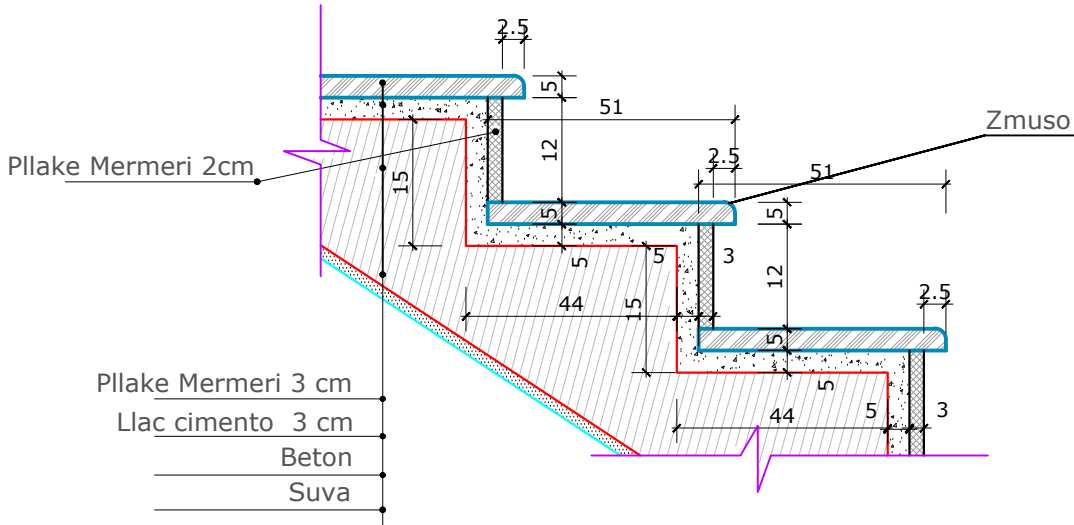


SHTRESAT E DYSHEMESE SE NYJEVE H / S

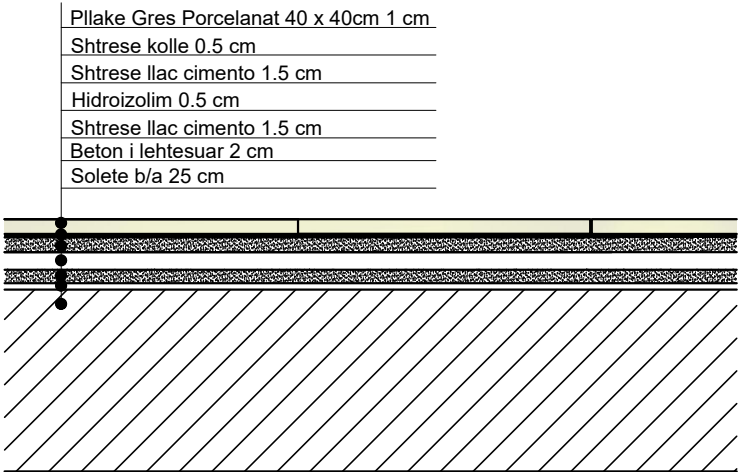


SHTRESAT E DYSHEMESE ME PLLAKA

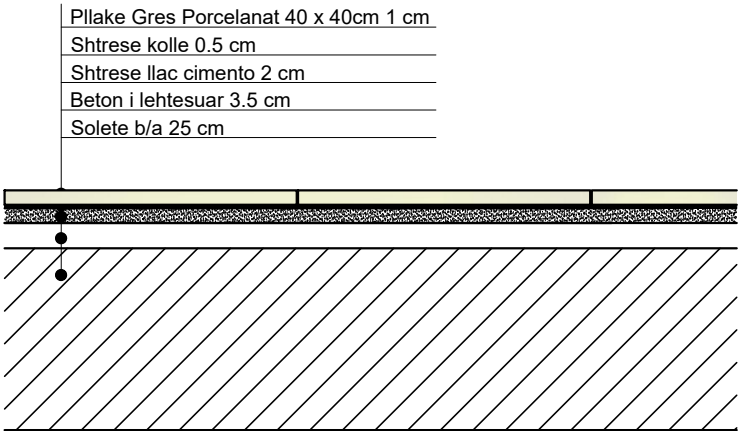

SHTRESAT E TROTUARIT SH 1:10

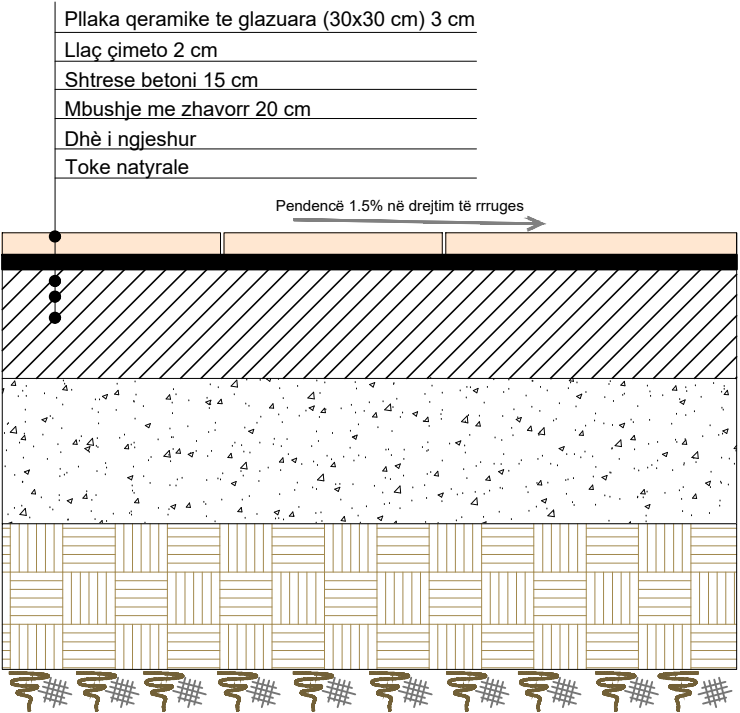

OBJEKTI 1 - FRAGMENT FADASE - Sh 1:50

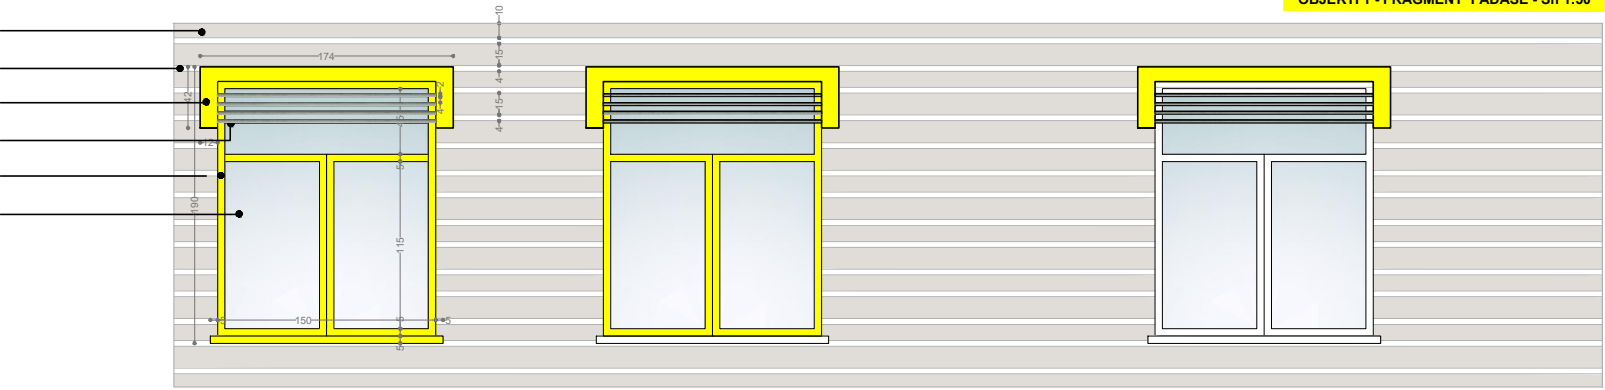

EMRI I PROJEKTIT

OBJEKTI : RIKONSTRUKSIONI I GODINAVE TE STUDENËVE - PROJEKT ZBATIM

VENDODHJA  
SHKODER

DATA \_\_\_\_\_

PROJEKTOI

INSTITUTI I NDERTIMIT  
Drejtor i Pergjithshem Ing.Agron Hysenlliu K.0308/2

POROSITESI

TRAJTIMI I STUDENTEVE SH.A SHKODER

GRUPI I PROJEKTIMIT :

Ark. Neda Shtini

Ark. Oriana Stefa

Ing. Mamica Babi

Ing. Blerina Gjini

Ing. Klevis Caka

Nr. Liçence

A.1380/1

A.0999/1

H/T 0206/4 E.P.Z M.106/1

Firma

EMERTIMI I FLETES

DETAJE ARKITEKTONIKE

SHKALLA 1:10, 1:15

FLETA NR.

A-21