



BASHKIA KORÇË

PROJEKT ZBATIMI

Rikonstruktion Ruge. Unaza Lumalas - Melçan - Porodinë

KM 0+000 - KM 3+614

L = 3 614 ML

BASHKIA KORÇË Adresa: Lagjia 12. Blv. "Shen Gjergji" nr 12				Emërtimi i Fletës :	
Rikonstruktion Ruge. Unaza Lumalas - Melçan - Porodinë		Drejtori D.P.K.ZH.T :	Grupi teknik i projektimit :		KAPAKU I PROJEKTIT
		Urb. Zhaneta Lubonja		Ing. Ermal Gjermani	
				Ing. Esmerald Muçollari	
				Ing. Arber Gremi	
				-	0 - 00
				PROJEKT ZBATIMI	




BASHKIA KORÇË

PROJEKT ZBATIMI

Rikonstruksion Ruge. Unaza Lumalas - Melçan - Porodinë

1. HOROGRAFIA


BASHKIA KORÇË Adresa: Lagjia 12, Blv. "Shen Gjergji" nr 12		Drejtori D.P.K.ZH.T :		Grupi teknik i projektimit :		Emërtimi i Fletës :	
Rikonstruksion Ruge. Unaza Lumalas - Melçan - Porodinë		Urb. Zhaneta Lubonja		Ing. Ermal Gjermani		HOROGRAFIA	
				Ing. Esmerald Muçollari		SHK. 1:5000	1 - 00
				Ing. Arber Gremi		PROJEKT ZBATIMI	

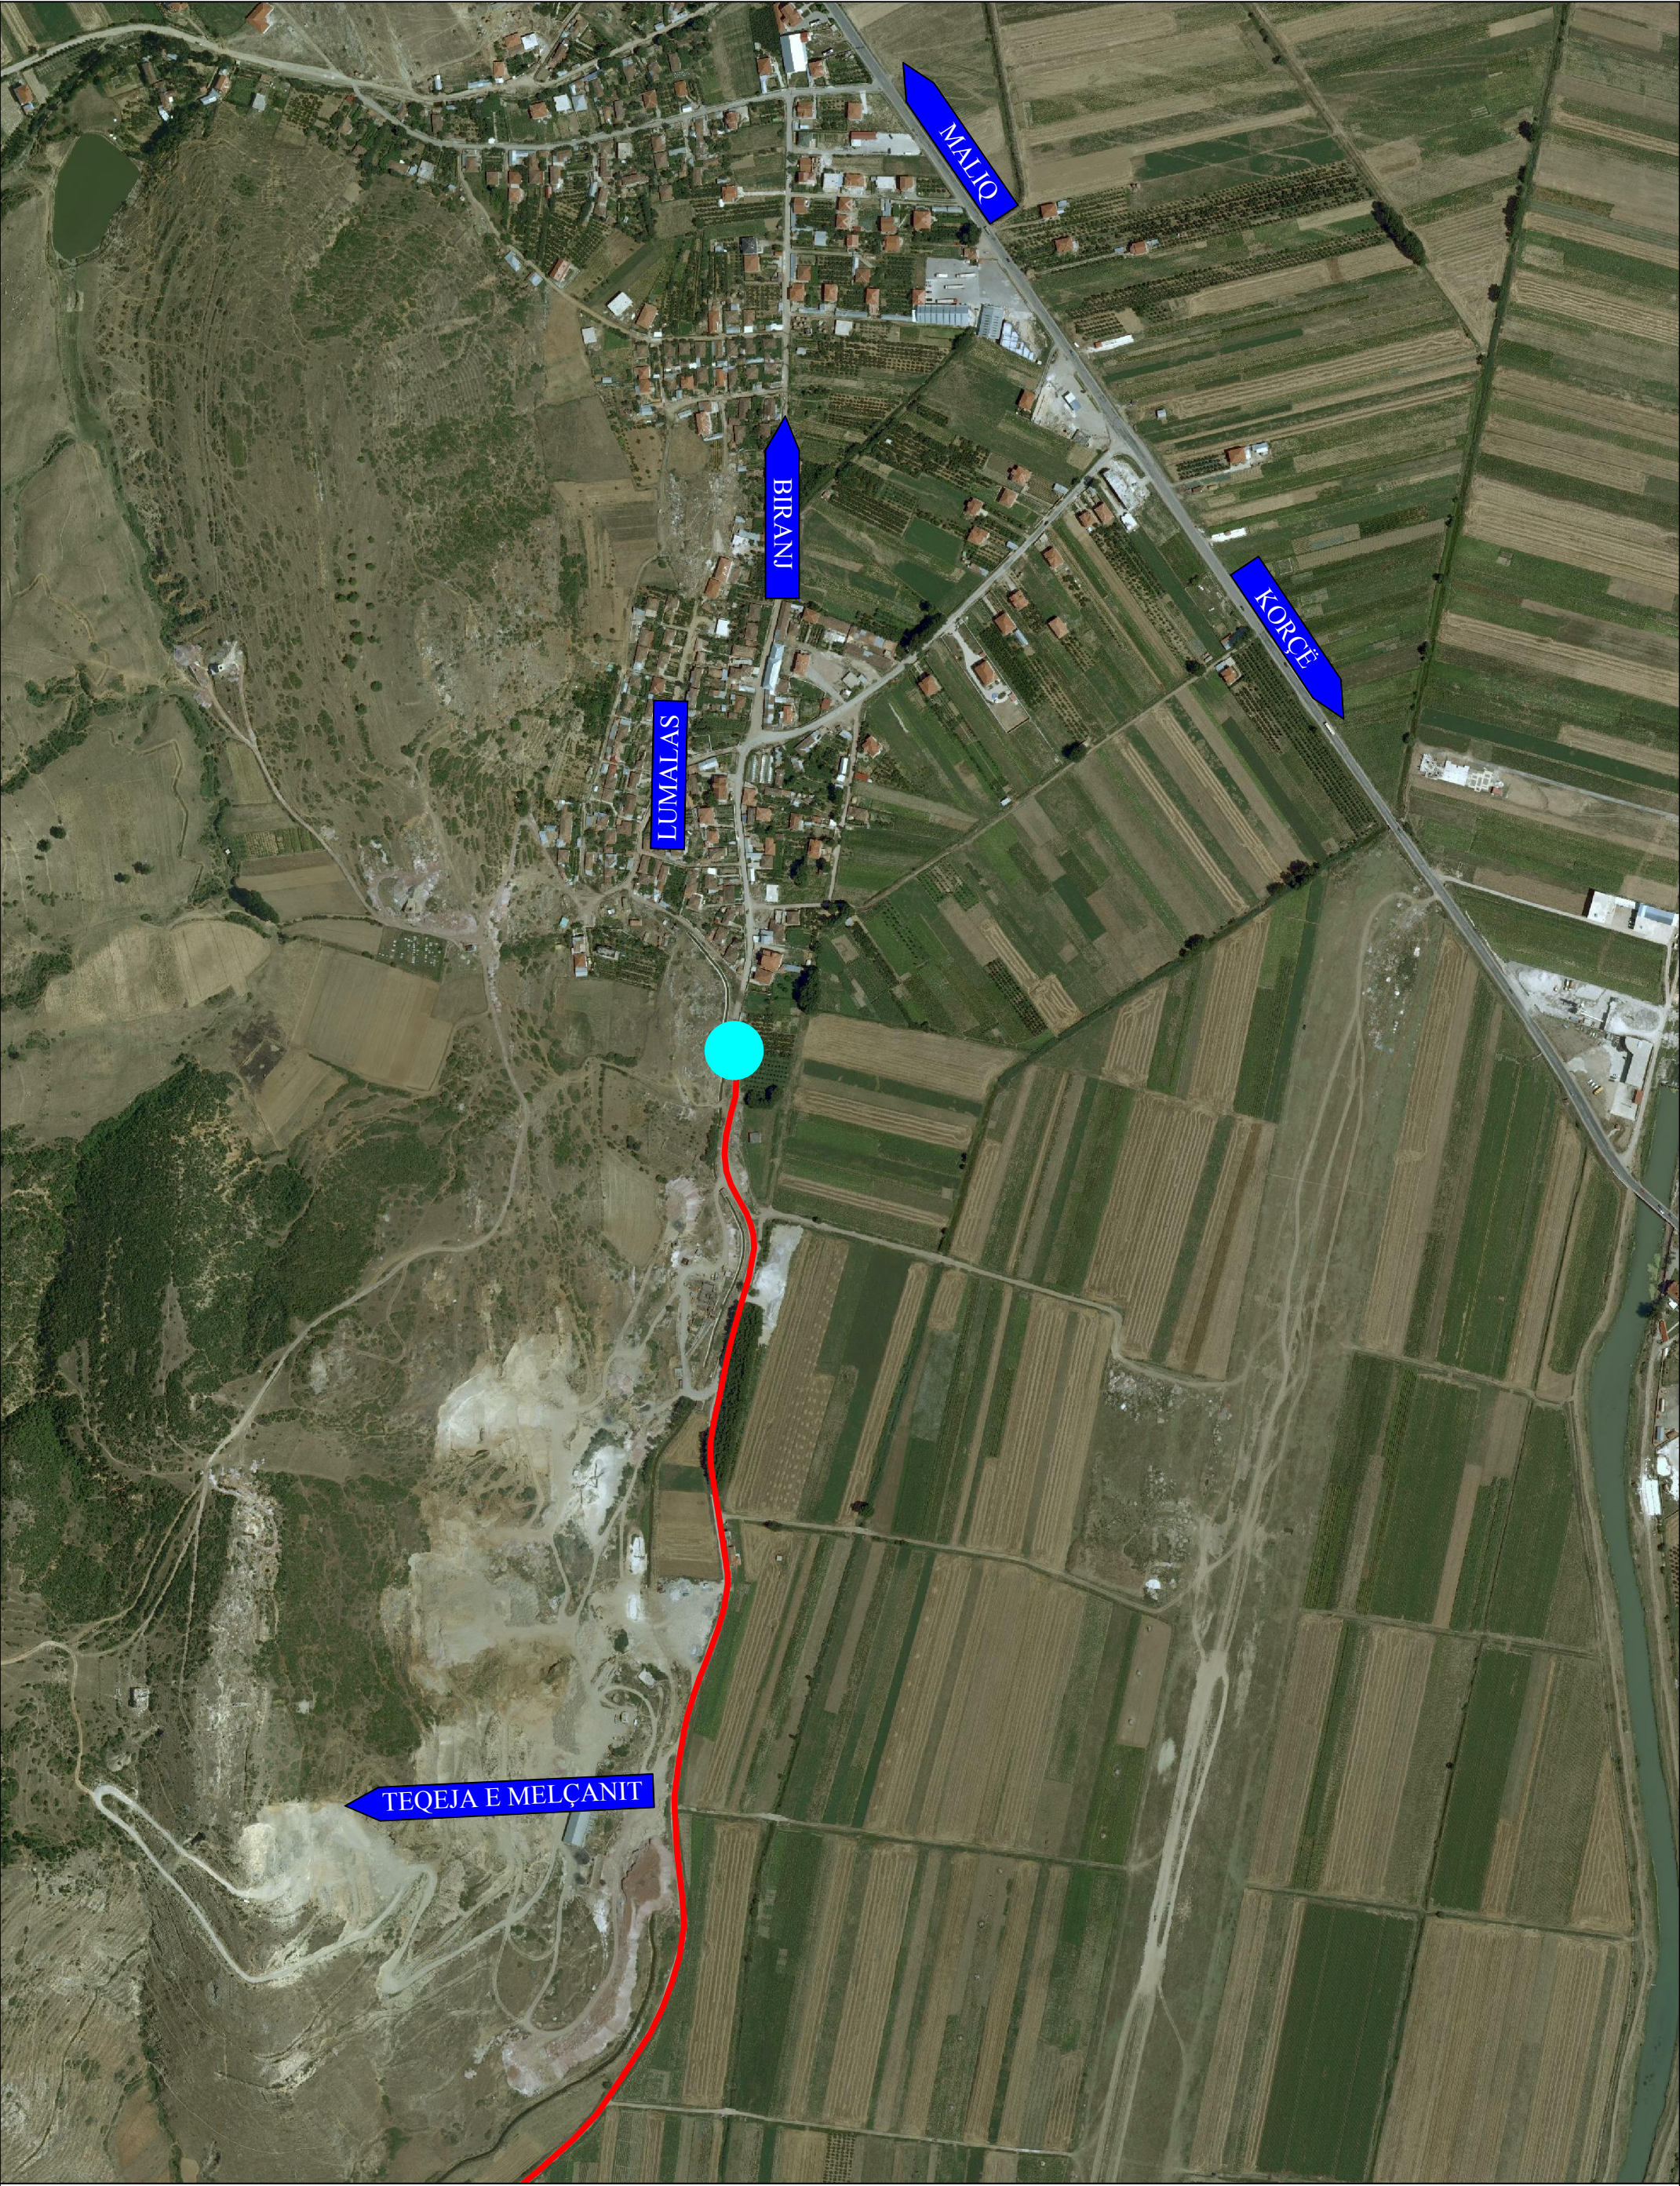

BASHKIA KORÇË Adresa: Lagjia 12. Blv. "Shen Gjergji" nr 12				Drejtori D.P.K.ZH.T :		Grupi teknik i projektimit :		Emërtimi i Fletës :	
Urb. Zhaneta Lubonja						Ing. Ermal Gjermani		HOROGRAFIA E RRUGES	
						Ing. Esmerald Muçollari		SHK. 1:5000	1 - 01
						Ing. Arber Gremi		PROJEKT ZBATIMI	



BASHKIA KORÇË Adresa: Lagjia 12. Blv. "Shen Gjergji" nr 12				Drejtori D.P.K.ZH.T :		Grupi teknik i projektimit :		Emërtimi i Fletës :	
Rikonstruksion Rruge. Unaza Lumalas - Melçan - Porodinë				Urb. Zhaneta Lubonja		Ing. Ermal Gjermani		HOROGRAFIA E RRUGES	
						Ing. Esmerald Muçollari		SHK. 1:5000	1 - 02
						Ing. Arber Gremi		PROJEKT ZBATIMI	

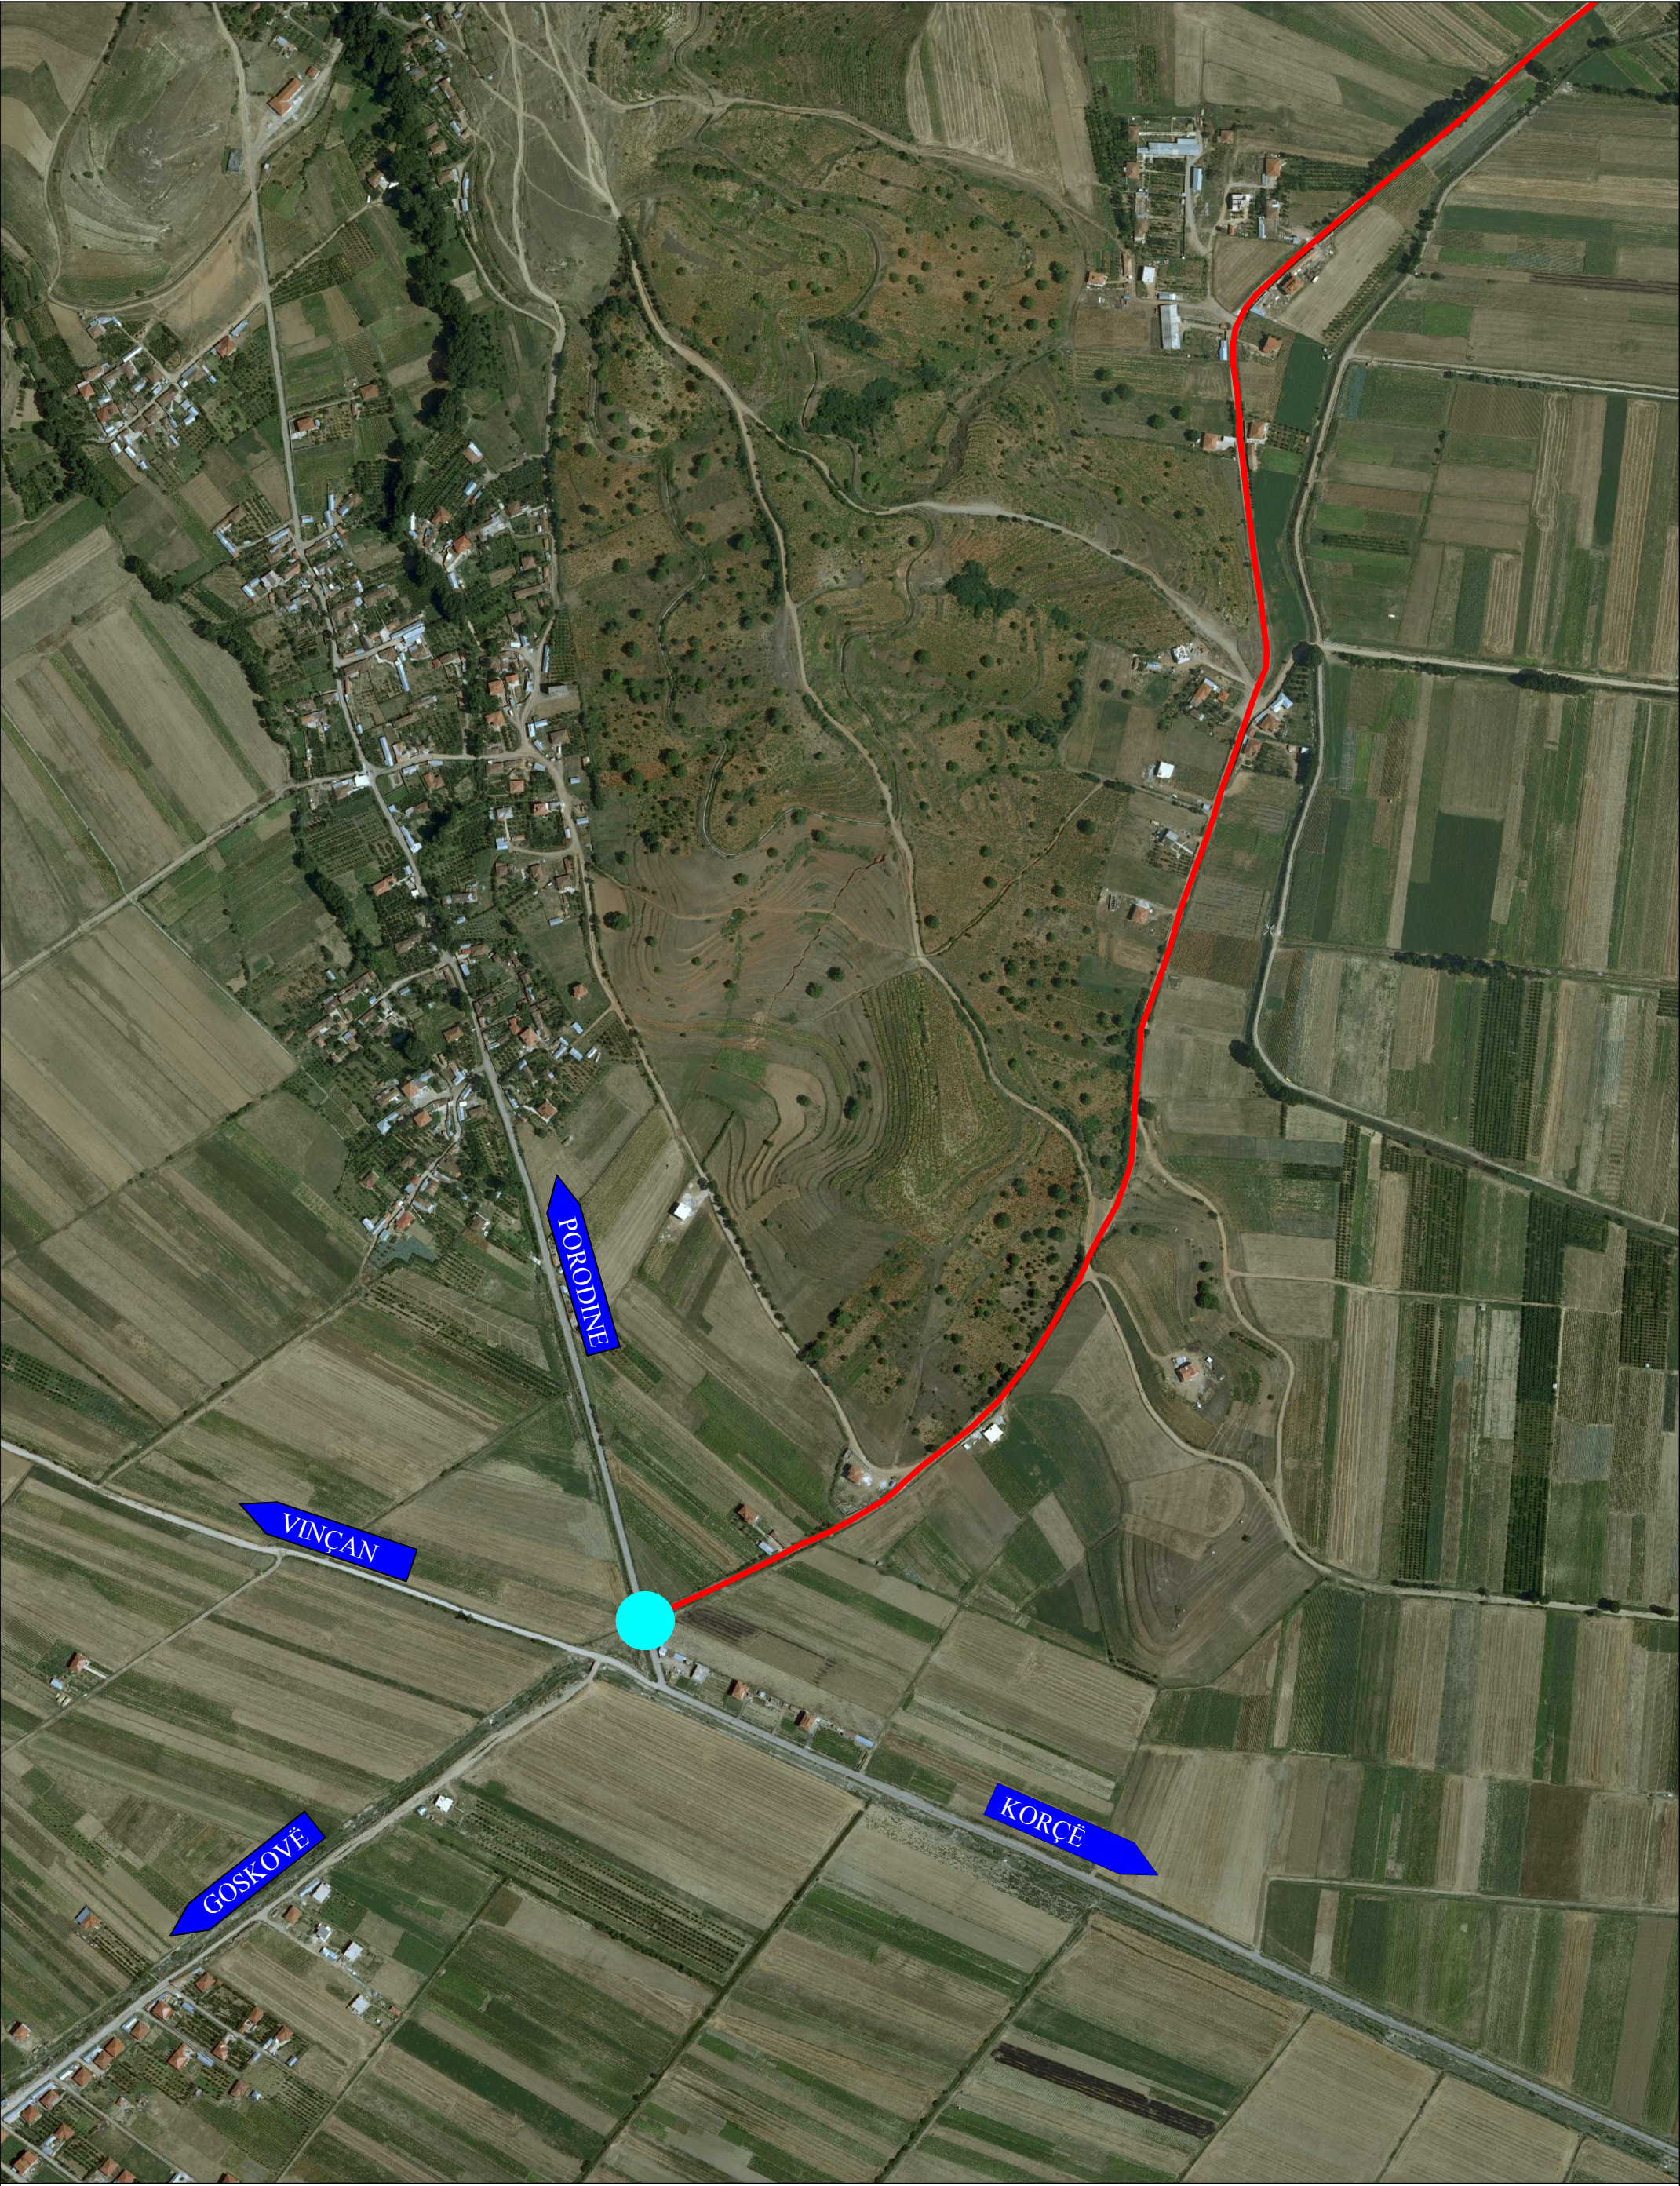

BASHKIA KORÇË Adresa: Lagjia 12, Blv. "Shen Gjergji" nr 12				Drejtori D.P.K.ZH.T :		Grupi teknik i projektimit :		Emërtimi i Fletës :	
Rikonstruksjon Rruge. Unaza Lumalas - Melçan - Porodinë				Urb. Zhaneta Lubonja		Ing. Ermal Gjermani		HOROGRAFIA E RRUGES	
						Ing. Esmerald Muçollari		SHK. 1:5000	1 - 03
						Ing. Arber Gremi		PROJEKT ZBATIMI	



BASHKIA KORÇË

PROJEKT ZBATIMI

Rikonstruksion Ruge. Unaza Lumalas - Melçan - Porodinë

2. PLANRILEVIMI, GJENDJA EKZISTUESE


BASHKIA KORÇË

Adresa: Lagjia 12, Blv. "Shen Gjergji" nr 12

Rikonstruksion Ruge. Unaza Lumalas - Melçan - Porodinë



Drejtori D.P.K.ZH.T :		Grupi teknik i projektimit :		Emërtimi i Fletës :	
Urb. Zhaneta Lubonja		Ing. Ermal Gjermani		PLANRILEVIMI, GJENDJA EKZISTUESE	
		Ing. Esmerald Muçollari		SHK. 1:500	2 - 00
		Ing. Arber Gremi		PROJEKT ZBATIMI	

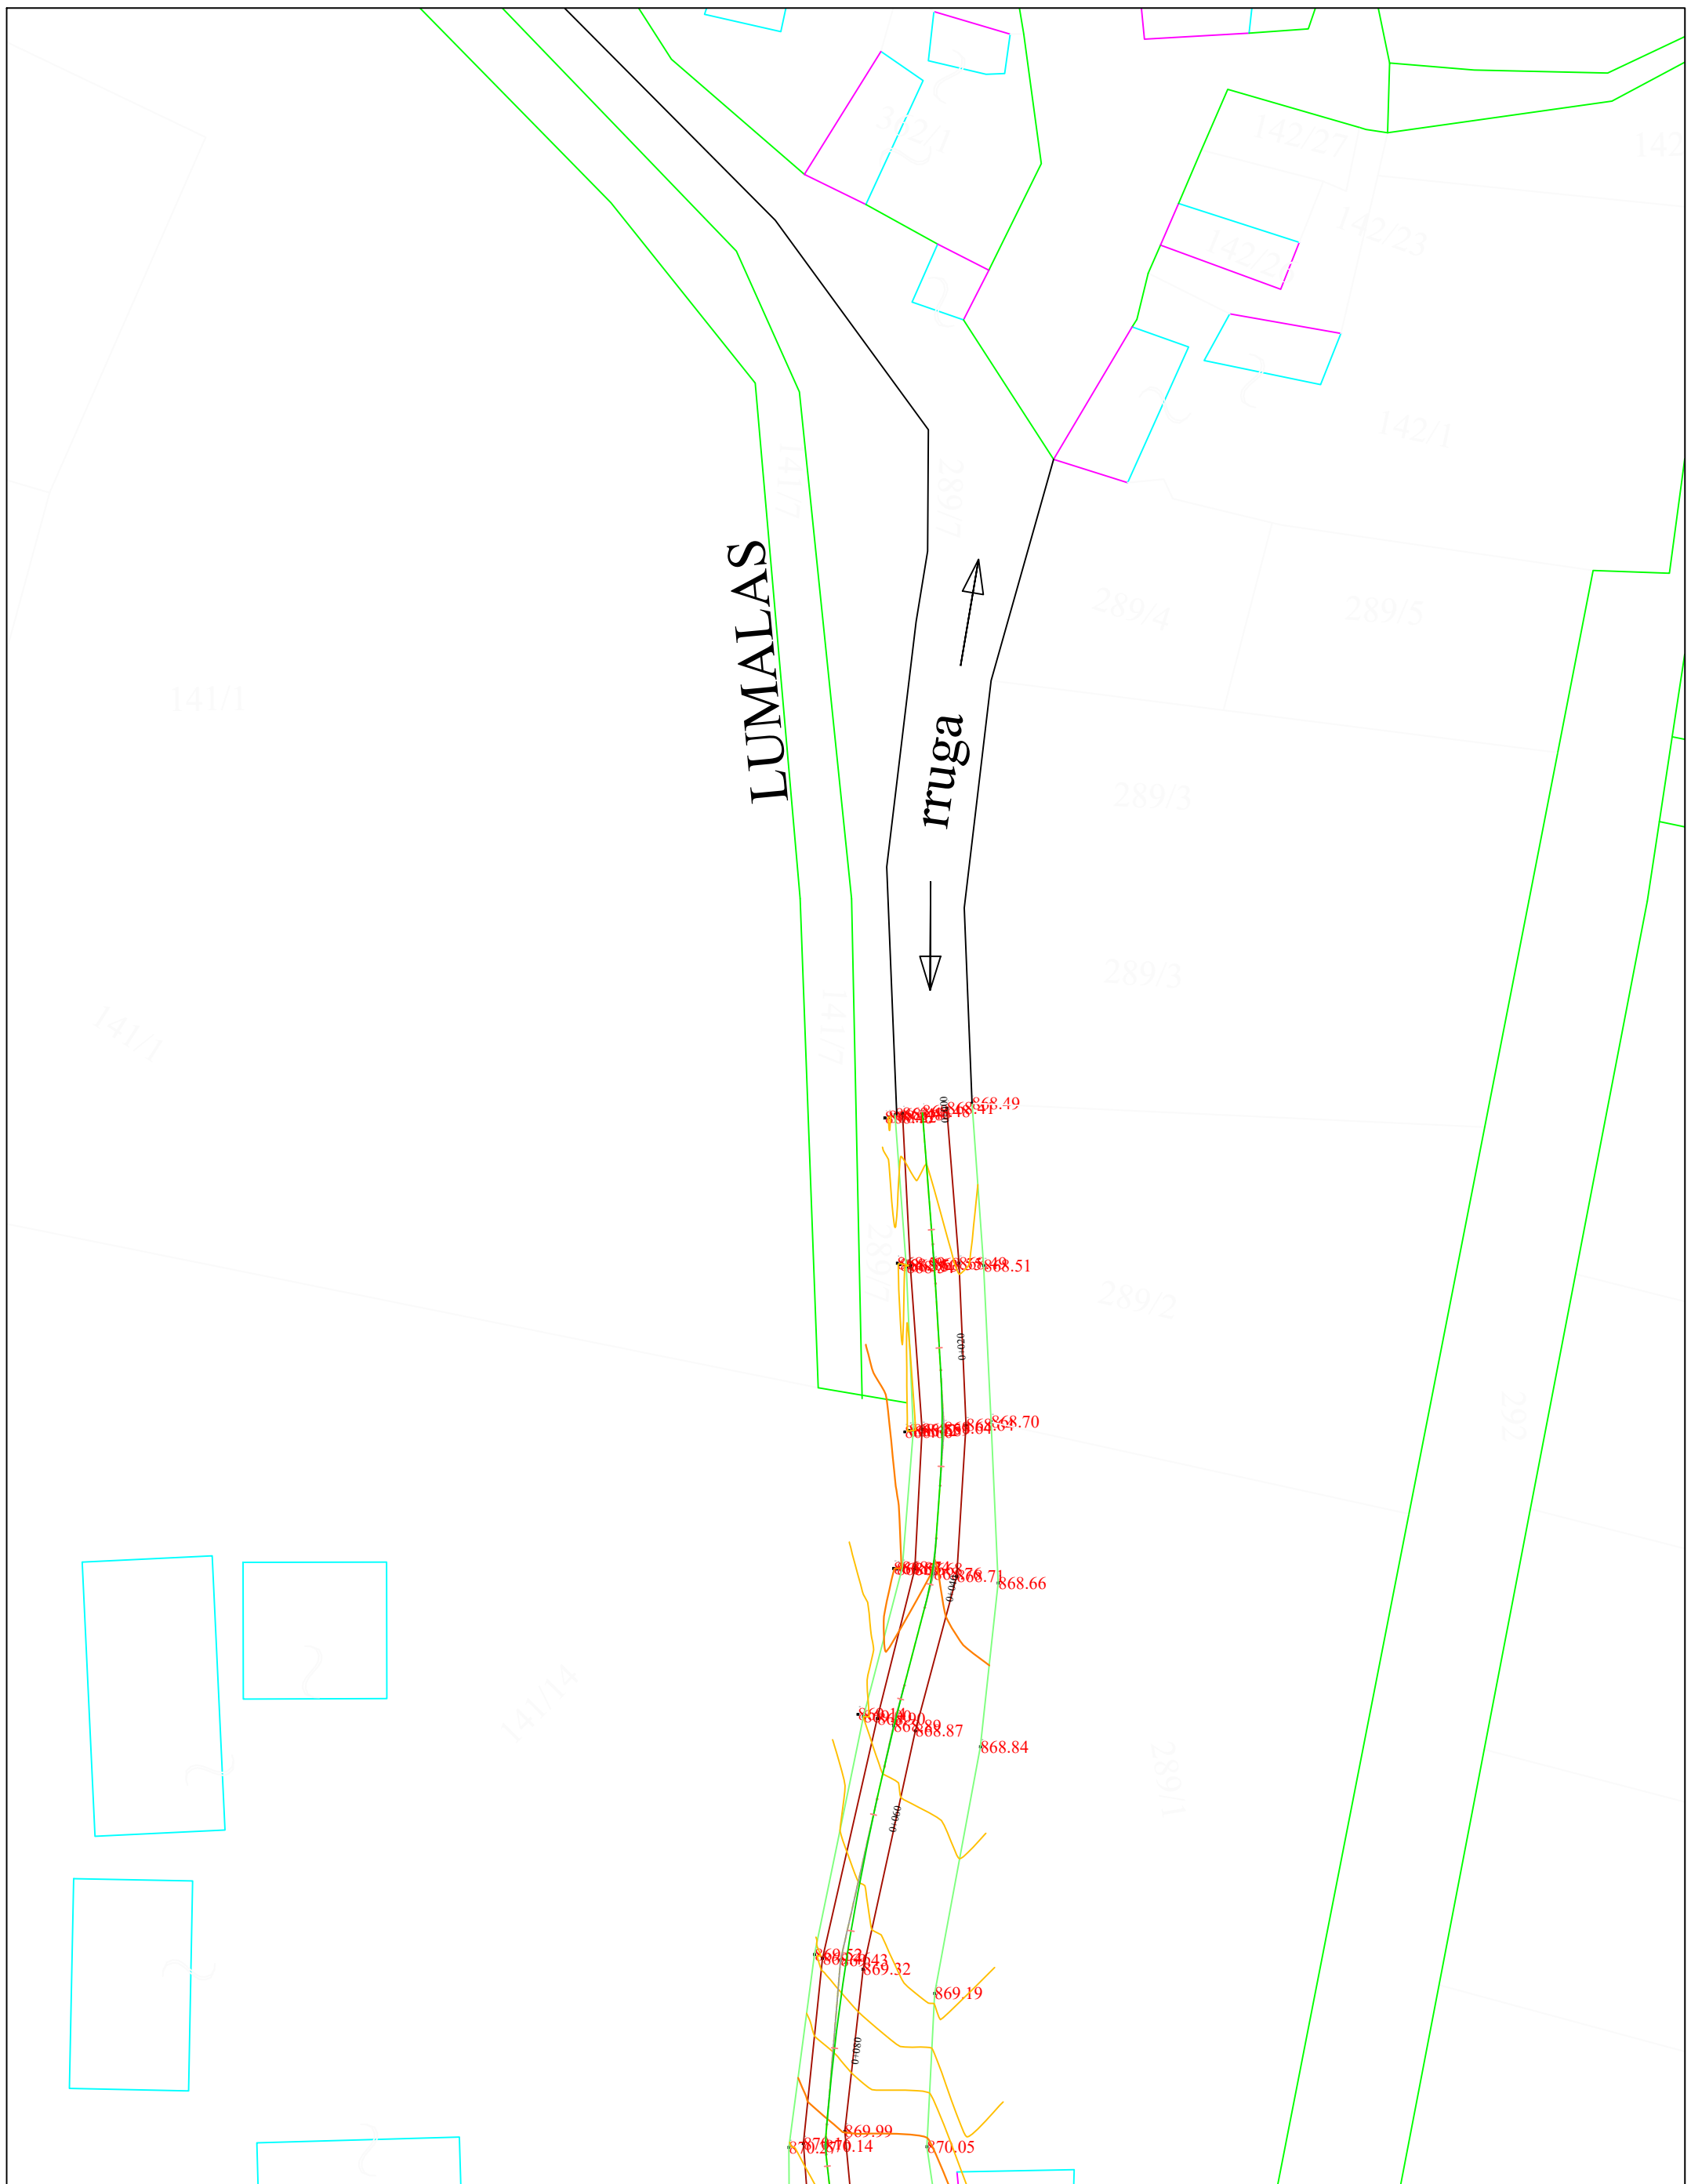

BASHKIA KORÇË

Adresa: Lagjia 12. Blv. "Shen Gjergji" nr 12



Rikonstruksion Rruge. Unaza Lumalas - Melçan - Porodinë

Drejtori D.P.K.ZH.T :

Urb. Zhaneta Lubonja

Grupi teknik i projektimit :

Ing. Ermal Gjermani

Ing. Esmerald Muçollari

Ing. Arber Gremi


Emërtimi i Fletës :

PLAN RILEVIMI, GJENDJA EKZISTUESE


SHK. 1:500

2 - 01


PROJEKT ZBATIMI

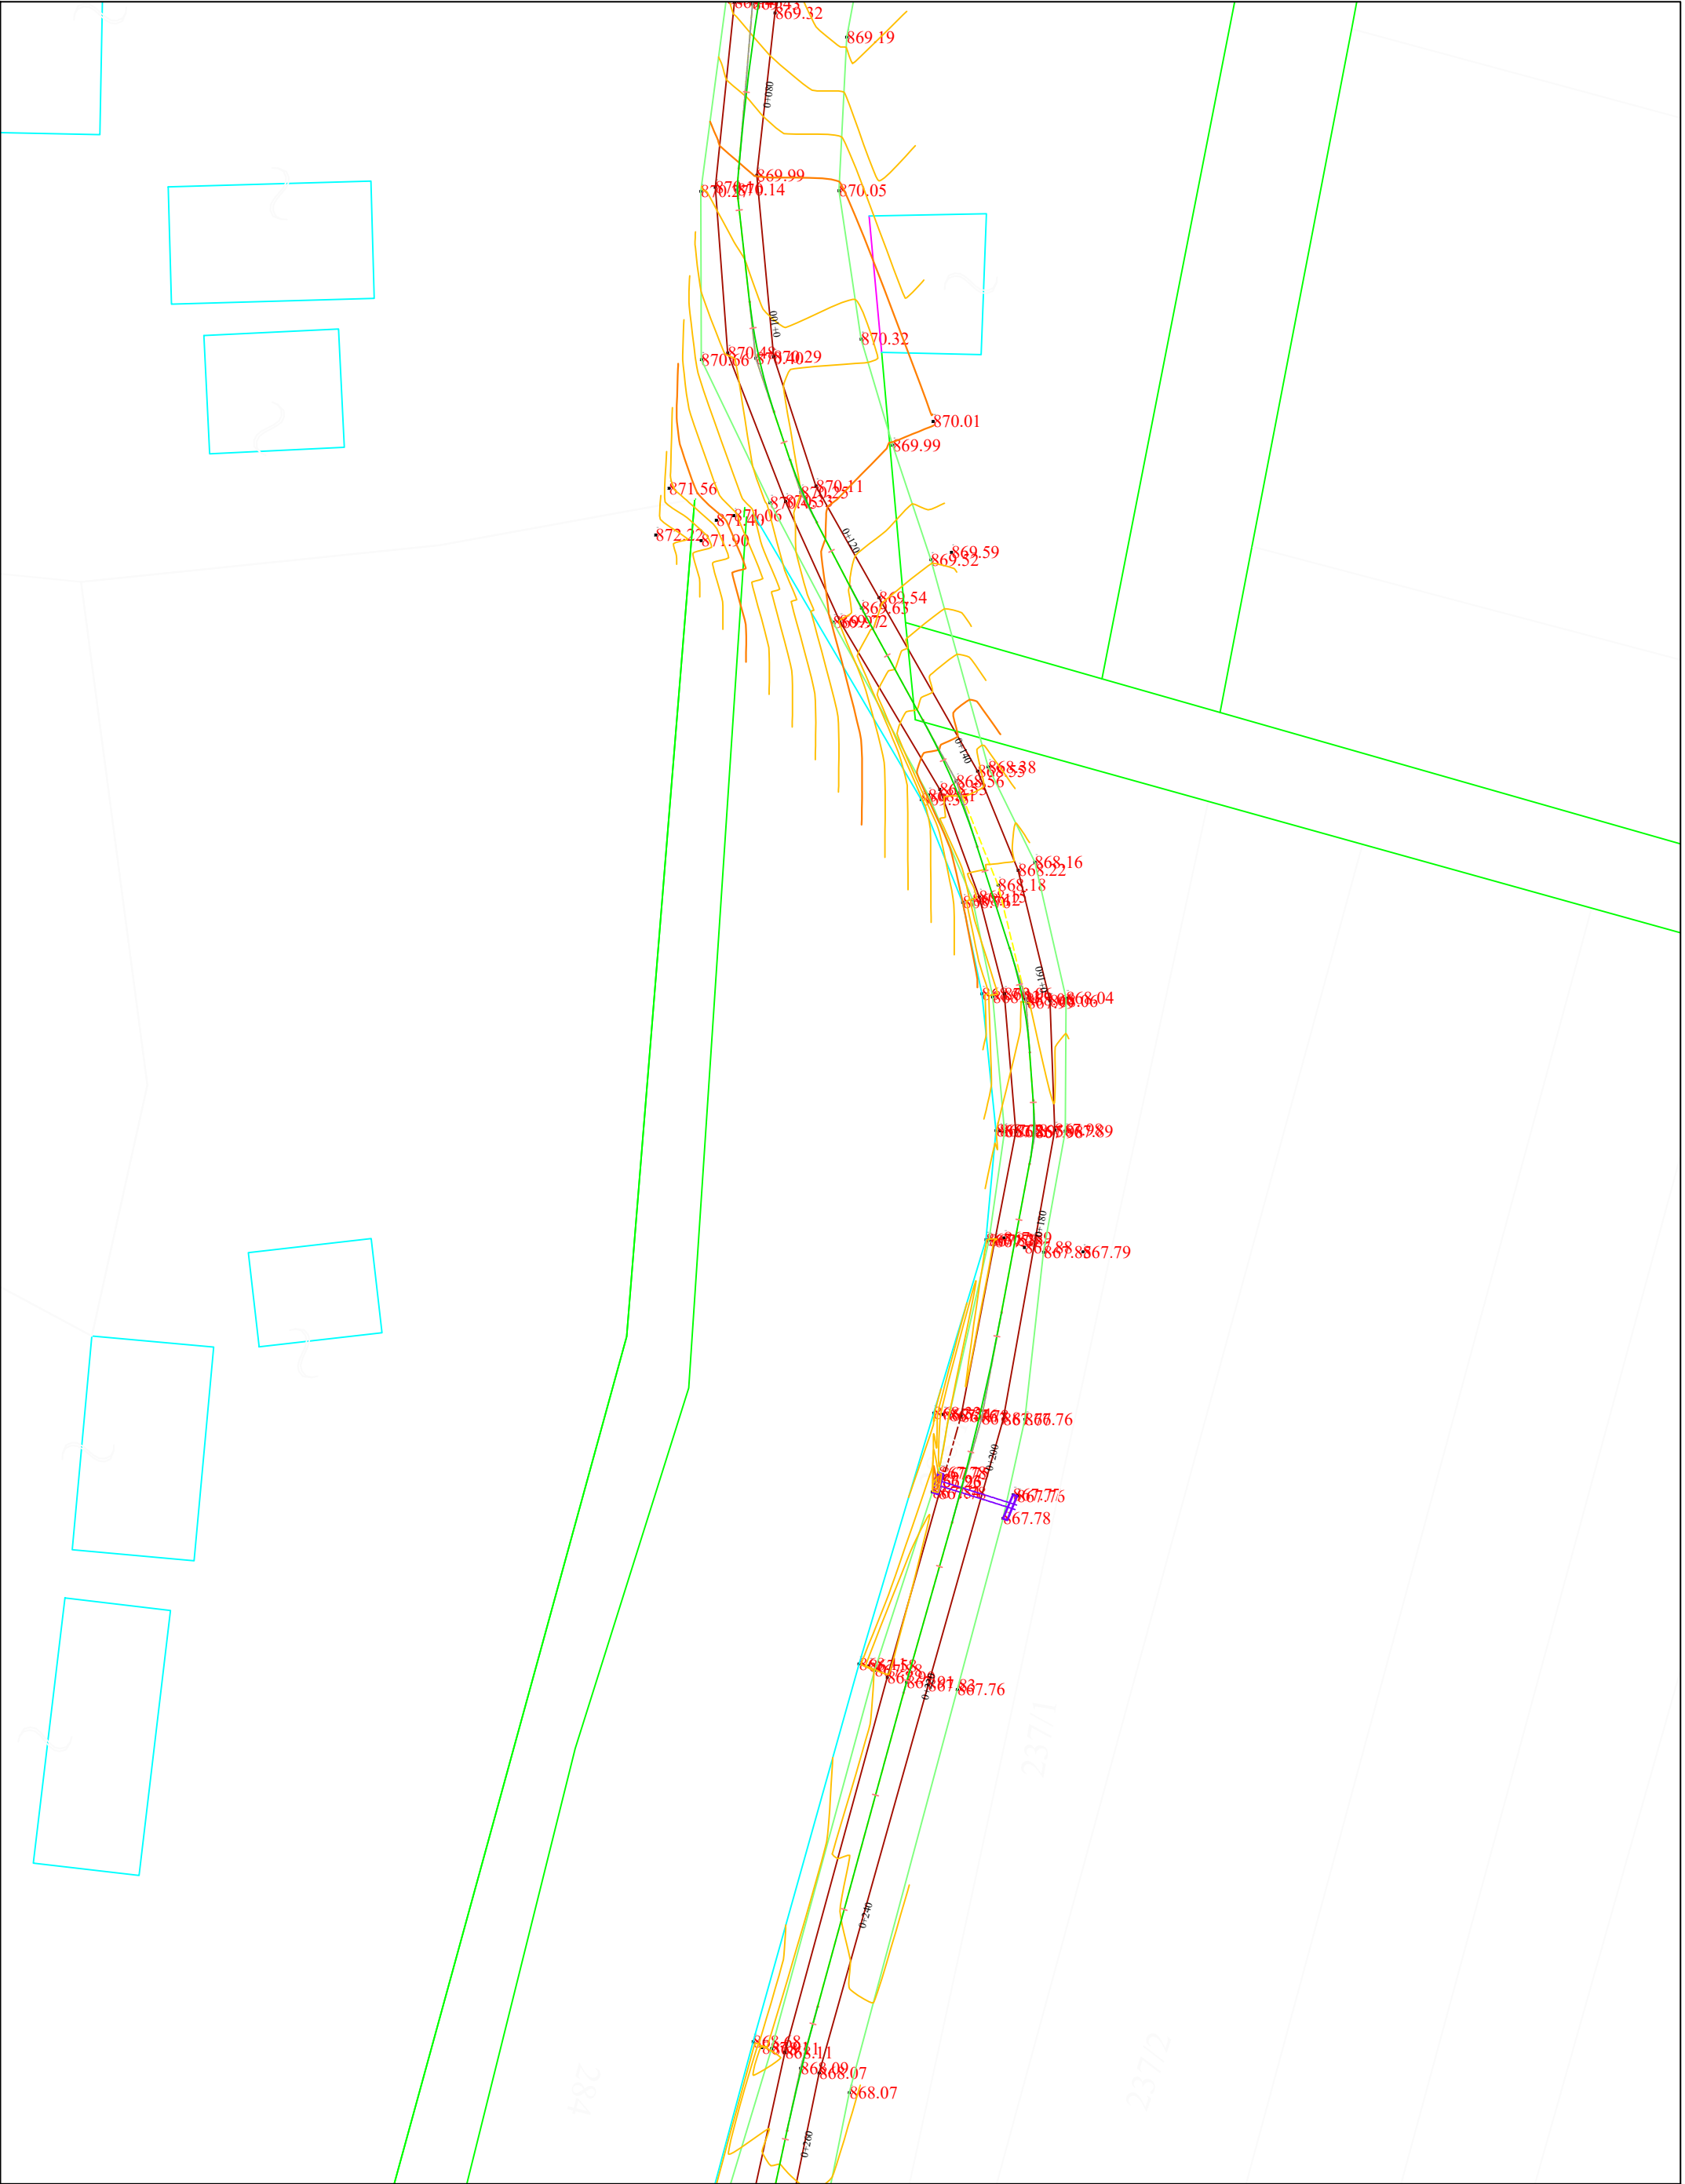

BASHKIA KORÇË Adresa: Lagjia 12. Blv. "Shen Gjergji" nr 12				Drejtori D.P.K.ZH.T :		Grupi teknik i projektimit :		Emërtimi i Fletës :	
Rikonstrukcion Rruge. Unaza Lumalas - Melçan - Porodinë				Urb. Zhaneta Lubonja		Ing. Ermal Gjermani		PLAN RILEVIMI, GJENDJA EKZISTUESE	
						Ing. Esmerald Muçollari		SHK. 1:500	2 - 02
						Ing. Arber Gremi		PROJEKT ZBATIMI	

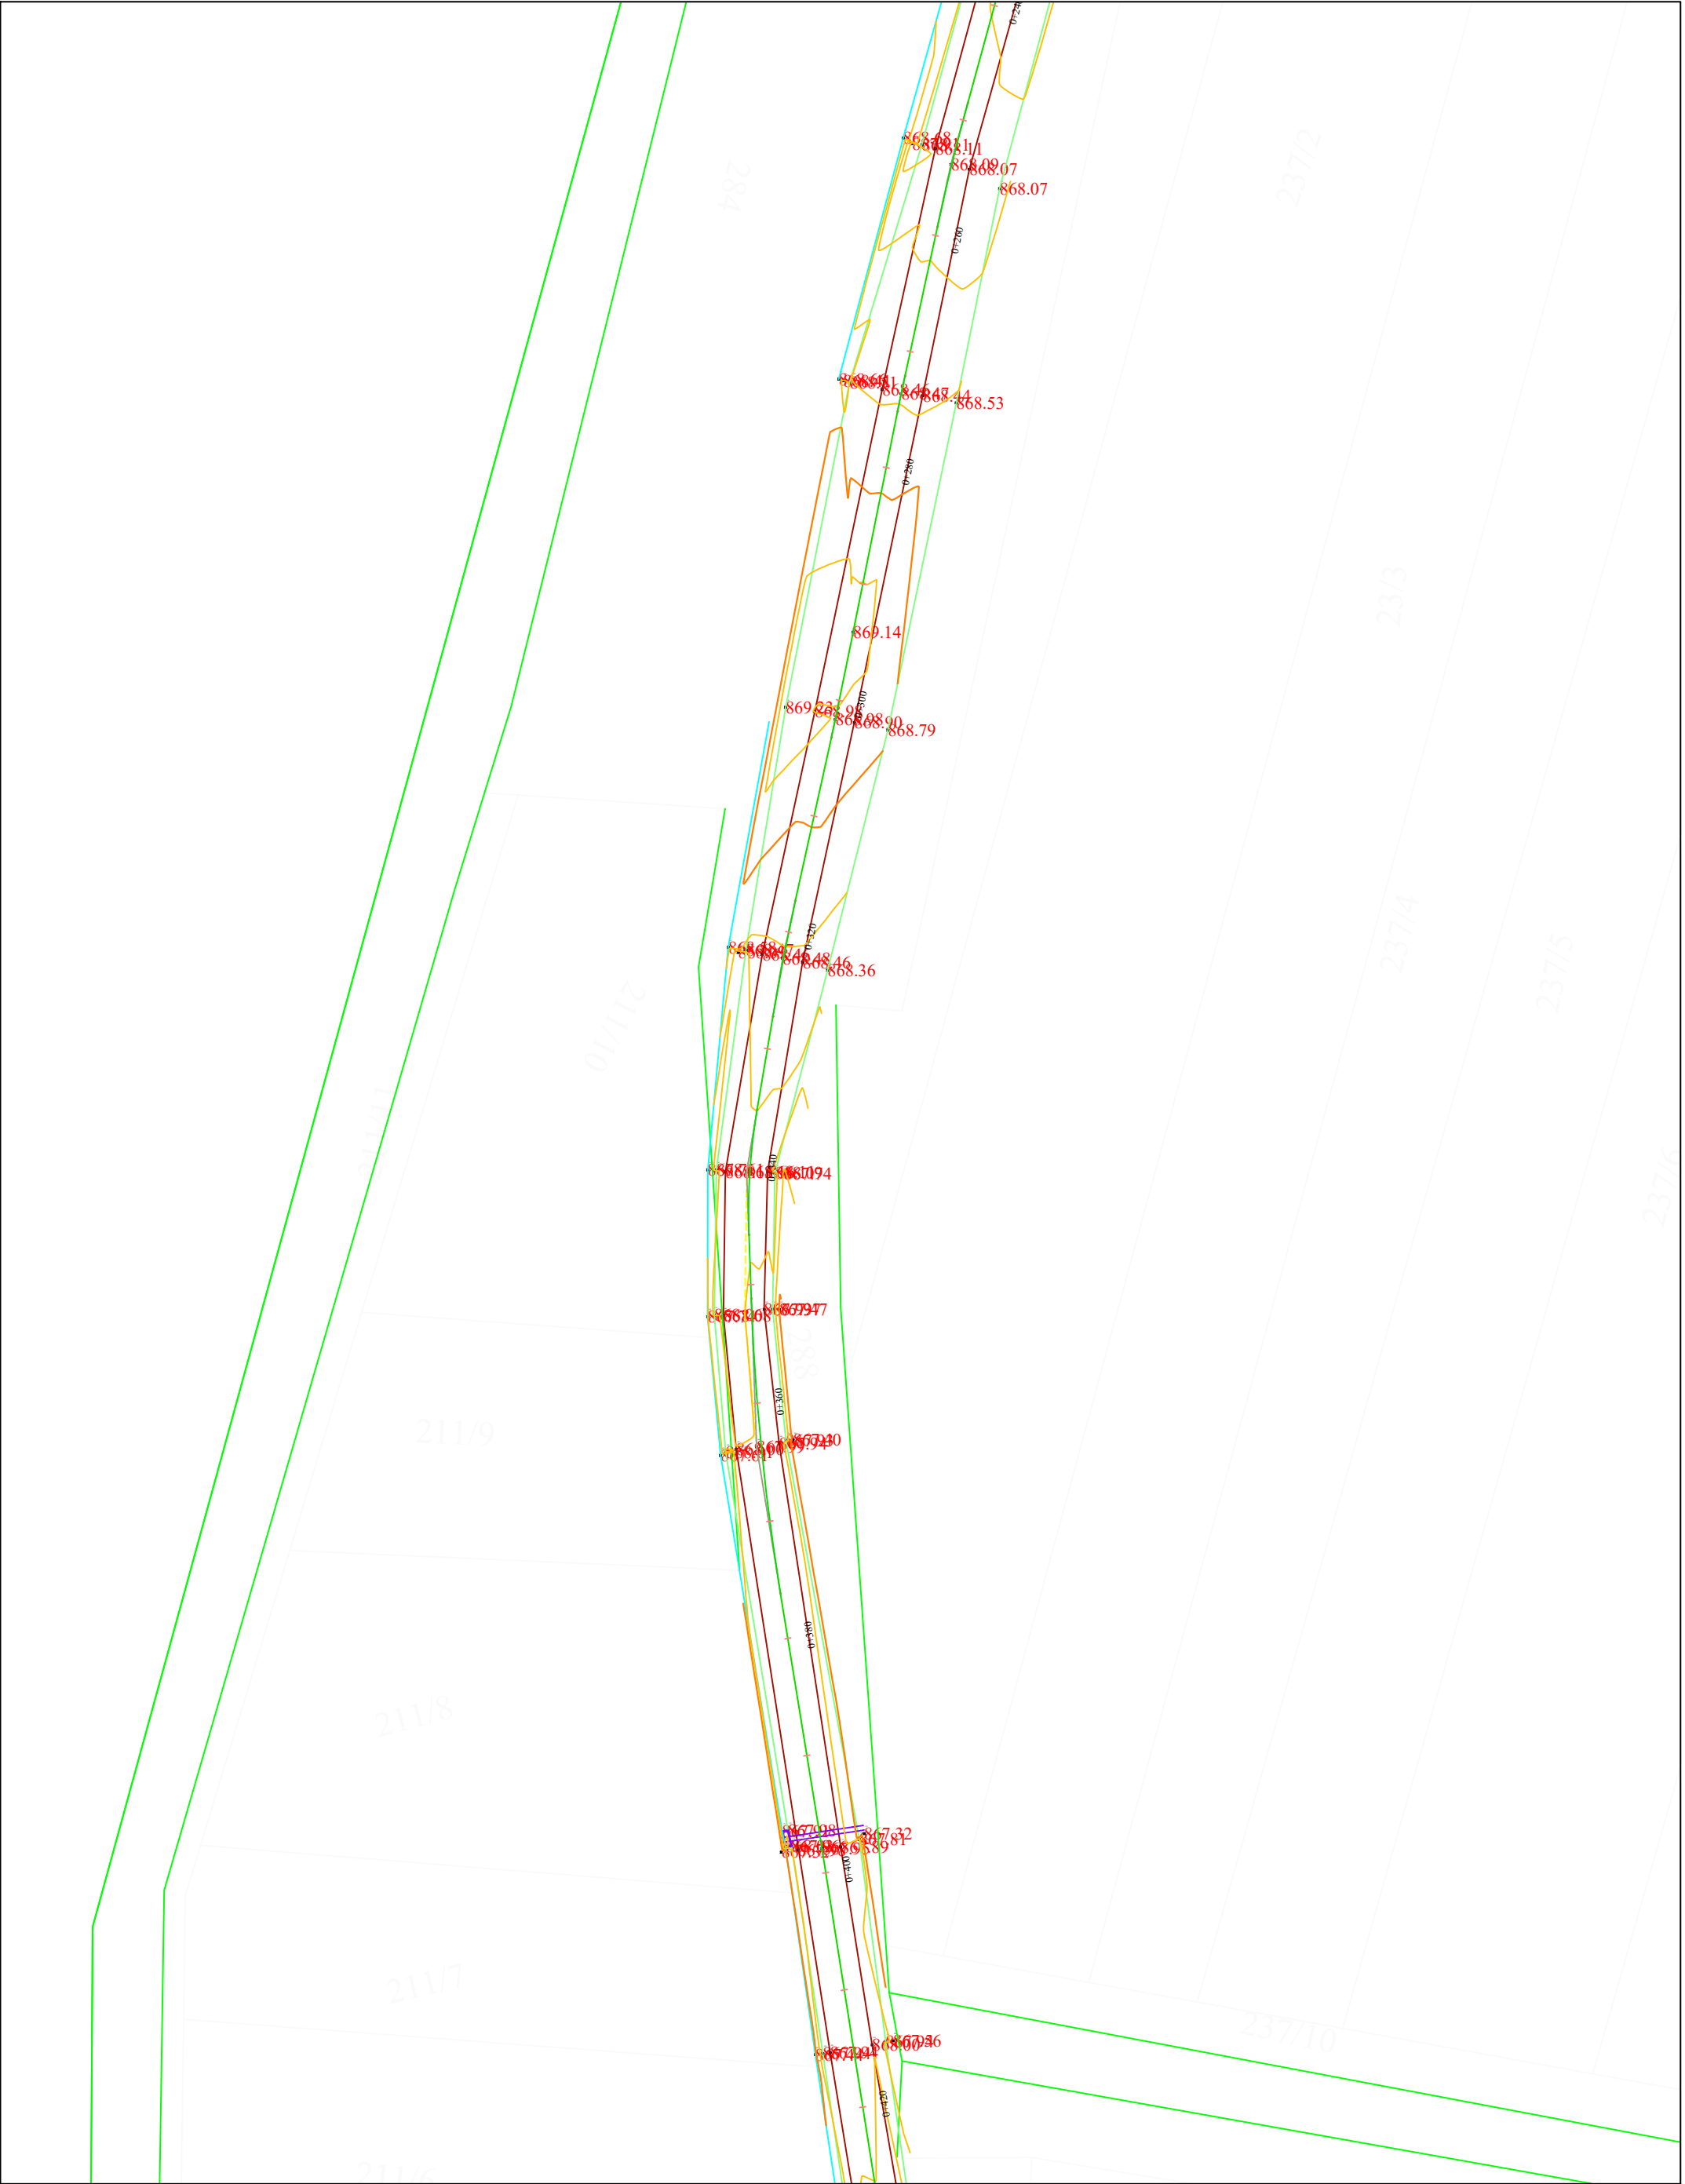

BASHKIA KORÇË Adresa: Lagjia 12. Blv. "Shen Gjergji" nr 12				Drejtori D.P.K.ZH.T :		Grupi teknik i projektimit :		Emërtimi i Fletës :	
Rikonstrukcion Rruge. Unaza Lumalas - Melçan - Porodinë				Urb. Zhaneta Lubonja		Ing. Ermal Gjermani		PLAN RILEVIMI, GJENDJA EKZISTUESE	
						Ing. Esmerald Muçollari		SHK. 1:500	2 - 03
						Ing. Arber Gremi		PROJEKT ZBATIMI	

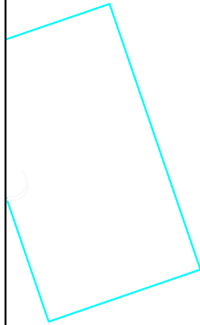

Adresa: Lagjia 12. Blv. "Shen Gjergji" nr 12



Drejtori D.P.K.ZH.T :		Grupi teknik i projektimit :		Emërtimi i Fletës :	
Urb. Zhaneta Lubonja		Ing. Ermal Gjermani		PLAN RILEVIMI, GJENDJA EKZISTUESE	
		Ing. Esmerald Muçollari		SHK. 1:500	2 - 04
		Ing. Arber Gremi		PROJEKT ZBATIMI	



BASHKIA KORÇË

Adresa: Lagjia 12. Blv. "Shen Gjergji" nr 12



Rikonstruksion Ruge. Unaza Lumalas - Melçan - Porodinë

Drejtori D.P.K.ZH.T :

Urb. Zhaneta Lubonja

Grupi teknik i projektimit :

Ing. Ermal Gjermani

Ing. Esmerald Muçollari

Ing. Arber Gremi


Emërtimi i Fletës :

PLAN RILEVIMI, GJENDJA EKZISTUESE


SHK. 1:500

2 - 05


PROJEKT ZBATIMI

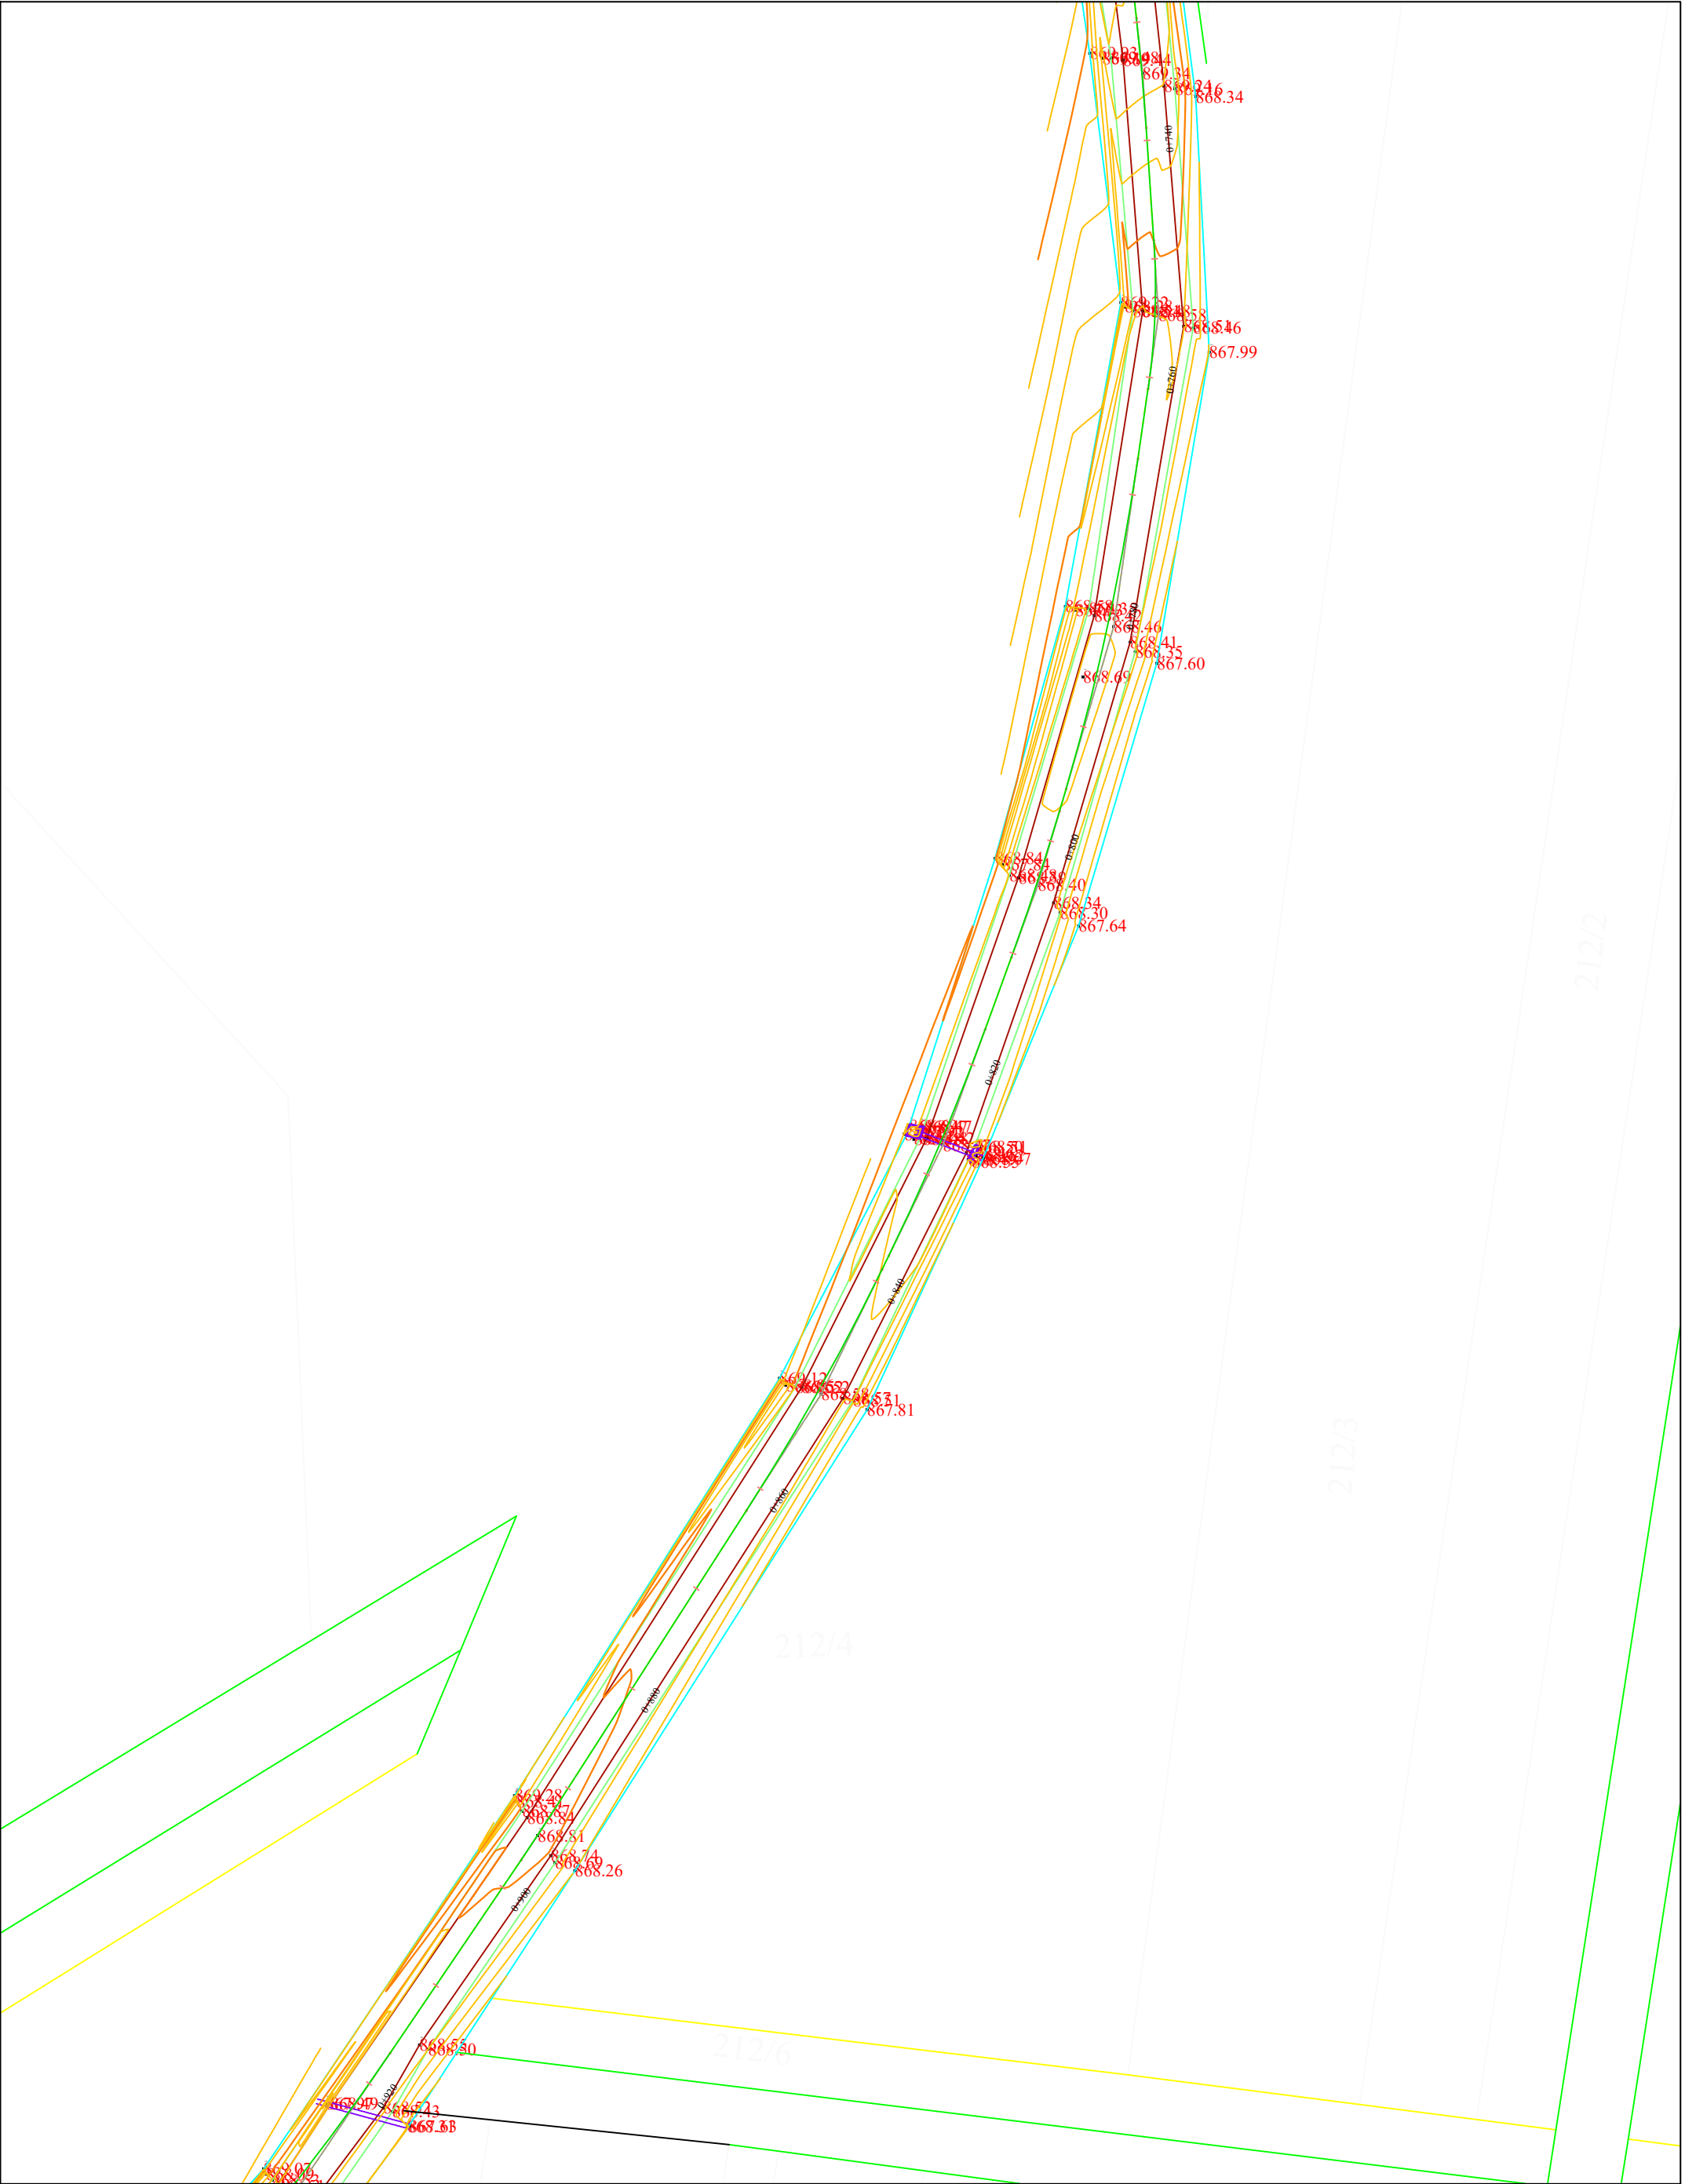


BASHKIA KORÇË Adresa: Lagjia 12. Blv. "Shen Gjergji" nr 12				Drejtori D.P.K.ZH.T :		Grupi teknik i projektimit :		Emërtimi i Fletës :	
Rikonstrukcion Rruge. Unaza Lumalas - Melçan - Porodinë				Urb. Zhaneta Lubonja		Ing. Ermal Gjermani		PLAN RILEVIMI, GJENDJA EKZISTUESE	
						Ing. Esmerald Muçollari		SHK. 1:500	2 - 06
						Ing. Arber Gremi		PROJEKT ZBATIMI	

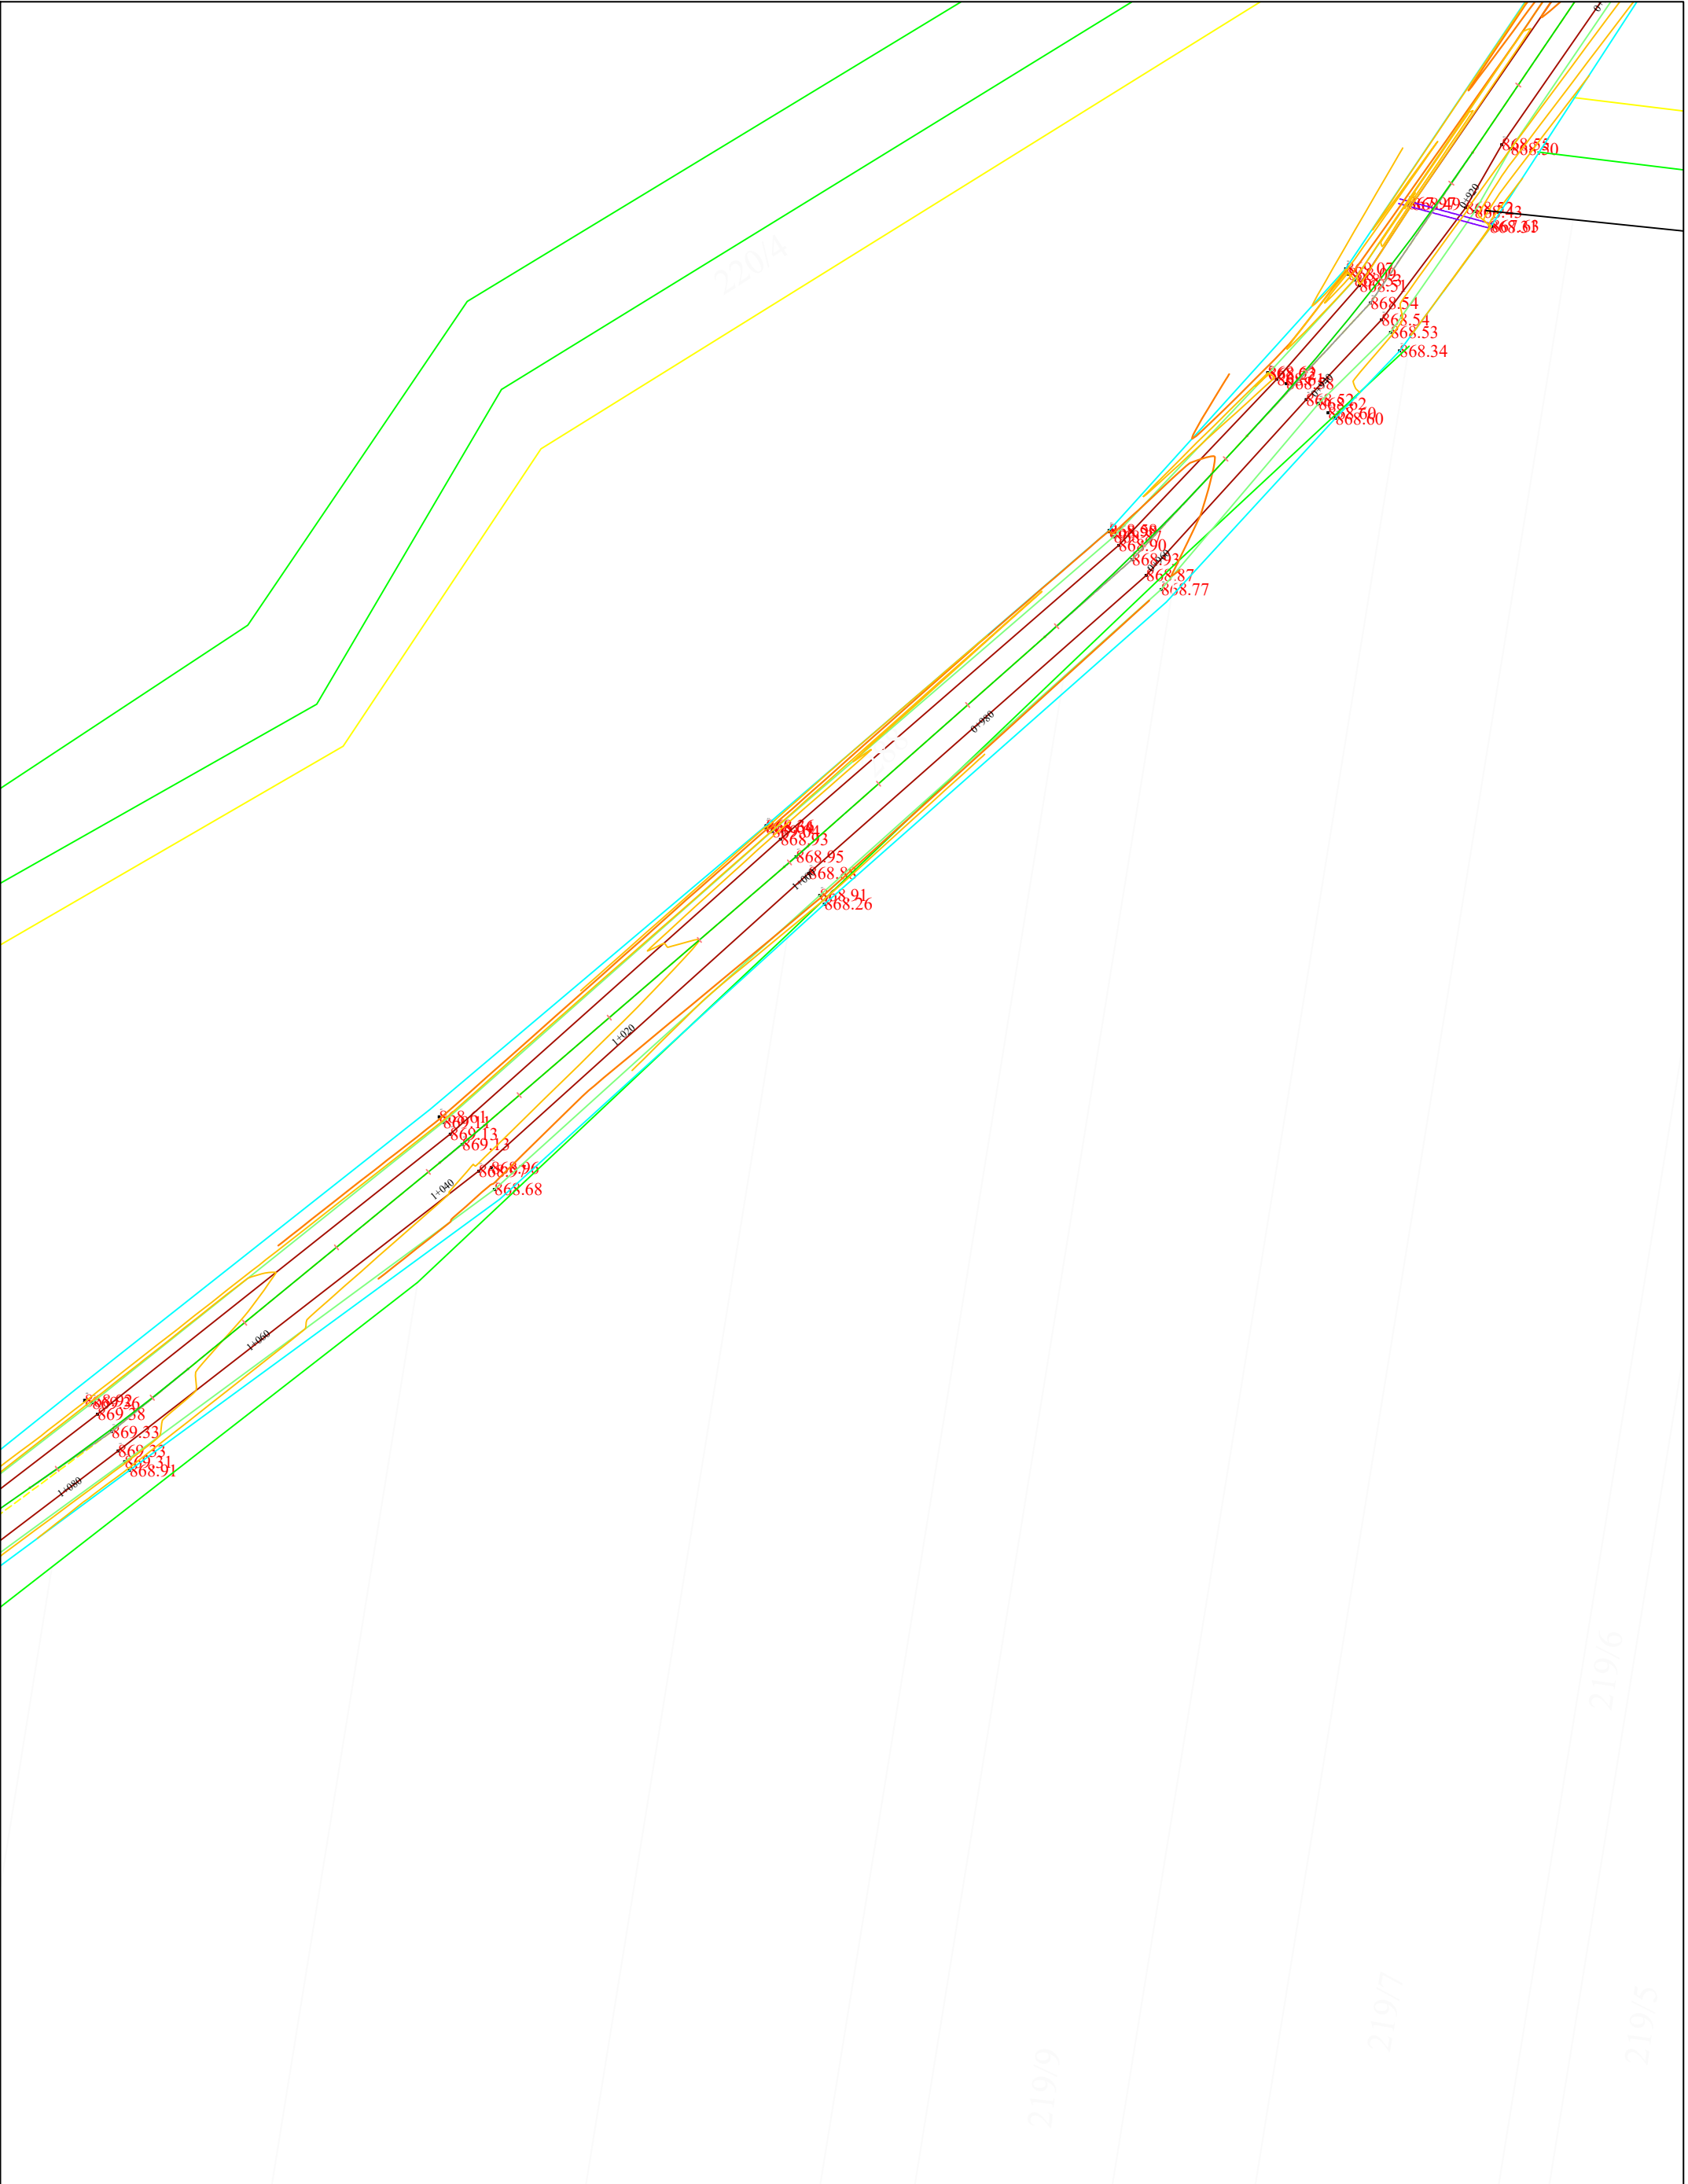


BASHKIA KORÇË Adresa: Lagjia 12. Blv. "Shen Gjergji" nr 12				Drejtori D.P.K.ZH.T :		Grupi teknik i projektimit :		Emërtimi i Fletës :	
Rikonstrukcion Rruge. Unaza Lumalas - Melçan - Porodinë				Urb. Zhaneta Lubonja		Ing. Ermal Gjermani		PLAN RILEVIMI, GJENDJA EKZISTUESE	
						Ing. Esmerald Muçollari		SHK. 1:500	2 - 07
						Ing. Arber Gremi		PROJEKT ZBATIMI	

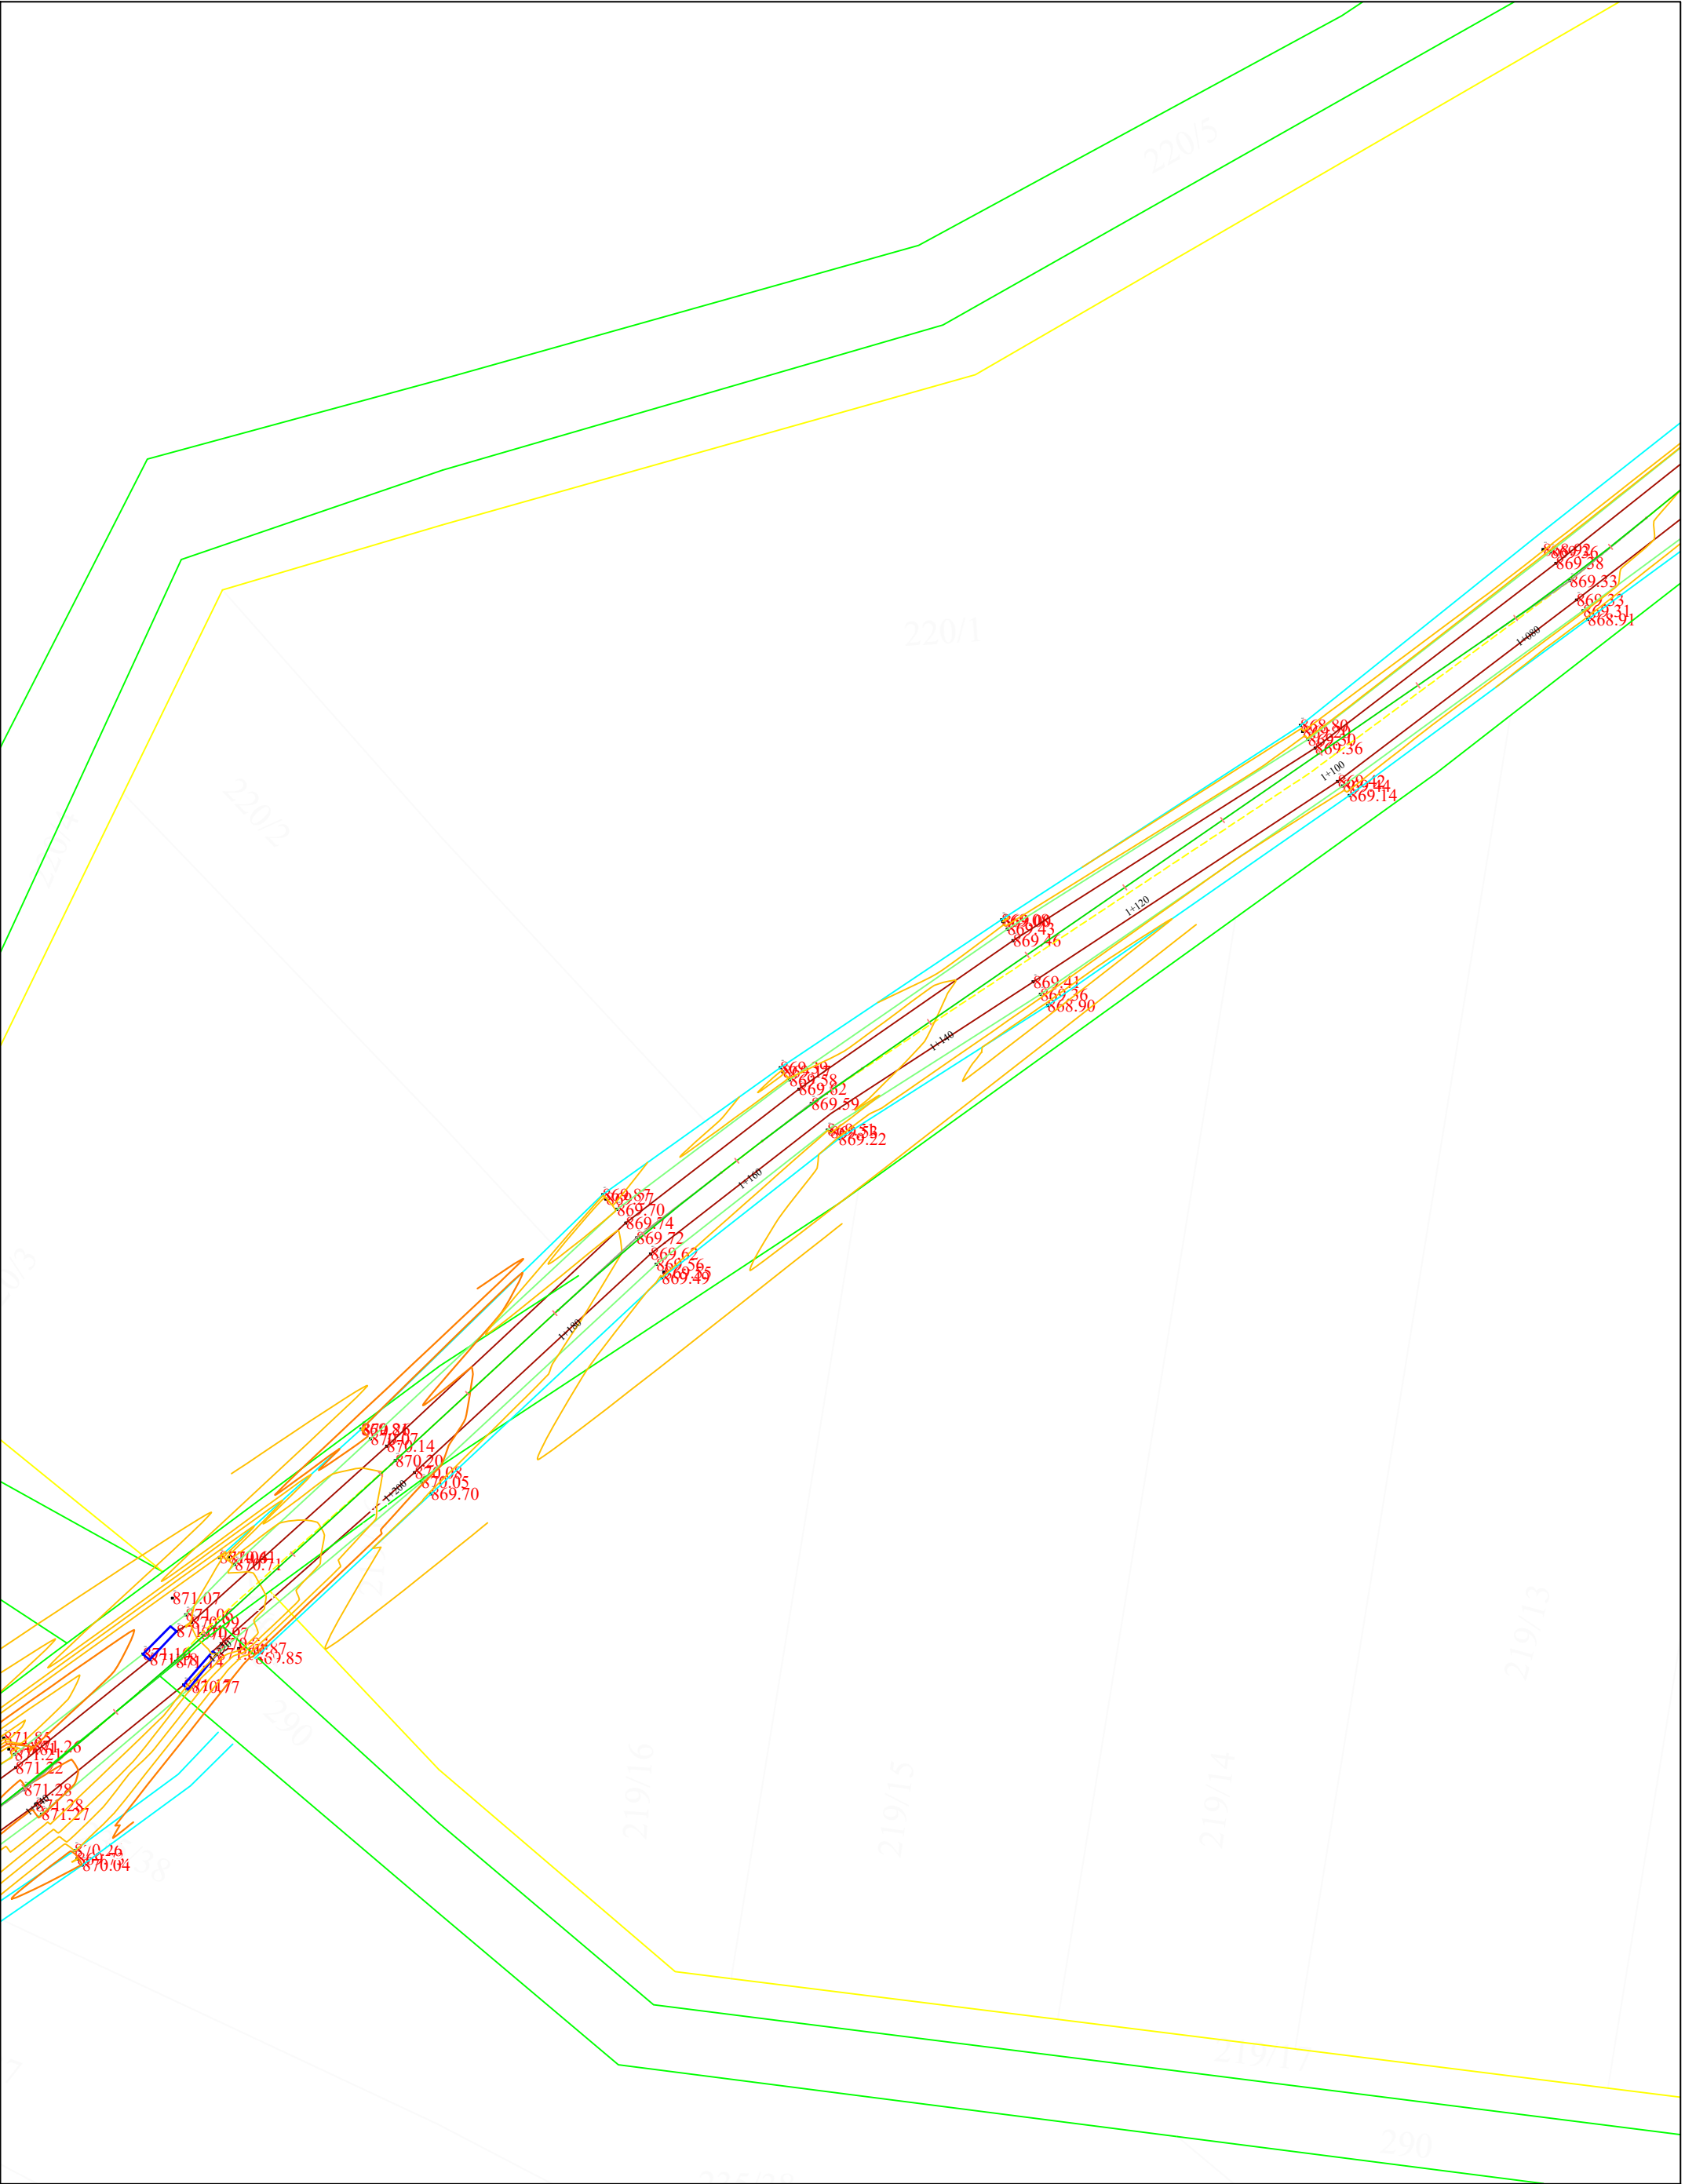


BASHKIA KORÇË Adresa: Lagjia 12. Blv. "Shen Gjergji" nr 12				Drejtori D.P.K.ZH.T :		Grupi teknik i projektimit :		Emërtimi i Fletës :	
Rikonstrukcion Rruge. Unaza Lumalas - Melçan - Porodinë				Urb. Zhaneta Lubonja		Ing. Ermal Gjermani		PLAN RILEVIMI, GJENDJA EKZISTUESE	
						Ing. Esmerald Muçollari		SHK. 1:500	2 - 08
				Ing. Arber Gremi				PROJEKT ZBATIMI	

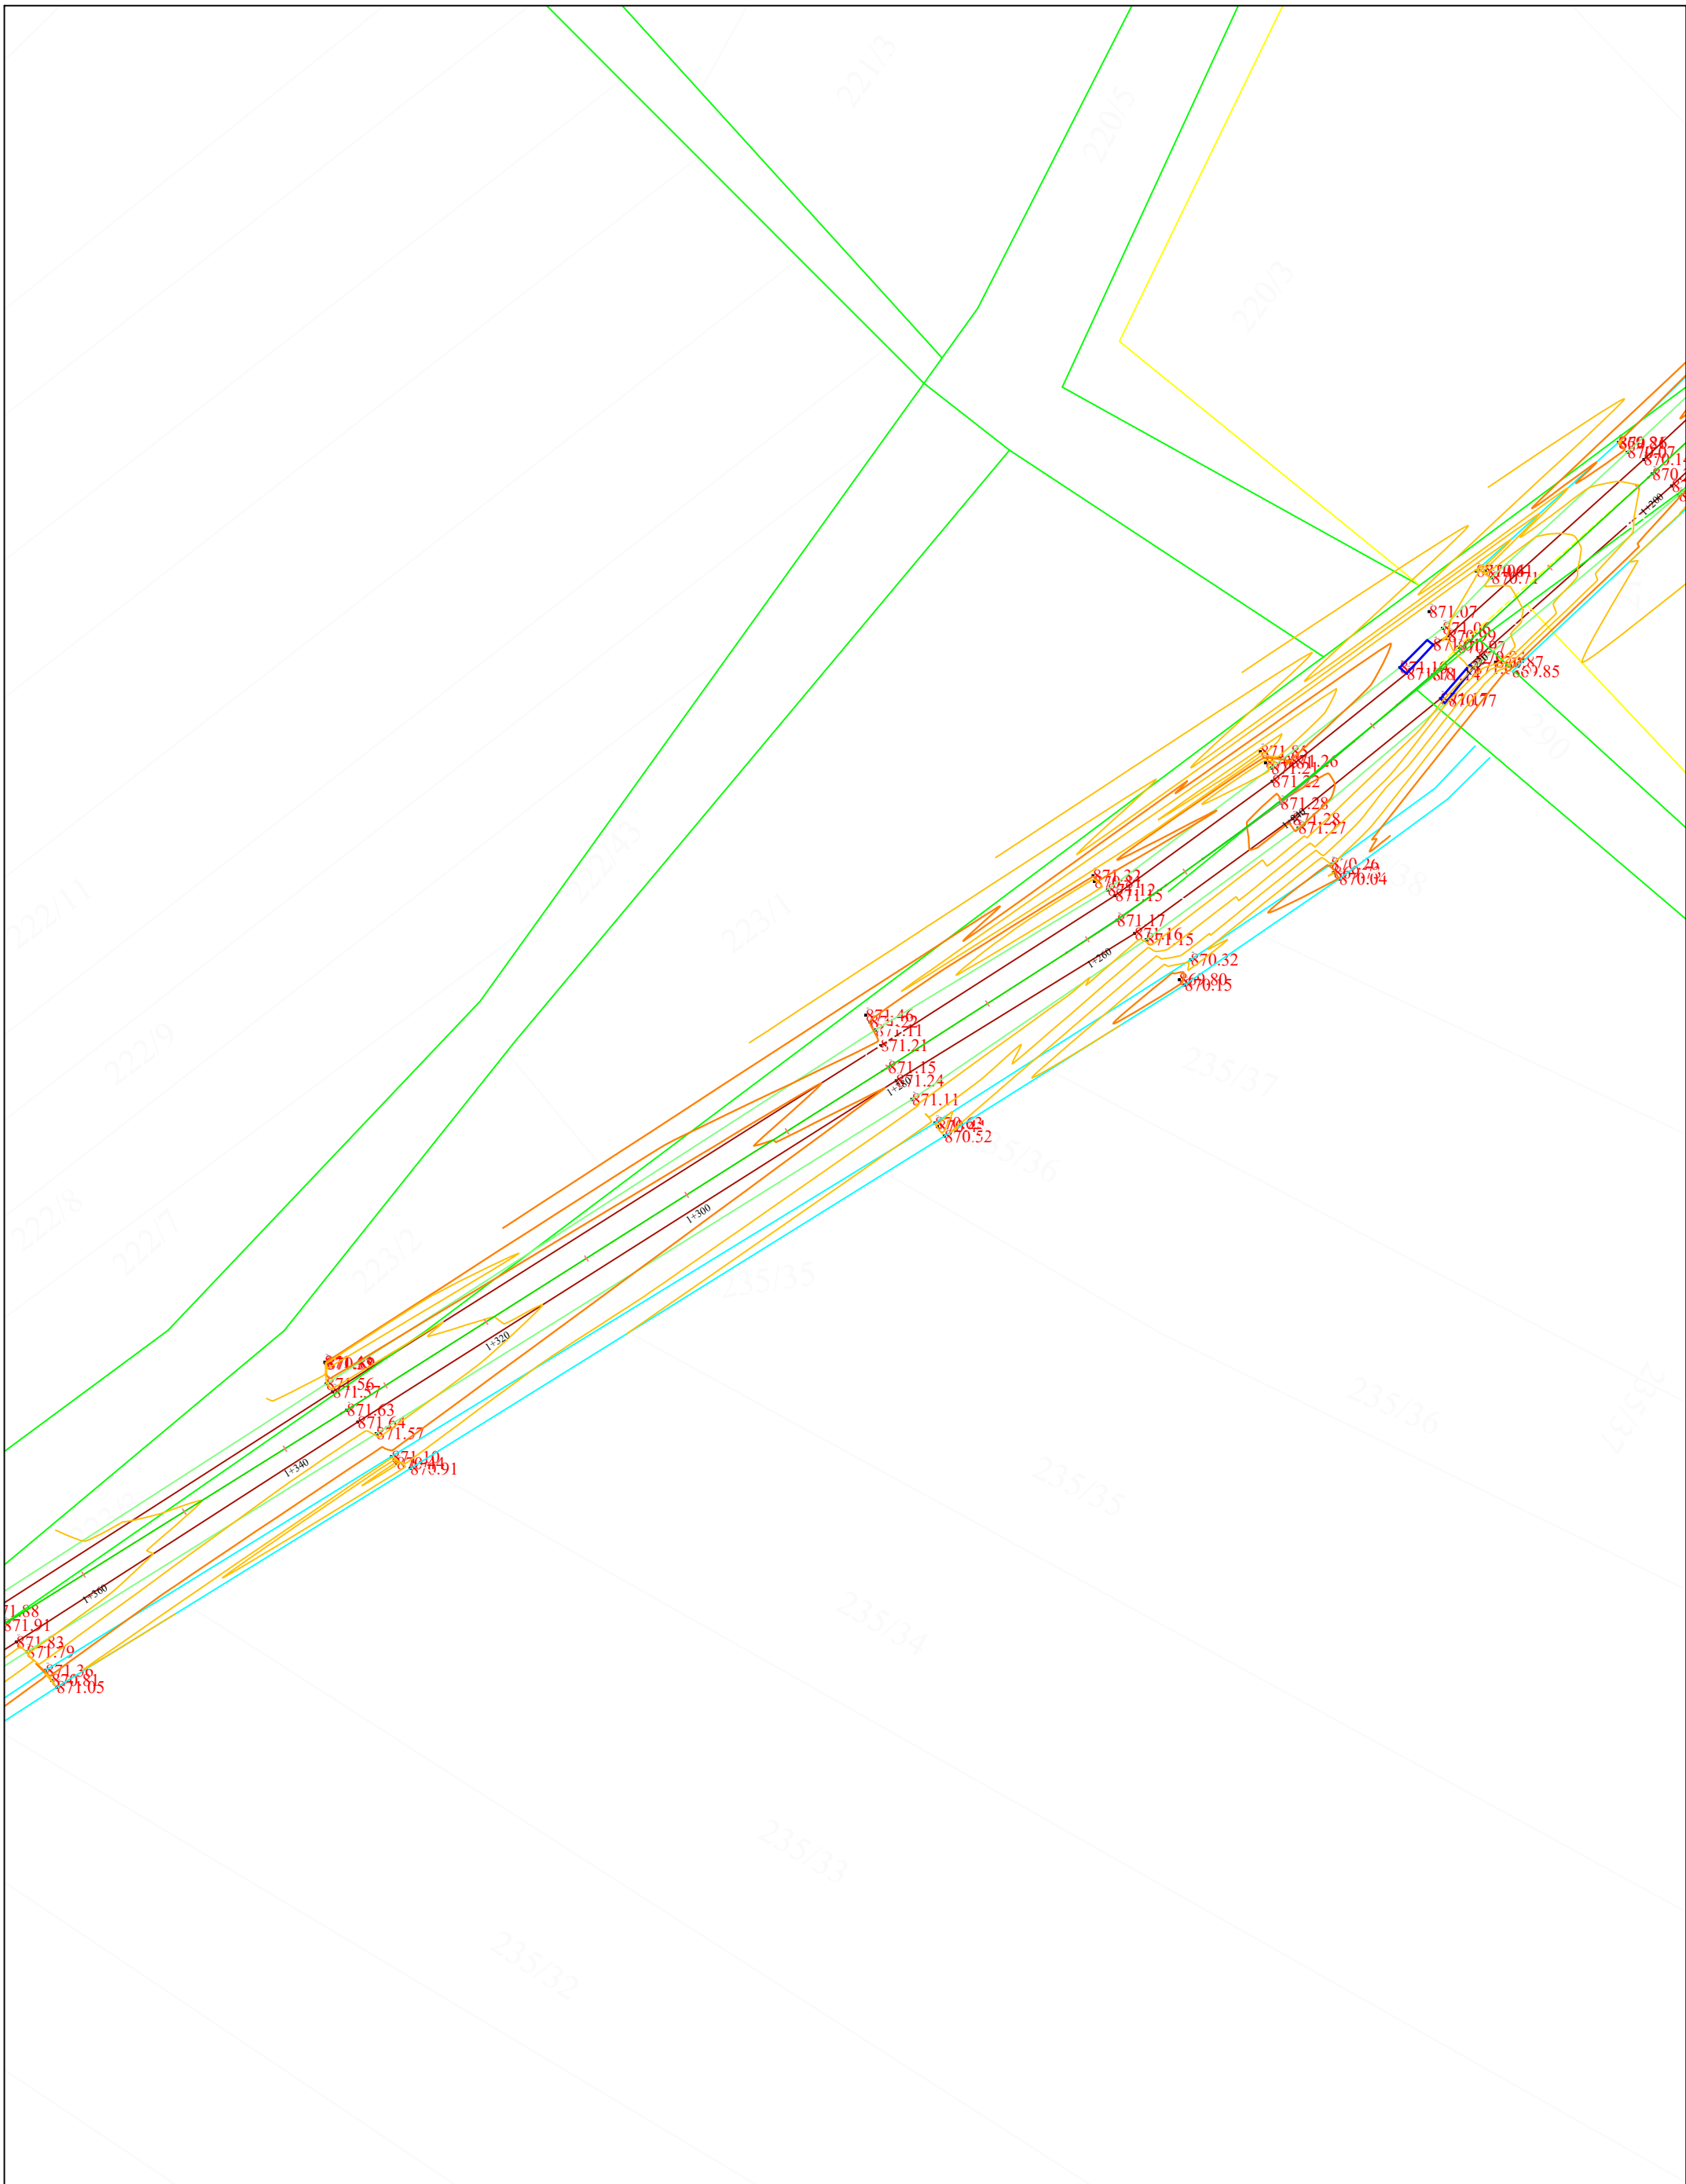


BASHKIA KORÇË Adresa: Lagjia 12. Blv. "Shen Gjergji" nr 12				Drejtori D.P.K.ZH.T :		Grupi teknik i projektimit :		Emërtimi i Fletës :	
Rikonstrukcion Rruge. Unaza Lumalas - Melçan - Porodinë				Urb. Zhaneta Lubonja		Ing. Ermal Gjermani		PLAN RILEVIMI, GJENDJA EKZISTUESE	
						Ing. Esmerald Muçollari		SHK. 1:500	
						Ing. Arber Gremi		2 - 09	
								PROJEKT ZBATIMI	

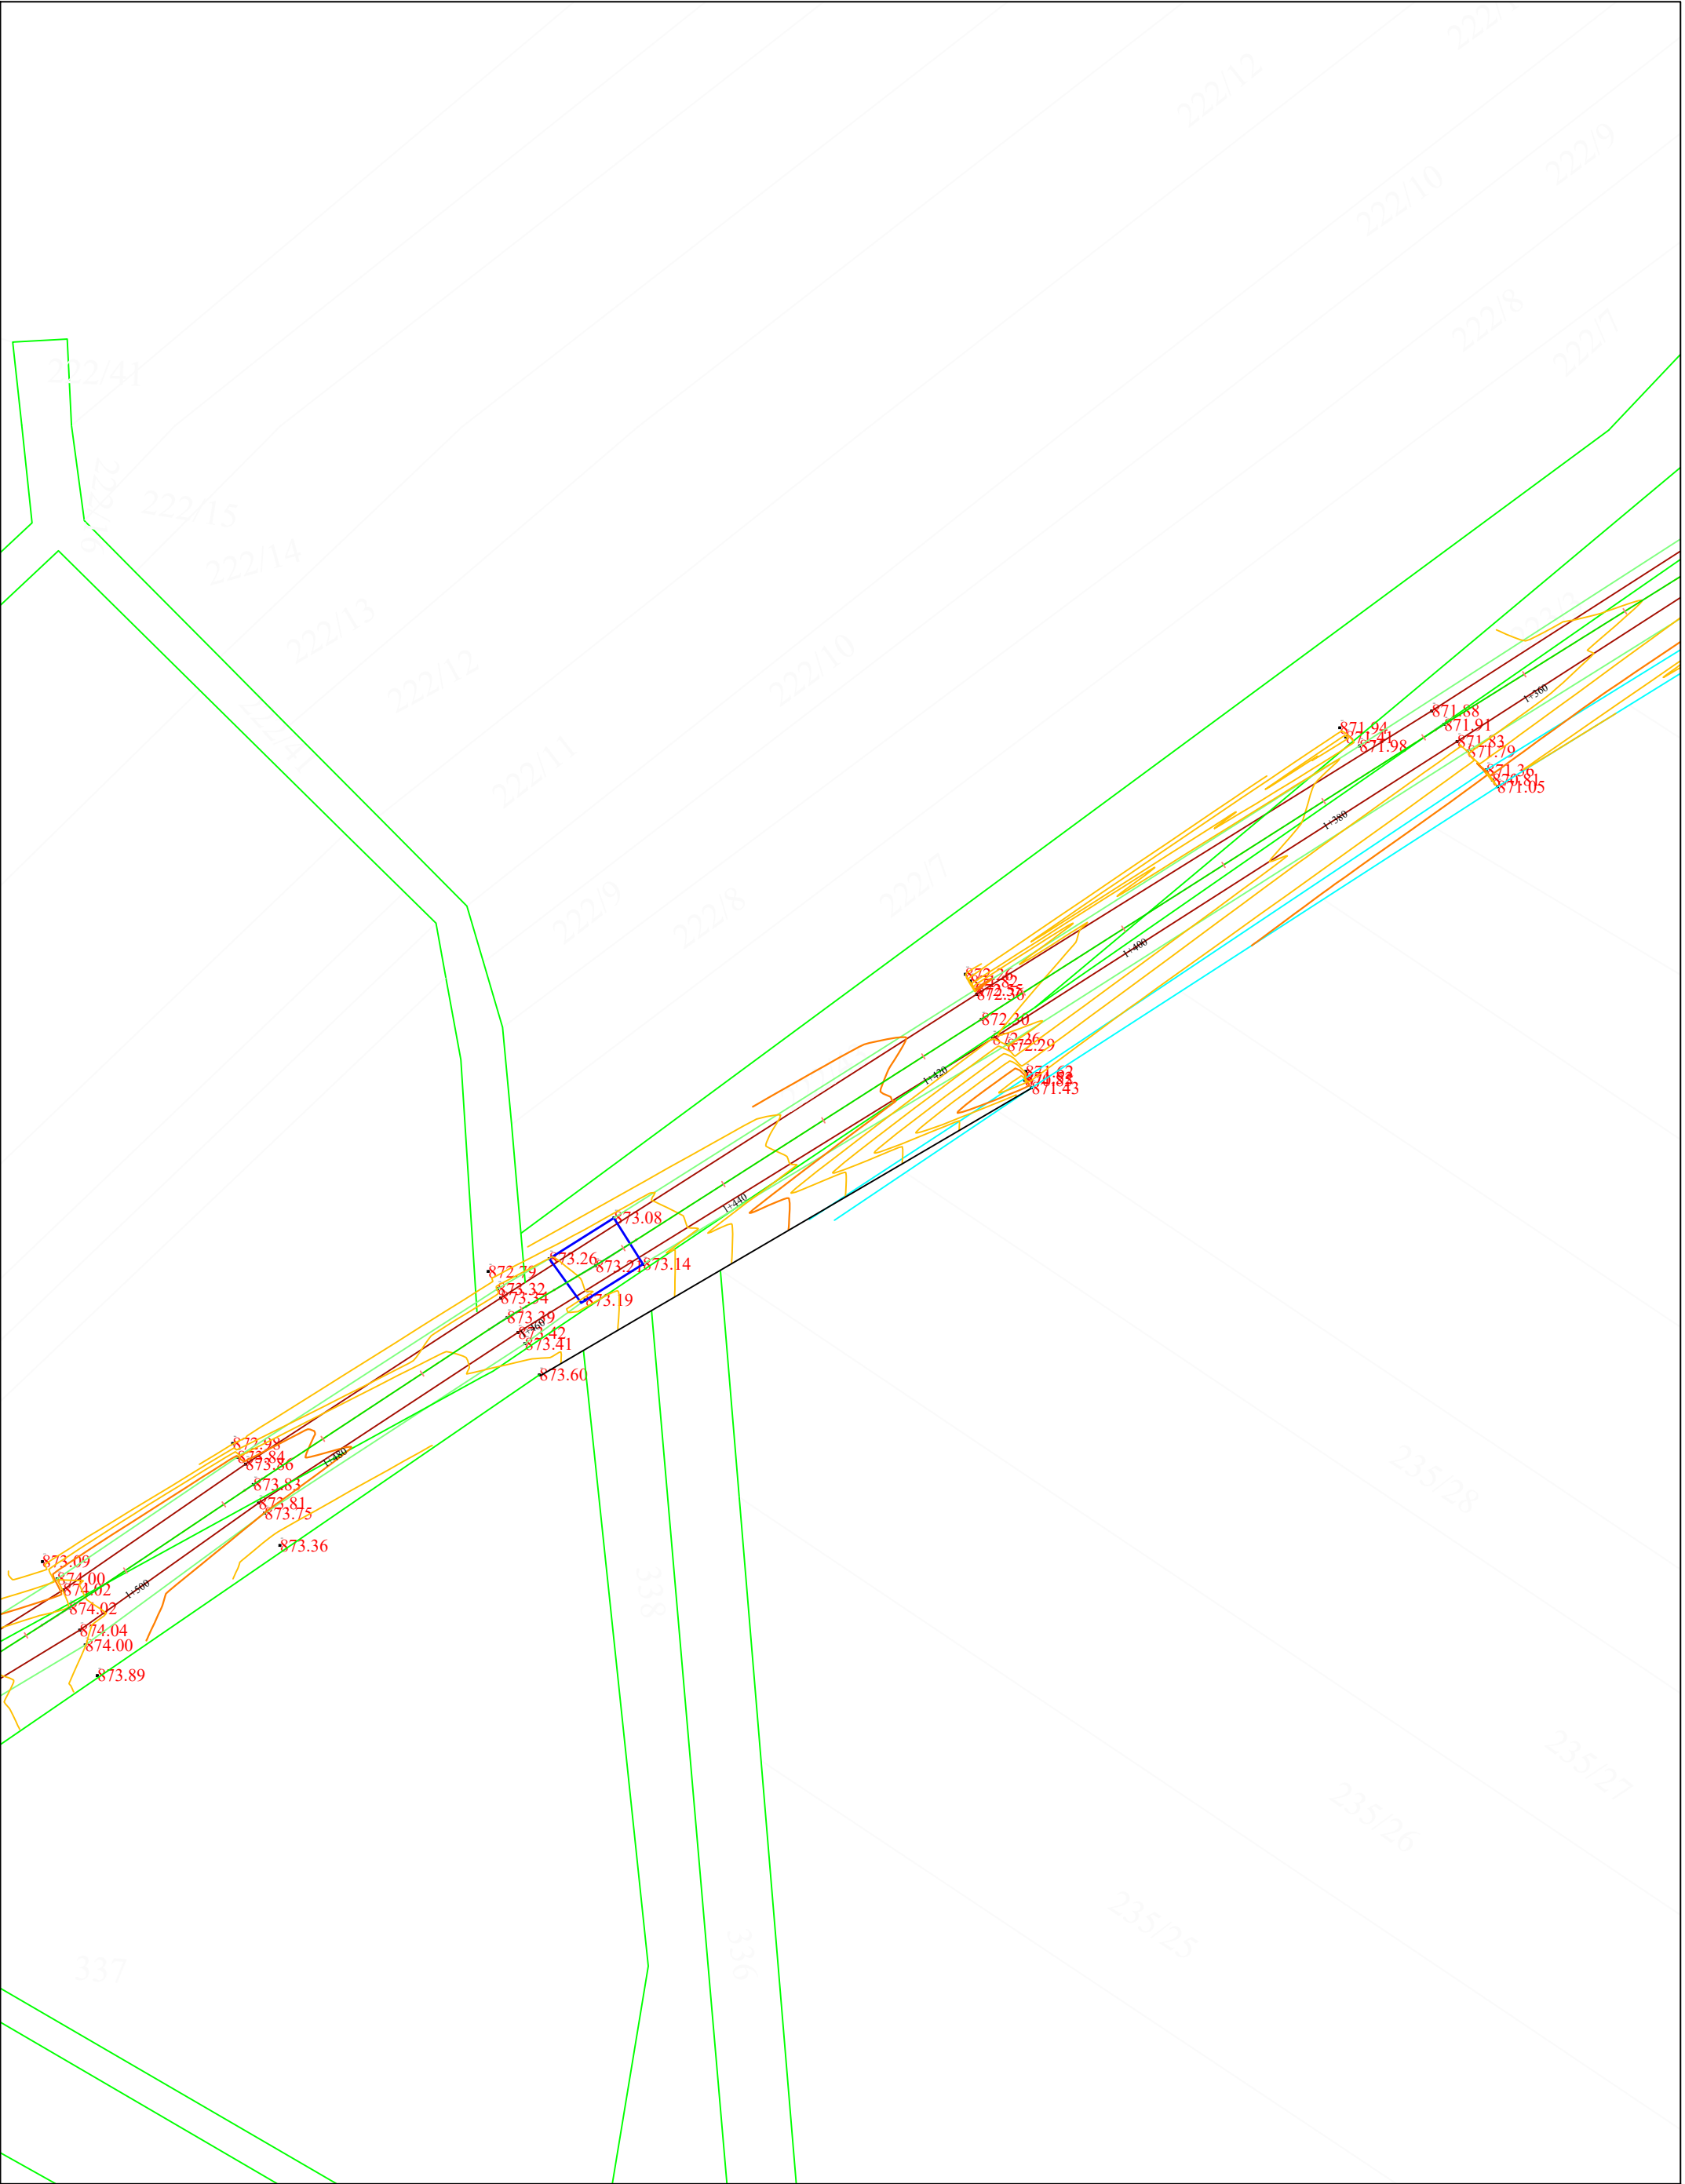


BASHKIA KORÇË Adresa: Lagjia 12. Blv. "Shen Gjergji" nr 12				Drejtori D.P.K.ZH.T :		Grupi teknik i projektimit :		Emërtimi i Fletës :	
Rikonstrukcion Rruge. Unaza Lumalas - Melçan - Porodinë				Urb. Zhaneta Lubonja		Ing. Ermal Gjermani		PLAN RILEVIMI, GJENDJA EKZISTUESE	
						Ing. Esmerald Muçollari		SHK. 1:500	2 - 10
						Ing. Arber Gremi		PROJEKT ZBATIMI	

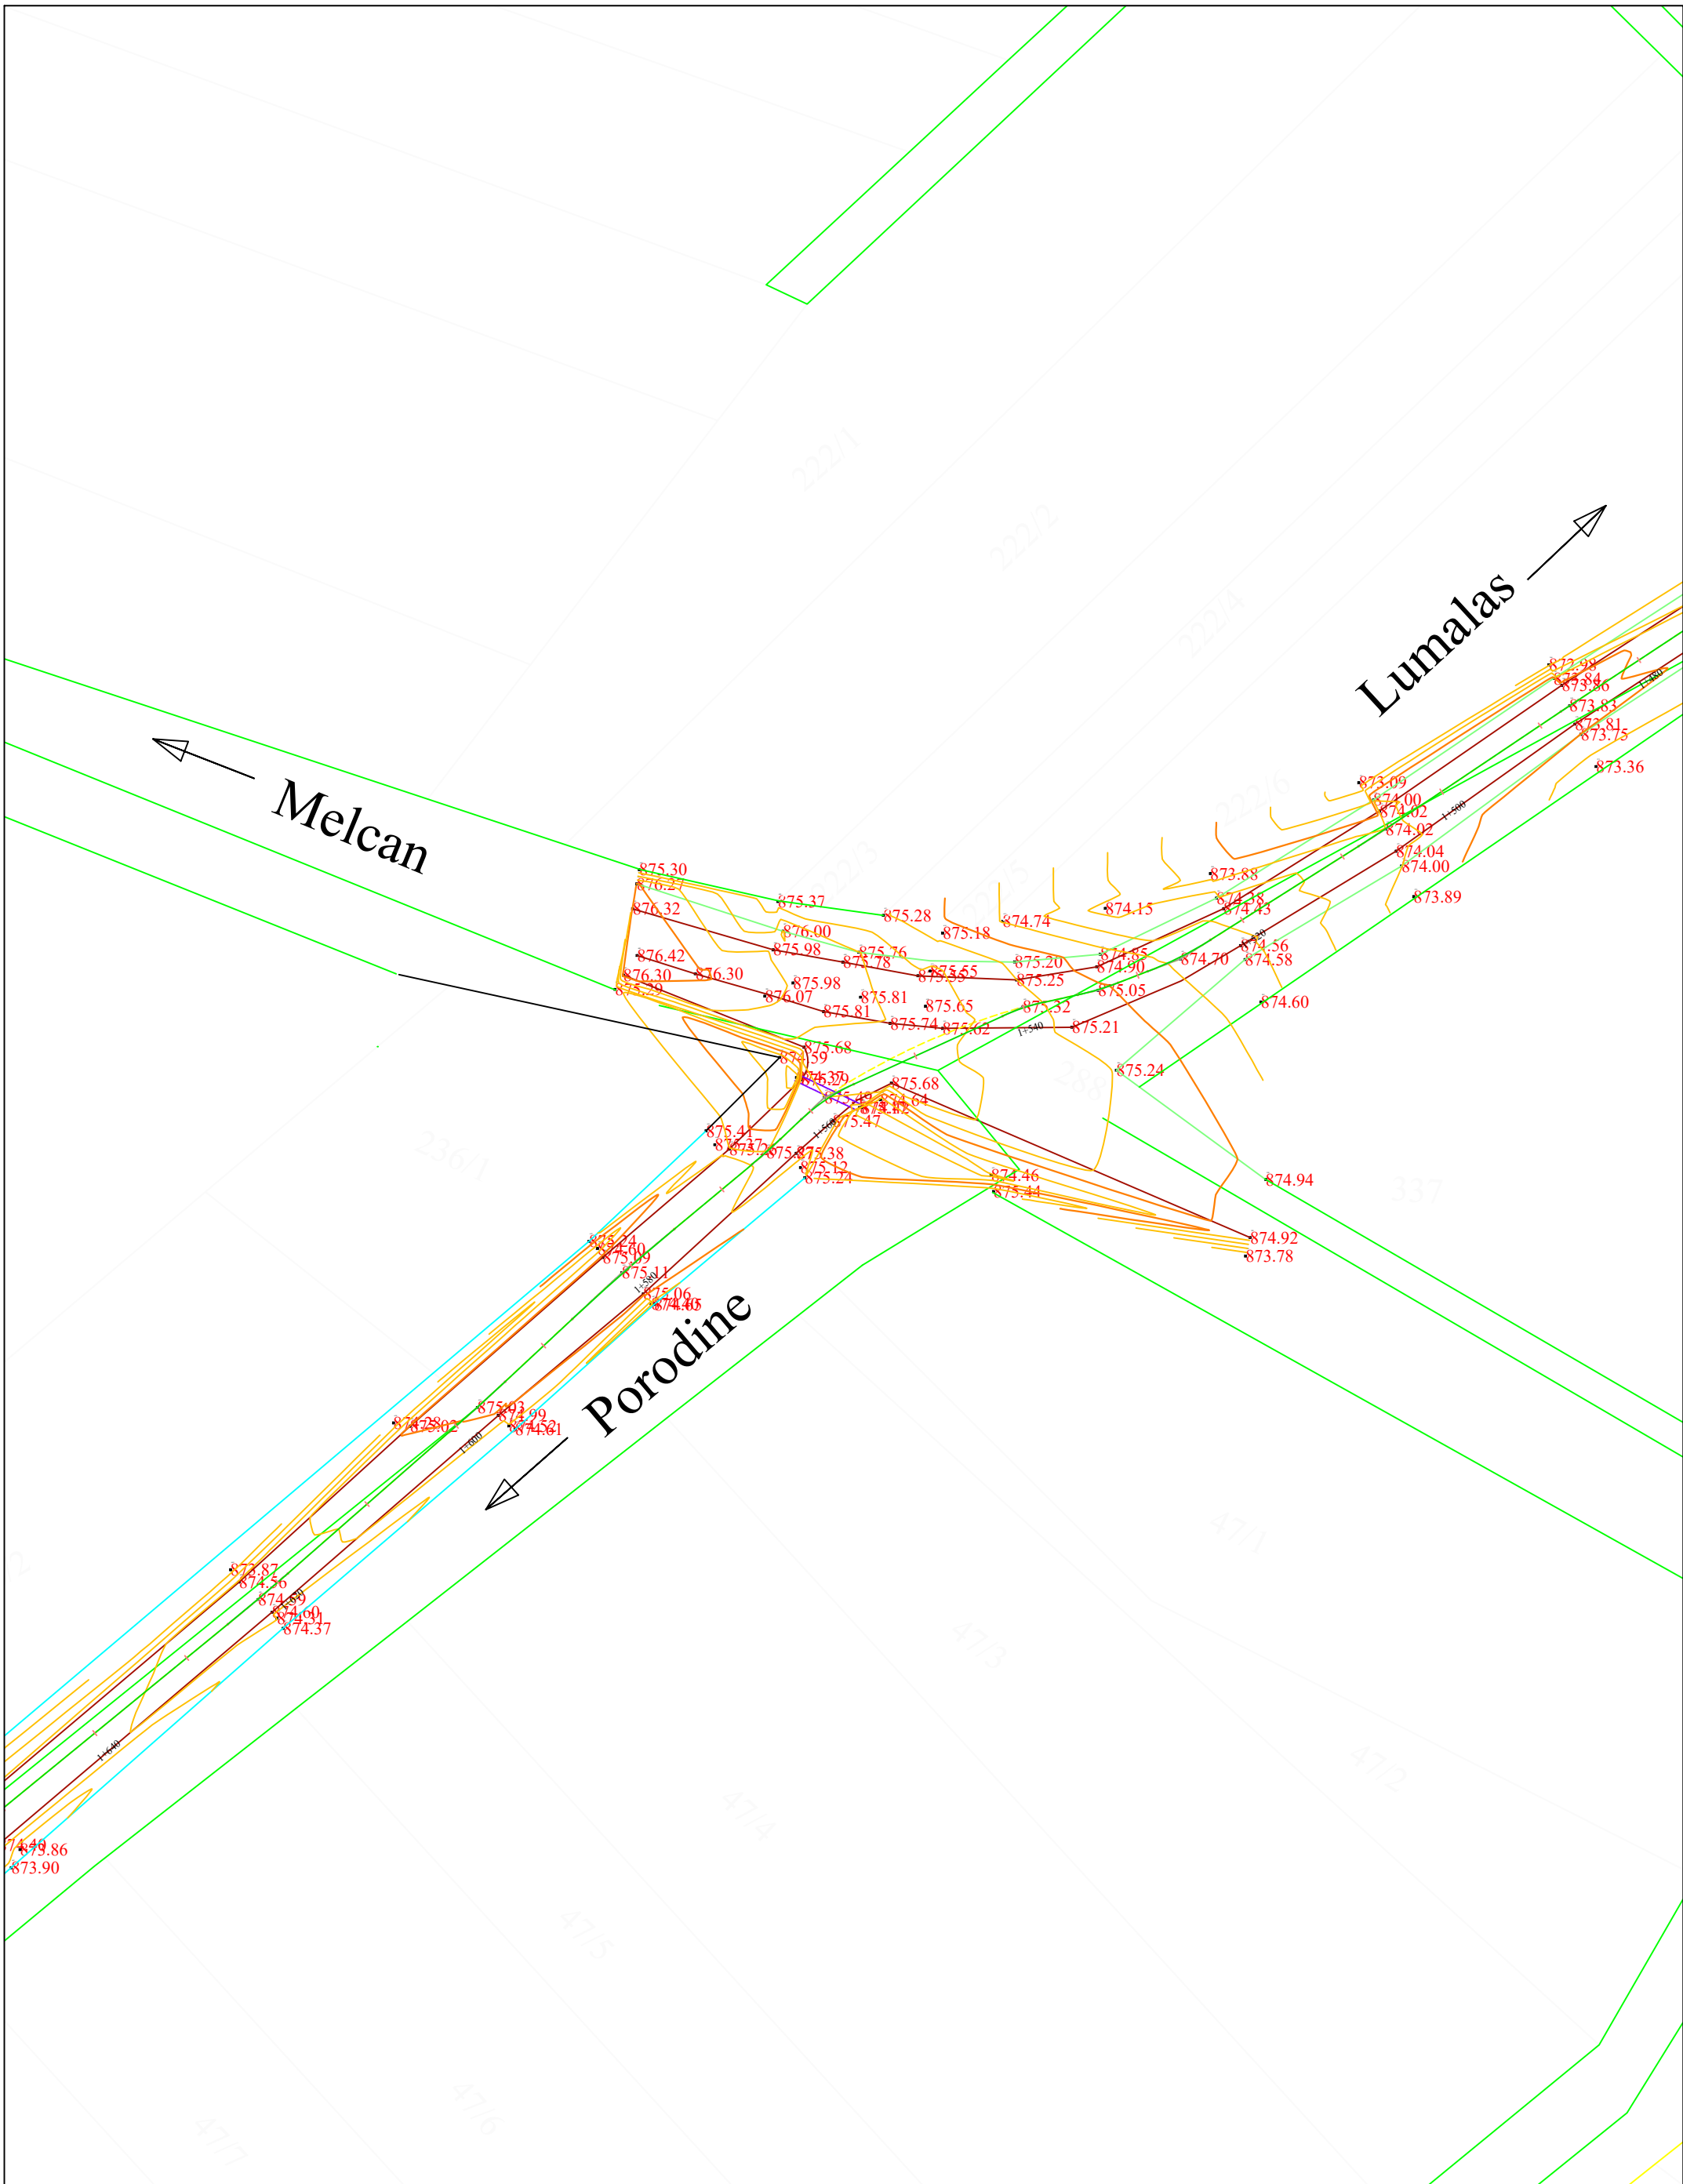

BASHKIA KORÇË Adresa: Lagjia 12. Blv. "Shen Gjergji" nr 12				Drejtori D.P.K.ZH.T :		Grupi teknik i projektimit :		Emërtimi i Fletës :	
Rikonstrukcion Rruge. Unaza Lumalas - Melçan - Porodinë				Urb. Zhaneta Lubonja		Ing. Ermal Gjermani		PLAN RILEVIMI, GJENDJA EKZISTUESE	
						Ing. Esmerald Muçollari		SHK. 1:500	2 - 11
						Ing. Arber Gremi		PROJEKT ZBATIMI	

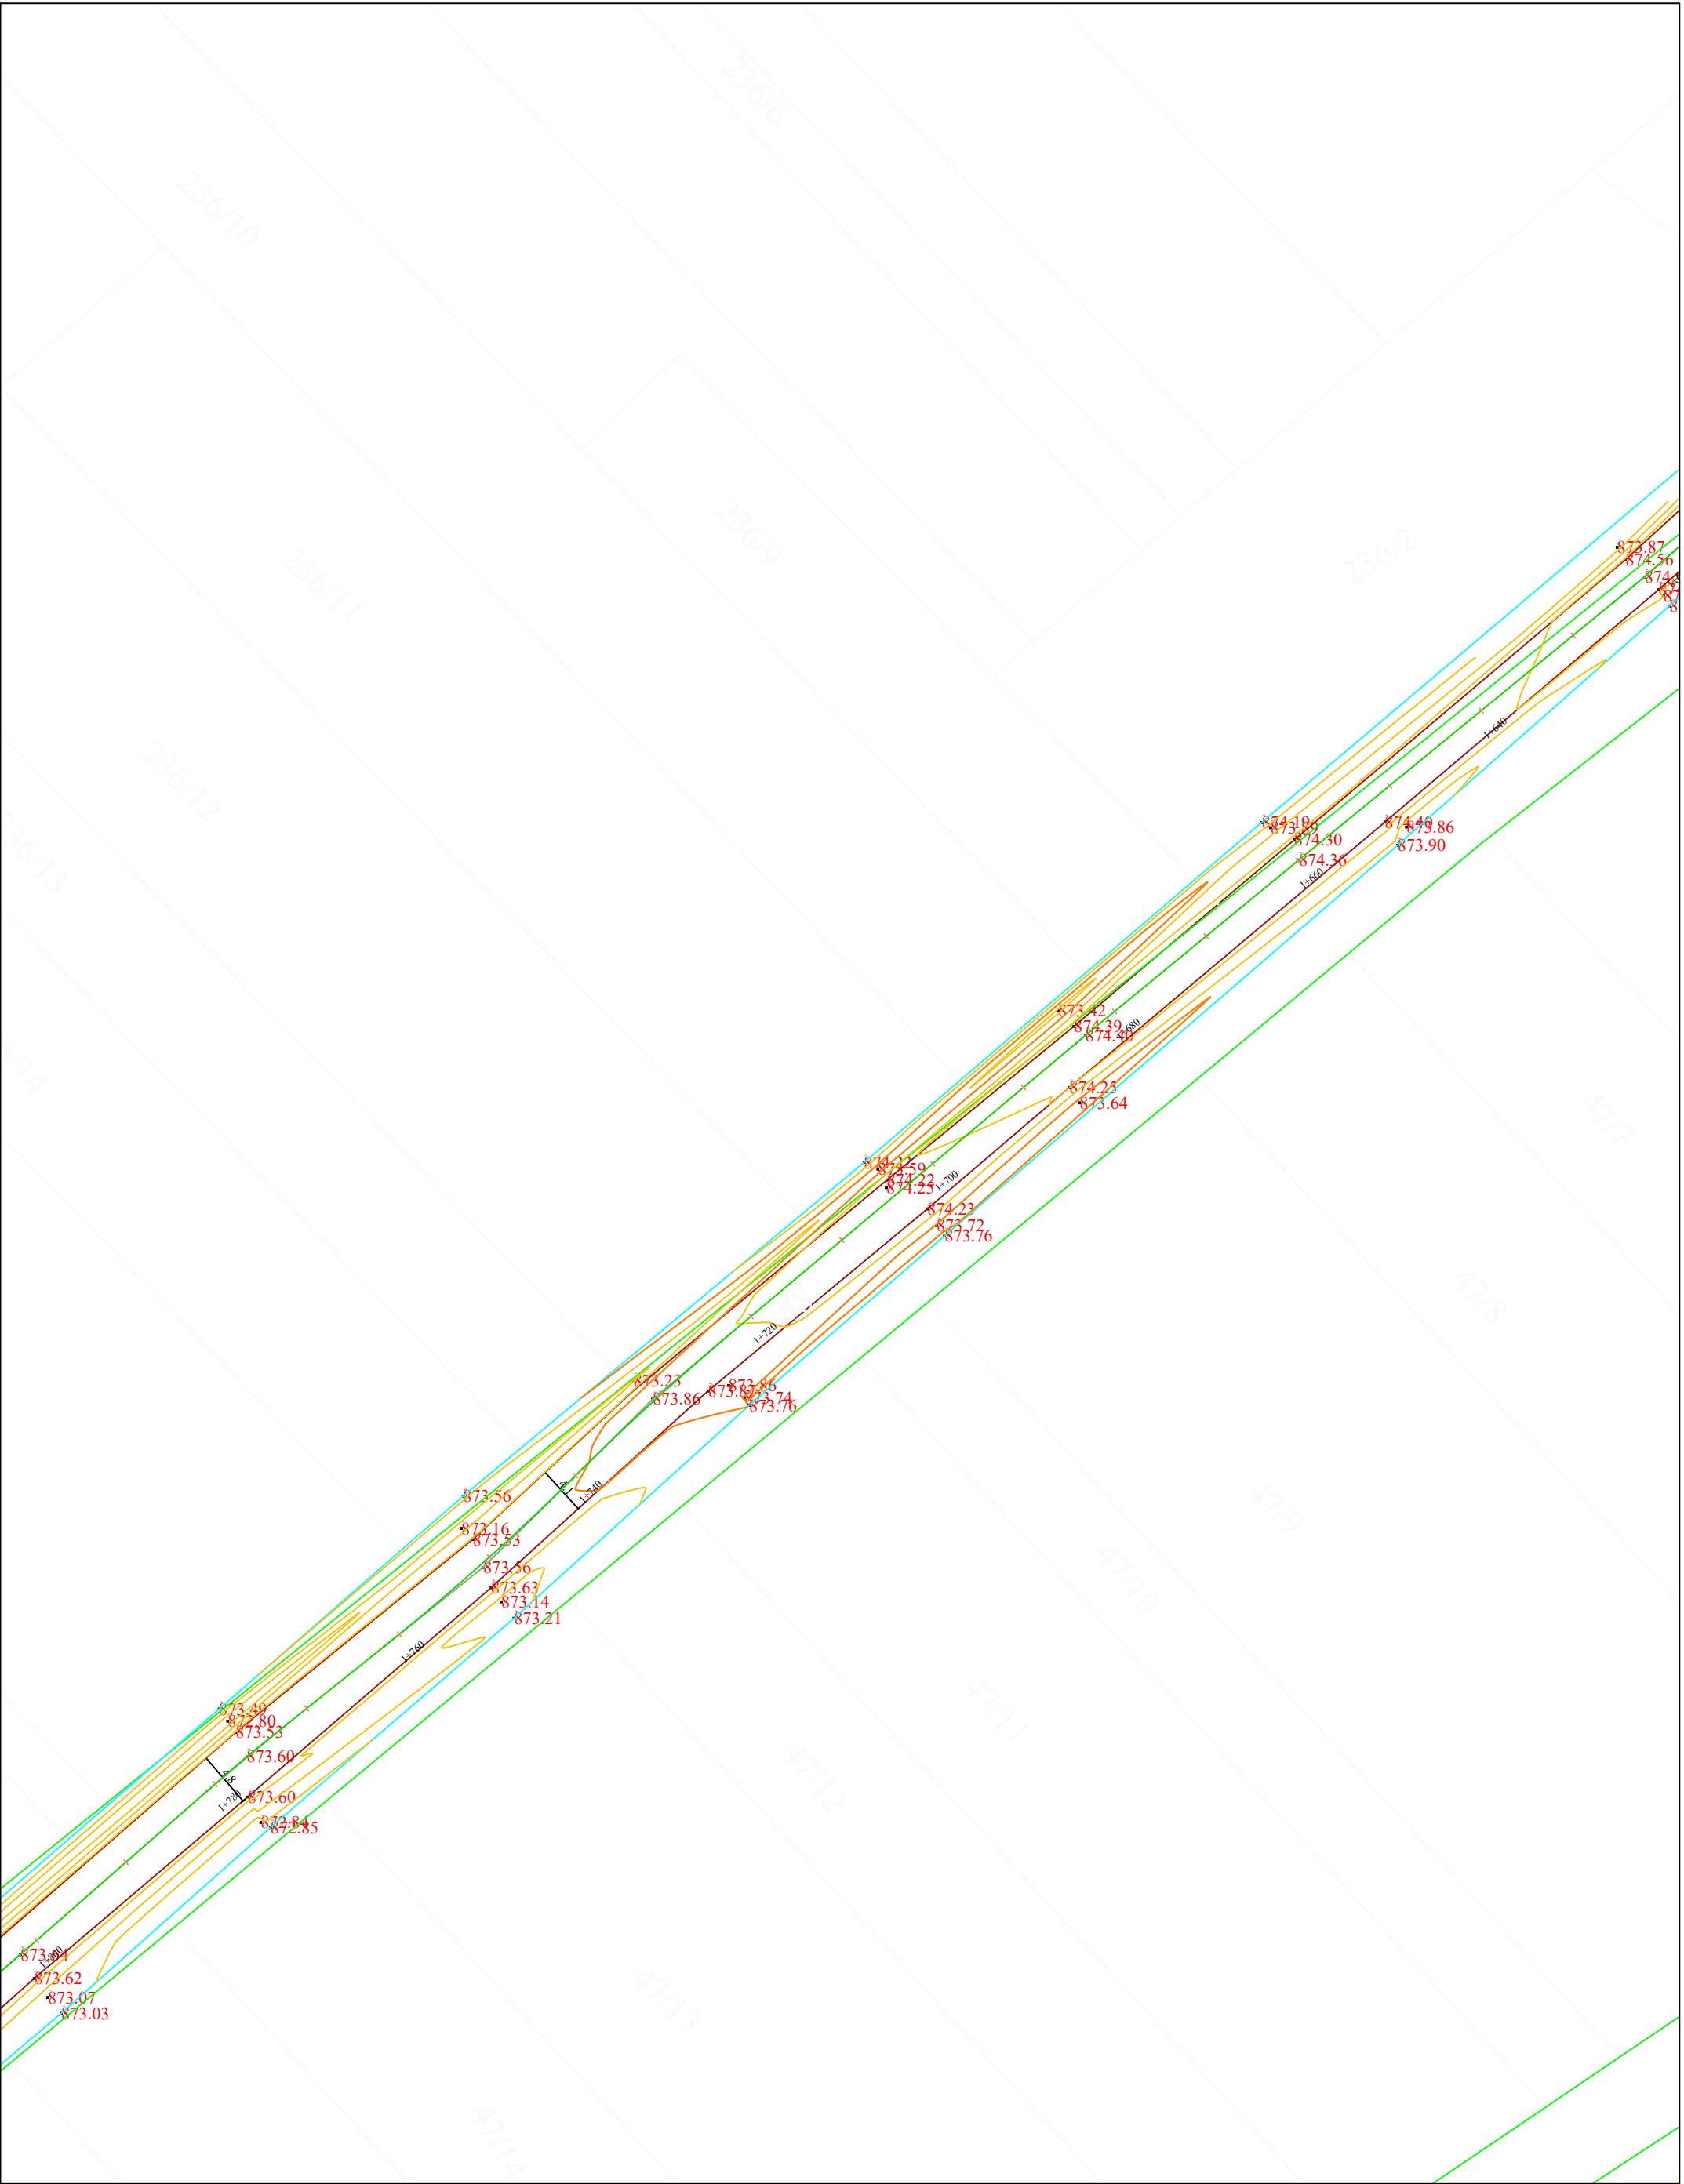


BASHKIA KORÇË Adresa: Lagjia 12. Blv. "Shen Gjergji" nr 12			Drejtori D.P.K.ZH.T :		Grupi teknik i projektimit :		Emërtimi i Fletës :	
Urb. Zhaneta Lubonja			Ing. Ermal Gjermani		PLAN RILEVIMI, GJENDJA EKZISTUESE			
			Ing. Esmerald Muçollari		SHK. 1:500		2 - 12	
		Ing. Arber Gremi		PROJEKT ZBATIMI				

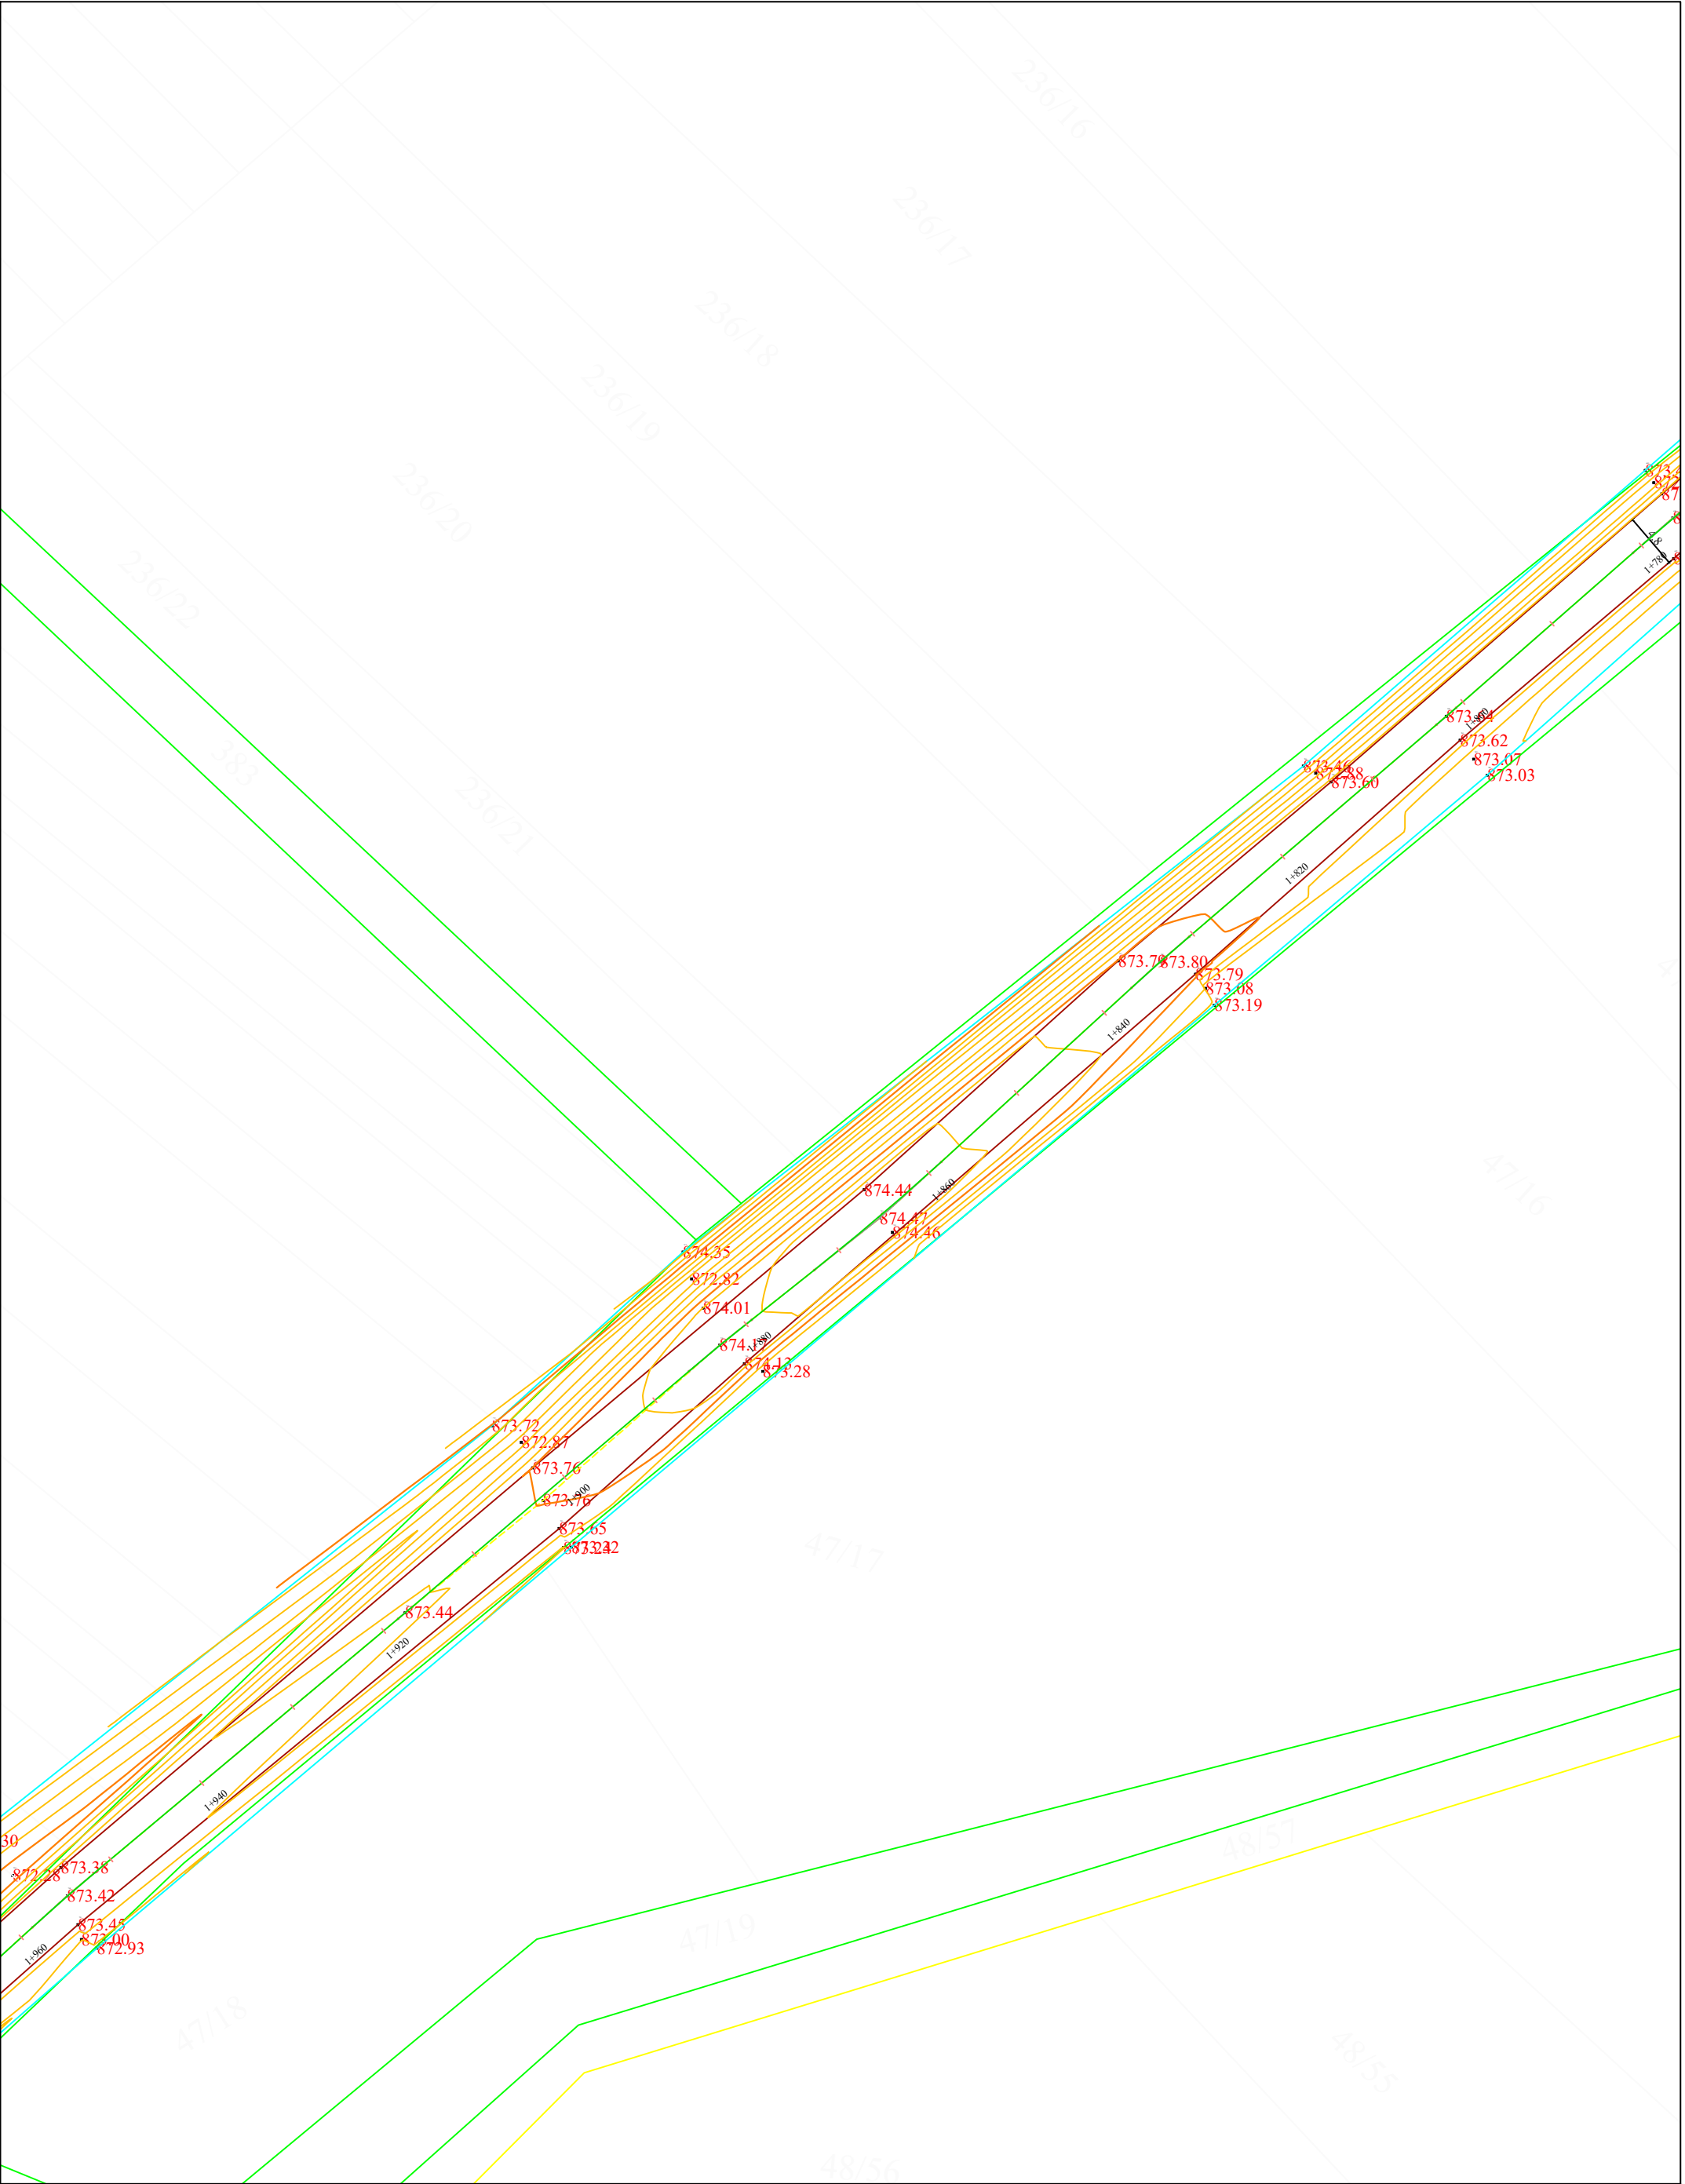

BASHKIA KORÇË Adresa: Lagjia 12. Blv. "Shen Gjergji" nr 12				Drejtori D.P.K.ZH.T :		Grupi teknik i projektimit :		Emërtimi i Fletës :	
Urb. Zhaneta Lubonja				Ing. Ermal Gjermani				PLAN RILEVIMI, GJENDJA EKZISTUESE	
				Ing. Esmerald Muçollari				SHK. 1:500	2 - 13
				Ing. Arber Gremi				PROJEKT ZBATIMI	

Rikonstrukcion Rruge. Unaza Lumalas - Melçan - Porodinë

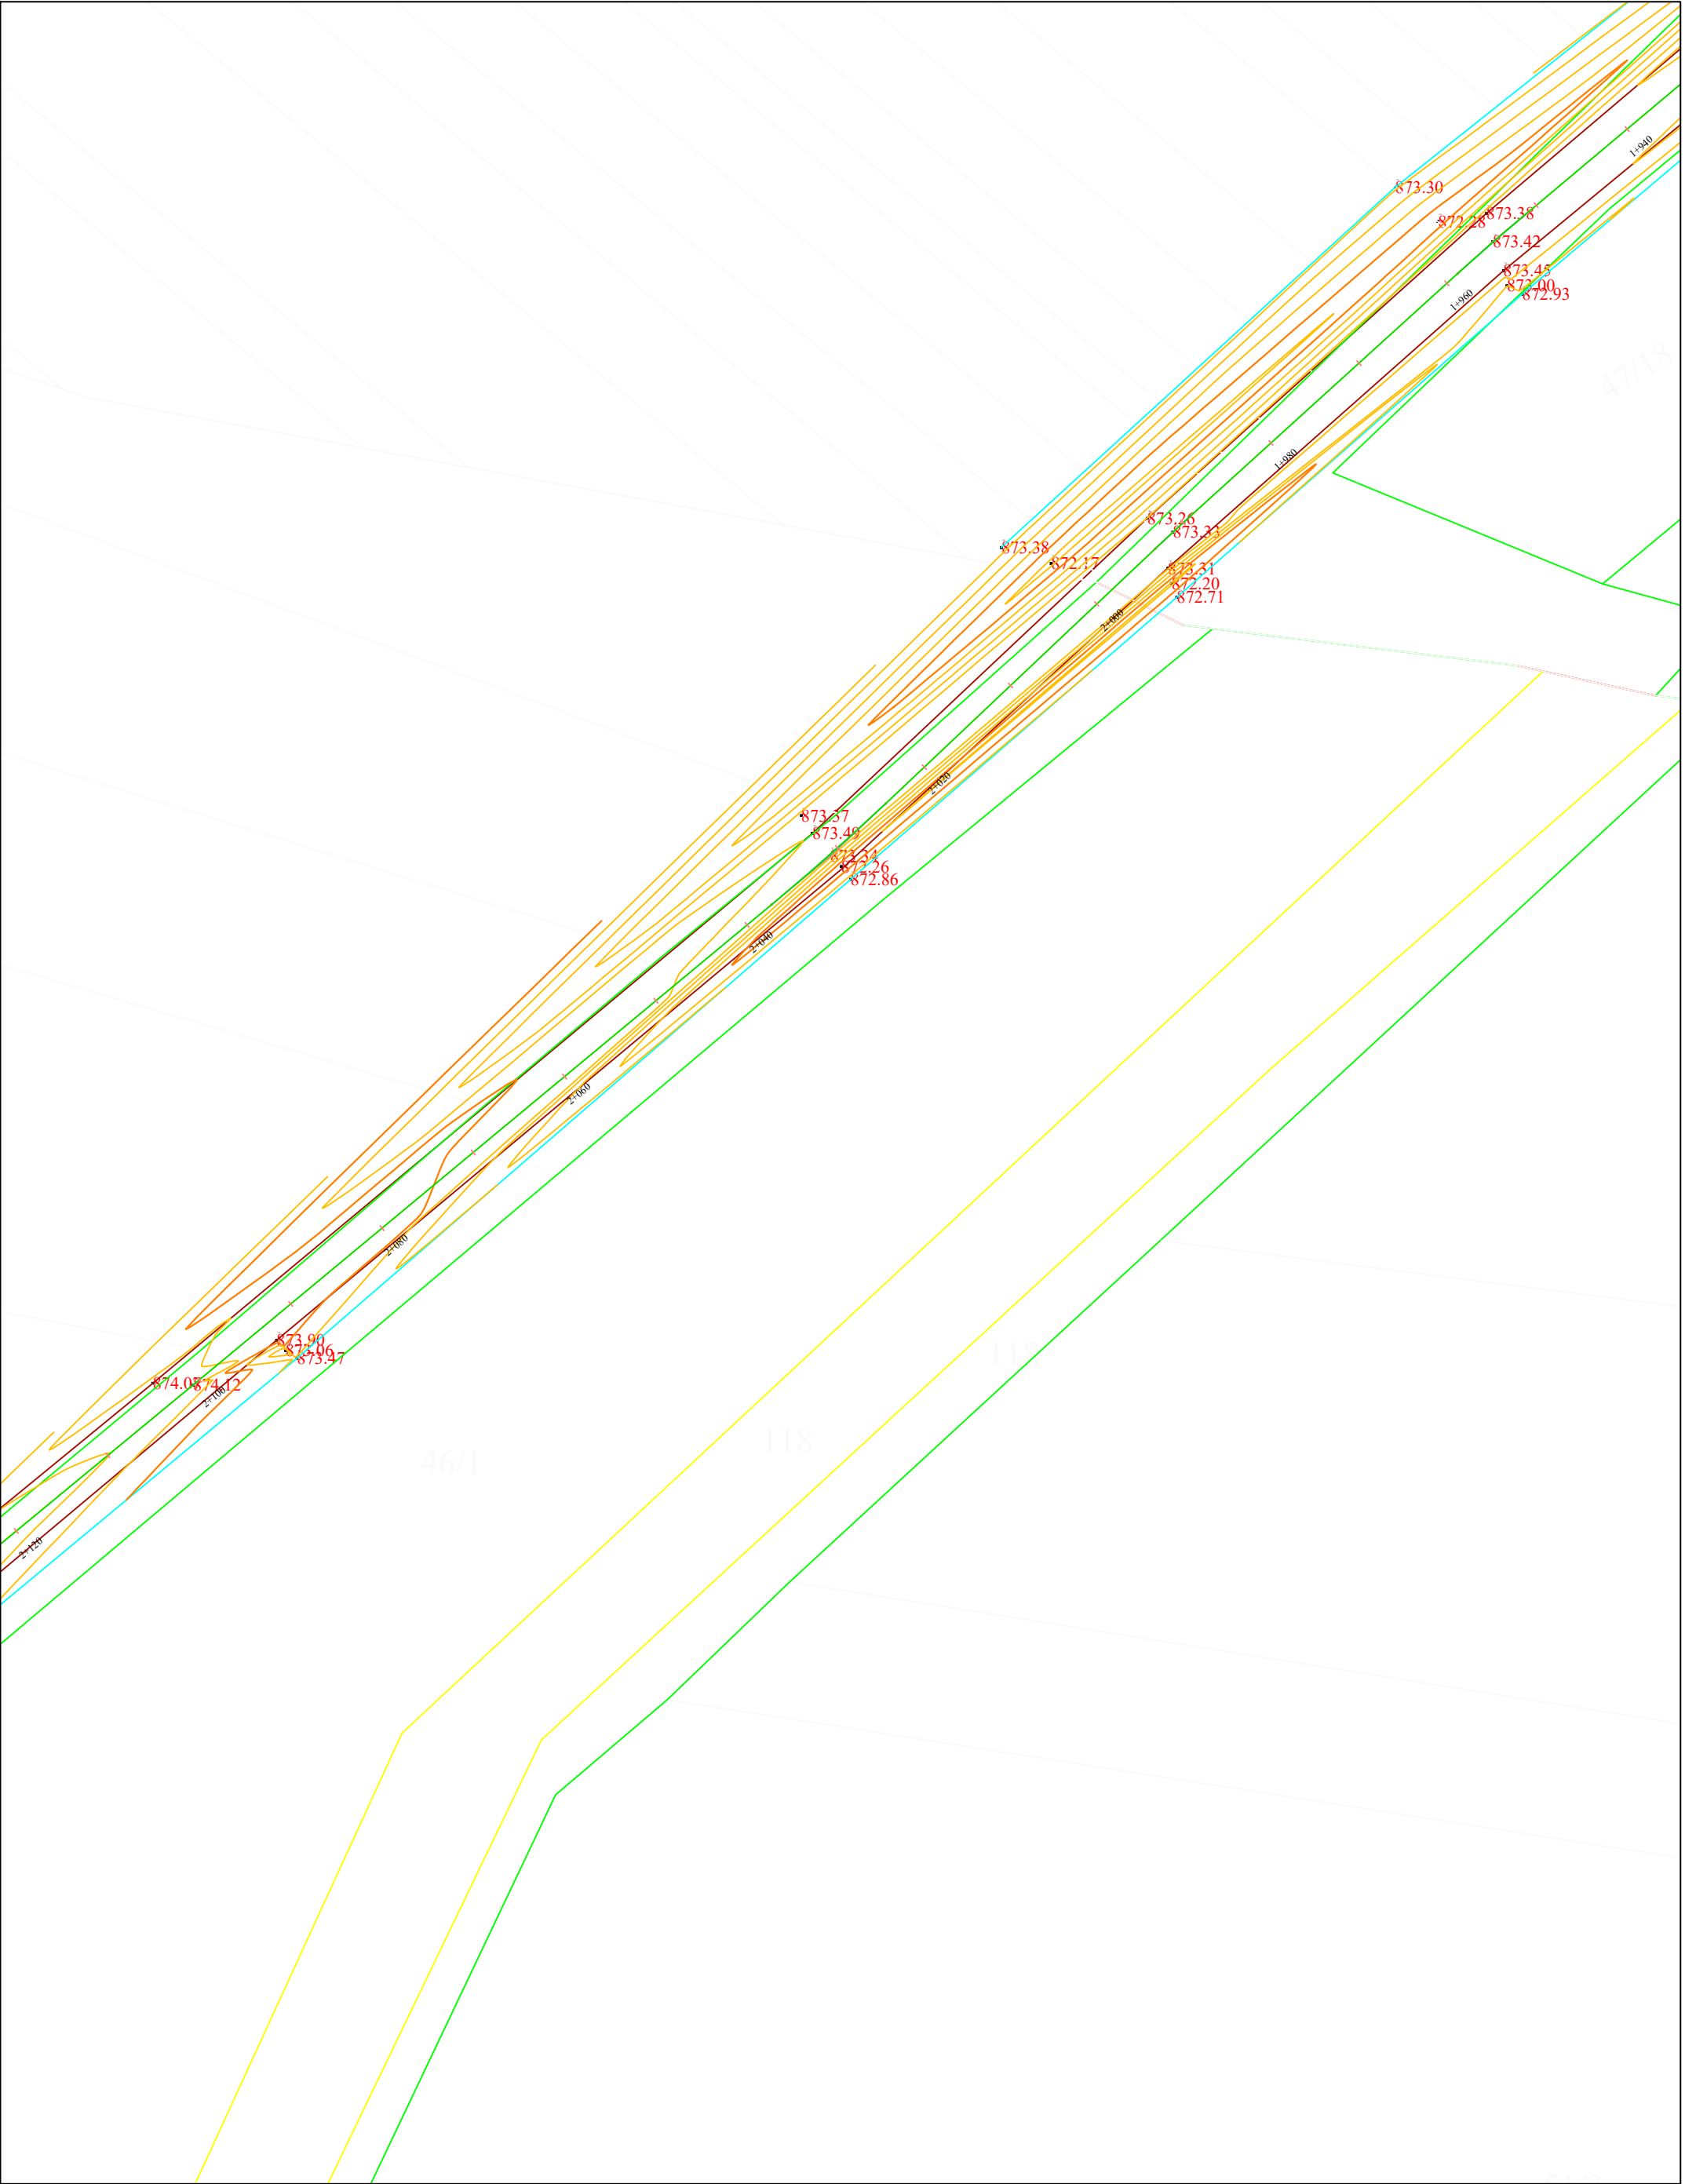


BASHKIA KORÇË Adresa: Lagjia 12. Blv. "Shen Gjergji" nr 12				Drejtori D.P.K.ZH.T :		Grupi teknik i projektimit :		Emërtimi i Fletës :	
Rikonstrukcion Rruge. Unaza Lumalas - Melçan - Porodinë				Urb. Zhaneta Lubonja		Ing. Ermal Gjermani		PLAN RILEVIMI, GJENDJA EKZISTUESE	
						Ing. Esmerald Muçollari		SHK. 1:500	
						Ing. Arber Gremi		2 - 14	
								PROJEKT ZBATIMI	




BASHKIA KORÇË Adresa: Lagjia 12. Blv. "Shen Gjergji" nr 12				Drejtori D.P.K.ZH.T :		Grupi teknik i projektimit :		Emërtimi i Fletës :	
Rikonstrukcion Rruge. Unaza Lumalas - Melçan - Porodinë				Urb. Zhaneta Lubonja		Ing. Ermal Gjermani		PLAN RILEVIMI, GJENDJA EKZISTUESE	
						Ing. Esmerald Muçollari		SHK. 1:500	
						Ing. Arber Gremi		2 - 15	
								PROJEKT ZBATIMI	




BASHKIA KORÇË Adresa: Lagjia 12. Blv. "Shen Gjergji" nr 12		Drejtori D.P.K.ZH.T : Urb. Zhaneta Lubonja Grupi teknik i projektimit : Ing. Ermal Gjermani Ing. Esmerald Muçollari Ing. Arber Gremi		Emërtimi i Fletës : PLAN RILEVIMI, GJENDJA EKZISTUESE	
Rikonstrukcion Rruge. Unaza Lumalas - Melçan - Porodinë				SHK. 1:500	2 - 16
				PROJEKT ZBATIMI	

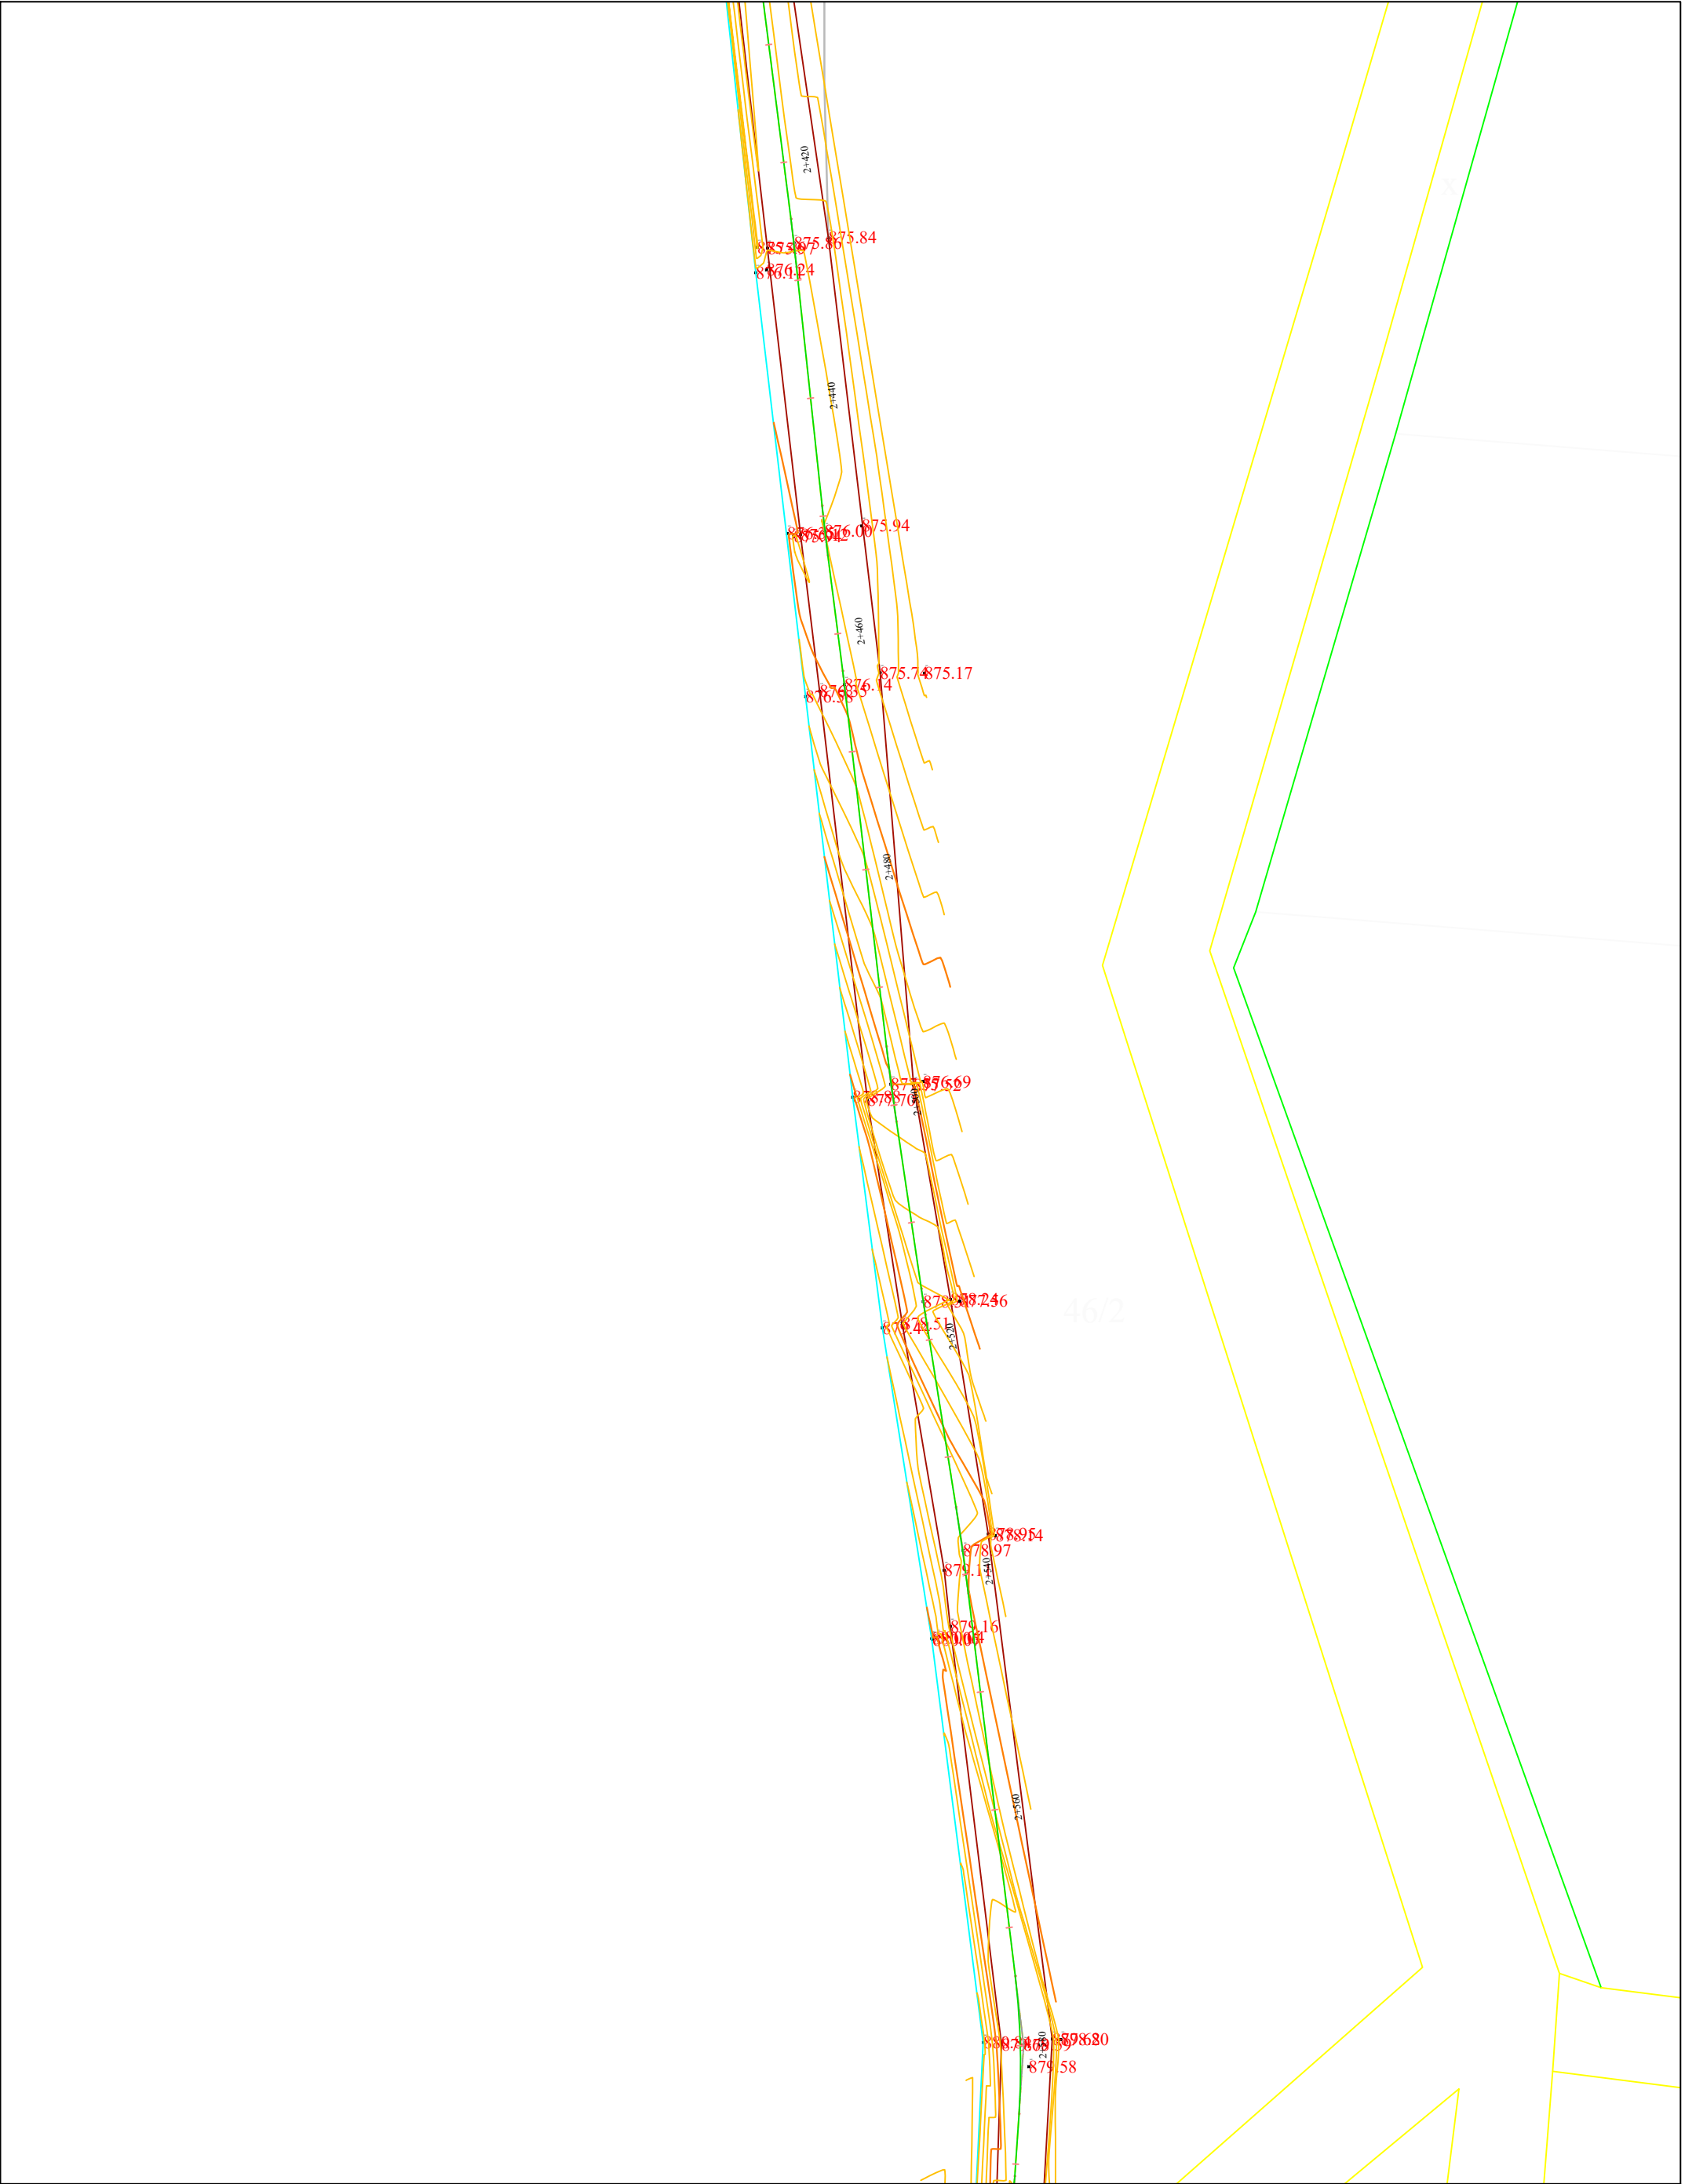


BASHKIA KORÇË Adresa: Lagjia 12. Blv. "Shen Gjergji" nr 12				Drejtori D.P.K.ZH.T :		Grupi teknik i projektimit :		Emërtimi i Fletës :	
Rikonstrukcion Rruge. Unaza Lumalas - Melçan - Porodinë				Urb. Zhaneta Lubonja		Ing. Ermal Gjermani		PLAN RILEVIMI, GJENDJA EKZISTUESE	
						Ing. Esmerald Muçollari		SHK. 1:500	2 - 17
						Ing. Arber Gremi		PROJEKT ZBATIMI	

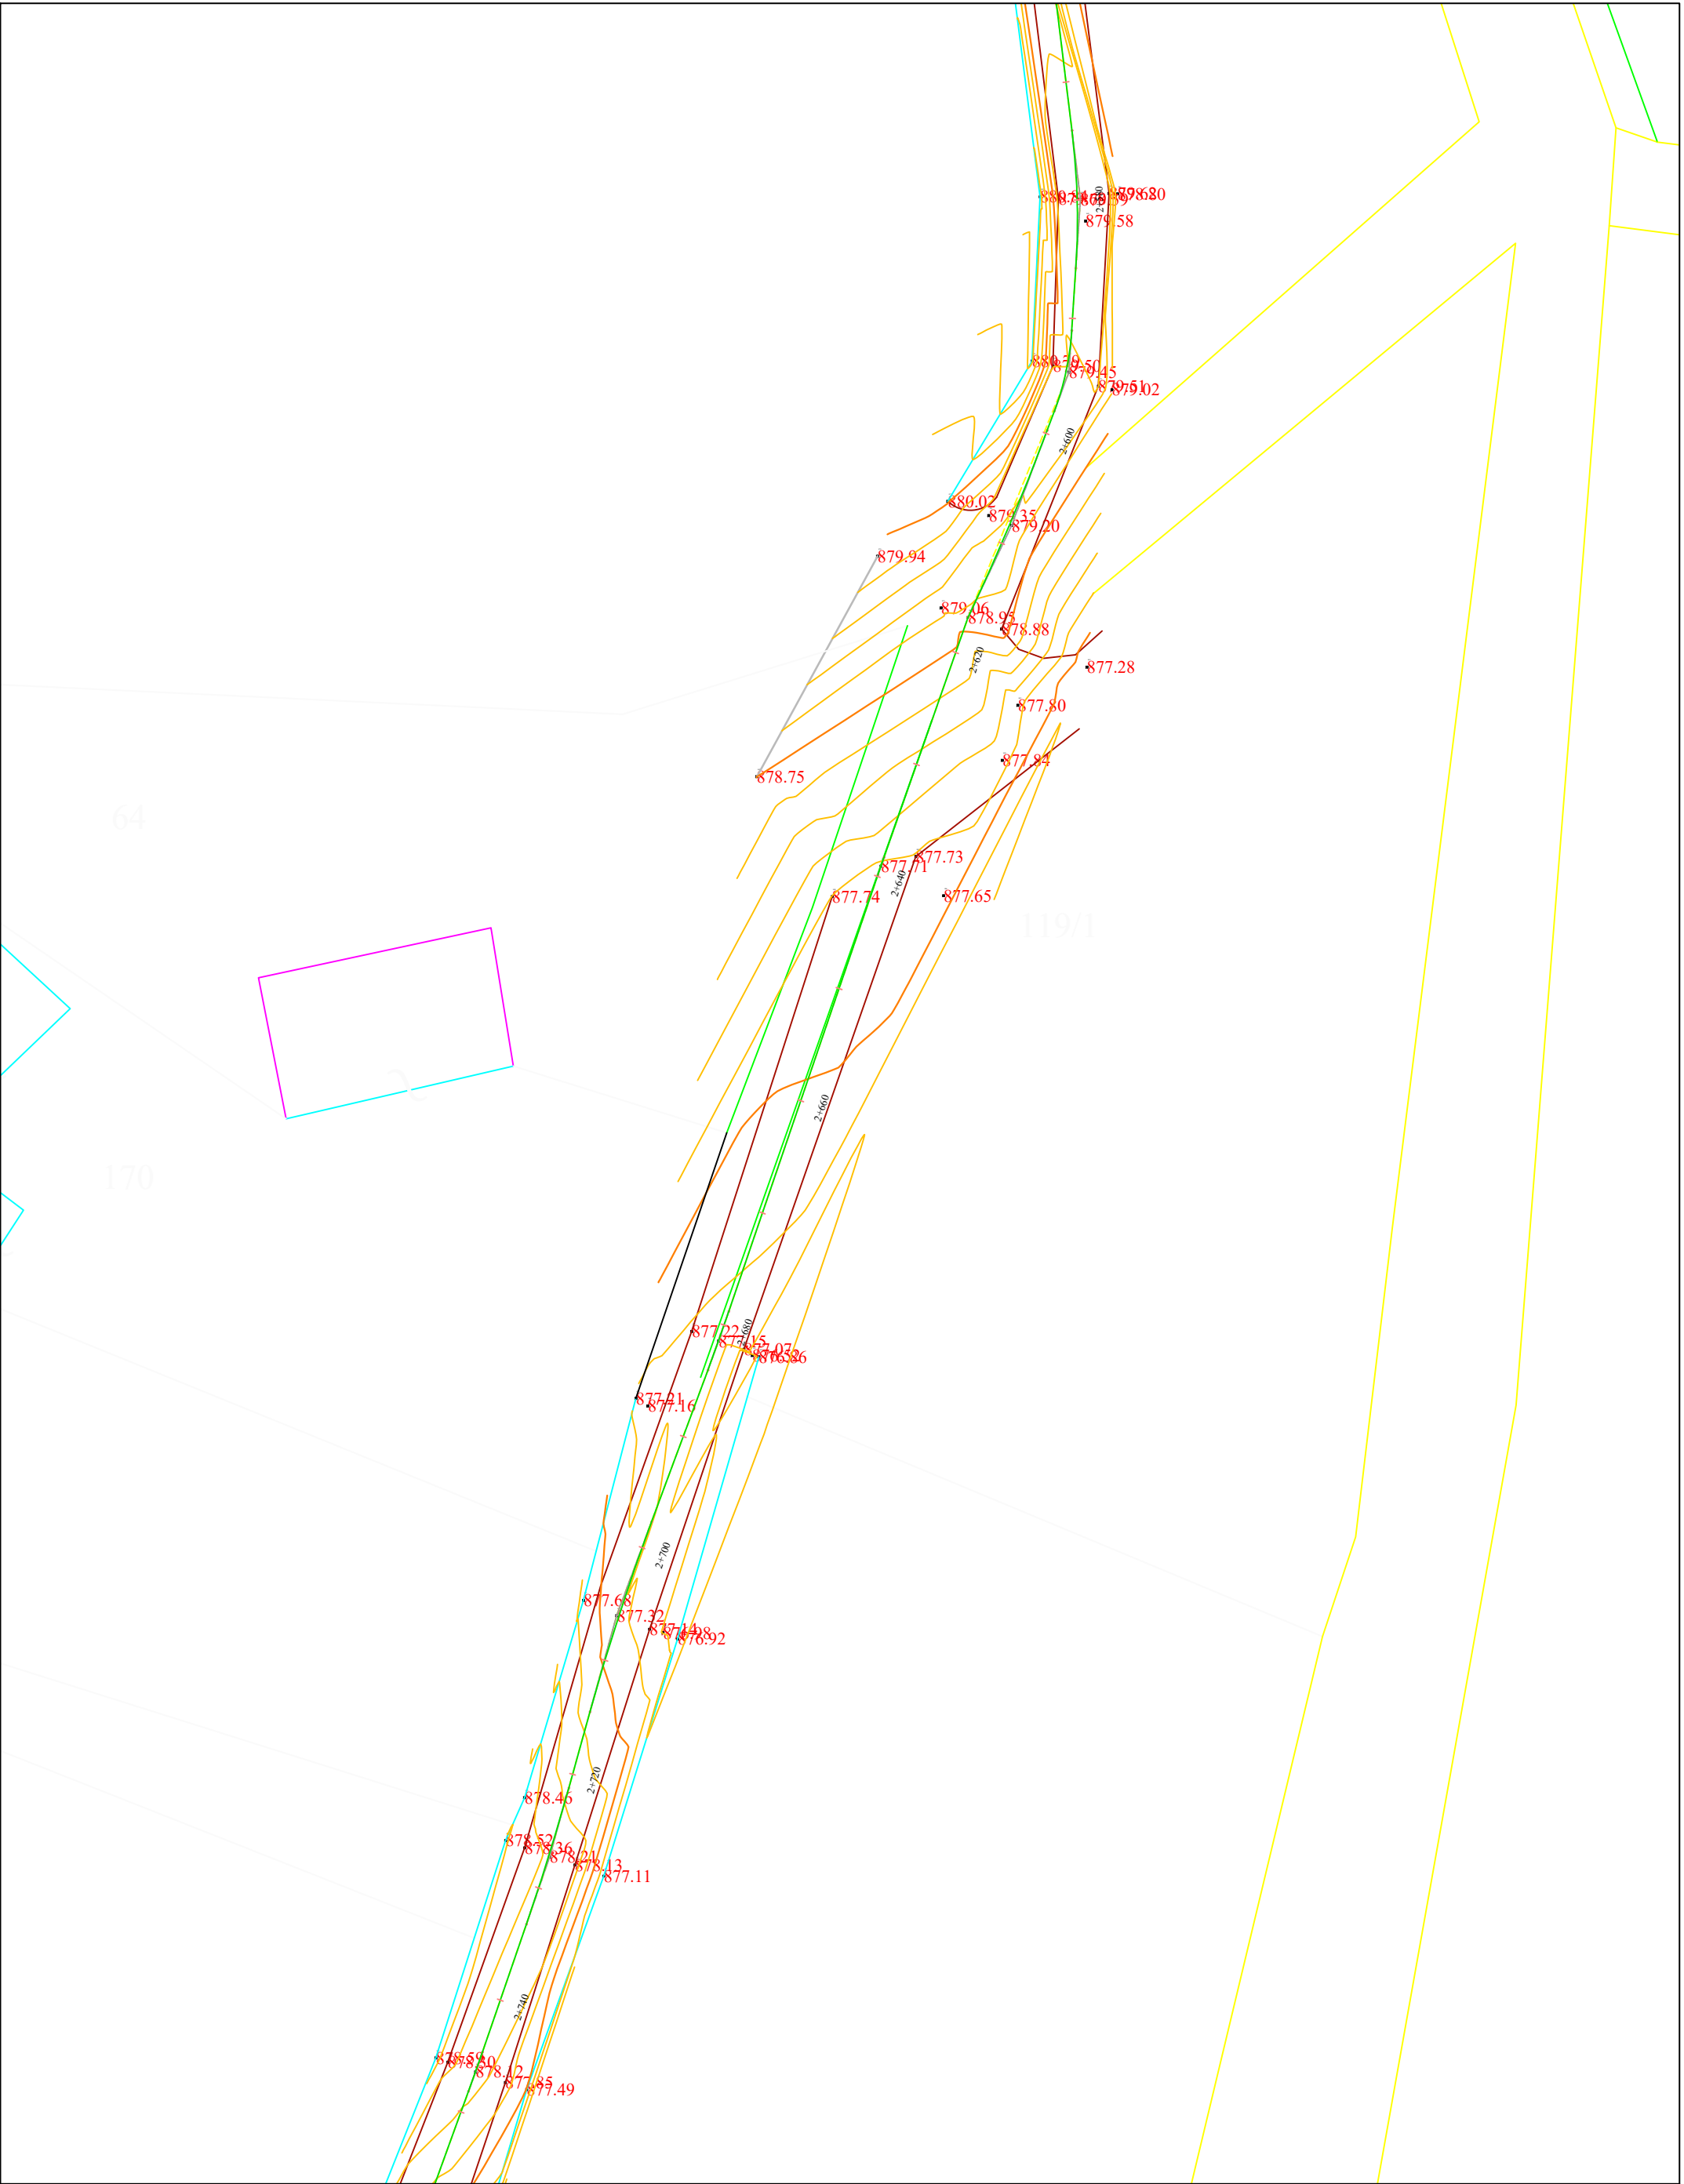


BASHKIA KORÇË Adresa: Lagjia 12. Blv. "Shen Gjergji" nr 12				Drejtori D.P.K.ZH.T :		Grupi teknik i projektimit :		Emërtimi i Fletës :	
Rikonstrukcion Rruge. Unaza Lumalas - Melçan - Porodinë				Urb. Zhaneta Lubonja		Ing. Ermal Gjermani		PLAN RILEVIMI, GJENDJA EKZISTUESE	
						Ing. Esmerald Muçollari		SHK. 1:500	
						Ing. Arber Gremi		2 - 18	
								PROJEKT ZBATIMI	

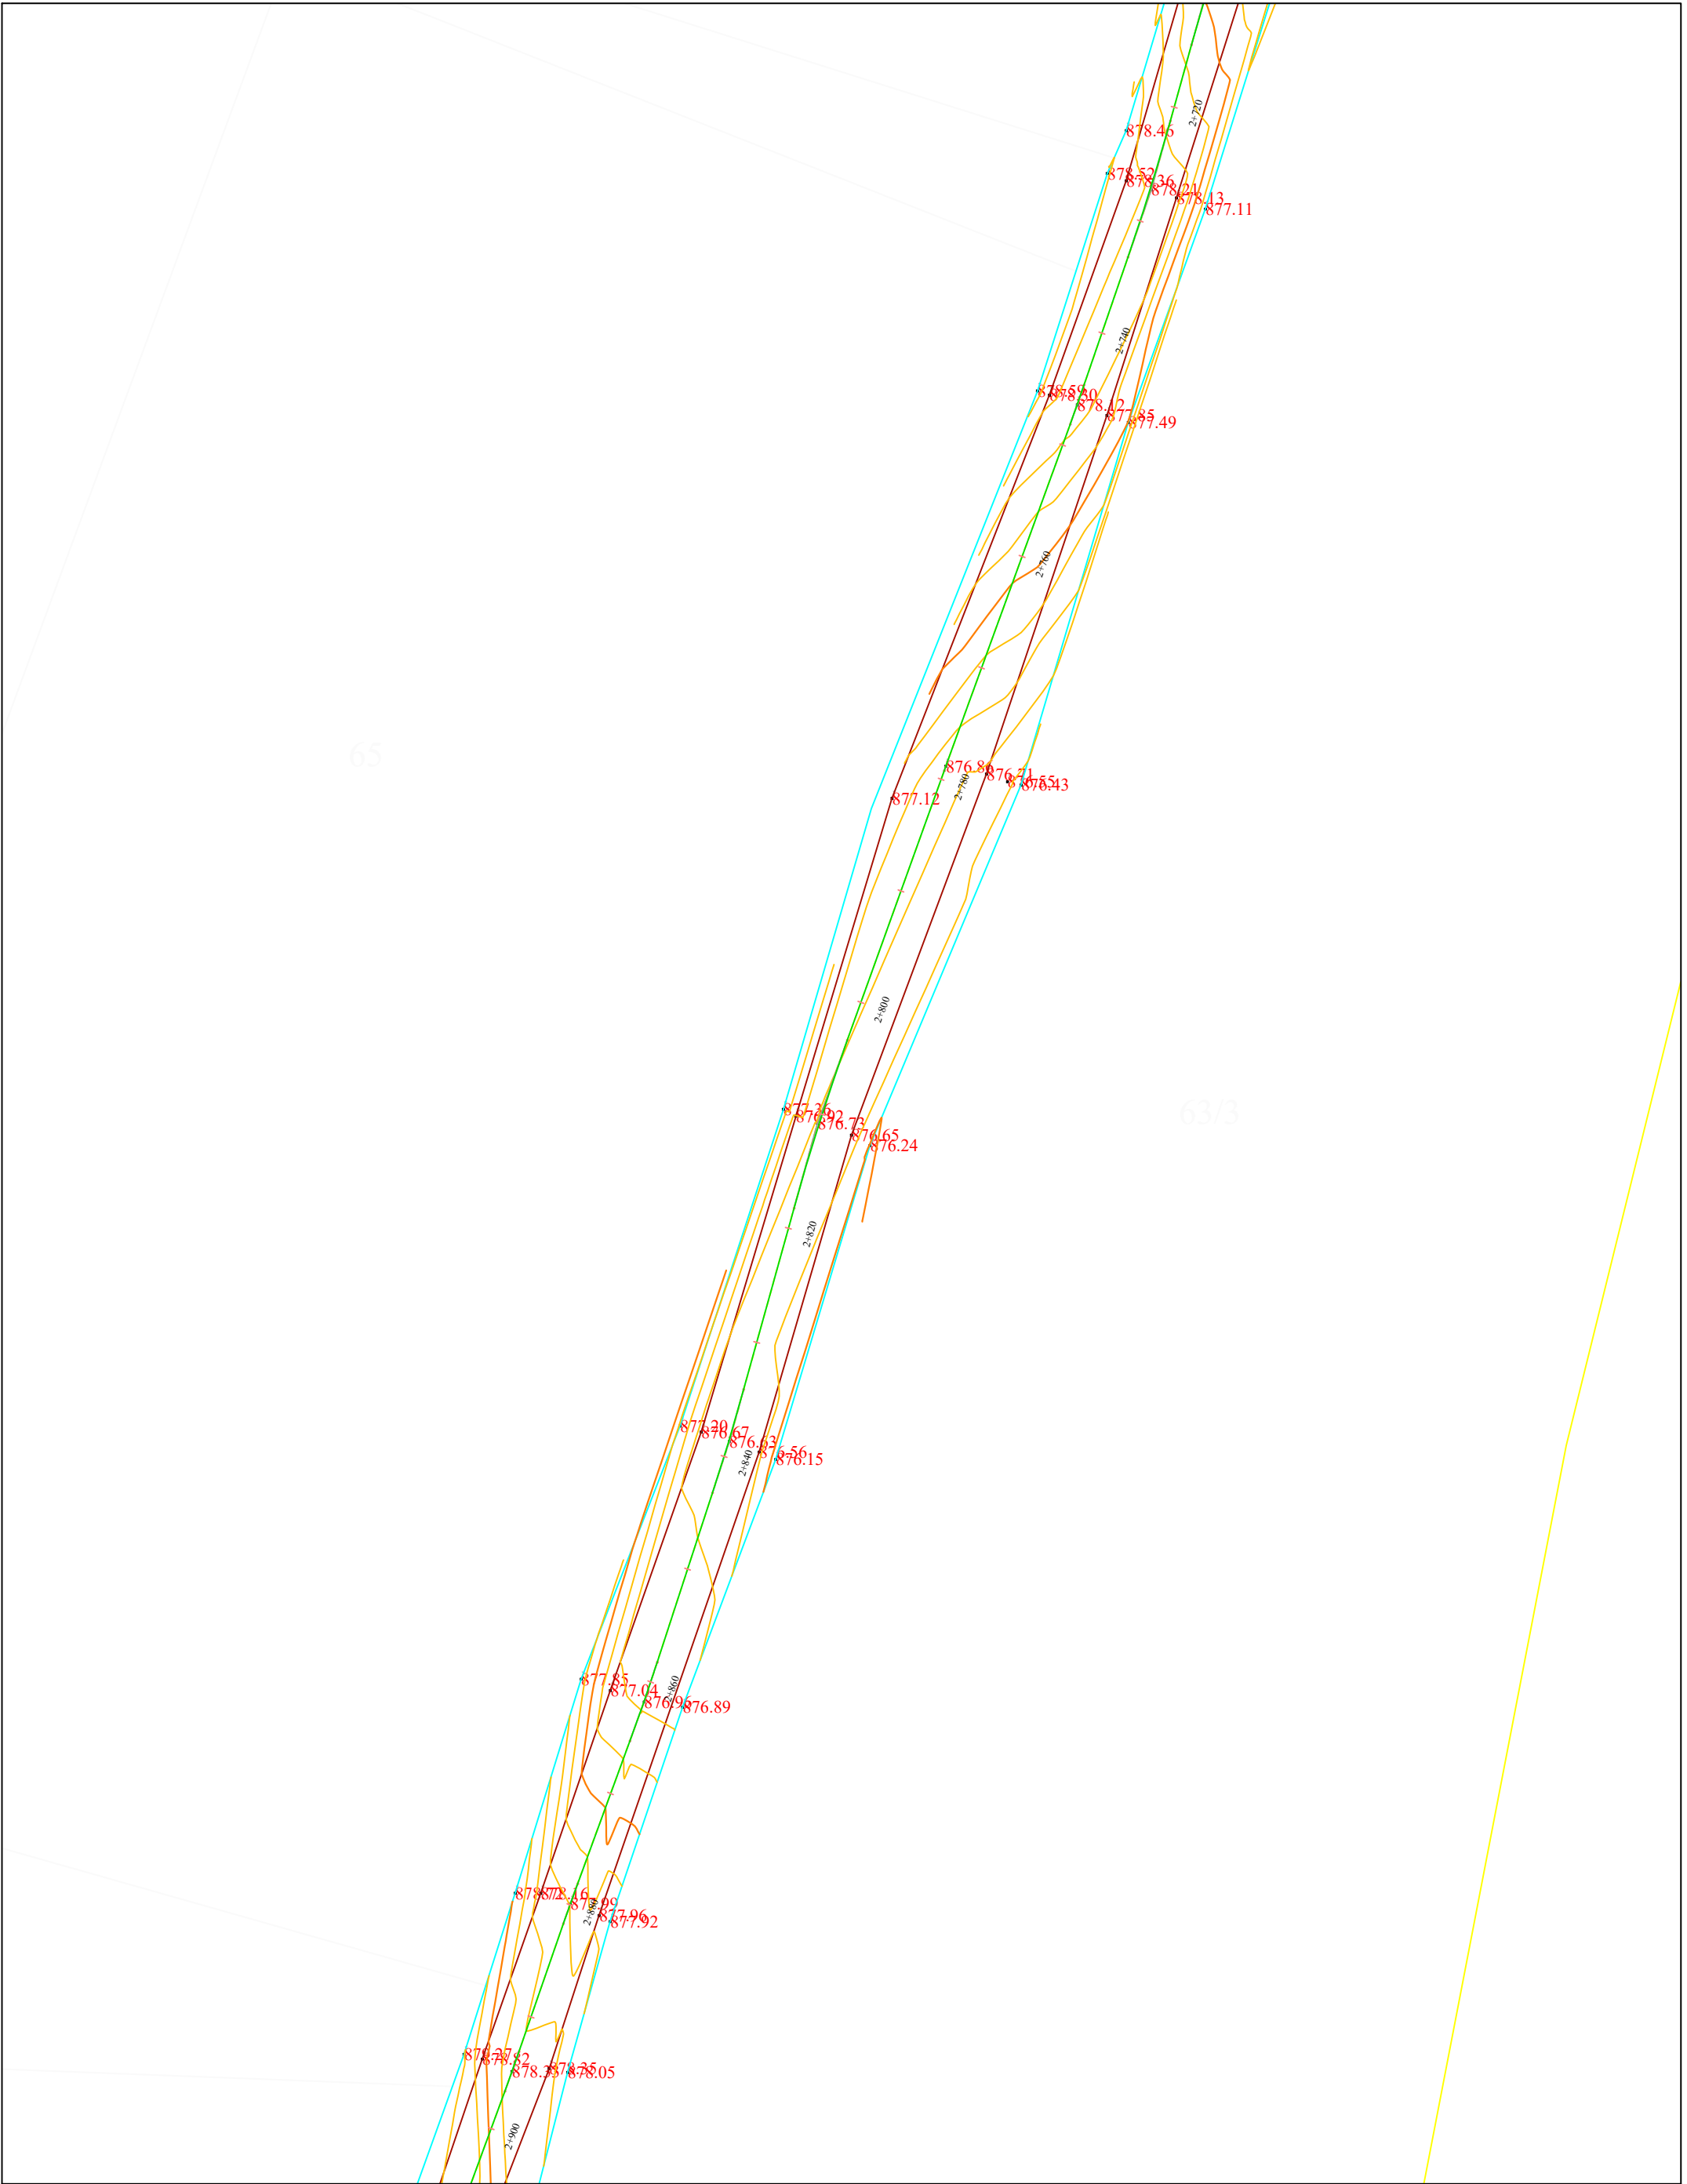

BASHKIA KORÇË Adresa: Lagjia 12. Blv. "Shen Gjergji" nr 12				Drejtori D.P.K.ZH.T :		Grupi teknik i projektimit :		Emërtimi i Fletës :	
Rikonstrukcion Rruge. Unaza Lumalas - Melçan - Porodinë		Urb. Zhaneta Lubonja		Ing. Ermal Gjermani		Ing. Esmerald Muçollari		PLAN RILEVIMI, GJENDJA EKZISTUESE	
				Ing. Arber Gremi		SHK. 1:500		2 - 19	
						PROJEKT ZBATIMI			

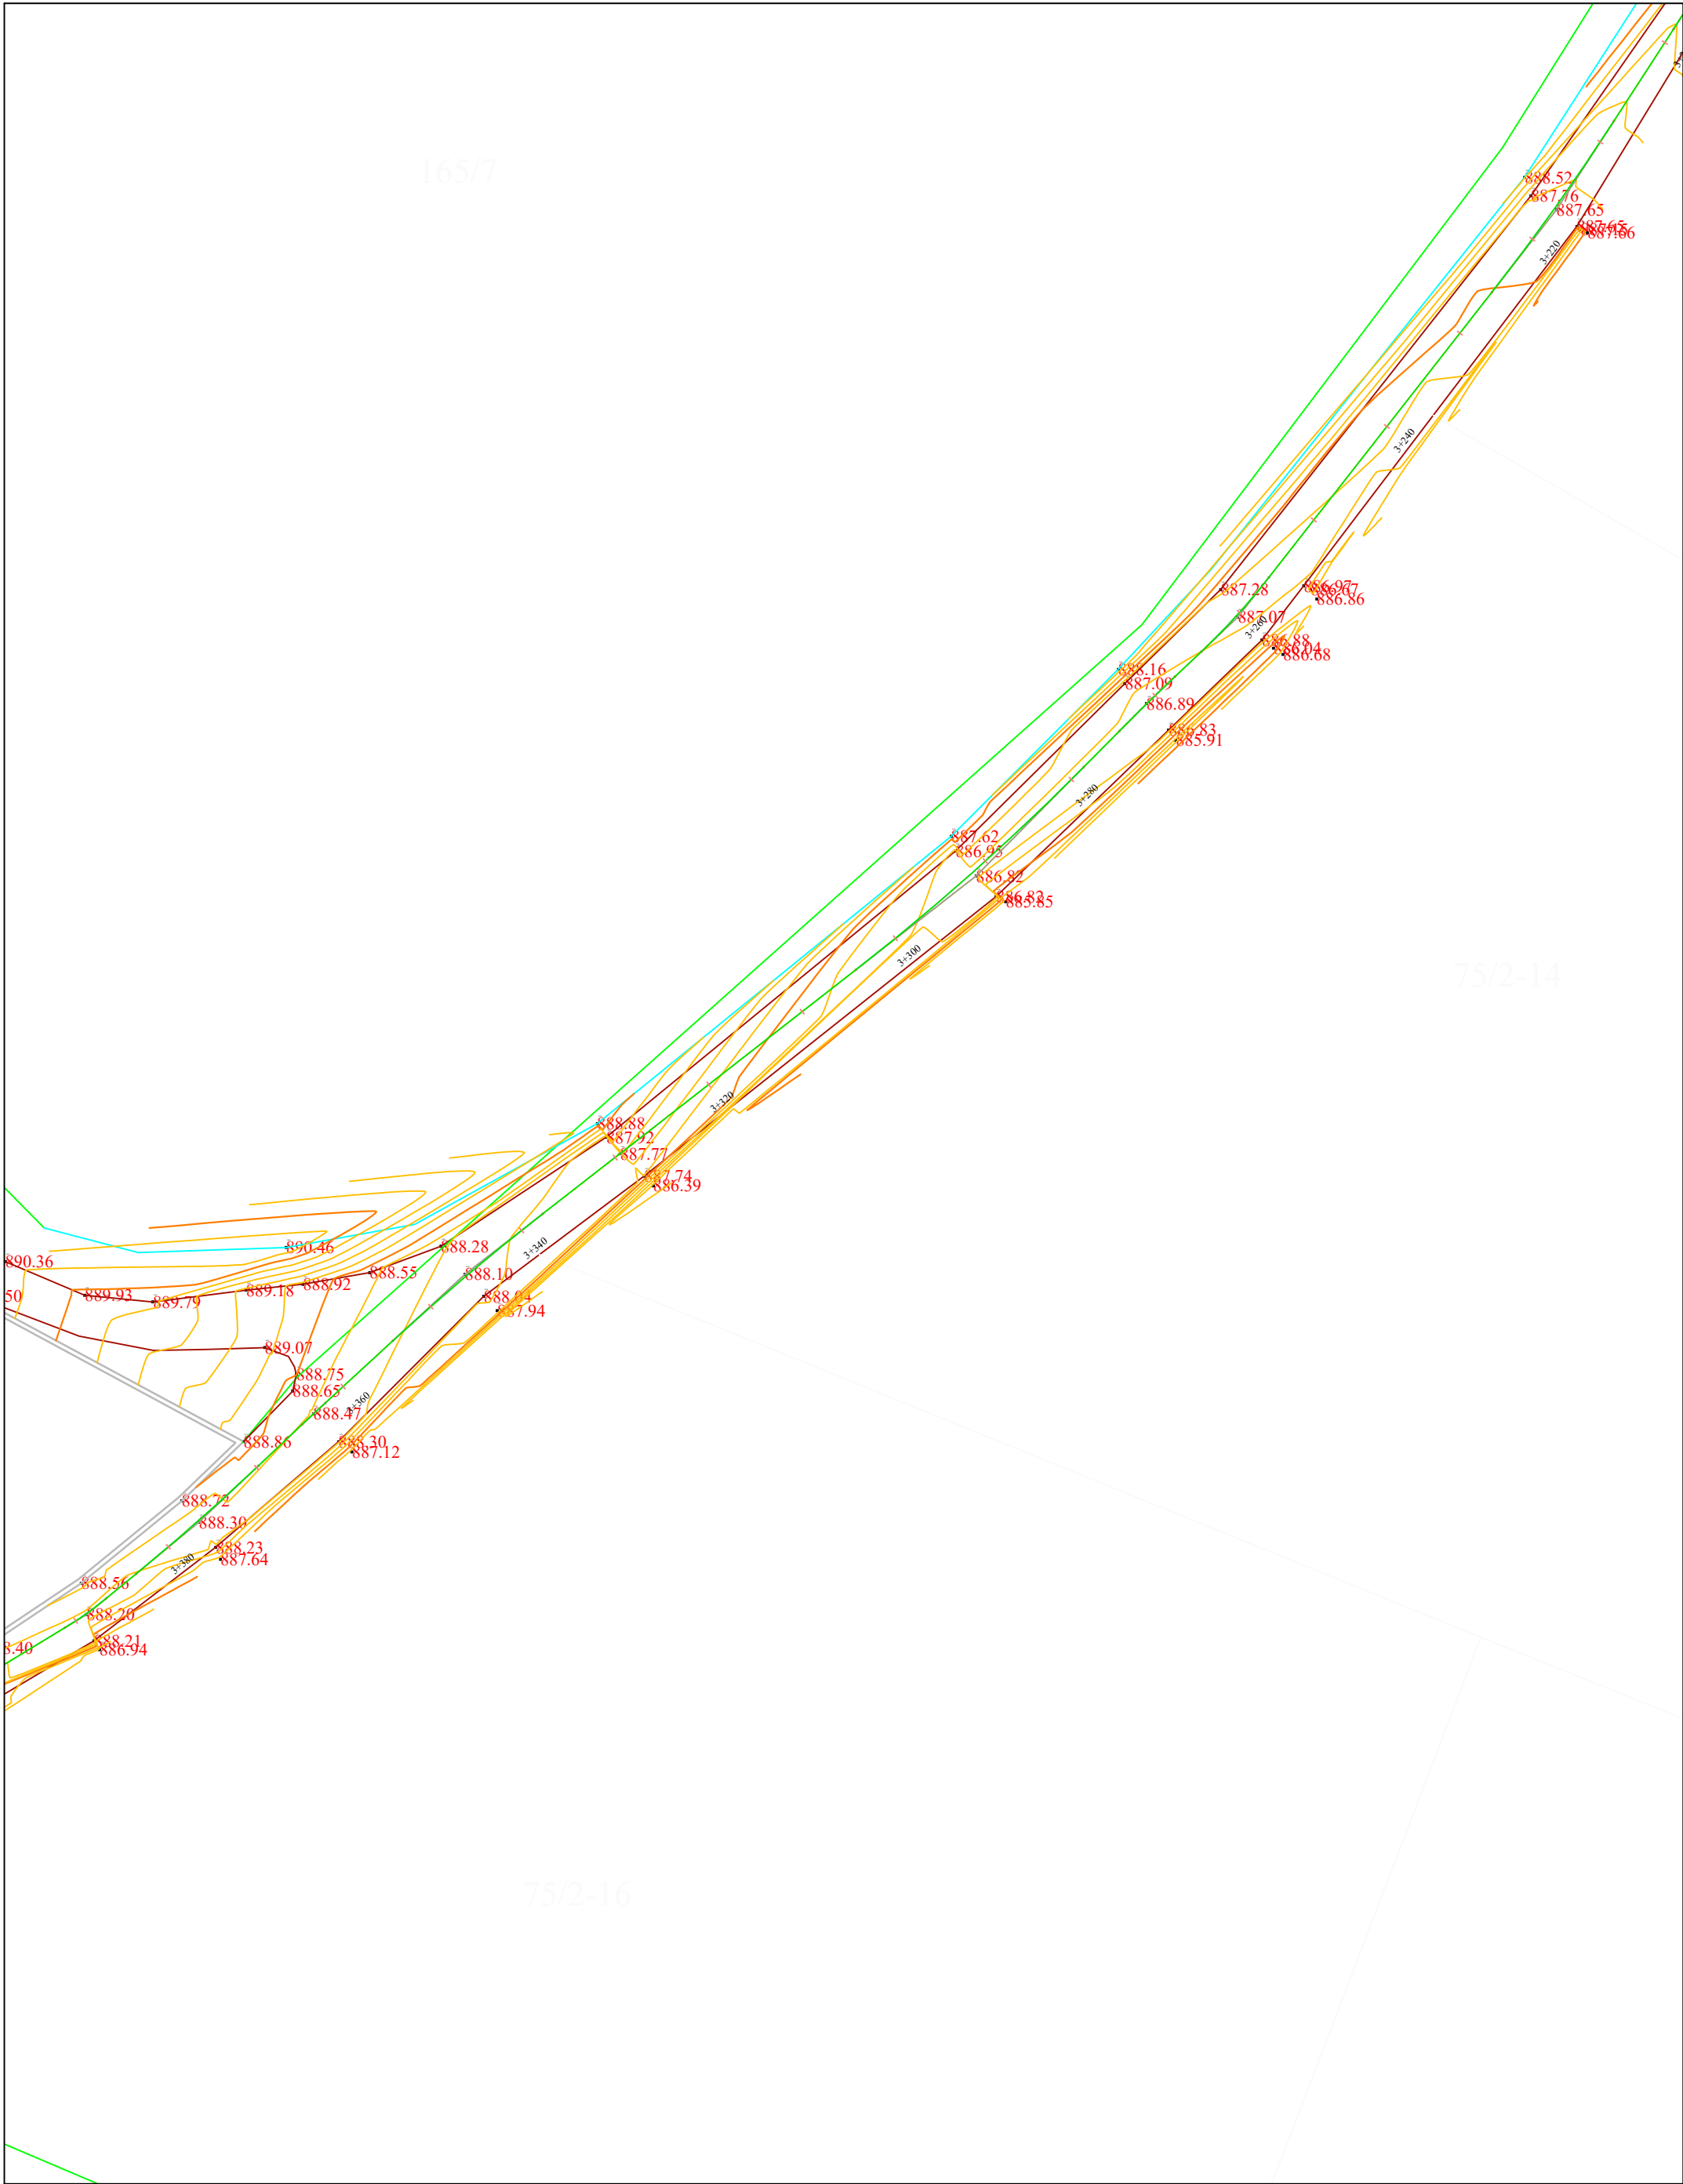

BASHKIA KORÇË Adresa: Lagjia 12. Blv. "Shen Gjergji" nr 12				Drejtori D.P.K.ZH.T :		Grupi teknik i projektimit :		Emërtimi i Fletës :	
Urb. Zhaneta Lubonja				Ing. Ermal Gjermani				PLAN RILEVIMI, GJENDJA EKZISTUESE	
				Ing. Esmerald Muçollari				SHK. 1:500	2 - 22
Rikonstrukcion Rruge. Unaza Lumalas - Melçan - Porodinë				Ing. Arber Gremi				PROJEKT ZBATIMI	

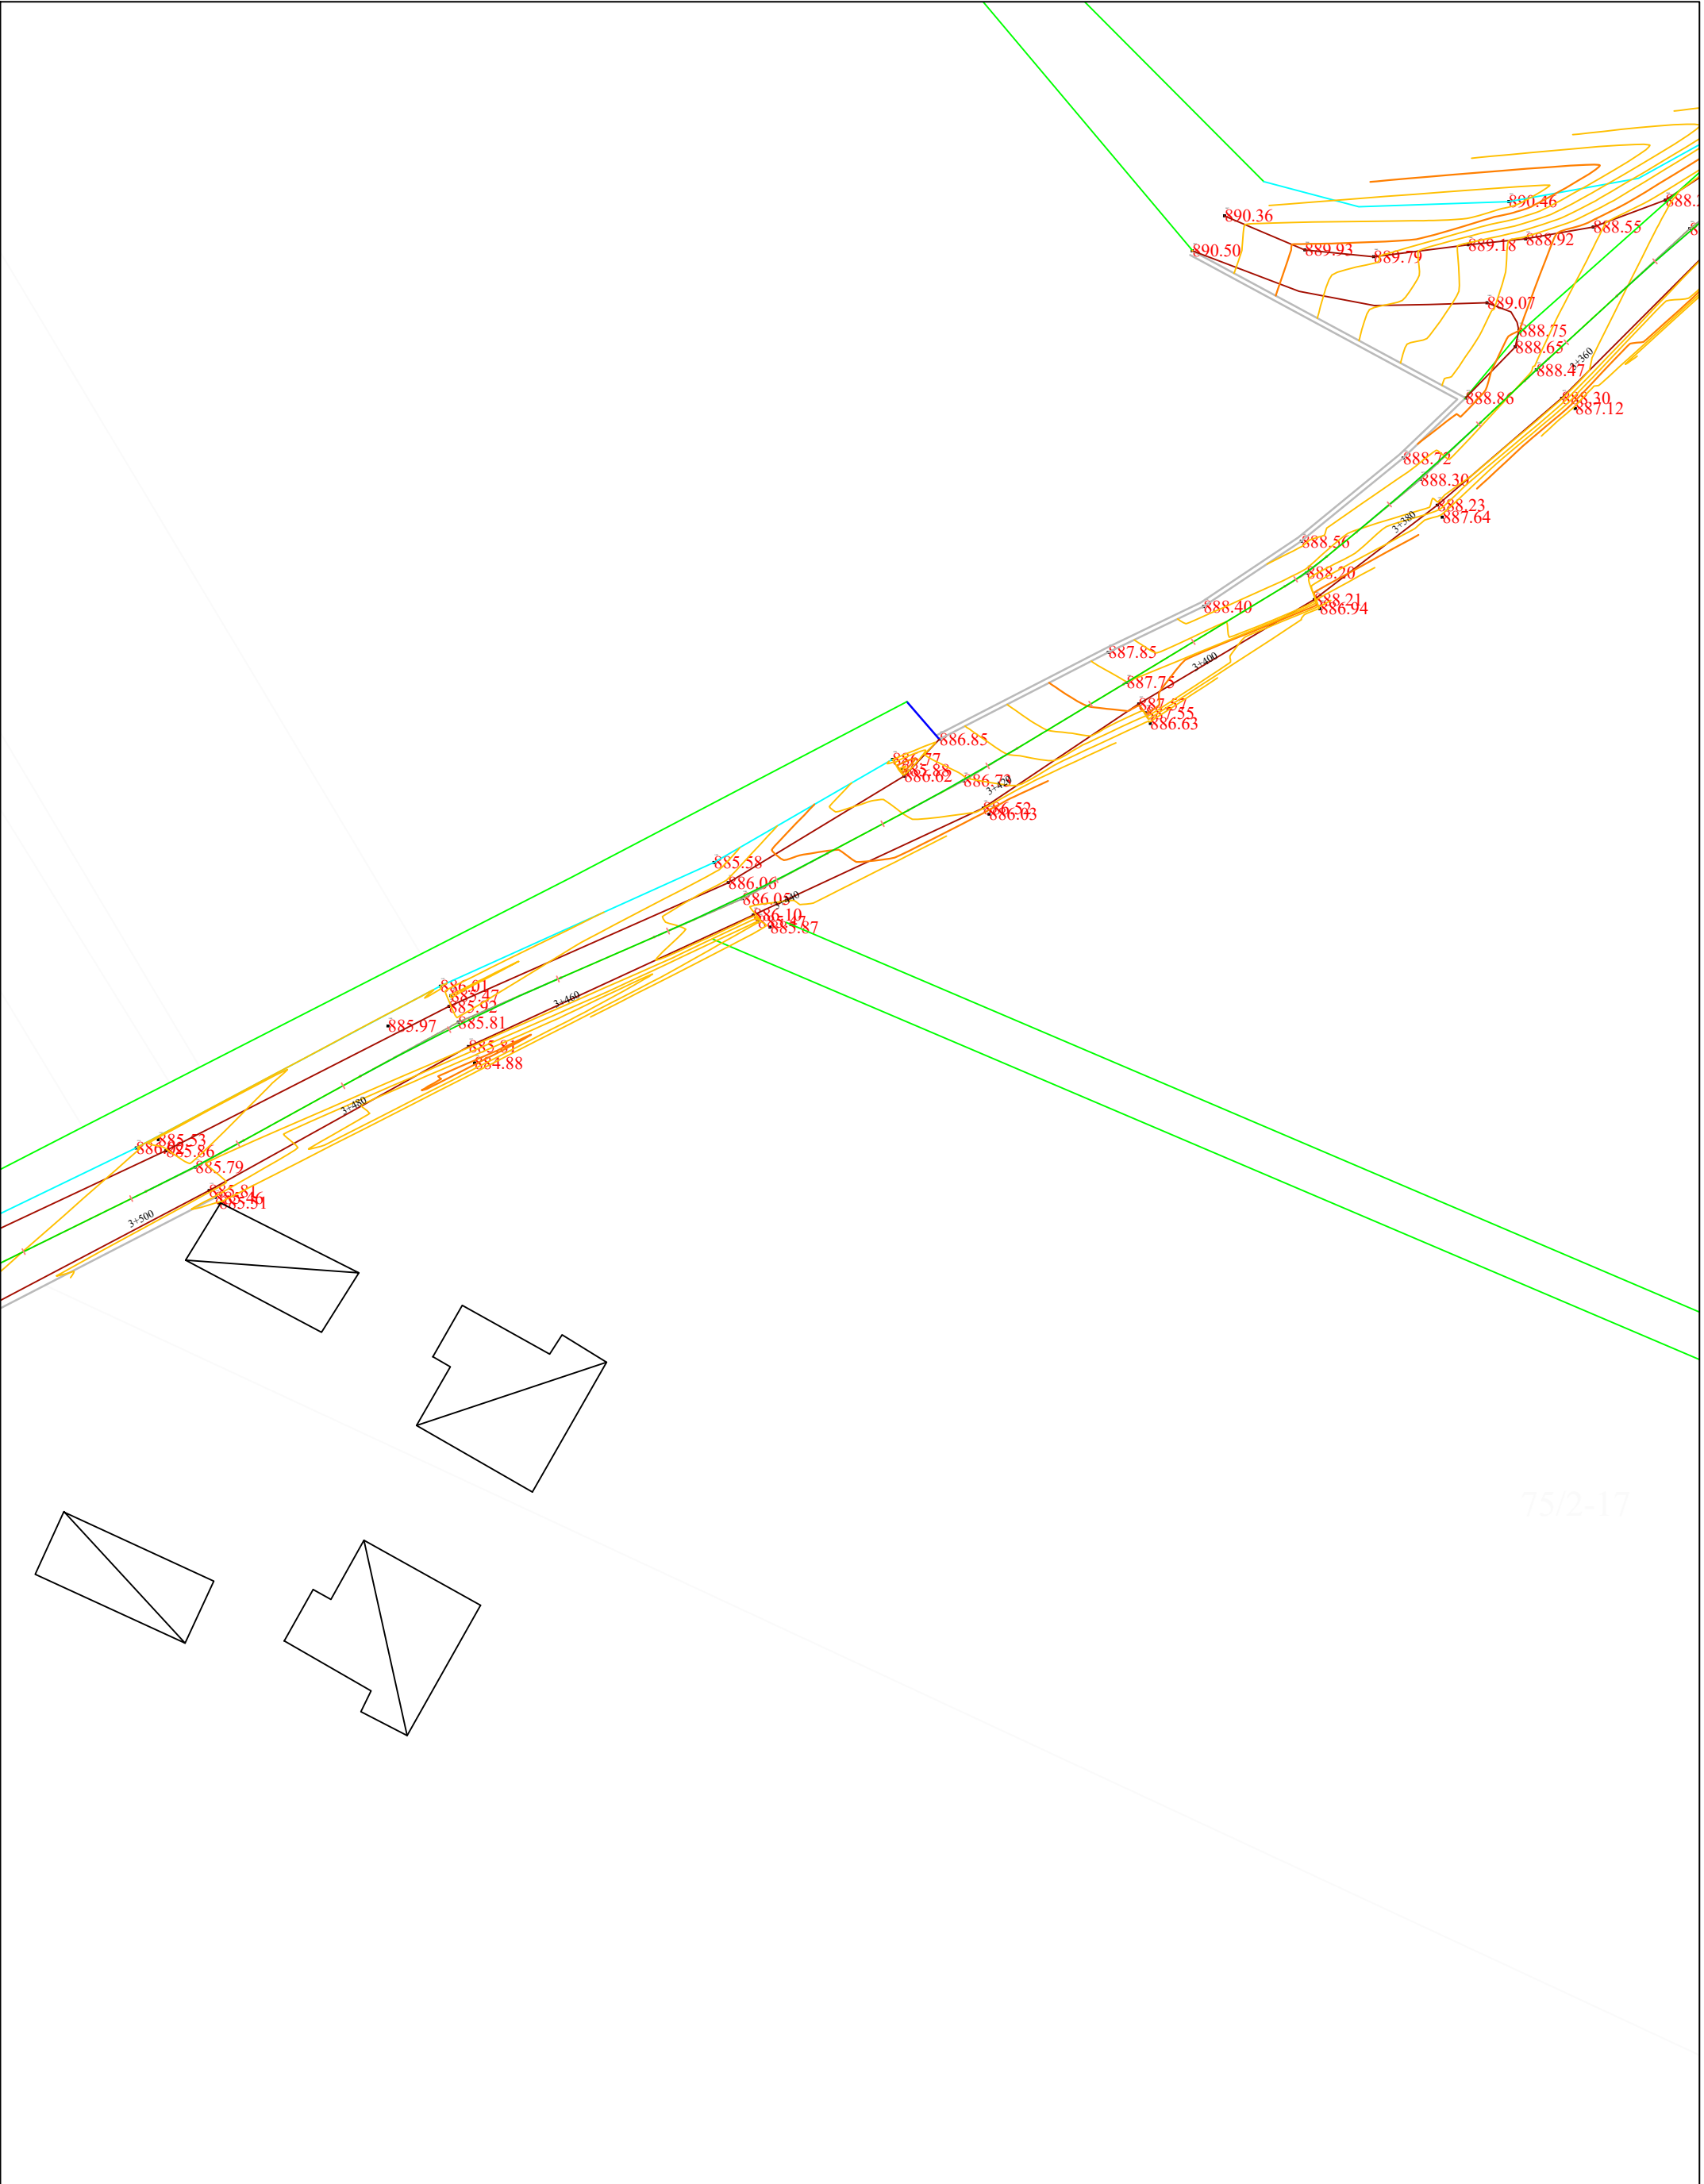

BASHKIA KORÇË Adresa: Lagjia 12. Blv. "Shen Gjergji" nr 12				Drejtori D.P.K.ZH.T :		Grupi teknik i projektimit :		Emërtimi i Fletës :	
Rikonstrukcion Rruge. Unaza Lumalas - Melçan - Porodinë				Urb. Zhaneta Lubonja		Ing. Ermal Gjermani		PLAN RILEVIMI, GJENDJA EKZISTUESE	
						Ing. Esmerald Muçollari		SHK. 1:500	
						Ing. Arber Gremi		2 - 23	
								PROJEKT ZBATIMI	



BASHKIA KORÇË Adresa: Lagjia 12. Blv. "Shen Gjergji" nr 12				Drejtori D.P.K.ZH.T :		Grupi teknik i projektimit :		Emërtimi i Fletës :	
Rikonstrukcion Rruge. Unaza Lumalas - Melçan - Porodinë				Urb. Zhaneta Lubonja		Ing. Ermal Gjermani		PLAN RILEVIMI, GJENDJA EKZISTUESE	
						Ing. Esmerald Muçollari		SHK. 1:500	2 - 24
						Ing. Arber Gremi		PROJEKT ZBATIMI	




BASHKIA KORÇË


PROJEKT ZBATIMI

Rikonstruksion Ruge. Unaza Lumalas - Melçan - Porodinë

3. PLANPIKETIMI I RRUGES

BASHKIA KORÇË Adresa: Lagjia 12, Blv. "Shen Gjergji" nr 12		Drejtori D.P.K.ZH.T :		Grupi teknik i projektimit :		Emërtimi i Fletës :	
Rikonstruksion Ruge. Unaza Lumalas - Melçan - Porodinë		Urb. Zhaneta Lubonja		Ing. Ermal Gjermani		PLANPIKETIMI I RRUGES	
				Ing. Esmerald Muçollari		SHK. 1:500	3 - 00
				Ing. Arber Gremi		PROJEKT ZBATIMI	

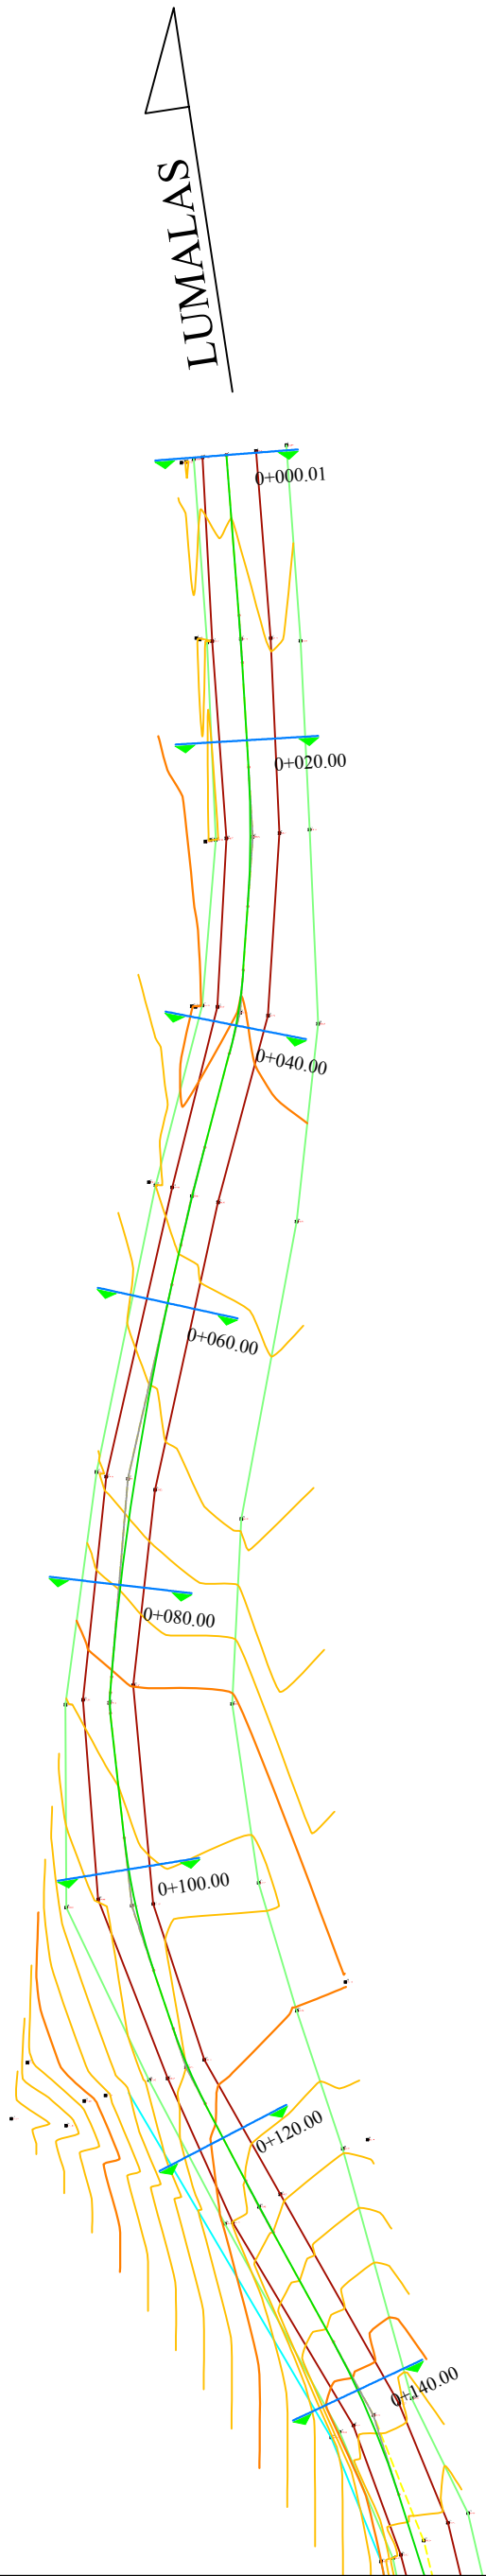

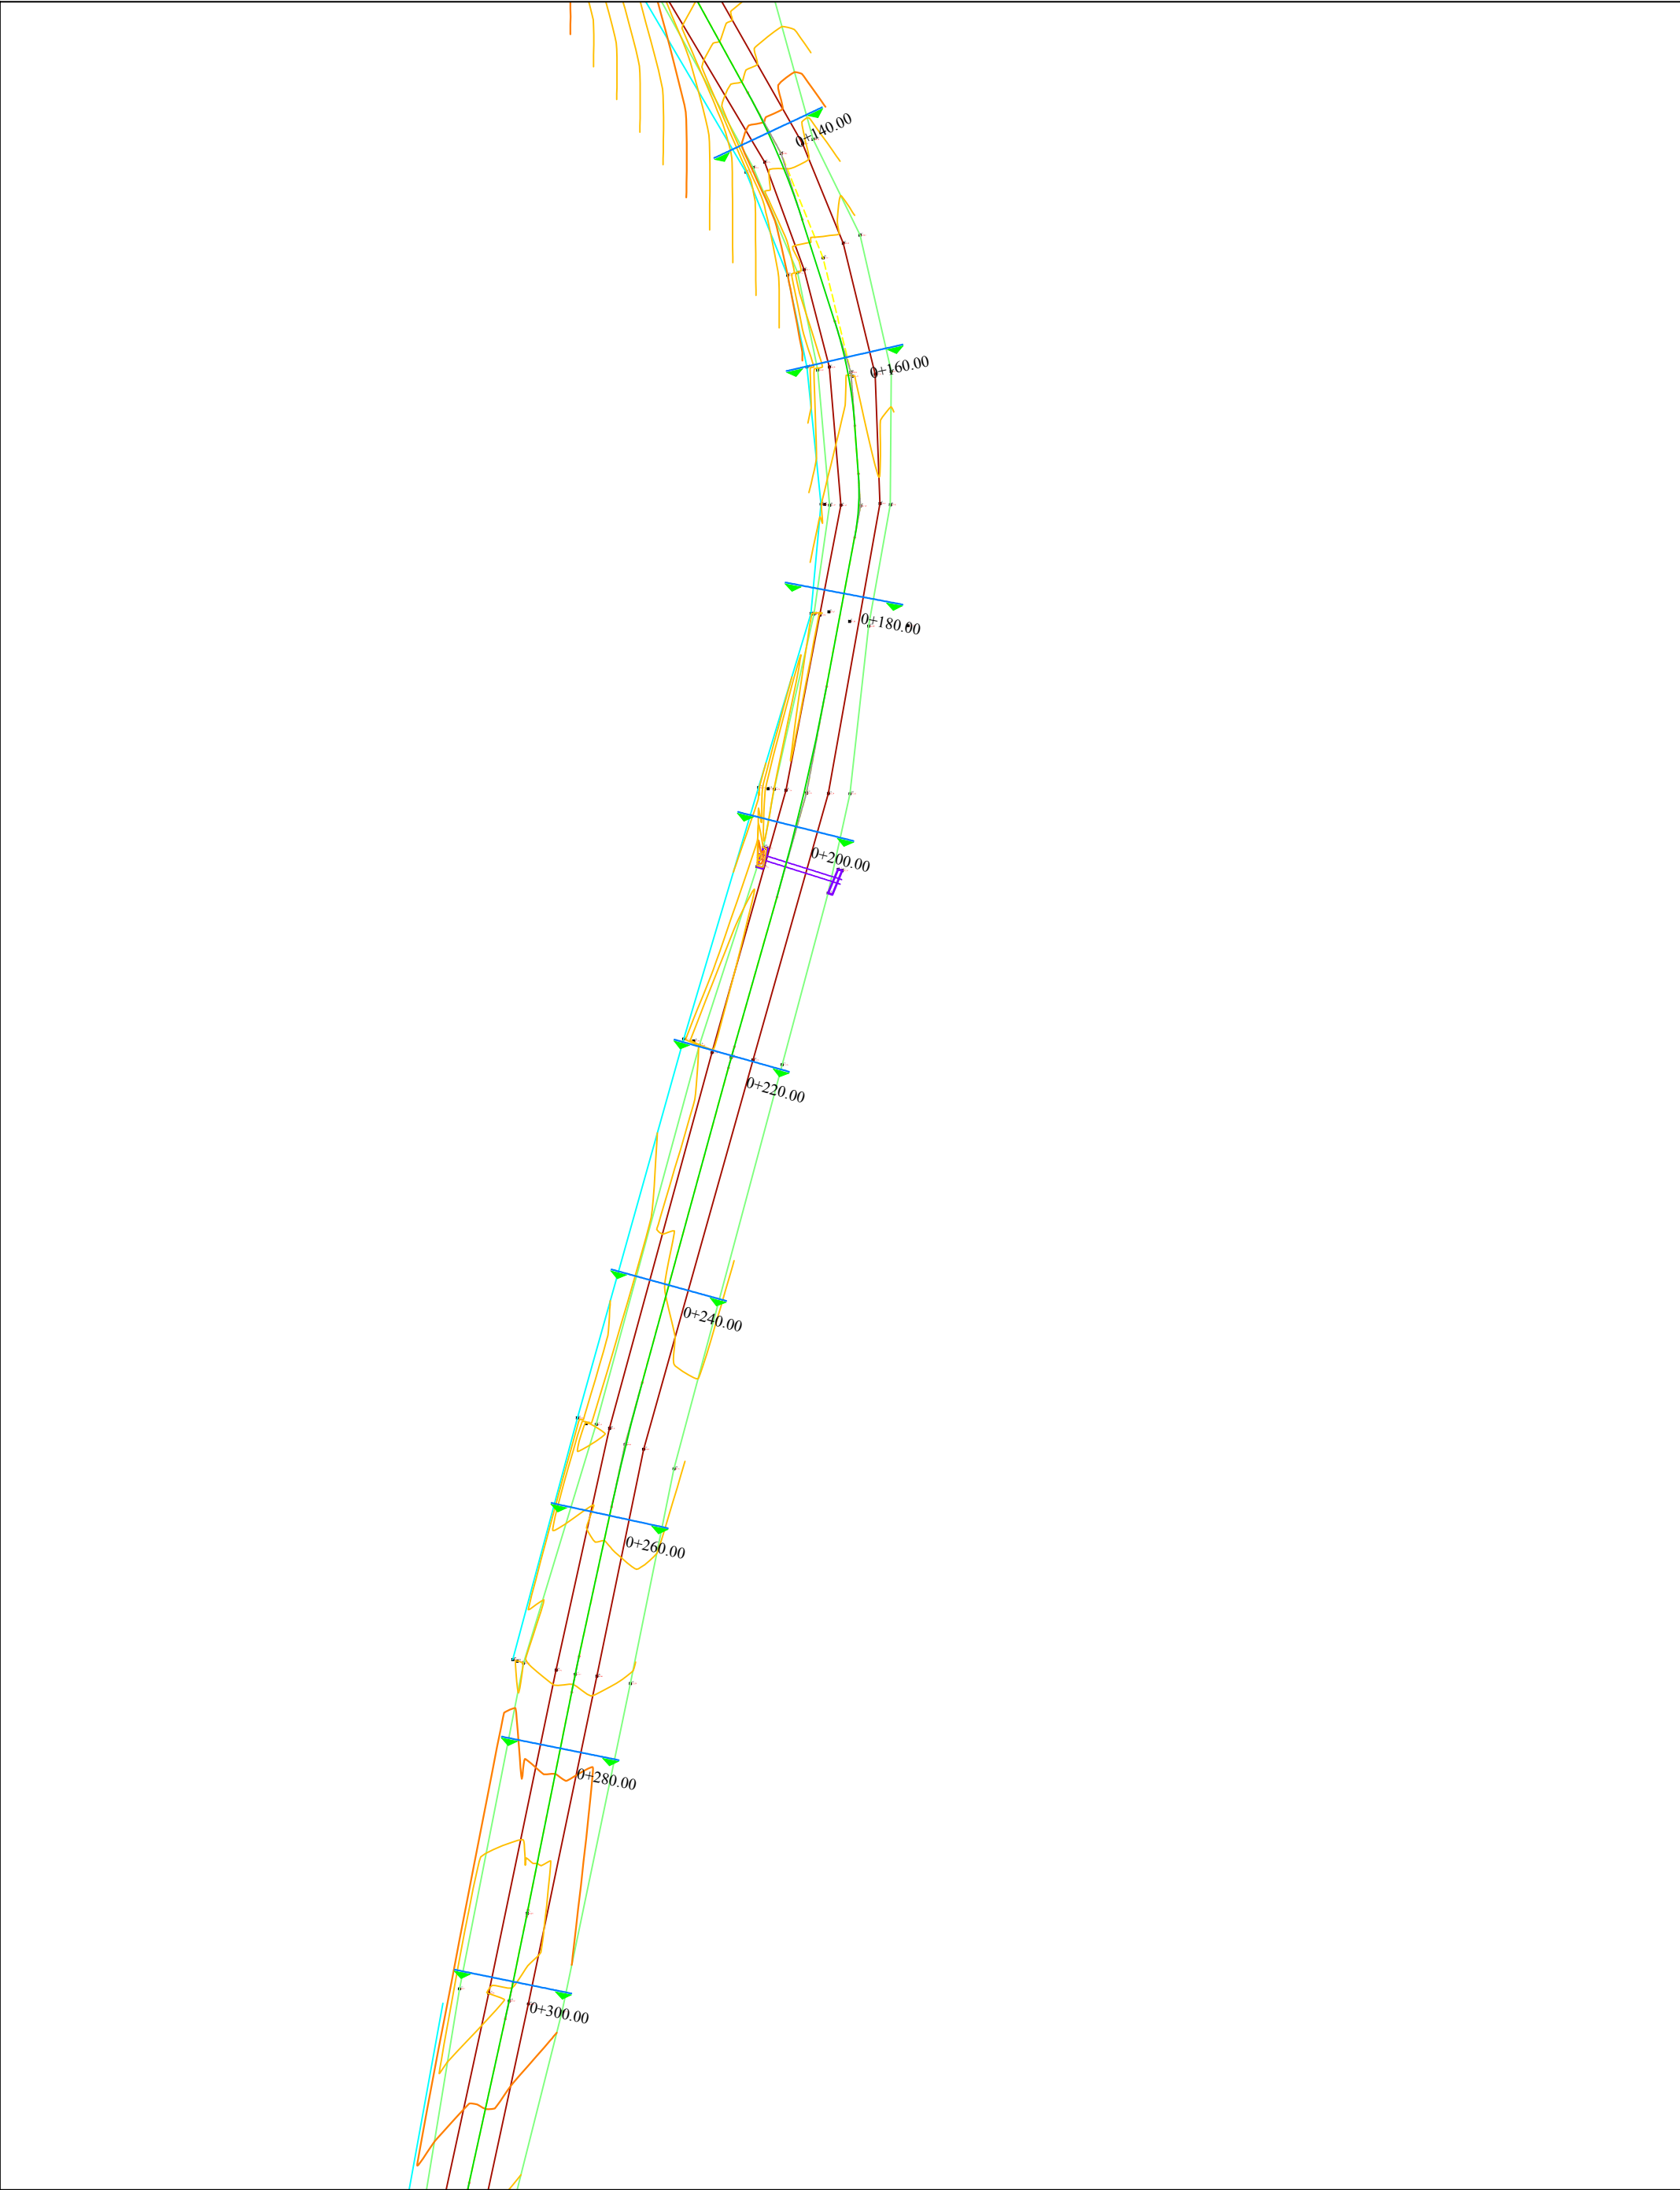


BASHKIA KORÇË

Adresa: Lagjia 12. Blv. "Shen Gjergji" nr 12

Rikonstruksion Ruge. Unaza Lumalas - Melçan - Porodinë



Drejtori D.P.K.ZH.T :		Grupi teknik i projektimit :		Emërtimi i Fletës :	
Urb. Zhaneta Lubonja		Ing. Ermal Gjermani		PLANPIKETIMI I RRUGES	
		Ing. Esmerald Muçollari		SHK. 1:500	3 - 02
		Ing. Arber Gremi		PROJEKT ZBATIMI	

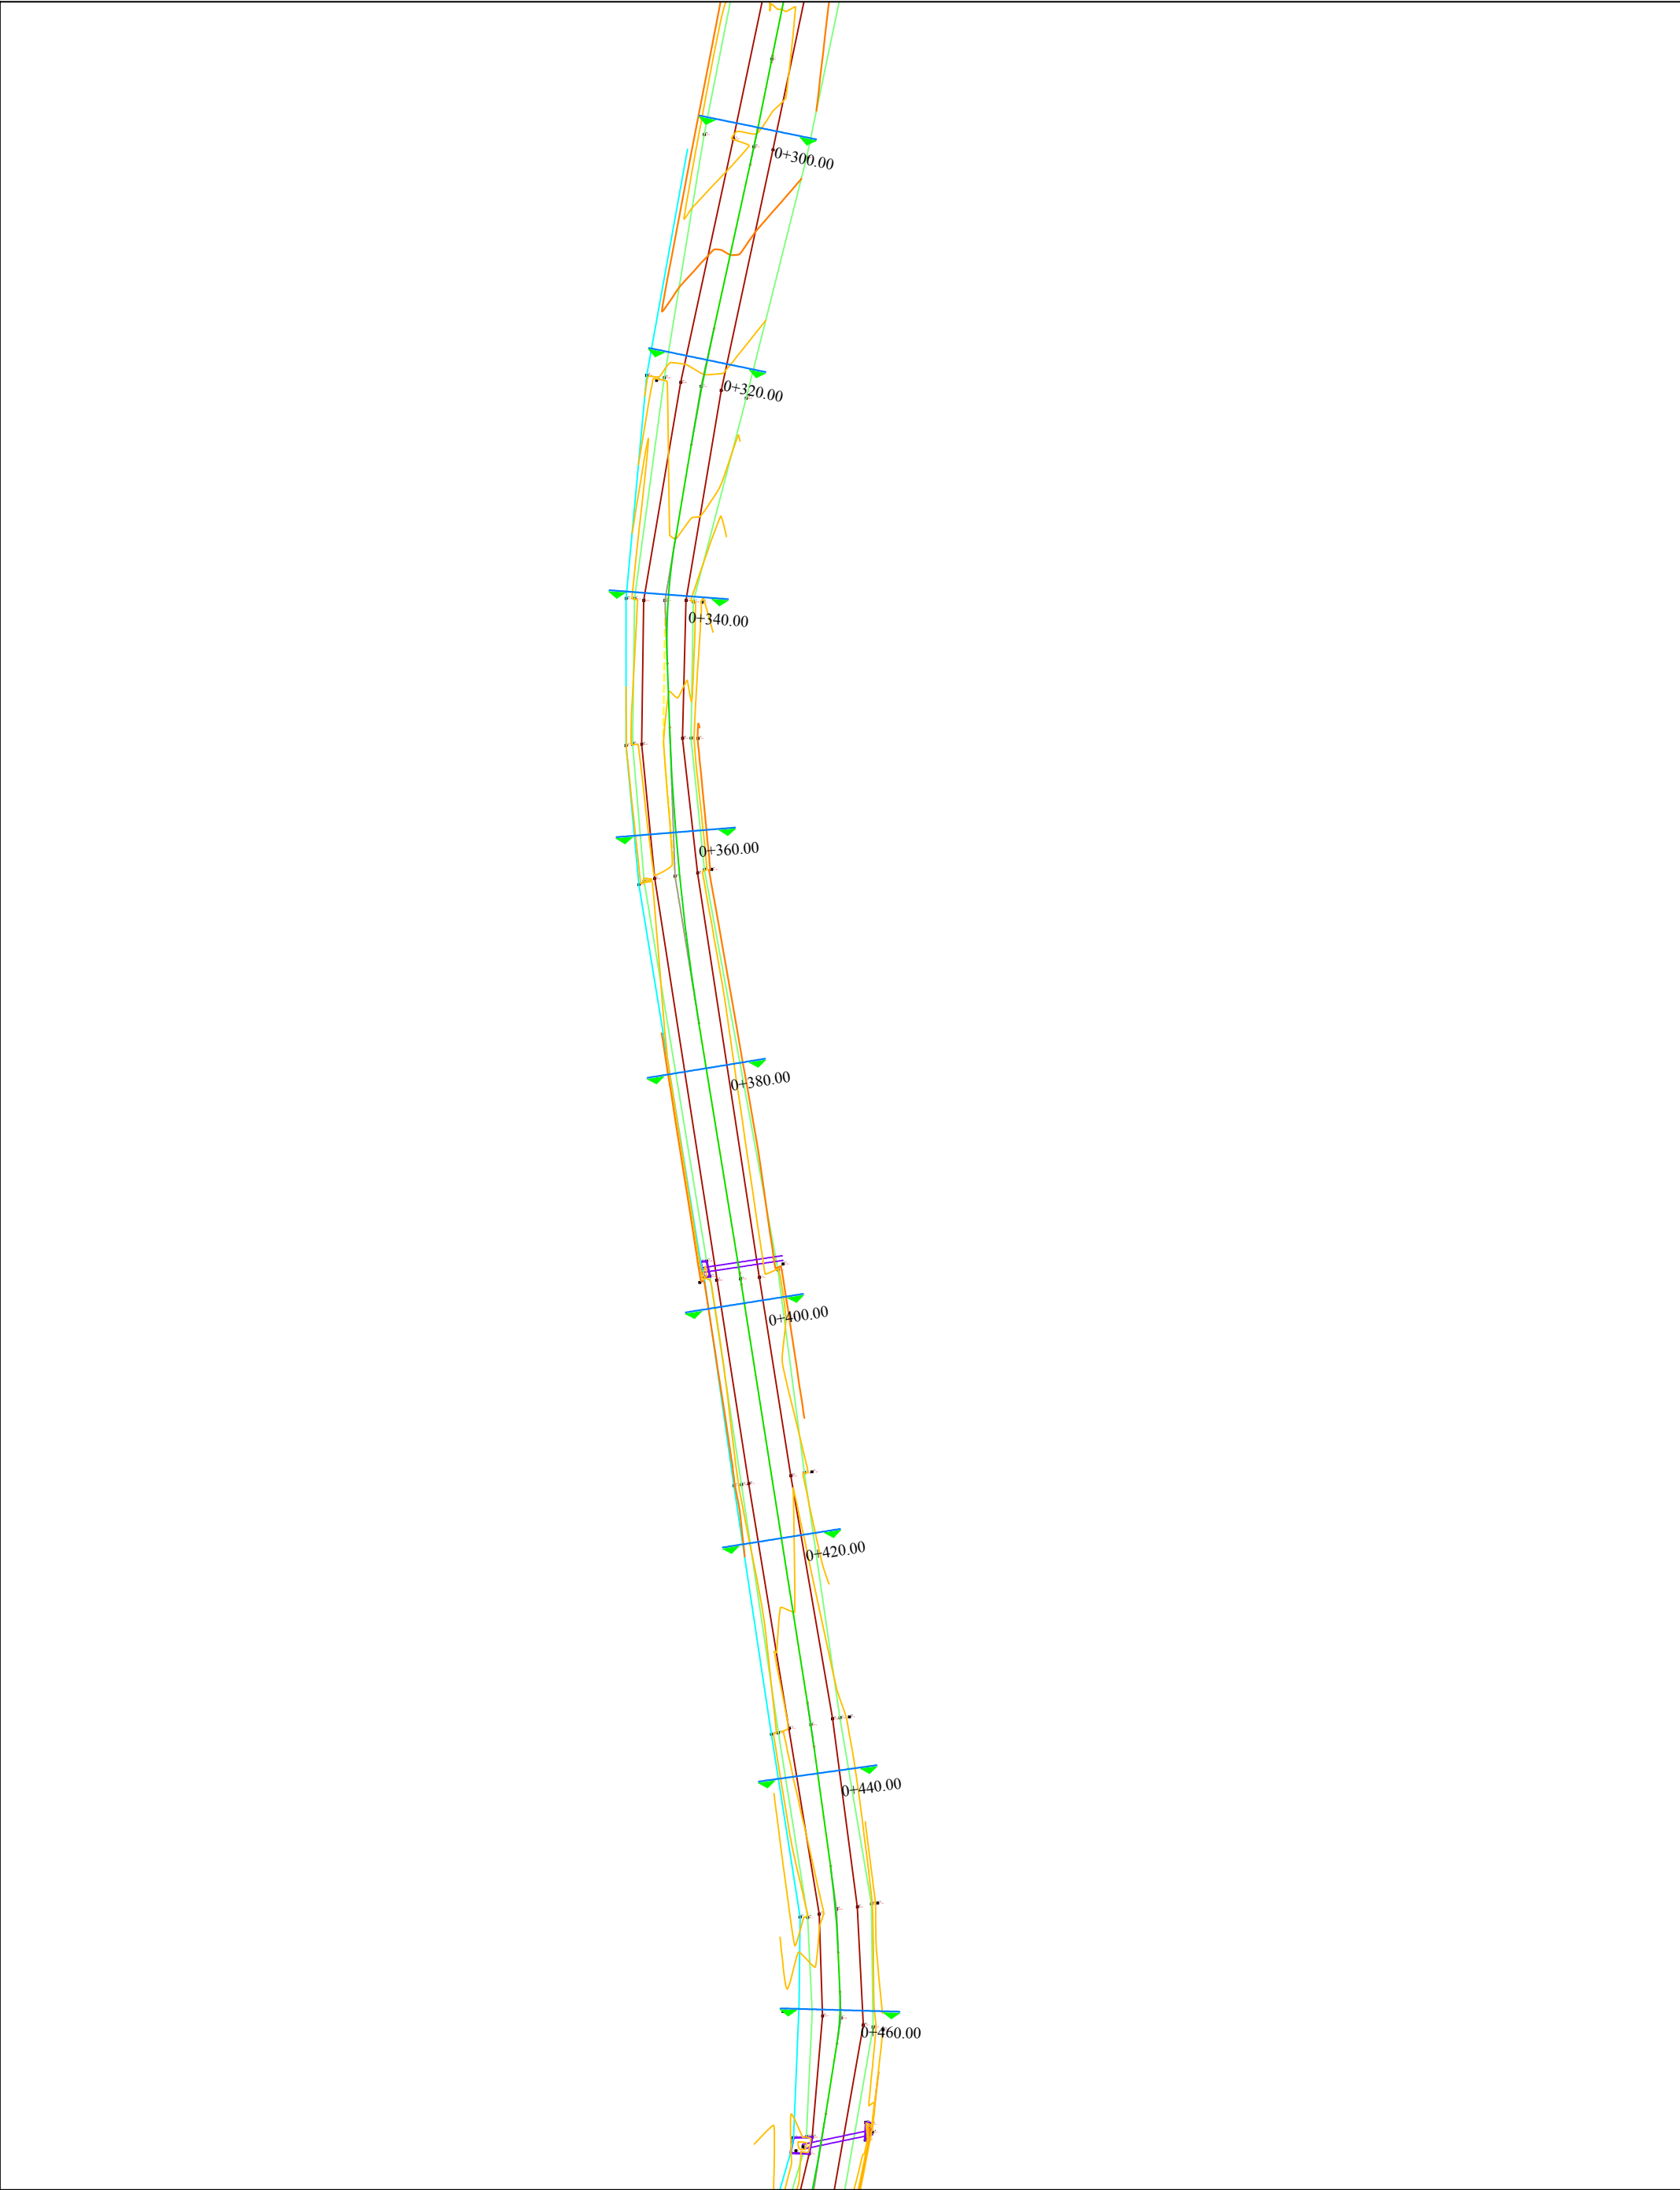


BASHKIA KORÇË

Adresa: Lagjia 12. Blv. "Shen Gjergji" nr 12

Rikonstruksion Rruge. Unaza Lumalas - Melçan - Porodinë

Drejtori D.P.K.ZH.T :		Grupi teknik i projektimit :	
Urb. Zhaneta Lubonja		Ing. Ermal Gjermani	
		Ing. Esmerald Muçollari	
		Ing. Arber Gremi	

Emërtimi i Fletës :	
PLANPIKETIMI I RRUGES	
SHK. 1:500	3 - 03
PROJEKT ZBATIMI	

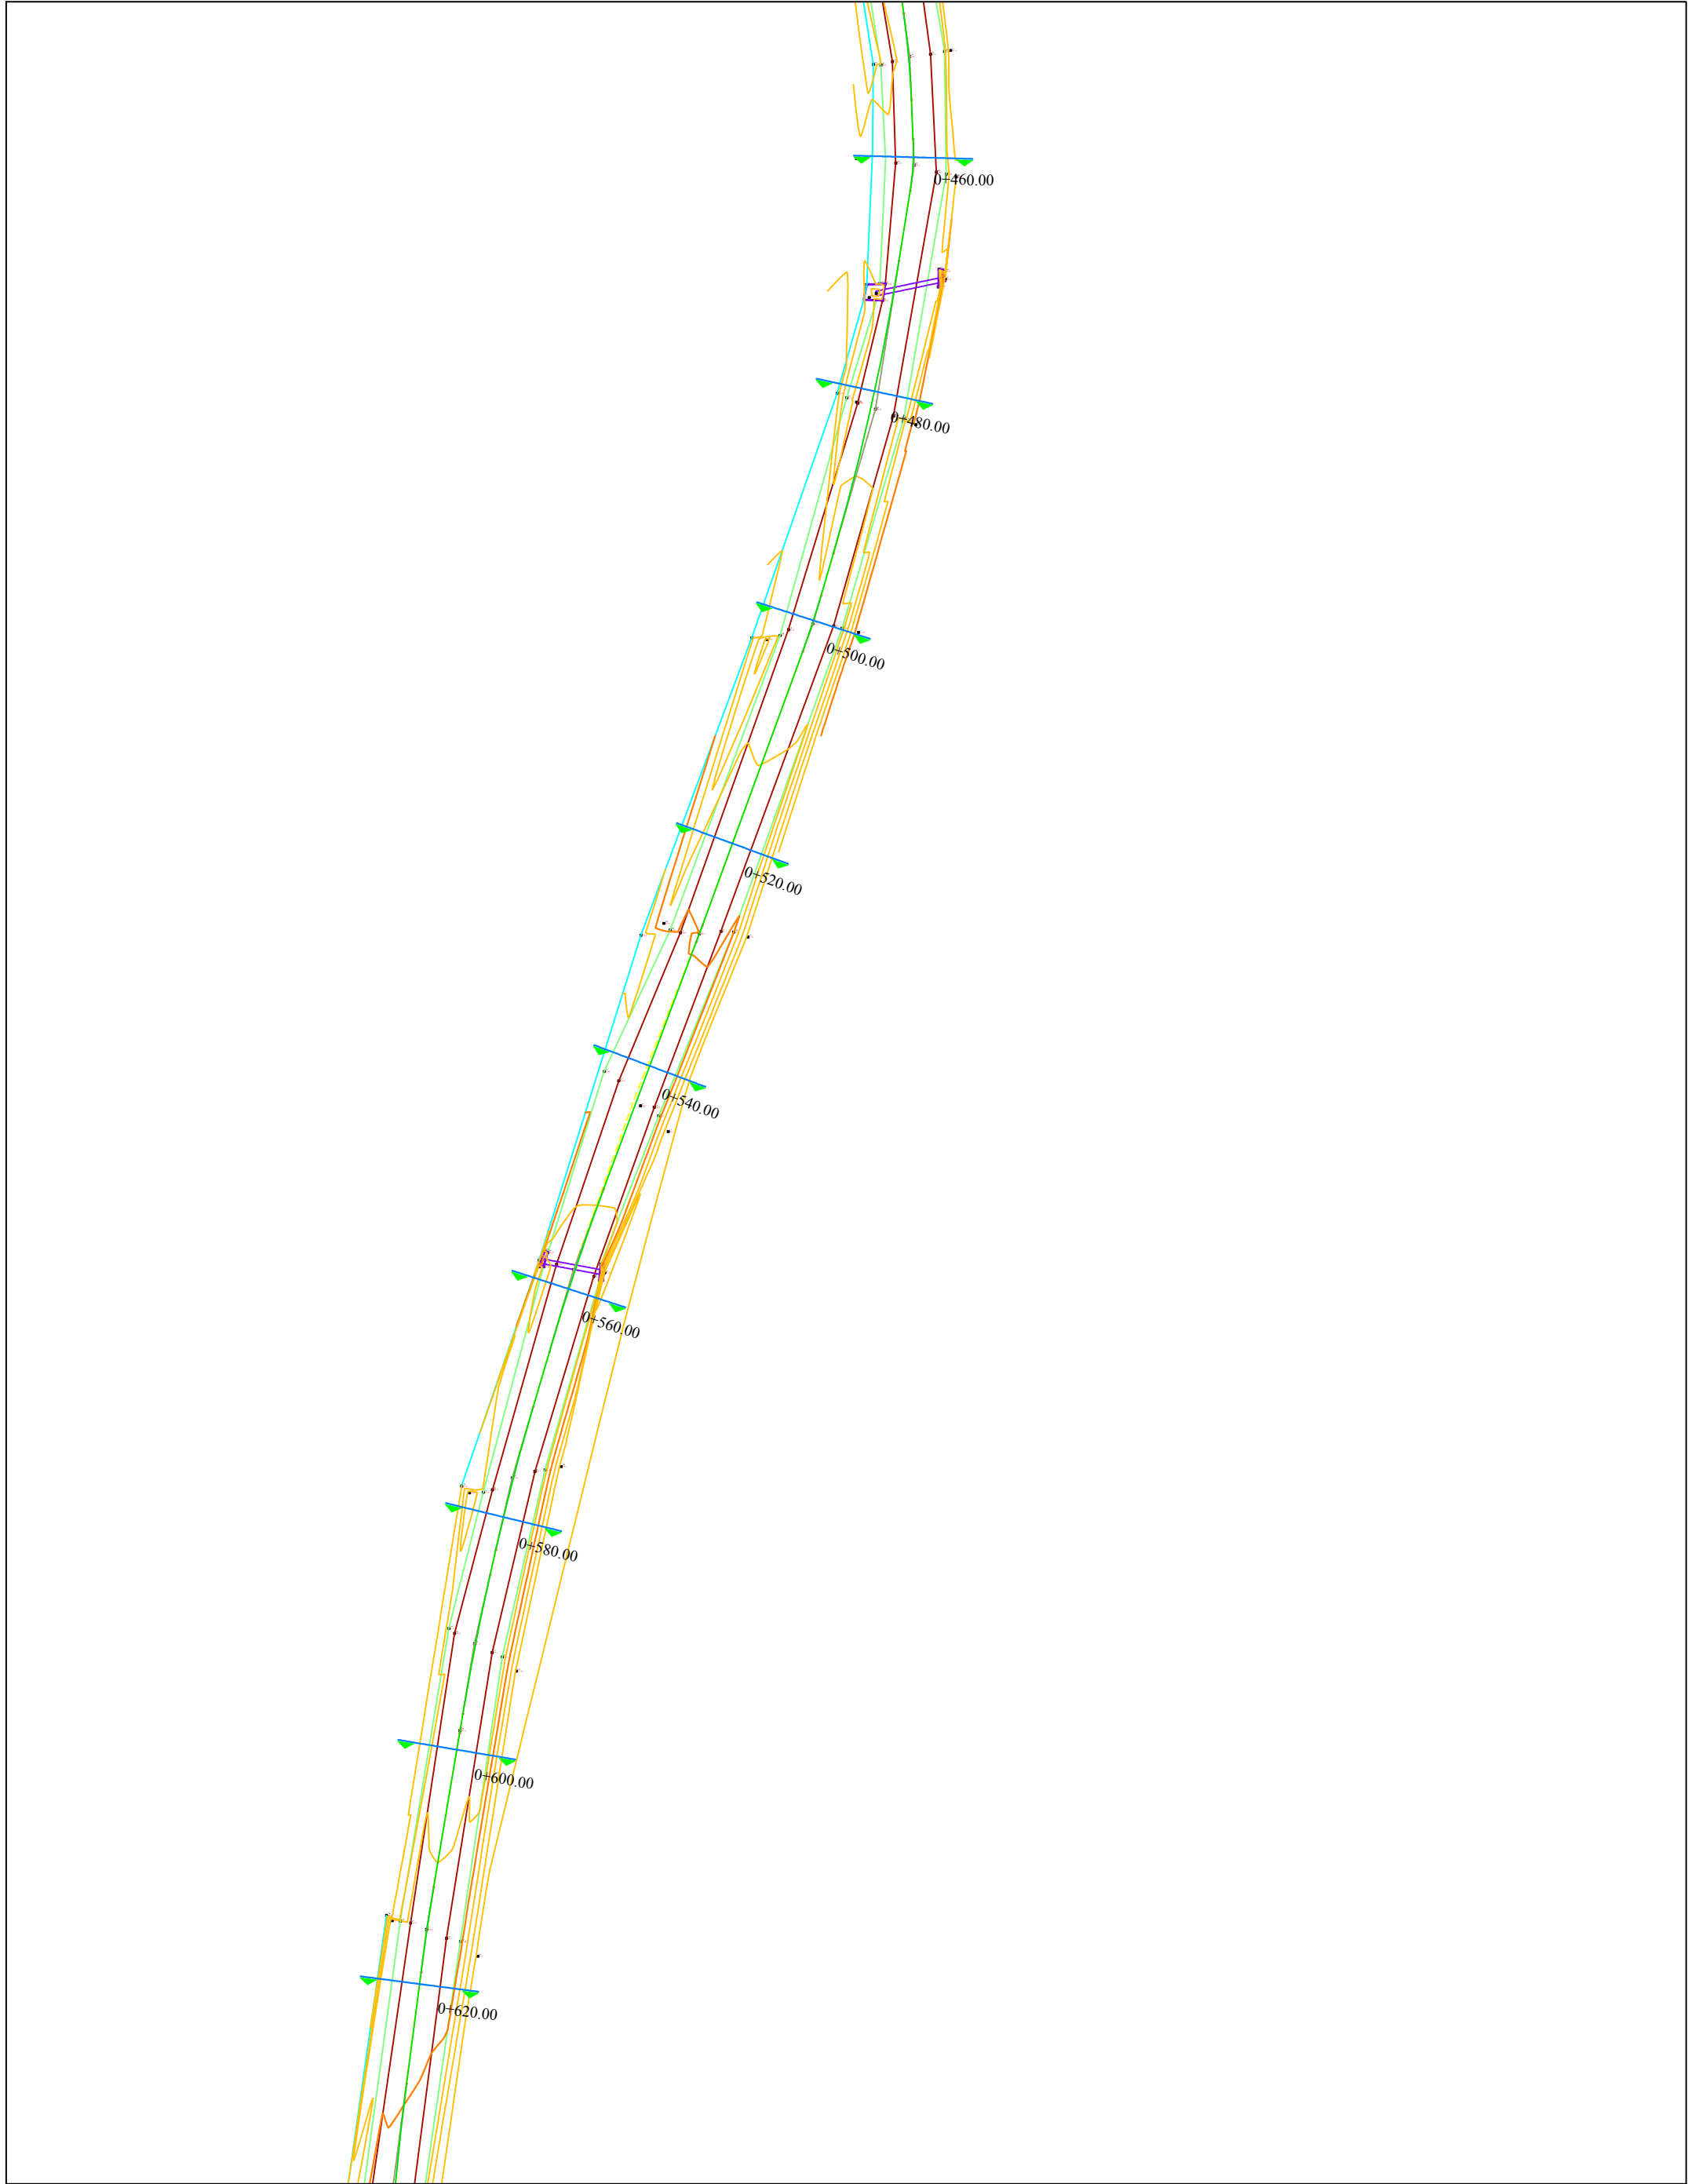


BASHKIA KORÇË

Adresa: Lagjia 12. Blv. "Shen Gjergji" nr 12

Rikonstruksion Ruge. Unaza Lumalas - Melçan - Porodinë



Drejtori D.P.K.ZH.T :		Grupi teknik i projektimit :		Emërtimi i Fletës :	
Urb. Zhaneta Lubonja		Ing. Ermal Gjermani		PLANPIKETIMI I RRUGES	
		Ing. Esmerald Muçollari		SHK. 1:500	3 - 04
		Ing. Arber Gremi		PROJEKT ZBATIMI	

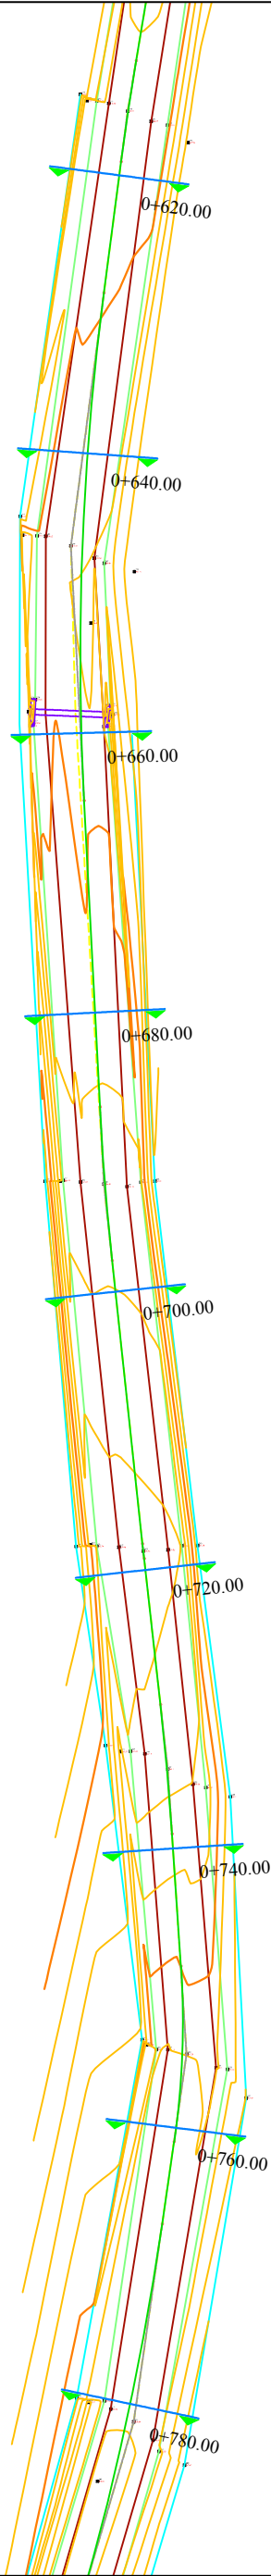

BASHKIA KORÇË

Adresa: Lagjia 12. Blv. "Shen Gjergji" nr 12




Rikonstruktion Ruge. Unaza Lumalas - Melçan - Porodinë

Drejtori D.P.K.ZH.T :		Grupi teknik i projektimit :	
Urb. Zhaneta Lubonja		Ing. Ermal Gjermani	
		Ing. Esmerald Muçollari	
		Ing. Arber Gremi	

Emërtimi i Fletës :	
PLANPIKETIMI I RRUGES	
SHK. 1:500	3 - 05
PROJEKT ZBATIMI	



BASHKIA KORÇË Adresa: Lagjia 12. Blv. "Shen Gjergji" nr 12				Drejtori D.P.K.ZH.T :		Grupi teknik i projektimit :		Emërtimi i Fletës :	
Rikonstruktion Rruge. Unaza Lumalas - Melçan - Porodinë				Urb. Zhaneta Lubonja		Ing. Ermal Gjermani		PLANPIKETIMI I RRUGES	
						Ing. Esmerald Muçollari		SHK. 1:500	3 - 06
						Ing. Arber Gremi		PROJEKT ZBATIMI	

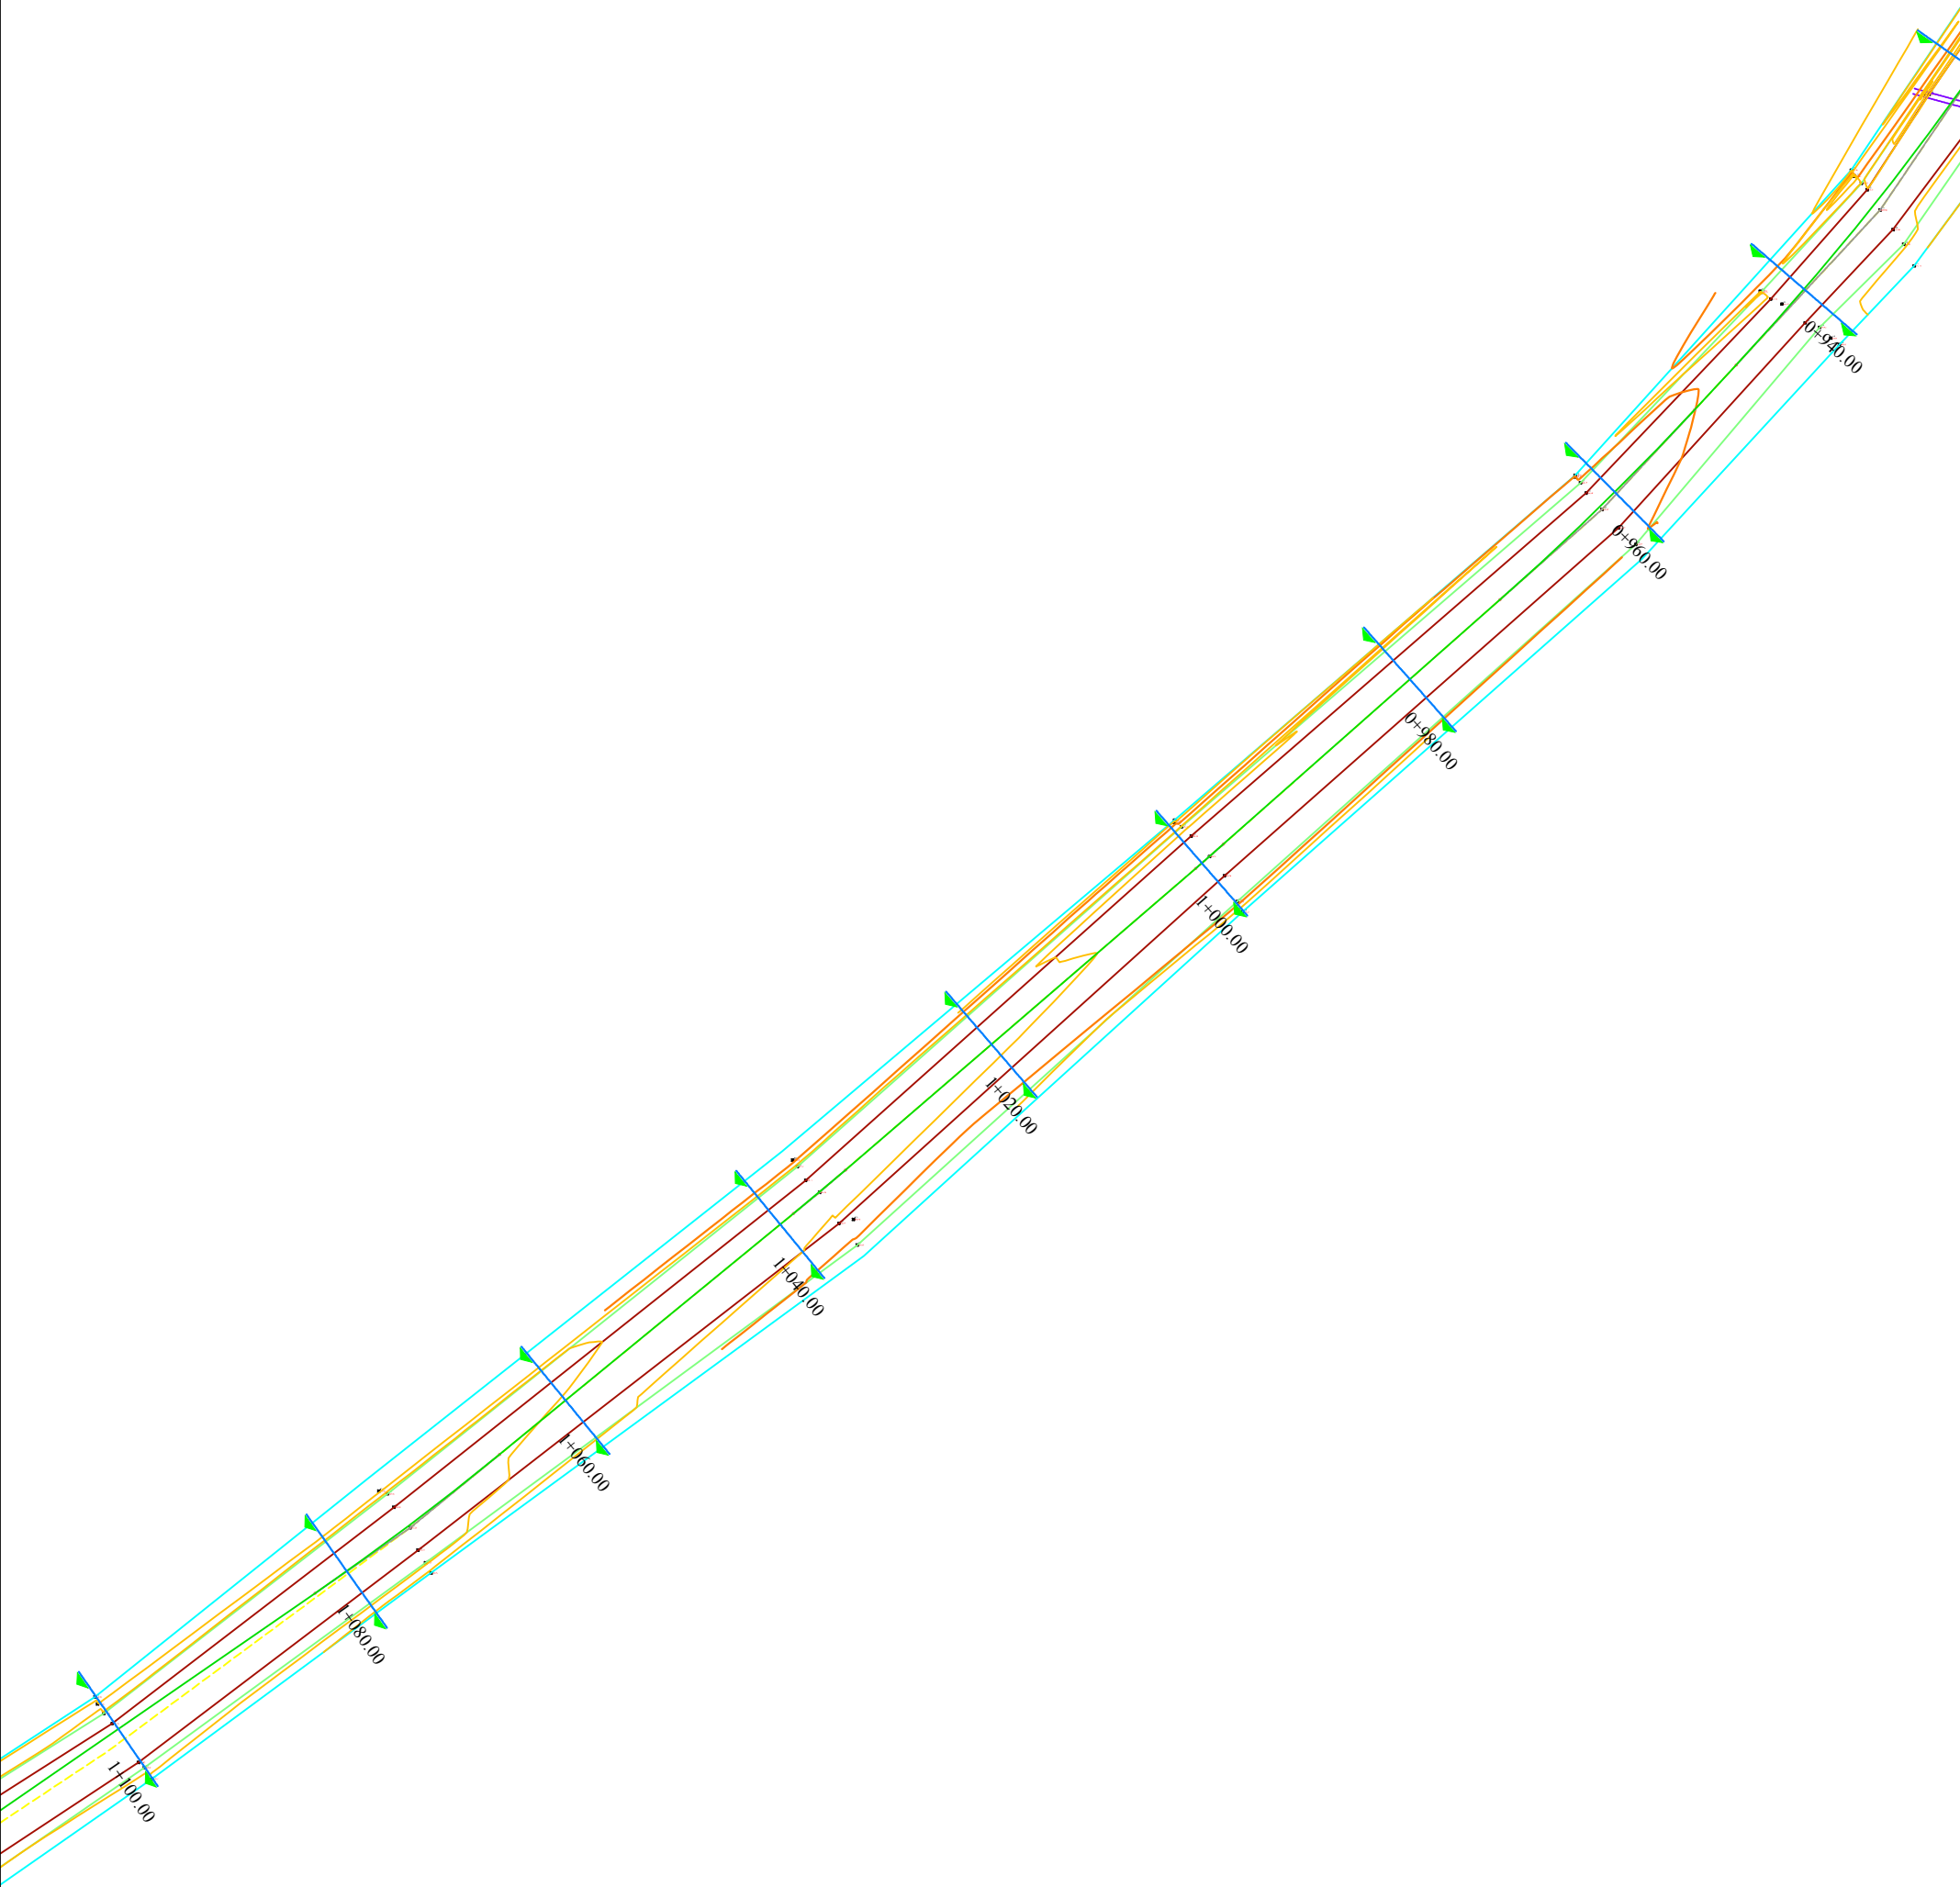


BASHKIA KORÇË

Adresa: Lagjia 12. Blv. "Shen Gjergji" nr 12


Rikonstruktion Ruge. Unaza Lumalas - Melçan - Porodinë



Drejtori D.P.K.ZH.T :		Grupi teknik i projektimit :		Emërtimi i Fletës :	
Urb. Zhaneta Lubonja		Ing. Ermal Gjermani		PLANPIKETIMI I RRUGES	
		Ing. Esmerald Muçollari		SHK. 1:500	3 - 07
		Ing. Arber Gremi		PROJEKT ZBATIMI	

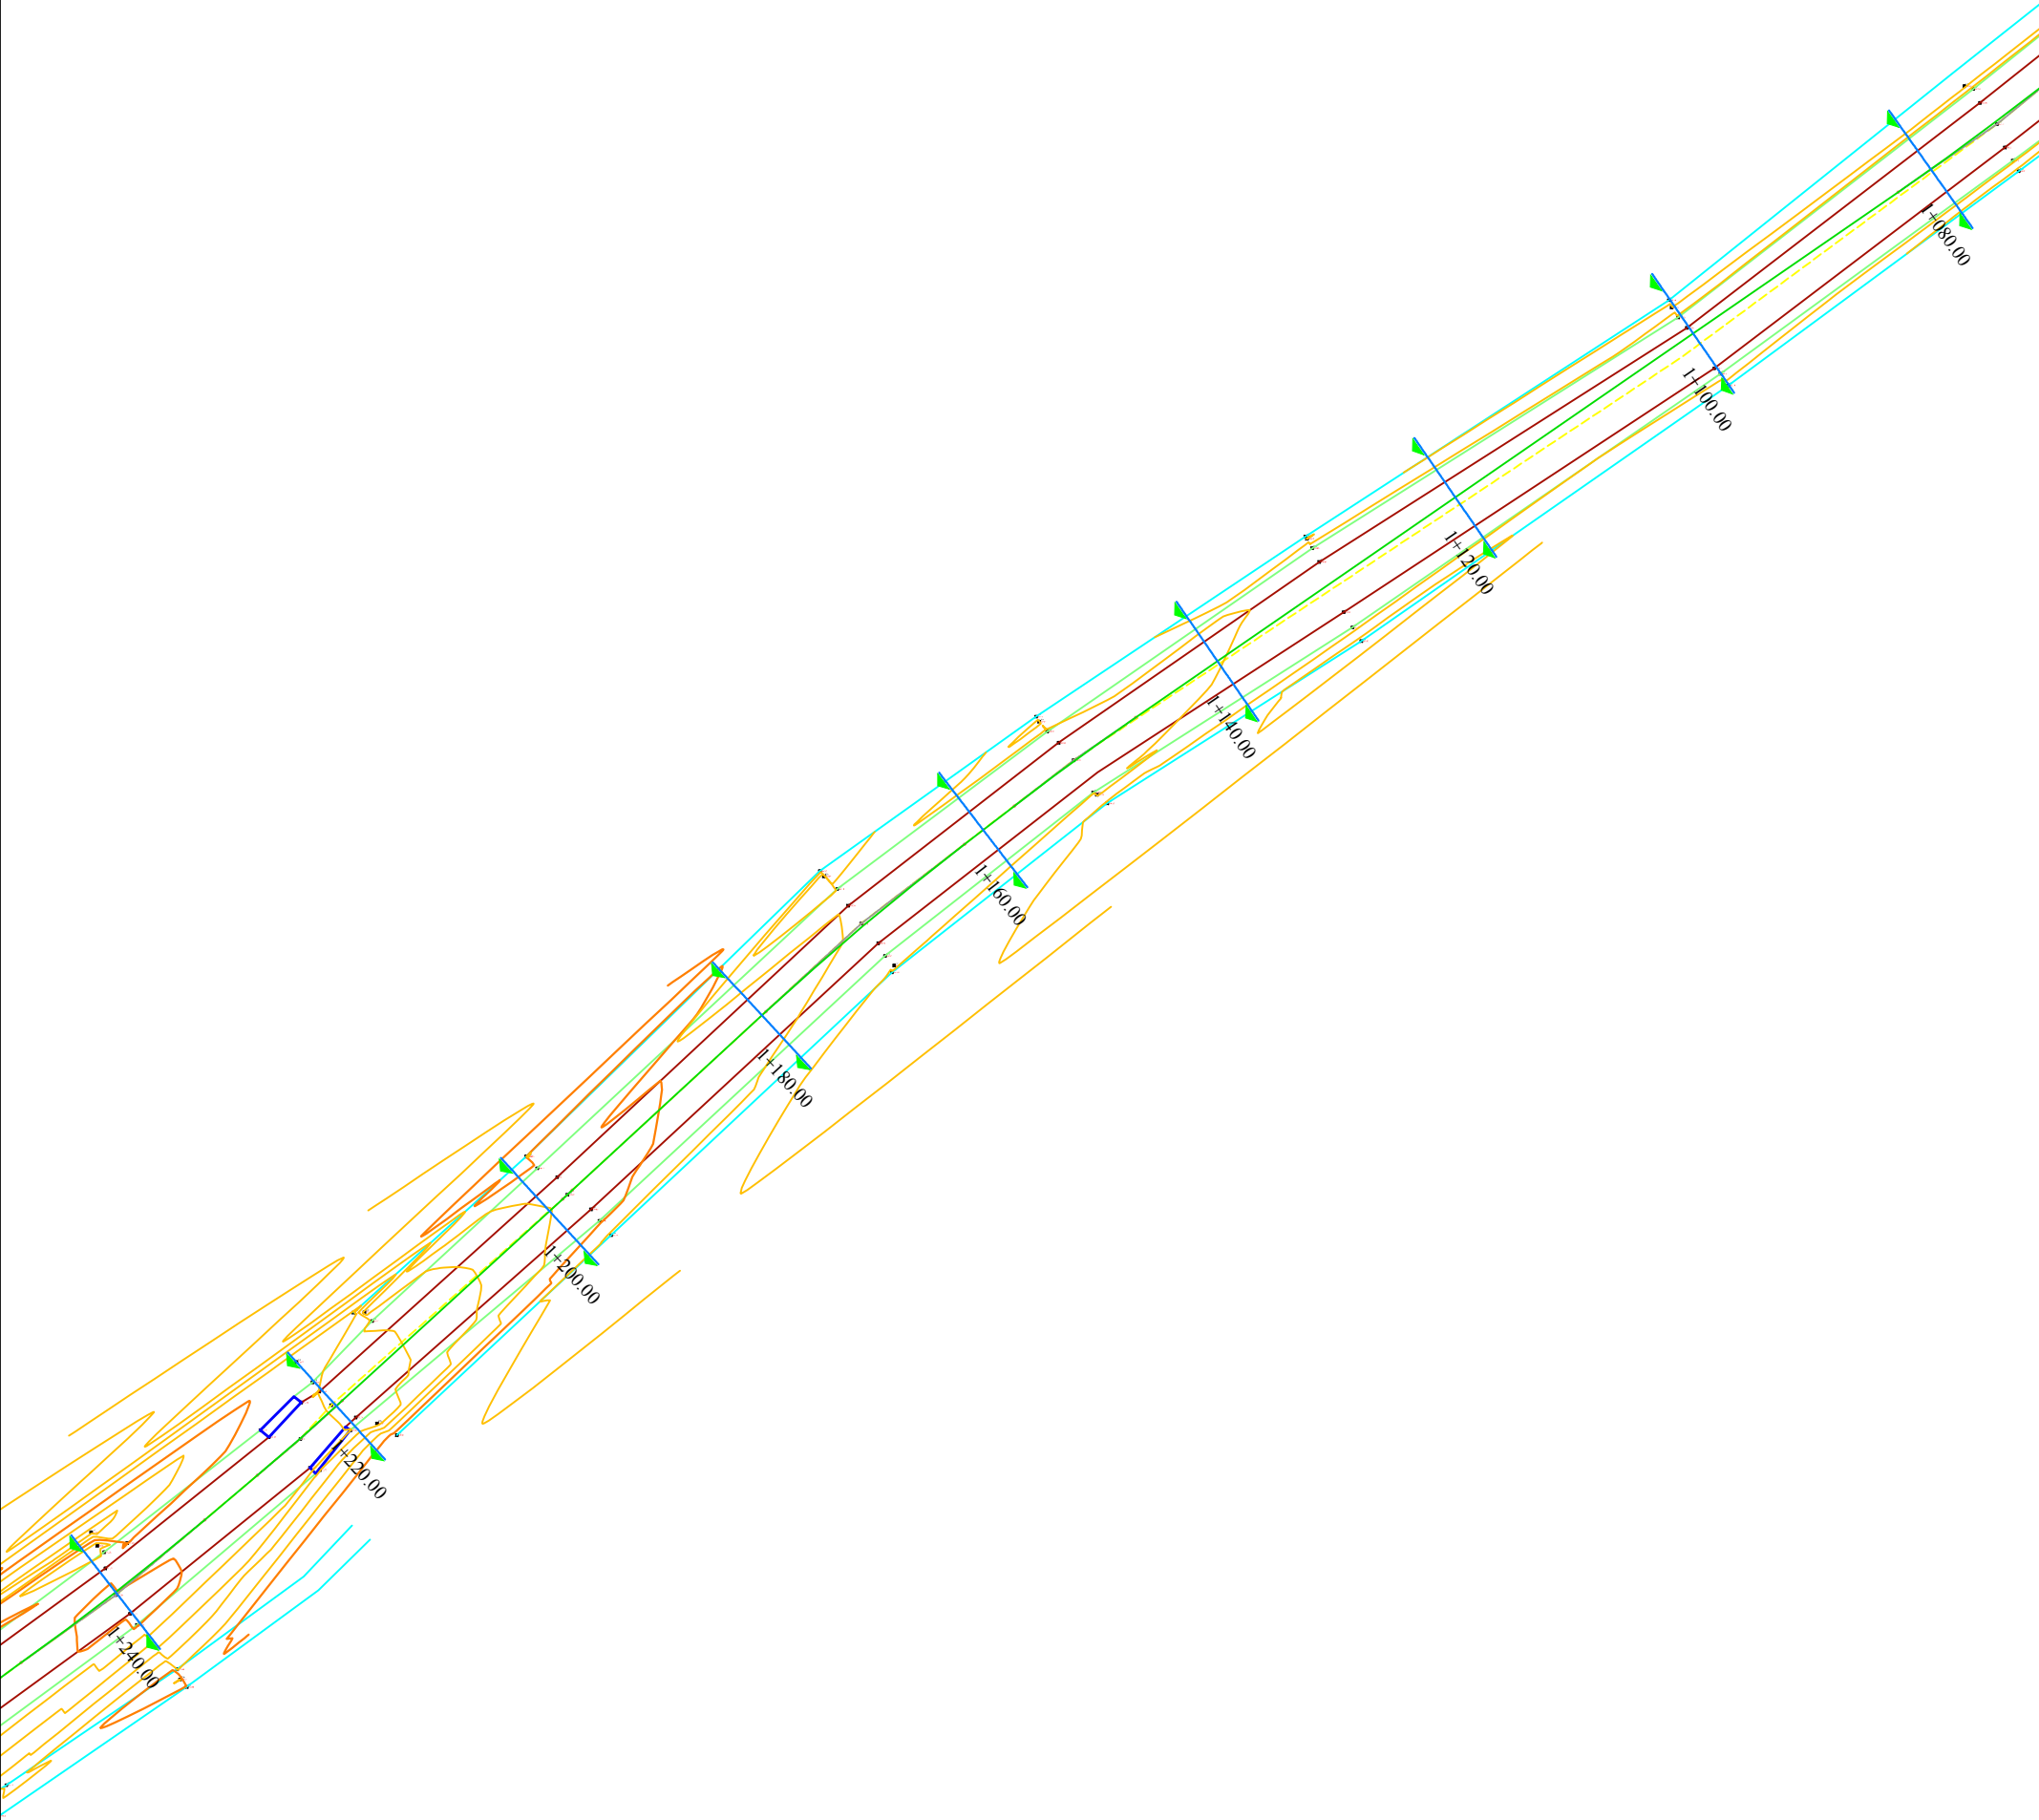

BASHKIA KORÇË Adresa: Lagjia 12. Blv. "Shen Gjergji" nr 12				Drejtori D.P.K.ZH.T :		Grupi teknik i projektimit :		Emërtimi i Fletës :	
Rikonstruksion Rruge. Unaza Lumalas - Melçan - Porodinë				Urb. Zhaneta Lubonja		Ing. Ermal Gjermani		PLANPIKETIMI I RRUGES	
						Ing. Esmerald Muçollari		SHK. 1:500	3 - 08
						Ing. Arber Gremi		PROJEKT ZBATIMI	

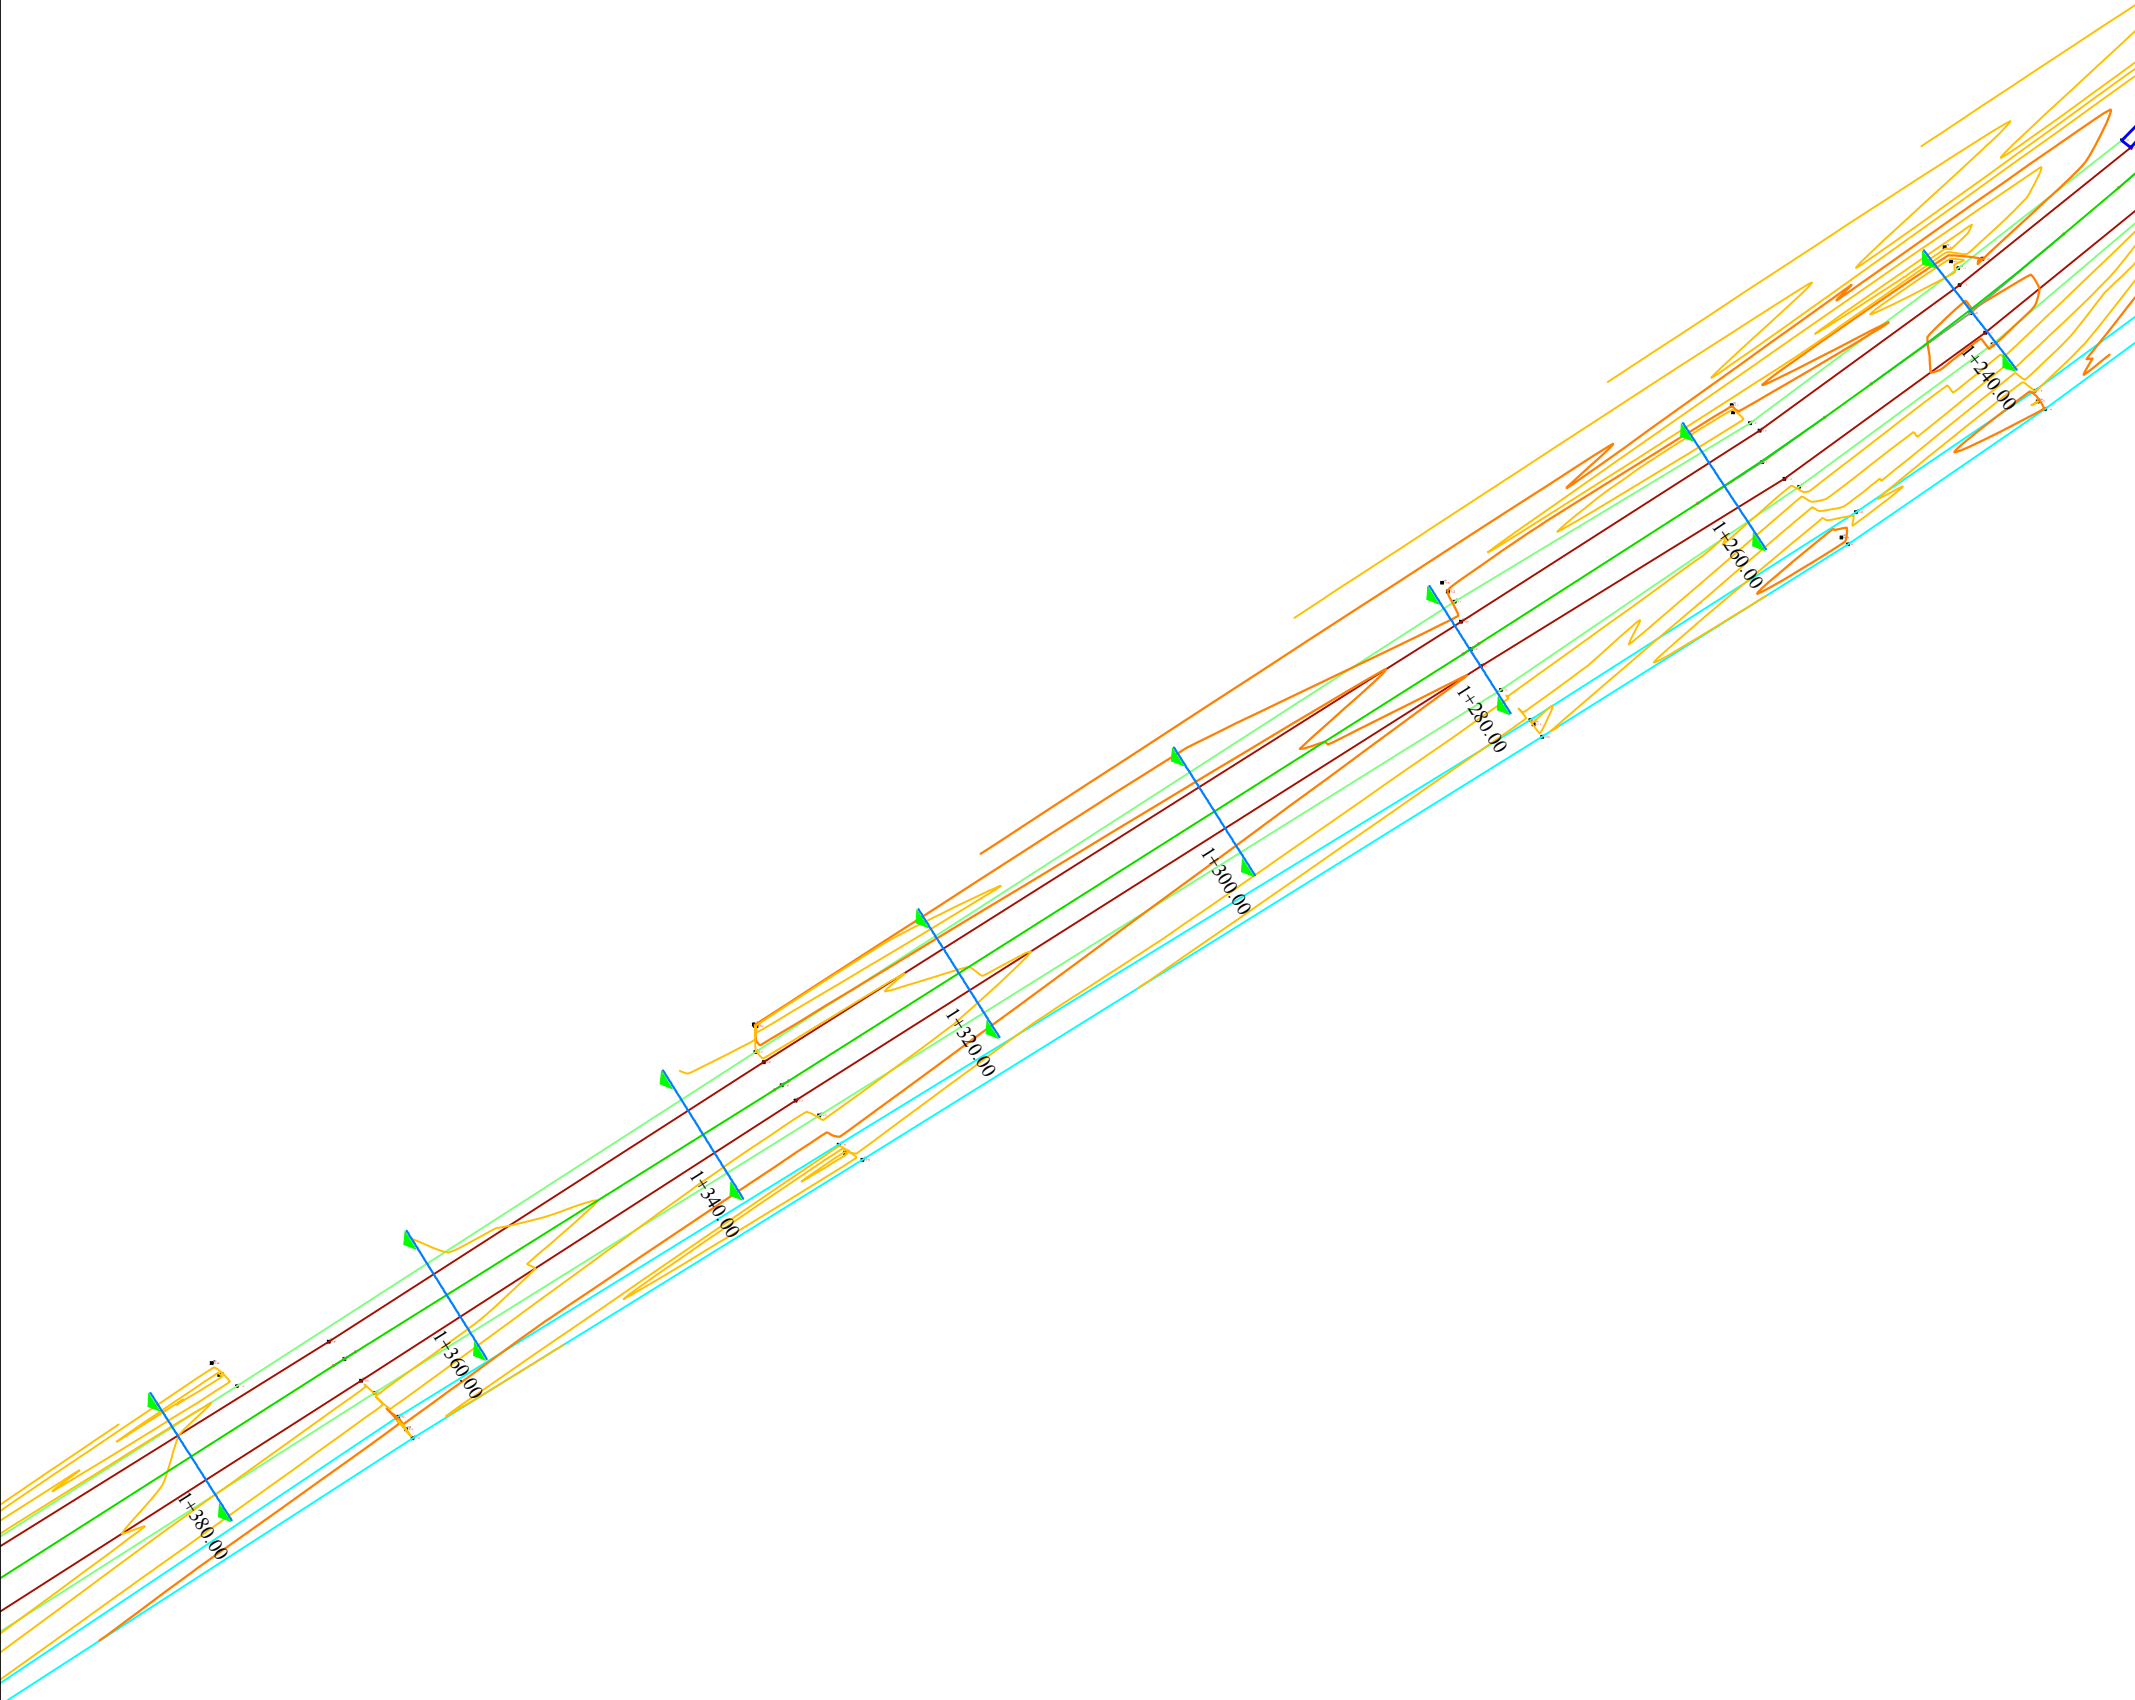


BASHKIA KORÇË

Adresa: Lagjia 12. Blv. "Shen Gjergji" nr 12

Rikonstruksion Ruge. Unaza Lumalas - Melçan - Porodinë



Drejtori D.P.K.ZH.T :		Grupi teknik i projektimit :		Emërtimi i Fletës :	
Urb. Zhaneta Lubonja		Ing. Ermal Gjermani		PLANPIKETIMI I RRUGES	
		Ing. Esmerald Muçollari		SHK. 1:500	3 - 09
		Ing. Arber Gremi		PROJEKT ZBATIMI	

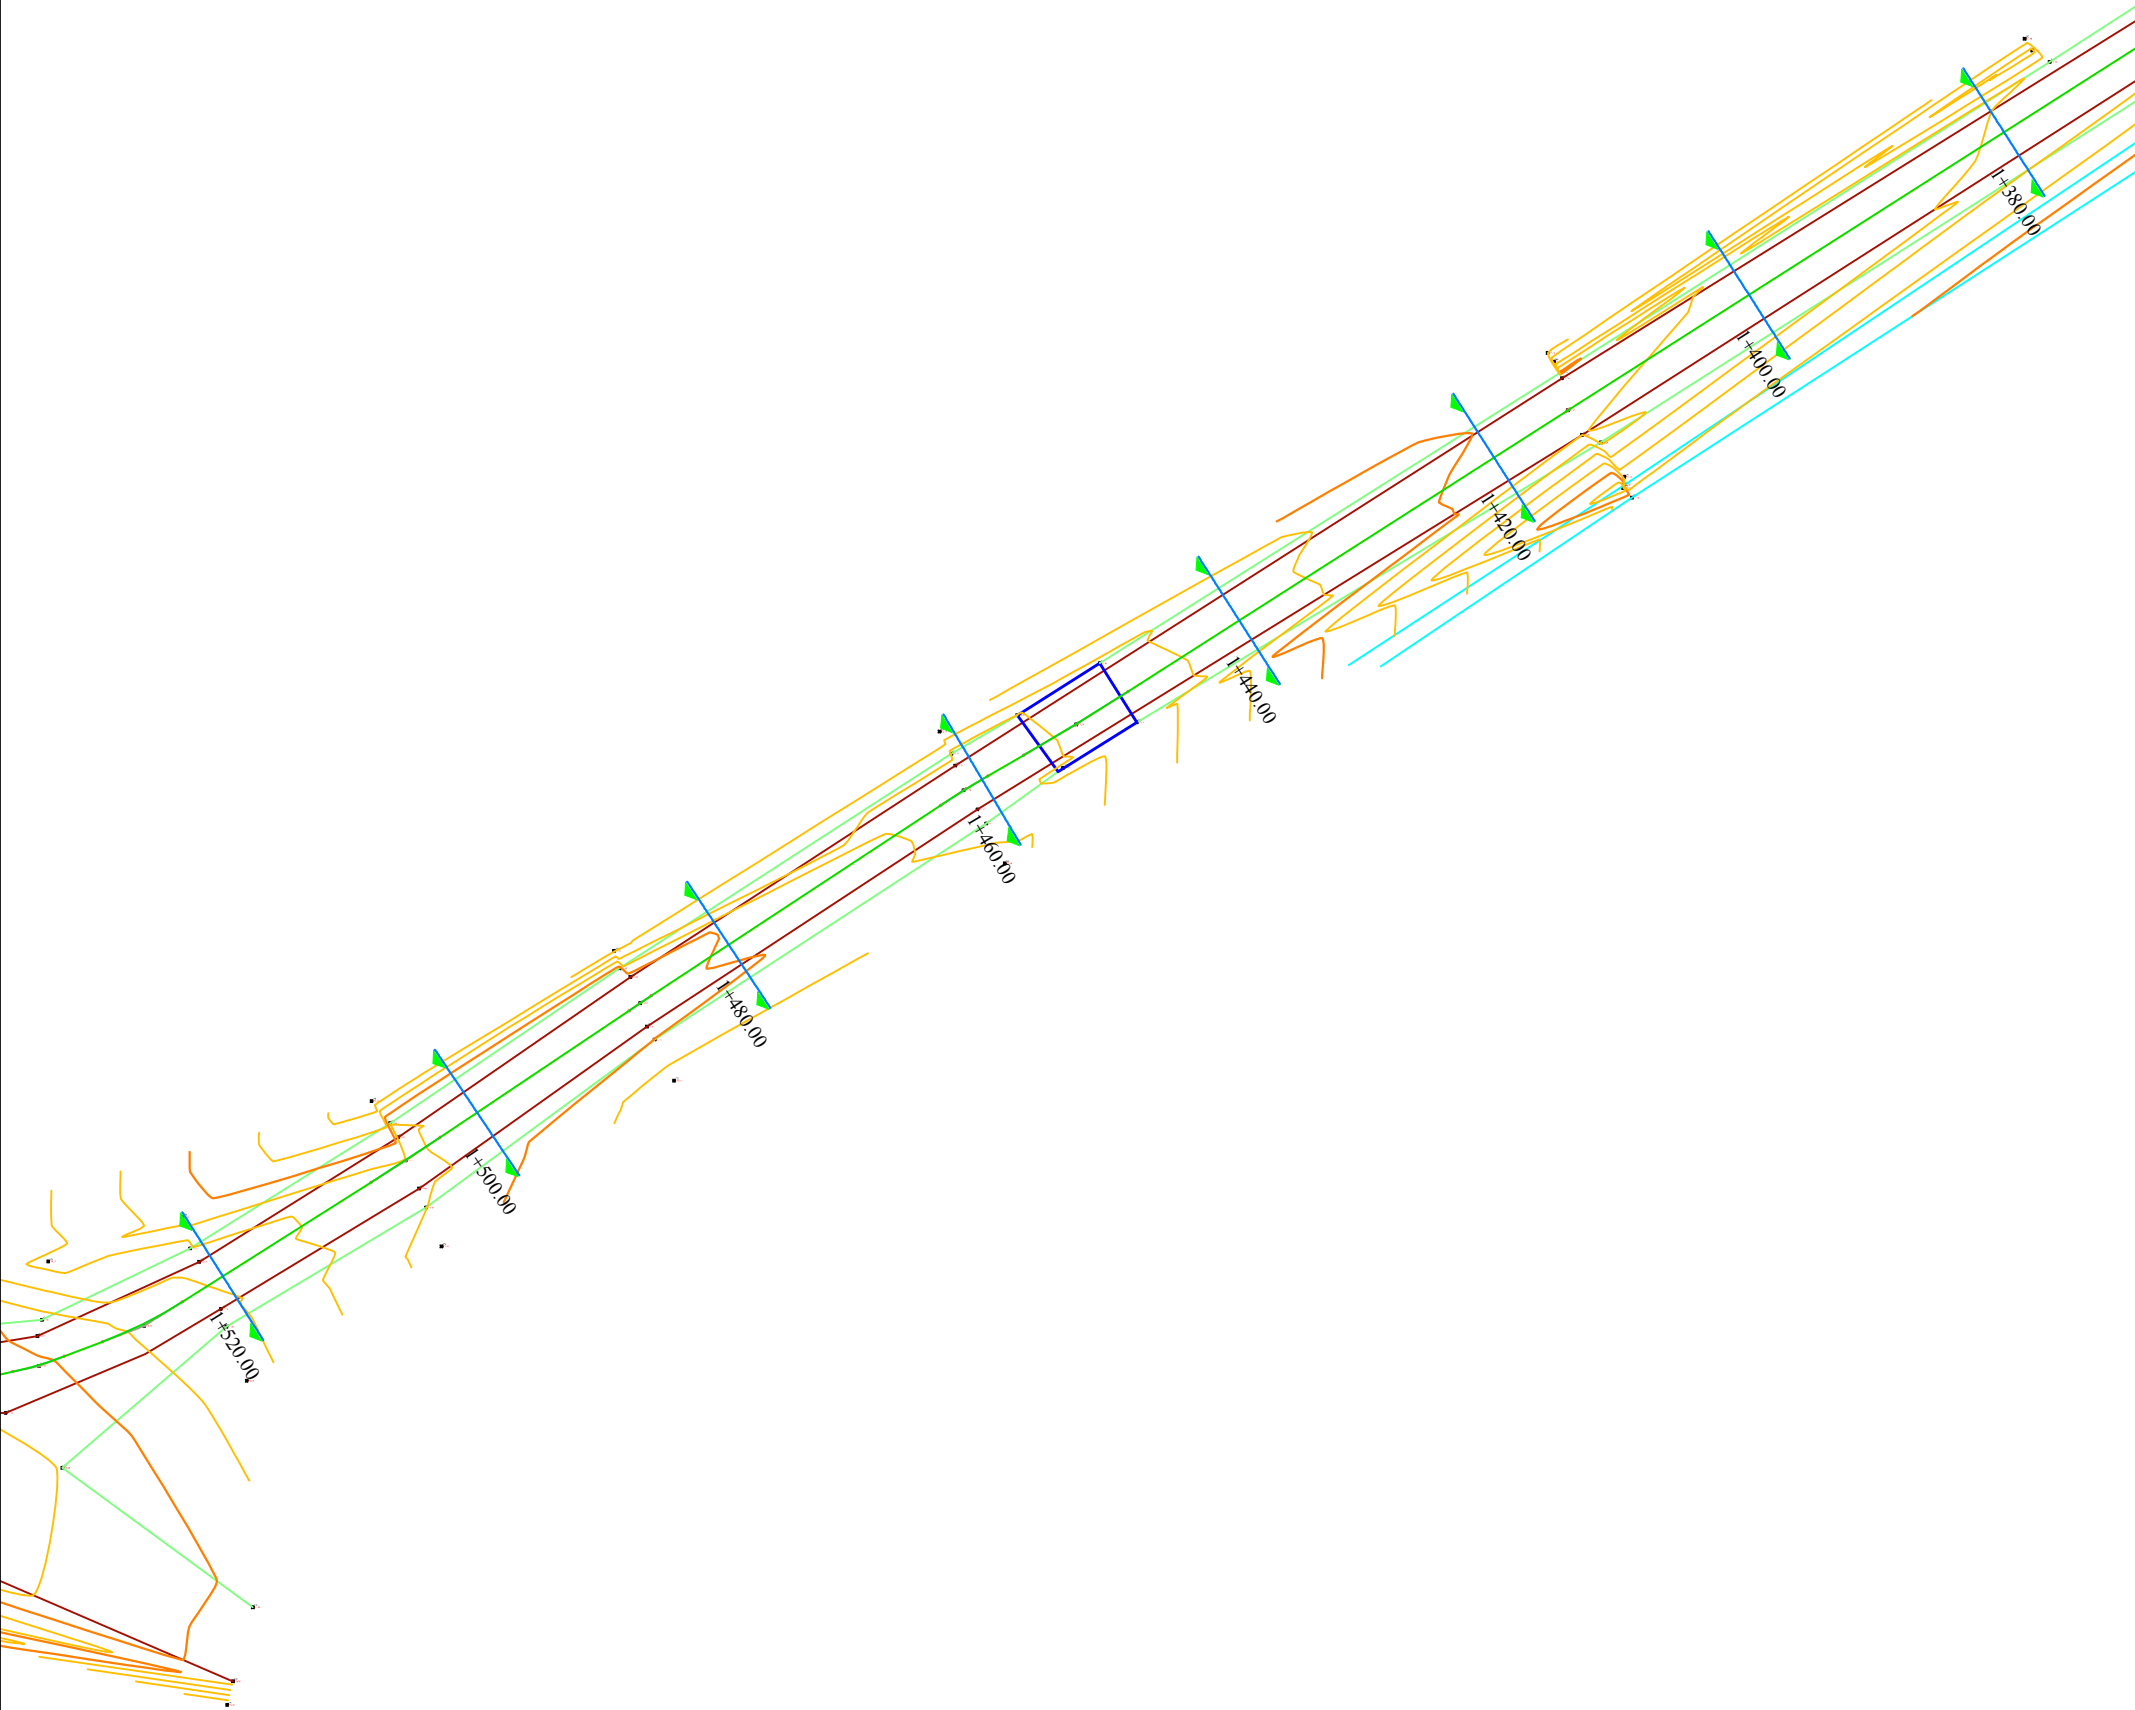

BASHKIA KORÇË

Adresa: Lagjia 12. Blv. "Shen Gjergji" nr 12

Rikonstruktion Rruge. Unaza Lumalas - Melçan - Porodinë



Drejtori D.P.K.ZH.T :		Grupi teknik i projektimit :		Emërtimi i Fletës :	
Urb. Zhaneta Lubonja		Ing. Ermal Gjermani		PLANPIKETIMI I RRUGES	
		Ing. Esmerald Muçollari		SHK. 1:500	3 - 10
		Ing. Arber Gremi		PROJEKT ZBATIMI	



BASHKIA KORÇË

Adresa: Lagjia 12. Blv. "Shen Gjergji" nr 12

Rikonstruksion Rruge. Unaza Lumalas - Melçan - Porodinë



Drejtori D.P.K.ZH.T :

Urb. Zhaneta Lubonja

Grupi teknik i projektimit :

Ing. Ermal Gjermani

Ing. Esmerald Muçollari

Ing. Arber Gremi


Emërtimi i Fletës :

PLANPIKETIMI I RRUGES

SHK. 1:500

3 - 11

PROJEKT ZBATIMI

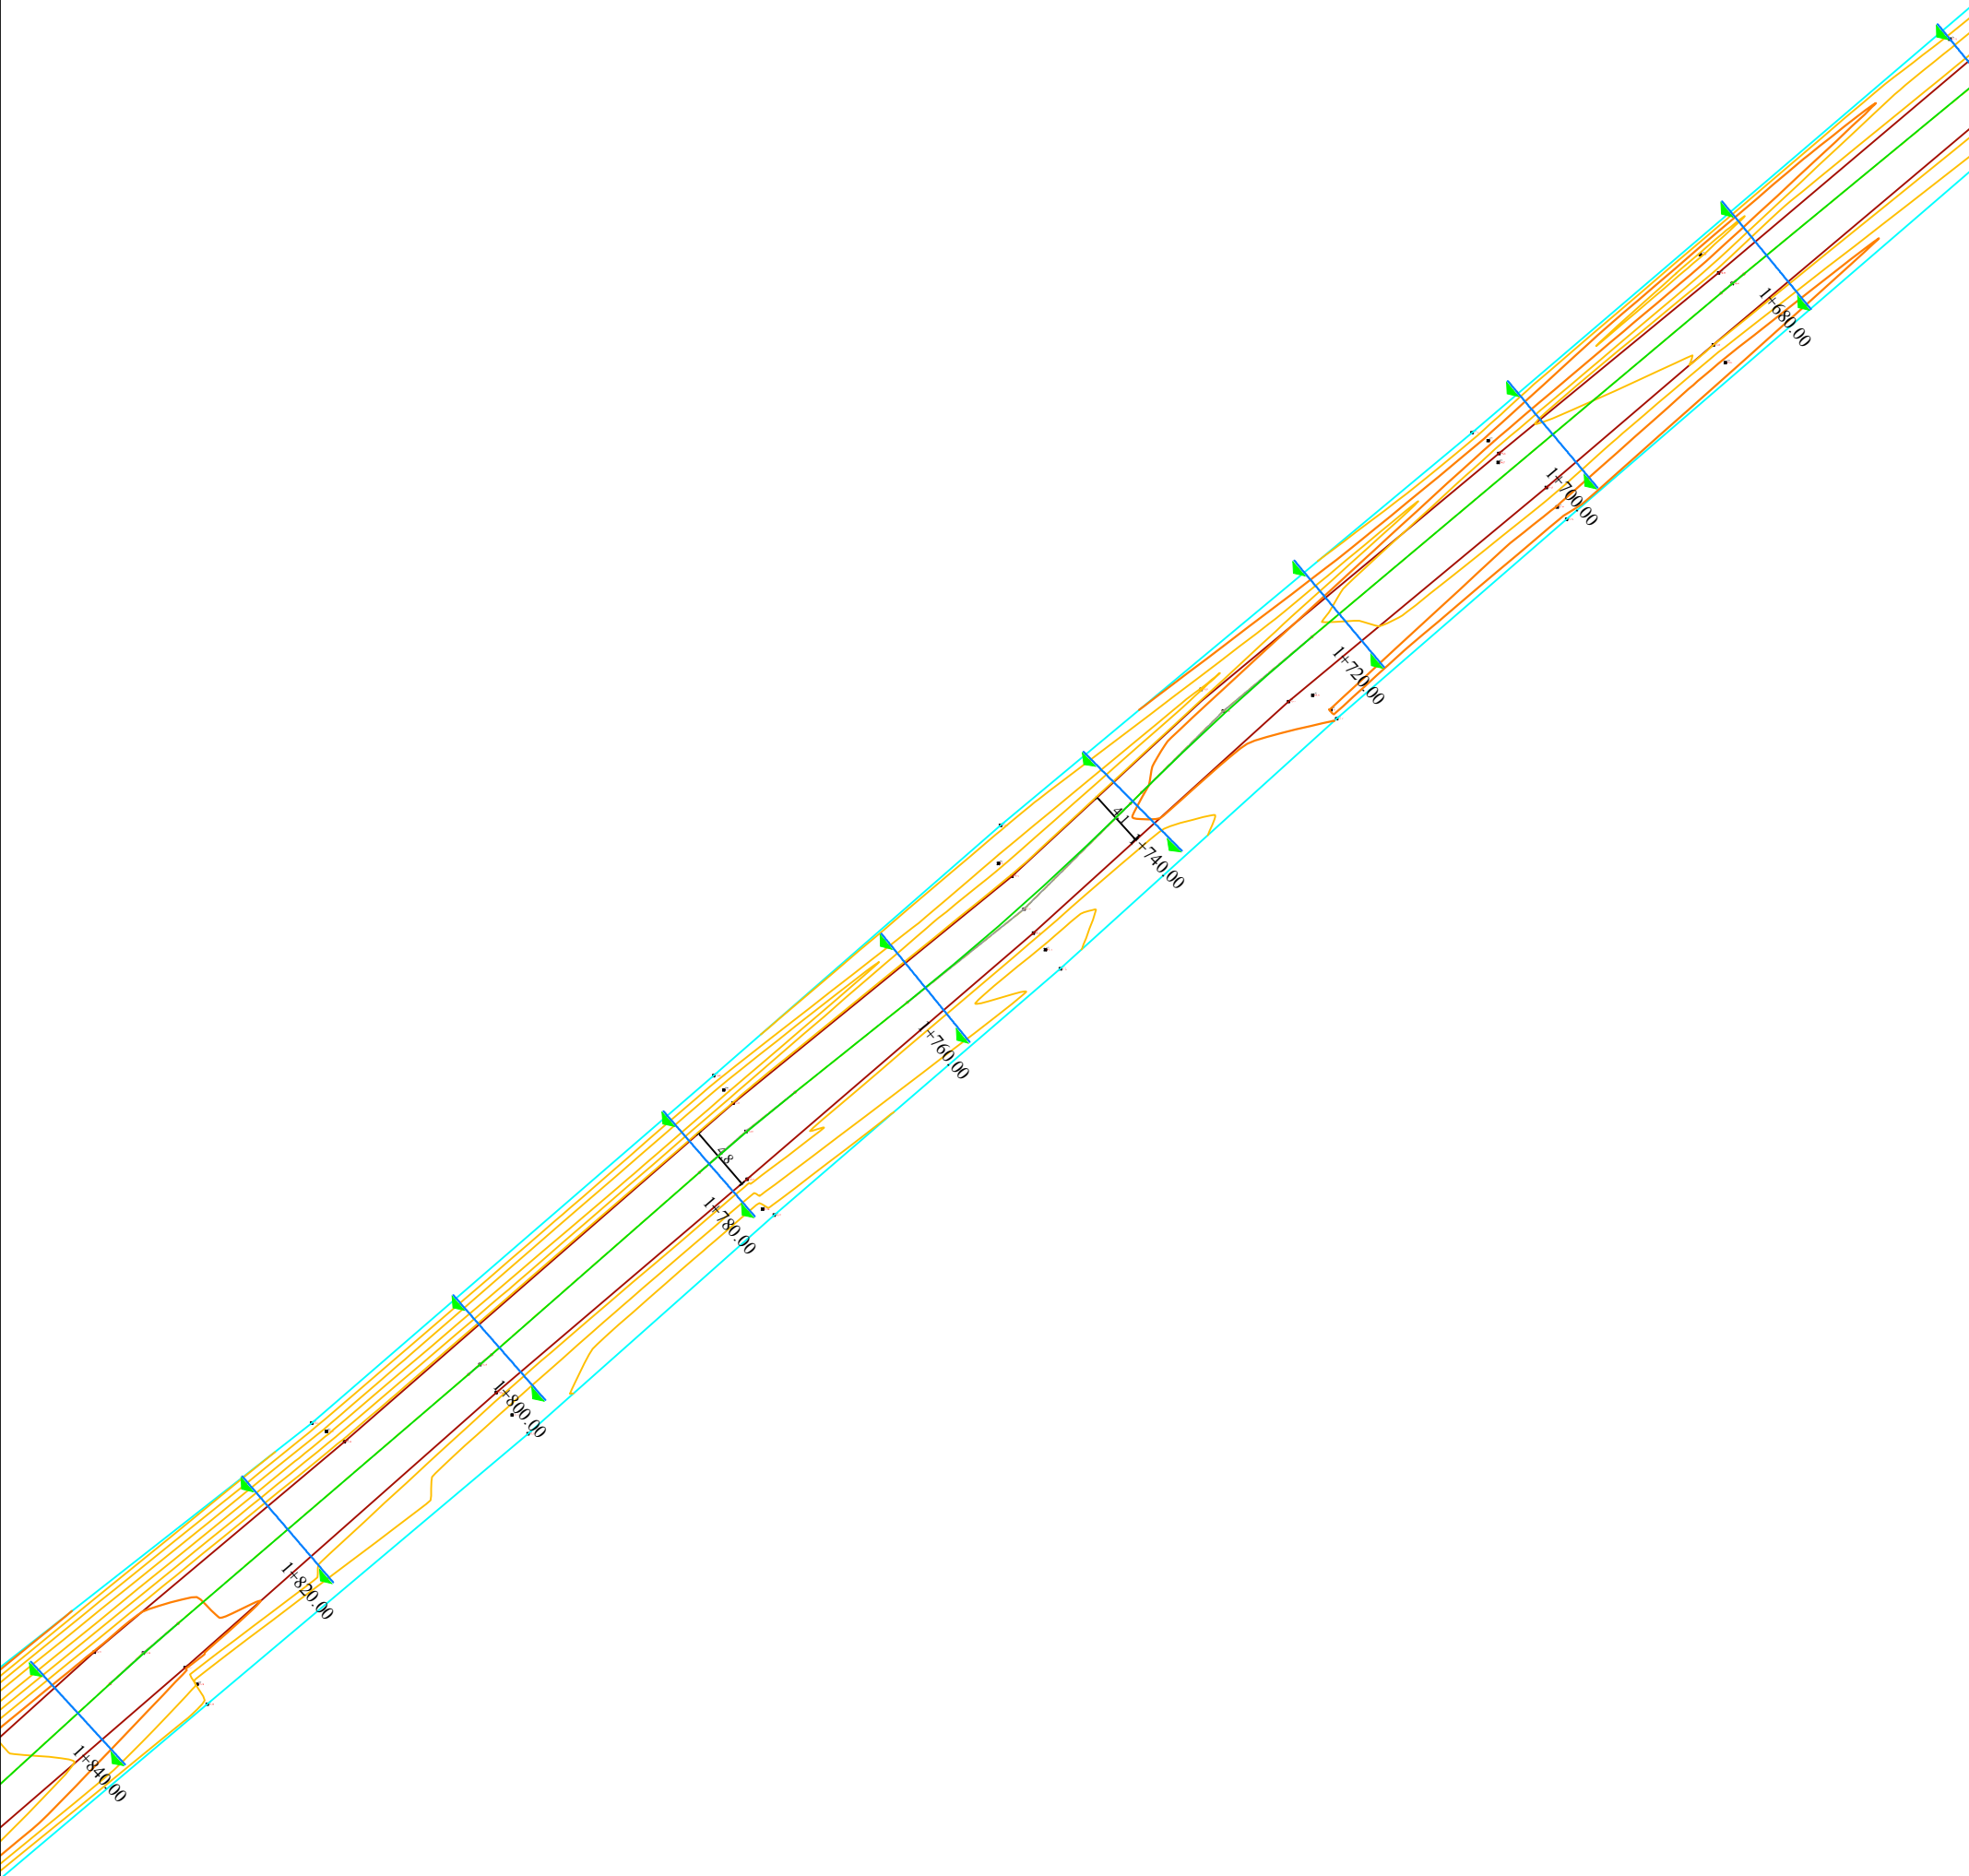


BASHKIA KORÇË

Adresa: Lagjia 12. Blv. "Shen Gjergji" nr 12

Rikonstruktion Rruge. Unaza Lumalas - Melçan - Porodinë



Drejtori D.P.K.ZH.T :		Grupi teknik i projektimit :		Emërtimi i Fletës :	
Urb. Zhaneta Lubonja		Ing. Ermal Gjermani		PLANPIKETIMI I RRUGES	
		Ing. Esmerald Muçollari		SHK. 1:500	3 - 12
		Ing. Arber Gremi		PROJEKT ZBATIMI	

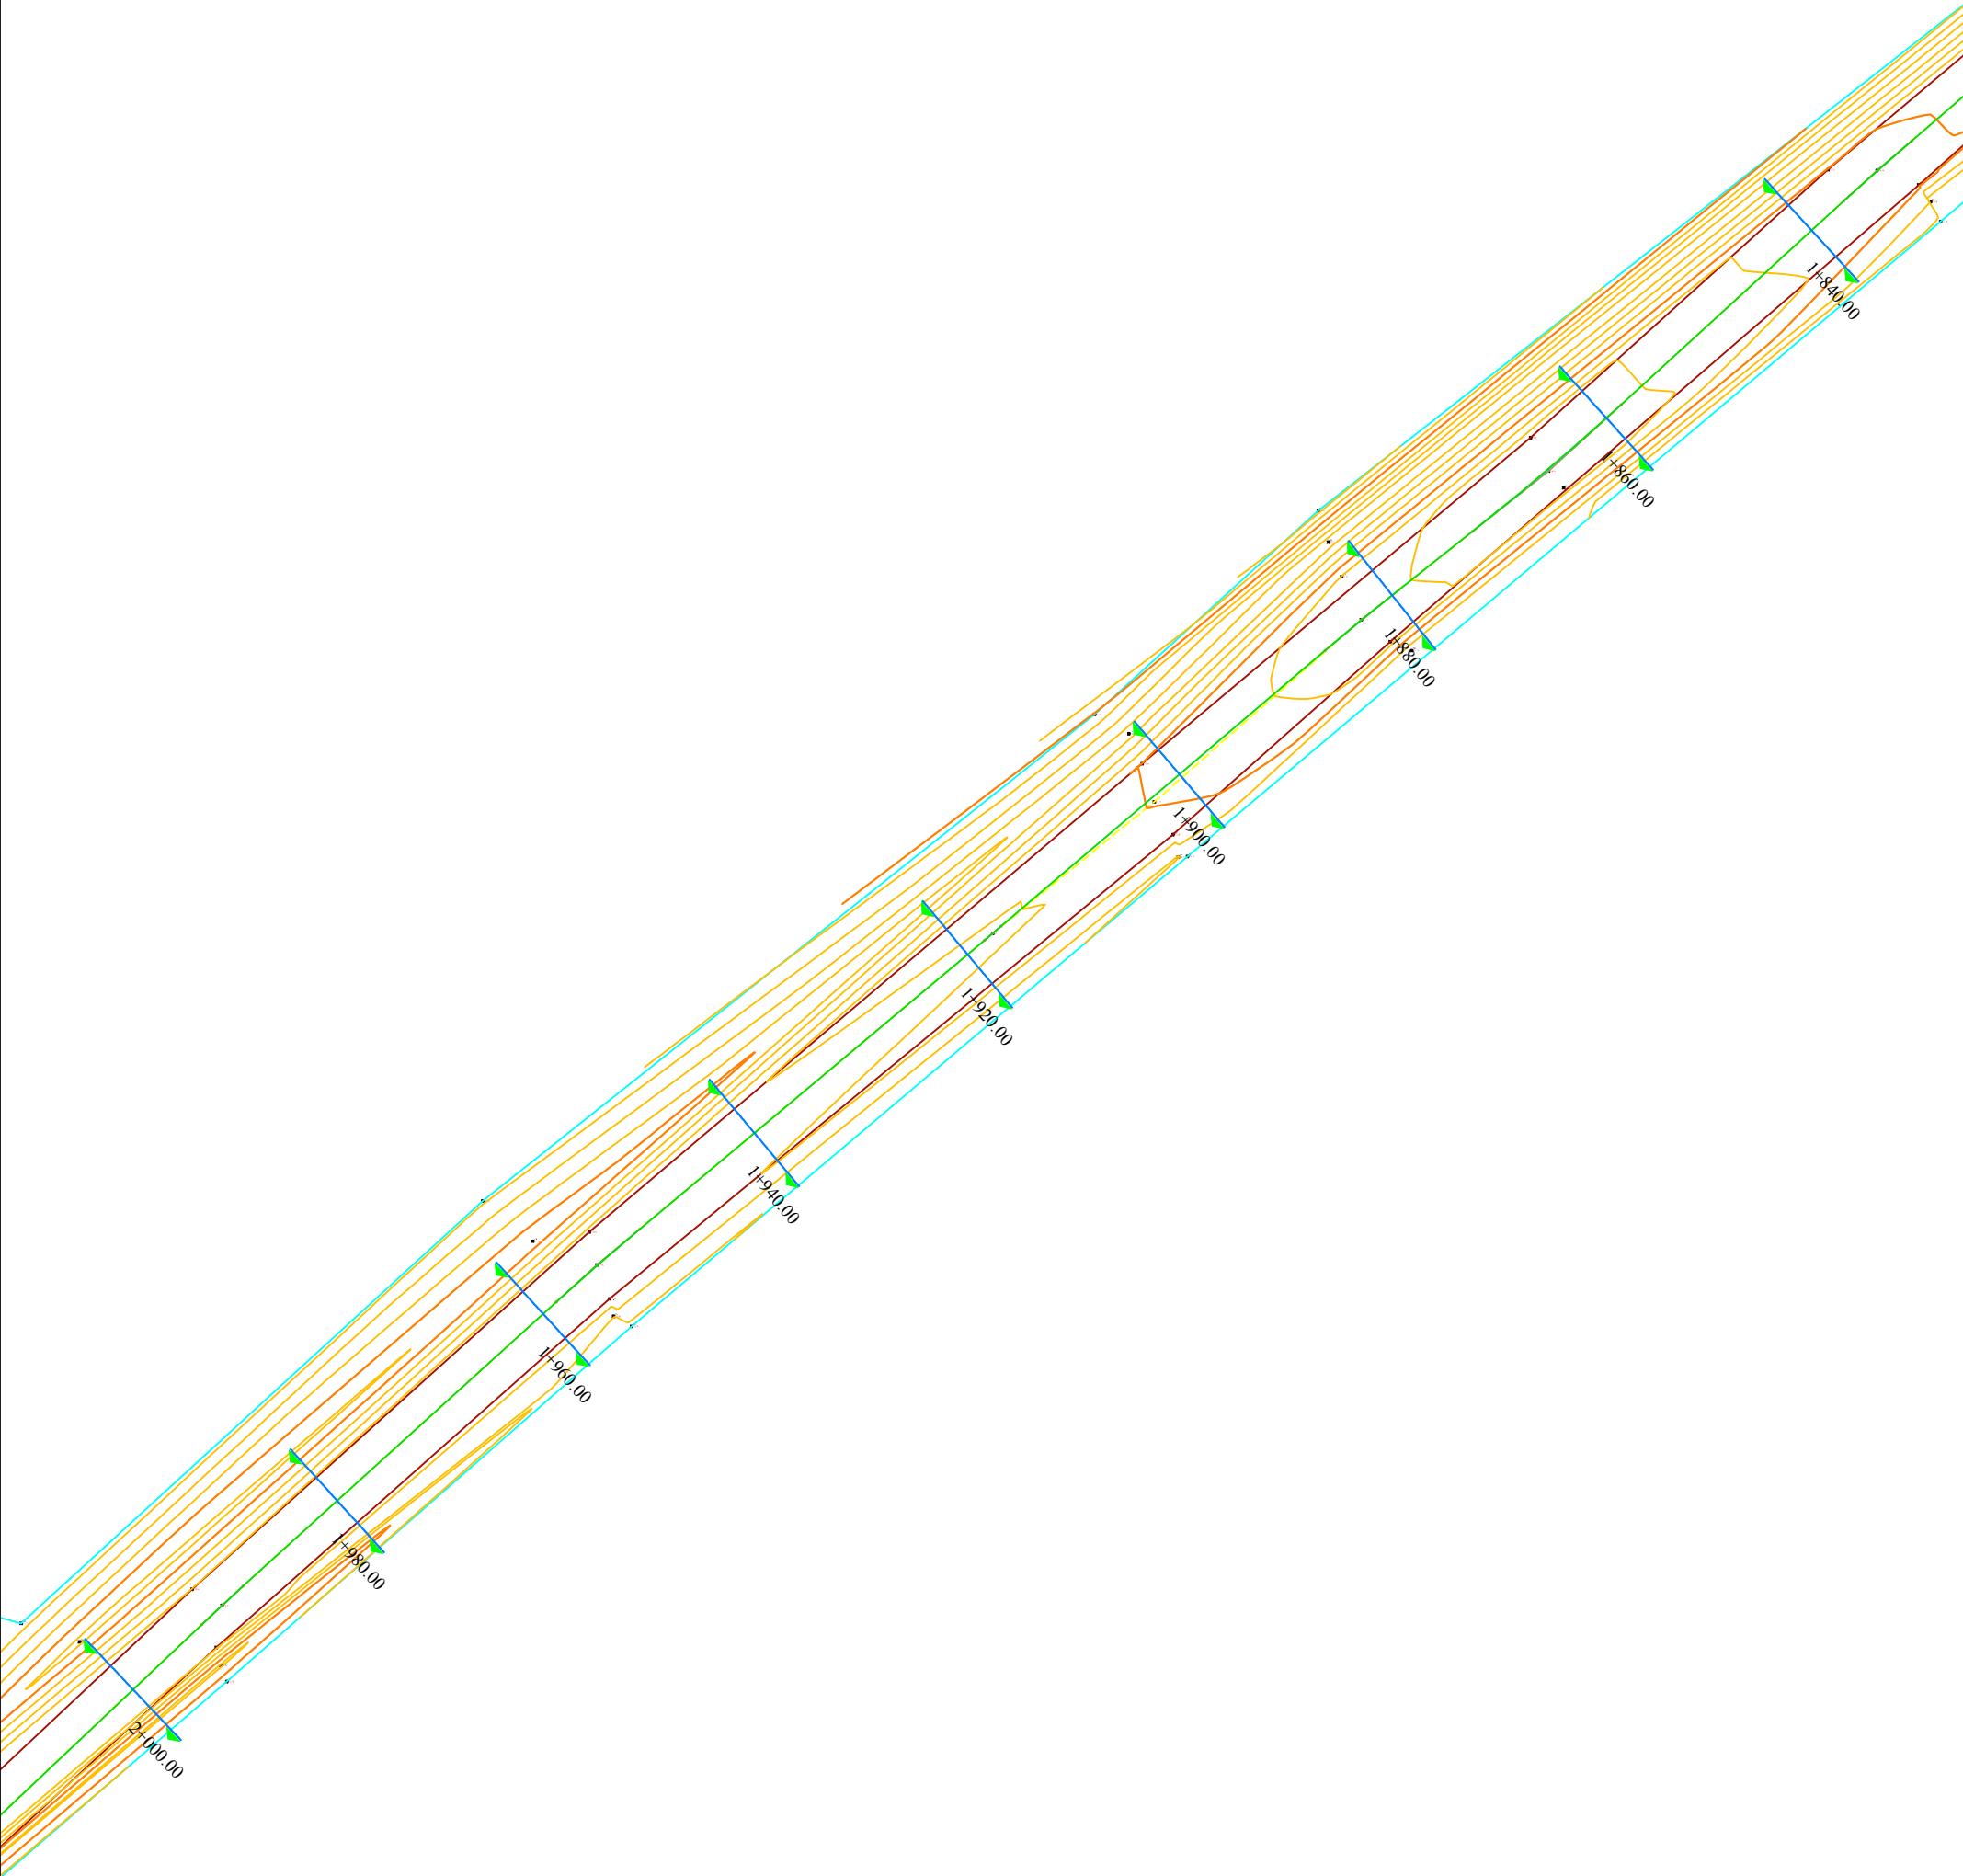


BASHKIA KORÇË

Adresa: Lagjia 12. Blv. "Shen Gjergji" nr 12

Rikonstruktion Rruge. Unaza Lumalas - Melçan - Porodinë



Drejtori D.P.K.ZH.T :		Grupi teknik i projektimit :		Emërtimi i Fletës :	
Urb. Zhaneta Lubonja		Ing. Ermal Gjermani		PLANPIKETIMI I RRUGES	
		Ing. Esmerald Muçollari		SHK. 1:500	3 - 13
		Ing. Arber Gremi		PROJEKT ZBATIMI	

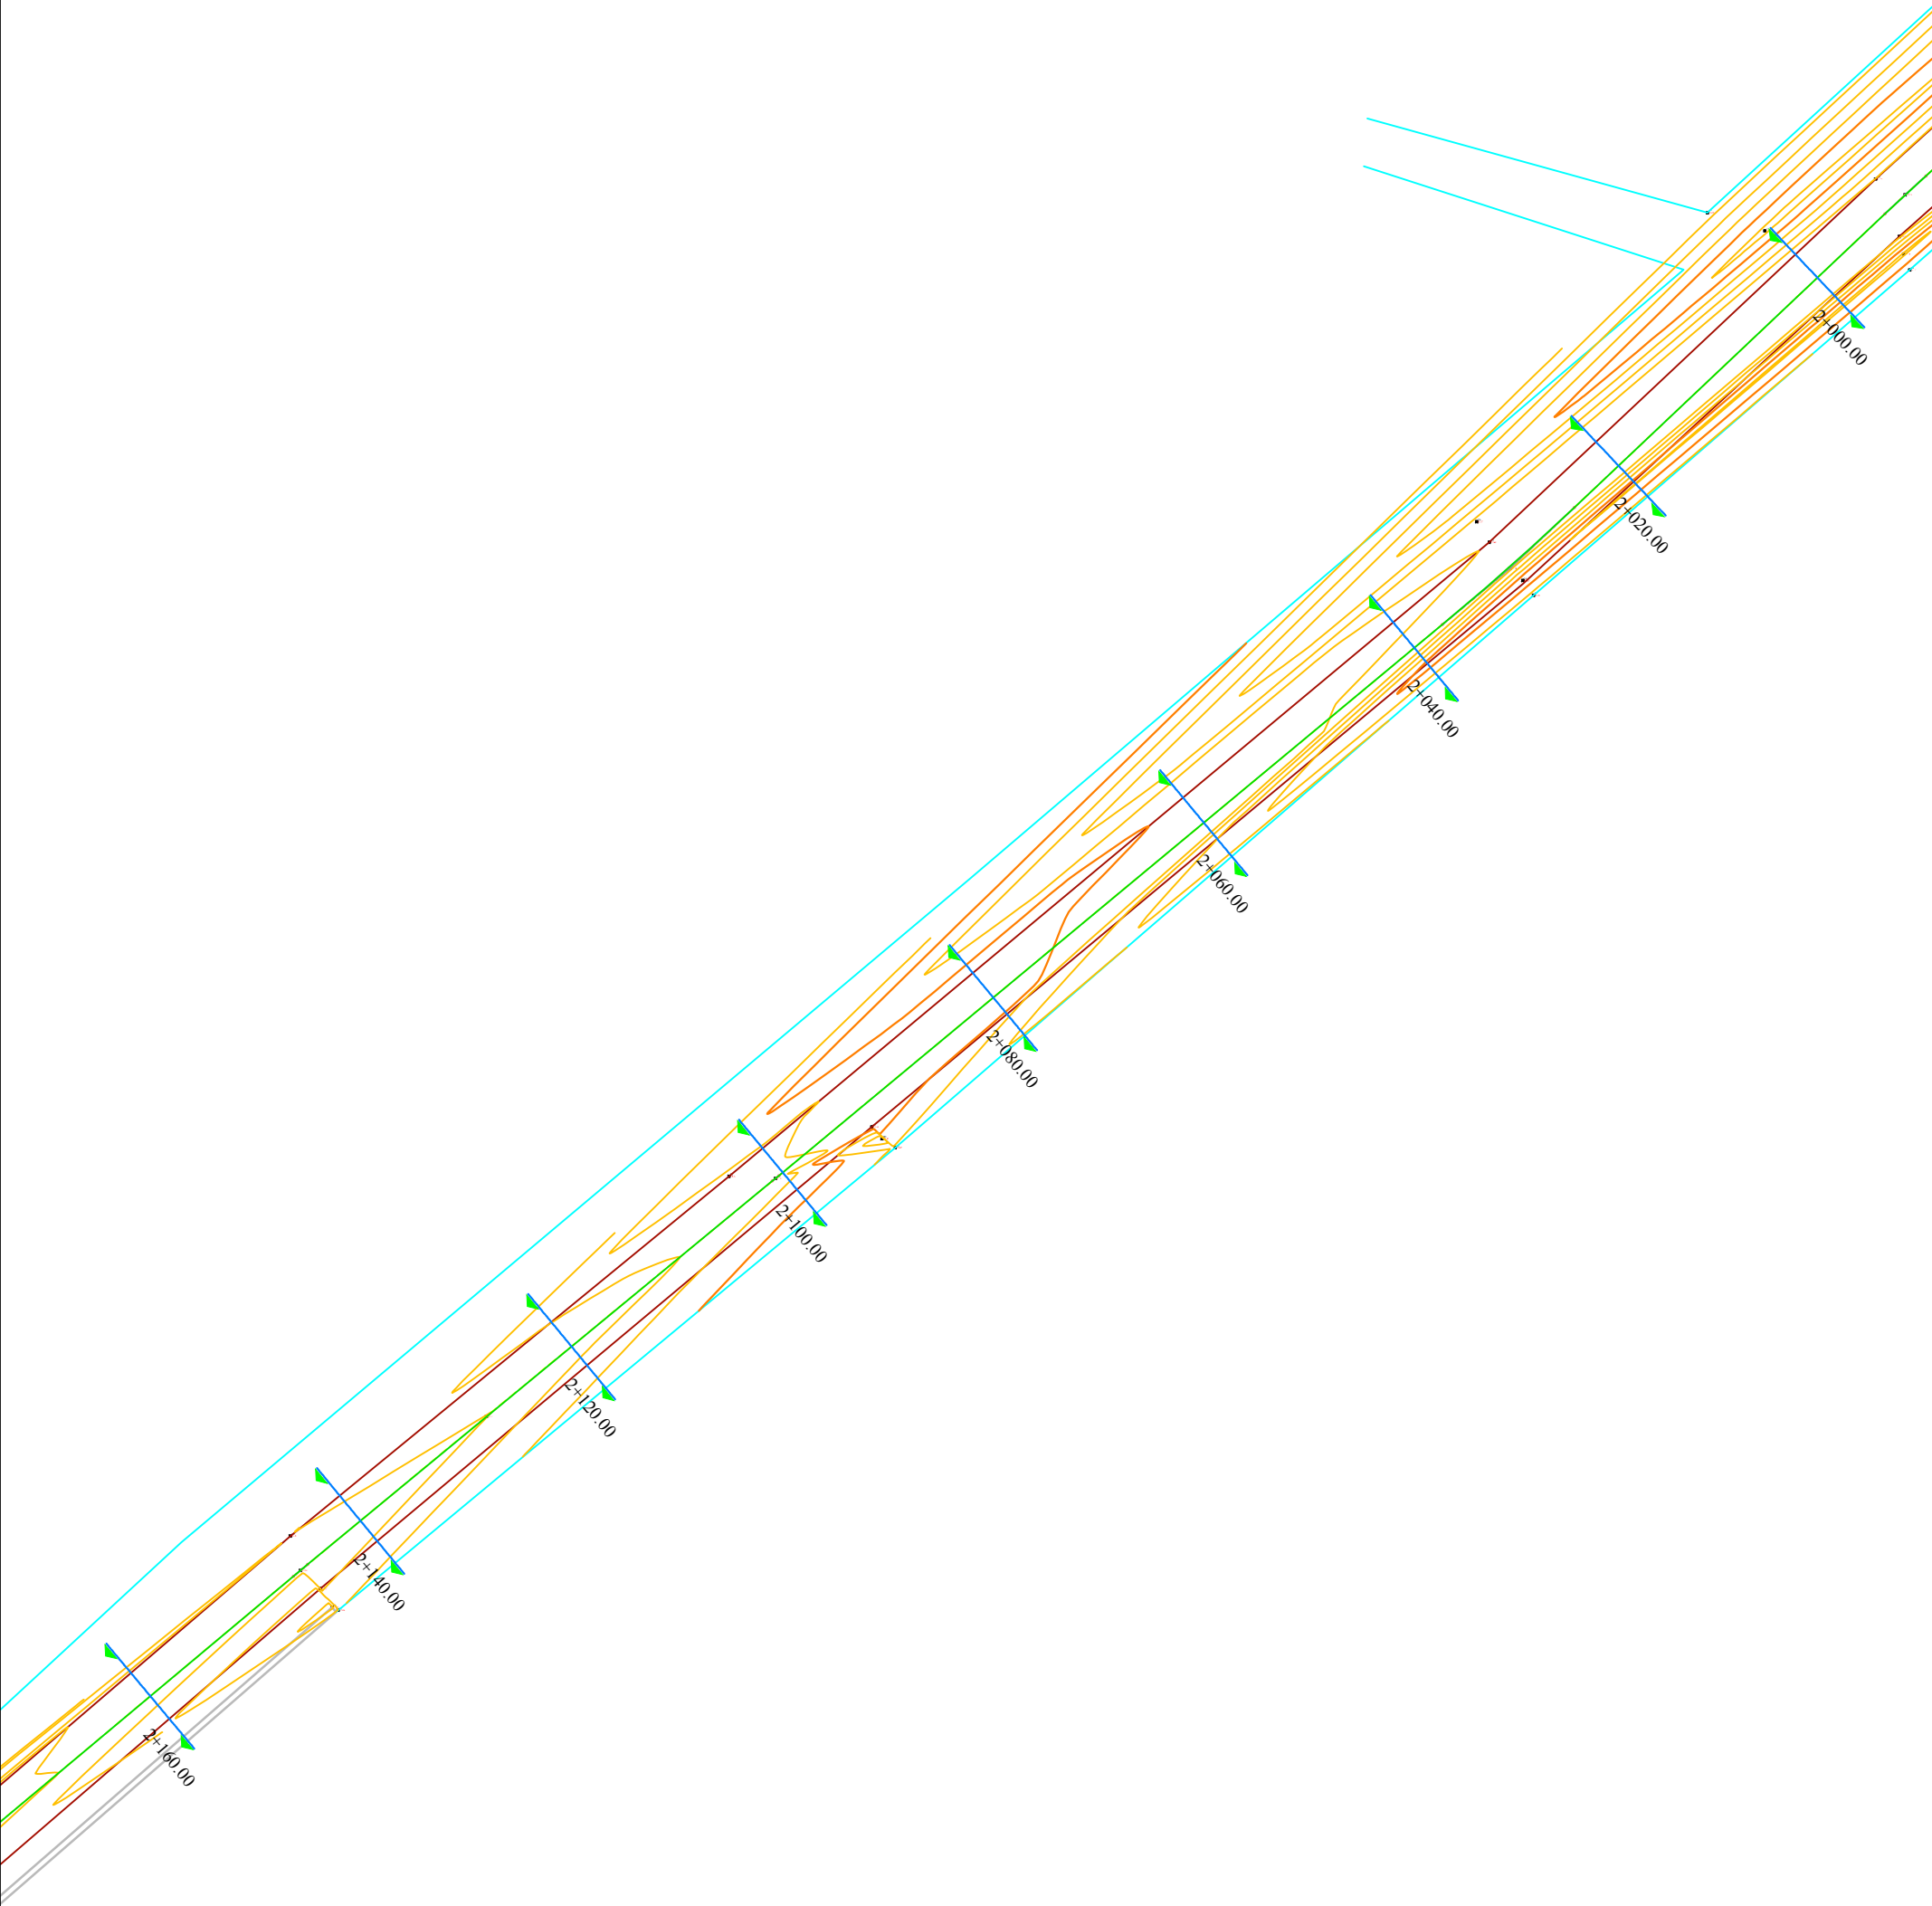

BASHKIA KORÇË

Adresa: Lagjia 12. Blv. "Shen Gjergji" nr 12

Rikonstrukcion Rruge. Unaza Lumalas - Melçan - Porodinë



Drejtori D.P.K.ZH.T :		Grupi teknik i projektimit :		Emërtimi i Fletës :	
Urb. Zhaneta Lubonja		Ing. Ermal Gjermani		PLANPIKETIMI I RRUGES	
		Ing. Esmerald Muçollari		SHK. 1:500	3 - 14
		Ing. Arber Gremi		PROJEKT ZBATIMI	




BASHKIA KORÇË

Adresa: Lagjia 12. Blv. "Shen Gjergji" nr 12

Rikonstruksion Rruge. Unaza Lumalas - Melçan - Porodinë



Drejtori D.P.K.ZH.T :		Grupi teknik i projektimit :		Emërtimi i Fletës :	
Urb. Zhaneta Lubonja		Ing. Ermal Gjermani		PLANPIKETIMI I RRUGES	
		Ing. Esmerald Muçollari		SHK. 1:500	3 - 15
		Ing. Arber Gremi		PROJEKT ZBATIMI	

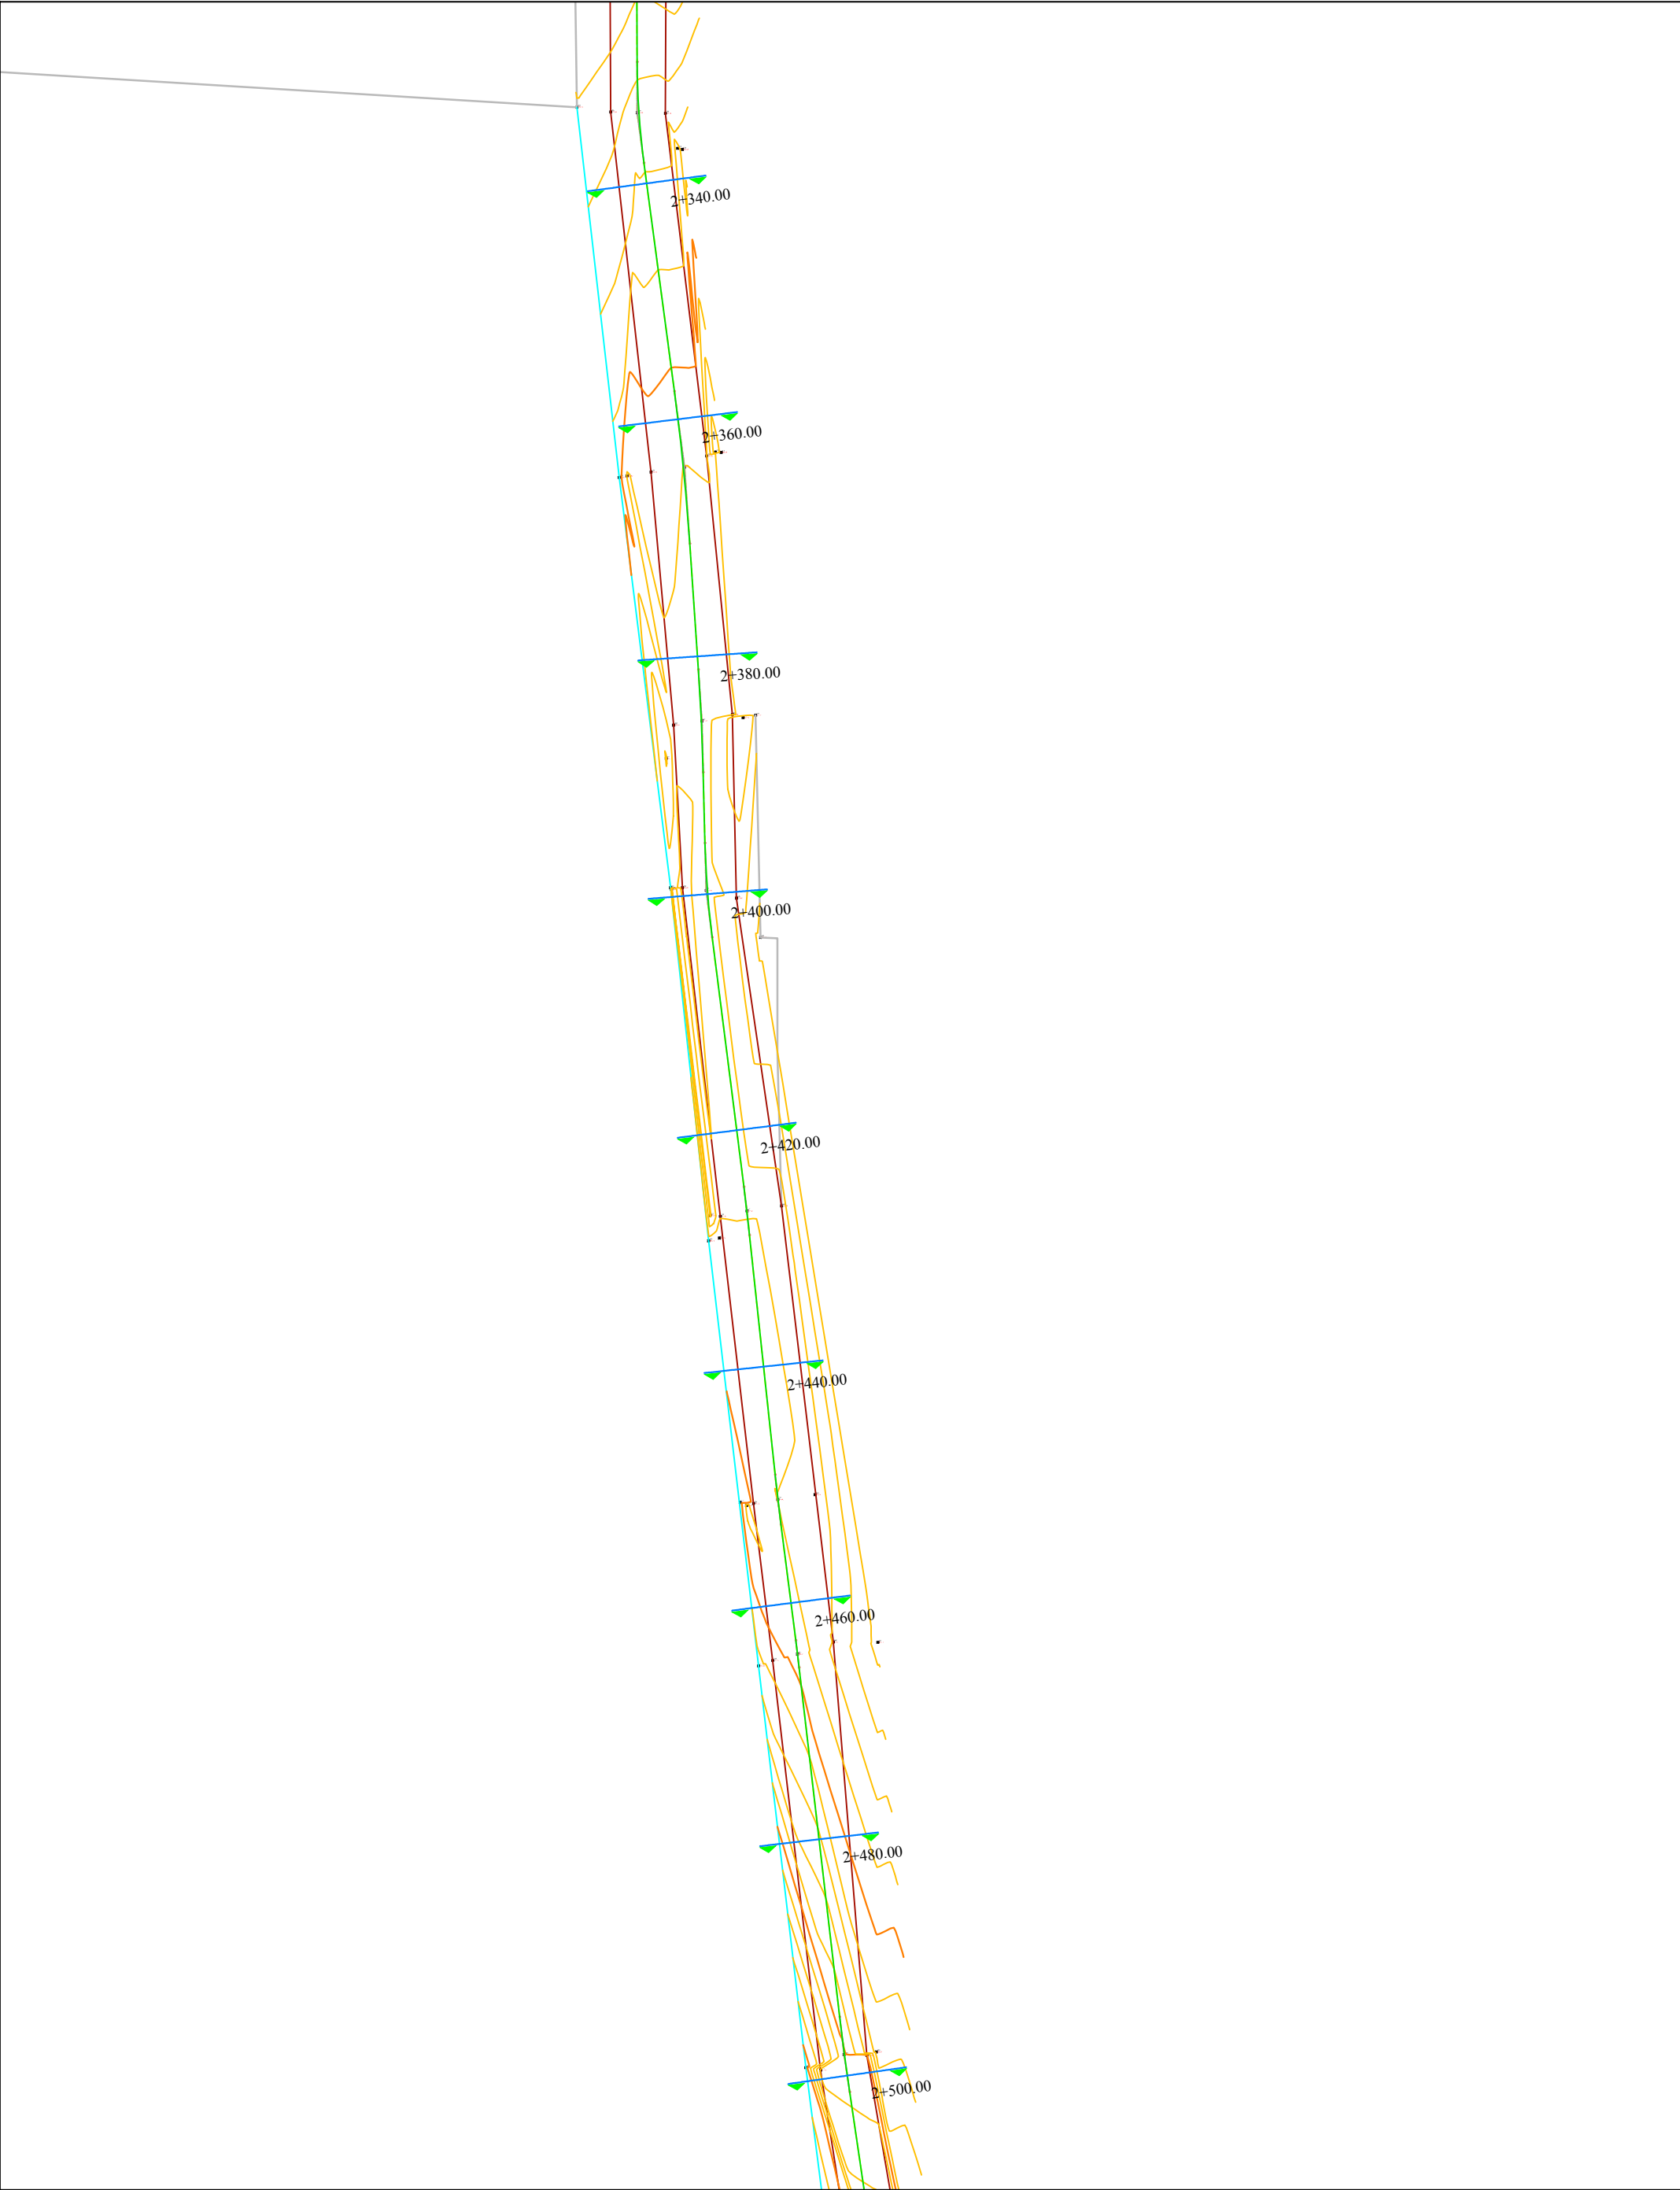

BASHKIA KORÇË Adresa: Lagjia 12. Blv. "Shen Gjergji" nr 12				Drejtori D.P.K.ZH.T :		Grupi teknik i projektimit :		Emërtimi i Fletës :	
Rikonstrukcion Rruge. Unaza Lumalas - Melçan - Porodinë				Urb. Zhaneta Lubonja		Ing. Ermal Gjermani		PLANPIKETIMI I RRUGES	
						Ing. Esmerald Muçollari		SHK. 1:500	3 - 16
						Ing. Arber Gremi		PROJEKT ZBATIMI	



BASHKIA KORÇË

Adresa: Lagjia 12. Blv. "Shen Gjergji" nr 12

Rikonstruksion Rruge. Unaza Lumalas - Melçan - Porodinë



Drejtori D.P.K.ZH.T :

Urb. Zhaneta Lubonja

Grupi teknik i projektimit :

Ing. Ermal Gjermani

Ing. Esmerald Muçollari

Ing. Arber Gremi

Emërtimi i Fletës :

PLANPIKETIMI I RRUGES

SHK. 1:500

3 - 17

PROJEKT ZBATIMI



BASHKIA KORÇË

Adresa: Lagjia 12. Blv. "Shen Gjergji" nr 12

Rikonstruksion Rruge. Unaza Lumalas - Melçan - Porodinë



Drejtori D.P.K.ZH.T :		Grupi teknik i projektimit :		Emërtimi i Fletës :	
Urb. Zhaneta Lubonja		Ing. Ermal Gjermani		PLANPIKETIMI I RRUGES	
		Ing. Esmerald Muçollari		SHK. 1:500	3 - 18
		Ing. Arber Gremi		PROJEKT ZBATIMI	



BASHKIA KORÇË


Adresa: Lagjia 12. Blv. "Shen Gjergji" nr 12

Rikonstruksion Ruge. Unaza Lumalas - Melçan - Porodinë



Drejtori D.P.K.ZH.T :		Grupi teknik i projektimit :	
Urb. Zhaneta Lubonja		Ing. Ernal Gjermani	
		Ing. Esmerald Muçollari	
		Ing. Arber Gremi	

Emërtimi i Fletës :	
PLANPIKETIMI I RRUGES	
SHK. 1:500	3 - 19
PROJEKT ZBATIMI	

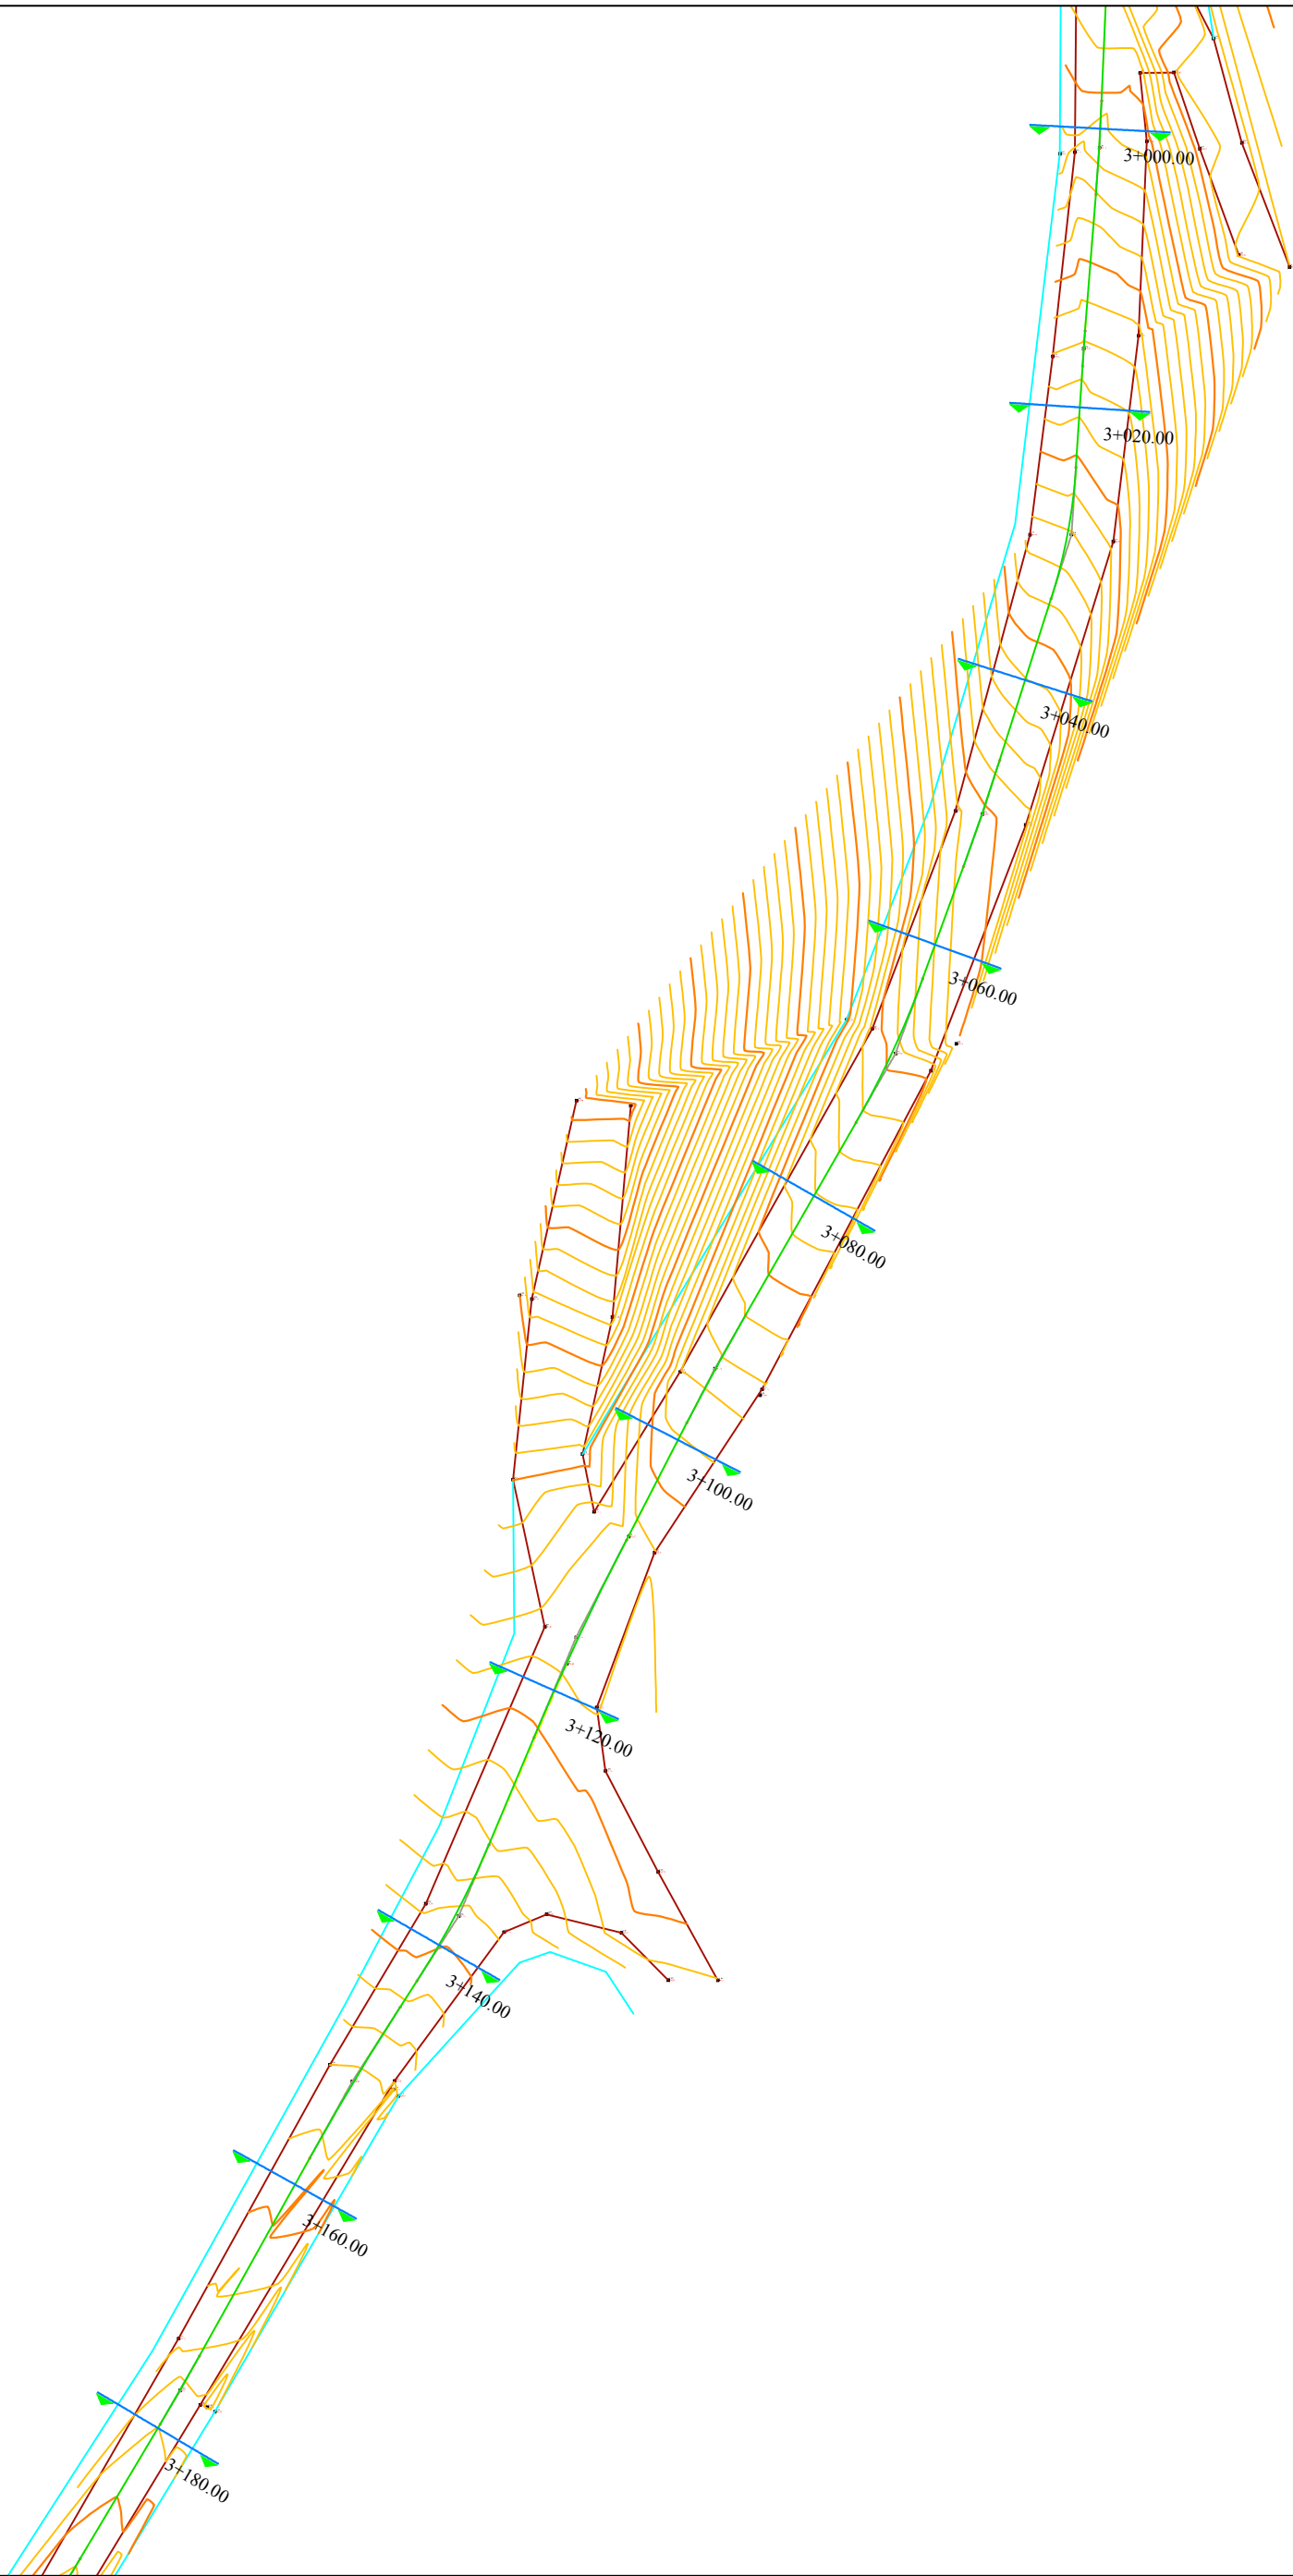

BASHKIA KORÇË

Adresa: Lagjia 12. Blv. "Shen Gjergji" nr 12

Rikonstruksion Rruge. Unaza Lumalas - Melçan - Porodinë



Drejtori D.P.K.ZH.T :		Grupi teknik i projektimit :		Emërtimi i Fletës :	
Urb. Zhaneta Lubonja		Ing. Ermal Gjermani		PLANPIKETIMI I RRUGES	
		Ing. Esmerald Muçollari		SHK. 1:500	3 - 20
		Ing. Arber Gremi		PROJEKT ZBATIMI	




BASHKIA KORÇË

Adresa: Lagjia 12. Blv. "Shen Gjergji" nr 12

Rikonstruksion Rruge. Unaza Lumalas - Melçan - Porodinë



Drejtori D.P.K.ZH.T :		Grupi teknik i projektimit :		Emërtimi i Fletës :	
Urb. Zhaneta Lubonja		Ing. Ermal Gjermani		PLANPIKETIMI I RRUGES	
		Ing. Esmerald Muçollari		SHK. 1:500	3 - 21
		Ing. Arber Gremi		PROJEKT ZBATIMI	

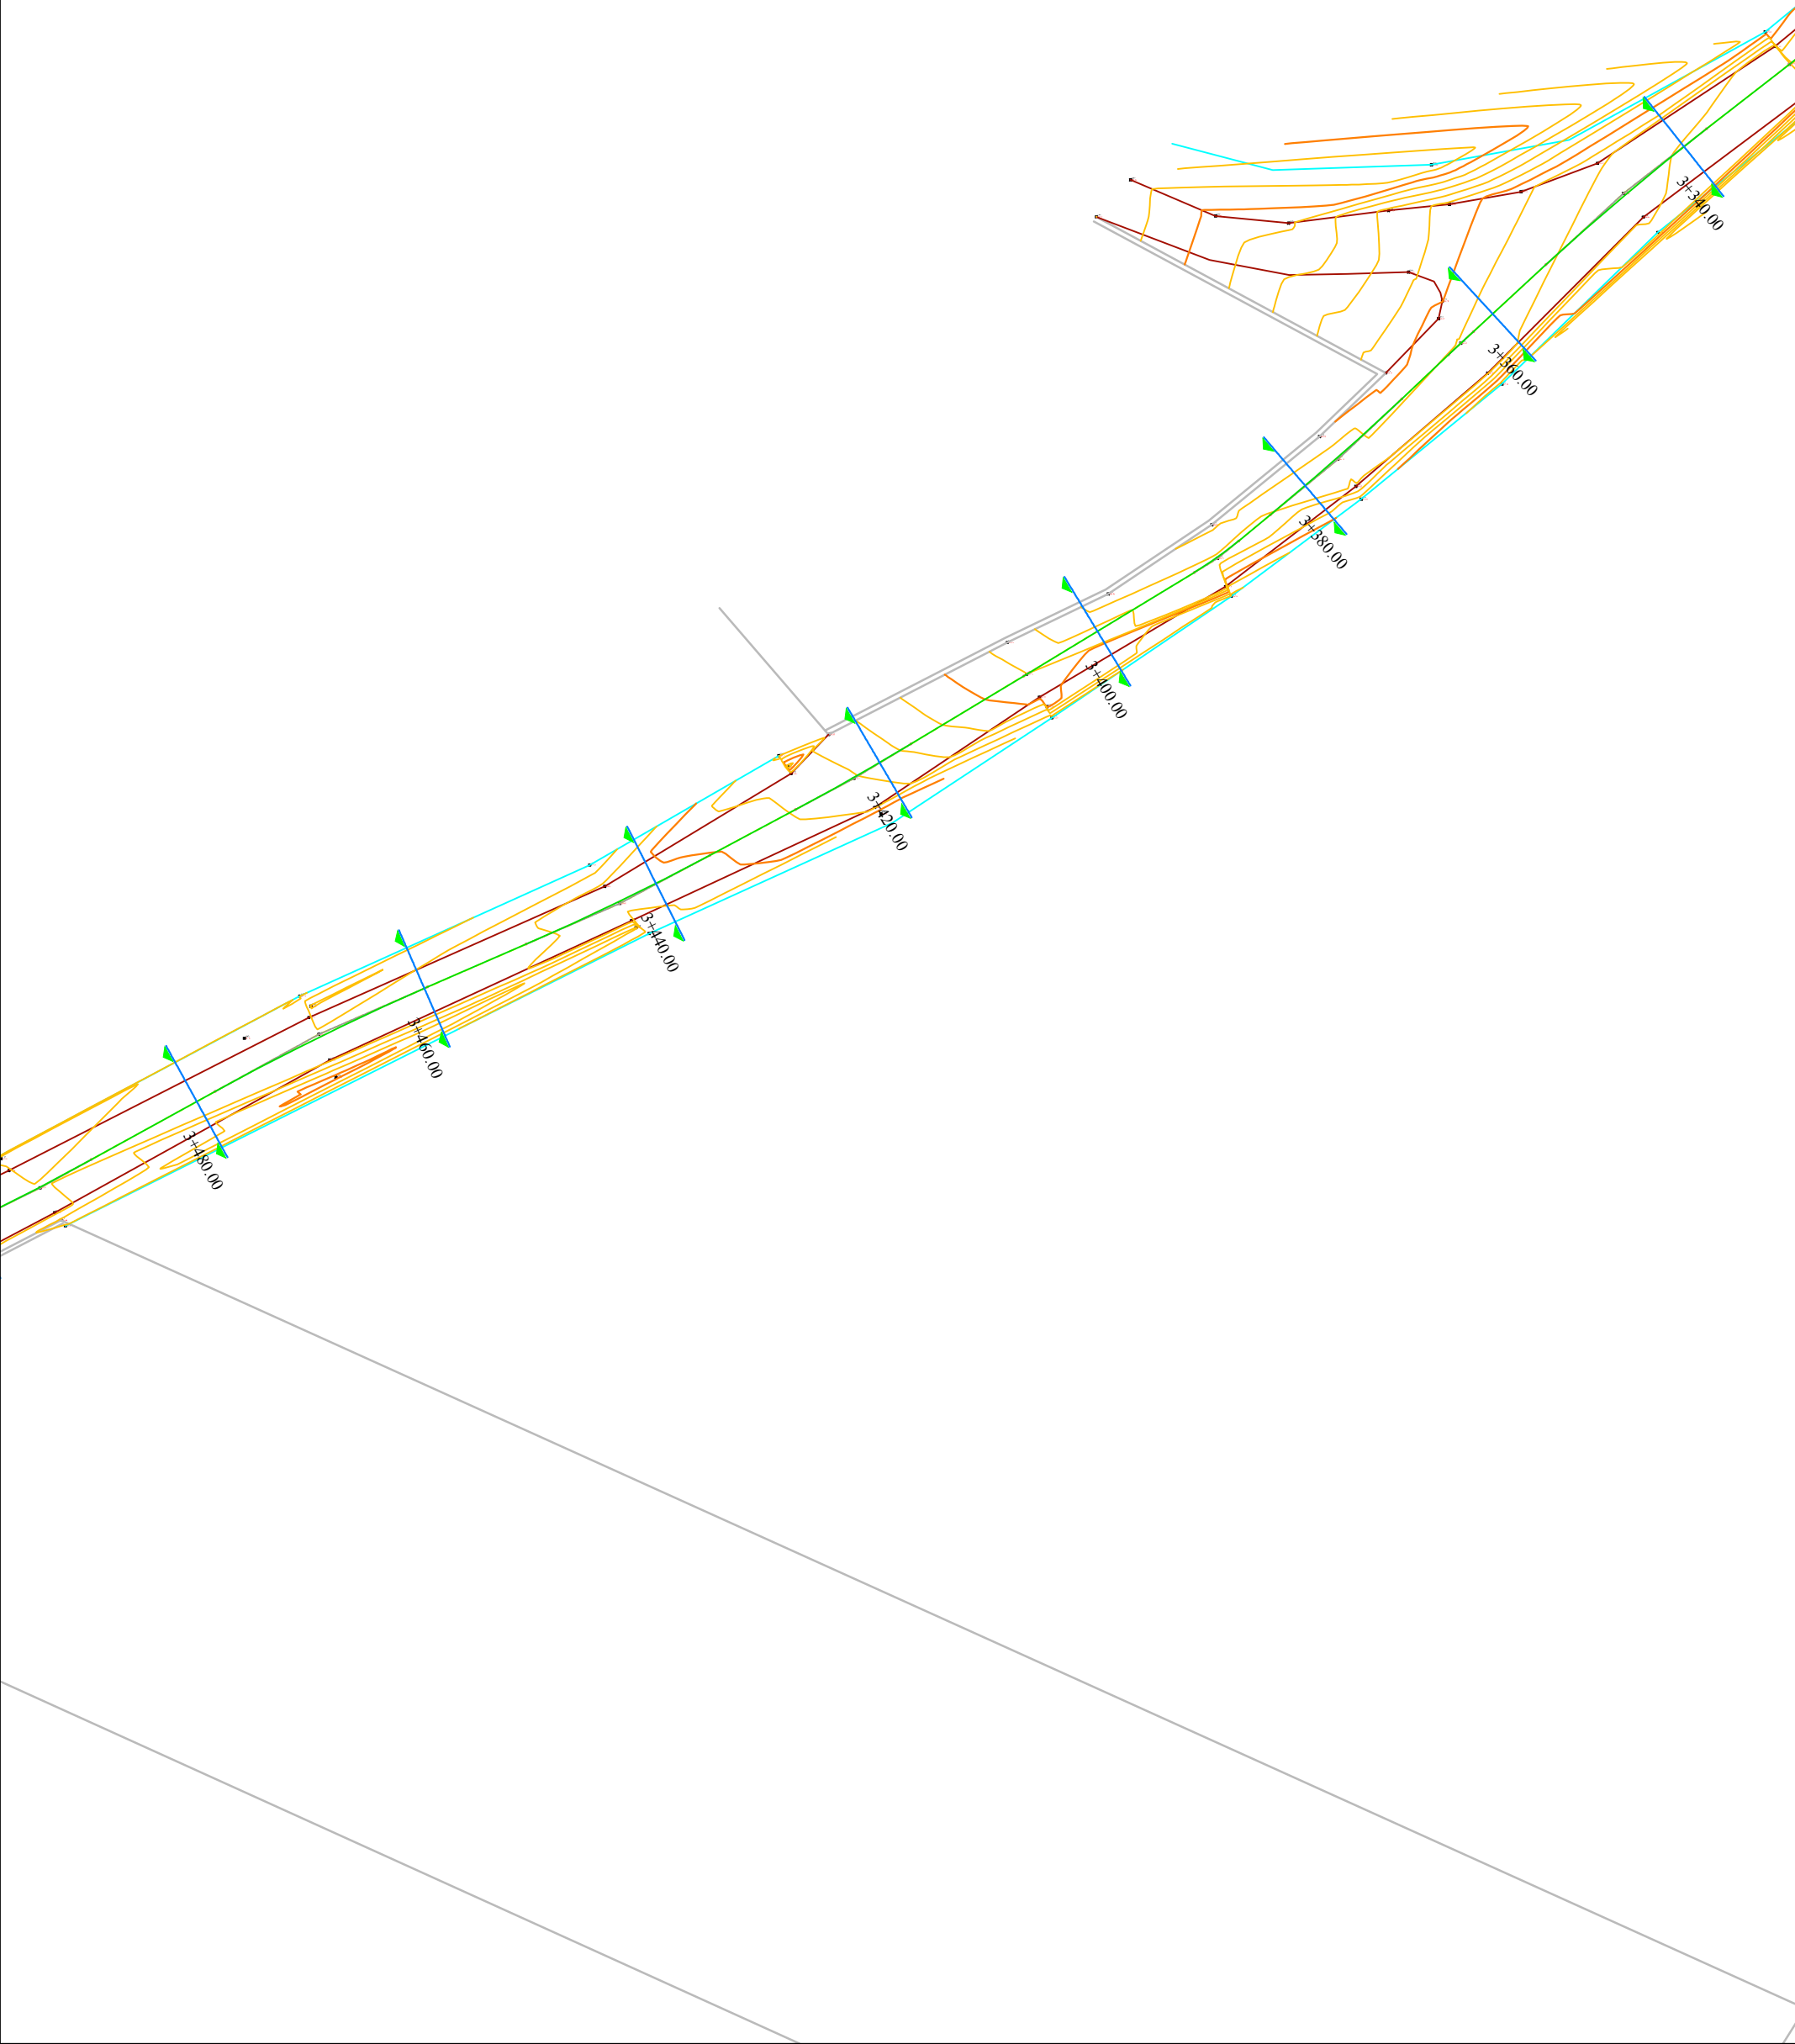


BASHKIA KORÇË

Adresa: Lagjia 12. Blv. "Shen Gjergji" nr 12

Rikonstruksion Rruge. Unaza Lumalas - Melçan - Porodinë



Drejtori D.P.K.ZH.T :		Grupi teknik i projektimit :		Emërtimi i Fletës :	
Urb. Zhaneta Lubonja		Ing. Ermal Gjermani		PLANPIKETIMI I RRUGES	
		Ing. Esmerald Muçollari		SHK. 1:500	3 - 22
		Ing. Arber Gremi		PROJEKT ZBATIMI	

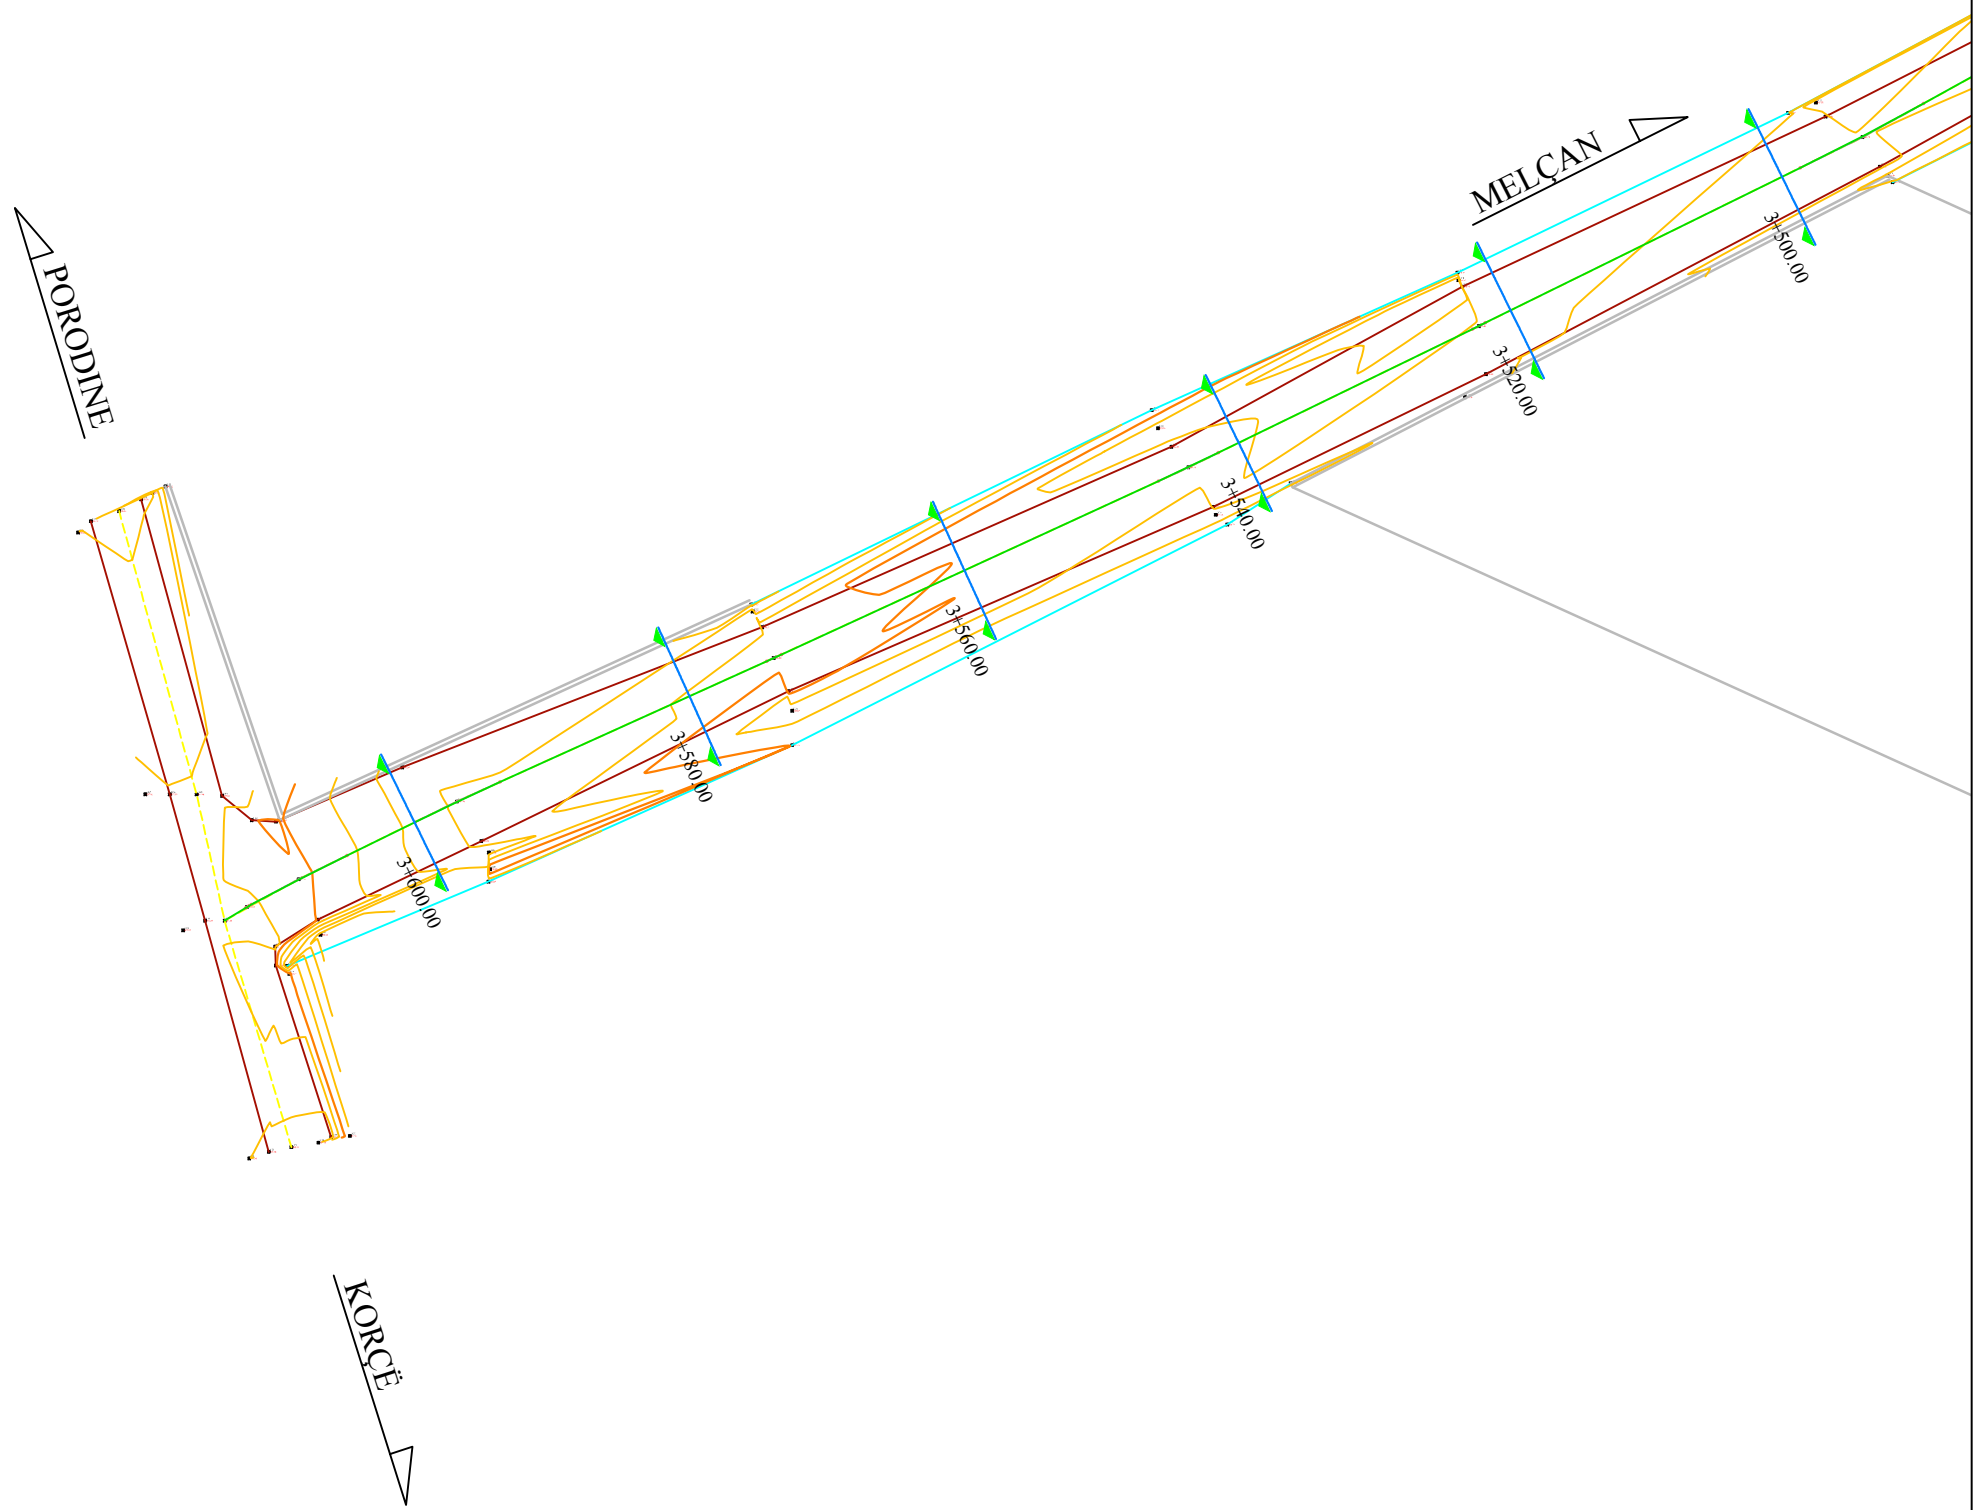

BASHKIA KORÇË

Adresa: Lagjia 12, Blv. "Shen Gjergji" nr 12

Rikonstruksion Rruge. Unaza Lumalas - Melçan - Porodinë



Drejtori D.P.K.ZH.T :

Urb. Zhaneta Lubonja

Grupi teknik i projektimit :

Ing. Ermal Gjermani

Ing. Esmerald Muçollari

Ing. Arber Gremi

Emërtimi i Fletës :

PLANPIKETIMI I RRUGES

SHK. 1:500

3 - 23

PROJEKT ZBATIMI



BASHKIA KORÇË

PROJEKT ZBATIMI

Rikonstruktion Ruge. Unaza Lumalas - Melçan - Porodinë


4. PLANIMETRIA E RRUGËS

BASHKIA KORÇË Adresa: Lagjia 12. Blv. "Shen Gjergji" nr 12		Drejtori D.P.K.ZH.T :		Emërtimi i Fletës :	
Rikonstruktion Ruge. Unaza Lumalas - Melçan - Porodinë		Urb. Zhaneta Lubonja		PLANIMETRIA E RRUGES	
			Ing. Ermal Gjermani	-	4 - 00
			Ing. Esmerald Muçollari	PROJEKT ZBATIMI	
			Ing. Arber Gremi		


↑

rruga


FILLIMI I RRUGES

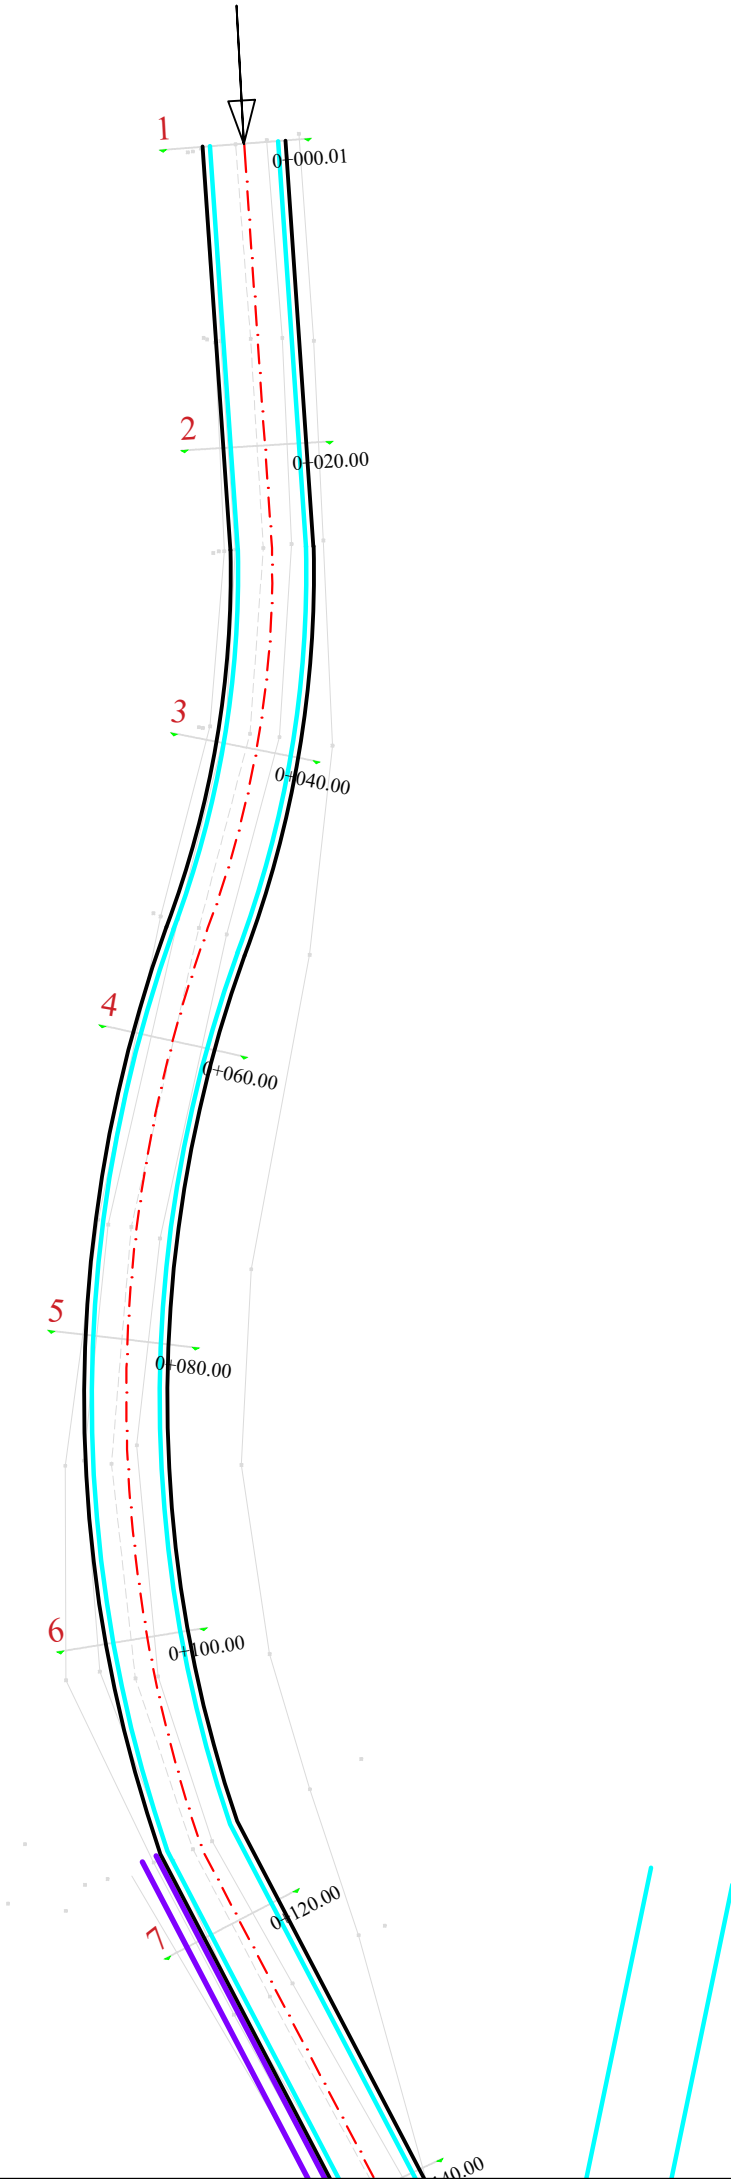


BASHKIA KORÇË Adresa: Lagjia 12. Blv. "Shen Gjergji" nr 12		Drejtori D.P.K.ZH.T : Urb. Zhaneta Lubonja		Grupi teknik i projektimit : Ing. Ermal Gjermani Ing. Esmerald Muçollari Ing. Arber Gremi		Emërtimi i Fletës : PLANIMETRIA E RRUGES SHK. 1:500 4 - 01 PROJEKT ZBATIMI	
--	--	--	--	---	--	---	--

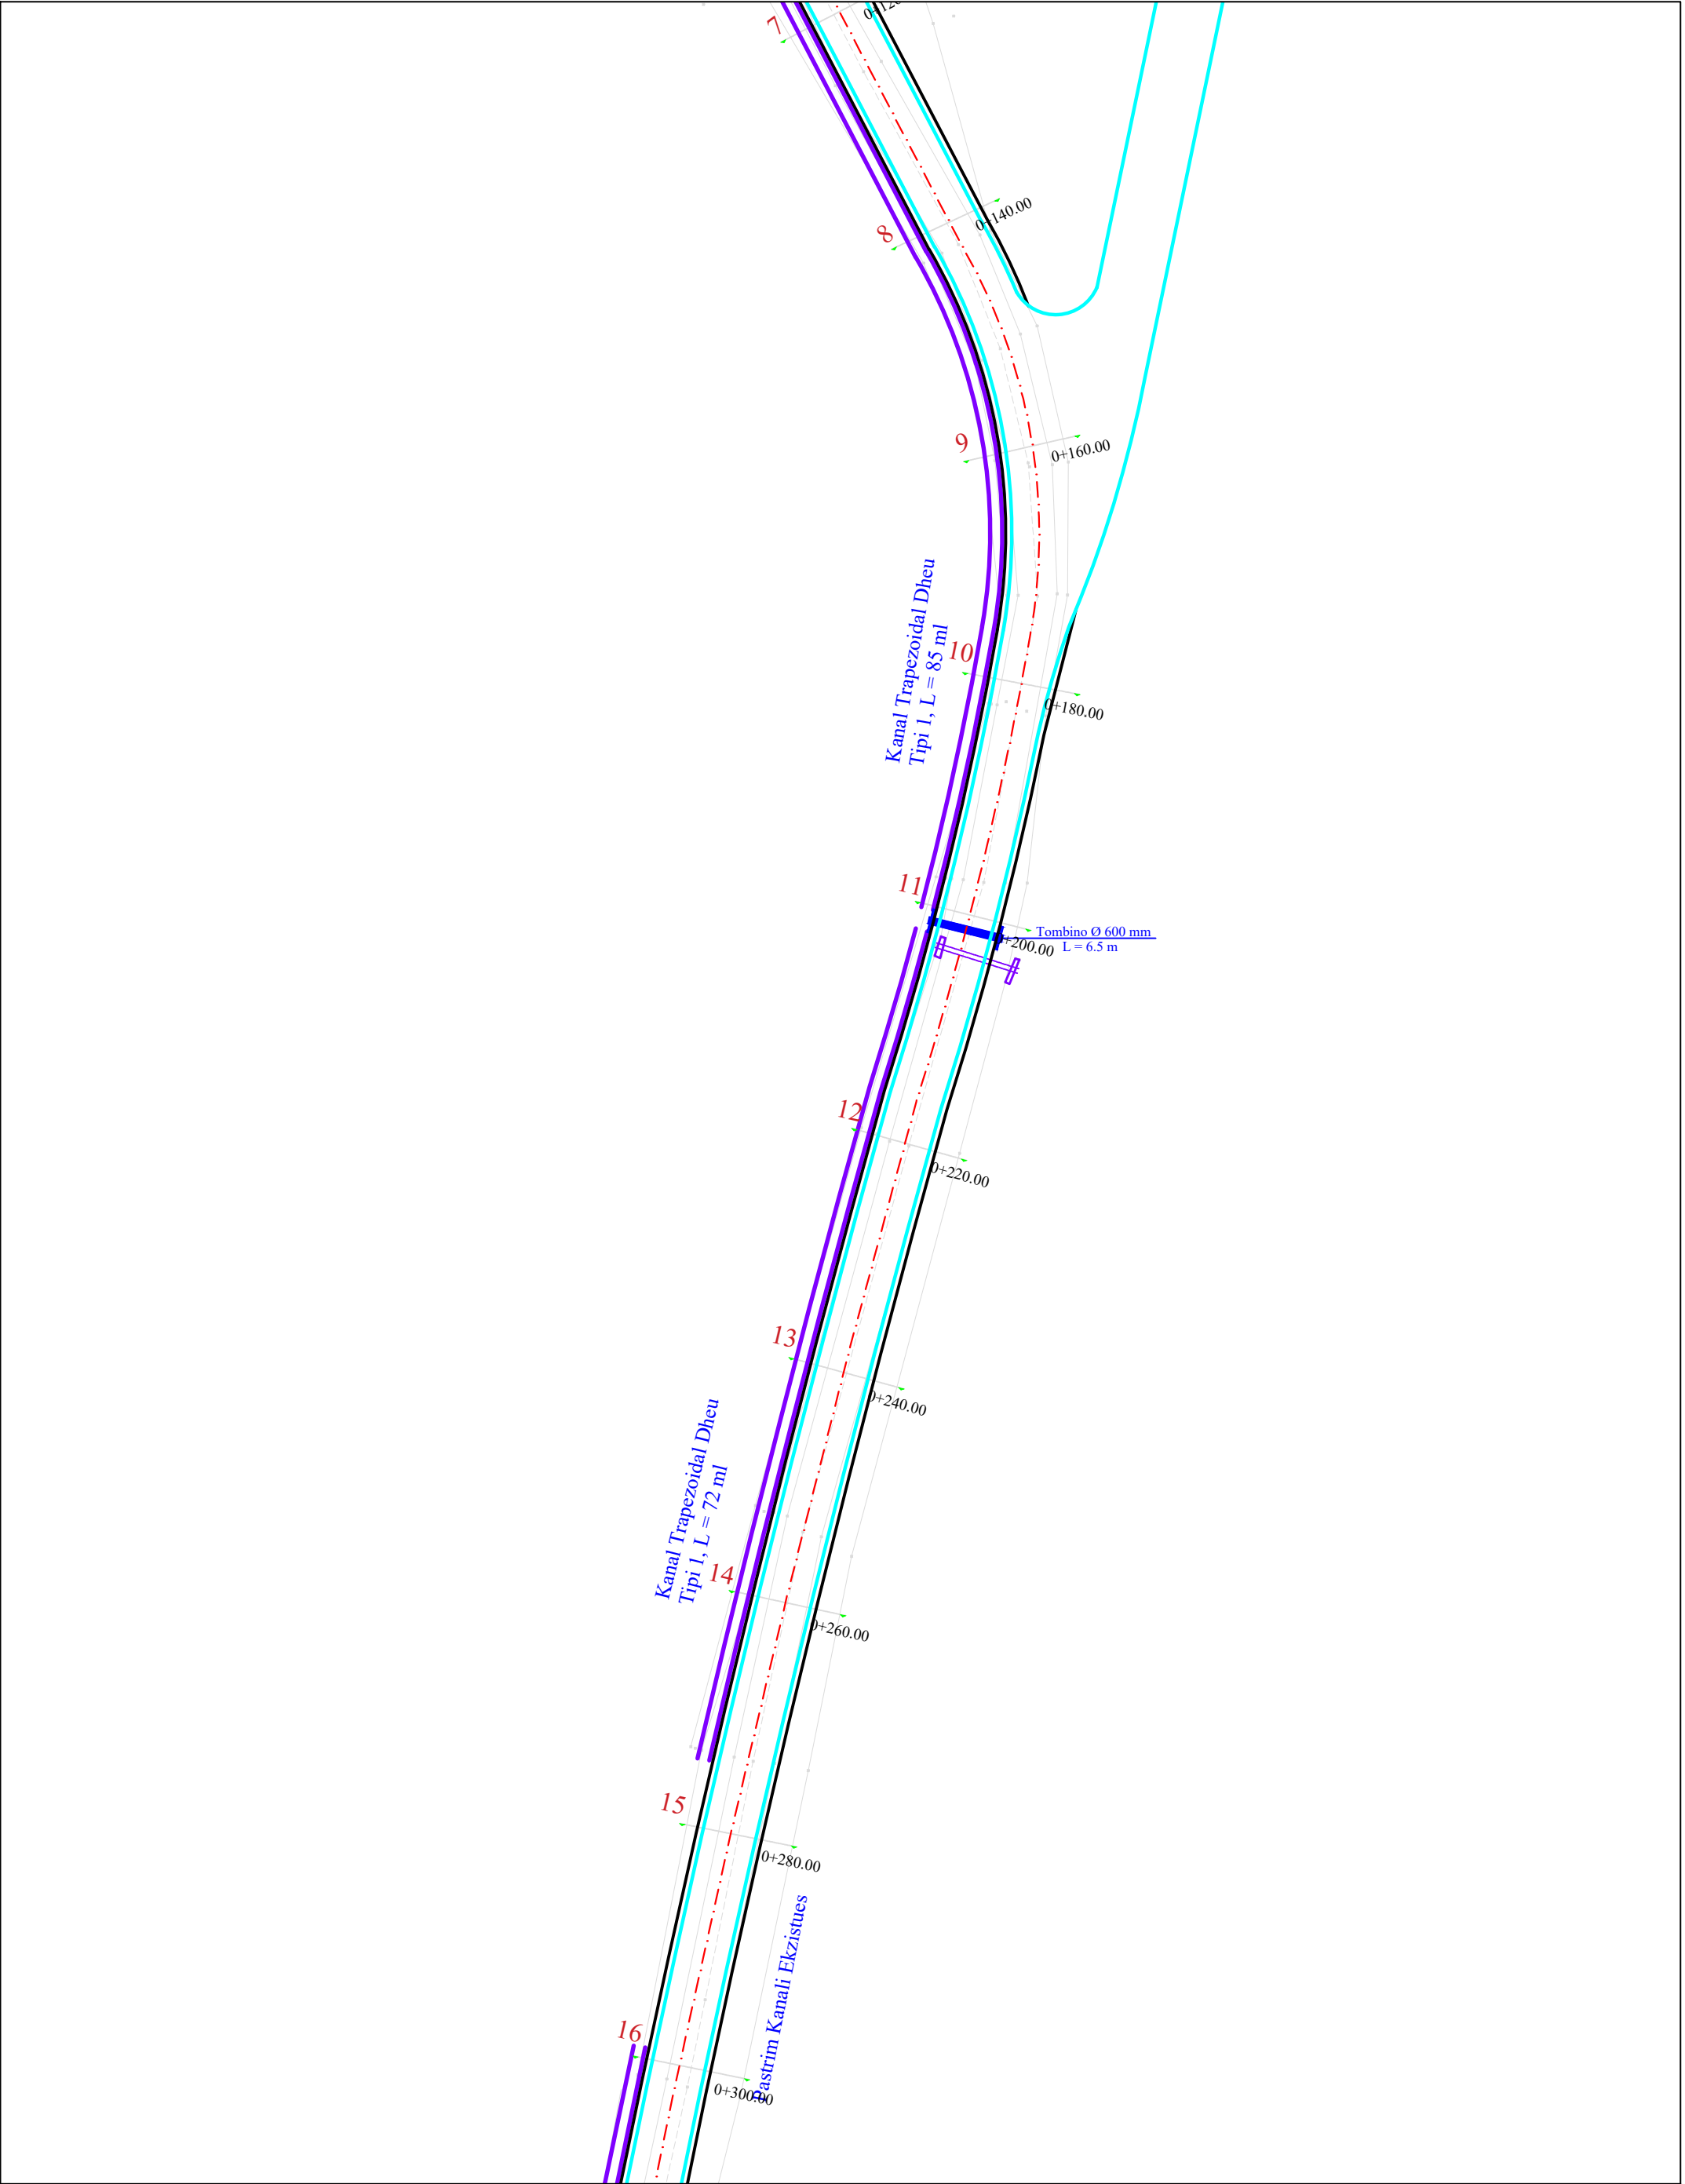


BASHKIA KORÇË Adresa: Lagjia 12. Blv. "Shen Gjergji" nr 12				Drejtori D.P.K.ZH.T :		Grupi teknik i projektimit :		Emërtimi i Fletës :	
Rikonstrukcion Rruge. Unaza Lumalas - Melçan - Porodinë				Urb. Zhaneta Lubonja		Ing. Ermal Gjermani		PLANIMETRIA E RRUGES	
						Ing. Esmerald Muçollari		SHK. 1:500	4 - 02
						Ing. Arber Gremi		PROJEKT ZBATIMI	

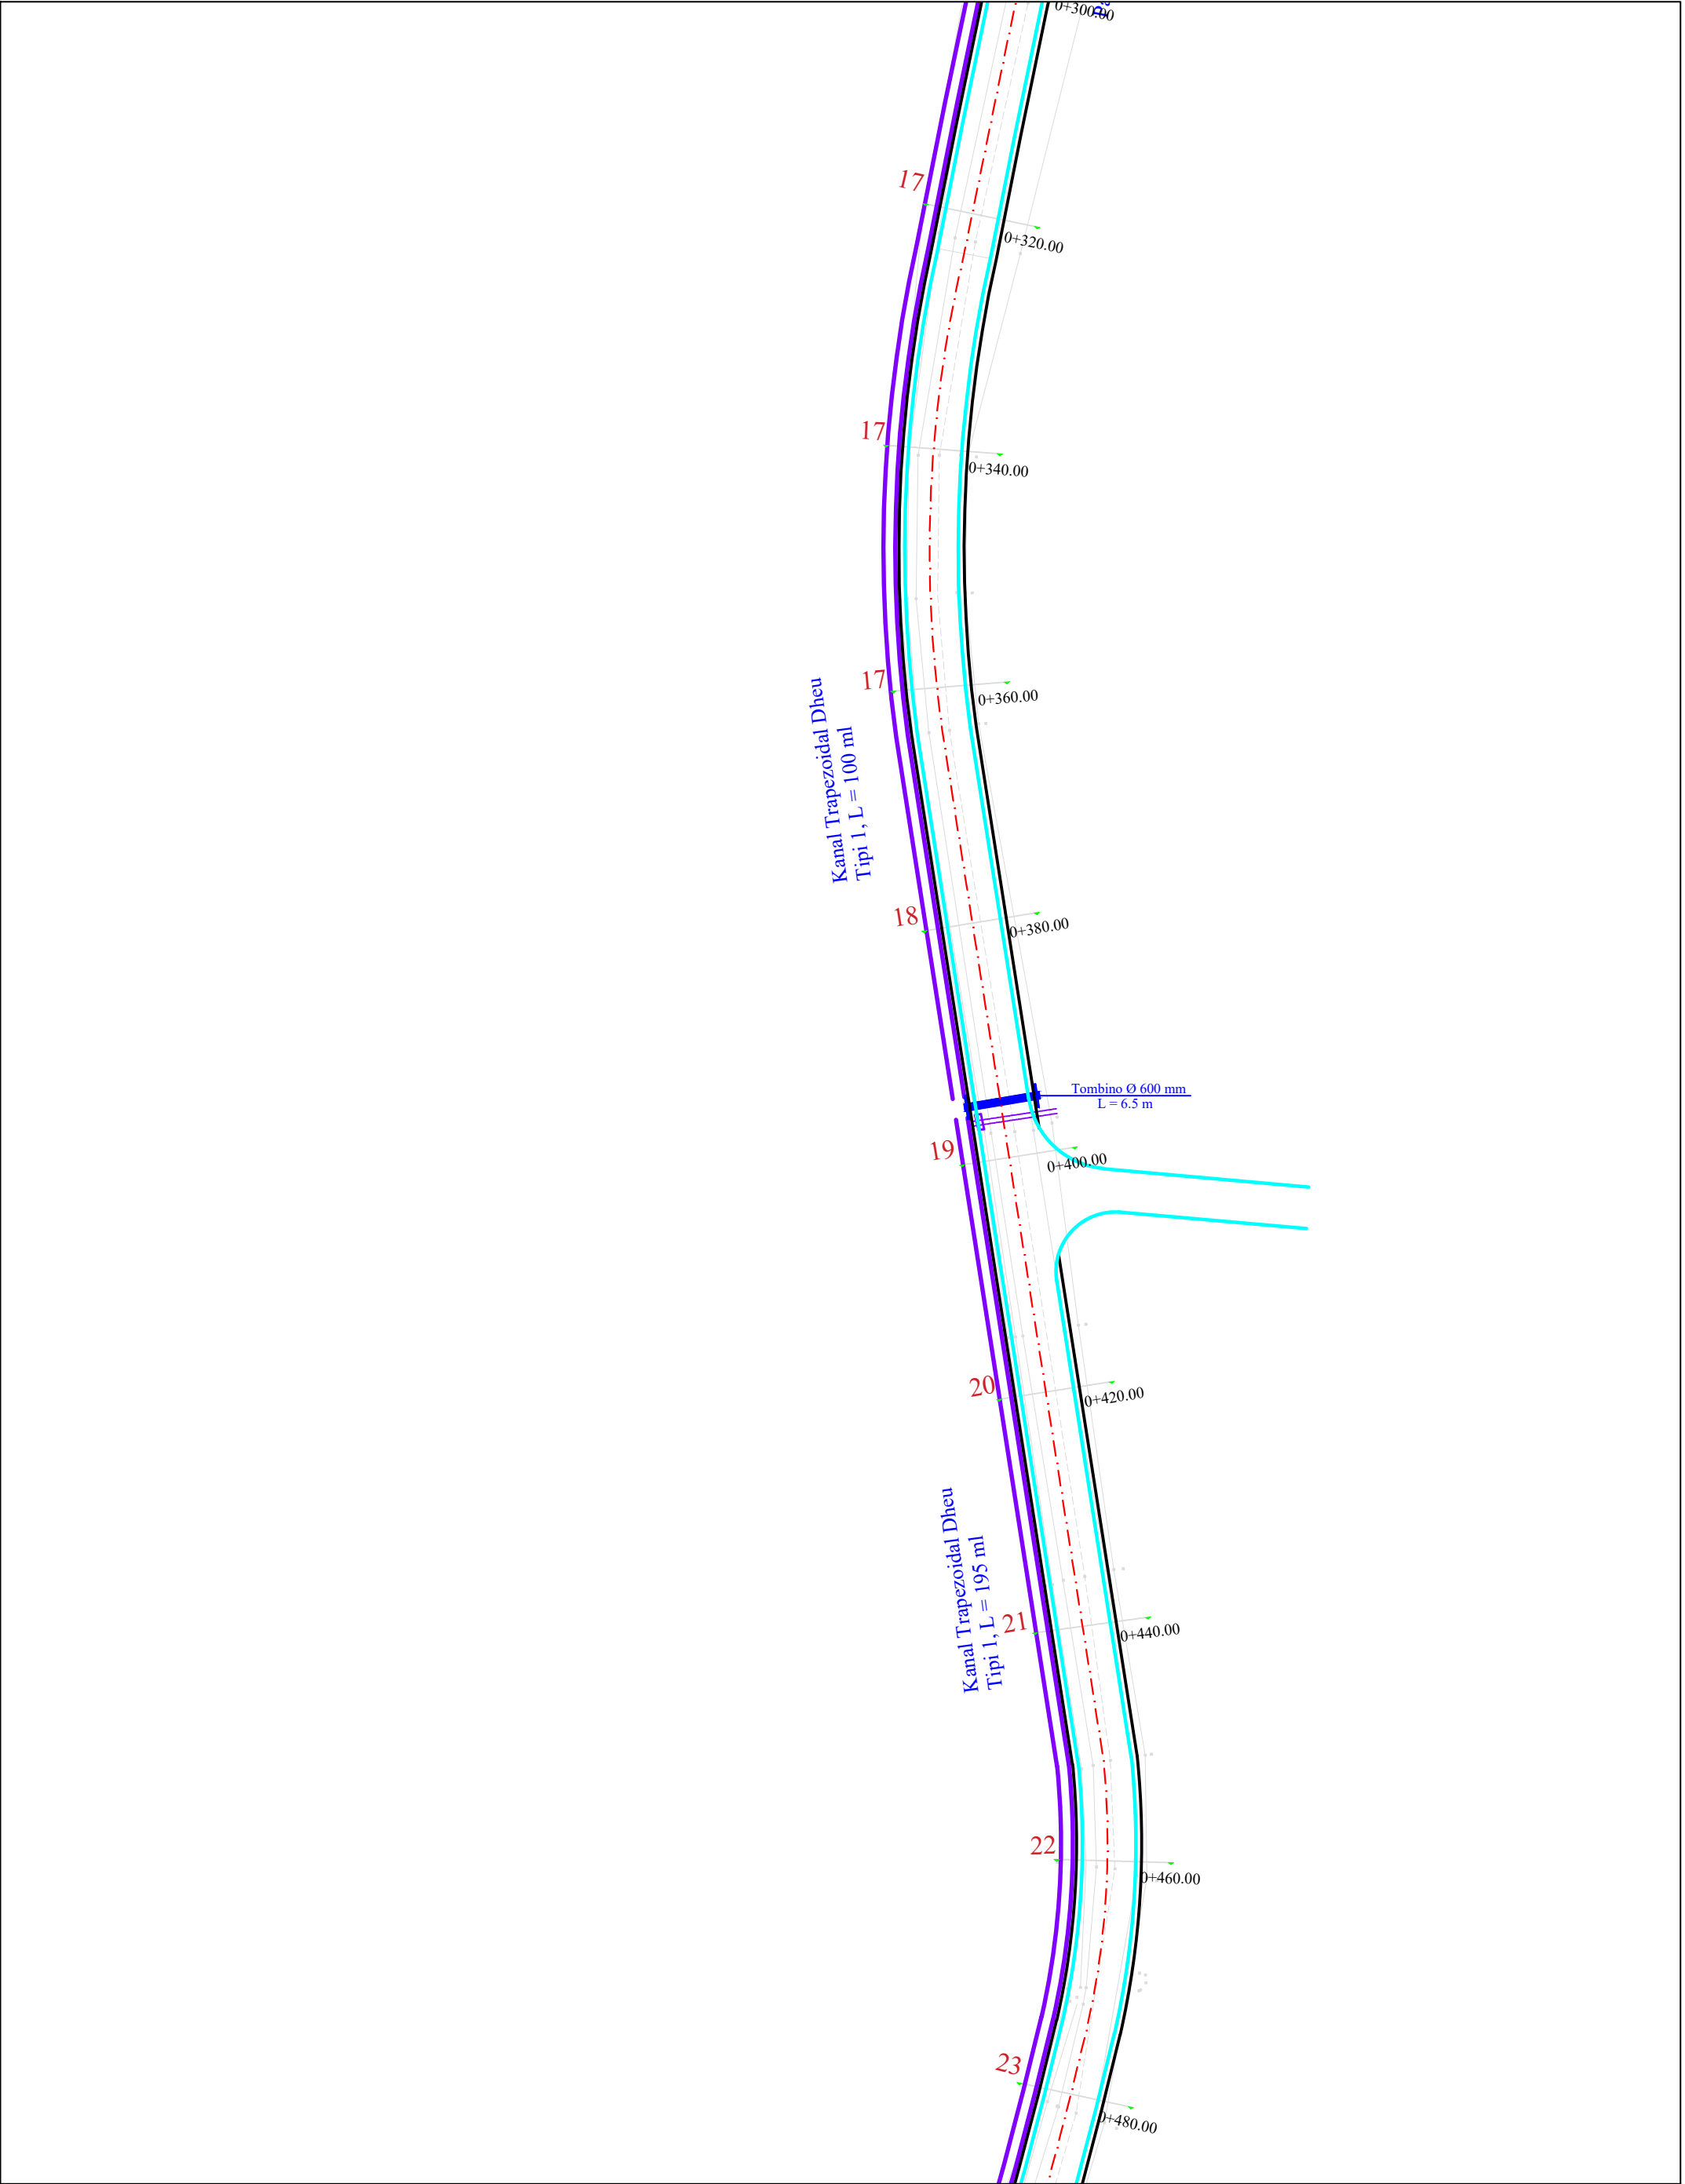


BASHKIA KORÇË Adresa: Lagjia 12. Blv. "Shen Gjergji" nr 12				Drejtori D.P.K.ZH.T :		Grupi teknik i projektimit :		Emërtimi i Fletës :	
Rikonstrukcion Rruge. Unaza Lumalas - Melçan - Porodinë				Urb. Zhaneta Lubonja		Ing. Ermal Gjermani		PLANIMETRIA E RRUGES	
						Ing. Esmerald Muçollari		SHK. 1:500	
						Ing. Arber Gremi		4 - 03	
								PROJEKT ZBATIMI	

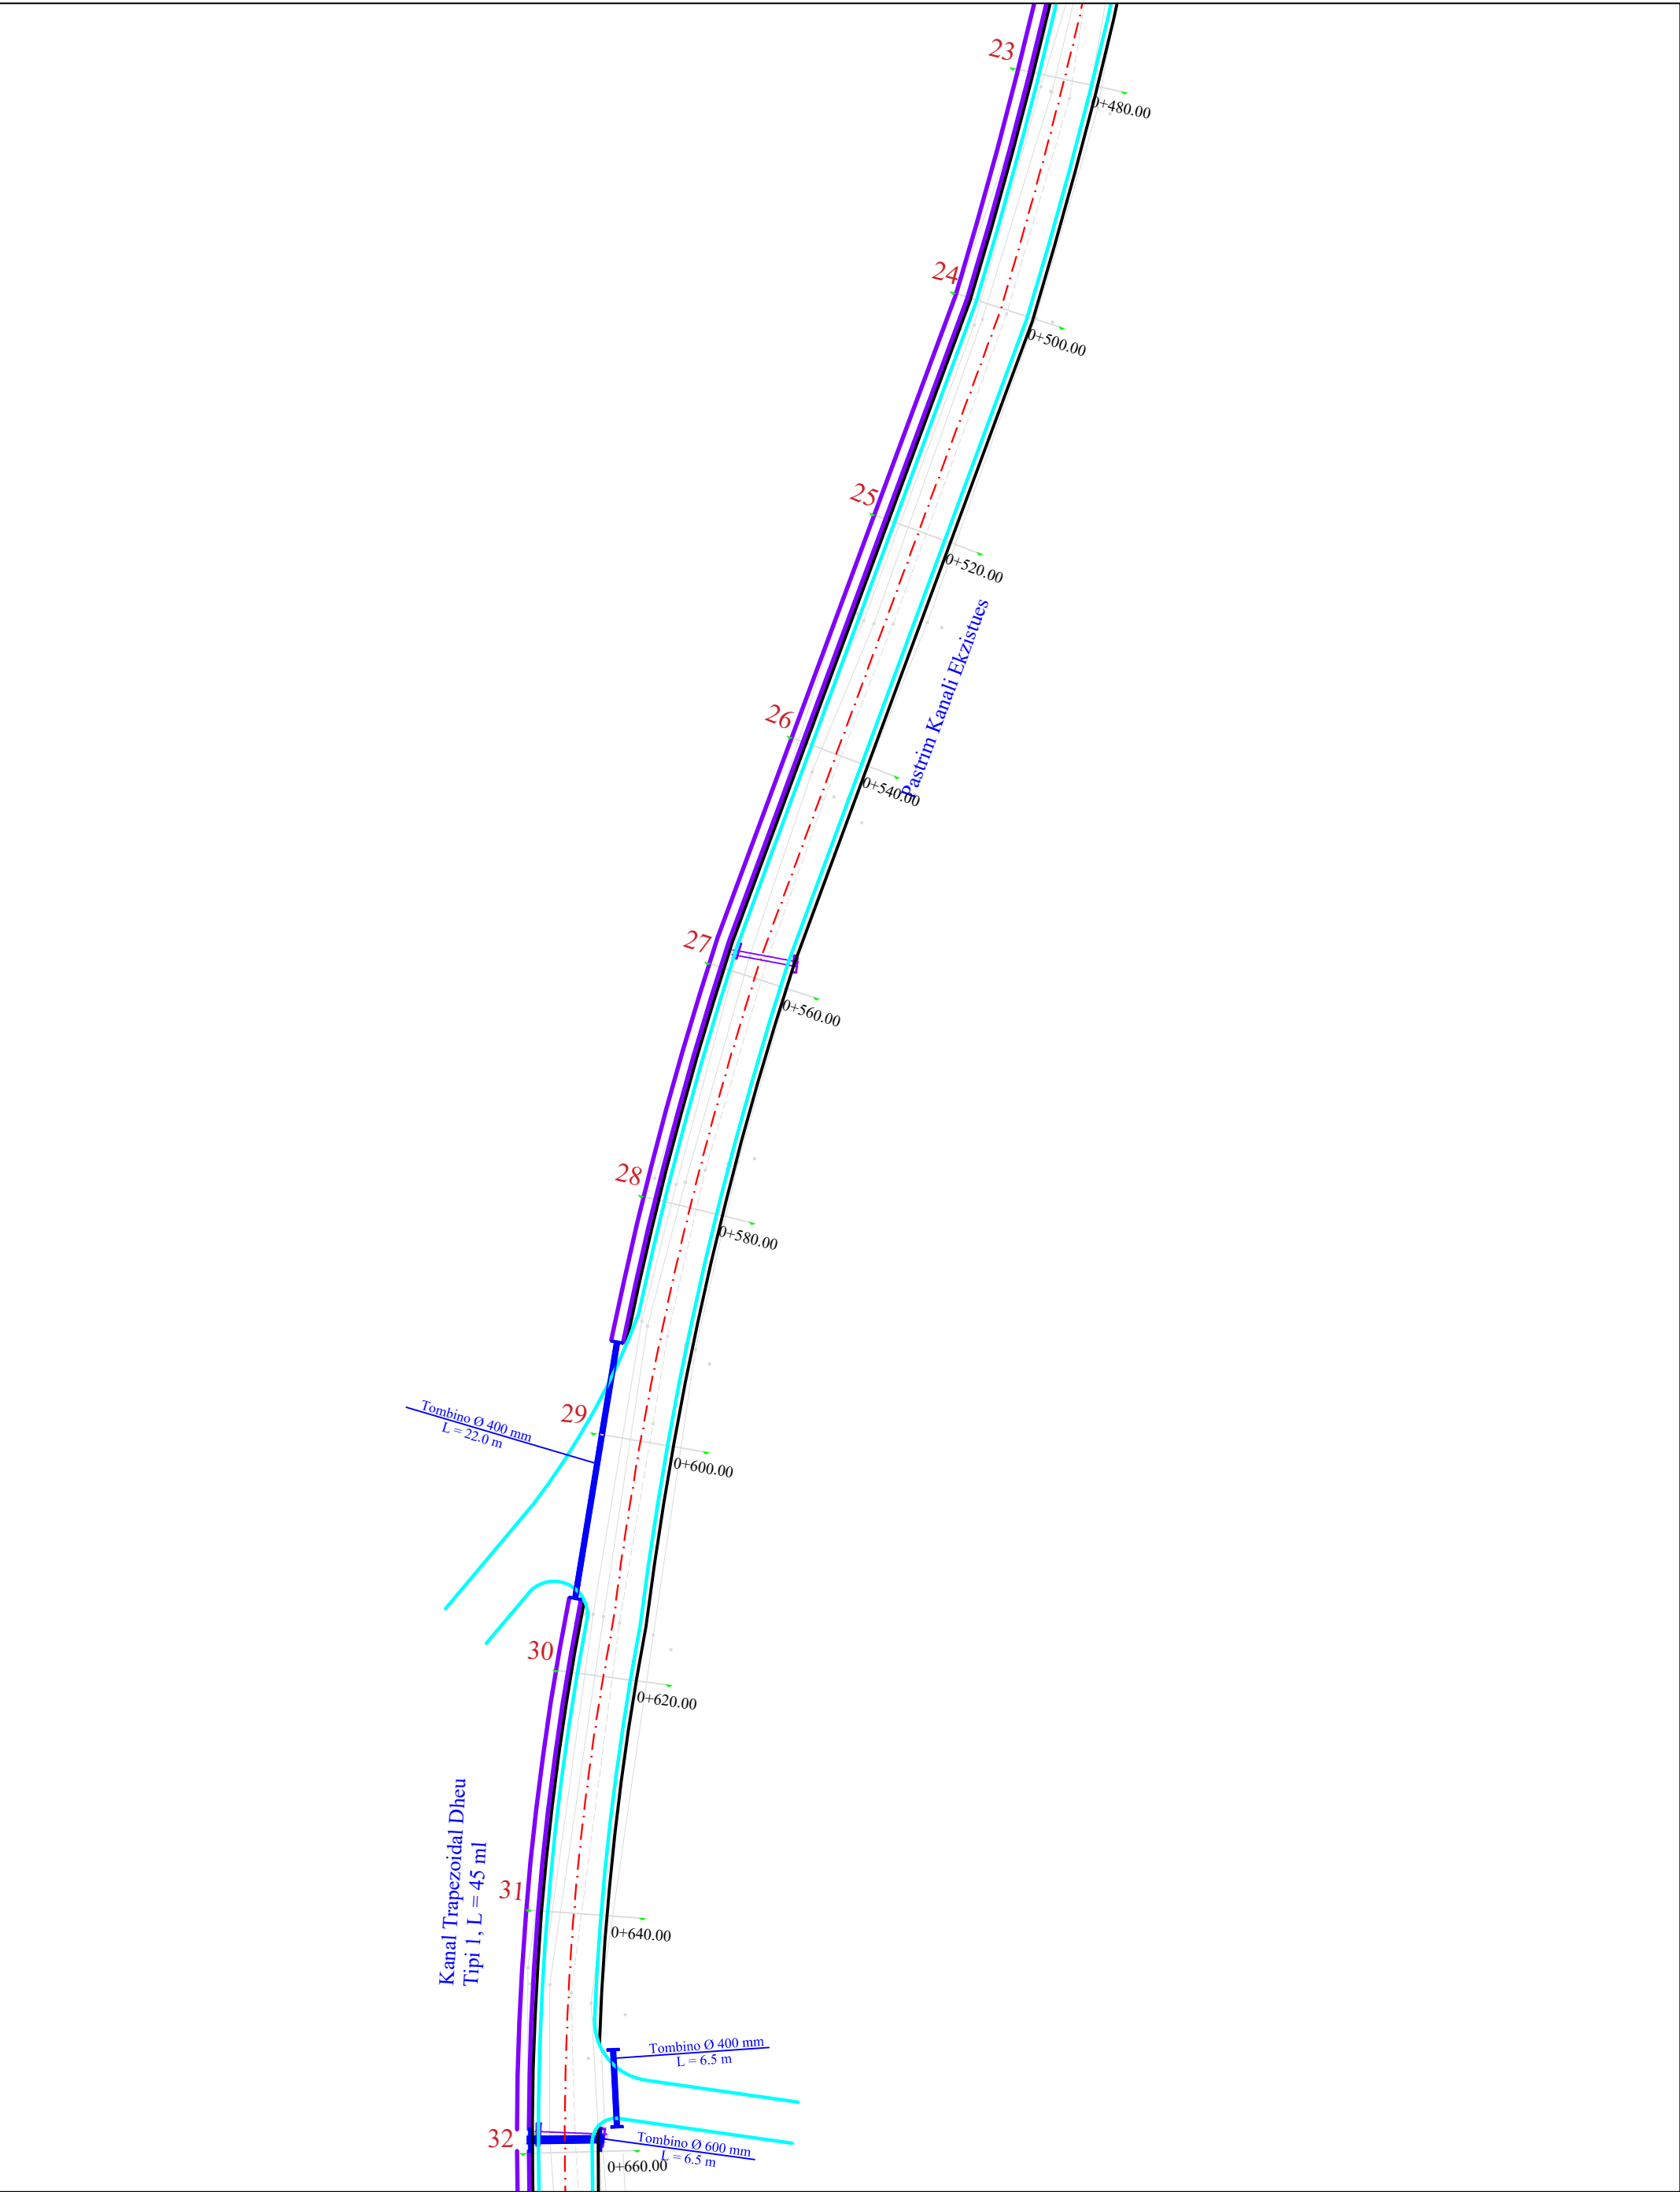


BASHKIA KORÇË Adresa: Lagjia 12. Blv. "Shen Gjergji" nr 12				Drejtori D.P.K.ZH.T :		Grupi teknik i projektimit :		Emërtimi i Fletës :	
Rikonstruksion Rruge. Unaza Lumalas - Melçan - Porodinë				Urb. Zhaneta Lubonja		Ing. Ermal Gjermani		PLANIMETRIA E RRUGES	
						Ing. Esmerald Muçollari		SHK. 1:500	4 - 04
						Ing. Arber Gremi		PROJEKT ZBATIMI	

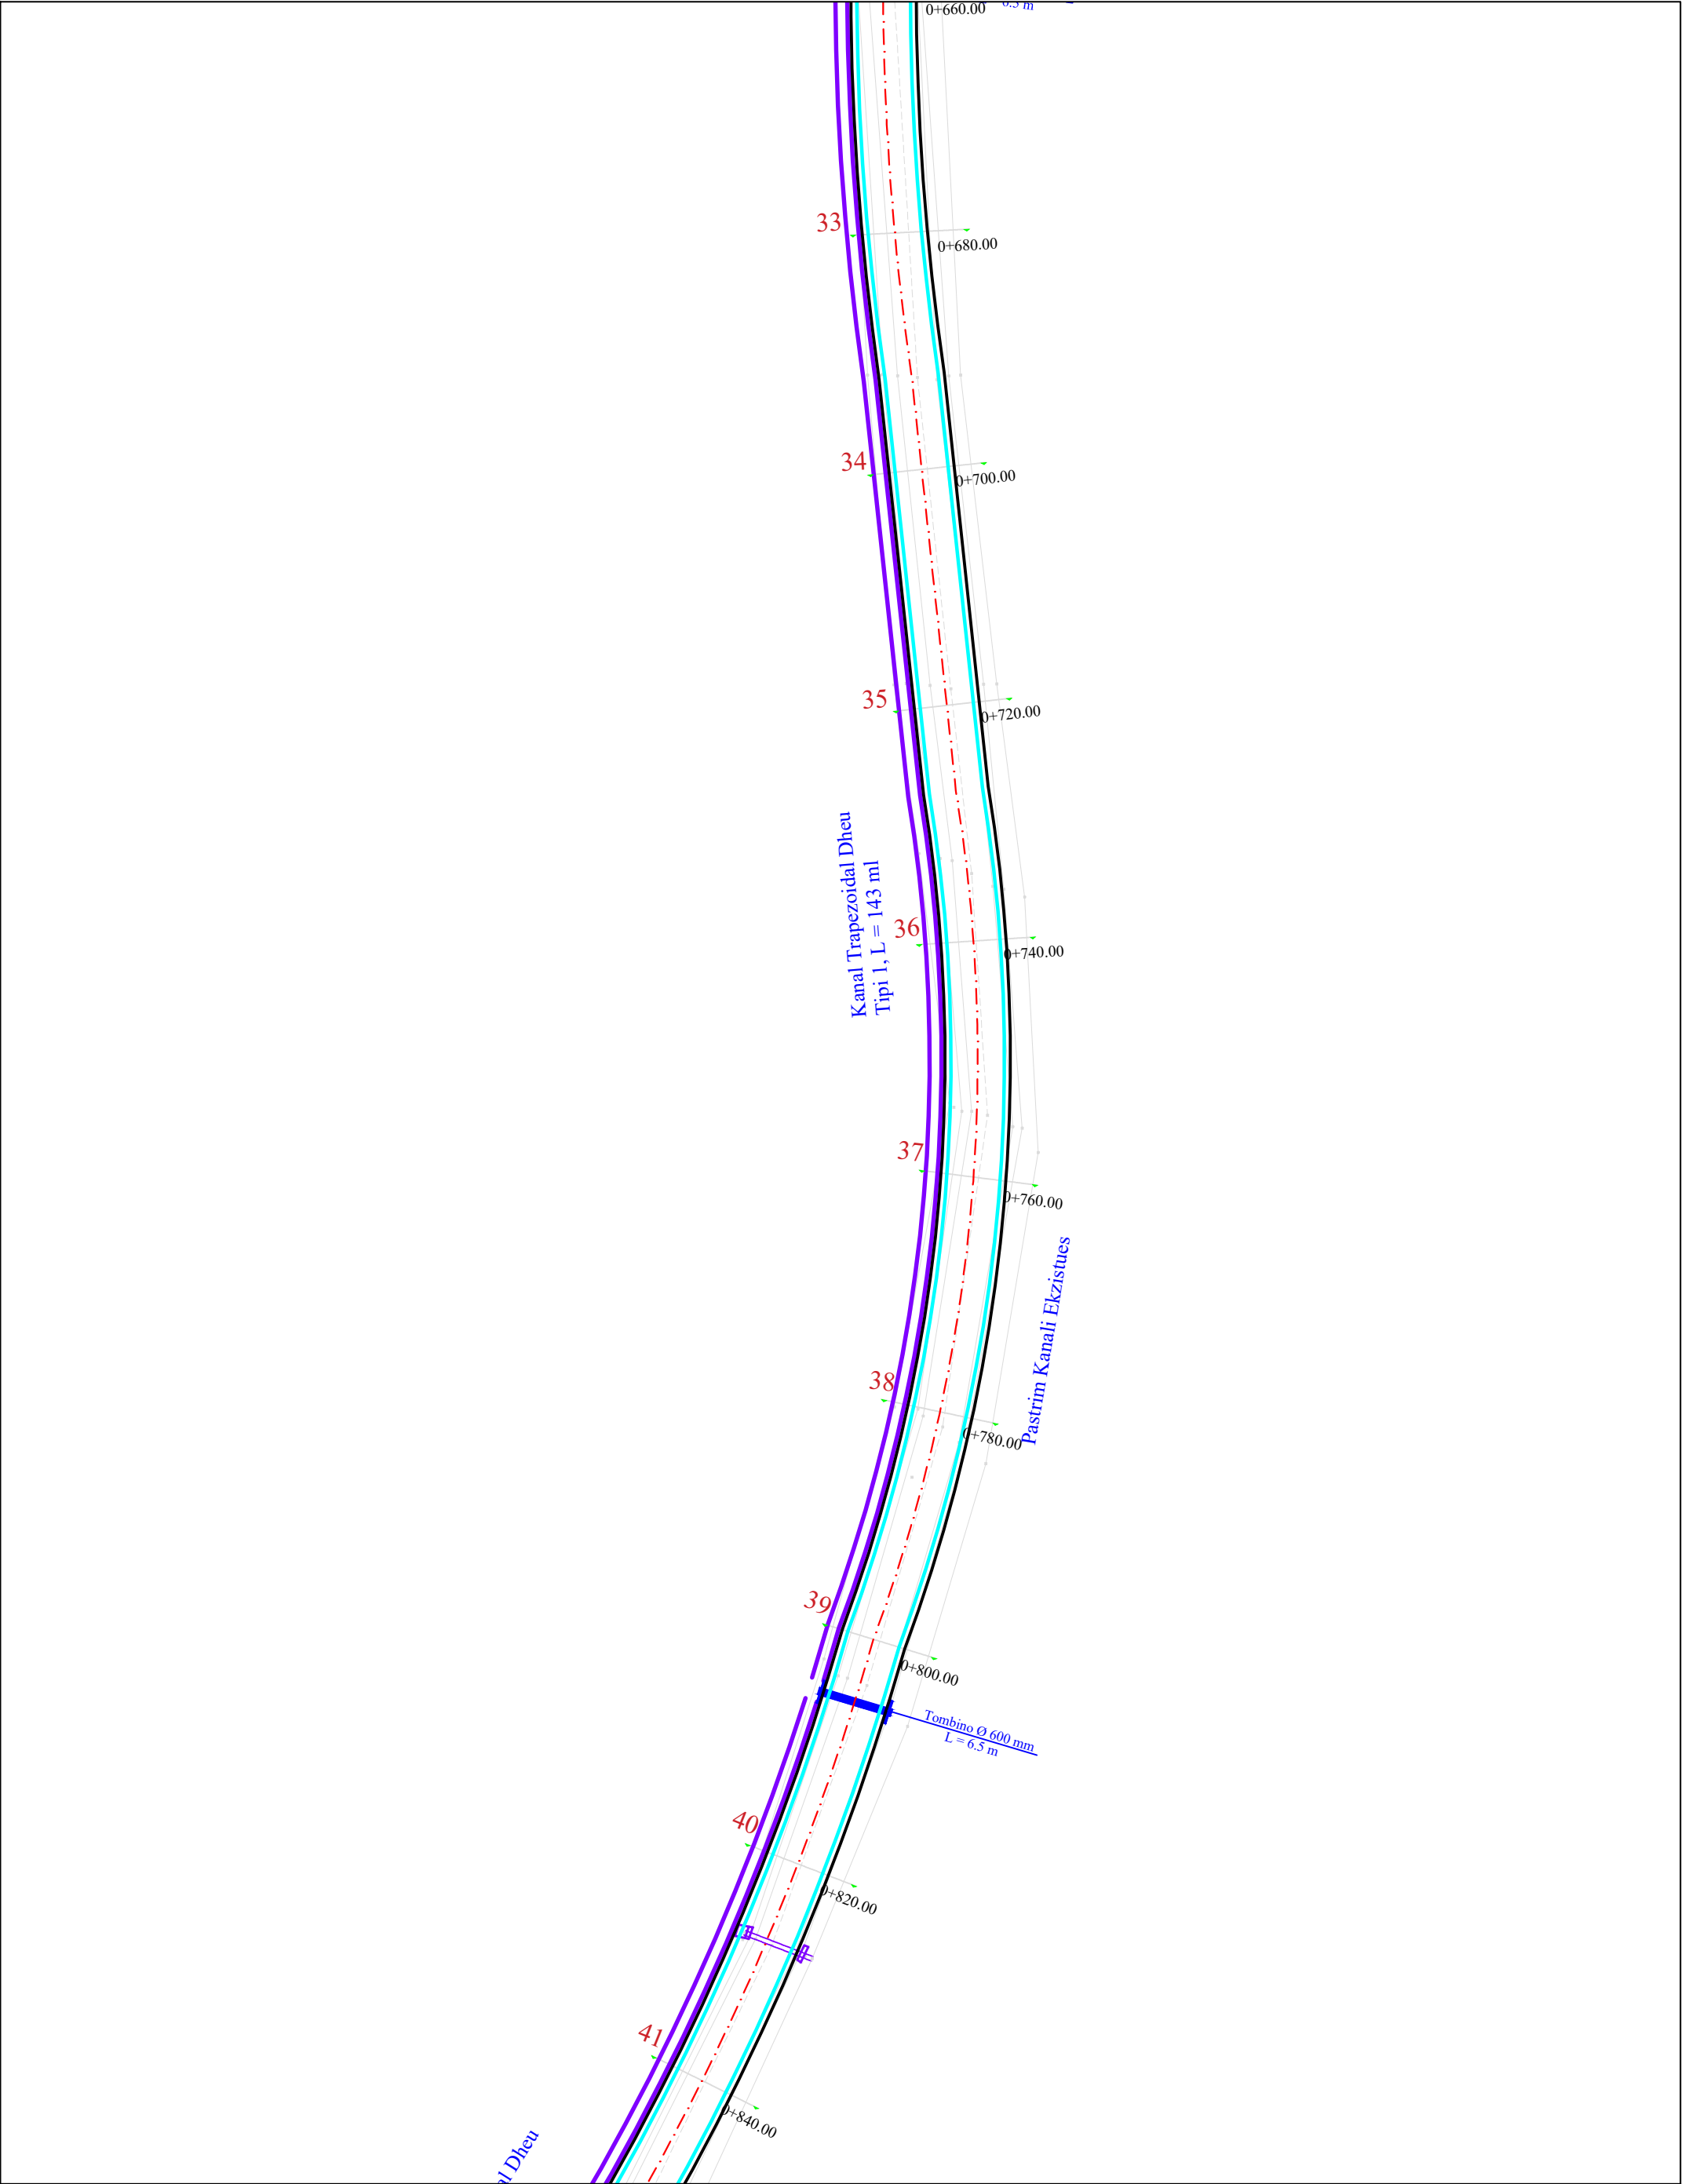


BASHKIA KORÇË Adresa: Lagjia 12. Blv. "Shen Gjergji" nr 12				Drejtori D.P.K.ZH.T :		Grupi teknik i projektimit :		Emërtimi i Fletës :	
Rikonstrukcion Rruge. Unaza Lumalas - Melçan - Porodinë				Urb. Zhaneta Lubonja		Ing. Ermal Gjermani		PLANIMETRIA E RRUGES	
						Ing. Esmerald Muçollari		SHK. 1:500	4 - 05
						Ing. Arber Gremi		PROJEKT ZBATIMI	

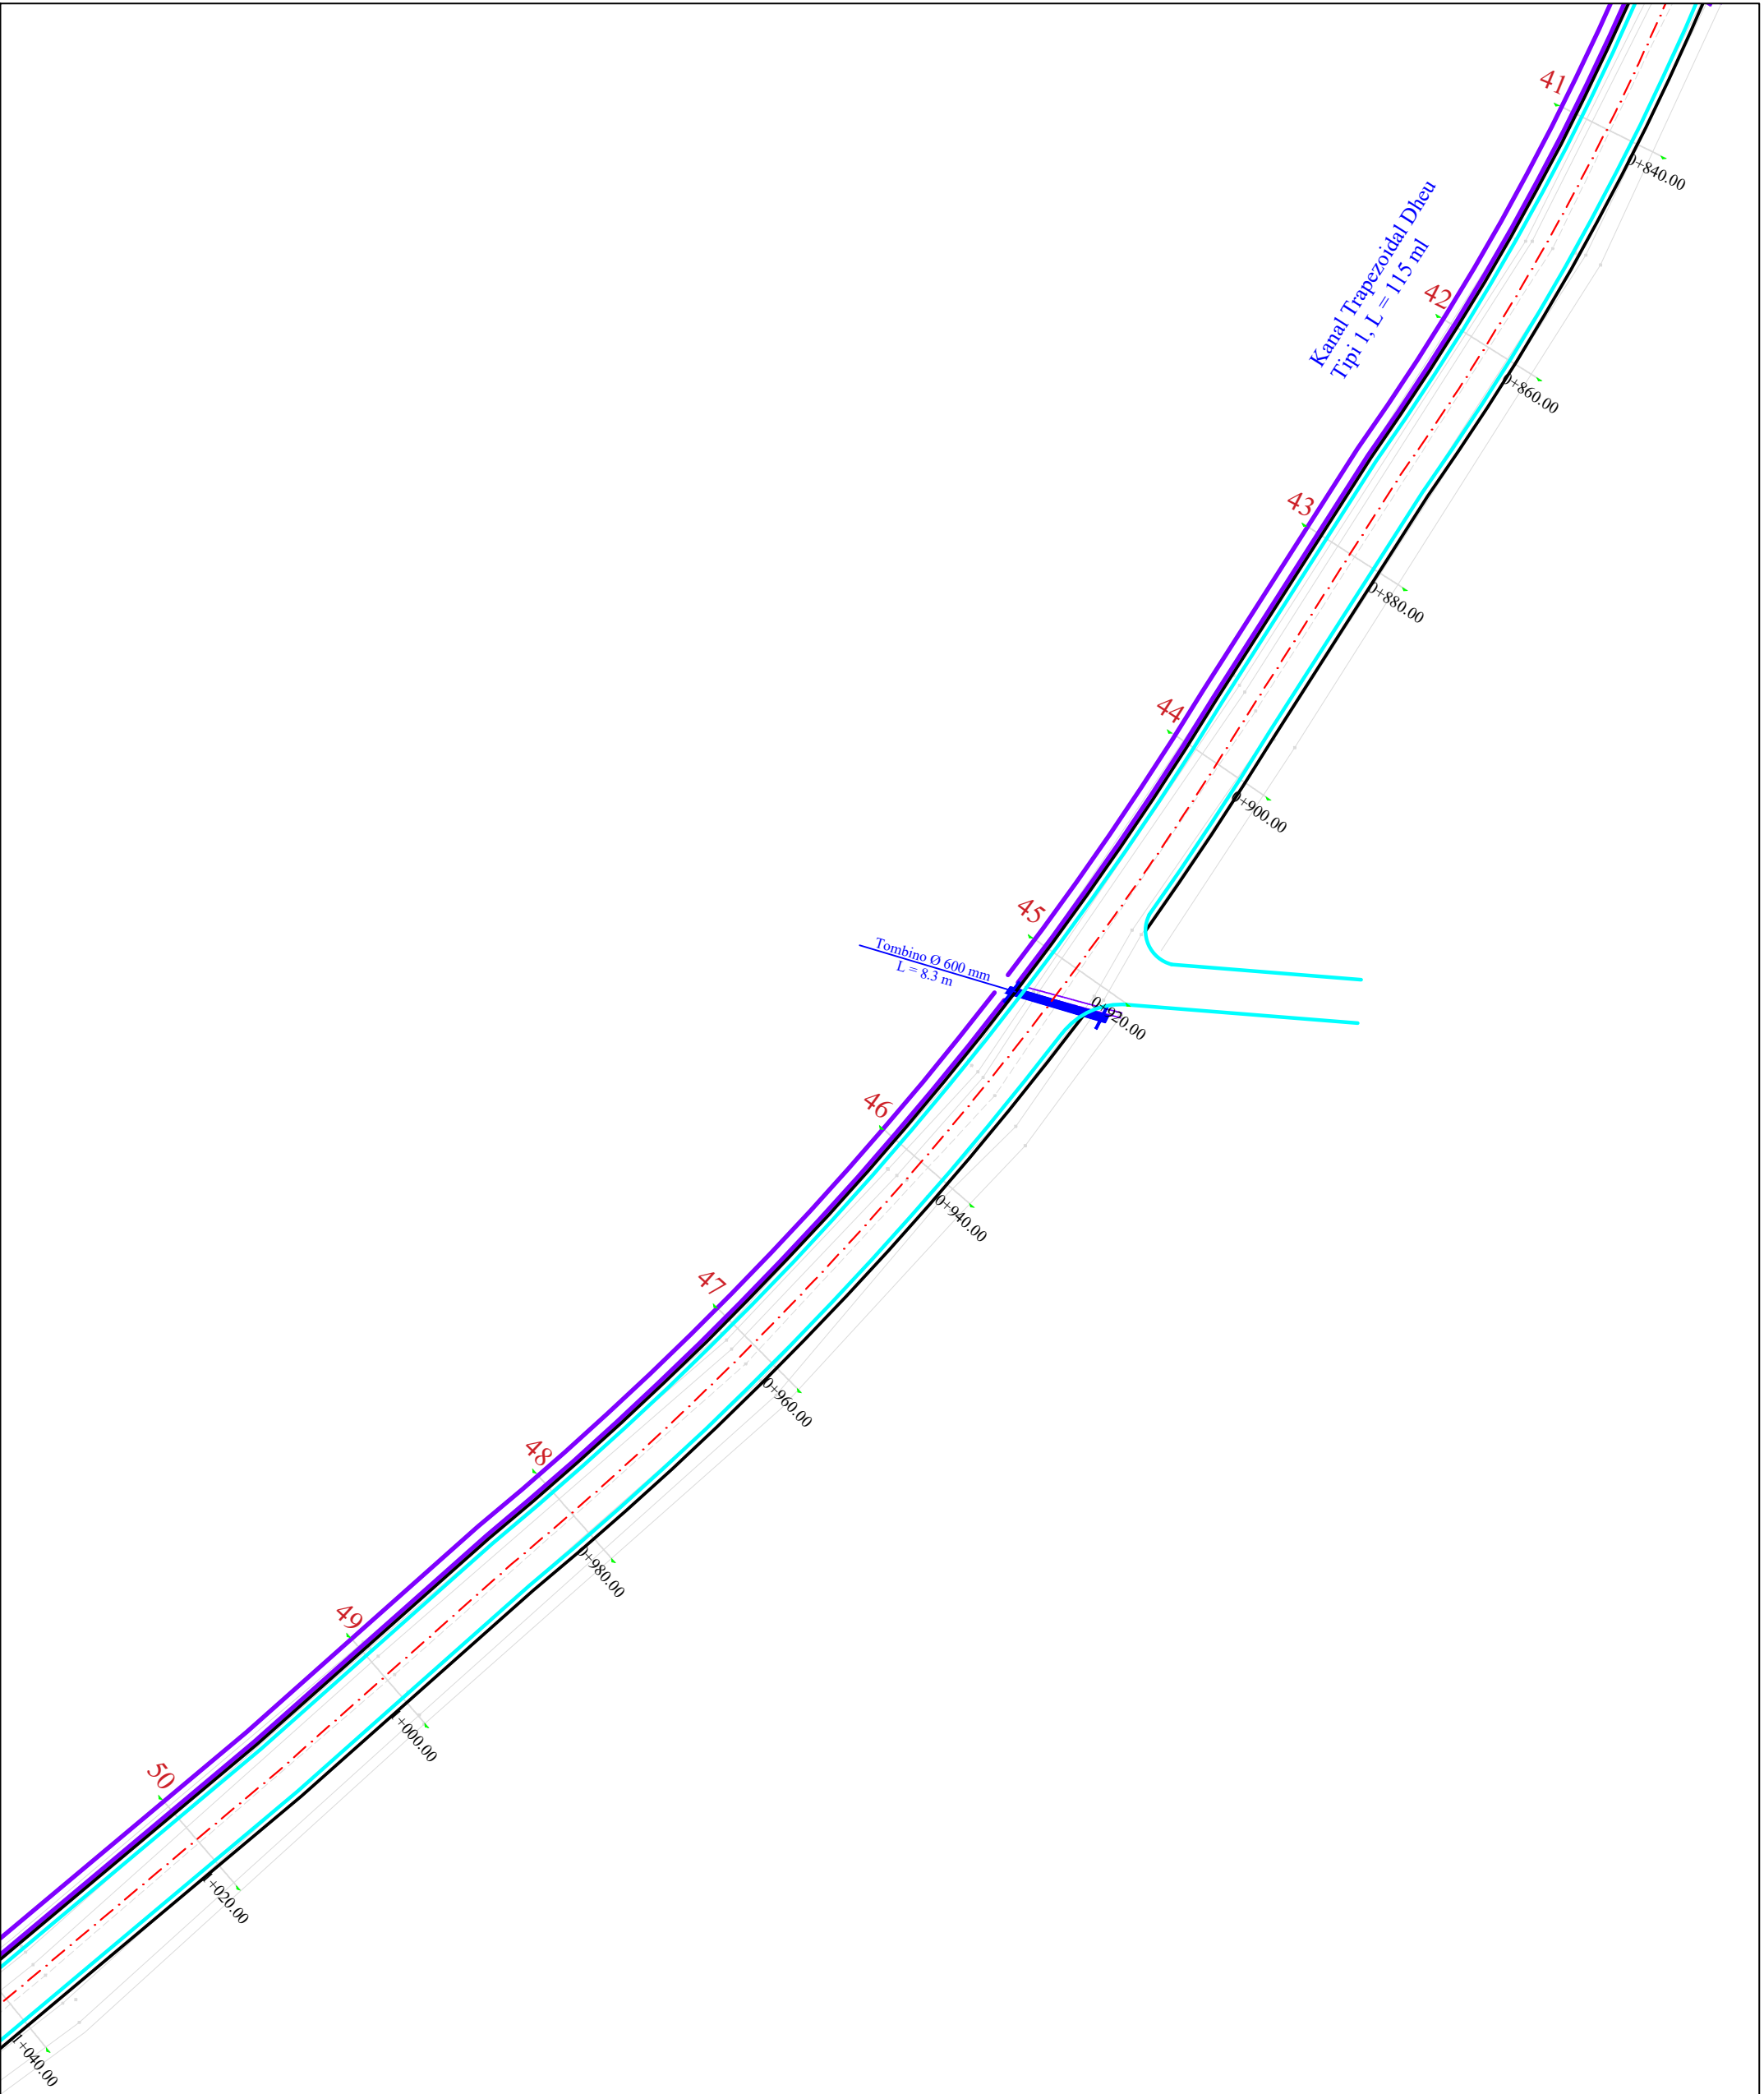


BASHKIA KORÇË Adresa: Lagjia 12. Blv. "Shen Gjergji" nr 12				Drejtori D.P.K.ZH.T :		Grupi teknik i projektimit :		Emërtimi i Fletës :	
Rikonstruksion Rruge. Unaza Lumalas - Melçan - Porodinë				Urb. Zhaneta Lubonja		Ing. Ermal Gjermani		PLANIMETRIA E RRUGES	
						Ing. Esmerald Muçollari		SHK. 1:500	
						Ing. Arber Gremi		4 - 06	
								PROJEKT ZBATIMI	

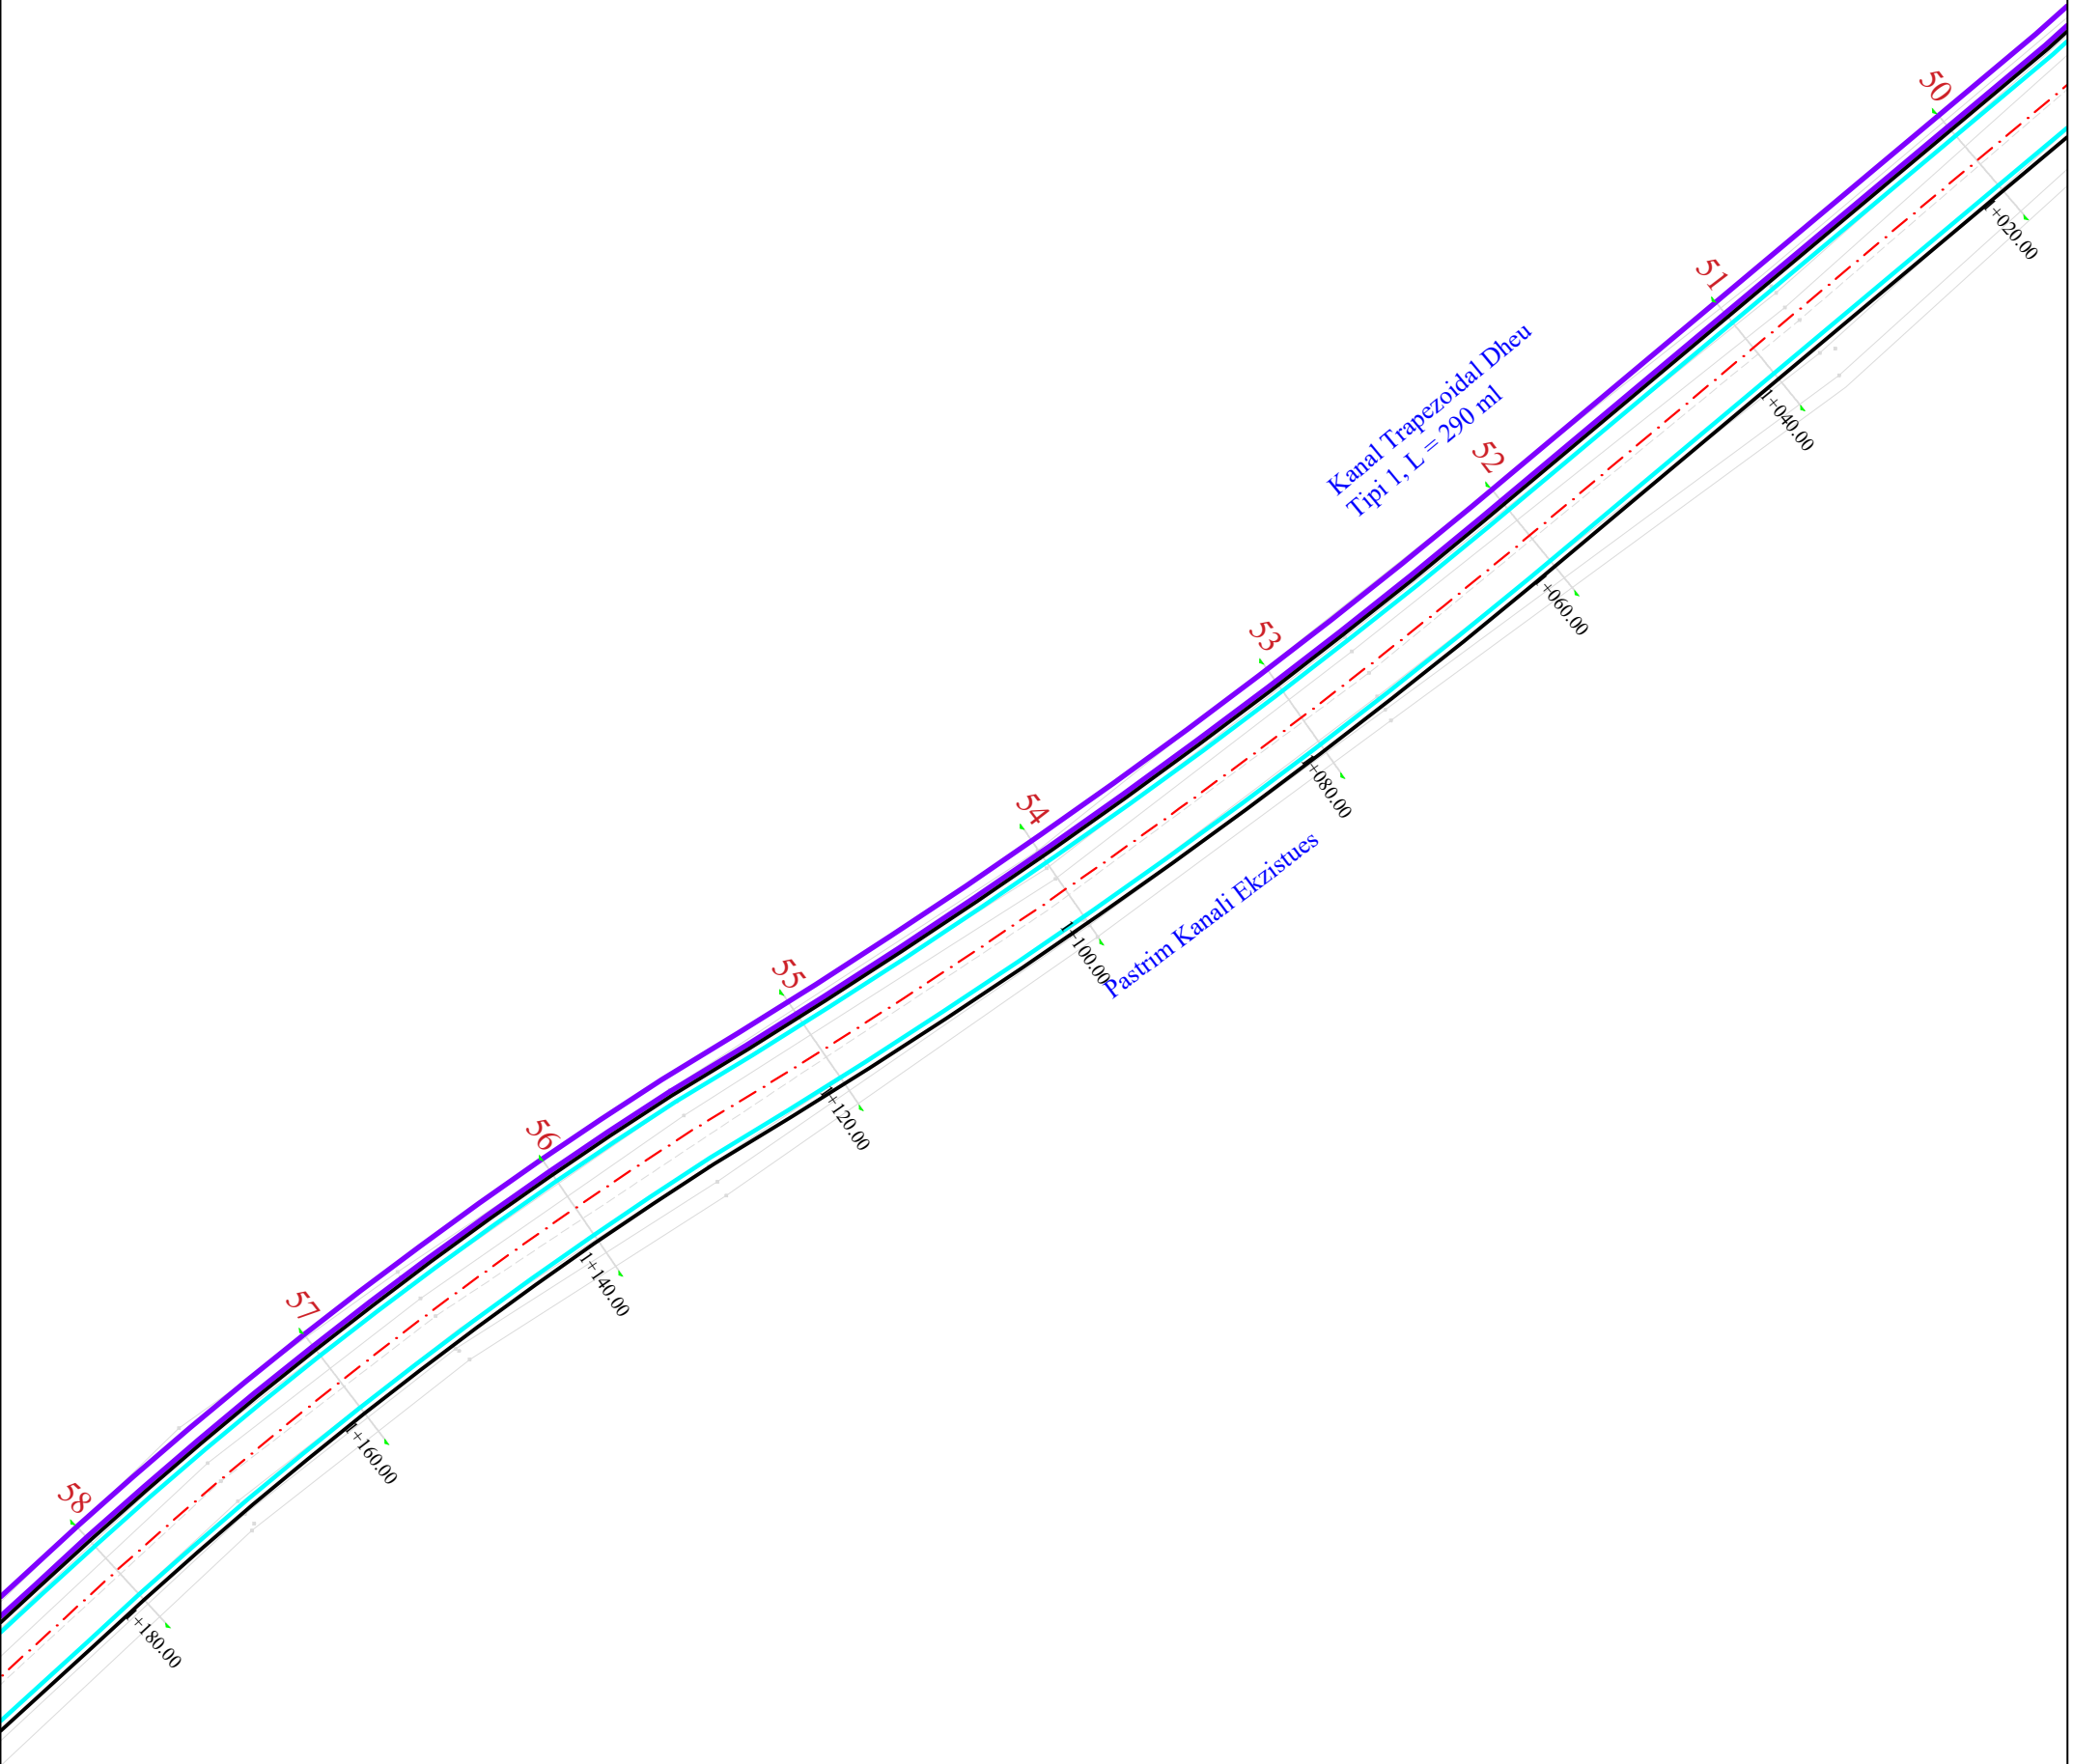


BASHKIA KORÇË Adresa: Lagjia 12. Blv. "Shen Gjergji" nr 12				Drejtori D.P.K.ZH.T :		Grupi teknik i projektimit :		Emërtimi i Fletës :	
Rikonstrukcion Rruge. Unaza Lumalas - Melçan - Porodinë				Urb. Zhaneta Lubonja		Ing. Ermal Gjermani		PLANIMETRIA E RRUGES	
						Ing. Esmerald Muçollari		SHK. 1:500	4 - 07
						Ing. Arber Gremi		PROJEKT ZBATIMI	

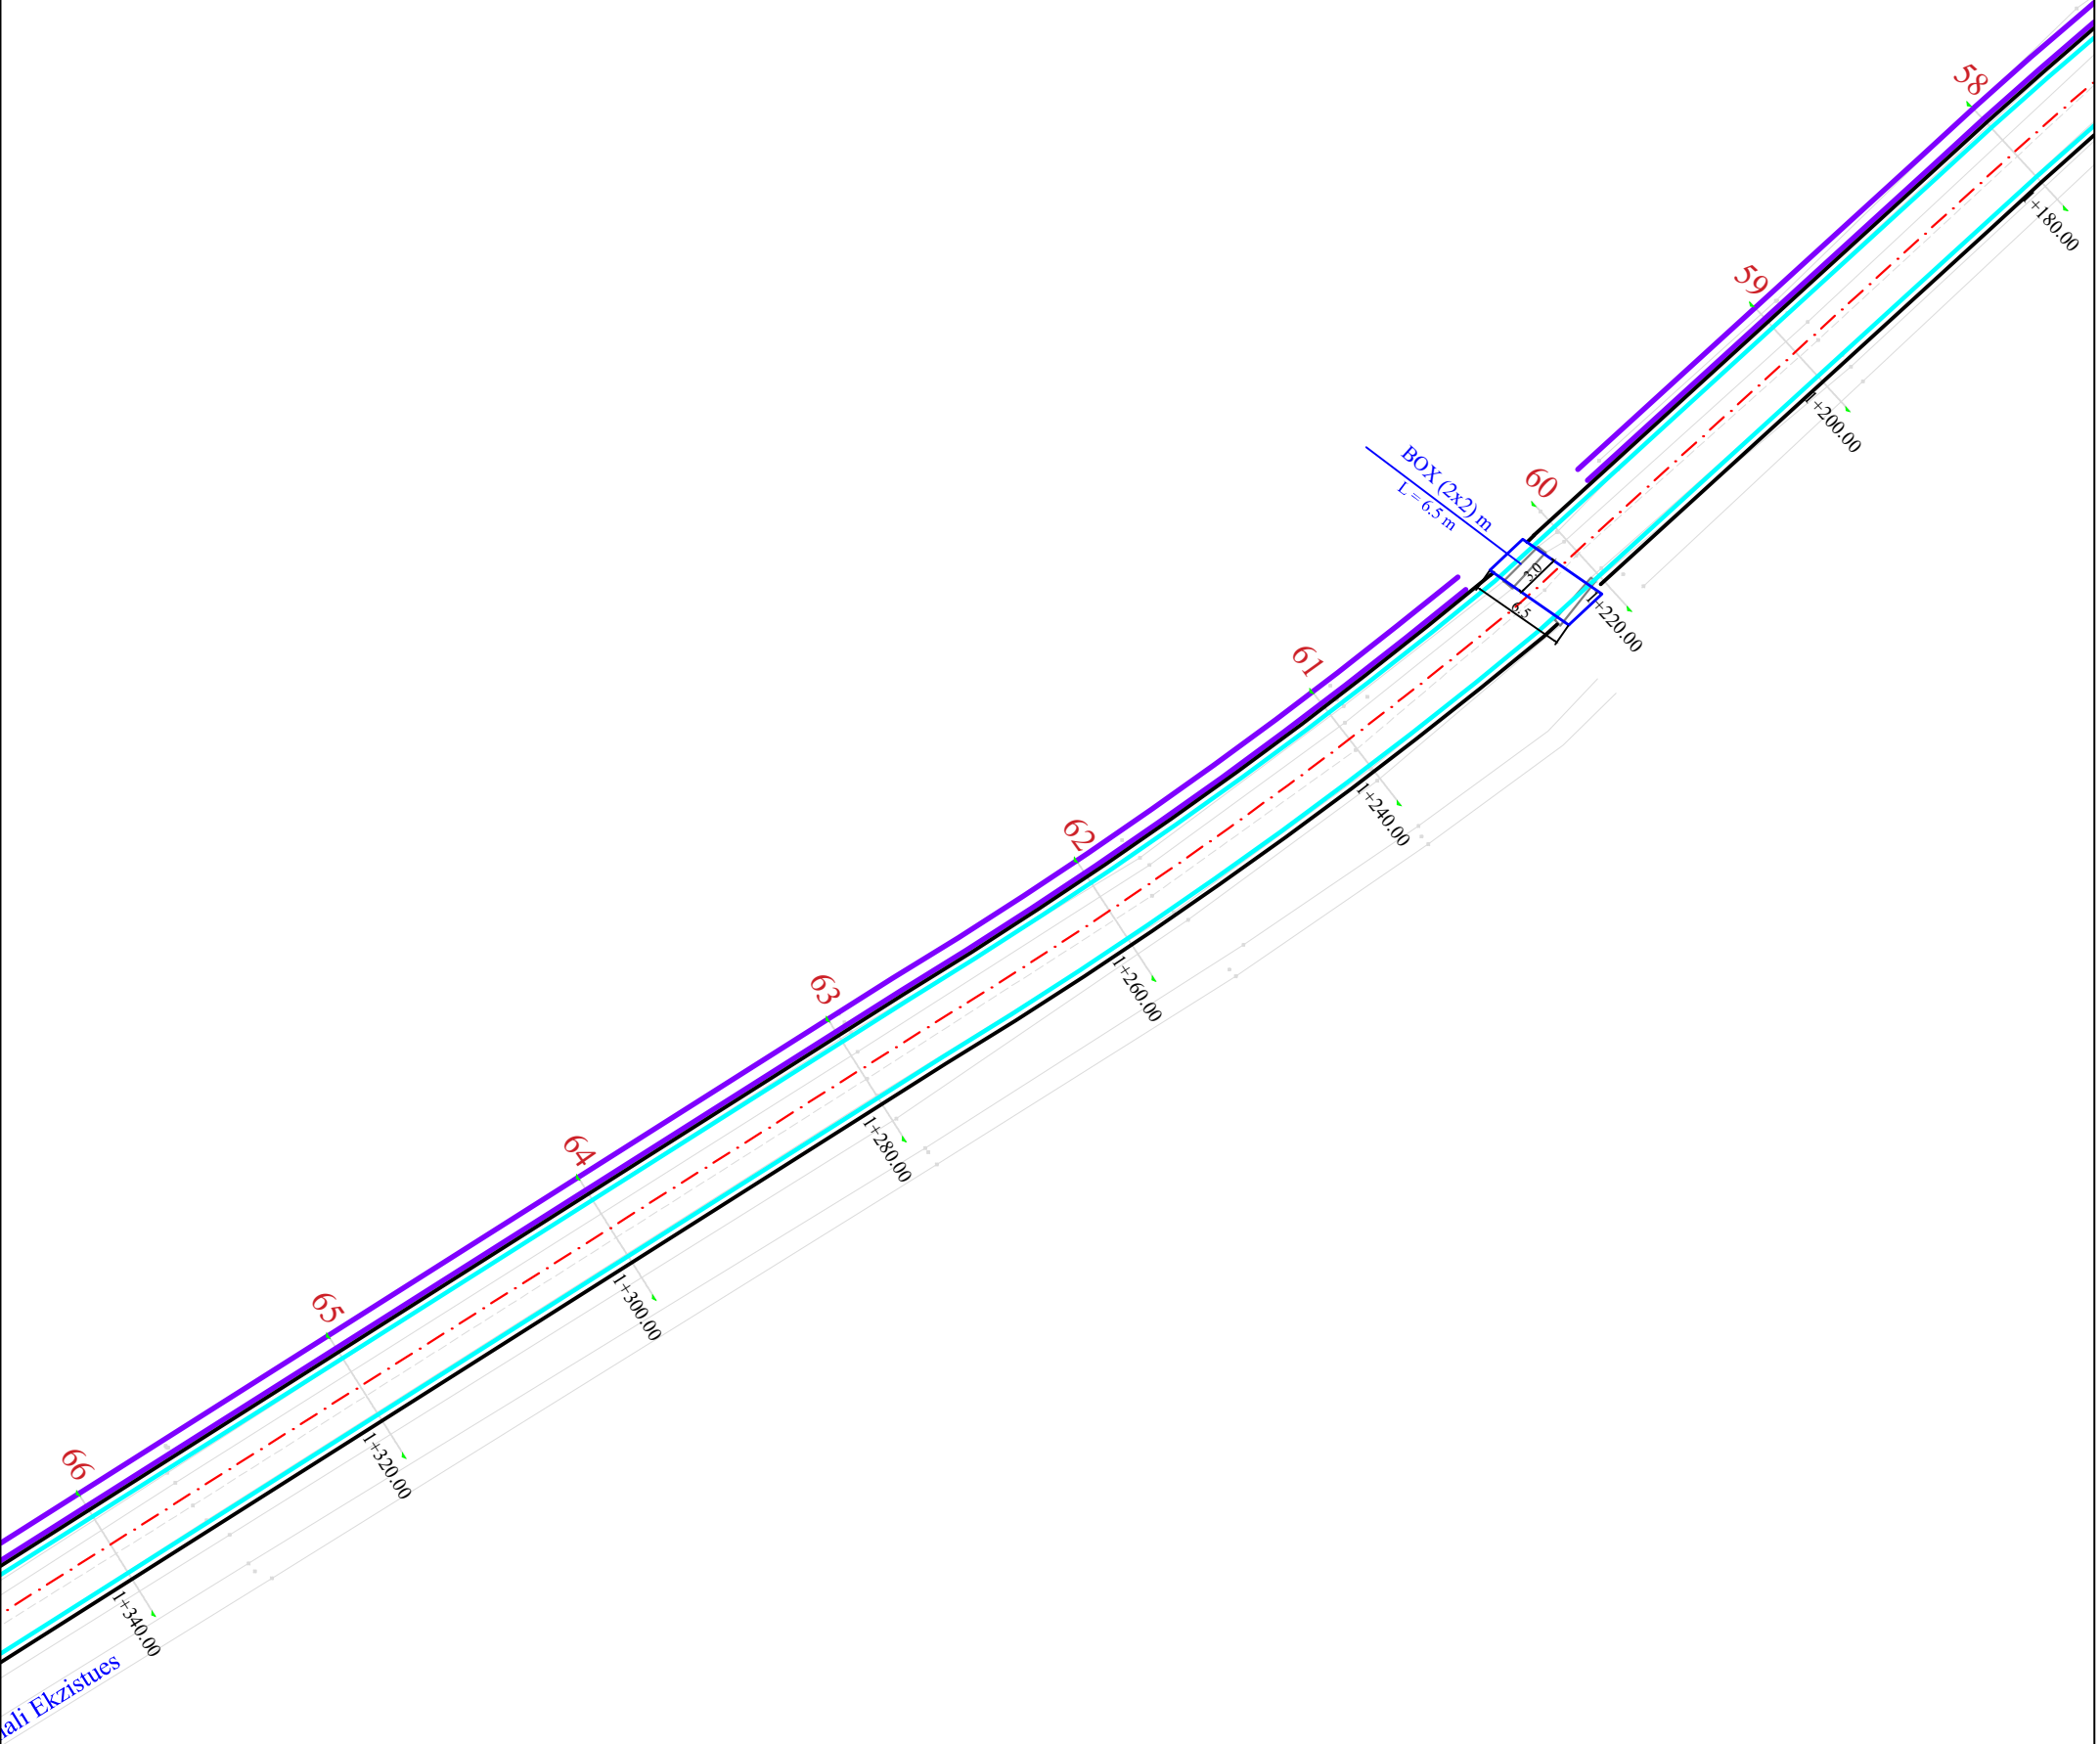


BASHKIA KORÇË		Drejtori D.P.K.ZH.T :		Grupi teknik i projektimit :		Emërtimi i Fletës :	
Adresa: Lagjia 12. Blv. "Shen Gjergji" nr 12		Urb. Zhaneta Lubonja		Ing. Ermal Gjermani		PLANIMETRIA E RRUGES	
Rikonstruksion Rruge. Unaza Lumalas - Melçan - Porodinë				Ing. Esmerald Muçollari		SHK. 1:500	4 - 08
				Ing. Arber Gremi		PROJEKT ZBATIMI	

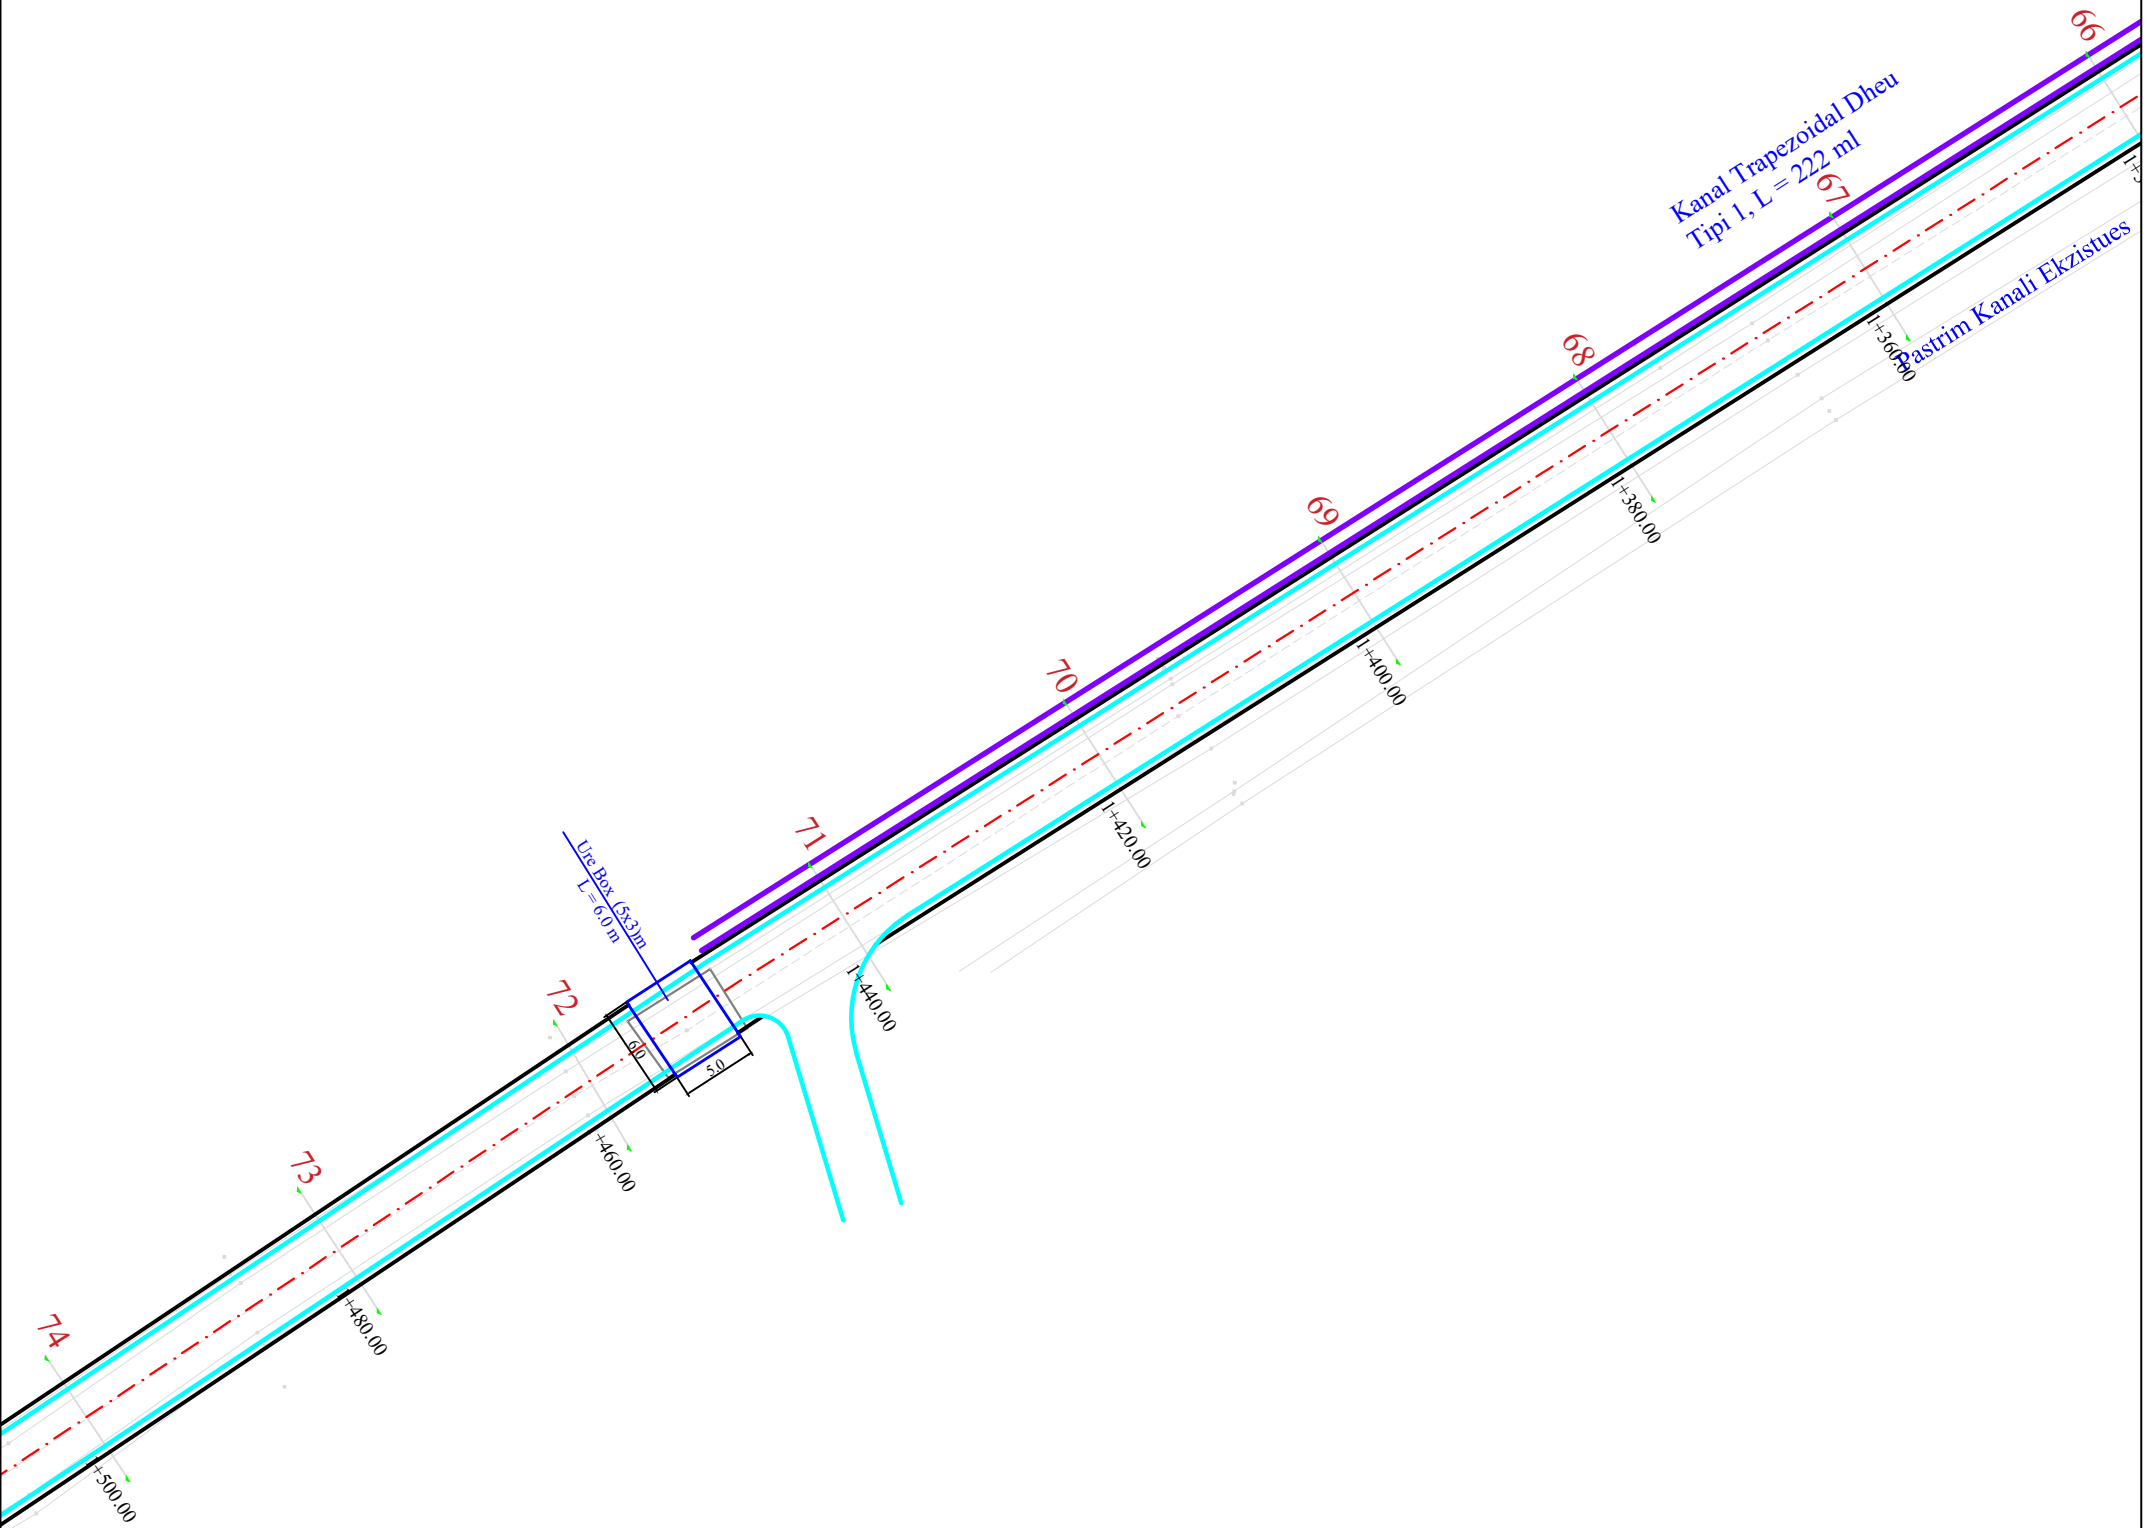


BASHKIA KORÇË Adresa: Lagjia 12. Blv. "Shen Gjergji" nr 12				Drejtori D.P.K.ZH.T :		Grupi teknik i projektimit :		Emërtimi i Fletës :	
Rikonstrukcion Rruge. Unaza Lumalas - Melçan - Porodinë				Urb. Zhaneta Lubonja		Ing. Ermal Gjermani		PLANIMETRIA E RRUGES	
						Ing. Esmerald Muçollari		SHK. 1:500	
						Ing. Arber Gremi		4 - 09	
								PROJEKT ZBATIMI	

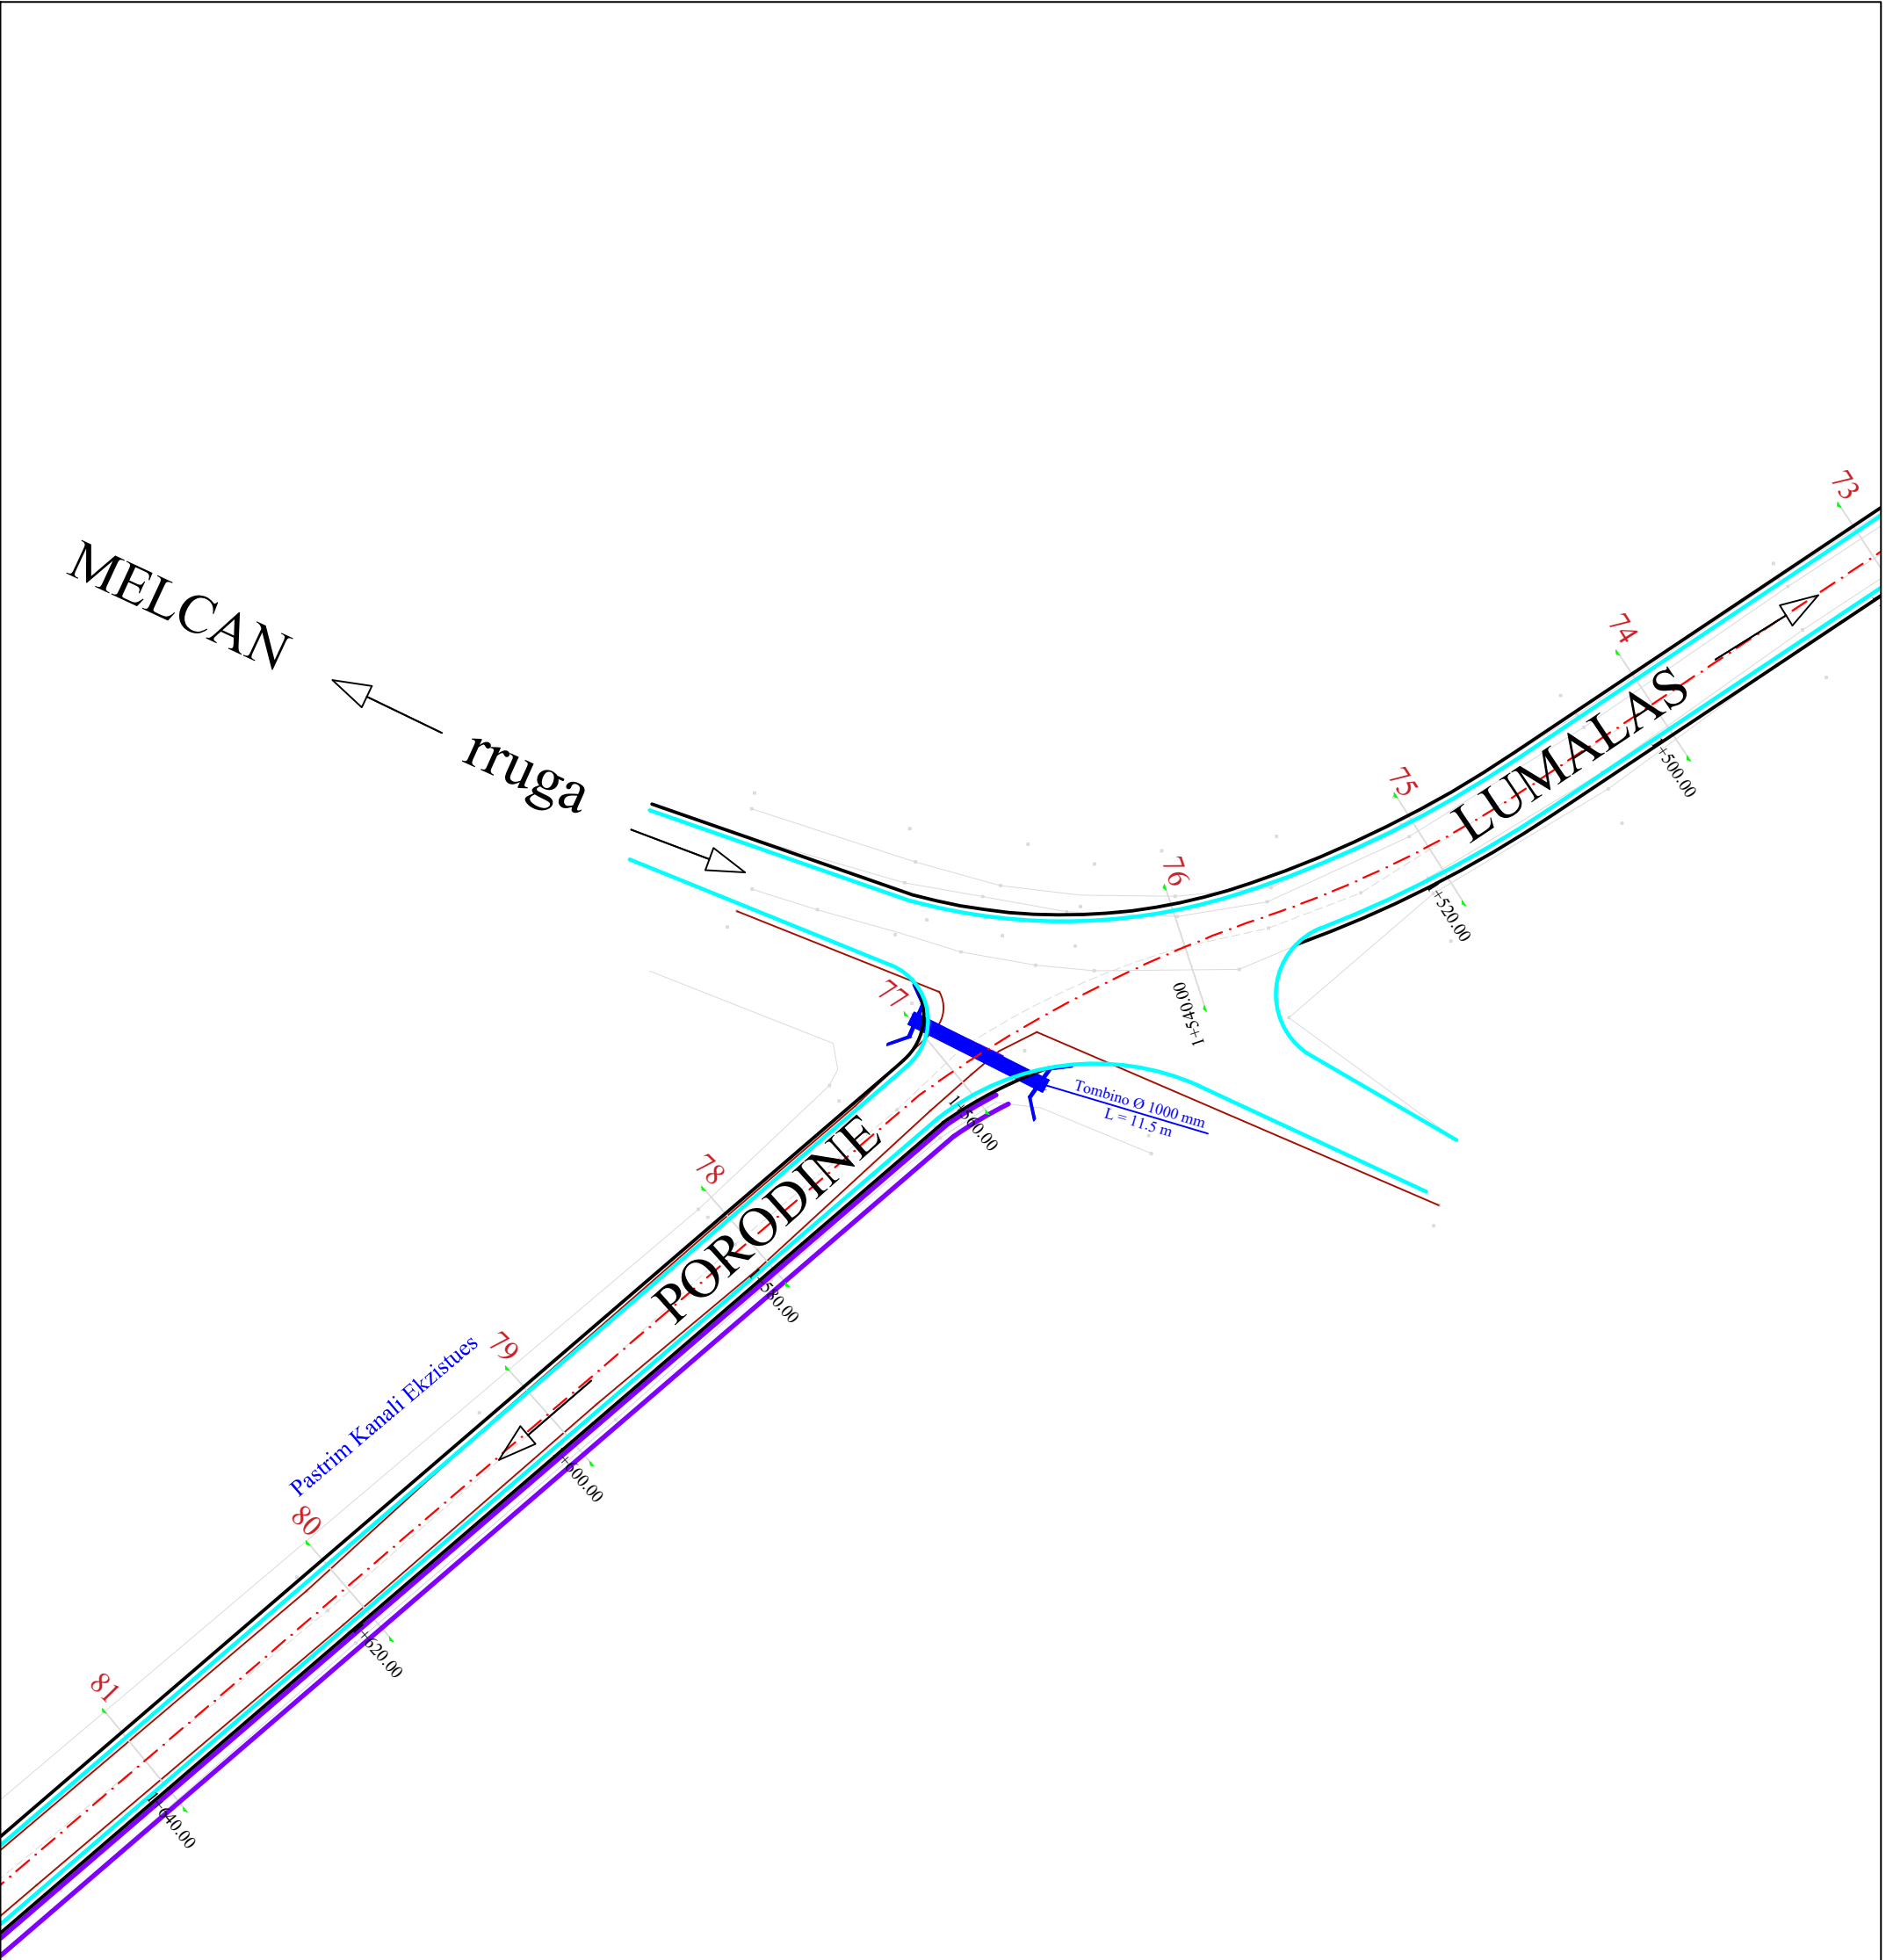



BASHKIA KORÇË Adresa: Lagjia 12. Blv. "Shen Gjergji" nr 12				Drejtori D.P.K.ZH.T :		Grupi teknik i projektimit :		Emërtimi i Fletës :	
Rikonstrukcion Rruge. Unaza Lumalas - Melçan - Porodinë				Urb. Zhaneta Lubonja		Ing. Ermal Gjermani		PLANIMETRIA E RRUGES	
						Ing. Esmerald Muçollari		SHK. 1:500	
						Ing. Arber Gremi		4 - 10	
								PROJEKT ZBATIMI	

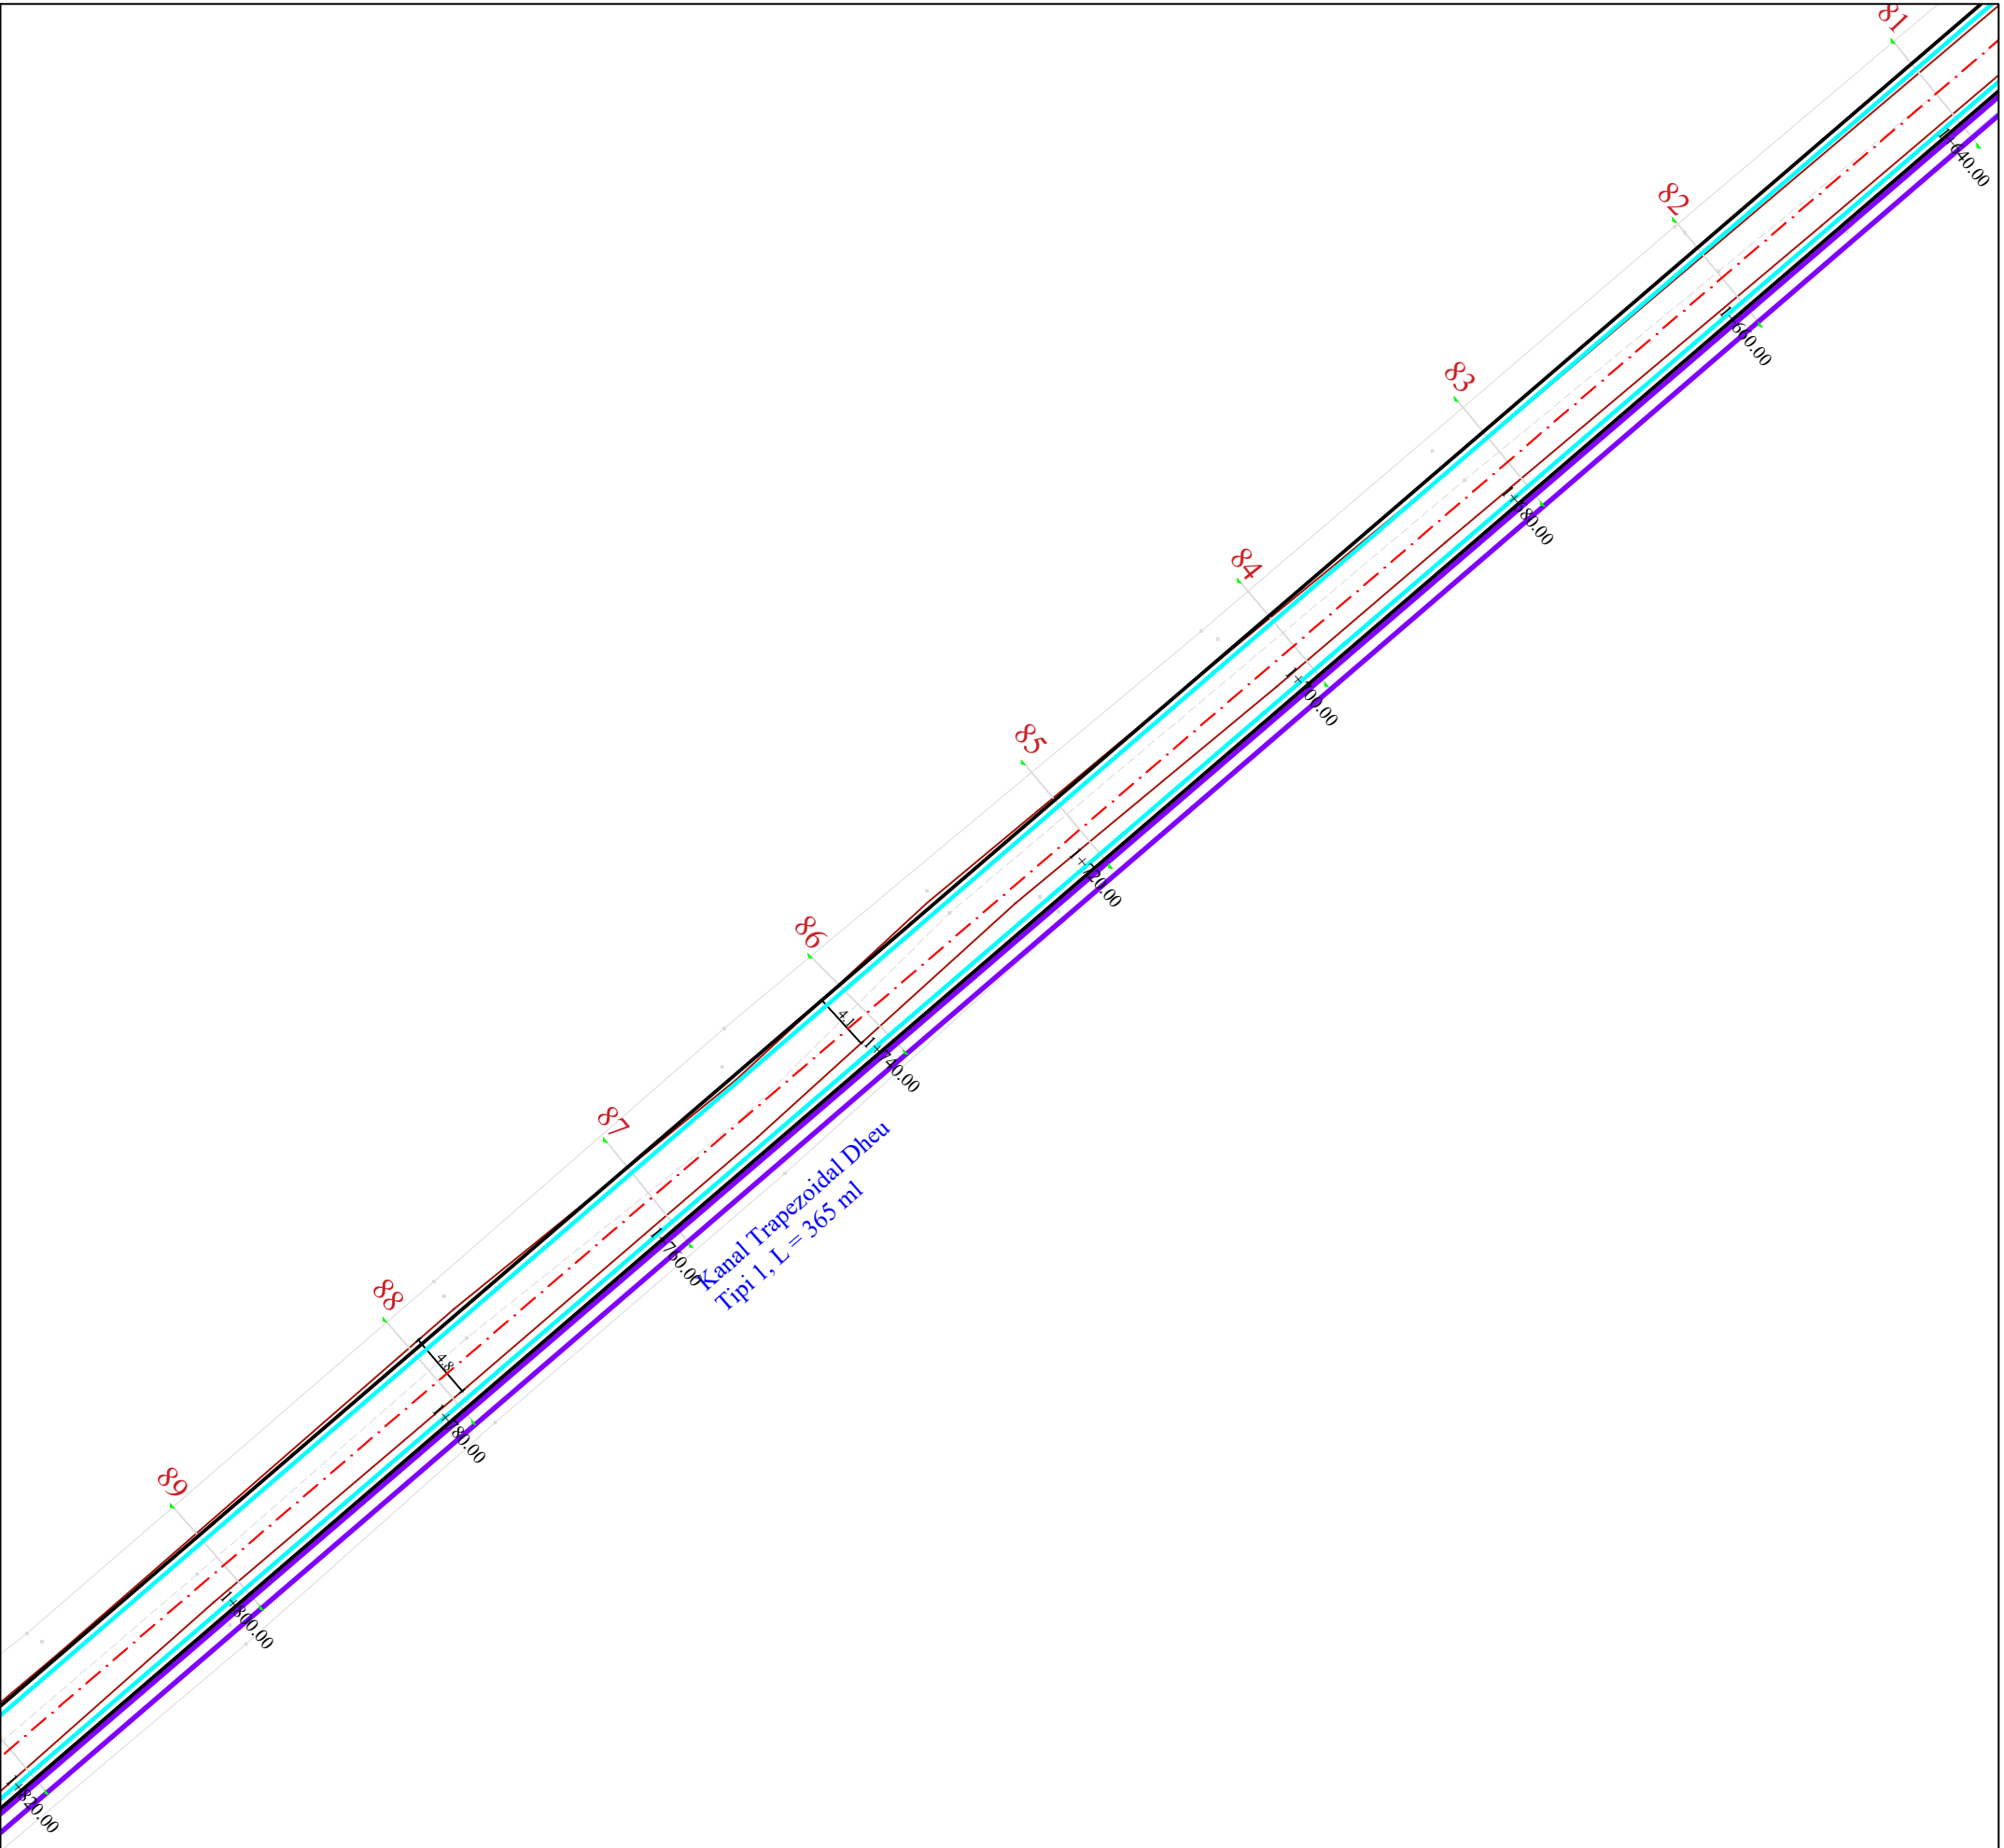

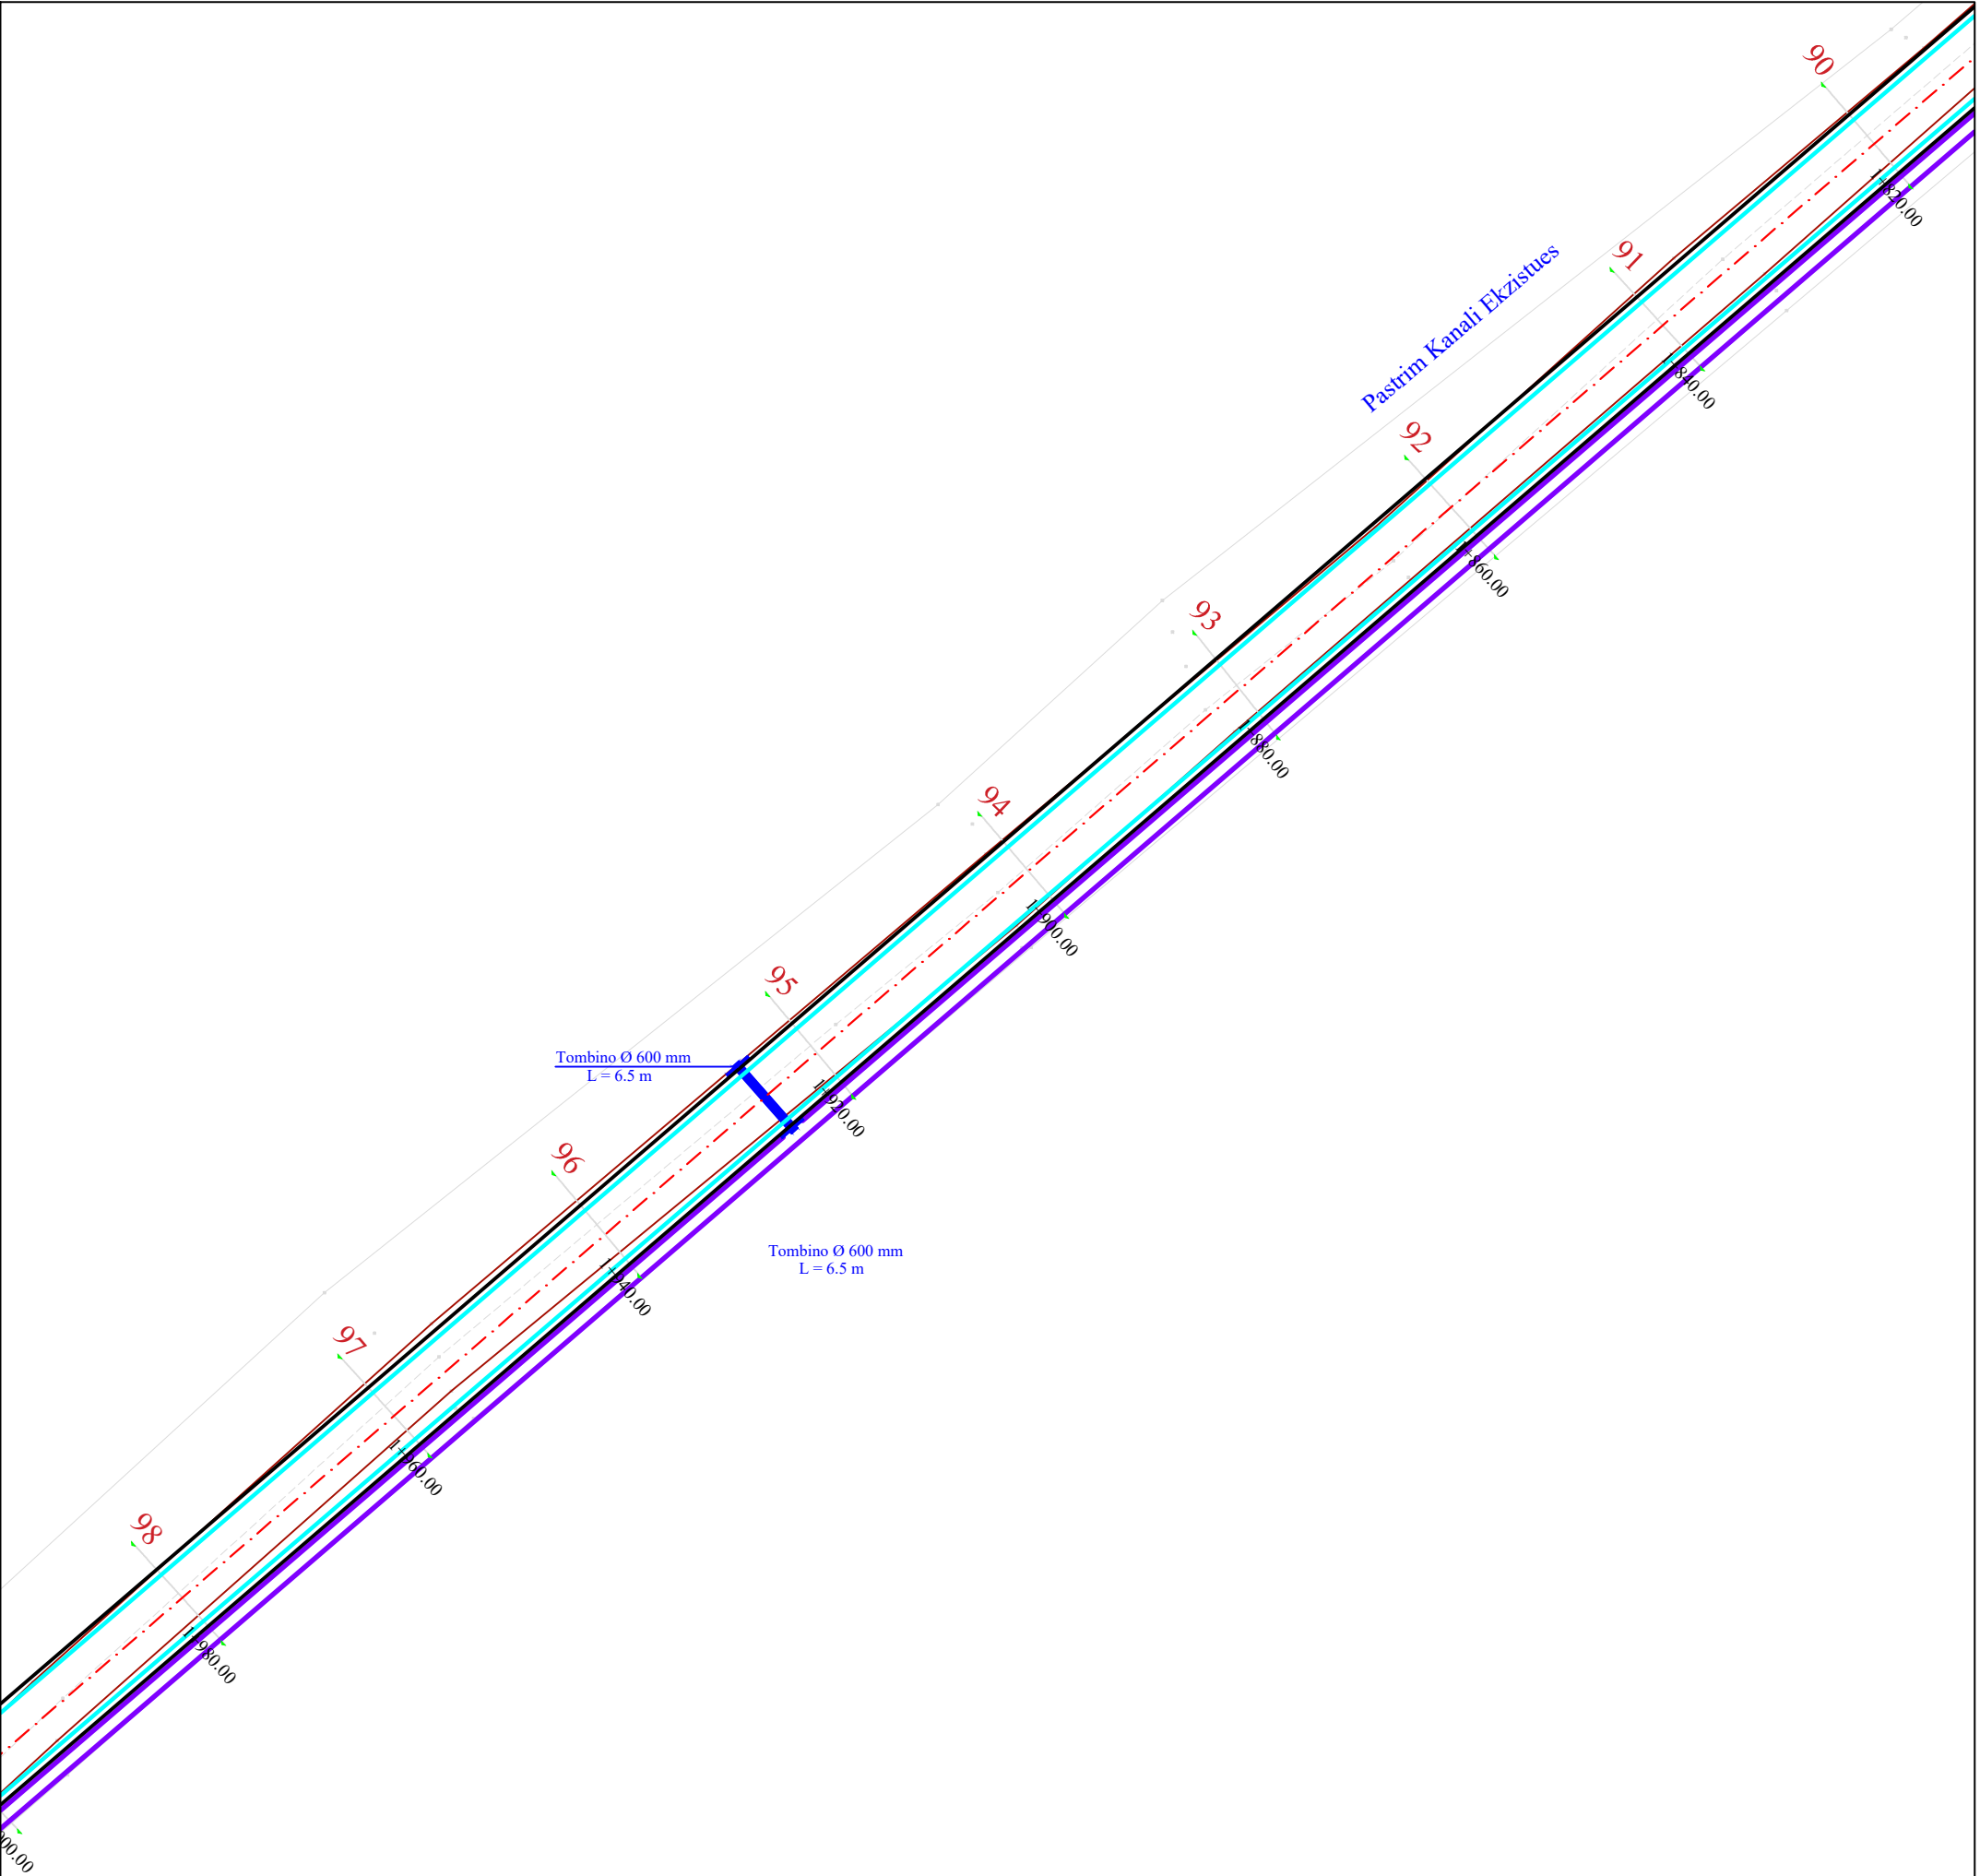


BASHKIA KORÇË Adresa: Lagjia 12. Blv. "Shen Gjergji" nr 12 Rikonstrukcion Rruge. Unaza Lumalas - Melçan - Porodinë				Drejtori D.P.K.ZH.T : Urb. Zhaneta Lubonja		Grupi teknik i projektimit : Ing. Ermal Gjermani Ing. Esmerald Muçollari Ing. Arber Gremi		Emërtimi i Fletës : PLANIMETRIA E RRUGES SHK. 1:5004 - 12 PROJEKT ZBATIMI	
---	--	-------------	--	--	--	---	--	---	--

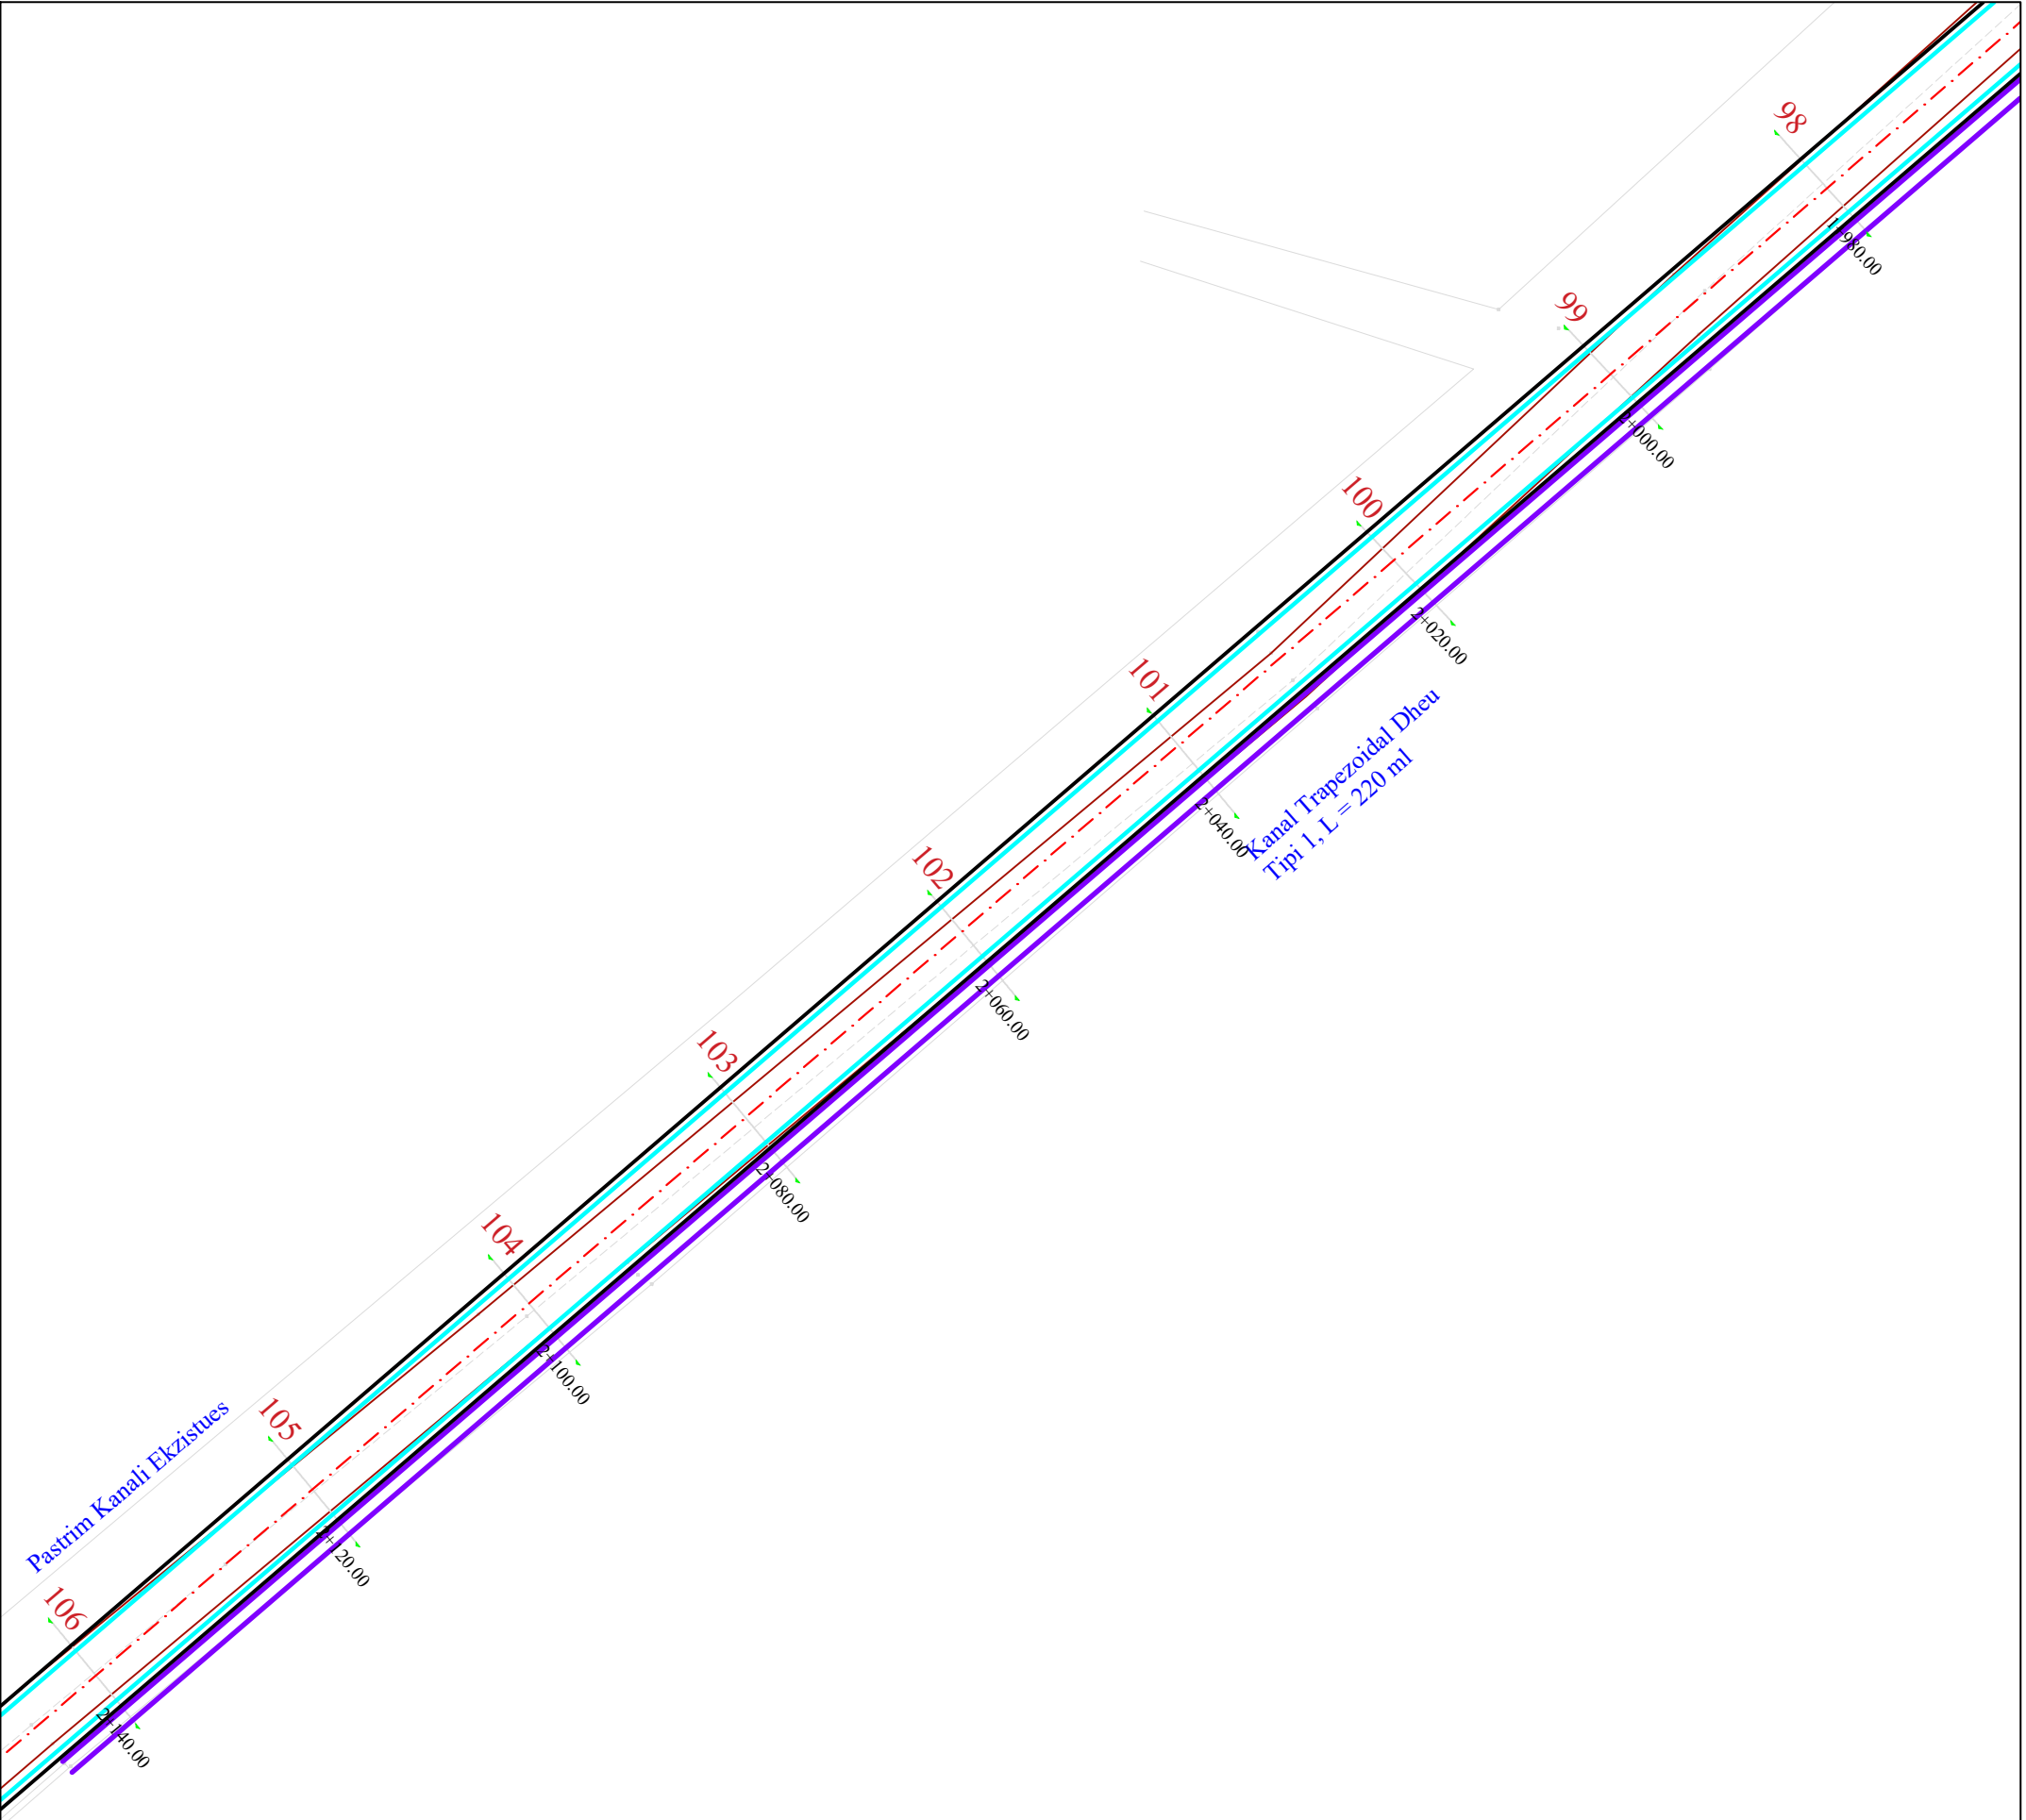


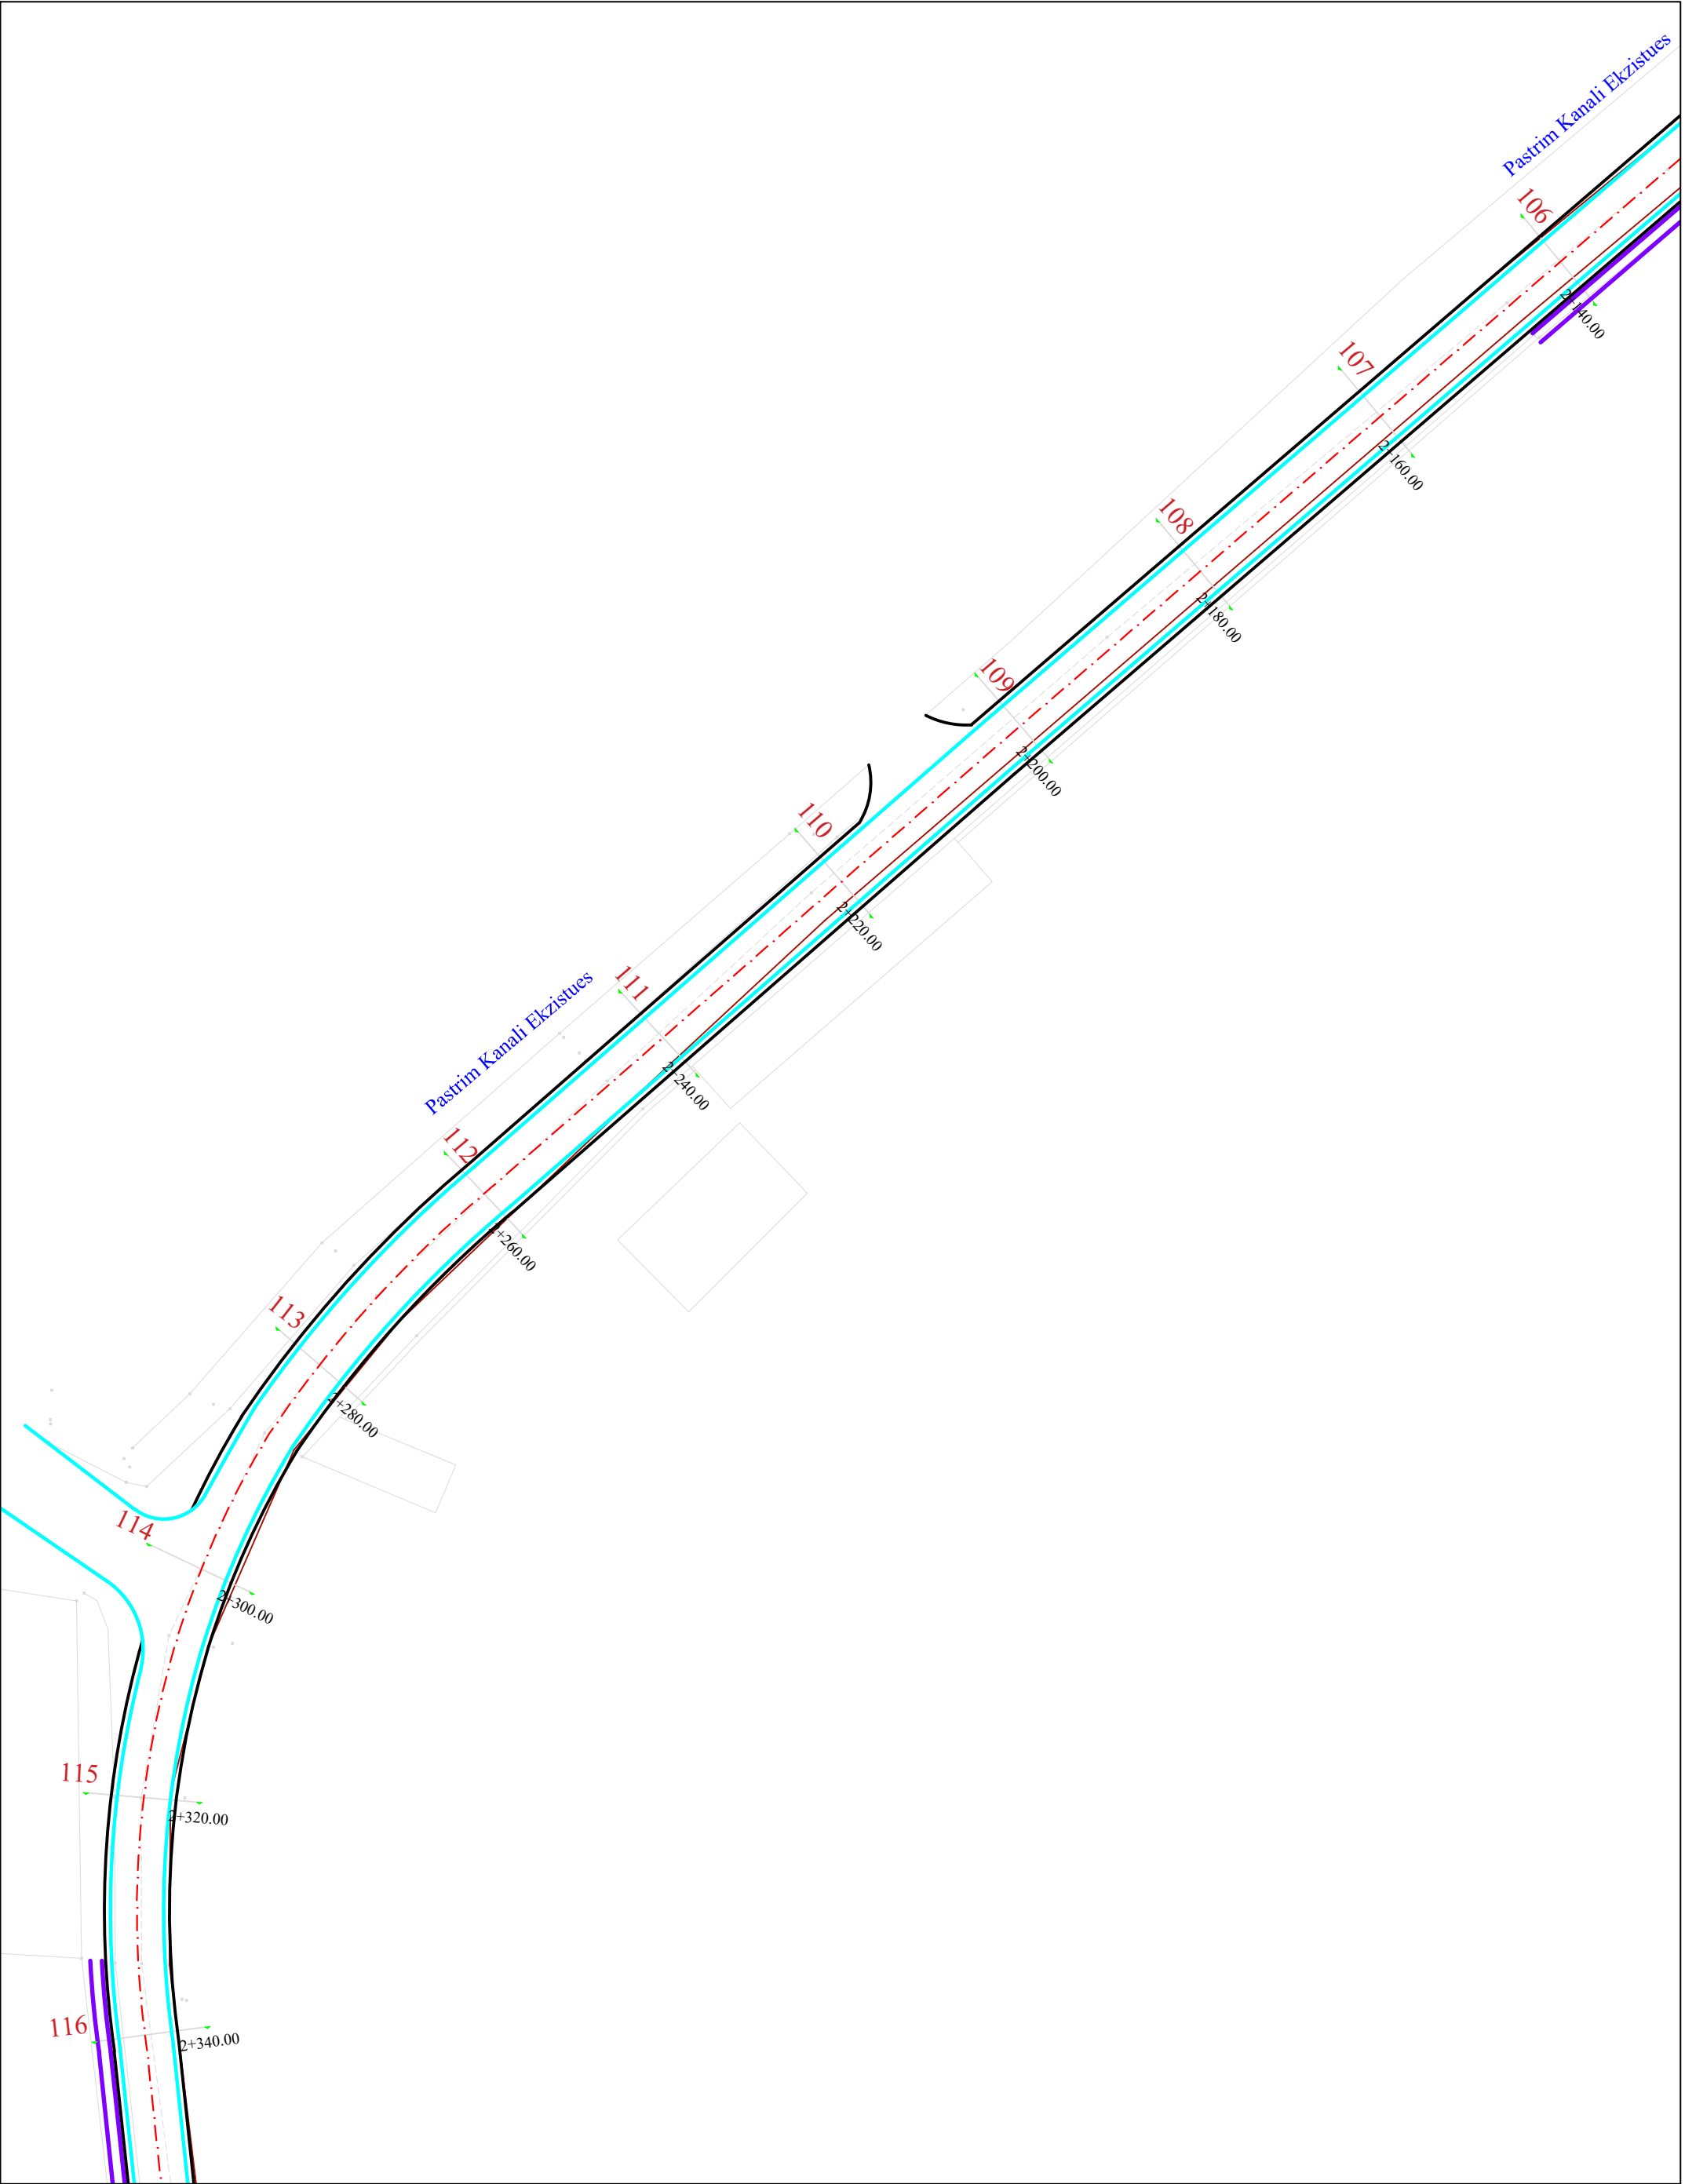


BASHKIA KORÇË Adresa: Lagjia 12. Blv. "Shen Gjergji" nr 12				Drejtori D.P.K.ZH.T :		Grupi teknik i projektimit :		Emërtimi i Fletës :	
Rikonstrukcion Rruge. Unaza Lumalas - Melçan - Porodinë				Urb. Zhaneta Lubonja		Ing. Ermal Gjermani		PLANIMETRIA E RRUGES	
						Ing. Esmerald Muçollari		SHK. 1:500	4 - 14
						Ing. Arber Gremi		PROJEKT ZBATIMI	

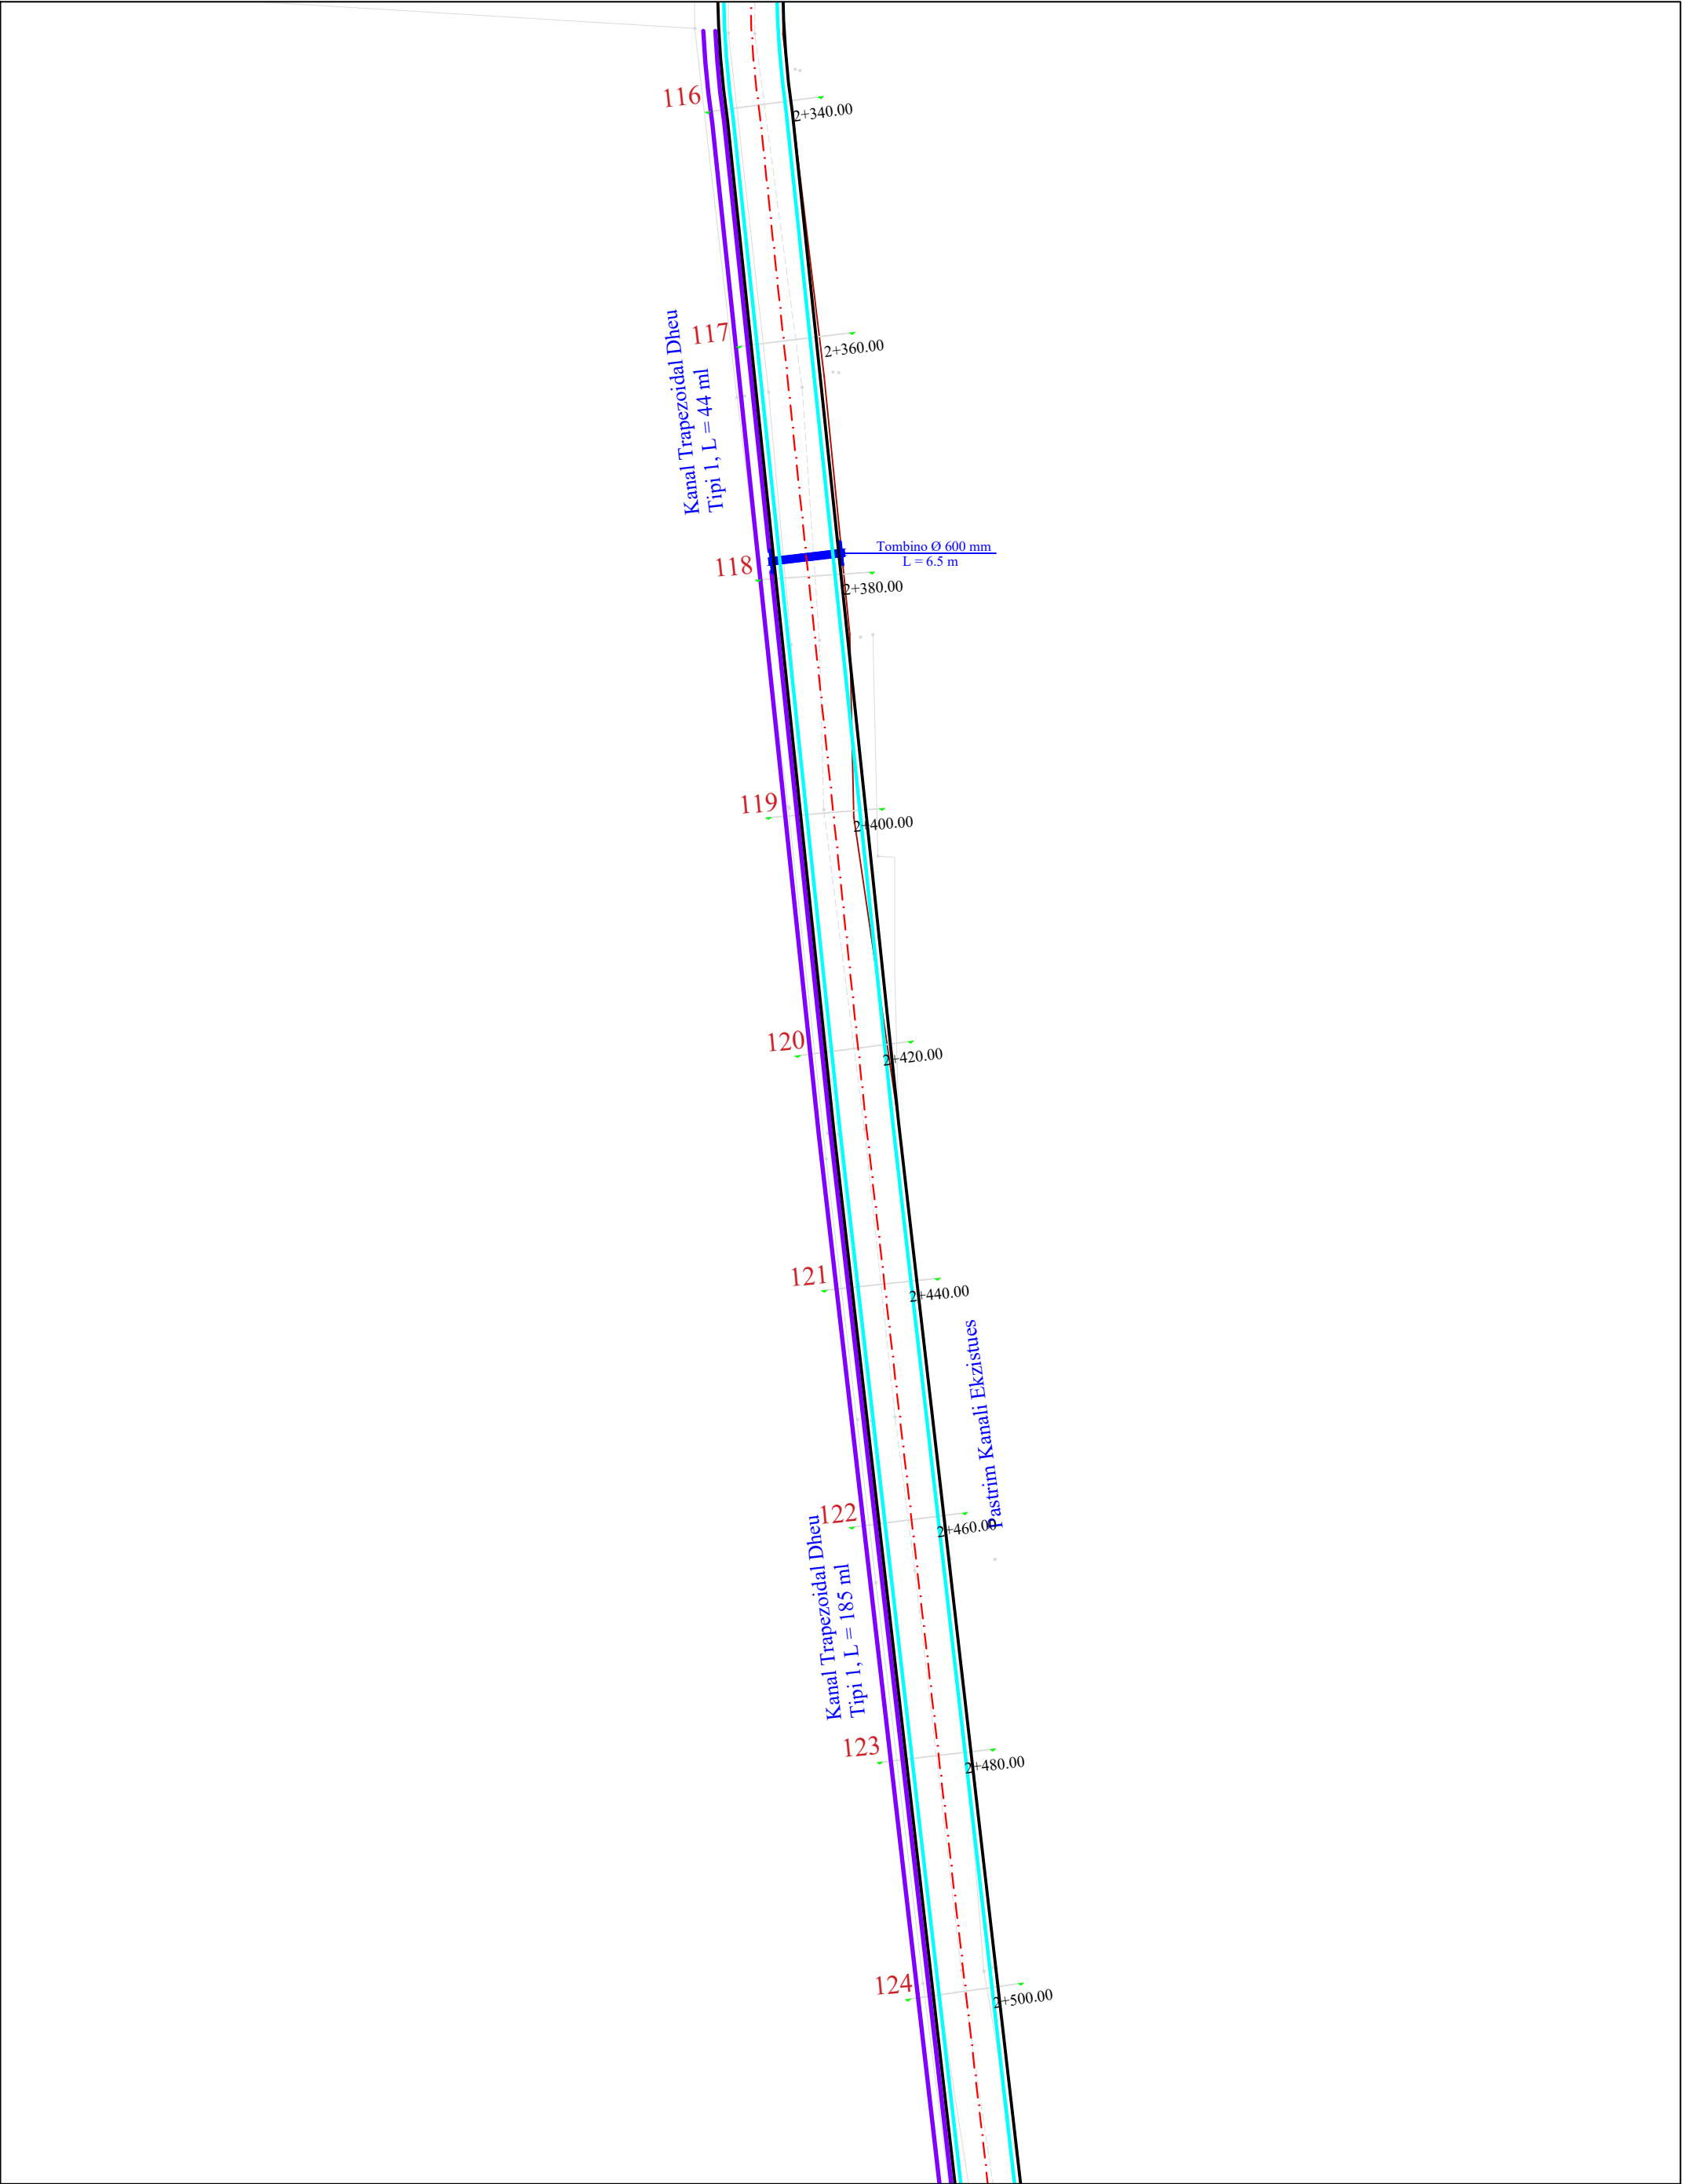


BASHKIA KORÇË Adresa: Lagjia 12. Blv. "Shen Gjergji" nr 12 Rikonstrukcion Rruge. Unaza Lumalas - Melçan - Porodinë				Drejtori D.P.K.ZH.T :		Grupi teknik i projektimit :		Emërtimi i Fletës :	
Urb. Zhaneta Lubonja				Ing. Ermal Gjermani				PLANIMETRIA E RRUGES	
				Ing. Esmerald Muçollari				SHK. 1:500	4 - 15
				Ing. Arber Gremi				PROJEKT ZBATIMI	

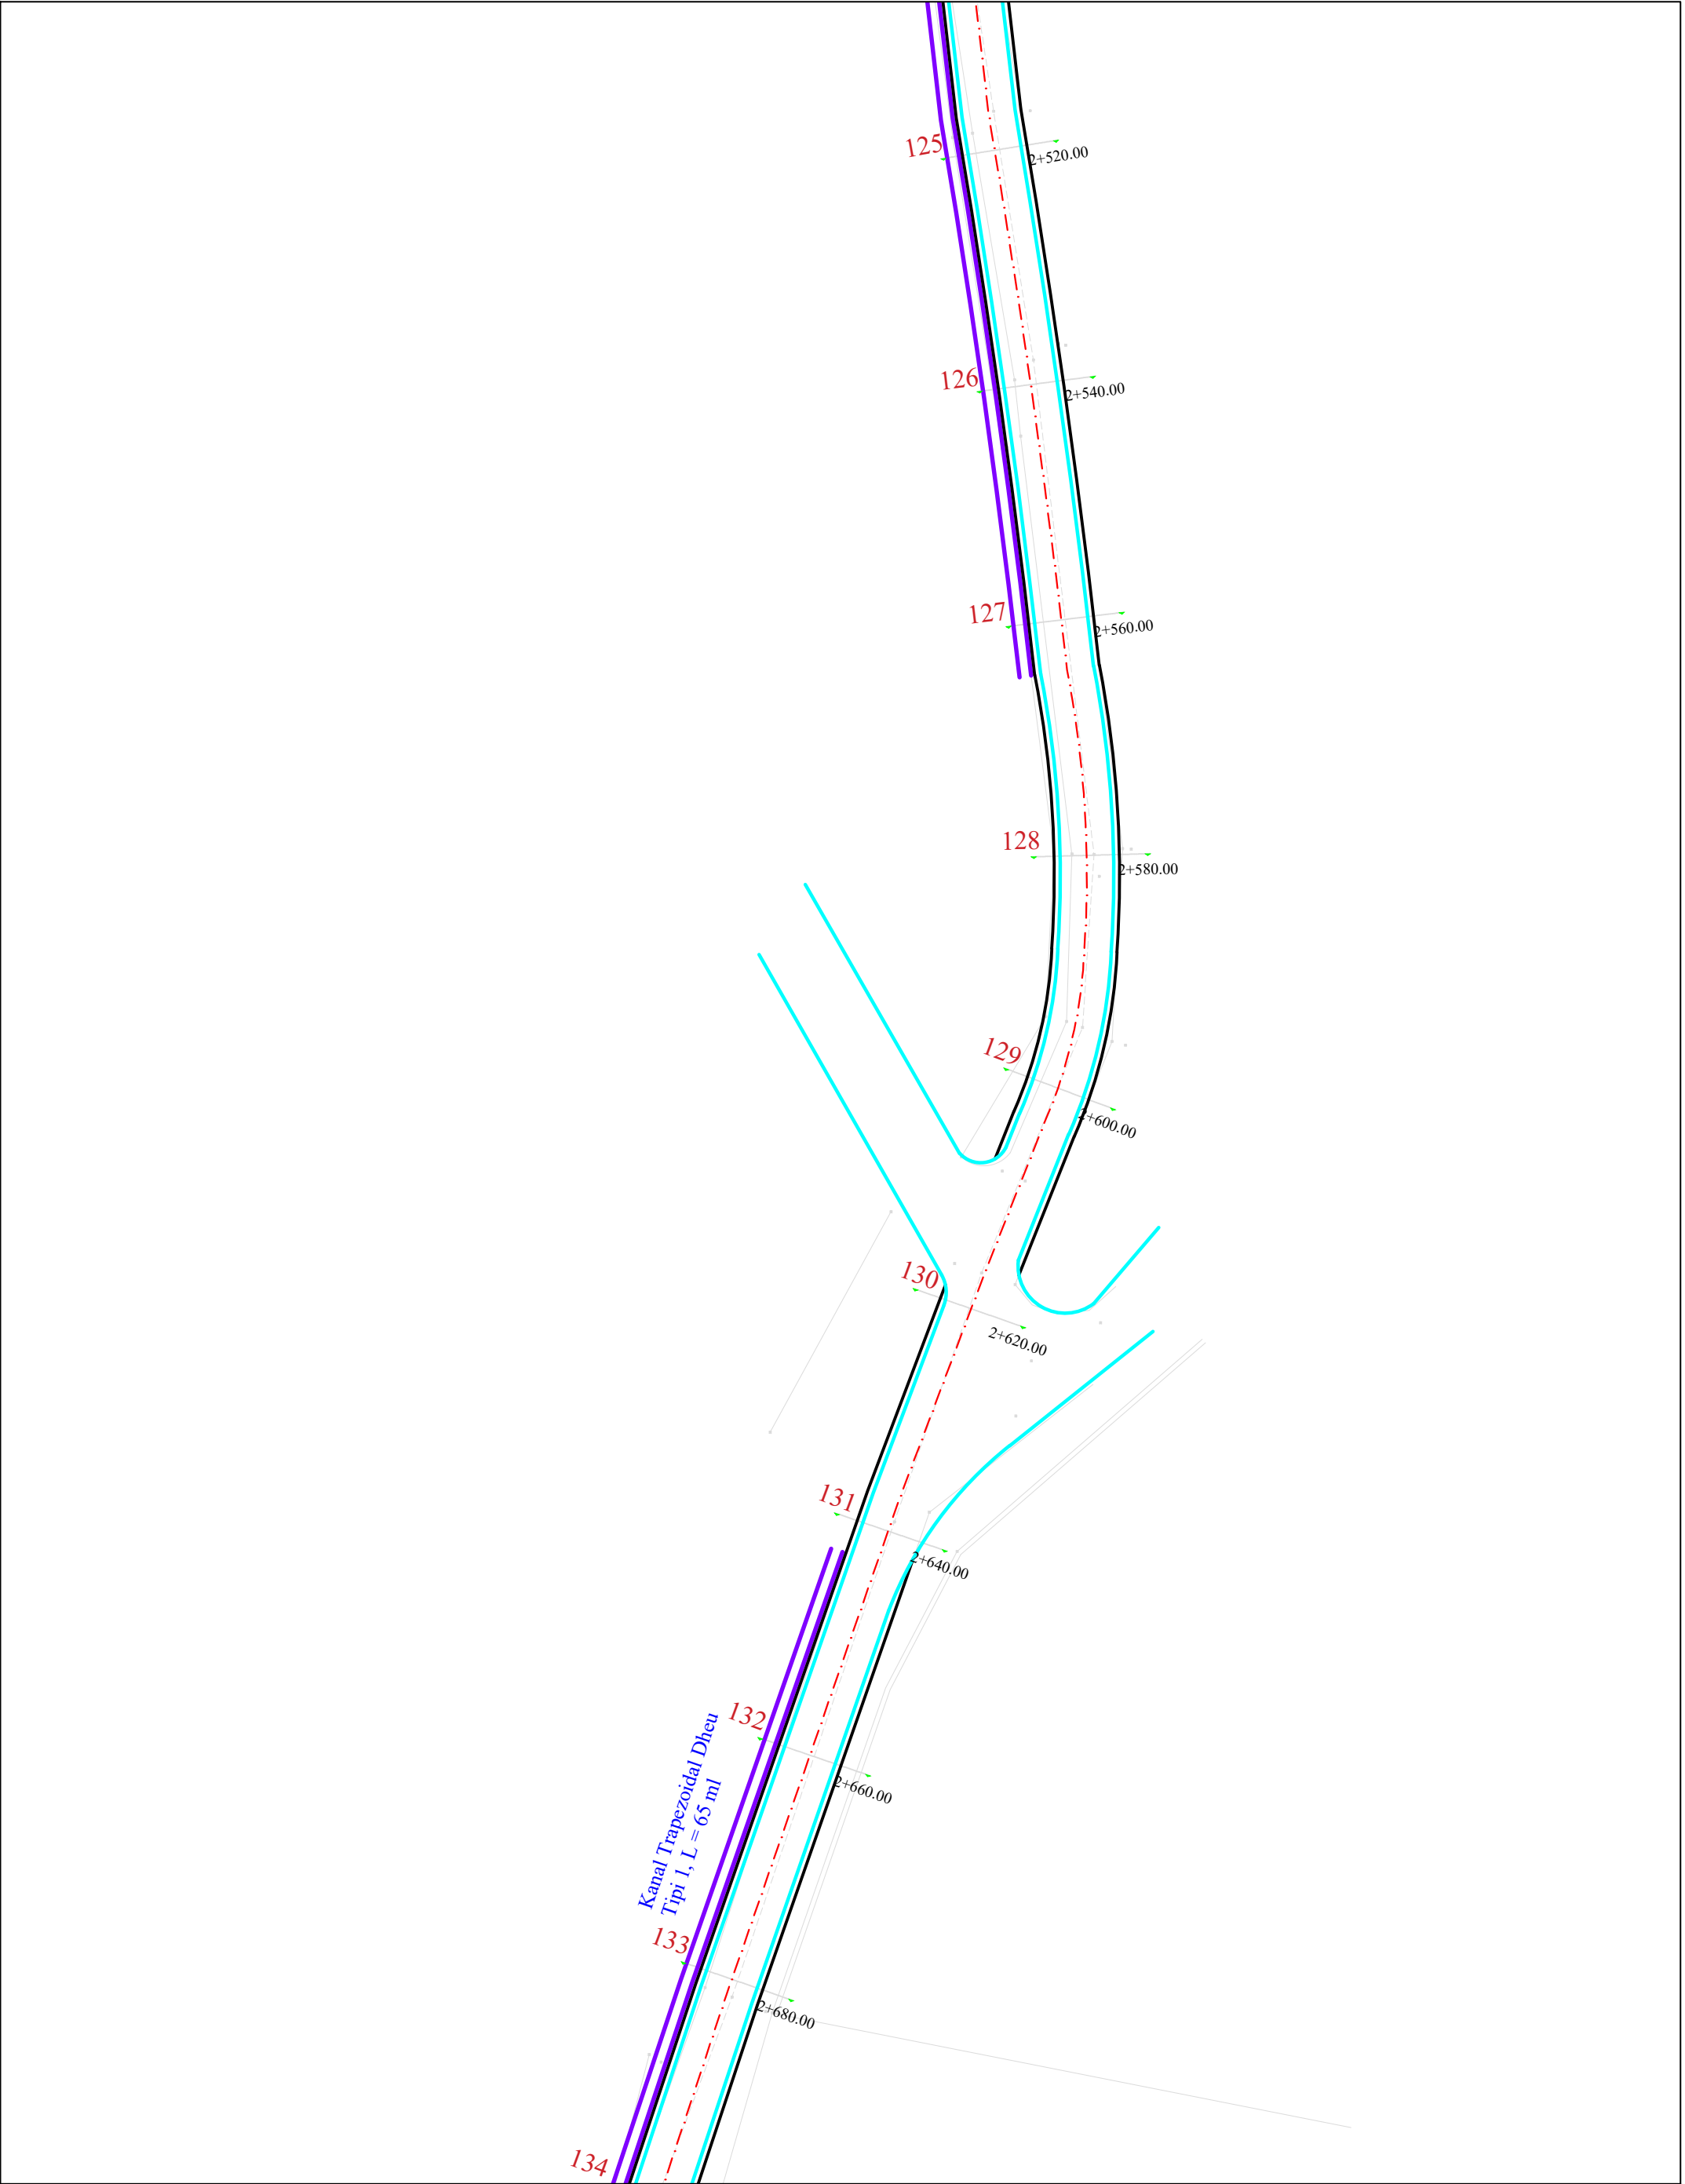


BASHKIA KORÇË Adresa: Lagjia 12. Blv. "Shen Gjergji" nr 12				Drejtori D.P.K.ZH.T :		Grupi teknik i projektimit :		Emërtimi i Fletës :	
Rikonstrukcion Rruge. Unaza Lumalas - Melçan - Porodinë				Urb. Zhaneta Lubonja		Ing. Ermal Gjermani		PLANIMETRIA E RRUGES	
						Ing. Esmerald Muçollari		SHK. 1:500	4 - 16
						Ing. Arber Gremi		PROJEKT ZBATIMI	

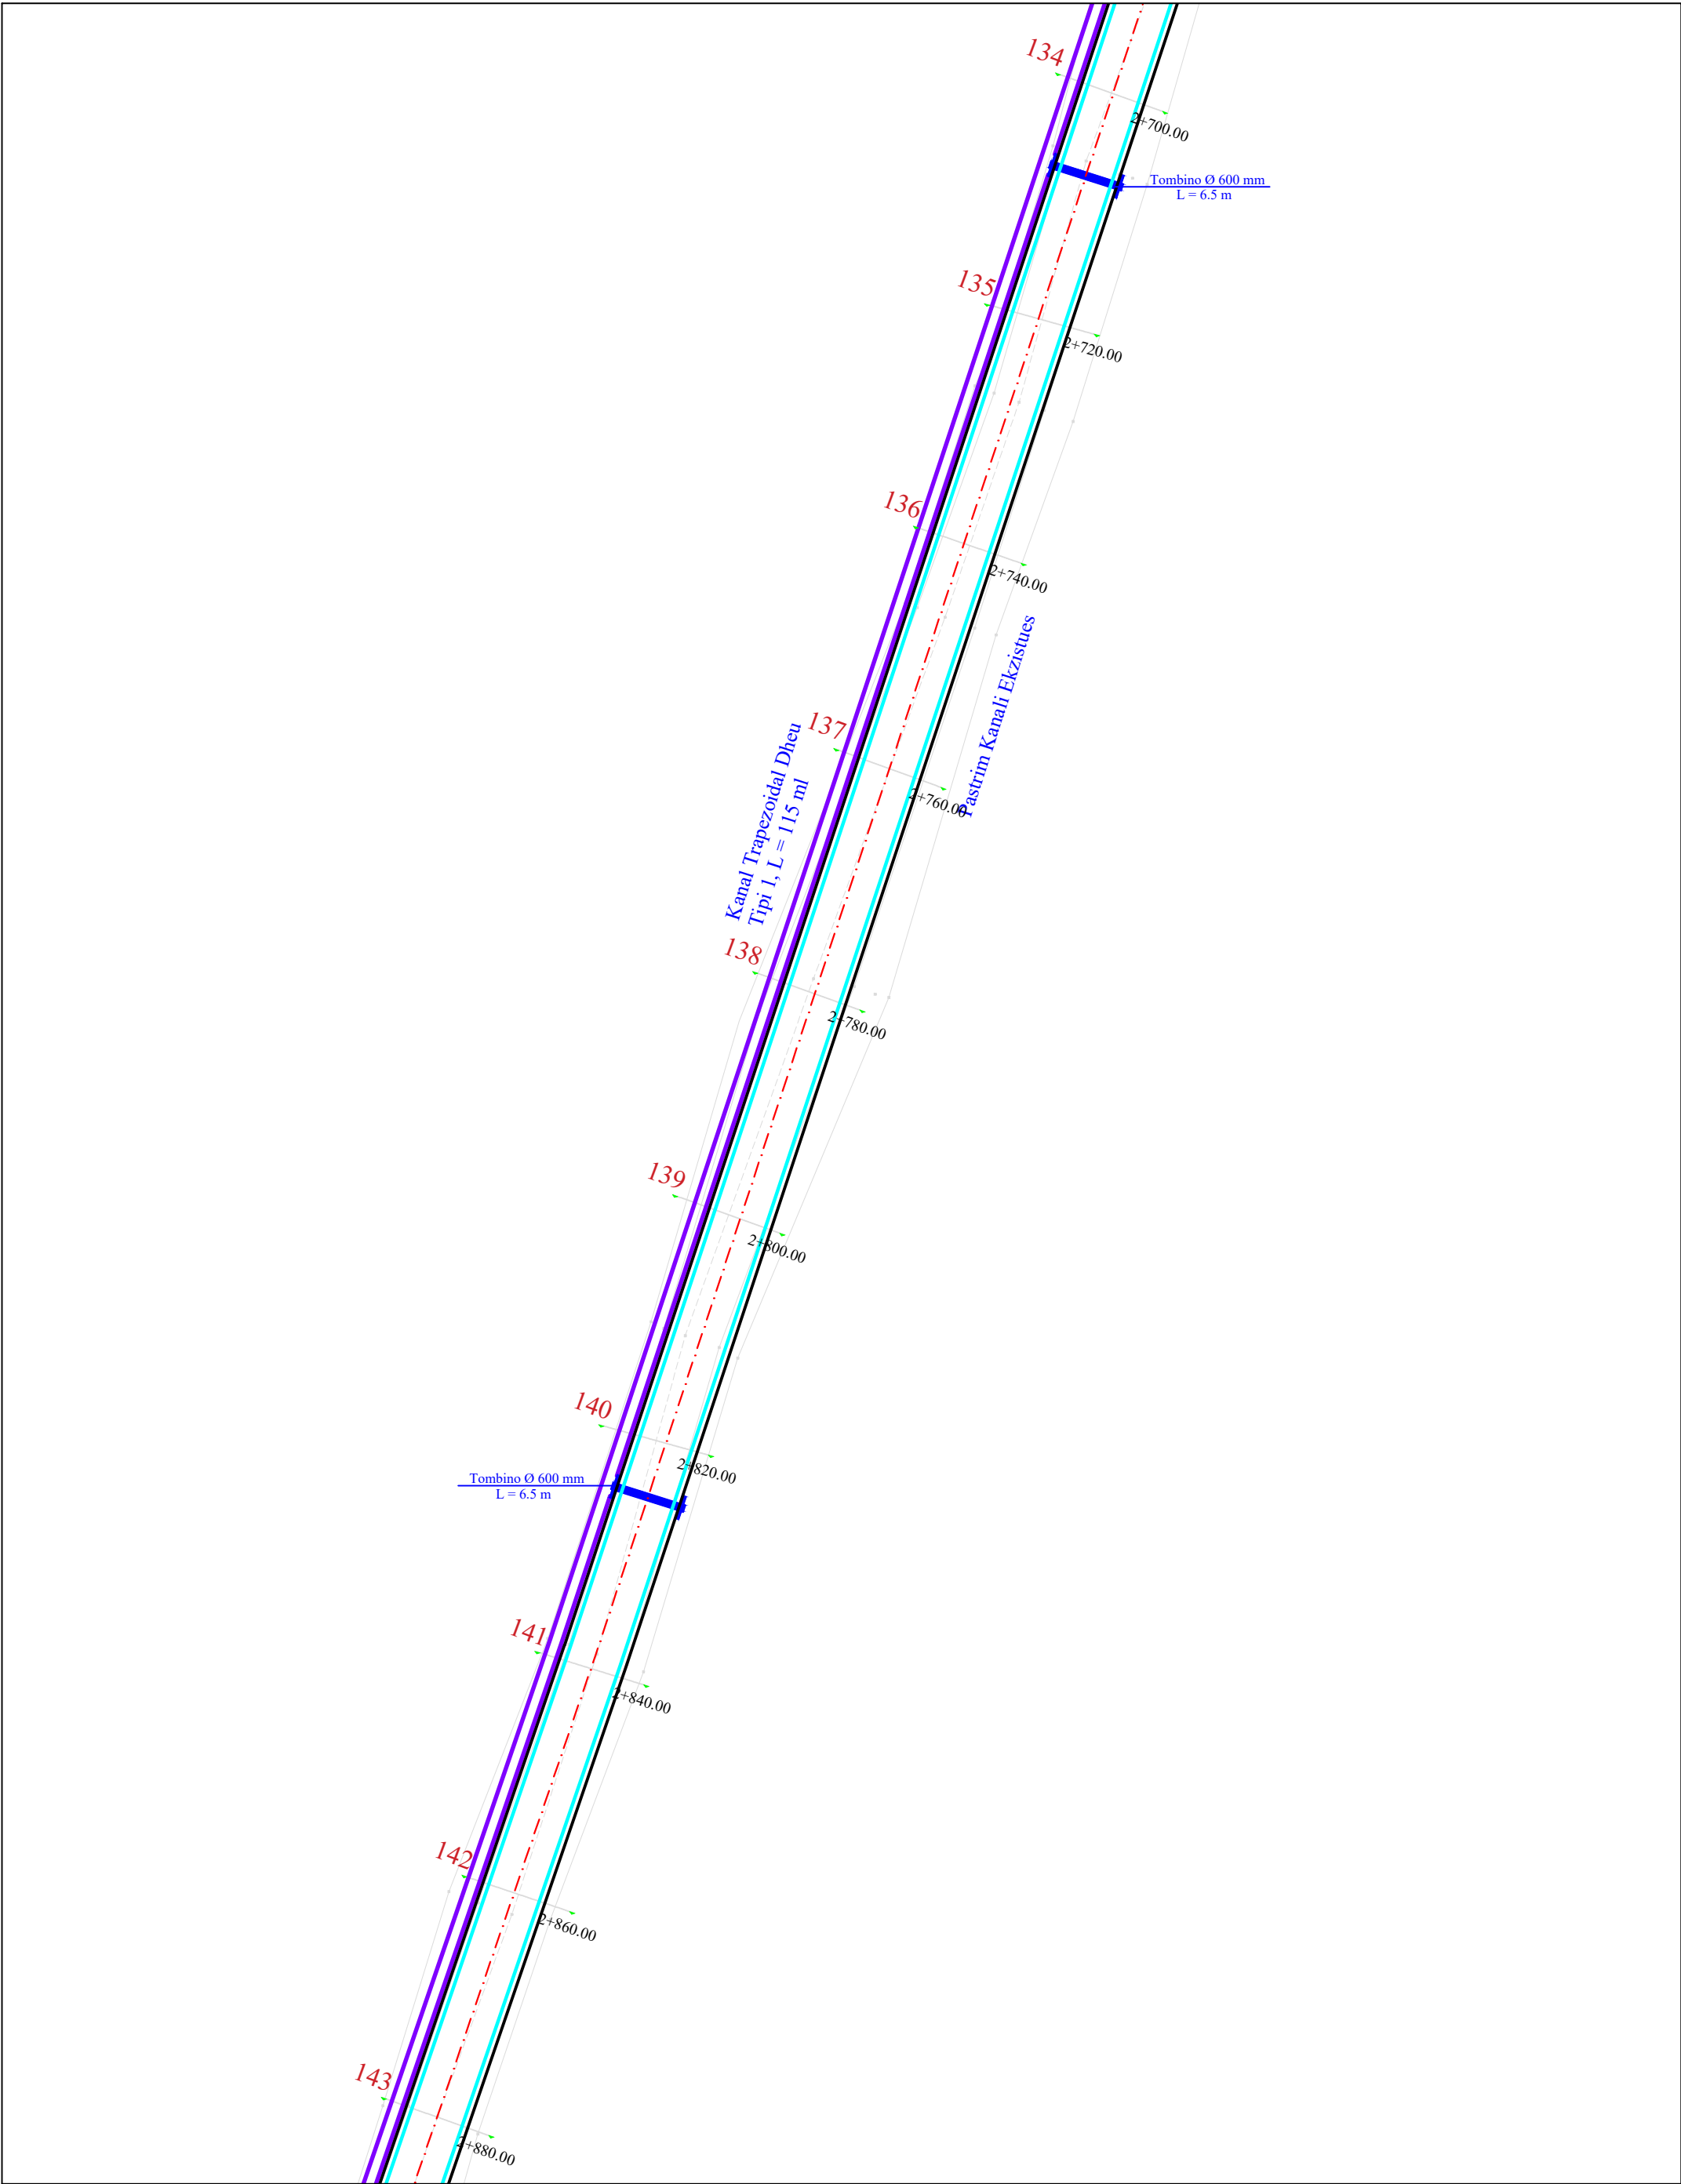


BASHKIA KORÇË Adresa: Lagjia 12. Blv. "Shen Gjergji" nr 12		Drejtori D.P.K.ZH.T : Urb. Zhaneta Lubonja		Grupi teknik i projektimit : Ing. Ermal Gjermani Ing. Esmerald Muçollari Ing. Arber Gremi		Emërtimi i Fletës : PLANIMETRIA E RRUGES	
Rikonstrukcion Rruge. Unaza Lumalas - Melçan - Porodinë				SHK. 1:500		4 - 17	
						PROJEKT ZBATIMI	

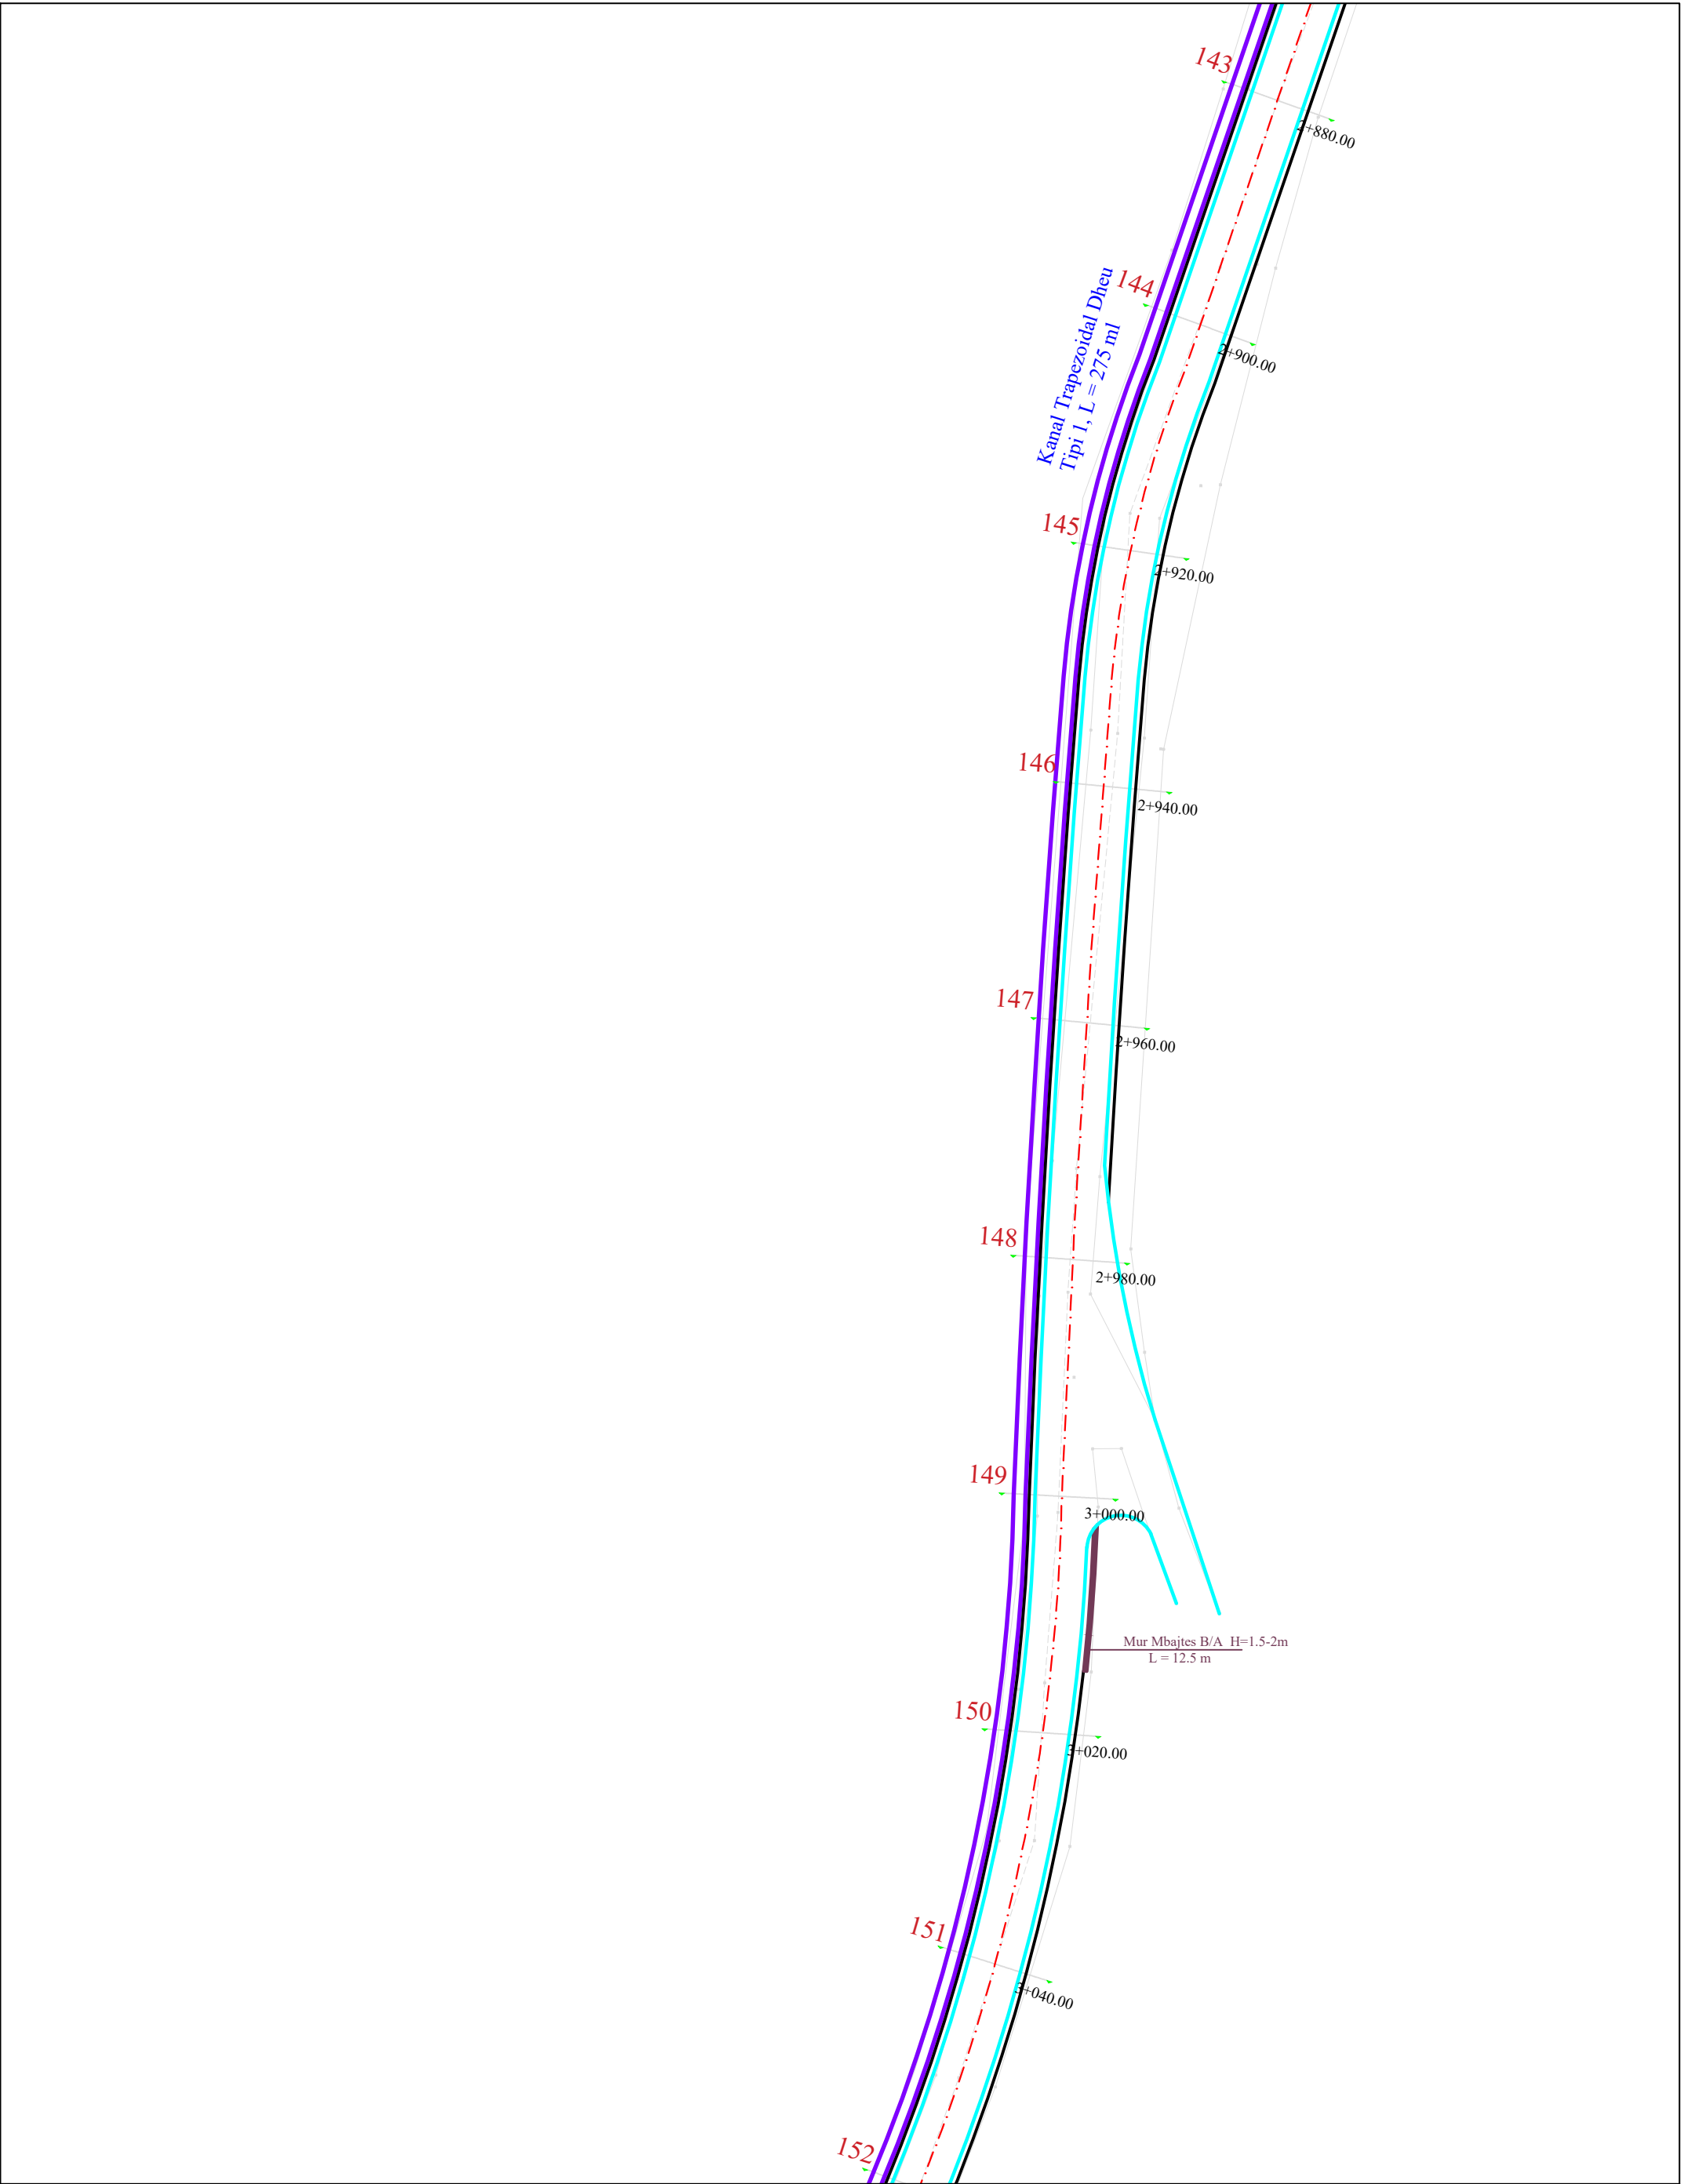

BASHKIA KORÇË Adresa: Lagjia 12. Blv. "Shen Gjergji" nr 12				Drejtori D.P.K.ZH.T :		Grupi teknik i projektimit :		Emërtimi i Fletës :	
Urb. Zhaneta Lubonja						Ing. Ermal Gjermani		PLANIMETRIA E RRUGES	
						Ing. Esmerald Muçollari		SHK. 1:500	4 - 18
Rikonstrukcion Rruge. Unaza Lumalas - Melçan - Porodinë						Ing. Arber Gremi		PROJEKT ZBATIMI	

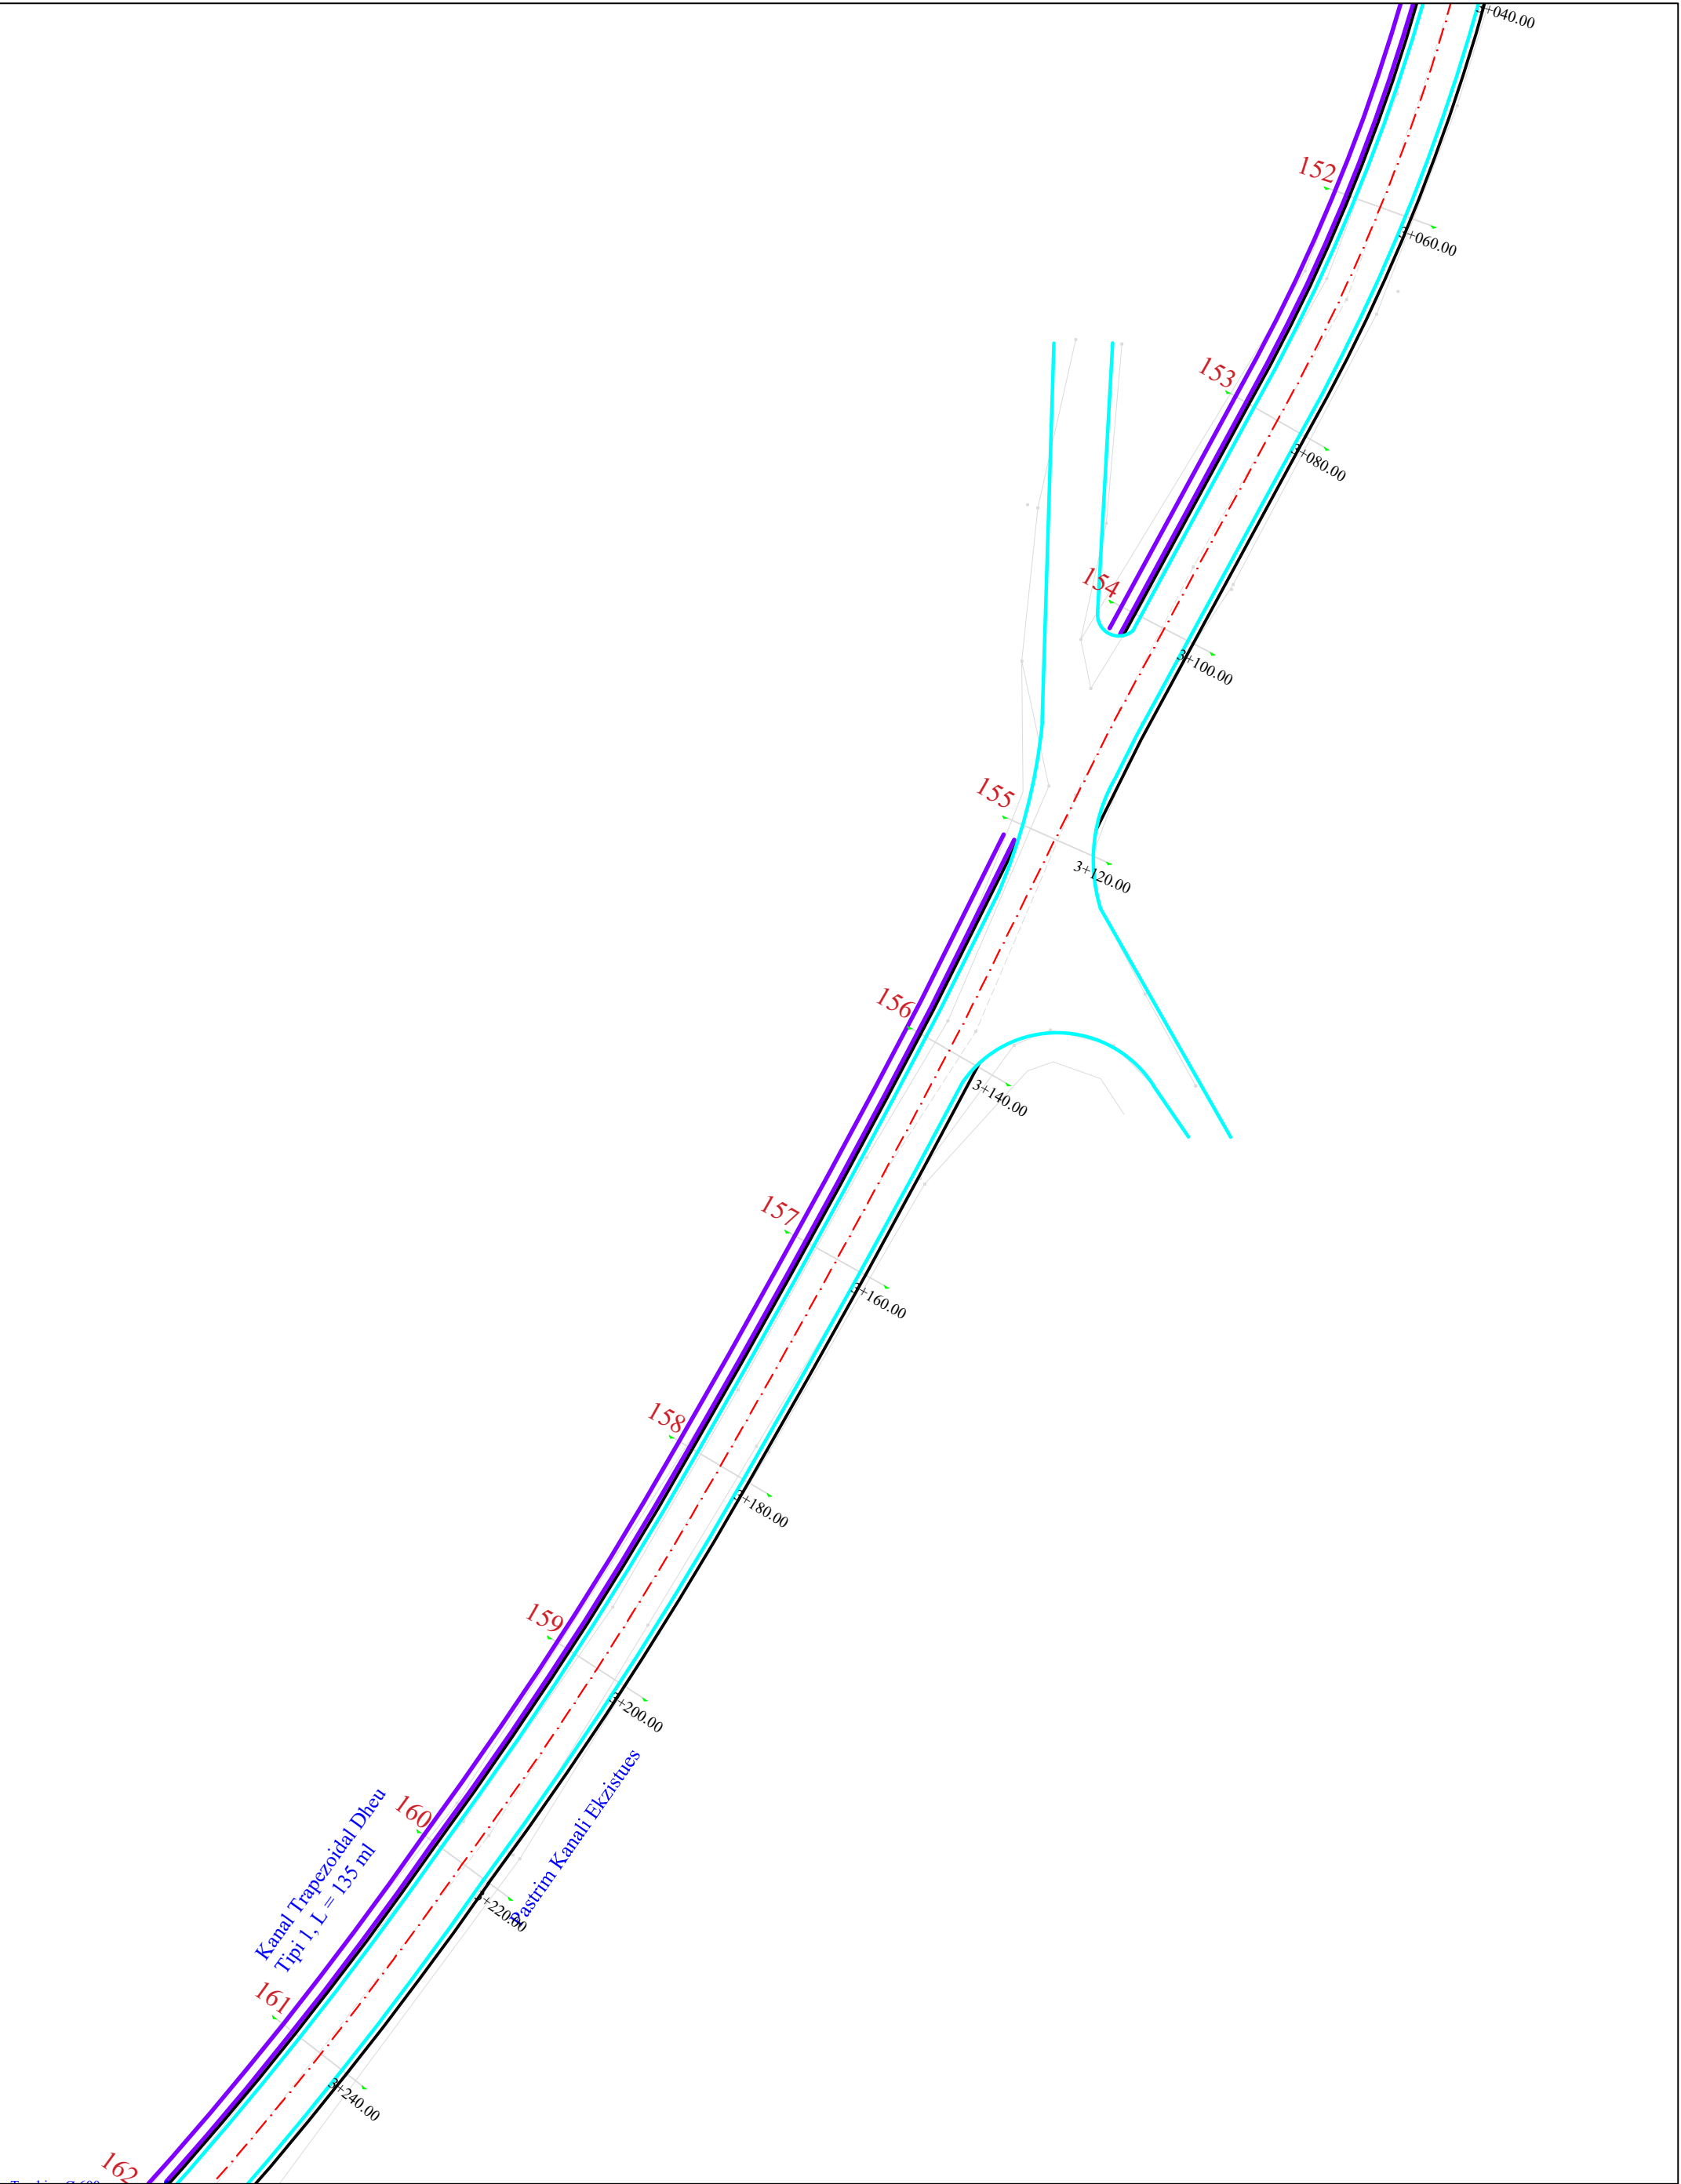


BASHKIA KORÇË Adresa: Lagjia 12. Blv. "Shen Gjergji" nr 12		Drejtori D.P.K.ZH.T : Urb. Zhaneta Lubonja		Grupi teknik i projektimit : Ing. Ermal Gjermani Ing. Esmerald Muçollari Ing. Arber Gremi		Emërtimi i Fletës : PLANIMETRIA E RRUGES	
Rikonstrukcion Rruge. Unaza Lumalas - Melçan - Porodinë						SHK. 1:500	4 - 19
						PROJEKT ZBATIMI	

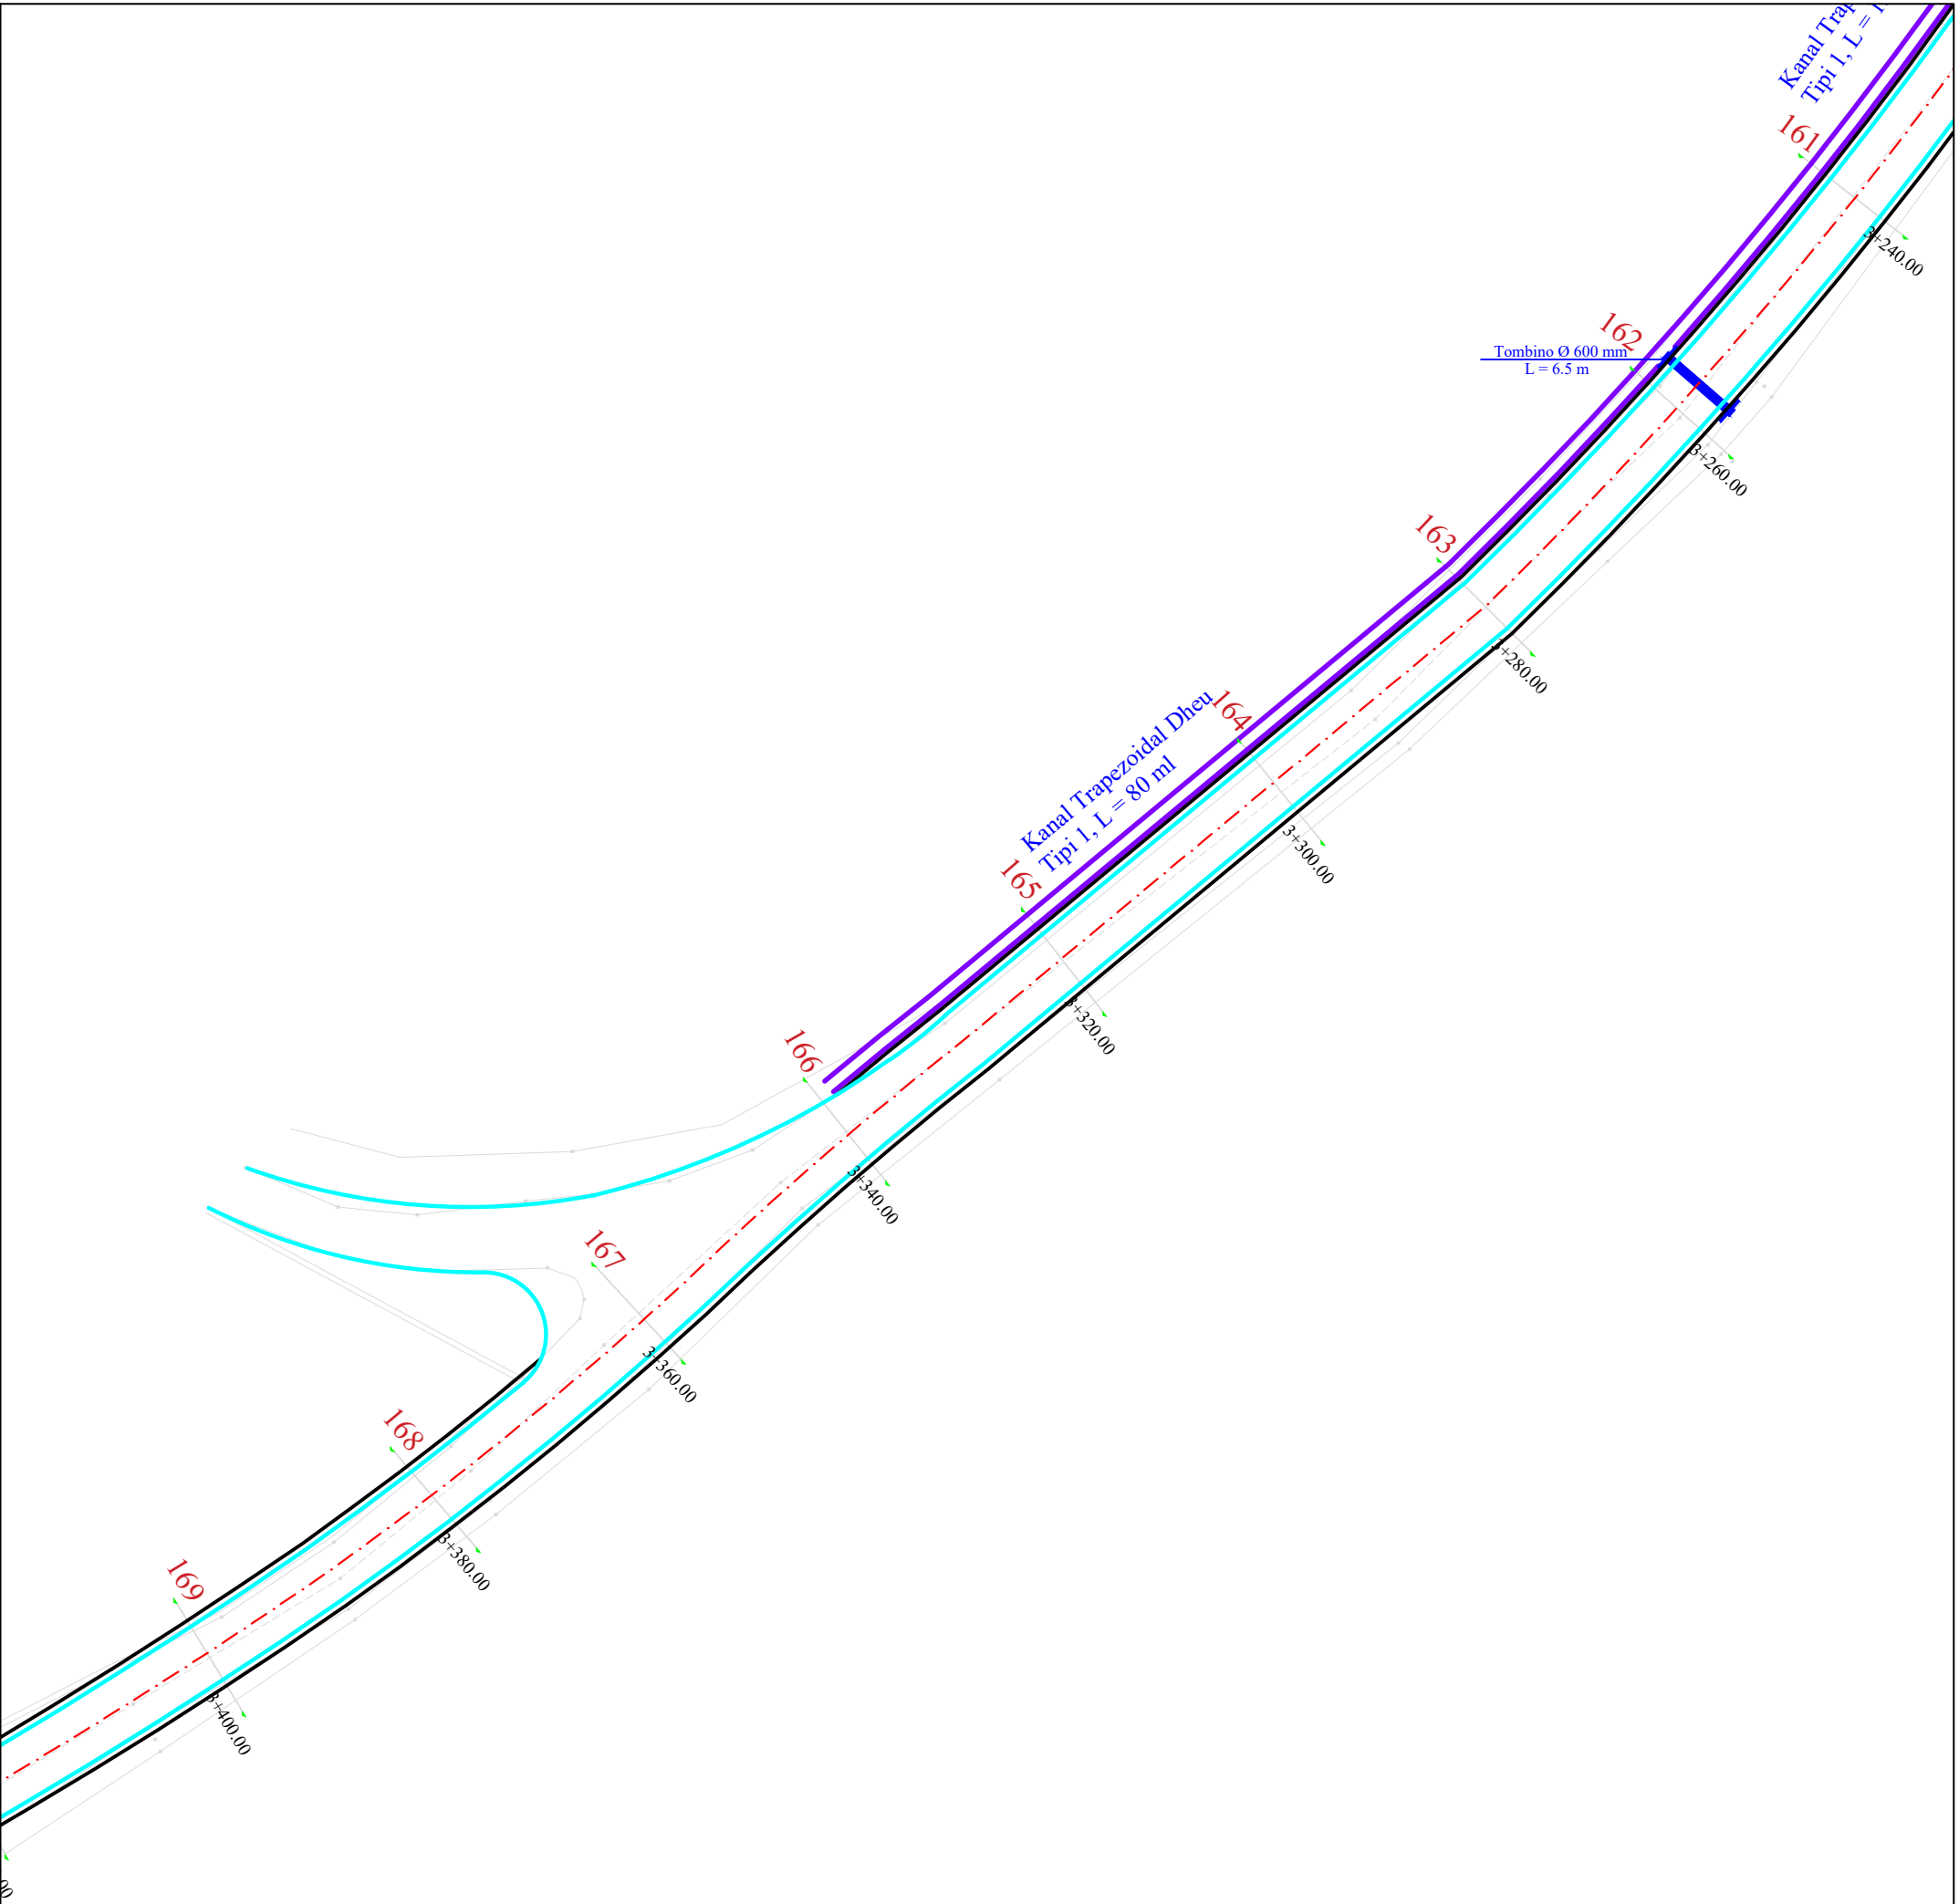


BASHKIA KORÇË Adresa: Lagjia 12. Blv. "Shen Gjergji" nr 12				Drejtori D.P.K.ZH.T :		Grupi teknik i projektimit :		Emërtimi i Fletës :	
Urb. Zhaneta Lubonja				Ing. Ermal Gjermani				PLANIMETRIA E RRUGES	
				Ing. Esmerald Muçollari				SHK. 1:500	4 - 20
				Ing. Arber Gremi				PROJEKT ZBATIMI	

Rikonstrukcion Rruge. Unaza Lumalas - Melçan - Porodinë

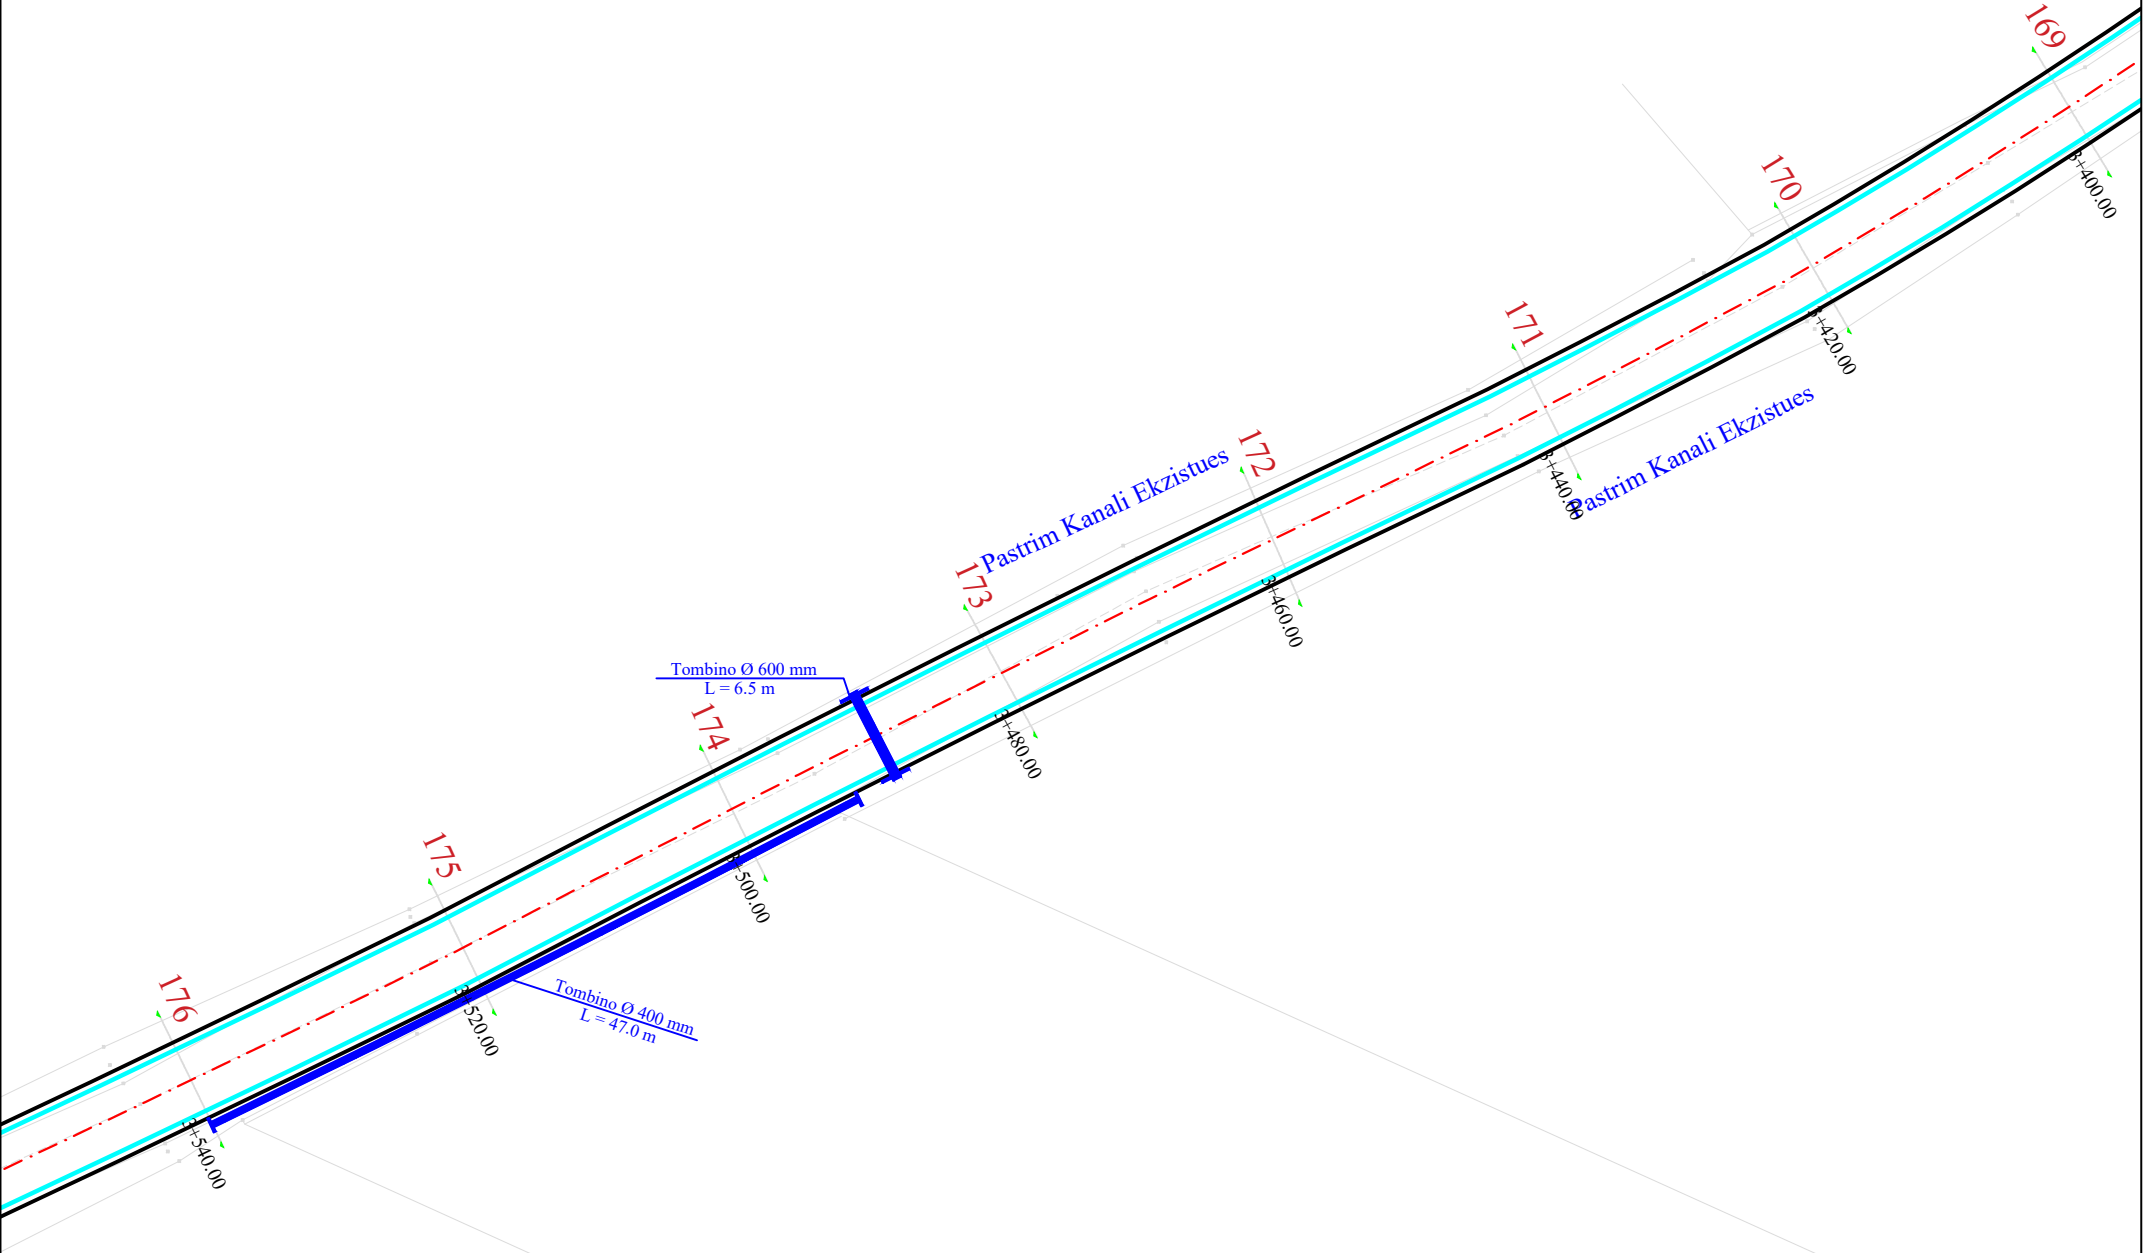

BASHKIA KORÇË Adresa: Lagjia 12. Blv. "Shen Gjergji" nr 12				Drejtori D.P.K.ZH.T :		Grupi teknik i projektimit :		Emërtimi i Fletës :	
Rikonstrukcion Rruge. Unaza Lumalas - Melçan - Porodinë				Urb. Zhaneta Lubonja		Ing. Ermal Gjermani		PLANIMETRIA E RRUGES	
						Ing. Esmerald Muçollari		SHK. 1:500	4 - 21
						Ing. Arber Gremi		PROJEKT ZBATIMI	

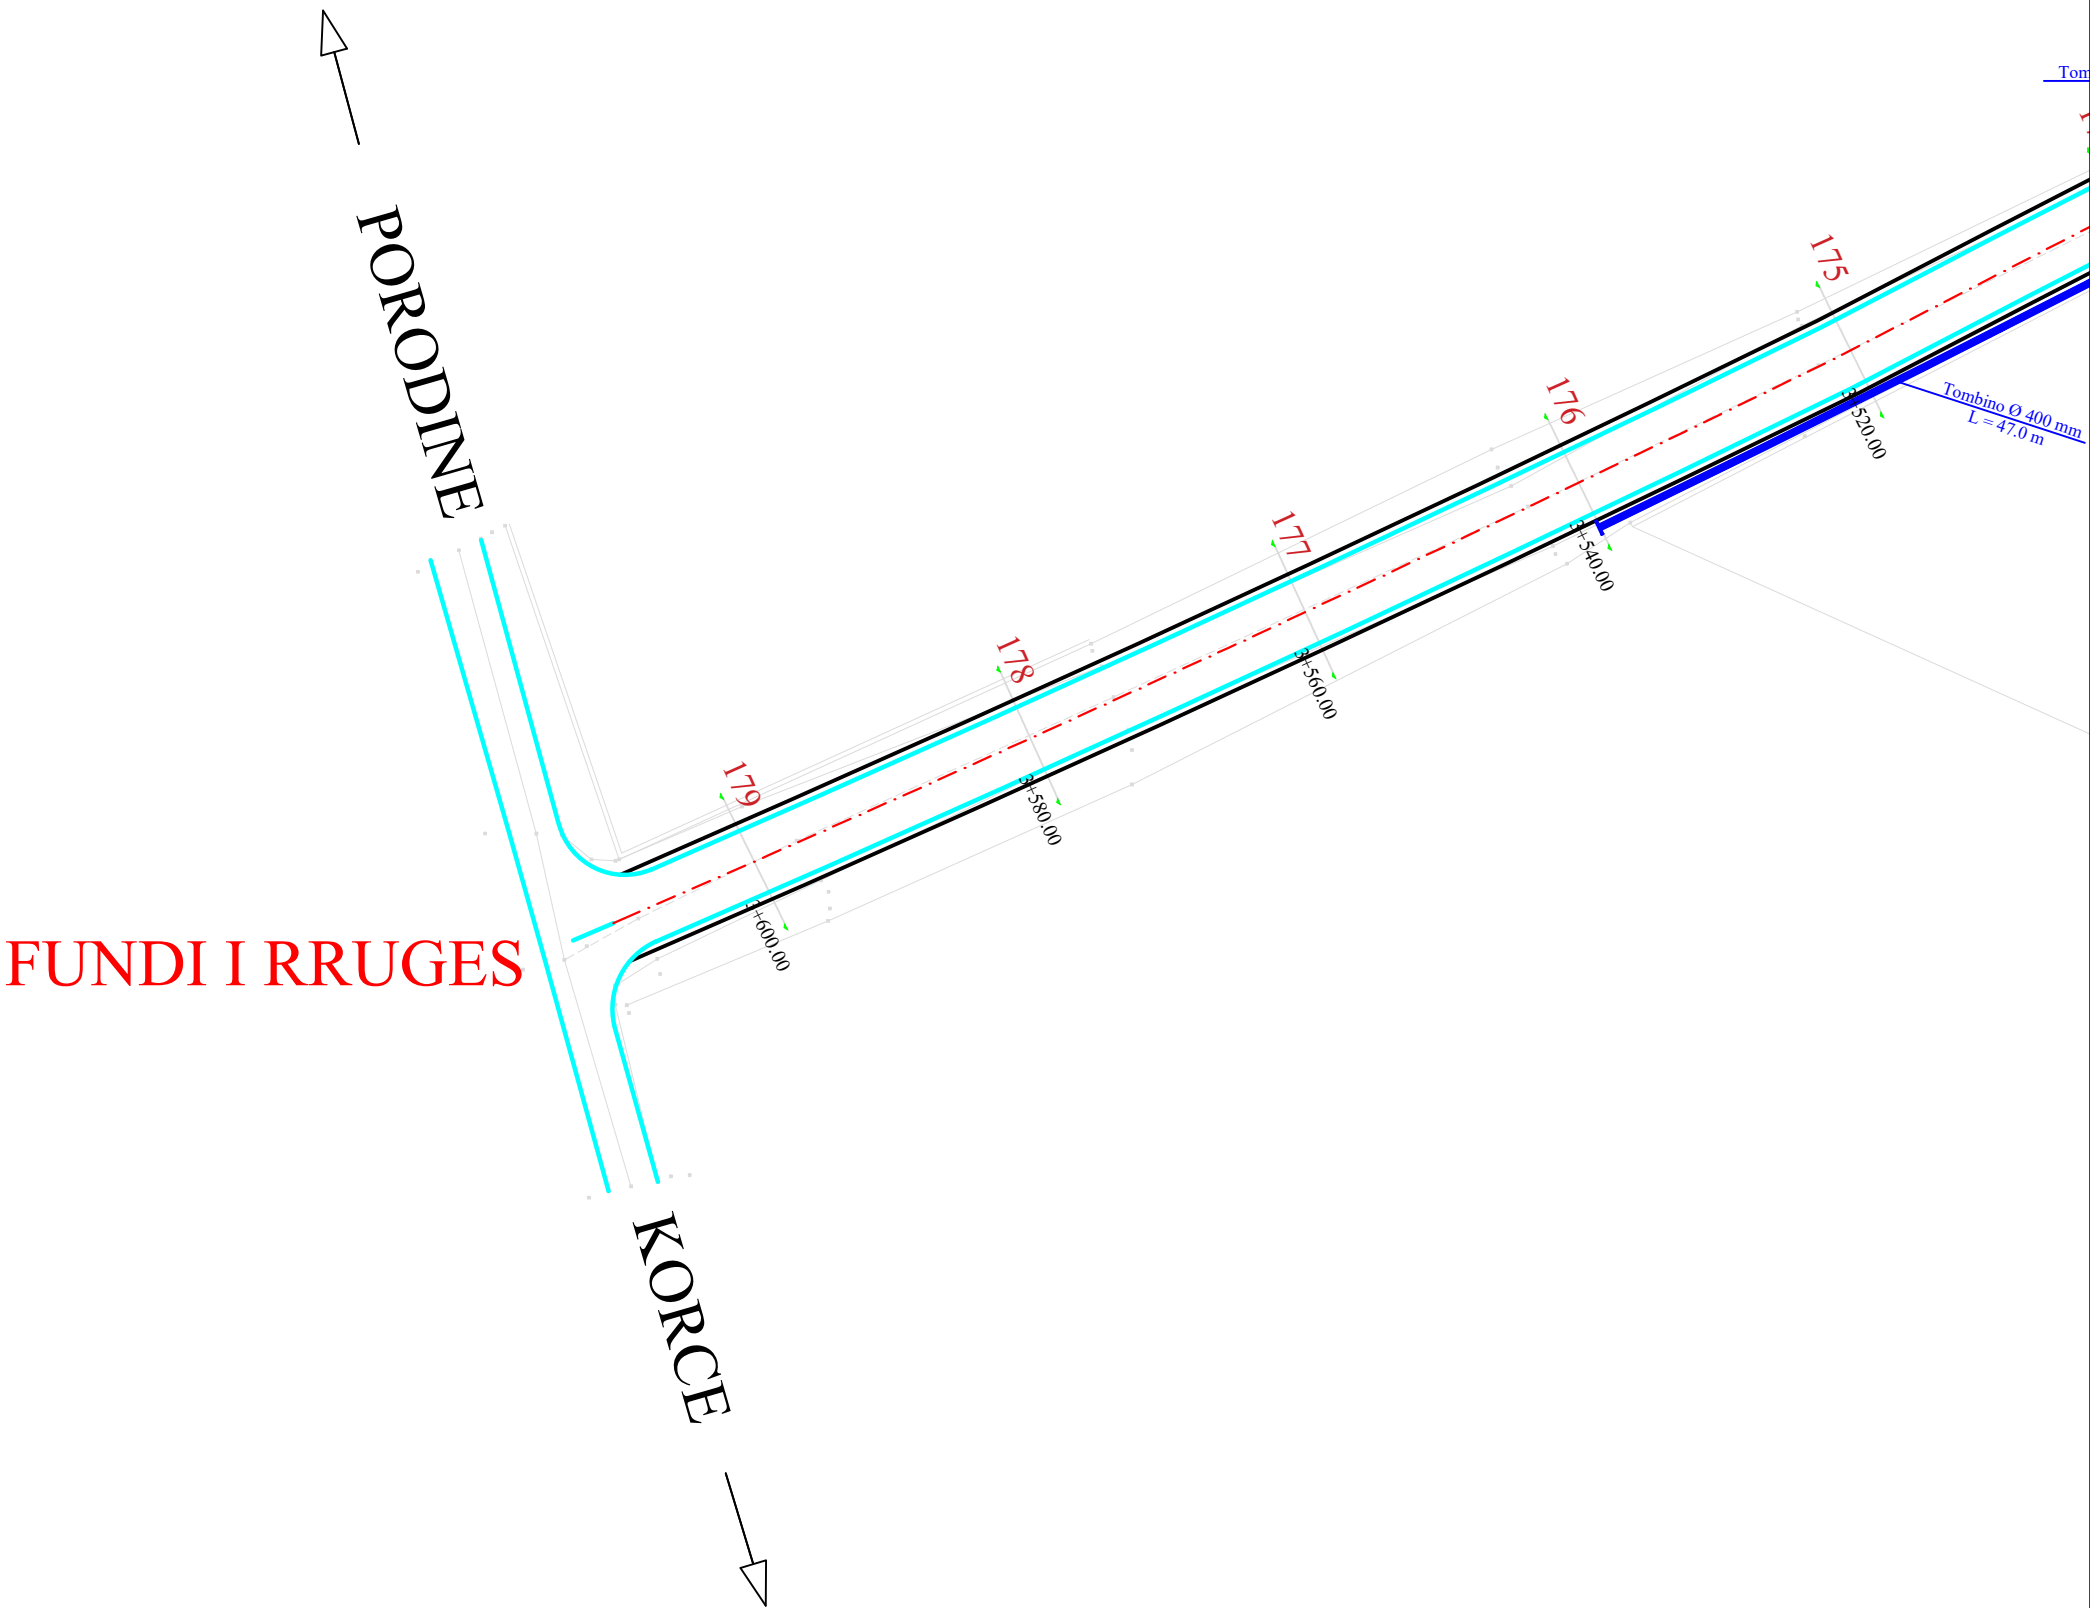

BASHKIA KORÇË Adresa: Lagjia 12. Blv. "Shen Gjergji" nr 12				Drejtori D.P.K.ZH.T :		Grupi teknik i projektimit :		Emërtimi i Fletës :	
Rikonstrukcion Rruge. Unaza Lumalas - Melçan - Porodinë				Urb. Zhaneta Lubonja		Ing. Ermal Gjermani		PLANIMETRIA E RRUGES	
						Ing. Esmerald Muçollari		SHK. 1:500	4 - 22
						Ing. Arber Gremi		PROJEKT ZBATIMI	