




BASHKIA FIER
DREJTORIA E PERGJITHSHME E PLANIFIKIMIT DHE ZHVILLIMIT TE TERRITORIT

KRYETAR I BASHKISË FIER
ARMANDO SUBASHI

PROJEKT ZBATIMI

RIVITALIZIMI I RRUGES "ANDON PROFKA" DHE I HAPESIRAVE PERRETH SAJ

FOTO AJRORE, VENDODHJA E RRUGES "ANDON PROFKA"

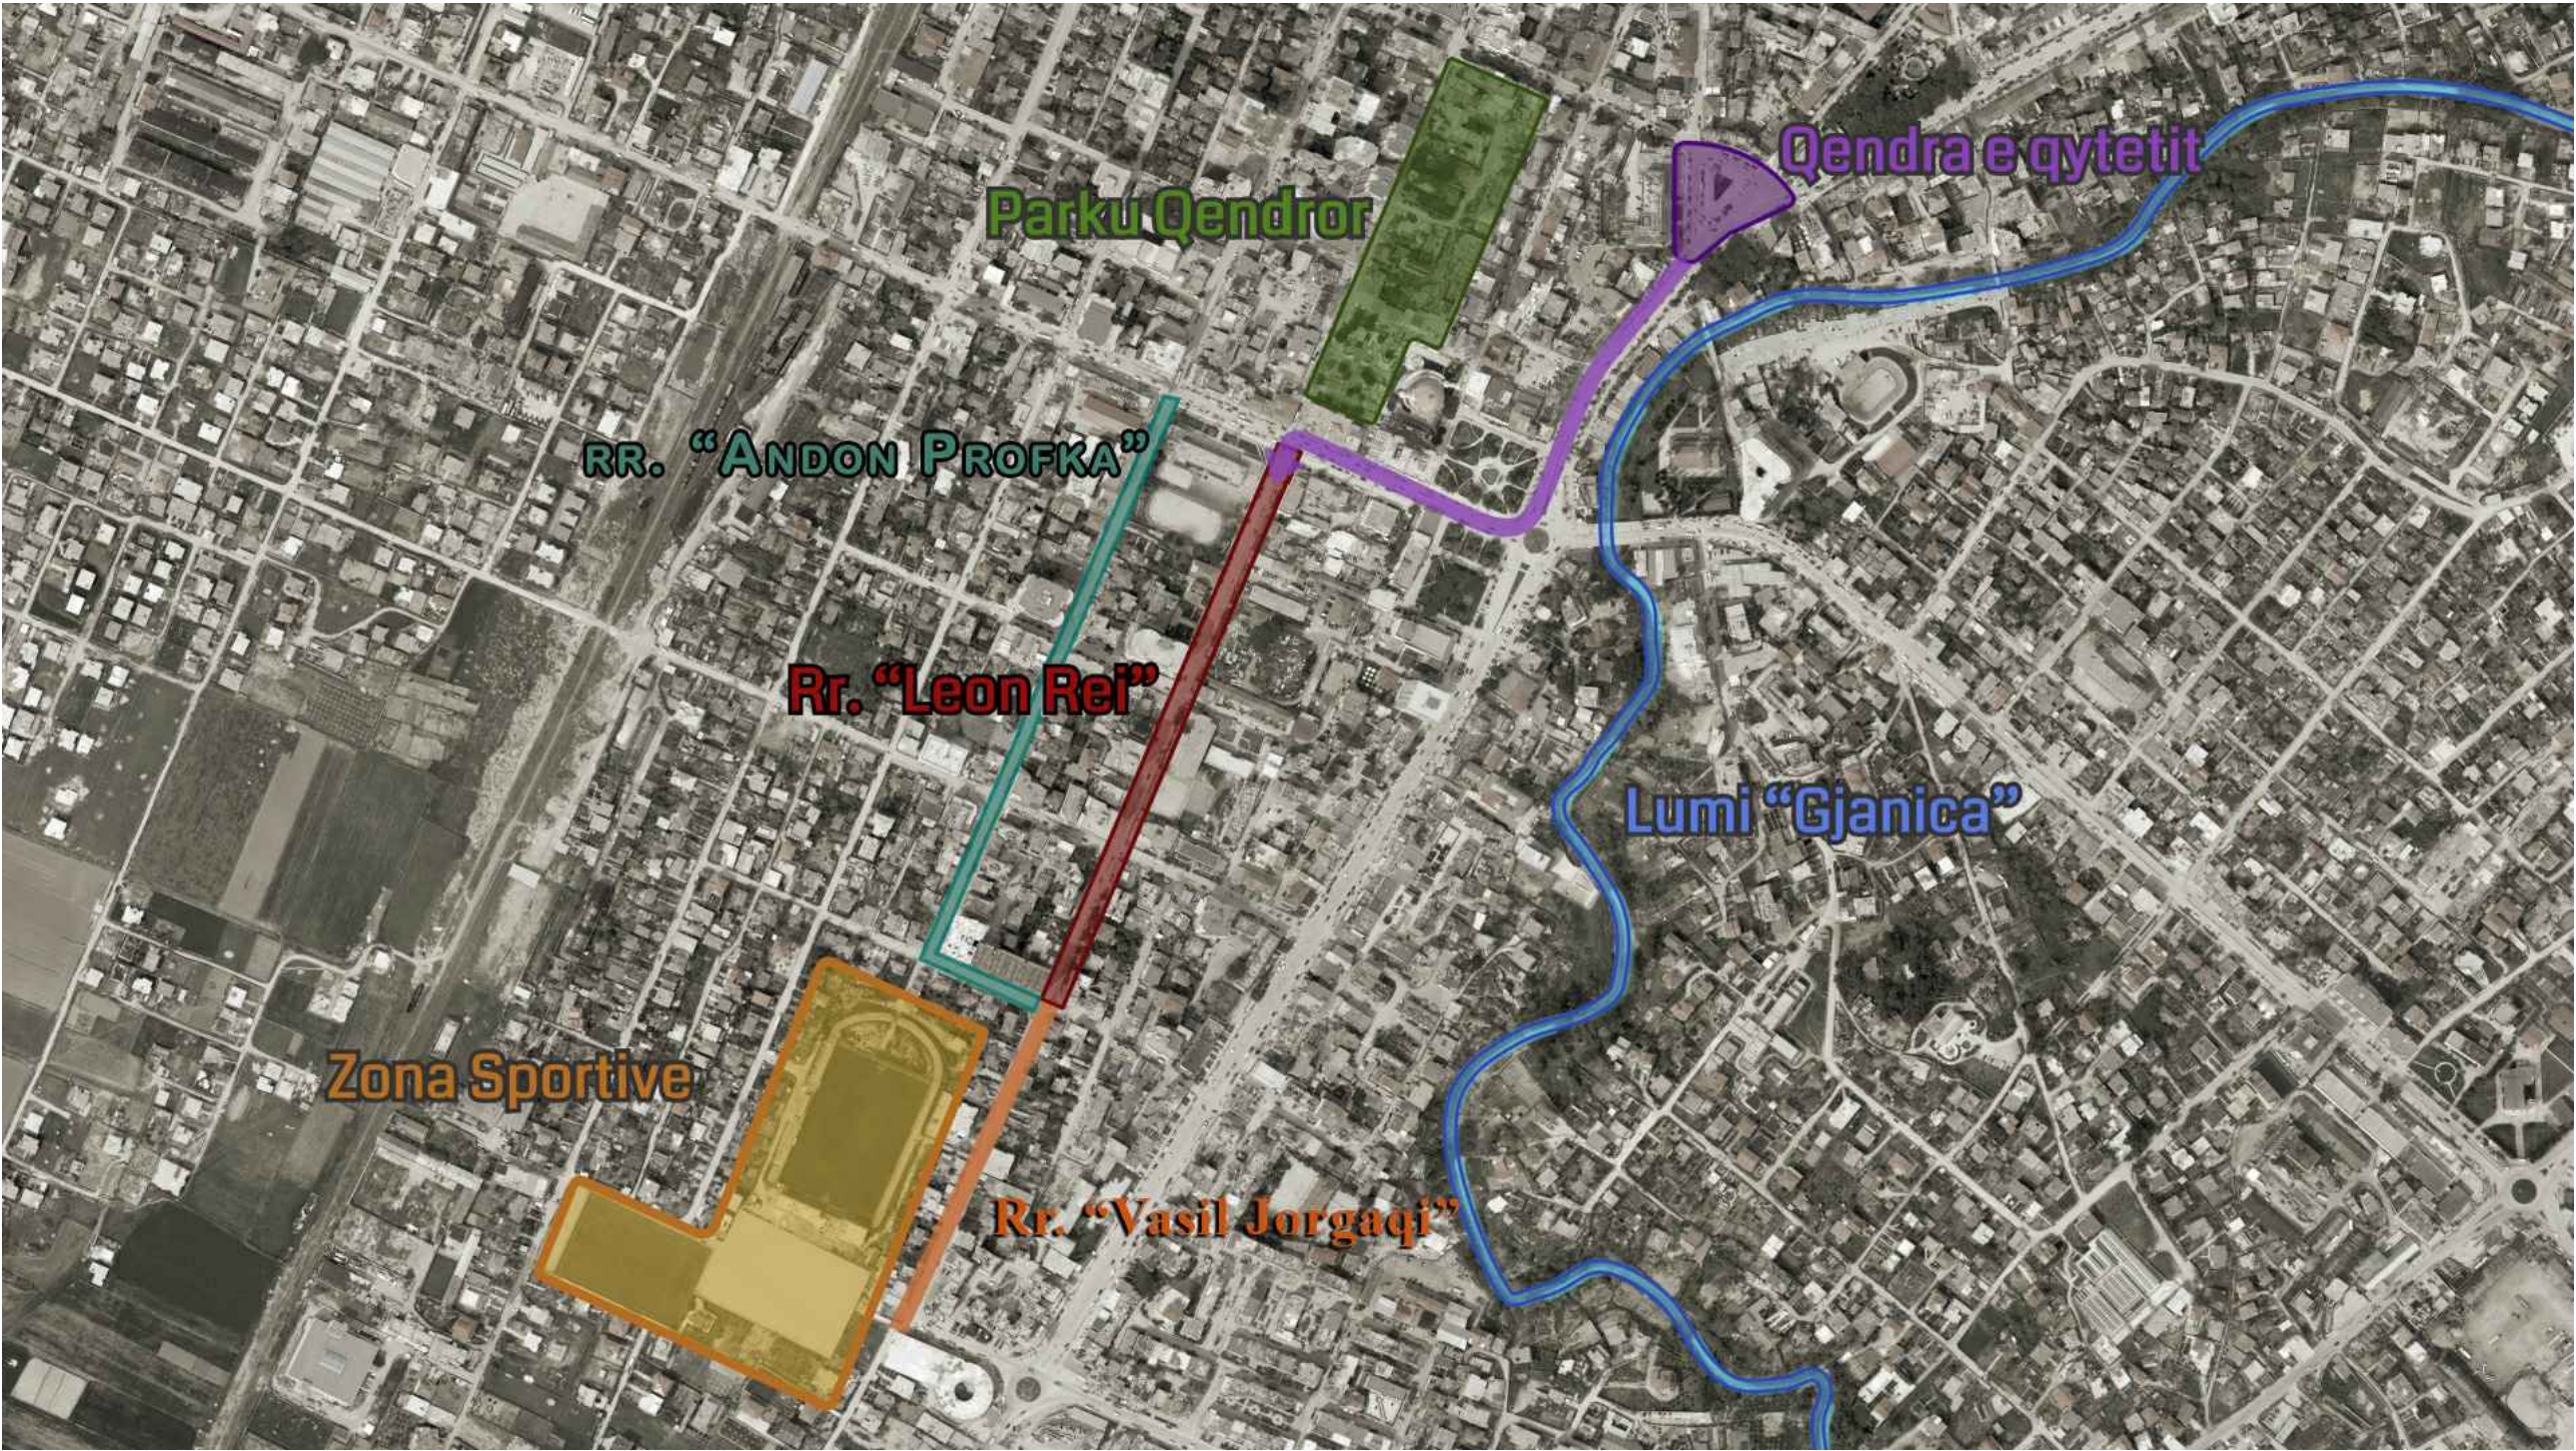


Legenda:

SHENIME TEKNIKE




		RIVITALIZIMI I RRUGES "ANDON PROFKA" DHE I HAPESIRAVE PERRETH SAJ		FLETA A-01
DR.DREJTORISE SE PROJEKTEVE TE INFRASTRUKTURES	Ing.	Haxhi AVDULLAI		FOTO AJRORE
PROJ. ARKITEKTONIK	Ark.	Erald TAVANXHIU		
PROJ. KONSTRUKTIV	Ing.	Haxhi AVDULLAI		
Ing. TOPOGRAF	Ing.	Ilisidor PRIFTI		
				Shkurt, 2020
POROSITI	DREJTORIA E PERGJ. E PUNEVE DHE SHERBIMEVE PUBLIKE			BASHKIA FIER


SH 1:1500

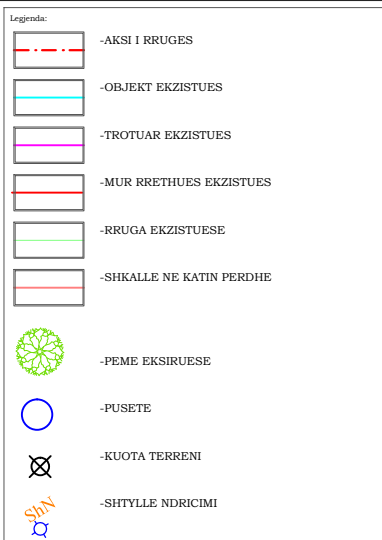

SHENIME TEKNIKE

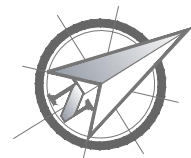


	RIVITALIZIMI I RRUGES "ANDON PROFKA" DHE I HAPESIRAVE PERRETH SAJ				FLETA A-02
DR.DREJTORISE SE PROJEKTEVE TE INFRASTRUKTURES	Ing.	Haxhi AVDULLAI		GJENDJA EKZISTUESE NE RRUGEN "ANDON PROFKA"	
PROJ. ARKITEKTONIK	Ark.	Erald TAVANXHIU			
PROJ. KONSTRUKTIV	Ing.	Haxhi AVDULLAI			
Ing. TOPOGRAF	Ing.	Ilsidor PRIFTI			
				Shkurt, 2020	
POROSITI	DREJTORIA E PERGJ. E PUNEVE DHE SHERBIMEVE PUBLIKE			BASHKIA FIER	

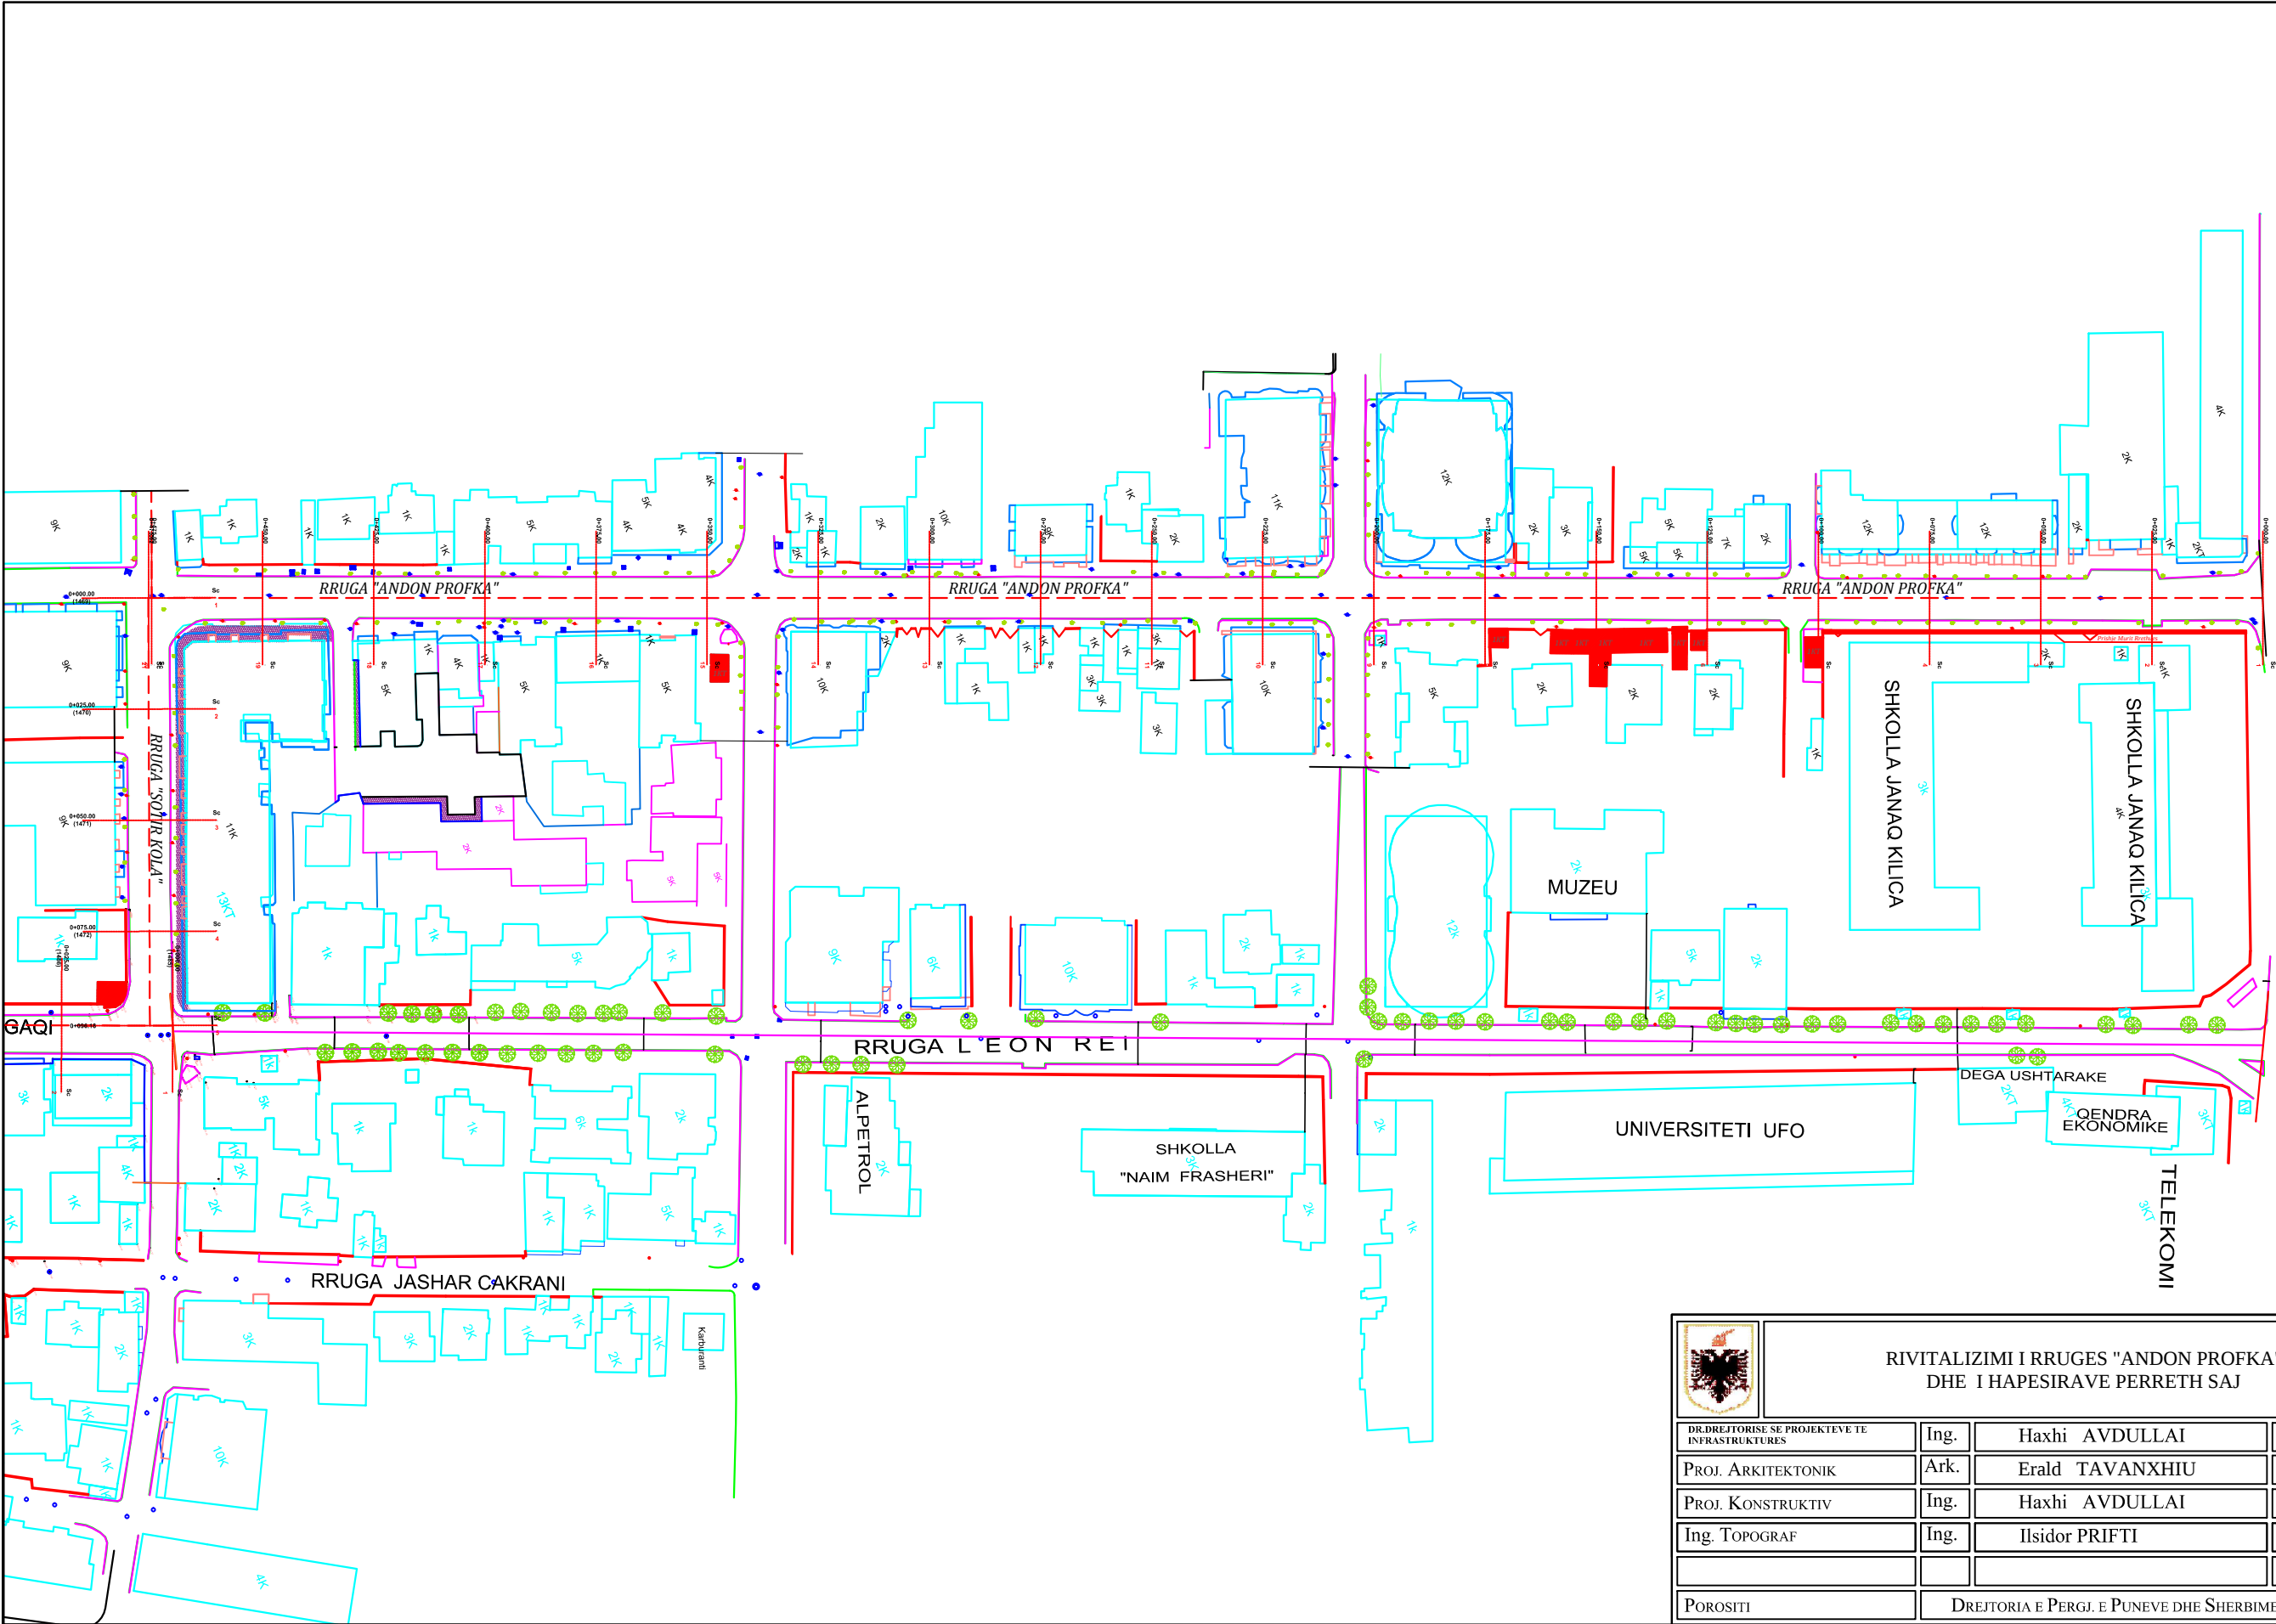


- Legenda:
- AKSI I RRUGES
 - OBJEKT EKZISTUES
 - TROTUAR EKZISTUES
 - MUR RRETHUES EKZISTUES
 - RRUGA EKZISTUESE
 - SHKALLE NE KATIN PERDHE
 - PEME EKSIRUESE
 - PUSETE
 - KUOTA TERRENI
 - SHTYLLE NDRICIMI
 - OBJEKTE KU PARASHIKOHET NDERHYRJE
 - OBJEKTE KU NUK PARASHIKOHET NDERHYRJE
 - OBJEKTE QE PRISHEN

SHENIME TEKNIKE

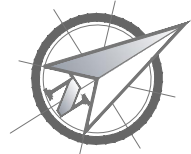



		RIVITALIZIMI I RRUGES "ANDON PROFKA" DHE I HAPESIRAVE PERRETH SAJ		FLETA A-03
DR.DREJTORISE SE PROJEKTEVE TE INFRASTRUKTURES	Ing.	Haxhi	AVDULLAI	GJENDJA EKZISTUESE NE RRUGEN "ANDON PROFKA"
PROJ. ARKITEKTONIK	Ark.	Erald	TAVANXHIU	
PROJ. KONSTRUKTIV	Ing.	Haxhi	AVDULLAI	
Ing. TOPOGRAF	Ing.	Ilsidor	PRIFTI	
				Shkurt, 2020
POROSITI	DREJTORIA E PERGJ. E PUNEVE DHE SHERBIMEVE PUBLIKE			BASHKIA FIER

SH 1:500

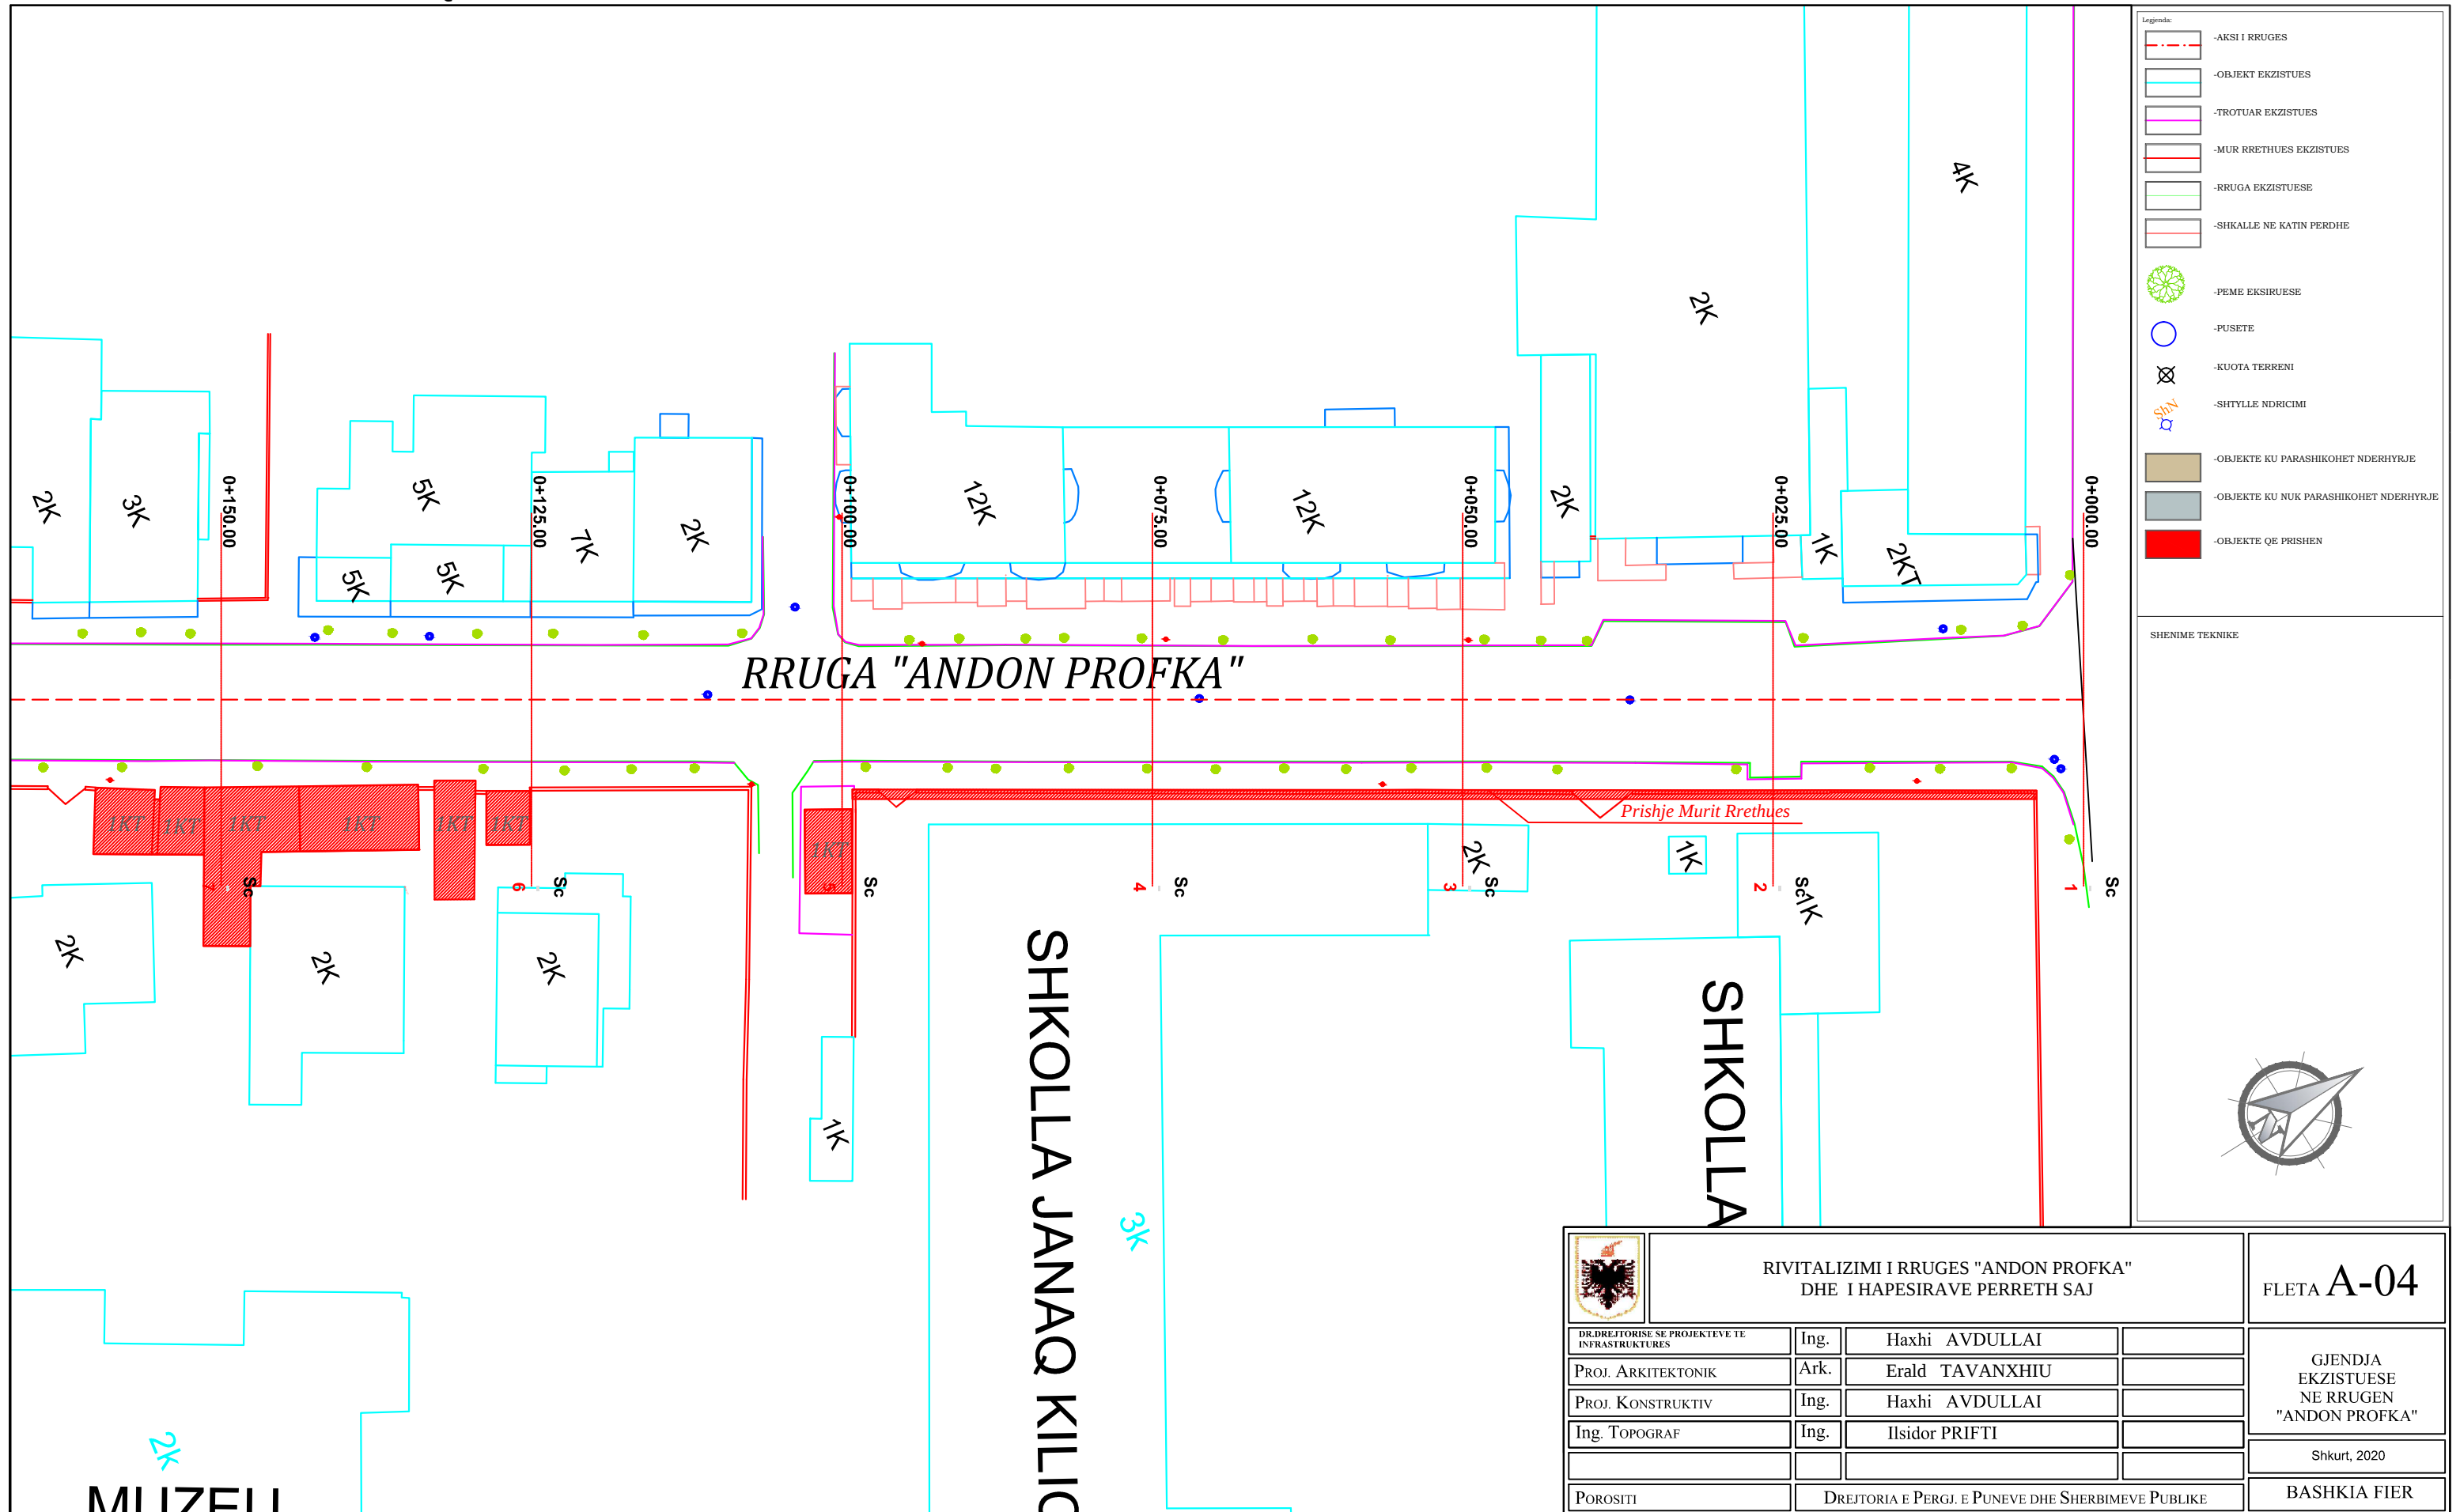

SH 1:500

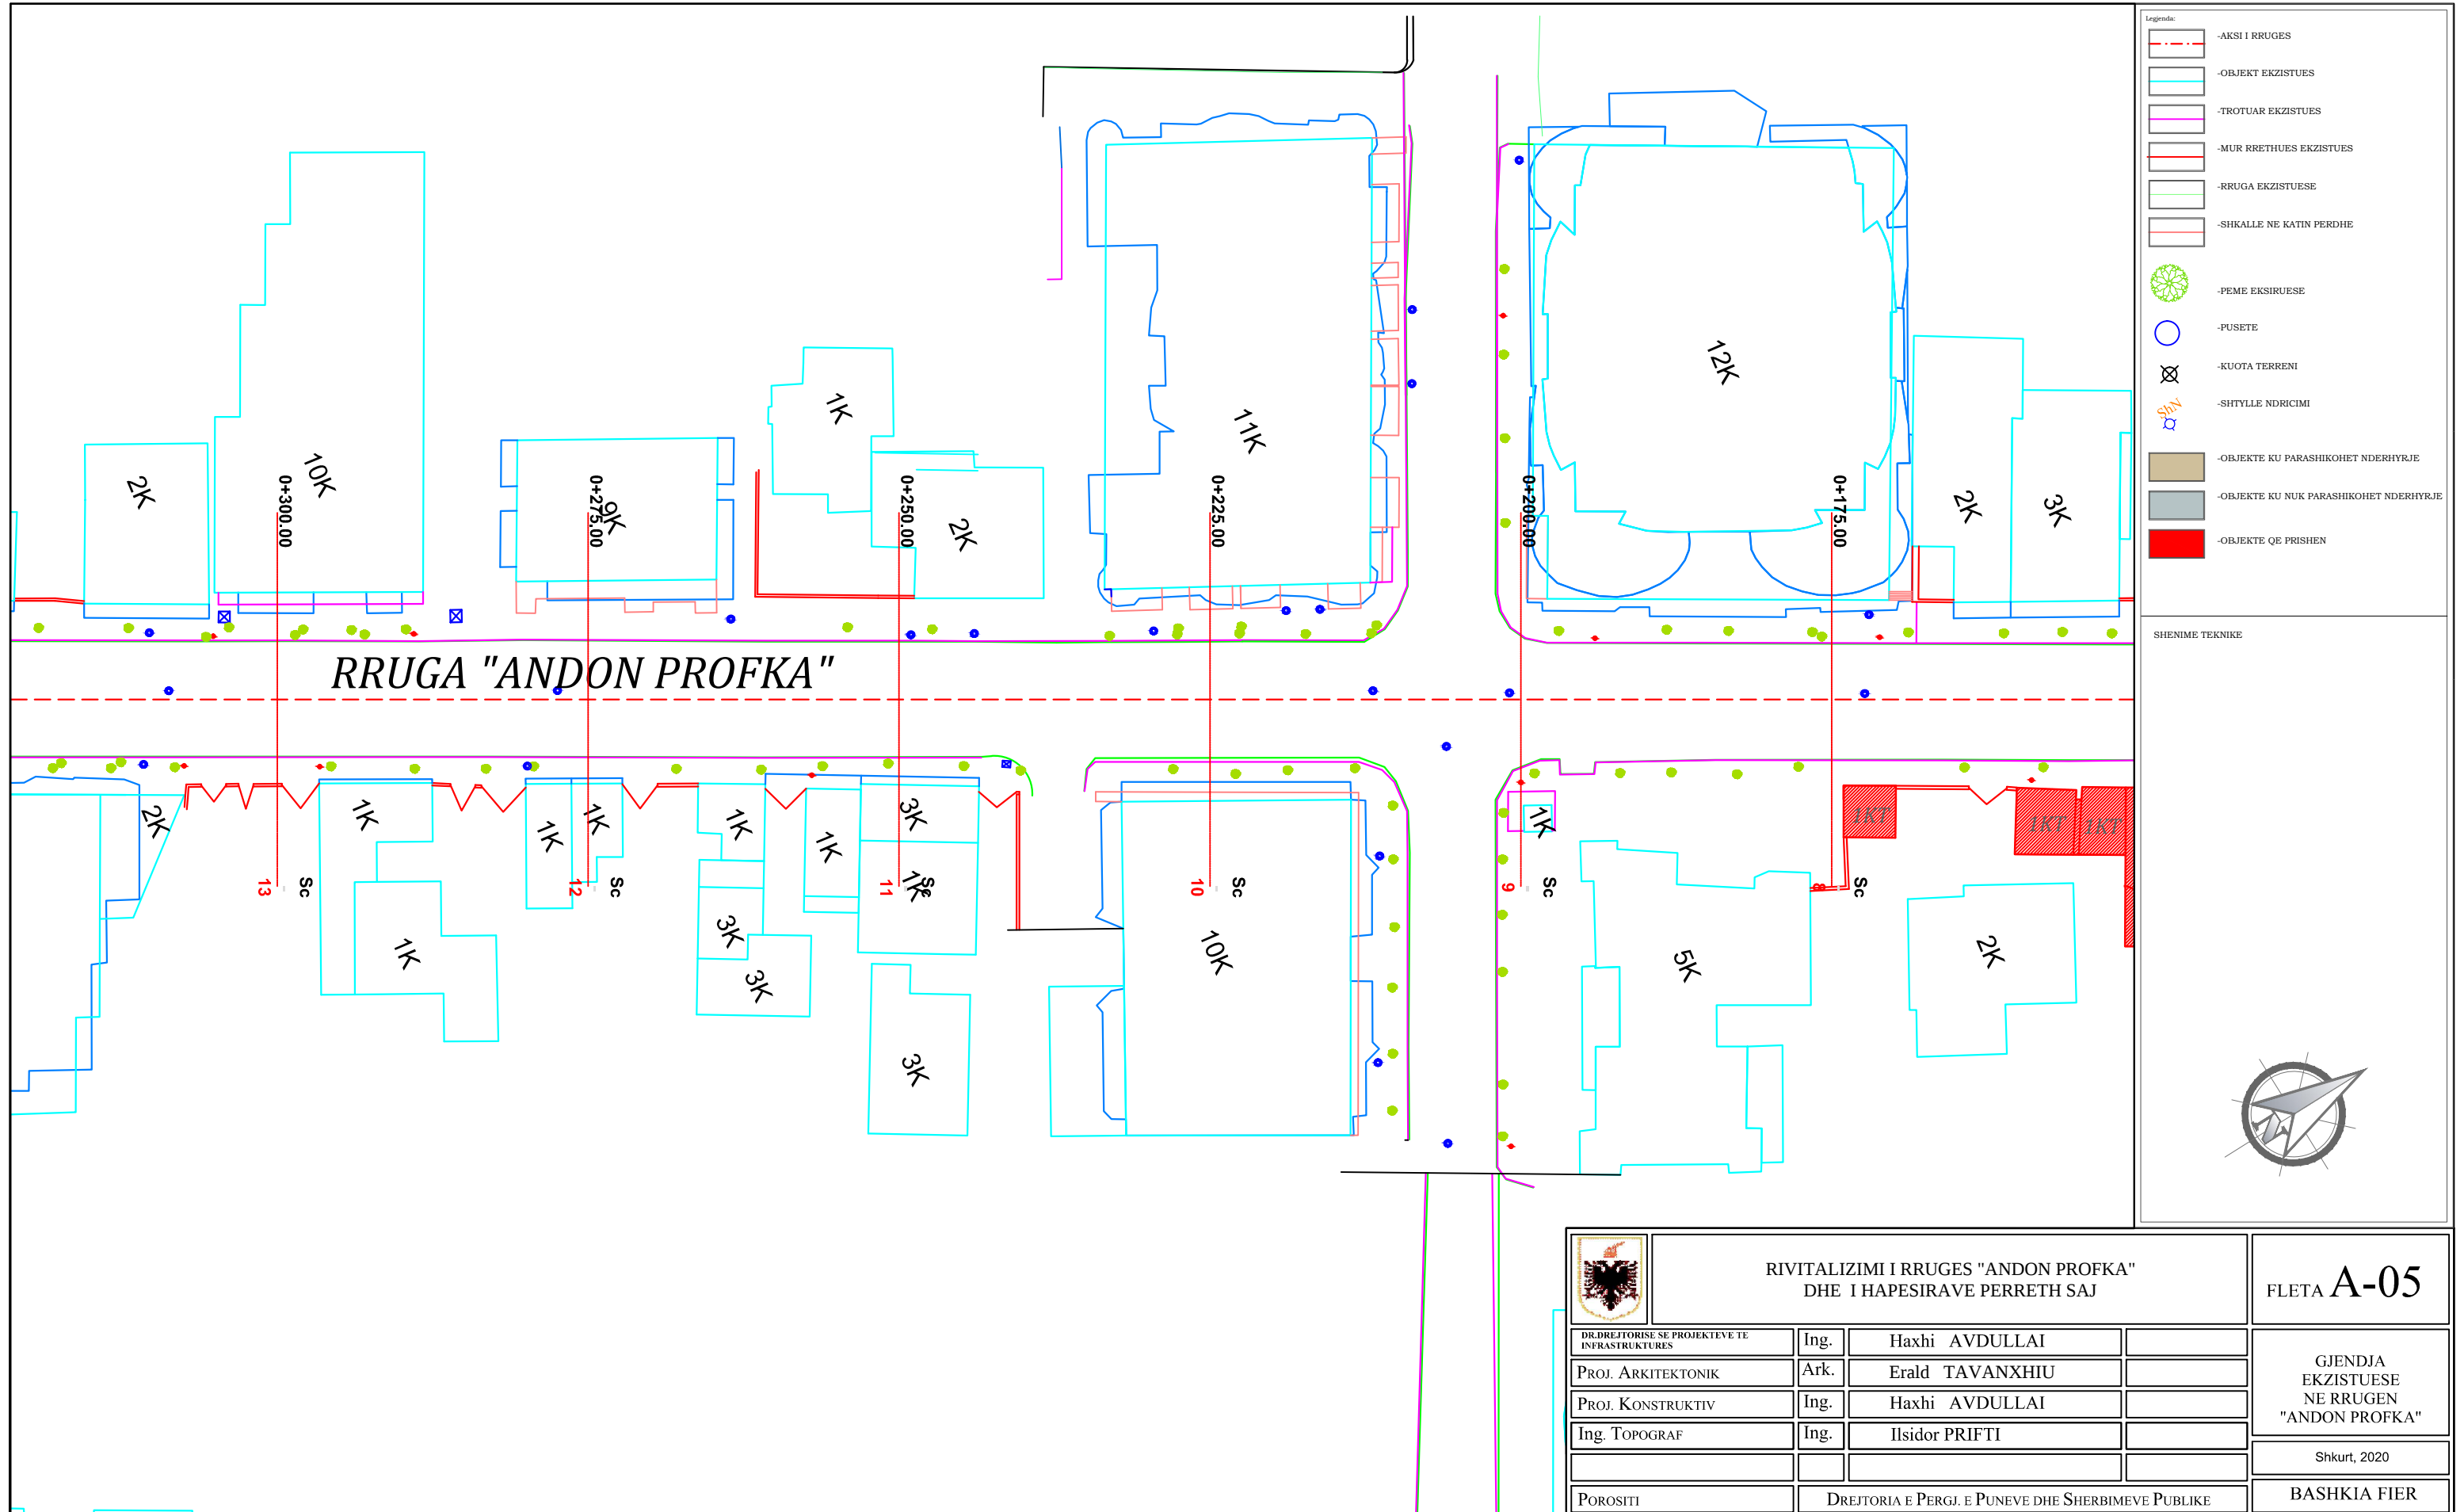

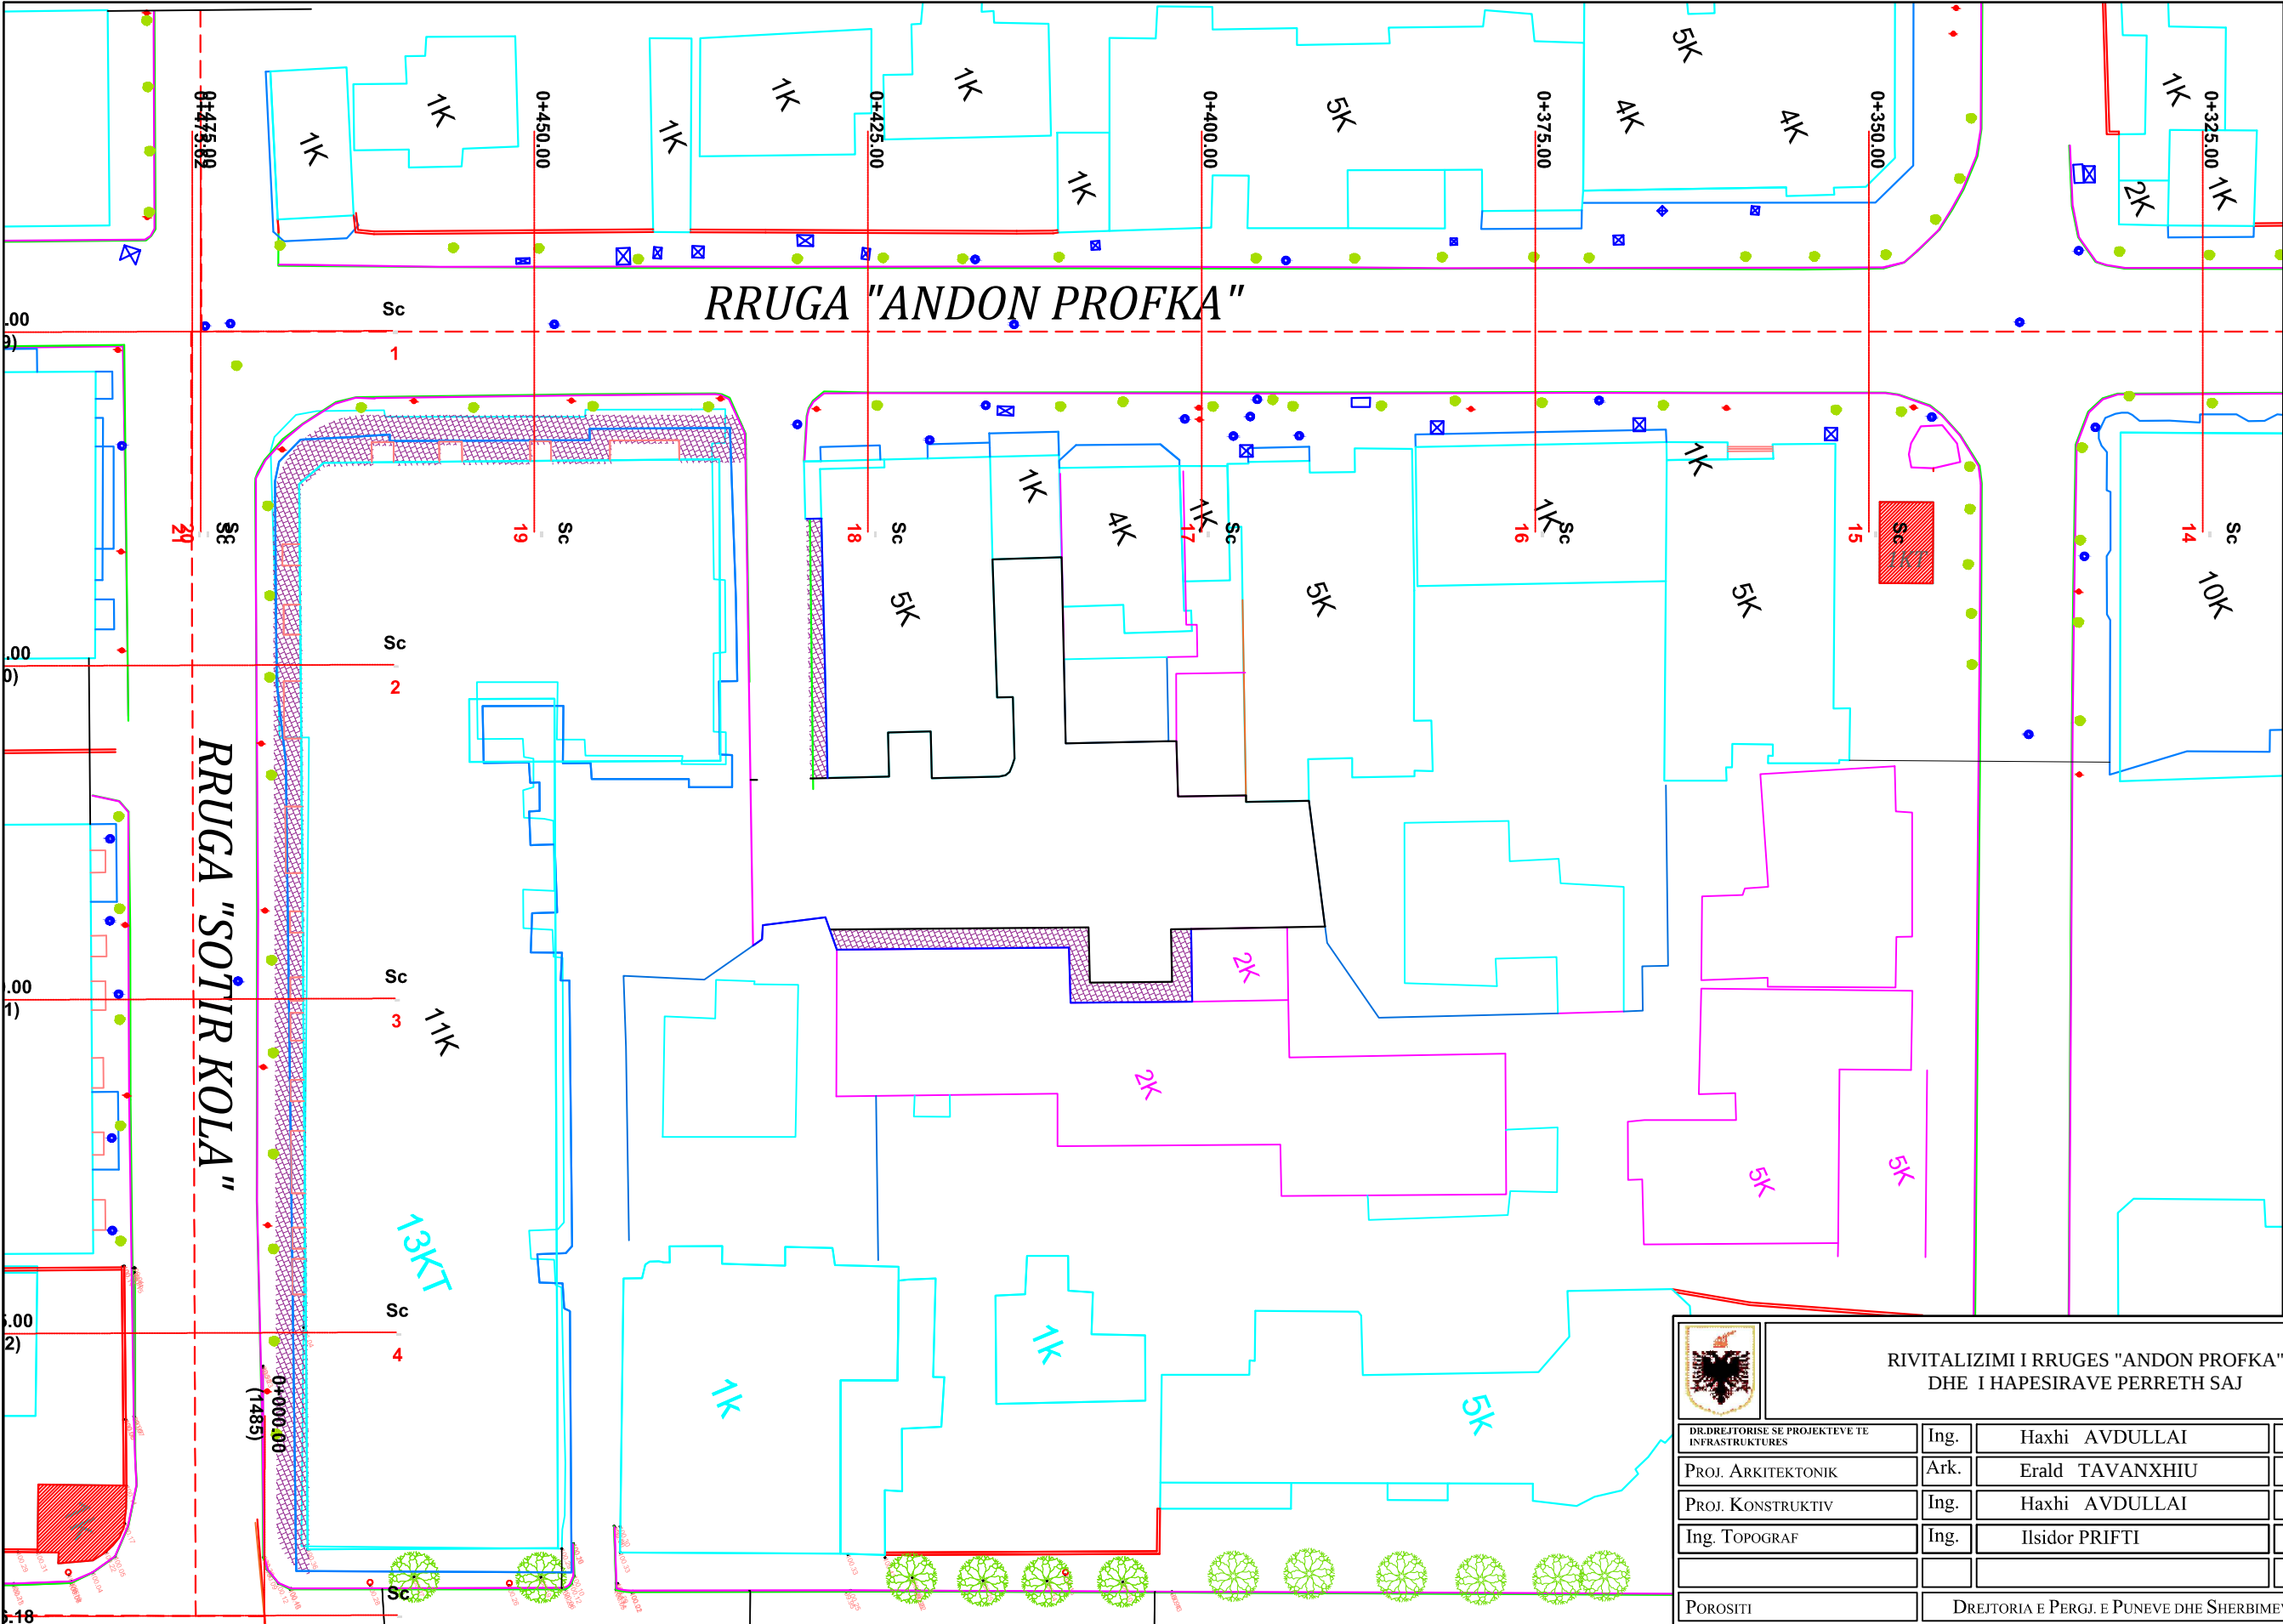


- Legenda:
- AKSI I RRUGES
 - OBJEKT EKZISTUES
 - TROTUAR EKZISTUES
 - MUR RRETHUES EKZISTUES
 - RRUGA EKZISTUESE
 - SHKALLE NE KATIN PERDHE
 - PEME EKSIRUESE
 - PUSETE
 - KUOTA TERRENI
 - SHTYLLE NDRICIMI
 - OBJEKTE KU PARASHIKOHET NDERHYRJE
 - OBJEKTE KU NUK PARASHIKOHET NDERHYRJE
 - OBJEKTE QE PRISHEN

SHENIME TEKNIKE

		RIVITALIZIMI I RRUGES "ANDON PROFKA" DHE I HAPESIRAVE PERRETH SAJ		FLETA A-06	
DR.DIREKTORISE SE PROJEKTEVE TE INFRASTRUKTURES	Ing.	Haxhi AVDULLAI		GJENDJA EKZISTUESE NE RRUGEN "ANDON PROFKA"	
PROJ. ARKITEKTONIK	Ark.	Erald TAVANXHIU			
PROJ. KONSTRUKTIV	Ing.	Haxhi AVDULLAI			
Ing. TOPOGRAF	Ing.	Ilsidor PRIFTI			
				Shkurt, 2020	
POROSITI	DREJTORIA E PERGJ. E PUNEVE DHE SHERBIMEVE PUBLIKE			BASHKIA FIER	

MIRATOIKRYETARIARMANDO SUBASHI

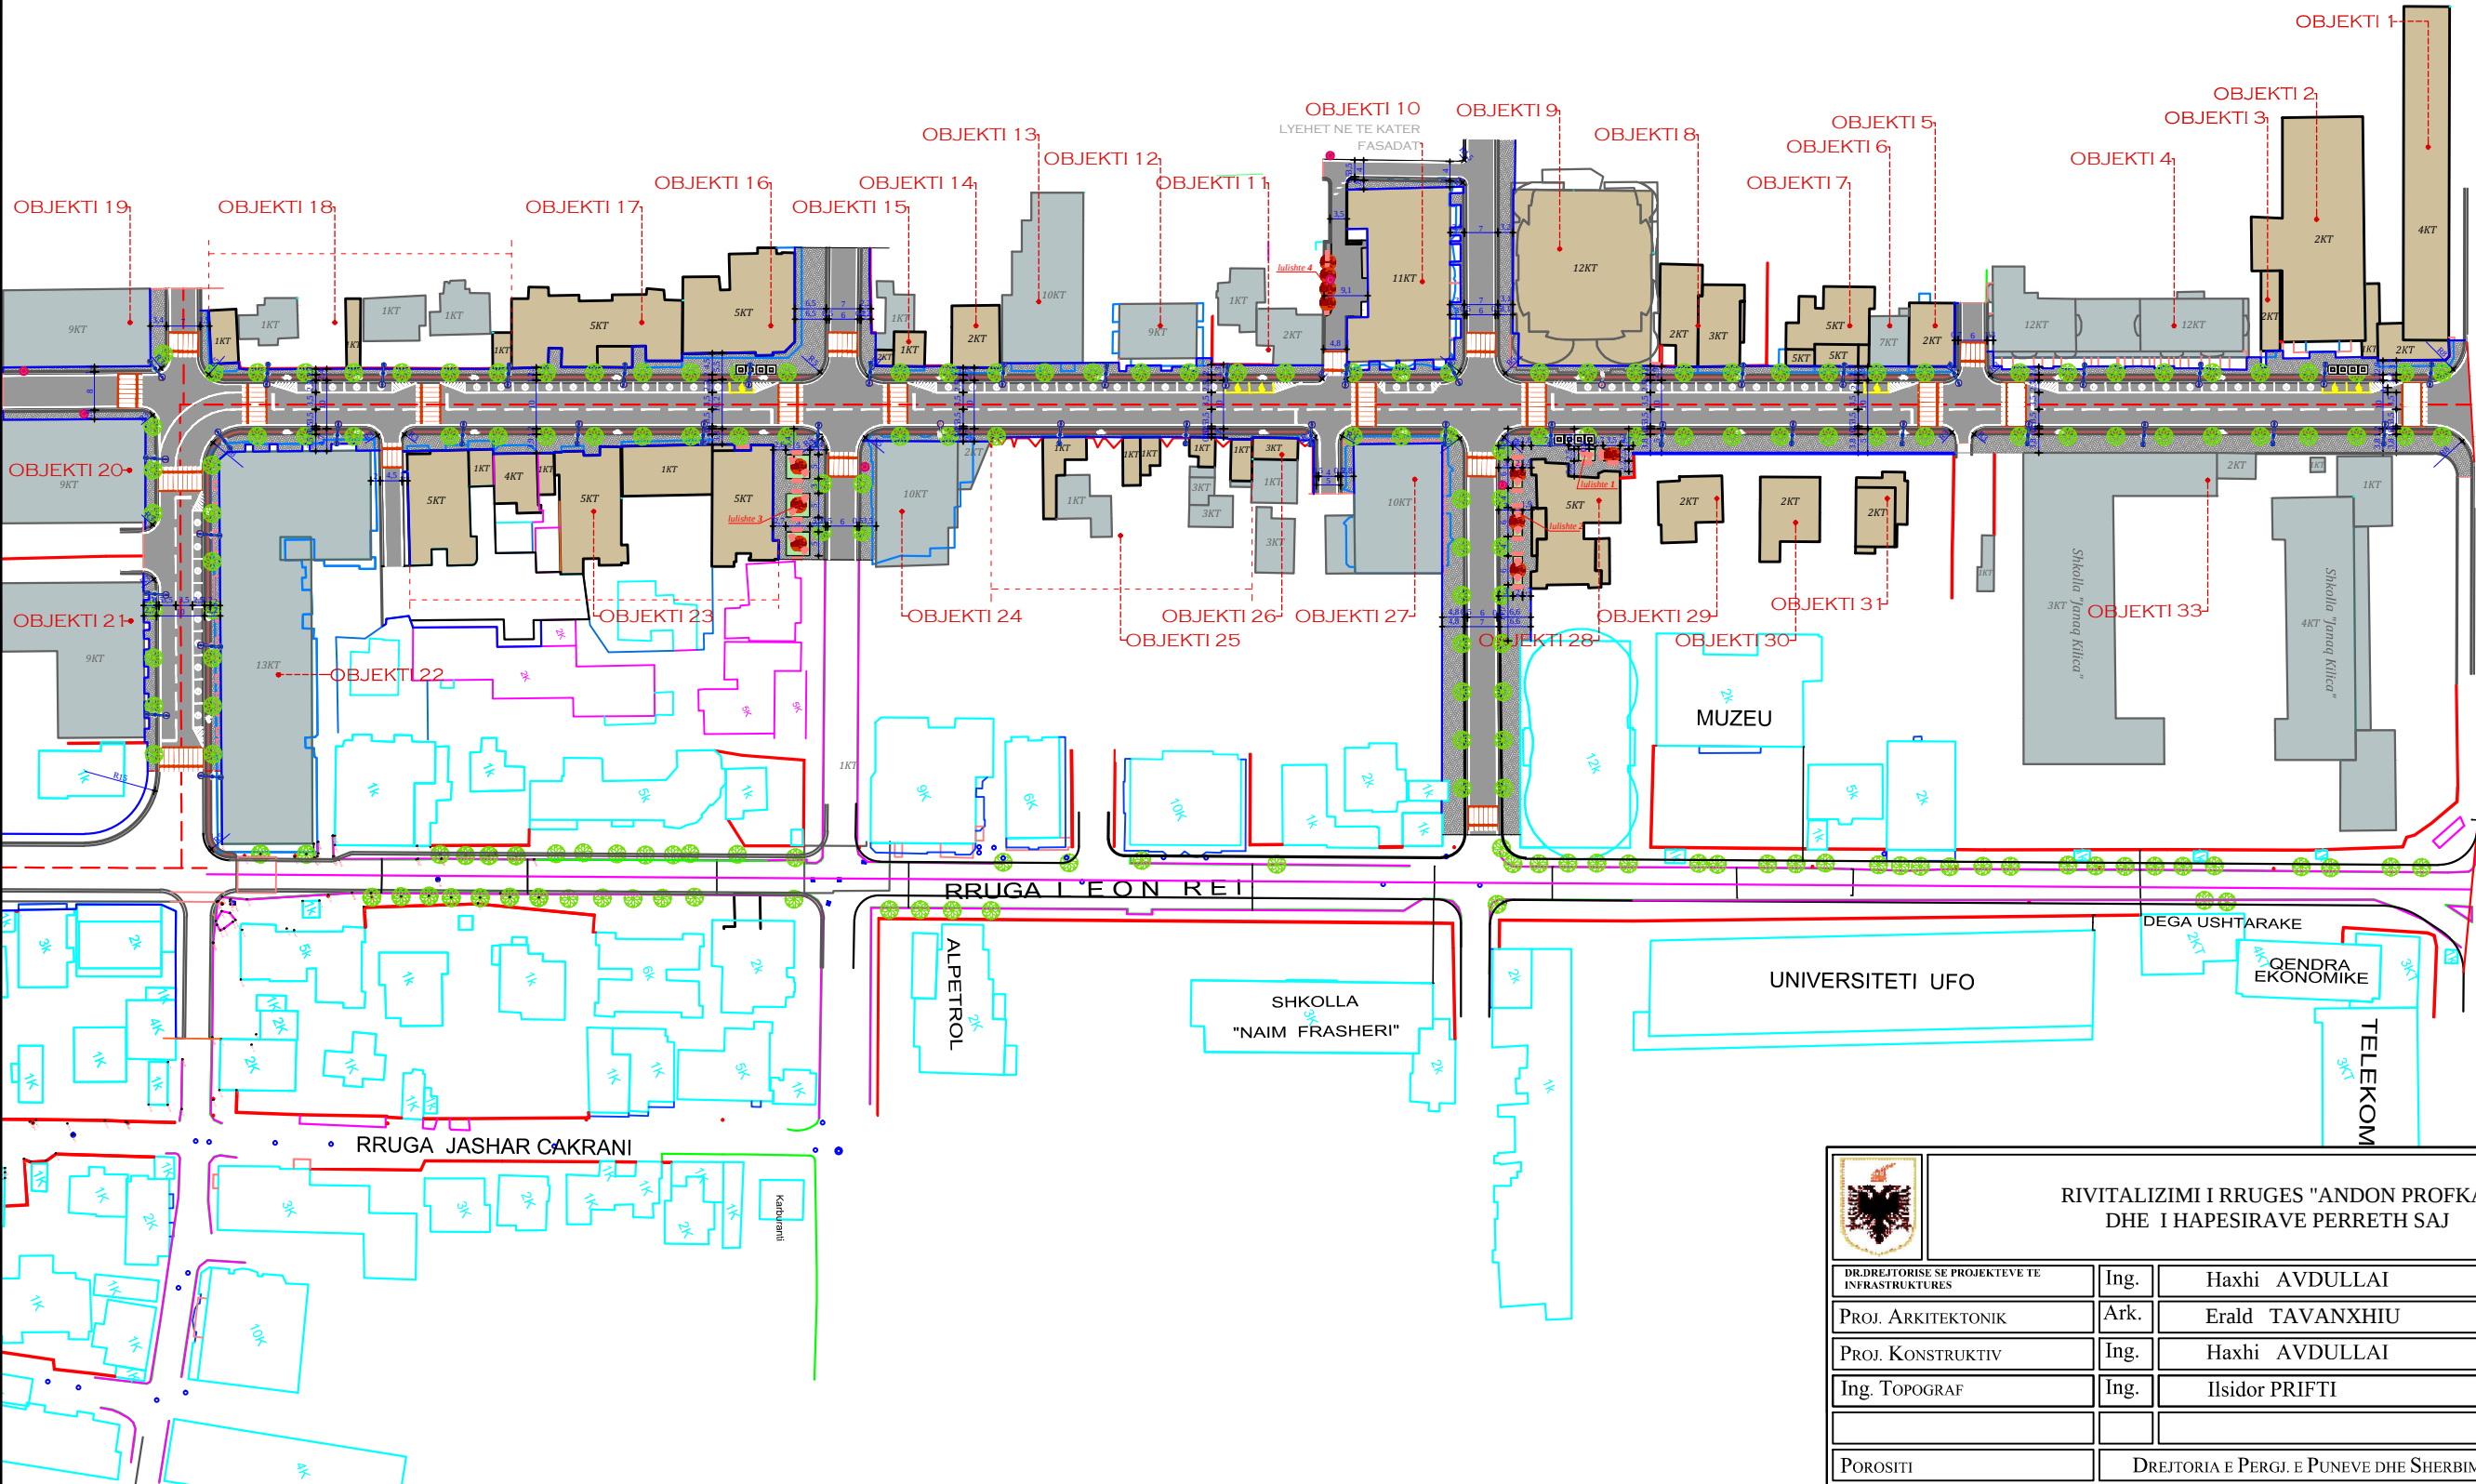

AKSI I NDERTIMIT TE RRUGES

TROTUAR I RI ME PLLAKA BETONI

OBJEKT EKZISTUES

TRUPI I RRUGES DHE VJEZIME

KORSI E BICKLETES

KUNETE

KOSHI I ZHYTUR NE TOKE

DIMENSIONE

NR.PIKETE DHE DISTANCA PROGRESIVE

LLOJI I GJELBERIMIT:

SIPERFAQE E MBJELL ME BAR

SIPERFAQE E MBJELL ME SHKURRE DEKORATIVE, LLOJI LIGUSTER

PEME DEKORATIVE

TUPET E NDRICIMET:

ARMATURE NDRICIMI LED ME DY KRAHE


SHENIME TEKNIKE


-OBJEKTE KU PARASHIKOHET NDERHYRJE

-OBJEKTE KU NUK PARASHIKOHET NDERHYRJE

-OBJEKTE QE PRISHEN

RIVITALIZIMI I RRUGES "ANDON PROFKA" DHE I HAPESIRAVE PERRETH SAJ				FLETA A-07	
DR.DIREKTORISE SE PROJEKTEVE TE INFRASTRUKTURES	Ing.	Haxhi	AVDULLAI		PLANI I PERGJITHSHEM
PROJ. ARKITEKTONIK	Ark.	Erald	TAVANXHIU		
PROJ. KONSTRUKTIV	Ing.	Haxhi	AVDULLAI		
Ing. TOPOGRAF	Ing.	Ilsidor	PRIFTI		
					Shkurt, 2020
POROSITI	DREJTORIA E PERGJ. E PUNEVE DHE SHERBIMEVE PUBLIKE				BASHKIA FIER

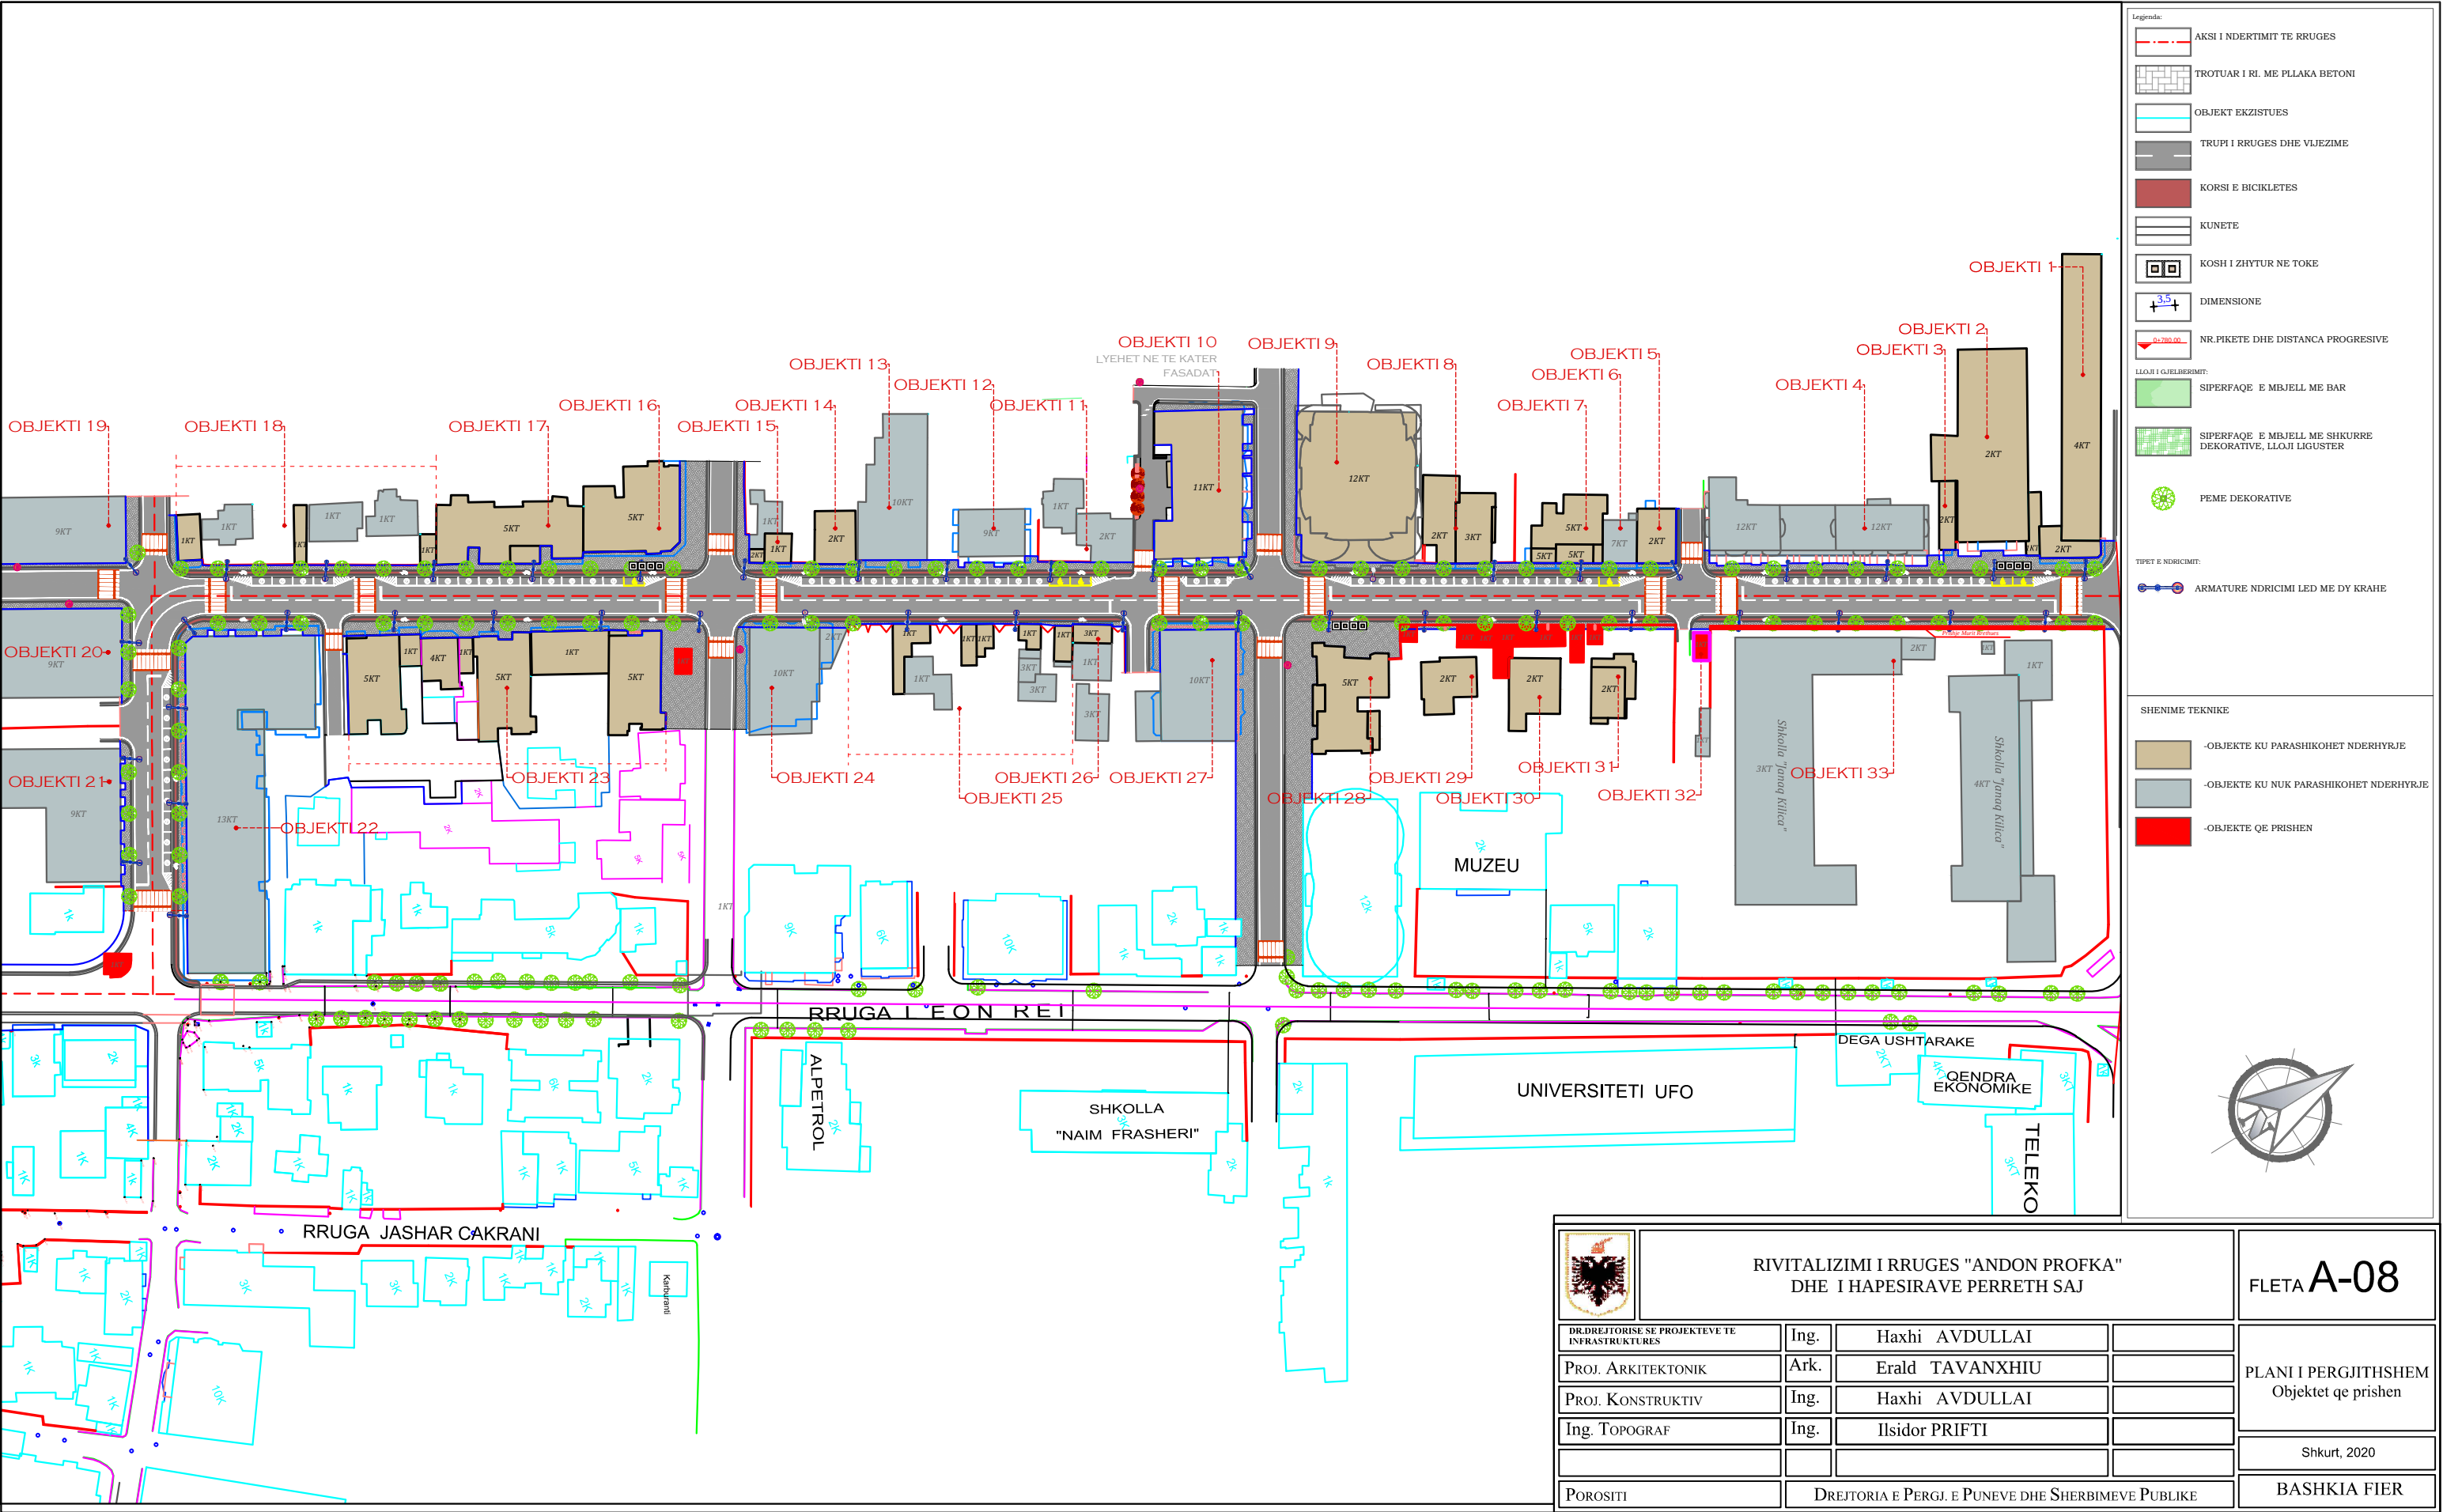

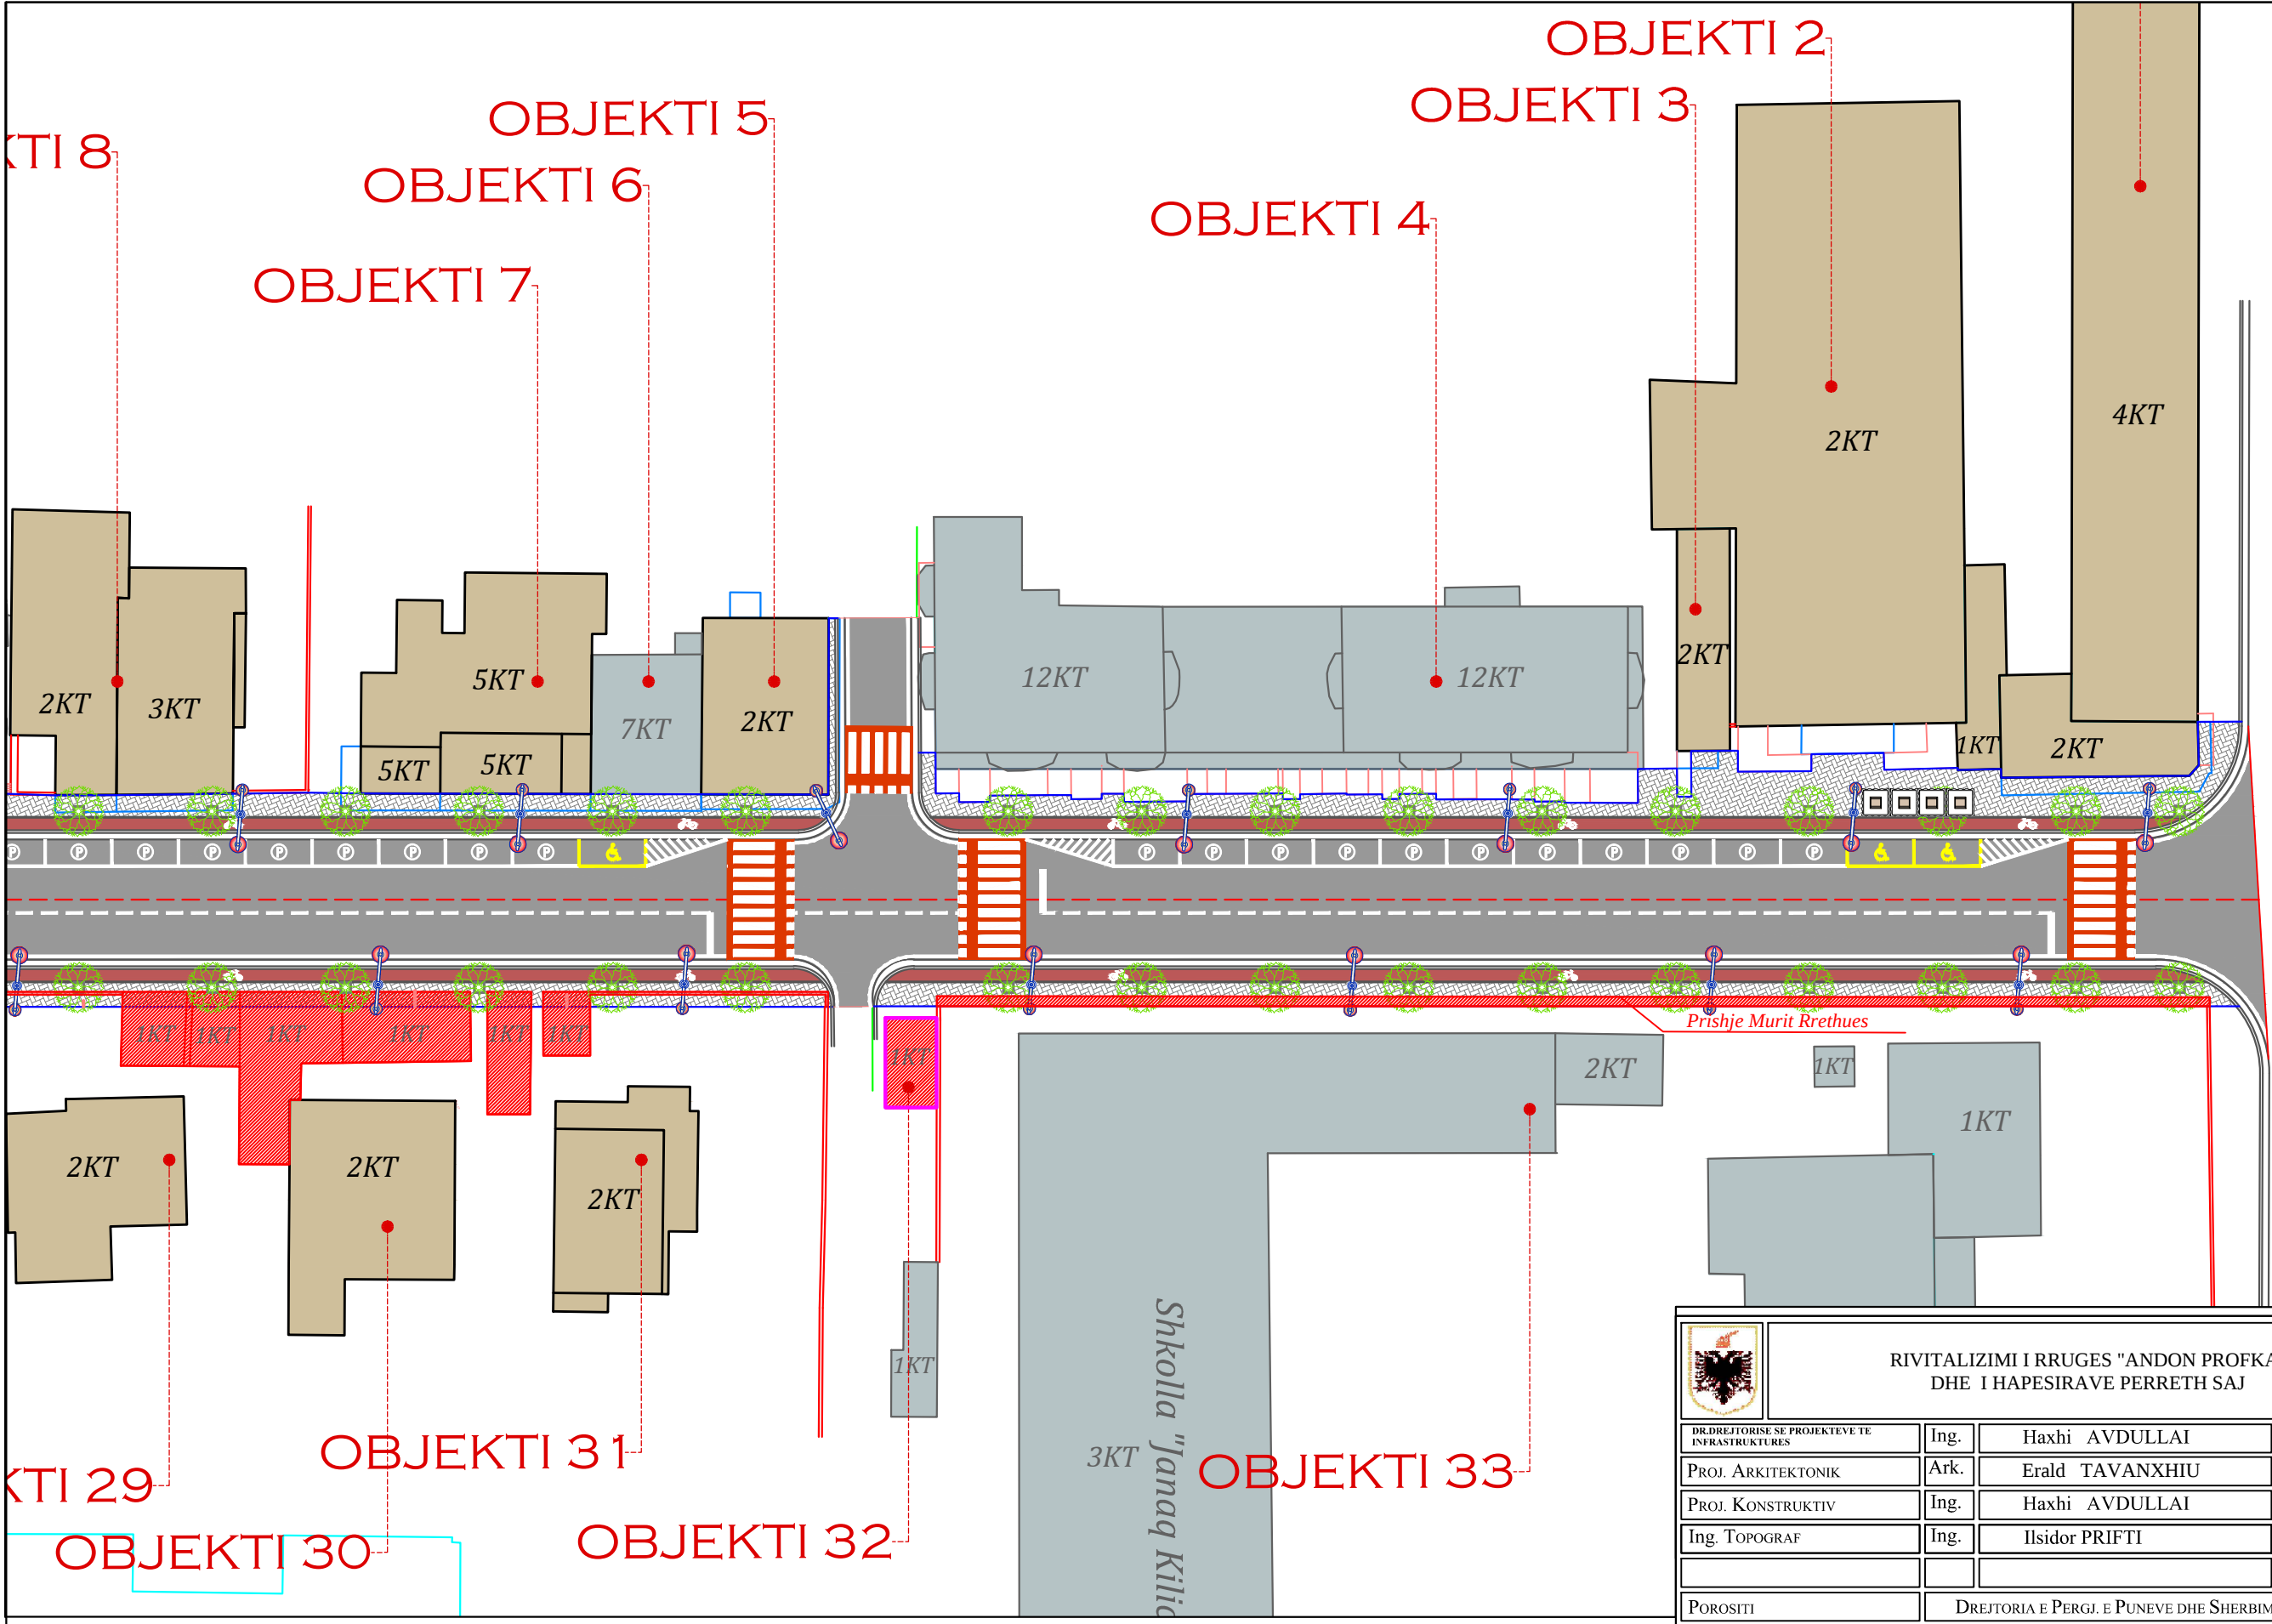

Legenda:

AKSI I NDERTIMIT TE RRUGES

TROTUAR I RI. ME PLLAKA BETONI

OBJEKT EKZISTUES

TRUPI I RRUGES DHE VJEZIME

KORSI E BICKLETES

KUNETE

KOSH I ZHYTUR NE TOKE

DIMENSIONE

NR.PIKETE DHE DISTANCA PROGRESIVE

LLOJI I GJELBERIMIT:

SIPERFAQE E MBJELL ME BAR

SIPERFAQE E MBJELL ME SHKURRE DEKORATIVE, LLOJI LIGUSTER

PEME DEKORATIVE

TIPET E NDRICIMIT:

ARMATURE NDRICIMI LED ME DY KRAHE

SHENIME TEKNIKE

-OBJEKTE KU PARASHIKOHET NDERHYRJE

-OBJEKTE KU NUK PARASHIKOHET NDERHYRJE

-OBJEKTE QE PRISHEN

	RIVITALIZIMI I RRUGES "ANDON PROFKA" DHE I HAPESIRAVE PERRETH SAJ				FLETA A-09
DR.DREJTORISE SE PROJEKTEVE TE INFRASTRUKTURES	Ing.	Haxhi AVDULLAI		PLANI I PERGJITHSHEM Objektet qe prishen	
PROJ. ARKITEKTONIK	Ark.	Erald TAVANXHIU			
PROJ. KONSTRUKTIV	Ing.	Haxhi AVDULLAI			
Ing. TOPOGRAF	Ing.	Ilsidor PRIFTI			
POROSITI	DREJTORIA E PERGJ. E PUNEVE DHE SHERBIMEVE PUBLIKE			BASHKIA FIER	
				Shkurt, 2020	