


PLANIMETRIA E RRJETIT NENTOKESOR REZERV SH. 1:500

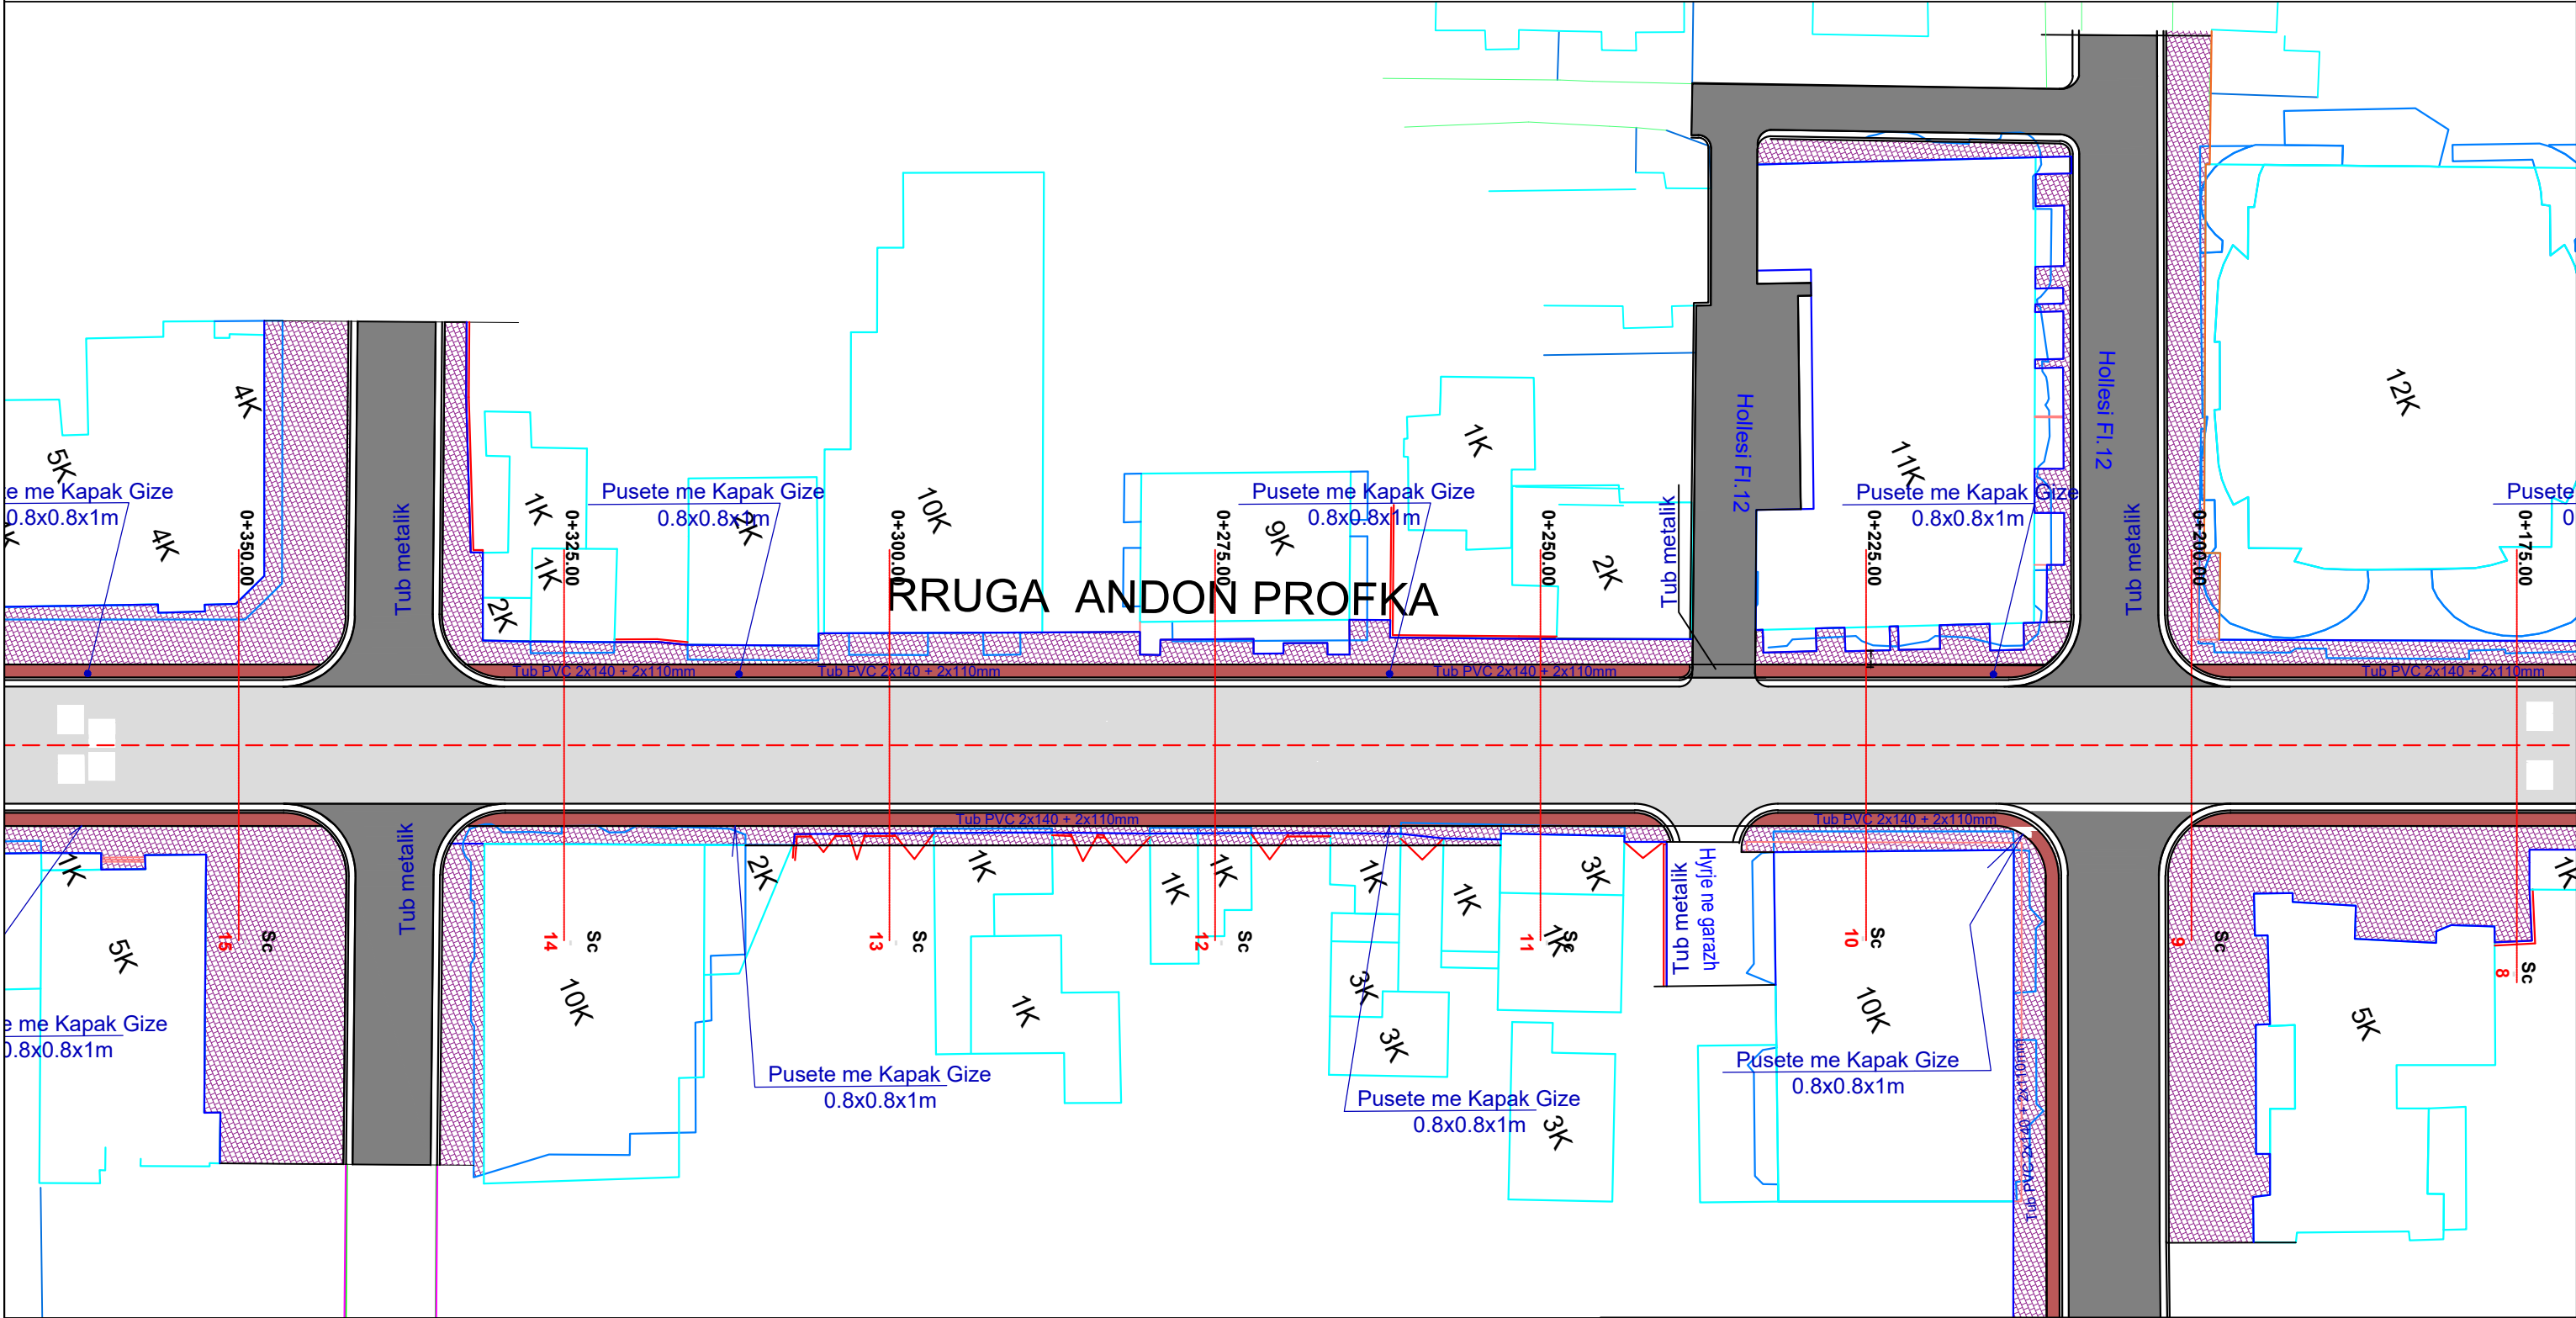

RIVITALIZIMI I RRUGES "ANDON PROFKA"
DHE HAPESIRAVE PERRETH SAJ,
FIER

FLETA K-41

DR.DREJTORISE SE PROJEKTEVE TE
INFRASTRUKTURES

Ing.

Haxhi AVDULLAI

PROJ. KONSTRUKTIV

Ing.

Haxhi AVDULLAI

PROJ. ARKITEKTONIK

Ark.

Erald TAVANXHIU

RILEVIMI TOPOGRAFIK

Ing.

Ilsidor PRIFTI

POROSITI


BASHKIA FIER

PLANIMETRIA E
RRJETIT
NENTOKESOR

SH. 1:500

2020

PLANIMETRIA E RRJETIT NENTOKESOR REZERV SH. 1:500

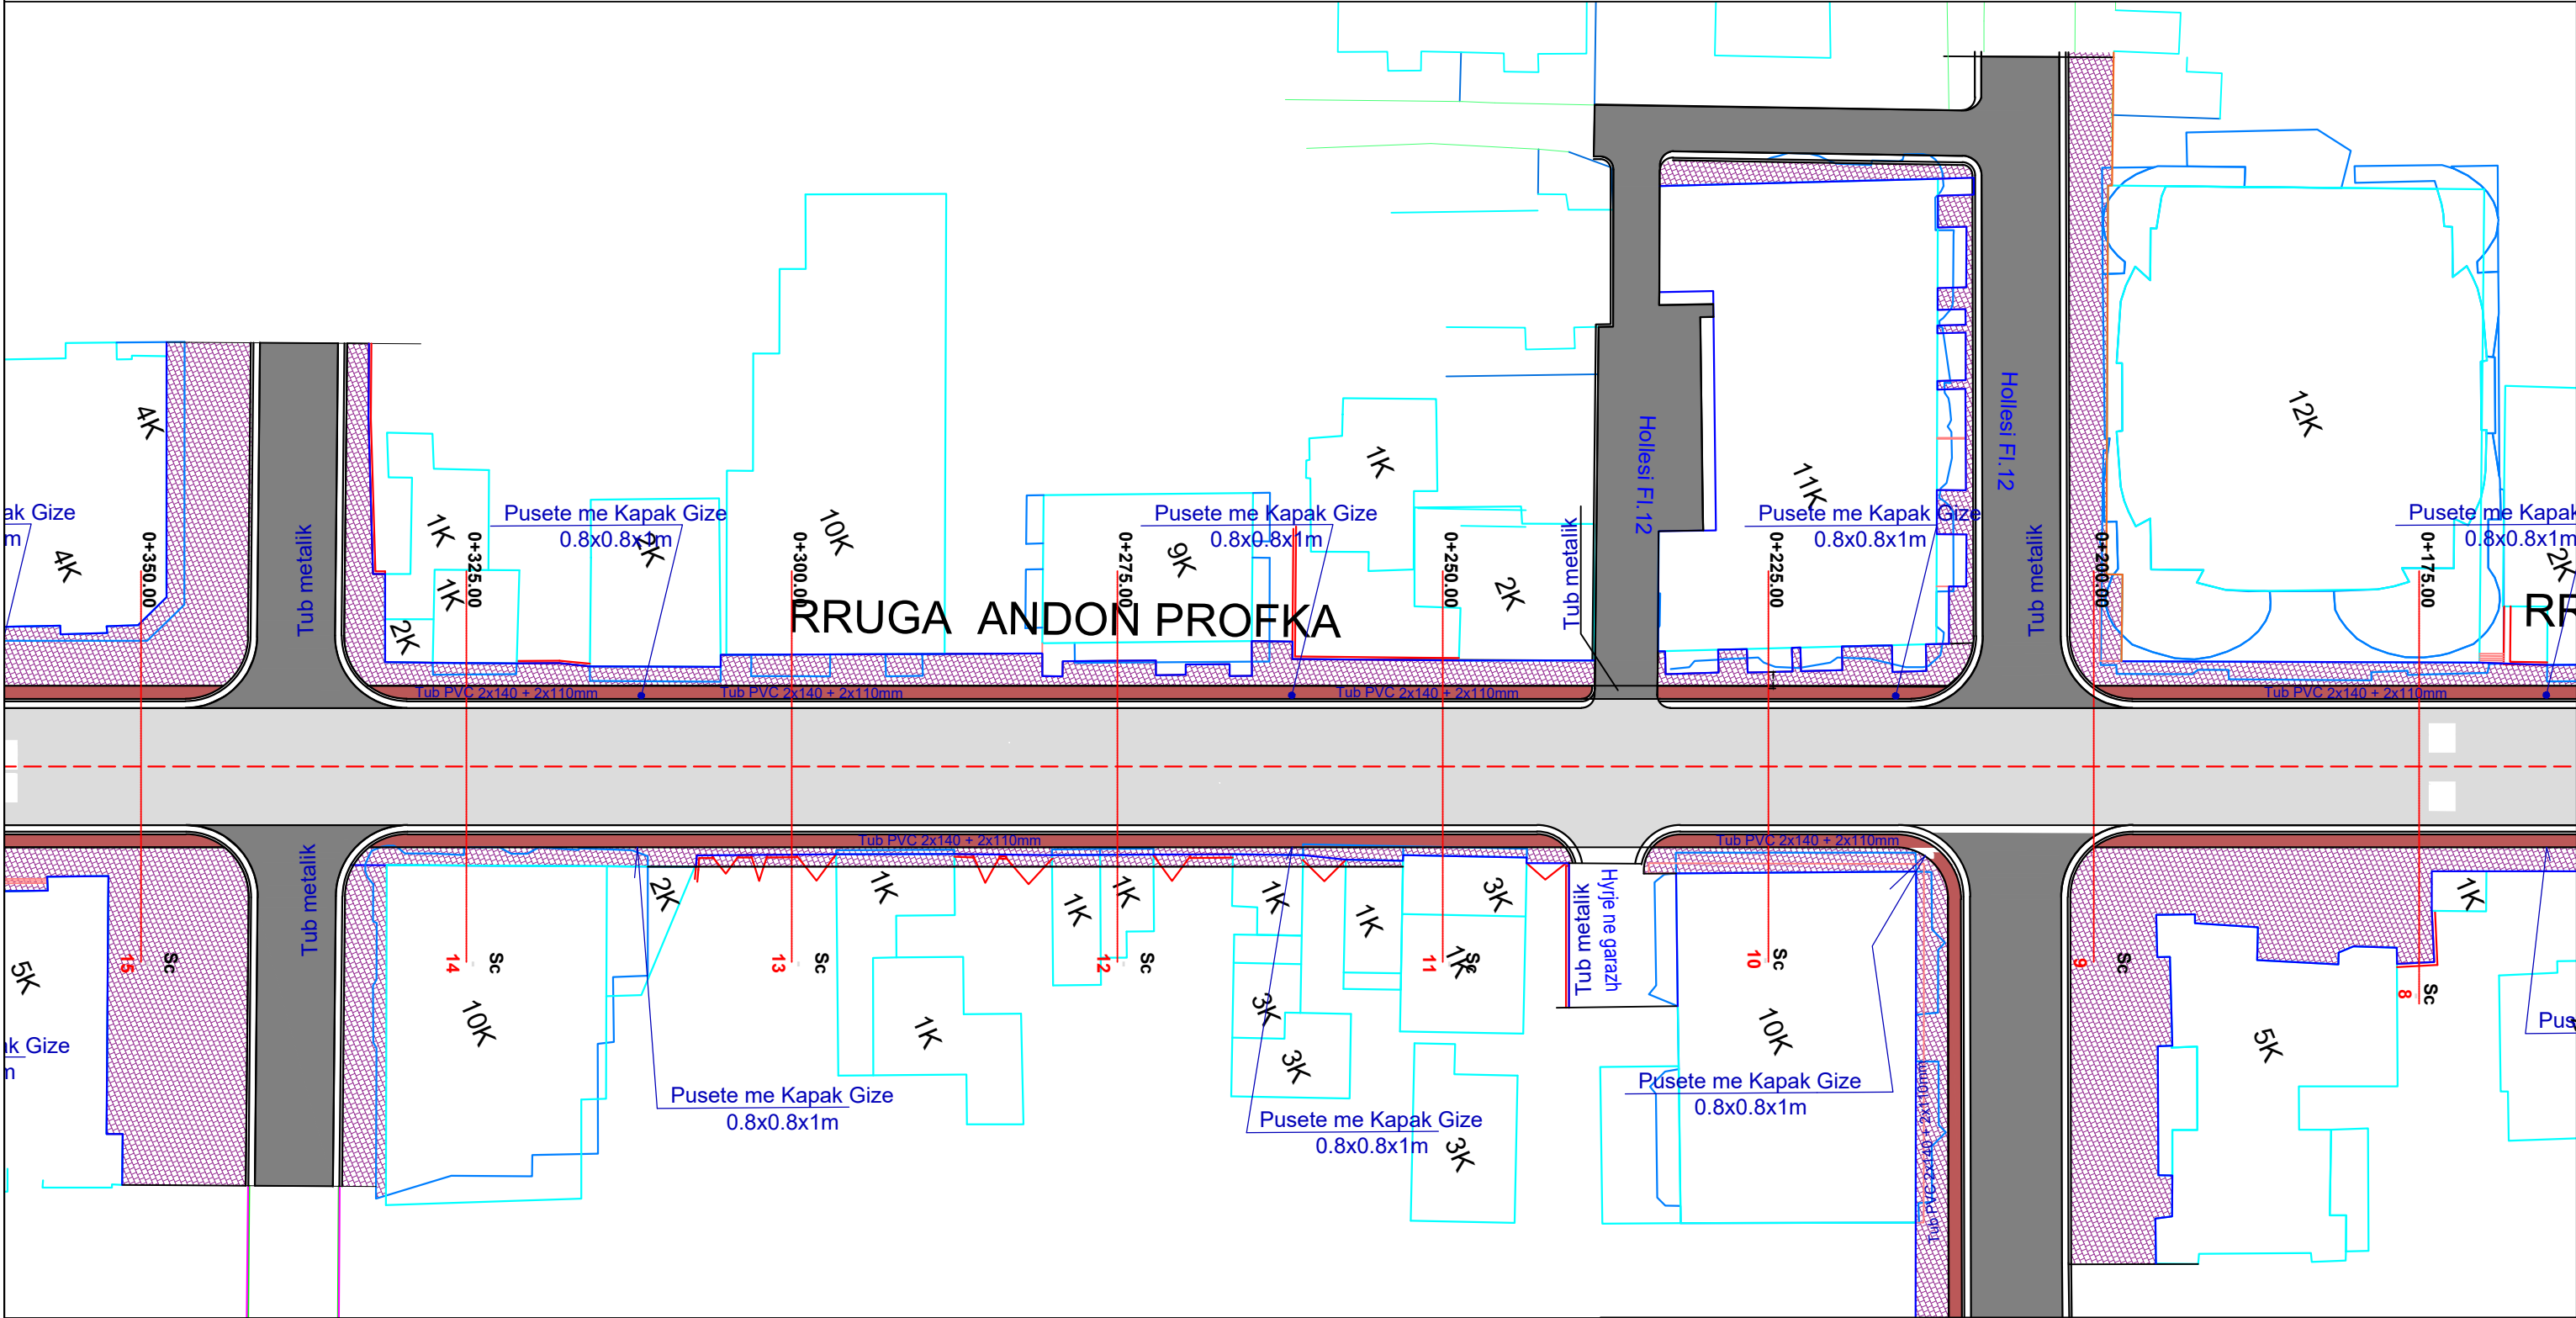

RIVITALIZIMI I RRUGES "ANDON PROFKA"
DHE HAPESIRAVE PERRETH SAJ,
FIER

FLETA K-42

DR.DREJTORISE SE PROJEKTEVE TE
INFRASTRUKTURES

Ing.

Haxhi AVDULLAI

PROJ. KONSTRUKTIV

Ing.

Haxhi AVDULLAI

PROJ. ARKITEKTONIK

Ark.

Erald TAVANXHIU

RILEVIMI TOPOGRAFIK

Ing.

Ilsidor PRIFTI

POROSITI


BASHKIA FIER

PLANIMETRIA E
RRJETIT
NENTOKESOR

SH. 1:500

2020


PLANIMETRIA E RRJETIT NENTOKESOR REZERV SH. 1:500

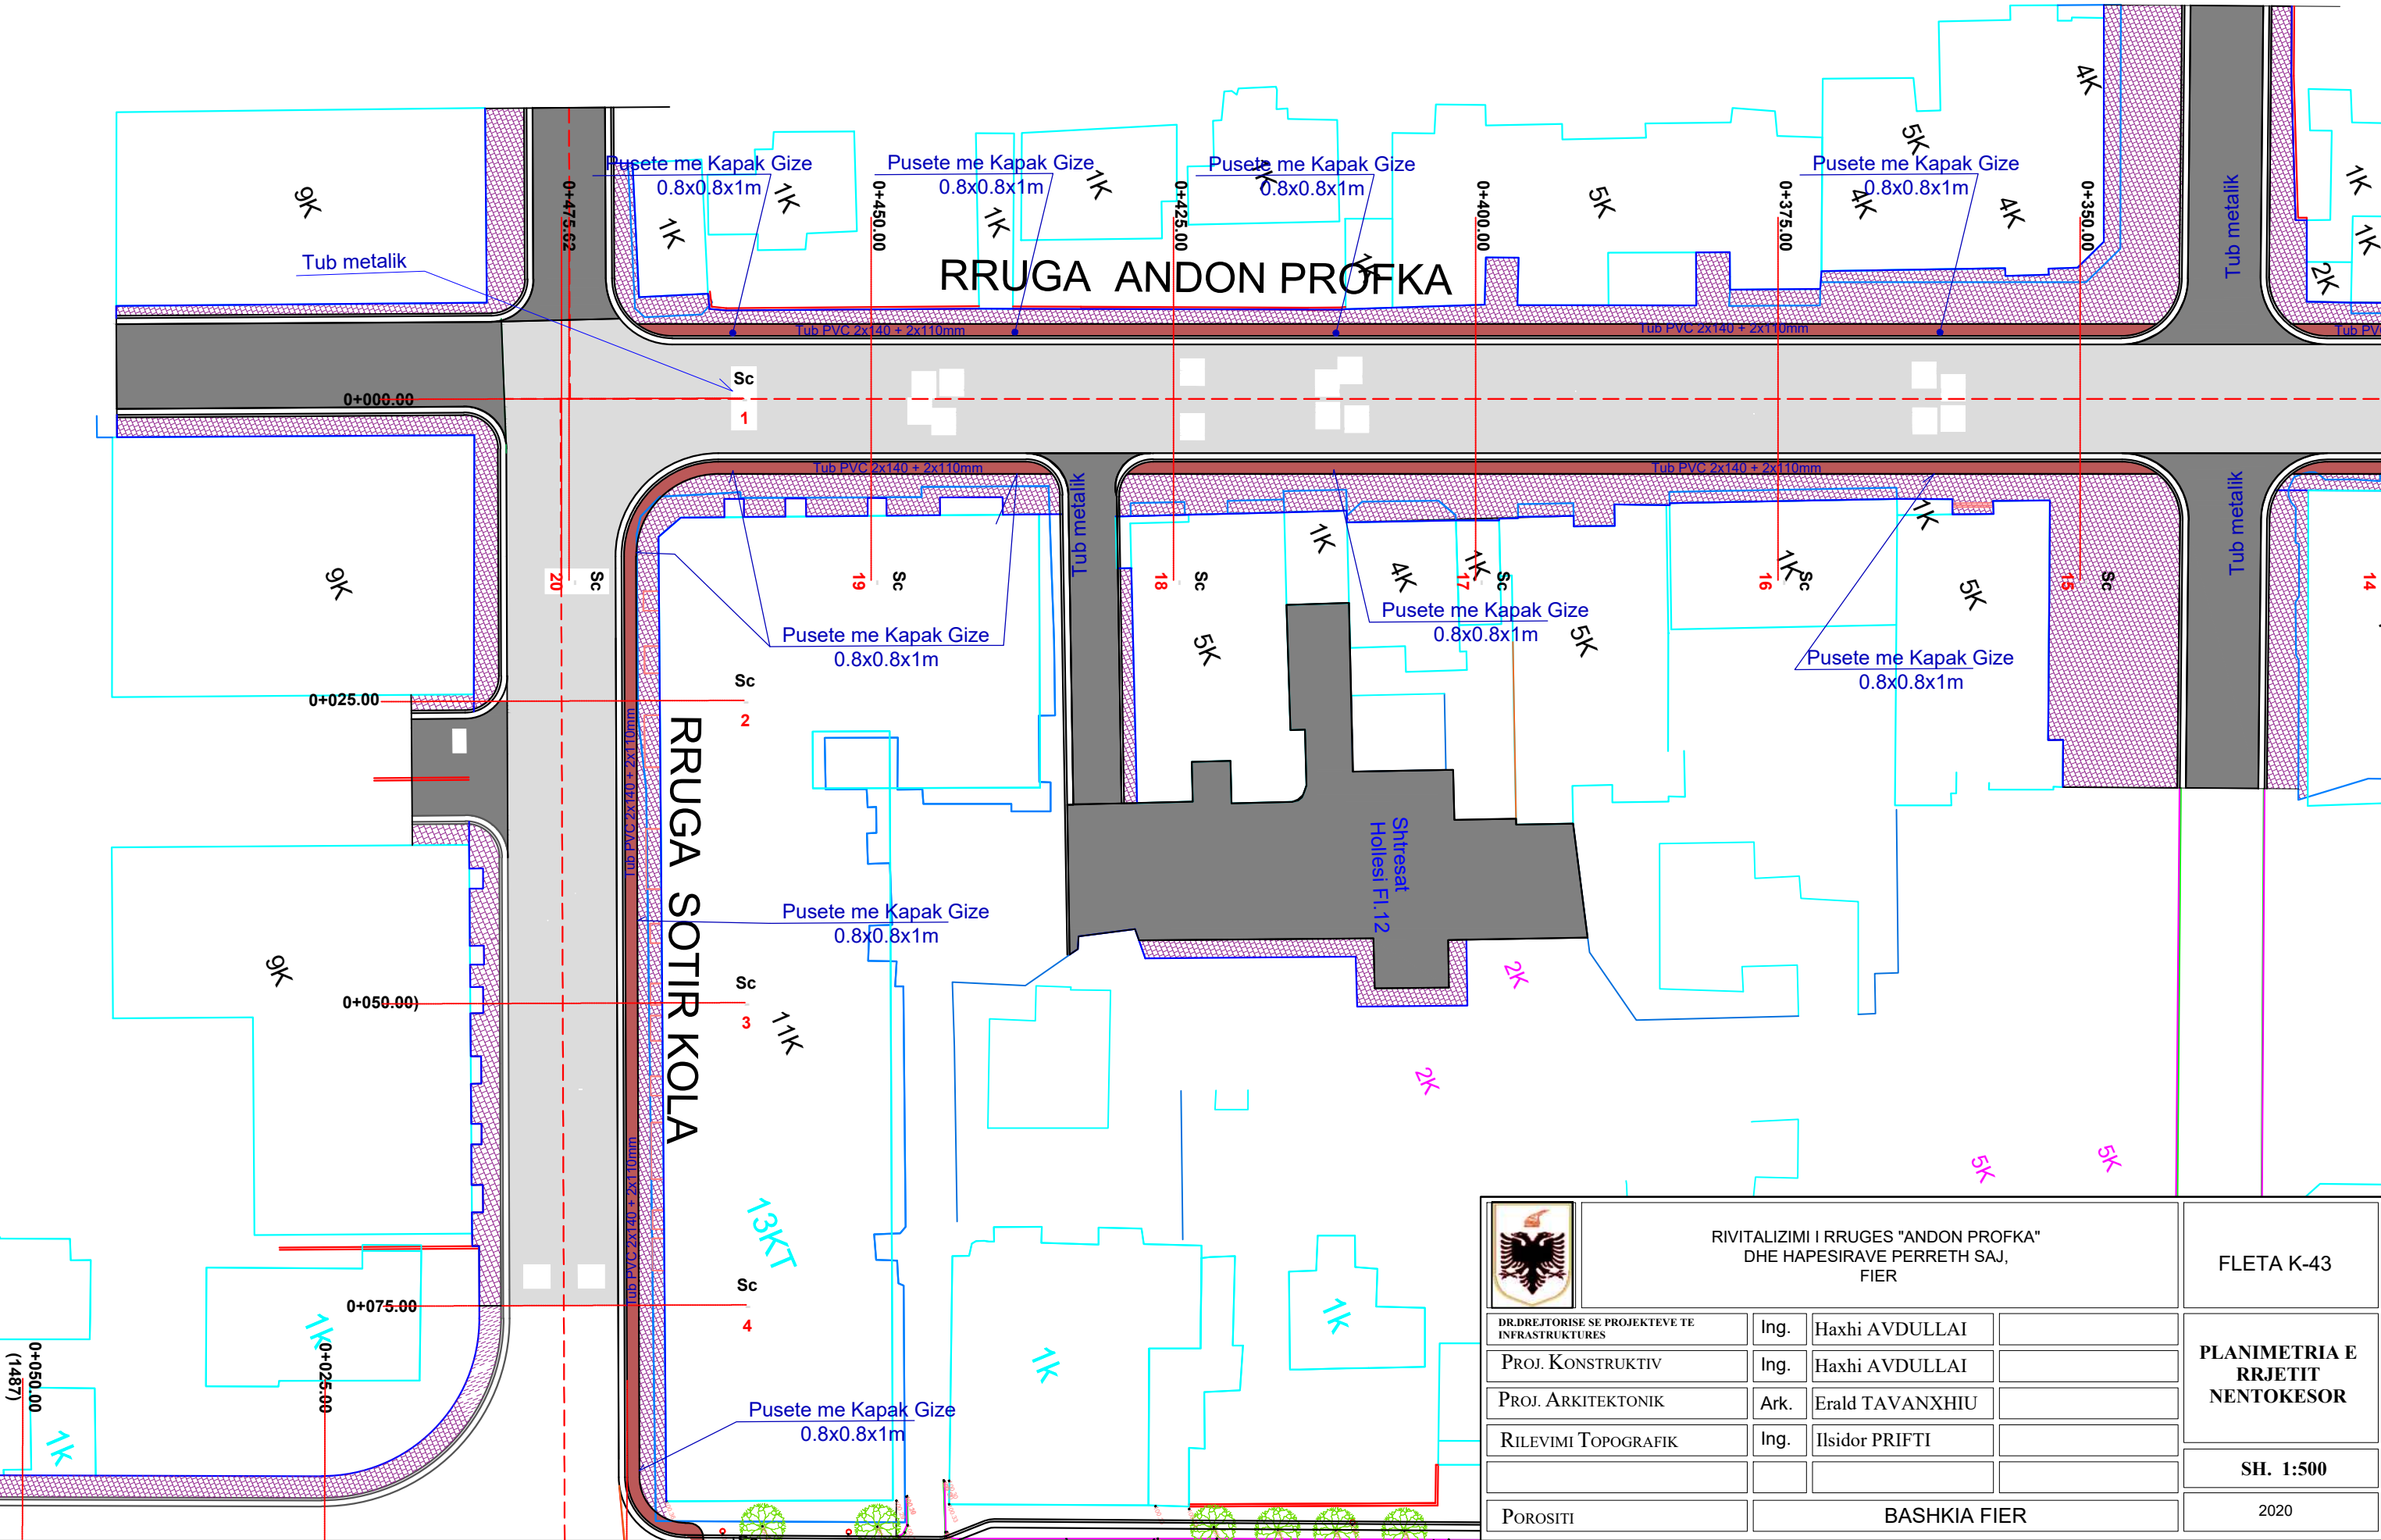

		RIVITALIZIMI I RRUGES "ANDON PROFKA" DHE HAPESIRAVE PERRETH SAJ, FIER			FLETA K-43	
DR.DREJTORISE SE PROJEKTEVE TE INFRASTRUKTURES		Ing.	Haxhi AVDULLAI			PLANIMETRIA E RRJETIT NENTOKESOR
PROJ. KONSTRUKTIV		Ing.	Haxhi AVDULLAI			
PROJ. ARKITEKTONIK		Ark.	Erald TAVANXHIU			
RILEVIMI TOPOGRAFIK		Ing.	Ilsidor PRIFTI			
						SH. 1:500
POROSITI		BASHKIA FIER			2020	



PLANIMETRIA E GJENDJES EKZISTUESE TE KUZ DHE KUB SH. 1:2000

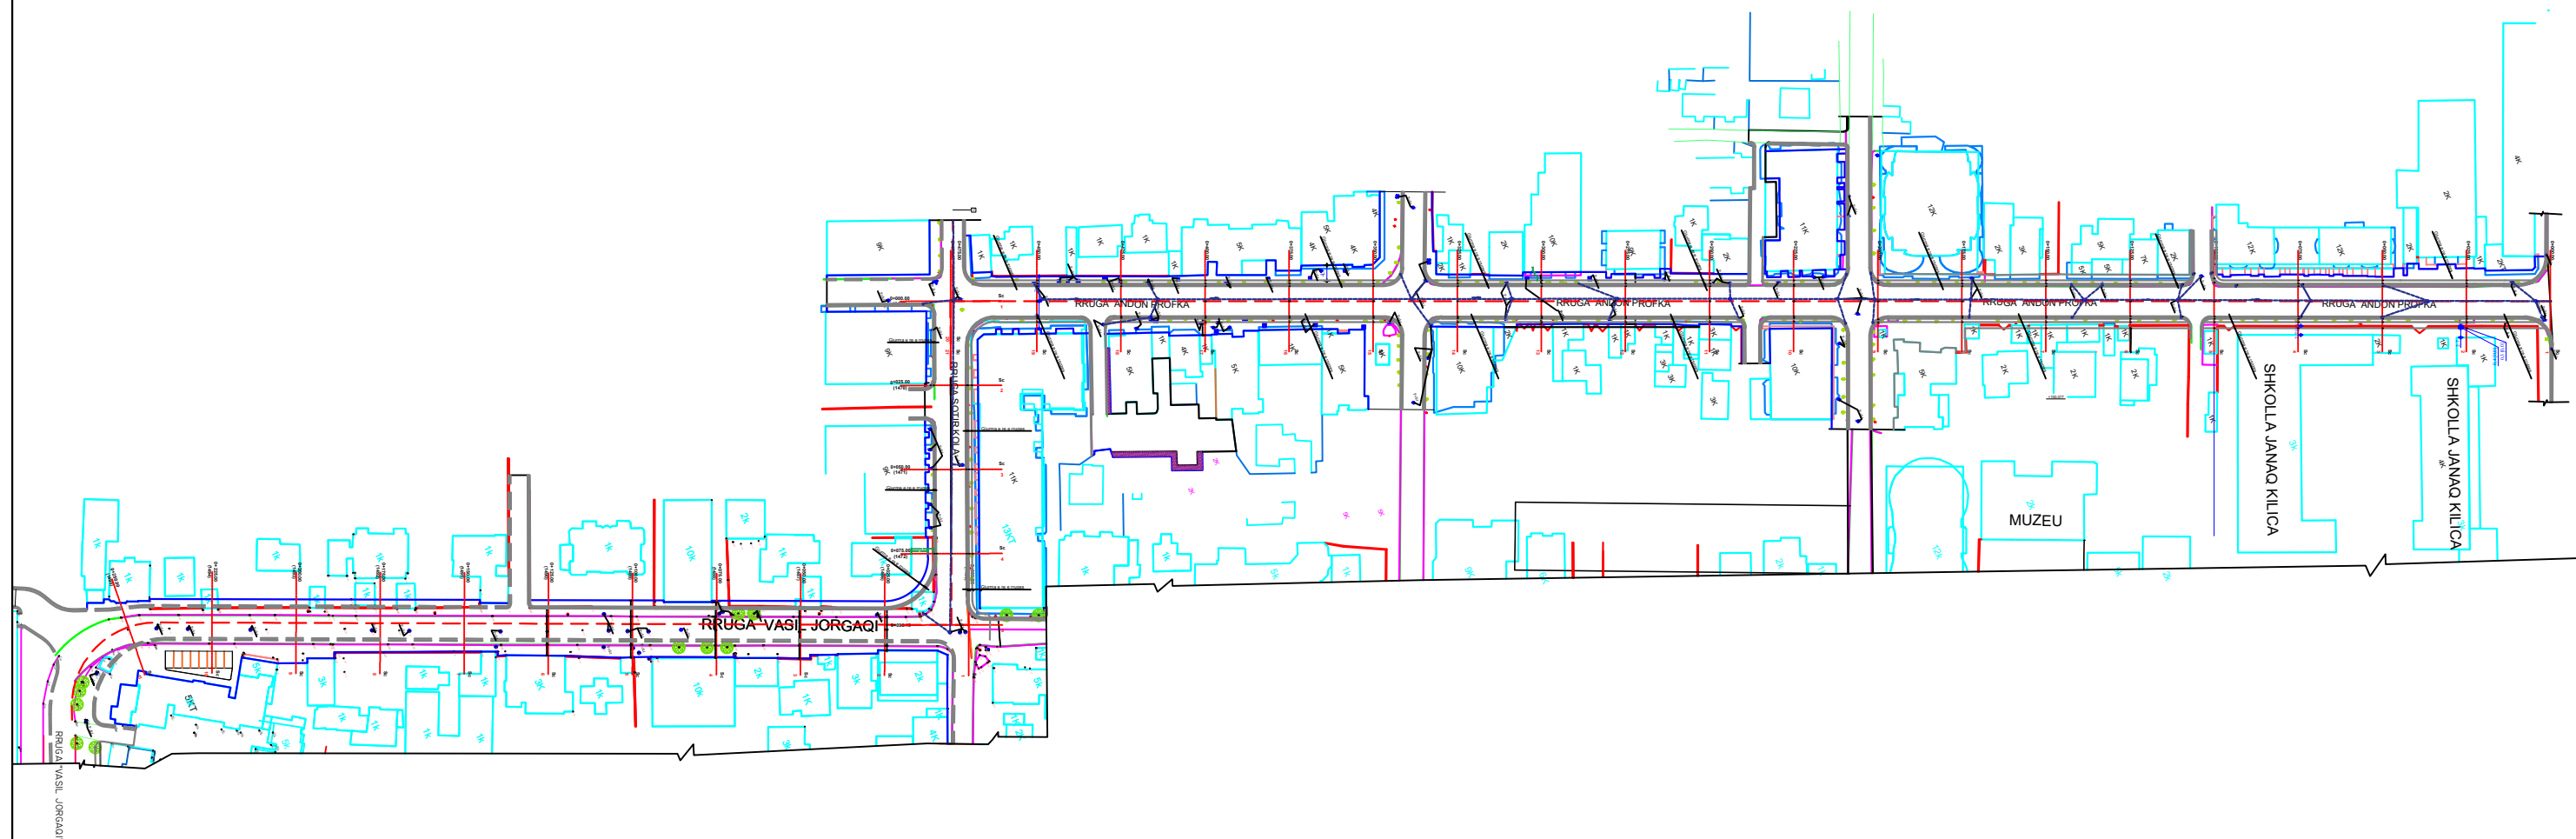

RIVITALIZIMI I RRUGES "ANDON PROFKA"
DHE HAPESIRAVE PERRETH SAJ,
FIER

FLETA K-44

DR.DREJTORISE SE PROJEKTEVE TE
INFRASTRUKTURES

Ing.

Haxhi AVDULLAI

PROJ. KONSTRUKTIV

Ing.

Haxhi AVDULLAI

PROJ. ARKITEKTONIK

Ark.

Erald TAVANXHIU

RILEVIMI TOPOGRAFIK

Ing.

Ilisidor PRIFTI


POROSITI

BASHKIA FIER

**GJENDJA E KUZ
DHE KUB**


SH. 1:2000

2020

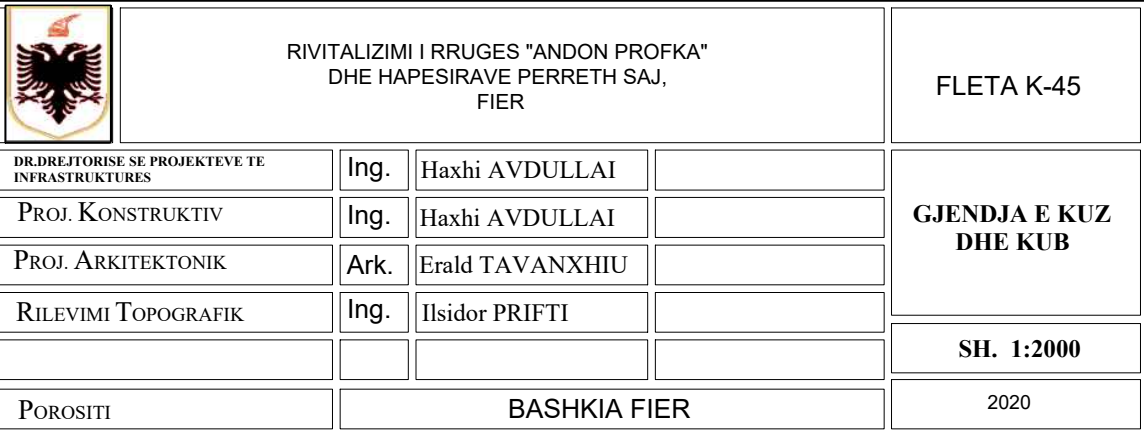




PLANIMETRIA E GJENDJES EKZISTUESE TE KUZ DHE KUB SH. 1:500

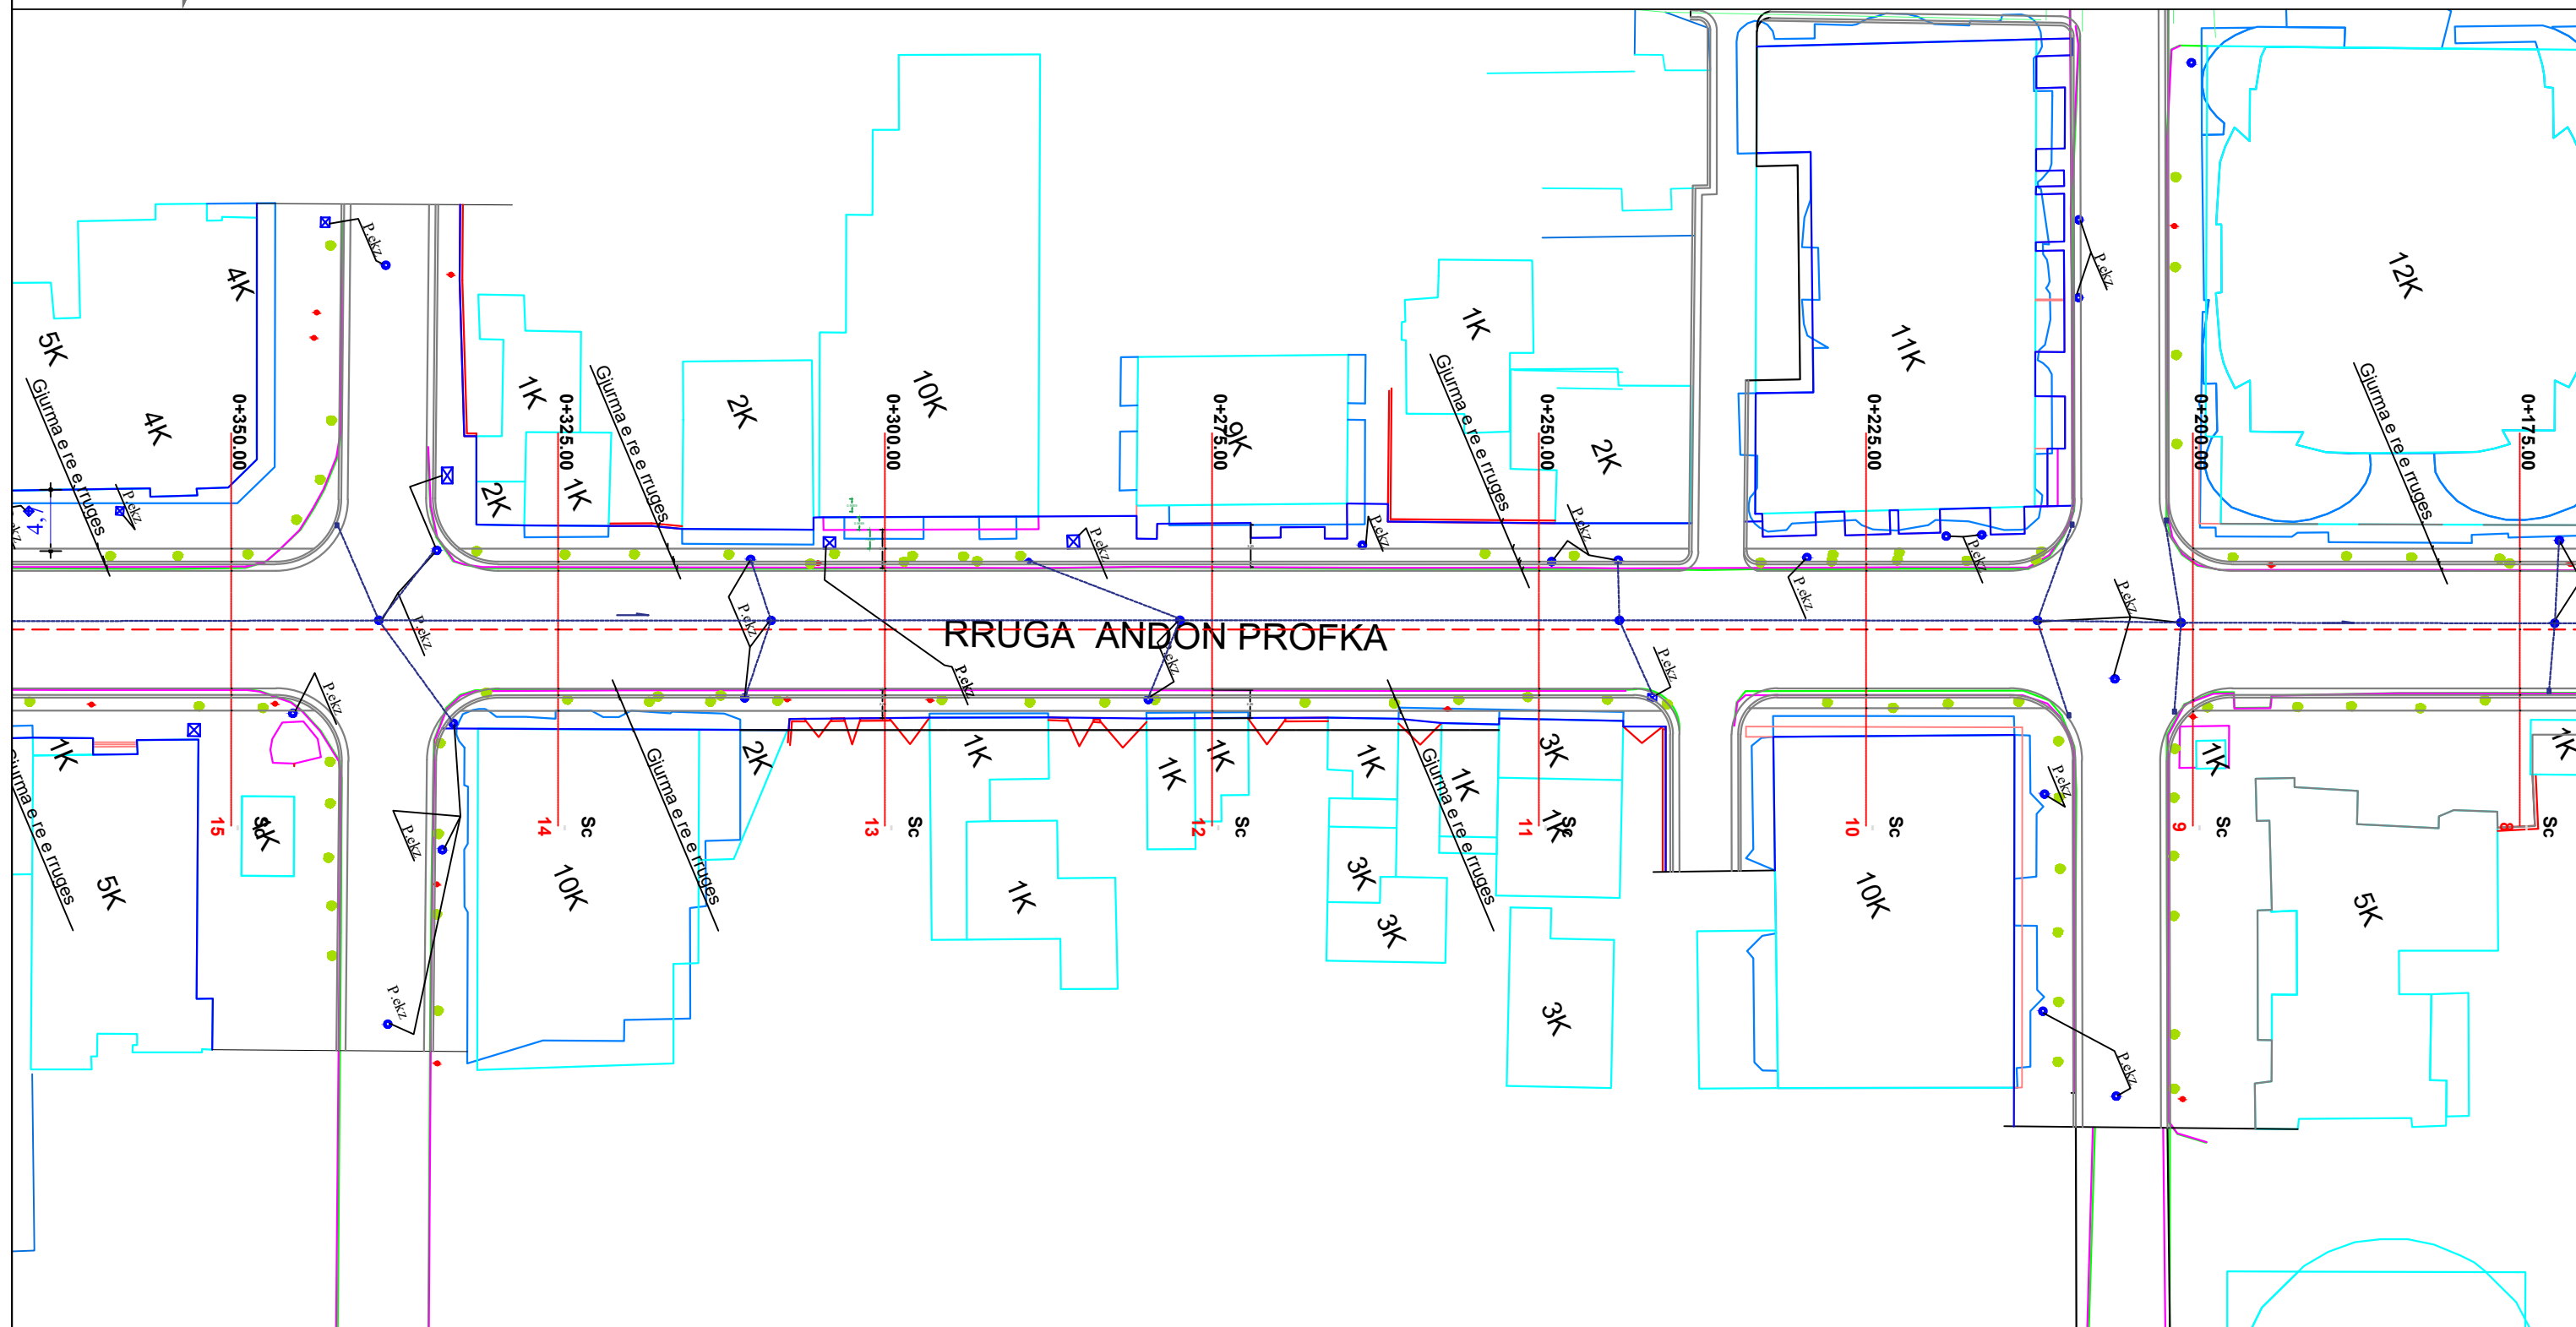

	RIVITALIZIMI I RRUGES "ANDON PROFKA" DHE HAPESIRAVE PERRETH SAJ, FIER				FLETA K-46
DR.DREJTORISE SE PROJEKTEVE TE INFRASTRUKTURES	Ing.	Haxhi AVDULLAI		GJENDJA E KUZ DHE KUB	
PROJ. KONSTRUKTIV	Ing.	Haxhi AVDULLAI			
PROJ. ARKITEKTONIK	Ark.	Erald TAVANXHIU			
RILEVIMI TOPOGRAFIK	Ing.	Ilsidor PRIFTI			
				SH. 1:2000	
POROSITI	BASHKIA FIER			2020	




PLANIMETRIA E GJENDJES EKZISTUESE TE KUZ DHE KUB SH. 1:500

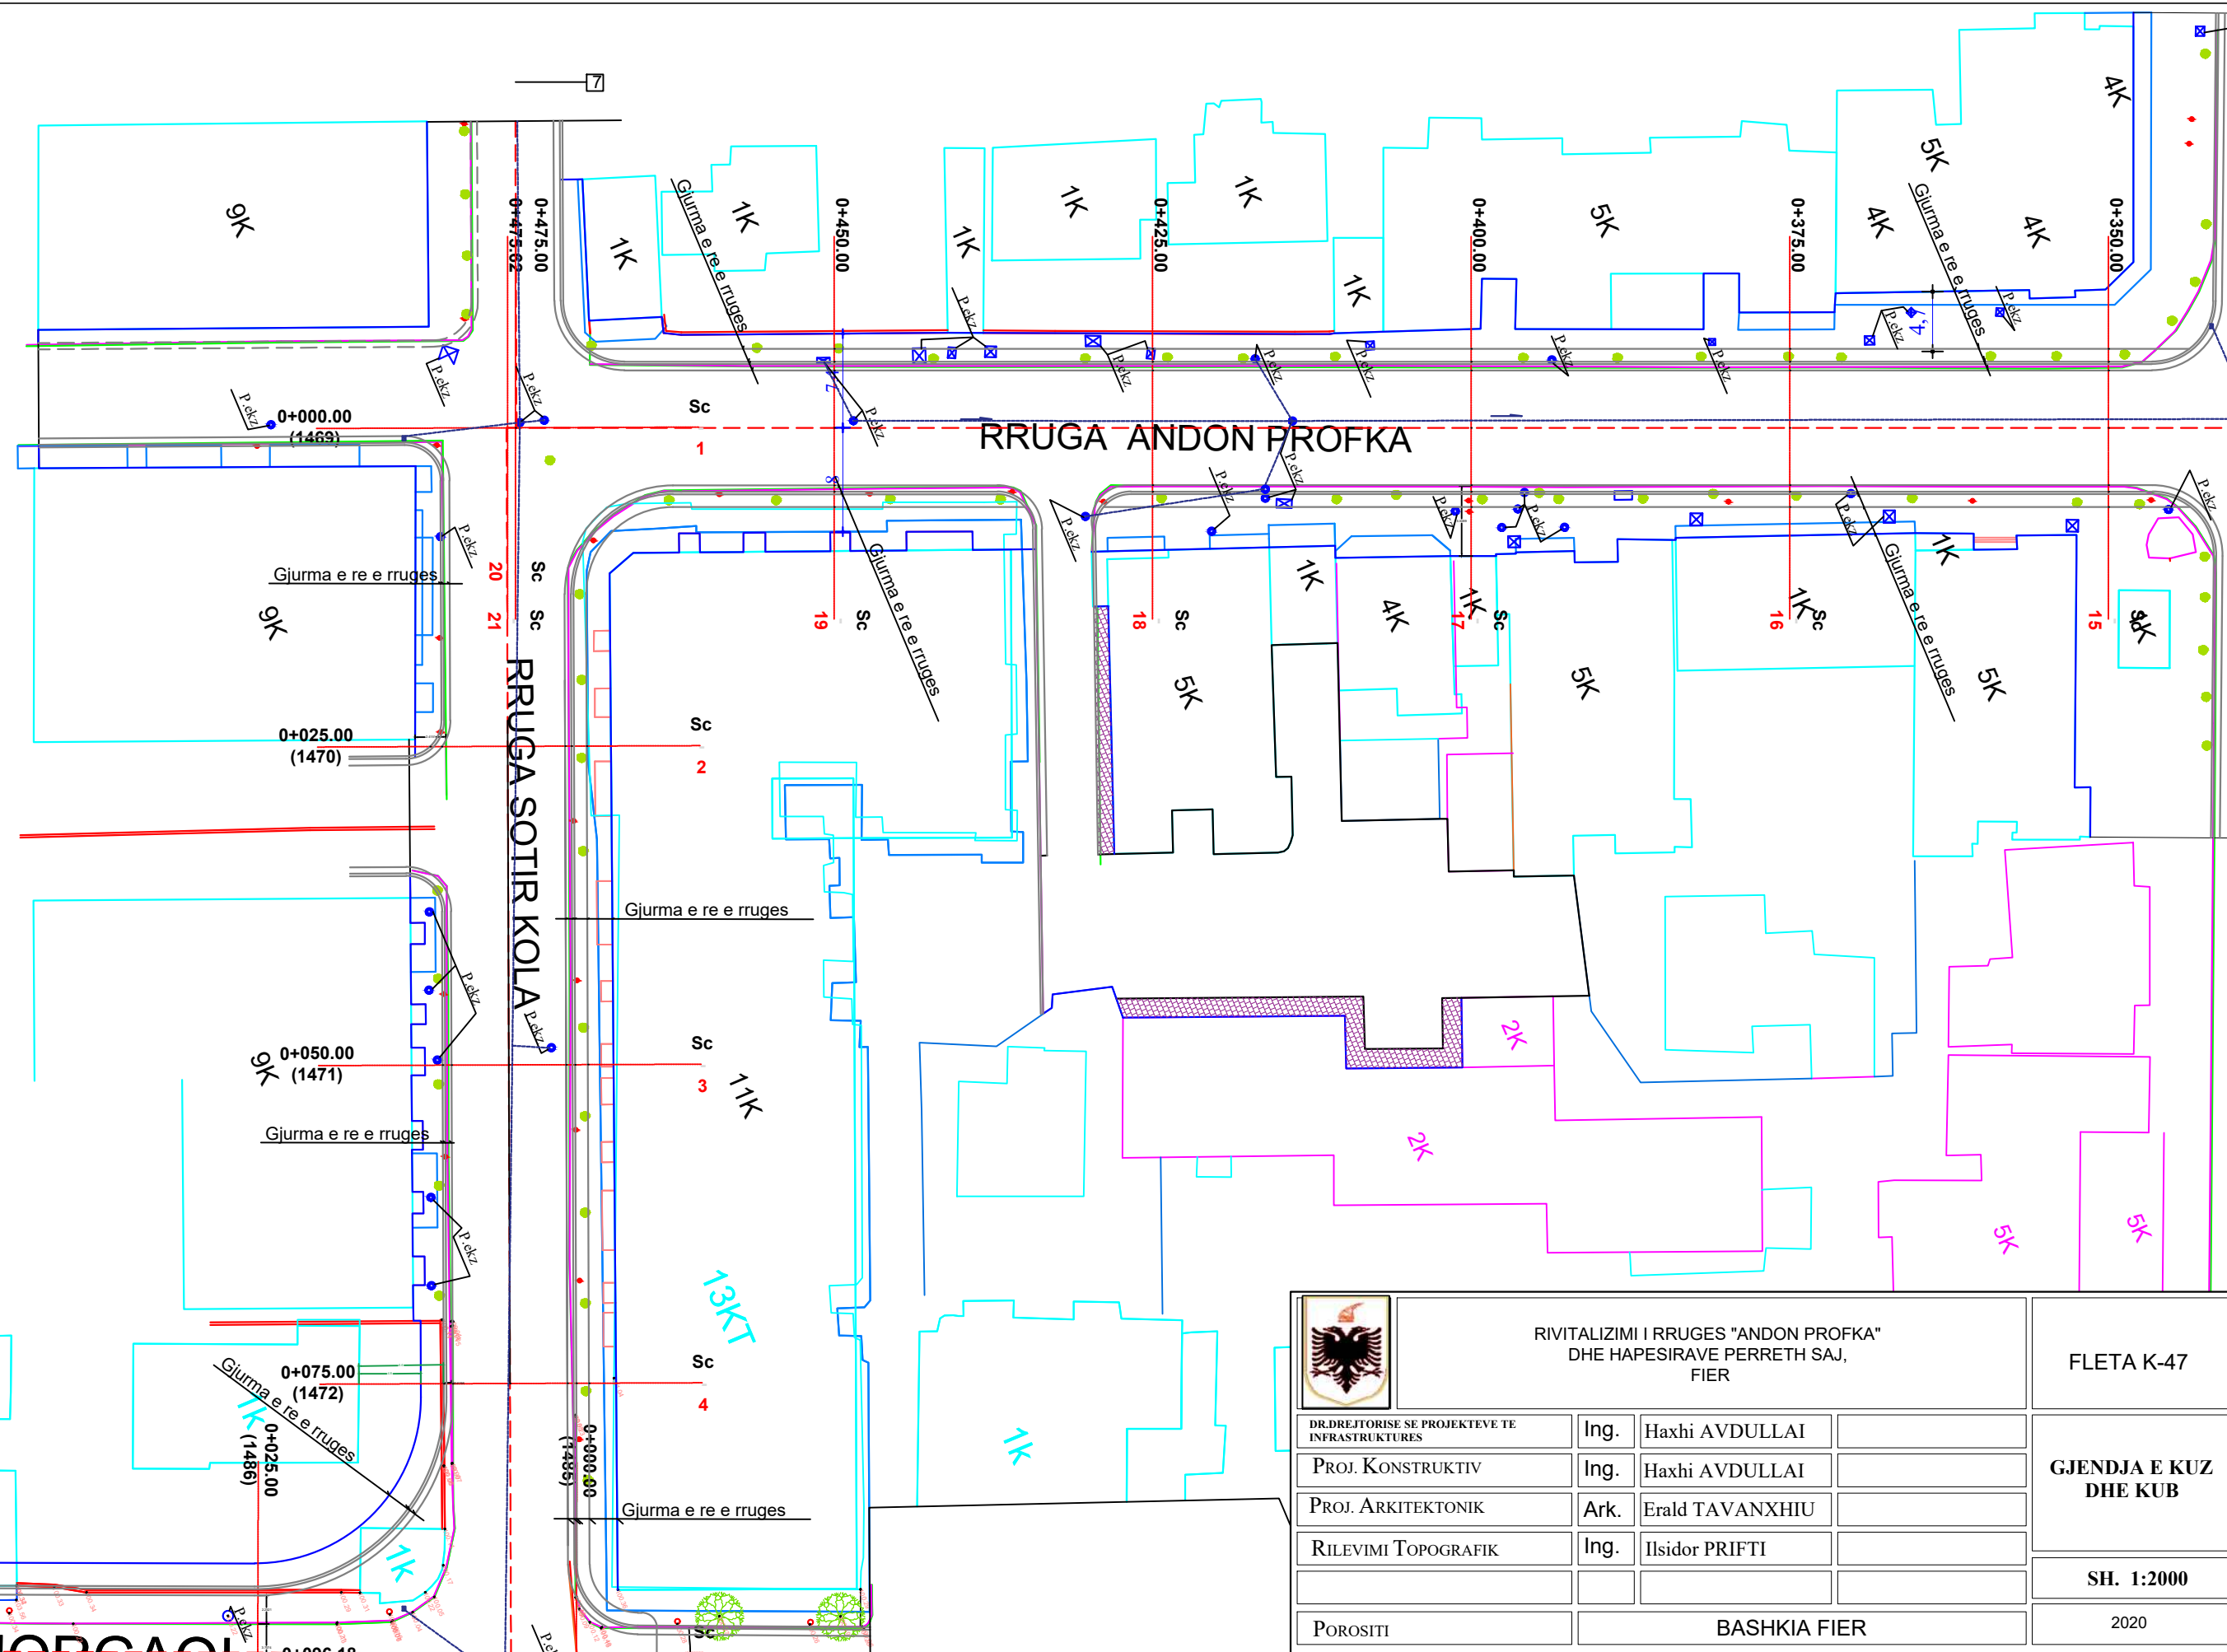

		RIVITALIZIMI I RRUGES "ANDON PROFKA" DHE HAPESIRAVE PERRETH SAJ, FIER		FLETA K-47
DR.DREJTORISE SE PROJEKTEVE TE INFRASTRUKTURES	Ing.	Haxhi AVDULLAI		GJENDJA E KUZ DHE KUB
PROJ. KONSTRUKTIV	Ing.	Haxhi AVDULLAI		
PROJ. ARKITEKTONIK	Ark.	Erald TAVANXHIU		
RILEVIMI TOPOGRAFIK	Ing.	Ilidor PRIFTI		SH. 1:2000
POROSITI	BASHKIA FIER			2020



PLANIMETRIA E KANALIZIMIT TE UJRAVE TE BARDHA SH. 1:2000

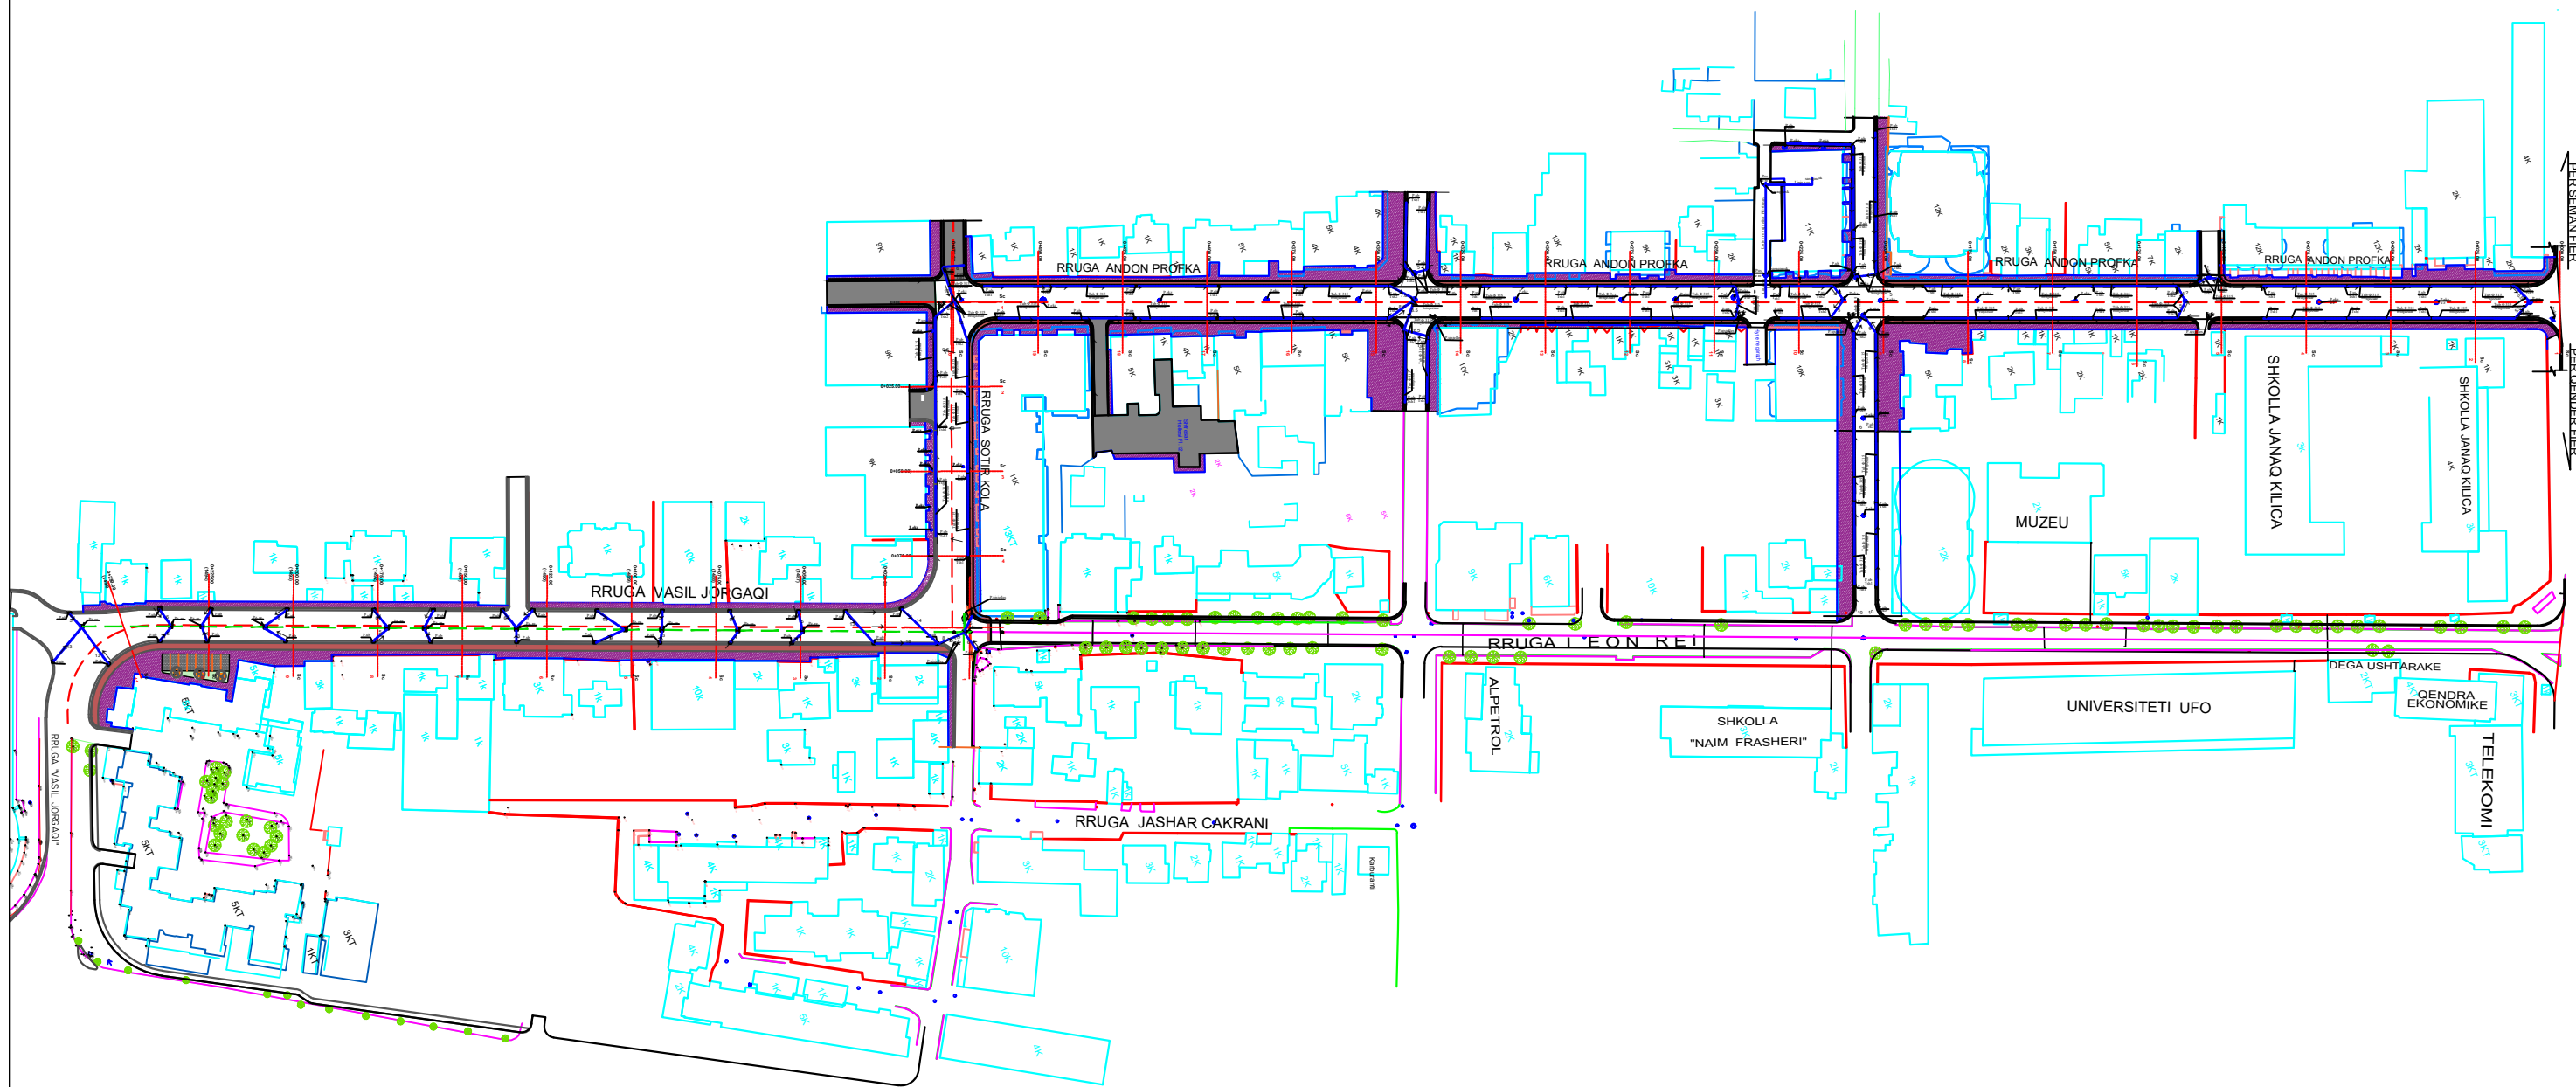

RIVITALIZIMI I RRUGES "ANDON PROFKA"
DHE HAPESIRAVE PERRETH SAJ,
FIER

FLETA K-48

DR.DREJTORISE SE PROJEKTEVE TE
INFRASTRUKTURES

Ing.

Haxhi AVDULLAI

PROJ. KONSTRUKTIV

Ing.

Haxhi AVDULLAI

PROJ. ARKITEKTONIK

Ark.

Erald TAVANXHIU

RILEVIMI TOPOGRAFIK

Ing.

Ilisidor PRIFTI

POROSITI


BASHKIA FIER

PLANIMETRIA E
KANALIZIMIT TE
UJRAVE TE
BARDHA

SH. 1:2000

2020

PLANIMETRIA E KANALIZIMIT TE UJRAVE TE BARDHA SH. 1:500

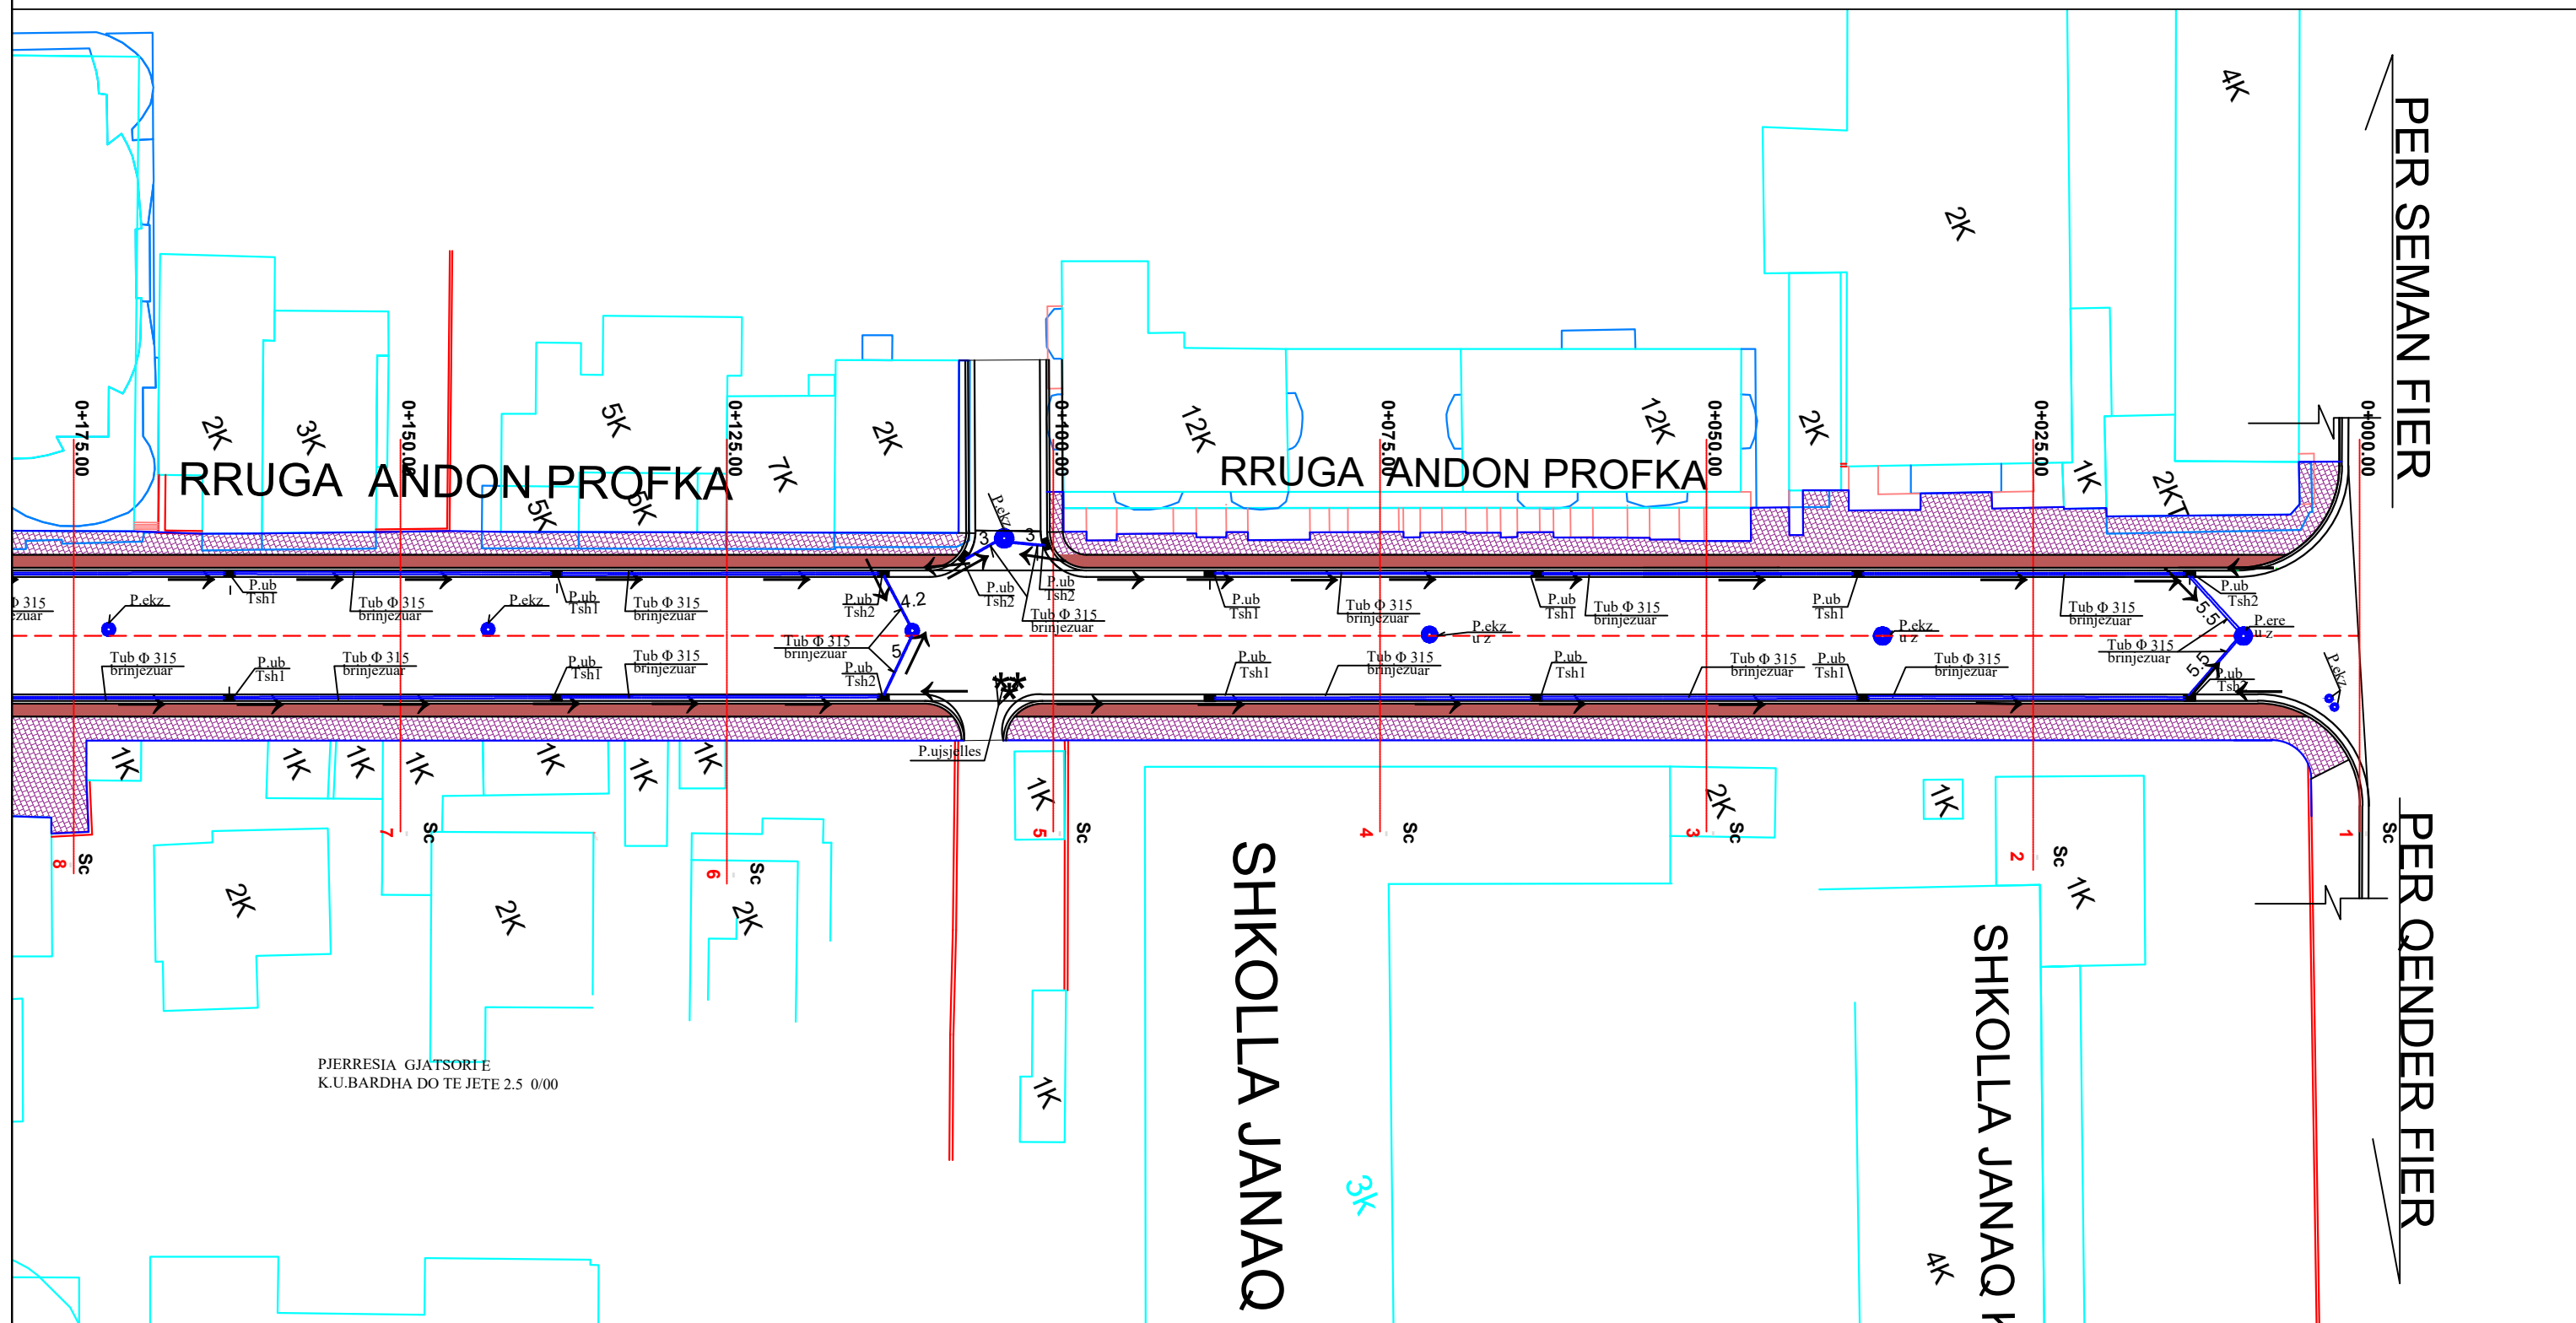

RIVITALIZIMI I RRUGES "ANDON PROFKA"
DHE HAPESIRAVE PERRETH SAJ,
FIER

FLETA K-49

DR.DREJTORISE SE PROJEKTEVE TE INFRASTRUKTURES

Ing.

Haxhi AVDULLAI

PROJ. KONSTRUKTIV

Ing.

	Haxhi AVDULLAI
--	----------------

PROJ. ARKITEKTONIK

Ark.

Erald TAVANXHIU

RILEVIMI TOPOGRAFIK

	Ing.

	Ilsidor PRIFTI
--	----------------

POROSITY


BASHKIA FIER

PLANIMETRIA E KANALIZIMIT TE UJRAVE TE BARDHA

SH. 1:500

2020

PLANIMETRIA E KANALIZIMIT TE UJRAVE TE BARDHA SH. 1:500

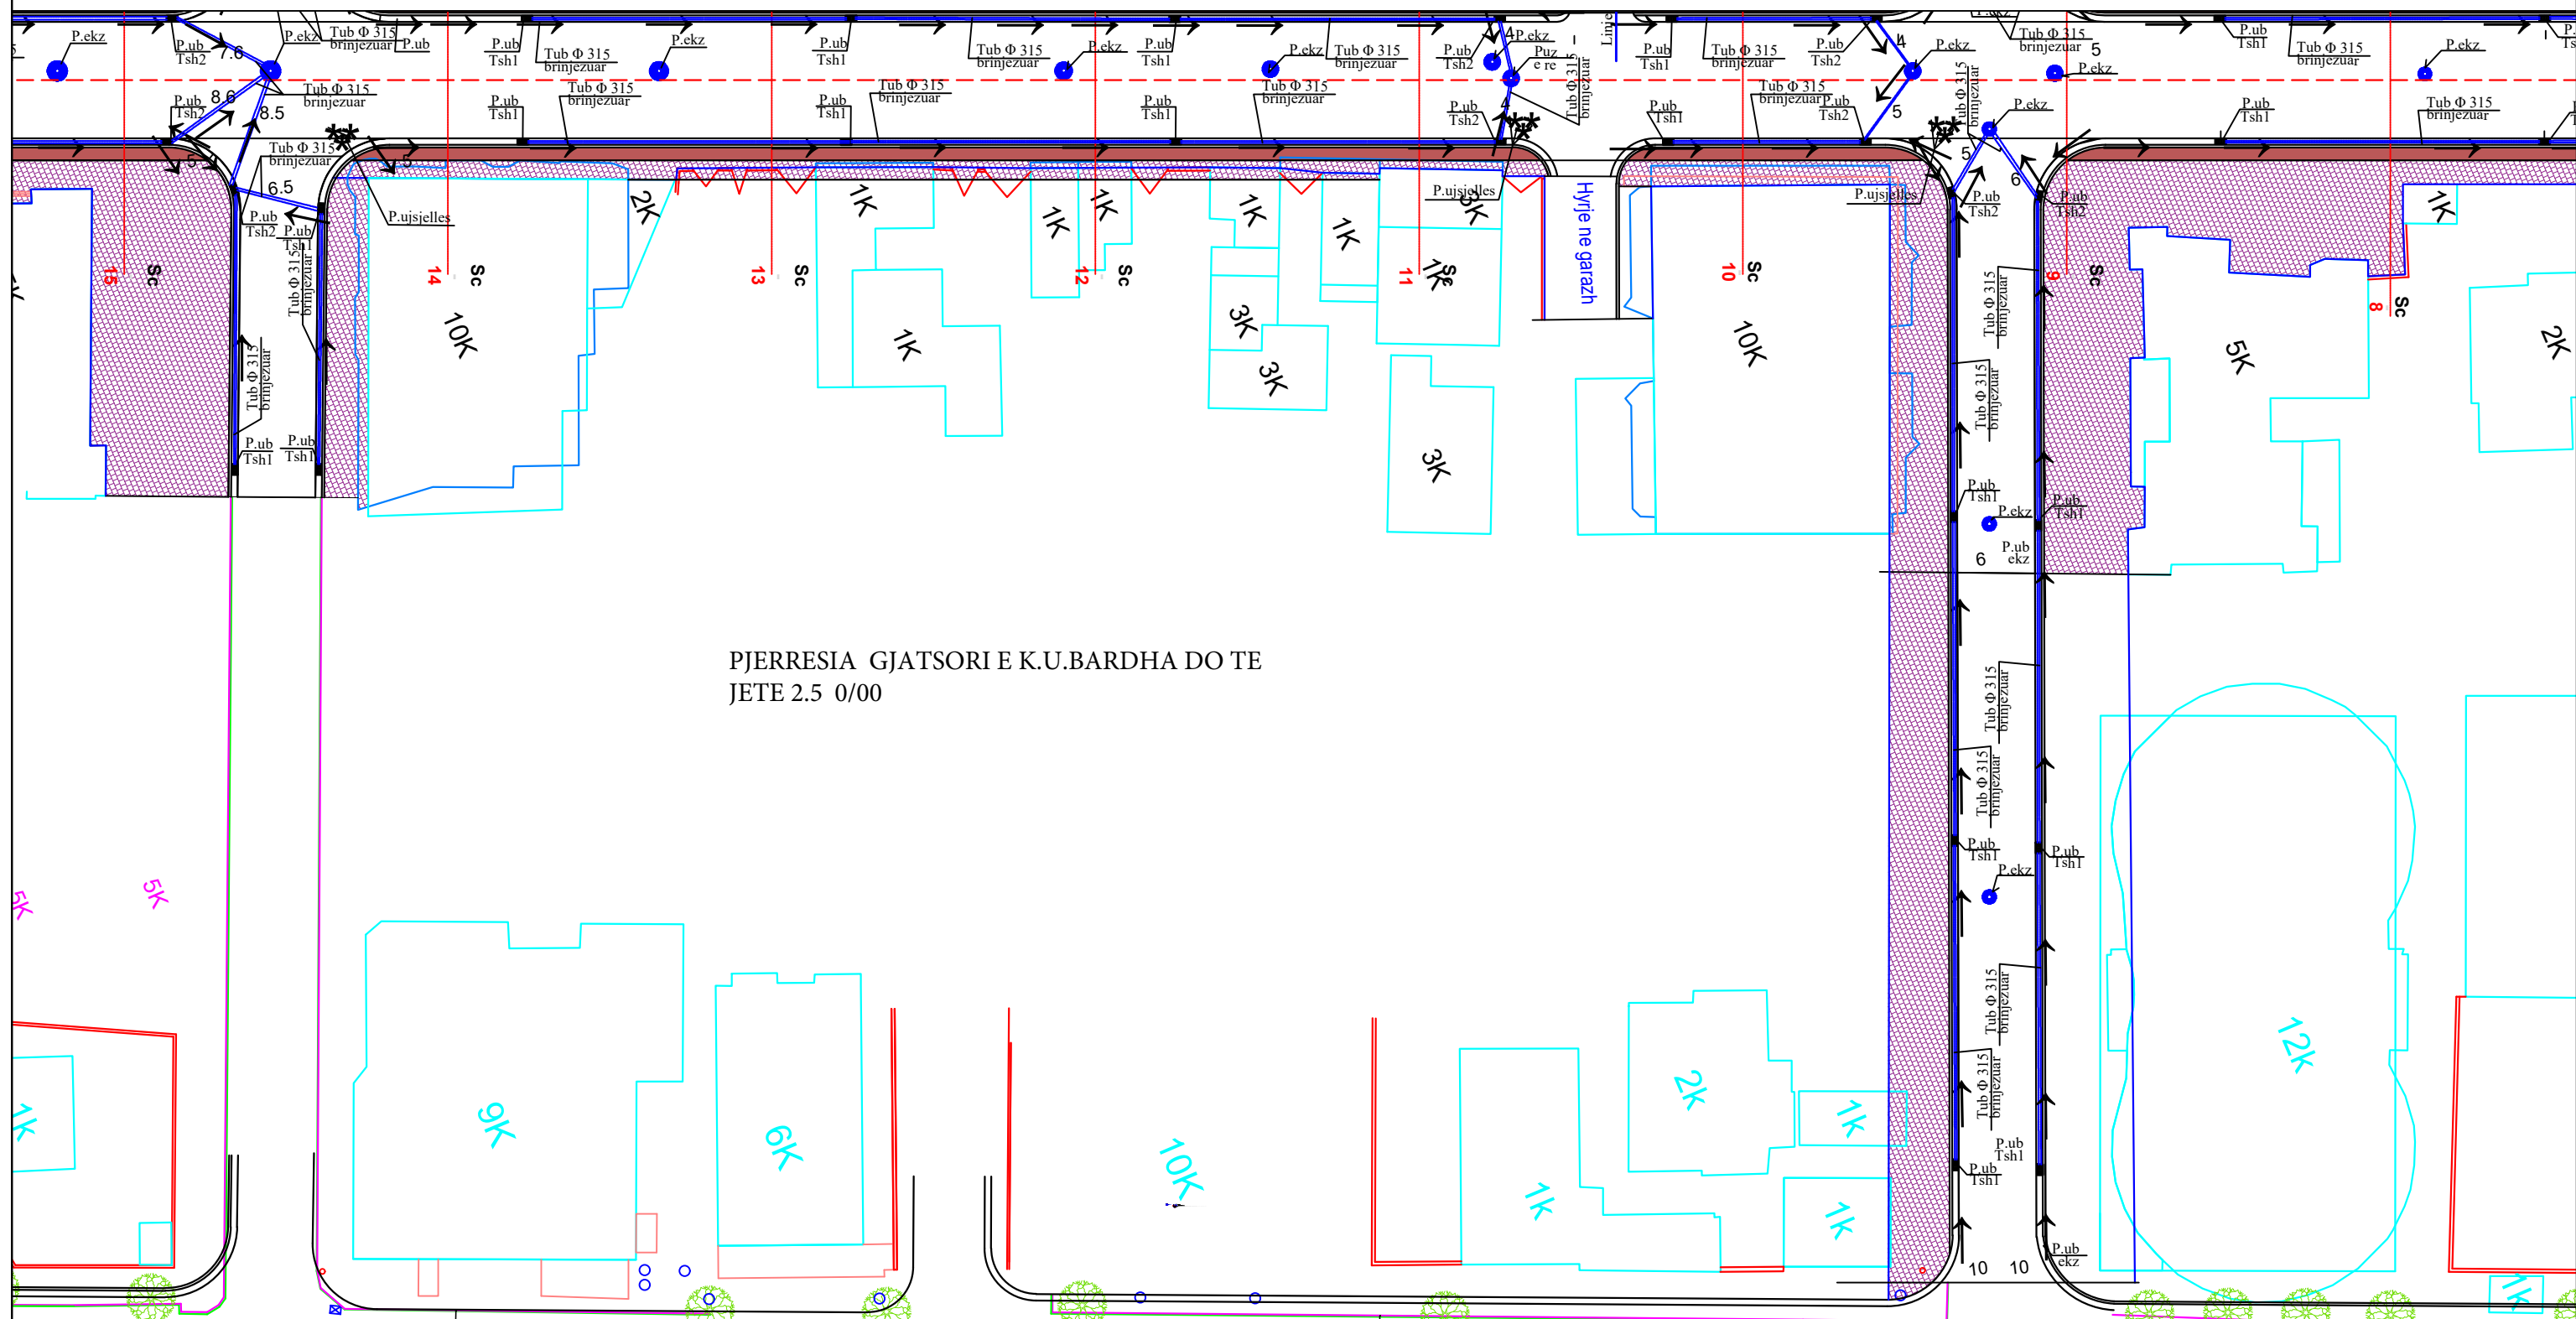

PJERRESIA GJATSORI E K.U.BARDHA DO TE
JETE 2.5 0/00




RIVITALIZIMI I RRUGES "ANDON PROFKA" DHE HAPESIRAVE PERRETH SAJ, FIER

FLETA K-50/1

DR.DREJTORISE SE PROJEKTEVE TE INFRASTRUKTURES	Ing.	Haxhi AVDULLAI		PLANIMETRIA E KANALIZIMIT TE UJRAVE TE BARDHA
PROJ. KONSTRUKTIV	Ing.	Haxhi AVDULLAI		
PROJ. ARKITEKTONIK	Ark.	Erald TAVANXHIU		
RILEVIMI TOPOGRAFIK	Ing.	Ilidor PRIFTI		
				SH. 1:500
POROSITI	BASHKIA FIER			2020

PLANIMETRIA E KANALIZIMIT TE UJRAVE TE BARDHA SH. 1:500

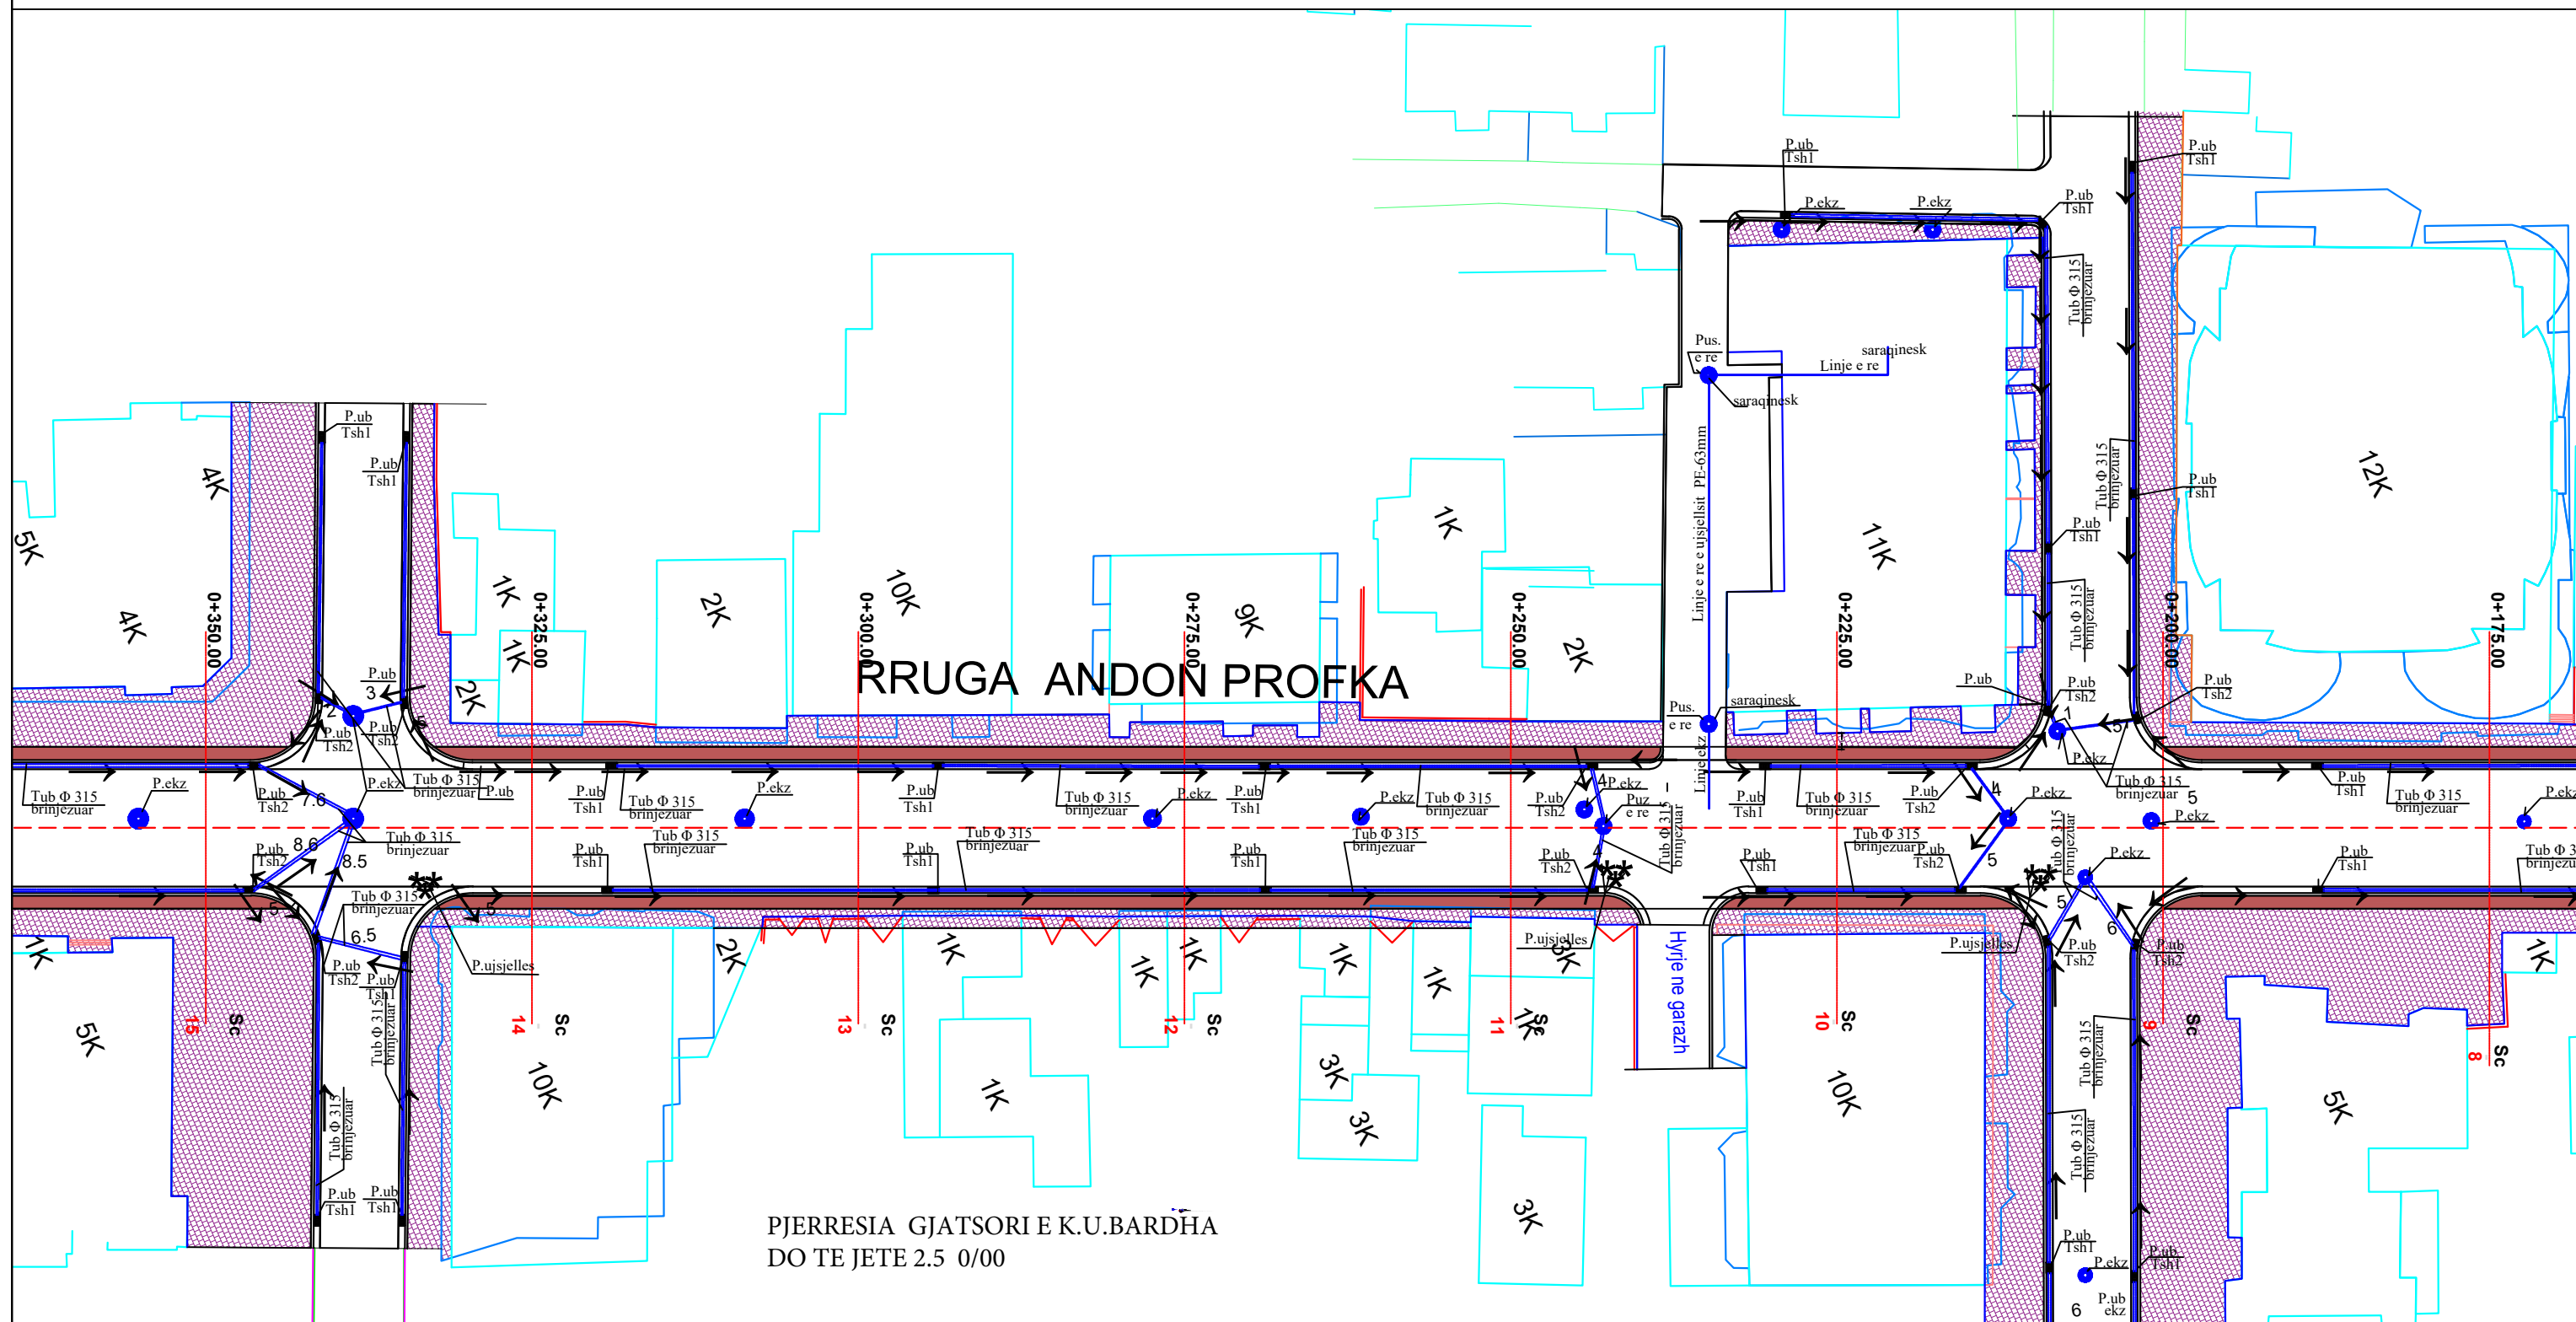

RIVITALIZIMI I RRUGES "ANDON PROFKA" DHE HAPESIRAVE PERRETH SAJ, FIER

FLETA K-50

**DR.DREJTORISE SE PROJEKTEVE TE
INFRASTRUKTURES**

	Ing.
--	------

Haxhi AVDULLAI

PROJ. KONSTRUKTIV

Ing.

	Haxhi AVDULLAI
--	----------------

PROJ. ARKITEKTONIK

Ark.

	Erald TAVANXHIU
--	-----------------

RILEVIMI TOPOGRAFIK

	Ing.

	Ilisidor PRIFTI
--	-----------------

POROSITI


BASHKIA FIER

PLANIMETRIA E KANALIZIMIT TE UJRAVE TE BARDHA

SH. 1:500

2020

PLANIMETRIA E KANALIZIMIT TE UJRAVE TE BARDHA SH. 1:500

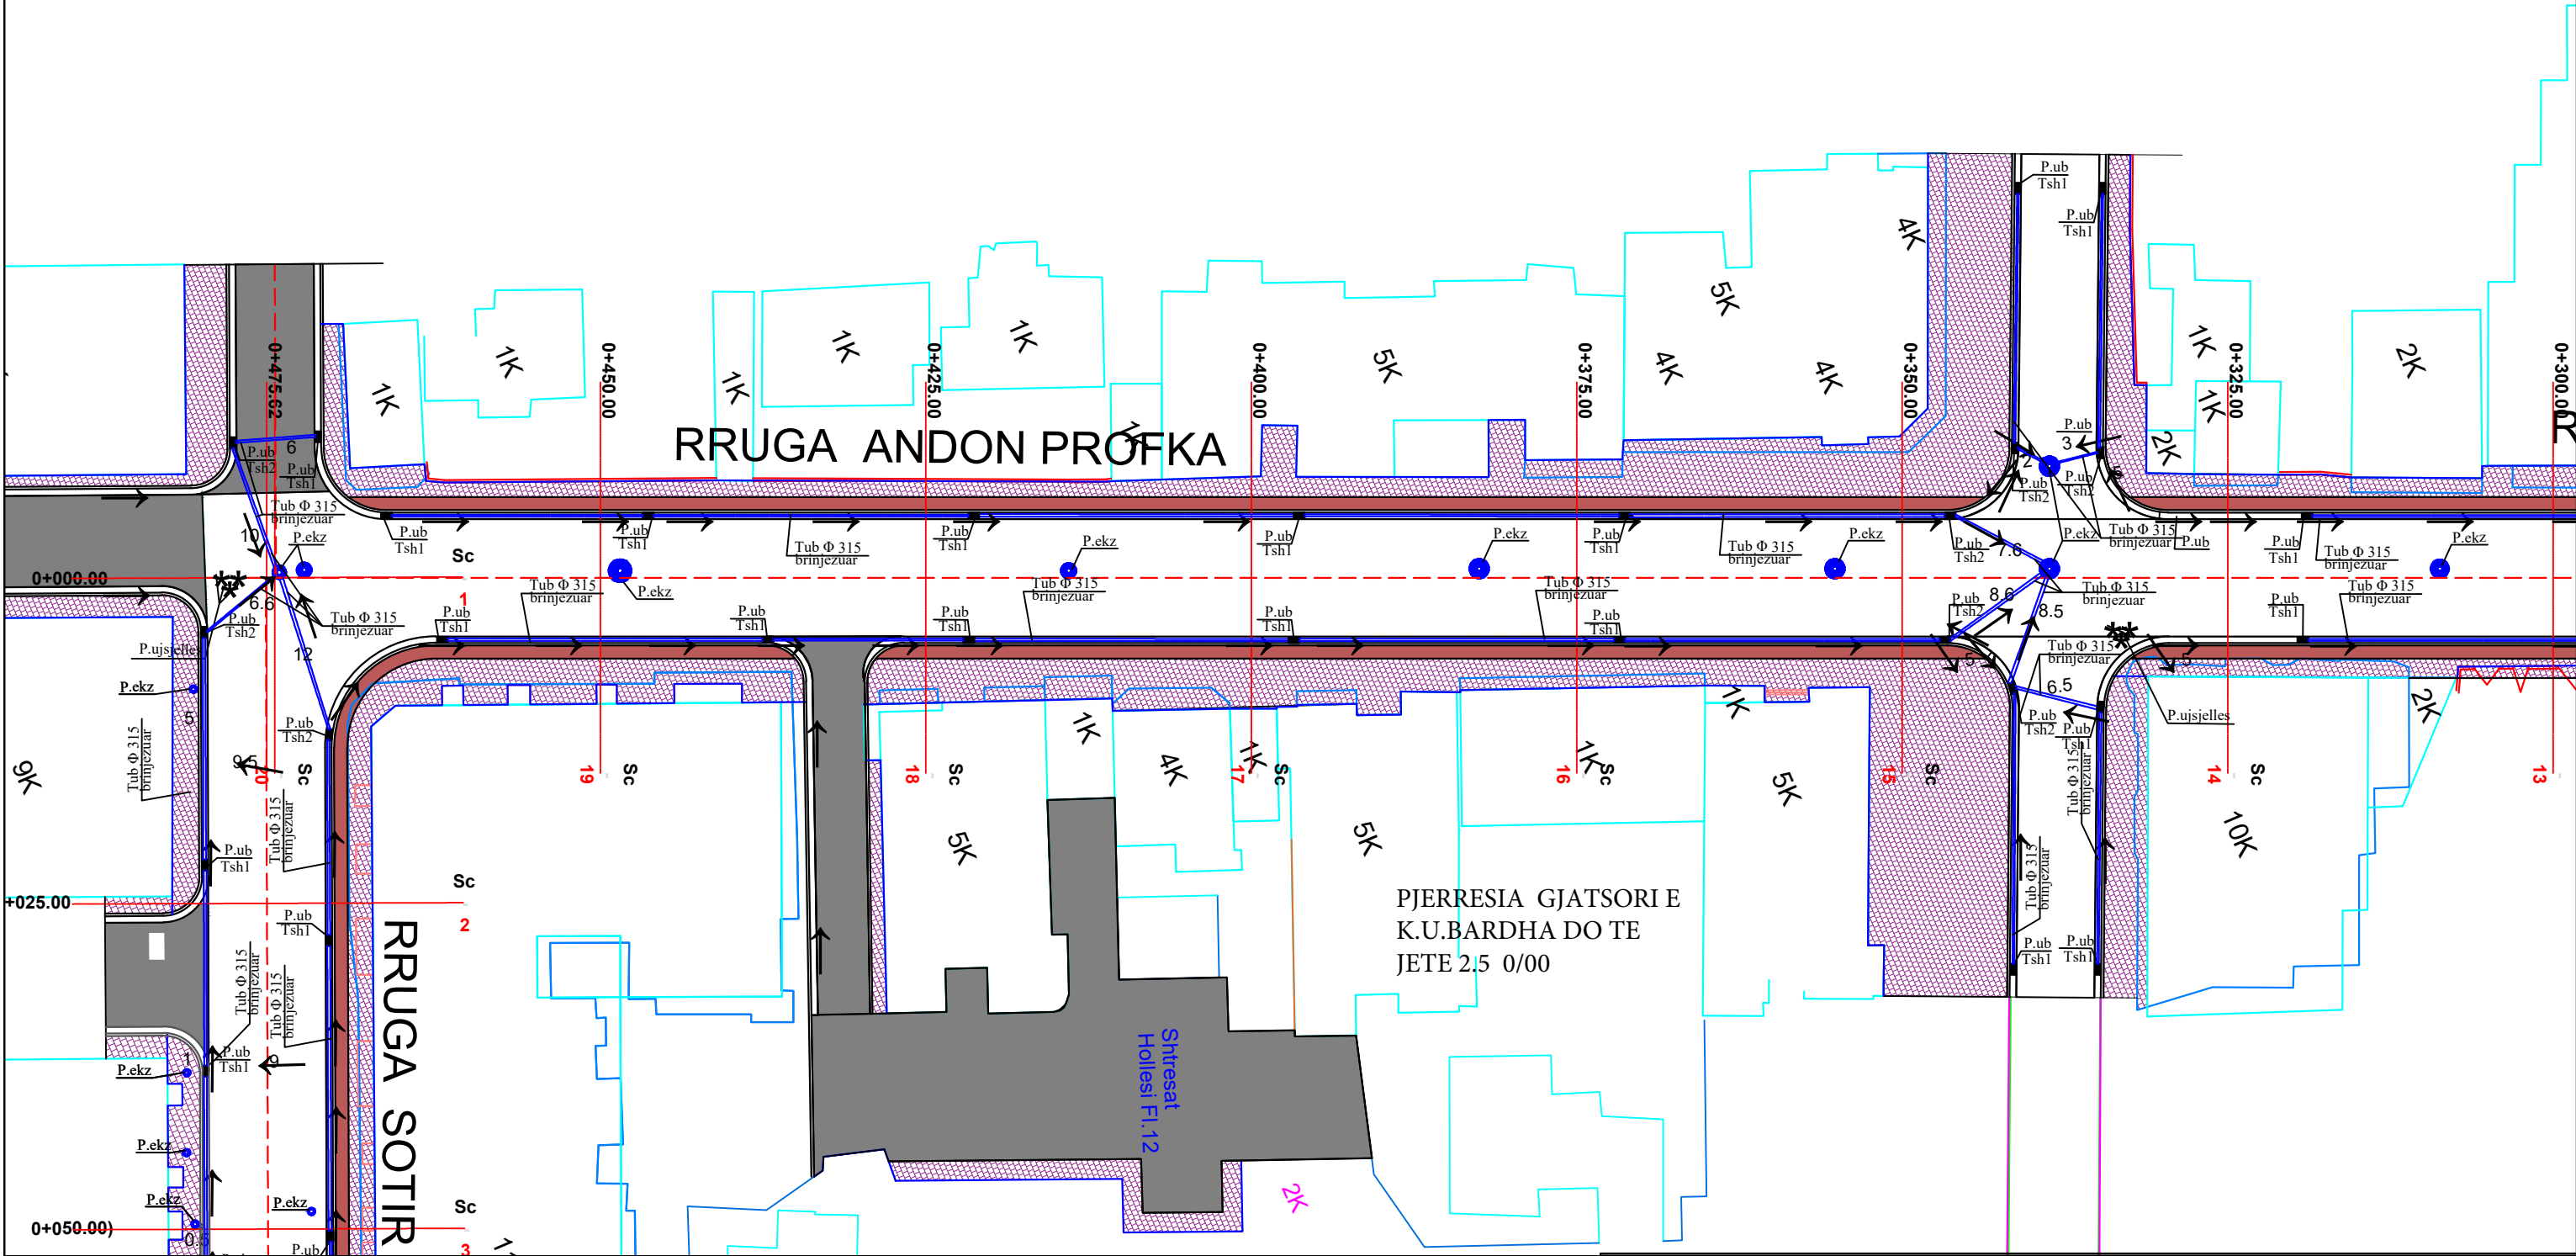

RIVITALIZIMI I RRUGES "ANDON PROFKA"
DHE HAPESIRAVE PERRETH SAJ,
FIER

FLETA K-51

DR.DREJTORISE SE PROJEKTEVE TE
INFRASTRUKTURES

Ing.

Haxhi AVDULLAI

PROJ. KONSTRUKTIV

Ing.

Haxhi AVDULLAI

PROJ. ARKITEKTONIK

Ark.

Erald TAVANXHIU

RILEVIMI TOPOGRAFIK

Ing.

Ilsidor PRIFTI

POROSITI


BASHKIA FIER

PLANIMETRIA E
KANALIZIMIT TE
UJRAVE TE
BARDHA

SH. 1:500

2020


PLANIMETRIA E KANALIZIMIT TE UJRAVE TE BARDHA SH. 1:500

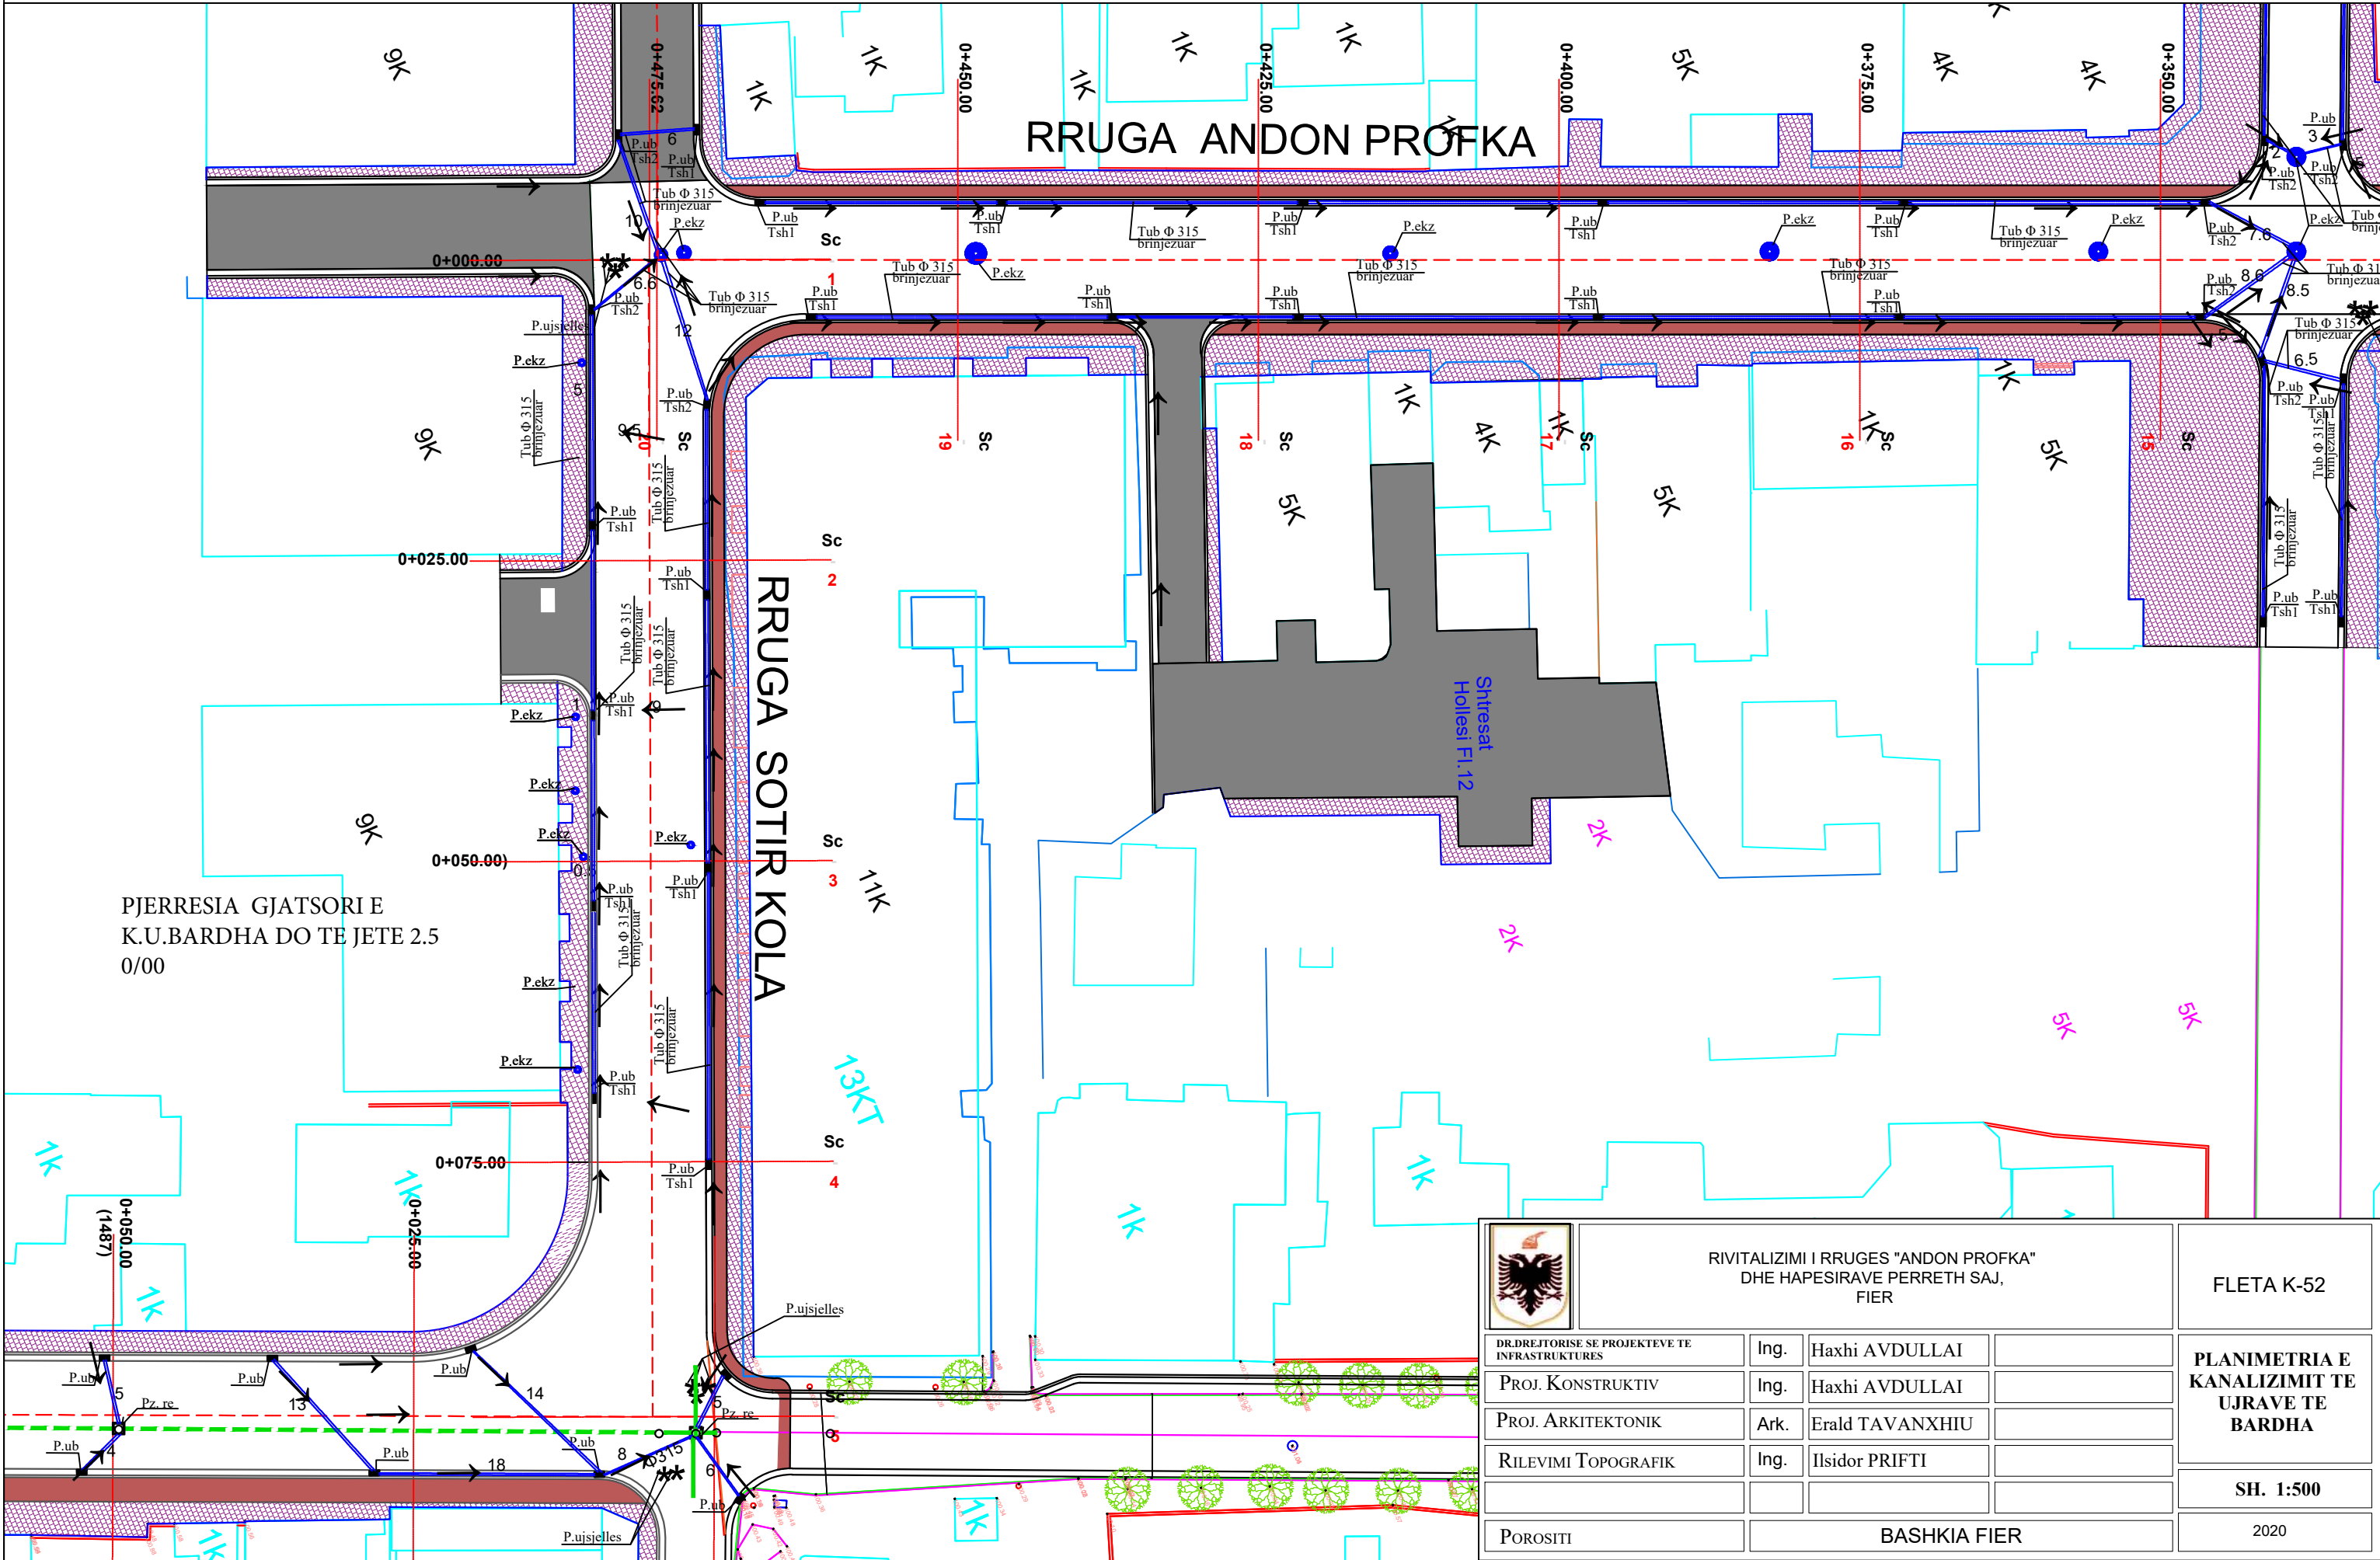

		RIVITALIZIMI I RRUGES "ANDON PROFKA" DHE HAPESIRAVE PERRETH SAJ, FIER		FLETA K-52
DR.DREJTORISE SE PROJEKTEVE TE INFRASTRUKTURES	Ing.	Haxhi AVDULLAI		PLANIMETRIA E KANALIZIMIT TE UJRAVE TE BARDHA
PROJ. KONSTRUKTIV	Ing.	Haxhi AVDULLAI		
PROJ. ARKITEKTONIK	Ark.	Erald TAVANXHIU		
RILEVIMI TOPOGRAFIK	Ing.	Ilsidor PRIFTI		
POROSITI	BASHKIA FIER			SH. 1:500
				2020




PLANIMETRIA E GJELBERIMIT SH. 1:2000

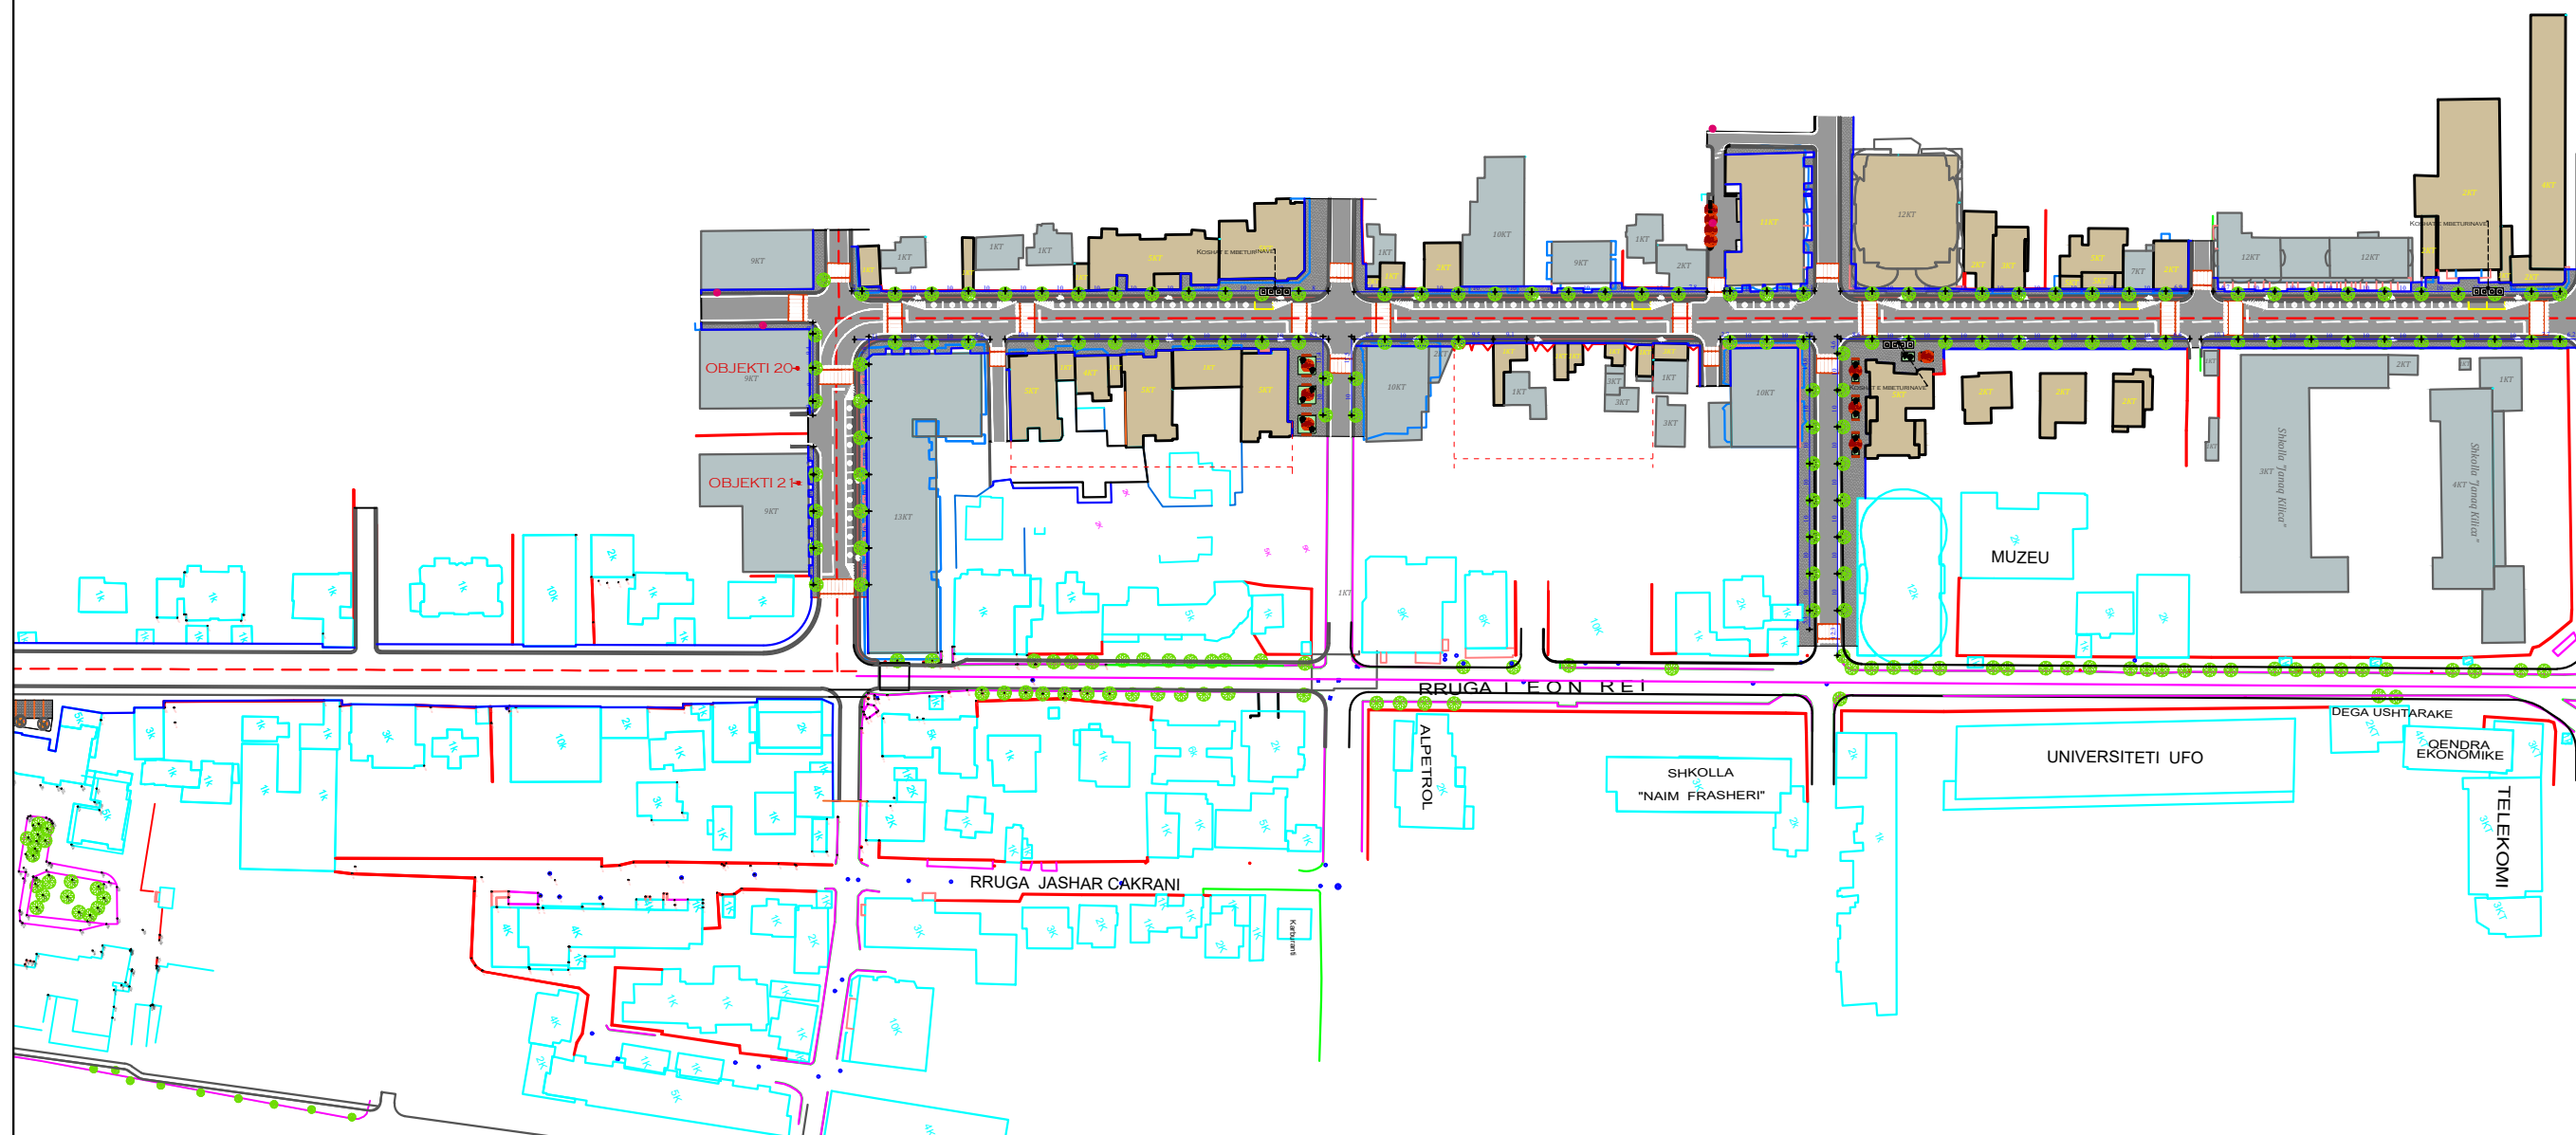

	RIVITALIZIMI I RRUGES "ANDON PROFKA" DHE HAPESIRAVE PERRETH SAJ, FIER			FLETA K-53
DR.DREJTORISE SE PROJEKTEVE TE INFRASTRUKTURES	Ing.	Haxhi AVDULLAI		PLANIMETRIA E GJELBERIMIT
PROJ. KONSTRUKTIV	Ing.	Haxhi AVDULLAI		
PROJ. ARKITEKTONIK	Ark.	Erald TAVANXHIU		
RILEVIMI TOPOGRAFIK	Ing.	Ilisidor PRIFTI		
				SH. 1:2000
POROSITI	BASHKIA FIER			2020



PLANIMETRIA E GJELBERIMIT SH. 1:500

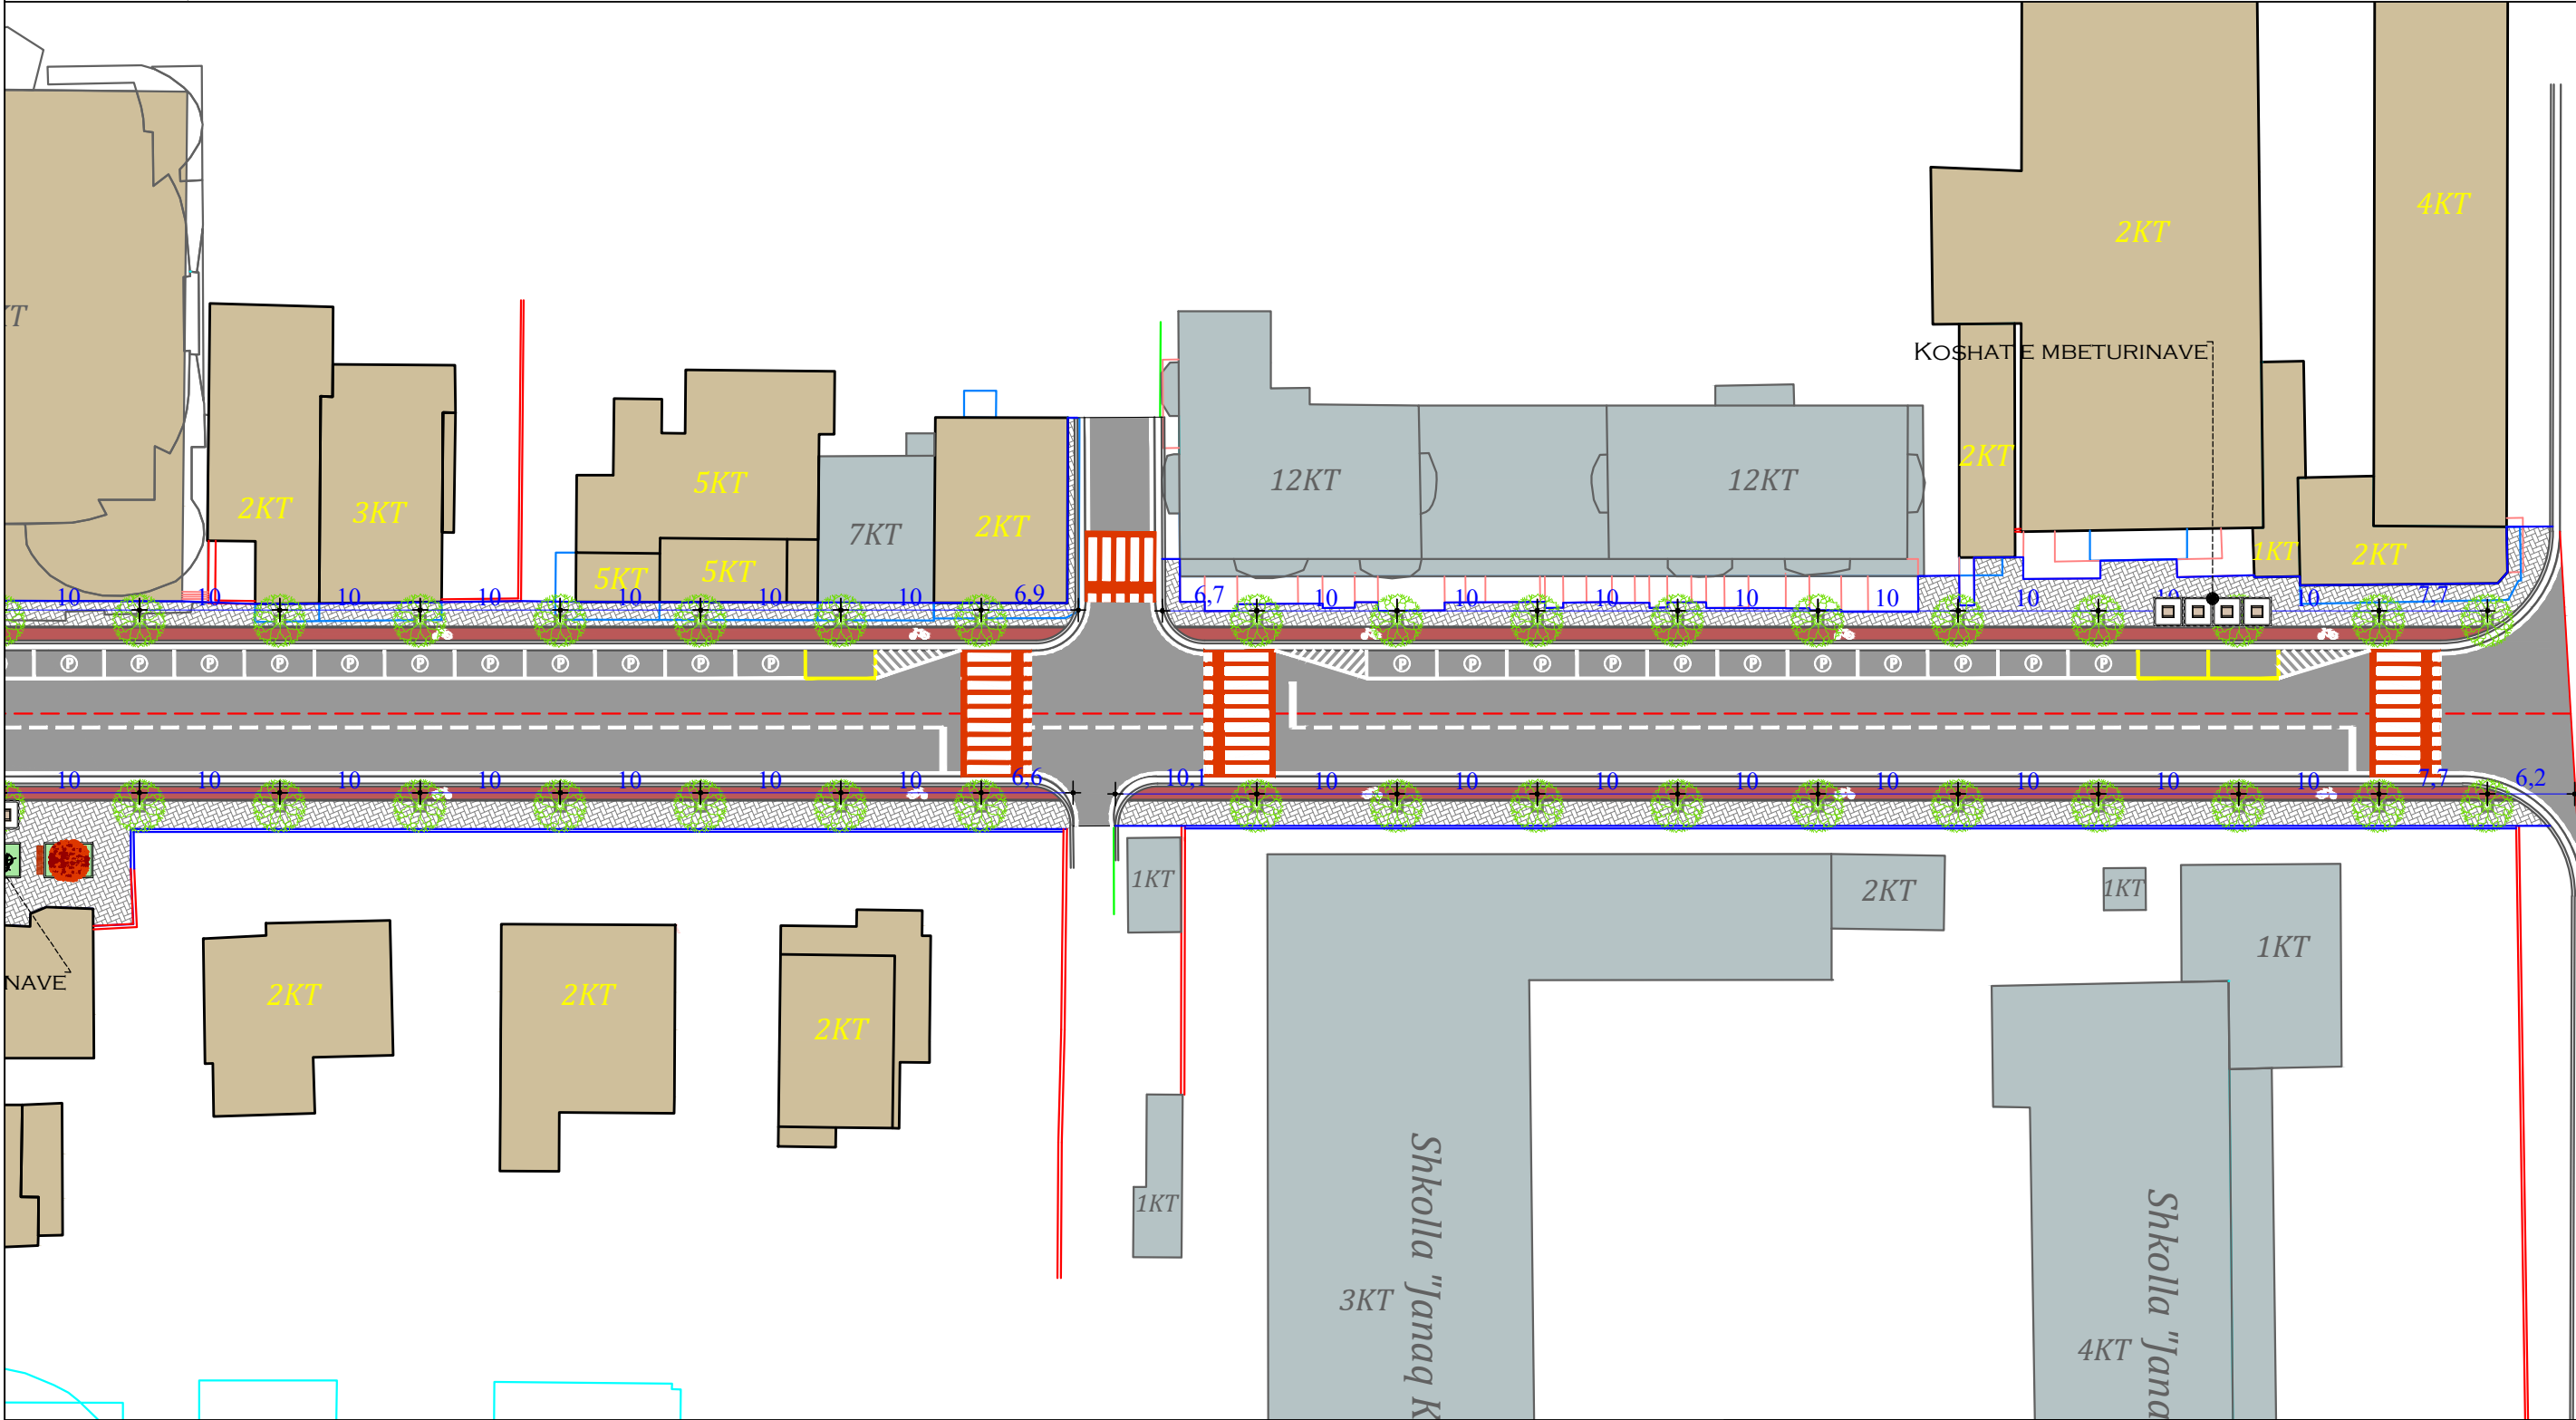

RIVITALIZIMI I RRUGES "ANDON PROFKA"
DHE HAPESIRAVE PERRETH SAJ,
FIER

FLETA K-54

DR.DREJTORISE SE PROJEKTEVE TE
INFRASTRUKTURES

Ing. Haxhi AVDULLAI

PROJ. KONSTRUKTIV

Ing. Haxhi AVDULLAI

PROJ. ARKITEKTONIK

Ark. Erald TAVANXHIU

RILEVIMI TOPOGRAFIK

Ing. Ildisor PRIFTI

POROSITI

BASHKIA FIER


PLANIMETRIA E
GJELBERIMIT

SH. 1:500

2020



PLANIMETRIA E GJELBERIMIT SH. 1:500

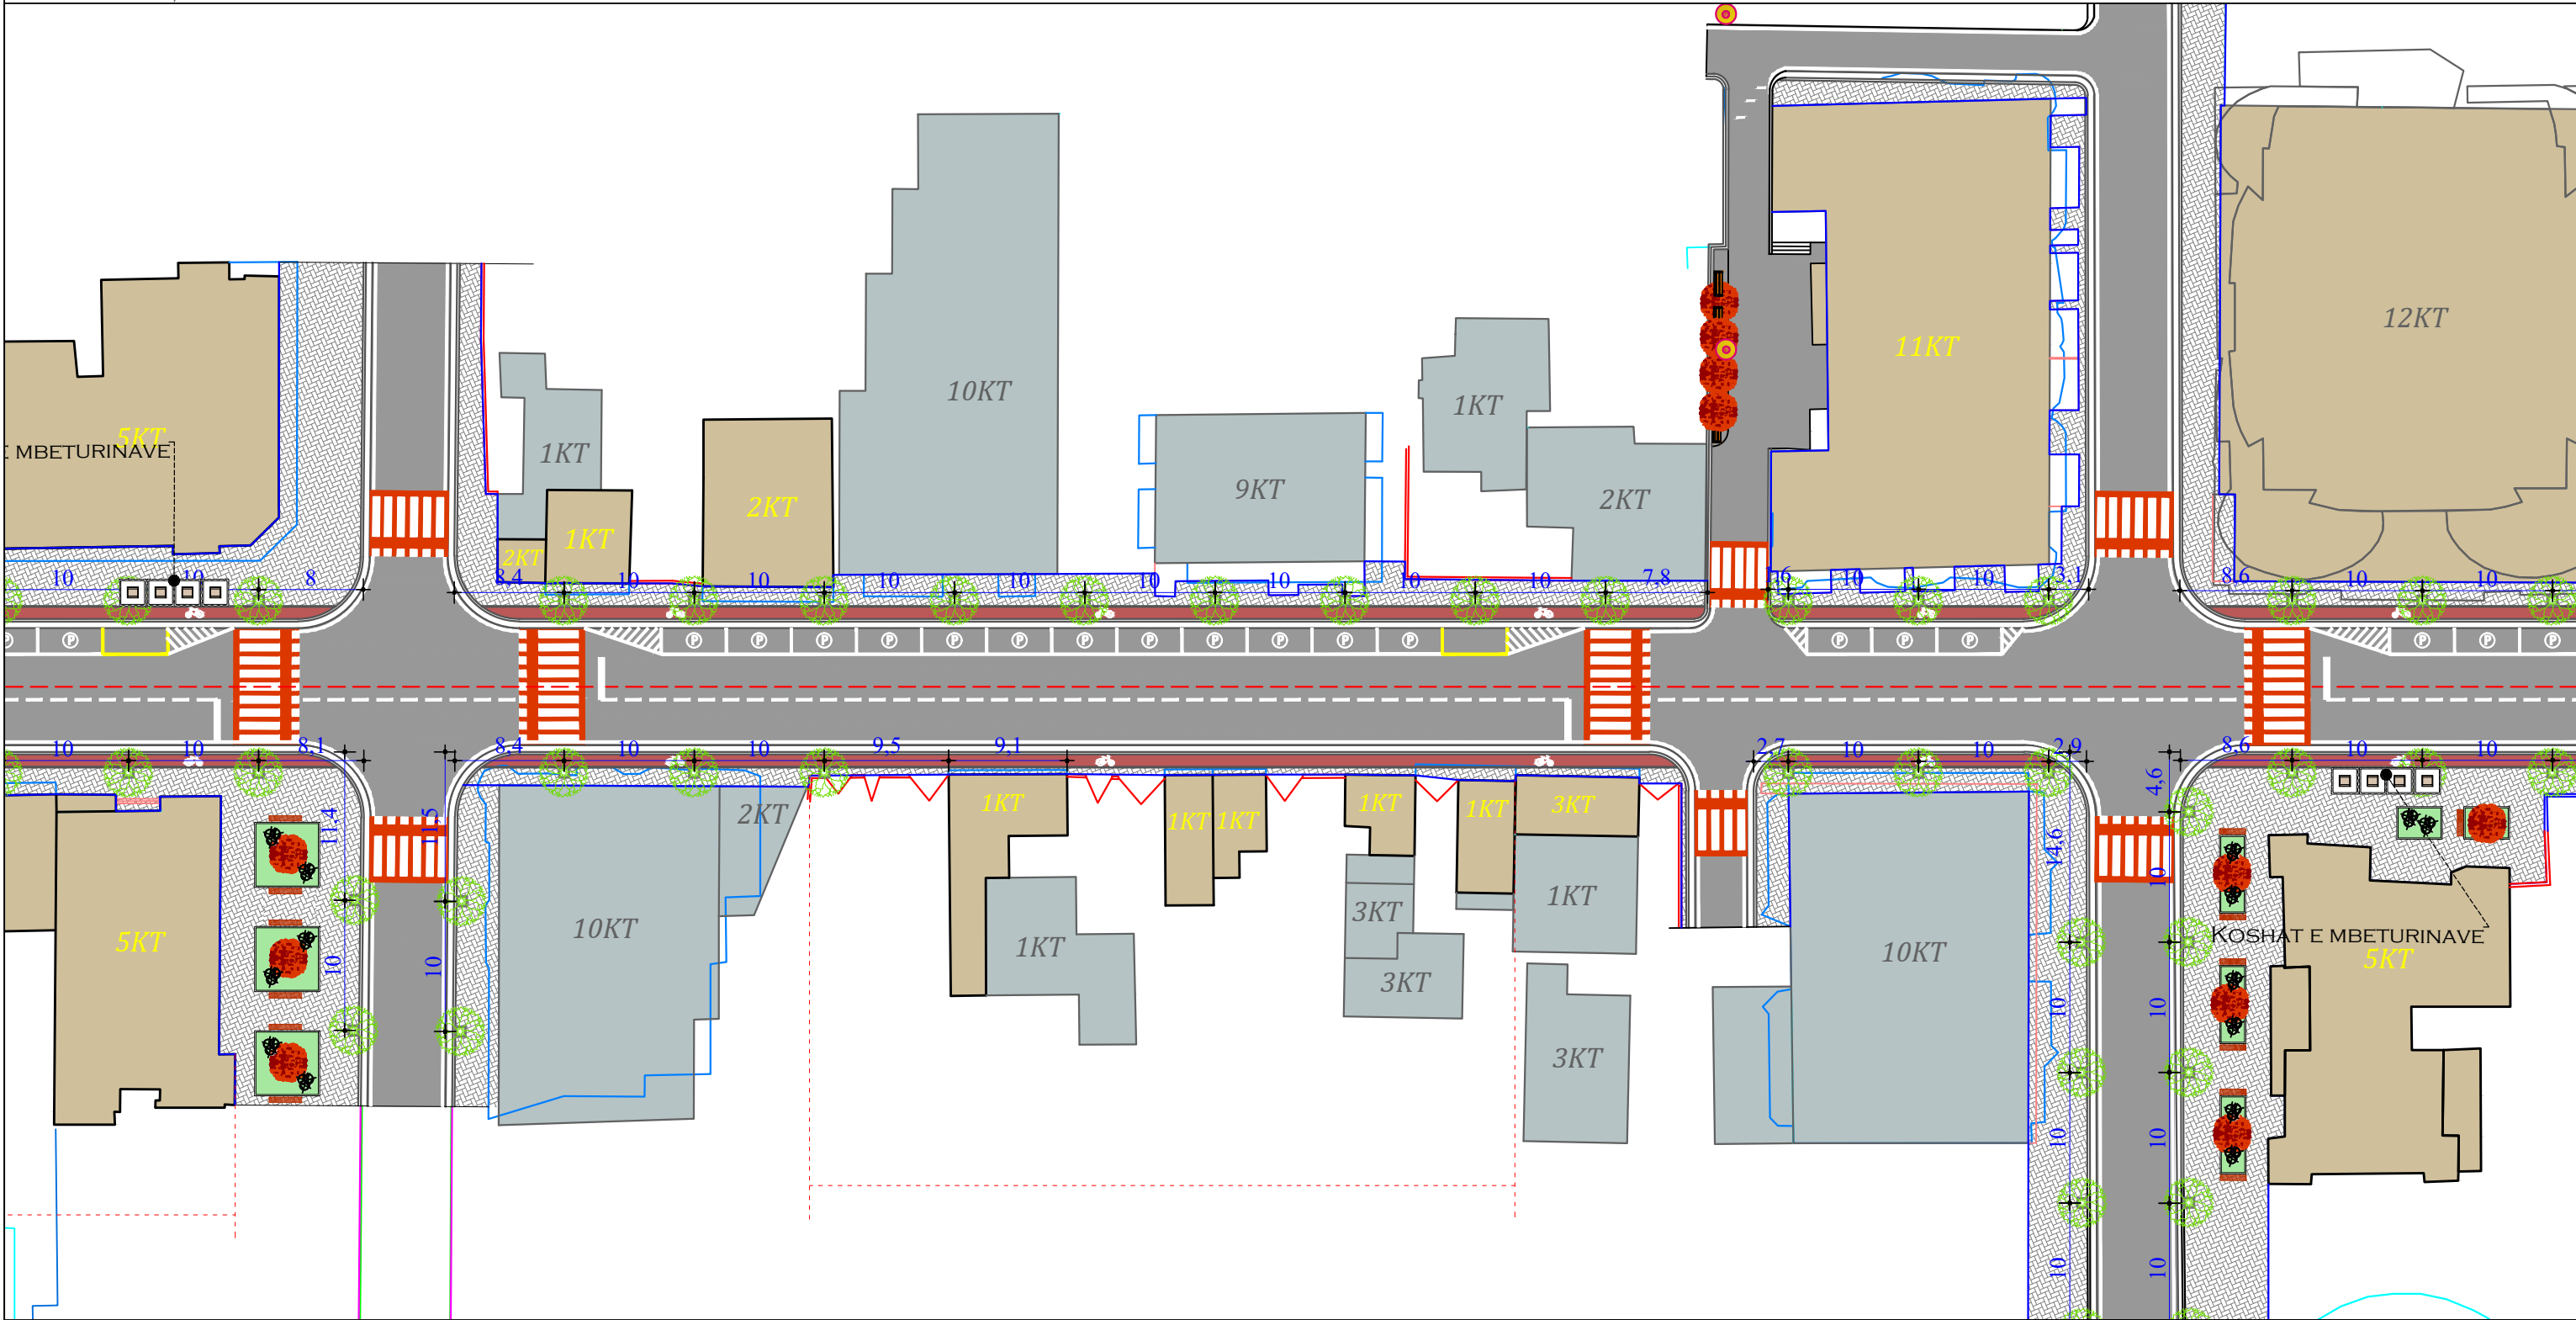

RIVITALIZIMI I RRUGES "ANDON PROFKA"
DHE HAPESIRAVE PERRETH SAJ,
FIER

FLETA K-55

DR.DREJTORISE SE PROJEKTEVE TE
INFRASTRUKTURES

Ing.

Haxhi AVDULLAI

PROJ. KONSTRUKTIV

Ing.

Haxhi AVDULLAI

PROJ. ARKITEKTONIK

Ark.

Erald TAVANXHIU

RILEVIMI TOPOGRAFIK

Ing.

Ilsidor PRIFTI

POROSITI

BASHKIA FIER


PLANIMETRIA E
GJELBERIMIT

SH. 1:500

2020




PLANIMETRIA E GJELBERIMIT SH. 1:500

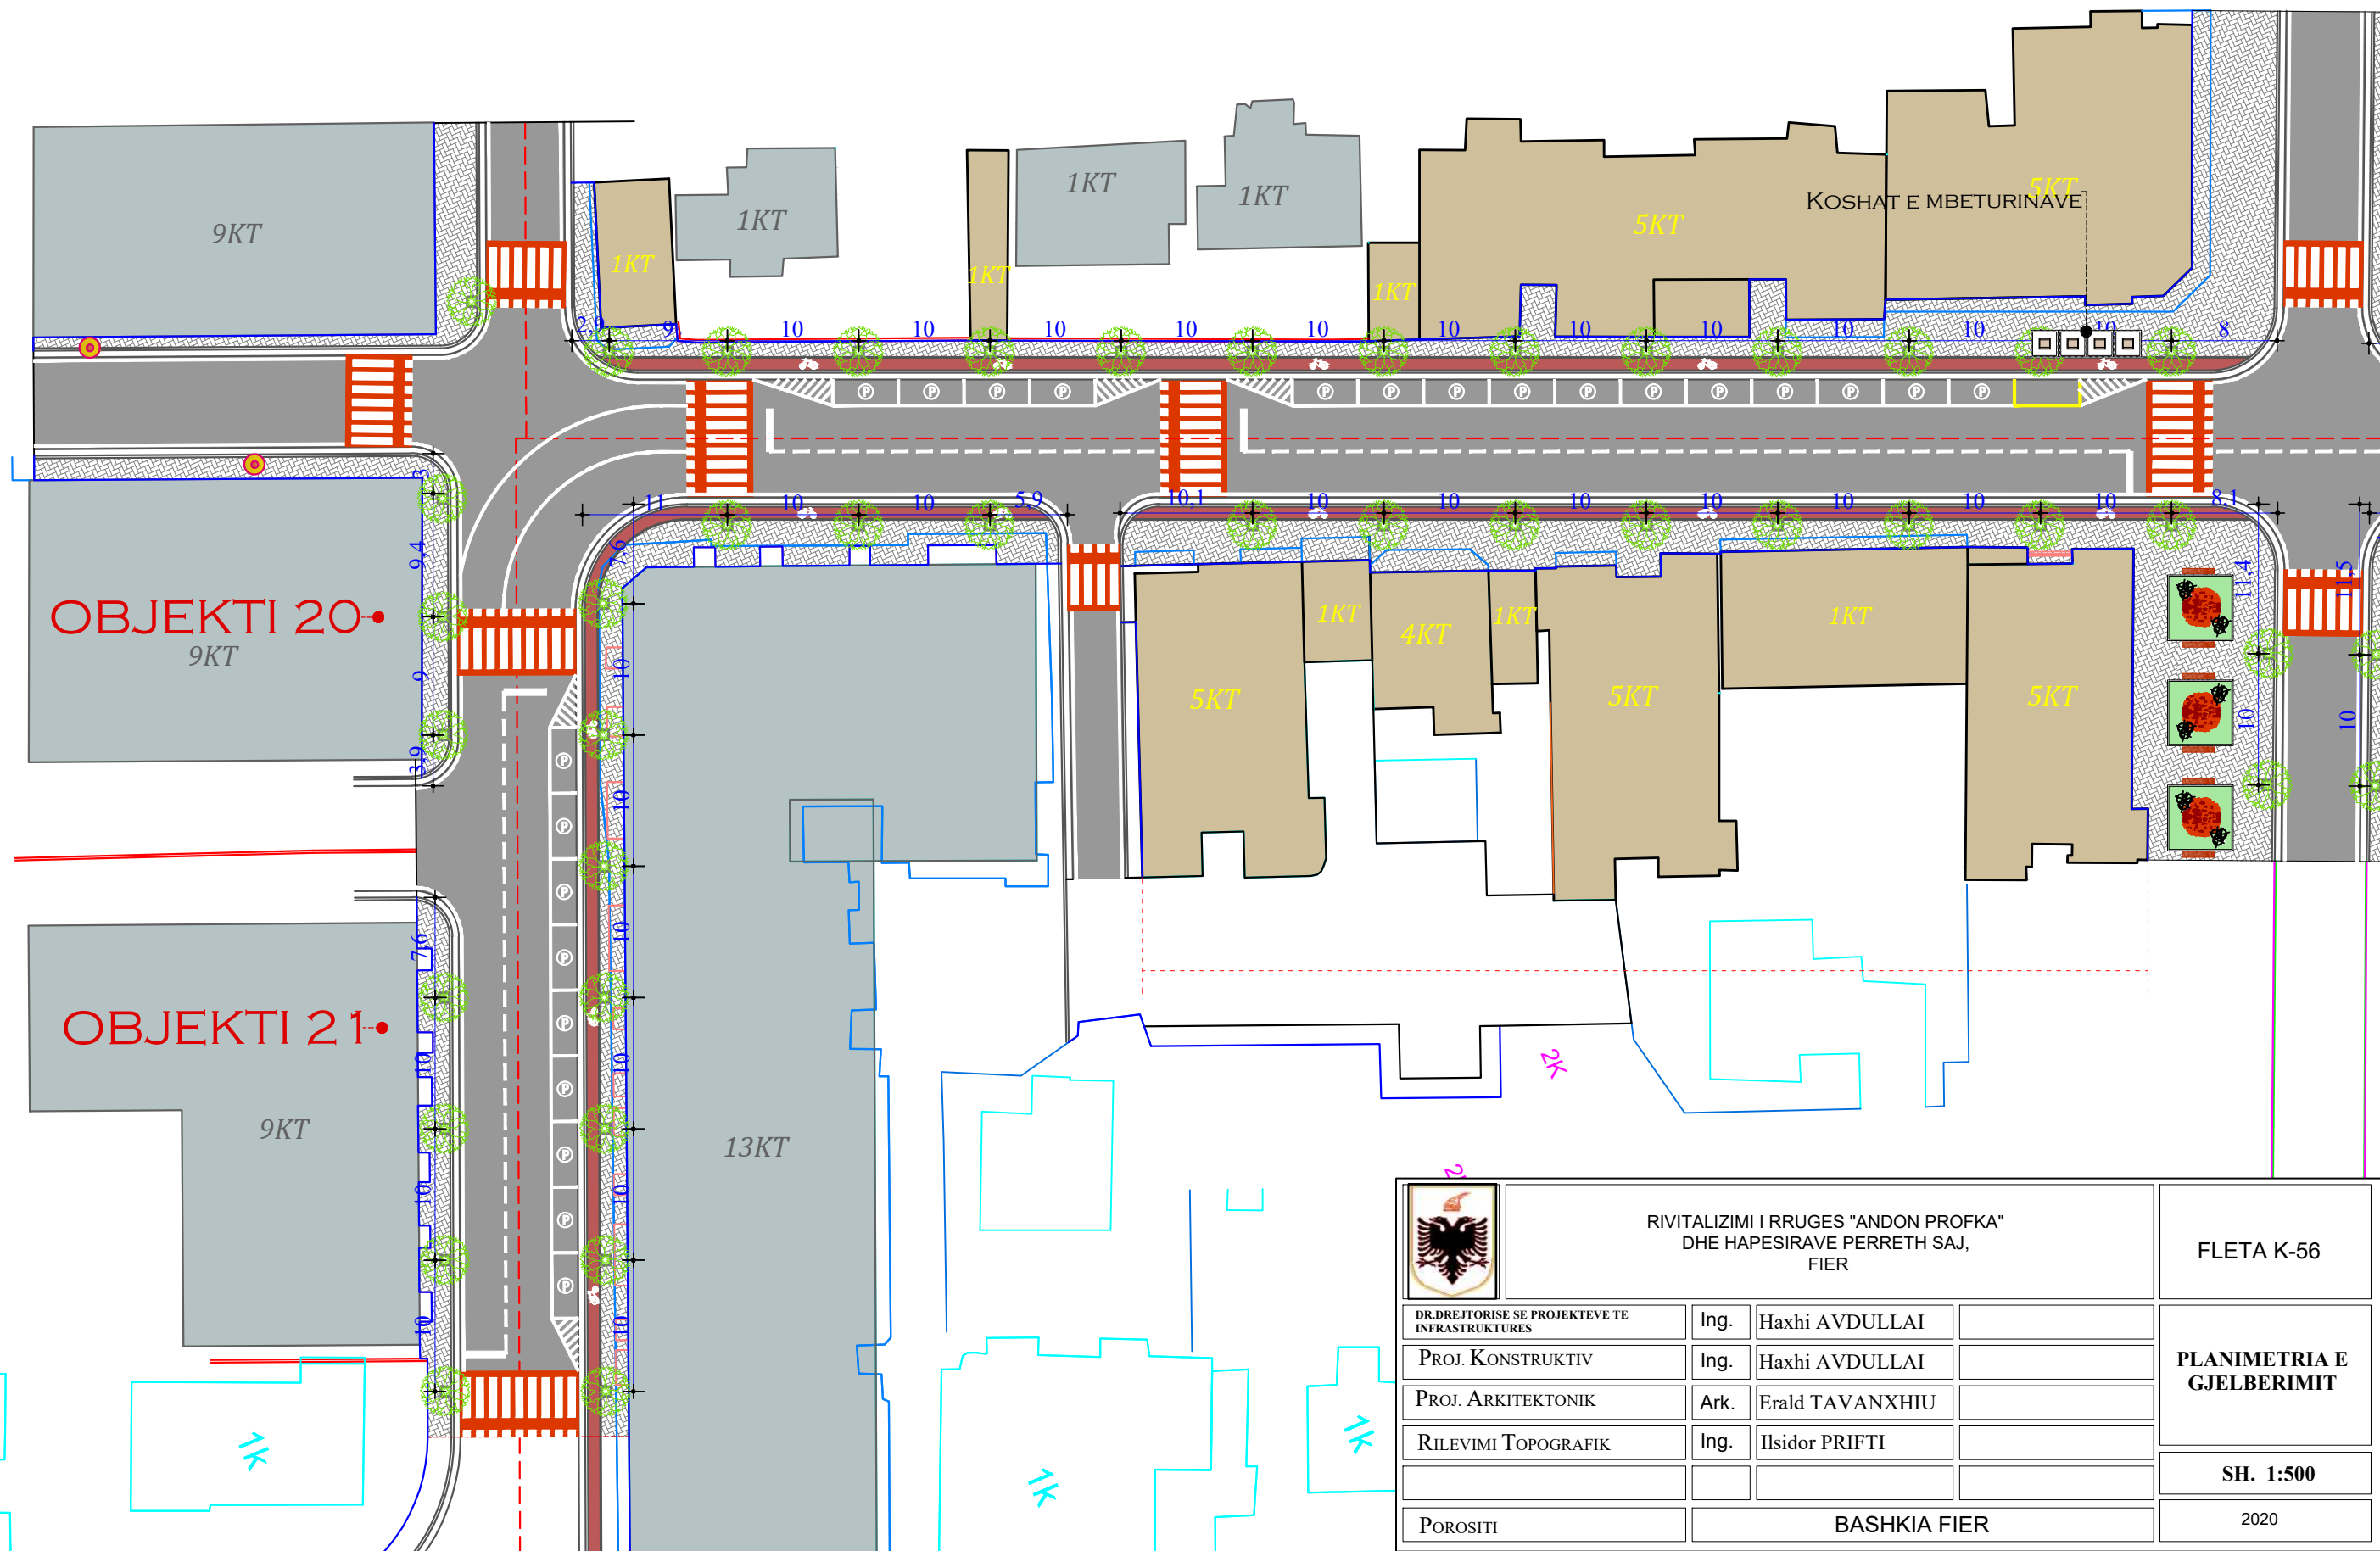

		RIVITALIZIMI I RRUGES "ANDON PROFKA" DHE HAPESIRAVE PERRETH SAJ, FIER			FLETA K-56	
DR.DREJTORISE SE PROJEKTEVE TE INFRASTRUKTURES		Ing.	Haxhi AVDULLAI			PLANIMETRIA E GJELBERIMIT
PROJ. KONSTRUKTIV		Ing.	Haxhi AVDULLAI			
PROJ. ARKITEKTONIK		Ark.	Erald TAVANXHIU			
RILEVIMI TOPOGRAFIK		Ing.	Ilisidor PRIFTI			
						SH. 1:500
POROSITI		BASHKIA FIER				2020



PLANIMETRIA E SINJALISTIKES SH. 1:2000

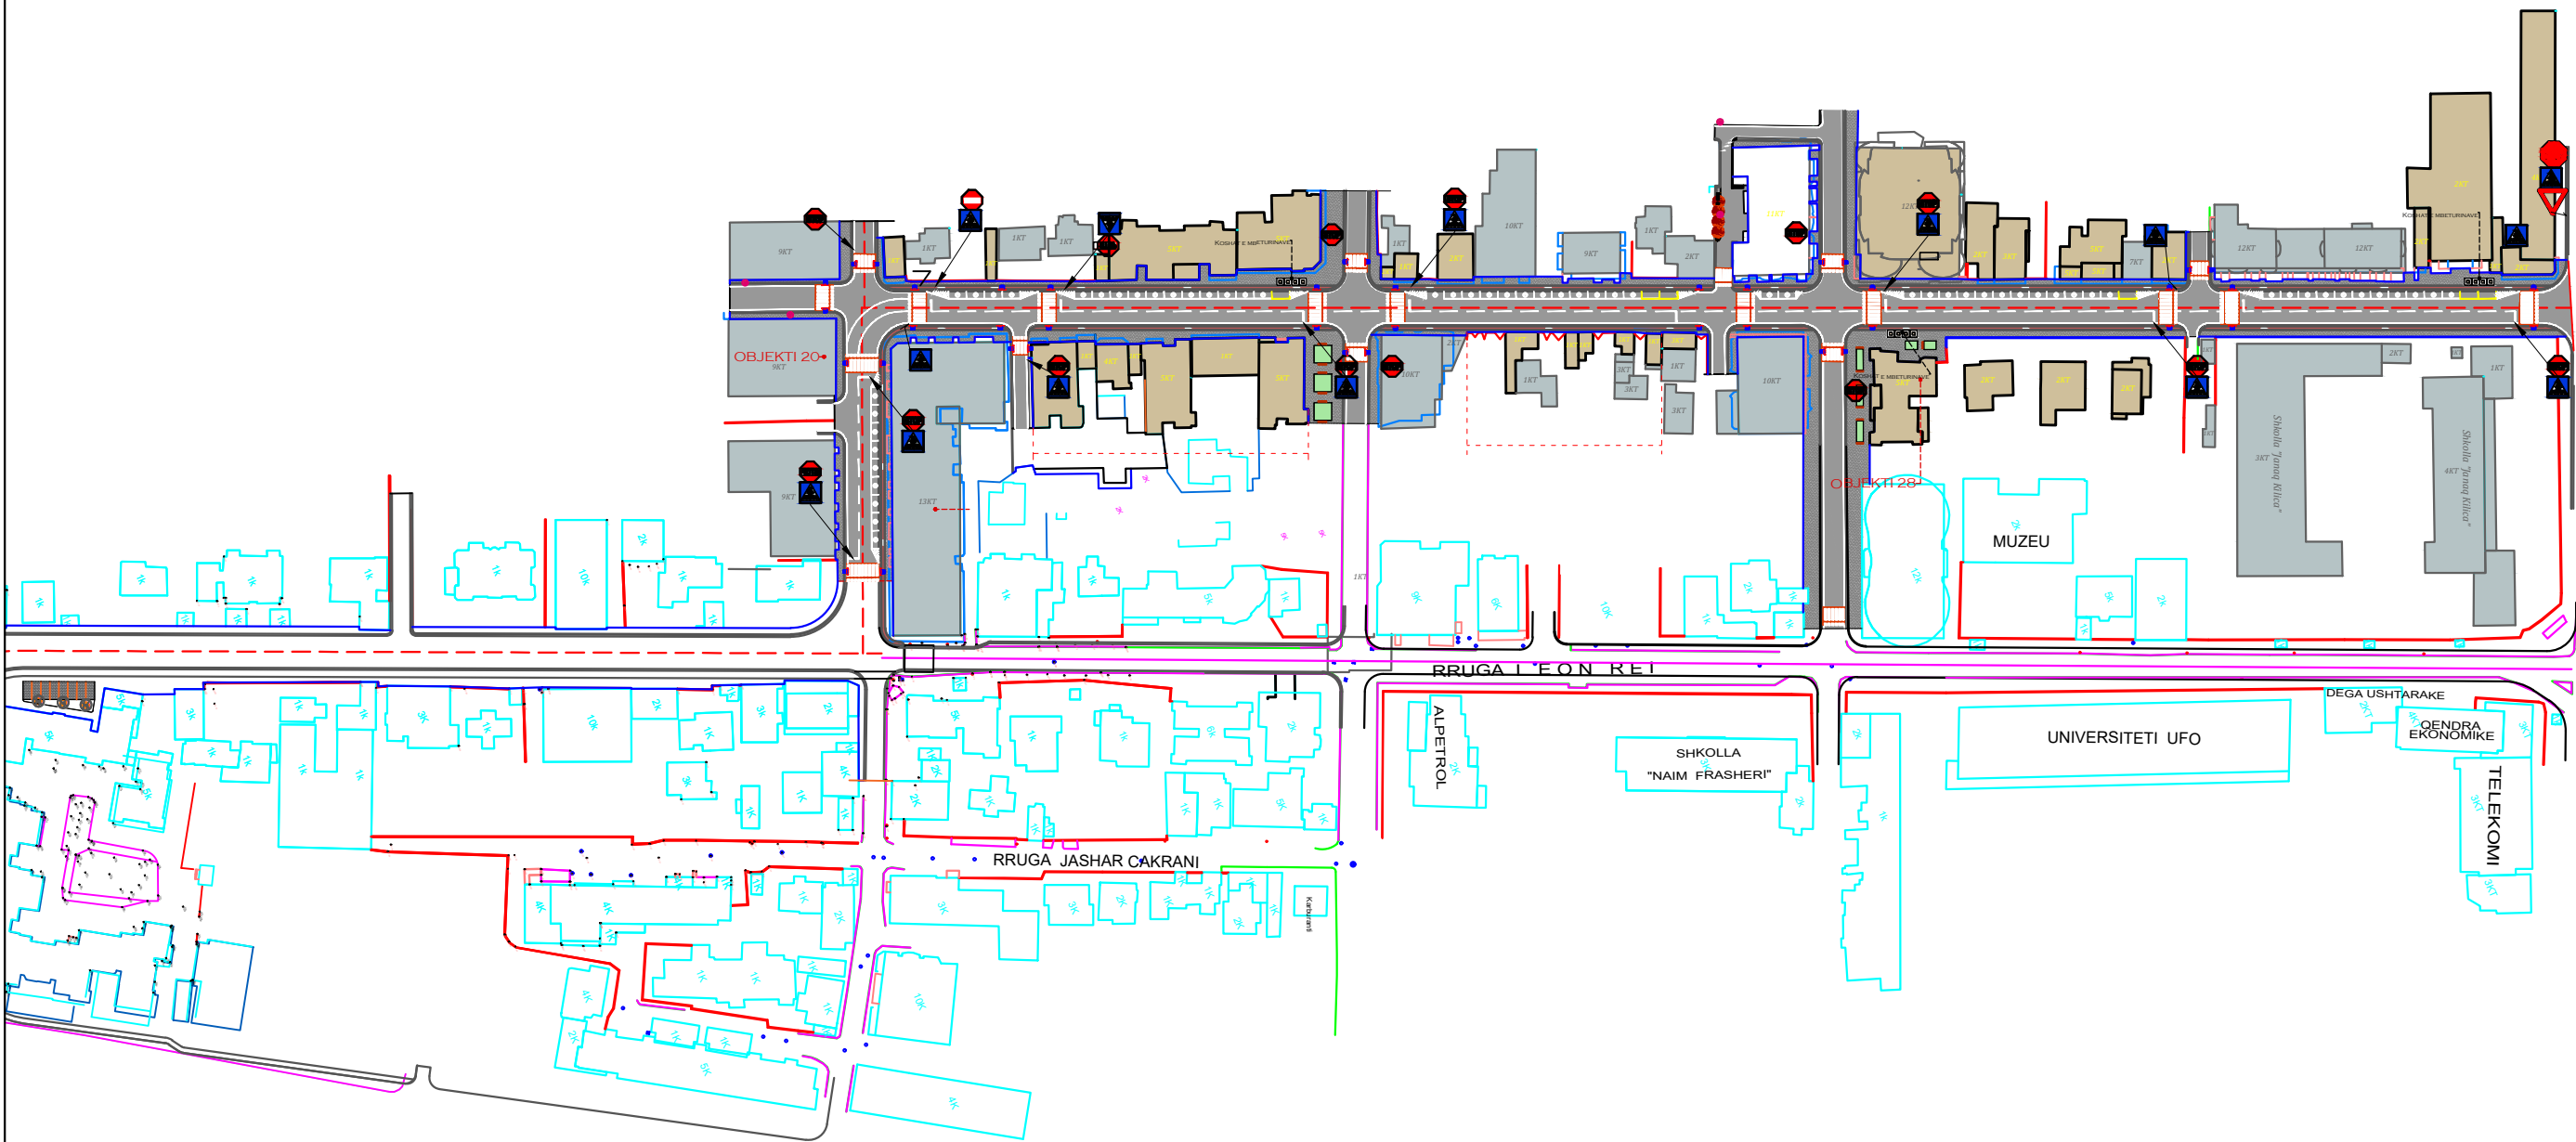

RIVITALIZIMI I RRUGES "ANDON PROFKA"
DHE HAPESIRAVE PERRETH SAJ,
FIER

FLETA K-57

DR.DREJTORISE SE PROJEKTEVE TE
INFRASTRUKTURES

Ing.

Haxhi AVDULLAI

PROJ. KONSTRUKTIV

Ing.

Haxhi AVDULLAI

PROJ. ARKITEKTONIK

Ark.

Erald TAVANXHIU

RILEVIMI TOPOGRAFIK

Ing.

Ilsidor PRIFTI

POROSITI

BASHKIA FIER


PLANIMETRIA E
SINJALISTIKES

SH. 1:2000

2020



PLANIMETRIA E SINJALISTIKES SH. 1:500

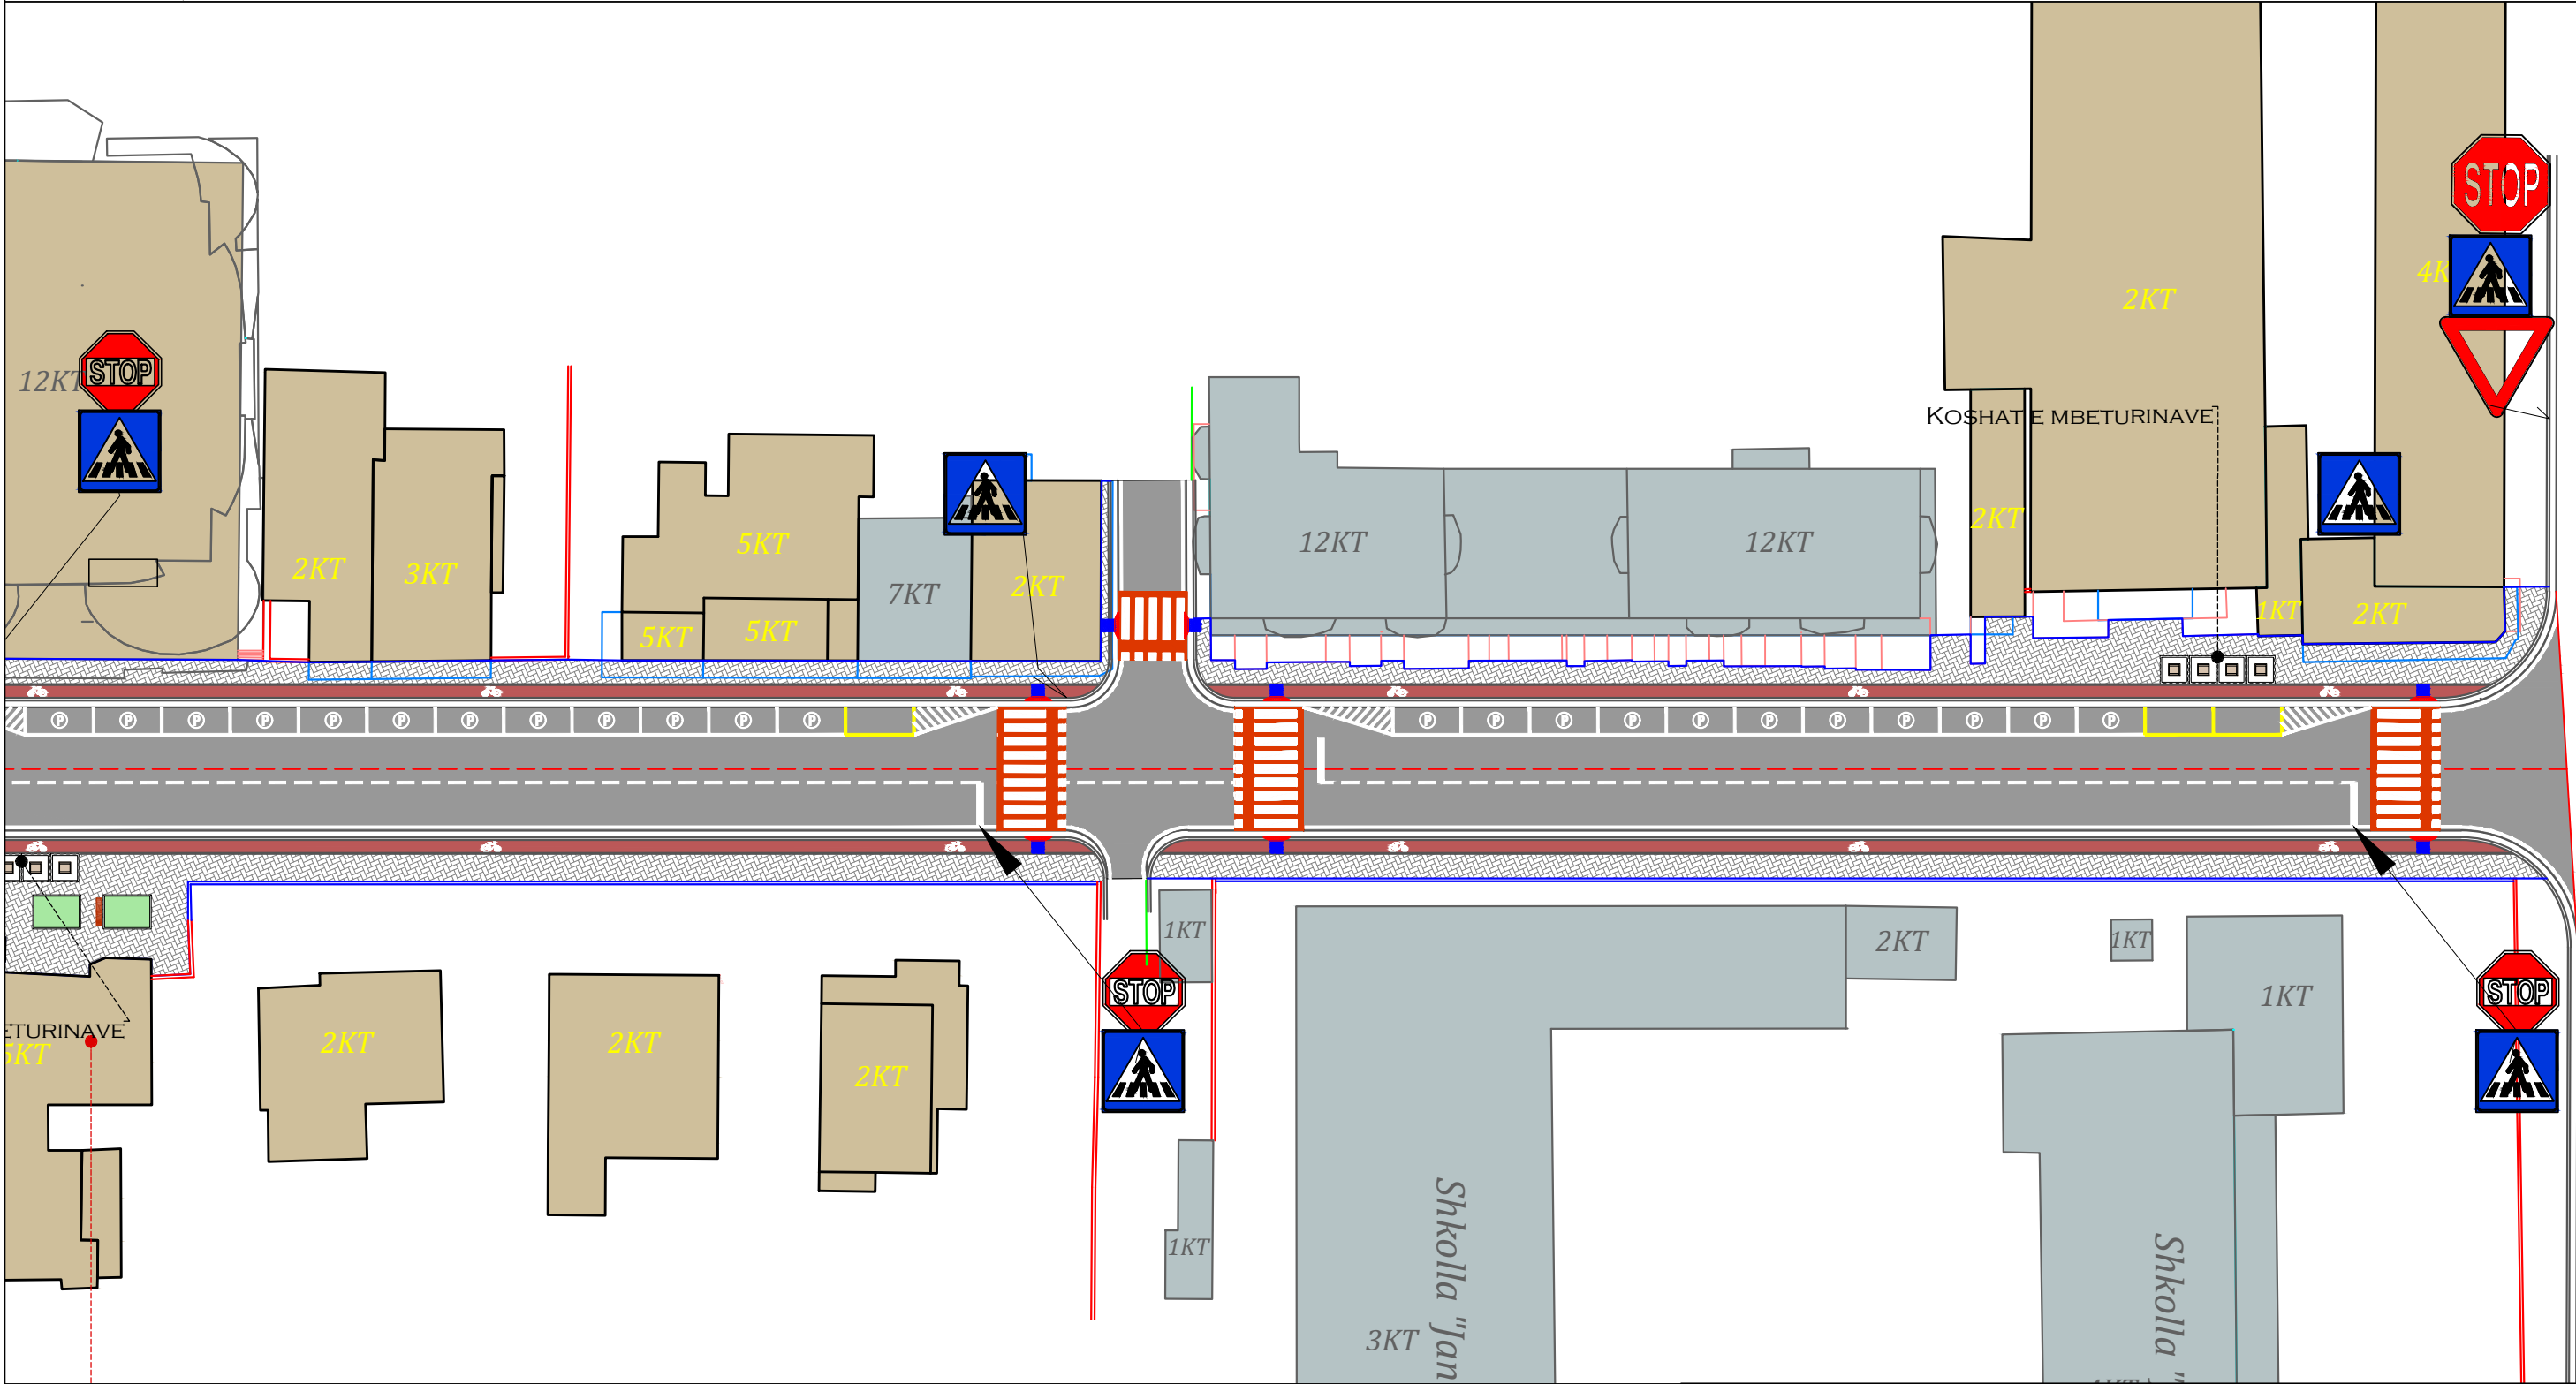

RIVITALIZIMI I RRUGES "ANDON PROFKA"
DHE HAPESIRAVE PERRETH SAJ,
FIER

FLETA K-58

DR.DREJTORISE SE PROJEKTEVE TE
INFRASTRUKTURES

Ing.

Haxhi AVDULLAI

PROJ. KONSTRUKTIV

Ing.

Haxhi AVDULLAI

PROJ. ARKITEKTONIK

Ark.

Erald TAVANXHIU

RILEVIMI TOPOGRAFIK

Ing.

Ilisidor PRIFTI

POROSITI

BASHKIA FIER


PLANIMETRIA E
SINJALISTIKES

SH. 1:500

2020




PLANIMETRIA E SINJALISTIKES SH. 1:500

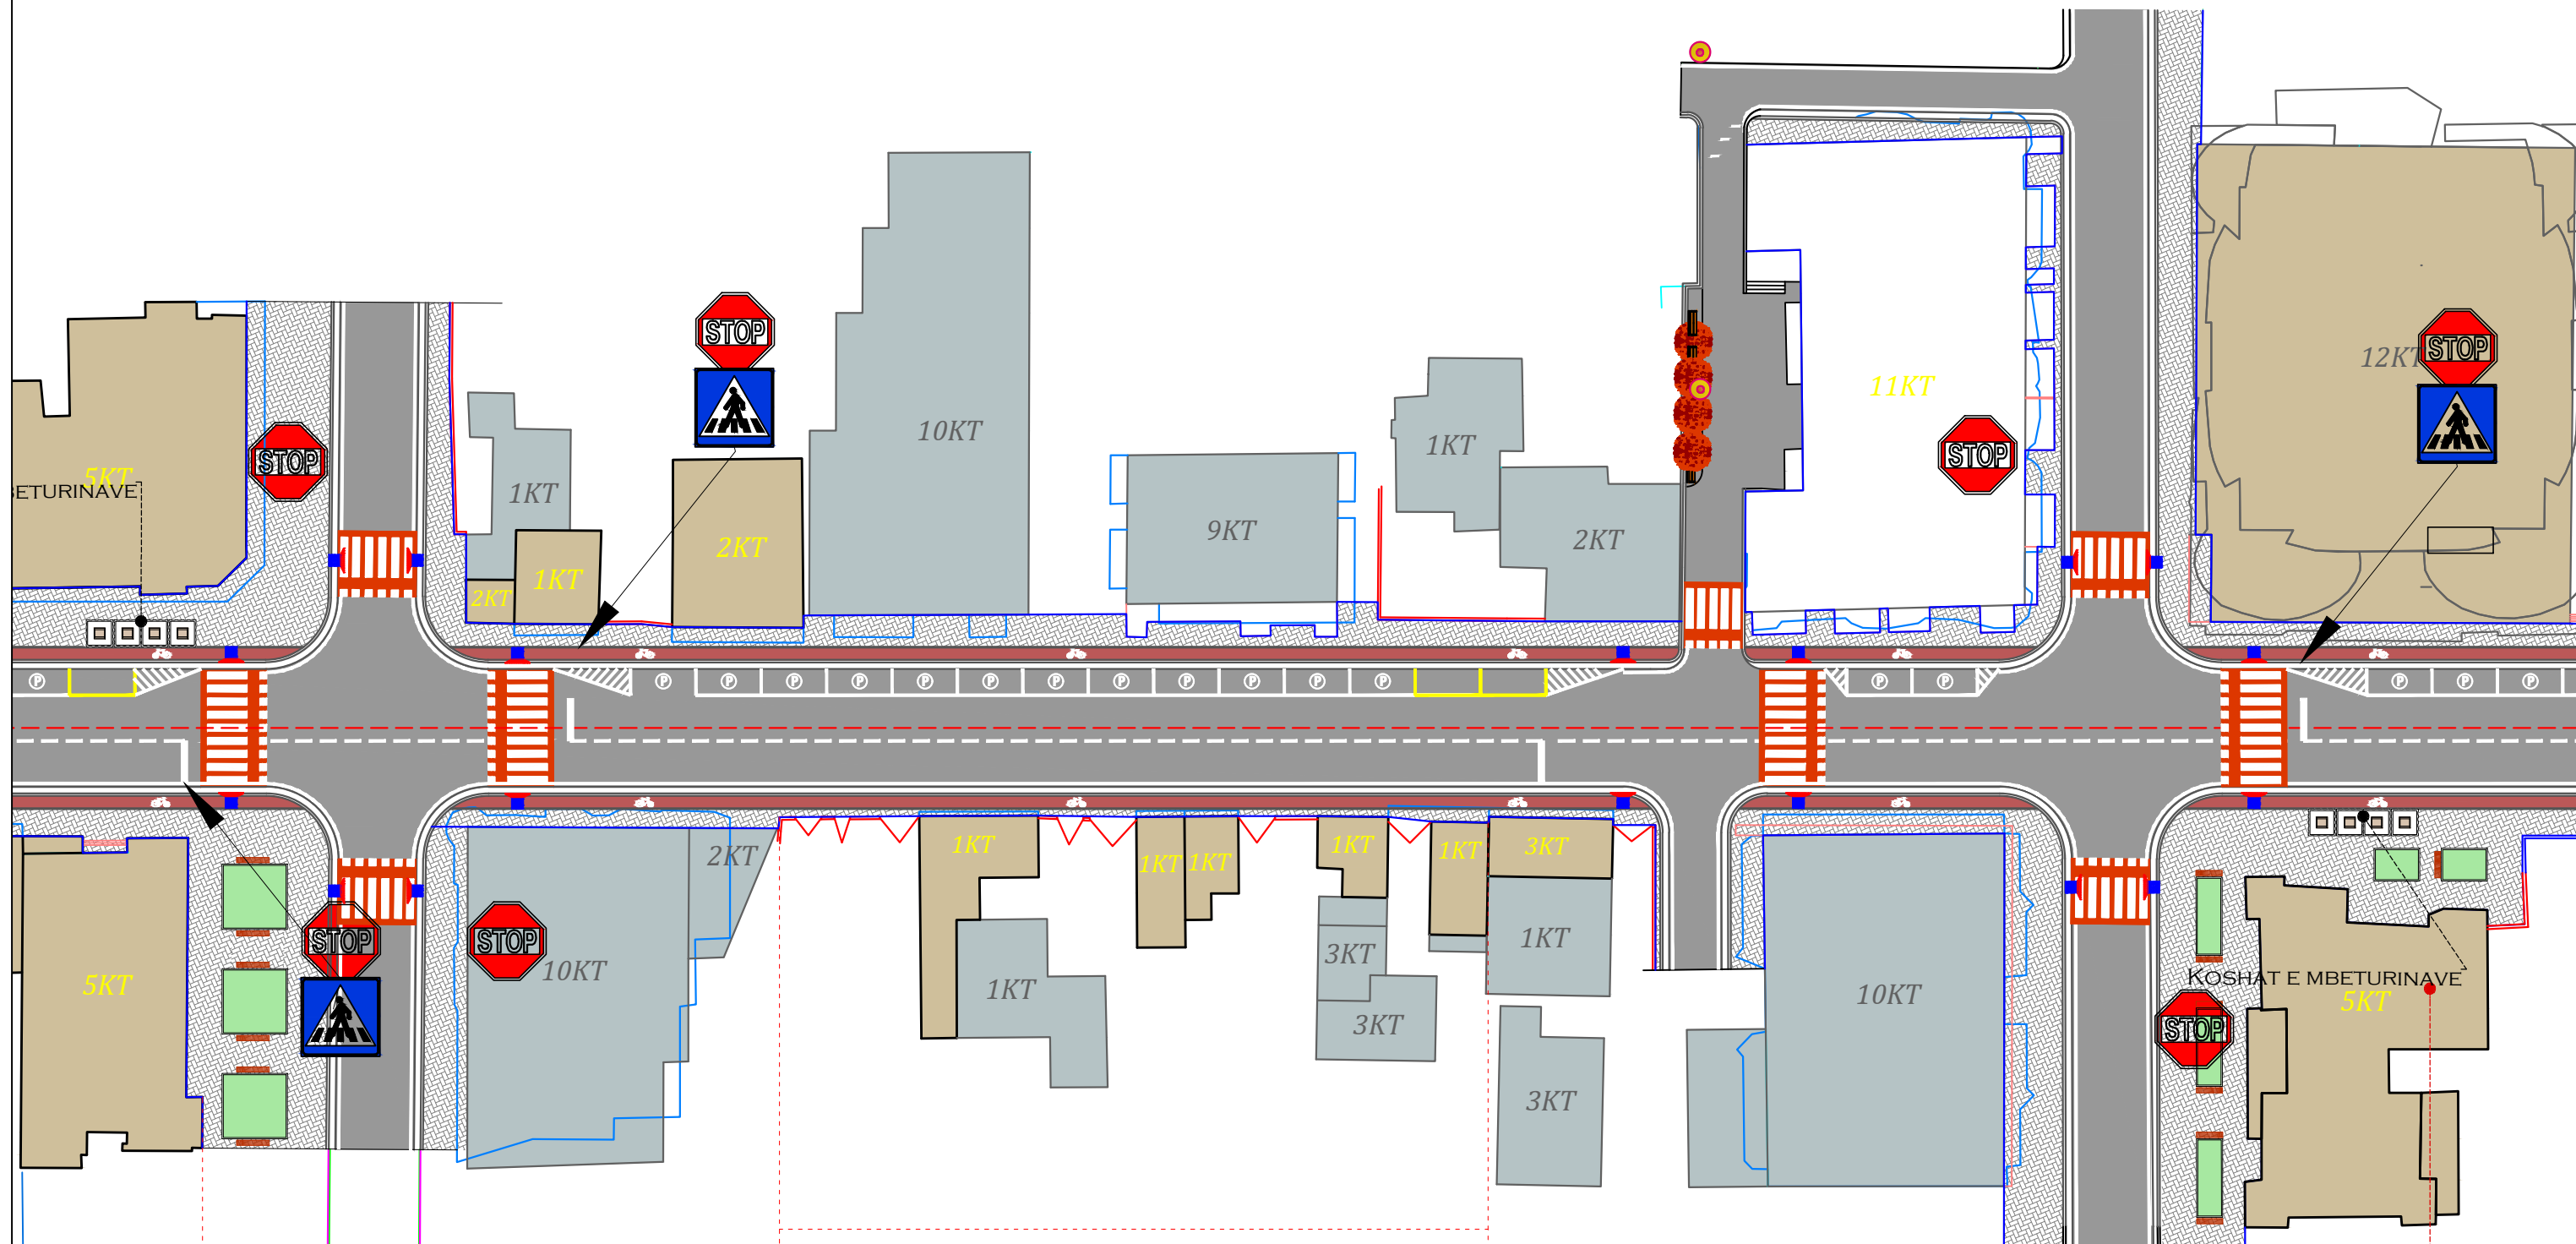

	RIVITALIZIMI I RRUGES "ANDON PROFKA" DHE HAPESIRAVE PERRETH SAJ, FIER			FLETA K-59
DR.DREJTORISE SE PROJEKTEVE TE INFRASTRUKTURES	Ing.	Haxhi AVDULLAI		PLANIMETRIA E SINJALISTIKES
PROJ. KONSTRUKTIV	Ing.	Haxhi AVDULLAI		
PROJ. ARKITEKTONIK	Ark.	Erald TAVANXHIU		
RILEVIMI TOPOGRAFIK	Ing.	Ilsidor PRIFTI		
				SH. 1:500
POROSITI	BASHKIA FIER			2020




PLANIMETRIA E SINJALISTIKES SH. 1:500

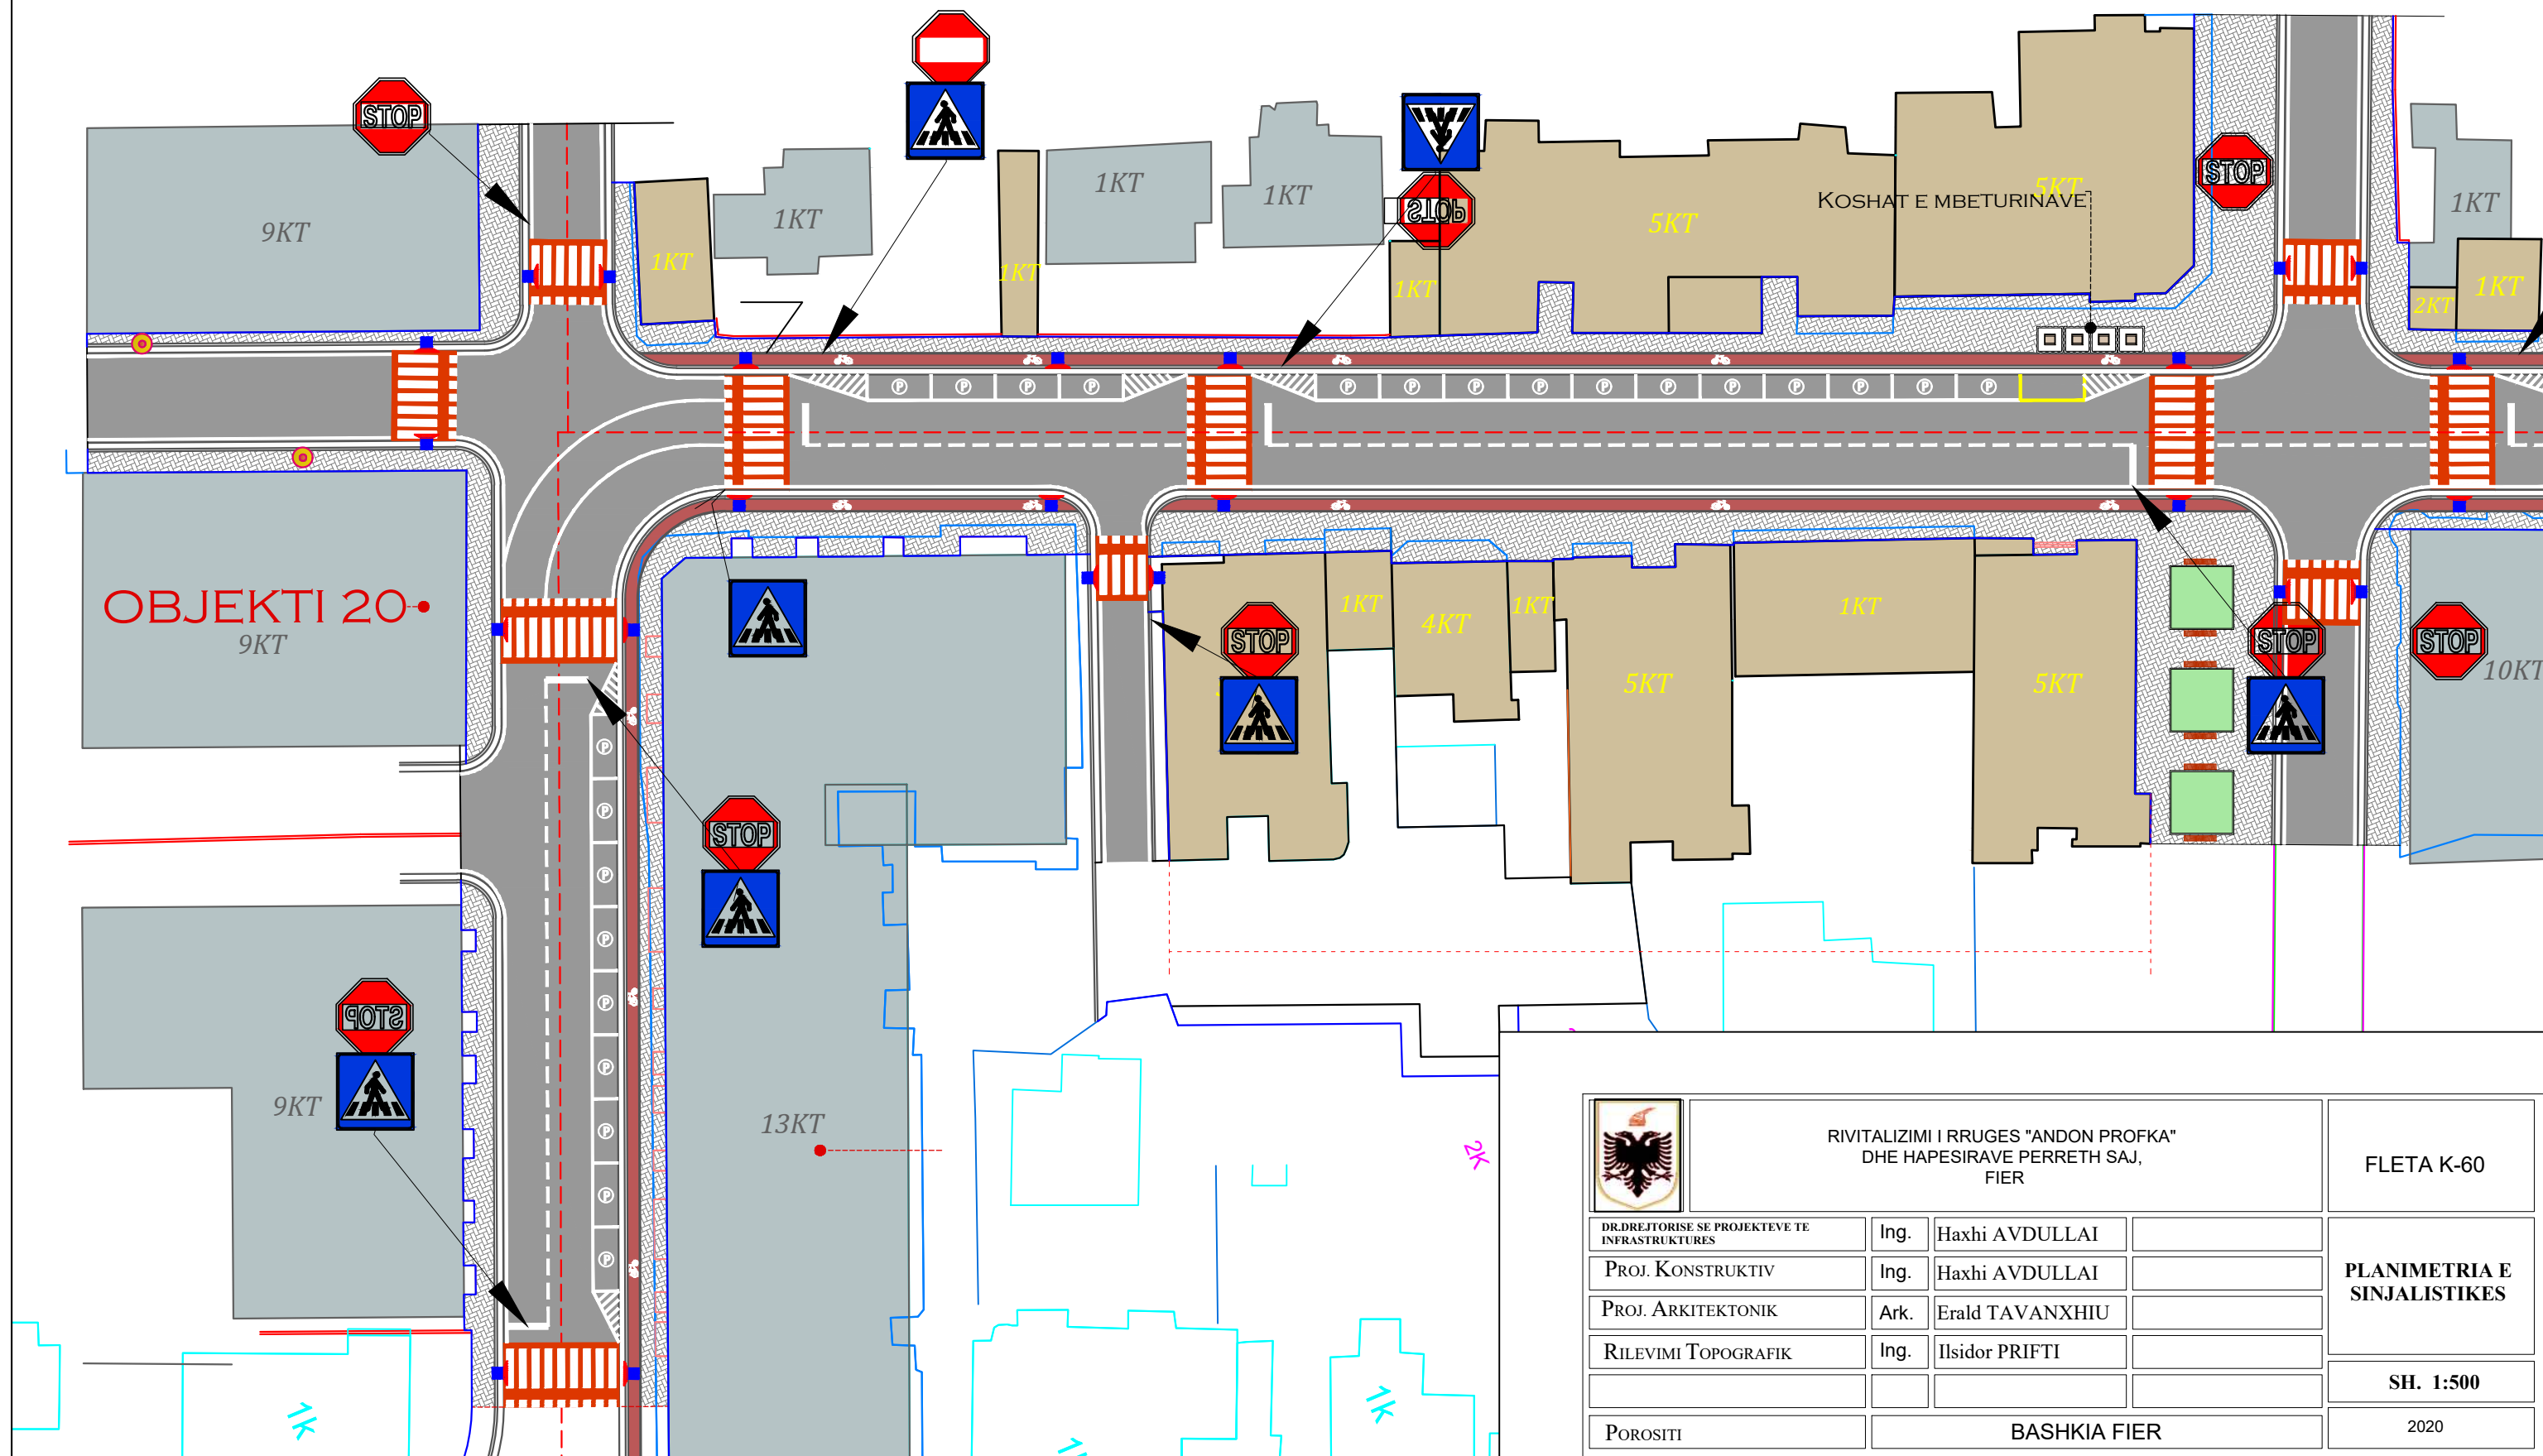


	RIVITALIZIMI I RRUGES "ANDON PROFKA" DHE HAPESIRAVE PERRETH SAJ, FIER			FLETA K-60
DR.DREJTORISE SE PROJEKTEVE TE INFRASTRUKTURES	Ing.	Haxhi AVDULLAI		PLANIMETRIA E SINJALISTIKES
PROJ. KONSTRUKTIV	Ing.	Haxhi AVDULLAI		
PROJ. ARKITEKTONIK	Ark.	Erald TAVANXHIU		
RILEVIMI TOPOGRAFIK	Ing.	Ilisidor PRIFTI		
				SH. 1:500
POROSITI	BASHKIA FIER			2020


SINJALISTIKA

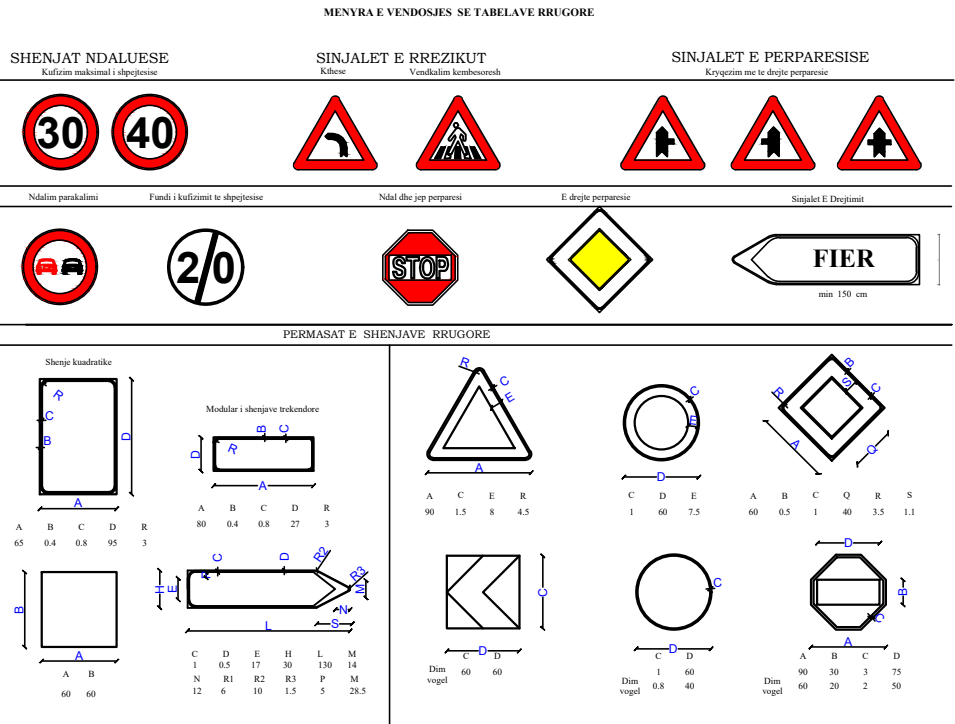

FORMA DHE PERMASAVE E SHIGJETAVE DREJTUESE SH. 1:50

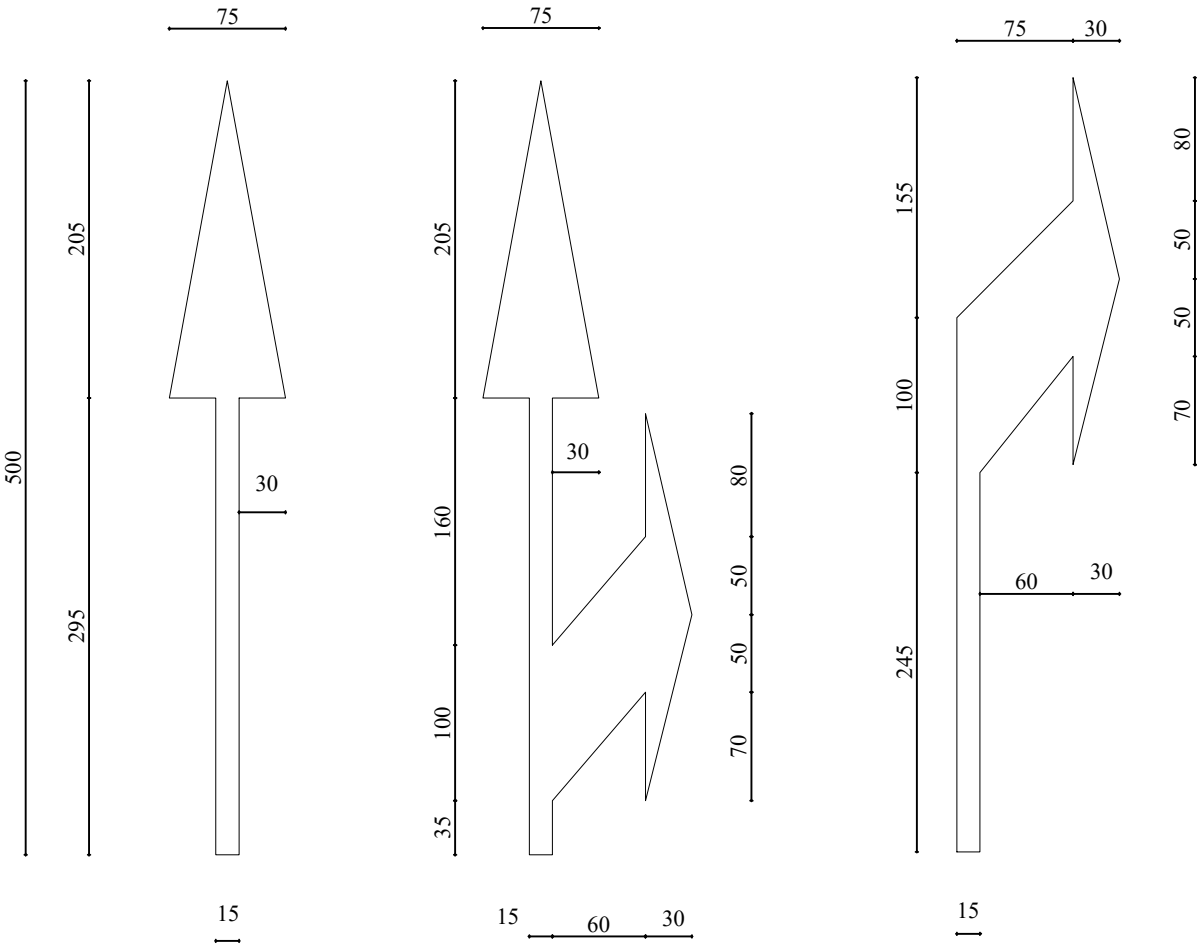





MENYRA E VENDOSJES SE TABELAVE RRUGORE
SH. 1:25

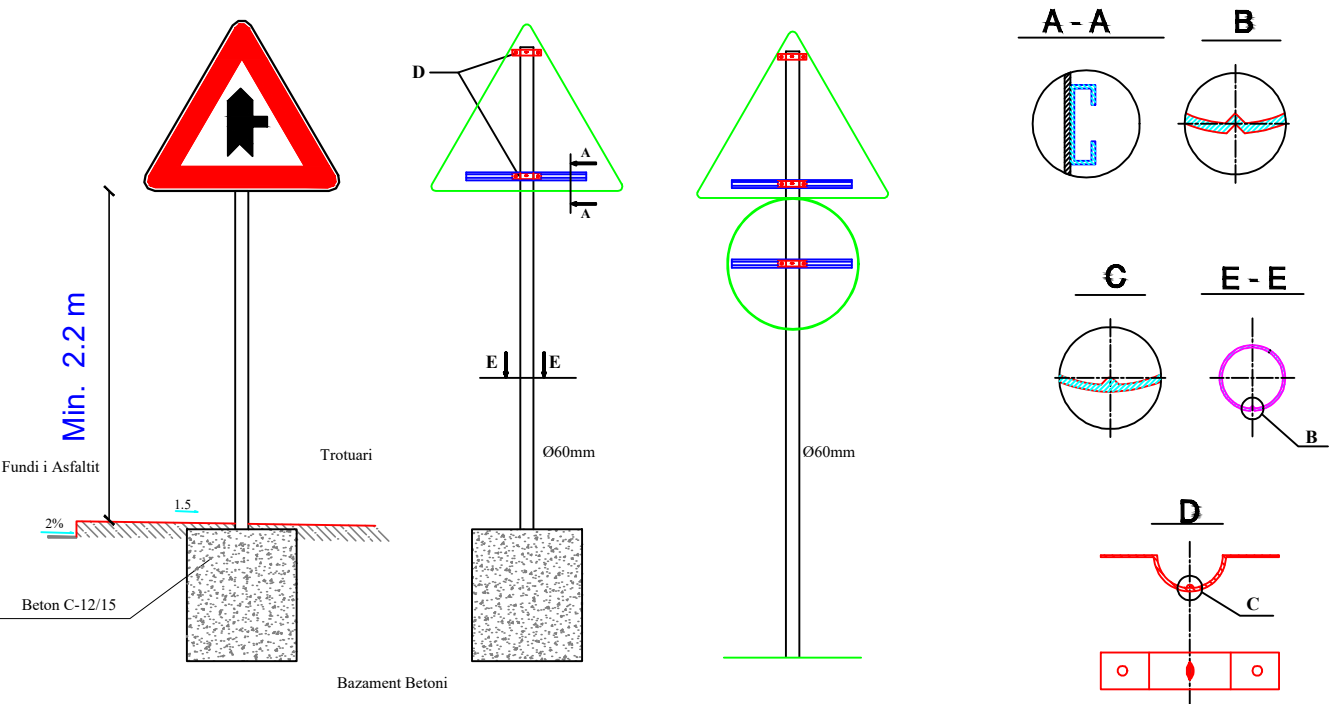

 RIVITALIZIMI I RRUGES "ANDON PROFKA" DHE HAPESIRAVE PERRETH SAJ, FIER				FLETA K-61	
DR.DREJTORISE SE PROJEKTEVE TE INFRASTRUKTURES	Ing.	Haxhi AVDULLAI		SINJALISTIKA	
PROJ. KONSTRUKTIV	Ing.	Haxhi AVDULLAI			
PROJ. ARKITEKTONIK	Ark.	Erald TAVANXHIU			
RILEVIMI TOPOGRAFIK	Ing.	Ilsidor PRIFTI			
POROSITI	BASHKIA FIER			2020	

DETAJI I KOSHAVE SH. 1:50

DETAJ I GROPESE KOSHIT TE ZHYTUR

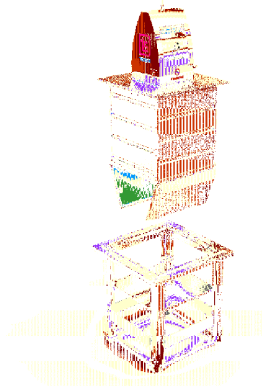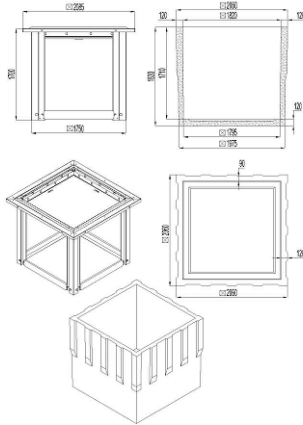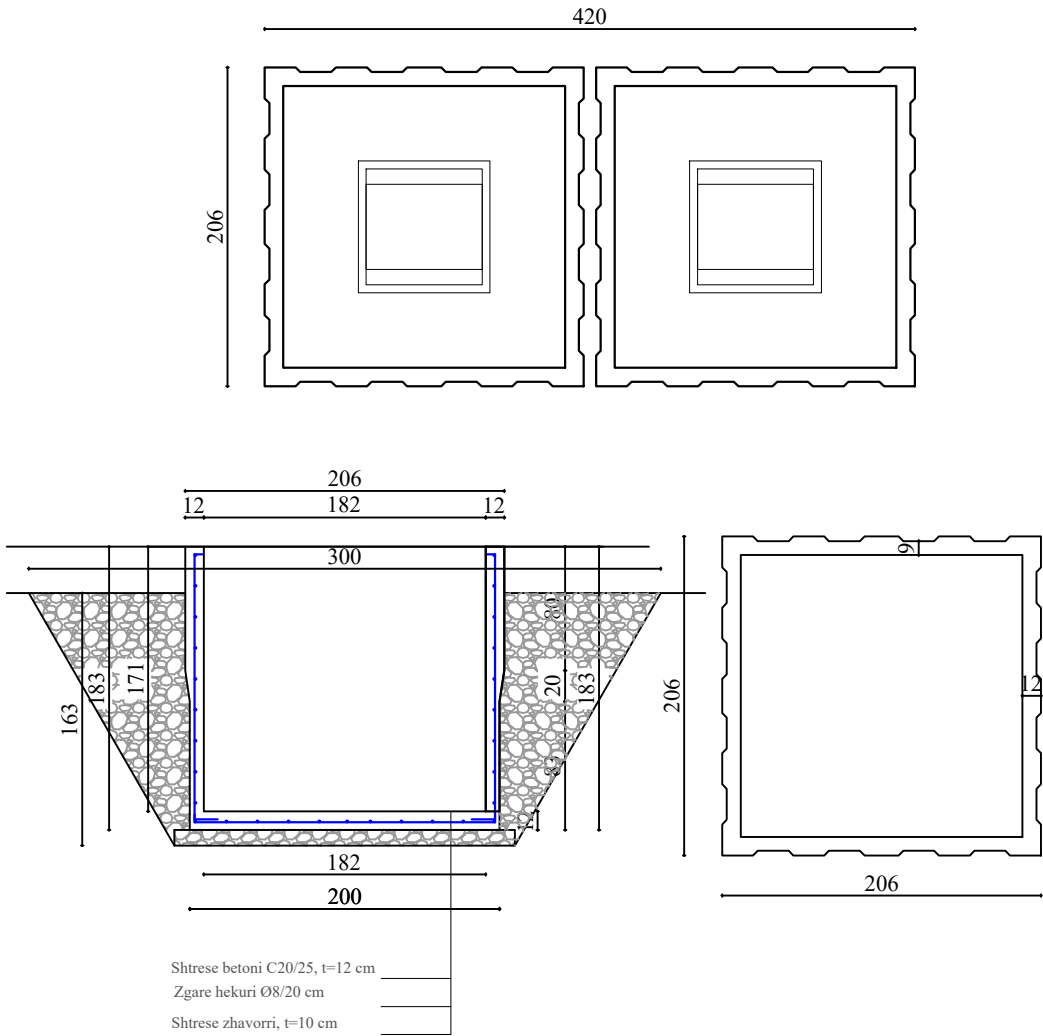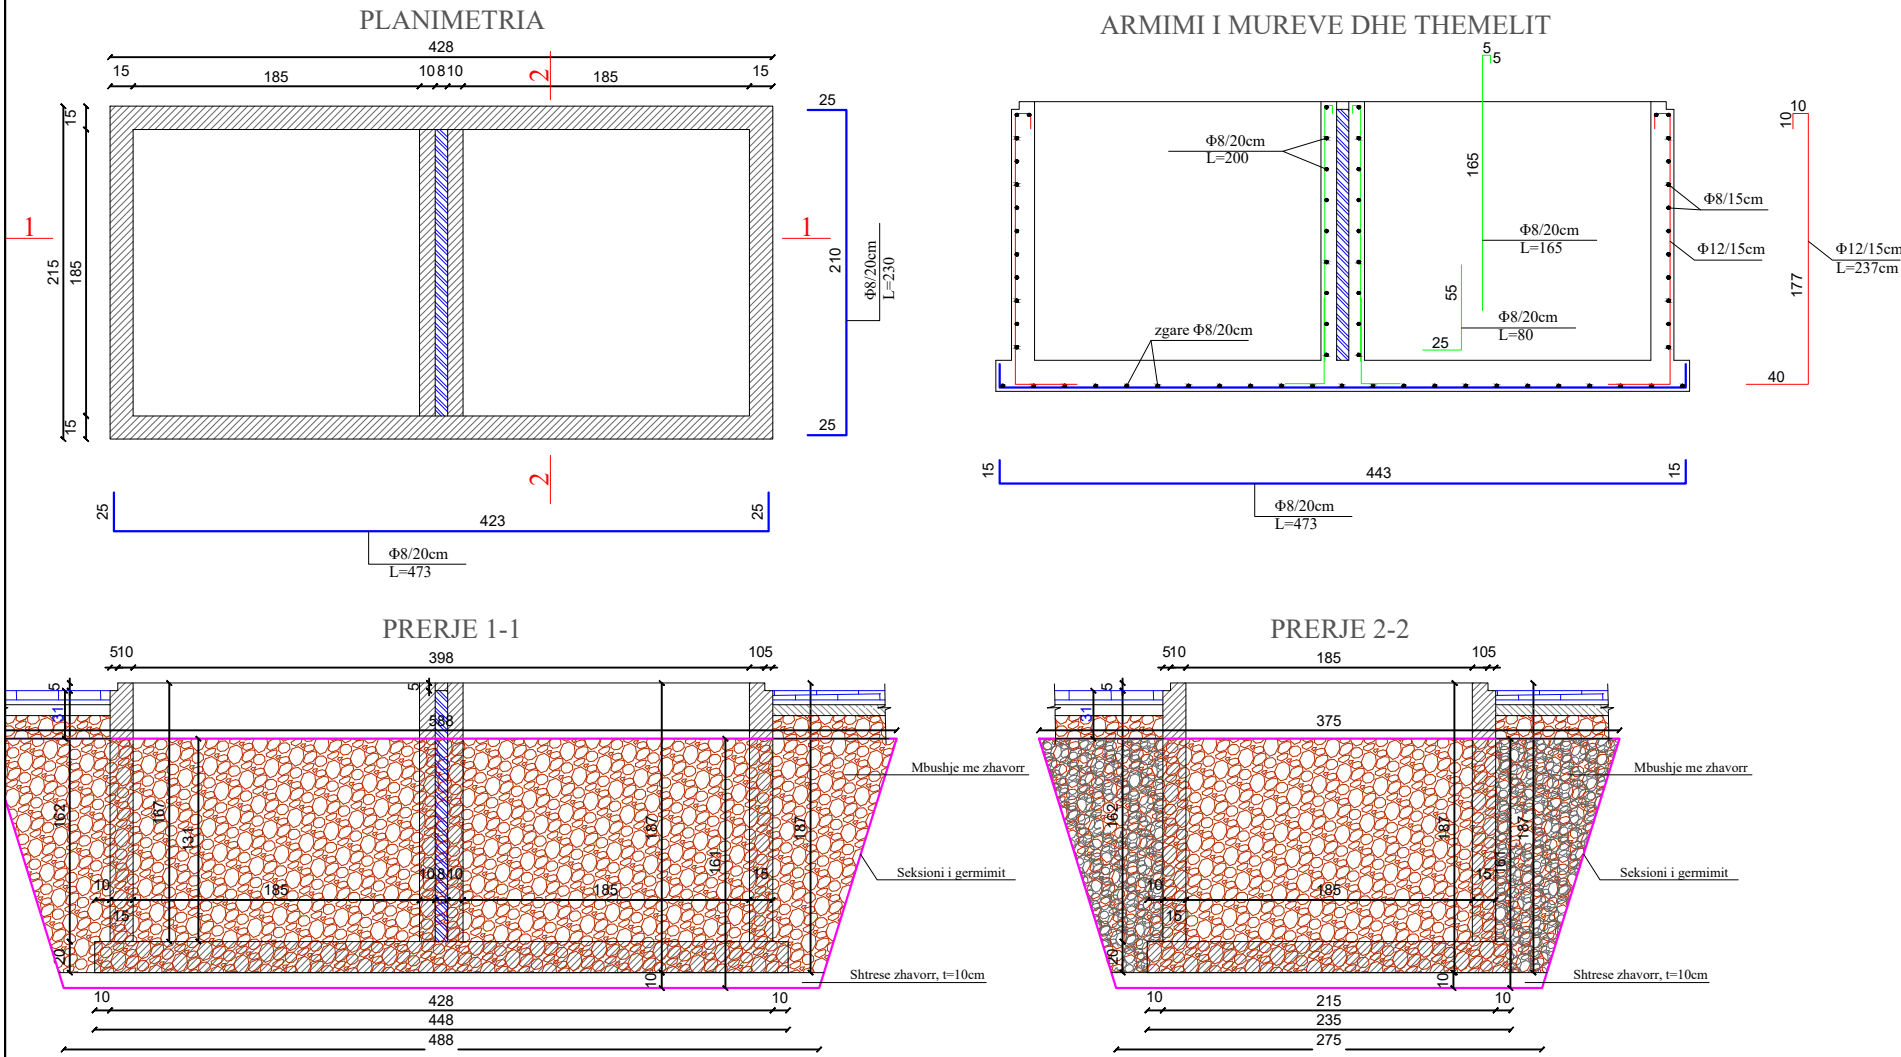

RIVITALIZIMI I RRUGES "ANDON PROFKA"
DHE HAPESIRAVE PERRETH SAJ,
FIER

FLETA K-62

DR.DREJTORISE SE PROJEKTEVE TE
INFRASTRUKTURES

Ing.

Haxhi AVDULLAI

PROJ. KONSTRUKTIV

Ing.

Haxhi AVDULLAI

PROJ. ARKITEKTONIK

Ark.

Erald TAVANXHIU

RILEVIMI TOPOGRAFIK

Ing.

Ilsidor PRIFTI

POROSITI

BASHKIA FIER


DETAJ

SH. 1:500


2020

DETAJE


Detaj i kalesave tek portat e
Shtëpive ose rrugicave sekondare
Sh.1:50

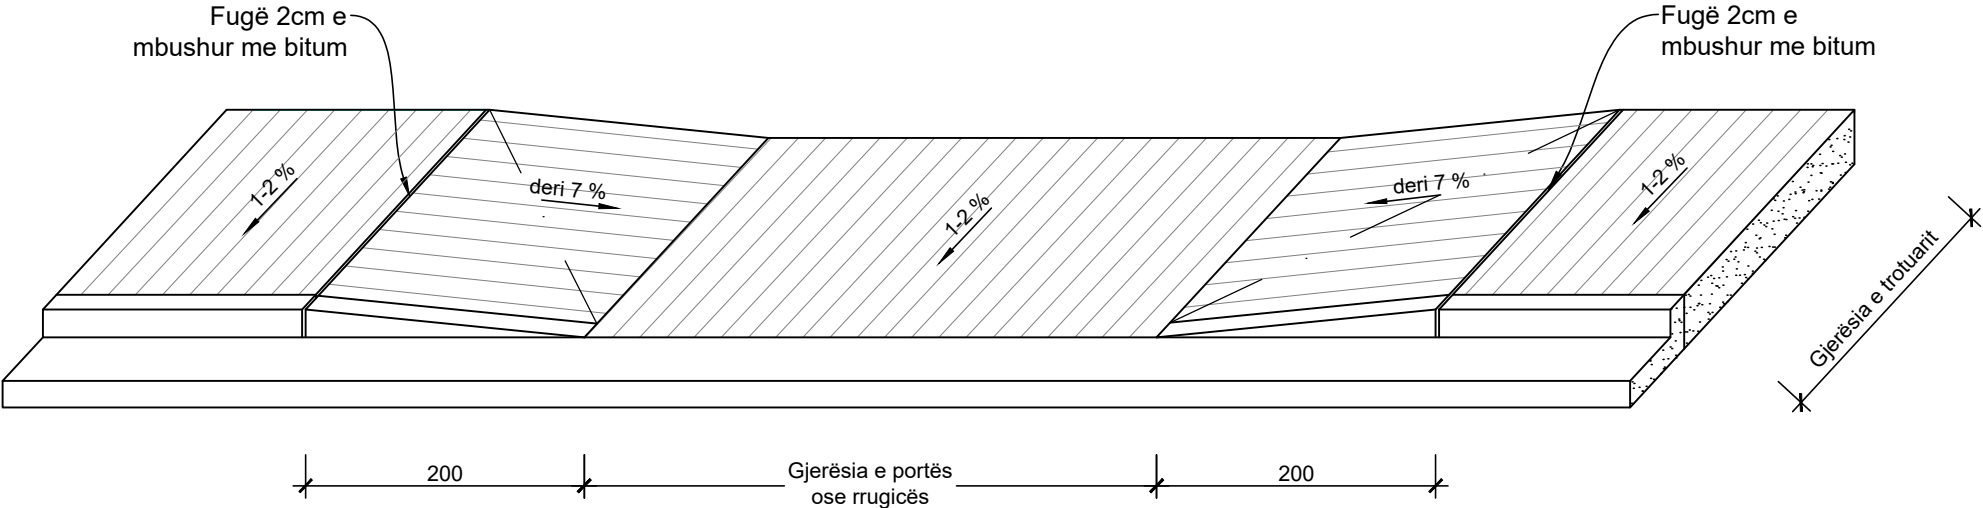


PROFILI TIP I RIKONSTRUKSIONIT
TE RRUGES NE KRYQEZIME
PIKETA P25 ~ P26
SH. 1:50

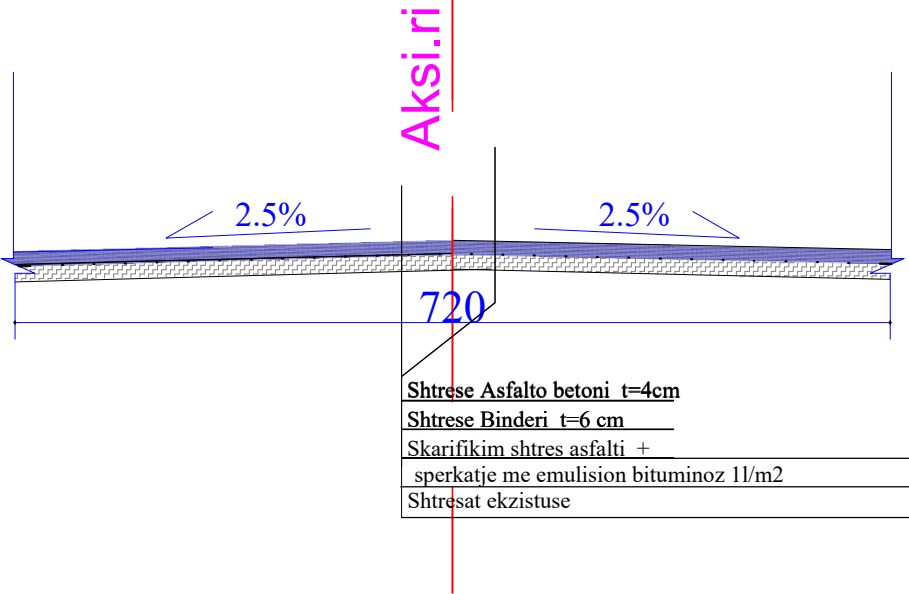

HOLLESIA E NDERTIMIT TE BORDURES
NE HYRJET E BANESAVE ,SHERBIMEVE

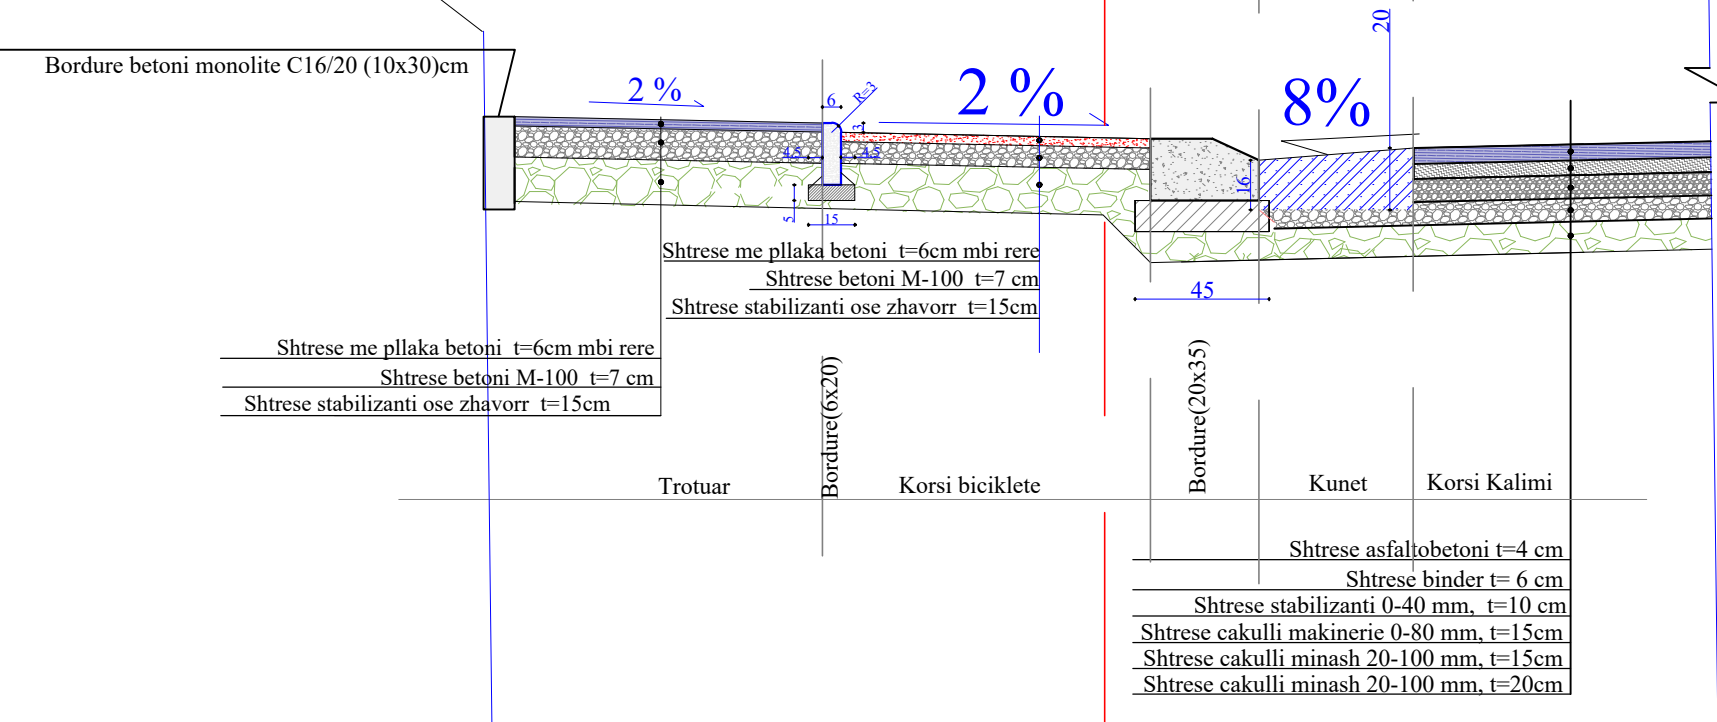


Detaj i rampave te trotuarit ne kalimet e kembesoreve
Sh.1:75

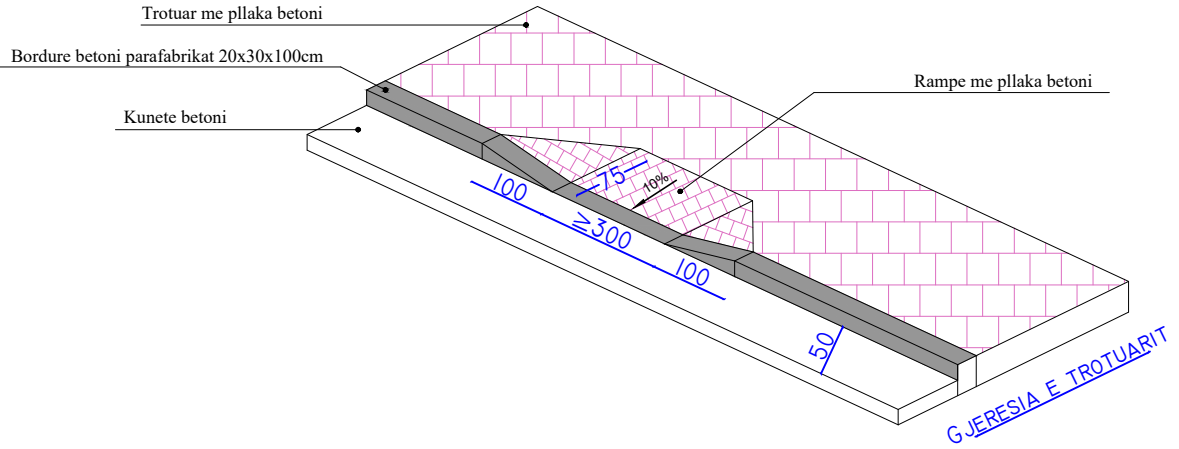



	RIVITALIZIMI I RRUGES "ANDON PROFKA" DHE HAPESIRAVE PERRETH SAJ, FIER			FLETA K-63
	DR.DREJTORISE SE PROJEKTEVE TE INFRASTRUKTURES	Ing.	Haxhi AVDULLAI	DETAJ
	PROJ. KONSTRUKTIV	Ing.	Haxhi AVDULLAI	
	PROJ. ARKITEKTONIK	Ark.	Erald TAVANXHIU	
	RILEVIMI TOPOGRAFIK	Ing.	Ilisidor PRIFTI	SH. 1:500
	POROSITI	BASHKIA FIER		2020

DETAJE

PUSETE KONTROLI PER RRJETIN
NENTOKESOR, 80x80x100 cm
SH. 1:25

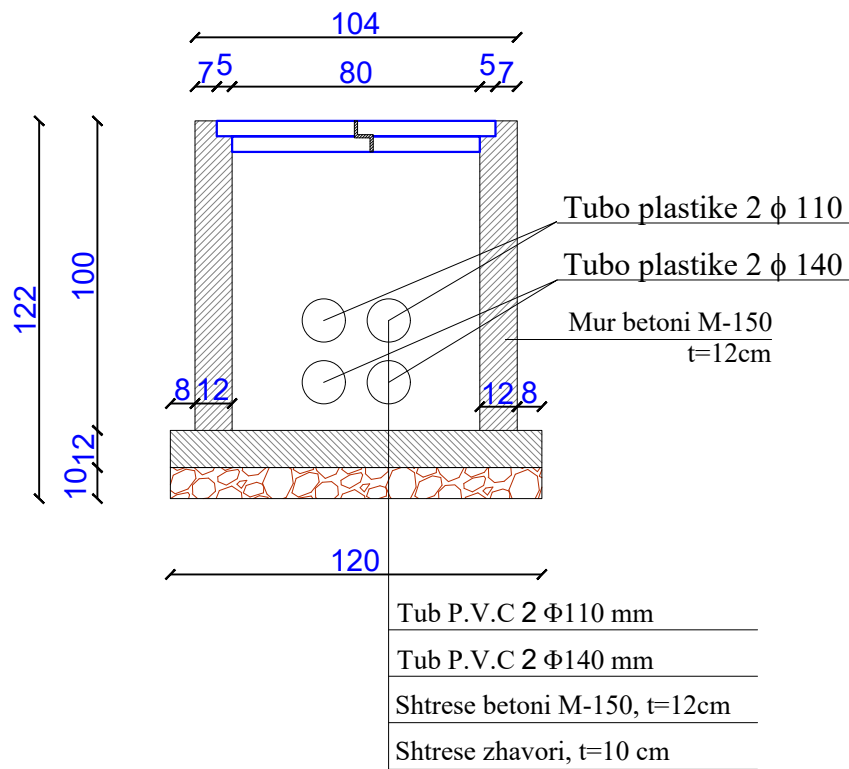

PLANIMETRIA E Pusetes

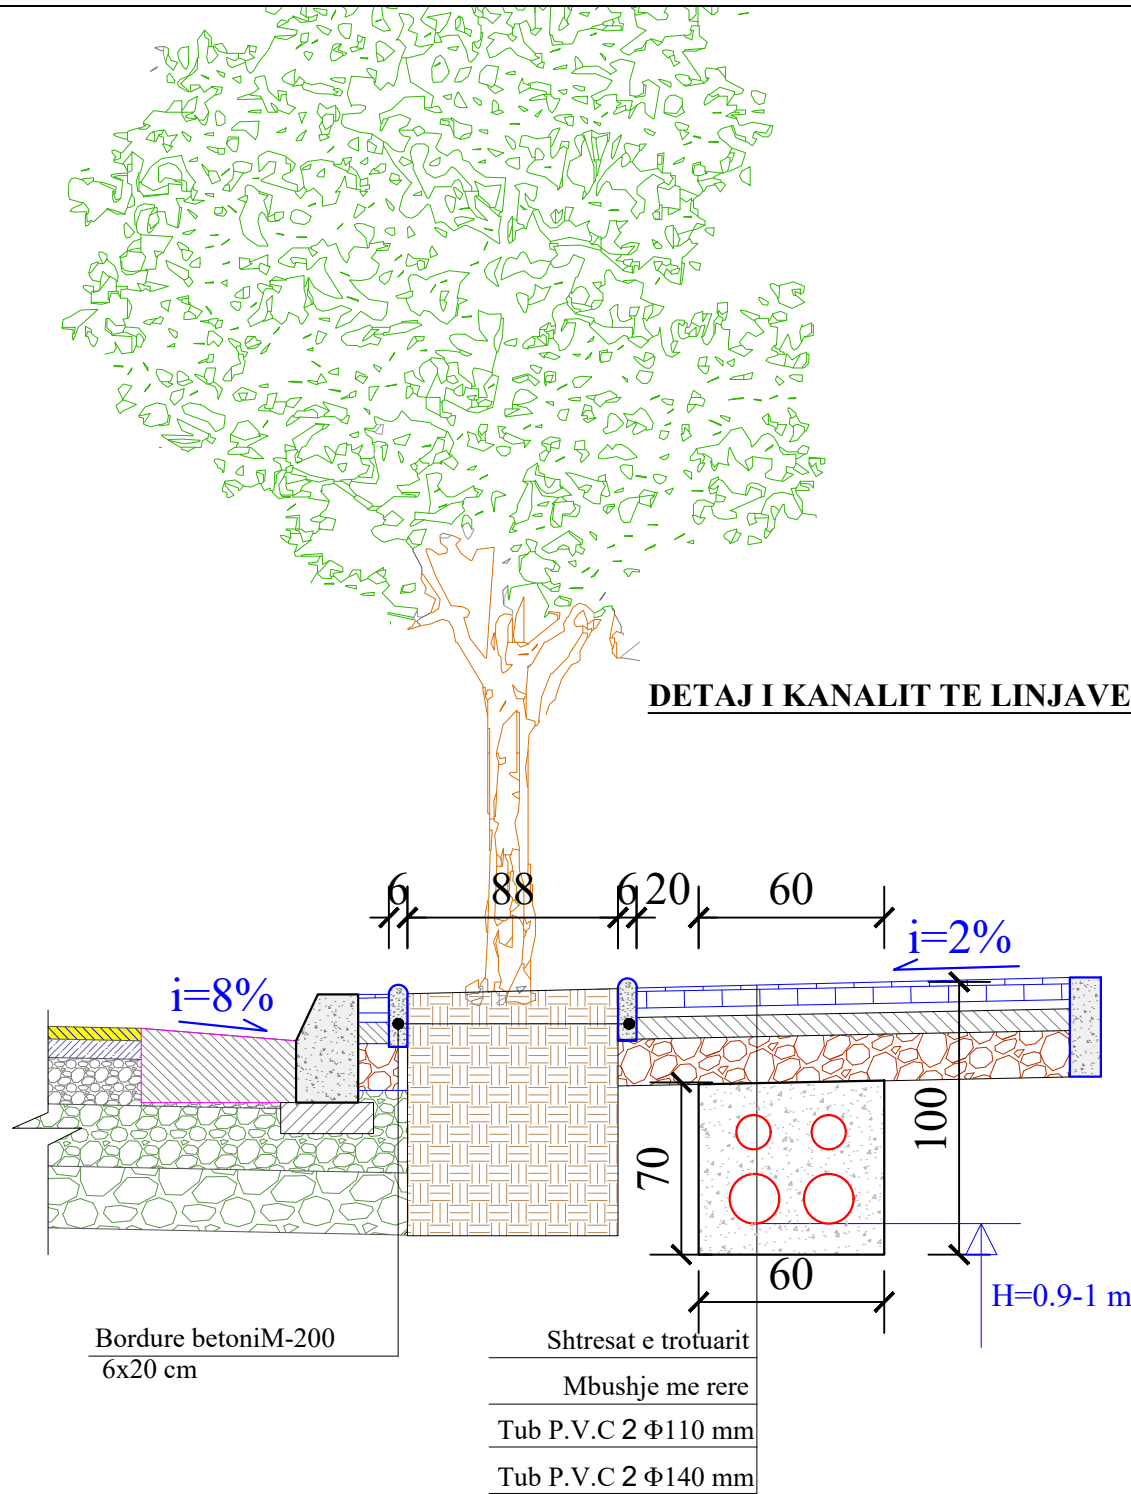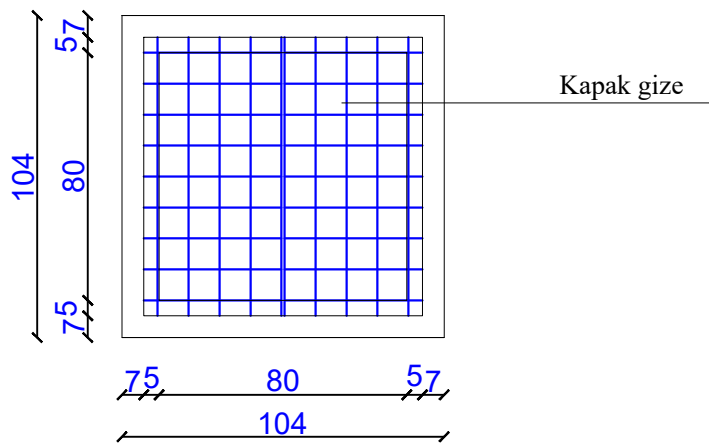

RIVITALIZIMI I RRUGES "ANDON PROFKA"
DHE HAPESIRAVE PERRETH SAJ,
FIER

FLETA K-64

DR.DREJTORISE SE PROJEKTEVE TE
INFRASTRUKTURES

Ing.

Haxhi AVDULLAI

PROJ. KONSTRUKTIV

Ing.

Haxhi AVDULLAI

PROJ. ARKITEKTONIK

Ark.

Erald TAVANXHIU

RILEVIMI TOPOGRAFIK

Ing.

Ilisidor PRIFTI


POROSITI

BASHKIA FIER


SH. 1:500

2020


DETAJE

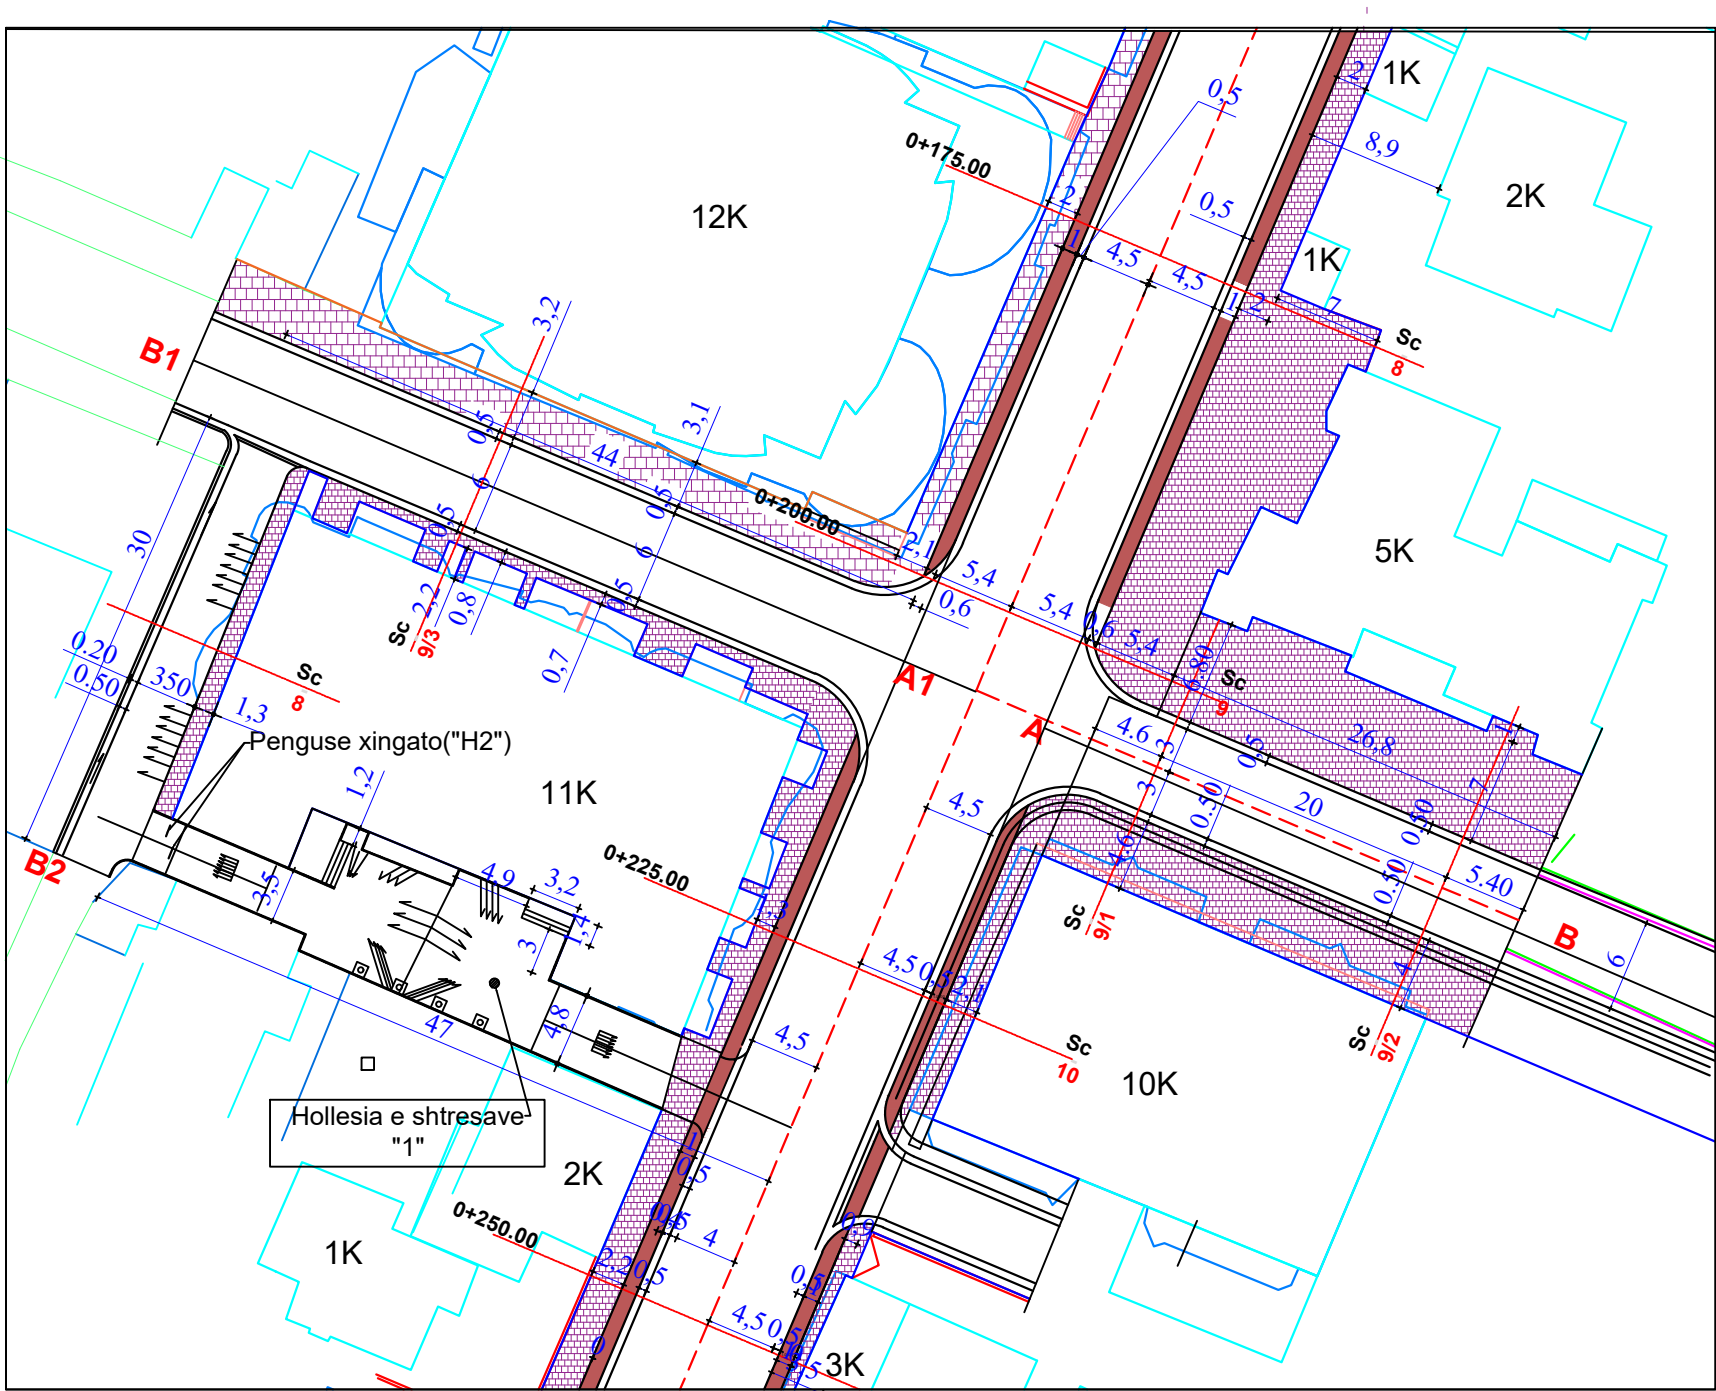


Hollësia e shtresave "1"

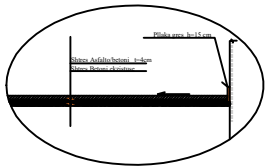

Penguse xingato "H2"

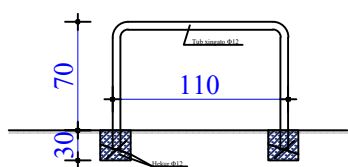

HOLLESIA E UJESJELLSIT

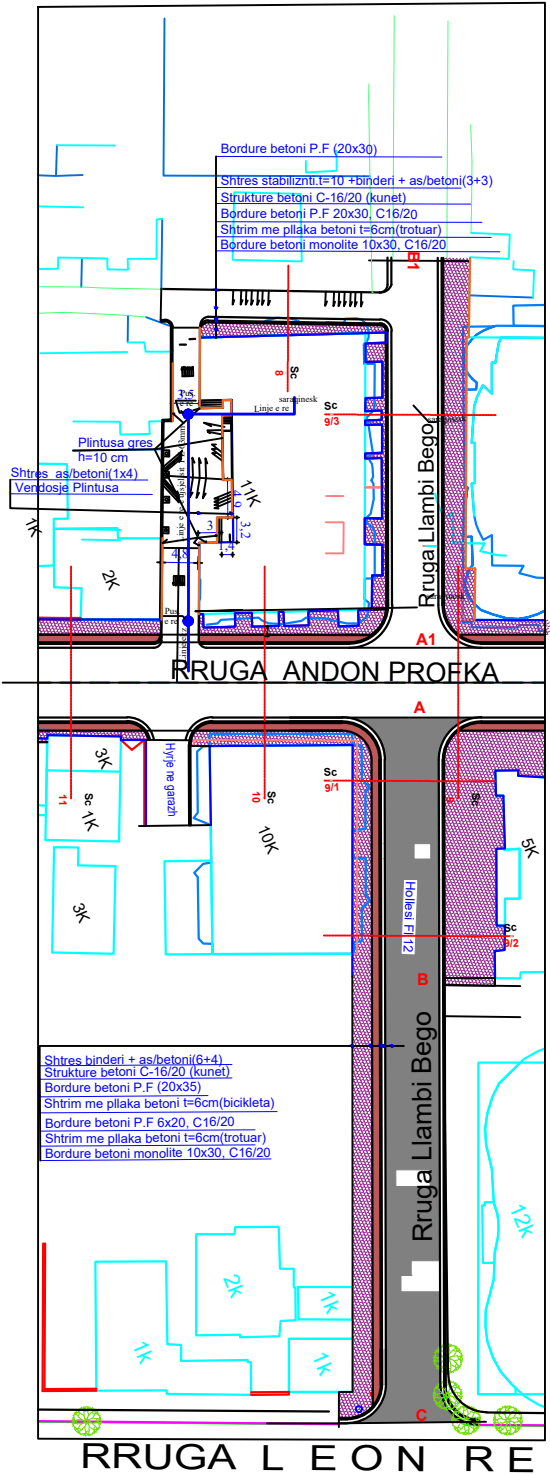

RIVITALIZIMI I RRUGES "ANDON PROFKA"
DHE HAPESIRAVE PERRETH SAJ,
FIER

FLETA K-65

DR.DREJTORISE SE PROJEKTEVE TE
INFRASTRUKTURES

Ing.

Haxhi AVDULLAI

PROJ. KONSTRUKTIV

Ing.

Haxhi AVDULLAI

PROJ. ARKITEKTONIK

Ark.

Erald TAVANXHIU

RILEVIMI TOPOGRAFIK

Ing.

Ilsidor PRIFTI

POROSITI


BASHKIA FIER

DETAJ


SH. 1:500

2020


Detaj i kapakut me pllaka betoni, t=6cm
te inkorporuara
Sh.1:50

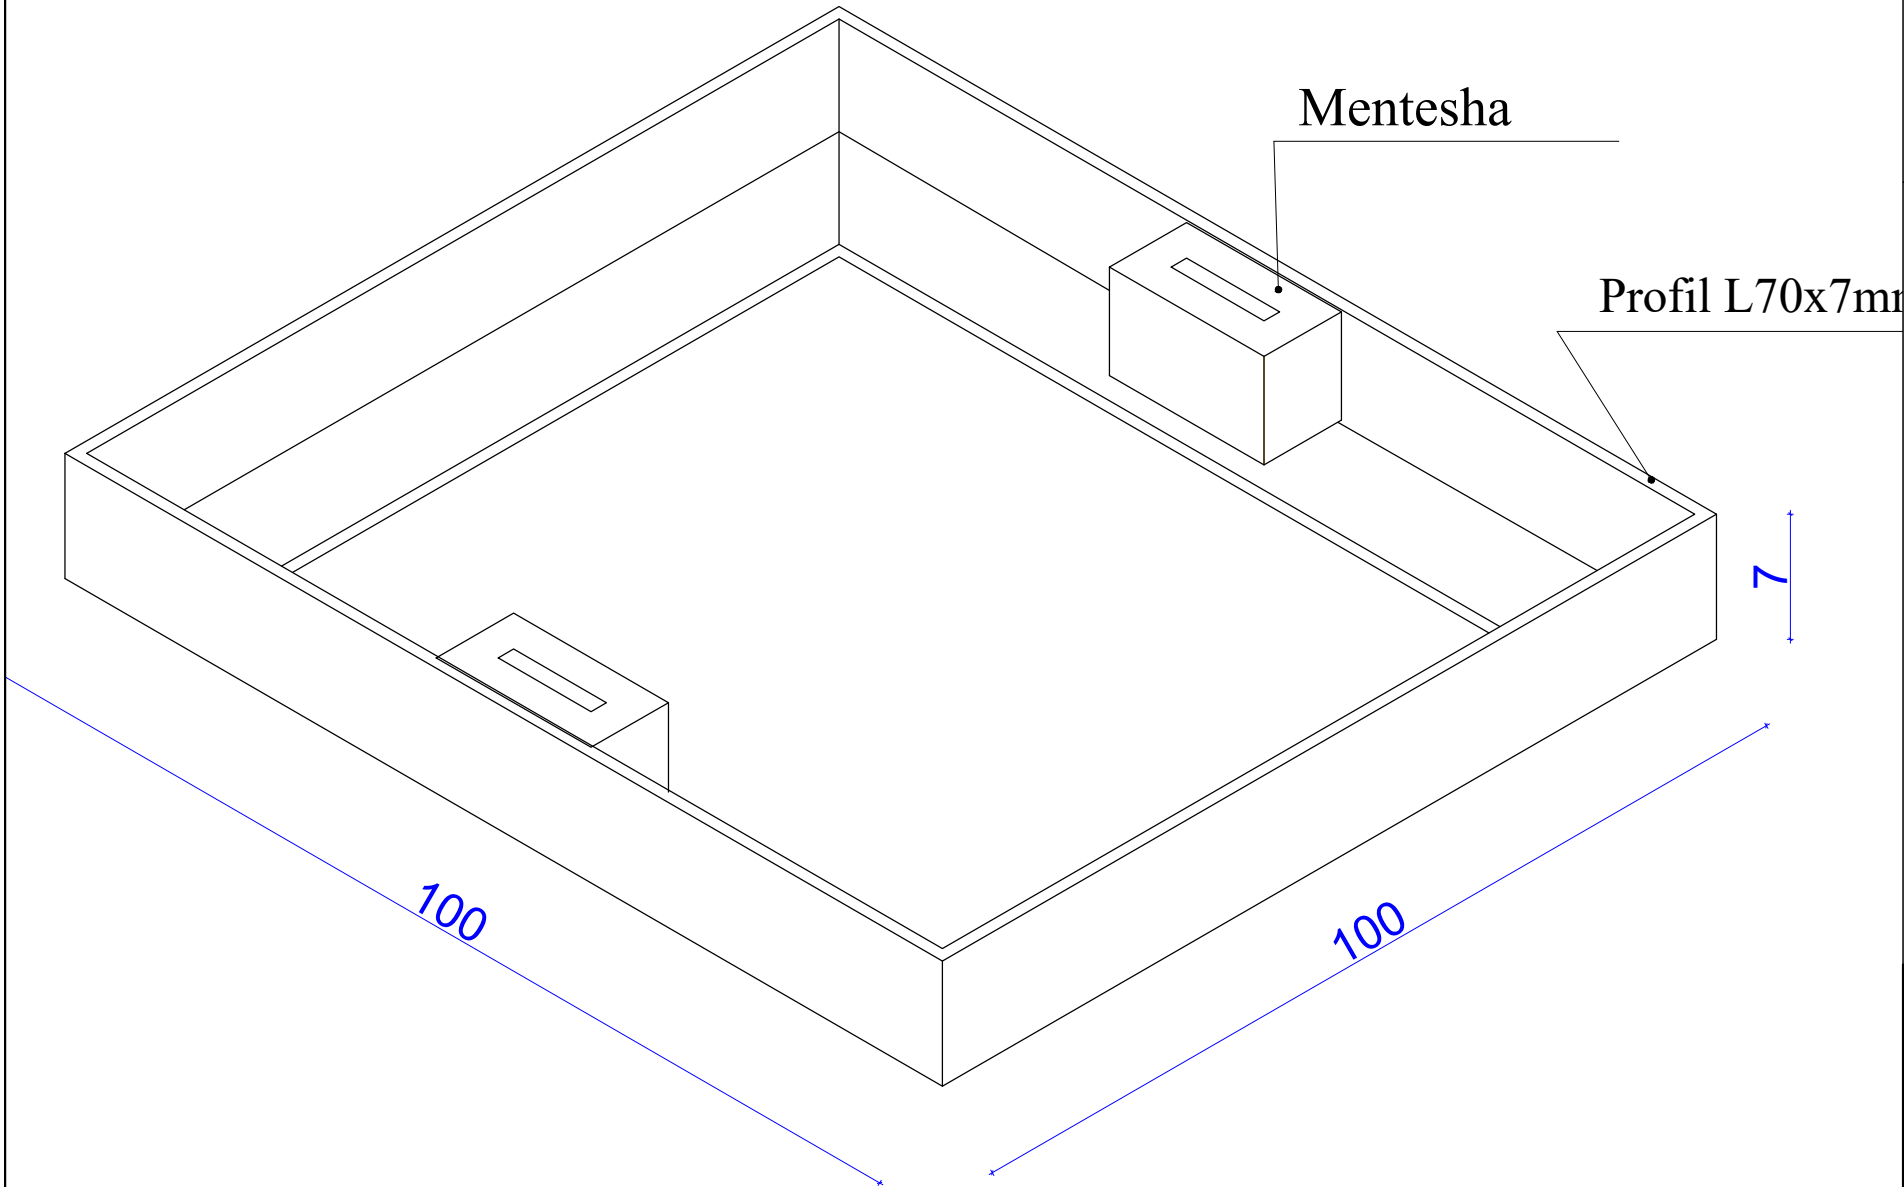

SEKSIONI I GERMIMIT TE KANALIT
SH. 1:25

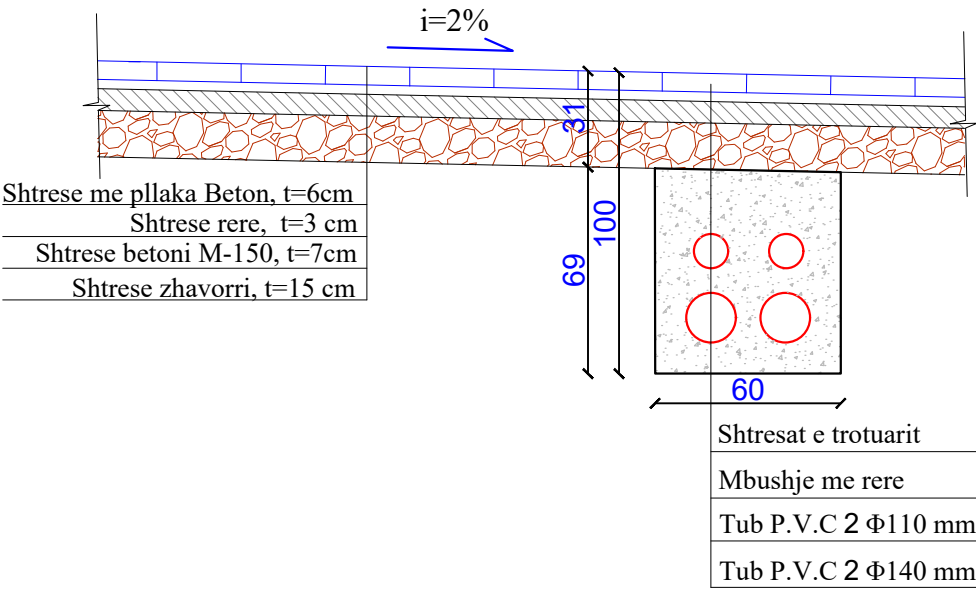

SEKSIONI I GERMIMIT TE
PUSETAVE TE KONTROLLIT PER
RRJETIN NENTOKESOR
80x80x100 cm, SH. 1:25

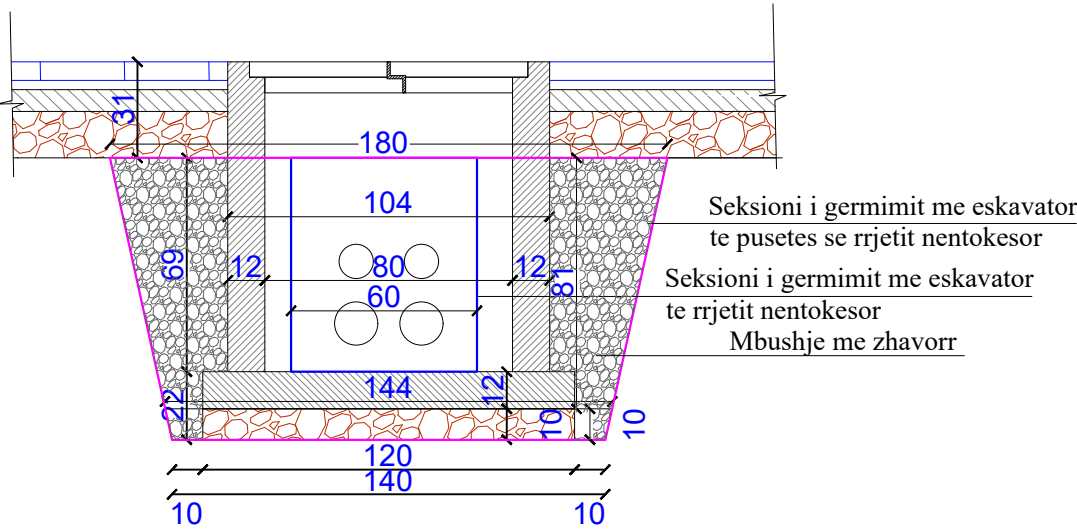

RIVITALIZIMI I RRUGES "ANDON PROFKA"
DHE HAPESIRAVE PERRETH SAJ,
FIER

FLETA K-66

DR.DREJTORISE SE PROJEKTEVE TE
INFRASTRUKTURES

Ing.

Haxhi AVDULLAI

PROJ. KONSTRUKTIV

Ing.

Haxhi AVDULLAI

PROJ. ARKITEKTONIK

Ark.

Erald TAVANXHIU

RILEVIMI TOPOGRAFIK

Ing.

Ilidor PRIFTI

POROSITI



BASHKIA FIER

SH. 1:500


2020

DETAJ

Pusete shimbledhese 60x40cm Tip Sh1

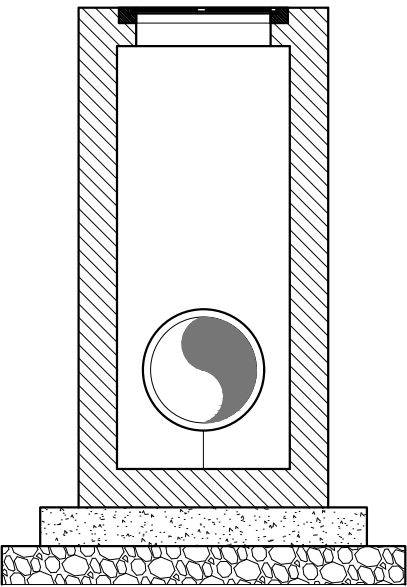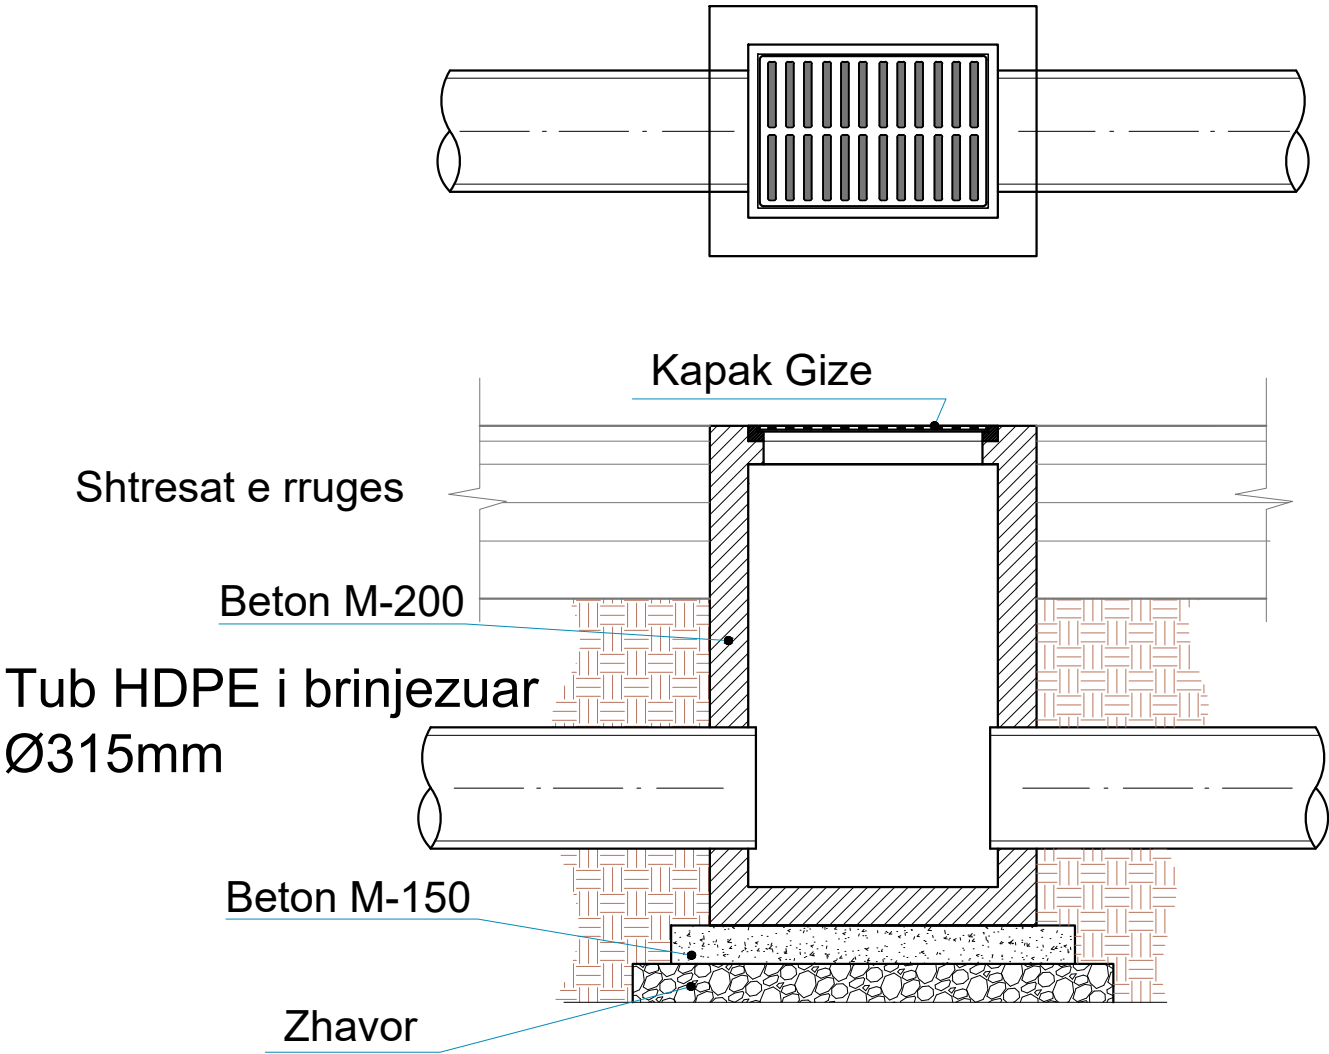

Prerje terthore e kanalave

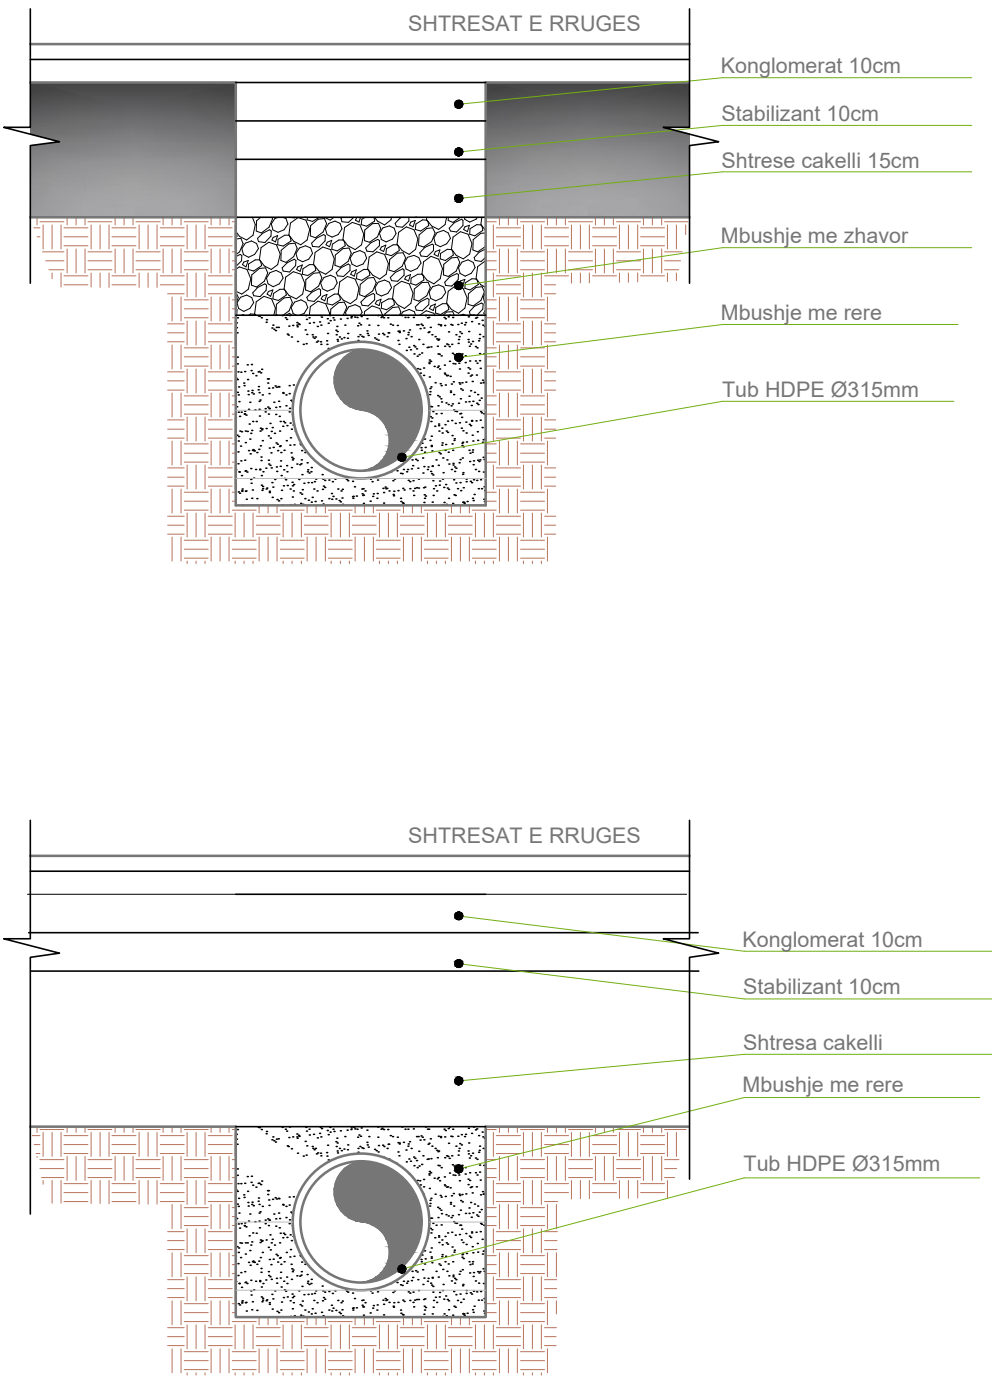


SHENIME:

Puseta tip : "Sh-1" realizohet me mure betoni C16/20. Tubi i shkarkimit do te jete HDPE i brinjezuar DN=315mm. Megjithese jane dhene dimensionet e pusetave ato do te rakordohen para zbatimit te punimeve te tyre me kuotat e shkarkimit te K.U.B. Kapaku i pusetave do te jete kapak gize me mentesha. Kunetave do ti jepet pjerresi gjatesore ne drejtim te shimbledhesis. Thellesia e vendosjes se tubave te mos jete me e vogel se 80 cm (pjesa e sipërme e tubit) nga kuota e mbaruar e rruges, si dhe te vendoset shtrese rere 10 cm nen tubo dhe mbi tubo. Para fillimit te punimeve te verifikohet kuota ne piken e shkarkimit.

	RIVITALIZIMI I RRUGES "ANDON PROFKA" DHE HAPESIRAVE PERRETH SAJ, FIER			FLETA K-67
DR.DREJTORISE SE PROJEKTEVE TE INFRASTRUKTURES	Ing.	Haxhi AVDULLAI		DETAJ
PROJ. KONSTRUKTIV	Ing.	Haxhi AVDULLAI		
PROJ. ARKITEKTONIK	Ark.	Erald TAVANXHIU		
RILEVIMI TOPOGRAFIK	Ing.	Ilsidor PRIFTI		
				SH. 1:500
POROSITI	BASHKIA FIER			2020

DETAJE TIP SH2 SH. 1:20





PUSETA SHIMBLEDHESE TIP "SH-2" 60X100 CM DN 315 MM HDPE SN8

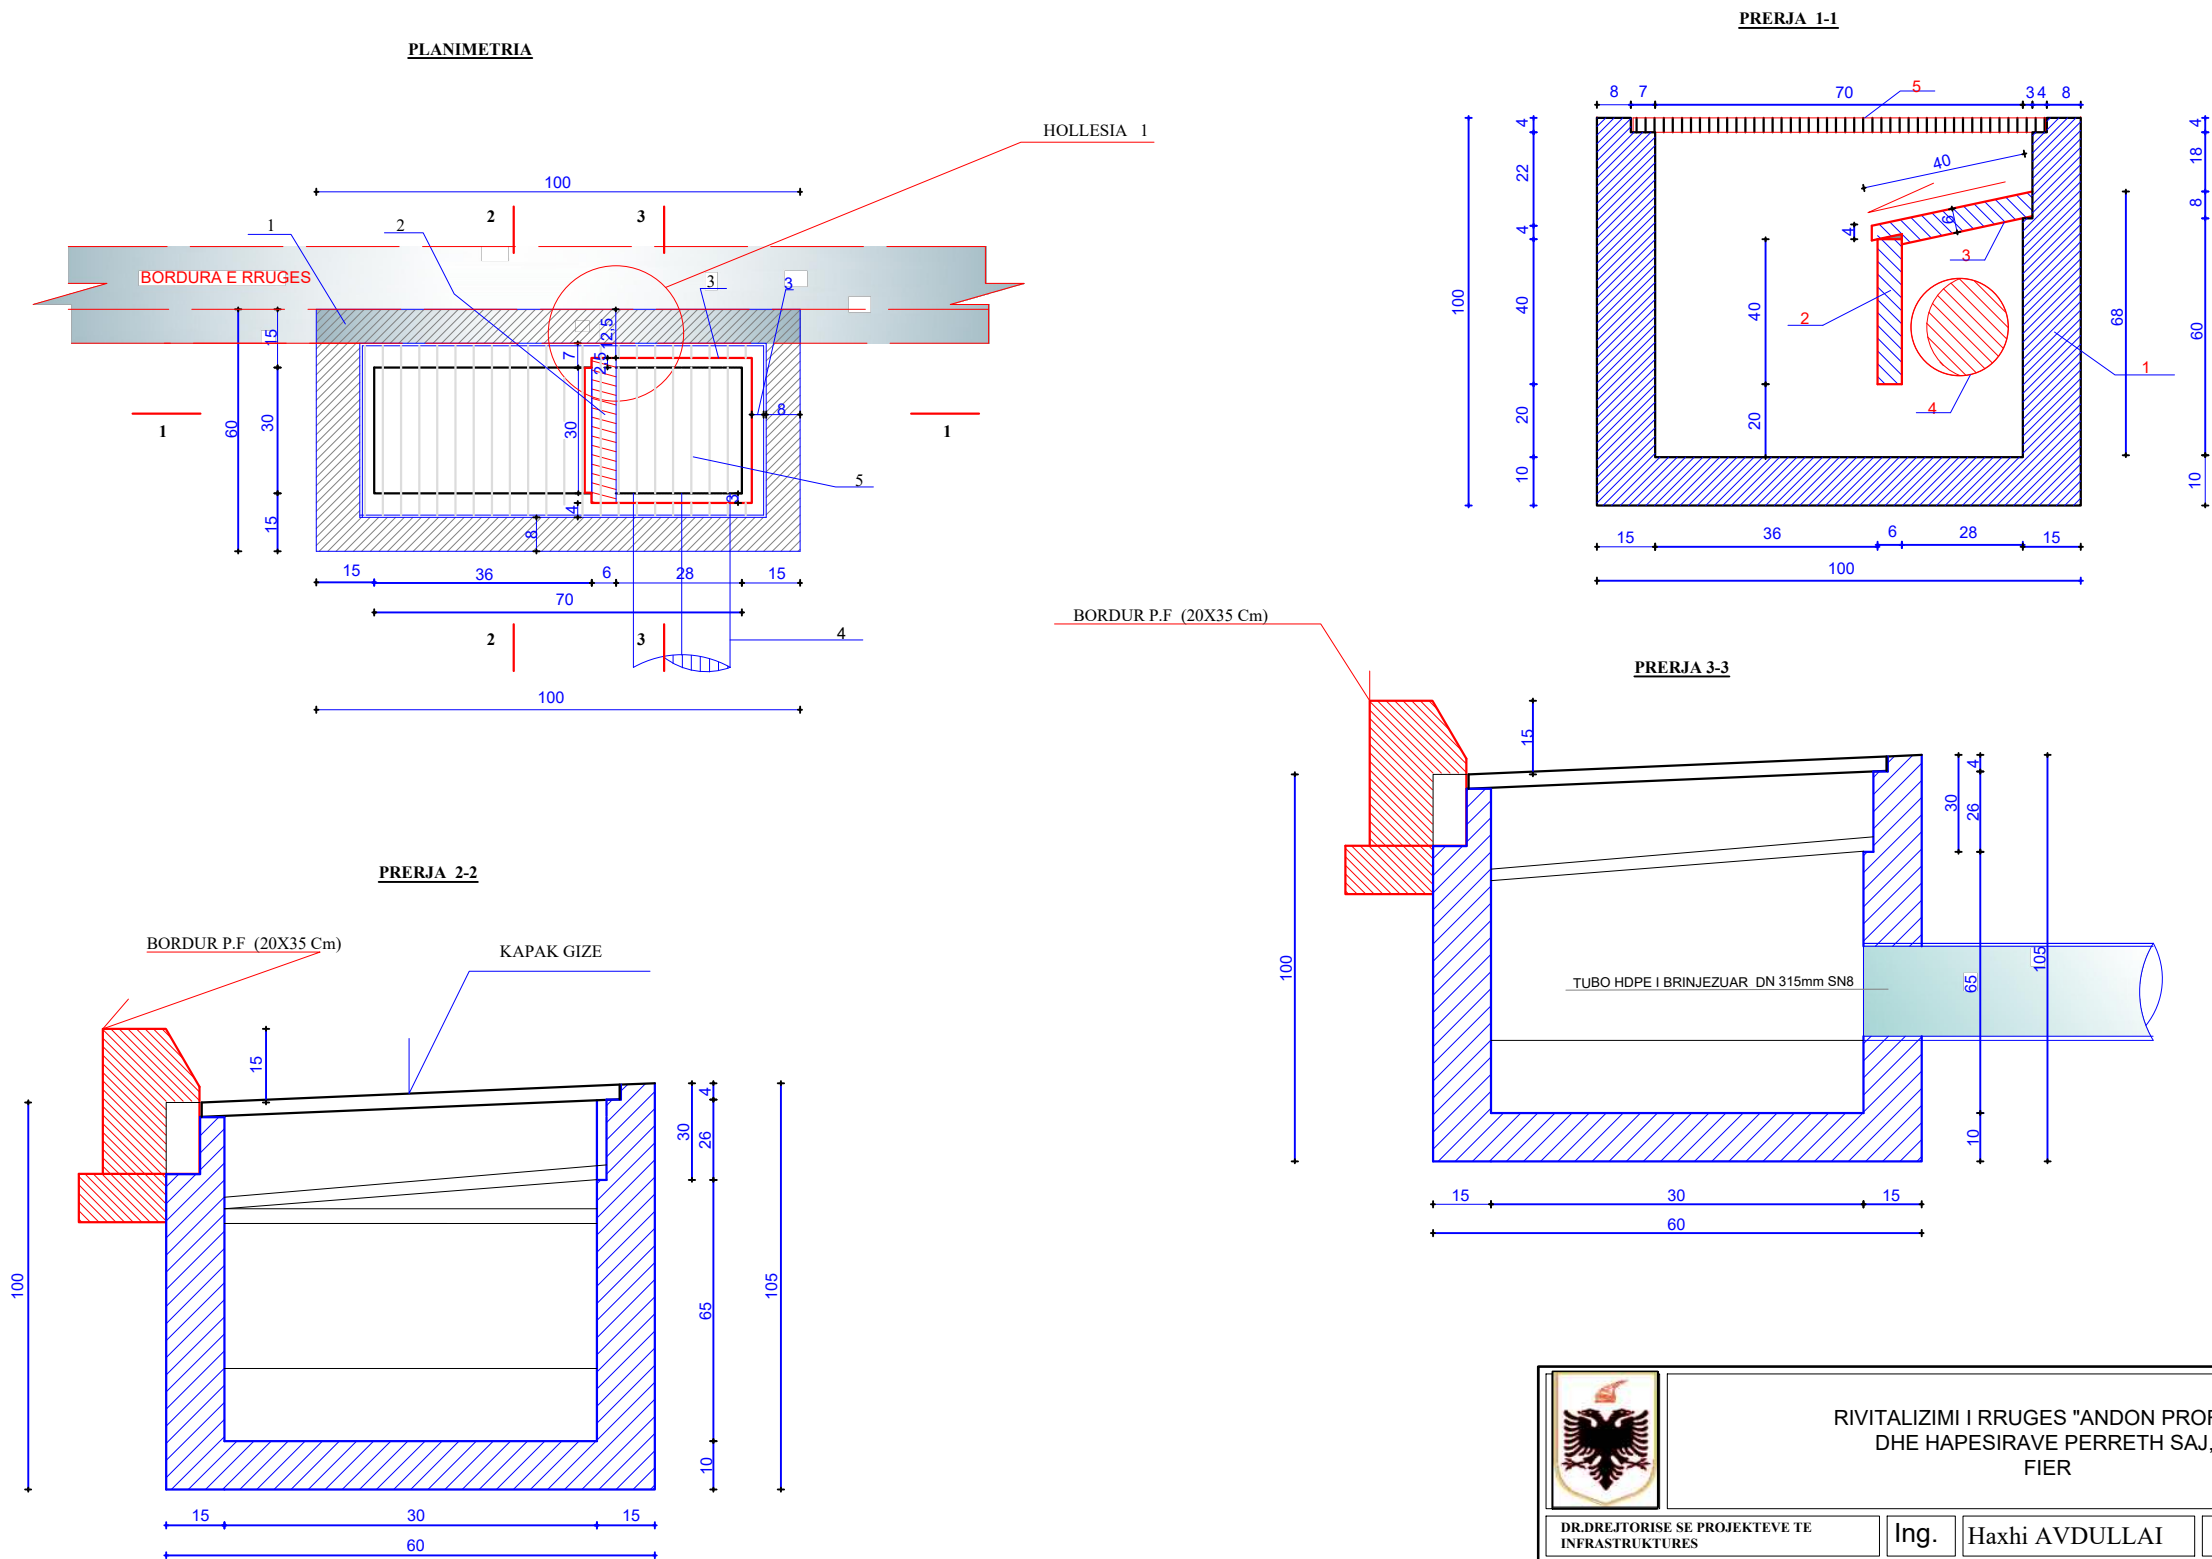

 RIVITALIZIMI I RRUGES "ANDON PROFKA" DHE HAPESIRAVE PERRETH SAJ, FIER				FLETA K-68
DR.DREJTORISE SE PROJEKTEVE TE INFRASTRUKTURES	Ing.	Haxhi AVDULLAI		DETAJ
PROJ. KONSTRUKTIV	Ing.	Haxhi AVDULLAI		
PROJ. ARKITEKTONIK	Ark.	Erald TAVANXHIU		
RILEVIMI TOPOGRAFIK	Ing.	Ilidor PRIFTI		
				SH. 1:500
POROSITI	BASHKIA FIER			2020

DETAJE SH. 1:20

PUSETA SHIMBLEDHESE TIP "SH-2" 60X100 CM DN 315 MM HDPE SN8

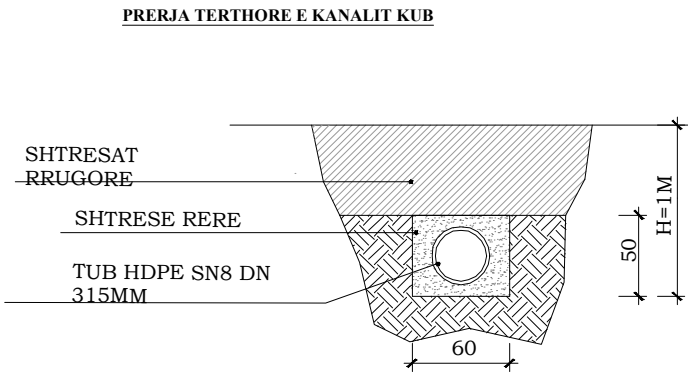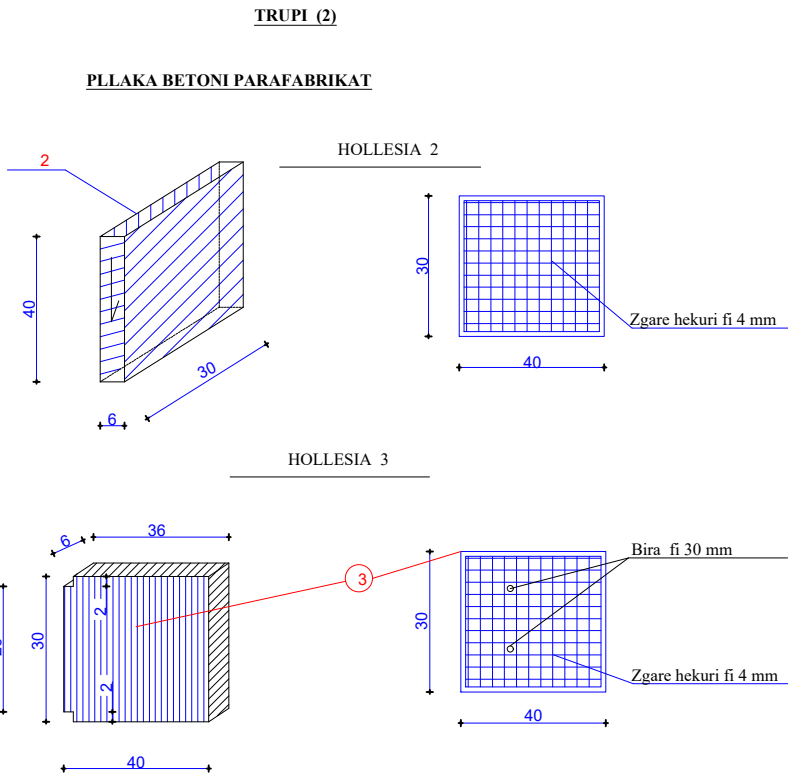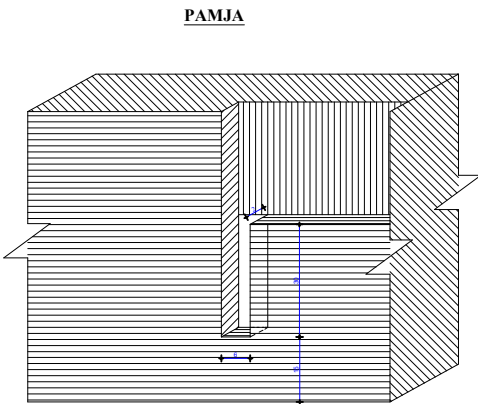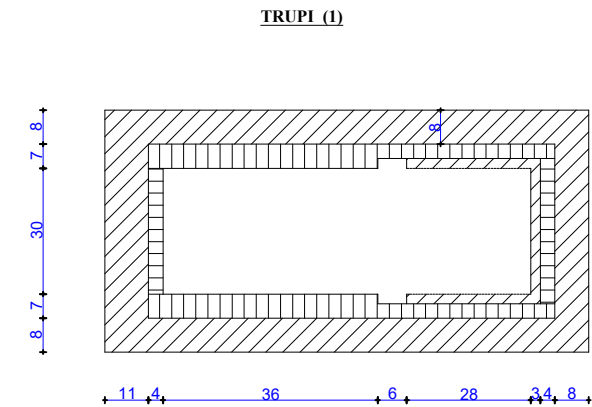


SHENIME:
Puseta tip "Sh-2" realizohet me mure betoni C16/20 (Nr. 1;2;3) Tubi i shkarkimit do te jete HDPE i brinjeshuar DN=315mm SN8 (Nr.4).
Mëqithëse janë dhënë dimensionet e pusetave ato do te rakordohen para zbatimit te punimeve te tyre me kuotat e shkarkimit te K.U.Z. Kapaku i pusetave do te jete kapak gize me mentesha. (5)
Kunetave do ti jepet pjerrtesi gatiore ne drejtim te shimbledhesit. Thellessia e vendosjes se tubave te mos jete me e vogel se 80 cm (pjesa e sipërme e tubit) nga kuota e mbaruar e rruges, si dhe te vendoset shtrese rere 10 cm nen tubo dhe mbi tubo. Para se te behet gërmimi te behet prerja me sharre e asfaltit ekzistues si dhe prishja e shtreses se betonit te kunetave ekzistuese te rruges.
Para fillimit te punimeve te verifikohet kuota ne piken e shkarkimit.


	RIVITALIZIMI I RRUGES "ANDON PROFKA" DHE HAPESIRAVE PERRETH SAJ, FIER			FLETA K-69
DR.DREJTORISE SE PROJEKTEVE TE INFRASTRUKTURES	Ing.	Haxhi AVDULLAI		DETAJ
PROJ. KONSTRUKTIV	Ing.	Haxhi AVDULLAI		
PROJ. ARKITEKTONIK	Ark.	Erald TAVANXHIU		
RILEVIMI TOPOGRAFIK	Ing.	Ilsidor PRIFTI		
				SH. 1:500
POROSITI	BASHKIA FIER			2020

NDERTIMI I MURIT RRETHUES TE GJIMNAZIT TE VJETER


NDERTIMI I MURIT NGA HYRJA E RRUGES ANDON PROFKA

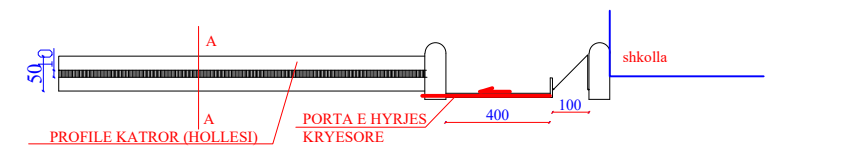


PAMJE NGA LART E MURIT

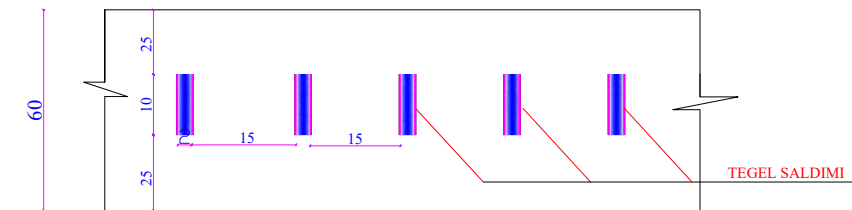

PRERJE GJATESORE

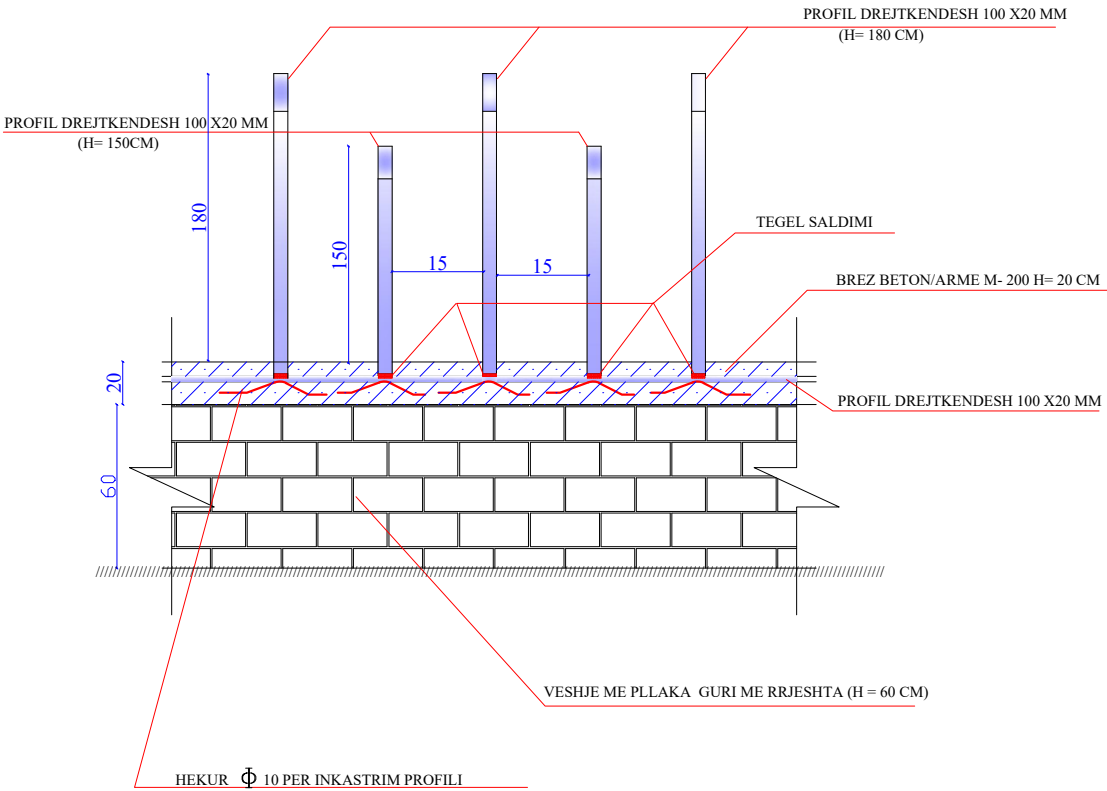

PRERJA A-A

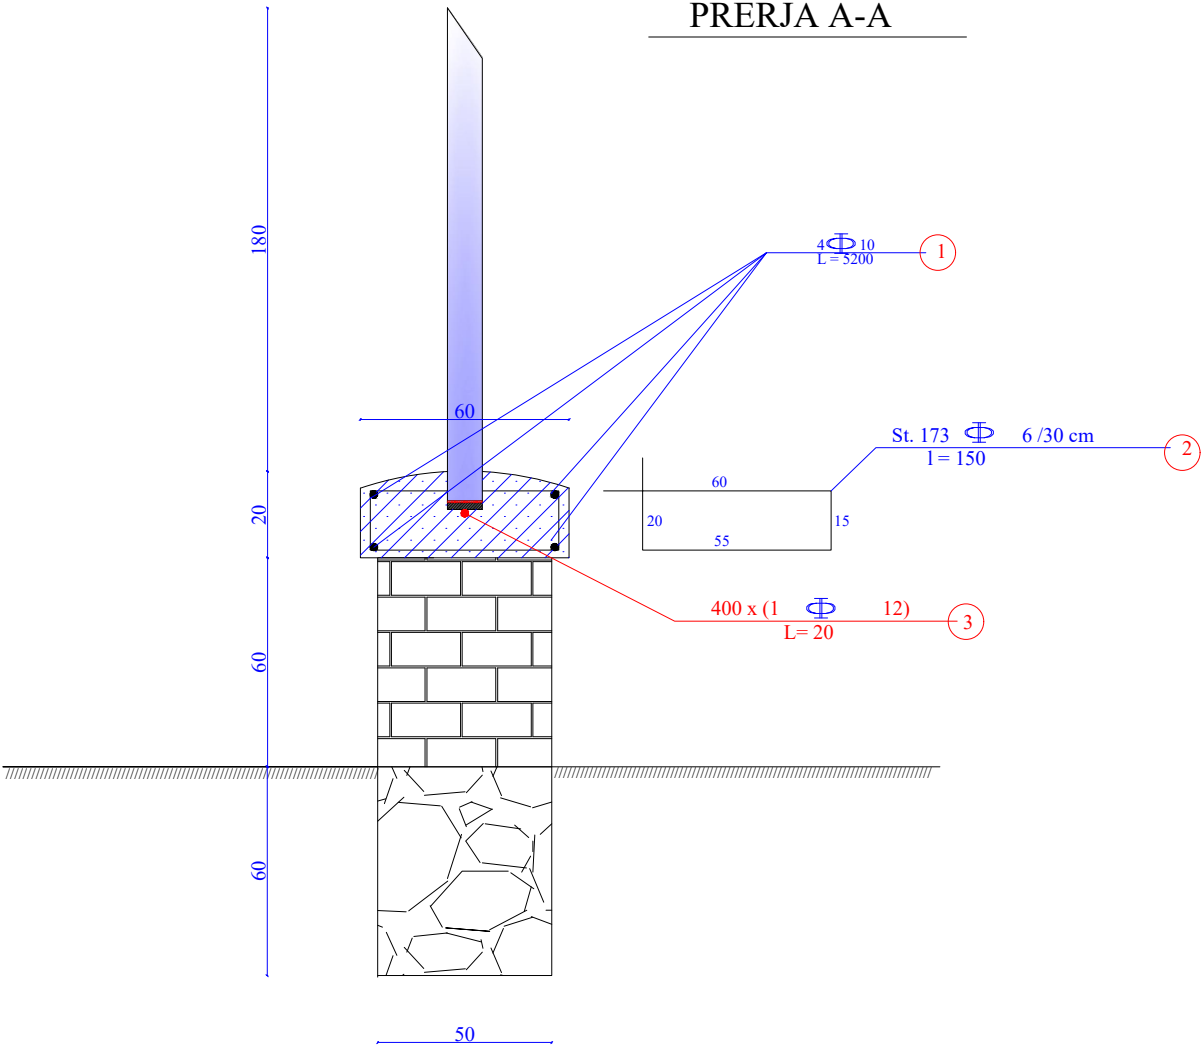


SHENIM

NE KETE FLETE JANE PARAQITUR HOLLESIT E NDERTIMIT TE MURIT NGA HYRJA ANSORE RRUGA ANDON PROFKA I CILI DO TE SPOSTOHE 2 METRA NGA MURI EKZISTUSE .
THEMELI ESHTË PARASHIKUAR TE BEHET ME BETON M-150 , KURSE NGRITJA E MURIT DO TE BEHET ME MURE BETONI M-150 VESHUR NGA JASHTË ME PLLAKA GURI SI MURI EKZISTUES KURSE NGA MBRENDË DO TE SUVATOHET.
PARA BETONIMIT TE BREZIT DUHET TE KETE PERFUNDUAR F.V E PROFILEVE (DEKORATIV)SALDIMI I TYRE LIDHJA E BREZIT TE HEKURIT DHE PASTAJ TE BEHET BETONIMI.


	KONSTRUKSIONI I RRUGES "ANDON PROFKA " DHE RRUGES " SOTIR KOLA " (Pik 1 – Pik 20 dhe Pik.1– Pik.4)			FLETA K-70
	DR. I DREJT. PROJEKTEVE TE INFRASTRUK.	Ing.	Haxhi Avdullai	NDERTIMI I MURIT
	PROJEKTUES	Ing.	Haxhi Avdullai	
	PROJEKTUES	Ark.	Eraldi Kallanxhiu	
	RILEVIMI TOPOGRAFIK	Ing.	ILSIDOR PRIFTI	DATA 03/2019
POROSITI	BASHKIA FIER			SH. 1:50

PUSETE TIP E UJRAVE TE ZEZA
(ARMIMET)


PRERJA 1-1
SH 1:50

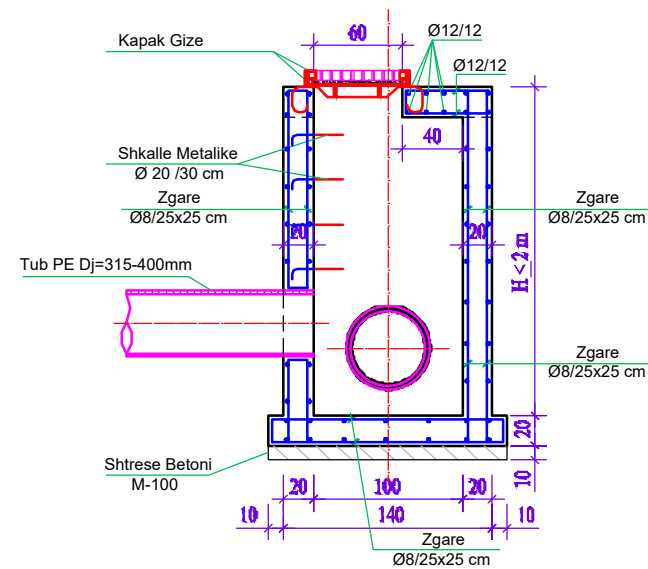

PRERJA 2-2
SH 1:50

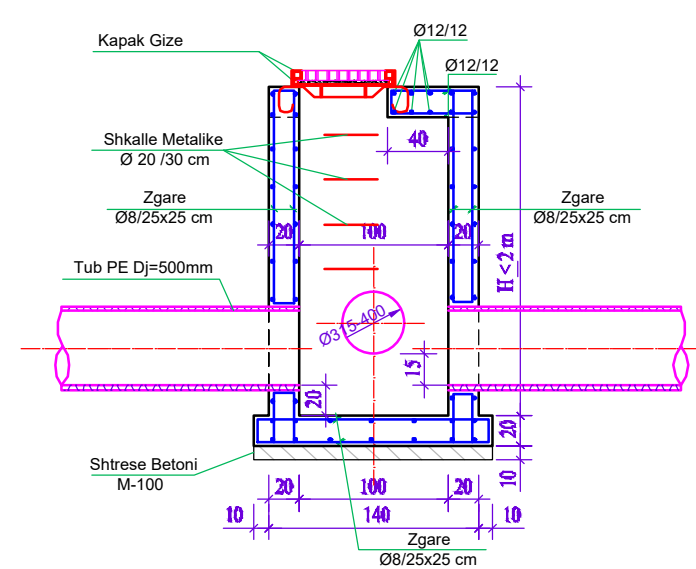

SOLETA
SH 1:50

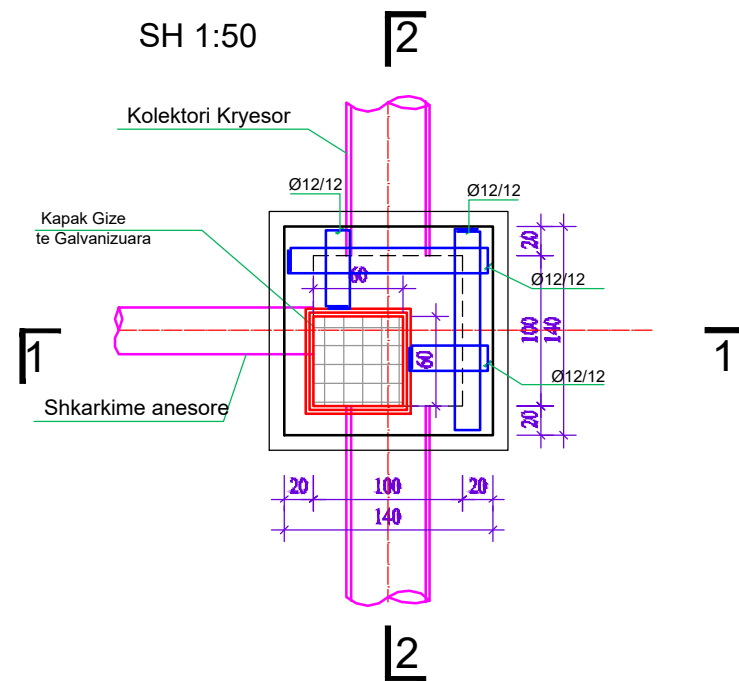

Shenim:

1. Puseta do realizohet me Beton C 20/25, Hekur S-500s
2. Dyshemeja dhe muret anesore te saj do armohen konstruktivisht me dopio zgare Ø8 25x25cm ndersa soleta me dopio zgare Ø 12 12x12cm
3. Do realizohet nje neshtrse betoni te varfer me spesor 10cm nen dyshemene e pusetes
4. Shtresa mbrojtese do jete 2cm nga faqja e jashtme e armatures

	RIKONSTRUKSIONI I RRUGES "ANDON PROFKA" DHE RRUGES " SOTIR KOLA " (Pik 1 - Pik 20 dhe Pik.1- Pik.4)			FLETA K-71
	DR. I DREJT. PROJEKTIME TE INFRASTRUK.	Ing.	Haxhi Avdullai	
	PROJEKTUES	Ing.	Haxhi Avdullai	
	PROJEKTUES	Ark.	Eraldi Kallanxhiu	
	RILEVIMI TOPOGRAFIK	Ing.	ILSIDOR PRIFTI	
POROSITI	BASHKIA FIER			SH. 1:50