

FONDI SHQIPTAR I ZHVILLIMIT

Rehabilitimi i sheshit "Ahmet Zogu" dhe parku "Geraldine" ne qytetin e Burrelit

PROJEKT ZBATIM



Emertimi i fletes:

PLAN DIMENSIONIMI
Sheshi "Ahmet Zogu" dhe parku "Geraldine"- PJESA 7

Projektues:



ATELIER 4

Shkalla:


1:200

Nr. i vizatimit

A 22


Data:

Mars 2020

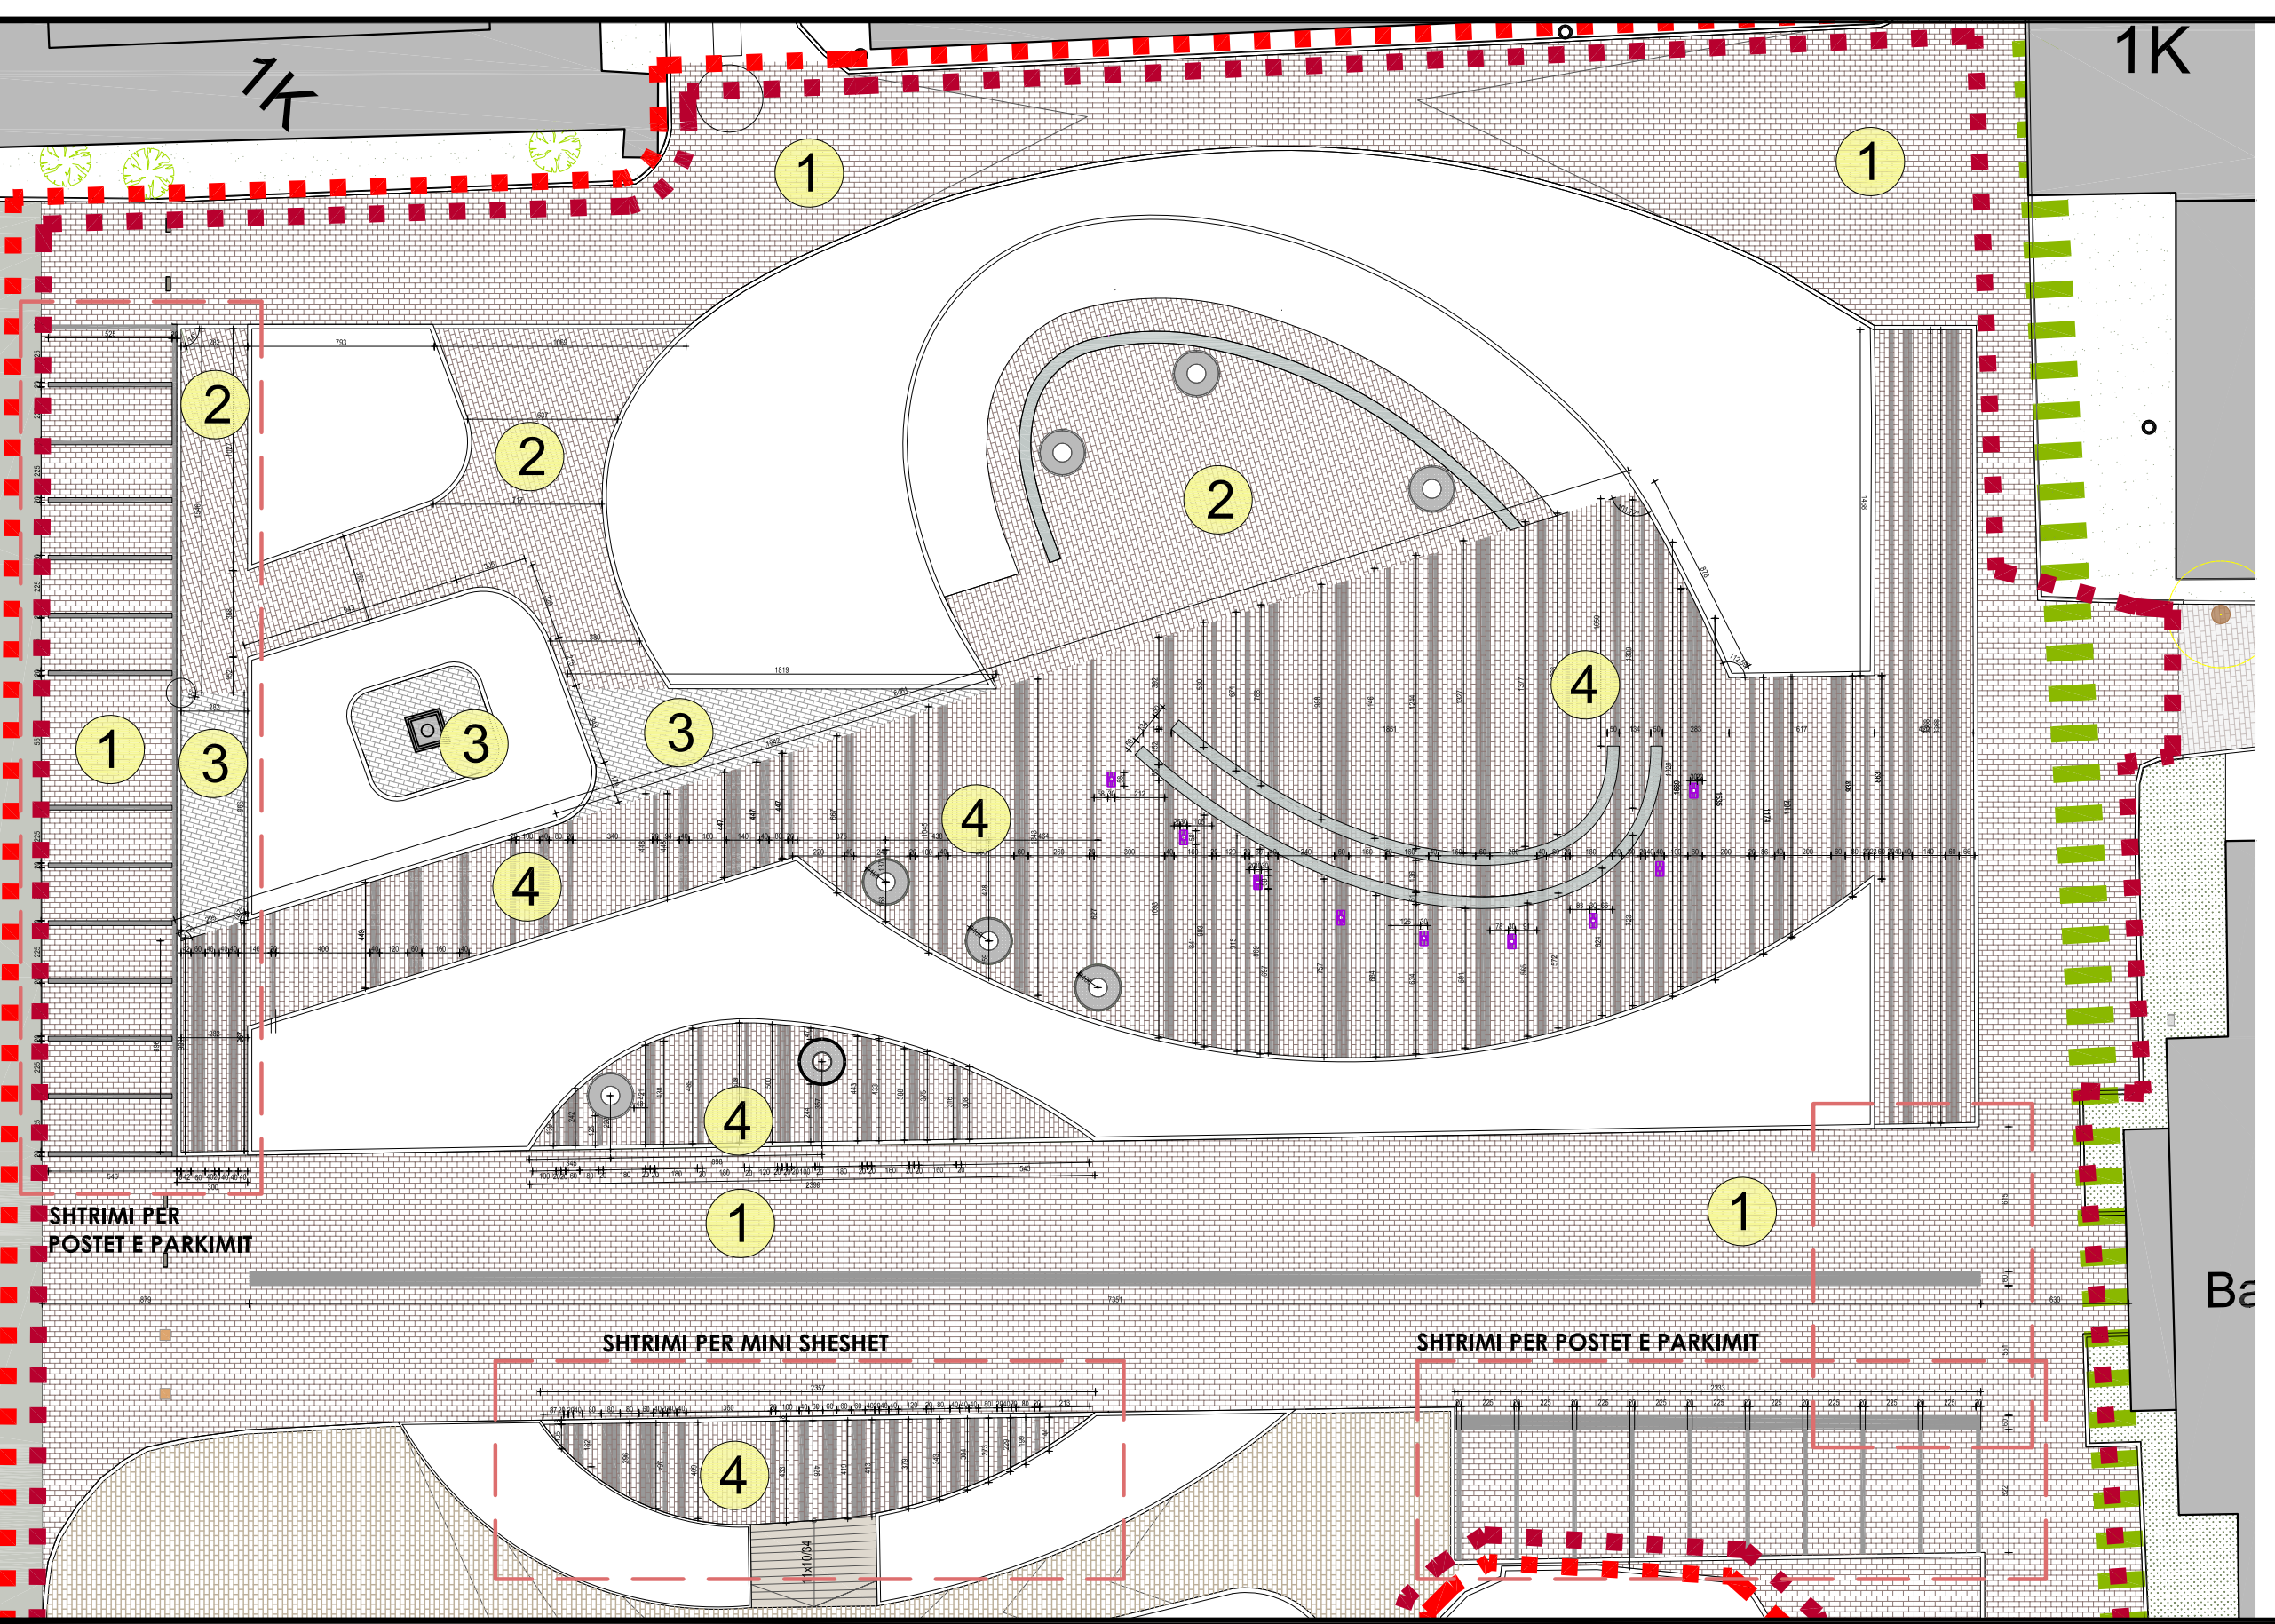


- 1 PLLAKE GURI BEZHE
- 2 PLLAKE GURI BEZHE - 74°
- 3 PLLAKE GURI GRI - 15°
- 4 PLLAKE GURI GRI DHE BEZHE - 90°


PLANI I SHTRIMIT PER RRUGEN E BASHKISE - DIMENSIONIM SH 1:70
PLLAKE GURI GRI - SHTRIM TIPI 1

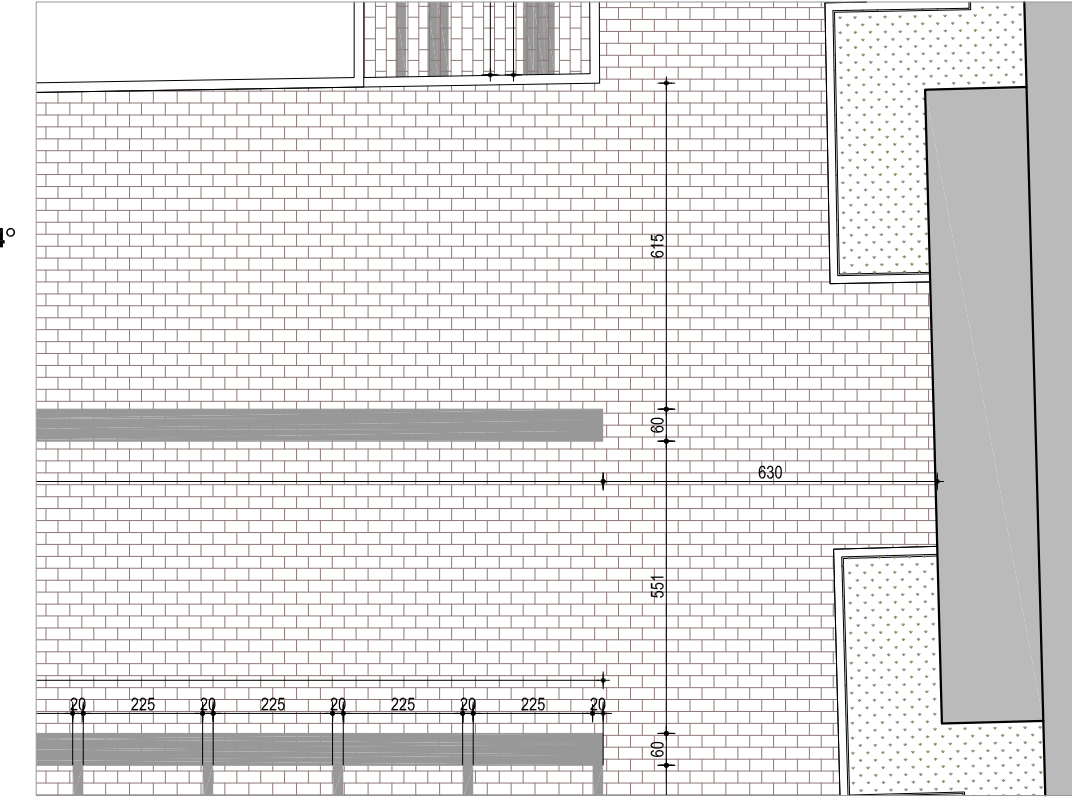

PLANI I SHTRIMIT PER POSTET E PARKIMIT - DIMENSIONIM SH 1:120
PLLAKE GURI GRI - SHTRIM TIPI 1

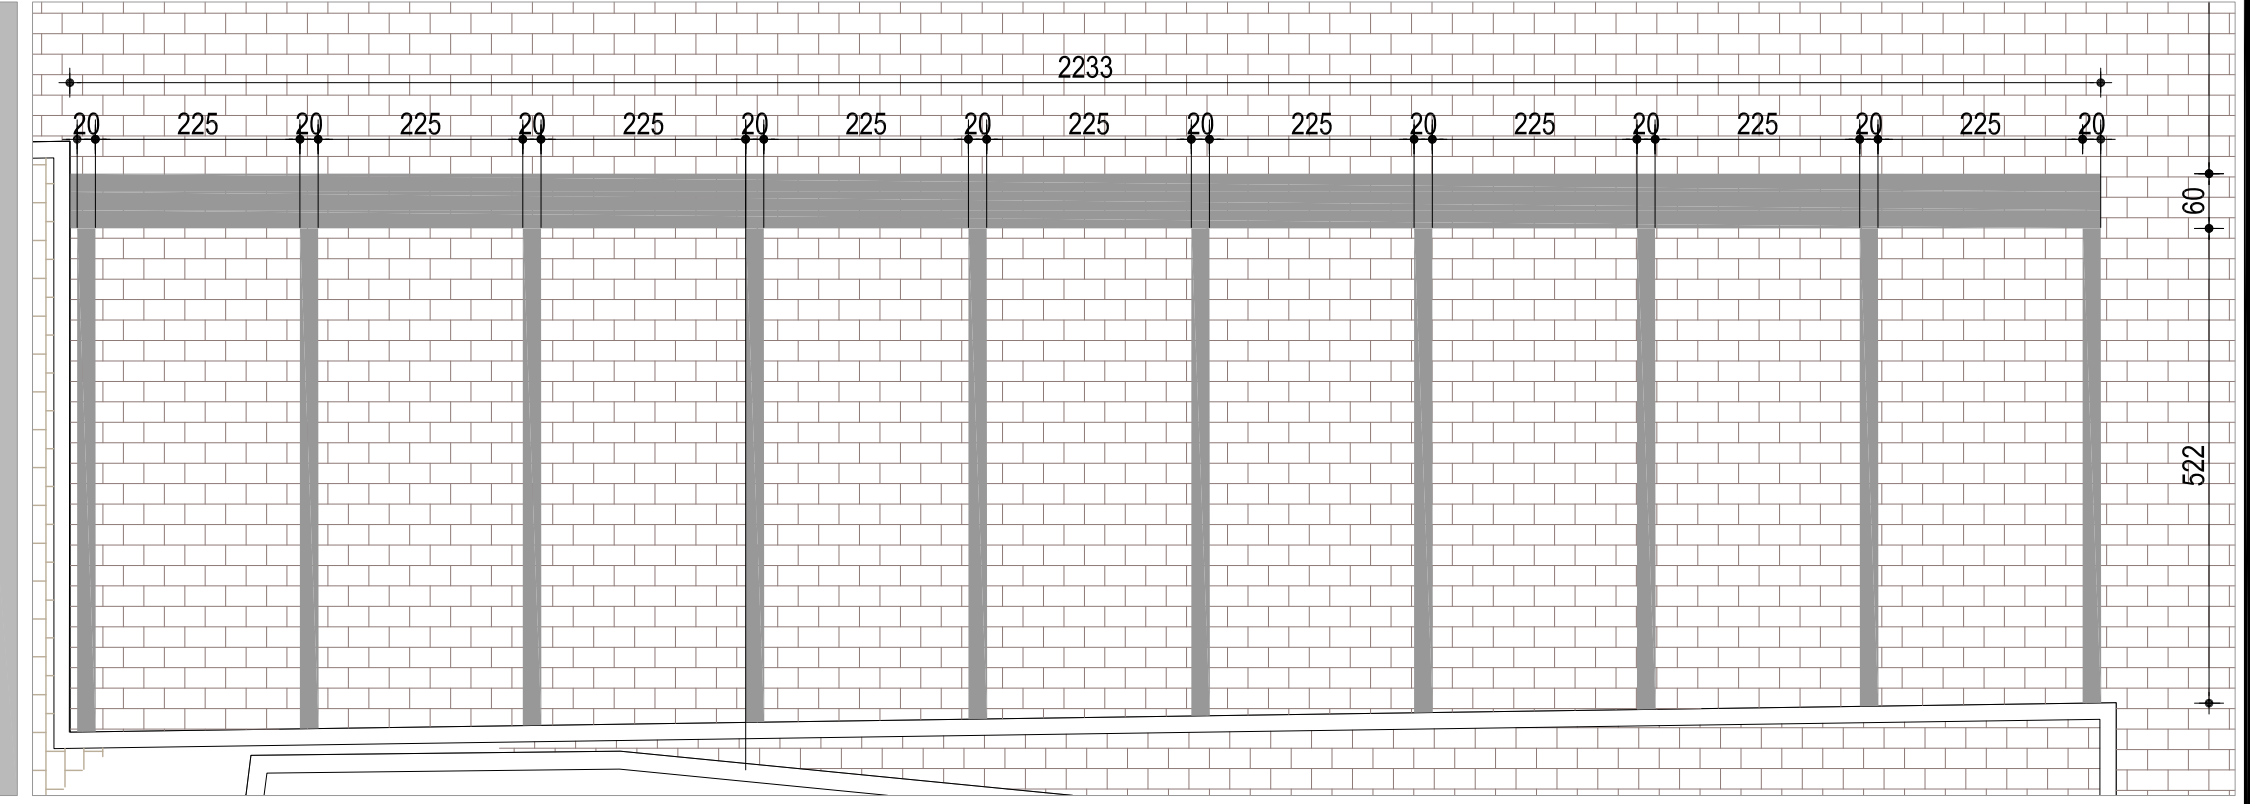

PLANI I SHTRIMIT PER POSTET E PARKIMIT - DIMENSIONIM SH 1:120
PLLAKE GURI GRI - SHTRIM TIPI 1

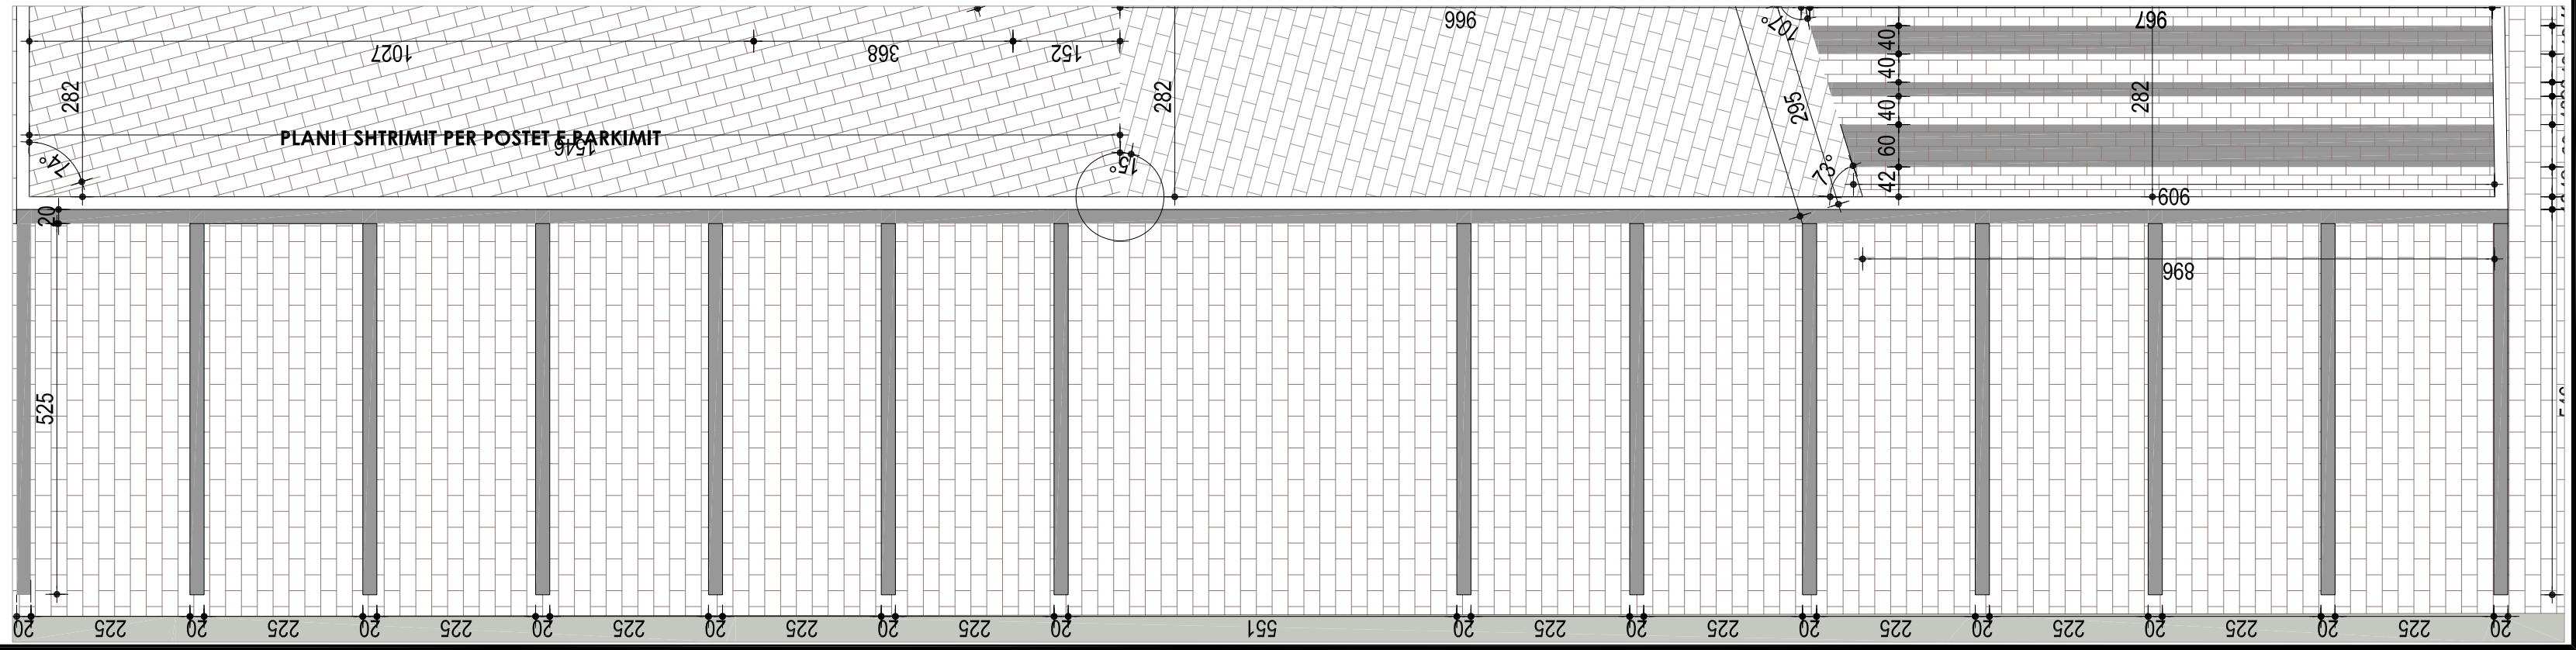

FONDI SHQIPTAR I ZHVILLIMIT

Rehabilitimi i sheshit "Ahmet Zogu" dhe parku "Geraldine" ne qytetin e Burrelit

PROJEKT ZBATIM



Emertimi i fletes:

PLANI I SHTRIMIT URBAN
Sheshi "Ahmet Zogu"

Projektues:





ATELIER 4

Shkalla: 1:500


Nr. i vizatimit
A 23

Data:

Mars 2020

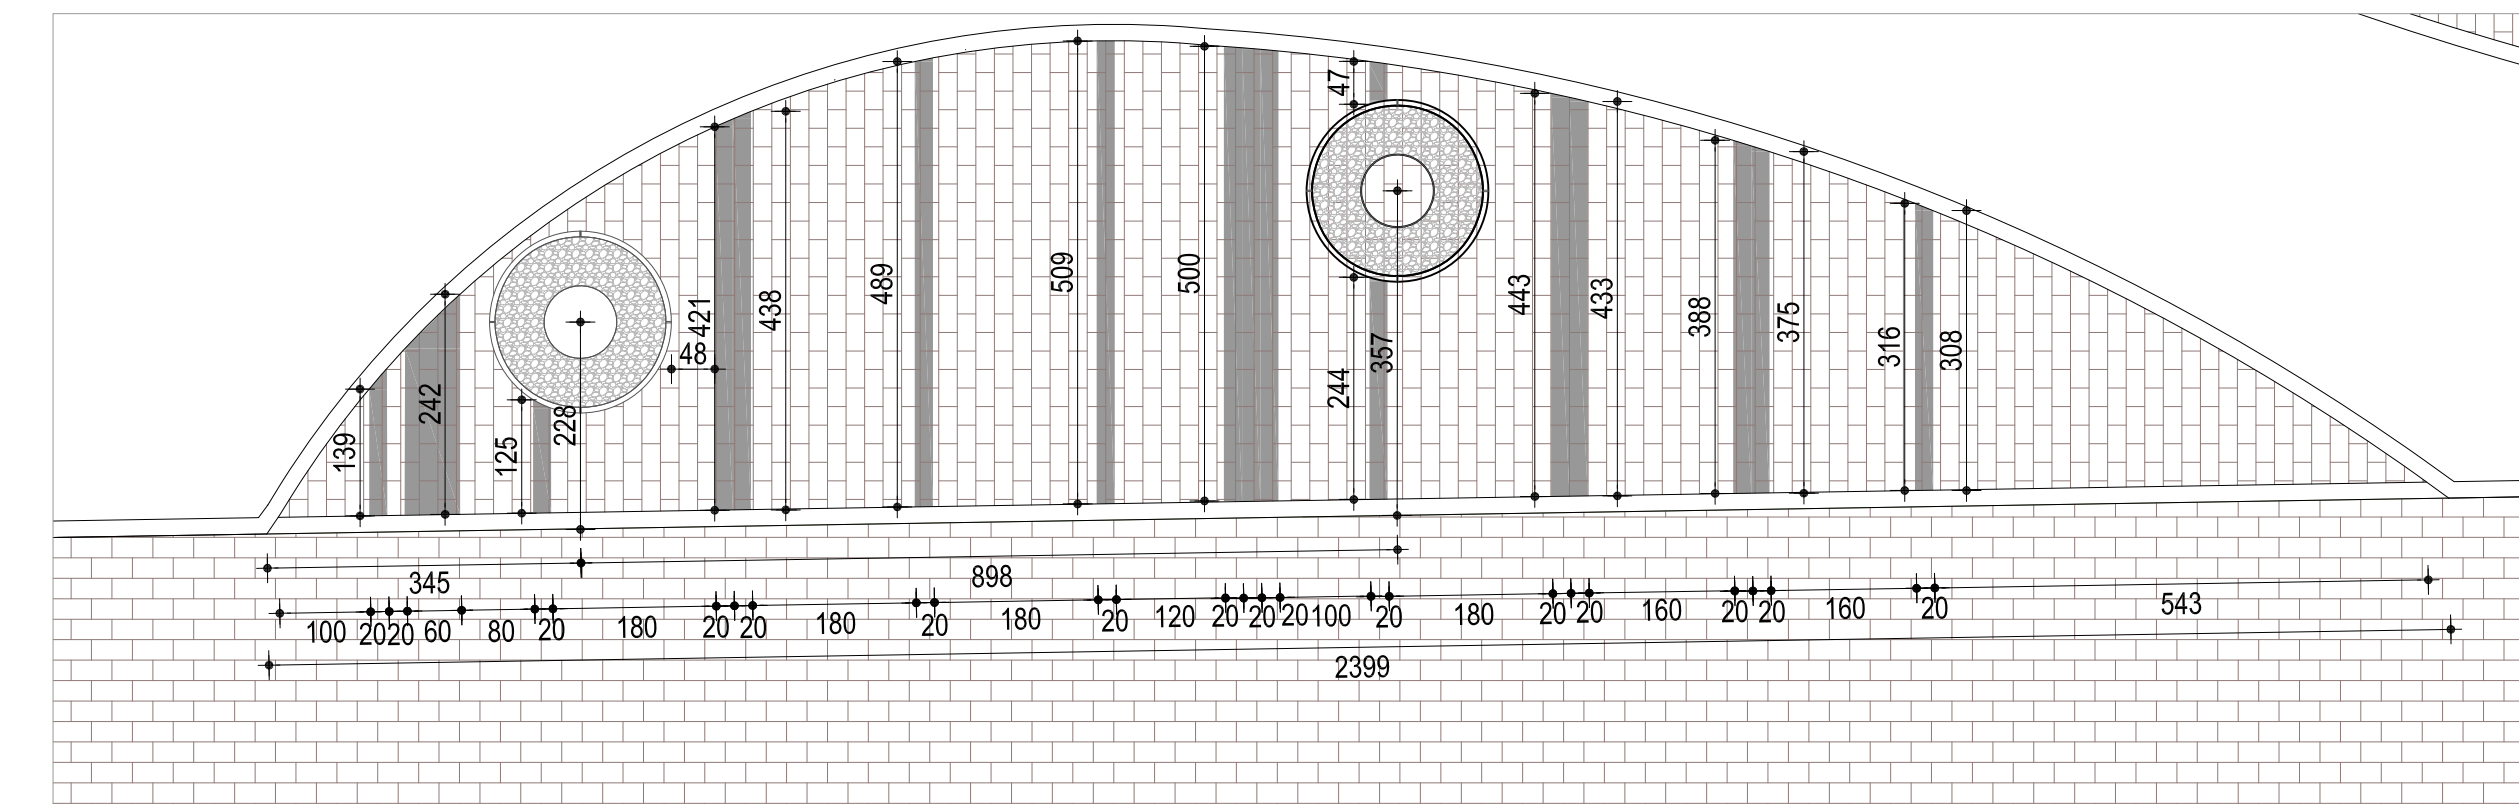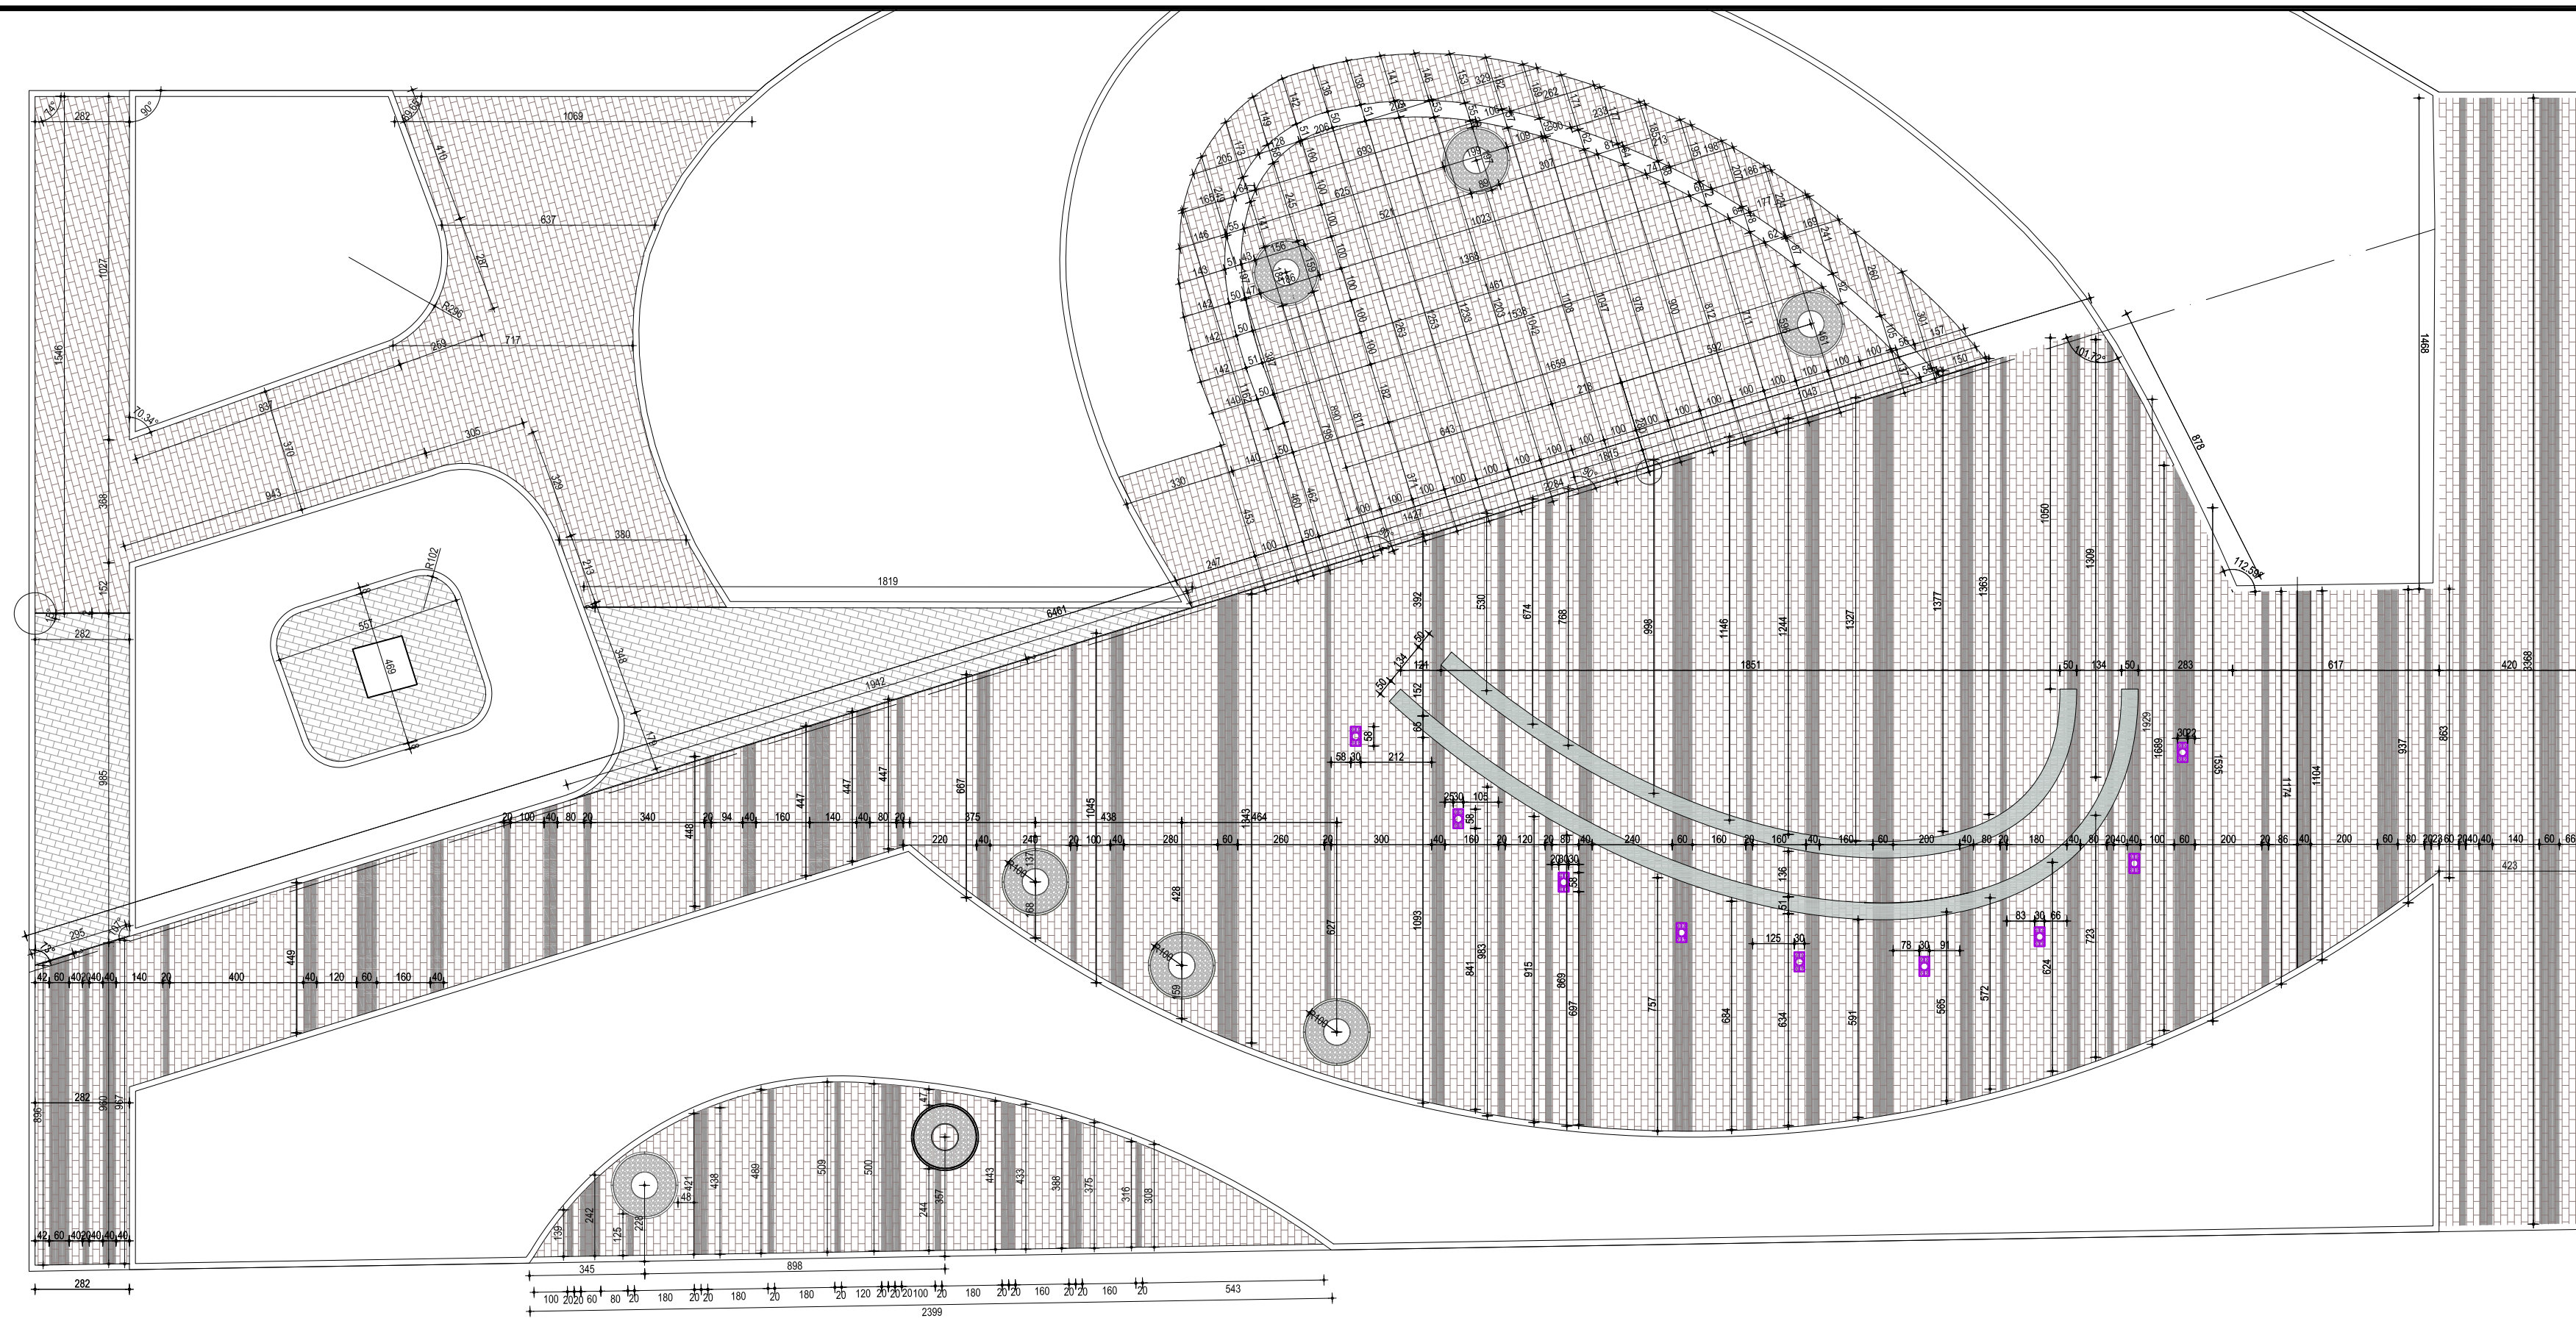

PLANI I SHTRIMIT PER MINI SHESHET - DIMENSIONIM PLLAKE GURI GRI - SHTRIM TIPI 4

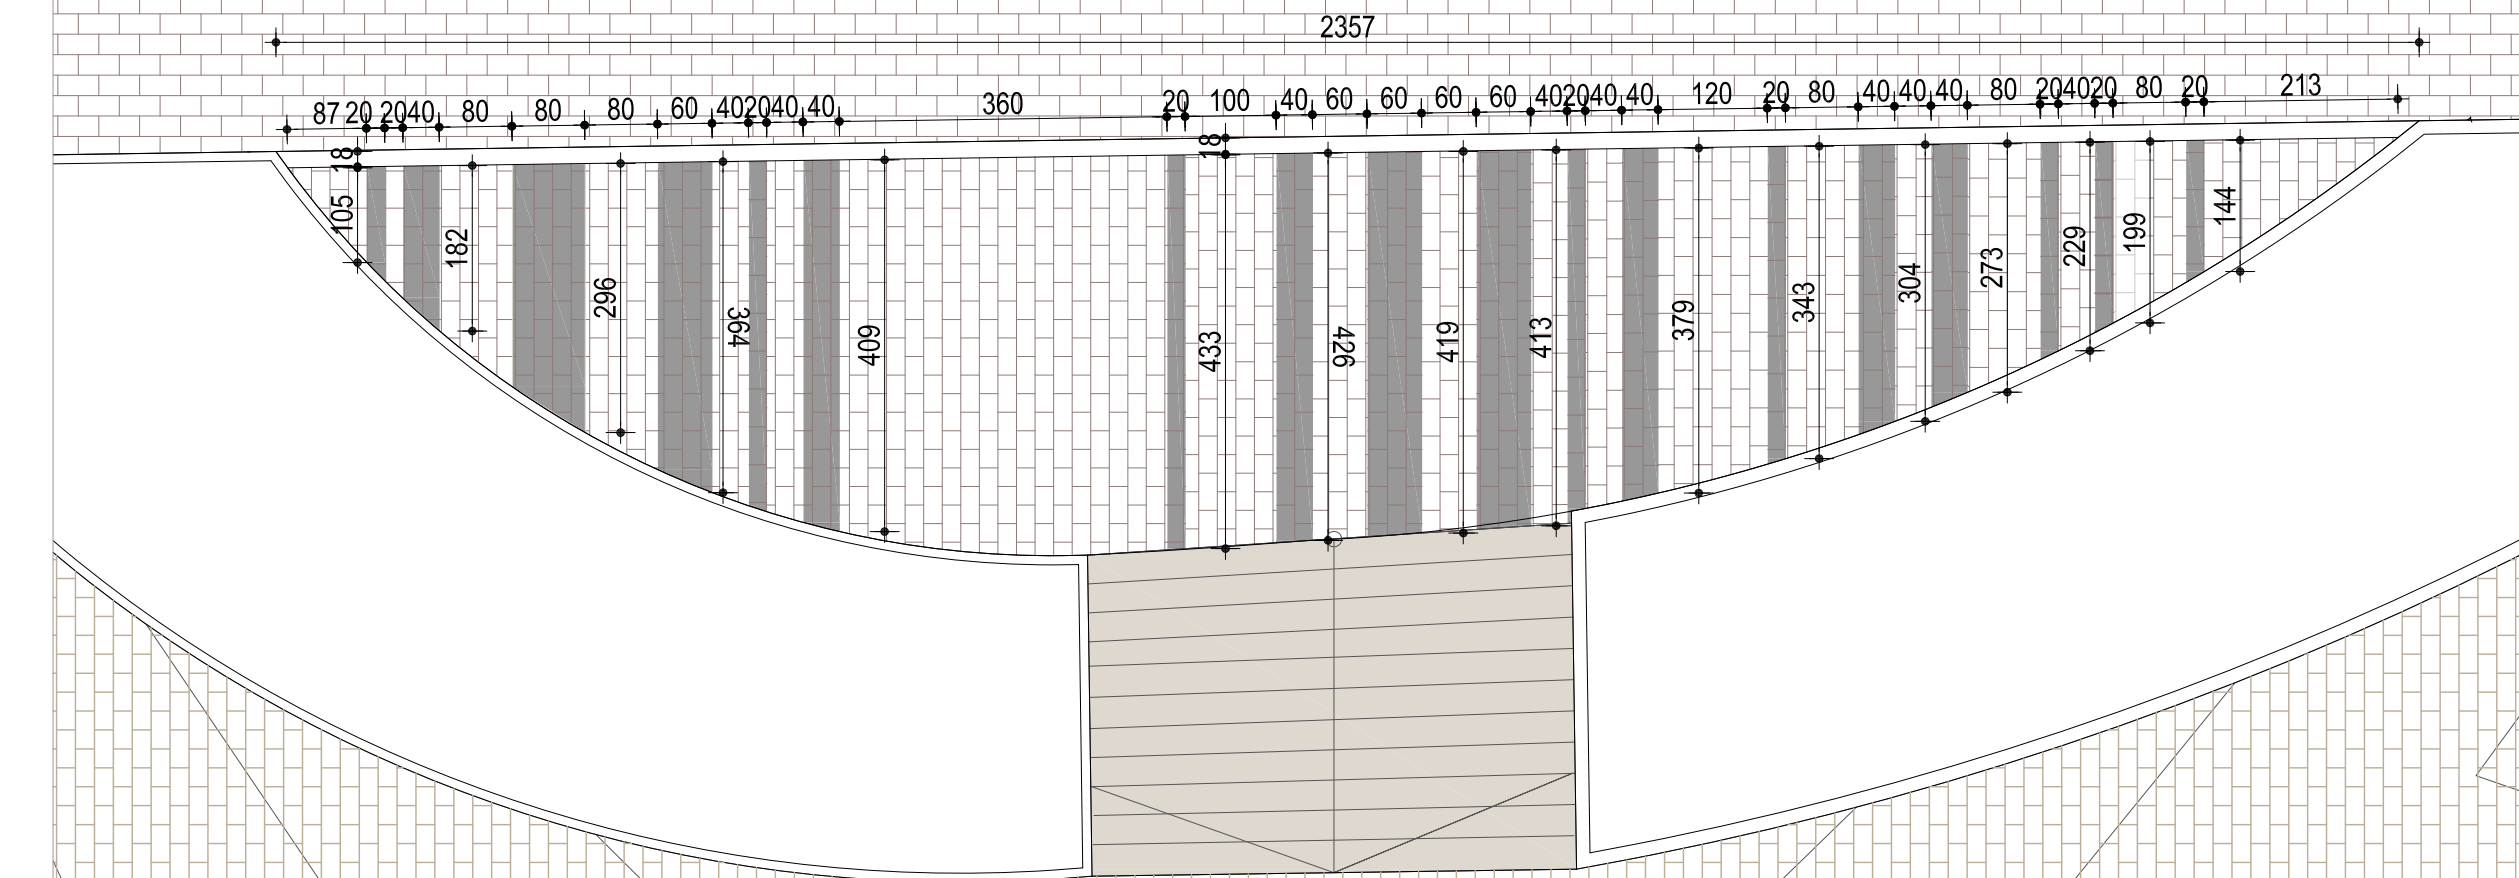

FONDI SHQIPTAR I ZHVILLIMIT

Rehabilitimi i sheshit "Ahmet Zogu" dhe parku "Geraldine" ne qytetin e Burrelit

PROJEKT ZBATIM



Emerliri i fletes:

PLANI I SHTRIMIT URBAN Sheshi "Ahmet Zogu"

Projektues:



ATELIER 4

Shkalla:

1:600

Nr. i vizatimit

A 24

Data:

Mars 2020



FONDI SHQIPTAR I ZHVILLIMIT

Rehabilitimi i sheshit "Ahmet Zogu" dhe parku "Geraldine" ne qytetin e Burrelit

PROJEKT ZBATIM



Emertimi i fletes:

PRERJE 1-1
Sheshi "Ahmet Zogu"

Projektues:

ATELIER 4

Shkalla: 1:100

Data:



Nr. i vizatimit
A 25

Mars 2020

Bashkia Mat

Strehe / Konsol

Objekt ekzistues I kt

Monument

Aksi i Rruges

Kufiri i objektit Ekzistues

Kufiri i objektit Ekzistues

Kufiri i objektit Ekzistues

Pilaka gun bezhe

Pilaka gun bezhe

Pilaka gun qn dhe bezhe

Pilaka gun bezhe

Pilaka gun bezhe

Shtrese me pllaka gun 5+8 cm
Shtrese Niveluese 4cm
Shtrese Betoni + zqare qeliku C16/20, 1000mm²/10 cm
Shtrese Baze, Stabilizant 20 cm
Toke Natyrale e ngjeshur

Shtrese Ban
Dhë i pasuruar
Shtrese Drenante
Toke Natyrale e ngjeshur

Bordure Guri e parapregatitur
Shtrese niveluese Llac
Beton i Armuar C16/20, t=10 cm per nivelimin dhe fiksimin e bordures
Zhvorr i ngjeshur
Toke Natyrale

Shtrese Ban
Dhë i pasuruar
Shtrese Drenante
Toke Natyrale e ngjeshur

Shtrese me pllaka gun 5+8 cm
Shtrese Niveluese 4cm
Shtrese Betoni + zqare qeliku C16/20, 1000mm²/10 cm
Shtrese Baze, Stabilizant 20 cm
Toke Natyrale e ngjeshur

Shtrese Ban
Dhë i pasuruar
Shtrese Drenante
Toke Natyrale e ngjeshur

Shtrese me pllaka gun 5+8 cm
Shtrese Niveluese 4cm
Shtrese Betoni + zqare qeliku C16/20, 1000mm²/10 cm
Shtrese Baze, Stabilizant 20 cm
Toke Natyrale e ngjeshur

Shtrese me pllaka gun 5+8 cm
Shtrese Niveluese 4cm
Shtrese Betoni + zqare qeliku C16/20, 1000mm²/10 cm
Shtrese Baze, Stabilizant 20 cm / Sub- Base Layer 20 cm
Toke Natyrale e ngjeshur

756

1140

1053

1213

642

E



D

C

B

A

DETAJ I SHTRIMIT TE SHESHIT "AHMET ZOGU"

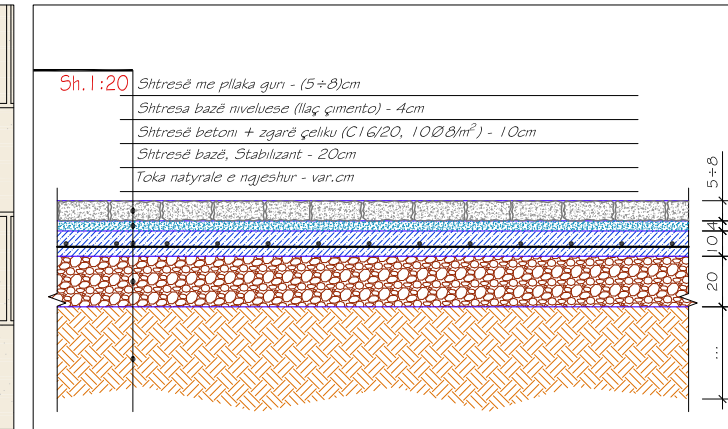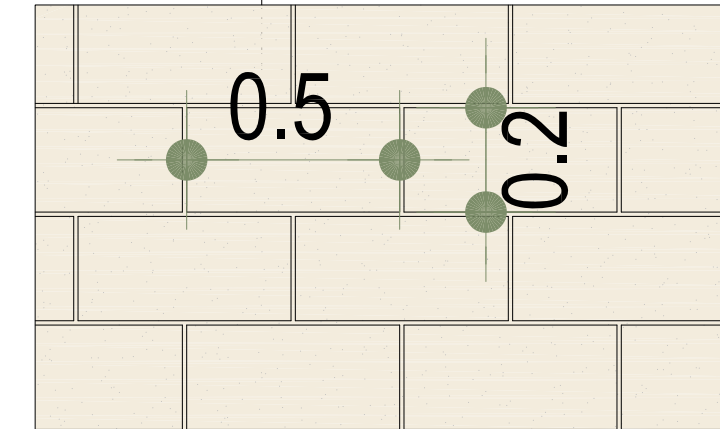

Shenim: Te gjitha shtresat e mesiperme do te verifikohen sipas studimit gjeologjik dhe hidrogjeologjik.



FONDI SHQIPTAR I ZHVILLIMIT

Rehabilitimi i sheshit "Ahmet Zogu" dhe parku "Geraldine" ne qytetin e Burrelit

PROJEKT ZBATIM



Emertimi i fletes:

PRERJE 2-2
Sheshi "Ahmet Zogu"

Projektues:



ATELIER 4

Shkalla: 1:100

Nr. i vizatimit
A_26

Data:

Mars 2020

Bashkia Mat

Aksi i Rruges

Stola Betoni

Stola Betoni

Objekt ekzistues I kt

Rampa perballe
Albtelecomit/

Kufiri i
objektit
Ekzistues

Kufiri i
objektit
Ekzistues

Shtrese me pllaka gur 5+8 cm
Shtrese Niveluese 4cm
Shtrese Betoni + zgare çeliku C16/20, 1000m² 10 cm
Shtrese Baze, Stabilizant 20 cm / Sub- Base Layer 20 cm
Shtrese me zhavorr 40+50 cm
Toke Natyrale e ngjeshur

Shtrese Ban
Dhë i pasuruar
Shtrese Drenante
Toke Natyrale e ngjeshur

Shtrese me pllaka gur 5+8 cm
Shtrese Niveluese 4cm
Shtrese Betoni + zgare çeliku C16/20, 1000m² 10 cm
Shtrese Baze, Stabilizant 20 cm
Toke Natyrale e ngjeshur

Shtrese Ban
Dhë i pasuruar
Shtrese Drenante
Toke Natyrale e ngjeshur

Shtrese me pllaka gur 5+8 cm
Shtrese Niveluese 4cm
Shtrese Betoni + zgare çeliku C16/20, 1000m² 10 cm
Shtrese Baze, Stabilizant 20 cm
Toke Natyrale e ngjeshur

Shtrese me pllaka gur 5+8 cm
Shtrese Niveluese 4cm
Shtrese Betoni + zgare çeliku C16/20, 1000m² 10 cm
Shtrese Baze, Stabilizant 20 cm
Toke Natyrale e ngjeshur

Shtrese me pllaka gur 5+8 cm
Shtrese Niveluese 4cm
Shtrese Betoni + zgare çeliku C16/20, 1000m² 10 cm
Mure Butobetoni 20 cm
Mbushtje me mbetunna ndertimi

756

1140

1053

1213

642

E

D


C

B


A

Sh. 1:20

Shtrese me pllaka gur - 5+8cm
Shtrese baze niveluese (luc çimento) - 4cm
Shtrese betoni + zgarë çeliku C16/20, 1000m² - 10cm
Shtrese baze, Stabilizant - 20cm
Shtrese me zhavorr - 40+50cm
Toke natyrale e ngjeshur - var cm

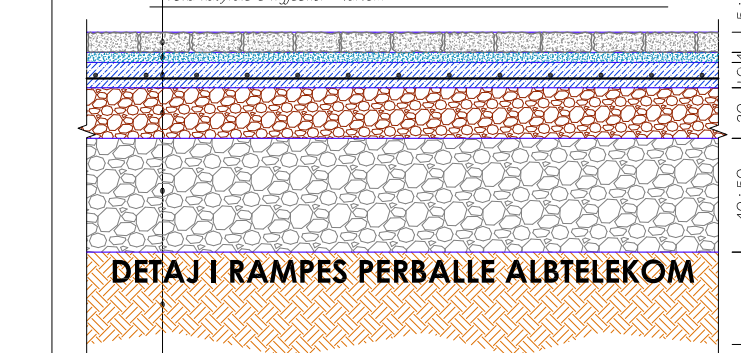

DETAJ I RAMPES PERBALLE ALBTELEKOM

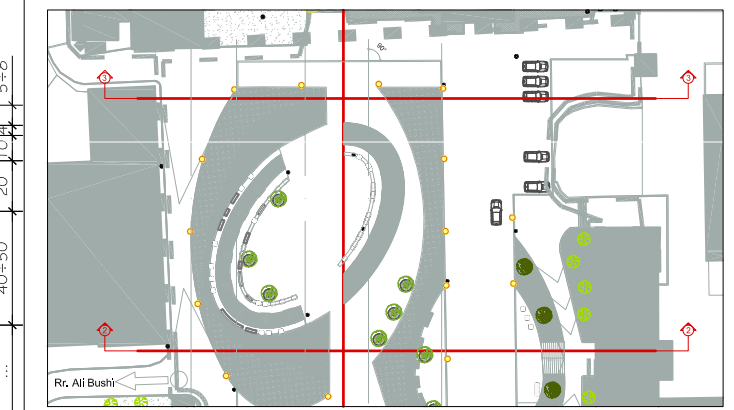

Shenim: Te gjitha shtresat e mesiperme do te verifikohen sipas studimit gjeologjik dhe hidrogjeologjik.



FONDI SHQIPTAR I ZHVILLIMIT

Rehabilitimi i sheshit "Ahmet Zogu" dhe parku "Geraldine" ne qytetin e Burrelit

PROJEKT ZBATIM



Emeritimi i fletes:

PRERJE 3-3
Sheshi "Ahmet Zogu"

Projektues:

ATELIER 4

Shkalla: 1:100

Data:







Nr. i vizatimit
A 27

Mars 2020



Shtresë me pllaka gur 5+8 cm Shtresë Niveluese 4cm Shtresë Beton + zgarë çeliku C16/20, 1000m ² /10 cm Shtresë Bazë, Stabilizant 20 cm Shtresë me zhavorr 40+50 cm Tokë Natyrale e ngjeshur	Shtresë Bim Dhë i pazunuar Shtresë Drenante Tokë Natyrale e ngjeshur	Shtresë me pllaka gur 5+8 cm Shtresë Niveluese 4cm Shtresë Beton + zgarë çeliku C16/20, 1000m ² /10 cm Shtresë Bazë, Stabilizant 20 cm / Sub Tokë Natyrale e ngjeshur	Shtresë Bim Dhë i pazunuar Shtresë Drenante Tokë Natyrale e ngjeshur	Shtresë me pllaka gur 5+8 cm Shtresë Niveluese 4cm Shtresë Beton + zgarë çeliku C16/20, 1000m ² /10 cm Shtresë Bazë, Stabilizant 20 cm Tokë Natyrale e ngjeshur
---	---	--	---	--

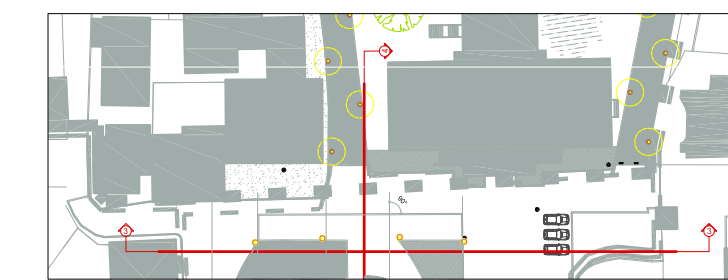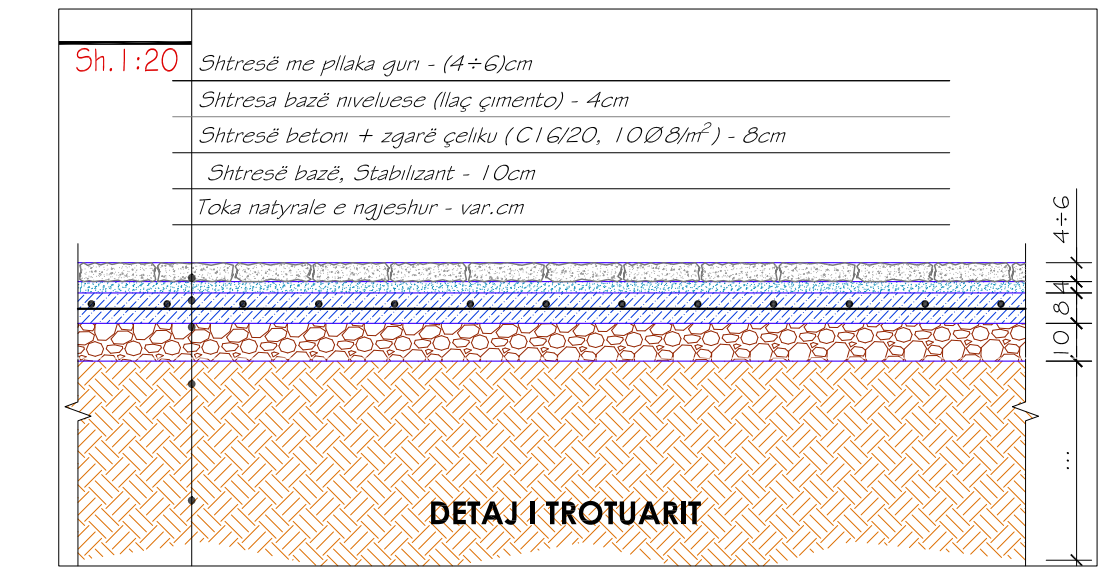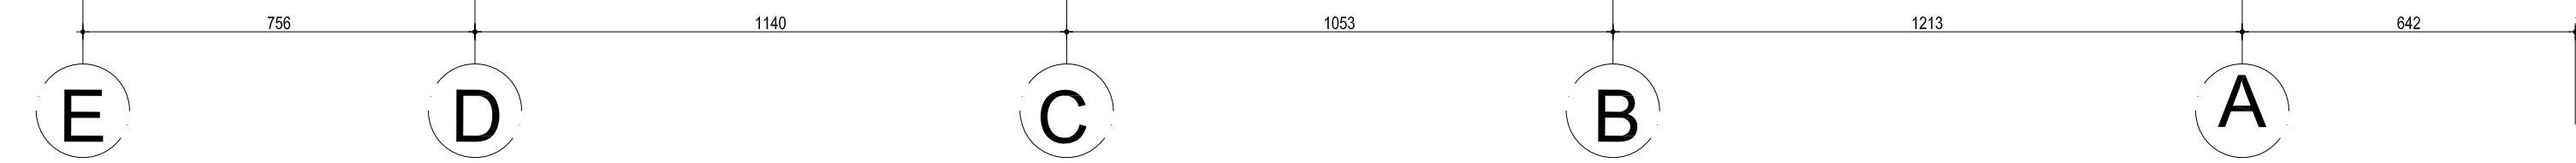

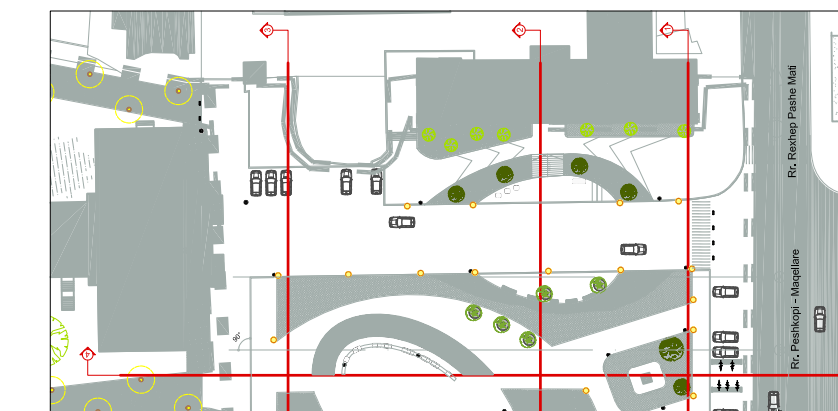

FONDI SHQIPTAR I ZHVILLIMIT

Rehabilitimi i sheshit "Ahmet Zogu" dhe parku "Geraldine" ne qytetin e Burrelit

PROJEKT ZBATIM



Emerlimi i fletes:

PRERJE 4-4
Sheshi "Ahmet Zogu"

Projektues:



ATELIER 4

Shkalla:


1:100

Nr. i vizatimit

A 28


Data:

Mars 2020

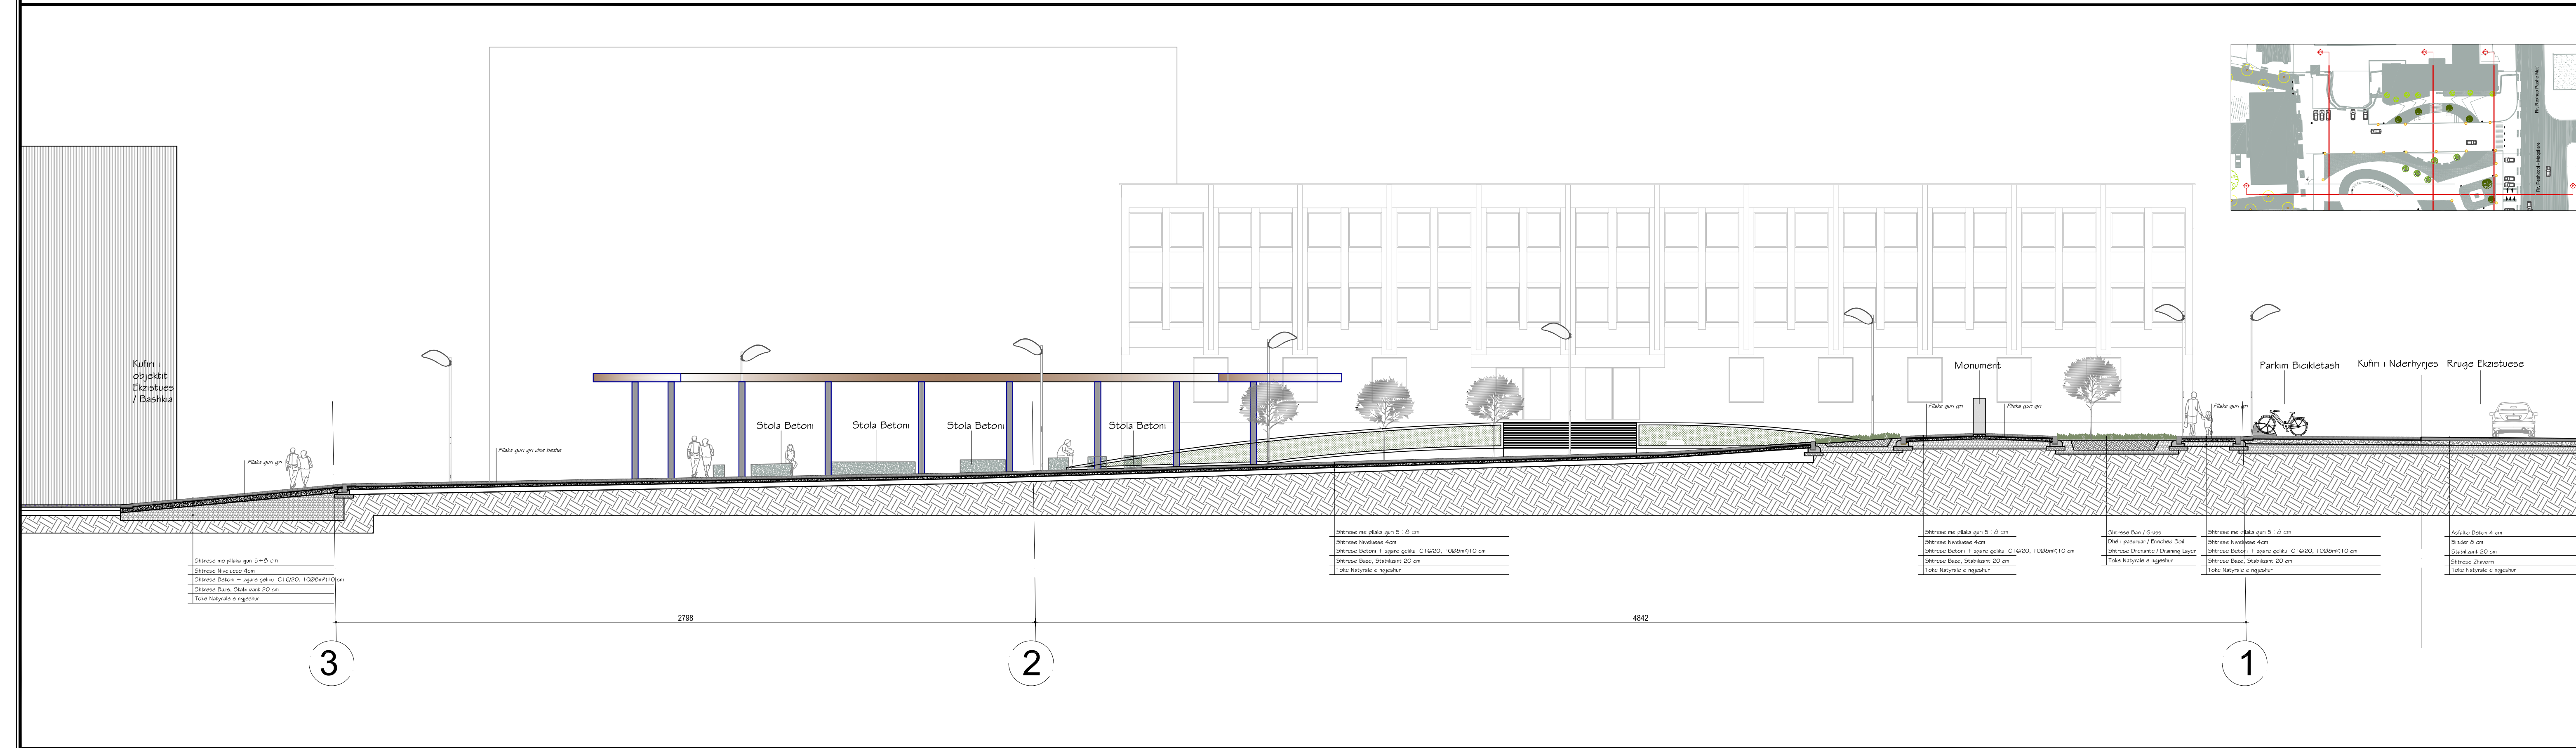




Detaj i stolit te parkut me material metalik dhe dru
Shkalla 1:20

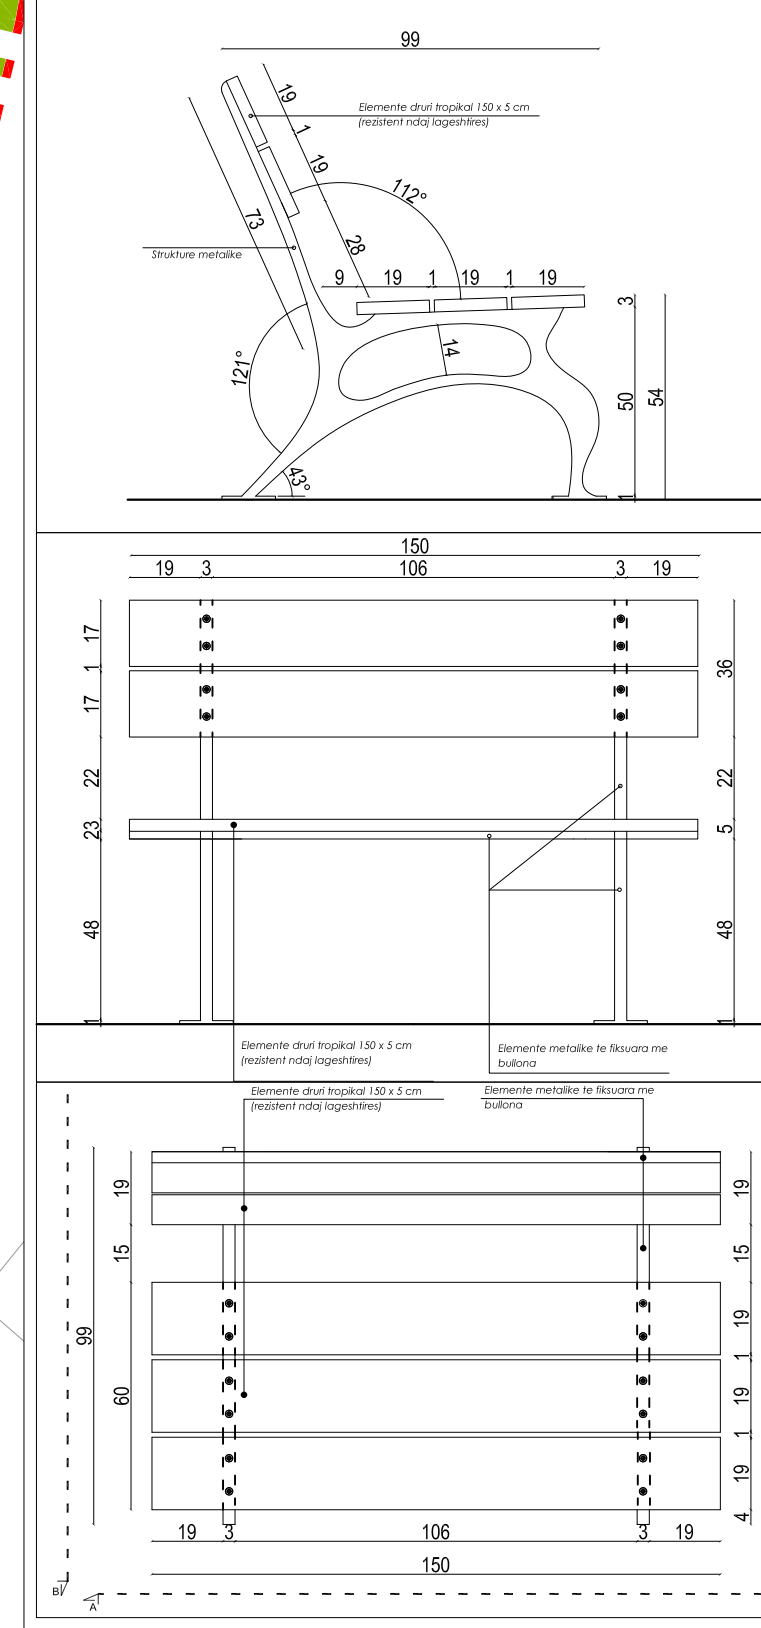


FRAGMENT SHTRIMI I PARKUT "GERALDINE"

Shkalla 1:300

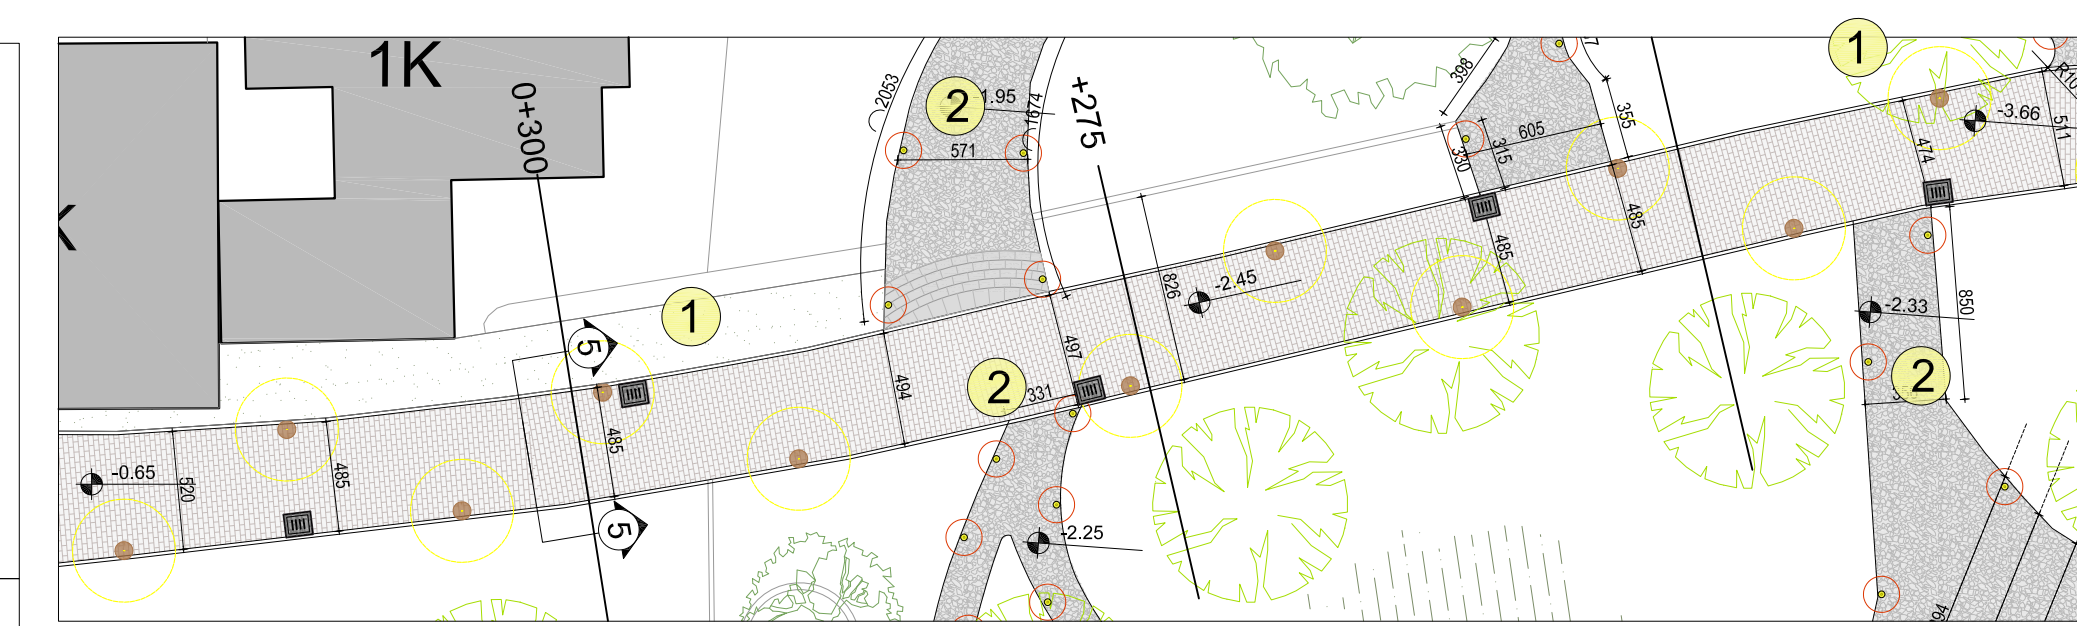

PRERJE 5-5 E PARKUT "GERALDINE"

Shkalla 1:35

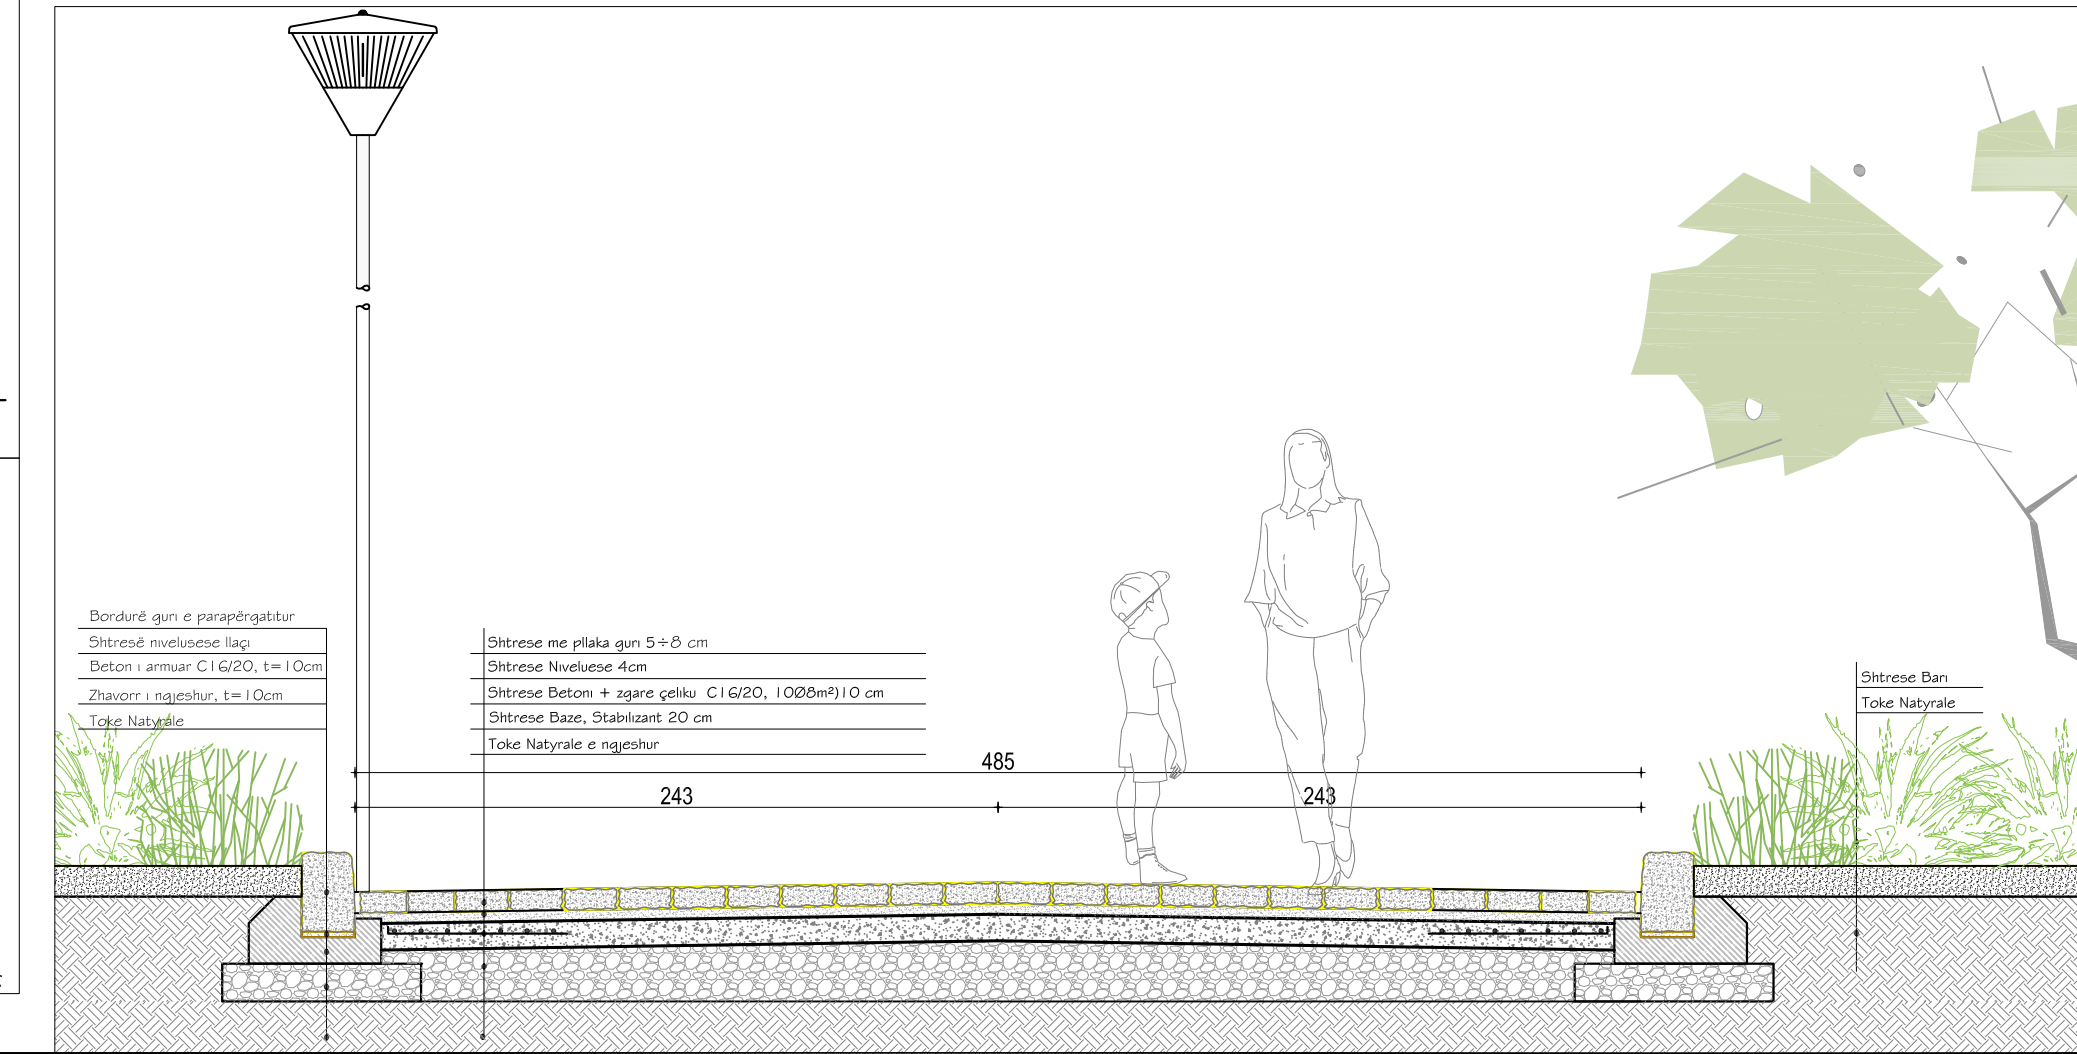

PLLAKE GURI BEZHE PER RRUGET KRYESORE TE PARKUT
1

PLLAKE GURI PER RESTAURIME TE PJESHME TE RRUGICAVE
2

FONDI SHQIPTAR I ZHVILLIMIT

Rehabilitimi i sheshit "Ahmet Zogu" dhe parku "Geraldine" ne qytetin e Burrelit

PROJEKT ZBATIM



Emertimi i fletes:

PLANI DHE PRERJE E SHTRIMIT URBAN Parku "Geraldine"

Projektues:



ATELIER 4

Shkalla: 1:500

Nr. i vizatimit A 29

Data:

Mars 2020