

Shenime

Legjeda:

- Tub i brinjezuar HDPE Ø 200 mm
- Tub i brinjezuar HDPE Ø 315 mm
- Tub i brinjezuar HDPE Ø 400 mm
- Tub i brinjezuar HDPE Ø 500 mm
- Pusete b/a, 80 x 80 cm
- Pusete shkarkimi b/a, 50 x 50 cm

Investitor

FONDI SHQIPTAR I ZHVILLIMIT

Emertimi i projektit

IMPIANTI I TRAJTIMIT TE UJRAVE TE NDOTURA
BASHKIA DIVJAKE

Faza e Projektit

PROJEKTI I RISHIKUAR

Projekti i infrastruktures

Konsulent

CEC GROUP SH.P.K

Projektori	Emri	Mbiemri	Firma
Insh. Ndertim	Vangjush	MBROÇE	
Insh. Ndertim	Andreas	MBROÇE	
Insh. Mekanik	Pavol	JARAZI	
Insh. Gjeolog	Pollamb	YOSKA	
Insh. Elektrik	Gjener	ISAKAJ	
Insh. Topograf	Nandor	HAMZAI	
Arhitekt	Gentiana	CENGA	


Dwg.Nr. B1.01

Emertimi fletes:
Planimetria

KM.

Shkalla:

A3 - 1:2000

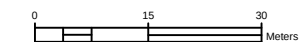

EMRI I PROJEKTIT:


IMPIANTI I TRAJTIMIT TE UJERAVE TE NDOTURA

Permbajtja :

- Skema ITUN
- Prerje skematike
- Planimetri e pergjithshme
- Prerja A - A
- Prerja B-B

Shenime			
Investitor FONDI SHQIPTAR I ZHVILLIMIT			
Emertimi i projektit IMPIANTI I TRAJTIMIT TE UJRAVE TE NDOTURA BASHKIA DIVJAKE			
Faza e Projektit PROJEKTI I RISHIKUAR			
Projekti i infrastruktures			
Konsulent CEC GROUP SH.P.K			
Projektoi	Emer Mbiemer	Firma	
Inxh. Ndertim	Vangjush MBRIÇE		
Inxh. Ndertim	Anduen MBRIÇE		
Inxh. Mekanik	Paskal JARAZI		
Inxh. Gjeolog	Pellumb TOSKA		
Inxh. Elektrik	Gazmir ISAKAJ		
Inxh. Topograf	Nuredin HAMZAI		
Arkitekthe	Gentjana CENGA		
Dwg.Nr.C1.01			
Emertimi fletes: Kapak			
KM.			
Shkalla:			
A3 - 1:100			
01530Meters			

Skema e pergjithshme

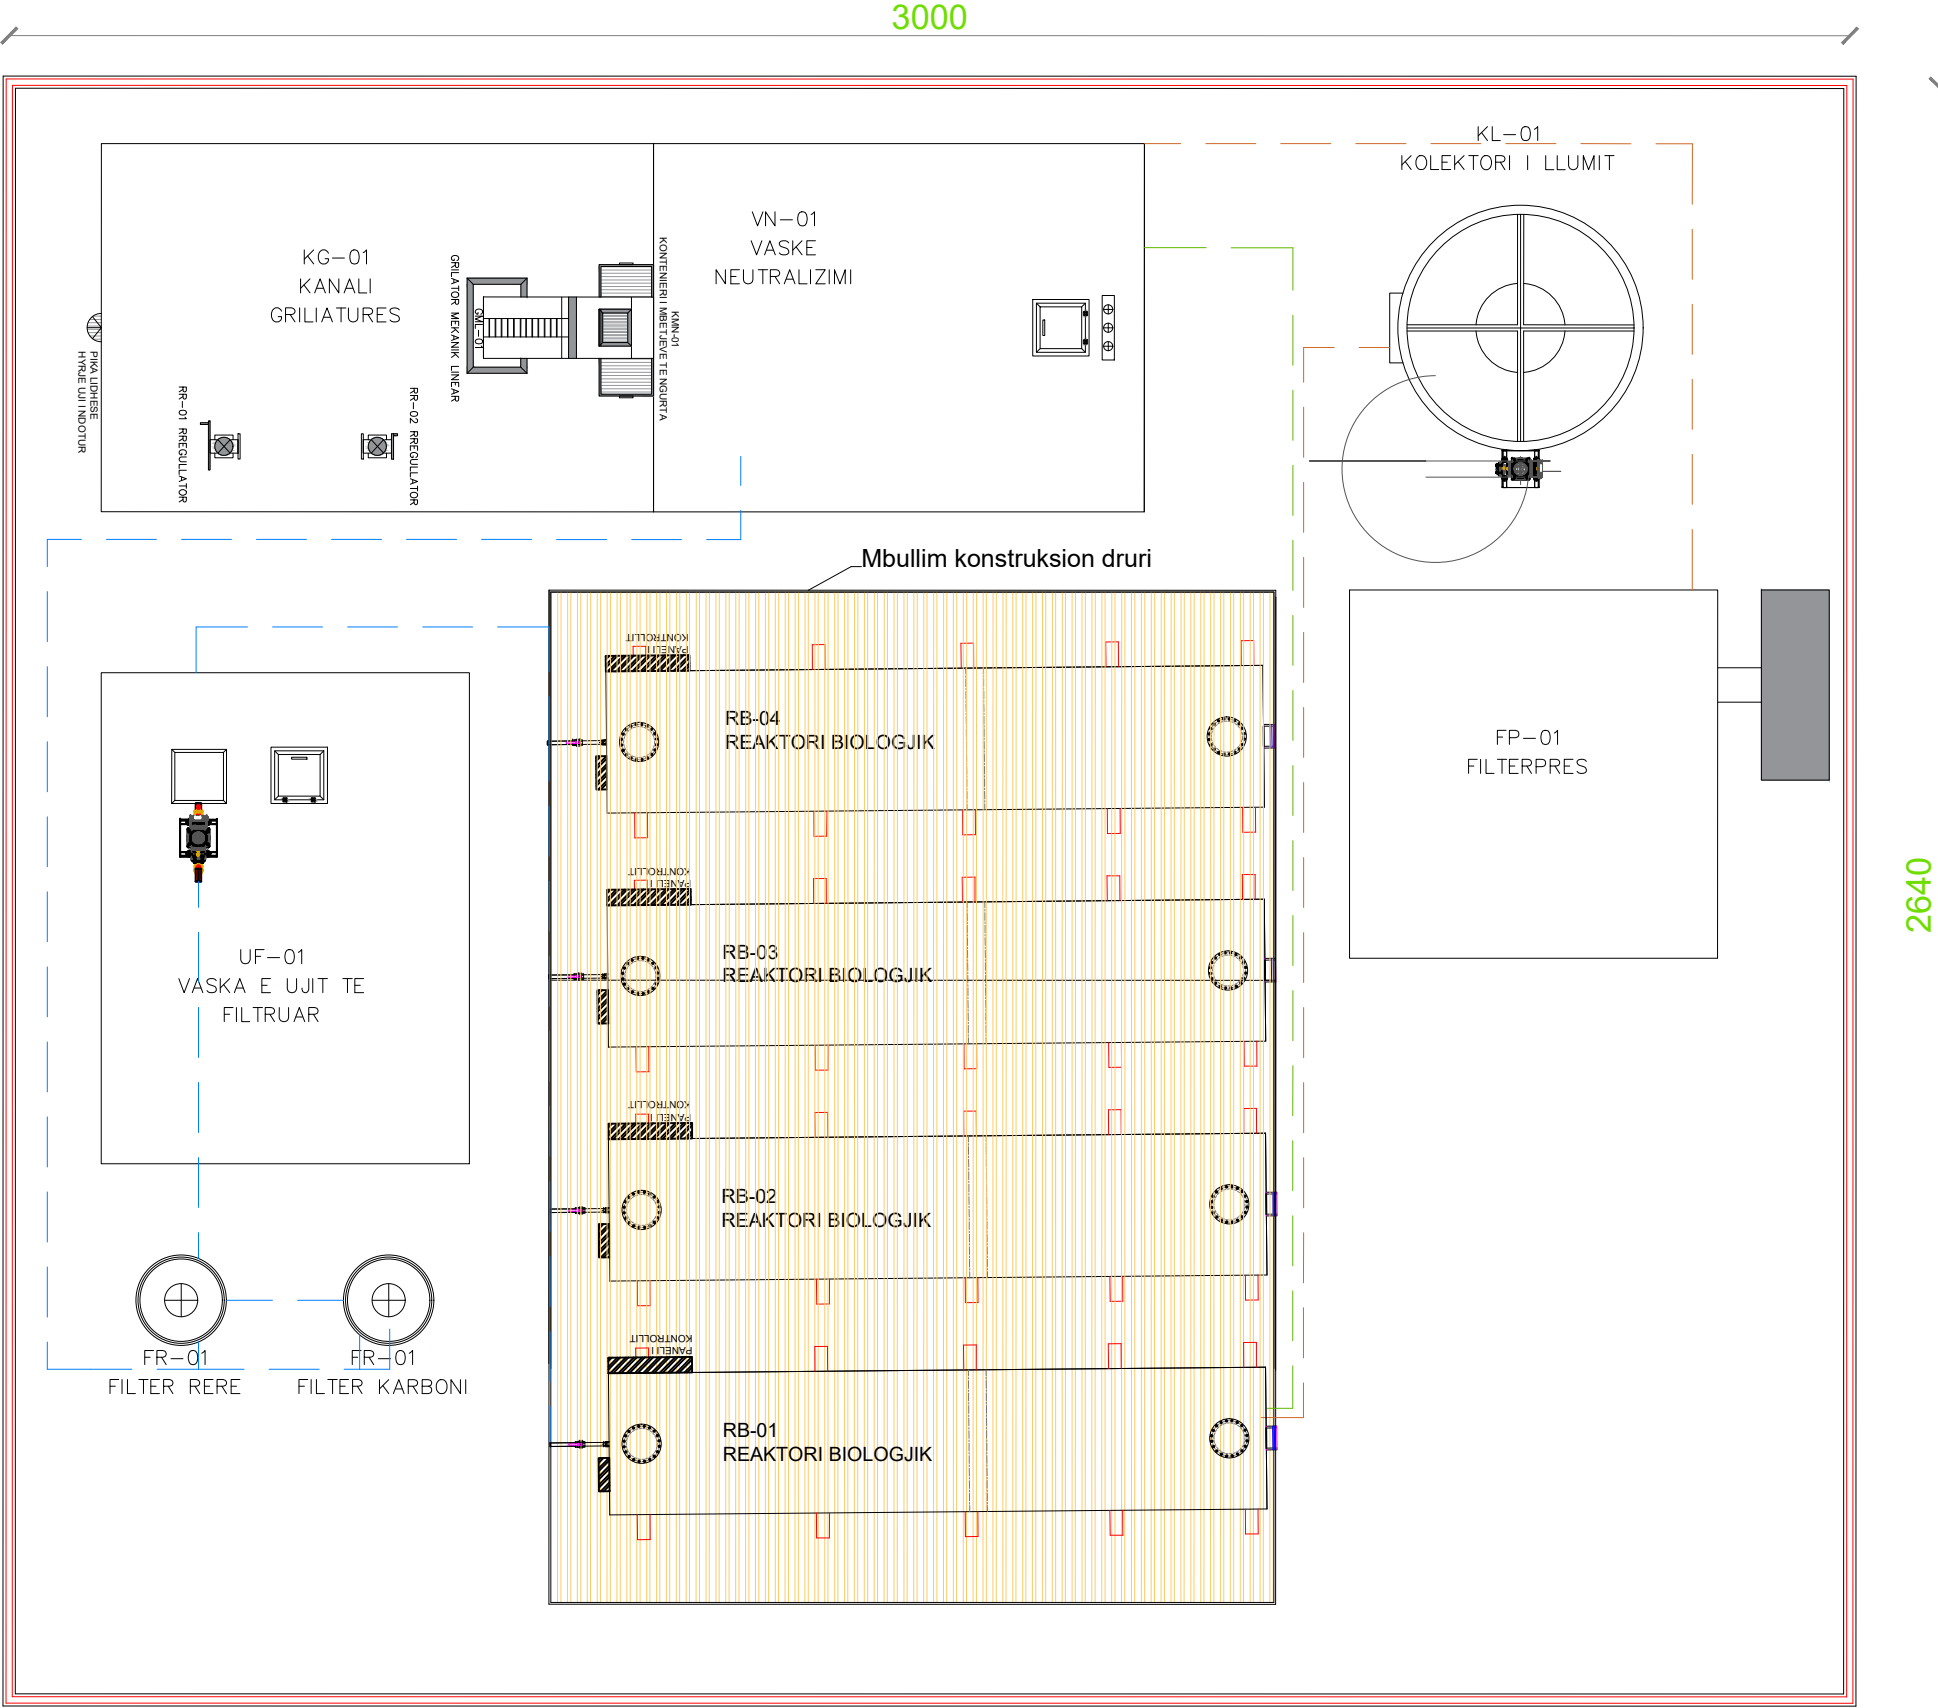

Shenime

Investitor
FONDI SHQIPTAR I ZHVILLIMIT

Emertimi i projektit
IMPIANTI I TRAJTIMIT TE UJRAVE TE NDOTURA
BASHKIA DIVJAKE

Faza e Projektit
PROJEKTI I RISHIKUAR

Projekti i infrastruktures

Konsulenti
CEC GROUP SH.P.K

Projektoi	Emer	Mbiemer	Firma
Inxh. Ndertim	Vangjush	MBRIÇE	
Inxh. Ndertim	Anduen	MBRIÇE	
Inxh. Mekanik	Paskal	JARAZI	
Inxh. Gjeolog	Pellumb	TOSKA	
Inxh. Elektrik	Gazmir	ISAKAJ	
Inxh. Topograf	Nuredin	HAMZAI	
Arkitekthe	Gentjana	CENGA	

Dwg.Nr.C1.02

Emertimi fletes:
Skema e teknologjise


KM.

Shkalla:
A3 - 1:100

01530

Meters

SKEMA ITUN

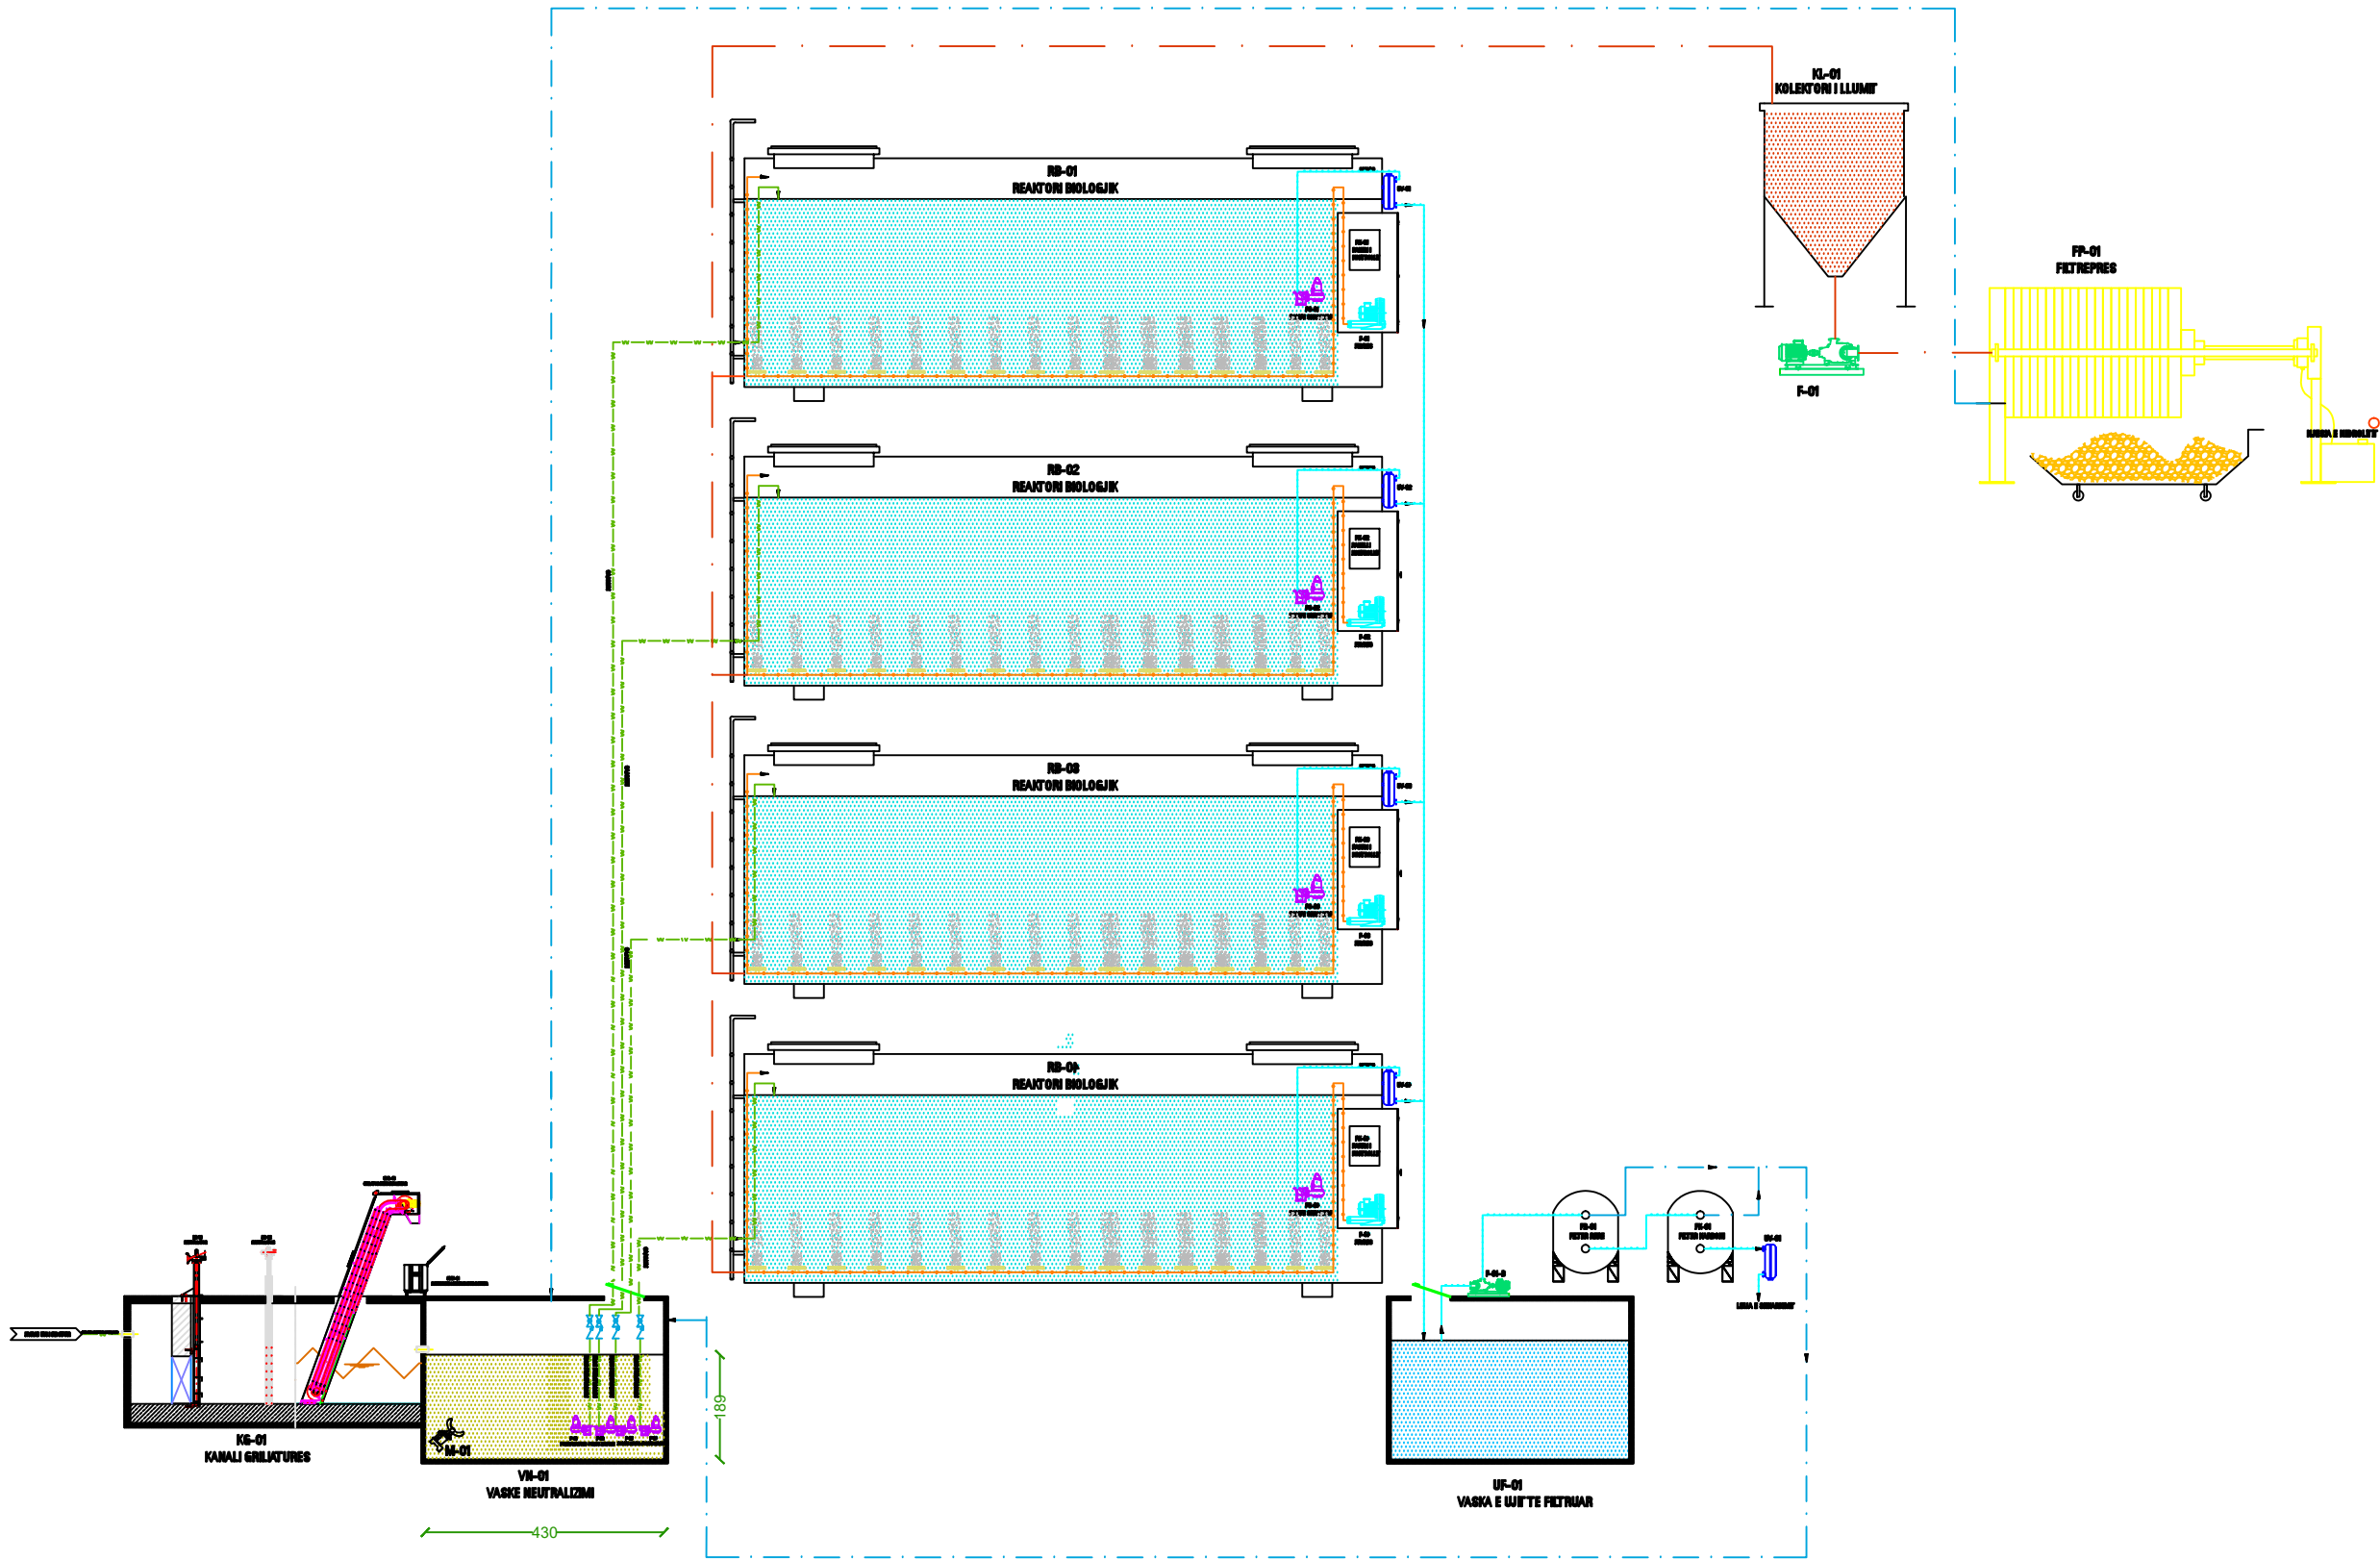

Shenime

- LS: SENSOR NIVELI (LS - 01,02)
- LE: ELEKTROD NIVELI (LE-01)
- PI: TREGUES PRESIONI
- FM: MATESI I PRURJES
- Valvol Kontrolli
- Valvol Flutur
- Valvol Sferë
- Valvol Pneumatike
- Silenciator
- Reduktor

- 1000 - WW
- 2000 - TW
- 3000 - FW
- 4000 - A
- 5000 - S
- 6000 - TW

Investitor
FONDI SHQIPTAR I ZHVILLIMIT

Emertimi i projektit
IMPIANTI I TRAJTIMIT TE UJRAVE TE NDOTURA
BASHKIA DIVJAKE

Faza e Projektit
PROJEKTI I RISHIKUAR

Projekti i infrastruktures

Konsulenti
CEC GROUP SH.P.K


Projektoi	Emer Mbiemer	Firma
Inxh. Ndertim	Vangjush MBRIÇE	
Inxh. Ndertim	Anduen MBRIÇE	
Inxh. Mekanik	Paskal JARAZI	
Inxh. Gjeolog	Pellumb TOSKA	
Inxh. Elektrik	Gazmir ISAKAJ	
Inxh. Topograf	Nuredin HAMZAI	
Arkitekte	Gentjana CENGA	

Dwg.Nr.C1.03


Emertimi fletes:
Prerje skematike

KM.

Shkalla:
A3 - 1:100

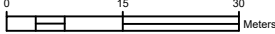

Plani i pergjithshem

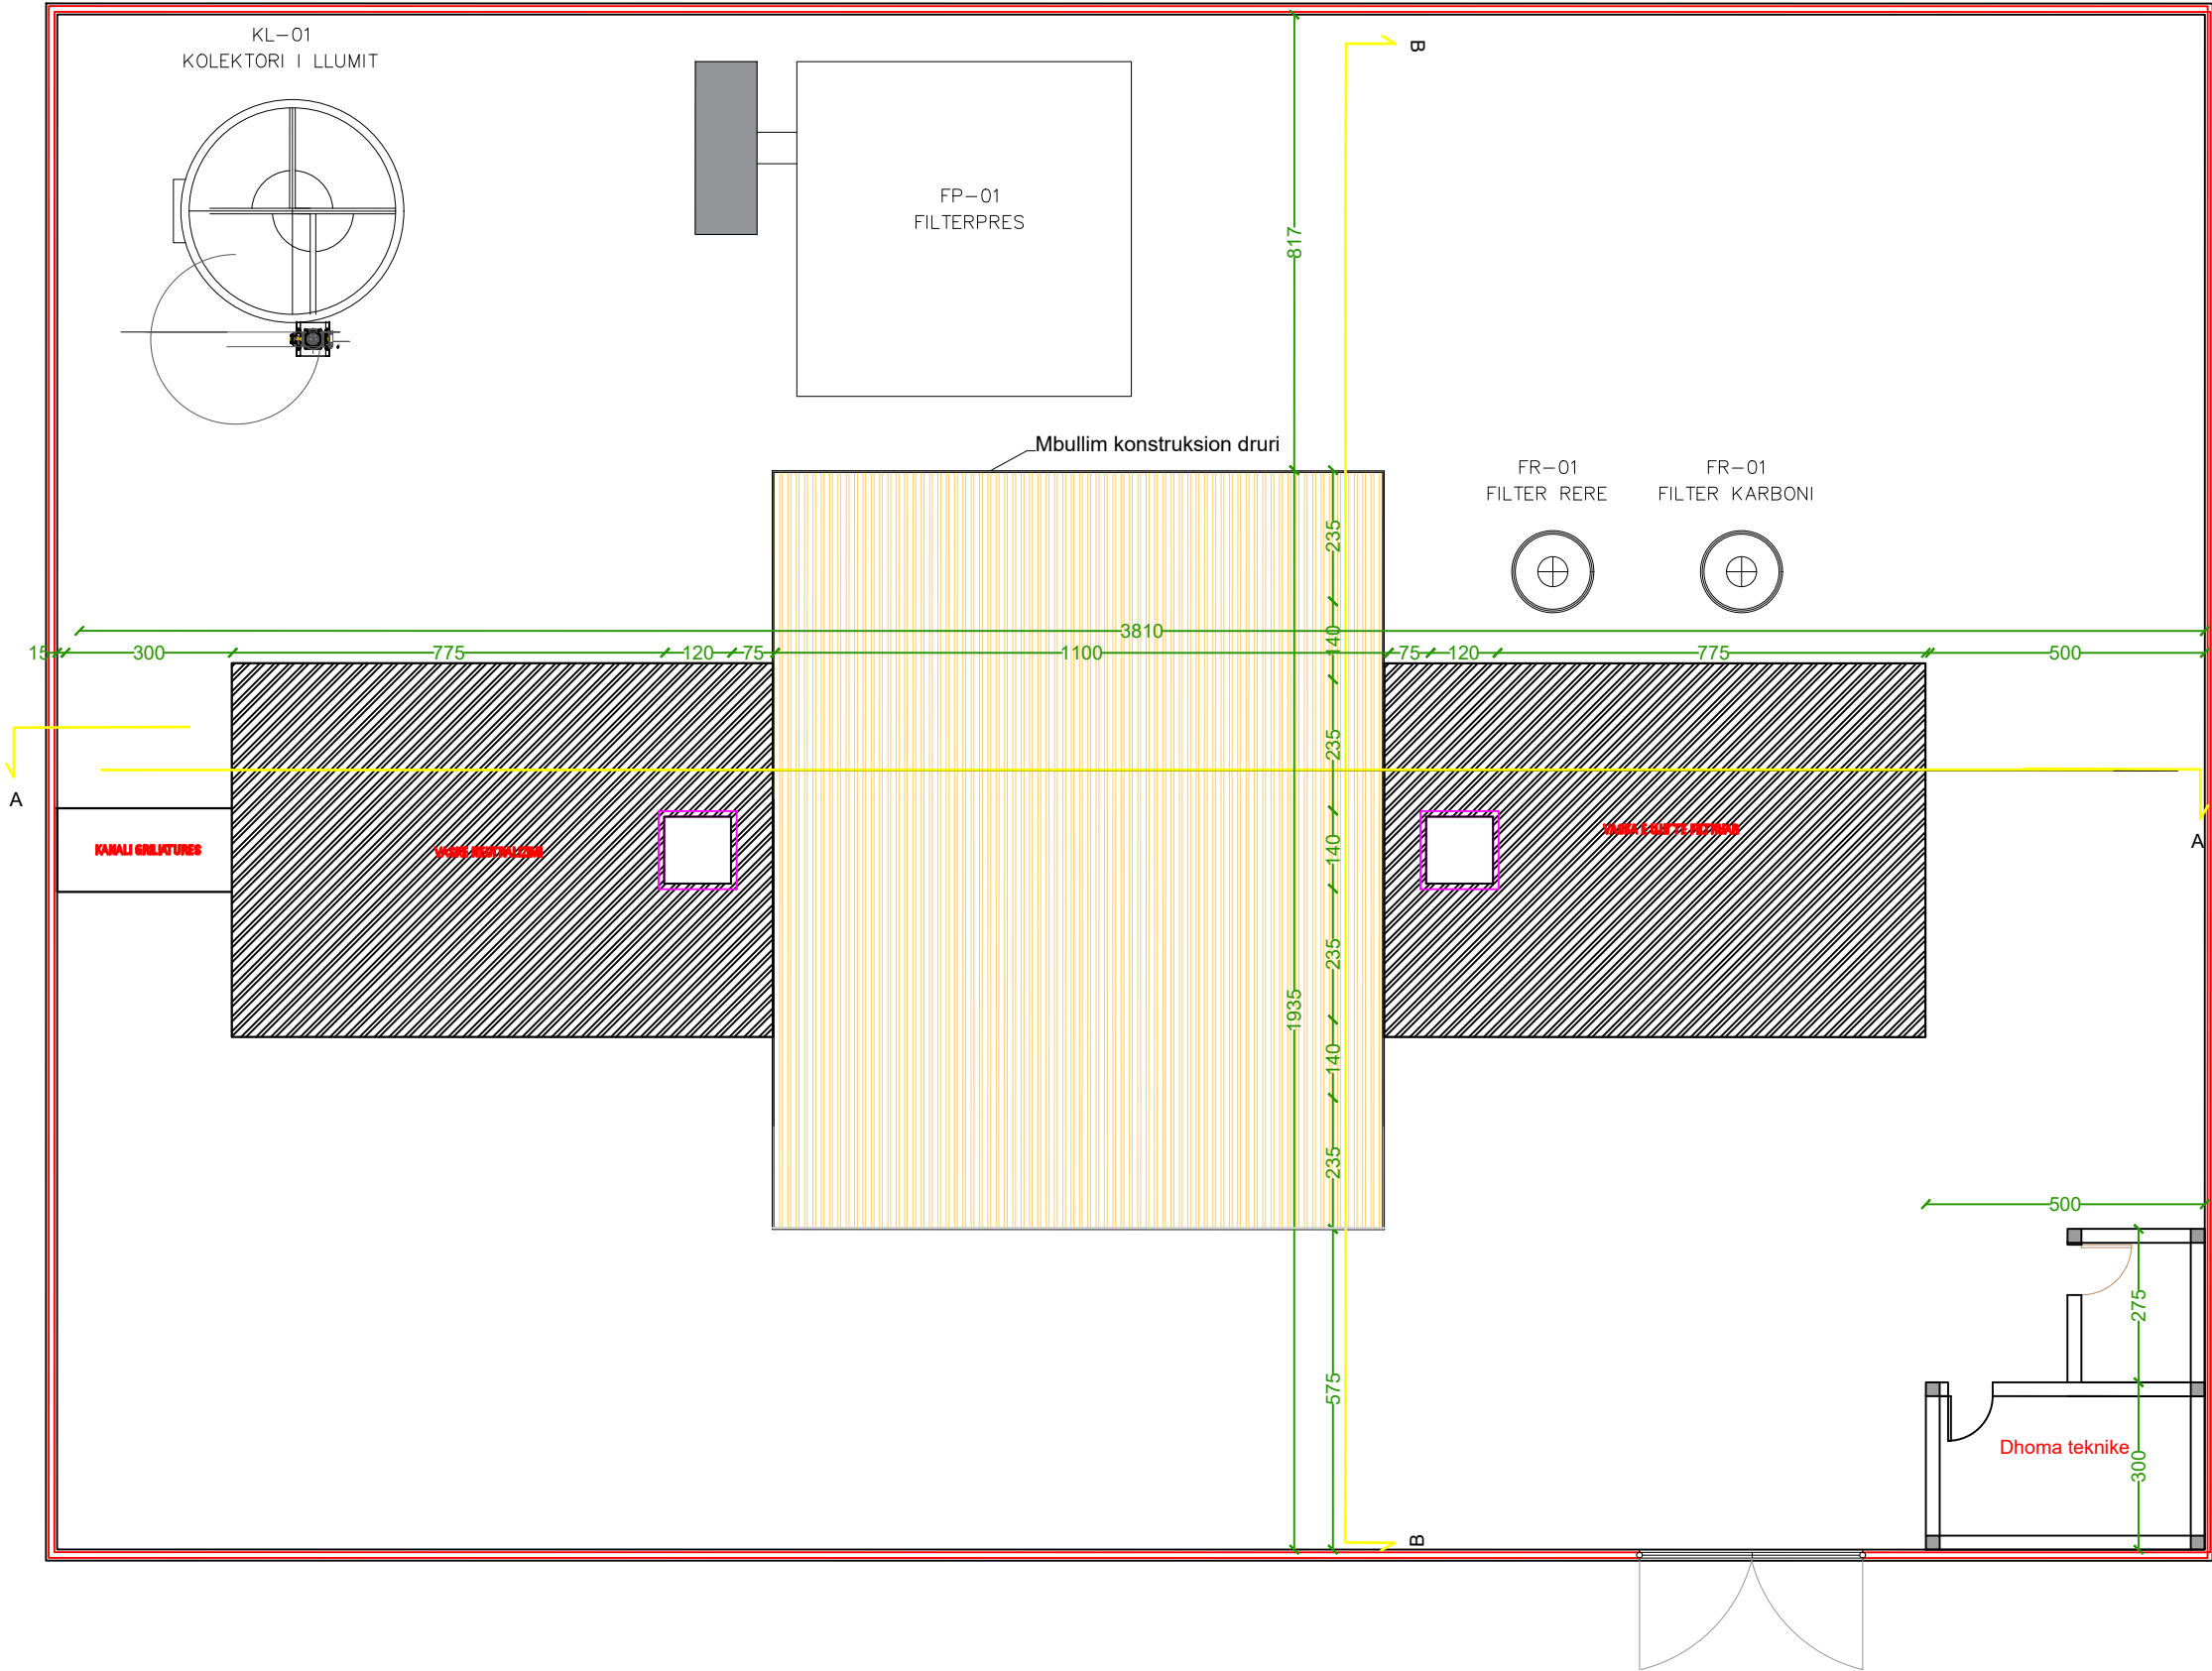

Shenime

LS

SENSOR NIVELI (LS - 01,02)

LE

ELEKTROD NIVELI (LE-01)

PI

TREKUES PRESIONI

FM

MATESI I PRURJES

VALVOL KONTROLLI

VALVOL FLUTUR

VALVOL SFERE

VALVOL PNEMATIKE

SILENCIATOR

REDUKTOR

1000 - WW

2000 - TW

3000 - FW

4000 - A

5000 - S

6000 - TW

Investitor

FONDI SHQIPTAR I ZHVILLIMIT

Emertimi i projektit

IMPIANTI I TRAJTIMIT TE UJRAVE TE NDOTURA
BASHKIA DIVJAKE

Faza e Projektit

PROJEKTI I RISHIKUAR

Projekti i infrastruktures

Konsulenti

CEC GROUP SH.P.K

Projektoi	Emer	Mbiemer	Firma
Inxh. Ndertim	Vangjush MBRIÇE		
Inxh. Ndertim	Anduen MBRIÇE		
Inxh. Mekanik	Paskal JARAZI		
Inxh. Gjeolog	Pellumb TOSKA		
Inxh. Elektrik	Gazmir ISAKAJ		
Inxh. Topograf	Nuredin HAMZAI		
Arkitekte	Gentjana CENGA		

Dwg.Nr.C1.03

Emertimi fletes:
Plani i pergjithshem

KM.

Shkalla:
A3 - 1:100


0

15


30

Meters

Prerja 1 - 1

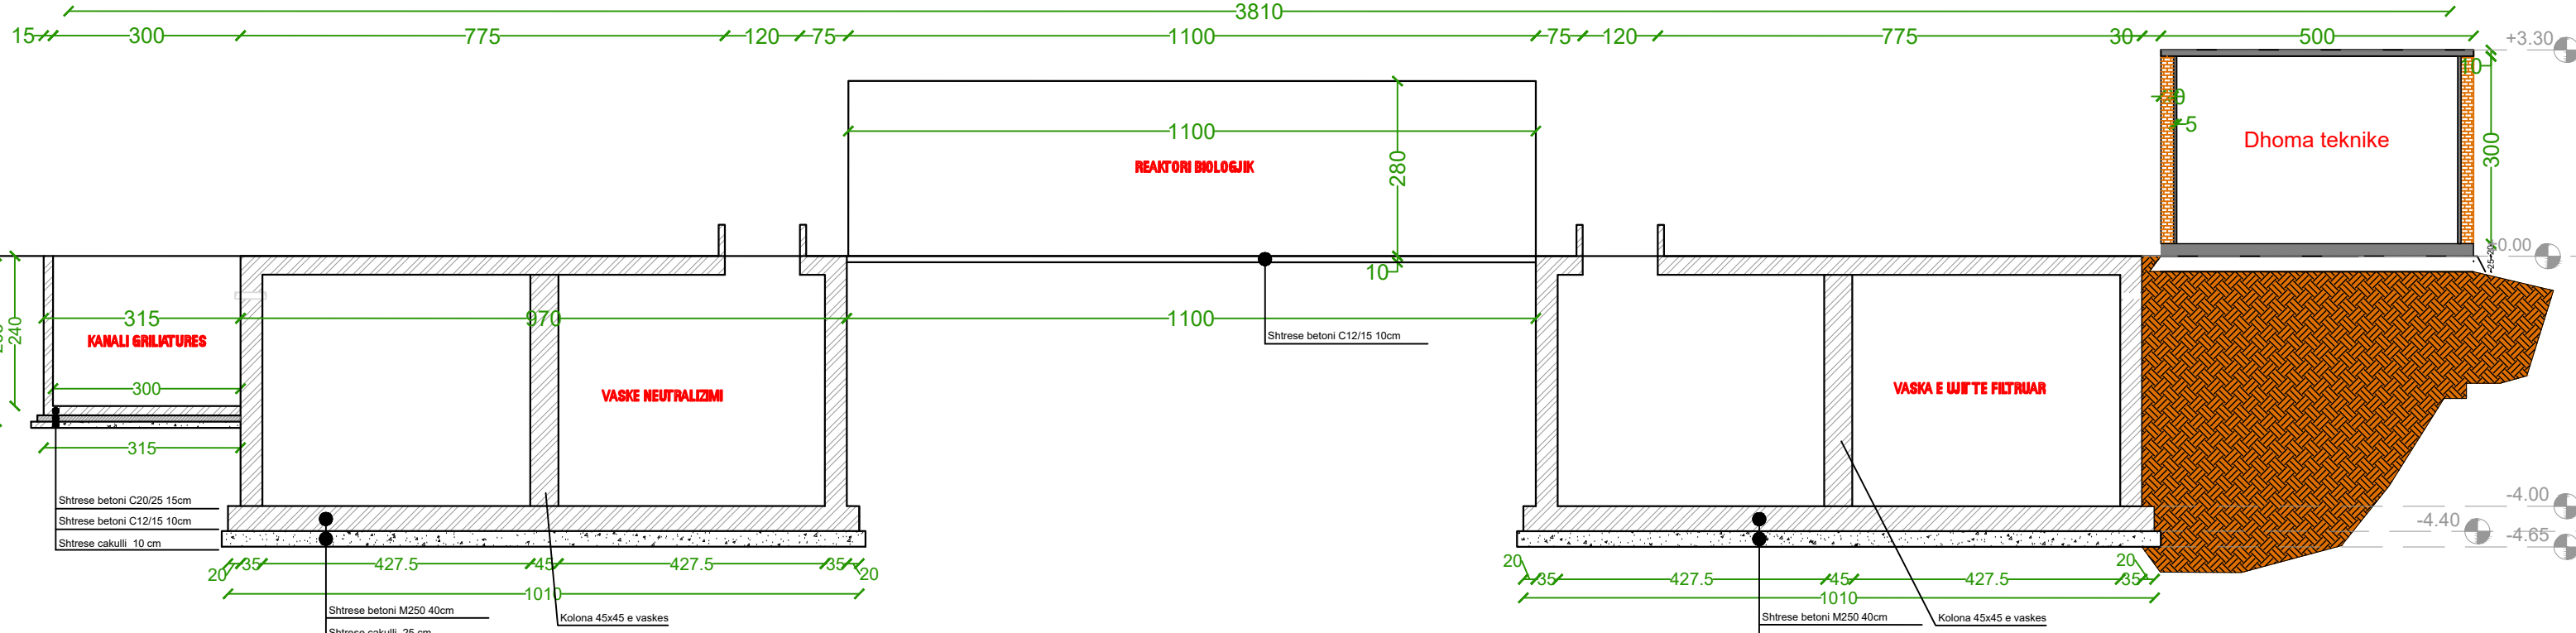[illegible]

Prerja B - B

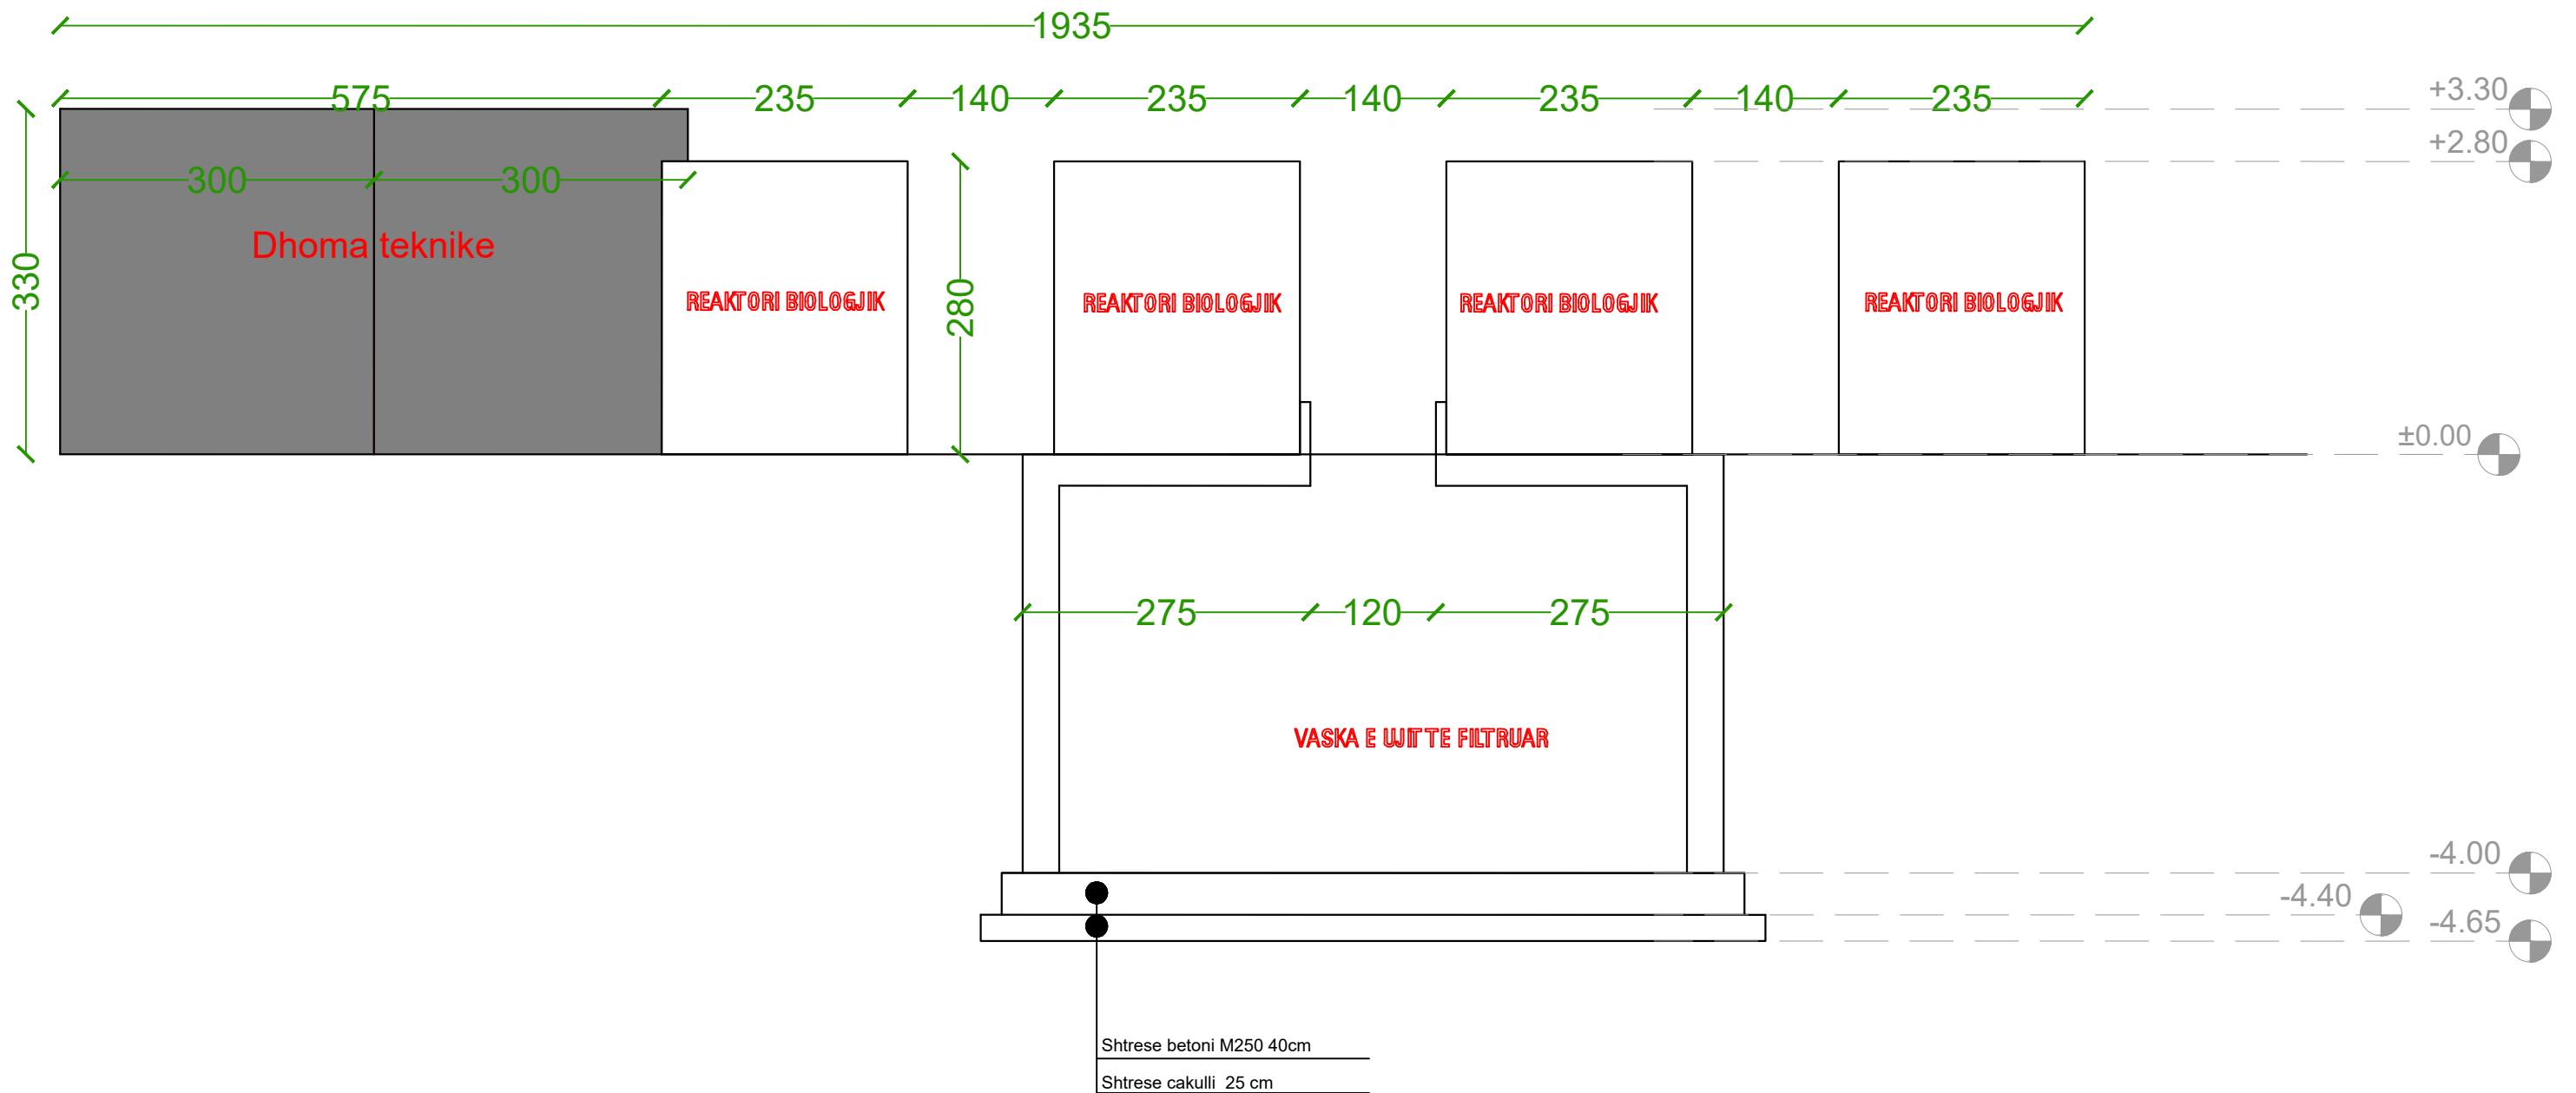

	Shenime						
	Investitor FONDI SHOQIPTAR / ZHVILLIMIT						
	Emeritimi i projektit IMPIANTI I TRAJTIMIT TE UJRAVE TE NDOTURA BASHKIA DIVJAKE						
	Faza e Projektit PROJEKTI I RISHIKUAR						
	Projekti i infrastruktures						
	Konsulentit CEC GROUP SH.P.K						
	Projekttoi	Emër	Mbiemër	Firma			
	Irxh. Nderim	Vangush	MBRIÇE				
	Irxh. Nderim	Andren	MBRIÇE				
	Irxh. Mekanik	Paskal	JABAZI				
	Irxh. Gjeolog	Pellumb	TOSKA				
	Irxh. Elektrik	Gazmir	ISAKAJ				
	Irxh. Topograf	Nuredin	HANZAI				
	Aktëriete	Gentiana	CENGA				
	Dwg.Nr-C1.05						
	Emeritimi fletes: Prerja B-B						
	KM.						
	Shkalla:						
	0 15 30 Meters						