

Objekti:

SISTEMIM ASFALTIM I HYRJE DALJES DHE STABILIZIMI I RRËSHQITJES NË HYRJE TË QYTETIT TË
POGRADECIT

POROSITI:

BASHKIA POGRADEC



KRYETARI I BASHKISË

ILIR XHAKOLLI

PROJEKTUES:



Studio PNI-2001
Rruga Themistokli Gërmenji
Nd.9, H.5, Ap.2, Tiranë



Objekti:

SISTEMIM ASFALTIM I HYRJE DALJES DHE STABIZIMI I RRËSHQITJES NË
HYRJE TË QYTETIT TË POGRADECIT

- 01 - HOROGRAFIA
- 02 - RILEVIMI TOPOGRAFIK
- 03 - SISTEMIM ASFALTIM I HYRJE-DALJES
- 04 - STABIZIMI I RRËSHQITJES ANËSORE

POROSITI: BASHKIA POGRADEC




PROJEKTUES:

Studio PNI-2001
Rruga Themistokli Gërmenji
Nd.9, H.5, Ap.2, Tiranë

LISTA E FLETËVE		
Nr.	Emërtimi i Vizatimit	Numri i Fletës
1	Per Bashkine	KAPAK
2	Kapaku Kryesore	KAPAK
3	Horografia	HO-01
4	Rilevimi Topografik	RI-001
5	Planimetria e Njës	NY-001
6	Planimetria KUSH dhe Ndricim	NY-002
7	Profil Tip dhe detaje shtresash	NY-003
8	Detaje Elektrike dhe KUSH	NY-004
9	Detaje Elektrike dhe KUSH	NY-005
10	Shënime Sinjalistike Rrugore	NY-006
11	Detaje Sinjalistike Rrugore	NY-007
12	Detaje Sinjalistike Rrugore	NY-008
13	Kapak - Plani i mbrojtjes te skarpates	SK-000
14	Plani i mbrojtjes te skarpates	SK-001
15	Plani i mbrojtjes te skarpates detajuar	SK-002
16	Plani i mbrojtjes te skarpates detajuar	SK-003
17	Seksionet Tërthore të Mbrojtjes	SK-004
18	Seksionet Tërthore të Mbrojtjes	SK-005
19	Seksionet Tërthore të Mbrojtjes	SK-006
20	Seksionet Tërthore të Mbrojtjes	SK-007
21	Seksionet Tërthore të Mbrojtjes	SK-008
22	Seksionet Tërthore të Mbrojtjes	SK-009
23	Seksionet Tërthore të Mbrojtjes	SK-010
24	Seksionet Tërthore të Mbrojtjes	SK-011
25	Seksionet Tërthore të Mbrojtjes	SK-012
26	Zona I - Mure Betoni Masiv	SK-013
27	Zona II - Strukturë betoni + Ankor	SK-014
28	Zona II - Strukturë betoni + Ankor	SK-015
29	Zona II - Strukturë betoni + Ankor	SK-016
30	Zona II - Strukturë betoni + Ankor	SK-017
31	Zona III - Rrjetë metalike	SK-018
32	Zona III - Rrjetë metalike	SK-019



HOROGRAFIA, Shkalla 1:1000

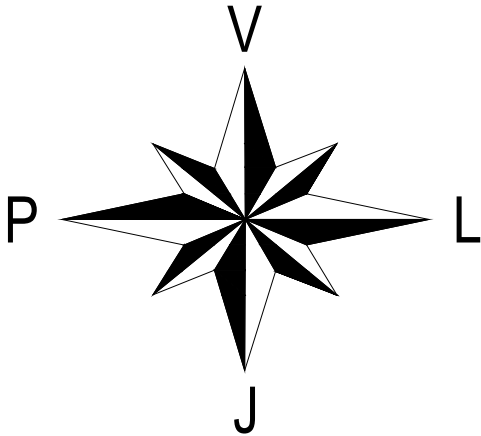

100m 500m 1000m

OBJEKTI:		
SISTEMIM ASFALTIM I HYRJE DALJES DHE STABIZIMI I RRESHQITJES NË HYRJE TË QYTETIT TË POGRADECIT		
ADRESA:		
HYRJE TË QYTETIT TË POGRADECIT		
KONTRAKTORI:		
Bashkia Pogradec		
PROJEKTUES:		
KONSTRUKTOR	Inxh. Arian LAKO	K-2068/1
	Inxh. Dilaver OSHAFI	K-1316/3
	Inxh. Paulo KRAJA	K-1348/2
	Inxh. Besjan MULKURTI	K-1552/2
Studio PNI-2001		
© Ky vëllim dhe çdo pjesë e tij, është: projekt e subjektit: PNI-2001. Kopjimi, shpërndarja ose shpërndarja e kësaj veprimie pa lejetim nga autori ose PNI-2001 është e ndaluar në përputhje me Ligjin "Për të drejtat e autorit dhe të drejtat e tjera të lidhura me të".		
EMËRTIMI I FLETËS:		
Horografia		
Faza e projektit:	PROJEKT ZBATIM	
Numri i Fletës:	HO-01	
Shkalla:	1:PSHK	
Data:	Tiranë, 2020	

RILEVIMI TOPOGRAFIK SH. 1:1000

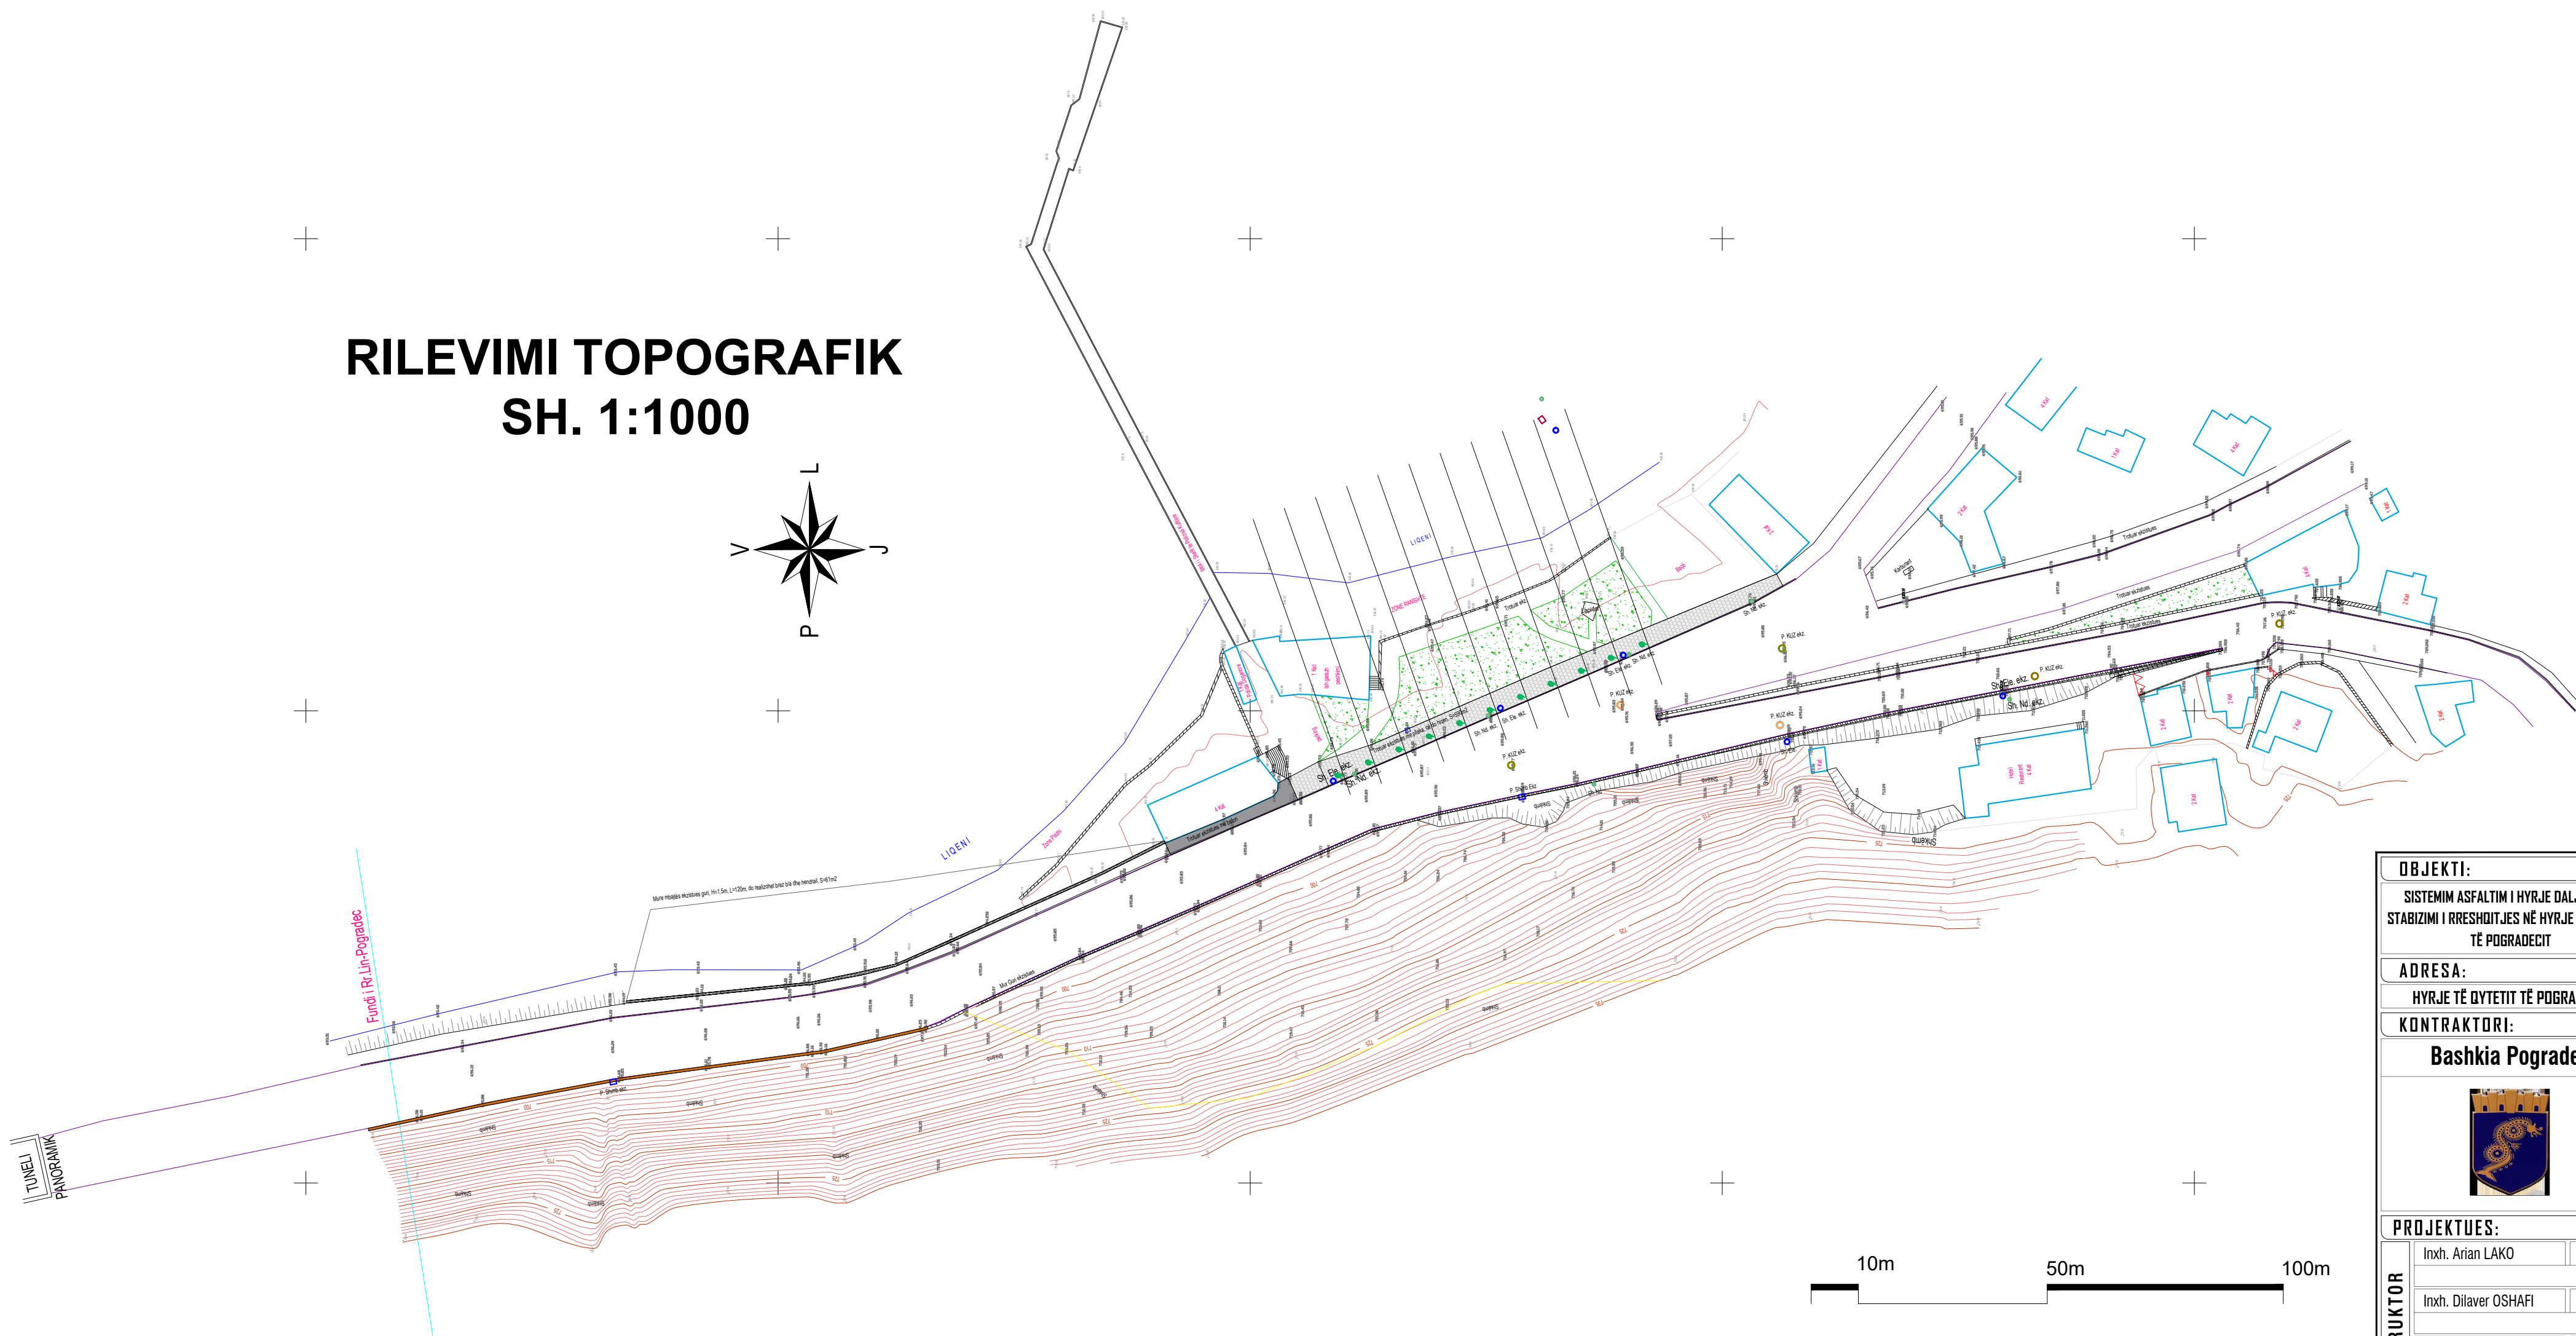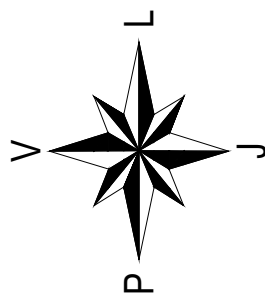

OBJEKTI:

SISTEMIM ASFALTIM I HYRJE DALJES DHE
STABIZIMI I RRESHQITJES NË HYRJE TË QYTETIT
TË POGRADECIT

ADRESA:

HYRJE TË QYTETIT TË POGRADECIT

KONTRAKTORI:

Bashkia Pogradec



PROJEKTUES:

Inxh. Arian LAKO K-2068/1

Inxh. Dilaver OSHAFI K-1316/3

Inxh. Paulo KRAJA K-1348/2

Inxh. Besjan MULKURTI K-1552/2



Studio PNI-2001

Rruga "Thermistokli Gërmenj" Nr.9, H.5, Ap.2, Tiranë

© Ky vëllim dhe çdo pjesë e tij, është pronë e subjektit PNI-2001.

Kopimet, shpërndarjet ose riprodhimet ndalohen pa lejen e PNI-2001.

Kopimet e PNI-2001, të cilat përdoren në veçori, duhet të jenë të identifikuara me logon "PNI" në

drejtat e autorit dhe të drejtat e tjera të lidhura me të.

EMËRTIMI I FLETËS:

Rilevimi Topografik



Faza e projektit: **PROJEKT ZBATIM**

Numri i Fletës: **RI-001**

Shkalla: 1:PSHK

Data: Tiranë, 2020

PLANI I KULLIMIT UJËRAVE TË SHIUT
DHE NDRIÇIMI
SH. 1:750

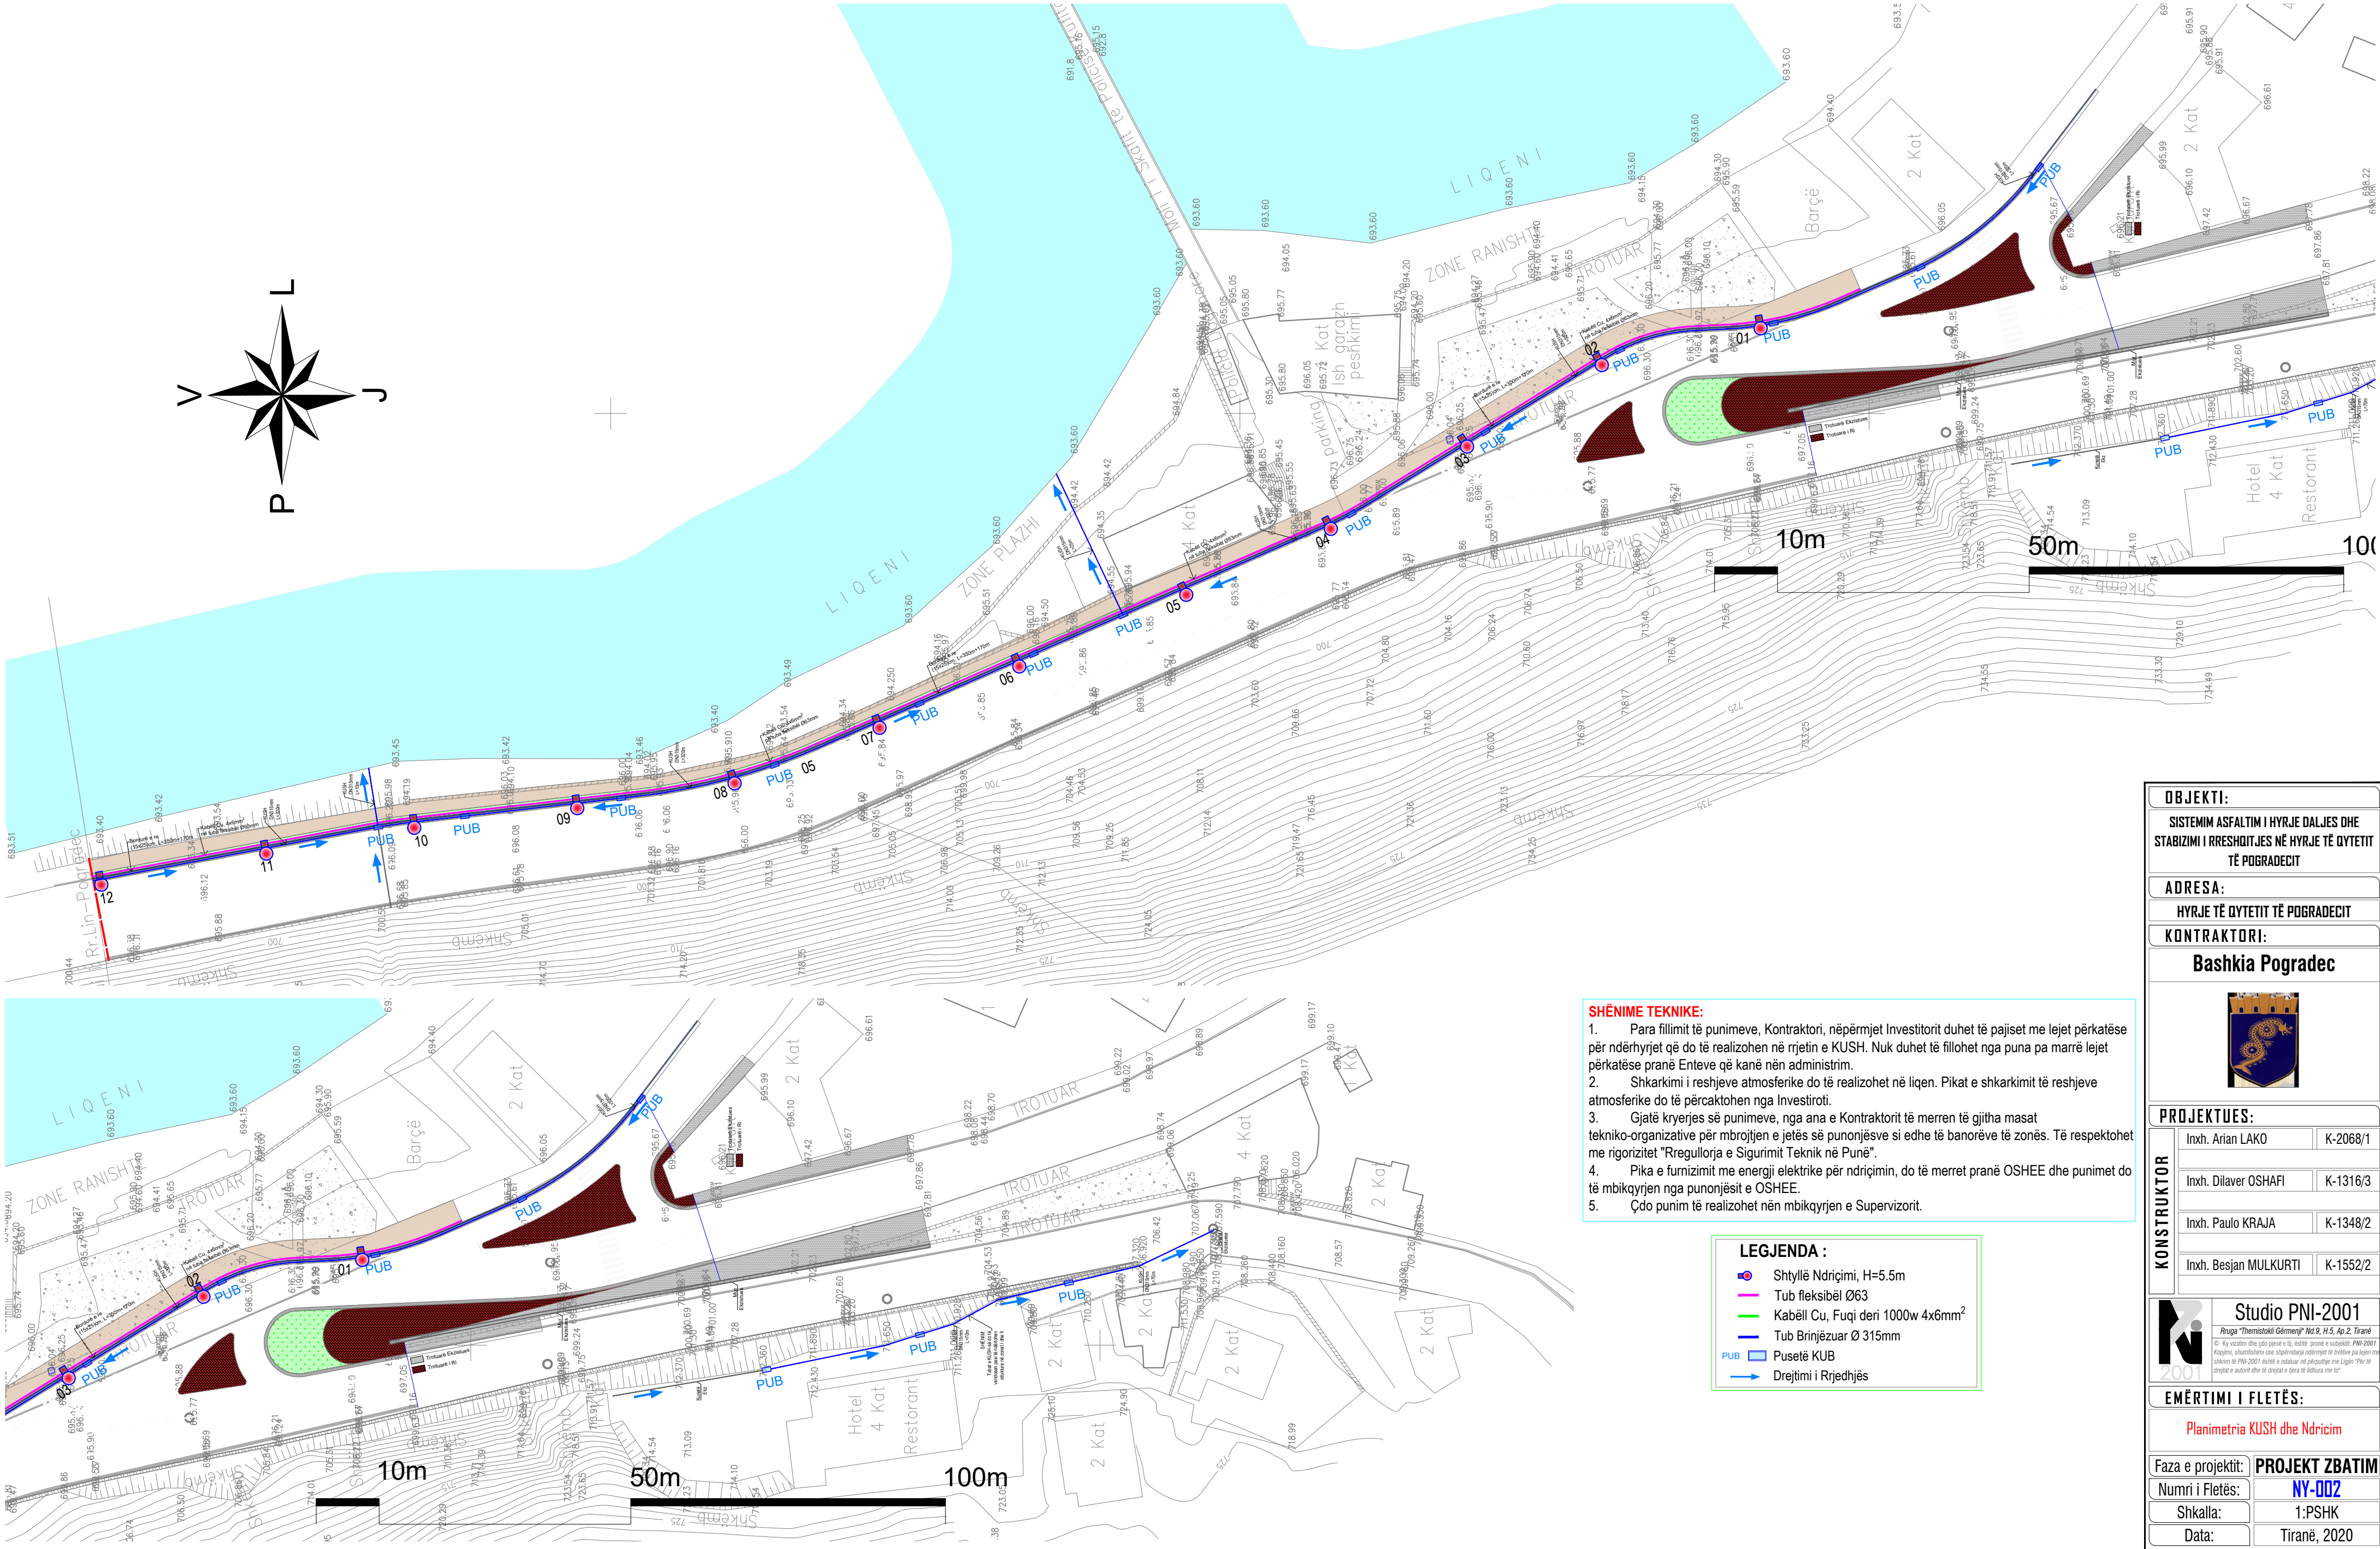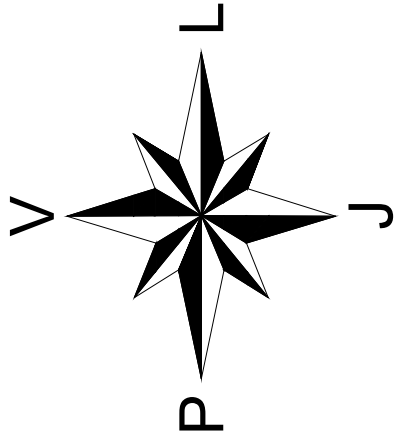

- SHËNIME TEKNIKE:**
- Para fillimit të punimeve, Kontraktori, nëpërmjet Investitorit duhet të pajiset me lejet përkatëse për ndërhyrjet që do të realizohen në rrjetin e KUSH. Nuk duhet të fillohet nga puna pa marrë lejet përkatëse pranë Enteve që kanë nën administrim.
 - Shkarkimi i reshjeve atmosferike do të realizohet në liqen. Pikat e shkarkimit të reshjeve atmosferike do të përcaktohen nga Investitori.
 - Gjatë kryerjes së punimeve, nga ana e Kontraktorit të merren të gjitha masat tekniko-organizative për mbrojtjen e jetës së punonjësve si edhe të banorëve të zonës. Të respektohet me rigorizitet "Rregullorja e Sigurimit Teknik në Punë".
 - Pika e furnizimit me energji elektrike për ndriçimin, do të merret pranë OSHEE dhe punimet do të mbikqyrjen nga punonjësit e OSHEE.
 - Çdo punim të realizohet nën mbikqyrjen e Supervizorit.

- LEGJENDA :**
- Shtyllë Ndriçimi, H=5.5m
 - Tub fleksibël Ø63
 - Kabëll Cu, Fuqi deri 1000w 4x6mm²
 - Tub Brinjëzuar Ø 315mm
 - Pusëtë KUB
 - Drejtimi i Rrjedhjes

OBJEKTI:

SISTEMIM ASFALTIM I HYRJE DALJES DHE STABILIZIMI I RRESHTOSJES NË HYRJE TË QYTETIT TË POGRADECIT

ADRESA:

HYRJE TË QYTETIT TË POGRADECIT

KONTRAKTORI:

Bashkia Pogradec



PROJEKTUES:

Inxh. Arian LAKO	K-2068/1
Inxh. Dilaver OSHAFI	K-1316/3
Inxh. Paulo KRAJA	K-1348/2
Inxh. Besjan MULKURTI	K-1552/2

KONSTRUKTOR

Studio PNI-2001
Rruga "Themistokli Gërmenç" Nd.9, H.5, Ap.2, Tiranë

EMËRTIMI I FLETËS:


Planimetria KUSH dhe Ndriçim

Faza e projektit: **PROJEKT ZBATIM**

Numri i fletës: **NY-002**

Shkalla: **1:PSHK**

Data: **Tiranë, 2020**

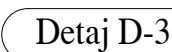

Skarifikim i shtresës ekzistuese
4cm - Asfalto beton
Shtresa Rugore Ekzistuese

Diagrama e strukturës së rrjetës së rrugës së asfaltbetonit të përbërë nga katërt shtresa:

- 4cm - Asfalt beton
- 6cm - Blinder
- 15cm - Stabilizant (5+30) mm
- 15 cm - Çakëll ose Zhavorr (10+60) mm
- Tokë e konsoliduar ose mbushja

Shënim:
Detaji i shtresave D-2 do të përdoret në trasenë e re të tyre, ishujt dhe (aty ku plani i tyre bie jashtë konturit të trasës ekzistuese dhe ishujt) dhe tek rruga kryesore nga lidhja pas tunelit panoramik deri tek lokali 3 kat. me gjatësi, L=175m

Diagrama e detajit të strukturës së tokës në shkollën e fshatit. Tërija e tokës është 40 cm e trashë. Pjesa e sipërme është 10 cm e trashë dhe përbëhet nga humus dhe gjelbërime. Pjesa e poshtme është 30 cm e trashë dhe përbëhet nga mbushje me dhe të shkrifet.

3cm - Asfalt me ngjyrë
 10cm - Shtresa baze
 Stabilizant (5+30) mm
 20 cm Çakëll
 ose Zhavorr (10+60) mm
 Toka e konsoliduar ose mbushja

Shënim:
Detaji i shtresave D-4, D-5, tek gjelbërimi dhe korsa e biçikletave, në dy anet e gjërësise së tyre do të realizohet bordura monolite C20/25, 10x20cm në kuoten e asfaltit tek korsise se biçikletave dhe në kuoten e bordurës se rrugës tek gjelbërimi. L=230m


Technical drawing of a concrete curb cross-section. The drawing shows a side view of a curb with a height of 25 cm. The top surface is 50 cm wide, and the base is 12 cm wide. The curb is made of concrete (Beton C6/10) and is reinforced with a mesh (Shtresë niveluese Ilaci për fiksion). The curb is placed on a bed of gravel (Zhavorr i ngjeshur, t=10cm). The drawing also shows a top view of the curb, indicating a width of 32 cm and a height of 25 cm. The curb is labeled with 'Paketa e shtresave rugore' (rough layer package) and 'Bordurë betoni e Parapërgatitur, C20/25' (precast concrete curb, C20/25).

Diagrama în secțiune a unui sistem de pavaj cu drenaj, arătând straturile de la suprafață până la sol natural:


- Pilaka $t=6\text{cm}$ te mbshtetura mbi rere
- Beton C16/20, $t=6\text{cm}$
- Zhavor lumi, 10cm
- Çakull 15cm
- Tokë natyrale

Pusetë shimbledhëse Tip 2, Sh 1:25


Pamje nga Lart e Pusetës, Sh 1:25

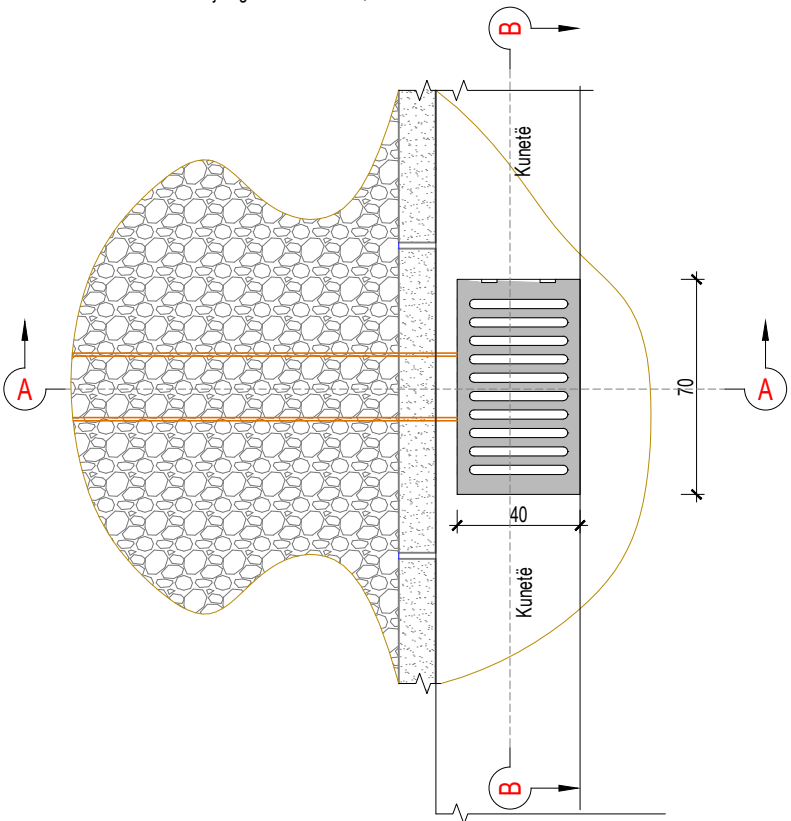


Prerja B-B, Sh 1:25

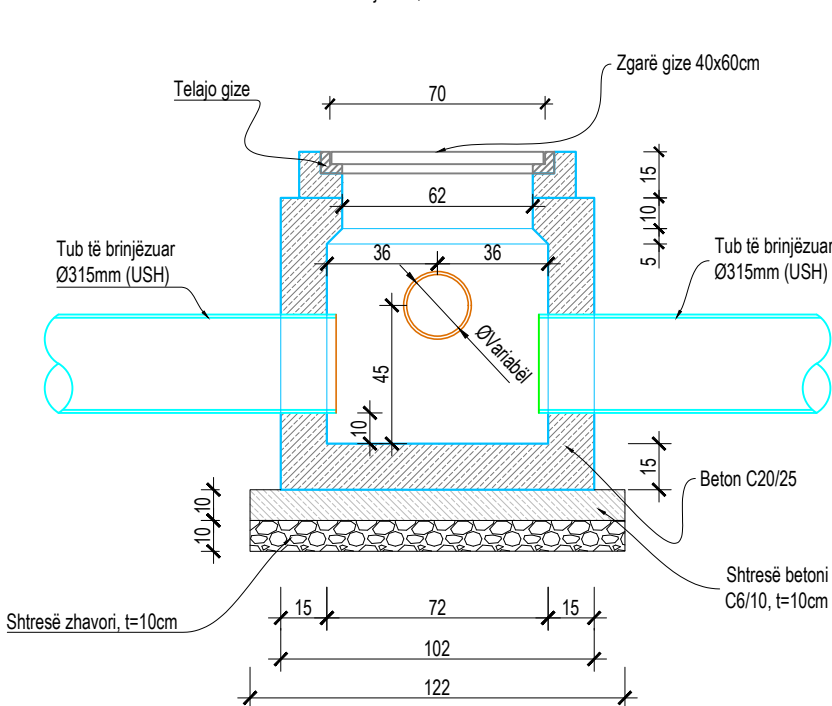


Prerja A-A, Sh 1:25

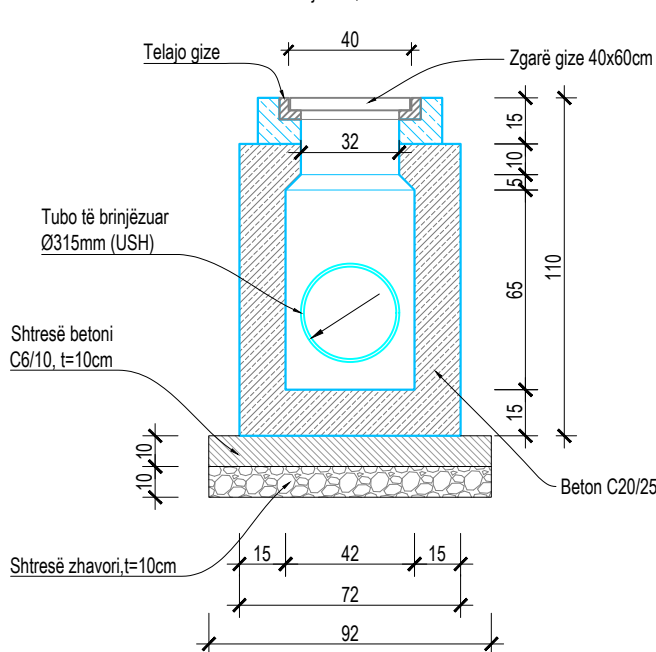

Seksjon kanali, Shk 1:25

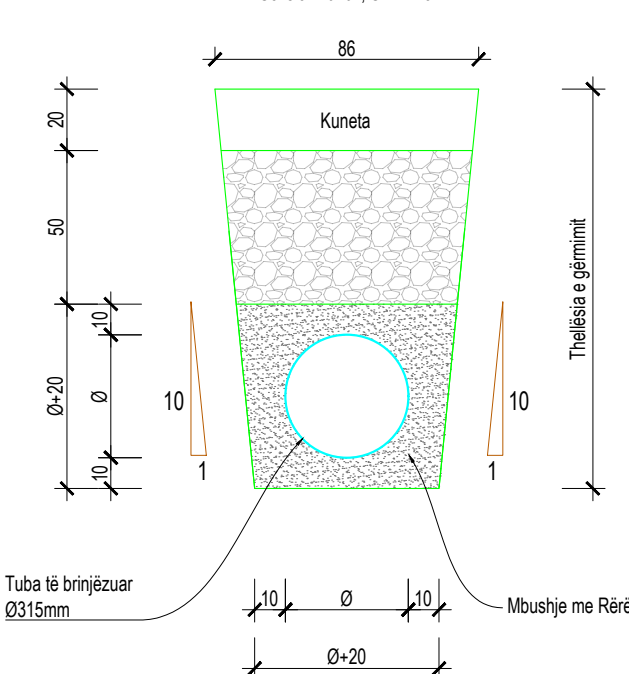

Shtyllë elektrike me pusëtë në tokë me lidhje ekuipotenciale dhe morseteria e linjës së ndriçimit, Sh. 1:50

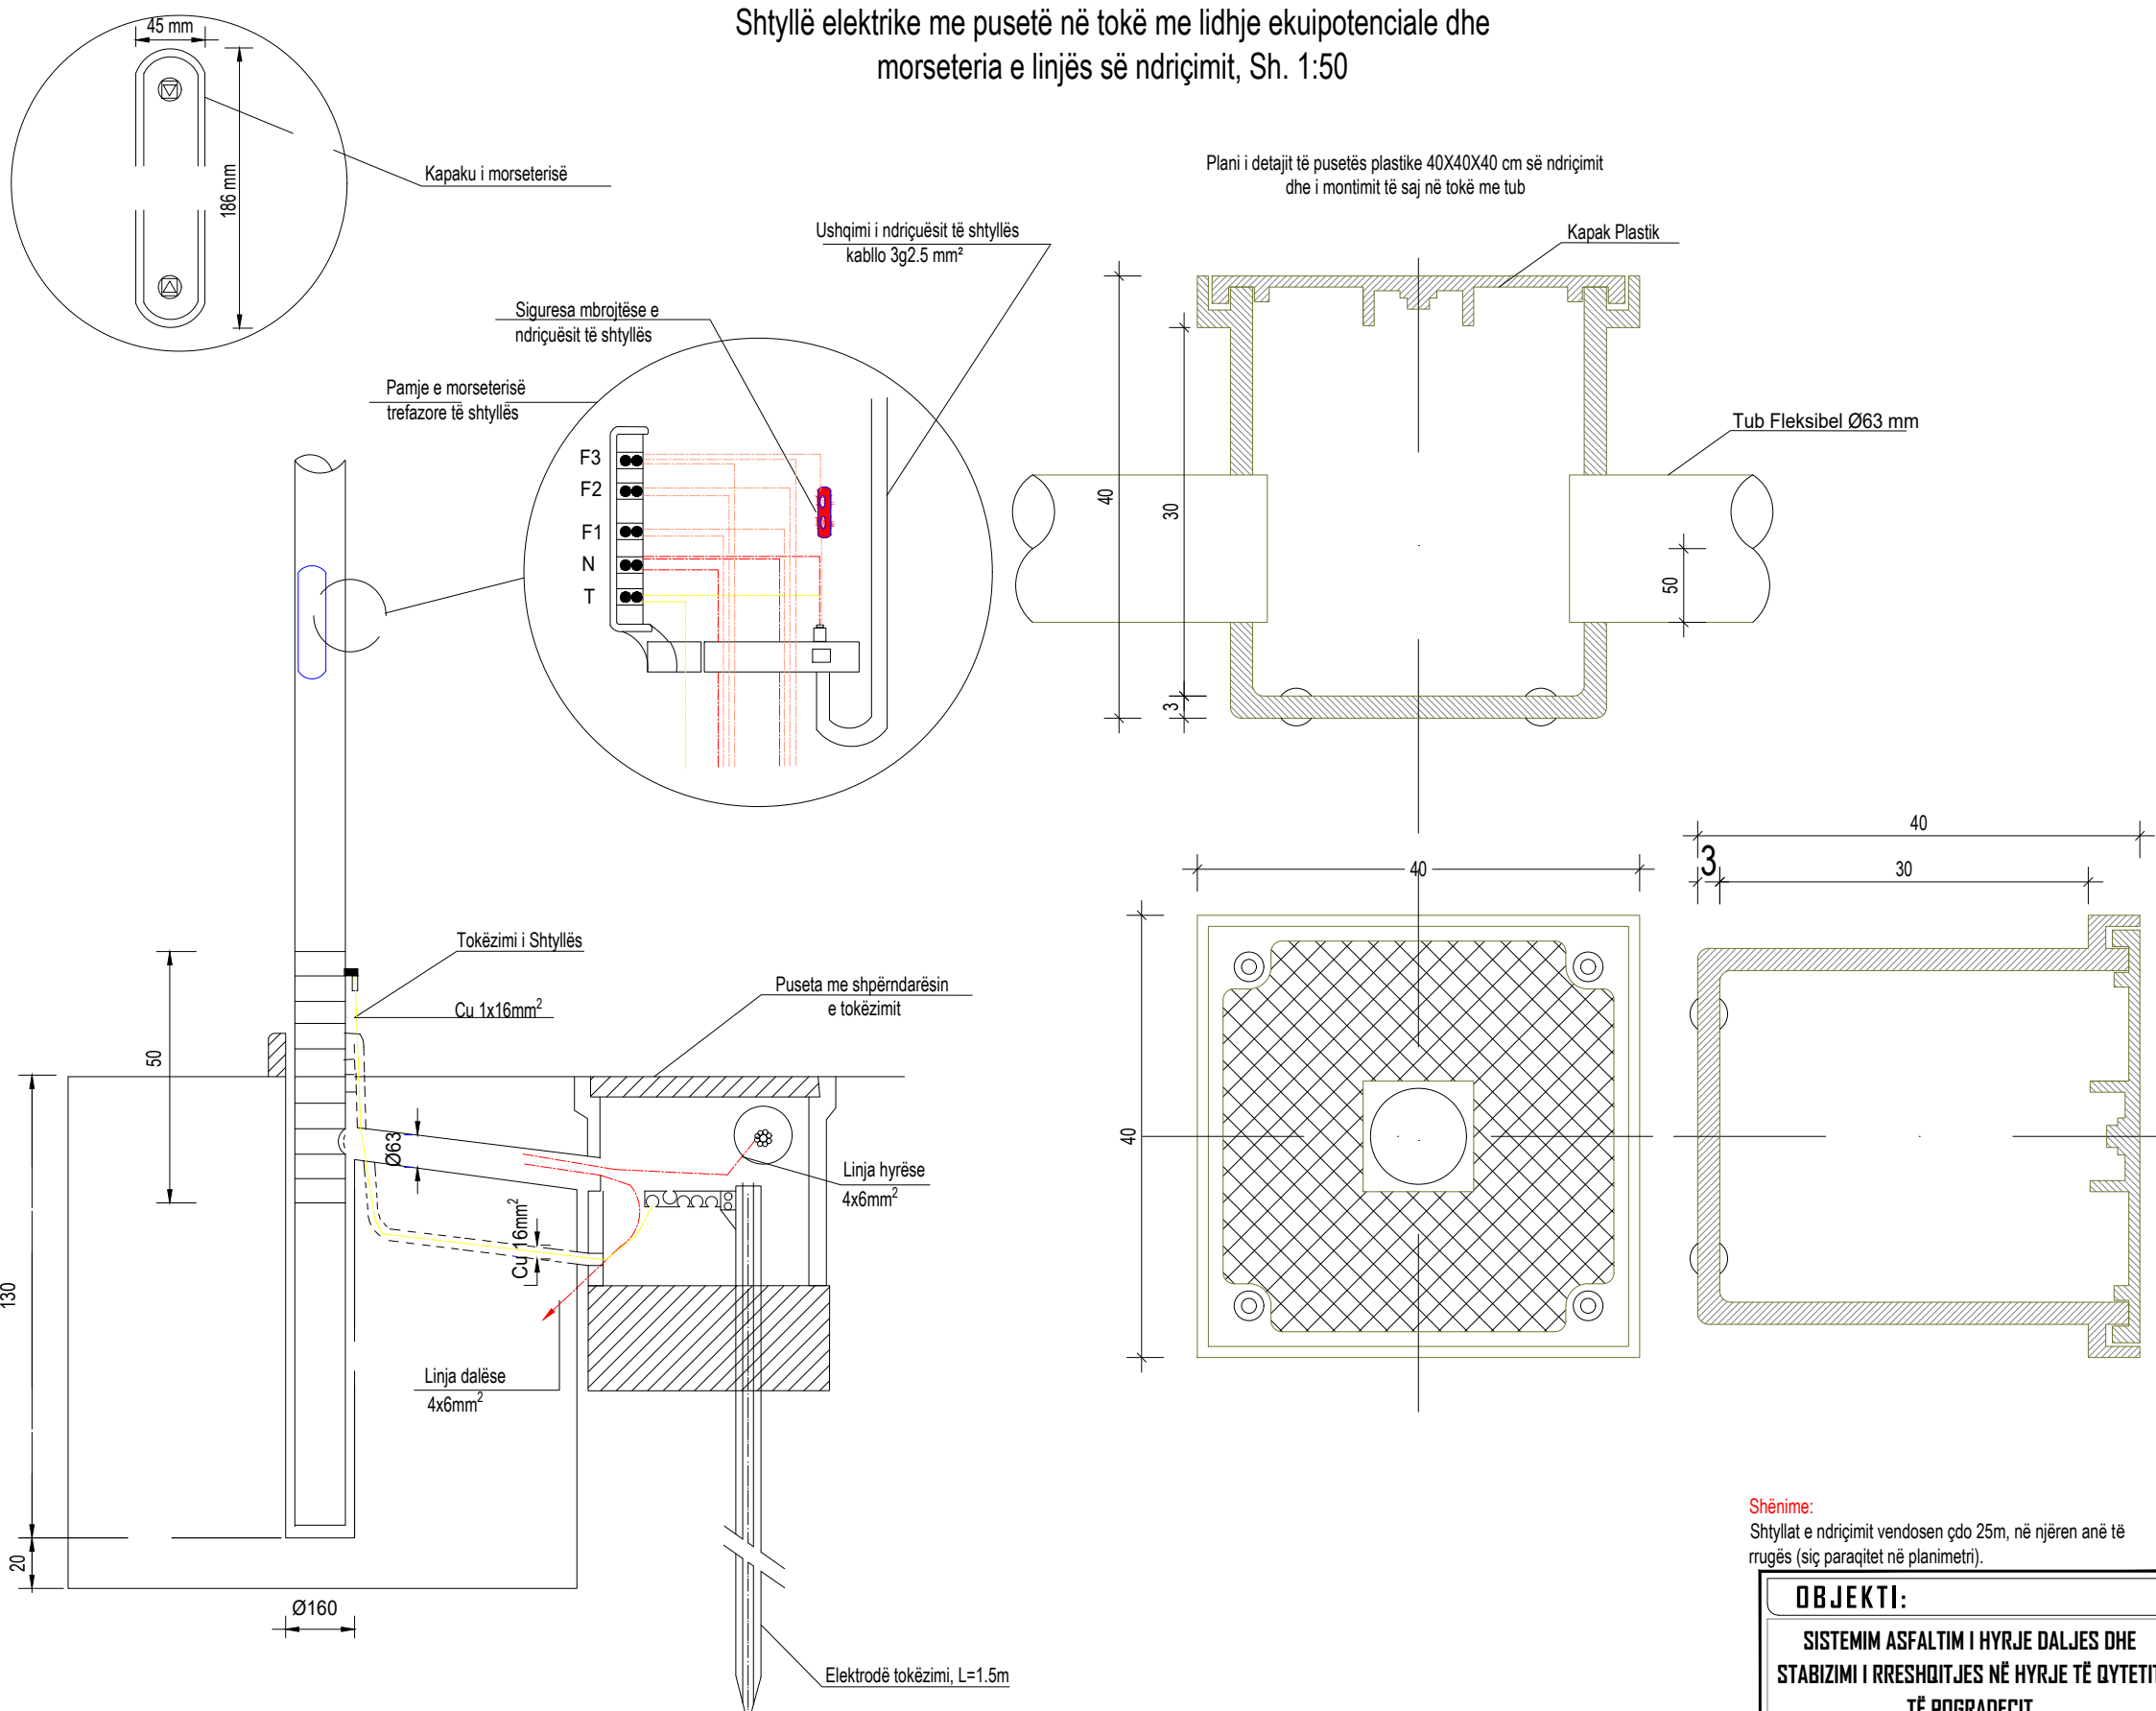

Shënime:
Shtyllat e ndriçimit vendosen çdo 25m, në njërin anë të rrugës (siç paraqitet në planimetri).

OBJEKTI:

SISTEMIM ASFALTIM I HYRJE DALJES DHE STABIZIMI I RRESHQITJES NË HYRJE TË QYTETIT TË POGRADECIT

ADRESA:

HYRJE TË QYTETIT TË POGRADECIT

KONTRAKTORI:

Bashkia Pogradec



PROJEKTUES:

Inxh. Arian LAKO K-2068/1

Inxh. Dilaver OSHAFI K-1316/3

Inxh. Paulo KRAJA K-1348/2

Inxh. Besjan MULKURTI K-1552/2



Studio PNI-2001

Rruga "Themistokli Gërmenç" Nd.9, H.5, Ap.2, Tiranë

EMËRTIMI I FLETËS:

Detaje Elektrike dhe KUSH


Faza e projektit: **PROJEKT ZBATIM**

Numri i Fletës: **NY-004**


Shkalla: **1:PSHK**

Data: **Tiranë, 2020**

PANELI I KOMANDIMIT TË NDRIÇIMIT RRUGOR

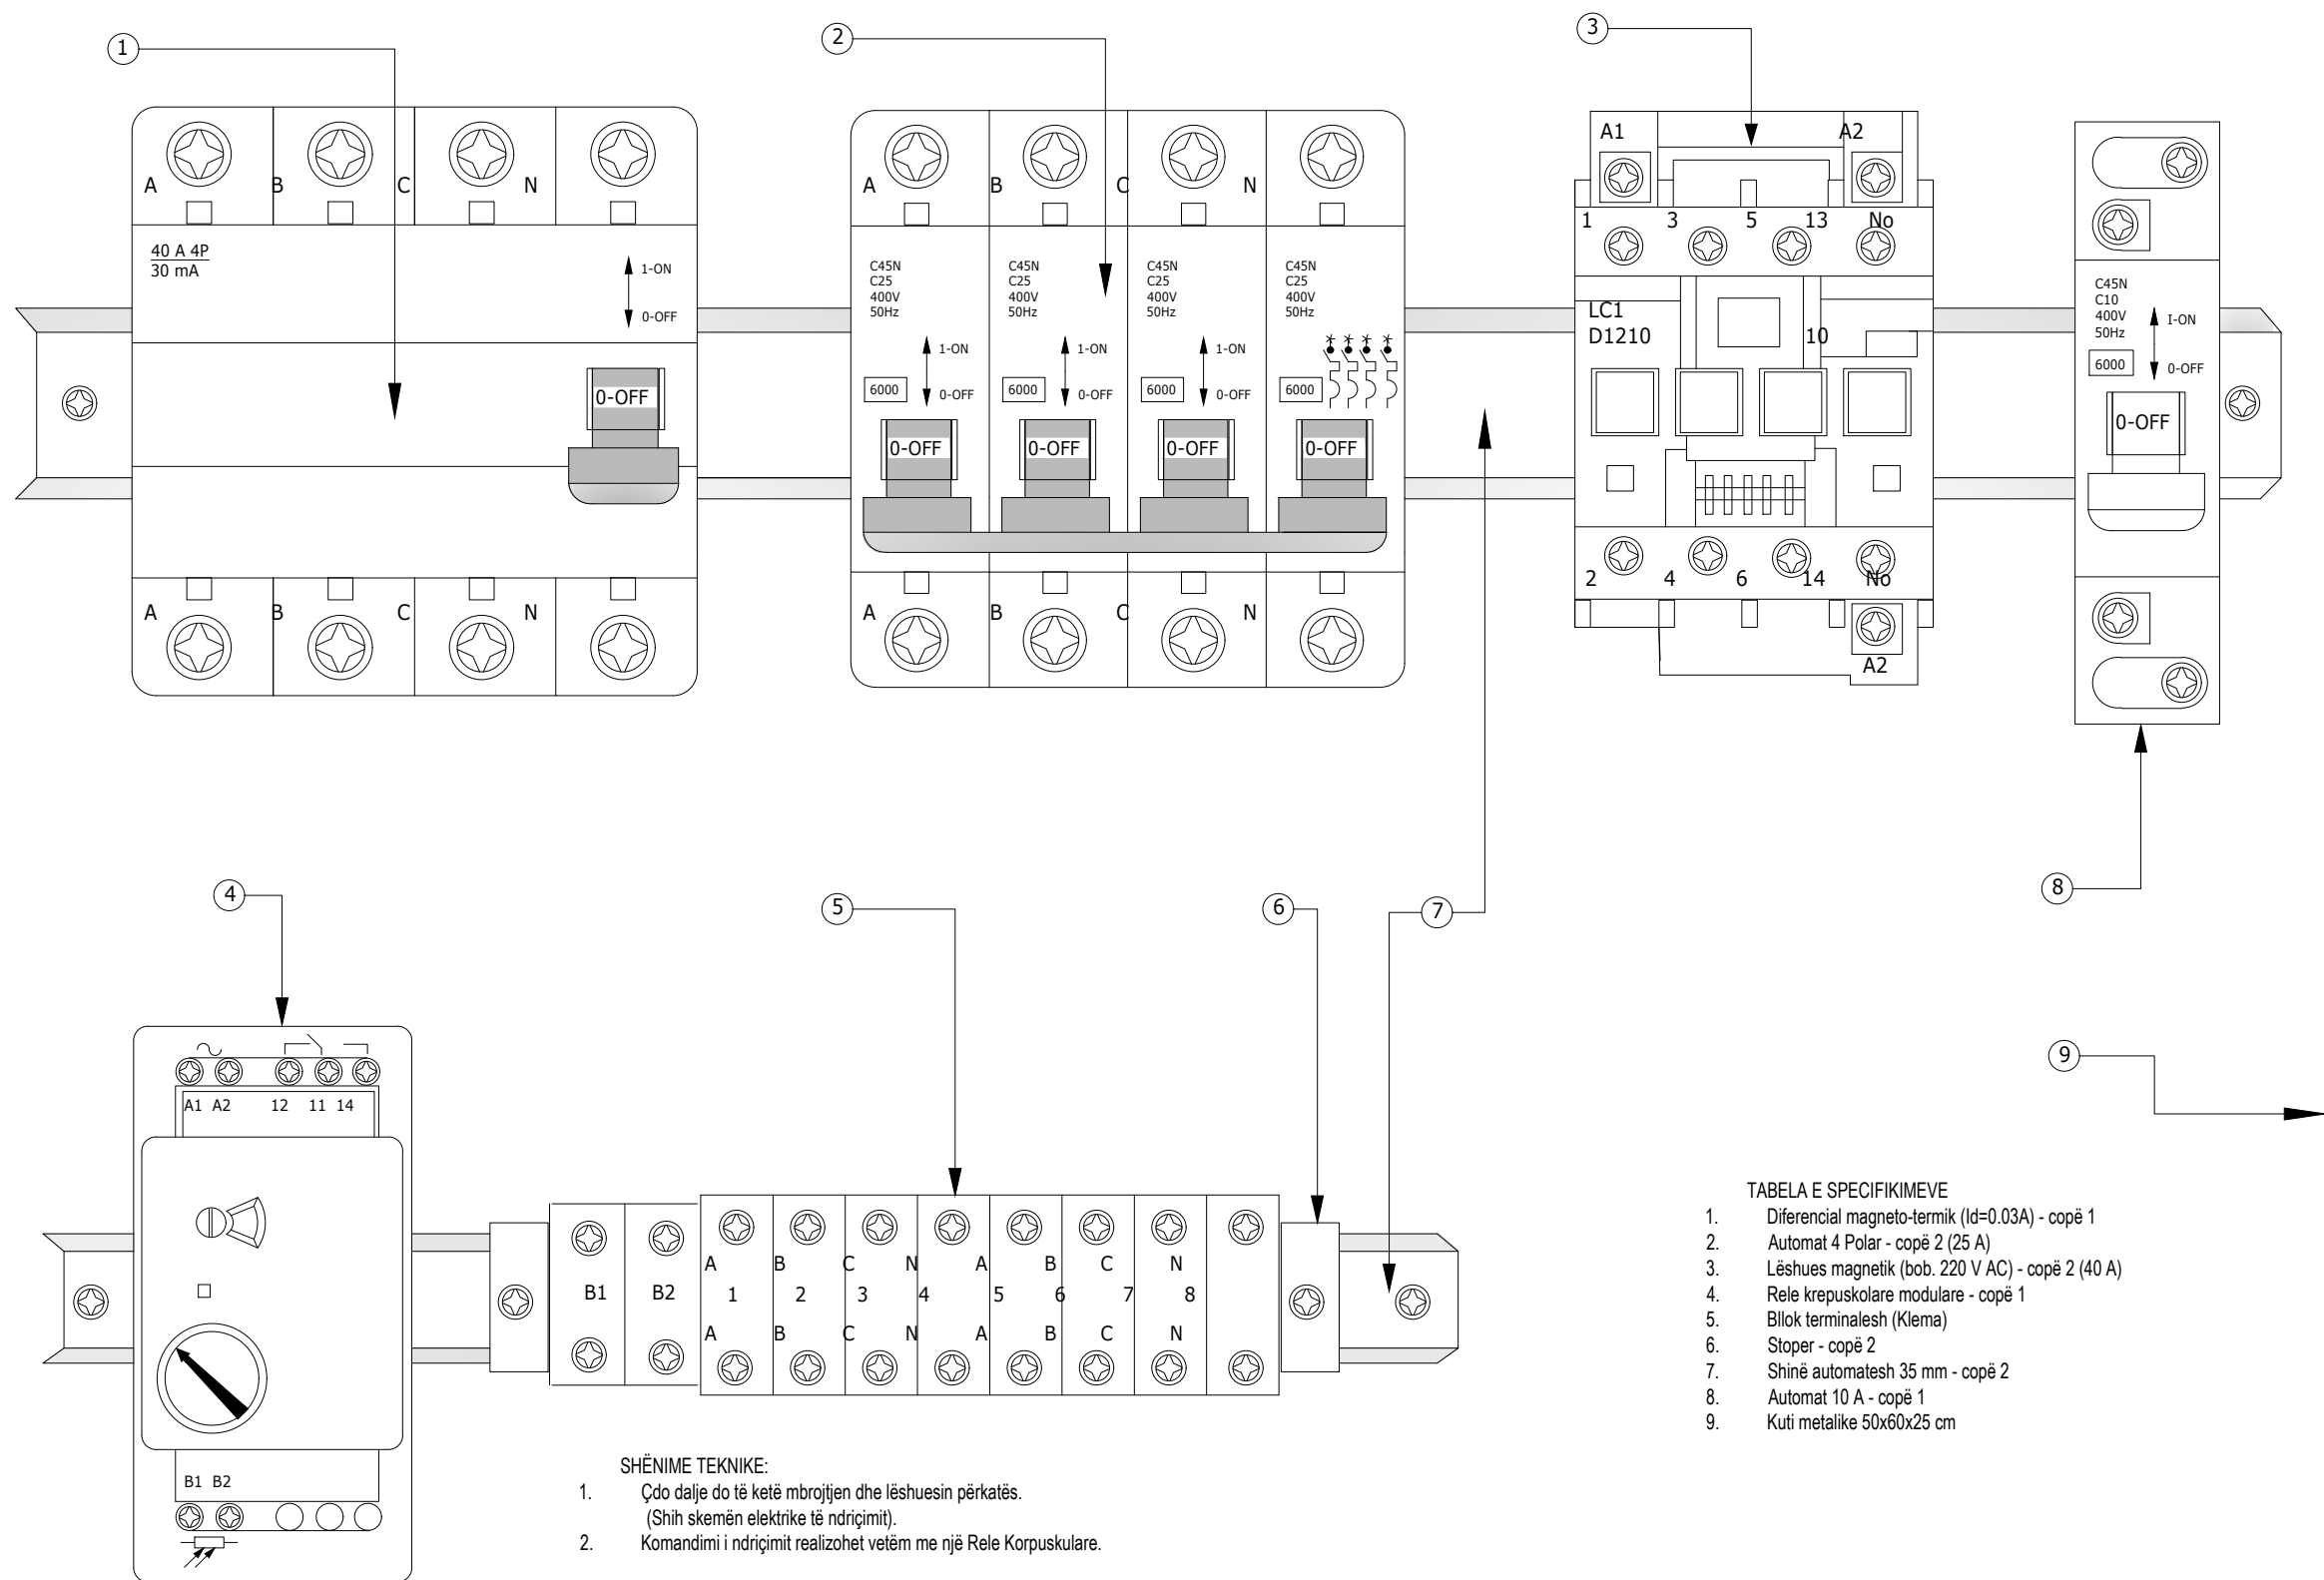

SKEMA ELEKTRIKE E LIDHJES SË NDRIÇUESVE

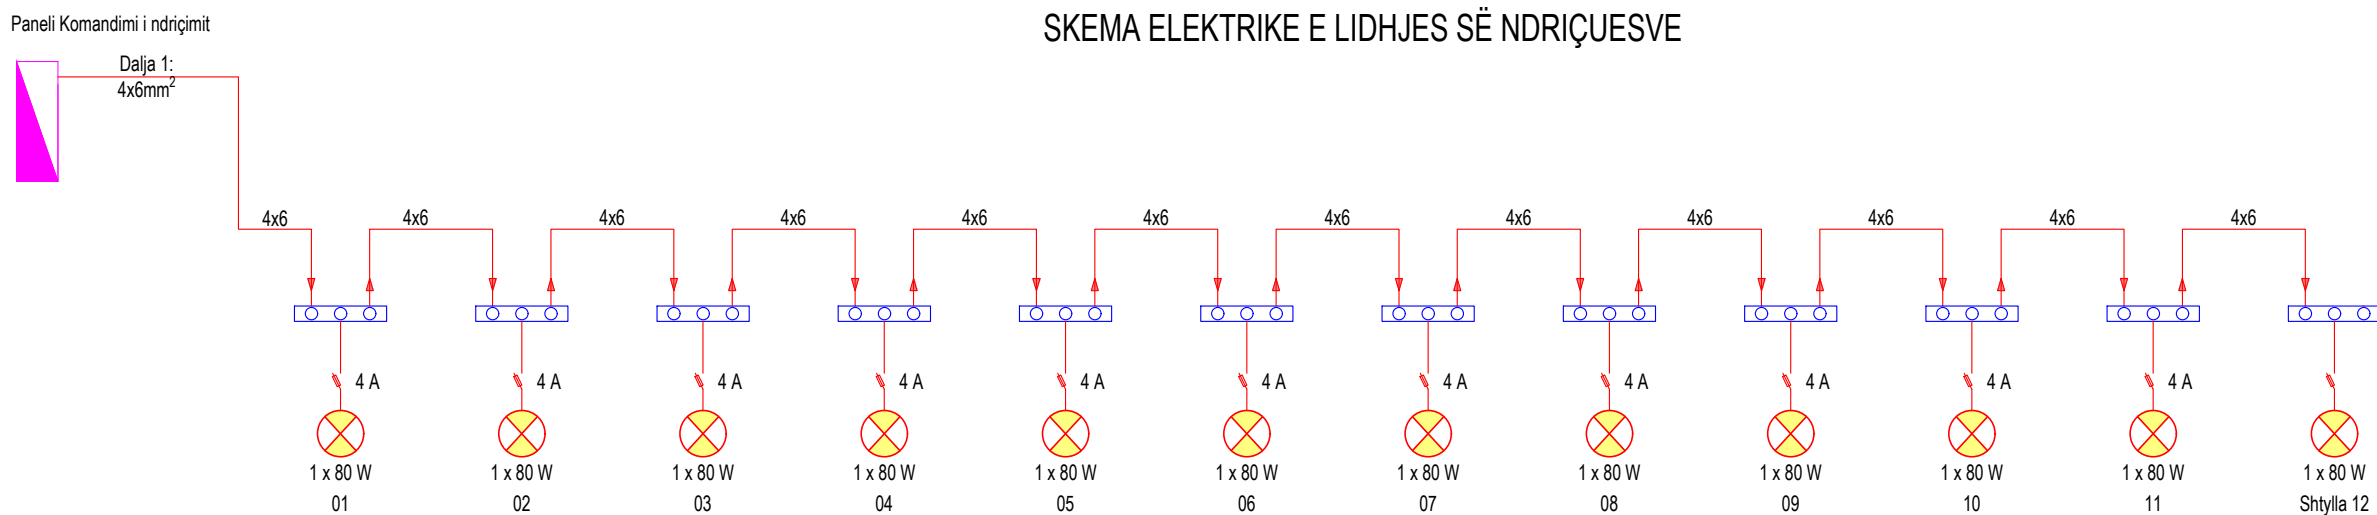

OBJEKTI:

SISTEMIM ASFALTIM I HYRJE DALJES DHE STABIZIMI I RRESHOITJES NË HYRJE TË QYTETIT TË POGRADECIT

ADRESA:

HYRJE TË QYTETIT TË POGRADECIT

KONTRAKTORI:

Bashkia Pogradec



PROJEKTUES:

Inxh. Arian LAKO	K-2068/1
Inxh. Dilaver OSHAFI	K-1316/3
Inxh. Paulo KRAJA	K-1348/2
Inxh. Besjan MULKURTI	K-1552/2




EMËRTIMI I FLETËS:

Detaje Elektrike dhe KUSH


Faza e projektit:	PROJEKT ZBATIM
Numri i Fletës:	NY-005
Shkalla:	1:PSHK
Data:	Tiranë, 2020

SHËNIME TË PËRGJITHSHME SINJALISTKA RRUGORE		V E N D I M Nr. 277, datë 10.03.2010 NJË SHITESË NË VENDIMIN NR.153, DATË 7.4.2000, TË KËSHILLIT TË MINISTRAVE, "PËR MIRATIMIN E RREGULLORES SË ZBATIMIT TË KODIT RRUGOR TË REPUBLIKËS SË SHQIPËRISË", TË NDRYSHUAR "v.o: Botuar në FLETORJA ZYRTARE E RSH Nr.69, datë 4 qershor 2010_VKM Nr.277, datë 1.03.2010_MANUALI I SINJALIZIMIT RRUGOR"												
SINJALIZIMI VERTIKAL	SINJALET PËRSHKRUESE	SINJALET E NDALIMIT	SINJALET TREGUESE	SINJALIZIMI HORIZONTAL	SINJALET E PËRKOHSHME									
Të përgjithshme Sinjalet vertikale, si ato të rrezikut, urdhëruese ose treguese duhet të kenë në pjesën e përparme të dallueshme nga përdoruesit e rrugës, formën, përmasat, ngjyrën dhe karakteristikat, në përputhje me normat e rregullores së zbatimit të Kodit Rrugor dhe sipas figurave e tabelave që janë pjesë plotësuese e saj. (neni 75/1). Vendosja Sinjalet vertikale vendosen, si rregull në anën e djathtë të rrugës, formojnë një kënd prej 93° me aksin e rrugës dhe në vertikallitet kanë një shmangie prej 3° nga drejtimi vertikal (neni 79/1) (shih skemën II B, faqe 28). Gjithashtu mund të vendosen edhe (neni 79/1): - në ishujt trafikndarës; - sipër karrexhatës; - të përsëritura në anën e majtë të rrugës; Për motive të sigurisë ose në rast se është parashikuar në mënyrë të veçantë nga rregullat për sinjalin. Sinjalet, që vendosen në buzë të rrugës (sinjalet anësore) distancën midis buzës vertikale nga ana e rrugës dhe buzës së trotuarit ose anës së jashtme të bankinës, duhet t'a kenë (neni 79/2): - minimumi 30 cm; - maksimumi 100 cm. Pranohen distanca më të vogla, kur kjo kushtëzohet nga hapirsat, me kusht që sinjali të mos dalë mbi karrexhatë (neni 79/2). Mbajtëset e sinjaleve duhet të fiksohen në distancë jo më të vogël se 50 cm nga buza e trotuarit ose nga ana e jashtme e bankinës (neni 79/2). Në prani të barrierave metalike, mbajtëset mund të vendosen tek ato, me kusht që sinjali të mos dalë më shumë se vetë barrierat (neni 79/2). Lartësia nga toka, duke kuptuar lartësinë e fundit të sinjalit ose panelit plotësues më të ulët (neni 79/3) duhet të jetë, me përjashtim të sinjaleve të lëvizshëm (neni 79/5): minimumi 60 cm; Në rrugët urbane, për kushte ambientit të veçanta, sinjalet mund të vendosen edhe në lartësi më të mëdha, sidoqoftë jo më shumë se 450 cm (neni 79/5) Në rrugët urbane, në trotuare ose rrugë të rezervuara për këmbësorë, duhet të kenë një lartësi min.220cm, me përjashtim të paneleve semaforike (neni 79/5), (shih Skemën 10 aneksi A).	Sinjalet që japin përshkrime të vendosura nga autoritetet kompetente të rrugës për përdoruesit e saj, ndahen në tre lloje: (neni 102/1): - sinjale përparësie - sinjale ndalimi - sinjale detyruese Të përgjithshme Sinjalet përshkruese duhet të vendosen në pikën ku fillon detyrimi ose sa më afër tij (neni 79/8). Të pajisur me panelin plotësues model II 1 mund të jepen më përpara me qëllim paralajmërimi (neni 79/8). Gjatë pjesës së rrugës të sinjalizuar me sinjal përshkrues sinjalet duhet të përdoren pas çdo kryqëzimi (neni 102/2). Përsëritja mund të bëhet duke përdorur sinjale me format të reduktuar, të plotësuar me panele plotësues model II 5/a2 ose II 5/b2 (neni 102/4). Termi përshkrues tregohet duke përdorur të njëjtin sinjal të pajisur me panel model II 5/a3 ose II 5/b3 (neni 102/5), me përjashtim të rasteve kur është parashikuar një sinjal i veçantë i fundit të përshkrimit (detyrimin). Sinjalet e FUNDIT (mbarimit) të detyrimit ose ndalimit, duhet të vendosen sa më afër të jetë e mundur, ose pikërisht në pikën ku përfundon ndalimi ose detyrimi. (neni 79/10) Vendosja Sinjalet përshkruese vendosen në anën e djathtë të rrugës (neni 102/3). Në rrugët me dy ose më shumë korsi për çdo drejtim lëvizje, duhet të merren masa, në lidhje me kushtet vendore, me qëllim që sinjalet të dallohen edhe nga drejtuesit e mjeteve që kalojnë në korsitë e brendëshme. Kjo bëhet duke i përsëritur në anën e majtë ose sipër karrexhatës. Në këtë rast, në qoftëse urdhëri vlen për të gjithë karrexhatën, sinjali vendoset në qendër në përputhje me aksin e saj; Nëqoftëse i referohet vetëm një korsie, duhet të vendoset mbi aksin e asaj korsie dhe duhet të plotësohet nga një shigjetë e vendosur poshtë (modeli II 6/n), me majën të drejtuar poshtë (neni 79/6). Hapësirat minimale të shikueshmërisë Përmasat minimale të hapësirës së shikueshmërisë të sinjaleve të përshkrimit, në mënyrë indikative, jepen më poshtë: <table><tr><th>Tipi i rrugës</th><th>Hapësira e shikueshmërisë</th></tr><tr><td>Autostradë dhe rrugë interurbane kryesore</td><td>250.00 m</td></tr><tr><td>Rrugë interurbane dytësore, rrugë urbane kryesore (me shpejtësi më të madhe se 40 km/orë</td><td>150.00 m</td></tr><tr><td>Rrugë të tjera</td><td>80.00 m</td></tr></table> Në rastet kur hapësira e shikueshmërisë është më e vogël se 20% ndaj minimumeve të dhëna më sipër, përmasat mund të zvogëlohen, majfton që sinjali të paraprihet nga një panel tjetër, i njëjtë, plotësues i panelit përkatës modeli II 1.	Tipi i rrugës	Hapësira e shikueshmërisë	Autostradë dhe rrugë interurbane kryesore	250.00 m	Rrugë interurbane dytësore, rrugë urbane kryesore (me shpejtësi më të madhe se 40 km/orë	150.00 m	Rrugë të tjera	80.00 m	Të përgjithshme Sinjalet e ndalimit ju ndalojnë pëdoruesve të rrugës qarkullimin ose drejtime të veçanta të lëvizjes, një manovër të veçantë, ose vendosin kufizime. Sinjalet e ndalimit ndahen në të përgjithshëm dhe të veçantë: - quhen të përgjithshëm ato që u drejtohen të gjitha mjeteve; - quhen të veçantë ato që u drejtohen vetëm një kategorie mjetesh ose kategorie të veçantë përdoruesish (neni 113/2). Forma Sinjalet e ndalimit kanë formë rrethore (neni 113/1). Përmasat Përmasat jepen në Skedën 16 (neni 78/1). Ngjyrat Tek sinjalet e ndalimit përdoren kryesisht ngjyrat: e bardhë, blu, e kuqe, dhe e zezë (neni 76/1) përveç rasteve të parashikuara ndryshe. Vlerat numerike të vendosura në sinjale, ju referohen gjithmonë përmasave dhe peshës efektive të mjetit në momentin e kalimit të tij.	SINJALET E DETYRIMIT Të përgjithshme Sinjalet e detyrimit vendosin për përdoruesit një sjellje të veçantë, ose një kusht të veçantë qarkullimi i cili duhet të respektohet (neni 119/1). Ndahen në të përgjithshme dhe të veçanta. Forma Sinjalet e detyrimit janë në formë rrethore (neni 119/1). Përmasat Përmasat janë ato të dhëna në Skedën 15 (neni 78/1). Ngjyrat Sinjalet e detyrimit të përgjithshme përdorin ngjyrën e bardhë për simbolet dhe ngjyrën blu për sfondin; ato të veçantat ngjyrën e zezë për simbolet, të bardhë për sfondin dhe të kuqe për kornizën (neni 119/2).	SINJALET E PËRPARËSISË Të përgjithshme Përparësia duhet të bëhet e ditur me anë të sinjaleve përshkruese që duhet të vendosen, nga dhe me shpenzimet e pronarit të rrugës që ka përparësinë. Sinjalet që tregojnë përdoruesve që duhet të japin ose që kanë përparësi, ndahen në dy kategori : - sinjalet që detyrojnë përdoruesit të japin përparësi; - sinjalet që ju tregojnë përdoruesve që në kryqëzimet ose njëkalimet e alternuara, drejtuesit e mjeteve që vijnë nga rruga tjetër ose në drejtim të kundërt kanë detyrim t'ju japin përparësi. Është e rëndësishme të theksohet se sinjalet e përparësisë duhet të pajisen me panelet plotësuese model II 1 ose model II 5/a2 dhe b2 (neni 103/2)	Të përgjithshme U japin përdoruesve të rrugës informacionin e nevojshëm për: - të qarkulluar me regullsi dhe të sigurte; - të thjeshtuar dallimin e itinerareve; qëndrave administrative; shërbimet dhe impiantet rrugore të nevojshme. Kompetencat (neni 75/2) Enti pronar i rrugës vendos për informacionet që duhet t'i jepen përdoruesve sipas një projekti të veçantë që i referohet një zone të tërë ose itinerareve të veçanta. Klasifikimi dhe qëllimi Sinjalet treguese, në varësi të informacioneve që ato përmbajnë, ato ndahen (neni 39/1C Kodit Rrugor): - paralajmëruese: në afërsi të kryqëzimeve, informojnë paraprakisht për drejtime të mundshme ose lejojnë zgjedhjen paraprake të pozicioneve në karrexhatë në raport me vendin të cilin duan të arrijnë (neni 125); - drejtimi: në përgjigje të kryqëzimeve, tregojnë degëzimin e kryqëzimeve për t'u ndjekur për të arritur lokalitetet e dhëna në sinjalet e paralajmërimeve (neni 126); - pohuese: në dalje të kryqëzimeve ose përgjatë një itinerari, konfirmojnë drejtimin, rrugën ose itinerarin të cilit i përket, për të evituar gabime në rrugë e sipër (neni 130); - tregim rruge dhe largësimatës progresiv (neni 127) - tregues itinerari (neni 128) - tregues i qendrave administrative (neni 129) - tregues emri ruge (neni 131) - tregues turistik dhe territorial (neni 132) - tregues të nevojshëm për drejtimin e mjetit (neni 133) - tregues shërbimesh të nevojshme (neni 134) Të gjitha sinjalet horizontale duhet të realizohen me materiale të tilla që të jenë të dukshme si ditën edhe natën , si kur bie shi edhe kur shtrati i rrugës është i lagur (neni 135/1). Sinjalet horizontale duhet të jenë të realizuara me materiale të pa thërmueshme dhe nuk duhet të dalin me shumë se 3 mm mbi sipërfaqen e shtruar të rrugës (neni 135/3). Ngjyrat Ngjyrat e sinjaleve horizontale janë si më poshtë - e bardhë; - e verdhë; - e kaltër; - e verdhë , e kombinuar me të zezë. Përdorimi i tyre është përcaktuar për çdo kategori sinjalesh në nene të veçanta në Rregulloren e Zbatimit të Kodit Rrugor. Mund të përshtaten ngjyrat e sistemit të sinjalizimit vertikal kur sinjalet ose simbolet përkatëse të përfaqësuara në të, përsëriten në sipërfaqen e rrugës.	Të përgjithshme Përdoren për të sinjalizuar punime, grumbullime, ngritje kantieri, aksidente rrugore etj, në rrugë në shfrytëzim nga autoritetet kompetente (neni 29/1). Sinjalet e përkohshme vendosen në pika të përcaktuara saktë në rrugë, me qëllim sigurimin e qarkullimit të mjeteve dhe përdoruesve të tjerë të rrugës, për realizimin pa probleme të punimeve në rrugë. Çdo sinjal i përkohshëm duhet të jetë në përputhje me situatën në të cilën përdoret dhe për në të njëjtin situatë duhet të korrespondojnë të njëjtët sinjale dhe të njëjtat kritere paraqitje. Në asnjë rast nuk duhet të përdoren sinjalizimi i përkohshëm dhe sinjalizimi i përhershëm, në kundërshtim me njëri – tjetrin. Në këto raste sinjalet e përhershme hiqen. Me përfundimin e punimeve në rrugë, sinjalet e përkoshme hiqen dhe nëse është e nevojshme, rivendosen sinjalet e përhershme, duke rivendosur situatën për qarkullimin në rrugë si më parë. (neni 29/4.5). Vendosja Sinjalet e përkohshme vendosen në krahun e djathtë të rrugës dhe kur e kërkon nevoja edhe në krahun e majtë duke orientuar trafikun. Çdo punim në rrugë ose ngritje kantieri apo grumbullim materialesh, kur ai zgjat më shumë se shtatë ditë pune, ai duhet të sinjalizohet me vendosjen e një paneli. (figura II 382) (neni 29/6) me këto të dhëna: a. Enti pronar apo konsencionari i rrugës b. Të gjitha pikat e dispozitës të pikës 1 deri në 7 c. Emri i subjektit që kryen punimet d. Kutia postare dhe numri i telefonit të përgjegjësit të kantierit. Në rastin e intervaleve të paprogramueshme, domethënë në të gjitha ato raste që nuk hyjnë në aktivitetin e përditshëm të mirëmbajtjes, si dhe në rastet e aksidenteve rrugore, ose fatkeqësive natyrore, organi menaxhues i rrugës ose subjektet e caktuara nga ai, duhet të parapërgatitin skemat dhe udhëzuesit e sinjalizimit të përkohshëm. Ngjyrat Në sinjalet e përkohshme mbizotëron ngjyra e verdhë e kombinuar me të kuqe, të bardhë dhe të zezë, sipas secilit sinjal. Nëse shumë sinjale dhe simbole shfaqen në një panel të vetëm, sfondi i sinjalit kompleks (të përbërë) duhet të jetë i verdhë. Bëjnë përjashtim sinjalet komplekse të përdorura në parasinjalet e kantierëve të lëvizshëm, dhe në përgjithësi me drita të trupëzuara, për të vënë në dukje më mirë dritat e verdha. Me qëllim realizimin e dukshmërisë së sinjaleve vertikale, sidomos në kushtet e dukshmërisë së dobët, rekomandohet përdorimi i ngjyrës së verdhë, me faktorin e ndriçimit më të lartë. Sinjalizimi i përkohshëm horizontal është me ngjyrë të verdhë me koordinatat trengjyreshë të fiksuara sipas Rregullores në Zbatim të Kodit Rrugor. Përmasat Përmasat e sinjaleve vertikale, të ndritshme dhe plotësuese janë të njëjta me ato që i korrespondojnë sinjalizimit të përhershëm, me të njëjtin mënyrë përdorimi. Sinjalizimi i përkohshëm horizontal ka të njëjtat përmasa me sinjalizimin e përhershëm horizontal, të parashikuara këto për tipin e rrugës, ose pjesën e rrugës që rezulton nga prania e kantierit, gjatë së cilës është vendosur.
Tipi i rrugës	Hapësira e shikueshmërisë													
Autostradë dhe rrugë interurbane kryesore	250.00 m													
Rrugë interurbane dytësore, rrugë urbane kryesore (me shpejtësi më të madhe se 40 km/orë	150.00 m													
Rrugë të tjera	80.00 m													


MËNYRA E VENDOSJES SË TABELAVE RRUGORE, Sh.1:25

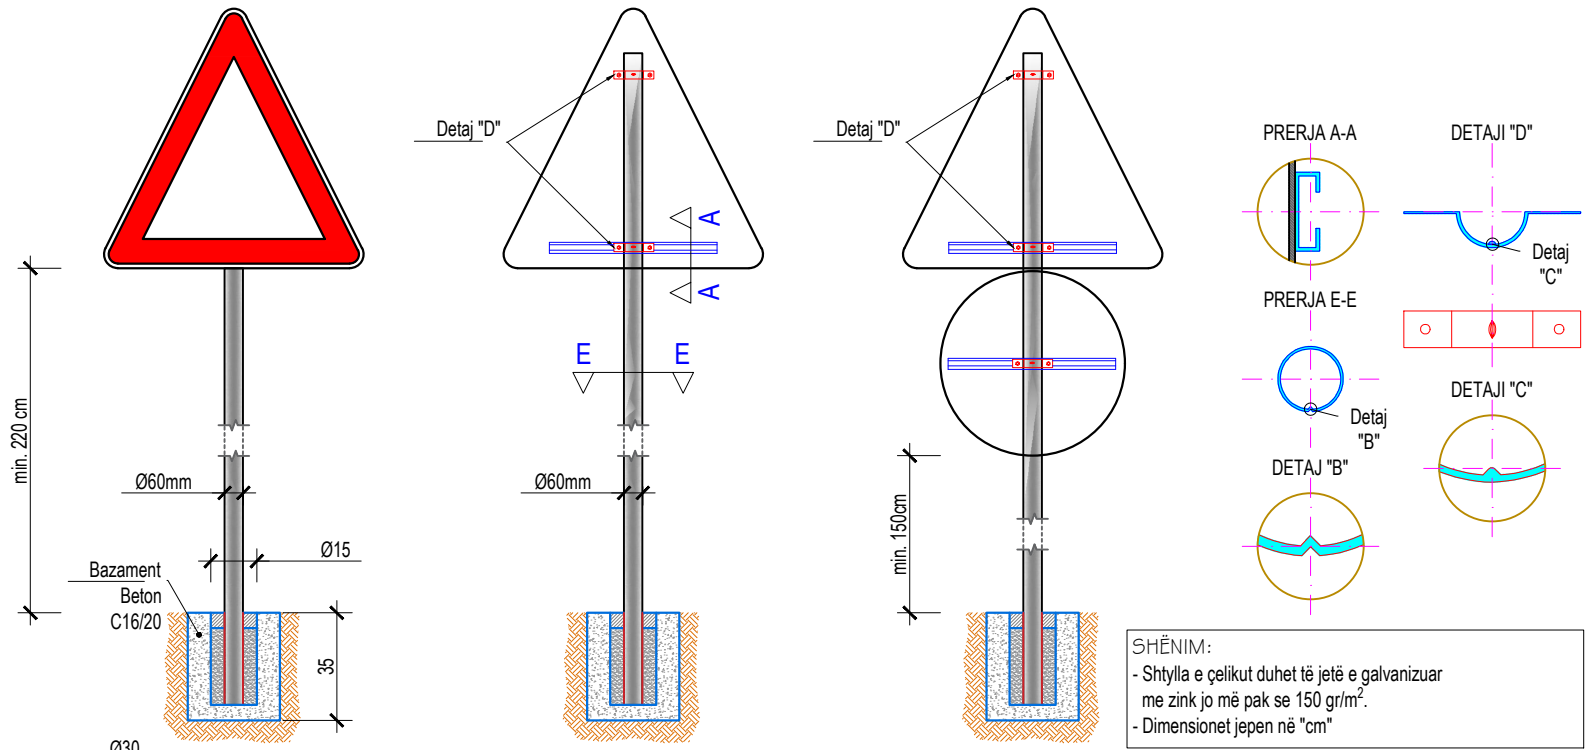

POZICIONI I VENDOSJES SË TABELAVE NË ZONAT URBANE

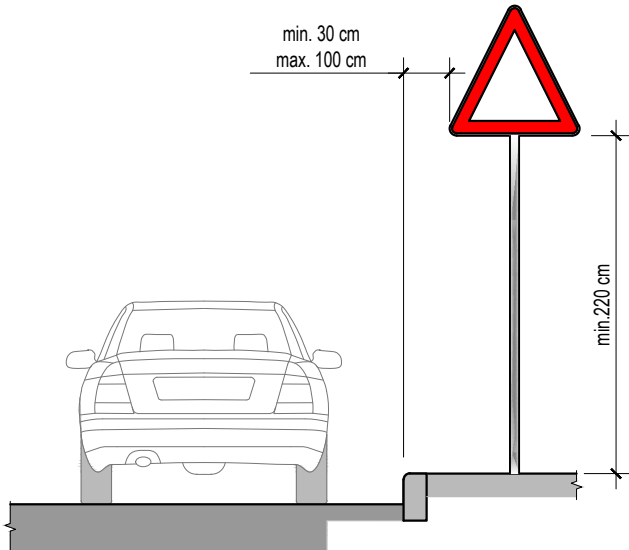

PËRVIJUES SPECIAL PENGESASH PËR ISHUIJ DHE NDARËS TRAFIKU

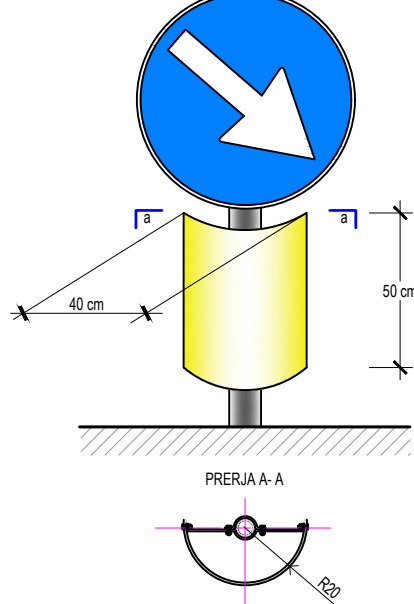

OBJEKTI:	
SISTEMIM ASFALTIM I HYRJE DALJES DHE STABIZIMI I RRESHQITJES NË HYRJE TË QYTETIT TË POGRADECIT	
ADRESA:	
HYRJE TË QYTETIT TË POGRADECIT	
KONTRAKTORI:	
Bashkia Pogradec	
	
PROJEKTUES:	
Inxh. Arian LAKO	K-2068/1
Inxh. Dilaver OSHAFI	K-1316/3
Inxh. Paulo KRAJA	K-1348/2
Inxh. Besjan MULKURTI	K-1552/2
	
EMËRTIMI I FLETËS:	
Shënime Sinjalistike Rrugore	
Faza e projektit:	PROJEKT ZBATIM
Numri i Fletës:	NY-006
Shkalla:	1:PSHK
Data:	Tiranë, 2020



Gjerësia minimale e vijave anësore	
25 cm	Autostradë
	Jashtëqytetese kryesore
	Jashtëqytetese dytësore
15 cm	Qytetëse kryesore
	Qytetëse të brëndshme
12 cm	Gjithë të tjerat

Gjerësia minimale e vijave gjatësore	
15 cm	Autostradë
	Jashtëqytetese kryesore
12 cm	Gjithë të tjerat

REFERUAR: "MANUAL I SINJALIZIMIT RRUGOR"
SINJALIZIMI HORIZONTAL

Shiritat gjatësore shërbejnë për të ndarë drejtëtimet e lëvizjes apo korsi të, për të kufizuar rrugën ose për të orientuar mjetet drejt drejtimit të duhur.

Shiritat gjatësore ndahen në:

- shinta ndarës në drejtim të lëvizjes ;
- shinta korsish;
- shinta anësorë të rrugës ;
- shinta orientimi;
- shinta drejtues, në kryqëzime.


Gjerësia minimale e të gjitha shiritave gjatësore përveç atyre të anëve është (neni 138/1):

- 15 cm për autostradat dhe rrugët interurbane kryesore;
- 12 cm për të gjitha llojet e tjera të rrugëve;

Të tilla shirta mund të jenë të pandërprera ose të ndërprera;


Gjatësia e pjesëve dhe intervaleve të shiritave të ndërprera në vijë të drejtë është dhënë në tabelën e mëposhtme (neni 136/3) ndërsa në Skemën 31 (aneksi A) janë dhënë të gjitha tipet e shiritave.

TABELA E SHIRITAVE GJATËSORË TË NDËRPRERA			
Lloji shiritit	Pjesa [m]	Intervali [m]	Qëllimi aplikimit
a	4,5	7,5	ndarje e drejtimit të lëvizjes dhe korsive të lëvizjes në pjesë me shpejtësi të parashikuar më të madhe se 110 km/orë
b	3,0	4,5	ndarje e drejtimit të lëvizjes dhe korsive të lëvizjes në pjesë me shpejtësi të parashikuar ndërmjet 50 km/orë dhe 110 km/orë
C	3,0	3,0	ndarje e drejtimit të lëvizjes dhe korsive të lëvizjes në pjesë me shpejtësi të parashikuar jo më të madhe se 50 km/orë ose në tunele
ç	4,5	1,5	shirta të paralajmërimit të afrimit të një shiriti të vazhdueshëm
d	3,0	3,0	për të përkufizuar korsitë e shpejtësisë dhe të ngadalësisë
dh	1,0	1,0	për shirta të anëve dhe për të ndërprerë shiritat e pandërprera që i korrespondojnë hyrjeve anësore ose itinerareve të biçikletave, triçikleve, etj.
e	1,0	1,5	për shirta të drejtimit në kryqëzime
ë	4,5	3,0	për shirta të ndarjeve të korsive të kthyeshme
Në kthesa, intervalat e shiritave tipi "a" dhe "b" mund të jenë të zvogëluara në mënyrë të arsyeshme. Shiritat e tipit "ç" nuk janë të detyrueshme (neni 137/11).			

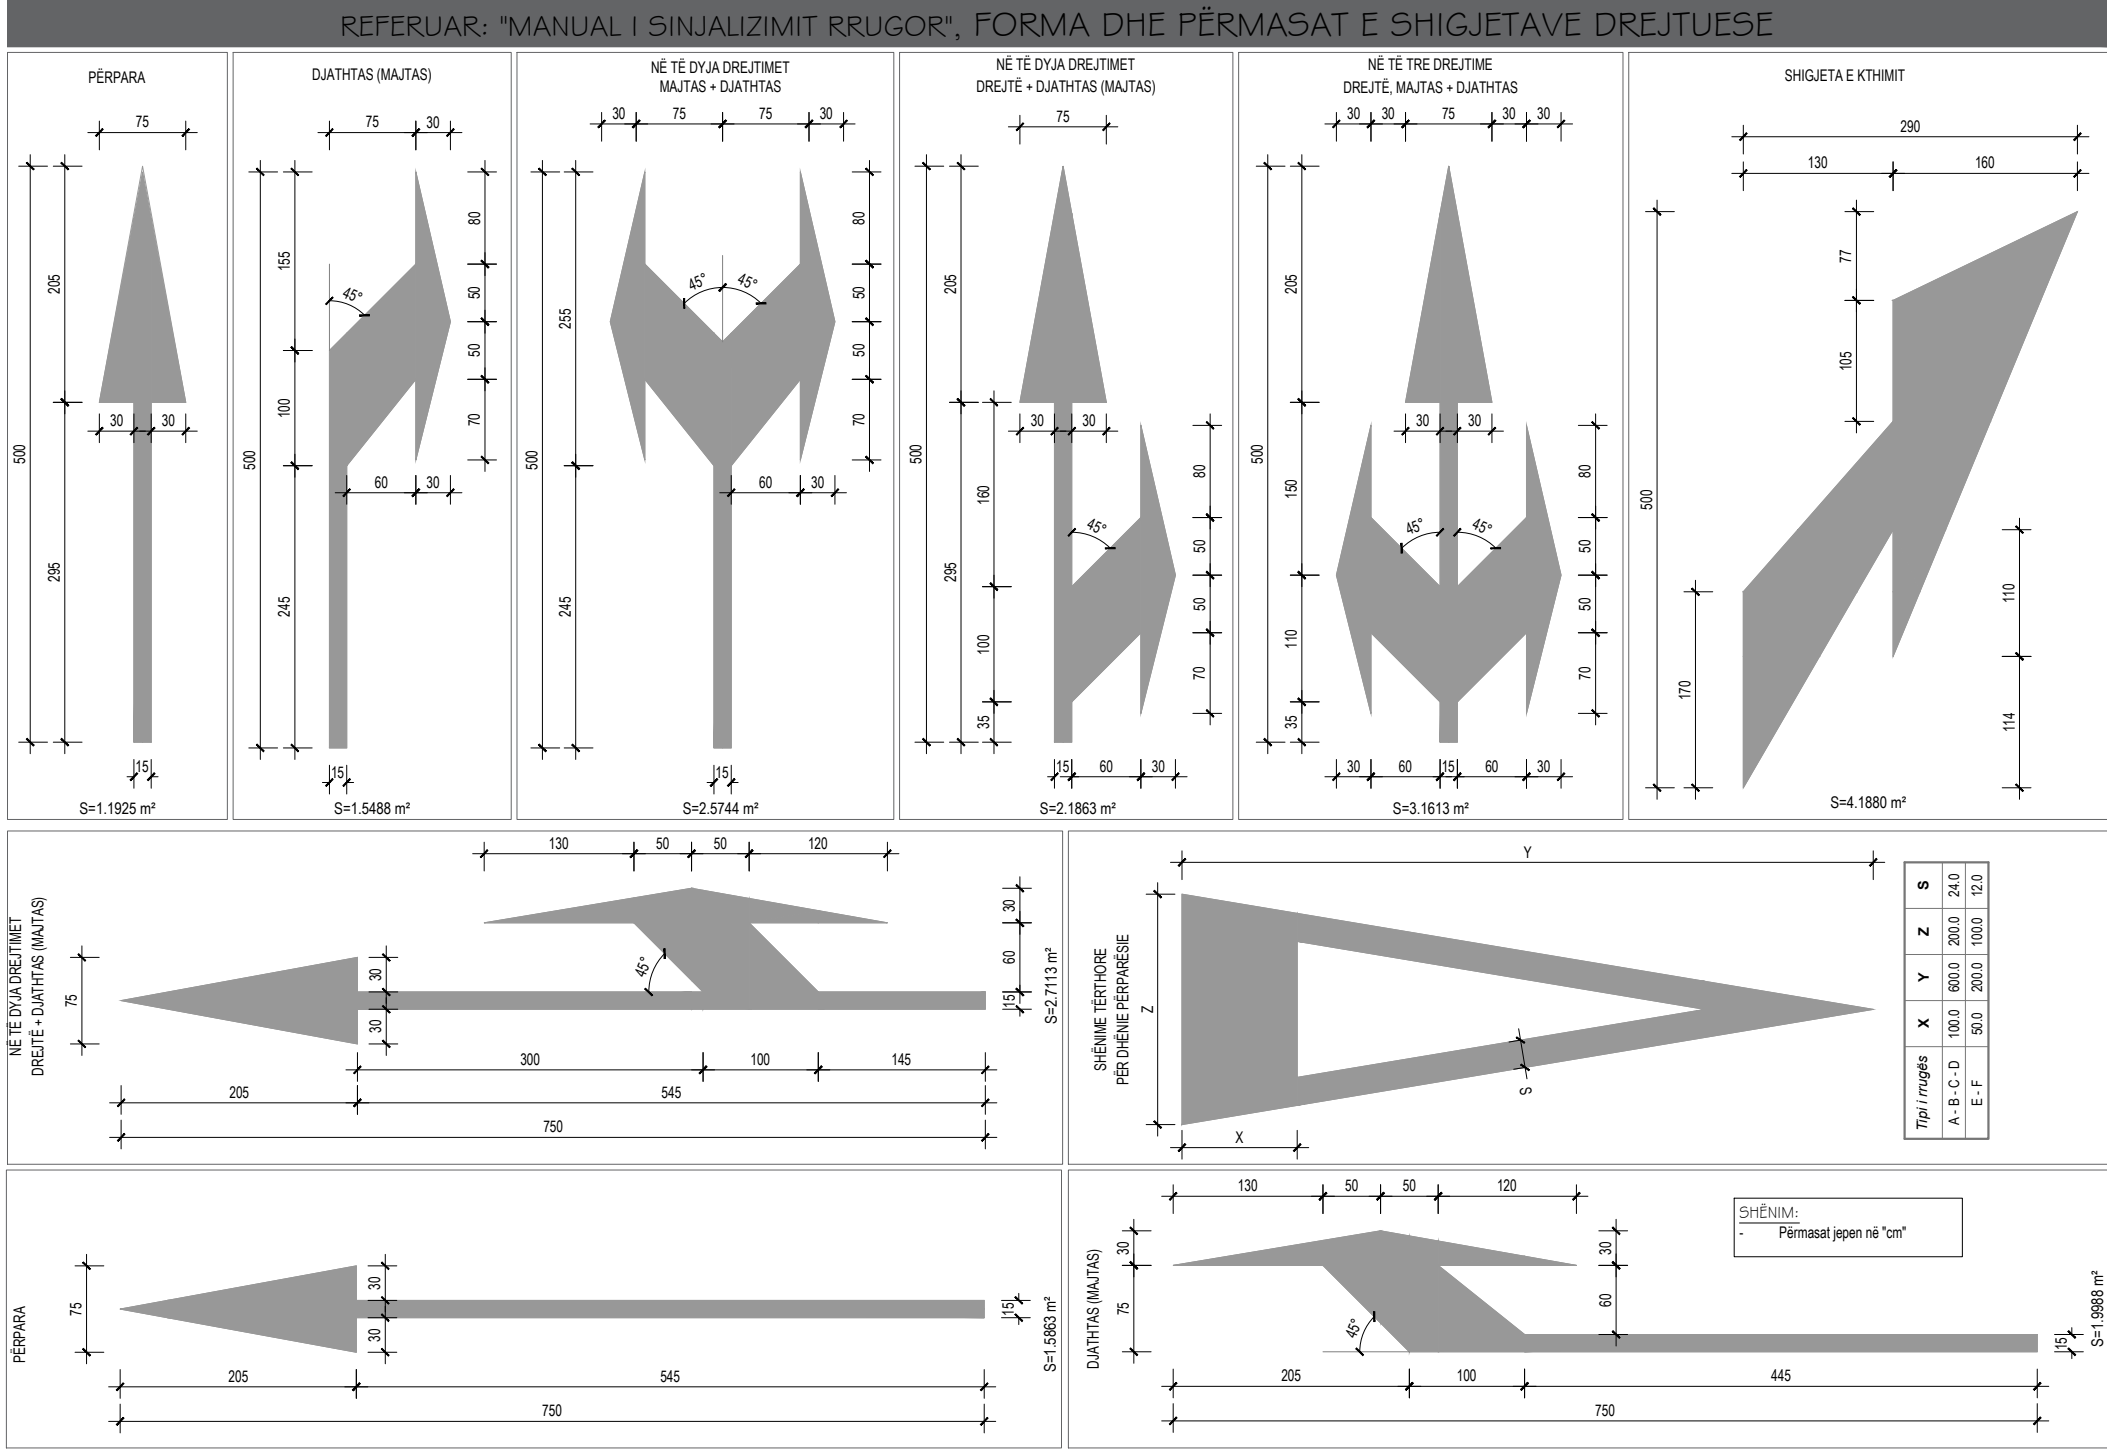

PARAPET METALIKË, TIPI-PS2

Sh. 1:25

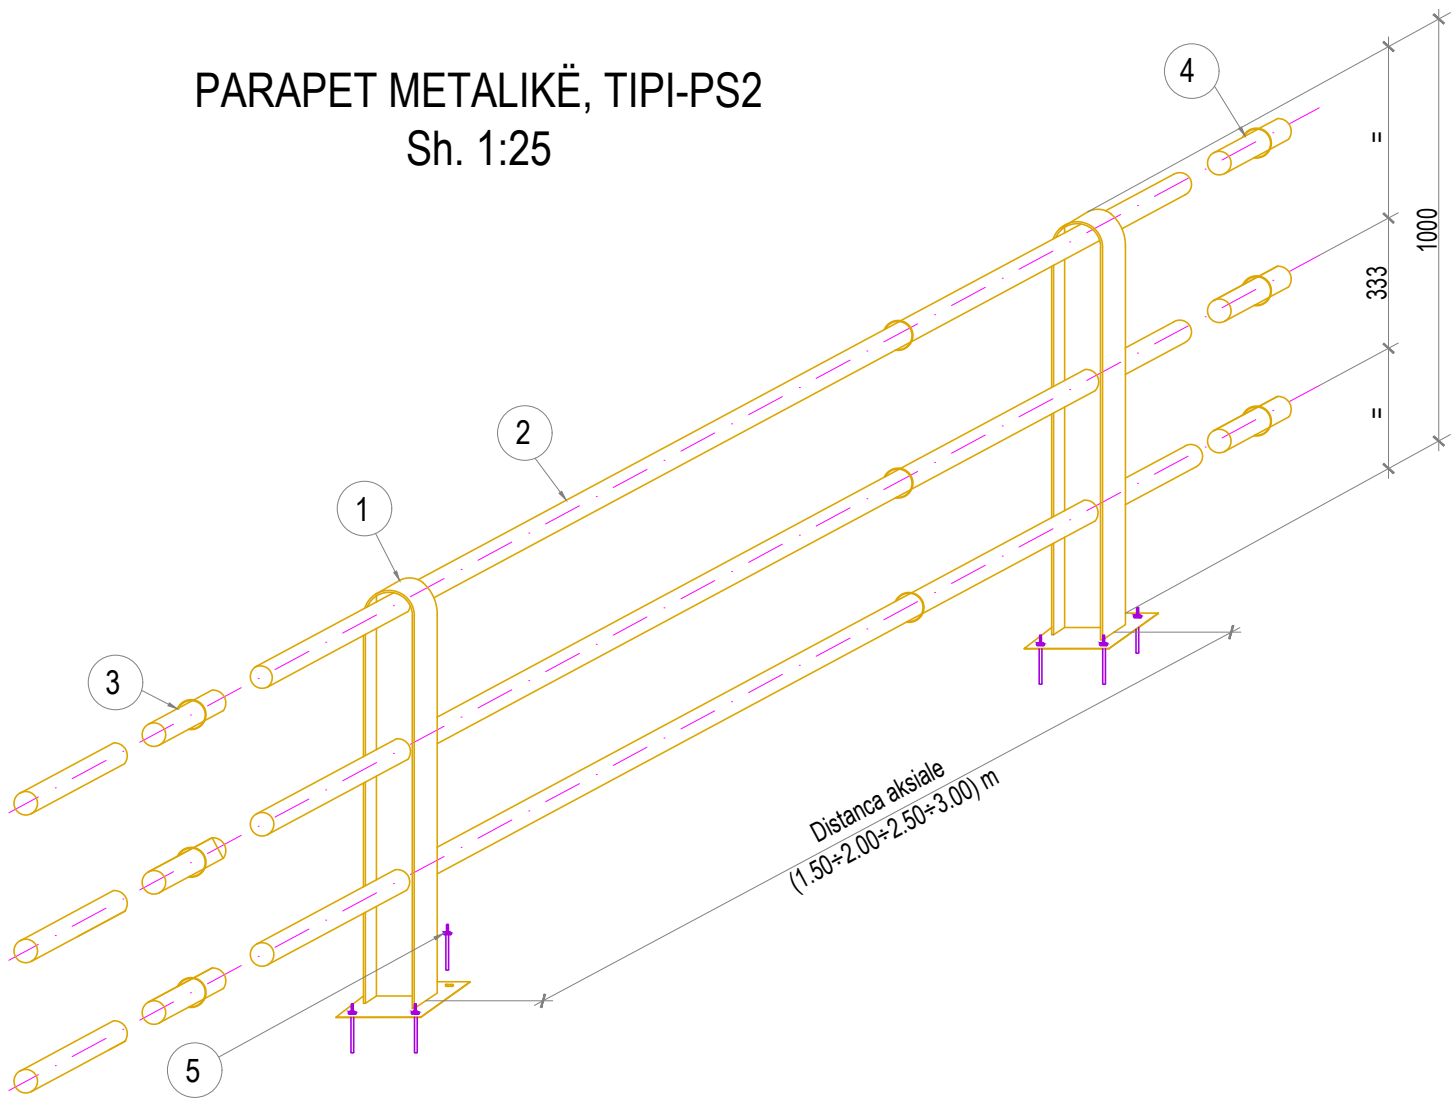

DIMENSIONET				
TIPI I BASHKUESIT	DISTANCA AKSIALE			
INP 100	1.50 m	2.00 m	2.50 m	3.00 m
INP 120				
ELEMENTËT PËRBËRËS				
Pozicioni	PËRSHKRIMI			
1	Kollona IPE100 / IPE120 (8.1/10.4kg/m)			
2	Korimano Ø60x3 mm (4.24 kg/m)			
3	Bashkues për tubin korimano Ø60			
4	Tapa e tubit korimano Ø60			
5	Shirit rreth tubit korimano			
6	Tirant ancorues Ø16			

SHËNIME TEKNIKE:

- Parapeti metalikë duhet të jetë i galvanizuar me zink jo më pak se 150 gr/m².
- Dimensionet jepen në "mm"

OBJEKTI:

SISTEMIM ASFALTIM I HYRJE DALJES DHE STABILIZIMI I RRESHQITJES NË HYRJE TË QYTETIT TË POGRADECIT

ADRESA:

HYRJE TË QYTETIT TË POGRADECIT

KONTRAKTORI:

Bashkia Pogradec



PROJEKTUES:

Inxh. Arian LAKO K-2068/1

Inxh. Dilaver OSHAFI K-1316/3

Inxh. Paulo KRAJA K-1348/2

Inxh. Besjan MULKURTI K-1552/2

Studio PNI-2001

Rruga "Thermistokli Gërmenji" Nd.9, H.5, Ap.2, Tiranë

© Ky vizatim dhe çdo pjesë e tij, është pronë e subjektit PNI-2001. Kopjimi, shpërndarja ose shpërdorimi ndërmjet të tretëve pa lejen e PNI-2001 është e ndaluar në përputhje me Ligjin "Për mbrojtjen e autorit dhe të drejtat e tjera të lidhura me to".



EMËRTIMI I FLETËS:

Detaje Sinjalistike Rrugore

Faza e projektit:	PROJEKT ZBATIM
Numri i Fletës:	NY-007
Shkalla:	1:PSHK
Data:	Tiranë, 2020

STABILIZIMI I RRËSHQITJES NË HYRJE TË QYTETIT

PLANI I MBROJTJES SË SKARPATËS (STABILIZIMI I RRËSHQITJES)
SH. 1:500

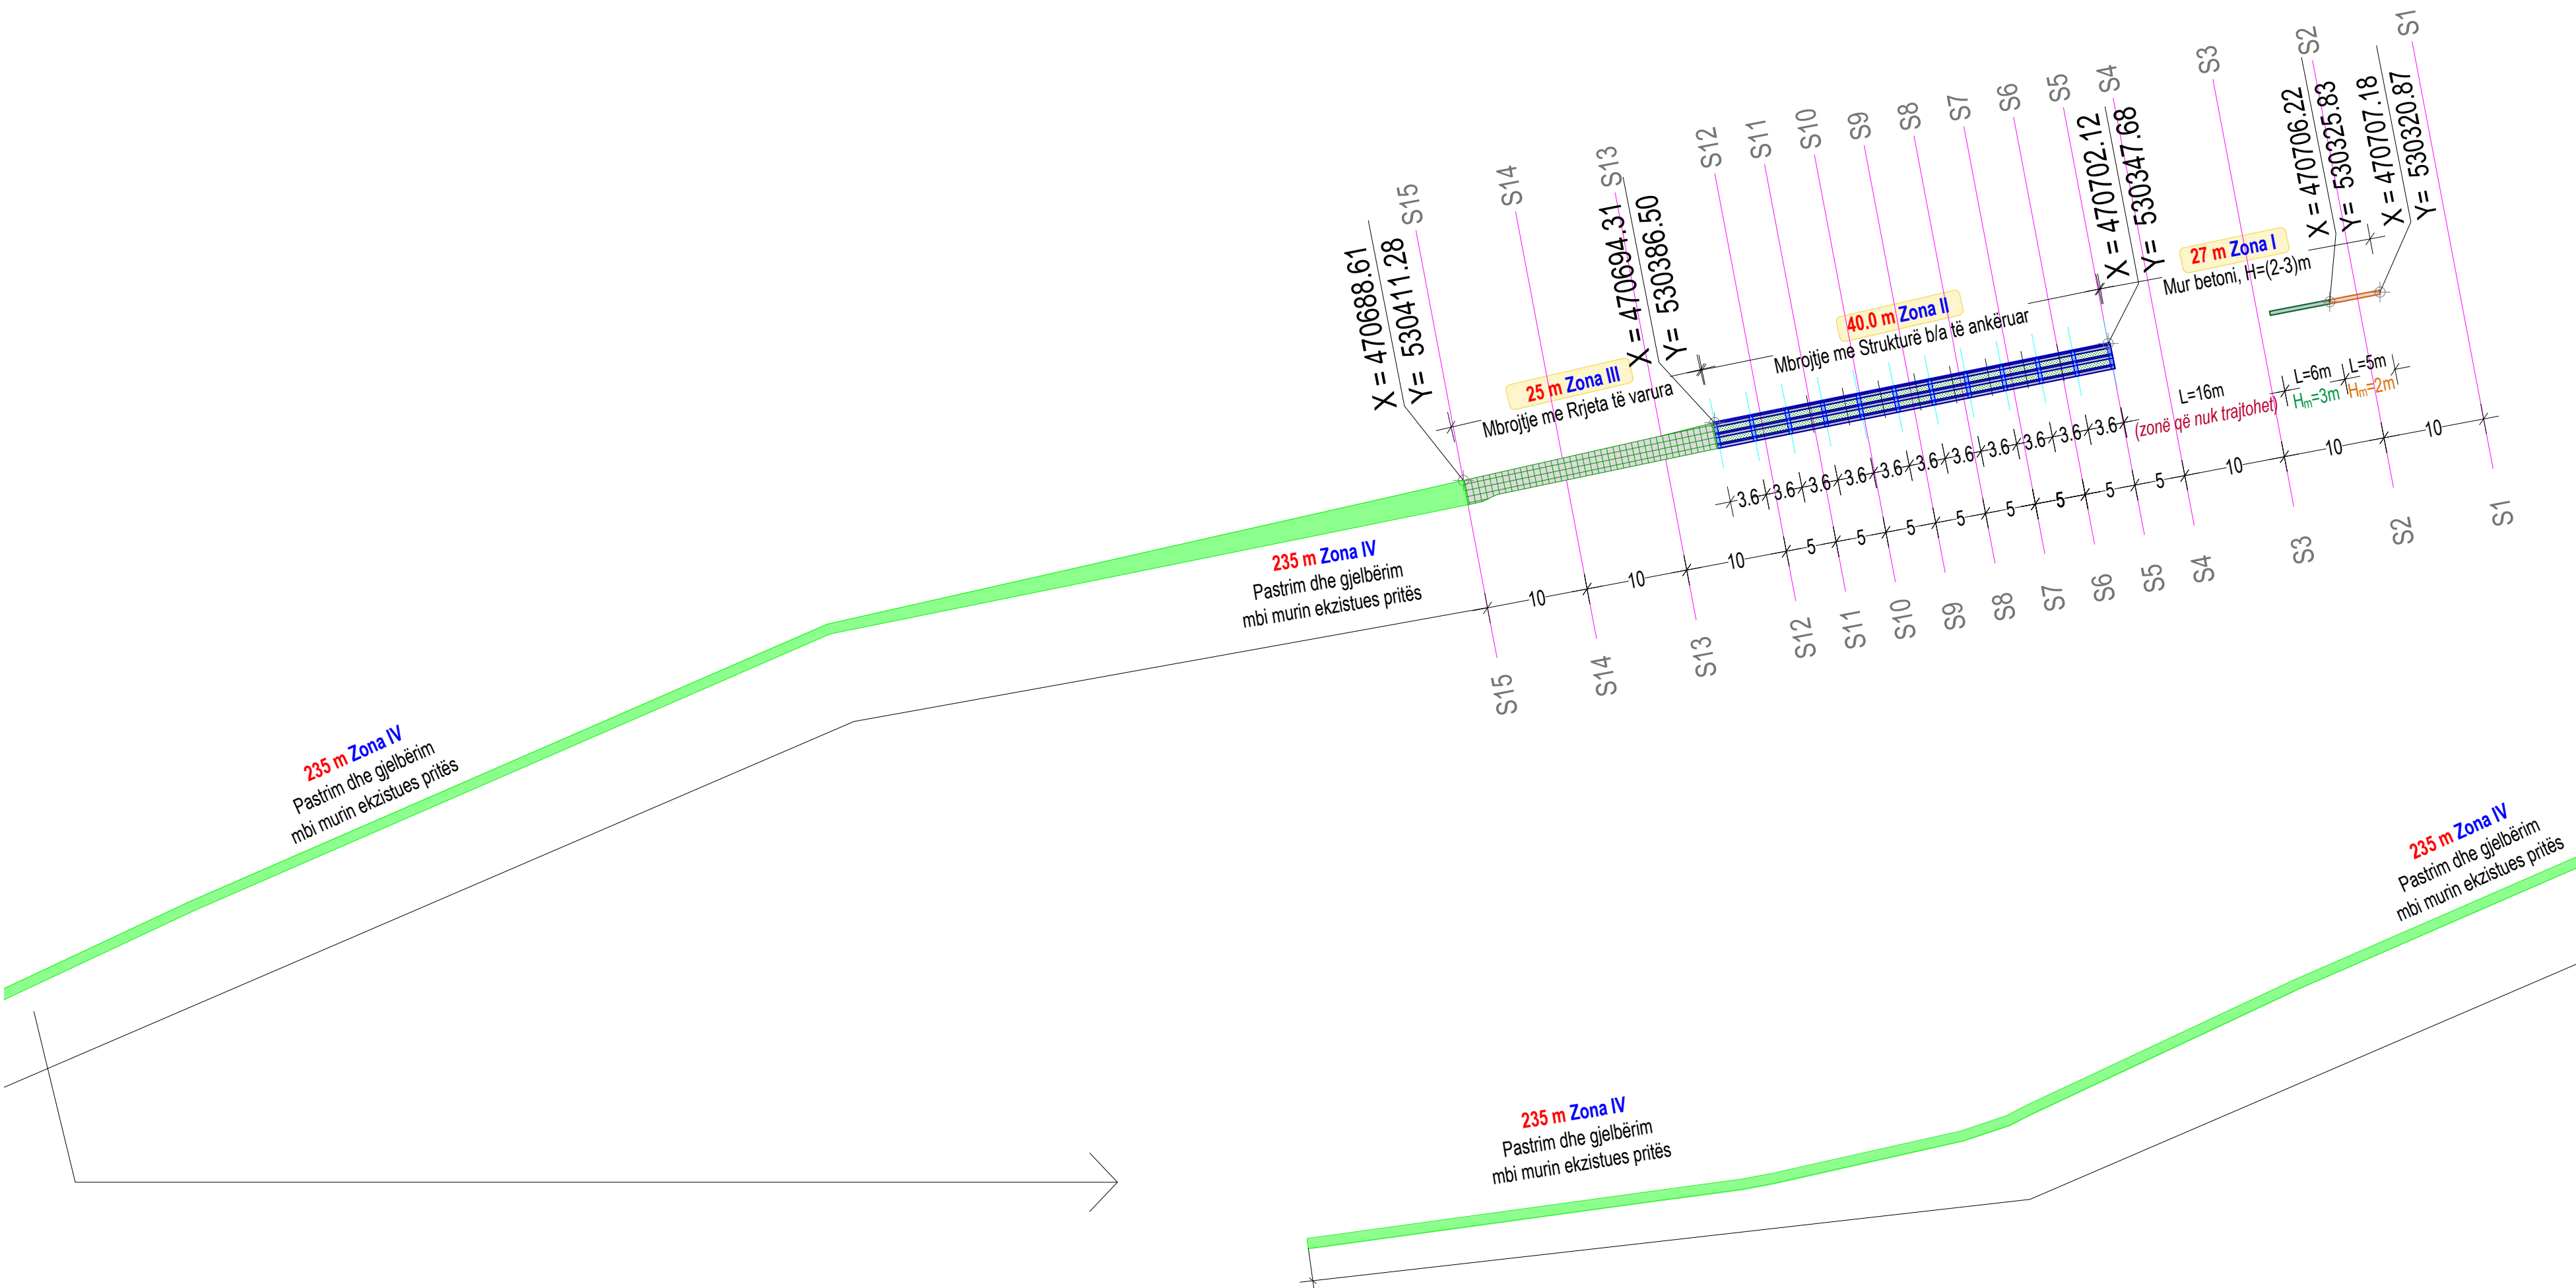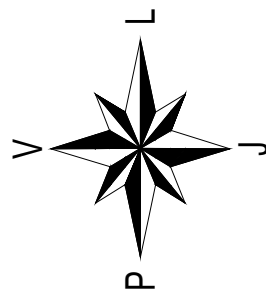

OBJEKTI:

SISTEMIM ASFALTIM I HYRJE DALJES DHE
STABIZIMI I RRËSHQITJES NË HYRJE TË QYTETIT
TË POGRADECIT

ADRESA:

HYRJE TË QYTETIT TË POGRADECIT

KONTRAKTORI:

Bashkia Pogradec



PROJEKTUES:

Inxh. Arian LAKO	K-2068/1
Inxh. Dilaver OSHAFI	K-1316/3
Inxh. Paulo KRAJA	K-1348/2
Inxh. Besjan MULKURTI	K-1552/2



Studio PNI-2001


Pruga "Thermistokli Gërmenj" Nd.9, H.5, Ap.2, Tiranë
© Ky vizatim dhe çdo pjesë e tij, është projekt e subjektit PNI-2001.
Kopimet, shpërndarjet ose shpërndarjet e tjera pa lejen e PNI-2001, është e ndaluar me ligjin "Për veprimet e autorit dhe të drejtat e tjera të lidhura me to".

EMËRTIMI I FLETËS:

Plani i mbrojtjes te skarpates

Faza e projektit:	PROJEKT ZBATIM
Numri i Fletës:	SK-001
Shkalla:	1:PSHK
Data:	Tiranë, 2020

SH. 1:200

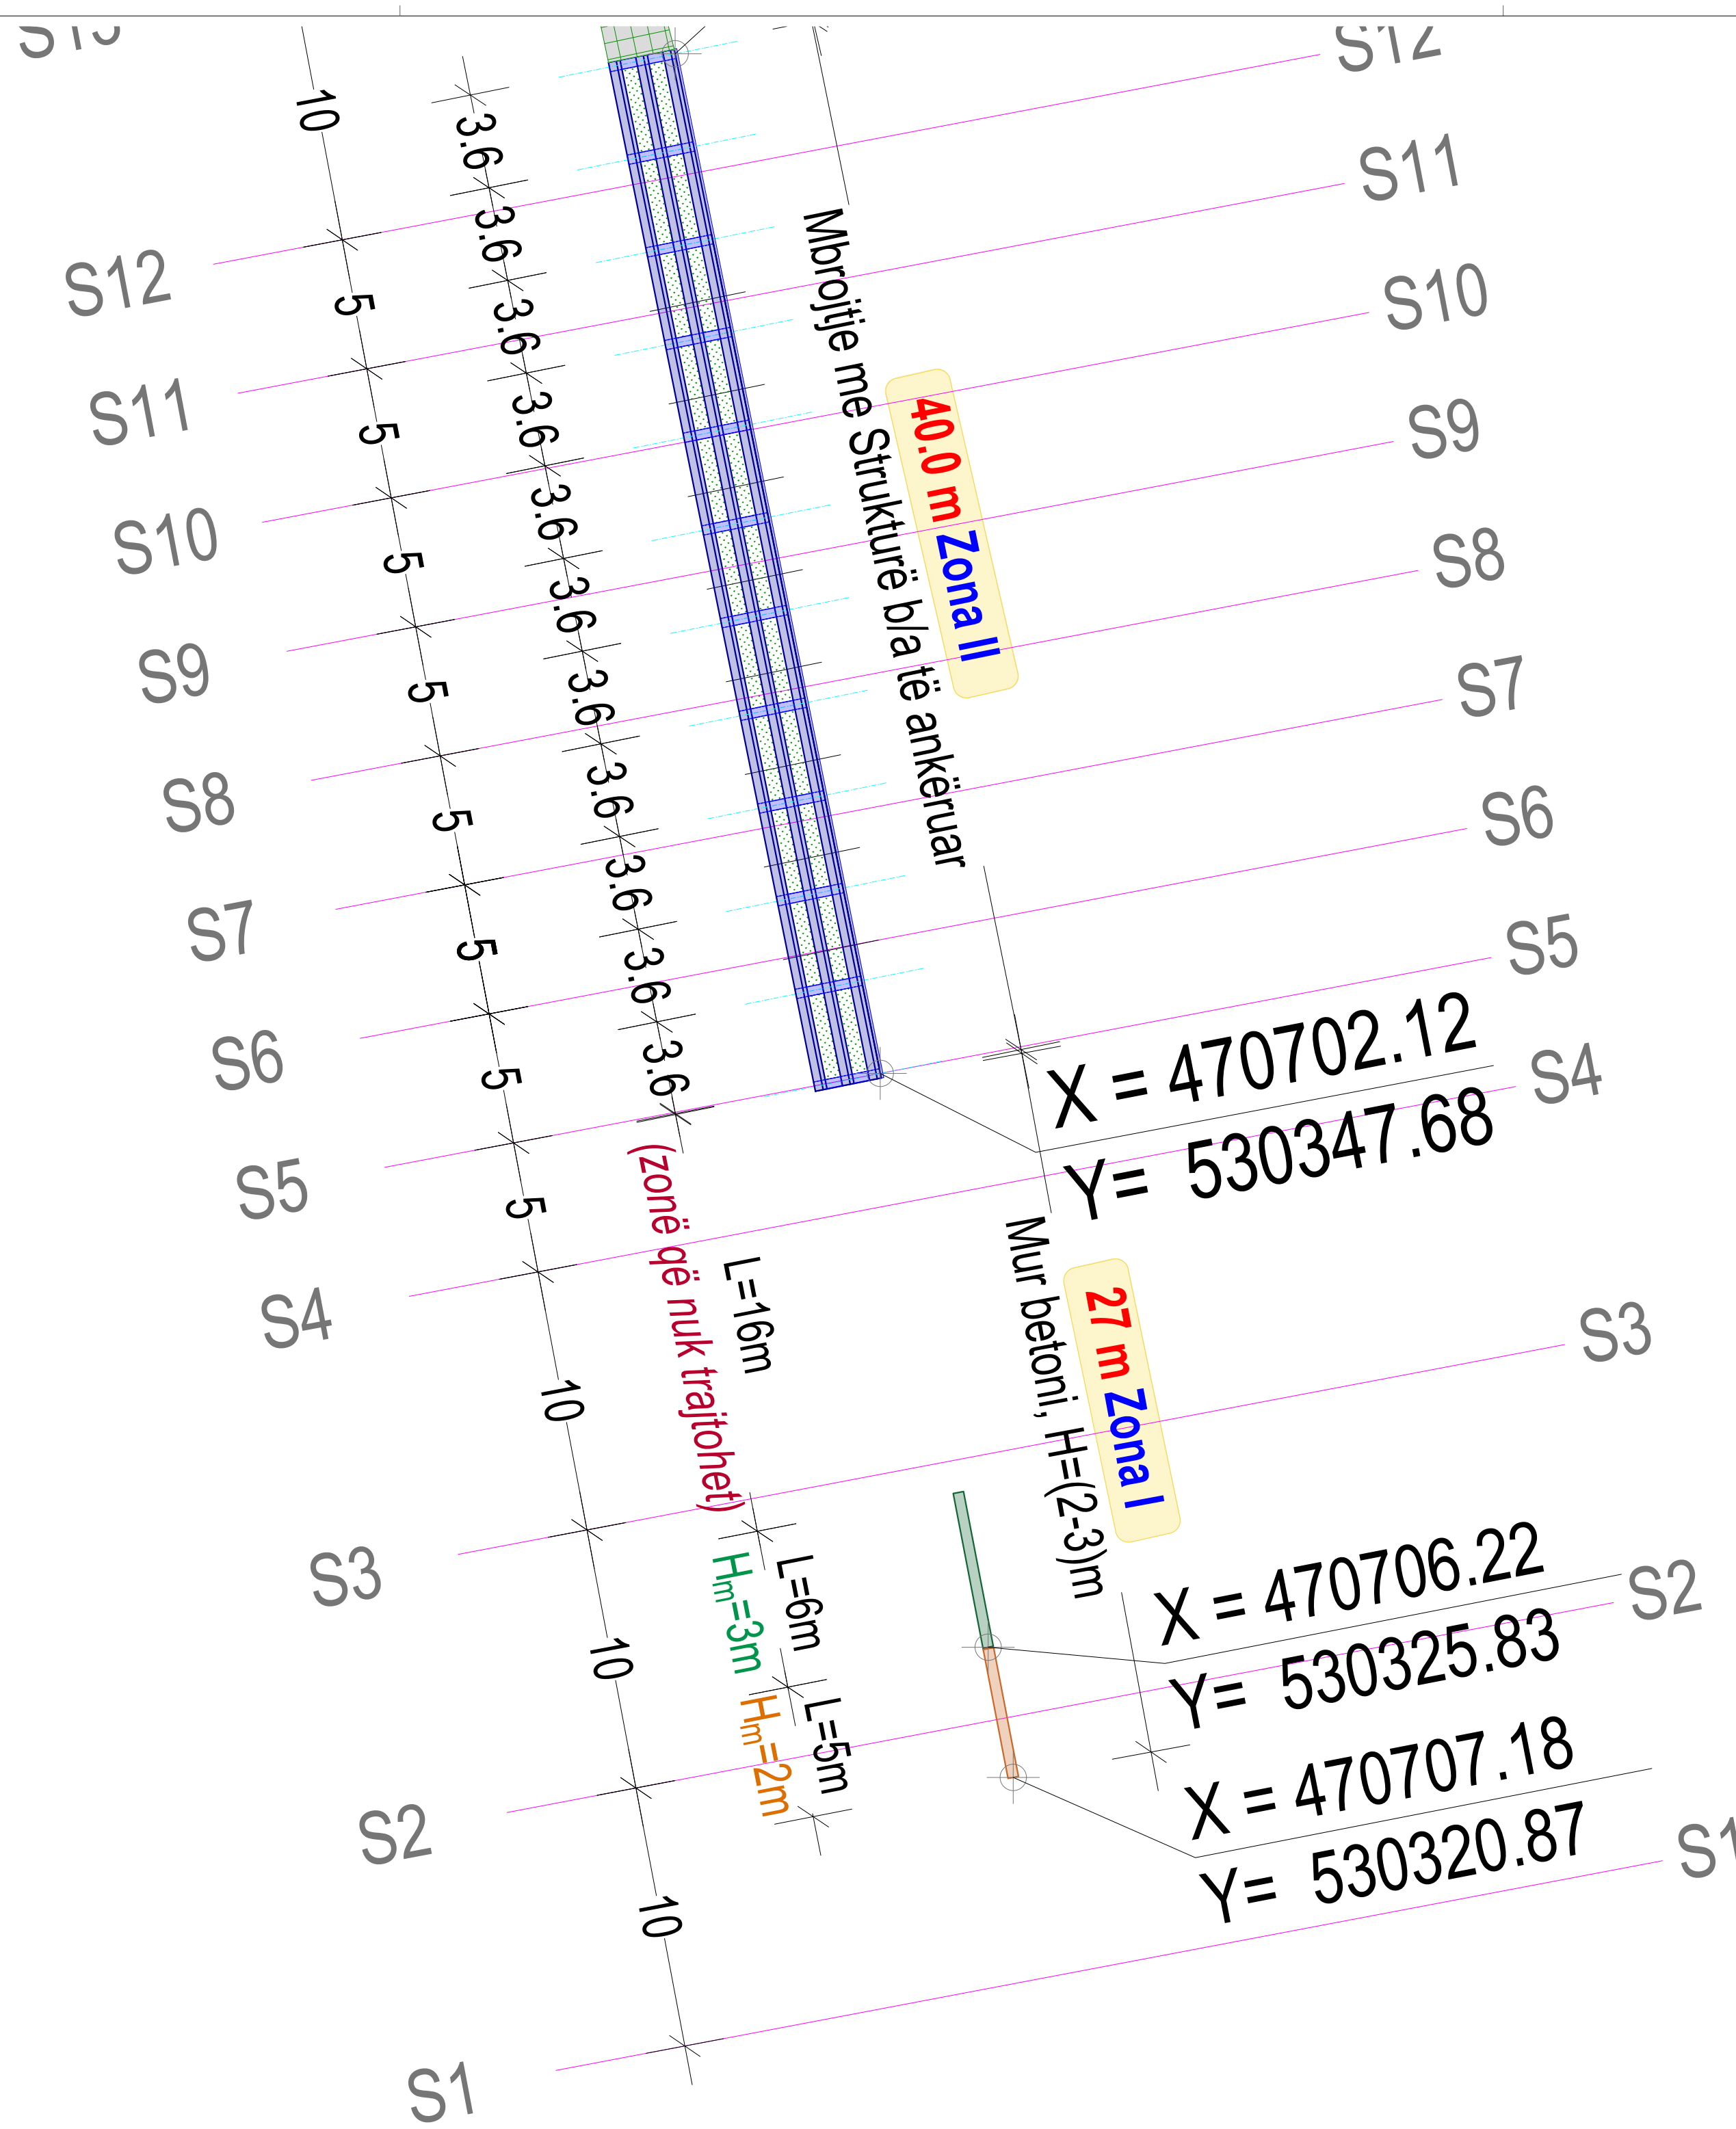

FORMAT: A2 (420mmx597mm)

SEKSIONI S1-S1

697.00 m.

PIKETA	1	3	4	5	6	8	9	10	11	12	13	14	15	16	19	20	21	22		
KUOATA E PROJEKTIT																				
KUOATA E TERRENT	724.76	710.18	709.89		709.87	709.84	709.64	709.63		705.00		704.96	704.82	704.63	704.76					
DIST. PJESORE	4.37		1.55	9.48		0.81	3.73	0.56		1.83	3.02									
PROGRESIVA	0.00	4.37	5.92		15.40	16.21	19.94	20.50	22.33		25.34	25.79	26.77	27.74	30.02	31.24	35.47	37.20	38.34	45.00

/S1/1:100 1:100 Pr. 0.00 ml. Sc.=0.00 mq. Rip.=−0.00 mq.

/S1/1:100 1:100 Pr. 0.00 ml. Sc.=0.00 mq. Rlp.= -0.00 mq.

SEKSIONI S2-S2

696.00 m.

PIKETA	1	3	4	5	8	11	12	13	14	15	16	17	19	21	22	23	24	25	27	28
KUOATA E PROJEKTIT																				
KUOATA E TERRENT	714.71	710.82	710.82	710.80	704.52	704.07	704.08	704.06	703.88	703.97	704.00	704.09	704.11	702.08	698.09	698.00	697.86	697.93	697.92	697.89
DIST. PJESORE		0.01	0.93	3.39	3.19	0.91	0.81	0.93	0.66	1.57	0.87	0.90	0.54	2.52	1.03	1.56	1.66	4.05	2.31	
PROGRESIVA	0.00	17.04	17.95	18.48	21.88	23.06	25.98	26.79	27.72	28.38	29.95	30.82	31.32	31.86	34.38	35.41	36.98	38.64	42.69	45.00

/S2/1:100 1:100 Pr. 0.00 ml. Sc.=0.00 mq. Rlp.= -0.00 mq.

OBJEKTI:

SISTEMIM ASFALTIM I HYRJE DALJES DHE STABIZIMI I RRESHQITJES NË HYRJE TË QYTETIT TË POGRADECIT

ADRESA:

HYRJE TË QYTETIT TË POGRADECIT

KONTRAKTORI:

Bashkia Pogradec

PROJEKTUES:

KONSTRUKTOR

Inxh. Arian LAKO

K-2068/1

Inxh. Dilaver OSHAFI

K-1316/3

Inxh. Paulo KRAJA

K-1348/2

Inxh. Besjan MULKURTI

K-1552/2

Studio PNI-2001

Pruga "Themistokli Gërmenji" Nd.9, H.5, Ap.2, Tiranë

© Ky vizatim dhe çdo pjesë e tij, është: projekt e subjektit: PNI-2001. Kopjimi, shpërndarja ose shpërndarja ndërmjet të tjerëve pa lejen me shkrim të PNI-2001 është e ndaluar në përputhje me Ligjin "Për të drejtat e autorit dhe të drejtat e tjera të lidhura me të".

EMËRTIMI I FLETËS:

Seksionet Tërthore të Mbrojtjes

Faza e projektit:

Numri i Fletës:

Shkalla:



Data:

PROJEKT ZBATIM

SK-004

1:PSHK

Tiranë, 2020

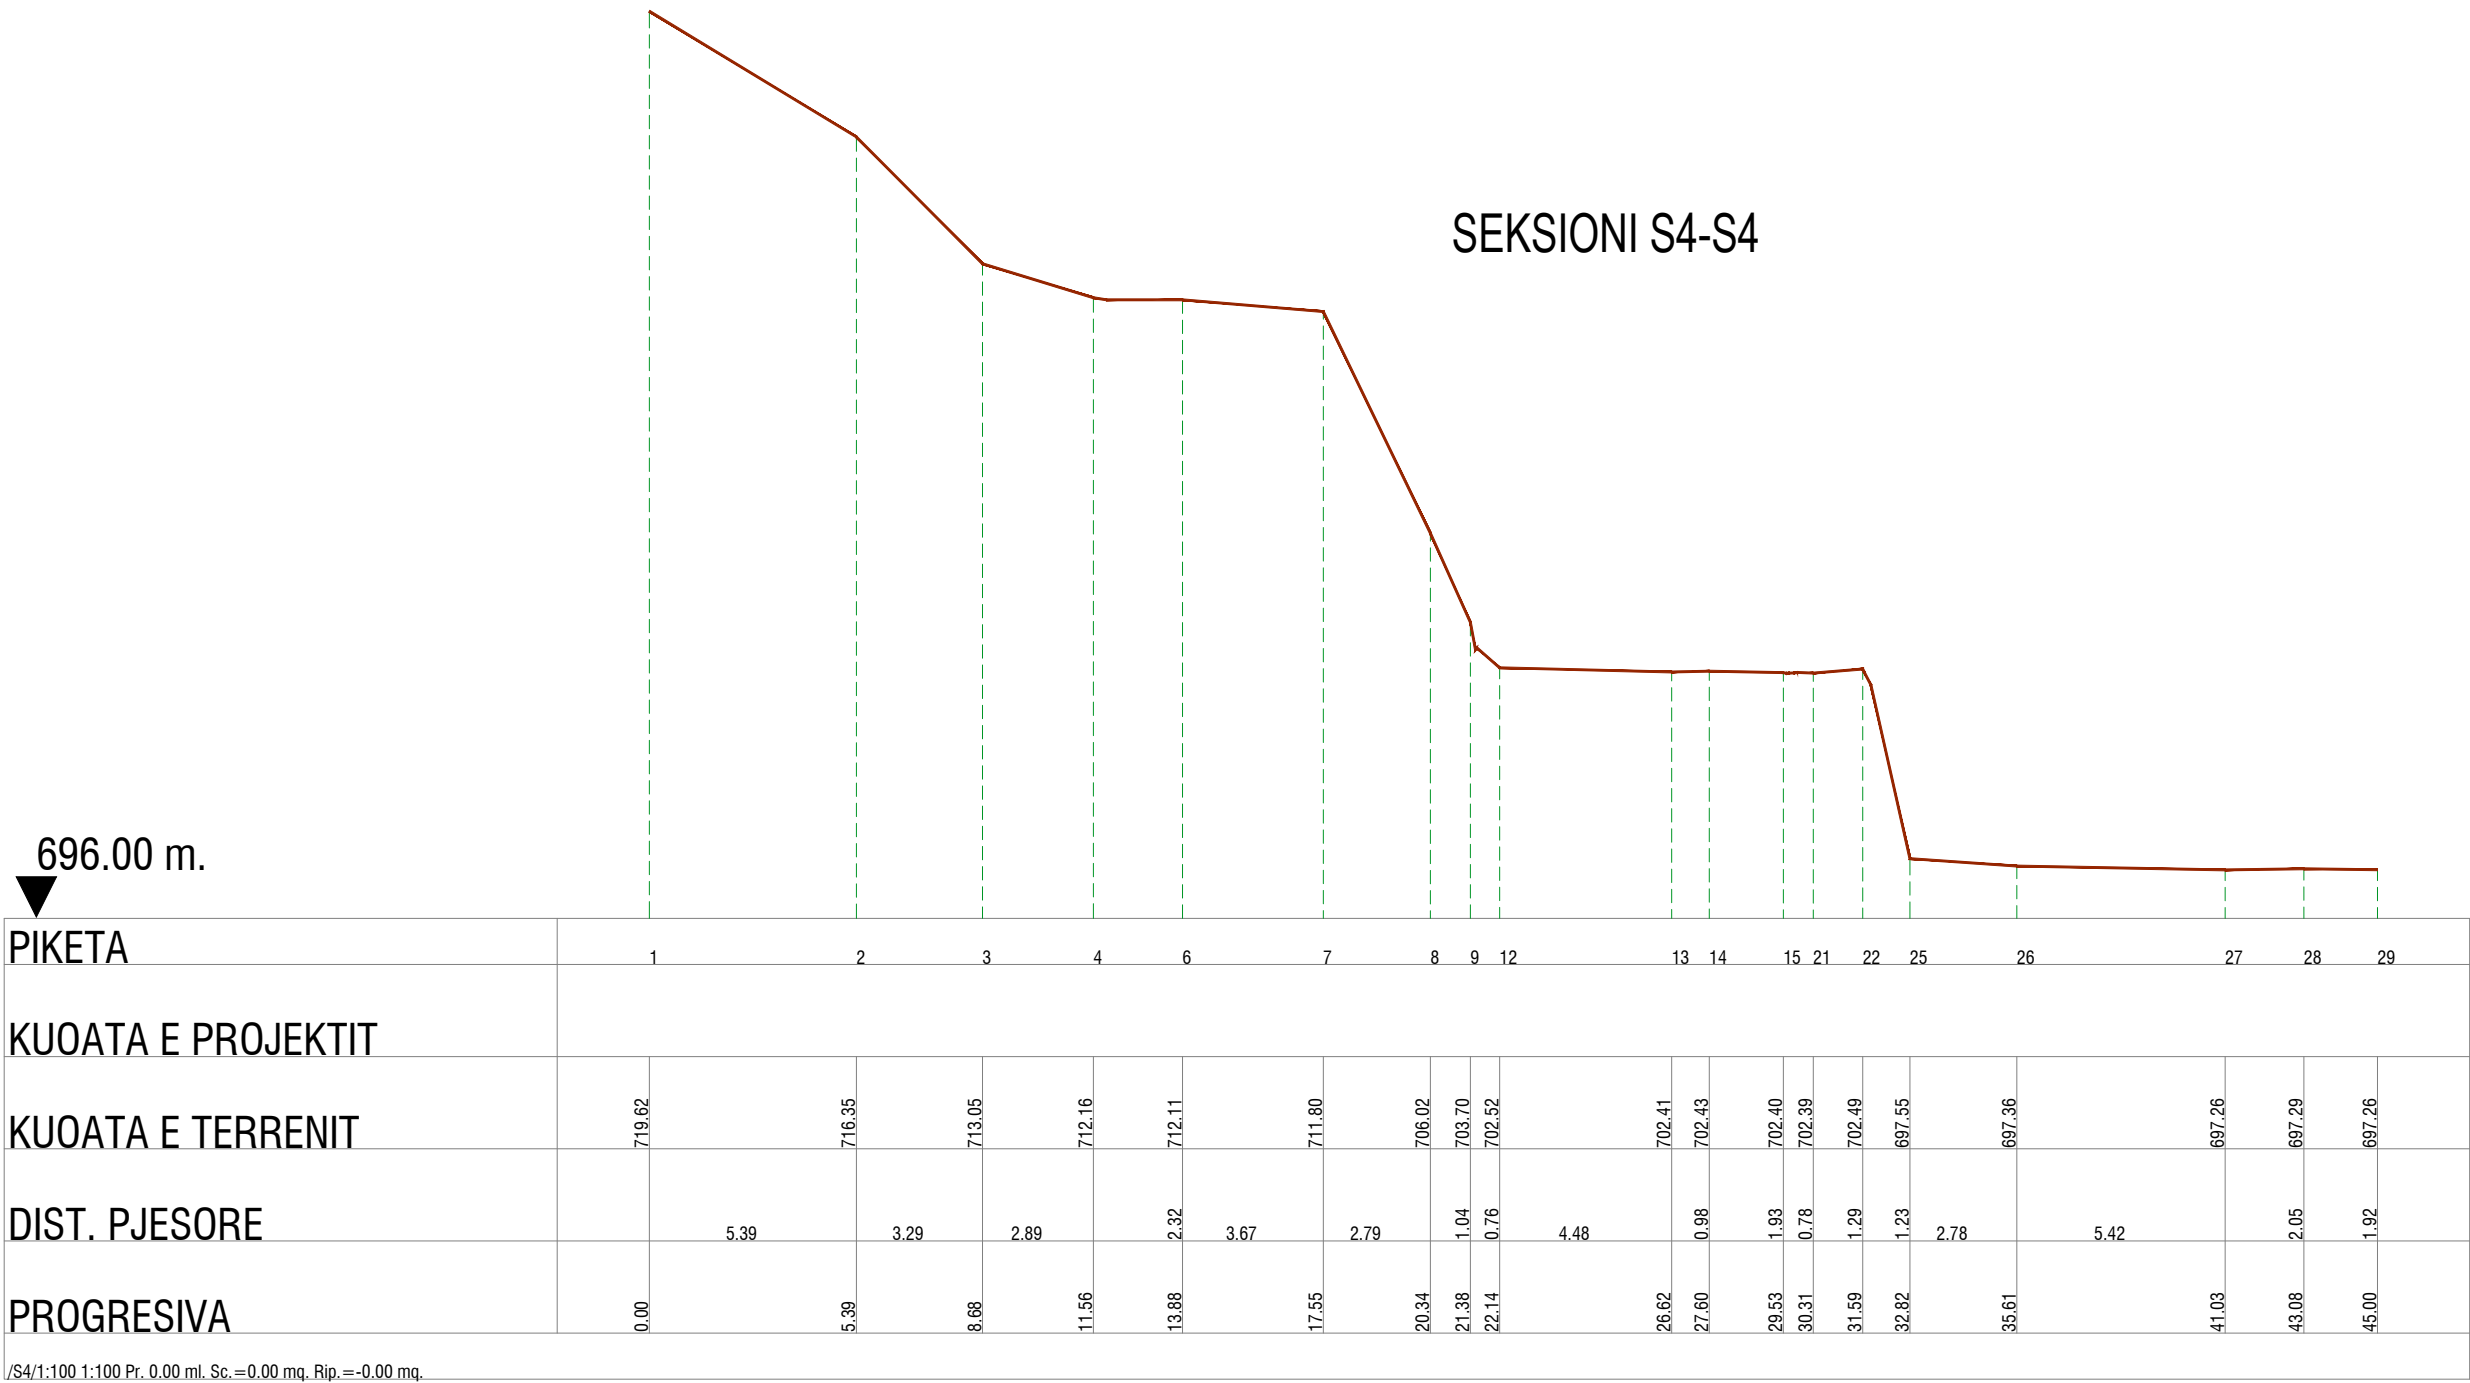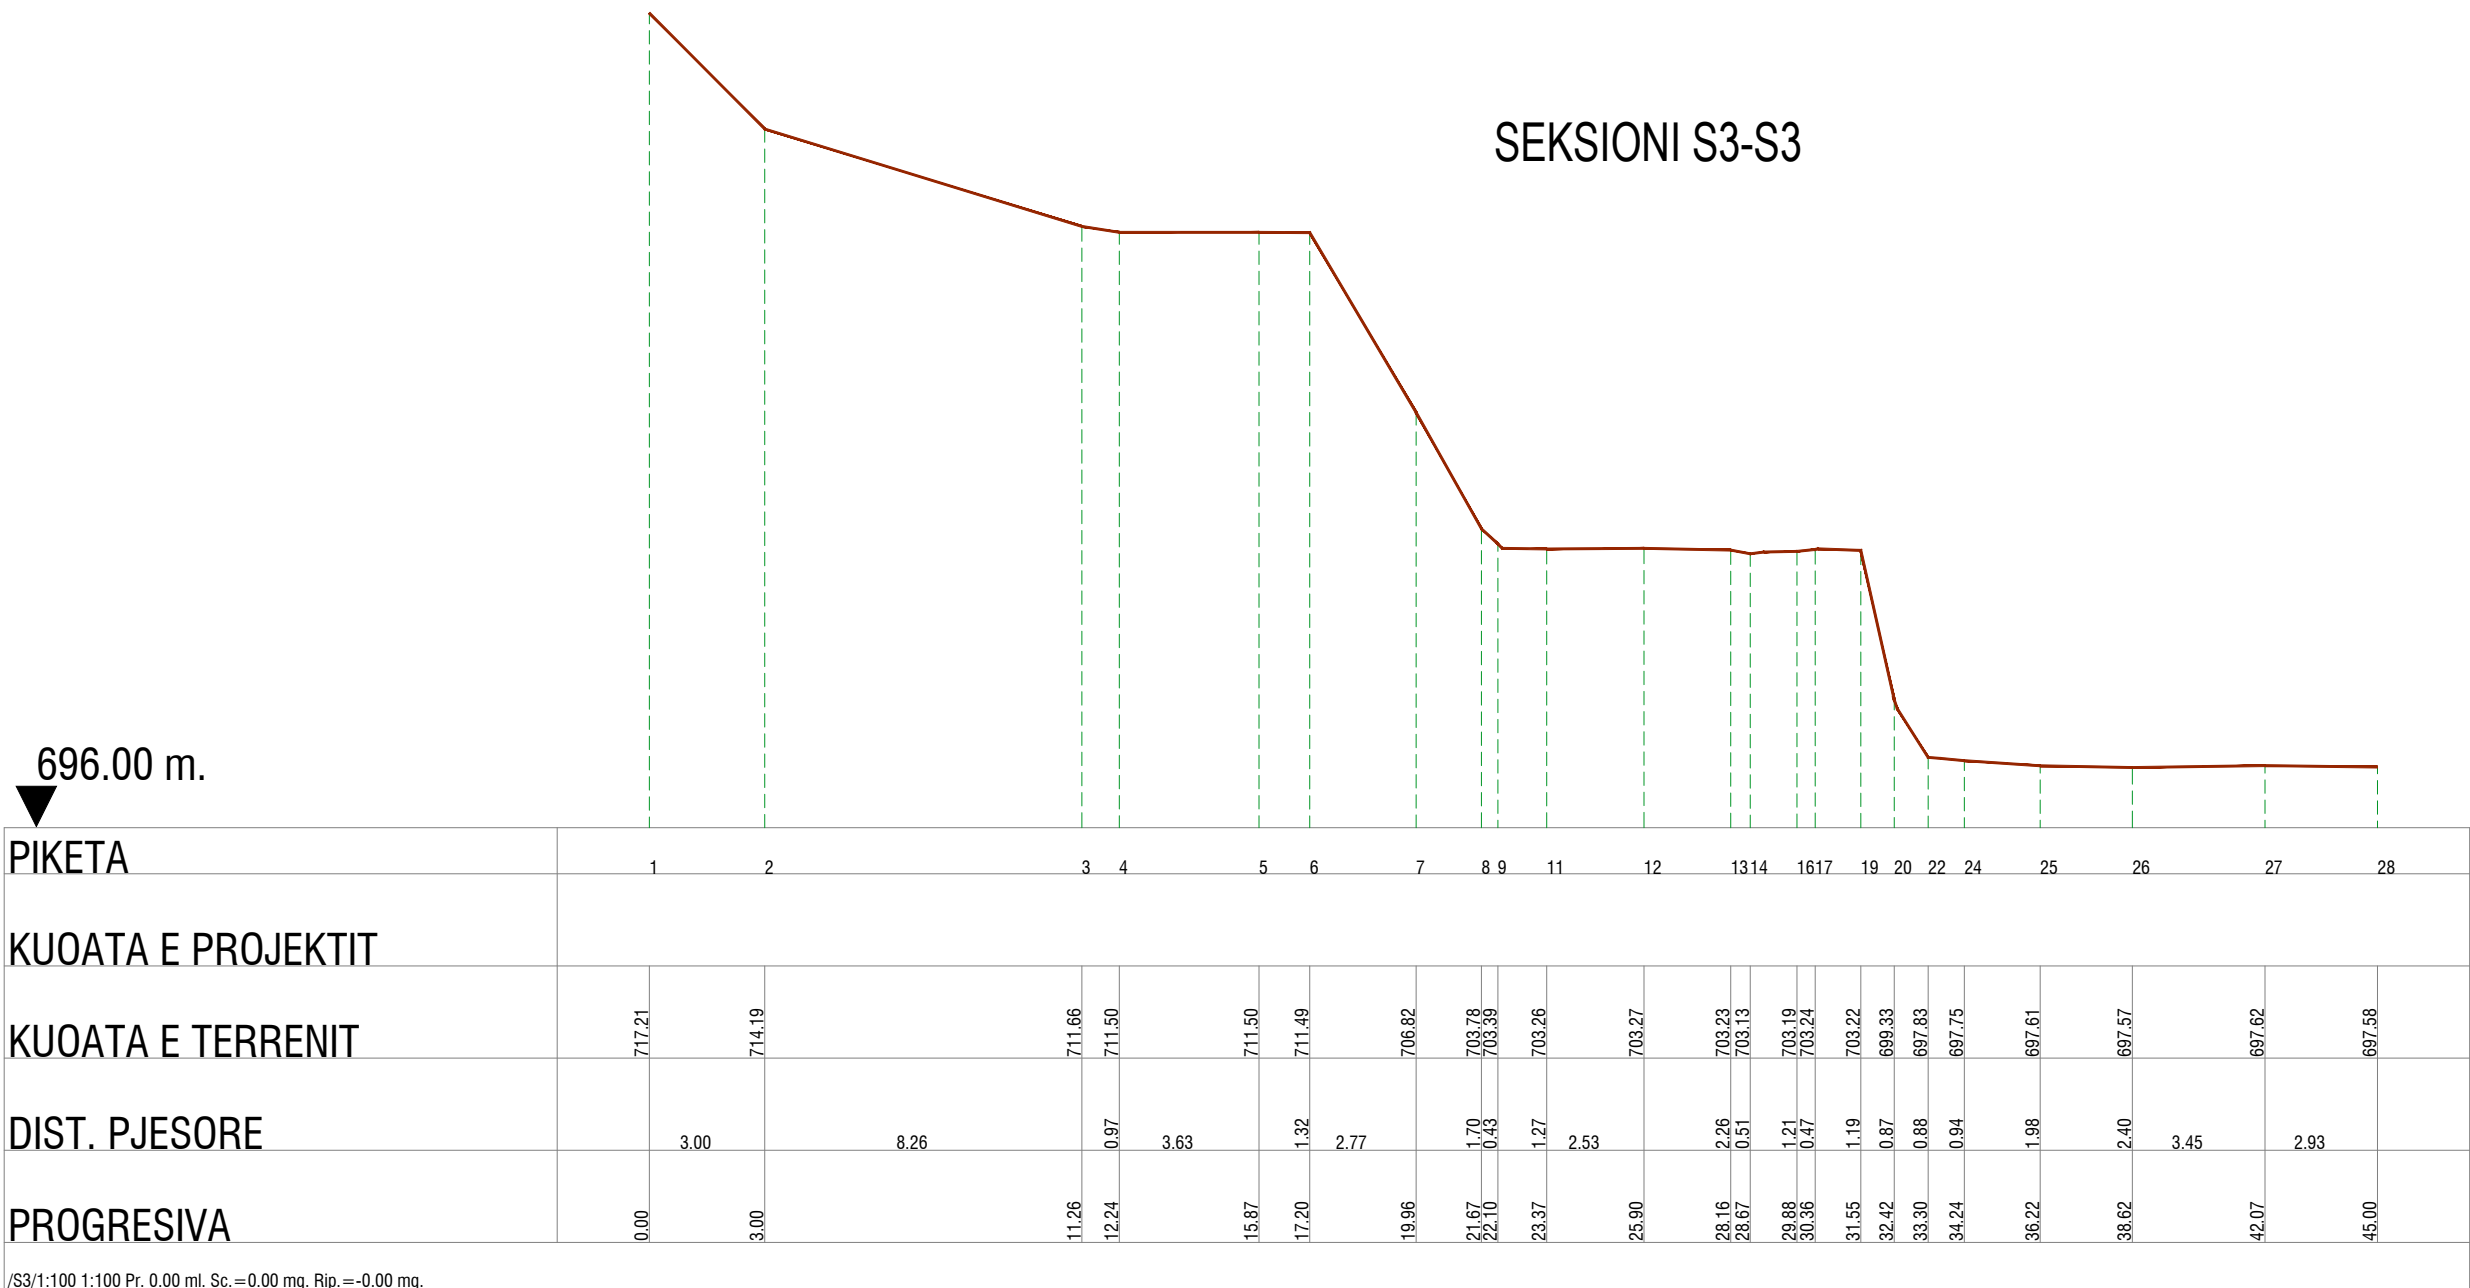

OBJEKTI:

SISTEMIM ASFALTIM I HYRJE DALJES DHE STABIZIMI I RRESHQITJES NË HYRJE TË QYTETIT TË POGRADECIT

ADRESA:

HYRJE TË QYTETIT TË POGRADECIT

KONTRAKTORI:

Bashkia Pogradec

PROJEKTUES:

Inxh. Arian LAKO

K-2068/1

Inxh. Dilaver OSHAFI

K-1316/3

Inxh. Paulo KRAJA

K-1348/2

Inxh. Besjan MULKURTI

K-1552/2

K

2001

Studio PNI-2001

Rruga "Thermistokli Gërmenj" Nd.9, H.5, Ap.2, Tiranë

© Ky vizatim dhe çdo pjesë e tij, është: pronë e subjektit PNI-2001. Kopjimi, shpërndarja ose shpërndarja ndërmjet të tjerëve pa lejen me shkrim të PNI-2001 është e ndaluar në përputhje me Ligjin "Për të drejtat e autorit dhe të drejtat e tjera të lidhura me to".

EMËRTIMI I FLETËS:

Seksionet Tërthore të Mbrojtjes

Faza e projektit:

Numri i Fletës:

Shkalla:



Data:

PROJEKT ZBATIM

SK-005

1:PSHK

Tiranë, 2020

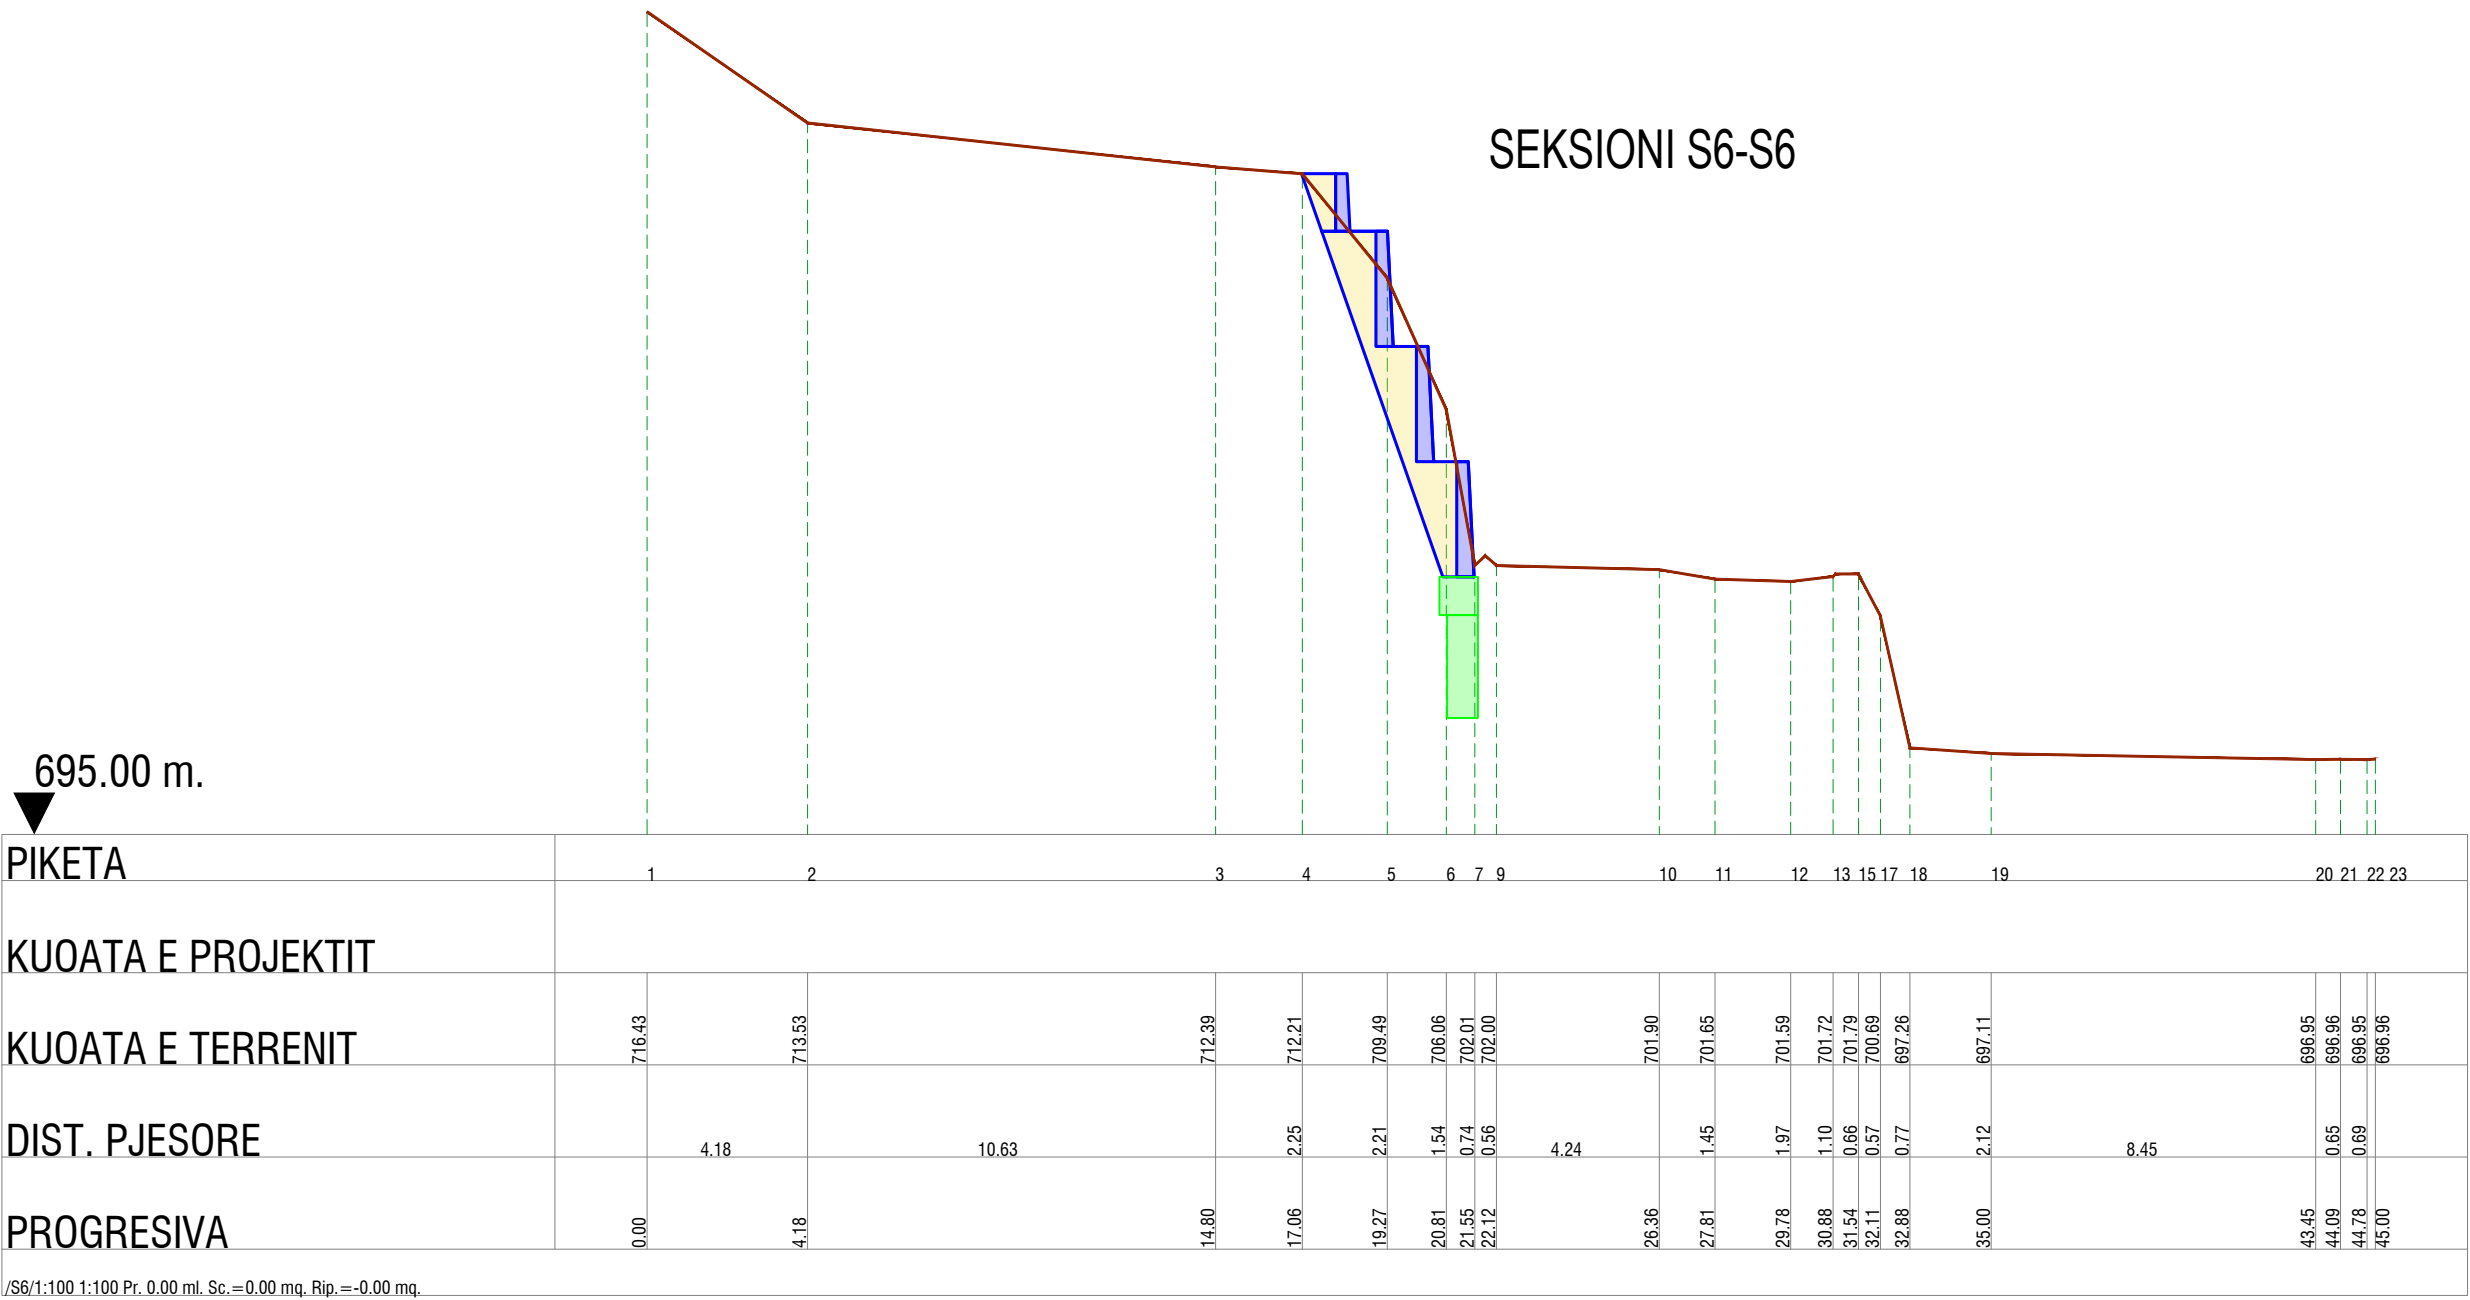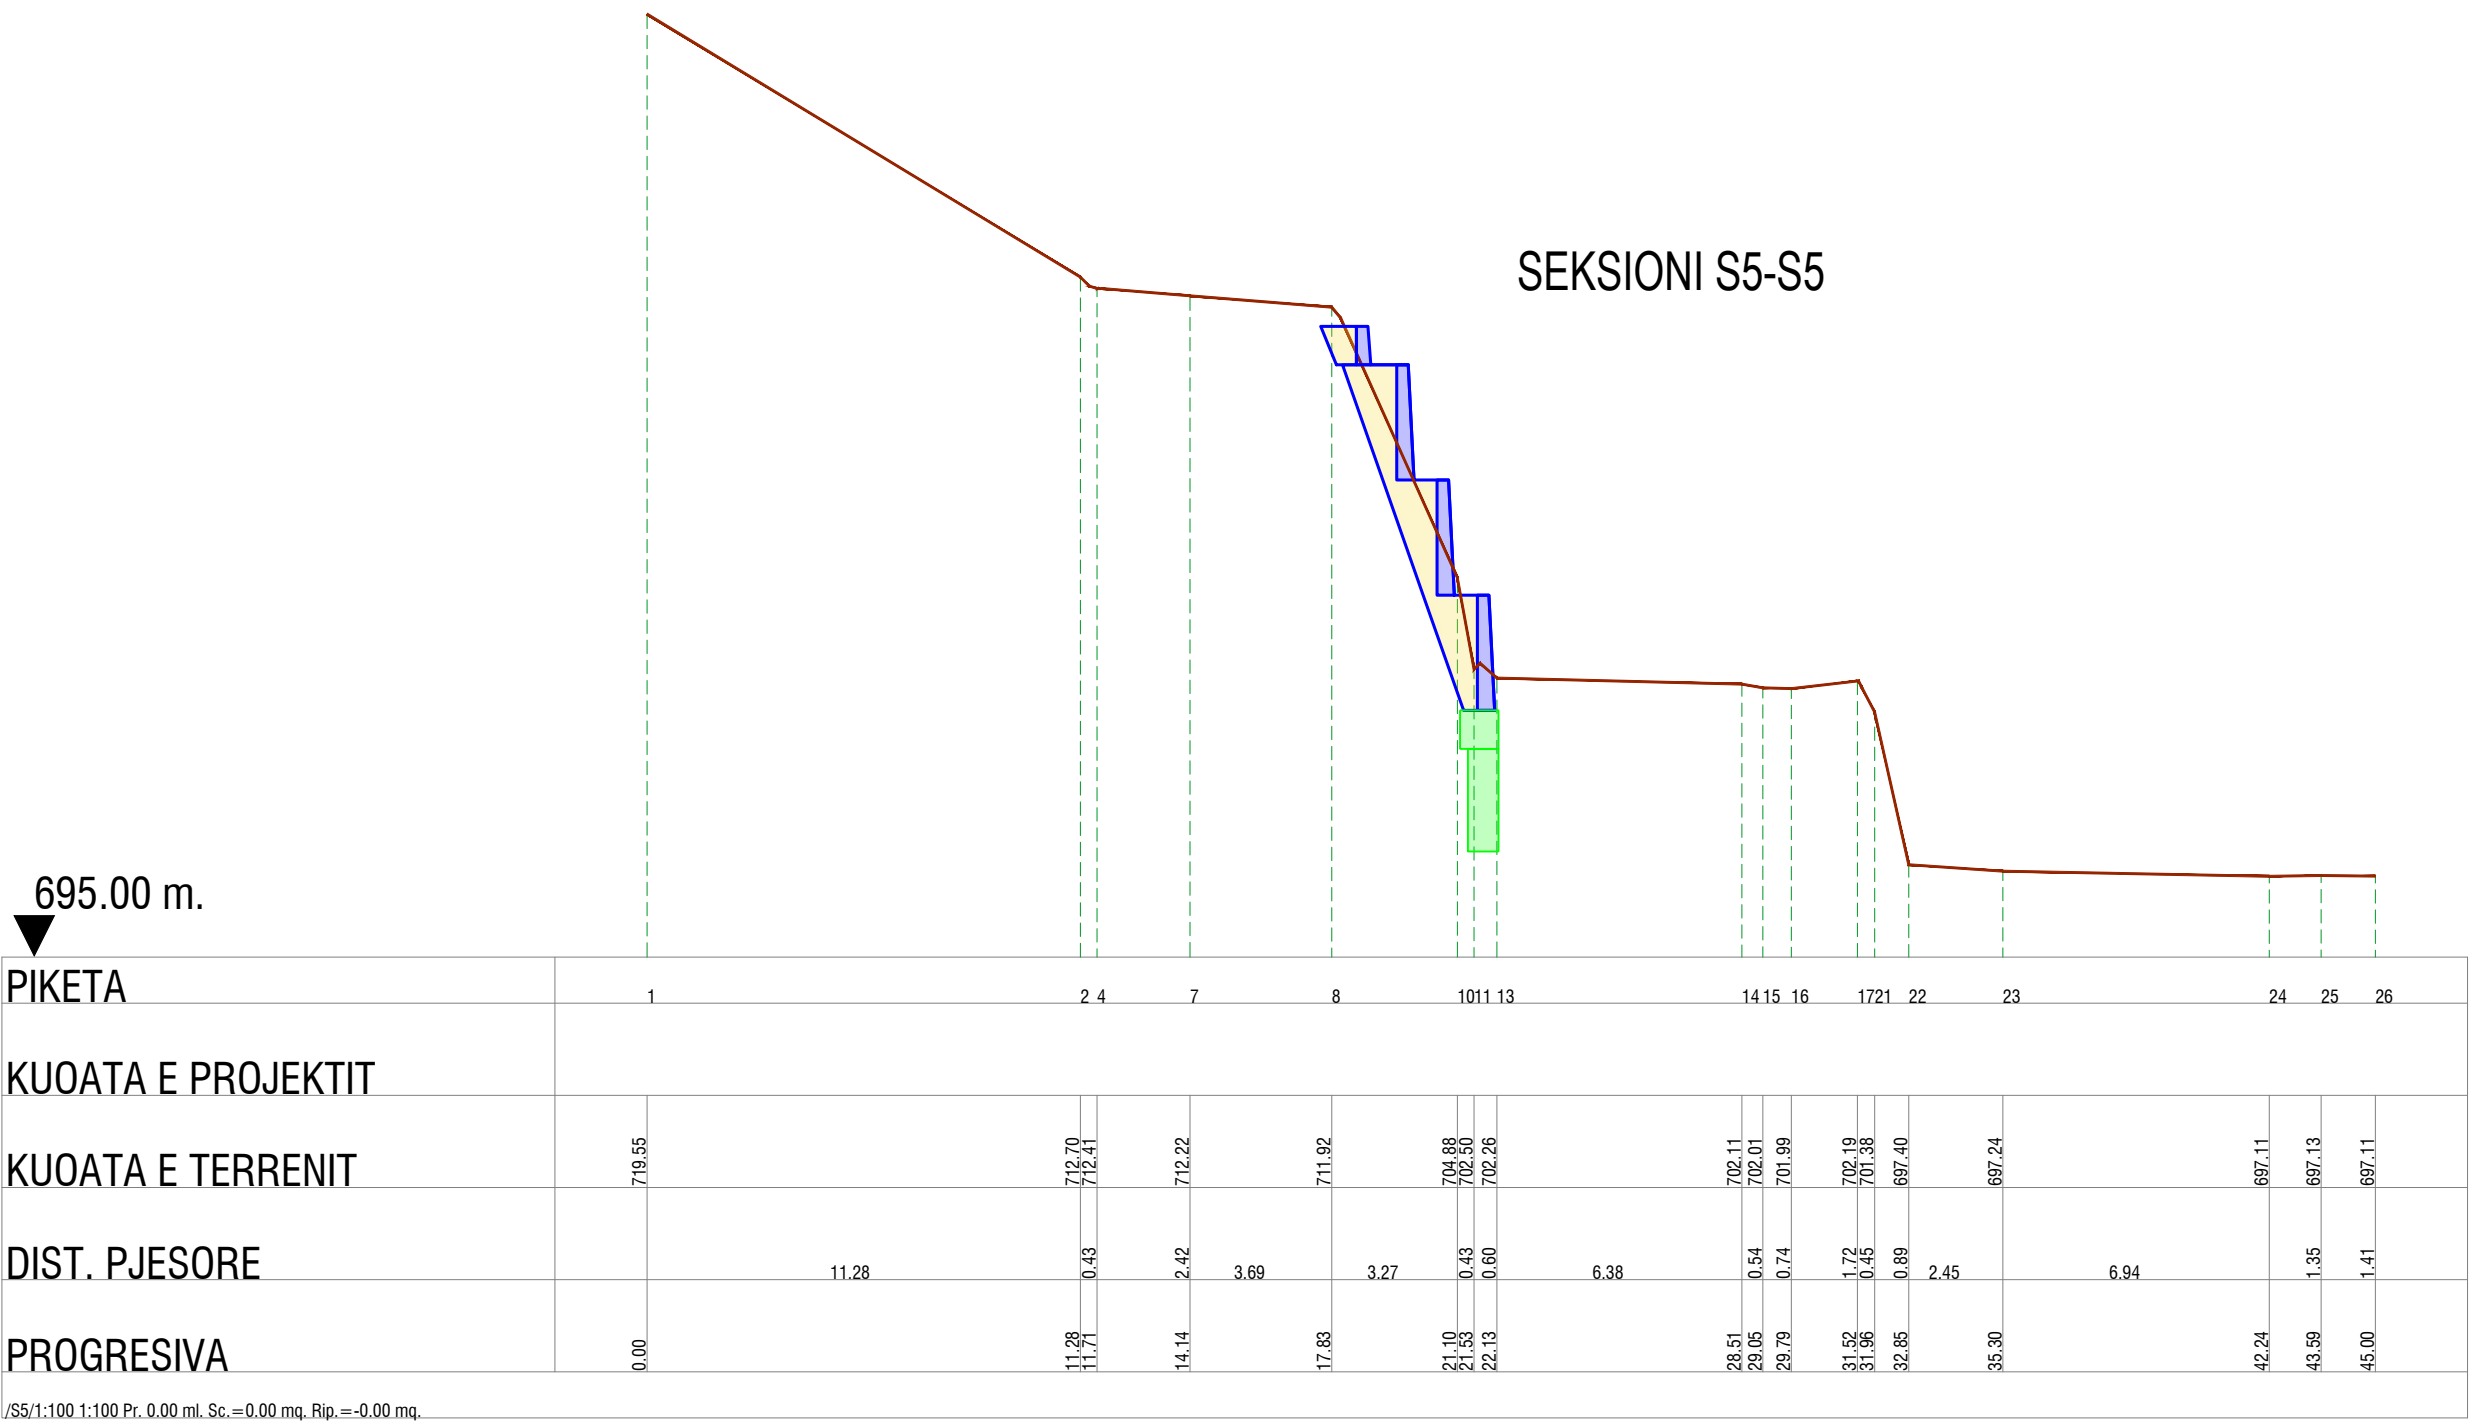

OBJEKTI:

SISTEMIM ASFALTIM I HYRJE DALJES DHE STABIZIMI I RRESHQITJES NË HYRJE TË QYTETIT TË POGRADECIT

ADRESA:

HYRJE TË QYTETIT TË POGRADECIT

KONTRAKTORI:

Bashkia Pogradec

PROJEKTUES:

KONSTRUKTOR

Inxh. Arian LAKO

K-2068/1

Inxh. Dilaver OSHAFI

K-1316/3

Inxh. Paulo KRAJA

K-1348/2

Inxh. Besjan MULKURTI

K-1552/2

Studio PNI-2001

Rruga "Themistokli Gërmenç" Nr.9, H.5, Ap.2, Tiranë

© Ky vizatim dhe çdo pjesë e tij, është projekt e subjektit PNI-2001. Kopjimi, shpërndarja ose shpërndarja e kësaj shprehjeje pa lejen e PNI-2001 është e ndaluar në përputhje me Ligjin "Për udhëheqjen e autorit dhe të drejtat e tjera të lidhura me të".

EMËRTIMI I FLETËS:

Seksionet Tërthore të Mbrojtjes

Faza e projektit:

PROJEKT ZBATIM

Numri i Fletës:



SK-006

Shkalla:

1:PSHK

Data:

Tiranë, 2020

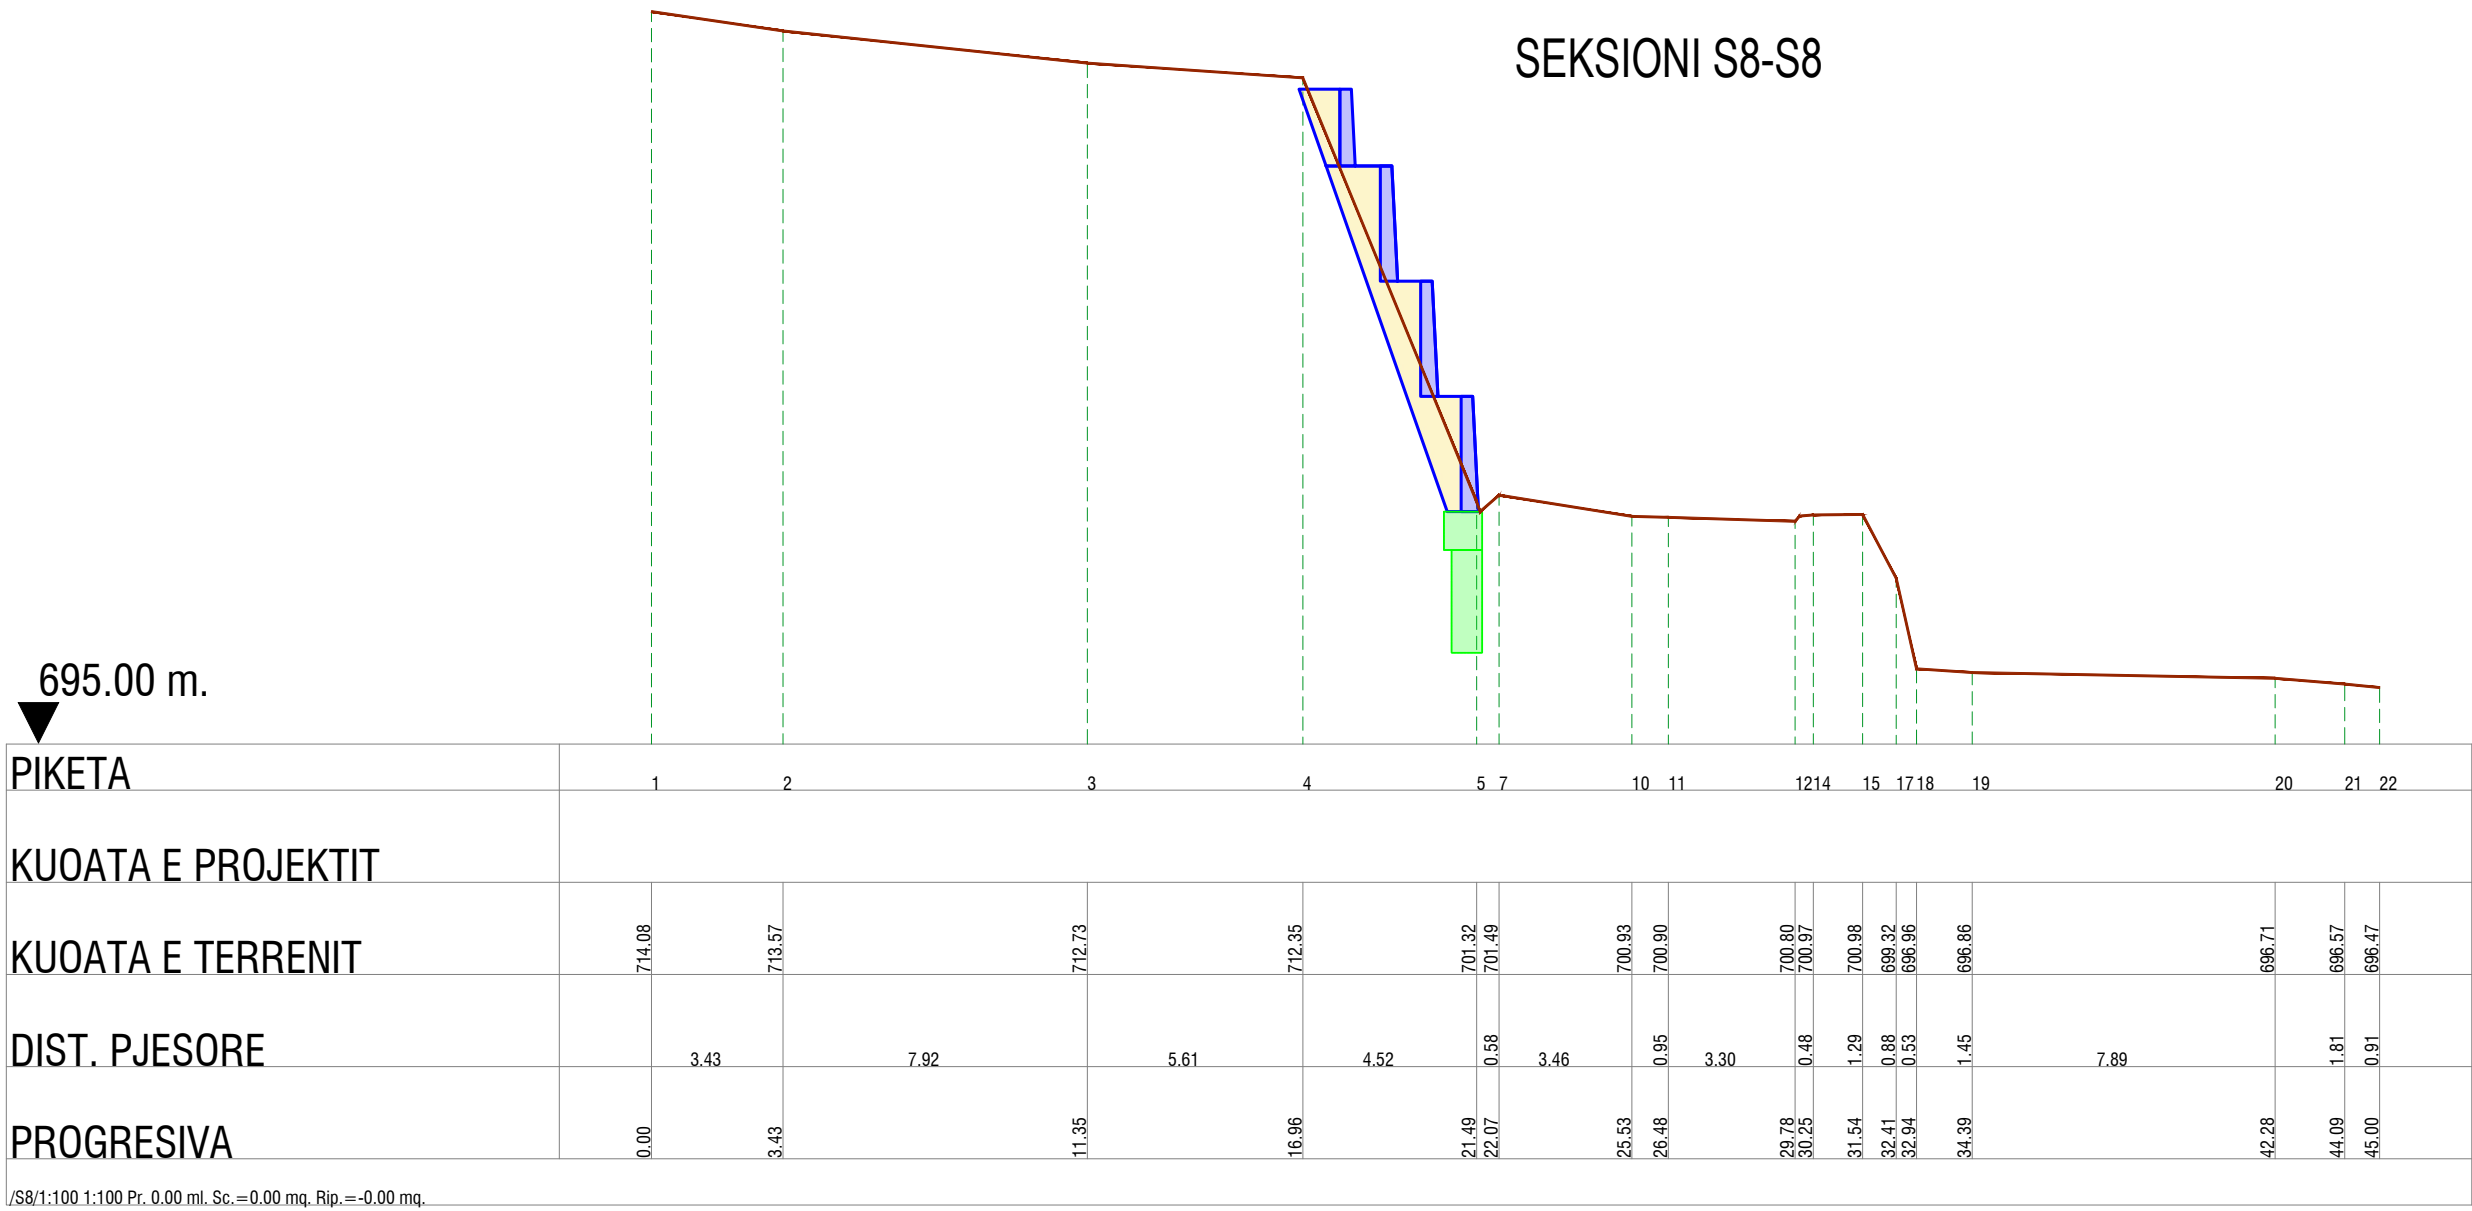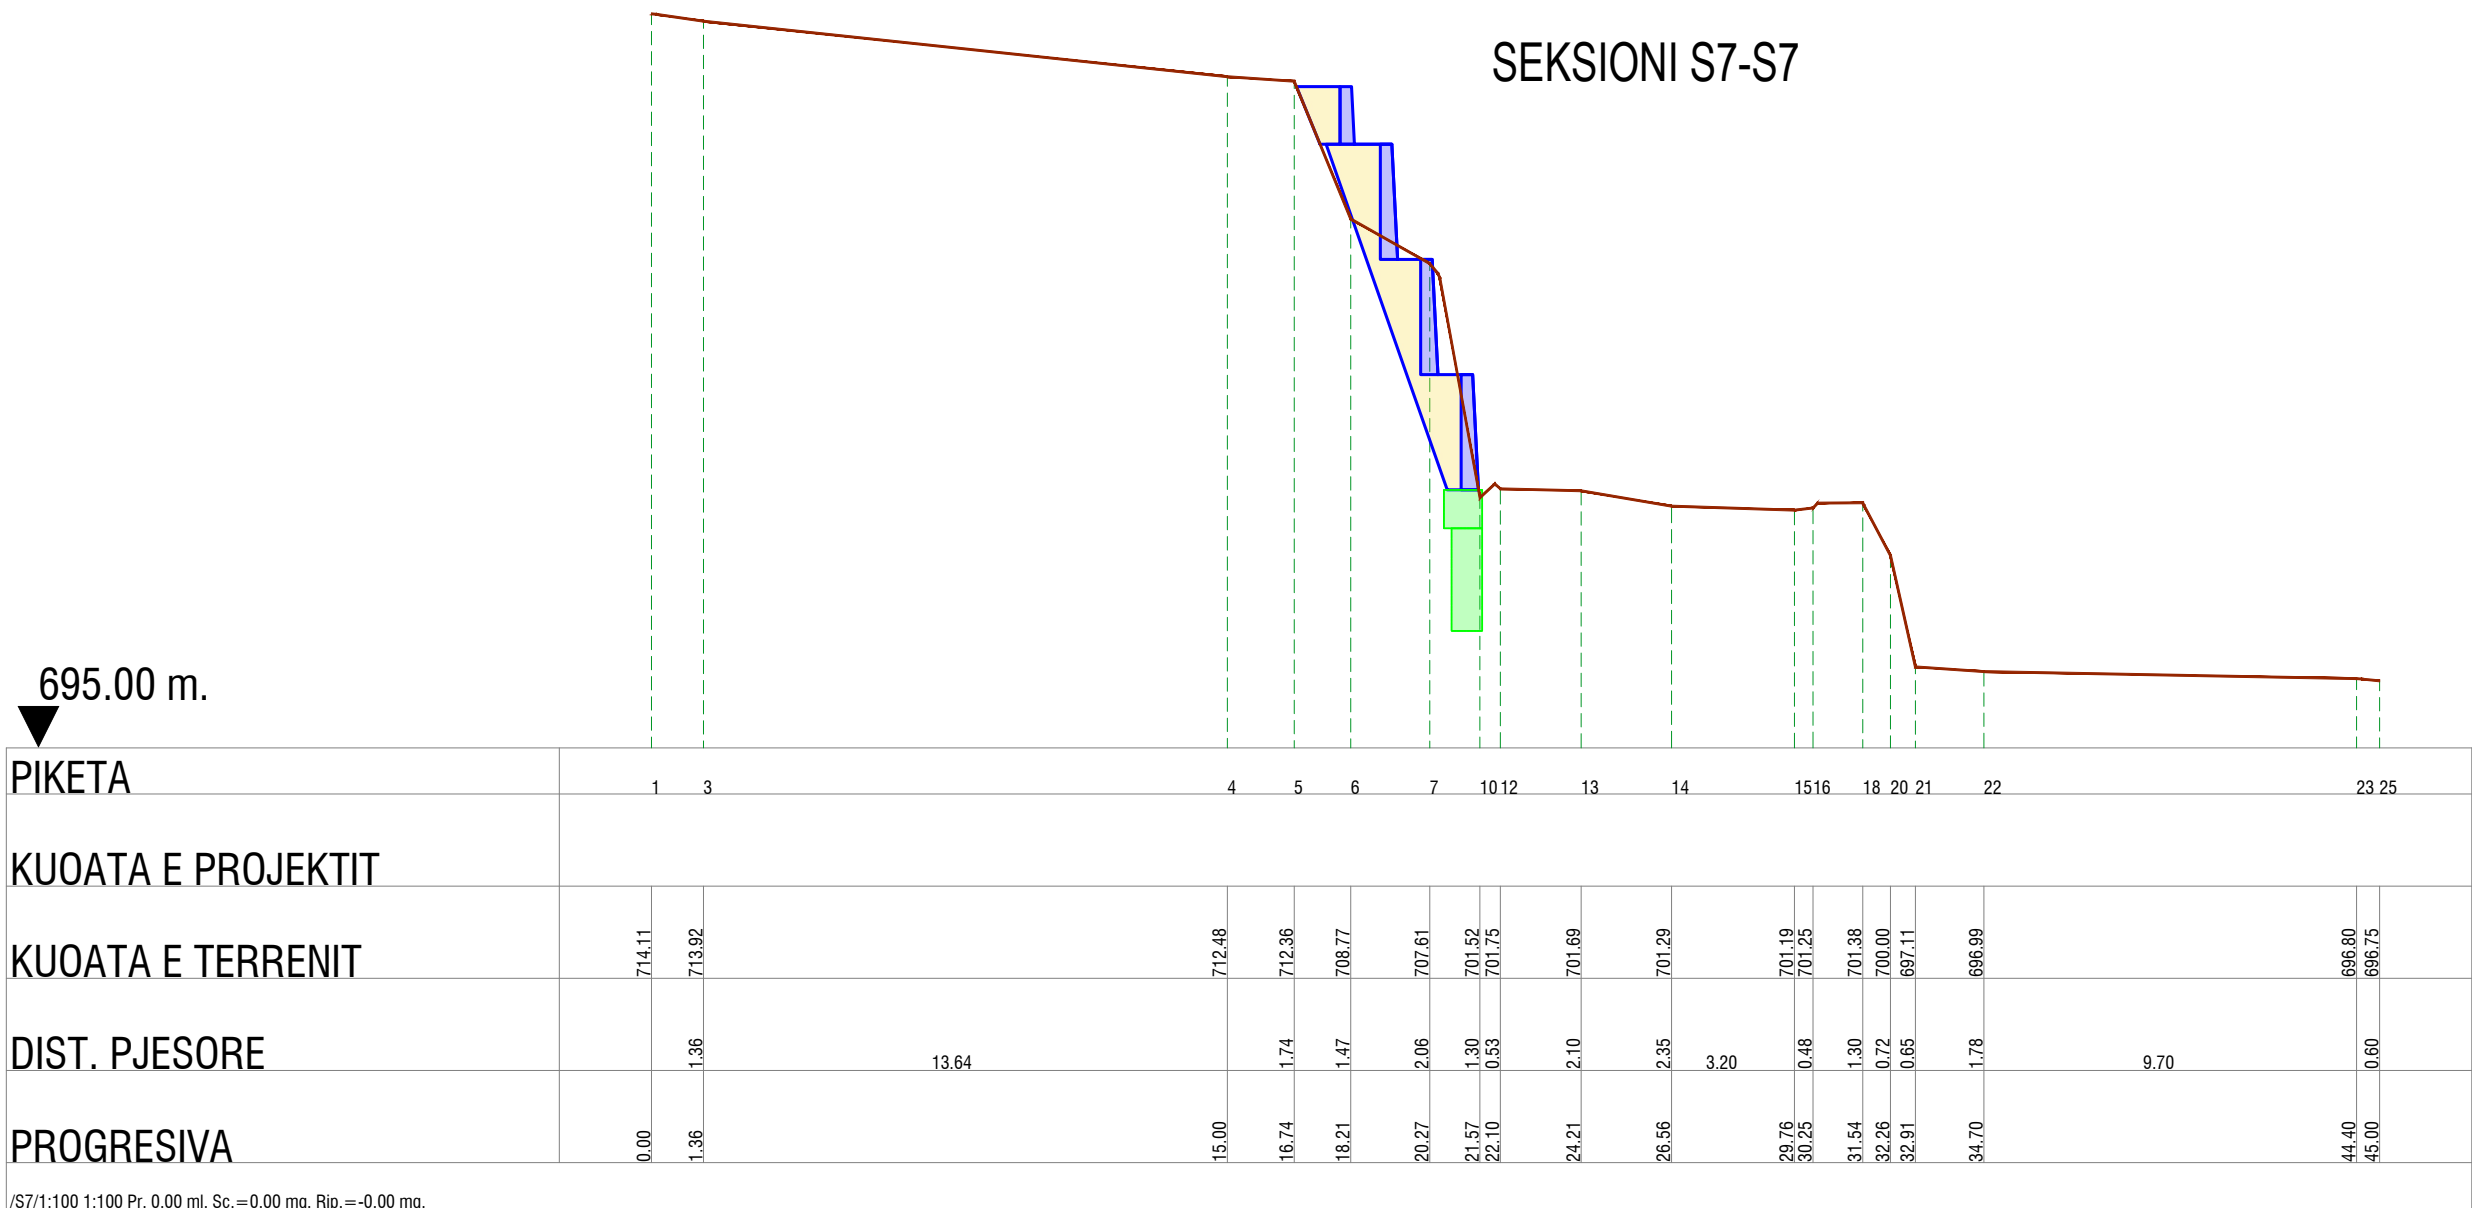

FORMAT: A2 (420mmx594mm)

OBJEKTI:

SISTEMIM ASFALTIM I HYRJE DALJES DHE STABIZIMI I RRESHQITJES NË HYRJE TË QYTETIT TË POGRADECIT

ADRESA:

HYRJE TË QYTETIT TË POGRADECIT

KONTRAKTORI:

Bashkia Pogradec

PROJEKTUES:

KONSTRUKTOR

Inxh. Arian LAKO

K-2068/1

Inxh. Dilaver OSHAFI

K-1316/3

Inxh. Paulo KRAJA

K-1348/2

Inxh. Besjan MULKURTI

K-1552/2

Studio PNI-2001

Rruga "Themistokli Gërmenç" Nr.9, H.5, Ap.2, Tiranë

© Ky vizatim dhe çdo pjesë e tij, është: pronë e subjektit PNI-2001. Kopjimi, shpërndarja ose shpërndarja ndërmjet të tjerëve pa lejen e PNI-2001 është e ndaluar në përputhje me Ligjin "Për të drejtat e autorit dhe të drejtat e tjera të lidhura me to".

EMËRTIMI I FLETËS:

Seksionet Tërthore të Mbrojtjes

Faza e projektit:

PROJEKT ZBATIM

Numri i Fletës:



SK-007

Shkalla:

1:PSHK

Data:

Tiranë, 2020

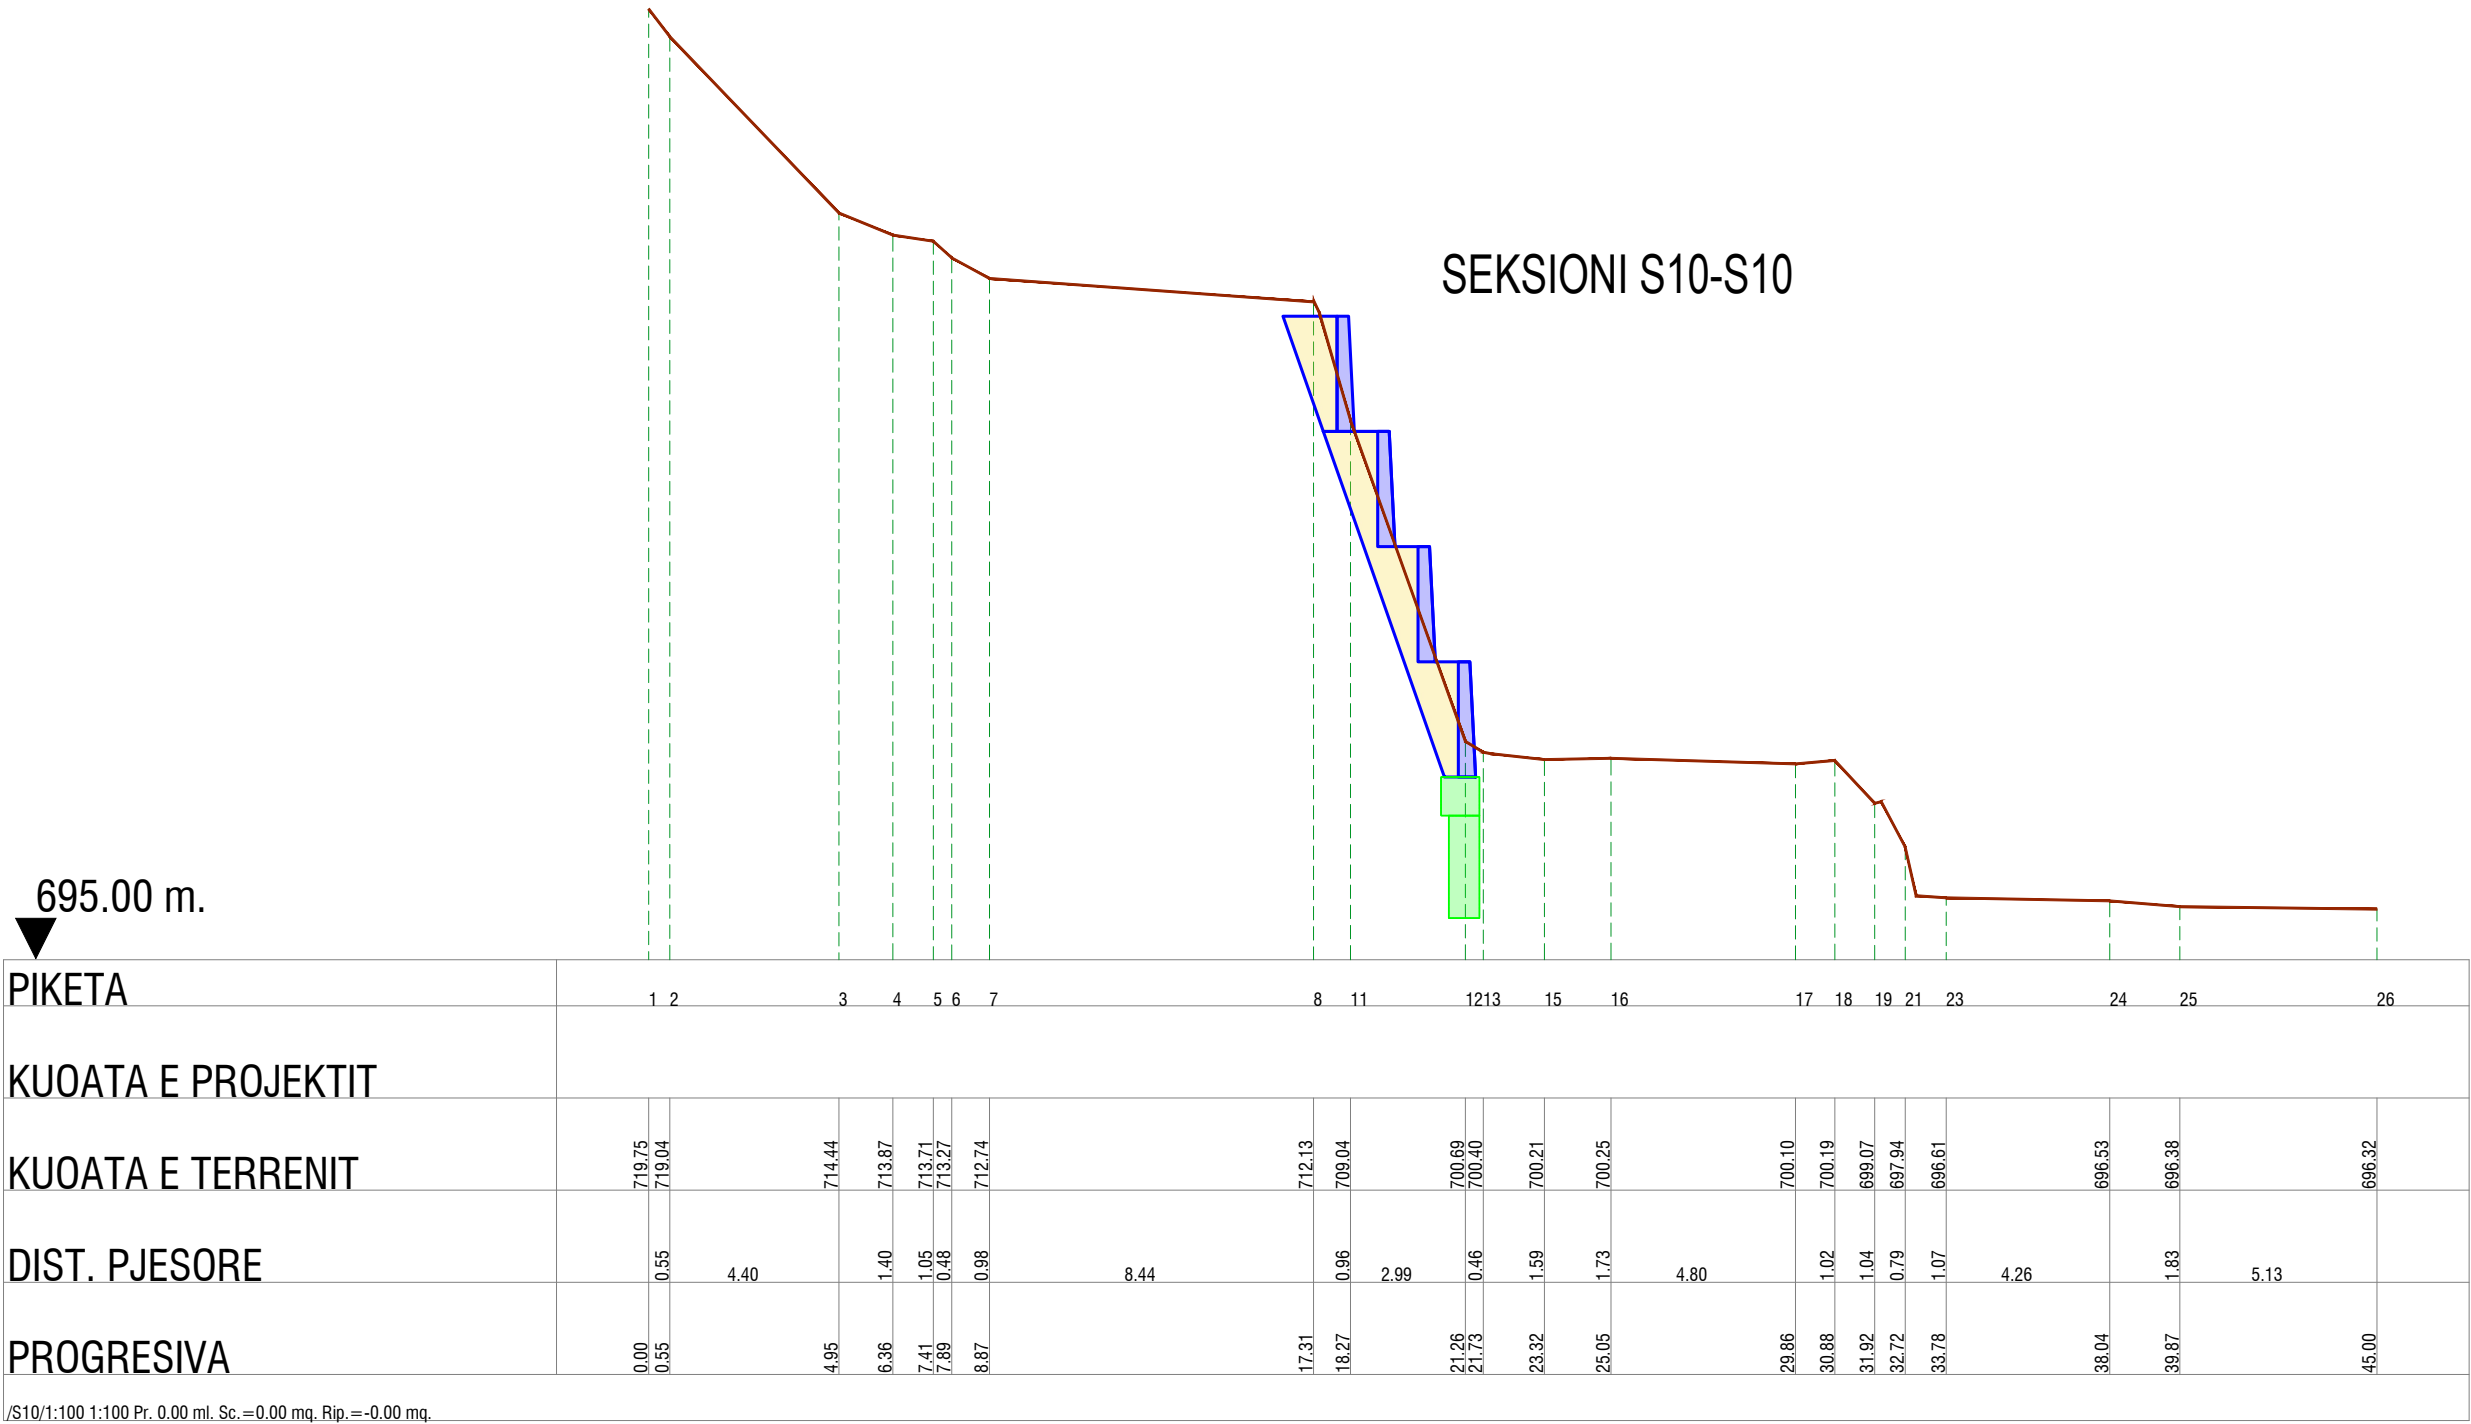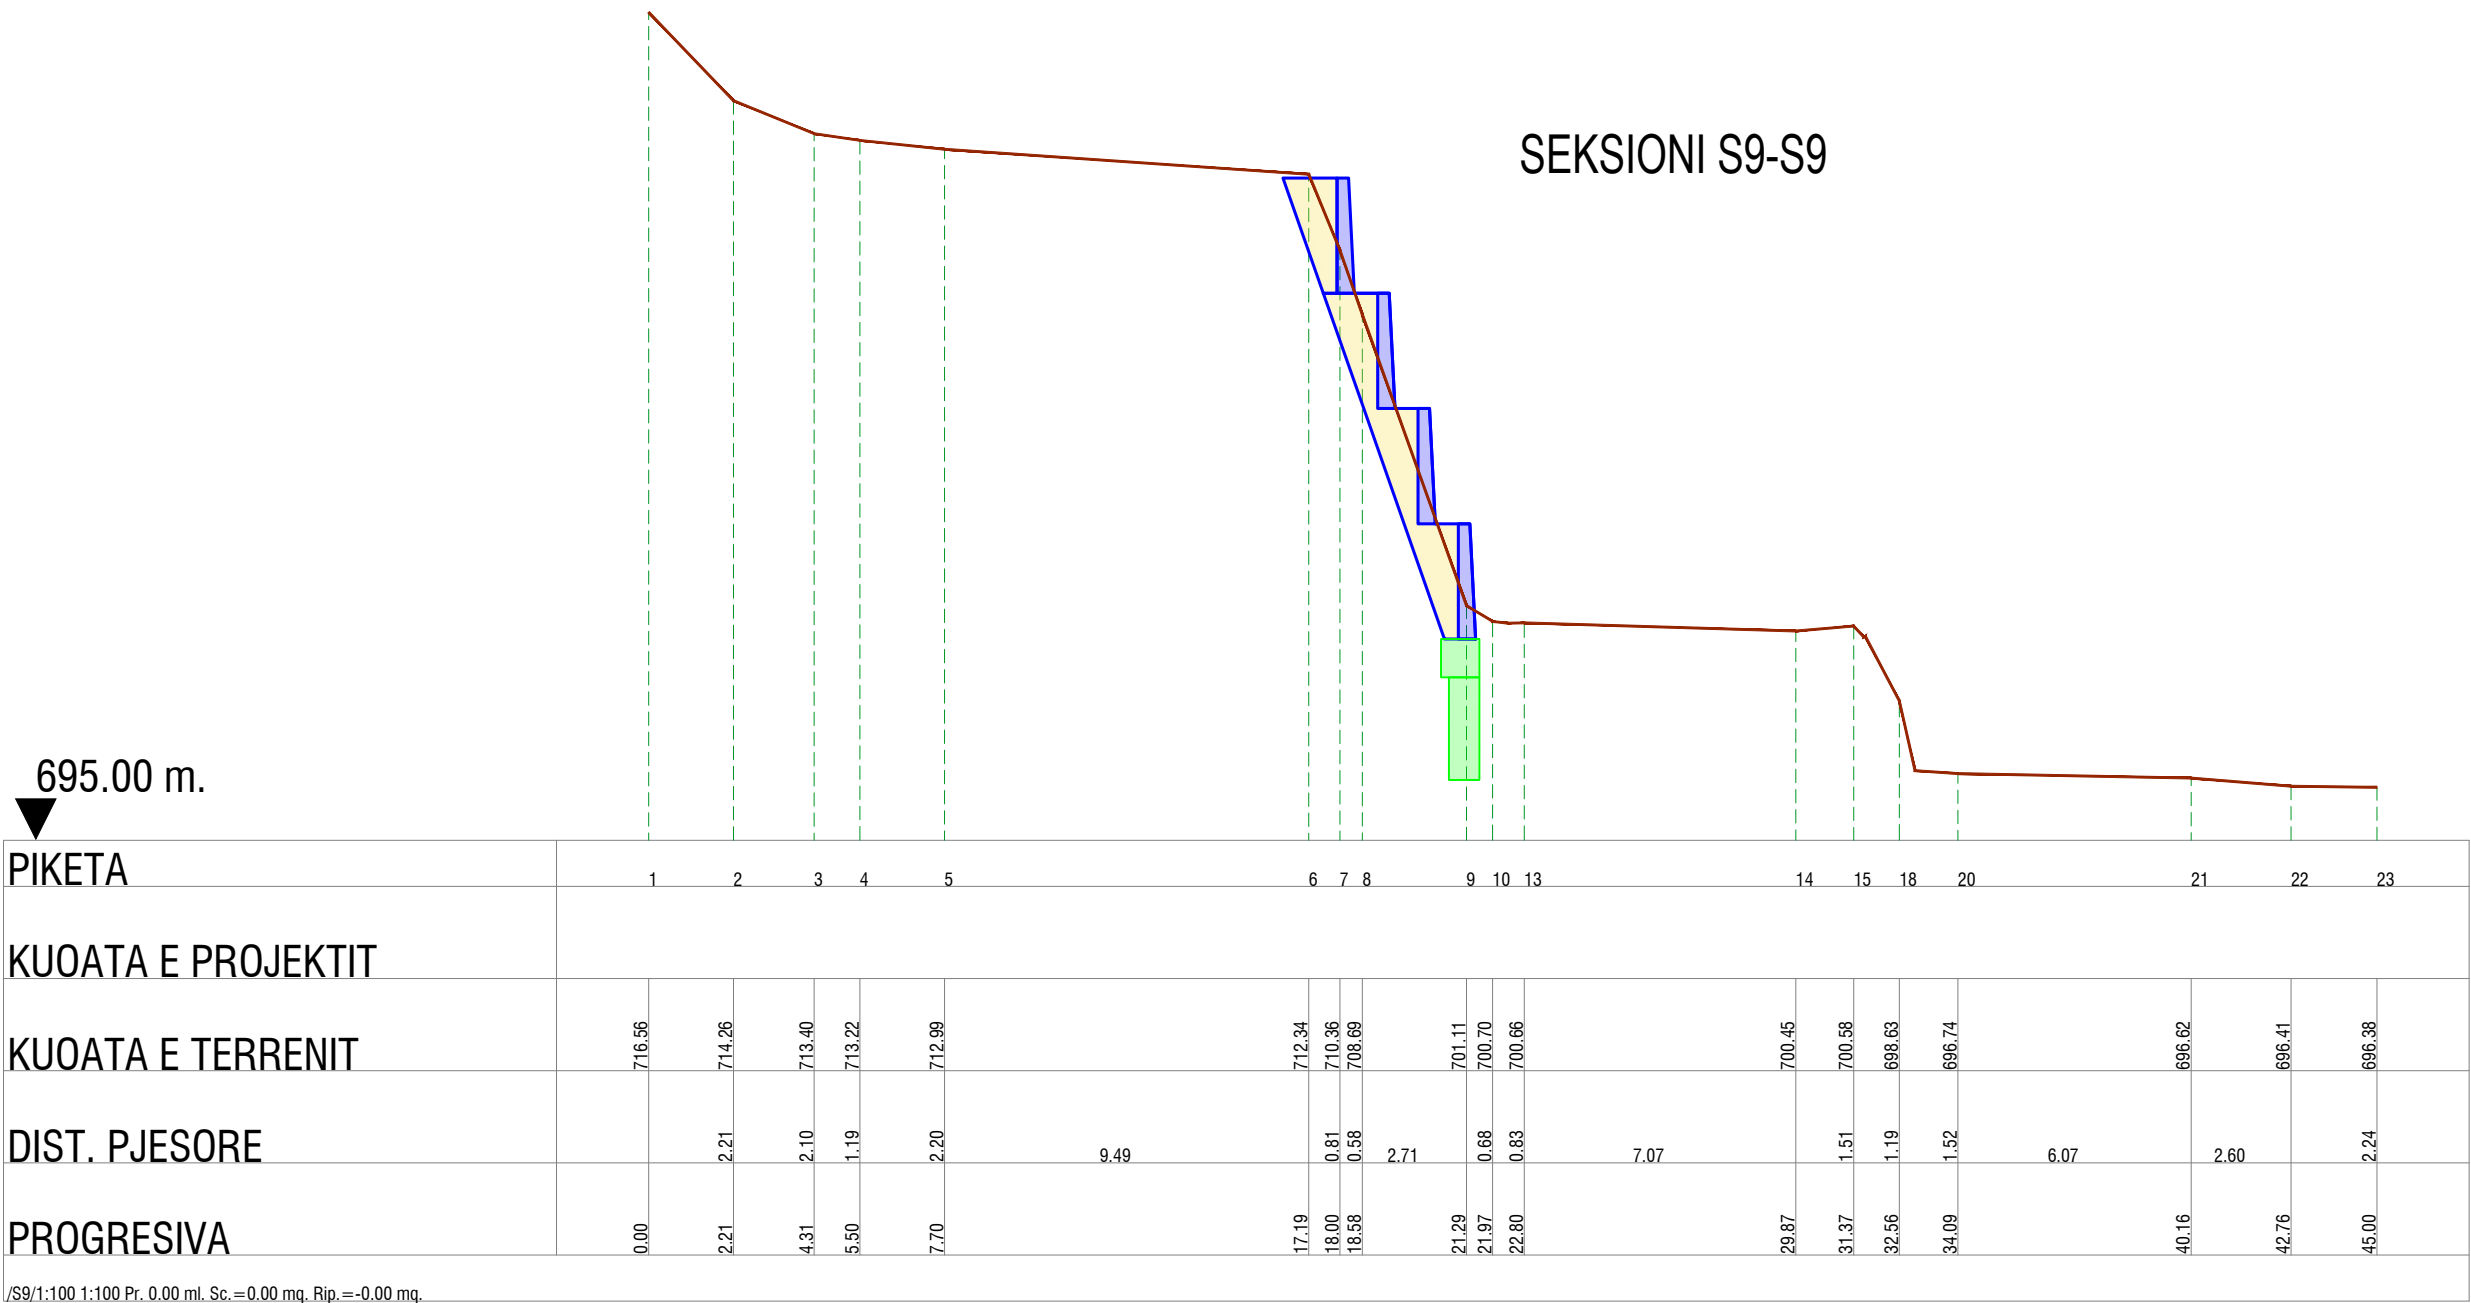

FORMAT: A2 (420mmx594mm)

OBJEKTI:

SISTEMIM ASFALTIM I HYRJE DALJES DHE STABIZIMI I RRESHQITJES NË HYRJE TË QYTETIT TË POGRADECIT

ADRESA:

HYRJE TË QYTETIT TË POGRADECIT

KONTRAKTORI:

Bashkia Pogradec

PROJEKTUES:

Inxh. Arian LAKO

K-2068/1

Inxh. Dilaver OSHAFI

K-1316/3

Inxh. Paulo KRAJA

K-1348/2

Inxh. Besjan MULKURTI

K-1552/2

Studio PNI-2001

Rruga "Themistokli Gërmenç" Nd.9, H.5, Ap.2, Tiranë

© Ky vizatim dhe çdo pjesë e tij, është: projekt e subjektit: PNI-2001. Kopjimi, shpërndarja ose shpërndarja e kësaj të drejte pa lejen e PNI-2001 është e ndaluar në përputhje me Ligjin "Për të drejtat e autorit dhe të drejtat e tjera të lidhura me të".

EMËRTIMI I FLETËS:

Seksionet Tërthore të Mbrojtjes

Faza e projektit:

Numri i Fletës:

Shkalla:



Data:

PROJEKT ZBATIM

SK-008

1:PSHK

Tiranë, 2020

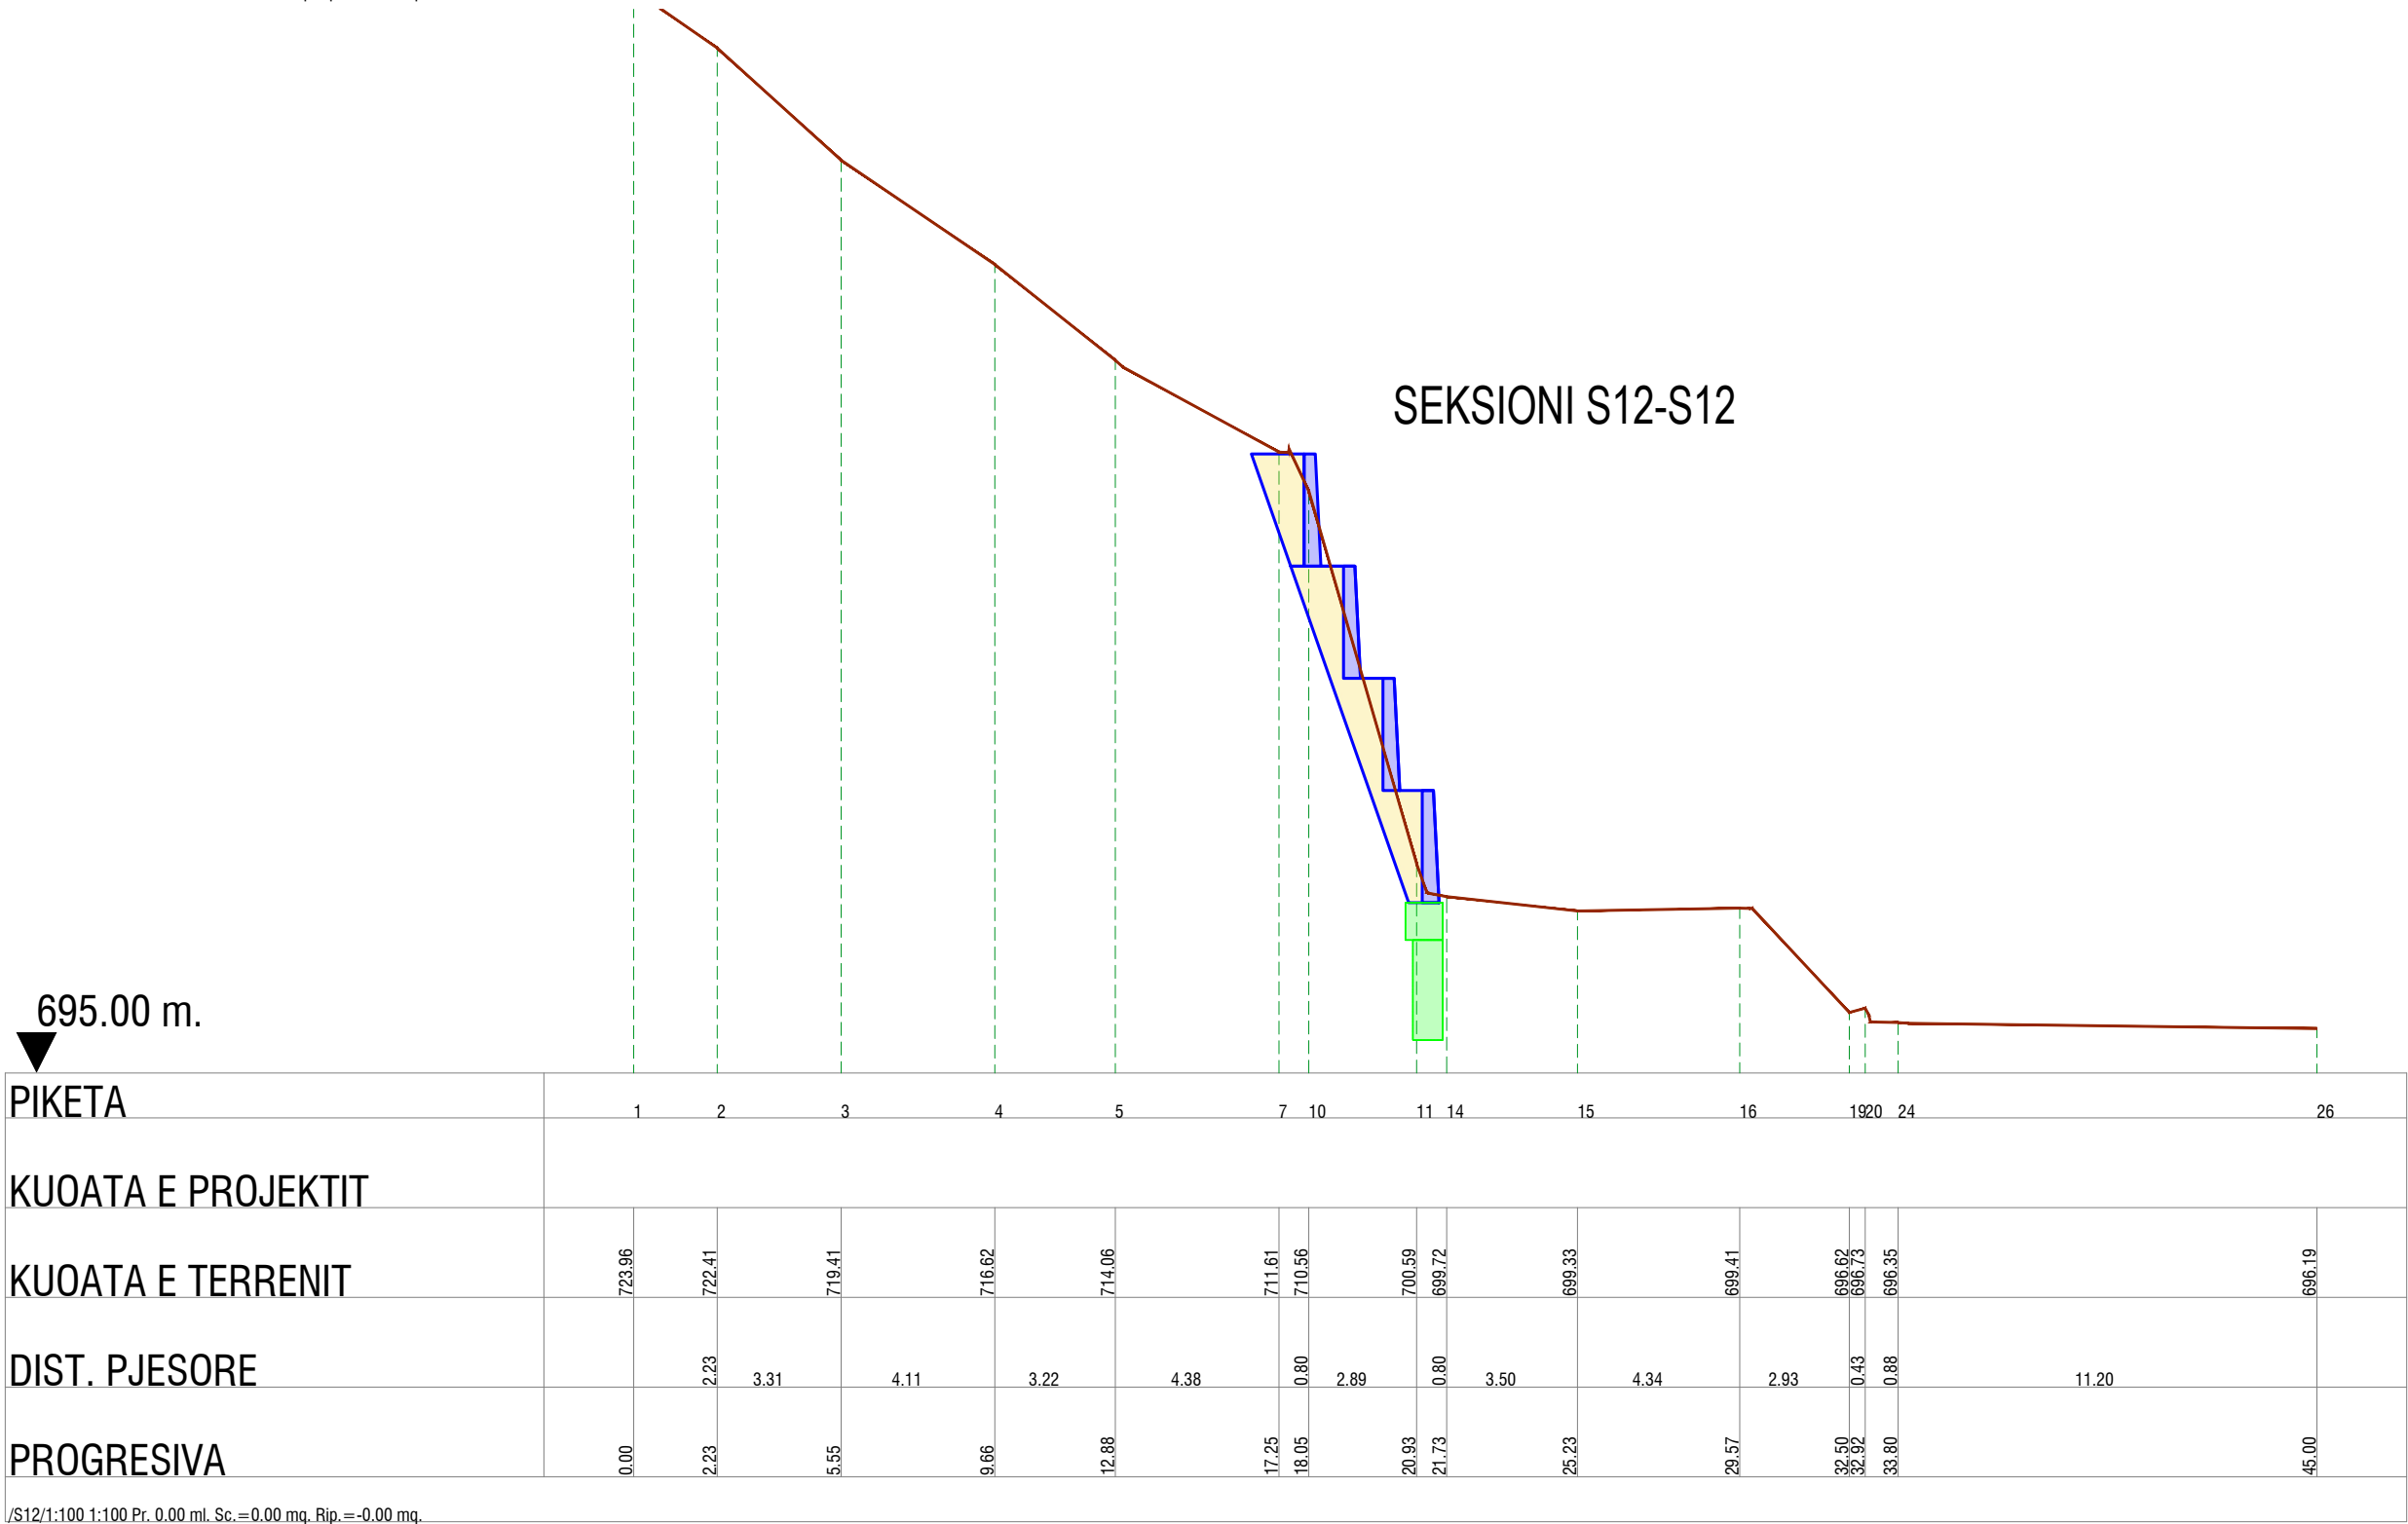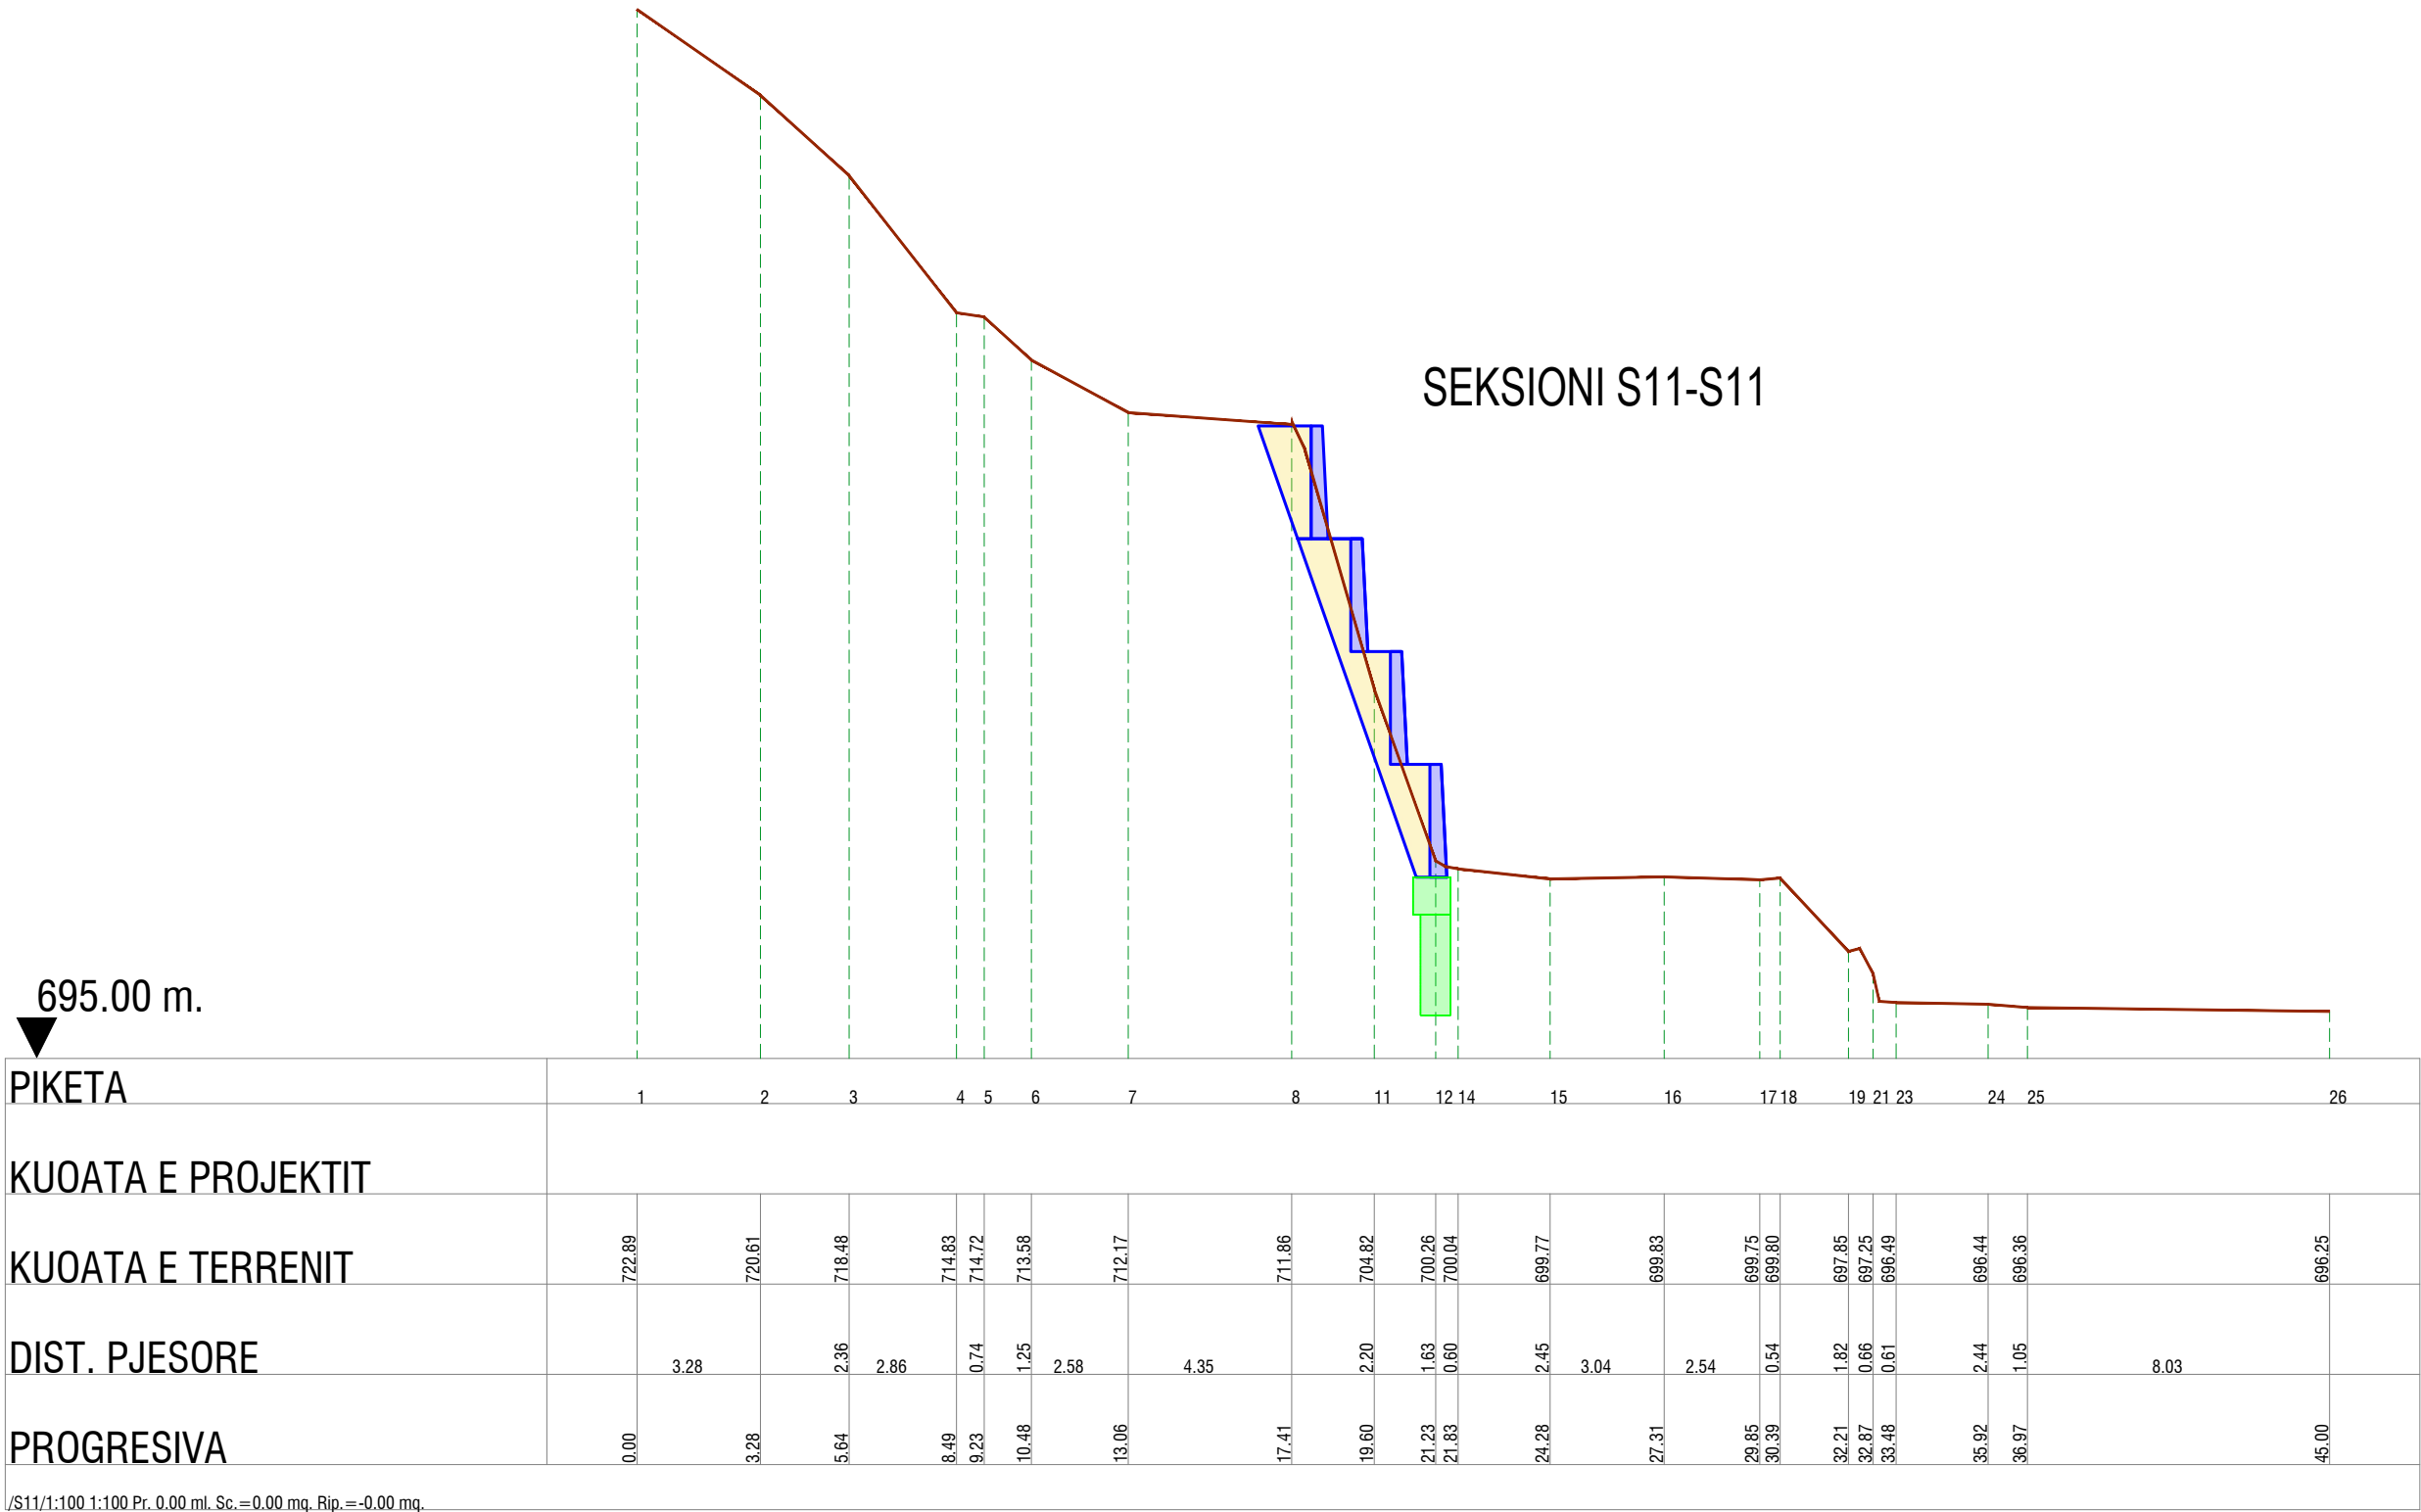

OBJEKTI:

SISTEMIM ASFALTIM I HYRJE DALJES DHE STABIZIMI I RRESHQITJES NË HYRJE TË QYTETIT TË POGRADECIT

ADRESA:

HYRJE TË QYTETIT TË POGRADECIT

KONTRAKTORI:

Bashkia Pogradec

PROJEKTUES:

KONSTRUKTOR

Inxh. Arian LAKO

K-2068/1

Inxh. Dilaver OSHAFI

K-1316/3

Inxh. Paulo KRAJA

K-1348/2

Inxh. Besjan MULKURTI

K-1552/2

Studio PNI-2001

Pruga "Themistokli Gërmenç" Nd.9, H.5, Ap.2, Tiranë

© Ky vizatim dhe çdo pjesë e tij, është projekt e subjektit PNI-2001. Kopjimi, shpërndarja ose shpërndarja ndërmjet të tretëve pa lejen me shkrim të PNI-2001 është e ndaluar në përputhje me Ligjin "Për ndërtimin e autorit dhe të drejtat e tjera të lidhura me të".

EMËRTIMI I FLETËS:

Seksionet Tërthore të Mbrojtjes

Faza e projektit:

PROJEKT ZBATIM

Numri i Fletës:



SK-009

Shkalla:

1:PSHK

Data:

Tiranë, 2020

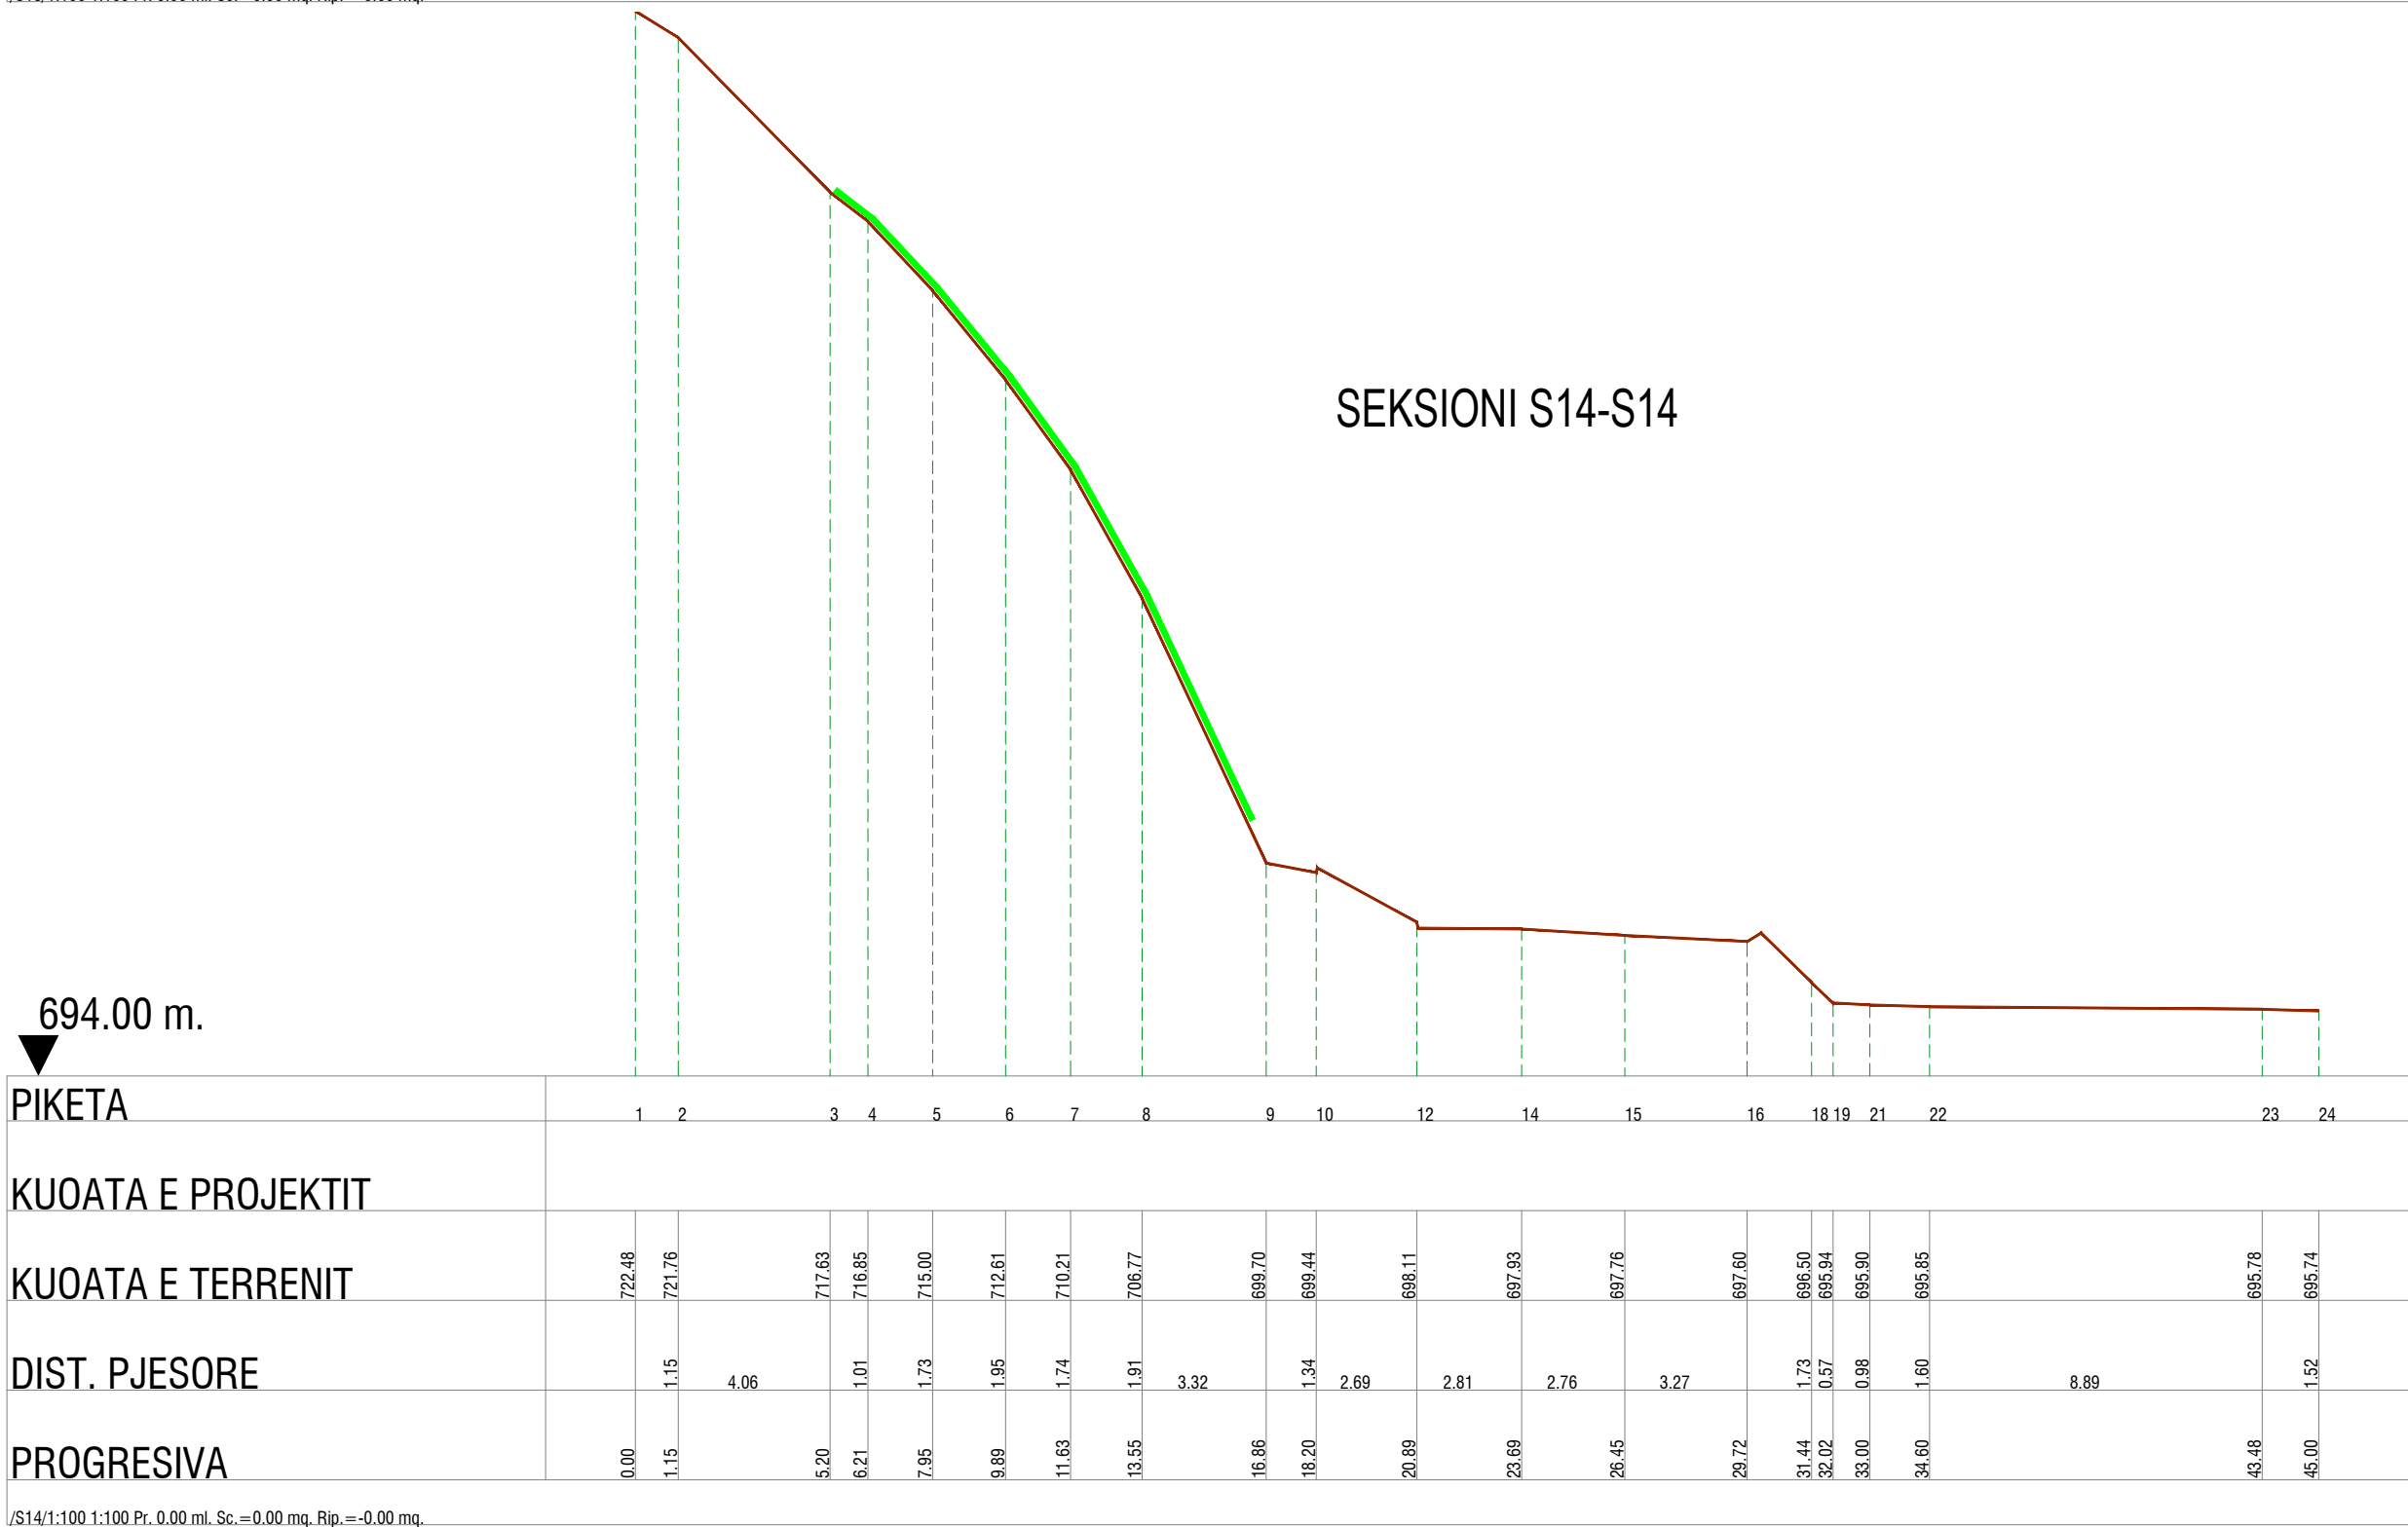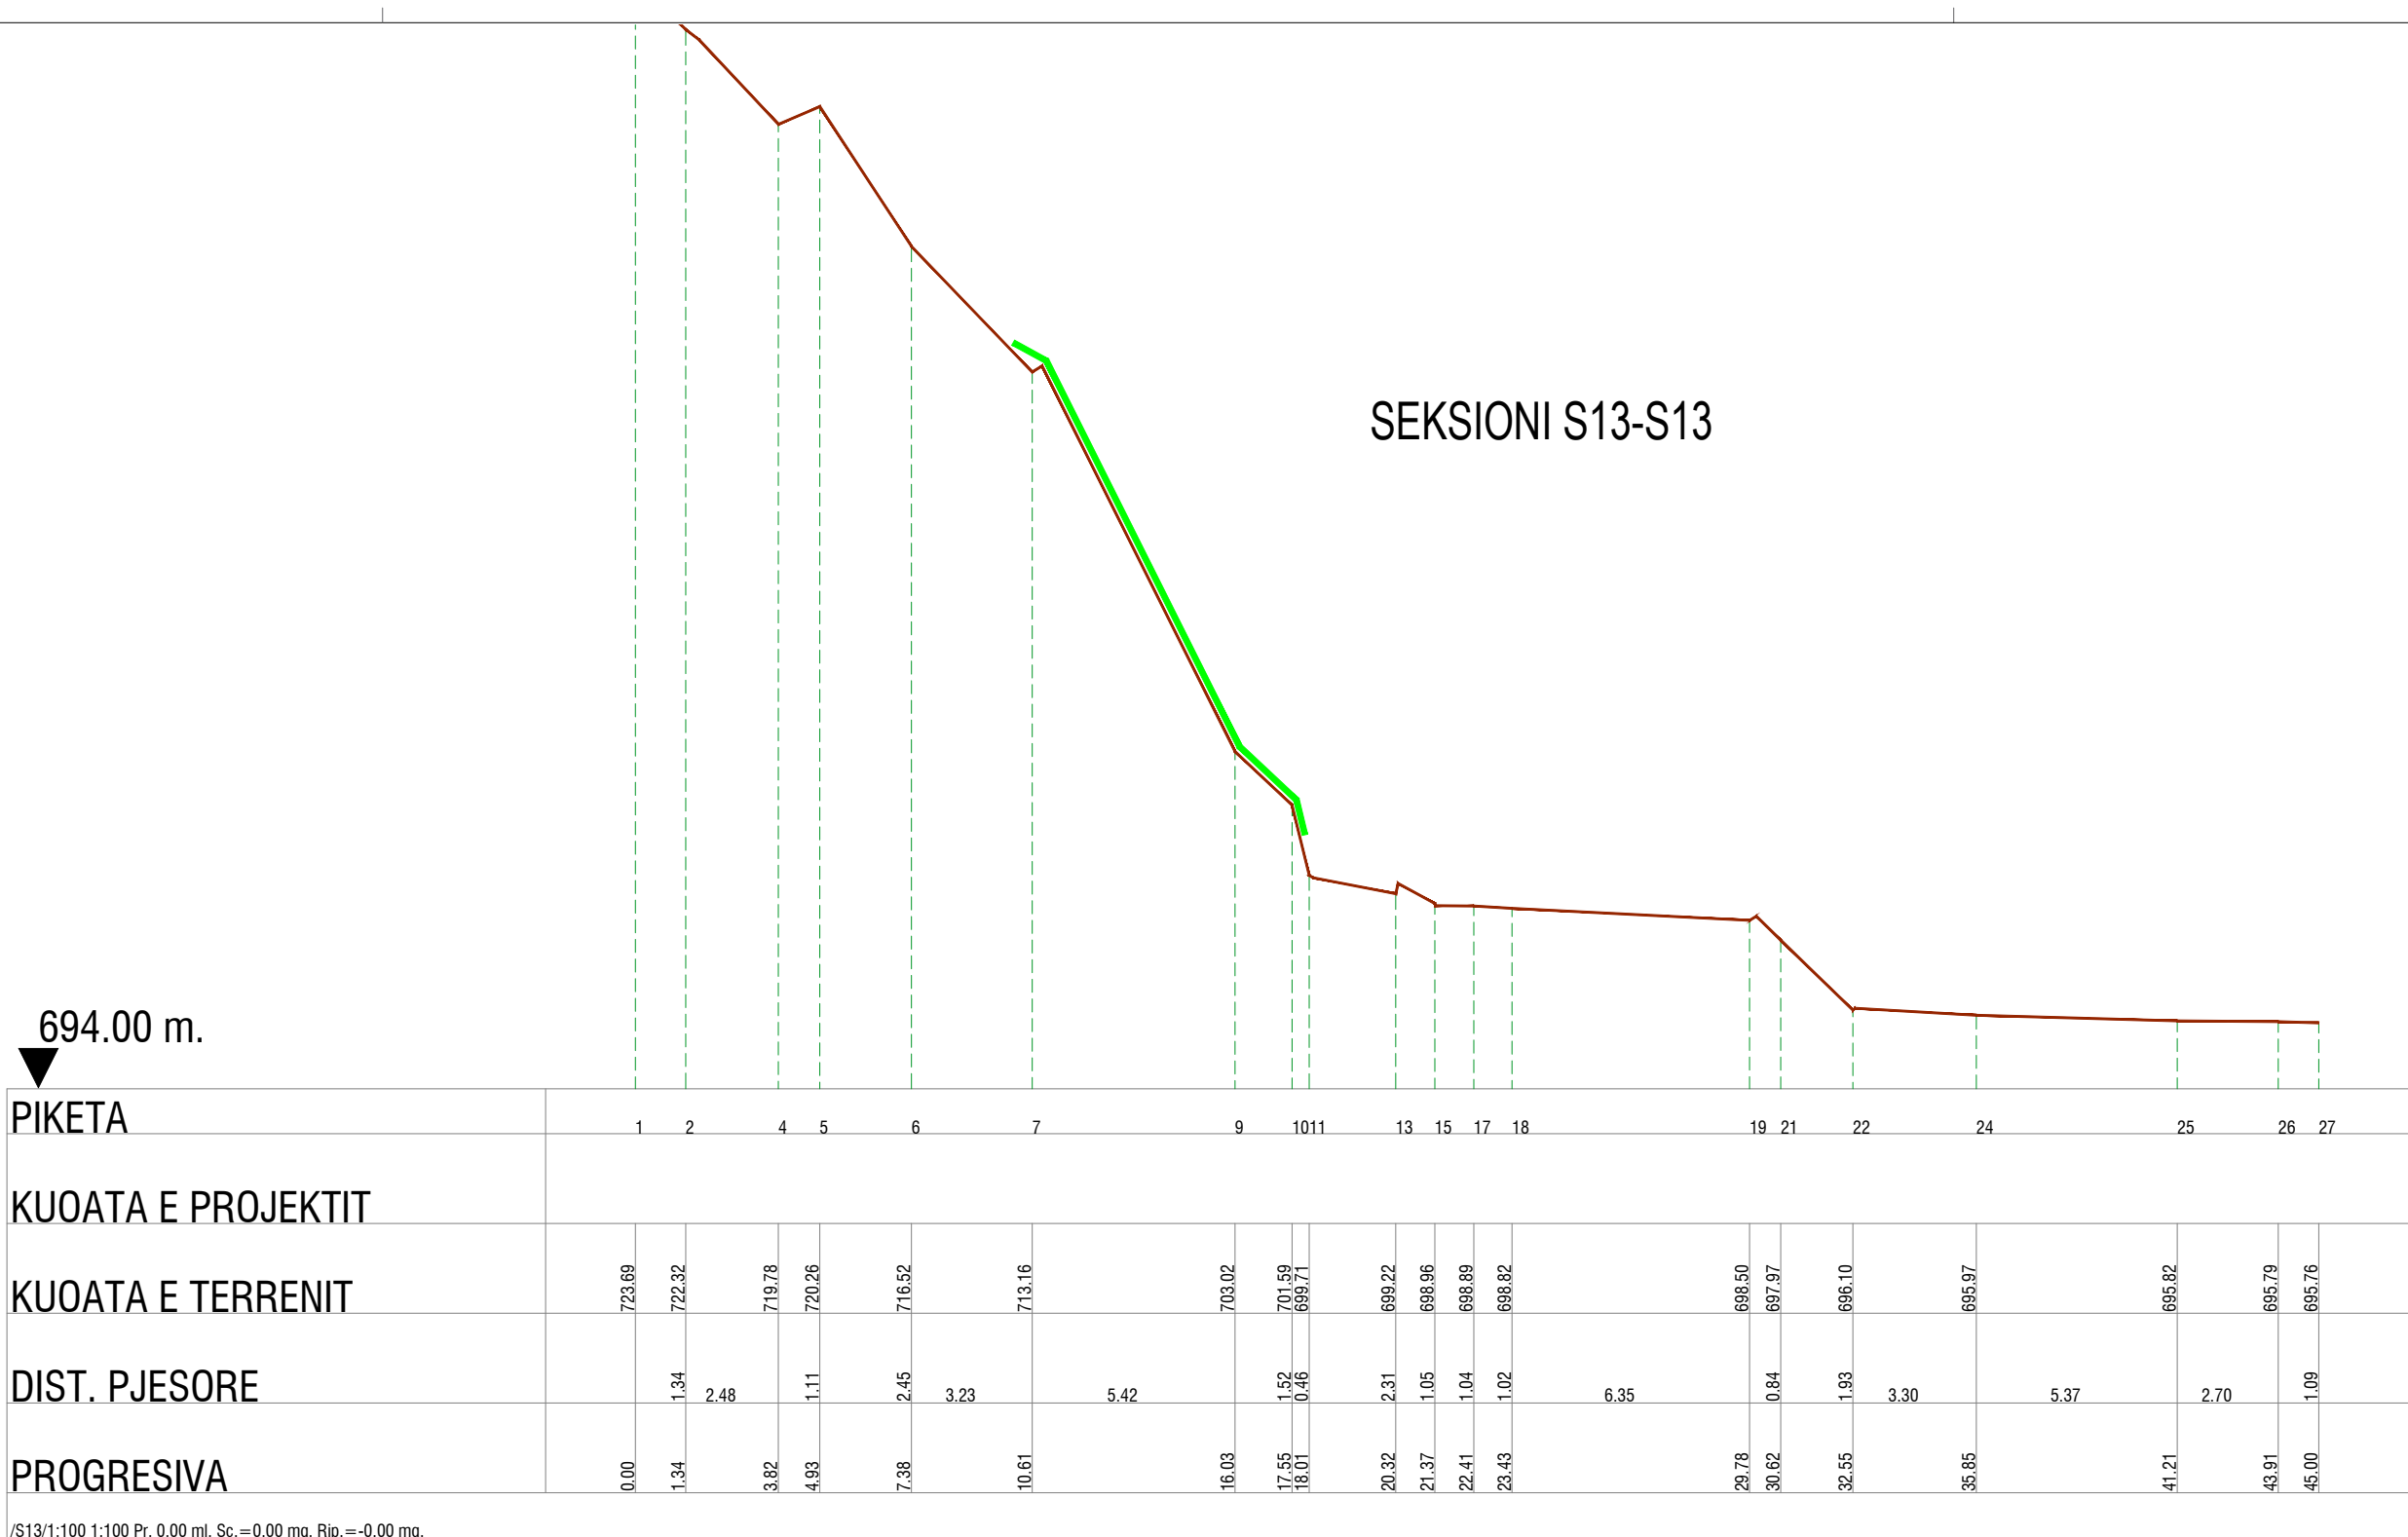

OBJEKTI:

SISTEMIM ASFALTIM I HYRJE DALJES DHE STABIZIMI I RRESHQITJES NË HYRJE TË QYTETIT TË POGRADECIT

ADRESA:

HYRJE TË QYTETIT TË POGRADECIT

KONTRAKTORI:

Bashkia Pogradec

PROJEKTUES:

KONSTRUKTOR

Inxh. Arian LAKO

K-2068/1

Inxh. Dilaver OSHAFI

K-1316/3

Inxh. Paulo KRAJA

K-1348/2

Inxh. Besjan MULKURTI

K-1552/2

Studio PNI-2001

Pruga "Themistokli Gërmenç" Nd.9, H.5, Ap.2, Tiranë

© Ky vizatim dhe çdo pjesë e tij, është: projekt e subjektit: PNI-2001. Kopjimi, shpërndarja ose shpërndarja ndërmjet të tretëve pa lejen me shkrim të PNI-2001 është e ndaluar në përputhje me Ligjin "Për të drejtat e autorit dhe të drejtat e tjera të lidhura me to".

EMËRTIMI I FLETËS:

Seksionet Tërthore të Mbrojtjes

Faza e projektit:

PROJEKT ZBATIM

Numri i Fletës:


SK-010

Shkalla:

1:PSHK

Data:

Tiranë, 2020

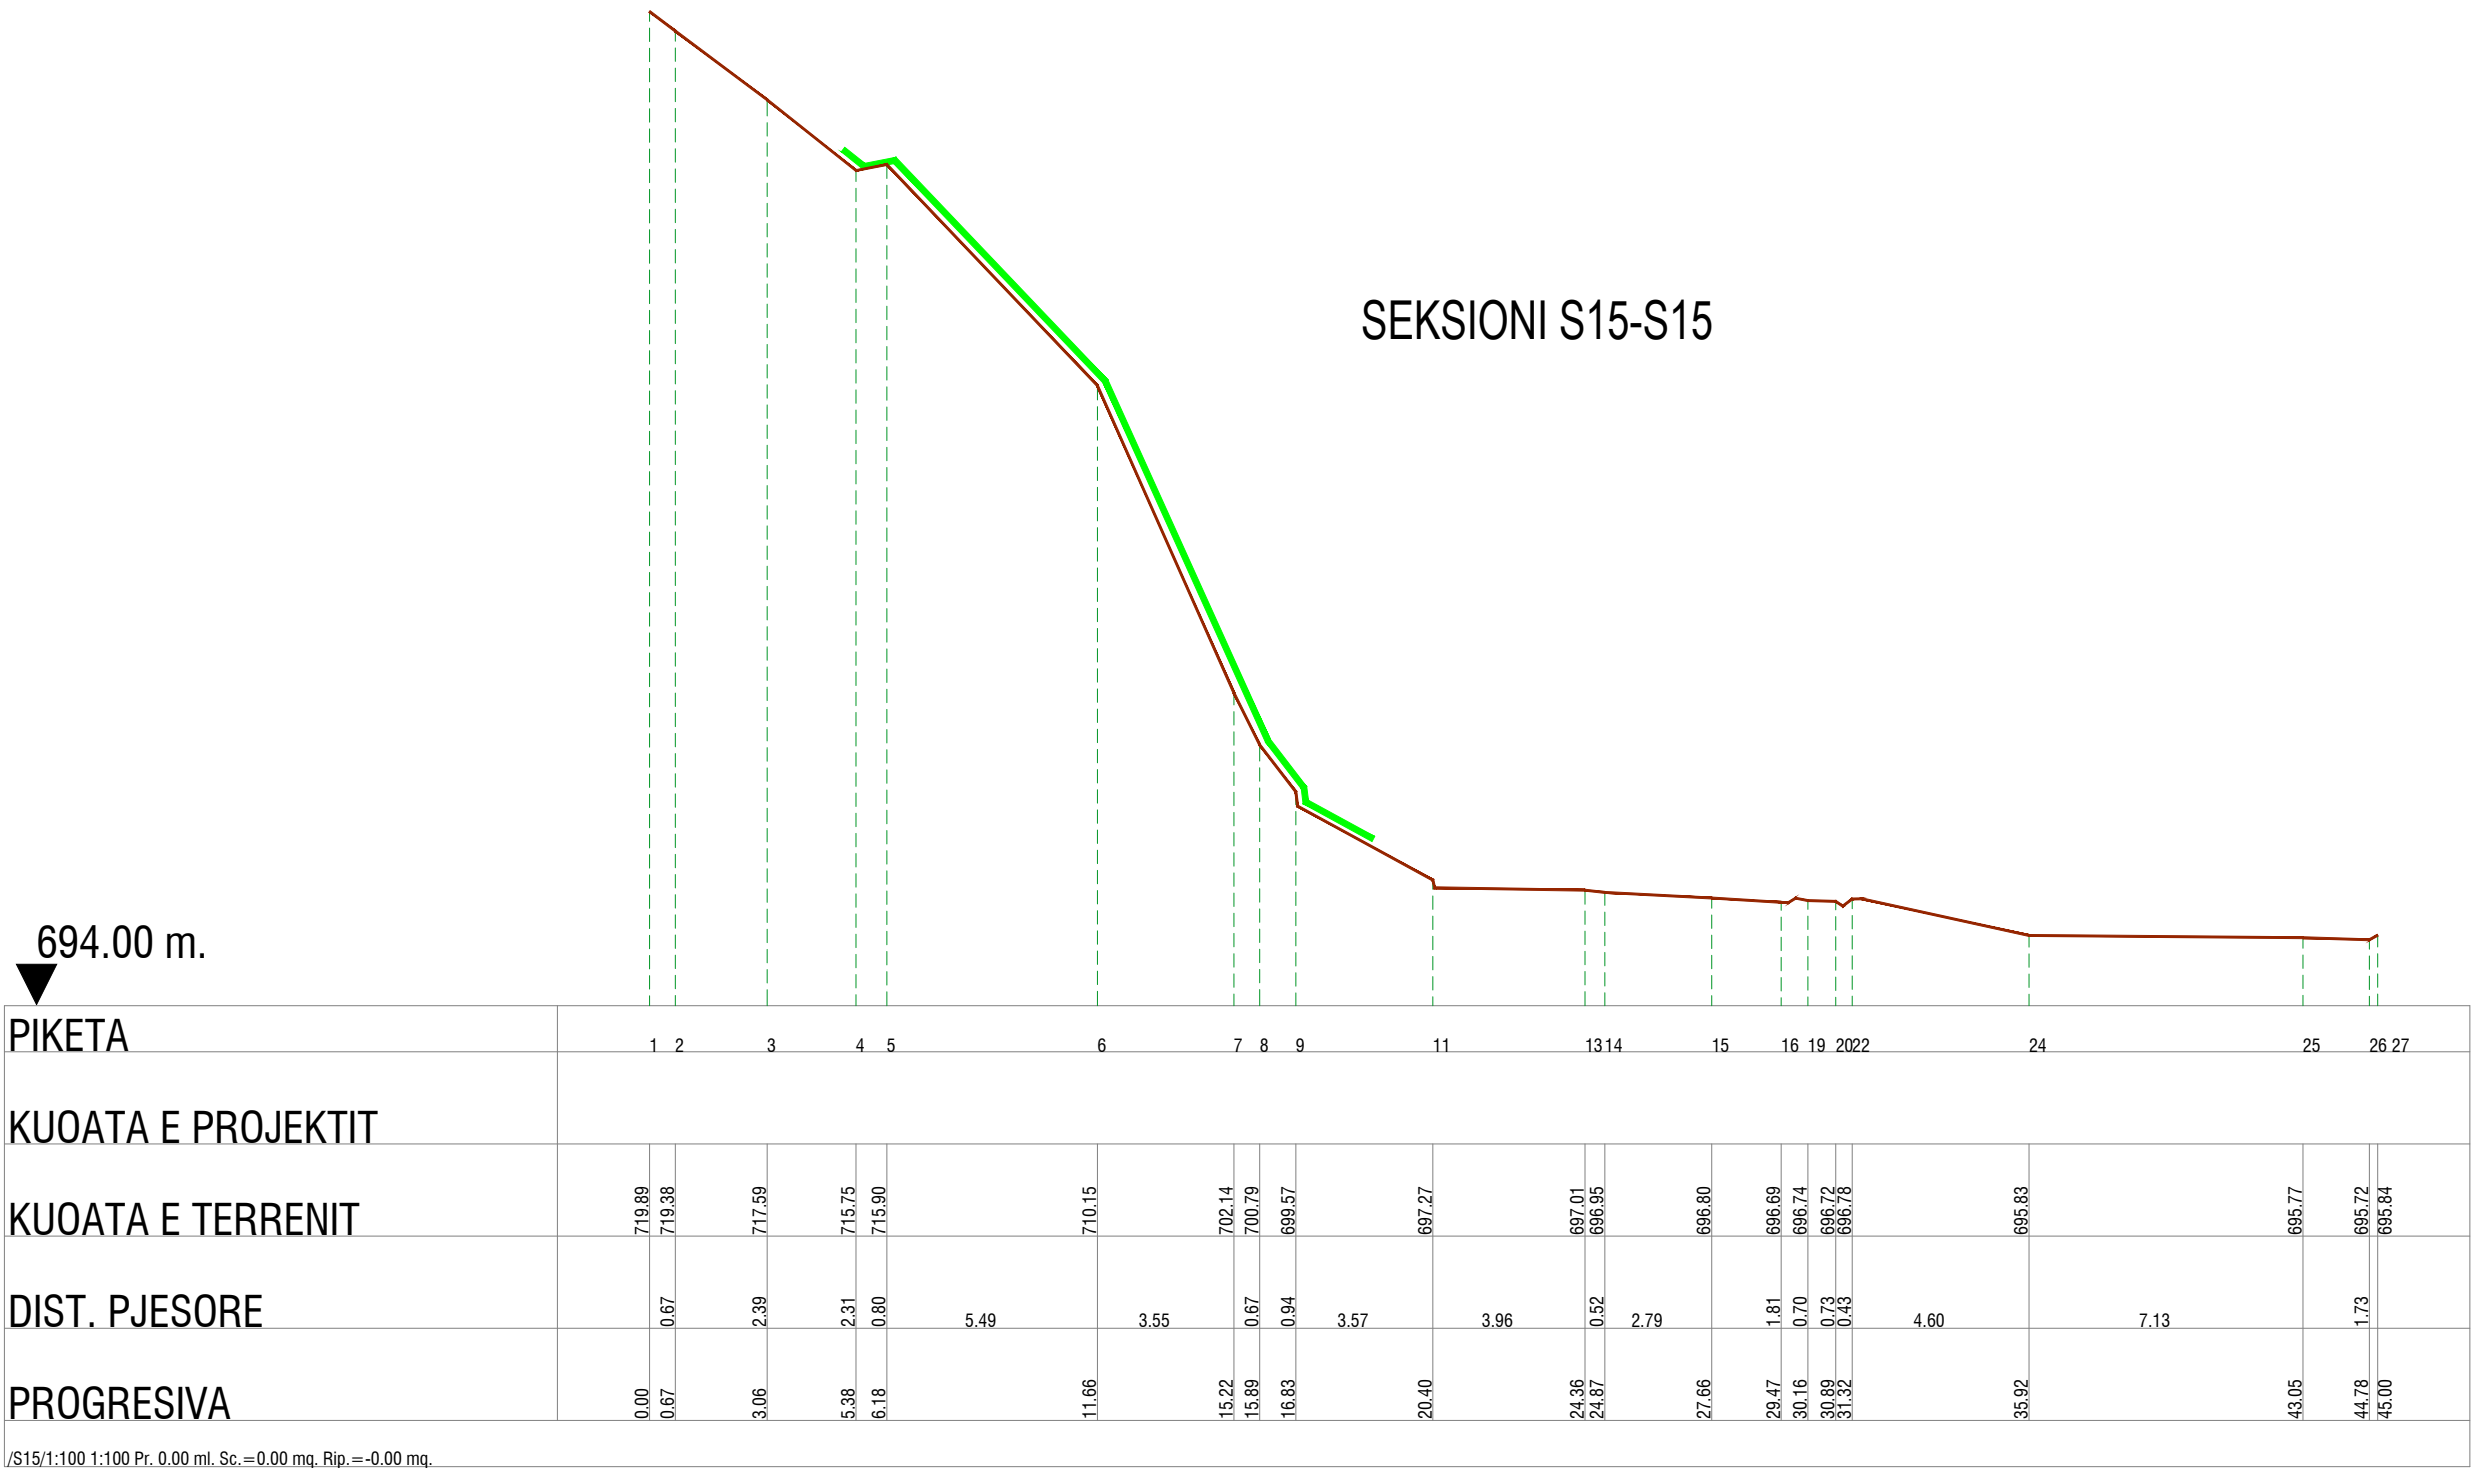

OBJEKTI:

SISTEMIM ASFALTIM I HYRJE DALJES DHE STABIZIMI I RRESHQITJES NË HYRJE TË QYTETIT TË POGRADECIT

ADRESA:

HYRJE TË QYTETIT TË POGRADECIT

KONTRAKTORI:

Bashkia Pogradec

PROJEKTUES:

KONSTRUKTOR

Inxh. Arian LAKO

K-2068/1

Inxh. Dilaver OSHAFI

K-1316/3

Inxh. Paulo KRAJA

K-1348/2

Inxh. Besjan MULKURTI

K-1552/2

2001

Studio PNI-2001

Pruga "Thermistokli Gërmenj" Nd.9, H.5, Ap.2, Tiranë

© Ky vizatim dhe çdo pjesë e tij, është pronë e subjektit PNI-2001. Kopjimi, shpërndarja ose përdorimi i kësaj shprehjeje pa lejen e PNI-2001 është e ndaluar në përputhje me Ligjin "Për të drejtat e autorit dhe të drejtat e tjera të lidhura me to".

EMËRTIMI I FLETËS:

Seksionet Tërthore të Mbrojtjes

Faza e projektit:

Numri i Fletës:

Shkalla:

Data:


PROJEKT ZBATIM

SK-011

1:PSHK

Tiranë, 2020

PAMJE BALLORE E ZONËS II

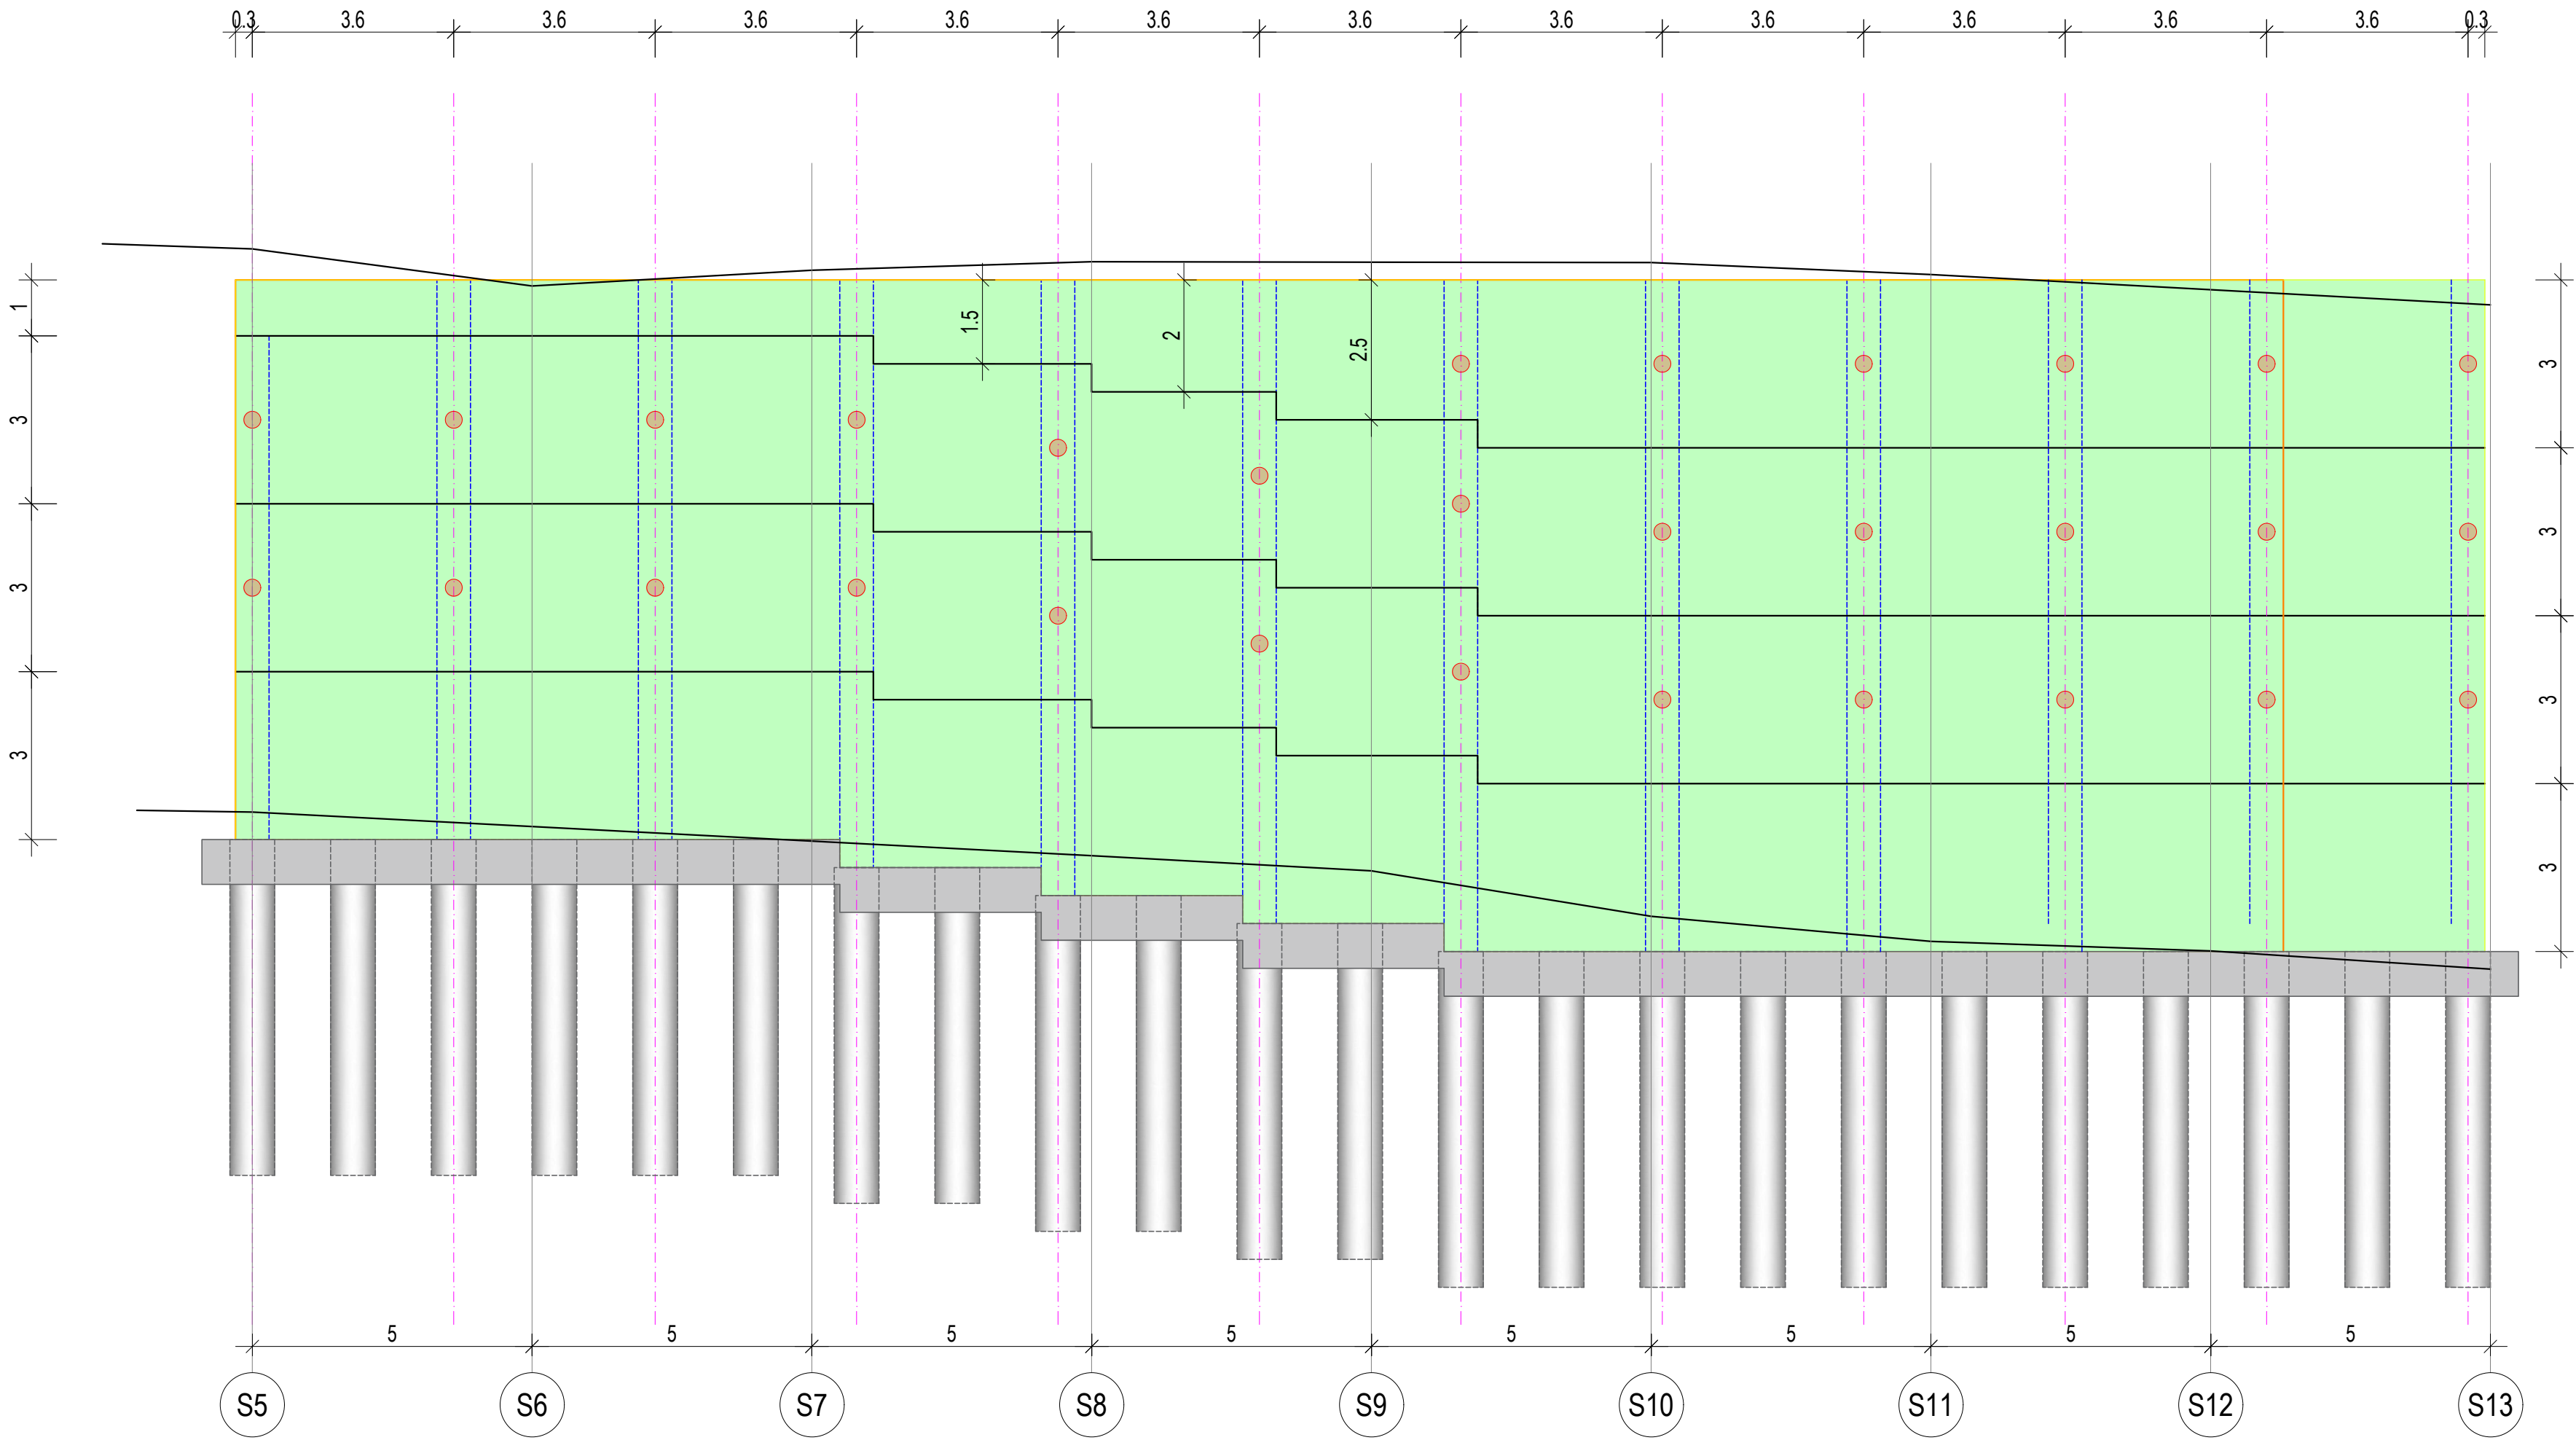

OBJEKTI:

SISTEMIM ASFALTIM I HYRJE DALJES DHE STABIZIMI I RRESHQITJES NË HYRJE TË QYTETIT TË POGRADECIT

ADRESA:

HYRJE TË QYTETIT TË POGRADECIT

KONTRAKTORI:

Bashkia Pogradec

PROJEKTUES:

Inxh. Arian LAKO

K-2068/1

Inxh. Dillaver OSHAFI

K-1316/3

Inxh. Paulo KRAJA

K-1348/2

Inxh. Besjan MULKURTI

K-1552/2

Studio PNI-2001

Rruga "Thermistokli Gërmenj" Nr.9, H.5, Ap.2, Tiranë

© Ky vizatim dhe çdo pjesë e tij, është pronë e subjektit PNI-2001. Kopimet, shpërndarjet ose aplikimet e ndryshme të kësaj vizite pa lejen e PNI-2001, është e ndaluar në përputhje me Ligjin "Për të drejtat e autorit dhe të drejtat e tjera të lidhura me të".

EMËRTIMI I FLETËS:

Seksionet Tërthore të Mbrojtjes

Faza e projektit:

PROJEKT ZBATIM

Numri i Fletës:

SK-012

Shkalla:

1:PSHK


Data:

Tiranë, 2020

ZONA I - MBROJTJA E SKARPATËS EKZISTUES ME MURE BETONI (STABILIZIMI I RRËSHQITJES)

1:500

MUR PRITËS H= 2.00m, Sh. 1:50

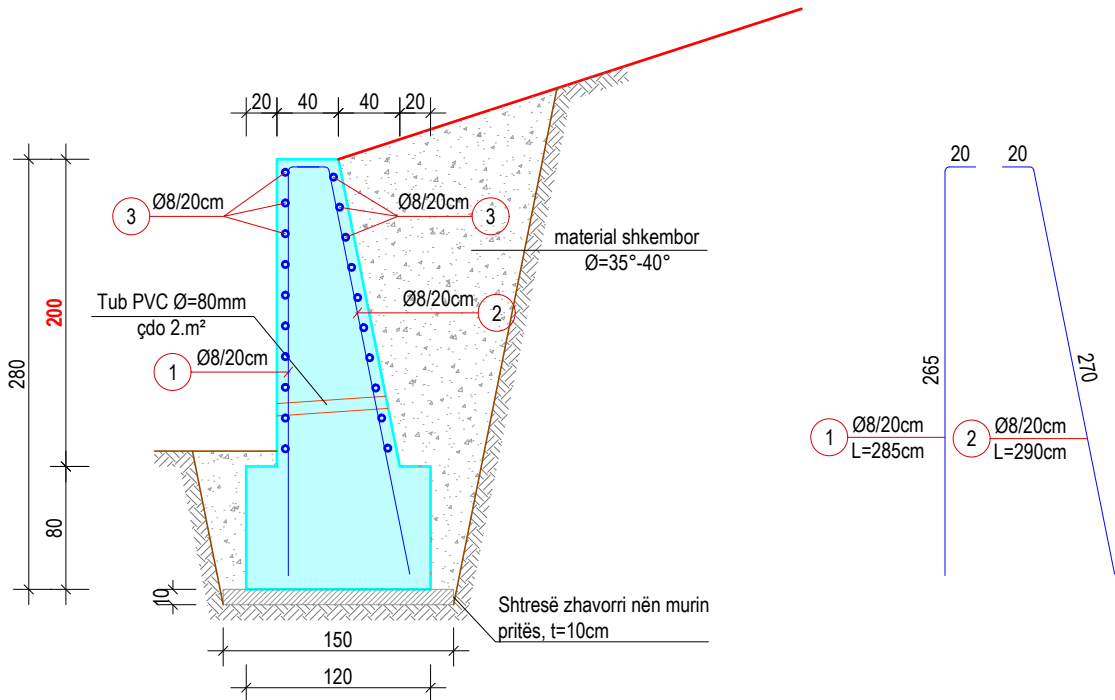

SHËNIME TEKNIKE:

1. Betoni për muret pritës masiv me lartësi $H=(2.0 \text{ deri në } 3.0)\text{m}$ është klasa **C20/25** konform EN 206-1;
2. Në të dyja faqet e murit do vendosen zgara $\text{Ø}8/20/20\text{cm}$ me shtresë mbrojtëse $C_{\text{com}}=3.0\text{cm}$ dhe klasa e çelikut do të jetë e klasës **B500b** me rezistencë karakteristike të rrjedhshmërisë $f_{yk}=500 \text{ MPa}$;
3. Zgara do të ketë vetëm efekt mbrojtje të betonit nga plasaritjet;
4. Skarpata pas murit nuk duhet të jetë më e lartë se $h=5.0\text{m}$;
5. Muri është llogaritur me presionin pasiv dhe aktiv të dheut me peshë vëllimore $\gamma=(1.6+2.0) \text{ ton/m}^3$;
6. Mbushja mbrapa murit është parashikuar të realizohet me material të filtrshëm (çakëll ose zhavorr) me granulometri (5+100)mm dhe me kënd fërkimi të brëndshëm jo më pak se $\phi=35^\circ$;
7. Muret me lartësi $H=(2.0 \text{ deri në } 3.0)\text{m}$ janë llogaritur për $[\sigma]_t=2.0\text{daN/cm}^2$;
8. Mbrapa murit është marrë parasysh në llogaritje një ngarkesë uniformisht e shpërndarë e barabartë me $q=20\text{kN/m}^2$;
9. Distanca fugës të temperaturës duhet të jetë ku ndryshon lartësia e murit (nga 2.0m në 3.0m);
10. Largimi i ujërave bëhet me vrimat cdo (2.0)m², vendosur në formë shahu, tubat P.V.C për kullim me diametër si në vizatim;
11. Koefficienti i fërkimit me tokën $f=0.4$;
12. Të verifikohen në vend kuotat dhe dimensionet përpara fillimit të punimeve të sistemit;
13. Të gjithë dimensionet jepen në "cm".

TABELA E ARMATURËS								
Nr.	Ø (mm)	L (cm)	Sasia (copë)	ΣL (ml)	Përmbledhje e tabelës armaturës			
					Ø (mm)	ΣL (ml)	Pesha njësi (kg/m)	Pesha totale (kg)
1	8	285	5	14.25	8	49.8	0.395	19.651
2	8	290	5	14.50				
3	8	105	20	21.00				
TOTAL MATERIALE PËR 1.0ml								
Hekuri (Çelik) - B500, Ø≤10mm							Kg	19.65
Betoni - C20/25							m³	2.16
TOTAL MATERIALE PËR 5.0ml								
Hekuri (Çelik) - B500, Ø≤10mm							Kg	98.26
Betoni - C20/25							m³	10.80

MUR PRITËS H= 3.00m, Sh. 1:50


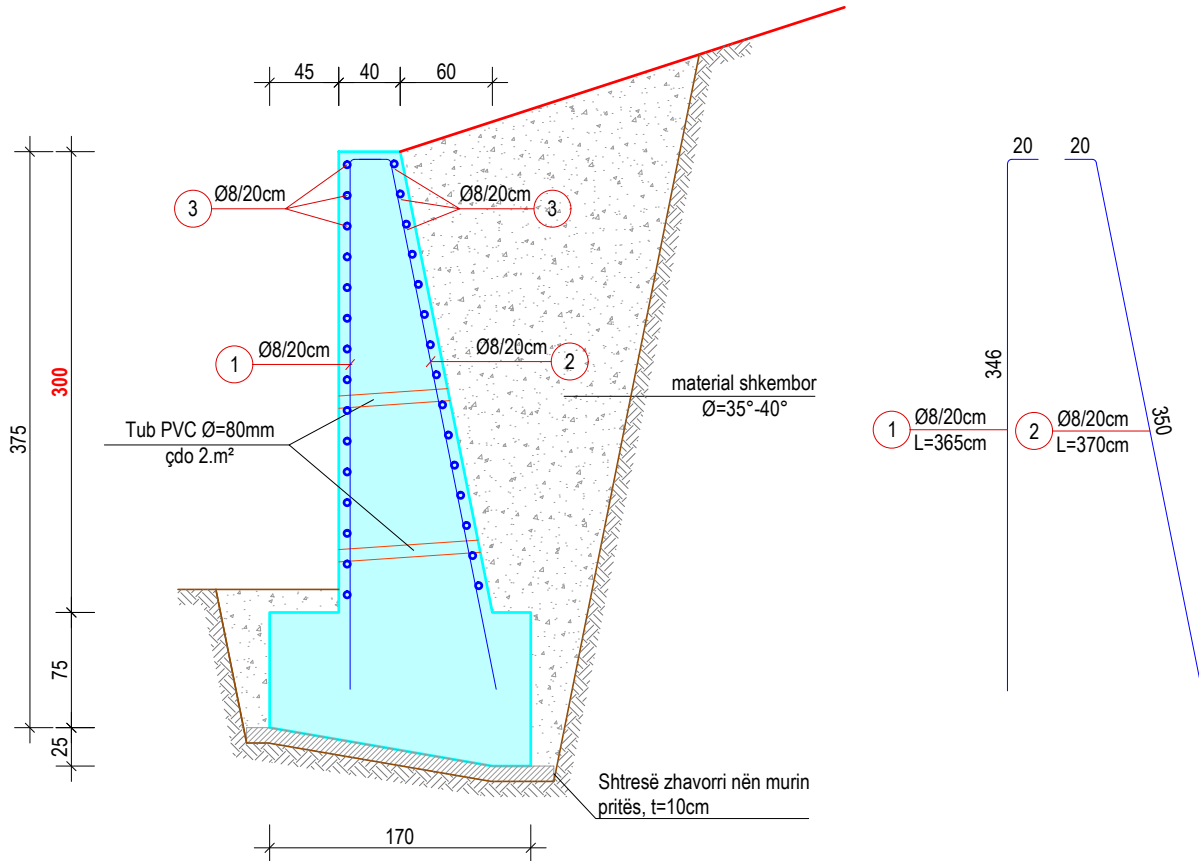


TABELA E ARMATURËS								
Nr.	Ø (mm)	L (cm)	Sasia (copë)	ΣL (ml)	Përmbledhje e tabelës armaturës			
					Ø (mm)	ΣL (ml)	Pesha njësi (kg/m)	Pesha totale (kg)
1	8	365	5	18.25	8	68.3	0.395	26.959
2	8	370	5	18.50				
3	8	105	30	31.50				
TOTAL MATERIALE PËR 1.0ml								
Hekuri (Çelik) - B500, Ø≤10mm							Kg	26.96
Betoni - C20/25							m³	3.62
TOTAL MATERIALE PËR 6.0ml								
Hekuri (Çelik) - B500, Ø≤10mm							Kg	161.75
Betoni - C20/25							m³	21.71

Pamje e pjesshme
Pozicioni i tubave të kullimit, Sh. 1:50

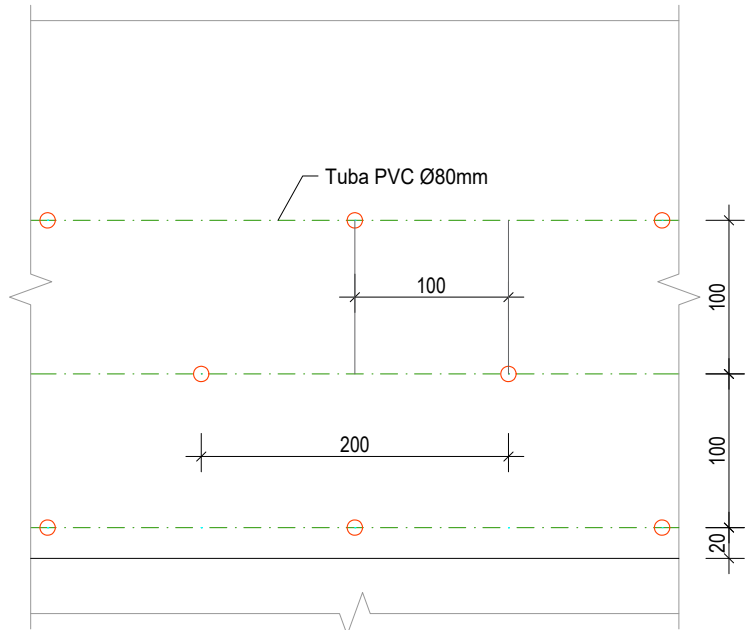

OBJEKTI:

SISTEMIM ASFALTIM I HYRJE DALJES DHE
STABILIZIMI I RRËSHQITJES NË HYRJE TË QYTETIT
TË POGRADECIT

ADRESA:

HYRJE TË QYTETIT TË POGRADECIT

KONTRAKTORI:

Bashkia Pogradec



PROJEKTUES:

Inxh. Arian LAKO K-2068/1

Inxh. Dilaver OSHAFI K-1316/3

Inxh. Paulo KRAJA K-1348/2

Inxh. Besjan MULKURTI K-1552/2

Studio PNI-2001

Pruga "Thermistokli Gërmenj" Nd.9, H.5, Ap.2, Tiranë


© Ky vizatim dhe çdo pjesë e tij, është pronë e subjektit PNI-2001.

Kopimet, shpërndarjet ose shpërndarjet e tjera të kësaj vizate pa lejen e PNI-2001, është e ndaluar në përputhje me Ligjin "Për të drejtat e autorit dhe të drejtat e tjera të lidhura me të".

EMËRTIMI I FLETËS:

Zona I - Mure Betoni Masiv

Faza e projektit:	PROJEKT ZBATIM
Numri i Fletës:	SK-013
Shkalla:	1:PSHK
Data:	Tiranë, 2020

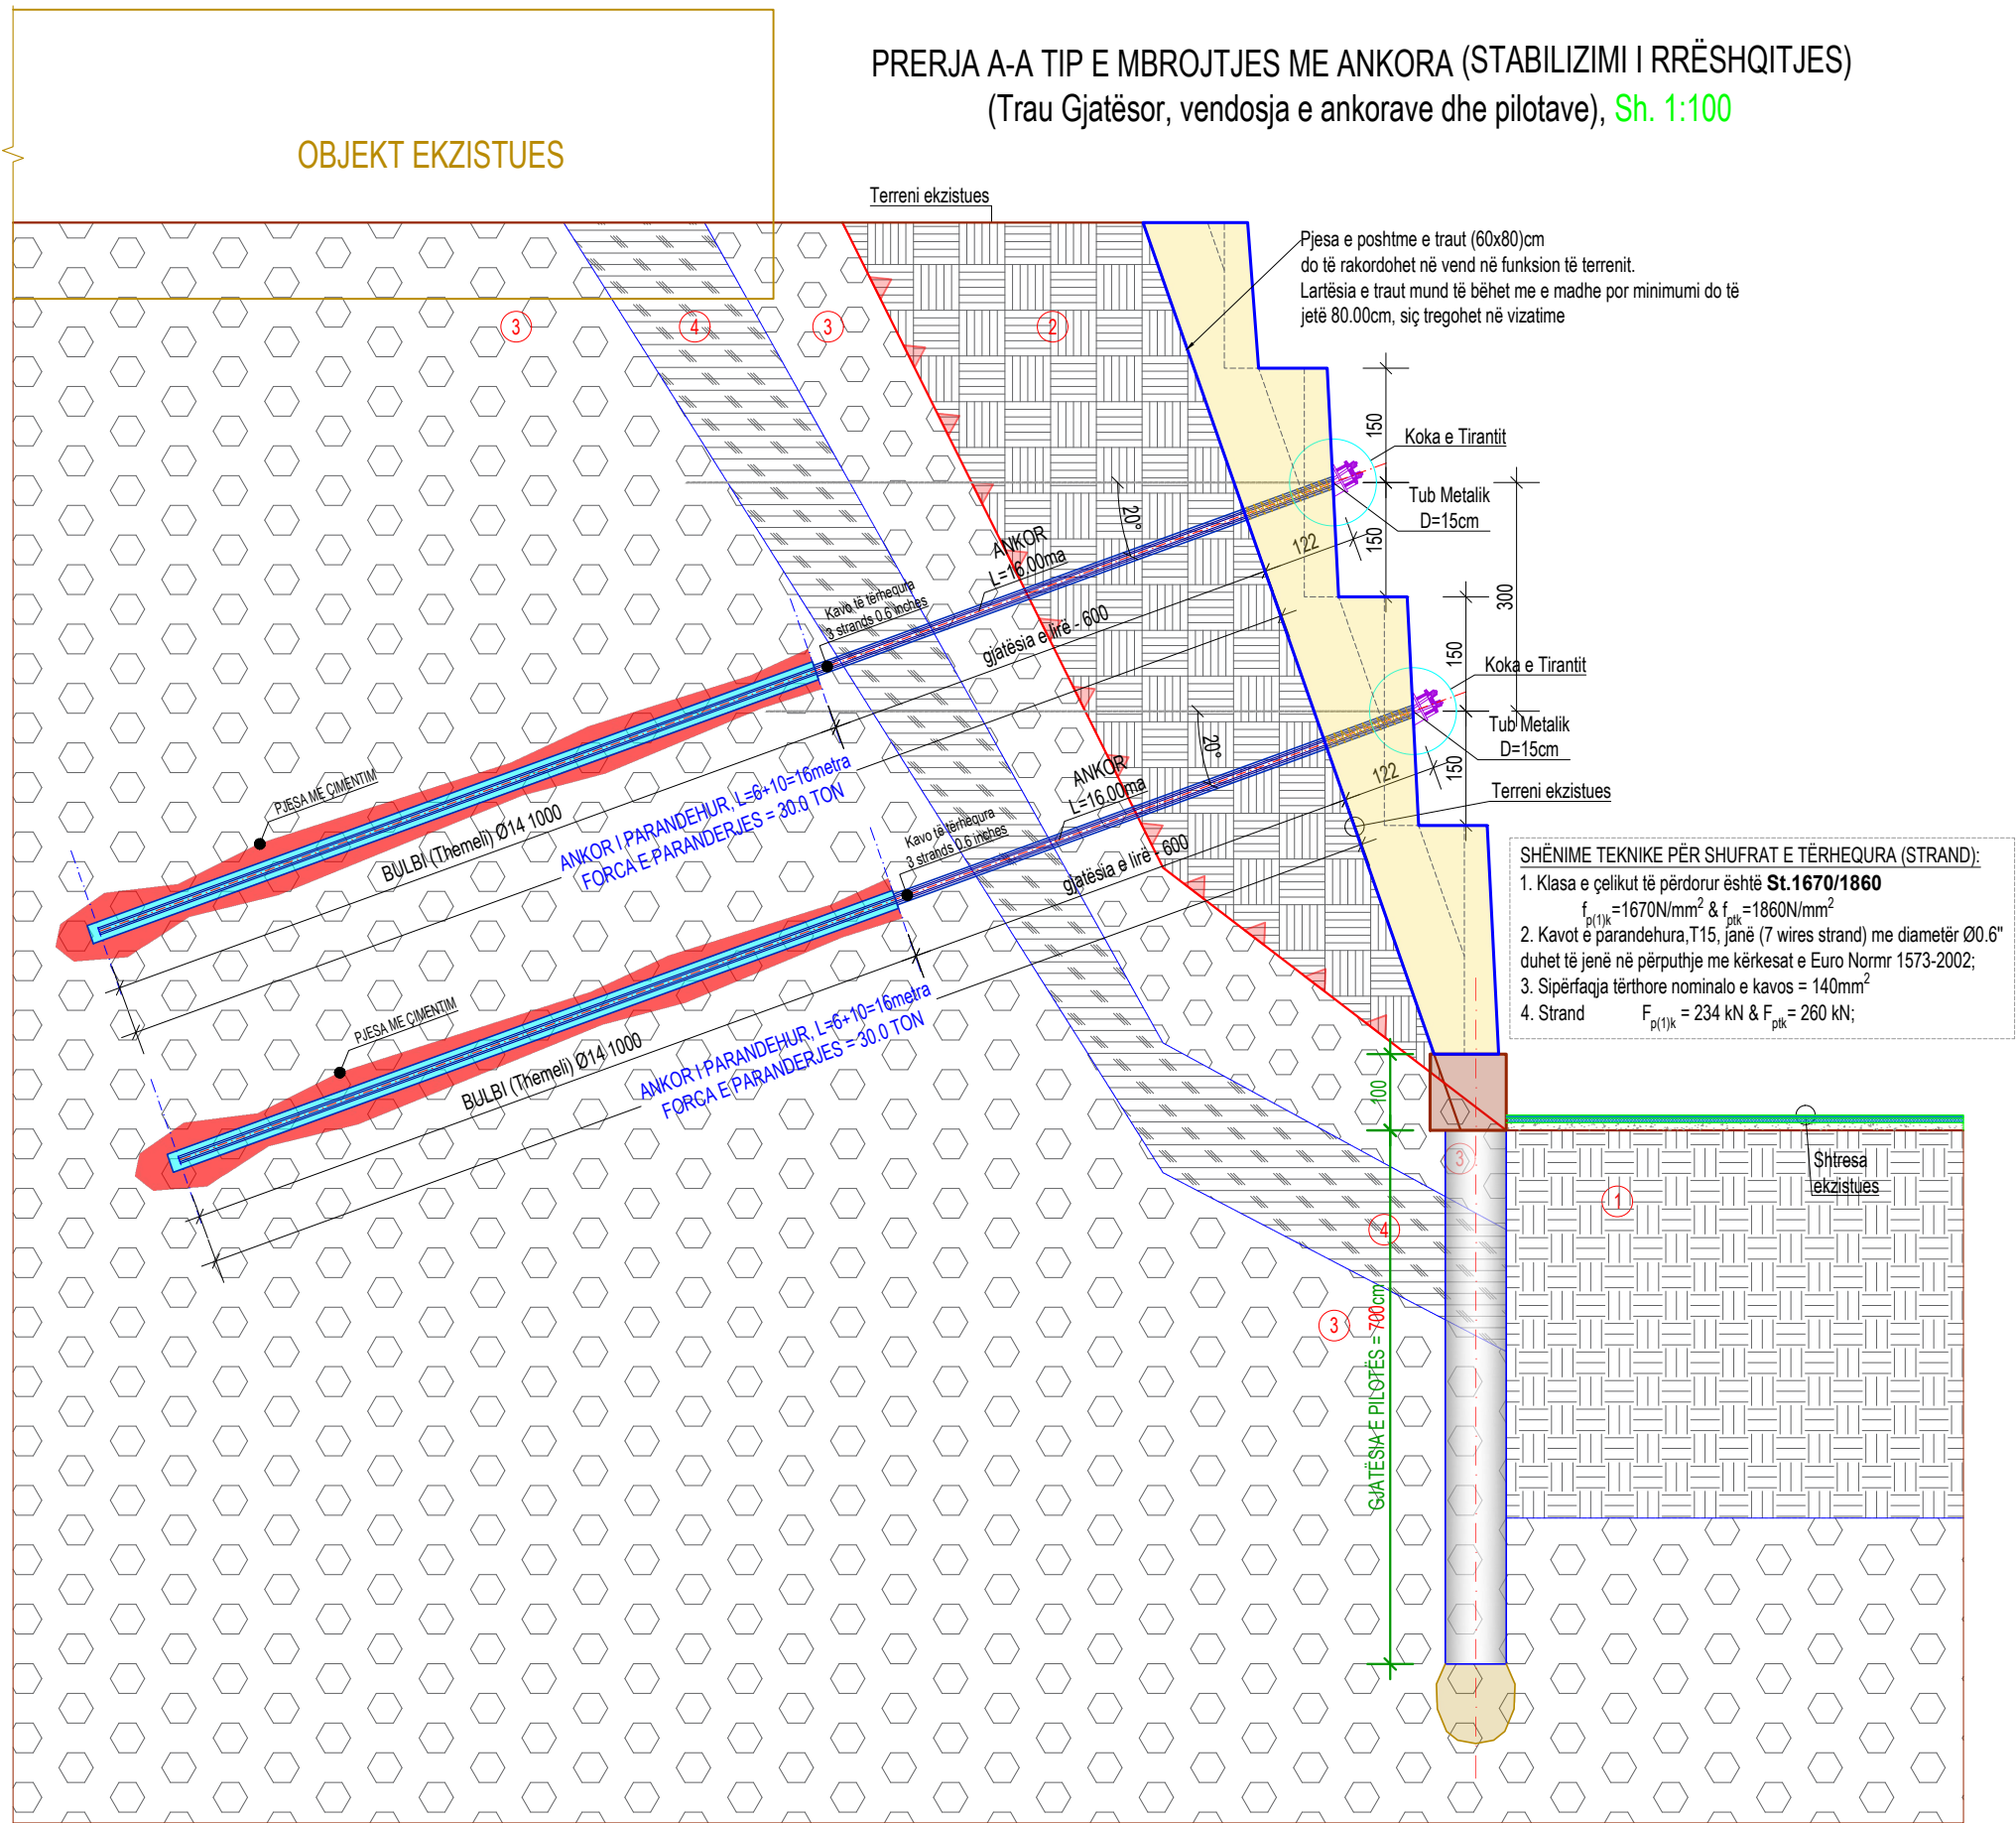


LEGJENDA E SHITESAVE GJEOLOGJIKE:

- 1 Mbushje nga njëri dhe mbushja e trupit të rruges dhe shitesat rrugore. Takohet në thellesitë: Shiko prerjet gjeologjiko-inxhinierike
- 2 Suargjila dhe surera me ngjyrë bezhe dhe kafe, me lageshti, plastike, përmbajnë zhavorë të vegjël dhe të mesëm, pak të ngjeshura. Takohet në thellesitë: Shiko prerjet gjeologjiko-inxhinierike
- 3 Konglomerate me ngjyrë bezhe në matrisë. Janë me çimentim të dobët argjilo-ranorik dhe me fortesi shumë të dobët. Zajet e zhavorit janë me permasa të ndryshme, shumëngjyreshe, me forme të rumbullakosur, gjysëm të rumbullakosur dhe me pak gjysëm kendore, janë me origjinë ranorike, gelqerore, ultrabazike dhe metamorfike.
- 4 Argjilit i shkateruar me ngjyrë bezhe në kafe, me lageshti, me çimentim të dobët argjilor dhe fortesi shumë të dobët, përmban zajet zhavori, i ngjeshur. Takohet në thellesitë: Shiko prerjet gjeologjiko-inxhinierike


REKOMANDIME PËR TIRANTET:

- Më poshtë jepen disa rekomandime në lidhje me vendosjen e tirantëve:
- Tirantët janë parashikuar të instalohen në **shitesën Nr.3** (bazuar në studimin gjeologjik);
 - Janë parashikuar të vendosen **2 tirante** çdo **3.60m** (Në trau gjatësorë, shiko prerjen);
 - Tirantët do të kenë një distancë **3.00m** nga njëri-tjetri në vertikallitet;
 - Distanca e trarëve gjatësorë dhe tirantëve është çdo **3.60m**. (distancë aksiale);
 - Tirantët vendosen me një kënd inklinimi prej **-20°** nga plani horizontal;
 - Forca e parandjes në kokë të çdo tiranti është **30.00Ton** (2x15);
 - Gjatësia e lirë e tirantit duhet të jetë minimumi **6.00m**;
 - Gjatësi e bulbit (e lidhjes) duhet të jetë minimumi **10.00m**;
 - Madhësia e bulbit duhet të jetë e tillë që të sigurojë një forcë tërheqëse prej **30.00Ton**;
 - Diametri dhe sipërfaqja anësore e bulbit rekomandohen të jenë: **0.30m** dhe **7.60m²**;

PAMJA BALLORE E MBROJTJES ME ANKORA (STABILIZIMI I RRËSHQITJES)
(Dimensionimi i traut, ankorit dhe pilotës), **Sh. 1:100**

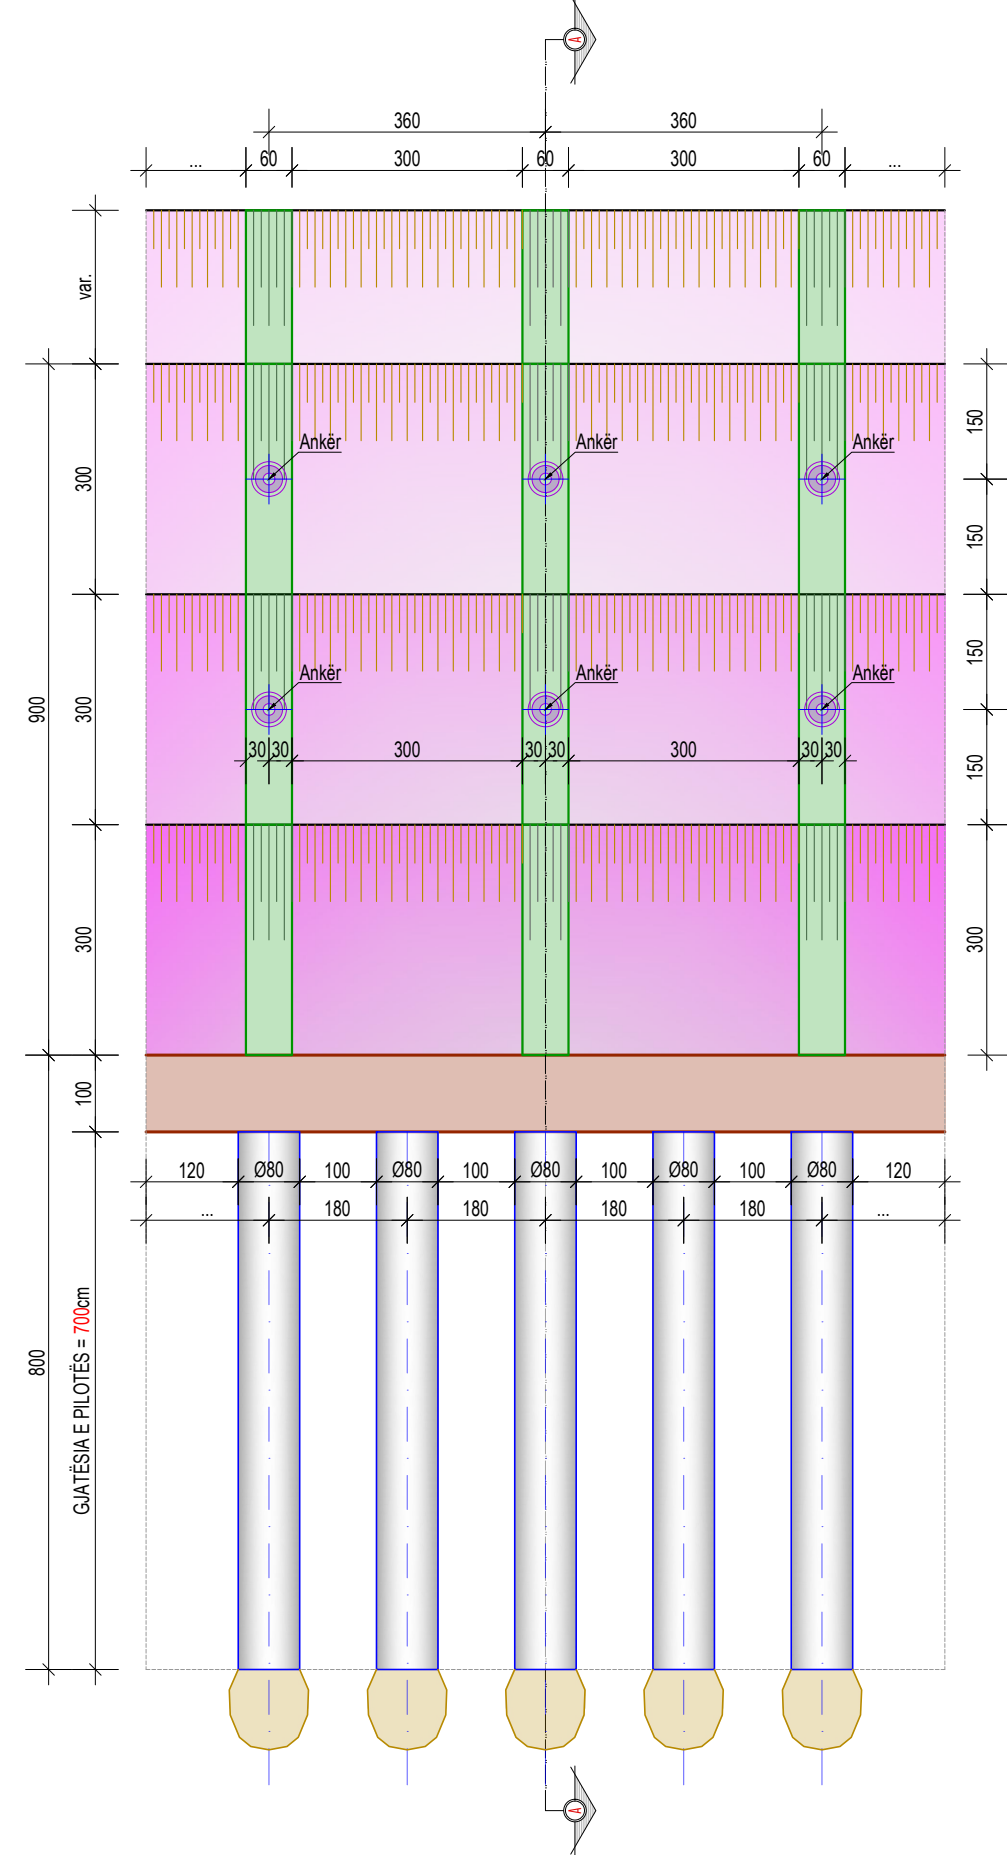

PRERJA A-A TIP E MBROJTJES ME ANKORA
(STABILIZIMI I RRËSHQITJES)
(Dimensionimi i traut dhe pilotës), **Sh. 1:100**

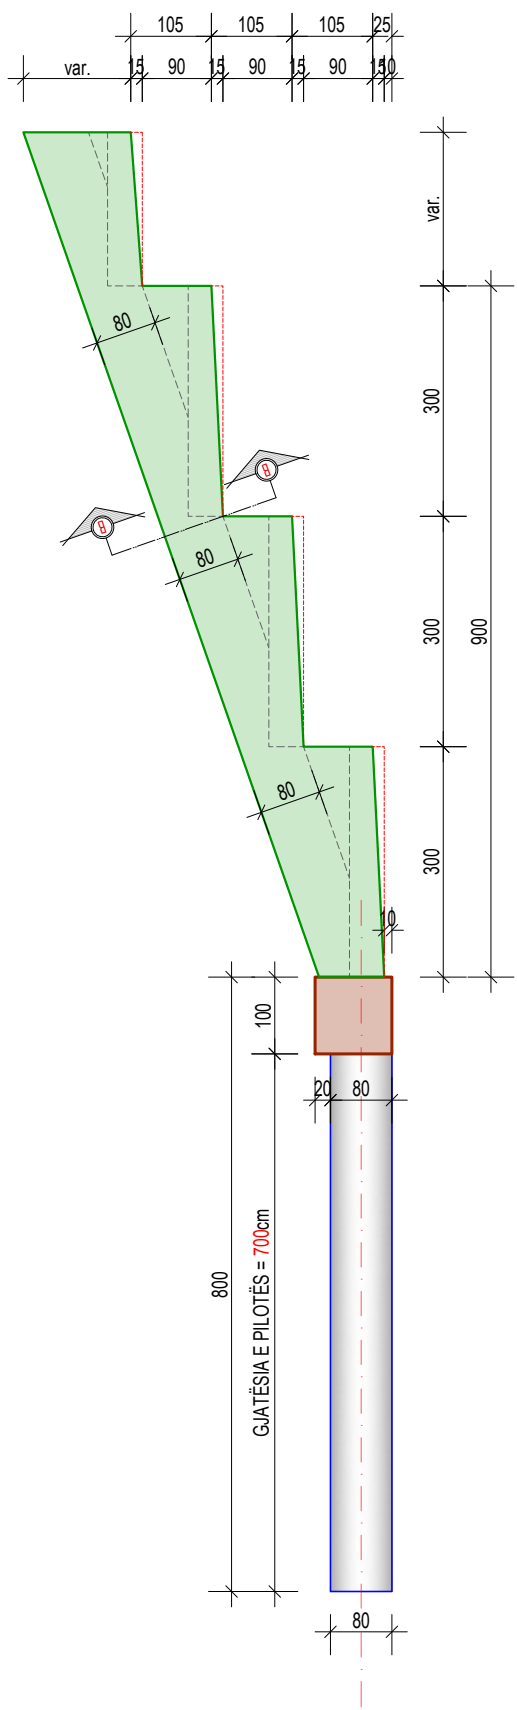

OBJEKTI:

SISTEMIN ASFALTIM I HYRJË DALJES DHE STABIZIMI I RRËSHQITJES NË HYRJË TË QYTETIT TË POGRADECIT

ADRESA:

HYRJË TË QYTETIT TË POGRADECIT

KONTRAKTORI:

Bashkia Pogradec



PROJEKTUES:

Inxh. Arian LAKO K-2068/1

Inxh. Dilaver OSHAFI K-1316/3

Inxh. Paulo KRAJA K-1348/2

Inxh. Besjan MULKURTI K-1552/2



Studio PNI-2001

Pruga "Themistokli Gërmenji" Nd.9, H.5, Ap.2, Tiranë
© Ky vizatim dhe çdo pjesë e tij, është pronë e subjektit PNI-2001.
Kopimet, shpërndarjet ose riprodhimet e kësaj vizate pa lejen e PNI-2001, është e ndaluar në përputhje me Ligjin "Për të drejtat e autorit dhe të drejtat e tjera të lidhura me to".

EMËRTIMI I FLETËS:

Zona II - Strukturë betoni + Ankor

Faza e projektit: **PROJEKT ZBATIM**

Numri i Fletës: **SK-D14**

Shkalla: **1:PSHK**

Data: **Tiranë, 2020**

ARMIMI I TRARËVE GJATËSORË
Seksion (60x80)cm, (12 copë), Sh. 1:50

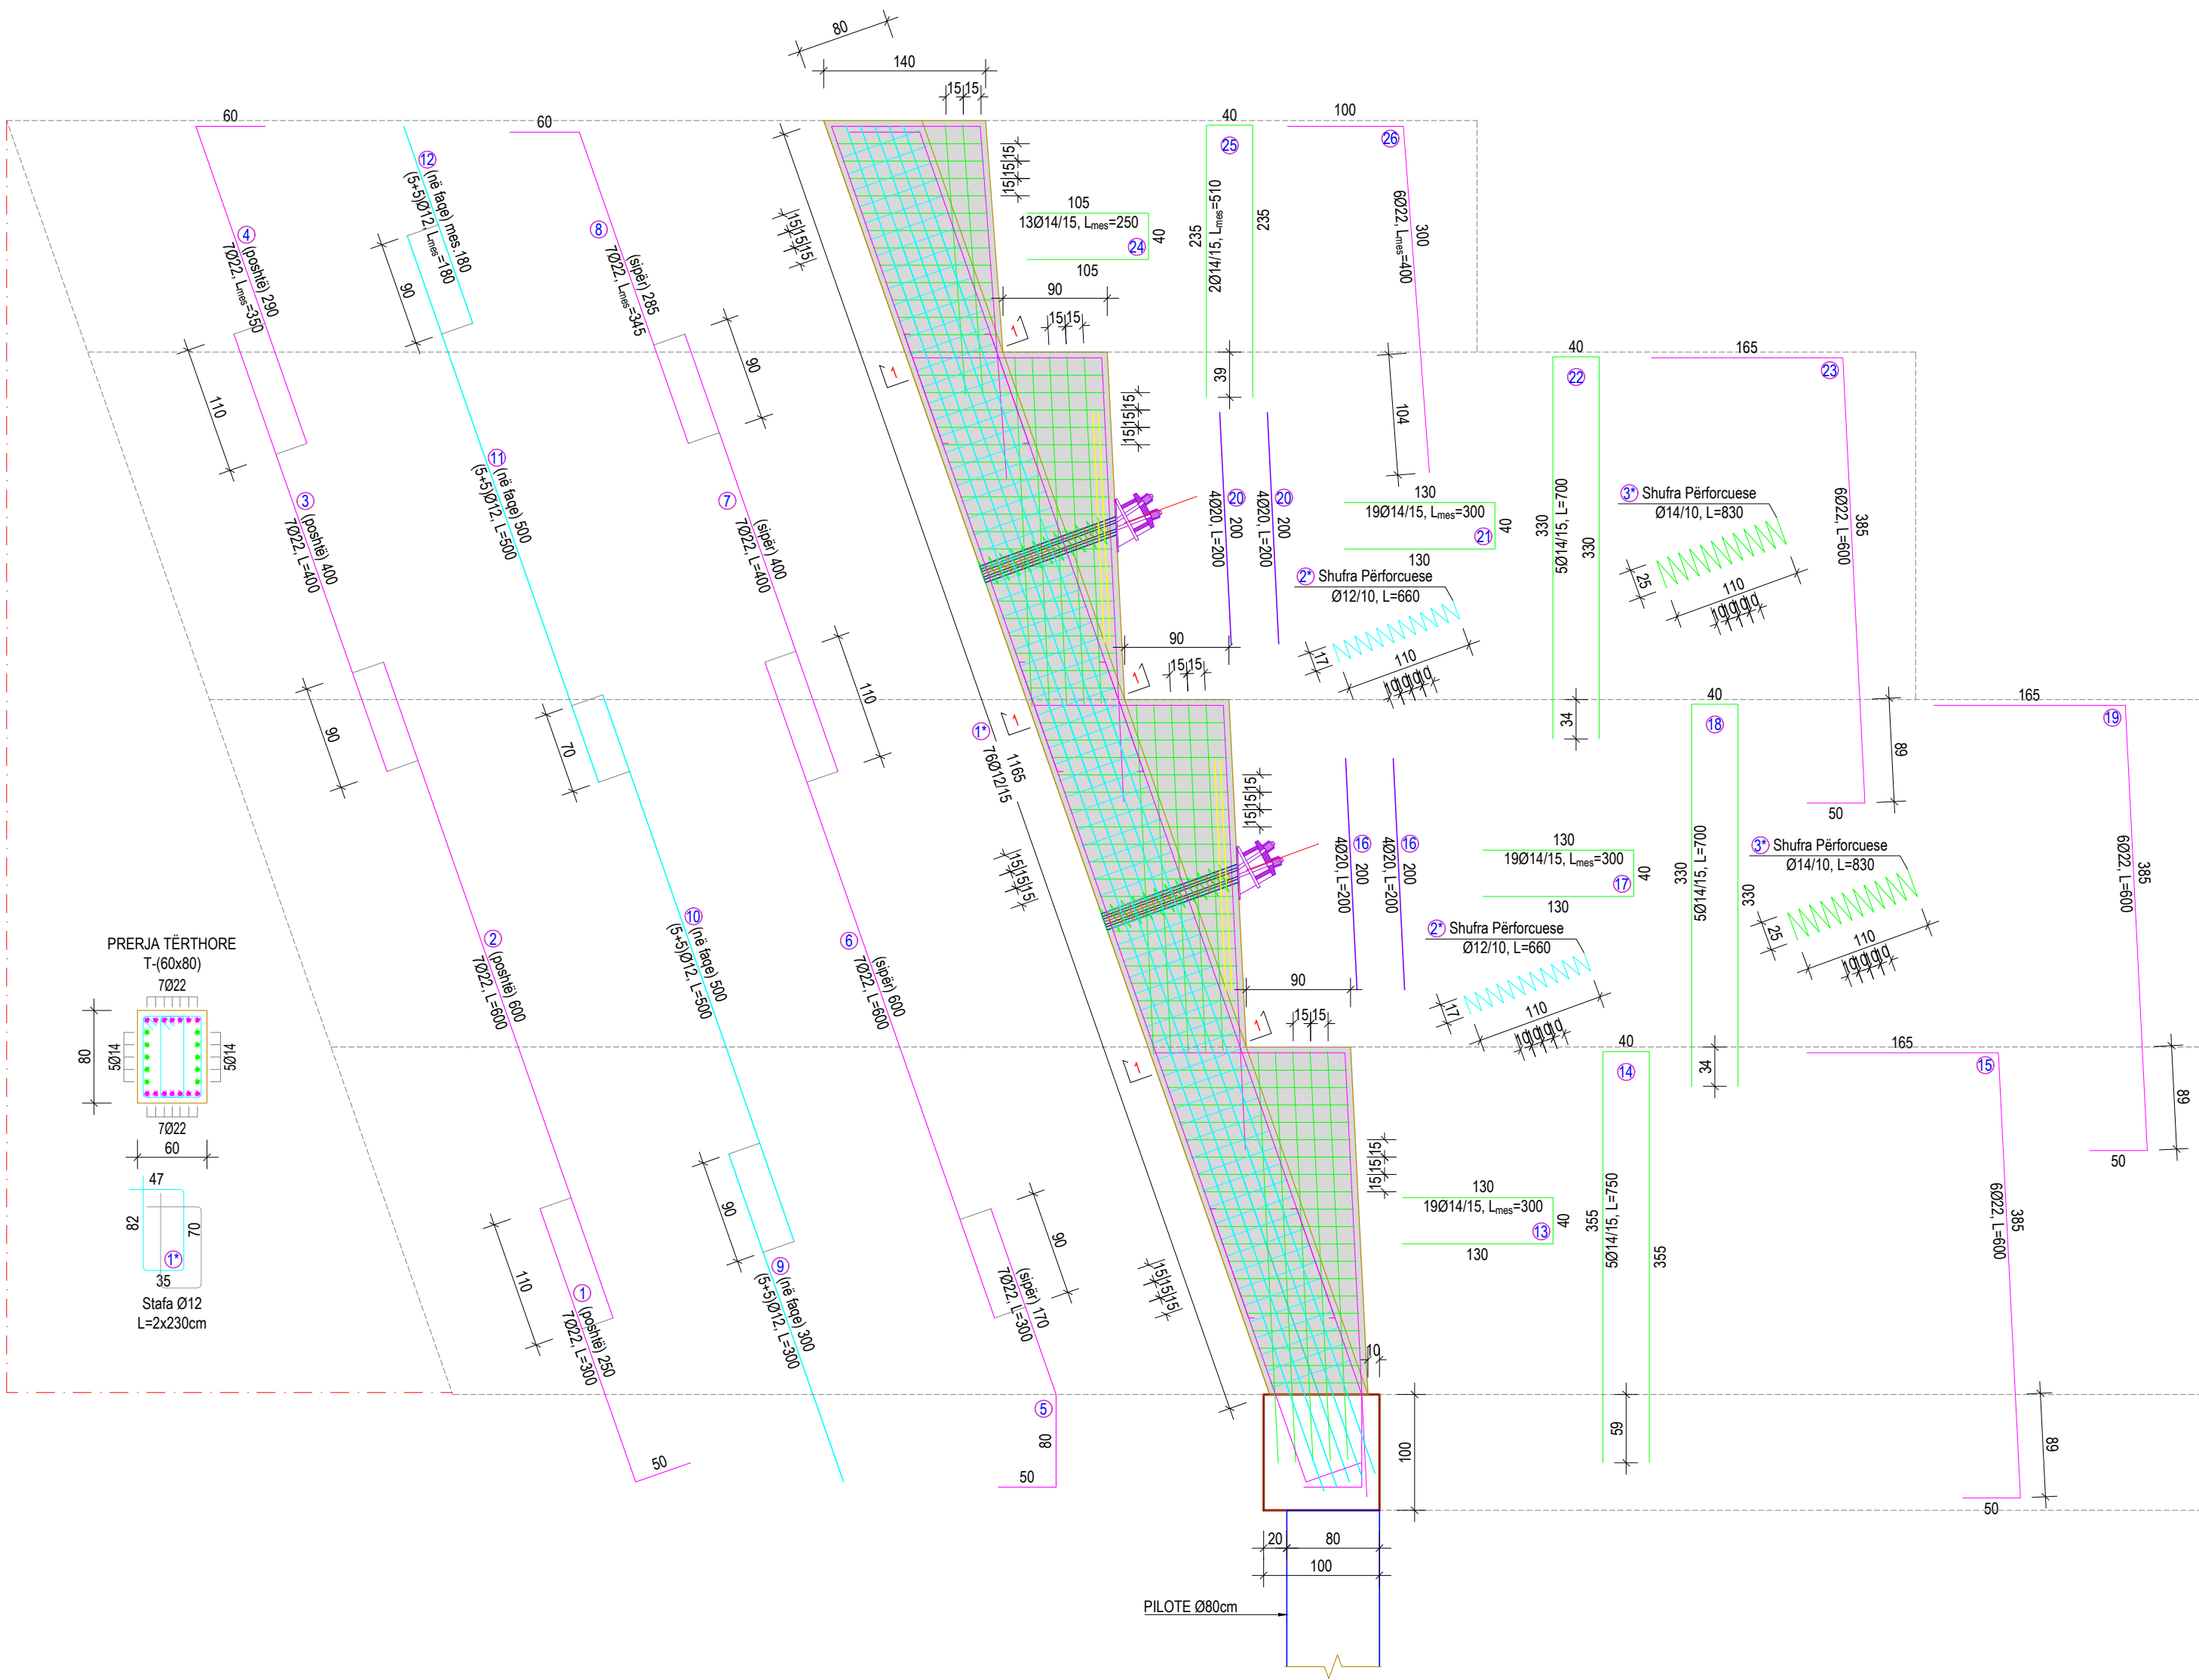


TABELA E ARMATURËS								
Nr.	Ø (mm)	L (cm)	Sasia (copë)	ΣL (ml)	Përmbledhje e tabelës armaturës			
					Ø (mm)	ΣL (ml)	Pesha njësi (kg/m)	Pesha totale (kg)
1	22	350	7	24.50	10	0.0	0.617	0.000
2	22	600	7	42.00	12	362.8	0.888	322.166
3	22	400	7	28.00	14	486.4	1.208	587.571
4	22	350	7	24.50	16	0.0	1.578	0.000
5	22	300	7	21.00	18	0.0	1.998	0.000
6	22	600	7	42.00	20	32.0	2.466	78.912
7	22	400	7	28.00	22	366.2	2.984	1092.592
8	22	345	7	24.15				
9	14	300	10	30.00				
10	14	500	10	50.00				
11	14	500	10	50.00				
12	14	180	10	18.00				
13	14	300	19	57.00				
14	14	750	5	37.50				
15	22	600	6	36.00				
16	20	200	8	16.00				
17	14	300	19	57.00				
18	14	700	5	35.00				
19	22	600	6	36.00				
20	20	200	8	16.00				
21	14	300	19	57.00				
22	14	700	5	35.00				
23	22	600	6	36.00				
24	14	250	13	32.50				
25	14	510	2	10.20				
26	22	400	6	24.00				
1*	12	230	152	349.60				
2*	12	660	2	13.20				
3*	14	860	2	17.20				
TOTAL MATERIALE PËR 1 COPË								
Hekuri (Çelik) - B500, Ø≤10mm							Kg	0.00
Hekuri (Çelik) - B500, Ø>10mm							Kg	2081.24
Hekuri (Çelik) - B500, TOTAL							Kg	2081.24
Betoni - C25/30							m³	8.25
TOTAL MATERIALE PËR 12 COPË								
Hekuri (Çelik) - B500, Ø≤10mm							Kg	0.00
Hekuri (Çelik) - B500, Ø>10mm							Kg	24974.89
Hekuri (Çelik) - B500, TOTAL							Kg	24974.89
Betoni - C25/30							m³	99.05

SHËNIME TEKNIKE:
- Betoni i përdorur për **traun b/a** është klasa C25/30 konform EN 206-1;
- Armatura e çelikut e klasës B500b ($f_k=500$ MPa);
- Përmasa maksimale e agregatëve $d_{\max}=2.5$ cm;
- Shtresa mbrojtëse nominale $a_{\min}=5.0$ cm;
- Të gjithë dimensionet jepen në "cm".

OBJEKTI:

SISTEMIN ASFALTIM I HYRJË DALJES DHE
STABILIZIMI I RRSHQITJES NË HYRJË TË QYTETIT
TË POGRADECIT

ADRESA:

HYRJË TË QYTETIT TË POGRADECIT

KONTRAKTORI:

Bashkia Pogradec



PROJEKTUES:

Inxh. Arian LAKO K-2068/1

Inxh. Dilaver OSHAFI K-1316/3

Inxh. Paulo KRAJA K-1348/2

Inxh. Besjan MULKURTI K-1552/2




EMËRTIMI I FLETËS:

Zona II - Strukturë betoni + Ankar

Faza e projektit:	PROJEKT ZBATIM
Numri i Fletës:	SK-D15
Shkalla:	1:PSHK
Data:	Tiranë, 2020

ARMIMI I MUREVE B/A GJATËSORË
Në pamje ballore, Sh. 1:50

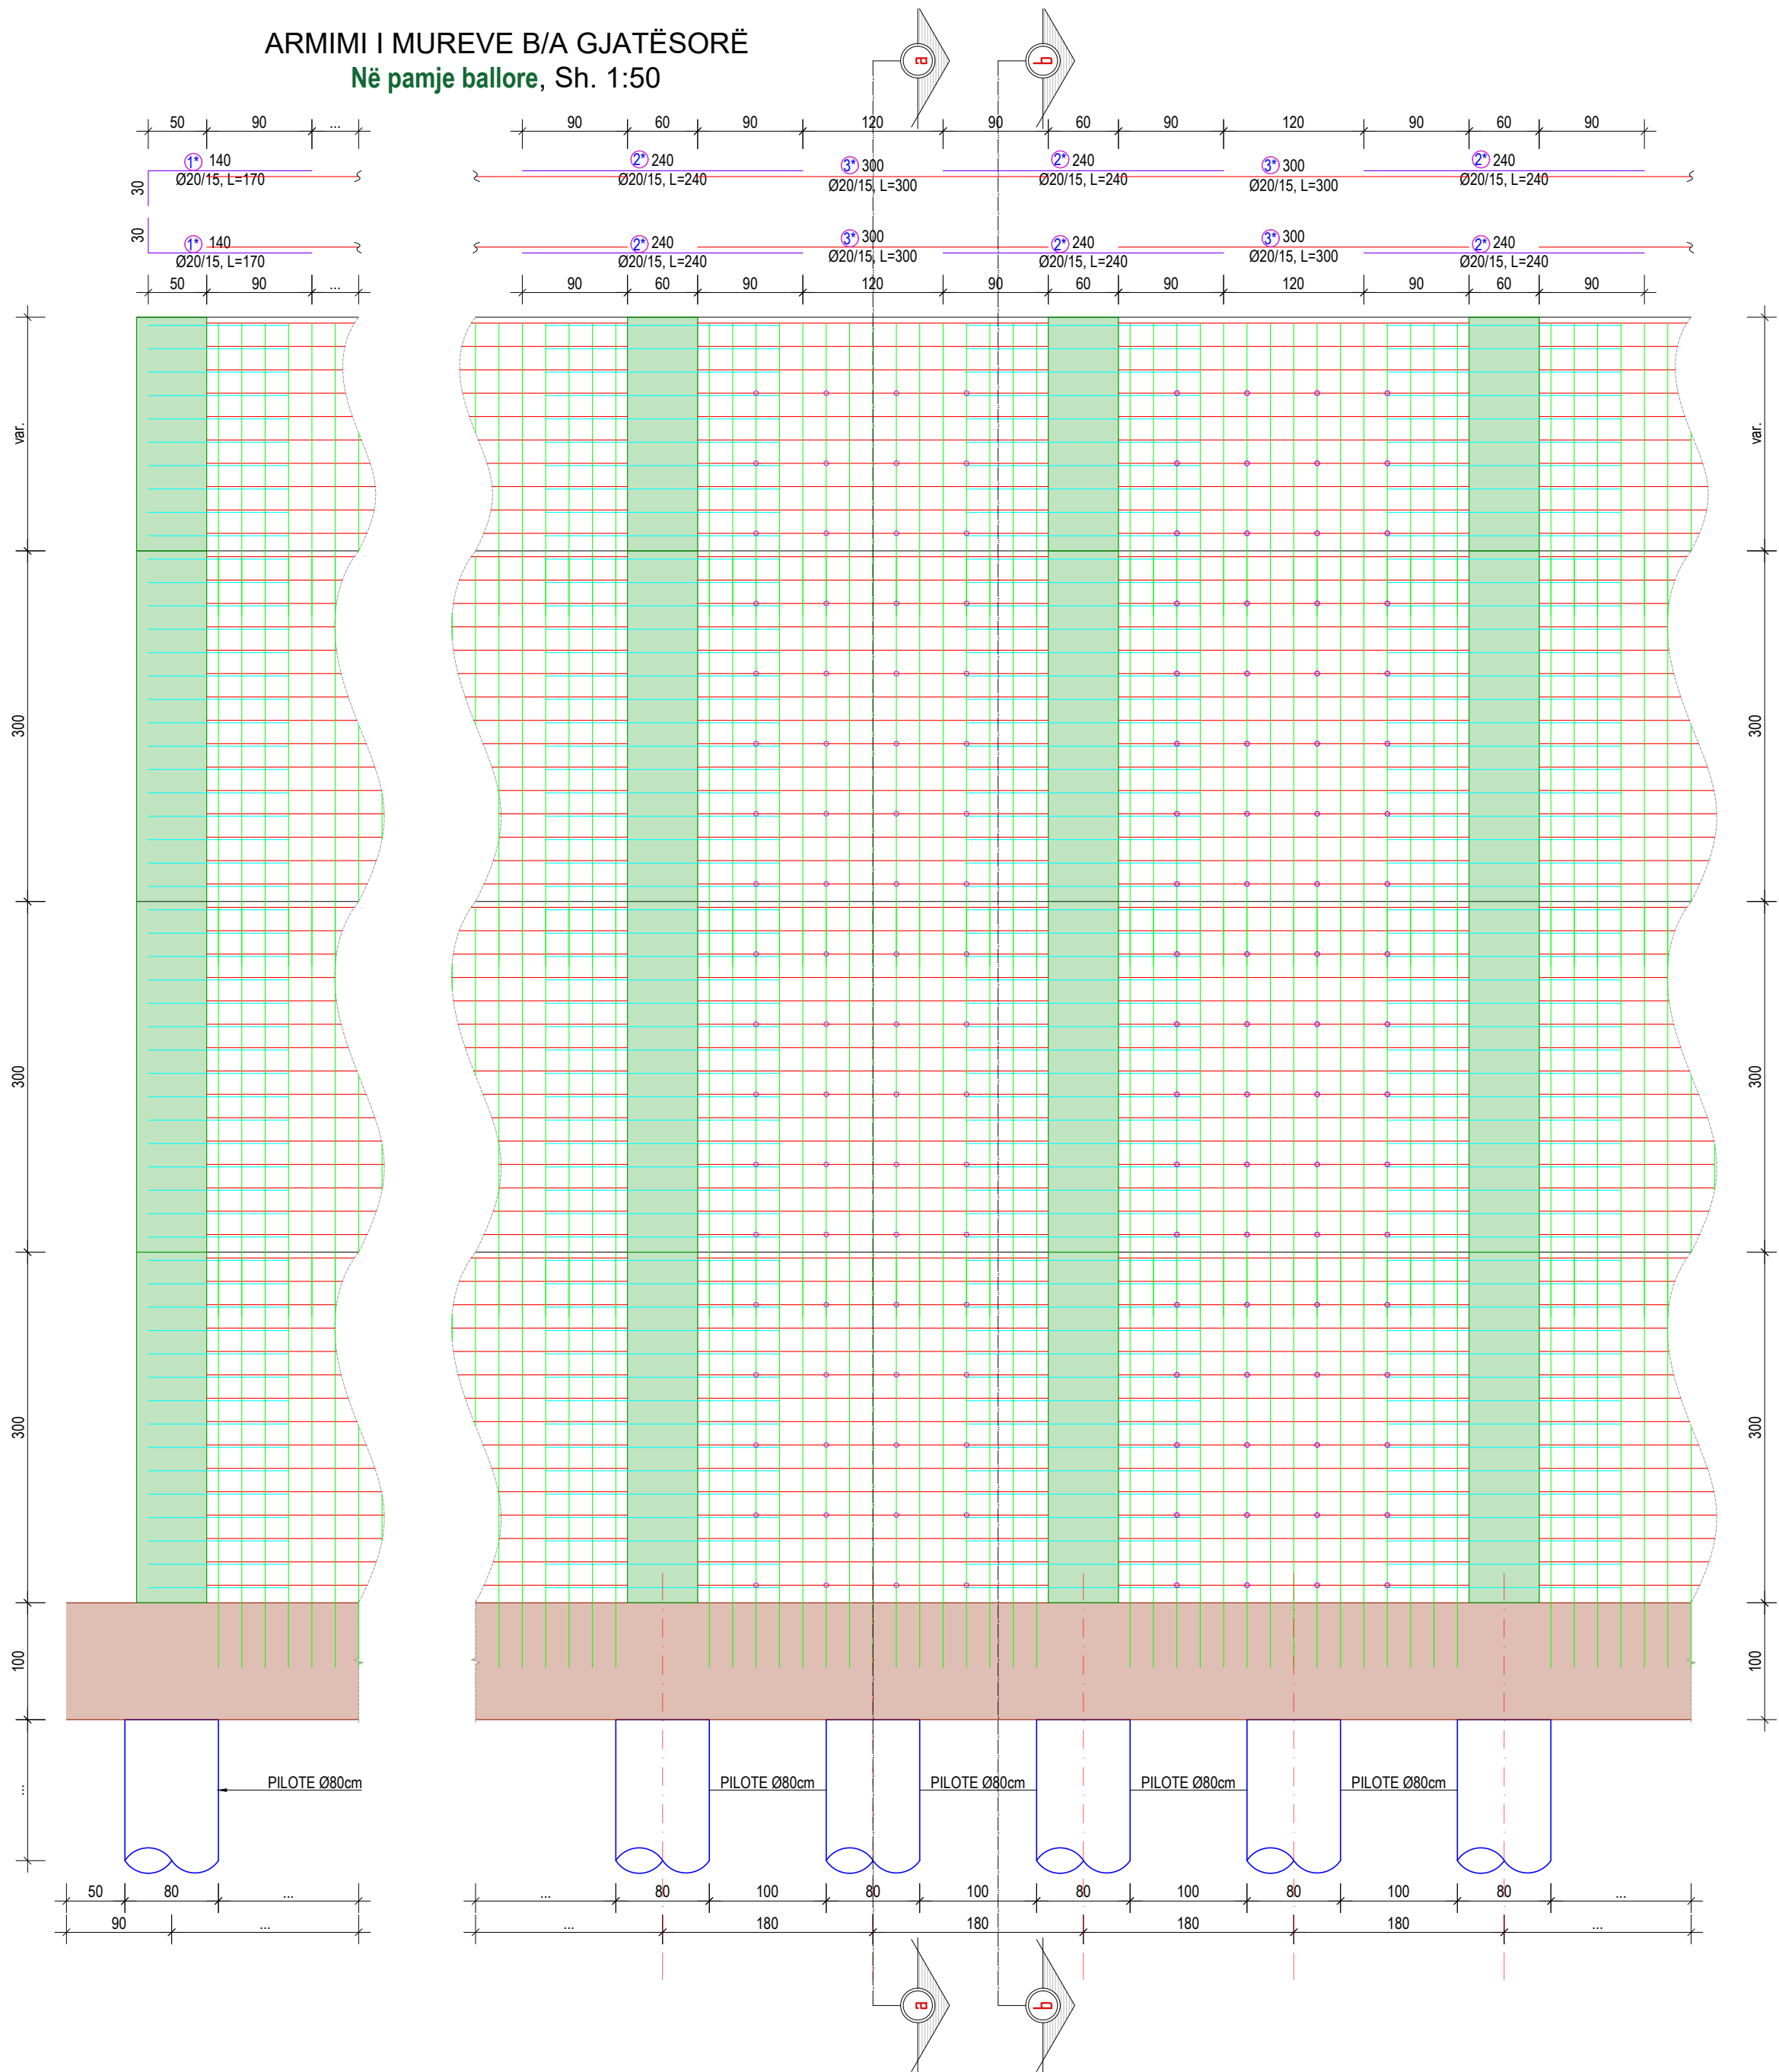

ARMIMI I MUREVE B/A GJATËSORË
Prerja a-a dhe b-b, Sh. 1:50

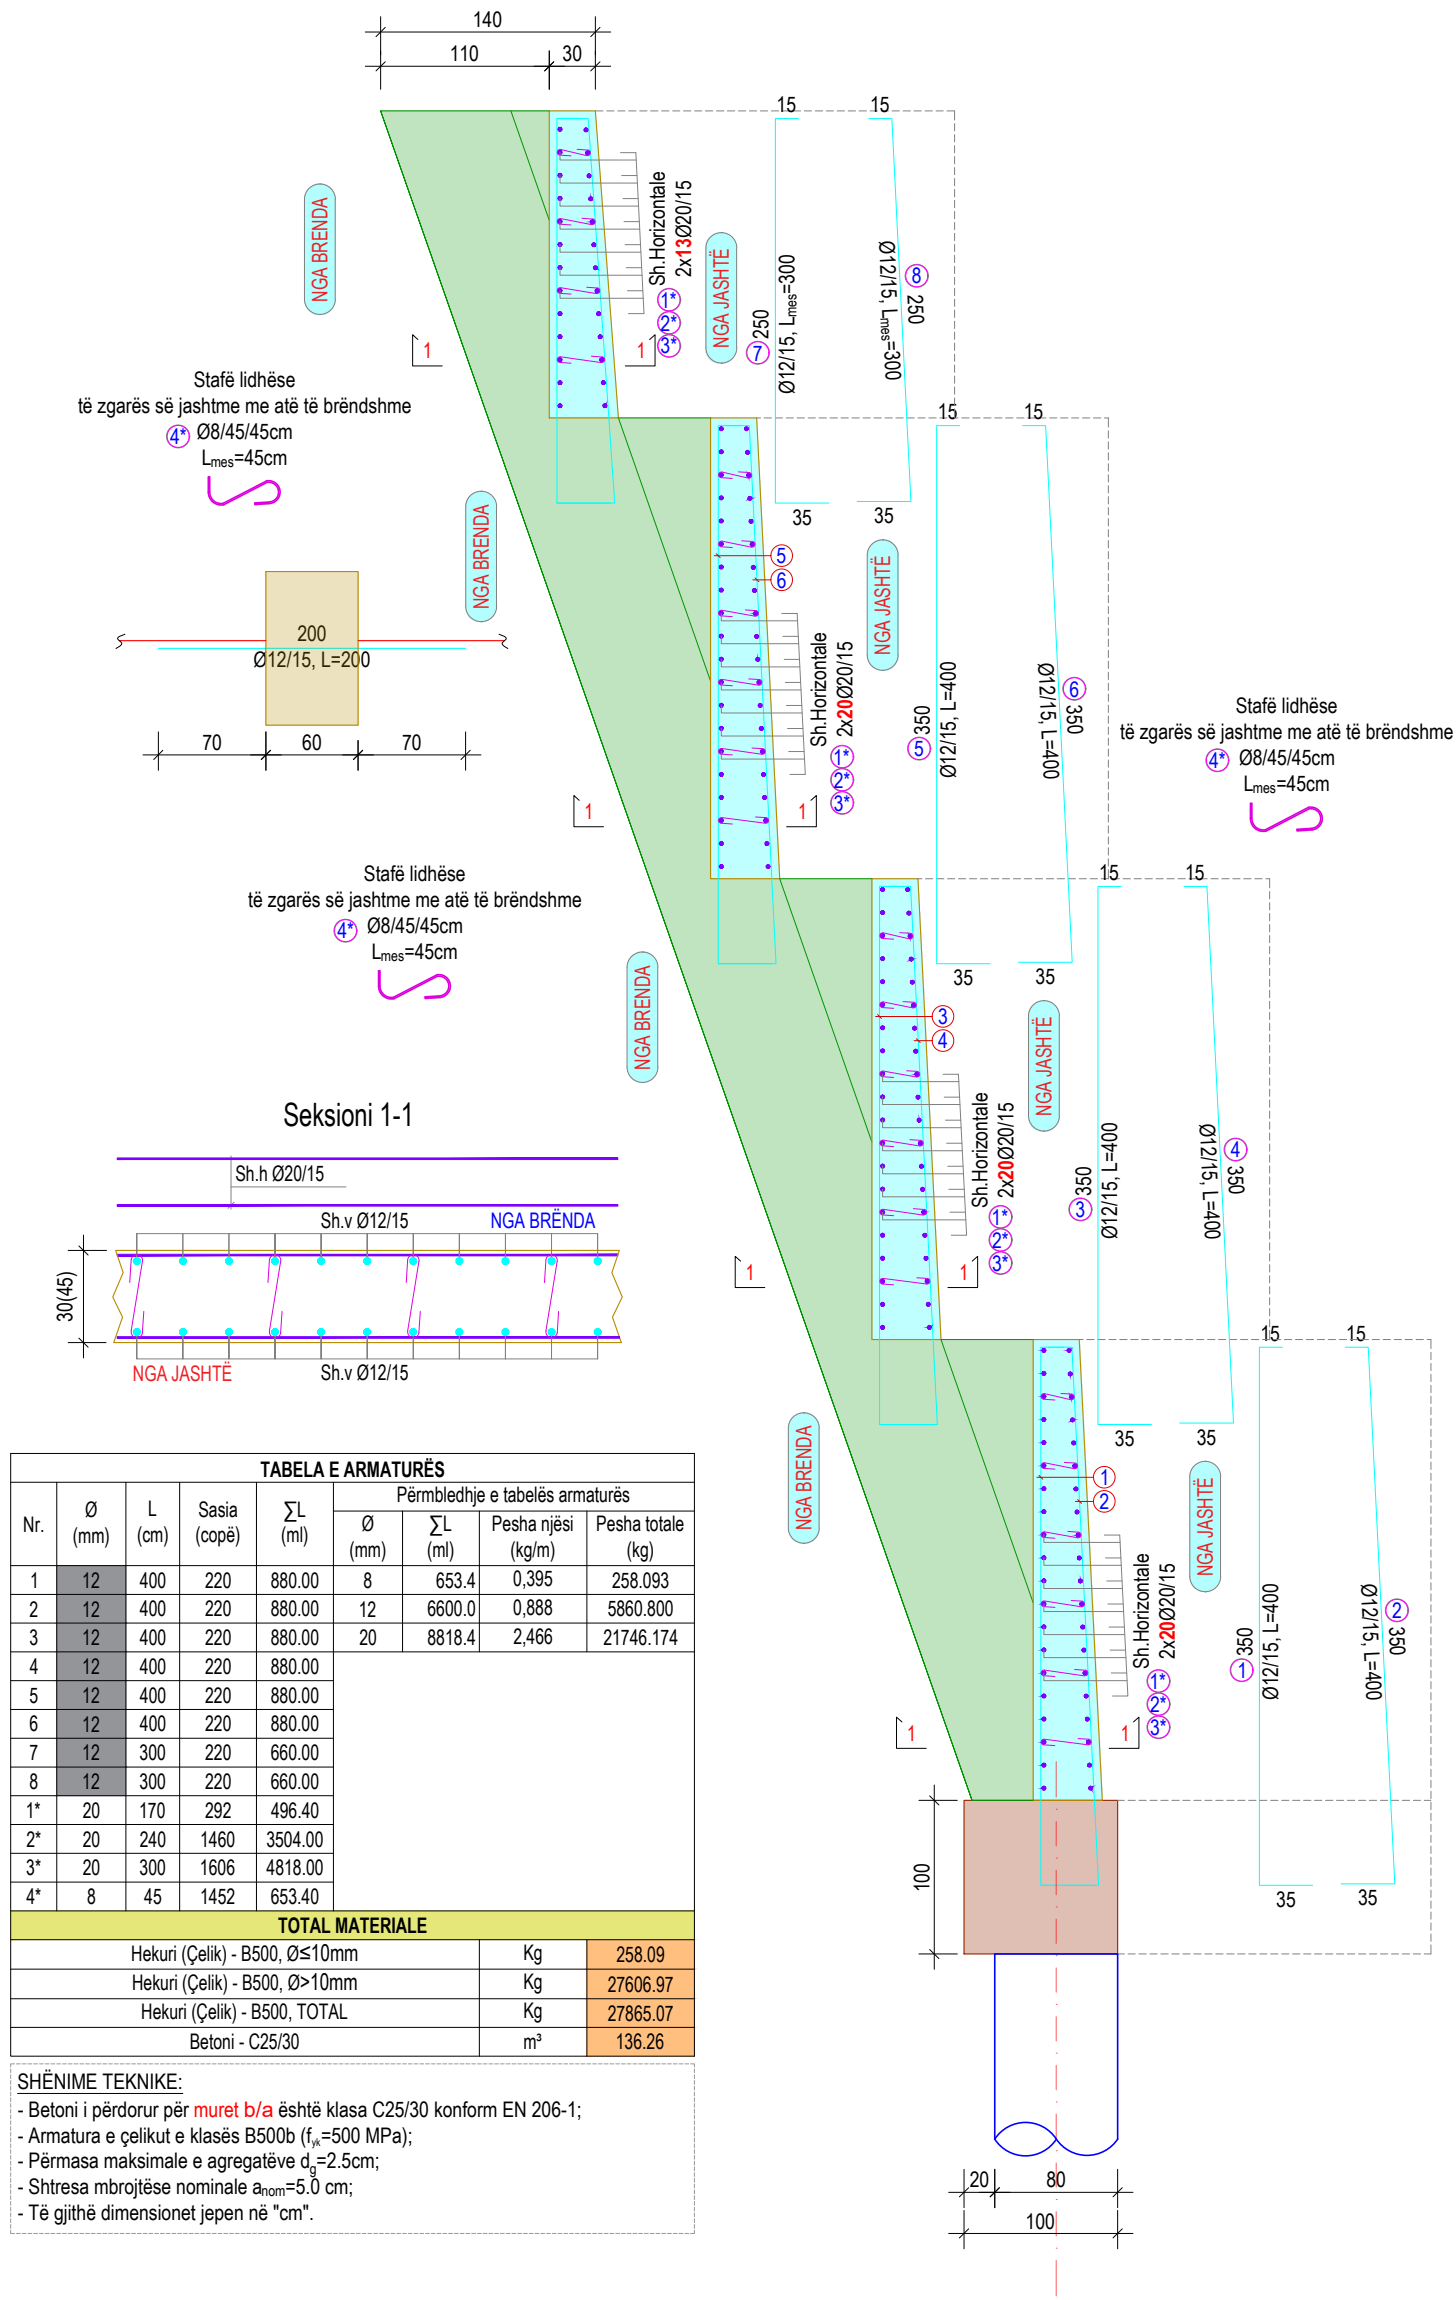


TABELA E ARMATURËS								
Nr.	Ø (mm)	L (cm)	Sasia (copë)	ΣL (m)	Përmbledhje e tabelës armaturës			
					Ø (mm)	ΣL (m)	Pesha njësi (kg/m)	Pesha totale (kg)
1	12	400	220	880.00	8	653.4	0.395	258.093
2	12	400	220	880.00	12	6600.0	0.888	5860.800
3	12	400	220	880.00	20	8818.4	2.466	21746.174
4	12	400	220	880.00				
5	12	400	220	880.00				
6	12	400	220	880.00				
7	12	300	220	660.00				
8	12	300	220	660.00				
1*	20	170	292	496.40				
2*	20	240	1460	3504.00				
3*	20	300	1606	4818.00				
4*	8	45	1452	653.40				
TOTAL MATERIALE								
Hekuri (Çelik) - B500, Ø≤10mm					Kg	258.09		
Hekuri (Çelik) - B500, Ø>10mm					Kg	27606.97		
Hekuri (Çelik) - B500, TOTAL					Kg	27865.07		
Betoni - C25/30					m³	136.26		

SHËNIME TEKNIKE:

- Betoni i përdorur për **muret b/a** është klasa C25/30 konform EN 206-1;
- Armatura e çelikut e klasës B500b (f_{yk}=500 MPa);
- Përmasa maksimale e agregatëve d_s=2.5cm;
- Shtresa mbrojtëse nominale a_{nom}=5.0 cm;
- Të gjithë dimensionet jepen në "cm".

OBJEKTI:

SISTEMIM ASFALTIM I HYRJE DALJES DHE
STABILIZIMI I RRESHQITJES NË HYRJE TË QYTETIT
TË POGRADECIT

ADRESA:

HYRJE TË QYTETIT TË POGRADECIT

KONTRAKTORI:

Bashkia Pogradec



PROJEKTUES:

Inxh. Arian LAKO K-2068/1

Inxh. Dilaver OSHAFI K-1316/3

Inxh. Paulo KRAJA K-1348/2

Inxh. Besjan MULKURTI K-1552/2



EMËRTIMI I FLETËS:


Zona II - Strukturë betoni + Ankor

Faza e projektit: PROJEKT ZBATIM

Numri i Fletës: SK-D16

Shkalla: 1:PSHK

Data: Tiranë, 2020

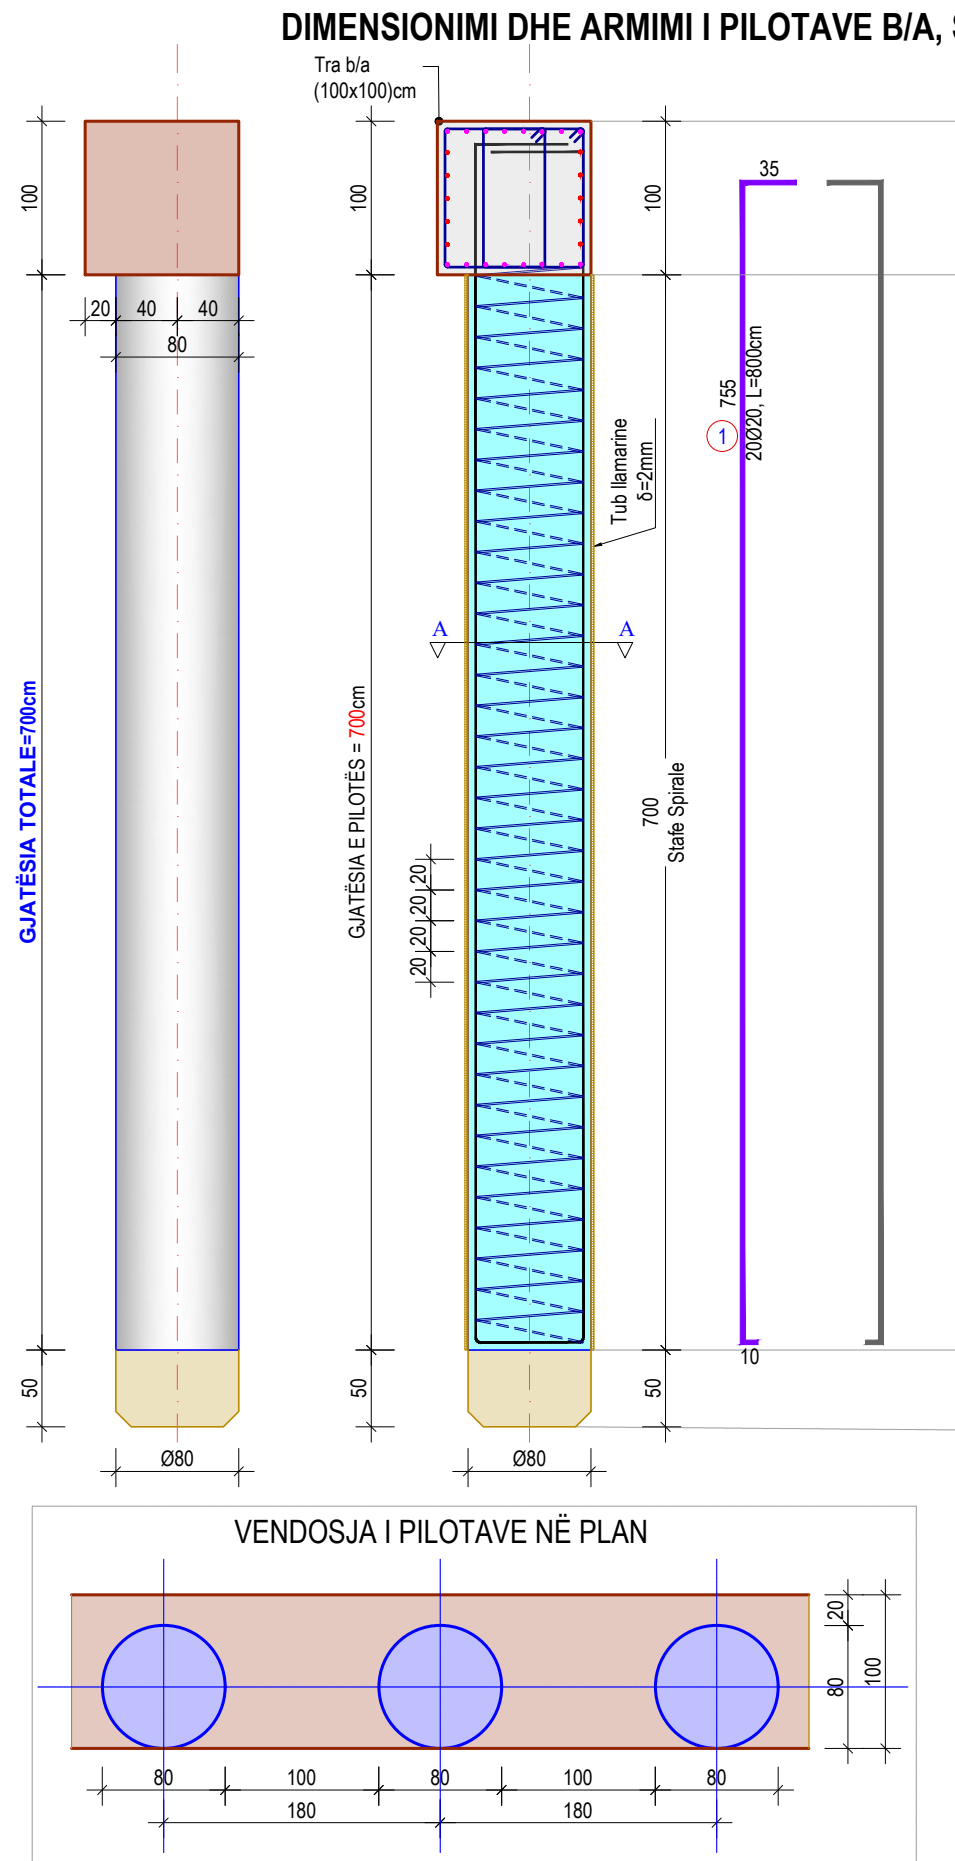

**ARMIMI I TRAUT NË KOKË
NË KËNDET E SISTEMIT MBROJTËS ME PILOTA, Sh 1:50**

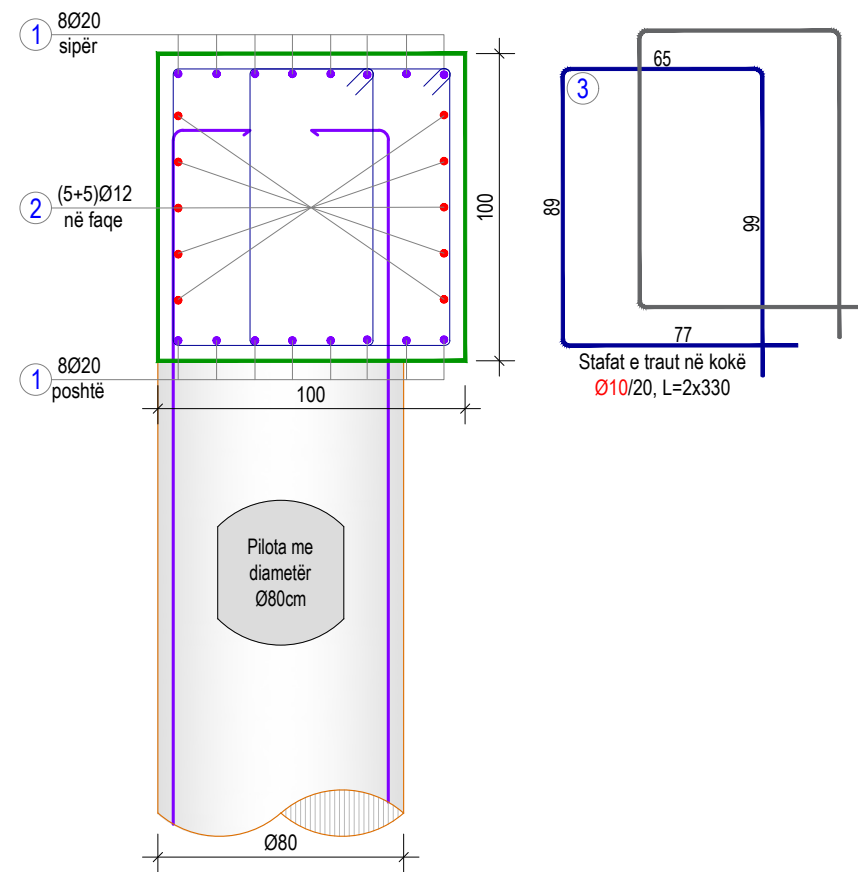


TABELA E ARMATURËS							
PËR TRARUN LIDHËS NË KOKË TË PILOTAVE							
SEKSIONI TËRTHORË (100x100)cm, GJATËSIA TOTALE = (41.40ml)							
Nr.	Ø (mm)	L (cm)	Sasia (copë)	ΣL (ml)	Përmbledhje e tabelës armaturës		
					Ø (mm)	ΣL (ml)	Pesha totale (kg)
1/1	20	105	8	8.40	10	33.0	0.617
1/2	20	105	8	8.40	12	10.5	0.888
2	12	105	10	10.50	20	16.8	2.466
3	10	330	10	33.00			
TOTAL MATERIALE PËR 1 ML							
Hekuri (Çelik) - B500, Ø≤10mm							Kg
Hekuri (Çelik) - B500, Ø>10mm							Kg
Hekuri (Çelik) - B500, TOTAL							Kg
Betoni - C25/30							m³
TOTAL MATERIALE PËR 41.40 ML							
Hekuri (Çelik) - B500, Ø≤10mm							Kg
Hekuri (Çelik) - B500, Ø>10mm							Kg
Hekuri (Çelik) - B500, TOTAL							Kg
Betoni - C25/30							m³

SHËNIME TEKNIKE:

- Betoni i përdorur për traut b/a është klasa C25/30 konform EN 206-1;
- Armatura e çelikut e klasës B500b ($f_{yk}=500\text{ MPa}$);
- Përmasa maksimale e agregatëve $d_{\text{ag}}=2.5\text{cm}$;
- Shtresa mbrojtëse nominale $a_{\text{nom}}=5.0\text{ cm}$;
- Hapi i stafave do të jetë në të gjithë gjatësinë do të jetë 20.00cm.
- Xhantimi i shufrave nuk duhet të jetë më i vogël se 50 diametra.
- Të gjithë dimensionet jepen në "cm".

OBJEKTI:

SISTEMIM ASFAITIM I HYRJE DALJES DHE STABILIZIMI I RRESHQITJES NË HYRJE TË QYTETIT TË POGRADECIT

ADRESA:

HYRJE TË QYTETIT TË POGRADECIT

KONTRAKTORI:

Bashkia Pogradec



PROJEKTUES:

Inxh. Arian LAKO

K-2068/1

Inxh. Dilaver OSHAFI

K-1316/3

Inxh. Paulo KRAJA

K-1348/2

Inxh. Besjan MULKURTI

K-1552/2

Studio PNI-2001
Rruga "Thermistokli Gërmenj" Nr.9, H.5, Ap.2, Tiranë
© Ky vizatim dhe çdo pjesë e tij, është pronë e subjektit PNI-2001.
Kopimet, shantazhimi ose shpërndarja e kësaj vizite pa lejen e PNI-2001 është e ndaluar në përputhje me Ligjin "Për të drejtat e autorit dhe të drejtat e tjera të lidhura me to".

EMËRTIMI I FLETËS:

Zona II - Strukturë betoni + Ankor


Faza e projektit: **PROJEKT ZBATIM**

Numri i Fletës: **SK-D17**

Shkalla: **1:PSHK**

Data: **Tiranë, 2020**

MBROJTJA E SKARPATËS EKZISTUESE (STABILIZIMI I RRËSHQITJES) - SISTEMI ME ZGARË ÇELIKU ME PERDER TË THJESHTË

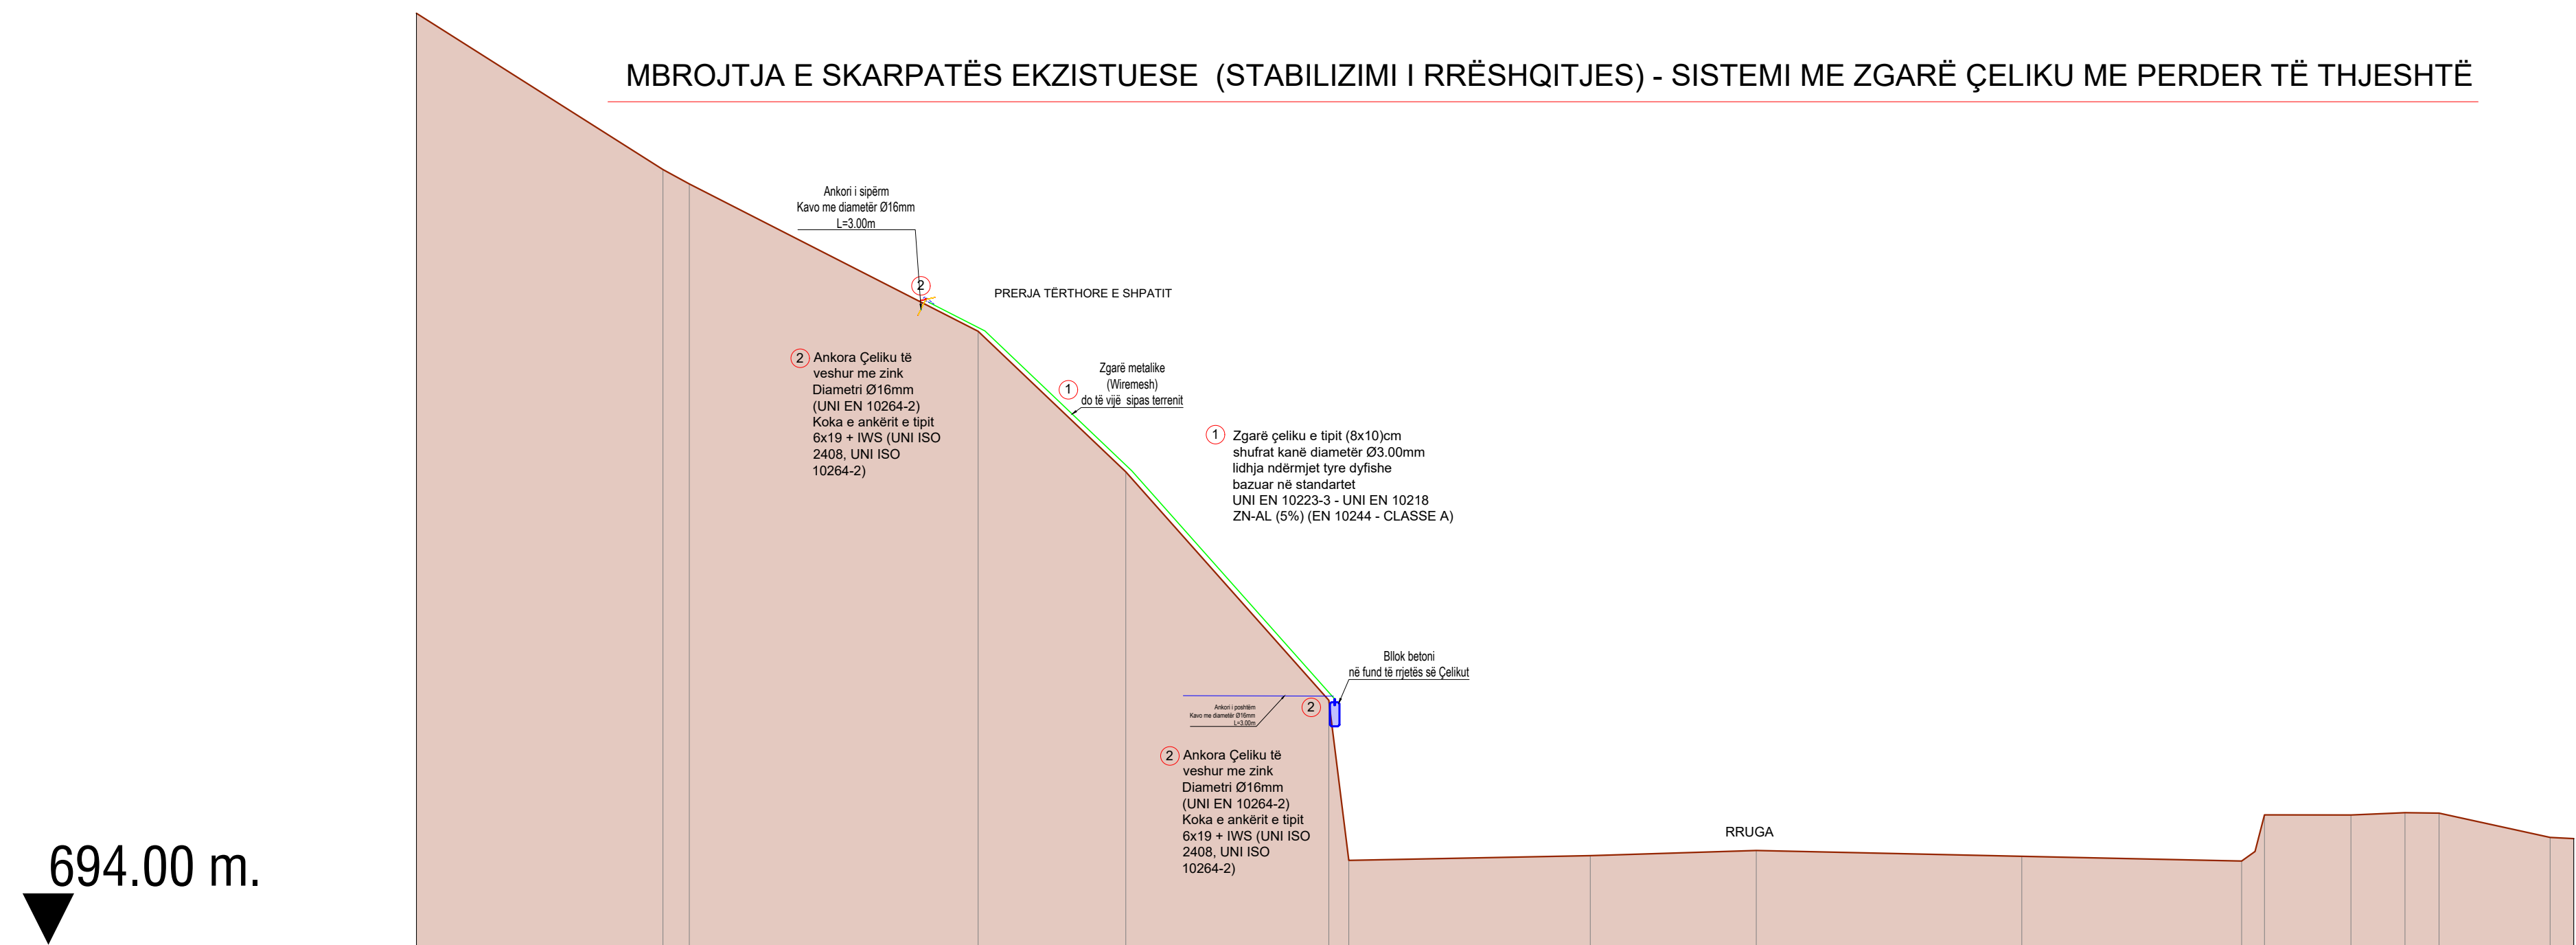

PIKETA	1	2	3	4	5	6	7	8	9	10	11	13	14	15	16	17	18
KUOTA E PROJEKTIT																	
KUOTA E TERRENIT	713.44	710.18	709.88	706.81	703.88	699.11	695.77	695.87	695.98	695.86	695.76	696.72	696.72	696.77	696.76	696.25	696.23
DISTANCA PJESORE	5.14	0.55	6.03	3.08	4.23	0.42	5.04	3.46	5.54	4.58	0.48	1.80	1.13	0.71	2.32	0.49	
PROGRESIVA	0.00	5.14	5.69	11.72	14.80	19.03	19.45	24.48	27.95	33.49	38.07	38.55	40.35	41.48	42.19	44.51	45.00
/S18/1:100 1:100 Pr. 0.00 ml. Sc.=0.00 mq. Rip.=-0.00 mq.																	

OBJEKTI:

SISTEMIM ASFALTIM I HYRJE DALJES DHE STABIZIMI I RRËSHQITJES NË HYRJE TË QYTETIT TË POGRADECIT

ADRESA:

HYRJE TË QYTETIT TË POGRADECIT

KONTRAKTORI:

Bashkia Pogradec

PROJEKTUES:

KONSTRUKTOR

Inxh. Arian LAKO

K-2068/1

Inxh. Dilaver OSHAFI

K-1316/3

Inxh. Paulo KRAJA

K-1348/2

Inxh. Besjan MULKURTI

K-1552/2

Studio PNI-2001

Pruga "Themistokli Gërmenji" Nd.9, H.5, Ap.2, Tiranë

© Ky vëllim dhe çdo pjesë e tij, është projekt dhe subjekt i PNI-2001. Kopjimi, shpërndarja ose përdorimi i kësaj vëllimi pa lejen e PNI-2001 është e ndaluar me detyrueshmëri ligjore. PNI-2001 dhe autorit dhe të drejtat e tjera të lidhura me të.

EMËRTIMI I FLETËS:

Zona III - Rrjetë metalike

Faza e projektit:

PROJEKT ZBATIM

Numri i Fletës:

SK-D18



Shkalla:

1:PSHK


Data:

Tiranë, 2020


DETAJ I ANKORIT TË SIPËRM

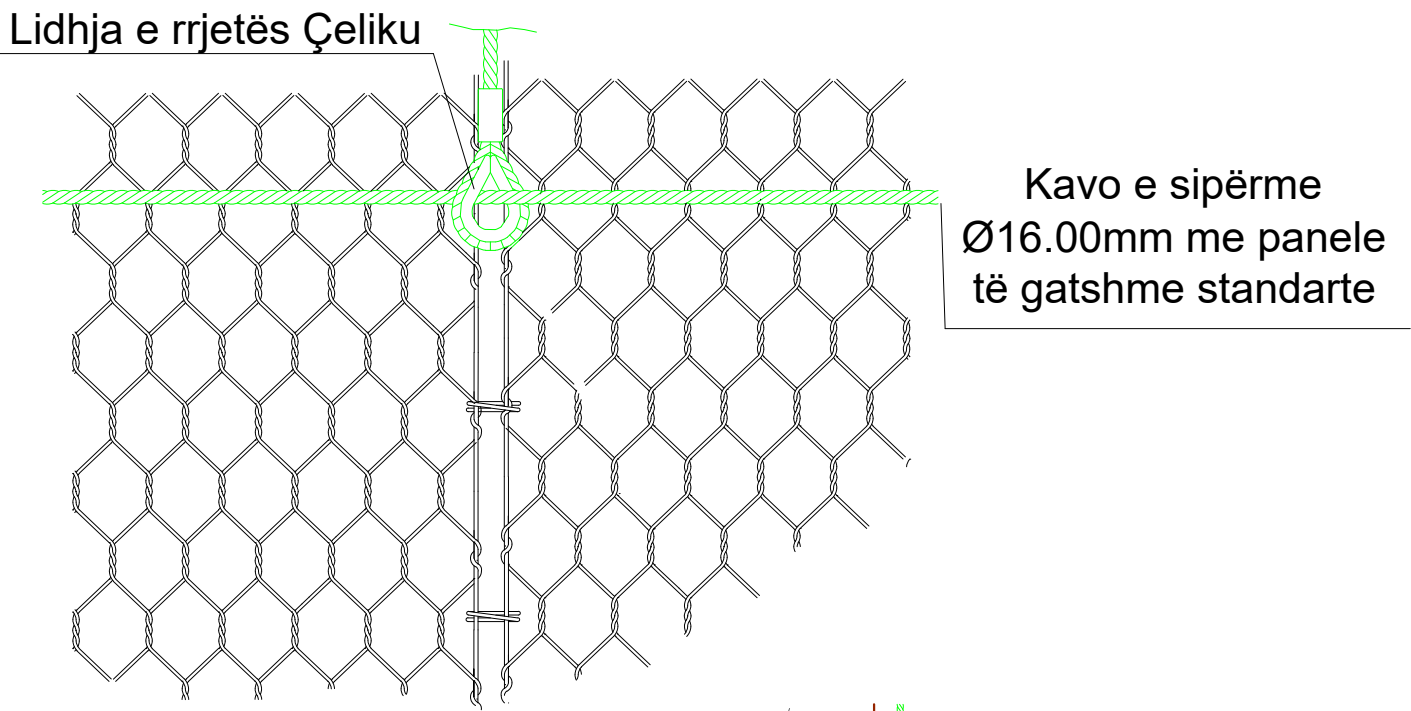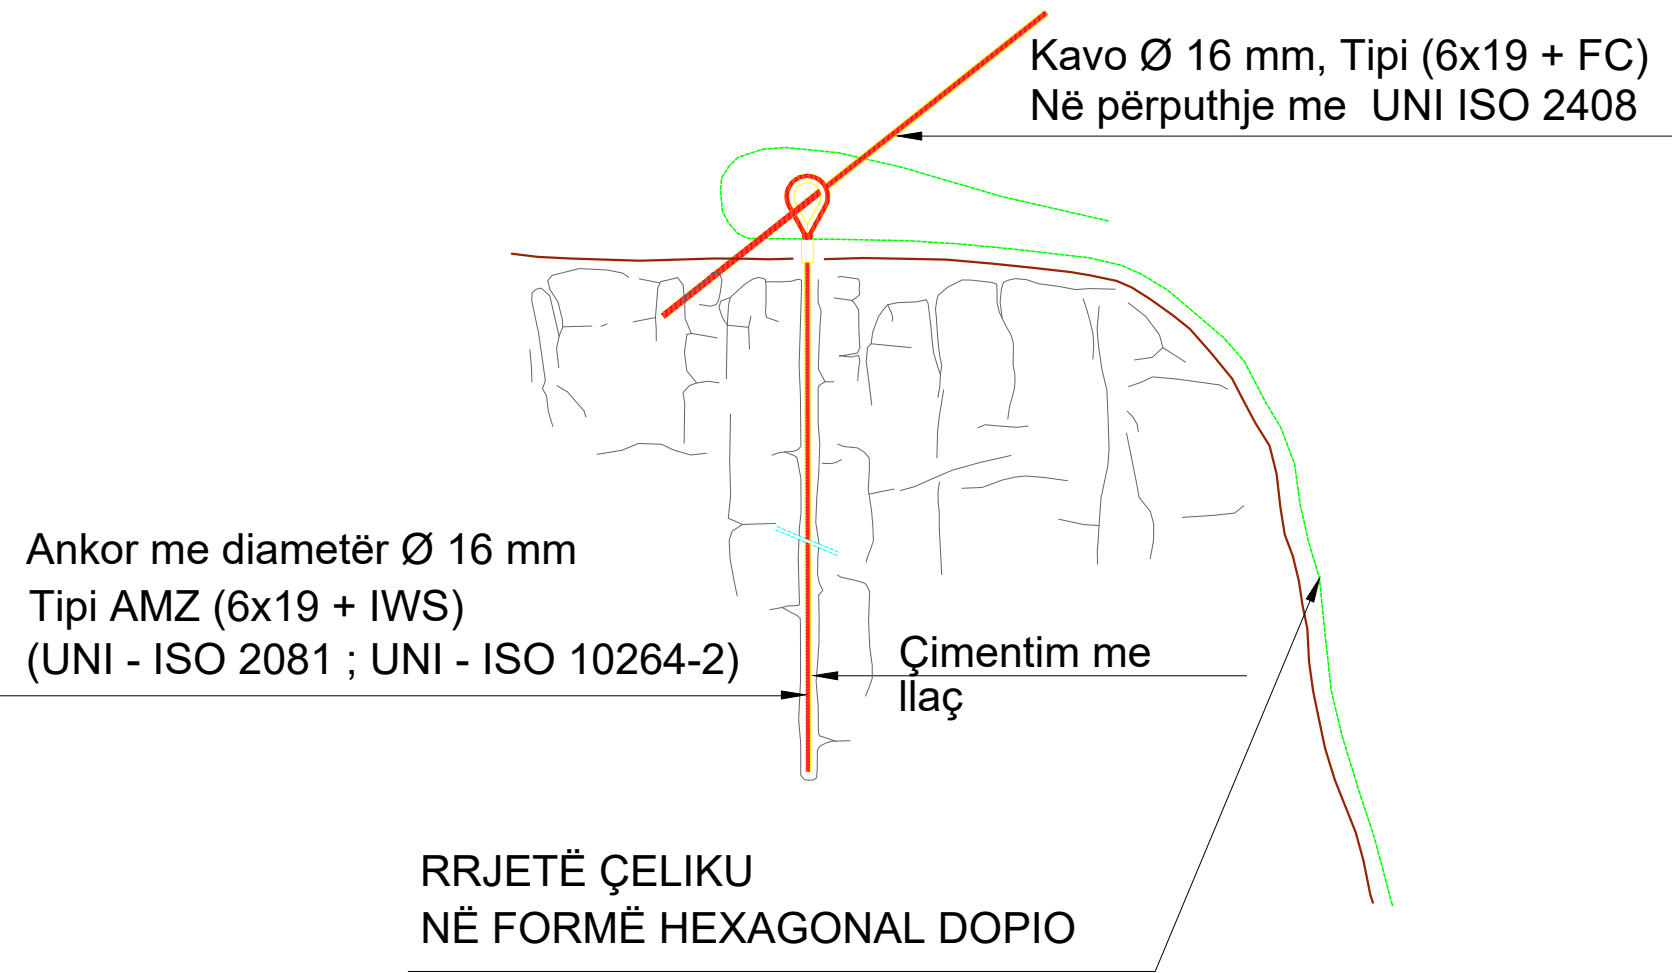

ANKORIMI I RRJETËS ÇELIKU

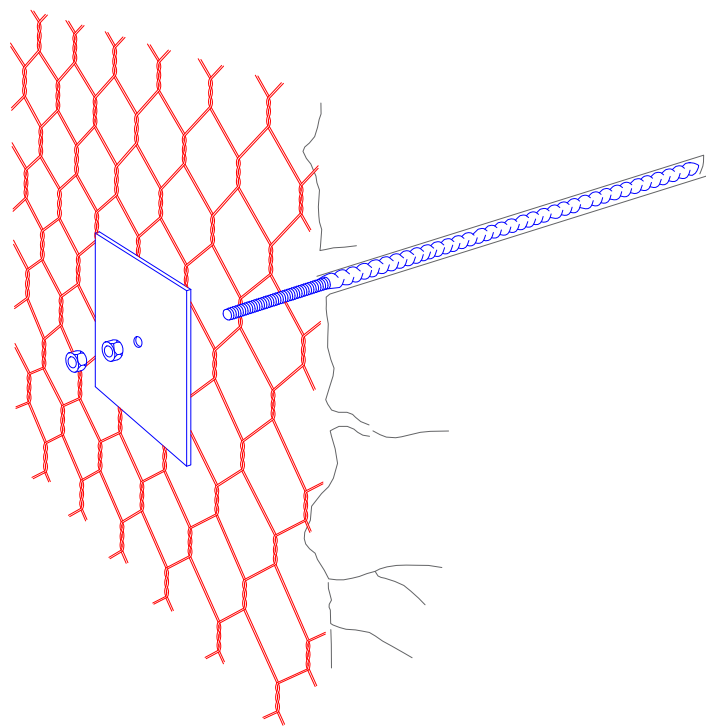

Ankorim i rrjetës së
Çelikut me diametër Ø16mm
Gjatësia L=1.00m
Vrima me diametër Ø36mm (min)
mbushur me llaç çimento

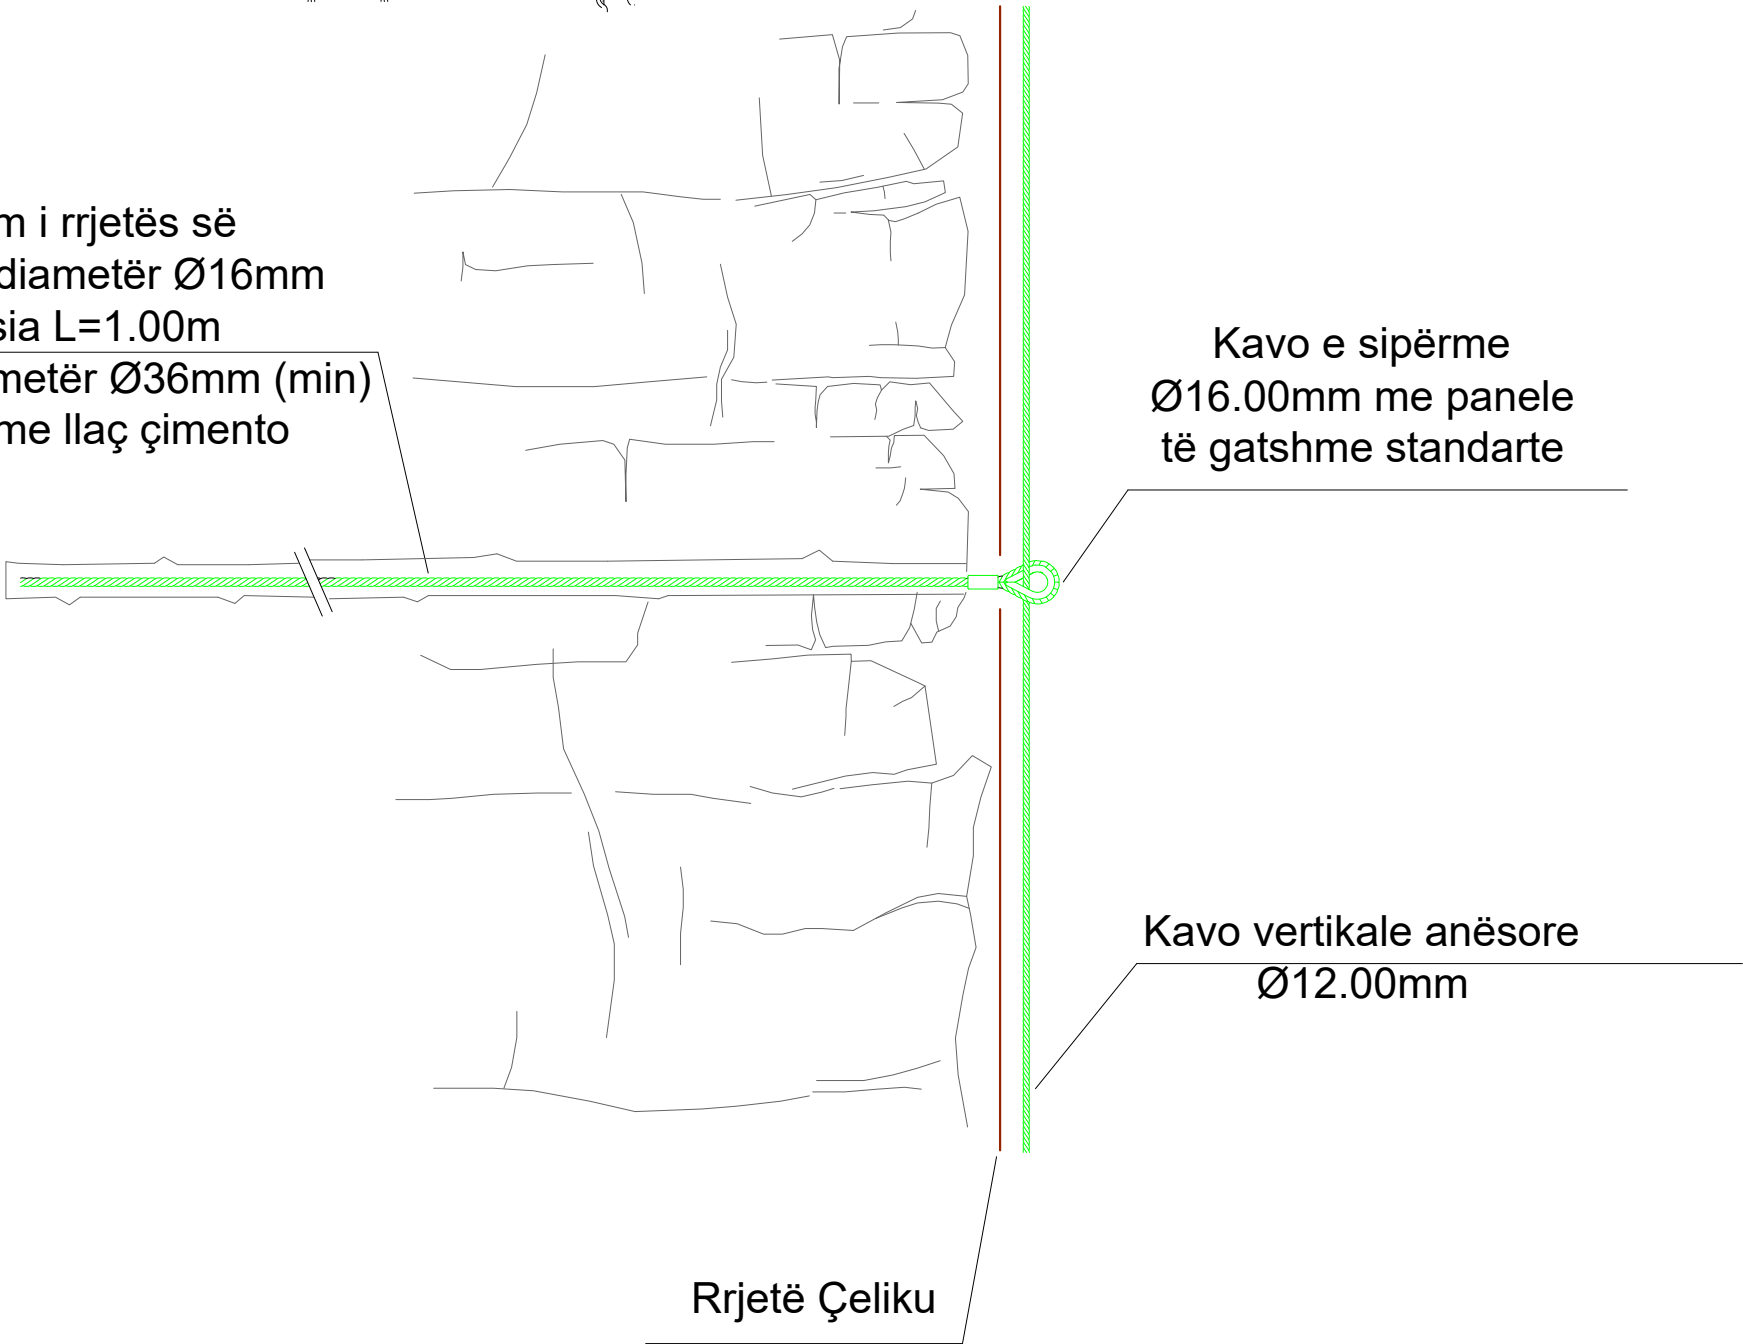

OBJEKTI:		
SISTEMIM ASFALTIM I HYRJE DALJES DHE STABILIZIMI I RRESHQITJES NË HYRJE TË QYTETIT TË POGRADECIT		
ADRESA:		
HYRJE TË QYTETIT TË POGRADECIT		
KONTRAKTORI:		
Bashkia Pogradec		
		
PROJEKTUES:		
KONSTRUKTOR	Inxh. Arian LAKO	K-2068/1
	Inxh. Dilaver OSHAFI	K-1316/3
	Inxh. Paulo KRAJA	K-1348/2
	Inxh. Besjan MULKURTI	K-1552/2
		
Studio PNI-2001		
Pruga "Thermistokli Gërmenji" Nd.9, H.5, Ap.2, Tiranë		
© Ky vizatim dhe çdo pjesë e tij, është përparë e subjektit: PNI-2001. Pajtimet, shprehjet dhe shprehjet e tjera të kësaj lloji të kësaj		