

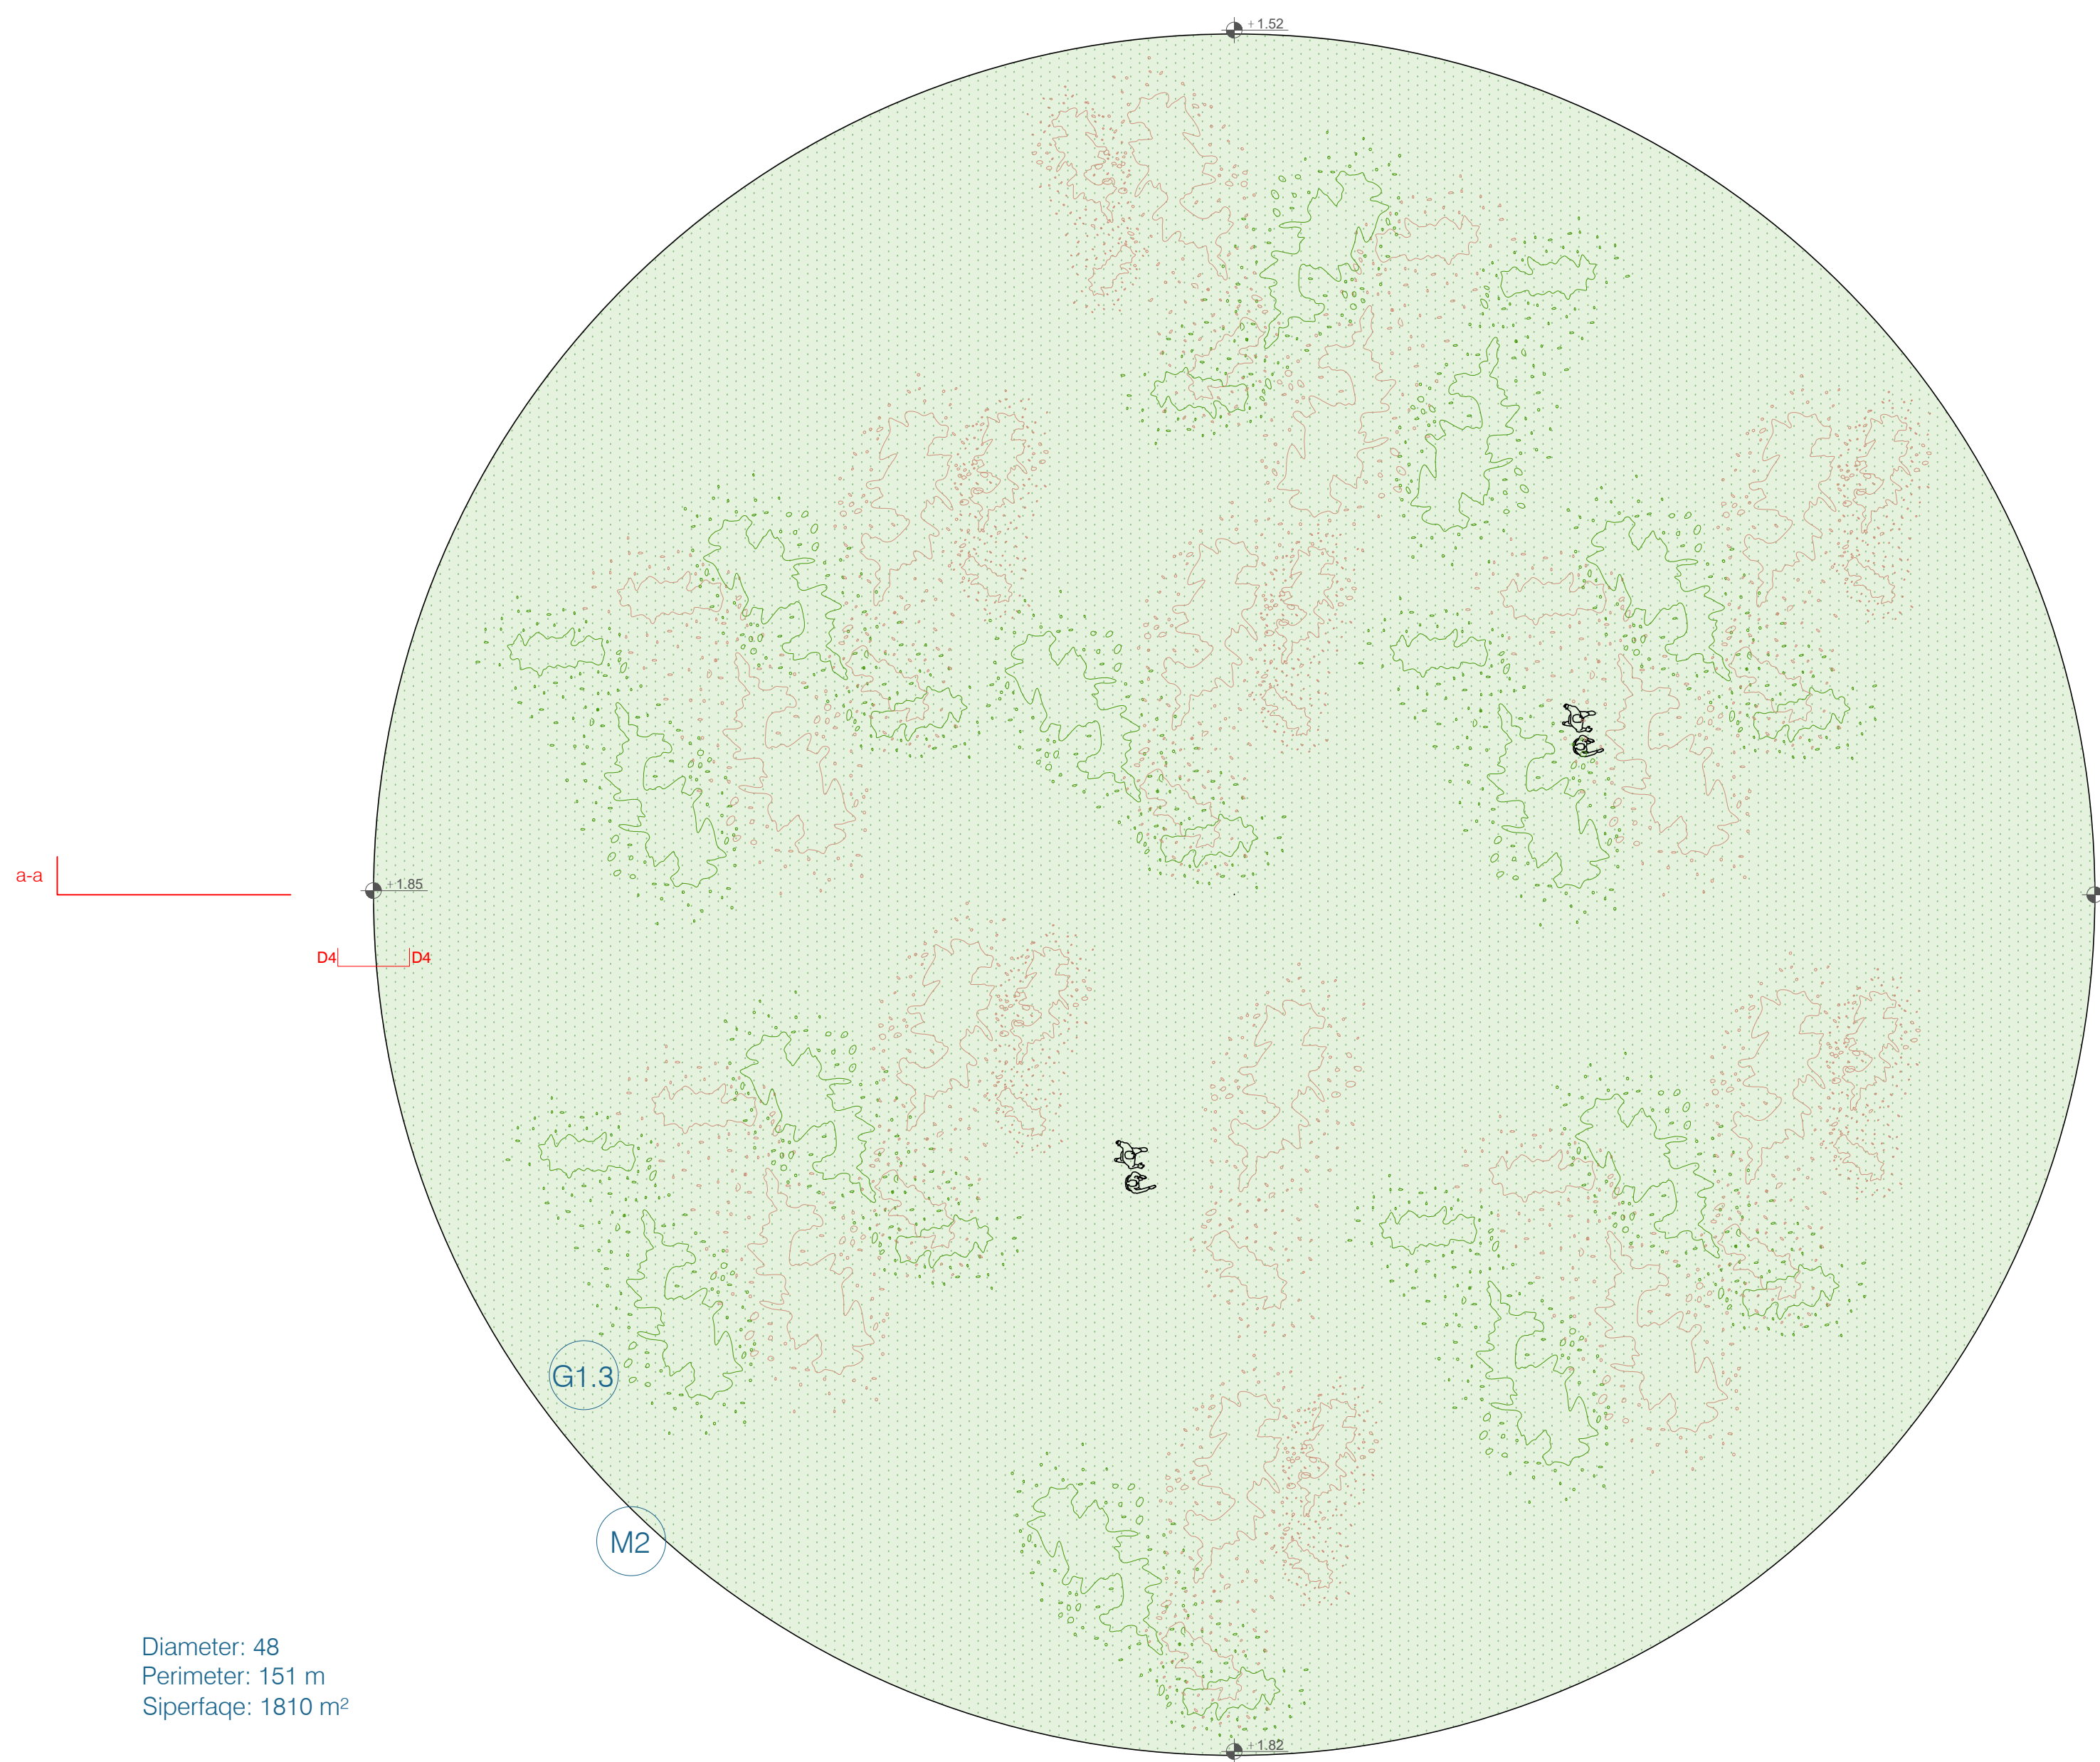


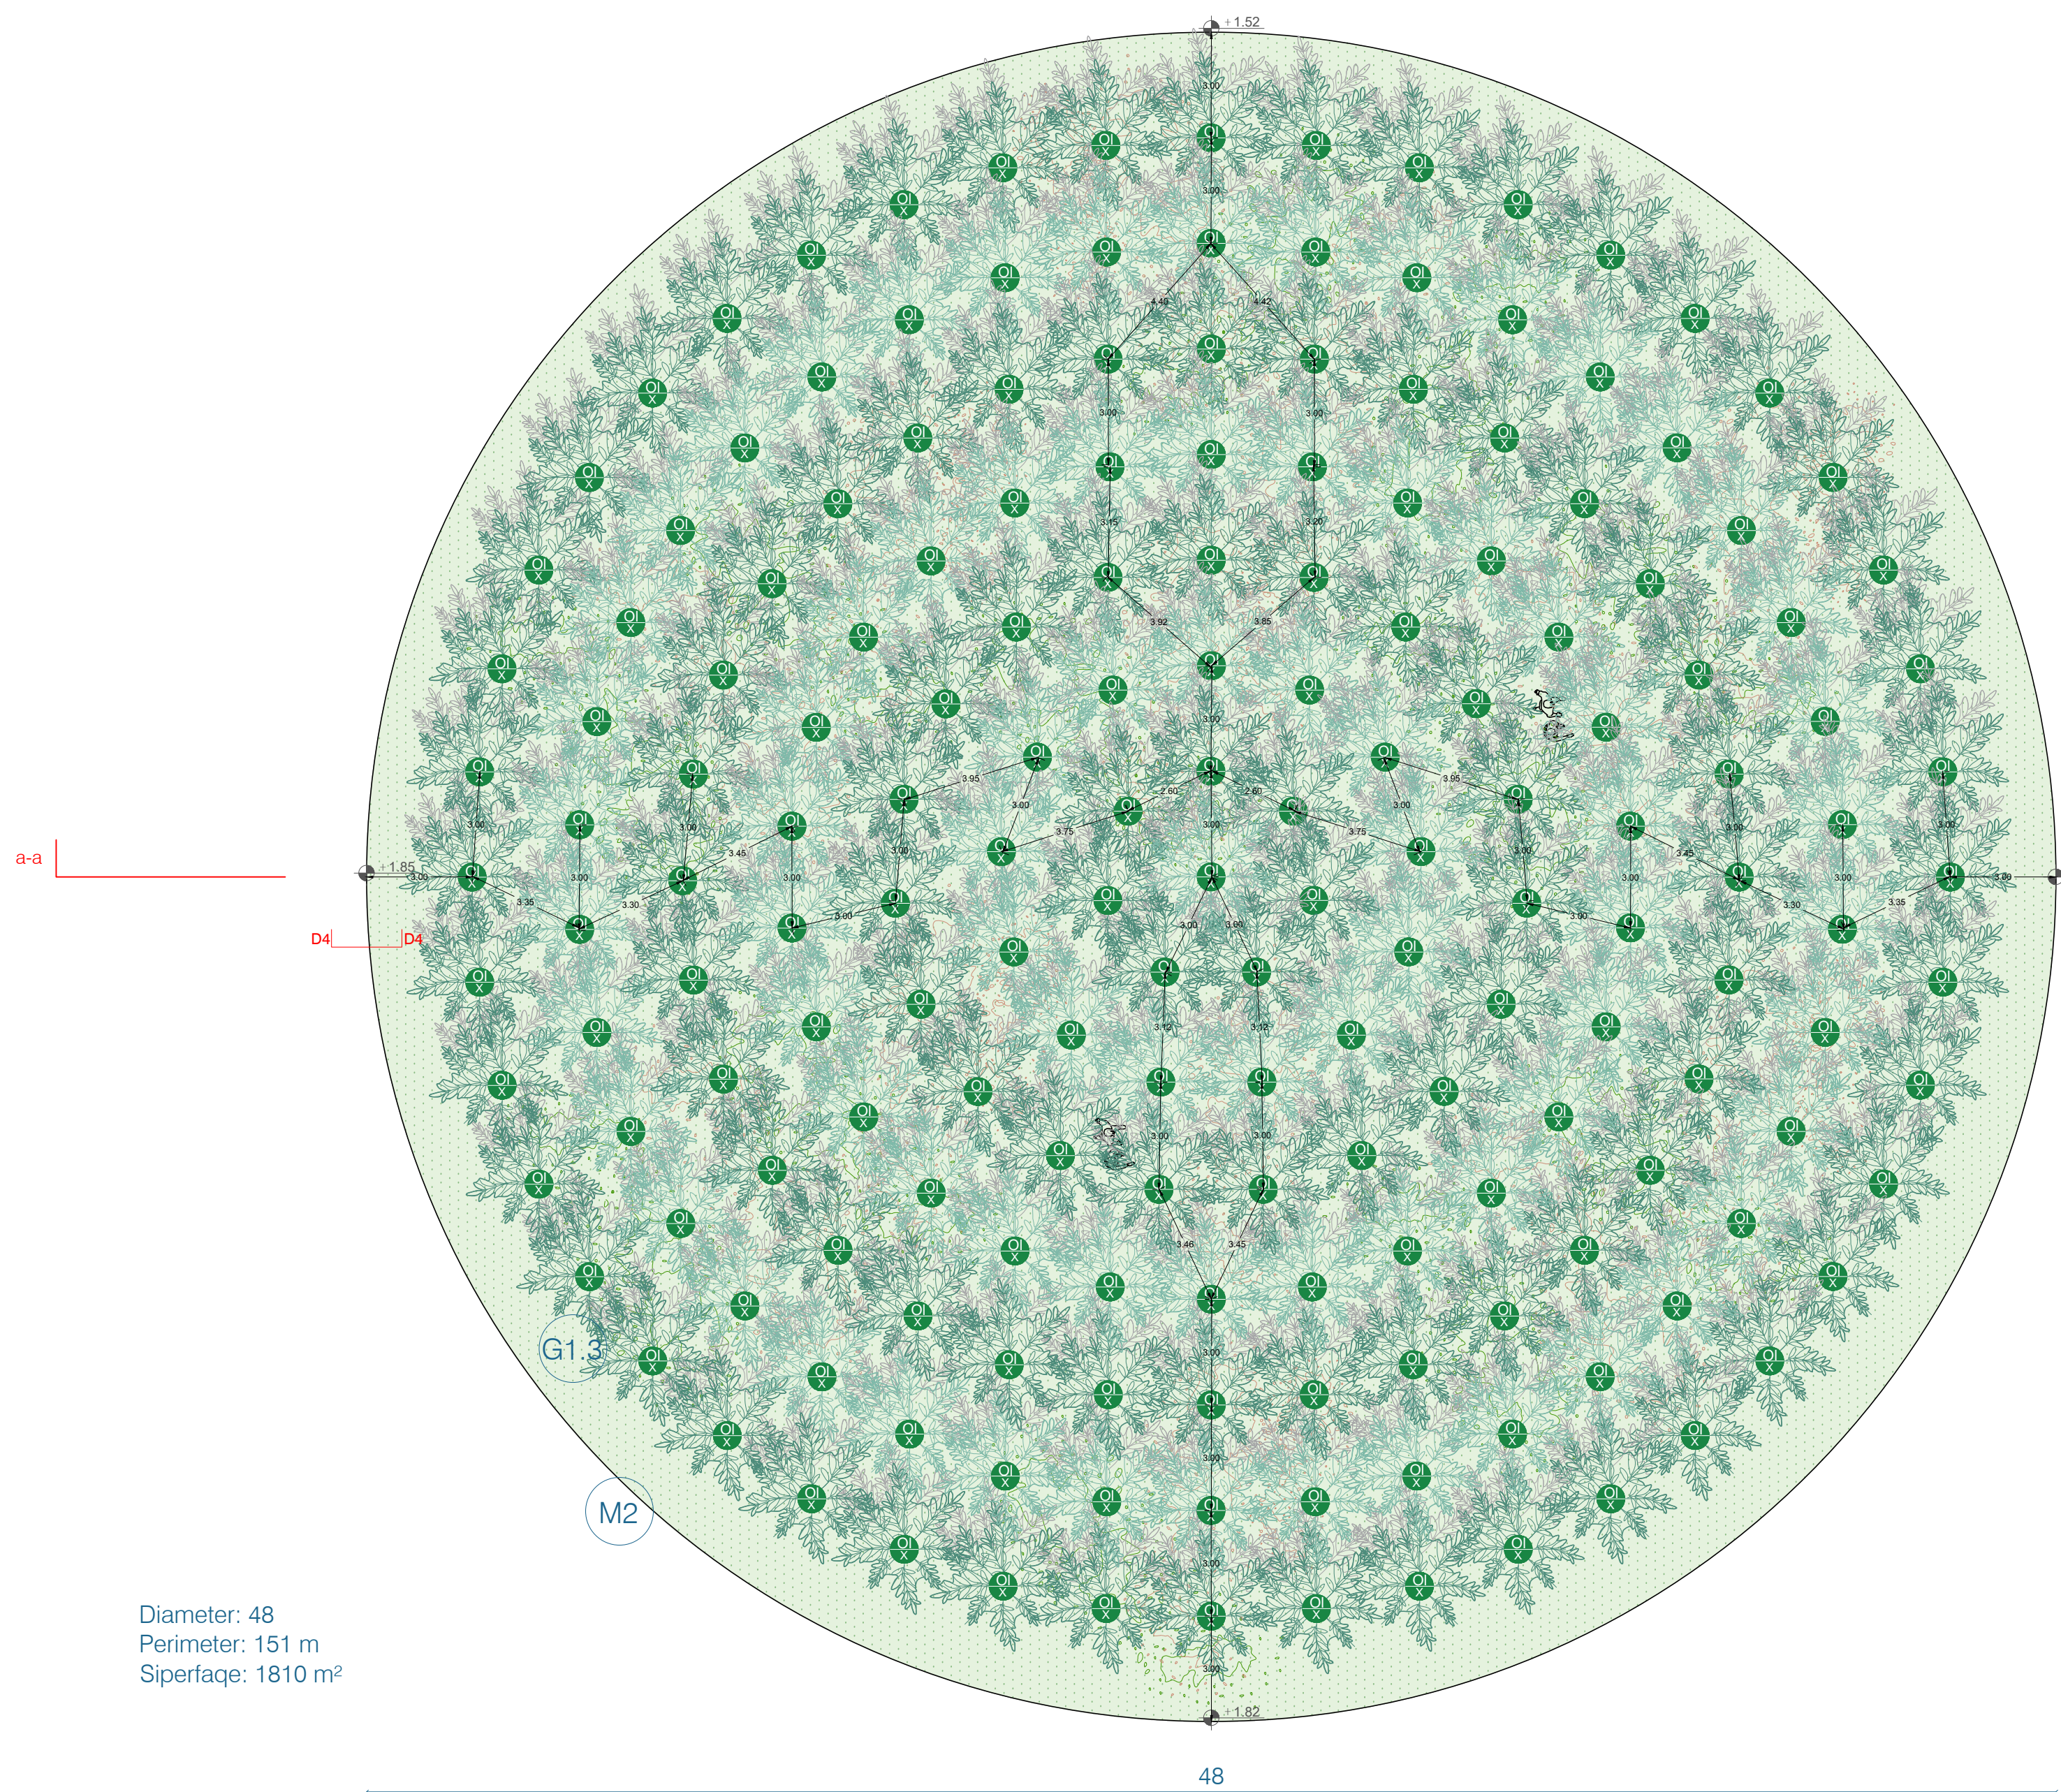


Plan
Shkalla: 1/150

Plan
Shkalla: 1/150

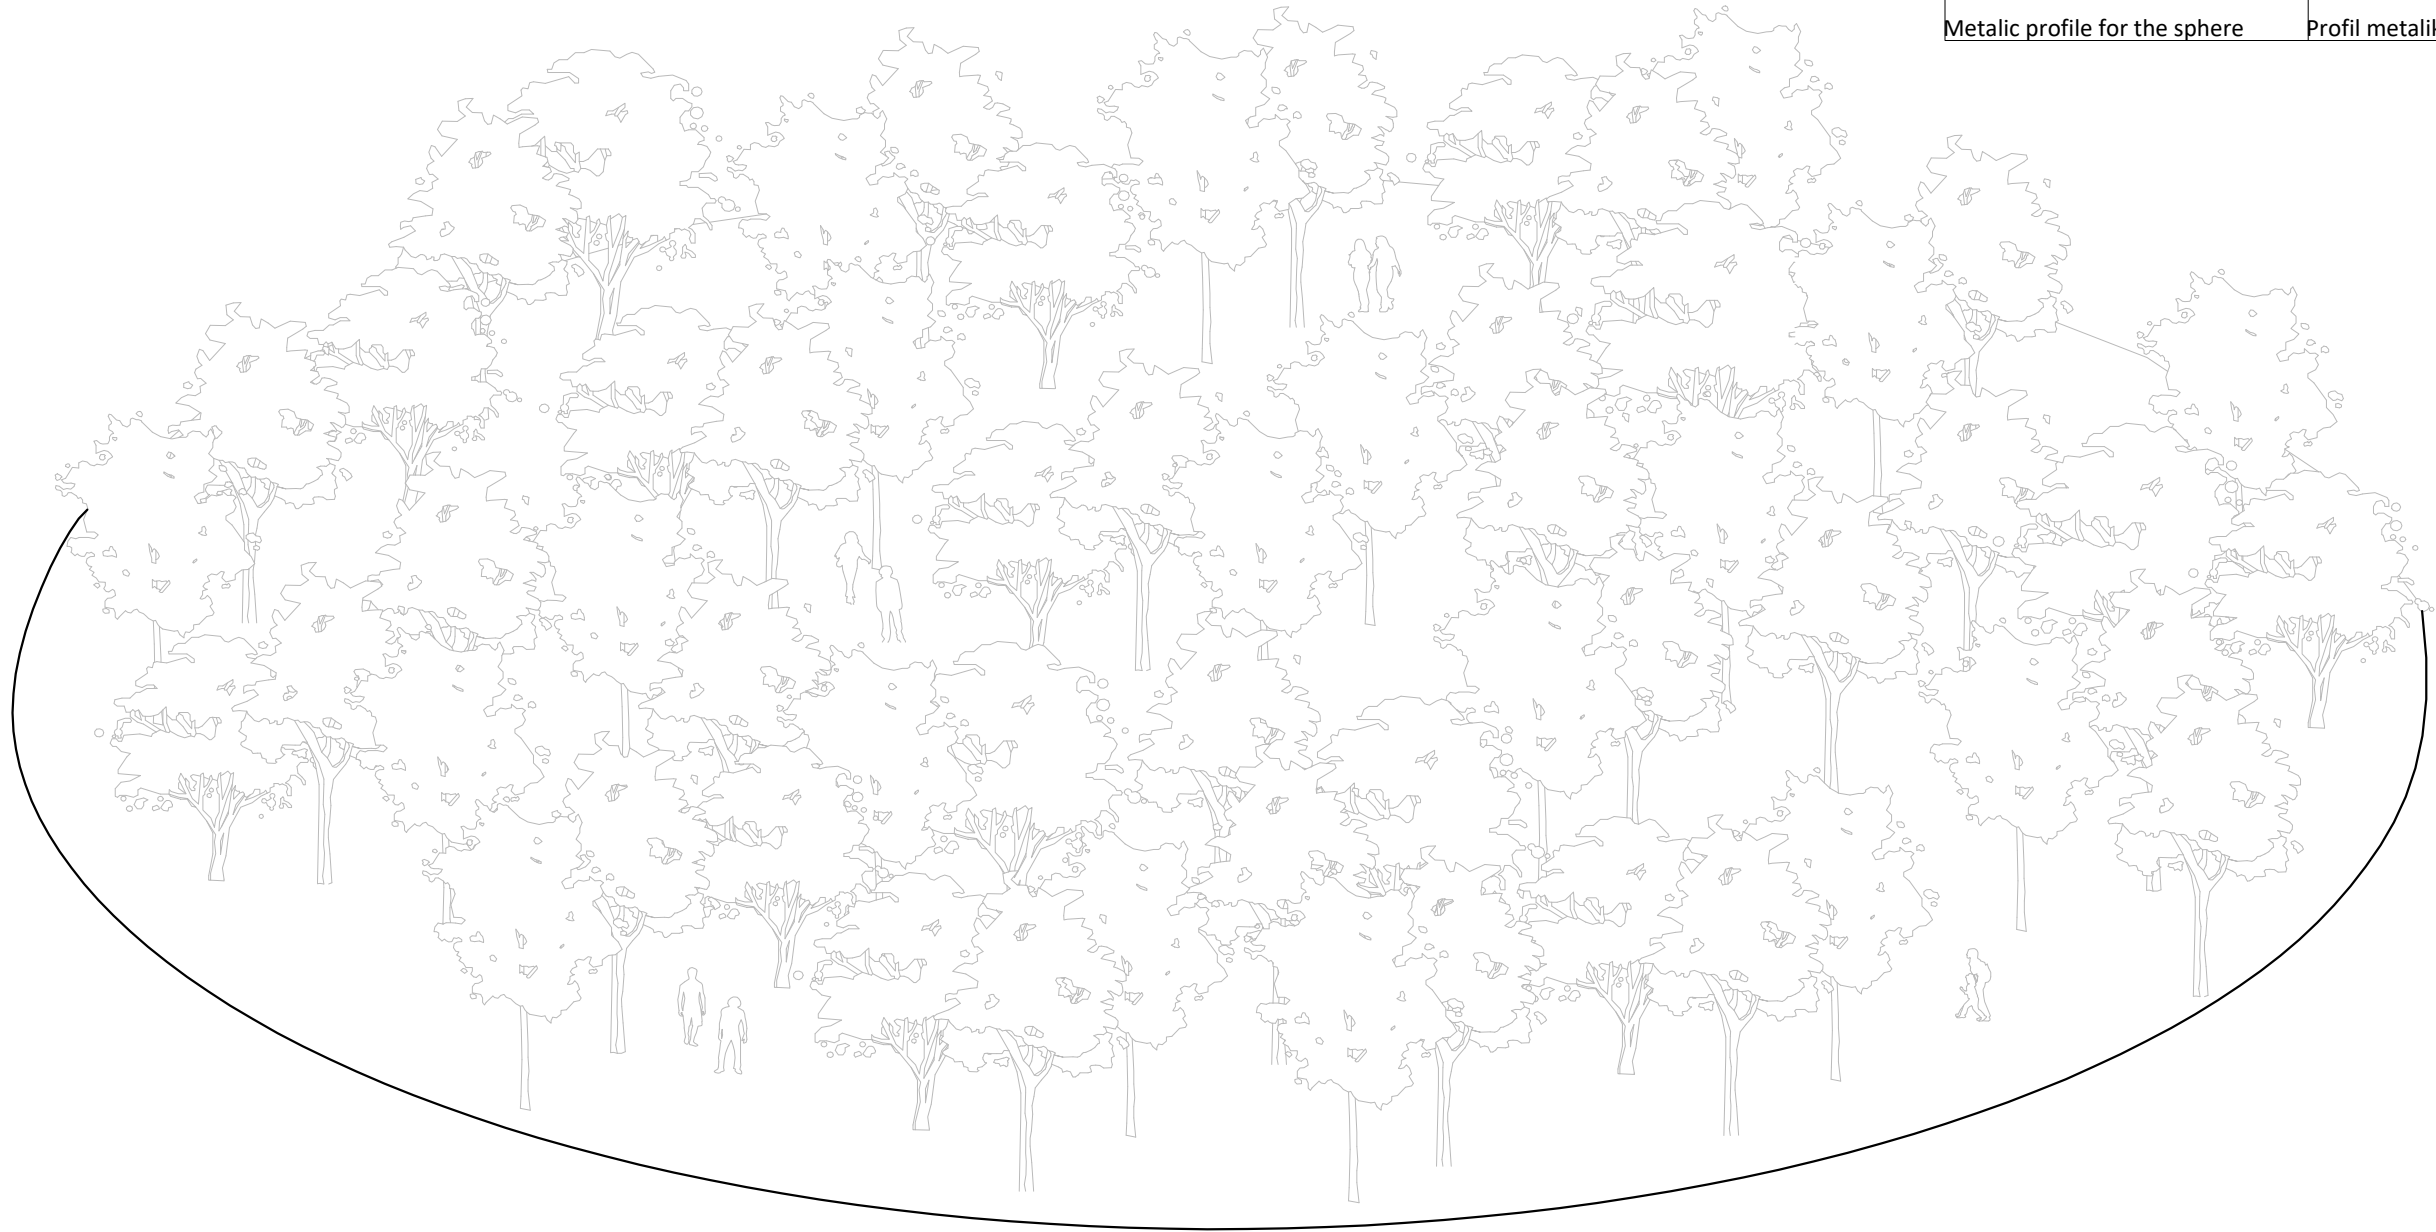

Aksonometri
Shkalla: 1/150

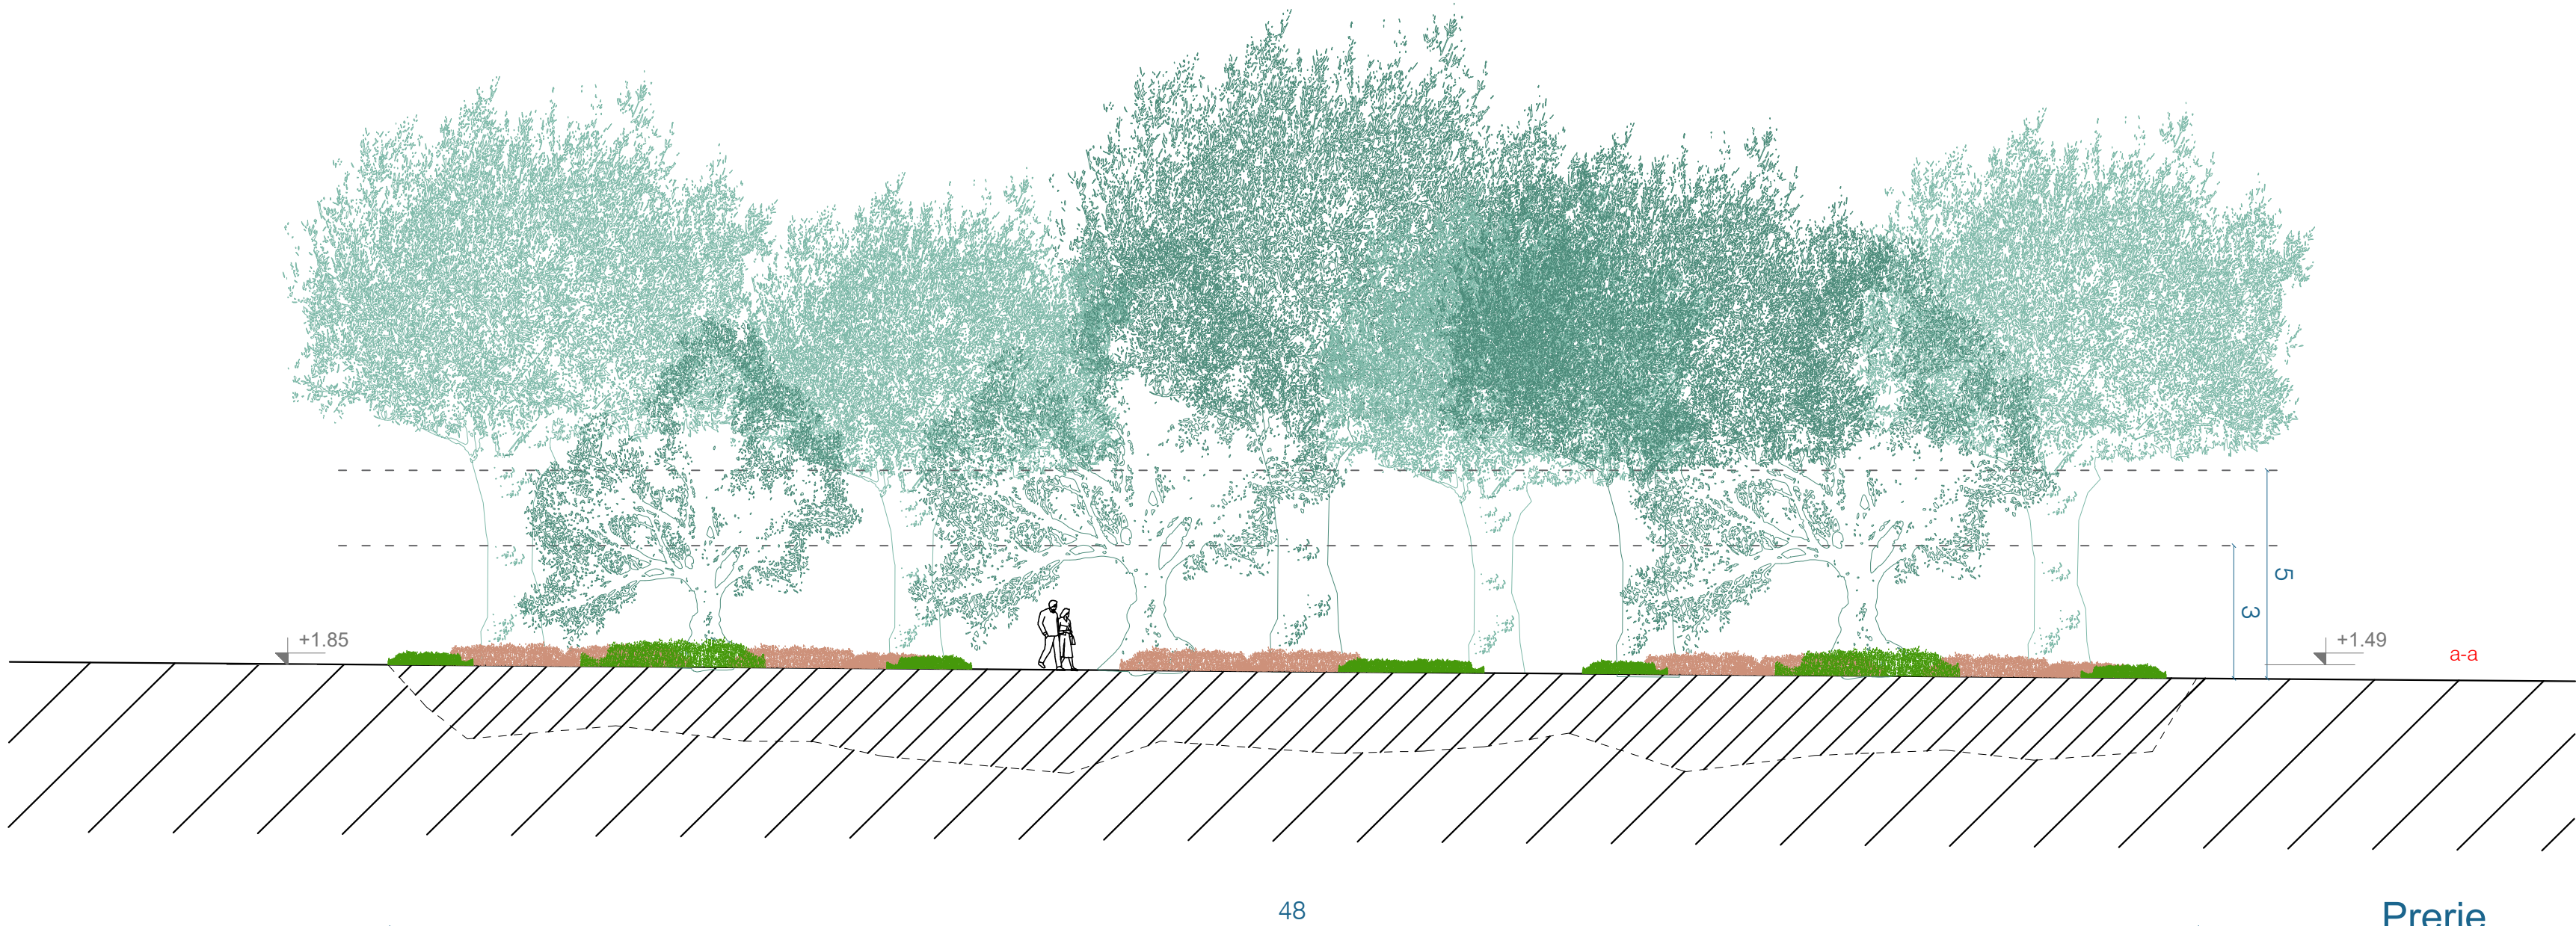

Prerje
Shkalla: 1/150

Legjenda e materialeve:

Ground Covering	Rrëfshurues e Sheshit	Symbol
Concrete Path with white Pebble Stone	Beton me gure te bardhe	M0
Dolomite	Dolomit	M1
Crushed Basalt Gravel (dark)	Basalt i thyer per zhavor (i errët)	M2
Red colored asphalt	Asfalt ngjyre rreze	M3
Large format local Stone Tiles	Plaka gur lokale te formave te ndryshme - rreze per 1m2 dhe rreze per 1m2	M4
Red colored asphalt	Asfalt ngjyre rreze	M5
Large format local Stone Tiles	Plaka gur lokale te formave te ndryshme - rreze per 1m2 dhe rreze per 1m2	M6
Legjendë Gjellbërimi




Olea Europea
e re



G1.3. Bime shumevjecare

Legjenda e Detajeve:

Symbol	Naming	Emertimi
D1	Inox kerb between dolomit and red asphalt	Profil inoxi midis dolomit dhe asfaltit te kuq
D2	Red asphalt meets treepit	Lidhja e asfaltit me rrethin e pemes
D3	Inox bicycle parking	Parkim bicikletash prej inoxi
D4	Dolomit meets vegetation	Lidhja e dolomitit me gjelbërimin
D5	Creek bench	Stoli i proit
D6	Connection of the inox swings	Themeli i lloksit te lishareses
D7	Concrete borderstone on the edges	Bordure betoni ne cepat e parkut
D8	Foundations of the gallery	Themeliet e gallerise
D9	Sublayers of the emergency passage	Nenshtresat e kalimit te emergjenceve
D10	Concrete bench on the playground	Stoli i betonit ne kordin e lojres
D11	Entrance of the circles with elements	Detaj i hyrjes se rrethave me elemente
D12	Sublayers of the water circles	Nenshtresat e rrethave me uje te vashduashem
D13	Connection of dolomit with the concrete tiles 20x10x10	Lidhja e dolomitit me plakat e betonit import 20x10x10
D14	Connection of asphalt with the concret tiles 20x10x10	Lidhja e asfaltit me plakat e betonit import 20x10x10
D15	Border at the bus stop	Bordura ne stacionin e autobusit
D16	Border of the street	Bordura e rruges
D17	Detail of the drainage at the street	Detaj i drenazhimit ne rruge
D18	Drainage of the rain water of the gallery	Drenazhimi i ujit te soletes se gallerise
D19	Detail of the balustrade of the gallery	Detaj i balustrades se gallerise
D20	Detail of the wall on the edge of the park	Detaj i murit dhe stolit ne fund te parkut
D21	Detail of the drainage outside the circles	Detaj i drenazhimit jashte rrethave
D22	Drainage detail in the edges of the park	Detaj i drenazhimit ne cepat e parkut
D23	Drainage detail of Balance circle	Detaj i drenazhimit te rrethit Balance
D24	Drainage detail inside the circles	Detaj i drenazhimit brenda rrethave
D25	Detail of the bench around the circles	Detaj i betonit per ulese rreth rrethave
D26	Foundation of the Walled garde	Themeli i kopshtit te mbyllur
D27	Longitudinal section of the gallery	Prejza terthore e gallerise
D28	Foundation of the basket fence and the FDM	Themeli i gardhit te basketbollit dhe lidhja me FDM
D29	Connection of dolomit with pervious concrete	Lidhja e dolomitit me betonin e pastert
D30	Connection of pervious concrete with the concrete import tiles 20x10x10	Lidhja e betonit te pastert me plakat e betonit import 20x10x10
D31	Detail of the mountain sublayers	Detaj i shtritesave te malit
D32	Detail of the silent garden sublayers	Detaj i shtritesave te kopshtit te qete
D33	Details of the sublayers of the trampolines	Detaj i nenshtresave te trampolines
D34	Detail of connection of pebble stone with dolomit	Detaj i lidhjes se gurit te zallit me dolomit
D35	Detail of the drainage between the wall and slab	Detaj i drenazhimit lidhjen e murit me dysheme
D36	Drainage	Detaj i prerjes se murit me hapjen rrethore
D37	Detail of the wall section with the square opening	Detaj i prerjes se murit me hapjen katrore

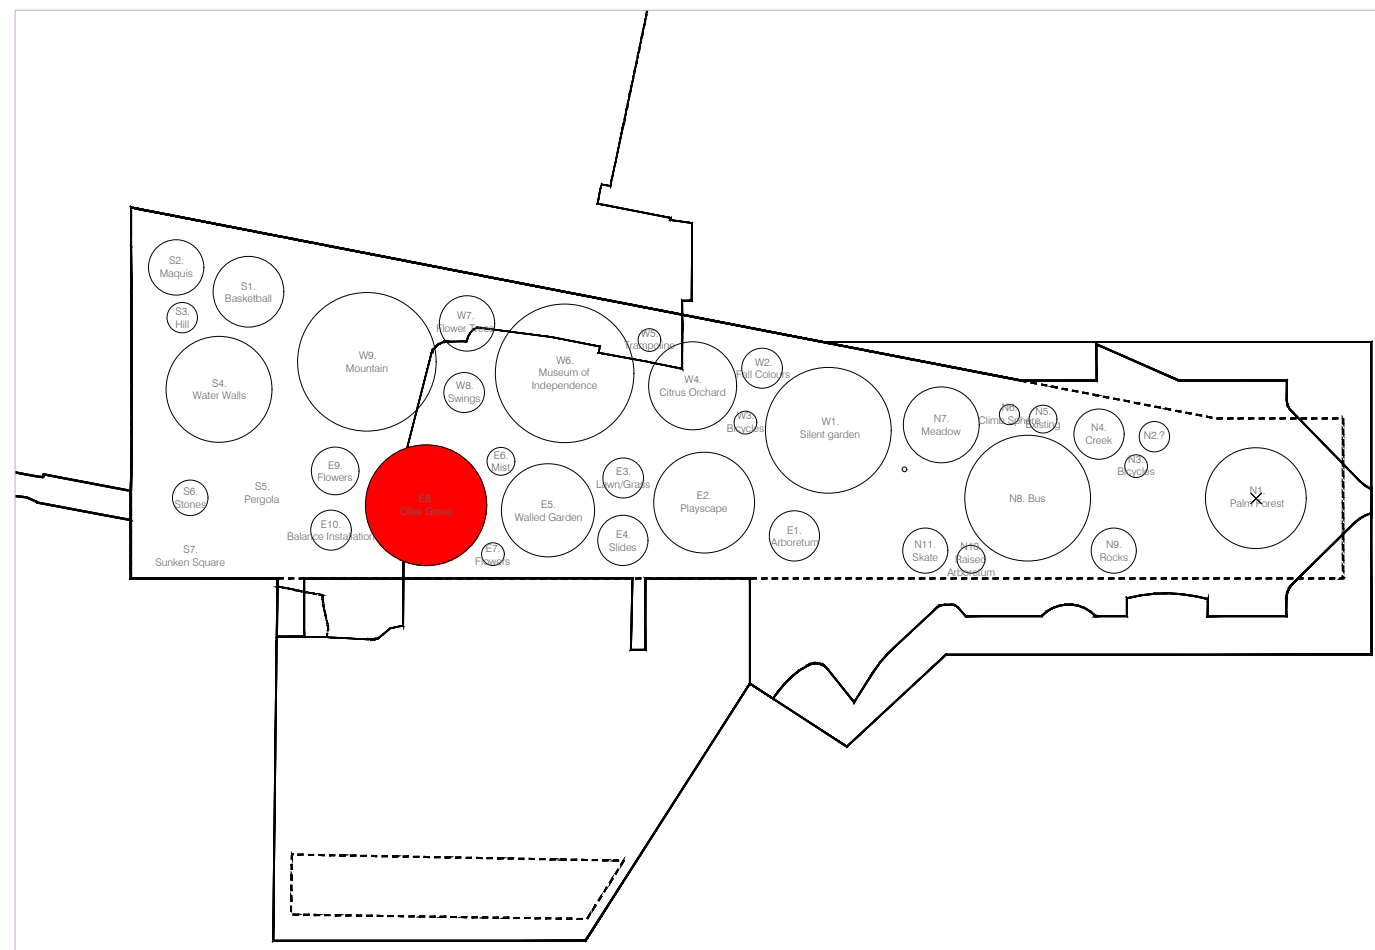

Shenime:


Detajet per secilin vizatim gjenden ne fleten e Detajeve nen emertimin :A_PJ_22_1 dhe A_PJ_22_2.
Informacion me i detajuar per materializimin dhe elementet e perdorur per secilin rreth gjendet ne planin e indeksve qe gjendet nen emertimin A_PJ_11.

SHERBIME PROJEKTIMI PER RIGJENERIMIN URBAN TE SHETITORES BREGDETARE QENDRORE TE VLORES, SHESHIT TE FLAMURIT DHE PORTIT

Faza Projekt Zbatimi Klient: Fondi Shqiptar i Zhvillimit


XDGA International Studio Studio Ndërkombëtare		Firma: Lexuar dhe aprovuar	
iRI Local Architecture Office Studio Lokal Arkitektur Gent Agaj		N.6844	Firma: Lexuar dhe aprovuar
PIRO KOKALARI Structural Engineer Inzhiner struktural		K 0305/1	Firma: Lexuar dhe aprovuar
LUAN MYRTAJ Structural Engineer Inzhiner struktural		K 1248/3	Firma: Lexuar dhe aprovuar
 HYDRO&ENERGY MEP Engineering Hidro-Mekanike Nikolin Ruzhiti, Artur Dado		N . 5820 / 3	Firma: Lexuar dhe aprovuar
Eurotest Electrical Engineer Inzhiner Elektrik Simeon Sallaj		N.6700/1	Firma: Lexuar dhe aprovuar
ALL DIMENSIONS HAVE TO BE VERIFIED BY THE CONTRACTOR ON THE CONSTRUCTION SITE IMPORTANT: These drawings are property of IRI, Pruga DERVISH HAKA, nr 8 kati (part - 1001) TIRANA. Copy, multiplication or distribution without the written permission of IRI is prohibited. TE GJITHA DIMENSIONET DUHET TE VERIFIKOHEN NEGA KONTRAKTORI NE VEND E RËNDËSISHME: Këto vizime janë pronë e IRI, Pruga DERVISH HAKA, nr 8 kati (part - 1001) TIRANA. Kopimi, shumëllojimi apo shpërndarja e këtyre vizimeve (apo pjesëve të tyre) pa lejen me shkrim të IRI është e ndaluar.			
disiplina		numri i fletes:	
A		18/20	
faza:		data:	
PZ		Qershor 2020	
		shkalla:	
		1:150	
		formati:	
		A0	

Plan
Shkalla: 1/50

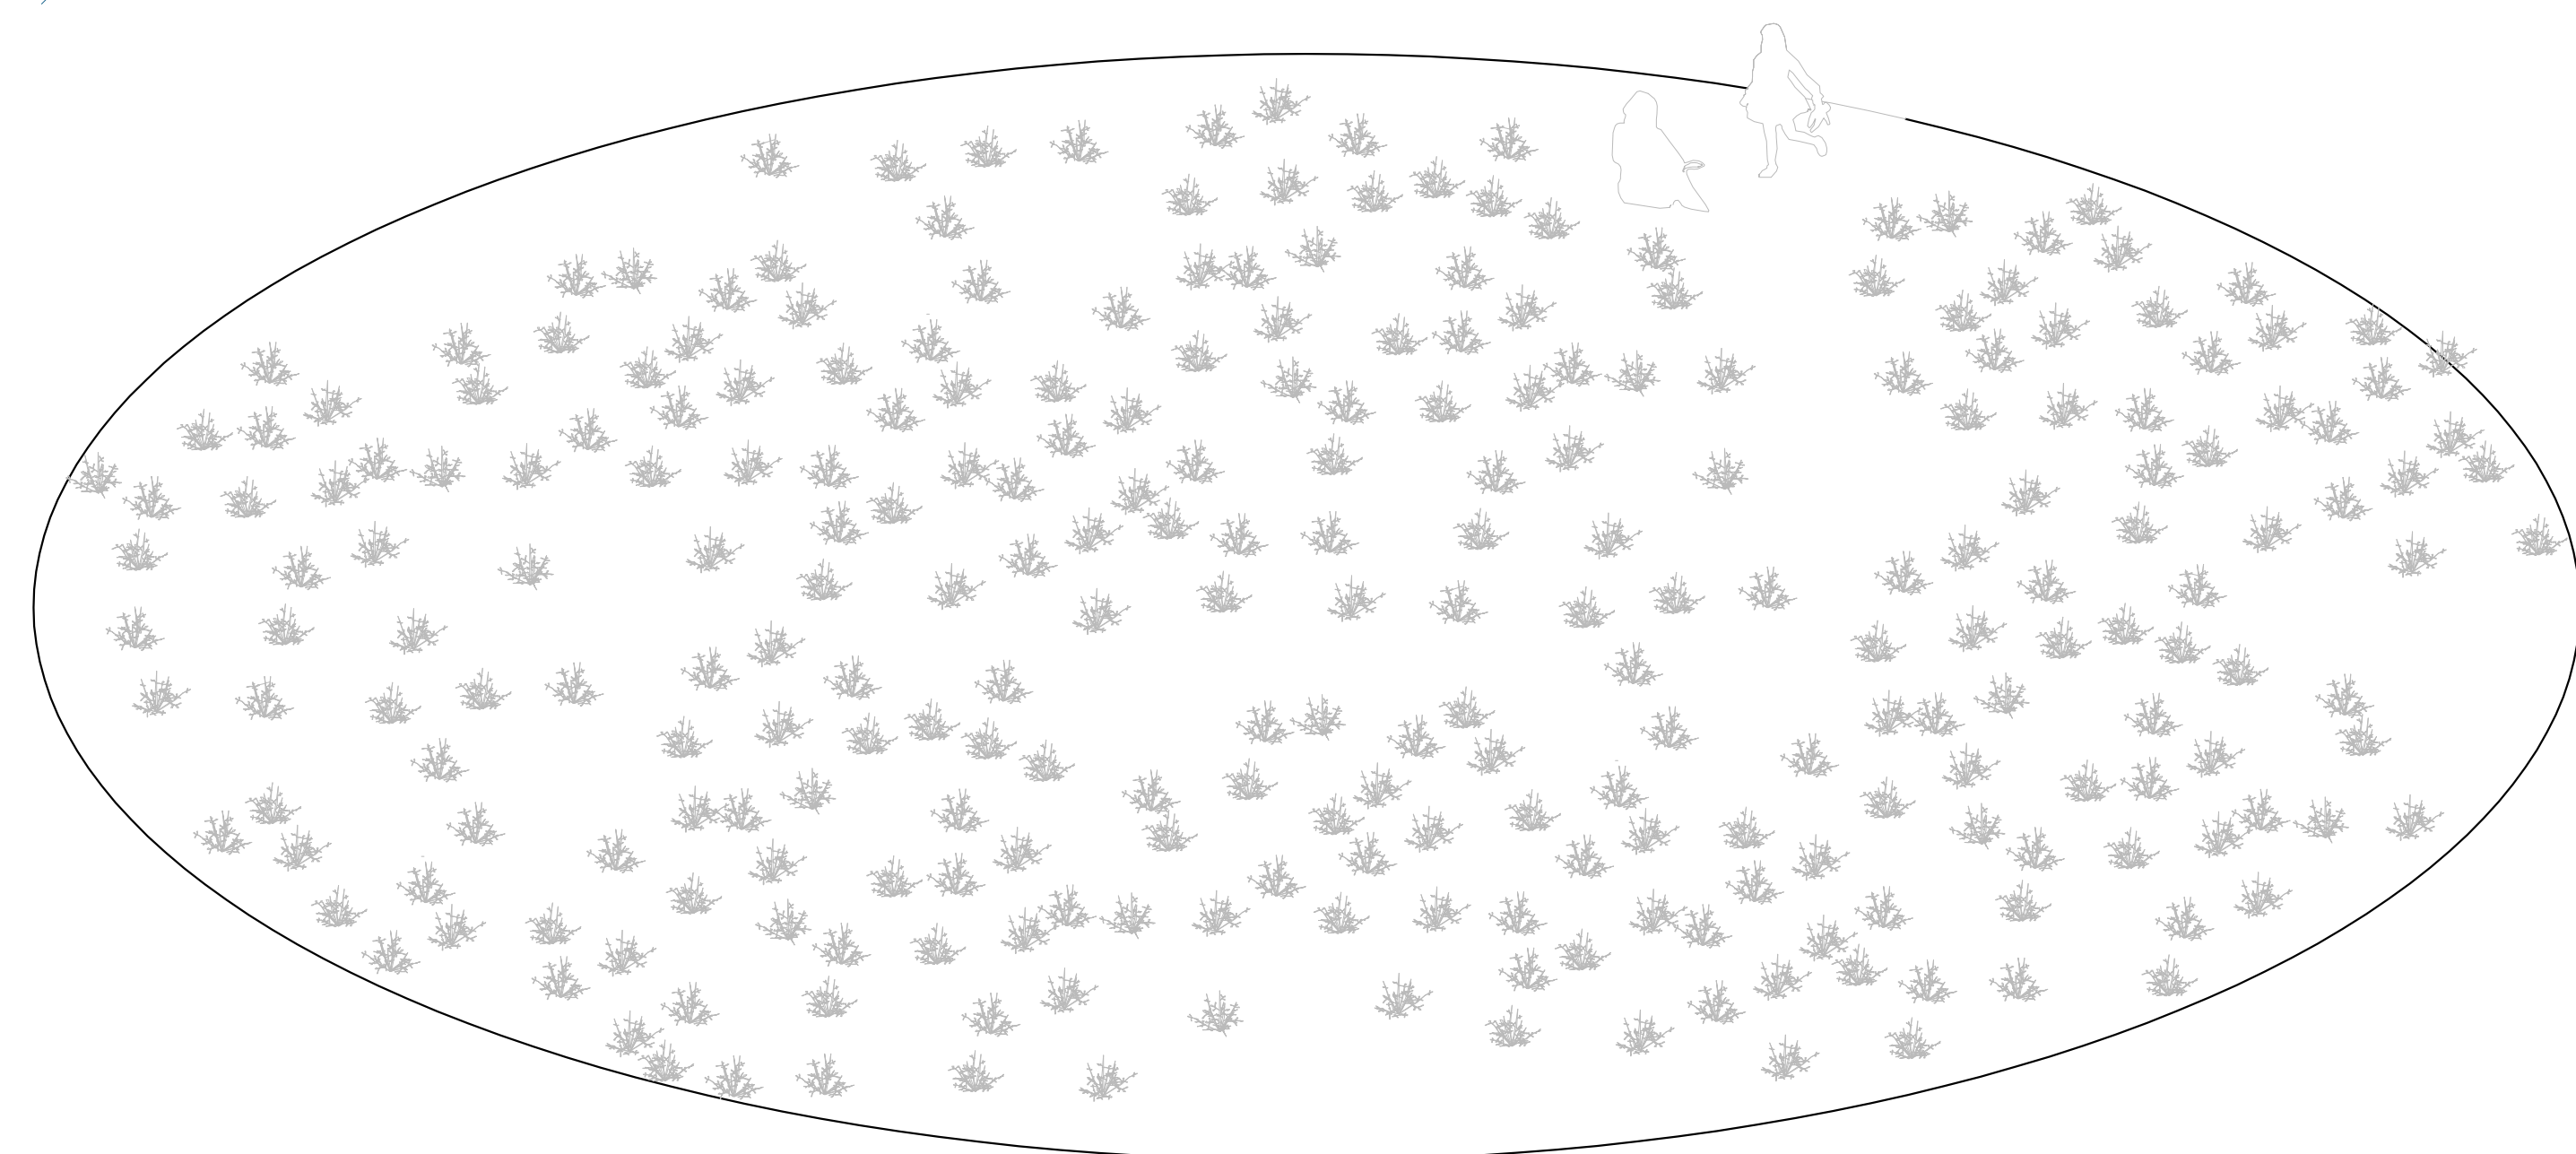

Aksonometri


Shkalla: 1/50

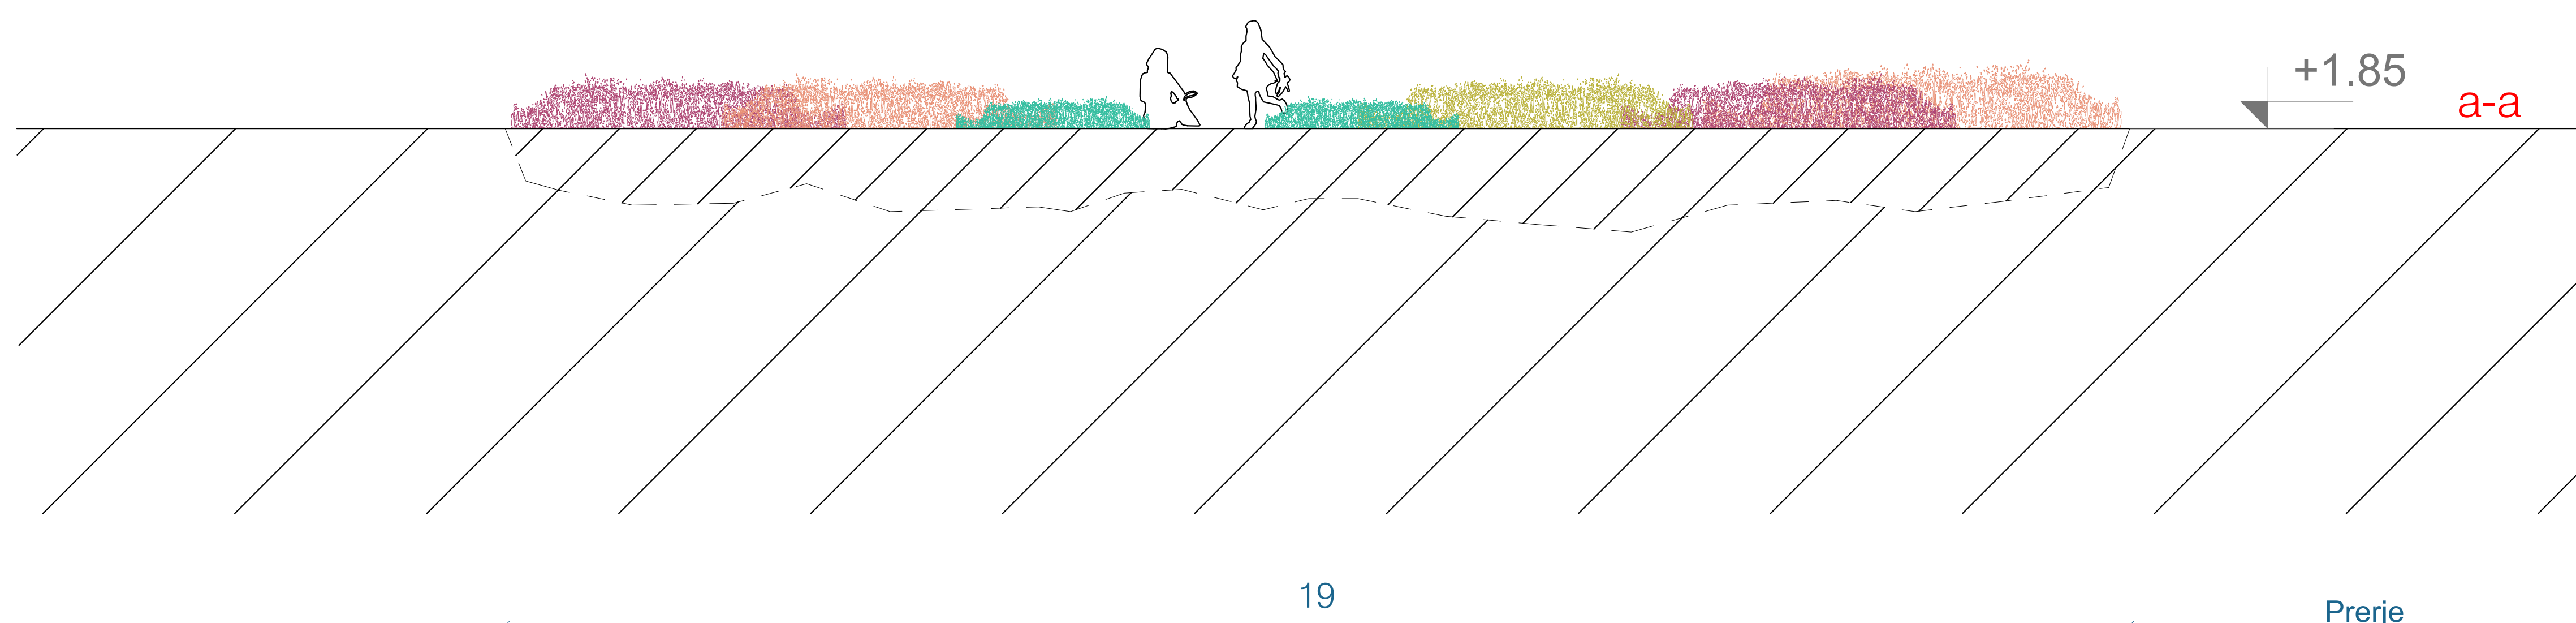

Prerje
Shkalla: 1/50

Ground Covering	Refinanzat e Shpëtit	Symbol
Concrete Path with white Pebble Stone	Beton me gurë të bardhë	M1
Polimix	Dolimit	M12
Thin Iron Mesh 1x25 Thin Concrete with Exposed Bricks 10x10x20 cm	Druri i ndrojtë Druri i ndrojtë beton me matshuri 10x10x20 cm	M13
Reversible Concrete	Beton përse	M14
Pigmented Pink Concrete	Beton i pigmentuar ngjyrë rozë	M15
Pigmented Sand Color Concrete	Beton i pigmentuar ngjyrë rreze	M16
Glass balustrade	Panxhak xhami	M17
Crushed Basalt Dark (dark)	Basalt i thatër për formator të errët	M18
Reinforced asphalt	Asfalt i forcuar	M19
Large format local Stone Tiles 2 meters wide, one for "Miss" one for "Water Wall"	Plaka guri lokale të formatit të madhe 2 m të natyrlime - një për "Miss" dhe një për "Water Wall"	M20
Rock	Gurë përmasave natyrale	M21
Grey concrete - natural smooth cast	Gurë i grishtë natyral	M22
Bushed Concrete	Beton me "bush" imitues të kullur i furçës	M23
Normal concrete	Beton për përshpërtim spontan	M24
Concrete support wall structure	Murosuportues prej betoni	M25
Standard Asphalt	Asfalt standard	M26
Pigmented concrete borderstone rounded concrete and end of the cicleds	Bordur betoni i pigmentuar Beton i rrafshuar ngjyrë e rrafshave	M27 M28
Concrete borderstone 40x20 cm rounded concrete and end of the cicleds	Bordur betoni 40x20 cm	M29
Concrete borderstone 20x20 cm	Bordur betoni përse 20x20 cm	M30
Grass	Bar	C
Normal lawn grass	Bar normal	G 1
Yr tolerant grass	Bar tolerant ndaj thashëvise	G 2
Ground covering plants	Rimë shumëgjyqare	G 3
Meadow - Seed mix	Verë - Perleritje farash	G 4
Sand	Irind	G 5
Lighting Posts	Ndriçues	E1
Irish Moss	Kusha mbeturash	E2
Mosses/Furnishes	Mobilje të levizshme	E3
Sand colored concrete with textile print in framework	Beton me ngjyrë rreze me armaturë të tekstilit	E4
Polished concrete bench	Beton i rrafshuar për stollet	E5
Natural Stone slabs	Shallkë me gurë natyral	E6
Slides in mix	Slidues në përzierje	E7
Pre-fabricated concrete wall element (flint cobble) - Claustra	Elemente prej betoni i paraformuar me gurë të bardhë për ngjyrtje të bardhë - Klaustra	E8
Stone rocks fit as furnitures	Gurë natyrorë për use	E9
Fence for the basket core	Struktura e korbos dhe basketbollit STRUKTURA e korbos; korbos për basketboll	E10
Concrete pillars; one far colored columns + galvanized metal beam	Pilardra të betonit me ngjyrë rreze metallik të galvanizuar	E11
Rock	Gurë përmasive të mëdha	E12
Iron bicycle rack	Parkim biçikletash prej ndrojtë	E13
Playground element in wood	Elemente prej druri për gjumë	E14
Playground element in colored concrete	Elemente prej betoni të pigmentuar me ngjyrë rreze	E15
Playground element in metal	Elemente metalike për këndim e rreze	E16
Trampoline (woven polypropylene spring, safety mat)	Trampolinë	E17
Basket	Kushat e basketbollit	E18
Local stone cylinder pedestal	Elemente me gurë lokal për bustin	E19
Drill hole to stone	Profundizimi të shtrita	E20
Metallik profile for the sphere	Profili metalik për sferën kështojëse	E21

Legenda e Detajeve:		
Symbol	Naming	Emertimi
D1	Inox kerb between domolith and red asphalt	Profilin iksidit midis domolith dhe asfaltit te kuq
D2	Red asphalt meets treetop	Dhomolith e asfaltit me rrethin e pemes
D3	Inox bicyclic parking	Parkim bicikletash prej inoxi
D4	Domolit meets vegetation	Dhomolith e domolit me gjerelblim
D5	Creek bench	Stoli i rrugit
D6	Connection of the inox swags	Themeti i inoxit te lloshares
D7	Concrete borderstone on the edges	Bordura betoni ne capet e parkut
D8	Foundations of the gallery	Themetet e galerise
D9	Subslayers of the emergency passage	Nenshtretet e kallimit te emergjencive
D10	Concrete bench on the playplace	Stoli i betonit ne kendin e lojve
D11	Entrance of the circles with elements	Detaj i hyrjes se rrethesh me elemente
D12	Subslayers of the water circles	Nenshtretet e rrethesh me uje te vazhdueshem
D13	Connection of domolith with the concrete tiles 20x10x10	Lidhja e domolit me plakat te betonit import 20x10x10
D14	Connection of asphalt with the concret tiles 20x10x10	Lidhja e asfaltit me plakat te betonit import 20x10x10
D15	Border at the bus stop	Bordura ne stacionin e autobusit
D16	Border of the street	Bordura e rruges
D17	Detail of the drainage at the street	Detaj i drenazhimit ne rruge
D18	Drainage of the rain water of the gallery	Drenazhimi i ujit te shiotes se galerise
D19	Detail of the balustrade of the gallery	Detaj i balustrades se galerise
D20	Detail of the wall at the edge of the park	Detaj i murit ne fund te parkut
D21	Detail of the drainage outside the circles	Detaj i drenazhimit jashte rrethesh
D22	Drainage detail at the edges of the park	Detaj i drenazhimit ne capat e parkut
D23	Drainage detail of balance circle	Detaj i drenazhimit te rrethesh balance
D24	Drainage detail inside the circles	Detaj i drenazhimit brenda rrethesh
D25	Detail of the bench around the circles	Detaj i betonit per ulesh rrethesh
D26	Foundation of the Walled garden	Themeti i kopshtit te mbyllur
D27	Longitudinal section of the gallery	Prejra terthore e galerise
D28	Foundation of the basket fence and the EPDM	Themeti i gardhit te basketbollit dhe lidhja me EPDM
D29	Connection of domolith with previous concrete	Lidhja e domolit me betonin e pastert
D30	Connection of previous concrete with the concrete import tiles 20x10x10	Lidhja e betonit te pastert me plakat te betonit import 20x10x10
D31	Detail of the mountain subslayers	Detaj i shtritesve te malit
D32	Detail of the silent gardens subslayers	Detaj i shtritesve te kopshtit te qete
D33	Details of the subslayers of the trampoline	Detaj i nenshtretesh te trampolines
D34	Detail of the connection of pebble stone with domolith	Detaj i lidhjes se gurit te zallit me domolith
D35	Detail of the drainage between the wall and slab	Detaj i drenazhimit ne lidhjen e murti me dyshemen
D36	Detail of the wall section with the circle opening	Detaj i prejes se murti me hajzen rrethor
D37	Detail of the wall section with the square opening	Detaj i prejes se murti te hapjes katore

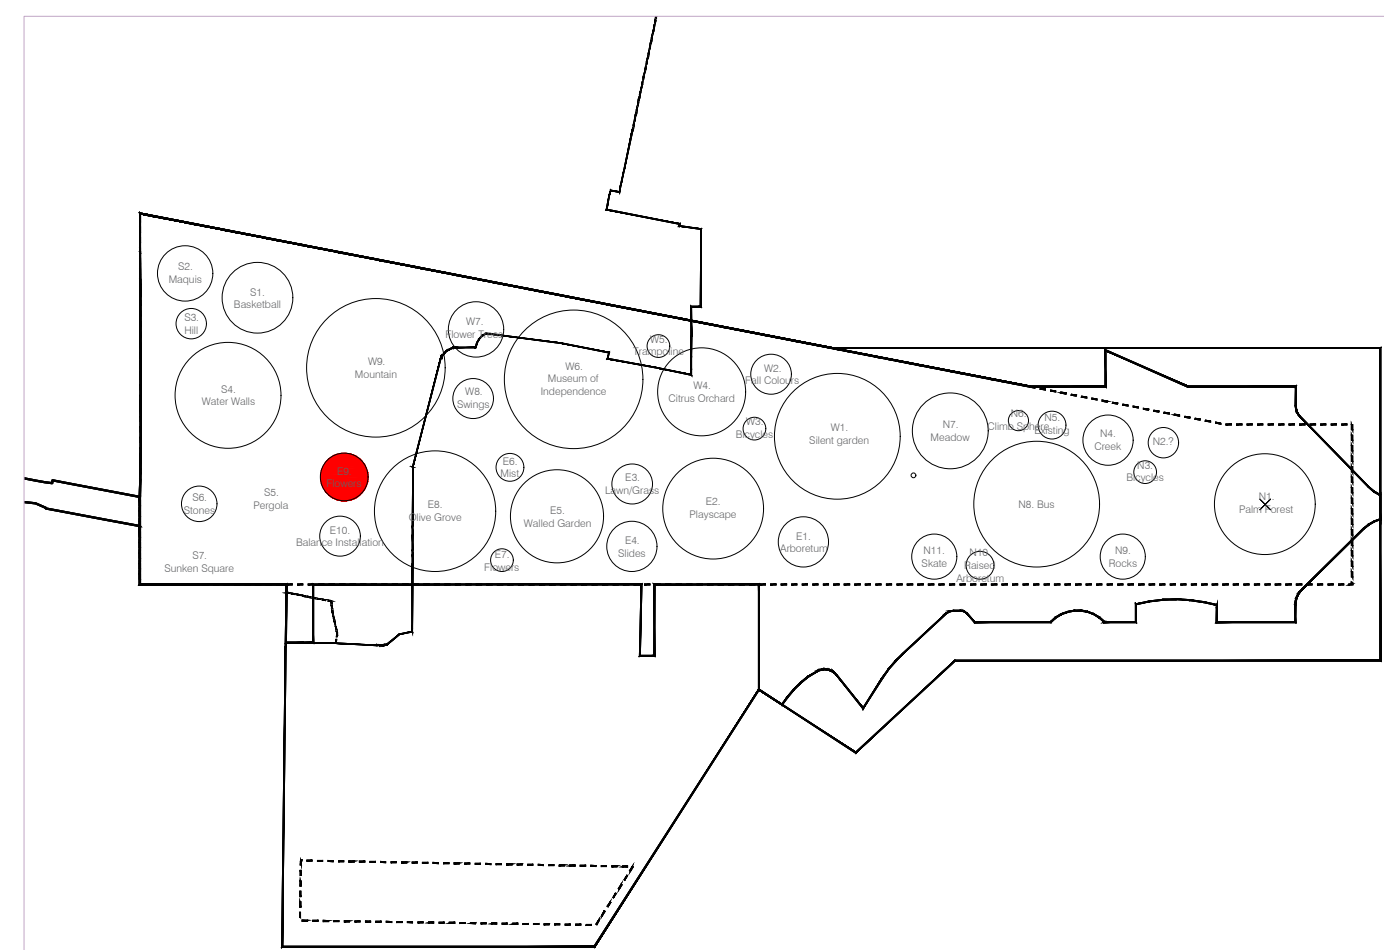

Shenime:

Informacione me i detajuar per materializimin dhe elementet e perdorur per secilin rreth gjendet ne planin e indekseve qe gjendet nen emertimin A_PJ 11.

SHERBIME PROJEKTIMI
PER RIGJENERIMIN URBAN TE SHETITORES BREGDETARE
QENDRORE TE VLORES, SHESHIT TE FLAMURIT DHE PORTIT

Faza

Projekt Zbatimi

Klient: Fondi Shqiptar i Zhvillimit

XDGA International Studio Studio Niekombanere Firma: Lexuar dhe aprovuar					
iRI N.6844 Firma: Lexuar dhe aprovuar					
Local Address Office Buzë/Luxue Anxianare Geri Agbi (LDC) (NENQ)					
PIRO KOKALARI K 0305/1					
Structure Engineer Involuer strukturalar (AEC) (NENQ) Firma: Lexuar dhe aprovuar					
LUAN MYRTAJ K 1248/3					
Structural Engineer Involuer strukturalar (AEC) (NENQ) Firma: Lexuar dhe aprovuar					
HYDROENERGY N .5820 / 3 Firma: Lexuar dhe aprovuar					
MEP Engineering Involuer Enxhinjri Mekanik-Metalek, Ajuri Dato (AEC) (NENQ)					
Eurotest N.6700/1					
Electrical Engineer Involuer Enxhinjri Sistemi Elektro (ECC) (NENQ) Firma: Lexuar dhe aprovuar					
ALL DIMENSIONS HAVE TO BE VERIFIED BY THE CONTRACTOR ON THE CONSTRUCTION SITE TE QUTJIN DIMENSIONET DUHET TE VERIFIKOHEN NGA KONTRAKTORINË VËND					
IMPORTANT: These drawings are property of RI. Ruqja DERIVSH HANA, n e t-shall pages -1001 TRIRANA. Copy, multiplication or distribution involuere parties of these plans (or any part of it) without written permission of RI is prohibited. REKENDRESIMJE: Keto vizatime jone prone e RI. Ruqja DERIVESHESIME, n e t-shall pages -1001 TRIRANE. Kopjimi, shumzimitimi apo shpirtndajze e ketyre vizatimeve (apo pjesëve të tyre) pa leje nga me shkrete te RI eshte e ndaluar.					
disiplina A numi i fletes: 18/21 E.9 LULE					
faza:		data:		shkalla:	
PZ		Qershori 2020		1:50	
formati:				formati:	
A0				A0	
N					

Legjendë Gjelbërimi

G1.3. Bime shumevjecare

3 Concrete wall
3 Mix bed
2 Gravel sublayer 10cm
2 Muurstele met cirkel en vier gaten 10cm
1 Existing layer
1 Drainage in drainage

3 Concrete wall
3 Bedrock 10 cm
3 Bedrock 10 cm
2 Gravel sublayer 10cm
2 Muurstele met cirkel en vier gaten 10cm
1 Existing layer
1 Drainage in drainage

2 Improved soil 50 cm
2 The concrete 50 cm
1 Existing layer
1 Drainage in drainage

[illegible]

Aksonometri

Plani ne hapesiren intersticiuale

Ground Covering	Material or Depth	Symbol
Concrete Path with white Pebbles Stone	Beiton me gaur to barthle	M
Thin brick 14x25	Beiton	M2
Indian Concrete Paving Blocks	Profil mudi	M3
Previous Concrete	Pila standarte beiton me mathsi	M4
Flagged Brick Concrete	Beiton pona	M5
Granite concrete	Beiton pignamant nigras roso	M6
Grass	Beiton pignamant nigras roso	M7
Grass	Beiton pignamant nigras roso	M8
legenda e detajave:			
Symbol	Naming	(Emertion)	Circles indication
Q1	Isok kerb between doustain and red asphalt	Profil iko kerbi ndërmjet dështatit të kuq	N2/N3
Q2	Roundabout middle asphalt	Infroshtruesit të asfaltit të ndihmës	N2/N3
Q3	Noisy asphalt	Paviment i asfaltit të zhurmshëm	N2/N3
Q4	Doustain meadow vegetation	Dështat i gjatë me bimë	N2/N3
Q5	Creck between	Thellë e ujit	N4
Q6	Creck between of the moorings	Thellë e ujit ndërmjet tërheqësve	N4
Q7	Concrete borderstone on the edges	Barrikadë përtej tërheqësve	Edges of the park
Q8	Foundation of the gallery	Thellë e ujit	Gallery
Q9	Sublayers of the emergency passage	Nivellore të shtresave të emergjencës	(Emergency passage)
Q10	Concrete bench on the playground	Shtyllë të betonit në lojë dhe në qendrë	ED2/WE
Q11	Entrance of the circles with elements	Thellë e ujit në hyrje të rrethave	ED2/WE
Q12	Sublayers of the waste circle	Nivellore të shtresave të rrethave të mbetur	N4
Q13	Connection of doustain with the concrete tiles	Thellë e ujit ndërmjet pllakave të betonit	ED2/WE
Q14	Connection of asphalt with the concrete tiles	Thellë e asfaltit me pllakë të betonit	ED2/WE
Q15	Border at the bus stop	Barrikadë në stacionin e autobusit	road
Q16	Border of the street	Barrikadë e rrugës	road
Q17	Detail of the drainage of the street	Detaj i drenazhit të rrugës	road
Q18	Drainage of the rain water of the gallery	Detaj i drenazhit të ujërave të galërisë	Gallery
Q19	Detail of the balustrade of the gallery	Detaj i balustradës së galërisë	Gallery
Q20	Detail of the wall on the edge of the park	Detaj i murit dhe stollit në fund të parkut	Park south limit
Q21	Detail of the drainage outside the circles	Detaj i drenazhit jashtë rrethave	ED2
Q22	Drainage detail in the edge of the park	Detaj i drenazhit pranë skajit të parkut	ED2
Q23	Drainage detail of balcony circle	Detaj i drenazhit të rrethit balkon	E10
Q24	Drainage detail inside the circles	Detaj i drenazhit brenda rrethave	ED2
Q25	Detail of the bench around the circles	Detaj i bankës rreth rrethave të ndihmës	N4
Q26	Foundation of the World gallery	Thellë e ujit ndërmjet tërheqësve	ED2
Q27	Longitudinal section of the gallery	Prepra tërheqësve të galërisë	Gallery
Q28	Foundation of the basket fence and the FEMSA	Thellë e ujit për tërheqës të kështjellës së FEMSA	51
Q29	Connection of doustain with pervious concrete	Thellë e dështatit me beton të përhapshëm	N4
Q30	Connection of pervious concrete with the concrete strip (tile) 25x20x10	Thellë e asfaltit me postër me pllakë të betonit	N4
Q31	Detail of the moorings sublayers	Detaj i shtresave të tërheqësve	N8
Q32	Detail of the street garden sublayers	Detaj i shtresave të lojës	ED2
Q33	Detail of the sublayers of the transpire	Detaj i shtresave të hapësirës së hapur	N5
Q34	Detail of the connection of rubble stone with doustain	Thellë e ujit prej gurit të dështatit	Promenade
Q35	Detail of the drainage between the wall and asphalt	Detaj i drenazhit në hyrje të asfaltit me dysheme	Surken Square
Q36	Detail of the wall section with the circle opening	Detaj i preprës së murit të hapësirës rrethore	Surken Square
Q37	Detail of the wall section with the square opening	Detaj i preprës së murit të hapësirës katrorë	Surken Square

Shenime:

Detajet per secilin vizatim gjenden ne fleten e Detajeve nen emertimin _A_PJ_22_1 dhe A_PJ_22_2.

Informacion me i detajuar per materializimin dhe elementet e perdorur per secilin rreth gjendet ne planin e indeksve qe gjendet nen emertimin _A_PJ_11.

Detajet e kesaj flete jane detaje te cilat vlejne specifikisht vetem per rrethin e balances.

SHERBIME PROJEKTIMI
PER RIGJENERIMIN URBAN TE SHETITORES BREGDETARE
QENDRORE TE VLORES, SHESHIT TE FLAMURIT DHE PORTIT

Faza Projekt Zbatimi **Klient:** Fondi Shqiptar i Zhvillimit

XDGA

Firma:
Lexuar dhe aprovuar

International Studio (INT)
Studio Ndërkombëtare


 Local Architecture Office (LOC)
 Studio Lokale Architectuur (VENO)
 Gent Agelli

Firma:
 Lexaar dhe aprovaar

N.6844

PIRO KOKALARI K 0305/1 Firma: Lexuar dhe aprovar

Structural Engineer (ECC) Inzhinier struktural (ENB)

LUAN MYRTAJ K 1248/3 Firma:
Lexar dhe aprovar

Structural Engineer E.O.C.
Inzhinier strukturor (r.k.b.)


HYDRO&ENERGY N . 5820 / 3 Firma:
 Lexus dhe sprovuar

MEP Engineering (E.OC)
 Hidro-Mekasnikë (MNO)
 Nikolin Roslija, Artur Dado

Eurotest N.6700/1 Firma:
Lexus dhe aprovuar

Electrical Engineer (GJCI) (GJCI)

Technical Electrician (TENC) (TENC)

Saimir Selimi

ALL DIMENSIONS HAVE TO BE VERIFIED BY THE CONTRACTOR ON THE CONSTRUCTION SITE IMPORTANT: These drawings are property of IRI, Rruga DERSVISH HIMA, nr 8 kati i pare – 1001 TIRANA. Copy, multiplication or distribution between these plans (or any part of it) without written permission of IRI is prohibited.	TË GJITHA DIMENSIONET DUHET TË VERIFIKOHEN NGA KONTRAKTORIN NË VËND E RËNDËSHËME: Këto vizatime janë pronë e IRI, Rruga DERSVISH HIMA, nr 8 kati i parë – 1001 TIRANË. Kopimi, shumëlirimi apo shpërndarja e kësaj vizatimeje (apo pjesëve të tyre) pa lejen me shkrim të IRI është e ndaluar.
---	--

disiplina	numri i fletes:	
A	18/22	E.10 BALANCA

faza:	data:	shkalla:	formati:	
PZ	Qershor 2020	1:50	A0	

