

HOROGRAFIA



Ahmet Burak
Goktepe

Digitally signed by
Ahmet Burak Goktepe
Date: 2020.08.24
15:28:14 +02'00'

Zhvillues	Projektues
FONDI SHQIPTAR I ZVILLIMIT	 GR ALBANIA NIPT: L01509004N Nr. Lic. N.6705/8

PROJEKTI I RRUGES KRYQEZIMI I RRUGES DARDHE-ARRES DERI NE FSHATIN NIKOLIC

Projekt Zbatim

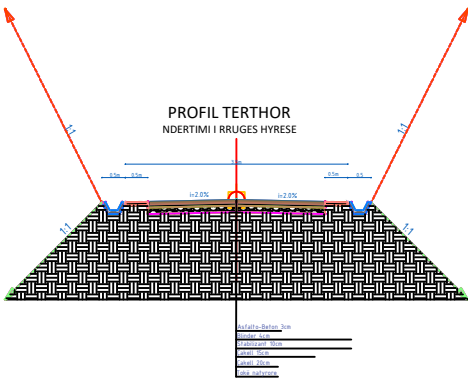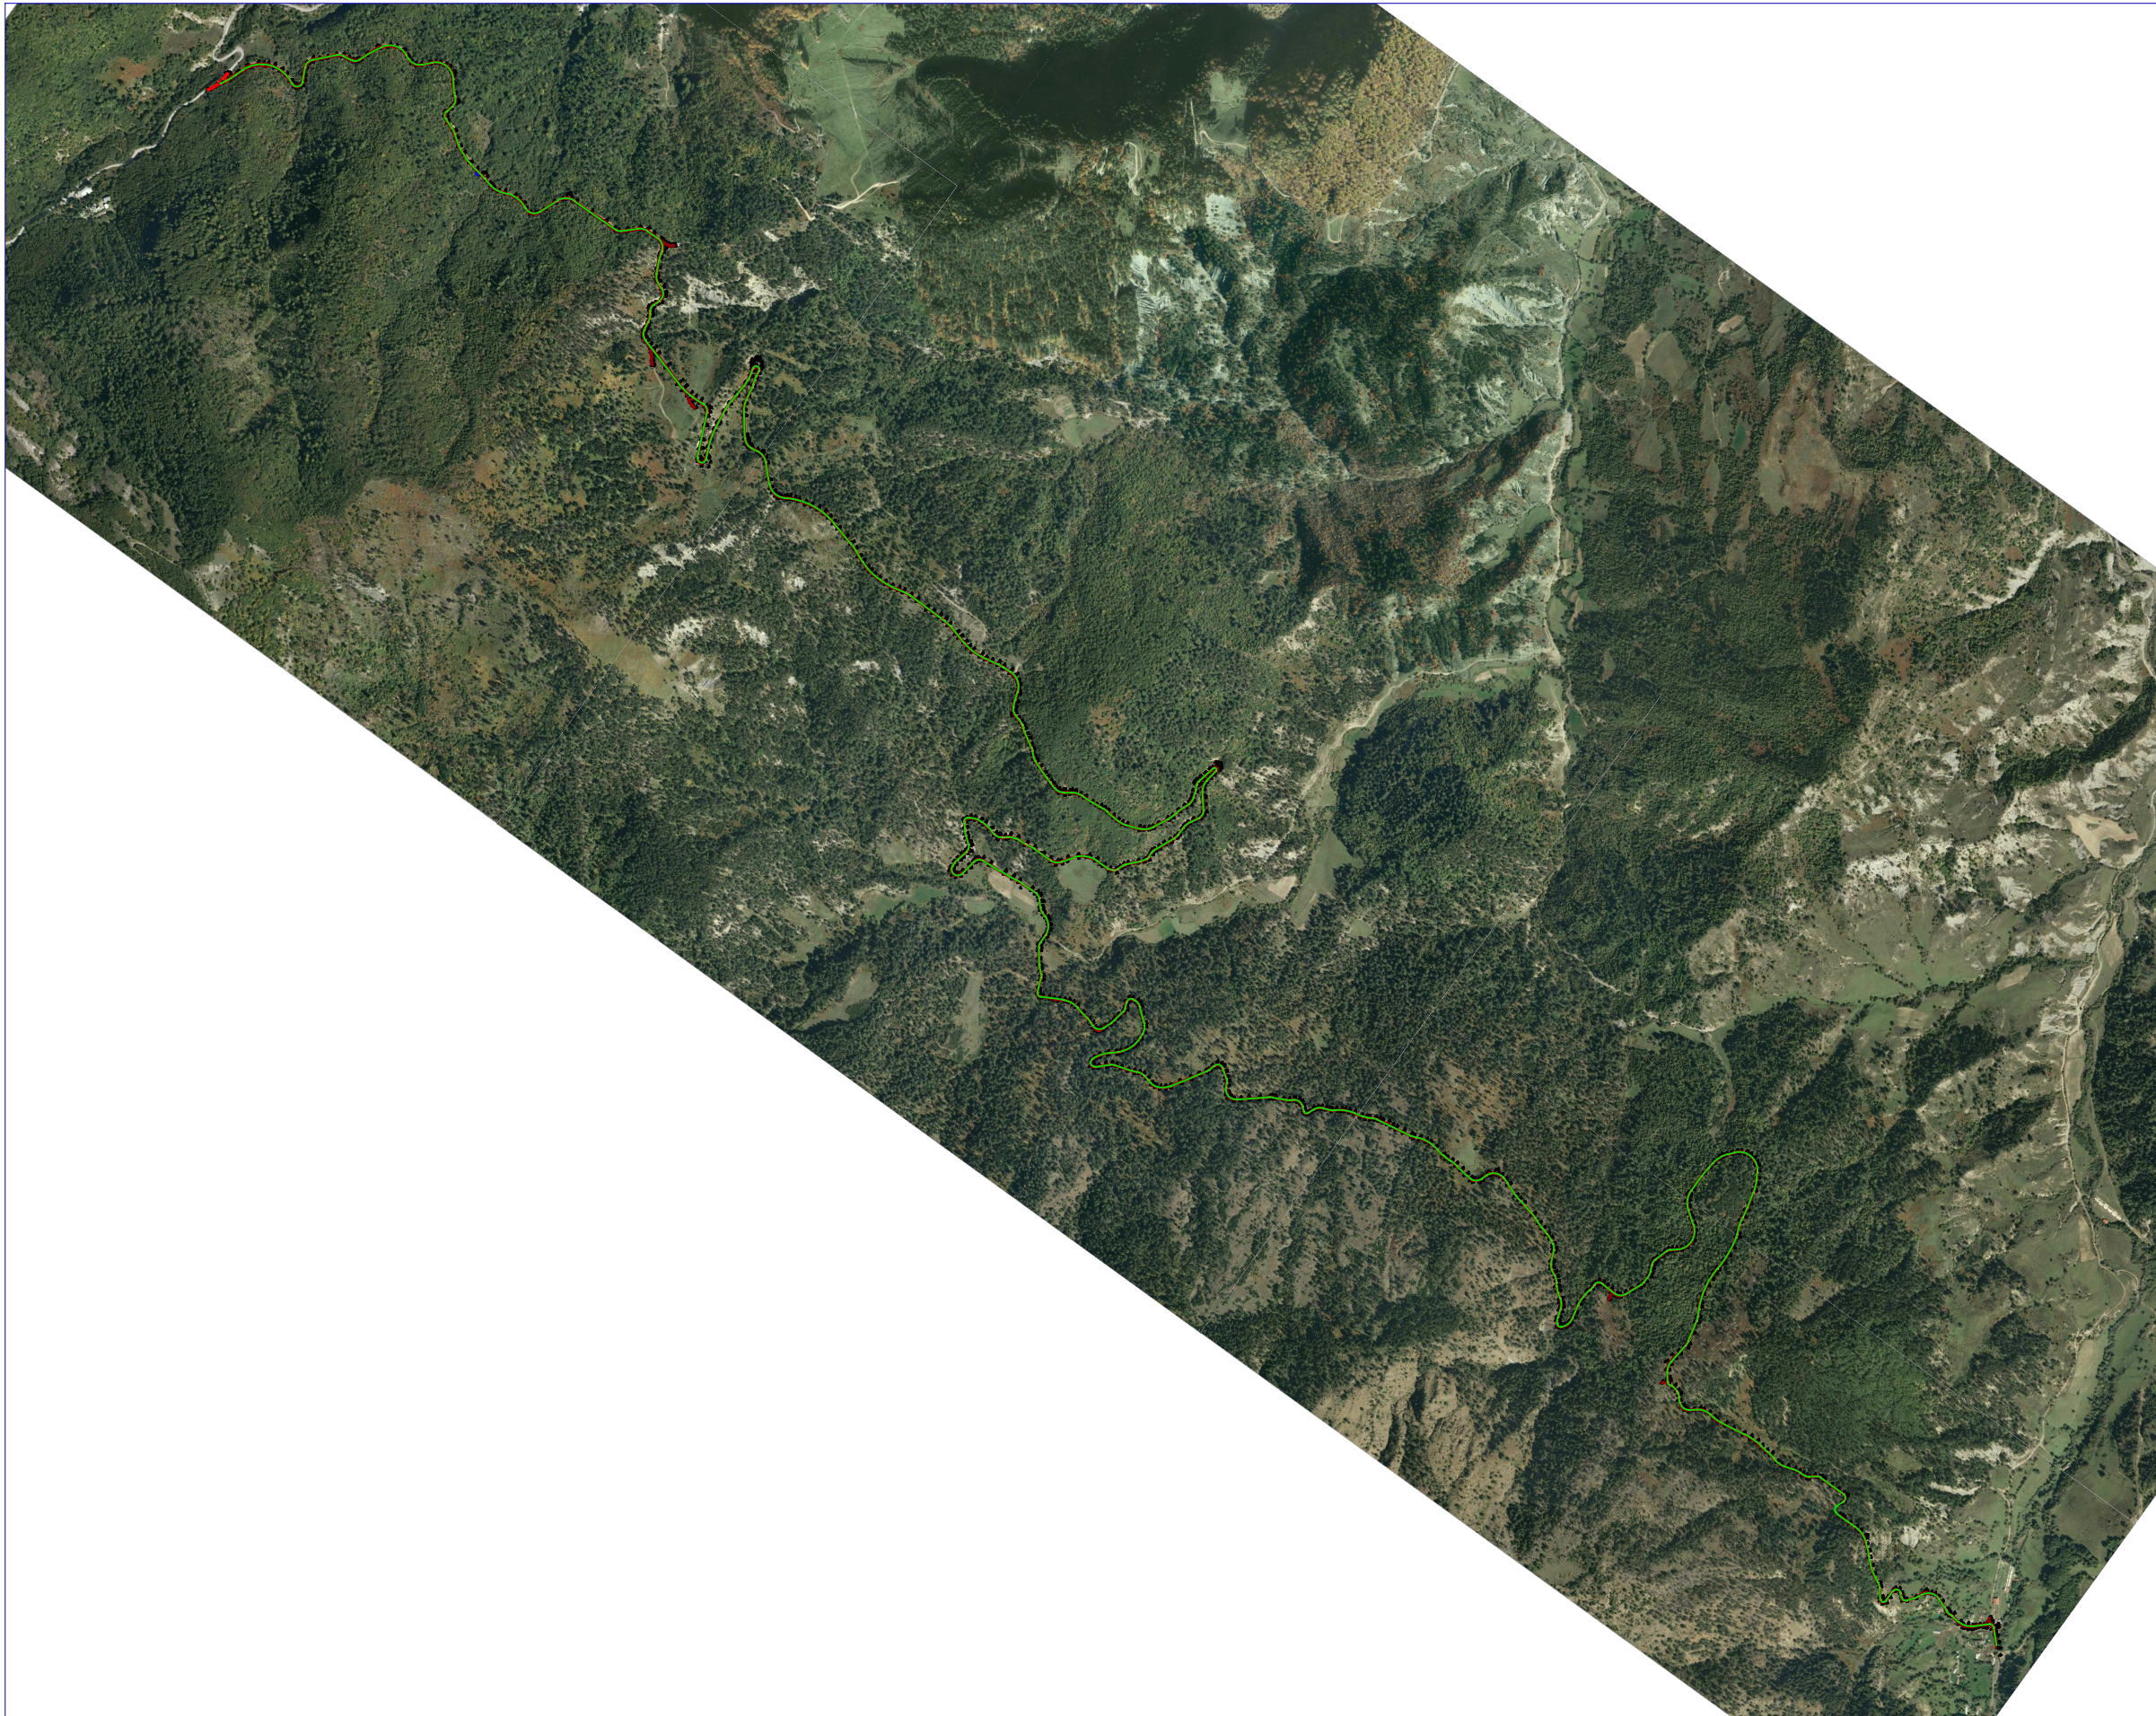

- LEGIENDA
- KUFI I PLANIMETRIS SE RRUGES
 - AKSI I RRUGES
 - IZOHIPSE 1m
 - IZOHIPSE 5m
 - SEKSIONE
 - VIJA E TERRENIT
 - NIVELETA



REPUBLIKA E SHQIPËRISË
AGJENCIA E TRAJTIMIT TË KONCESIONEVE



PROJEKTI I RRUGES KRYQEZIMI I RRUGES DARDHE-ARRES DERI NE FSHATIN NIKOLIC

vendndodhja Nikolicë, Njësia Ad. Miras, Bashkia Devoll

zhvilluesi



FONDI SHQIPTAR I ZHVILLIMIT
NIPT K43128401L

FONDI SHQIPTAR I ZHVILLIMIT

konsulenti



GR ALBANIA
Nr. Lic. N.6705/7

GR ALBANIA

Vula

Projekti Teknik - Grupi i Projektimit			
Drejtuues Teknik	A.B. GOKTEPE		Firma
Projektues Gjeodet	Enis Sterjo		Firma
Projektues Hidroteknike	Enerjan Gremi		Firma
Projektues Konstruktore	Dhimiter Ragazi		Firma
Emërtimi i fletës			
data	GUSHT 2020	fleta	

TOPOGRAFIA E GJËNDJES EKZISTUESE

Ahmet Burak
Goktepe

Digitally signed by
Ahmet Burak Goktepe
Date: 2020.08.21
10:09:37 +02'00'

Zhvillues

FONDI SHQIPTAR
I ZVILLIMIT

Projektues



GR ALBANIA

NIPT: L01509004N



Nr. Lic. N.6705/8



GR ALBANIA
www.gralbania.com

PROJEKTI I RRUGES KRYQEZIMI I RRUGES DARDHE-ARRES DERI NE FSHATIN NIKOLIC

Projekt Zbatim

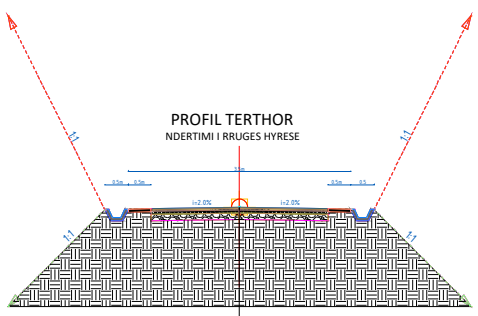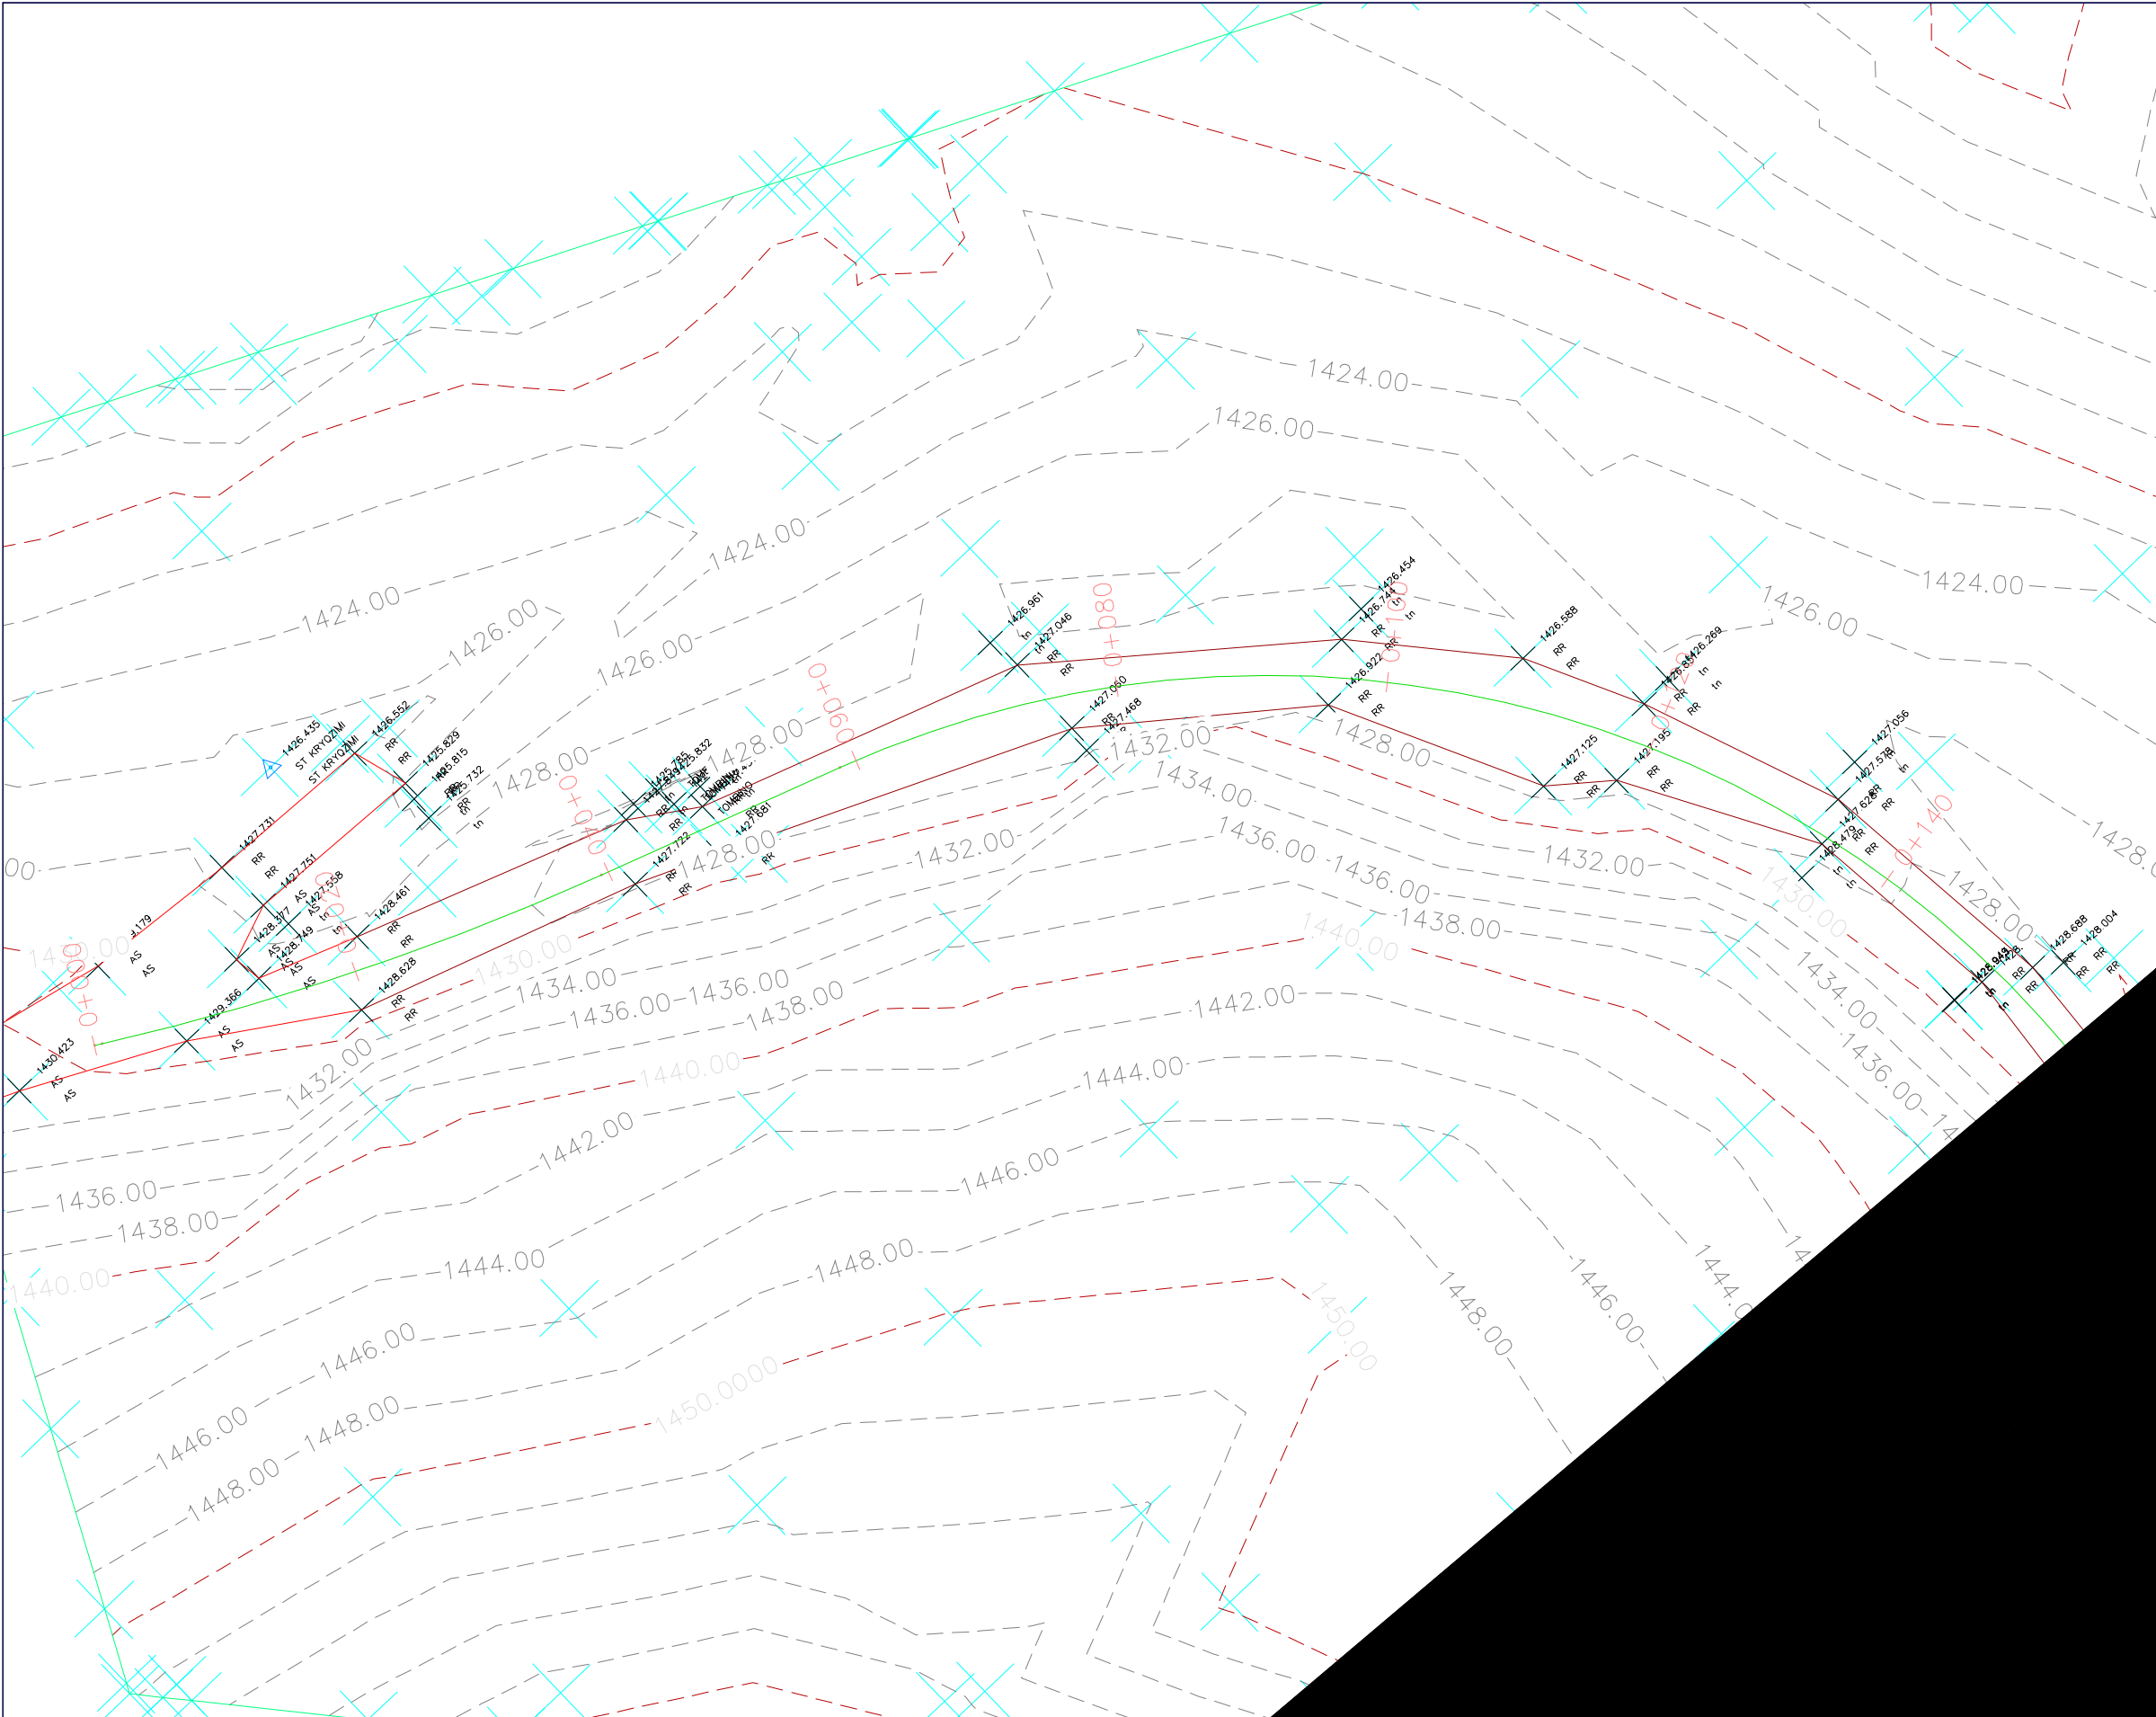

- LEGJENDA**
- KUFI I PLANIMETRIS SE RRUGES
 - AKSI I RRUGES
 - IZOHIPSE 1m
 - IZOHIPSE 5m
 - SEKSIONE
 - VIJA E TERRENIT
 - NIVELETA

REPUBLIKA E SHQIPËRISË
AGJENCIA E TRAJTIMIT TË KONCESIONEVE

PROJEKTI I RRUGES KRYQEZIMI I RRUGES DARDHE-ARRES DERI NE FSHATIN NIKOLIC

vendndodhja	Nikolicë, Njësia Ad. Miras, Bashkia Devoll		
zhvilluesi	 FONDI SHQIPTAR I ZHVILLIMIT NIPT K43128401L	FONDI SHQIPTAR I ZHVILLIMIT	
konsulent	 GR ALBANIA Nr. Lic. N.6705/7	GR ALBANIA	


Vula

Projekti Teknik - Grupi i Projektimit


Drejtes Teknik	A.B. GOKTEPE	Firma
Projektues Gjeodet	Enis Sterjo	Firma
Projektues Hidroteknike	Enerjan Gremi	Firma
Projektues Konstruktor	Dhimiter Ragazi	Firma
Emërtimi i fletës		
data	GUSHT 2020	fleta

PLANI TOPOGRAFIK I GJENDJES EKZISTUESE

PROJEKTI I RRUGES KRYQEZIMI I RRUGES DARDHE-ARRES DERI NE FSHATIN NIKOLIC

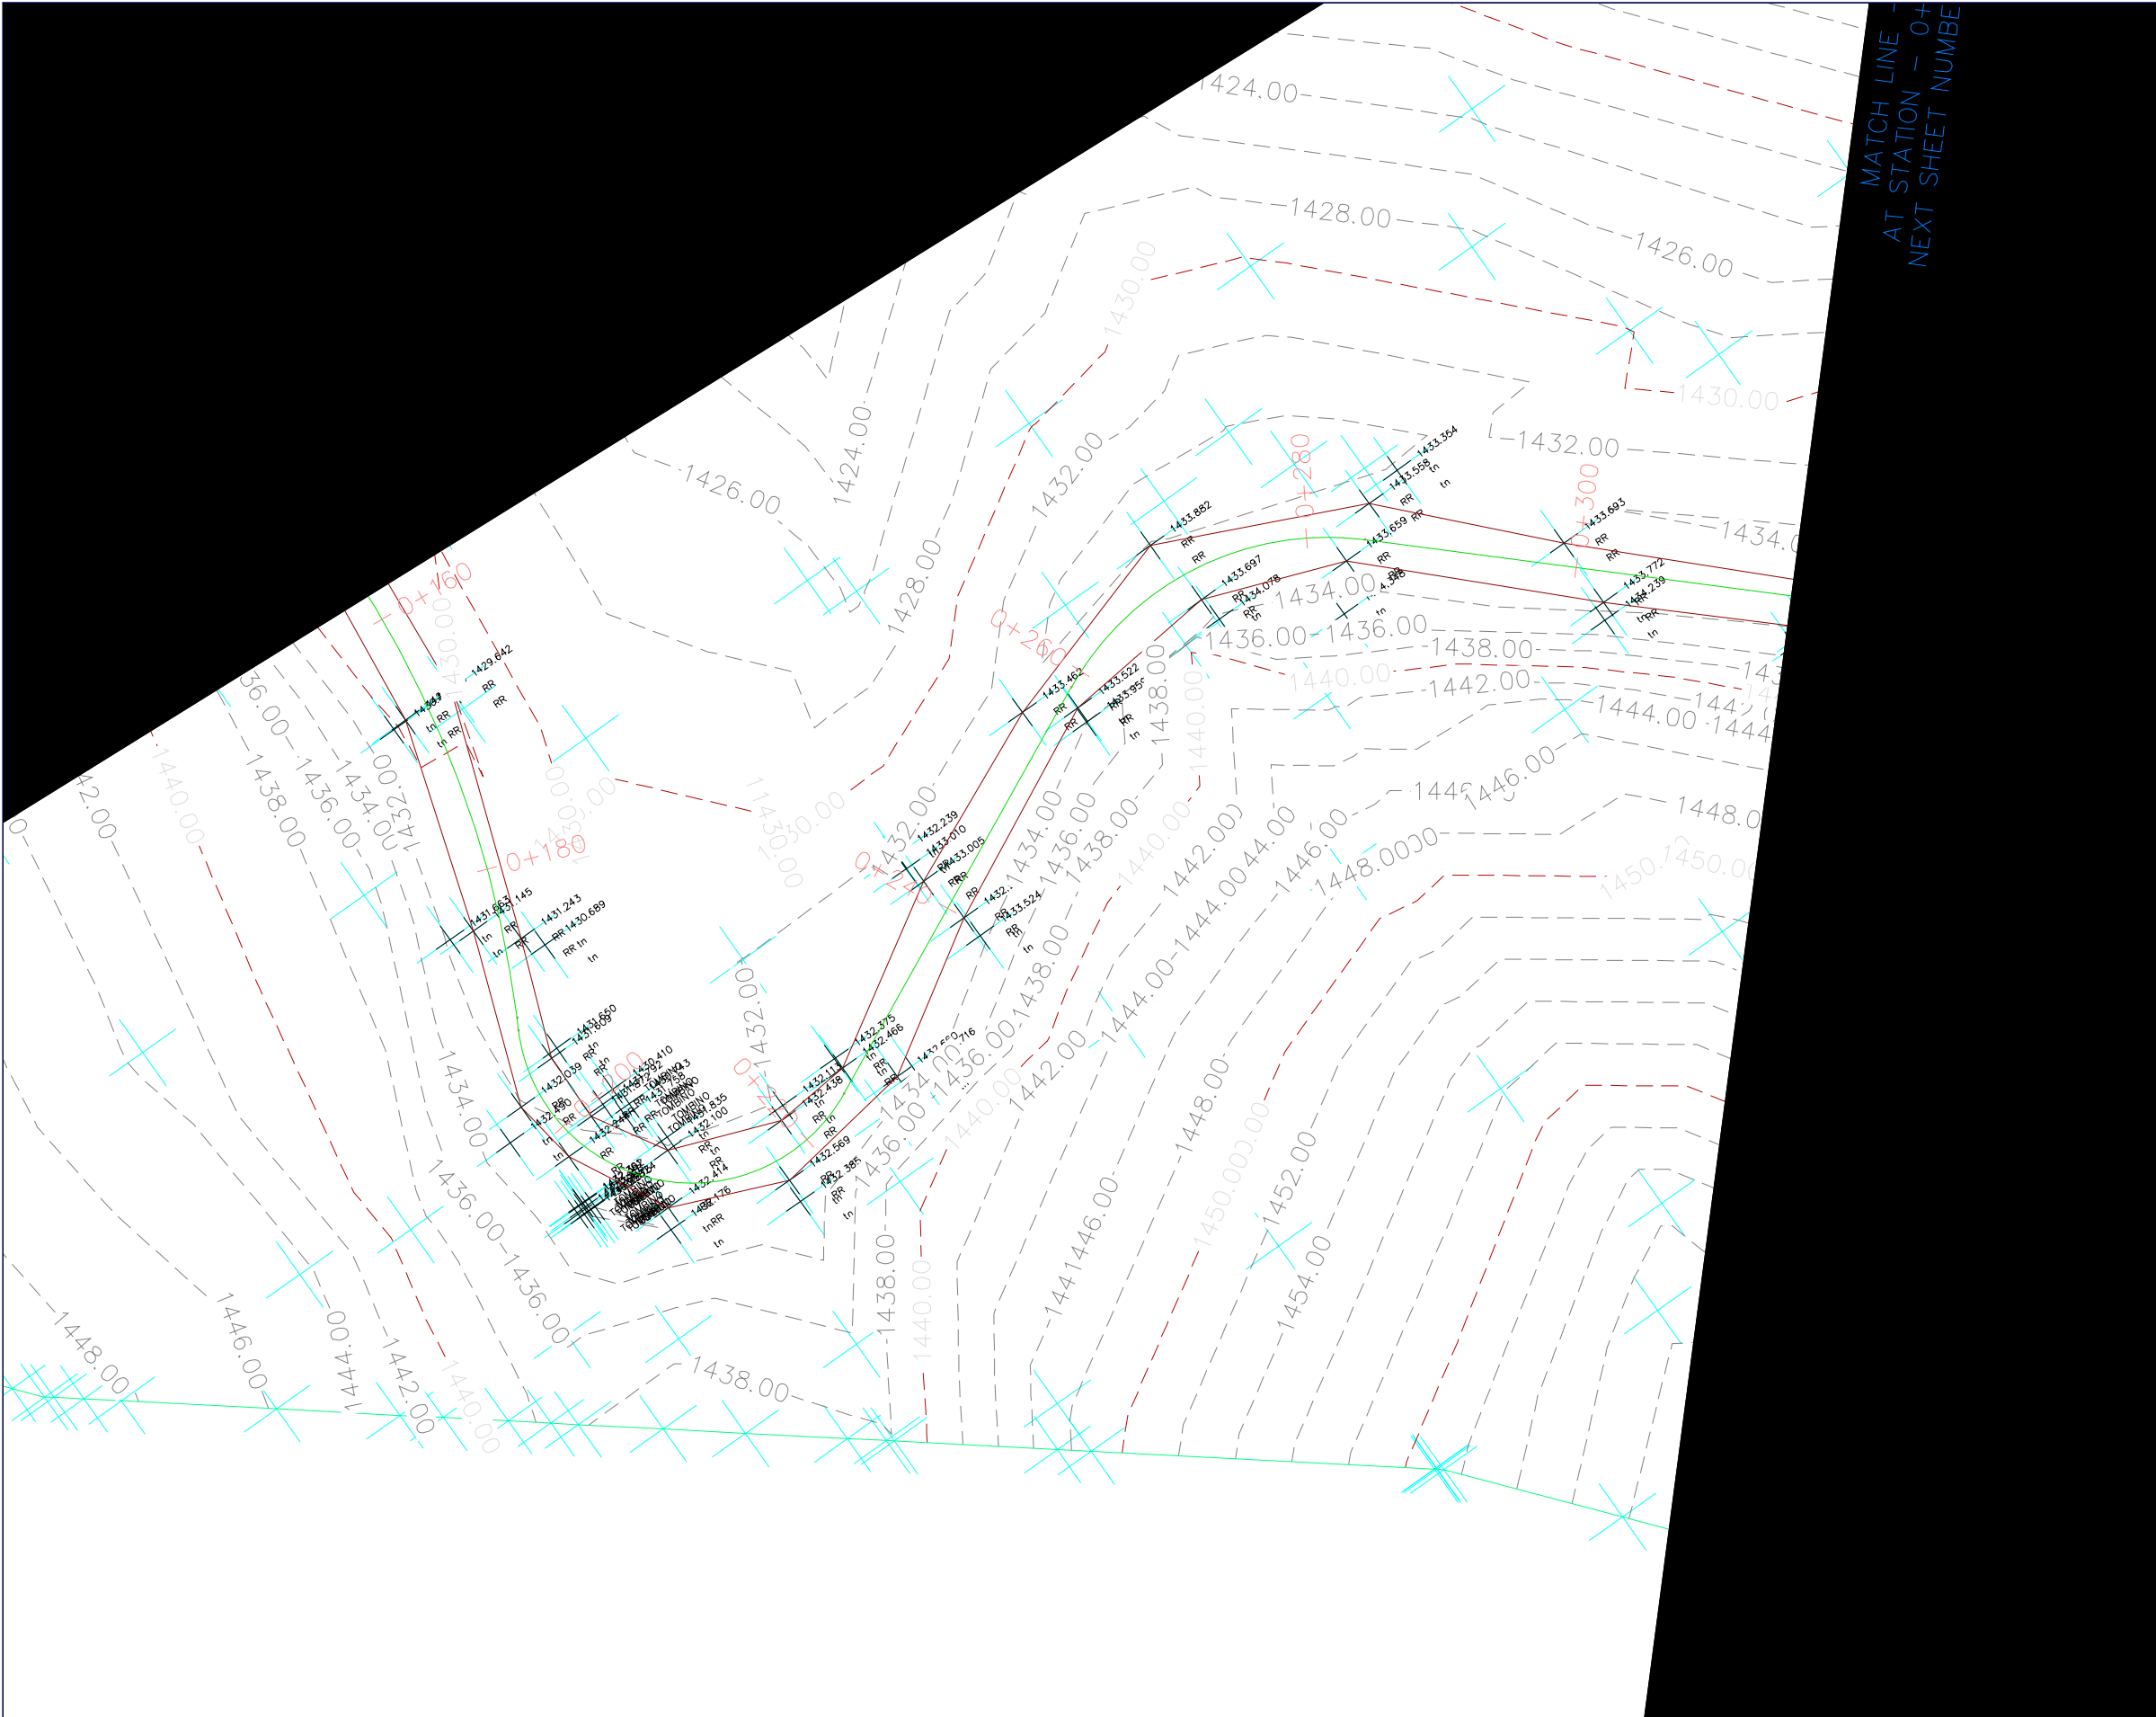

Projekt Zbatim

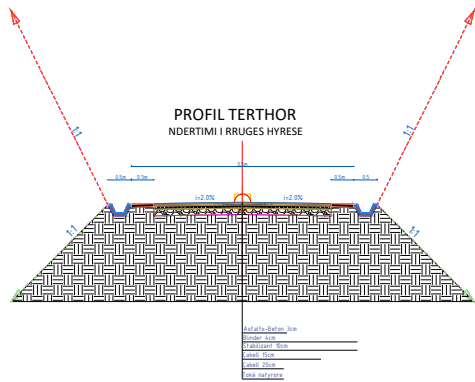

LEGJENDA

- KUFI I PLANIMETRIS SE RRUGES
- AKSI I RRUGES
- IZOHIPSE 1m
- IZOHIPSE 5m
- SEKSIONE
- VIJA E TERRENIT
- NIVELETA



REPUBLIKA E SHQIPËRISË
AGJENCIA E TRAJTIMIT TË KONCESIONEVE



PROJEKTI I RRUGES KRYQEZIMI I RRUGES DARDHE-ARRES DERI NE FSHATIN NIKOLIC

vendndodhja Nikolicë, Njësia Ad. Miras, Bashkia Devoll

zhvilluesi



FONDI
SHQIPTAR I
ZVILLIMIT

konsulent



GR ALBANIA



Vula

Projekti Teknik - Grupi i Projektimit

Drejtes Teknik	A.B. GOKTEPE	Firma
Projektues Gjeodet	Enis Sterjo	Firma
Projektues Hidroteknike	Enerjan Gremi	Firma
Projektues Konstruktor	Dhimiter Ragazi	Firma
Emërtimi i fletës		
data	GUSHT 2020	fleta

PROJEKTI I RRUGES KRYQEZIMI I RRUGES DARDHE-ARRES DERI NE FSHATIN NIKOLIC

Projekt Zbatim

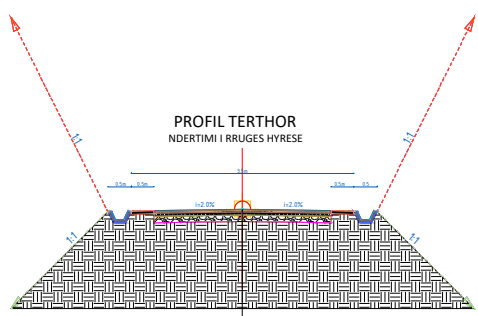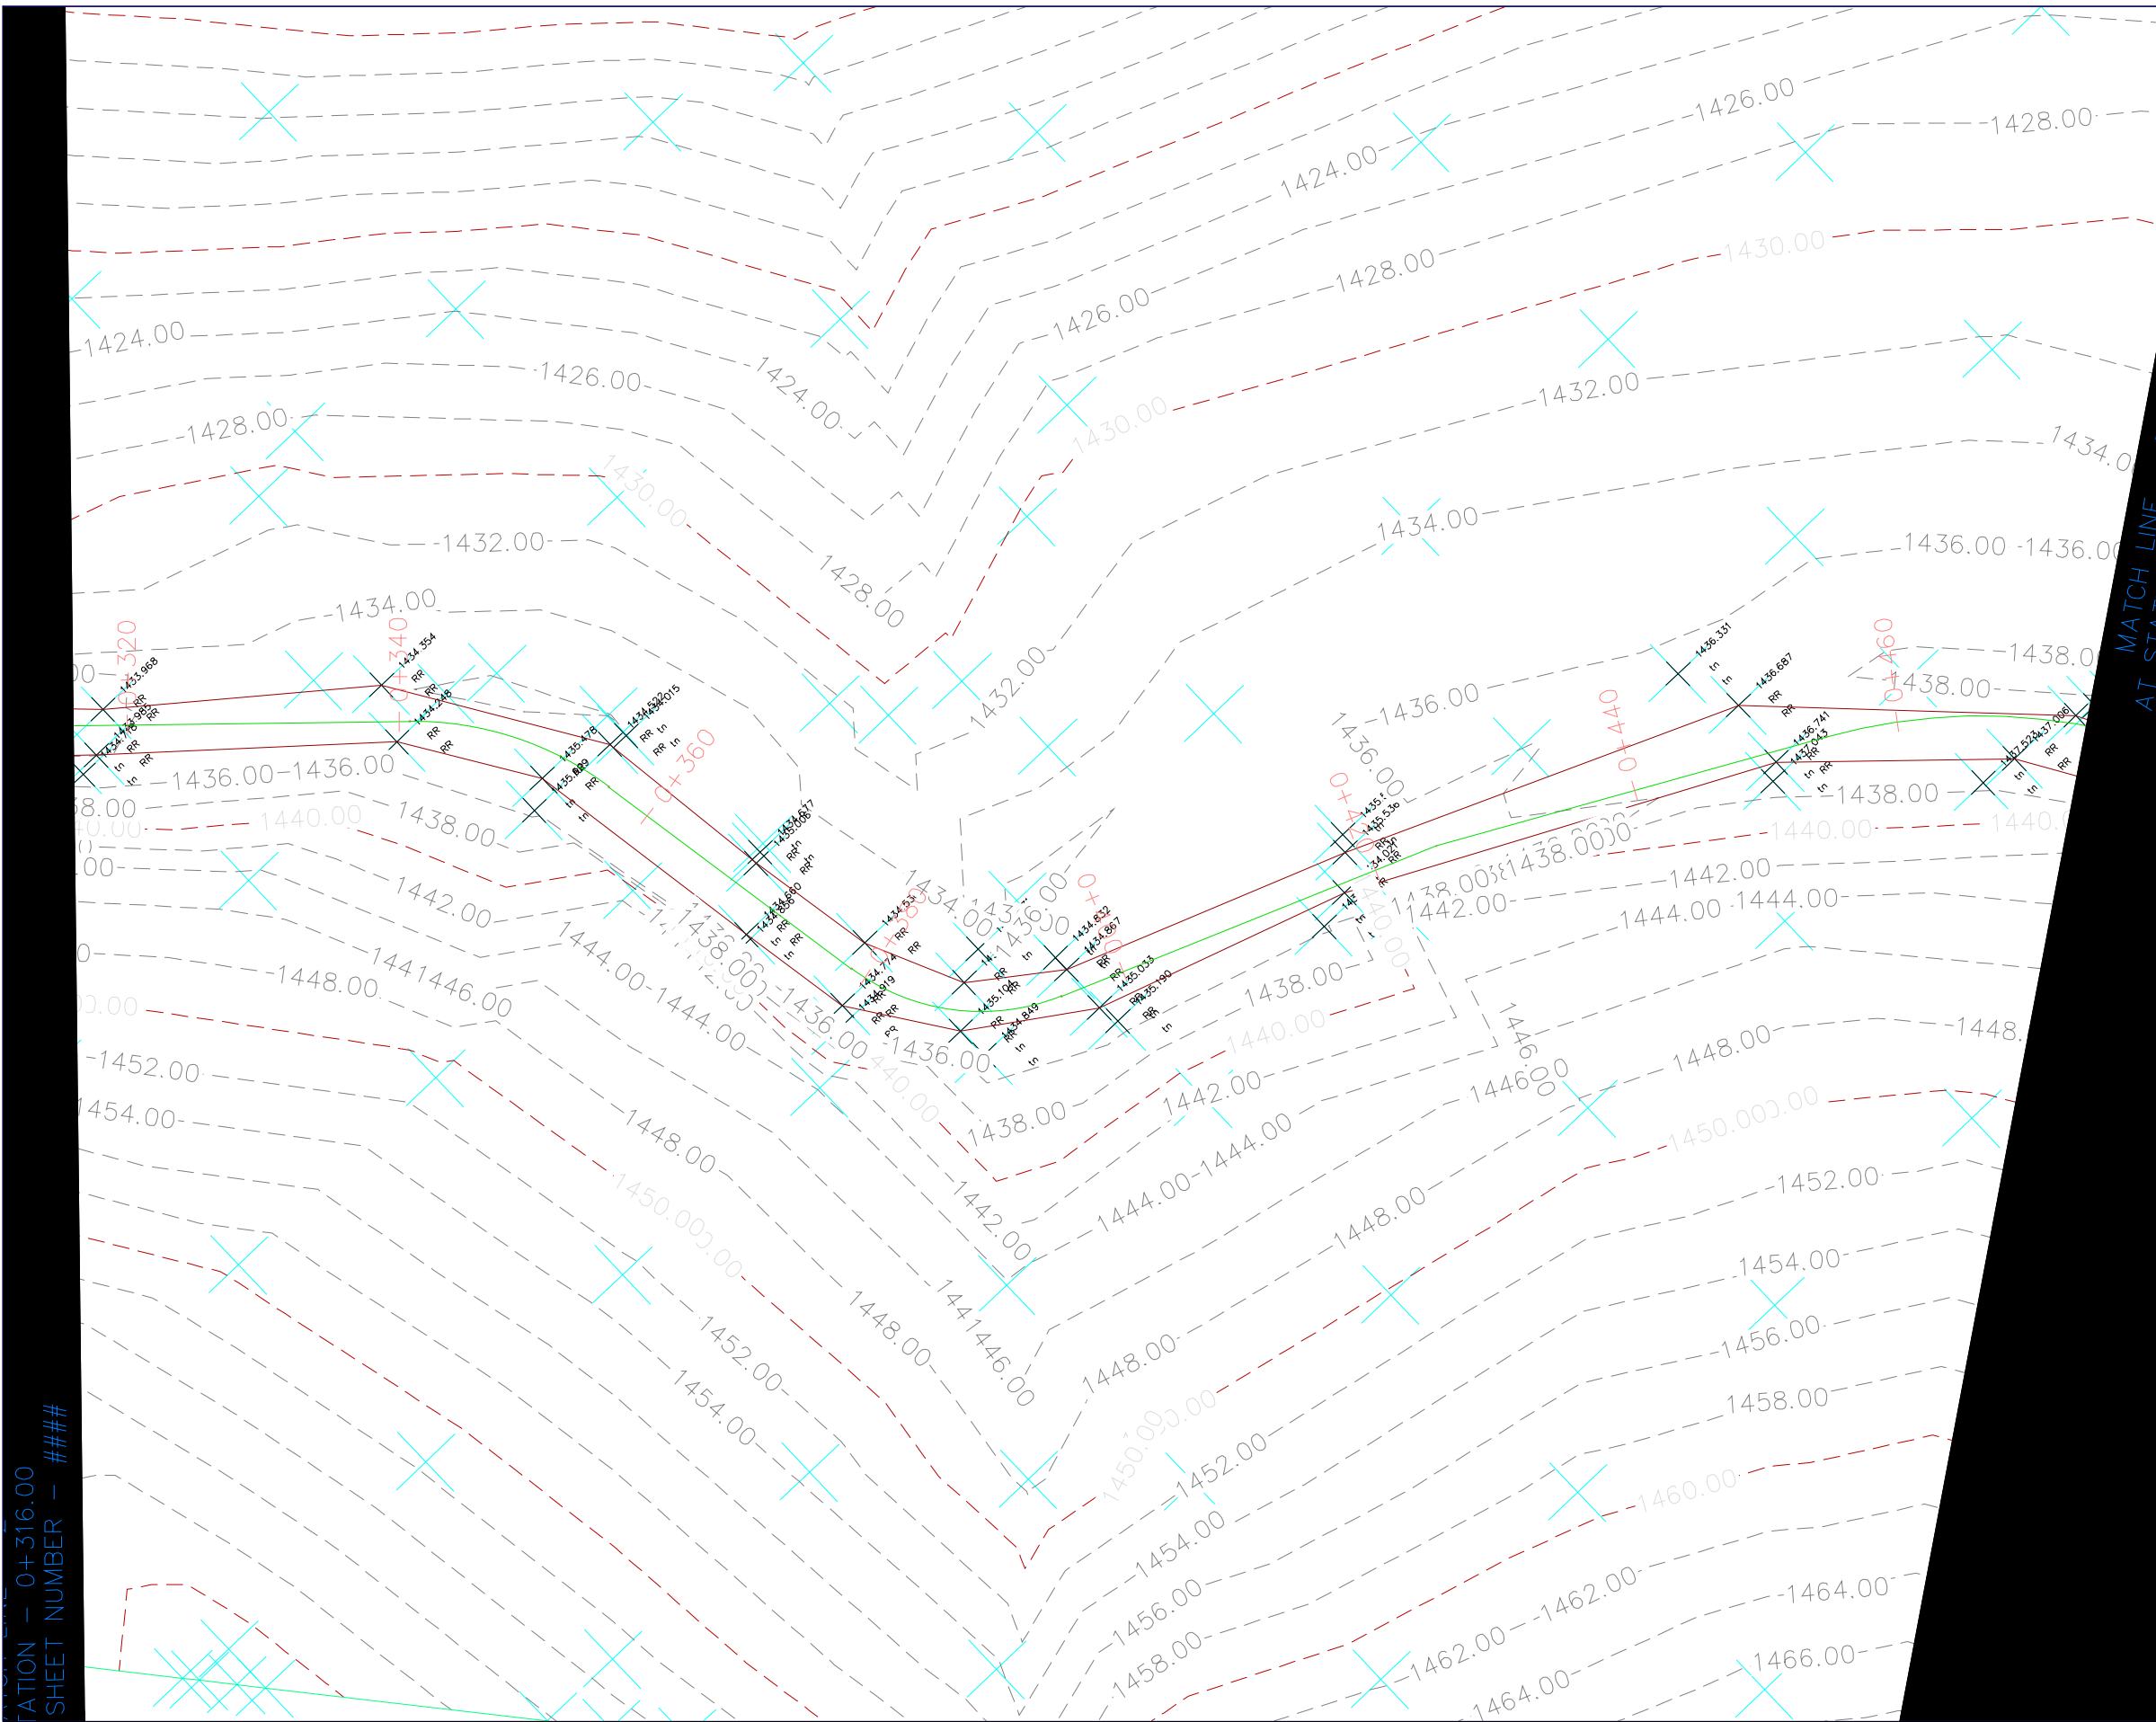

- LEGJENDA
- KUFI I PLANIMETRIS SE RRUGES
 - AKSI I RRUGES
 - IZOHIPSE 1m
 - IZOHIPSE 5m
 - SEKSIONE
 - VIJA E TERRENIT
 - NIVELETA

REPUBLIKA E SHQIPËRISË
AGJENCIA E TRAJTIMIT TË KONCESIONEVE

PROJEKTI I RRUGES KRYQEZIMI I RRUGES DARDHE-ARRES DERI NE FSHATIN NIKOLIC

vendndodhja	Nikolicë, Njësia Ad. Miras, Bashkia Devoll		
zhvilluesi	 FONDI SHQIPTAR I ZHVILLIMIT NIPT K43128401L	FONDI SHQIPTAR I ZHVILLIMIT	
konsulenti	 GR ALBANIA Nr. Lic. N.6705/7	GR ALBANIA	

Vula

Projekti Teknik - Grupi i Projektimit



Drejtes Teknik	A.B. GOKTEPE	Firma
Projektues Gjeodet	Enis Sterjo	Firma
Projektues Hidroteknike	Enerjan Gremi	Firma
Projektues Konstruktore	Dhimiter Ragazi	Firma
Emërtimi i fletës		
data	GUSHT 2020	fleta

PLANI TOPOGRAFIK I GJENDJES EKZISTUESE

Rruga "Sami Frashëri", Ndërtesa nr. 19
Hyrja nr. 8, 1019, Tirana, Albania
Tel.: +355 4 4304777
Cel.: +355 692022444
www.gralbania.com
planifikimi@gralbania.com

PROJEKTI I RRUGES KRYQEZIMI I RRUGES DARDHE-ARRES DERI NE FSHATIN NIKOLIC

Projekt Zbatim

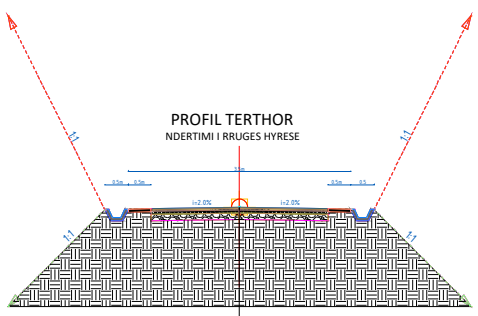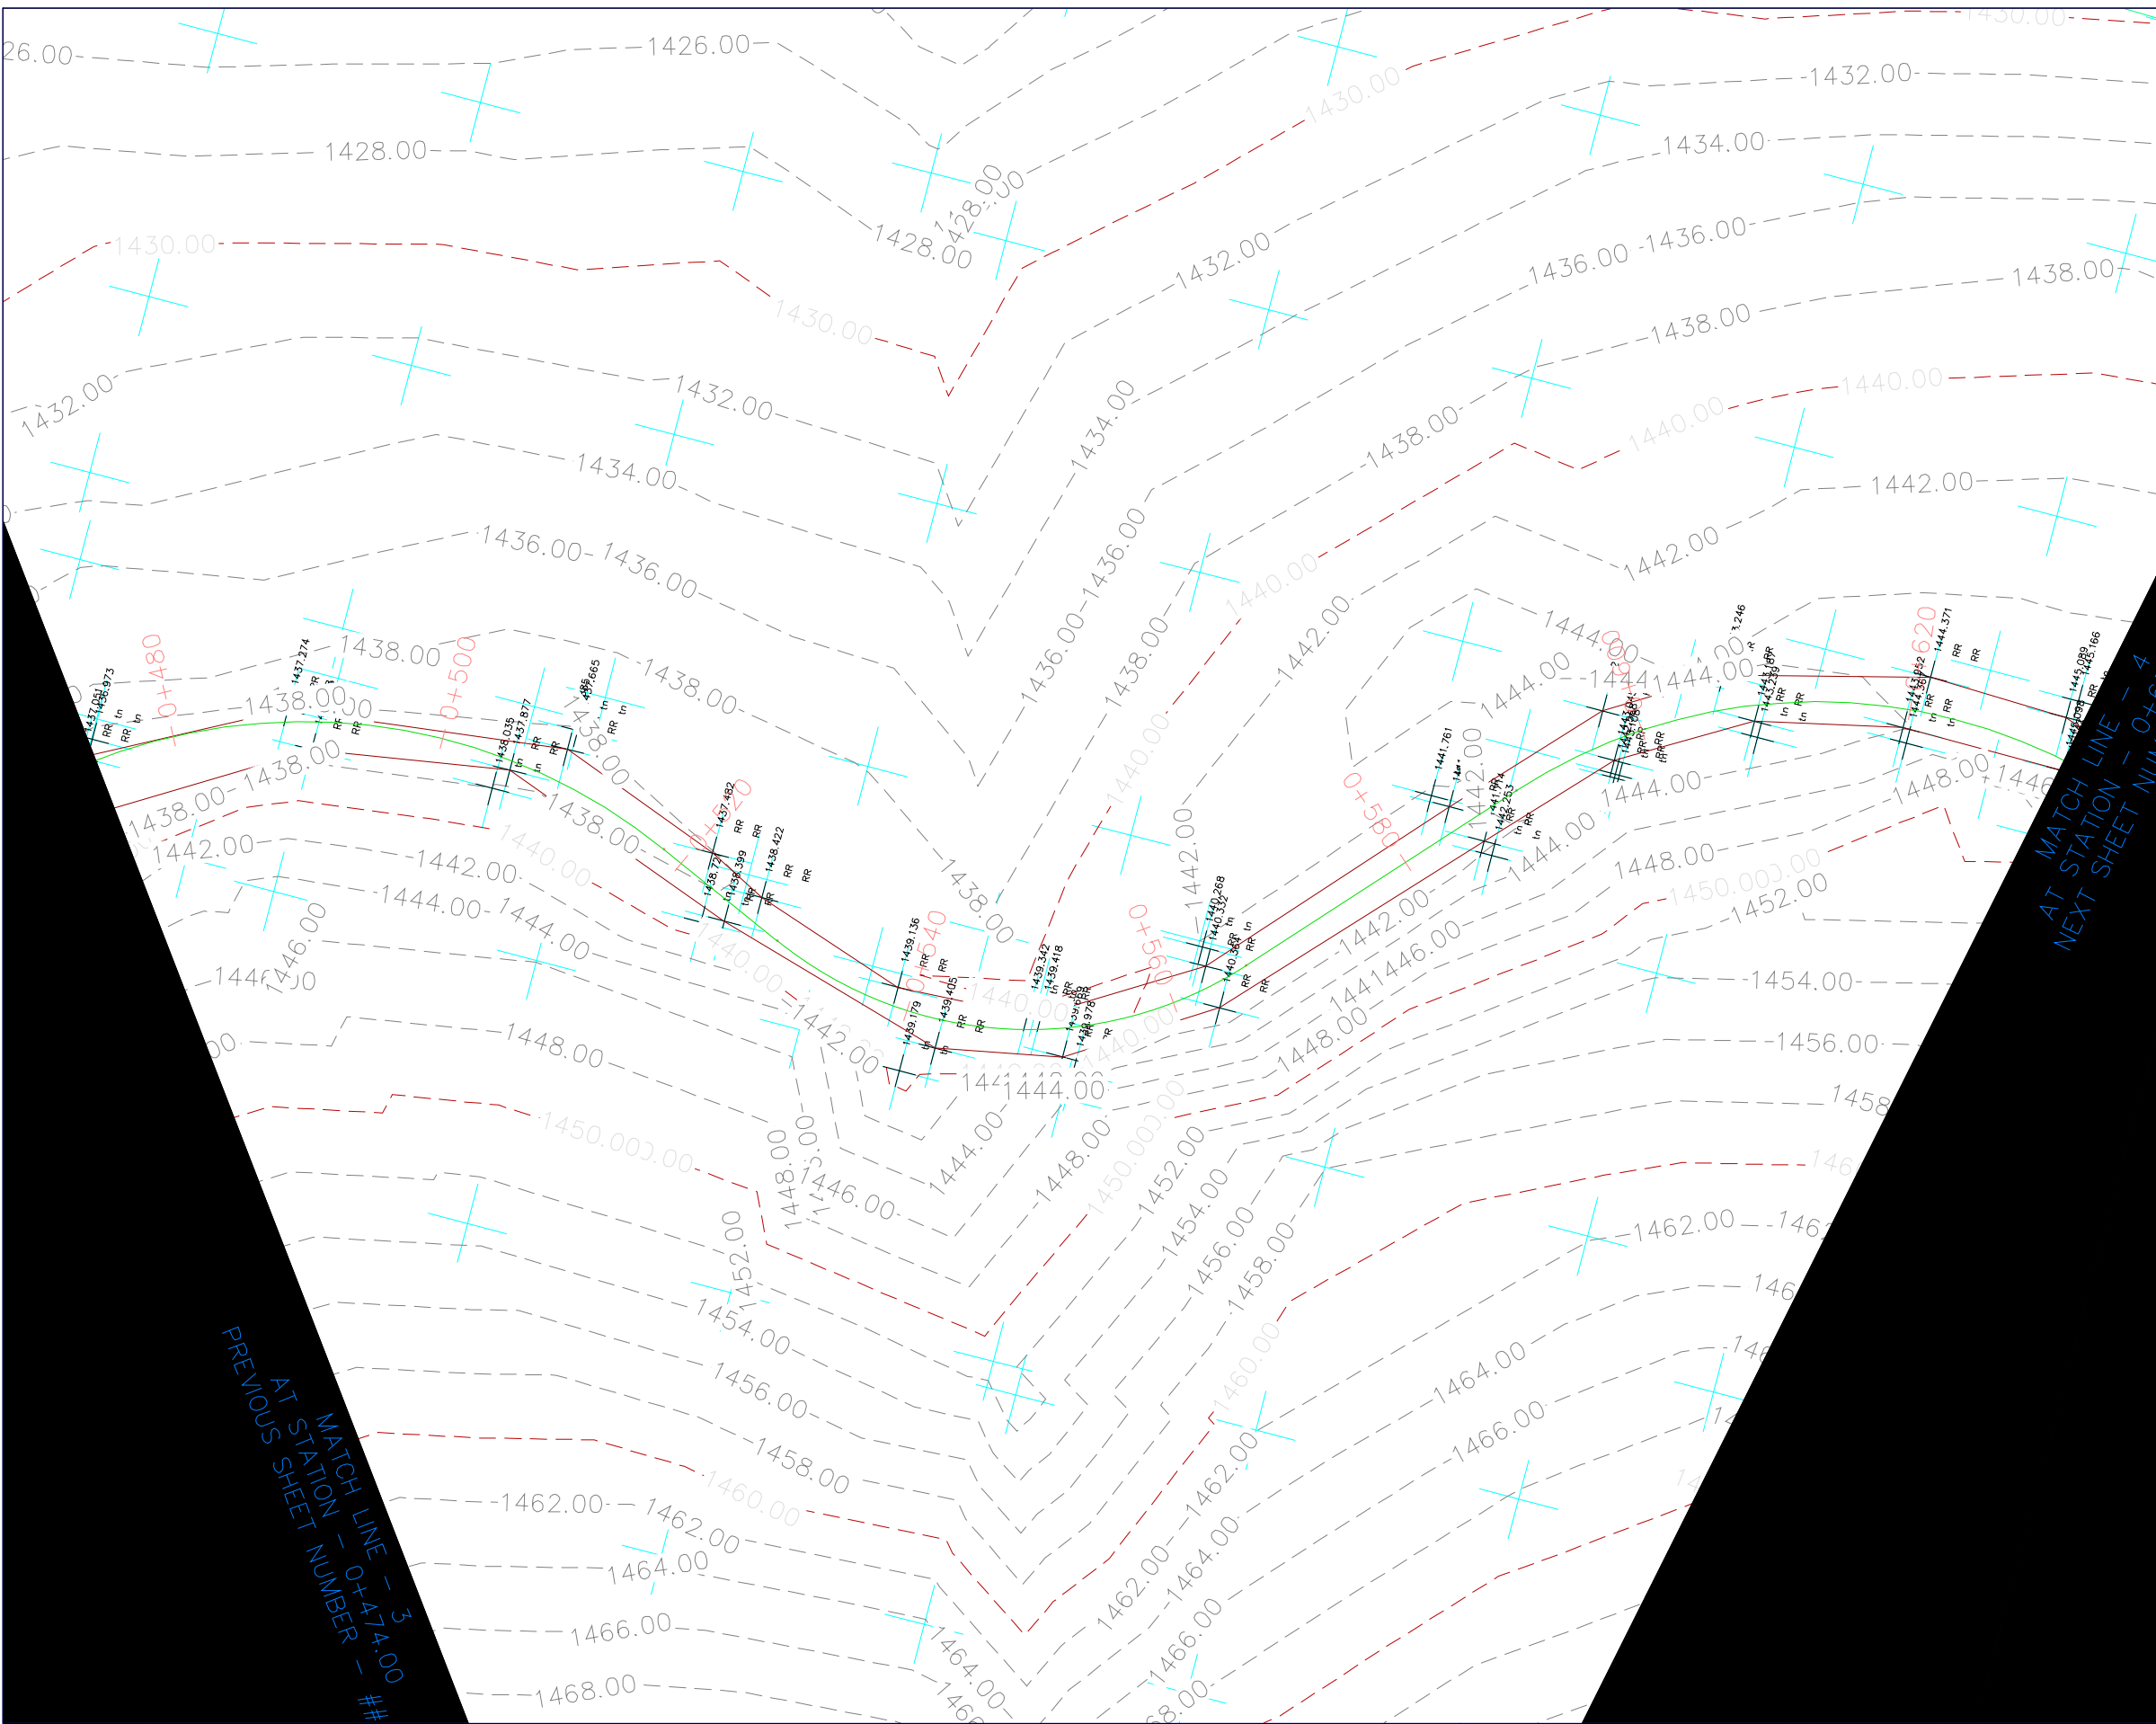

- LEGJENDA**
- KUI I PLANIMETRIS SE RRUGES
 - AKSI I RRUGES
 - IZOHIPSE 1m
 - IZOHIPSE 5m
 - SEKSIONE
 - VIJA E TERRENIT
 - NIVELETA

REPUBLICA E SHQIPËRISË
AGJENCIA E TRAJTIMIT TË KONCESIONEVE

PROJEKTI I RRUGES KRYQEZIMI I RRUGES DARDHE-ARRES DERI NE FSHATIN NIKOLIC


vendndodhja	Nikolicë, Njësia Ad. Miras, Bashkia Devoll		
zhvilluesi	 FONDI SHQIPTAR I ZHVILLIMIT NIPT K43128401L	FONDI SHQIPTAR I ZHVILLIMIT	
konsulenti	 GR ALBANIA Nr. Lic. N.6705/7	GR ALBANIA	

Vula


Projekti Teknik - Grupi i Projektimit			
Drejtes Teknik	A.B. GOKTEPE		Firma
Projektues Gjeodet	Enis Sterjo		Firma
Projektues Hidroteknike	Enerjan Gremi		Firma
Projektues Konstrktor	Dhimiter Ragazi		Firma
Emërtimi fletës			
data	GUSHT 2020	fleta	

PLANI TOPOGRAFIK I GJENDJES EKZISTUESE

PROJEKTI I RRUGES KRYQEZIMI I RRUGES DARDHE-ARRES DERI NE FSHATIN NIKOLIC

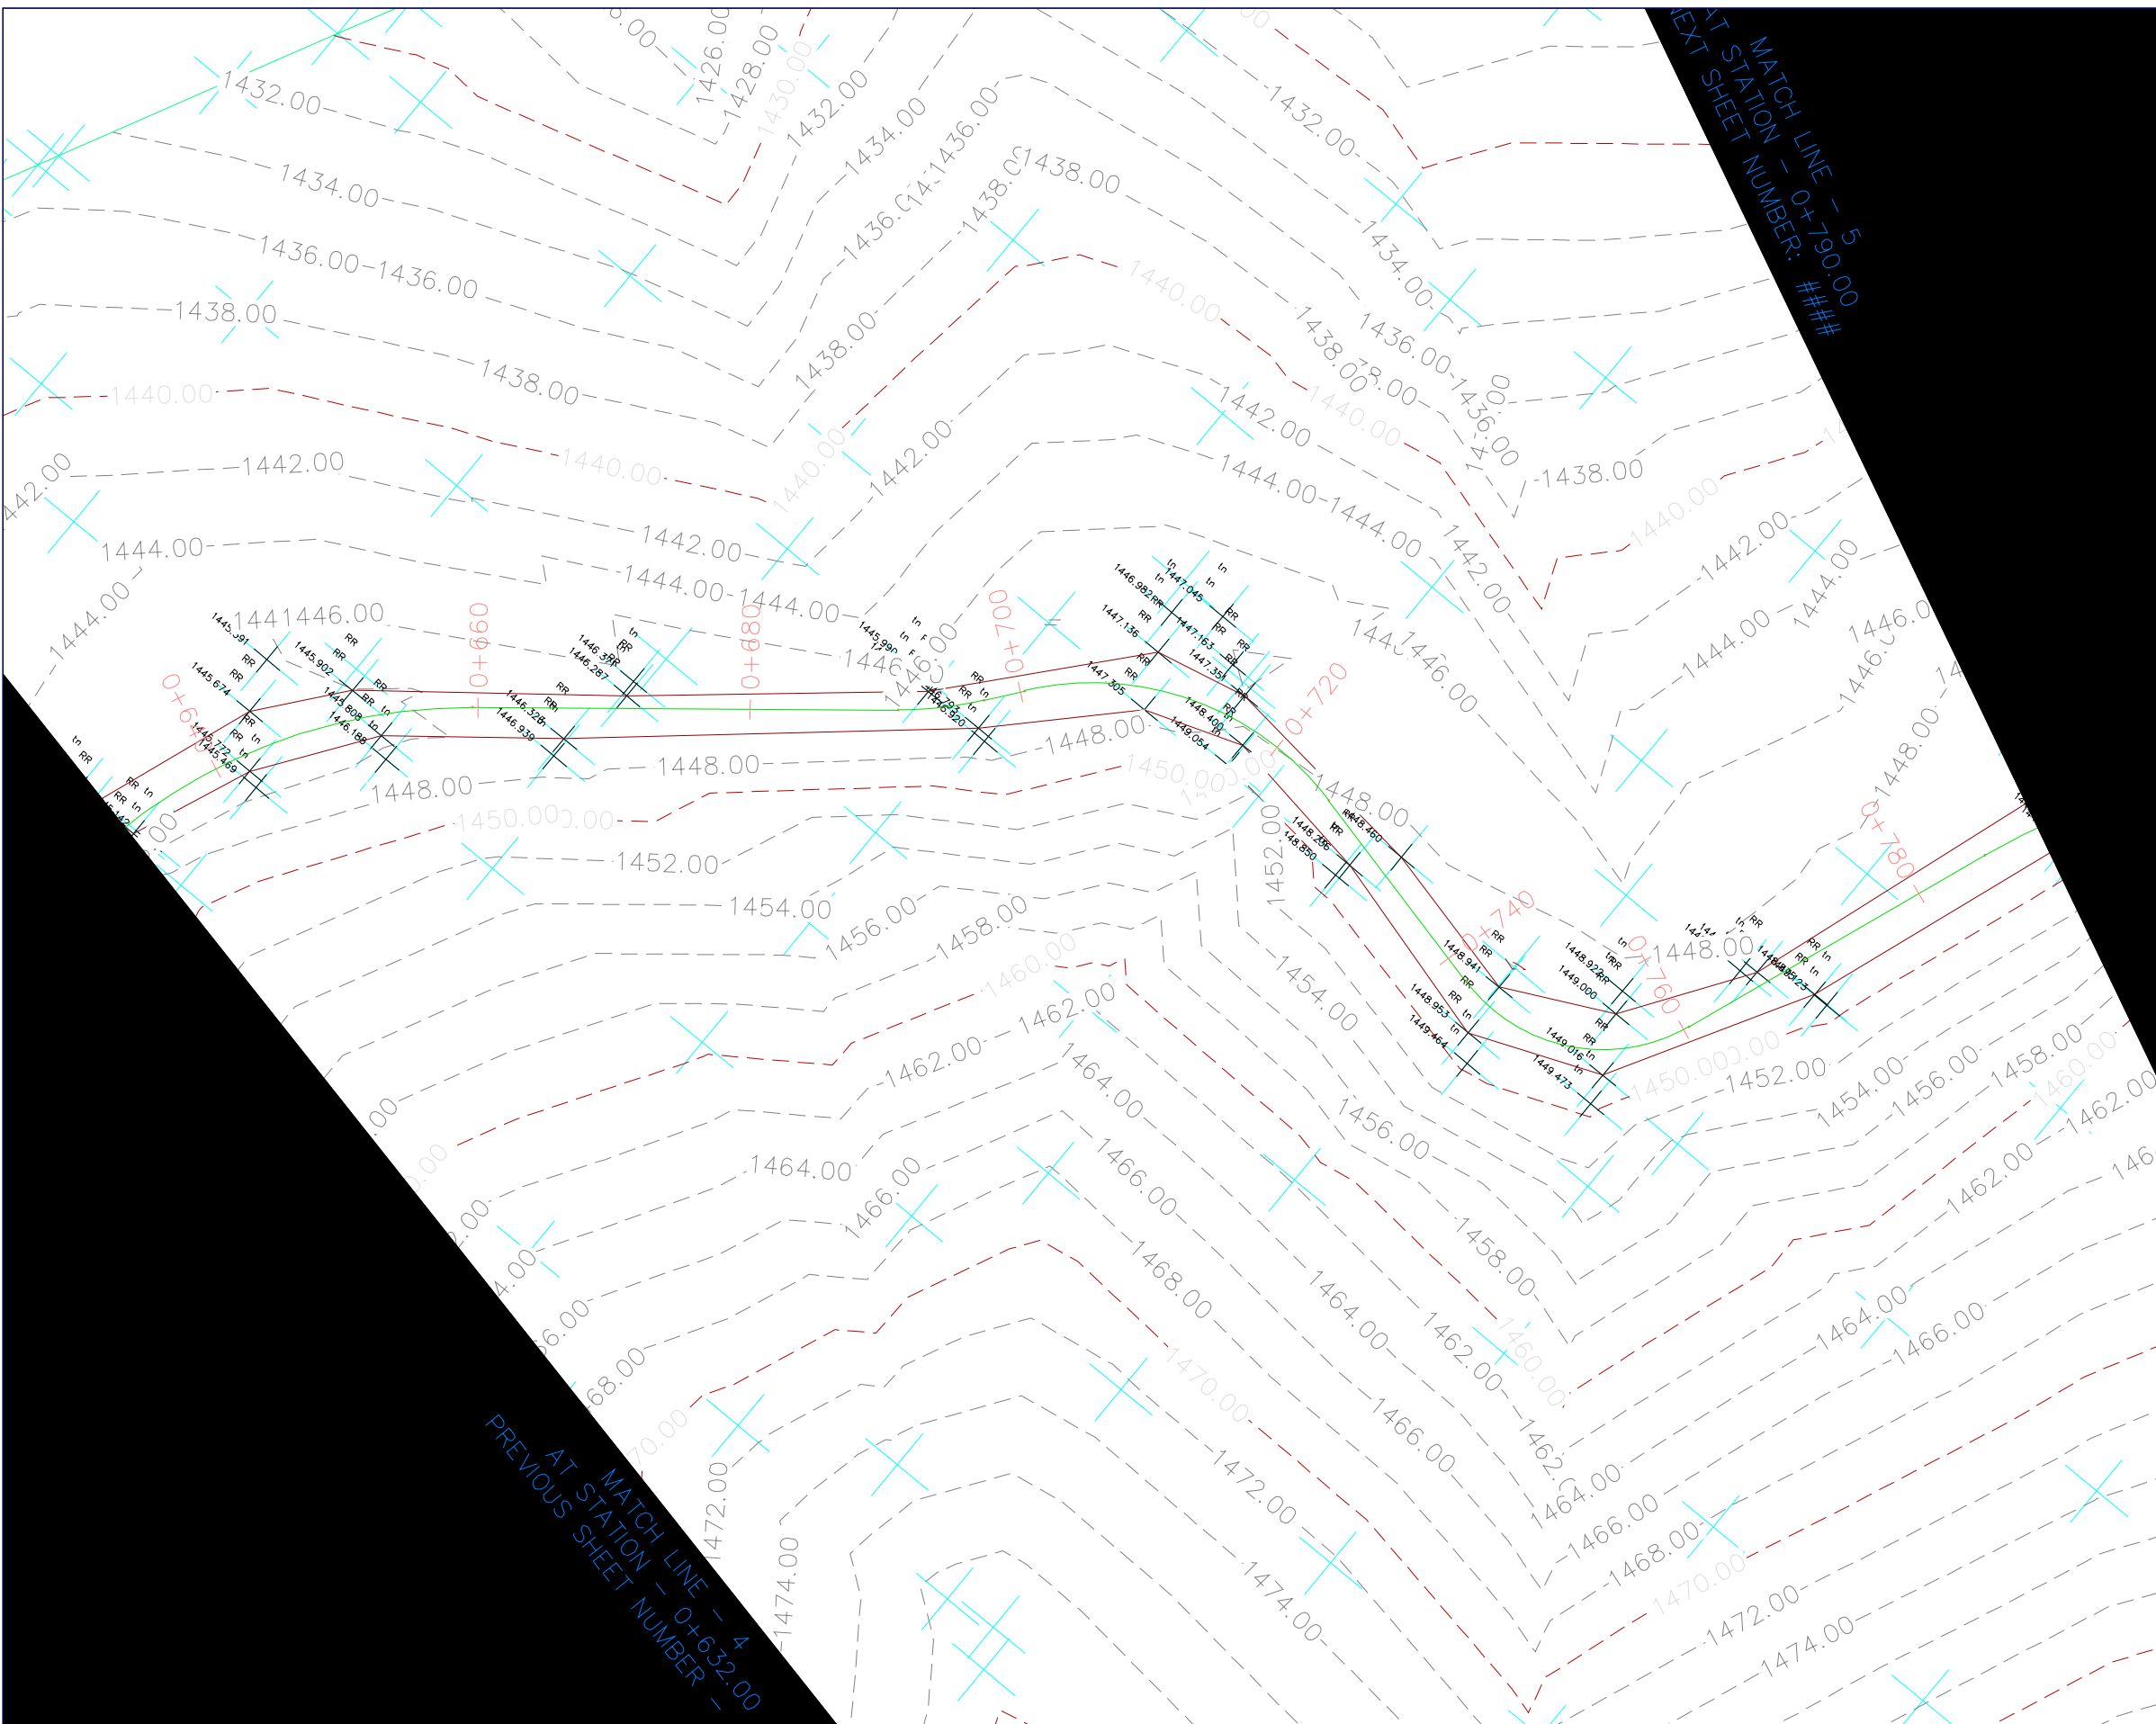

Projekt Zbatim

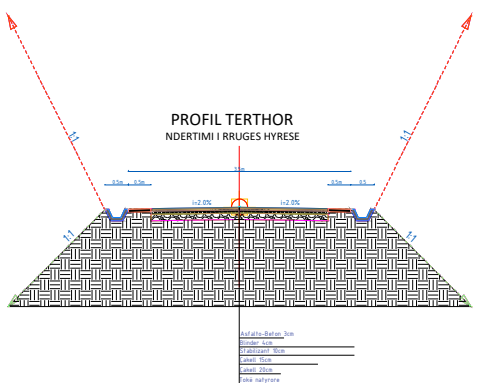

- LEGJENDA**
- KUFI I PLANIMETRIS SE RRUGES
 - AKSI I RRUGES
 - IZOHIPSE 1m
 - IZOHIPSE 5m
 - SEKSIONE
 - VIJA E TERRENIT
 - NIVELETA

REPUBLIKA E SHQIPËRISË
AGJENCIA E TRAJTIMIT TË KONCESIONEVE

PROJEKTI I RRUGES KRYQEZIMI I RRUGES DARDHE-ARRES DERI NE FSHATIN NIKOLIC

vendndodhja	Nikolicë, Njësia Ad. Miras, Bashkia Devoll		
zhvilluesi	 FONDI SHQIPTAR I ZHVILLIMIT NIPT K43128401L	FONDI SHQIPTAR I ZHVILLIMIT	
konsulenti	 GR ALBANIA Nr. Lic. N.6705/7	GR ALBANIA	

Vula



Projekti Teknik - Grupi i Projektimit

Drejtues Teknik	A.B. GOKTEPE	Firma
Projektues Gjeodet	Enis Sterjo	Firma
Projektues Hidroteknike	Enerjan Gremi	Firma
Projektues Konstruktor	Dhimiter Ragazi	Firma
Emërtimi i fletës		
data	GUSHT 2020	fleta

PLANI TOPOGRAFIK I GJENDJES EKZISTUESE

PROJEKTI I RRUGES KRYQEZIMI I RRUGES DARDHE-ARRES DERI NE FSHATIN NIKOLIC

Projekt Zbatim

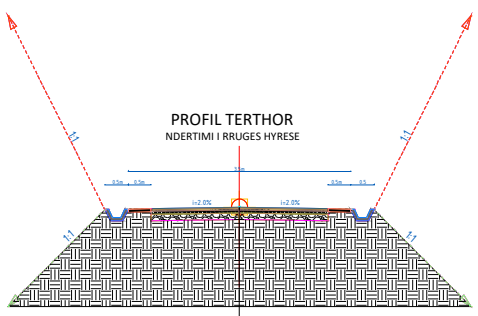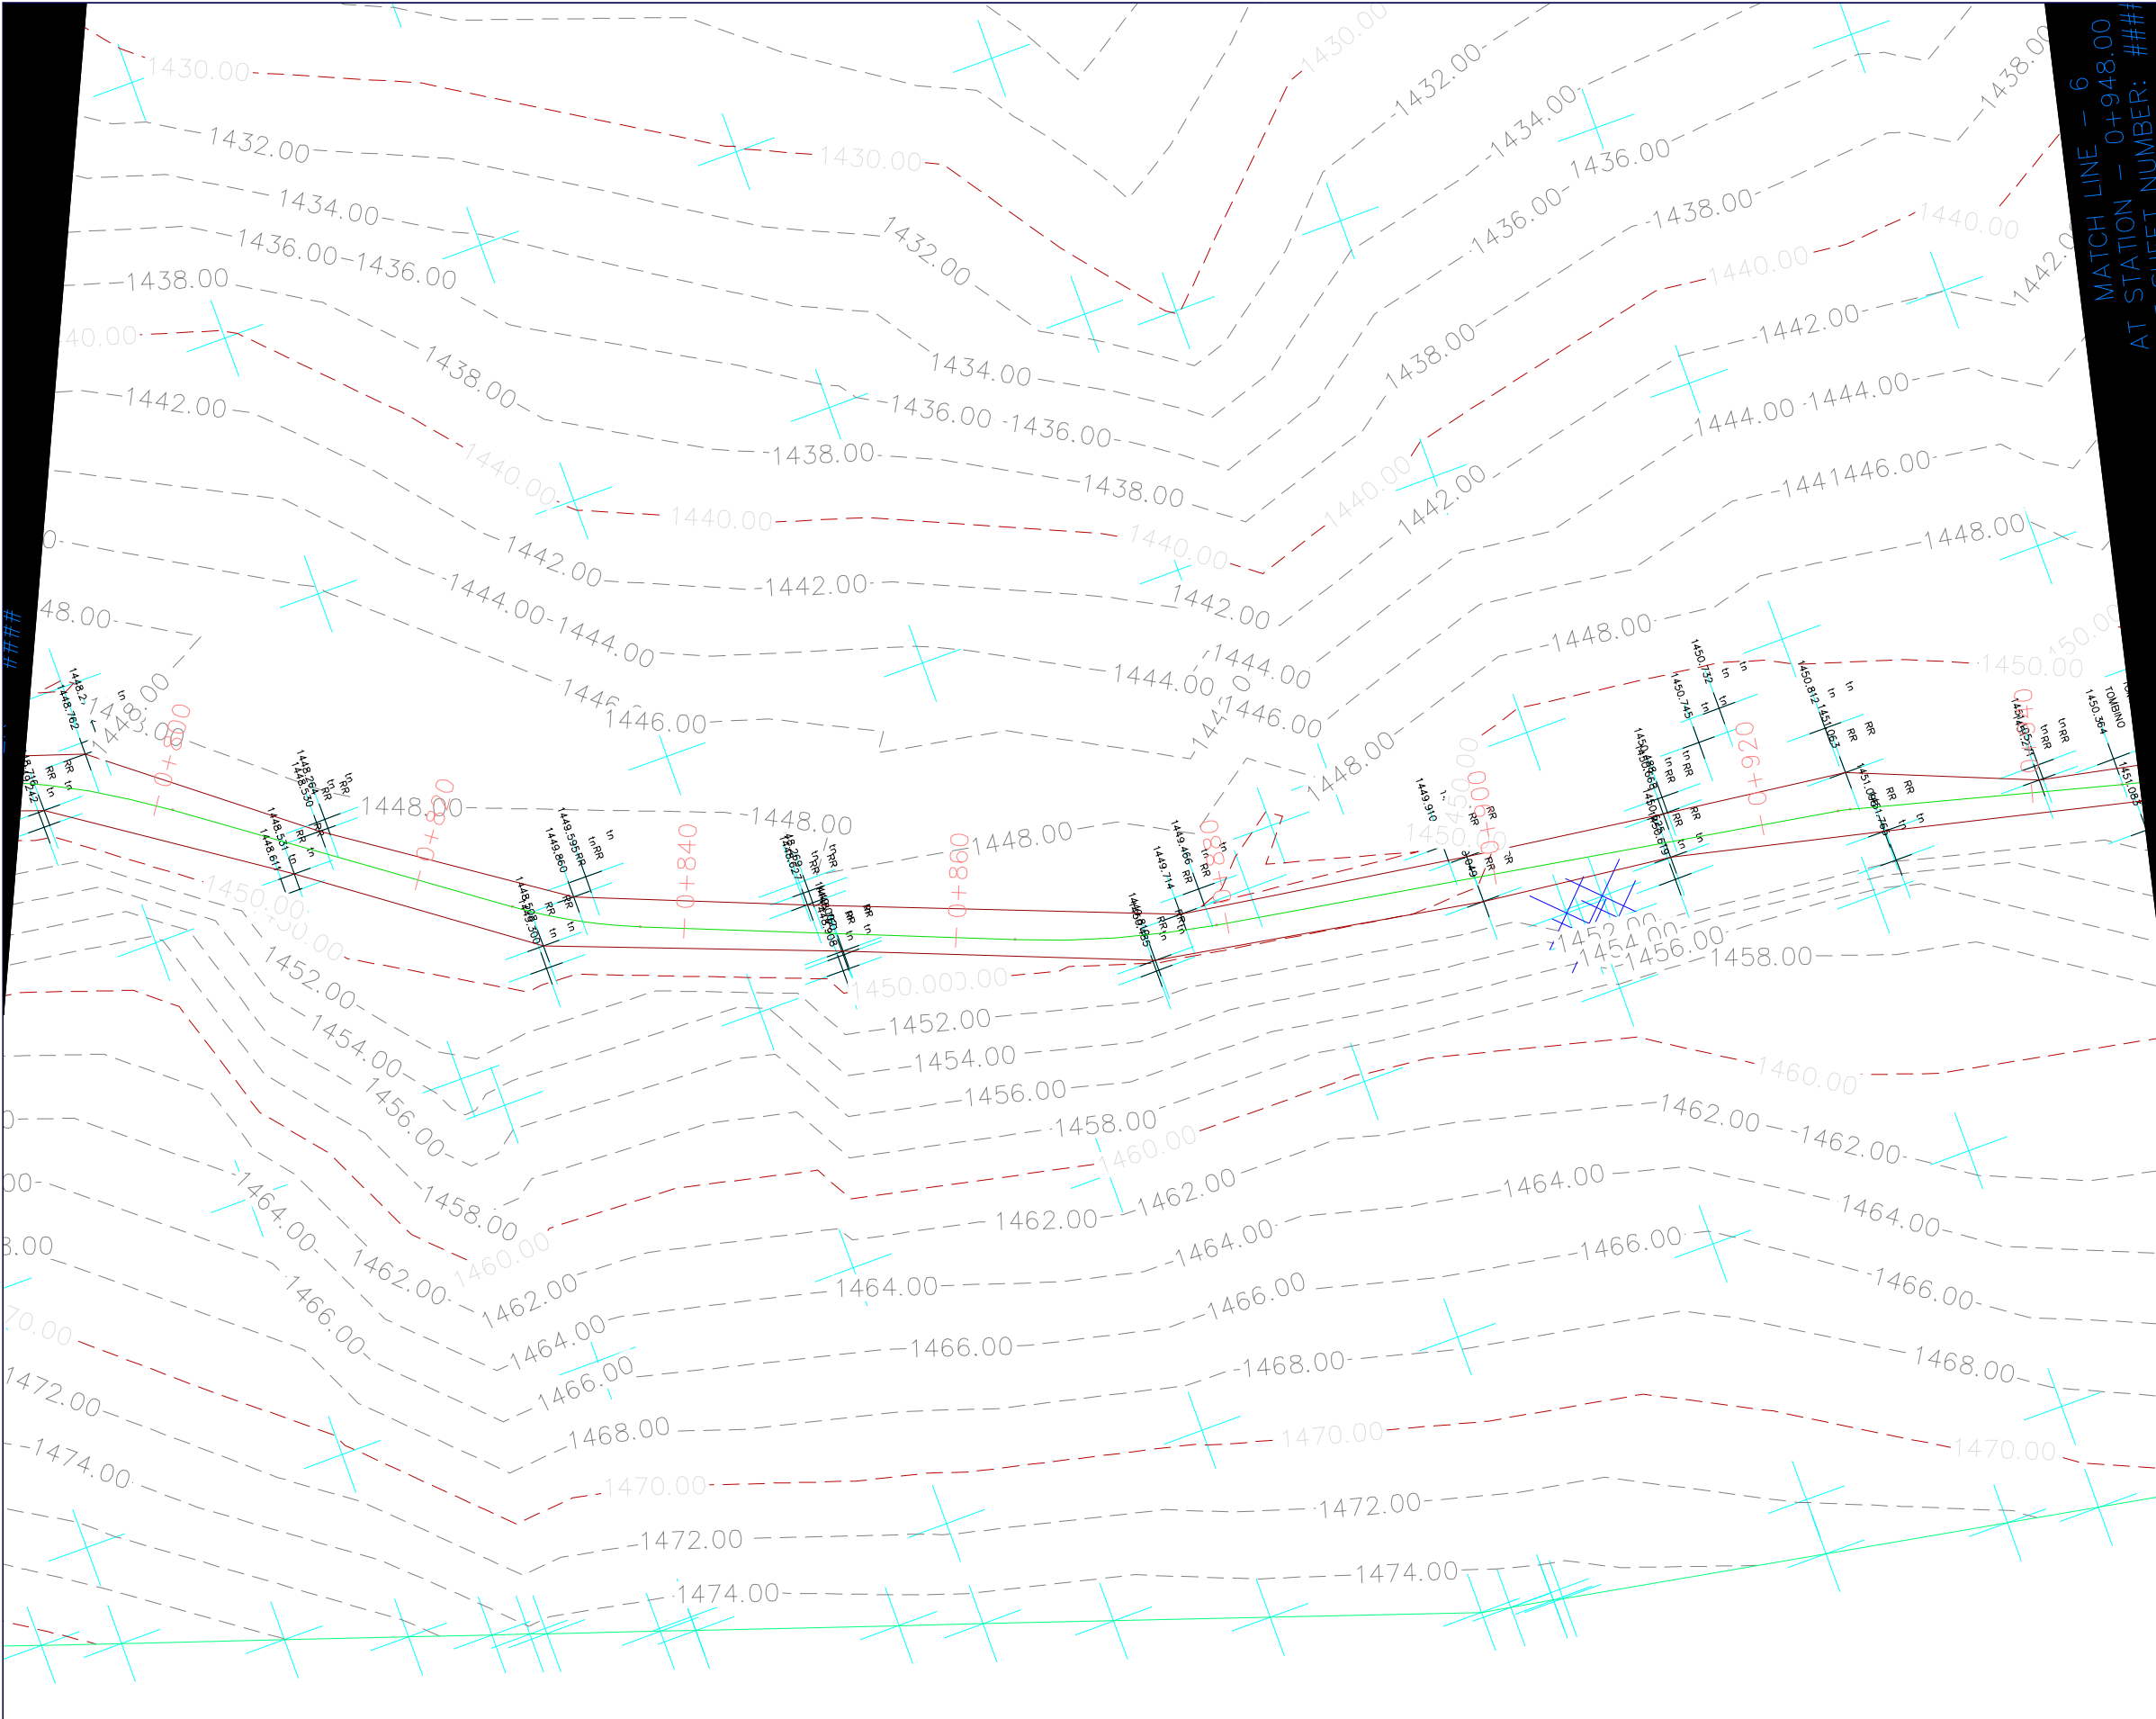

- LEGJENDA
- KUFI I PLANIMETRIS SE RRUGES
 - AKSI I RRUGES
 - IZOHIPSE 1m
 - IZOHIPSE 5m
 - SEKSIONE
 - VIJA E TERRENIT
 - NIVELETA

REPUBLICA E SHQIPËRISË
AGJENCIA E TRAJTIMIT TË KONCESIONEVE

PROJEKTI I RRUGES KRYQEZIMI I RRUGES DARDHE-ARRES DERI NE FSHATIN NIKOLIC

vendndodhja	Nikolicë, Njësia Ad. Miras, Bashkia Devoll		
zhvilluesi	 FONDI SHQIPTAR I ZHVILLIMIT NIPT K43128401L	FONDI SHQIPTAR I ZHVILLIMIT	
konsulenti	 GR ALBANIA Nr. Lic. N.6705/7	GR ALBANIA	



Vula

Projekti Teknik - Grupi i Projektimit			
Drejtes Teknik	A.B. GOKTEPE		Firma
Projektues Gjeodet	Enis Sterjo		Firma
Projektues Hidroteknike	Enerjan Gremi		Firma
Projektues Konstruktior	Dhimiter Ragazi		Firma
Emërtimi i fletës			
data	GUSHT 2020	fleta	

PLANI TOPOGRAFIK I GJENDJES EKZISTUESE

PROJEKTI I RRUGES KRYQEZIMI I RRUGES DARDHE-ARRES DERI NE FSHATIN NIKOLIC

Projekt Zbatim

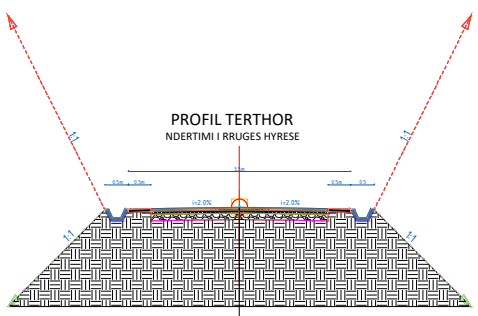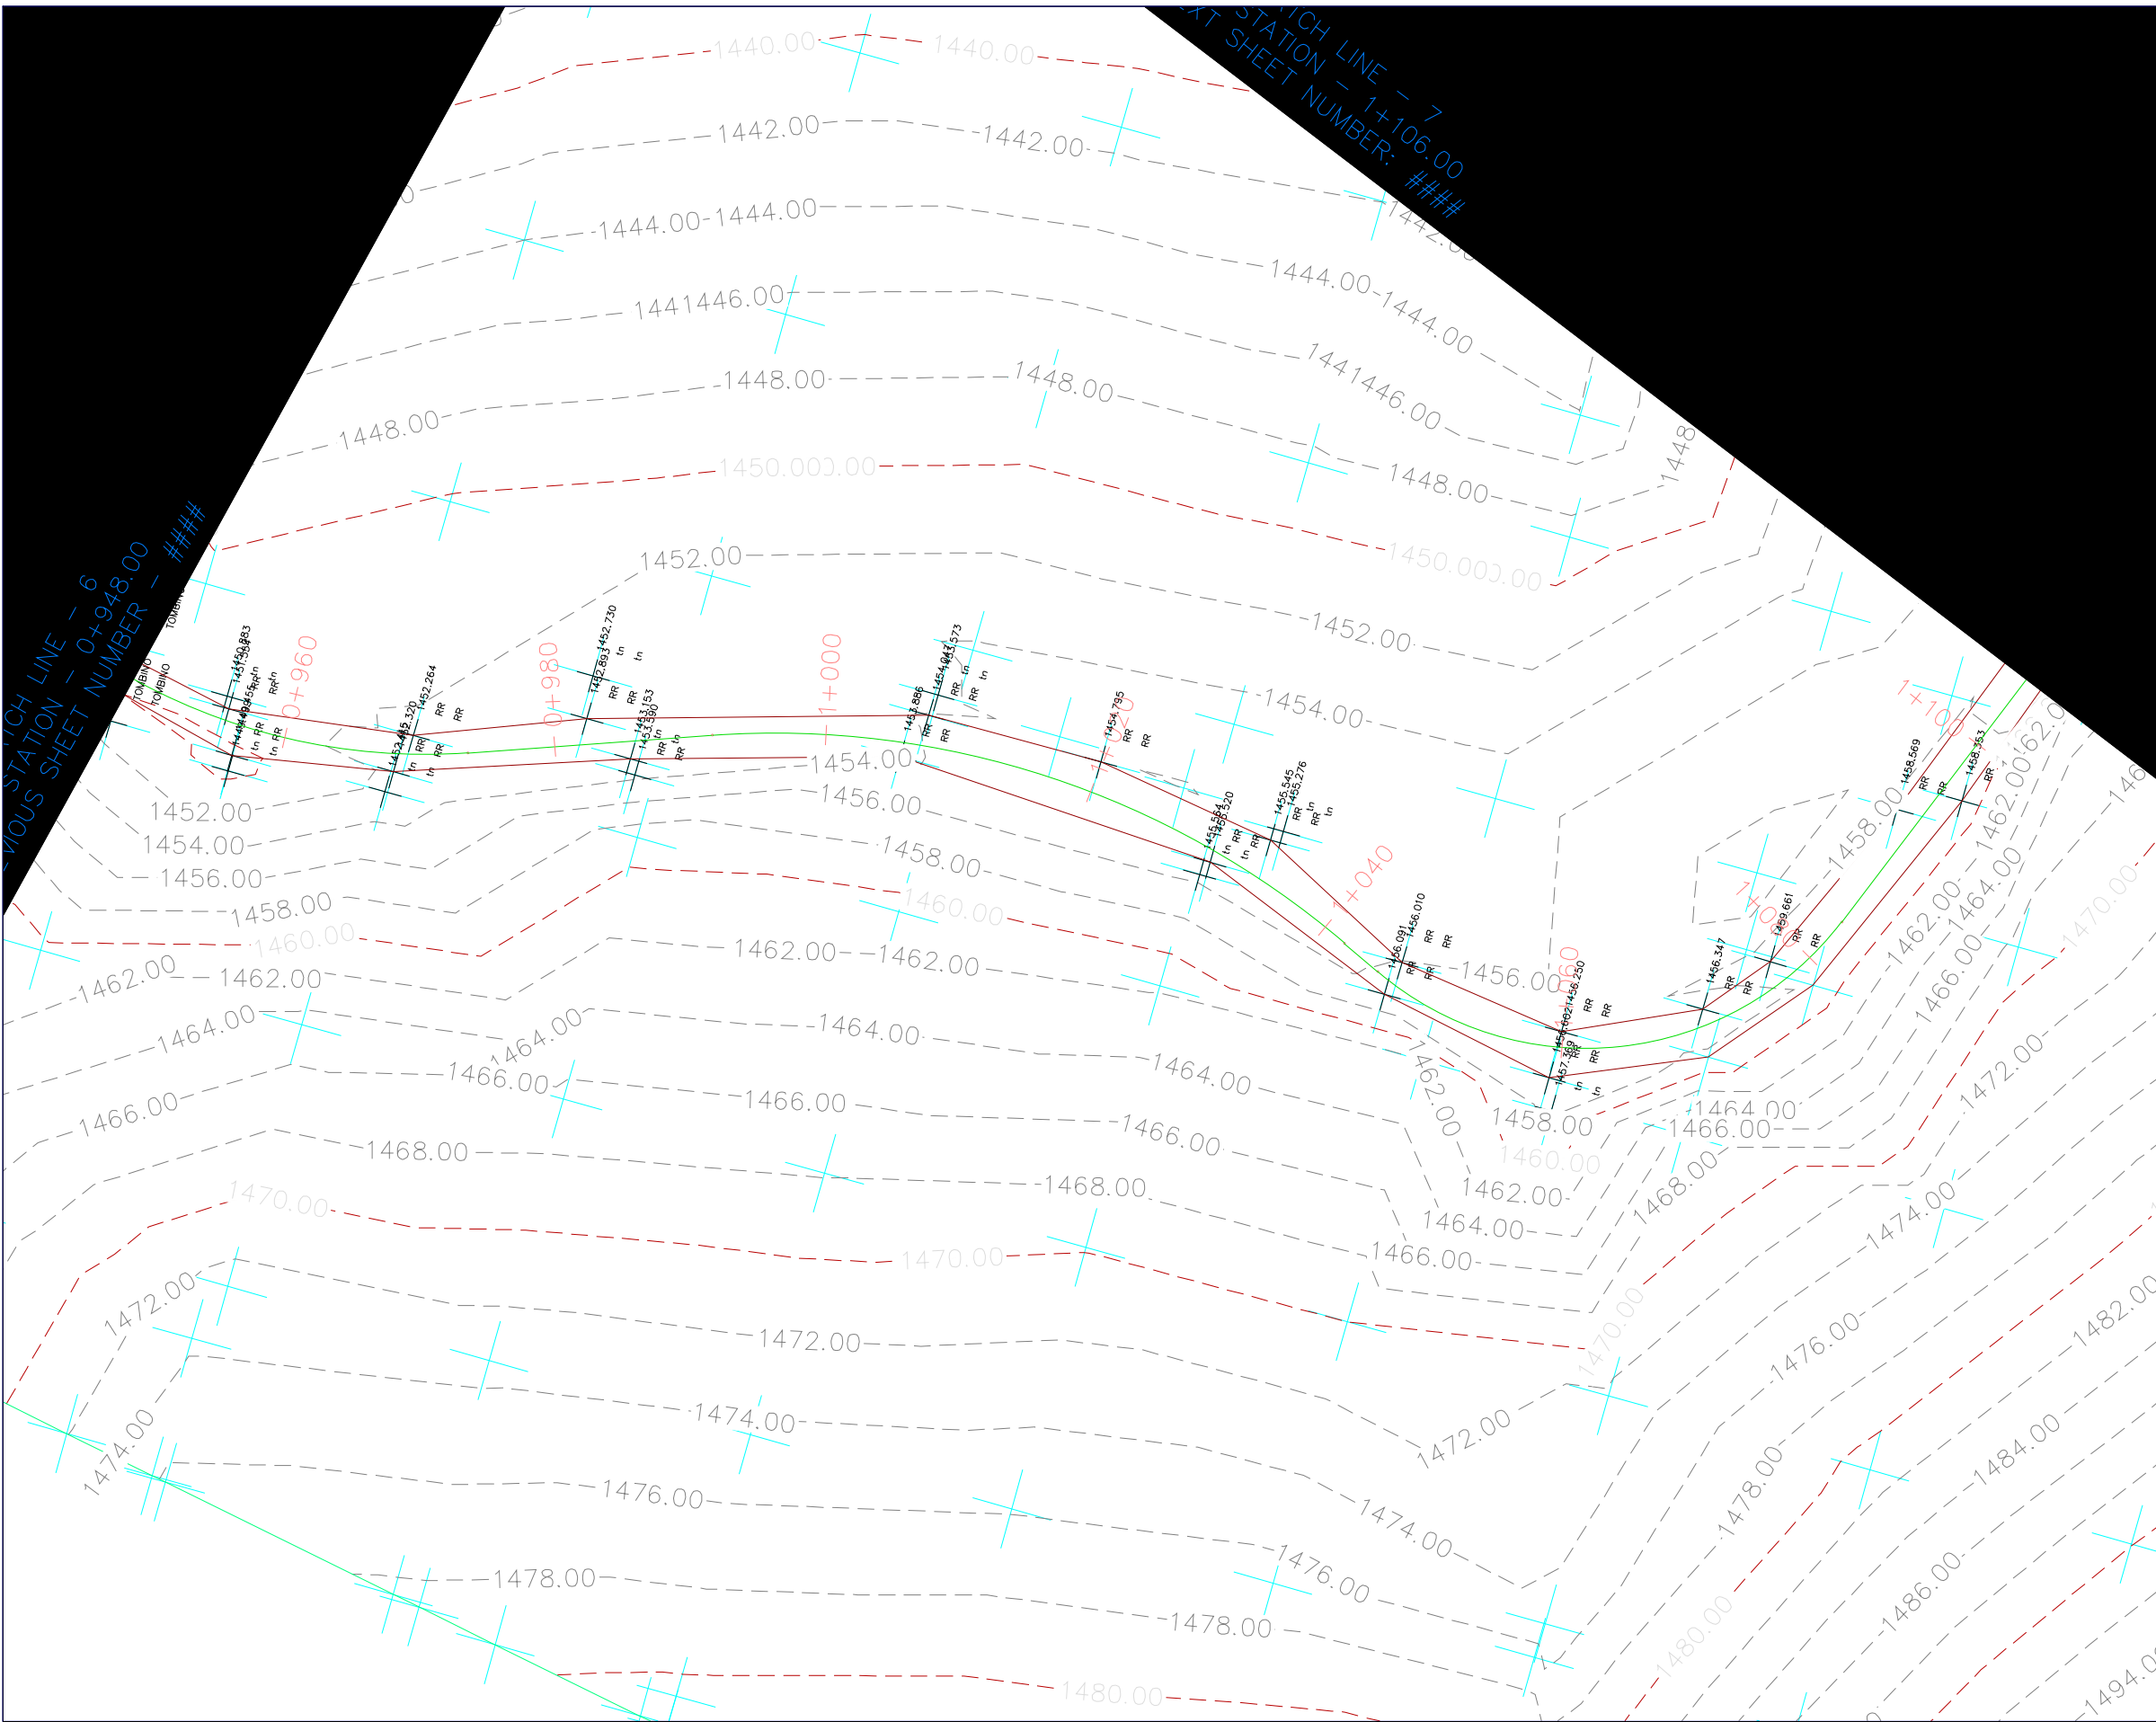

- LEGJENDA**
- KUFI I PLANIMETRIS SE RRUGES
 - AKSI I RRUGES
 - IZOHIPSE 1m
 - IZOHIPSE 5m
 - SEKSIONE
 - VIJA E TERRENIT
 - NIVELETA

REPUBLIKA E SHQIPËRISË
AGJENCIA E TRAJTIMIT TË KONCESIONEVE

PROJEKTI I RRUGES KRYQEZIMI I RRUGES DARDHE-ARRES DERI NE FSHATIN NIKOLIC

vendndodhja	Nikolicë, Njësia Ad. Miras, Bashkia Devoll		
zhvilluesi	 FONDI SHQIPTAR I ZHVILLIMIT NIPT K43128401L	FONDI SHQIPTAR I ZHVILLIMIT	
konsulent	 GR ALBANIA Nr. Lic. N.6705/7	GR ALBANIA	



Vula

Projekti Teknik - Grupi i Projektimit			
Drejtes Teknik	A.B. GOKTEPE		Firma
Projektues Gjeodet	Enis Sterjo		Firma
Projektues Hidroteknike	Enerjan Gremi		Firma
Projektues Konstruktor	Dhimiter Ragazi		Firma
Emërtimi fletës			
data	GUSHT 2020	fleta	

PLANI TOPOGRAFIK I GJENDJES EKZISTUESE

PROJEKTI I RRUGES KRYQEZIMI I RRUGES DARDHE-ARRES DERI NE FSHATIN NIKOLIC

Projekt Zbatim

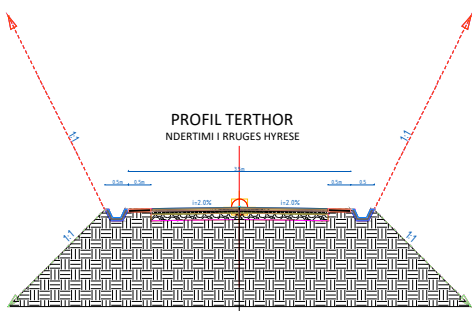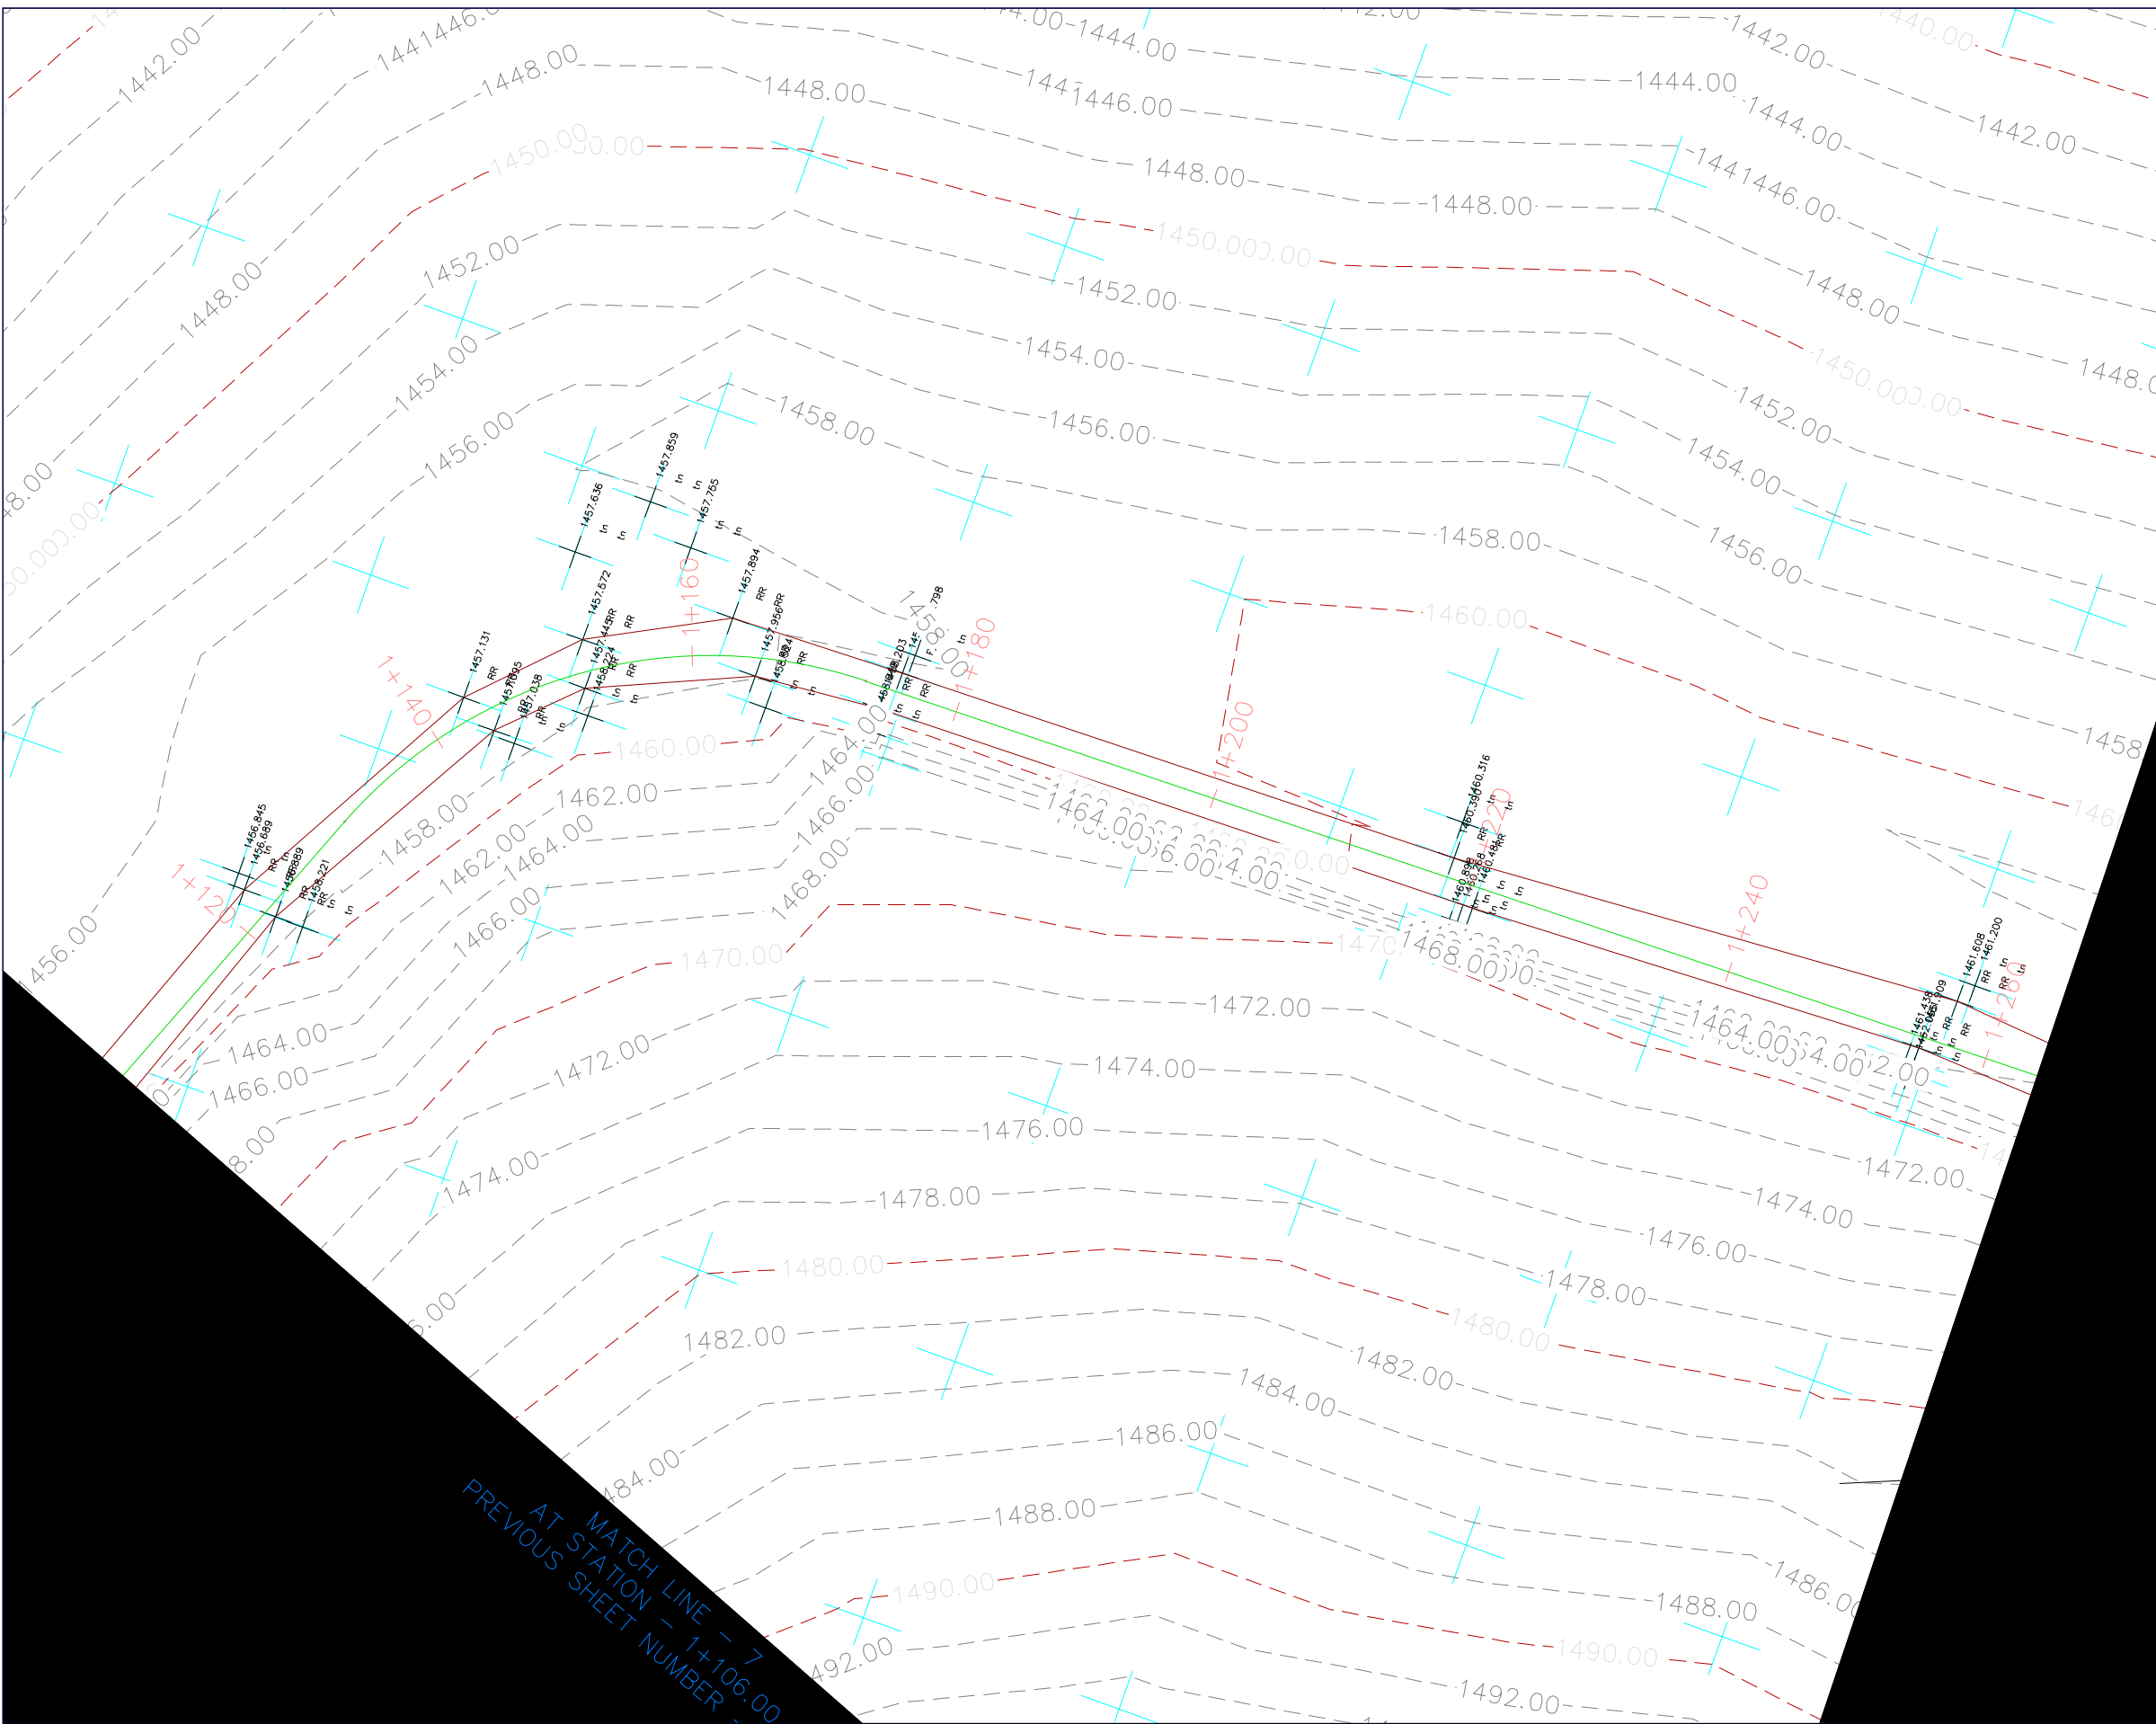

LEGJENDA

- KUPI I PLANIMETRIS SE RRUGES
- AKSI I RRUGES
- IZOHIPSE 1m
- IZOHIPSE 5m
- SEKSIONE
- VIJA E TERRENIT
- NIVELETA



REPUBLIKA E SHQIPËRISË
AGJENCIA E TRAJTIMIT TË KONCESIONEVE



PROJEKTI I RRUGES KRYQEZIMI I RRUGES DARDHE-ARRES DERI NE FSHATIN NIKOLIC

vendndodhja Nikolicë, Njësia Ad. Miras, Bashkia Devoll

zhvilluesi



FONDI
SHQIPTAR I
ZVILLIMIT

konsulent



GR ALBANIA

Vula

Projekti Teknik - Grupi i Projektimit



Drejtes Teknik	A.B. GOKTEPE	Firma
Projektues Gjeodet	Enis Sterjo	Firma
Projektues Hidroteknike	Enerjan Gremi	Firma
Projektues Konstruktor	Dhimiter Ragazi	Firma
Emërtimi i fletës		
data	GUSHT 2020	fleta

PLANI TOPOGRAFIK I GJENDJES EKZISTUESE

Rruga "Sami Frashëri", Ndërtesa nr. 19
Hyrja nr. 8, 1019, Tirana, Albania
Tel.: +355 4 4304777
Cel.: +355 692022444
www.gralbania.com
planifikimi@gralbania.com

PROJEKTI I RRUGES KRYQEZIMI I RRUGES DARDHE-ARRES DERI NE FSHATIN NIKOLIC

Projekt Zbatim

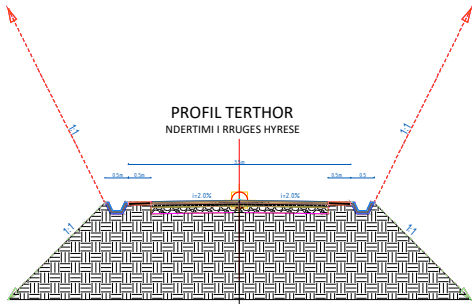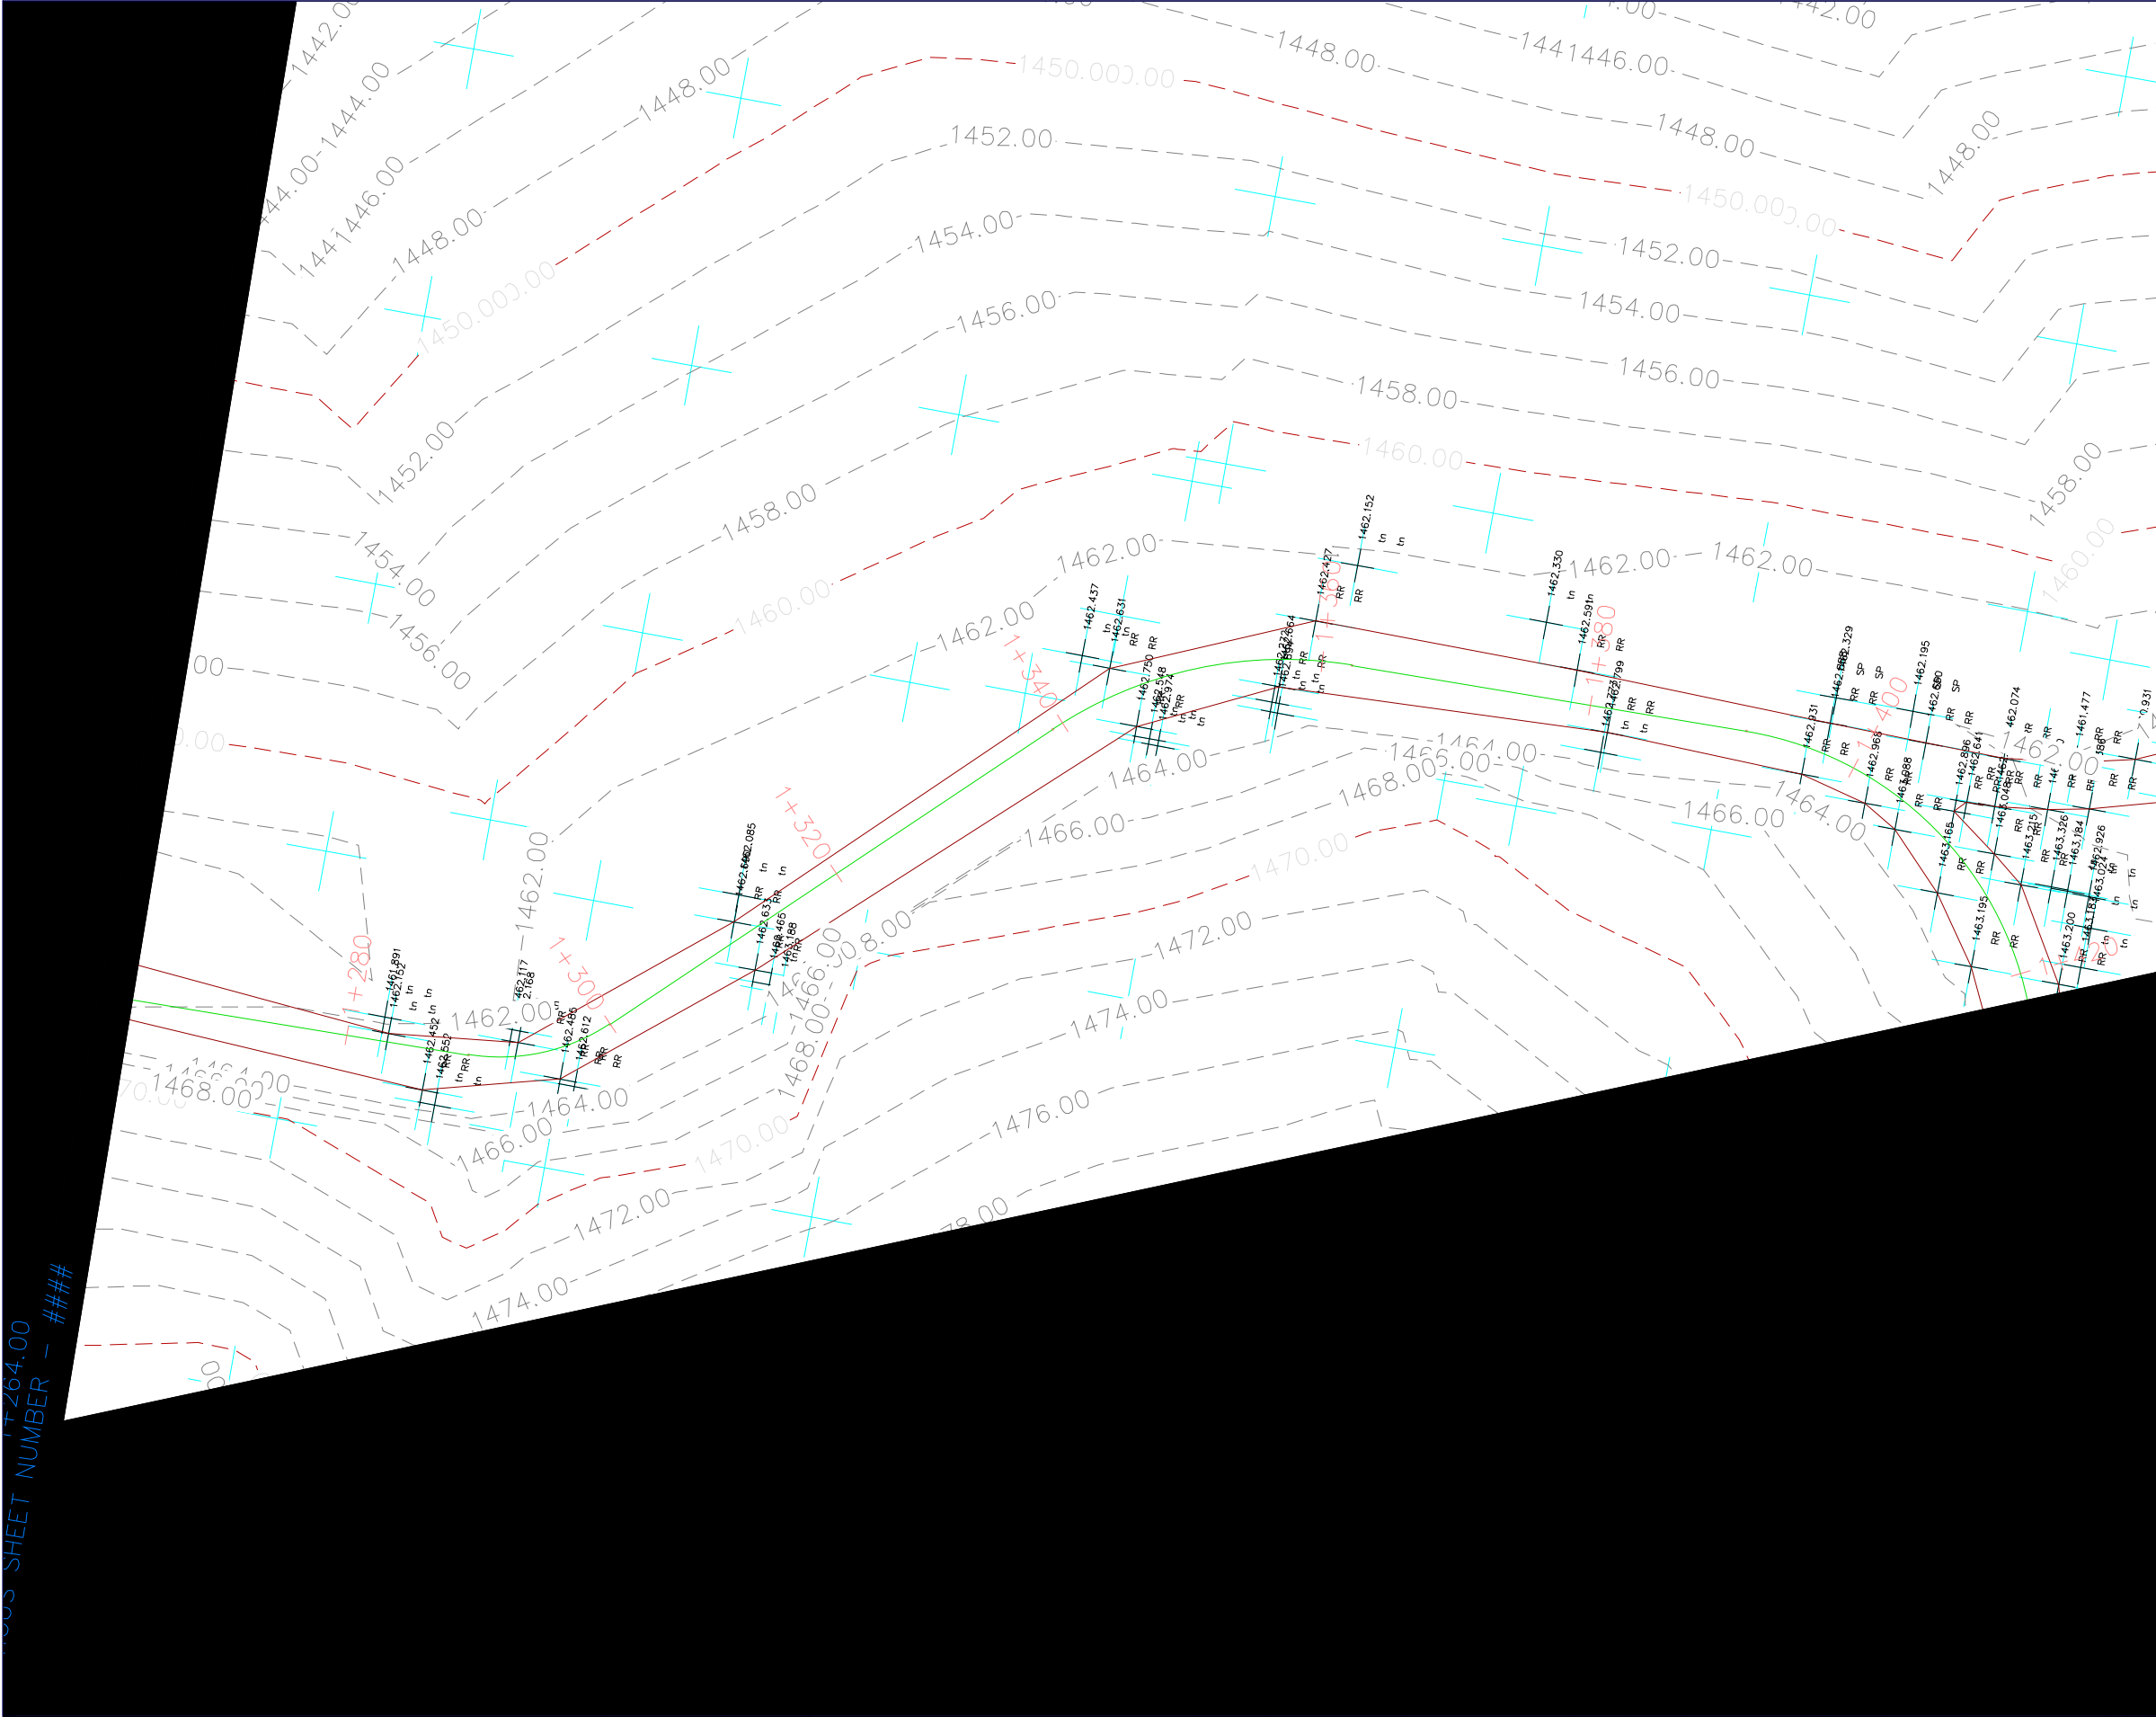

LEGJENDA

- KUFI I PLANIMETRIS SE RRUGES
- AKSI I RRUGES
- IZOHIPSE 1m
- IZOHIPSE 5m
- SEKSIONE
- VIJA E TERRENIT
- NIVELETA



REPUBLIKA E SHQIPËRISË
AGJENCIA E TRAJTIMIT TË KONCESIONEVE



PROJEKTI I RRUGES KRYQEZIMI I RRUGES DARDHE-ARRES DERI NE FSHATIN NIKOLIC

vendndodhja Nikolicë, Njësia Ad. Miras, Bashkia Devoll

zhvilluesi
FONDI SHQIPTAR I ZHVILLIMIT
NIPT K43128401L

konsulent
GR ALBANIA
Nr. Lic. N.6705/7

Vula

Projekti Teknik - Grupi i Projektimit

Drejtes Teknik	A.B. GOKTEPE	Firma
Projektues Gjeodet	Enis Sterjo	Firma
Projektues Hidroteknike	Enerjan Gremi	Firma
Projektues Konstruktor	Dhimiter Ragazi	Firma

Emërtimi i fletës



data GUSHT 2020 fleta

PLANI TOPOGRAFIK I GJENDJES EKZISTUESE

Rruga "Sami Frashëri", Ndërtesa nr. 19
Hyrja nr. 8, 1019, Tirana, Albania
Tel.: +355 4 4304777
Cel.: +355 692022444
www.gralbania.com
planifikimi@gralbania.com

PROJEKTI I RRUGES KRYQEZIMI I RRUGES DARDHE-ARRES DERI NE FSHATIN NIKOLIC

Projekt Zbatim

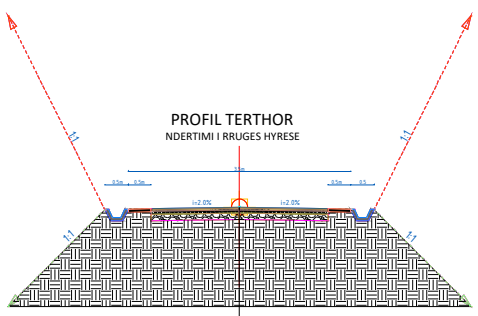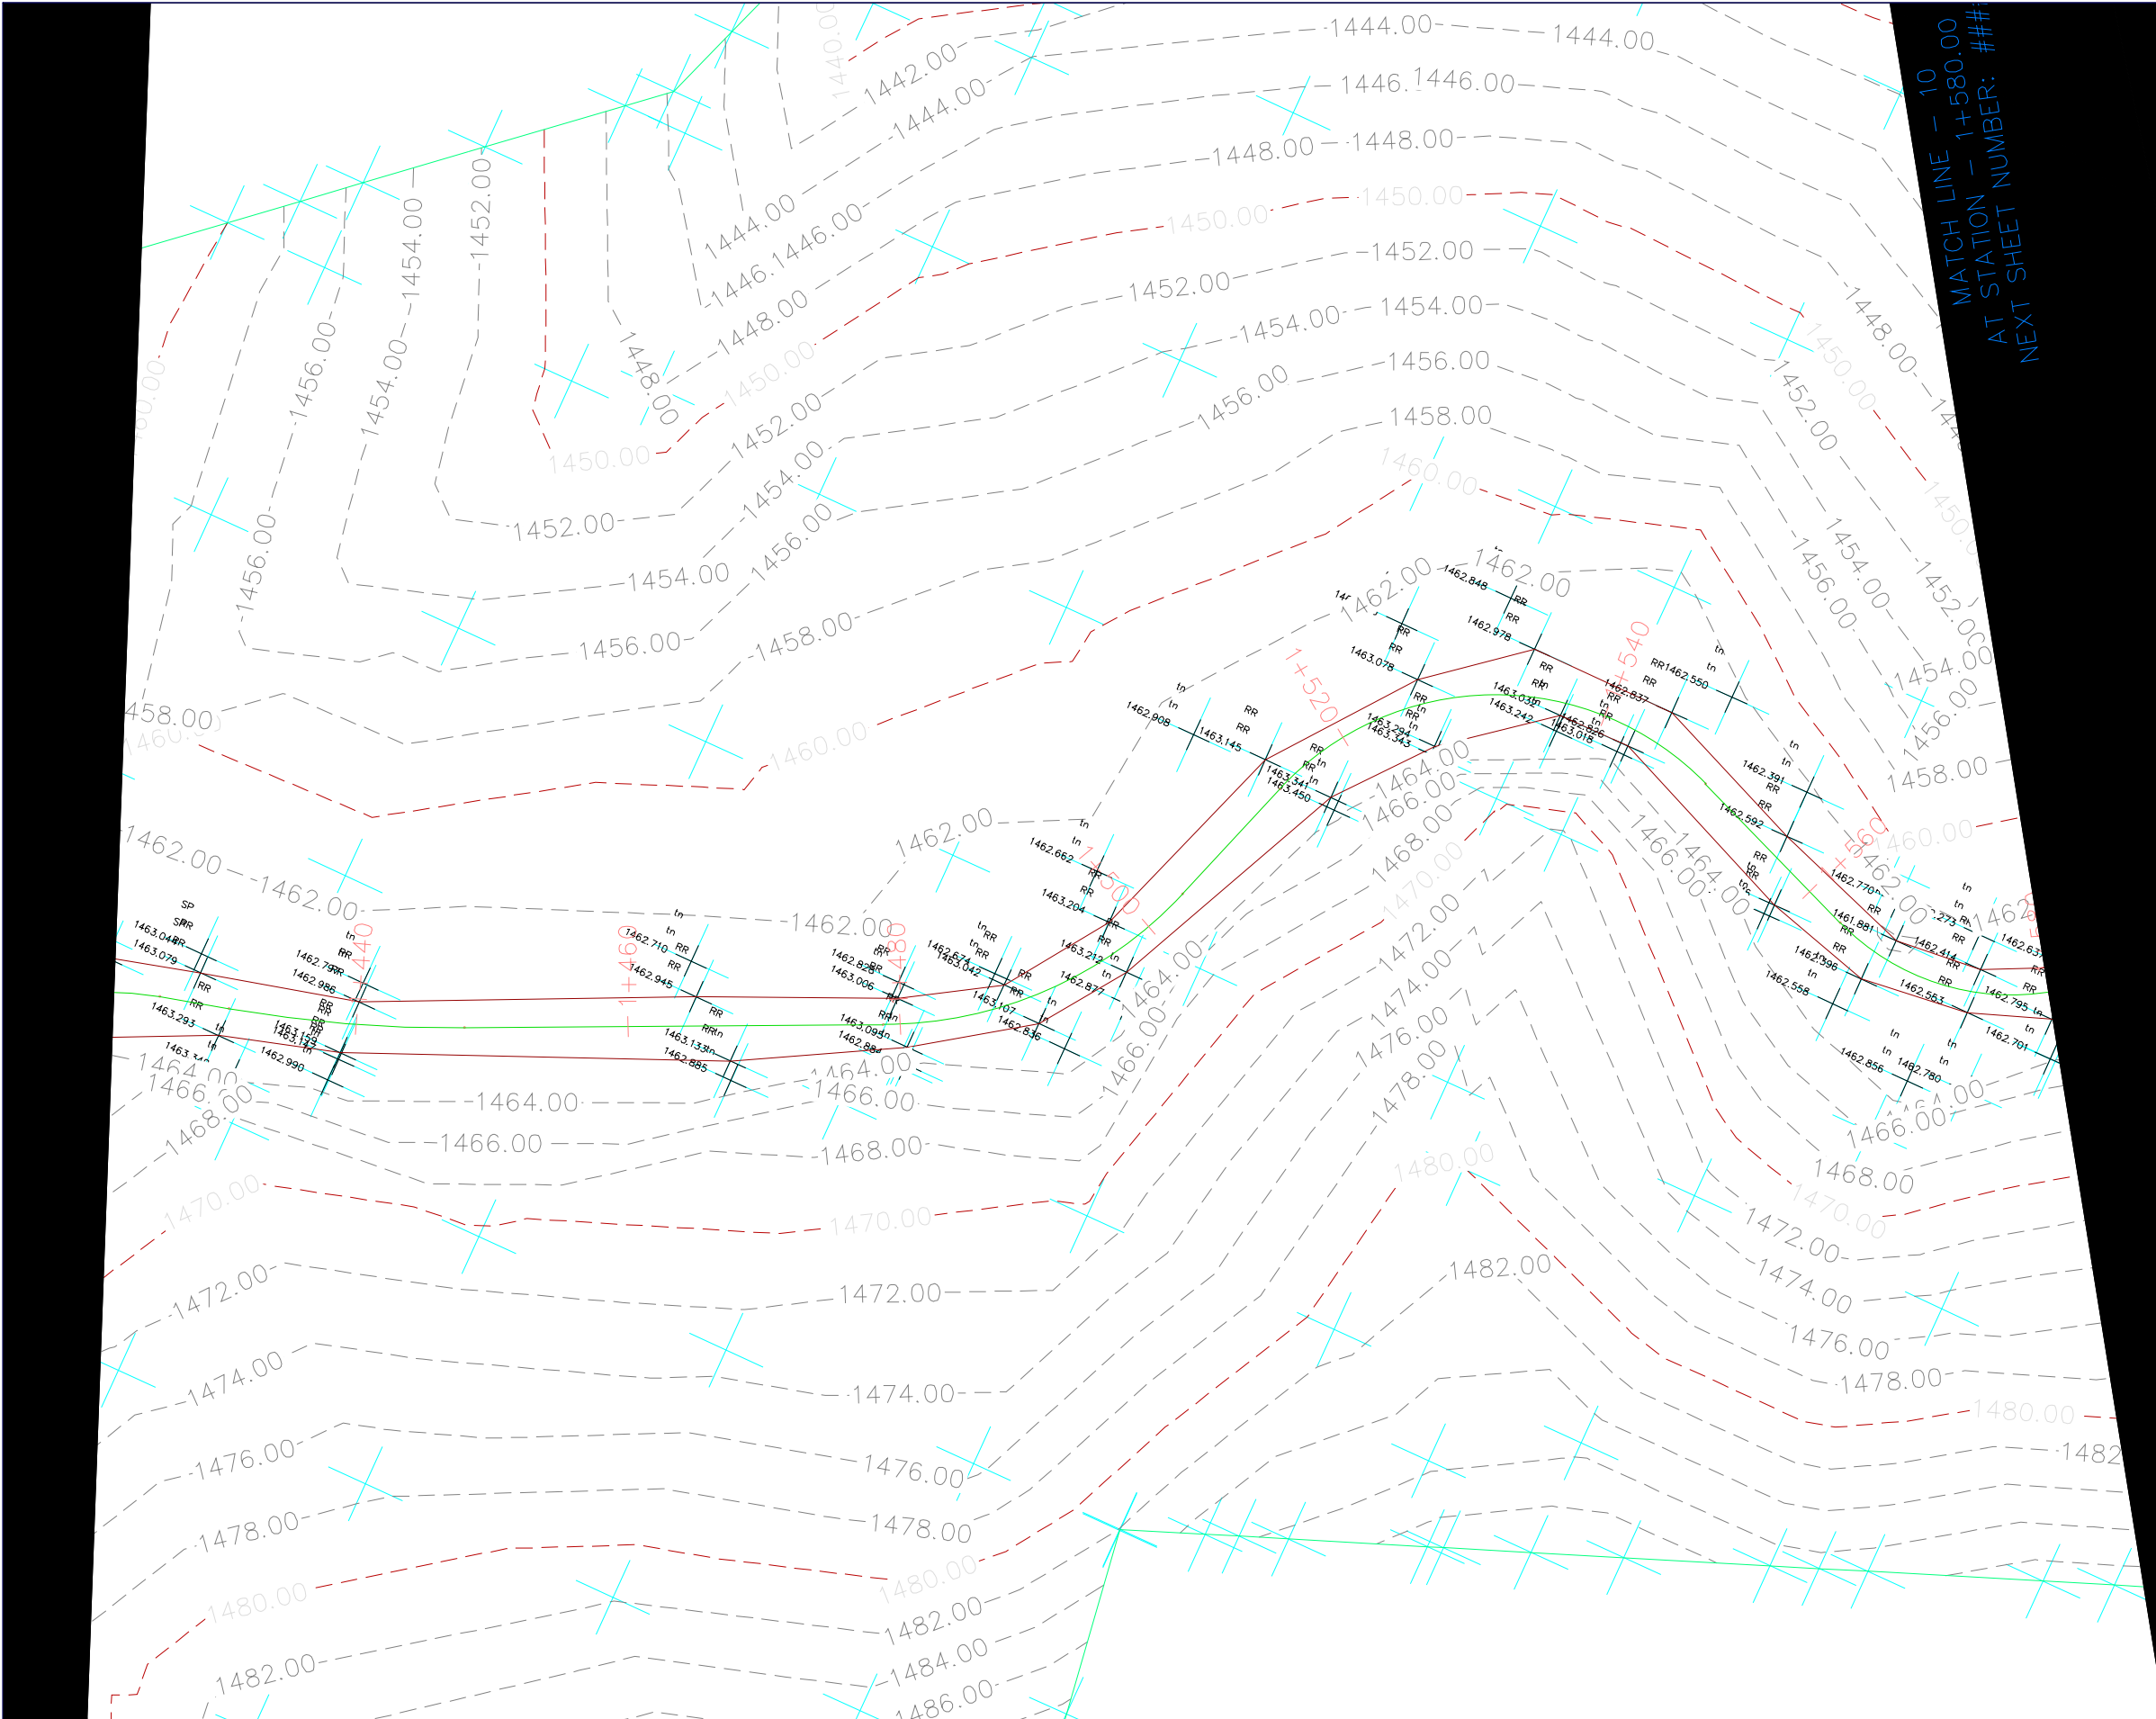

- LEGJENDA**
- KUFI I PLANIMETRIS SE RRUGES
 - AKSI I RRUGES
 - IZOHIPSE 1m
 - IZOHIPSE 5m
 - SEKSIONE
 - VIJA E TERRENIT
 - NIVELETA

REPUBLIKA E SHQIPËRISË
AGJENCIA E TRAJTIMIT TË KONCESIONEVE

PROJEKTI I RRUGES KRYQEZIMI I RRUGES DARDHE-ARRES DERI NE FSHATIN NIKOLIC

vendndodhja	Nikolicë, Njësia Ad. Miras, Bashkia Devoll		
zhvilluesi	 FONDI SHQIPTAR I ZHVILLIMIT NIPT K43128401L	FONDI SHQIPTAR I ZHVILLIMIT	
konsulent	 GR ALBANIA Nr. Lic. N.6705/7	GR ALBANIA	



Vula

Projekti Teknik - Grupi i Projektimit			
Drejtes Teknik	A.B. GOKTEPE		Firma
Projektues Gjeodet	Enis Sterjo		Firma
Projektues Hidroteknike	Enerjan Gremi		Firma
Projektues Konstrukt	Dhimiter Ragazi		Firma
Emërtimi fletës			
data	GUSHT 2020	fleta	

PLANI TOPOGRAFIK I GJENDJES EKZISTUESE

PROJEKTI I RRUGES KRYQEZIMI I RRUGES DARDHE-ARRES DERI NE FSHATIN NIKOLIC

Projekt Zbatim

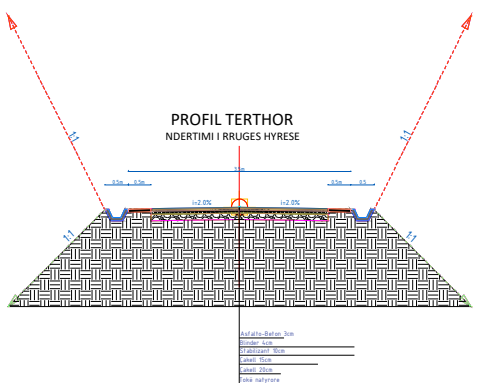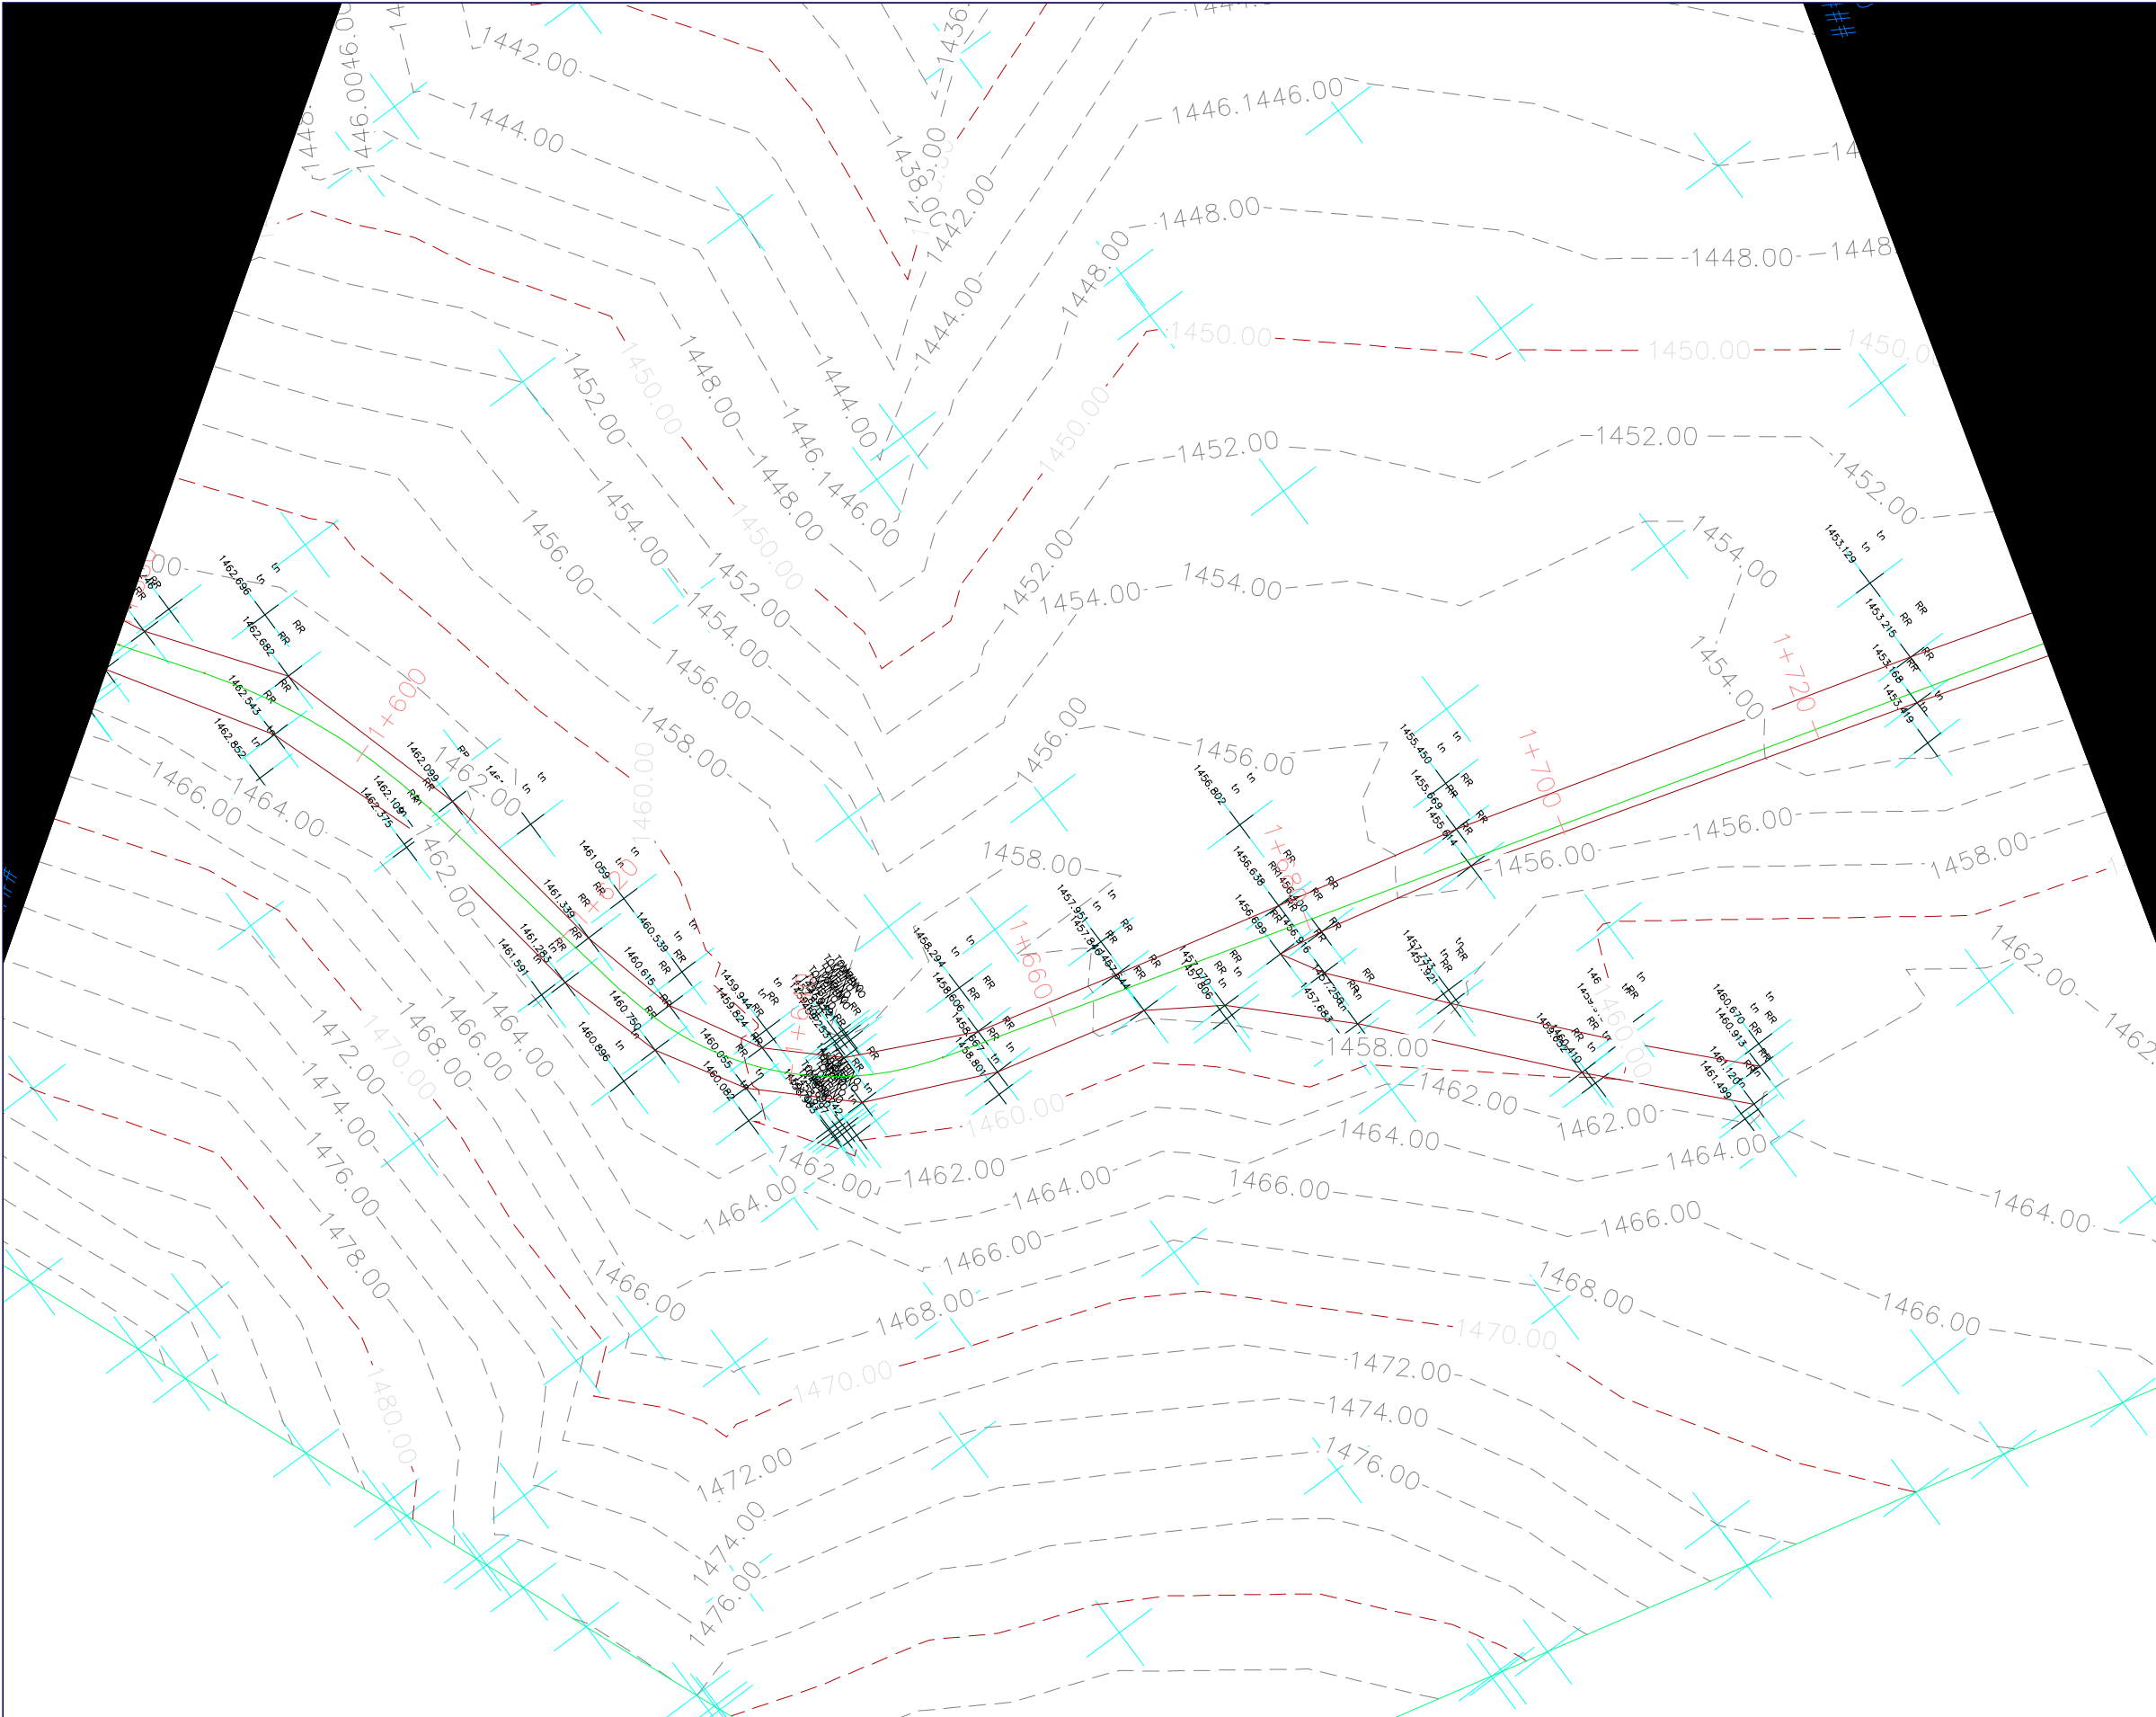

- LEGJENDA
- KUFI I PLANIMETRIS SE RRUGES
 - AKSI I RRUGES
 - IZOHIPSE 1m
 - IZOHIPSE 5m
 - SEKSIONE
 - VIJA E TERRENIT
 - NIVELETA

REPUBLIKA E SHQIPËRISË
AGJENCIA E TRAJTIMIT TË KONCESIONEVE

PROJEKTI I RRUGES KRYQEZIMI I RRUGES DARDHE-ARRES DERI NE FSHATIN NIKOLIC

vendndodhja	Nikolicë, Njësia Ad. Miras, Bashkia Devoll		
zhvilluesi	 FONDI SHQIPTAR I ZHVILLIMIT NIPT K43128401L	FONDI SHQIPTAR I ZHVILLIMIT	
konsulenti	 GR ALBANIA Nr. Lic. N.6705/7	GR ALBANIA	



Vula

Projekti Teknik - Grupi i Projektimit			
Drejtes Teknik	A.B. GOKTEPE		Firma
Projektues Gjeodet	Enis Sterjo		Firma
Projektues Hidroteknike	Enerjan Gremi		Firma
Projektues Konstruktor	Dhimiter Ragazi		Firma
Emërtimi i fletës			
data	GUSHT 2020	fleta	

PLANI TOPOGRAFIK I GJENDJES EKZISTUESE

PROJEKTI I RRUGES KRYQEZIMI I RRUGES DARDHE-ARRES DERI NE FSHATIN NIKOLIC

Projekt Zbatim

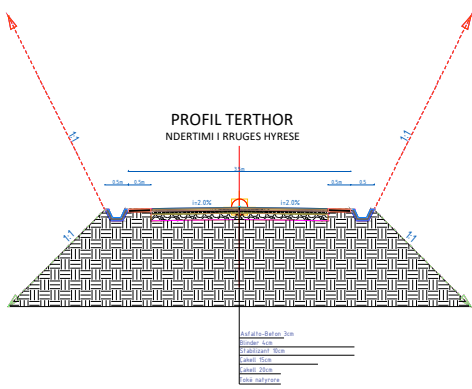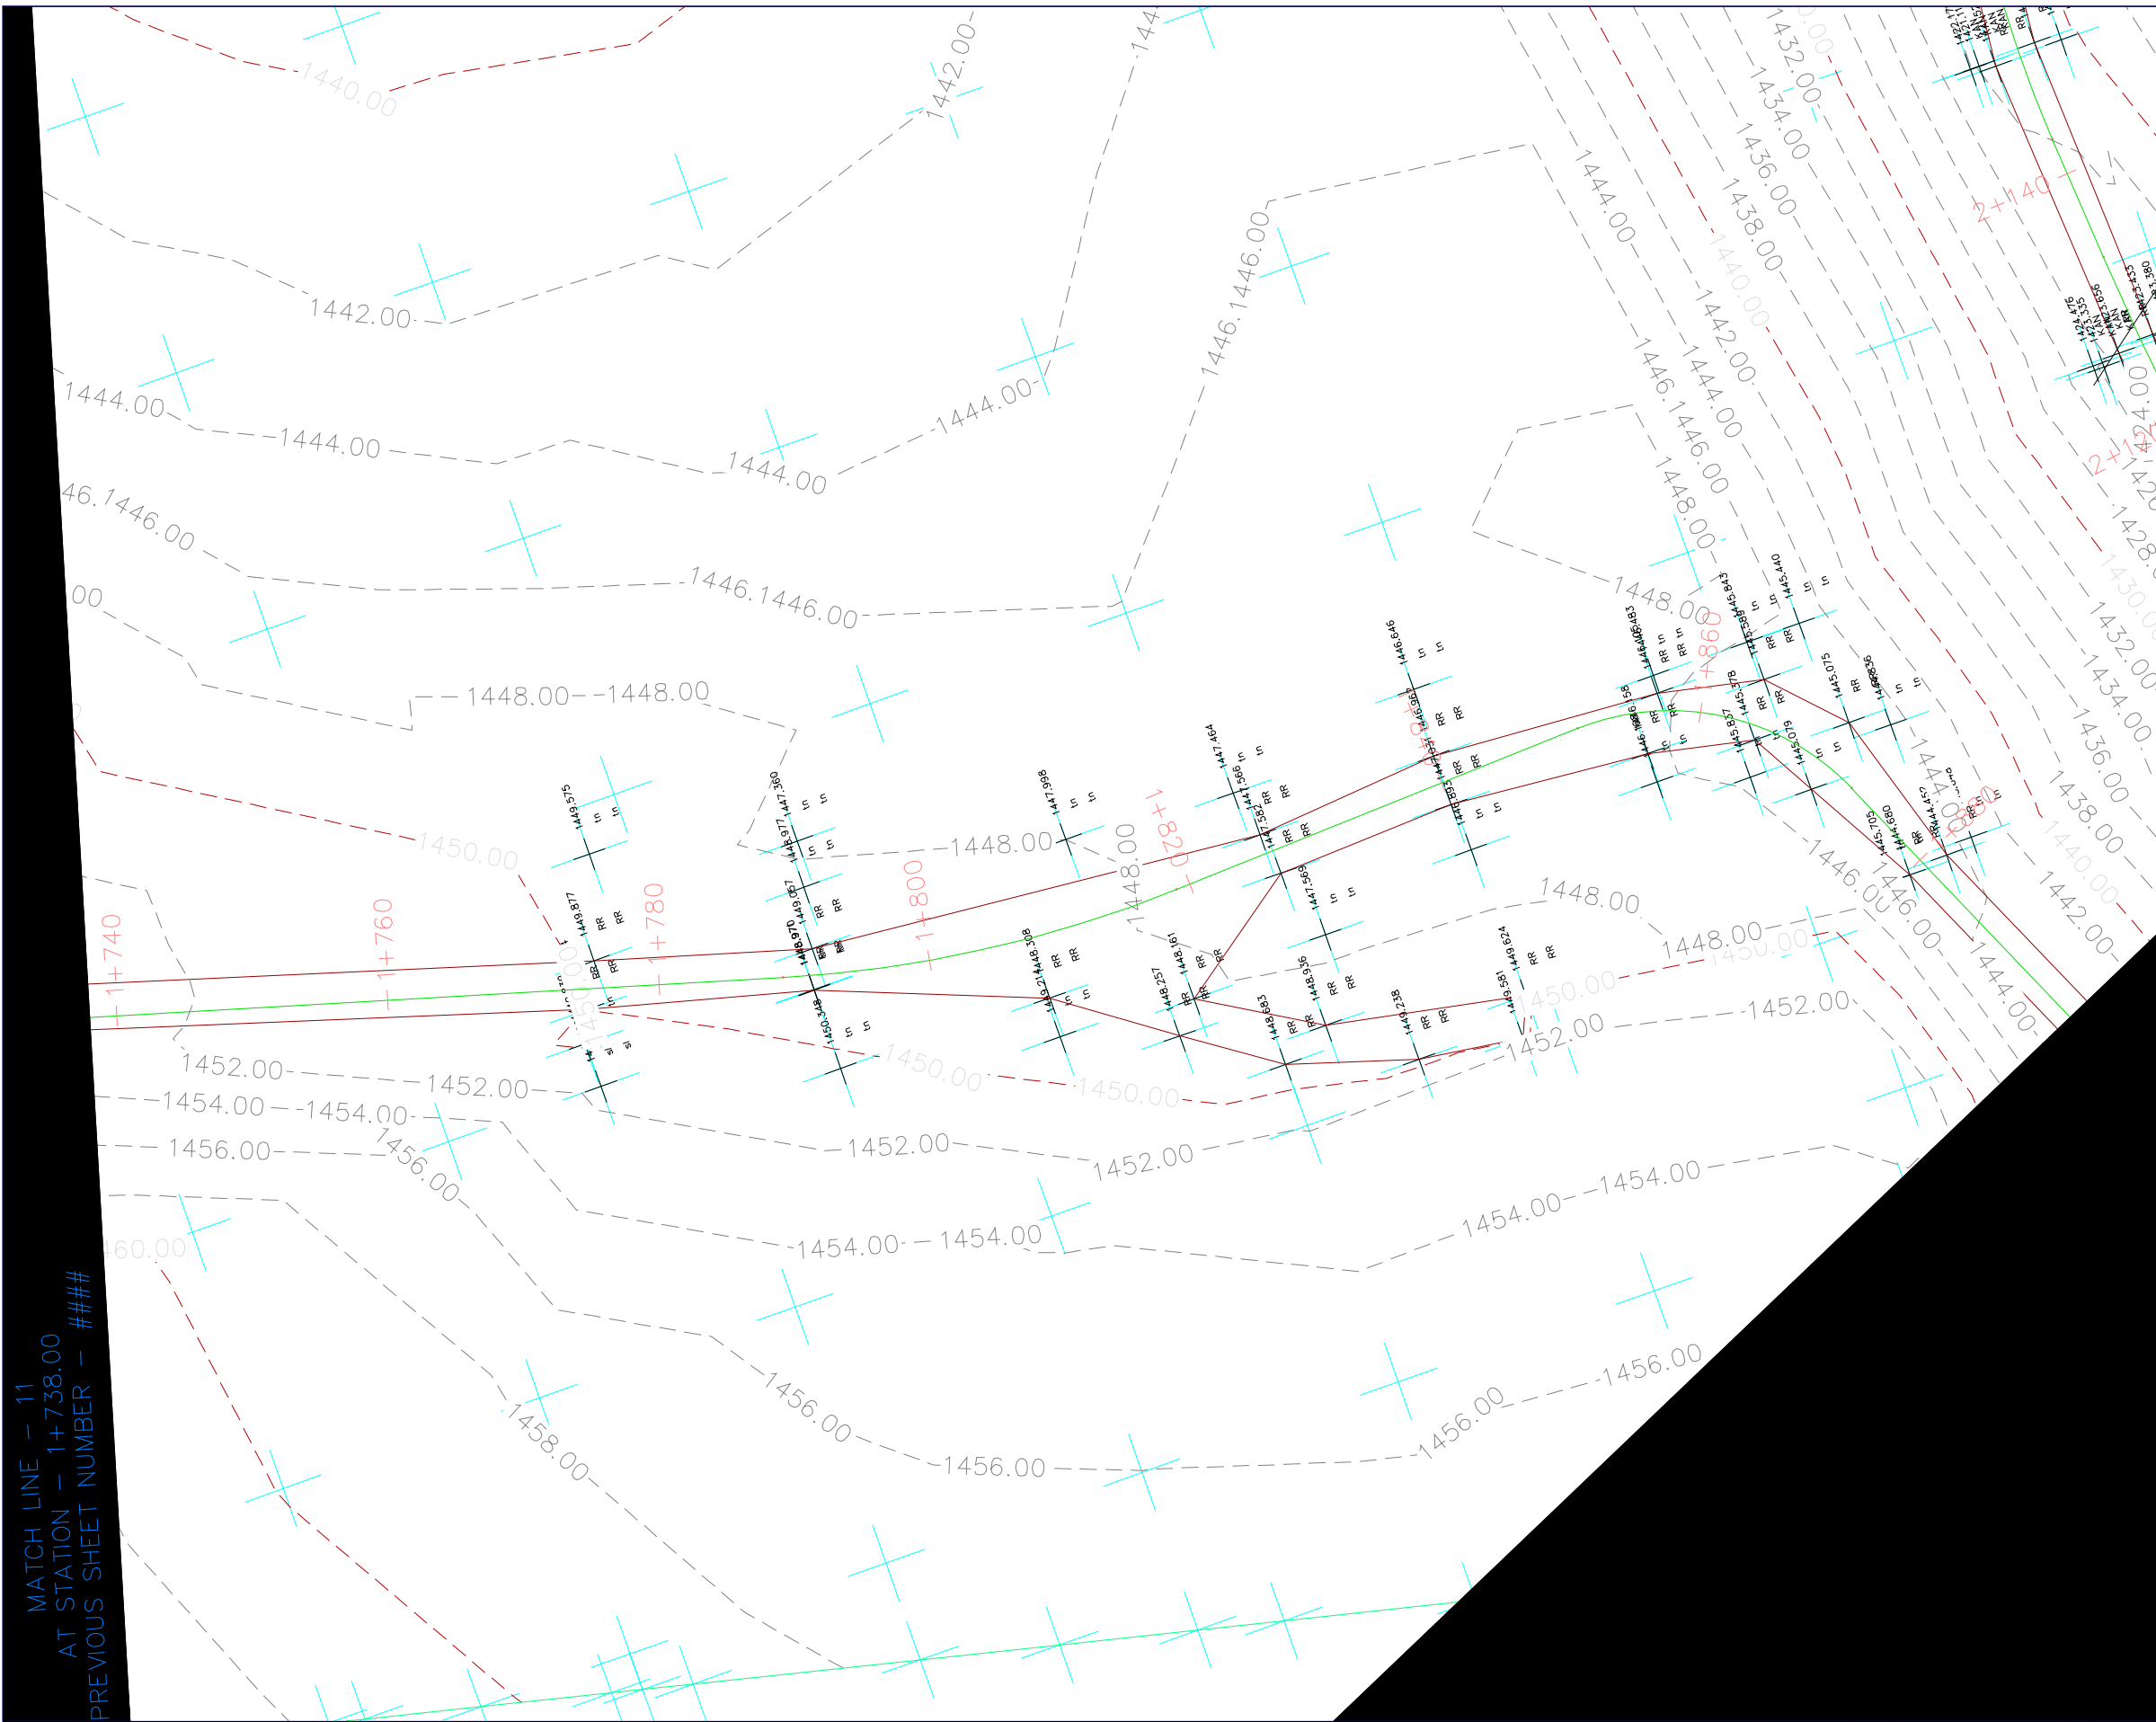

- LEGJENDA**
- KUFI I PLANIMETRIS SE RRUGES
 - AKSI I RRUGES
 - IZOHIPSE 1m
 - IZOHIPSE 5m
 - SEKSIONE
 - VIJA E TERRENIT
 - NIVELETA

REPUBLICA E SHQIPËRISË
AGJENCIA E TRAJTIMIT TË KONCESIONEVE

PROJEKTI I RRUGES KRYQEZIMI I RRUGES DARDHE-ARRES DERI NE FSHATIN NIKOLIC

vendndodhja	Nikolicë, Njësia Ad. Miras, Bashkia Devoll		
zhvilluesi	 FONDI SHQIPTAR I ZHVILLIMIT NIPT K43128401L	FONDI SHQIPTAR I ZHVILLIMIT	
konsulenti	 GR ALBANIA Nr. Lic. N.6705/7	GR ALBANIA	

Vula


Projekti Teknik - Grupi i Projektimit

Drejtes Teknik	A.B. GOKTEPE	Firma
Projektues Gjeodet	Enis Sterjo	Firma
Projektues Hidroteknike	Enerjan Gremi	Firma
Projektues Konstruktor	Dhimiter Ragazi	Firma
Emërtimi i fletës		
data	GUSHT 2020	fleta

PLANI TOPOGRAFIK I GJENDJES EKZISTUESE

PROJEKTI I RRUGES KRYQEZIMI I RRUGES DARDHE-ARRES DERI NE FSHATIN NIKOLIC

Projekt Zbatim

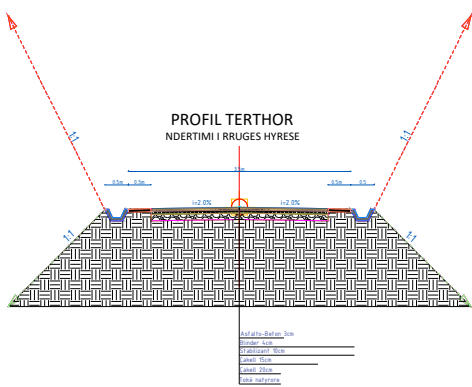

LEGJENDA

- KUFI I PLANIMETRIS SE RRUGES
- AKSI I RRUGES
- IZOHIPSE 1m
- IZOHIPSE 5m
- SEKSIONE
- VIJA E TERRENIT
- NIVELETA



REPUBLIKA E SHQIPËRISË
AGJENCIA E TRAJTIMIT TË KONCESIONEVE



PROJEKTI I RRUGES KRYQEZIMI I RRUGES DARDHE-ARRES DERI NE FSHATIN NIKOLIC

vendndodhja Nikolicë, Njësia Ad. Miras, Bashkia Devoll

zhvilluesi
FONDI SHQIPTAR I ZHVILLIMIT
NIPT K43128401L

konsulent
GR ALBANIA
Nr. Lic. N.6705/7

Vula

Projekti Teknik - Grupi i Projektimit

Drejtes Teknik	A.B. GOKTEPE	Firma
Projektues Gjeodet	Enis Sterjo	Firma
Projektues Hidroteknike	Enerjan Gremi	Firma
Projektues Konstruktore	Dhimiter Ragazi	Firma


Emërtimi i fletës

data GUSHT 2020 fleta


PLANI TOPOGRAFIK I GJENDJES EKZISTUESE

Rruga "Sami Frashëri", Ndërtesa nr. 19
Hyrja nr. 8, 1019, Tirana, Albania
Tel.: +355 4 4304777
Cel.: +355 692022444
www.gralbania.com
planifikimi@gralbania.com

PROJEKTI I RRUGES KRYQEZIMI I RRUGES DARDHE-ARRES DERI NE FSHATIN NIKOLIC

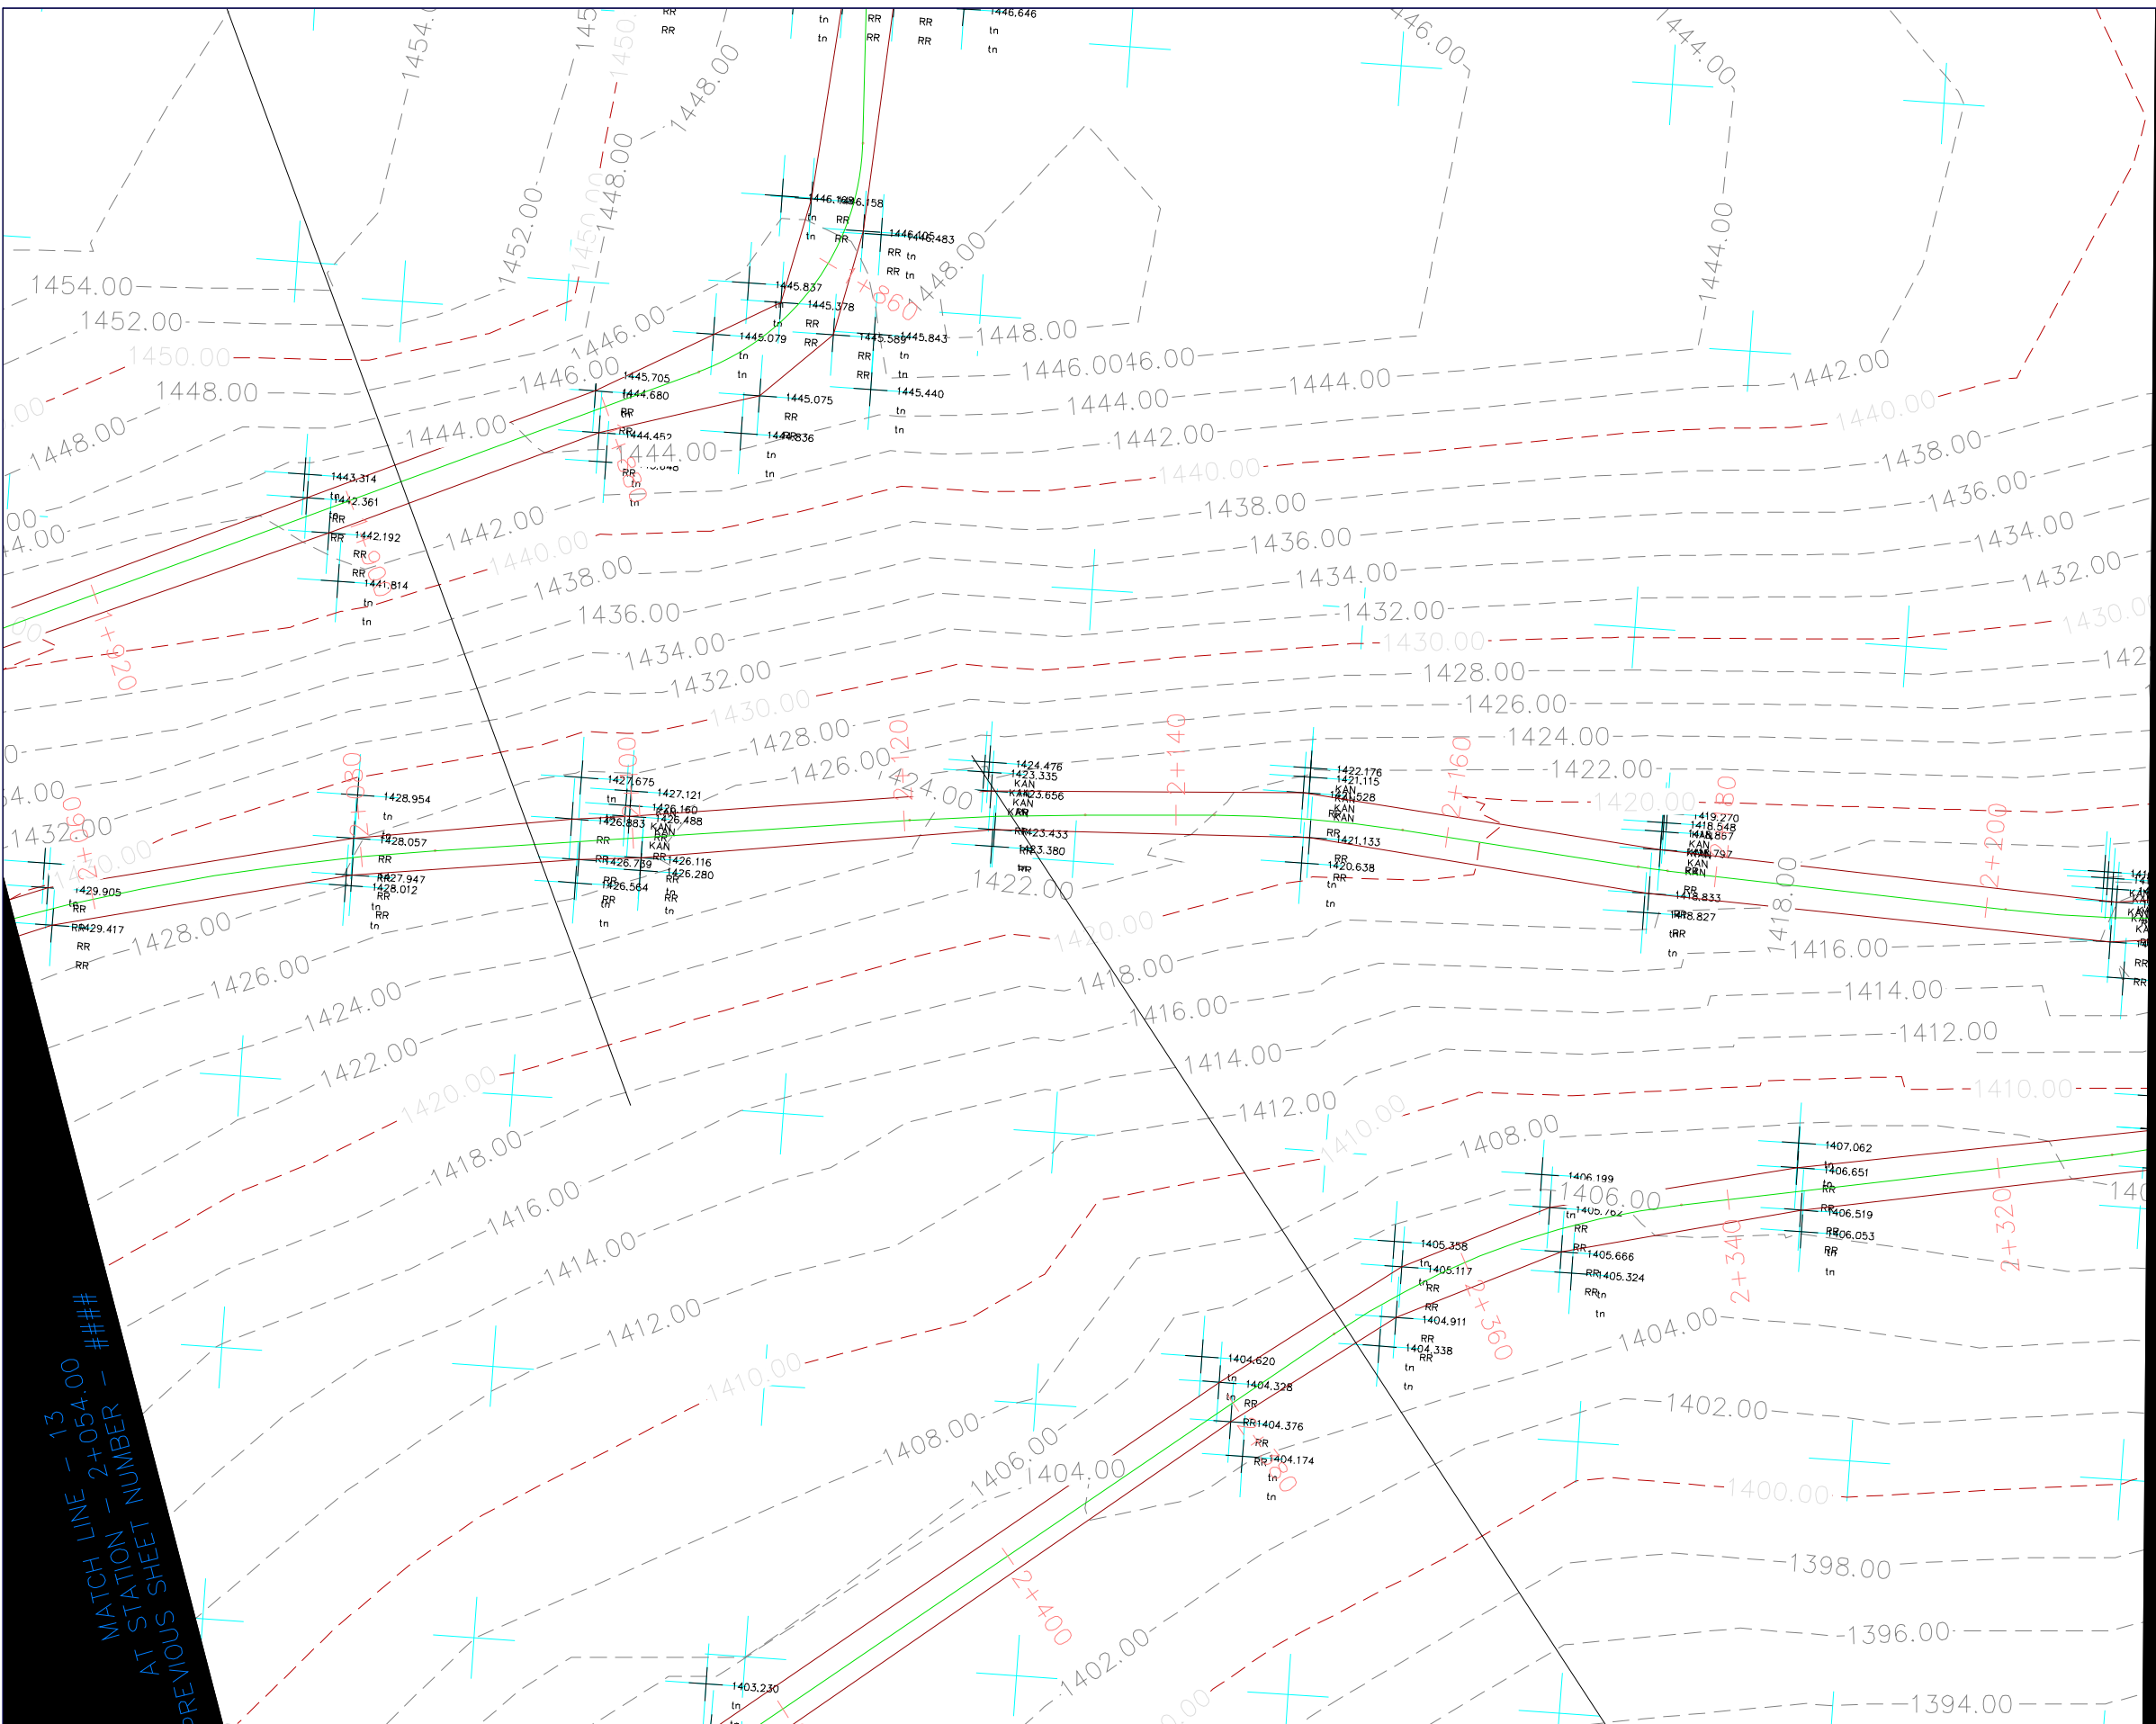

Projekt Zbatim

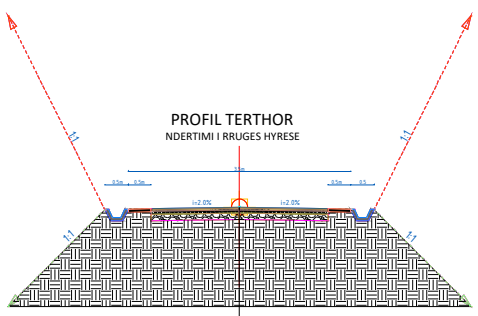

- LEGJENDA**
- KUFI I PLANIMETRIS SE RRUGES
 - AKSI I RRUGES
 - IZOHIPSE 1m
 - IZOHIPSE 5m
 - SEKSIONE
 - VIJA E TERRENIT
 - NIVELETA

REPUBLIKA E SHQIPËRISË
AGJENCIA E TRAJTIMIT TË KONCESIONEVE

PROJEKTI I RRUGES KRYQEZIMI I RRUGES DARDHE-ARRES DERI NE FSHATIN NIKOLIC

vendndodhja	Nikolicë, Njësia Ad. Miras, Bashkia Devoll		
zhvilluesi	 FONDI SHQIPTAR I ZHVILLIMIT NIPT K43128401L	FONDI SHQIPTAR I ZVILLIMIT	
konsulenti	 GR ALBANIA Nr. Lic. N.6705/7	GR ALBANIA	


Vula

Projekti Teknik - Grupi i Projektimit

Drejtes Teknik	A.B. GOKTEPE	Firma
Projektues Gjeodet	Enis Sterjo	Firma
Projektues Hidroteknike	Enerjan Gremi	Firma
Projektues Konstruktor	Dhimiter Ragazi	Firma
Emërtimi i fletës		
data	GUSHT 2020	fleta


PLANI TOPOGRAFIK I GJENDJES EKZISTUESE

PROJEKTI I RRUGES KRYQEZIMI I RRUGES DARDHE-ARRES DERI NE FSHATIN NIKOLIC

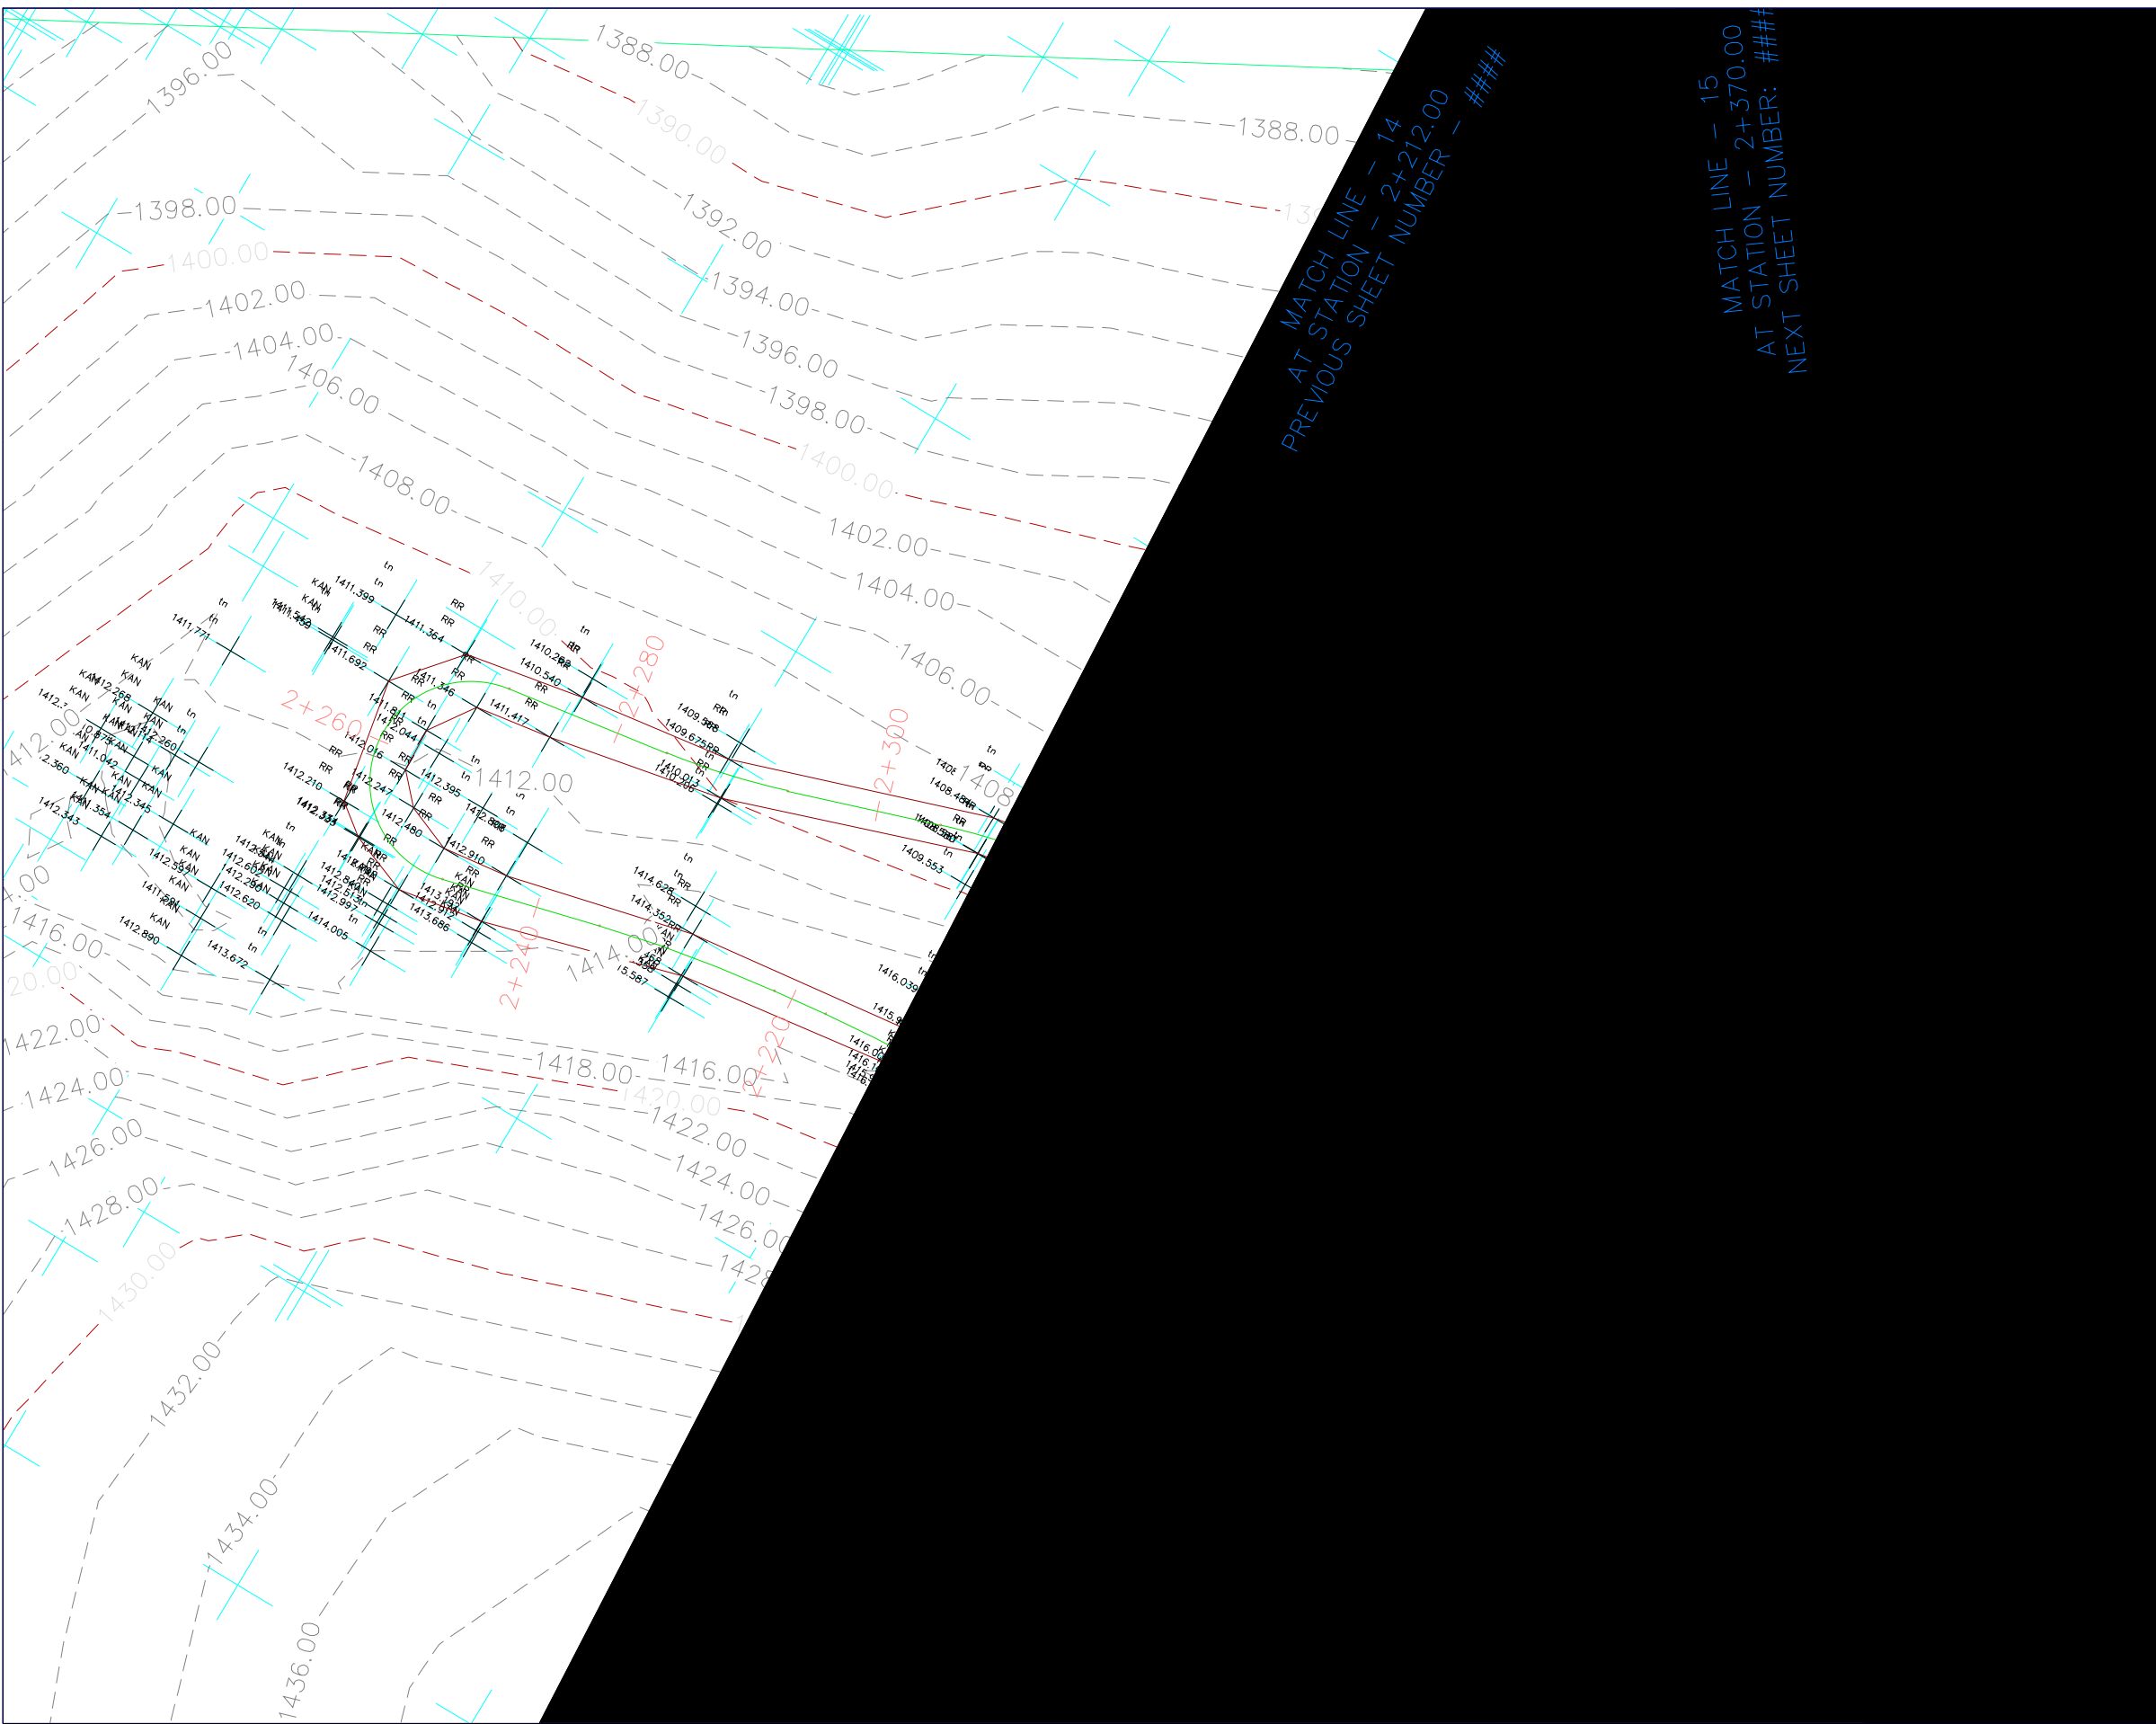

PLANI TOPOGRAFIK I GJENDJES EKZISTUESE

Projekt Zbatim

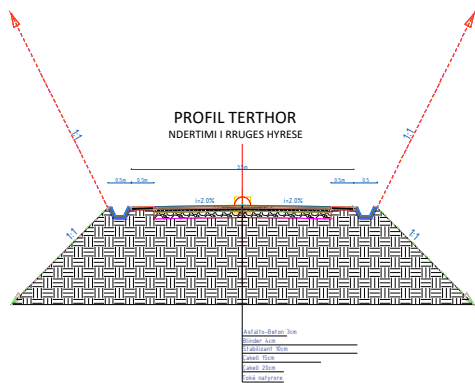

- LEGJENDA**
- KUFI I PLANIMETRIS SE RRUGES
 - AKSI I RRUGES
 - IZOHIPSE 1m
 - IZOHIPSE 5m
 - SEKSIONE
 - VIJA E TERRENIT
 - NIVELETA

REPUBLIKA E SHQIPËRISË
AGJENCIA E TRAJTIMIT TË KONCESIONEVE

PROJEKTI I RRUGES KRYQEZIMI I RRUGES DARDHE-ARRES DERI NE FSHATIN NIKOLIC

vendndodhja	Nikolicë, Njësia Ad. Miras, Bashkia Devoll		
zhvilluesi	 FONDI SHQIPTAR I ZHVILLIMIT NIPT K43128401L	FONDI SHQIPTAR I ZVILLIMIT	
konsulenti	 Nr. Lic. N.6705/7	GR ALBANIA	



Vula

Projekti Teknik - Grupi i Projektimit

Drejtes Teknik	A.B. GOKTEPE	Firma
Projektues Gjeodet	Enis Sterjo	Firma
Projektues Hidroteknike	Enerjan Gremi	Firma
Projektues Konstruktor	Dhimiter Ragazi	Firma
Emërtimi i fletës		
data	GUSHT 2020	fleta

PROJEKTI I RRUGES KRYQEZIMI I RRUGES DARDHE-ARRES DERI NE FSHATIN NIKOLIC

Projekt Zbatim

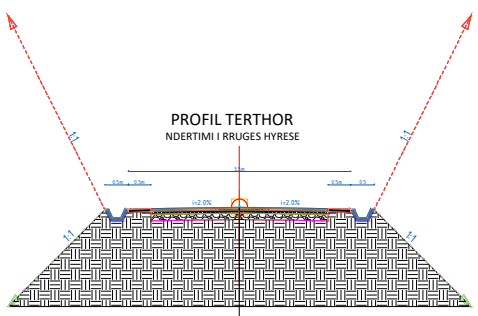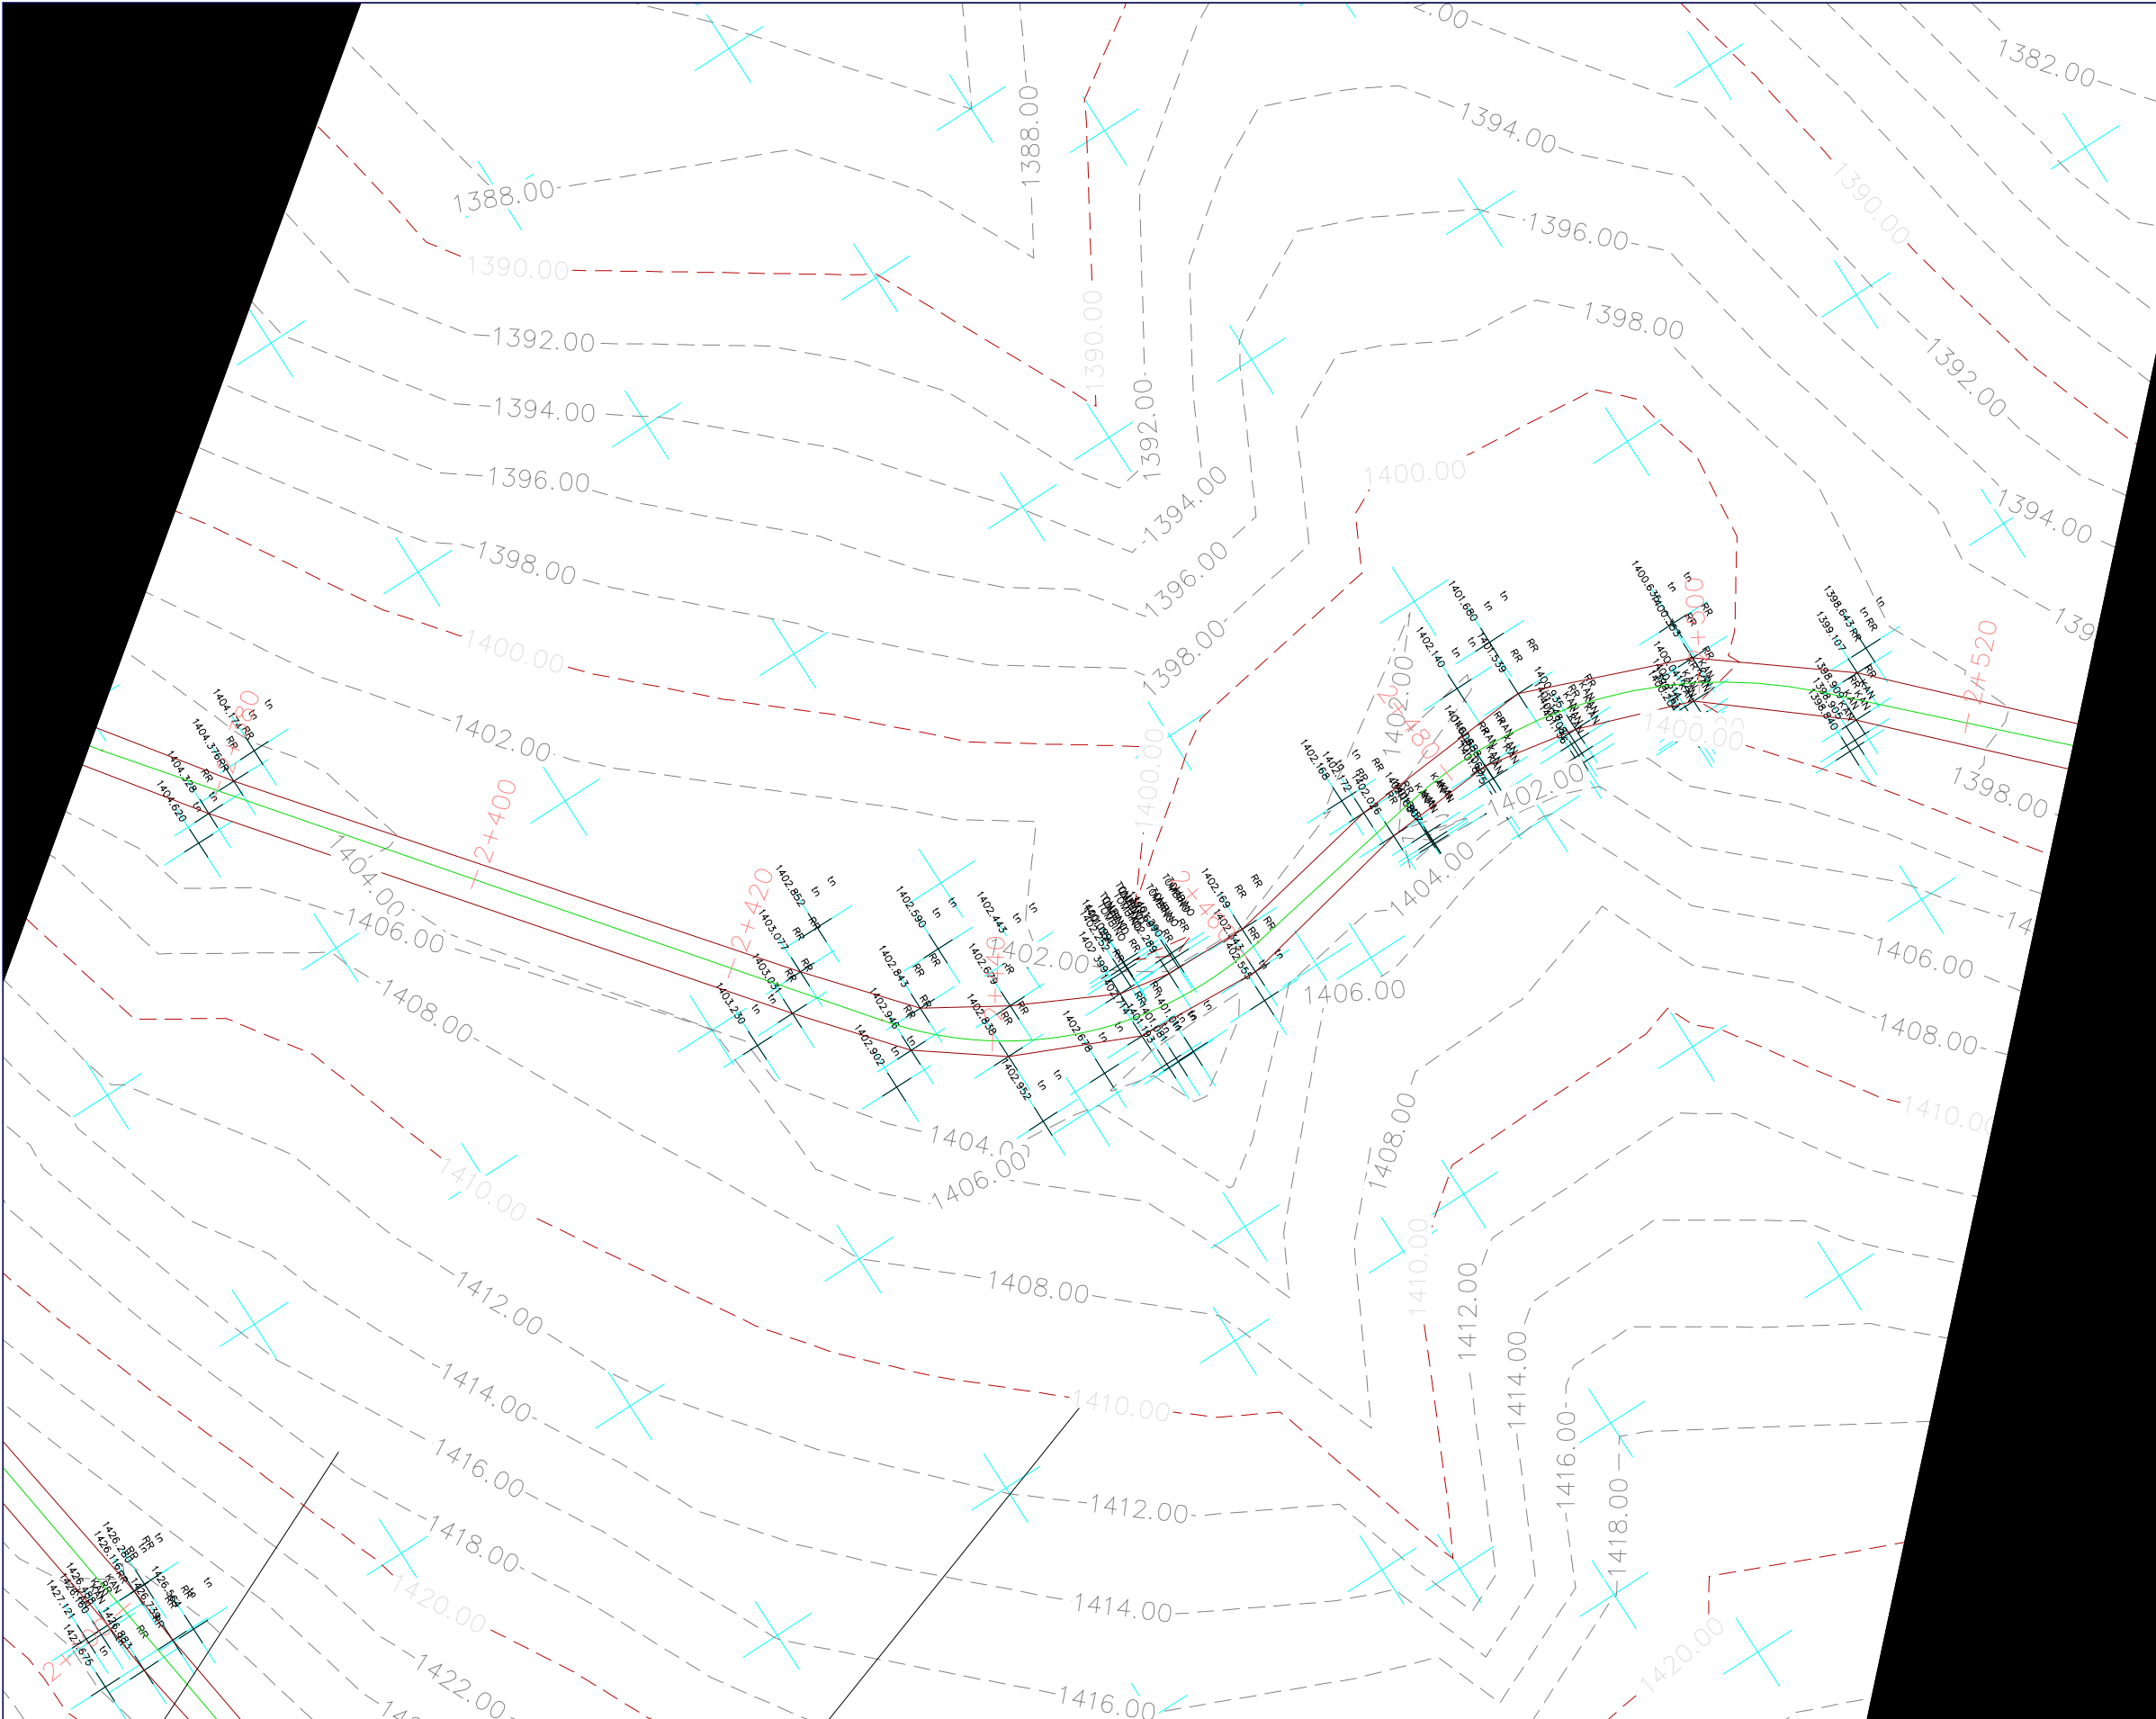

- LEGJENDA**
- KUFI I PLANIMETRIS SE RRUGES
 - AKSI I RRUGES
 - IZOHIPSE 1m
 - IZOHIPSE 5m
 - SEKSIONE
 - VIJA E TERRENIT
 - NIVELETA



REPUBLIKA E SHQIPËRISË
AGJENCIA E TRAJTIMIT TË KONCESIONEVE



PROJEKTI I RRUGES KRYQEZIMI I RRUGES DARDHE-ARRES DERI NE FSHATIN NIKOLIC



vendndodhja	Nikolicë, Njësia Ad. Miras, Bashkia Devoll		
zhvilluesi	 FONDI SHQIPTAR I ZHVILLIMIT NIPT K43128401L	FONDI SHQIPTAR I ZHVILLIMIT	
konsulent	 GR ALBANIA Nr. Lic. N.6705/7	GR ALBANIA	

Vula

Projekti Teknik - Grupi i Projektimit			
Drejtes Teknik	A.B. GOKTEPE		Firma
Projektues Gjeodet	Enis Sterjo		Firma
Projektues Hidroteknike	Enerjan Gremi		Firma
Projektues Konstruktor	Dhimiter Ragazi		Firma
Emërtimi fletës			
data	GUSHT 2020	fleta	

PROJEKTI I RRUGES KRYQEZIMI I RRUGES DARDHE-ARRES DERI NE FSHATIN NIKOLIC

Projekt Zbatim

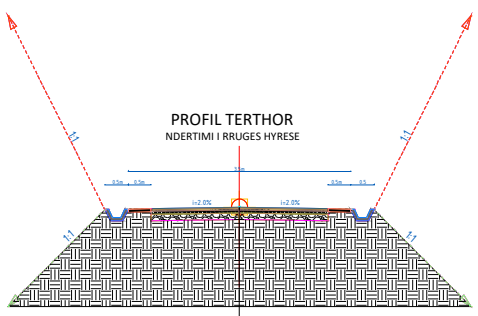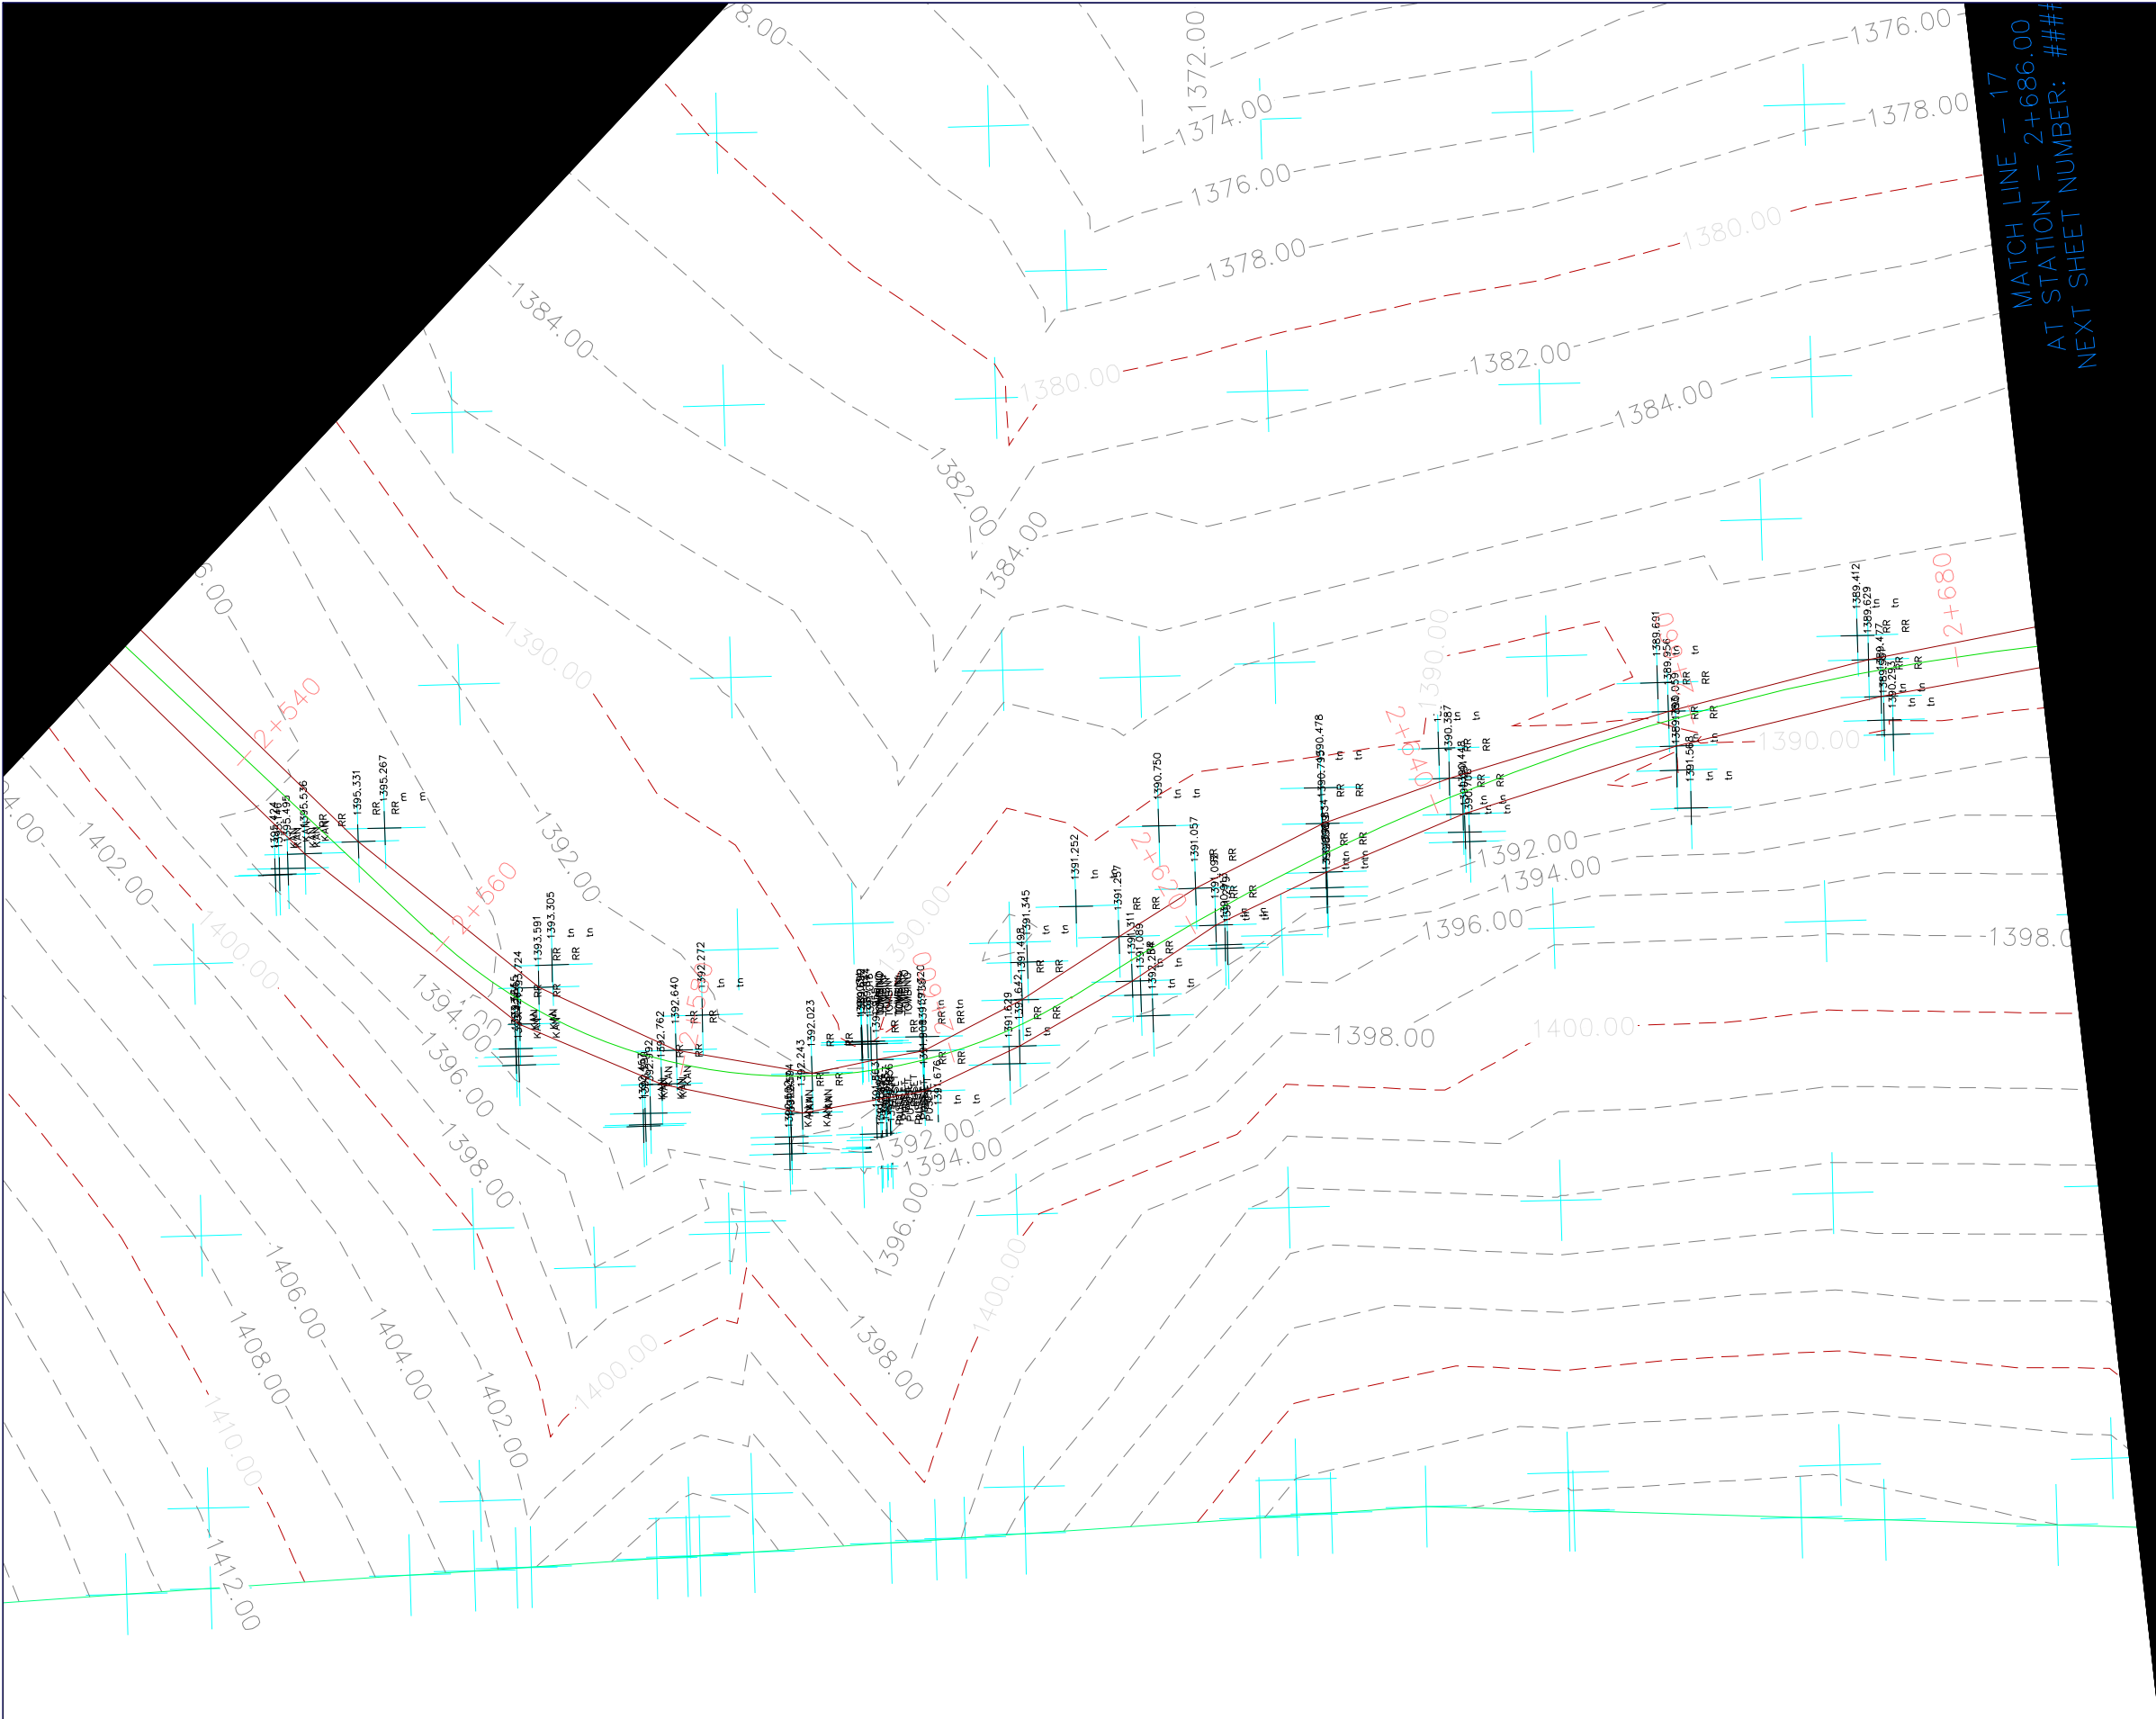

- LEGJENDA**
- KUFI I PLANIMETRIS SE RRUGES
 - AKSI I RRUGES
 - IZOHIPSE 1m
 - IZOHIPSE 5m
 - SEKSIONE
 - VIJA E TERRENIT
 - NIVELETA

REPUBLICA E SHQIPËRISË
AGJENCIA E TRAJTIMIT TË KONCESIONEVE

PROJEKTI I RRUGES KRYQEZIMI I RRUGES DARDHE-ARRES DERI NE FSHATIN NIKOLIC



vendndodhja	Nikolicë, Njësia Ad. Miras, Bashkia Devoll		
zhvilluesi	FONDI SHQIPTAR I ZHVILLIMIT NIPT K43128401L	FONDI SHQIPTAR I ZVILLIMIT	
konsulenti	GR ALBANIA Nr. Lic. N.6705/7	GR ALBANIA	

Vula

Projekti Teknik - Grupi i Projektimit			
Drejtes Teknik	A.B. GOKTEPE		Firma
Projektues Gjeodet	Enis Sterjo		Firma
Projektues Hidroteknike	Enerjan Gremi		Firma
Projektues Konstruktore	Dhimiter Ragazi		Firma
Emërtimi i fletës			
data	GUSHT 2020	fleta	

PROJEKTI I RRUGES KRYQEZIMI I RRUGES DARDHE-ARRES DERI NE FSHATIN NIKOLIC

Projekt Zbatim

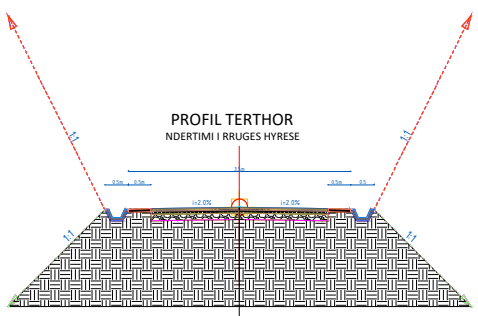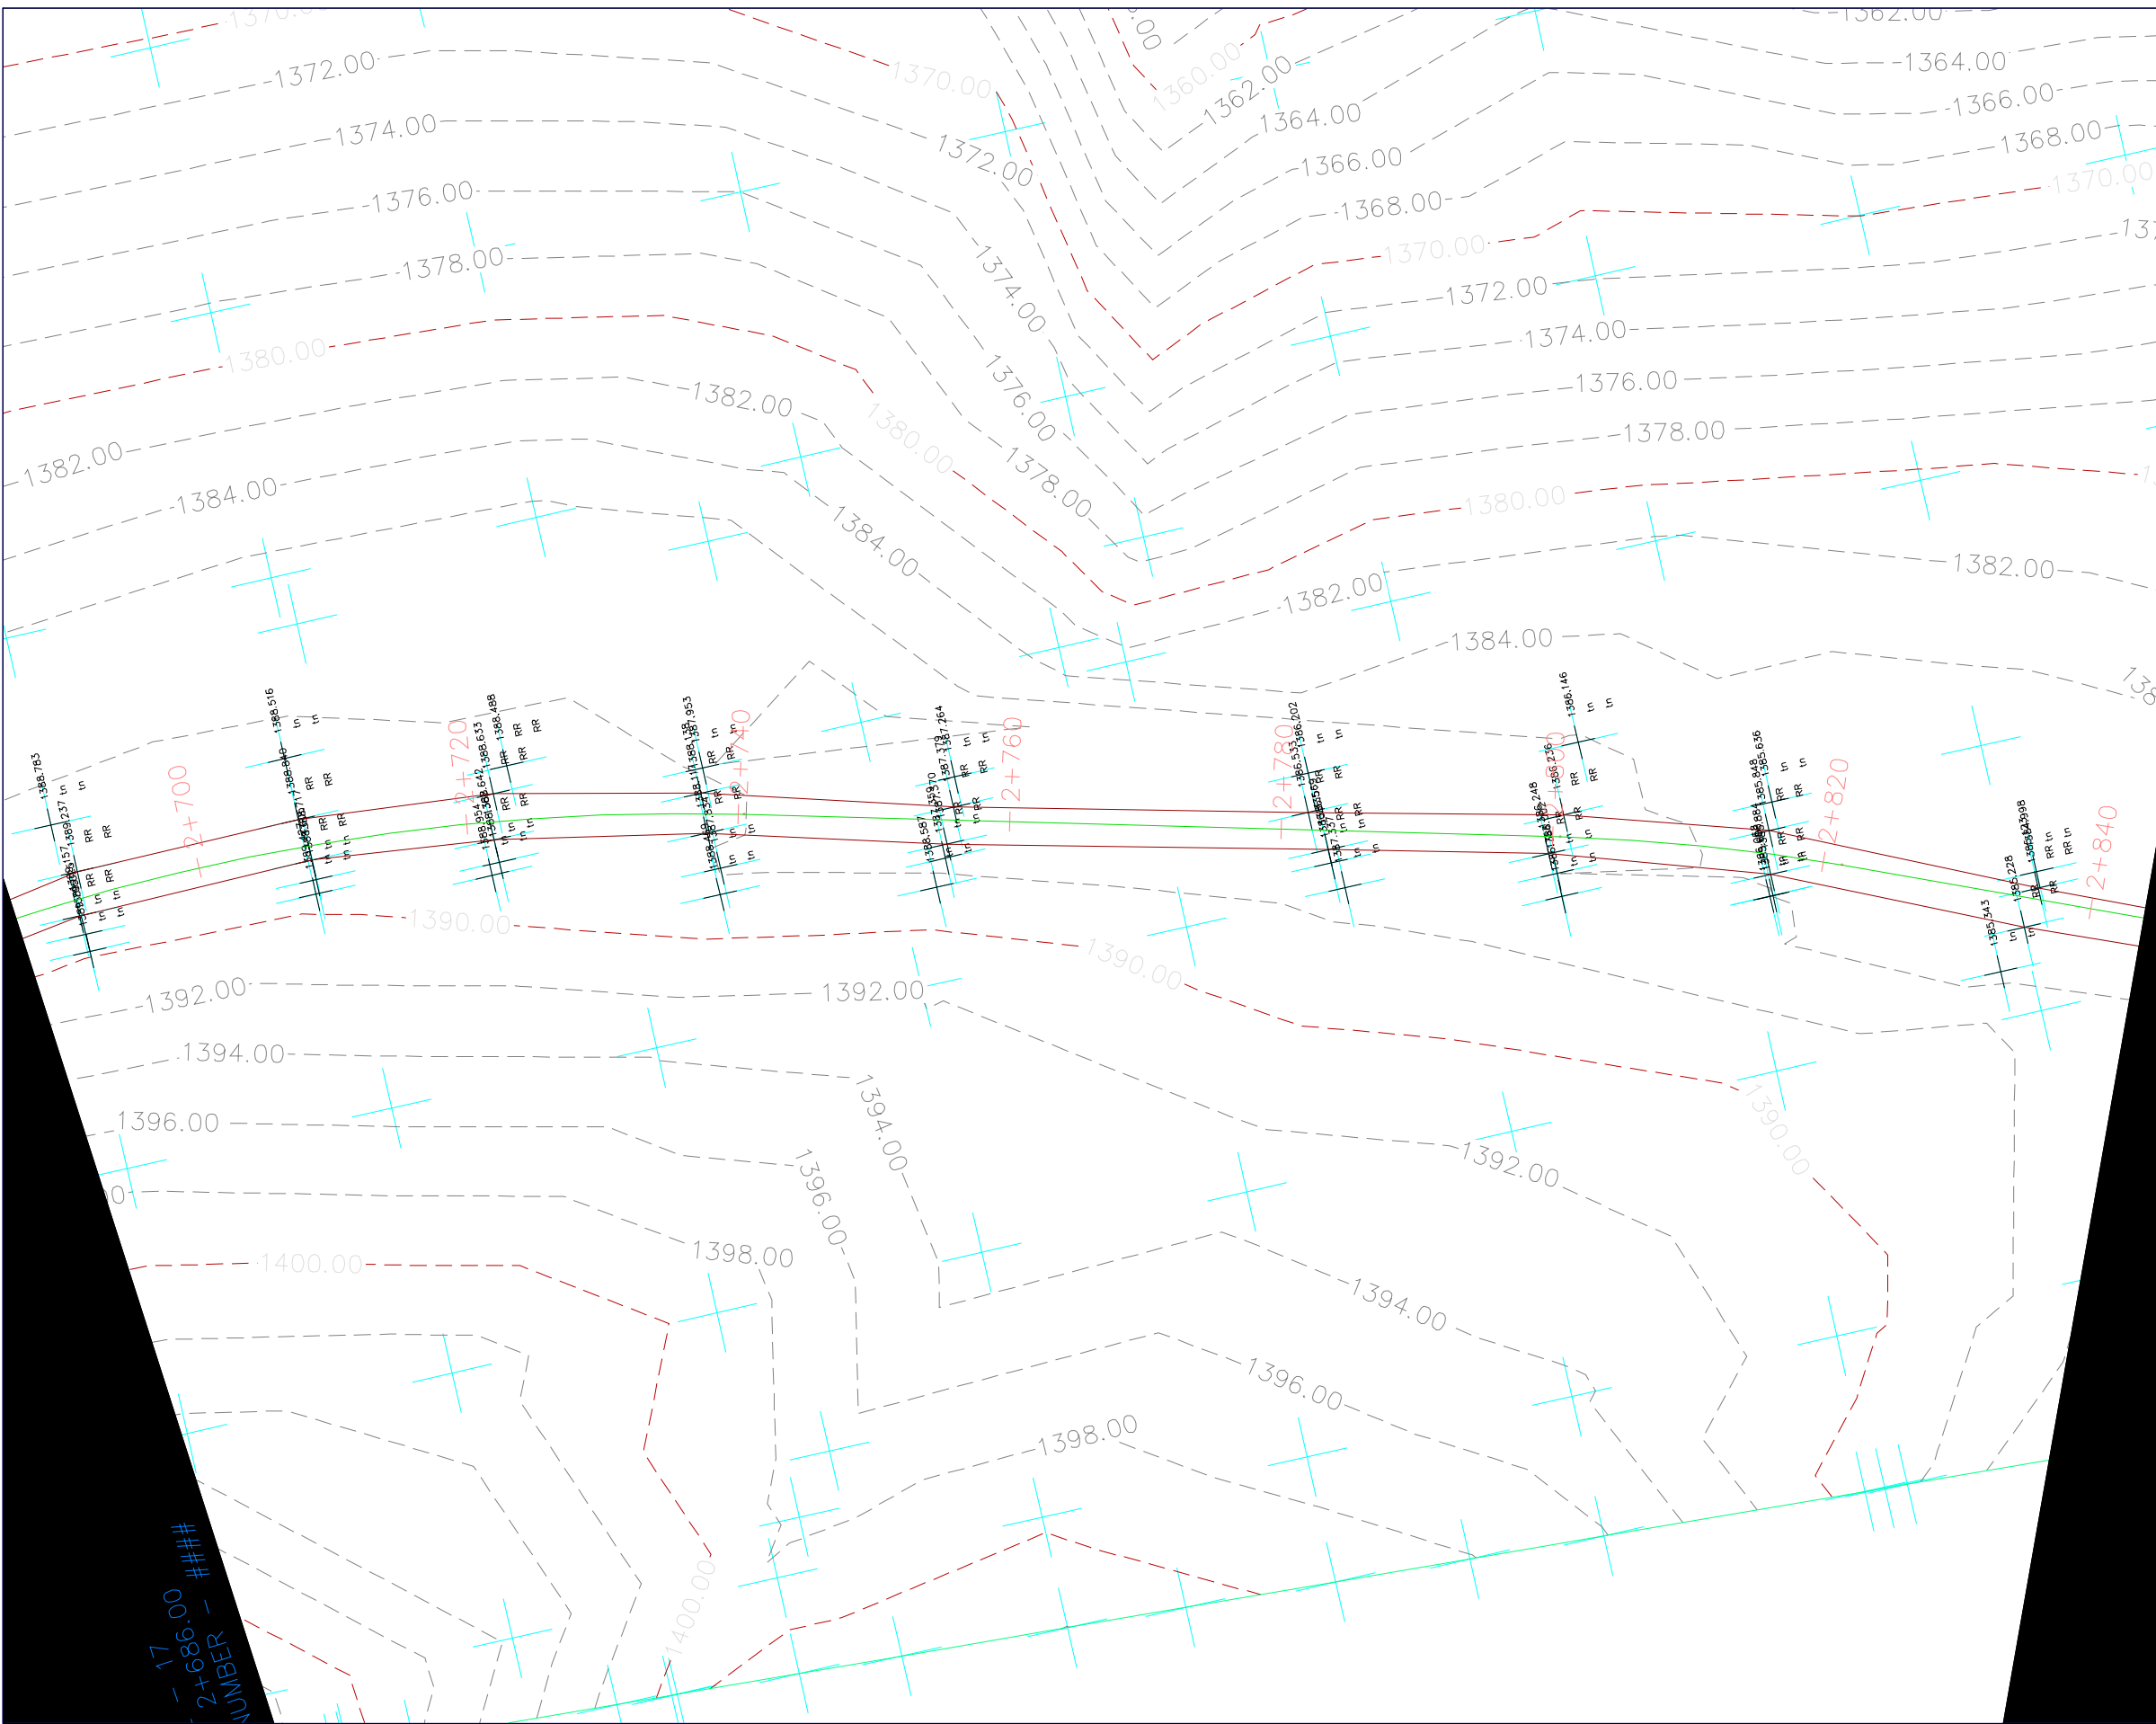

- LEGJENDA
- KUFI I PLANIMETRIS SE RRUGES
 - AKSI I RRUGES
 - IZOHIPSE 1m
 - IZOHIPSE 5m
 - SEKSIONE
 - VIJA E TERRENIT
 - NIVELETA

REPUBLICA E SHQIPËRISË
AGJENCIA E TRAJTIMIT TË KONCESIONEVE

PROJEKTI I RRUGES KRYQEZIMI I RRUGES DARDHE-ARRES DERI NE FSHATIN NIKOLIC

vendndodhja	Nikolicë, Njësia Ad. Miras, Bashkia Devoll		
zhvilluesi	 FONDI SHQIPTAR I ZHVILLIMIT NIPT K43128401L	FONDI SHQIPTAR I ZHVILLIMIT	
konsulenti	 Nr. Lic. N.6705/7	GR ALBANIA	

Vula



Projekti Teknik - Grupi i Projektimit

Drejtes Teknik	A.B. GOKTEPE	Firma
Projektues Gjeodet	Enis Sterjo	Firma
Projektues Hidroteknike	Enerjan Gremi	Firma
Projektues Konstruktore	Dhimiter Ragazi	Firma
Emërtimi i fletës		
data	GUSHT 2020	fleta

PLANI TOPOGRAFIK I GJENDJES EKZISTUESE

PROJEKTI I RRUGES KRYQEZIMI I RRUGES DARDHE-ARRES DERI NE FSHATIN NIKOLIC

Projekt Zbatim

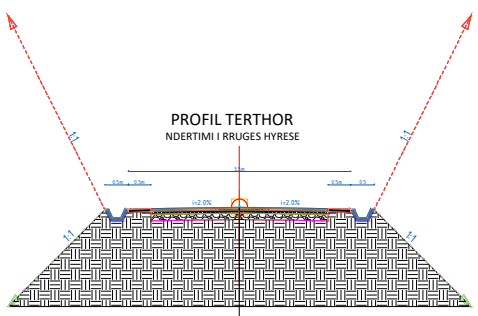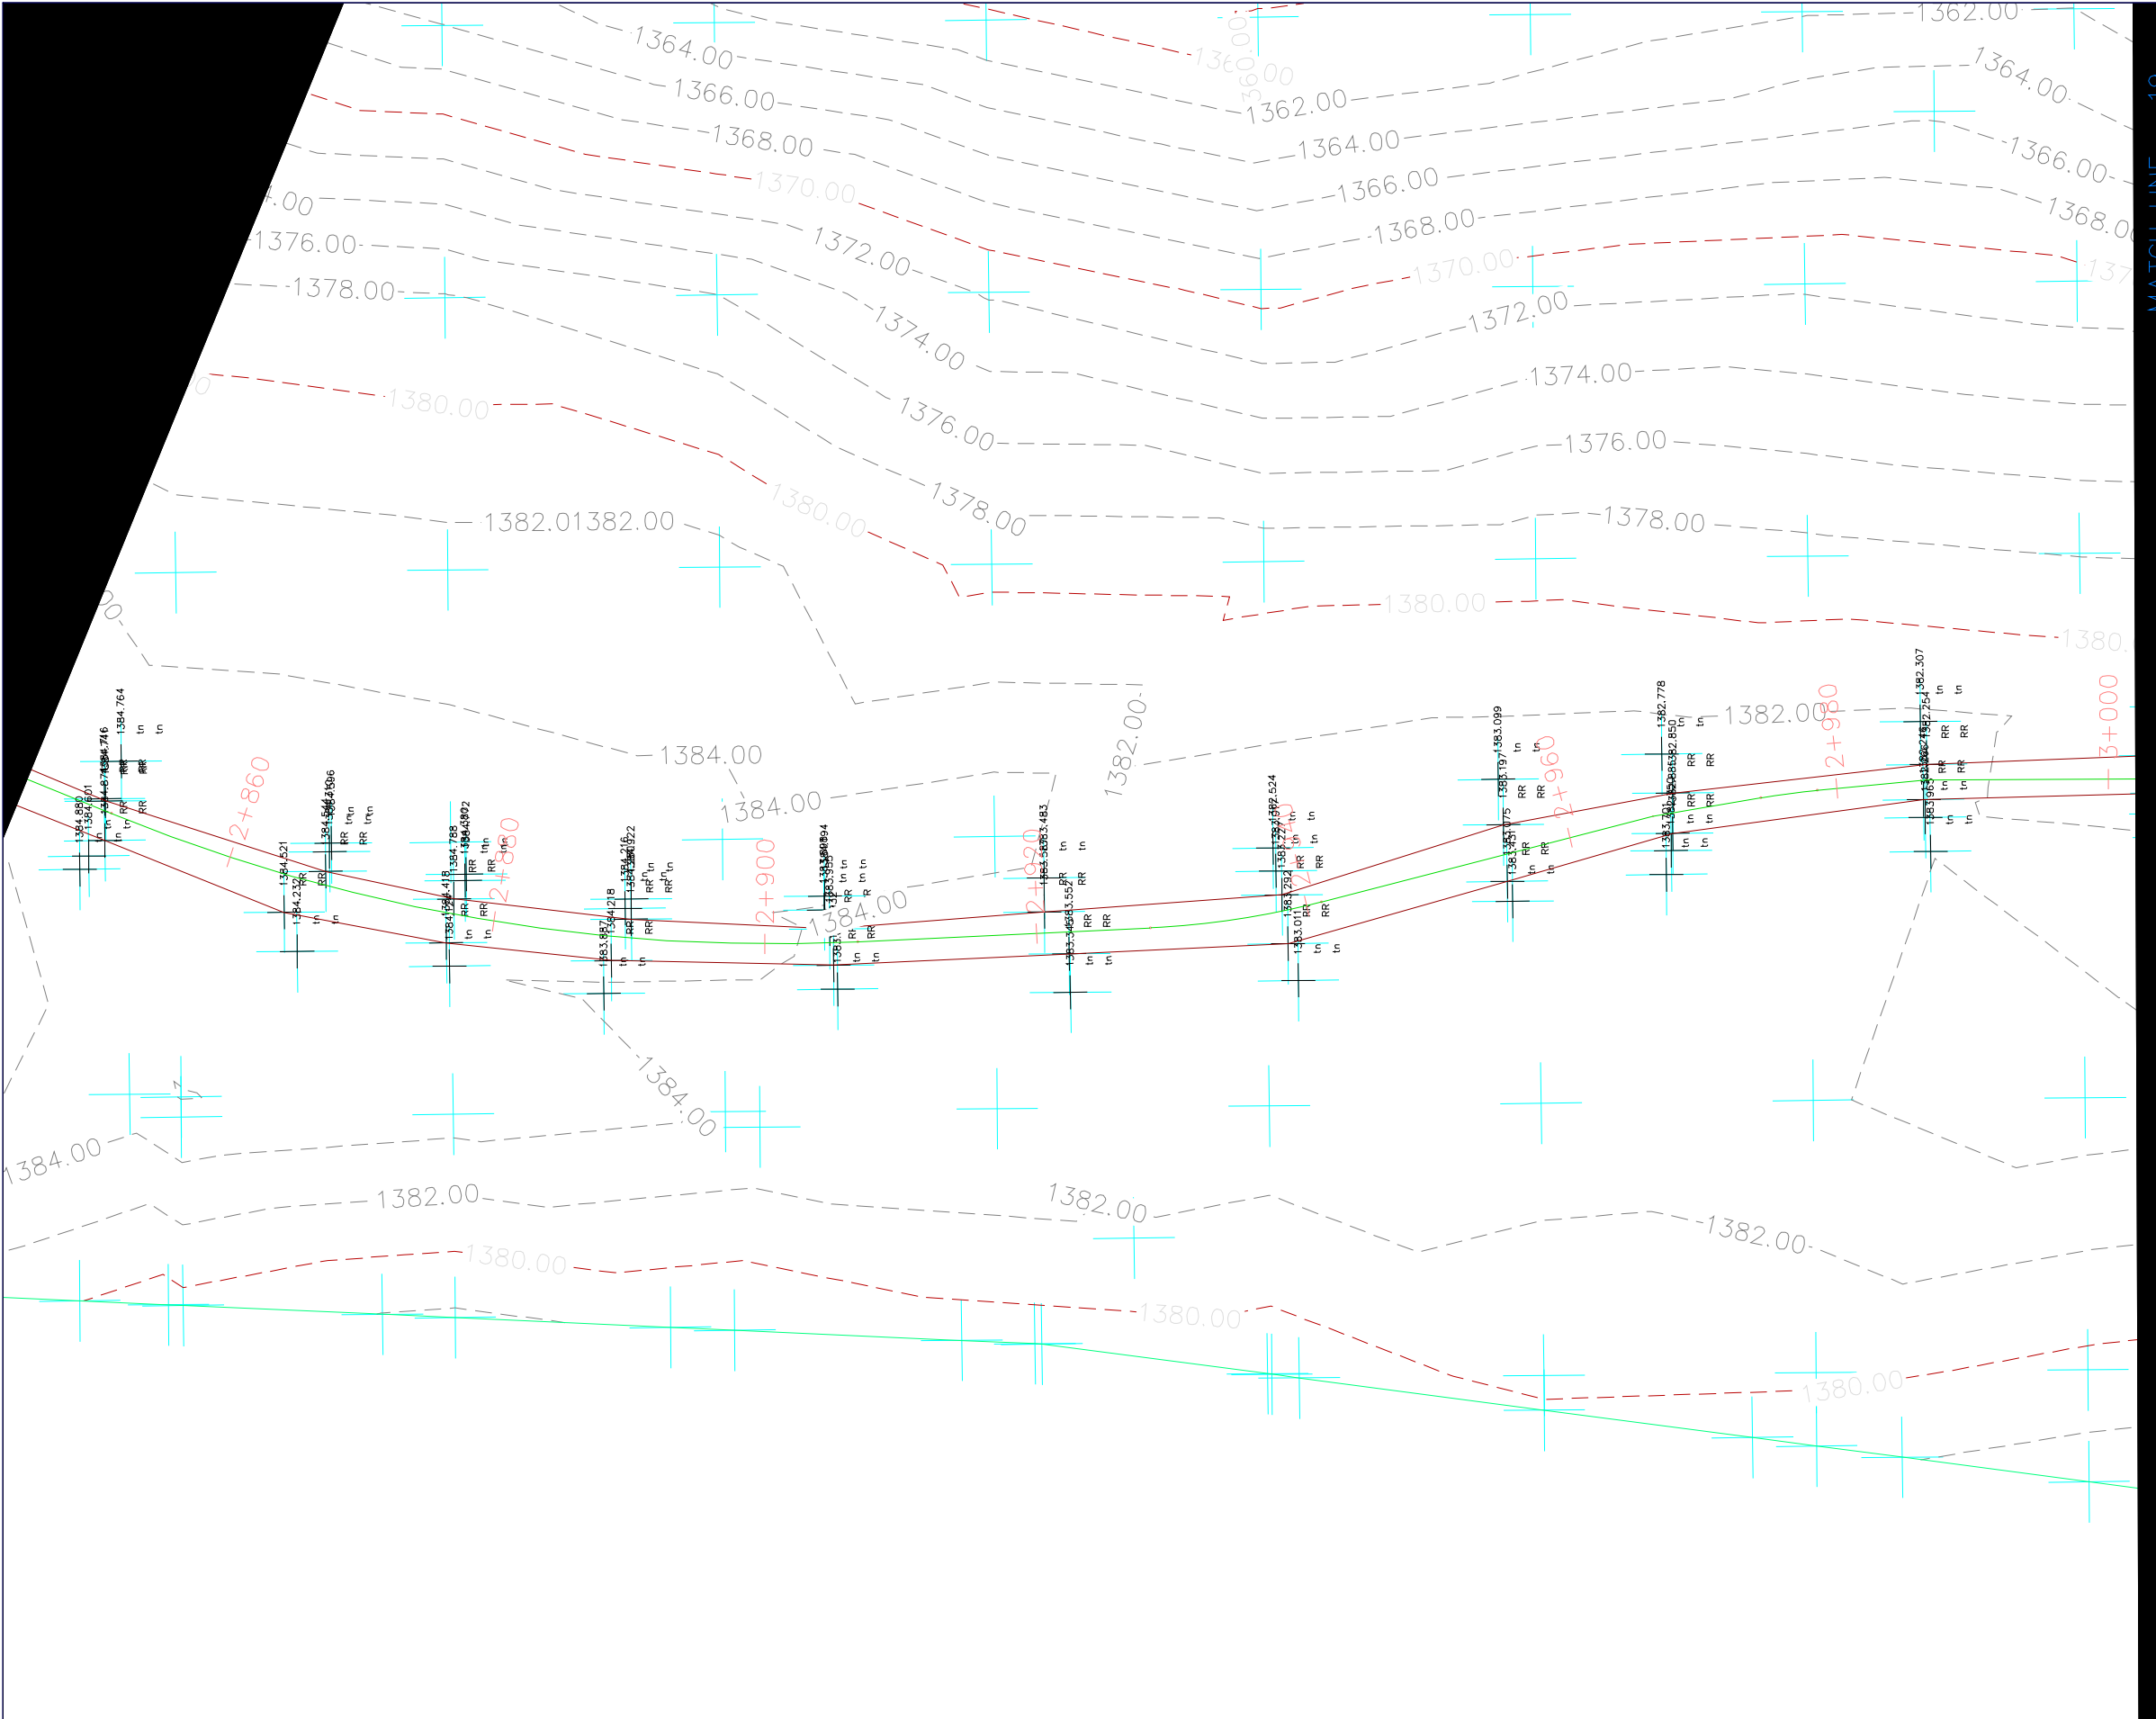

- LEGJENDA**
- KUFI I PLANIMETRIS SE RRUGES
 - AKSI I RRUGES
 - IZOHIPSE 1m
 - IZOHIPSE 5m
 - SEKSIONE
 - VIJA E TERRENIT
 - NIVELETA

REPUBLICA E SHQIPËRISË
AGJENCIA E TRAJTIMIT TË KONCESIONEVE

PROJEKTI I RRUGES KRYQEZIMI I RRUGES DARDHE-ARRES DERI NE FSHATIN NIKOLIC

vendndodhja	Nikolicë, Njësia Ad. Miras, Bashkia Devoll		
zhvilluesi	FONDI SHQIPTAR I ZHVILLIMIT NIPT K43128401L	FONDI SHQIPTAR I ZVILLIMIT	
konsulent	GR ALBANIA Nr. Lic. N.6705/7	GR ALBANIA	

Vula

Projekti Teknik - Grupi i Projektimit

Drejtes Teknik	A.B. GOKTEPE	Firma
Projektues Gjeodet	Enis Sterjo	Firma
Projektues Hidroteknike	Enerjan Gremi	Firma
Projektues Konstrukt	Dhimiter Ragazi	Firma



Emërtimi i fletës

data	GUSHT 2020	fleta	
------	------------	-------	--

PLANI TOPOGRAFIK I GJENDJES EKZISTUESE

PROJEKTI I RRUGES KRYQEZIMI I RRUGES DARDHE-ARRES DERI NE FSHATIN NIKOLIC

Projekt Zbatim

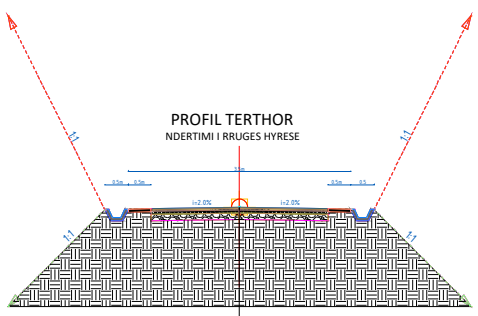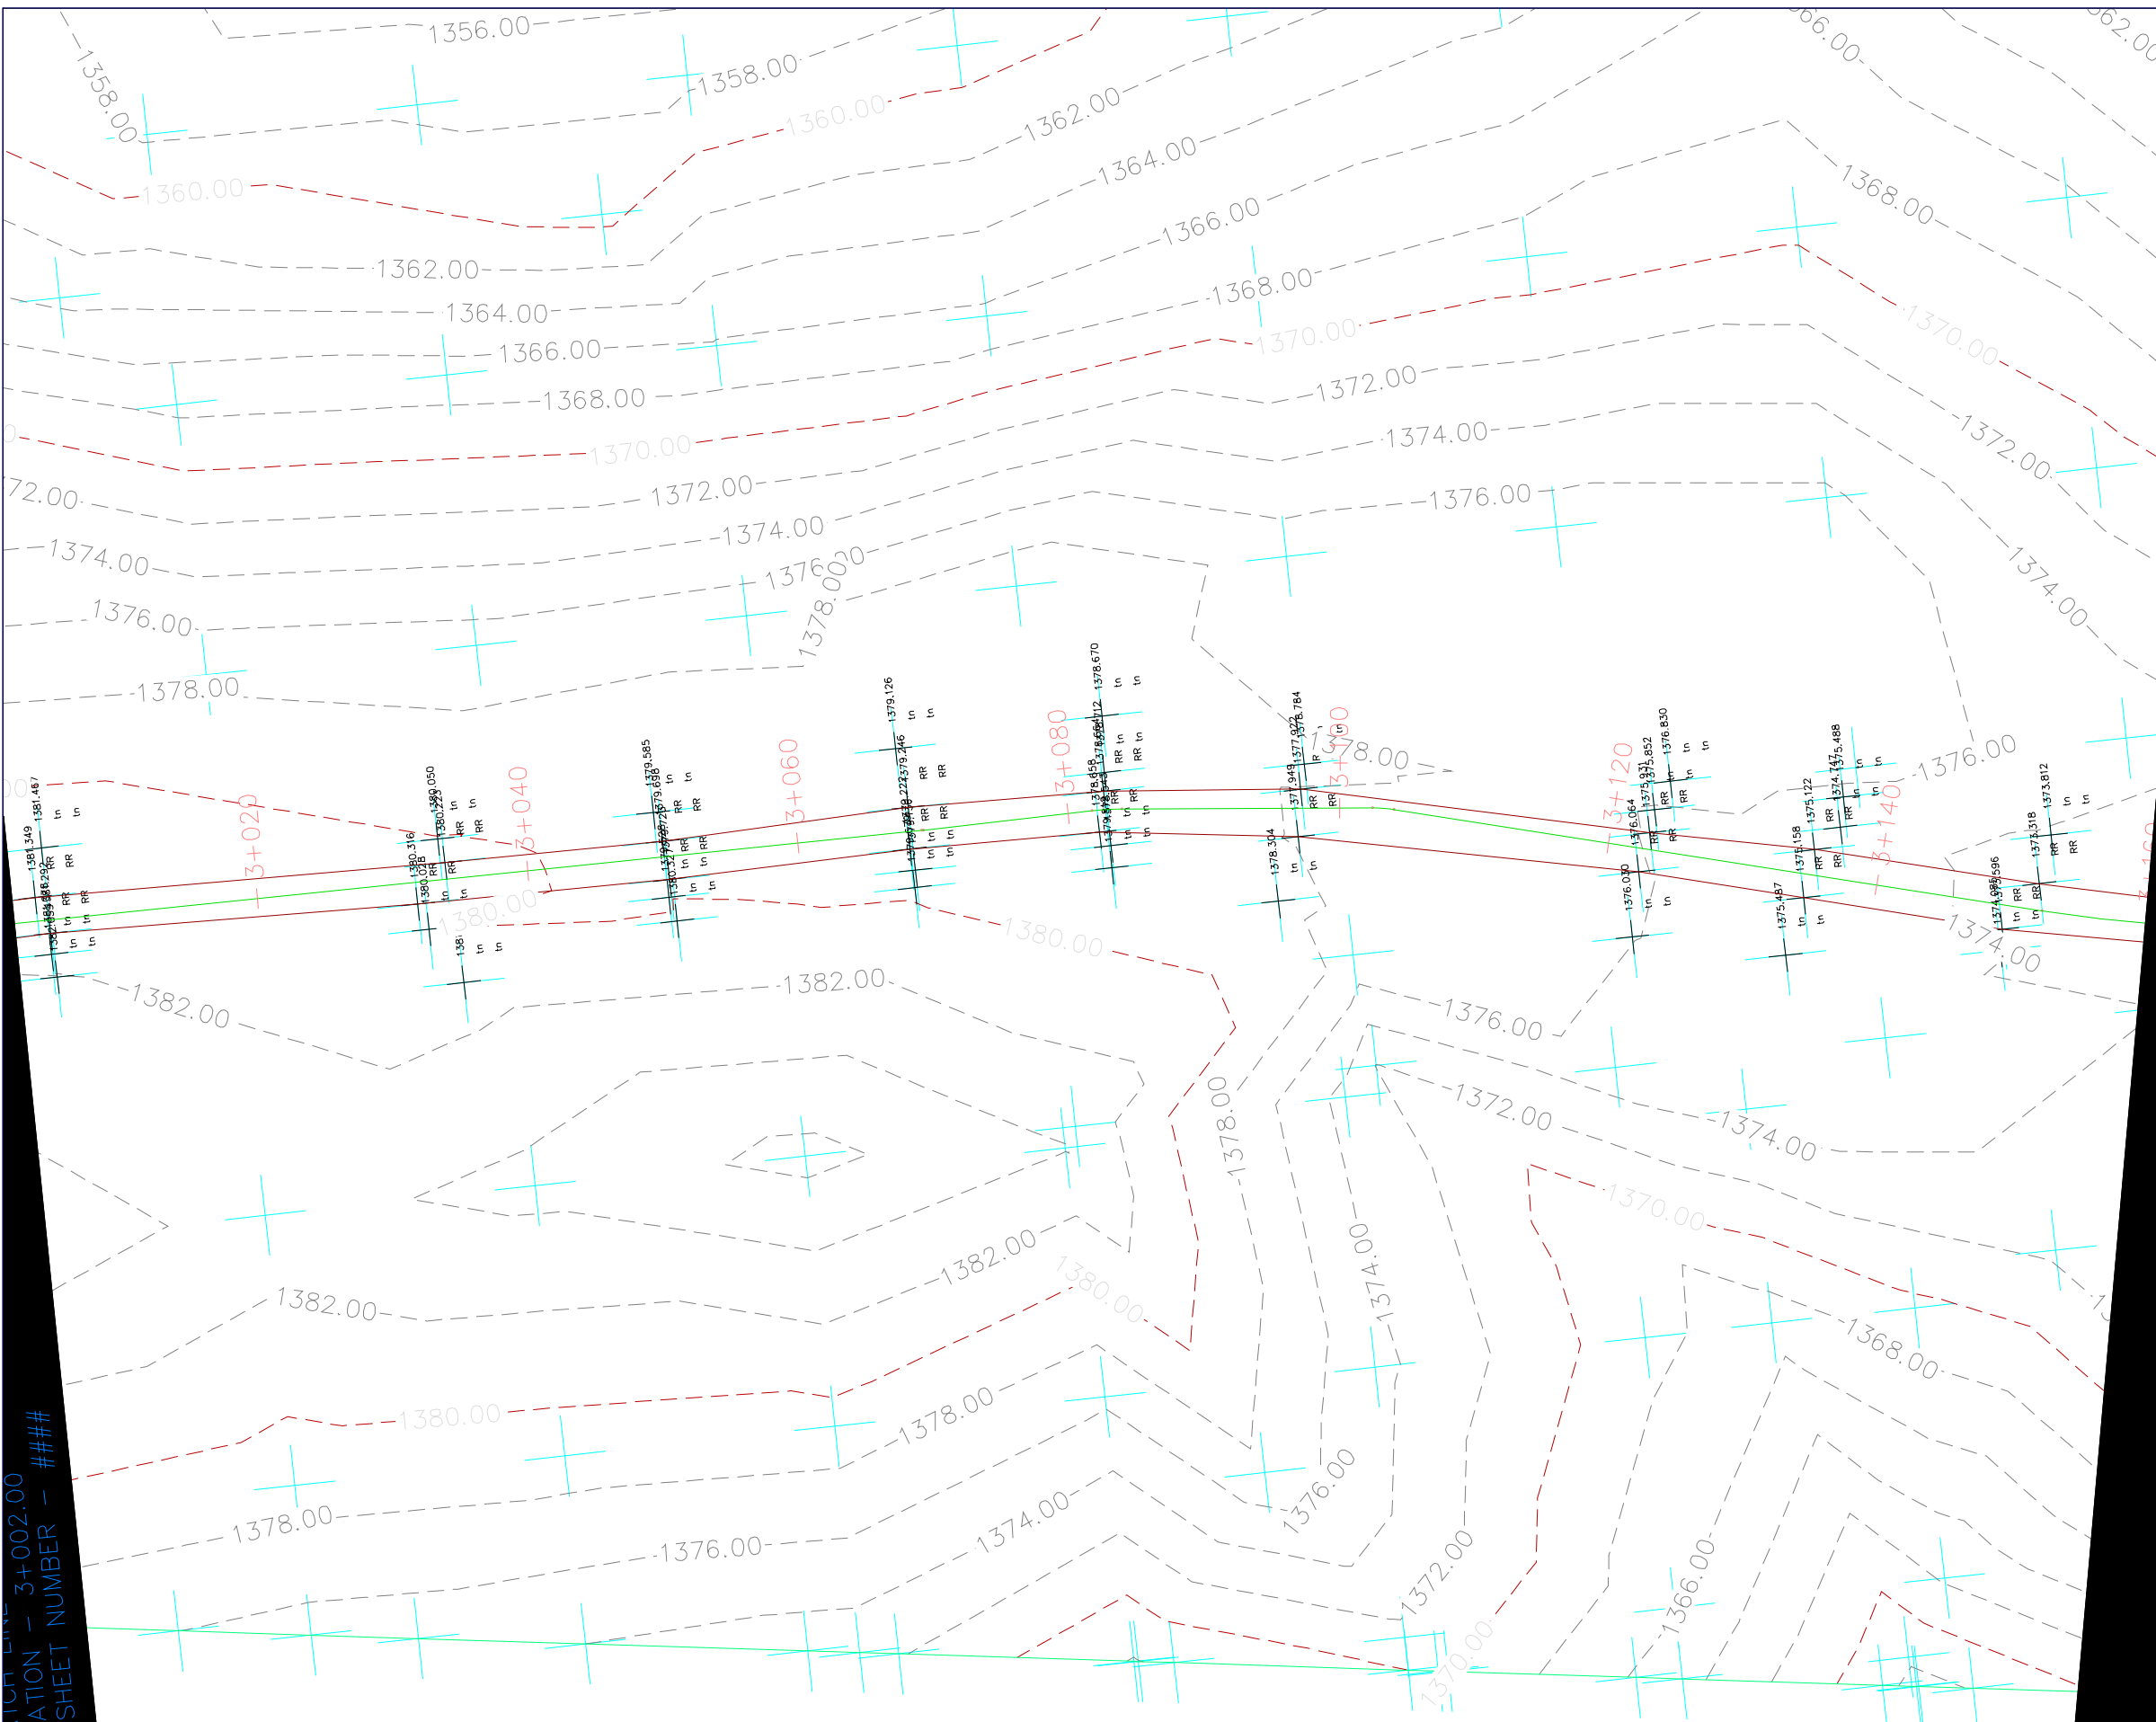

- LEGJENDA**
- KUFI I PLANIMETRIS SE RRUGES
 - AKSI I RRUGES
 - IZOHIPSE 1m
 - IZOHIPSE 5m
 - SEKSIONE
 - VIJA E TERRENIT
 - NIVELETA

REPUBLIKA E SHQIPËRISË
AGJENCIA E TRAJTIMIT TË KONCESIONEVE

PROJEKTI I RRUGES KRYQEZIMI I RRUGES DARDHE-ARRES DERI NE FSHATIN NIKOLIC

vendndodhja	Nikolicë, Njësia Ad. Miras, Bashkia Devoll		
zhvilluesi	 FONDI SHQIPTAR I ZHVILLIMIT NIPT K43128401L	FONDI SHQIPTAR I ZVILLIMIT	
konsulenti	 GR ALBANIA Nr. Lic. N.6705/7	GR ALBANIA	

Vula



Projekti Teknik - Grupi i Projektimit

Drejtes Teknik	A.B. GOKTEPE	Firma
Projektues Geodet	Enis Sterjo	Firma
Projektues Hidroteknike	Enerjan Gremi	Firma
Projektues Konstruktor	Dhimiter Ragazi	Firma
Emërtimi i fletës		
data	GUSHT 2020	fleta

PLANI TOPOGRAFIK I GJENDJES EKZISTUESE

PROJEKTI I RRUGES KRYQEZIMI I RRUGES DARDHE-ARRES DERI NE FSHATIN NIKOLIC

Projekt Zbatim

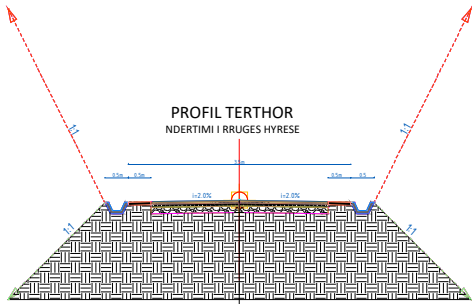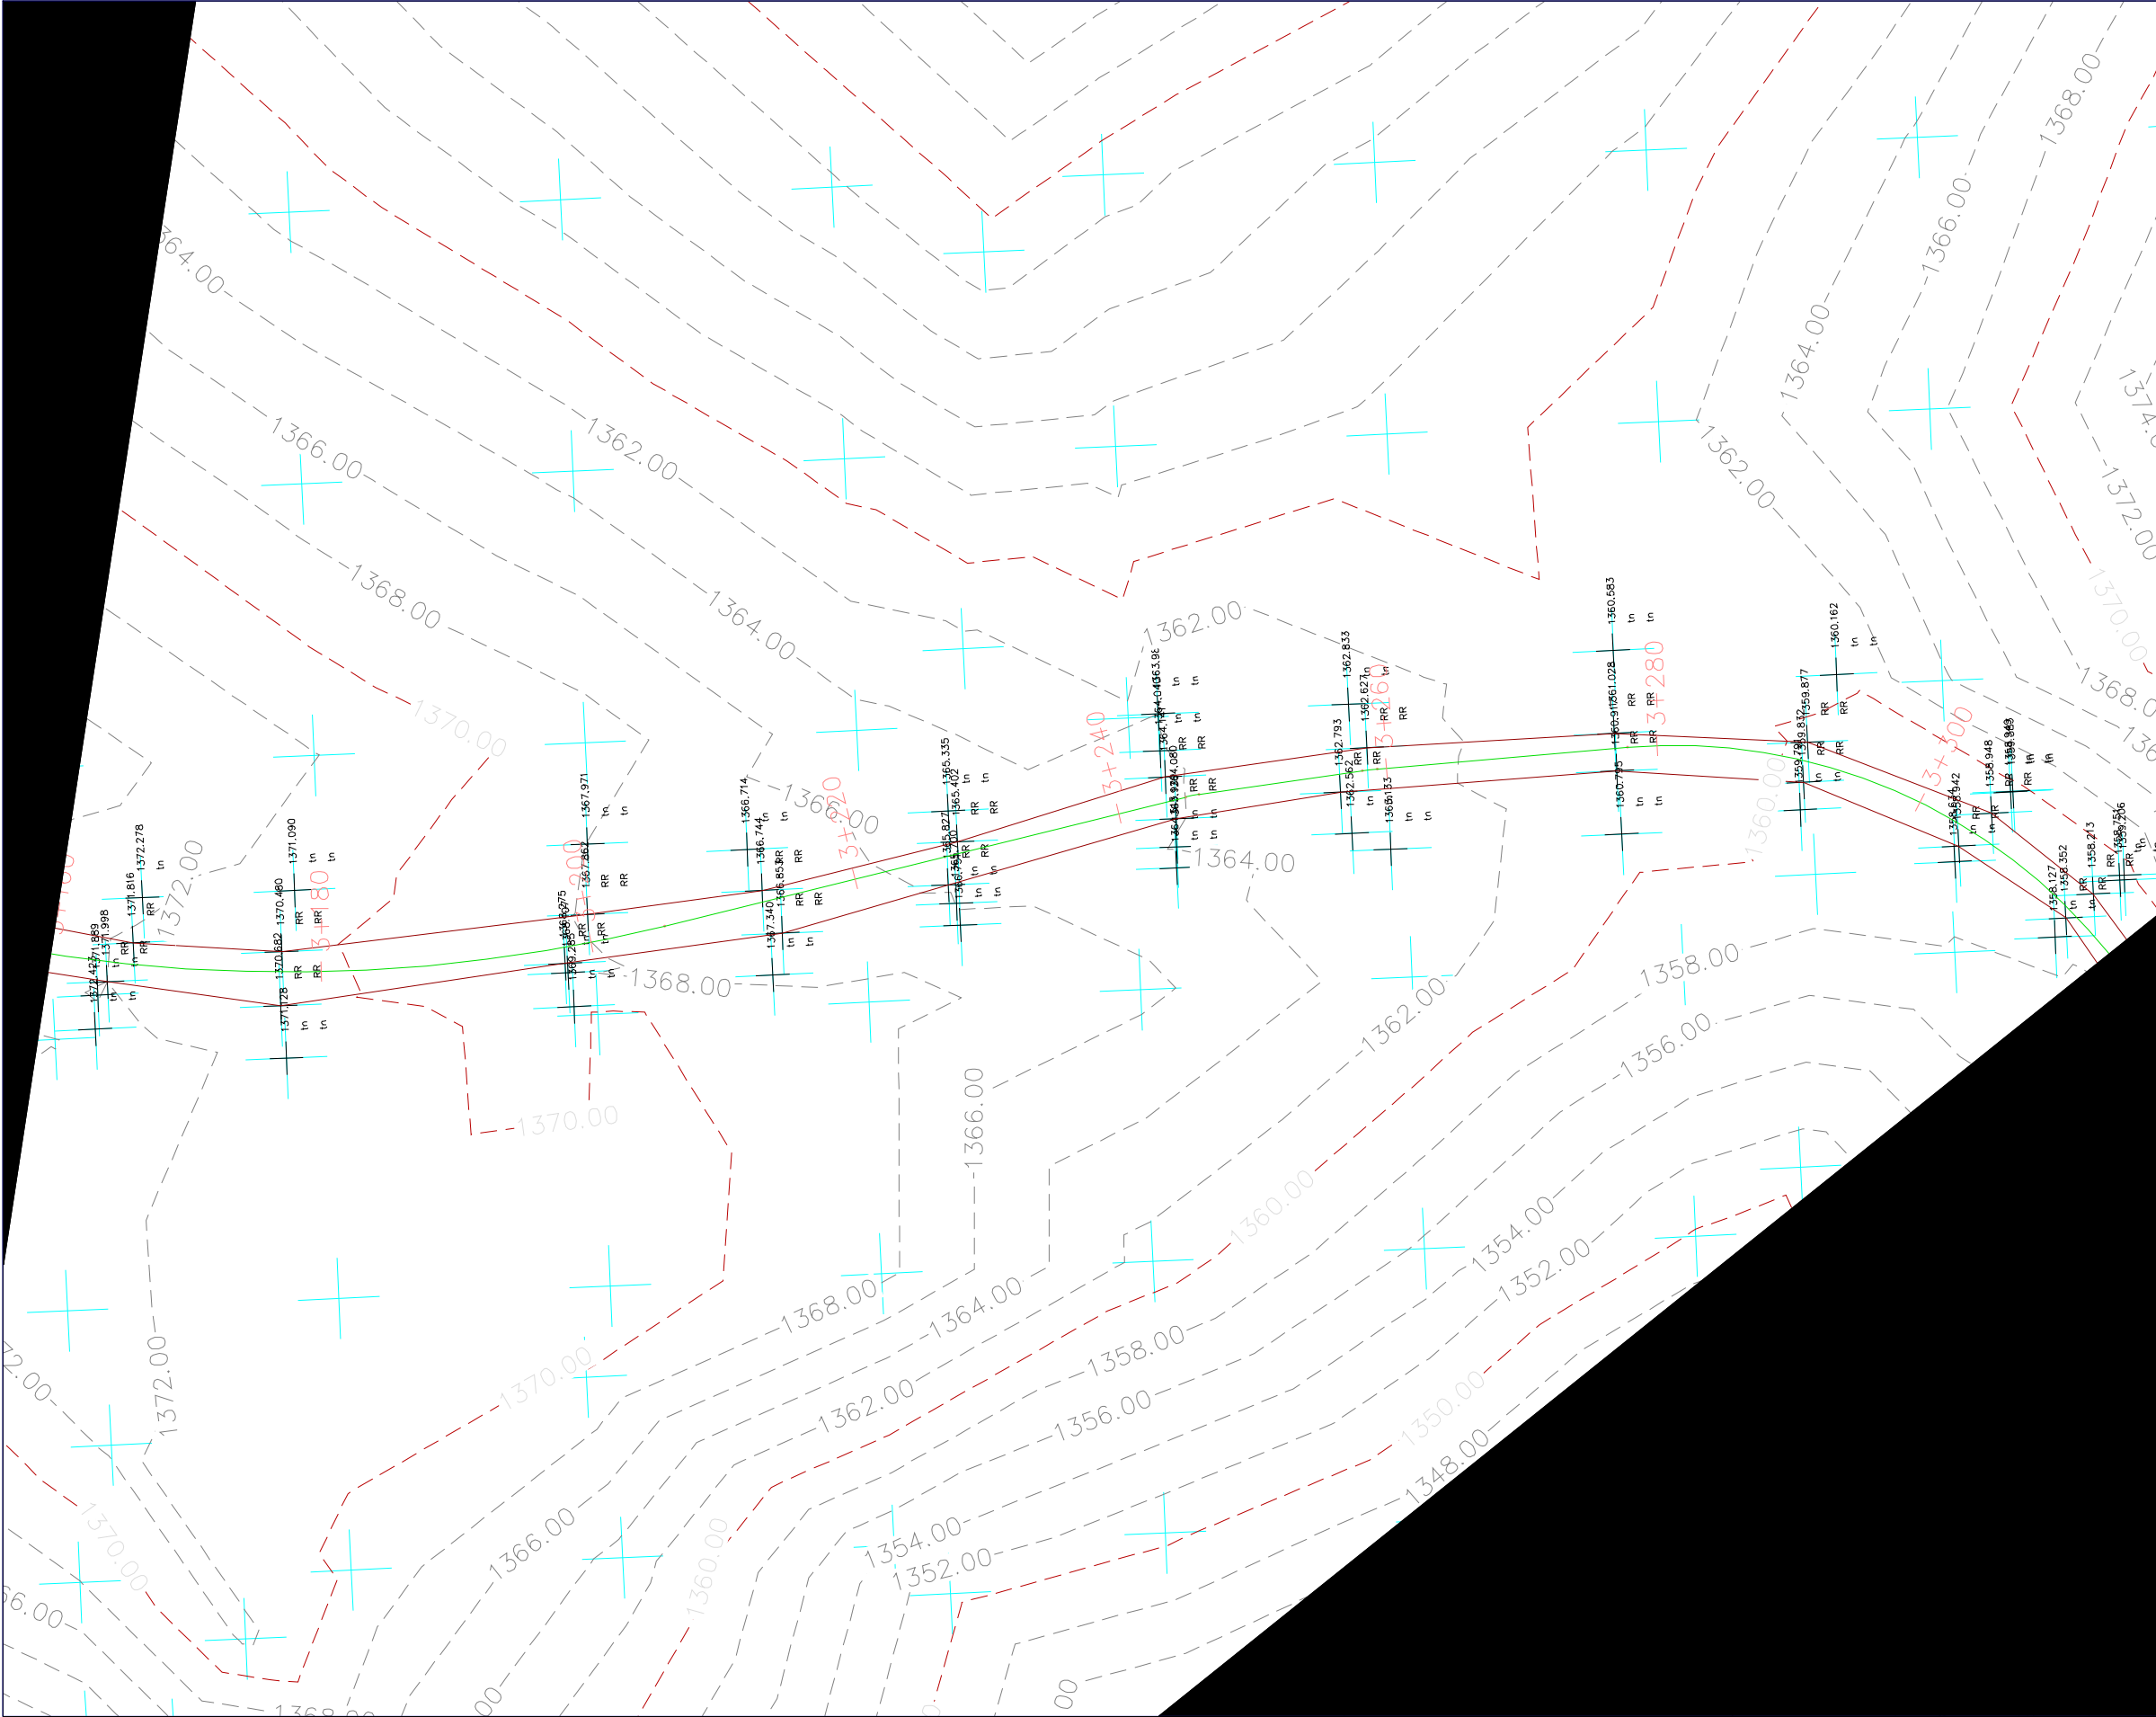

- LEGJENDA**
- KUFI I PLANIMETRIS SE RRUGES
 - AKSI I RRUGES
 - IZOHIPSE 1m
 - IZOHIPSE 5m
 - SEKSIONE
 - VIJA E TERRENIT
 - NIVELETA

REPUBLIKA E SHQIPËRISË
AGJENCIA E TRAJTIMIT TË KONCESIONEVE

PROJEKTI I RRUGES KRYQEZIMI I RRUGES DARDHE-ARRES DERI NE FSHATIN NIKOLIC

vendndodhja Nikolicë, Njësia Ad. Miras, Bashkia Devoll

zhvilluesi **FONDI SHQIPTAR I ZHVILLIMIT**
NIPT K43128401L

konsulent **GR ALBANIA**
Nr. Lic. N.6705/7

Vula

Projekti Teknik - Grupi i Projektimit

Drejtes Teknik	A.B. GOKTEPE	Firma
Projektues Geodet	Enis Sterjo	Firma
Projektues Hidroteknike	Enerjan Gremi	Firma
Projektues Konstruktor	Dhimiter Ragazi	Firma



Emërtimi i fletës

data GUSHT 2020 fleta

PLANI TOPOGRAFIK I GJENDJES EKZISTUESE

PROJEKTI I RRUGES KRYQEZIMI I RRUGES DARDHE-ARRES DERI NE FSHATIN NIKOLIC

Projekt Zbatim

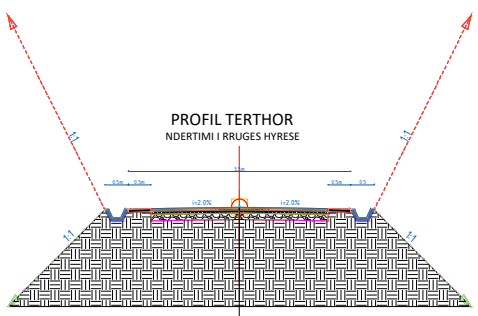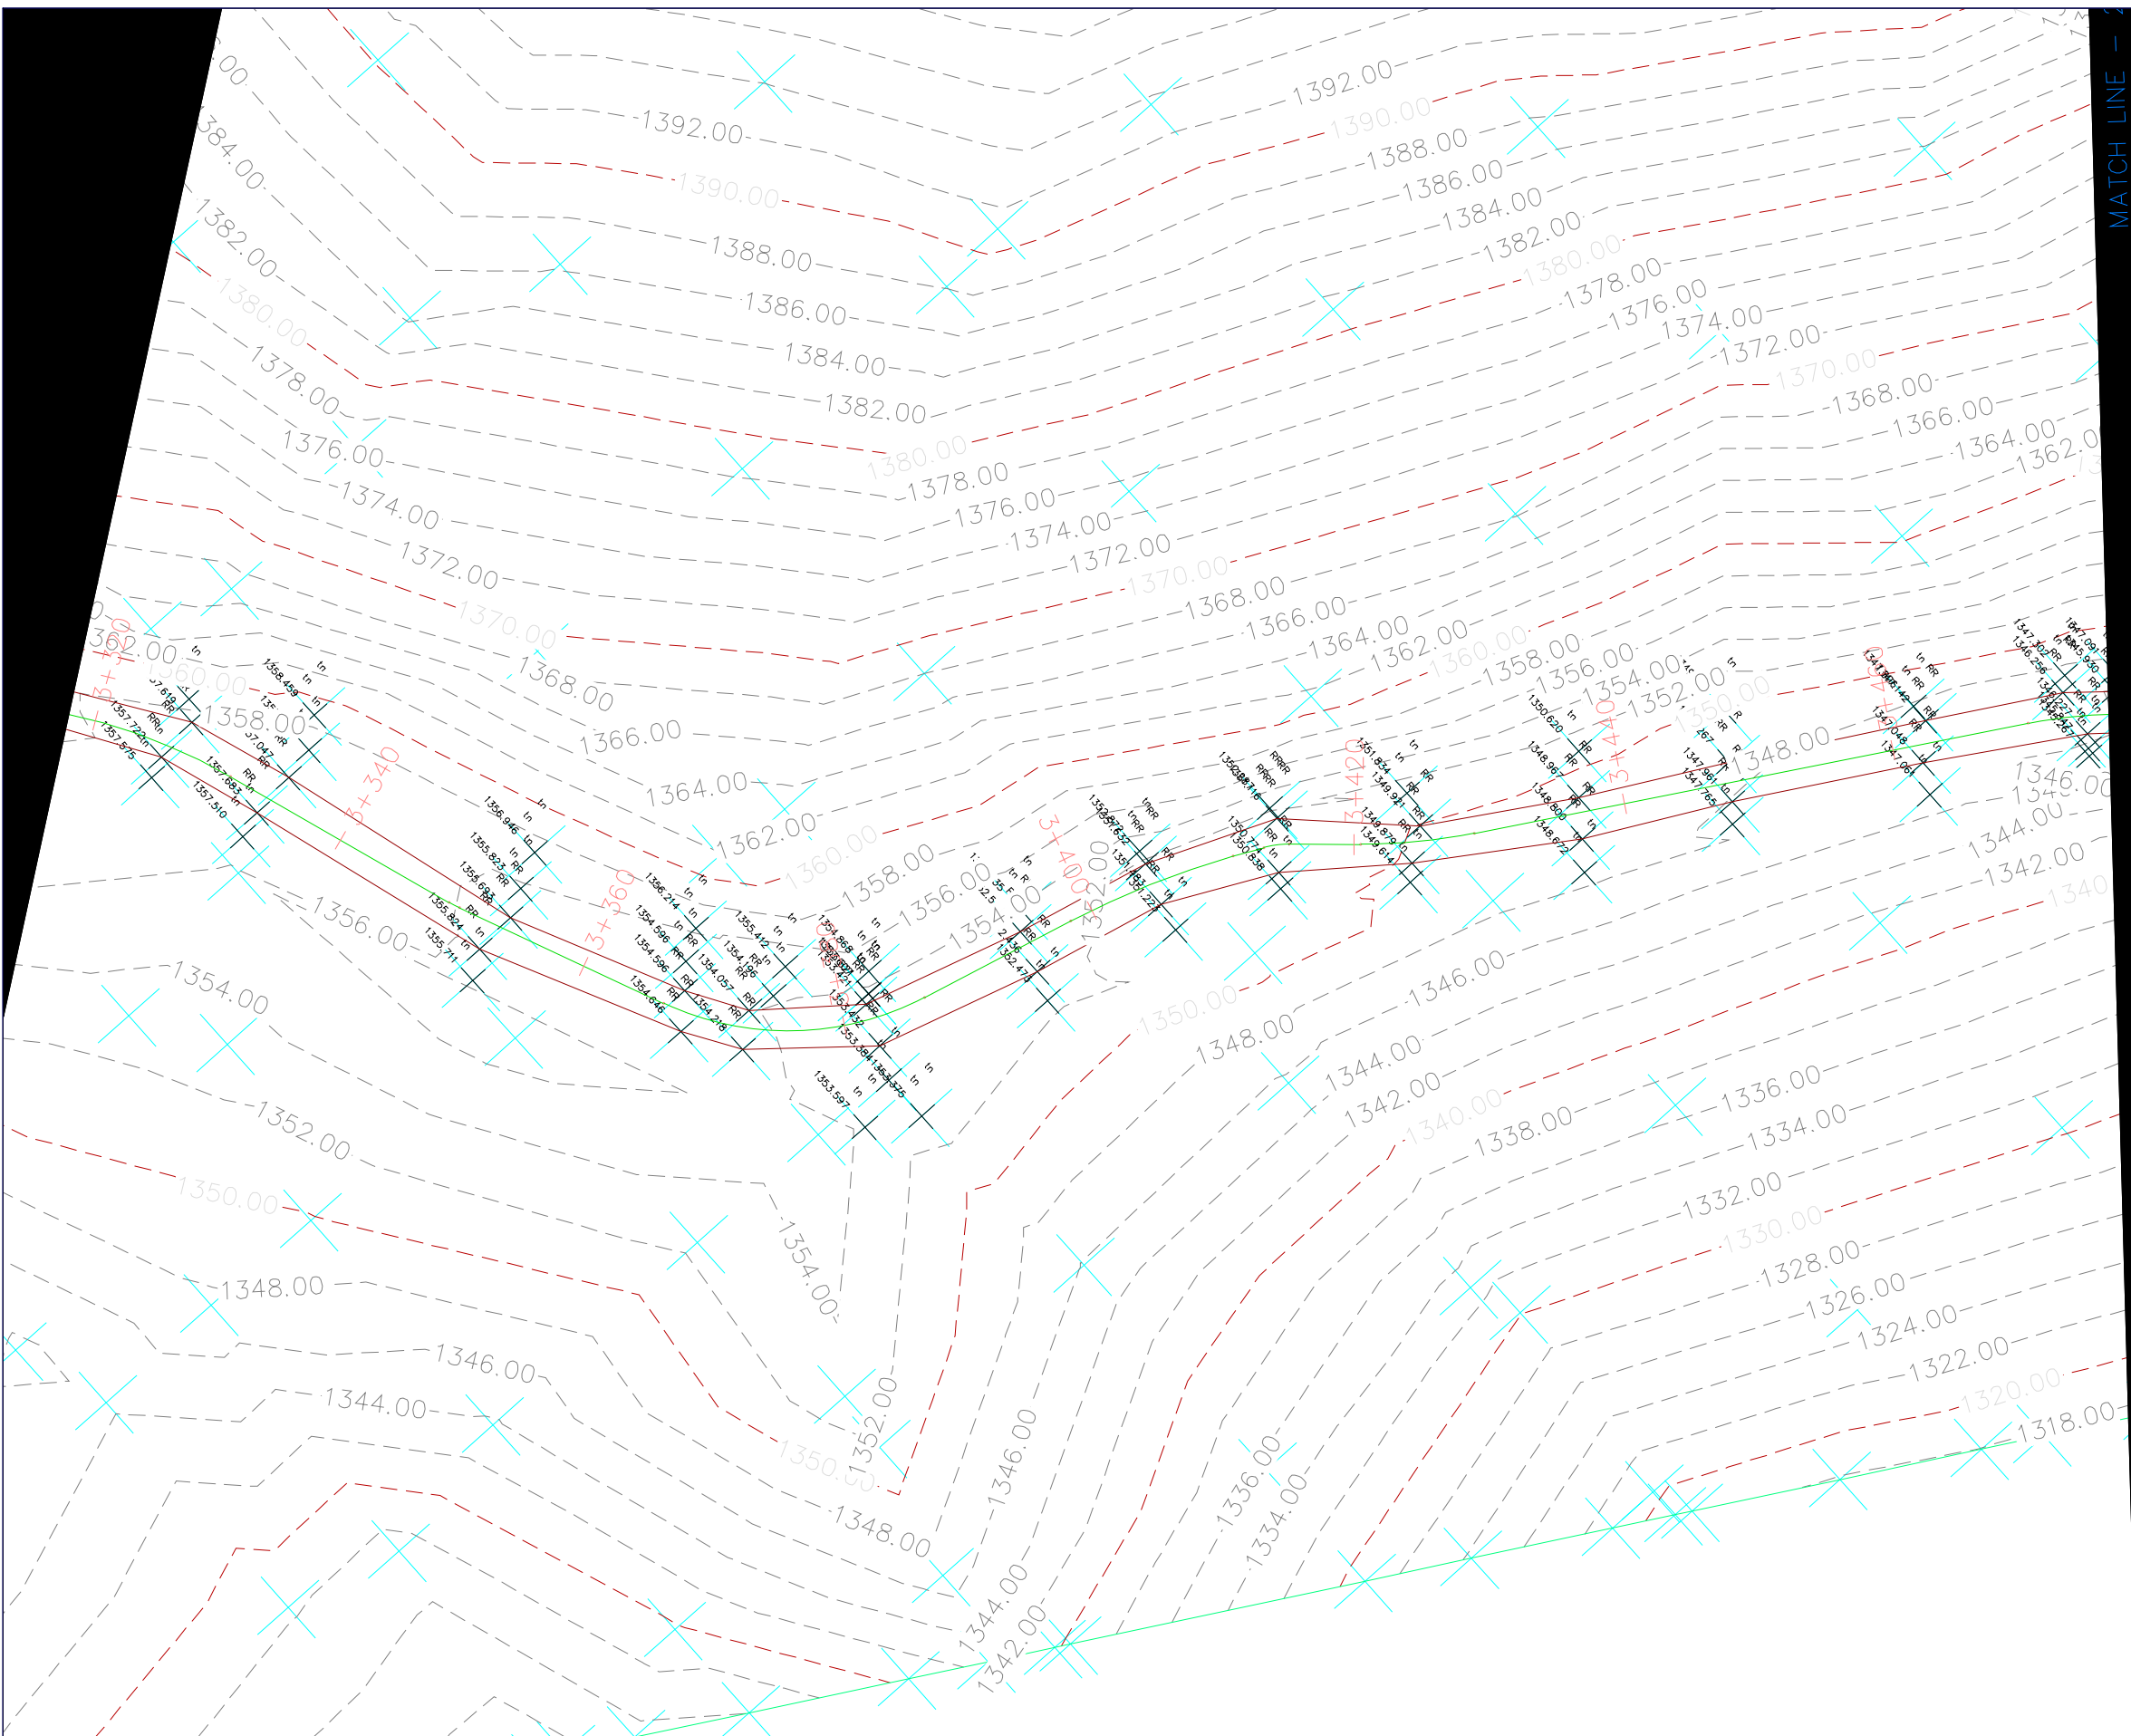

- LEGJENDA
- KUFI I PLANIMETRIS SE RRUGES
 - AKSI I RRUGES
 - IZOHIPSE 1m
 - IZOHIPSE 5m
 - SEKSIONE
 - VIJA E TERRENIT
 - NIVELETA

REPUBLIKA E SHQIPËRISË
AGJENCIA E TRAJTIMIT TË KONCESIONEVE

PROJEKTI I RRUGES KRYQEZIMI I RRUGES DARDHE-ARRES DERI NE FSHATIN NIKOLIC

vendndodhja	Nikolicë, Njësia Ad. Miras, Bashkia Devoll		
zhvilluesi	 FONDI SHQIPTAR I ZHVILLIMIT NIPT K43128401L	FONDI SHQIPTAR I ZVILLIMIT	
konsulenti	 GR ALBANIA Nr. Lic. N.6705/7	GR ALBANIA	



Vula

Projekti Teknik - Grupi i Projektimit			
Drejtes Teknik	A.B. GOKTEPE		Firma
Projektues Gjeodet	Enis Sterjo		Firma
Projektues Hidroteknike	Enerjan Gremi		Firma
Projektues Konstruktore	Dhimiter Ragazi		Firma
Emërtimi i fletës			
data	GUSHT 2020	fleta	

PLANI TOPOGRAFIK I GJENDJES EKZISTUESE

PROJEKTI I RRUGES KRYQEZIMI I RRUGES DARDHE-ARRES DERI NE FSHATIN NIKOLIC

Projekt Zbatim

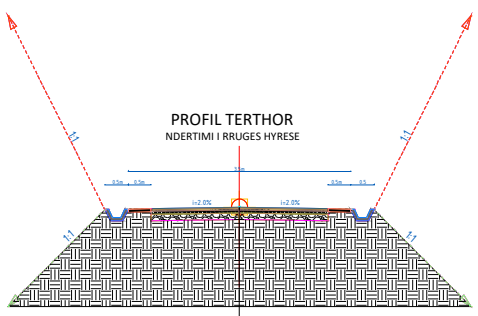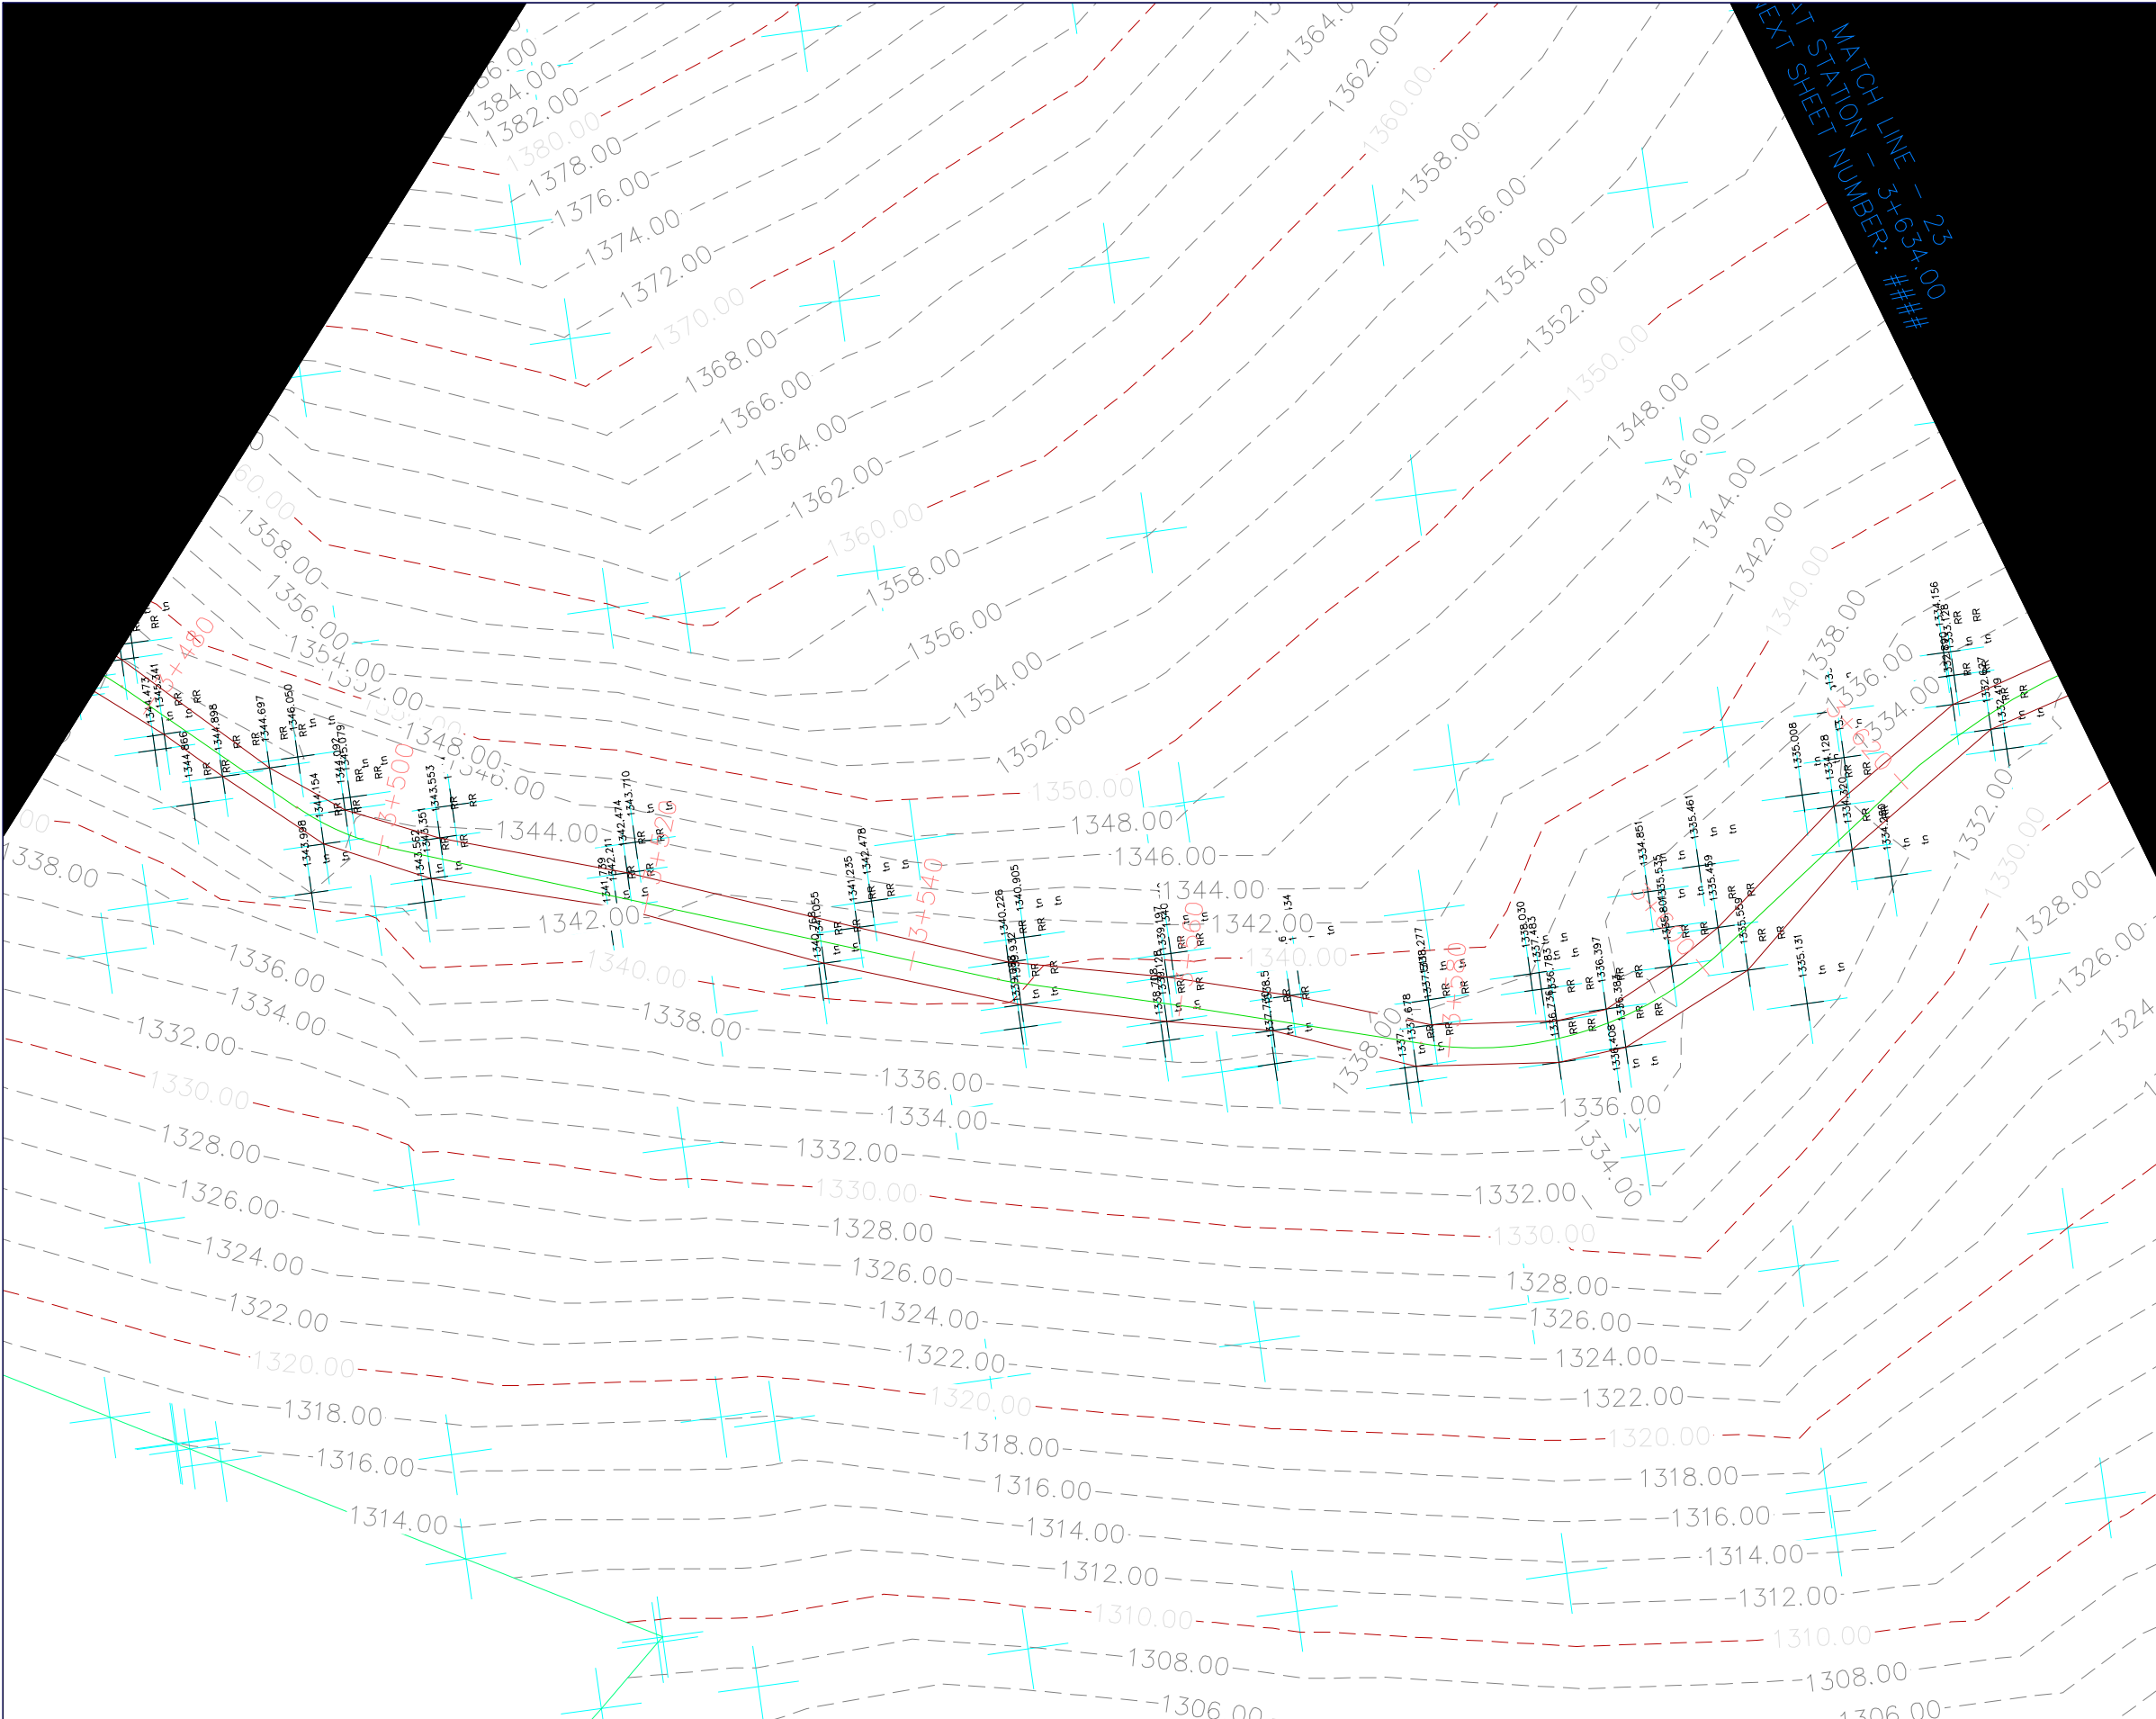

- LEGJENDA
- KUFI I PLANIMETRIS SE RRUGES
 - AKSI I RRUGES
 - IZOHIPSE 1m
 - IZOHIPSE 5m
 - SEKSIONE
 - VIJA E TERRENIT
 - NIVELETA

REPUBLICA E SHQIPËRISË
AGJENCIA E TRAJTIMIT TË KONCESIONEVE

PROJEKTI I RRUGES KRYQEZIMI I RRUGES DARDHE-ARRES DERI NE FSHATIN NIKOLIC

vendndodhja	Nikolicë, Njësia Ad. Miras, Bashkia Devoll		
zhvilluesi	 FONDI SHQIPTAR I ZHVILLIMIT NIPT K43128401L	FONDI SHQIPTAR I ZHVILLIMIT	
konsulent	 GR ALBANIA Nr. Lic. N.6705/7	GR ALBANIA	



Vula

Projekti Teknik - Grupi i Projektimit			
Drejtes Teknik	A.B. GOKTEPE		Firma
Projektues Gjeodet	Enis Sterjo		Firma
Projektues Hidroteknike	Enerjan Gremi		Firma
Projektues Konstrktor	Dhimiter Ragazi		Firma
Emërtimi fletës			
data	GUSHT 2020	fleta	

PLANI TOPOGRAFIK I GJENDJES EKZISTUESE

PROJEKTI I RRUGES KRYQEZIMI I RRUGES DARDHE-ARRES DERI NE FSHATIN NIKOLIC

Projekt Zbatim

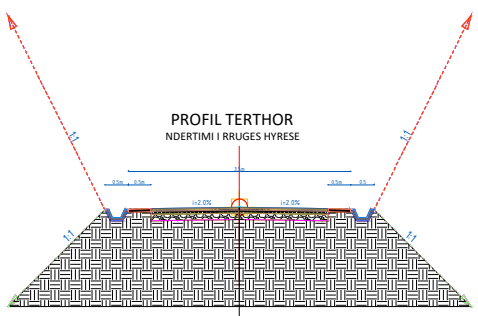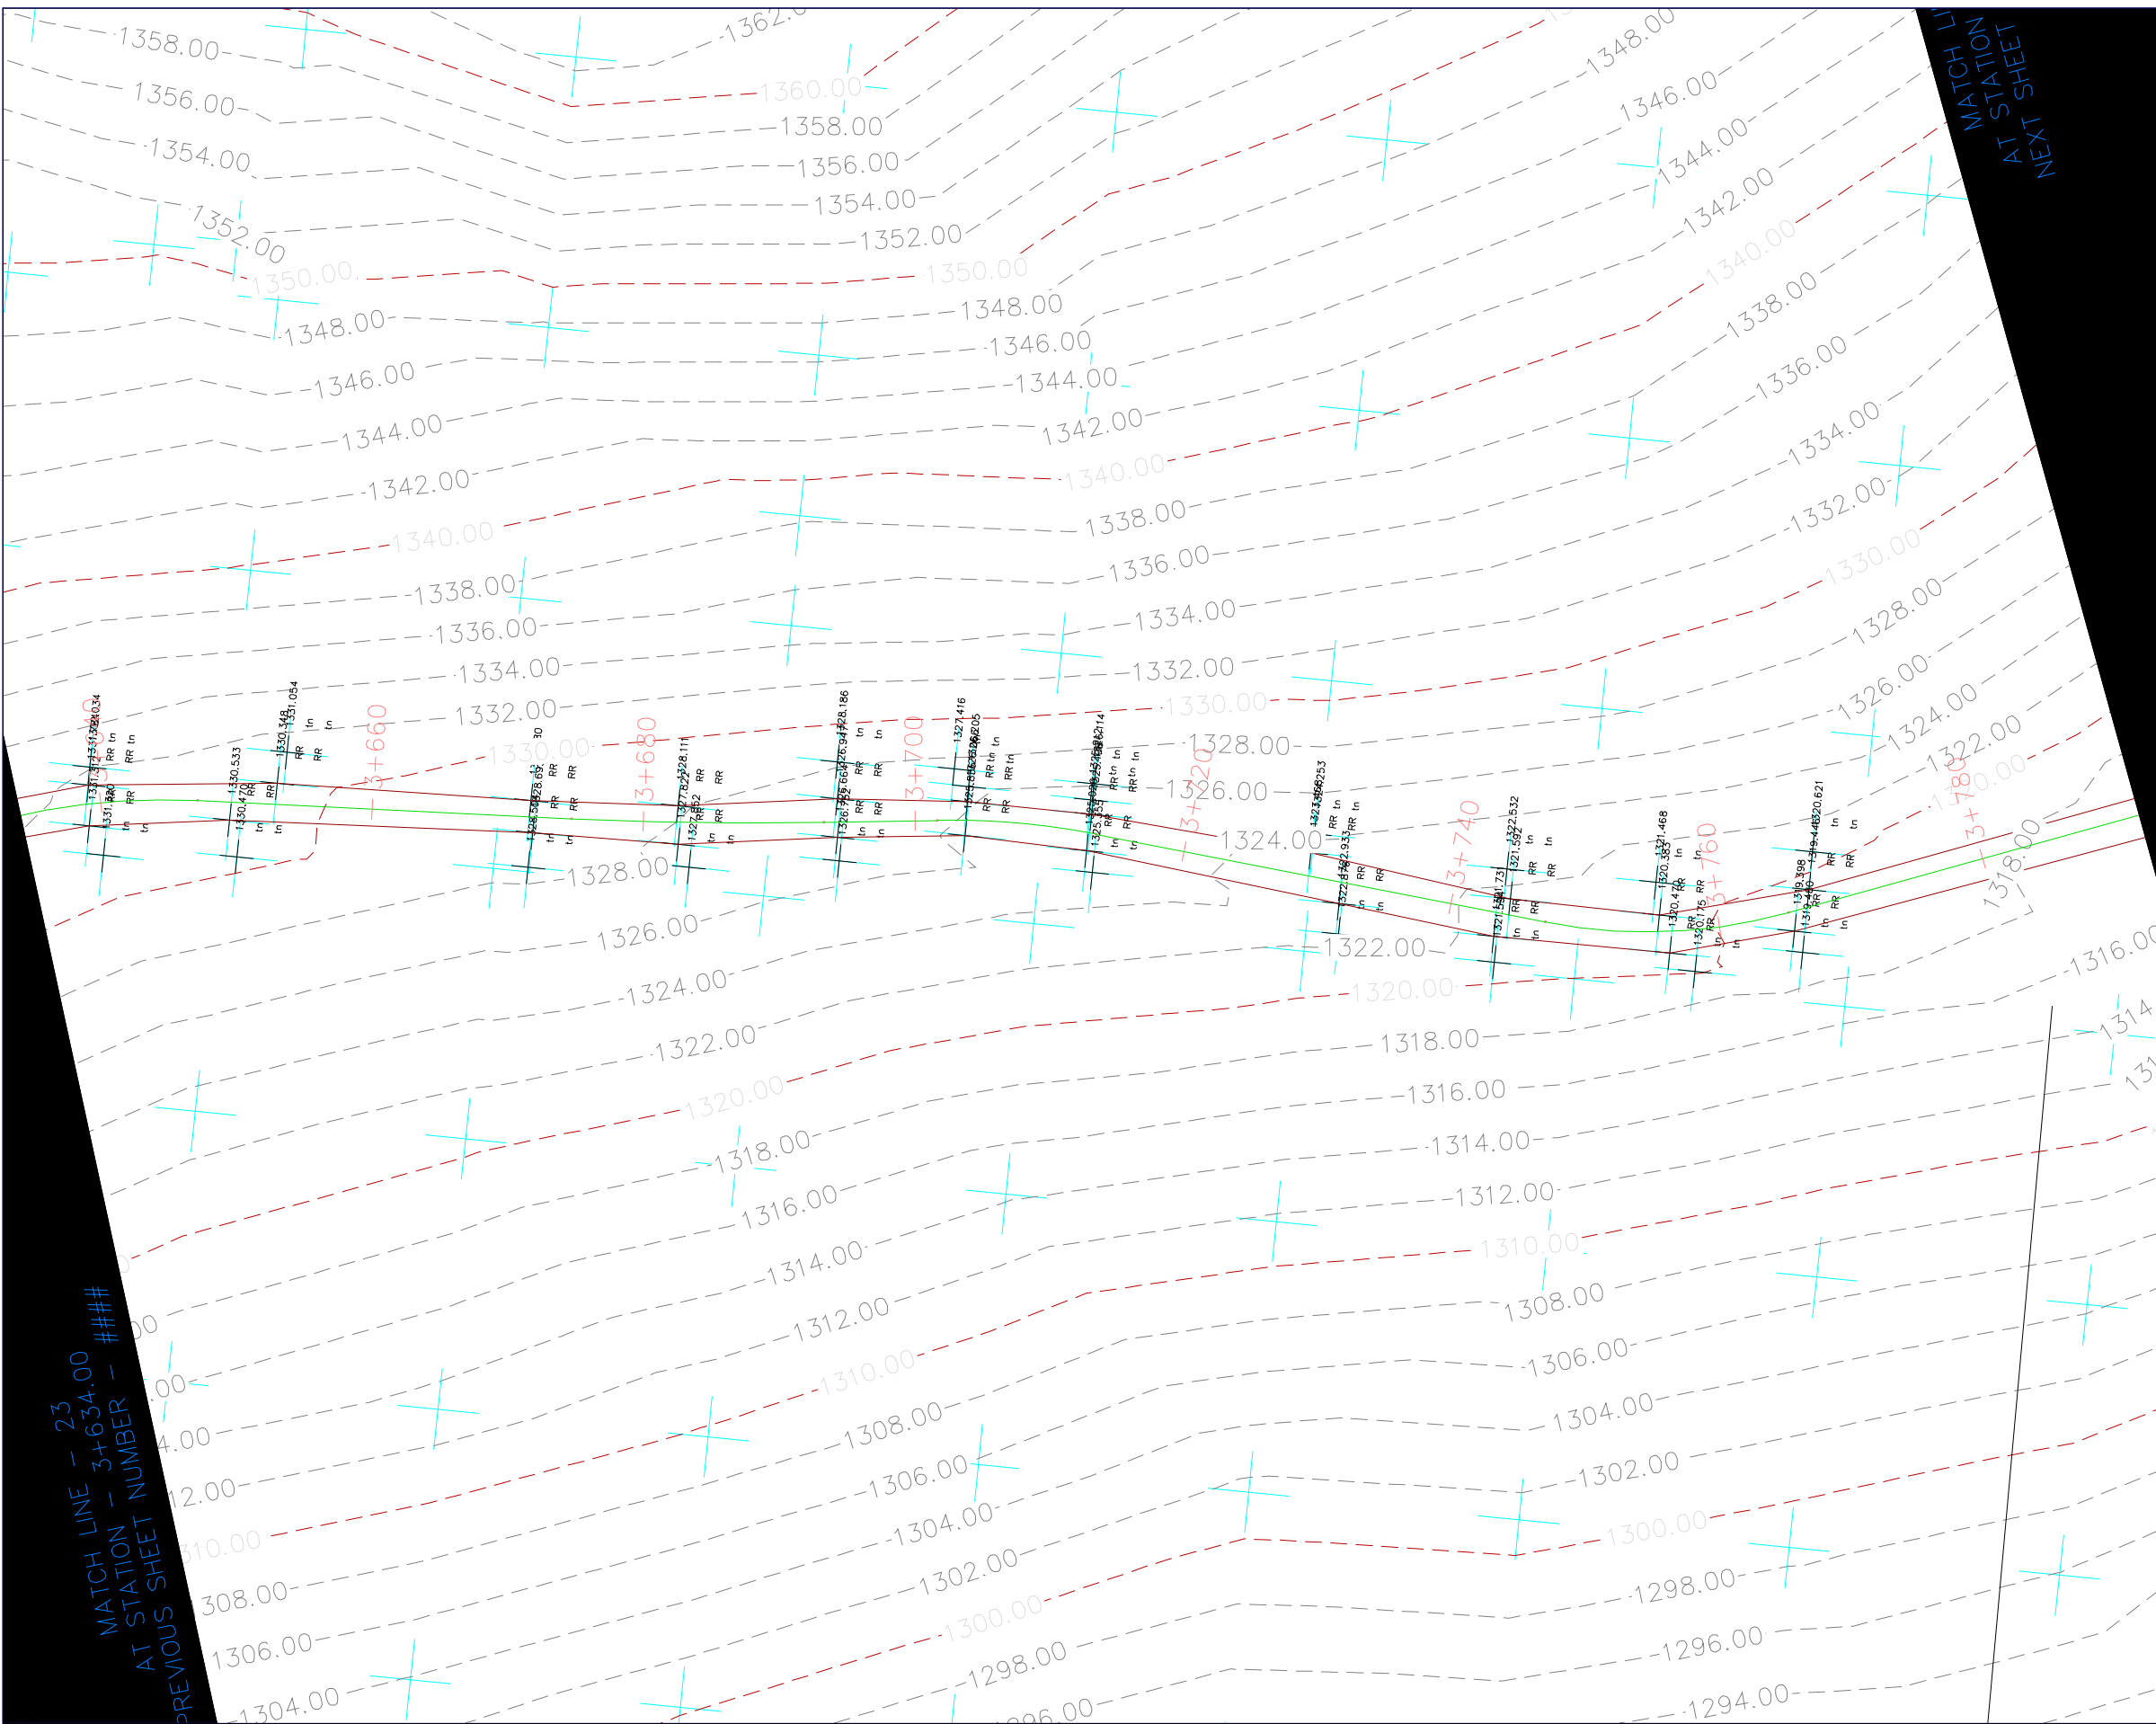

- LEJENDA**
- KUFI I PLANIMETRIS SE RRUGES
 - AKSI I RRUGES
 - IZOHIPSE 1m
 - IZOHIPSE 5m
 - SEKSIONE
 - VIJA E TERRENIT
 - NIVELETA

REPUBLIKA E SHQIPËRISË
AGJENCIA E TRAJTIMIT TË KONCESIONEVE

PROJEKTI I RRUGES KRYQEZIMI I RRUGES DARDHE-ARRES DERI NE FSHATIN NIKOLIC

vendndodhja	Nikolicë, Njësia Ad. Miras, Bashkia Devoll		
zhvilluesi	 FONDI SHQIPTAR I ZHVILLIMIT NIPT K43128401L	FONDI SHQIPTAR I ZHVILLIMIT	
konsulent	 Nr. Lic. N.6705/7	GR ALBANIA	

Vula



Projekti Teknik - Grupi i Projektimit

Drejtes Teknik	A.B. GOKTEPE	Firma
Projektues Gjeodet	Enis Sterjo	Firma
Projektues Hidroteknike	Enerjan Gremi	Firma
Projektues Konstruktor	Dhimiter Ragazi	Firma
Emërtimi i fletës		
data	GUSHT 2020	fleta

PLANI TOPOGRAFIK I GJENDJES EKZISTUESE

PROJEKTI I RRUGES KRYQEZIMI I RRUGES DARDHE-ARRES DERI NE FSHATIN NIKOLIC

Projekt Zbatim

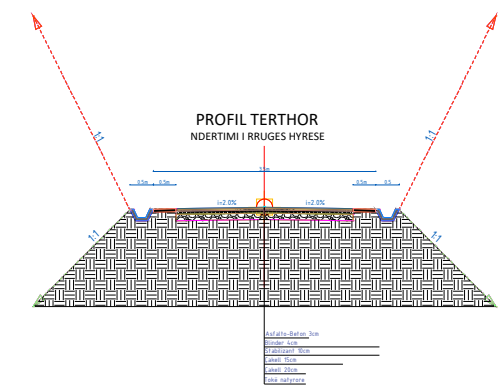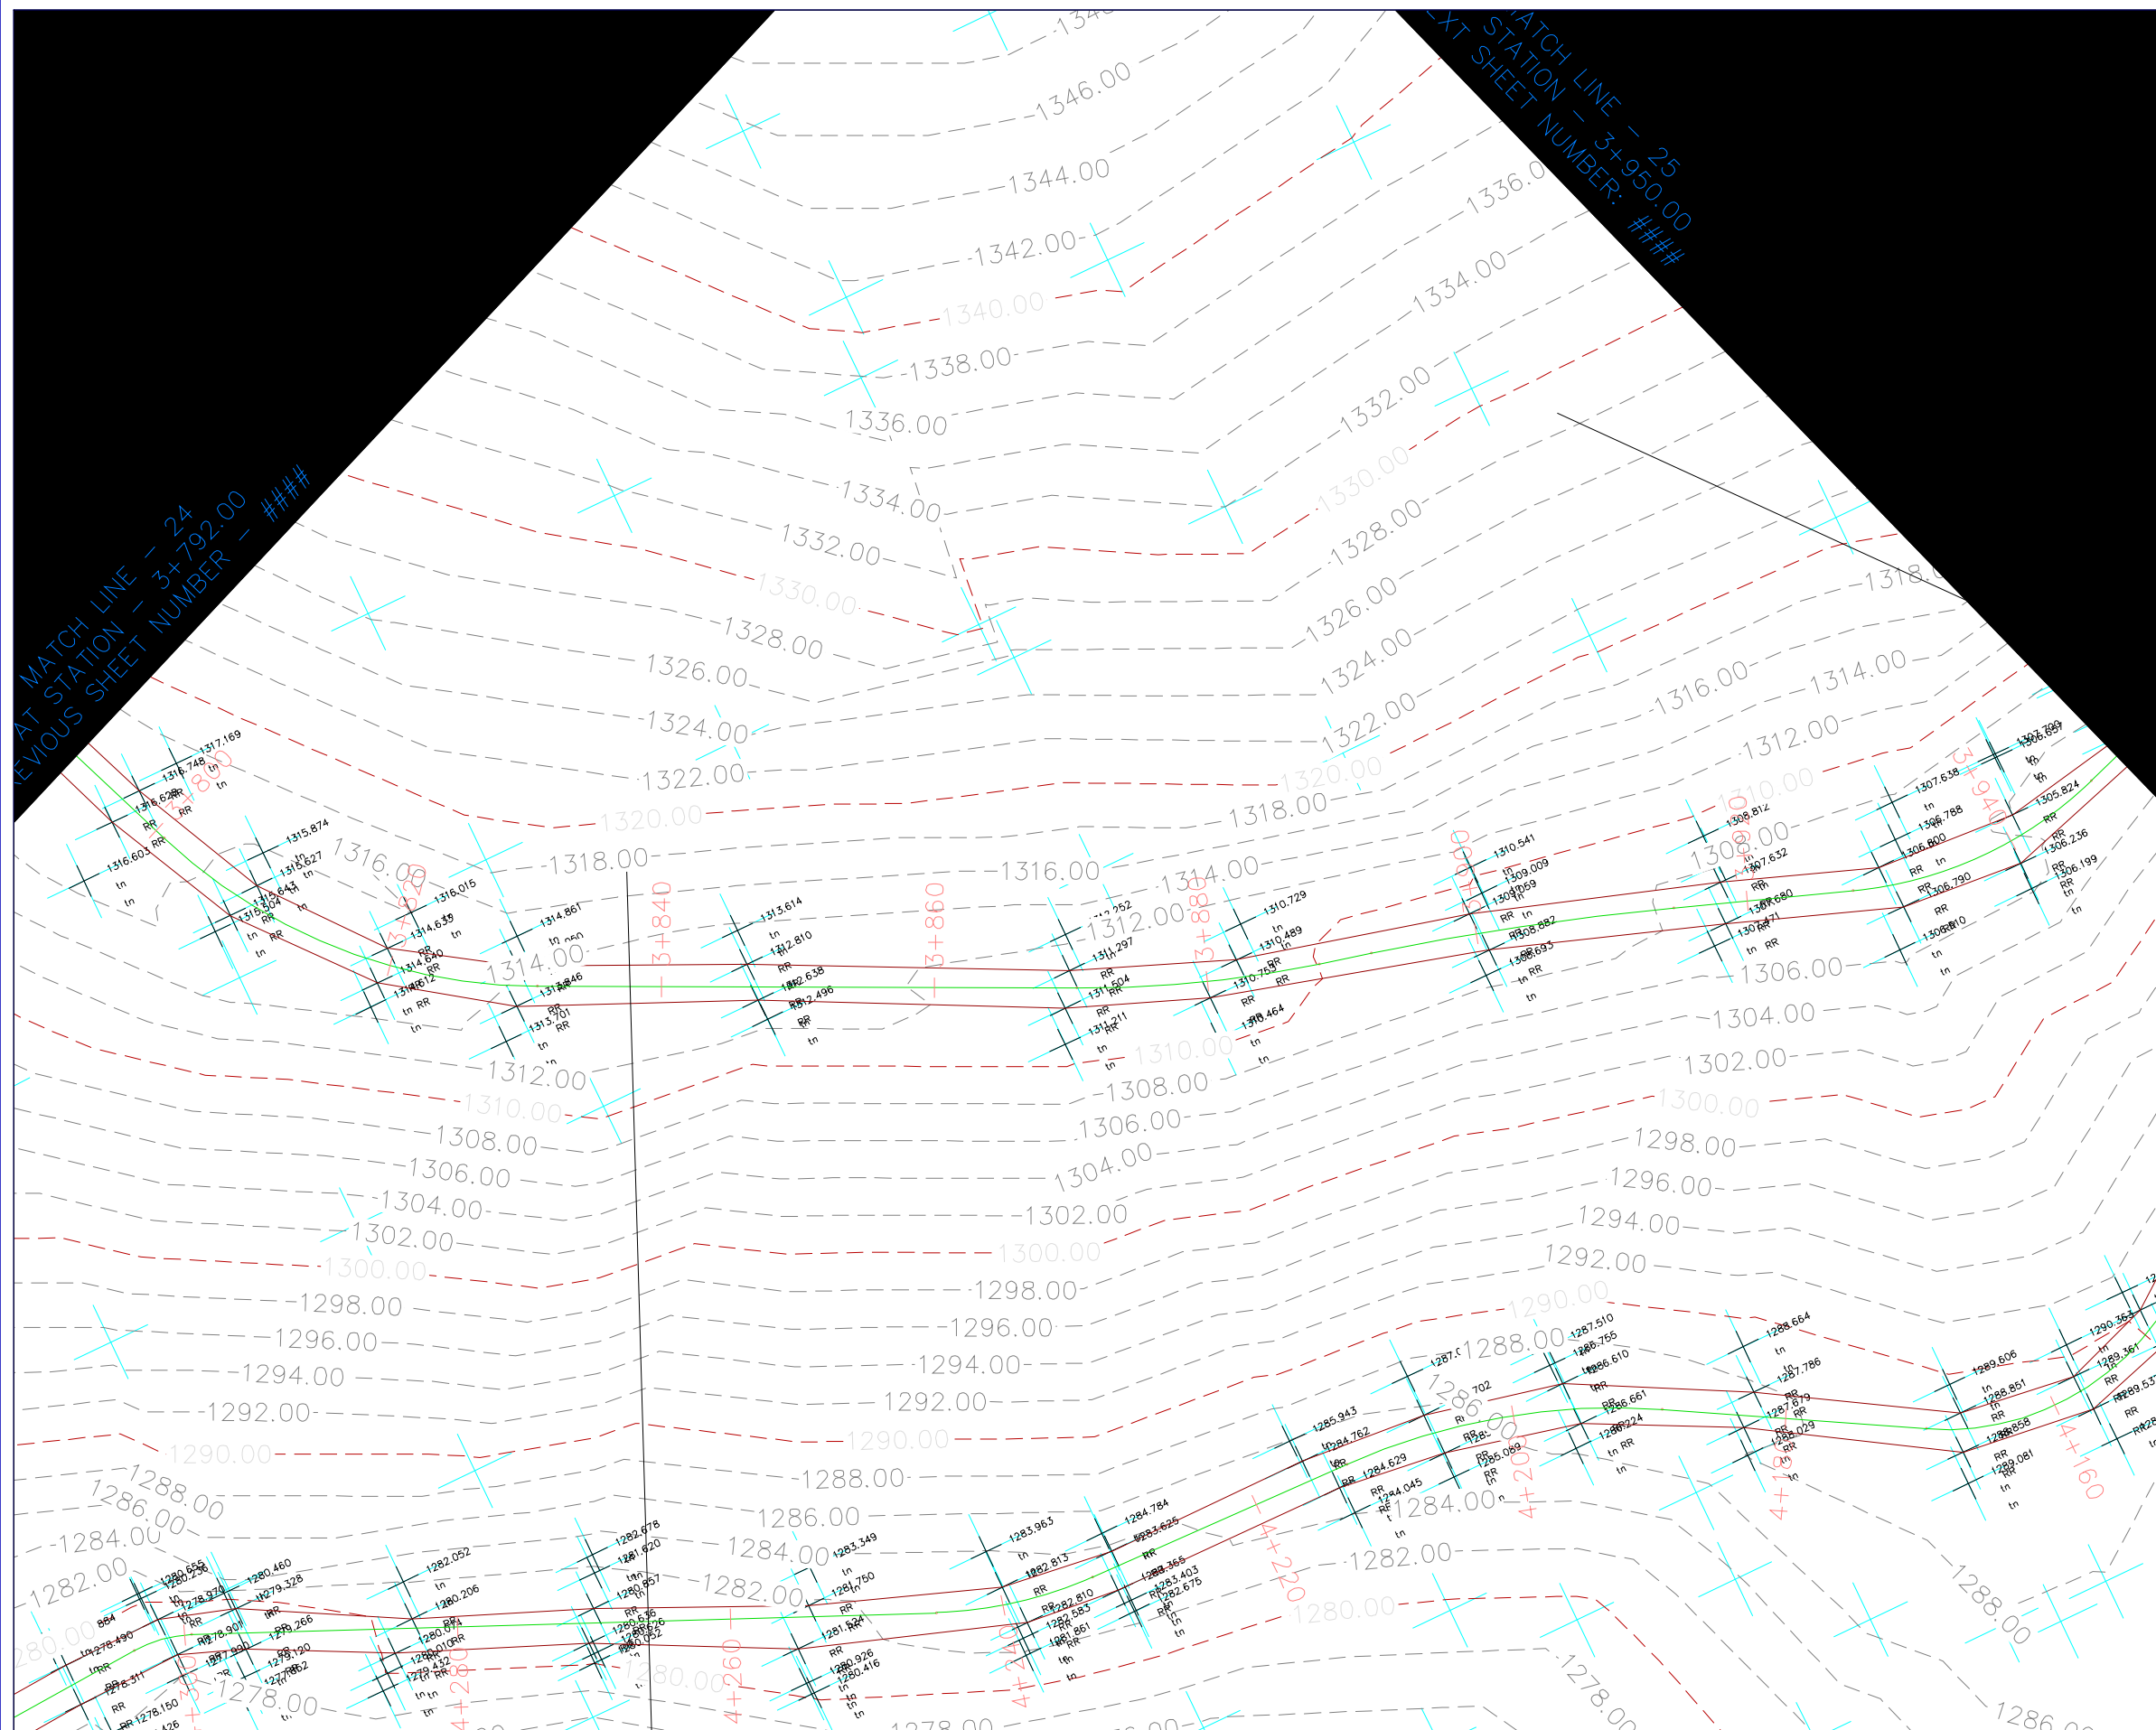

LEGJENDA

- | | |
|---|------------------------------|
|  | KUFI I PLANIMETRIS SE RRUGES |
|  | AKSI I RRUGES |
|  | IZOHIPSE 1m |
|  | IZOHIPSE 5m |
|  | SEKSIONE |
|  | VIJA E TERRENIT |
|  | NIVELETA |



REPUBLIKA E SHQIPËRISË
AGJENCIA E TRAJTIMIT TË KONCESIONEVE



PROJEKTI I RRUGES KRYQEZIMI I RRUGES DARDHE-ARRES DERI
NE FSHATIN NIKOLIC

vendndodhja	Nikolicë, Njësia Ad. Miras, Bashkia Devoll
-------------	--

zhvilluesi



NIPT K431284011

**FONDI
SHQIPTAR I
ZVILLIMIT**

konsulenti



Nr. Lic. N.6705/7

GR ALBANIA

Vula

Projekti Teknik - Grupi i Projektimit

Drejtimes Teknik	A.B. GOKTEPE	Firma
Projekttues Gjeodet	Enis Sterjo	Firma
Projekttues Hidroteknike	Enerjan Gremi	Firma
Projekttues Konstruktor	Dhimiter Ragazi	Firma

Emërtimi i fletës		
-------------------	--	--

data	GUSHT 2020	fleta	
------	------------	-------	--

PLANI TOPOGRAFIK I GJENDJES EKZISTUESE



Rruga "Sami Frashëri", Ndërtesa nr. 19
Hyria nr. 8, 1019, Tirana, Albania

Tel.: +355 4 4304777
Cel.: +355 692022444

7 www.gralbania.com
4 planifikimi@gralbania.com

PROJEKTI I RRUGES KRYQEZIMI I RRUGES DARDHE-ARRES DERI NE FSHATIN NIKOLIC

Projekt Zbatim

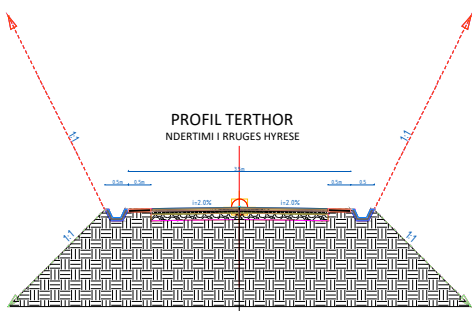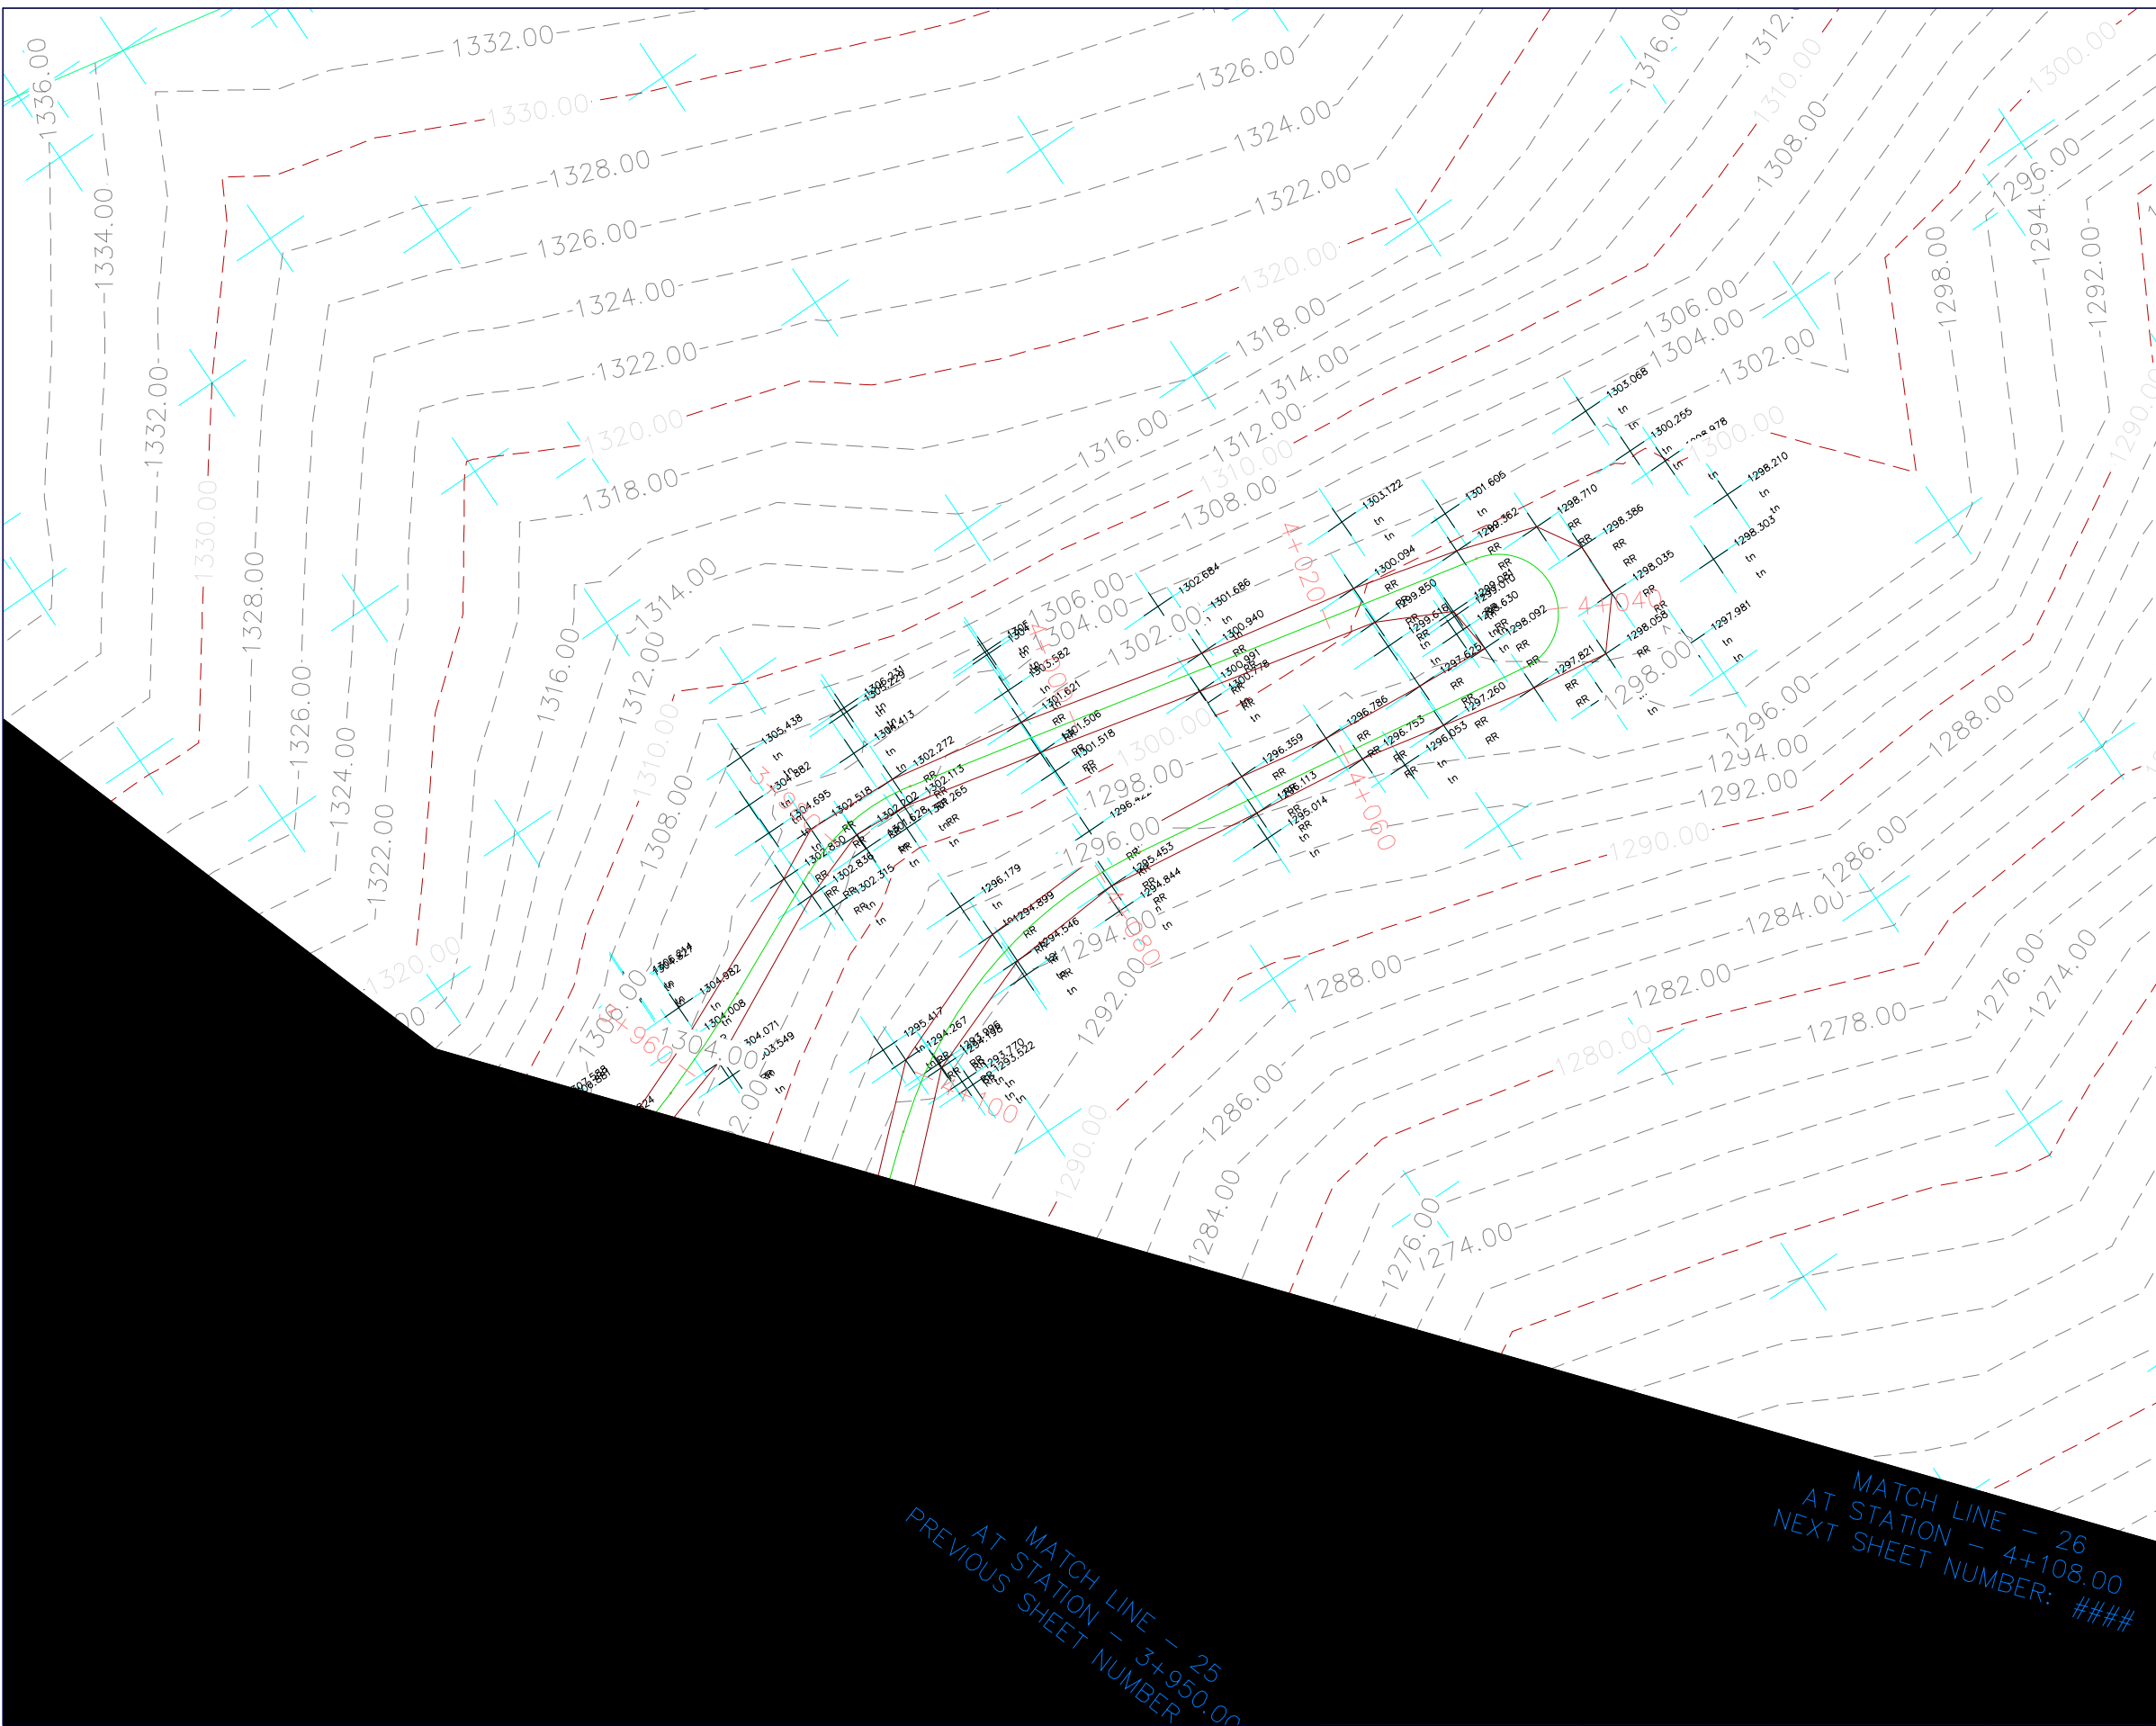

- LEGJENDA
- KUFI I PLANIMETRIS SE RRUGES
 - AKSI I RRUGES
 - IZOHIPSE 1m
 - IZOHIPSE 5m
 - SEKSIONE
 - VIJA E TERRENIT
 - NIVELETA

REPUBLIKA E SHQIPËRISË
AGJENCIA E TRAJTIMIT TË KONCESIONEVE

PROJEKTI I RRUGES KRYQEZIMI I RRUGES DARDHE-ARRES DERI NE FSHATIN NIKOLIC

vendndodhja	Nikolicë, Njësia Ad. Miras, Bashkia Devoll		
zhvilluesi	 FONDI SHQIPTAR I ZHVILLIMIT NIPT K43128401L	FONDI SHQIPTAR I ZHVILLIMIT	
konsulent	 Nr. Lic. N.6705/7	GR ALBANIA	



Vula

Projekti Teknik - Grupi i Projektimit

Drejtes Teknik	A.B. GOKTEPE	Firma
Projektues Gjeodet	Enis Sterjo	Firma
Projektues Hidroteknike	Enerjan Gremi	Firma
Projektues Konstrukt	Dhimiter Ragazi	Firma
Emërtimi i fletës		
data	GUSHT 2020	fleta

PROJEKTI I RRUGES KRYQEZIMI I RRUGES DARDHE-ARRES DERI NE FSHATIN NIKOLIC

Projekt Zbatim

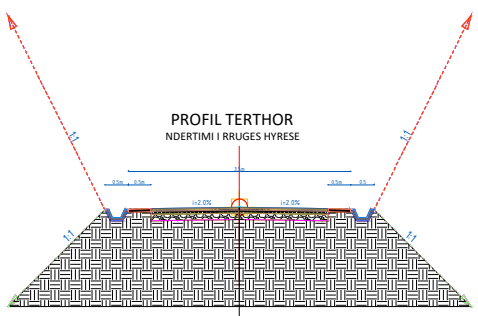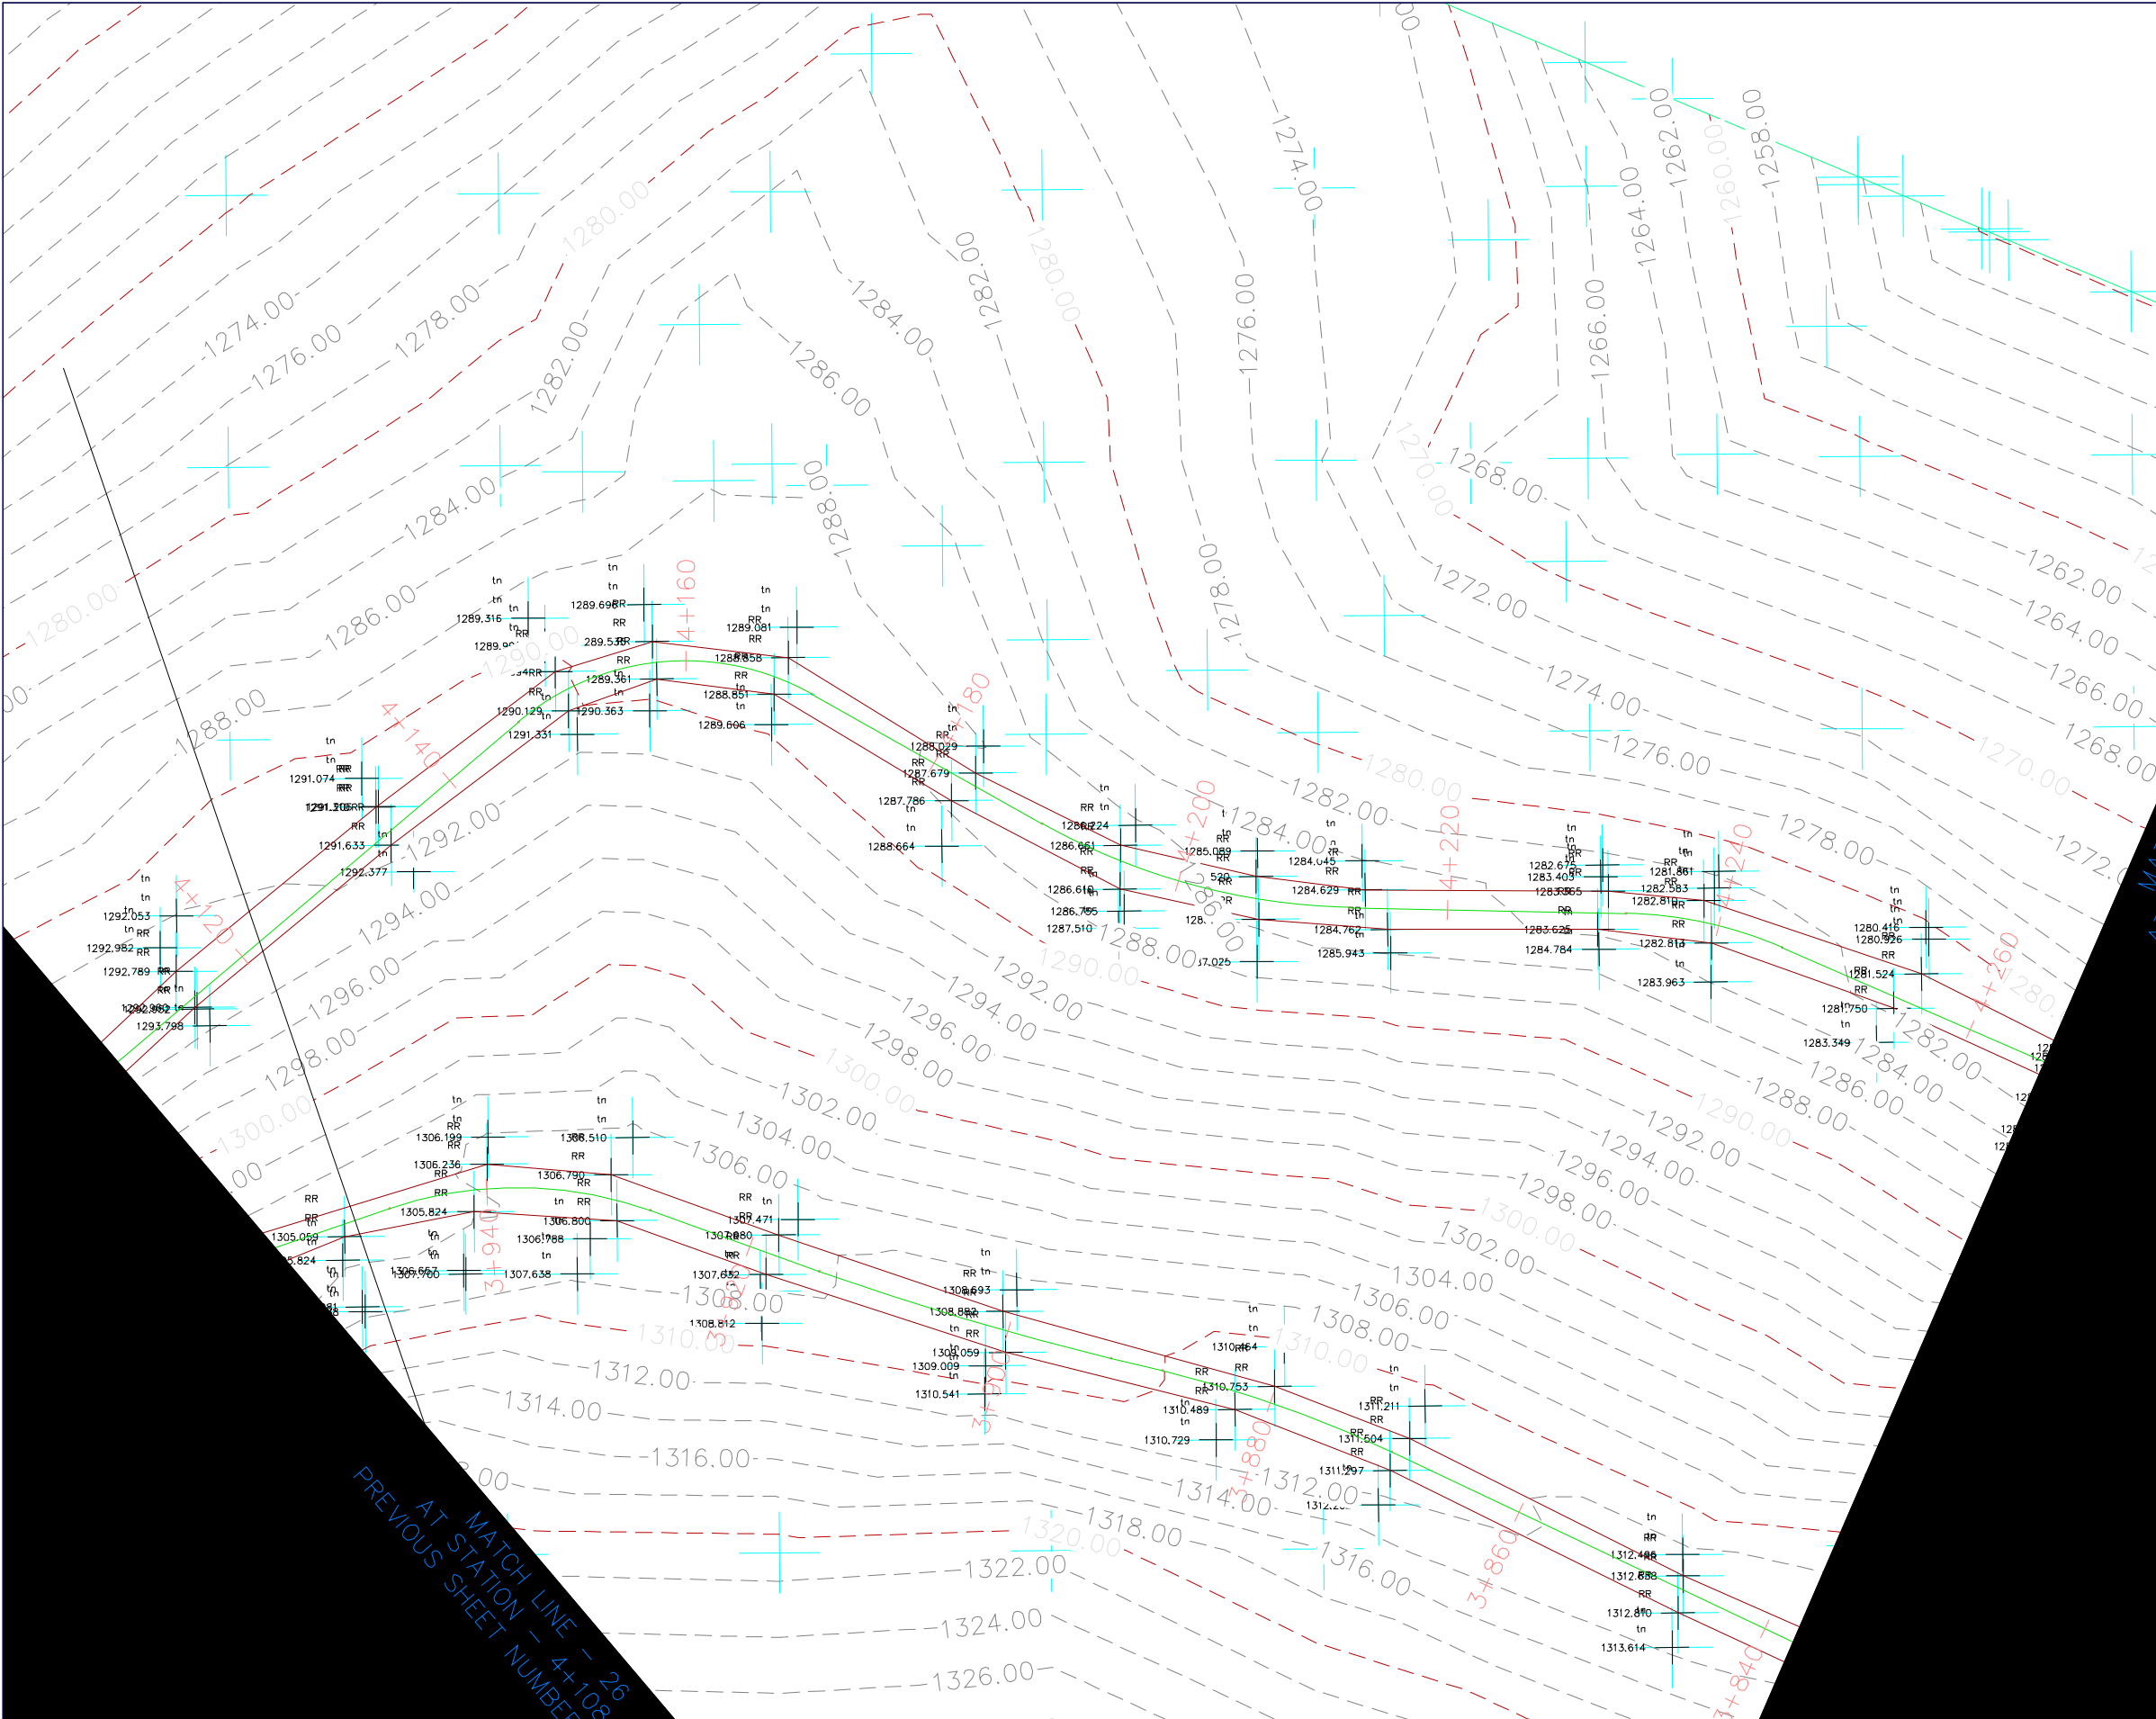

- LEGJENDA**
- KUFI I PLANIMETRIS SE RRUGES
 - AKSI I RRUGES
 - IZOHIPSE 1m
 - IZOHIPSE 5m
 - SEKSIONE
 - VIJA E TERRENIT
 - NIVELETA

REPUBLICA E SHQIPËRISË
AGJENCIA E TRAJTIMIT TË KONCESIONEVE

PROJEKTI I RRUGES KRYQEZIMI I RRUGES DARDHE-ARRES DERI NE FSHATIN NIKOLIC

vendndodhja	Nikolicë, Njësia Ad. Miras, Bashkia Devoll		
zhvilluesi	 FONDI SHQIPTAR I ZHVILLIMIT NIPT K43128401L	FONDI SHQIPTAR I ZHVILLIMIT	
konsulenti	 GR ALBANIA Nr. Lic. N.6705/7	GR ALBANIA	


Vula

Projekti Teknik - Grupi i Projektimit


Drejtes Teknik	A.B. GOKTEPE	Firma
Projektues Gjeodet	Enis Sterjo	Firma
Projektues Hidroteknike	Enerjan Gremi	Firma
Projektues Konstruktor	Dhimiter Ragazi	Firma
Emërtimi i fletës		
data	GUSHT 2020	fleta

PLANI TOPOGRAFIK I GJENDJES EKZISTUESE

PROJEKTI I RRUGES KRYQEZIMI I RRUGES DARDHE-ARRES DERI NE FSHATIN NIKOLIC

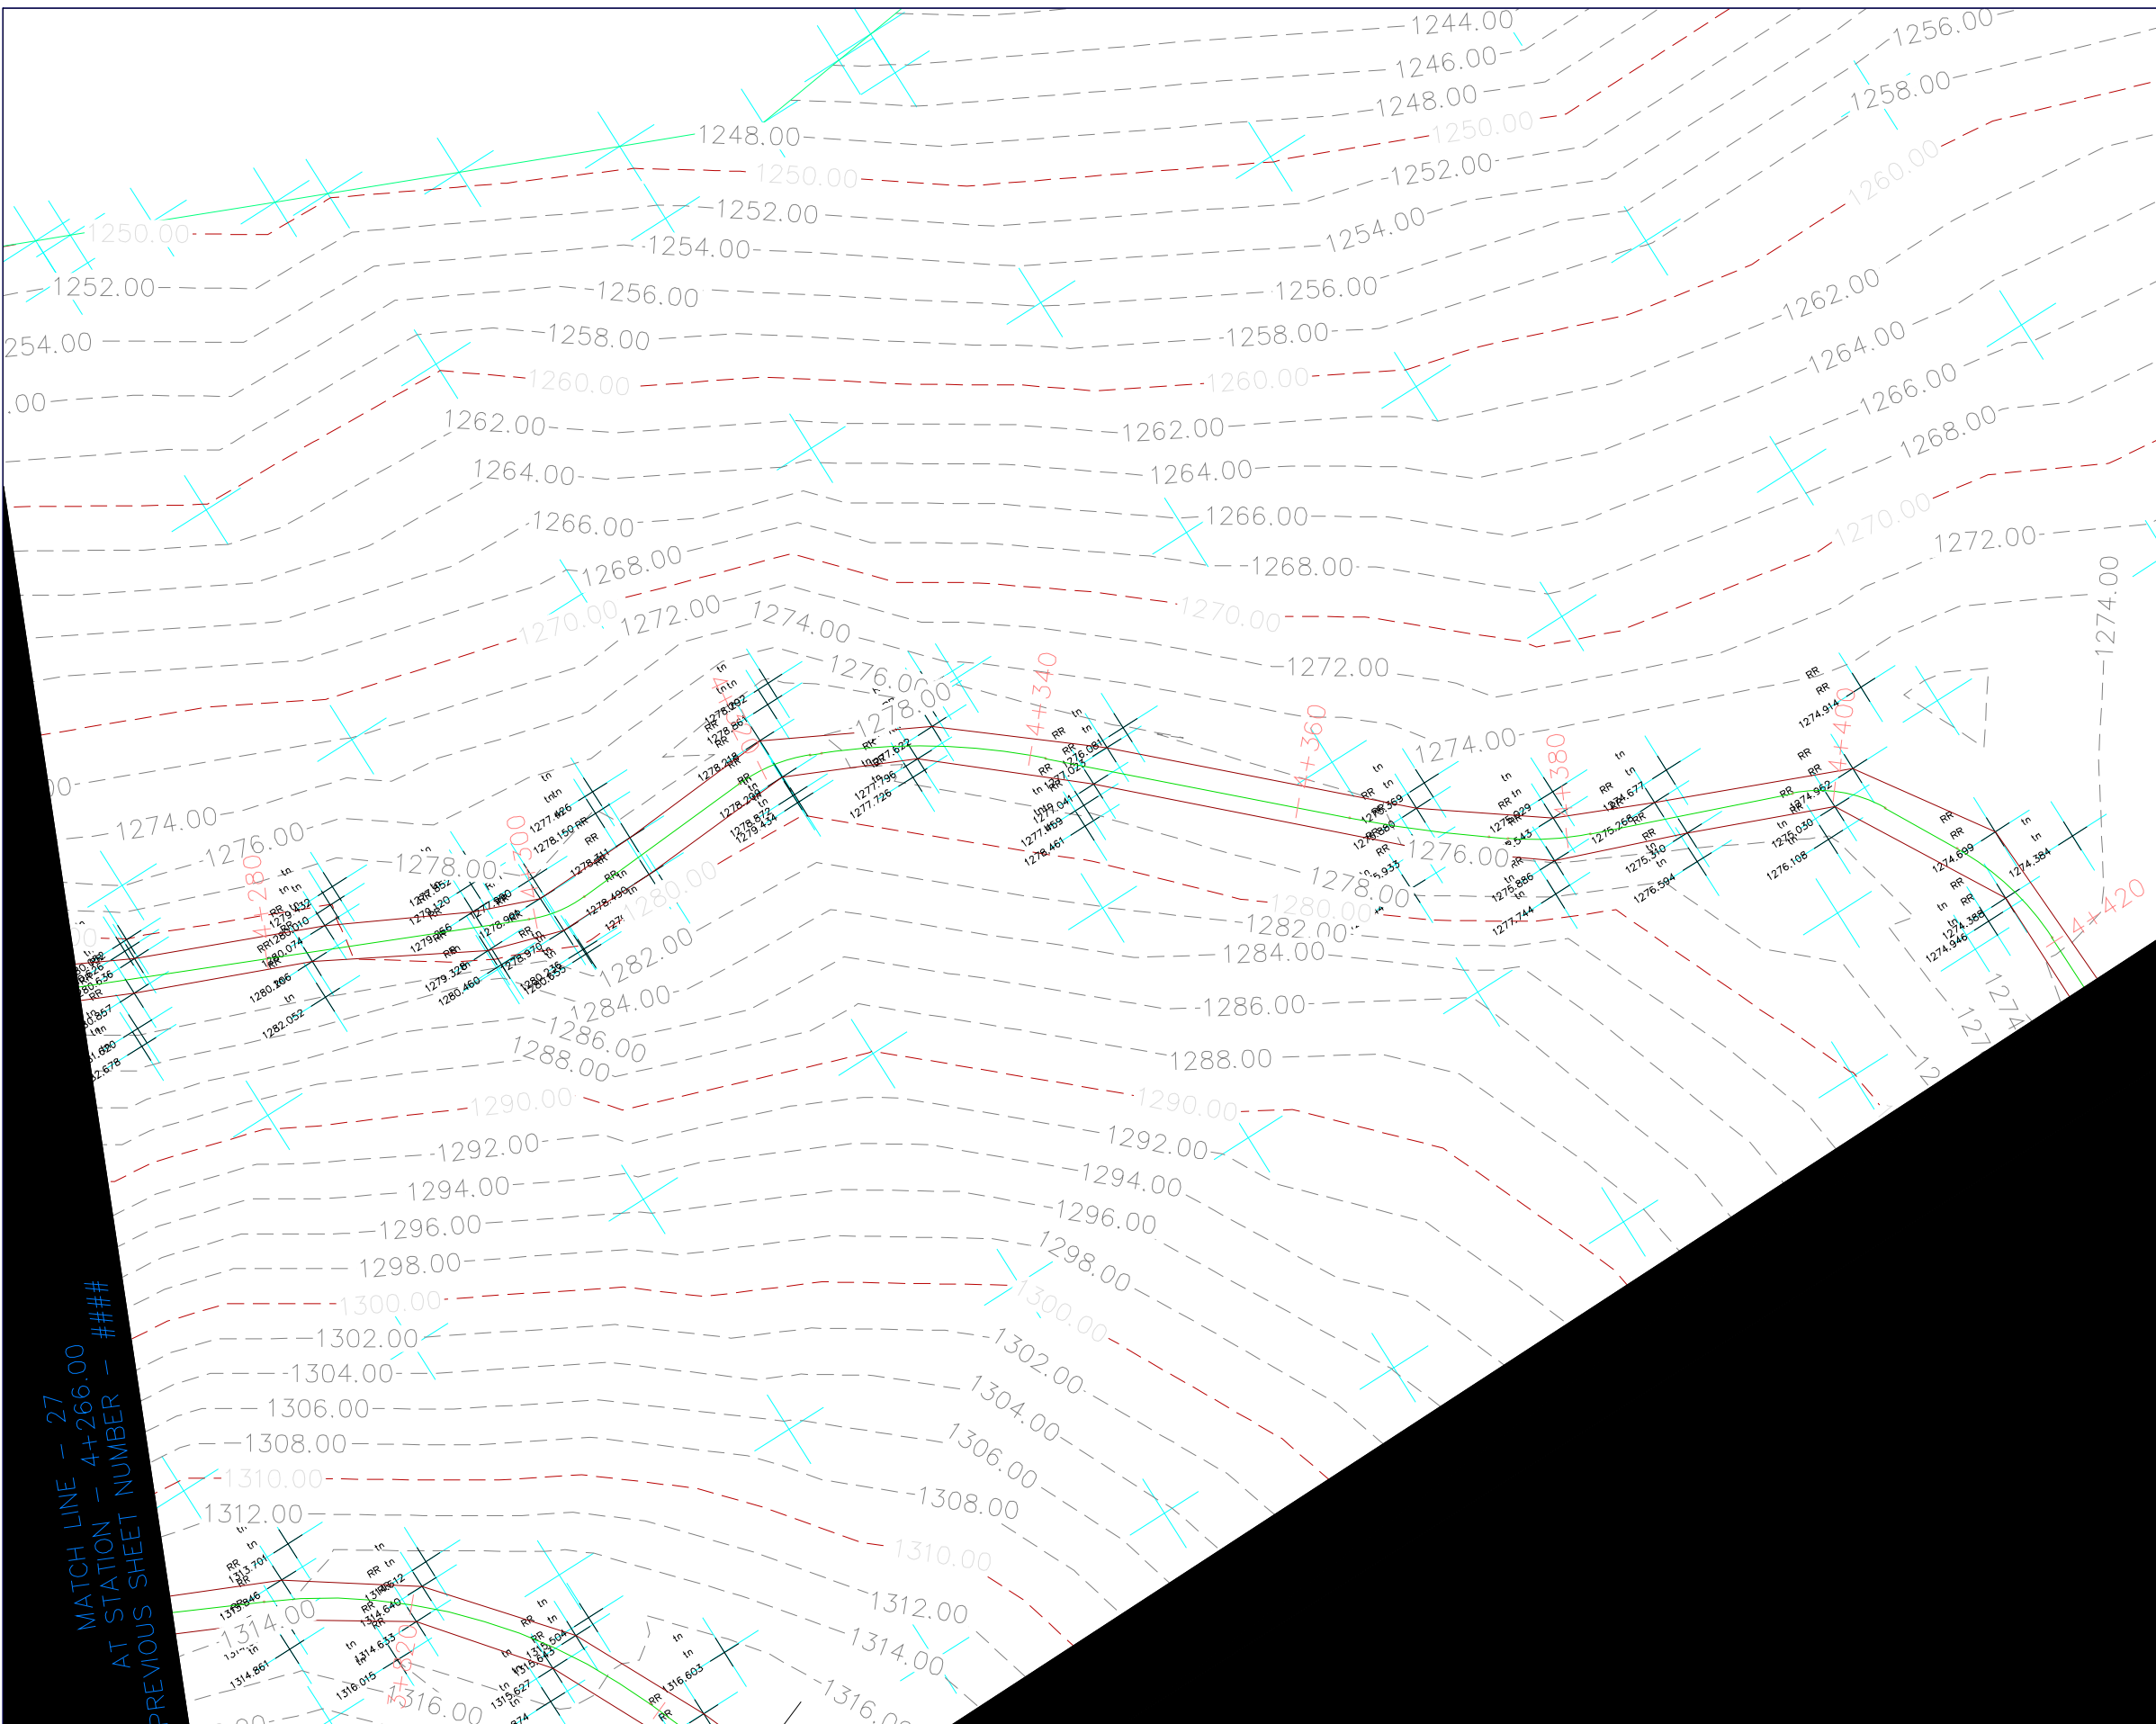

Projekt Zbatim

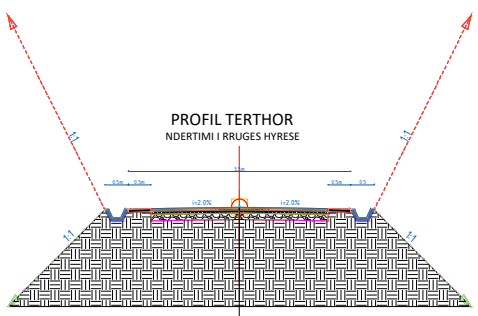

- LEGJENDA**
- KUFI I PLANIMETRIS SE RRUGES
 - AKSI I RRUGES
 - IZOHIPSE 1m
 - IZOHIPSE 5m
 - SEKSIONE
 - VIJA E TERRENIT
 - NIVELETA

REPUBLIKA E SHQIPËRISË
AGJENCIA E TRAJTIMIT TË KONCESIONEVE

PROJEKTI I RRUGES KRYQEZIMI I RRUGES DARDHE-ARRES DERI NE FSHATIN NIKOLIC

vendndodhja	Nikolicë, Njësia Ad. Miras, Bashkia Devoll		
zhvilluesi	 FONDI SHQIPTAR I ZHVILLIMIT NIPT K43128401L	FONDI SHQIPTAR I ZHVILLIMIT	
konsulenti	 GR ALBANIA Nr. Lic. N.6705/7	GR ALBANIA	

Vula

Projekti Teknik - Grupi i Projektimit

Drejtes Teknik	A.B. GOKTEPE	Firma
Projektues Gjeodet	Enis Sterjo	Firma
Projektues Hidroteknike	Enerjan Gremi	Firma
Projektues Konstruktor	Dhimiter Ragazi	Firma



Emërtimi i fletës

data	GUSHT 2020	fleta	
------	------------	-------	--

PLANI TOPOGRAFIK I GJENDJES EKZISTUESE

PROJEKTI I RRUGES KRYQEZIMI I RRUGES DARDHE-ARRES DERI NE FSHATIN NIKOLIC

Projekt Zbatim

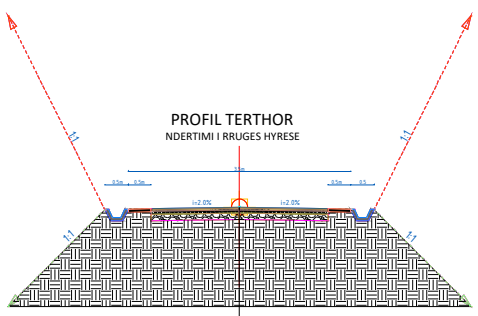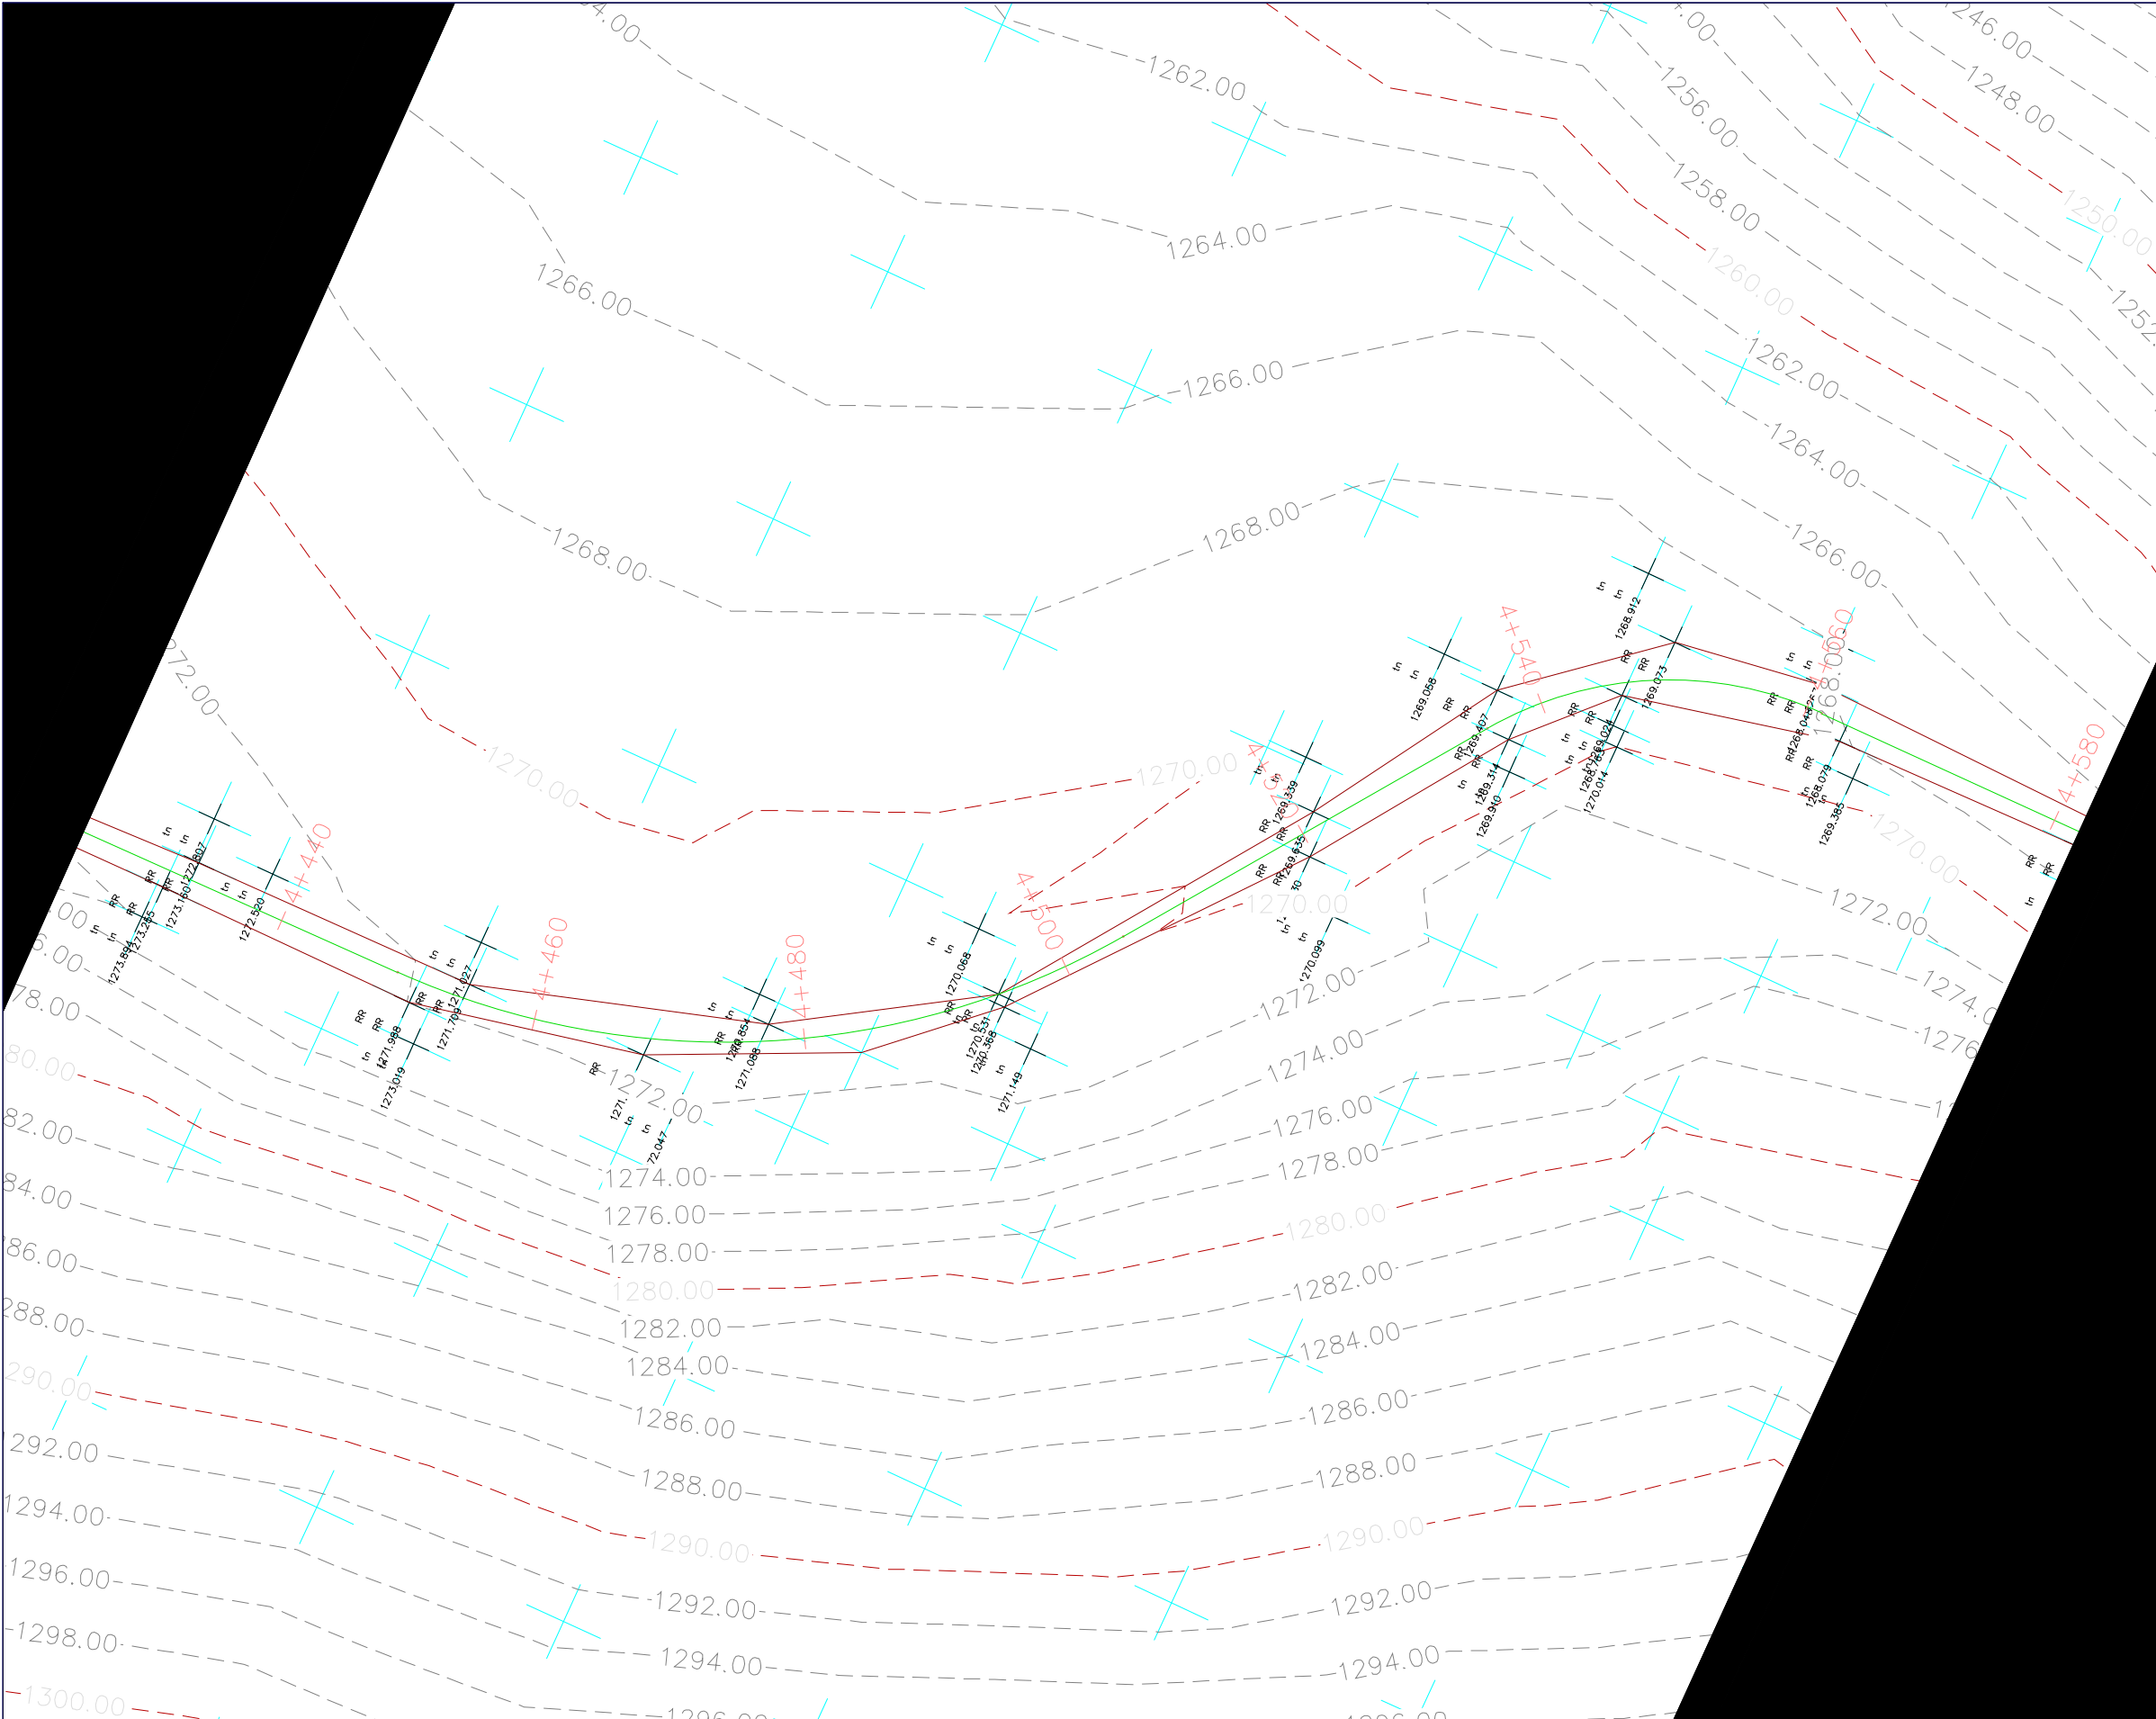

- LEGJENDA**
- KUFI I PLANIMETRIS SE RRUGES
 - AKSI I RRUGES
 - IZOHIPSE 1m
 - IZOHIPSE 5m
 - SEKSIONE
 - VIJA E TERRENIT
 - NIVELETA

REPUBLIKA E SHQIPËRISË
AGJENCIA E TRAJTIMIT TË KONCESIONEVE

PROJEKTI I RRUGES KRYQEZIMI I RRUGES DARDHE-ARRES DERI NE FSHATIN NIKOLIC

vendndodhja	Nikolicë, Njësia Ad. Miras, Bashkia Devoll		
zhvilluesi	 FONDI SHQIPTAR I ZHVILLIMIT NIPT K43128401L	FONDI SHQIPTAR I ZHVILLIMIT	
konsulenti	 GR ALBANIA Nr. Lic. N.6705/7	GR ALBANIA	

Vula

Projekti Teknik - Grupi i Projektimit



Drejtes Teknik	A.B. GOKTEPE	Firma
Projektues Gjeodet	Enis Sterjo	Firma
Projektues Hidroteknike	Enerjan Gremi	Firma
Projektues Konstruktor	Dhimiter Ragazi	Firma
Emërtimi i fletës		

data	GUSHT 2020	fleta	
------	------------	-------	--

PLANI TOPOGRAFIK I GJENDJES EKZISTUESE

PROJEKTI I RRUGES KRYQEZIMI I RRUGES DARDHE-ARRES DERI NE FSHATIN NIKOLIC

Projekt Zbatim

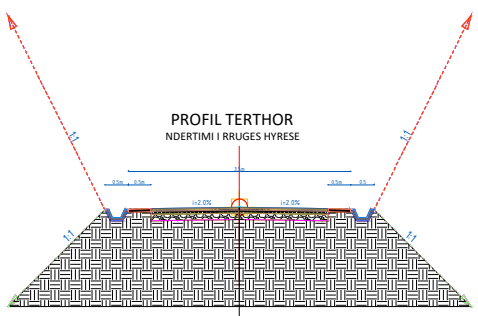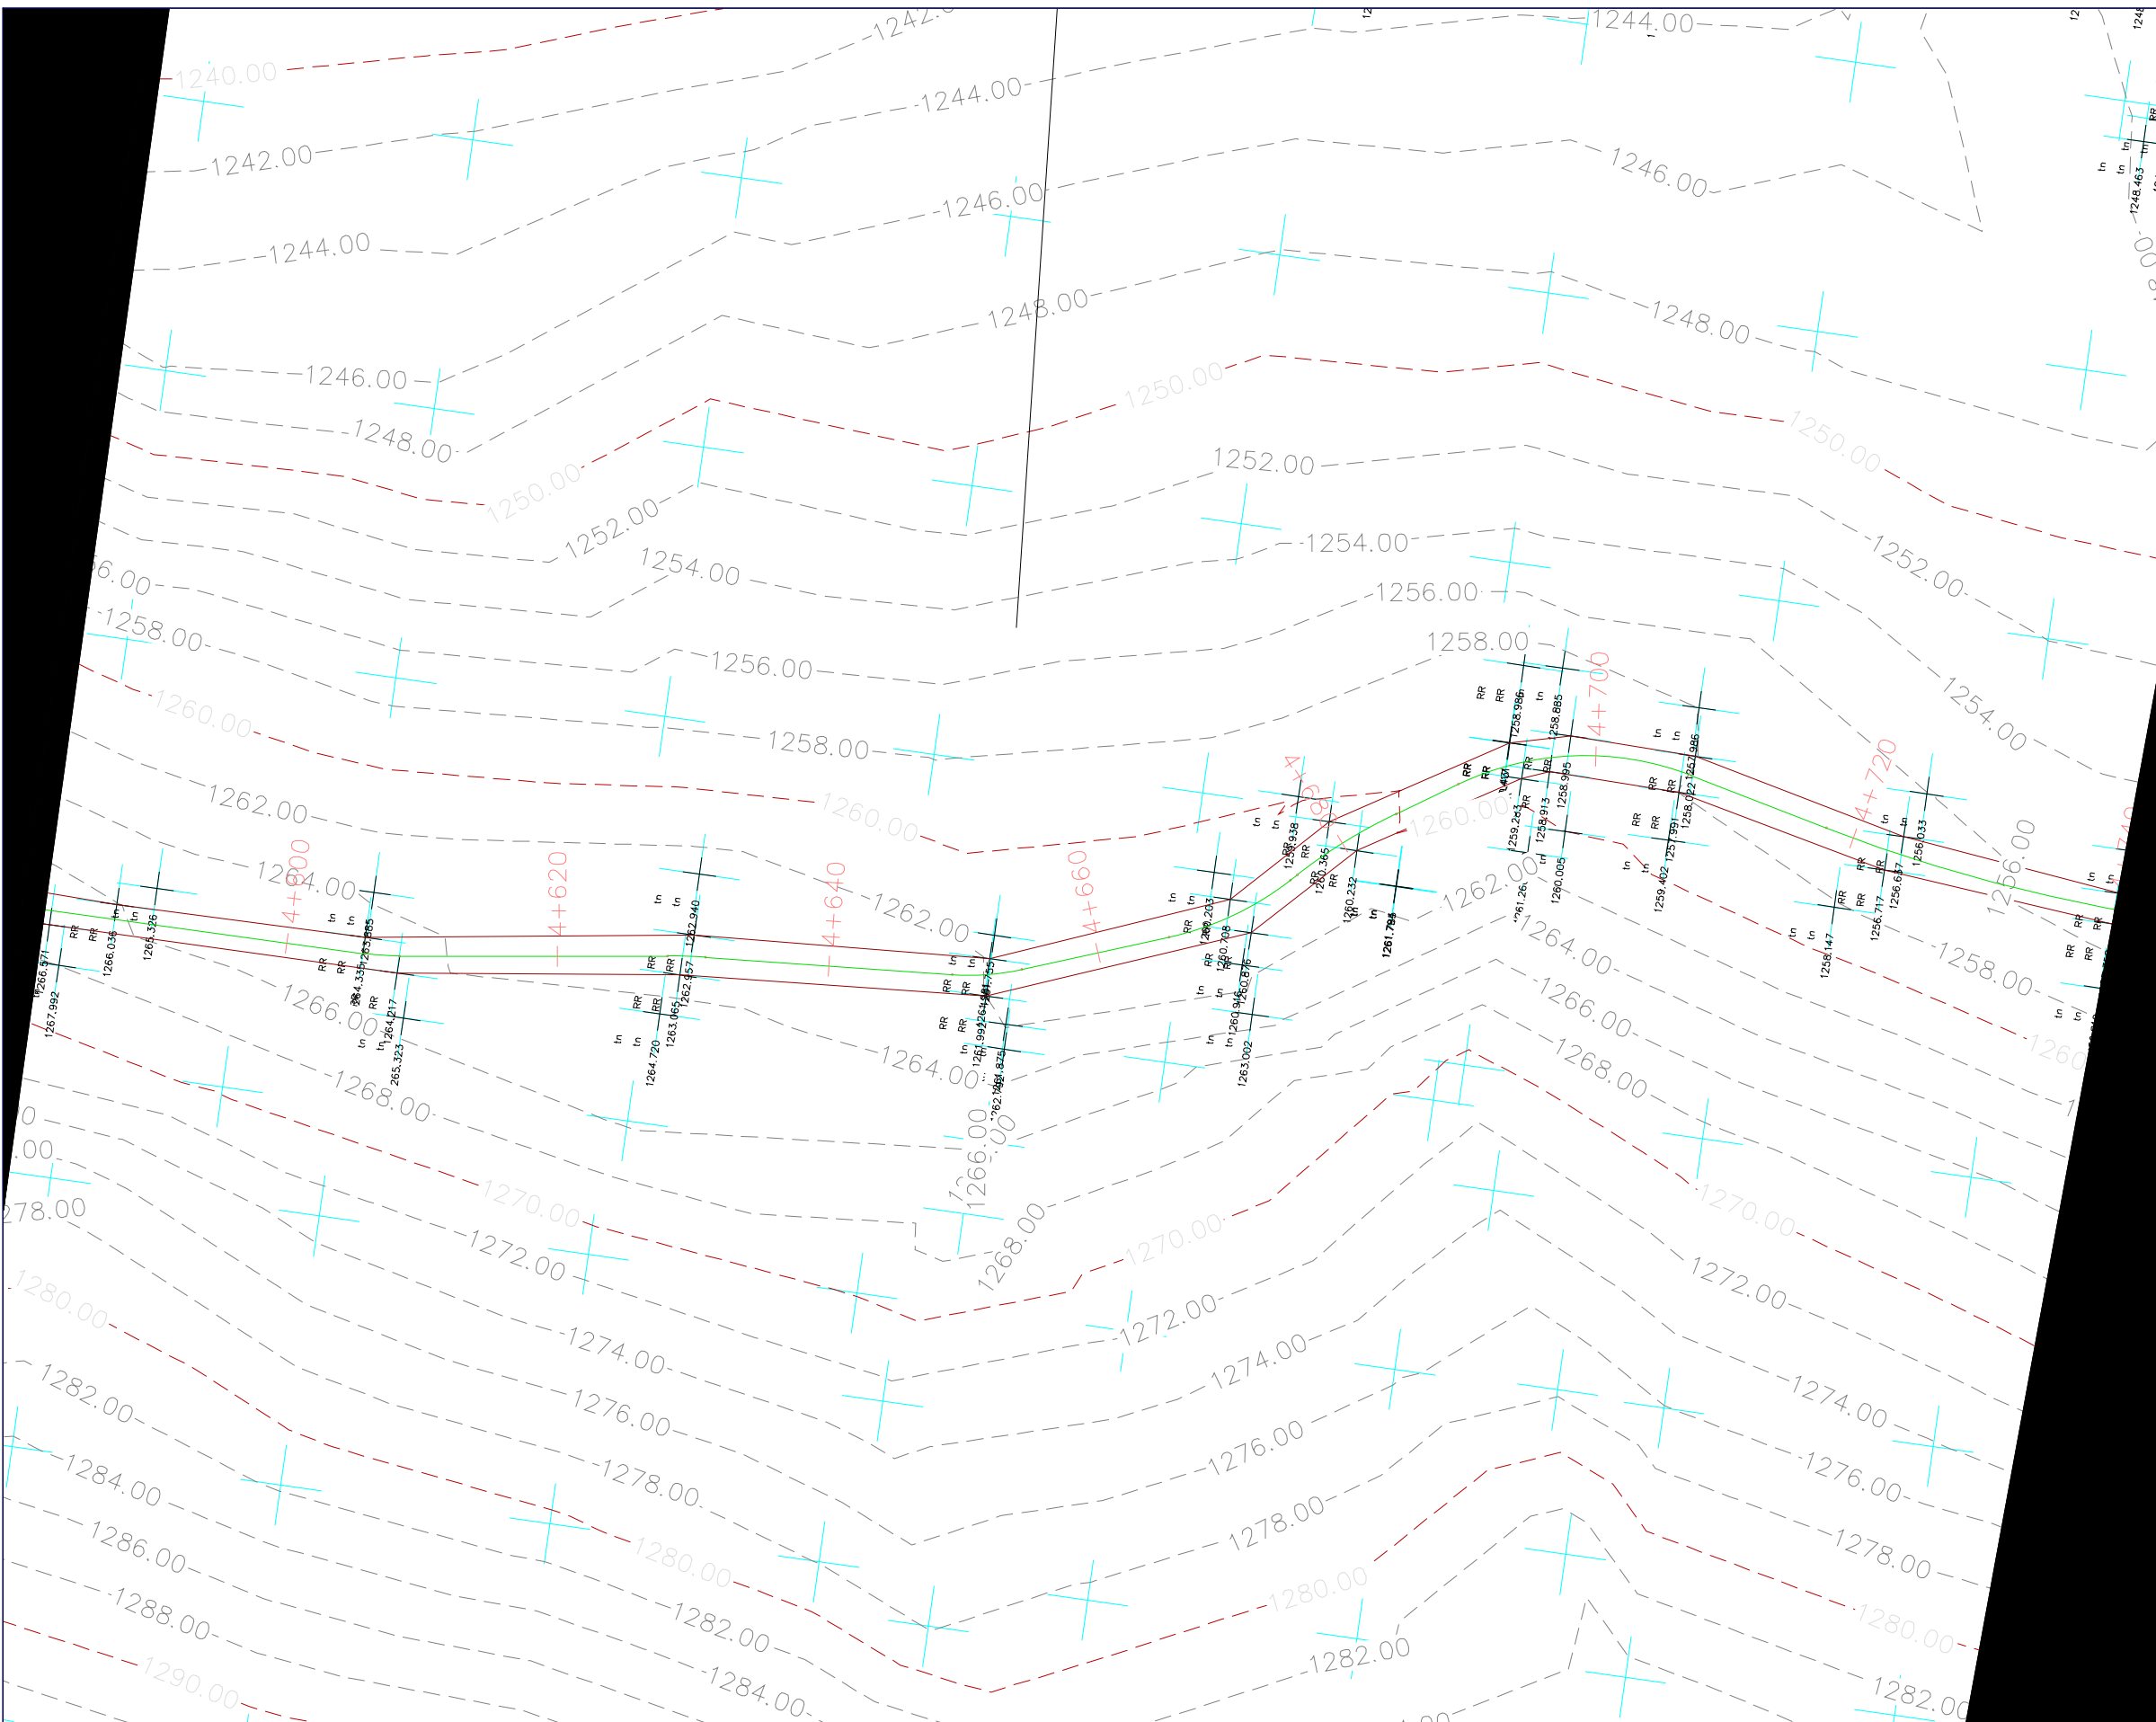

- LEGJENDA**
- KUFI I PLANIMETRIS SE RRUGES
 - AKSI I RRUGES
 - IZOHIPSE 1m
 - IZOHIPSE 5m
 - SEKSIONE
 - VIJA E TERRENIT
 - NIVELETA

REPUBLIKA E SHQIPËRISË

AGJENCIA E TRAJTIMIT TË KONCESIONEVE


PROJEKTI I RRUGES KRYQEZIMI I RRUGES DARDHE-ARRES DERI NE FSHATIN NIKOLIC

vendndodhja	Nikolicë, Njësia Ad. Miras, Bashkia Devoll		
zhvilluesi	 FONDI SHQIPTAR I ZHVILLIMIT NIPT K43128401L	FONDI SHQIPTAR I ZHVILLIMIT	
konsulenti	 GR ALBANIA Nr. Lic. N.6705/7	GR ALBANIA	


Vula

Projekti Teknik - Grupi i Projektimit			
Drejtes Teknik	A.B. GOKTEPE		Firma
Projektues Gjeodet	Enis Sterjo		Firma
Projektues Hidroteknike	Enerjan Gremi		Firma
Projektues Konstruktor	Dhimiter Ragazi		Firma
Emërtimi i fletës			
data	GUSHT 2020	fleta	

PROJEKTI I RRUGES KRYQEZIMI I RRUGES DARDHE-ARRES DERI NE FSHATIN NIKOLIC

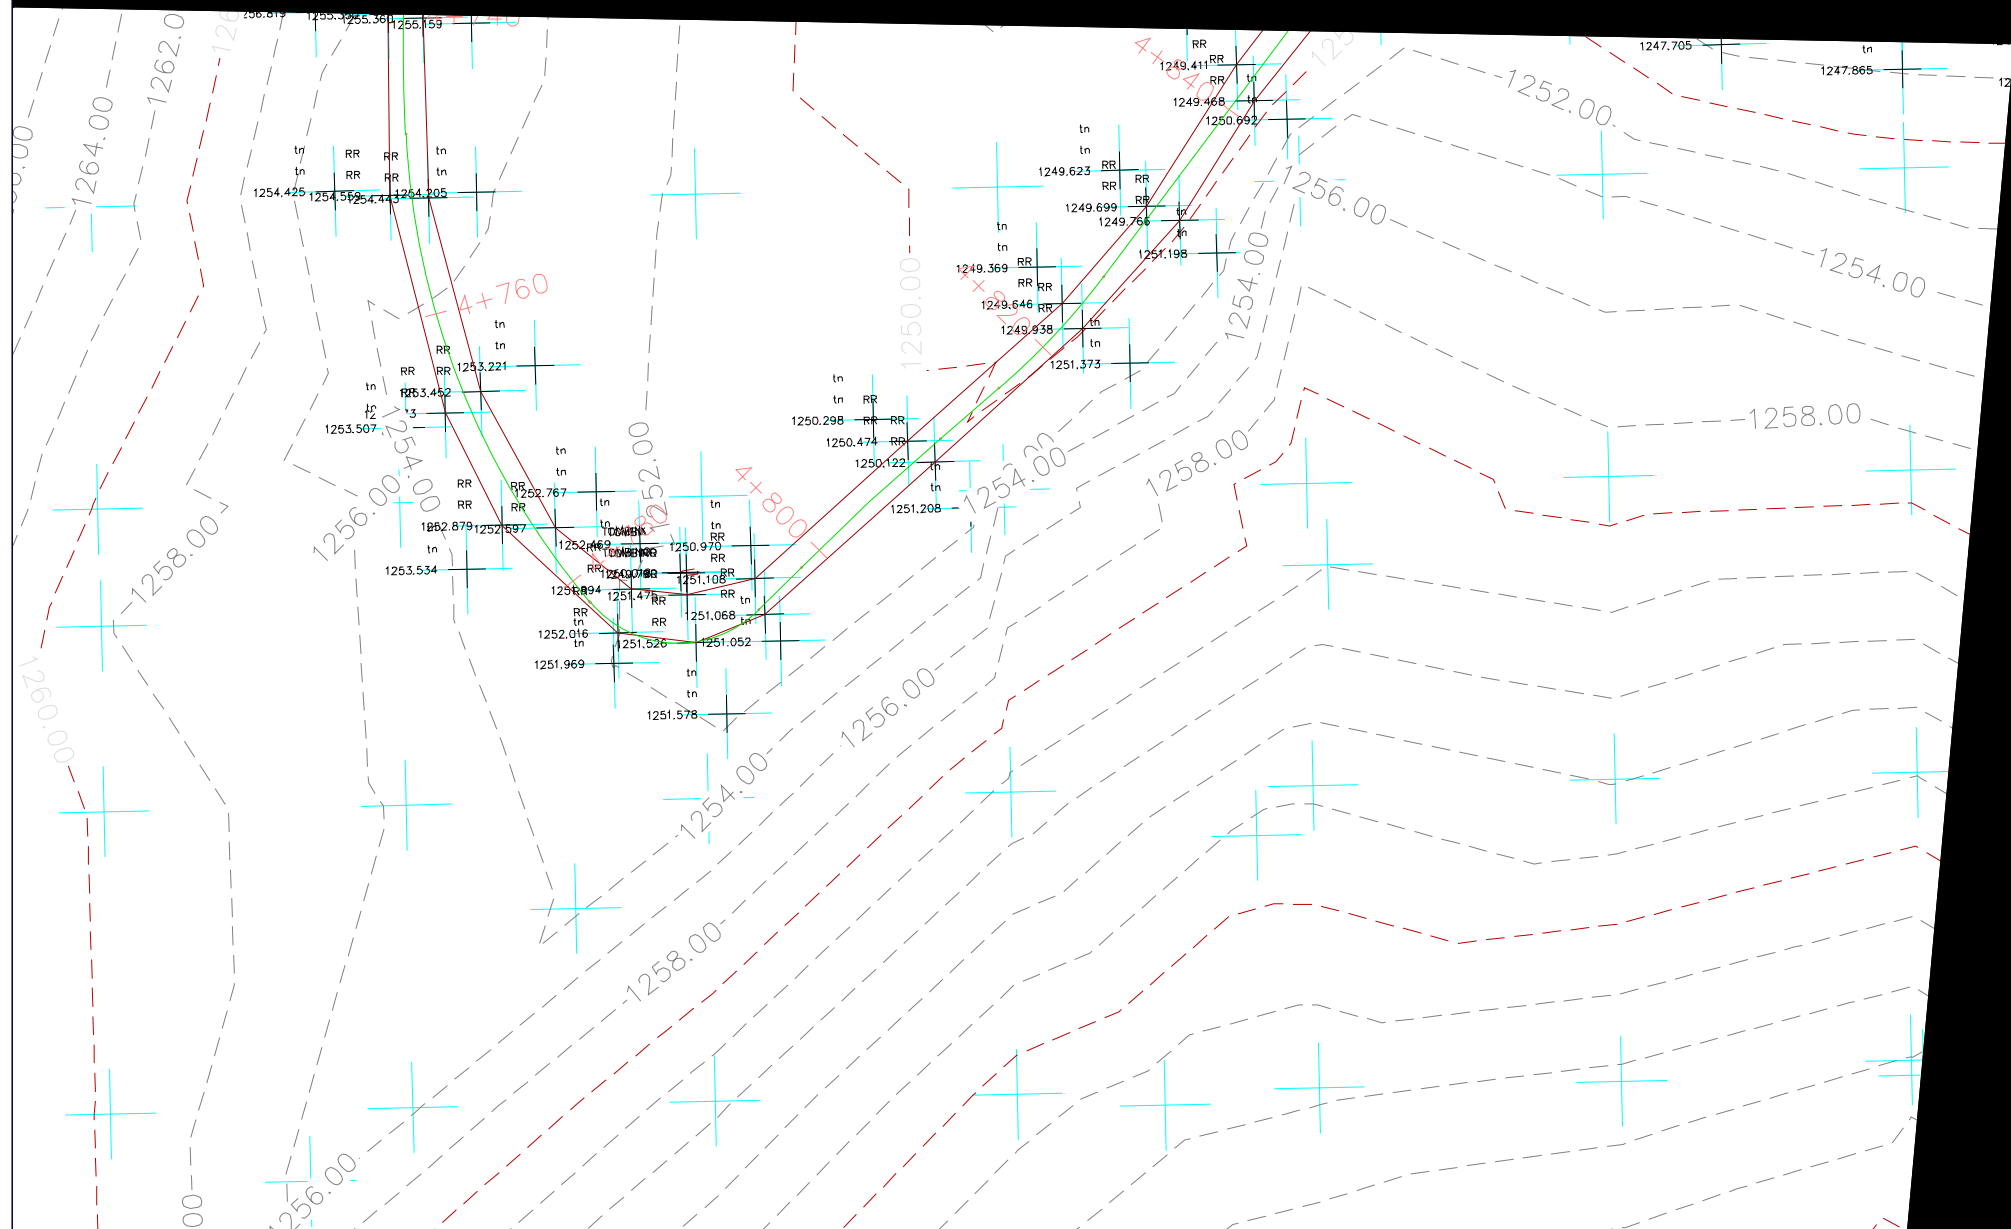

Projekt Zbatim

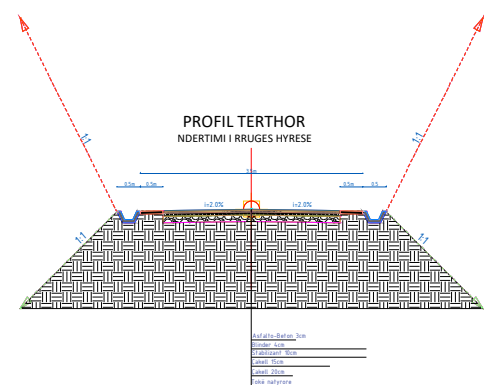

LEGJENDA

- | | |
|---|------------------------------|
|  | KUFI I PLANIMETRIS SE RRUGES |
|  | AKSI I RRUGES |
|  | IZOHIPSE 1m |
|  | IZOHIPSE 5m |
|  | SEKSIONE |
|  | VIJA E TERRENIT |
|  | NIVELETA |



REPUBLIKA E SHQIPËRISË
AGJENCIA E TRAJTIMIT TË KONCESIONEVE



PROJEKTI I RRUGES KRYQEZIMI I RRUGES DARDHE-ARRES DERI
NE FSHATIN NIKOLIC

vendndodhja	Nikolicë, Njësia Ad. Miras, Bashkia Devoll
-------------	--

zhvilluesi



NIPT K43128401U

**FONDI
SHQIPTAR I
ZVILLIMIT**

konsulenti



Nr. Lic. N.6705/7

GR ALBANIA

Vula

Projekti Teknik - Grupi i Projektimit

Drejtues Teknik	A.B. GOKTEPE	Firma
Projektues Gjeodet	Enis Sterjo	Firma
Projektues Hidroteknike	Enerjan Gremi	Firma
Projektues Konstruktor	Dhimiter Ragazi	Firma
Emërtimi i fletës		
data	GUSHT 2020	fleta


PLANI TOPOGRAFIK I GJENDJES EKZISTUESE

Rruga "Sami Frashëri", Ndërtesa nr. 19
Hyria nr. 8, 1019, Tirana, Albania

Tel.: +355 4 4304777
Cel.: +355 692022444


www.gralbania.com
planifikimi@gralbania.com

PROJEKTI I RRUGES KRYQEZIMI I RRUGES DARDHE-ARRES DERI NE FSHATIN NIKOLIC

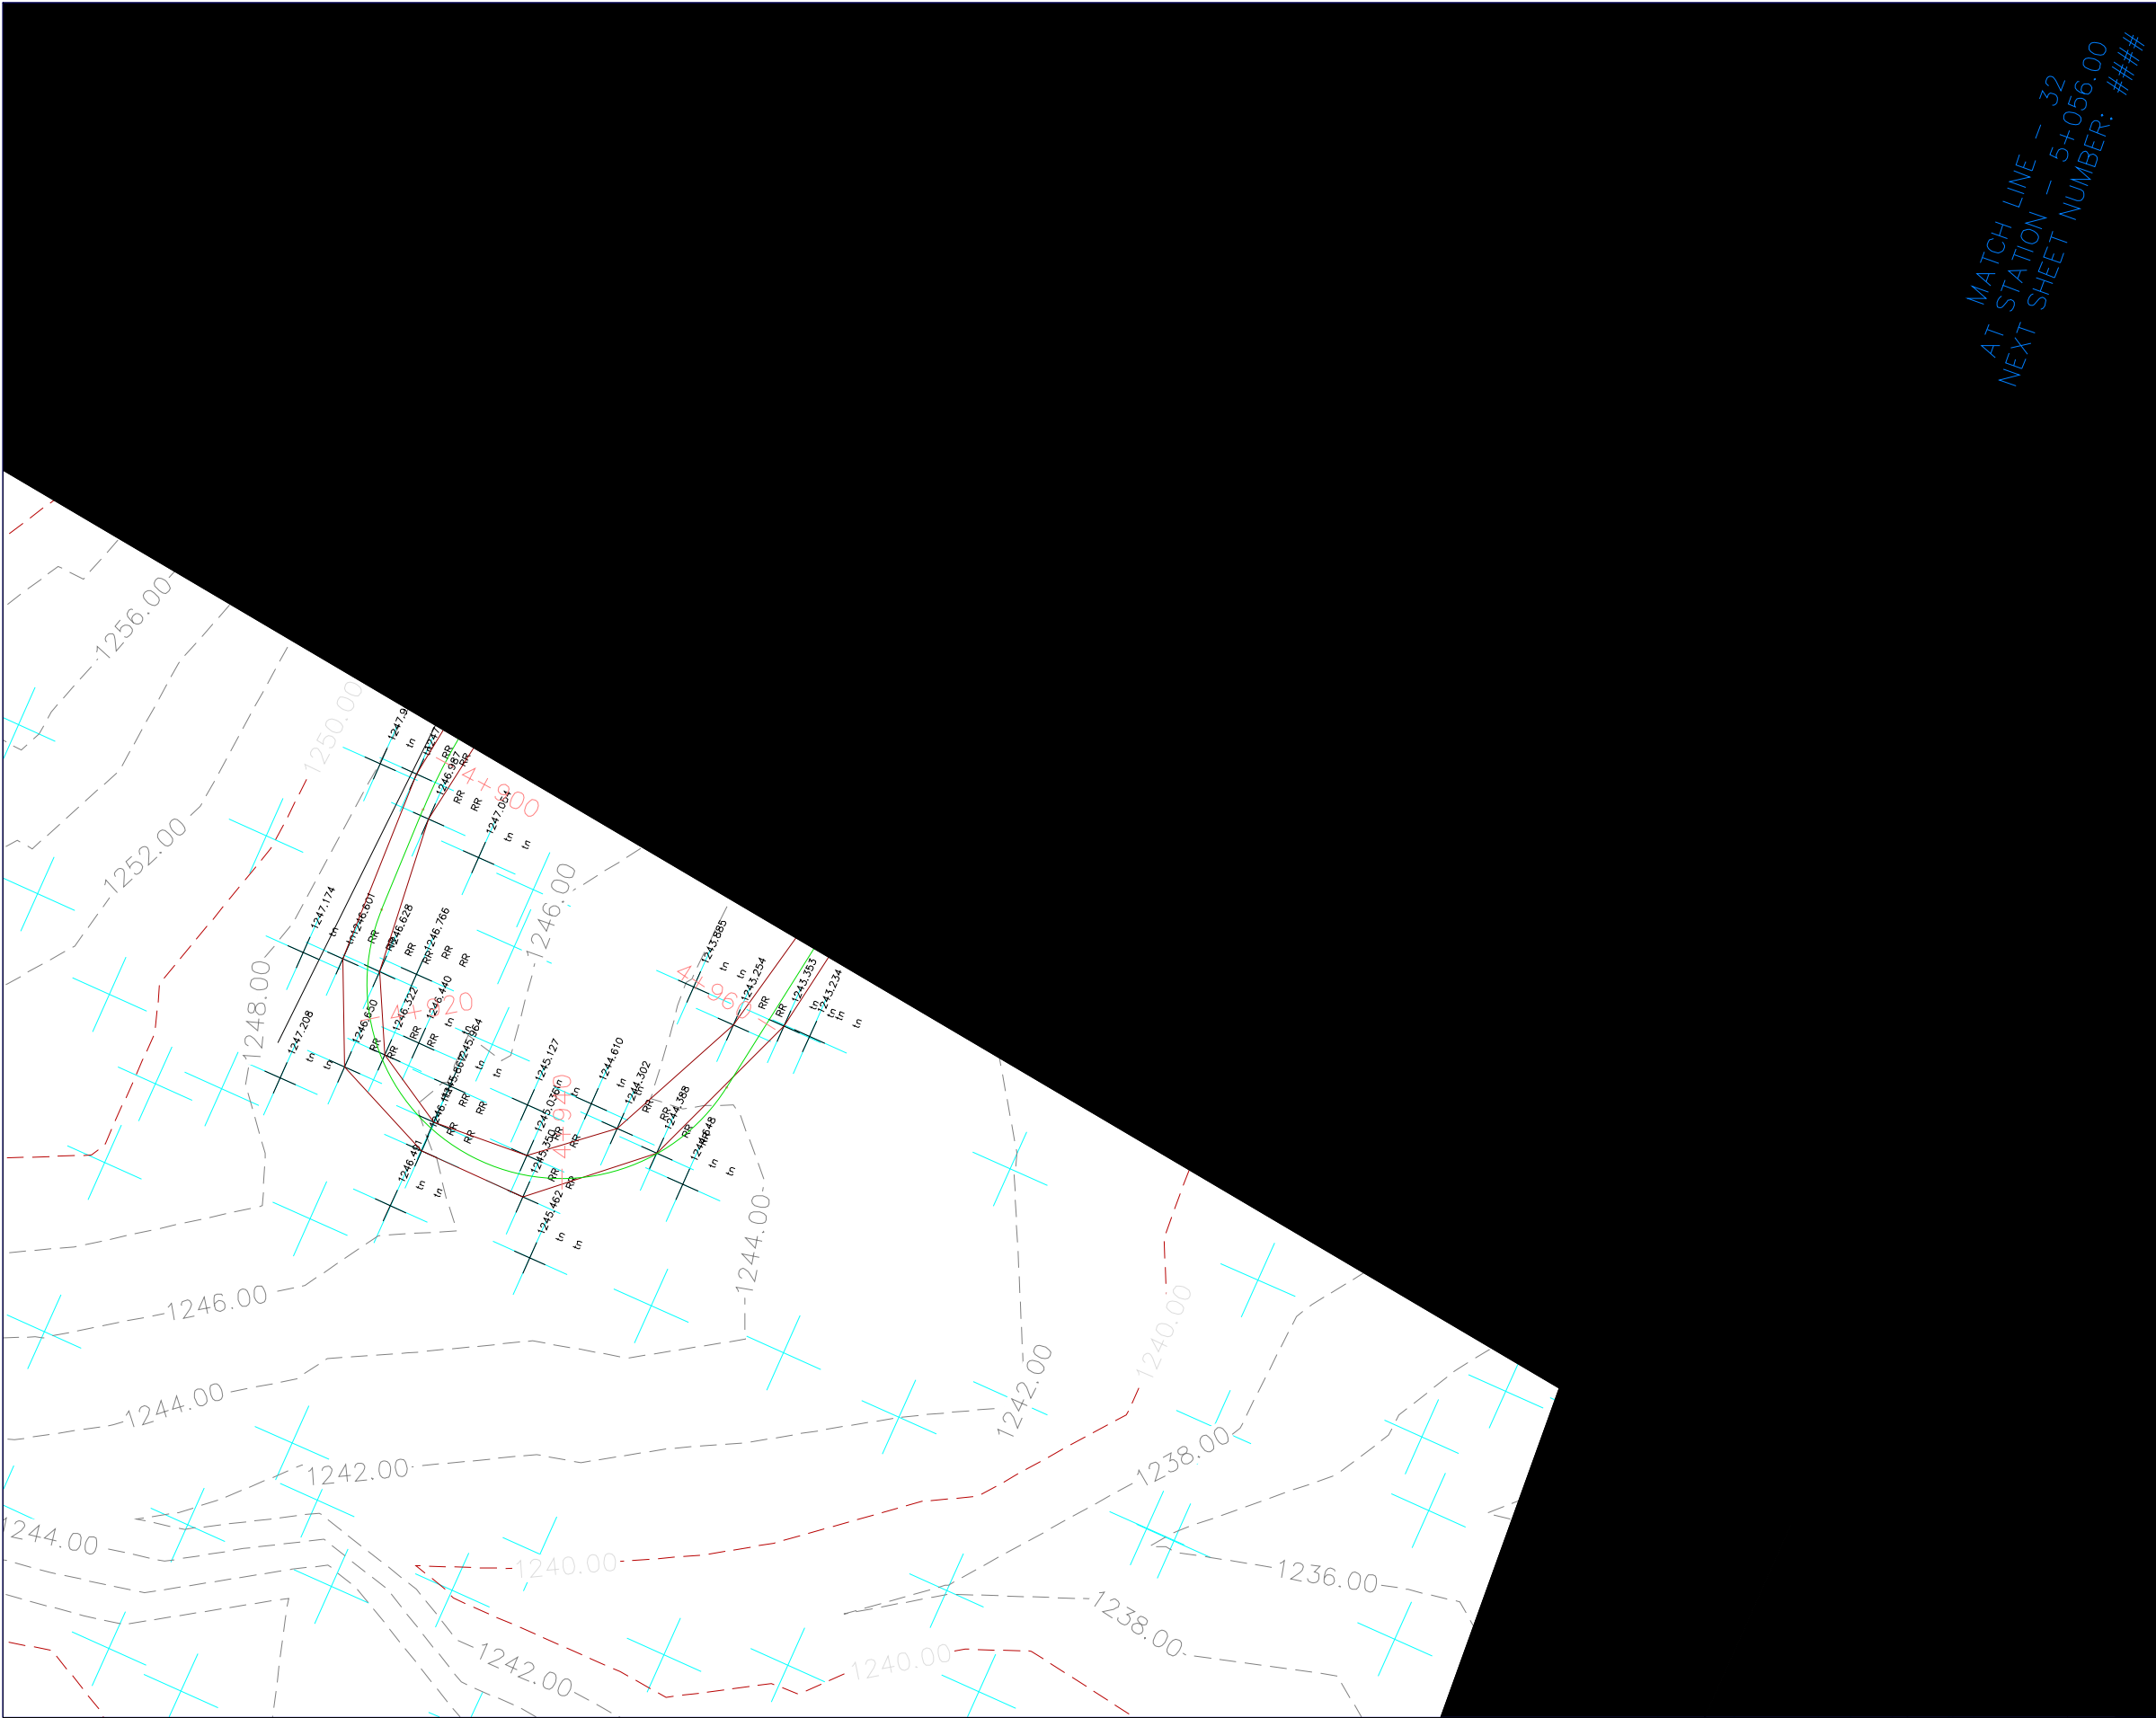

PLANI TOPOGRAFIK I GJENDJES EKZISTUESE

Projekt Zbatim

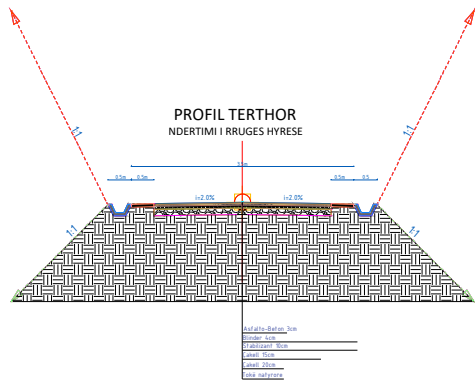

LEGJENDA

- KUFI I PLANIMETRIS SE RRUGES
- AKSI I RRUGES
- IZOHIPSE 1m
- IZOHIPSE 5m
- SEKSIONE
- VIJA E TERRENIT
- NIVELETA



REPUBLIKA E SHQIPËRISË
AGJENCIA E TRAJTIMIT TË KONCESIONEVE



PROJEKTI I RRUGES KRYQEZIMI I RRUGES DARDHE-ARRES DERI NE FSHATIN NIKOLIC

vendndodhja Nikolicë, Njësia Ad. Miras, Bashkia Devoll

zhvilluesi



FONDI
SHQIPTAR I
ZVILLIMIT

konsulent




GR ALBANIA

Vula


Projekti Teknik - Grupi i Projektimit

Drejtes Teknik	A.B. GOKTEPE	Firma
Projektues Gjeodet	Enis Sterjo	Firma
Projektues Hidroteknike	Enerjan Gremi	Firma
Projektues Konstruktor	Dhimiter Ragazi	Firma
Emërtimi i fletës		
data	GUSHT 2020	fleta

PROJEKTI I RRUGES KRYQEZIMI I RRUGES DARDHE-ARRES DERI NE FSHATIN NIKOLIC

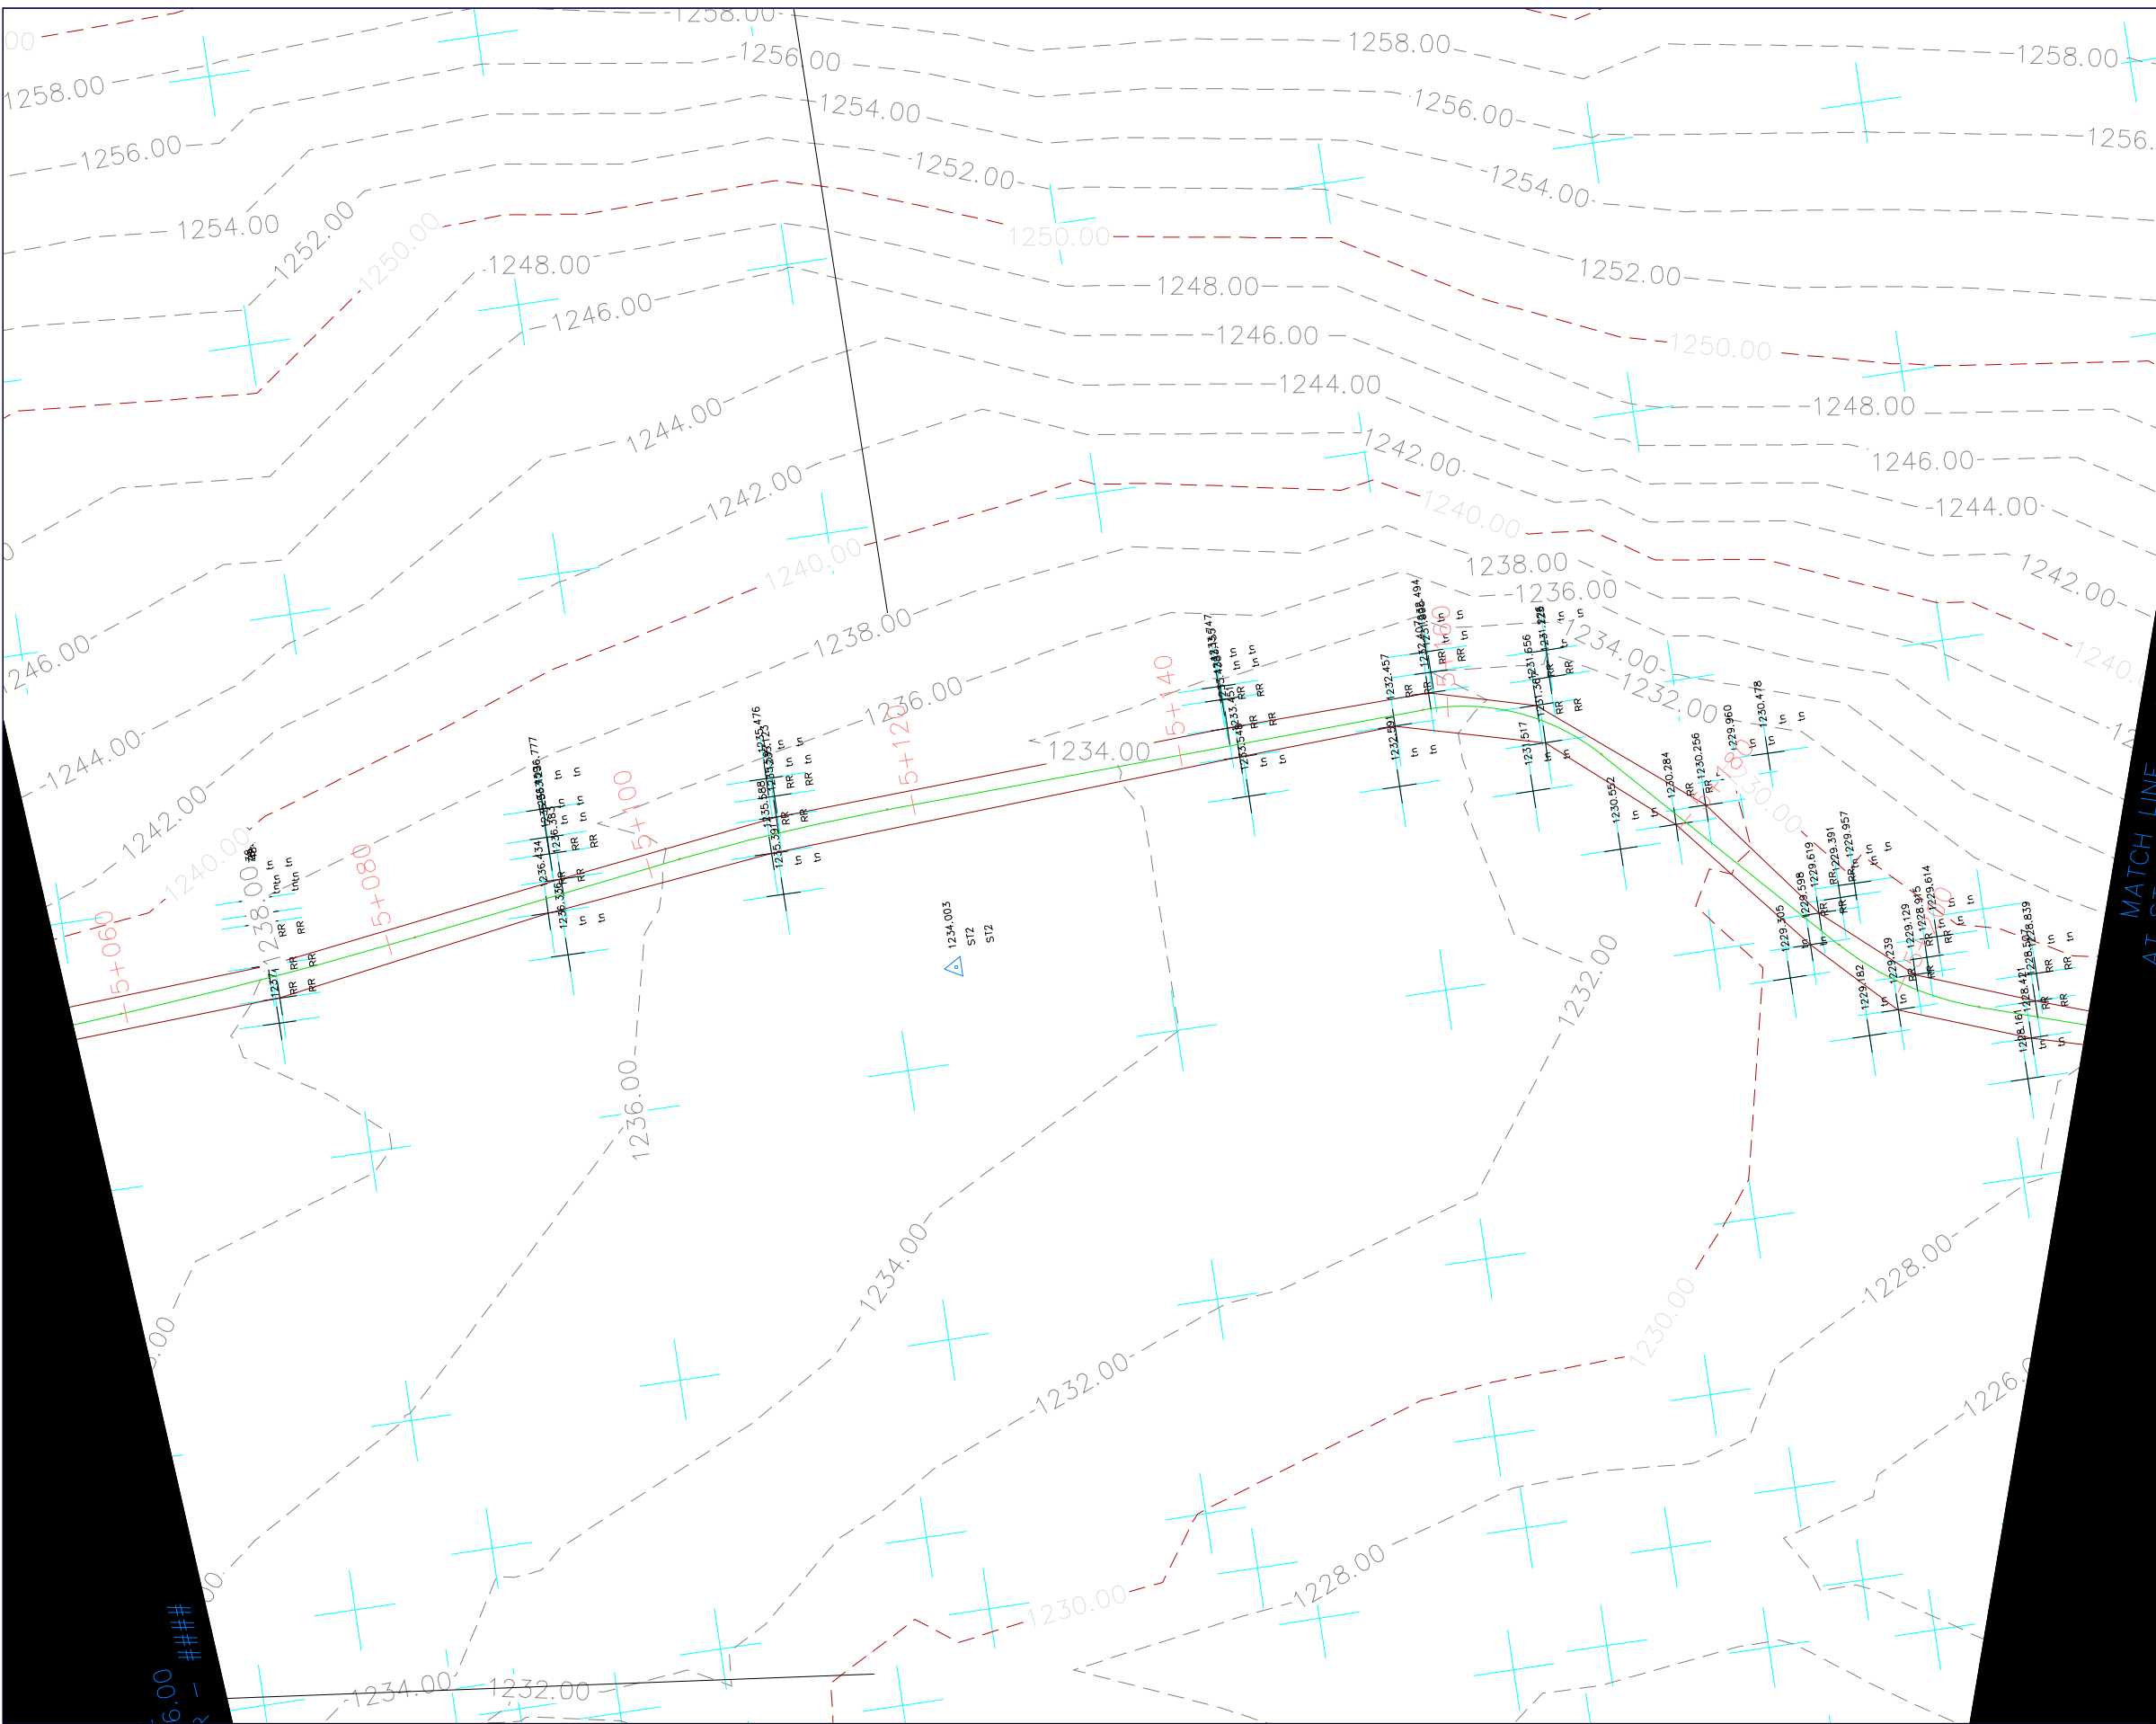

Projekt Zbatim

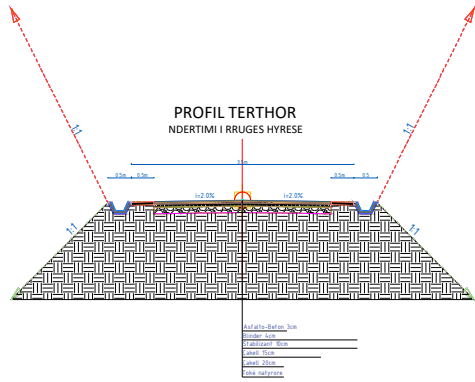

LEGJENDA

- KUFI I PLANIMETRIS SE RRUGES
- AKSI I RRUGES
- IZOHIPSE 1m
- IZOHIPSE 5m
- SEKSIONE
- VIJA E TERRENIT
- NIVELETA



REPUBLIKA E SHQIPËRISË
AGJENCIA E TRAJTIMIT TË KONCESIONEVE



PROJEKTI I RRUGES KRYQEZIMI I RRUGES DARDHE-ARRES DERI
NE FSHATIN NIKOLIC

vendndodhja Nikolicë, Njësia Ad. Miras, Bashkia Devoll

zhvilluesi
FONDI SHQIPTAR I ZHVILLIMIT
NIPT K43128401L

konsulent
GR ALBANIA
Nr. Lic. N.6705/7

Vula

Projekti Teknik - Grupi i Projektimit

Drejtes Teknik	A.B. GOKTEPE	Firma
Projektues Gjeodet	Enis Sterjo	Firma
Projektues Hidroteknike	Enerjan Gremi	Firma
Projektues Konstruktor	Dhimiter Ragazi	Firma

Emërtimi
i fletës



data GUSHT 2020 fleta

PLANI TOPOGRAFIK I GJENDJES EKZISTUESE

Rruga "Sami Frashëri", Ndërtesa nr. 19
Hyrja nr. 8, 1019, Tirana, Albania
Tel.: +355 4 4304777
Cel.: +355 692022444
www.gralbania.com
planifikimi@gralbania.com

PROJEKTI I RRUGES KRYQEZIMI I RRUGES DARDHE-ARRES DERI NE FSHATIN NIKOLIC

Projekt Zbatim

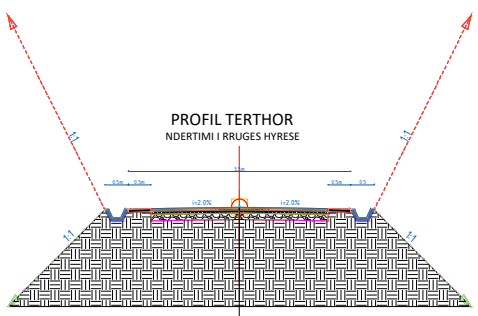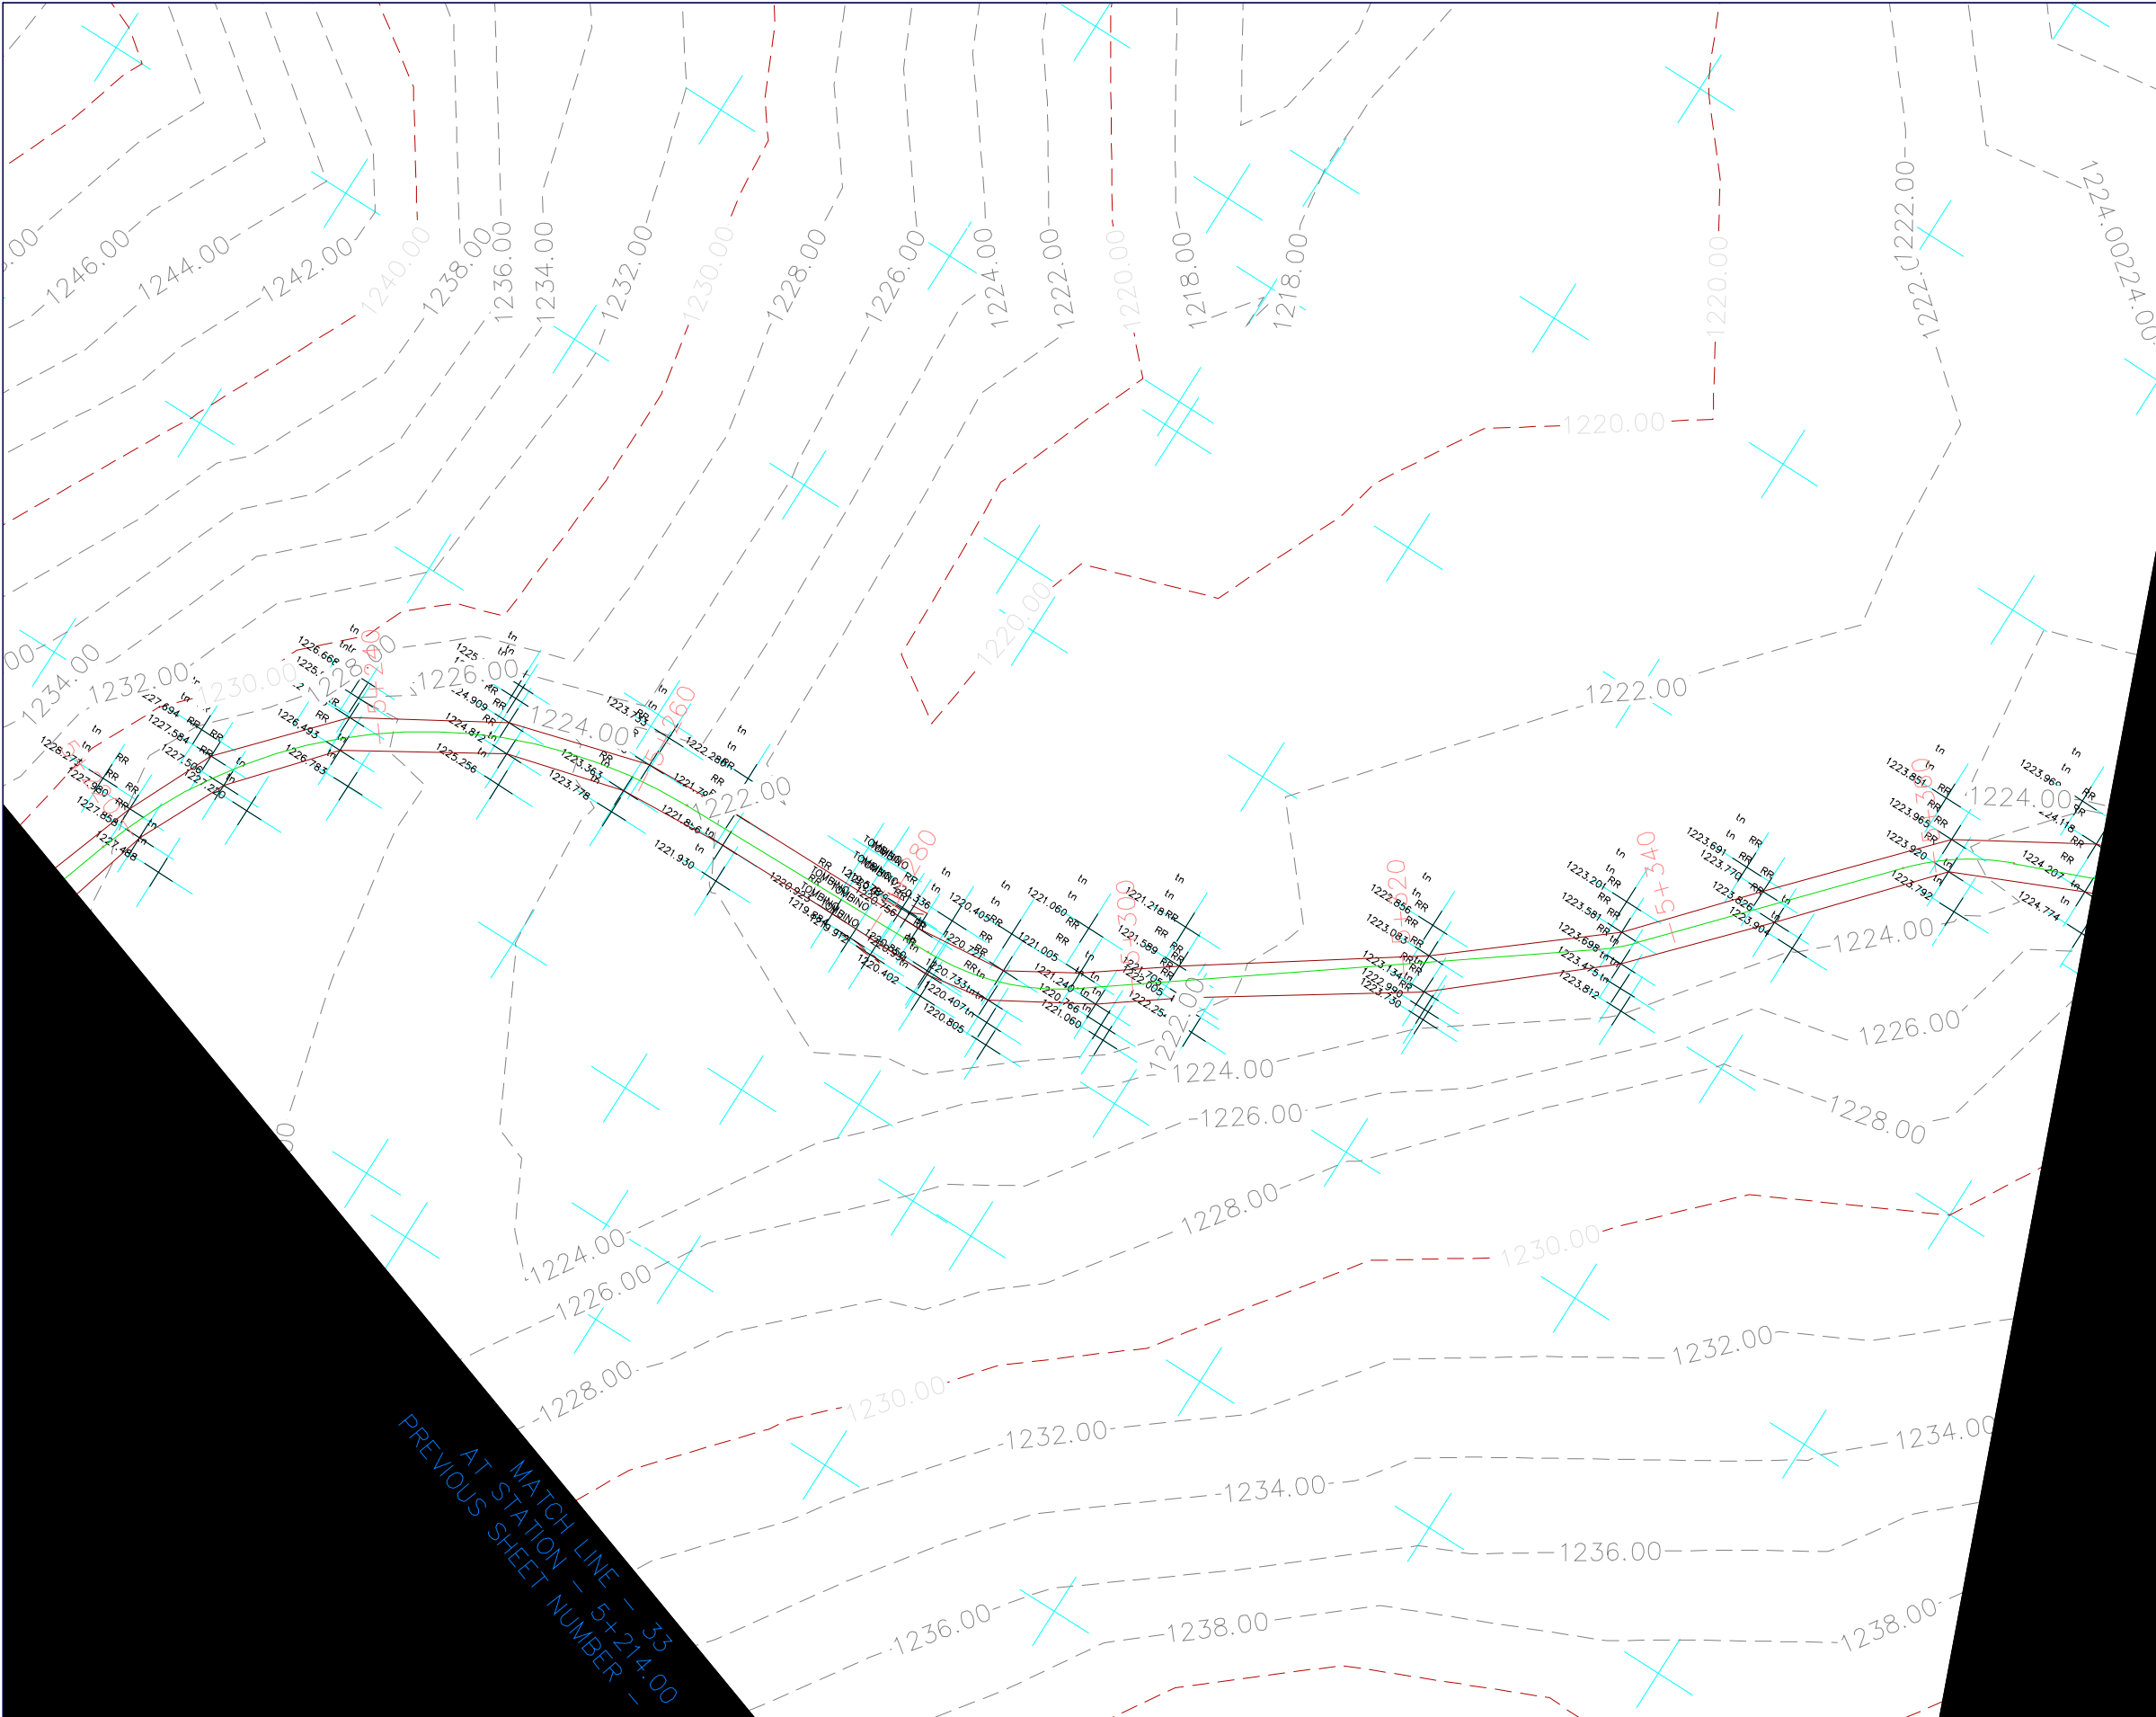

- LEGJENDA**
- KUFI I PLANIMETRIS SE RRUGES
 - AKSI I RRUGES
 - IZOHIPSE 1m
 - IZOHIPSE 5m
 - SEKSIONE
 - VIJA E TERRENIT
 - NIVELETA

REPUBLIKA E SHQIPËRISË
AGJENCIA E TRAJTIMIT TË KONCESIONEVE

PROJEKTI I RRUGES KRYQEZIMI I RRUGES DARDHE-ARRES DERI NE FSHATIN NIKOLIC

vendndodhja	Nikolicë, Njësia Ad. Miras, Bashkia Devoll		
zhvilluesi	 FONDI SHQIPTAR I ZHVILLIMIT NIPT K43128401L	FONDI SHQIPTAR I ZHVILLIMIT	
konsulenti	 GR ALBANIA Nr. Lic. N.6705/7	GR ALBANIA	

Vula



Projekti Teknik - Grupi i Projektimit

Drejtes Teknik	A.B. GOKTEPE	Firma
Projektues Gjeodet	Enis Sterjo	Firma
Projektues Hidroteknike	Enerjan Gremi	Firma
Projektues Konstruktor	Dhimiter Ragazi	Firma
Emërtimi i fletës		
data	GUSHT 2020	fleta

PLANI TOPOGRAFIK I GJENDJES EKZISTUESE

PROJEKTI I RRUGES KRYQEZIMI I RRUGES DARDHE-ARRES DERI NE FSHATIN NIKOLIC

Projekt Zbatim

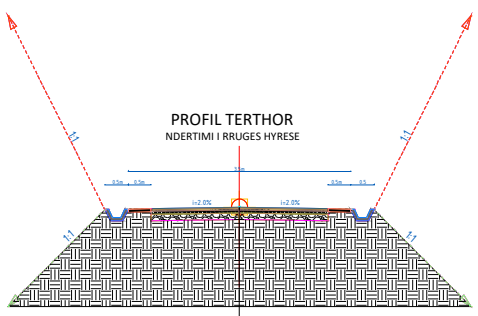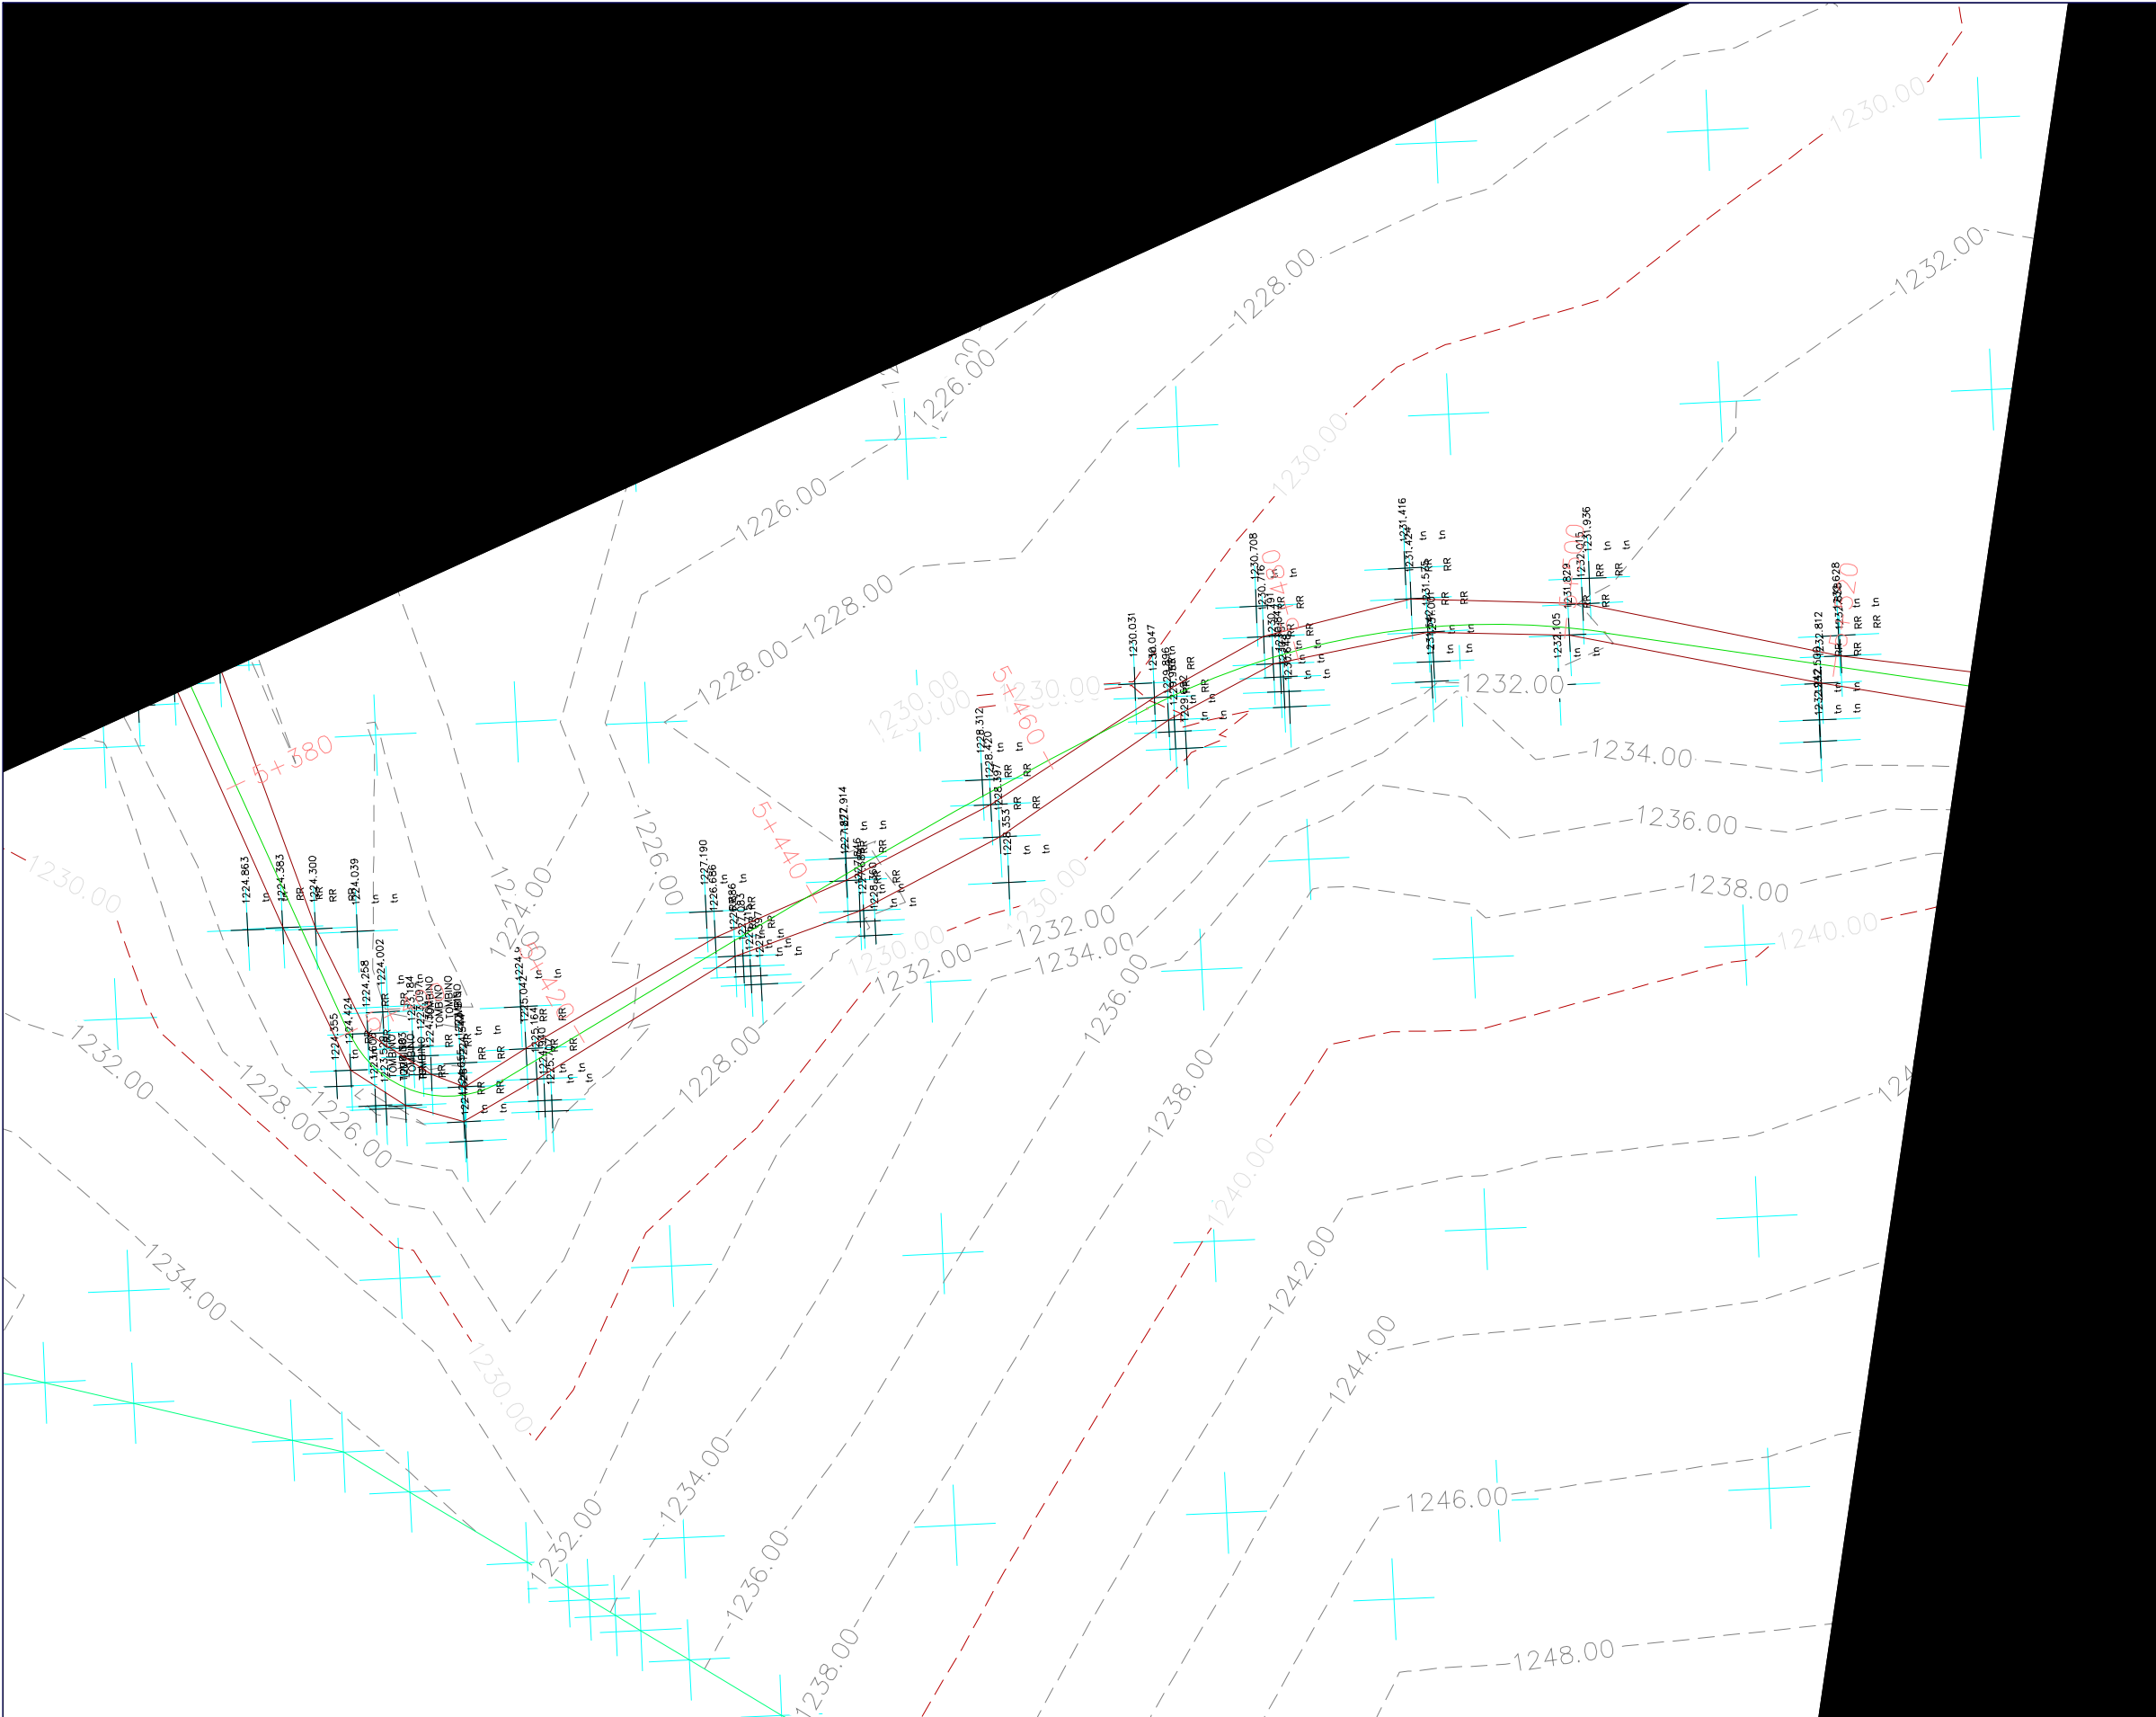

- LEGJENDA
- KUFI I PLANIMETRIS SE RRUGES
 - AKSI I RRUGES
 - IZOHIPSE 1m
 - IZOHIPSE 5m
 - SEKSIONE
 - VIJA E TERRENIT
 - NIVELETA

REPUBLIKA E SHQIPËRISË
AGJENCIA E TRAJTIMIT TË KONCESIONEVE

PROJEKTI I RRUGES KRYQEZIMI I RRUGES DARDHE-ARRES DERI NE FSHATIN NIKOLIC

vendndodhja	Nikolicë, Njësia Ad. Miras, Bashkia Devoll		
zhvilluesi	 FONDI SHQIPTAR I ZHVILLIMIT NIPT K43128401L	FONDI SHQIPTAR I ZHVILLIMIT	
konsulent	 GR ALBANIA Nr. Lic. N.6705/7	GR ALBANIA	


Vula

Projekti Teknik - Grupi i Projektimit


Drejtes Teknik	A.B. GOKTEPE	Firma
Projektues Gjeodet	Enis Sterjo	Firma
Projektues Hidroteknike	Enerjan Gremi	Firma
Projektues Konstrukt	Dhimiter Ragazi	Firma
Emërtimi i fletës		
data	GUSHT 2020	fleta

PLANI TOPOGRAFIK I GJENDJES EKZISTUESE

PROJEKTI I RRUGES KRYQEZIMI I RRUGES DARDHE-ARRES DERI NE FSHATIN NIKOLIC

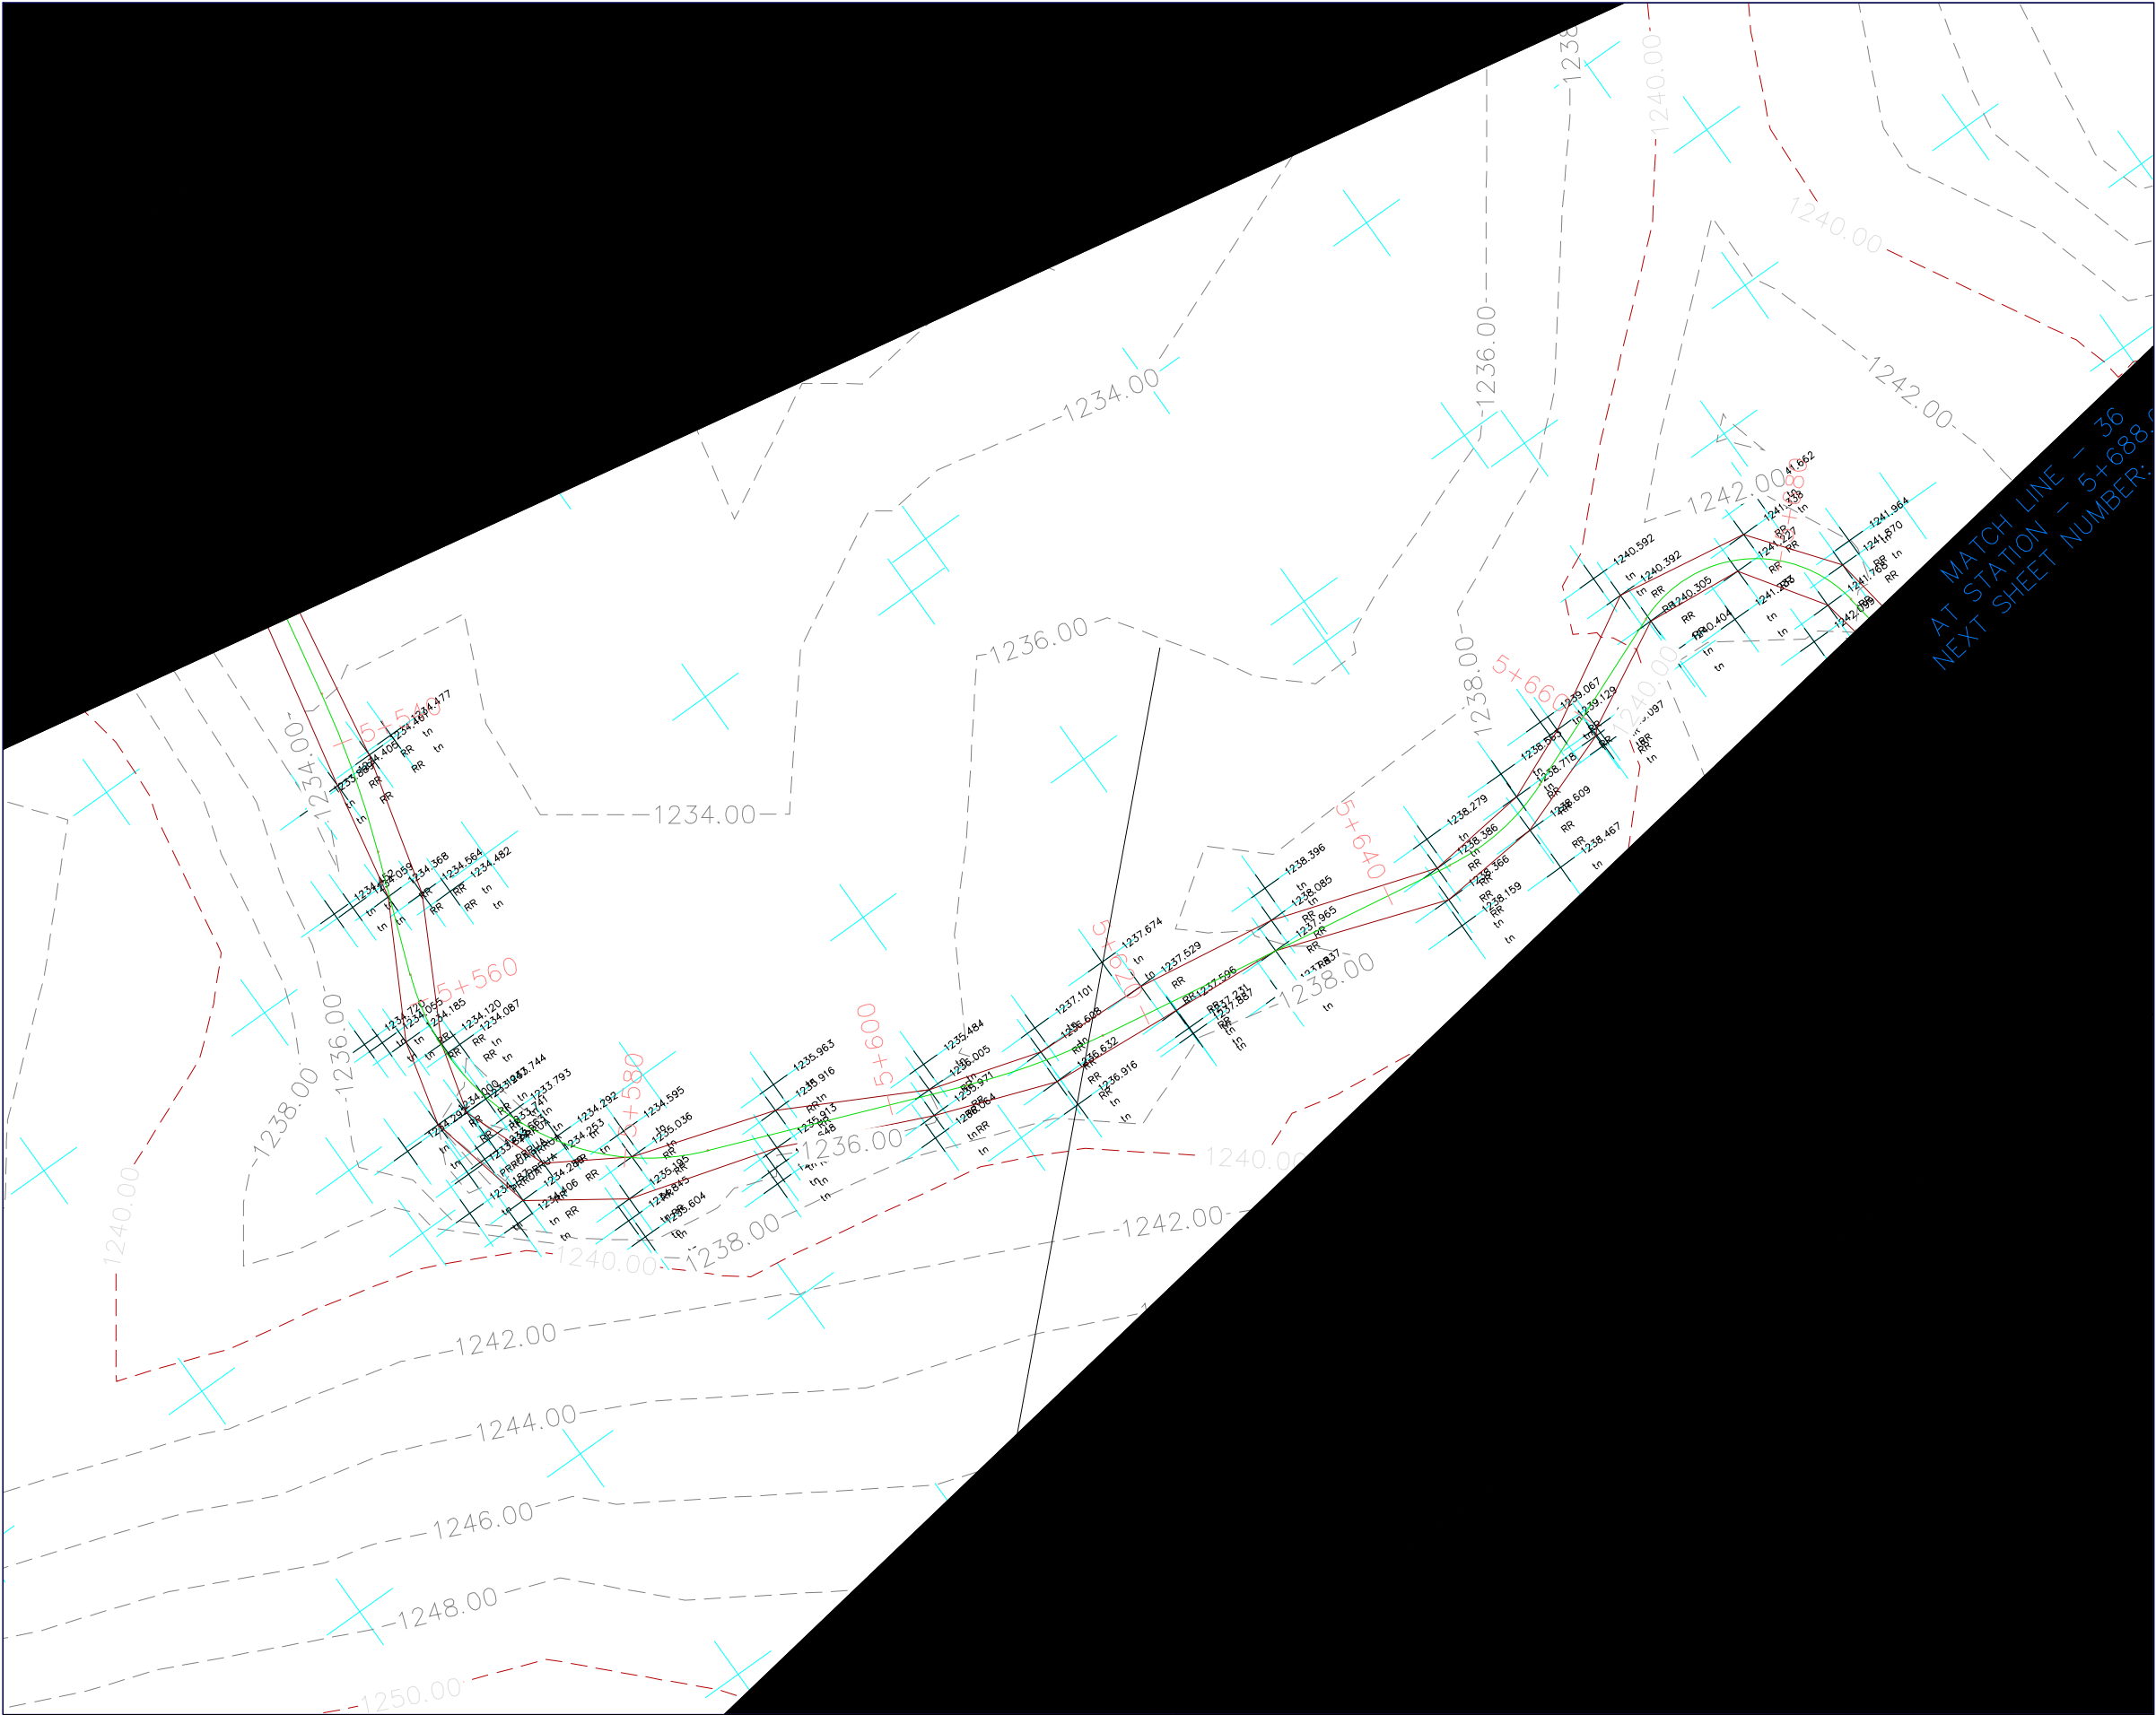

Projekt Zbatim

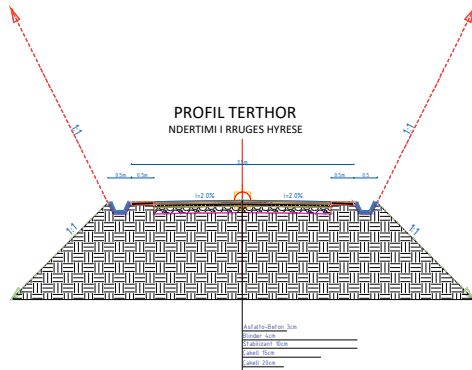

LEGJENDA

- | | |
|---|------------------------------|
|  | KUFI I PLANIMETRIS SE RRUGES |
|  | AKSI I RRUGES |
|  | IZOHIPSE 1m |
|  | IZOHIPSE 5m |
|  | SEKSIONE |
|  | VIJA E TERRENIT |
|  | NIVELI ETA |



REPUBLIKA E SHQIPËRISË
AGJENCIA E TRAJTIMIT TË KONCESIONEVE



PROJEKTI I RRUGES KRYQEZIMI I RRUGES DARDHE-ARRES DER
NE ESHATIN NIKOLIC

vendndodhja | Nikolicë, Njësia Ad. Miras, Bashkia Devol

zhvillues



NIPT K43128401L

**FONDI
SHQIPTAR I
ZVILLIMIT**

konsulenti



Nr. Lic. N.6705/7

R ALBANIA

Vula

Projekti Teknik - Grupi i Projektimit

Drëjtues Teknik	A.B. GOKTEPE	Firma
Projektues Gjeodet	Enis Sterjo	Firma
Projektues Hidroteknike	Enerjan Gremi	Firma
Projektues Konstruktor	Dhimiter Ragazi	Firma
Emërtimi i fletës		
data	GUSHT 2020	fleta


PLANI TOPOGRAFIK | GJENDJES EKZISTUESE

Rruga "Sami Frashëri", Ndërtesa nr. 19
Hyria nr. 8, 1019, Tirana, Albania


Tel.: +355 4 4304777
Cel.: +355 692022444

www.gralbania.com
planifikimi@gralbania.com

PROJEKTI I RRUGES KRYQEZIMI I RRUGES DARDHE-ARRES DERI NE FSHATIN NIKOLIC

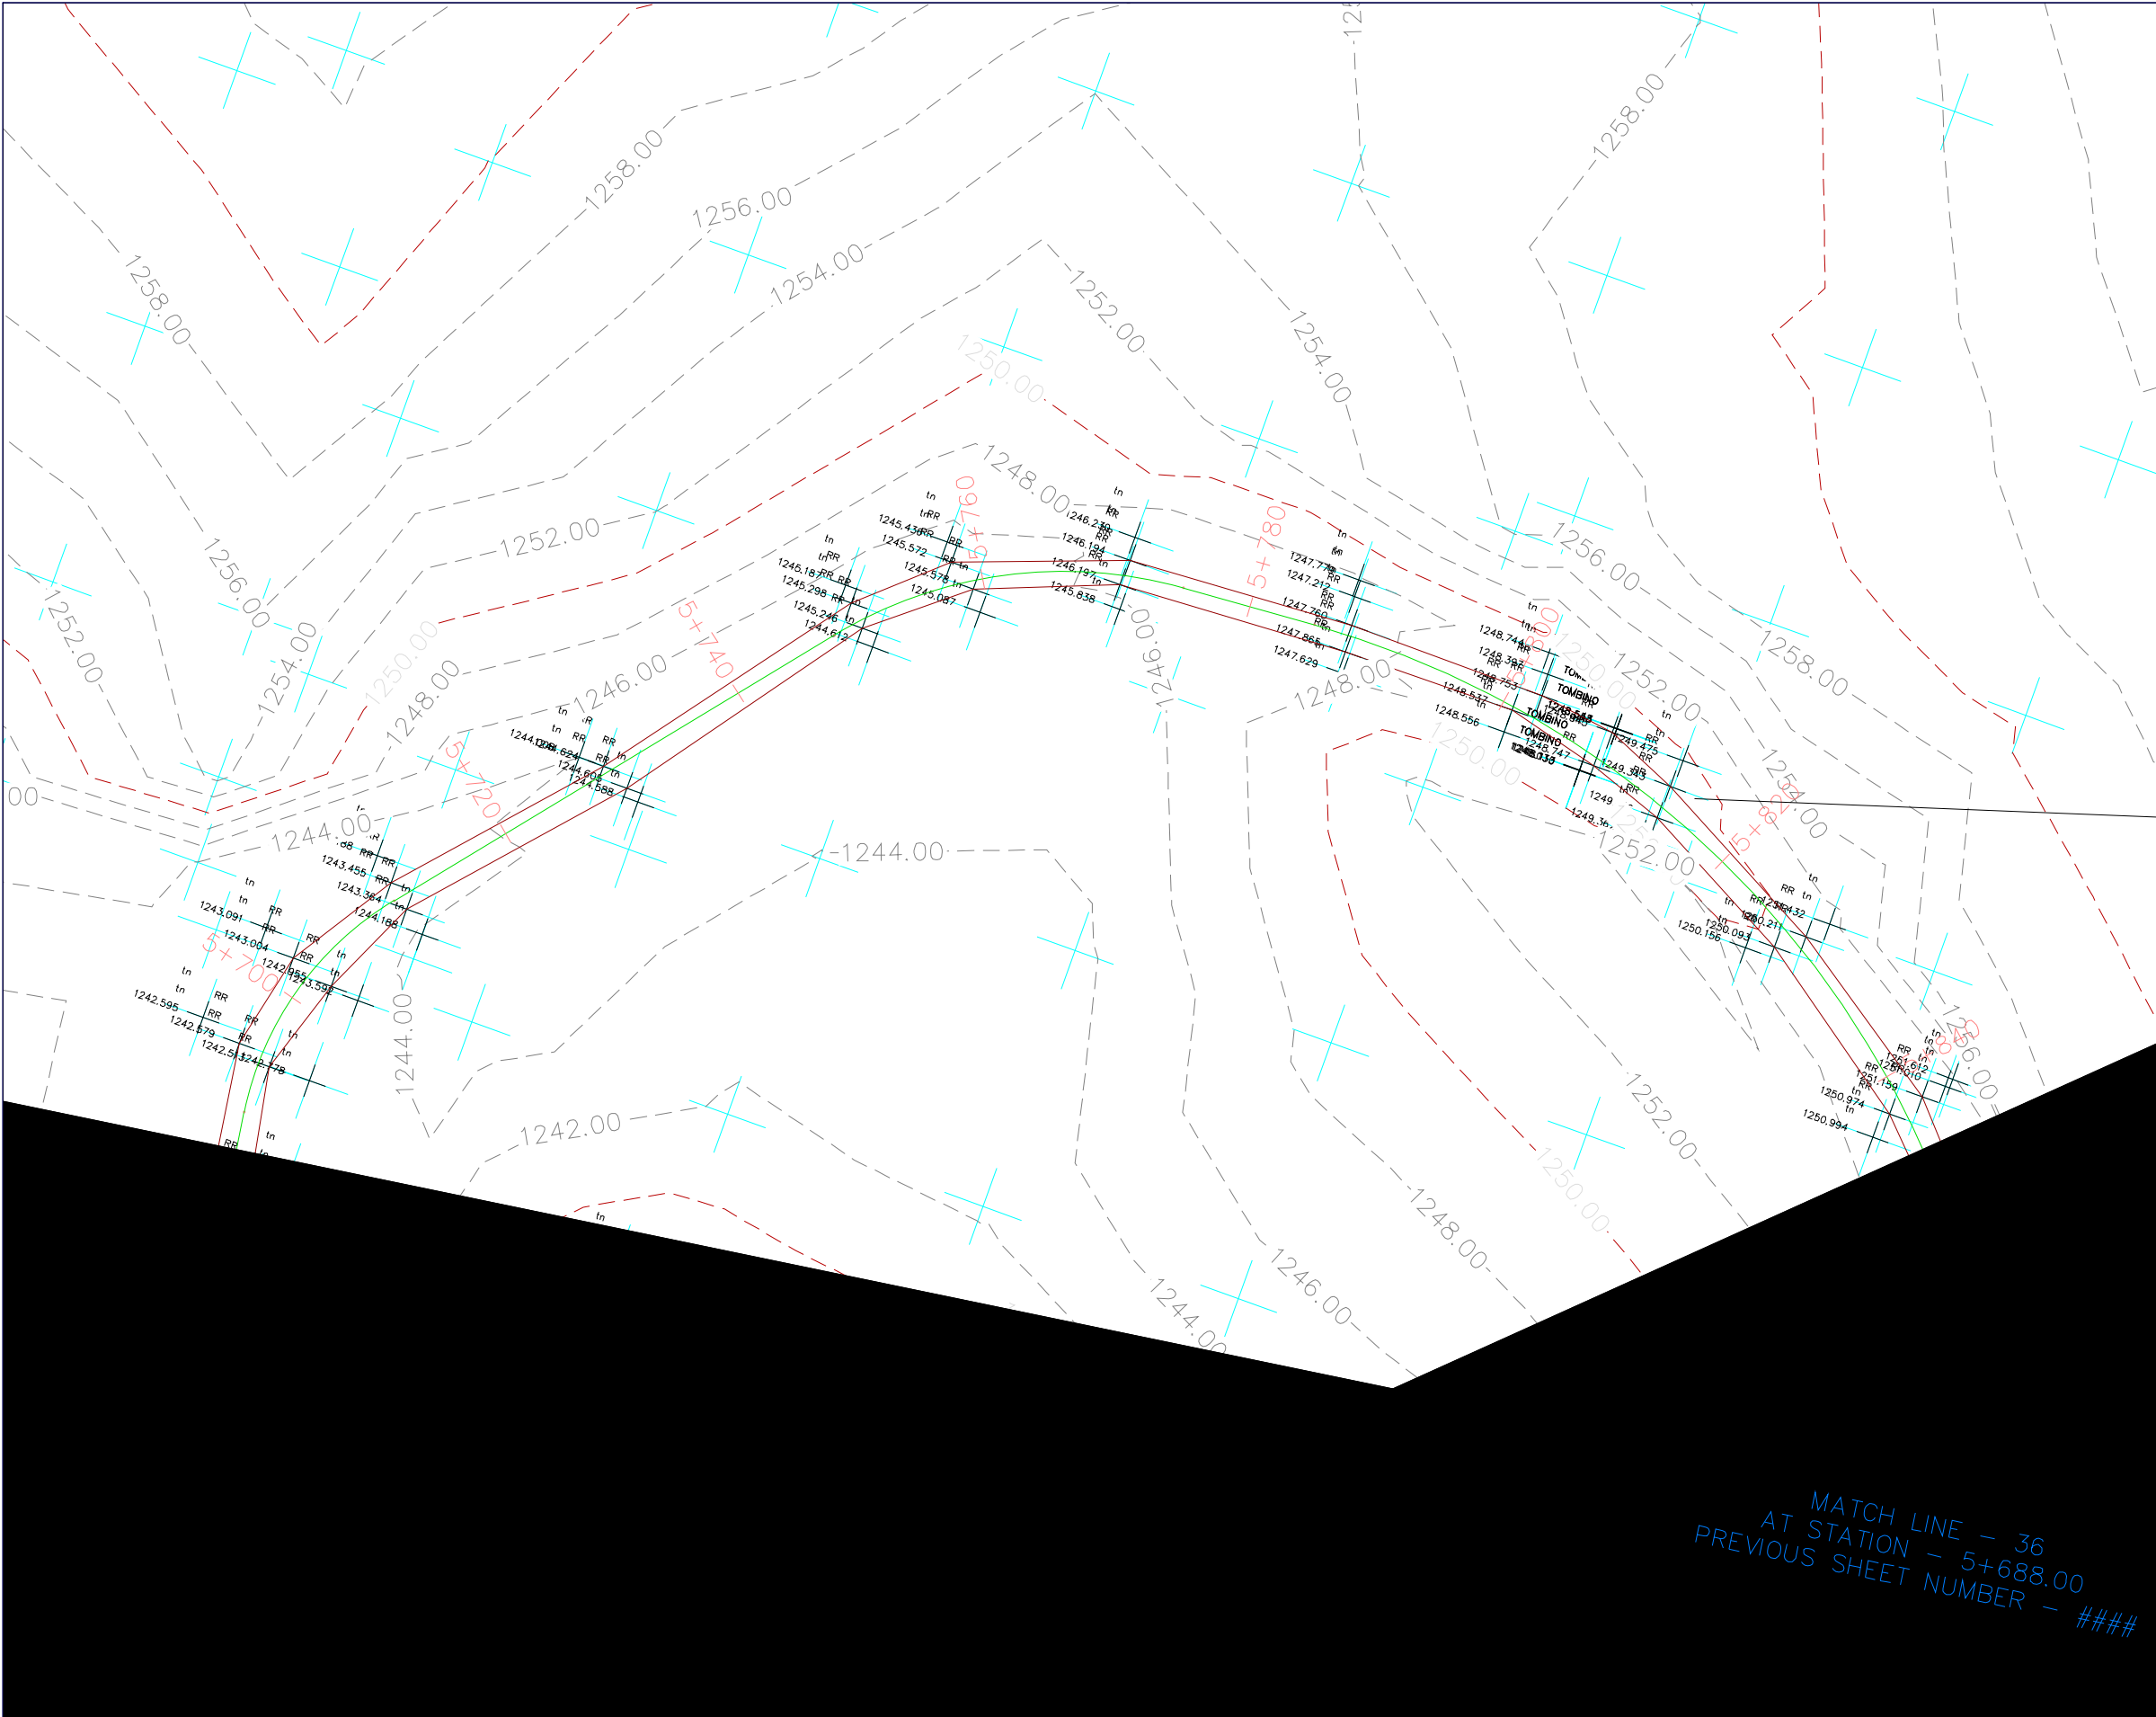

Projekt Zbatim

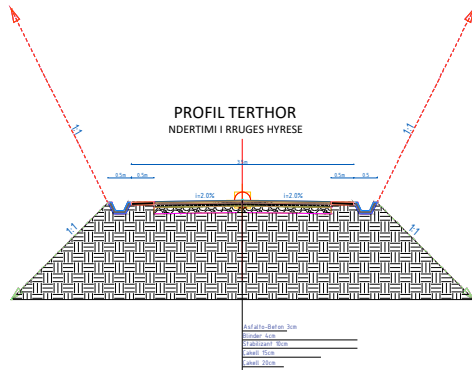

LEGJENDA

- | | |
|---|------------------------------|
|  | KUFI I PLANIMETRIS SE RRUGES |
|  | AKSI I RRUGES |
|  | IZOHIPSE 1m |
|  | IZOHIPSE 5m |
|  | SEKSIONE |
|  | VIJA E TERRENIT |
|  | NIVELI ETA |



REPUBLIKA E SHQIPËRISË
AGJENCIA E TRAJTIMIT TË KONCESIONEVE



PROJEKTI I RRUGES KRYQEZIMI I RRUGES DARDHE-ARRES DERI
NE FSHATIN NIKOLIC

vendndodhja | Nikolicë, Njësia Ad. Miras, Bashkia Devoll

zhvillues



NIPT K43128403

**FONDI
SHQIPTAR I
ZYVILLIMIT**

konsulen



Nr. Lic. N 6705/

GR ALBANIA

Vule

Projekti Teknik - Grupi i Projektimit

Drejtues Teknik	A.B. GOKTEPE	Firma	
Projekttues Gjeodet	Enis Sterjo	Firma	
Projekttues Hidroteknike	Enerjan Gremi	Firma	
Projekttues Konstruktor	Dhimiter Ragazi	Firma	
Emërtimi i fletës			
data	GUSHT 2020	fleta	Firma


PLANI TOPOGRAFIK | GJENDJES EKZISTUESE

Rruga "Sami Frashëri", Ndërtesa nr. 19
Hyria nr. 8, 1019, Tirana, Albania


Tel.: +355 4 4304777
Cel.: +355 692022444

www.gralbania.com
planifikimi@gralbania.com

PROJEKTI I RRUGES KRYQEZIMI I RRUGES DARDHE-ARRES DERI NE FSHATIN NIKOLIC

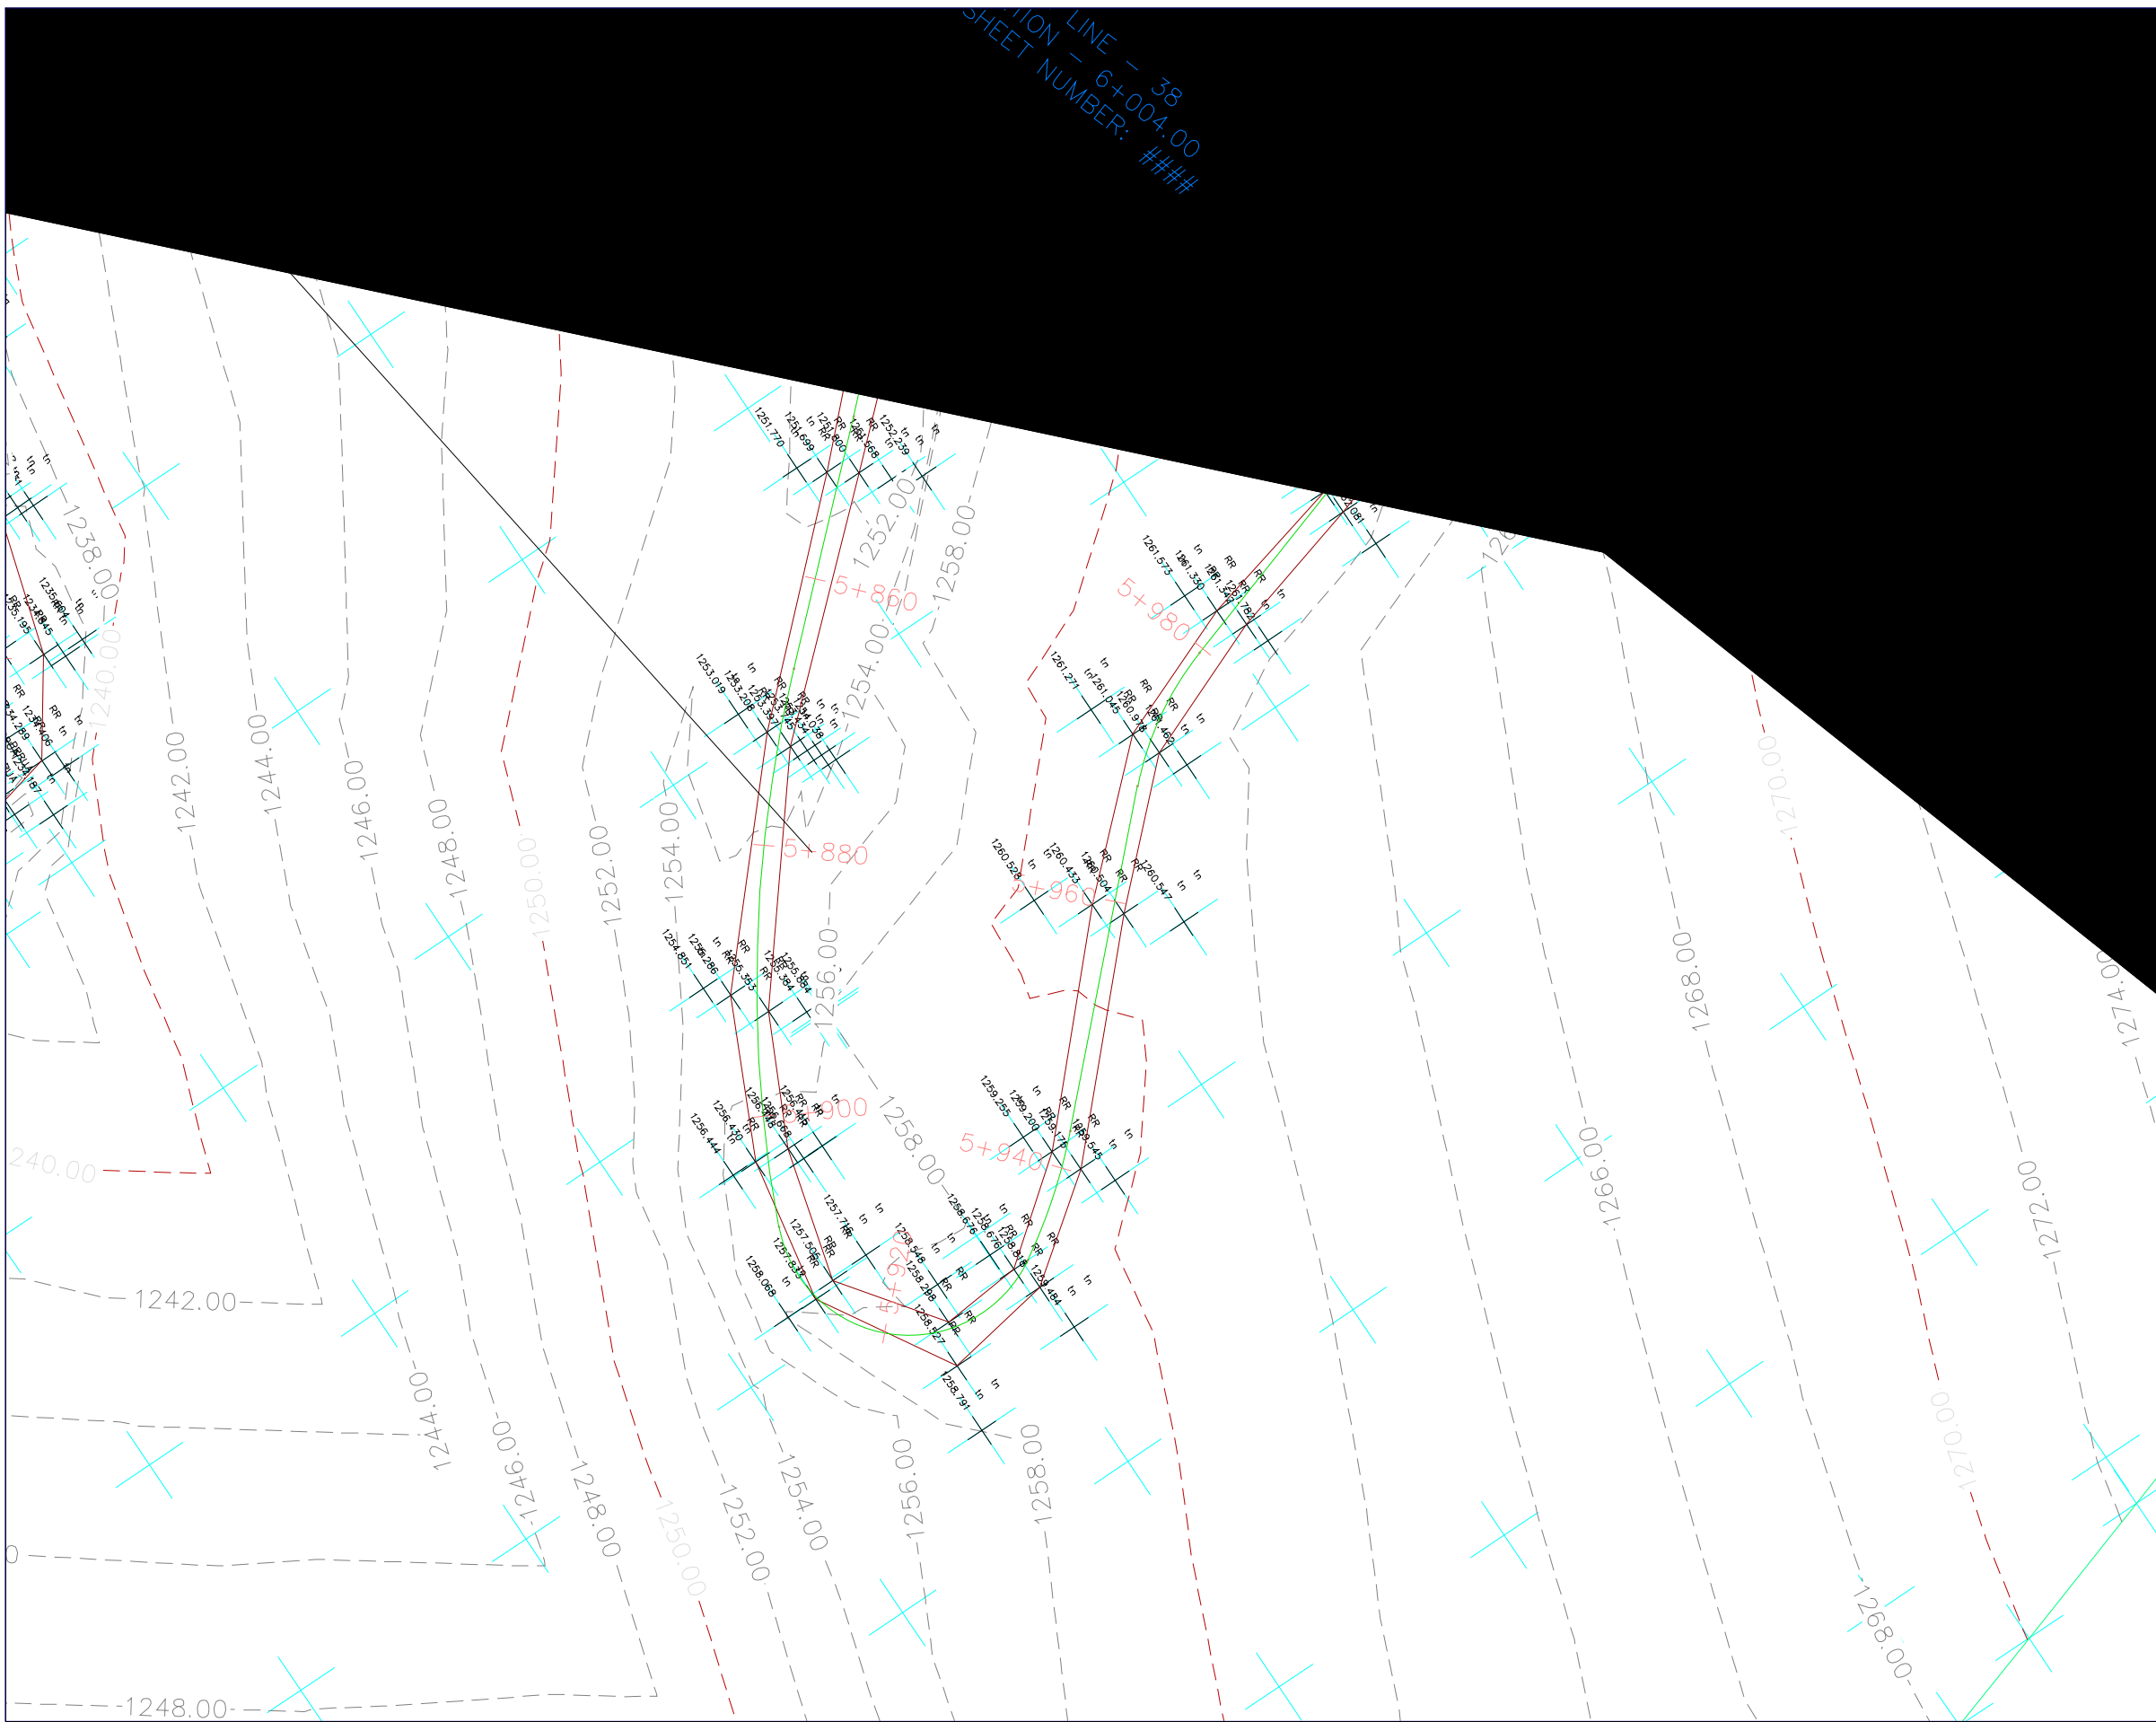

Projekt Zbatim

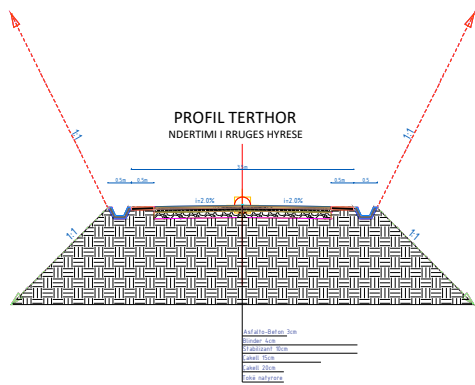

- LEGJENDA
- KUFI I PLANIMETRIS SE RRUGES
 - AKSI I RRUGES
 - IZOHIPSE 1m
 - IZOHIPSE 5m
 - SEKSIONE
 - VIJA E TERRENIT
 - NIVELETA



PROJEKTI I RRUGES KRYQEZIMI I RRUGES DARDHE-ARRES DERI NE FSHATIN NIKOLIC

vendndodhja Nikolicë, Njësia Ad. Miras, Bashkia Devoll

zhvilluesi
FONDI SHQIPTAR I ZHVILLIMIT
NIPT K43128401L

konsulent
GR ALBANIA
Nr. Lic. N.6705/7

Vula

Projekti Teknik - Grupi i Projektimit



Drejtes Teknik	A.B. GOKTEPE	Firma
Projektues Gjeodet	Enis Sterjo	Firma
Projektues Hidroteknike	Enerjan Gremi	Firma
Projektues Konstruktor	Dhimiter Ragazi	Firma

Emërtimi i fletës

data GUSHT 2020 fleta

PROJEKTI I RRUGES KRYQEZIMI I RRUGES DARDHE-ARRES DERI NE FSHATIN NIKOLIC

Projekt Zbatim

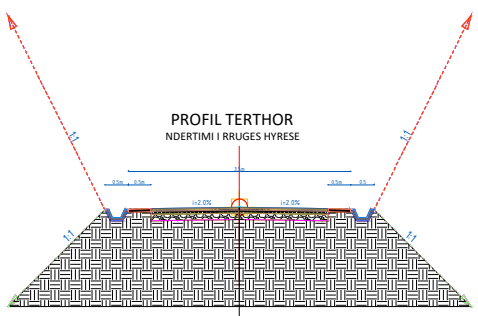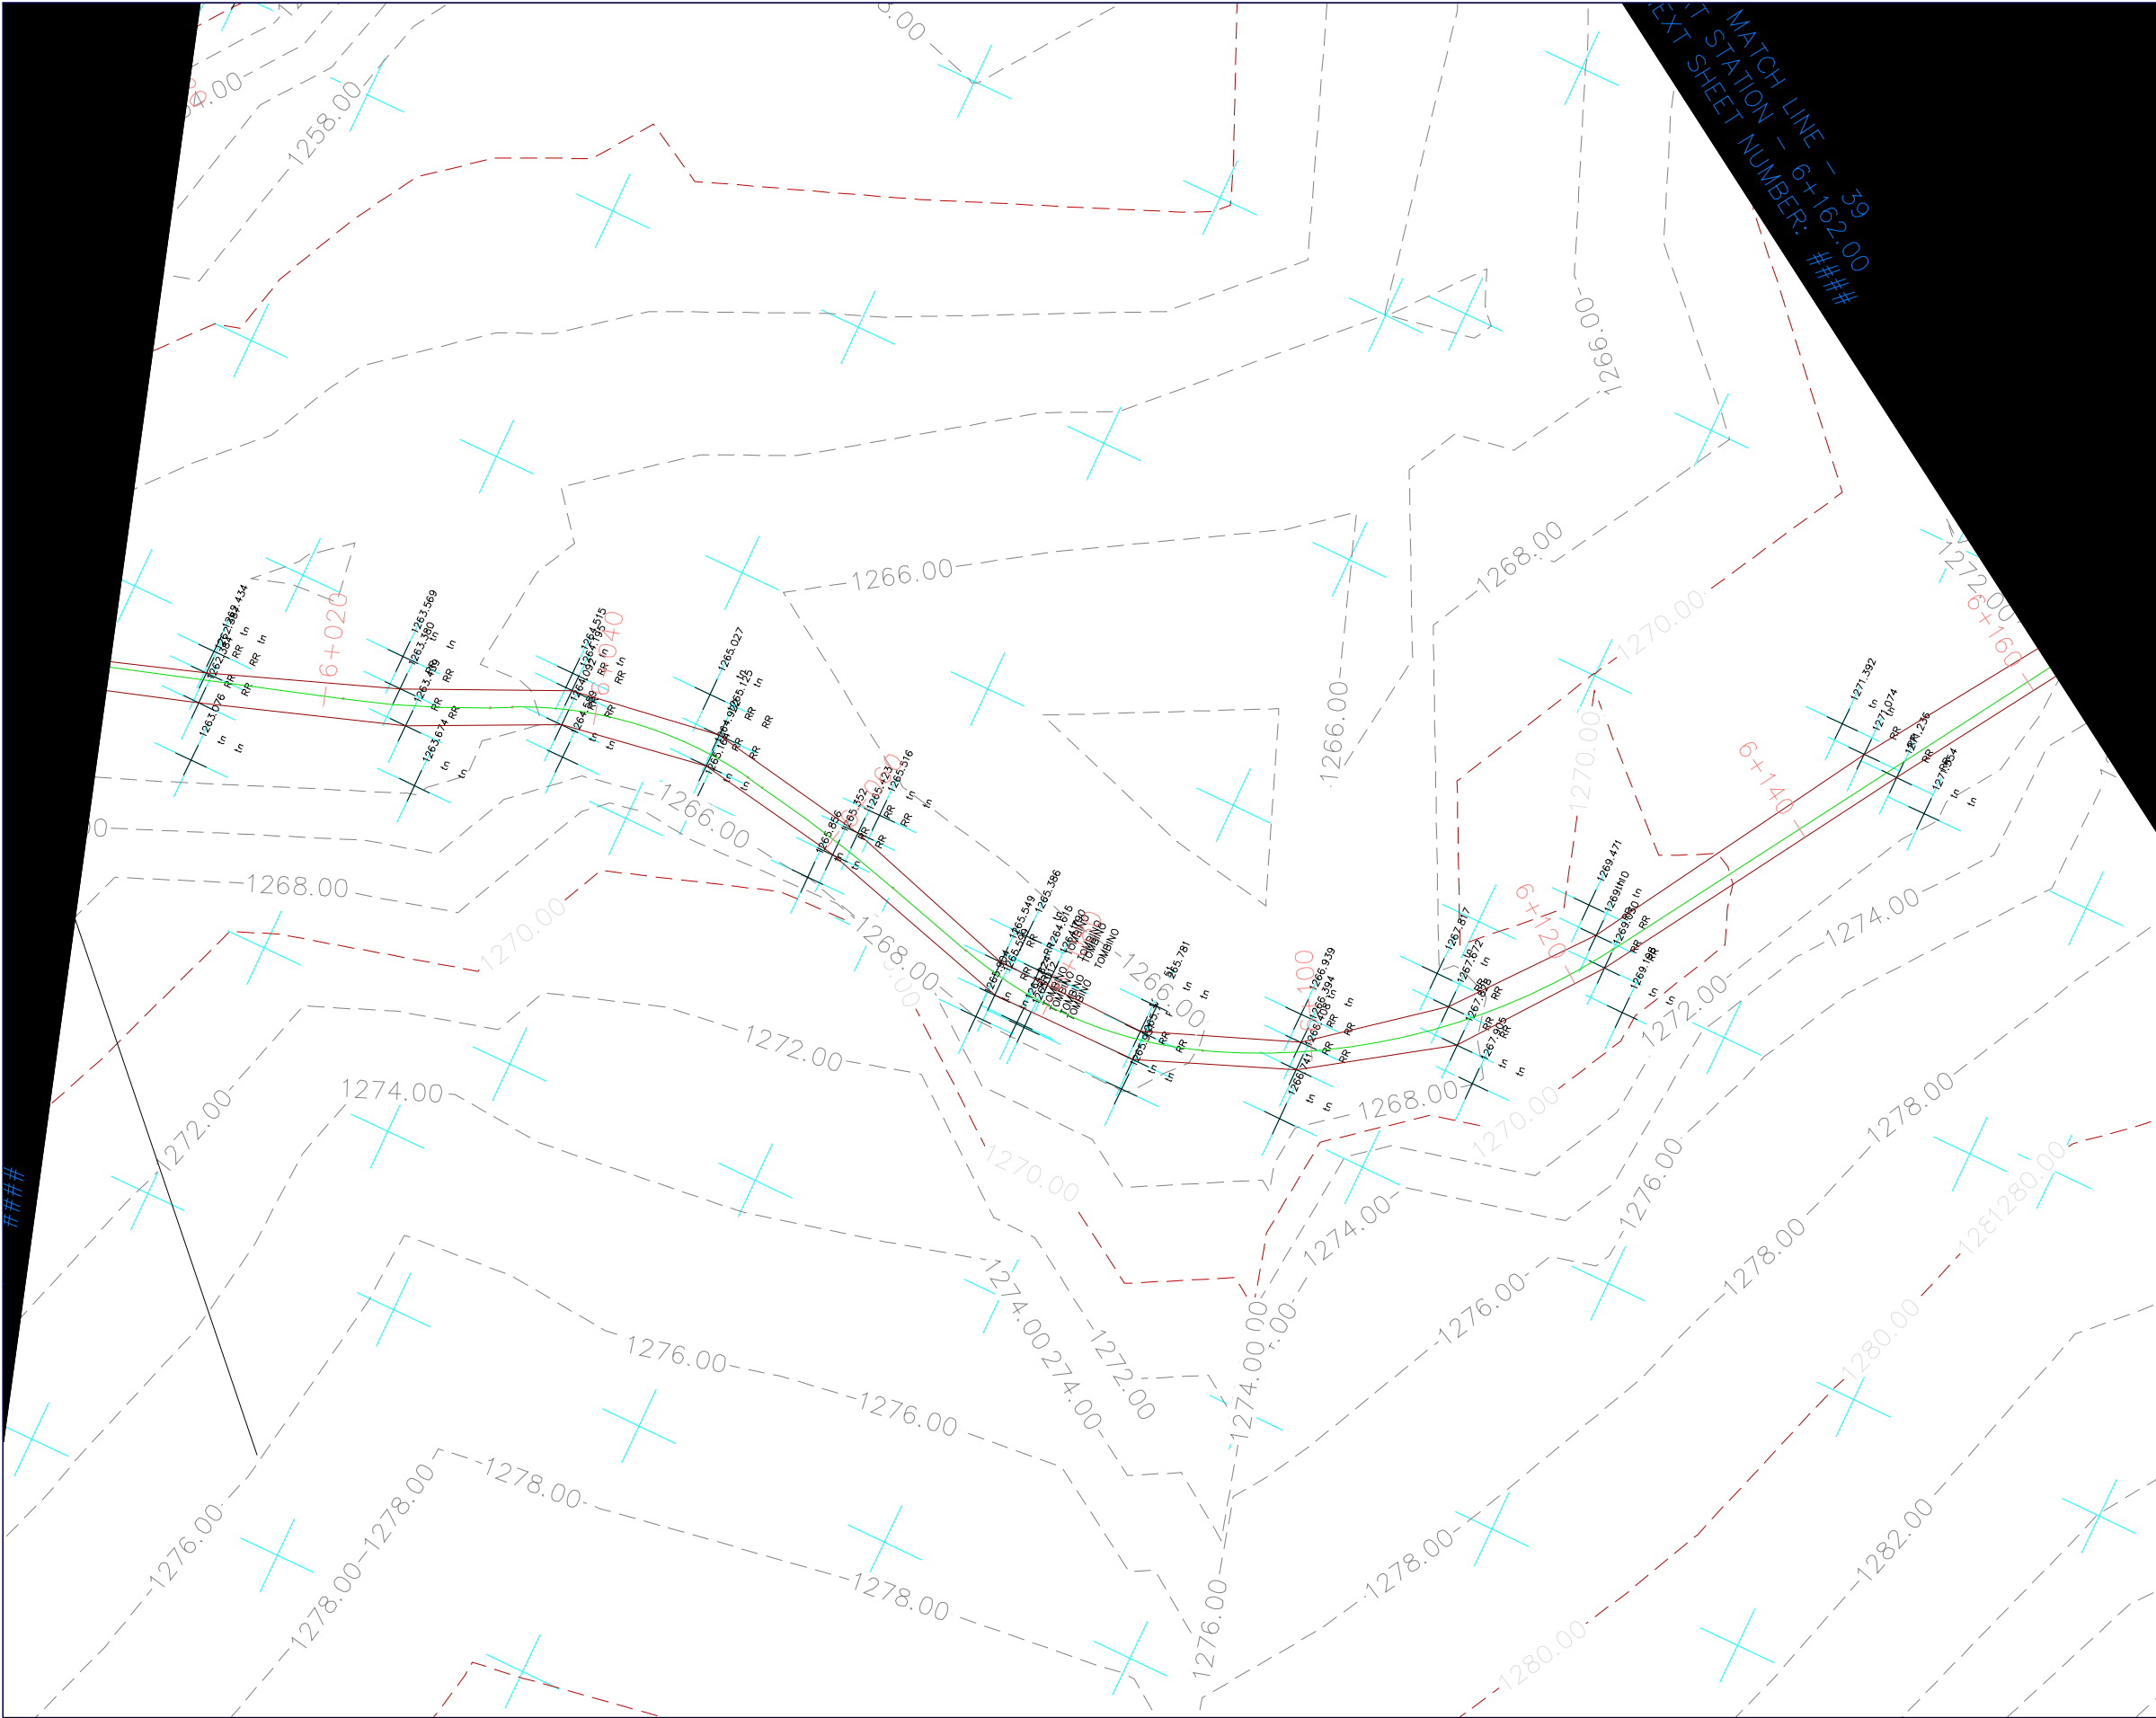

- LEGJENDA**
- KUFI I PLANIMETRIS SE RRUGES
 - AKSI I RRUGES
 - IZOHIPSE 1m
 - IZOHIPSE 5m
 - SEKSIONE
 - VIJA E TERRENIT
 - NIVELETA

REPUBLIKA E SHQIPËRISË
AGJENCIA E TRAJTIMIT TË KONCESIONEVE

PROJEKTI I RRUGES KRYQEZIMI I RRUGES DARDHE-ARRES DERI NE FSHATIN NIKOLIC

vendndodhja	Nikolicë, Njësia Ad. Miras, Bashkia Devoll		
zhvilluesi	 FONDI SHQIPTAR I ZHVILLIMIT NIPT K43128401L	FONDI SHQIPTAR I ZHVILLIMIT	
konsulent	 GR ALBANIA Nr. Lic. N.6705/7	GR ALBANIA	


Vula

Projekti Teknik - Grupi i Projektimit


Drejtes Teknik	A.B. GOKTEPE	Firma
Projektues Gjeodet	Enis Sterjo	Firma
Projektues Hidroteknike	Enerjan Gremi	Firma
Projektues Konstruktor	Dhimiter Ragazi	Firma
Emërtimi i fletës		
data	GUSHT 2020	fleta

PLANI TOPOGRAFIK I GJENDJES EKZISTUESE

PROJEKTI I RRUGES KRYQEZIMI I RRUGES DARDHE-ARRES DERI NE FSHATIN NIKOLIC

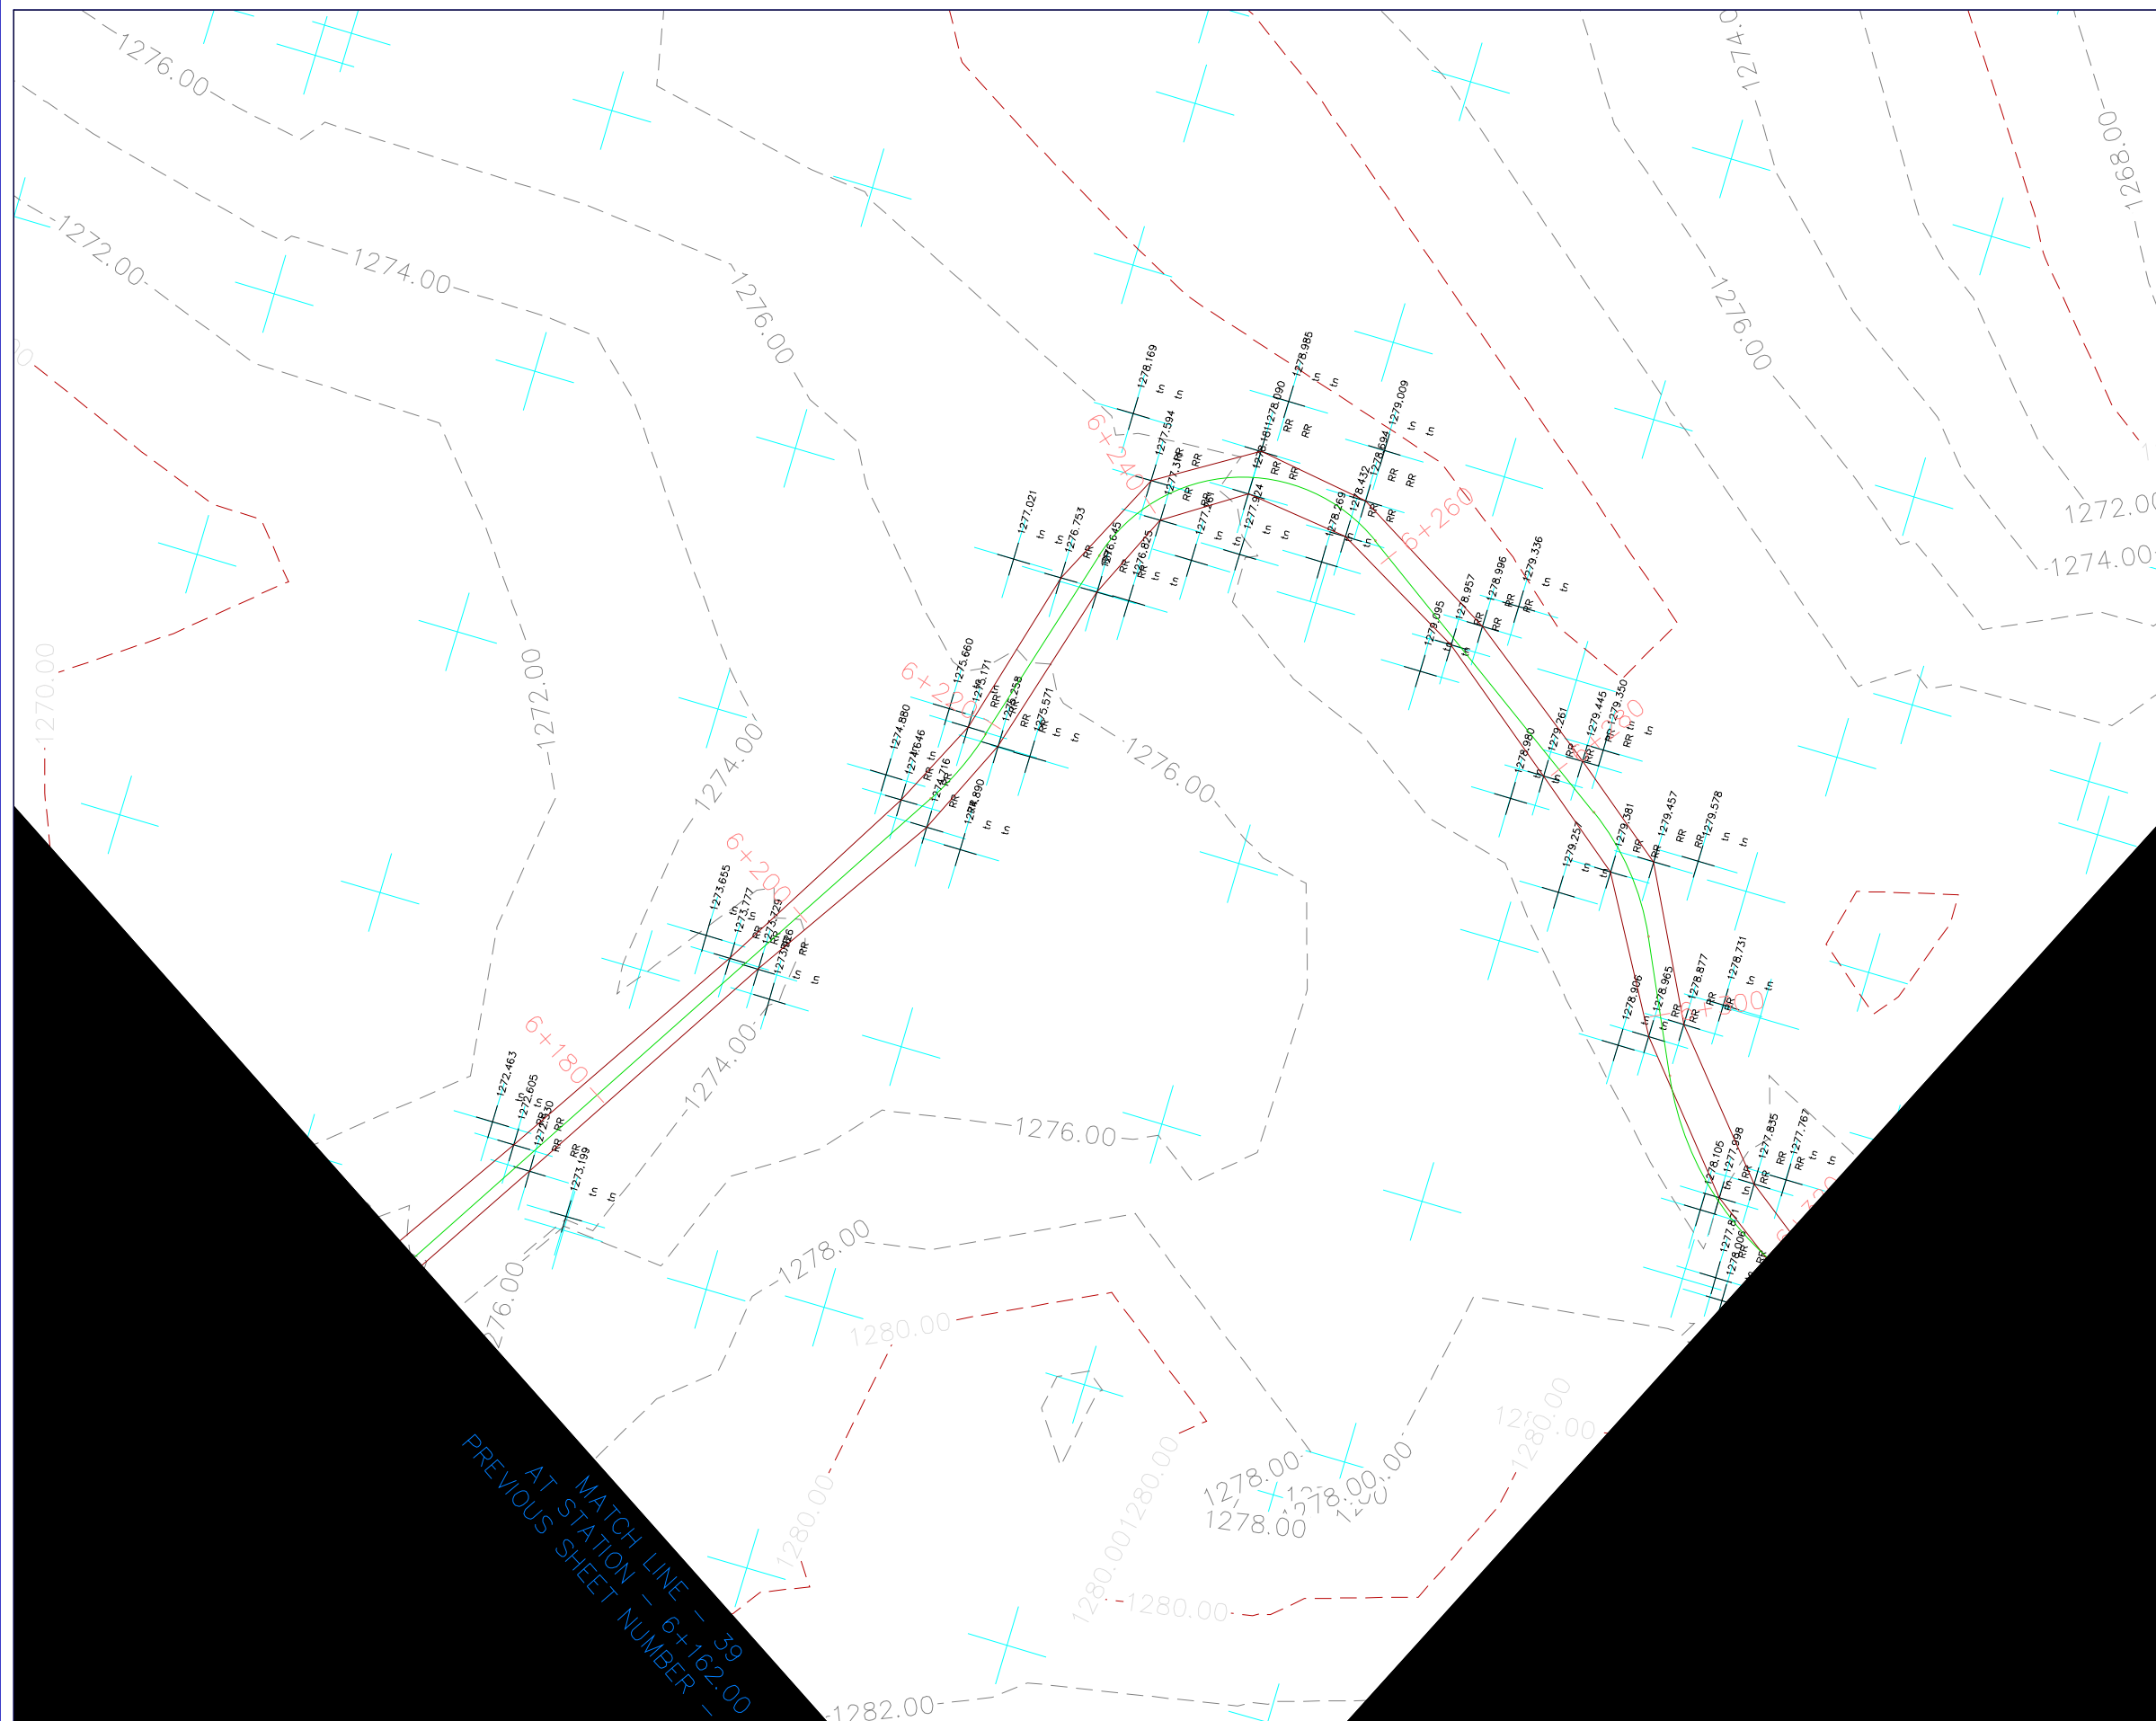

Projekt Zbatim

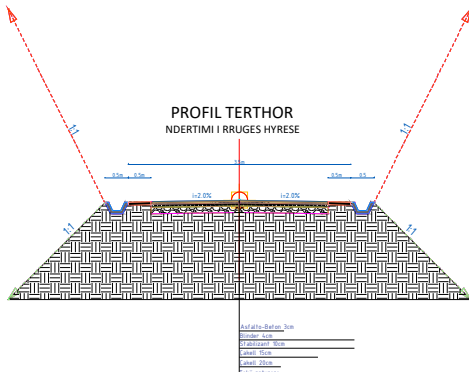

LEGJENDA

- | | |
|---|------------------------------|
|  | KUFI I PLANIMETRIS SE RRUGES |
|  | AKSI I RRUGES |
|  | IZOHIPSE 1m |
|  | IZOHIPSE 5m |
|  | SEKSIONE |
|  | VIJA E TERRENIT |
|  | NIVELETA |



REPUBLIKA E SHQIPËRISË
AGJENCIA E TRAITIMIT TË KONCESIONEVE



PROJEKTI I RRUGES KRYQEZIMI I RRUGES DARDHE-ARRES DERI
NE FSHATIN NIKOLIC

vendndodhia | Nikolicë, Niësia Ad. Miras, Bashkia Devoll

zhvilluesi



NIPT K43128403

**FONDI
SHQIPTAR I
ZVILLIMIT**

konsulentin



Nr. Lic. N.6705/

R ALBANIA

Vulc

Projekti Teknik - Grupi i Projektimit

Drejtues Teknik	A.B. GOKTEPE	Firma
Projektues Gjeodet	Enis Sterjo	Firma
Projektues Hidroteknike	Enerjan Gremi	Firma
Projektues Konstrktor	Dhimiter Ragazi	Firma
Emërtimi i fletës		
data	GUSHT 2020	fleta


PLANI TOPOGRAFIK | GJENDJES EKZISTUESE

Rruga "Sami Frashëri", Ndërtesa nr. 19
Hyria nr. 8, 1019, Tirana, Albania


Tel.: +355 4 4304777
Cel.: +355 692022444

www.gralbania.com
planifikimi@gralbania.com

PROJEKTI I RRUGES KRYQEZIMI I RRUGES DARDHE-ARRES DERI NE FSHATIN NIKOLIC

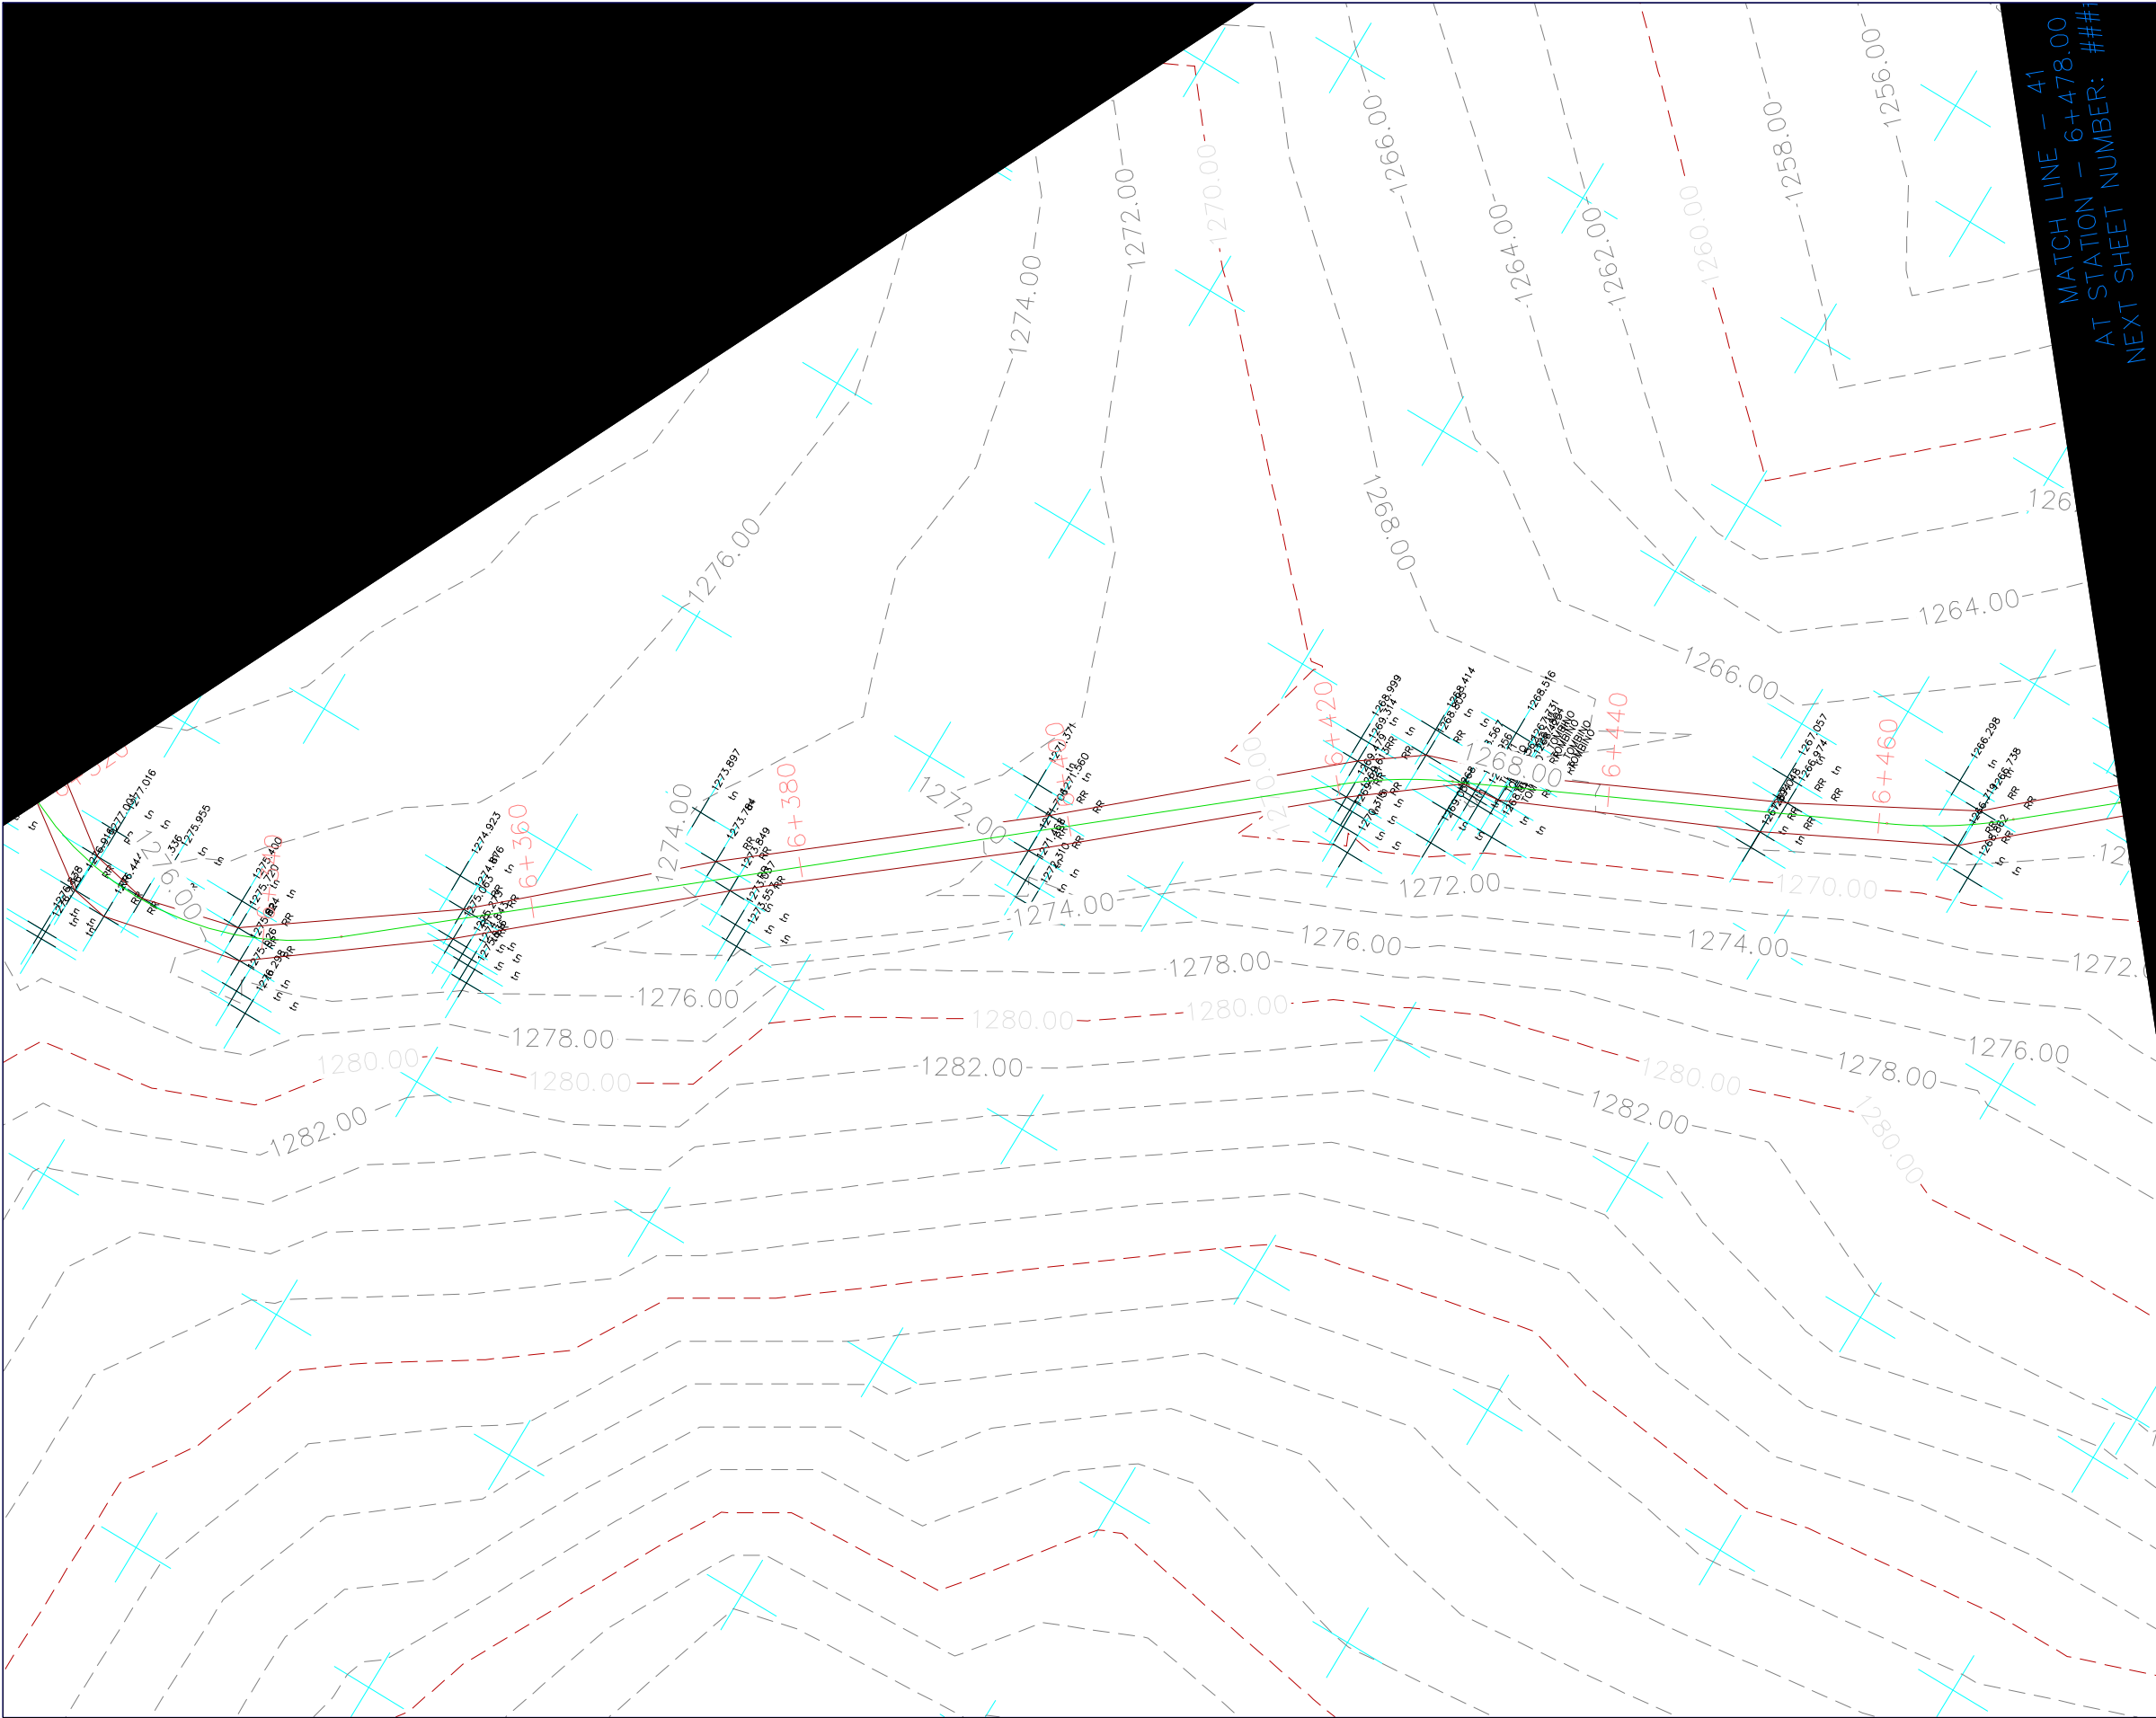

Projekt Zbatim

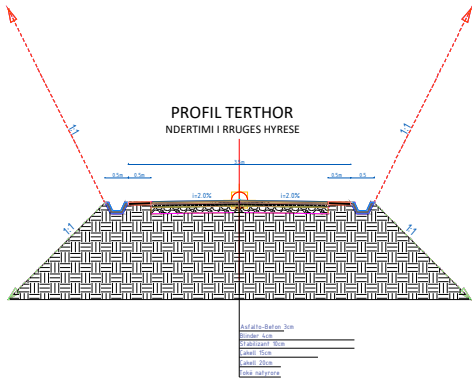

- LEGJENDA**
- KUI I PLANIMETRIS SE RRUGES
 - AKSI I RRUGES
 - IZOHIPSE 1m
 - IZOHIPSE 5m
 - SEKSIONE
 - VIJA E TERRENIT
 - NIVELETA

REPUBLIKA E SHQIPËRISË
AGJENCIA E TRAJTIMIT TË KONCESIONEVE

PROJEKTI I RRUGES KRYQEZIMI I RRUGES DARDHE-ARRES DERI NE FSHATIN NIKOLIC

vendndodhja	Nikolicë, Njësia Ad. Miras, Bashkia Devoll		
zhvilluesi	 FONDI SHQIPTAR I ZHVILLIMIT NIPT K43128401L	FONDI SHQIPTAR I ZHVILLIMIT	
konsulent	 GR ALBANIA Nr. Lic. N.6705/7	GR ALBANIA	

Vula



Projekti Teknik - Grupi i Projektimit

Drejtes Teknik	A.B. GOKTEPE	Firma
Projektues Gjeodet	Enis Sterjo	Firma
Projektues Hidroteknike	Enerjan Gremi	Firma
Projektues Konstrukt	Dhimiter Ragazi	Firma
Emërtimi i fletës		
data	GUSHT 2020	fleta

PLANI TOPOGRAFIK I GJENDJES EKZISTUESE

PROJEKTI I RRUGES KRYQEZIMI I RRUGES DARDHE-ARRES DERI NE FSHATIN NIKOLIC

Projekt Zbatim

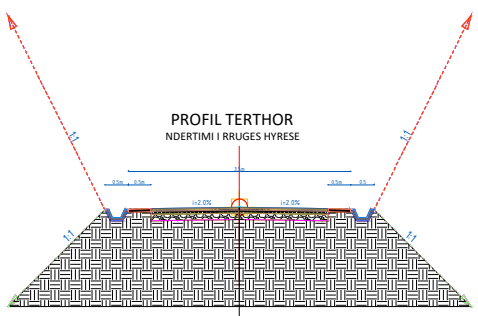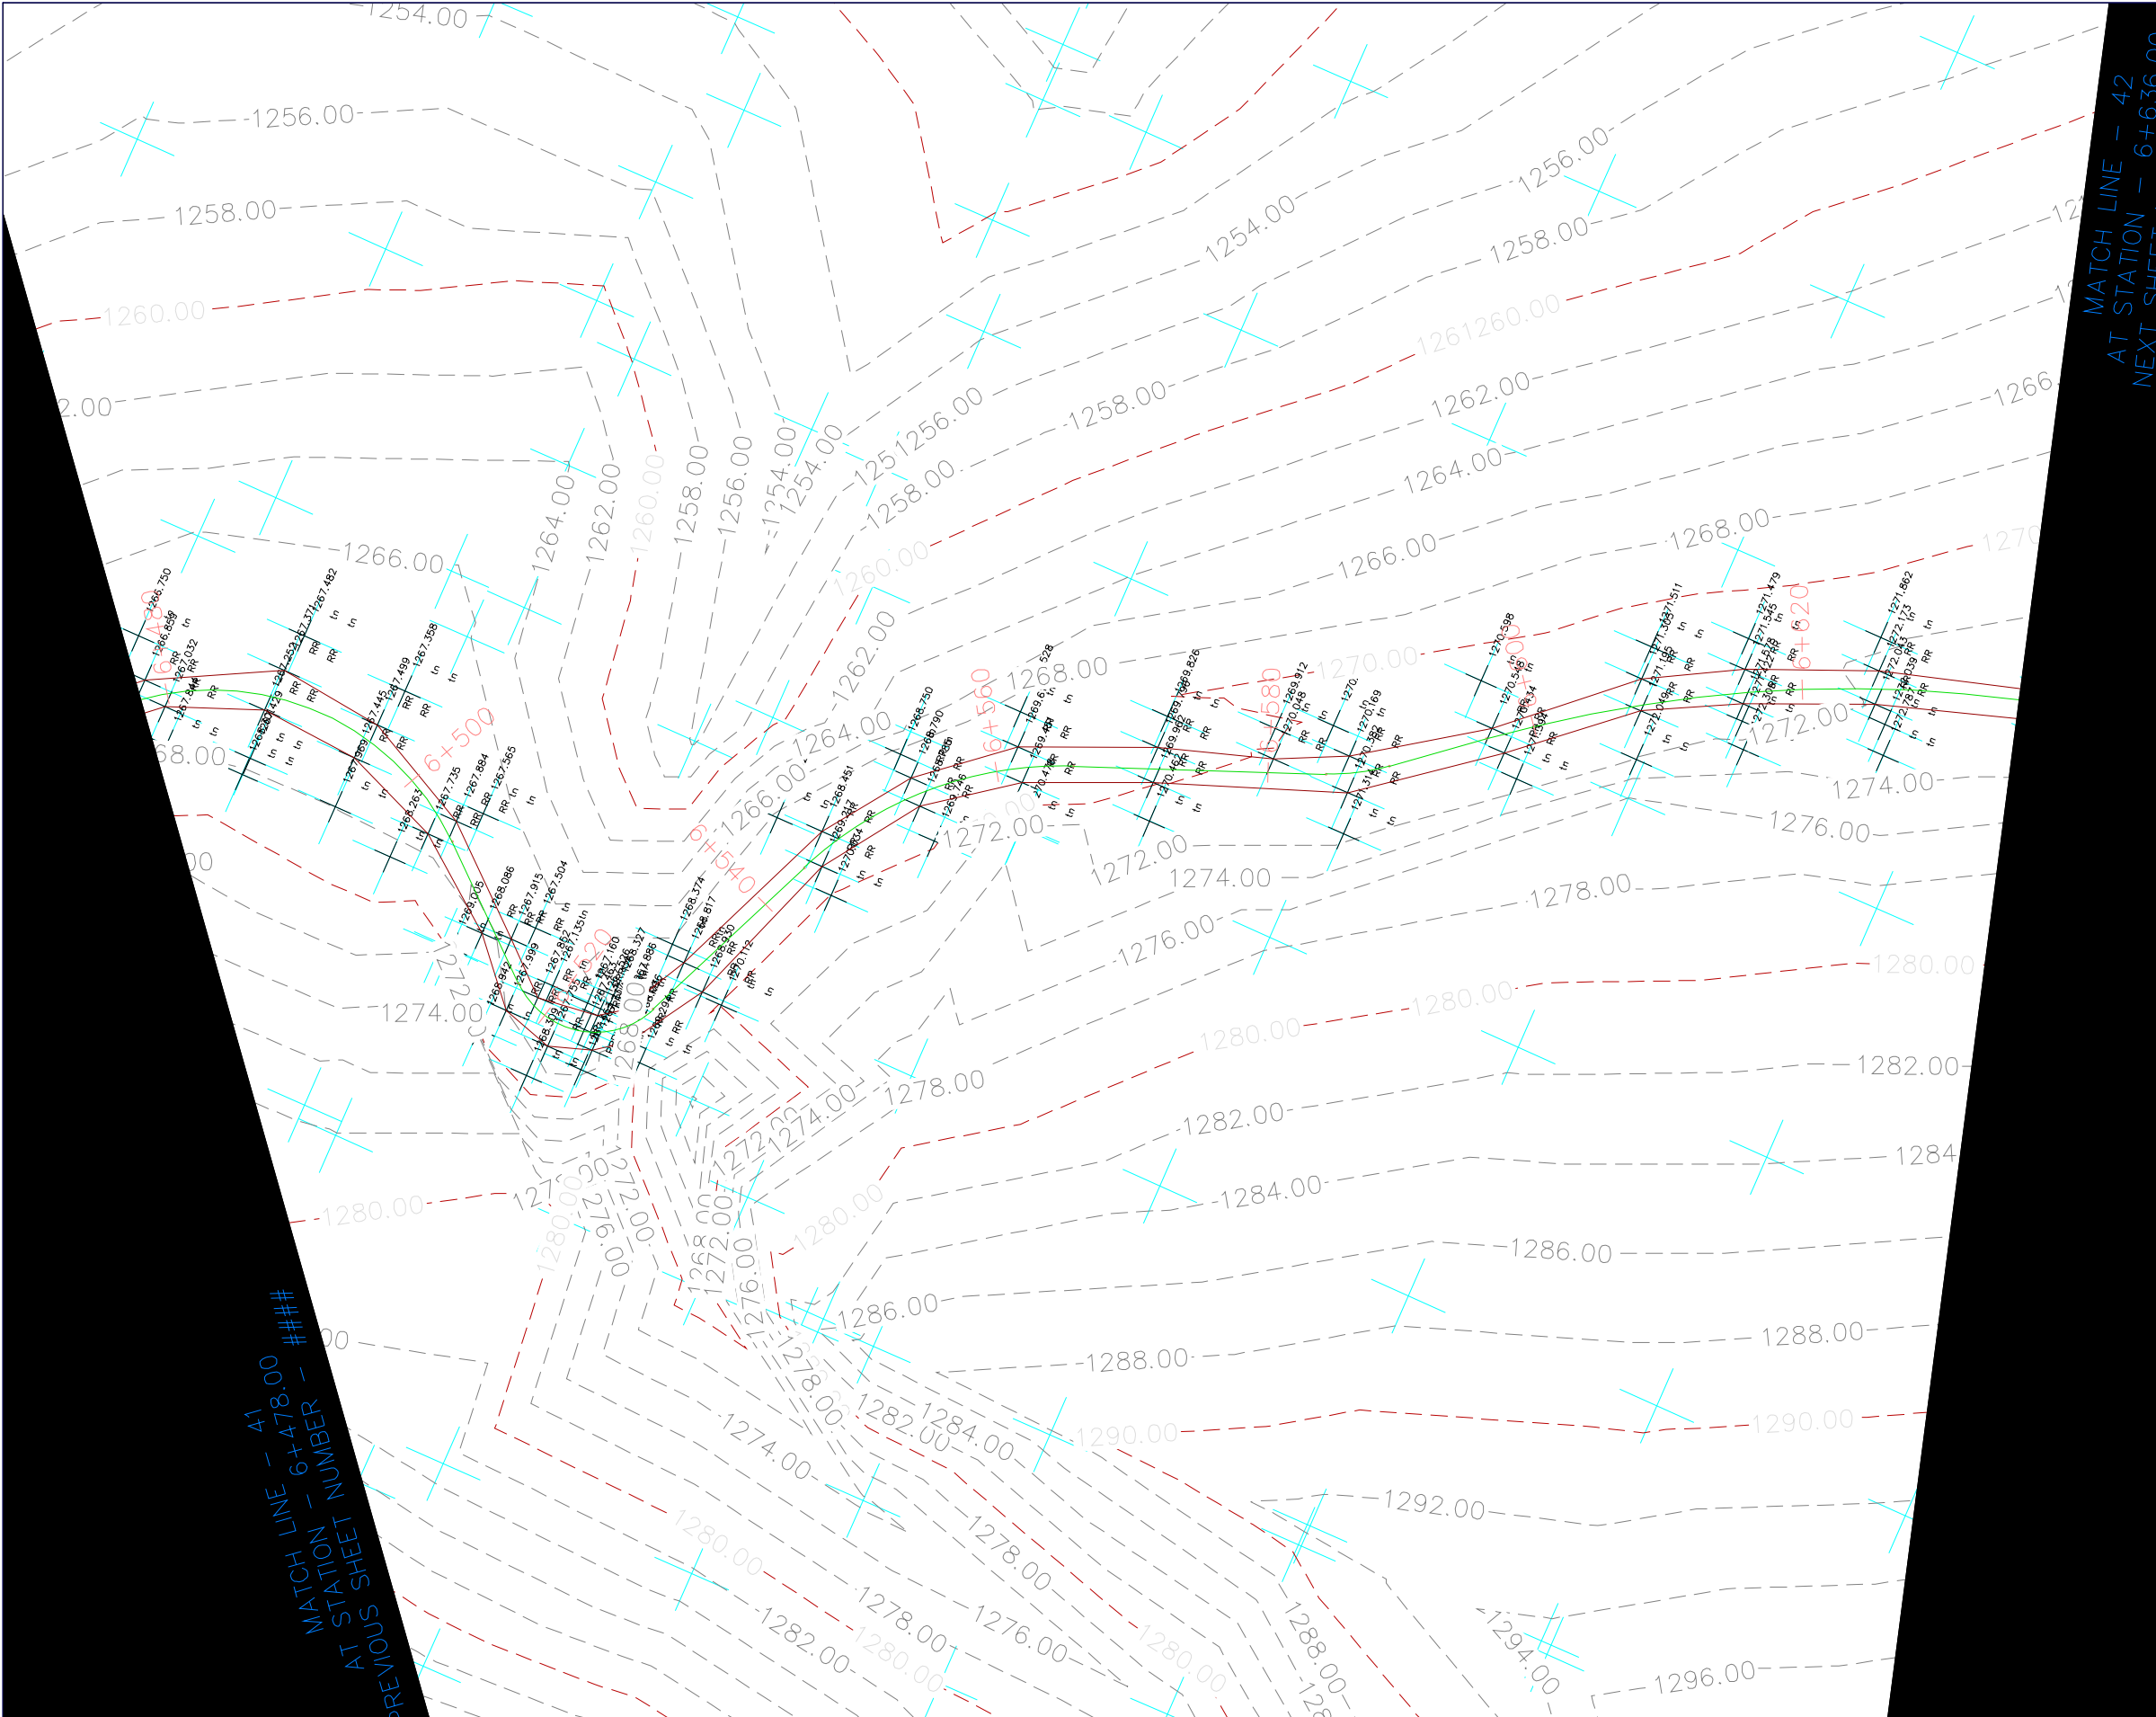

- LEJENDA**
- KUFI I PLANIMETRIS SE RRUGES
 - AKSI I RRUGES
 - IZOHIPSE 1m
 - IZOHIPSE 5m
 - SEKSIONE
 - VIJA E TERRENIT
 - NIVELETA

REPUBLICA E SHQIPËRISË
AGJENCIA E TRAJTIMIT TË KONCESIONEVE

PROJEKTI I RRUGES KRYQEZIMI I RRUGES DARDHE-ARRES DERI NE FSHATIN NIKOLIC



vendndodhja	Nikolicë, Njësia Ad. Miras, Bashkia Devoll		
zhvilluesi	 FONDI SHQIPTAR I ZHVILLIMIT NIPT K43128401L	FONDI SHQIPTAR I ZVILLIMIT	
konsulenti	 GR ALBANIA Nr. Lic. N.6705/7	GR ALBANIA	

Vula

Projekti Teknik - Grupi i Projektimit			
Drejtes Teknik	A.B. GOKTEPE		Firma
Projektues Gjeodet	Enis Sterjo		Firma
Projektues Hidroteknike	Enerjan Gremi		Firma
Projektues Konstruktor	Dhimiter Ragazi		Firma
Emërtimi fletës			
data	GUSHT 2020	fleta	

PROJEKTI I RRUGES KRYQEZIMI I RRUGES DARDHE-ARRES DERI NE FSHATIN NIKOLIC

Projekt Zbatim

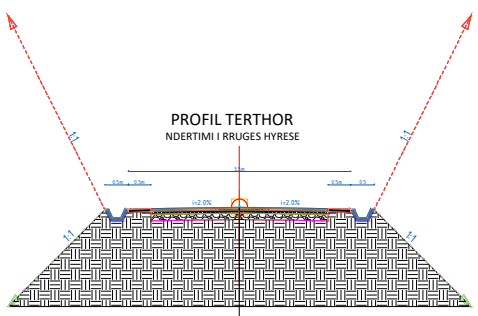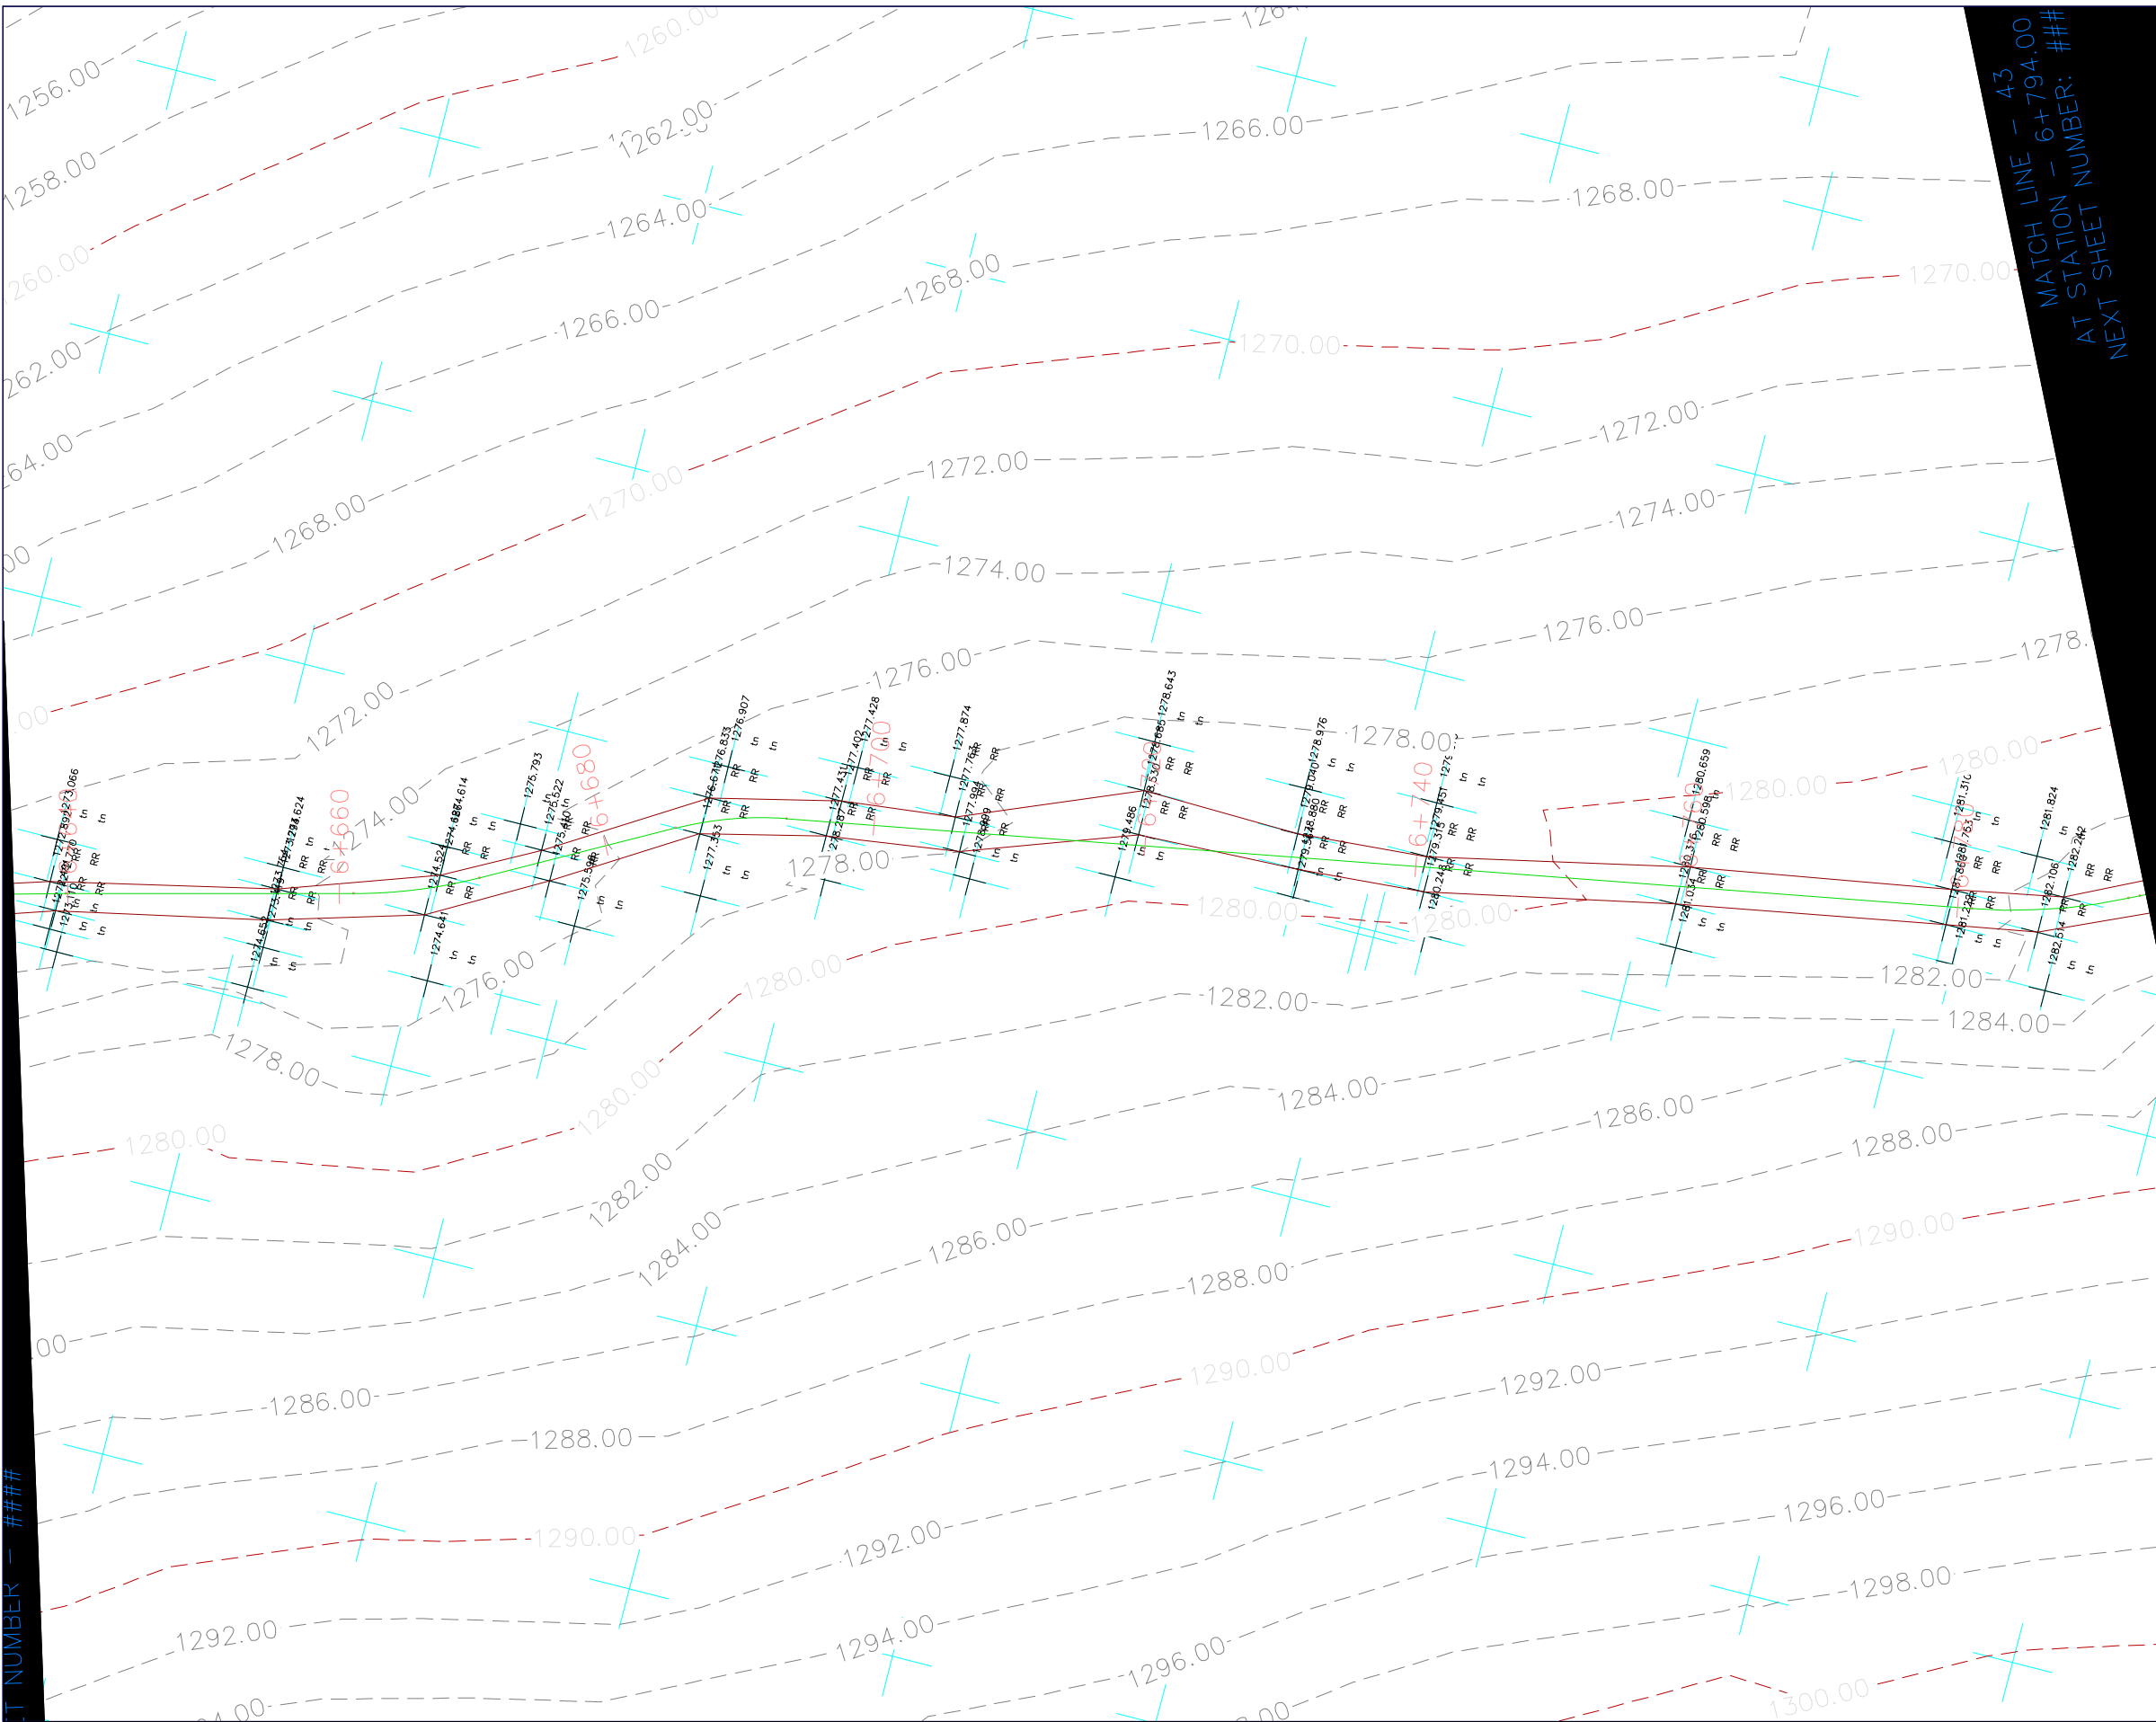

- LEGJENDA
- KUFI I PLANIMETRIS SE RRUGES
 - AKSI I RRUGES
 - IZOHIPSE 1m
 - IZOHIPSE 5m
 - SEKSIONE
 - VIJA E TERRENIT
 - NIVELETA

REPUBLIKA E SHQIPËRISË
AGJENCIA E TRAJTIMIT TË KONCESIONEVE

PROJEKTI I RRUGES KRYQEZIMI I RRUGES DARDHE-ARRES DERI NE FSHATIN NIKOLIC


vendndodhja	Nikolicë, Njësia Ad. Miras, Bashkia Devoll		
zhvilluesi	 FONDI SHQIPTAR I ZHVILLIMIT NIPT K43128401L	FONDI SHQIPTAR I ZHVILLIMIT	
konsulent	 GR ALBANIA Nr. Lic. N.6705/7	GR ALBANIA	

Vula


Projekti Teknik - Grupi i Projektimit

Drejtes Teknik	A.B. GOKTEPE	Firma
Projektues Gjeodet	Enis Sterjo	Firma
Projektues Hidroteknike	Enerjan Gremi	Firma
Projektues Konstruktore	Dhimiter Ragazi	Firma
Emërtimi i fletës		
data	GUSHT 2020	fleta

PROJEKTI I RRUGES KRYQEZIMI I RRUGES DARDHE-ARRES DERI NE FSHATIN NIKOLIC

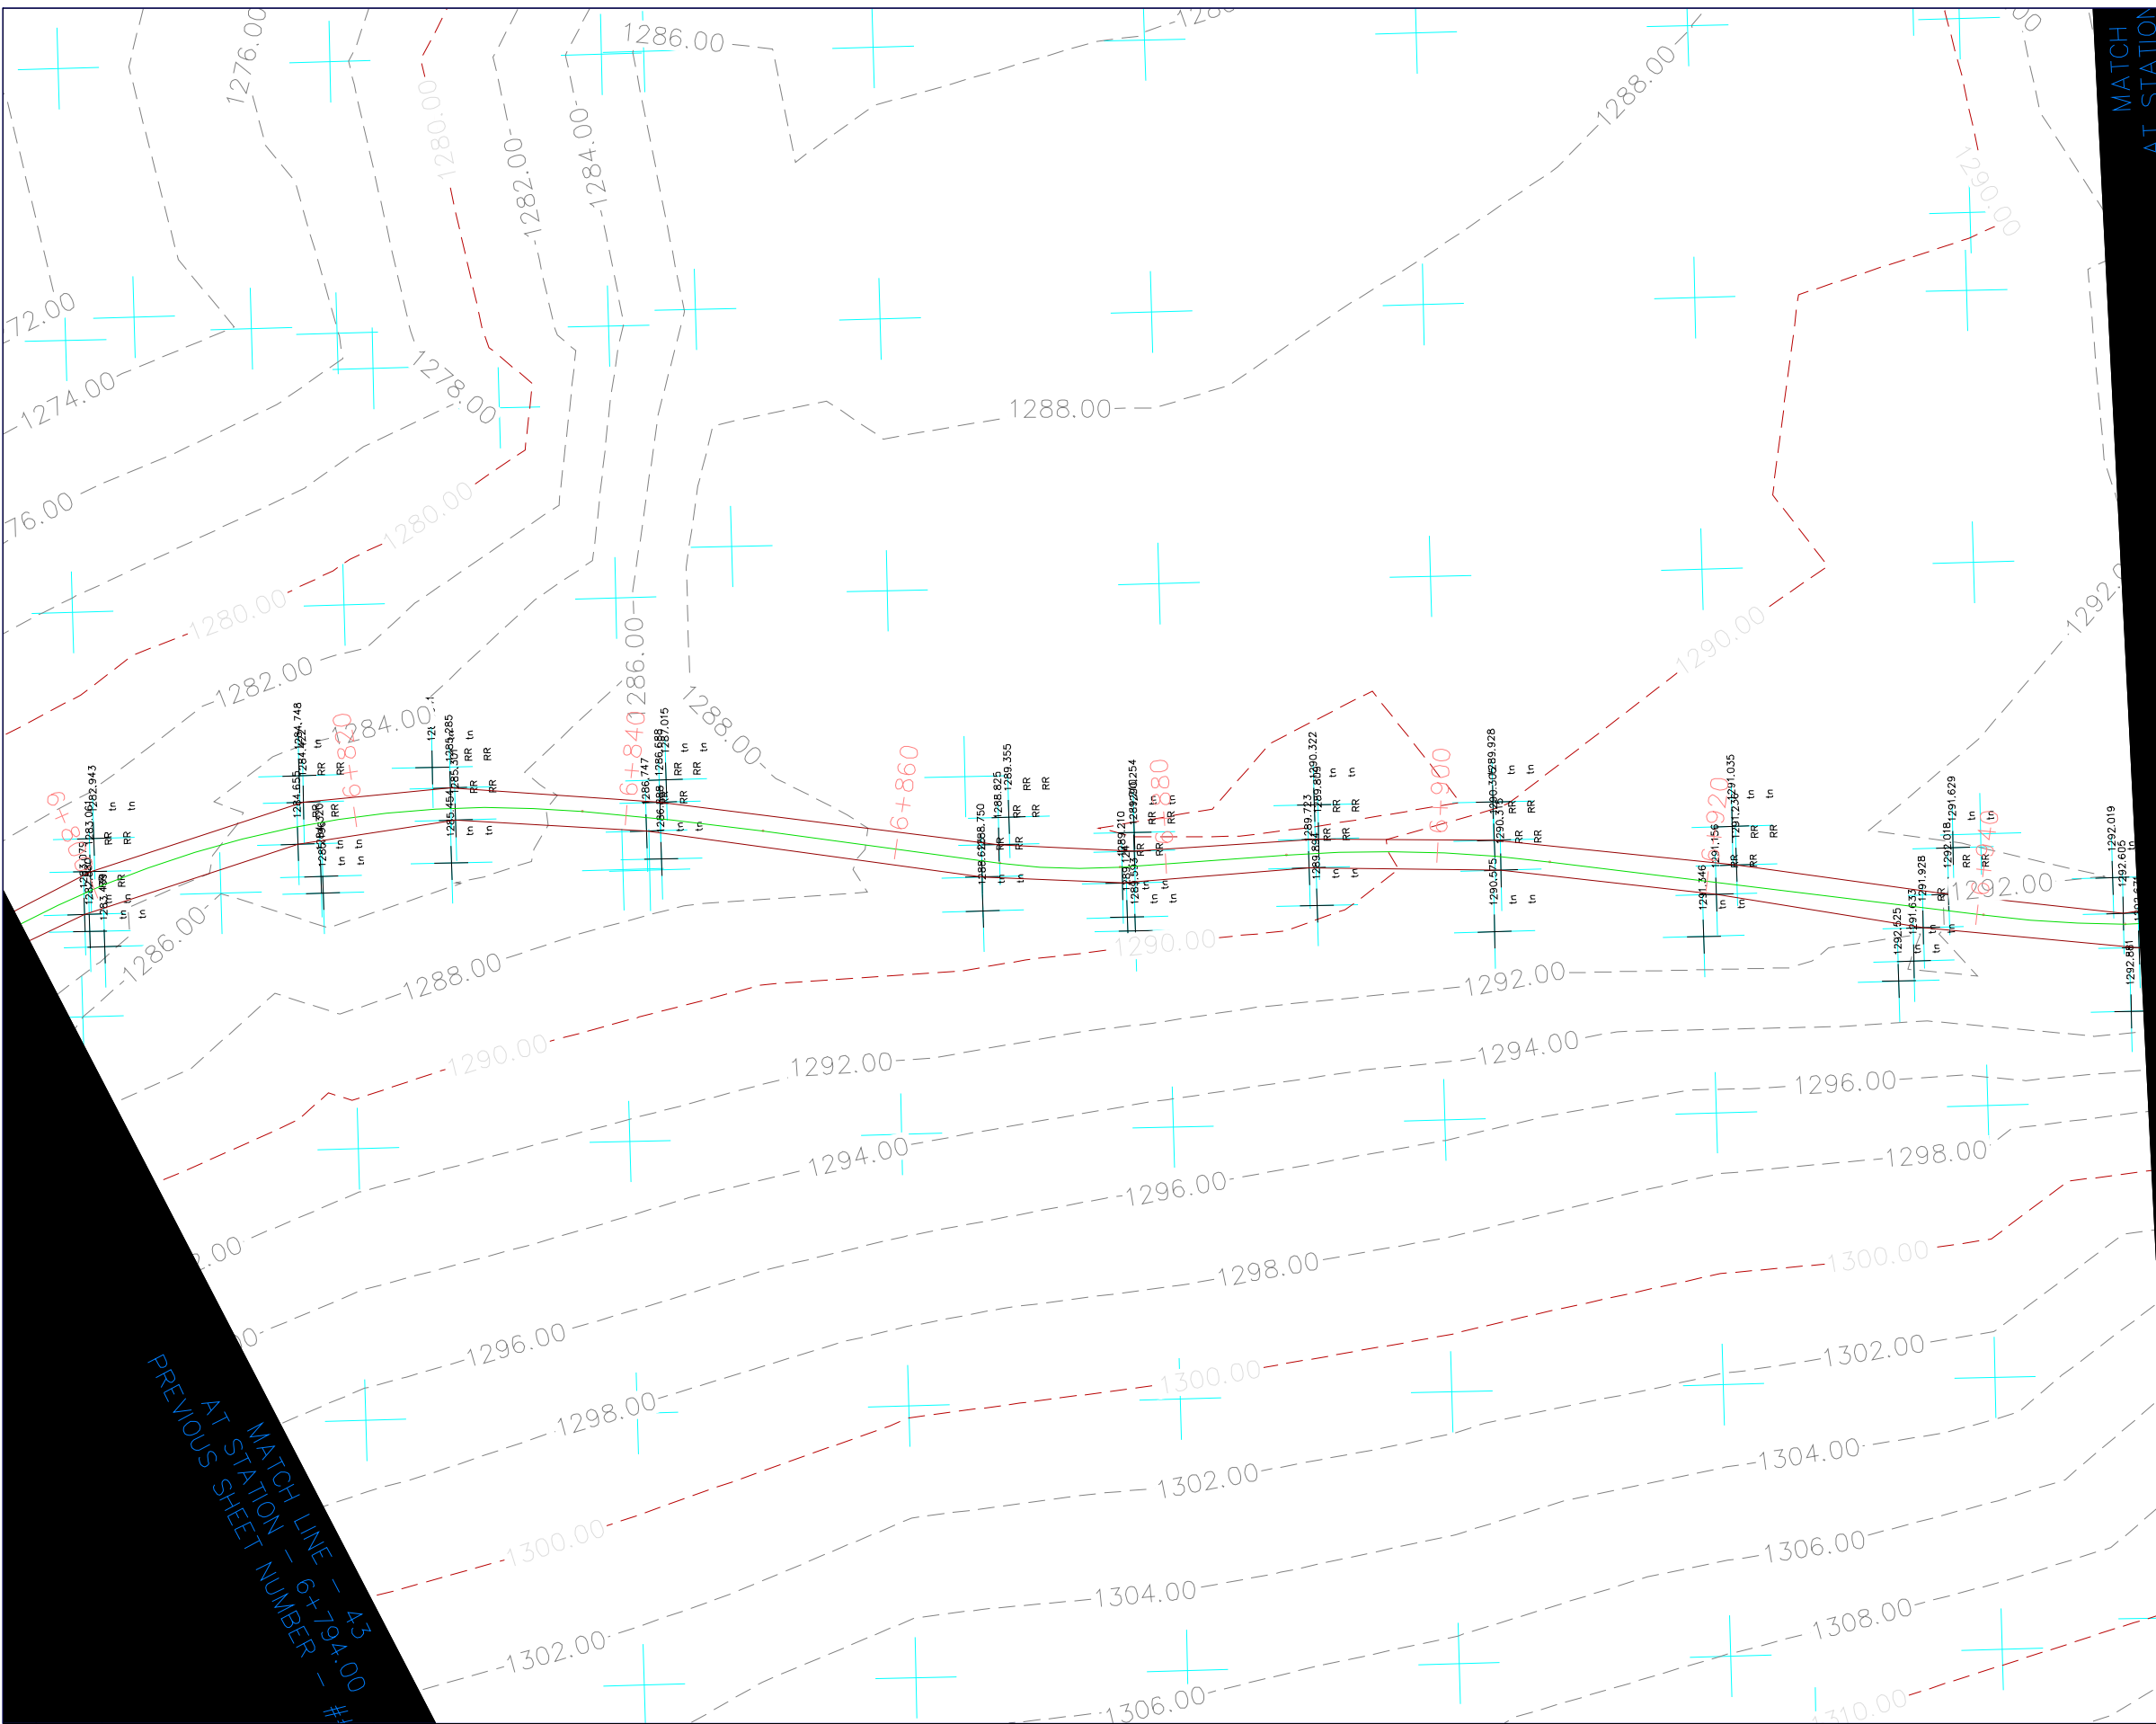

Projekt Zbatim

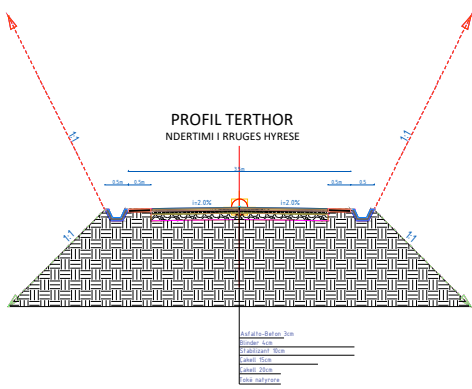

LEGJENDA

- KUFI I PLANIMETRIS SE RRUGES
- AKSI I RRUGES
- IZOHIPSE 1m
- IZOHIPSE 5m
- SEKSIONE
- VIJA E TERRENIT
- NIVELETA



REPUBLIKA E SHQIPËRISË
AGJENCIA E TRAJTIMIT TË KONCESIONEVE



PROJEKTI I RRUGES KRYQEZIMI I RRUGES DARDHE-ARRES DERI NE FSHATIN NIKOLIC

vendndodhja Nikolicë, Njësia Ad. Miras, Bashkia Devoll

zhvilluesi



FONDI
SHQIPTAR I
ZVILLIMIT

konsulent



GR ALBANIA

Vula

Projekti Teknik - Grupi i Projektimit

Drejtes Teknik	A.B. GOKTEPE	Firma
Projektues Gjeodet	Enis Sterjo	Firma
Projektues Hidroteknike	Enerjan Gremi	Firma
Projektues Konstruktor	Dhimiter Ragazi	Firma

Emërtimi
i fletës



data GUSHT 2020 fleta

PLANI TOPOGRAFIK I GJENDJES EKZISTUESE

Rruga "Sami Frashëri", Ndërtesa nr. 19
Hyrja nr. 8, 1019, Tirana, Albania
Tel.: +355 4 4304777
Cel.: +355 692022444
www.gralbania.com
planifikimi@gralbania.com

PROJEKTI I RRUGES KRYQEZIMI I RRUGES DARDHE-ARRES DERI NE FSHATIN NIKOLIC

Projekt Zbatim

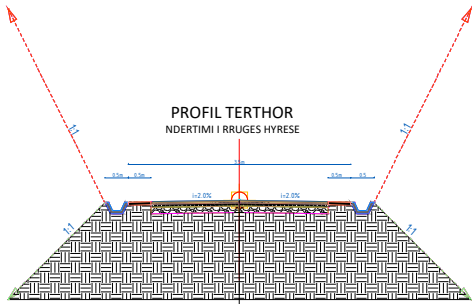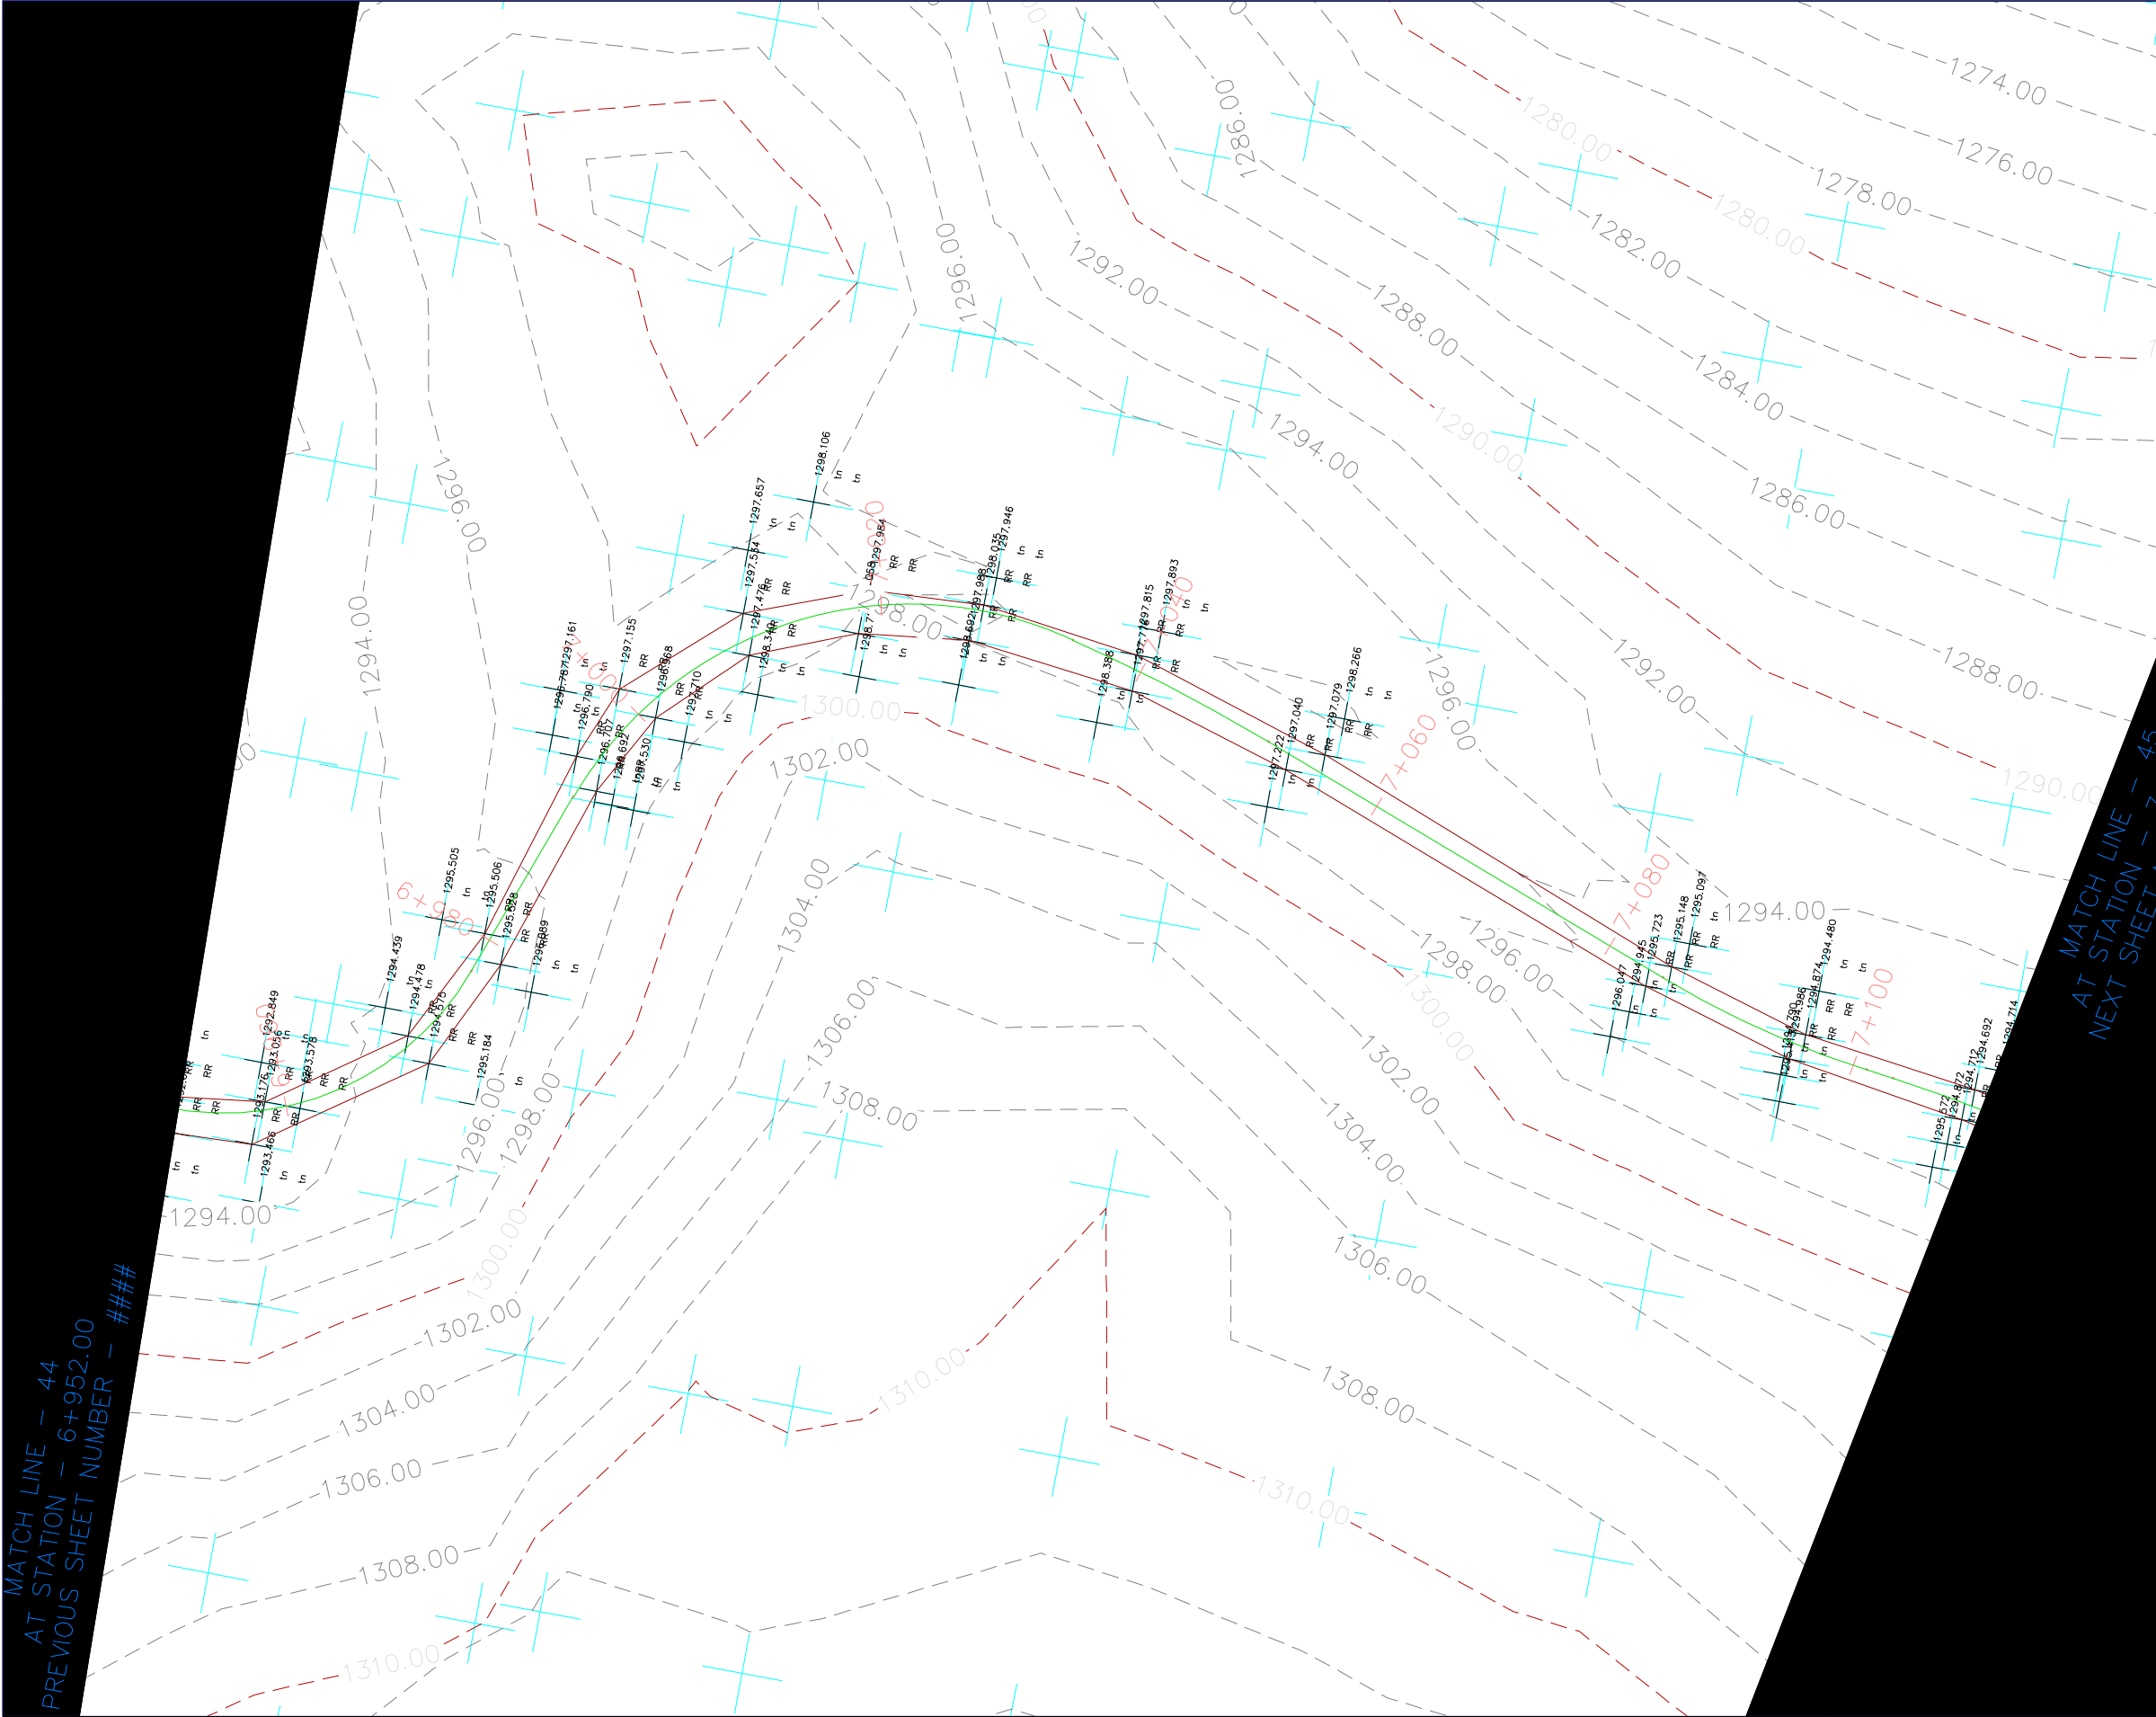

LEGJENDA

- KUPI I PLANIMETRIS SE RRUGES
- AKSI I RRUGES
- IZOHIPSE 1m
- IZOHIPSE 5m
- SEKSIONE
- VIJA E TERRENIT
- NIVELETA



REPUBLIKA E SHQIPËRISË
AGJENCIA E TRAJTIMIT TË KONCESIONEVE



PROJEKTI I RRUGES KRYQEZIMI I RRUGES DARDHE-ARRES DERI NE FSHATIN NIKOLIC

vendndodhja Nikolicë, Njësia Ad. Miras, Bashkia Devoll

zhvilluesi
FONDI SHQIPTAR I ZHVILLIMIT
NIPT K43128401L

konsulenti
GR ALBANIA
Nr. Lic. N.6705/7

Vula

Projekti Teknik - Grupi i Projektimit

Drejtes Teknik	A.B. GOKTEPE	Firma
Projektues Gjeodet	Enis Sterjo	Firma
Projektues Hidroteknike	Enerjan Gremi	Firma
Projektues Konstruktor	Dhimiter Ragazi	Firma

Emërtimi i fletës



data GUSHT 2020 fleta

PLANI TOPOGRAFIK I GJENDJES EKZISTUESE

Rruga "Sami Frashëri", Ndërtesa nr. 19
Hyrja nr. 8, 1019, Tirana, Albania
Tel.: +355 4 4304777
Cel.: +355 692022444
www.gralbania.com
planifikimi@gralbania.com

PROJEKTI I RRUGES KRYQEZIMI I RRUGES DARDHE-ARRES DERI NE FSHATIN NIKOLIC

Projekt Zbatim

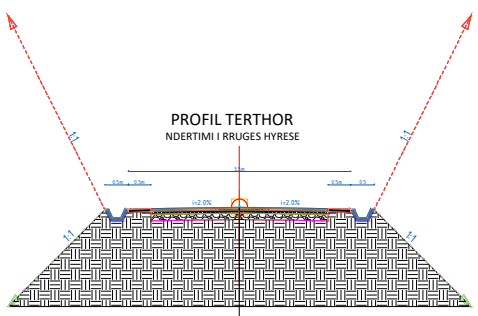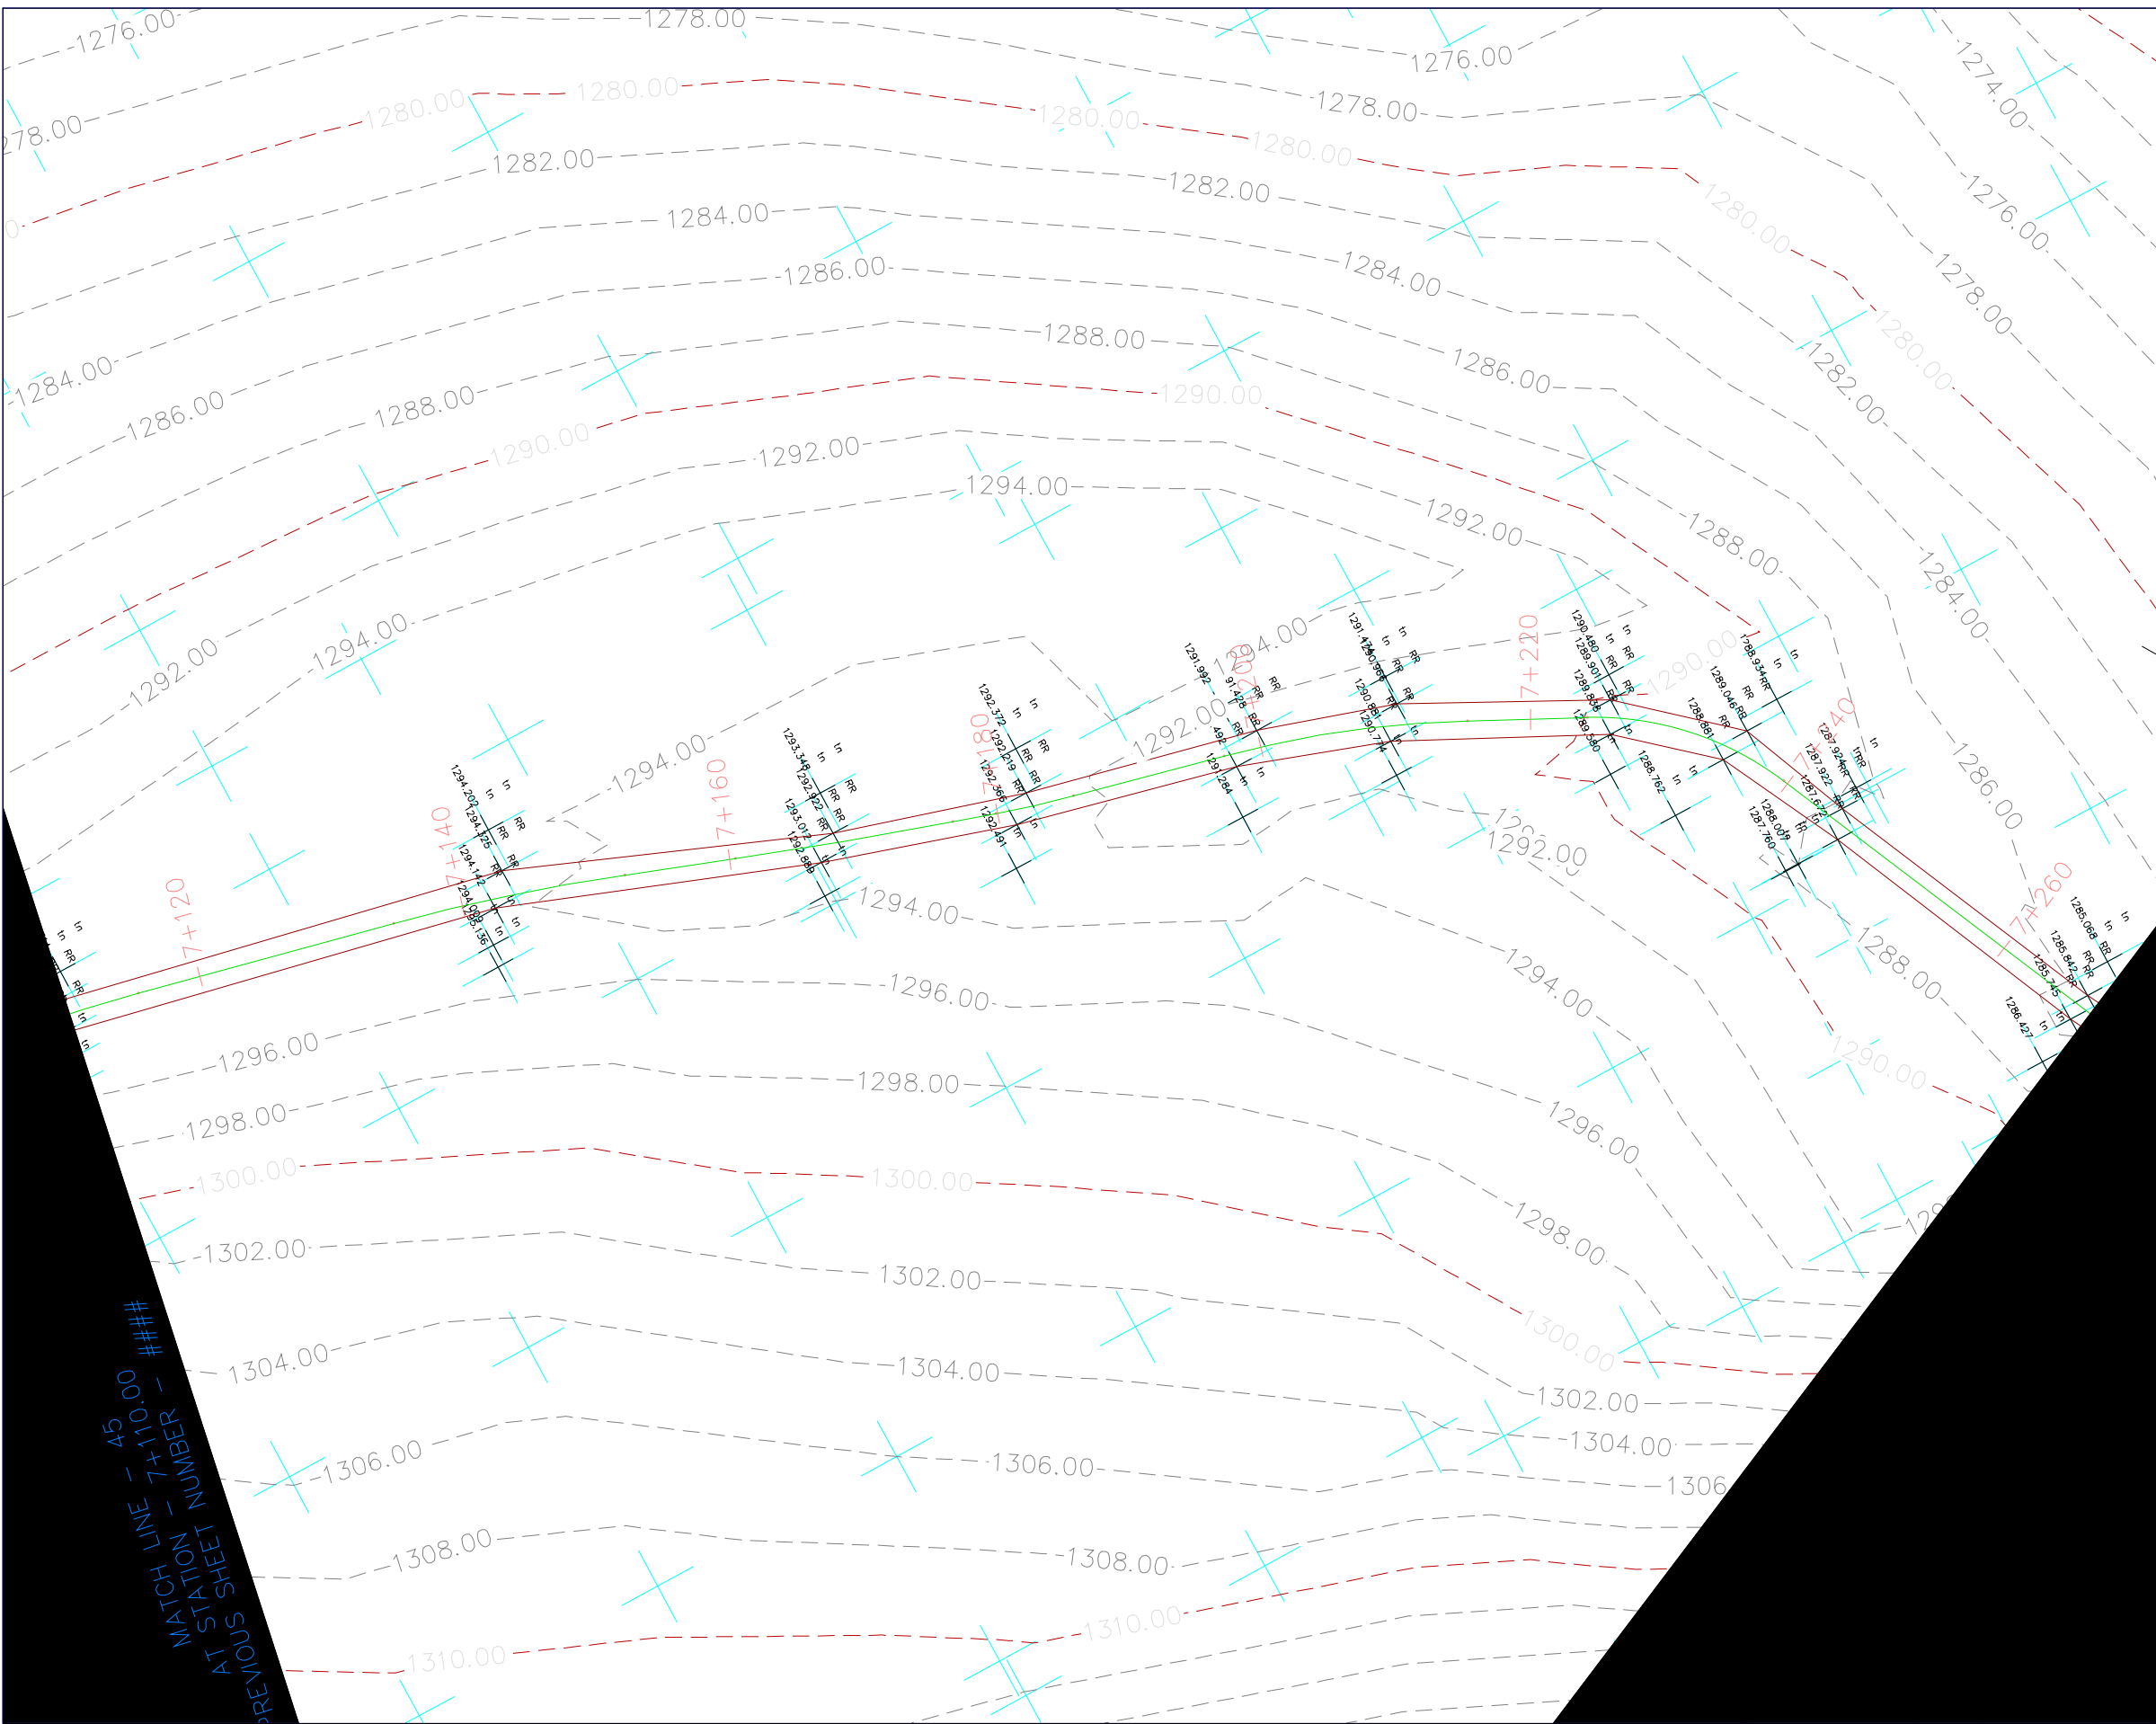

- LEGJENDA**
- KUFI I PLANIMETRIS SE RRUGES
 - AKSI I RRUGES
 - IZOHIPSE 1m
 - IZOHIPSE 5m
 - SEKSIONE
 - VIJA E TERRENIT
 - NIVELETA

REPUBLIKA E SHQIPËRISË
AGJENCIA E TRAJTIMIT TË KONCESIONEVE

PROJEKTI I RRUGES KRYQEZIMI I RRUGES DARDHE-ARRES DERI NE FSHATIN NIKOLIC

vendndodhja	Nikolicë, Njësia Ad. Miras, Bashkia Devoll		
zhvilluesi	 FONDI SHQIPTAR I ZHVILLIMIT NIPT K43128401L	FONDI SHQIPTAR I ZVILLIMIT	
konsulent	 GR ALBANIA Nr. Lic. N.6705/7	GR ALBANIA	

Vula


Projekti Teknik - Grupi i Projektimit

Drejtes Teknik	A.B. GOKTEPE	Firma
Projektues Gjeodet	Enis Sterjo	Firma
Projektues Hidroteknike	Enerjan Gremi	Firma
Projektues Konstruktor	Dhimiter Ragazi	Firma
Emërtimi i fletës		
data	GUSHT 2020	fleta

PLANI TOPOGRAFIK I GJENDJES EKZISTUESE

PROJEKTI I RRUGES KRYQEZIMI I RRUGES DARDHE-ARRES DERI NE FSHATIN NIKOLIC

Projekt Zbatim

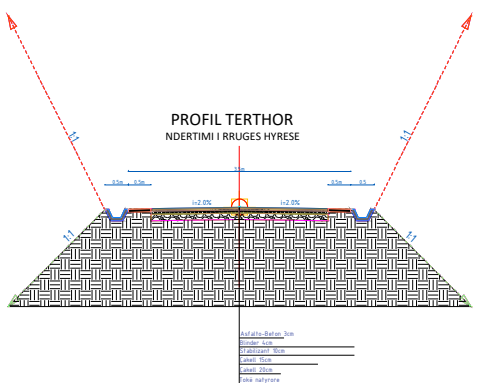

- LEGJENDA
- KUFI I PLANIMETRIS SE RRUGES
 - AKSI I RRUGES
 - IZOHIPSE 1m
 - IZOHIPSE 5m
 - SEKSIONE
 - VIJA E TERRENIT
 - NIVELETA

REPUBLIKA E SHQIPËRISË
AGJENCIA E TRAJTIMIT TË KONCESIONEVE

PROJEKTI I RRUGES KRYQEZIMI I RRUGES DARDHE-ARRES DERI NE FSHATIN NIKOLIC


vendndodhja	Nikolicë, Njësia Ad. Miras, Bashkia Devoll		
zhvilluesi	FONDI SHQIPTAR I ZHVILLIMIT NIPT K43128401L	FONDI SHQIPTAR I ZVILLIMIT	
konsulenti	GR ALBANIA Nr. Lic. N.6705/7	GR ALBANIA	

Vula

Projekti Teknik - Grupi i Projektimit


Drejtes Teknik	A.B. GOKTEPE	Firma
Projektues Gjeodet	Enis Sterjo	Firma
Projektues Hidroteknike	Enerjan Gremi	Firma
Projektues Konstrktor	Dhimiter Ragazi	Firma
Emërtimi i fletës		
data	GUSHT 2020	fleta

MATCH LINE - 47
AT STATION - 7+426.00
NEXT SHEET NUMBER: ###

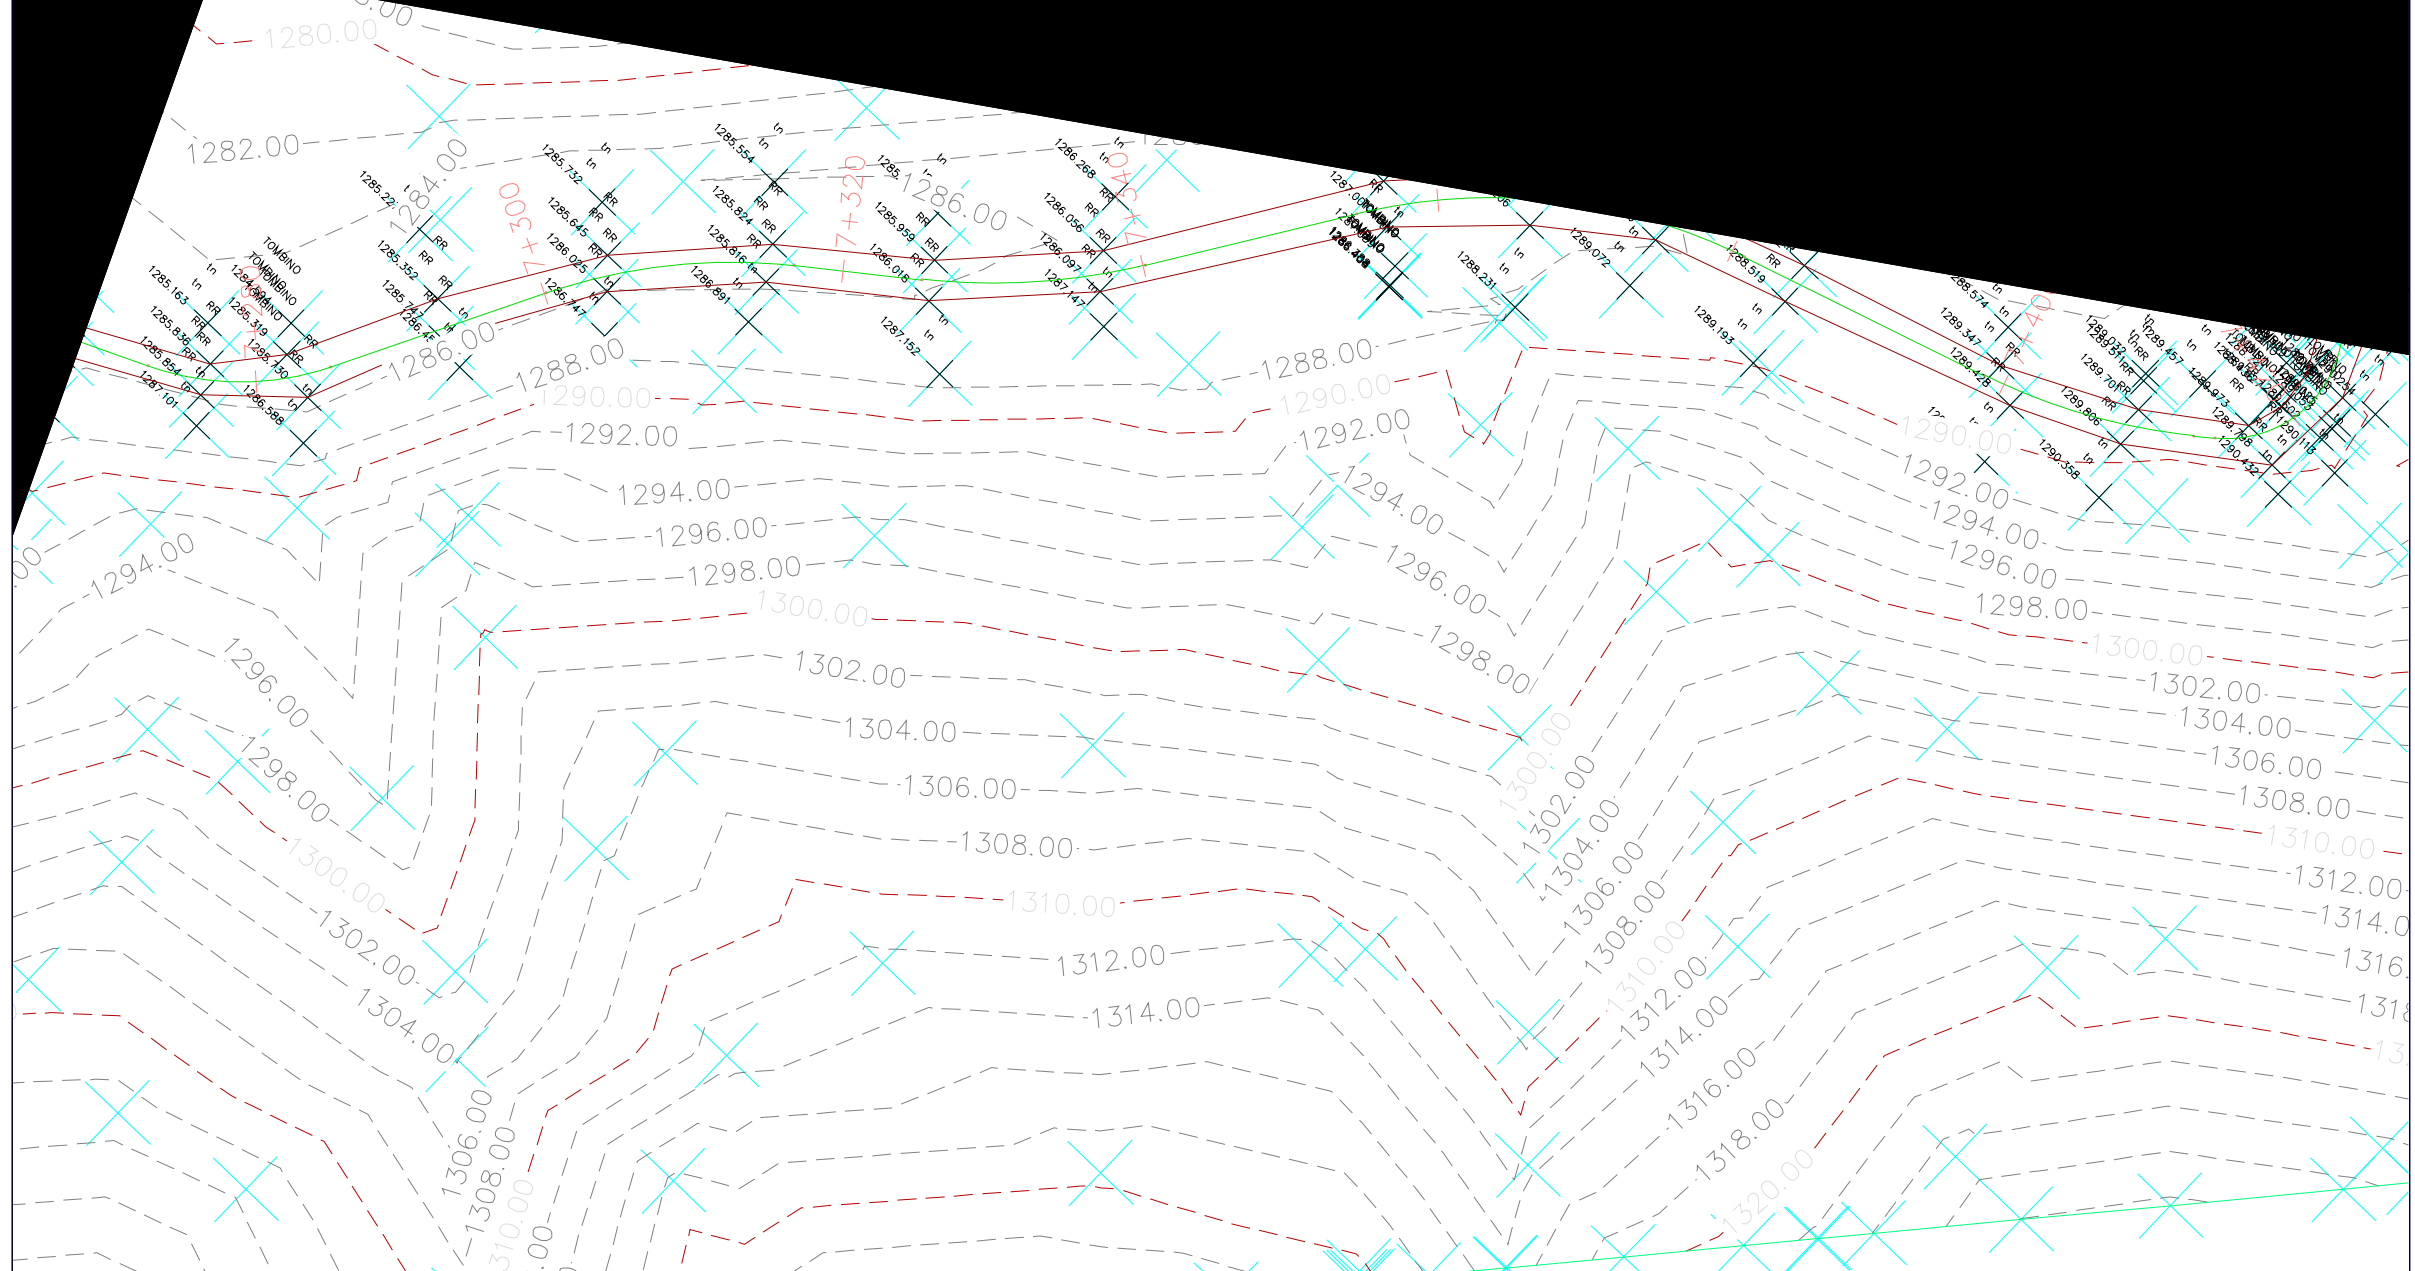


PLANI TOPOGRAFIK I GJENDJES EKZISTUESE

PROJEKTI I RRUGES KRYQEZIMI I RRUGES DARDHE-ARRES DERI NE FSHATIN NIKOLIC

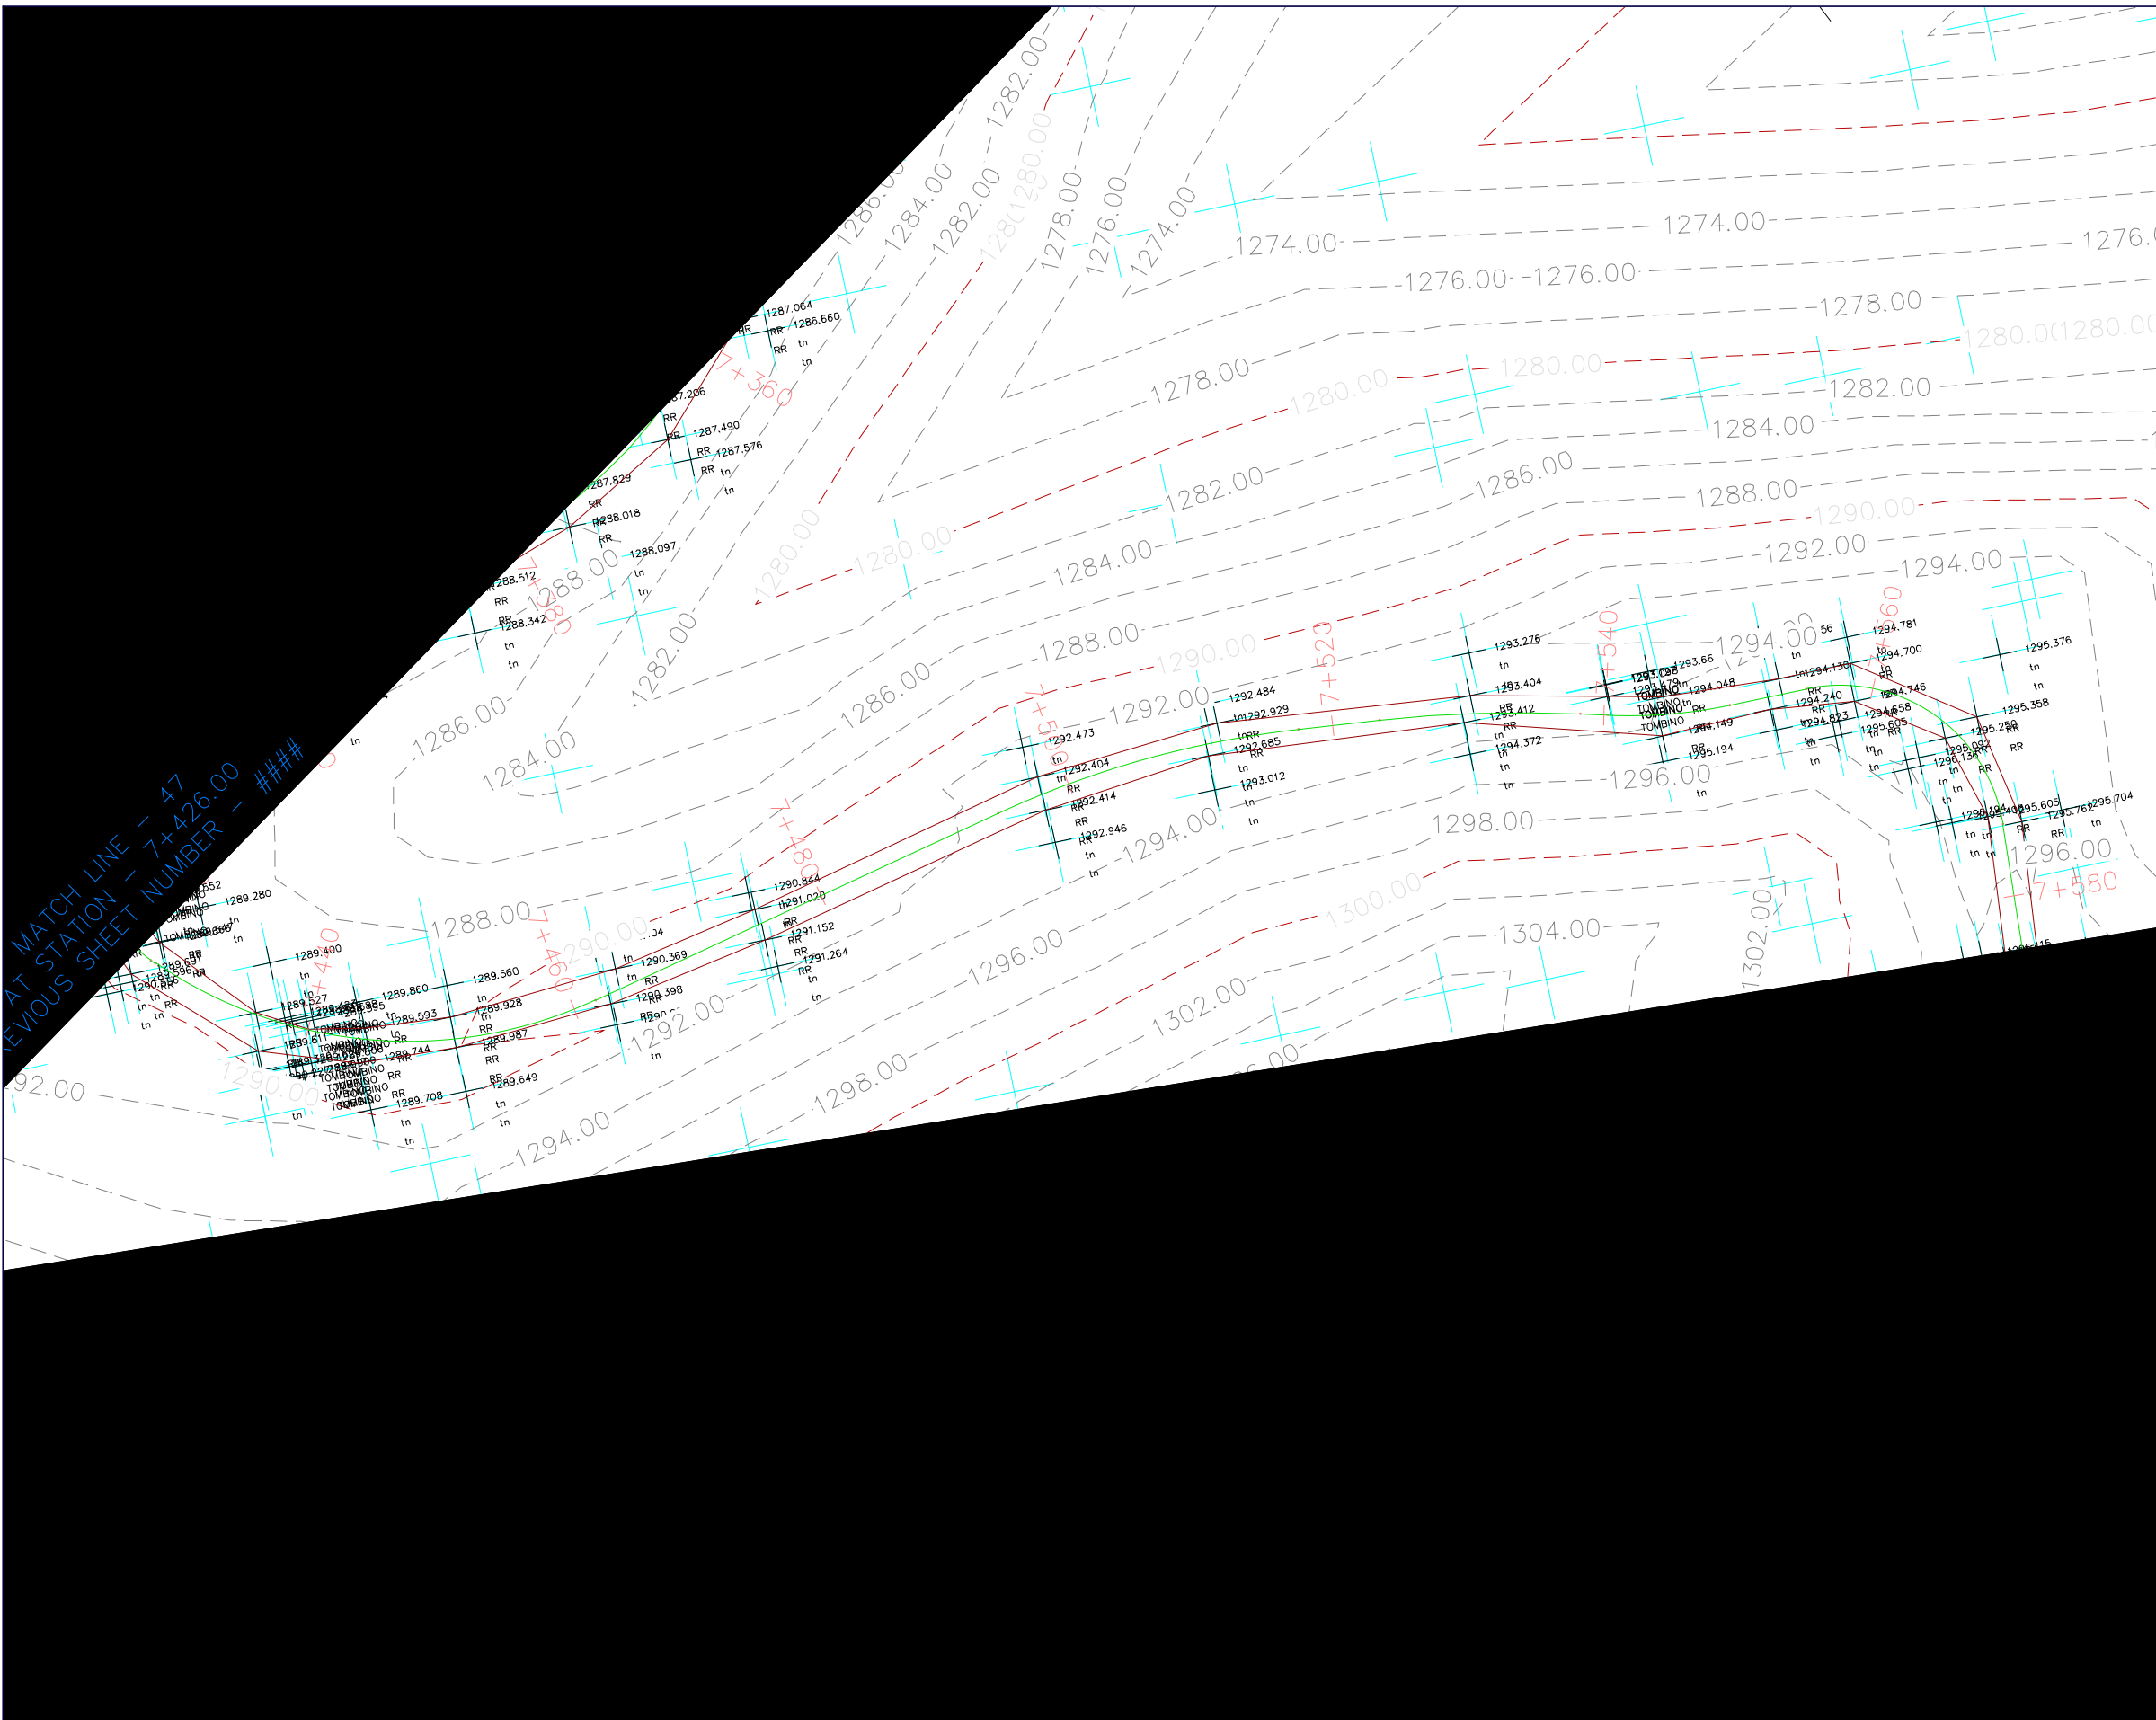

PLANI TOPOGRAFIK I GJENDJES EKZISTUESE

Projekt Zbatim

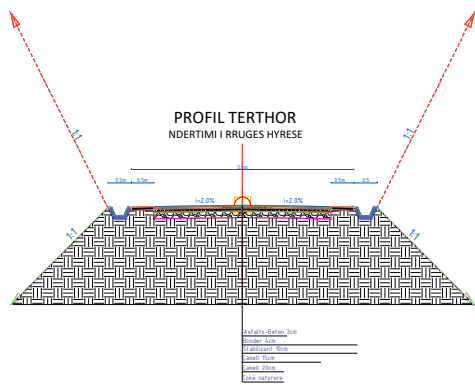

LEGJENDA

- KUPI I PLANIMETRIS SE RRUGES
- AKSI I RRUGES
- IZOHIPSE 1m
- IZOHIPSE 5m
- SEKSIONE
- VIJA E TERRENIT
- NIVELETA



REPUBLIKA E SHQIPËRISË
AGJENCIA E TRAJTIMIT TË KONCESIONEVE



PROJEKTI I RRUGES KRYQEZIMI I RRUGES DARDHE-ARRES DERI NE FSHATIN NIKOLIC

vendndodhja Nikolicë, Njësia Ad. Miras, Bashkia Devoll

zhvilluesi



FONDI
SHQIPTAR I
ZVILLIMIT

NIPT K43128401L

konsulenti



GR ALBANIA


Nr. Lic. N.6705/7

Vula


Projekti Teknik - Grupi i Projektimit

Drejtes Teknik	A.B. GOKTEPE	Firma
Projektues Gjeodet	Enis Sterjo	Firma
Projektues Hidroteknike	Enerjan Gremi	Firma
Projektues Konstruktor	Dhimiter Ragazi	Firma
Emërtimi i fletës		
data	GUSHT 2020	fleta

PROJEKTI I RRUGES KRYQEZIMI I RRUGES DARDHE-ARRES DERI NE FSHATIN NIKOLIC

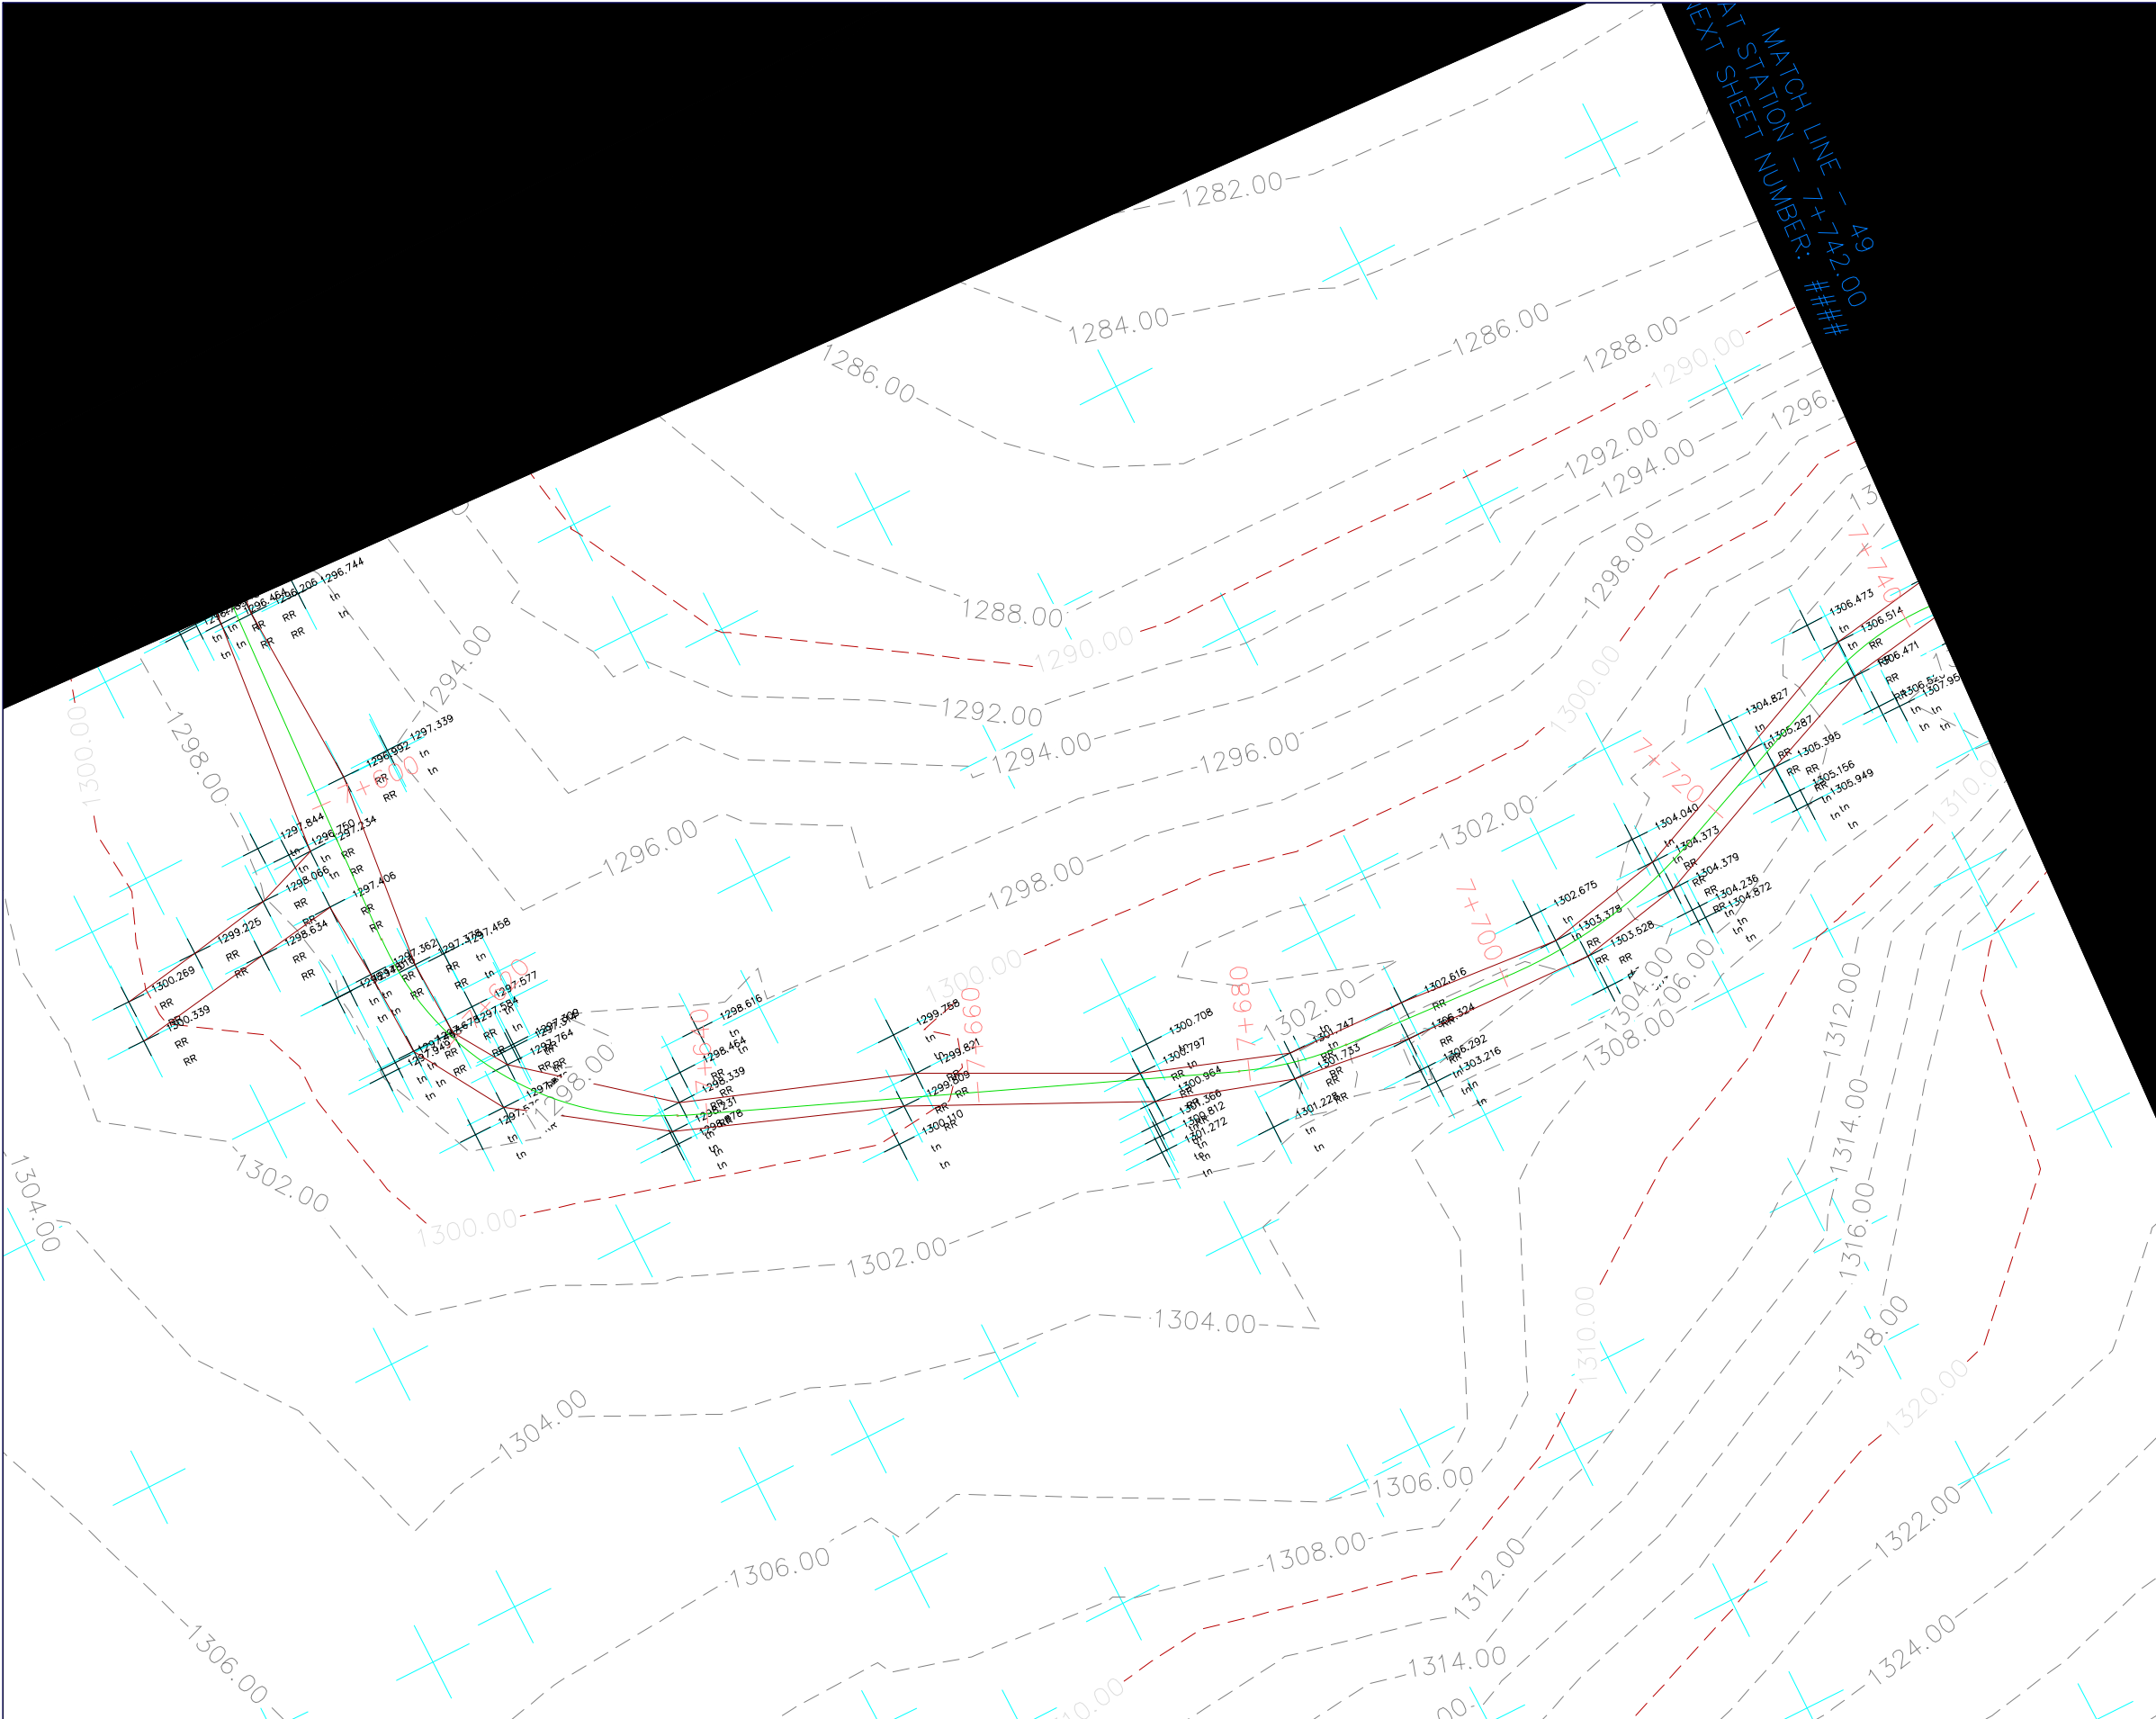

Projekt Zbatim

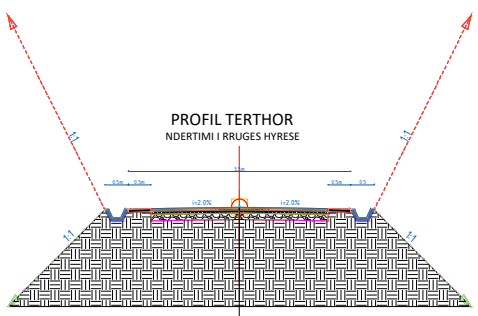

- LEGJENDA
- KUFI I PLANIMETRIS SE RRUGES
 - AKSI I RRUGES
 - IZOHIPSE 1m
 - IZOHIPSE 5m
 - SEKSIONE
 - VIJA E TERRENIT
 - NIVELETA

REPUBLIKA E SHQIPËRISË
AGJENCIA E TRAJTIMIT TË KONCESIONEVE

PROJEKTI I RRUGES KRYQEZIMI I RRUGES DARDHE-ARRES DERI NE FSHATIN NIKOLIC

vendndodhja Nikolicë, Njësia Ad. Miras, Bashkia Devoll

zhvilluesi
FONDI SHQIPTAR I ZHVILLIMIT
NIPT K43128401L

konsulent
GR ALBANIA
Nr. Lic. N.6705/7

Vula

Projekti Teknik - Grupi i Projektimit

Drejtes Teknik	A.B. GOKTEPE	Firma
Projektues Gjeodet	Enis Sterjo	Firma
Projektues Hidroteknike	Enerjan Gremi	Firma
Projektues Konstrktor	Dhimiter Ragazi	Firma



Emërtimi i fletës

data GUSHT 2020 fleta

PLANI TOPOGRAFIK I GJENDJES EKZISTUESE

PROJEKTI I RRUGES KRYQEZIMI I RRUGES DARDHE-ARRES DERI NE FSHATIN NIKOLIC

Projekt Zbatim

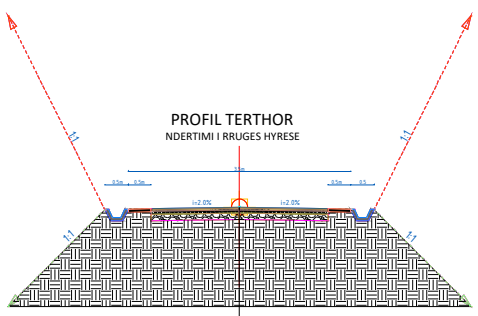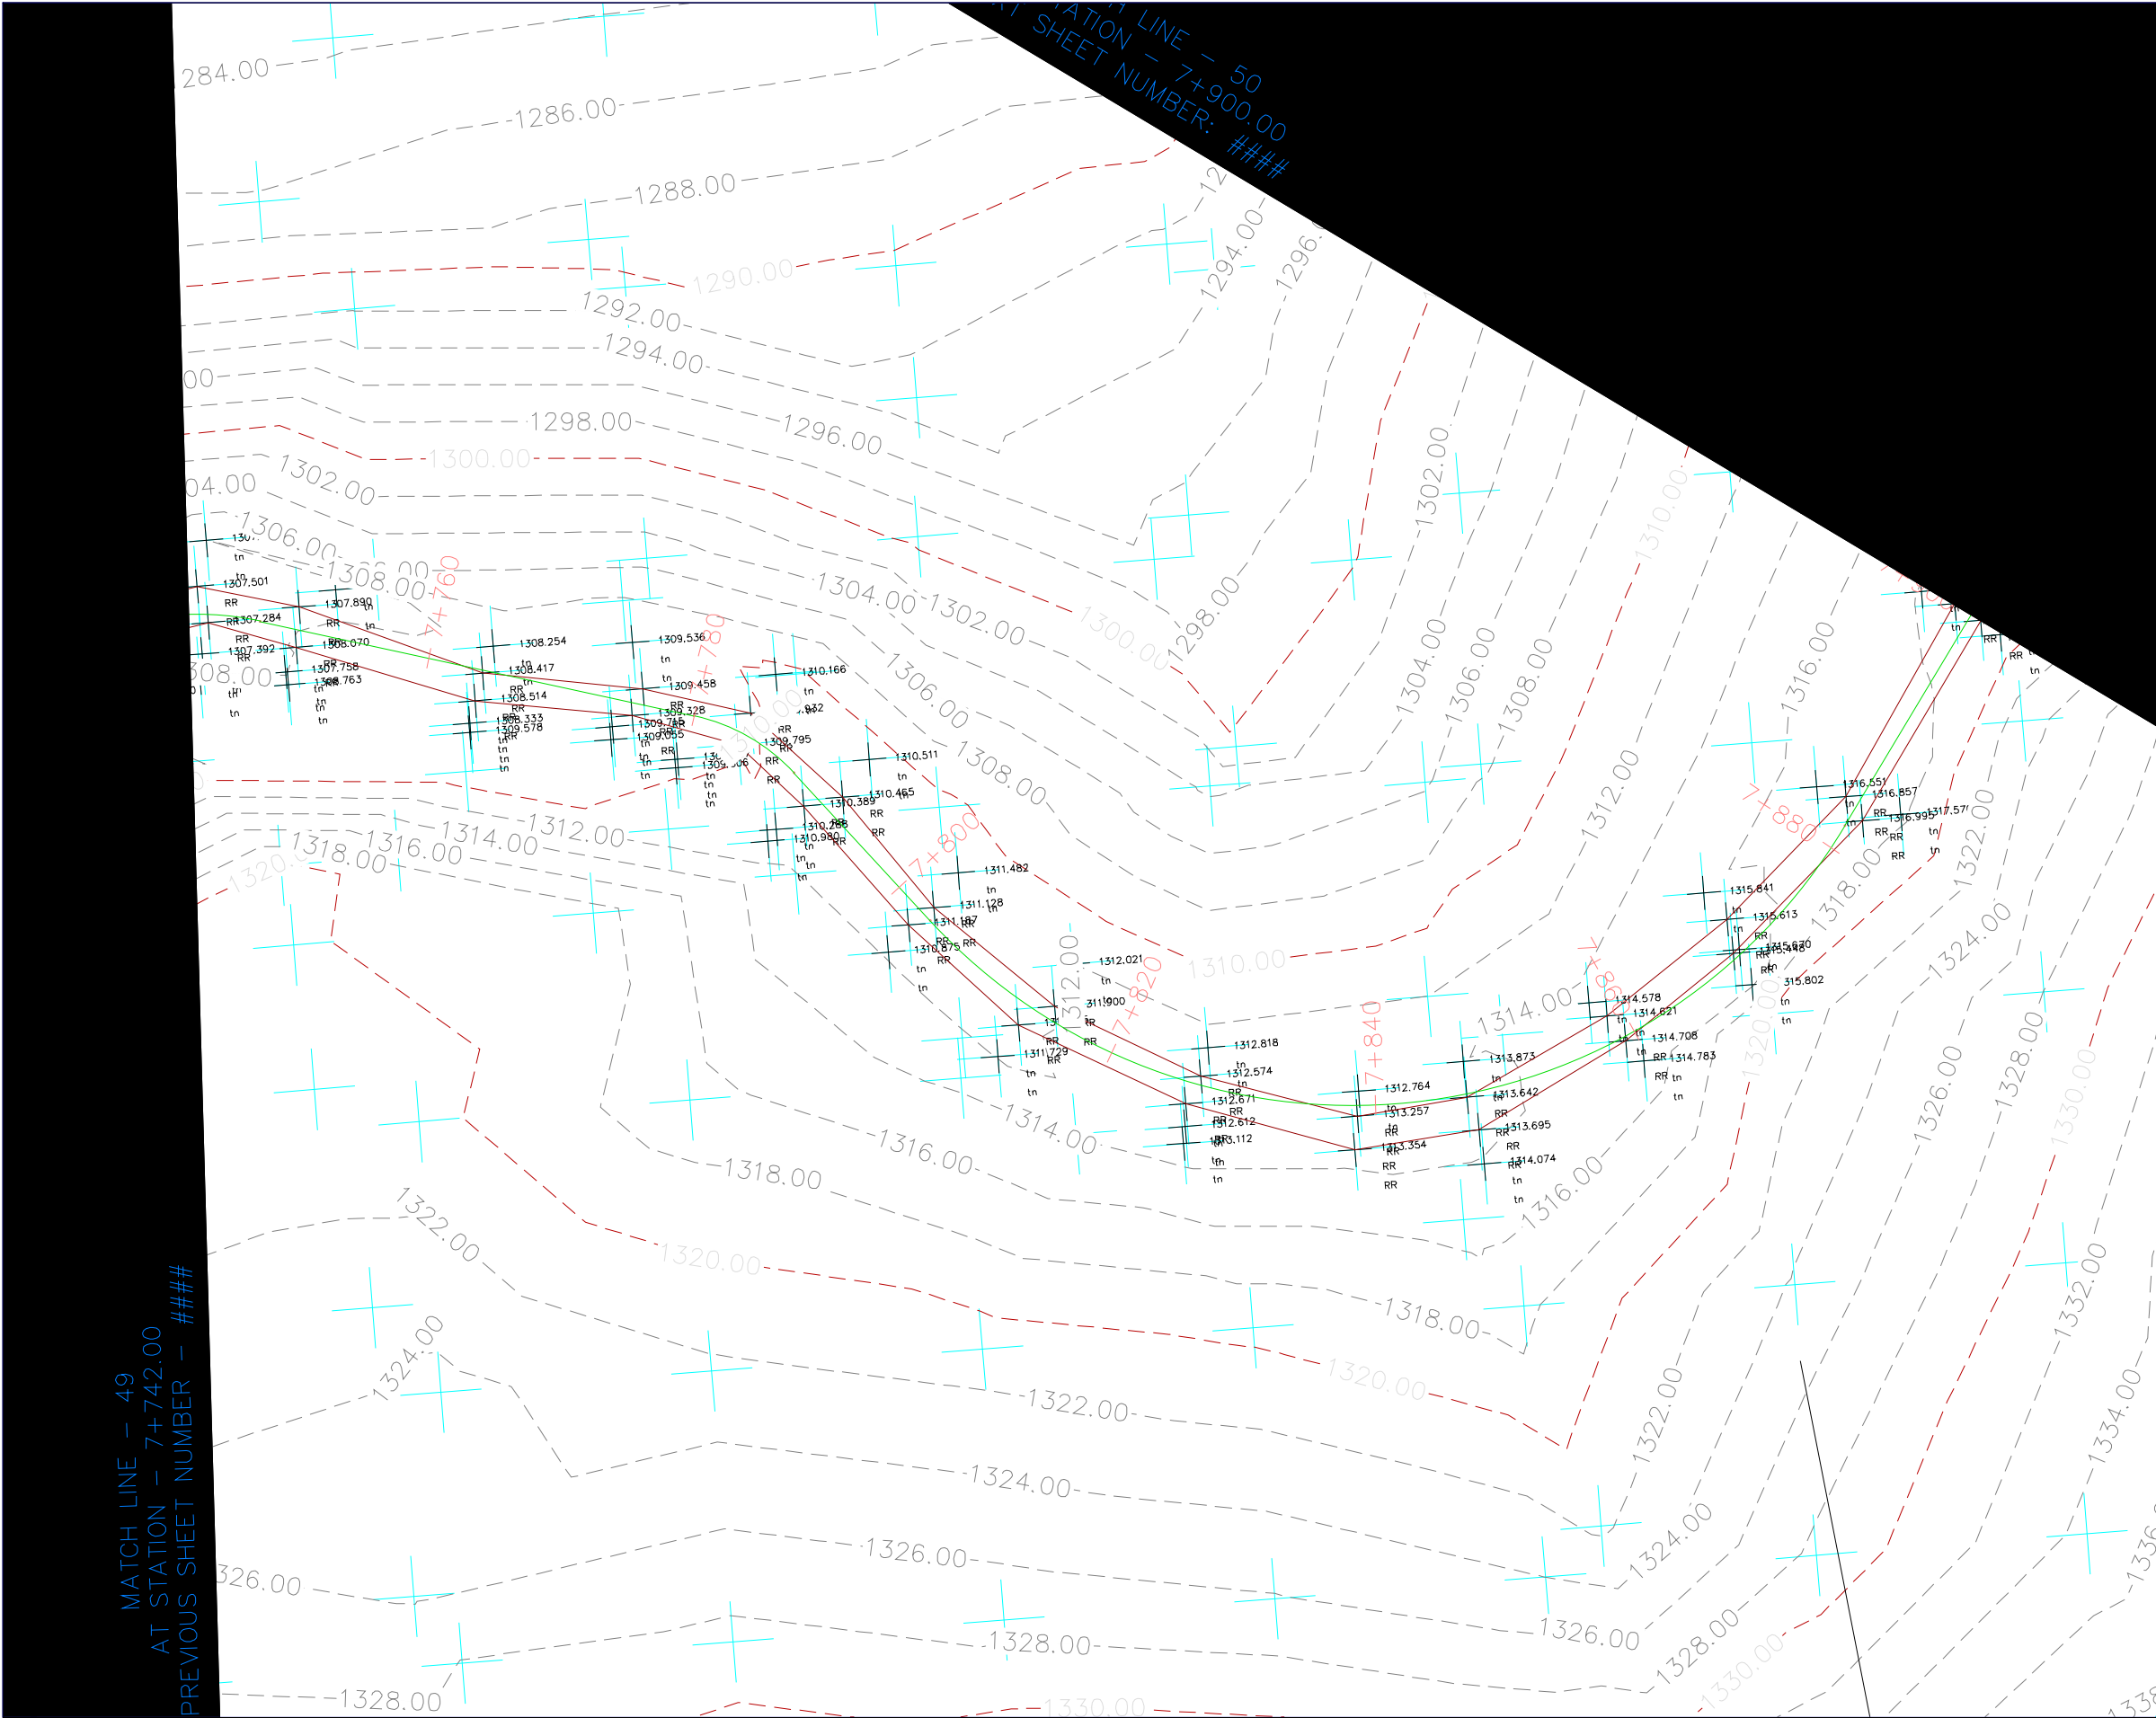

- LEGJENDA**
- KUF I PLANIMETRIS SE RRUGES
 - AKSI I RRUGES
 - IZOHIPSE 1m
 - IZOHIPSE 5m
 - SEKSIONE
 - VIJA E TERRENIT
 - NIVELETA

REPUBLIKA E SHQIPËRISË
AGJENCIA E TRAJTIMIT TË KONCESIONEVE

PROJEKTI I RRUGES KRYQEZIMI I RRUGES DARDHE-ARRES DERI NE FSHATIN NIKOLIC

vendndodhja	Nikolicë, Njësia Ad. Miras, Bashkia Devoll		
zhvilluesi	 NIPT K43128401L	FONDI SHQIPTAR I ZVILLIMIT	
konsulenti	 Nr. Lic. N.6705/7	GR ALBANIA	


Vula

Projekti Teknik - Grupi i Projektimit

Drejtes Teknik	A.B. GOKTEPE	Firma
Projektues Gjeodet	Enis Sterjo	Firma
Projektues Hidroteknike	Enerjan Gremi	Firma
Projektues Konstruktor	Dhimiter Ragazi	Firma
Emërtimi i fletës		
data	GUSHT 2020	fleta


PLANI TOPOGRAFIK I GJENDJES EKZISTUESE

PROJEKTI I RRUGES KRYQEZIMI I RRUGES DARDHE-ARRES DERI NE FSHATIN NIKOLIC

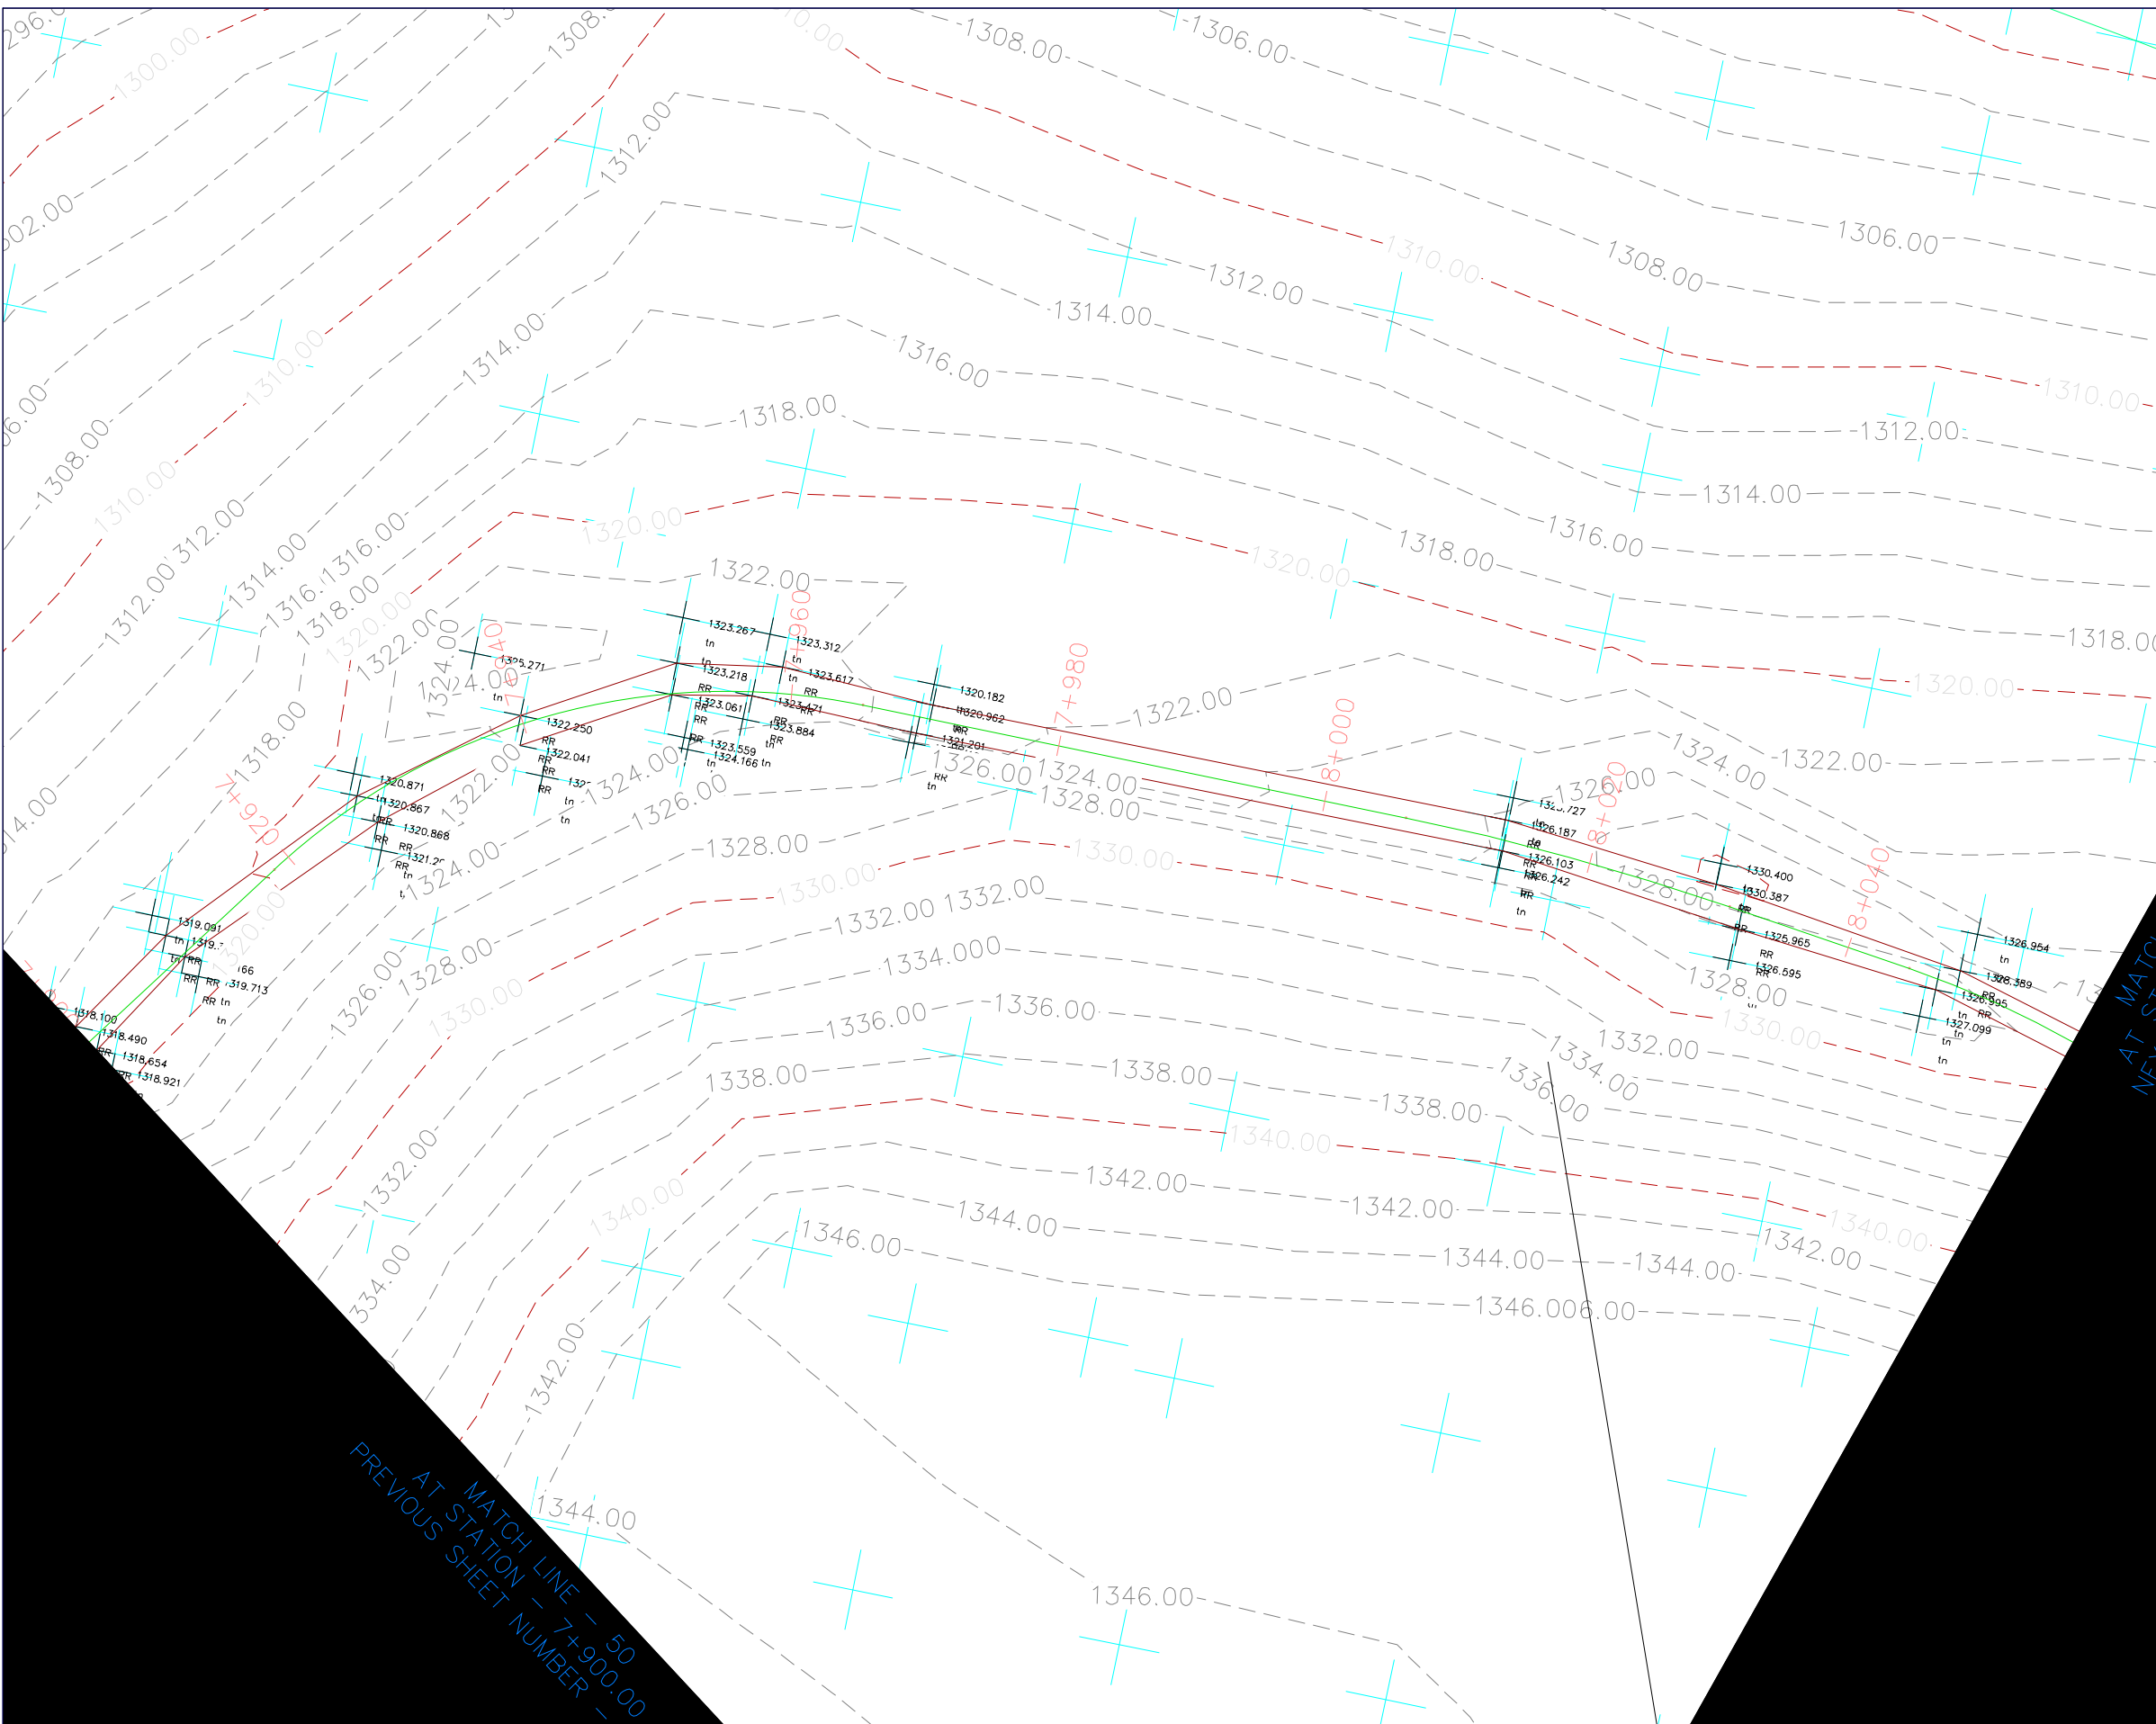

PLANI TOPOGRAFIK I GJENDJES EKZISTUESE

Projekt Zbatim

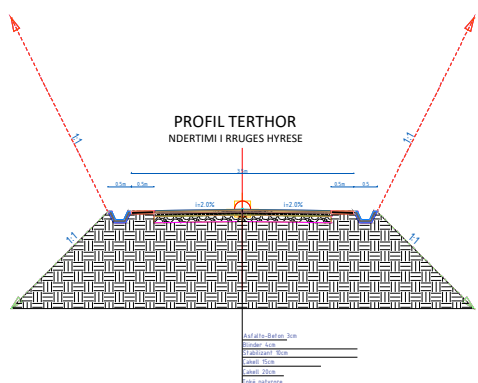

- LEGJENDA
- KUFI I PLANIMETRIS SE RRUGES
 - AKSI I RRUGES
 - IZOHIPSE 1m
 - IZOHIPSE 5m
 - SEKSIONE
 - VIJA E TERRENIT
 - NIVELETA

REPUBLIKA E SHQIPËRISË
AGJENCIA E TRAJTIMIT TË KONCESIONEVE


PROJEKTI I RRUGES KRYQEZIMI I RRUGES DARDHE-ARRES DERI NE FSHATIN NIKOLIC

vendndodhja	Nikolicë, Njësia Ad. Miras, Bashkia Devoll		
zhvilluesi	FONDI SHQIPTAR I ZHVILLIMIT NIPT K43128401L	FONDI SHQIPTAR I ZVILLIMIT	
konsulenti	GR ALBANIA Nr. Lic. N.6705/7	GR ALBANIA	


Vula

Projekti Teknik - Grupi i Projektimit			
Drejtes Teknik	A.B. GOKTEPE		Firma
Projektues Gjeodet	Enis Sterjo		Firma
Projektues Hidroteknike	Enerjan Gremi		Firma
Projektues Konstruktor	Dhimiter Ragazi		Firma
Emërtimi i fletës			
data	GUSHT 2020	fleta	

PROJEKTI I RRUGES KRYQEZIMI I RRUGES DARDHE-ARRES DERI NE FSHATIN NIKOLIC

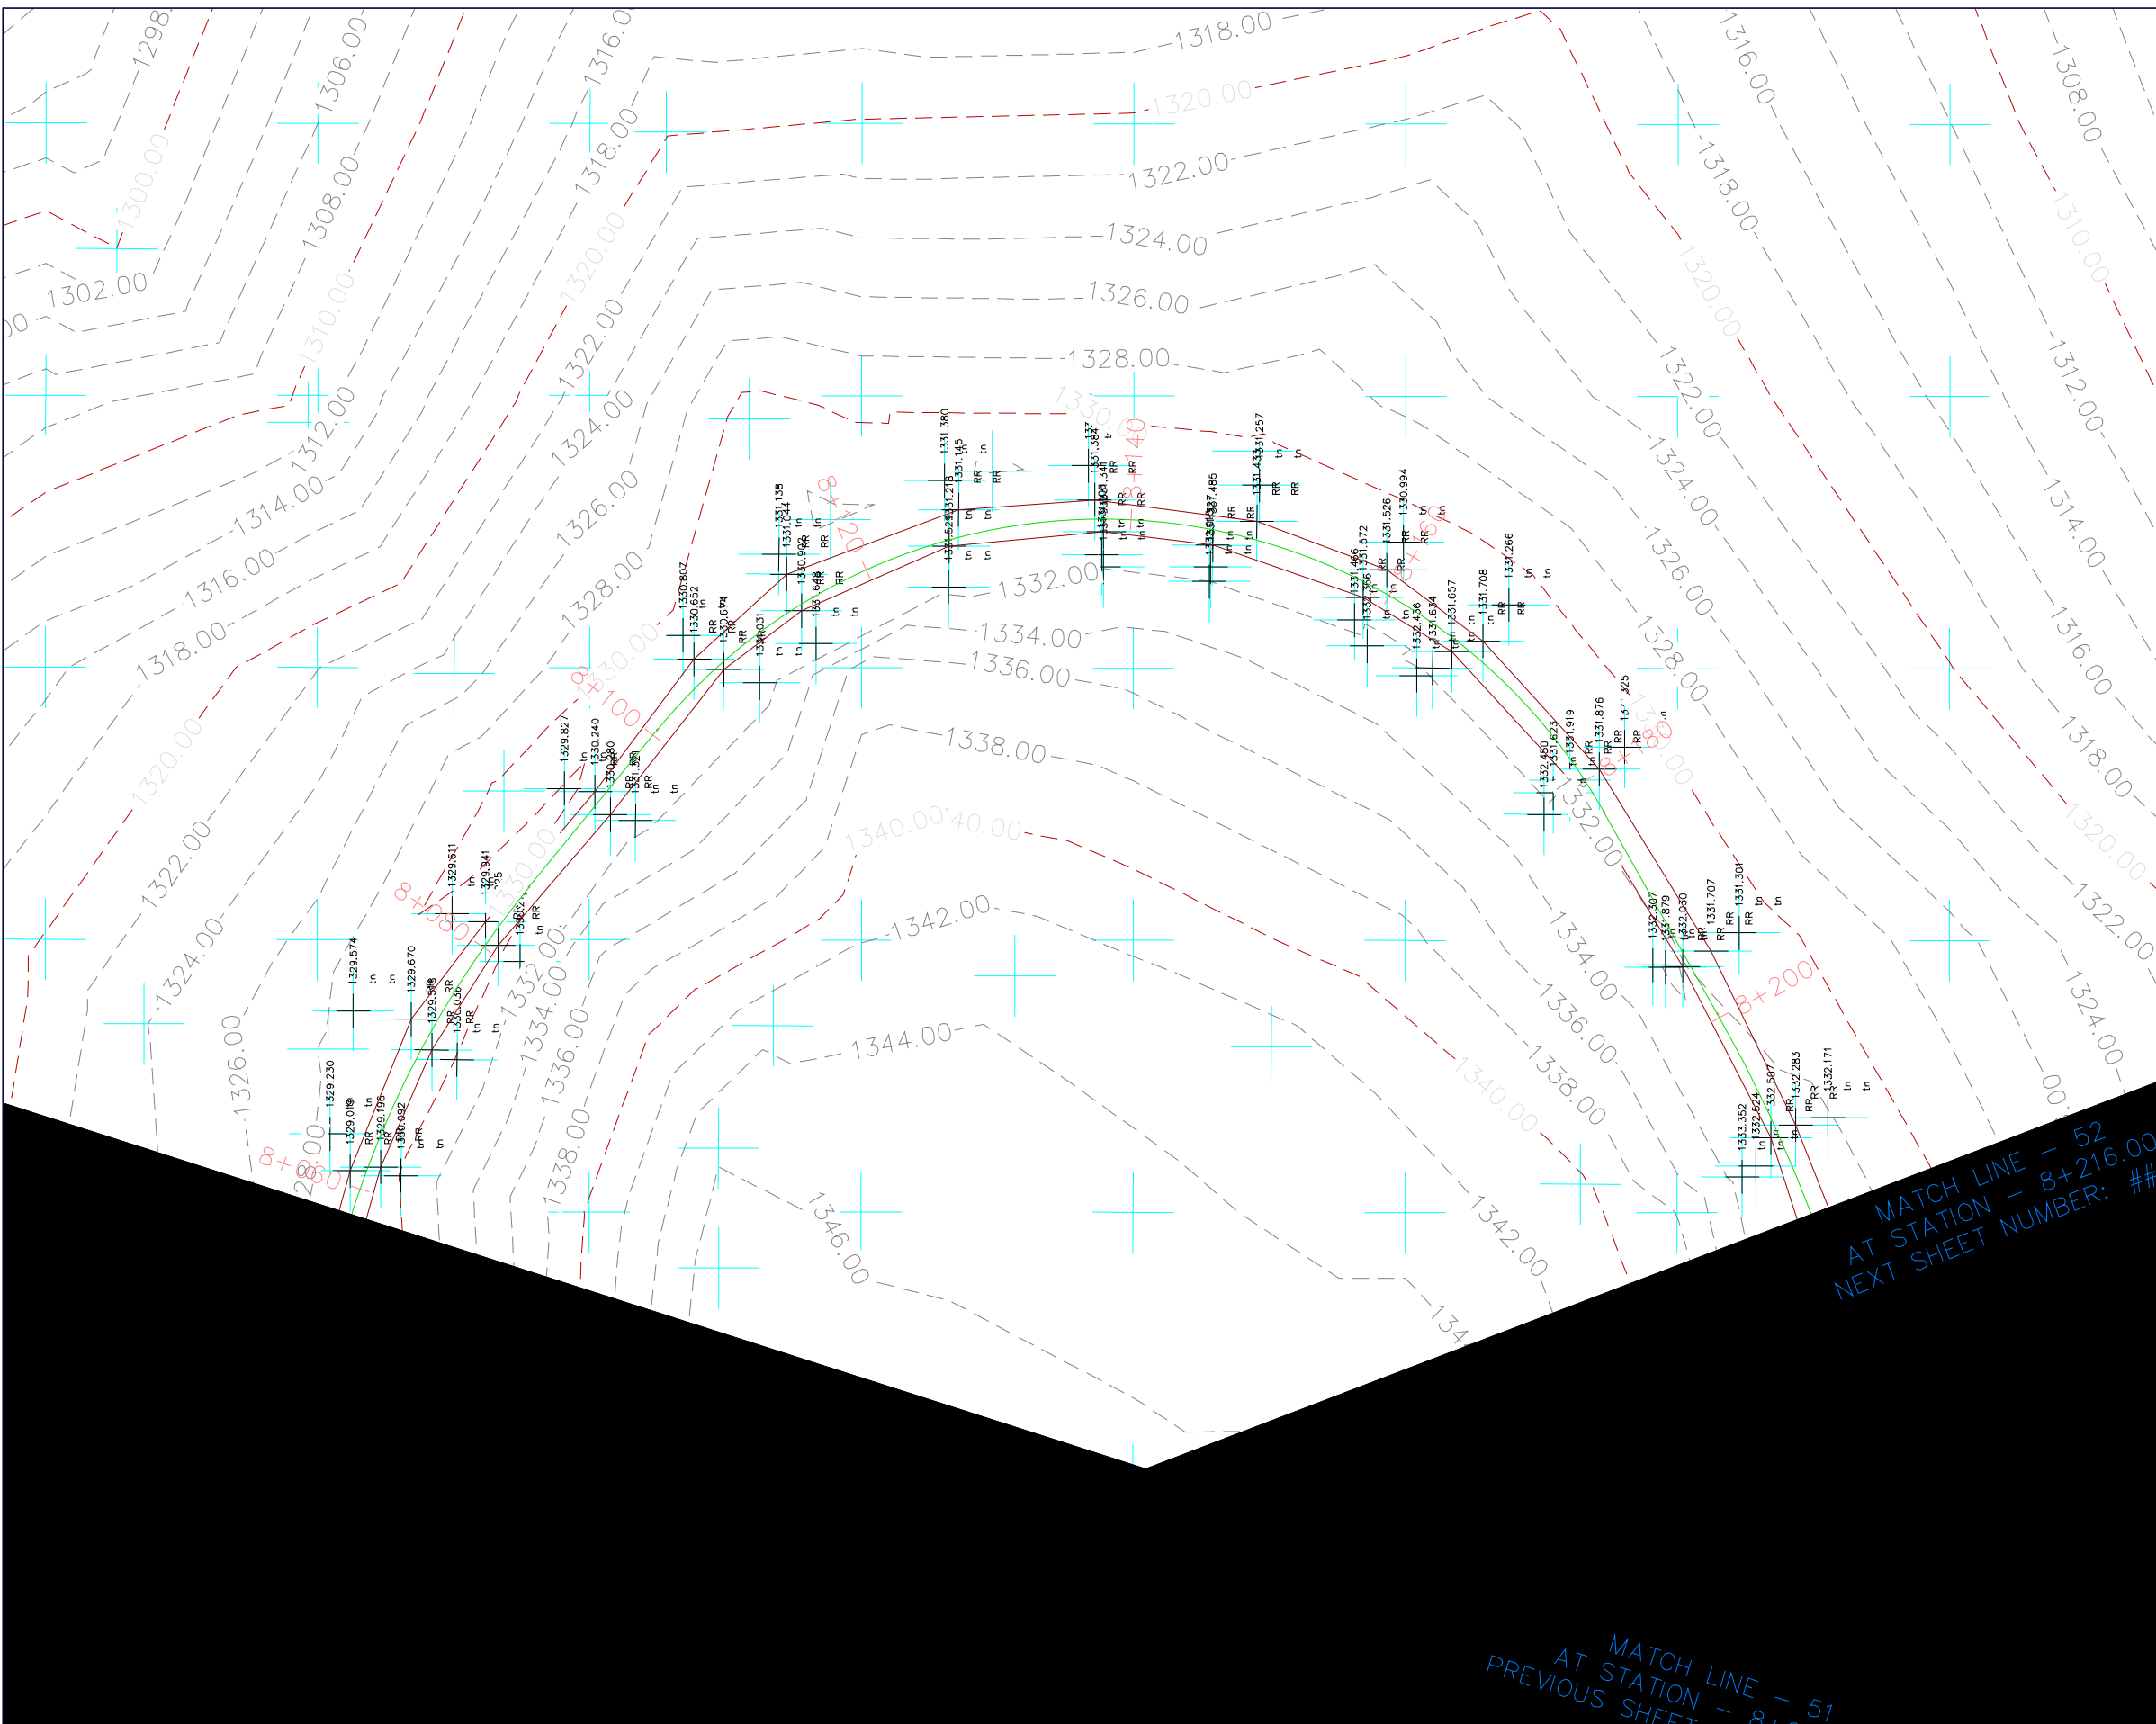

Projekt Zbatim

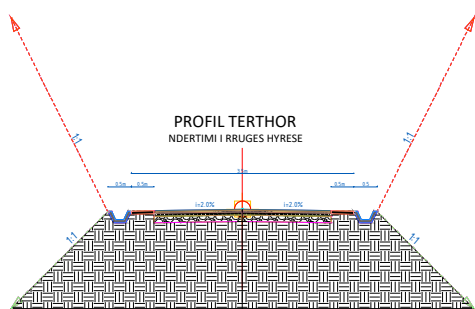

LEGJENDA

- KUFI I PLANIMETRIS SE RRUGES
- AKSI I RRUGES
- IZOHIPSE 1m
- IZOHIPSE 5m
- SEKSIONE
- VIJA E TERRENIT
- NIVELETA



REPUBLIKA E SHQIPËRISË
AGJENCIA E TRAJTIMIT TË KONCESIONEVE



PROJEKTI I RRUGES KRYQEZIMI I RRUGES DARDHE-ARRES DERI NE FSHATIN NIKOLIC

vendndodhja Nikolicë, Njësia Ad. Miras, Bashkia Devoll

zhvilluesi



FONDI
SHQIPTAR I
ZVILLIMIT

konsulent



GR ALBANIA


Vula

Projekti Teknik - Grupi i Projektimit


Drejtes Teknik	A.B. GOKTEPE	Firma
Projektues Gjeodet	Enis Sterjo	Firma
Projektues Hidroteknike	Enerjan Gremi	Firma
Projektues Konstruktor	Dhimiter Ragazi	Firma
Emërtimi i fletës		
data	GUSHT 2020	fleta

PLANI TOPOGRAFIK I GJENDJES EKZISTUESE

PROJEKTI I RRUGES KRYQEZIMI I RRUGES DARDHE-ARRES DERI NE FSHATIN NIKOLIC

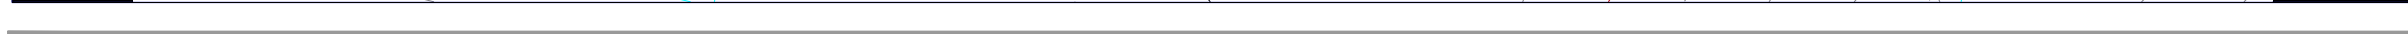

Projekt Zbatim

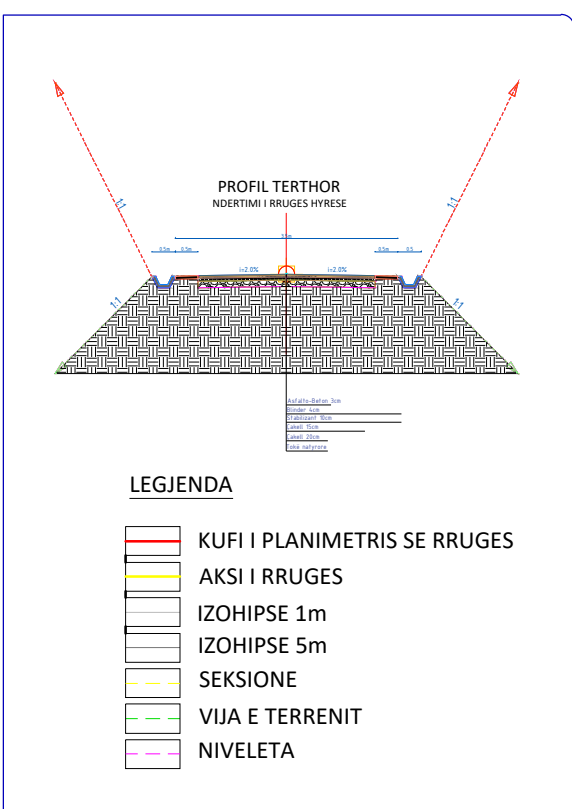

	KUFI I PLANIMETRIS SE RRUGES
	AKSI I RRUGES
	IZOHIPSE 1m
	IZOHIPSE 5m
	SEKSIONE
	VIJA E TERRENIT
	NIVELETA



PROJEKTI I RRUGES KRYQEZIMI I RRUGES DARDHE-ARRES DERI
NE FSHATIN NIKOLIC

vendndodhja	Nikolicë, Njësia Ad. Miras, Bashkia Devoll
-------------	--

zhvilluesi	 FONDI SHQIPTAR I ZHVILLIMIT ALBANIAN DEVELOPMENT FUND NIPT K43128401L	FONDI SHQIPTAR I ZHVILLIMIT
------------	--	---

konsulent	 GR ALBANIA Nr. Lic. N.6705/7	GR ALBANIA
-----------	--	------------

Vula

Projekti Teknik - Grupi i Projektimit

Drëjtues Teknik	A.B. GOKTEPE	Firma
Projektues Gjeodet	Enis Sterjo	Firma
Projektues Hidroteknike	Enerjan Gremi	Firma
Projektues Konstruktor	Dhimiter Ragazi	Firma

Emërtimi i fletës		
-------------------	--	--

data	GUSHT 2020	fleta	
------	------------	-------	--

PLANI TOPOGRAFIK I GJENDJES EKZISTUESE

Rruga "Sami Frashëri", Ndërtesa nr. 19
Hyrja nr. 8, 1019, Tiranë, Albania



Tel.: +355 4 4304777
Cel.: +355 692022444

[www.planart.com](#)

www.gralbania.com
planifikimi@gralbania.com

PROJEKTI I RRUGES KRYQEZIMI I RRUGES DARDHE-ARRES DERI NE FSHATIN NIKOLIC

Projekt Zbatim

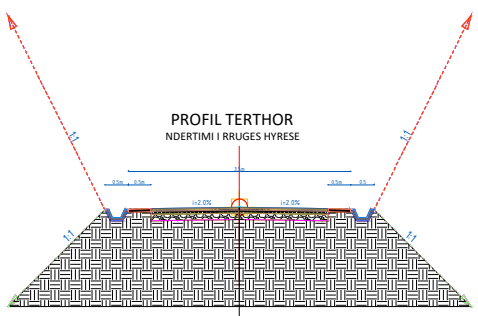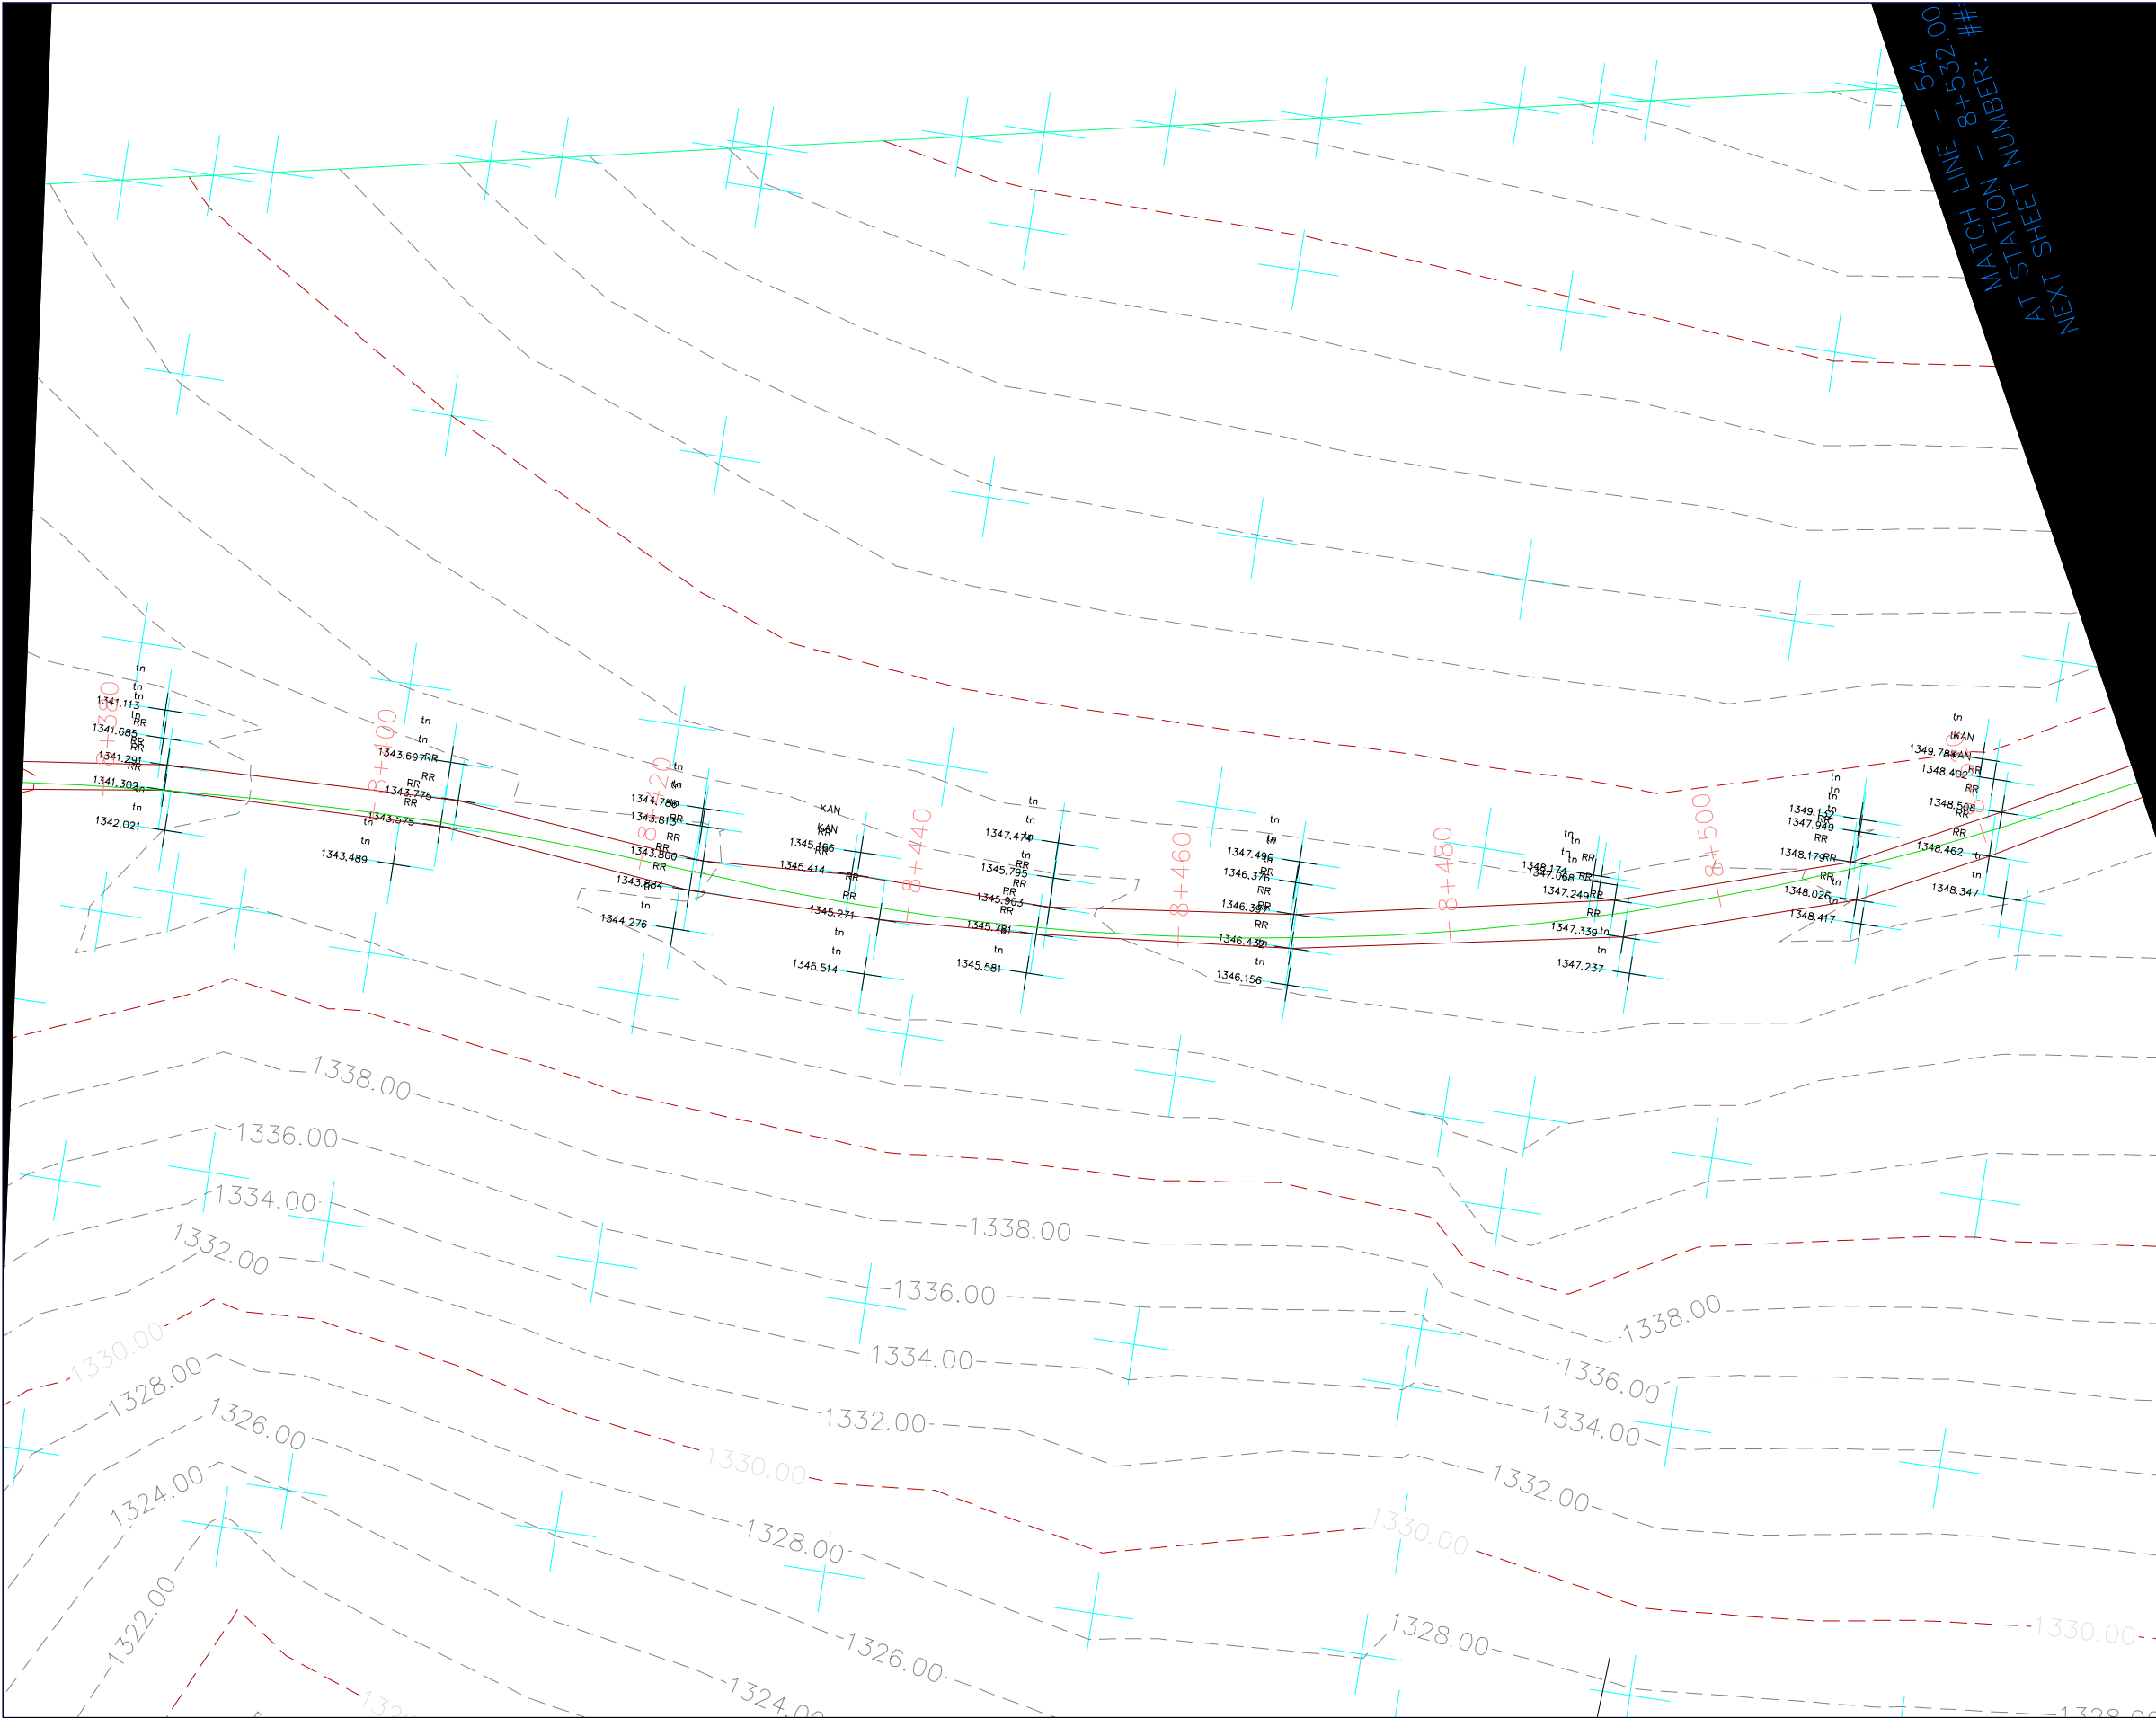

- LEGJENDA**
- KUFI I PLANIMETRIS SE RRUGES
 - AKSI I RRUGES
 - IZOHIPSE 1m
 - IZOHIPSE 5m
 - SEKSIONE
 - VIJA E TERRENIT
 - NIVELETA

REPUBLIKA E SHQIPËRISË
AGJENCIA E TRAJTIMIT TË KONCESIONEVE

PROJEKTI I RRUGES KRYQEZIMI I RRUGES DARDHE-ARRES DERI NE FSHATIN NIKOLIC

vendndodhja	Nikolicë, Njësia Ad. Miras, Bashkia Devoll		
zhvilluesi	 FONDI SHQIPTAR I ZHVILLIMIT NIPT K43128401L	FONDI SHQIPTAR I ZVILLIMIT	
konsulenti	 GR ALBANIA Nr. Lic. N.6705/7	GR ALBANIA	



Vula

Projekti Teknik - Grupi i Projektimit			
Drejtes Teknik	A.B. GOKTEPE		Firma
Projektues Gjeodet	Enis Sterjo		Firma
Projektues Hidroteknike	Enerjan Gremi		Firma
Projektues Konstruktore	Dhimiter Ragazi		Firma
Emërtimi i fletës			
data	GUSHT 2020	fleta	

PLANI TOPOGRAFIK I GJENDJES EKZISTUESE

PROJEKTI I RRUGES KRYQEZIMI I RRUGES DARDHE-ARRES DERI NE FSHATIN NIKOLIC

Projekt Zbatim

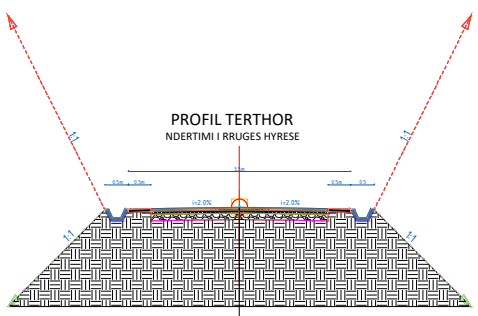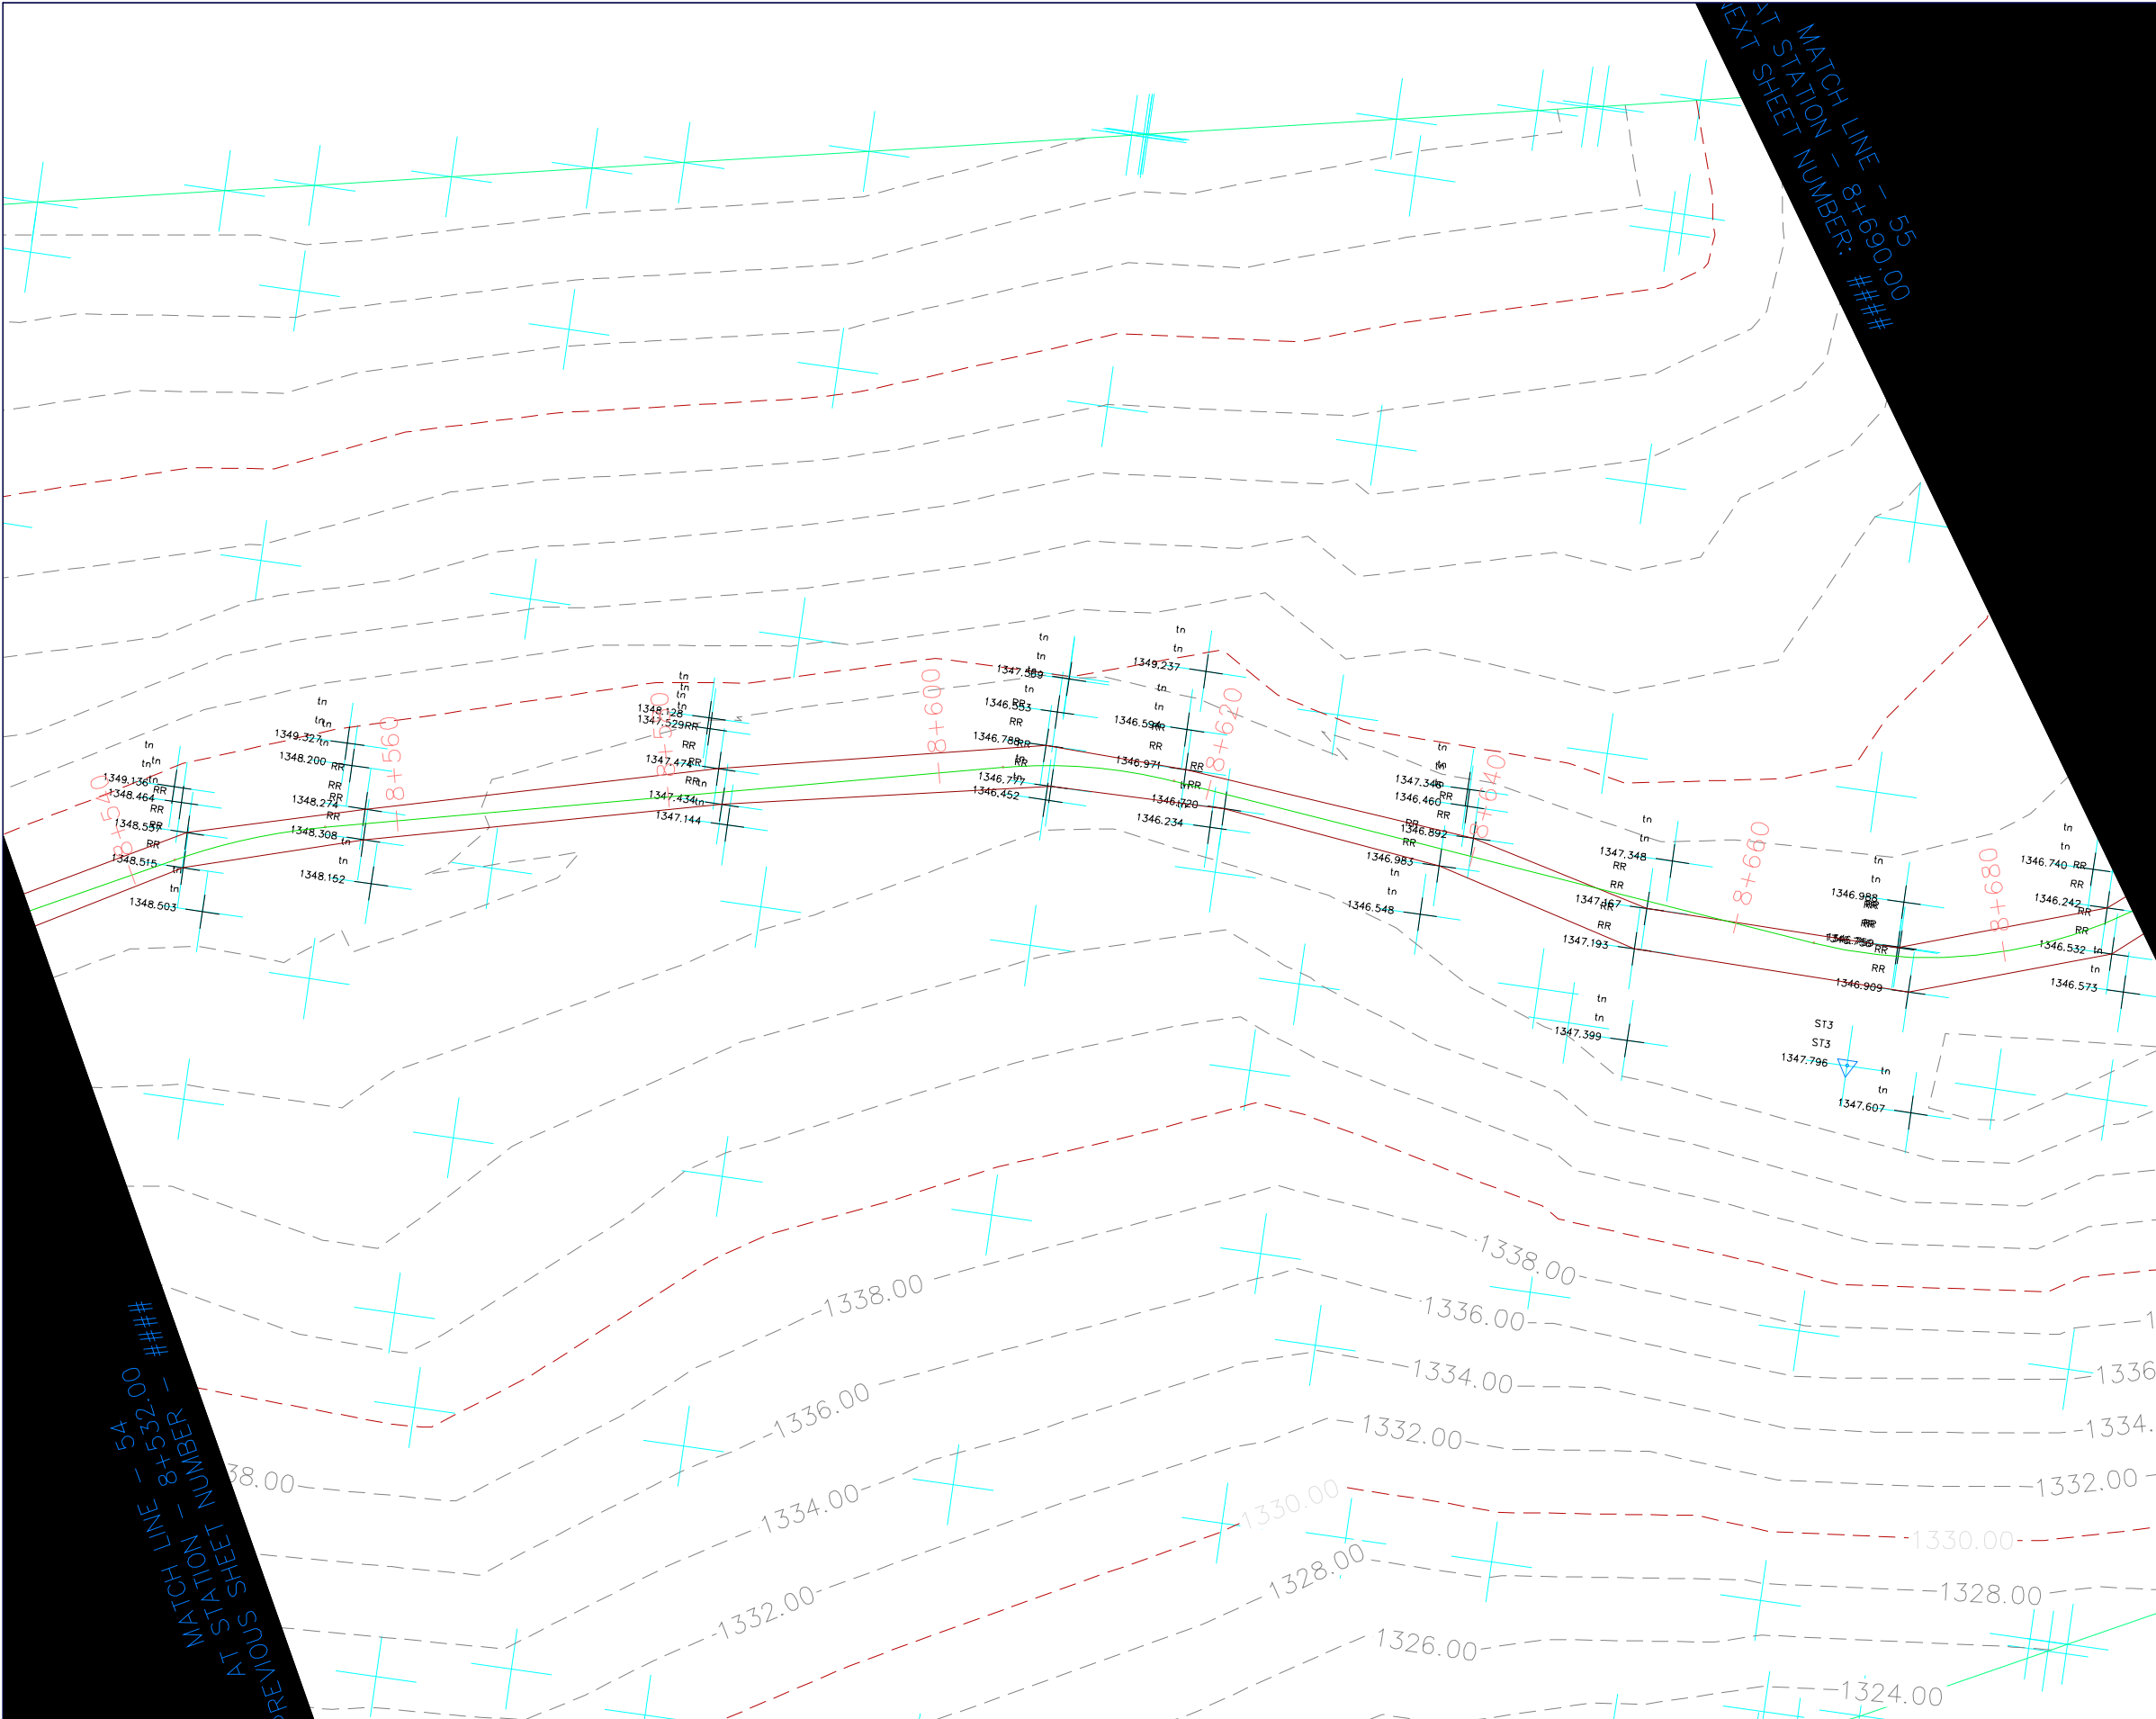

- LEGJENDA
- KUFI I PLANIMETRIS SE RRUGES
 - AKSI I RRUGES
 - IZOHIPSE 1m
 - IZOHIPSE 5m
 - SEKSIONE
 - VIJA E TERRENIT
 - NIVELETA



REPUBLIKA E SHQIPËRISË
AGJENCIA E TRAJTIMIT TË KONCESIONEVE



PROJEKTI I RRUGES KRYQEZIMI I RRUGES DARDHE-ARRES DERI NE FSHATIN NIKOLIC

vendndodhja	Nikolicë, Njësia Ad. Miras, Bashkia Devoll		
zhvilluesi	 FONDI SHQIPTAR I ZHVILLIMIT NIPT K43128401L	FONDI SHQIPTAR I ZHVILLIMIT	
konsulenti	 GR ALBANIA Nr. Lic. N.6705/7	GR ALBANIA	

Vula


Projekti Teknik - Grupi i Projektimit

Drejtes Teknik	A.B. GOKTEPE	Firma
Projektues Gjeodet	Enis Sterjo	Firma
Projektues Hidroteknike	Enerjan Gremi	Firma
Projektues Konstruktor	Dhimiter Ragazi	Firma
Emërtimi i fletës		
data	GUSHT 2020	fleta

PLANI TOPOGRAFIK I GJENDJES EKZISTUESE



PROJEKTI I RRUGES KRYQEZIMI I RRUGES DARDHE-ARRES DERI NE FSHATIN NIKOLIC

Projekt Zbatim

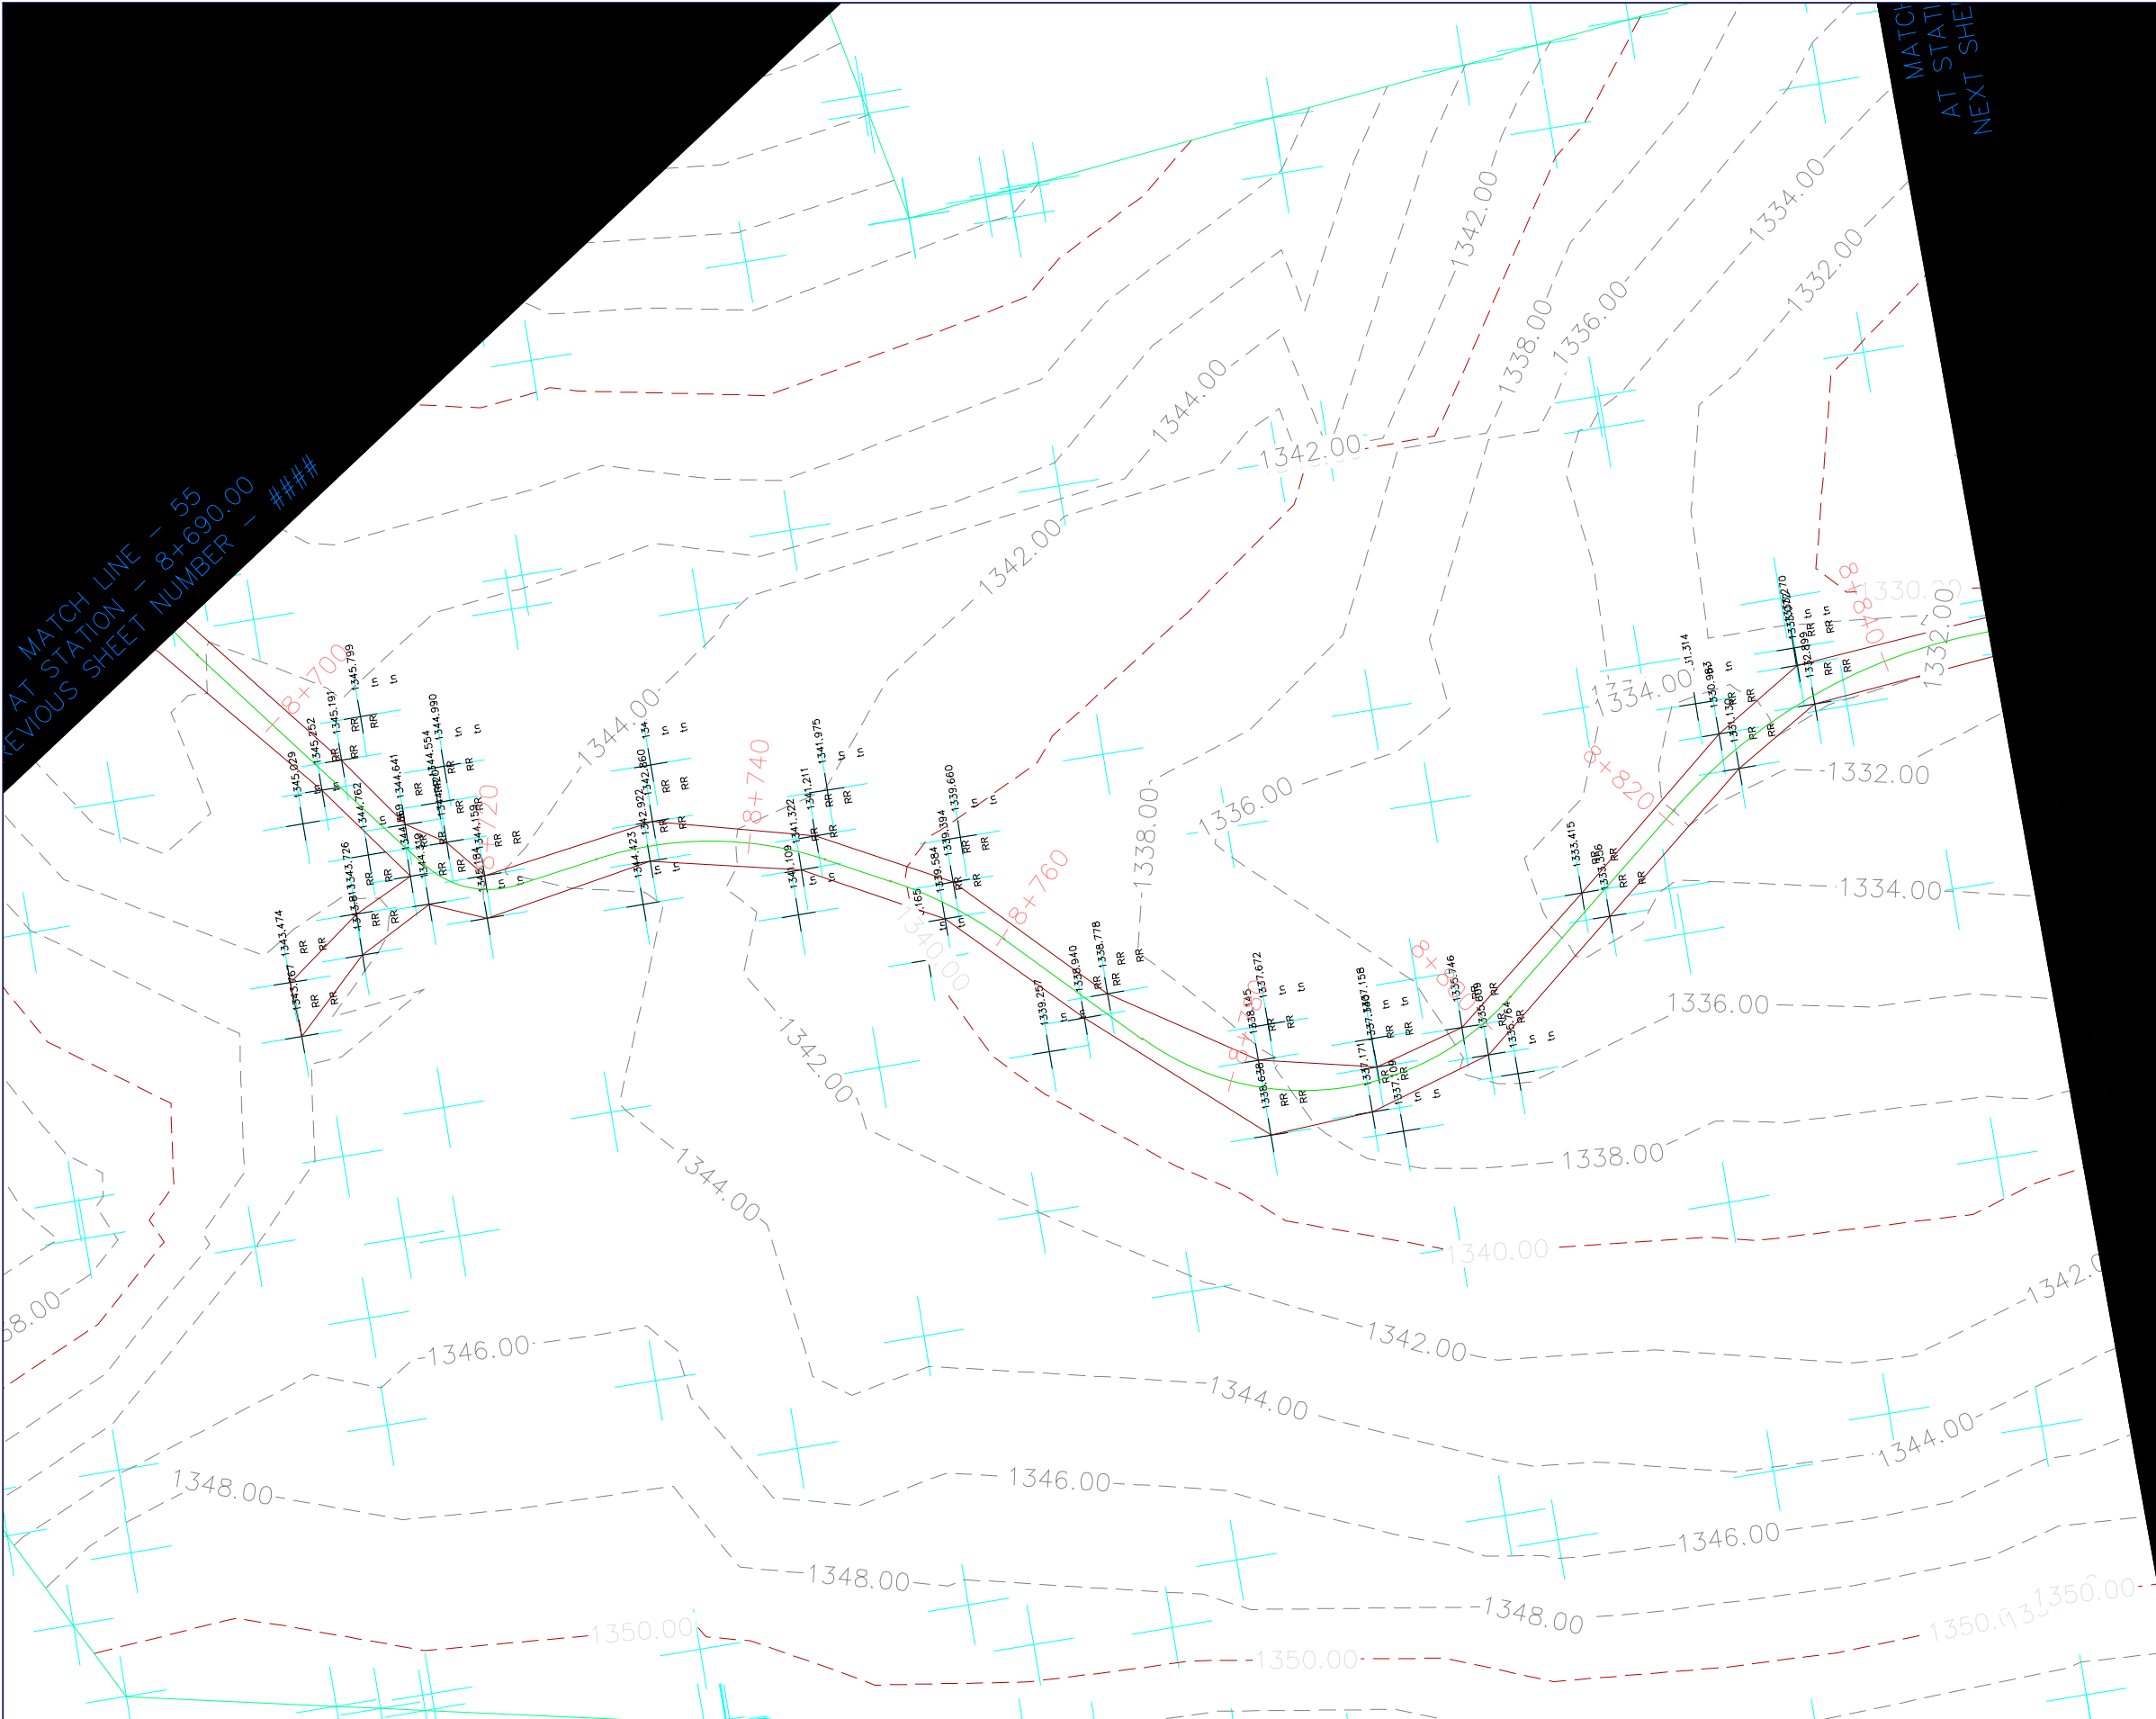

PROJEKTI I RRUGES KRYQEZIMI I RRUGES DARDHE-ARRES DERI NE FSHATIN NIKOLIC

Projekt Zbatim

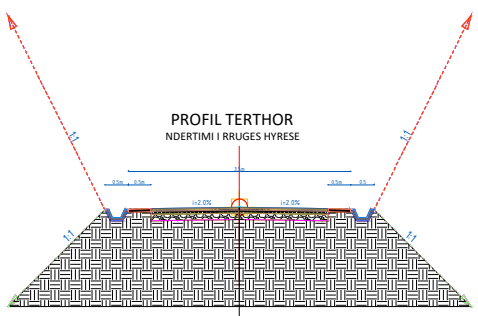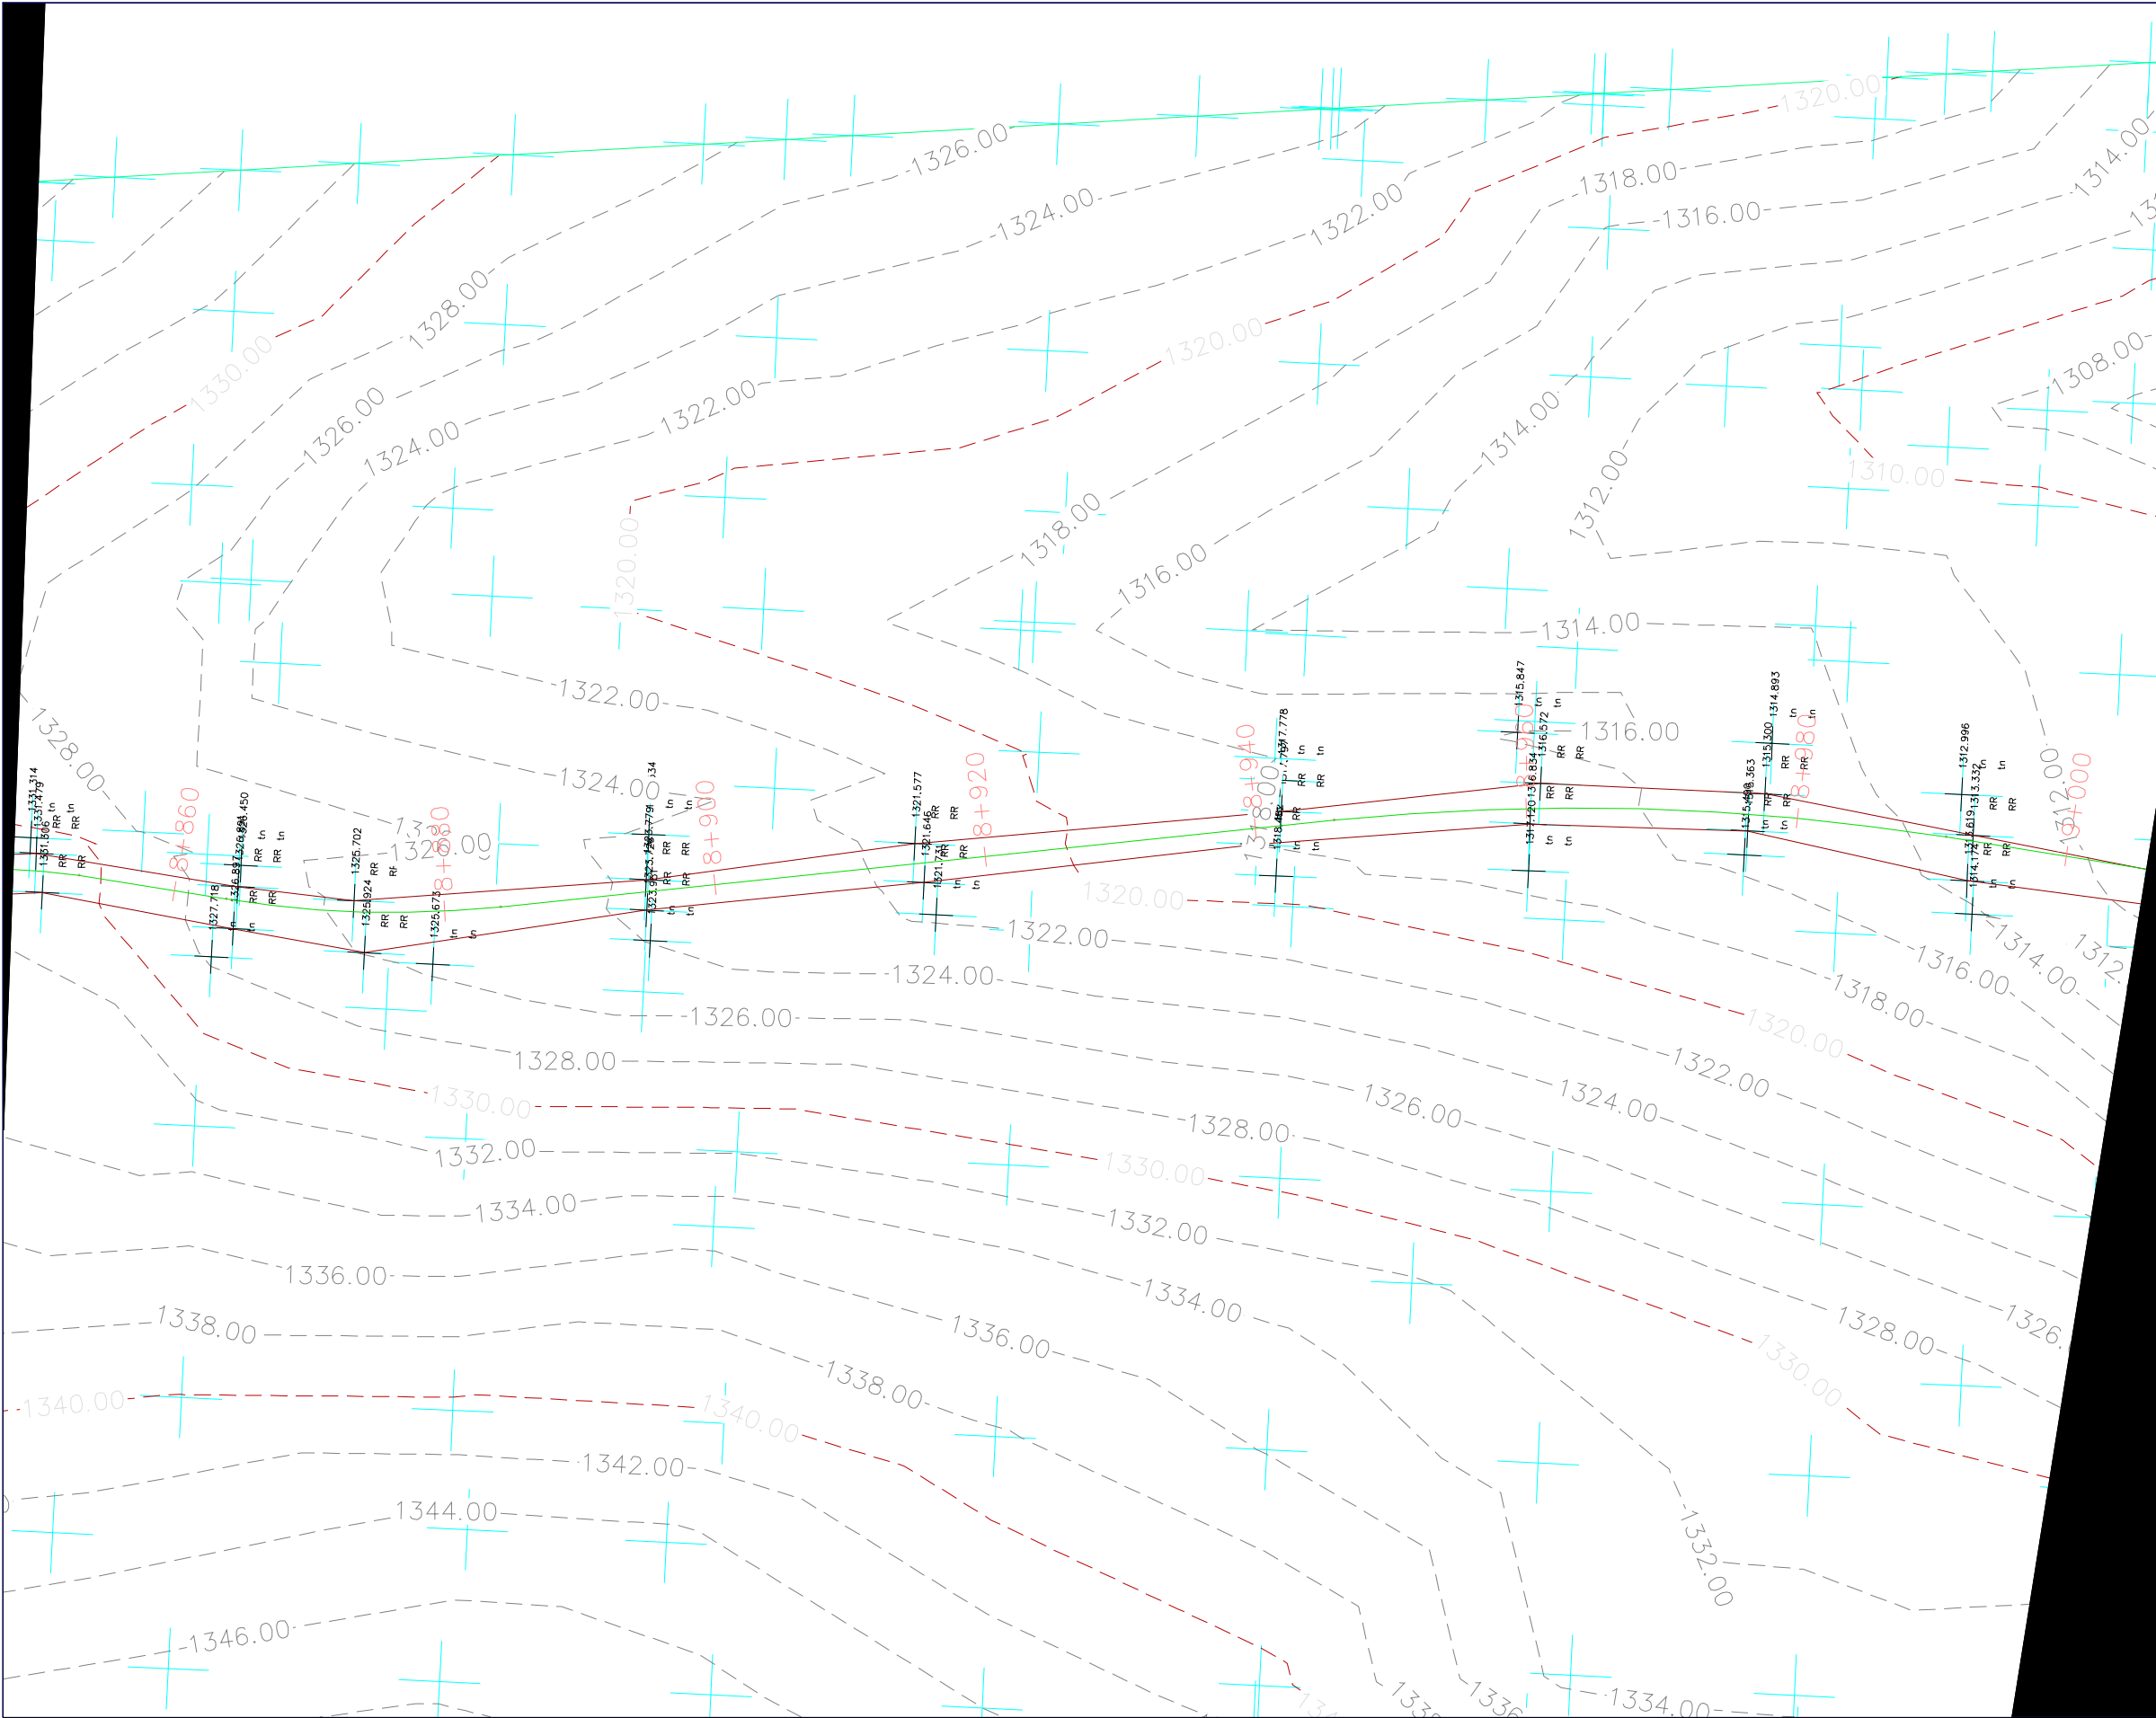

- LEGJENDA**
- KUFI I PLANIMETRIS SE RRUGES
 - AKSI I RRUGES
 - IZOHIPSE 1m
 - IZOHIPSE 5m
 - SEKSIONE
 - VIJA E TERRENIT
 - NIVELETA

REPUBLIKA E SHQIPËRISË
AGJENCIA E TRAJTIMIT TË KONCESIONEVE

PROJEKTI I RRUGES KRYQEZIMI I RRUGES DARDHE-ARRES DERI NE FSHATIN NIKOLIC

vendndodhja	Nikolicë, Njësia Ad. Miras, Bashkia Devoll		
zhvilluesi	 FONDI SHQIPTAR I ZHVILLIMIT NIPT K43128401L	FONDI SHQIPTAR I ZVILLIMIT	
konsulenti	 GR ALBANIA Nr. Lic. N.6705/7	GR ALBANIA	



Vula

Projekti Teknik - Grupi i Projektimit			
Drejtes Teknik	A.B. GOKTEPE		Firma
Projektues Gjeodet	Enis Sterjo		Firma
Projektues Hidroteknike	Enerjan Gremi		Firma
Projektues Konstruktor	Dhimiter Ragazi		Firma
Emërtimi fletës			
data	GUSHT 2020	fleta	

PLANI TOPOGRAFIK I GJENDJES EKZISTUESE

PROJEKTI I RRUGES KRYQEZIMI I RRUGES DARDHE-ARRES DERI NE FSHATIN NIKOLIC

Projekt Zbatim

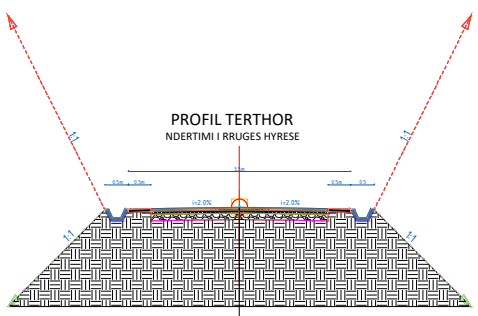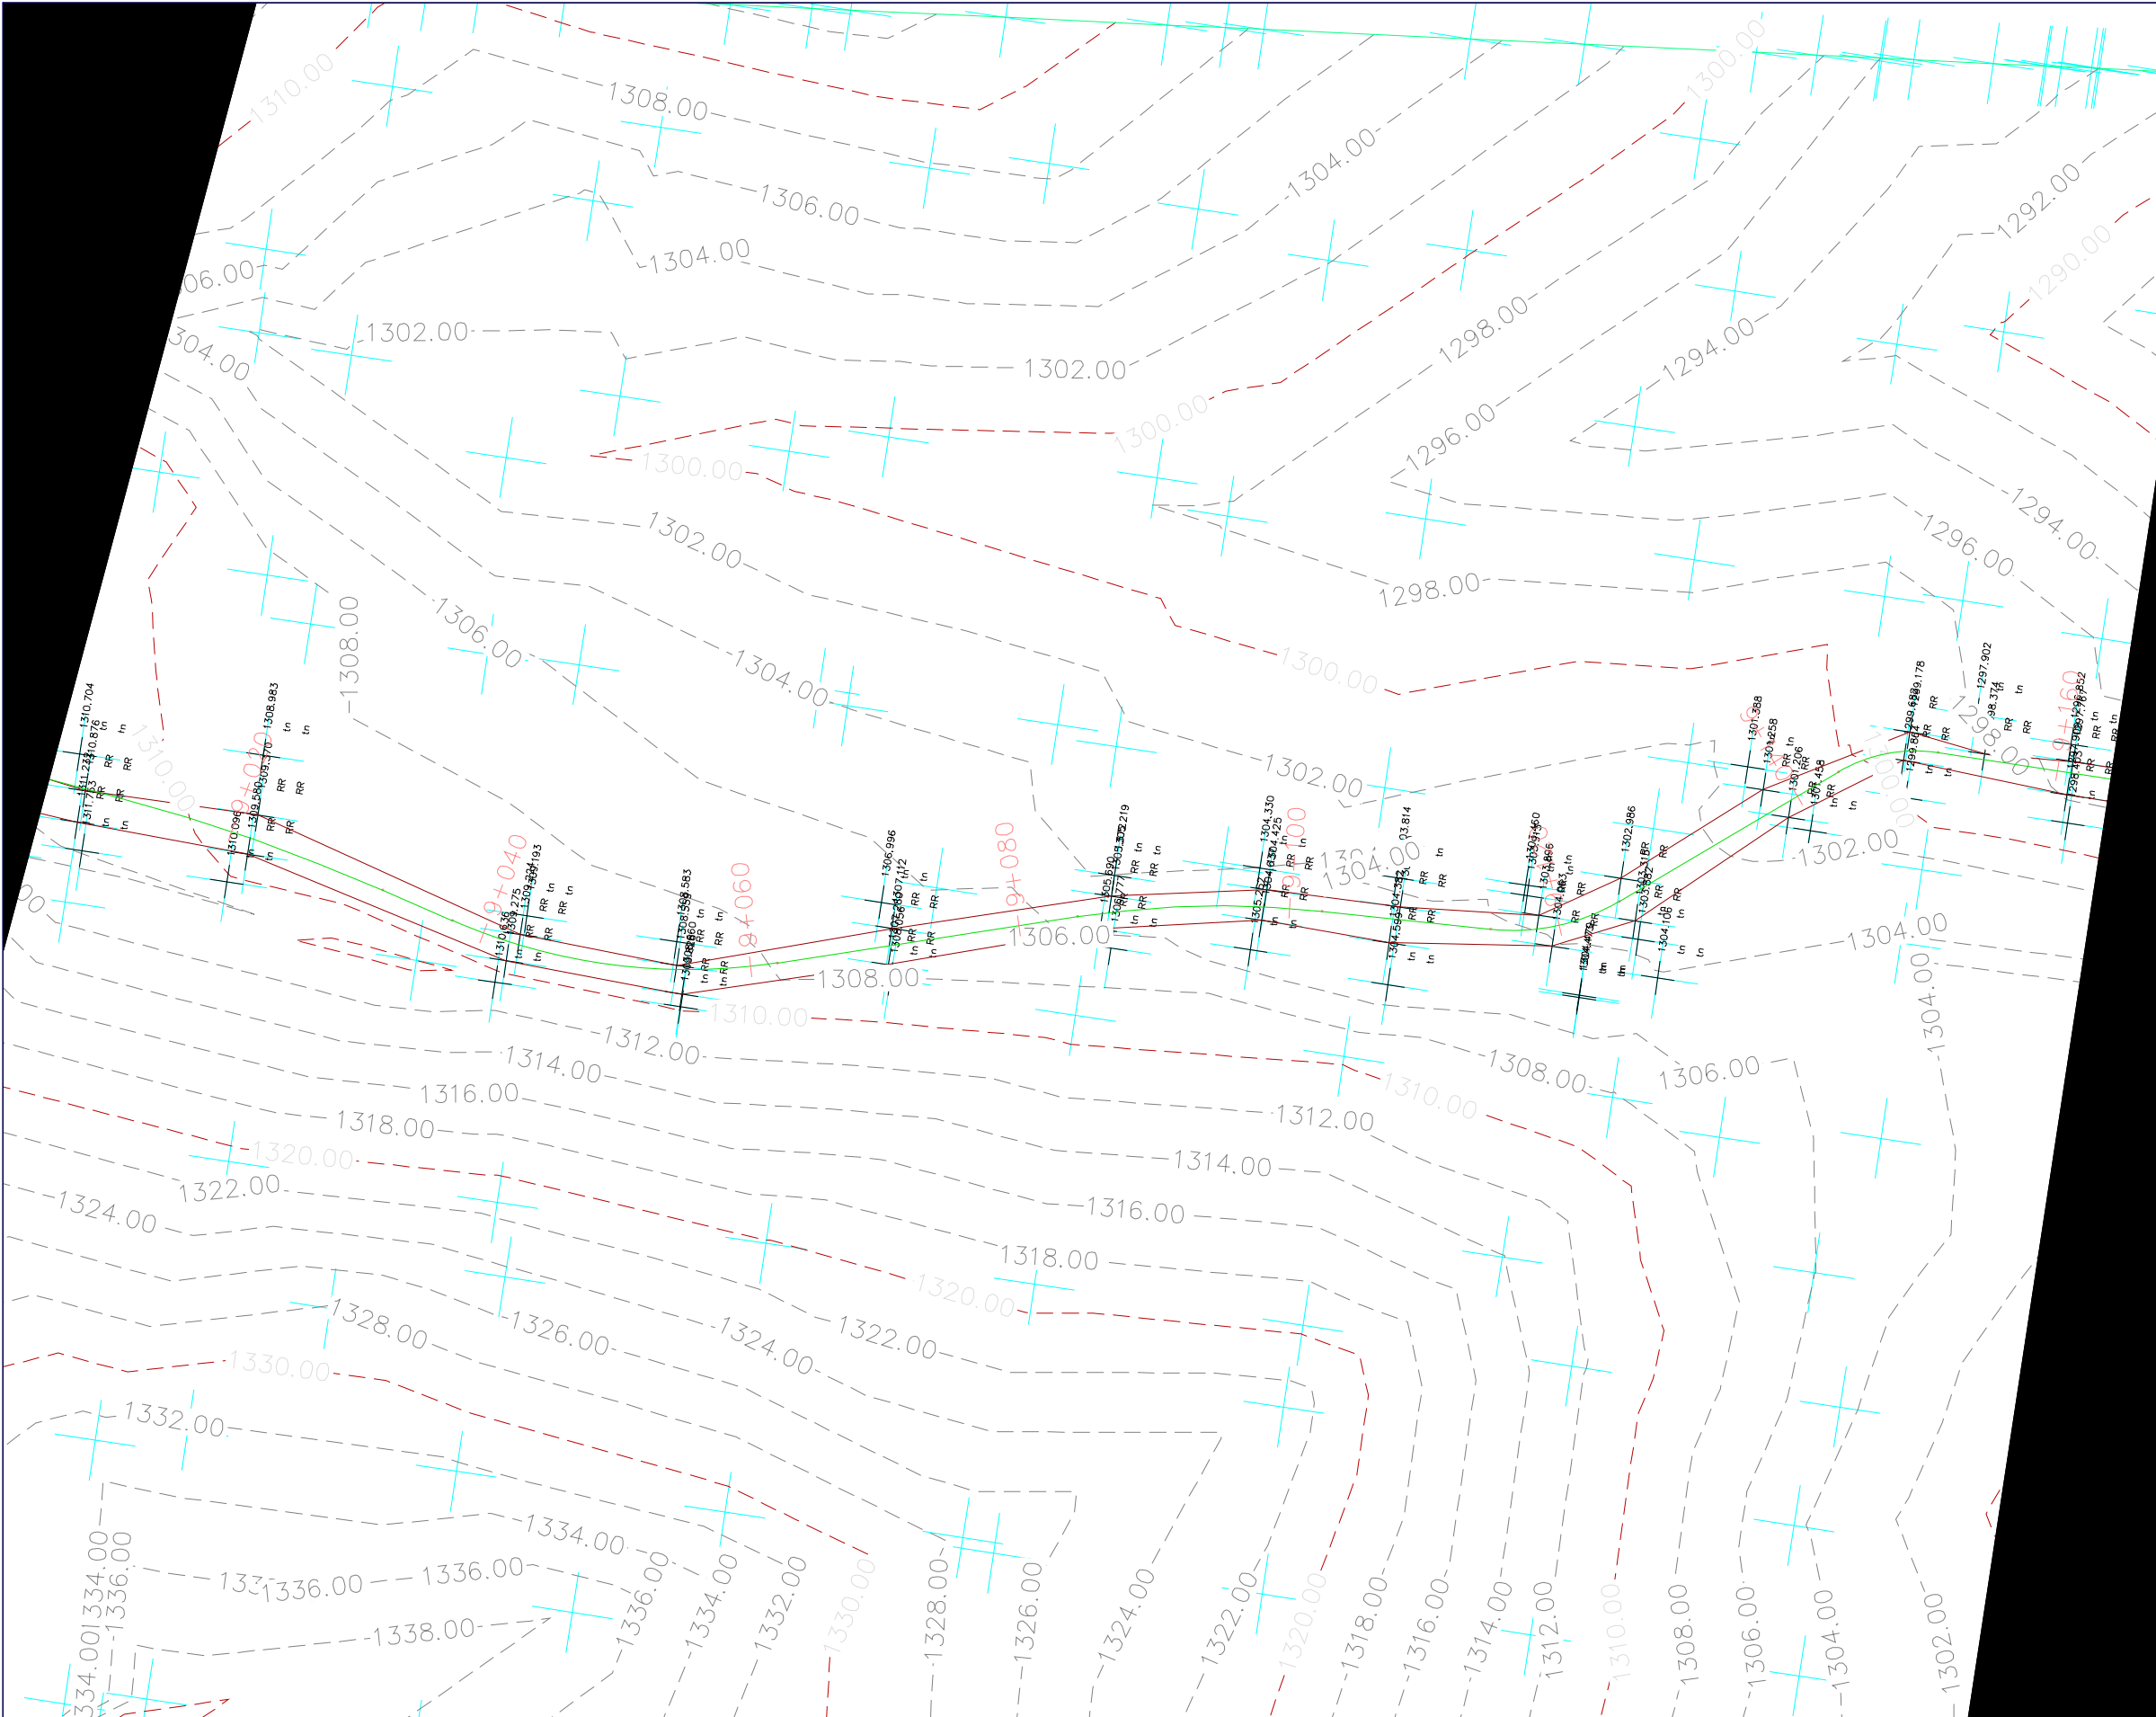

- LEJENDA**
- KUFI I PLANIMETRIS SE RRUGES
 - AKSI I RRUGES
 - IZOHIPSE 1m
 - IZOHIPSE 5m
 - SEKSIONE
 - VIJA E TERRENIT
 - NIVELETA

REPUBLIKA E SHQIPËRISË

AGJENCIA E TRAJTIMIT TË KONCESIONEVE

PROJEKTI I RRUGES KRYQEZIMI I RRUGES DARDHE-ARRES DERI NE FSHATIN NIKOLIC

vendndodhja	Nikolicë, Njësia Ad. Miras, Bashkia Devoll		
zhvilluesi	 FONDI SHQIPTAR I ZHVILLIMIT NIPT K43128401L	FONDI SHQIPTAR I ZHVILLIMIT	
konsulenti	 GR ALBANIA Nr. Lic. N.6705/7	GR ALBANIA	



Vula

Projekti Teknik - Grupi i Projektimit			
Drejtes Teknik	A.B. GOKTEPE		Firma
Projektues Gjeodet	Enis Sterjo		Firma
Projektues Hidroteknike	Enerjan Gremi		Firma
Projektues Konstruktor	Dhimiter Ragazi		Firma
Emërtimi i fletës			
data	GUSHT 2020	fleta	

PLANI TOPOGRAFIK I GJENDJES EKZISTUESE

PROJEKTI I RRUGES KRYQEZIMI I RRUGES DARDHE-ARRES DERI NE FSHATIN NIKOLIC

Projekt Zbatim

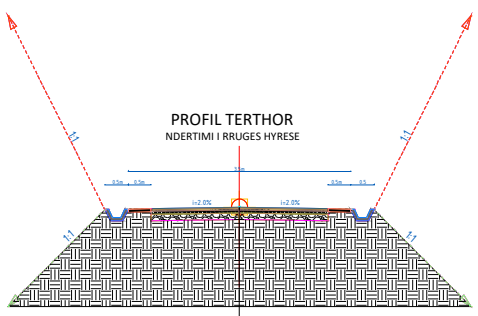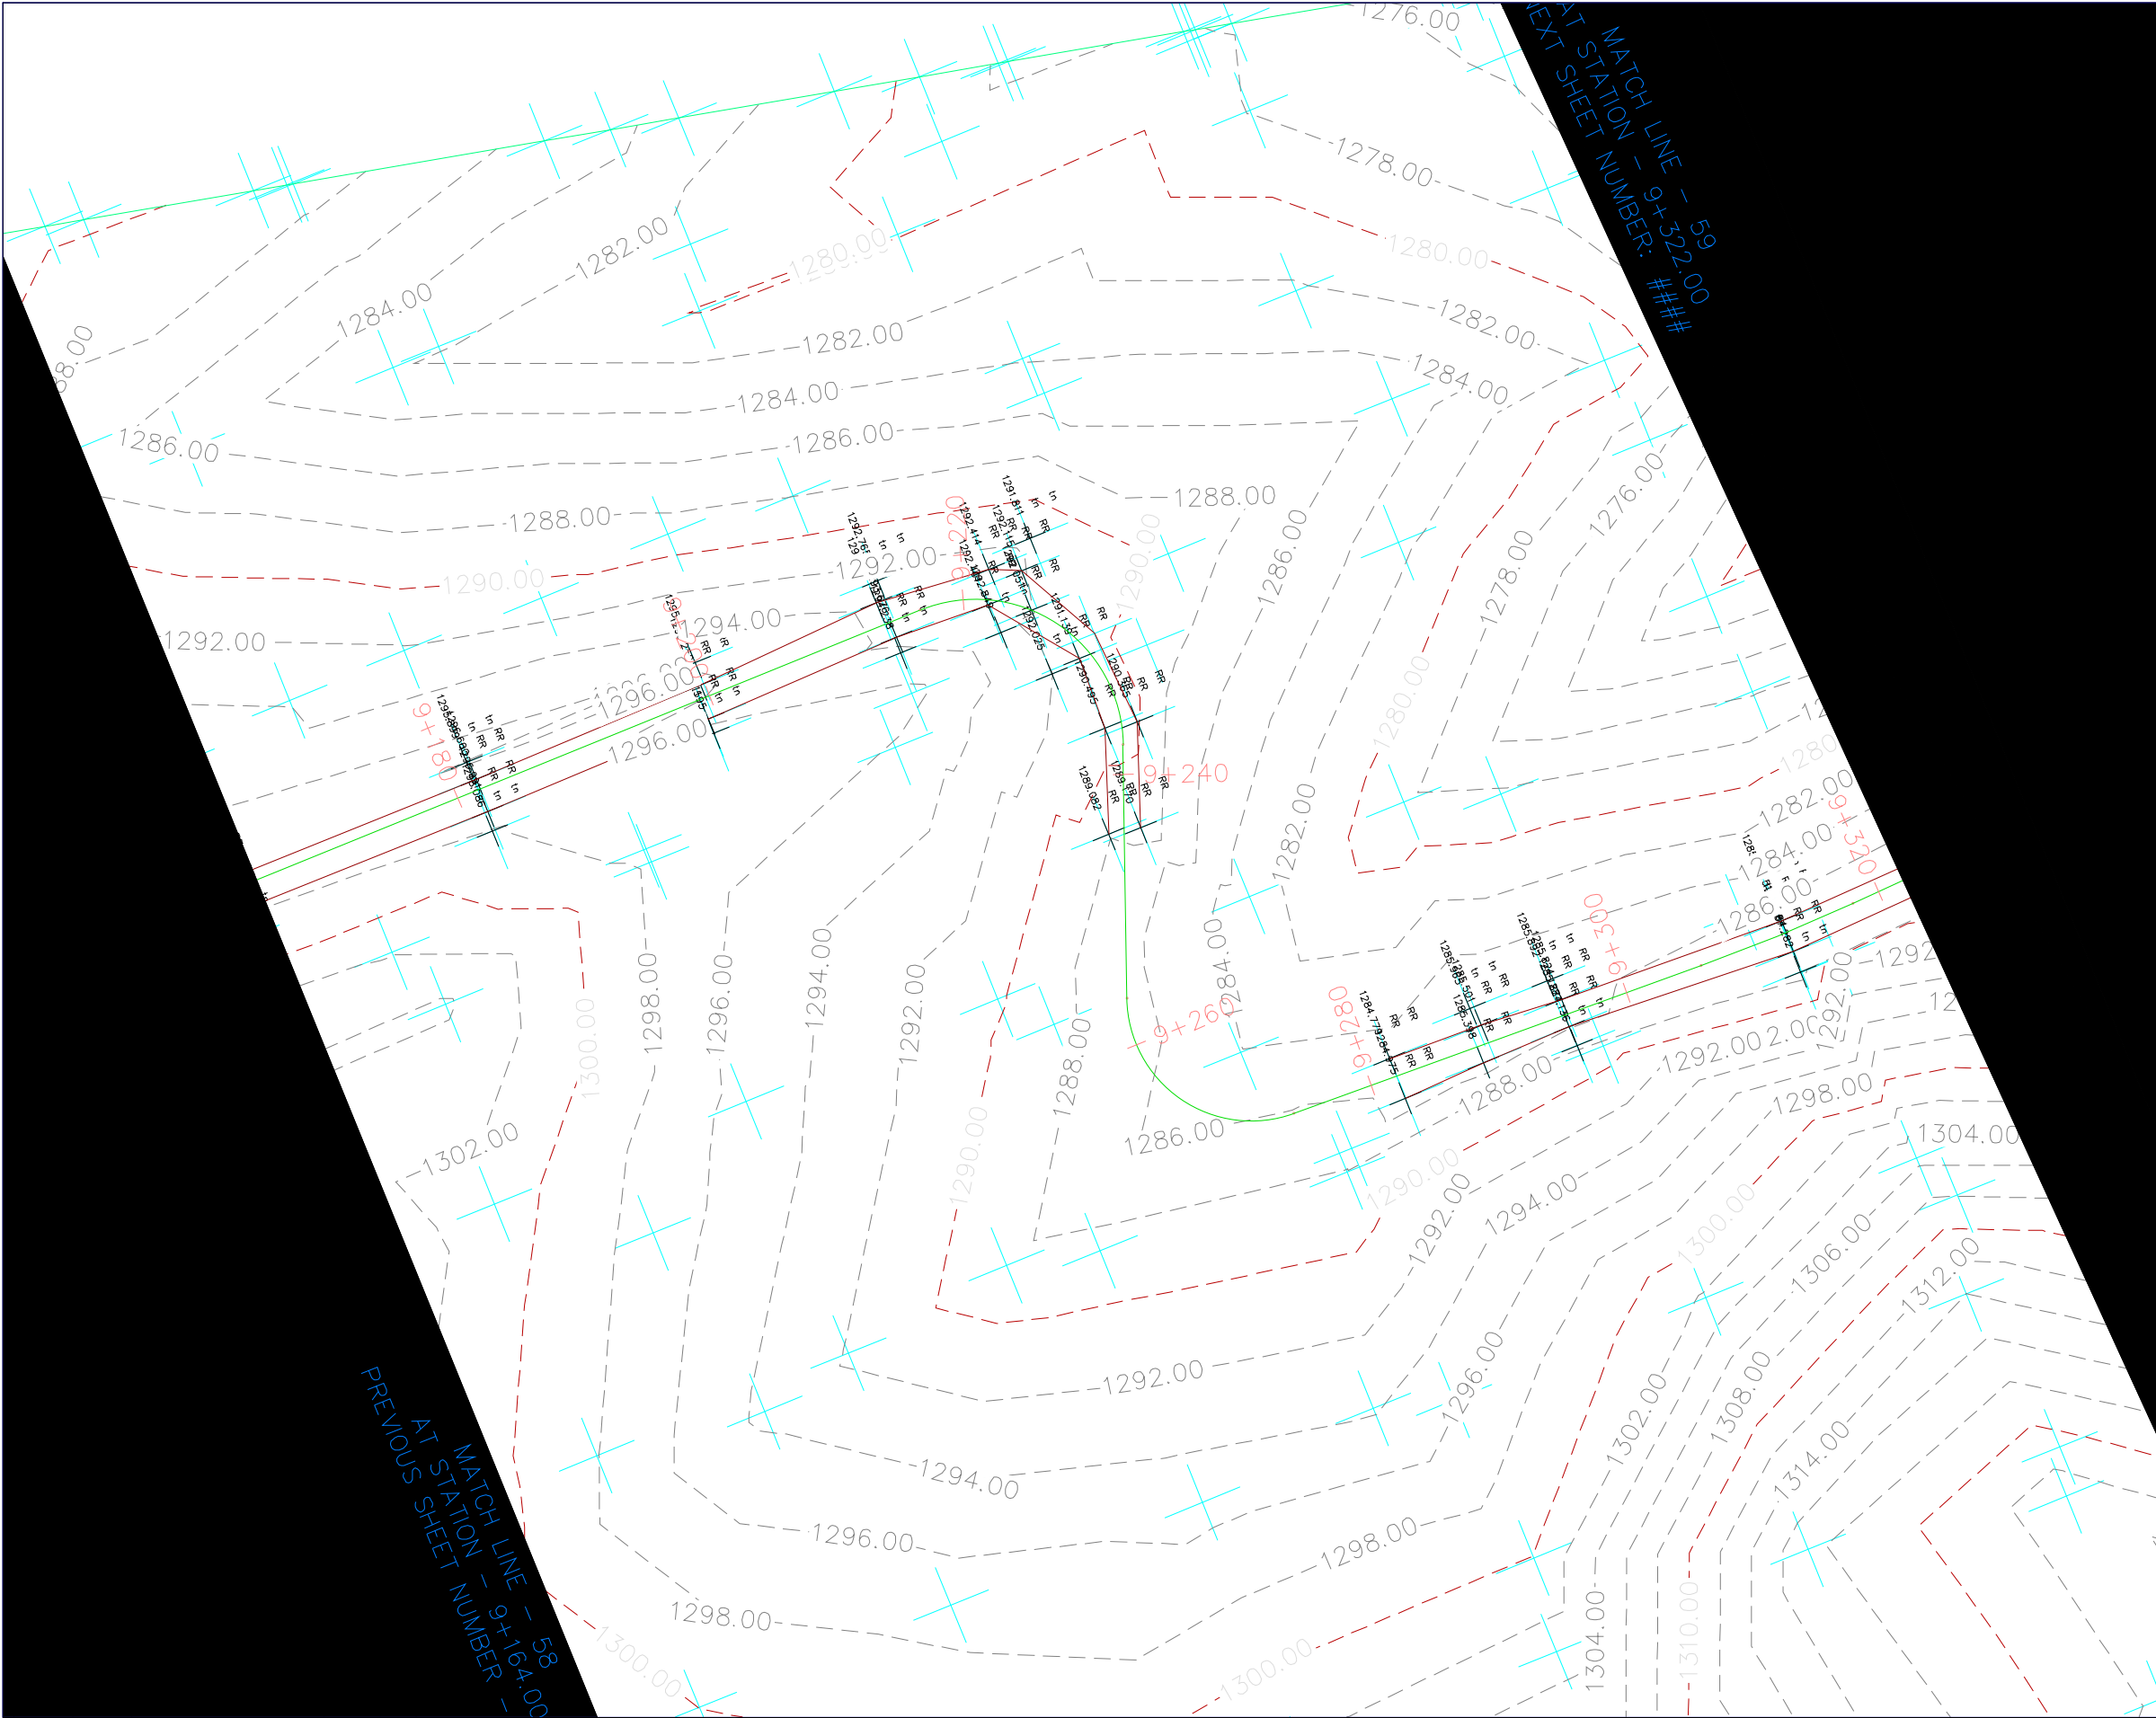

- LEGJENDA**
- KUFI I PLANIMETRIS SE RRUGES
 - AKSI I RRUGES
 - IZOHIPSE 1m
 - IZOHIPSE 5m
 - SEKSIONE
 - VIJA E TERRENIT
 - NIVELETA

REPUBLIKA E SHQIPËRISË

AGJENCIA E TRAJTIMIT TË KONCESIONEVE

PROJEKTI I RRUGES KRYQEZIMI I RRUGES DARDHE-ARRES DERI NE FSHATIN NIKOLIC

vendndodhja	Nikolicë, Njësia Ad. Miras, Bashkia Devoll		
zhvilluesi	 FONDI SHQIPTAR I ZHVILLIMIT NIPT K43128401L	FONDI SHQIPTAR I ZVILLIMIT	
konsulenti	 GR ALBANIA Nr. Lic. N.6705/7	GR ALBANIA	



Vula

Projekti Teknik - Grupi i Projektimit			
Drejtes Teknik	A.B. GOKTEPE		Firma
Projektues Gjeodet	Enis Sterjo		Firma
Projektues Hidroteknike	Enerjan Gremi		Firma
Projektues Konstruktor	Dhimiter Ragazi		Firma
Emërtimi i fletës			
data	GUSHT 2020	fleta	

PLANI TOPOGRAFIK I GJENDJES EKZISTUESE

PROJEKTI I RRUGES KRYQEZIMI I RRUGES DARDHE-ARRES DERI NE FSHATIN NIKOLIC

Projekt Zbatim

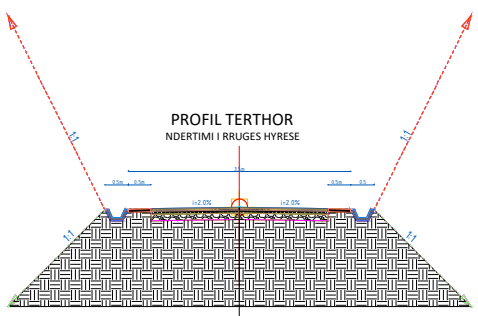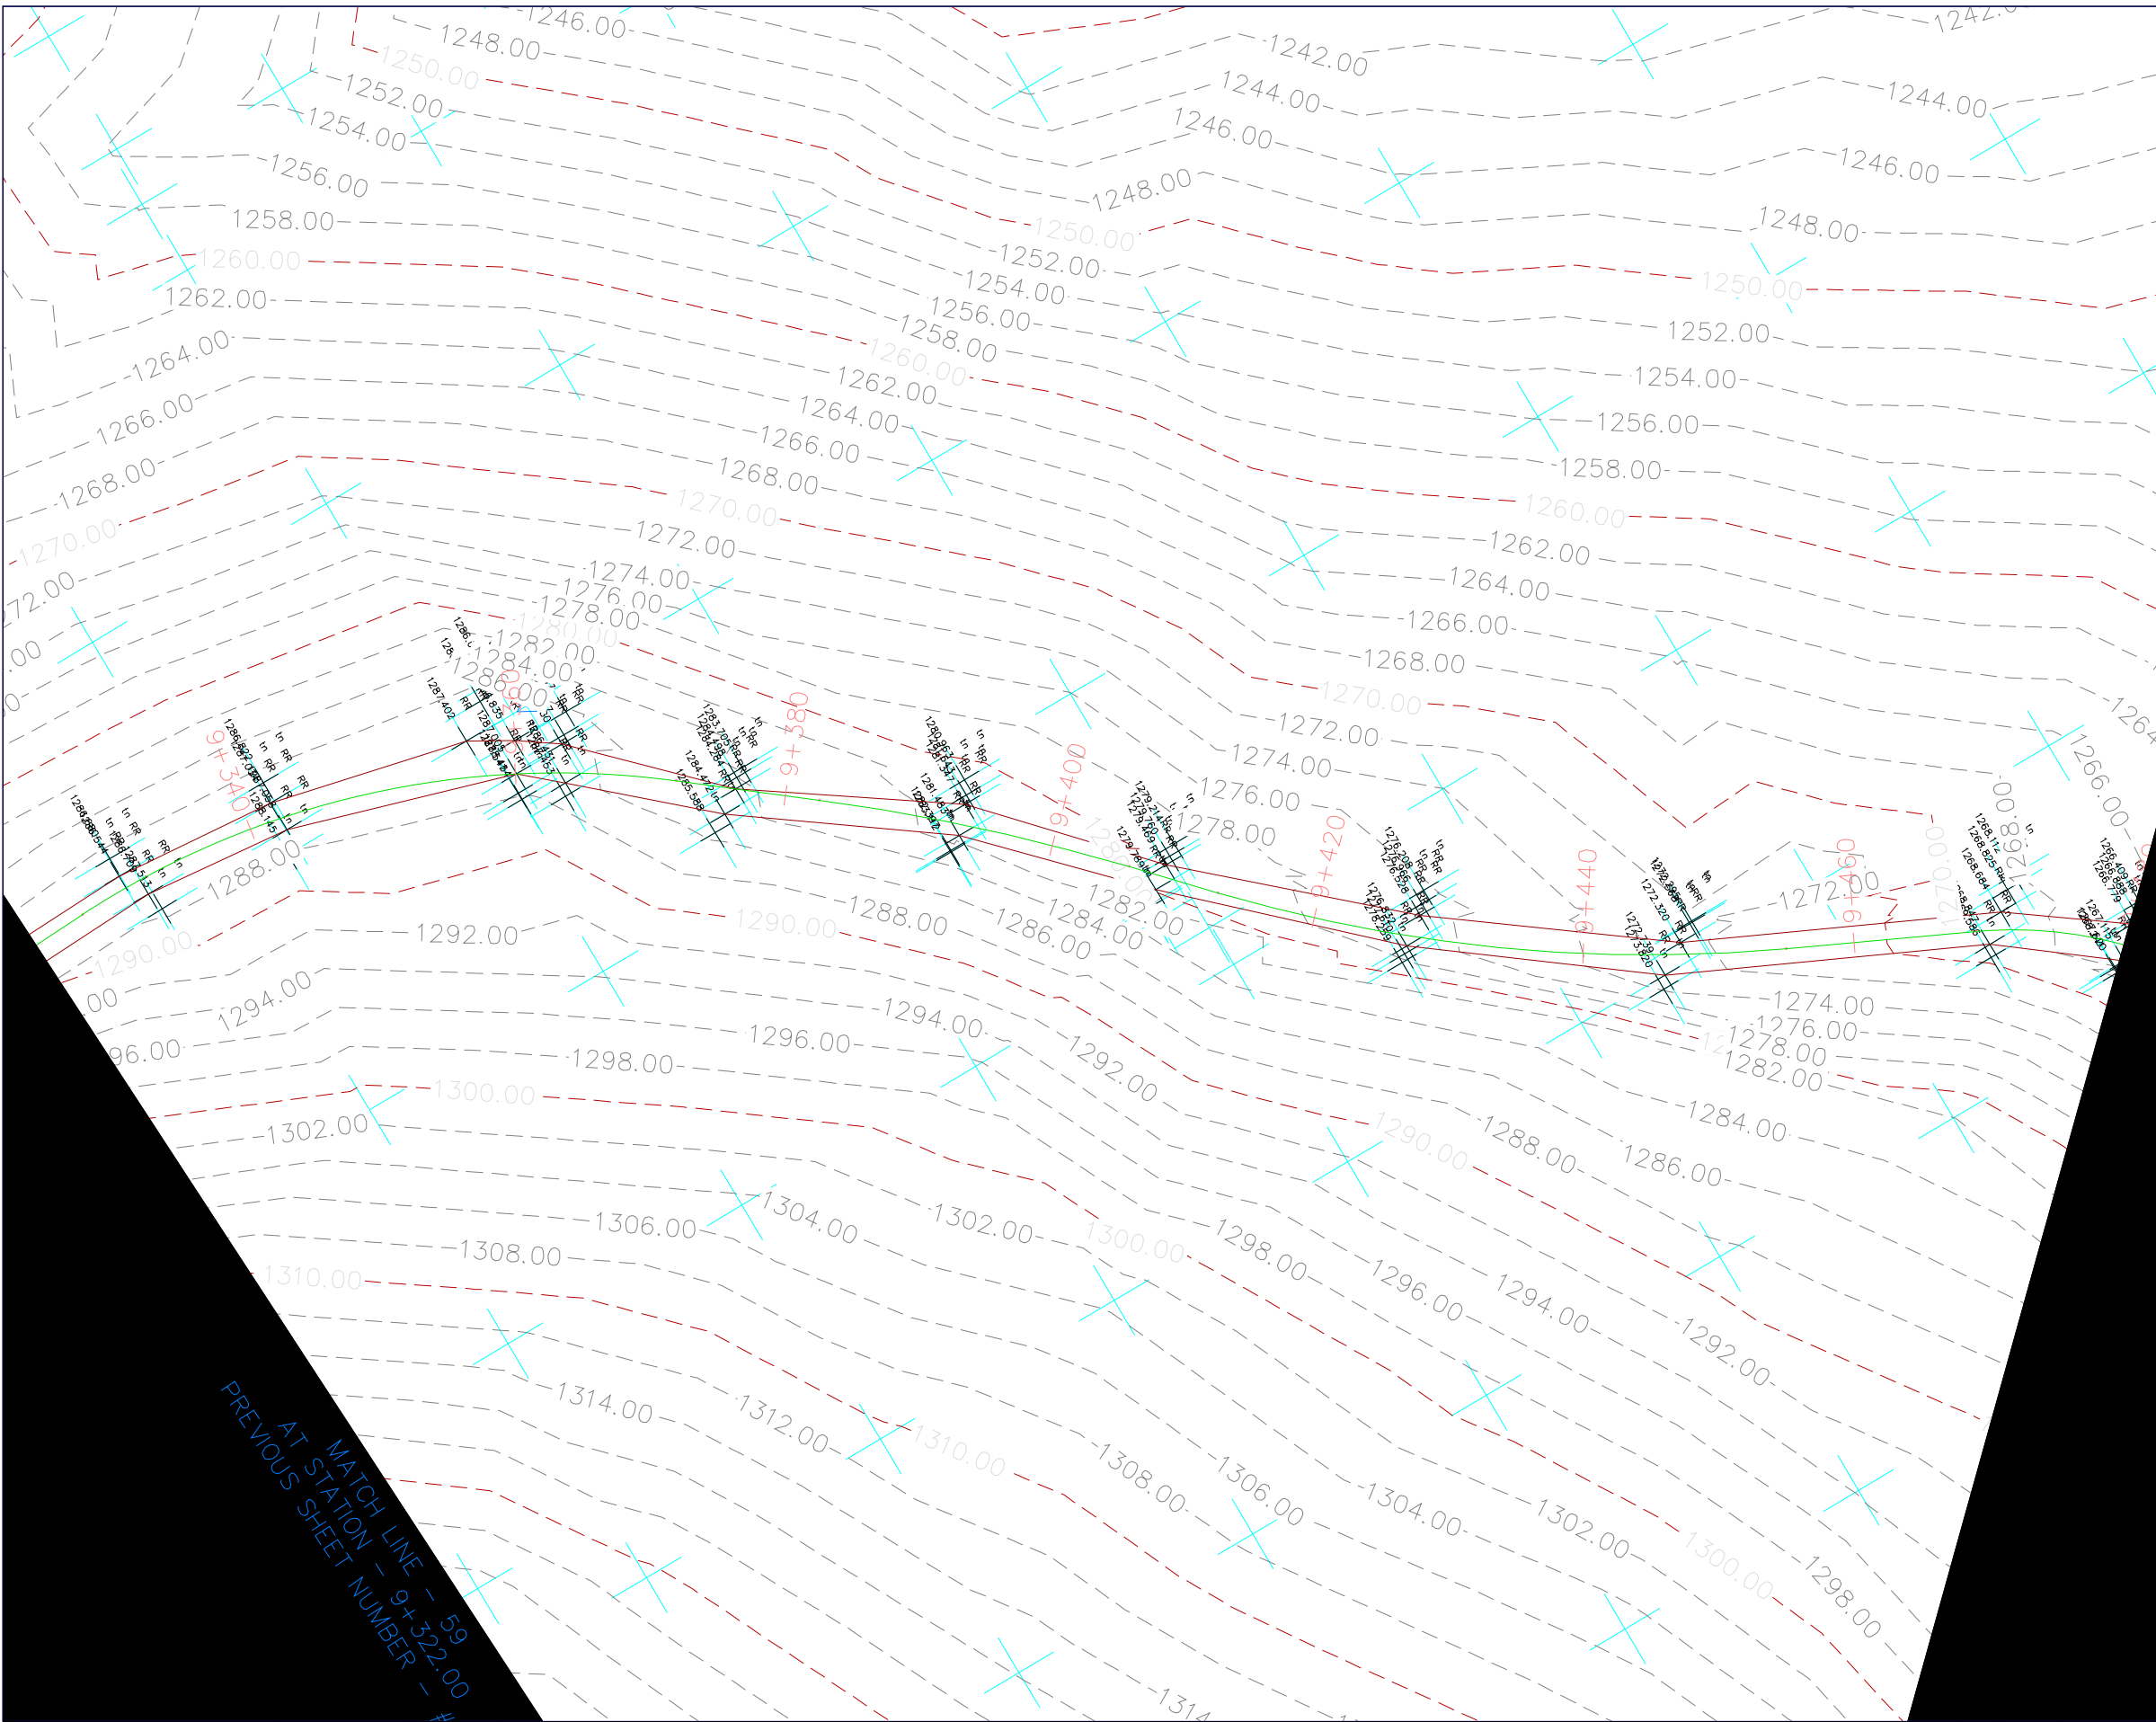

- LEGJENDA
- KUFI I PLANIMETRIS SE RRUGES
 - AKSI I RRUGES
 - IZOHIPSE 1m
 - IZOHIPSE 5m
 - SEKSIONE
 - VIJA E TERRENIT
 - NIVELETA

REPUBLIKA E SHQIPËRISË
AGJENCIA E TRAJTIMIT TË KONCESIONEVE

PROJEKTI I RRUGES KRYQEZIMI I RRUGES DARDHE-ARRES DERI NE FSHATIN NIKOLIC

vendndodhja	Nikolicë, Njësia Ad. Miras, Bashkia Devoll		
zhvilluesi	 FONDI SHQIPTAR I ZHVILLIMIT NIPT K43128401L	FONDI SHQIPTAR I ZHVILLIMIT	
konsulenti	 Nr. Lic. N.6705/7	GR ALBANIA	

Vula


Projekti Teknik - Grupi i Projektimit

Drejtes Teknik	A.B. GOKTEPE	Firma
Projektues Gjeodet	Enis Sterjo	Firma
Projektues Hidroteknike	Enerjan Gremi	Firma
Projektues Konstruktor	Dhimiter Ragazi	Firma
Emërtimi i fletës		
data	GUSHT 2020	fleta

PLANI TOPOGRAFIK I GJENDJES EKZISTUESE

PROJEKTI I RRUGES KRYQEZIMI I RRUGES DARDHE-ARRES DERI NE FSHATIN NIKOLIC

Projekt Zbatim

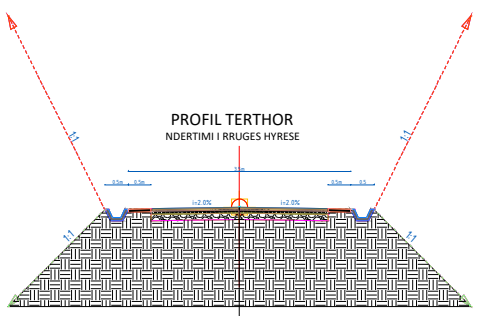

- LEGJENDA
- KUFI I PLANIMETRIS SE RRUGES
 - AKSI I RRUGES
 - IZOHIPSE 1m
 - IZOHIPSE 5m
 - SEKSIONE
 - VIJA E TERRENIT
 - NIVELETA

REPUBLICA E SHQIPËRISË
AGJENCIA E TRAJTIMIT TË KONCESIONEVE

PROJEKTI I RRUGES KRYQEZIMI I RRUGES DARDHE-ARRES DERI NE FSHATIN NIKOLIC

vendndodhja	Nikolicë, Njësia Ad. Miras, Bashkia Devoll		
zhvilluesi	 FONDI SHQIPTAR I ZHVILLIMIT NIPT K43128401L	FONDI SHQIPTAR I ZVILLIMIT	
konsulenti	 GR ALBANIA Nr. Lic. N.6705/7	GR ALBANIA	


Vula

Projekti Teknik - Grupi i Projektimit


Drejtes Teknik	A.B. GOKTEPE	Firma
Projektues Gjeodet	Enis Sterjo	Firma
Projektues Hidroteknike	Enerjan Gremi	Firma
Projektues Konstruktore	Dhimiter Ragazi	Firma
Emërtimi i fletës		
data	GUSHT 2020	fleta

PLANI TOPOGRAFIK I GJENDJES EKZISTUESE

PROJEKTI I RRUGES KRYQEZIMI I RRUGES DARDHE-ARRES DERI NE FSHATIN NIKOLIC

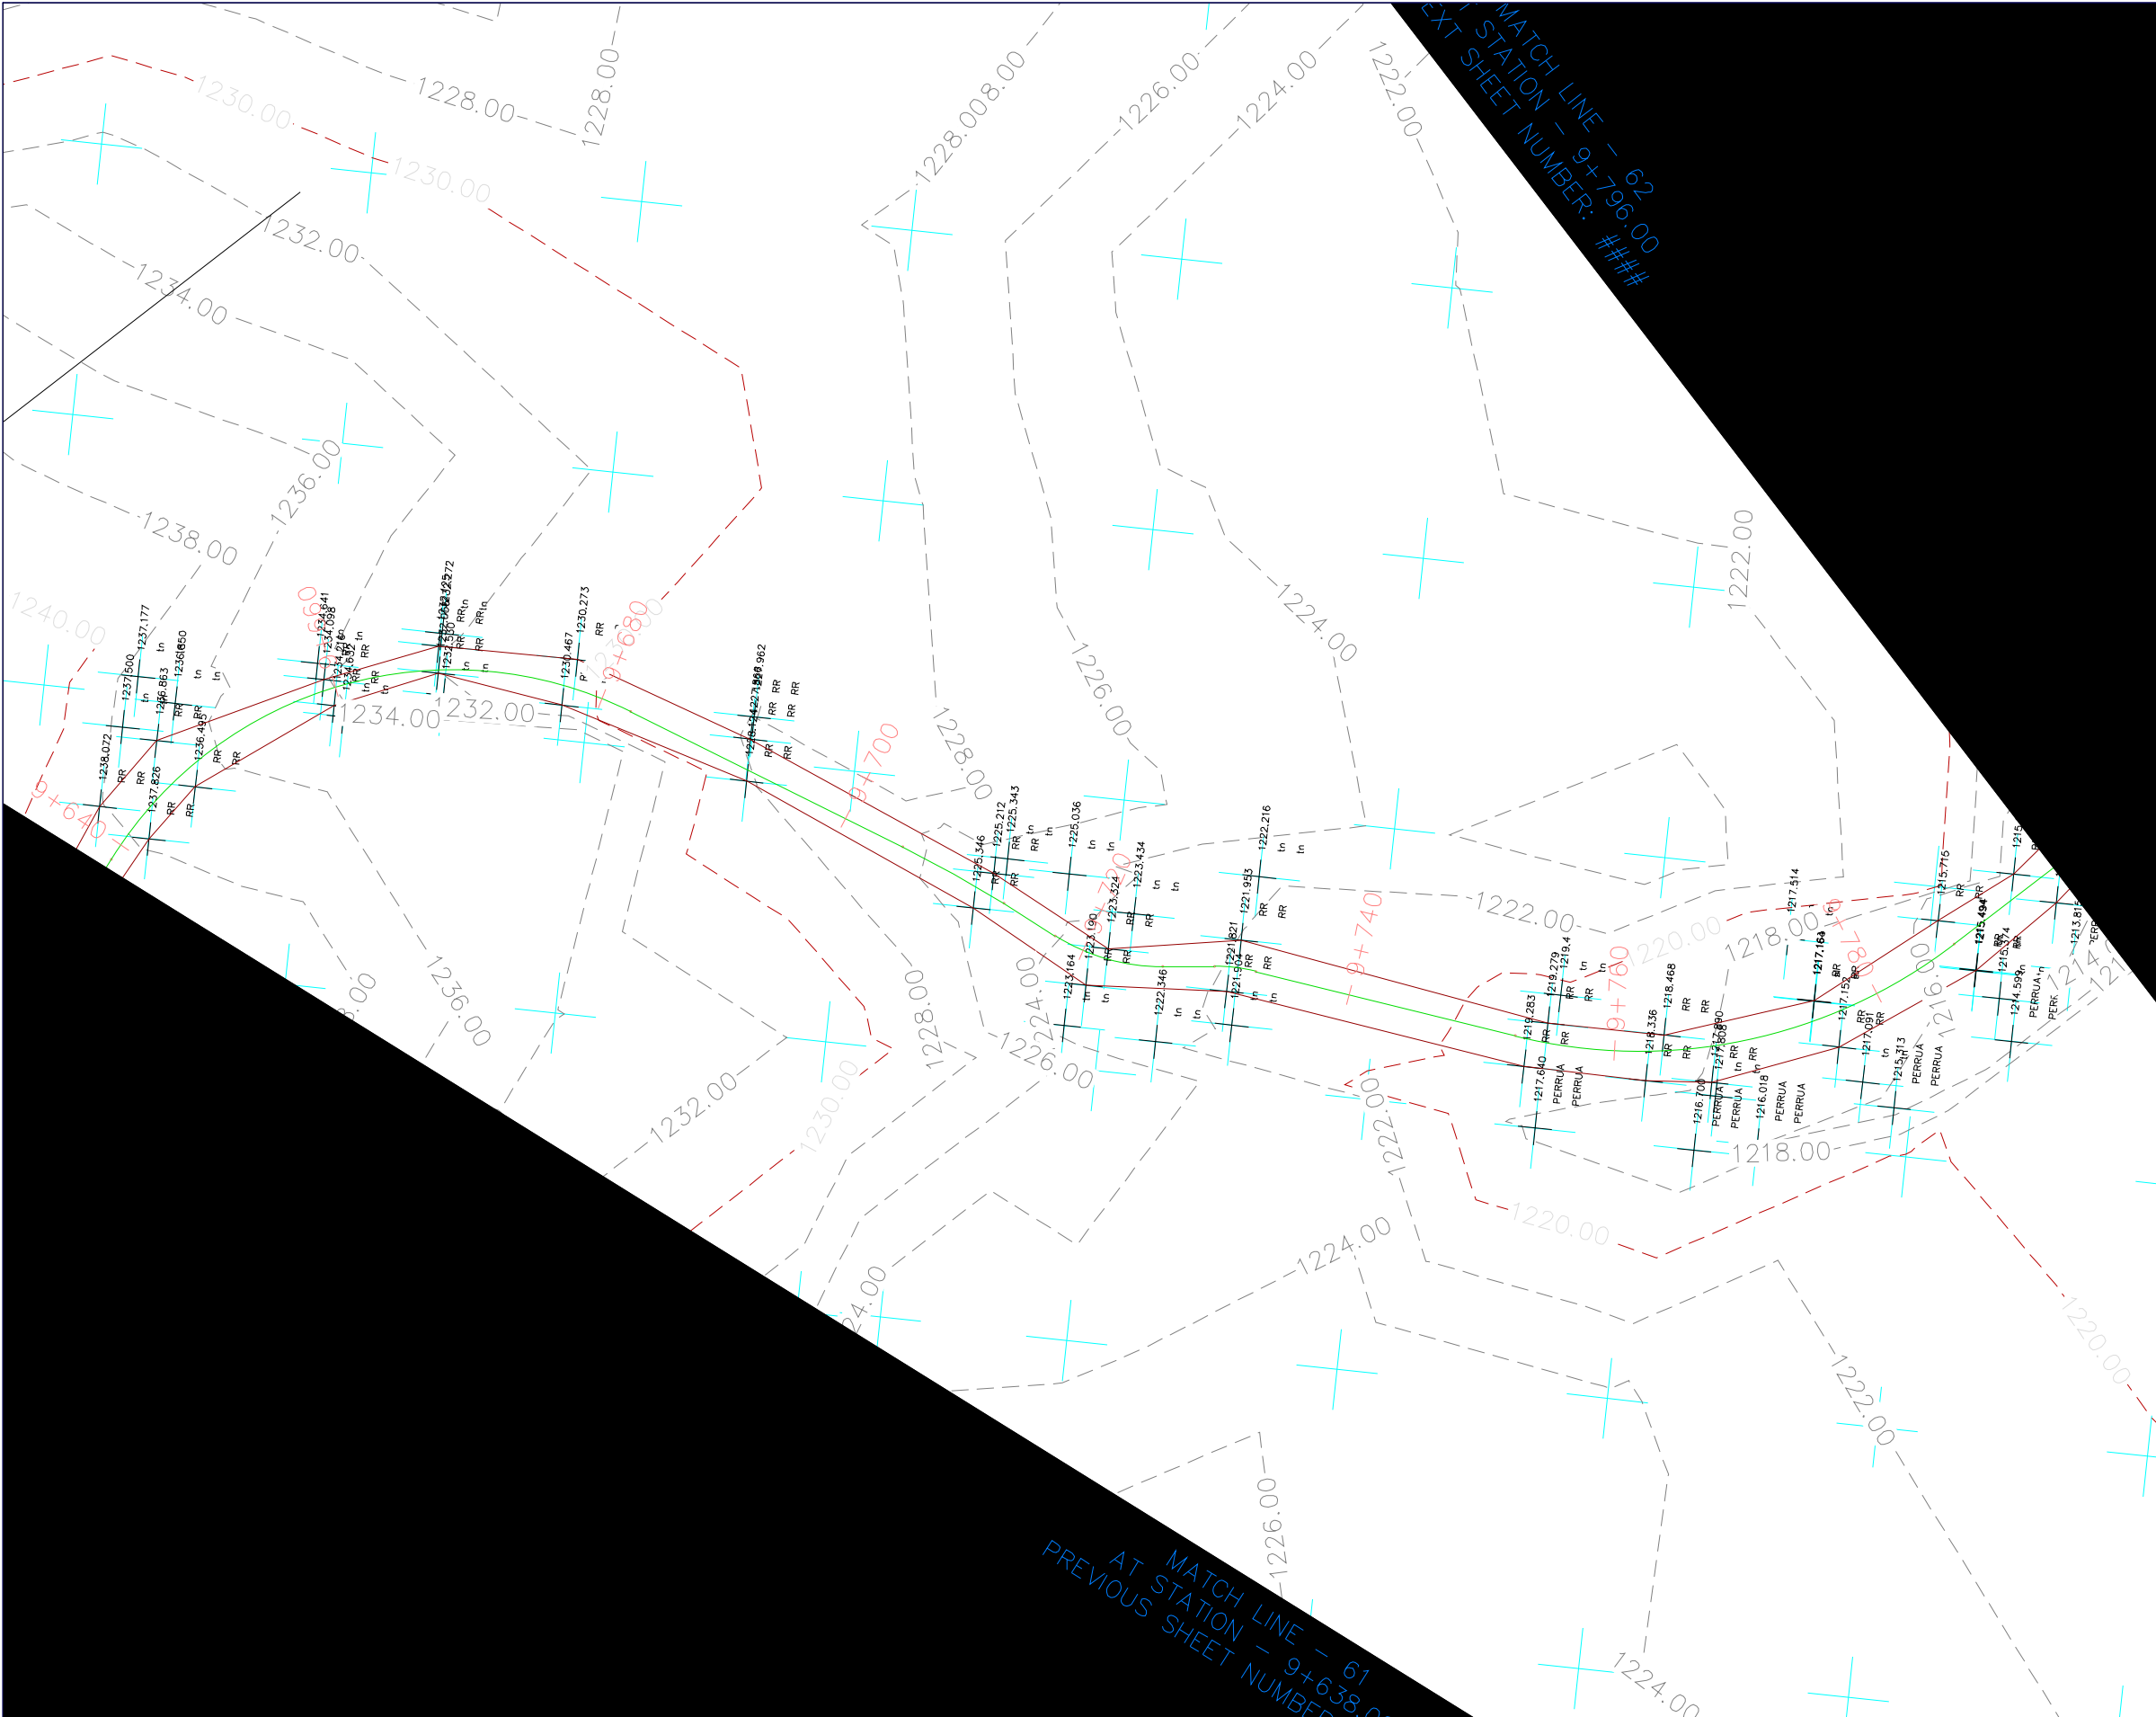

Projekt Zbatim

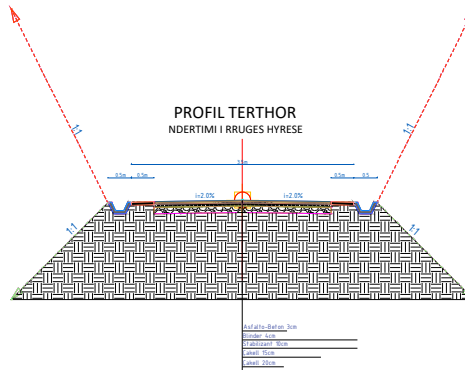

LEGJENDA

- | | |
|---|------------------------------|
|  | KUFI I PLANIMETRIS SE RRUGES |
|  | AKSI I RRUGES |
|  | IZOHIPSE 1m |
|  | IZOHIPSE 5m |
|  | SEKSIONE |
|  | VIJA E TERRENIT |
|  | NIVELI ETA |



REPUBLIKA E SHQIPËRISË
AGJENCIA E TRAJTIMIT TË KONCESIONEVE



PROJEKTI I RRUGES KRYQEZIMI I RRUGES DARDHE-ARRES DERI
NE ESHATIN NIKOLIC

vendndodhja | Nikolicë, Njësia Ad. Miras, Bashkia Devoll

zhvillues



NIPT K431284011

**FONDI
SHQIPTAR I
ZYVILLIMIT**

konsulent



Nr. Lic. N.6705/7

GR ALBANIA

Vulc

Projekti Teknik - Grupi i Projektimit

Drejtues Teknik	A.B. GOKTEPE	Firma
Projektues Gjeodet	Enis Sterjo	Firma
Projektues Hidroteknike	Enerjan Gremi	Firma
Projektues Konstruktor	Dhimiter Ragazi	Firma
Emërtimi i fletës		
data	GUSHT 2020	fleta


PLANI TOPOGRAFIK | GJENDJES EKZISTUESE

Rruga "Sami Frashëri", Ndërtesa nr. 19
Hyria nr. 8, 1019, Tirana, Albania


Tel.: +355 4 4304777
Col : +355 693022444

www.gralbania.com
planifikimi@gralbania.com

PROJEKTI I RRUGES KRYQEZIMI I RRUGES DARDHE-ARRES DERI NE FSHATIN NIKOLIC

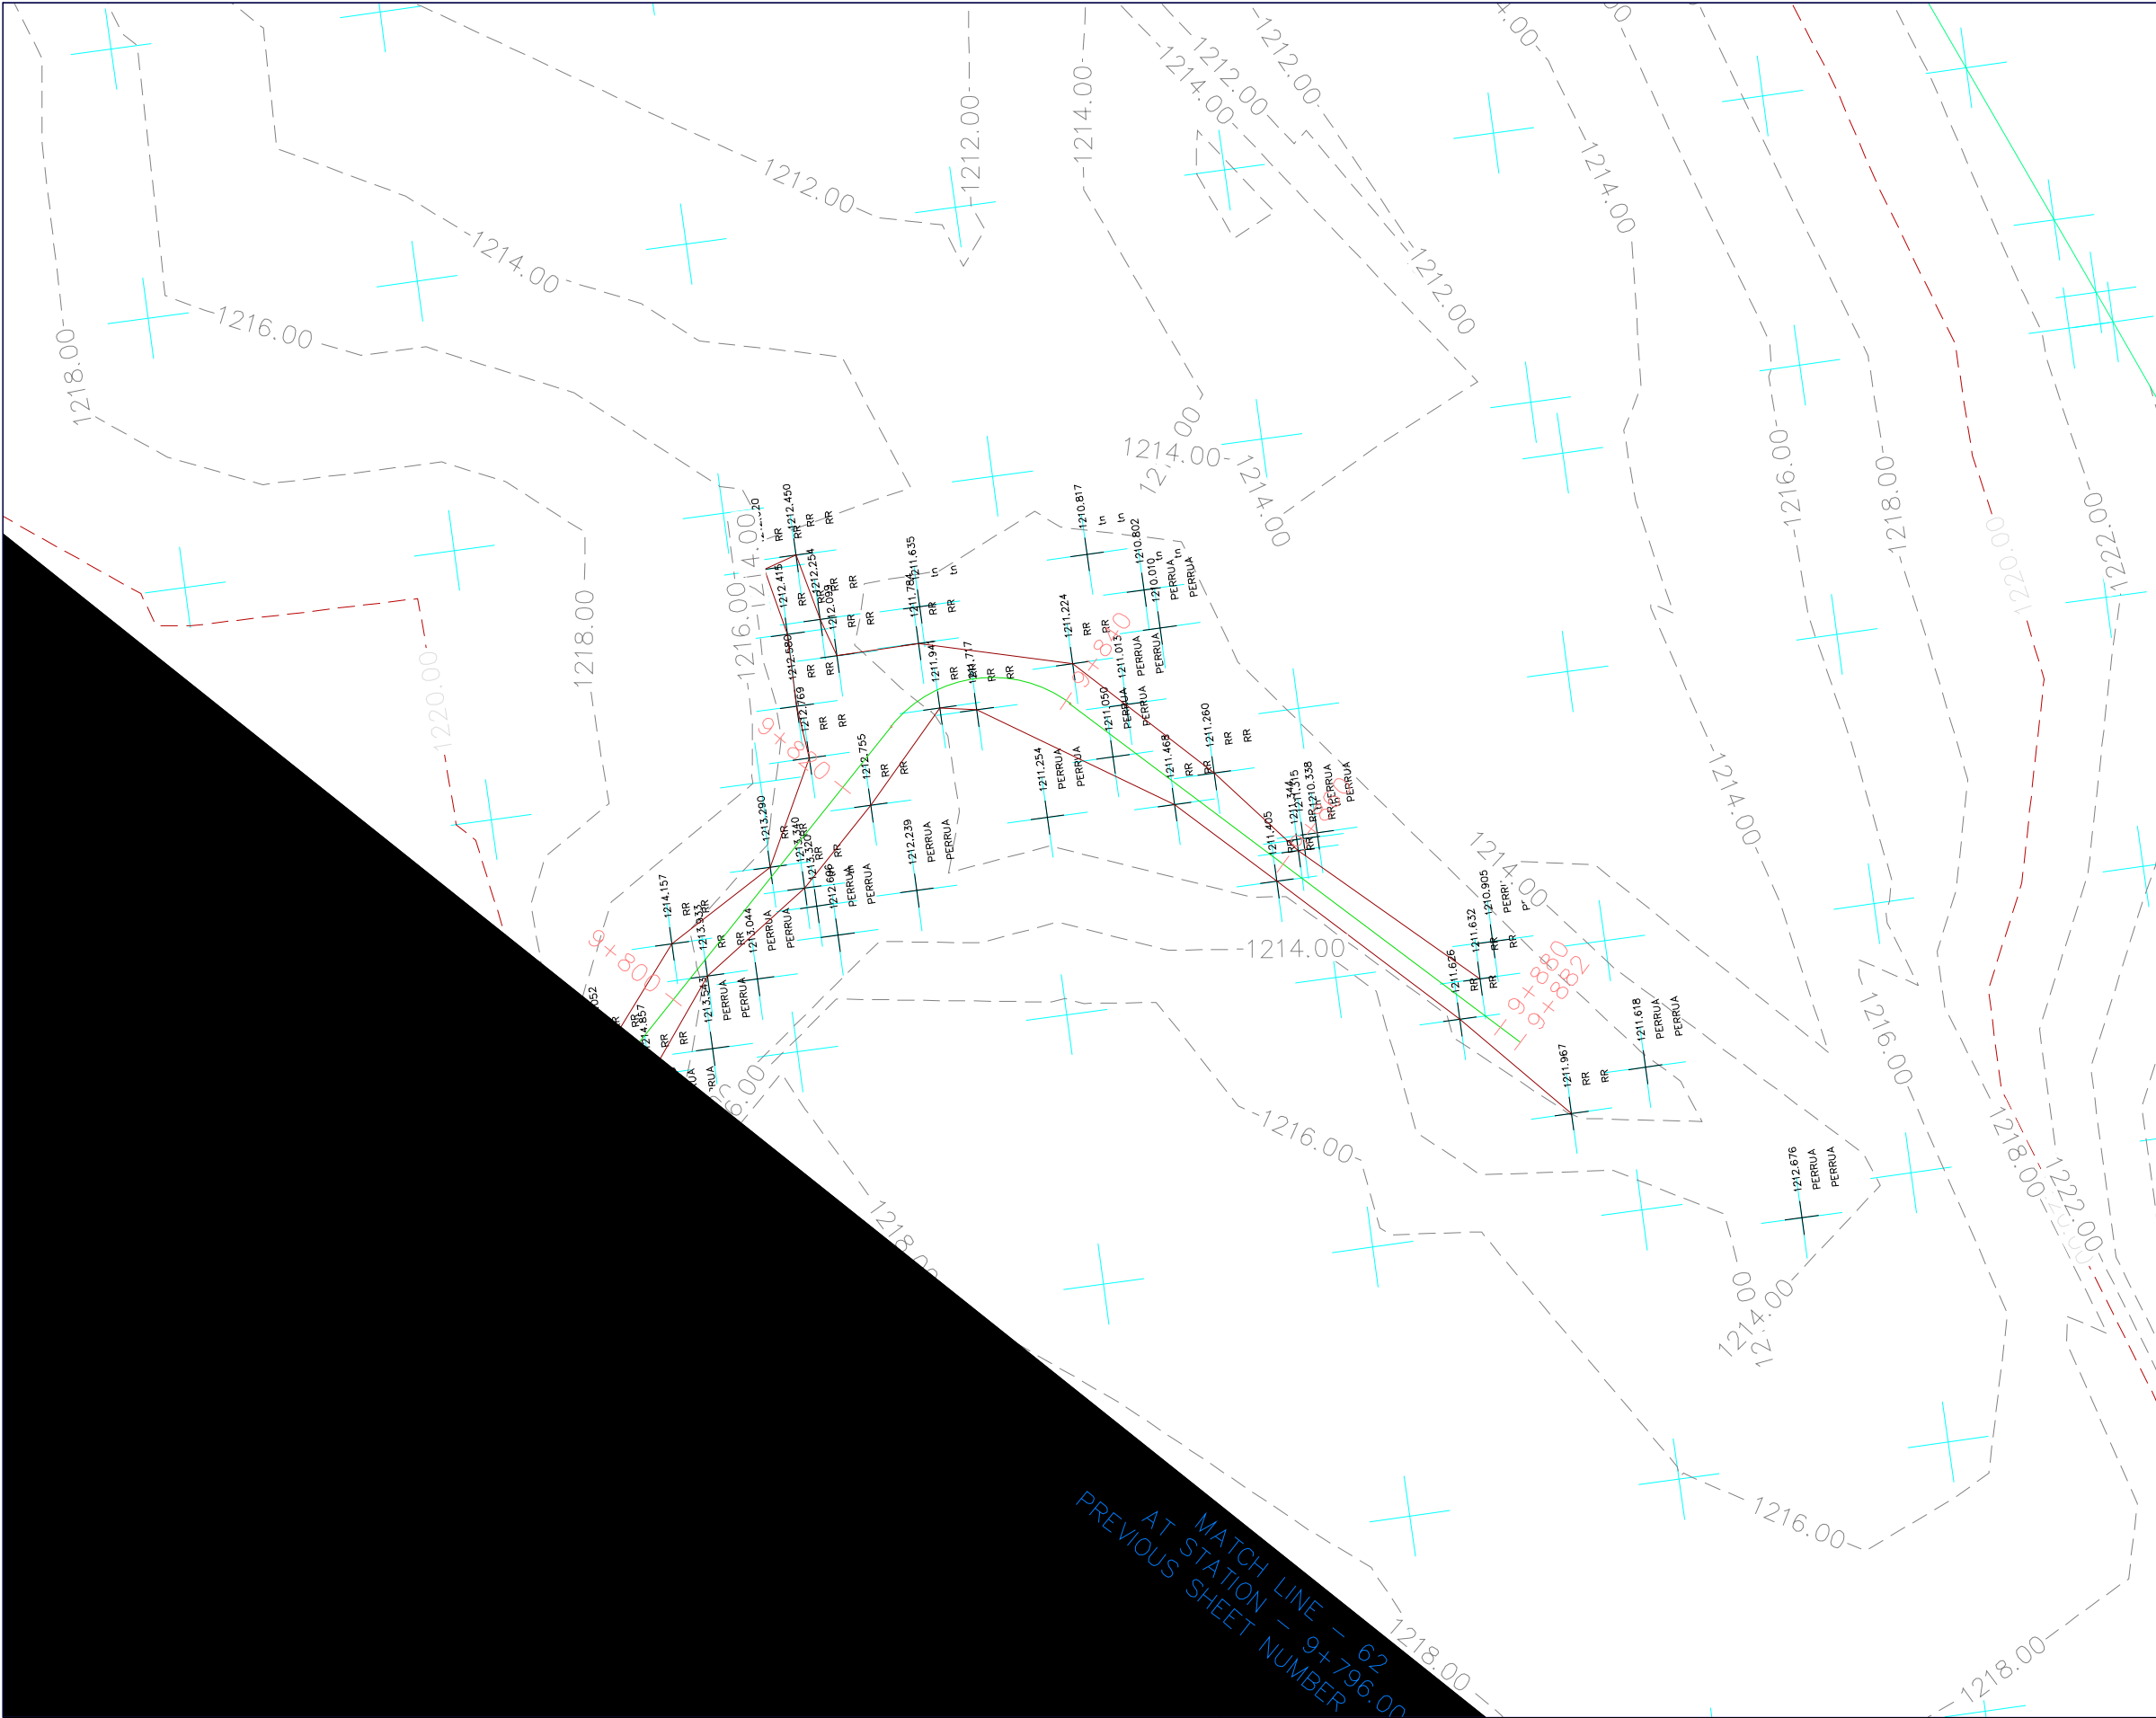

Projekt Zbatim

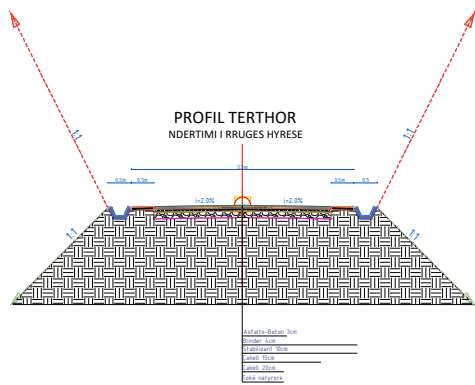

- LEGJENDA**
- KUFI I PLANIMETRIS SE RRUGES
 - AKSI I RRUGES
 - IZOHIPSE 1m
 - IZOHIPSE 5m
 - SEKSIONE
 - VIJA E TERRENIT
 - NIVELETA

REPUBLIKA E SHQIPËRISË
AGJENCIA E TRAJTIMIT TË KONCESIONEVE

PROJEKTI I RRUGES KRYQEZIMI I RRUGES DARDHE-ARRES DERI NE FSHATIN NIKOLIC

vendndodhja	Nikolicë, Njësia Ad. Miras, Bashkia Devoll		
zhvilluesi	 FONDI SHQIPTAR I ZHVILLIMIT NIPIT K43128401L	FONDI SHQIPTAR I ZHVILLIMIT	
konsulenti	 Nr. Lic. N.6705/7	GR ALBANIA	

Vula

Projekti Teknik - Grupi i Projektimit

Drejtes Teknik	A.B. GOKTEPE	Firma
Projektues Gjeodet	Enis Sterjo	Firma
Projektues Hidroteknike	Enerjan Gremi	Firma
Projektues Konstruktor	Dhimiter Ragazi	Firma
Emërtimi i fletës		
data	GUSHT 2020	fleta

PLANI TOPOGRAFIK I GJENDJES EKZISTUESE