


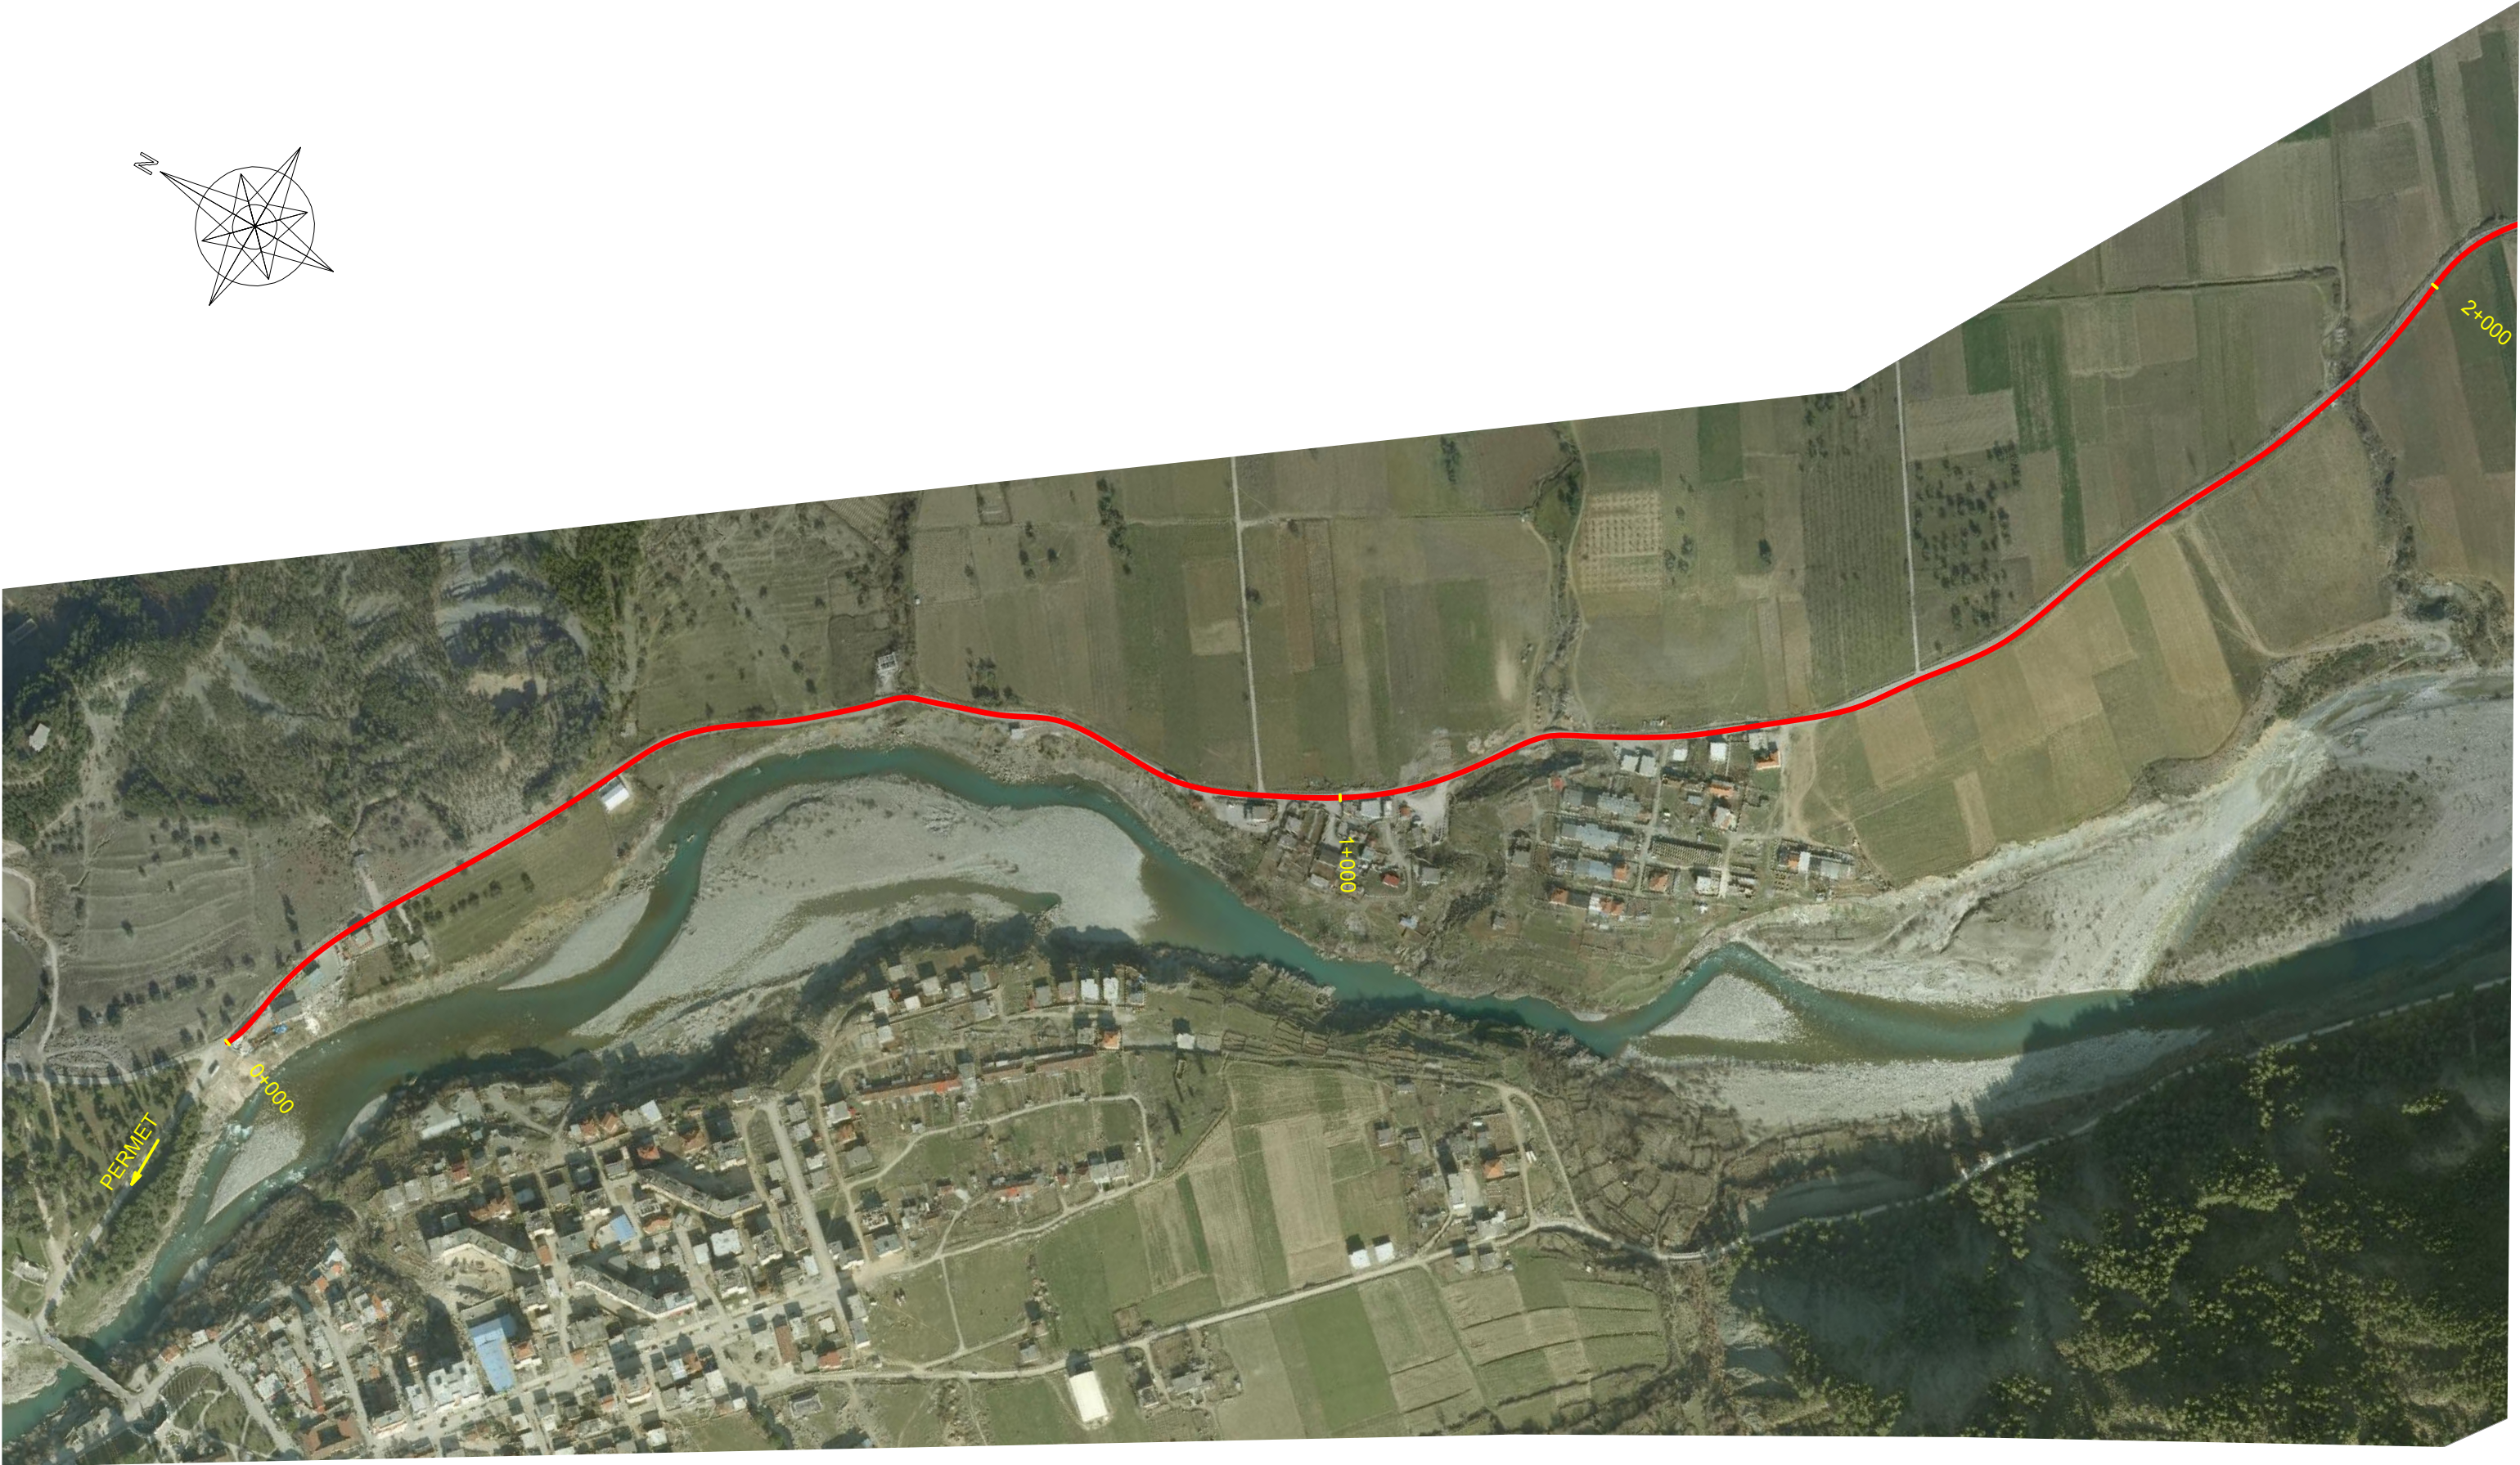


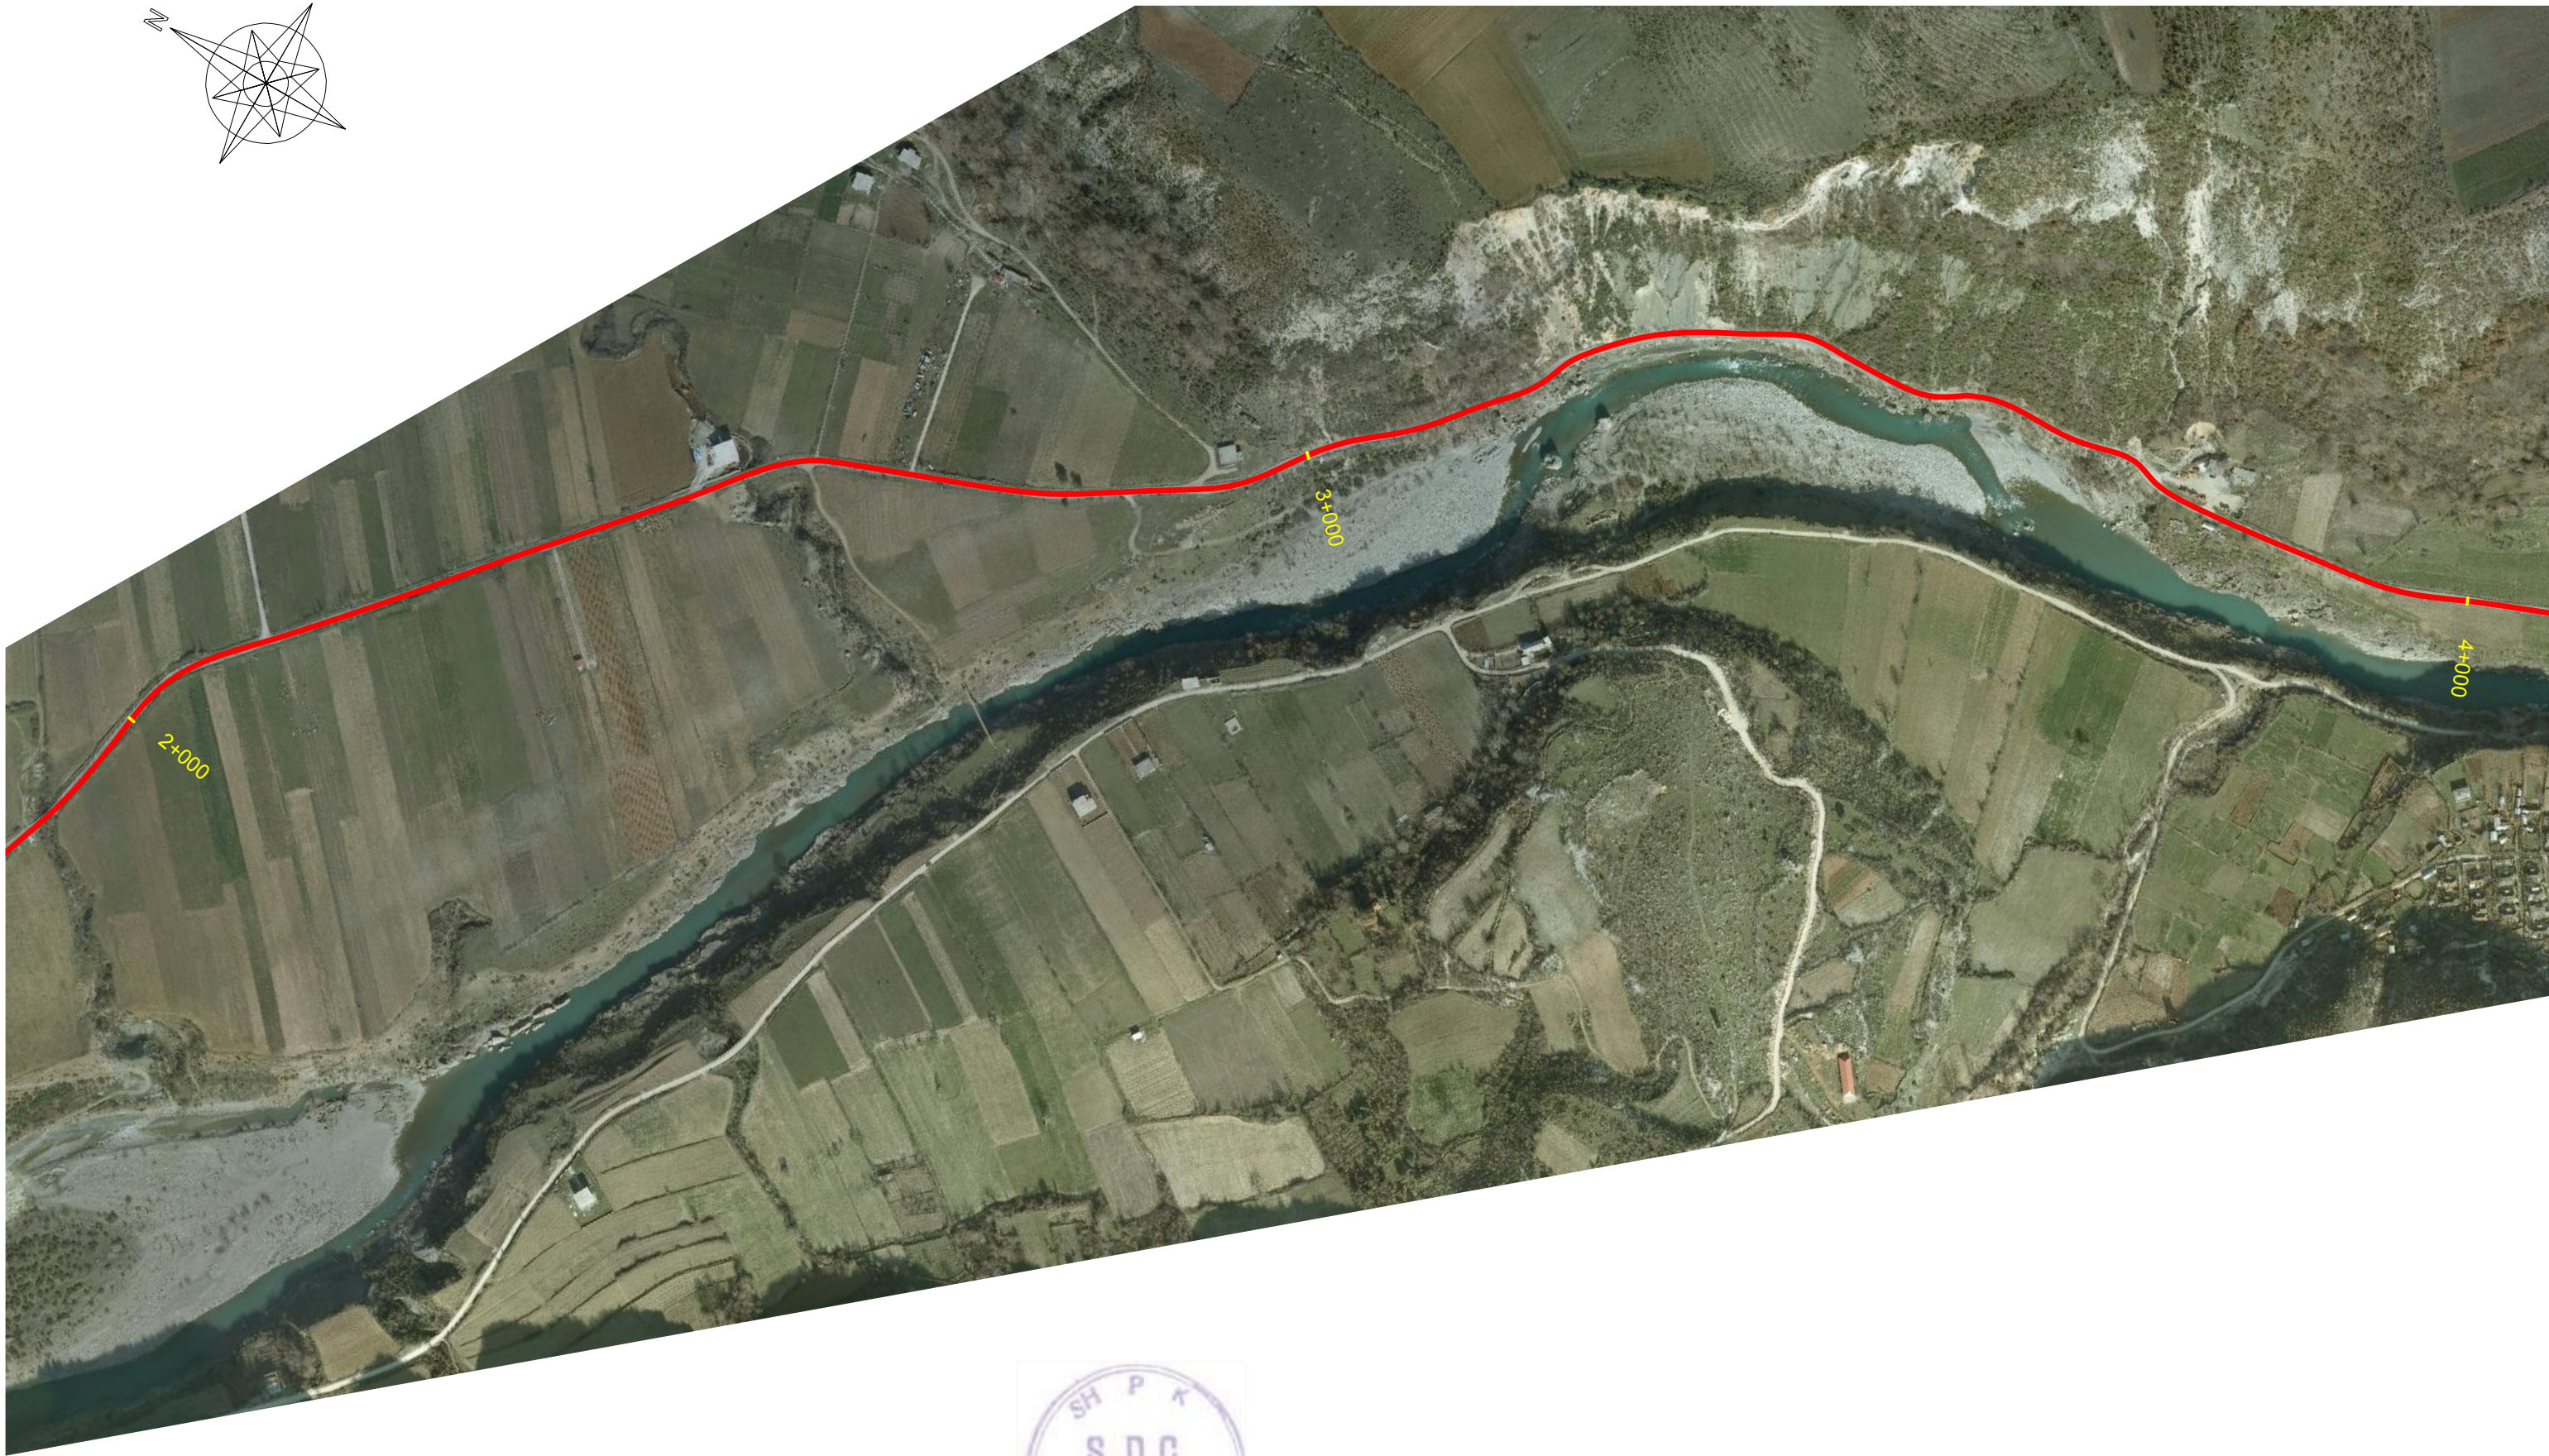

POROSITES:	PROJEKT ZBATIMI		KONTROLLOI	APROVOI	RISHIKIM	 "S.D.C." sh.p.k. Adresa: Rr. "Jashinsh Hiniadi" P-27, Sh.2, Ap.20, Tirane tel. 0682041596  "HUK - PROJEKT" sh.p.k. Adresa: Bulevardi Zogu I P-135, Sh.1 Ap-9, Tirane tel. 0682020104  "STUDIO ARCHIMED" sh.p.k. Adresa: Rr. "Dhimitër Shuteriqi" Pallati Nr.5, kat II, Tirane tel. 0682007300	PROJEKTIM, RIKOSTRUKSIONI I RRUGES "PERMET - CARSHOVE"		
	VITI 2020	ING. SOKOL XHIXHO ING. MAKSIM ARAPI					FOTOGRAMETRIA AJRORE	1/5000	RRUGFA -01

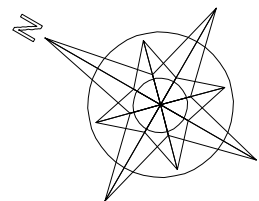

POROSITES:		PROJEKT ZBATIMI		KONTROLLOI	APROVOI	RISHIKIM	"S.D.C." sh.p.k. Adresa: Rr. "Jashari Hamidi" - P.27, Sh.2, Ap.20, Tirane tel. 0682041566 "HUK - PROJEKT" sh.p.k. Adresa: Bulvarit Zogut P.135, Sh.1,Ap.9, Tirane tel. 0682026104 "STUDIO ARCHIMED" sh.p.k. Adresa: Rr. "Dimitri Shuteriqi" Pallati Nr.5, kati II, Tirane tel. 0692992700	PROJEKTIM, RIKOSTRUKSIONI I RRUGES "PERMET - CARSHOVE"			
		VITI 2020		ING. SOKOL XHIXHO ING. MAKSIM ARAPI					FOTOGRAMETRIA AJRORE	1/5000	RRUGFA -02

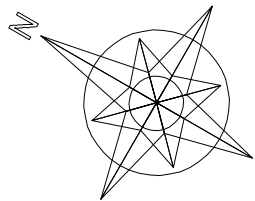

POROSITES:



PROJEKT ZBATIMI

VITI 2020

ING. SOKOL XHIXHO
ING. MAKSIM ARAPI

KONTROLLOI

APROVOI

RISHIKIM



"SDC" sh.p.k.
Adresa: Rr. "Isaiah Hunadi"
P-27, Sh.2, Ap.20, Tiranë
tel. 0682041566

HUK - PROJEKT
CONSULTING ENGINEERS

"HUK - PROJEKT" sh.p.k.
Adresa: Bulevardi Zogu I
P-135, Sh.1-Ap-9, Tiranë
tel. 0682026104

ARCHIMED



"STUDIO ARCHIMED" sh.p.k.
Adresa: Rr. "Dhimitër Shuteriqi"
Pallati Nr.5, kat. II, Tiranë
tel. 0682092780

PROJEKTIM, RIKOSTRUKSIONI I RRUGES
"PERMET - CARSHOVE"


FOTOGRAMETRIA AJRORE


1/5000


RRUGFA -03

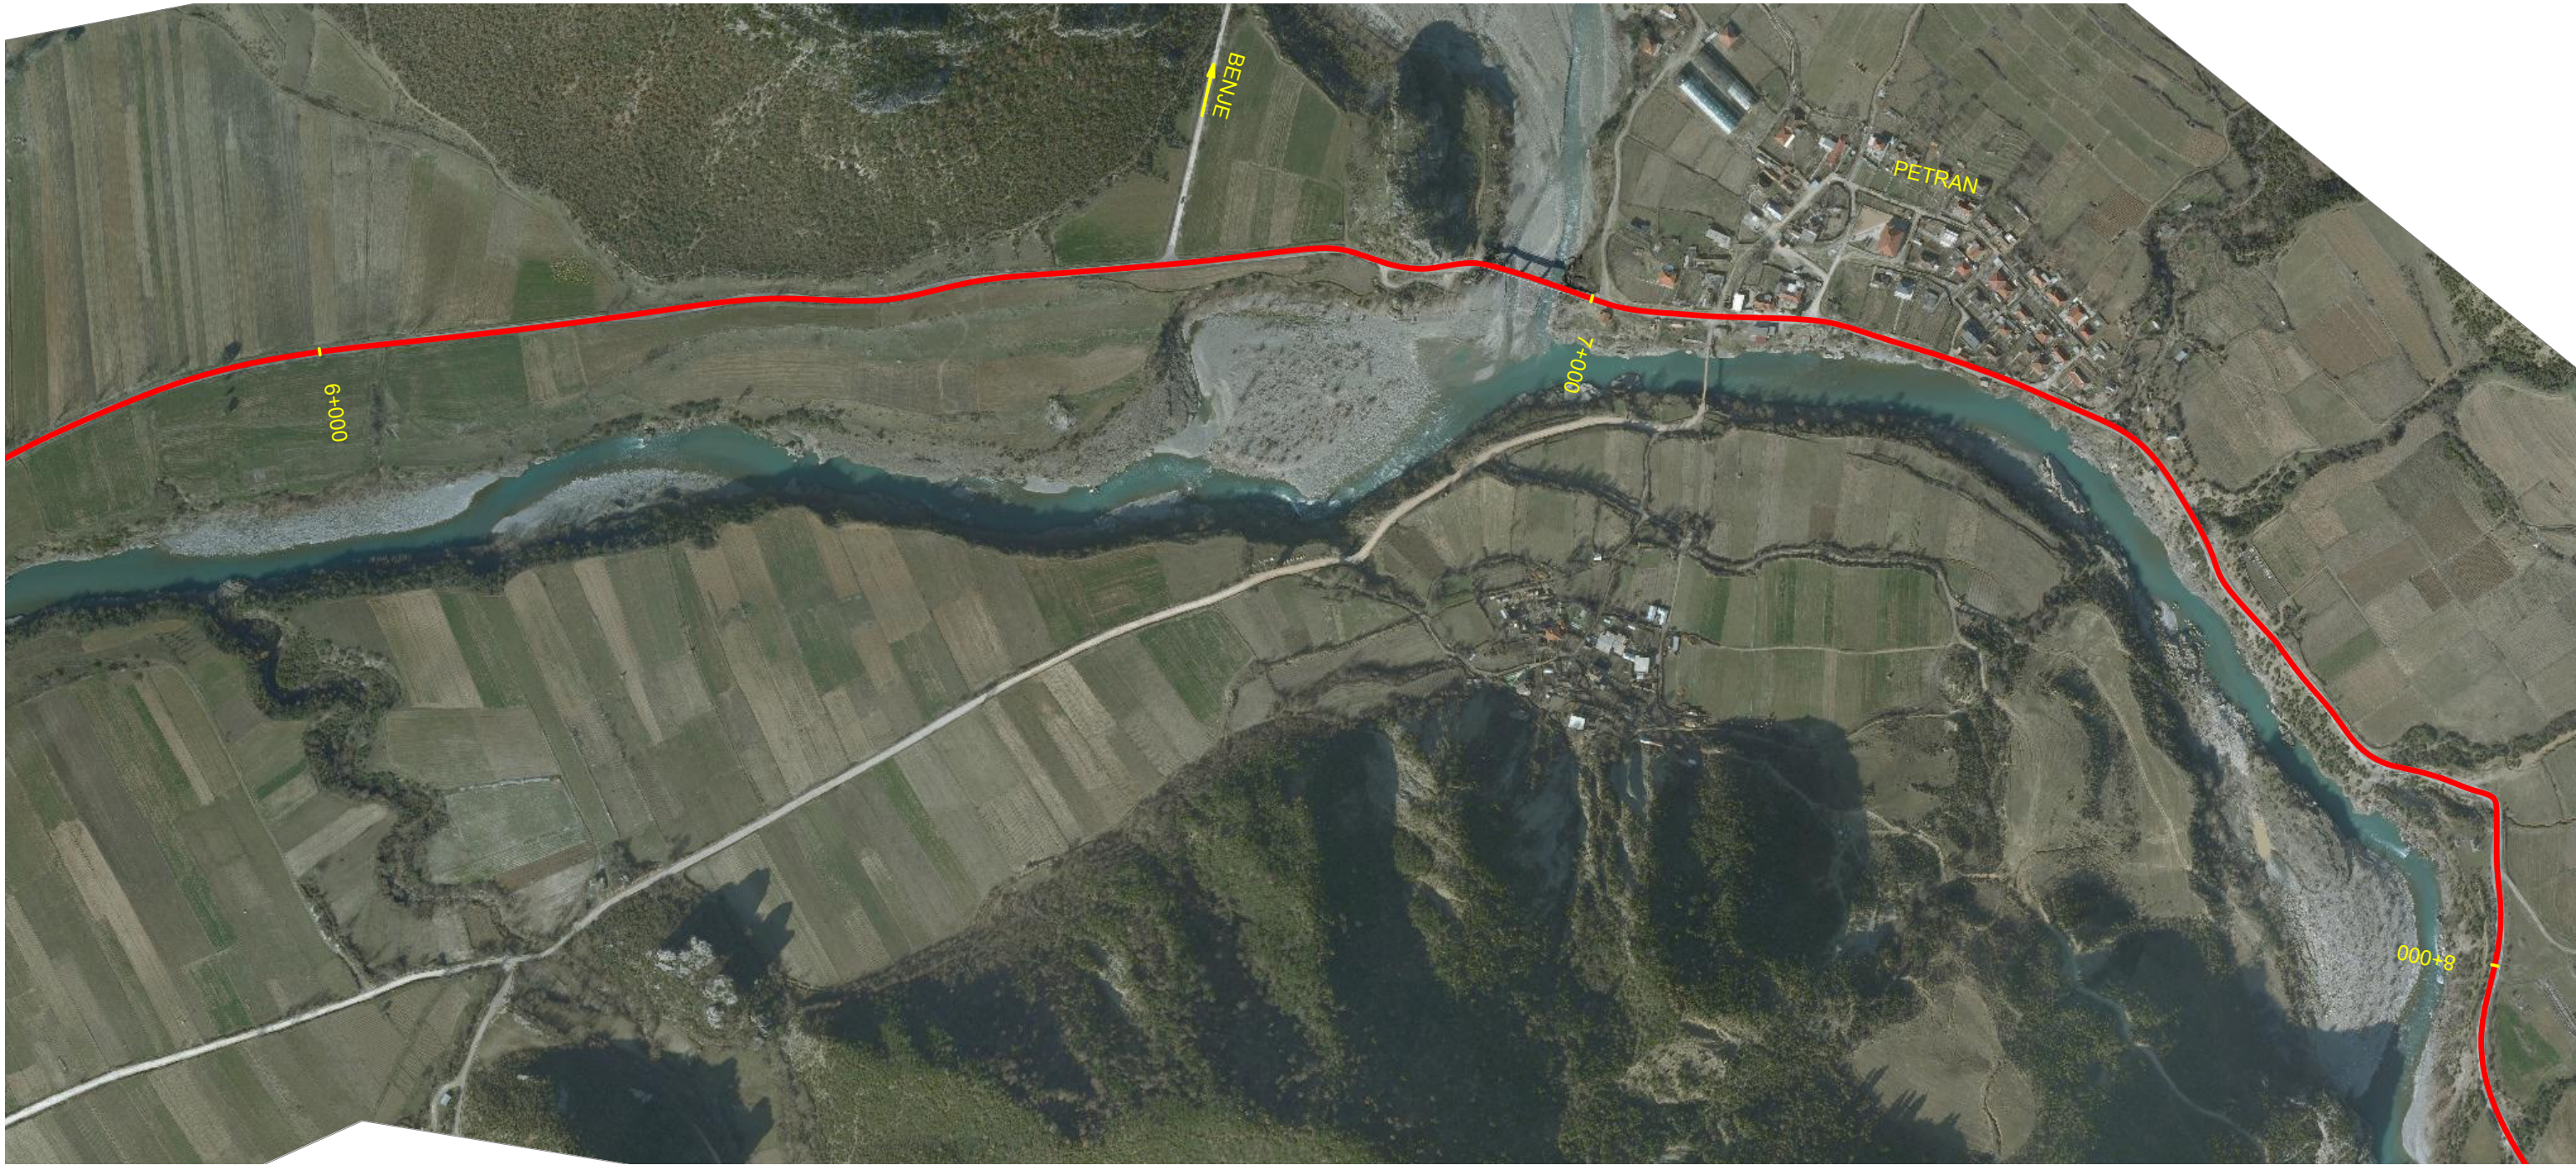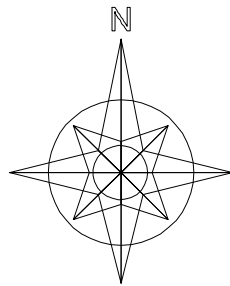



POROSITES:	 FONDI SHQIPËTAR I ZHVILLIMIT ALBANIAN DEVELOPMENT FUND	PROJEKT ZBATIMI	KONTROLLOI	APROVOI	RISHIKIM	 "S.D.C." sh.p.k. Adresa: Rr. "Jashin Humeidi" P.27, Sh.2, Ap.20, Tirane tel. 0682041566	 "HUK - PROJEKT" sh.p.k. Adresa: Bulvarin Zogj 1 P.135, Sh.1, Ap.9, Tirane tel. 0682020104	 "STUDIO ARCHIMED" sh.p.k. Adresa: Rr. "Dhimitri Shuteriqi" Pallati No.5, kat II, Tirane tel. 0692092700	PROJEKTIM, RIKOSTRUKSIONI I RRUGES "PERMET - CARSHOVE"		
		VITI 2020	ING. SOKOL XHIXHO ING. MAKSIM ARAPI							FOTOGRAMETRIA AJRORE	1/5000

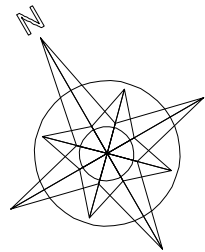


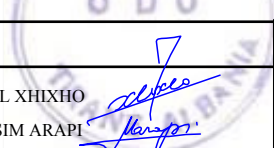
POROSITES:  FONDI SHQIPTAR I ZHVILLIMIT ALBANIAN DEVELOPMENT FUND	PROJEKT ZBATIMI	 ING. SOKOL XHIXHO ING. MAKSIM ARAPI	KONTROLLOI	APROVOI	RISHIKIM	 "S.D.C." sh.p.k. Adresa: Rr. "Jashinoh Humadi" 1 P.27, Sh.2, Ap.20, Tirane tel. 0682041566  "HUK - PROJEKT" sh.p.k. Adresa: Bulvarin Zogut 1 P.135, Sh.1, Ap.9, Tirane tel. 0682020104  "STUDIO ARCHIMED" sh.p.k. Adresa: Rr. "Dhimitri Shuteriqi" Pallati No.5, kati II, Tirane tel. 0692892700	PROJEKTIM, RIKOSTRUKSIONI I RRUGES "PERMET - CARSHOVE"		
	VITI 2020						FOTOGRAMETRIA AJRORE	1/5000	RRUGFA -05

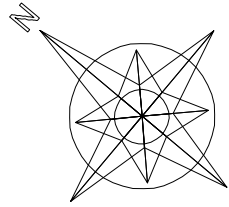

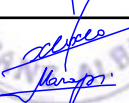
POROSITES: 	PROJEKT ZBATIMI	 ING. SOKOL XHIXHO ING. MAKSIM ARAPI	KONTROLLOI	APROVOI	RISHIKIM	PROJEKTIM, RIKOSTRUKSIONI I RRUGES “PERMET - CARSHOVE”		
	VITI 2020					FOTOGRAMETRIA AJRORE	1/5000	RRUGFA -06

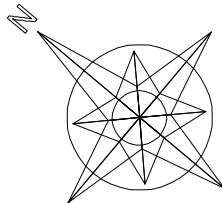



POROSITES:		PROJEKT ZBATIMI		KONTROLLOI	APROVOI	RISHIKIM	PROJEKTIM, RIKOSTRUKSIONI I RRUGES "PERMET - CARSHOVE"		
		VITI 2020					FOTOGRAMETRIA AJRORE	1/5000	RRUGFA -07

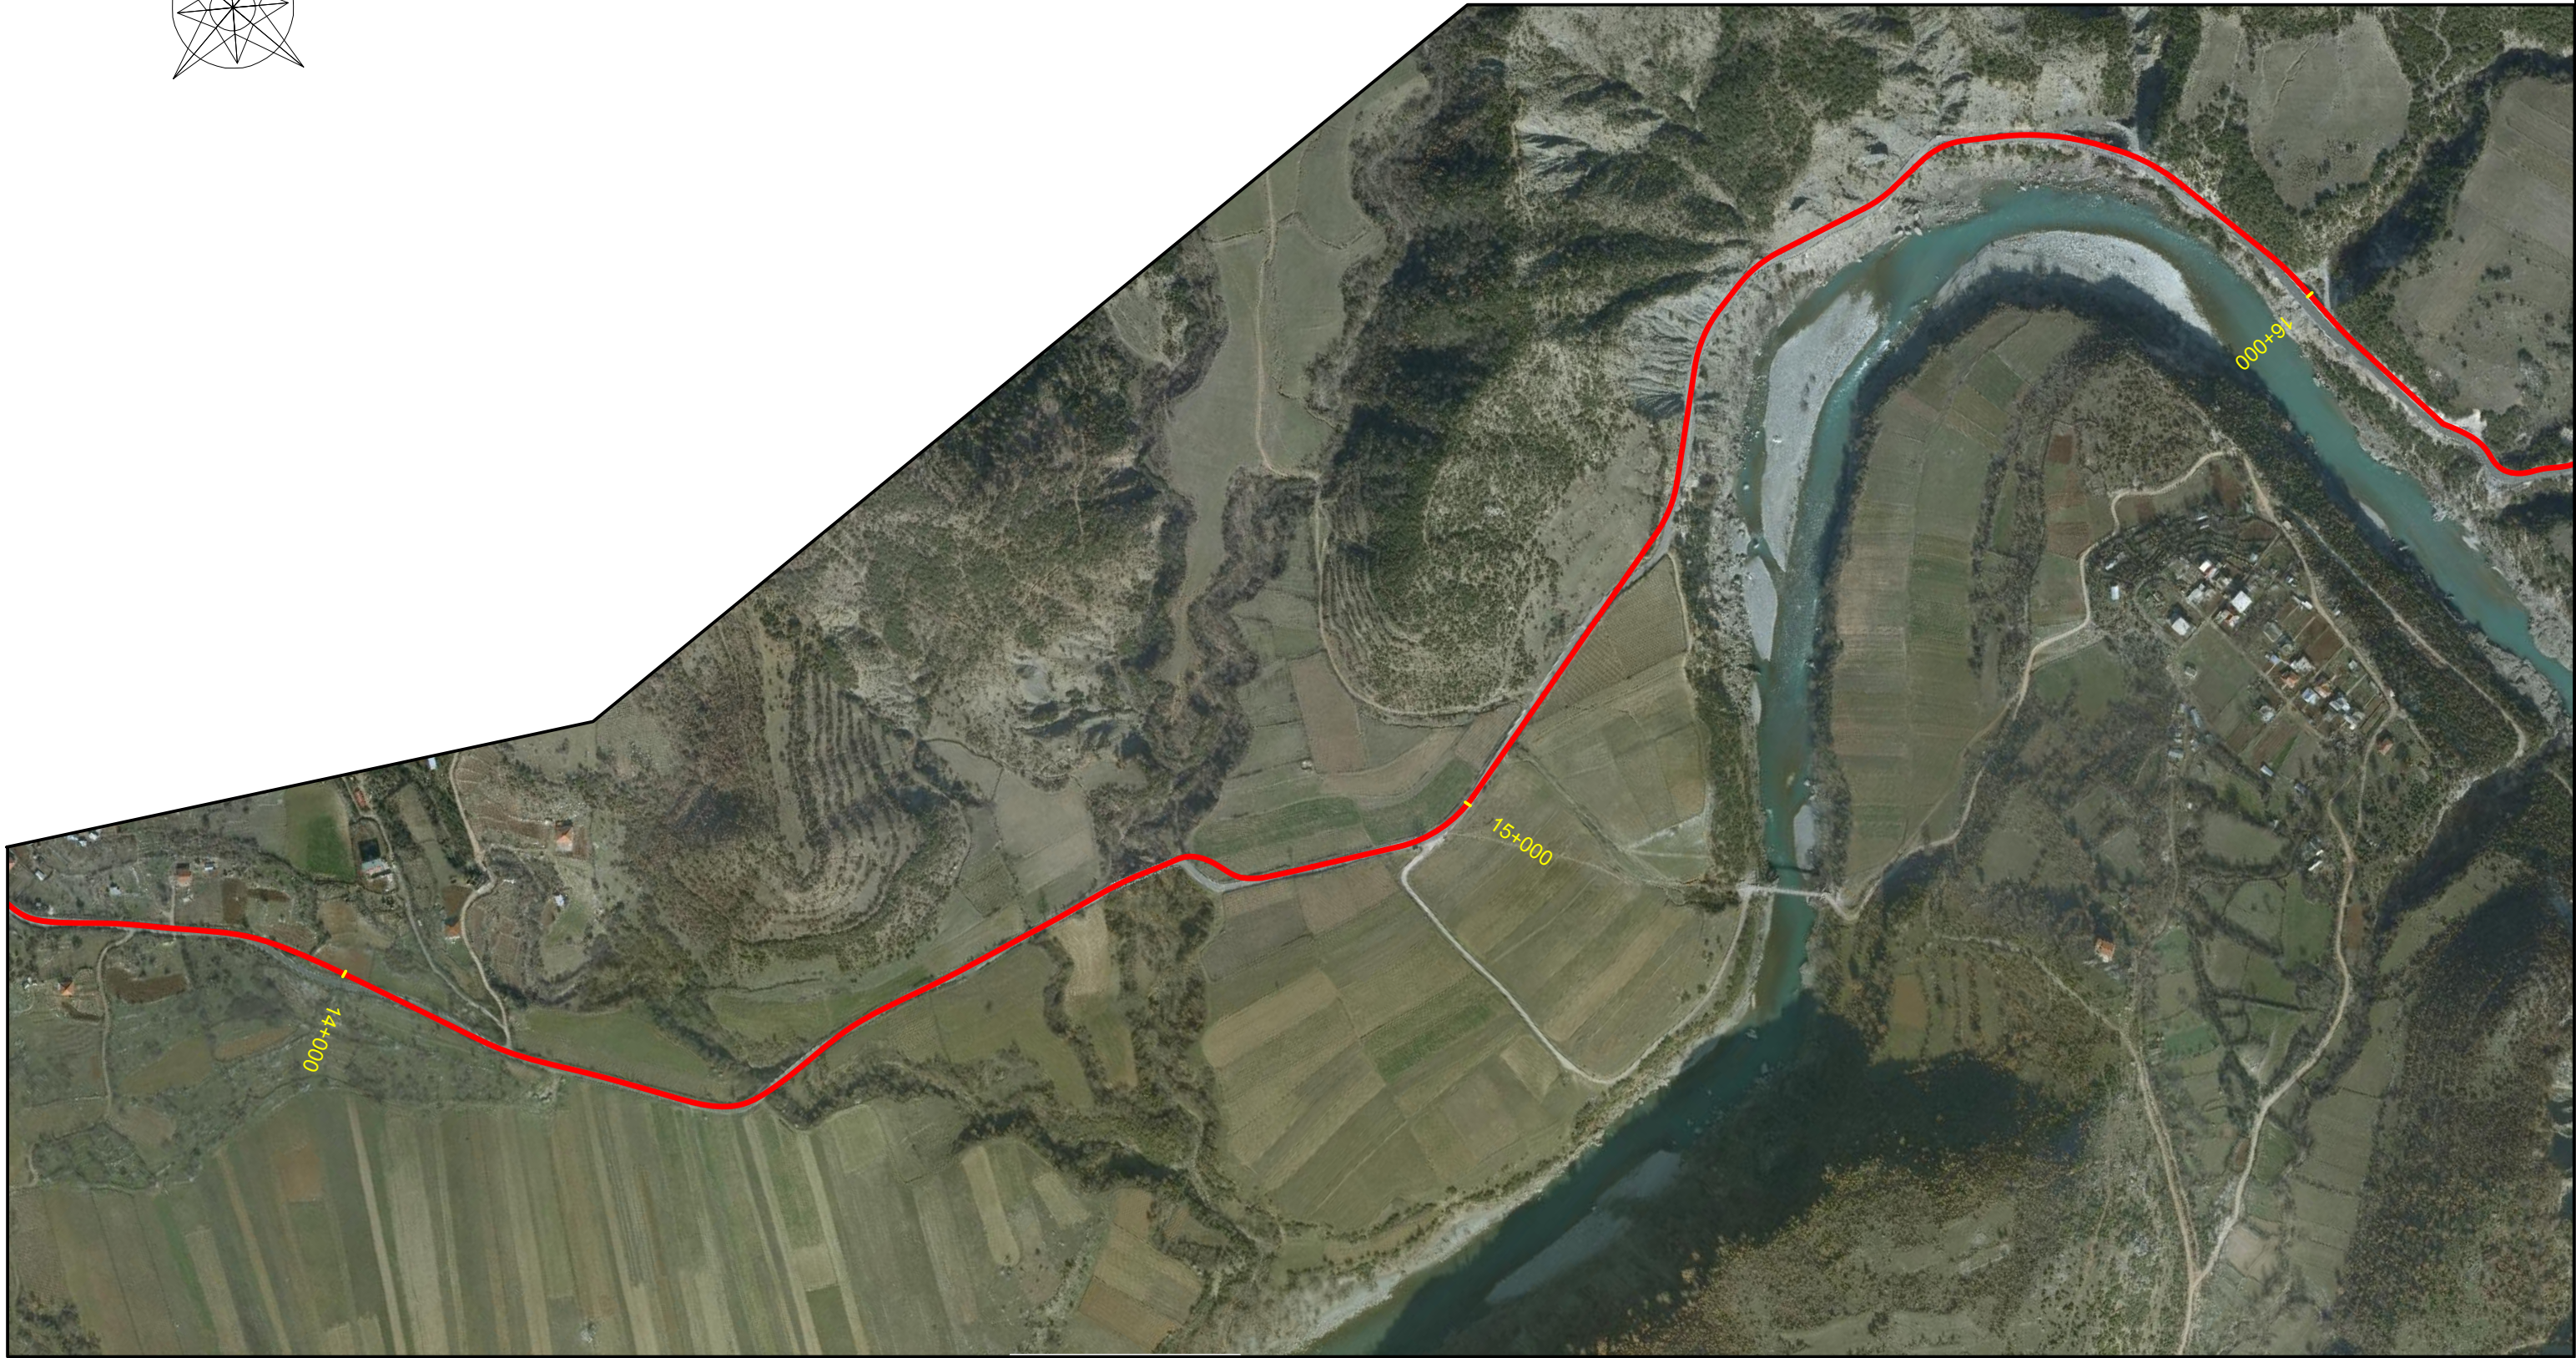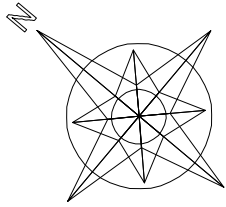


POROSITES:		PROJEKT ZBATIMI	KONTROLLOI	APROVOI	RISHIKIM	"S.D.C." sh.p.k. Adresa Rr. "Jashari Hurradi" 1 P-27, Sh.2, Ap.20, Tirane tel. 0682041566 "HUK- PROJEKT" sh.p.k. Adresa: Bulevardi Zogu I P-135, Sh-1,Ap-9, Tirane tel. 0682026104 "STUDIO ARCHIMED" sh.p.k. Adresa Rr. "Dhimitri Shuteriqi" Pallati Nr.5, kati II, Tirane tel. 0692092700	PROJEKTIM, RIKOSTRUKSIONI I RRUGES "PERMET - CARSHOVE"		
		VITI 2020					ING. SOKOL XHIXHO ING. MAKSIM ARAPI	FOTOGRAMETRIA AJRORE	1/5000

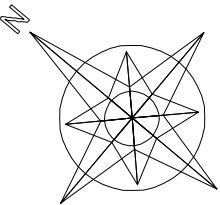




POROSITES:		PROJEKT ZBATIMI		KONTROLLOI	APROVOI	RISHIKIM	PROJEKTIM, RIKOSTRUKSIONI I RRUGES “PERMET - CARSHOVE”										
		VITI 2020					ING. SOKOL XHIXHO ING. MAKSIM ARAPI		 "S.D.C." sh.p.k. Adresa: Rr. "Jashari Haxhiu" P-27, Sh.2, Ap.20, Tirane tel. 0682041566		 "HUK - PROJEKT" sh.p.k. Adresa: Bulevardi Zogu I P-135, Sh.1 Ap-9, Tirane tel. 0682026104		 "STUDIO ARCHIMED" sh.p.k. Adresa: Rr. "Dhimitër Shuteriqi" Pallati Nr.5, kati II, Tirane tel. 0682092700		FOTOGRAMETRIA AJRORE		1/5000

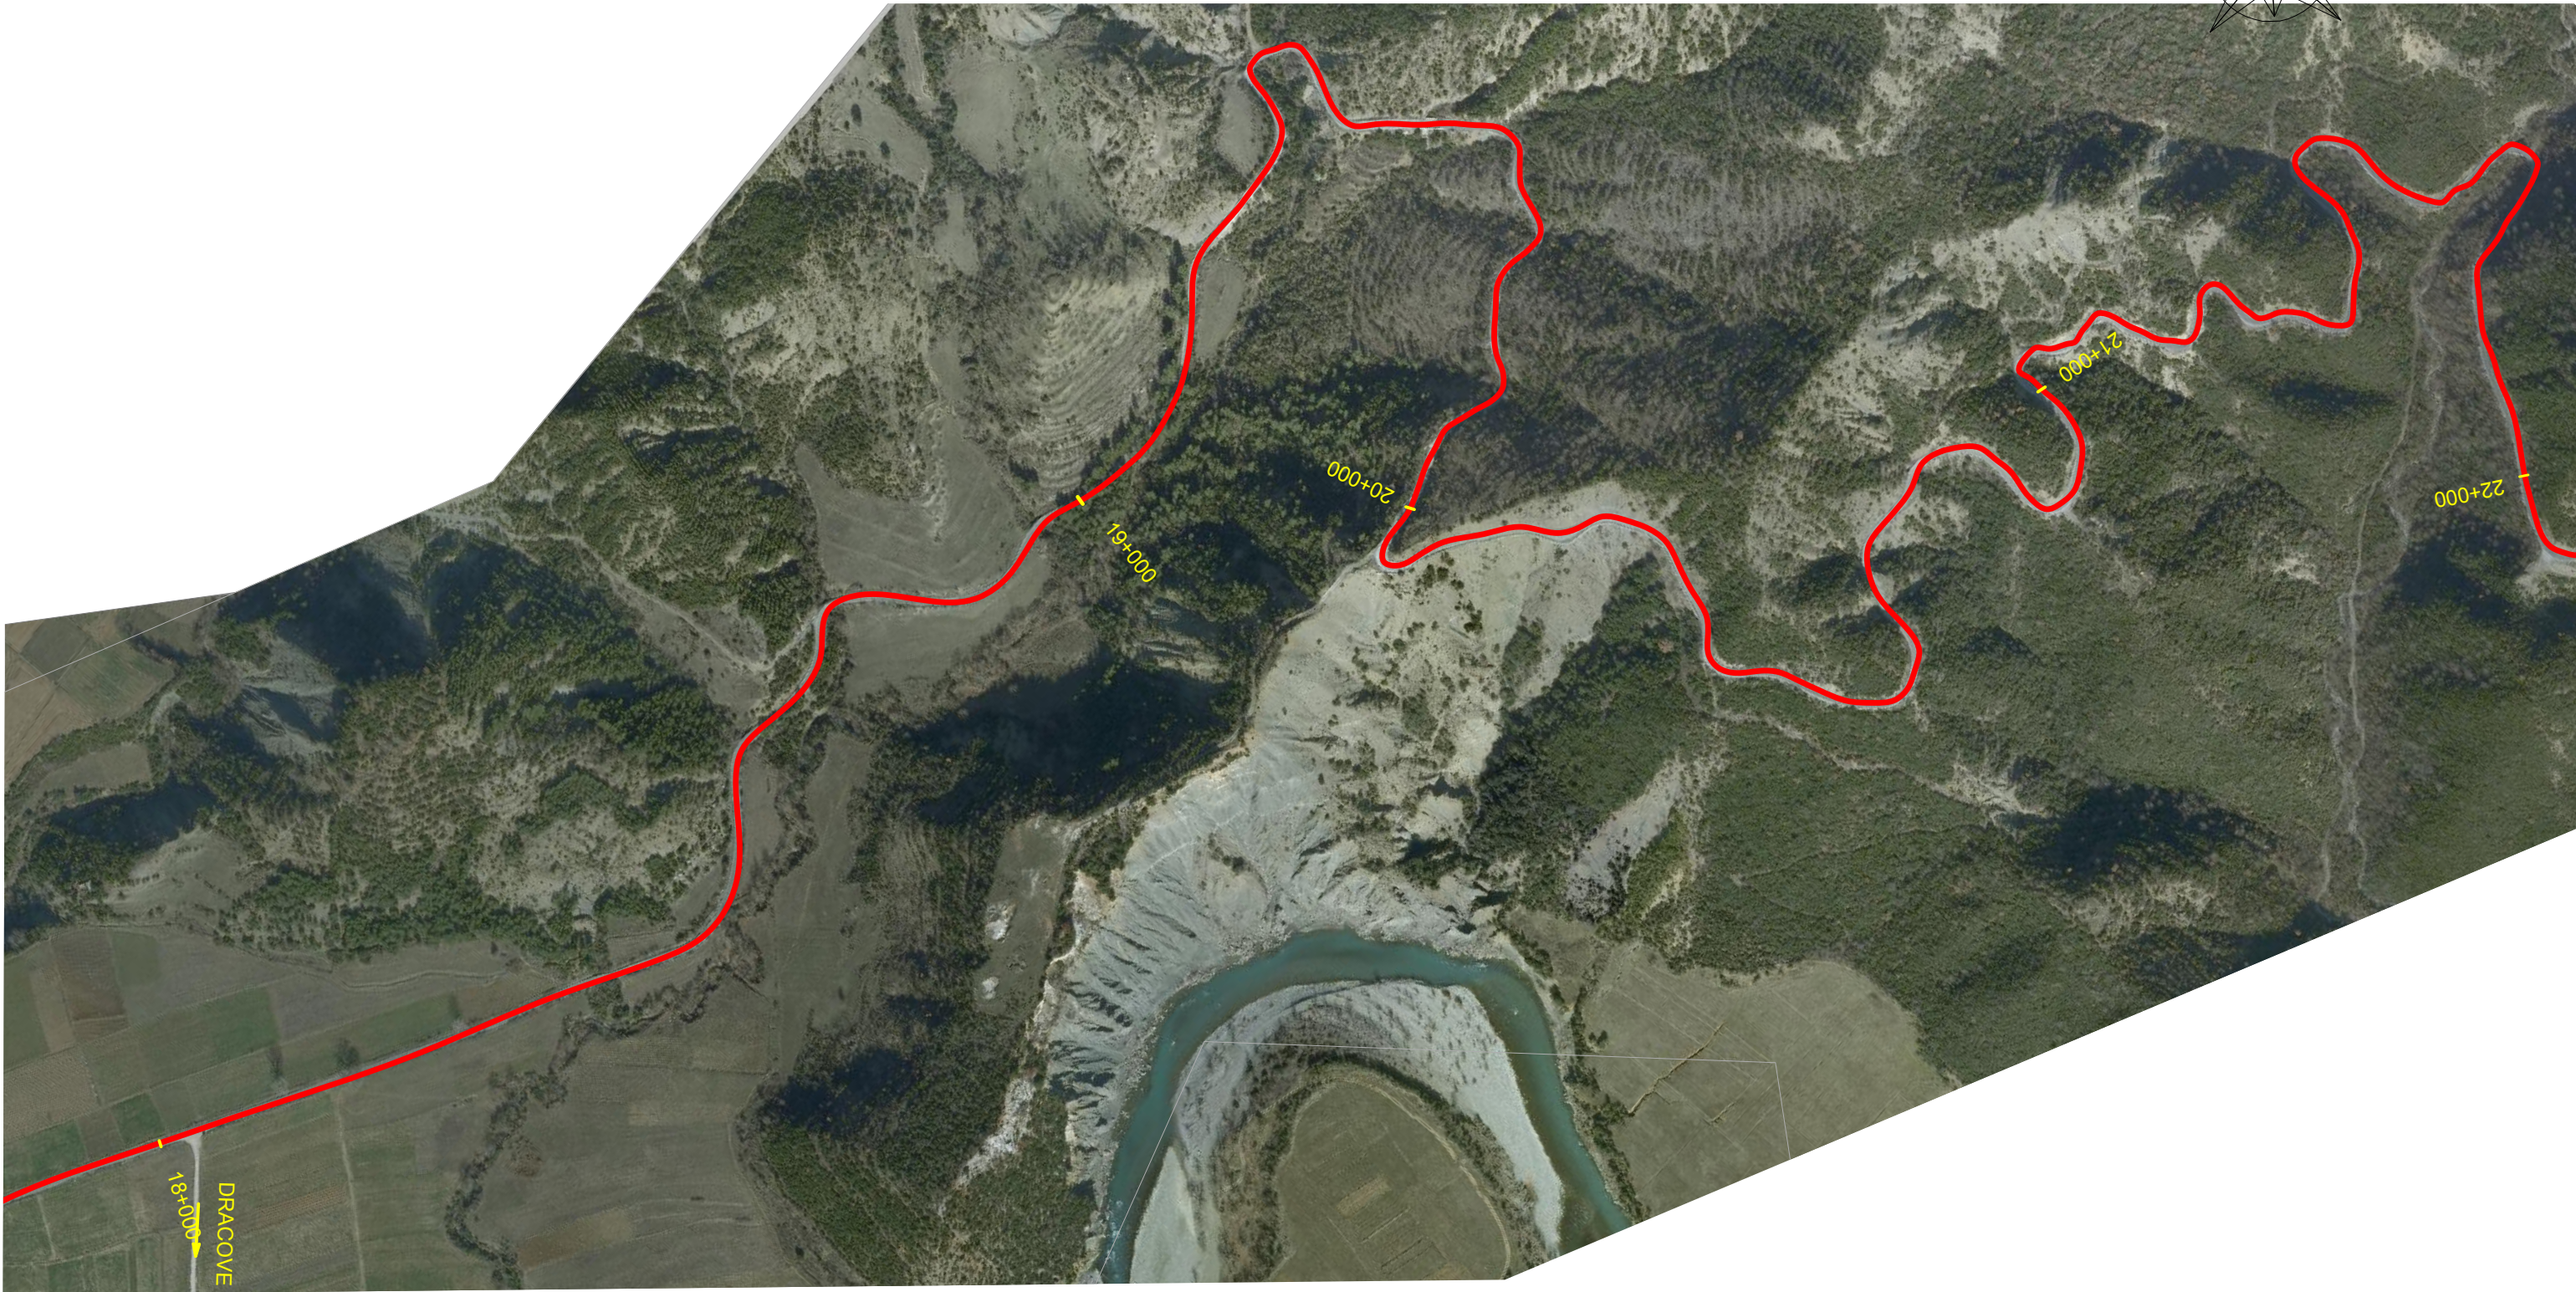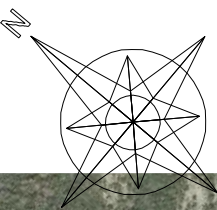

POROSITES:		PROJEKT ZBATIMI	SH P K SDC REPUBLIKA E SHQIPTARIS ING. SOKOL XHIXHO ING. MAKSIM ARAPI	KONTROLLOI	APROVOI	RISHIKIM	"S.D.C." sh.p.k. Adresa: Rr. "Jashinsh Humadi" P.27, Sh.2, Ap.20, Tirane tel. 0682041566 "HUK - PROJEKT" sh.p.k. Adresa: Bulevardi Zogut P.135, Sh.1,Ap-9, Tirane tel. 0682020104 "STUDIO ARCHIMED" sh.p.k. Adresa: Rr. "Dhimitër Shuteriqi" Pallati No.5, kat II, Tirane tel. 0692092700	PROJEKTIM, RIKOSTRUKSIONI I RRUGES "PERMET - CARSHOVE"		
		VITI 2020						FOTOGRAMETRIA AJRORE	1/5000	RRUGFA -10

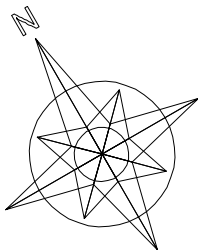

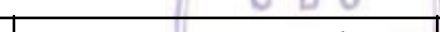POROSITES:	 FONDI SHQIPTAR I ZHVILLIMIT ALBANIAN DEVELOPMENT FUND	PROJEKT ZBATIMI	 ING. SOKOL XHIXHO ING. MAKSIM ARAPI	KONTROLLOI	APROVOI	RISHIKIM	 "S.D.C." sh.p.k. Adresa: Rr. "Jashinsh Humaiti" 1 P-27, Sh.2, Ap.20, Tirane tel. 0682041566	 "HUK - PROJEKT" sh.p.k. Adresa: Bulevardi Zogës I P-135, Sh-1,Ap-9, Tirane tel. 0682026104	 "STUDIO ARCHIMED" sh.p.k. Adresa: Rr. "Dhimitër Shuteriqi" Pallati Nr.5, kati II, Tirane tel. 0692092700	PROJEKTIM, RIKOSTRUKSIONI I RRUGES "PERMET - CARSHOVE"		
		VITI 2020								FOTOGRAMETRIA AJRORE	1/5000	RRUGFA -11

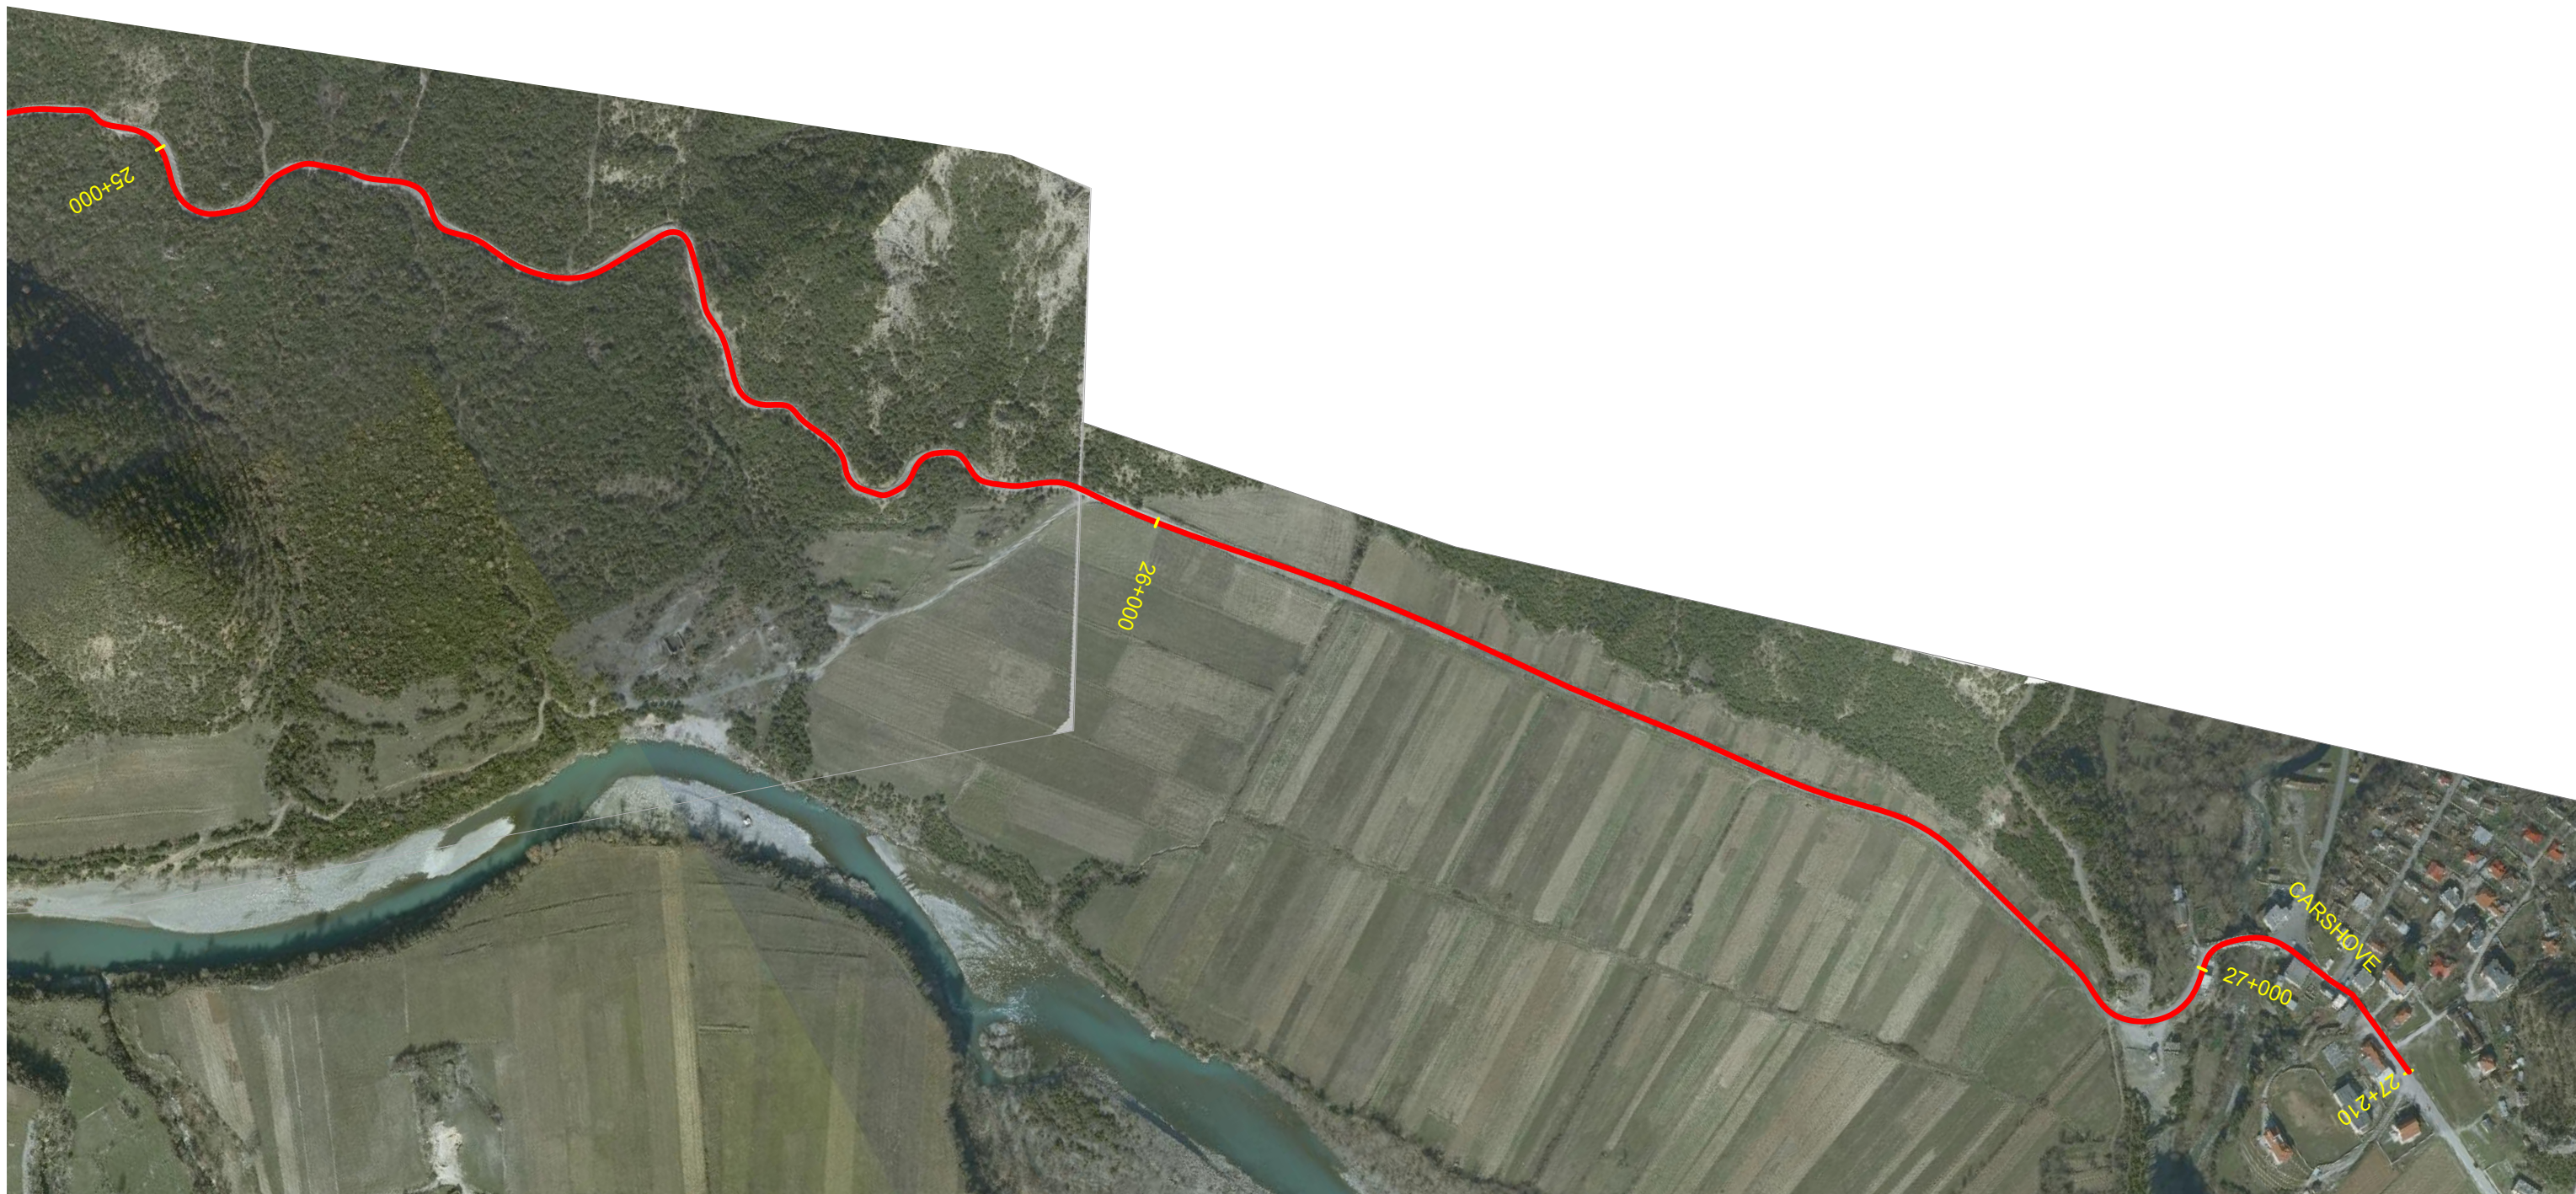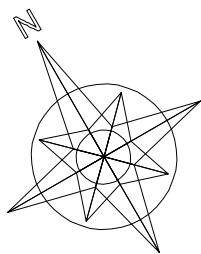

POROSITES:



PROJEKT ZBATIMI

VITI 2020

ING. SOKOL XHIXHO
ING. MAKSIM ARAPI

KONTROLLOI

APROVOI

RISHIKIM



"S.D.C." sh.p.k.
Adresa: Rr. "Jashari Humidi"
P.27, Sh.2, Ap.20, Tirane
tel. 0682041566



"HUK-PROJEKT" sh.p.k.
Adresa: Bulevardi Zogë I
P.135, Sh.1, Ap.9, Tirane
tel. 0682020104



"STUDIO ARCHIMED" sh.p.k.
Adresa: Rr. "Dhimitër Shuteriqi"
Pallati No.5, kat. II, Tirane
tel. 0682002700

PROJEKTIM, RIKOSTRUKSIONI I RRUGES
"PERMET - CARSHOVE"

FOTOGRAMETRIA AJRORE


1/5000

RRUGFA -12


PROFILA TERTHORE TIP

SHKALLA 1:50

SEKSION TERTHOR TIP Sh. 1:50
(Me kanal te veshur betoni)

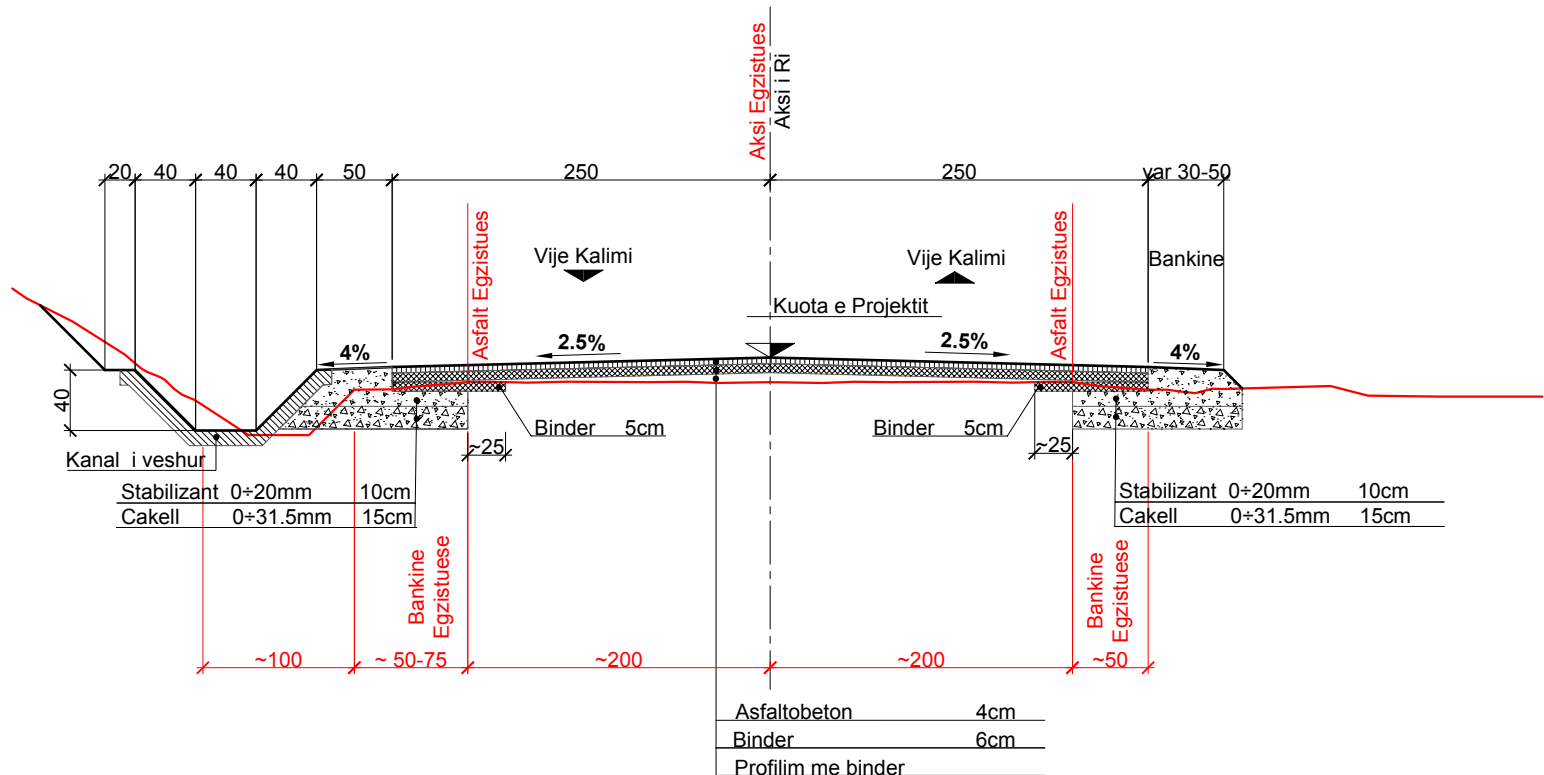


SEKSION TERTHOR TIP Sh. 1:50
(Me kunete betoni)

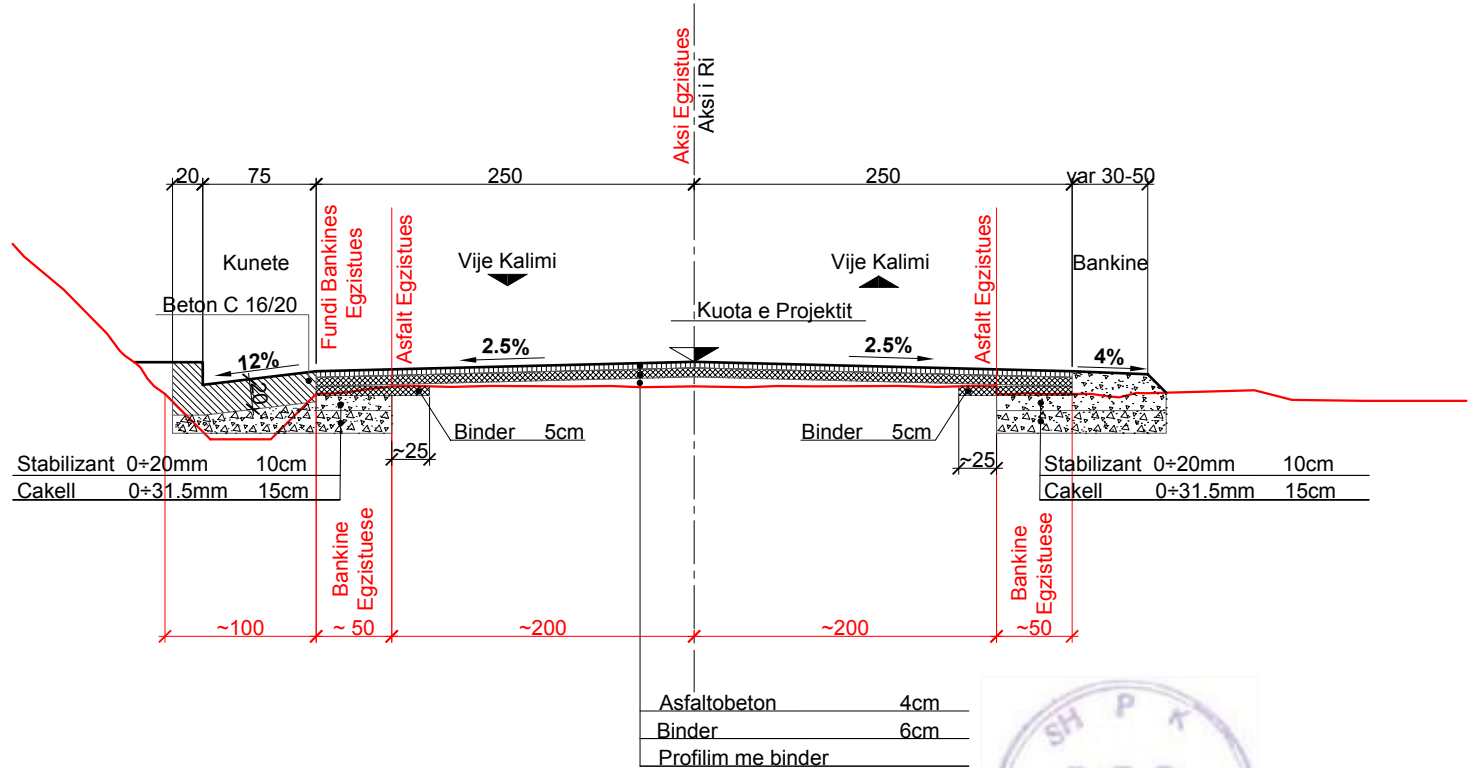

SHTRESA EGZISTUESE KONSUMUESE ASFALTOBETON
SEGMENTI Km.0 +000 - Km. 18+000


PUNIMET NE RIKONSTRUKSIONIN E RRUGES DUHET TE KRYHEN NE PERPUTHJE ME
KETO SEKSIONE TERTHORE TIP SI DHE ME SEKSIONET TERTHORE NE CDO PIKETE

SEKSION TERTHOR TIP 3 Sh. 1:50
(Rindertimi i te gjithave shtresave rrugore egzistuese)

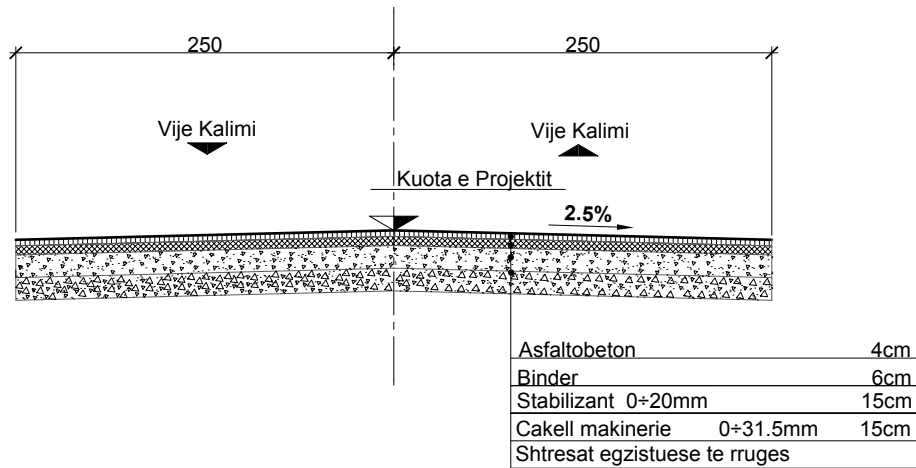

DETAJ TIP Sh. 1:50

(Shtresa konsumuese egzistuese asfaltobeton)

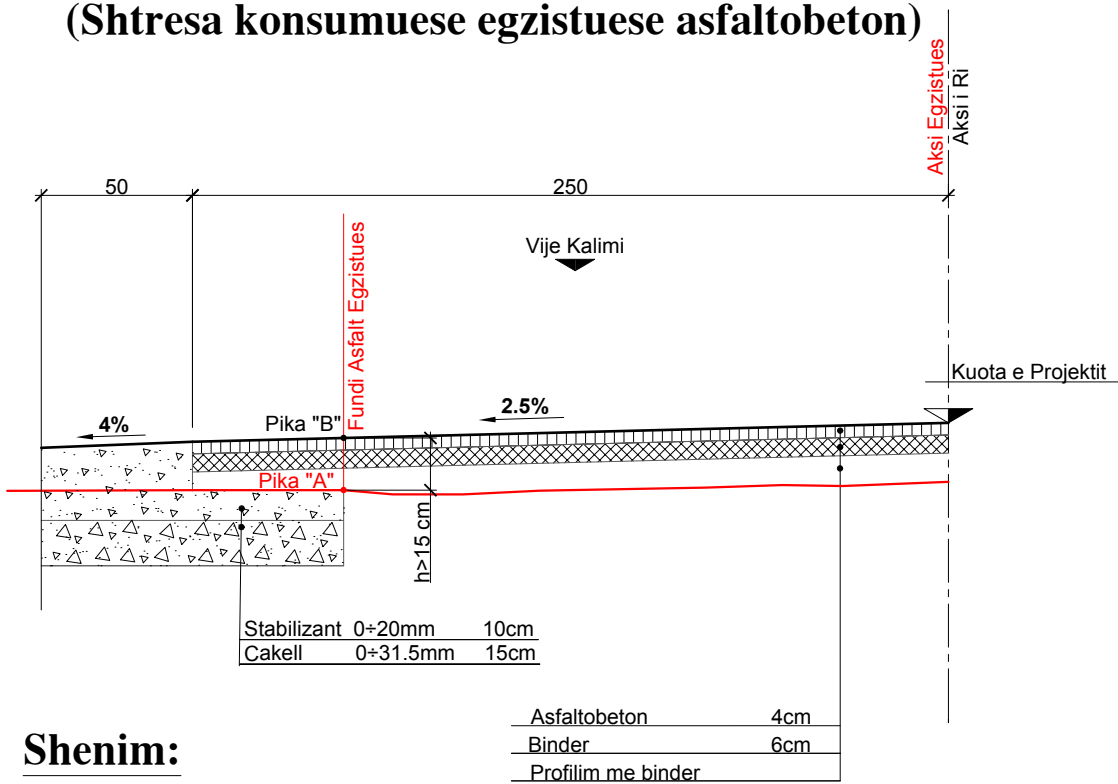

Shenim:

Detaji i mesiperm do te zbatohet ne te gjitha rastet kur lartesia
ndermjet pikes "A" dhe pikes "B" eshte me e madhe se 15 cm.
Pika "A" perfaqeson fundin e asfaltit egzistues.

POROSITES:



PROJEKT ZBATIMI
VITI 2020

PROJEKTUES
ING. SOKOL XHIXHO
ING. MAKSIM ARAPI

KONTROLLOI

APROVOI

RISHIKIM



"S.D.C." sh.p.k.
Adresa: Rr. "Isa Duka" Nr. 1
P.27, Sh.2, Ap.20, Tirane
tel. 0682041566

"HUK - PROJEKT" sh.p.k.
Adresa: Bulevardi Zogu I
P.135, Sh.1 Ap.9, Tirane
tel. 0682026104

"STUDIO ARCHIMED" sh.p.k.
Adresa: Rr. "Dhimitër Shuteriqi"
Pallati Nr.5, kat. II, Tirane
tel. 0682027300

PROJEKTIM, RIKONSTRUKSIONI I RRUGES
"PERMET - CARSHOVE"


PROFILA TERTHORE TIP

1/50


1/25

RRUGPTT -01

SEKSION TERTHOR TIP Sh. 1:50
(Kunete e re 50cm)
(Mur mbajtes egzistues djathtas)

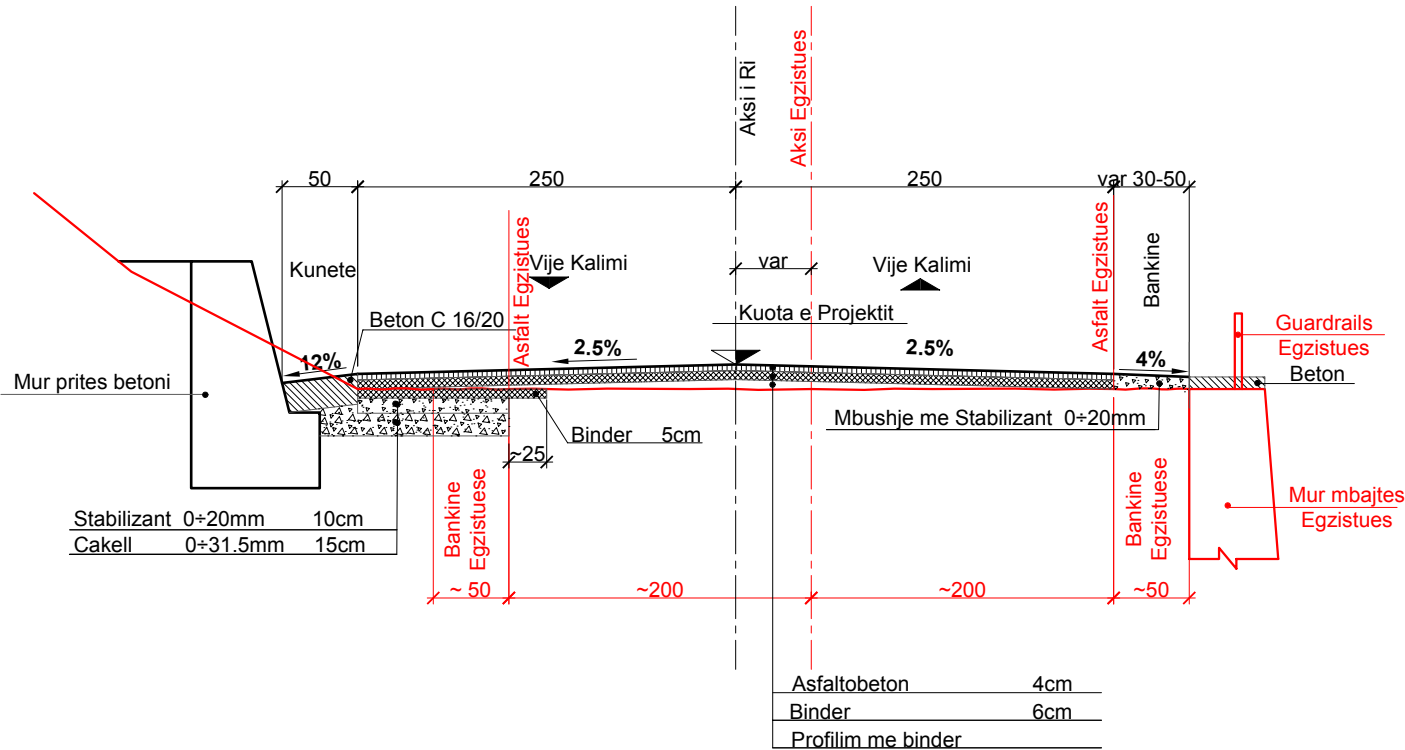


SEKSION TERTHOR TIP Sh. 1:50
(Kunete e re 75cm)

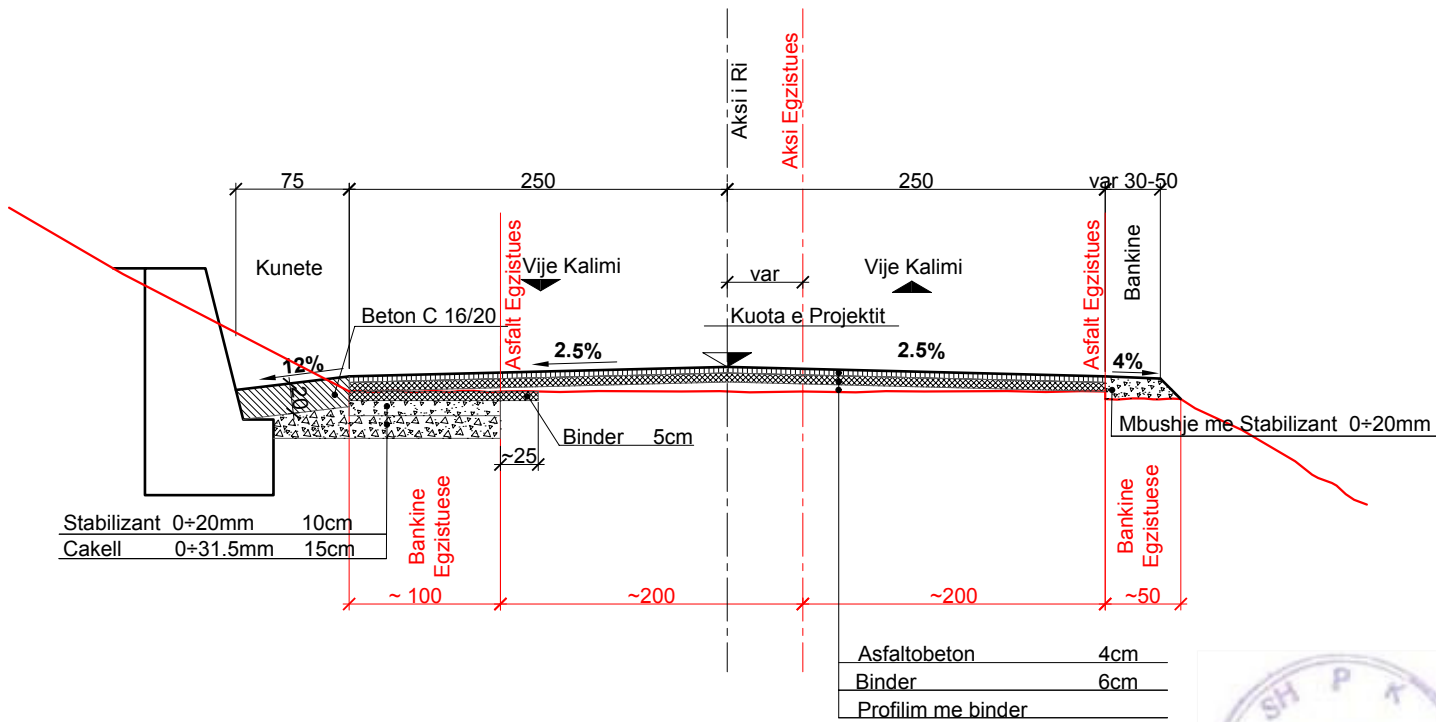

SHTRESA EGZISTUESE KONSUMUESE ASFALTOBETON
SEGMENTI Km.0 +000 - Km. 18+000

PUNIMET NE RIKONSTRUKSIONIN E RRUGES DUHET TE KRYHEN NE PERPUTHJE ME
KETO SEKSIONE TERTHORE TIP SI DHE ME SEKSIONET TERTHORE NE CDO PIKETE

SEKSION TERTHOR TIP Sh. 1:50
(Kunete e re 50cm)
(Mur mbajtes egzistues djathtas)
(Mur prites egzistues majtas)

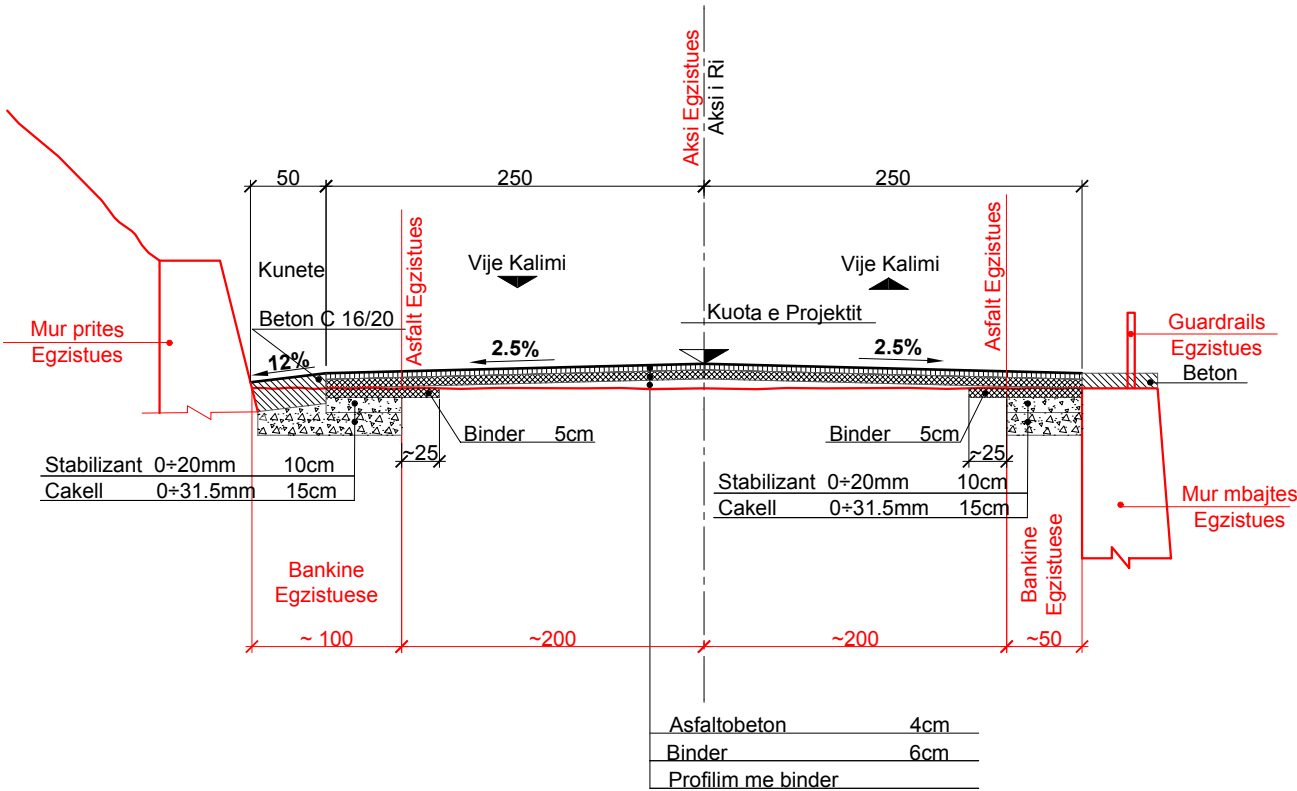

POROSITES:



PROJEKT ZBATIMI
VITI 2020

PROJEKTUES
ING. SOKOL XHIXHO
ING. MAKSIM ARAPI



KONTROLLOI

APROVOI

RISHIKIM




PROJEKTIM, RIKONSTRUKSIONI I RRUGES
"PERMET - CARSHOVE"

PROFILA TERTHORE TIP


1/50

RRUGPTT -02

SEKSION TERTHOR TIP Sh. 1:50
(Kunete e re 50cm)
(Mur mbajtes egzistues djathtas)

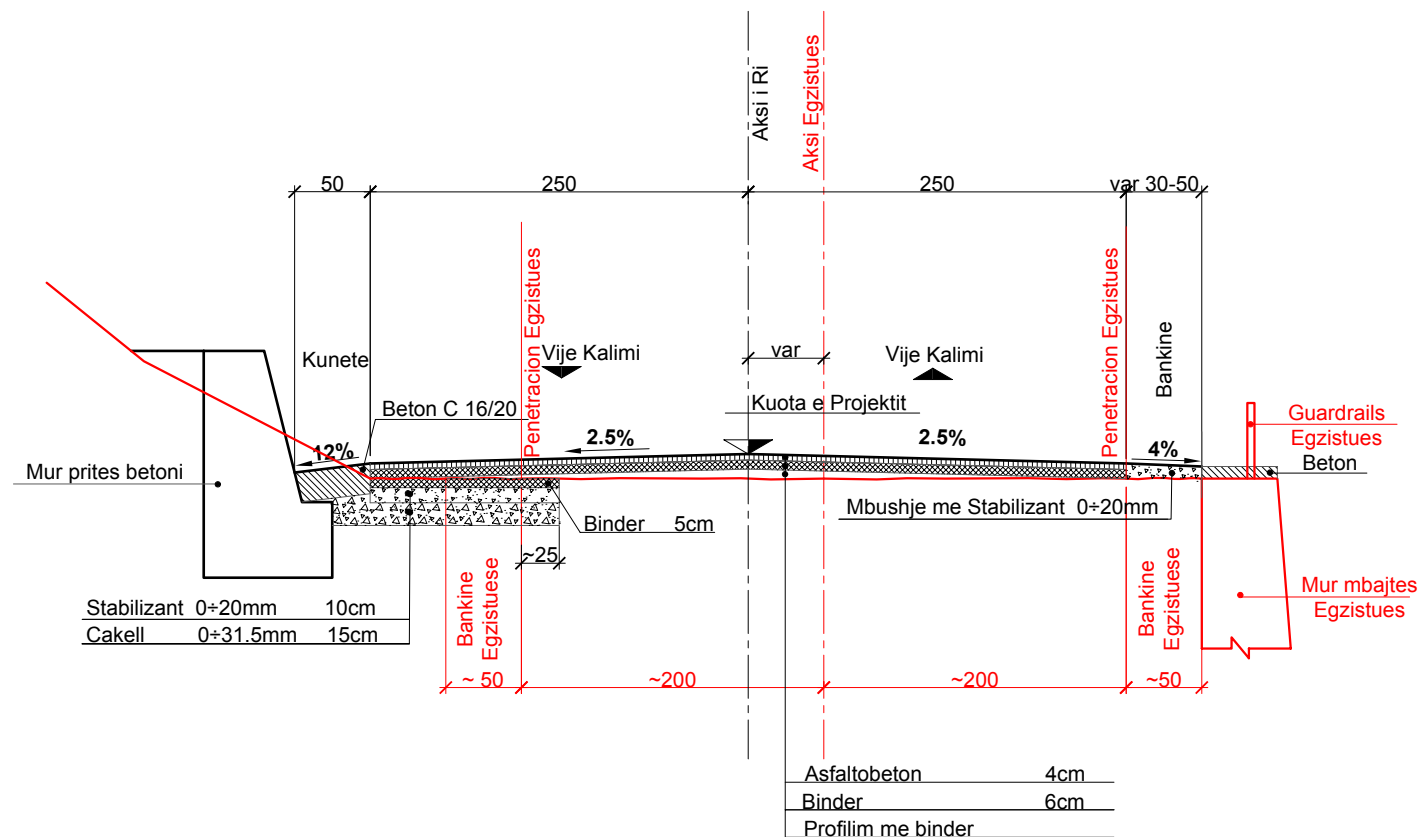


SEKSION TERTHOR TIP Sh. 1:50
(Kunete e re 75cm)

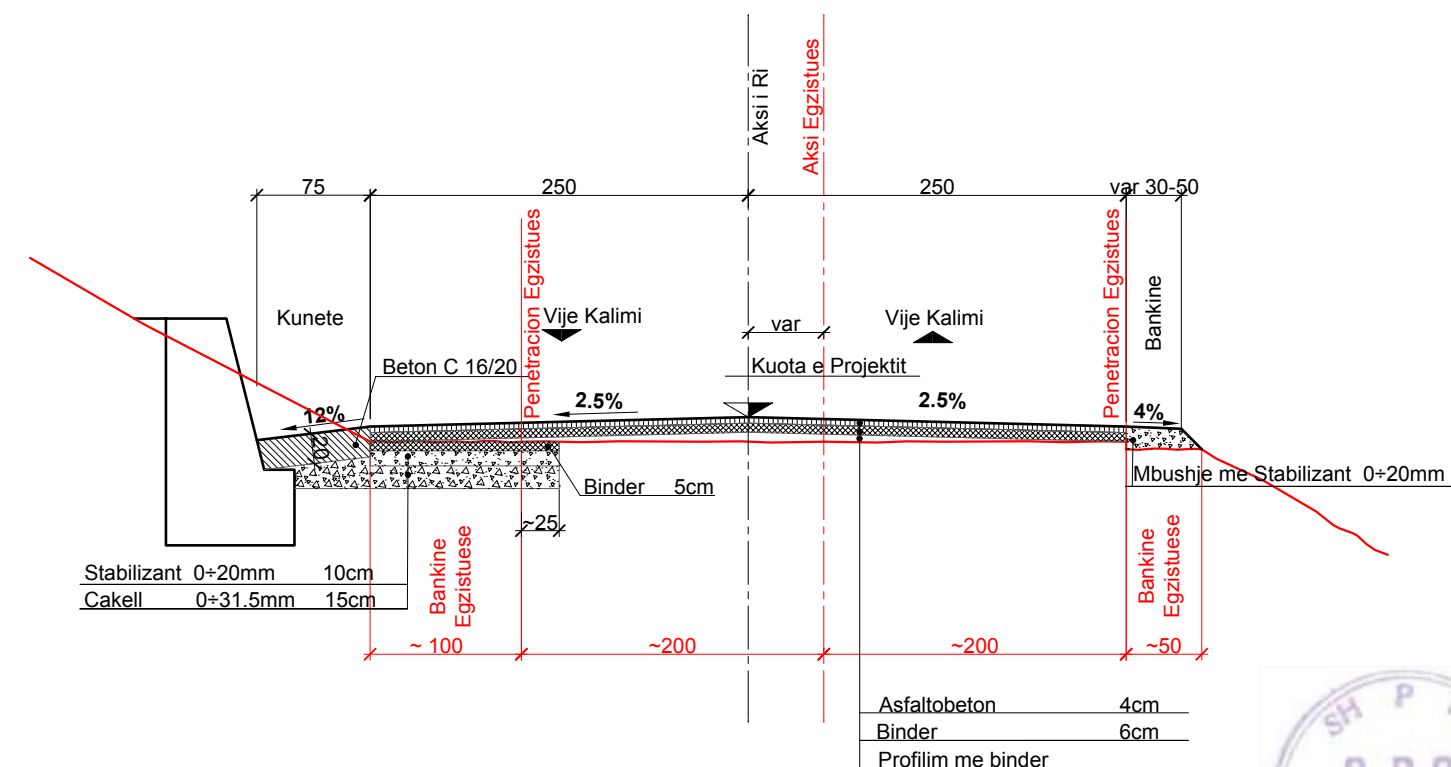

SHTRESA EGZISTUESE KONSUMUESE PENETRACION
SEGMENTI Km.0 +000 - Km. 18+000

PUNIMET NE RIKONSTRUKSIONIN E RRUGES DUHET TE KRYHEN NE PERPUTHJE ME
KETO SEKSIONE TERTHORE TIP SI DHE ME SEKSIONET TERTHORE NE CDO PIKETE

SEKSION TERTHOR TIP Sh. 1:50
(Kunete e re 50cm)
(Mur mbajtes egzistues djathtas)
(Mur prites egzistues majtas)

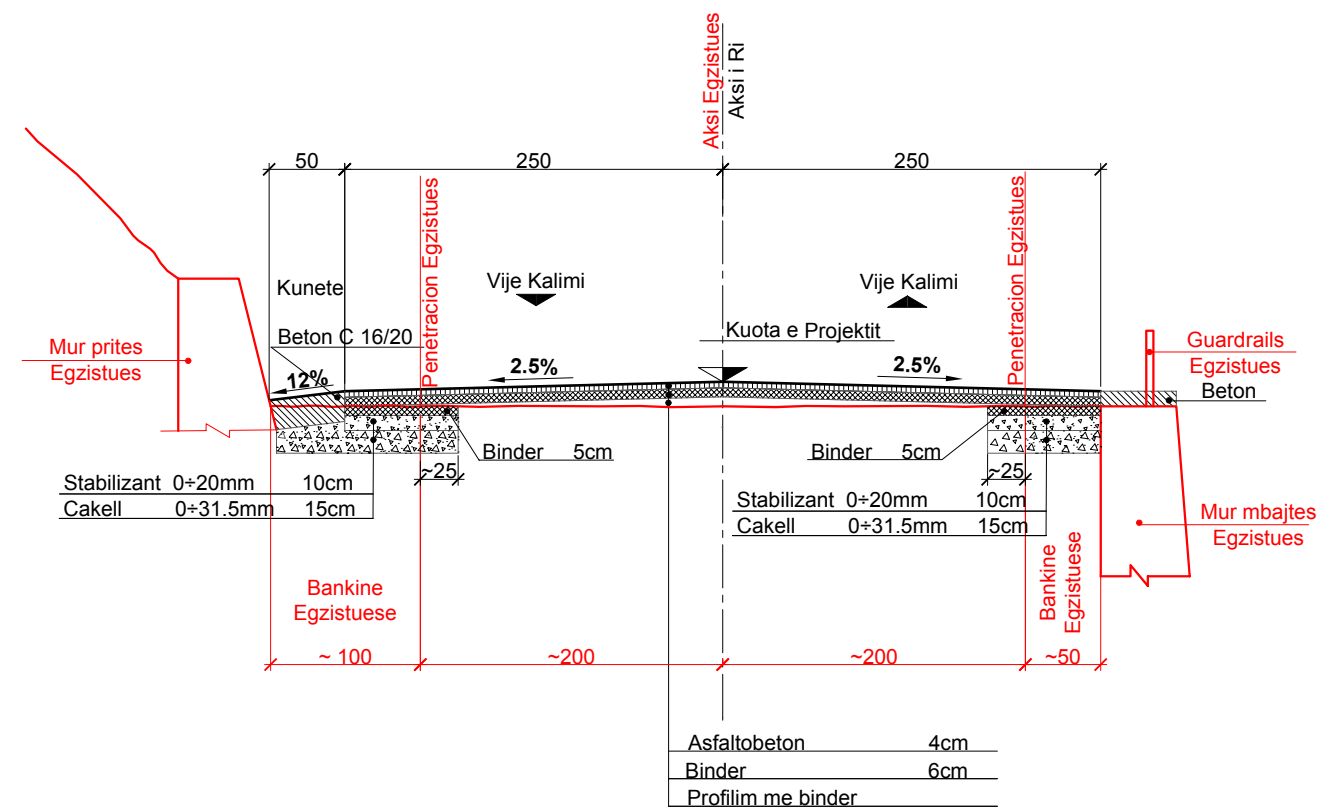

POROSITES:



PROJEKT ZBATIMI

VITI 2020

PROJEKTUES

ING. SOKOL XHIXHO
ING. MAKSIM ARAPI

KONTROLLOI

APROVOI

RISHIKIM



"S.D.C." sh.p.k.
Adresa: Rr. "Isaiah Hamidi"
P-27, Sh.2, Ap.20, Tirane
tel. 0682041566



"HUK-PROJEKT" sh.p.k.
Adresa: Bulevardi Zogu I
P-135, Sh.1, Ap.9, Tirane
tel. 0682026104



"STUDIO ARCHIMED" sh.p.k.
Adresa: Rr. "Dhimitër Shuteriqi"
Pallati No 5, kat II, Tirane
tel. 0682092780


PROJEKTIM, RIKONSTRUKSIONI I RRUGES
"PERMET - CARSHOVE"

PROFILA TERTHORE TIP


1/50

RRUGPTT-04

SEKSION TERTHOR TIP Sh. 1:50
(Me kanal te veshur betoni)

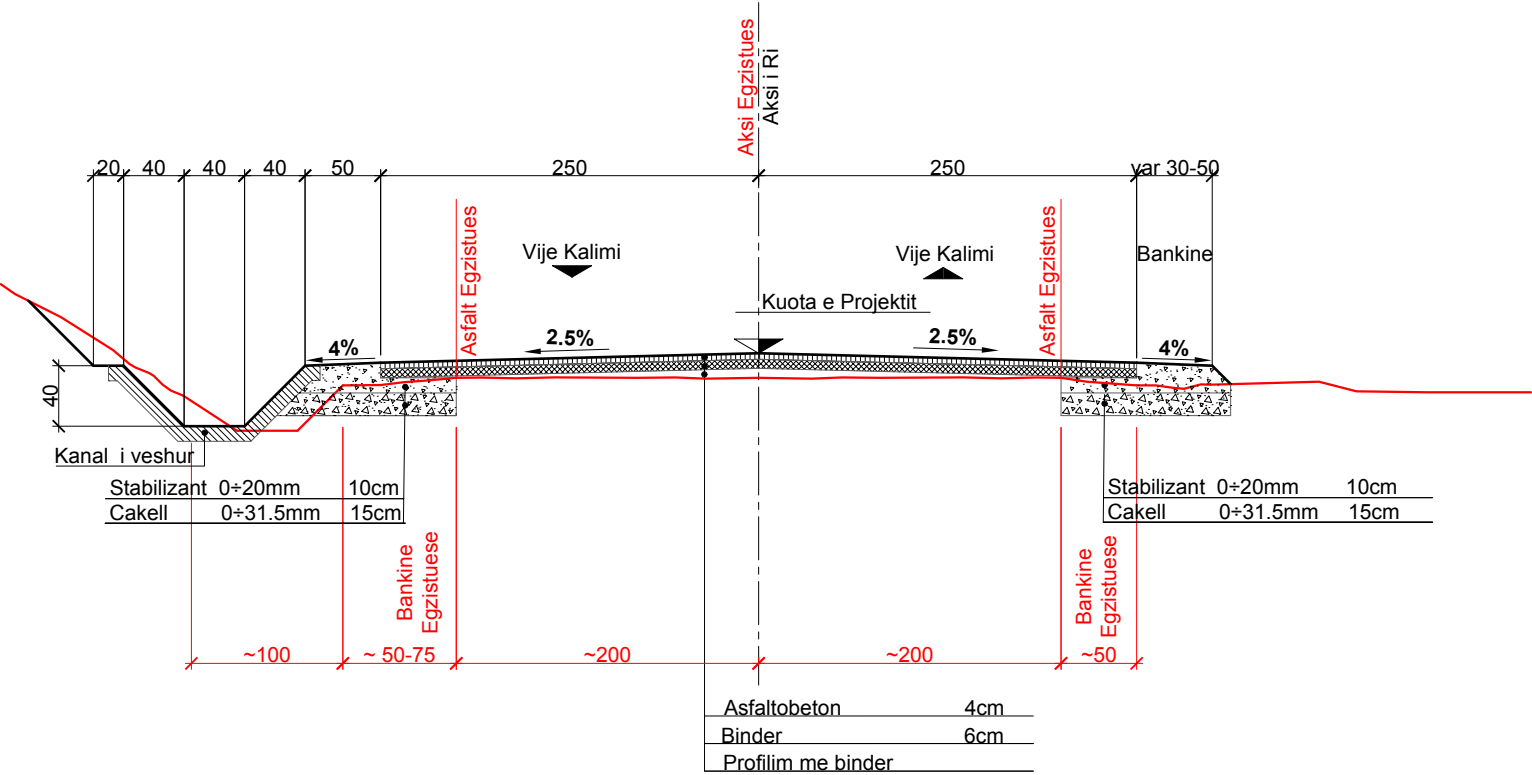


SEKSION TERTHOR TIP Sh. 1:50
(Me kunete betoni)

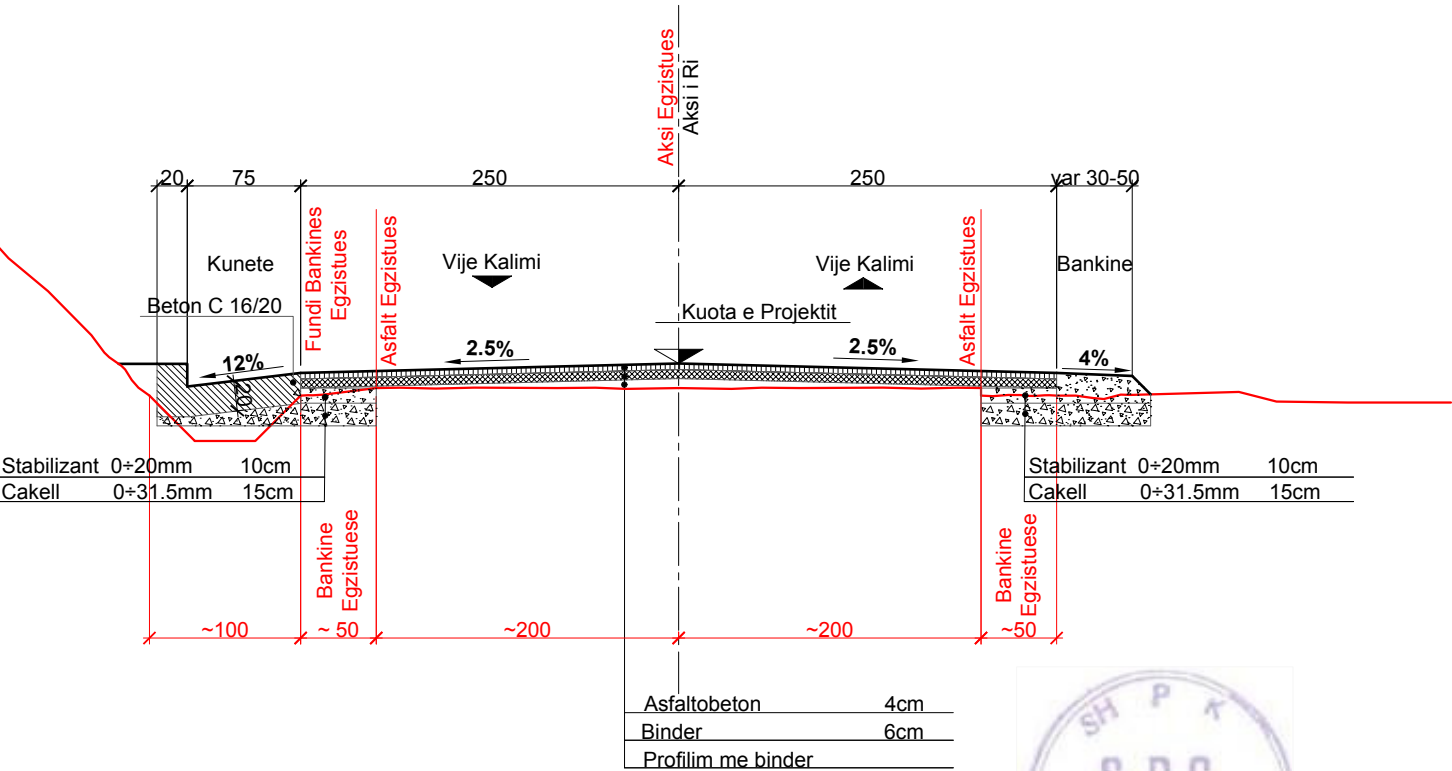

SHTRESA EGZISTUESE KONSUMUESE ASFALTOBETON
SEGMENTI Km.18 +000 - Km. 18+605

PUNIMET NE RIKONSTRUKSIONIN E RRUGES DUHET TE KRYHEN NE PERPUTHJE ME
KETO SEKSIONE TERTHORE TIP SI DHE ME SEKSIONET TERTHORE NE CDO PIKETE

SEKSION TERTHOR TIP Sh. 1:50
(Me kanal egzistues qe ruhet)

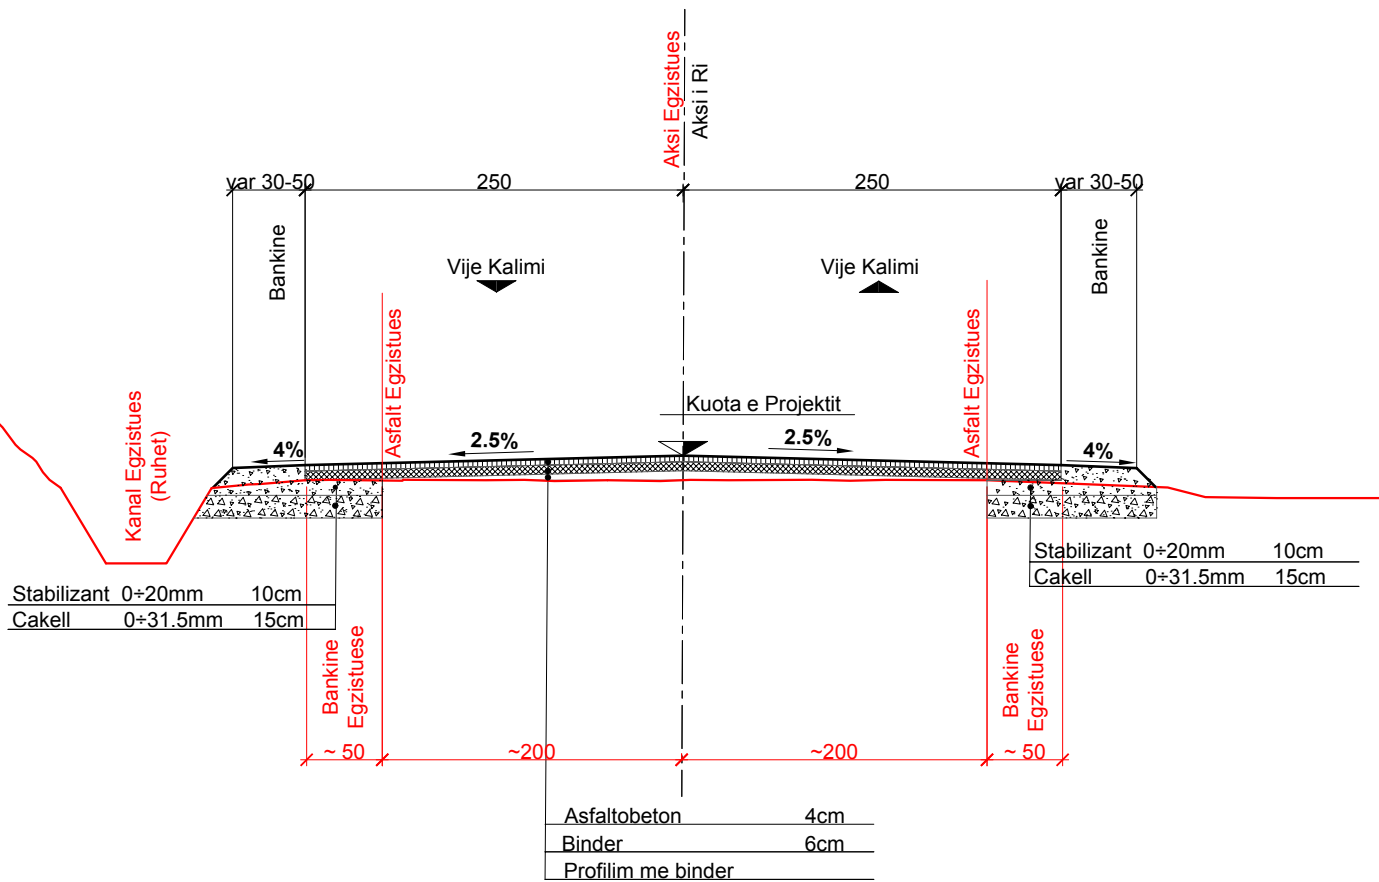

POROSITES:



PROJEKT ZBATIMI
VITI 2020

PROJEKTUES

ING. SOKOL XHIXHO
ING. MAKSIM ARAPI

KONTROLLOI

APROVOI

RISHIKIM



"S.D.C." sh.p.k.
Adresa: Rr. "Isaiah Hamadi"
P.27, Sh.2, Ap.20, Tirane
tel. 0682041566



"HUK - PROJEKT" sh.p.k.
Adresa: Bulvarin Zogu I
P-135, Sh.1 Ap-9, Tirane
tel. 0682026104



"STUDIO ARCHIMED" sh.p.k.
Adresa: Rr. "Dhimitër Shuteriqi"
Pallat No 5, kat II, Tirane
tel. 0682092780

PROJEKTIM, RIKONSTRUKSIONI I RRUGES
"PERMET - CARSHOVE"

PROFILA TERTHORE TIP


1/50

RRUGPTT -05


TIPE TE RIKONSTRUKSIONIT TE SHITESAVE VETEM PER Km.18+605 - Km. 24+623

PUNIMET NE RIKONSTRUKSIONIN E RRUGES DUHET TE KRYHEN NE PERPUTHJE ME KETO SEKSIONE TERTHORE TIP SI DHE ME SEKSIONET TERTHORE NE CDO PIKETE


SEKSION TERTHOR TIP 1 Sh. 1:50

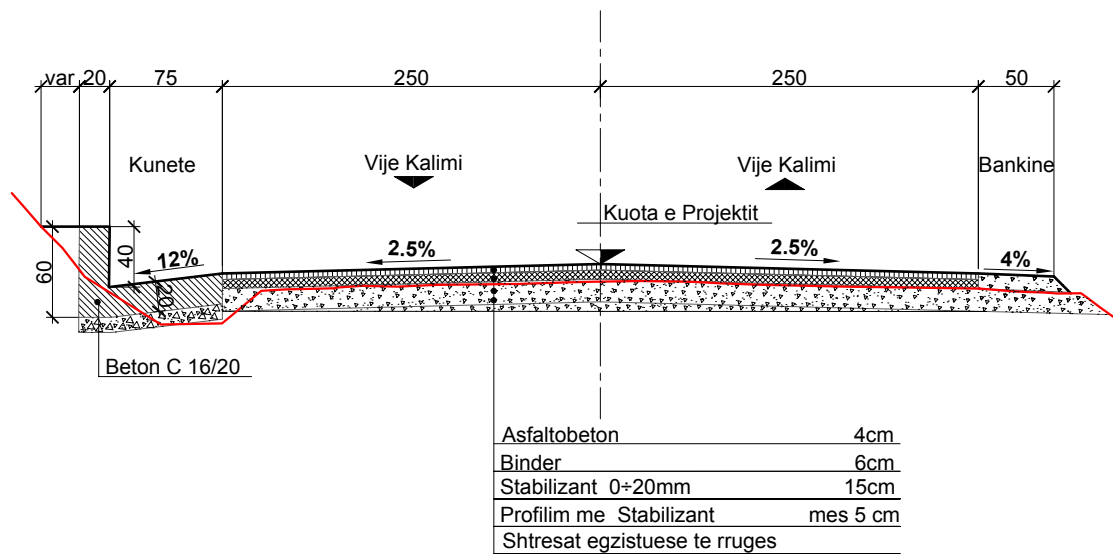


SEKSION TERTHOR TIP 2 Sh. 1:50

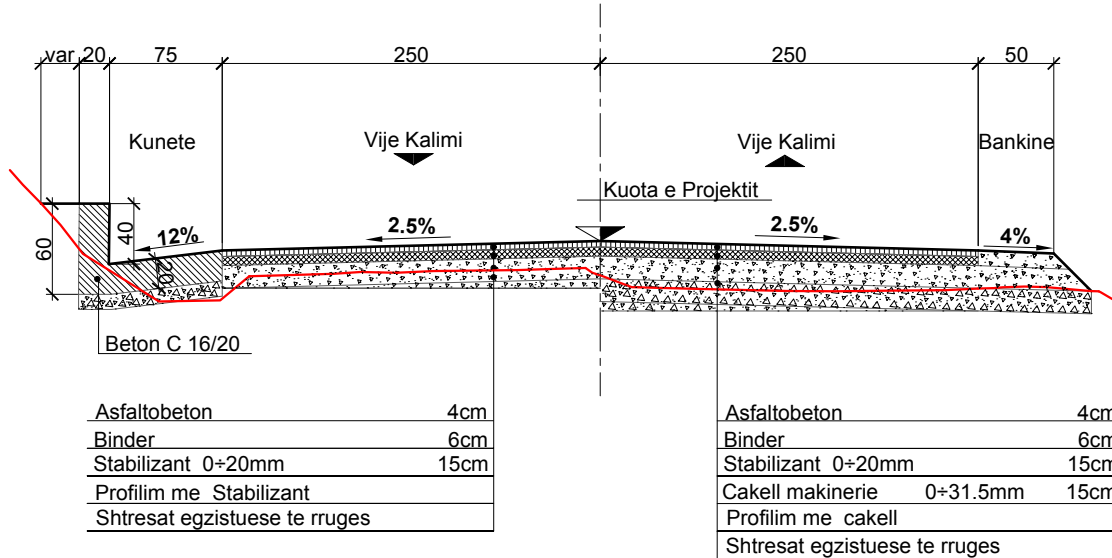


SEKSION TERTHOR TIP Sh. 1:50

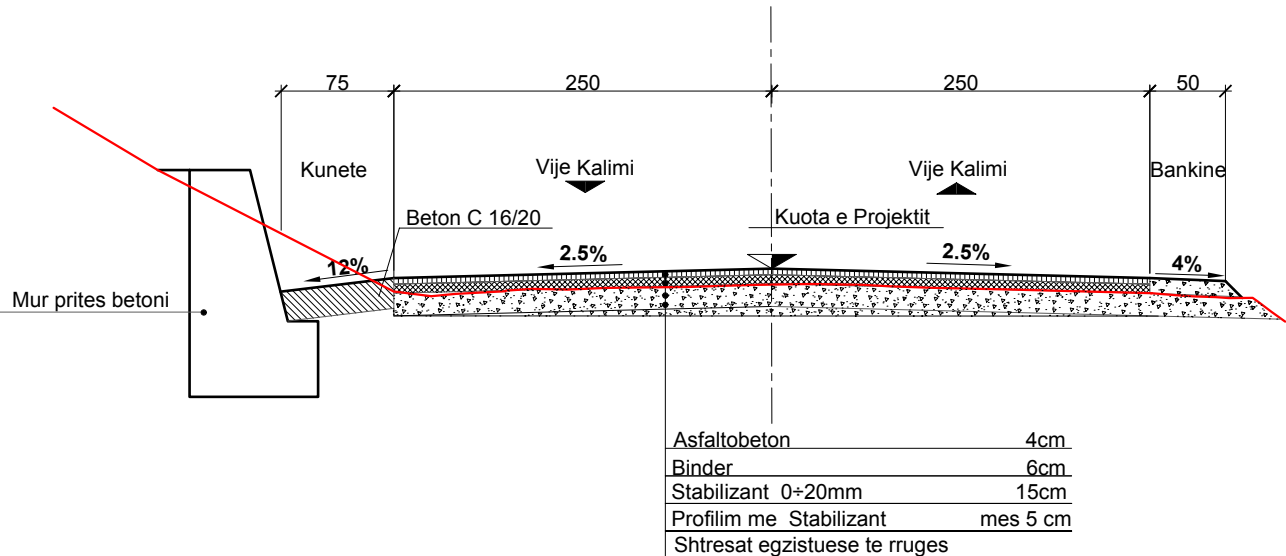

SEKSION TERTHOR TIP Sh. 1:50

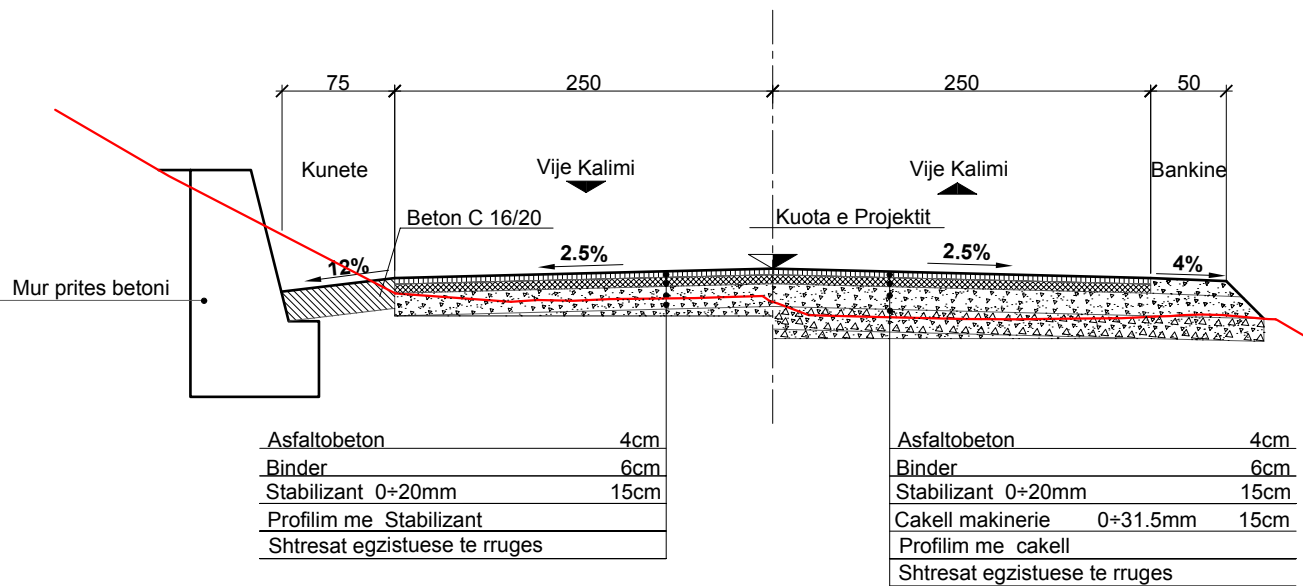

SEKSION TERTHOR TIP 3 Sh. 1:50
(Rindertimi i te gjithave shtresave rrugore egzistuese)

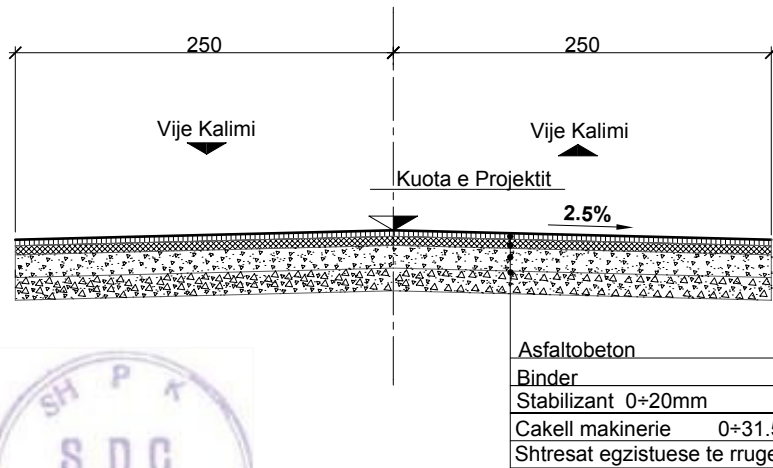

Shenime teknike:

- 1-Do te hiqen shtresat asfaltike egzistuese
- 2-Do te kryhet nivelimi i siperfaqes te rruges dhe cilindrim
- 3-Do te ndertohet kuneta me beton C 16/20
- 4-Behet profilimi me stabilizant mesatarisht 5cm
- 5-Ndertohet shtresa t=15cm e stabilizantit
- 6-Ndertohet sipas radhes shtresat asfaltike
- 7-Ndertohet bankina

Shenime teknike:

- 1-Do te hiqen shtresat asfaltike egzistuese
- 2-Ndertohet muri prites
- 3-Nivelohet ne dy nivele ruga
- 4-Te nivelohet seksioni i germuar dhe cilindrohet
- 5-Ndertohet shtresa e cakullit t=15cm dhe kuneta e betonit anesore
- 6-Ndertohet profilimi me stabilizant
- 7-Ndertohet shtresa e stabilizantit
- 8-Ndertohet shtresa asfaltike
- 9-Ndertohet bankina

POROSITES:



PROJEKT ZBATIMI

VITI 2020

PROJEKTUES

ING. SOKOL XHIXHO
ING. MAKSIM ARAPI

KONTROLLOI

APROVOI

RISHIKIM



"S.D.C." sh.p.k.
Adresa: Rr. "Isaiah Hamdi"
P.27, Sh.2, Ap.20, Tirane
tel. 0682041566



"H.U.K. PROJEKT" sh.p.k.
Adresa: Bulevardi Zogu I
P.135, Sh.1 Ap.9, Tirane
tel. 0682026104



"STUDIO ARCHIMED" sh.p.k.
Adresa: Rr. "Dhimitër Shuteriqi"
Pallati Nr.5, kati II, Tirane
tel. 0682092700


PROJEKTIM, RIKONSTRUKSIONI I RRUGES
"PERMET - CARSHOVE"

PROFILA TERTHORE TIP


1/50

RRUGPTT -06

SEKSION TERTHOR TIP Sh. 1:50
(Me kanal te veshur betoni)

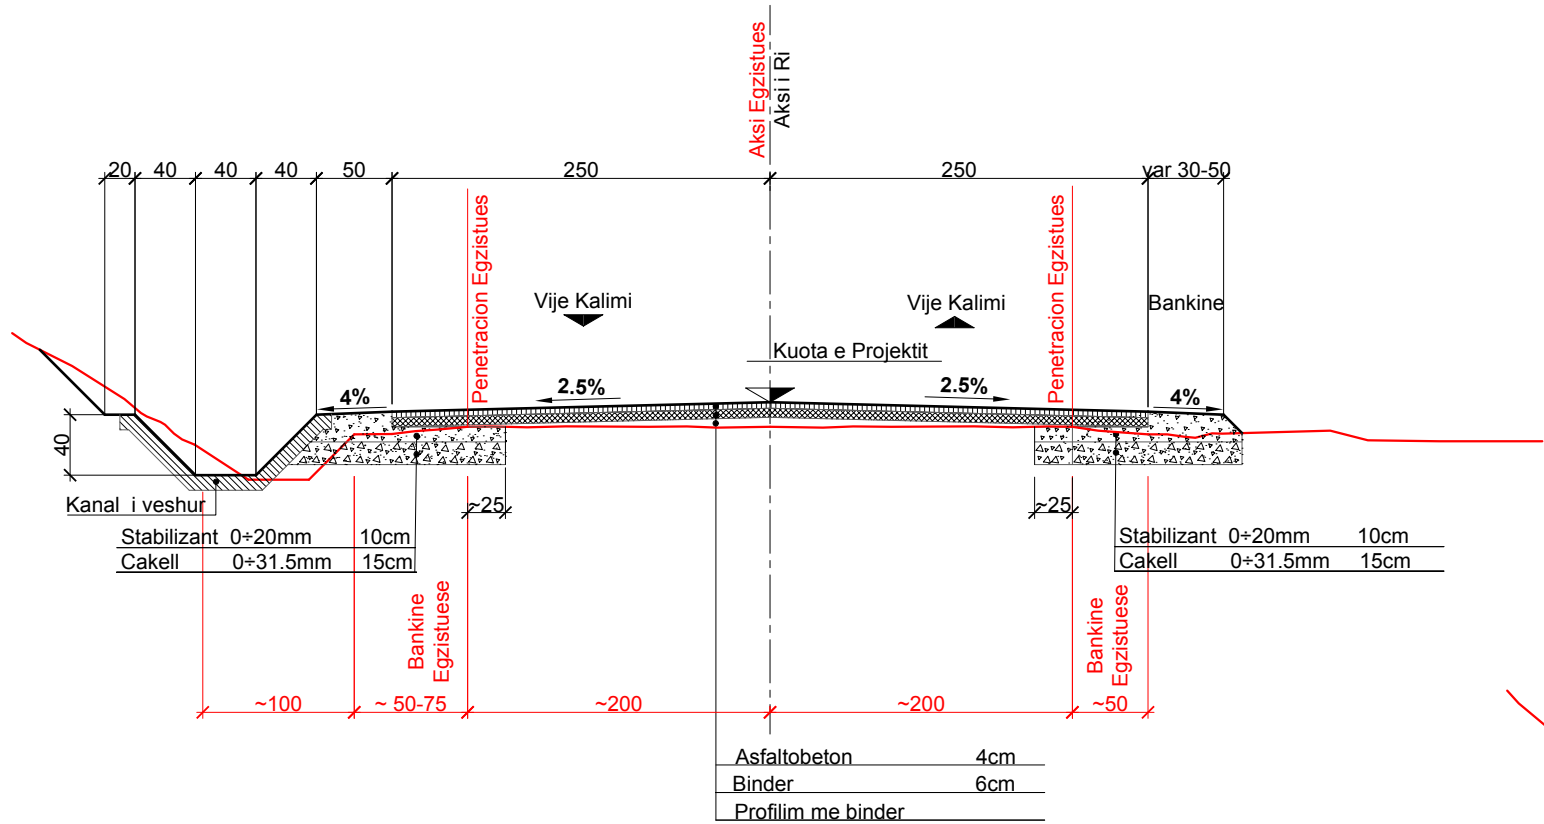


SEKSION TERTHOR TIP Sh. 1:50
(Me kunete betoni)

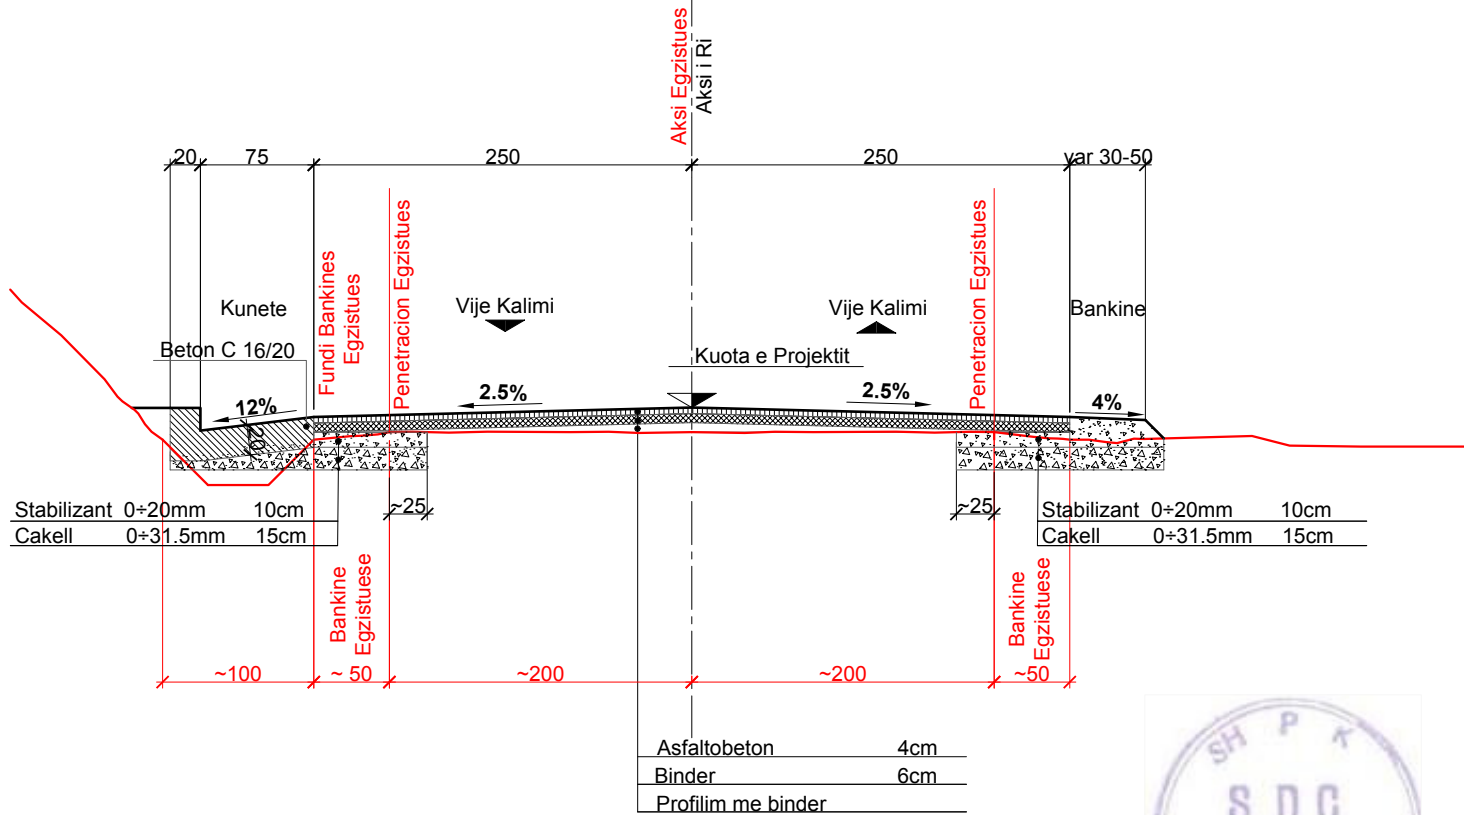

SHTRESA EGZISTUESE KONSUMUESE PENETRACION
SEGMENTI Km.24+623 - Km. 27+210

PUNIMET NE RIKONSTRUKSIONIN E RRUGES DUHET TE KRYHEN NE PERPUTHJE ME
KETO SEKSIONE TERTHORE TIP SI DHE ME SEKSIONET TERTHORE NE CDO PIKETE

SEKSION TERTHOR TIP Sh. 1:50
(Me kanal egzistues qe ruhet)

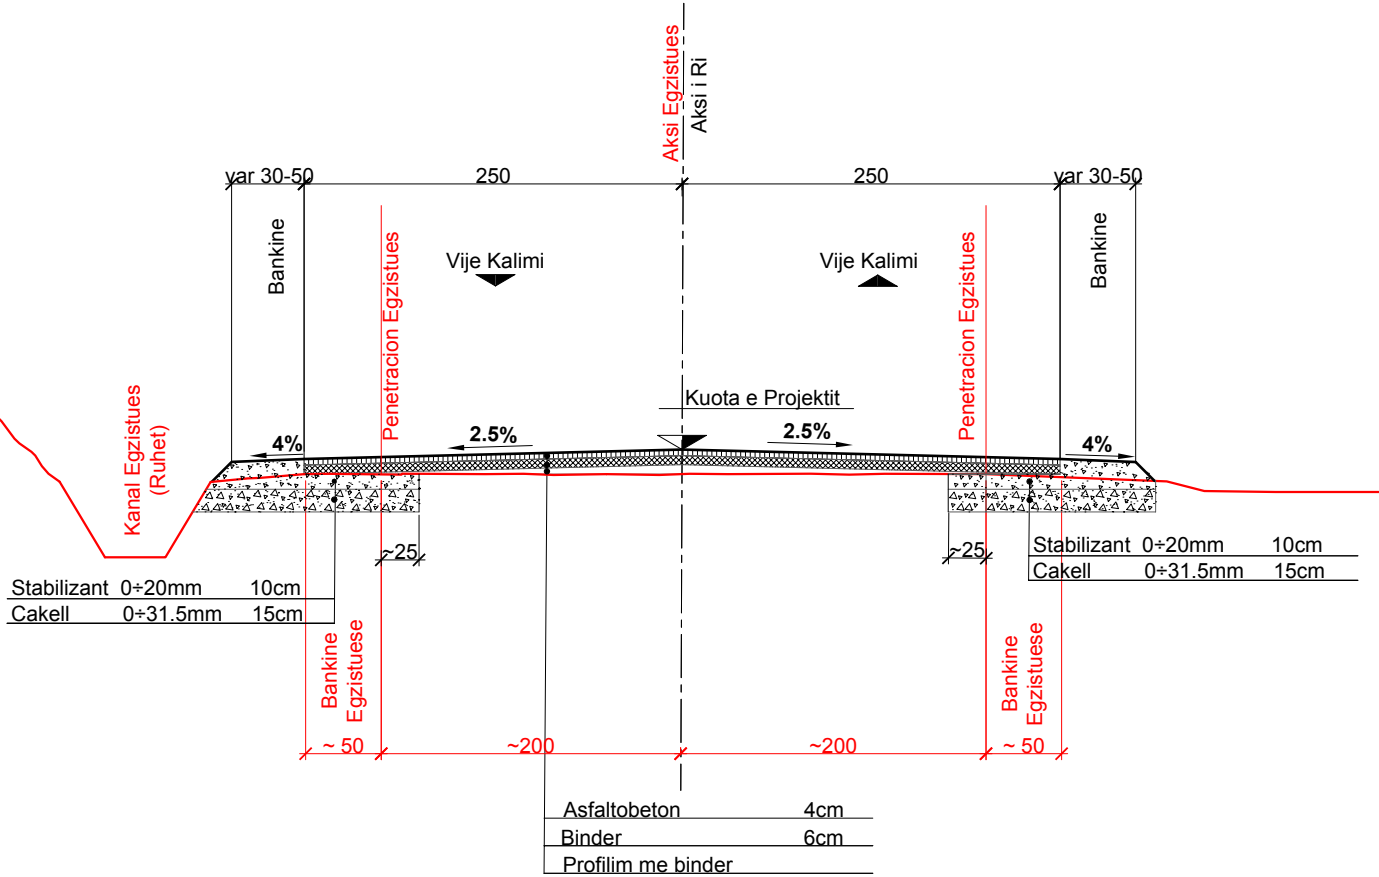

POROSITES:



PROJEKT ZBATIMI
VITI 2020

PROJEKTUES
ING. SOKOL XHIXHO
ING. MAKSIM ARAPI



KONTROLLOI

APROVOI

RISHIKIM



"S.D.C." sh.p.k.
Adresa: Rr. "Isaiah Hamadi"
P.27, Sh.2, Ap.20, Tirane
tel. 0682041566



"HUK - PROJEKT" sh.p.k.
Adresa: Bulvarit Zogu I
P.135, Sh.1, Ap.9, Tirane
tel. 0682026104



"STUDIO ARCHIMED" sh.p.k.
Adresa: Rr. "Dhimitër Shuteriqi"
Pallati No 5, kati II, Tirane
tel. 0682027380

PROJEKTIM, RIKONSTRUKSIONI I RRUGES
"PERMET - CARSHOVE"



PROFILA TERTHORE TIP

1/50

RRUGPTT -07

PLANIMETRIA E RRUGES

SHKALLA 1:1000

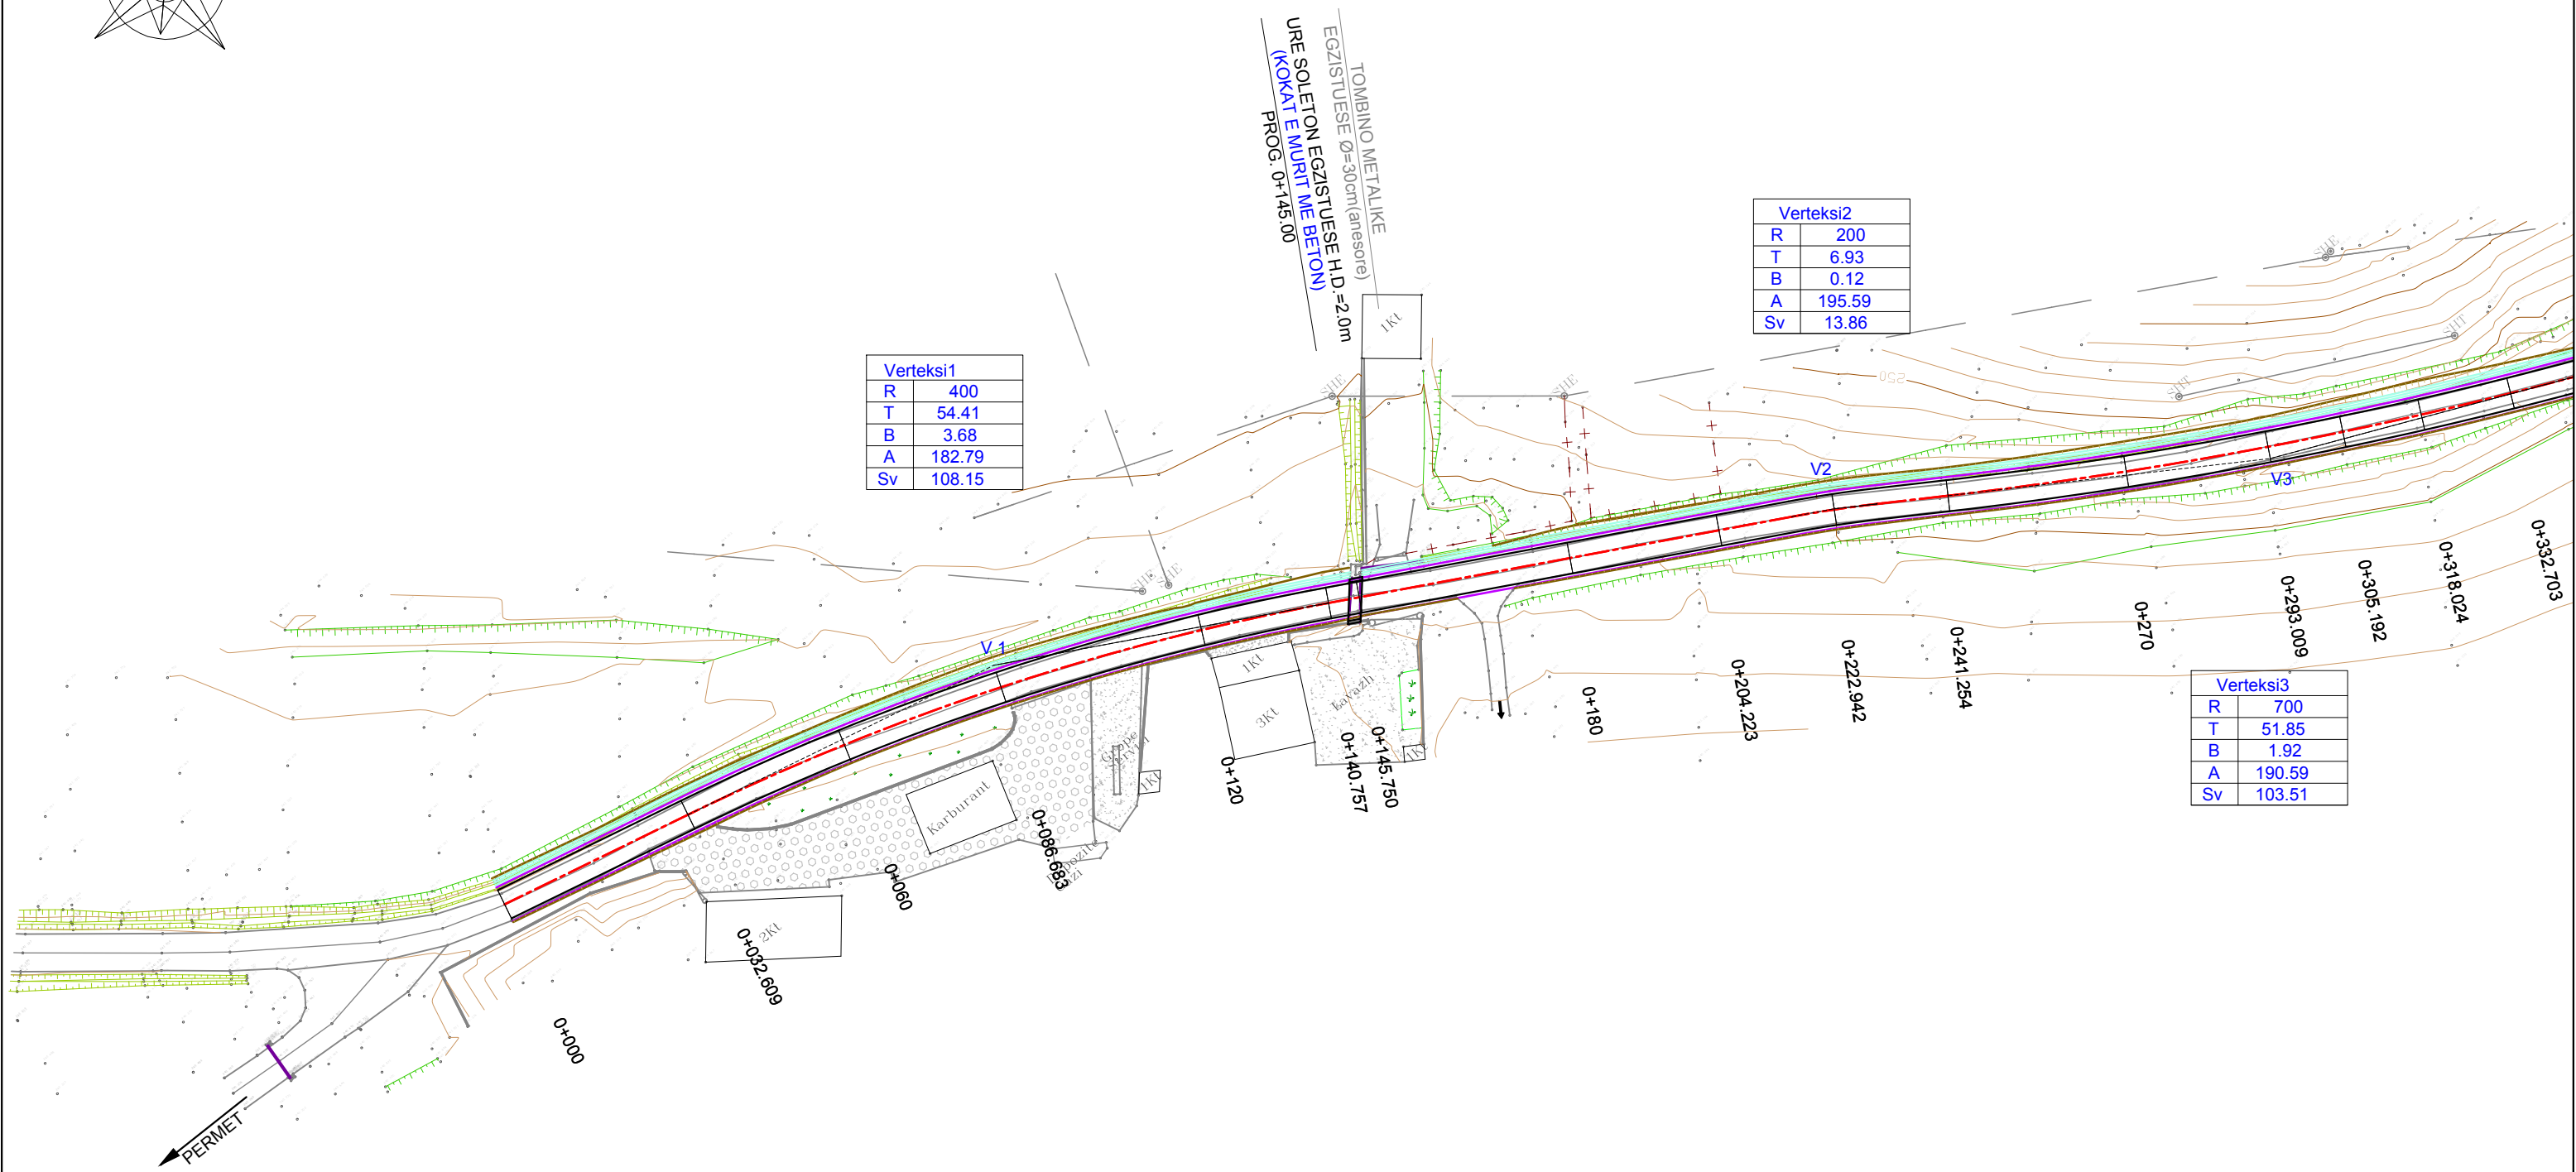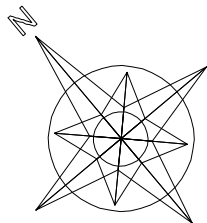

Verteksi1	
R	400
T	54.41
B	3.68
A	182.79
Sv	108.15

Verteksi2	
R	200
T	6.93
B	0.12
A	195.59
Sv	13.86

Verteksi3	
R	700
T	51.85
B	1.92
A	190.59
Sv	103.51

LEGJENDA

- FUNDI PJESES KALUESE (ASFALTI)
- FUNDI KUNETES
- FUNDI BANKINES
- MUR PRITES BETONI
- KANAL I VESHUR BETONI

POROSITES:



PROJEKT ZBATIMI

VITI 2020

PROJEKTUES

ING. SOKOL XHIXHO
ING. MAKSIM ARAPI

KONTROLLOI

APROVOI

RISHIKIM



"S.D.C." sh.p.k.
Adresa: Rr. "Isaiah Hamadi"
P.27, Sh.2, Ap.20, Tirane
tel. 0682041566



"HUK - PROJEKT" sh.p.k.
Adresa: Bulvarit Zogu I
P.135, Sh.1 Ap.9, Tirane
tel. 0682026104




"STUDIO ARCHIMED" sh.p.k.
Adresa: Rr. "Dhimitër Shuteriqi"
Pallat No 5, kat II, Tirane
tel. 0682002700

PROJEKTIM, RIKOSTRUKSIONI I RRUGES
"PERMET - CARSHOVE"

PLANIMETRIA E RRUGES

1/1000

RRUGPL -01

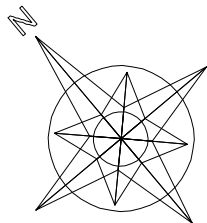

URE SOLETON EGZISTUESE H.D.=2.0m
(KOKAT E MURIT ME BETON)
PROG. 0+389.57

Verteksi4	
R	100
T	3.30
B	0.05
A	195.79
Sv	6.61

Verteksi5	
R	160
T	38.23
B	4.50
A	170.14
Sv	75.05

URE SOLETON EGZISTUESE H.D.=2.0m
(KOKAT E MURIT ME BETON)
PROG. 0+616.56
TOMBINO METALIKE
EGZISTUESE Ø=40cm(anesore)

Verteksi7	
R	80
T	23.28
B	3.32
A	163.94
Sv	45.32

Verteksi6	
R	300
T	26.21
B	1.14
A	188.90
Sv	52.28

Verteksi8	
R	80
T	12.61
B	0.99
A	180.10
Sv	25.01

LEGJENDA

- FUNDI PJESES KALUESE (ASFALTI)
- FUNDI KUNETES
- FUNDI BANKINES
- MUR PRITES BETONI
- KANAL I VESHUR BETONI

POROSITES:



PROJEKT ZBATIMI

VITI 2020

PROJEKTUES

ING. SOKOL XHIXHO
ING. MAKSIM ARAPI

KONTROLLOI

APROVOI

RISHIKIM



"S.D.C." sh.p.k.
Adresa: Rr. "Isaiah Hunadi"
P.27, Sh.2, Ap.20, Tirane
tel. 0682041566



"HUK - PROJEKT" sh.p.k.
Adresa: Bulvarit Zogu I
P.135, Sh.1 Ap.9, Tirane
tel. 0682026104




"STUDIO ARCHIMED" sh.p.k.
Adresa: Rr. "Dhimitër Shuteriqi"
Pallat No 5, kat II, Tirane
tel. 0682002780

PROJEKTIM, RIKOSTRUKSIONI I RRUGES
"PERMET - CARSHOVE"

PLANIMETRIA E RRUGES

1/1000

RRUGPL -02

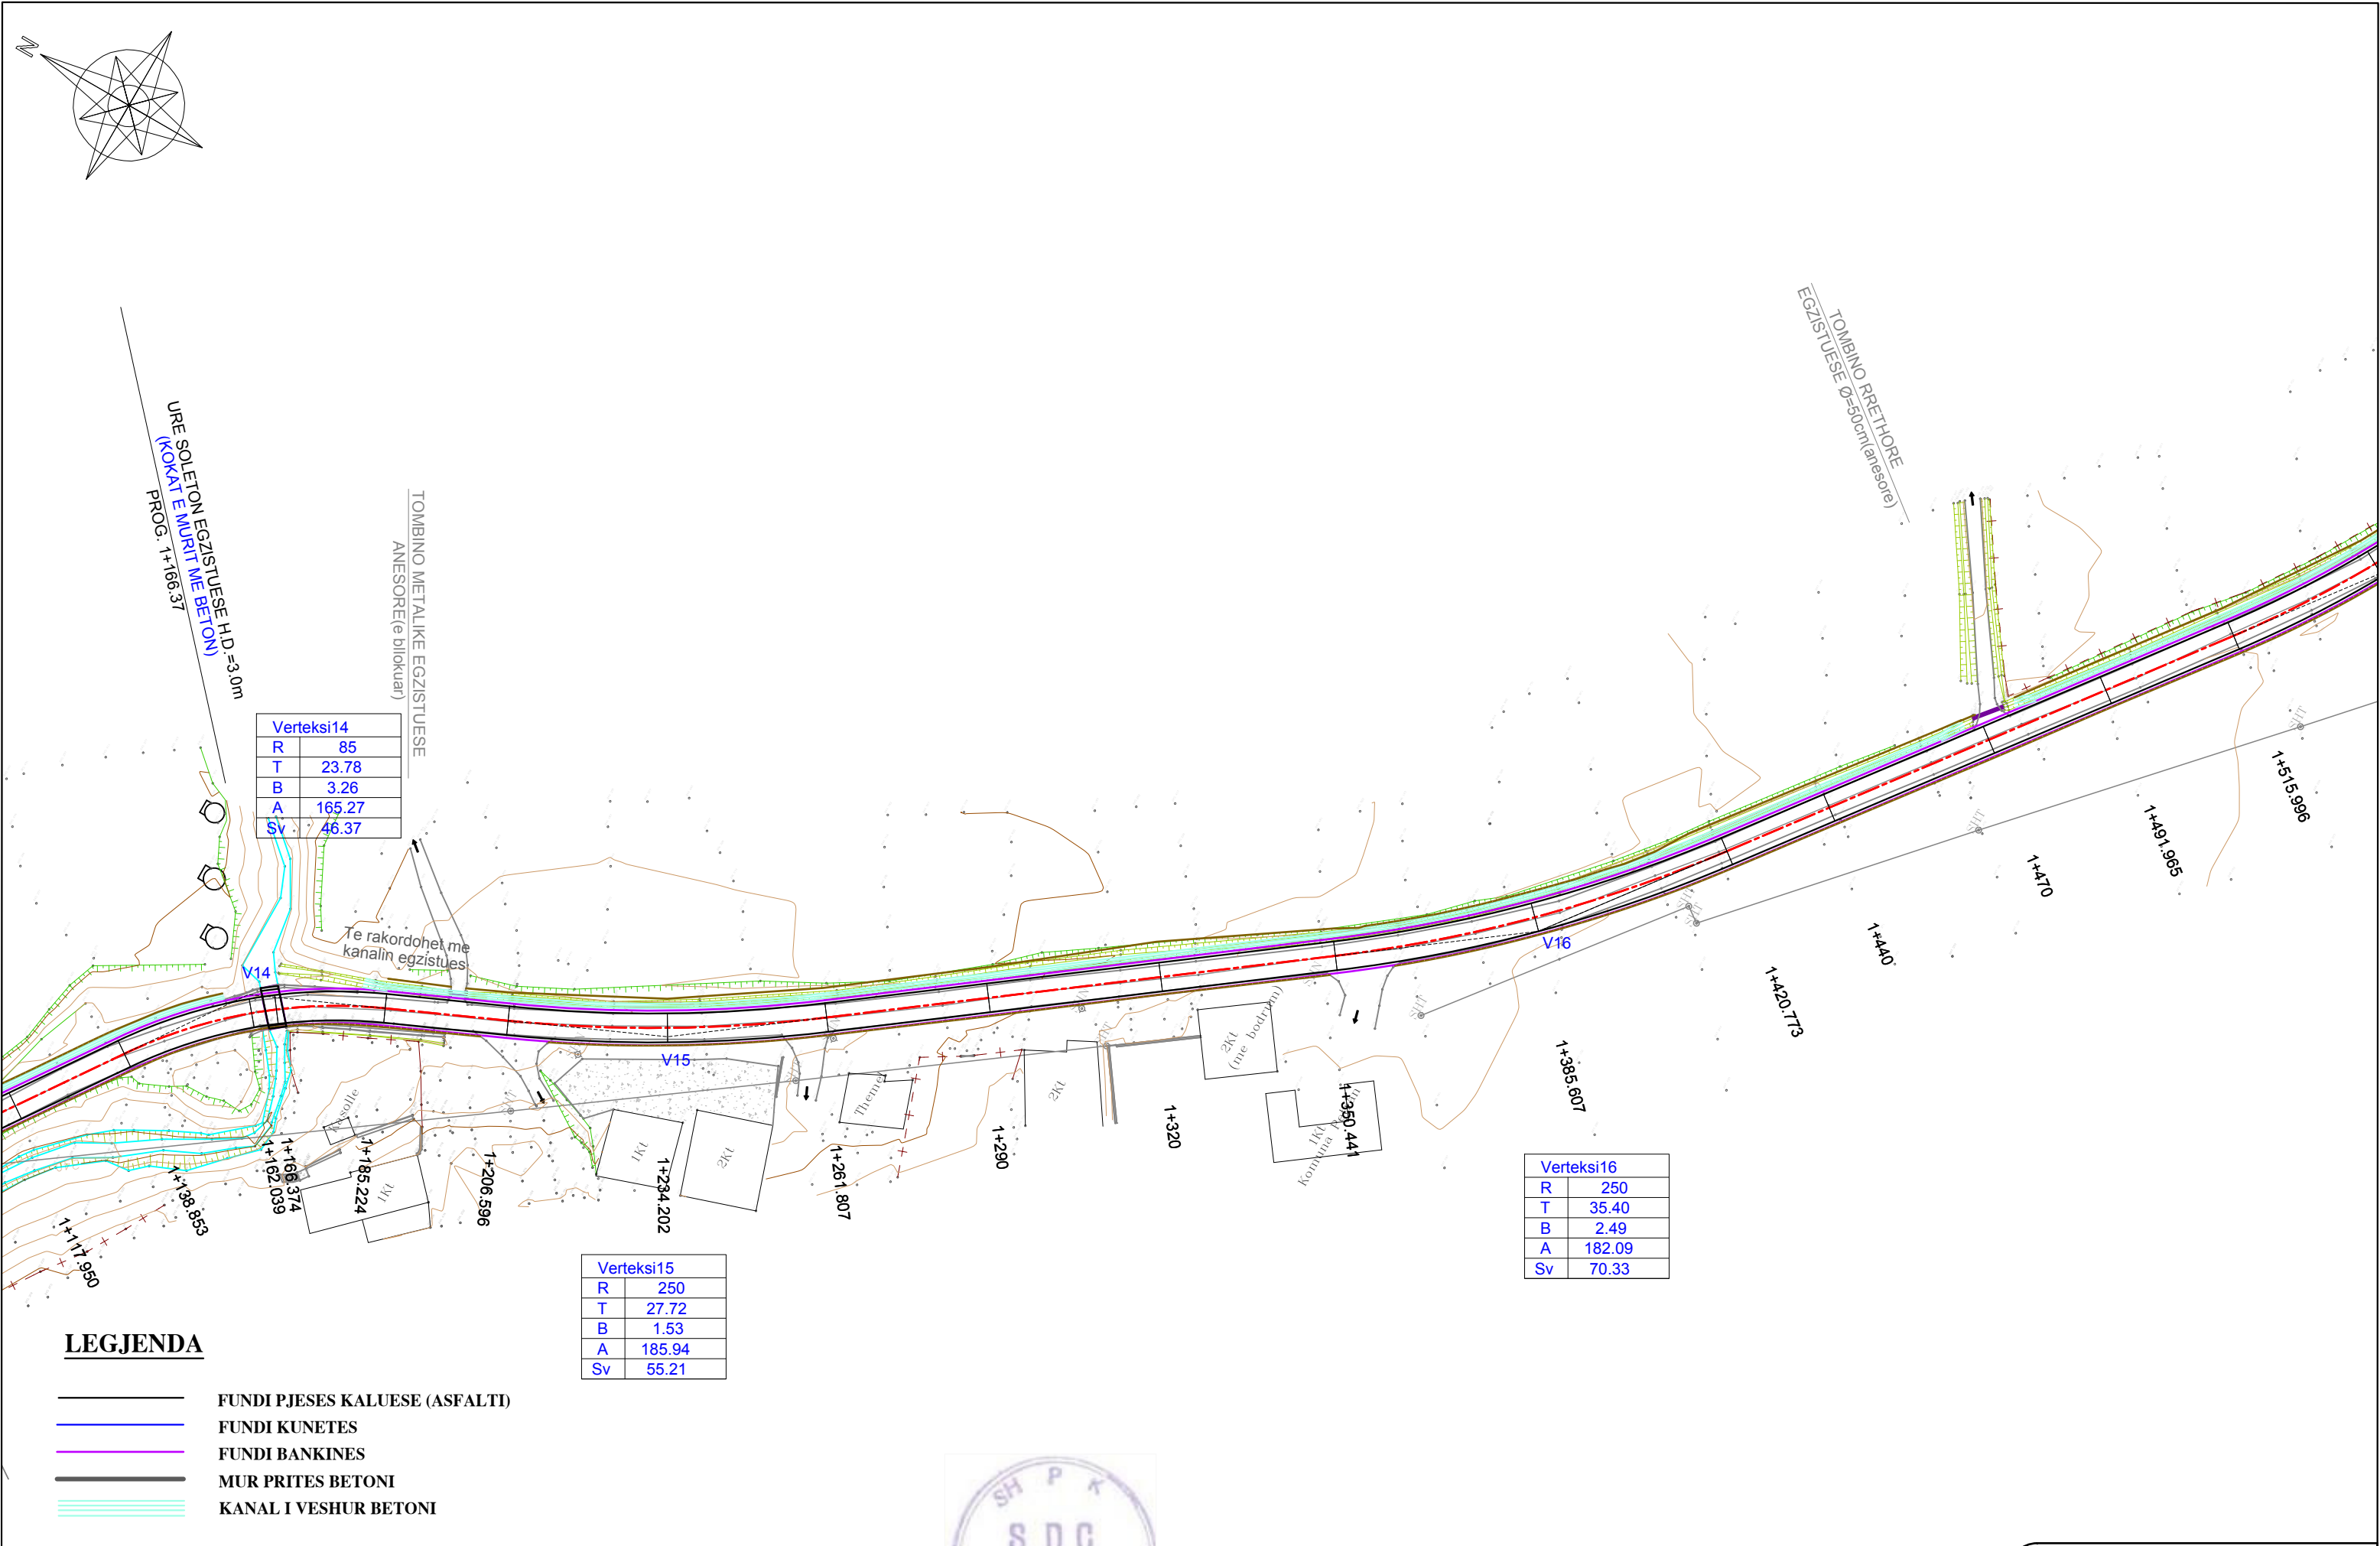

LEGJENDA

- FUNDI PJESES KALUESE (ASFALTI)
- FUNDI KUNETES
- FUNDI BANKINES
- MUR PRITES BETONI
- KANAL I VESHUR BETONI

POROSITES:



PROJEKT ZBATIMI

VITI 2020

PROJEKTUES

ING. SOKOL XHIXHO
ING. MAKSIM ARAPI

KONTROLLOI

APROVOI

RISHIKIM



"S.D.C." sh.p.k.
Adresa: Rr. "Isaiah Hunadi"
P.27, Sh.2, Ap.20, Tirane
tel. 0682041566

"HUK - PROJEKT" sh.p.k.
Adresa: Bulvarit Zogu I
P.135, Sh.1 Ap.9, Tirane
tel. 0682026104


"STUDIO ARCHIMED" sh.p.k.
Adresa: Rr. "Dhimitër Shuteriqi"
Pallat No 5, kat II, Tirane
tel. 0682002700

PROJEKTIM, RIKOSTRUKSIONI I RRUGES
"PERMET - CARSHOVE"

PLANIMETRIA E RRUGES

1/1000

RRUGPL -04

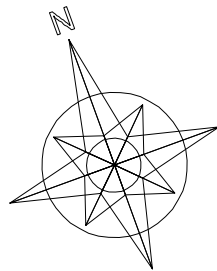

URE HARK EGZISTUESE H.D.=2.0m
(SHITESO LETE, BALLINA TE RIN)
PROG. 1+892.36

Verteksi18	
R	500
T	37.22
B	1.38
A	190.54
Sv	74.31

Verteksi20	
R	200
T	5.39
B	0.07
A	196.57
Sv	10.77

Verteksi17	
R	200
T	27.62
B	1.90
A	182.52
Sv	54.90

Verteksi19	
R	480
T	48.50
B	2.44
A	187.18
Sv	96.67

Verteksi21	
R	50
T	5.90
B	0.35
A	185.04
Sv	11.75

LEGJENDA

- FUNDI PJESES KALUESE (ASFALTI)
- FUNDI KUNETES
- FUNDI BANKINES
- MUR PRITES BETONI
- KANAL I VESHUR BETONI

POROSITES:



PROJEKT ZBATIMI

VITI 2020

PROJEKTUES

ING. SOKOL XHIXHO
ING. MAKSIM ARAPI

KONTROLLOI

APROVOI

RISHIKIM



"S.D.C." sh.p.k.
Adresa: Rr. "Isaiah Hamadi"
P.27, Sh.2, Ap.20, Tirane
tel. 0682041566



"HUK - PROJEKT" sh.p.k.
Adresa: Bulvarin Zogu I
P.135, Sh.1 Ap.9, Tirane
tel. 0682026104




"STUDIO ARCHIMED" sh.p.k.
Adresa: Rr. "Dhimitër Shuteriqi"
Pallati No 5, kati II, Tirane
tel. 0682092780

PROJEKTIM, RIKOSTRUKSIONI I RRUGES
"PERMET - CARSHOVE"

PLANIMETRIA E RRUGES


1/1000

RRUGPL -05

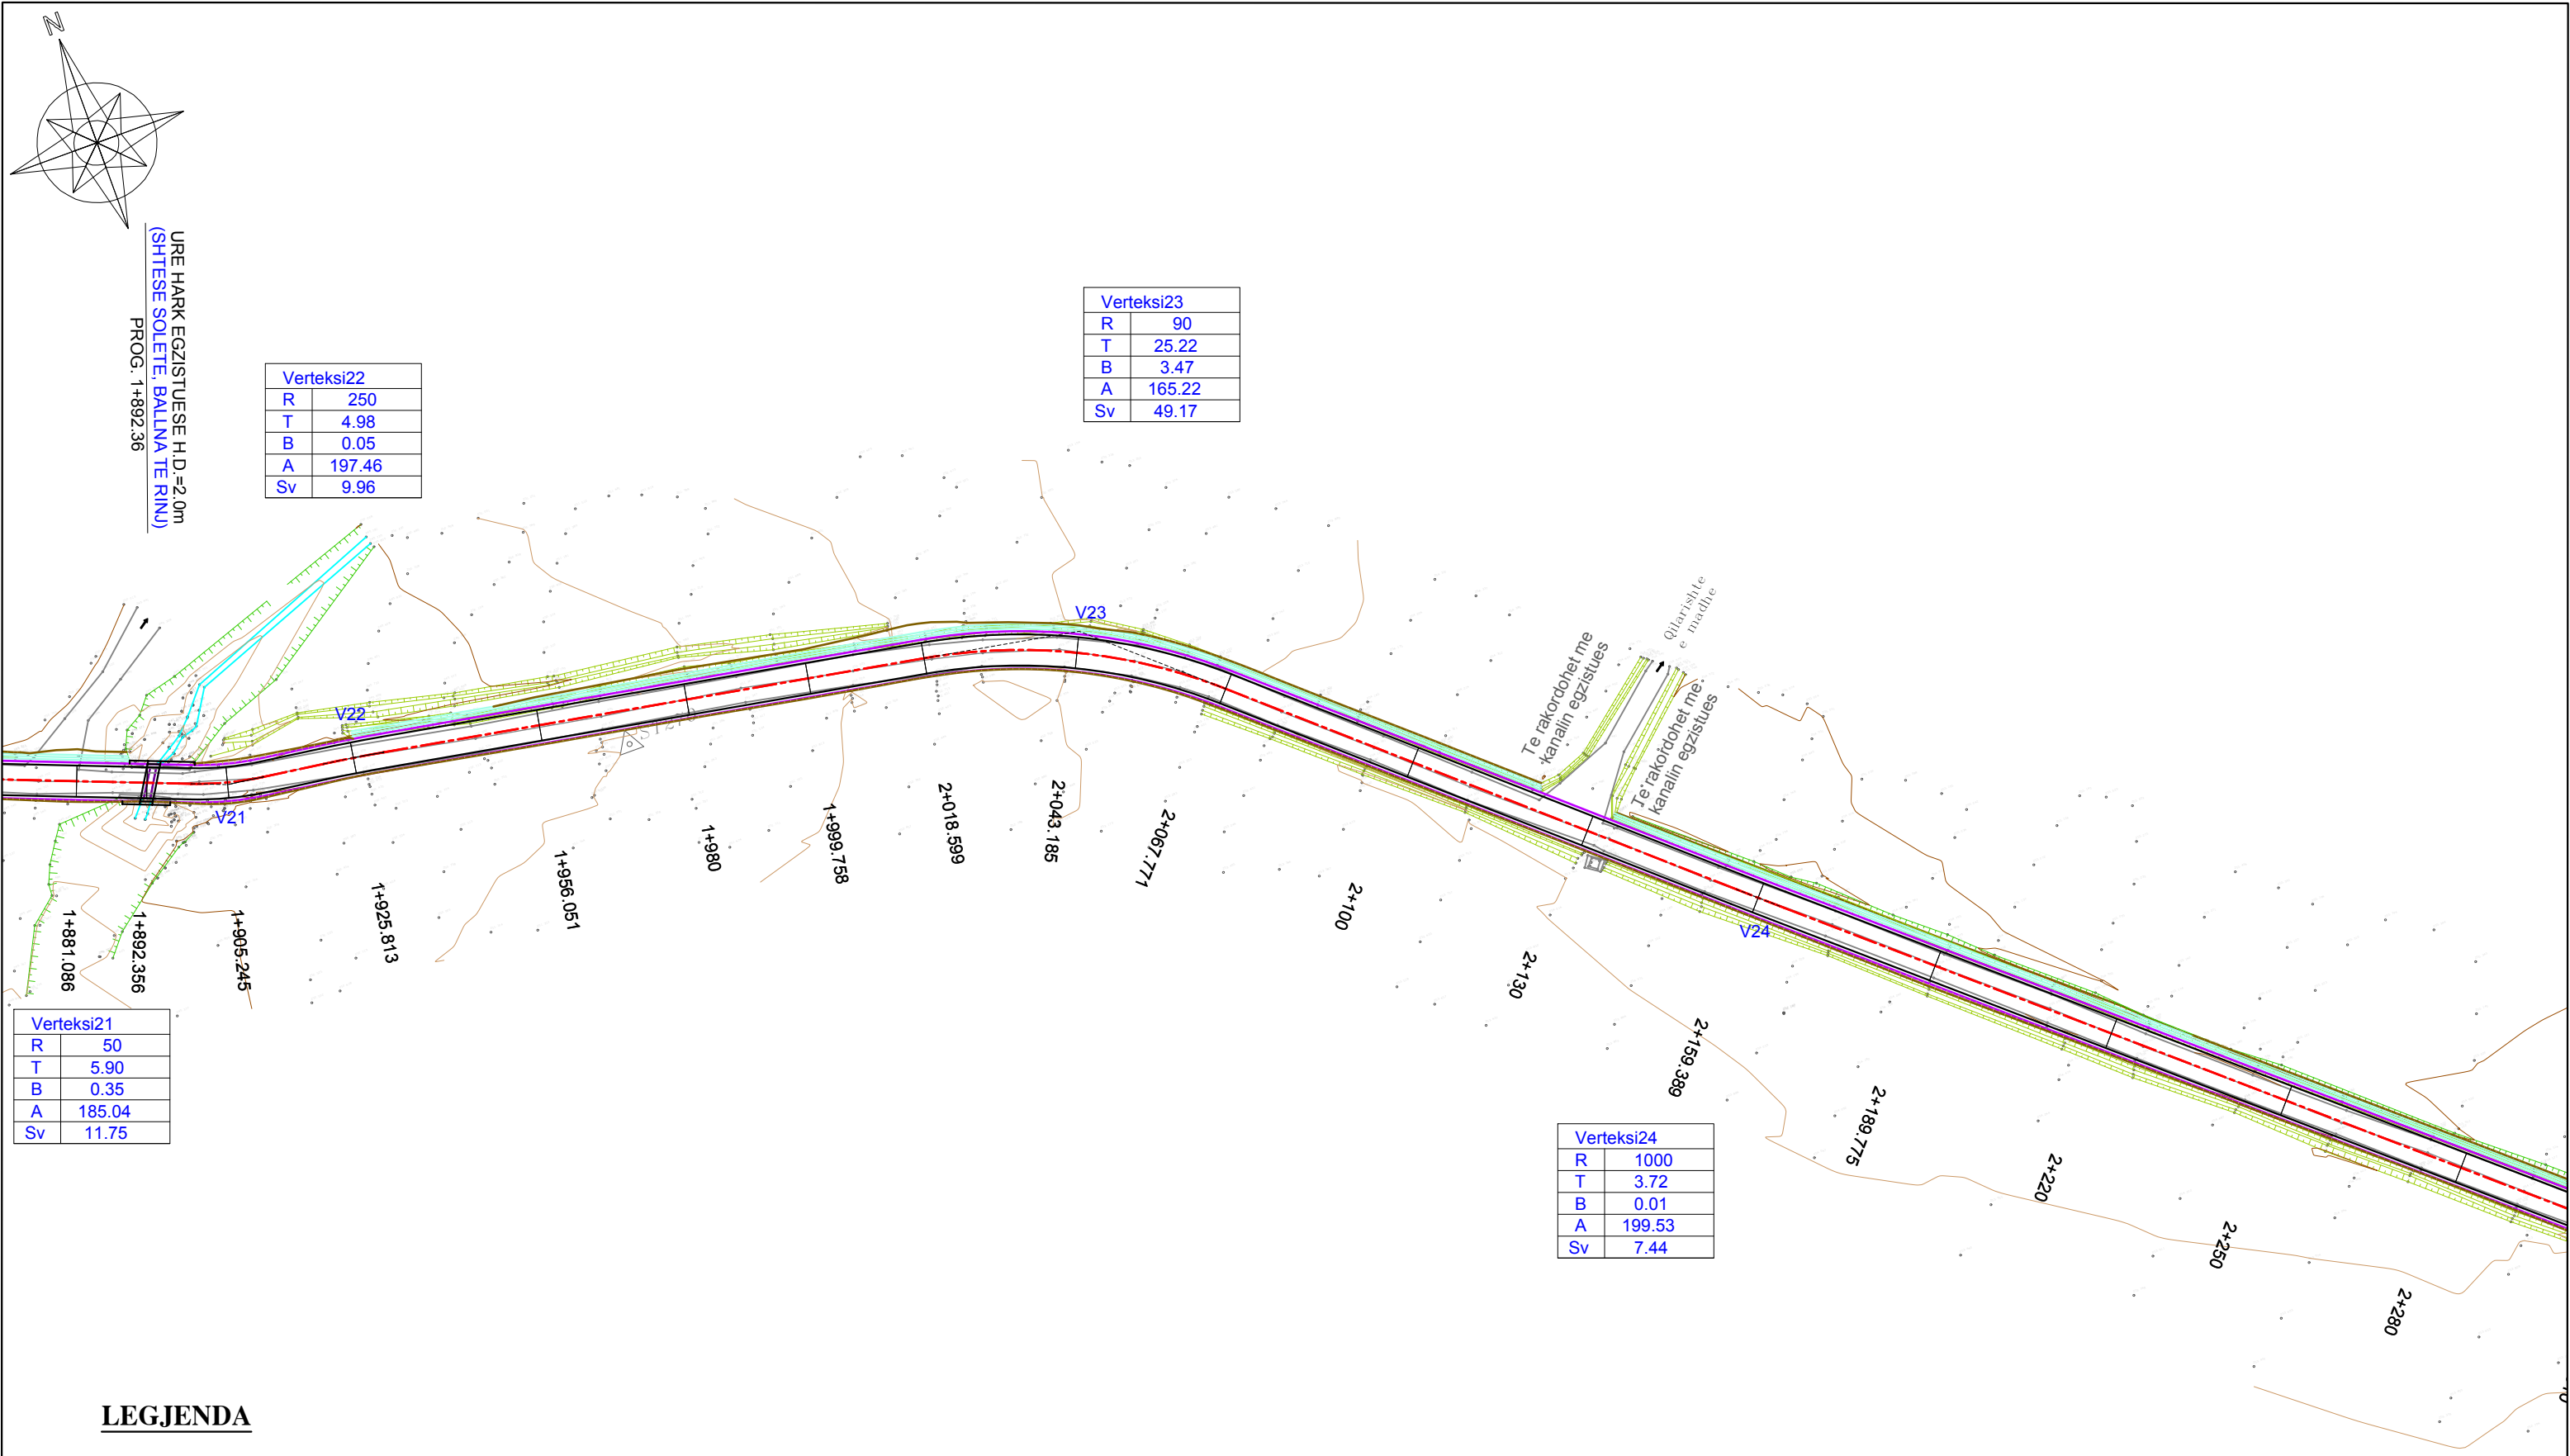

LEGJENDA

- FUNDI PJESES KALUESE (ASFALTI)
- FUNDI KUNETES
- FUNDI BANKINES
- MUR PRITES BETONI
- KANAL I VESHUR BETONI

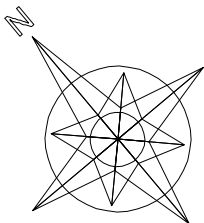

TOMBINO RRETHORE EGZISTUESE Ø=60cm
(TOMBINO E RE Ø=100cm)
Prog.2+325.73

TOMBINO RRETHORE
EGZISTUESE Ø=20cm(anesore)

URE HARK EGZISTUES H.D.=4.0m
(KOKAT E MUREVE ME BETON)
Prog.2+535.15

Verteksi26	
R	100
T	24.90
B	3.05
A	168.92
Sv	48.82

Verteksi25	
R	1000
T	2.80
B	0.00
A	199.64
Sv	5.60

LEGJENDA

- FUNDI PJESES KALUESE (ASFALTI)
- FUNDI KUNETES
- FUNDI BANKINES
- MUR PRITES BETONI
- KANAL I VESHUR BETONI

POROSITES:



PROJEKT ZBATIMI

VITI 2020

PROJEKTUES

ING. SOKOL XHIXHO
ING. MAKSIM ARAPI

KONTROLLOI

APROVOI

RISHIKIM



"S.D.C." sh.p.k.
Adresa: Rr. "Isaiah Hamidi"
P-27, Sh.2, Ap.20, Tirane
tel. 0682041566



"HUK - PROJEKT" sh.p.k.
Adresa: Bulvarin Zogut
P-135, Sh.1 Ap-9, Tirane
tel. 0682026104




"STUDIO ARCHIMED" sh.p.k.
Adresa: Rr. "Dhimitër Shuteriqi"
Pallat No 5, kati II, Tirane
tel. 0682002700


PROJEKTIM, RIKOSTRUKSIONI I RRUGES
"PERMET - CARSHOVE"

PLANIMETRIA E RRUGES

1/1000

RRUGPL -07

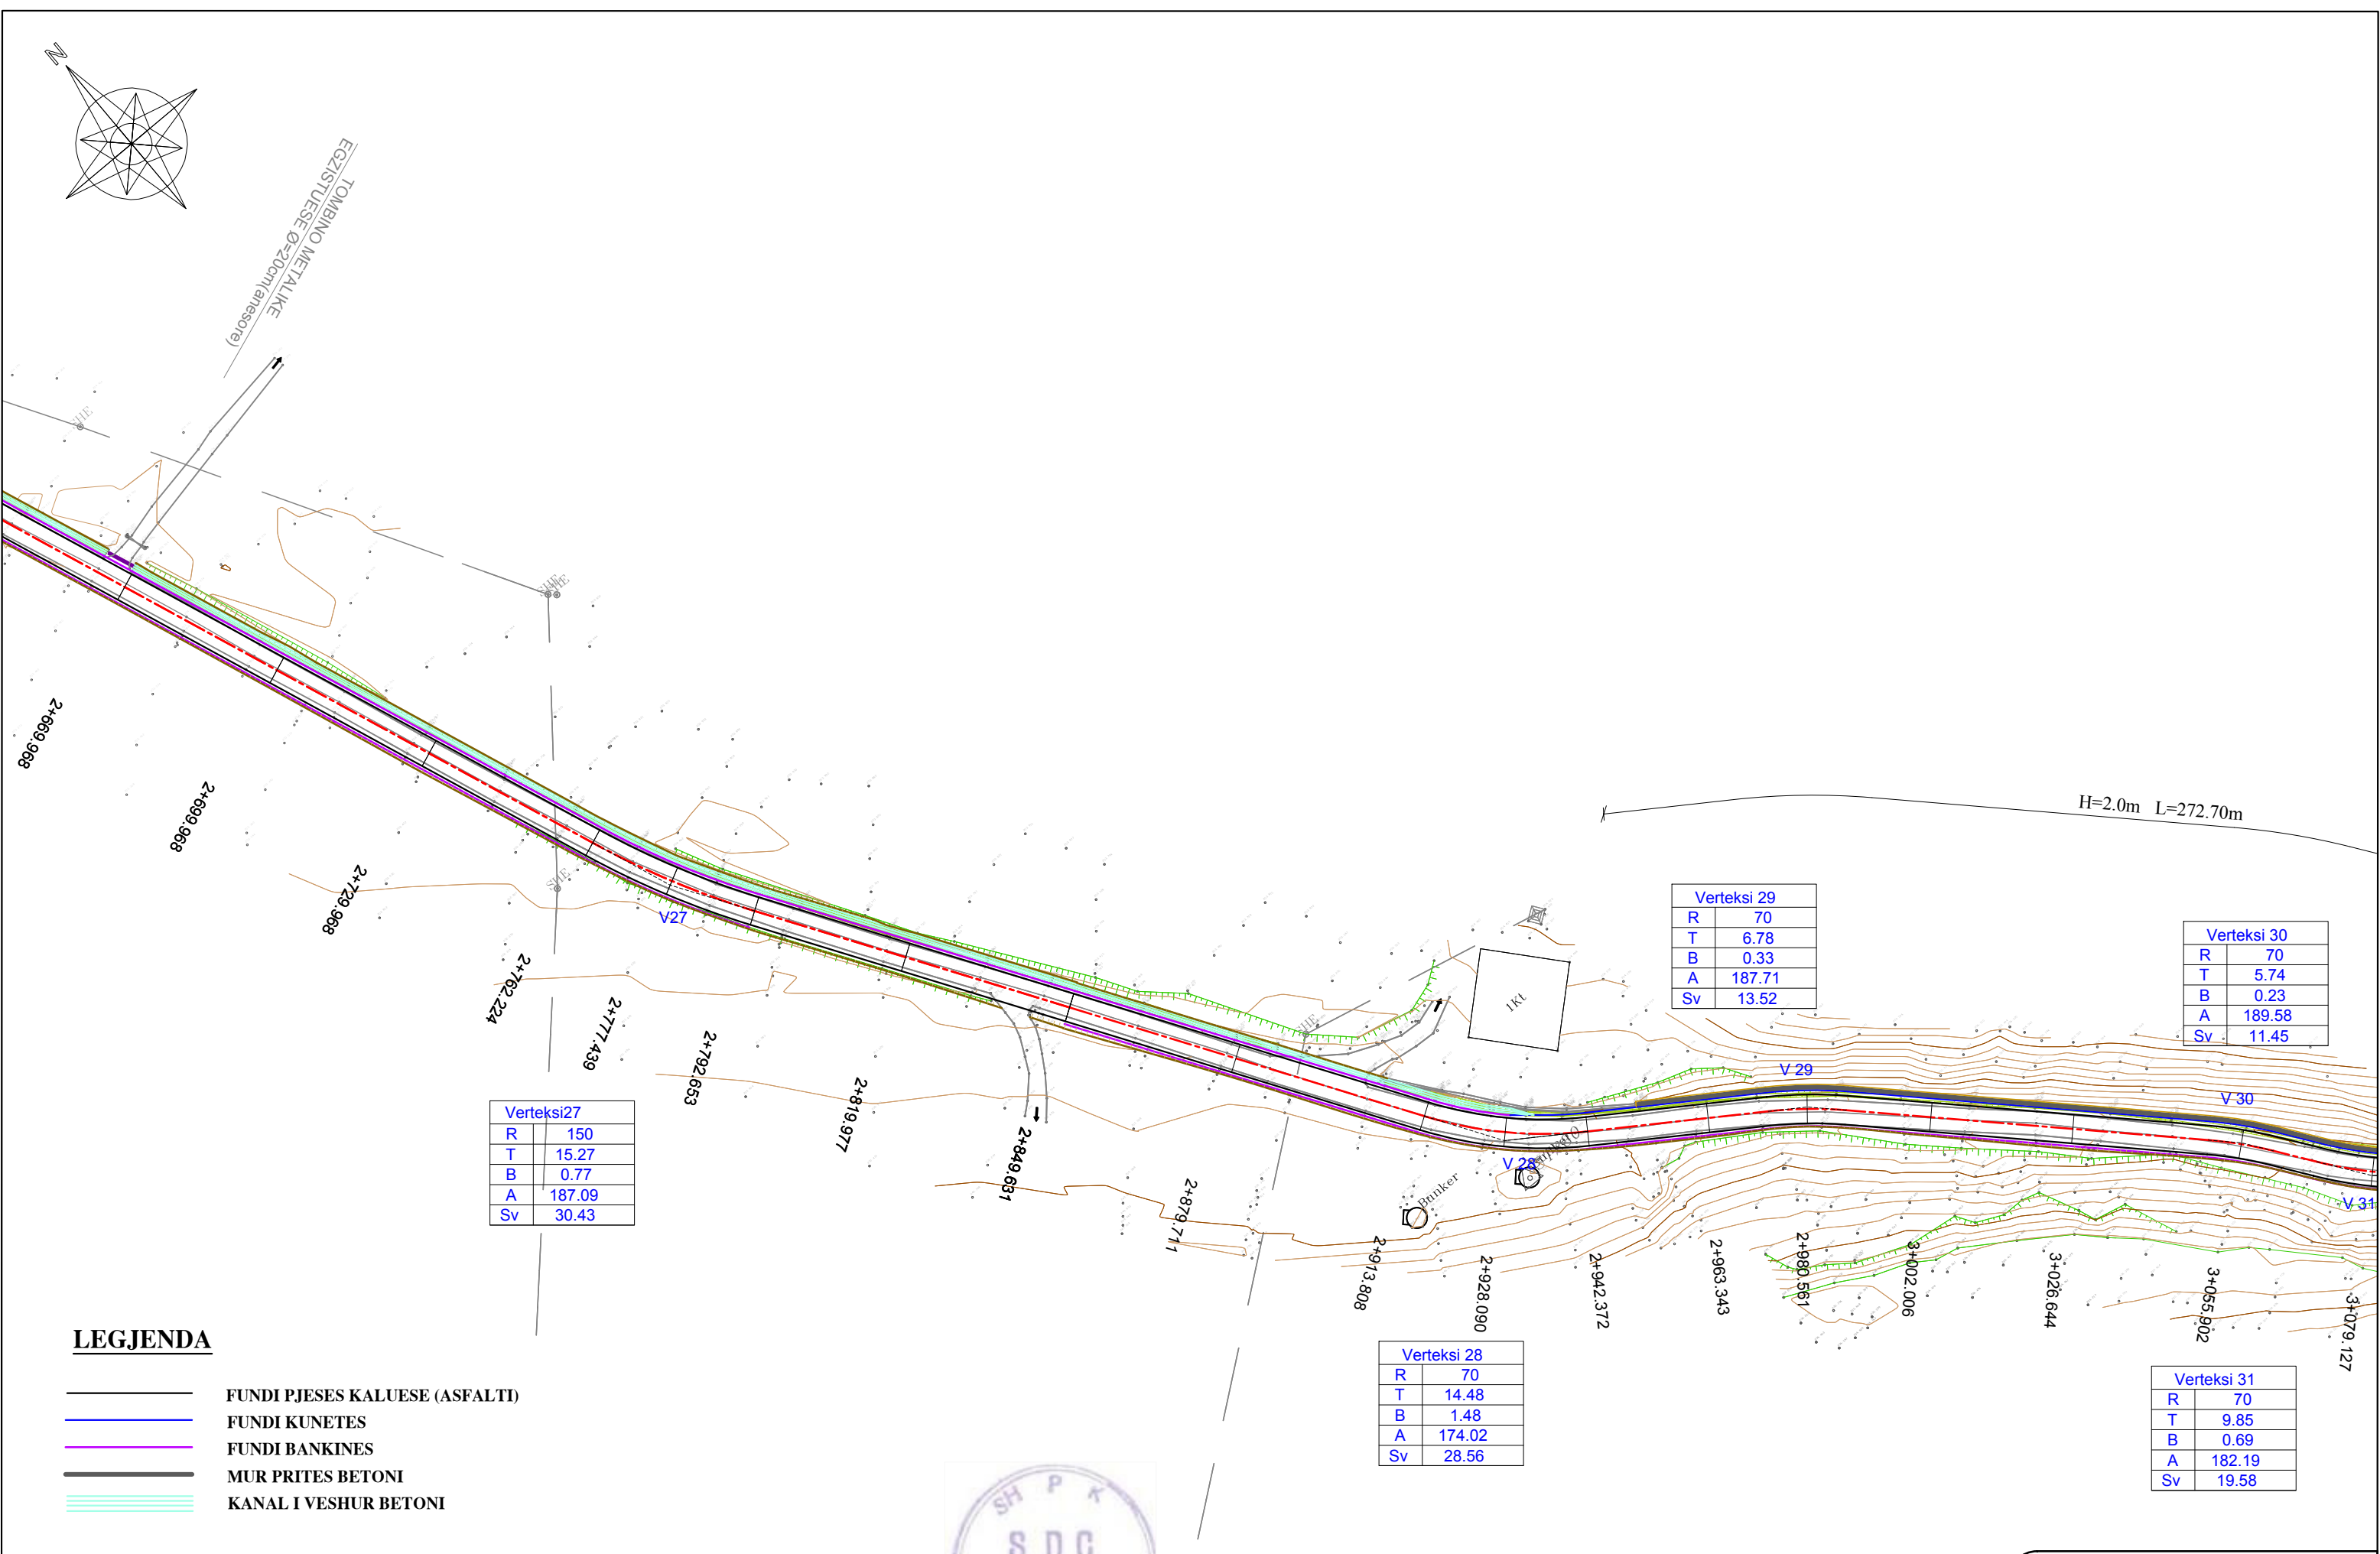

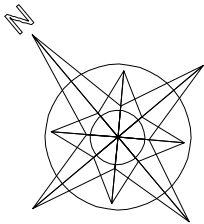

TOMBINO RRETHORE EGZISTUESE Ø=50cm
(PUSETË E RE MAJTAS, PORTAL I RI DUAHTHTAS)
PROG. 3+150.80

TOMBINO RRETHORE EGZISTUESE Ø=30cm
(PUSETË E RE MAJTAS, PORTAL I RI DUAHTHTAS)
PROG. 3+314.84

URË SOLETON EGZISTUESE H.D.=1.0m
(KOKAT E MURIT ME BETON)
(PUSETË E RE MAJTAS)
PROG. 3+378.35

URË SOLETON EGZISTUESE H.D.=1.0m
(RIPARIM PUSETË)
(PUSETË E RE MAJTAS)
PROG. 3+429.65

Verteksi 32	
R	80
T	6.10
B	0.23
A	190.31
Sv	12.17

Verteksi 34	
R	80
T	20.57
B	2.60
A	167.95
Sv	40.28

Verteksi 36	
R	150
T	22.80
B	1.72
A	180.79
Sv	45.25

Verteksi 37	
R	140
T	16.46
B	0.96
A	185.10
Sv	32.77

Verteksi 38	
R	170
T	25.63
B	1.92
A	180.94
Sv	50.89

Verteksi 33	
R	100
T	22.70
B	2.54
A	171.58
Sv	44.64

Verteksi 35	
R	100
T	4.44
B	0.10
A	194.35
Sv	8.88

LEGJENDA

- FUNDI PJESES KALUESE (ASFALTI)
- FUNDI KUNETES
- FUNDI BANKINES
- MUR PRITES BETONI
- KANAL I VESHUR BETONI

POROSITES:



PROJEKT ZBATIMI

VITI 2020

PROJEKTUES

ING. SOKOL XHIXHO
ING. MAKSIM ARAPI

KONTROLLOI

APROVOI

RISHIKIM



"S.D.C." sh.p.k.
Adresa: Rr. "Isa Duka" Nr. 1
P-27, Sh. 2, Ap. 20, Tiranë
tel. 0682041566



"H.U.K. PROJEKT" sh.p.k.
Adresa: Bulvari Zogës 1
P-135, Sh. 1 Ap. 9, Tiranë
tel. 0682026104





"STUDIO ARCHIMED" sh.p.k.
Adresa: Rr. "Dhimitër Shuteriqi"
Pallat Nr. 5, kat. II, Tiranë
tel. 0682027300

PROJEKTIM, RIKOSTRUKSIONI I RRUGES
"PERMET - CARSHOVE"

PLANIMETRIA E RRUGES

1/1000

RRUGPL -09

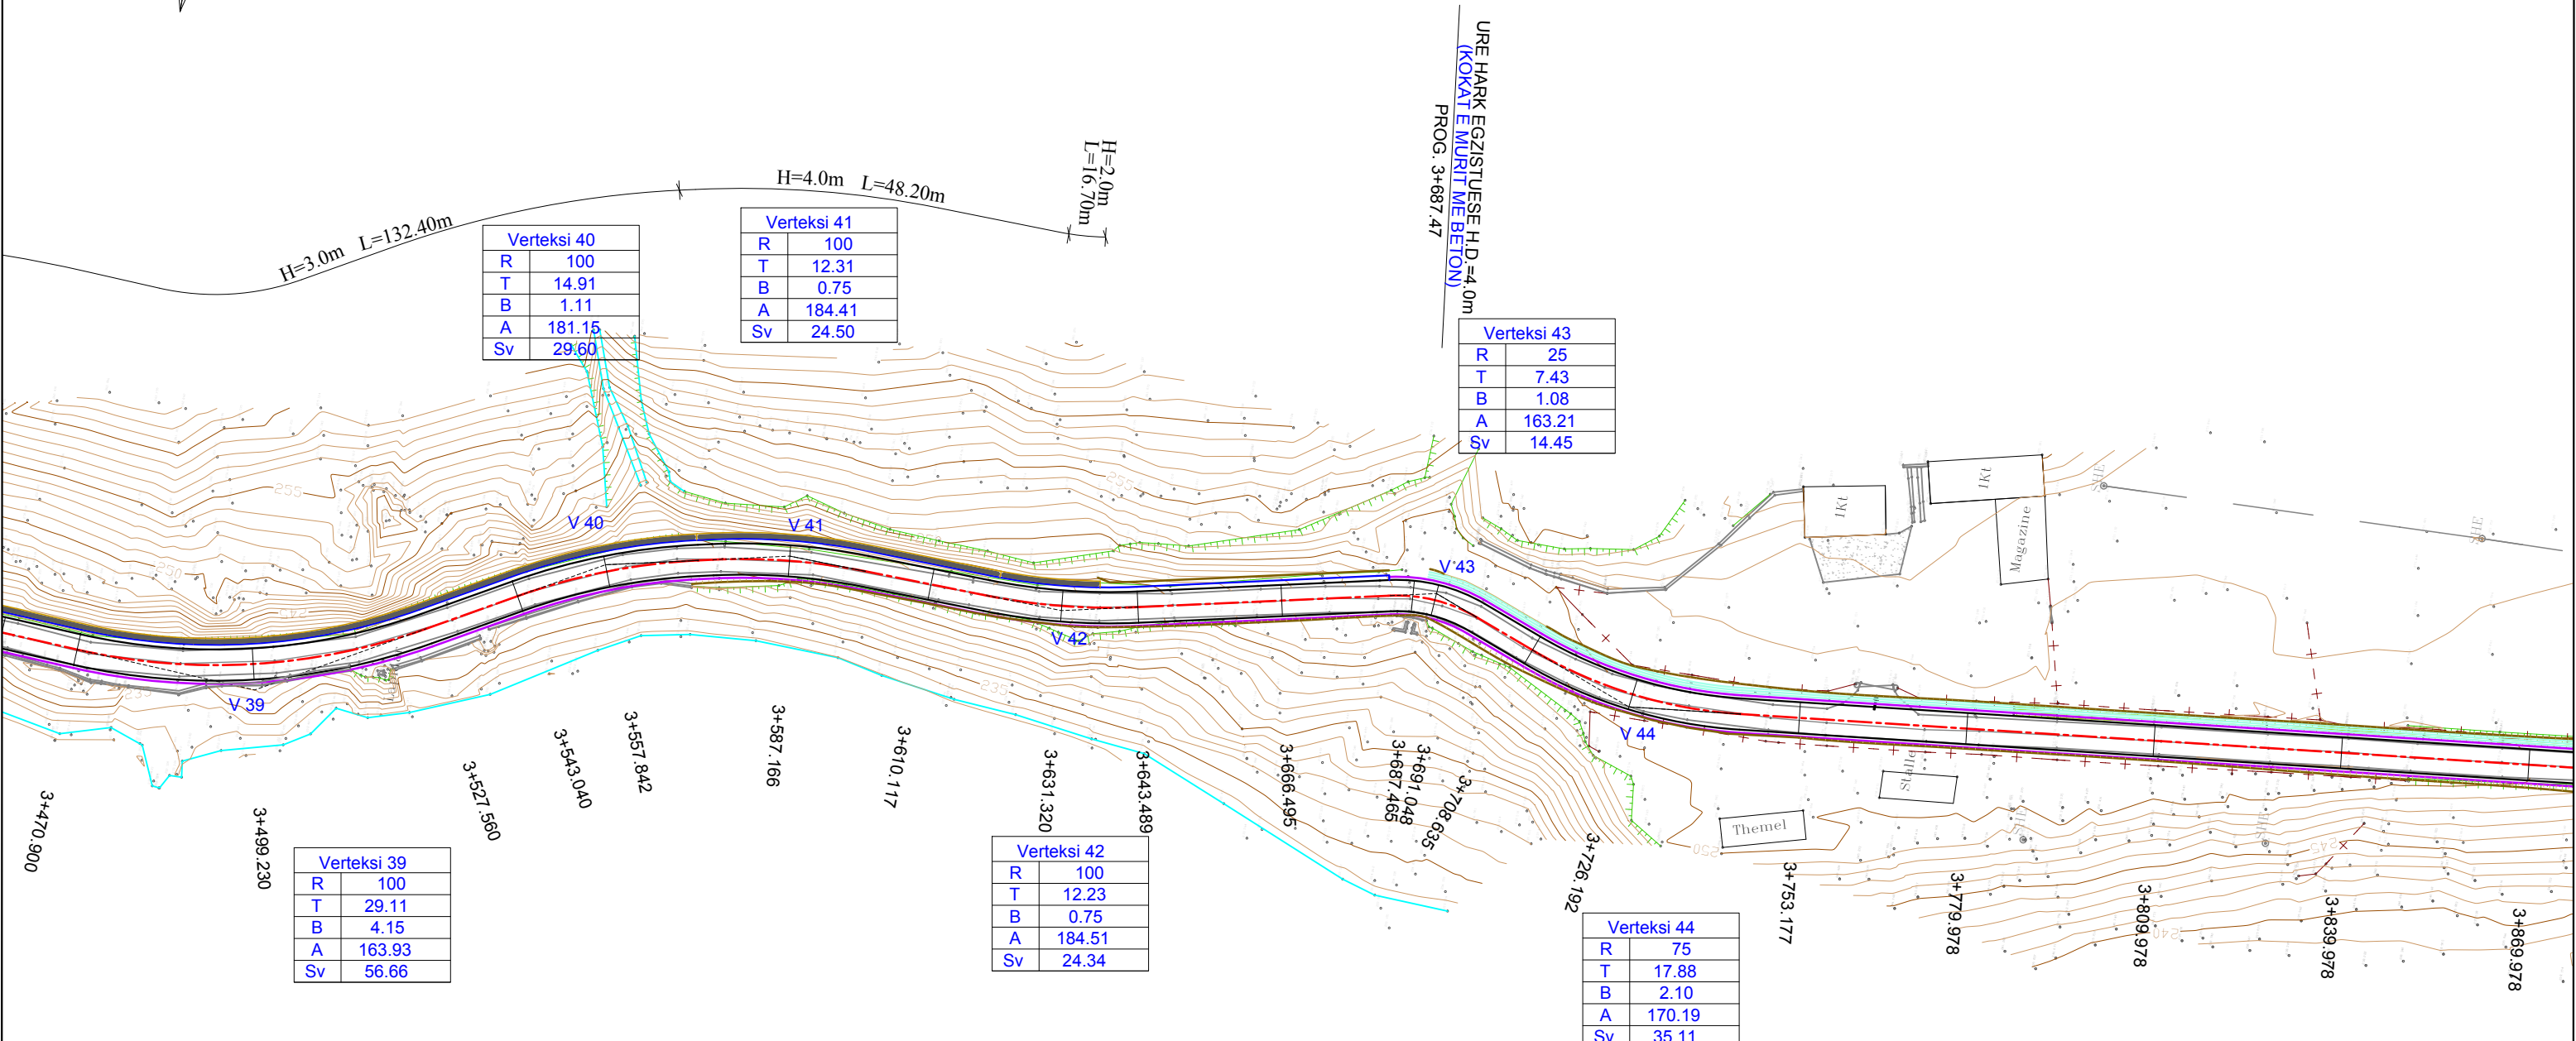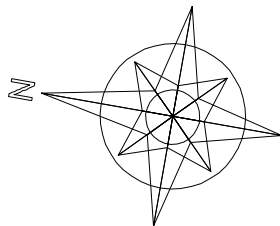

LEGJENDA

- FUNDI PJESES KALUESE (ASFALTI)
- FUNDI KUNETES
- FUNDI BANKINES
- MUR PRITES BETONI
- KANAL I VESHUR BETONI

POROSITES:



PROJEKT ZBATIMI

VITI 2020

PROJEKTUES

ING. SOKOL XHIXHO
ING. MAKSIM ARAPI

KONTROLLOI

APROVOI

RISHIKIM



"S.D.C." sh.p.k.
Adresa: Rr. "Isa Duka" Nr. 1
P.27, Sh.2, Ap.20, Tiranë
tel. 0682041566



"HUK - PROJEKT" sh.p.k.
Adresa: Bulvari Zogu I
P.135, Sh.1 Ap.9, Tiranë
tel. 0682026104





"STUDIO ARCHIMED" sh.p.k.
Adresa: Rr. "Dhimitër Shuteriqi"
Pallati No 5, kat II, Tiranë
tel. 0682027380


PROJEKTIM, RIKOSTRUKSIONI I RRUGES
"PERMET - CARSHOVE"

PLANIMETRIA E RRUGES

1/1000


RRUGPL -10

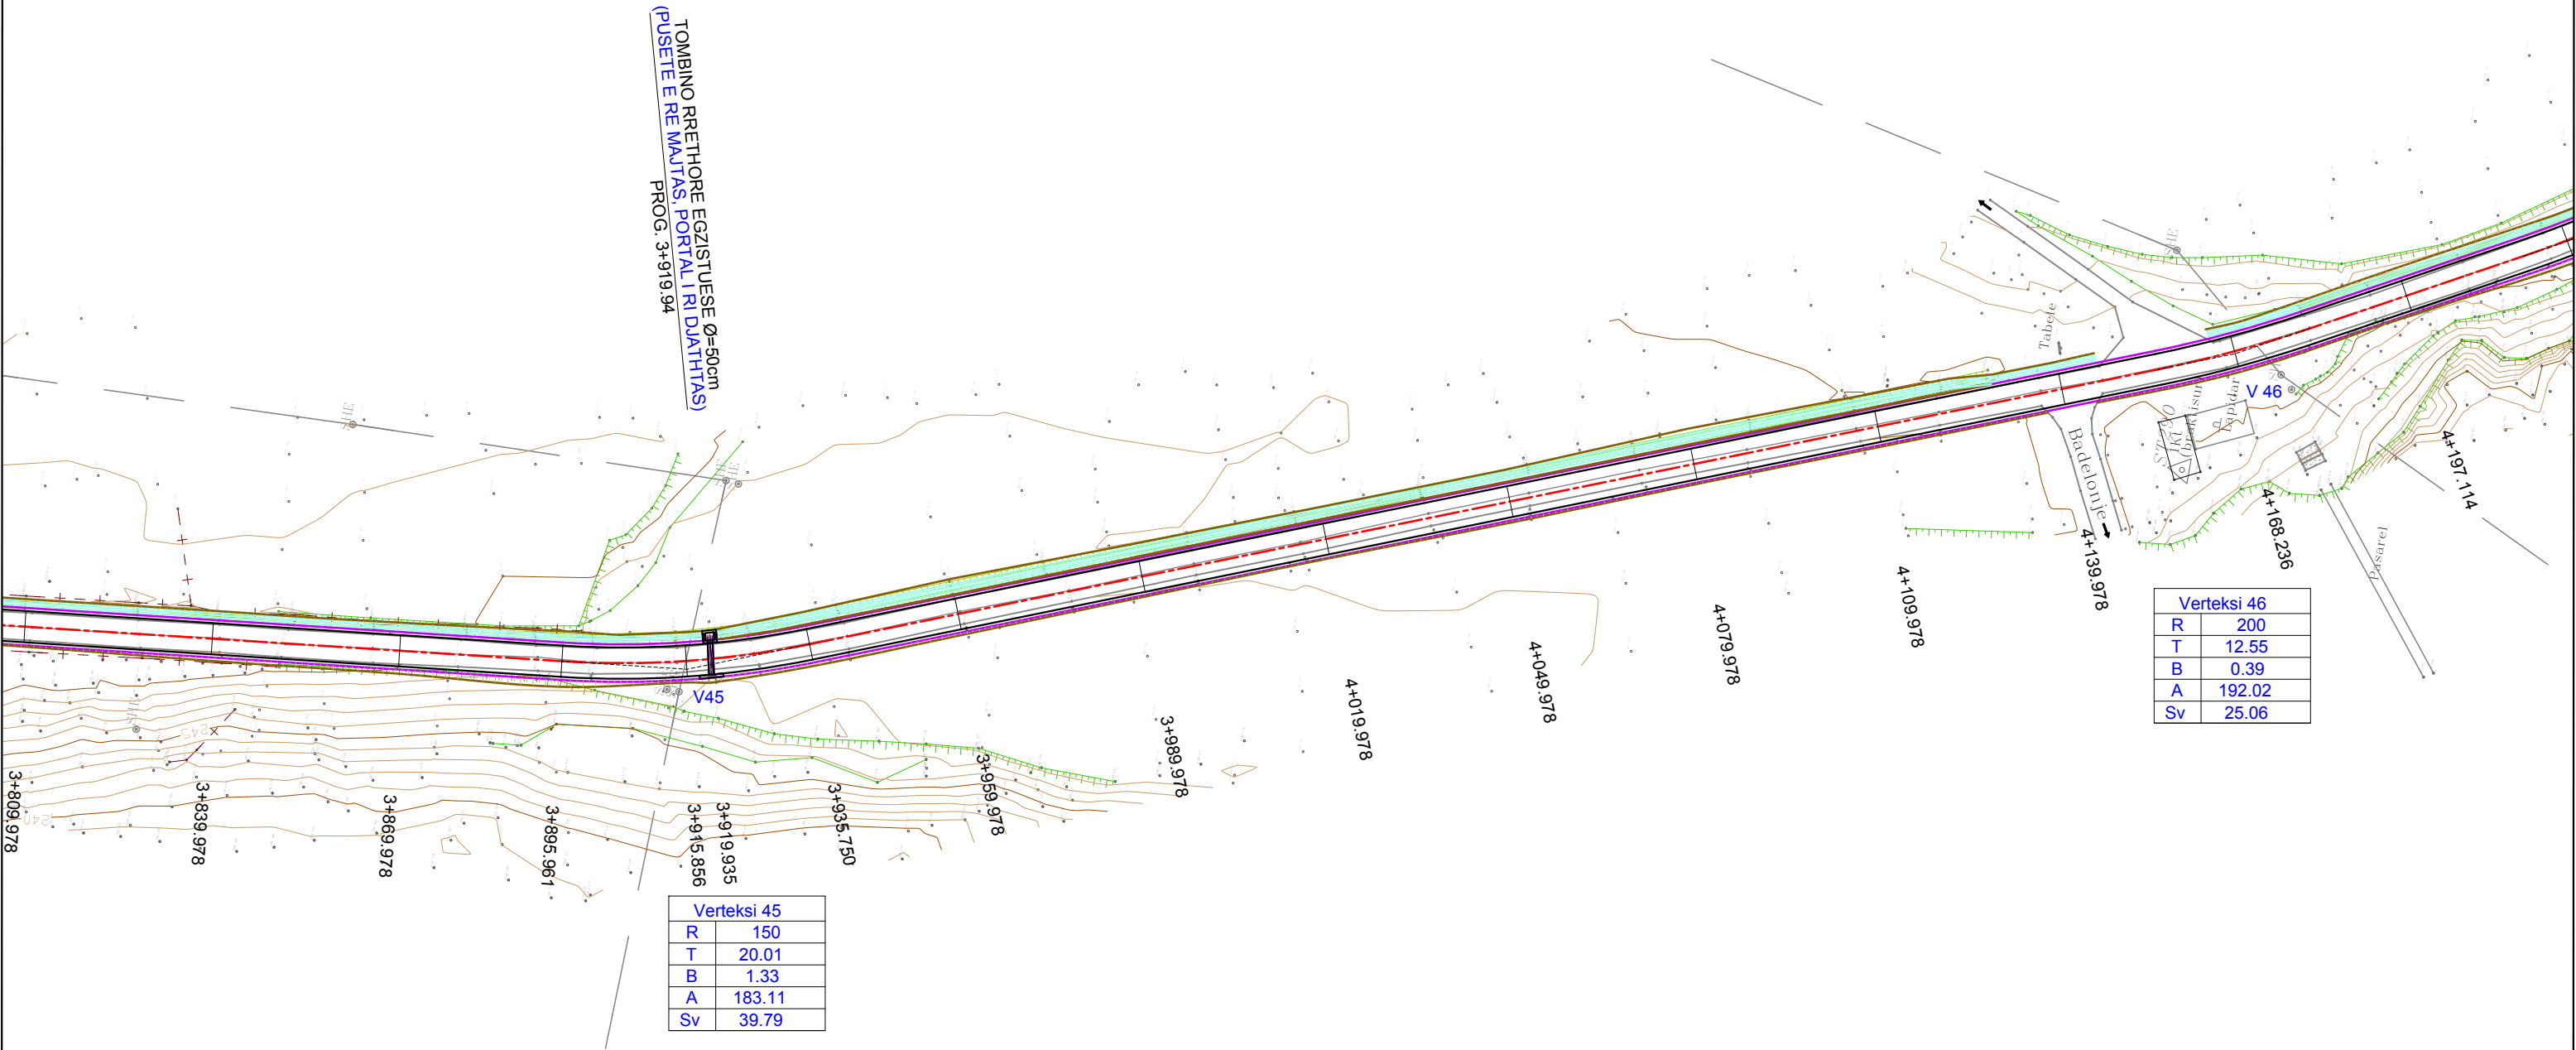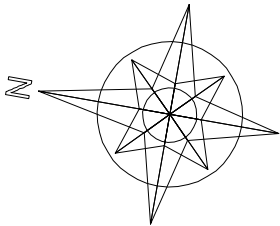

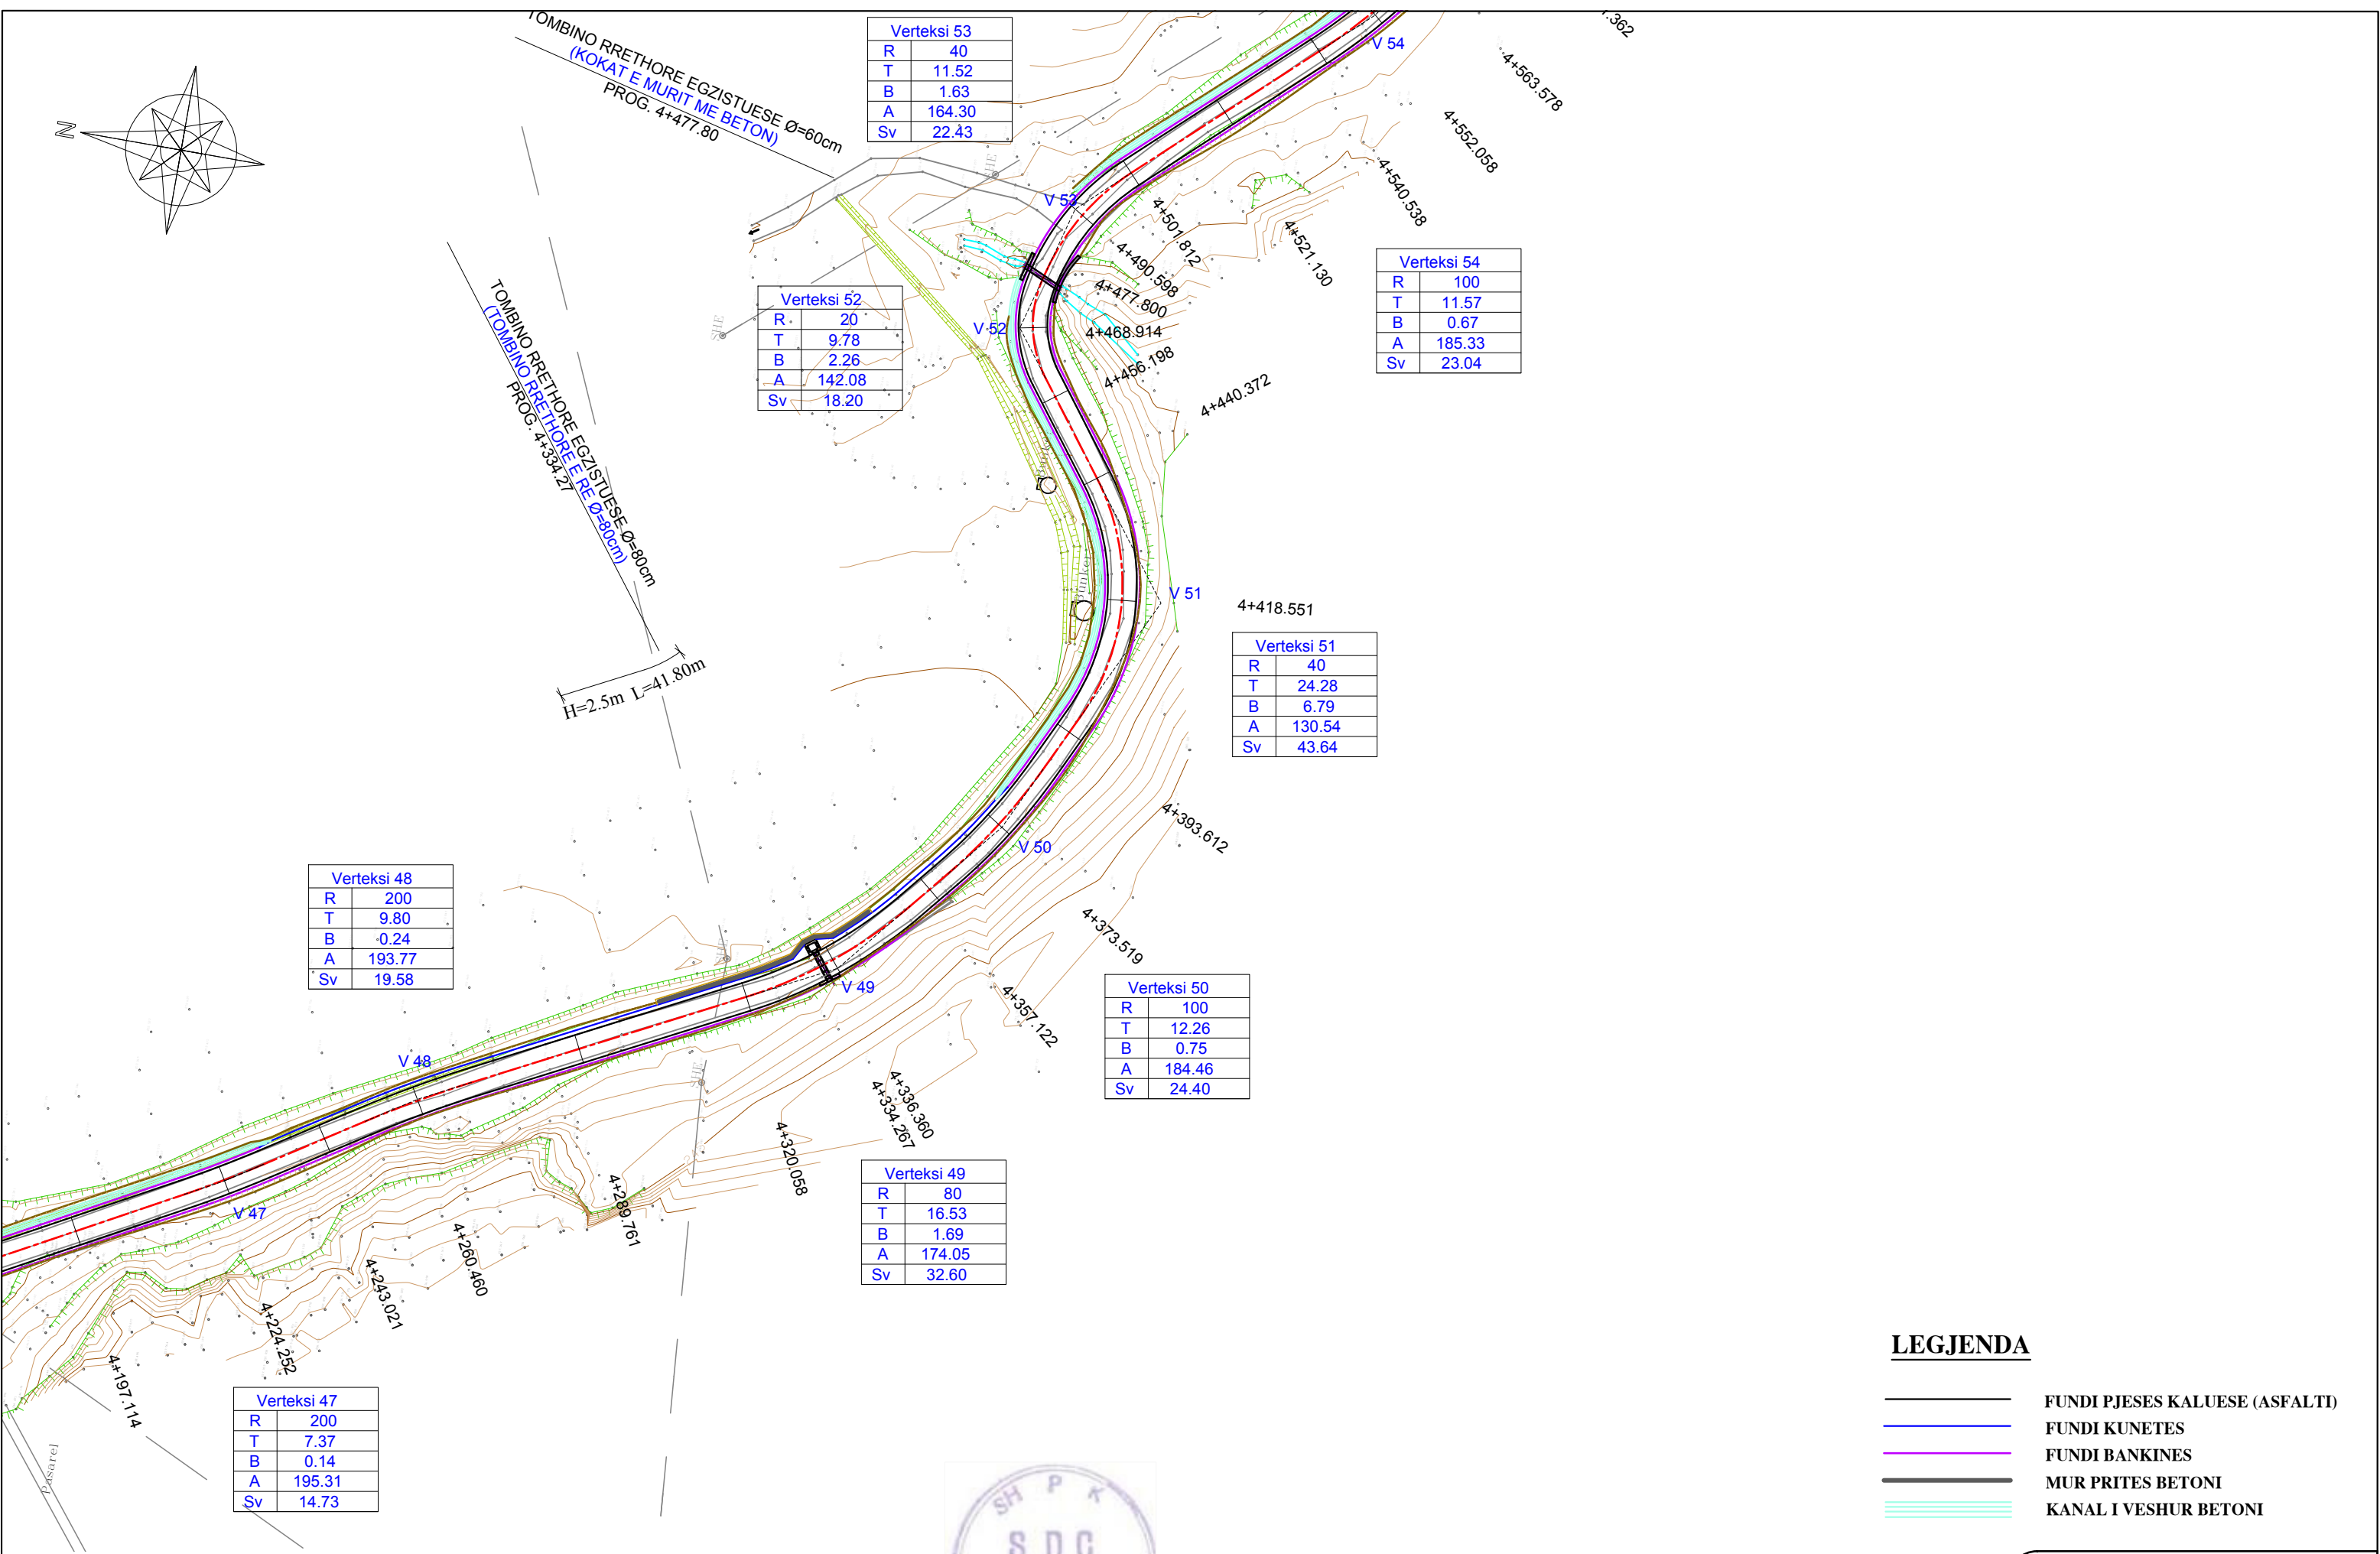

LEGJENDA

- FUNDI PJESES KALUESE (ASFALTI)
- FUNDI KUNETES
- FUNDI BANKINES
- MUR PRITES BETONI
- KANAL I VESHUR BETONI

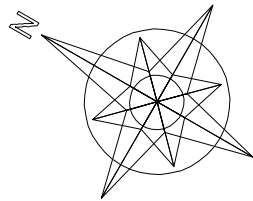

TOMBINO RRETHORE EGZISTUESE Ø=80cm
(PUSETË E RE MAJËS. PORTAL RËDUAHTHAS)
PROG. 4+591.36

Verteksi 55	
R	80
T	19.52
B	2.35
A	169.52
Sv	38.30

Verteksi 57	
R	150
T	16.98
B	0.96
A	185.65
Sv	33.82

Verteksi 56	
R	150
T	17.38
B	1.00
A	185.31
Sv	34.60

LEGJENDA

- FUNDI PJESES KALUESE (ASFALTI)
- FUNDI KUNETES
- FUNDI BANKINES
- MUR PRITES BETONI
- KANAL I VESHUR BETONI

POROSITES:



PROJEKT ZBATIMI

VITI 2020

PROJEKTUES

ING. SOKOL XHIXHO
ING. MAKSIM ARAPI

KONTROLLOI

APROVOI

RISHIKIM



"S.D.C." sh.p.k.
Adresa: Rr. "Isaiah Hamidi"
P-27, Sh.2, Ap.20, Tirane
tel. 0682041566



"HUK-PROJEKT" sh.p.k.
Adresa: Bulvarin Zogu I
P-135, Sh.1 Ap-9, Tirane
tel. 0682026104



"STUDIO ARCHIMED" sh.p.k.
Adresa: Rr. "Dhimitër Shuteriqi"
Pallat No 5, kat II, Tirane
tel. 0692902780

PROJEKTIM, RIKOSTRUKSIONI I RRUGES
"PERMET - CARSHOVE"

PLANIMETRIA E RRUGES

1/1000

RRUGPL -13