



PLANIMETRIA E NDRIÇIMIT
SH. 1:500

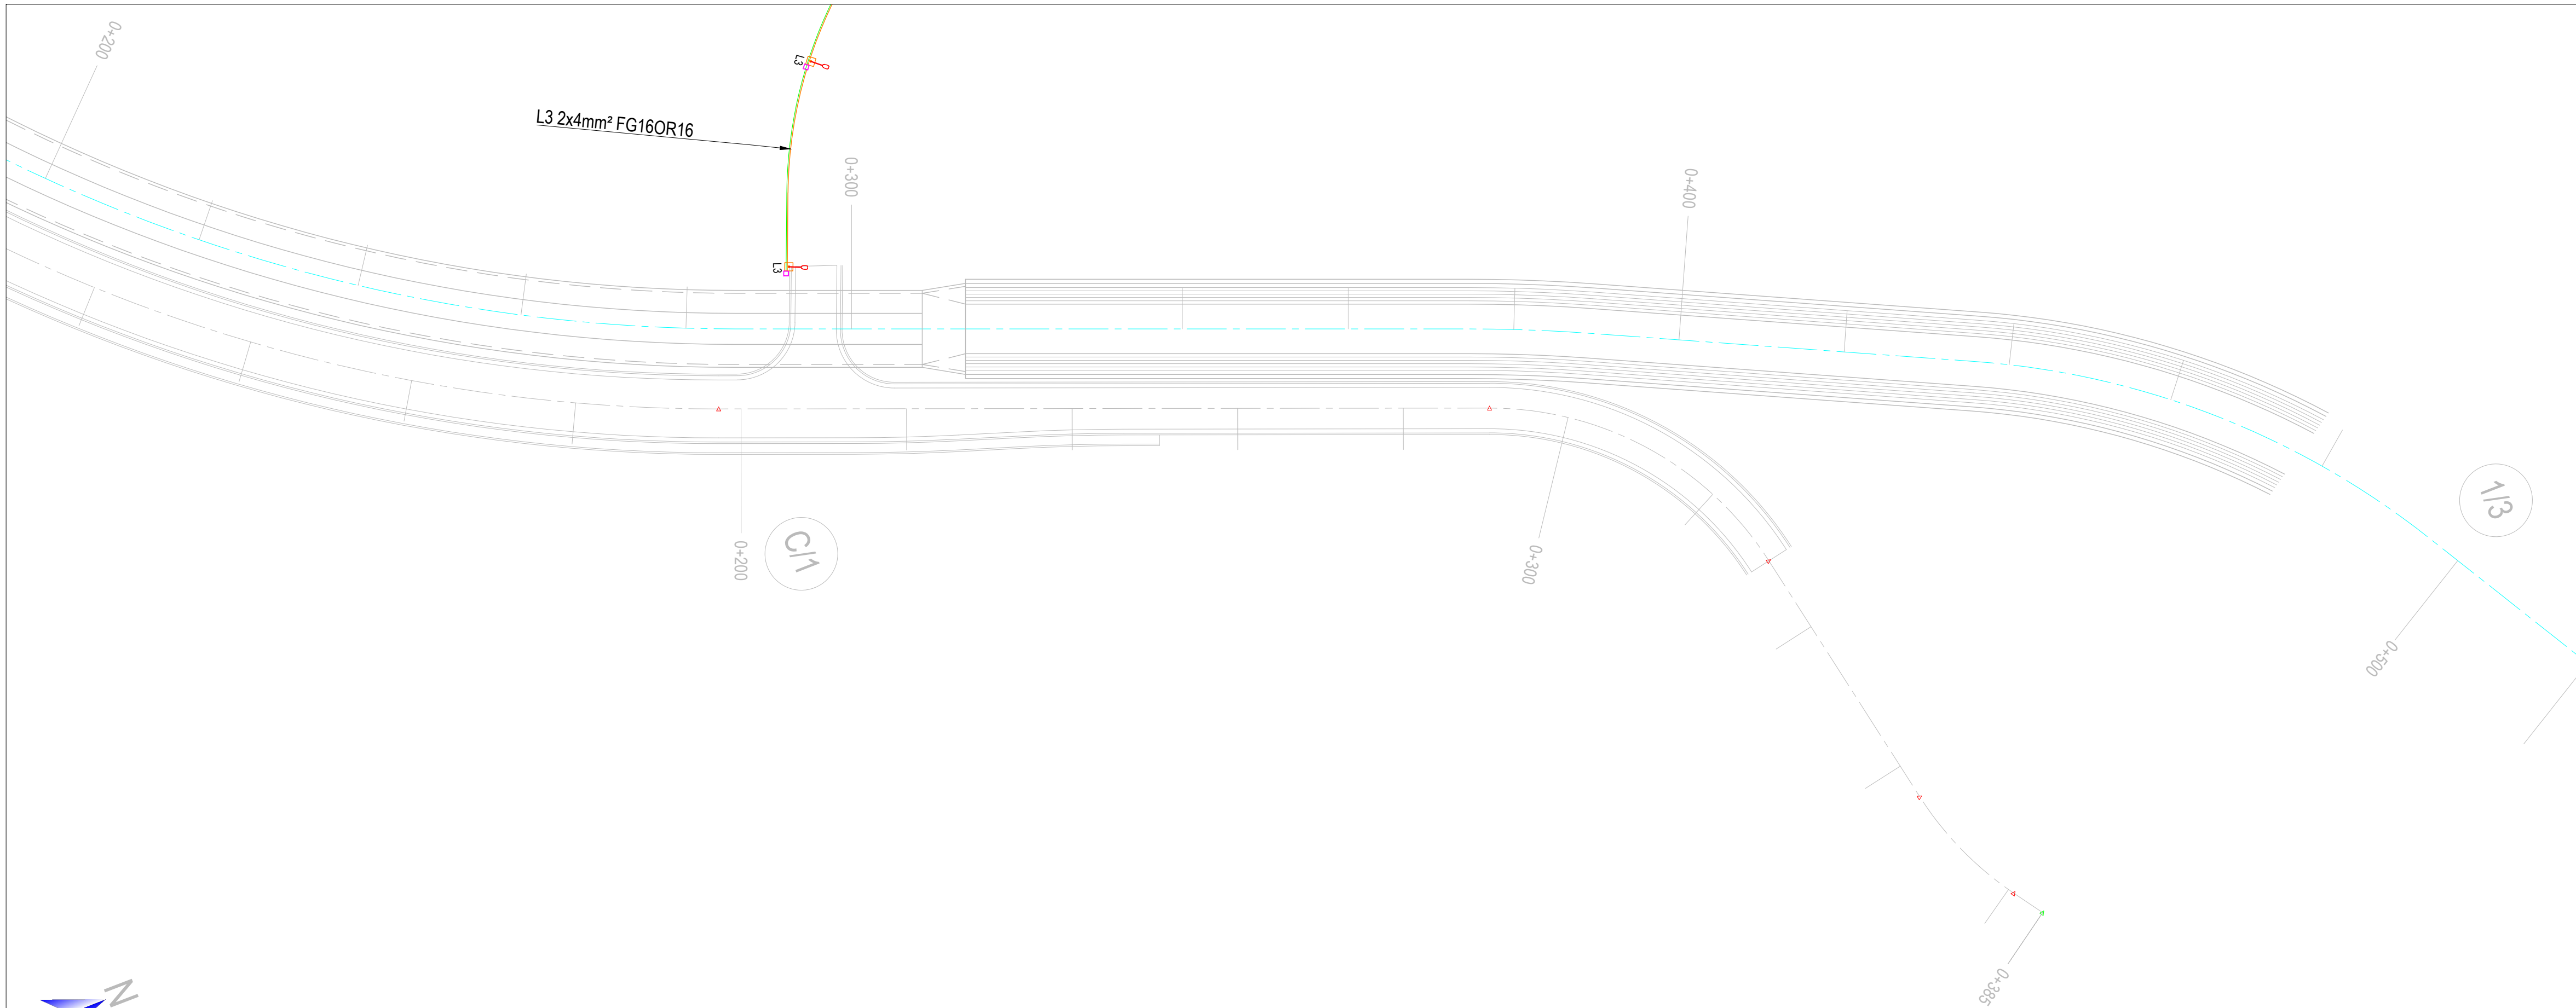

TREGUESI I PLANIMETRISË

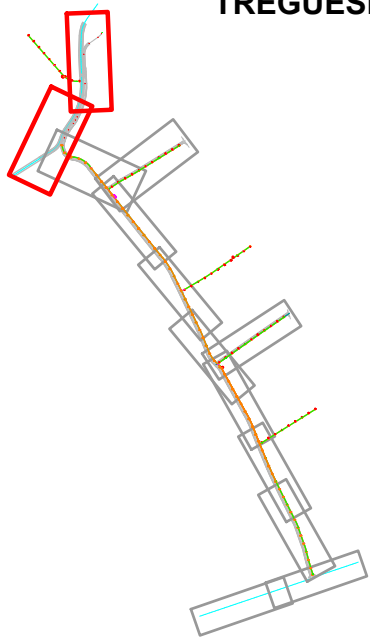

SHËNIME:

1. SISTEMI KOORDINATIV: KRGJSH 2010

Shënime:

- Llogaritja e seksionit të kabllove është realizuar me tension reference 230 / 400 Vac. Rënia e tensionit në gjatësi të linjës nuk duhet të kalojë vlerën më shumë se 3 % të vlerës së tensionit nominal.
- Të gjitha kabllo të jenë të kategorisë FG16OR16, të përshtatshëm për instalime të impianteve në hapësira të jashtme.
- Nuk do të lejohen prerje apo xhuntime të kablilit, përveç pikave të caktuara në vizatim.
- Terminimi i kabllove të sistemit të ndriçimit do të bëhet direkte në morseteri të shtyllës, e cila do të jetë e përshtatshme për të lidhur përcjellës deri në 16mm².
- Çdo shtyllë do të lidhet me implantin e tokëzimit me një përcjellës me ngjyrë verdh/jeshil 1X16mm².
- Nuk do të lejohen xhuntime të përcjellësit që furnizon ndriçuesin. Ndriçuesi do të furnizohet direkt nga kutia shpërndarëse plastike hermetike, e cila ndodhet në pusëtë. Kablilot do të terminohen në kutinë plastike. Hyrja e kabllove në kuti do të realizohet nëpërmjet rakorderive kuti-kablili. Pasi të lidhen të gjithë kablilot nëpërmjet klemave dhe terminalëve, kutia do të mbushet me bikomponent izolues (rezin).
- Sistemi i tokëzimit do të realizohet duke shtrirë në kanal in e hapur për infrastrukturën e tubave një përcjellës FeZn Ø=10 mm dhe duke ngulur nga një elektrodë në çdo 3 shtylla të ndriçimit rrugor (puseta).
- Furnizimi me Energji Elektrike i Ndriçimit Rrugor do të bëhet nga kabinat Elektrike referuar planimetrisë. Panelet elektrike do të instalohen brenda në kabinën elektrike. Në ndërtimin e panelit do të përdoren të gjithë aksesorët e nevojshëm. Paneli do të jetë i pajisur me morseteri për lidhjen e linjave, të cilat duhet të jenë të emërtuara.

Legjenda:

- Linja e Ndriçimit Rrugor
Linja e Sistemit të Tokëzimit
Elektrodë Tokëzimi
Ndriçuesi Rrugor, 65W, 8890 lm, h=9m, me krah 1.8m
Ndriçuesi Rrugor, 50W, 7410 lm, h=8m, me krah 1.5 m
Pusëtë për Ndriçimin Rrugor 50x50x55cm
Kabinë Elektrike Ekzistuese
Kabinë Elektrike e Spostuar

01	26.09.2020	Projekt Zbatimi	Dorëzimi i dytë
00	08.09.2020	Projekt Ideja Paraprake	Dorëzimi i parë
RISH NR.	DATA	QËLLIMI I DORËZIMIT	SHËNIM / PËRSHKRIM

INVESTITORI:



KONSULENTI INXHINIERIK



Nr. Licencës: N.5221/9




Përgatiti:	Pozicioni	Emri	Nr. Licensës	Firma
	Ing. Transporti	Vasil LEKA	K.1053/3	
	Ing. Hidroteknik	Dritan BRATKO	K.2637	
	Ing. Hidroteknik	Alban DOKO		
	Ing. Strukturist	Taulant KARRIQI	K.1547/4	
	Ing. Strukturist	Anila SPAHIU	K.1068/3	
	Ing. Strukturist	Alda VOKA	K.1340/2	
	Ing. Elektrik	Ramush DUMANI	E.1295/2	
	Ing. Gjeolog	Ramazan BAJRAKTARI	GJ.0632	
	Ing. Gjeoteknik	Amarildo SHEHU		
	Ing. Transporti	Leda DURMISHI		
Kontrolloi:	Koordinator Projekti	Blenard DURMISHI	K.2307/1	
	Ing. Hidroteknik	Fisnik KRUJA	K.0305/8	
	Arktekt	Giovanni di FISCO	A.1495/1	
	Ing. Elektrik	Kujtim PROSEKU	E.0167/5	
Miratoi:	Drejtuues Projekti	Olsi HAXHIU	K.1619/5	

TITULLI I PROJEKTIT					
RIKUALIFIKIM URBAN I ZONËS TURISTIKE, GOLEM - LOT I					
EMRI I DOKUMENTIT					
PLANIMETRIA E NDRIÇIMIT					
FAZA E PROJEKTIT		Nr. i Dokumentit	Shkalla	Rishikimi	Përmasa e fletës
PROJEKT ZBATIMI		B8	1:500	01	A1 (841x594mm)
					Fleta
					1/5

PLANIMETRIA E NDRIÇIMIT
SH. 1:500

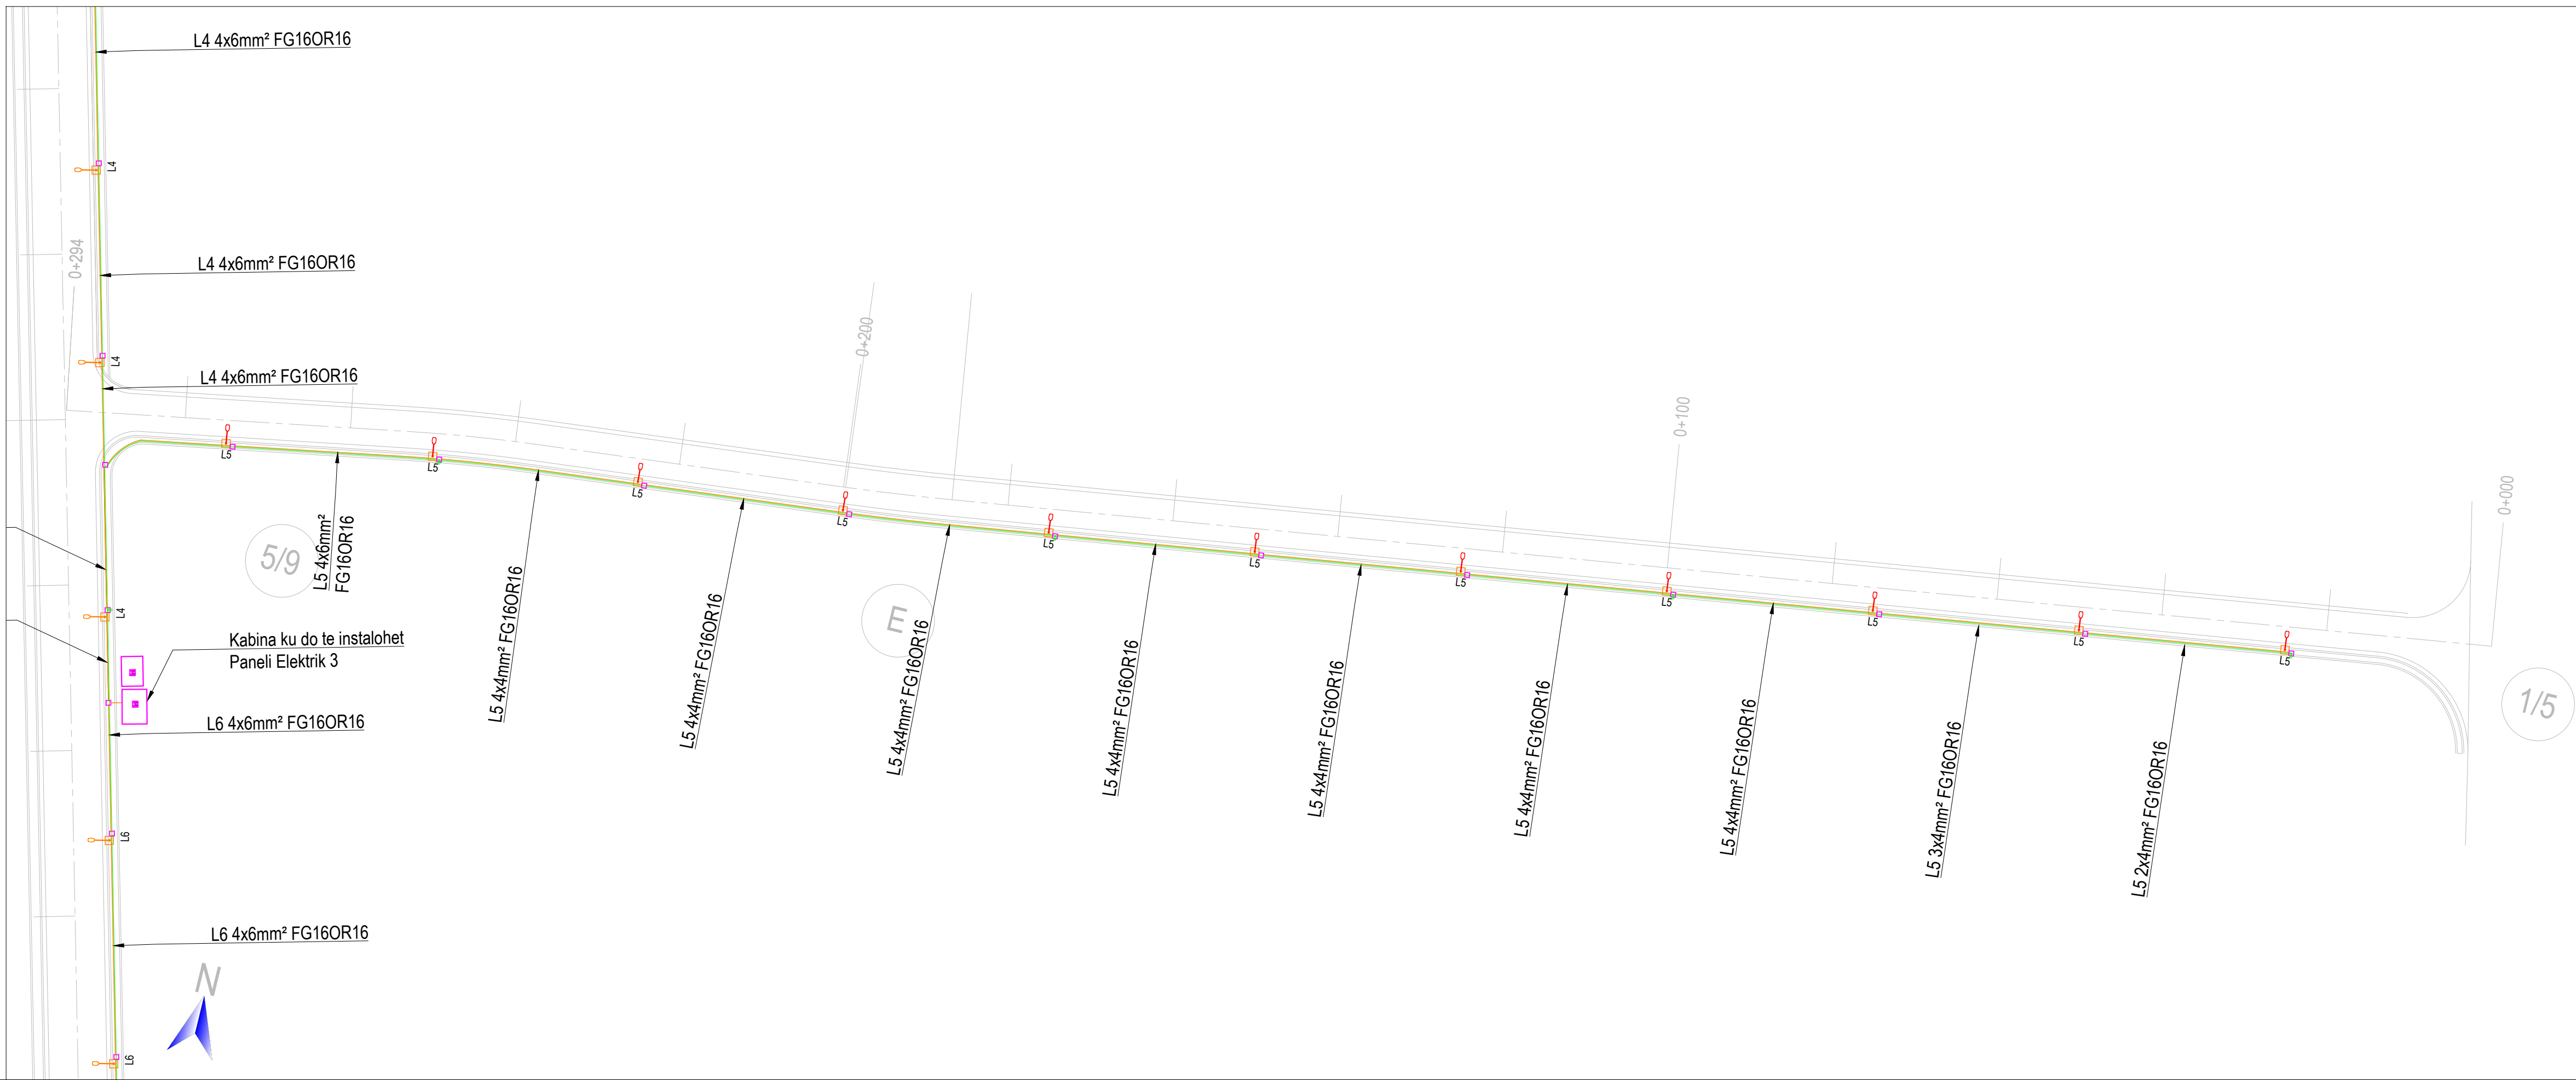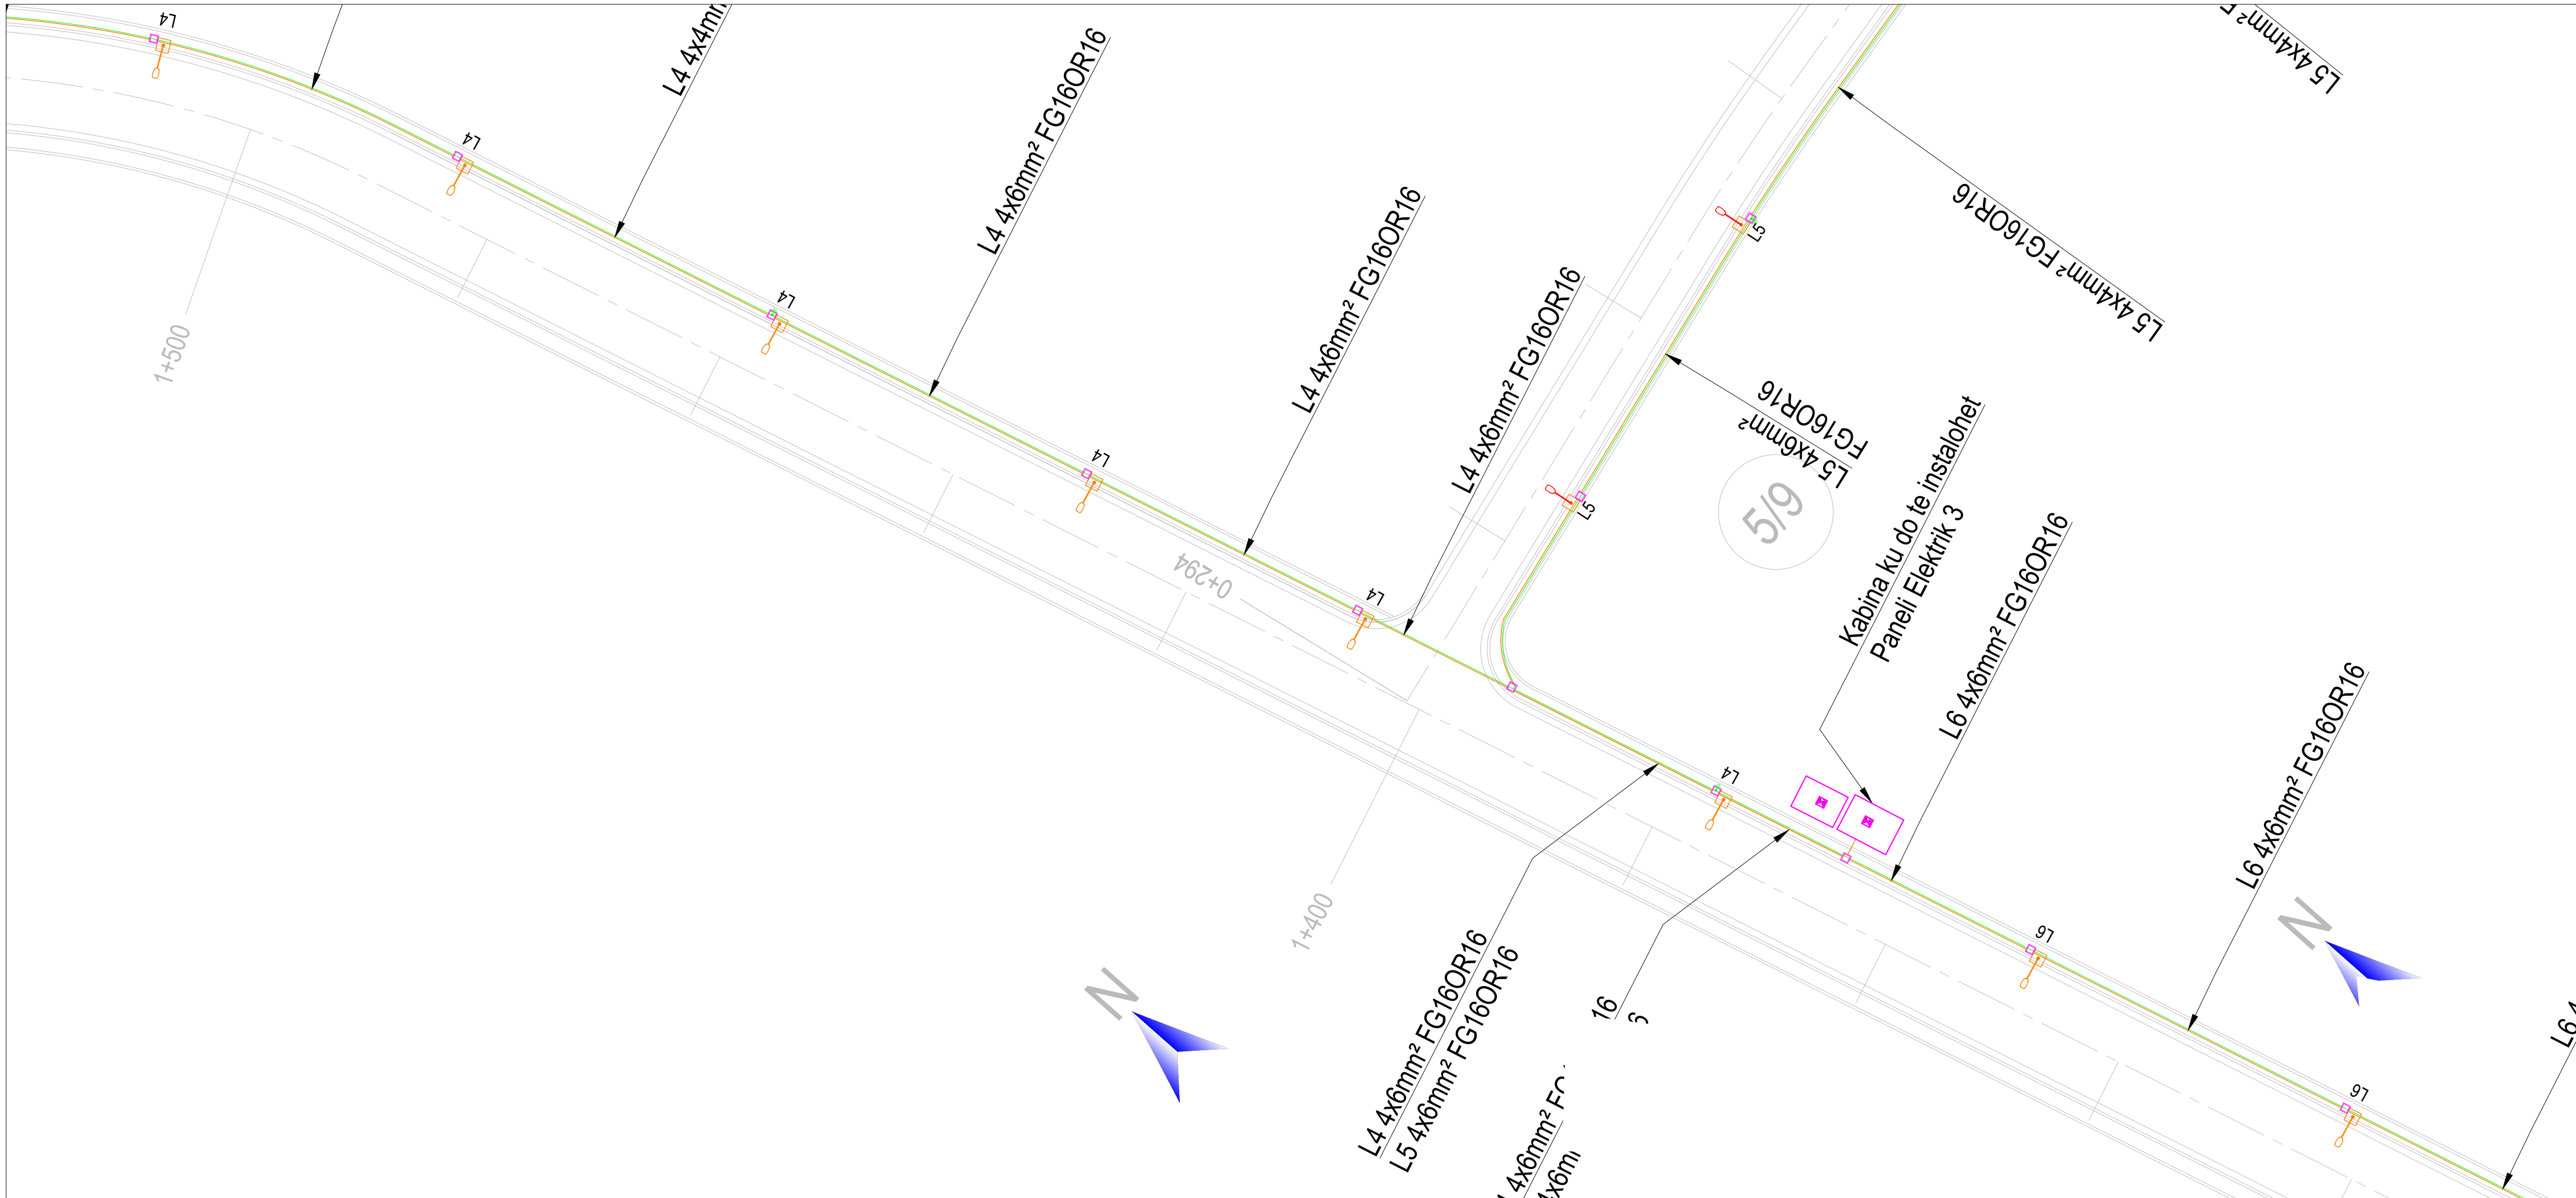

TREGUESI I PLANIMETRISË

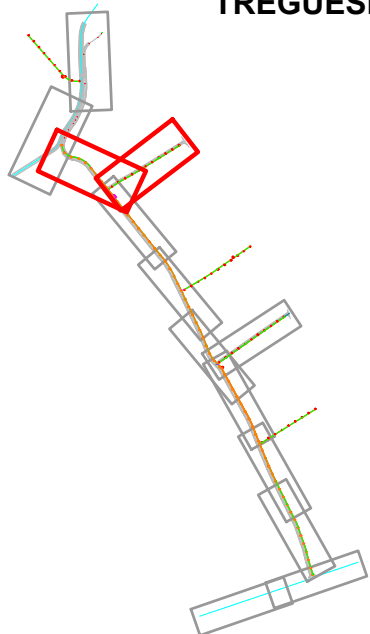

SHËNIME:

- SISTEMI KOORDINATIV: KRGJSH 2010

Shënime:

- Llogaritja e seksionit të kablove është realizuar me tension reference 230 / 400 Vac. Rënia e tensionit në gjatësi të linjës nuk duhet të kalojë vlerën më shumë se 3 % të vlerës së tensionit nominal.
- Të gjitha kabllo do të jenë të kategorisë FG16OR16, të përshatshëm për instalime të impianteve në hapësira të jashtme.
- Nuk do të lejohen prerje apo xhuntime të kablilit, përveç pikave të caktuara në vizatim.
- Terminimi i kablove të sistemit të ndriçimit do të bëhet direkte në morseteri të shtyllës, e cila do të jetë e përshatshme për të lidhur përcjellës deri në 16mm².
- Ç'do shtyllë do të lidhet me implantin e tokëzimit me një përcjellës me ngjyrë verdh/jeshil 1X16mm².
- Nuk do të lejohen xhuntime të përcjellësit që furnizon ndriçuesin. Ndriçuesi do të furnizohet direkt nga kutia shpërndarëse plastike hermetike, e cila ndodhet në pusëtë. Kablilot do të terminohen në kutinë plastike. Hyrja e kablove në kuti do të realizohet nëpërmjet rakorderive kuti-kabelli. Pasi të lidhen të gjithë kablilot nëpërmjet klemave dhe terminaleve, kutia do të mbushet me bikomponent izolues (rezin).
- Sistemi i tokëzimit do të realizohet duke shtrirë në kanal in e hapur për infrastrukturën e tubave një përcjellës FeZn Ø=10 mm dhe duke ngulur nga një elektrodë në çdo 3 shtylla të ndriçimit rrugor (pusëta).
- Furnizimi me Energji Elektrike i Ndrriçimit Rrugor do të bëhet nga kabinat Elektrike referuar planimetrisë. Panelet elektrike do të instalohe brenda në kabinën elektrike. Në ndërtimin e panelit do të përdoren të gjithë aksesorët e nevojshëm. Paneli do të jetë i pajisur me morseteri për lidhjen e linjave, të cilat duhet të jenë të emërtuara.

Legjenda:

- Linja e Ndrriçimit Rrugor
- Linja e Sistemit të Tokëzimit
- Elektrodë Tokëzimi
- Ndriçuesi Rrugor, 65W, 8890 lm, h=9m, me krah 1.8m
- Ndriçuesi Rrugor, 50W, 7410 lm, h=8m, me krah 1.5 m
- Pusëtë për Ndrriçimin Rrugor 50x50x55cm
- Kabinë Elektrike Ekzistuese
- Kabinë Elektrike e Spostuar

01	26.09.2020	Projekt Zbatimi	Dorëzimi i dytë
00	08.09.2020	Projekt Ideja Paraprake	Dorëzimi i parë
RISH NR.	DATA	QËLLIMI I DORËZIMIT	SHËNIM / PËRSHKRIM

INVESTITORI:



KONSULENTI INXHINIERIK





Nr. Licencës: N.5221/9



Përgatiti:	Pozicioni	Emri	Nr. Licencës	Firma
	Ing. Transporti	Vasil LEKA	K.1053/3	
	Ing. Hidroteknik	Dritan BRATKO	K.2637	
	Ing. Hidroteknik	Alban DOKO		
	Ing. Strukturist	Taulant KARRIQI	K.1547/4	
	Ing. Strukturist	Anila SPAHIU	K.1068/3	
	Ing. Strukturist	Aida VOKA	K.1340/2	
	Ing. Elektrik	Ramush DUMANI	E.1295/2	
	Ing. Geolog	Ramazan BAJRAKTARI	GJ.0632	
	Ing. Geoteknik	Amarildo SHEHU		
	Ing. Transporti	Leda DURMISHI		
Kontrolloi:	Koordinator Projekti	Blenard DURMISHI	K.2307/1	
	Ing. Hidroteknik	Fisnik KRUJA	K.0305/8	
	Arhitekt	Giovanni di FISCO	A.1495/1	
	Ing. Elektrik	Kujtim PROSEKU	E.0167/5	
Miratoi:	Drejtuues Projekti	Olsi HAXHIU	K.1619/5	

TITULLI I PROJEKTIT					
RIKUALIFIKIM URBAN I ZONËS TURISTIKE, GOLEM - LOT I					
EMRI I DOKUMENTIT					
PLANIMETRIA E NDRIÇIMIT					
FAZA E PROJEKTIT		Nr. i Dokumentit	Shkalla	Rishikimi	Përmasa e fletës
PROJEKT ZBATIMI		B8	1:500	01	A1 (841x594mm)
					Fleta
					2/5

PLANIMETRIA E NDRIÇIMIT
SH. 1:500

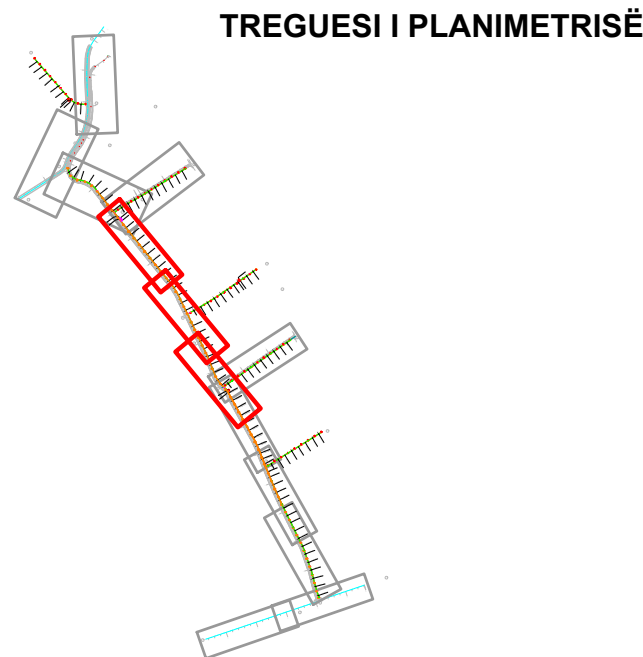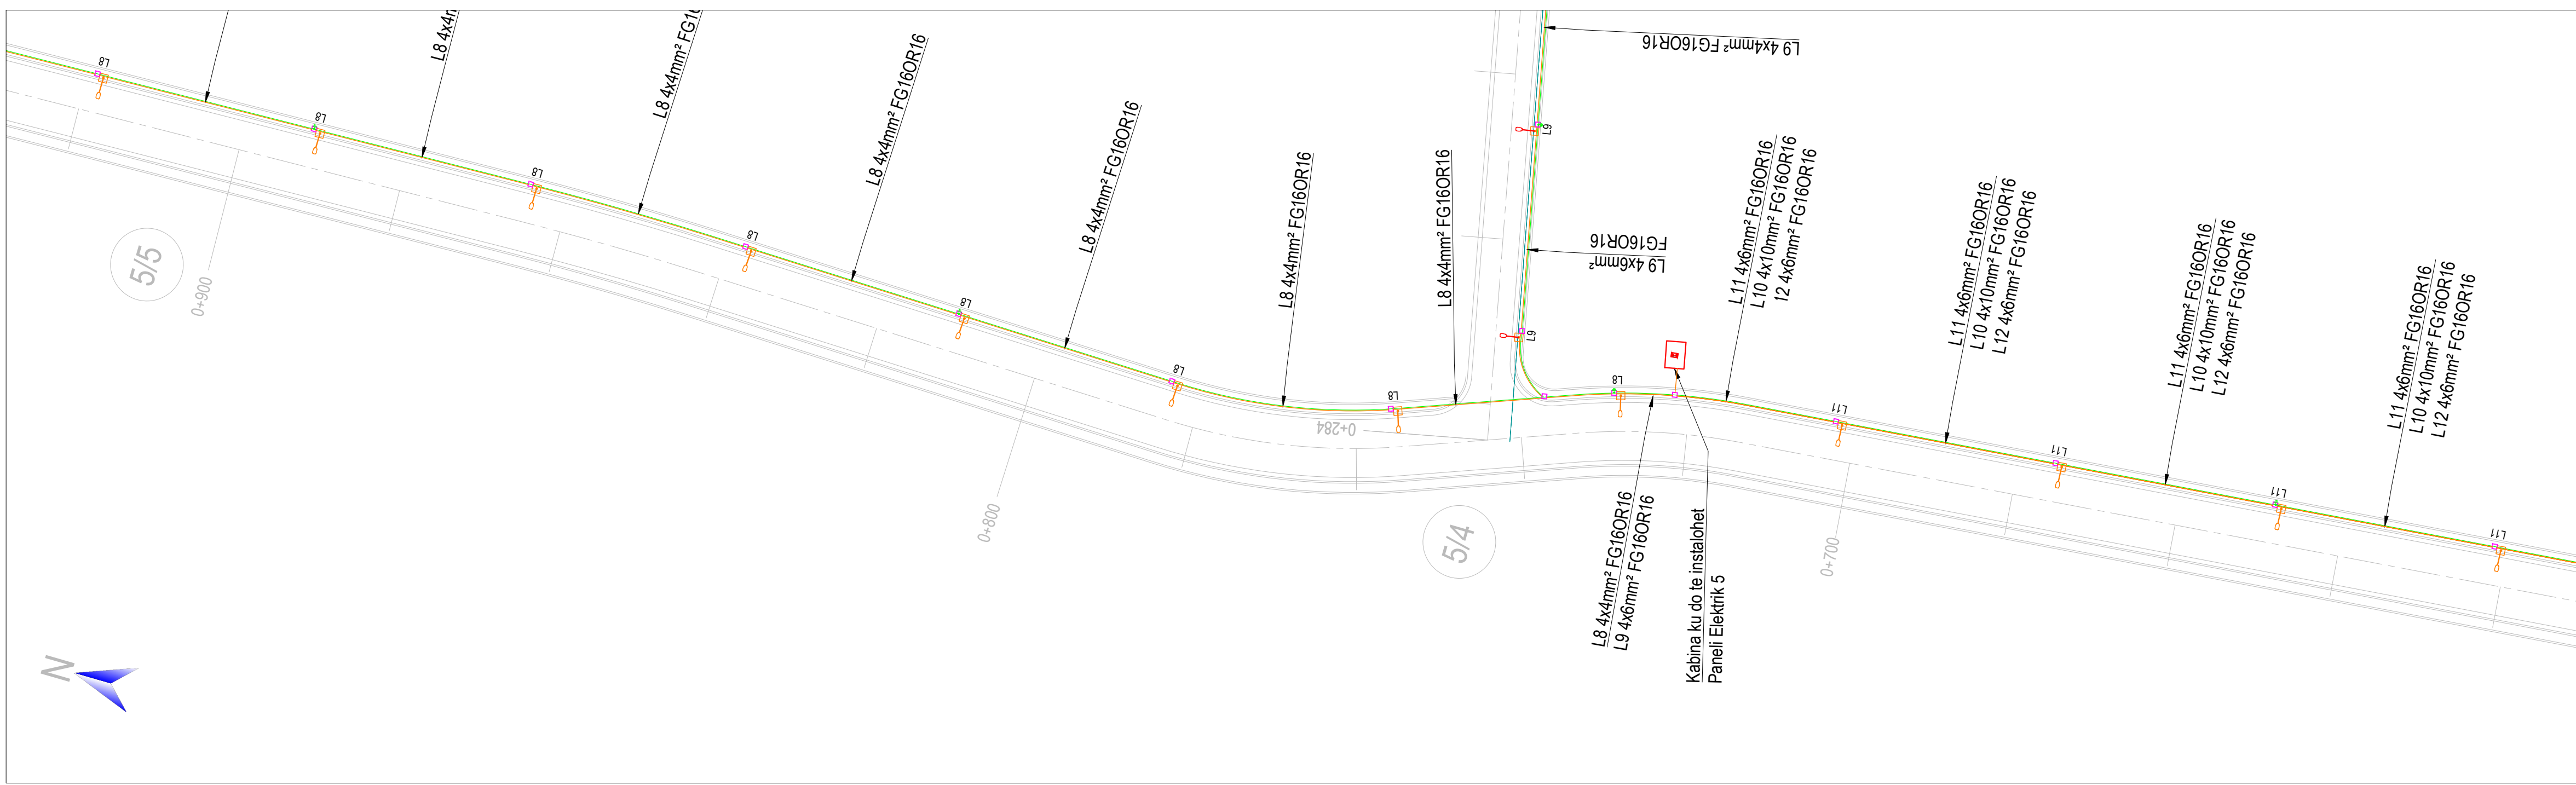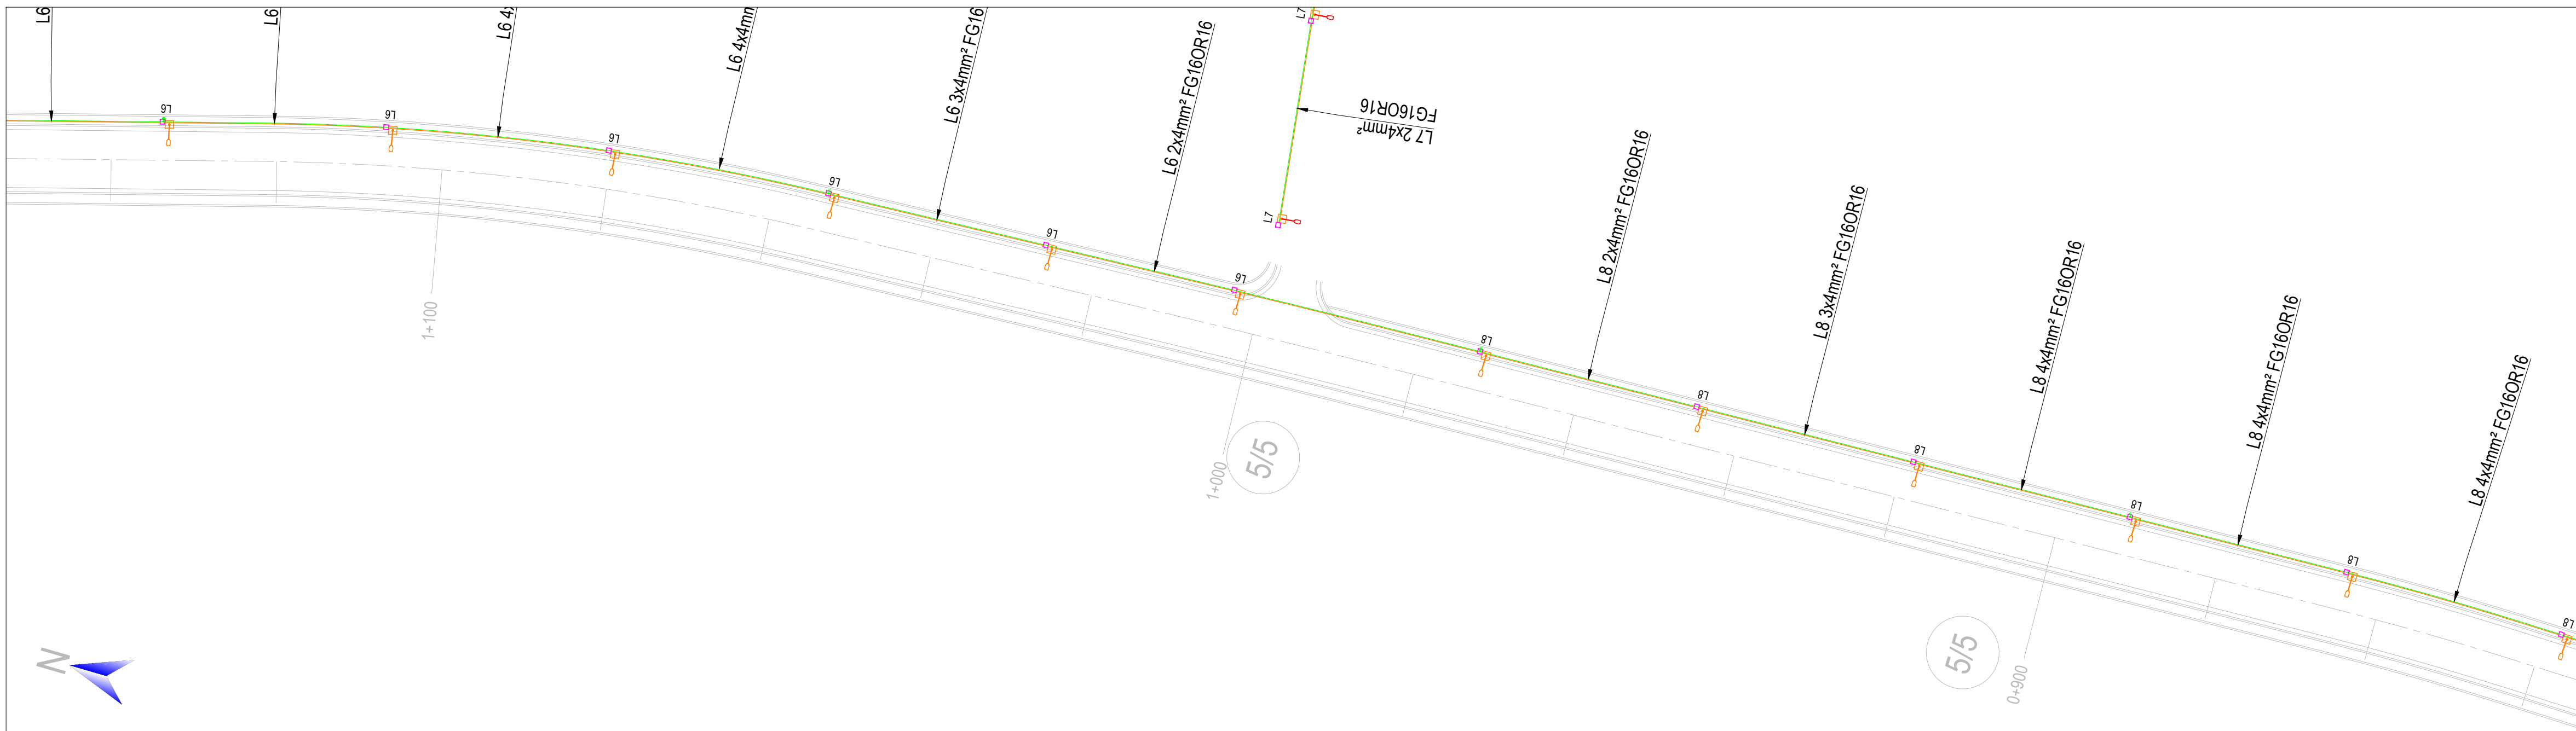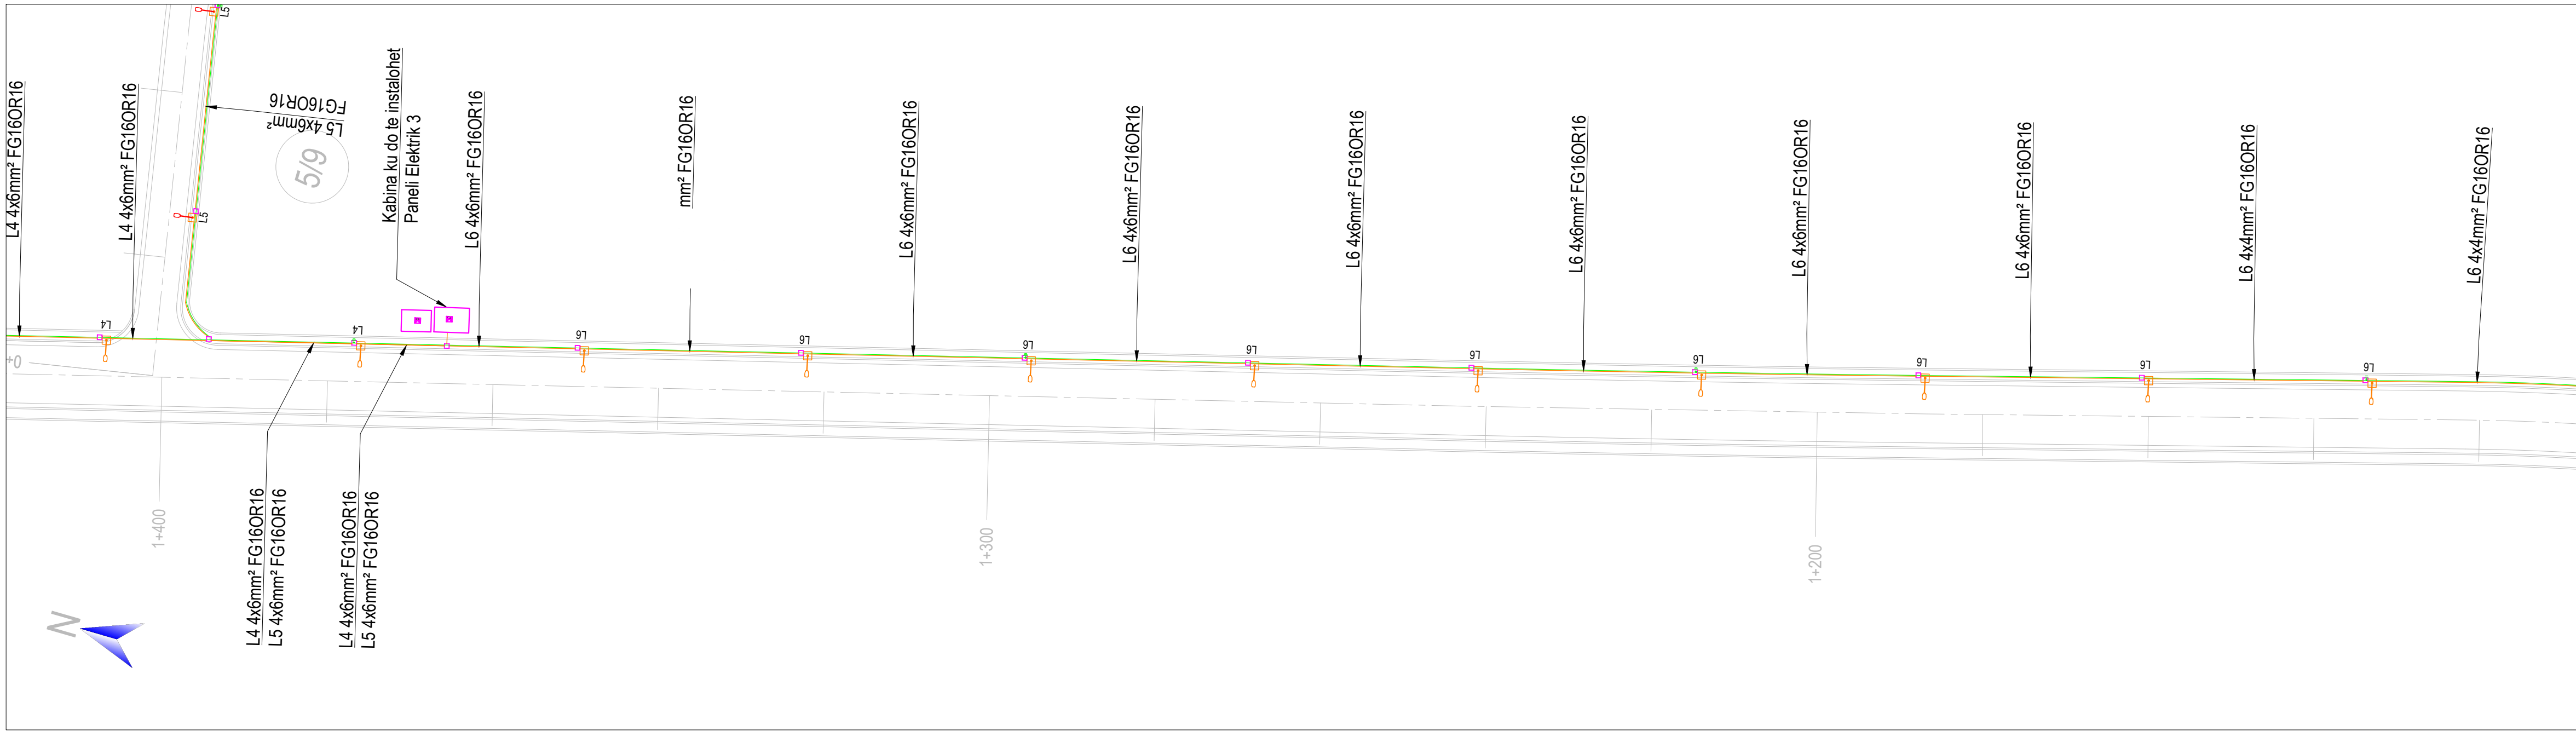

SHËNIME:

- SISTEMI KOORDINATIV: KRGJSH 2010

Shënime:

- Llogaritja e seksionit të kablove është realizuar me tension reference 230 / 400 Vac. Rënia e tensionit në gjatësi të linjës nuk duhet të kalojë vlerën më shumë se 3 % të vlerës së tensionit nominal.
- Të gjitha kabllo të jenë të kategorisë FG16OR16, të përshatshëm për instalime të impianteve në hapësira të jashtme.
- Nuk do të lejohen prerje apo xhuntime të kablilit, përveç pikave të caktuara në vizatim.
- Terminimi i kablove të sistemit të ndriçimit do të bëhet direkte në morseteri të shtyllës, e cila do të jetë e përshatshme për të lidhur përcjellës deri në 16mm².
- Çdo shtyllë do të lidhet me implantin e tokëzimit me një përcjellës me ngjyrë verdhë/jeshil 1X16mm².
- Nuk do të lejohen xhuntime të përcjellësit që furnizon ndriçuesin. Ndriçuesi do të furnizohet direkt nga kutia shpërndarëse plastike hermetike, e cila ndodhet në pusëtë. Kablilot do të terminohen në kutinë plastike. Hyrja e kablove në kuti do të realizohet nëpërmjet rakorderive kuti-kablili. Pasi të lidhen të gjithë kablilot nëpërmjet klemave dhe terminaleve, kutia do të mbushet me bikomponent izolues (rezin).
- Sistemi i tokëzimit do të realizohet duke shtrirë në kanal in e hapur për infrastrukturën e tubave një përcjellës FeZn Ø=10 mm dhe duke ngulur nga një elektrodë në çdo 3 shtylla të ndriçimit rrugor (pusetë).
- Furnizimi me Energji Elektrike i Ndriçimit Rrugor do të bëhet nga kabinat Elektrike referuar planimetrisë. Panelet elektrike do të instalohe brenda në kabinën elektrike. Në ndërtimin e panelit do të përdoren të gjithë aksesorët e nevojshëm. Paneli do të jetë i pajisur me morseteri për lidhjen e linjave, të cilat duhet të jenë të emërtuara.

Legjenda:

- Linja e Ndriçimit Rrugor
- Linja e Sistemit të Tokëzimit
- Elektrodë Tokëzimi
- Ndriçuesi Rrugor, 65W, 8890 lm, h=9m, me krah 1.8m
- Ndriçuesi Rrugor, 50W, 7410 lm, h=8m, me krah 1.5 m
- Pusetë për Ndriçimin Rrugor 50x50x55cm
- Kabinë Elektrike Ekzistuese
- Kabinë Elektrike e Sposuar

01	26.09.2020	Projekt Zbatimi	Dorëzimi i dytë
00	08.09.2020	Projekt Ideja Paraprake	Dorëzimi i parë
RISH NR.	DATA	QËLLIMI I DORËZIMIT	SHËNIM / PËRSHKRIM

INVESTITORI:



KONSULENTI INXHINIERIK




Nr. Licencës: N.5221/9




Përgatiti:	Pozicioni	Emri	Nr. Licencës	Firma
	Ing. Transporti	Vasil LEKA	K.1053/3	
	Ing. Hidroteknik	Dritan BRATKO	K.2637	
	Ing. Hidroteknik	Alban DOKO		
	Ing. Strukturist	Taulant KARRIQI	K.1547/4	
	Ing. Strukturist	Anila SPAHIU	K.1068/3	
	Ing. Strukturist	Alda VOKA	K.1340/2	
	Ing. Elektrik	Ramush DUMANI	E.1295/2	
	Ing. Geolog	Ramazan BAJRAKTARI	GJ.0632	
	Ing. Gjeoteknik	Amarildo SHEHU		
	Ing. Transporti	Leda DURMISHI		
Kontrollori:	Koordinator Projekti	Blendar DURMISHI	K.2307/1	
	Ing. Hidroteknik	Fisnik KRUJA	K.0305/8	
	Arkitekt	Giovanni di FISCO	A.1495/1	
	Ing. Elektrik	Kujtim PROSEKU	E.0167/5	
Miratori:	Drejuesi Projekti	Olsi HAXHIU	K.1619/5	

TITULLI I PROJEKTIT					
RIKUALIFIKIM URBAN I ZONËS TURISTIKE, GOLEM - LOT I					
EMRI I DOKUMENTIT					
PLANIMETRIA E NDRIÇIMIT					
FAZA E PROJEKTIT					
Nr. i Dokumentit		Shkalla	Rishikimi	Përmasa e fletës	Fleta
B8		1:500	01	A1 (841x594mm)	3/5
PROJEKT ZBATIMI					

PLANIMETRIA E NDRIÇIMIT
SH. 1:500

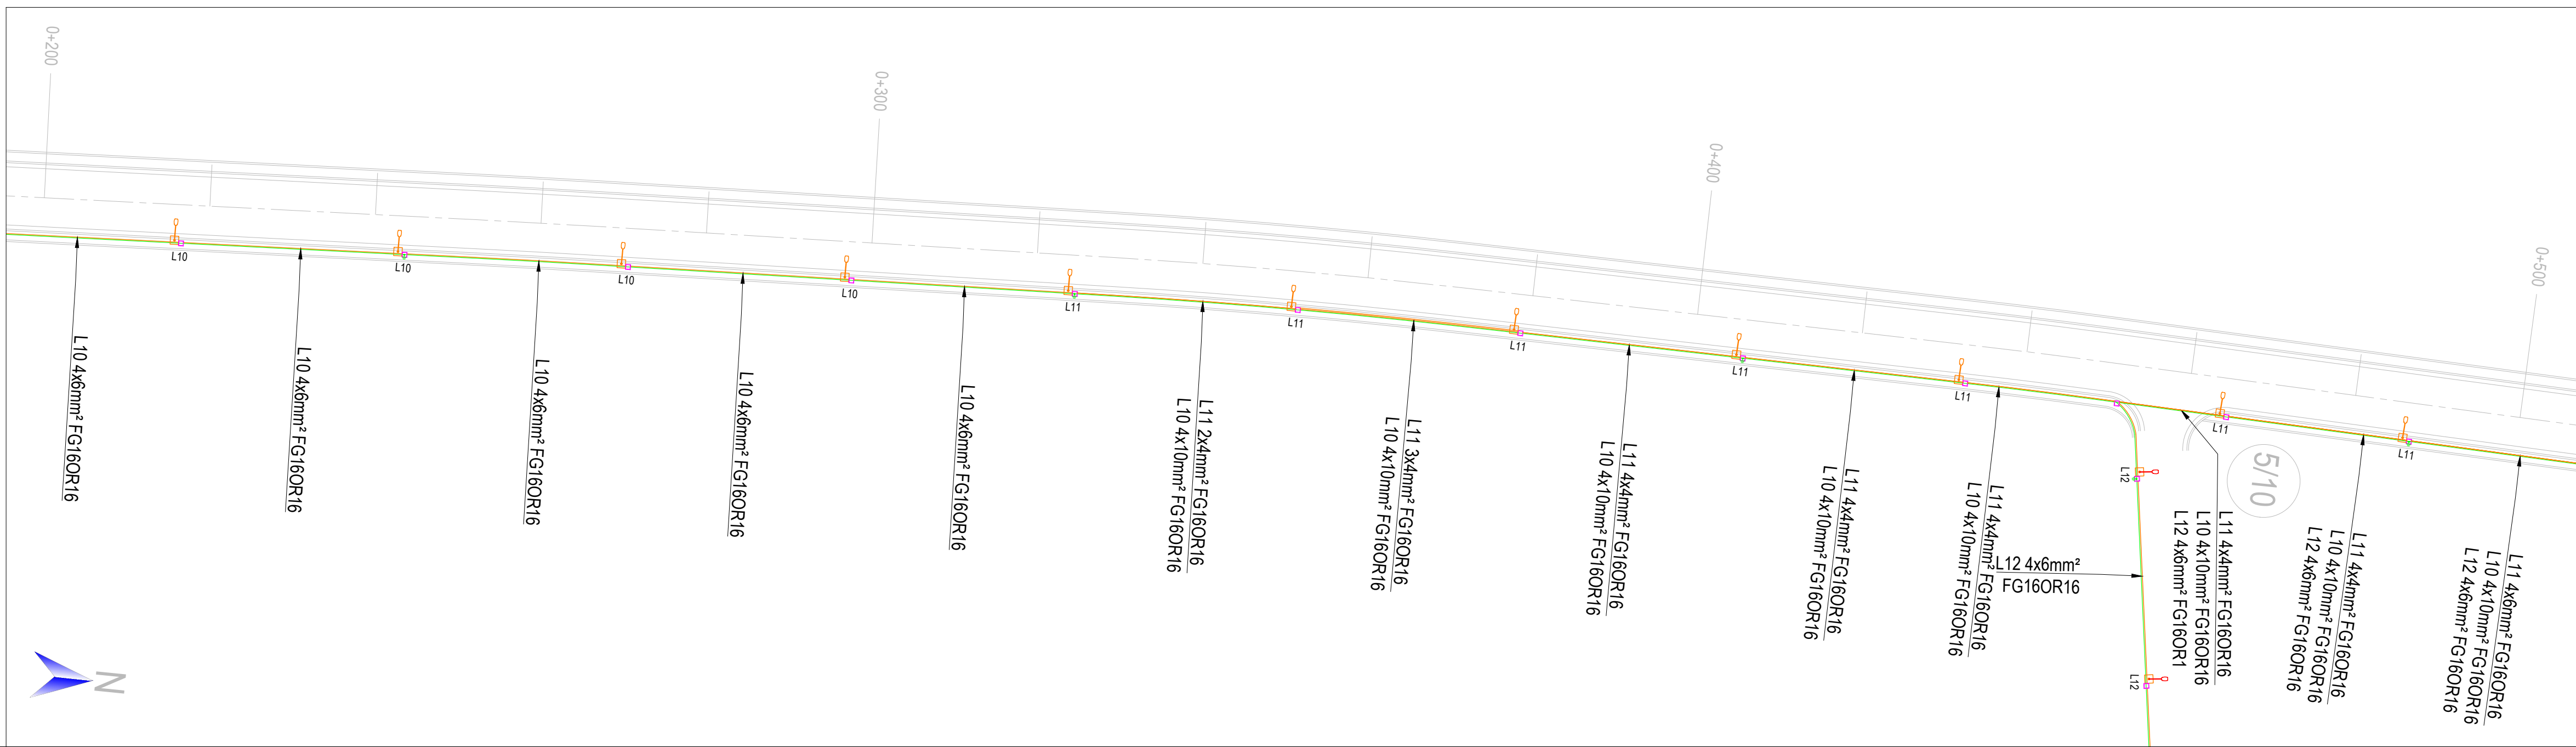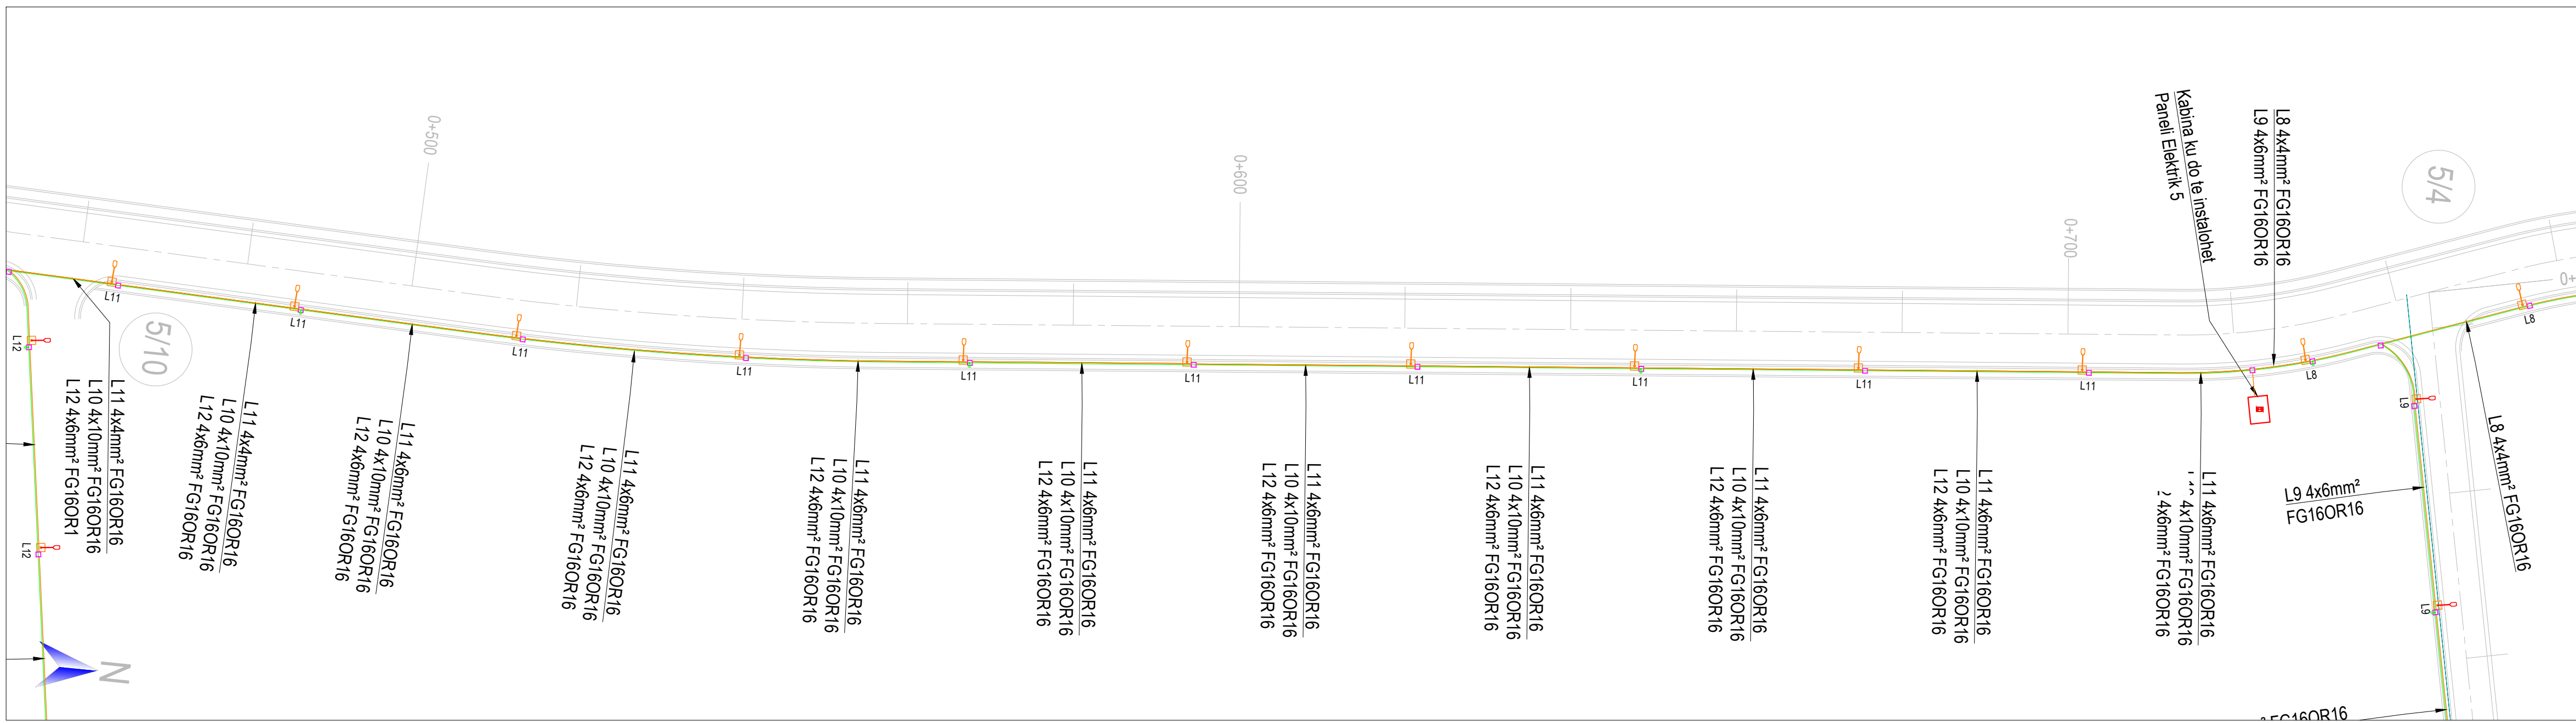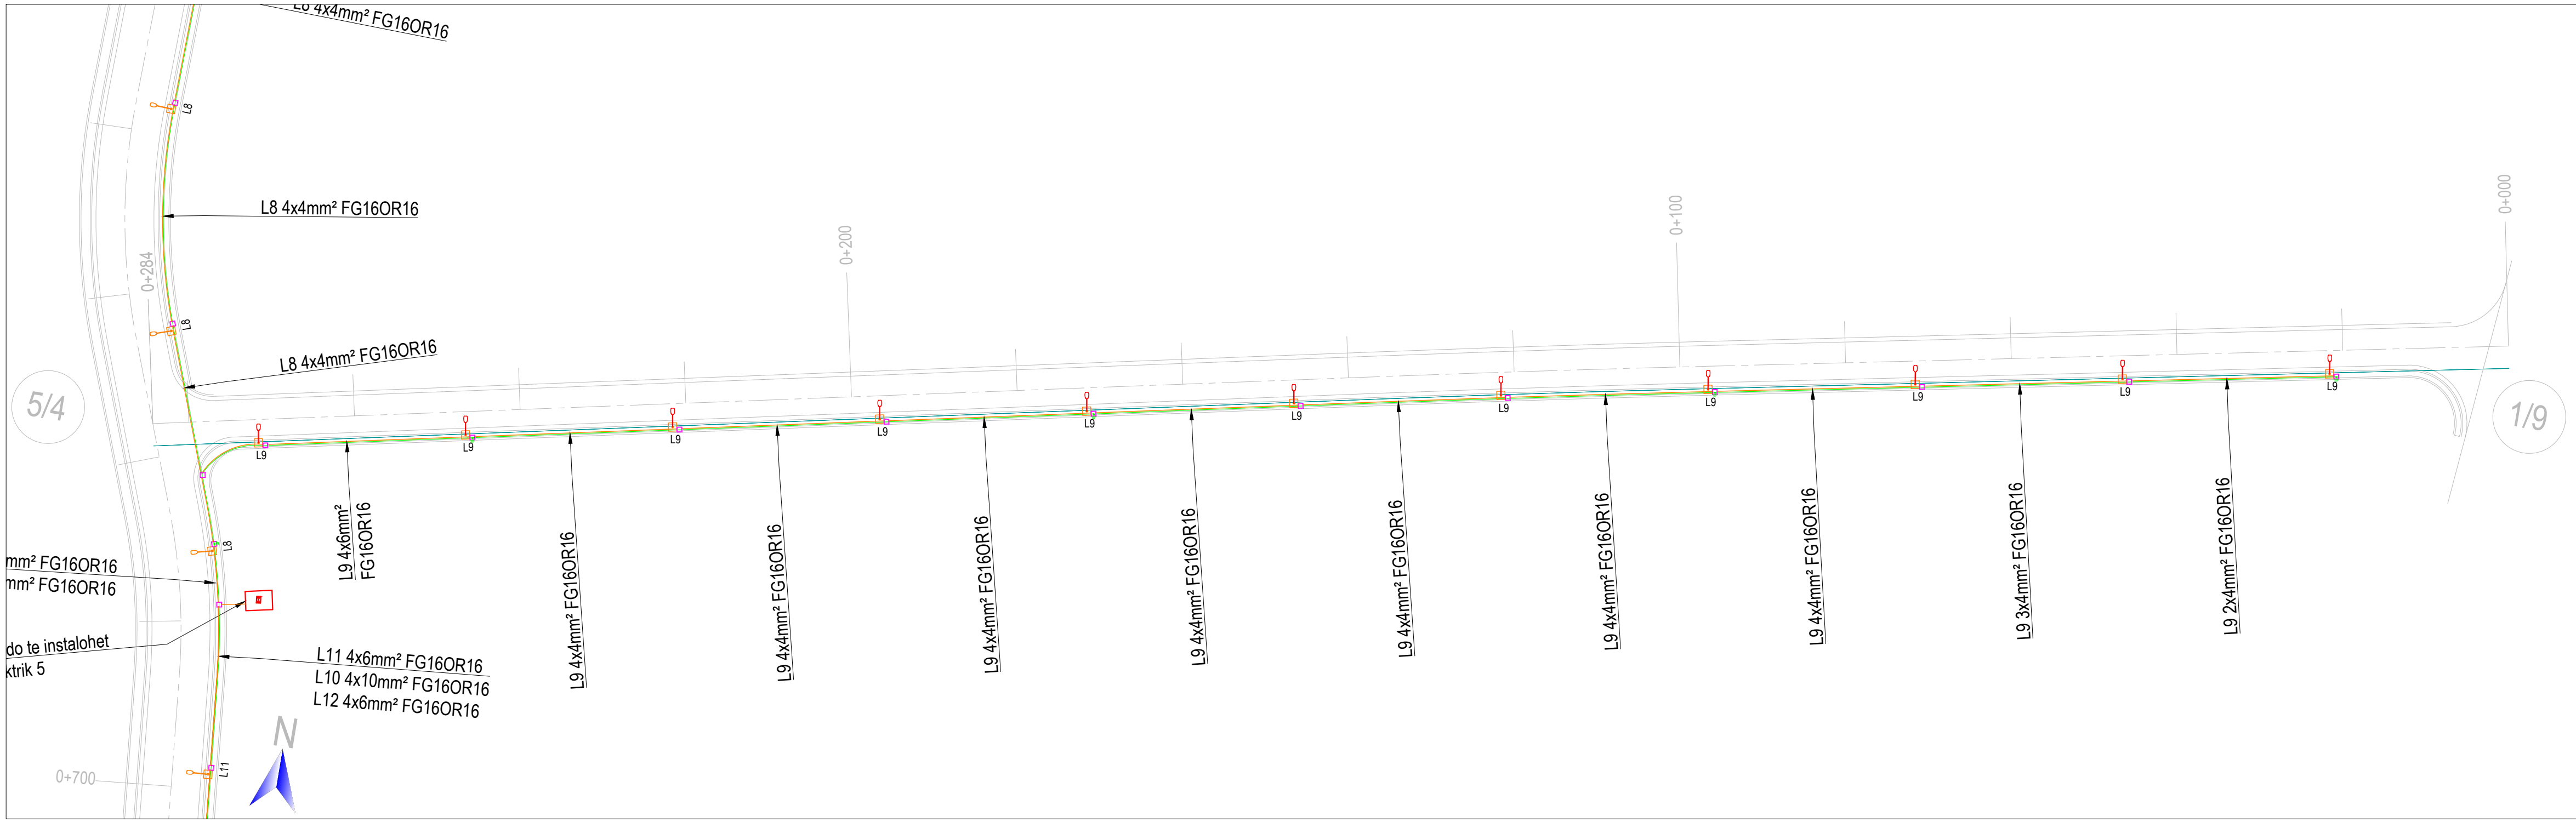

TREGUESI I PLANIMETRISË

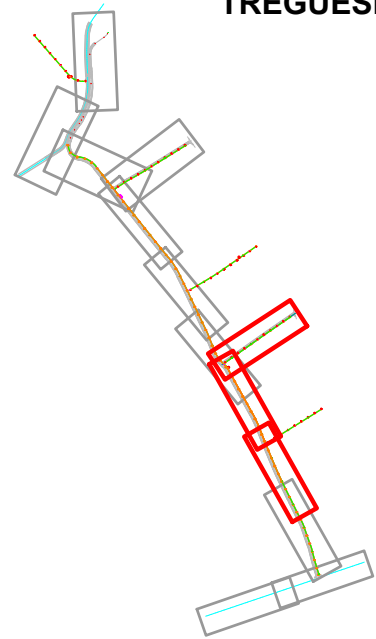

SHËNIME:

- SISTEMI KOORDINATIV: KRGJSH 2010

Shënime:

- Llogaritja e seksionit të kablove është realizuar me tension reference 230 / 400 Vac. Rënia e tensionit në gjatësi të linjës nuk duhet të kalojë vlerën më shumë se 3 % të vlerës së tensionit nominal.
- Të gjitha kabllo do të jenë të kategorisë FG16OR16, të përshatshëm për instalime të impianteve në hapësira të jashtme.
- Nuk do të lejohen prerje apo xhunte të kablilit, përveç pikave të caktuara në vizatim.
- Terminimi i kablove të sistemit të ndriçimit do të bëhet direkte në morseteri të shlyllës, e cila do të jetë e përshatshme për të lidhur përcjellës deri në 16mm².
- Ç'do shlyllë do të lidhet me implantin e tokëzimit me një përcjellës me ngjyrë verdh/jeshil 1X16mm².
- Nuk do të lejohen xhunte të përcjellësit që furnizon ndriçuesin. Ndriçuesi do të furnizohet direkt nga kutia shpërndarëse plastike hermetike, e cila ndodhet në pusëtë. Kablilot do të terminohen në kutinë plastike. Hyrja e kablove në kuti do të realizohet nëpërmjet rakorderive kuti-kablili. Pasi të lidhen të gjithë kablilot nëpërmjet klemave dhe terminalëve, kutia do të mbushet me bikomponent izolues (rezin).
- Sistemi i tokëzimit do të realizohet duke shtrirë në kanal in e hapur për infrastrukturën e tubave një përcjellës FeZn Ø=10 mm dhe duke ngulur nga një elektrodë në çdo 3 shtylla të ndriçimit rugor (puseta).
- Furnizimi me Energji Elektrike i Ndriçimit Rugor do të bëhet nga kabinat Elektrike referuar planimetrisë. Panelet elektrike do të instalohen brenda në kabinën elektrike. Në ndërtimin e panelit do të përdoren të gjithë aksesorët e nevojshëm. Paneli do të jetë i pajisur me morseteri për lidhjen e linjave, të cilat duhet të jenë të emërtuara.

Legjenda:

- Linja e Ndriçimit Rugor
- Linja e Sistemit të Tokëzimit
- Elektrodë Tokëzimi
- Ndriçuesi Rugor, 65W, 8890 lm, h=9m, me krah 1.8m
- Ndriçuesi Rugor, 50W, 7410 lm, h=8m, me krah 1.5 m
- Pusëtë për Ndriçimin Rugor 50x50x55cm
- Kabinë Elektrike Ekzistuese
- Kabinë Elektrike e Sposuar

01	26.09.2020	Projekt Zbatimi	Dorëzimi i dytë
00	08.09.2020	Projekt Ideja Paraprake	Dorëzimi i parë
RISH NR.	DATA	QËLLIMI I DORËZIMIT	SHËNIM / PËRSHKRIM

INVESTITORI:



KONSULENTI INXHINIERIK

Nr. Licencës: N.5221/9



Përgatiti:	Posizioni	Emri	Nr. Licensës	Firma
	Ing. Transporti	Vasil LEKA	K.1053/3	
	Ing. Hidroteknik	Dritan BRATKO	K.2637	
	Ing. Hidroteknik	Alban DOKO		
	Ing. Strukturist	Taulant KARRIQI	K.1547/4	
	Ing. Strukturist	Anila SPAHIU	K.1068/3	
	Ing. Strukturist	Aida VOKA	K.1340/2	
	Ing. Elektrik	Ramush DUMANI	E.1289/2	
	Ing. Geolog	Ramazan BAJRAKTARI	GJ.0632	
	Ing. Gjeoteknik	Amarildo SHEHU		
	Ing. Transporti	Leda DURMISHI		
Kontrollori:	Koordinator Projekti	Blenard DURMISHI	K.2307/1	
	Ing. Hidroteknik	Fisnik KRUJA	K.0305/8	
	Arktekt	Giovanni di FISCO	A.1495/1	
	Ing. Elektrik	Kujtim PROSEKU	E.0167/5	
Miratori:	Drejtesues Projekti	Olsi HAXHIU	K.1619/5	

TITULLI I PROJEKTIT




RIKUALIFIKIM URBAN I ZONËS TURISTIKE, GOLEM - LOT I

EMRI I DOKUMENTIT


PLANIMETRIA E NDRIÇIMIT

FAZA E PROJEKTIT	Nr. i Dokumentit	Shkalla	Rishikimi	Përmasa e fletës	Fleta
PROJEKT ZBATIMI	B8	1:500	01	A1 (841x594mm)	4/5

PLANIMETRIA E NDRIÇIMIT
SH. 1:500

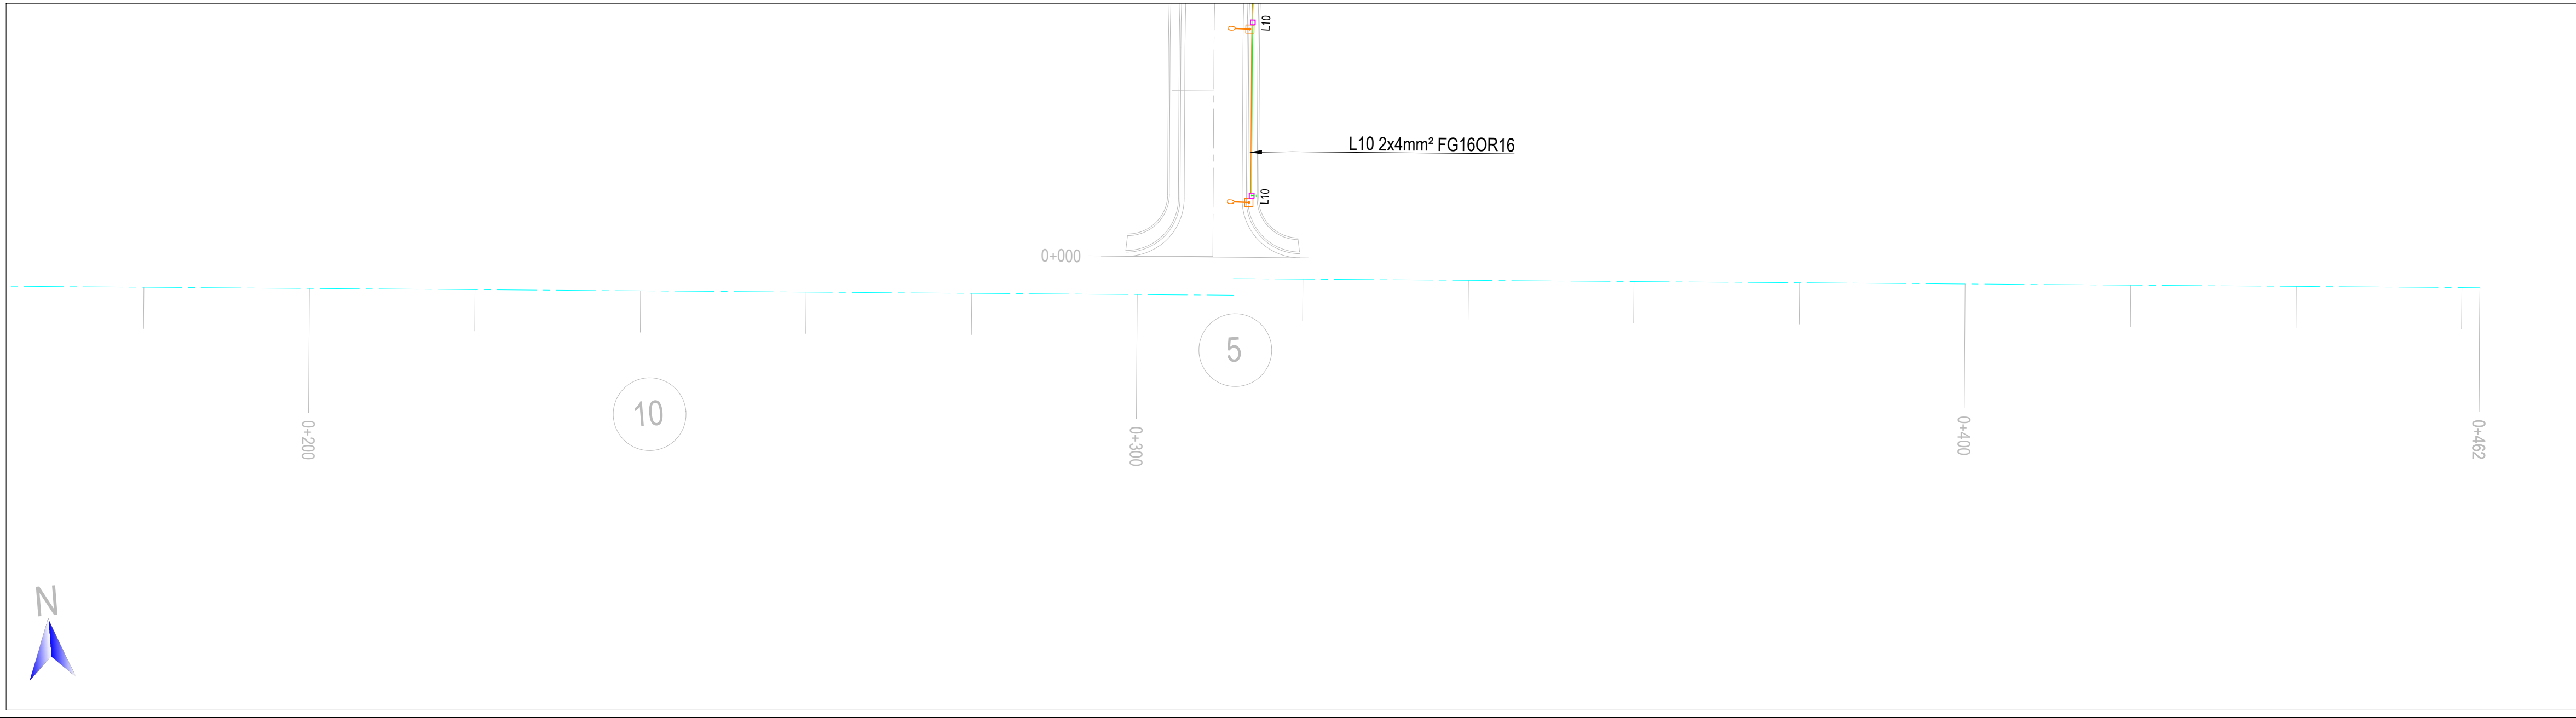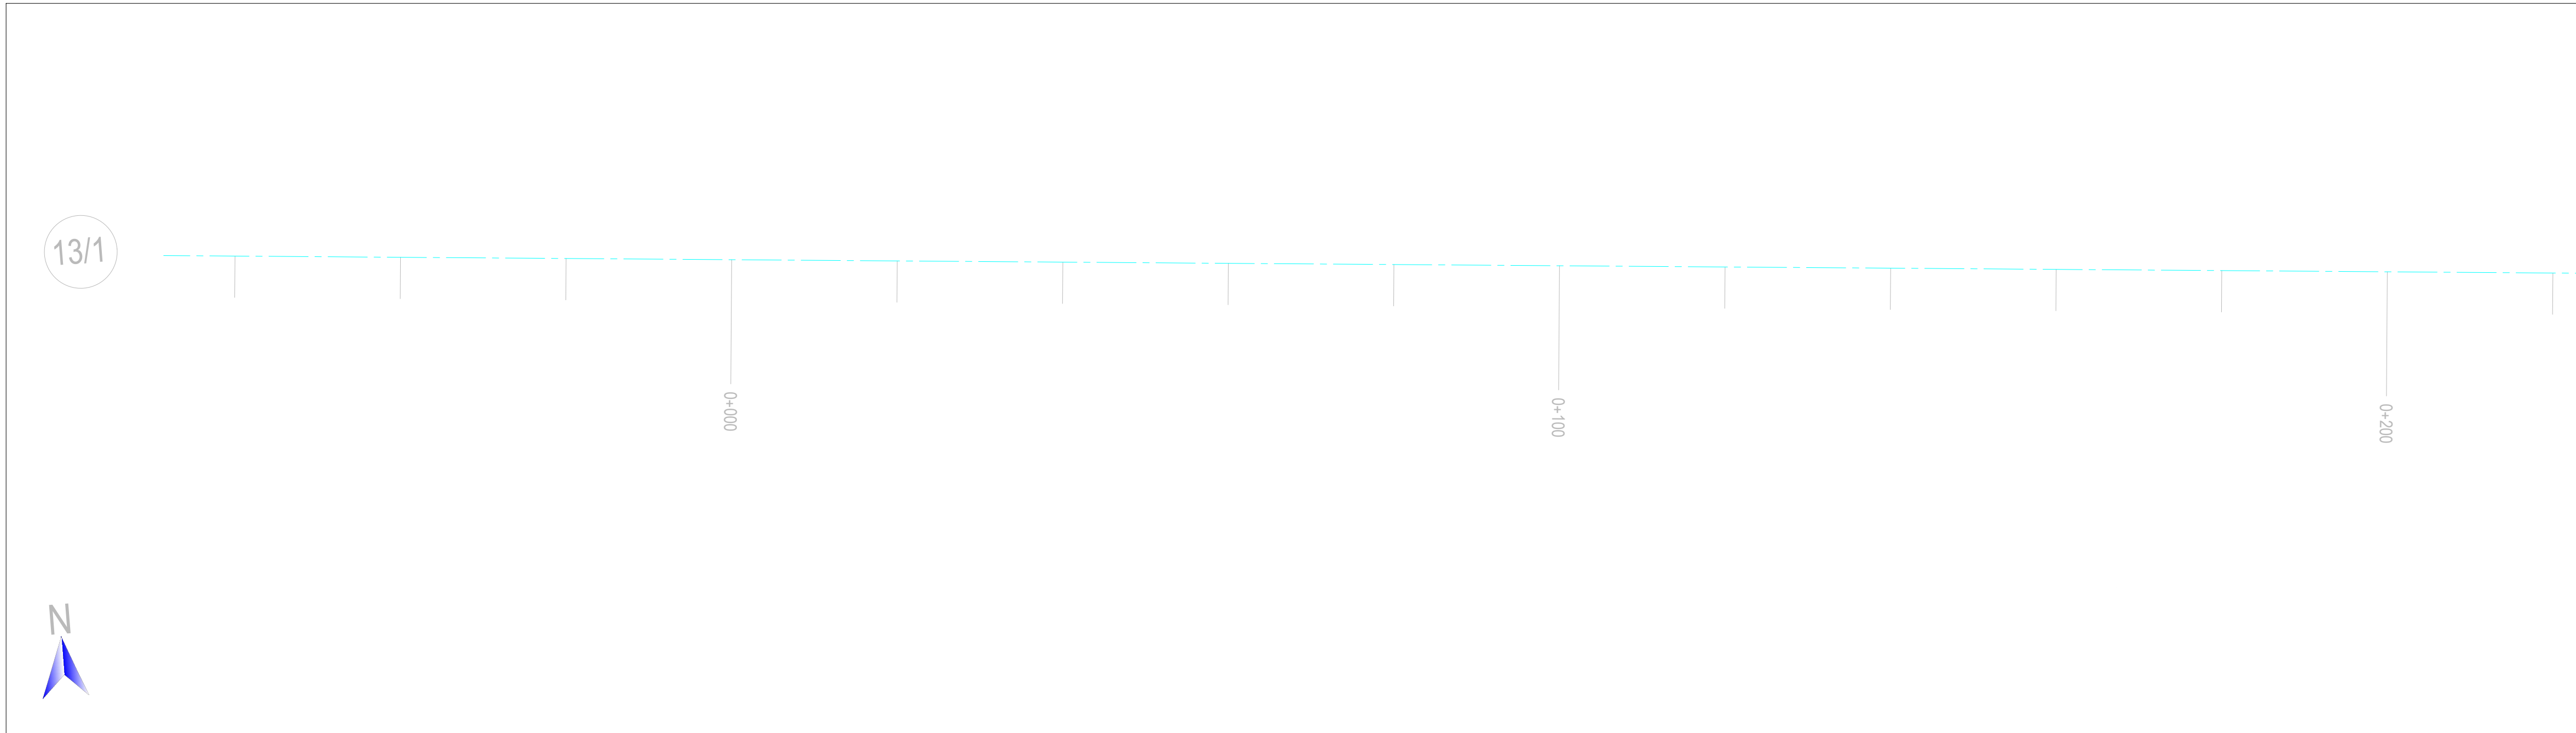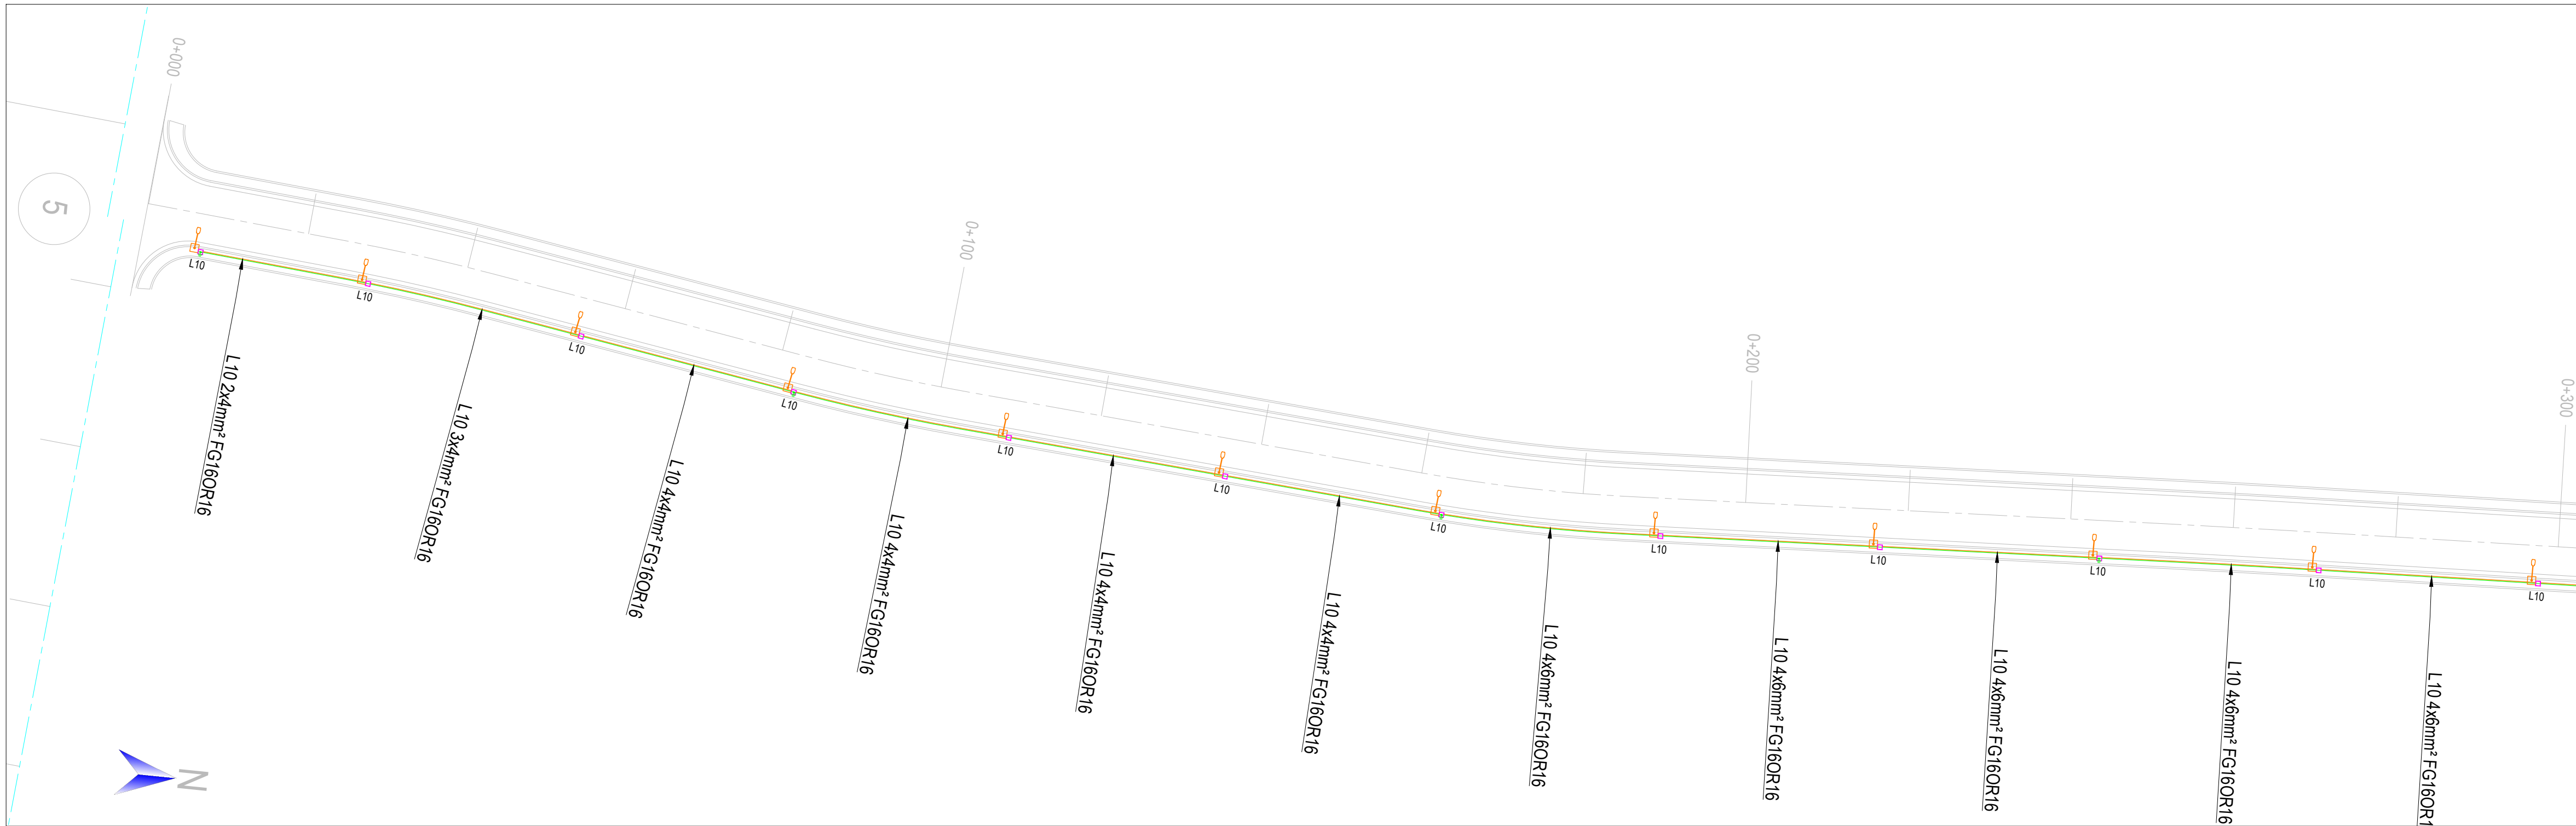

TREGUESI I PLANIMETRISË

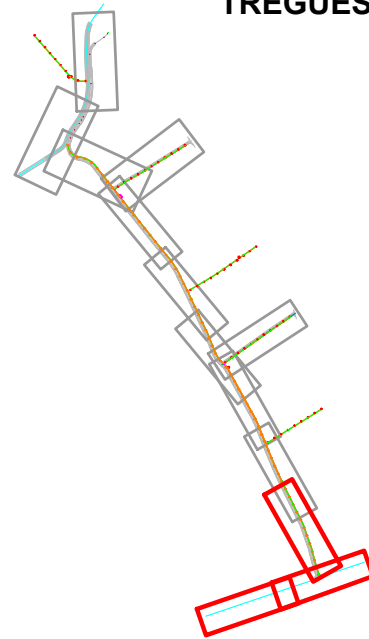

SHËNIME:

- SISTEMI KOORDINATIV: KRGJSH 2010

Shënime:

- Llogaritja e seksionit të kabllove është realizuar me tension reference 230 / 400 Vac. Rënia e tensionit në gjatësi të linjës nuk duhet të kalojë vlerën më shumë se 3 % të vlerës së tensionit nominal.
- Të gjitha kabllo do të jenë të kategorisë FG16OR16, të përshatshëm për instalime të impianteve në hapësira të jashtme.
- Nuk do të lejohen prerje apo xhunte me kablilit, përveç pikave të caktuara në vizatim.
- Terminimi i kabllove të sistemit të ndriçimit do të bëhet direkte në morseteri të shtyllës, e cila do të jetë e përshatshme për të lidhur përcjellës deri në 16mm².
- Ç'do shtyllë do të lidhet me implantin e tokëzimit me një përcjellës me ngjyrë verdh/jeshil 1X16mm².
- Nuk do të lejohen xhunte të përcjellësit që furnizon ndriçuesin. Ndriçuesi do të furnizohet direkt nga kutia shpërndarëse plastike hermetike, e cila ndodhet në pusëtë. Kablilot do të terminohen në kutinë plastike. Hyrja e kabllove në kuti do të realizohet nëpërmjet rakorderive kuti-kablili. Pasi të lidhen të gjithë kablilot nëpërmjet klemave dhe terminaleve, kutia do të mbushet me bikomponent izolues (rezin).
- Sistemi i tokëzimit do të realizohet duke shtrirë në kanal in e hapur për infrastrukturën e tubave një përcjellës FeZn Ø=10 mm dhe duke ngulur nga një elektrodë në çdo 3 shtylla të ndriçimit rrugor (puseta).
- Furnizimi me Energji Elektrike i Ndriçimit Rrugor do të bëhet nga kabinat Elektrike referuar planimetrisë. Panelet elektrike do të instalohe brenda në kabinën elektrike. Në ndërtimin e panelit do të përdoren të gjithë aksesorët e nevojshëm. Paneli do të jetë i pajisur me morseteri për lidhjen e linjave, të cilat duhet të jenë të emërtuara.

Legjenda:

- Linja e Ndriçimit Rrugor
- Linja e Sistemit të Tokëzimit
- Elektrodë Tokëzimi
- Ndriçuesi Rrugor, 65W, 8890 lm, h=9m, me krah 1.8m
- Ndriçuesi Rrugor, 50W, 7410 lm, h=8m, me krah 1.5 m
- Pusëtë për Ndriçimin Rrugor 50x50x55cm
- Kabinë Elektrike Ekzistuese
- Kabinë Elektrike e Spostuar


01	26.09.2020	Projekt Zbatimi	Dorëzimi i dytë
00	08.09.2020	Projekt Ideja Paraprake	Dorëzimi i parë
RISH NR.	DATA	QËLLIMI I DORËZIMIT	SHËNIM / PËRSHKRIM

INVESTITORI:



KONSULENTI INXHINIERIK

Nr. Licencës: N.5221/9

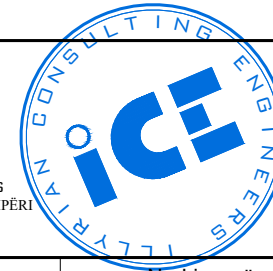


	Pozicioni	Emri	Nr. Licencës	Firma
Përgatiti:	Ing. Transporti	Vasil LEKA	K.1053/3	
	Ing. Hidroteknik	Dritan BRATKO	K.2637	
	Ing. Hidroteknik	Alban DOKO		
	Ing. Strukturist	Taulant KARRIQI	K.1547/4	
	Ing. Strukturist	Anila SPAHIU	K.1068/3	
	Ing. Strukturist	Aida VOKA	K.1340/2	
	Ing. Elektrik	Ramush DUMANI	E.1295/2	
	Ing. Gjeolog	Ramazan BAJRAKTARI	GJ.0632	
	Ing. Gjeoteknik	Amarildo SHEHU		
	Ing. Transporti	Leda DURMISHI		
Kontrolli:	Koordinator Projekti	Blenard DURMISHI	K.2307/1	
	Ing. Hidroteknik	Fisnik KRUJA	K.0305/8	
	Arktekt	Giovanni di FISCO	A.1495/1	
	Ing. Elektrik	Kujtim PROSEKU	E.0167/5	
Miratoi:	Drejuesi Projekti	Olsi HAXHIU	K.1619/5	


TITULLI I PROJEKTIT					
RIKUALIFIKIM URBAN I ZONËS TURISTIKE, GOLEM - LOT I					
EMRI I DOKUMENTIT					
PLANIMETRIA E NDRIÇIMIT					
FAZA E PROJEKTIT	Nr. i Dokumentit	Shkalla	Rishikimi	Përmasa e fletës	Fleta
	B2	1:500	01	A1 (841x594mm)	5/5
PROJEKT ZBATIMI					

PROFILI GJATËSOR -SEGMENTI 1/3 - 3 (SISTEMIMI I PERROIT)

SH. H 1:500
V 1:50

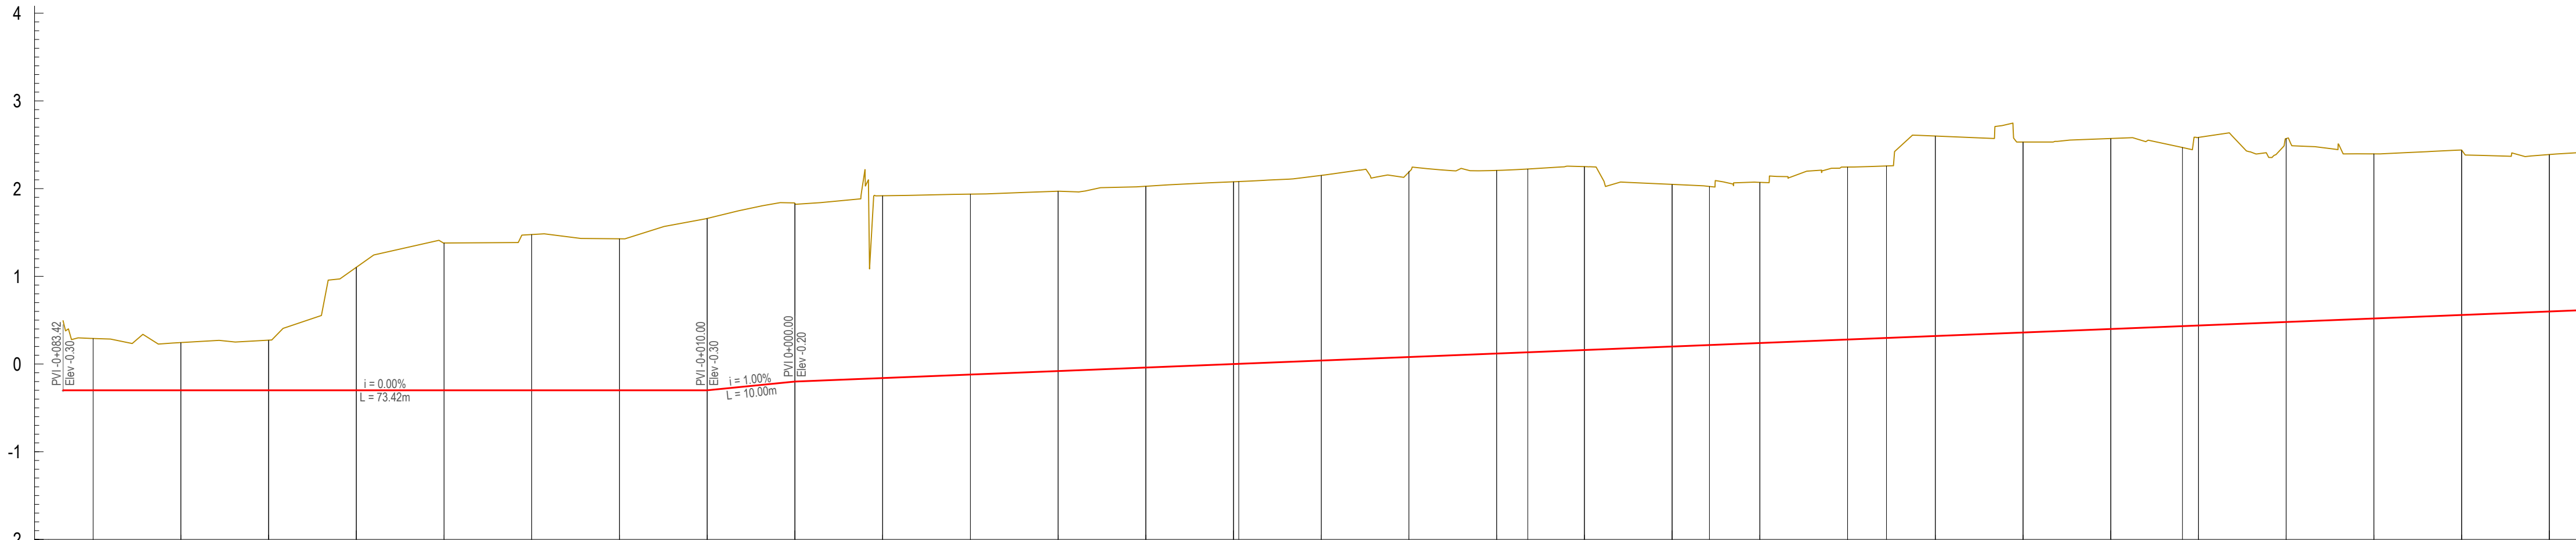


Piketa:				P.5			P.6			P.7			P.8			P.9			P.10			P.11			P.12			P.13			P.14			P.15			P.16			P.17			P.18			P.19			P.20			P.21			P.22			P.23	
Progresiva:	0+080.0			0+070.0			0+060.0			0+050.0			0+040.0			0+030.0			0+020.0			0+010.0			0+000.0			0+090.0			0+080.0			0+070.0			0+060.0			0+050.0			0+040.0			0+030.0			0+020.0			0+010.0			0+000.0			0+090.0			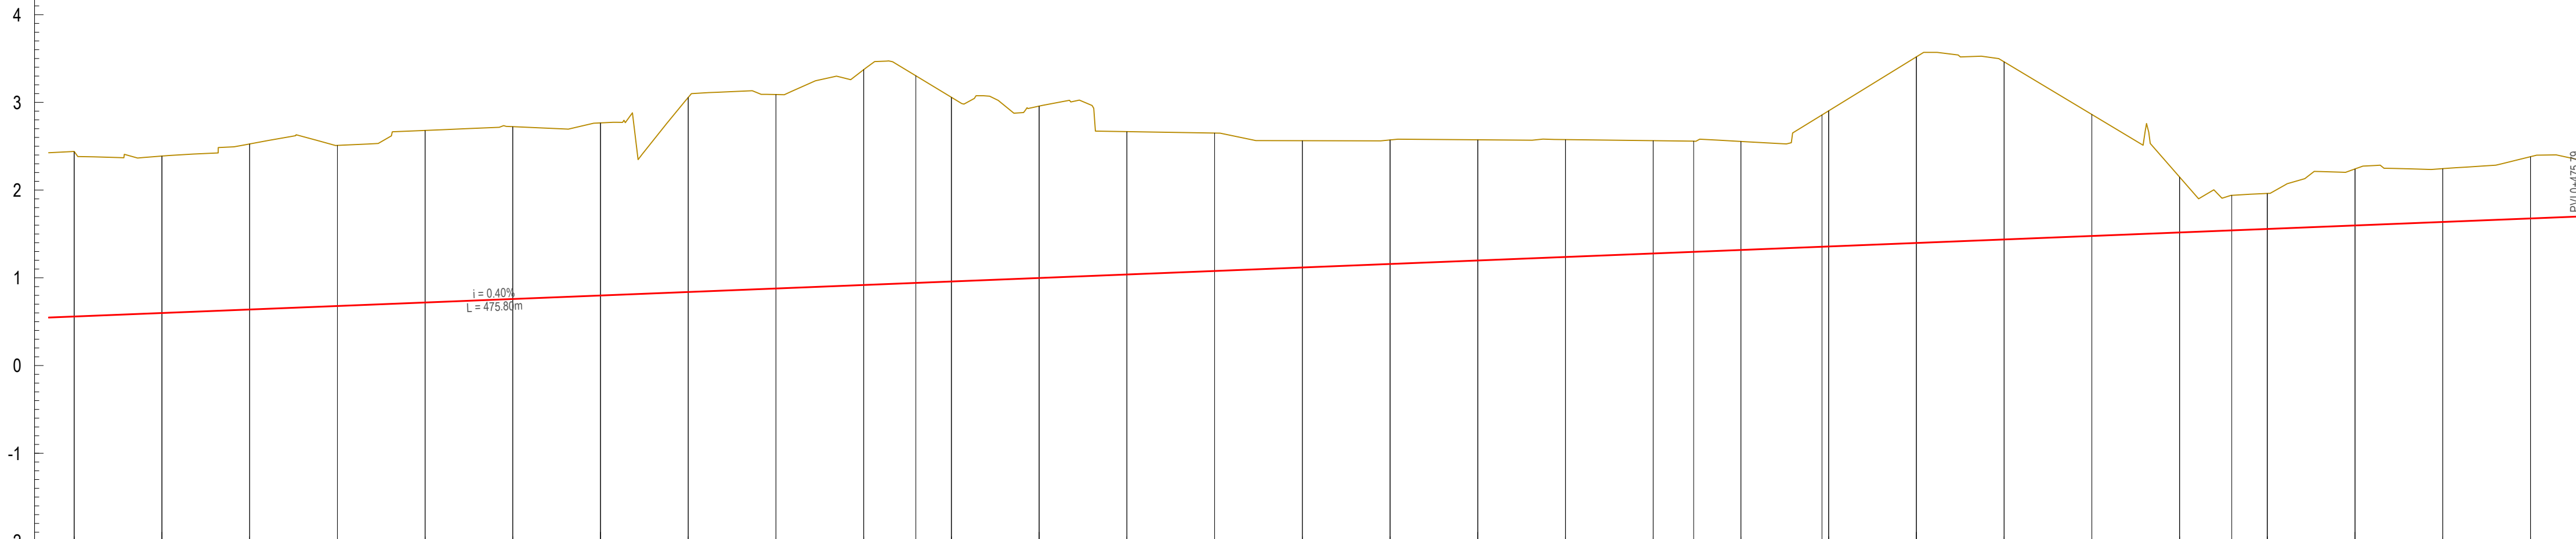

Piketa:	P.23		P.24		P.25		P.26		P.27		P.28		P.29		P.30		P.31		P.32		P.33		P.34		P.35		P.36		P.37		P.38		P.39		P.40		P.41		
Progresiva:	0+190.0	0+200.0	0+210.0	0+220.0	0+230.0	0+240.0	0+250.0	0+260.0	0+270.0	0+280.0	0+286.0	0+290.0	0+300.0	0+310.0	0+320.0	0+330.0	0+340.0	0+350.0	0+360.0	0+370.0	0+374.6	0+380.0	0+389.2	0+390.0	0+400.0	0+410.0	0+420.0	0+430.0	0+436.0	0+440.0	0+450.0	0+460.0	0+470.0	0+475.79					
Kuota e Projektit:	0.559	0.599	0.639	0.679	0.718	0.758	0.798	0.838	0.878	0.918	0.942	0.958	0.998	1.038	1.078	1.118	1.158	1.198	1.238	1.278	1.296	1.317	1.354	1.357	1.397	1.437	1.477	1.517	1.541	1.557	1.597	1.637	1.677						
Kuota Ekzistuese:	2.44	2.39	2.53	2.51	2.68	2.72	2.77	3.06	3.09	3.37	3.30	3.06	2.96	2.67	2.65	2.56	2.57	2.57	2.58	2.56	2.56	2.55	2.86	2.90	3.52	3.46	2.86	2.15	1.94	1.96	2.24	2.24	2.38						
Thellësia e Gërmimit:	1.88	1.79	1.89	1.83	1.96	1.96	1.97	2.22	2.21	2.45	2.36	2.10	1.96	1.63	1.57	1.44	1.41	1.37	1.34	1.28	1.26	1.23	1.51	1.54	2.12	2.02	1.38	0.63	0.40	0.40	0.64	0.60	0.70						
Lartësia e Mbushjes:																																							
Pjerrësia dhe Distanca:	i=0.40% Lh=475.79																																						
Kurbat Horizontale:	R=200.00 Lc 127.78																																						

TREGUESI I PLANIMETRISË

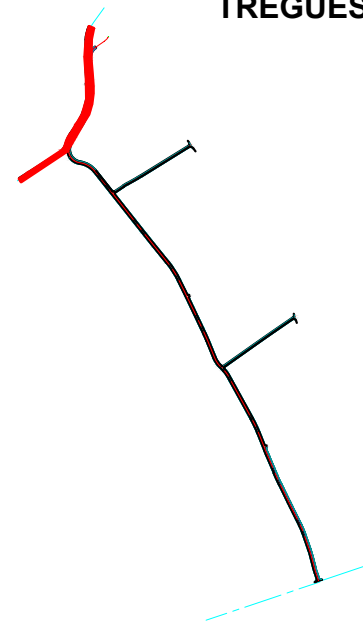

Legjenda:

- Vija e Projektit
- Vija e sipërfaqes ekzistuese

01	26.09.2020	Projekt Zbatimi	Dorëzimi i dytë
00	08.09.2020	Projekt Ideja Paraprake	Dorëzimi i parë

RISH. NR.	DATA	QËLLIMI I DORËZIMIT	SHËNIM / PËRSHKRIM


INVESTITORI:	
--------------	--

KONSULENTI INXHIERIK	
Nr. Licencës:	N.5221/9


Përgatiti:	Pozicioni	Emri	Nr. Licencës	Firma
	Ing. Transporti	Vasil LEKA	K.1053/3	
	Ing. Hidroteknik	Dritan BRATKO	K.2637	
	Ing. Hidroteknik	Alban DOKO		
	Ing. Strukturist	Taulant KARRIQI	K.1547/4	
	Ing. Strukturist	Anila SPAHIU	K.1068/3	
	Ing. Strukturist	Aida VOKA	K.1340/2	
	Ing. Elektrik	Ramush DUMANI	E.1285/2	
	Ing. Geolog	Ramazan BAJRAKTARI	GJ.0632	
	Ing. Gjeoteknik	Amarildo SHEHU		
	Ing. Transporti	Leda DURMISHI		
Kontrollori:	Koordinator Projekti	Blenard DURMISHI	K.2307/1	
	Ing. Hidroteknik	Fisnik KRUJA	K.0305/8	
	Arkitekt	Giovanni di FISCO	A.1495/1	
	Ing. Elektrik	Kujtim PROSEKU	E.0167/5	
Miratori:	Drejtesues Projekti	Olsi HAXHIU	K.1619/5	

TITULLI I PROJEKTTIT					
RIKUALIFIKIM URBAN I ZONËS TURISTIKE, GOLEM - LOT I					
EMRI I DOKUMENTIT					
PROFILI GJATËSOR -SEGMENTI 1/3 - 3 (SISTEMIMI I PERROIT)					
FAZA E PROJEKTTIT		Nr. i Dokumentit	Shkalla	Rishikimi	Përmasa e fletës
PROJEKT ZBATIMI		C1	H. 1:500 V. 1:50	01	A1 (841x594mm)
					Fleta
					1/9

PROFILI GJATËSOR - SEGMENTI 1/3 - 3 (SISTEMIMI I PERROIT)
SH. H 1:500
V 1:50

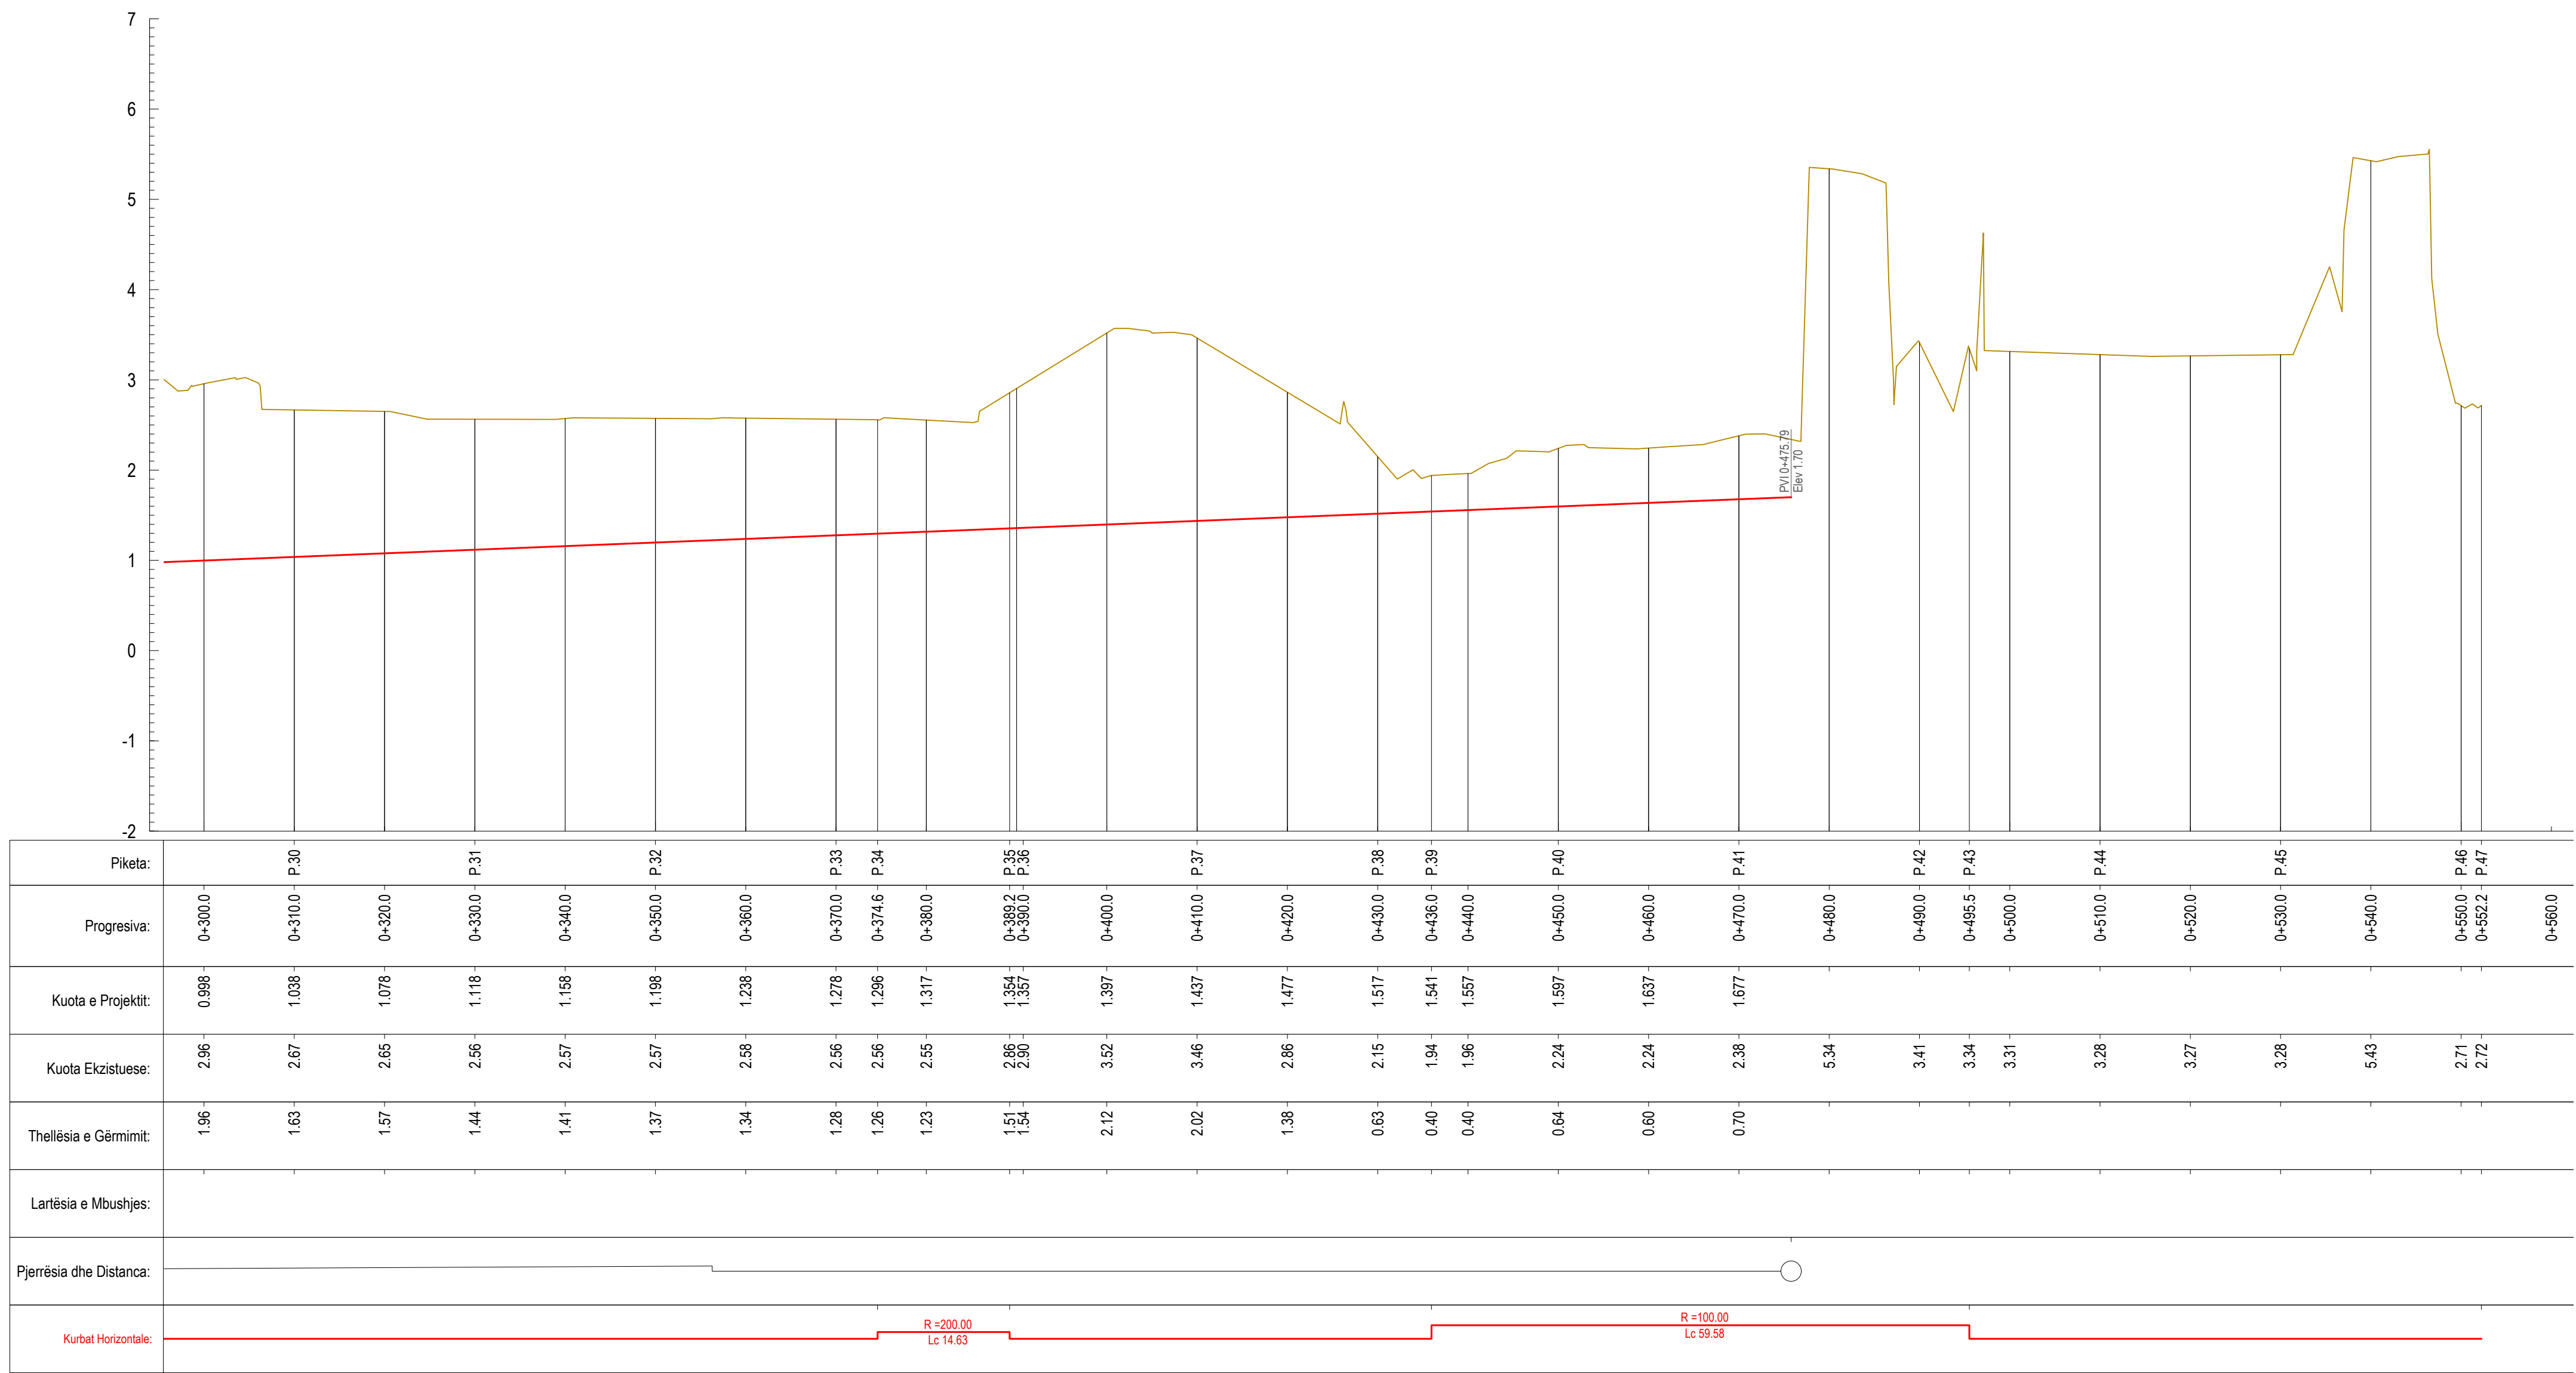

TREGUESI I PLANIMETRISË

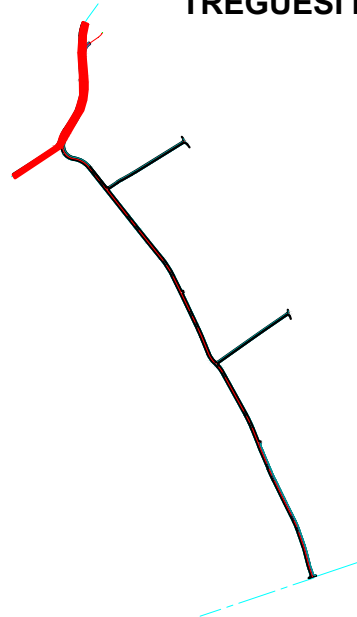

Legjenda:

- Vija e Projektit
- Vija e sipërfaqes ekzistuese

01	26.09.2020	Projekt Zbatimi	Dorëzimi i dytë
00	08.09.2020	Projekt Ideja Paraprake	Dorëzimi i parë
RISH. NR.	DATA	QËLLIMI I DORËZIMIT	SHËNIM / PËRSHKRIM

INVESTITORI:

KONSULENTI INXHINIERIK

Nr. Licencës: N.5221/9


Përgatiti:	Pozicioni	Emri	Nr. Licencës	Firma
	Ing. Transporti	Vasil LEKA	K.1053/3	
	Ing. Hidroteknik	Dritan BRATKO	K.2637	
	Ing. Hidroteknik	Alban DOKO		
	Ing. Strukturist	Taulant KARRIQI	K.1547/4	
	Ing. Strukturist	Anila SPAHIU	K.1068/3	
	Ing. Strukturist	Aida VOKA	K.1340/2	
	Ing. Elektrik	Ramush DUMANI	E.1285/2	
	Ing. Gjeolog	Ramazan BAJRAKTARI	GJ.0632	
	Ing. Gjeoteknik	Amarildo SHEHU		
	Ing. Transporti	Leda DURMISHI		
Kontrolloi:	Koordinator Projekti	Blenard DURMISHI	K.2307/1	
	Ing. Hidroteknik	Fisnik KRUJA	K.0305/8	
	Arkitekt	Giovanni di FISCO	A.1495/1	
	Ing. Elektrik	Kujtim PROSEKU	E.0167/5	
Miratoi:	Drejtuues Projekti	Olsi HAXHIU	K.1619/5	

TITULLI I PROJEKTIT					
RIKUALIFIKIM URBAN I ZONËS TURISTIKE, GOLEM - LOT I					
EMRI I DOKUMENTIT					
PROFILI GJATËSOR - SEGMENTI 1/3 - 3					
FAZA E PROJEKTIT	Nr. i Dokumentit	Shkalla	Rishikimi	Përmasa e fletës	Fleta
	C1	H. 1:500 V. 1:50	01	A1 (841x594mm)	2/9
PROJEKT ZBATIMI					


PROFILI GJATËSOR -SEGMENTI 1/3 - 3 RRUGA

SH. H 1:500

V 1:50

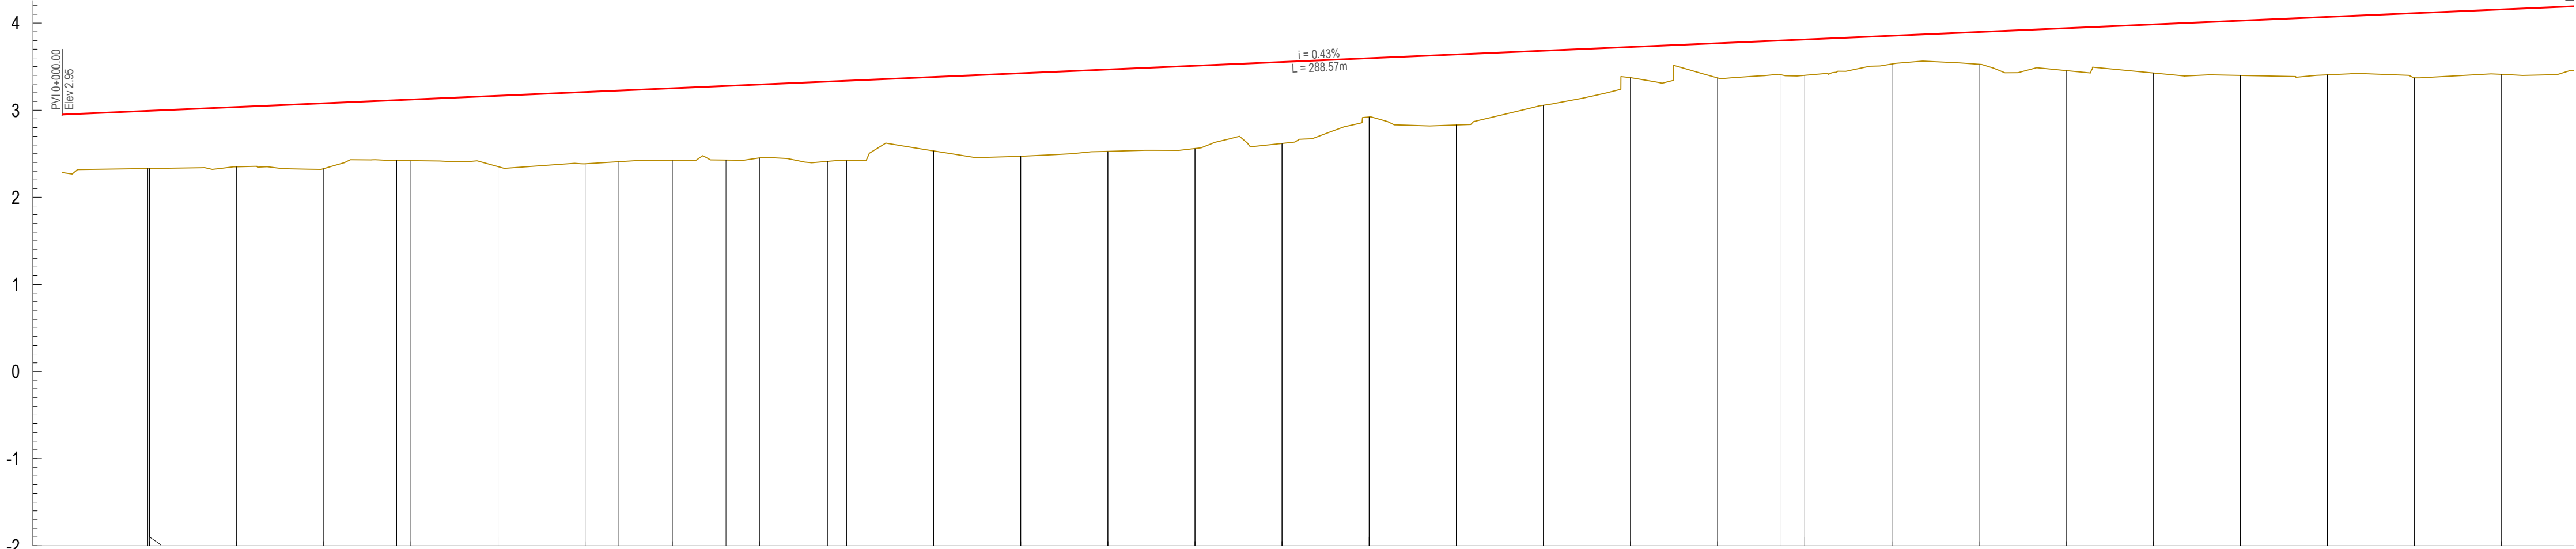


Piketa:	P.0	P.1	P.2		P.3	P.4		P.5	P.6	P.7	P.8	P.9		P.10		P.11		P.12		P.13		P.14		P.15	P.16		P.17		P.18		P.19		P.20		
Progresiva:	0+000.0	0+009.8 0+010.0	0+020.0		0+030.0			0+060.0	0+063.8	0+070.0	0+076.2	0+080.0	0+087.8 0+090.0	0+100.0		0+110.0		0+140.0	0+150.0	0+160.0	0+170.0	0+180.0		0+190.0	0+197.3 0+200.0	0+210.0	0+220.0		0+230.0	0+240.0	0+250.0	0+260.0	0+270.0	0+280.0	
Kuota e Projektit:	2.950	2.982 2.993	3.036		3.079			3.208	3.225	3.252	3.278	3.295	3.328 3.338	3.381		3.424		3.553	3.596	3.639	3.682	3.725		3.769	3.800 3.812	3.855	3.898		3.941	3.984	4.027	4.070	4.113	4.156	
Kuota Ekzistuese:	2.28	2.33 2.33	2.35		2.33			2.38	2.41	2.43	2.43	2.45	2.41 2.42	2.53		2.47		2.56	2.92	2.83	3.06	3.37		3.37	3.41 3.40	3.53	3.53		3.45	3.43	3.40	3.41	3.37	3.41	
Thellësia e Gërmimit:																																			
Lartësia e Mbushjes:	0.67	0.66 0.66	0.69		0.75			0.83	0.81	0.82	0.85	0.84	0.92 0.92	0.85		0.95		0.95	0.93	0.68	0.81	0.62	0.36		0.40	0.39 0.41	0.32	0.37		0.49	0.55	0.63	0.66	0.74	0.75
Pjerrësia dhe Distanca:	i=0.43% Lh=309.04																																		
Kurbat Horizontale:	R=100.00 Lc 28.57 R=100.00 Lc 12.38 R=200.00 Lc 109.47																																		

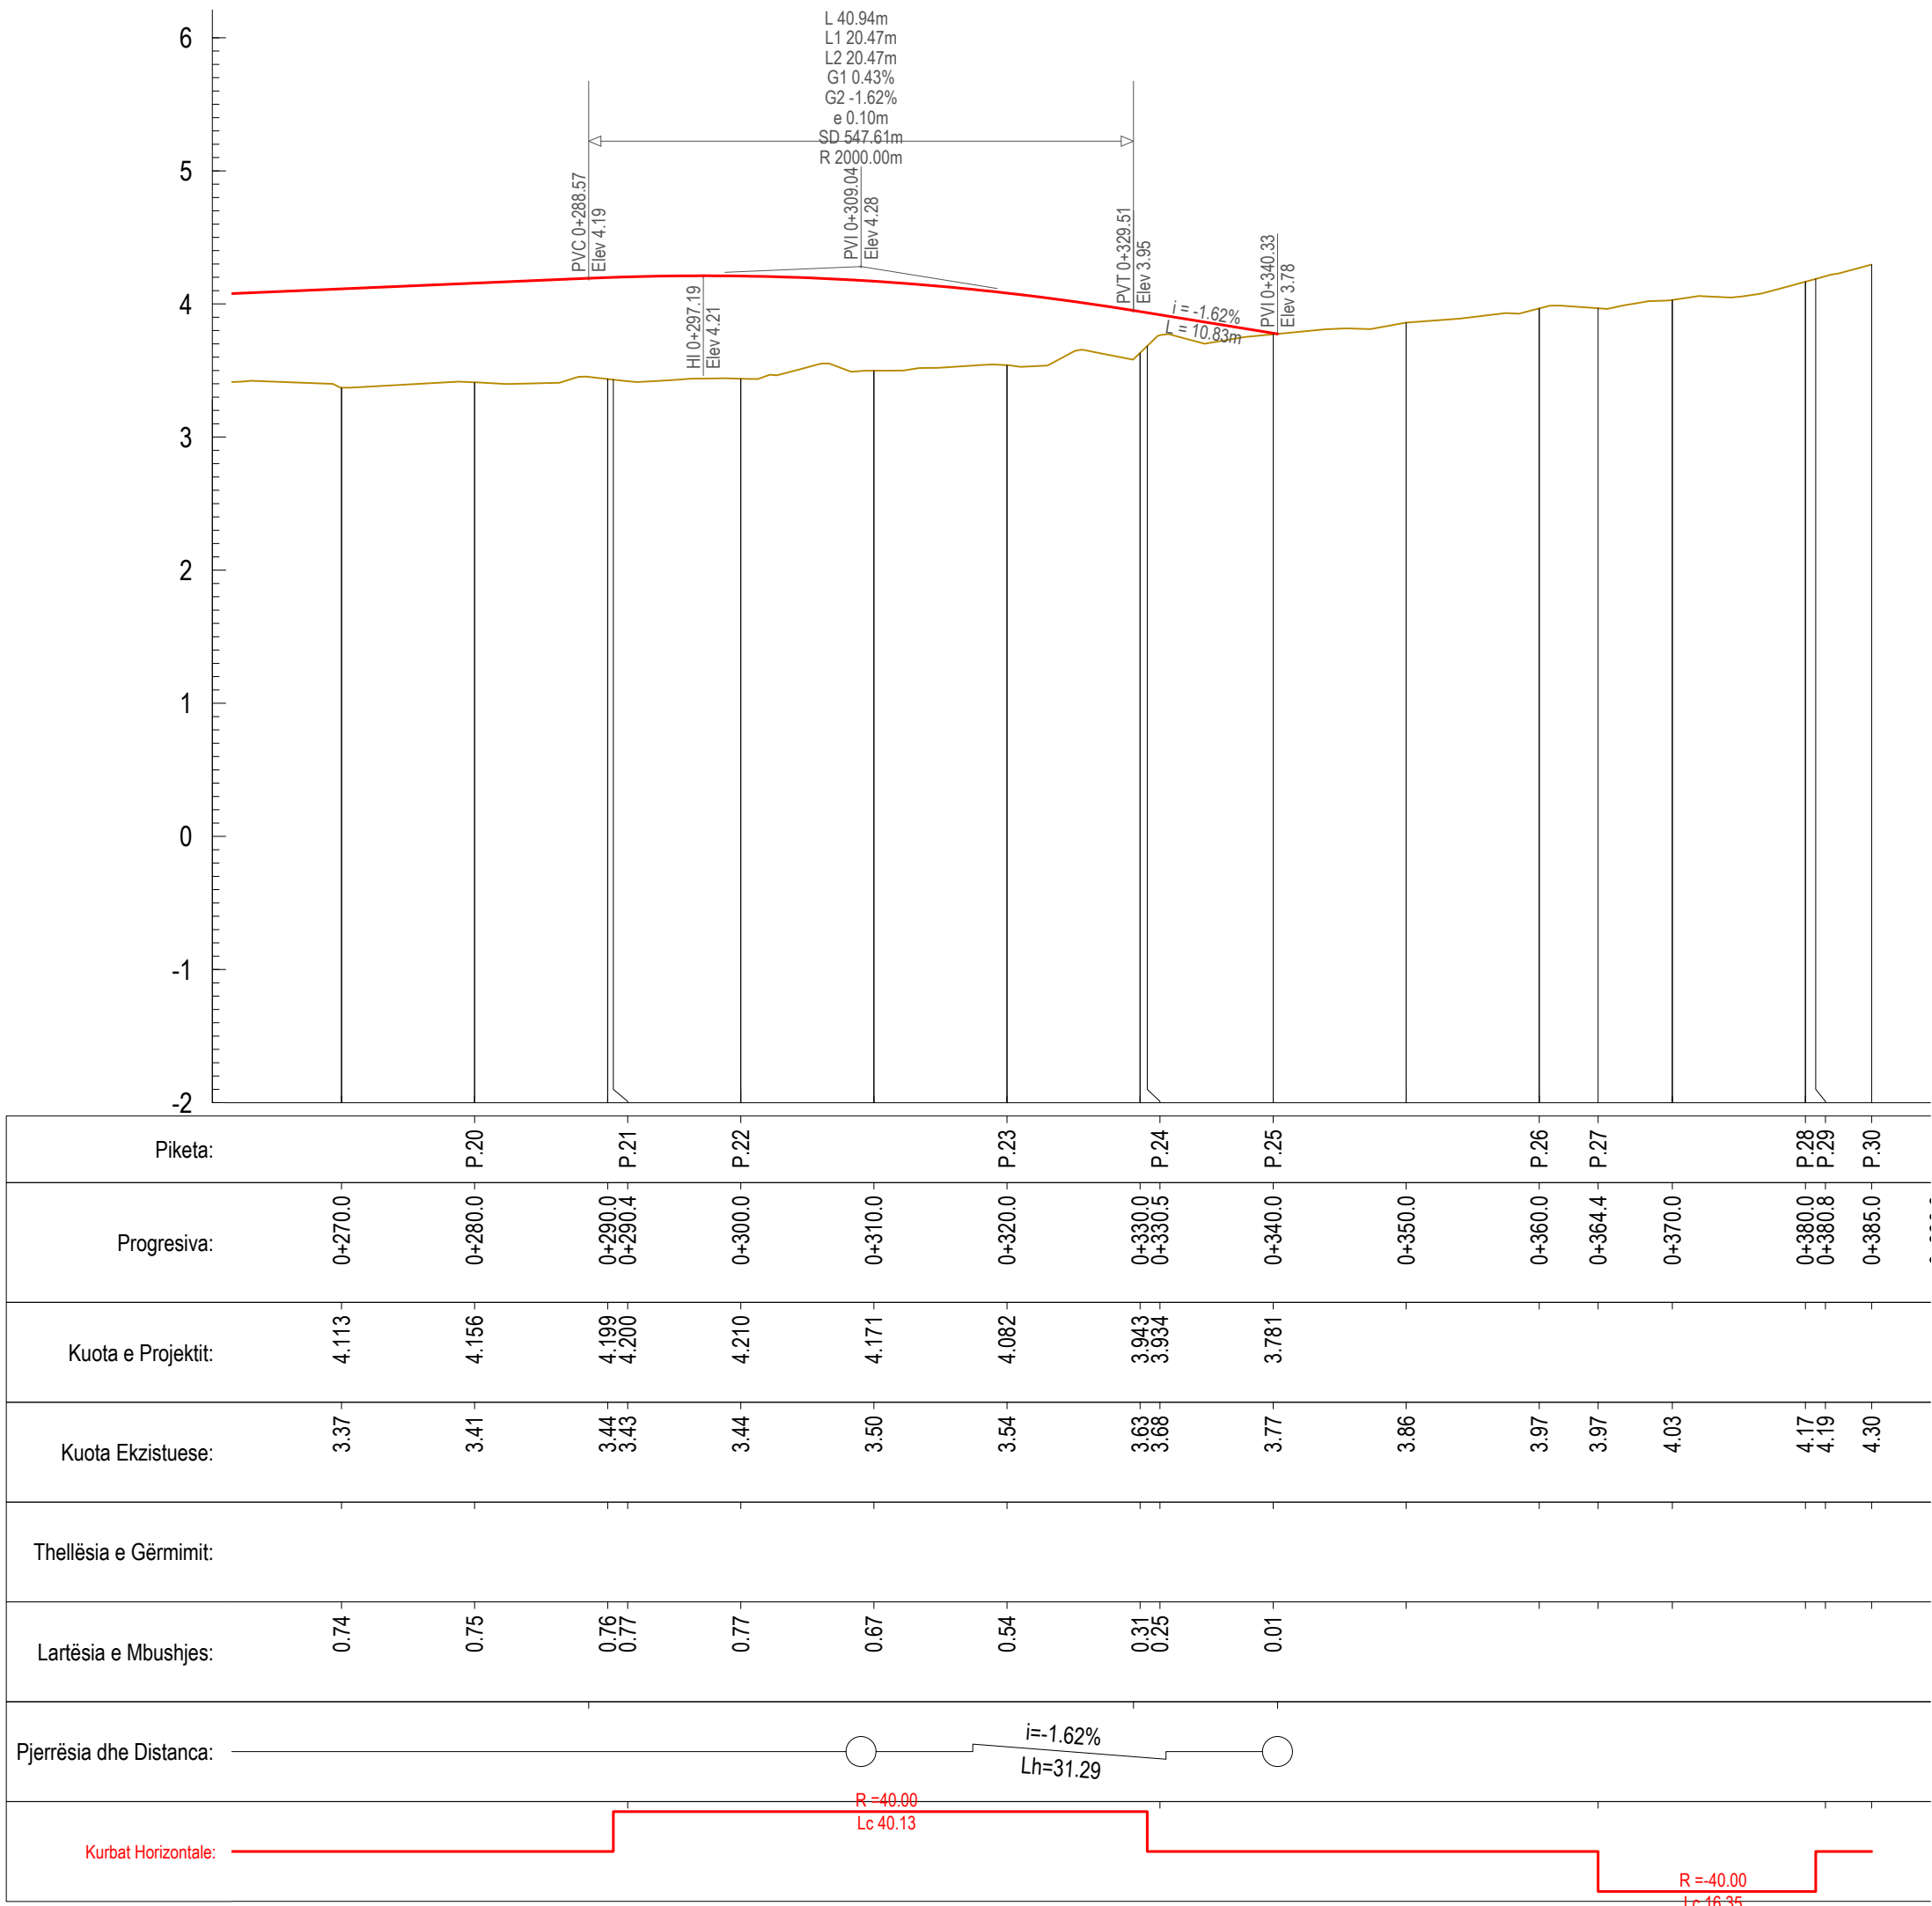

Piketa:	P.20	P.21	P.22	P.23	P.24	P.25	P.26	P.27	P.28	P.29	P.30		
Progresiva:	0+270.0	0+280.0	0+290.0	0+300.0	0+310.0	0+320.0	0+330.0	0+340.0	0+350.0	0+360.0	0+370.0	0+380.0	0+385.0
Kuota e Projektit:	4.113	4.156	4.198	4.210	4.171	4.082	3.943	3.781		3.97	4.03	4.17	4.30
Kuota Ekzistuese:	3.37	3.41	3.44	3.44	3.50	3.54	3.63	3.77	3.86	3.97	4.03	4.17	4.30
Thellësia e Gërmimit:													
Lartësia e Mbushjes:	0.74	0.75	0.75	0.77	0.67	0.54	0.31	0.01					
Pjerrësia dhe Distanca:	i=-1.62% Lh=31.29												
Kurbat Horizontale:	R=40.00 Lc=40.13 R=40.00 Lc=16.35												

TREGUESI I PLANIMETRISË

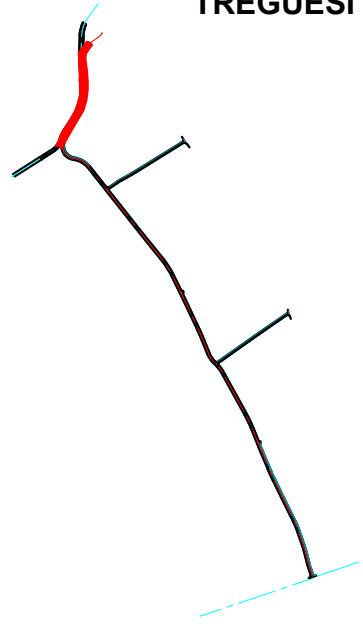

Legjenda:




- Vija e Projektit
- Vija e sipërfaqes ekzistuese

01	26.09.2020	Projekt Zbatimi	Dorëzimi i dytë
00	08.09.2020	Projekt Ideja Paraprake	Dorëzimi i parë
RISH. NR.	DATA	QËLLIMI I DORËZIMIT	SHËNIM / PËRSHKRIM

INVESTITORI:





KONSULENTI INXHINIERIK

Nr. Licencës: N.5221/9

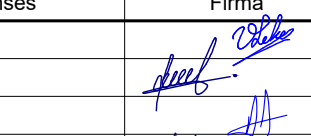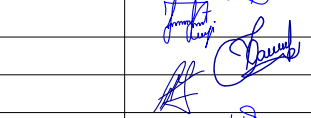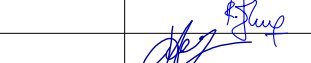	Posizioni	Emri	Nr. Licensës	Firma
Përgatiti:	Ing. Transporti	Vasil LEKA	K.1053/3	
	Ing. Hidroteknik	Dritan BRATKO	K.2637	
	Ing. Hidroteknik	Alban DOKO		
	Ing. Strukturist	Taulant KARRIQI	K.1547/4	
	Ing. Strukturist	Anila SPAHIU	K.1068/3	
	Ing. Strukturist	Aida VOKA	K.1340/2	
	Ing. Elektrik	Ramush DUMANI	E.1295/2	
	Ing. Geolog	Ramazan BAJRAKTARI	GJ.0632	
	Ing. Gjeoteknik	Amarildo SHEHU		
	Ing. Transporti	Leda DURMISHI		
Kontrolloi:	Koordinator Projekti	Blenard DURMISHI	K.2307/1	
	Ing. Hidroteknik	Fisnik KRUJA	K.0305/8	
	Arktekt	Giovanni di FISCO	A.1495/1	
	Ing. Elektrik	Kujtim PROSEKU	E.0167/5	
Miratoi:	Drejtesues Projekti	Olsi HAXHIU	K.1619/5	




TITULLI I PROJEKTIT					
RIKUALIFIKIM URBAN I ZONËS TURISTIKE, GOLEM - LOT I					
EMRI I DOKUMENTIT					
PROFILI GJATËSOR - SEGMENTI 1/3 - 3 RRUGA					
FAZA E PROJEKTIT	Nr. i Dokumentit	Shkalla	Rishikimi	Përmasa e fletës	Fleta
PROJEKT ZBATIMI	C1	H. 1:500 V. 1:50	01	A1 (841x594mm)	3/9

PROFILI GJATËSOR - SEGMENTI 5-6
SH. H 1:500
V 1:50

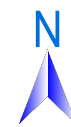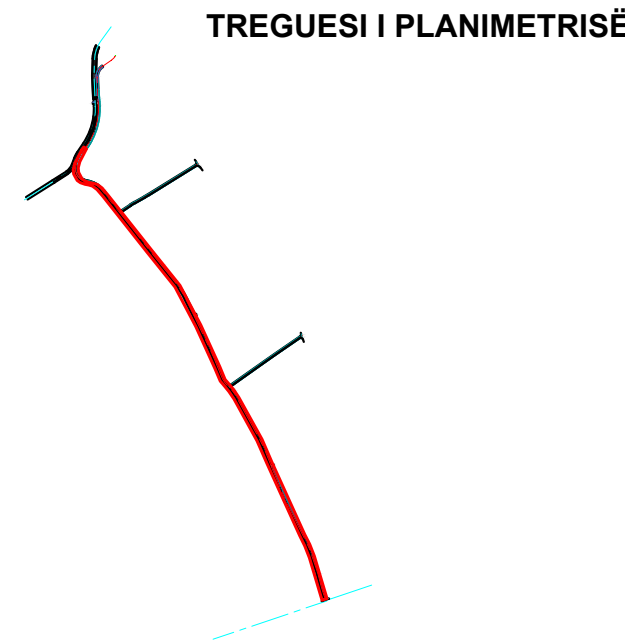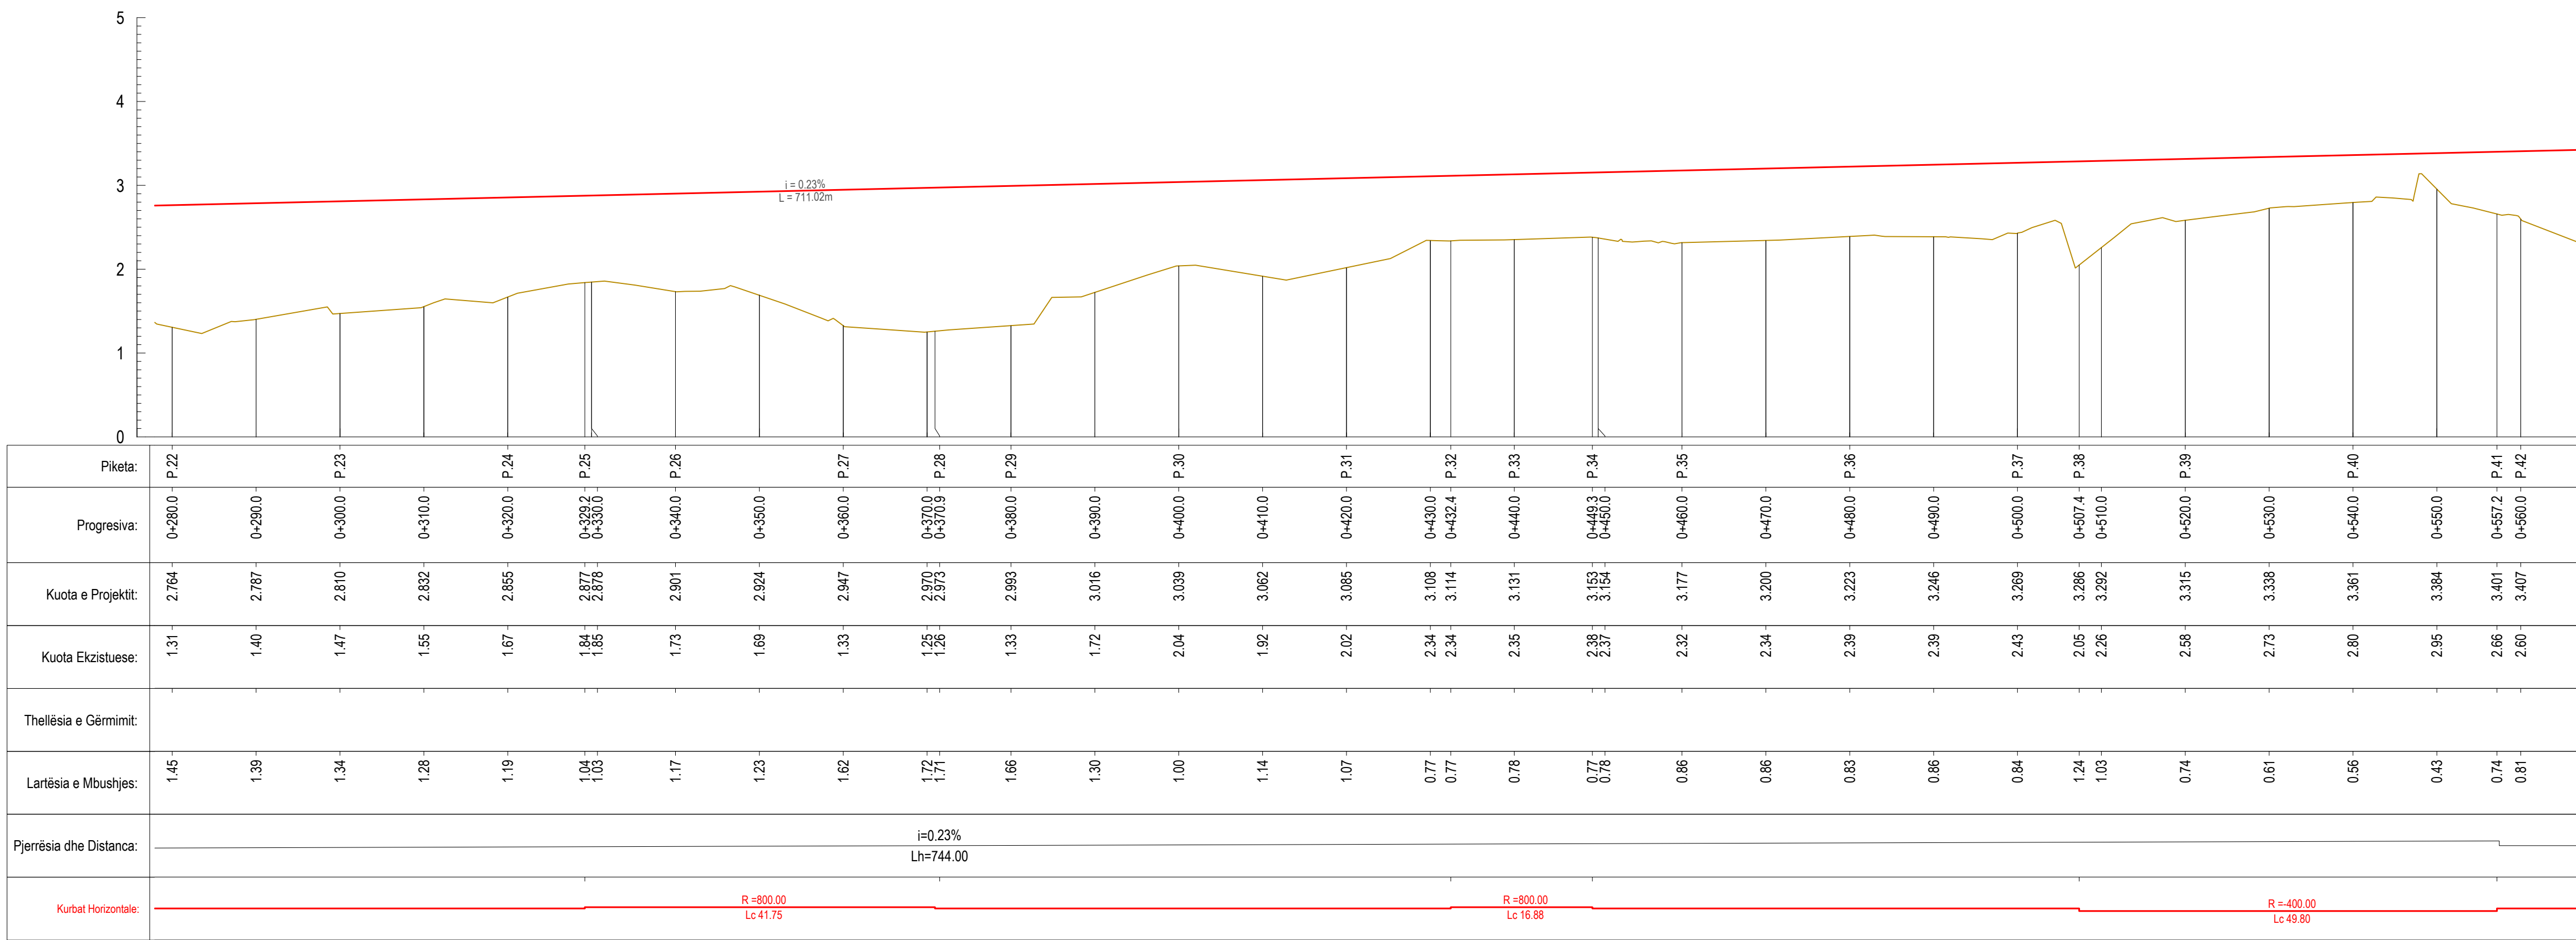
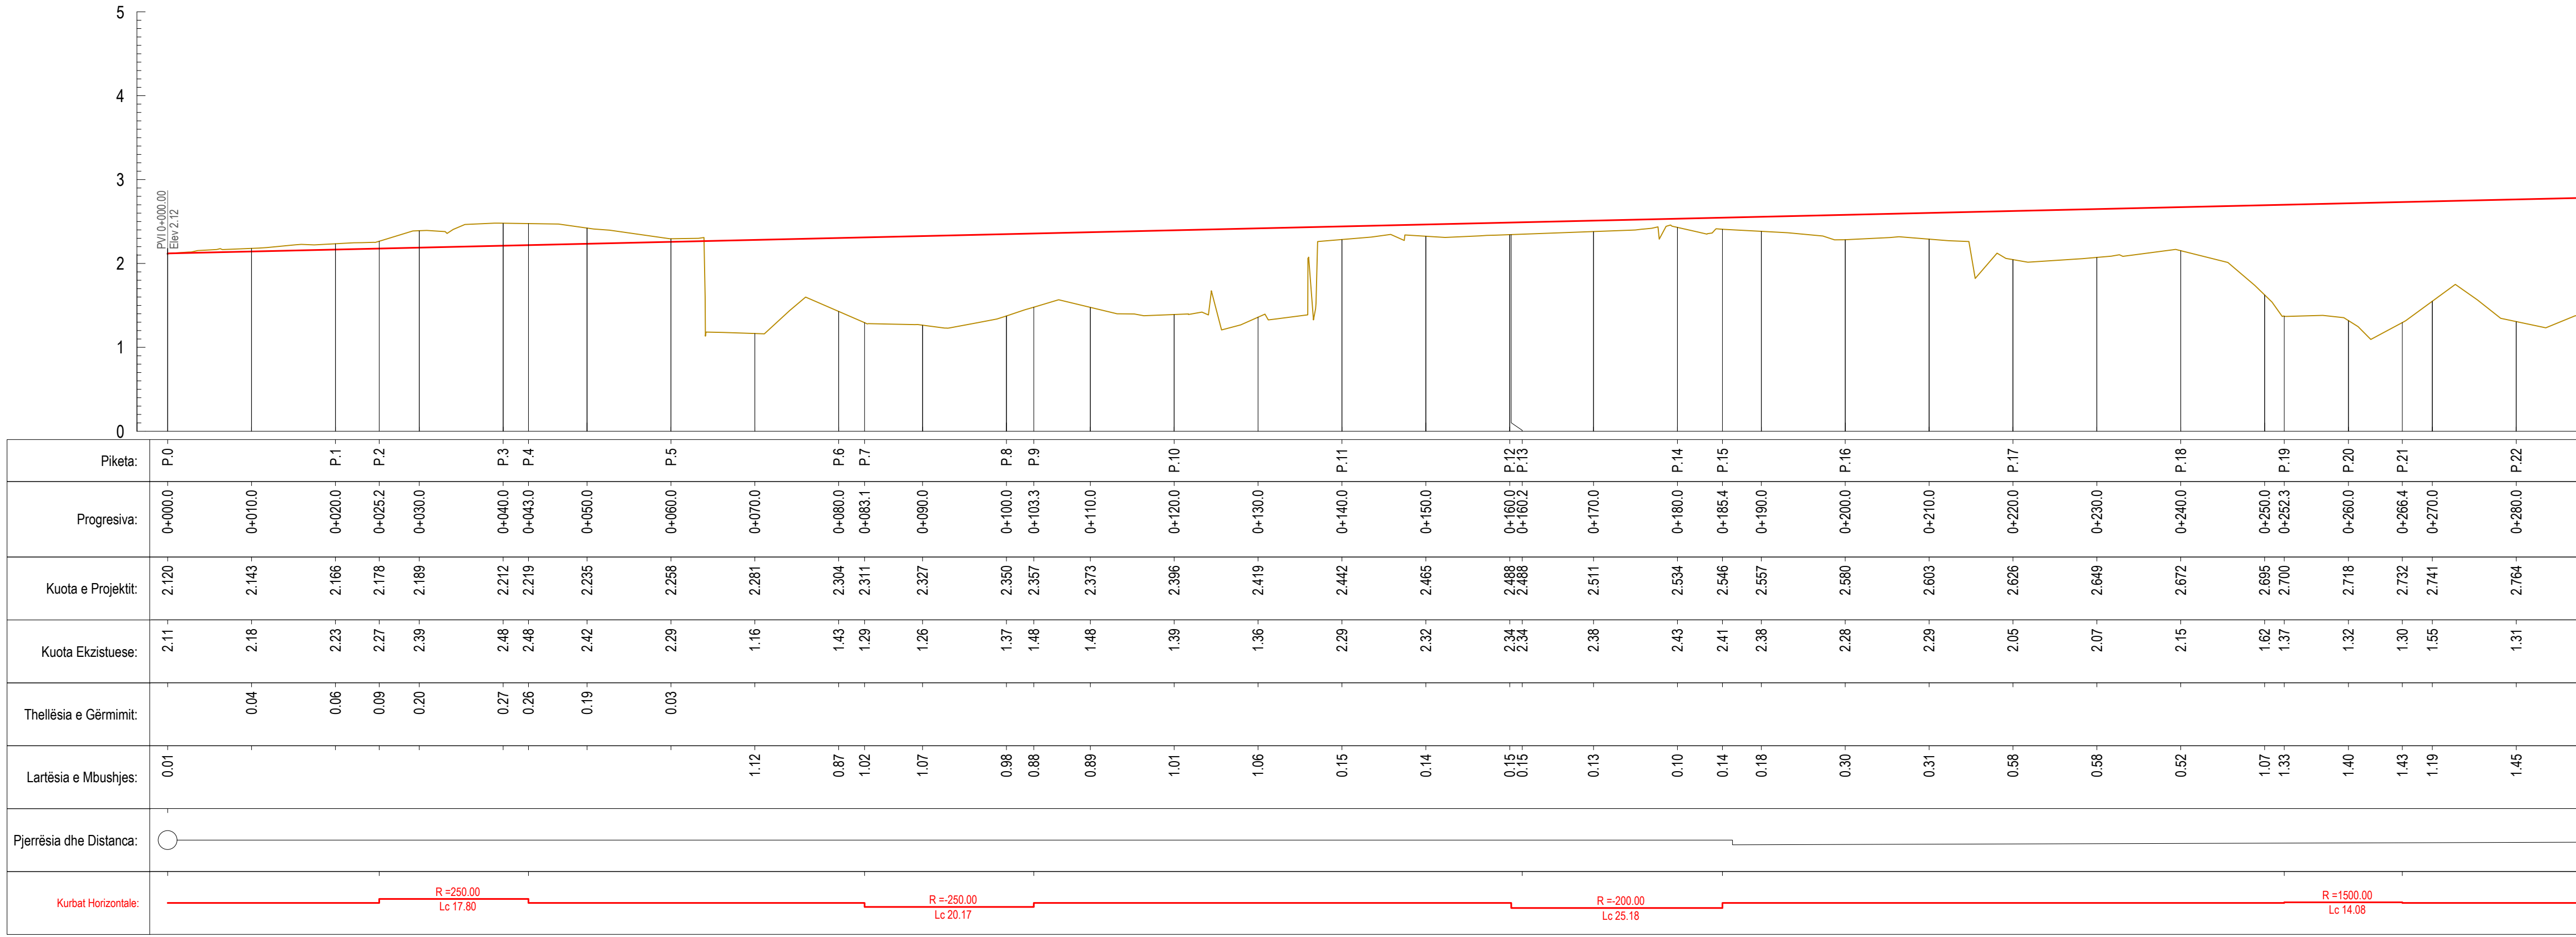


Legjenda:



- Vija e Projektit
- Vija e sipërfaqes ekzistuese

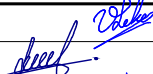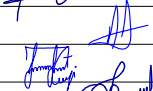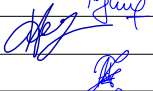01	26.09.2020	Projekt Zbatimi		Dorëzimi i dytë				
00	08.09.2020	Projekt Ideja Paraprake		Dorëzimi i parë				
RISH NR.	DATA	QËLLIMI I DORËZIMIT		SHËNIM / PËRSHKRIM				
INVESTITORI:								
 FONDI SHQIPTAR I ZHVILLIMIT ALBANIAN DEVELOPMENT FUND  ILLYRIAN CONSULTING ENGINEERS Adresa: Rr. "Sam Frashëri", Pallat "Bijon", Katë 11, Tiranë, SHQIPËRI Tel/Fax: +355 6 246 971, E-mail: info@ice.al								
KONSULENTI INXHINIERIK								
Nr. Licencës: N.5221/9								
Përgatiti:	Pozicioni	Emri	Nr. Licencës	Firma				
	Ing. Transporti	Vasil LEKA	K.1053/3					
	Ing. Hidroteknik	Dritan BRATKO	K.2637					
	Ing. Hidroteknik	Alban DOKO						
	Ing. Strukturist	Taulant KARRIQI	K.1547/4					
	Ing. Strukturist	Anila SPAHIU	K.1068/3					
	Kontrolloi:	Ing. Strukturist	Aida VOKA	K.1340/2				
		Ing. Elektrik	Ramush DUMANI	E.1295/2				
		Ing. Geolog	Ramazan BAJRAKTARI	GJ.0632				
		Ing. Gjeoteknik	Amarildo SHEHU					
		Ing. Transporti	Leda DURMISHI					
		Miratoi:	Koordinator Projekti	Blenard DURMISHI	K.2307/1			
Ing. Hidroteknik			Fisnik KRUIJA	K.0305/8				
Arkitekt			Giovanni di FISCO	A.1495/1				
Miratoi:		Ing. Elektrik	Kujtim PROSEKU	E.0167/5				
		Drejtesues Projekti	Olset HAXHIU	K.1619/5				
TITULLI I PROJEKTTIT								
RIKUALIFIKIM URBAN I ZONËS TURISTIKE, GOLEM - LOT I								
EMRI I DOKUMENTIT								
PROFILI GJATËSOR -SEGMENTI 5-6								
FAZA E PROJEKTTIT		Nr. i Dokumentit	Shkalla	Rishikimi	Përmasa e fletës			
PROJEKT ZBATIMI		C1	H. 1:500 V. 1:50	01	A1 (841x594mm)			
					Fleta			
					4/9			

PROFILI GJATËSOR - SEGMENTI 5-6
SH. H 1:500
V 1:50

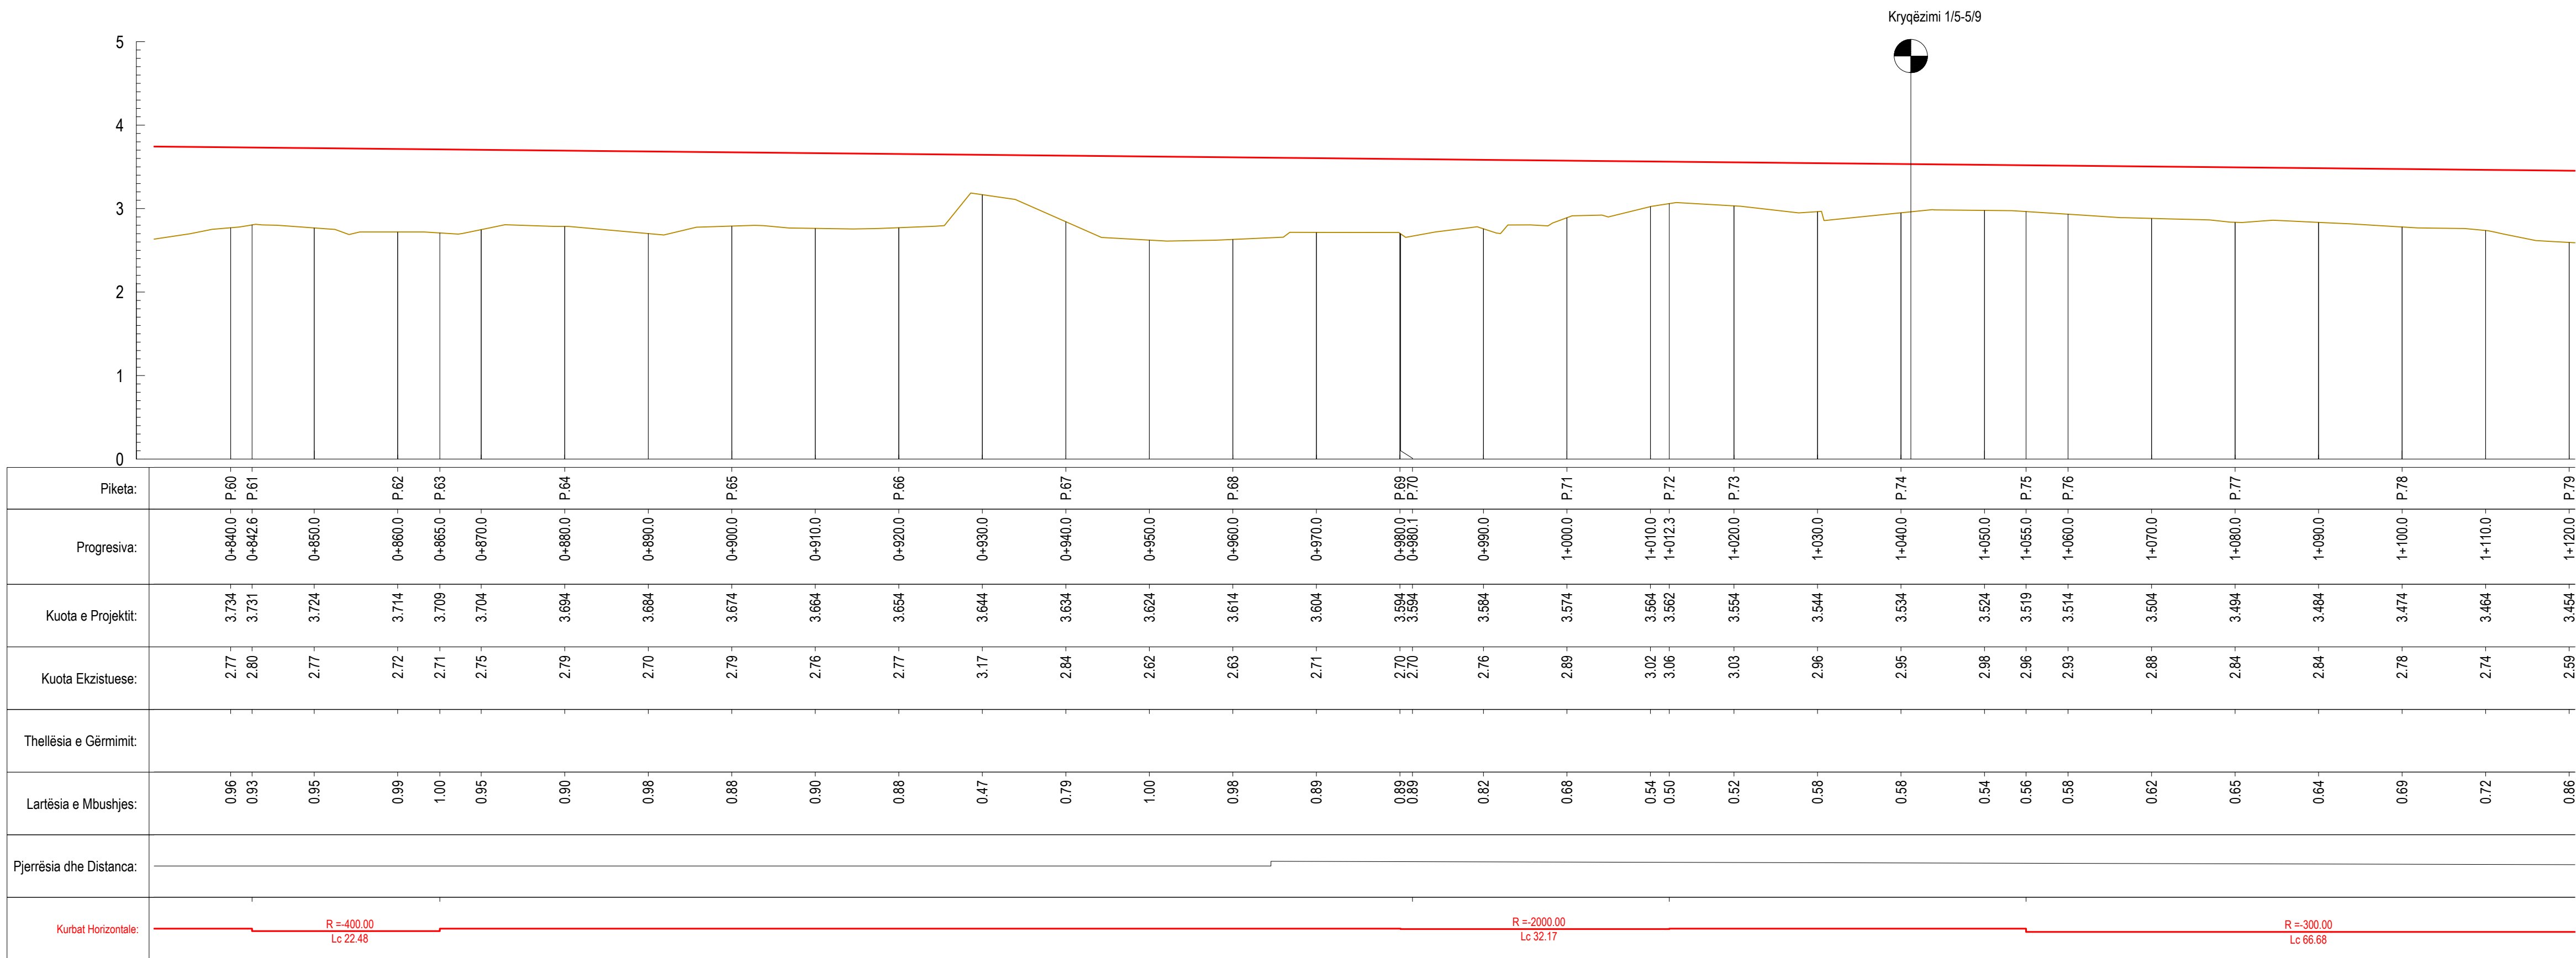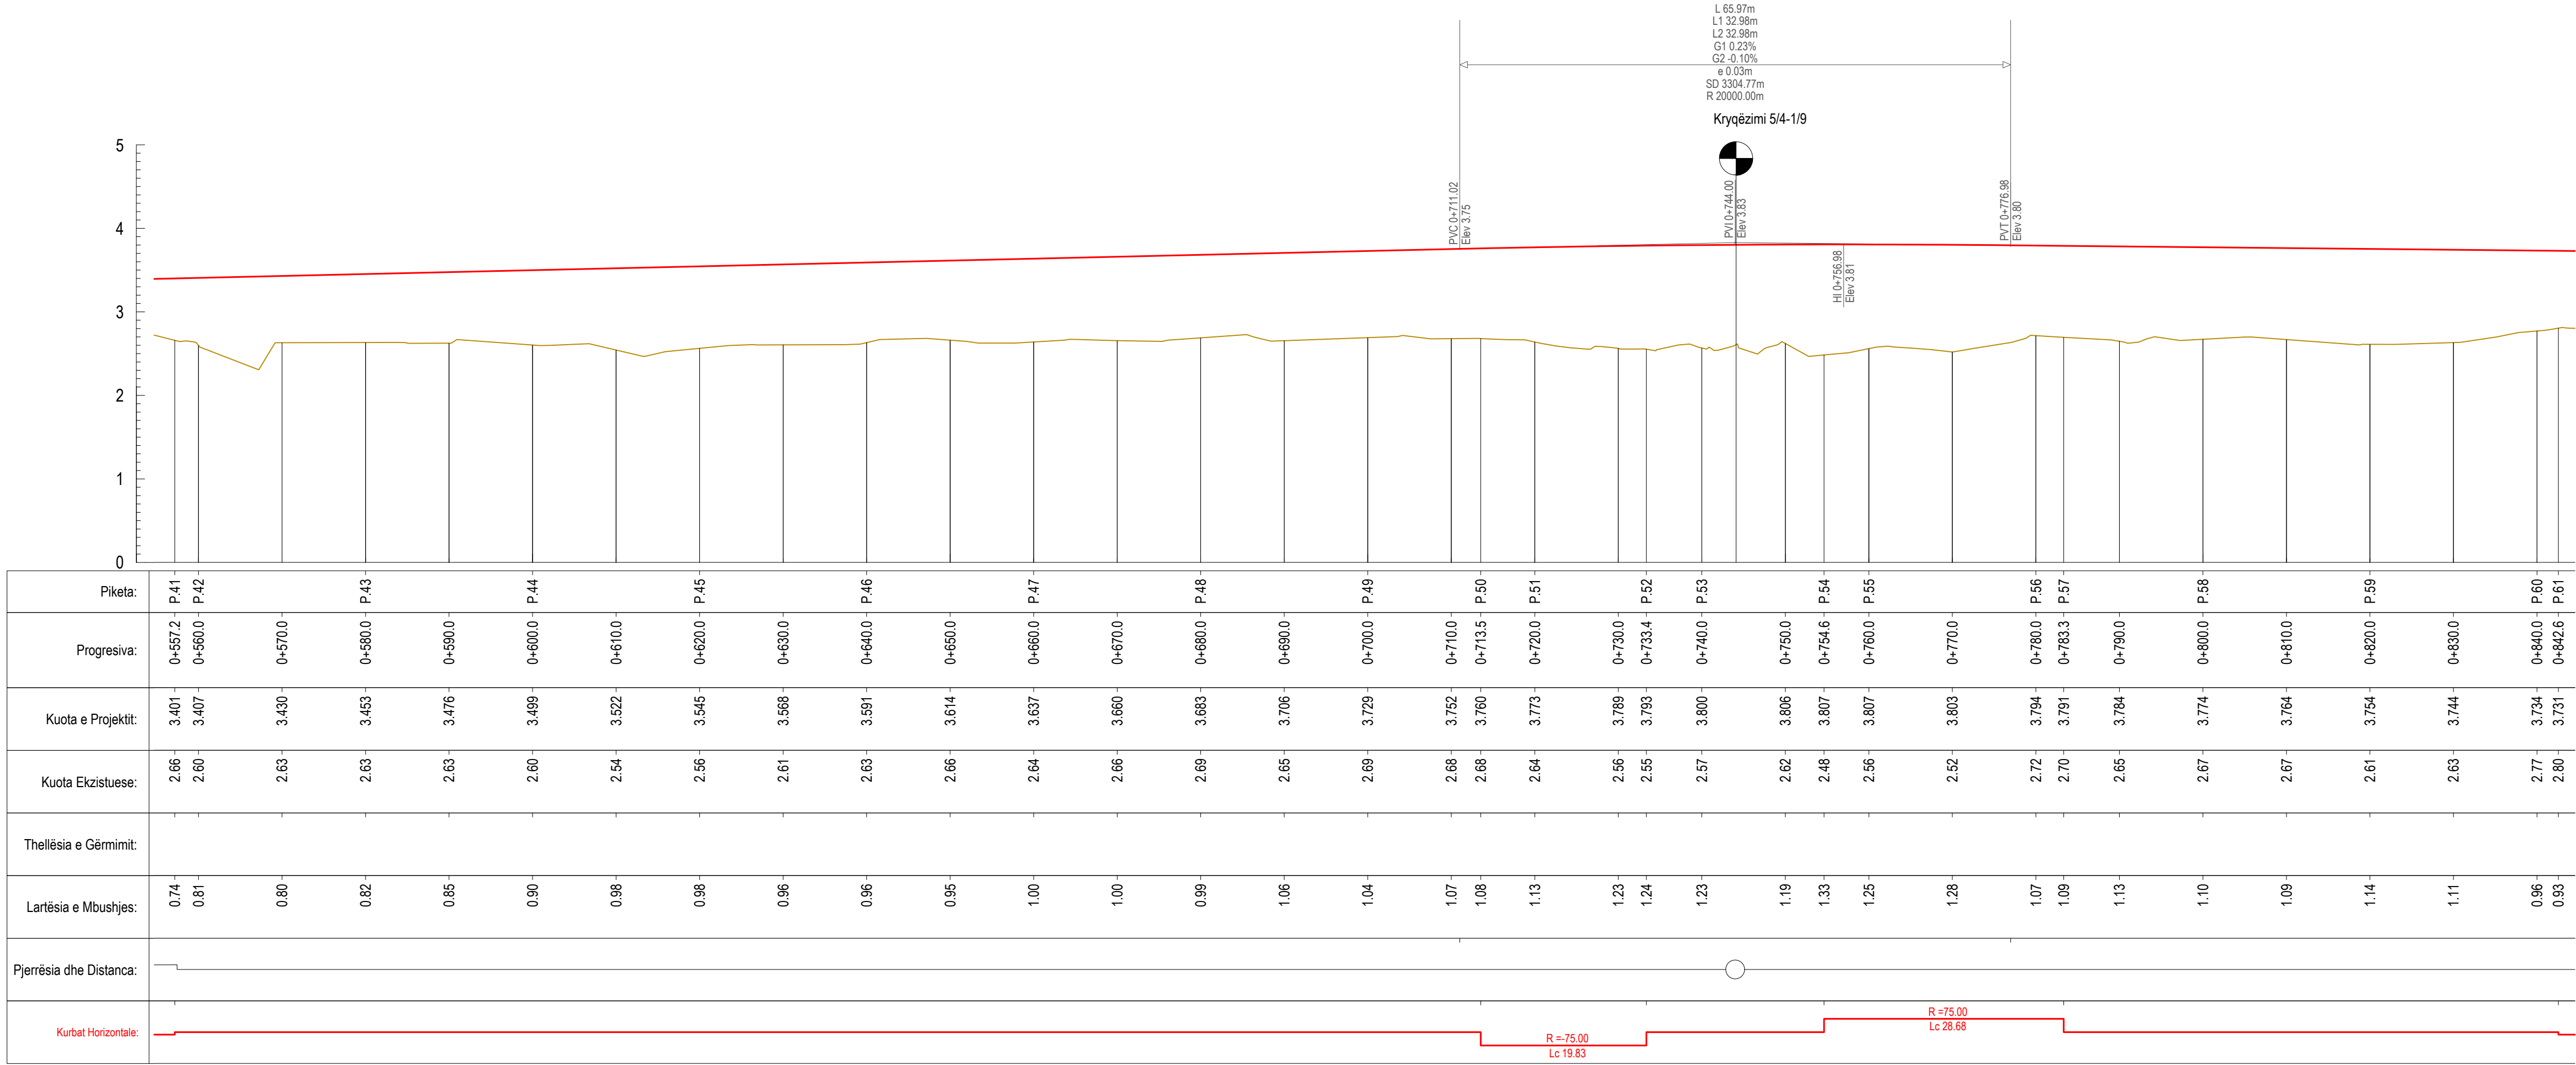

TREGUESI I PLANIMETRISË

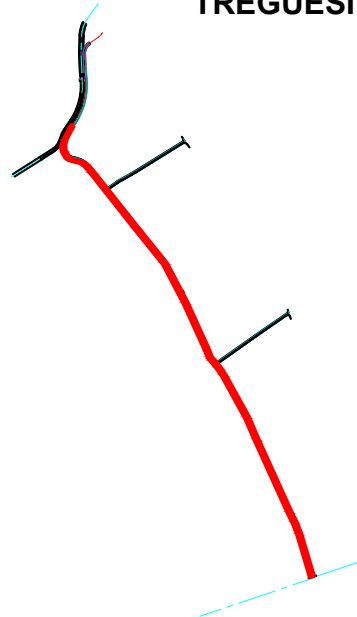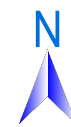

Legjenda:

- Vija e Projektit
- Vija e sipërfaqes ekzistuese

01	26.09.2020	Projekt Zbatimi	Dorëzimi i dytë
00	08.09.2020	Projekt Ideja Paraprake	Dorëzimi i parë
RISH NR.	DATA	QËLLIMI I DORËZIMIT	SHËNIM / PËRSHKRIM

INVESTITORI:

FONDI SHQIPTAR I ZHVILLIMIT
ALBANIAN DEVELOPMENT FUND

KONSULENTI INXHINIERIK

Nr. Licencës: N.5221/9

ICE
ILLYRIAN CONSULTING ENGINEERS
Adresa: Rr. "Sami Frashëri", Pallat "Bijon", Katë 11, Tiranë, SHQIPËRI
Telefon: +355 6 246 575, E-mail: info@ice.al, office@ice.al




ICE
ILLYRIAN CONSULTING ENGINEERS

Përgatiti:	Pozicioni	Emri	Nr. Licencës	Firma
	Ing. Transporti	Vasil LEKA	K.1053/3	
	Ing. Hidroteknik	Dritan BRATKO	K.2637	
	Ing. Hidroteknik	Alban DOKO		
	Ing. Strukturist	Taulant KARRIQI	K.1547/4	
	Ing. Strukturist	Anila SPAHIU	K.1068/3	
	Ing. Strukturist	Alda VOKA	K.1340/2	
	Ing. Elektrik	Ramush DUMANI	E.1285/2	
	Ing. Gjeolog	Ramazan BAJRAKTARI	GJ.0632	
	Ing. Gjeoteknik	Amariro SHEHU		
	Ing. Transporti	Leda DURMISHI		
Kontrollori:	Koordinator Projekti	Blenard DURMISHI	K.2307/1	
	Ing. Hidroteknik	Fisnik KRUJA	K.0305/8	
	Arkitekt	Giovanni di FISCO	A.1495/1	
	Ing. Elektrik	Kujtim PROSEKU	E.0167/5	
Miratoi:	Drejues Projekti	Olsi HAXHIU	K.1619/5	

RIKUALIFIKIM URBAN I ZONËS TURISTIKE, GOLEM - LOT I

EMRI I DOKUMENTIT					
PROFILI GJATËSOR - SEGMENTI 5-6					
FAZA E PROJEKTTIT					
Nr. i Dokumentit		Shkalla	Rishikimi	Përmasa e fletës	Fleta
C1		H. 1:500 V. 1:50	01	A1 (841x594mm)	5/9
PROJEKT ZBATIMI					

PROFILI GJATËSOR -SEGMENTI 5-6
SH. H 1:500
V 1:50

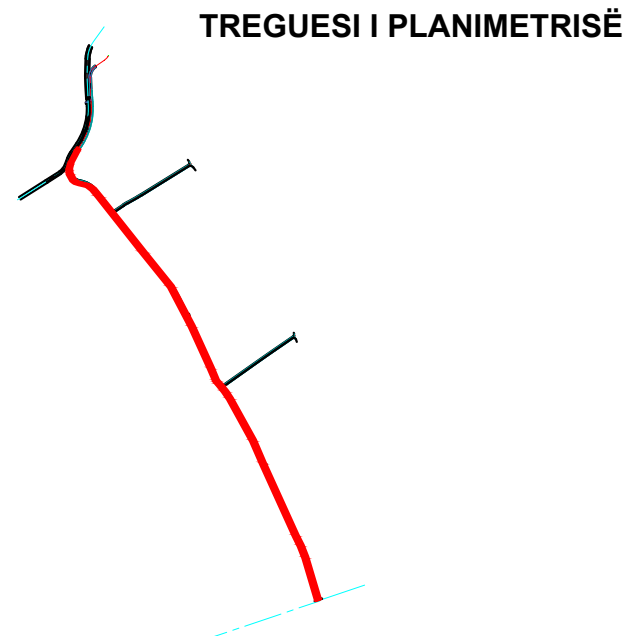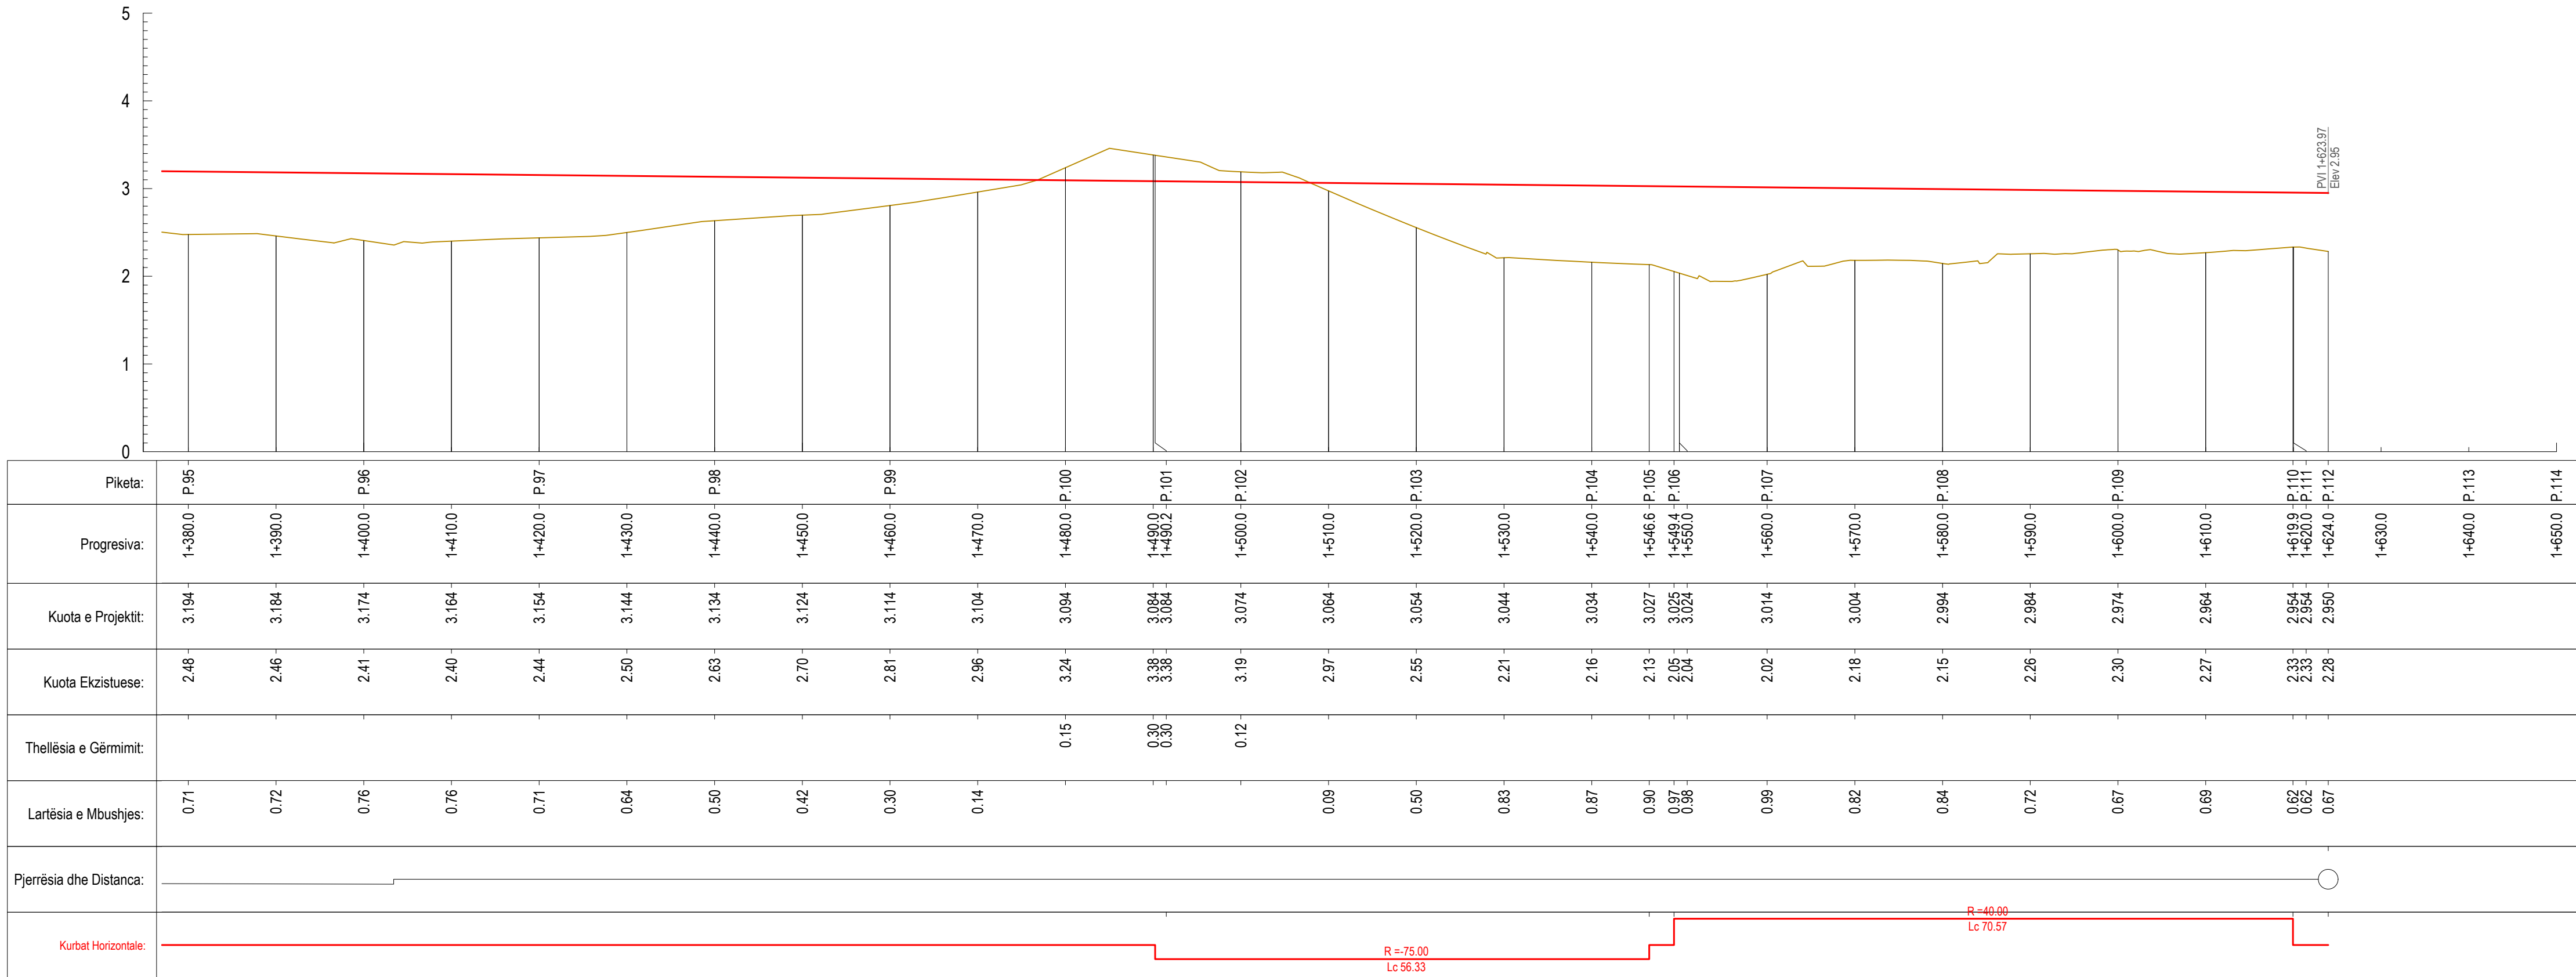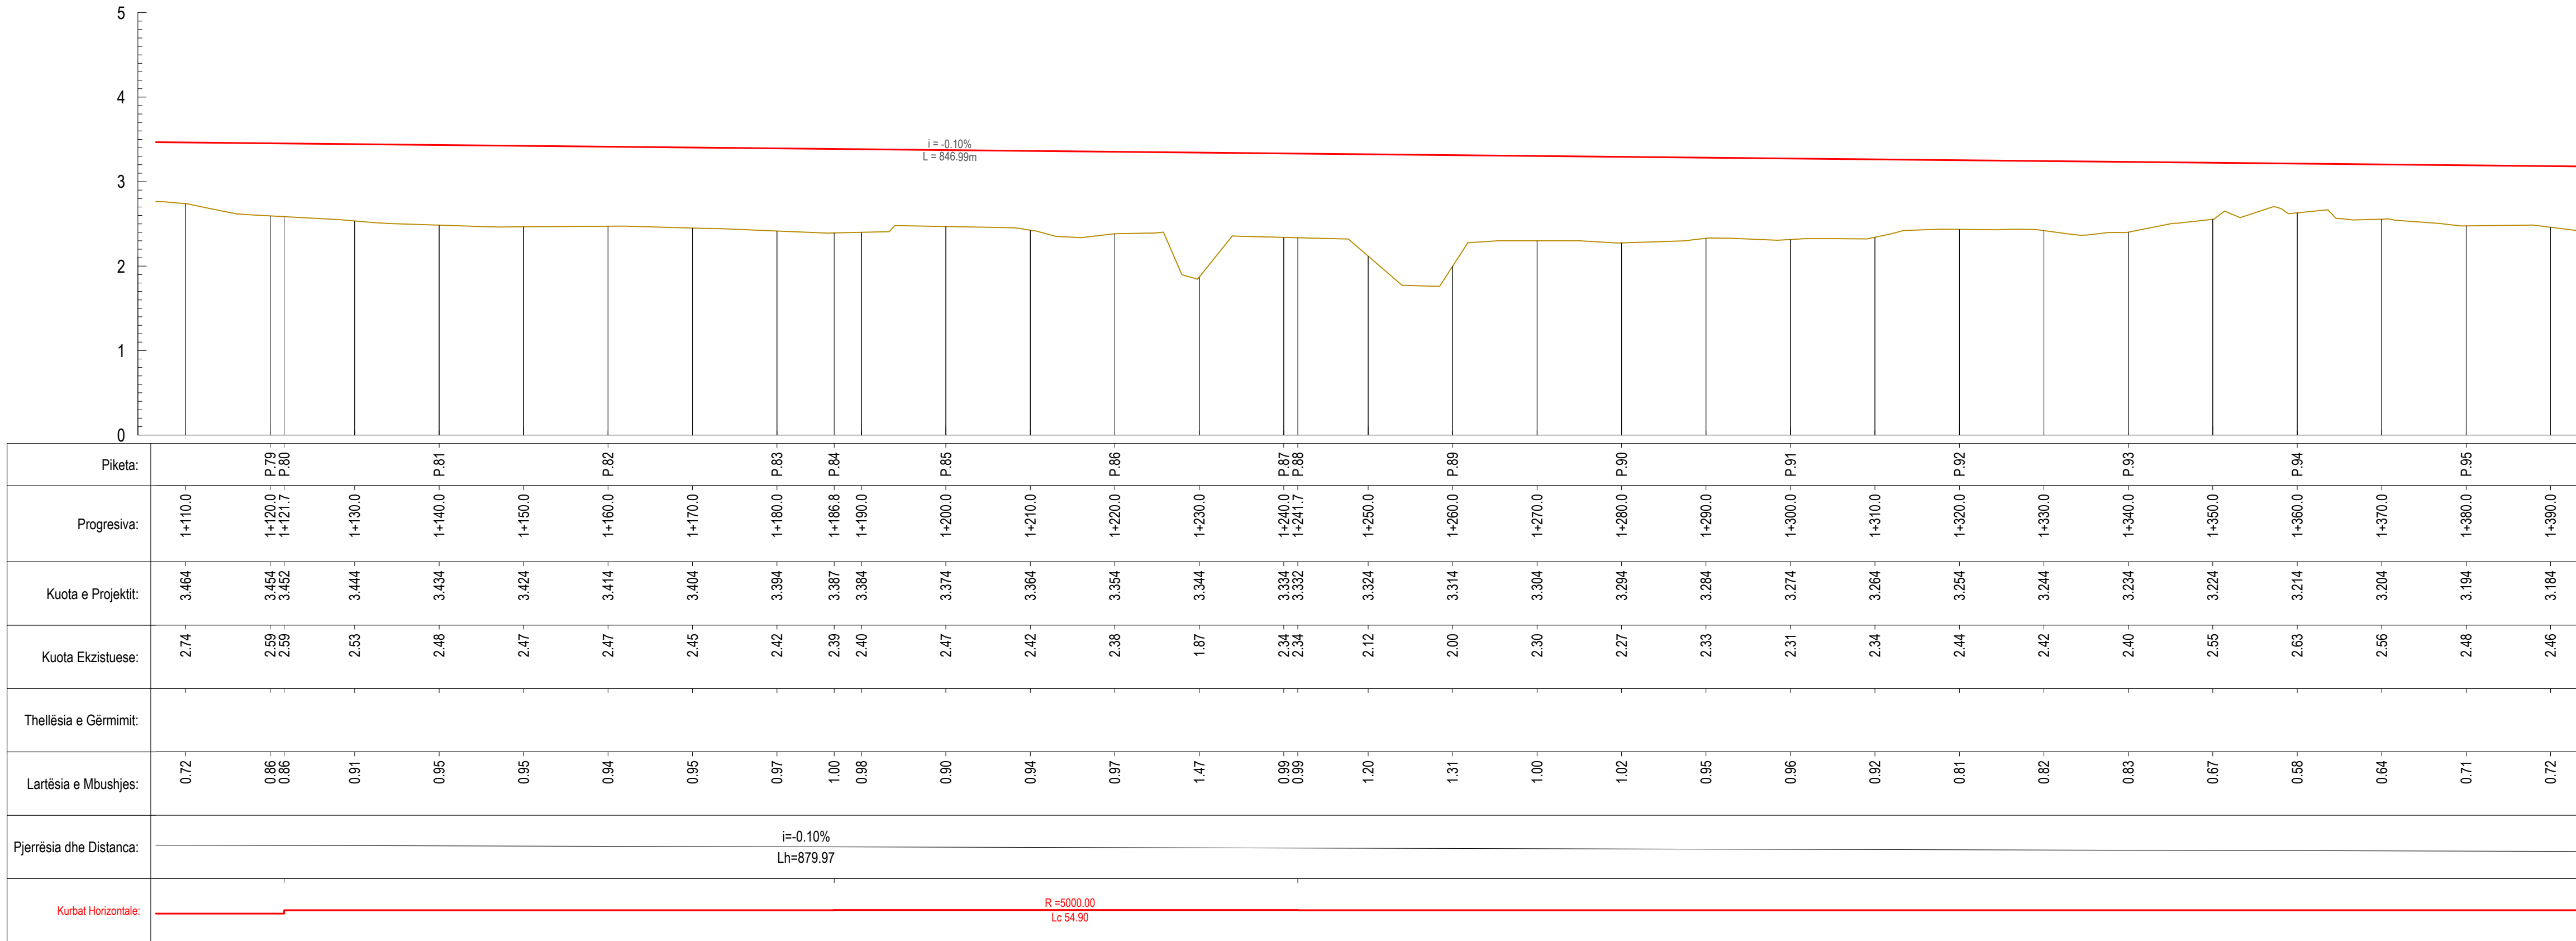

Legjenda:
Vija e Projektit
Vija e sipërfaqes ekzistuese

01	26.09.2020	Projekt Zbatimi	Dorëzimi i dytë
00	08.09.2020	Projekt Ideja Paraprake	Dorëzimi i parë
RISH NR.	DATA	QËLLIMI I DORËZIMIT	SHËNIM / PËRSHKRIM

INVESTITORI:

KONSULENTI INXHINIERIK

Nr. Licencës: N.5221/9

	Pozicioni	Emri	Nr. Licensës	Firma
Përgatiti:	Ing. Transporti	Vasil LEKA	K.1053/3	
	Ing. Hidroteknik	Dritan BRATKO	K.2637	
	Ing. Hidroteknik	Alban DOKO		
	Ing. Strukturist	Taulant KARRIQI	K.1547/4	
	Ing. Strukturist	Anila SPAHIU	K.1068/3	
	Ing. Strukturist	Alda VOKA	K.1340/2	
	Ing. Elektrik	Ramush DUMANI	E.1285/2	
	Ing. Gjeolog	Ramazan BAJRAKTARI	GJ.0632	
	Ing. Gjeoteknik	Amarildo SHEHU		
	Ing. Transporti	Leda DURMISHI		
Kontrollori:	Koordinator Projekti	Blenard DURMISHI	K.2307/1	
	Ing. Hidroteknik	Fisnik KRUJA	K.0305/8	
	Arkitekt	Giovanni di FISCO	A.1495/1	
	Ing. Elektrik	Kujtim PROSEKU	E.0167/5	
Miratori:	Drejtesues Projekti	Olsi HAXHIU	K.1619/5	

TITULLI I PROJEKTIT

RIKUALIFIKIM URBAN I ZONËS TURISTIKE, GOLEM - LOT I

EMRI I DOKUMENTIT


PROFILI GJATËSOR - SEGMENTI 5-6

FAZA E PROJEKTIT	Nr. i Dokumentit	Shkalla	Rishikimi	Përmasa e fletës	Fleta
PROJEKT ZBATIMI	C1	H. 1:500 V. 1:50	01	A1 (841x594mm)	6/9


PROFILI GJATËSOR -SEGMENTI 3 - 5 - 13/1

SH. H 1:500

V 1:50

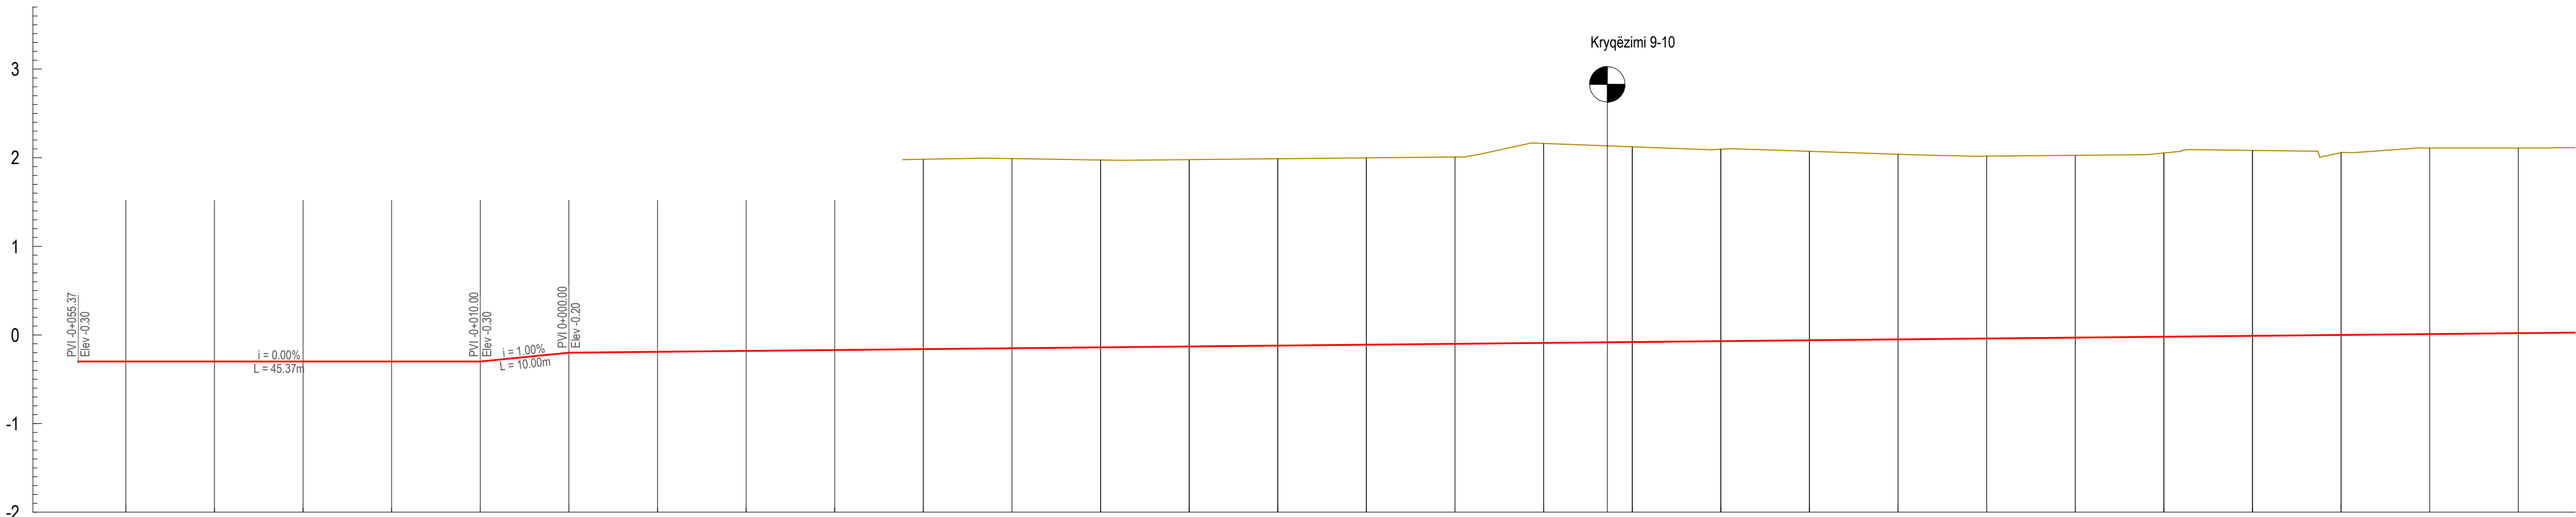


Piketa:			P.4		P.5		P.6		P.7		P.8		P.9		P.10		P.11		P.12		P.13		P.14		P.15		P.16		P.17
Progresiva:		0+050.0	0+040.0	0+030.0	0+020.0	0+010.0	0+000.0	0+010.0	0+020.0	0+030.0	0+040.0	0+050.0	0+060.0	0+070.0	0+080.0	0+090.0	0+100.0	0+110.0	0+120.0	0+130.0	0+140.0	0+150.0	0+160.0	0+170.0	0+180.0	0+190.0	0+200.0	0+210.0	0+220.0
Kuota e Projektit:		-0.300	-0.300	-0.300	-0.300	-0.300	-0.200	-0.190	-0.180	-0.170	-0.160	-0.150	-0.140	-0.130	-0.120	-0.110	-0.100	-0.090	-0.080	-0.070	-0.060	-0.050	-0.040	-0.030	-0.020	-0.010	0.000	0.010	0.020
Kuota Ekzistuese:											1.98	1.99	1.97	1.98	1.99	2.00	2.01	2.16	2.12	2.10	2.07	2.04	2.02	2.03	2.05	2.08	2.06	2.11	2.11
Thellësia e Gërmimit:		1.78	1.74	1.69	1.65	1.75	1.76	1.86	2.04	2.27	2.14	2.14	2.11	2.11	2.11	2.11	2.11	2.25	2.20	2.17	2.13	2.09	2.06	2.06	2.07	2.09	2.06	2.10	2.09
Lartësia e Mbushjes:																													
Pjerrësia dhe Distanca:																													
Kurbat Horizontale:																													

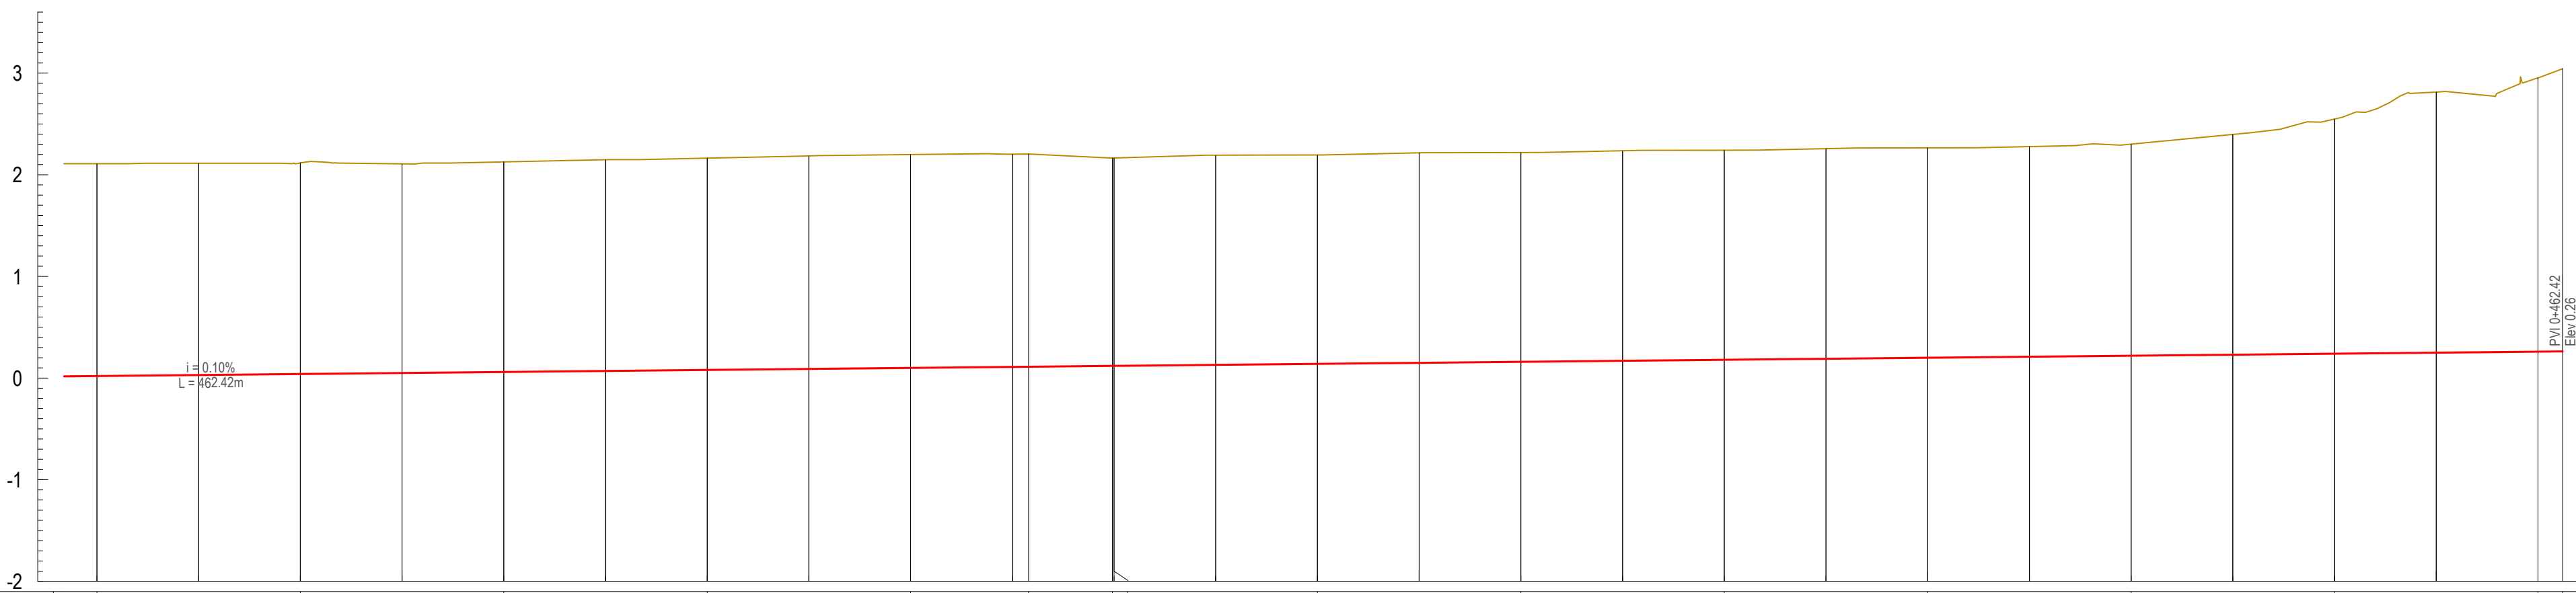

Piketa:	P.17	P.18	P.19	P.20	P.21	P.22	P.23	P.24	P.25	P.26	P.27	P.28	P.29	P.30	P.31	P.32
Progresiva:	0+220.0	0+230.0	0+240.0	0+250.0	0+260.0	0+270.0	0+280.0	0+290.0	0+300.0	0+310.0	0+311.6	0+312.0	0+313.0	0+314.0	0+315.0	0+316.0
Kuota e Projektit:	0.020	0.030	0.040	0.050	0.060	0.070	0.080	0.090	0.100	0.110	0.112	0.113	0.114	0.115	0.116	0.117
Kuota Ekzistuese:	2.11	2.11	2.12	2.11	2.13	2.15	2.16	2.19	2.20	2.20	2.20	2.21	2.22	2.23	2.24	2.25
Thellësia e Gërmimit:	2.09	2.08	2.08	2.06	2.07	2.08	2.08	2.10	2.10	2.09	2.09	2.09	2.07	2.07	2.07	2.09
Lartësia e Mbushjes:																
Pjerrësia dhe Distanca:																
Kurbat Horizontale:																

TREGUESI I PLANIMETRISË

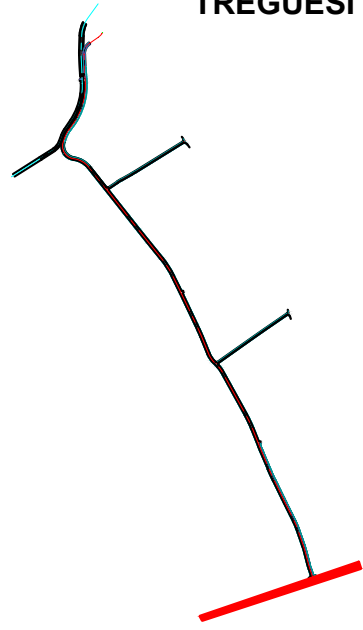

Legjenda:

- Vija e Projektit
- Vija e sipërfaqes ekzistuese

01	26.09.2020	Projekt Zbatimi	Dorëzimi i dytë
00	08.09.2020	Projekt Ideja Paraprake	Dorëzimi i parë
RISH. NR.	DATA	QËLLIMI I DORËZIMIT	SHËNIM / PËRSHKRIM


INVESTITORI:			
KONSULENTI INXHINIERIK			
Nr. Licencës:	N.5221/9		

Përgatiti:	Pozicioni	Emri	Nr. Licencës	Firma
	Ing. Transporti	Vasil LEKA	K.1053/3	
	Ing. Hidroteknik	Dritan BRATKO	K.2637	
	Ing. Hidroteknik	Alban DOKO		
	Ing. Strukturist	Taulant KARRIQI	K.1547/4	
	Ing. Strukturist	Anila SPAHIU	K.1068/3	
	Ing. Strukturist	Aida VOKA	K.1340/2	
	Ing. Elektrik	Ramush DUMANI	E.1285/2	
	Ing. Gjeolog	Ramazan BAJRAKTARI	GJ.0632	
	Ing. Gjeoteknik	Amarildo SHEHU		
	Ing. Transporti	Leda DURMISHI		
	Koordinator Projekti	Blenard DURMISHI	K.2307/1	
	Ing. Hidroteknik	Fisnik KRUJA	K.0305/8	
Kontrollori:	Arkitekt	Giovanni di FISCO	A.1495/1	
	Ing. Elektrik	Kujtim PROSEKU	E.0167/5	
Miratori:	Drejtesues Projekti	Olsaf HAXHIU	K.1619/5	

TITULLI I PROJEKTIT					
RIKUALIFIKIM URBAN I ZONËS TURISTIKE, GOLEM - LOT I					
EMRI I DOKUMENTIT					
PROFILI GJATËSOR - SEGMENTI 3 - 5 - 13/1					
FAZA E PROJEKTIT	Nr. i Dokumentit	Shkalla	Rishikimi	Përmasa e fletës	Fleta
	C1	H. 1:500 V. 1:50	01	A1 (841x594mm)	7/9
PROJEKT ZBATIMI					

The longitudinal profile shows a constant downward slope of $i = -0.35\%$ over a length of $L = 280.81\text{m}$. The starting elevation is $PVI = 4.900.00$ and the ending elevation is $Elev = 4.71$. The profile is marked with vertical grid lines at 10m intervals.

Kurbat Horizontale:  R = 3000.00
Lc 36.92

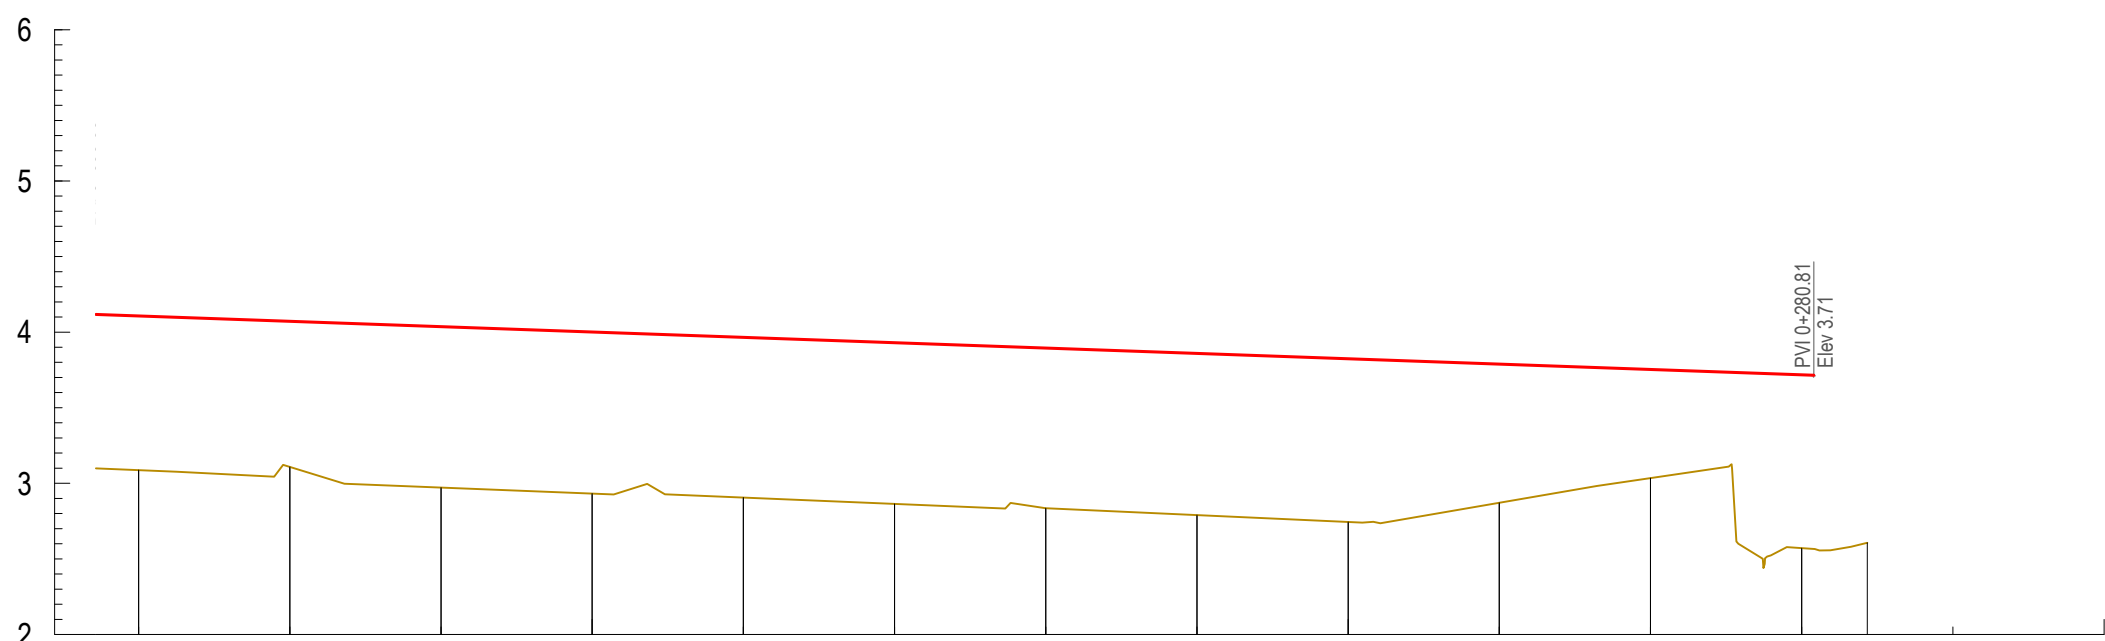

Piketa:	0+170.0 - P.11		0+180.0 - P.12		0+190.0 - P.13		0+200.0 - P.14		0+250.0 - P.15		0+260.0 - P.16		0+284.3 - P.17		0+300.0 - P.18													
Progresiva:	0+170.0		0+180.0		0+190.0		0+200.0		0+210.0		0+220.0		0+230.0		0+240.0		0+250.0		0+260.0		0+270.0		0+280.0		0+290.0		0+300.0	
Kuota e Projektit:	4.106		4.071		4.036		4.000		3.965		3.930		3.894		3.859		3.824		3.788		3.753		3.718		2.679		2.644	
Kuota Ekzistuese:	3.09		3.11		2.97		2.93		2.91		2.86		2.84		2.79		2.74		2.67		3.03		2.57		2.61		2.57	
Thellësia e Gërmimit:																												
Lartësia e Mbushjes:	1.02		0.96		1.07		1.07		1.06		1.07		1.05		1.07		1.08		0.92		0.72		1.15					
Pjerrësia dhe Distanca:																												
Kurba Horizontale:																												

A diagram of a tree structure. A red arrow points to a node on a branch. The tree has a root at the top, with several branches extending downwards. The node pointed to by the red arrow is on a branch that is part of a larger subtree.



— Vija e Projektit
— Vija e sipërfaqes ekzistuese

INVESTITORI:



FONDI SHQIPTAR I ZHVILLIMIT
ALBANIA DEVELOPMENT FUND



Nr. Liçencēs: N.5221/9



ILLYRIAN CONSULTING ENGINEERS
Adresa: Rr. "Sami Frasheri", Pallati "Bjoen", Kati 11, Tiranë, SHQIPËRI
Tel/Fax: +355 4 260 572, E-mail: info@ice.al
www.ice.al






	Posizioni	Emri	N°. Licensës	Firma
Pergatë:	Ing. Transporti	Vasil LEKA	K.10533	
	Ing. Hidroteknik	Drifan BRATKO	K.2637	
	Ing. Hidroteknik	Alban DOKO		
	Ing. Strukturist	Taulant KARRIQI	K.15474	
	Ing. Strukturist	Anila SPAHIU	K.10683	
	Ing. Strukturist	Alda VOKA	K.13402	
	Ing. Elektrik	Ramush DUMANI	E.12952	
	Ing. Gjeolog	Ramazan BAJRAKTARI	GJ.0632	
	Ing. Gjeoteknik	Amarildo SHEHU		
Kontrollo:	Ing. Transporti	Leda DURMISHI		
	Koordinatori Projekti	Blendar DURMISHI	K.2307/1	
	Ing. Hidroteknik	Fisnik KRUIA	K.03058	
	Arkitekt	Giovanni di FISCO	A.14951	
Mirato:	Ing. Elektrik	Kujtim PROSEKU	E.01675	
	Drejtuues Projekti	Oiset HAHIU	K.16195	

RIKUALIFIKIM URBAN I ZONËS TURISTIKE, GOLEM - LOT 1

PROFILI GJATËSOR - SEGMENTI 1/9 - 5/4

FAZA E PROJEKTIT	Nr. i Dokumentit	Shkalla	Rishikimi	Përmasa e fletës	Fleta
PROJEKT ZBATIMI	C1	H. 1:500 V. 1:50	01	A1 (841x594mm)	8/9

PROFILI GJATËSOR -SEGMENTI 1/5 - 5/9
SH. H 1:500
V 1:50

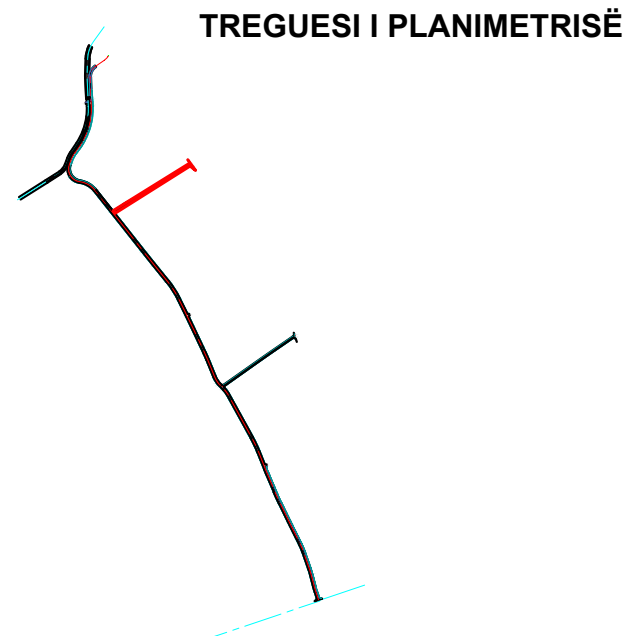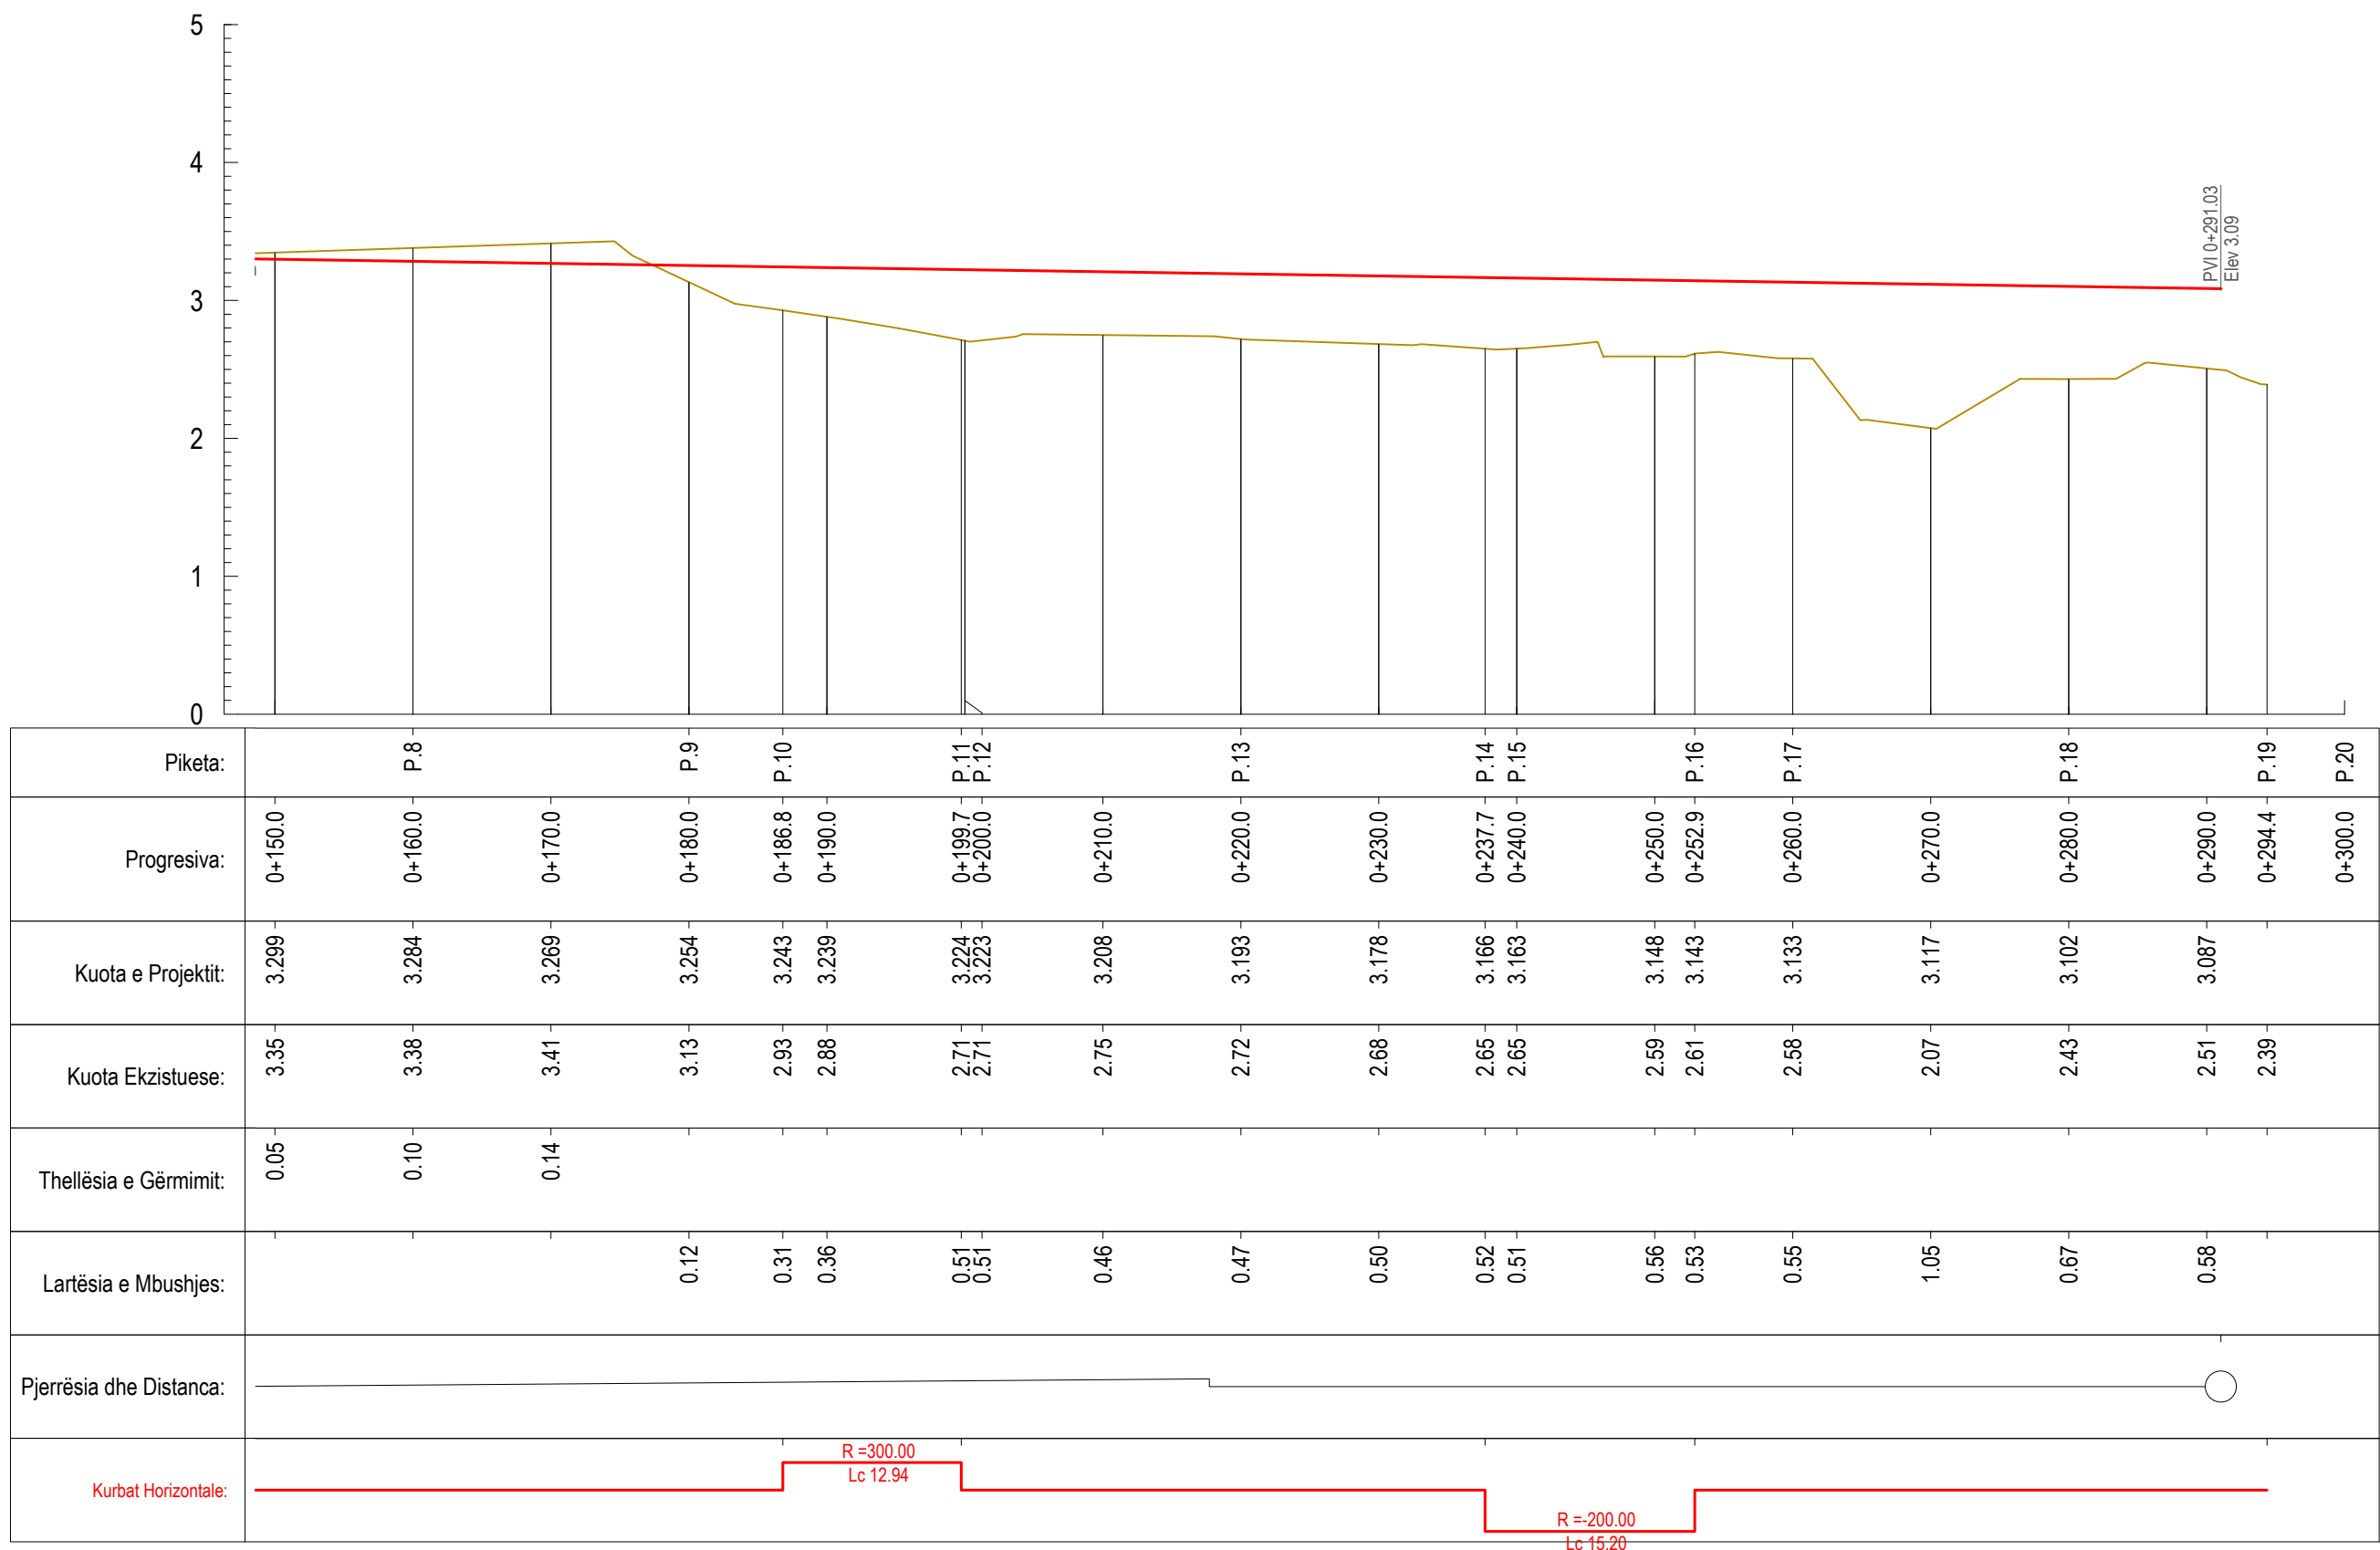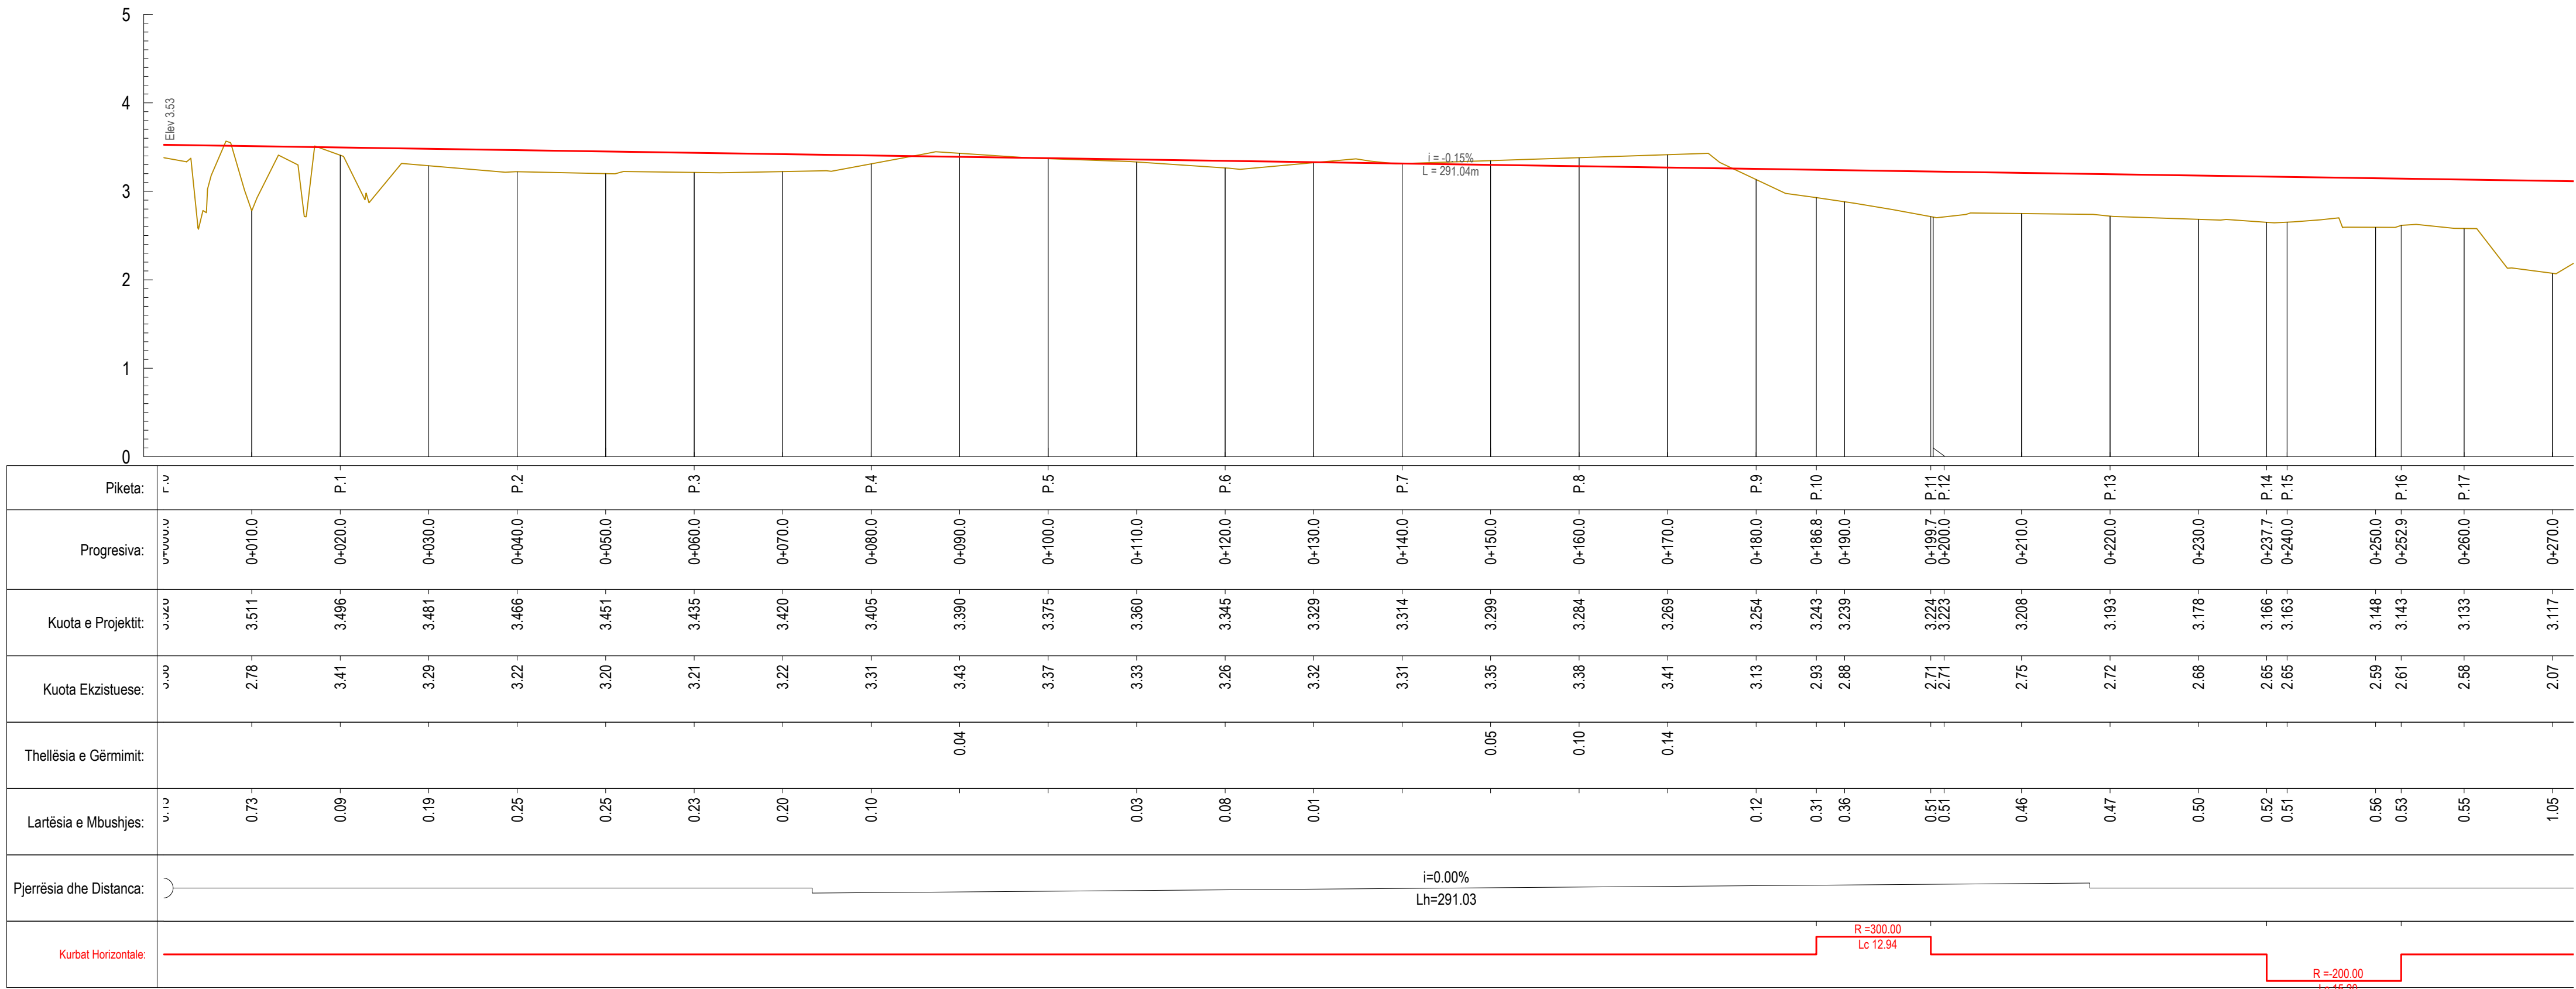

Legjenda:
Vija e Projektit
Vija e sipërfaqes ekzistuese

01	26.09.2020	Projekt Zbatimi	Dorëzimi i dytë
00	08.09.2020	Projekt Ideja Paraprake	Dorëzimi i parë
RISH. NR.	DATA	QËLLIMI I DORËZIMIT	SHËNIM / PËRSHKRIM

INVESTITORI:			
KONSULENTI INXHINIERIK			
Nr. Licencës:		N.5221/9	


Përgatiti:	Pozicioni	Emri	Nr. Licencës	Firma
	Ing. Transporti	Vasil LEKA	K.1053/3	
	Ing. Hidroteknik	Dritan BRATKO	K.2637	
	Ing. Hidroteknik	Alban DOKO		
	Ing. Strukturist	Taulant KARRIQI	K.1547/4	
	Ing. Strukturist	Anila SPAHIU	K.1068/3	
	Ing. Strukturist	Aida VOKA	K.1340/2	
	Ing. Elektrik	Ramush DUMANI	E.1285/2	
	Ing. Geolog	Ramazan BAJRAKTARI	GJ.0632	
	Ing. Gjeoteknik	Amarildo SHEHU		
	Ing. Transporti	Leda DURMISHI		
Kontrollori:	Koordinator Projekti	Blenard DURMISHI	K.2307/1	
	Ing. Hidroteknik	Fisnik KRUJA	K.0305/8	
	Arkitekt	Giovanni di FISCO	A.1495/1	
Miratori:	Ing. Elektrik	Kujtim PROSEKU	E.0167/5	
	Drejtuues Projekti	Olsaf HAXHIU	K.1619/5	

TITULLI I PROJEKTIT					
RIKUALIFIKIM URBAN I ZONËS TURISTIKE, GOLEM - LOT I					
EMRI I DOKUMENTIT					
PROFILI GJATËSOR - SEGMENTI 1/5 - 5/9					
FAZA E PROJEKTIT	Nr. i Dokumentit	Shkalla	Rishikimi	Përmasa e fletës	Fleta
	C1	H. 1:500 V. 1:50	01	A1 (841x594mm)	9/9

PROFILAT TËRTHORË TIP


Segmenti 1/3 - 3 (Përroi i Agait) - Profili Tërthor Tip A1 i hapur
Sh. 1:50

Progresiva
0+300 + 0+476

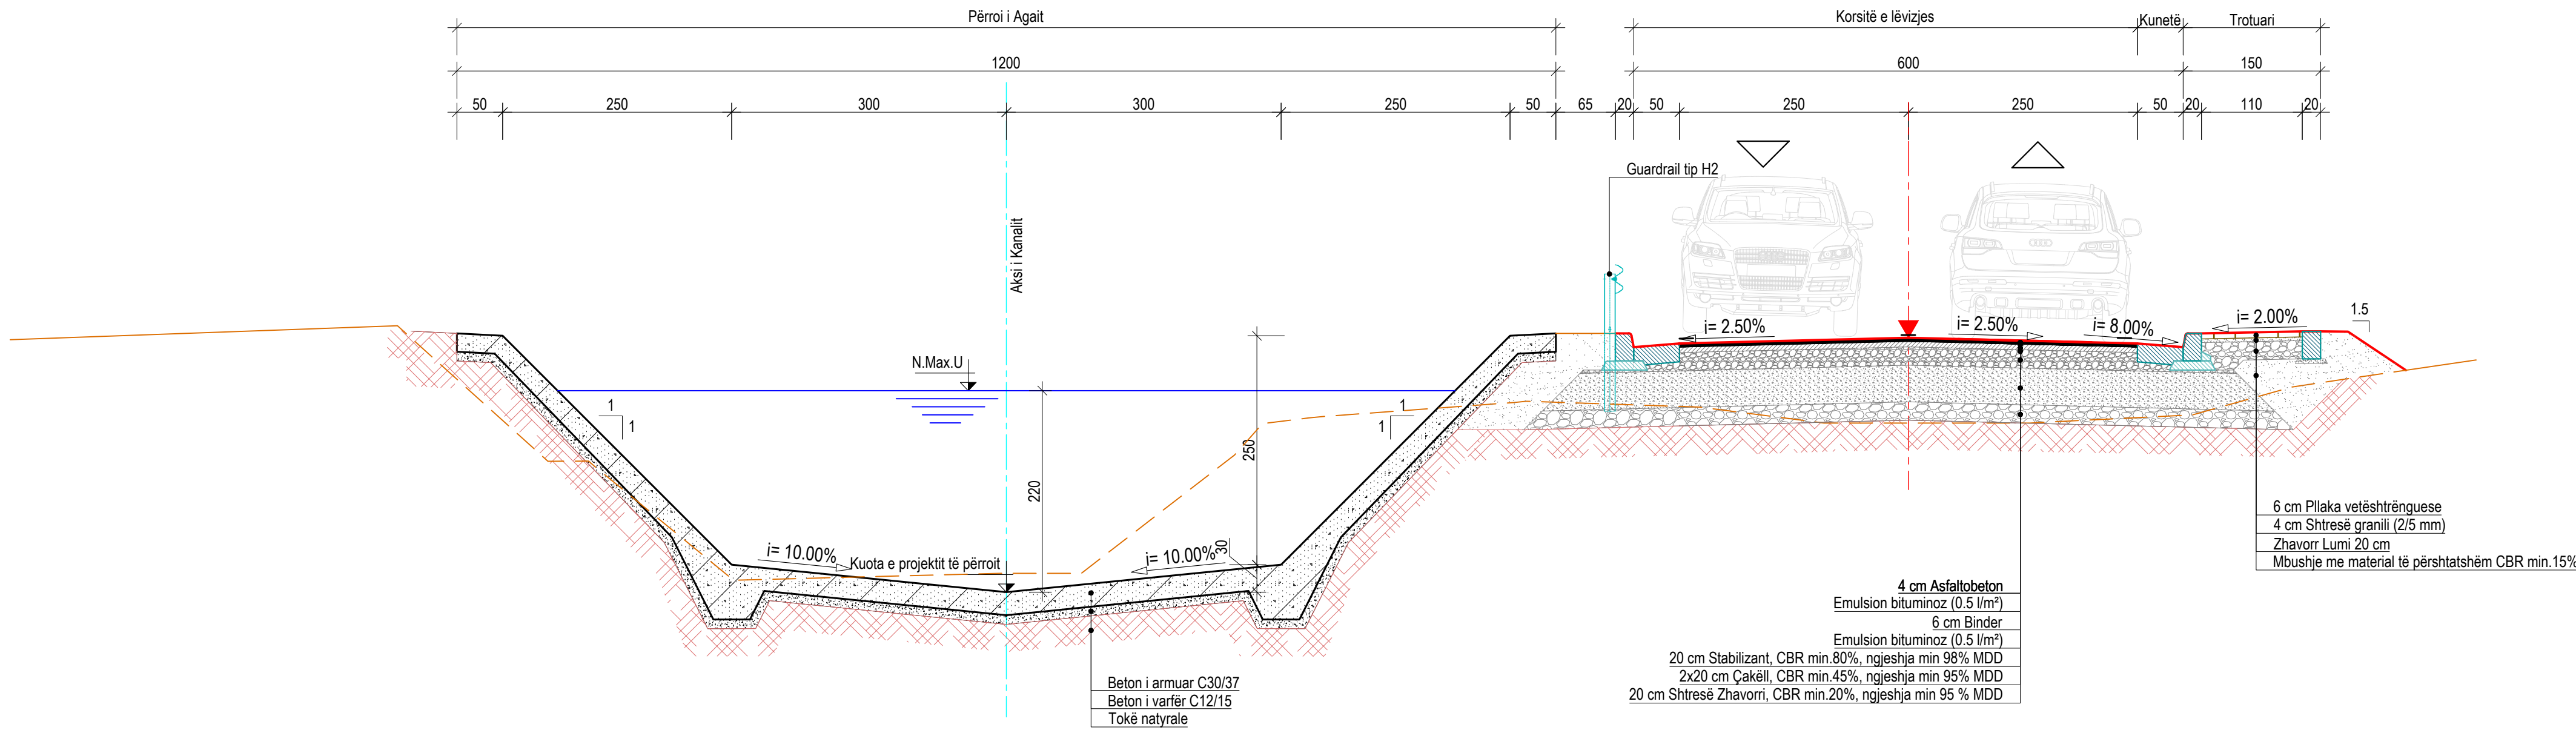

Segmenti 1/3 - 3 (Përroi i Agait) - Profili Tërthor Tip A2 i mbyllur
Sh. 1:50

Progresiva
0+000 + 0+300

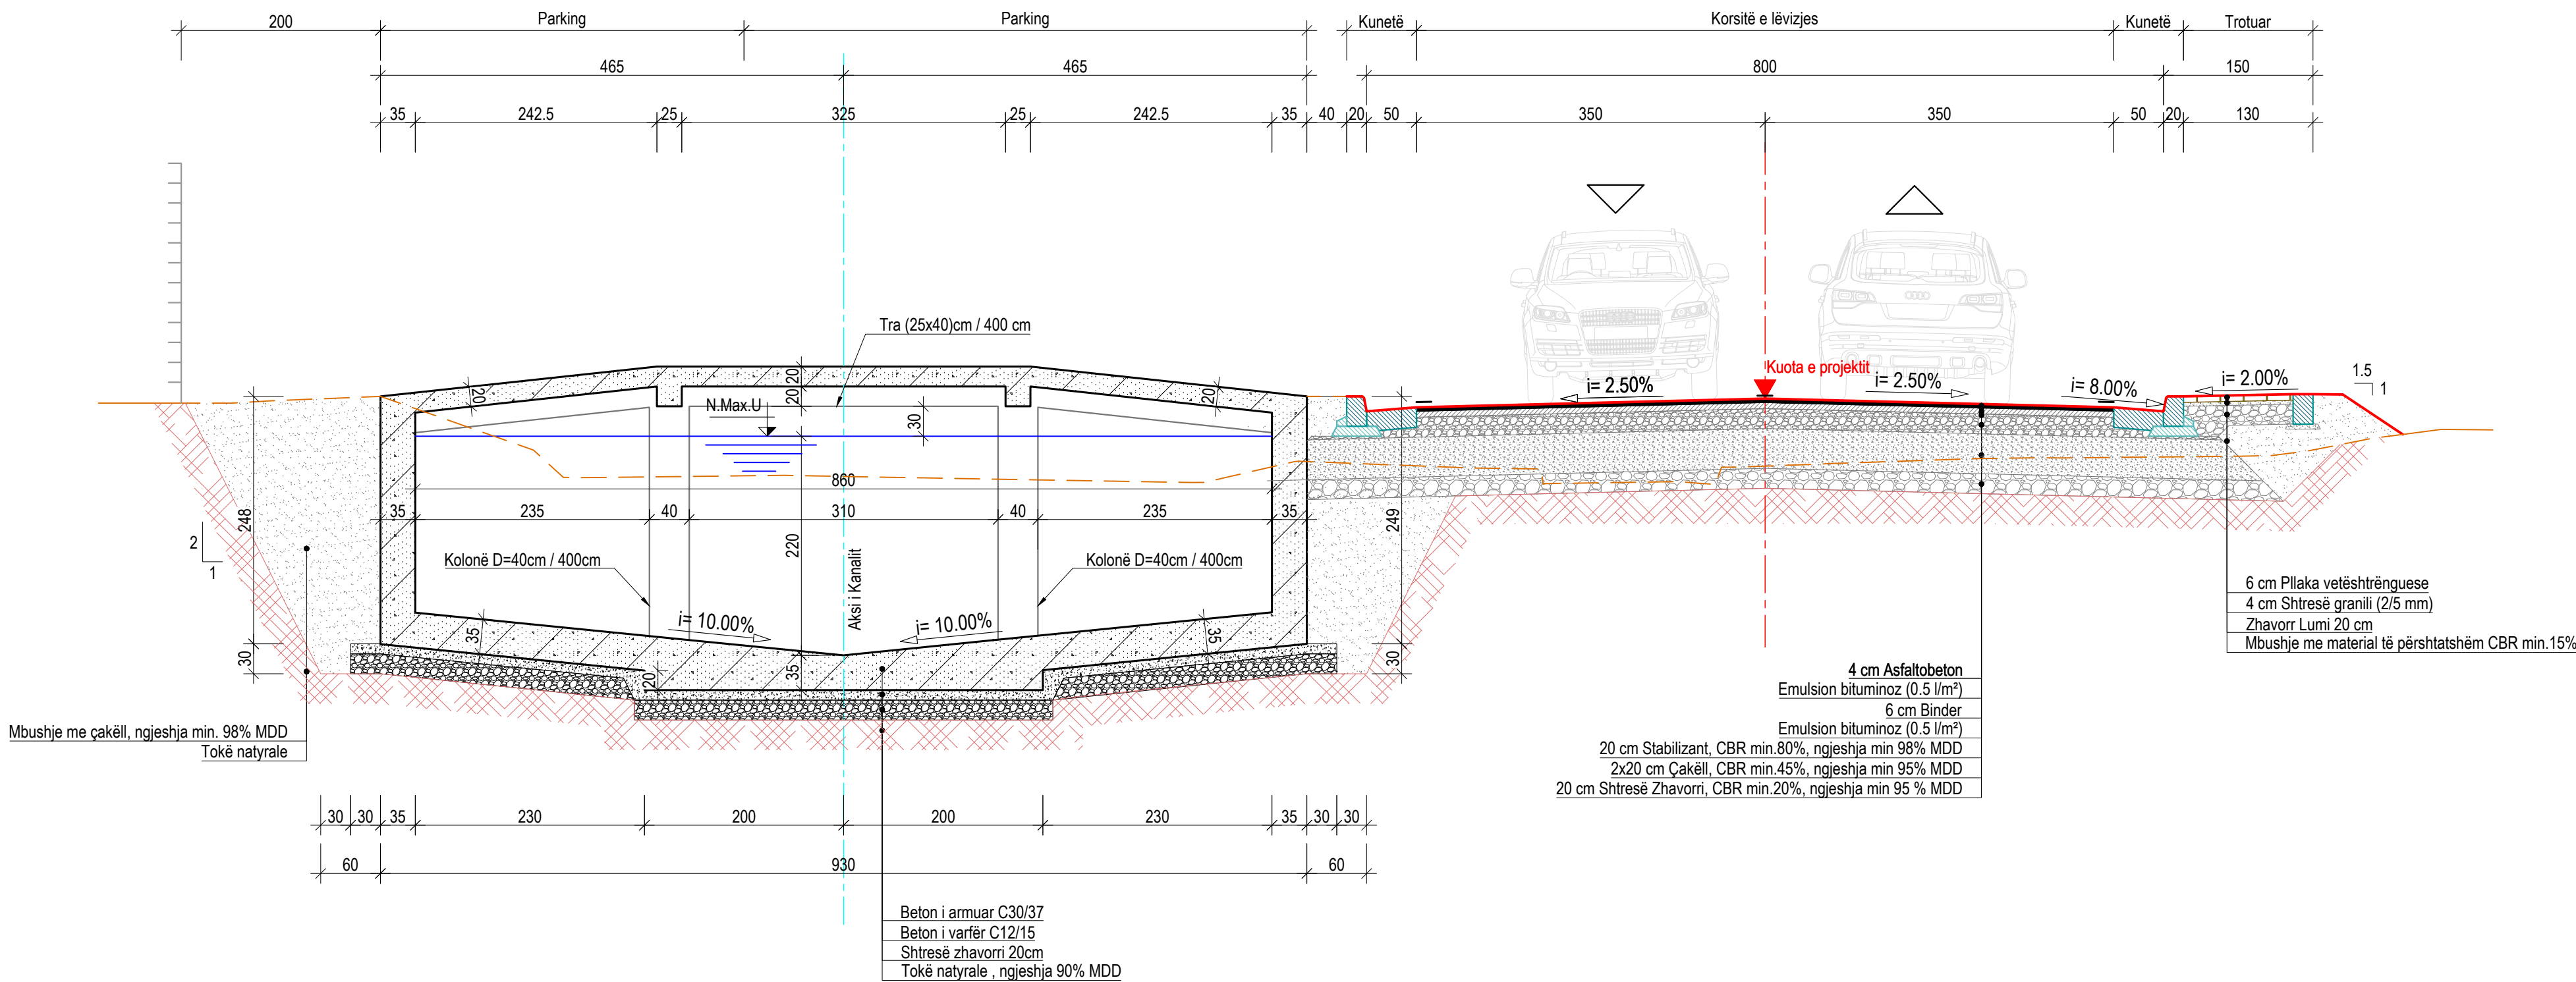


Shënime Teknike:

1. Dimensionet janë në cm, përveç nëse përcaktohet ndryshe.
2. Kontraktuesi do të heqë dhe do të ruajë të gjithë materialin sipërfaqësor organik me një proces pune të veçantë dhe të ndryshëm nga gërmimet e tjera. Materiali i depozituar do të përdoret për rikthimin e gjendjes së mëparshme të zonave të gërmuara dhe të përfaqësues.
3. Shtresa e sipërme e mbushjes (toka natyrale) duhet të ngjishet deri në 90% të MDD-së. Nëse dherat kanë përmbajtje argjilore ajo duhet të ngjishet me rull me gunga.
4. Mbushja duhet të përmbajë min. 50% zhavorr dhe 20% rërë. CBR-ja e materialit të mbushjes duhet të jetë min. 15%.
5. Shtresa rugore e zhavorrit duhet të ketë një CBR me vlerë min. 20% dhe duhet të ketë një min. prej 95% të MDD-së.
6. Shtresa e nënbazës (çakëlli) duhet të ketë një CBR me vlerë min. 45% dhe duhet të ngjishet min. prej 95% të MDD-së. Përmasa maksimale e kokrizave duhet të jetë 80 mm.
7. Shtresa e bazës (stabilizant) duhet të ketë një CBR me vlerë min. 80% dhe duhet të ketë një min. prej 98% të MDD-së. Përmasa maksimale e kokrizave duhet të jetë 40 mm.
8. Mbushja me çakëll mbroptë mureve të kanalit duhet të ngjishet min. prej 98% të MDD-së.
9. Punimet e betonit të realizohen pa praninë e ujit. Kontraktori duhet të marrë masat për largimin e ujit.
10. Palankolat do të rëndësohen pasi të rindëtohet sifoni.


01	26.09.2020	Projekt Zbatimi	Dorëzimi i dytë	
00	08.09.2020	Projekt Ideja Paraprake	Dorëzimi i parë	
RISH. NR.	DATA	QËLLIMI I DORËZIMIT	SHËNIM / PËRSHKRIM	
INVESTITORI:				
KONSULENTI INXHINIERIK				
Nr. Licencës: N.5221/9				
Përgatiti:	Pozicioni	Emri	Nr. Licencës	Firma
	Ing. Transporti	Vasili LEKA	K.1053/3	
	Ing. Hidroteknik	Dritan BRATKO	K.2637	
	Ing. Hidroteknik	Alban DOKO		
	Ing. Strukturist	Taulant KARRIQI	K.1547/4	
	Ing. Strukturist	Anila SPAHIU	K.1068/3	
	Ing. Strukturist	Aida VOKA	K.1340/2	
	Ing. Elektrik	Ramush DUMANI	E.1295/2	
	Ing. Gjeolog	Ramazan BAJRAKTARI	GJ.0632	
	Ing. Gjeoteknik	Amarildo SHEHU		
	Ing. Transporti	Leda DURMISHI		
Kontrolltoi:	Koordinator Projekti	Blenard DURMISHI	K.2307/1	
	Ing. Hidroteknik	Fisnik KRUIJA	K.0305/8	
	Arkitekt	Giovanni di FISCO	A.1495/1	
	Ing. Elektrik	Kujtim PROSEKU	E.0167/5	
Miratoi:	Drejtes Projekti	Olset HAXHIU	K.1619/5	
TITULLI I PROJEKTTIT				
RIKUALIFIKIM URBAN I ZONËS TURISTIKE, GOLEM - LOT I				
EMRI I DOKUMENTIT				
PROFILAT TËRTHORË TIP				
FAZA E PROJEKTTIT	Nr. i Dokumentit	Shkalla	Rishikimi	Përmasa e fletës
PROJEKT ZBATIMI	D1	1:50	01	A1 (594x841mm)
				Fleta
				1/8

PROFILAT TËRTHORË TIP


Segmenti 1/3 - 3 (Përroi i Agait) - Profili Tërthor Tip A3 me palankola
Sh. 1:50

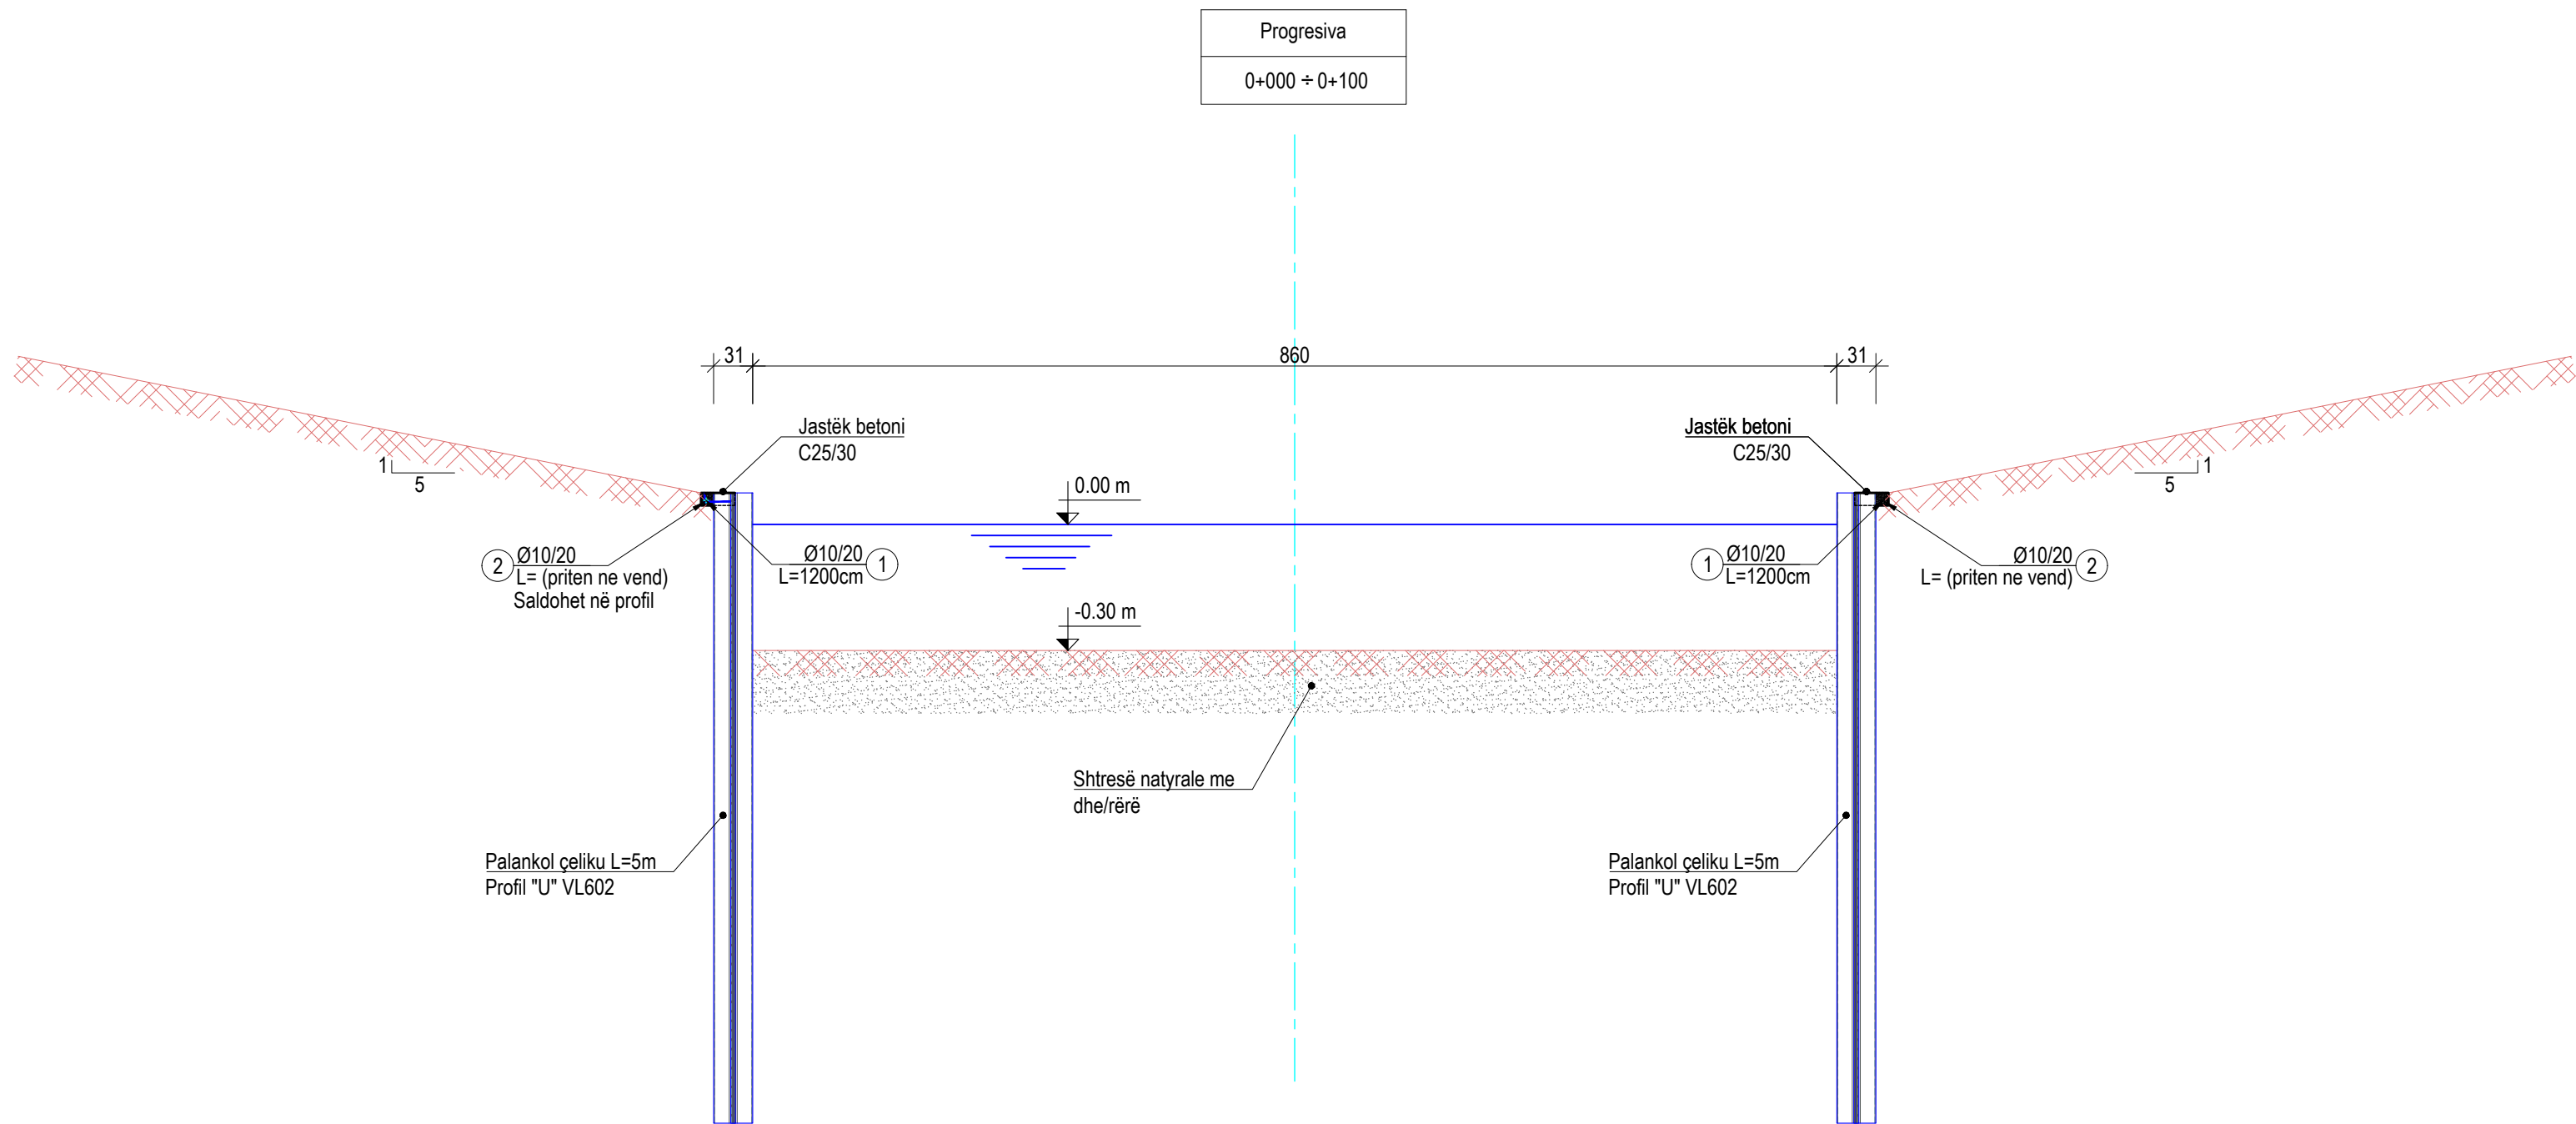

Segmenti 1/3 - 3 (Përroi i Agait) - Planimetria Tip A3 me palankola
Sh. 1:50

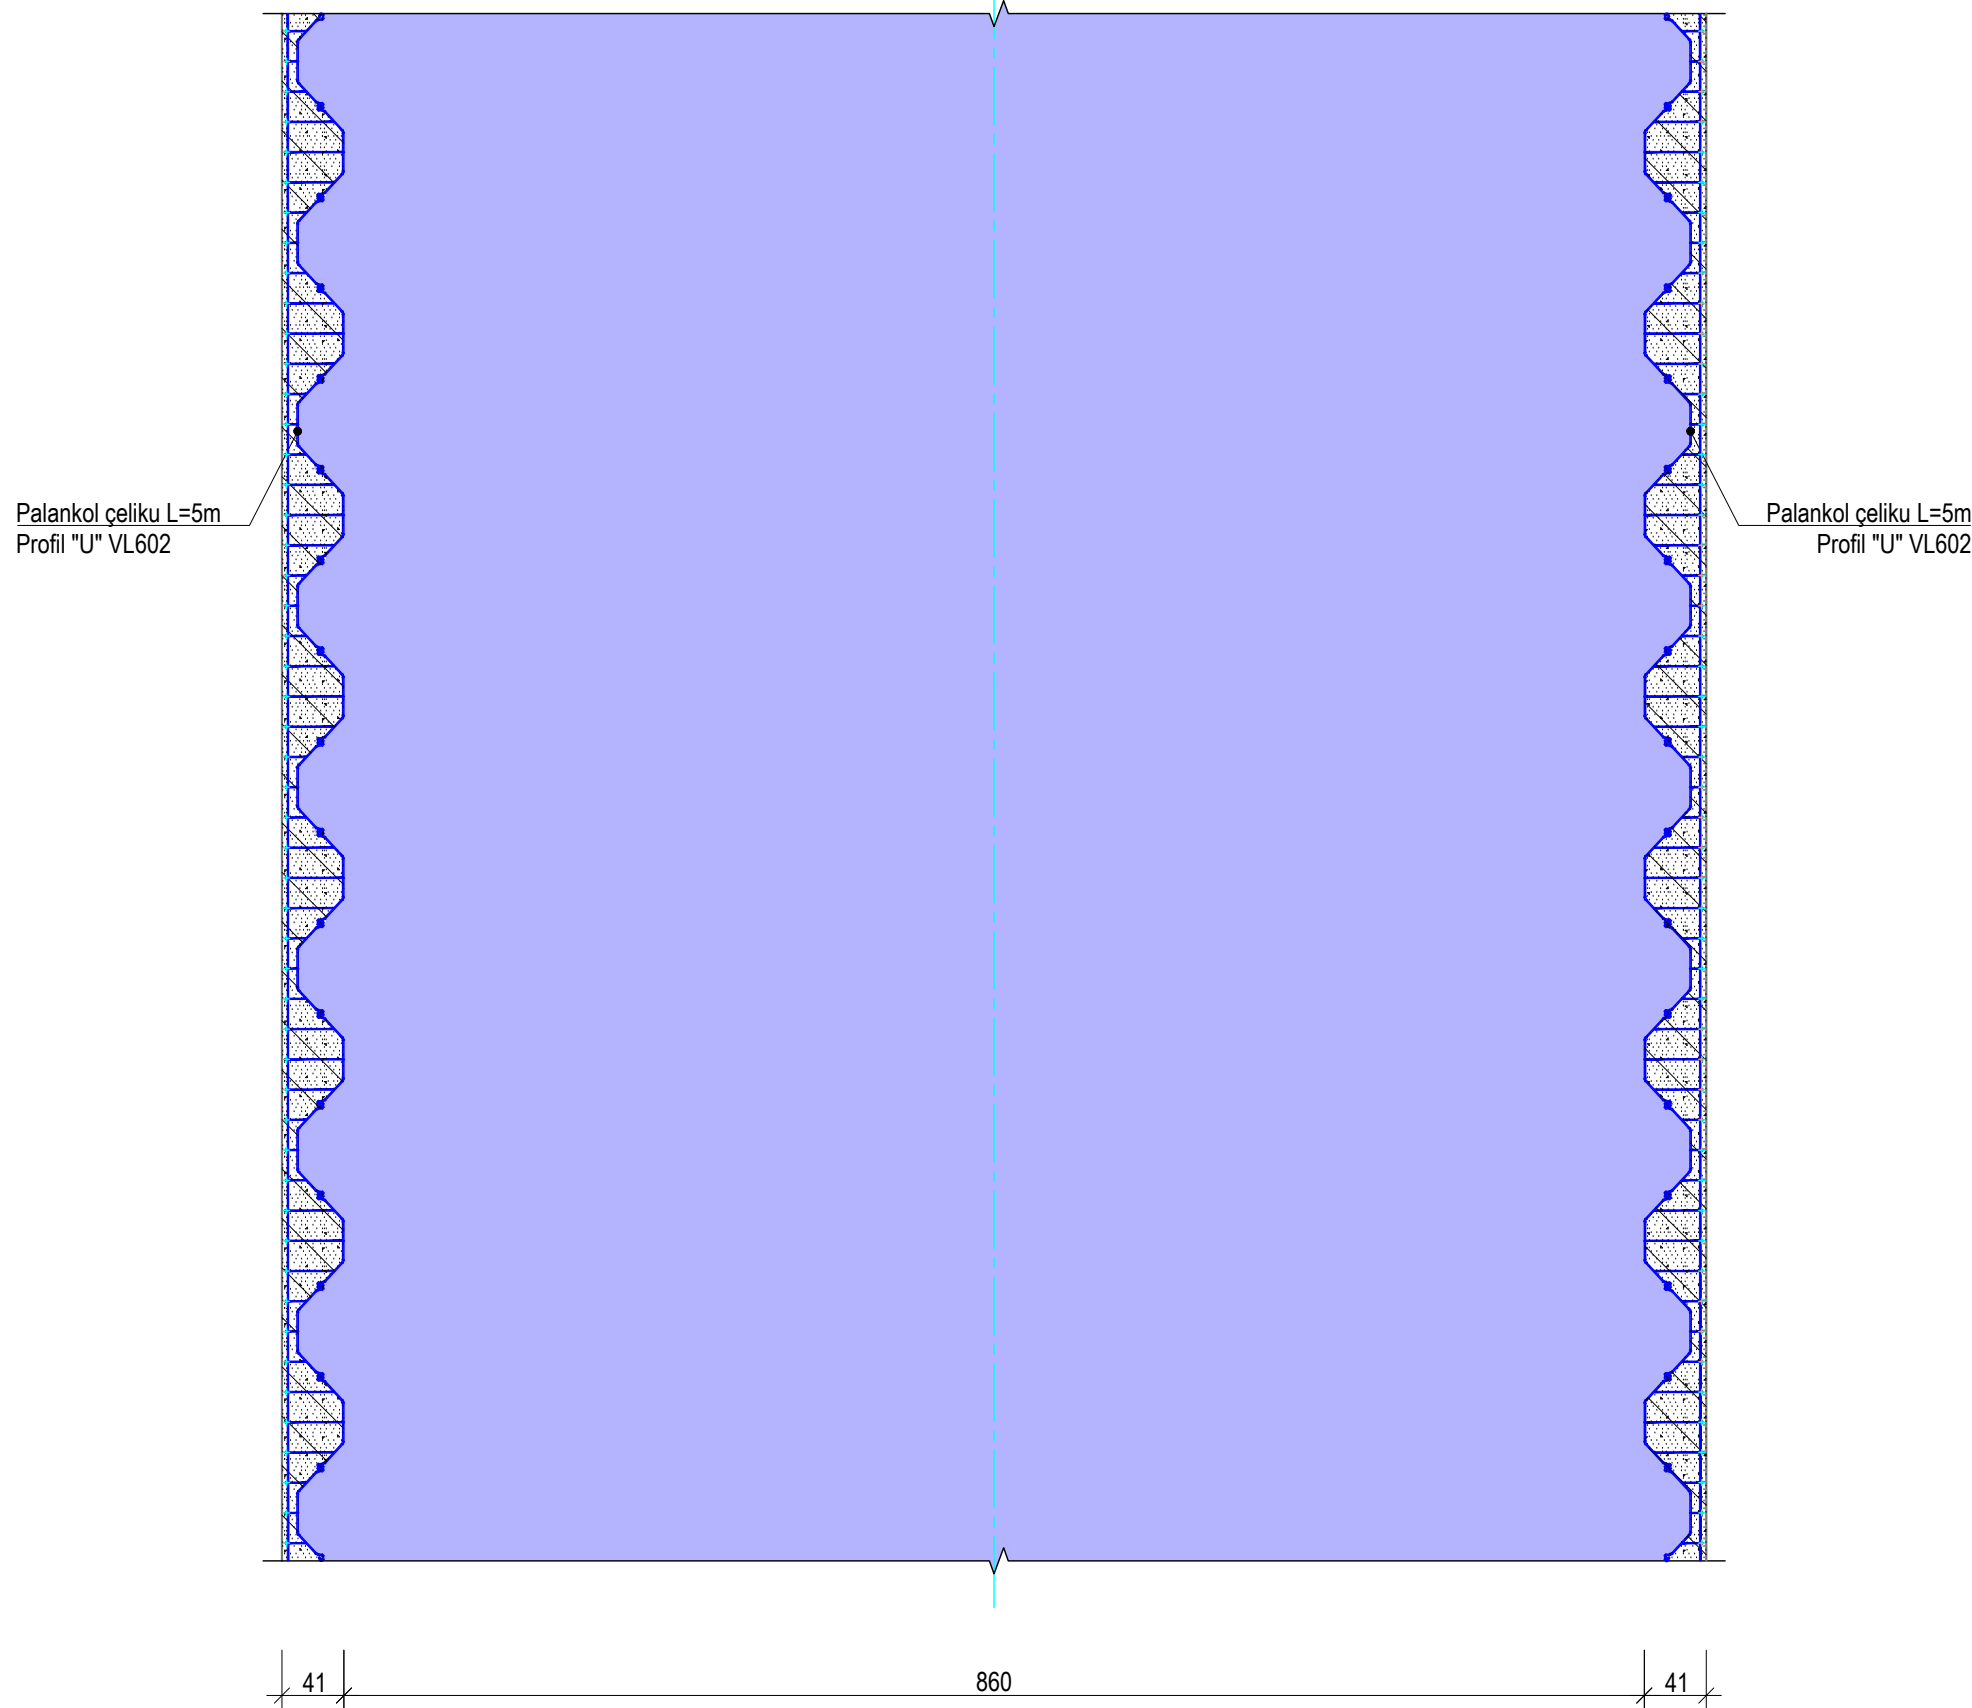

Detaji i Profilit të Palankolës
Sh. 1:10

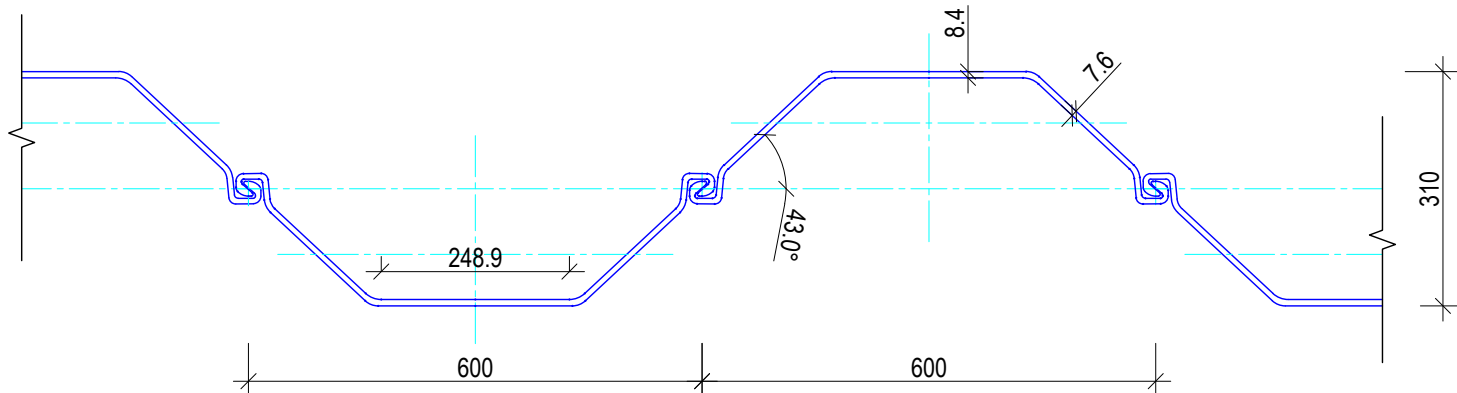

Shënime Teknike:

- Dimensionet janë në cm, ndërsa dimensionet e detajit të profilit në mm, përveç nëse përcaktohet ndryshe.
- Kontraktuesi do të heqë dhe do të ruajë të gjithë materialin sipërfaqësor organik me një proces pune të veçantë dhe të ndryshëm nga gërmimet e tjera. Materiali i depozituar do të përdoret për rikthimin e gjendjes së mëparshme të zonave të gërmuara dhe të peizazheve.
- Shtresa e sipërme e mbushjes (toka natyrale) duhet të ngjishet deri në 90% të MDD-së. Nëse dherat kane permabajje argjilore ato duhet të ngjishet me rull me gunga.
- Mbushja duhet të përmbajë min. 50% zhavorr dhe 20% rërë. CBR-ja e materialit të mbushjes duhet të jetë min.15%.
- Shtresa mugore e zhavorrit duhet të ketë një CBR me vlerë min.20% dhe duhet të ketë një min. prej 95% të MDD-së.
- Shtresa e nënbazës (çakëlli) duhet të ketë një CBR me vlerë min.45% dhe duhet të ngjishet min. prej 95% të MDD-së. Përmasa maksimale e kokrizave duhet të jetë 80 mm.
- Shtresa e bazës (stabilizant) duhet të ketë një CBR me vlerë min.80% dhe duhet të ketë një min. prej 98% të MDD-së. Përmasa maksimale e kokrizave duhet të jetë 40 mm.
- Mbushja me çakëll mbrapa mureve të kanalit duhet të ngjishet min. prej 98% të MDD-së.
- Punimet e betonit të realizohen pa praninë e ujit. Kontraktori duhet të marrë masat për largimin e ujit.
- Palankolat do të përdoren pasi të rindërtohet sifoni.
- Profillet e palankolave do të jenë VL602 (ose ekuivalente), me çelik të klasës S220 GP (sipas EN 1993-5), me rezistencë minimale në rrjedhshmëri fy=320 MPa.

01	26.09.2020	Projekt Zbatimi	Dorëzimi i dytë
00	08.09.2020	Projekt Ideja Paraprake	Dorëzimi i parë
RISH. NR.	DATA	QËLLIMI I DORËZIMIT	SHËNIM / PËRSHKRIM

INVESTITORI:



KONSULENTI INXHINIERIK

Nr. Licencës: N.5221/9



	Pozicioni	Emri	Nr. Licencës	Firma
Përgatiti:	Ing. Transporti	Vasil LEKA	K.1053/3	
	Ing. Hidroteknik	Dritan BRATKO	K.2637	
	Ing. Hidroteknik	Alban DOKO		
	Ing. Strukturist	Taulant KARRIQI	K.1547/4	
	Ing. Strukturist	Anila SPAHIU	K.1068/3	
	Ing. Strukturist	Aida VOKA	K.1340/2	
	Ing. Elektrik	Ramush DUMANI	E.1295/2	
	Ing. Gjeolog	Ramazan BAJRAKTARI	GJ.0632	
	Ing. Gjeoteknik	Amarildo SHEHU		
	Ing. Transporti	Leda DURMISHI		
Kontrolltoi:	Koordinator Projekti	Blenard DURMISHI	K.2307/1	
	Ing. Hidroteknik	Fisnik KRUIA	K.0305/8	
	Arktekt	Giovanni di FISCO	A.1495/1	
	Ing. Elektrik	Kujtim PROSEKU	E.0167/5	
Miratoi:	Drejues Projekti	Olset HAXHIU	K.1619/5	

TITULLI I PROJEKTTIT





RIKUALIFIKIM URBAN I ZONËS TURISTIKE, GOLEM - LOT I

EMRI I DOKUMENTIT

PROFILAT TËRTHORË TIP

FAZA E PROJEKTTIT	Nr. i Dokumentit	Shkalla	Rishikimi	Përmasa e fletës	Fleta
PROJEKT ZBATIMI	D1	1:50	01	A1 (594x841mm)	2/8

PROFILAT TËRTHORË TIP

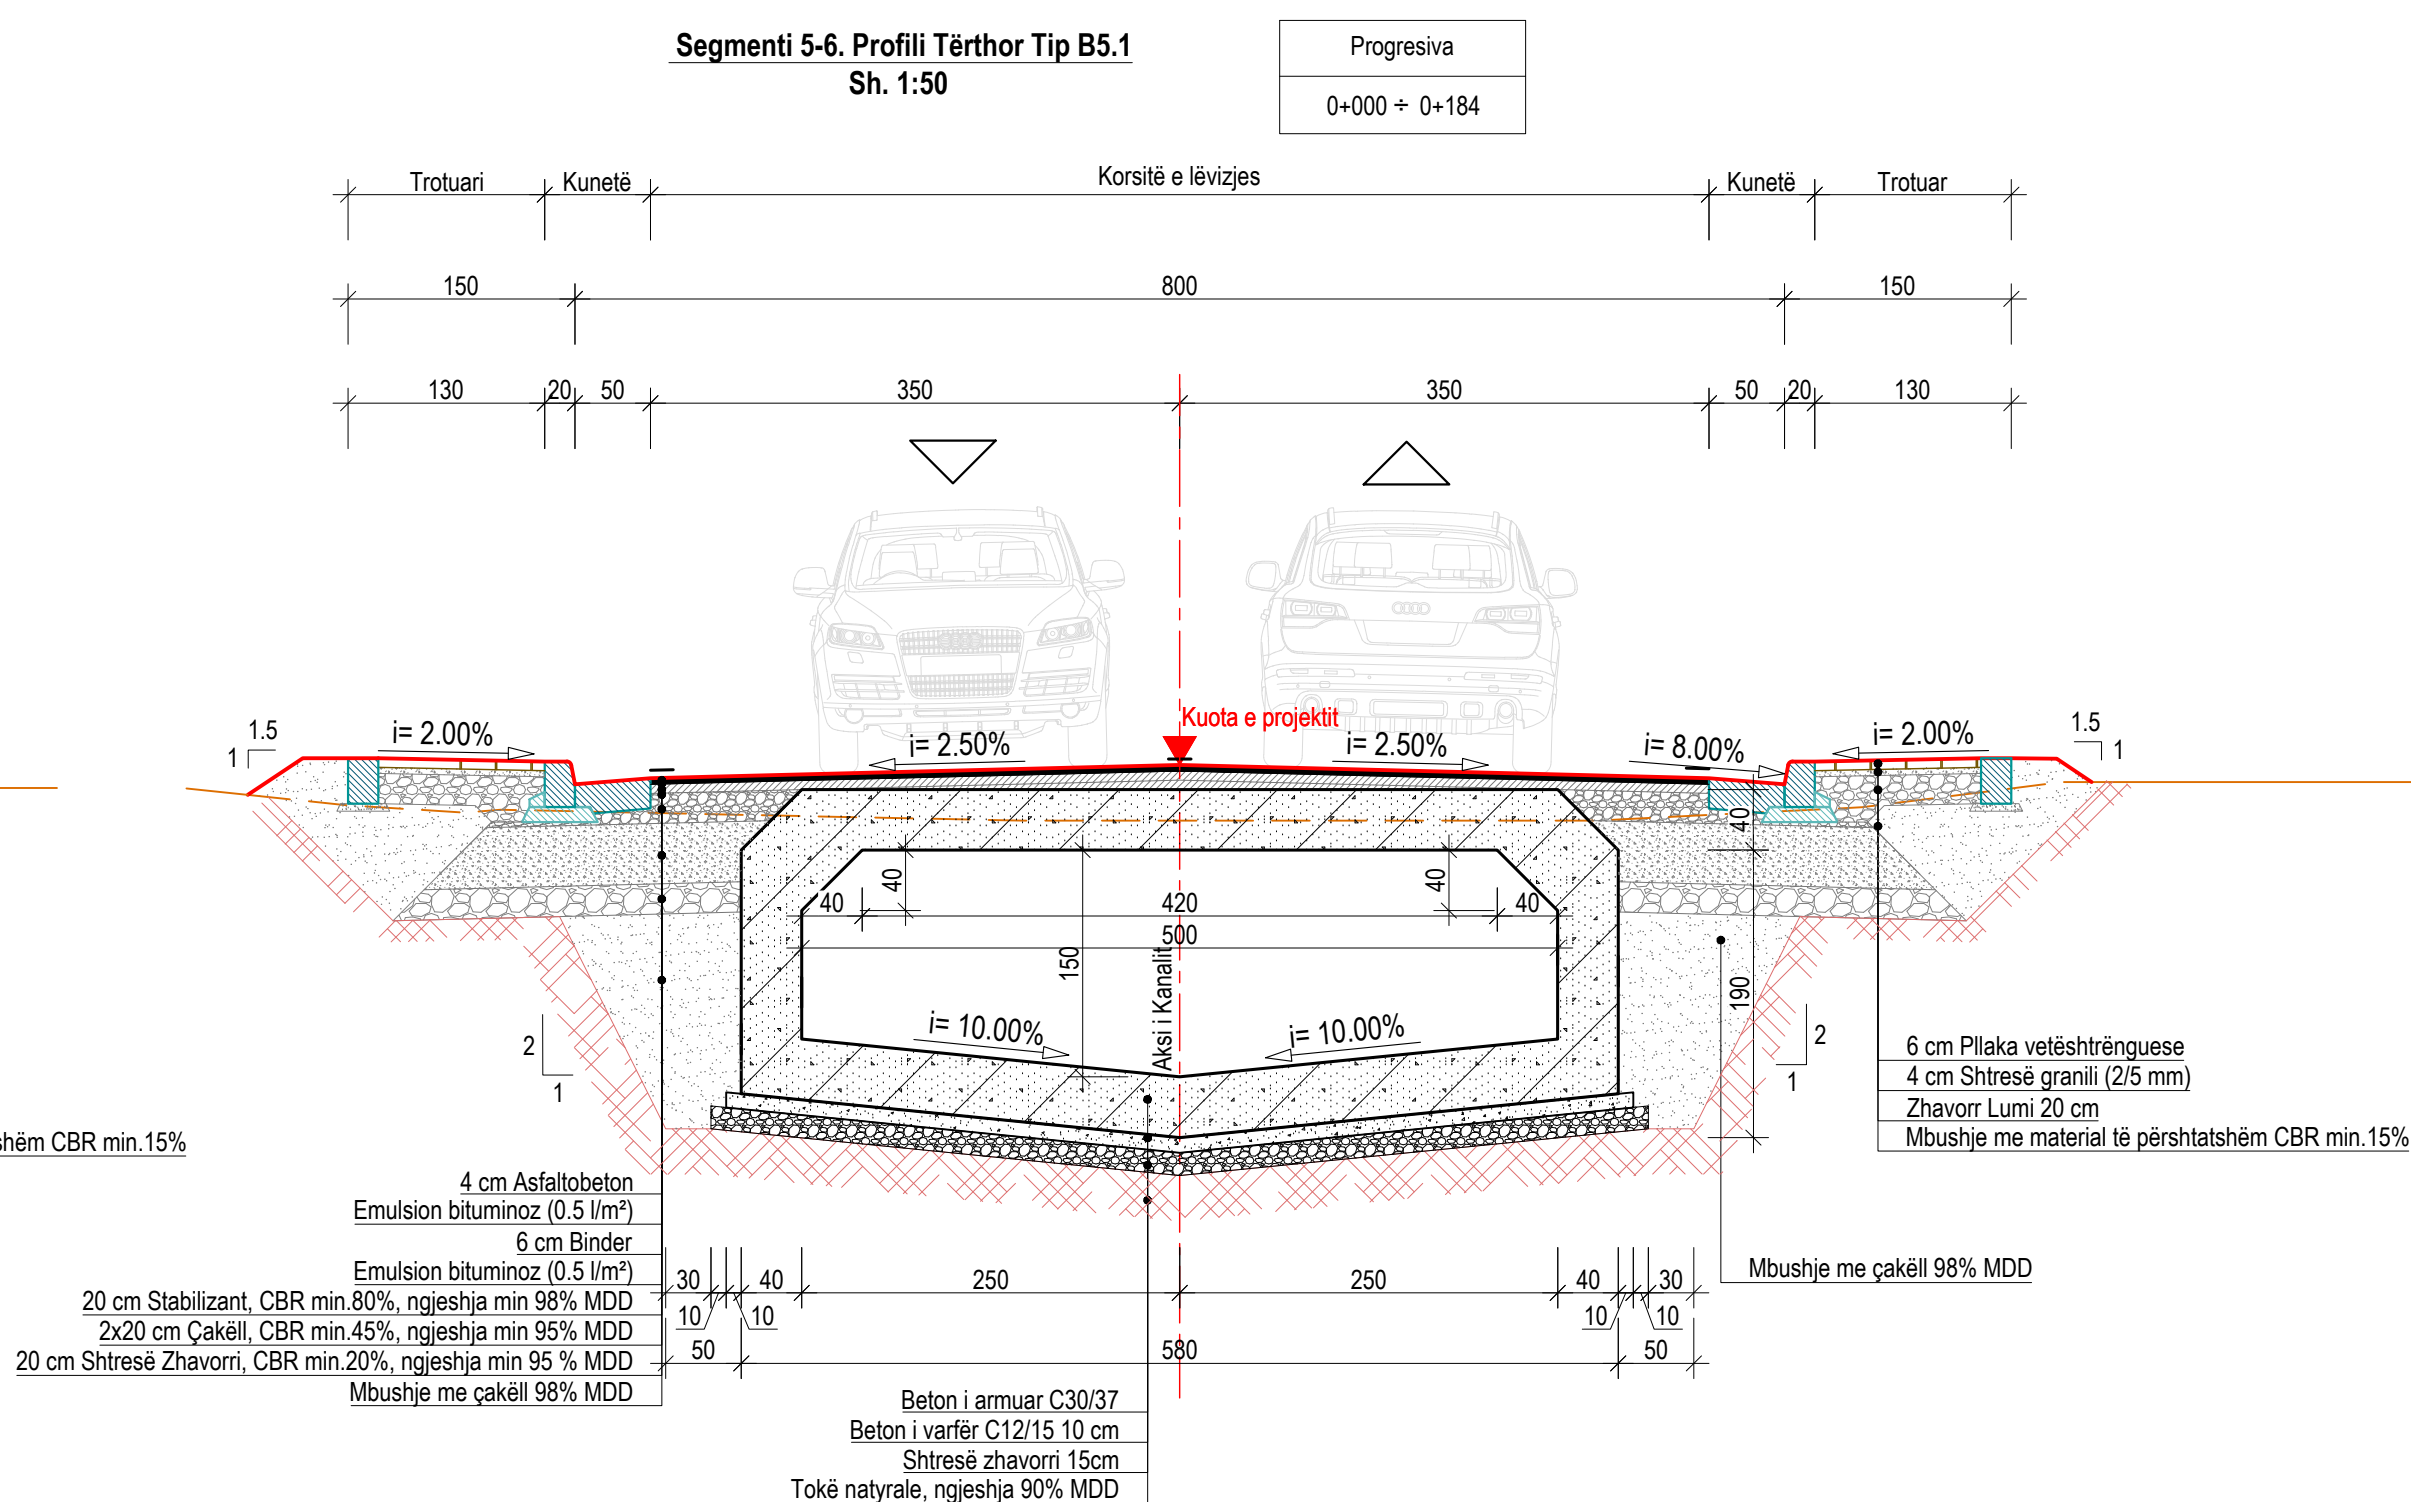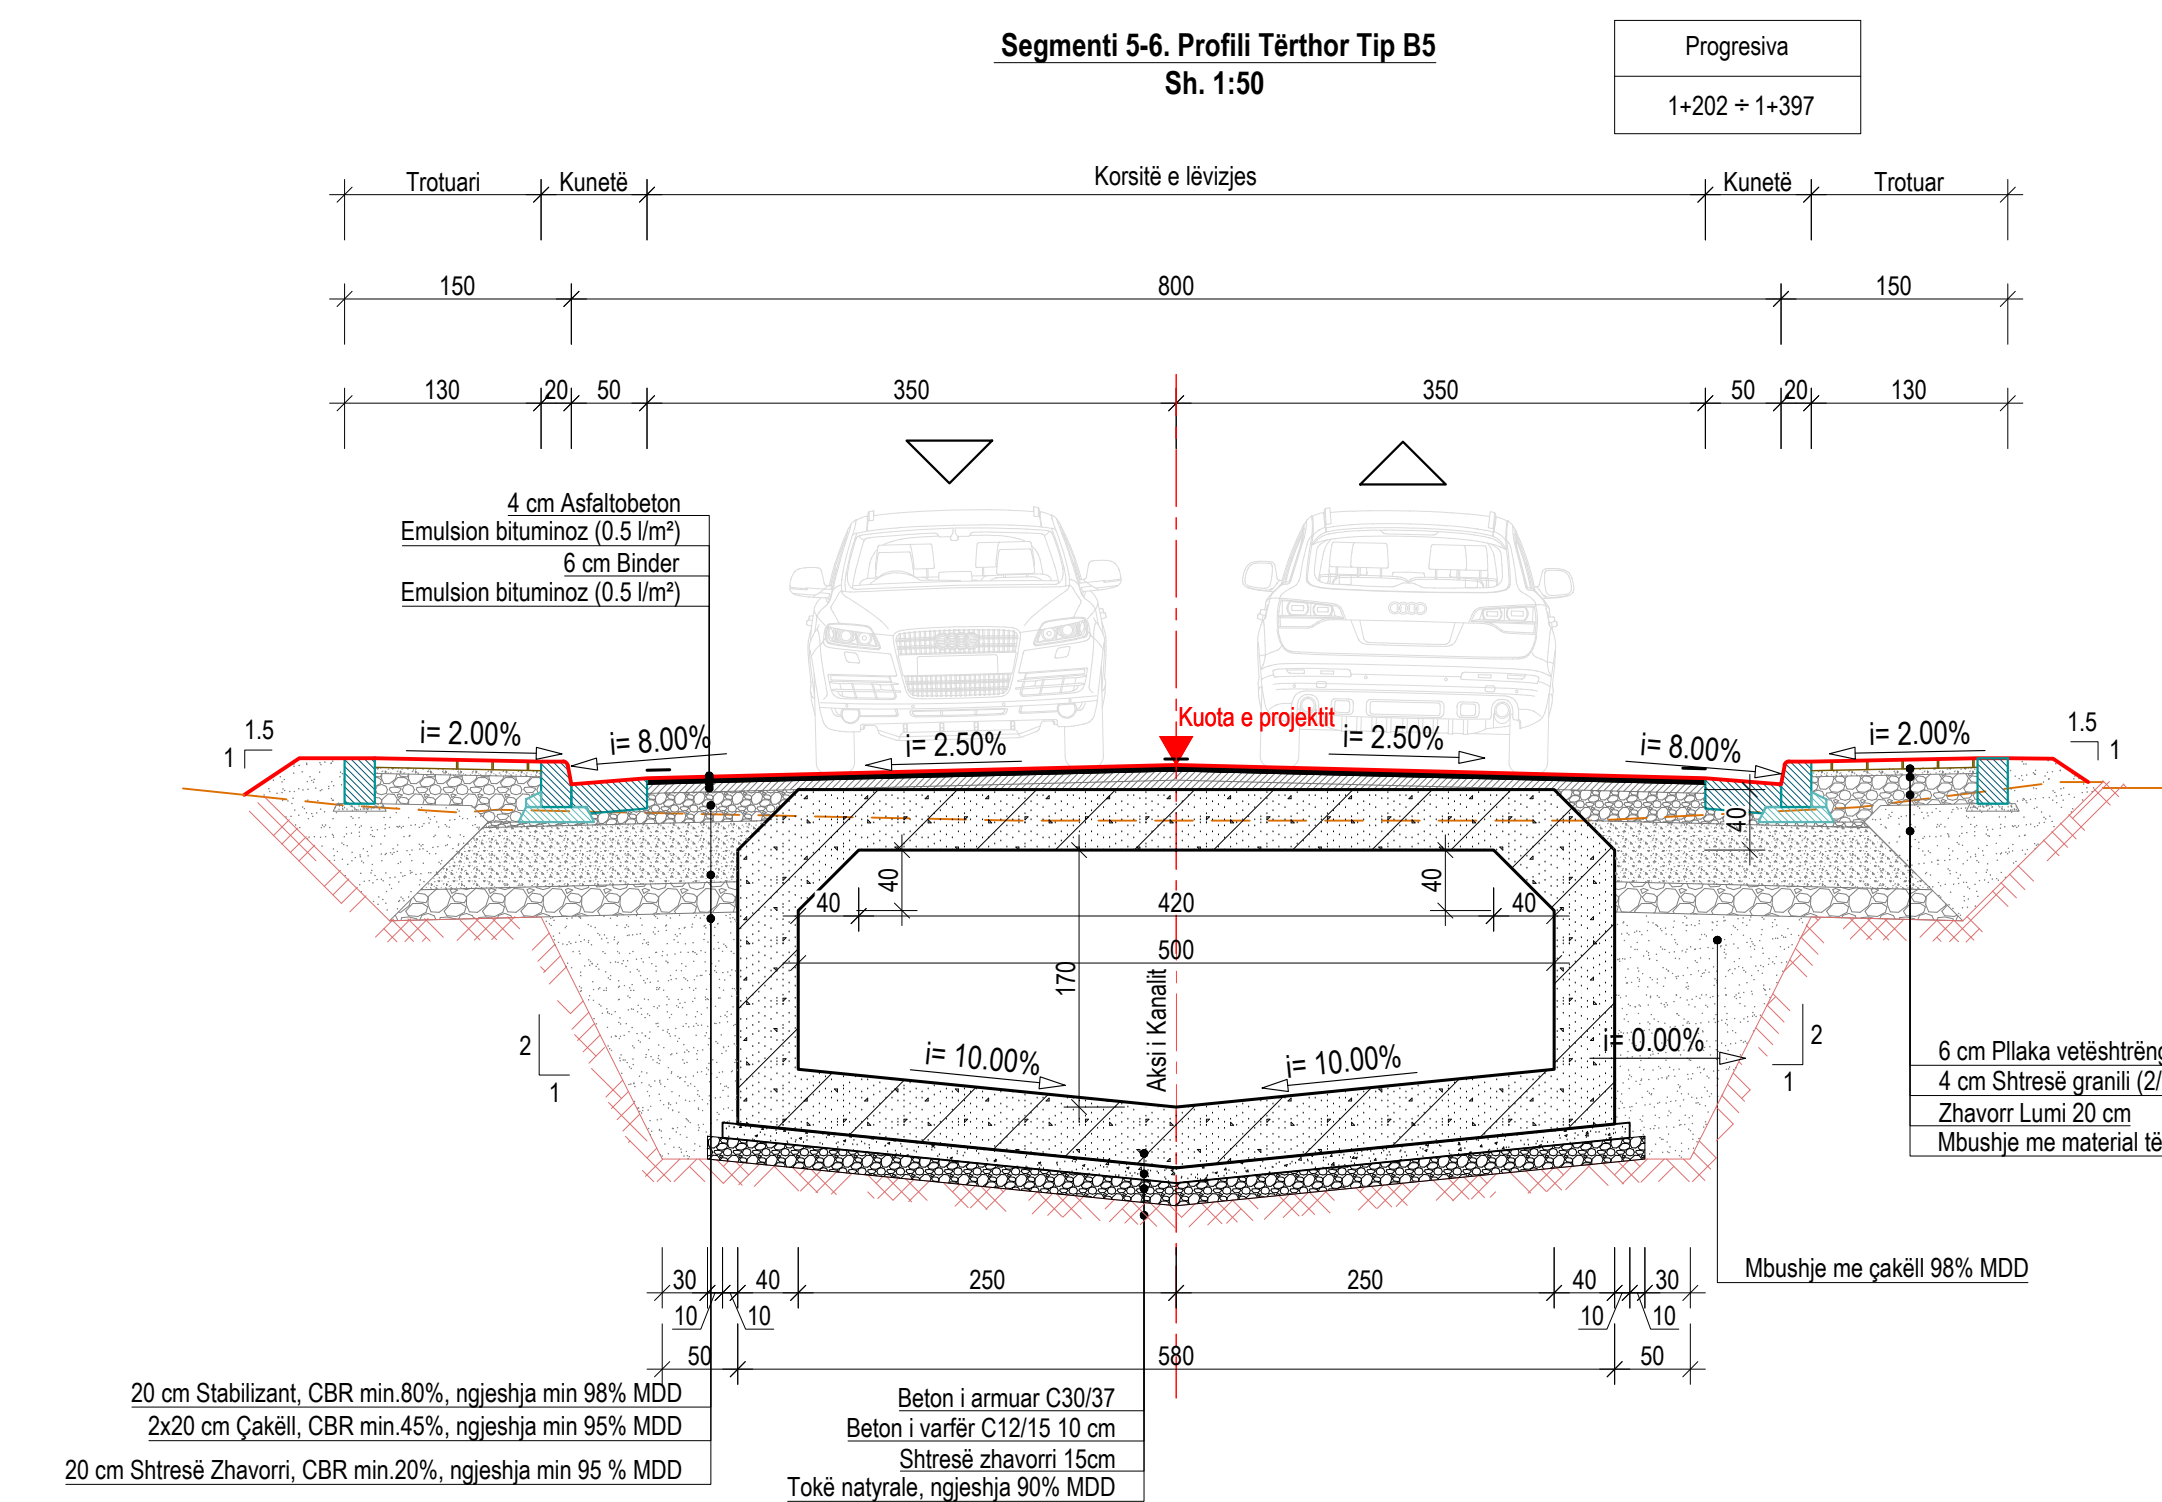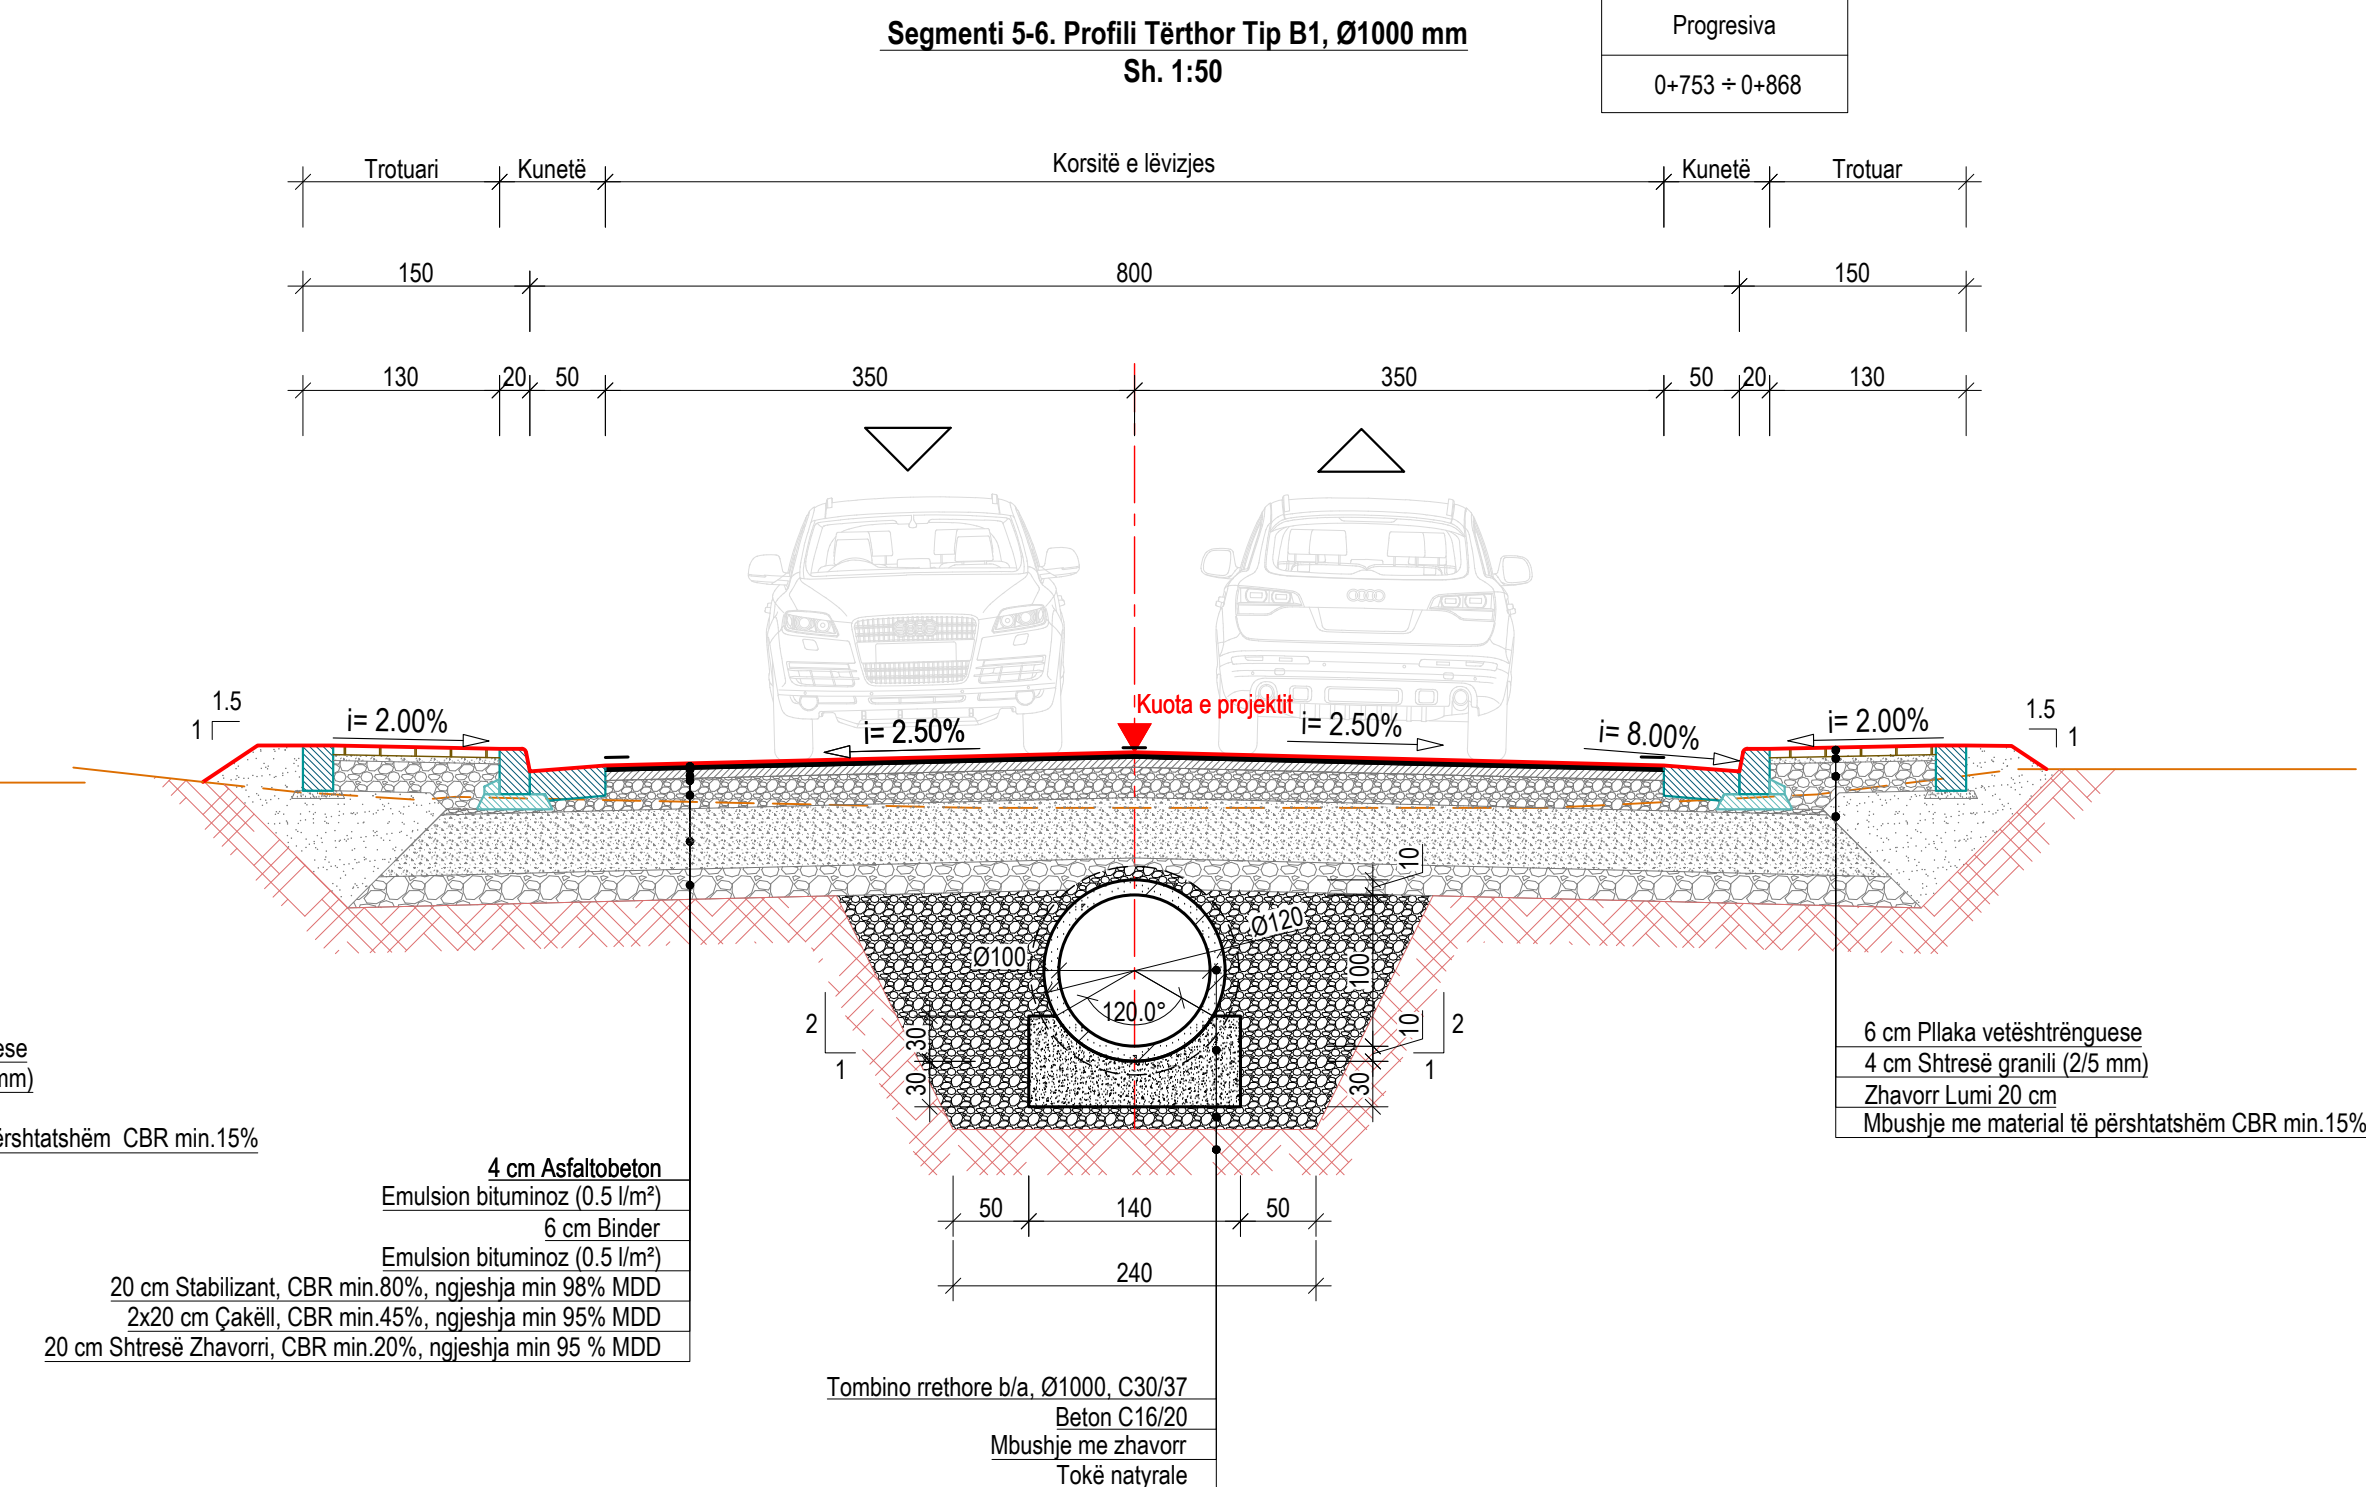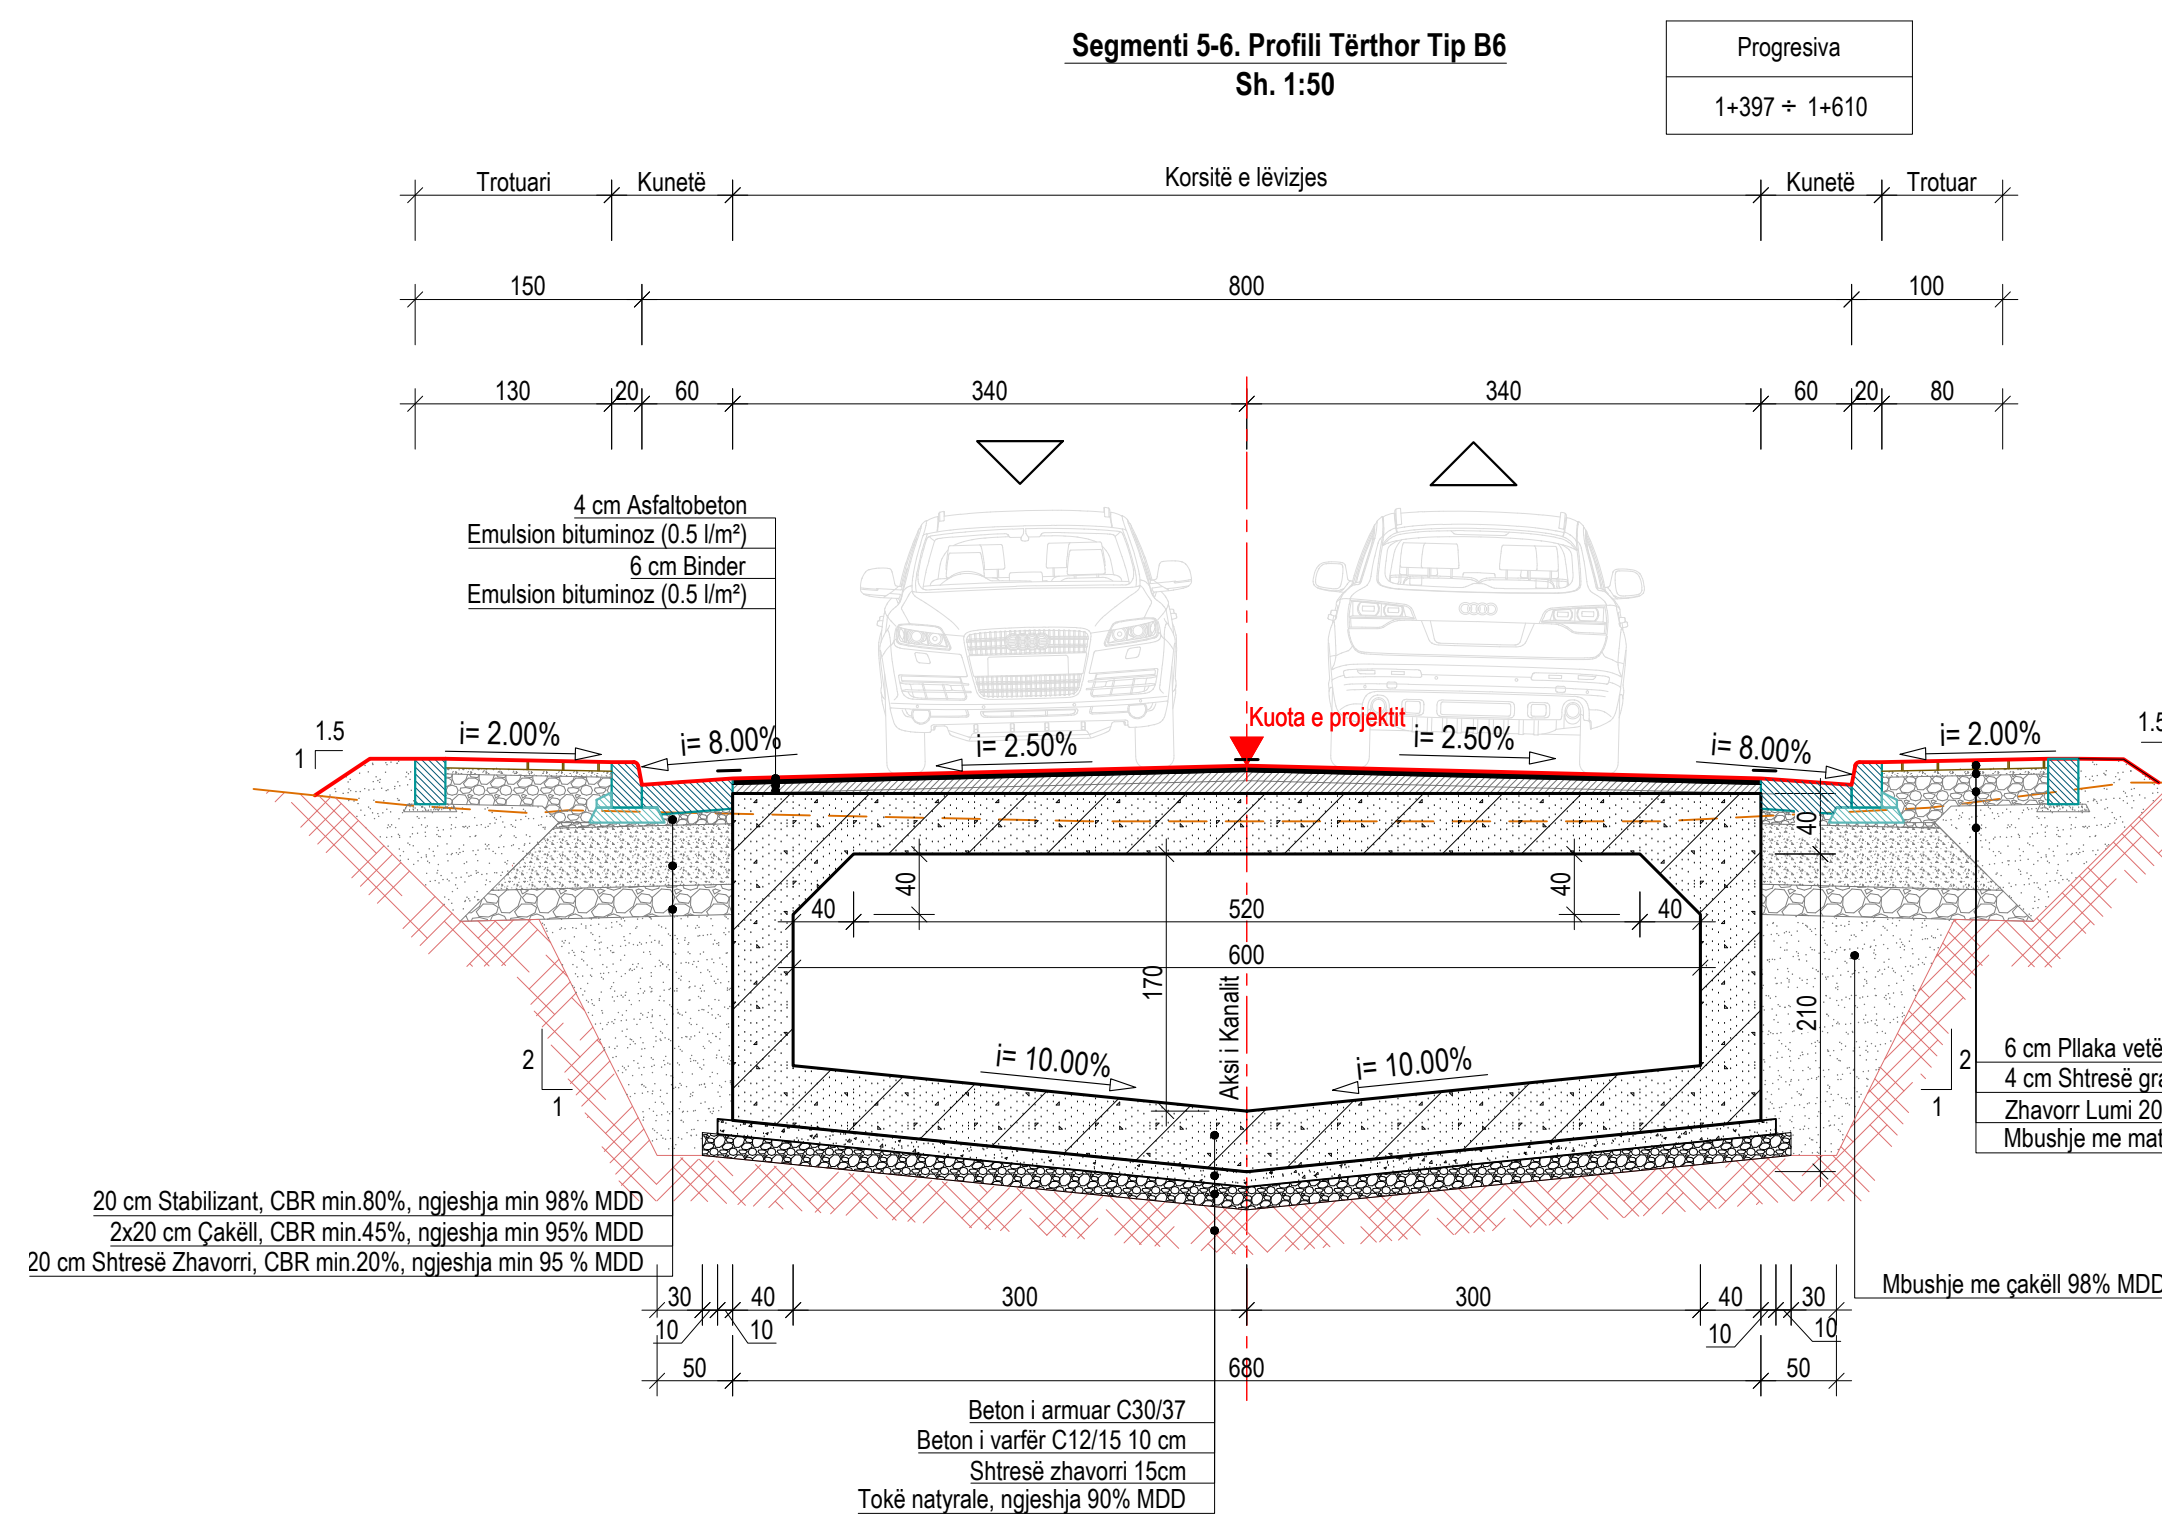

Shënime Teknike:

1. Dimensiononi janë në cm, përveç nëse përkthohet ndryshe.
2. Kontraktuesi do të heqë dhe do të ruajë të gjithë materialin sipërfaqësor organik me një proces pune të veçantë dhe të ndryshëm nga gërmimet e tjera. Materiali i depozituar do të përdoret për rikthimin e gjendjes së mëparshme të zonave të gërmuara dhe të peizazheve.
3. Stresra e sipërme e mbushjes (toka natyrale) duhet të ngjishet deri në 90% të MOD-së. Nëse dherat kanë përmbajtje argjilore ajo duhet të ngjishet me rull me gunga.
4. Mbushja duhet të përmbajë min. 50% zhavorr dhe 20% rërë. CBR-ja e materialit të mbushjes duhet të jetë min. 15%.
5. Stresra rugore e zhavorrit duhet të ketë një CBR me vlerë min.20% dhe duhet të ketë një min. prej 95% të MOD-së.
6. Stresra e nënbazës (kallkili) duhet të ketë një CBR me vlerë min.45% dhe duhet të ngjishet min. prej 95% të MOD-së.
7. Stresra e nënkallkilit duhet të ketë një CBR me vlerë min.80% dhe duhet të ketë një min. prej 98% të MOD-së.
8. Stresra e bazës (stabilizatori) duhet të ketë një CBR me vlerë min.80% dhe duhet të ketë një min. prej 98% të MOD-së.
9. Përmasa maksimale e kokrirove duhet të jetë 40 mm.
10. Mbushja me kallkë mbraja mureve të kanalit duhet të ngjishet min. prej 98% të MOD-së.
9. Punimet e betonit të realizohen pa praninë e ujit. Kontraktori duhet të marrë masat për largimin e ujit.
10. Palankat do të përdoren pasi të rindërtohet sifoni.

01	26.09.2020	Projekt Zbatimi	Dorëzimi i dytë
00	08.09.2020	Projekt Ideja Paraprake	Dorëzimi i parë
RISH-NR.	DATA	QËLLIMI I DORËZIMIT	SHËNIM / PËRSHKRIM

INVESTITORI:



KONSULENTI INXHINIERIK

Nr. Licençes: N.5221/9



	Pozicioni	Emri	Nr. Licenses	Firma
Përgatiti:	Ing. Transporti	Vasli LEKA	K.1053/3	
	Ing. Hidroteknik	Dritan BRATKO	K.2637	
	Ing. Hidroteknik	Alban DOKO		
	Ing. Strukturist	Taulant KARRIQI	K.1547/4	
	Ing. Strukturist	Anila SPAHIU	K.1068/3	
	Ing. Strukturist	Alda VOKA	K.1340/2	
	Ing. Elektrik	Ramush DUMANI	E.1295/2	
	Ing. Gjeolog	Ramazan BAURAKTARI	GJ.0632	
	Ing. Gjeoteknik	Amarildo SHEHU		
	Ing. Transporti	Leda DURMISHI		
Kontrollori:	Koordinatori Projekti	Blenard DURMISHI	K.2307/1	
	Ing. Hidroteknik	Fanik KRUIJA	K.0305/8	
	Arkitekt	Giovanni di FISCO	A.1495/1	
	Ing. Elektrik	Kujtim PROSEKU	E.0167/5	
Miratori:	Drejtues Projekti	Oset HAXHIU	K.1619/5	

TITULLI I PROJEKTIT	
---------------------	--





RIKUALIFIKIM URBAN I ZONËS TURISTIKE, GOLEM - LOT I

EMRI I DOKUMENTIT	
-------------------	--

PROFILAT TËRTHORË TIP

FAZA E PROJEKTIT	Nr. i Dokumentit	Shkalla	Rishikimi	Permase e fletes	Fleta
PROJEKT ZBATIMI	D1	1:50	01	A1 (594x841mm)	3/8

PROFILAT TËRTHORË TIP

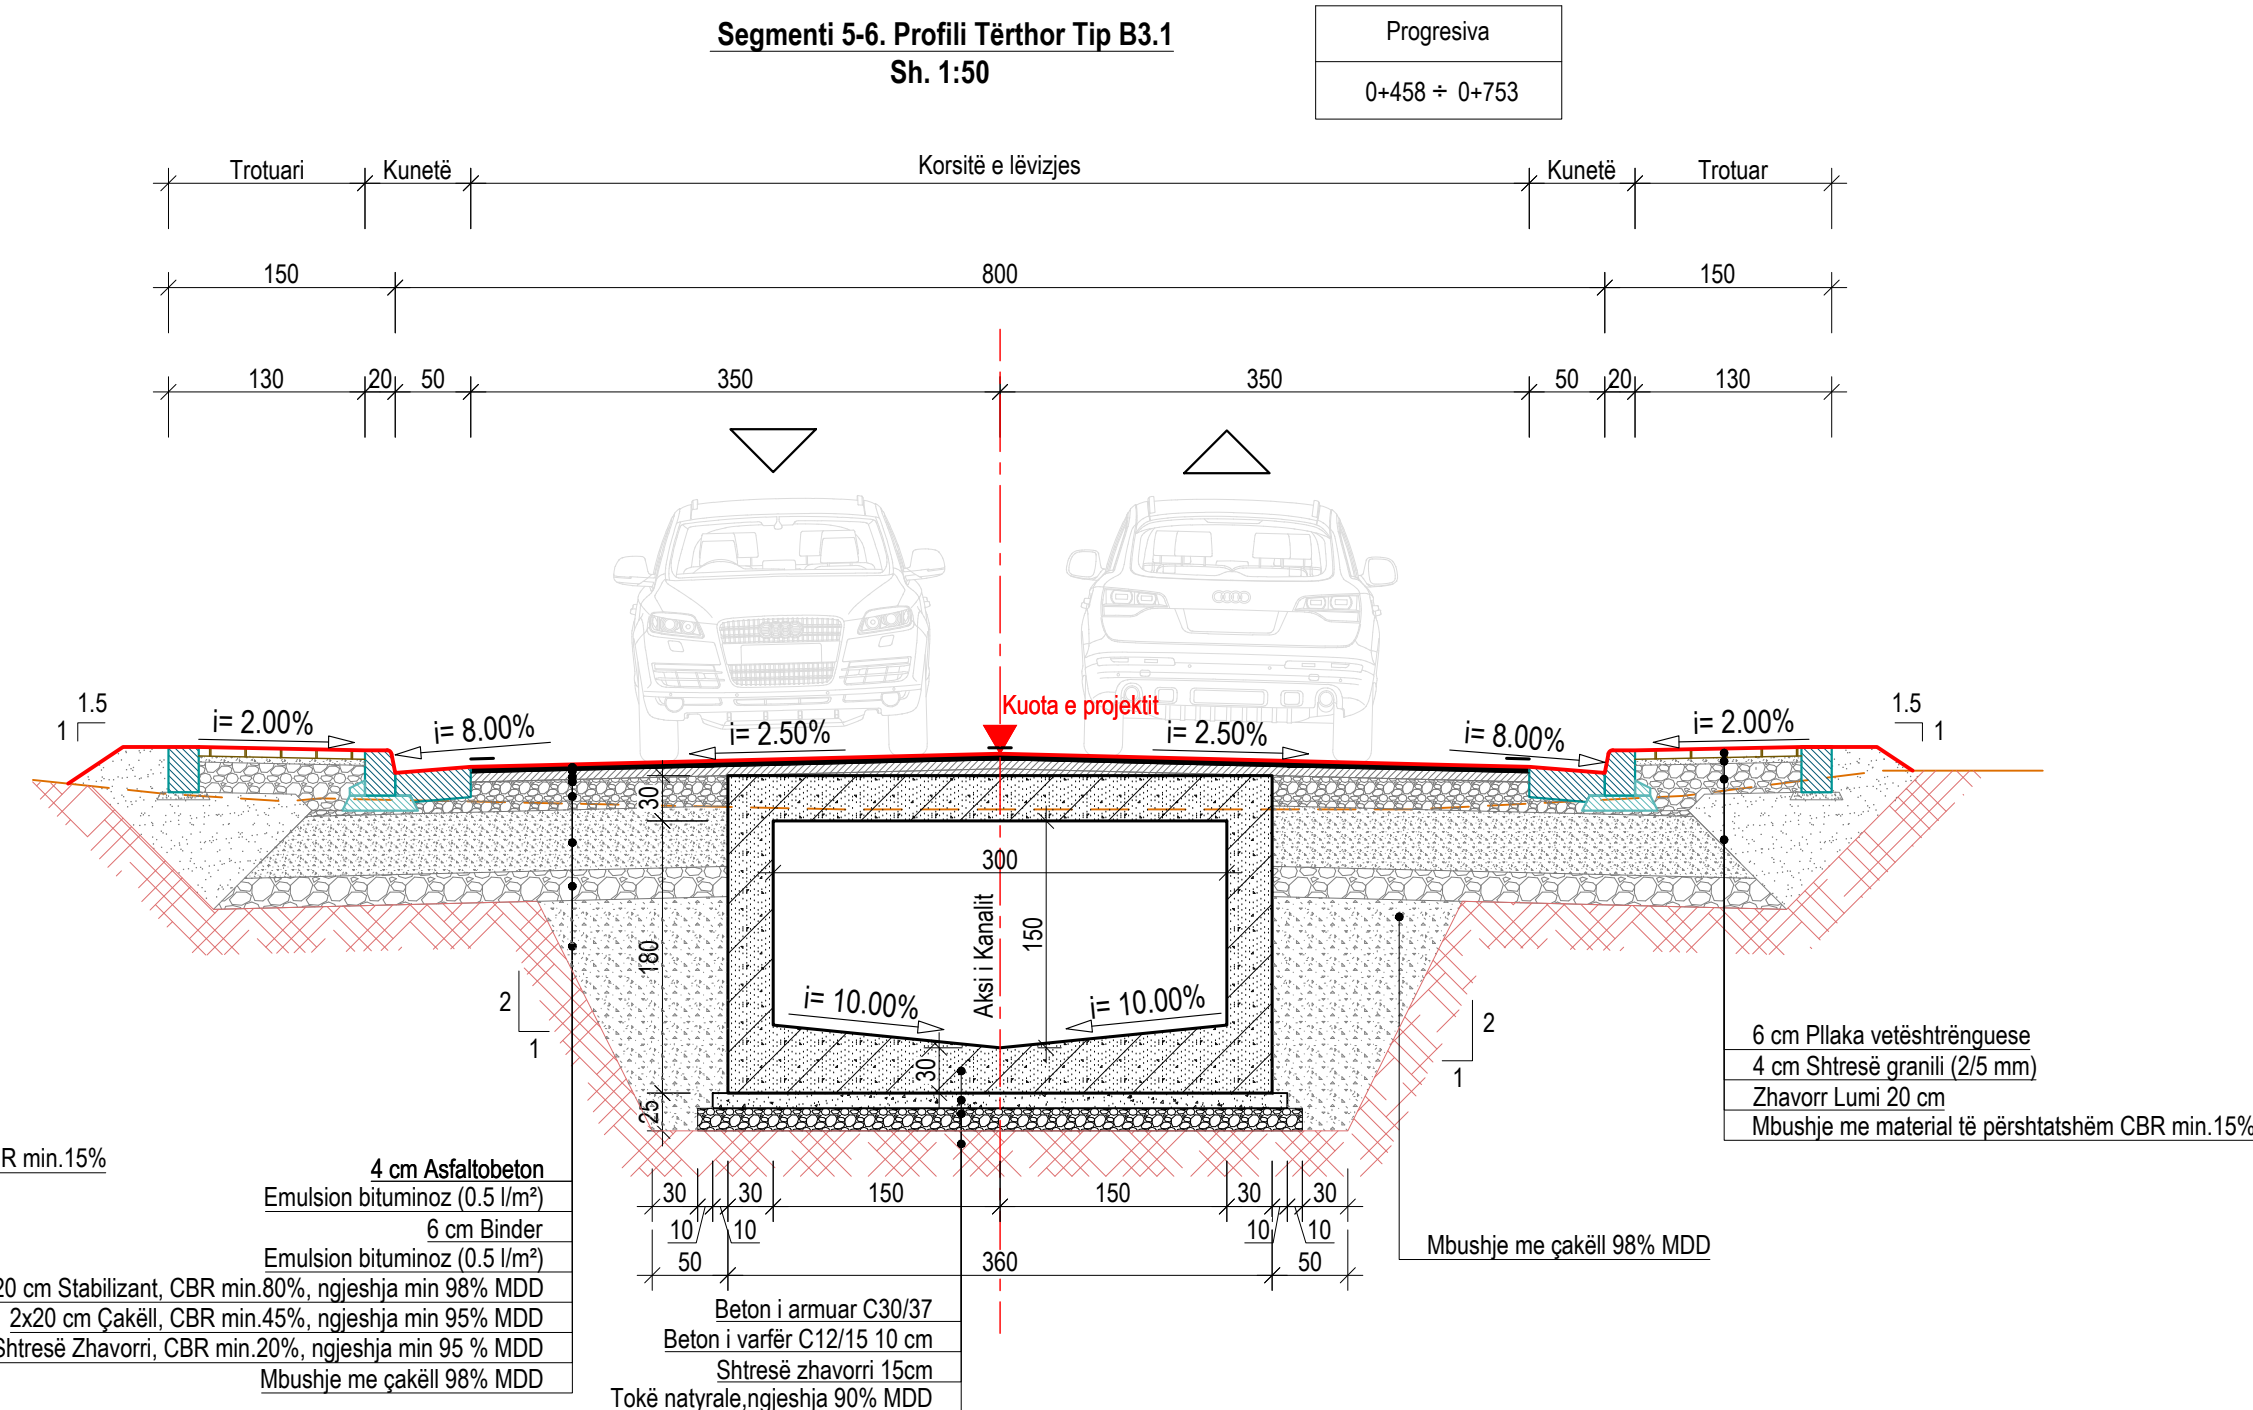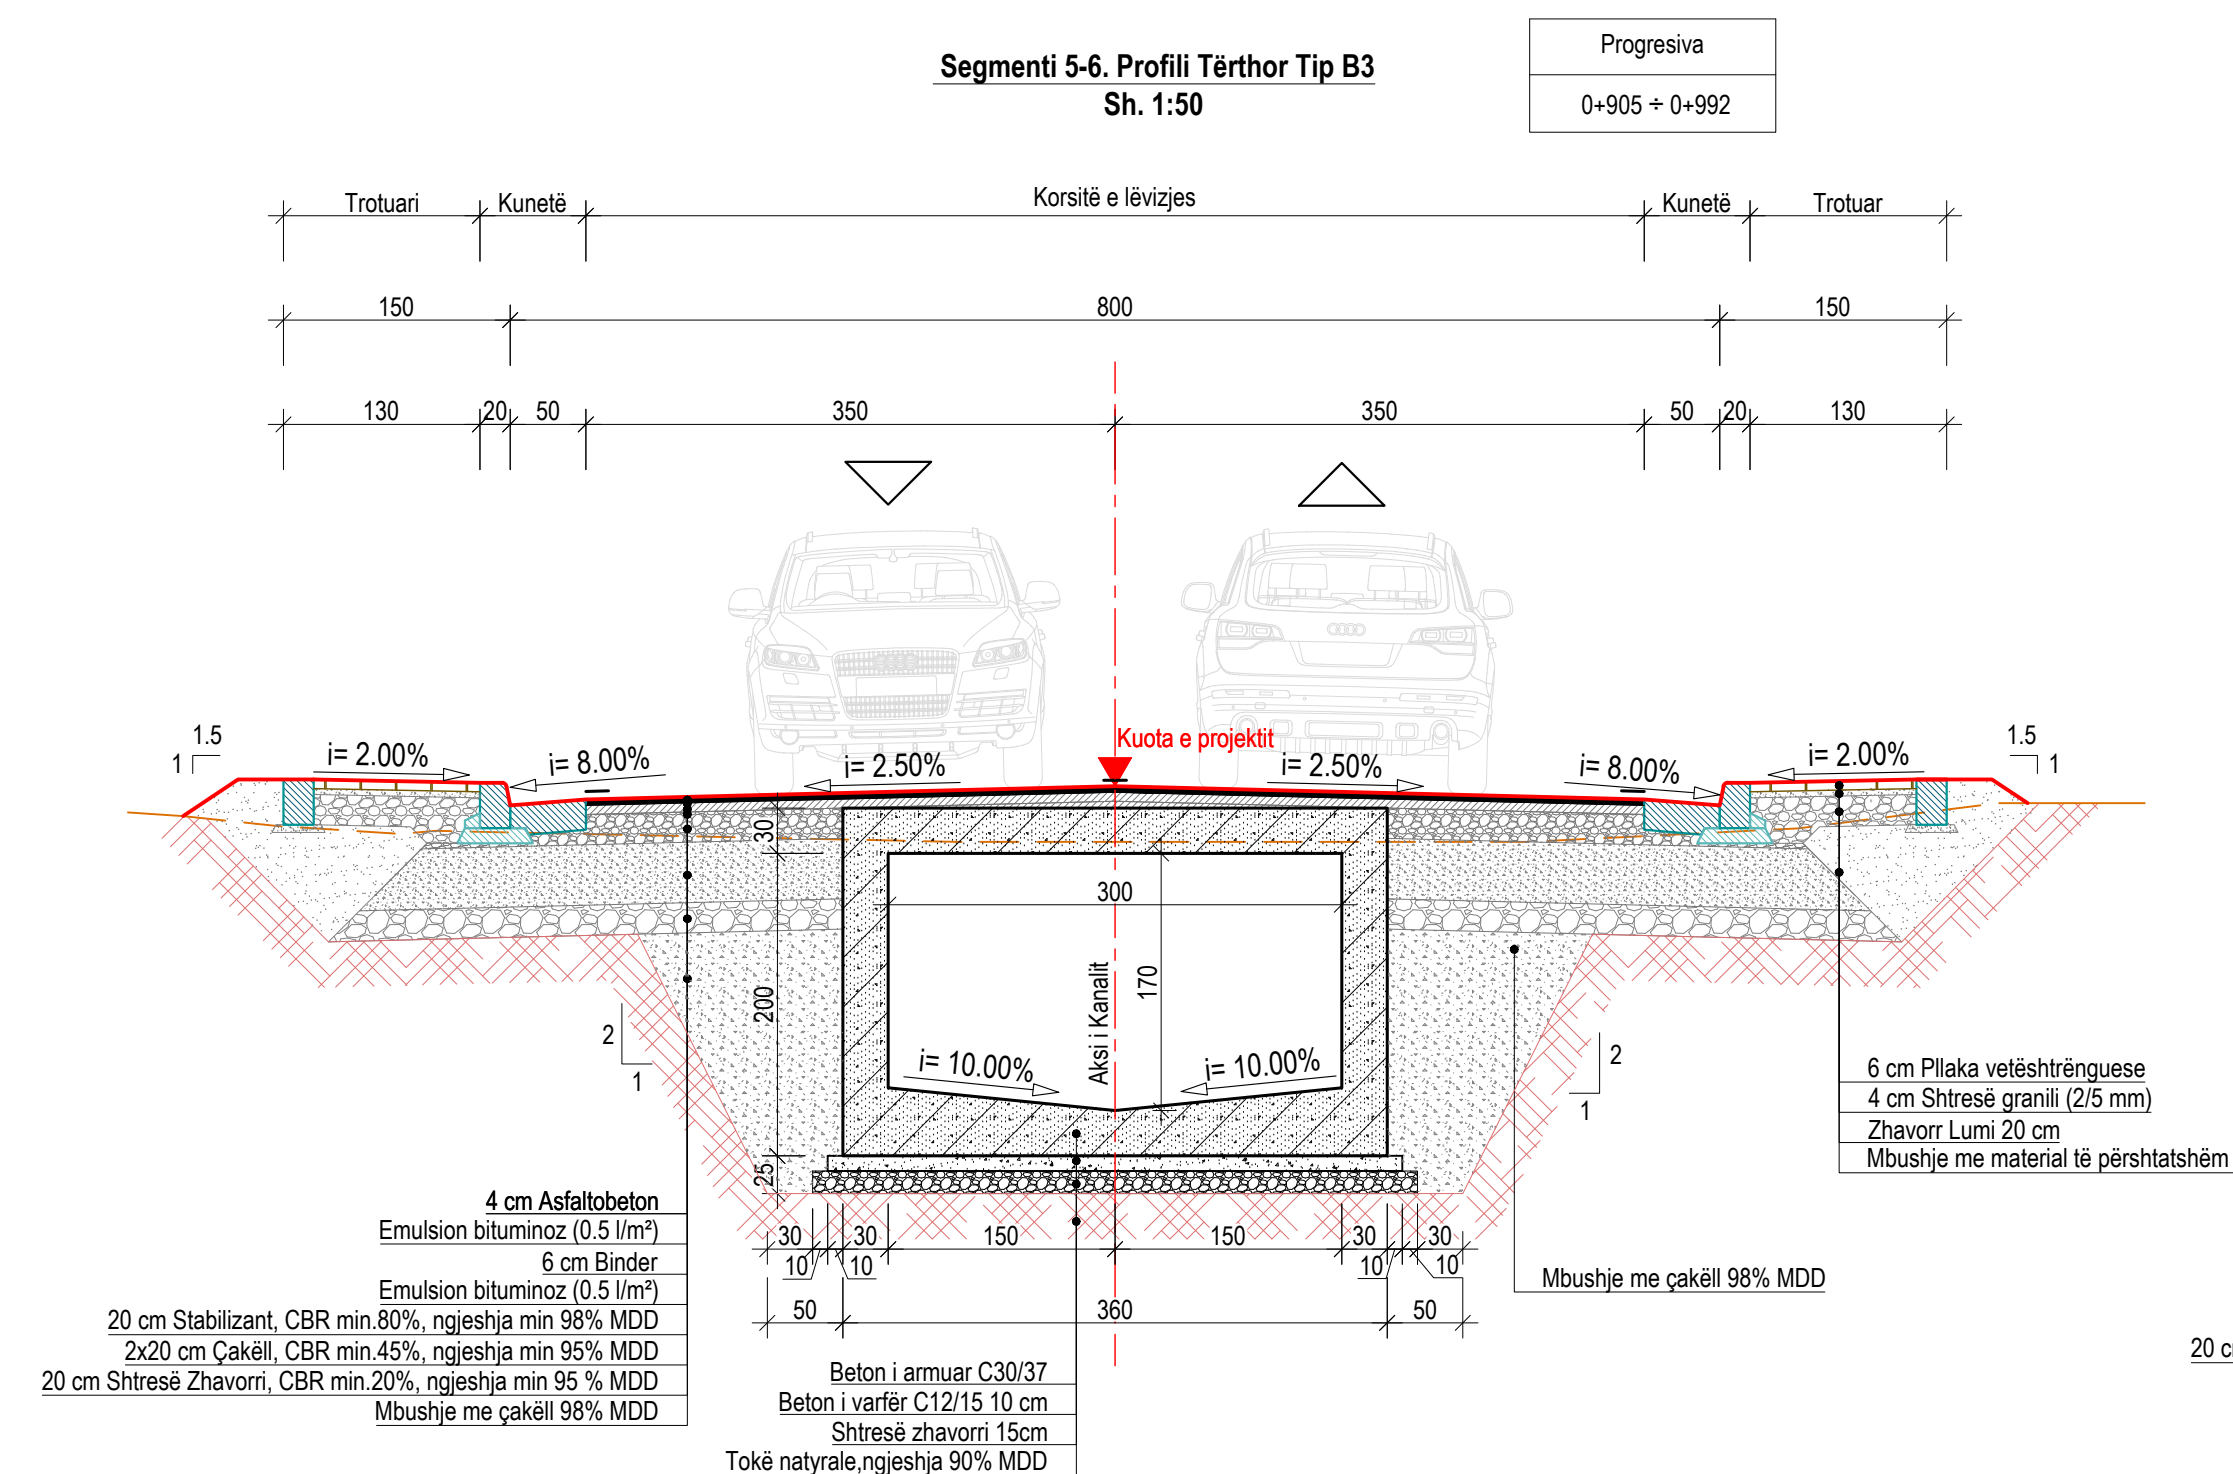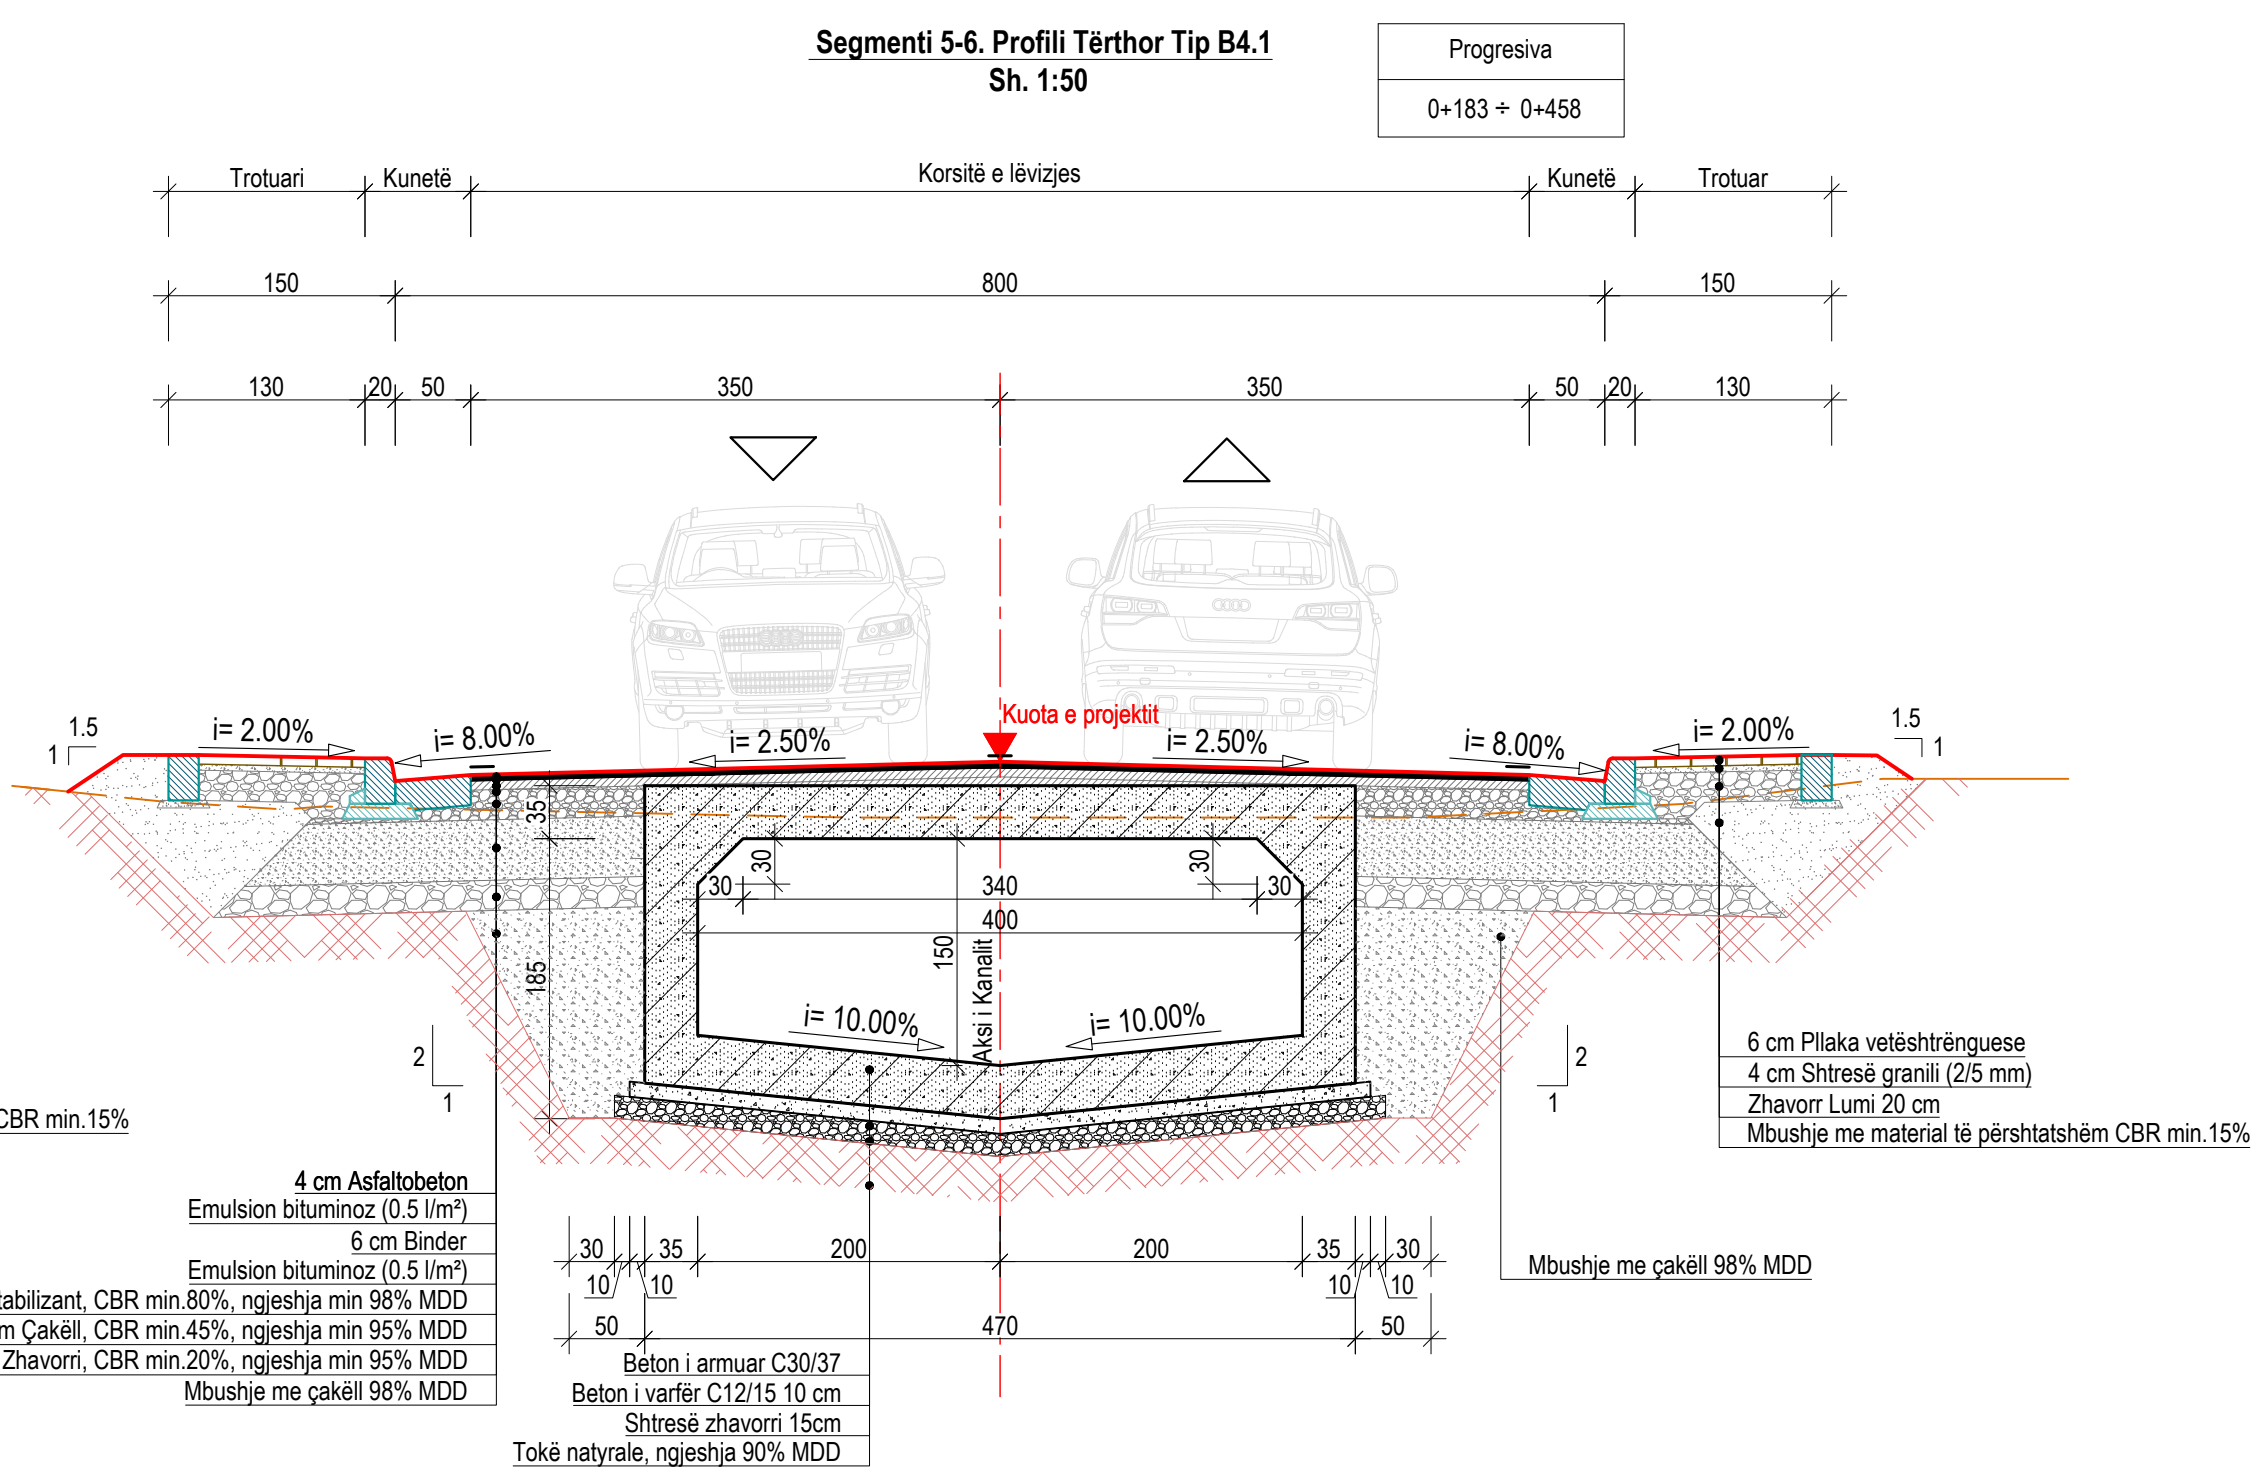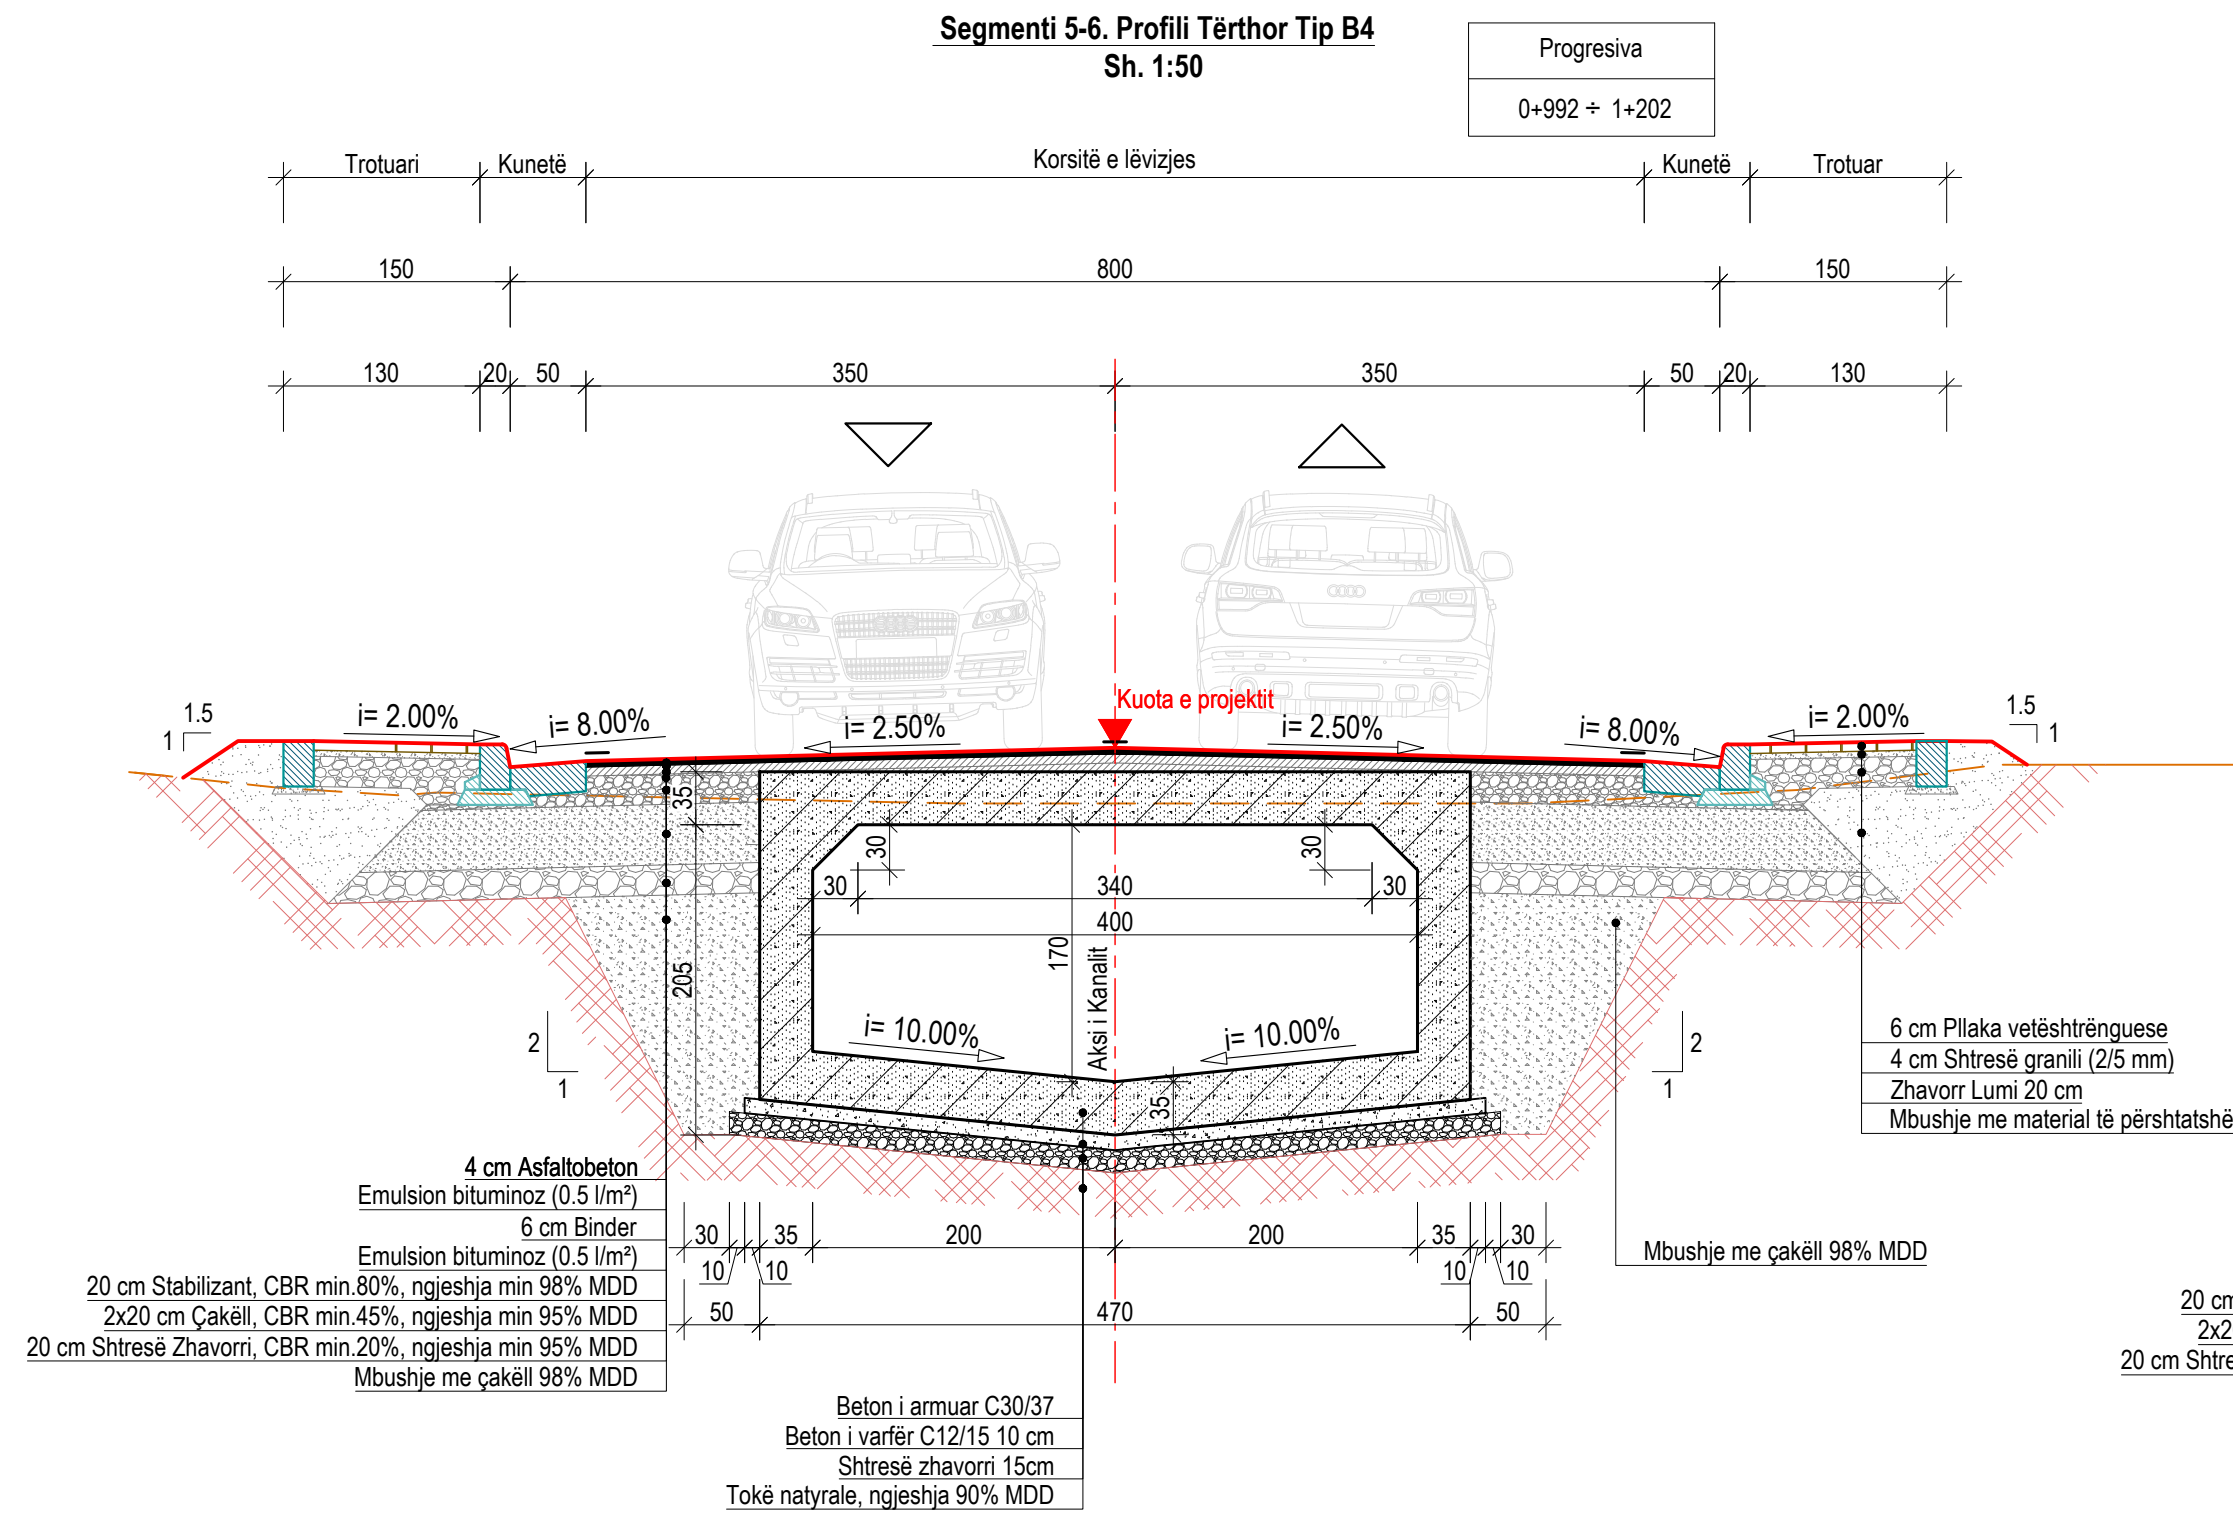

Shënime Teknike:

- Dimensionet janë në cm, përveç nëse përcaktohet ndryshe.
- Kontraktuesi do të heqë dhe do të ruajë të gjithë materialin sipërfaqësor organik me një proces pune të veçantë dhe të ndryshëm nga gërmimet e tjera. Materiali i depozituar do të përdoret për rikthimin e gjendjes së mëparshme të zonave të gërmuara dhe të peizazheve.
- Shtresa e sipërme e mbushjes (toka natyrale) duhet të ngjishet deri në 90% të MDD-së. Nëse dherat kanë përbajtje argjilore ajo duhet të ngjishet me rull me gunga.
- Mbushja duhet të përbajë min. 50% zhavorr dhe 20% rërë. CBR-ja e materialit të mbushjes duhet të jetë min.15%.
- Shtresa mugore e zhavorrit duhet të ketë një CBR me vlerë min.20% dhe duhet të ketë një min. prej 95% të MDD-së.
- Shtresa e nënbazës (çakëlli) duhet të ketë një CBR me vlerë min.45% dhe duhet të ngjishet min. prej 95% të MDD-së. Përmasa maksimale e kokrizave duhet të jetë 80 mm.
- Shtresa e bazës (stabilizant) duhet të ketë një CBR me vlerë min.80% dhe duhet të ketë një min. prej 98% të MDD-së. Përmasa maksimale e kokrizave duhet të jetë 40 mm.
- Mbushja me çakëll mbropa mureve të kanalit duhet të ngjishet min. prej 98% të MDD-së.
- Punimet e betonit të realizohen pa praninë e ujit. Kontraktori duhet të marrë masat për largimin e ujit.
- Palankolat do të ripërdoren pasi të rindëtohet sifoni.

01	26.09.2020	Projekt Zbatimi	Dorëzimi i dytë
00	08.09.2020	Projekt Ideja Paraprake	Dorëzimi i parë
RISH. NR.	DATA	QËLLIMI I DORËZIMIT	SHËNIM / PËRSHKRIM

INVESTITORI:



KONSULENTI INXHINIERIK

Nr. Licencës: N.5221/9



Përgatiti:	Pozicioni	Emri	Nr. Licencës	Firma
	Ing. Transporti	Vasili LEKA	K.1053/3	
	Ing. Hidroteknik	Dritan BRATKO	K.2637	
	Ing. Hidroteknik	Alban DOKO		
	Ing. Strukturist	Taulant KARRIQI	K.1547/4	
	Ing. Strukturist	Anila SPAHIU	K.1068/3	
	Ing. Strukturist	Alda VOKA	K.1340/2	
	Ing. Elektrik	Ramush DUMANI	E.1295/2	
	Ing. Gjeolog	Ramazan BAJRAKTARI	GJ.0632	
	Ing. Gjeoteknik	Amarildo SHEHU		
	Ing. Transporti	Leda DURMISHI		
Kontrolltoi:	Koordinator Projekti	Blenard DURMISHI	K.2307/1	
	Ing. Hidroteknik	Fisnik KRUIJA	K.0305/8	
	Arkitekt	Giovanni di FISCO	A.1495/1	
	Ing. Elektrik	Kujtim PROSEKU	E.0167/5	
Miratoi:	Drejues Projekti	Olset HAXHIU	K.1619/5	

TITULLI I PROJEKTTIT



RIKUALIFIKIM URBAN I ZONËS TURISTIKE, GOLEM - LOT I

EMRI I DOKUMENTIT

PROFILAT TËRTHORË TIP


FAZA E PROJEKTTIT	Nr. i Dokumentit	Shkalla	Rishikimi	Përmasa e fletës	Fleta
PROJEKT ZBATIMI	D1	1:50	01	A1 (594x841mm)	4/8

PROFILAT TËRTHORË TIP

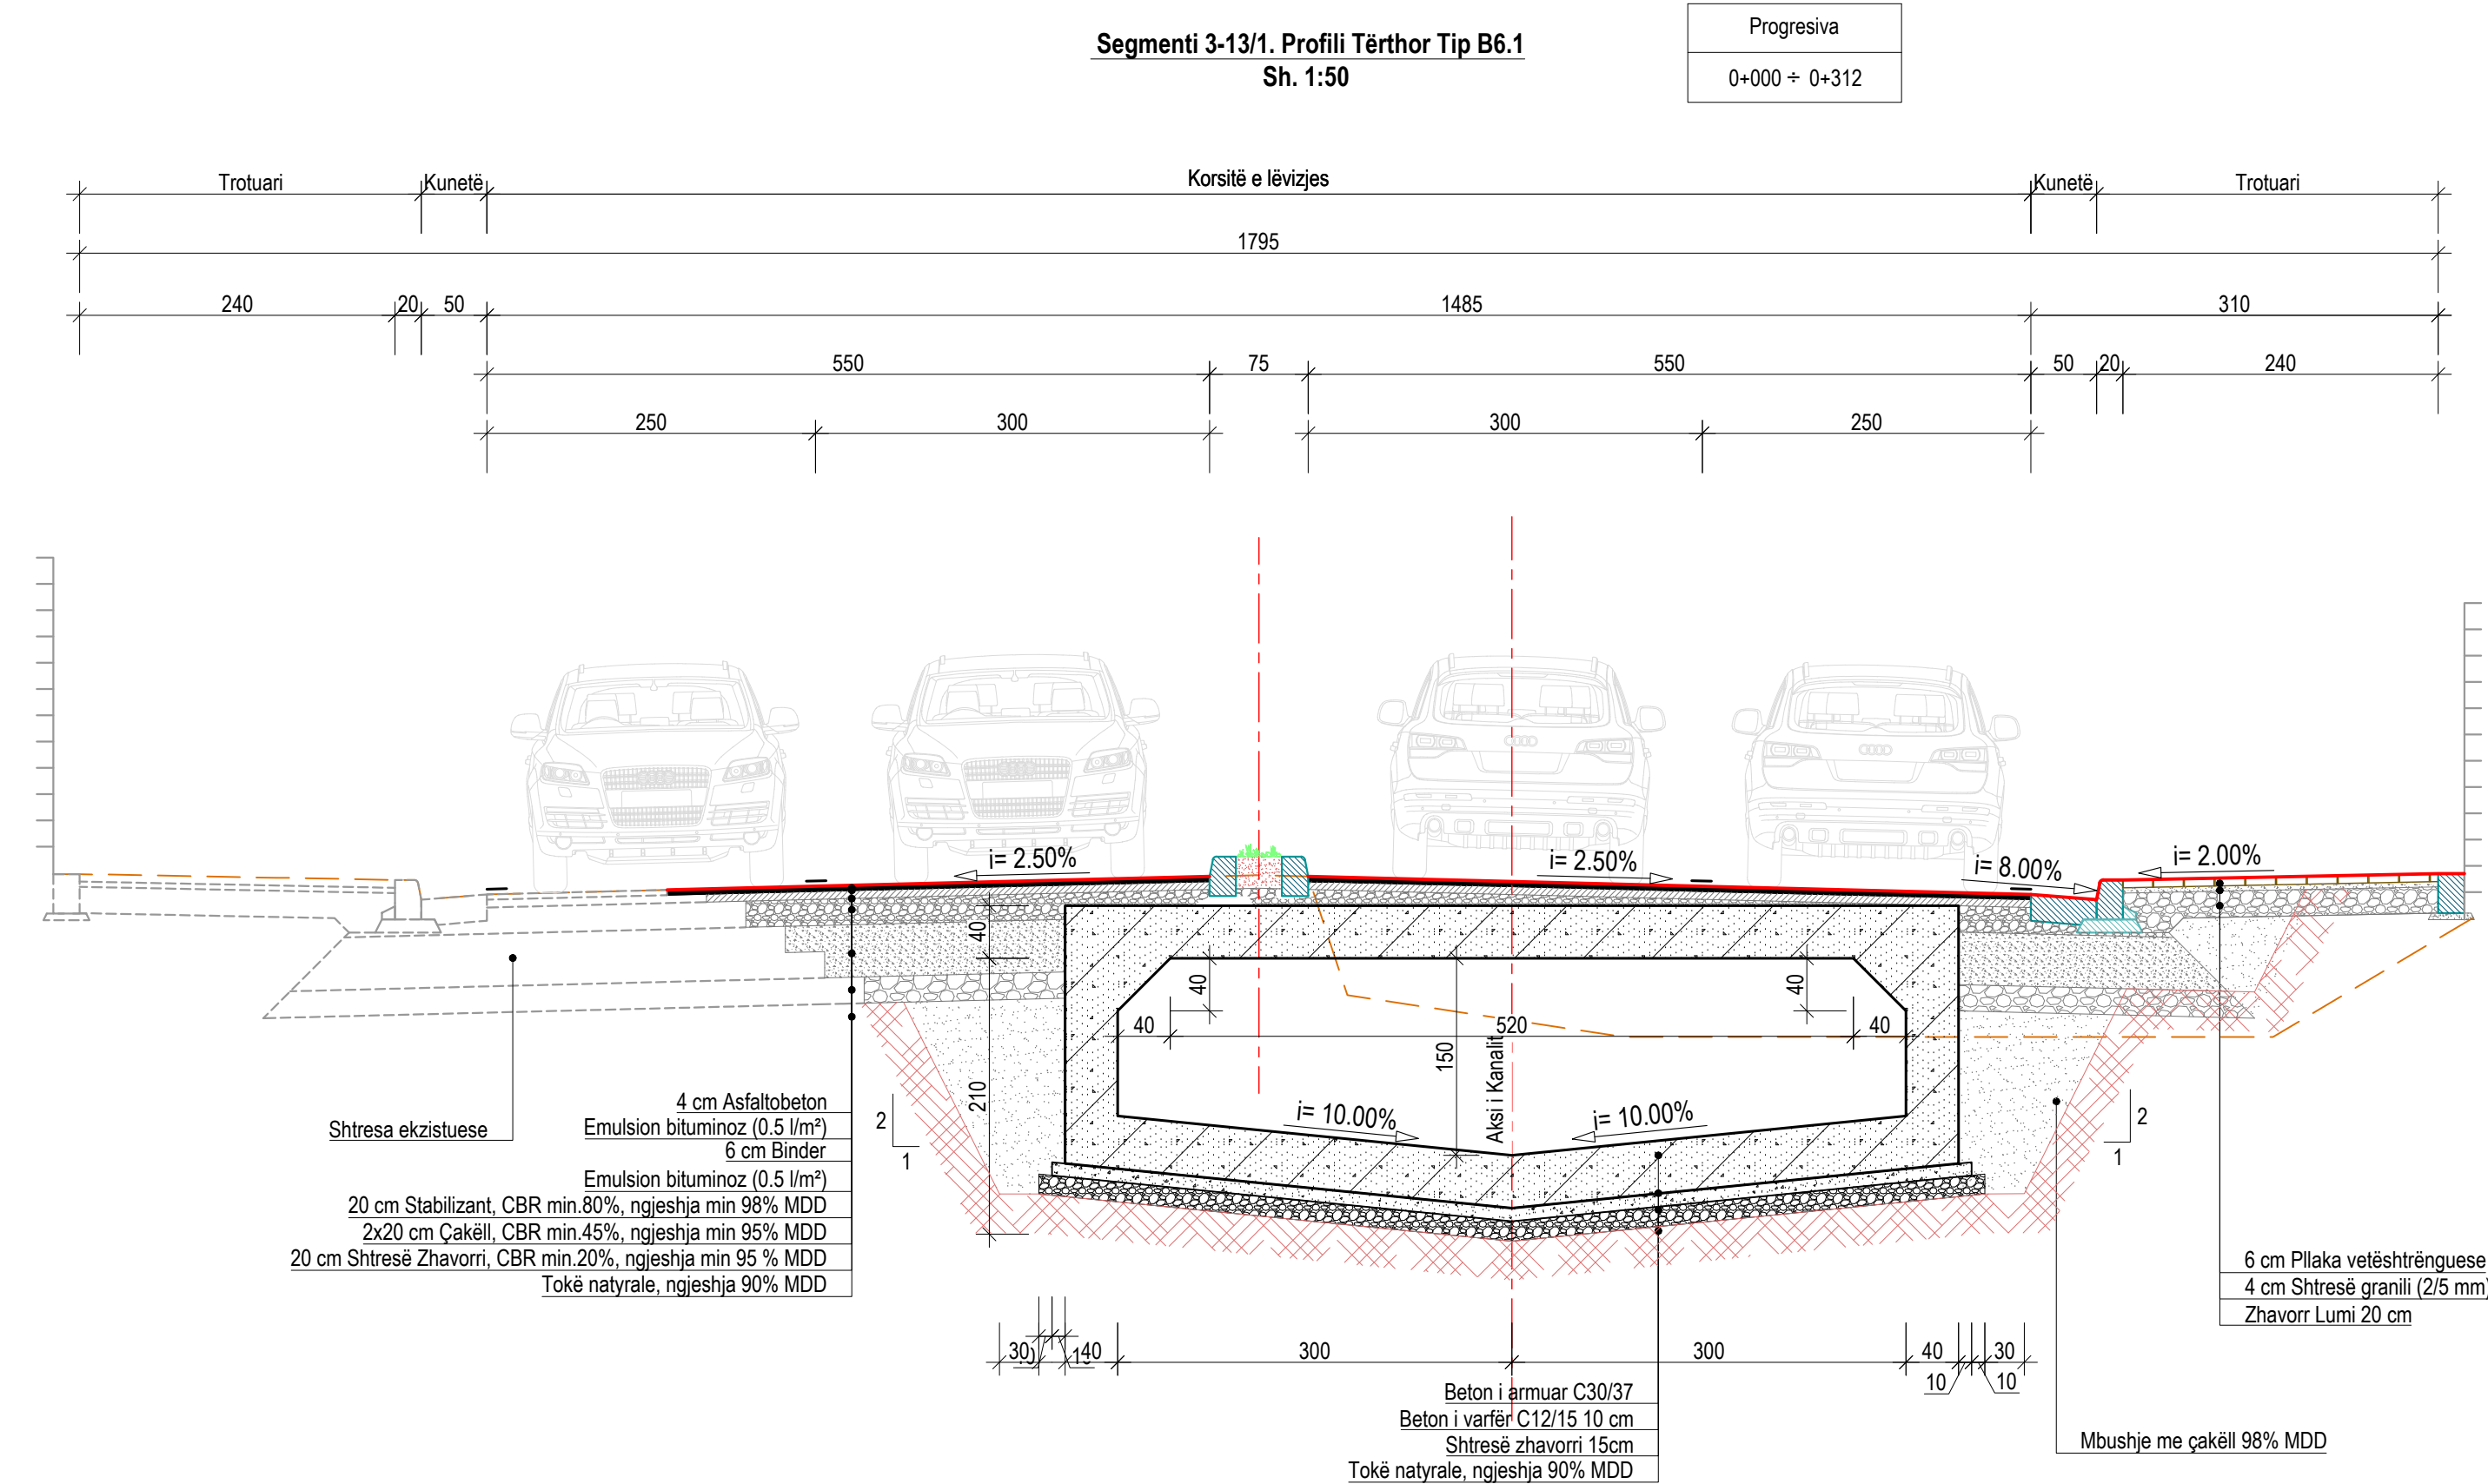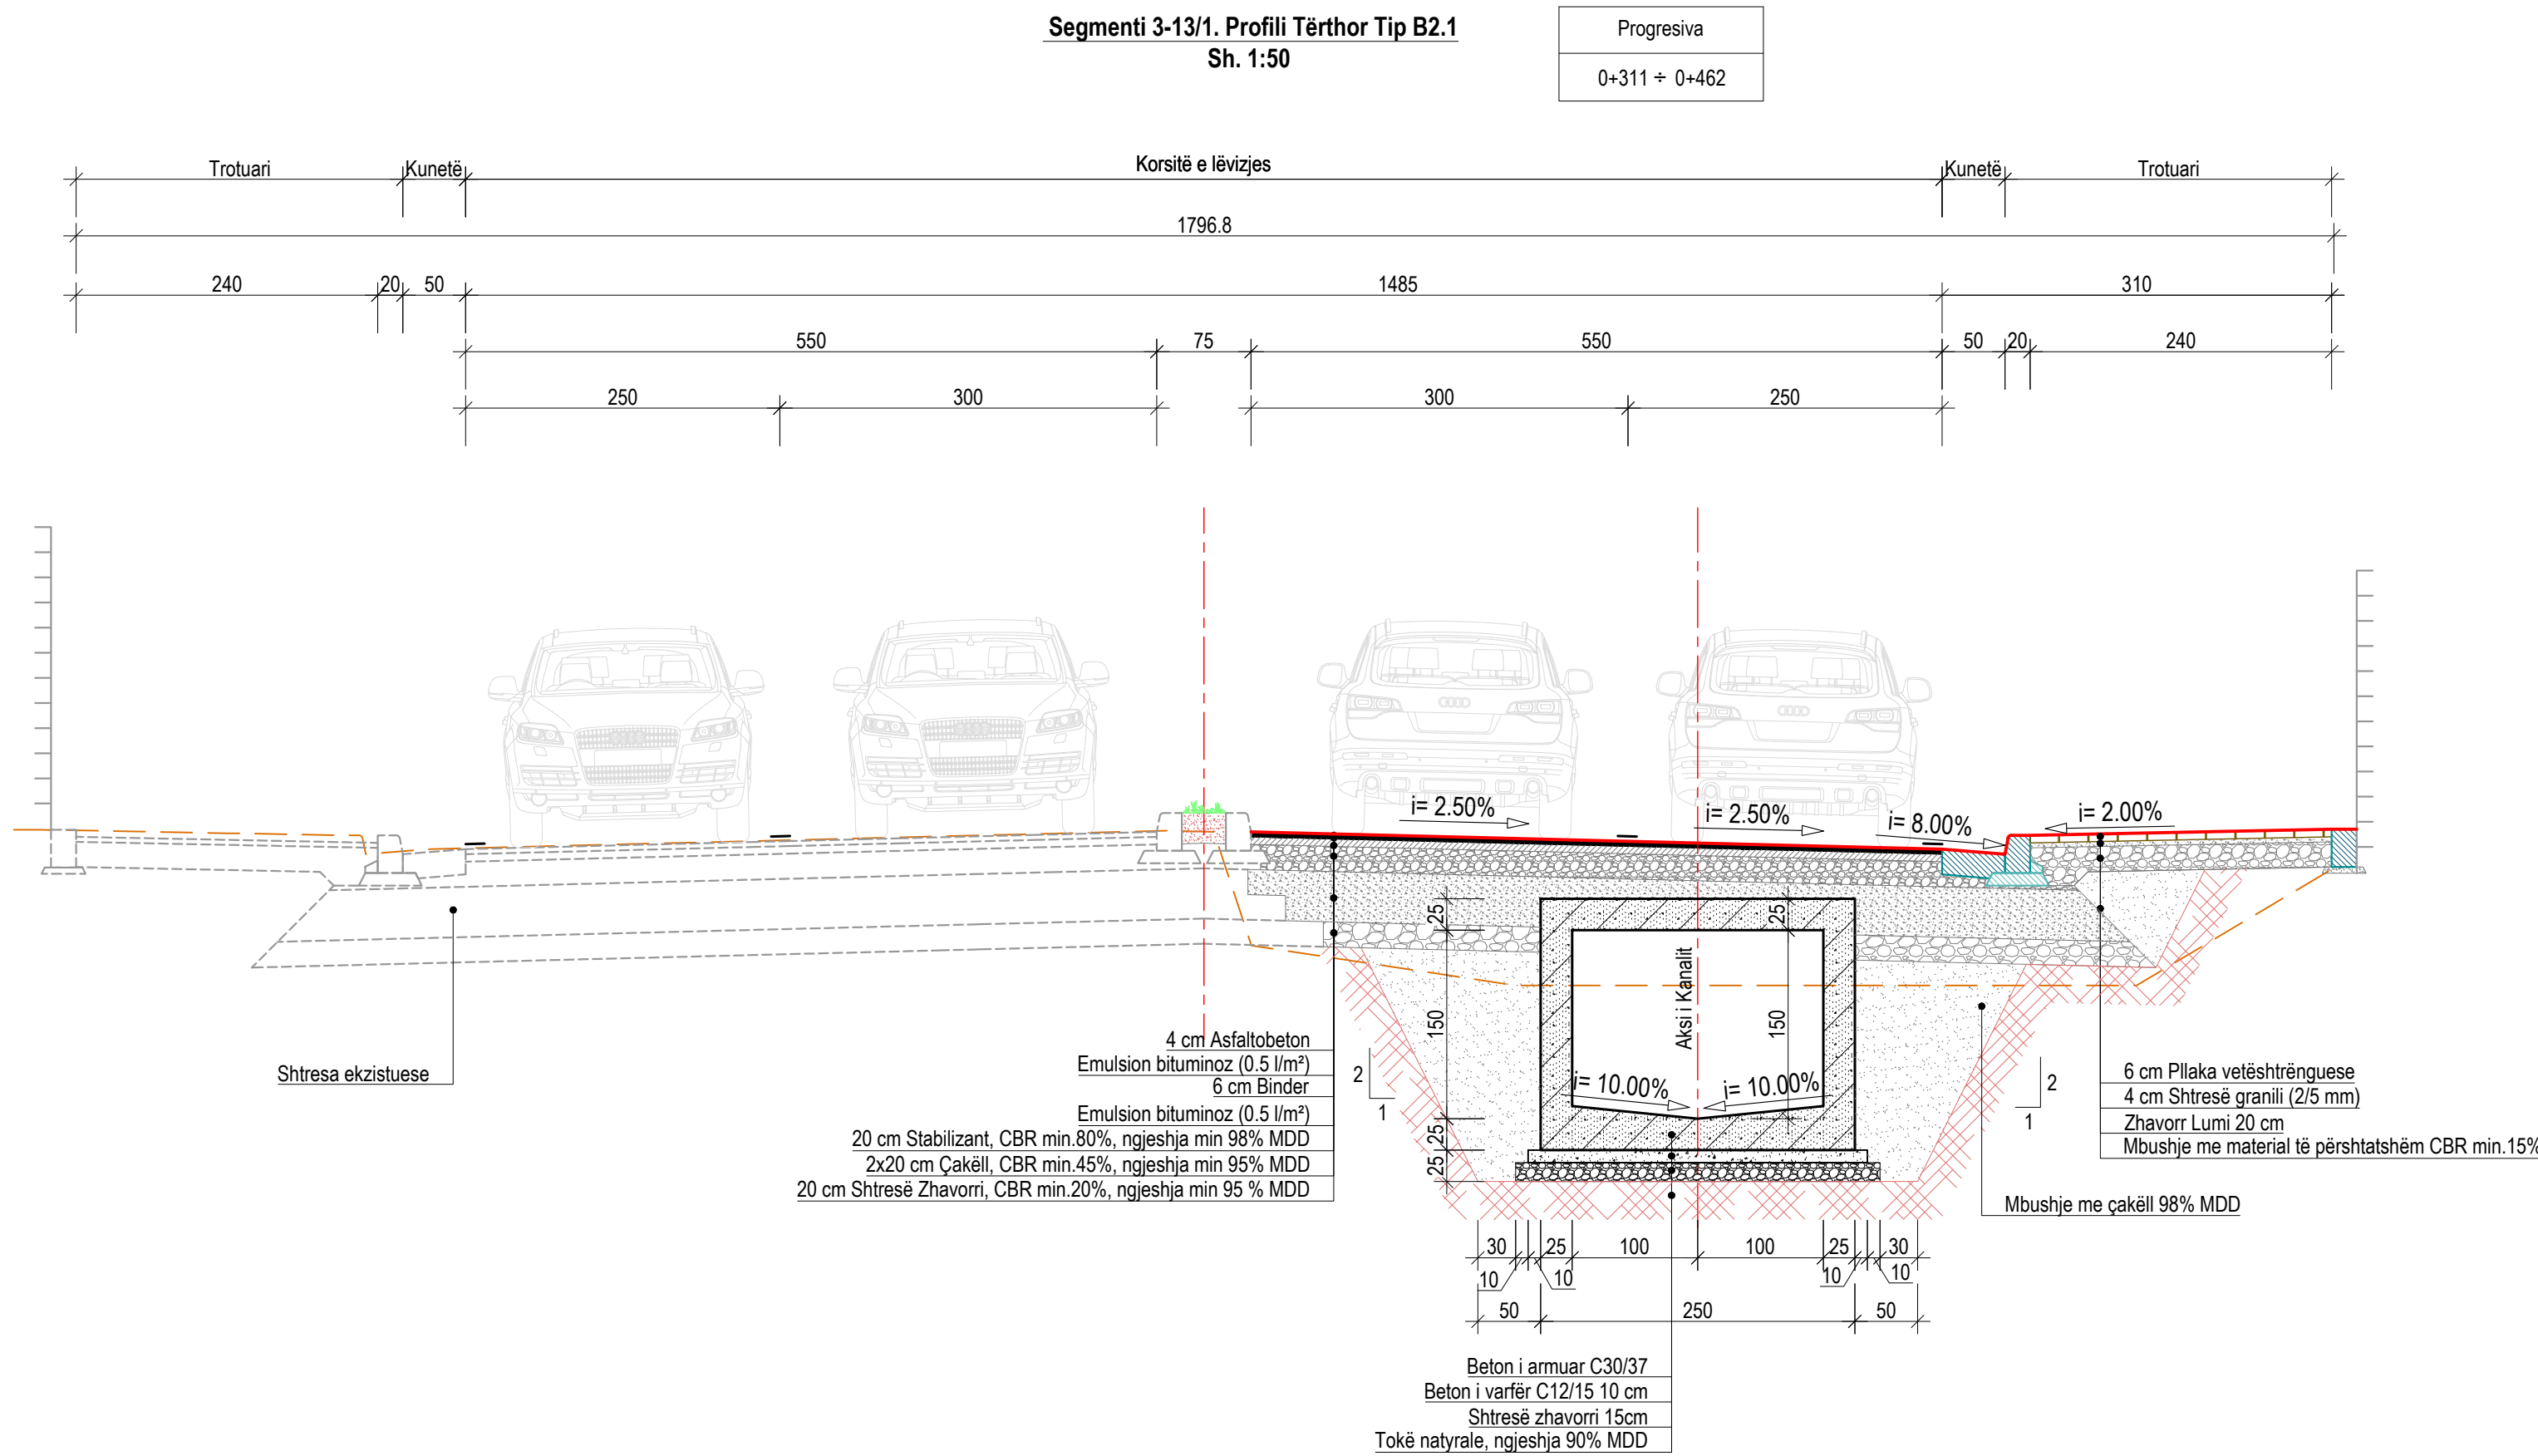


Shënime Teknike:

1. Dimensionet janë në cm, përveç nëse përcaktohet ndryshe.
2. Kontraktuesi do të heqë dhe do të ruajë të gjithë materialin sipërfaqësor organik me një proces pune të veçantë dhe të ndryshëm nga gërmimet e tjera. Materiali i depozituar do të përdoret për rikthimin e gjendjes së mëparshme të zonave të gërmuara dhe të përzazheve.
3. Shtresa e sipërme e mbushjes (toka natyrale) duhet të ngjishet deri në 90% të MDD-së. Nëse dherat kanë përbajtje argjilore ajo duhet të ngjishet me rui me gunga.
4. Mbushja duhet të përbajë min. 50% zhavorr dhe 20% rërë. CBR-ja e materialit të mbushjes duhet të jetë min.15%.
5. Shtresa murgore e zhavorrit duhet të ketë një CBR me vlerë min.20% dhe duhet të ketë një min. prej 95% të MDD-së.
6. Shtresa e nënbazës (çakëlli) duhet të ketë një CBR me vlerë min.45% dhe duhet të ngjishet min. prej 95% të MDD-së. Përmasa maksimale e kokrizave duhet të jetë 80 mm.
7. Shtresa e bazës (stabilizant) duhet të ketë një CBR me vlerë min.80% dhe duhet të ketë një min. prej 98% të MDD-së. Përmasa maksimale e kokrizave duhet të jetë 40 mm.
8. Mbushja me çakëll mbraja mureve të kanalit duhet të ngjishet min. prej 98% të MDD-së.
9. Punimet e betonit të realizohen pa praninë e ujit. Kontraktori duhet të marrë masat për largimin e ujit.
10. Palankolat do të ripërdoren pasi të rindëtohet sifoni.

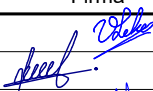
01	26.09.2020	Projekt Zbatimi		Dorëzimi i dytë		
00	08.09.2020	Projekt Ideja Paraprake		Dorëzimi i parë		
RISH. NR.	DATA	QËLLIMI I DORËZIMIT		SHËNIM / PËRSHKRIM		
INVESTITORI:						
FONDI SHQIPTAR I ZHVILLIMIT ALBANIA DEVELOPMENT FUND						
KONSULENTI INXHINIERIK						
Nr. Licencës:		N.5221/9				
ice ILLYRIAN CONSULTING ENGINEERS Adresa: Rr. "Sami Frashëri", Pallati "Bion", Kati 11, Tirana, SHQIPËRI Tel/Fax: +355 4 266 572, E-mail: info@ice.al www.ice.al 						
		Pozicioni	Emri	Nr. Licencës	Firma	
Përgatiti:	Ing. Transporti	Vasili LEKA	K.1053/3			
	Ing. Hidroteknik	Dritan BRATKO	K.2637			
	Ing. Hidroteknik	Alban DOKO				
	Ing. Strukturist	Taulant KARRIQI	K.1547/4			
	Ing. Strukturist	Anila SPAHIU	K.1068/3			
	Ing. Strukturist	Alda VOKA	K.1340/2			
	Ing. Elektrik	Ramush DUMANI	E.1295/2			
	Ing. Gjeolog	Ramazan BAJRAKTARI	GJ.0632			
	Ing. Gjeoteknik	Amarildo SHEHU				
	Ing. Transporti	Leda DURMISHI				
Kontrolltoi:	Koordinator Projekti	Blendar DURMISHI	K.2307/1			
	Ing. Hidroteknik	Fisnik KRUJA	K.0305/8			
	Arktekt	Giovanni di FISCO	A.1495/1			
	Ing. Elektrik	Kujtim PROSEKU	E.0167/5			
Miratoi:	Drejtes Projekti	Olset HAXHIU	K.1619/5			
TITULLI I PROJEKTIT						
RIKUALIFIKIM URBAN I ZONËS TURISTIKE, GOLEM - LOT I						
EMRI I DOKUMENTIT						
PROFILAT TËRTHORË TIP						
FAZA E PROJEKTIT		Nr. i Dokumentit	Shkalla	Rishikimi	Përmasa e fletës	Fleta
PROJEKT ZBATIMI		D1	1:50	01	A1 (594x841mm)	5/8

PROFILAT TËRTHORË TIP


Segmenti 1/3 - 3 (Rrotondo e Golemit) - Profili Tërthor Tip A3 me palankola
Sh. 1:50

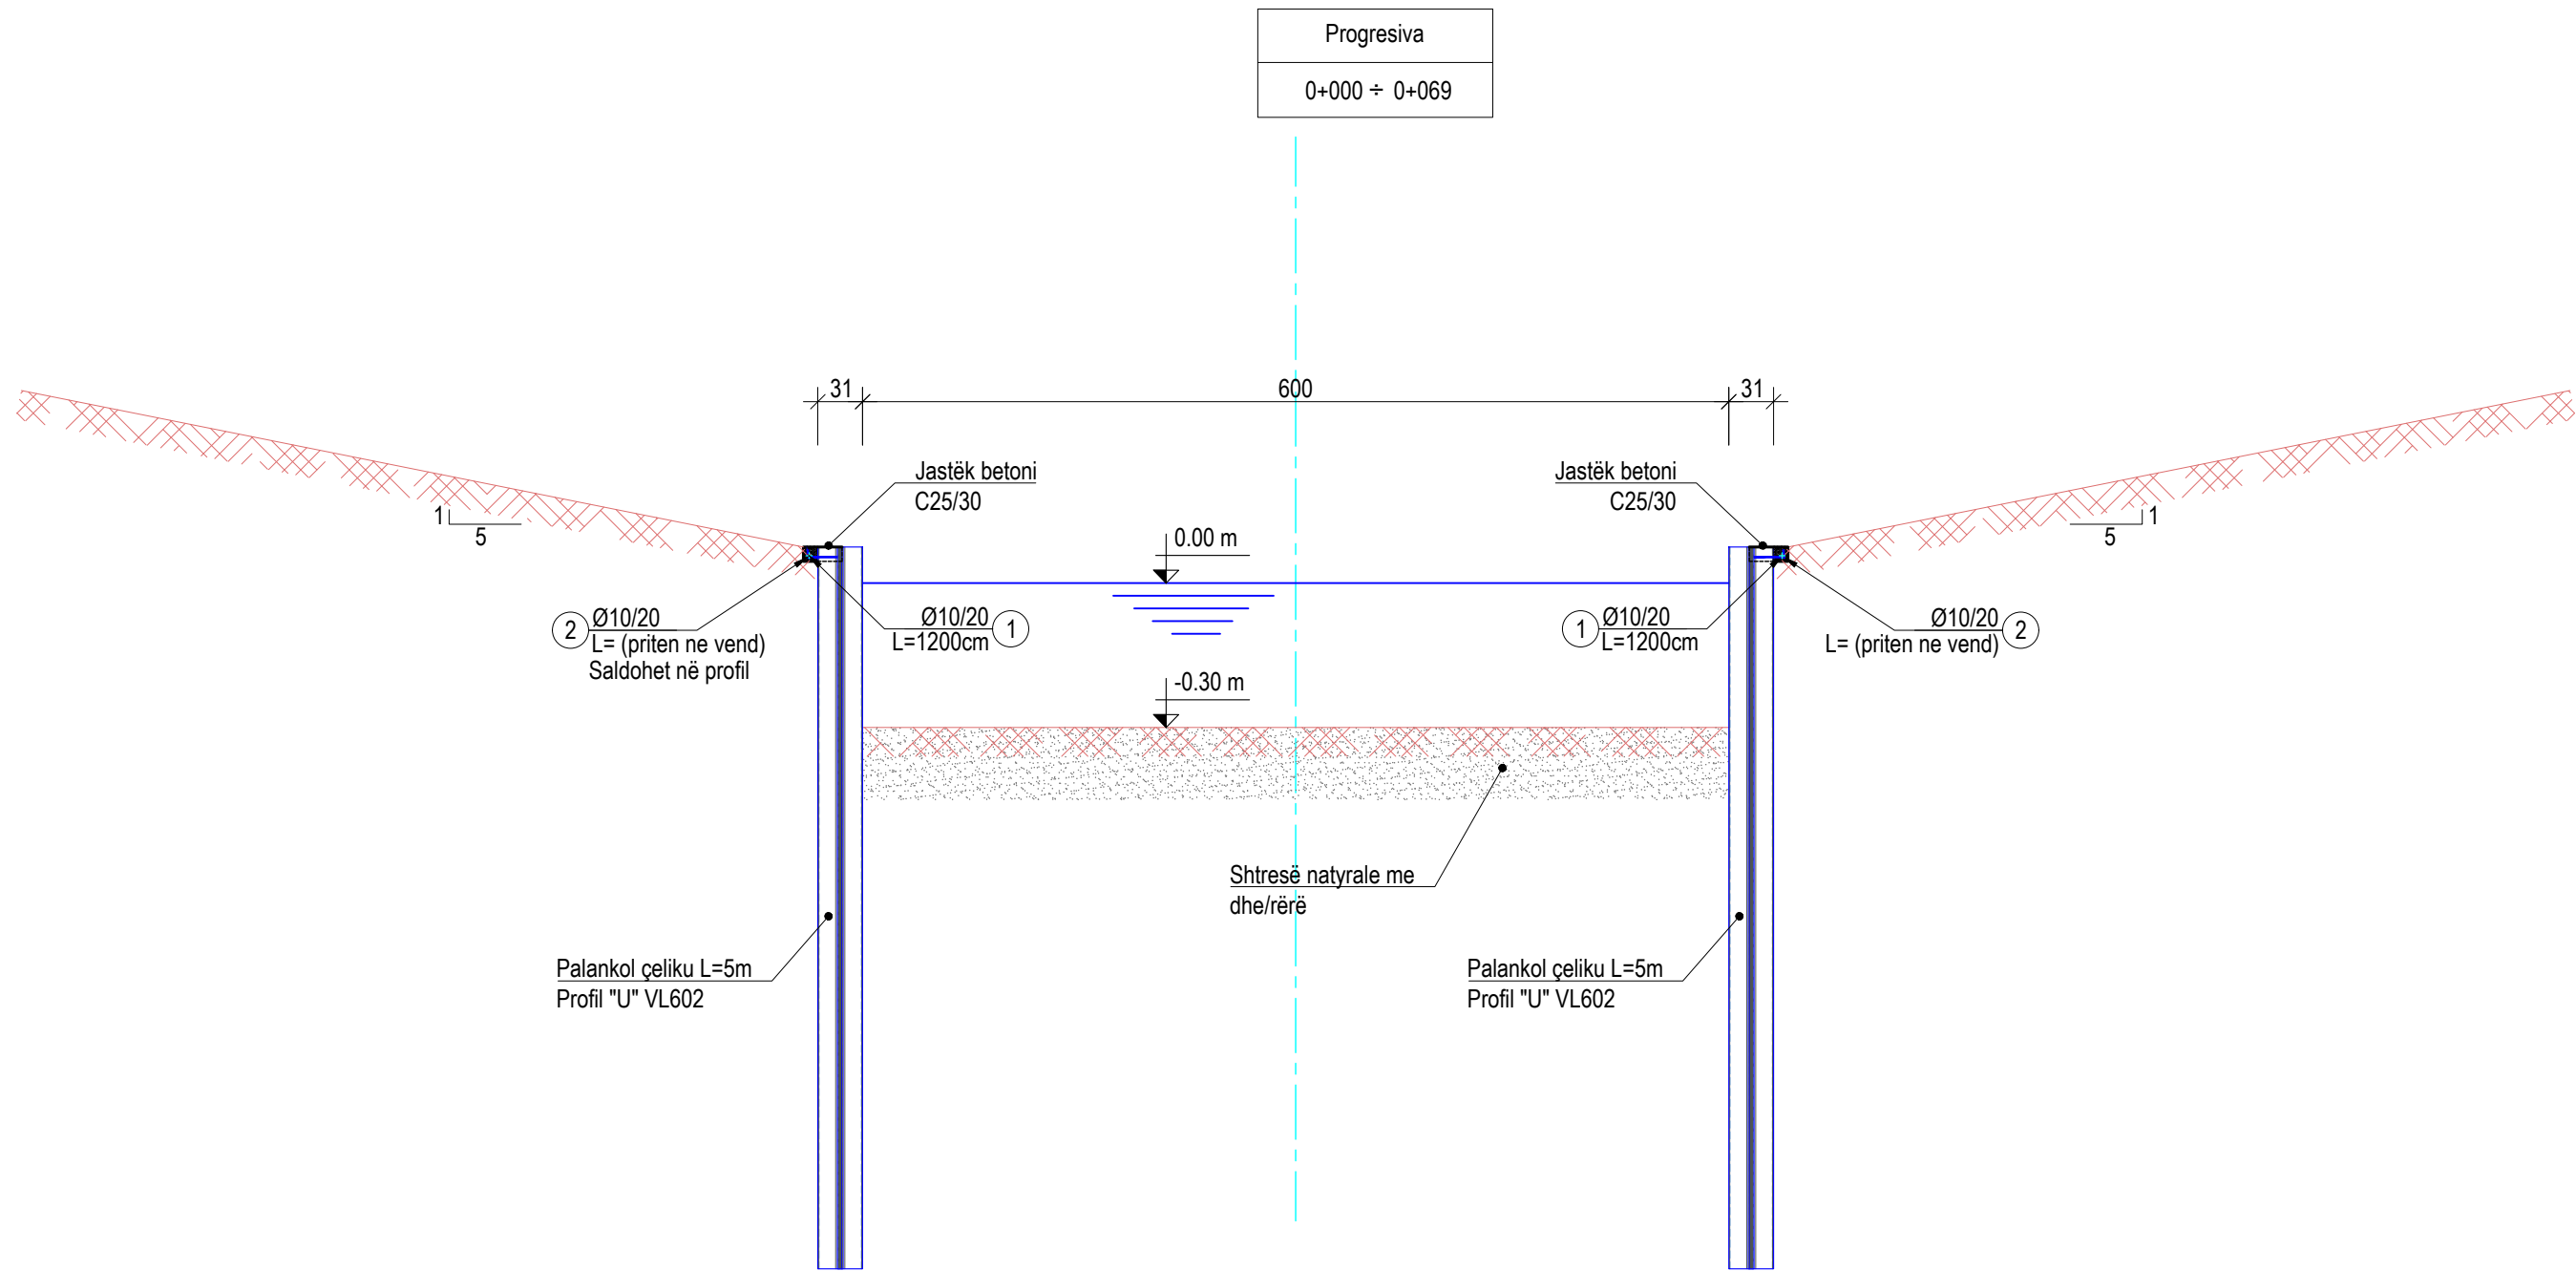

Segmenti 1/3 - 3 (Rrotondo e Golemit)- Planimetria Tip A3 me palankola
Sh. 1:50

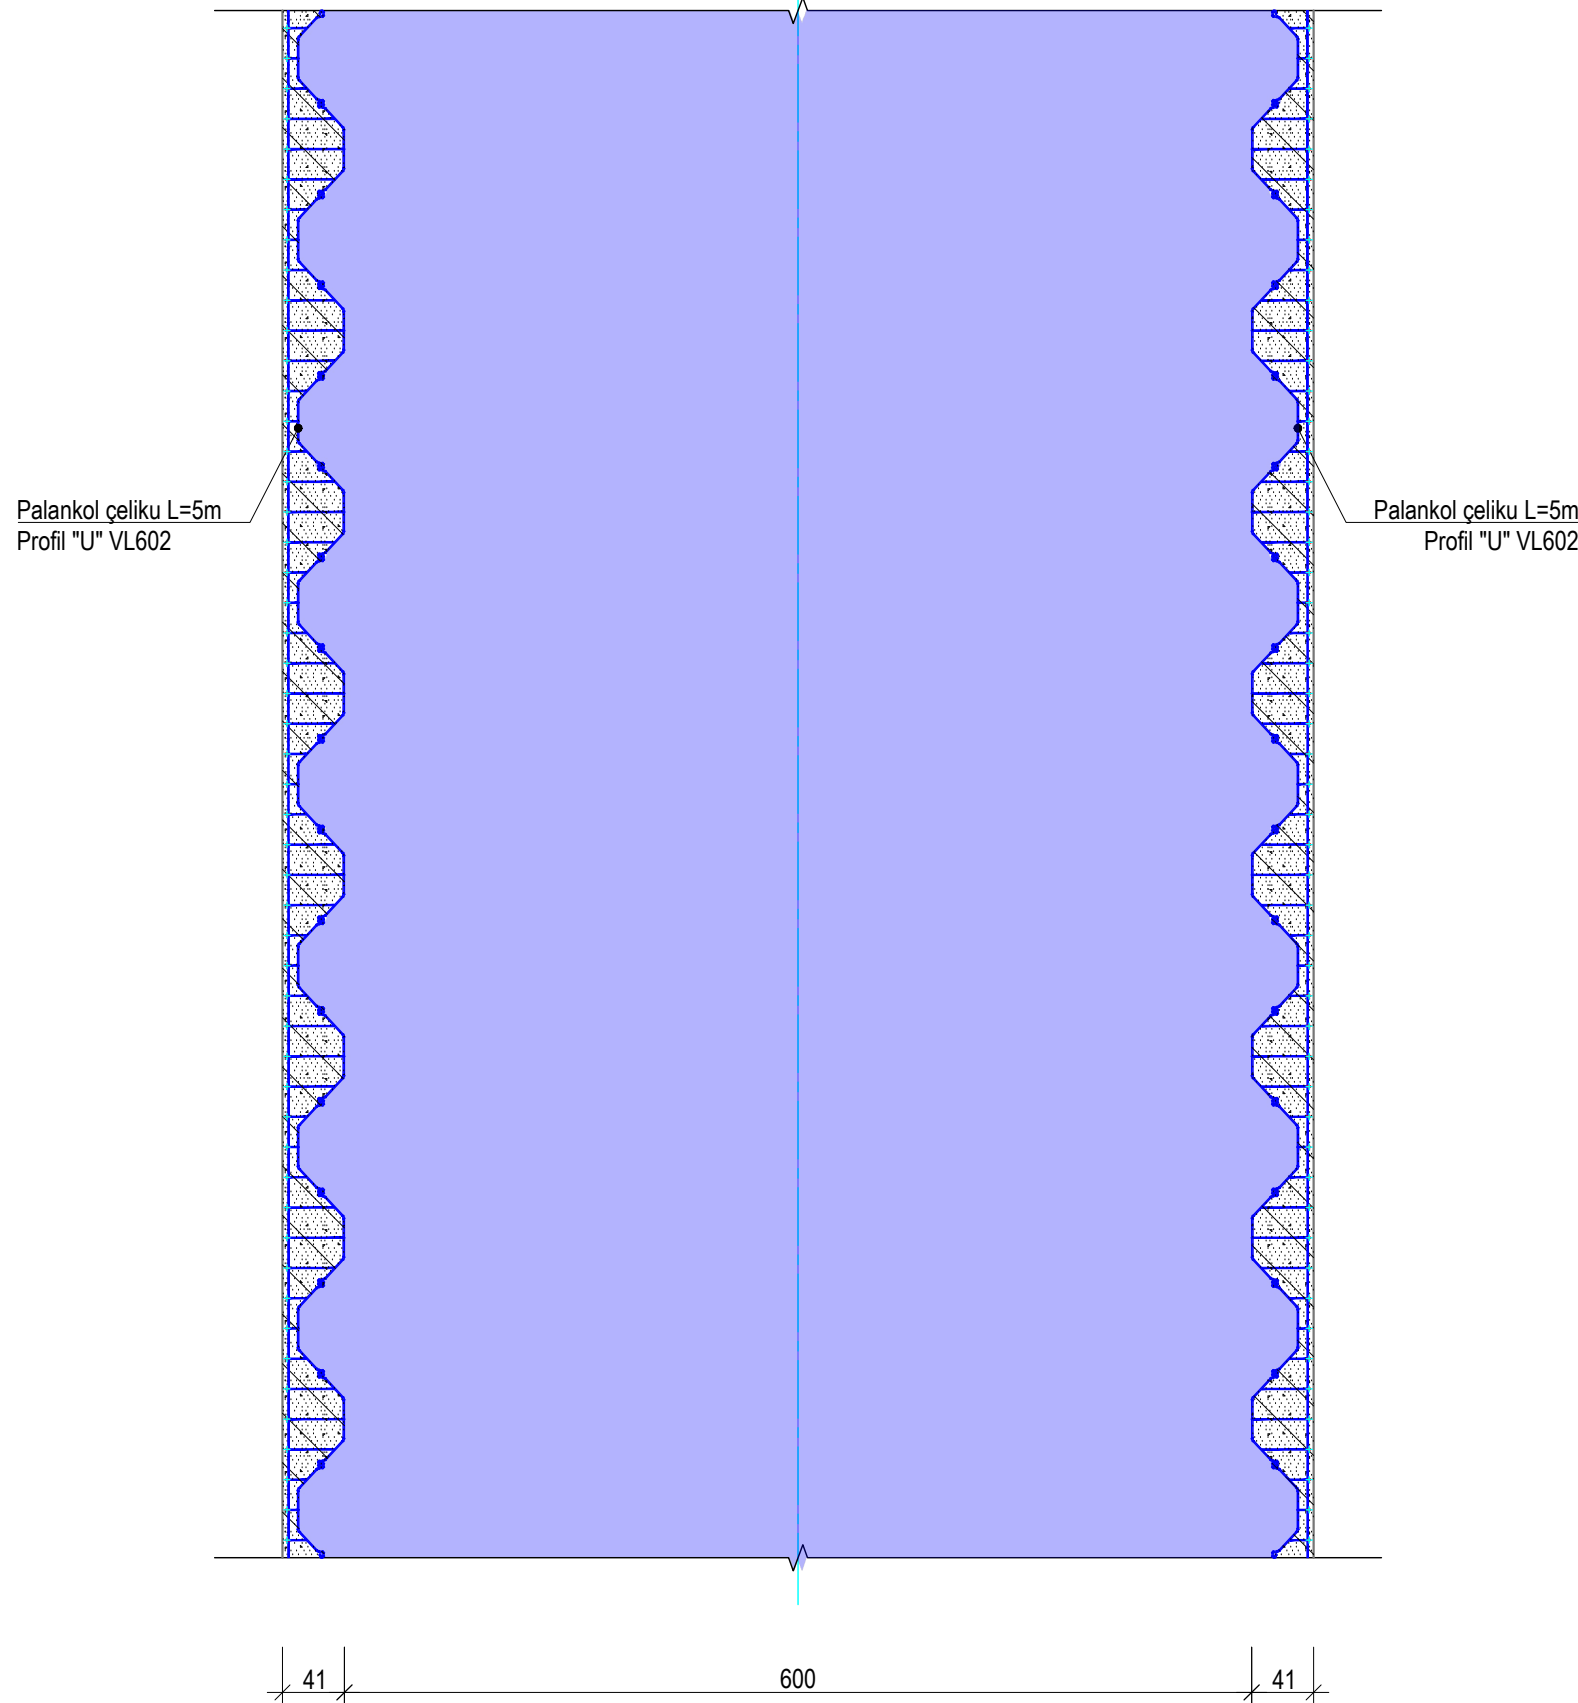

Detaji i Profilit të Palankolës
Sh. 1:10

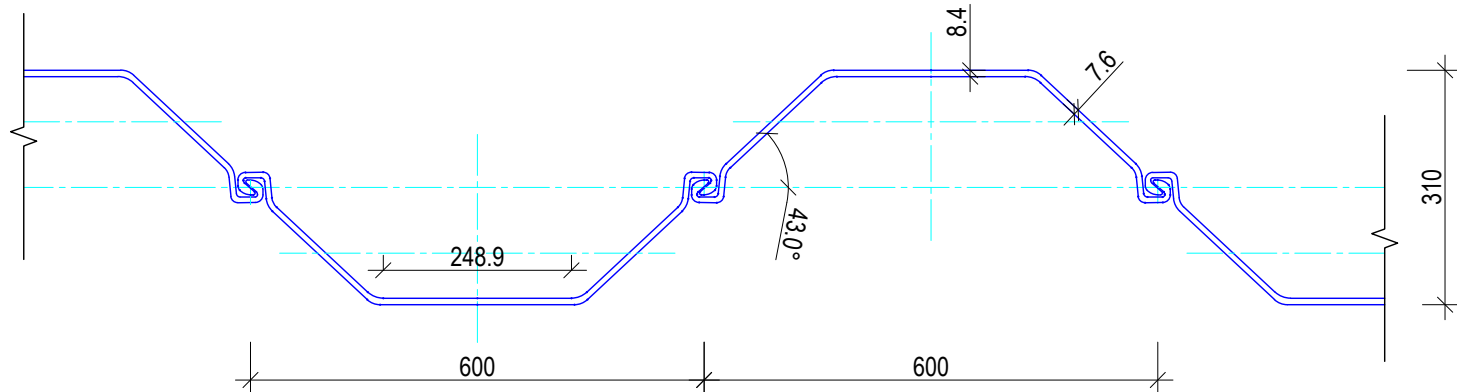

Shënime Teknike:

- Dimensionet janë në cm, ndërsa dimensionet e detajit të profilit në mm, përveç nëse përcaktohet ndryshe.
- Kontraktuesi do të heqë dhe do të ruajë të gjithë materialin sipërfaqësor organik me një proces pune të veçantë dhe të ndryshëm nga gërmimet e tjera. Materiali i depozituar do të përdoret për rikthimin e gjendjes së mëparshme të zonave të gërmuara dhe të përzazheve.
- Shtresa e sipërme e mbushjes (toka natyrale) duhet të ngjishet deri në 90% të MDD-së. Nëse dherat kanë përmbajtje argjilore ajo duhet të ngjishet me rui me gunga.
- Mbushja duhet të përmbajë min. 50% zhavorr dhe 20% rërë. CBR-ja e materialit të mbushjes duhet të jetë min.15%.
- Shtresa rugore e zhavorrit duhet të ketë një CBR me vlerë min.20% dhe duhet të ketë një min. prej 95% të MDD-së.
- Shtresa e nënbazës (çakëlli) duhet të ketë një CBR me vlerë min.45% dhe duhet të ngjishet min. prej 95% të MDD-së. Përmasa maksimale e kokrizave duhet të jetë 80 mm.
- Shtresa e bazës (stabilizant) duhet të ketë një CBR me vlerë min.80% dhe duhet të ketë një min. prej 98% të MDD-së. Përmasa maksimale e kokrizave duhet të jetë 40 mm.
- Mbushja me çakëll mbraja mureve të kanalit duhet të ngjishet min. prej 98% të MDD-së.
- Punimet e betonit të realizohen pa praninë e ujit. Kontraktori duhet të marrë masat për largimin e ujit.
- Palankolat do të ripërdoren pasi të rindërtohet sifoni.
- Profillet e palankolave do të jenë VL602 (ose ekuivalente), me çelik të klasës S220 GP (sipas EN 1993-5), me rezistencë minimale në rrjedhshmëri fy=320 MPa.

01	26.09.2020	Projekt Zbatimi	Dorëzimi i dytë
00	08.09.2020	Projekt Ideja Paraprake	Dorëzimi i parë
RISH. NR.	DATA	QËLLIMI I DORËZIMIT	SHËNIM / PËRSHKRIM

INVESTITORI:



KONSULENTI INXHINIERIK

Nr. Licencës: N.5221/9



Përgatiti:	Pozicioni	Emri	Nr. Licencës	Firma
	Ing. Transporti	Vasil LEKA	K.1053/3	
	Ing. Hidroteknik	Dritan BRATKO	K.2637	
	Ing. Hidroteknik	Alban DOKO		
	Ing. Strukturist	Taulant KARRIQI	K.1547/4	
	Ing. Strukturist	Anila SPAHIU	K.1068/3	
	Ing. Strukturist	Aida VOKA	K.1340/2	
	Ing. Elektrik	Ramush DUMANI	E.1295/2	
	Ing. Gjeolog	Ramazan BAJRAKTARI	GJ.0632	
	Ing. Gjeoteknik	Amarildo SHEHU		
	Ing. Transporti	Leda DURMISHI		
Kontrollori:	Koordinator Projekti	Blenard DURMISHI	K.2307/1	
	Ing. Hidroteknik	Fisnik KRUJA	K.0305/8	
	Arkitëkt	Giovanni di FISCO	A.1495/1	
	Ing. Elektrik	Kujtim PROSEKU	E.0167/5	
Miratoi:	Drejues Projekti	Olset HAXHIU	K.1619/5	

TITULLI I PROJEKTTIT

RIKUALIFIKIM URBAN I ZONËS TURISTIKE, GOLEM - LOT I


EMRI I DOKUMENTIT

PROFILAT TËRTHORË TIP


FAZA E PROJEKTTIT	Nr. i Dokumentit	Shkalla	Rishikimi	Përmasa e fletës	Fleta
PROJEKT ZBATIMI	D1	1:50	01	A1 (594x841mm)	6/8

PROFILAT TËRTHORË TIP

Segmenti 1/8-5/4. Profili Tërthor B3.1
Sh. 1:50

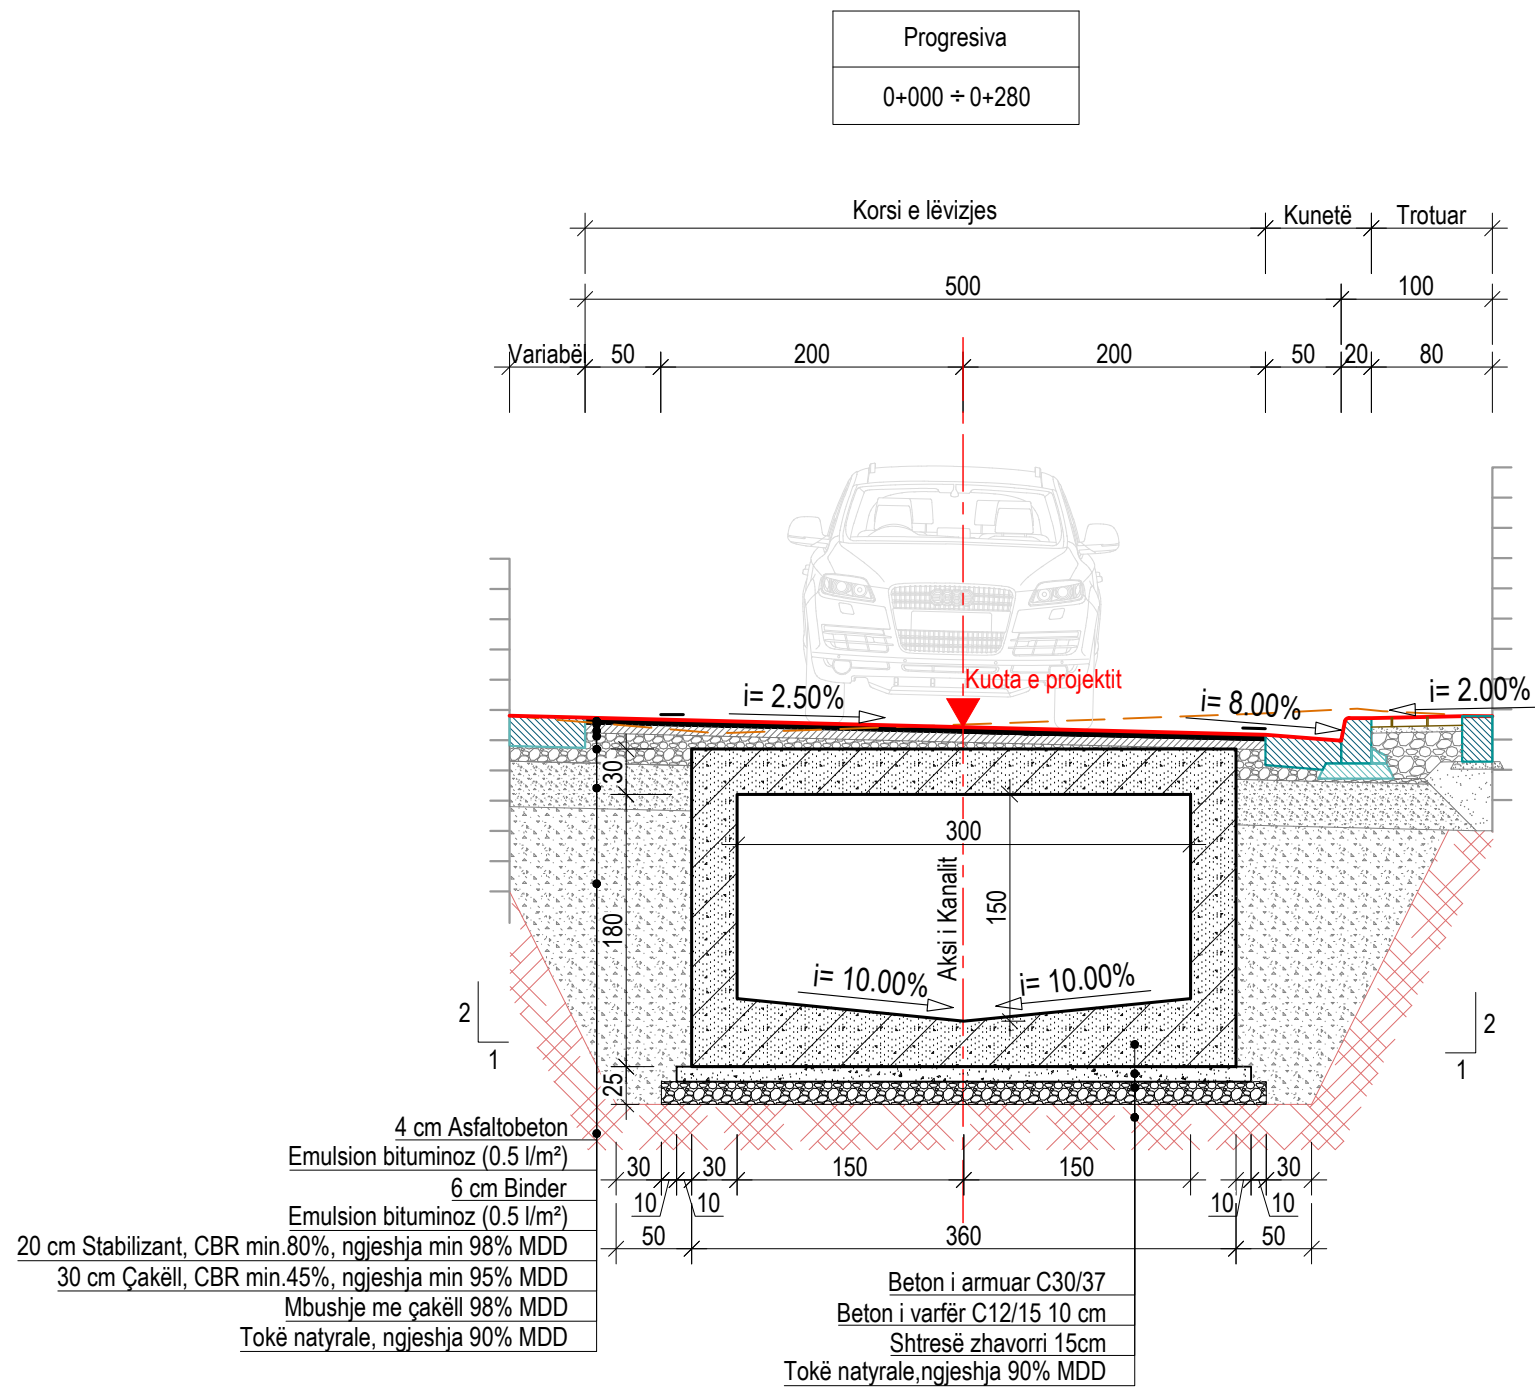


Planimetria e Zonave Tranzitore
Sh. 1:50

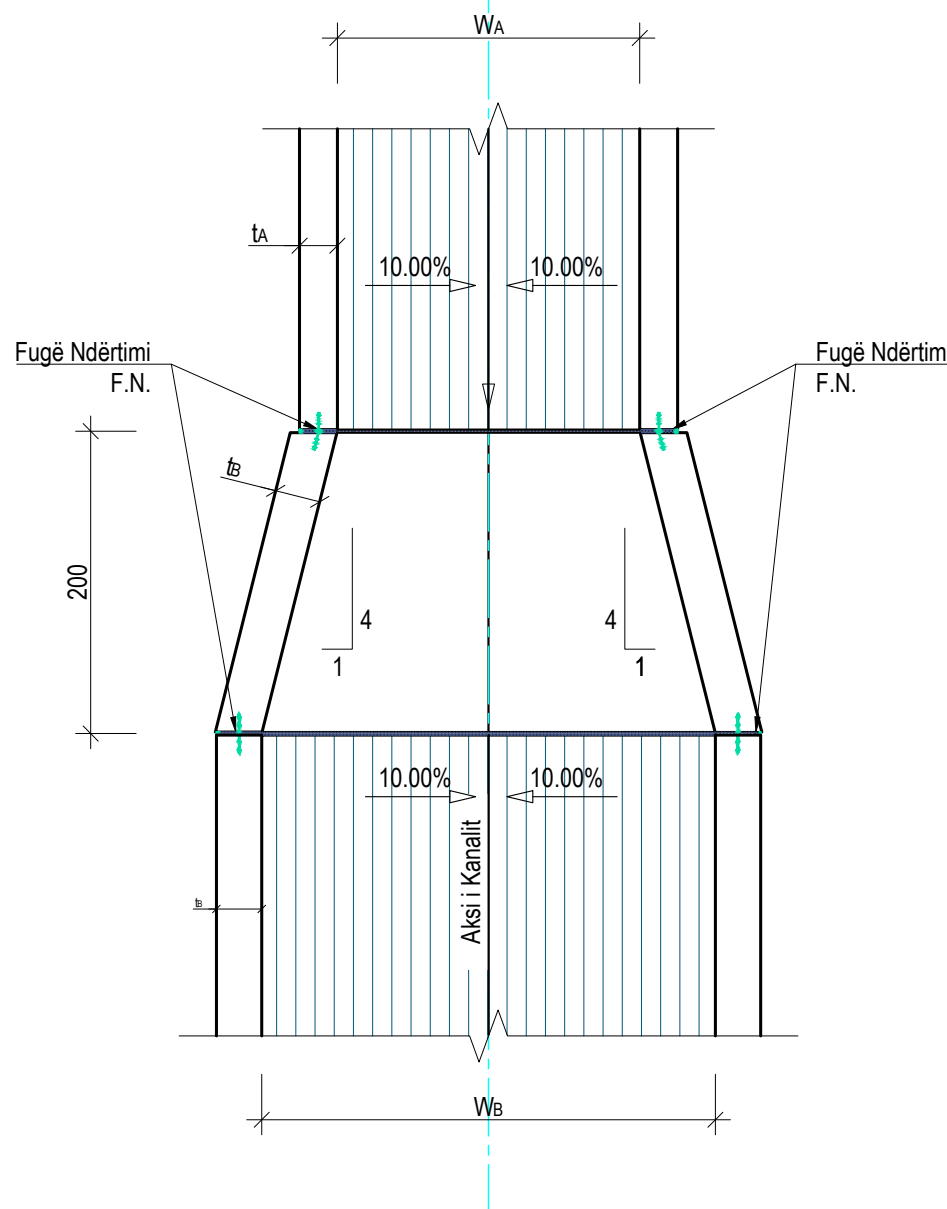

W _A	W _B	t _A	t _B
2	3	0.25	0.3
3	4	0.30	0.35
4	5	0.35	0.40
5	6	0.40	0.40

Segmenti 1/5 -5/8. Profili Tërthor Tip B1, Ø1500 mm
Sh. 1:50

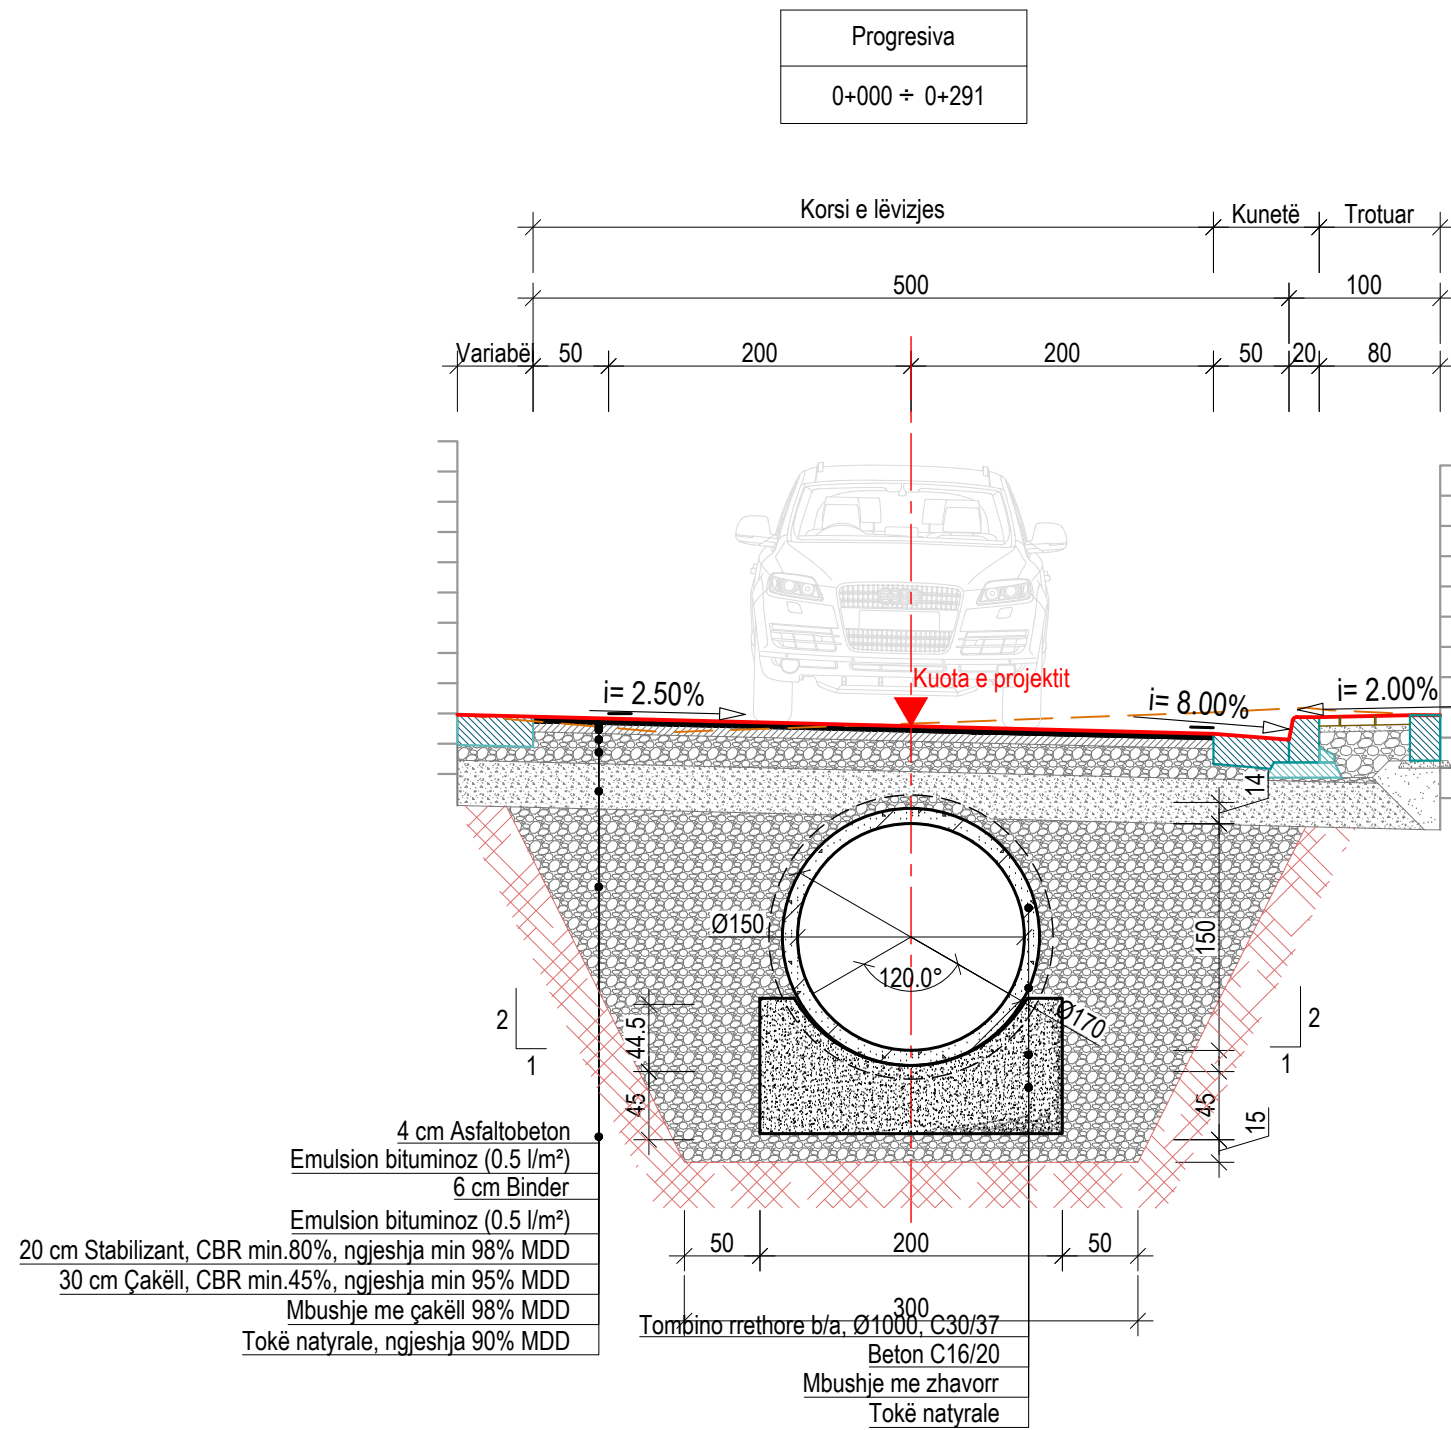

Shënime Teknike:

- Dimensionet janë në cm, përveç nëse përcaktohet ndryshe.
- Kontraktuesi do të heqë dhe do të ruajë të gjithë materialin sipërfaqësor organik me një proces pune të veçantë dhe të ndryshëm nga gërmimet e tjera. Materiali i depozituar do të përdoret për rikthimin e gjendjes së mëparshme të zonave të gërmuara dhe të përzazheve.
- Shtresa e sipërme e mbushjes (toka natyrale) duhet të ngjishet deri në 90% të MDD-së. Nëse dherat kanë përmbajtje argjilore ato duhet të ngjishet me rull me gunga.
- Mbushja duhet të përmbajë min. 50% zhavorr dhe 20% rërë. CBR-ja e materialit të mbushjes duhet të jetë min.15%.
- Shtresa mugore e zhavorrit duhet të ketë një CBR me vlerë min.20% dhe duhet të ketë një min. prej 95% të MDD-së.
- Shtresa e nënbazës (çakëlli) duhet të ketë një CBR me vlerë min.45% dhe duhet të ngjishet min. prej 95% të MDD-së. Përmasa maksimale e kokrizave duhet të jetë 80 mm.
- Shtresa e bazës (stabilizant) duhet të ketë një CBR me vlerë min.80% dhe duhet të ketë një min. prej 98% të MDD-së. Përmasa maksimale e kokrizave duhet të jetë 40 mm.
- Mbushja me çakëll mbrapa mureve të kanalit duhet të ngjishet min. prej 98% të MDD-së.
- Punimet e betonit të realizohen pa praninë e ujit. Kontraktori duhet të marrë masat për largimin e ujit.
- Palankolat do të rëndësohen pasi të rindëtohet sifoni.

01	26.09.2020	Projekt Zbatimi	Dorëzimi i dytë
00	08.09.2020	Projekt Ideja Paraprahe	Dorëzimi i parë
RISH. NR.	DATA	QËLLIMI I DORËZIMIT	SHËNIM / PËRSHKRIM

INVESTITORI:



KONSULENTI INXHINIERIK

Nr. Licencës: N.5221/9



Përgatiti:	Pozicioni	Emri	Nr. Licencës	Firma
	Ing. Transporti	Vasili LEKA	K.1053/3	
	Ing. Hidroteknik	Dritan BRATKO	K.2637	
	Ing. Hidroteknik	Alban DOKO		
	Ing. Strukturist	Taulant KARRIQI	K.1547/4	
	Ing. Strukturist	Anila SPAHIU	K.1068/3	
	Ing. Strukturist	Alda VOKA	K.1340/2	
	Ing. Elektrik	Ramush DUMANI	E.1295/2	
	Ing. Gjeolog	Ramazan BAJRAKTARI	GJ.0632	
	Ing. Gjeoteknik	Amarildo SHEHU		
	Ing. Transporti	Leda DURMISHI		
Kontrollori:	Koordinator Projekti	Blenard DURMISHI	K.2307/1	
	Ing. Hidroteknik	Fisnik KRUJA	K.0305/8	
	Akitekt	Giovanni di FISCO	A.1495/1	
	Ing. Elektrik	Kujtim PROSEKU	E.0167/5	
Miratoi:	Drejues Projekti	Olset HAXHU	K.1619/5	

TITULLI I PROJEKTTIT

RIKUALIFIKIM URBAN I ZONËS TURISTIKE, GOLEM - LOT I


EMRI I DOKUMENTIT

PROFILAT TËRTHORË TIP


FAZA E PROJEKTTIT	Nr. i Dokumentit	Shkalla	Rishikimi	Përmasa e fletës	Fleta
PROJEKT ZBATIMI	D1	1:50	01	A1 (594x841mm)	7/8

PROFILAT TËRTHORË TËP


Detaji tip i vendepozitimit të mbetjeve urbane
Sh. 1:25

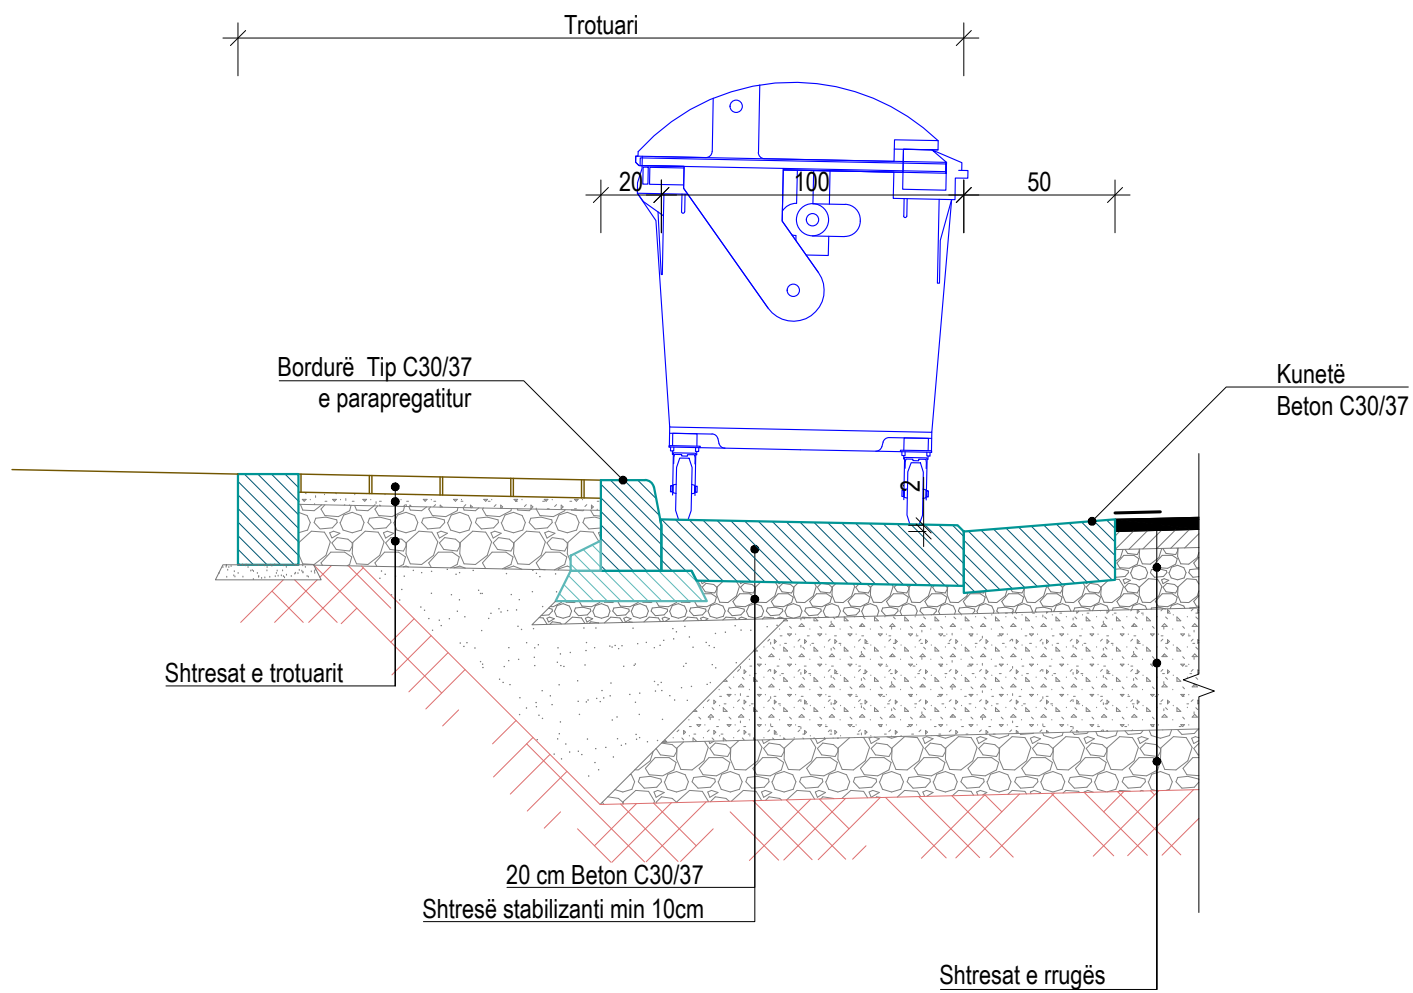


Planimetria e vendepozitimit të mbetjeve urbane
Sh. 1:25

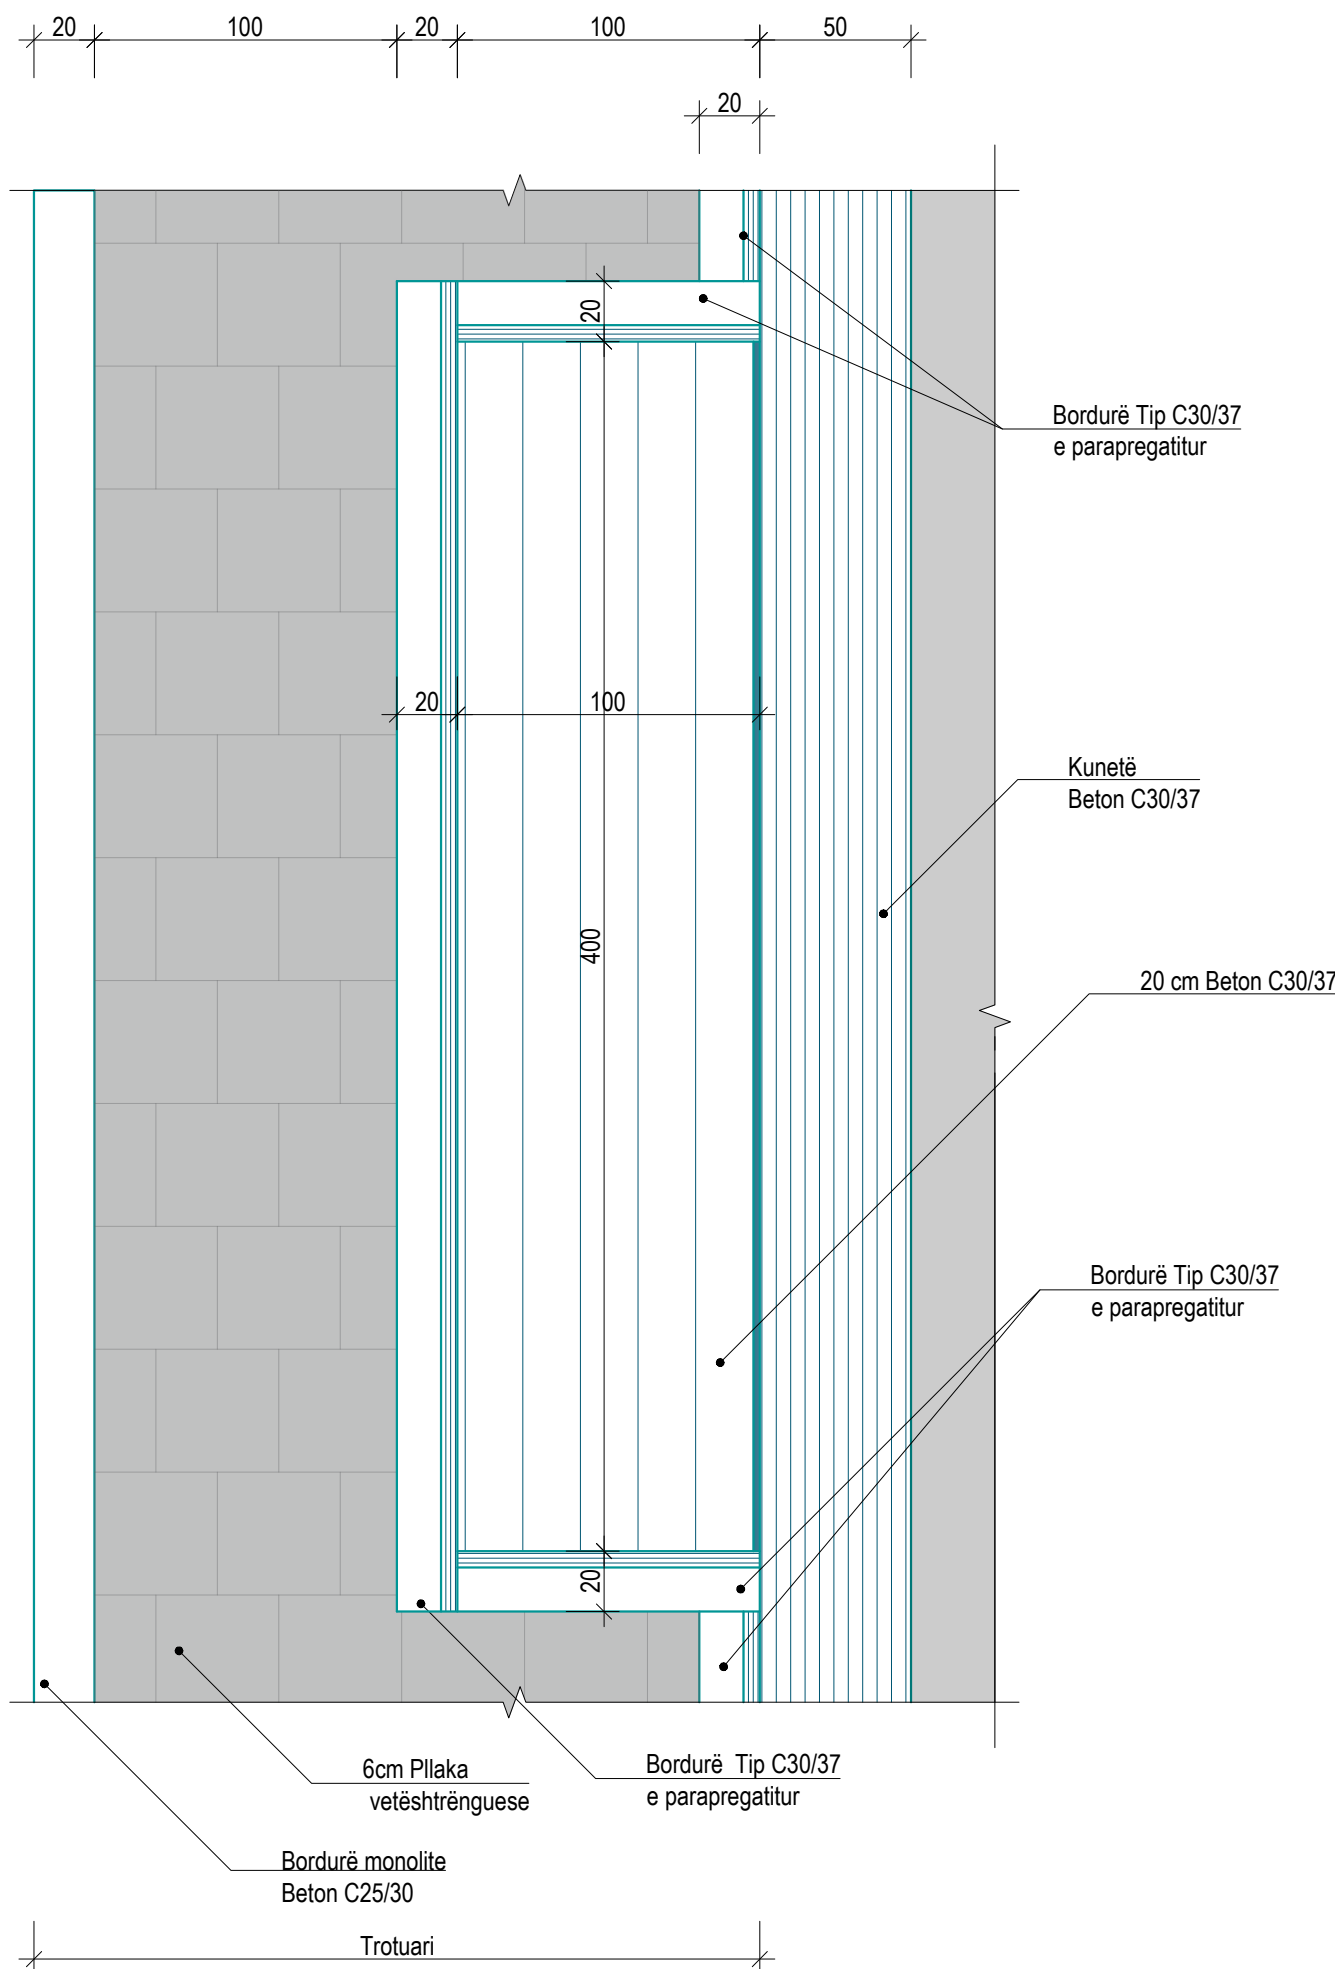

Detaji tip i uljes së trotuarit
Sh. 1:25

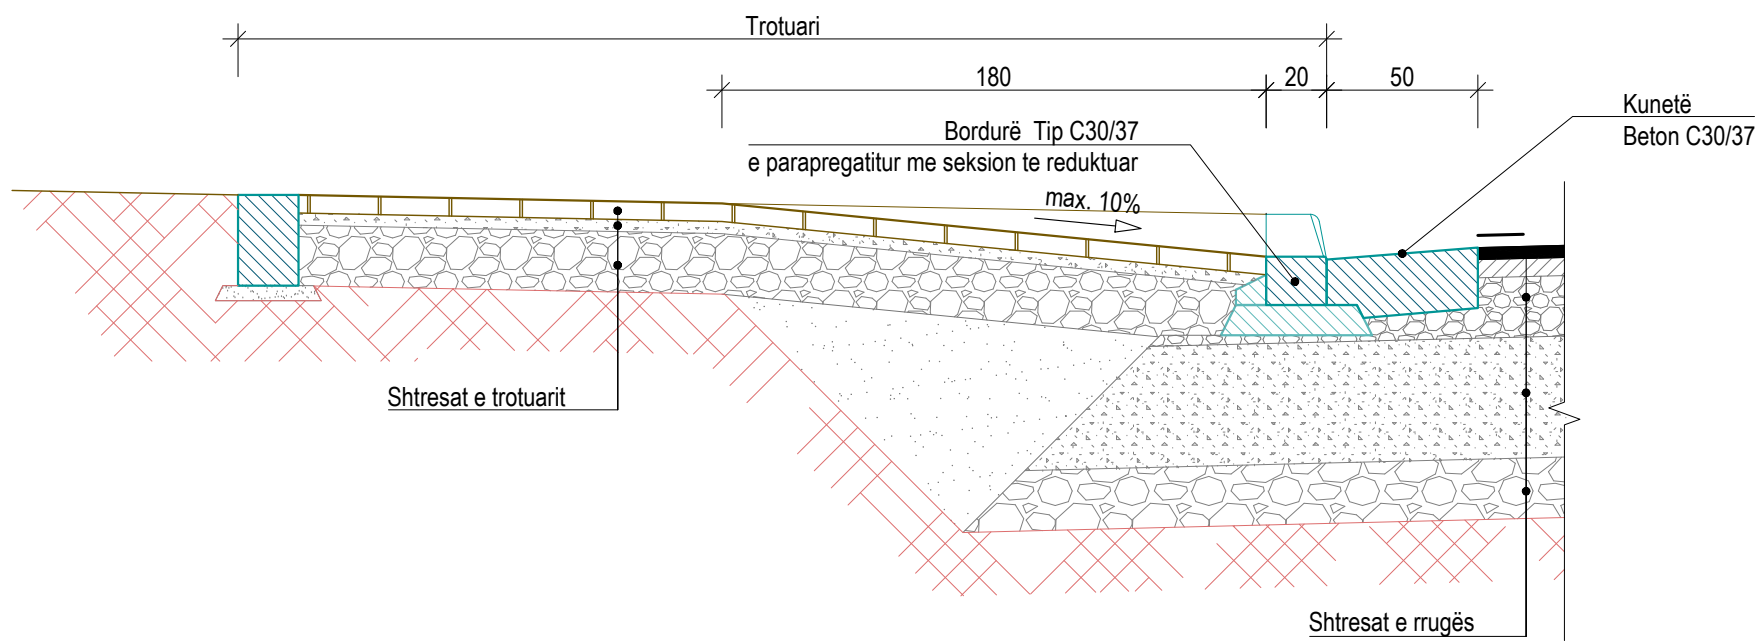

Planimetria tip e uljes së trotuarit
Sh. 1:25

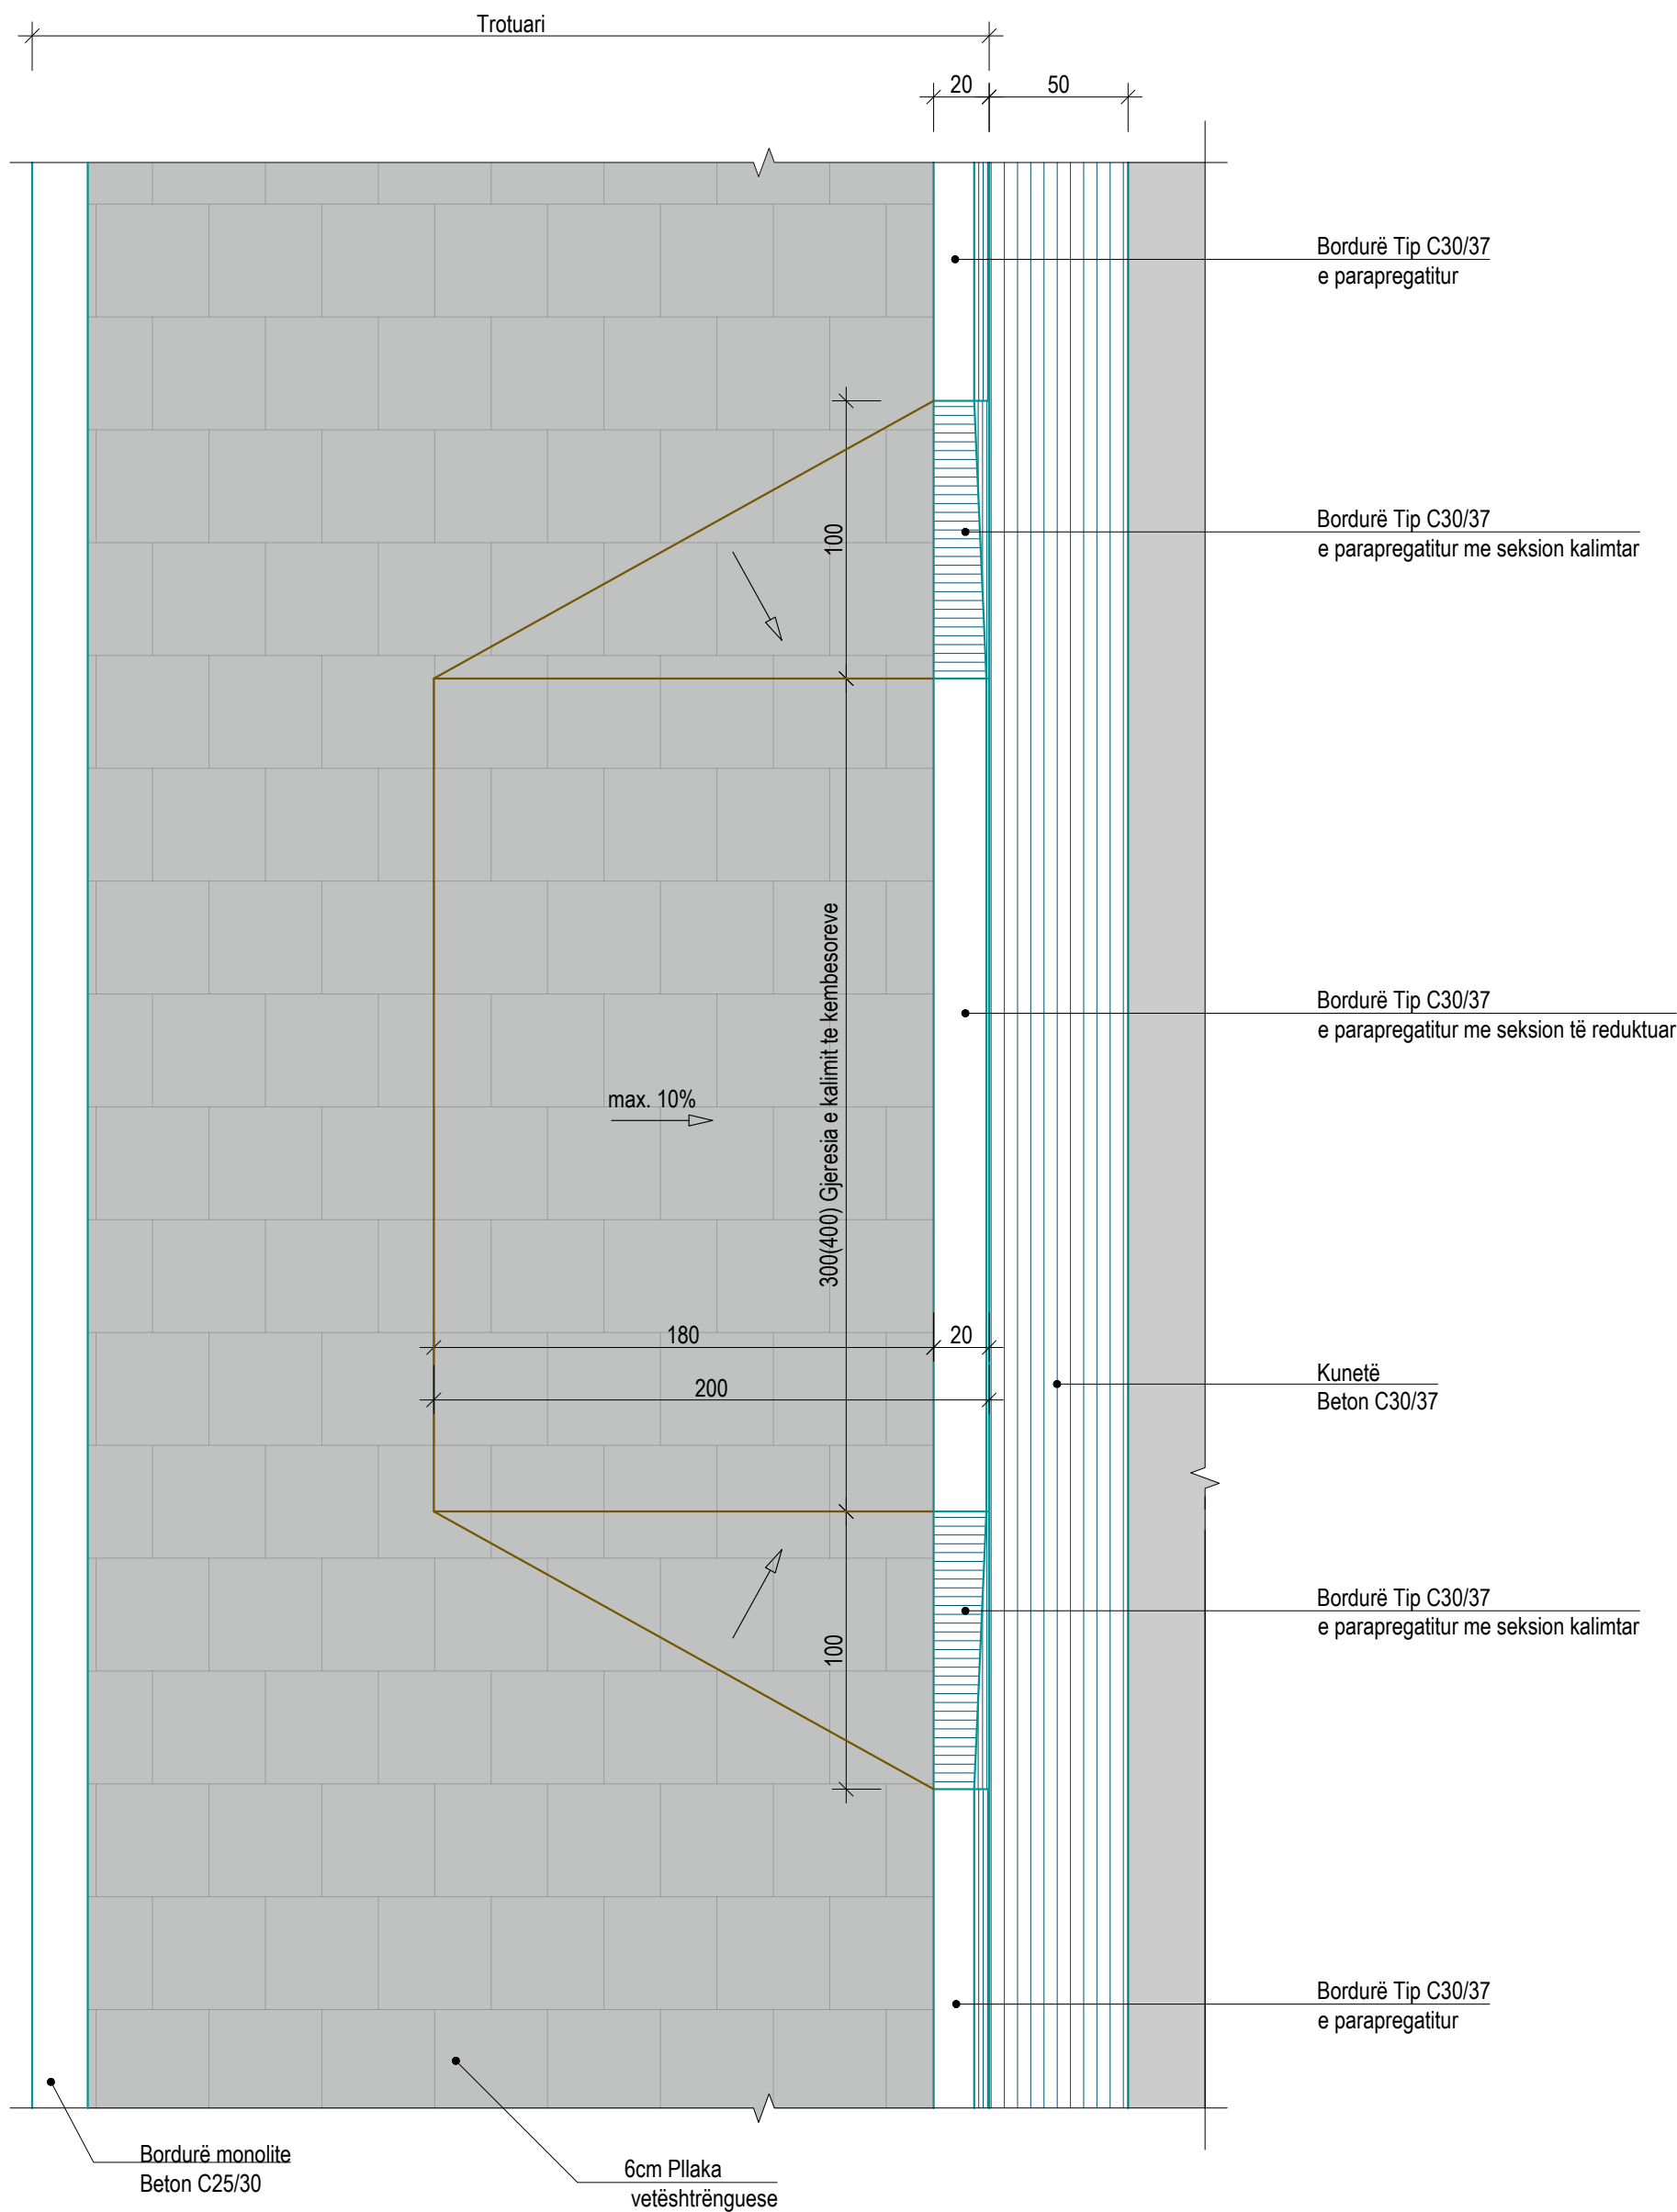

Shënime Teknike:

1. Dimensionet janë në cm, përveç nëse përcaktohet ndryshe.
2. Kontraktuesi do të heqë dhe do të ruajë të gjithë materialin sipërfaqësor organik me një proces pune të veçantë dhe të ndryshëm nga gërmimet e tjera. Materiali i depozituar do të përdoret për rikthimin e gjendjes së mëparshme të zonave të gërmuara dhe të përzazheve.
3. Shtresa e sipërme e mbushjes (toka natyrore) duhet të ngjishet deri në 90% të MDD-së. Nëse dherat kanë përbajtje argjilore ajo duhet të ngjishet me rui me gunga.
4. Mbushja duhet të përbëjë min. 50% zhavorr dhe 20% rërë. CBR-ja e materialit të mbushjes duhet të jetë min.15%.
5. Shtresa rrugore e zhavorrit duhet të ketë një CBR me vlerë min.20% dhe duhet të ketë një min. prej 95% të MDD-së.
6. Shtresa e nënbazës (çakëlli) duhet të ketë një CBR me vlerë min.45% dhe duhet të ngjishet min. prej 95% të MDD-së. Përmasa maksimale e kokrizave duhet të jetë 80 mm.
7. Shtresa e bazës (stabilizanti) duhet të ketë një CBR me vlerë min.80% dhe duhet të ketë një min. prej 98% të MDD-së. Përmasa maksimale e kokrizave duhet të jetë 40 mm.
8. Mbushja me çakëll mbrapa mureve të kanalit duhet të ngjishet min. prej 98% të MDD-së.
9. Punimet e betonit të realizohen pa praninë e ujit. Kontraktori duhet të marrë masat për largimin e ujit.
10. Palankolat do të rëndësohen pasi të rindëtohet sifoni.

01	26.09.2020	Projekt Zbatimi	Dorëzimi i dytë
00	08.09.2020	Projekt Ideja Paraprake	Dorëzimi i parë
RISH. NR.	DATA	QËLLIMI I DORËZIMIT	SHËNIM / PËRSHKRIM

INVESTITORI:



KONSULENTI INXHINIERIK

Nr. Licencës: N.5221/9



Përgatiti:	Pozicioni	Emri	Nr. Licencës	Firma
	Ing. Transporti	Vasi Leka	K.1053/3	
	Ing. Hidroteknik	Dritan BRATKO	K.2637	
	Ing. Hidroteknik	Alban DOKO		
	Ing. Strukturist	Taulant KARRIQI	K.1547/4	
	Ing. Strukturist	Anila SPAHIU	K.1068/3	
	Ing. Strukturist	Aida VOKA	K.1340/2	
	Ing. Elektrik	Ramush DUMANI	E.1295/2	
	Ing. Gjeolog	Ramazan BAJRAKTARI	GJ.0632	
	Ing. Gjeoteknik	Amarildo SHEHU		
	Ing. Transporti	Leda DURMISHI		
Kontrollori:	Koordinator Projekti	Blenard DURMISHI	K.2307/1	
	Ing. Hidroteknik	Fisnik KRUIA	K.0305/8	
	Arktekt	Giovanni di FISCO	A.1495/1	
	Ing. Elektrik	Kujtim PROSEKU	E.0167/5	
Miratoi:	Drejues Projekti	Olset HAXHIU	K.1619/5	

TITULLI I PROJEKTTIT

RIKUALIFIKIM URBAN I ZONËS TURISTIKE, GOLEM - LOT I

EMRI I DOKUMENTIT


PROFILAT TËRTHORË TËP

FAZA E PROJEKTTIT	Nr. i Dokumentit	Shkalla	Rishikimi	Përmasa e fletës	Fleta
PROJEKT ZBATIMI	D1	1:50	01	A1 (594x841mm)	8/8


DETAJE TE RRJETIT INXHINIERIK, KUSH

Planimetria e Pusetave shimbledhëse e ujërave të shiut, (40x60) cm

Sh. 1:20

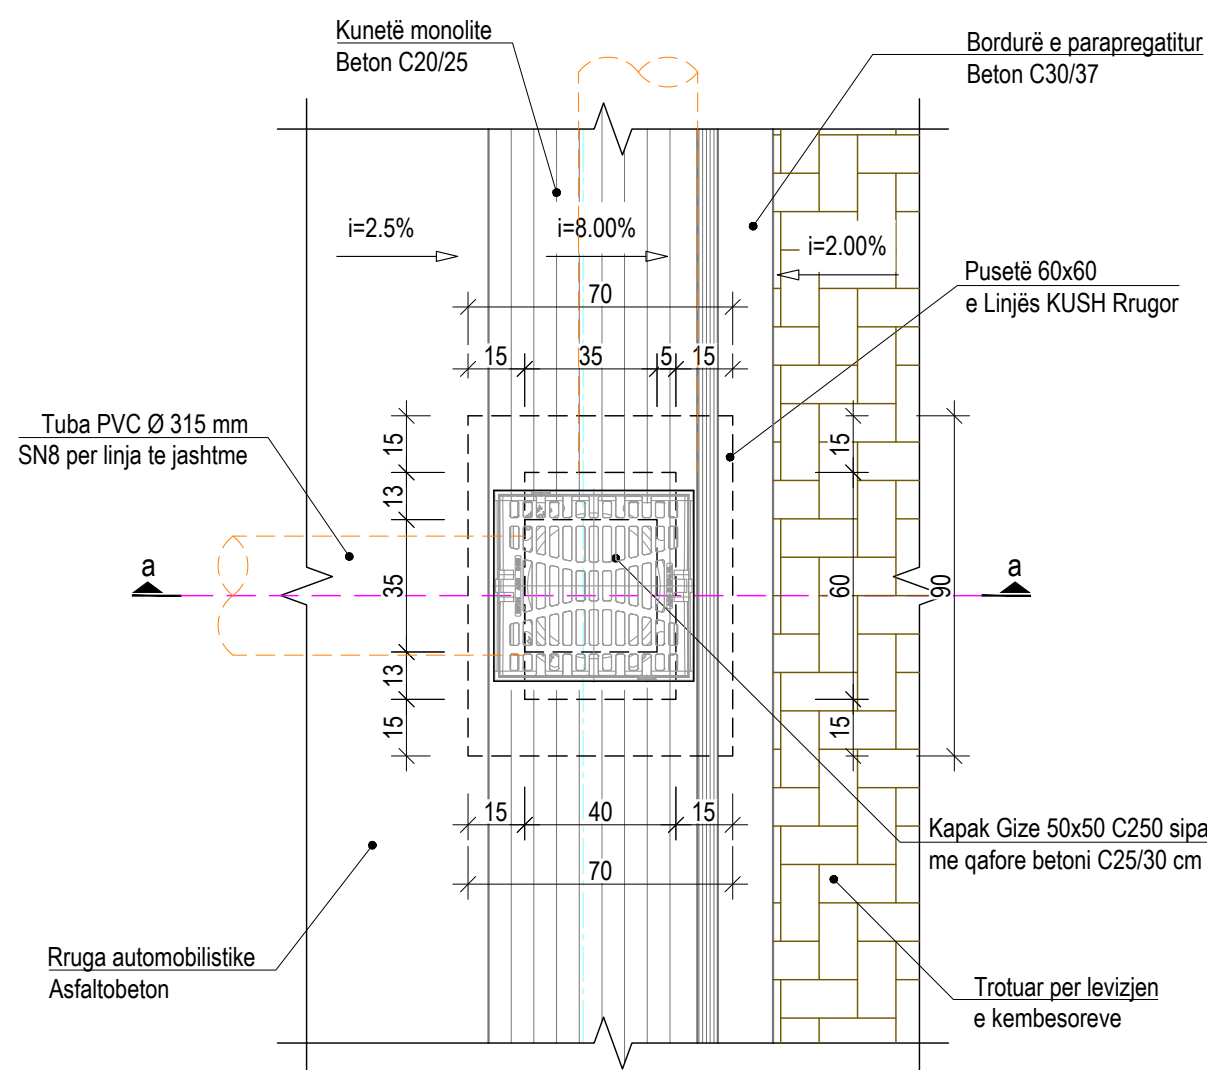


Prerja a-a
Sh. 1:20

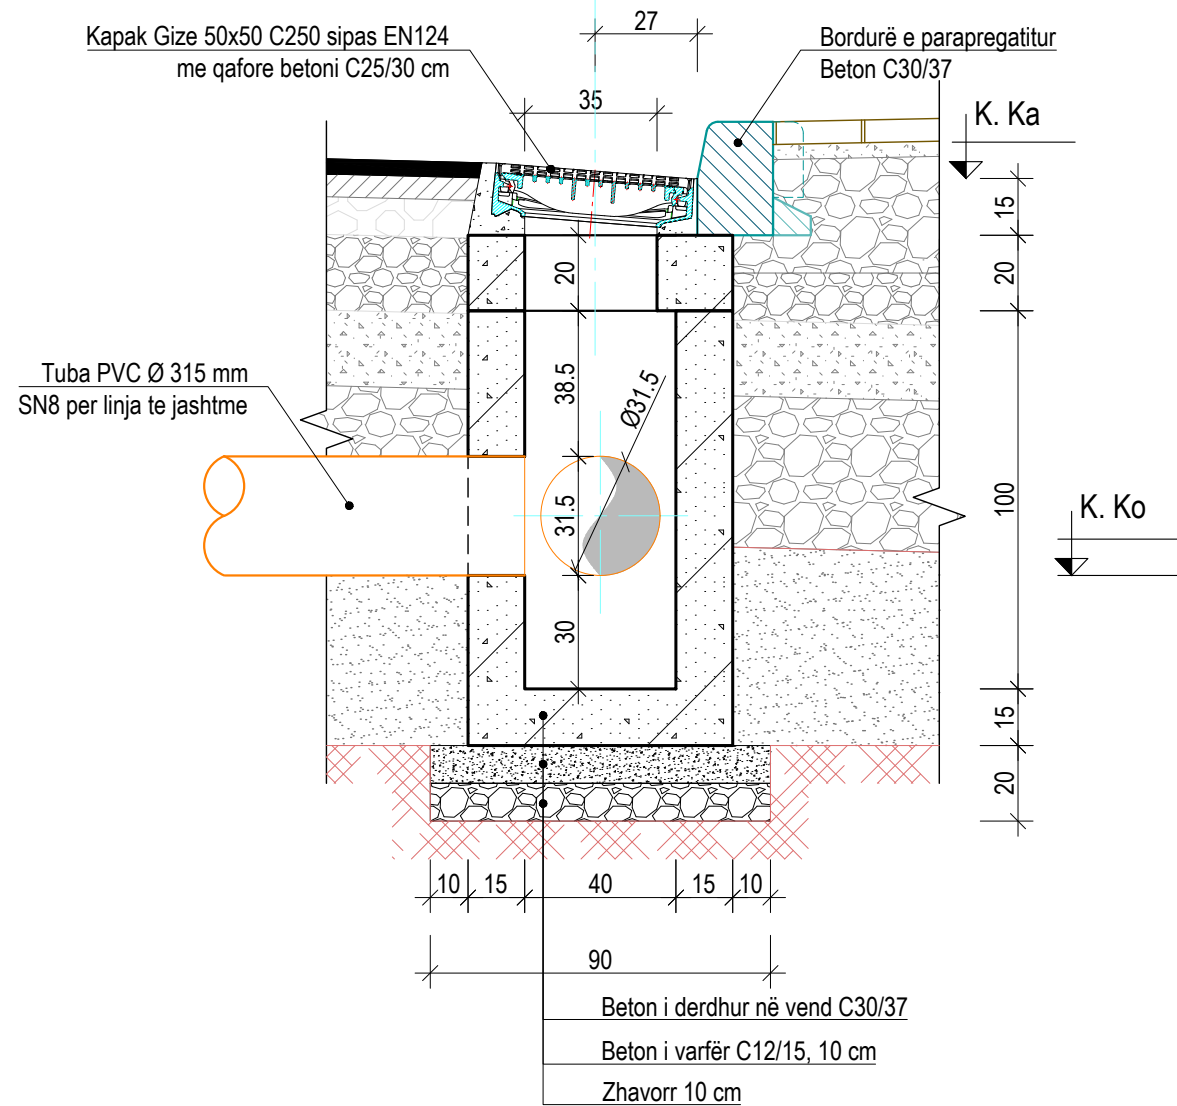

Kapak Pusete
Sh. 1:20

Planimetria (50x50)cm


prerja b-b

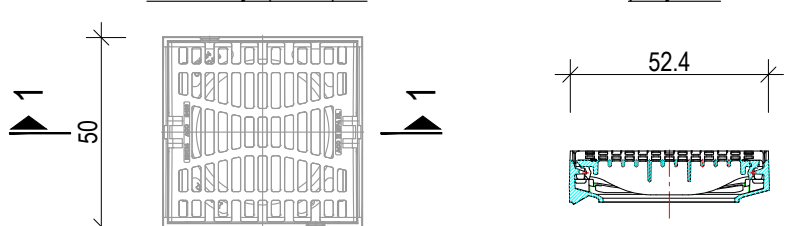


Pjesa e sipërme e pusëtës
Kapak, klasa C 250

Planimetria e Pusetave të KUSH, (150x150) cm

Sh. 1:25

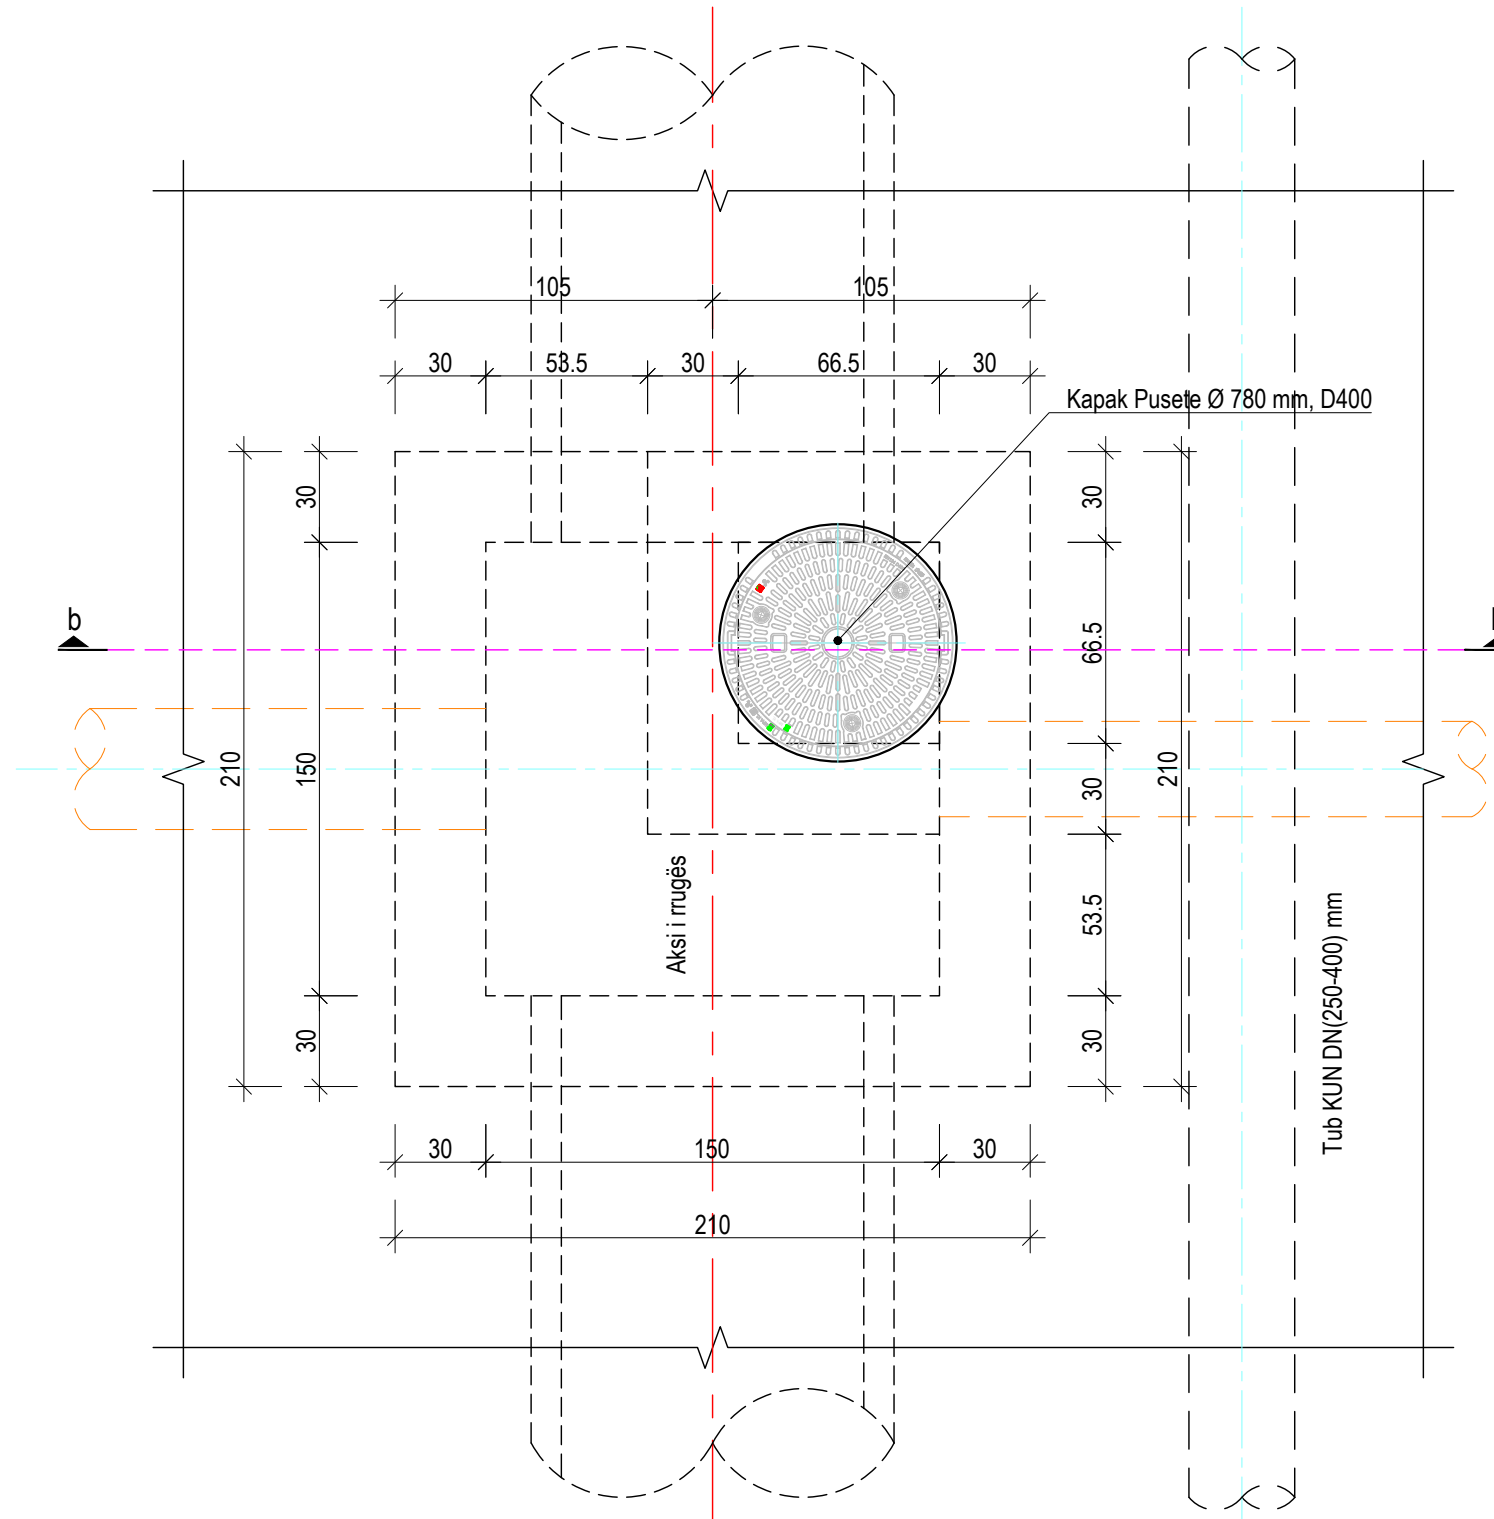


Prerja b-b
Sh. 1:25

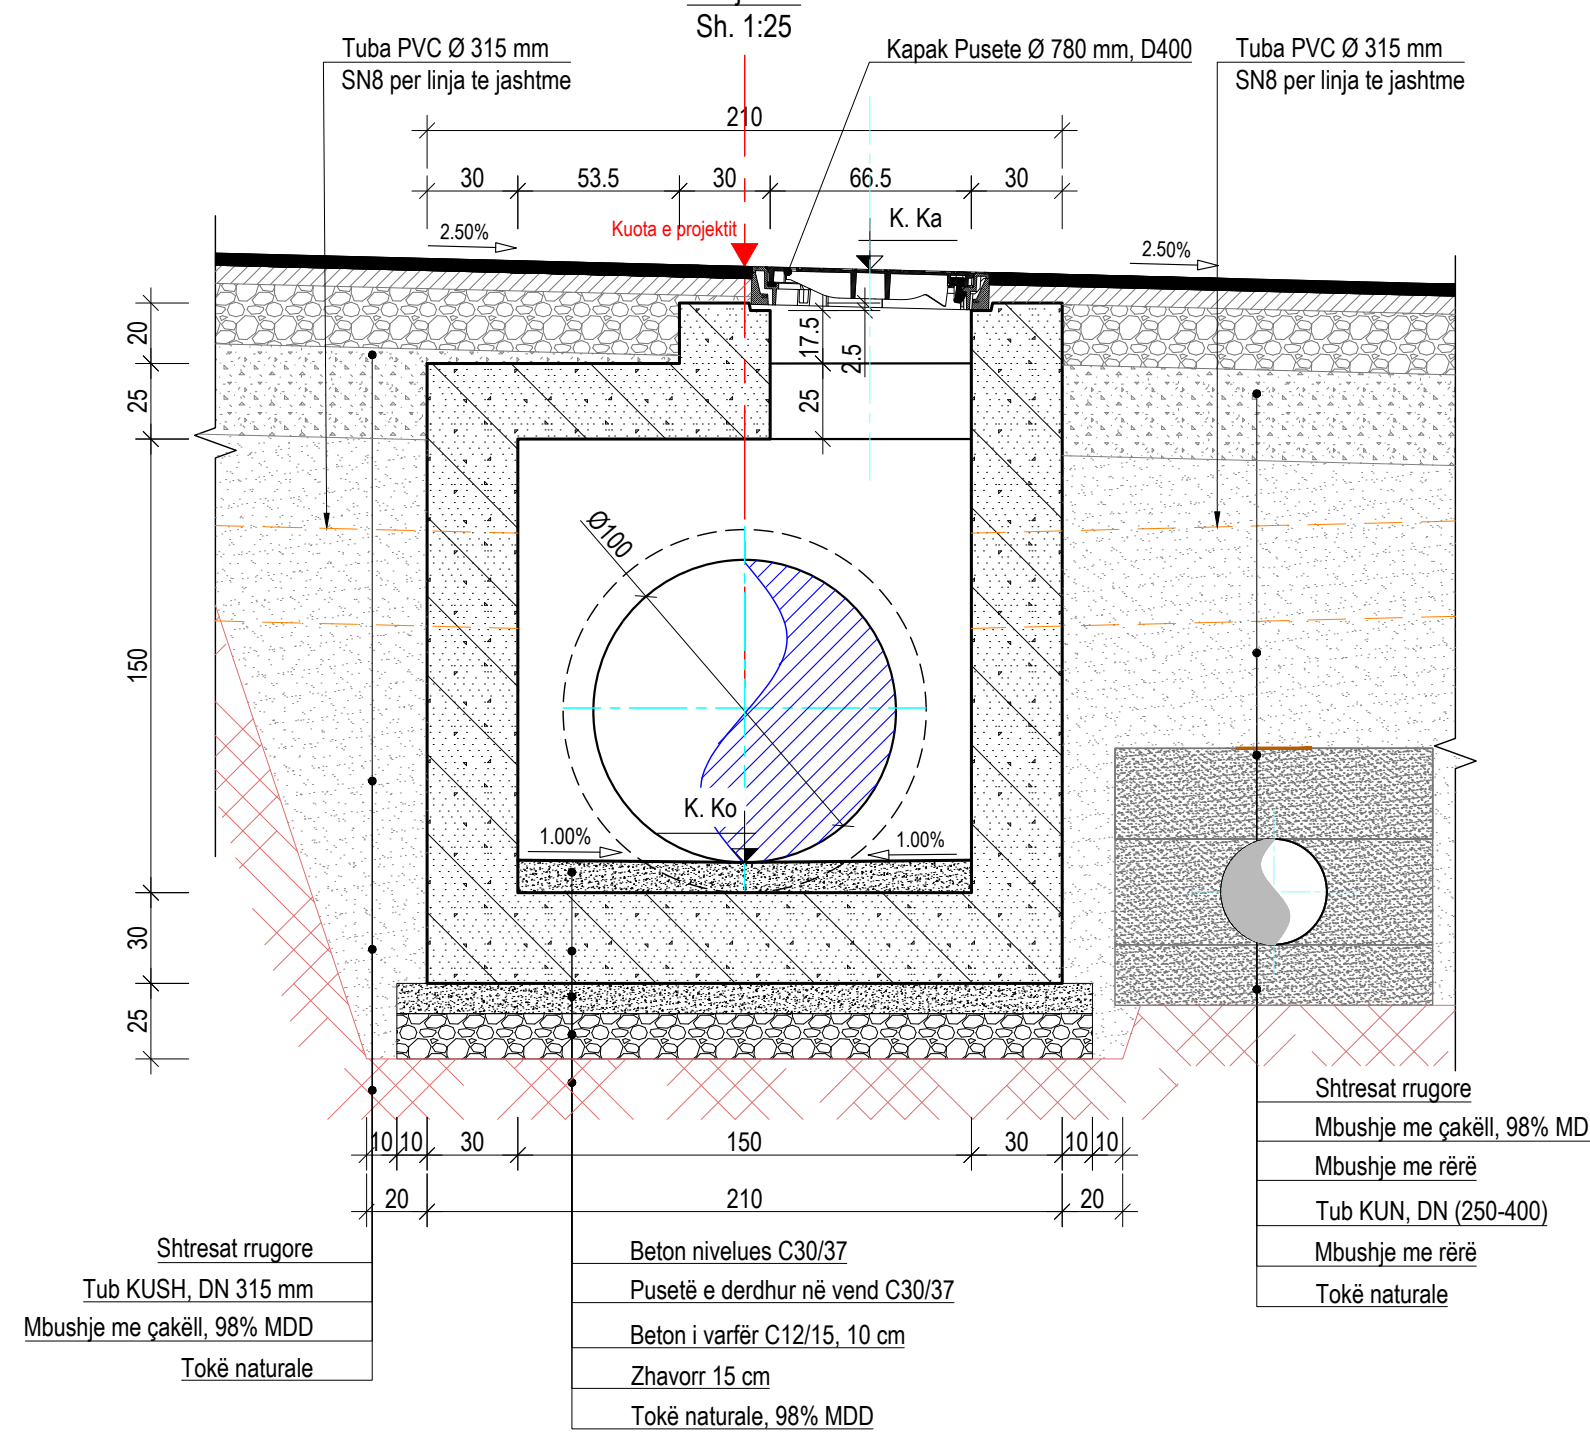


Planimetria e Pusetave të KUSH, (200x200) cm

Sh. 1:25

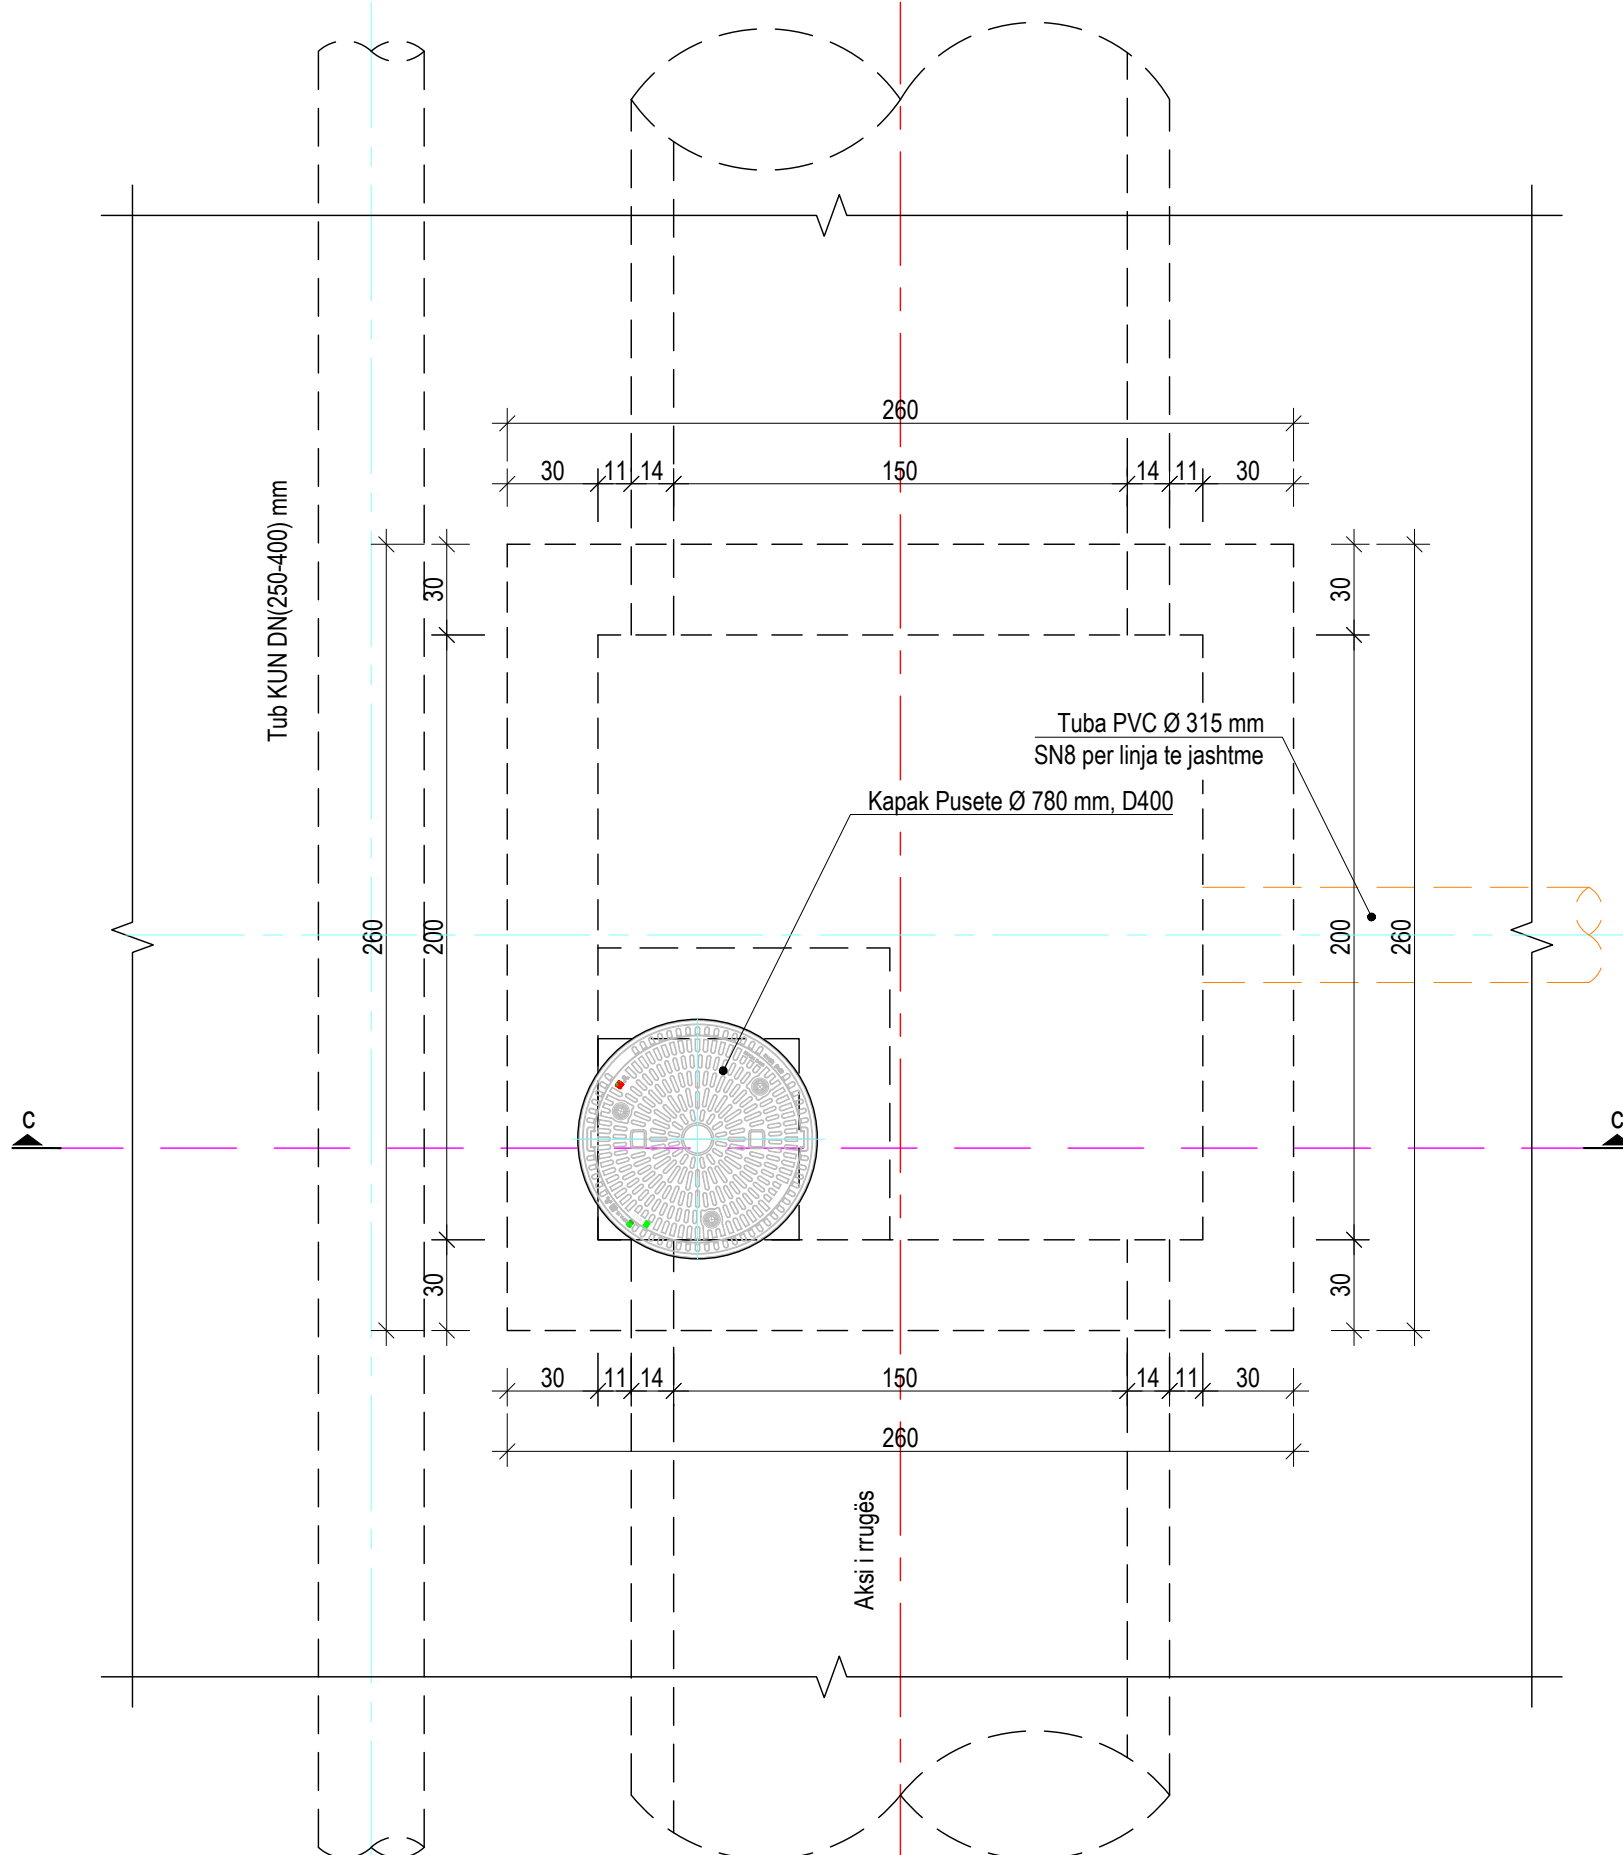

Prerja c-c
Sh. 1:25

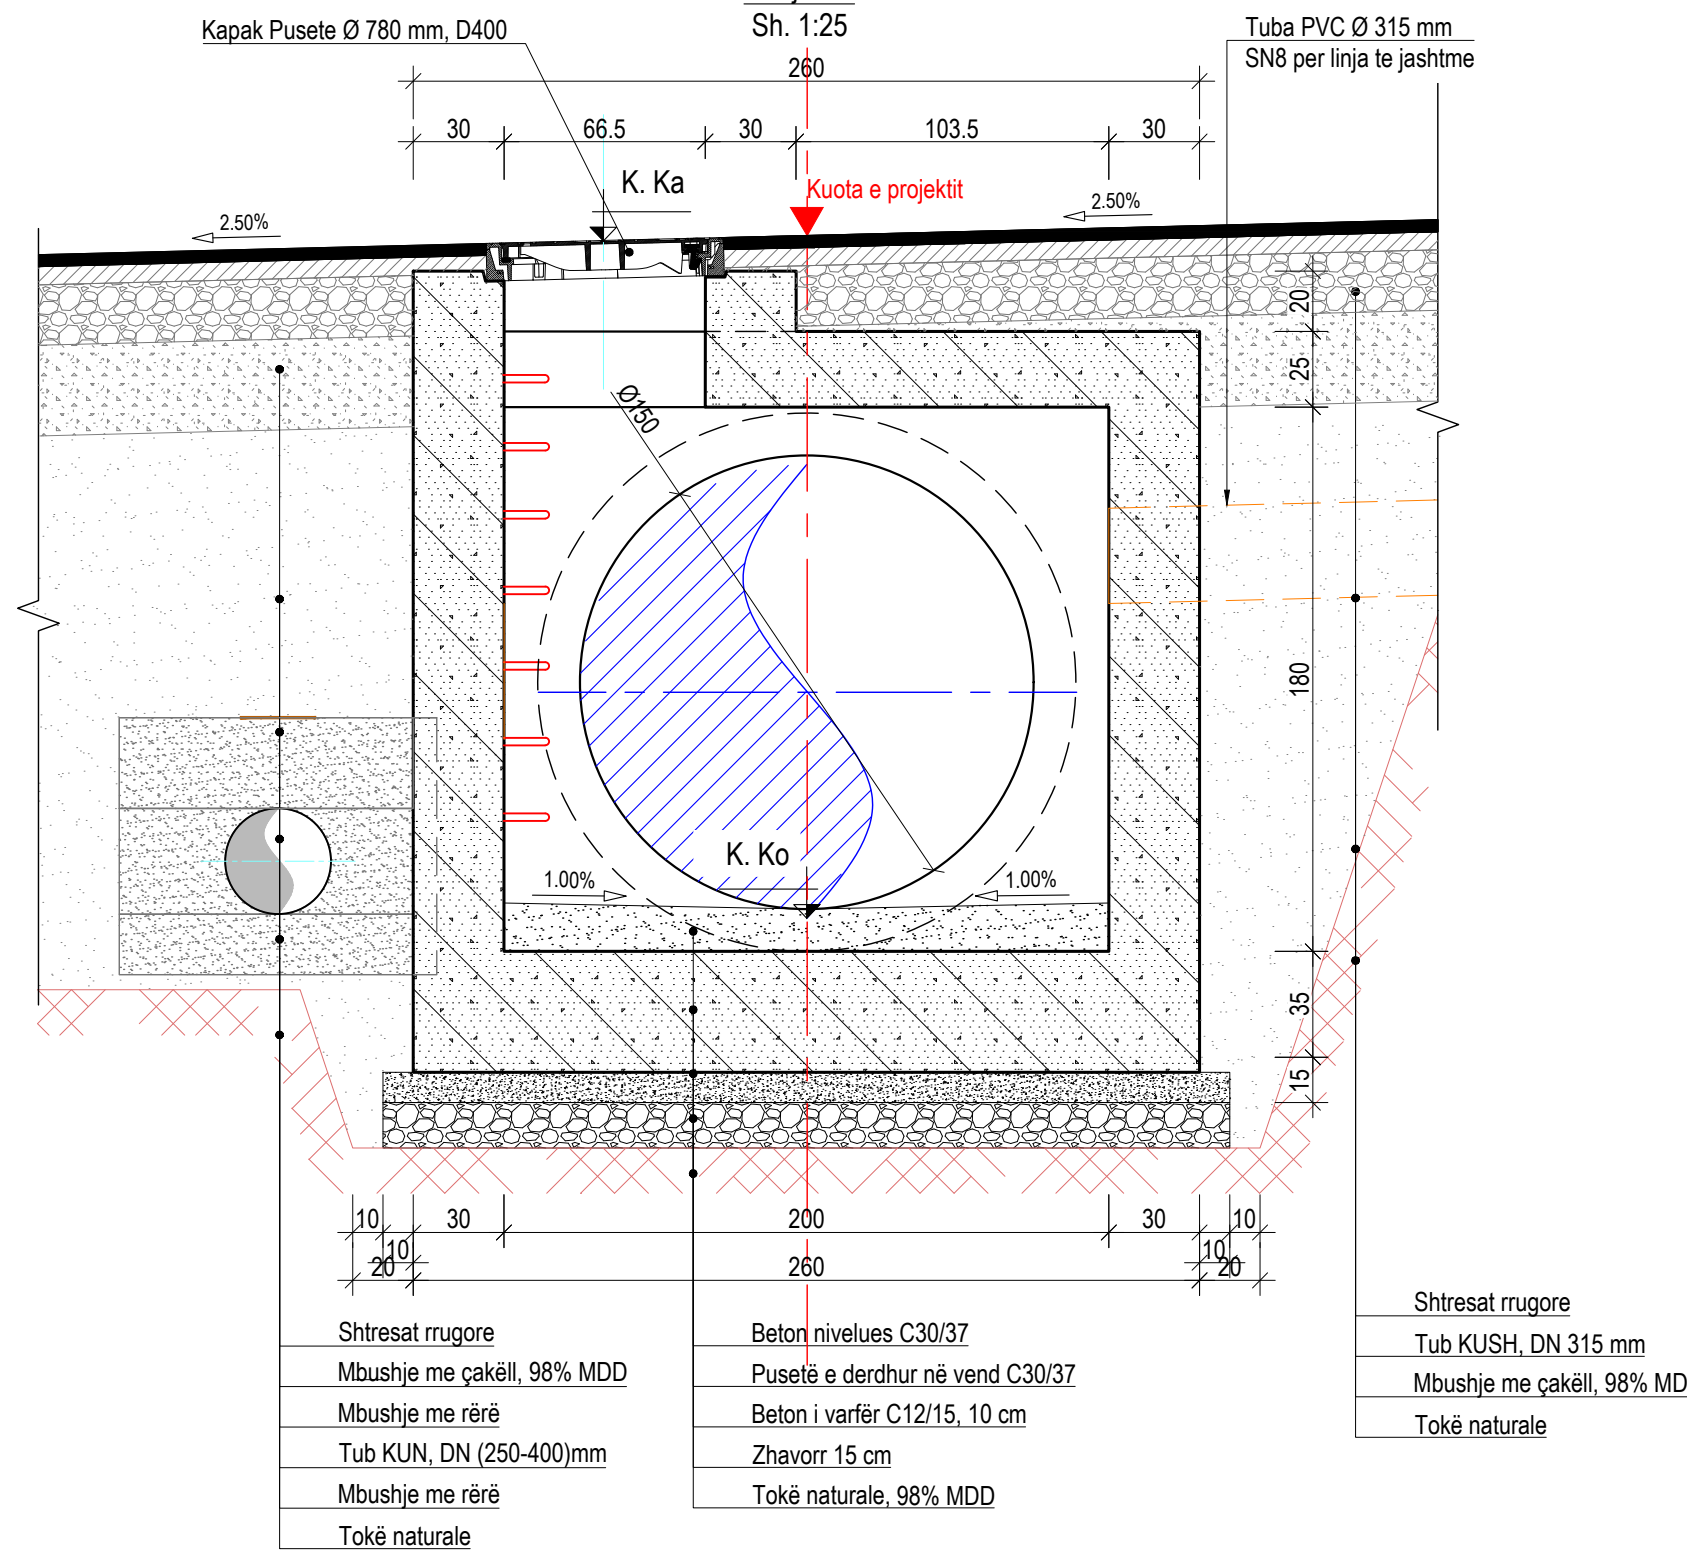

Shënime:

- Sistemi Koordinativ: KRGJSH 2010
- Ky vizatim të lexohet në lidhje me të gjitha vizatimet përkatëse inxhinierike dhe specifikimet inxhinierike për pusetat.
- Cdo pyetje dhe moskuptim duhet të referohen menjëherë Mbikëqytësit.
- Dimensionet e paraqitura duhet vetëm të lexohen.
- Përpara fillimit të punimeve kontraktori duhet të bëjë azhominin e të gjitha linjave ekzistuese. Këto linja përfshijnë linjat e reja dhe të vjetra të ujërave të shiut, të ndotura dhe të ujit të pijshëm, linjat elektrike të tensionit të mesëm TM dhe të ulët TU (ajrore dhe tokësore), linjat e telekomunikacionit (ajrore dhe tokësore), interneti etj.
- Përpara fillimit të punimeve ose gjatë punimeve, kontraktori duhet të koordinohet me projektet e tjera në këtë zonë në mënyrë që të përshtrahet ose rivendosin përparsitë e projekteve respektive.
- Me përjashtim të lidhjeve të parashikuara në projekt, qoftë për zhvillimet urbane publike dhe për ato private, nuk lejohet shkakimi i prurjeve të ujërave të shiut në sistemin e kanalizimeve të ujërave të ndotura urbane të sistemit të ri.
- Në rastet ku, sistemi i kanalizimeve të ujërave të ndotura, aktualisht preket nga gjurma e projektit të ri atëherë sistemi i mbetur i ujërave të ndotura do të bashkohet me sistemin e ri të ujërave sipas projektit të ndarë.
- Fillimi i punimeve do të bëhet nga pika më e ulët në atë më të lartë, në mënyrë që të akomodohen rrjedhat e ujërave të ndotura në sistemin e ri.
- Kuota e kapakut të pusëtës duhet të përpunohet me kuotën ekzistuese të rrugës ose terrenit sipas vendit.
- Të gjitha punimet e betonit do të jenë në përputhje me EN206-1.
- Baza e pusetave për hyrje dhe dalje me dimensione D) 250-400
- 12.1. Bazamenti i Pusëtës te jete rezistent ndaj deformimeve dhe i rrafshet; nje kanal qe mund te inspektohet lehtesisht me pjerrsi 0.5%, kornte e drejte, me hyrje dalje DN/DJ 315, me bashkim me gote per lidhjen e tubove plastike, fleksibel ne cdo drejtim, berma 1/1D, me aftesi te mira ne ferkim, pra anti rreshqitje, per shkak te nje siperfaqeje berme te profilizuar.
- Gjatë gërmimit të kanaleve duhet të sigurohet që skarpatat të jenë të qëndrueshme gjatë gjithë procesit të punës.
- Nëse ka prani të ujit në zonën ku punohet, duhet të largohet uji që të ruhet qëndrueshmëria e materialeve të vendit dhe atyre të importuara.
- Përmasat e gjerësisë së kanalit duhet të jenë të njëjta me përmasat e tërësive të mënyrës të sigurisë të makinës dhe ngjeshjes, pa dëmtuar tubacionin.
- Pjesa e poshtme e kanalit nuk duhet të përmbajë gurë ose popla si edhe të jetë e rrafshuar mirë.
- Materiali për tërësje duhet të sigurojë granulometrinë e duhur dhe mbështetje uniforme të tubacionit. Duhet të jetë: i fraksionuar me <50% rërë, që kalon maksimumi 25 % në shtën 10 mm dhe përmban <5% material të imët. Diametri maksimal i kokrizzave është 20 mm. Ngjeshja MDD 90% në pjesën e poshtme të shtërës të tubacionit dhe MDD 80% sipër.
- Nuk lejohet që pjesët e ngjeshjes të prekin tubacionin dhe të demtojnë atë.
- Në kujdes të veçantë duhet të kushtohet vendosjes dhe ngjeshjes së shtërës në pjesën e poshtme dhe anash tubit, dhe të sigurohet që boshllëqet në këtë zonë të jenë mbushur me material të ngjeshur.
- Materiali mbushës nuk duhet të hidhet drejtpërdrejt mbi tubacion.
- Për të ngjeshur materialin në një densitet jo më të vogël se 90% e densitetit maksimal në gjendje të thatë mund të përdoret ngjeshje me dorë ose me makineri.
- Nuk lejohet që pjesët e ngjeshjes të prekin tubacionin dhe të demtojnë atë.
- Ngjeshja mekanike e mbushjes nuk duhet të fillojë derisa trashësia e mbushjes mbi pjesën e sipërme të tubit të jetë të paktën 300 mm.

01	26.09.2020	Projekt Zbatimi	Dorëzimi i dytë
00	08.09.2020	Projekt Ideja Paraprake	Dorëzimi i parë
RISH. NR.	DATA	QËLLIMI I DORËZIMIT	SHËNIM / PËRSHKRIM

INVESTITORI:



KONSULENTI INXHINIERIK





Nr. Licencës: N.5221/9




Pergatiti:	Pozicioni	Emri	Nr. Licensës	Firma
	Ing. Transporti	Vasil LEKA	K.1053/3	
	Ing. Hidroteknik	Dritan BRATKO	K.2637	
	Ing. Hidroteknik	Alban DOKO		
	Ing. Strukturist	Taulant KARRIQI	K.1547/4	
	Ing. Strukturist	Anila SPAHIU	K.1068/3	
	Ing. Strukturist	Aida VOKA	K.1340/2	
	Ing. Elektrik	Ramush DUMANI	E.1295/2	
	Ing. Gjeolog	Ramazan BAJRAKTARI	GJ.0632	
	Ing. Gjeoteknik	Amarildo SHEHIU		
	Ing. Transporti	Leda DURMISHI		
Kontrollori:	Koordinatori Projekt	Blendar DURMISHI	K.2307/1	
	Ing. Hidroteknik	Fisnik KRUIA	K.0305/8	
	Arkitekt	Giovanni di FISCO	A.1495/1	
	Ing. Elektrik	Kujtim PROSEKU	E.0167/5	
Miratori:	Drejtesi Projekt	Oset HAXHIU	K.1619/5	

TITULLI I PROJEKTIT				
RIKUALIFIKIM URBAN I ZONËS TURISTIKE, GOLEM - LOT I				
EMRI I DOKUMENTIT				
DETAJE TE RRJETIT INXHINIERIK, KUSH Detajet e Pusetave				
FAZA E PROJEKTIT				
PROJEKT ZBATIMI	Nr. i Dokumentit	Shkalla	Rishikimi	Përmasa e fletës
	D2	1:25 1:20	01	A1 (841x594mm)
				Fleta
				1/1

DETAJE TE RRJETIT INXHINIERIK, KUSH




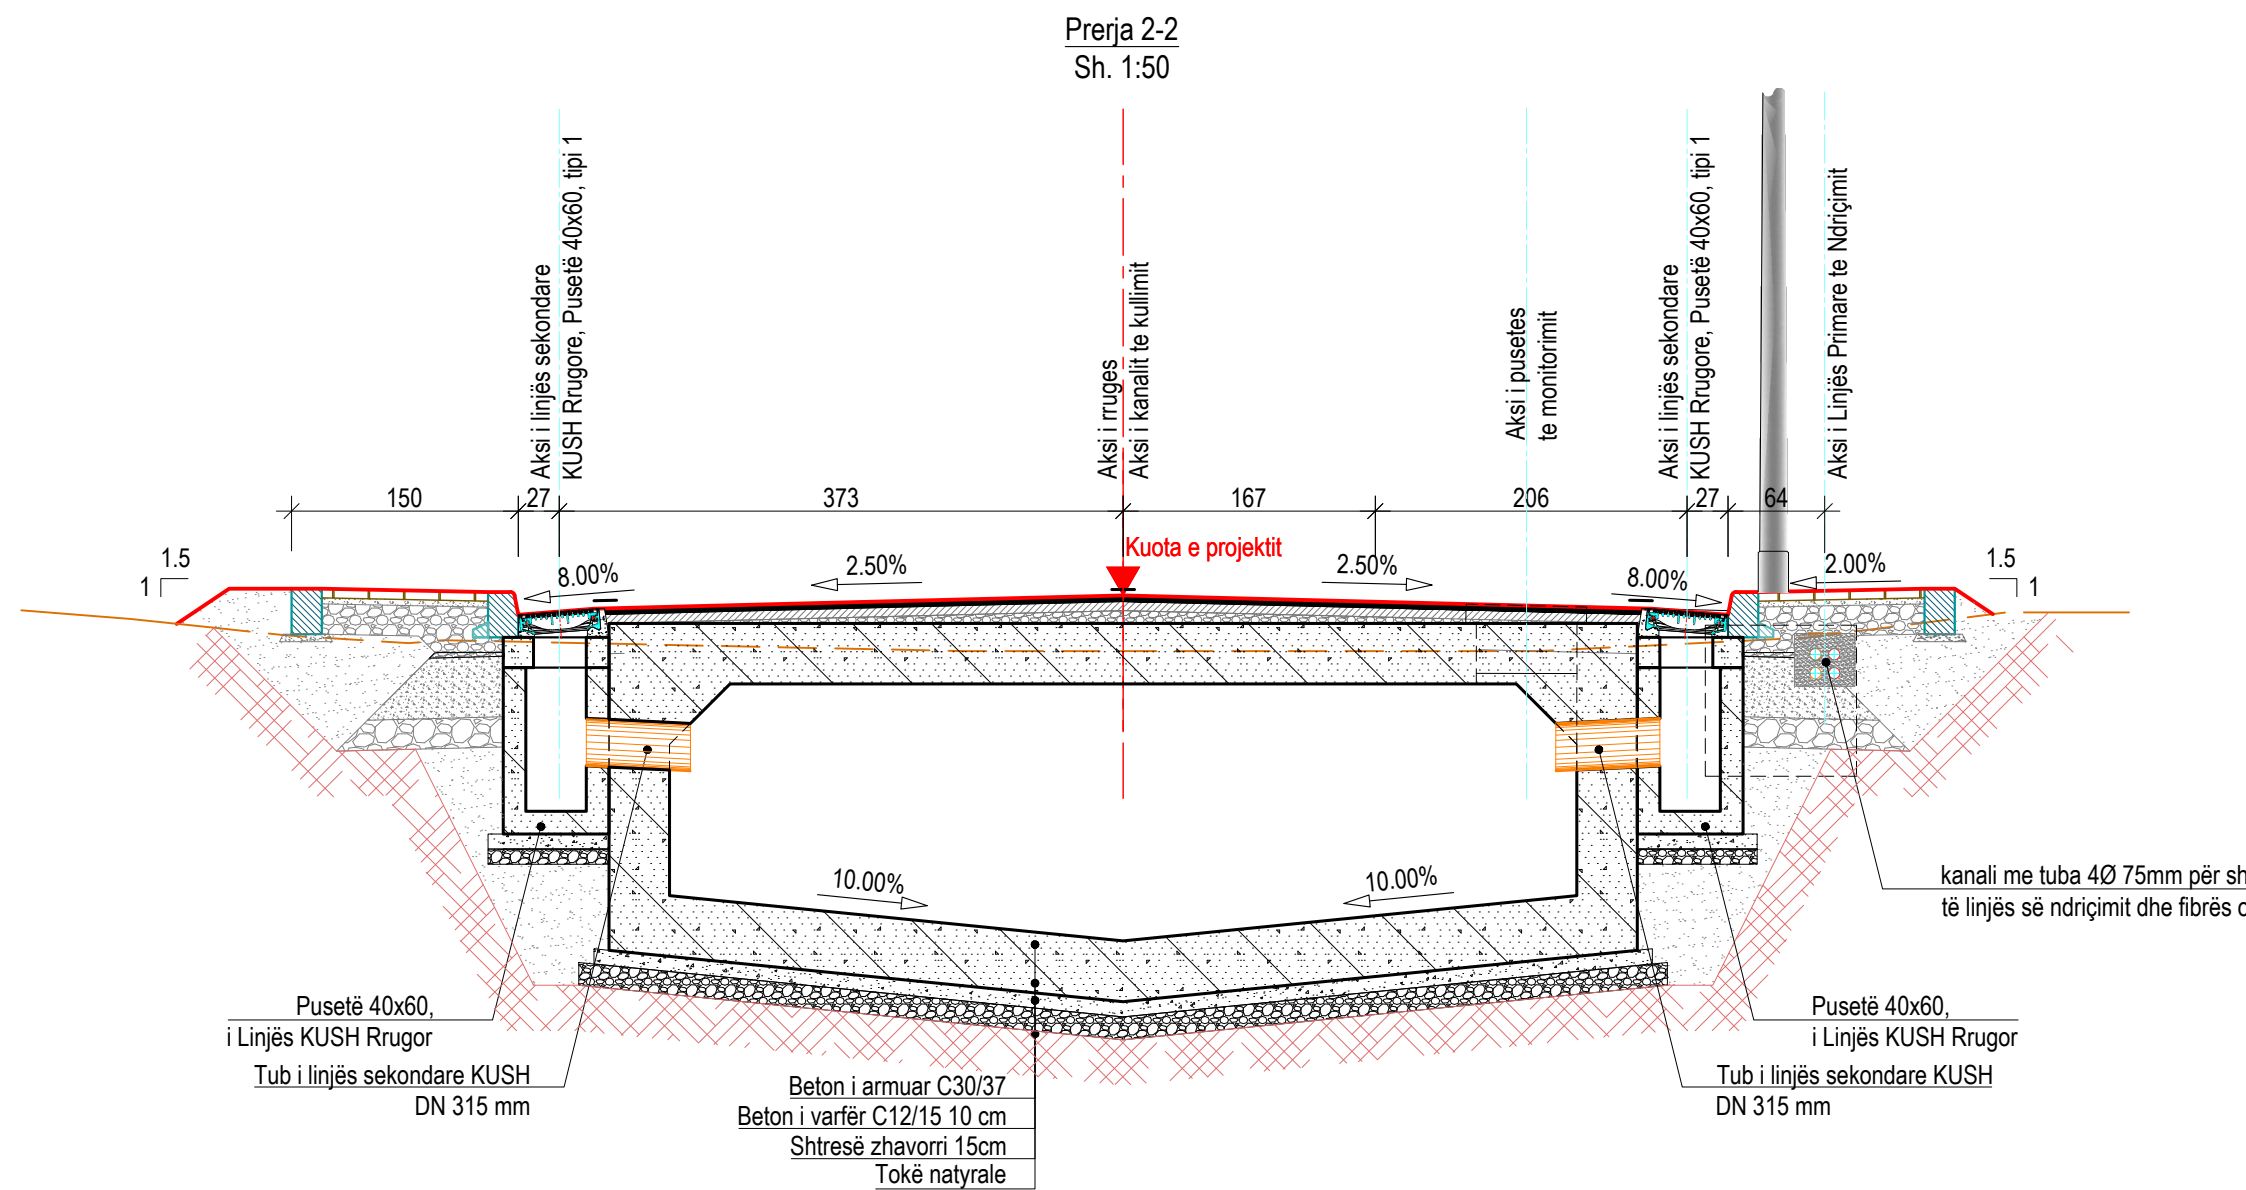
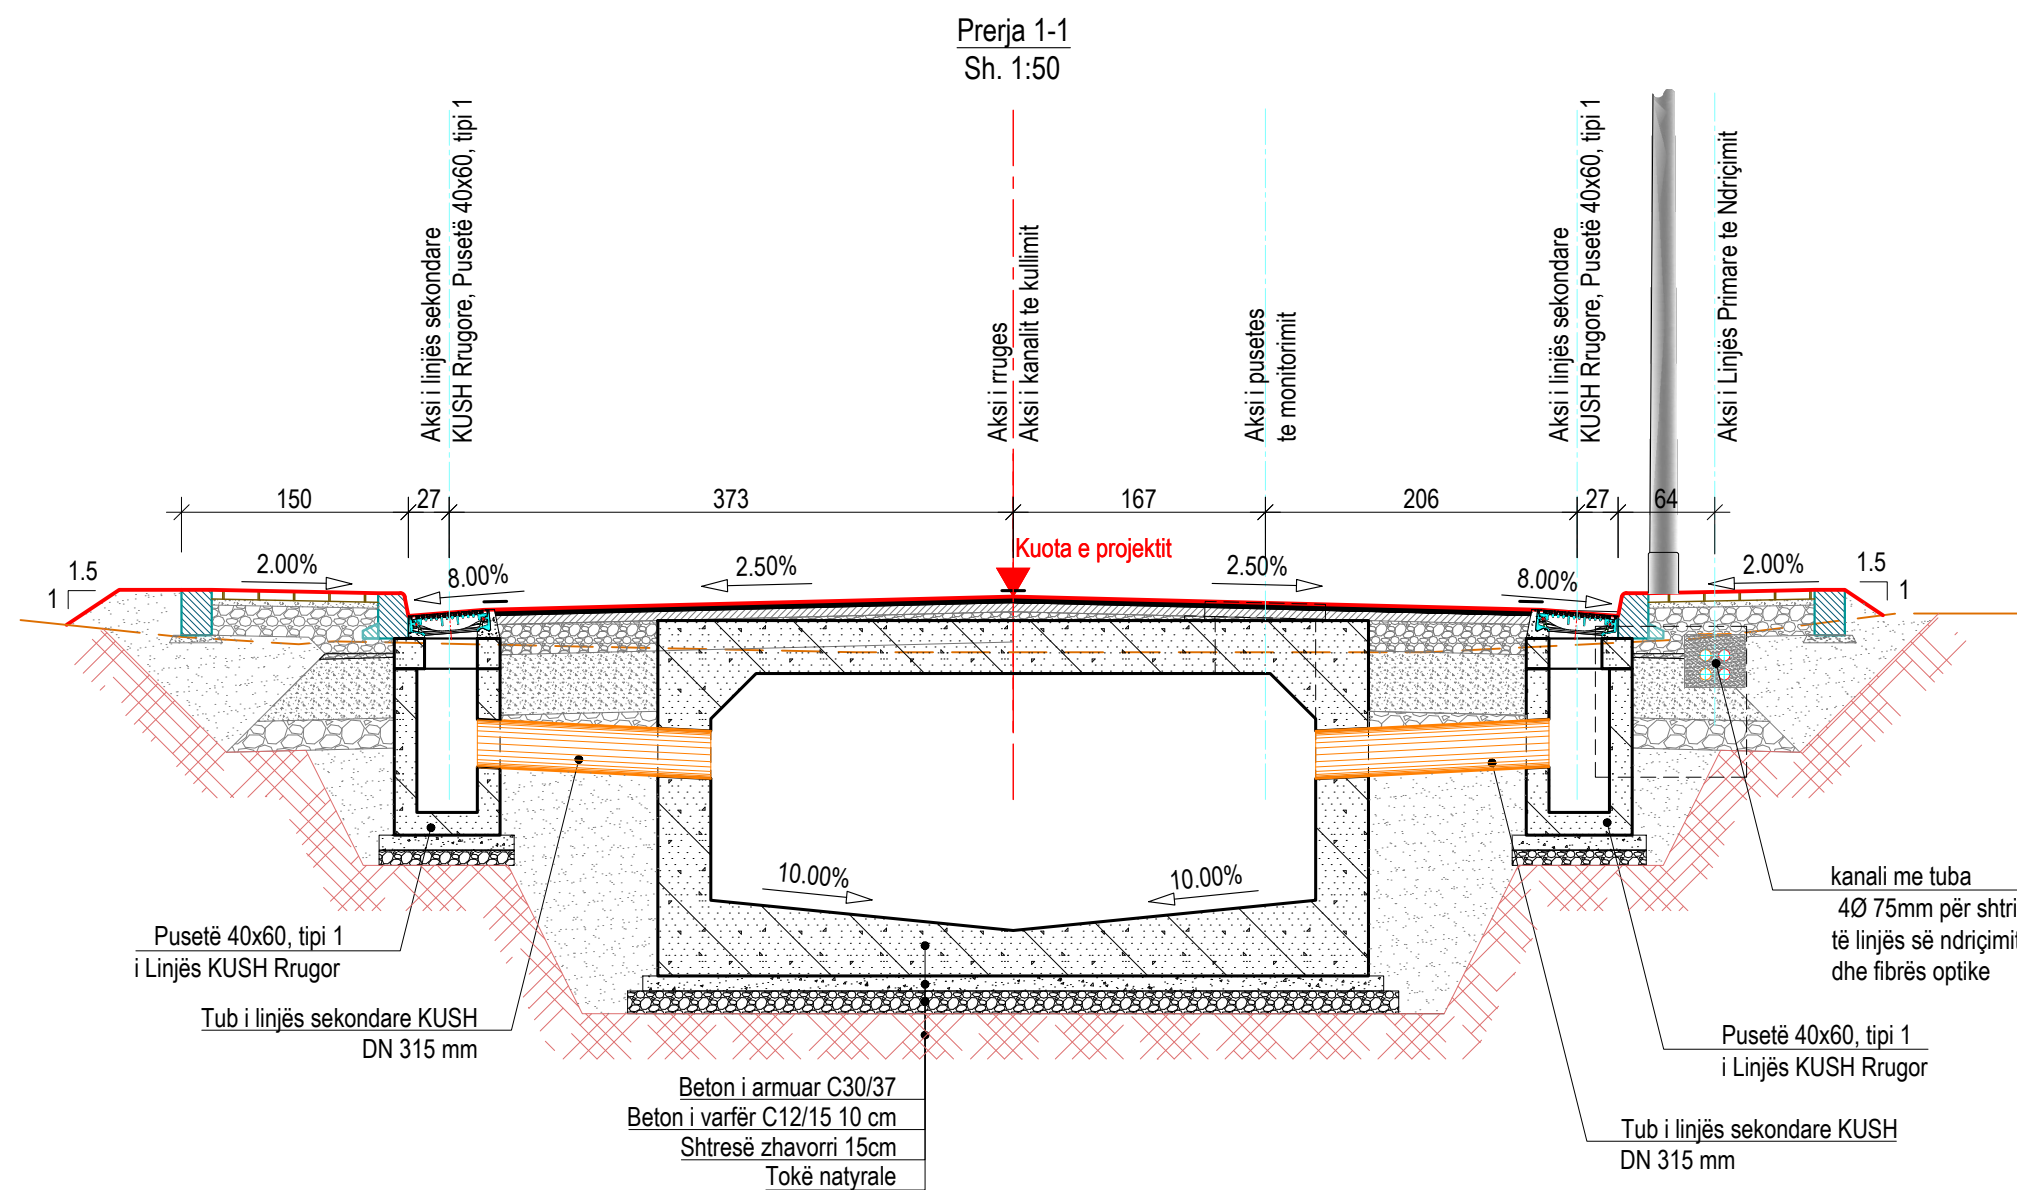
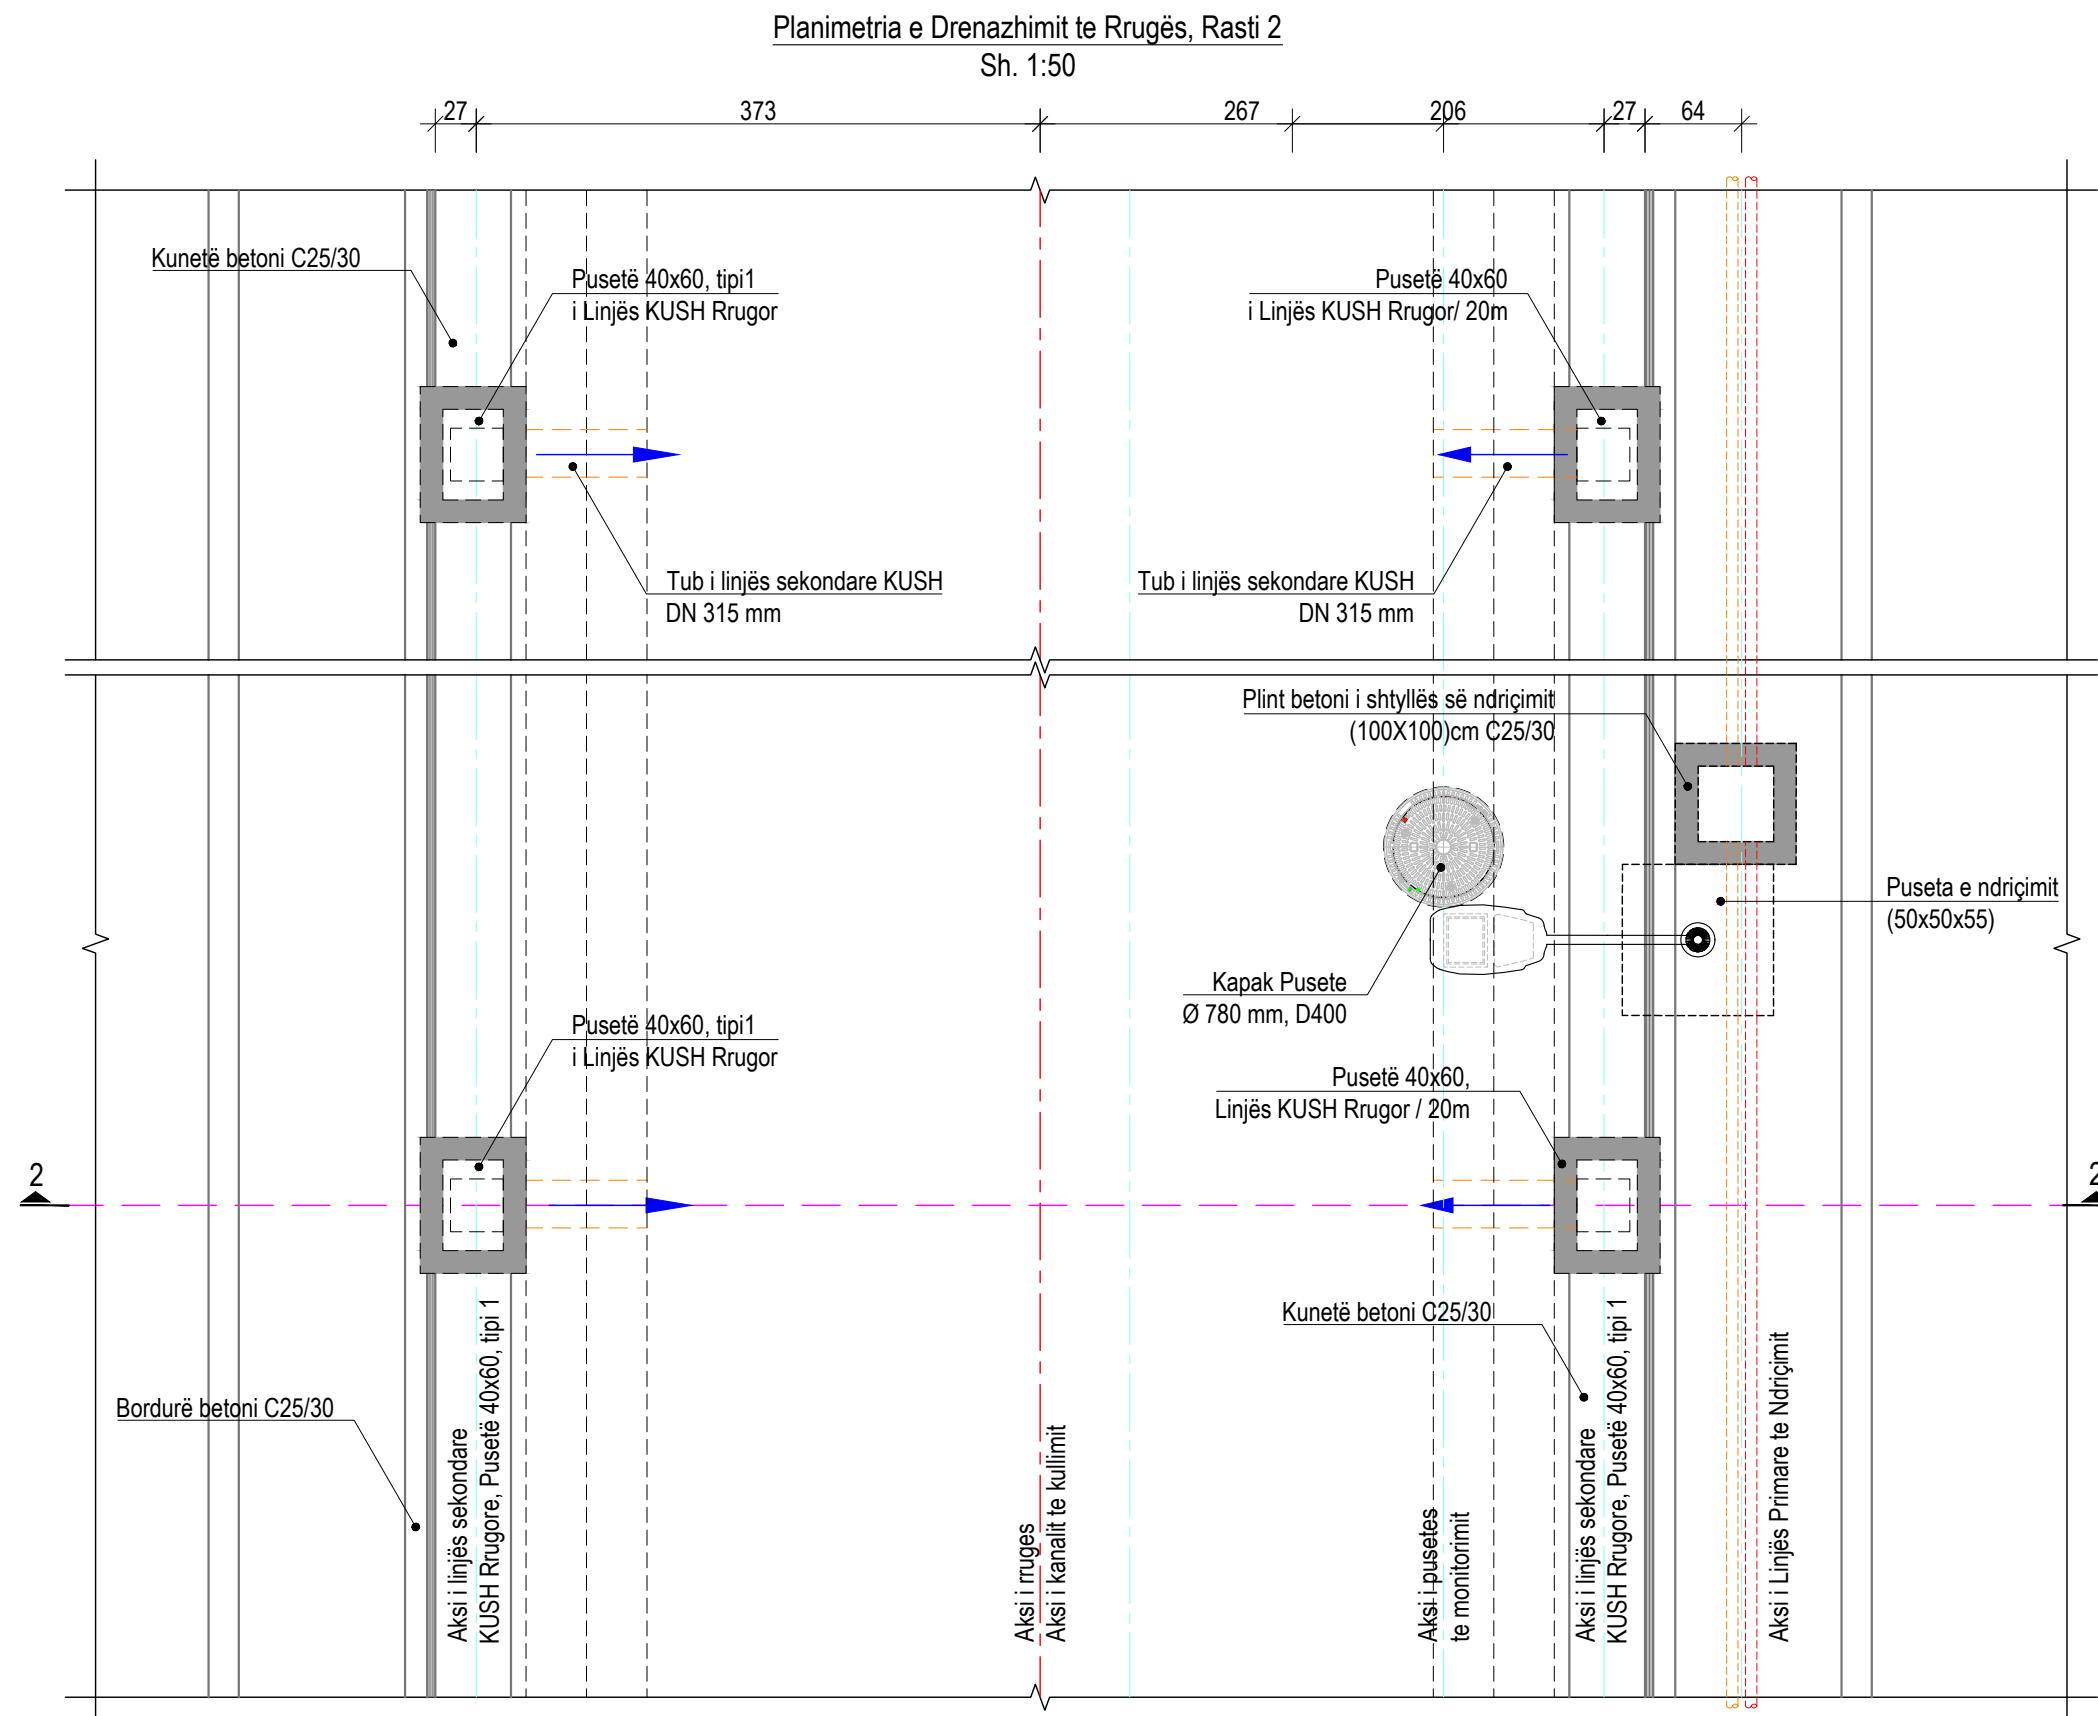
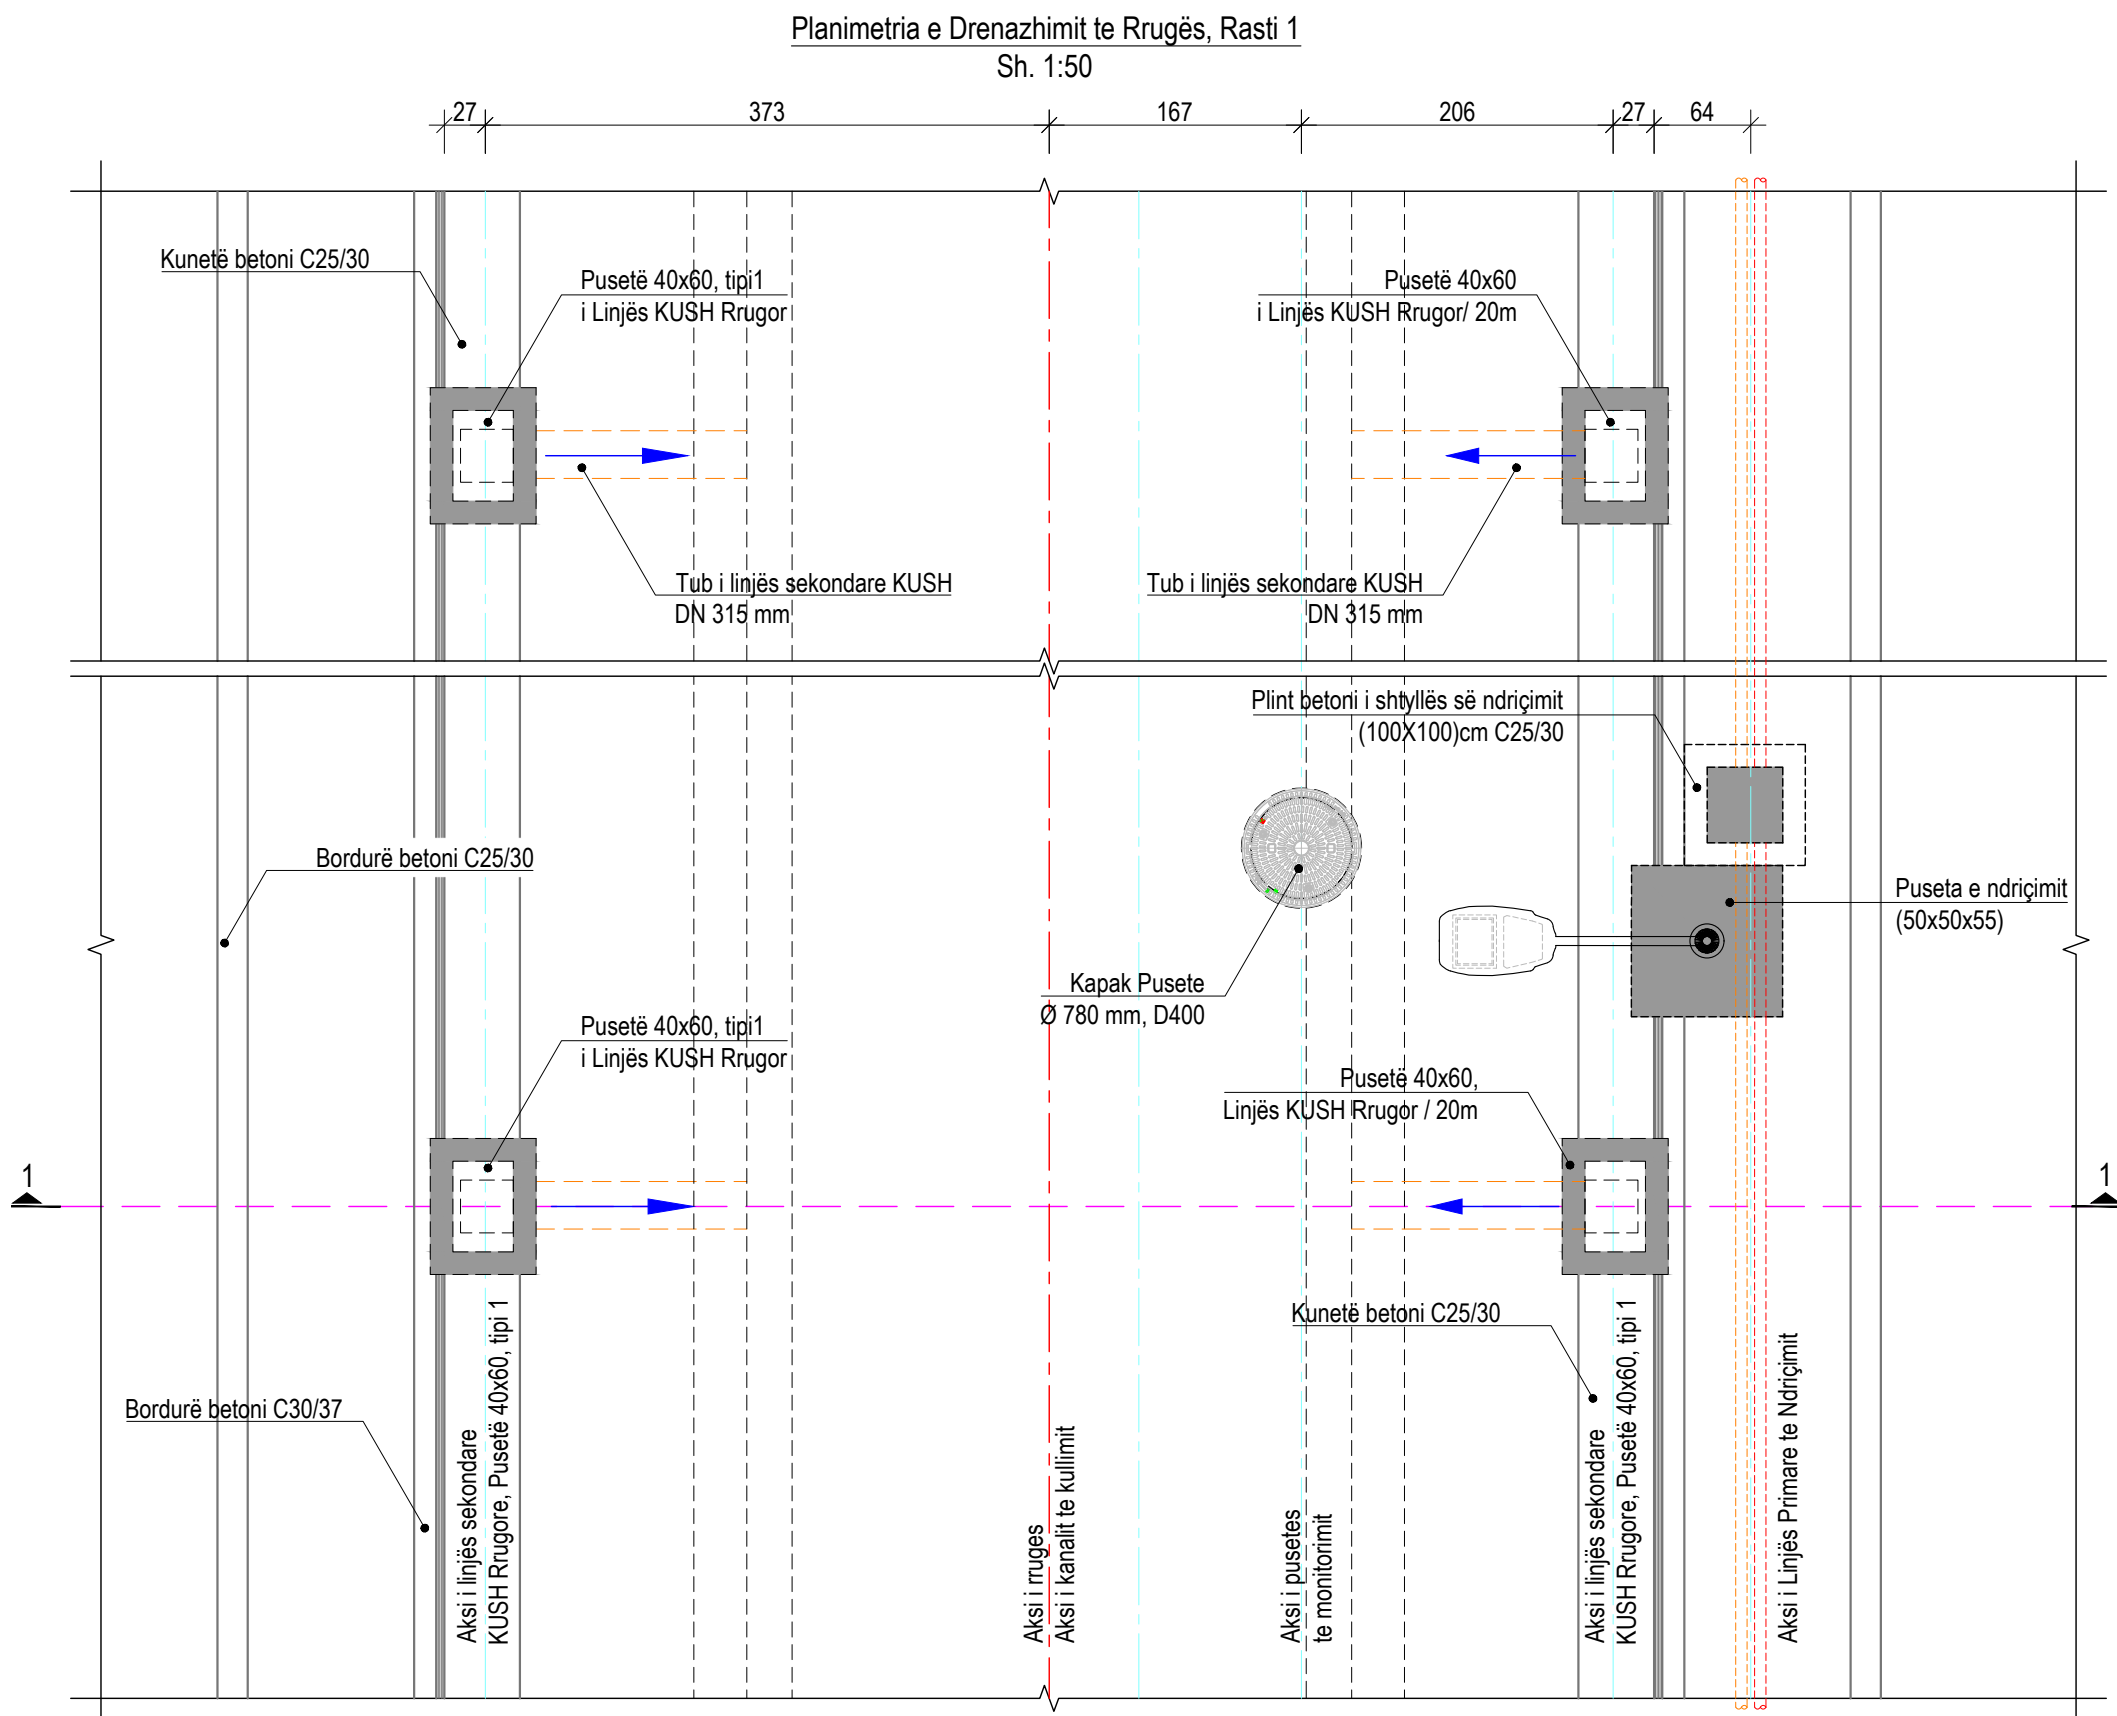


Detaj i fiksimit të kapakut për pusin e monitorimit
Sh. 1:20

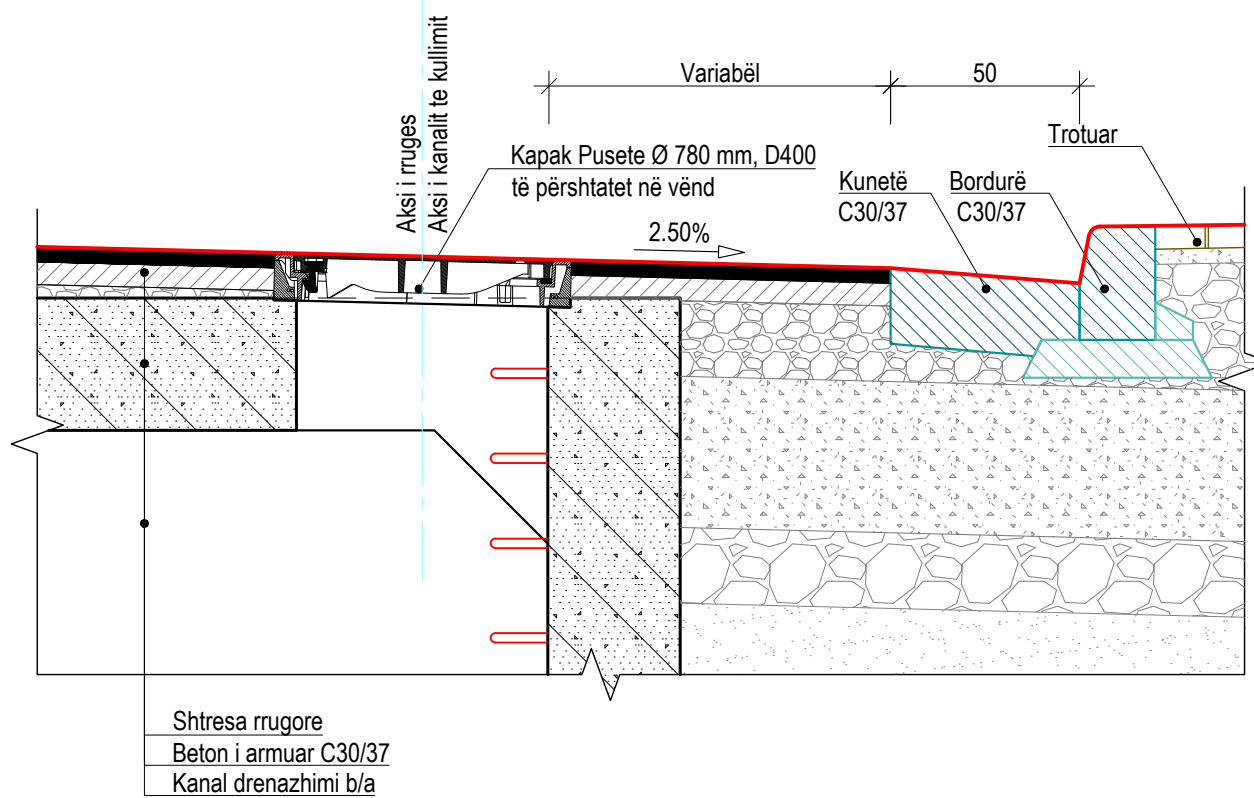


Shënime:

- Sistemi Koordinativ: KRGSJ 2010
- Ky vizatim të lexohet në lidhje me të gjitha vizatimet përkatëse inxhinierike dhe specifikimet inxhinierike për puselat.
- Cdo pyetje dhe mospërfutje duhet të referohen menjëherë Mbikëqyrësit.
- Dimensionet e paraqitura duhet vetëm të lexohen.
- Përpara fillimit të punimeve kontraktori duhet të bëjë azhominim e të gjitha linjave ekzistuese. Këto linja përfshijnë linjat e reja dhe të vjetra të ujërave të shiut, të ndotura dhe të ujit të pijshëm, linjat elektrike të tensionit të mesëm TM dhe të ulët TU (ajrore dhe tokësore), linjat e telekomunikacionit (ajrore dhe tokësore), interneti etj.
- Përpara fillimit të punimeve ose gjatë punimeve, kontraktori duhet të koordinohet me projektet e tjera në këtë zonë në mënyrë që të përshkasin ose rivendosin përparësitë e projekteve respektive.
- Me përjashtim të lidhjeve të parashikuara në projekt, qoftë për zhvillimet urbane publike dhe për ato private, nuk lejohet shkakimi i prurjeve të ujërave të shiut në sistemin e kanalizimeve të ujërave të ndotura urbane të sistemit të ri.
- Në rastet ku, sistemi i kanalizimeve të ujërave të ndotura, aktualisht preket nga gjurma e projektit të ri atëherë sistemi i mbetur i ujërave të ndotura do të bashkohet me sistemin e ri të ujërave sipas projektit të ndarë.
- Fillimi i punimeve do të bëhet nga pika më e ulët në atë më të lartë, në mënyrë që të akomodohen rrjedhat e ujërave të ndotura në sistemin e ri.
- Kuota e kapakut të puselës duhet të përpunohet me kuotën ekzistuese të rrugës ose terrenit sipas vendit.
- Të gjitha punimet e betonit do të jenë në përputhje me EN206-1.
- Baza e pusetave për hyrje dhe dalje me dimensione D) 250-400
- 12.1. Bazamenti i Puselës të jetë rezistent ndaj deformimeve dhe i rrafshet; një kanal që mund të inspektohet lehtësisht me pjerrsi 0.5%, korite e drejte, me hyrje dalje DN/DJ 315, me bashkim me gote për lidhjen e tubove plastike, fleksibël në cdo drejtim, bërma 1/1D, me afësi të mira në ferkim, pra anti rreshqitje, për shkak të një sferfaceje bërme të profilizuar.
- Gjatë gërmimit të kanaleve duhet të sigurohet që skarpatat të jenë të qëndrueshme gjatë gjithë procesit të punës.
- Nëse ka prani të ujit në zonën ku punohet, duhet të largohet uji që të ruhet qëndrueshmëria e materialeve të vendit dhe atyre të importuara.
- Përmasat e gjerësisë së kanalit duhet të jenë të njëjta me ato të punuar në mënyrë të sigurtë makineritë e ngjeshjes, pa dëmtuar tubacionin.
- Pjesa e poshtme e kanalit nuk duhet të përmbajë gurë ose popla si edhe të jetë e rrafshuar mirë.
- Materiali përreth tubave duhet të sigurojë granuloimetritë e duhur dhe mbështetje uniforme të tubacionit. Duhet të jetë: i fraksionuar me <50% rërë, që kalon maksimumi 25 % në sitën 10 mm dhe përmban <5% material të imët. Diametri maksimal i kokrizzave është 20 mm. Ngjeshja MDD 90% në pjesën e poshtme të shtratis të tubacionit dhe MDD 80% sipër.
- Tubacioni duhet të jetë në aksin dhe kuotën e projektit përpara fillimit të vendosjes së mbushjes.
- Një kujdes të veçantë duhet të kushtohet vendosjes dhe ngjeshjes së shtresës në pjesën e poshtme dhe anash tubit, dhe të sigurohet që boshllëqet në këtë zonë të jenë mbushur me material të ngjeshur.
- Materiali mbushës nuk duhet të hidhet drejtpërdrejt mbi tubacion.
- Për të ngjeshur materialin në një densitet jo më të vogël se 90% e densitetit maksimal në gjendje të thatë mund të përdoret ngjeshje me dorë ose me makineri.
- Nuk lejohet që pajisjet e ngjeshjes të prekin tubacionin dhe të demtojnë atë.
- Ngjeshja mekanike e mbushjes nuk duhet të fillojë derisa trashësia e mbushjes mbi pjesën e sipërme të tubit të jetë të paktën 300 mm.

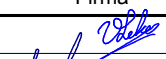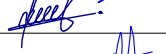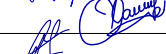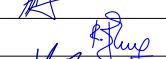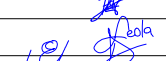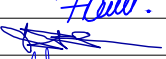 
01	26.09.2020	Projekt Zbatimi	Dorëzimi i dytë		
00	08.09.2020	Projekt Ideja Paraprake	Dorëzimi i parë		
RISH. NR.	DATA	QËLLIMI I DORËZIMIT	SHËNIM / PËRSHKRIM		
INVESTITORI:					
 FONDI SHQIPTAR I ZHVILLIMIT ALBANIA DEVELOPMENT FUND					
KONSULENTI INXHINIERIK					
Nr. Licencës: N.5221/9					
 ILLYRIAN CONSULTING ENGINEERS Adrese: Rr. "Sami Frashëri", Pallat "Nipen", Katë 11, Tiranë, SHQIPËRI Tel/Fax: +355 4 260 572, E-mail: info@ice.al www.ice.al 					
Përgatiti:	Ing. Transporti	Vasil LEKA	K.1053/3		
	Ing. Hidroteknik	Dritan BRATKO	K.2637		
	Ing. Hidroteknik	Alban DOKO			
	Ing. Strukturist	Taulant KARRIQI	K.1547/4		
	Ing. Strukturist	Anila SPAHIU	K.1068/3		
	Ing. Strukturist	Alda VOKA	K.1340/2		
	Ing. Elektrik	Ramush DUMANI	E.1295/2		
	Ing. Gjeolog	Ramazan BAJRAKTARI	GJ.0632		
	Ing. Gjeoteknik	Amarildo SHEHIU			
	Ing. Transporti	Leda DURMISHI			
Kontrollori:	Koordinatori Projekti	Blenard DURMISHI	K.2307/1		
	Ing. Hidroteknik	Fisnik KRUIA	K.0305/8		
	Arhitekt	Giovanni di FISCO	A.1495/1		
	Ing. Elektrik	Kujtim PROSEKU	E.0167/5		
Miratori:	Drejuesi Projekti	Olset HAXHIU	K.1619/5		
TITULLI I PROJEKTTIT					
RIKUALIFIKIM URBAN I ZONËS TURISTIKE, GOLEM - LOT I					
EMRI I DOKUMENTIT					
DETAJE TE RRJETIT INXHINIERIK, KUSH Planimetria e Drenazimit të rrugës, Rasti 1 dhe 2					
FAZA E PROJEKTTIT					
PROJEKT ZBATIMI	Nr. i Dokumentit	Shkalla	Rishikimi	Përmasa e fletës	Fleta
	D2	1:20 1:50	01	A1 (841x594mm)	2/3

DETAJE TE RRJETIT INXHINIERIK, KUSH


Detaji bashkimit te profili A1 te hapu me profilin A2 te mbyllur
Sh. 1:50

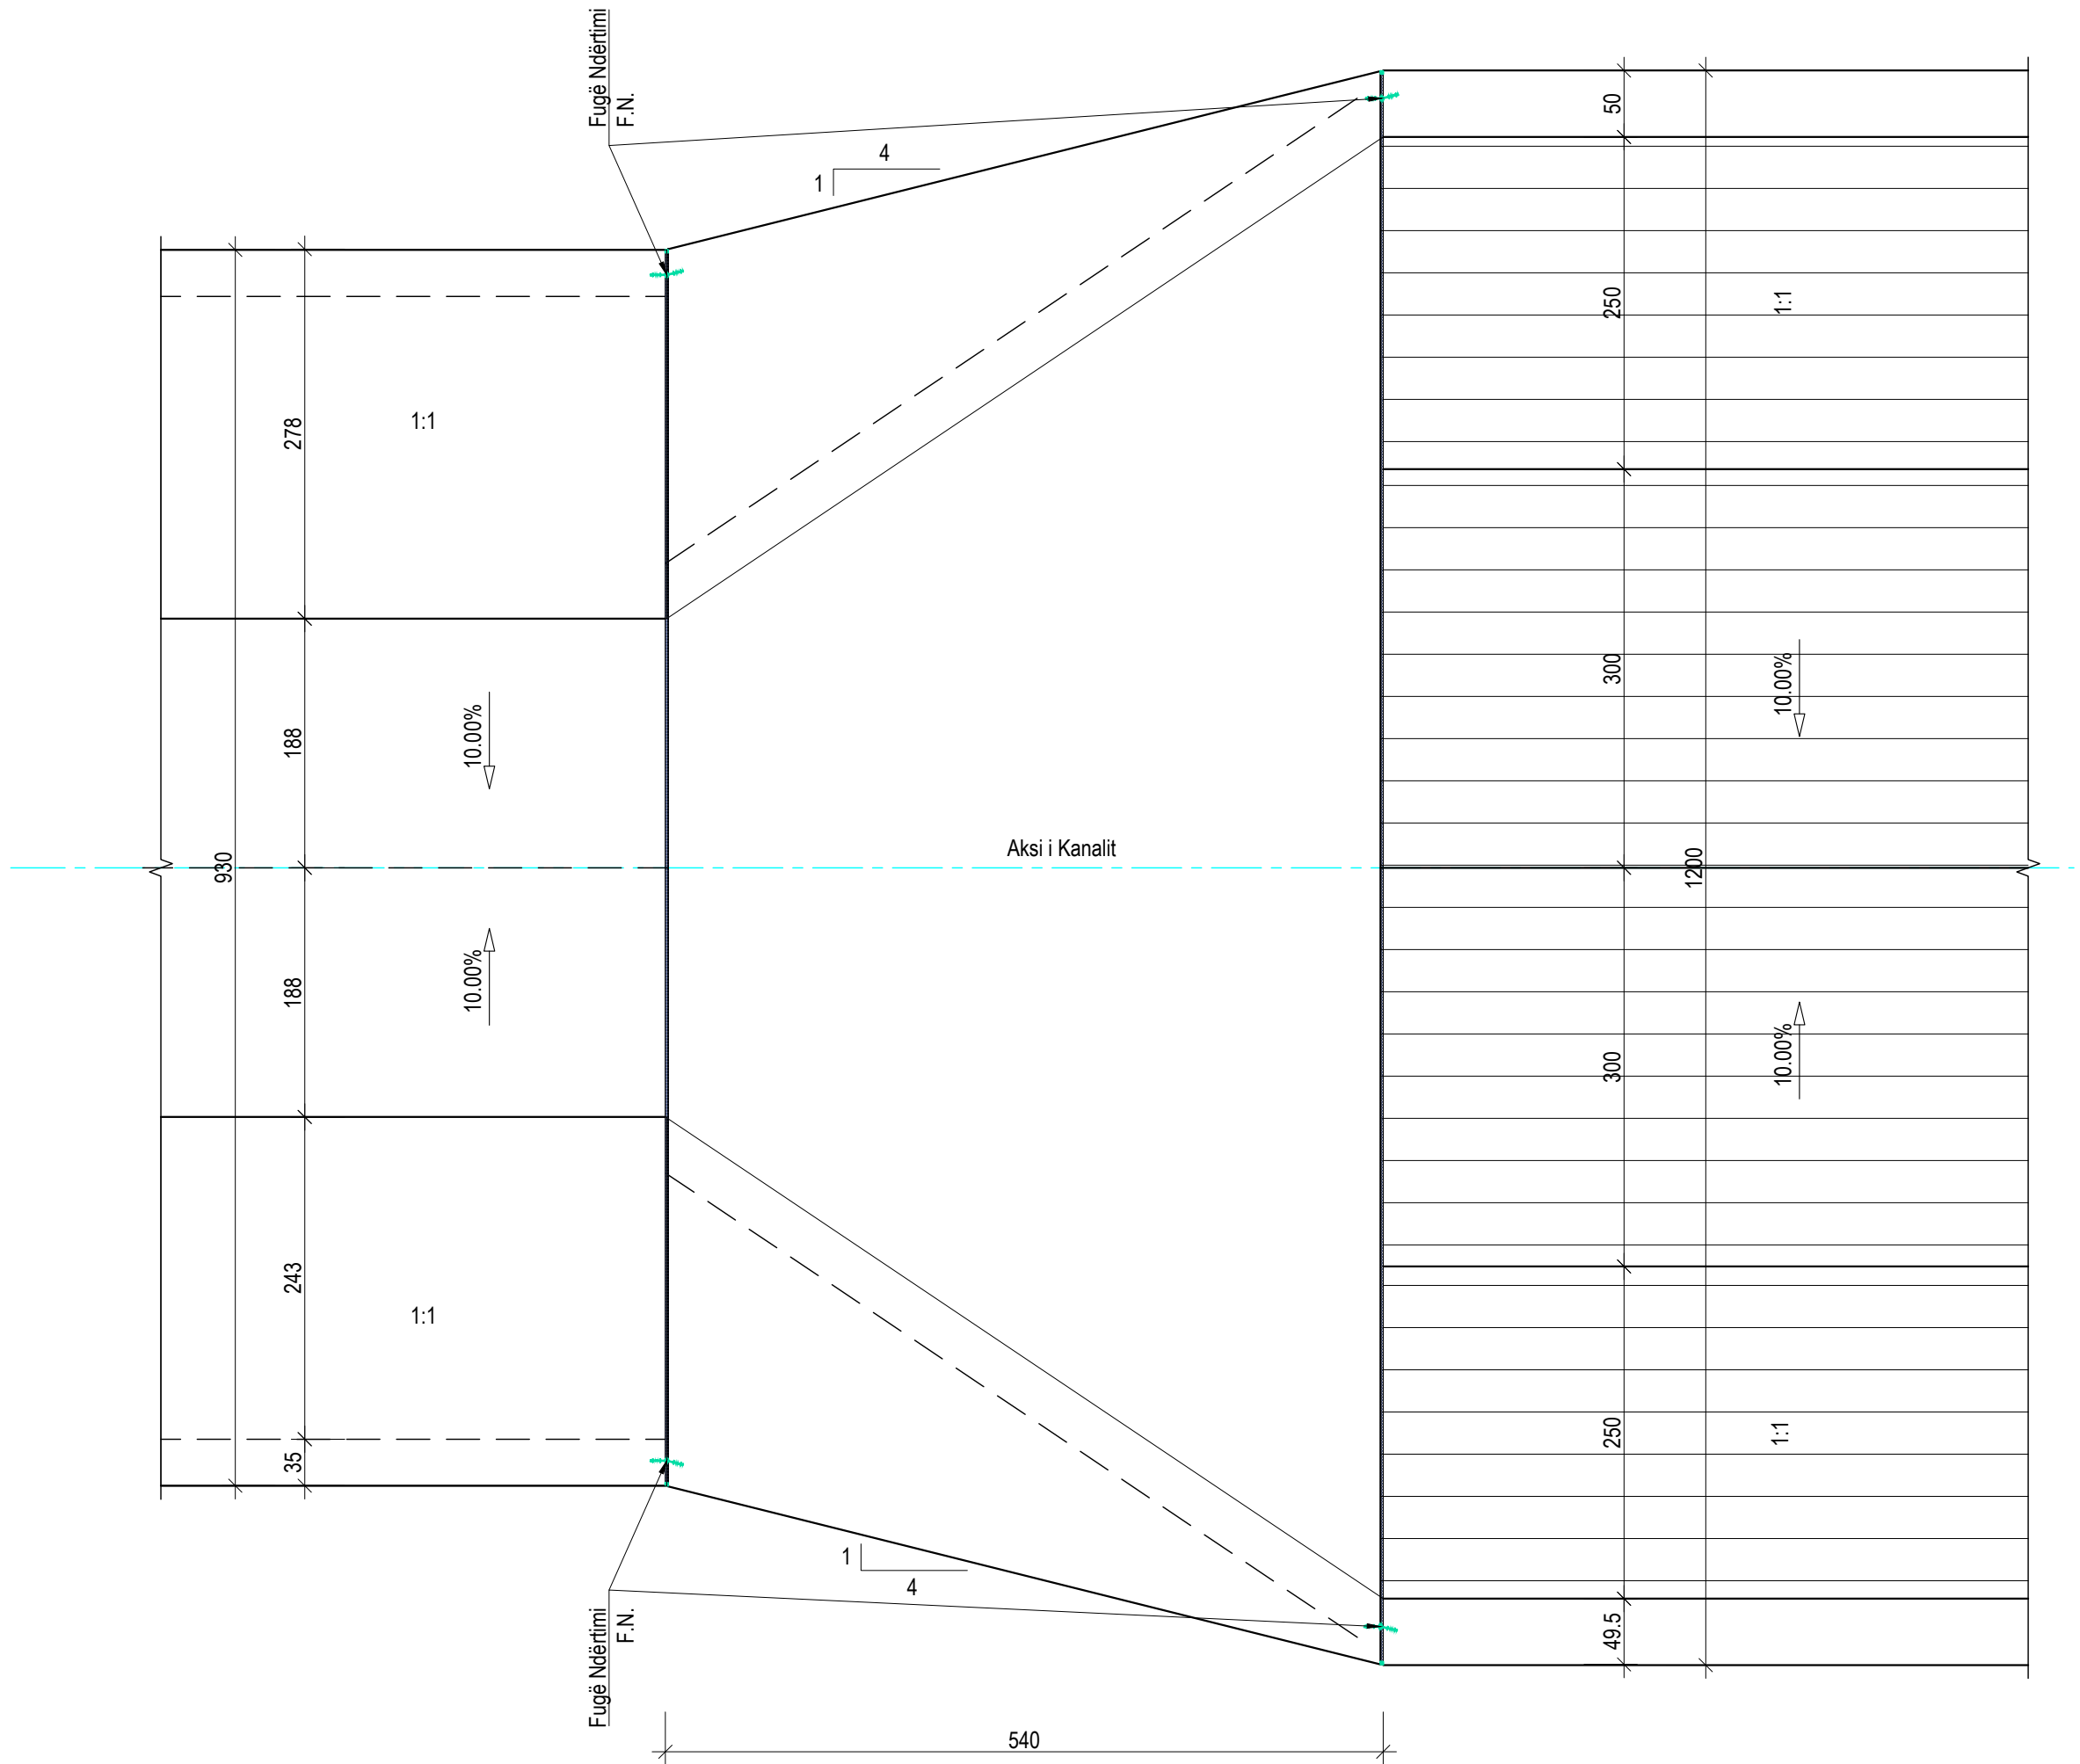

Planimetria e Drenazimit te Rugës, Rasti 3
Sh. 1:50

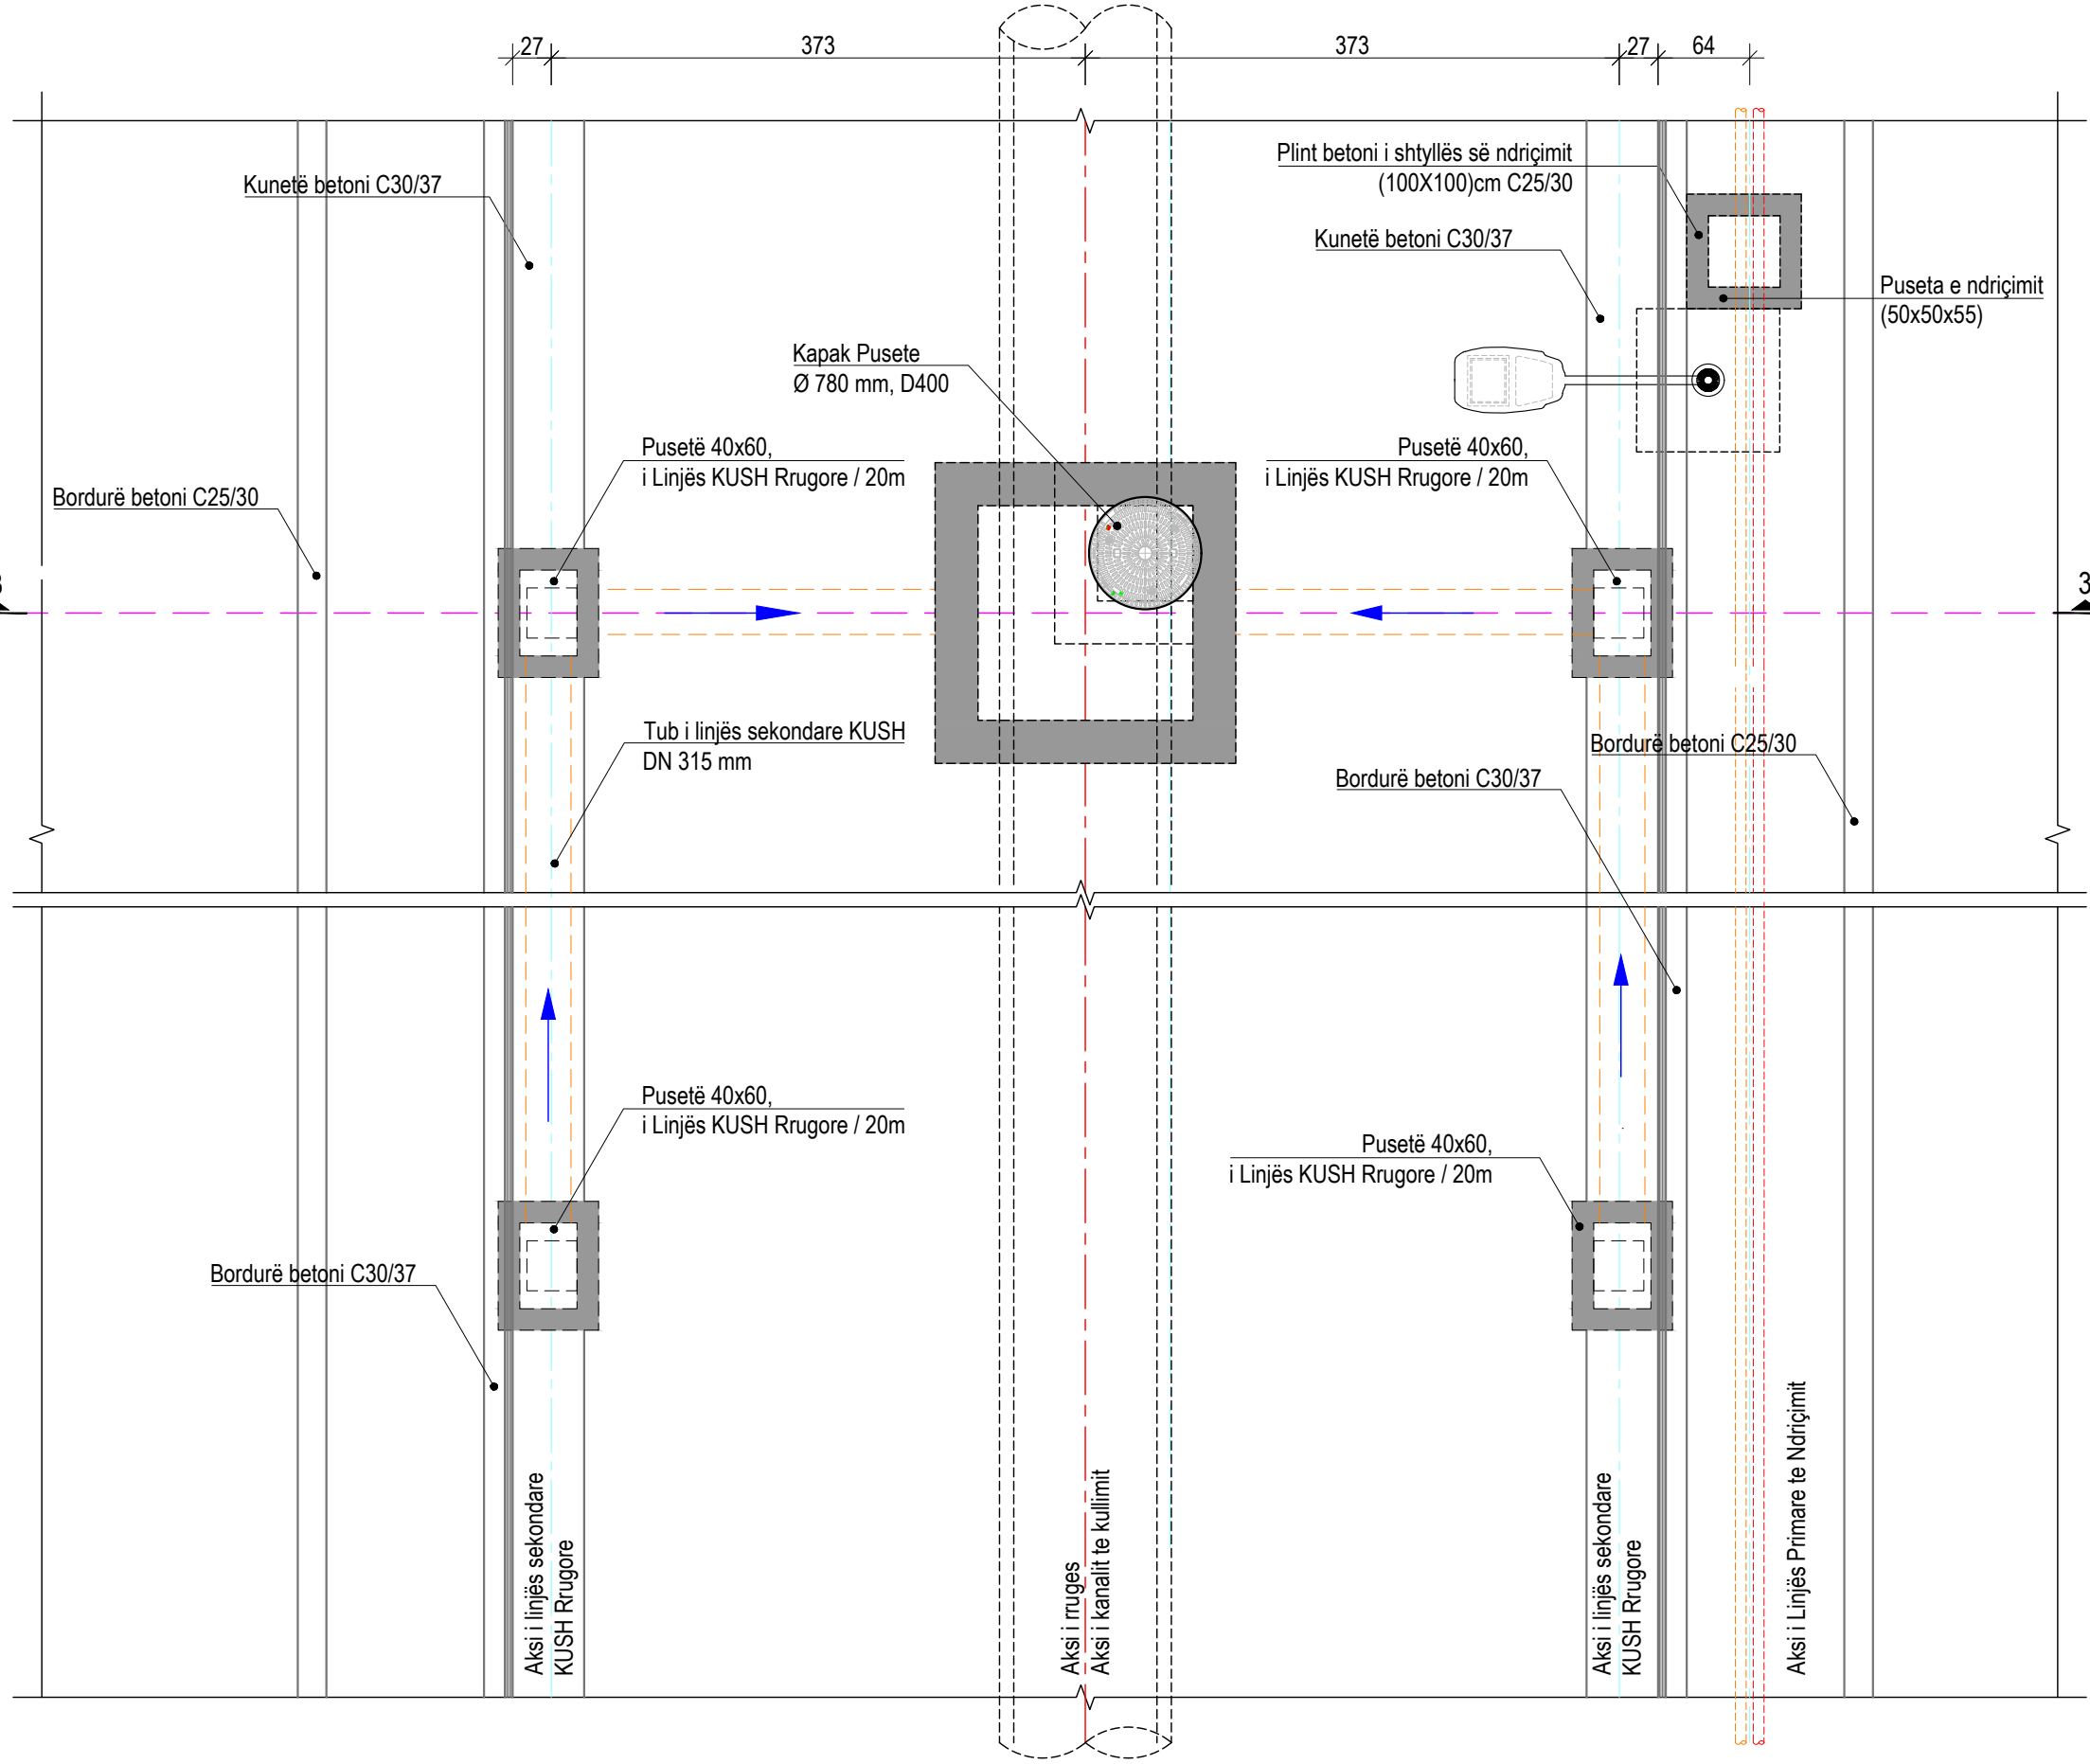

Prerja 3-3
Sh. 1:50

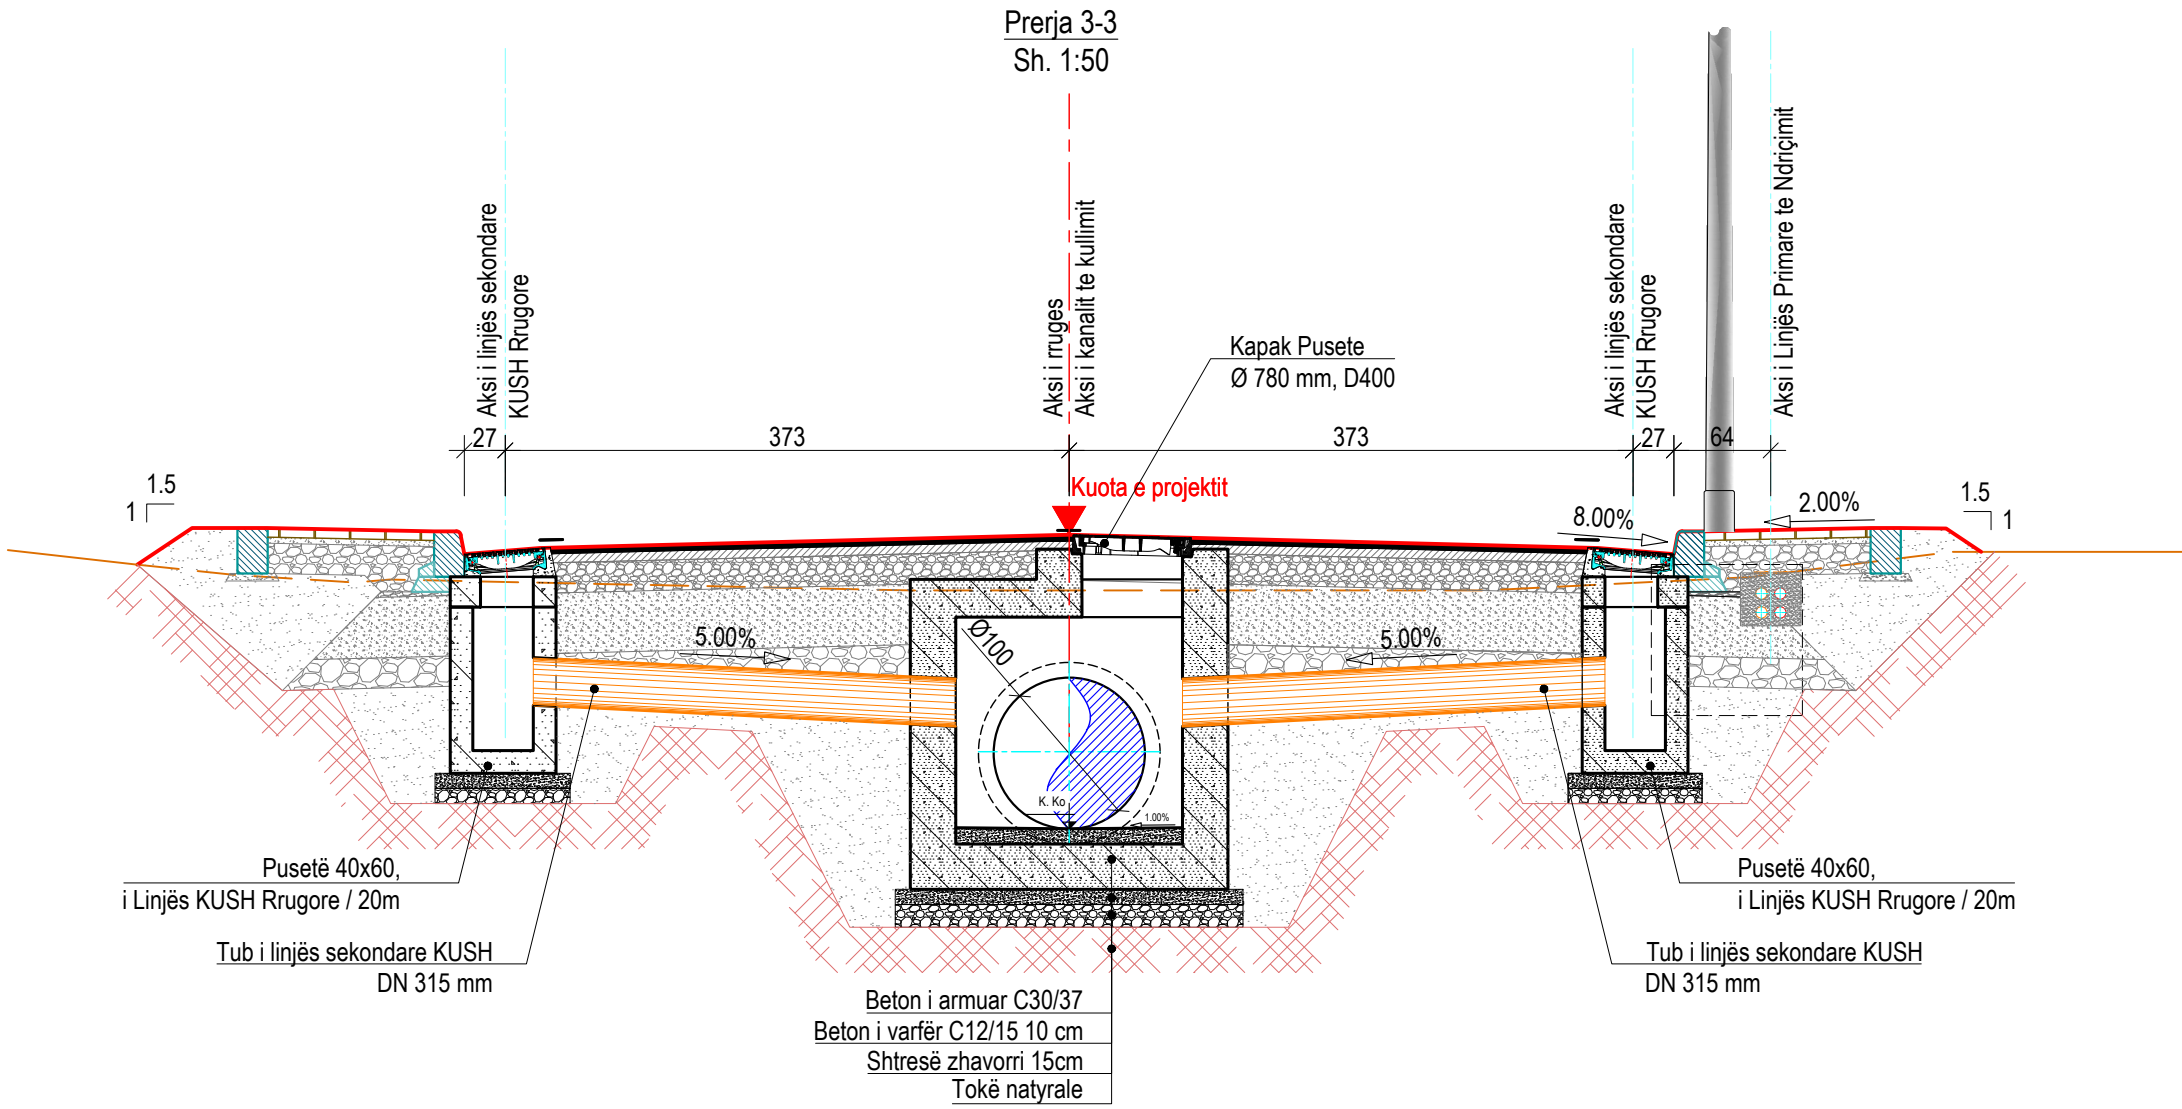



Shënime:

- Sistemi Koordinativ: KRGJSH 2010
- Ky vizatim të lexohet në lidhje me të gjitha vizatimet përkatëse inxhinierike dhe specifikimet inxhinierike për pusetat.
- Cdo pyetje dhe mospërfutje duhet të referohen menjëherë Mbikëqytësit.
- Dimensionet e paraqitura duhet vetëm të lexohen.
- Përpara fillimit të punimeve kontraktori duhet të bëjë azhominimin e të gjitha linjave ekzistuese. Këto linja përfshijnë linjat e reja dhe të vjetra të ujërave të shiut, të ndotura dhe të ujit të pijshëm, linjat elektrike të tensionit të mesëm TM dhe të ulët TU (ajrore dhe tokësore), linjat e telekomunikacionit (ajrore dhe tokësore), interneti etj.
- Përpara fillimit të punimeve ose gjatë punimeve, kontraktori duhet të koordinohet me projektet e tjera në këtë zonë në mënyrë që të përshkasin ose rivendosin përparësitë e projekteve respektive.
- Me përjashtim të lidhjeve të parashikuara në projekt, qoftë për zhvillimet urbane publike dhe për ato private, nuk lejohet shkakimi i prurjeve të ujërave të shiut në sistemin e kanalizimeve të ujërave të ndotura urbane të sistemit të ri.
- Në rastet ku, sistemi i kanalizimeve të ujërave të ndotura, aktualisht preket nga gjurma e projektit të ri atëherë sistemi i mbetur i ujërave të ndotura do të bashkohet me sistemin e ri të ujërave sipas projektit të ndarë.
- Fillimi i punimeve do të bëhet nga pika më e ulët në atë më të lartë, në mënyrë që të akomodohen rrjedhat e ujërave të ndotura në sistemin e ri.
- Kuota e kapakut të puselës duhet të përpëthet me kuotën ekzistuese të rrugës ose terrenit sipas vendit.
- Të gjitha punimet e betonit do të jenë në përputhje me EN206-1.
- Baza e pusetave për hyrje dhe dalje me dimensione D) 250-400
- 12.1. Bazamenti i Puselës te jete rezistent ndaj deformimeve dhe i rrafshket; nje kanal qe mund te inspektohet lehtesisht me pjerresi 0.5%, konte e drejte, me hyrje dalje DN/DJ 315, me bashkim me gote per lidhjen e tubove plastike, fleksibel ne cdo drejtim, berma 1/1D, me aftesi te mira ne ferkim, pra anti rreshqitje, per shkak te nje siperfaqeje berme te profilizuar.
- Gjatë gërmimit të kanaleve duhet të sigurohet që skarpatat të jenë të qëndrueshme gjatë gjithë procesit të punës.
- Nëse ka prani të ujit në zonën ku punohet, duhet të largohet uji që të ruhet qëndrueshmëria e materialeve të vendit dhe atyre të importuara.
- Përmasat e gjerësisë së kanalit duhet të jenë të njëjtaueshme për të punuar në mënyrë të sigurtë makineritë e ngjeshjes, pa dëmtuar tubacionin.
- Pjesa e poshtme e kanalit nuk duhet të përmbajë gurë ose popla si edhe të jetë e rrafshuar mirë.
- Materiali për tërheqje duhet të sigurojë granulometrinë e duhur dhe mbështetje uniforme të tubacionit. Duhet të jetë: i fraksionuar me <50% rërë, që kalon maksimumi 25 % në shtën 10 mm dhe përmban <5% material të imët. Diametri maksimal i kokrizave është 20 mm. Ngjeshja MDD 90% në pjesën e poshtme të shtratit të tubacionit dhe MDD 80% sipër.
- Tubacioni duhet të jetë në aksin dhe kuotën e projektit përpara fillimit të vendosjes së mbushjes.
- Një kujdes të veçantë duhet t'i kushtohet vendosjes dhe ngjeshjes së shtresës në pjesën e poshtme dhe anash tubit, dhe të sigurohet që boshllëqet në këtë zonë të jenë mbushur me material të ngjeshur.
- Materiali mbushës nuk duhet të hidhet drejtpërdrejt mbi tubacion.
- Për të ngjeshur materialin në një densitet jo më të vogël se 90% e densitetit maksimal në gjendje të thatë mund të përdoret ngjeshje me dorë ose me makineri.
- Nuk lejohet që pajisjet e ngjeshjes të prekin tubacionin dhe të demtojnë atë.
- Ngjeshja mekanike e mbushjes nuk duhet të fillojë derisa trashësia e mbushjes mbi pjesën e sipërme të tubit të jetë të paktën 300 mm.

01	26.09.2020	Projekt Zbatimi	Dorëzimi i dytë
00	08.09.2020	Projekt Ideja Paraprake	Dorëzimi i parë
RISH. NR.	DATA	QËLLIMI I DORËZIMIT	SHËNIM / PËRSHKRIM

INVESTITORI:			
			

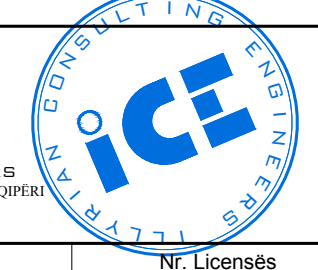KONSULENTI INXHINIERIK			
Nr. Licencës:	N.5221/9		

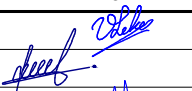
Pergatiti:	Pozicioni	Emri	Nr. Licenses	Firma
	Ing. Transporti	Vasil LEKA	K.1053/3	
	Ing. Hidroteknik	Dritan BRATKO	K.2637	
	Ing. Hidroteknik	Alban DOKO		
	Ing. Strukturist	Taulant KARRIQI	K.1547/4	
	Ing. Strukturist	Anila SPAHIU	K.1068/3	
	Ing. Strukturist	Alda VOKA	K.1340/2	
	Ing. Elektrik	Ramush DUMANI	E.1295/2	
	Ing. Gjeolog	Ramazan BAJRAKTARI	GJ.0632	
	Ing. Gjeoteknik	Amarildo SHEHU		
	Ing. Transporti	Leda DURMISHI		
Kontrolloi:	Koordinator Projekti	Blendar DURMISHI	K.2307/1	
	Ing. Hidroteknik	Fisnik KRUIA	K.0305/8	
	Arkitekt	Giovanni di FISCO	A.1495/1	
	Ing. Elektrik	Kujtim PROSEKU	E.0167/5	
Miratoi:	Drejtes Projekti	Olset HAXHIU	K.1619/5	

TITULLI I PROJEKTIT					
RIKUALIFIKIM URBAN I ZONËS TURISTIKE, GOLEM - LOT I					
EMRI I DOKUMENTIT					
DETAJE TE RRJETIT INXHINIERIK , KUSH Planimetria e Drenazimit të rrugës, Rasti 3, Detaji i bashkimit të kanalit A1 me A2 (Përroi i Agait)					
FAZA E PROJEKTIT	Nr. i Dokumentit		Shkalla	Rishikimi	Përmasa e fletës
	D2		1:50	01	A1 (841x594mm)
PROJEKT ZBATIMI					Fleta 3/3


DETAJET E RRJETIT INXHINIERIK ELEKTRIK
SH. 1:15

Detaji 1

Planimetria e Plintit të Shtyllave të Ndrçimit
Sh. 1:15

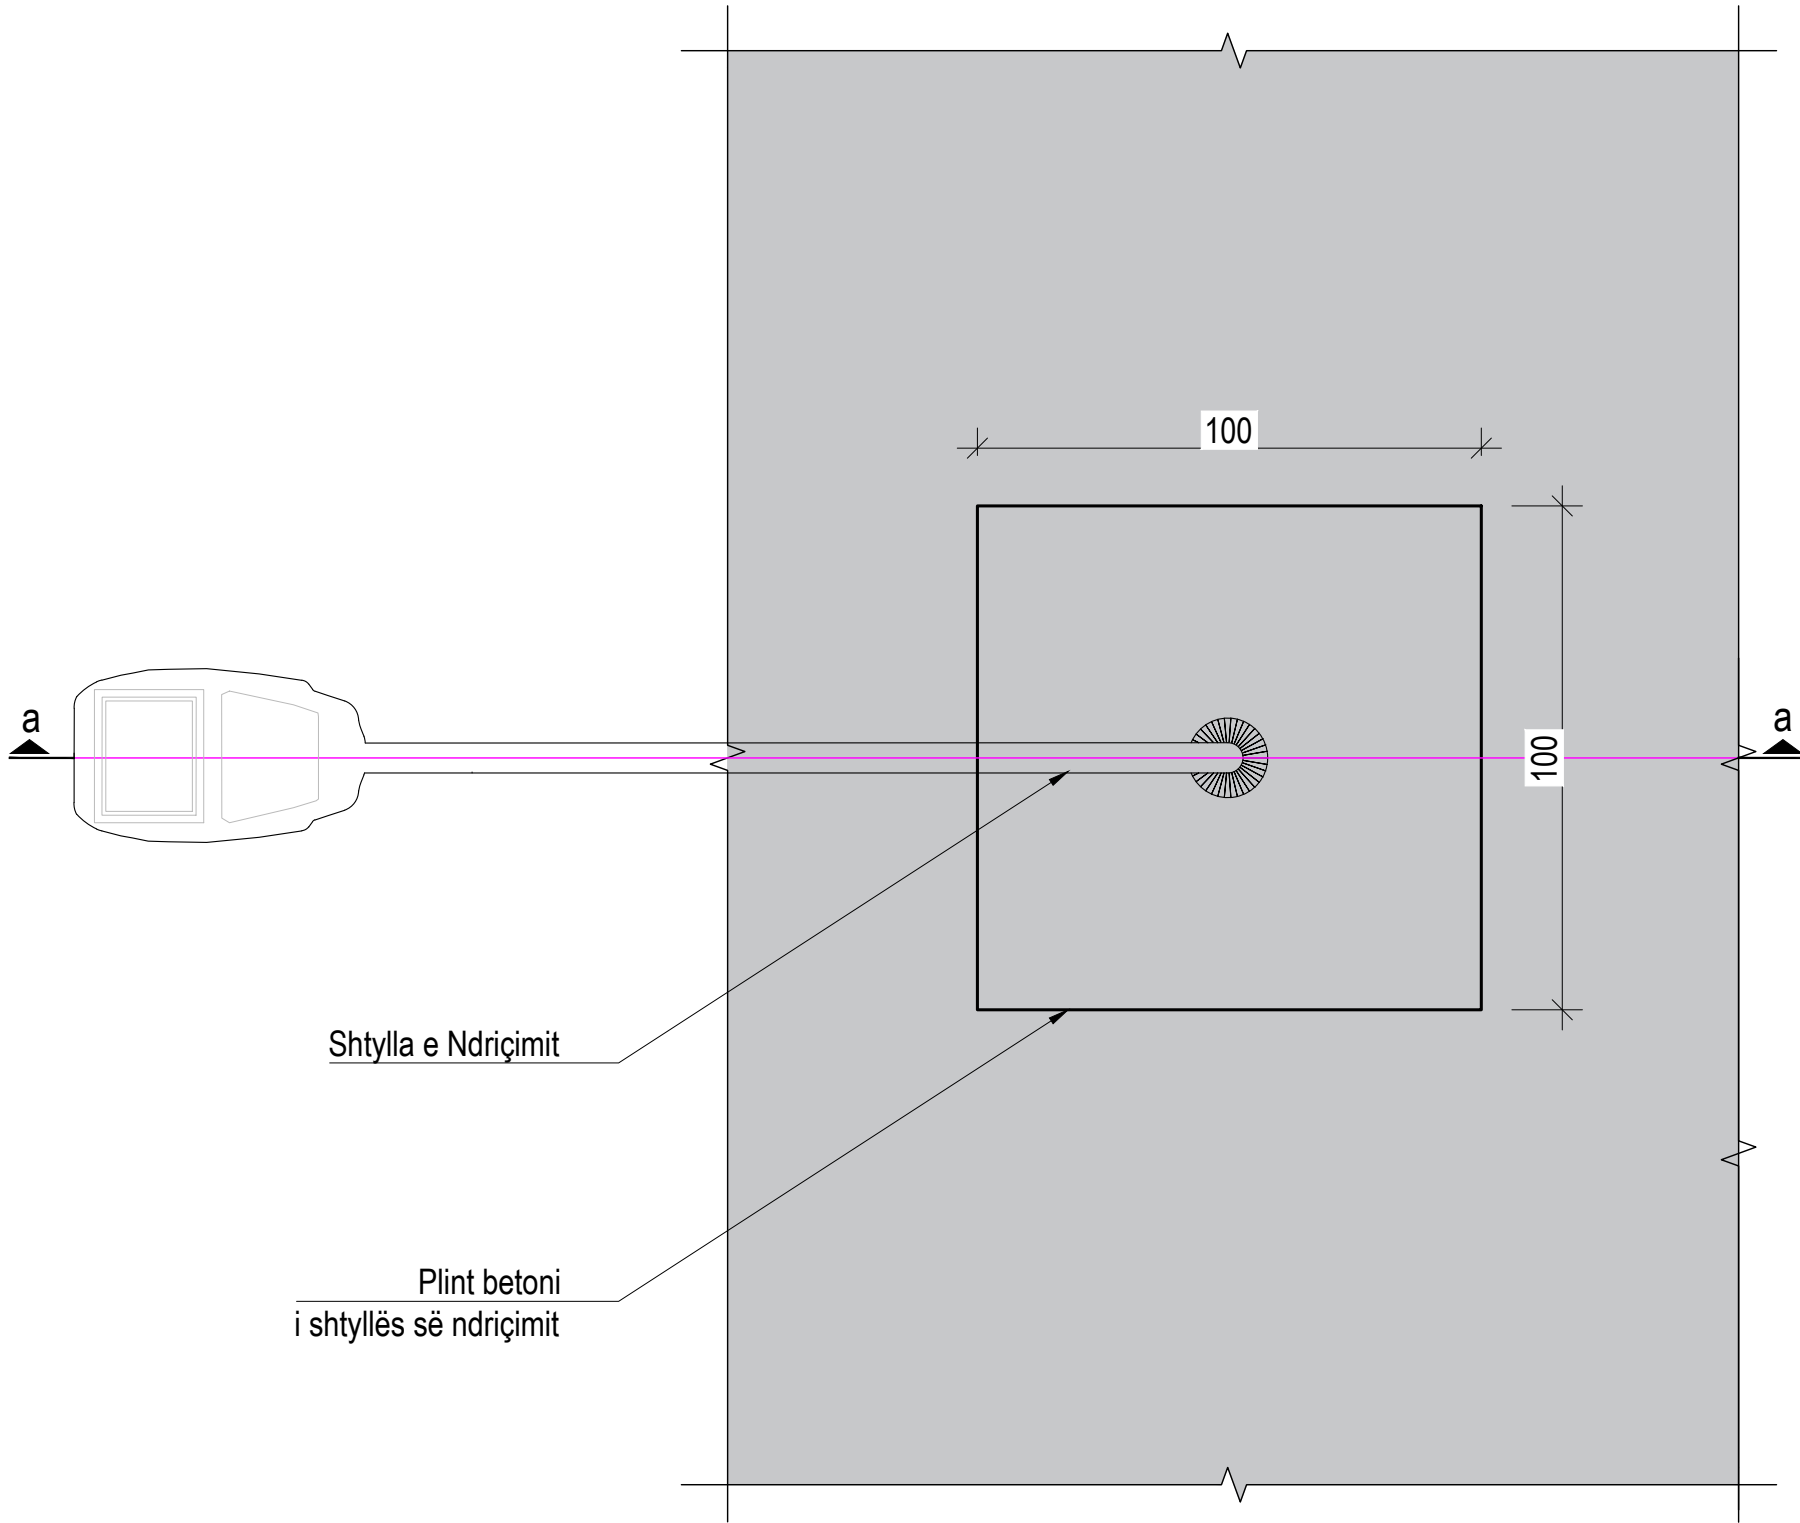


Prerja a-a
Sh. 1:15

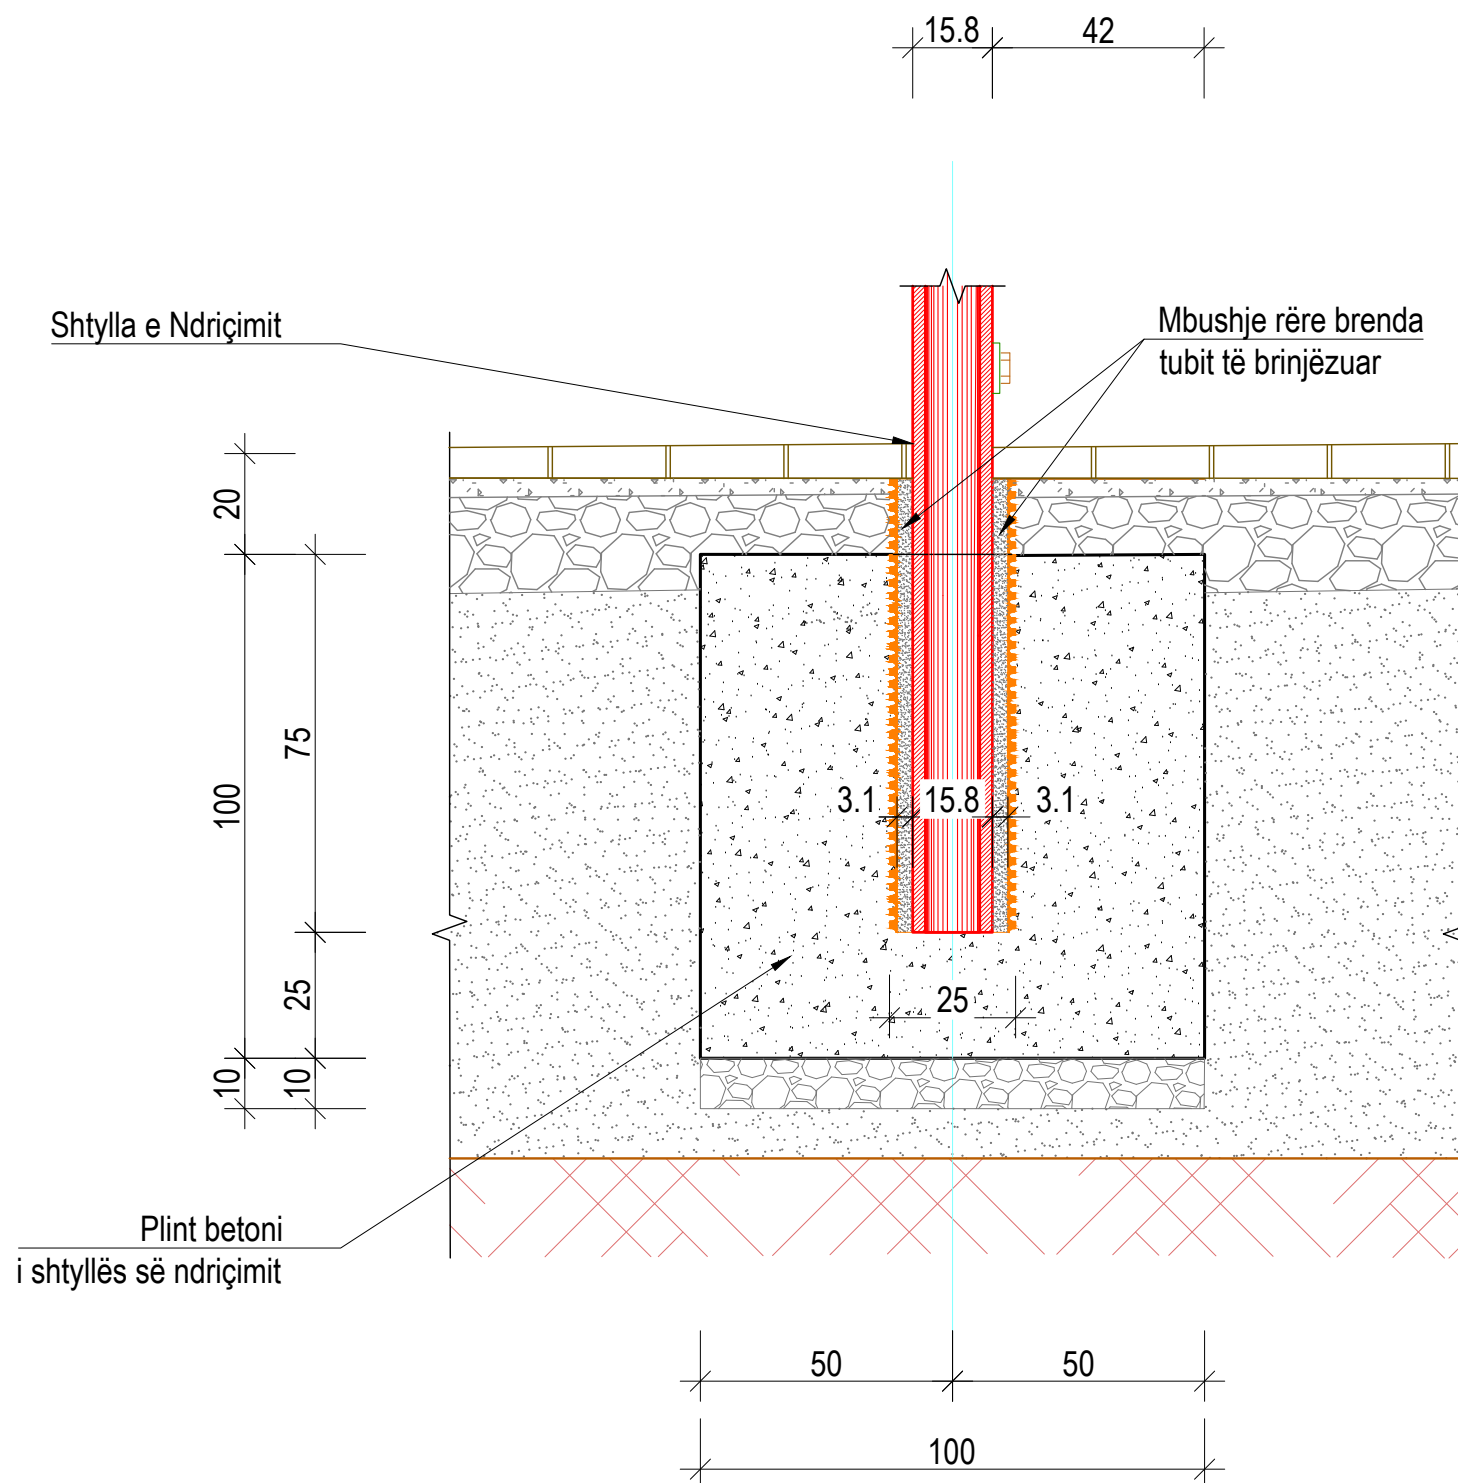


Detaji 2

Planimetria e Pusetave të Ndrçimit (50x50x55) cm
Sh. 1:15

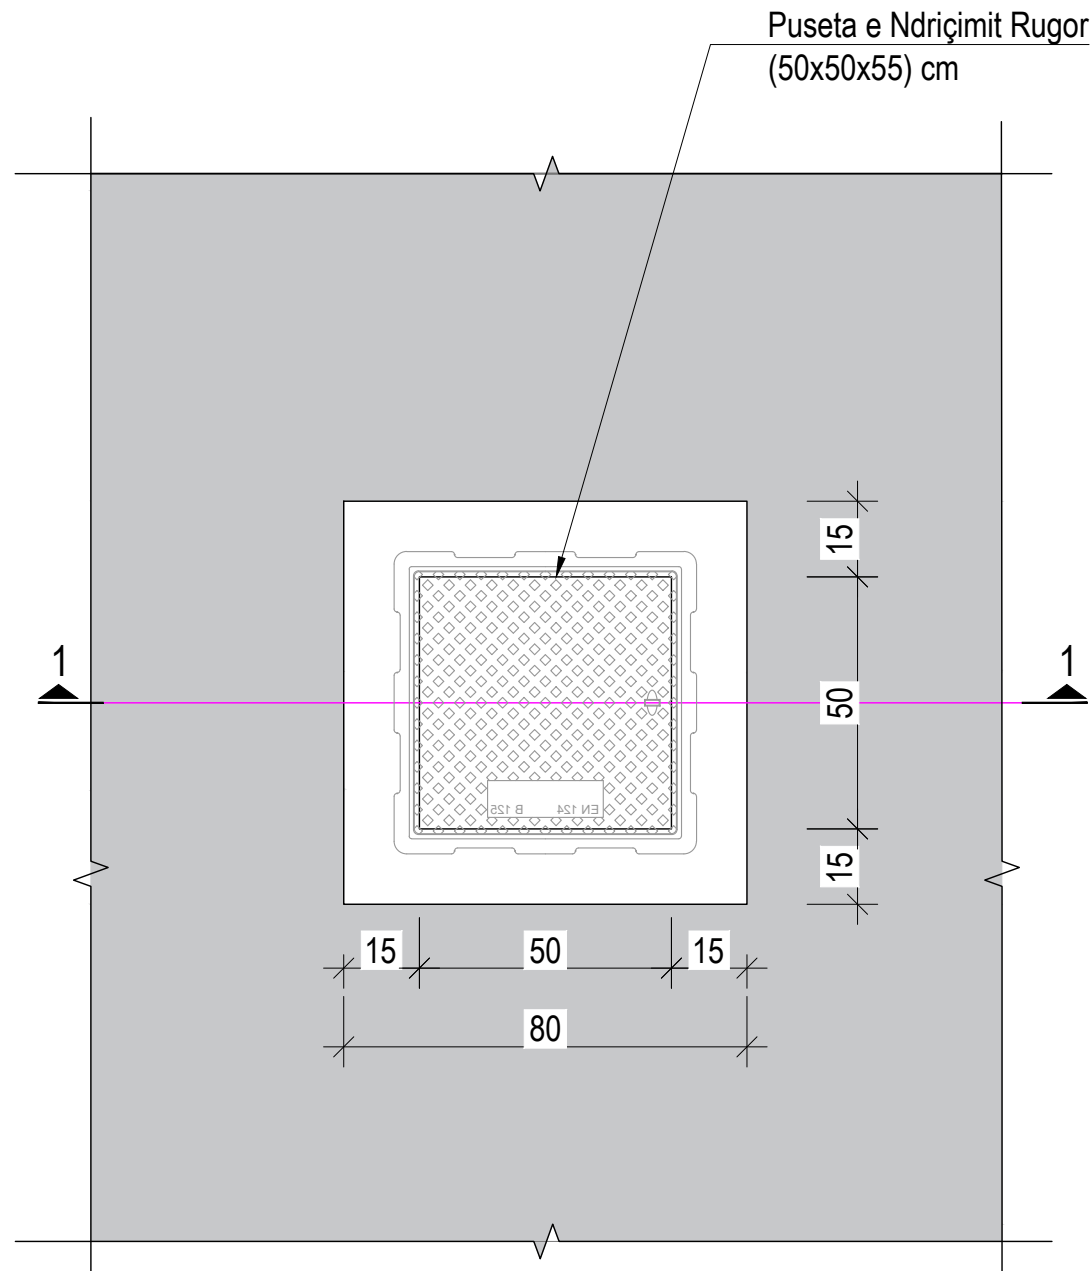

Section 1-1
Sc. 1:15

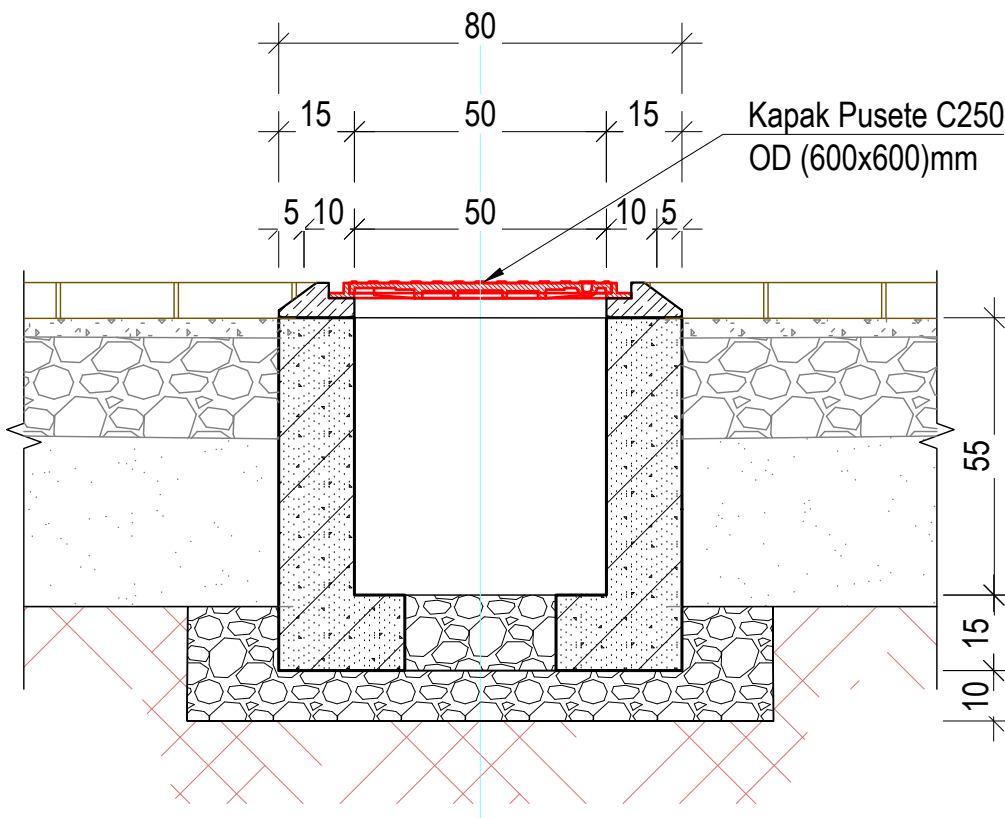

Shënime:

- Ky vizatim të lexohet në lidhje me të gjitha vizatimet përkatëse inxhinierike dhe specifikimet inxhinierike.
- Cdo pyetje dhe mospërfuthe duhet ti referohen menjëherë Mbikëqyrësit.
- Përpara fillimit të shtrimit të linjave elektrike të furnizimit, kontraktori duhet të bëjë kontrollin e infrastrukturës, pusetave dhe tubacioneve në mënyrë që zbatimi të jetë sipas projektit pa bllokime dhe probleme.
- Gjatë gërmimit të kanaleve duhet të sigurohet që skarpatat të jenë të qëndrueshme gjatë gjithë procesit të punës.
- Nëse ka prani të ujit në zonën ku punohet, duhet të largohet uji që të ruhet qëndrueshmëria e materialeve të vendit dhe atyre të importuara.
- Përmasat e gjerësisë së kanalit janë të mjaftueshme për të punuar në mënyrë të sigurtë makineritë e ngjeshjes, pa dëmtuar tubacionin.
- Pjesa e poshtme e kanalit nuk duhet të përmbajë gurë ose popla si edhe të jetë e mrafshuar mirë.
- Materiali përreth tubave duhet të sigurojë granuometrinë e duhur dhe mbështetje uniforme të tubacionit. Duhet të jetë i fraksionuar me <50% rërë, që kalon maksimumi 25 % në sitën 10 mm dhe përmban <5% material të imët. Diametri maksimal i korrizave është 20 mm. Ngjeshja MDD 90% në pjesën e poshtme të shtratit të tubacionit dhe MDD 80% sipër.
- Tubacioni duhet të jetë në aksin dhe kuotën e projektit përpara fillimit të vendosjes së mbushjes.
- Një kujdes të veçantë duhet t'i kushtohet vendosjes dhe ngjeshjes së shtrësës në pjesën e poshtme dhe anash tubit, dhe të sigurohet që boshllëqet në këtë zonë të jenë mbushur me material të ngjeshur.
- Materiali mbushës nuk duhet të hidhet drejtpërdrejt mbi tubacion.
- Për të ngjeshur materialin në një densitet jo më të vogël se 90% e densitetit maksimal në gjendje të thatë mund të përdoret ngjeshje me dorë ose me makineri.
- Nuk lejohet që pajisjet e ngjeshjes të prekin tubacionin dhe ta demtojnë atë.
- Ngjeshja mekanike e mbushjes nuk duhet të fillojë derisa trashësia e mbushjes mbi pjesën e sipërme të tubit të jetë të paktën 300 mm.
- Infrastruktura e tubave për Ndrçimin Rrugor dhe Fibrat Optike përbëhet nga bateria me4 tuba ø=75 mm të valëzuar me dy shtrësa.
- Bateria e tubave është e përbërë nga tubat e mëposhtëm:
 - 2 tuba ø75 mm, për Ndrçimin Rrugor.
 - 2 tuba ø75mm, për Linjat IT.
- Për të ruajtur rregullsin e tubave gjatë shtrirjes së tyre në trase, instaloen supeporte mbajtëse cdo 100 cm duke krijuar dhe hapësirën e nevojshme për tu mbushur me rërë. Në cdo pusëtë të bëhet një çarje dhe instalim tubi ø75mm sipas detajit përkatës për furnizimin me fibrë optike të objekteve. Në cdo terminim të vendoset tapë fundore.
- Në trasen e tubave do të instalohet impianti i tokëzimit të sistemit të ndrçimit rrugor. Pas hapjes së trases do të instalohet një përcjellës FeZn D10 mm përgjatë gjithë gjatësisë së trasesë. Në cdo tre puseta do të instalohet një elektrodë kryq FeZn e cila do të lidhet me morseteri me përcjellësin FeZn.

01	26.09.2020	Projekt Zbatimi	Dorëzimi i dytë
00	08.09.2020	Projekt Ideja Paraprake	Dorëzimi i parë
RISH NR.	DATA	QËLLIMI I DORËZIMIT	SHËNIMI / PËRSHKRIMI

INVESTITORI:



KONSULENTI INXHINIERIK

Nr. Licencës: N.5221/9




Përgatiti:	Posizioni	Emri	Nr. Licensës	Firma
	Ing. Transporti	Vasil LEKA	K.1053/3	
	Ing. Hidroteknik	Dritan BRATKO	K.2637	
	Ing. Hidroteknik	Alban DOKO		
	Ing. Strukturist	Taulant KARRIQI	K.1547/4	
	Ing. Strukturist	Anila SPAHIU	K.1068/3	
	Ing. Strukturist	Alda VOKA	K.1340/2	
	Ing. Elektrik	Ramush DUMANI	E.1285/2	
	Ing. Geolog	Ramazan BAJRAKTARI	GJ.0632	
	Ing. Gjeoteknik	Amarildo SHEHU		
	Ing. Transporti	Leda DURMISHI		
Kontrollori:	Koordinator Projekti	Blenard DURMISHI	K.2307/1	
	Ing. Hidroteknik	Fisnik KRUIA	K.0305/8	
	Arkitekt	Giovanni di FISCO	A.1495/1	
	Ing. Elektrik	Kujtim PROSEKU	E.0167/5	
Miratori:	Drejues Projekti	Olsel HAXHIU	K.1619/5	

TITULLI I PROJEKTIT					
RIKUALIFIKIM URBAN I ZONËS TURISTIKE, GOLEM - LOT I					
EMRI I DOKUMENTIT					
DETAJET E RRJETIT INXHINIERIK ELEKTRIK					
FAZA E PROJEKTIT	Nr. i Dokumentit	Shkalla	Rishikimi	Përmasa e fletës	Fleta
	D3	1:15	01	A1 (841x594mm)	1/2
PROJEKT ZBATIMI					


DETAJET E RRJETIT INXHINIERIK ELEKTRIK
SH. 1:20

Detaji 3


Planimetria e Pusetave të Ndrëçimit (50x50x55) cm
Sh. 1:15

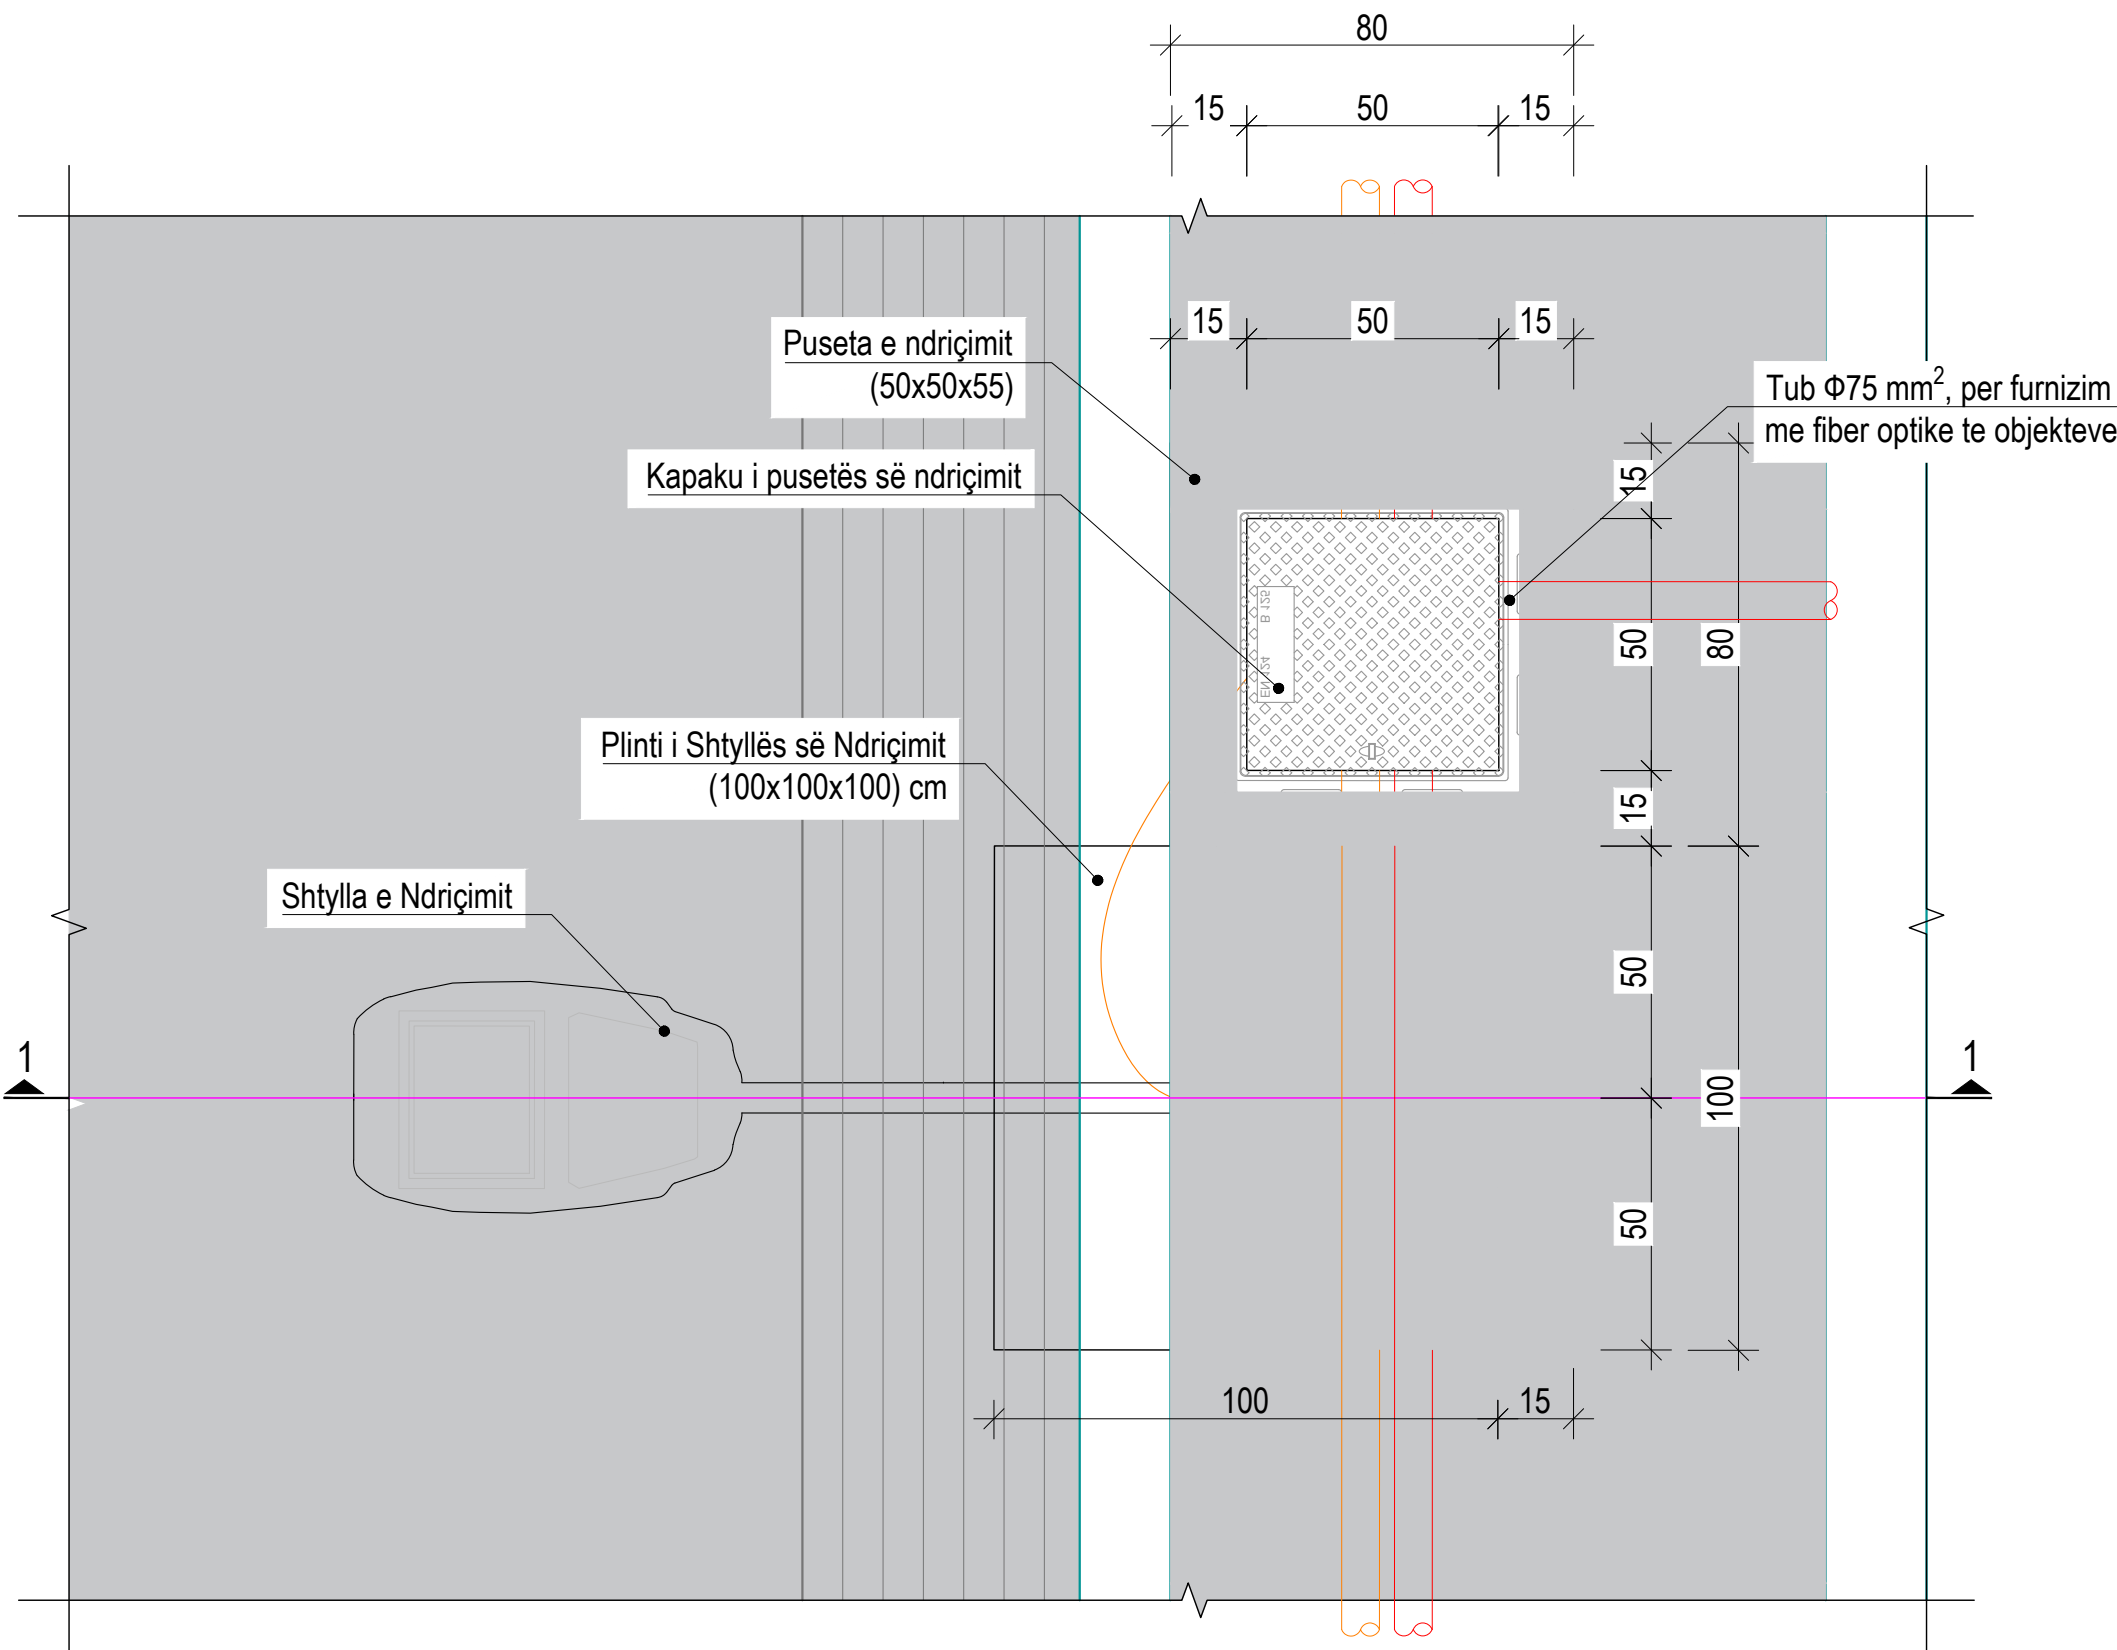


Prerja 1-1
Sh. 1:15

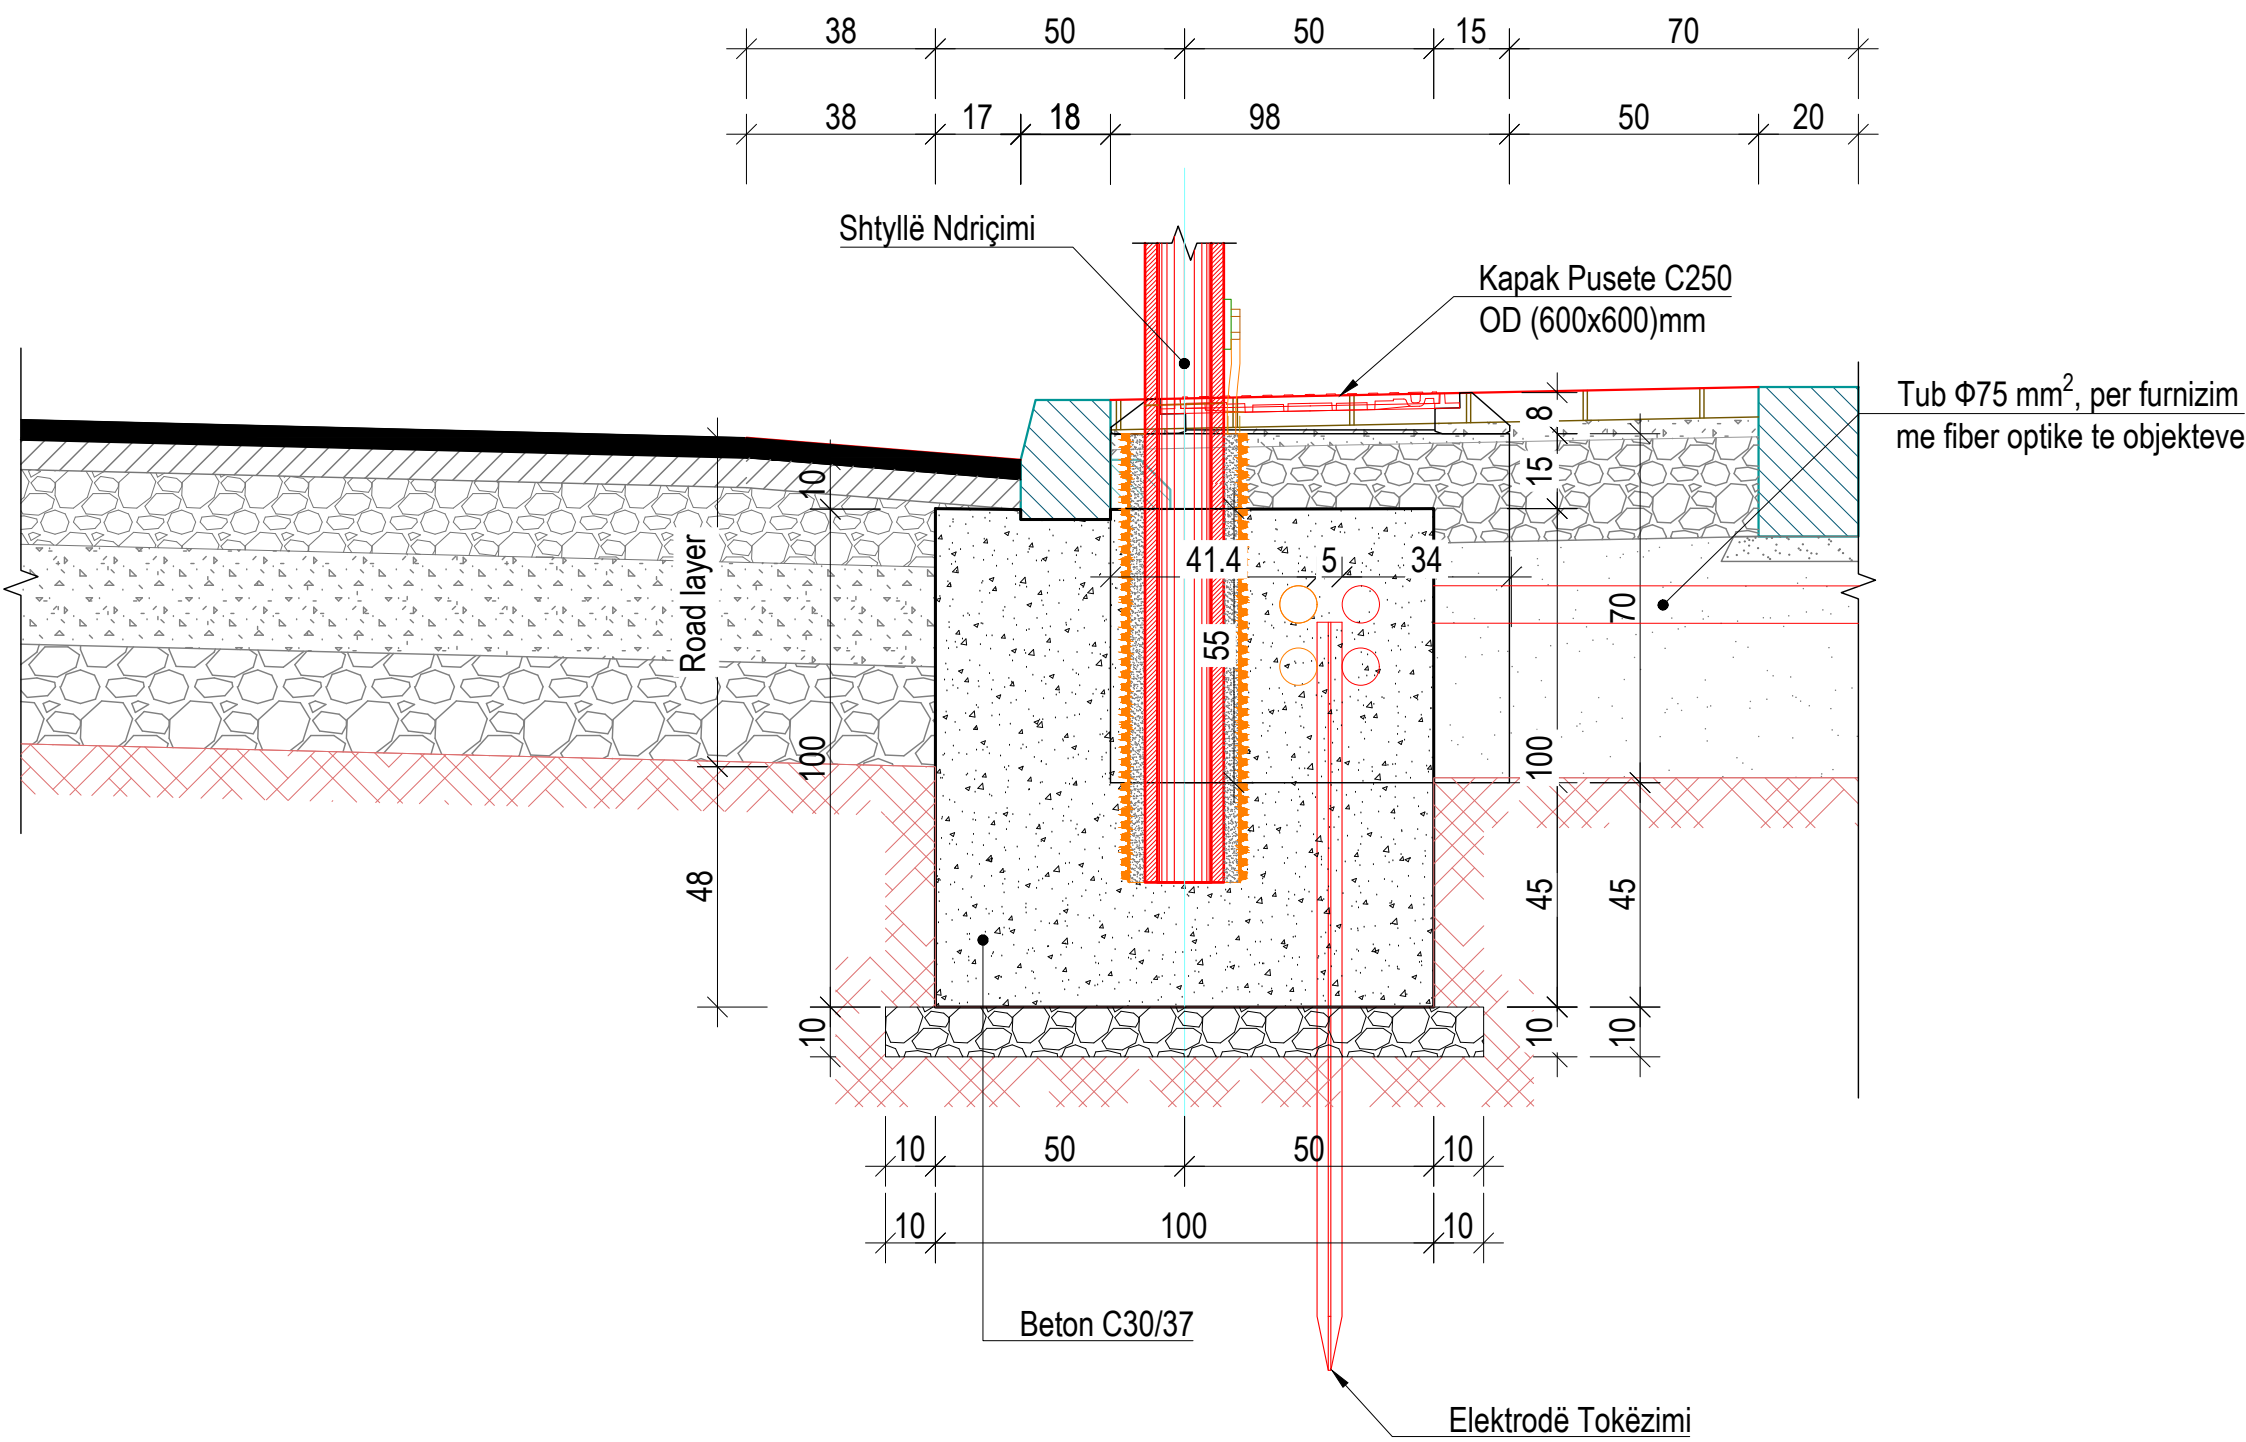


Kanal Tip1-Prerje tërthore e kanalit me tub Ø75mm për shtrirje të linjës së ndrëçimit dhe fibrës optike gjatë rrugëve me asfalt
Sh. 1:10

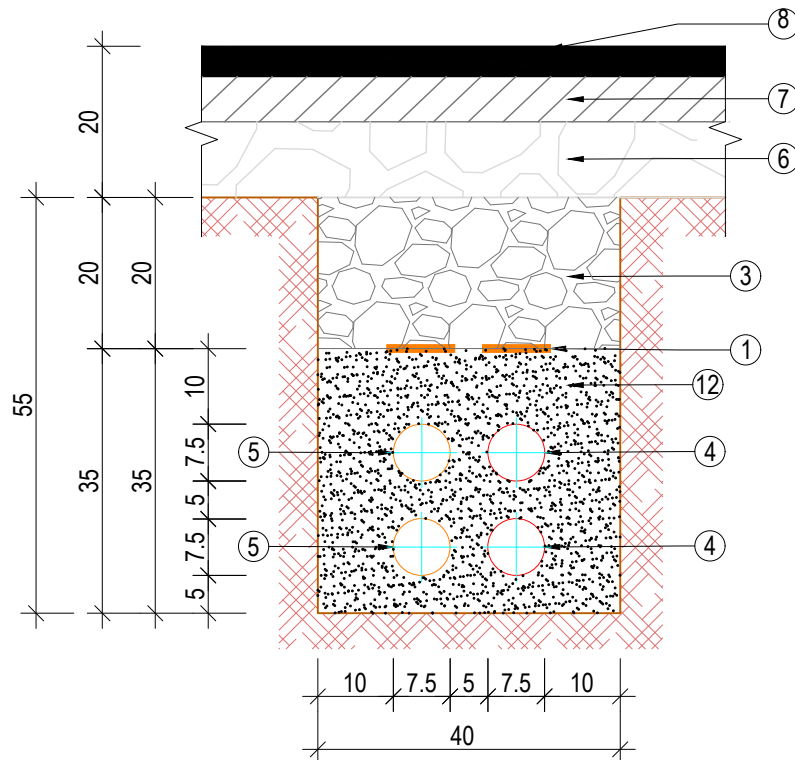

Kanal Tip2-Prerje tërthore e kanalit me tub Ø75mm për shtrirje të linjës së ndrëçimit dhe fibrës optike gjatë rrugëve me trotuar
Sh. 1:10

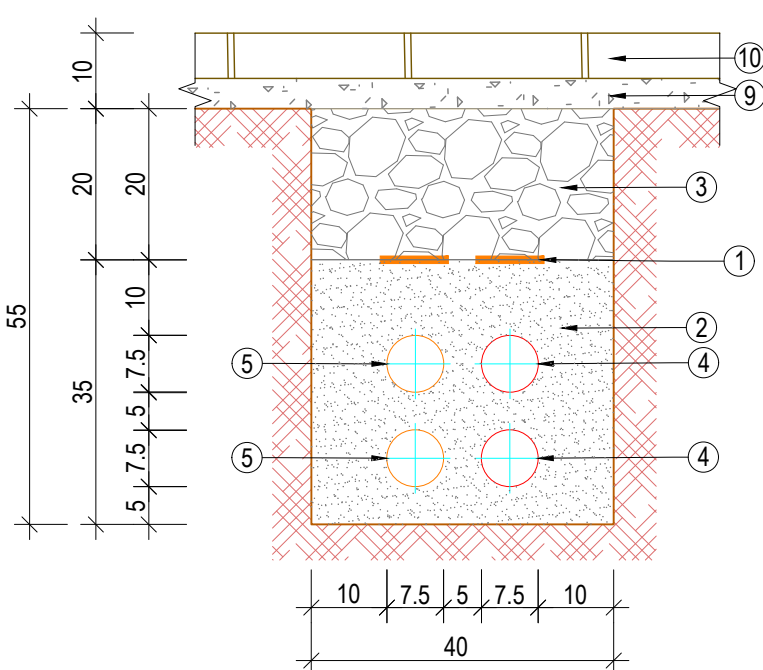

Kanal Tip3-Prerje tërthore e kanalit me tub Ø75mm për shtrirje të linjës së ndrëçimit dhe fibrës optike gjatë rrugëve mbi bar
Sh. 1:10

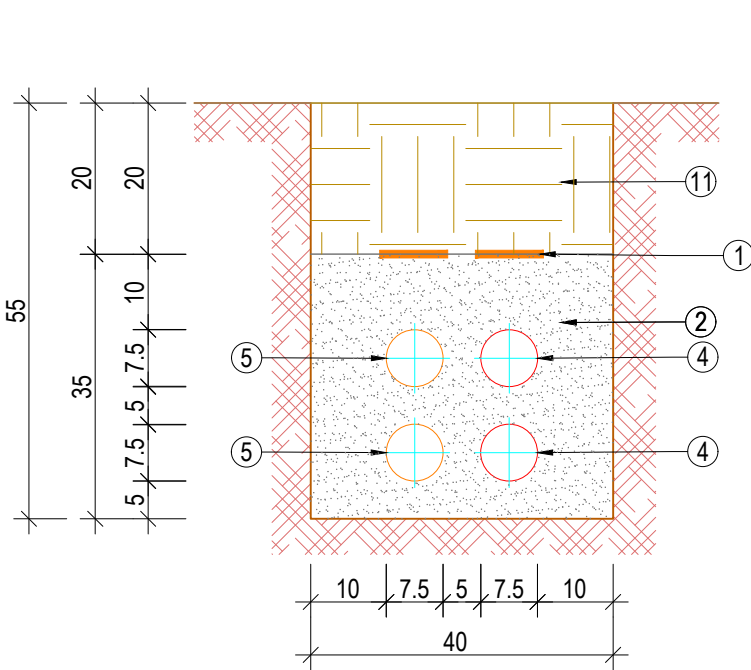

Legjenda:

- Shirit Paralajmërues
- Shtresë rëre
- Stabilizant
- Fiber Optike - Ø75 mm
- Ndrëçimi Rrugor - TU, Ø75 mm
- Konglomerat
- Shtresë binderi
- Asfaltobeton
- Shtresë Çakulli
- Pilaka vetështrënguese
- Shtresë Vegetative
- Beton C20/25

Shënime:

- Ky vizatim të lexohet në lidhje me të gjitha vizatimet përkatëse inxhinierike dhe specifikimet inxhinierike.
- Cdo pyetje dhe mospërpjethje duhet të referohen menjëherë Mbikëqyrësit.
- Përpara fillimit të shtrimit të linjave elektrike të furnizimit, kontraktori duhet të bëjë kontrollin e infrastrukturës, puseta dhe tubacioneve në mënyrë që zbatimi të jetë sipas projektit pa bllokime dhe probleme.
- Gjatë gërmimit të kanaleve duhet të sigurohet që skarpatat të jenë të qëndrueshme gjatë gjithë procesit të punës.
- Nëse ka prani të ujit në zonën ku punohet, duhet të largohet uji që të ruhet qëndrueshmëria e materialeve të vendit dhe atyre të importuara.
- Përmasat e gjerësisë së kanalit janë të mjaftueshme për të punuar në mënyrë të sigurtë makineritë e ngjeshjes, pa dëmtuar tubacionin.
- Pjesa e poshtme e kanalit nuk duhet të përmbajë gurë ose popla si edhe të jetë e rrafshuar mirë.
- Materiali përreth tubave duhet të sigurojë granulometrinë e duhur dhe mbështetje uniforme të tubacionit. Duhet të jetë i fraksionuar me <50% rërë, që kalon maksimumi 25 % në sitën 10 mm dhe përmban <5% material të imët. Diametri maksimal i kokorizave është 20 mm. Ngjeshja MDD 90% në pjesën e poshtme të shtrimit të tubacionit dhe MDD 80% sipër.
- Tubacioni duhet të jetë në aksin dhe kuotën e projektit përpara fillimit të vendosjes së mbushjes.
- Një kujdes të veçantë duhet të kushtohet vendosjes dhe ngjeshjes së shtresës në pjesën e poshtme dhe anash tubit, dhe të sigurohet që boshllëqet në këtë zonë të jenë mbushur me material të ngjeshur.
- Materiali mbushës nuk duhet të hidhet drejtpërdrejt mbi tubacion.
- Për të ngjeshur materialin në një densitet jo më të vogël se 90% e densitetit maksimal në gjendje të thatë mund të përdoret ngjeshje me dorë ose me makineri.
- Nuk lejohet që pajisjet e ngjeshjes të prekin tubacionin dhe ta demtojnë atë.
- Ngjeshja mekanike e mbushjes nuk duhet të fillojë derisa trashësia e mbushjes mbi pjesën e sipërme të tubit të jetë të paktën 300 mm.
- Infrastruktura e tubave për Ndrëçimin Rrugor dhe Fibrat Optike përbëhet nga bateria me 4 tuba Ø75 mm të valëzuar me dy shtresa.
- Bateria e tubave është e përbërë nga tubat e mëposhtëm:
 - 16.1. 2 tuba Ø75 mm, për Ndrëçimin Rrugor.
 - 16.2. 2 tuba Ø75mm, për Linjat IT.
- Për të ruajtur rregullsinë e tubave gjatë shtrirjes së tyre në trase, instalohen suportet mbajtëse cdo 100 cm duke krijuar dhe hapësirën e nevojshme për t'u mbushur me rërë. Në çdo pusëtë të bëhet një çarje dhe instalim tubi Ø75mm sipas detajit përkatës për furnizimin me fibrë optike të objekteve. Në çdo terminim të vendoset tapë fundore.
- Në trasen e tubave do të instalohet impianti i tokëzimit të sistemit të ndrëçimit rrugor. Pas hapjes së trasës do të instalohet një përcjellës FeZn D10 mm përgjatë gjithë gjatësisë së trasës. Në çdo tre puseta do të instalohet një elektrodë kryq FeZn e cila do të lidhet me morsalet me përcjellësin FeZn.

01	26.09.2020	Projekt Zbatimi	Dorëzimi i dytë
00	08.09.2020	Projekt Ideja Paraprake	Dorëzimi i parë
RISH NR.	DATA	QËLLIMI I DORËZIMIT	SHËNIM / PËRSHKRIM

INVESTITORI:



KONSULENTI INXHINIERIK

Nr. Licencës: N.5221/9



Përgatiti:	Pozicioni	Emri	Nr. Licensës	Firma
	Ing. Transporti	Vasil LEKA	K.1053/3	
	Ing. Hidroteknik	Dritan BRATKO	K.2637	
	Ing. Hidroteknik	Alban DOKO		
	Ing. Strukturist	Taulant KARRIÇI	K.1547/4	
	Ing. Strukturist	Anila SPAHIU	K.1068/3	
	Ing. Strukturist	Aida VOKA	K.1340/2	
	Ing. Elektrik	Ramush DUMANI	E.1285/2	
	Ing. Geolog	Ramazan BAJRAKTARI	GJ.0632	
	Ing. Gjeoteknik	Amanido SHEHU		
	Ing. Transporti	Leda DURMISHI		
Kontrollori:	Koordinatori Projekti	Blenard DURMISHI	K.2307/1	
	Ing. Hidroteknik	Fisnik KRUIJA	K.0305/8	
	Arhitekt	Giovanni di FISCO	A.1495/1	
	Ing. Elektrik	Kujtim PROSEKU	E.0167/5	
Miratoi:	Drejuesi Projekti	Olsel HAXHIU	K.1619/5	

TITULLI I PROJEKTIT









RIKUALIFIKIM URBAN I ZONËS TURISTIKE, GOLEM - LOT I

EMRI I DOKUMENTIT

DETAJET E RRJETIT INXHINIERIK ELEKTRIK

FAZA E PROJEKTIT	Nr. i Dokumentit	Shkalla	Rishikimi	Përmasa e fletës	Fleta
PROJEKT ZBATIMI	D3	1:15 1:10	01	A1 (841x594mm)	2/2

DETAJE TE KABINES ELEKTRIKE

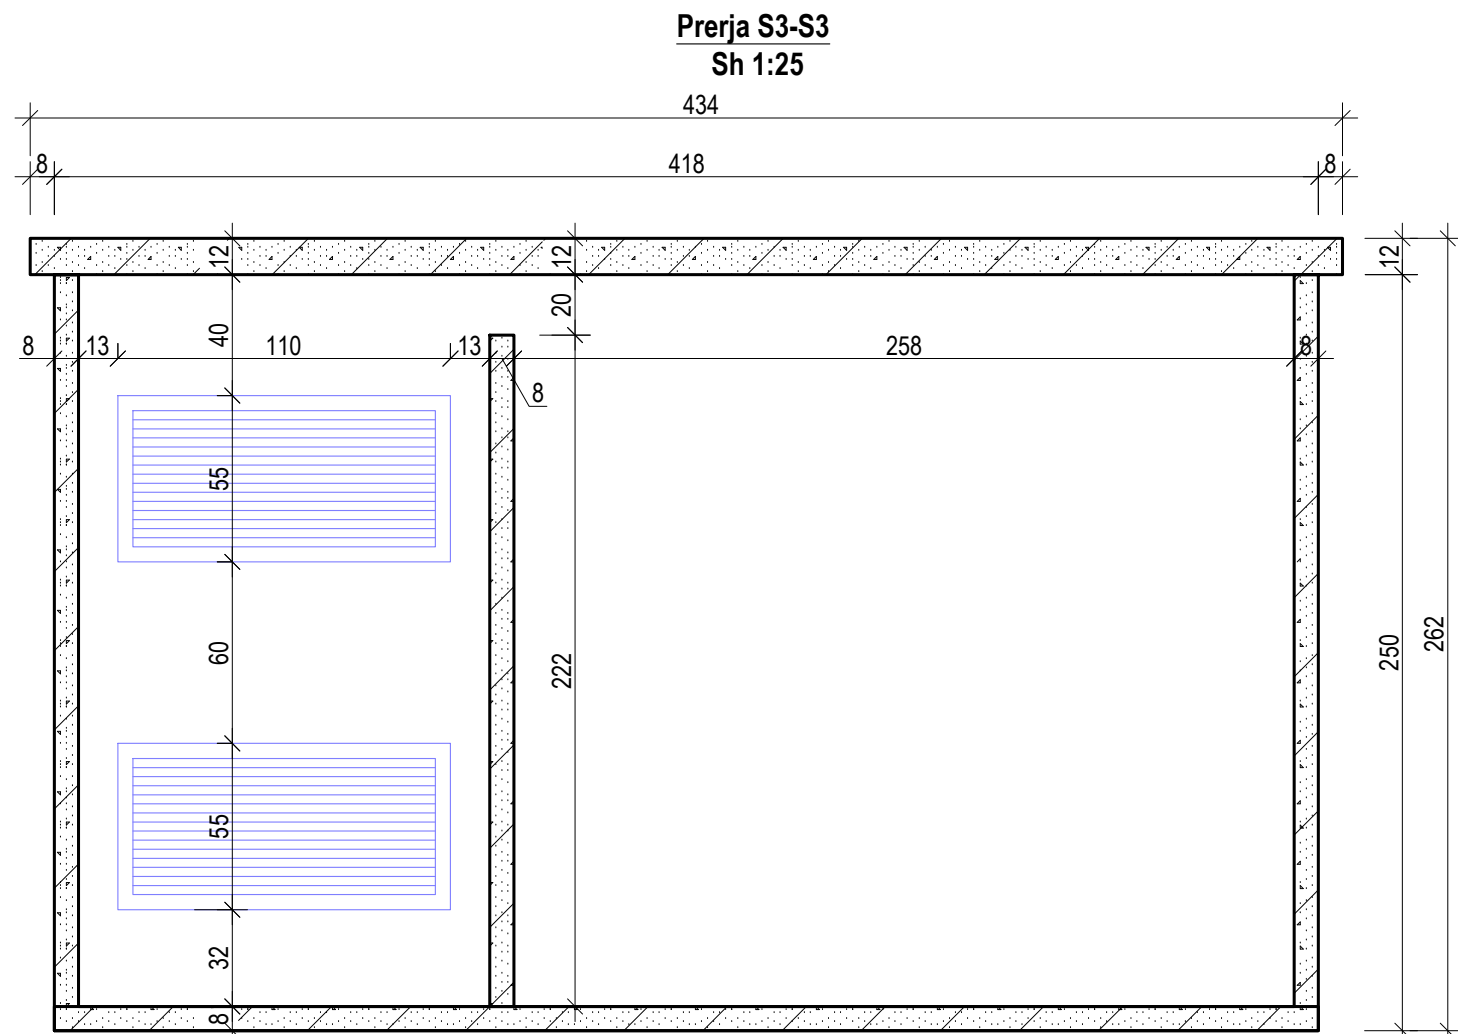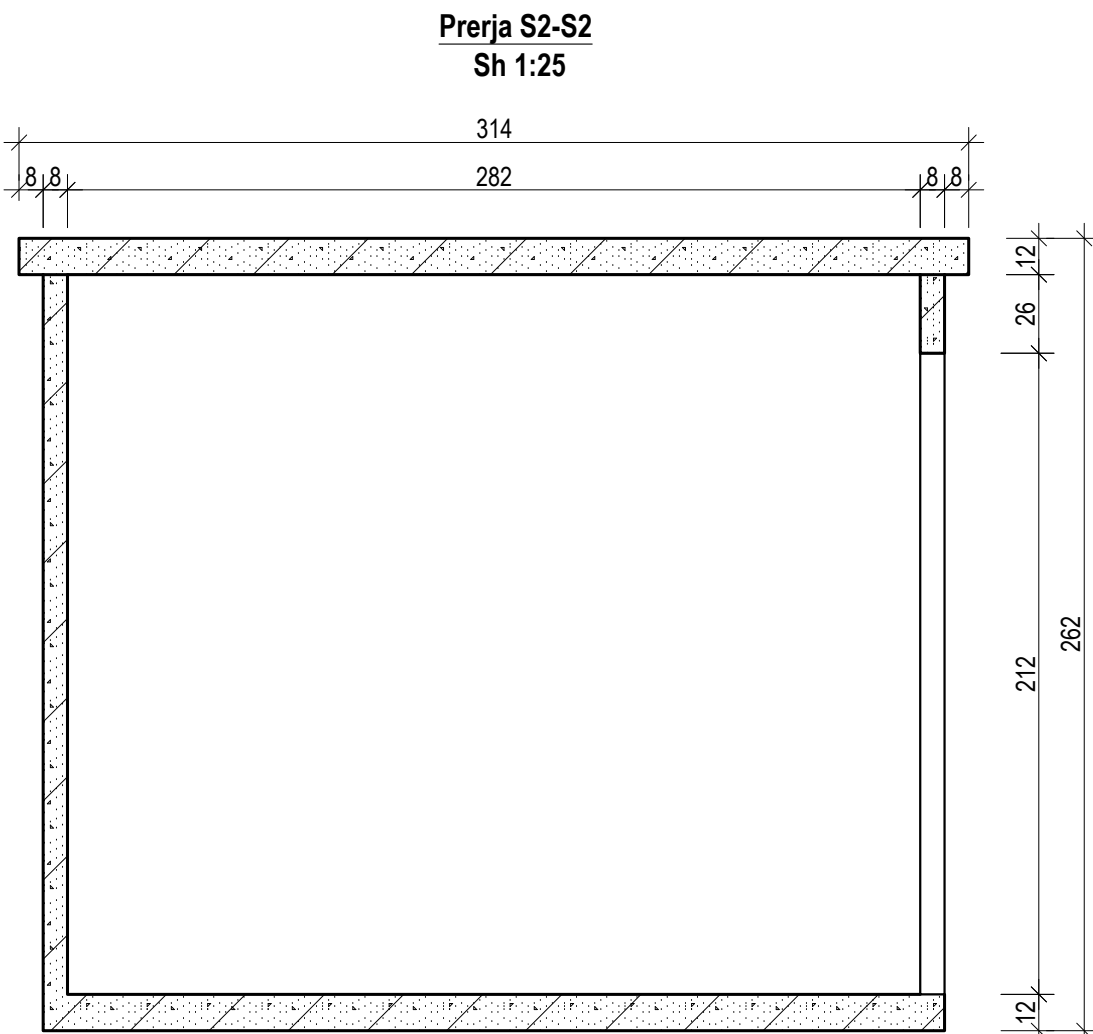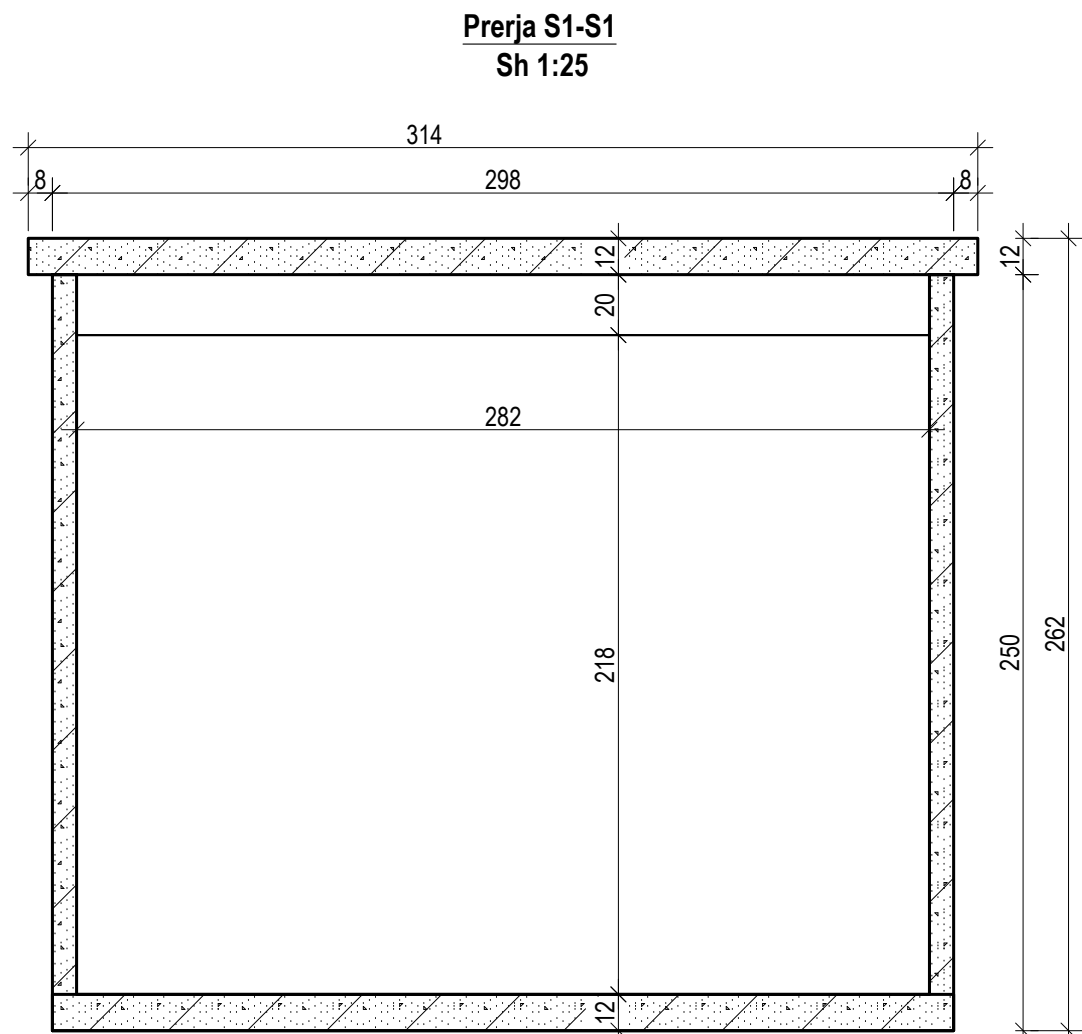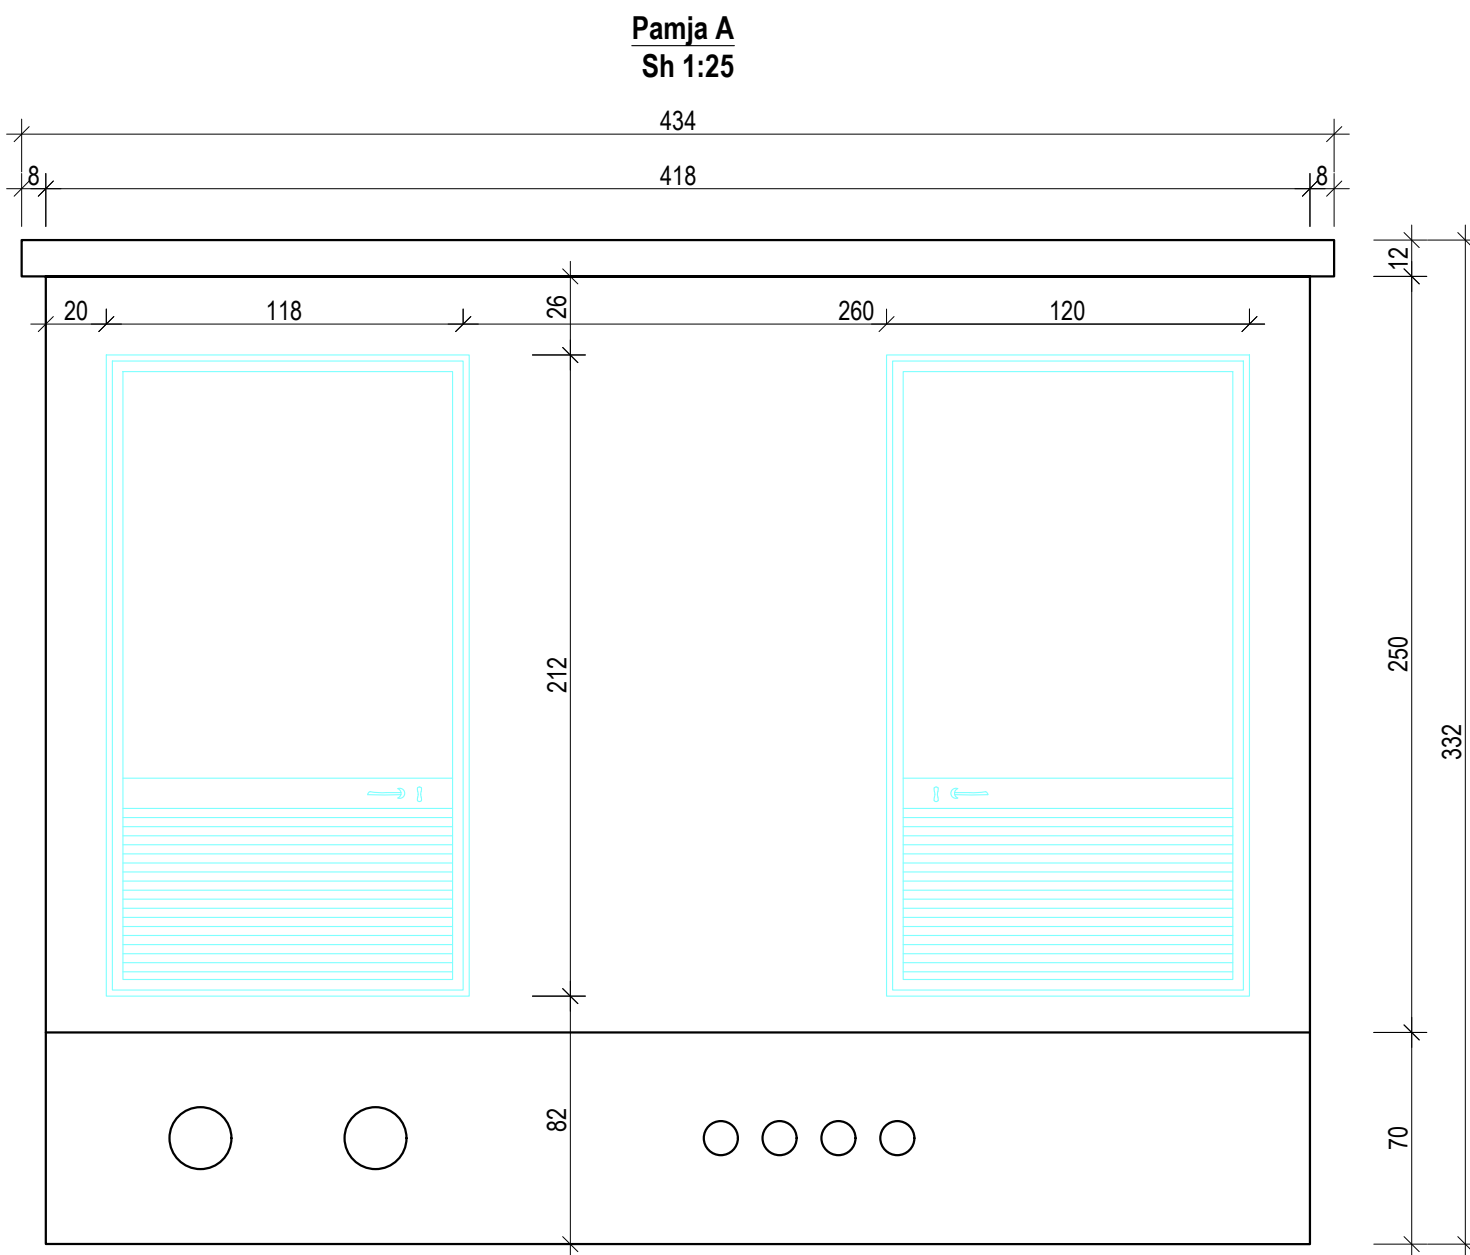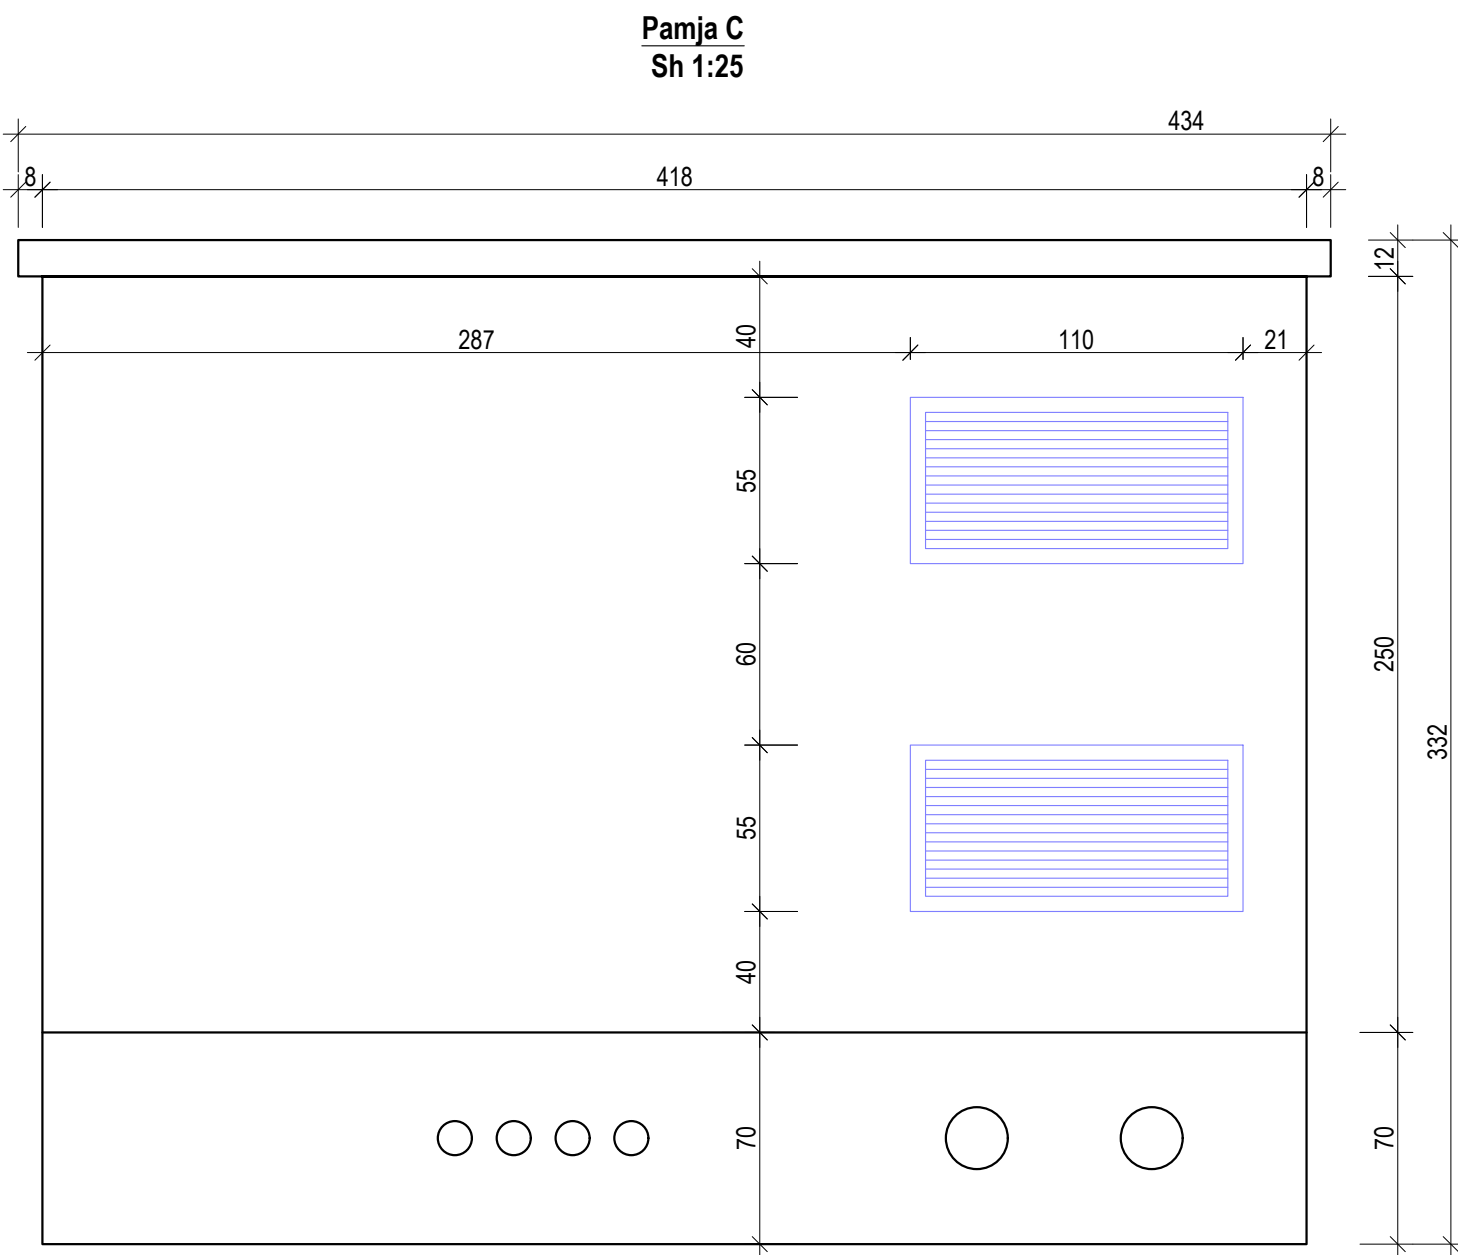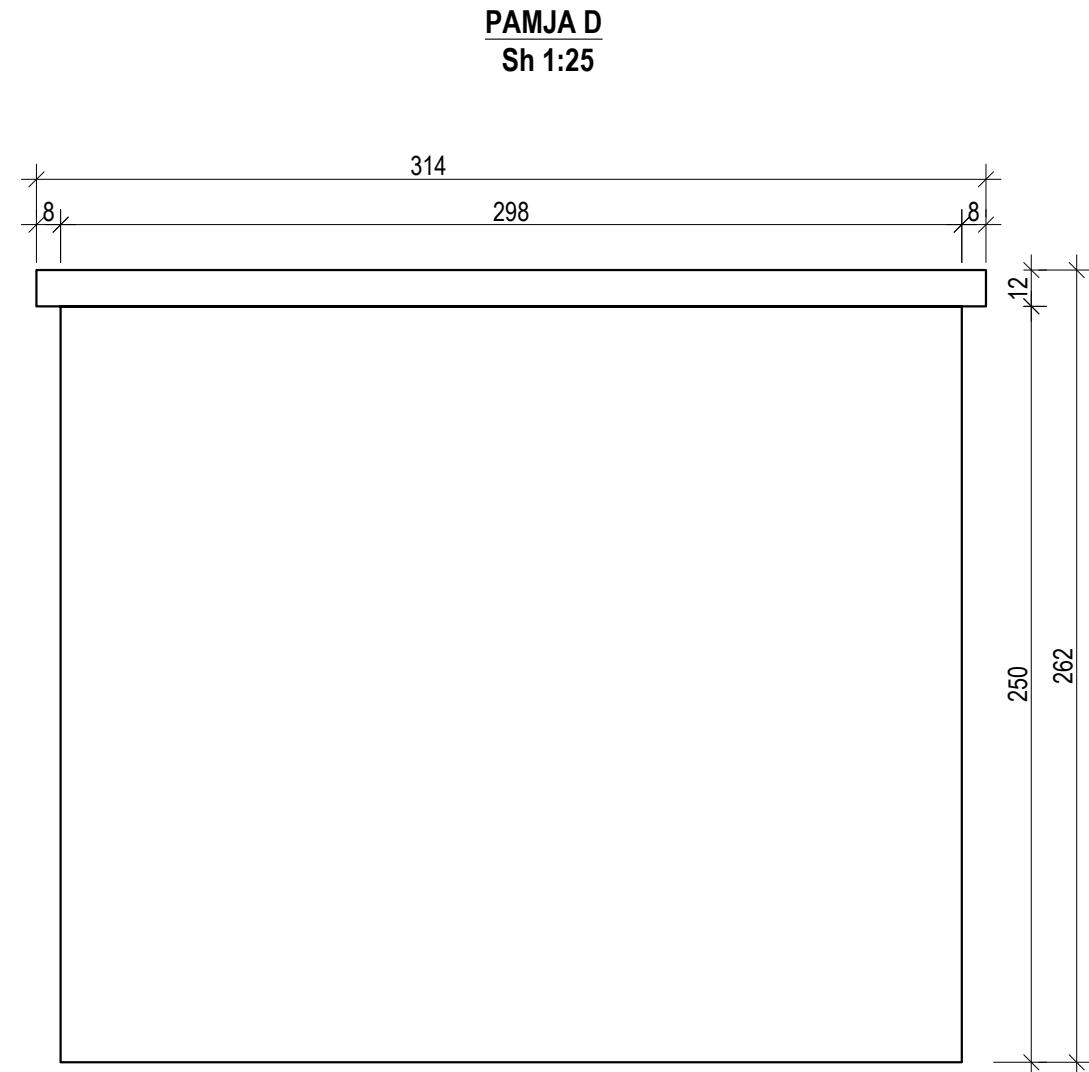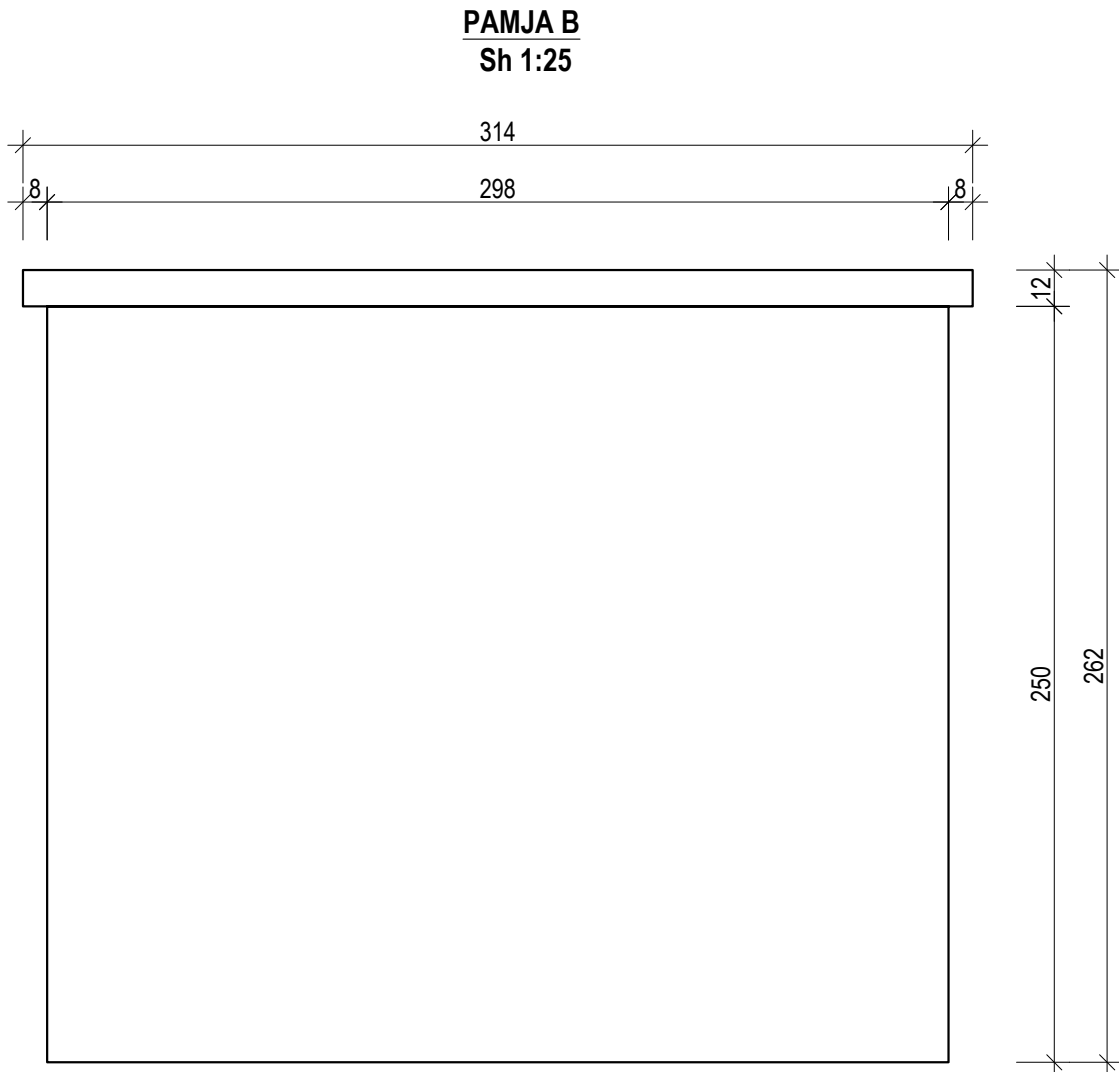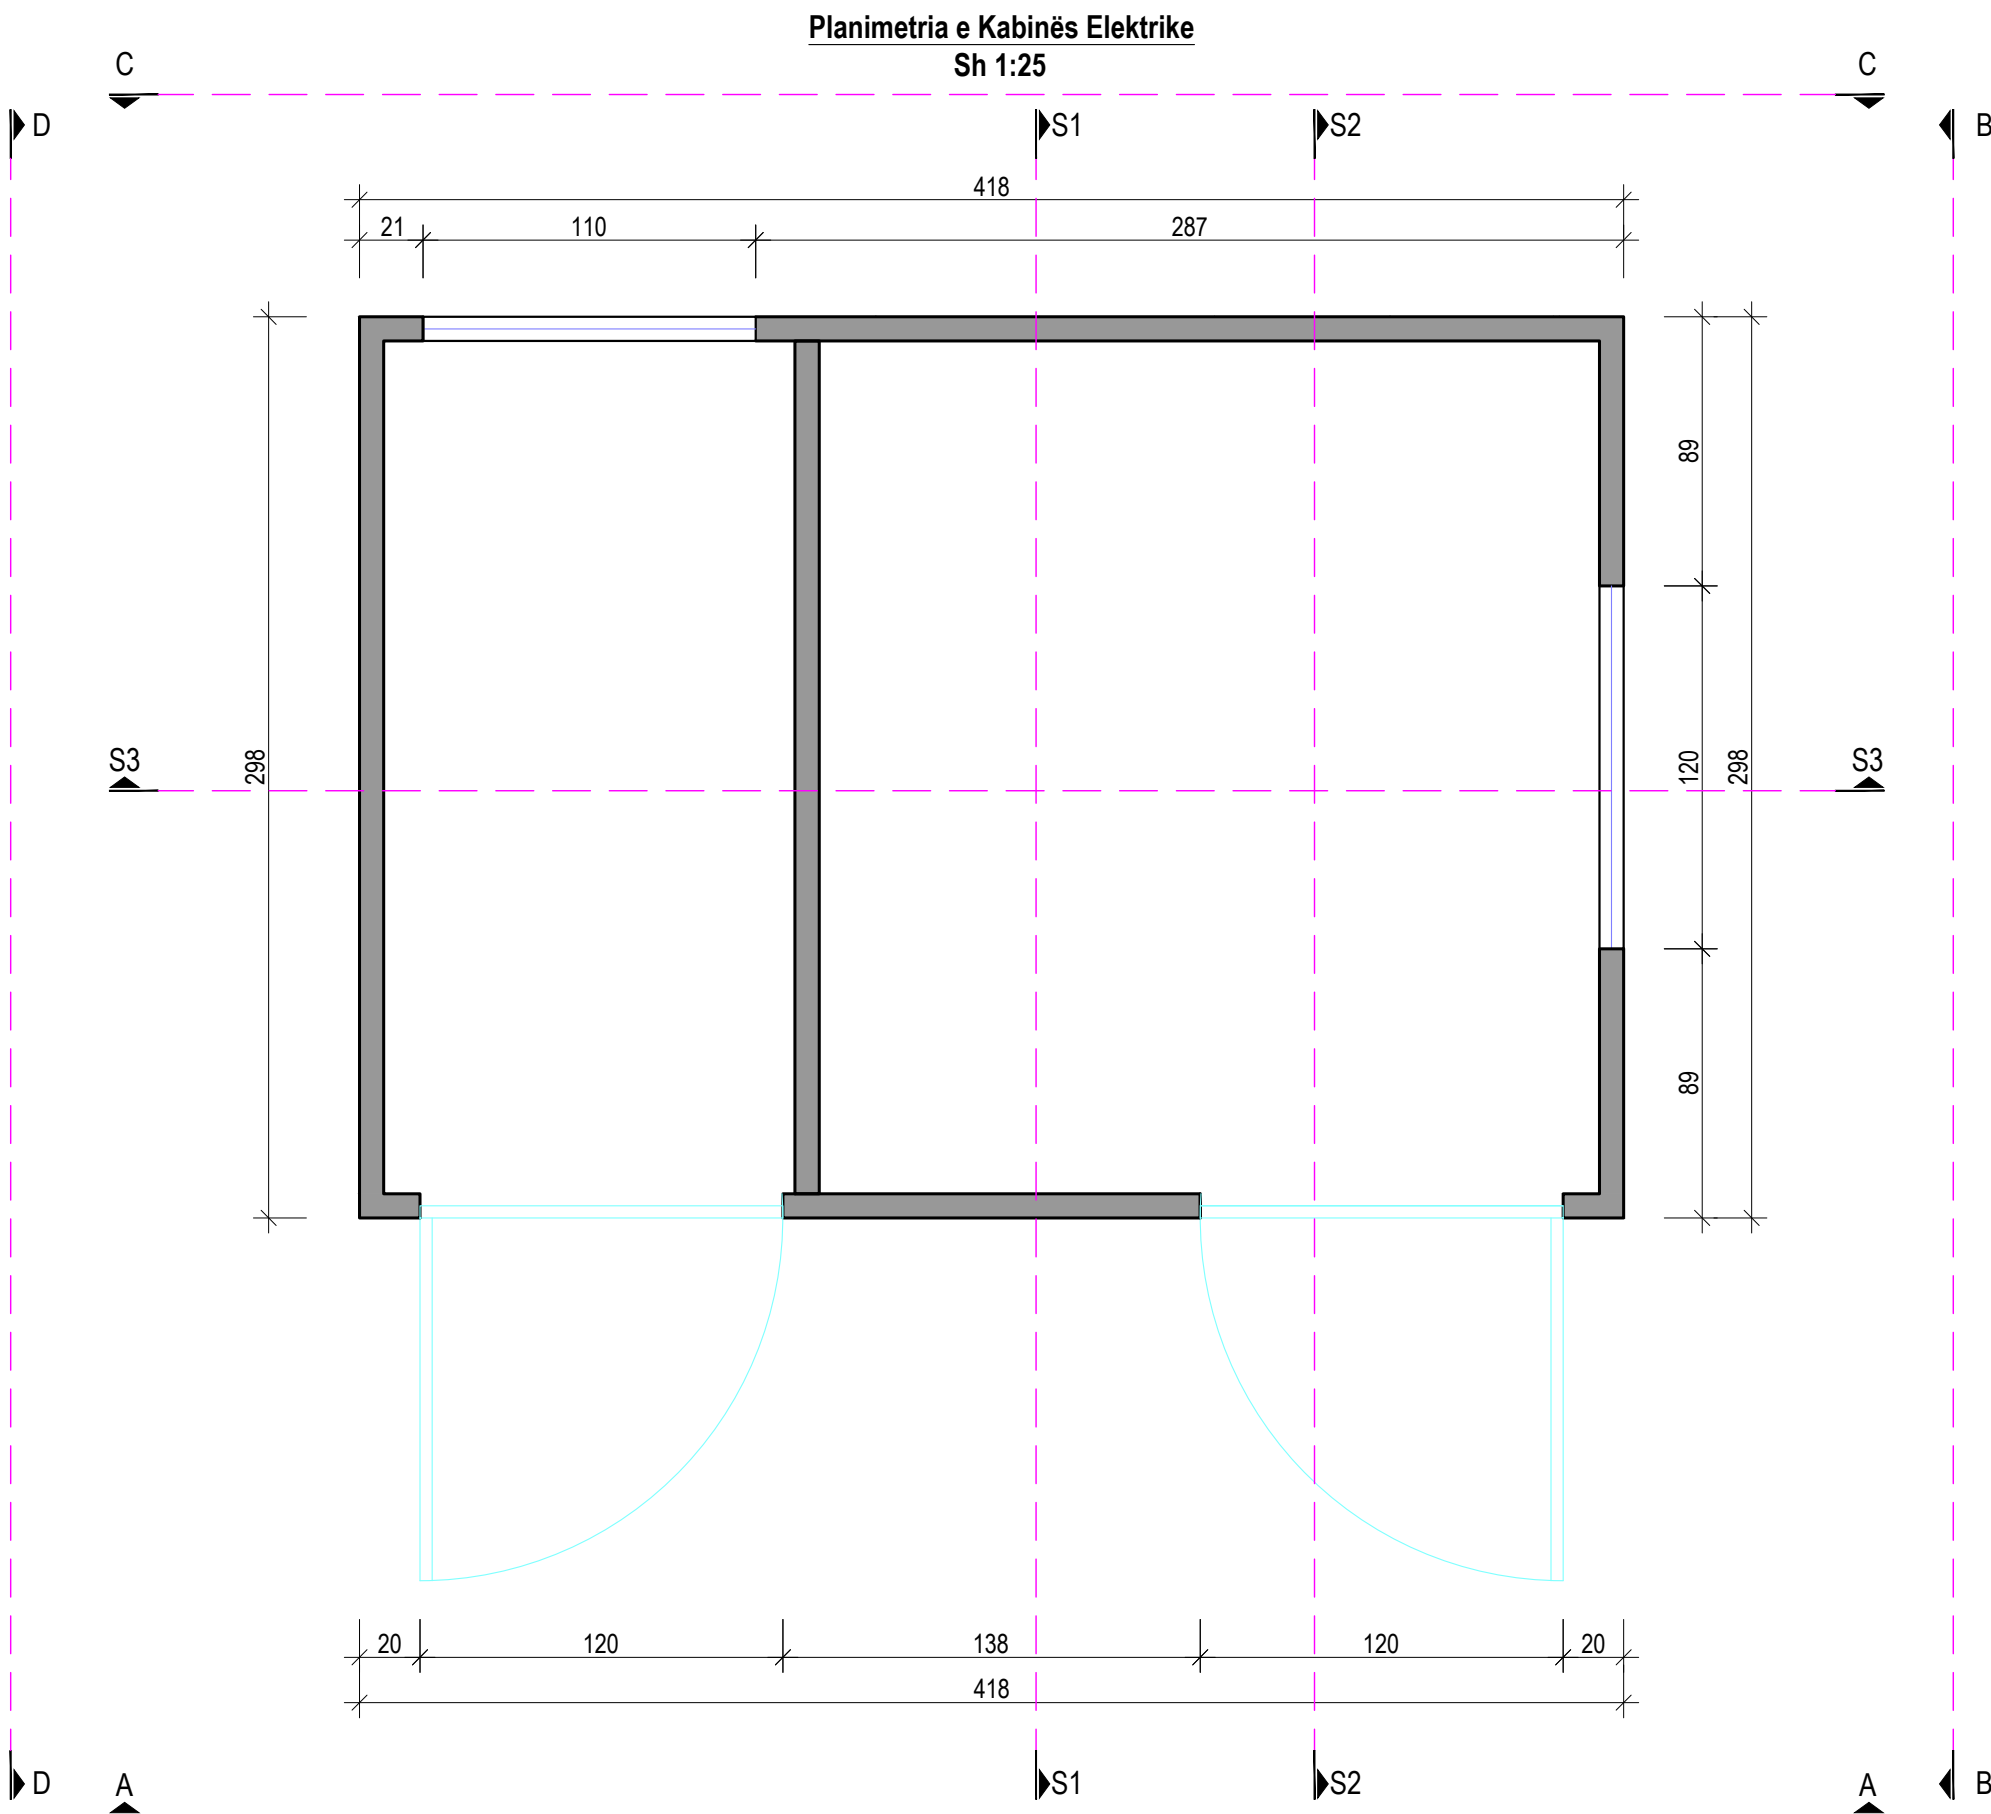


SHËNIME TEKNIKE:

- Për instalimin e kabinës në rjet duhet të gërmohet një vrimë drejtkëndore me dimensione: L x W x D = 5000 x 4000 x 700 mm.
- Pas përfundimit të gërmimit të gropës, toka duhet të ngjeshet.
- Dyshemeja e gropës të mbushet me një shtresë zhavori me H = 100 mm.
- Në tokat ujëmbajtëse të ndërtohet një sistem drenazhimi përreth gropës.
- Dimensionet në vizatim janë në mm
- Para fillimit të punimeve të meren lejet e punimeve nga institucionet përkatëse (bashki, komune, telecom, ujësjellës, zona elektrike etj.)
- Punimet të zbatohen nën mbikëqyrjen e personave të pajisur me licensat përkatëse.
- Të zbatohet me rigorozitet regjlorja e sigurimit dhe shfrytëzimit teknik.


01	26.09.2020	Projekt Zbatimi		Dorëzimi i dytë	
00	08.09.2020	Projekt Ideja Paraprake		Dorëzimi i parë	
RISH. NR.	DATA	QËLLIMI I DORËZIMIT		SHËNIM / PËRSHKRIM	
INVESTITORI:					
 FONDI SHQIPTAR I ZHVILLIMIT ALBANIAN DEVELOPMENT FUND					
KONSULENTI INXHINIERIK:					
Nr. Licencës: N.5221/9					
 iCE ILLYRIAN CONSULTING ENGINEERS Adresa: Rr. "Sam Frashëri", Pallat "Bjeshk", Kat 11, Tiranë, SHQIPËRI Telefon: +355 4 246 571, E-mail: info@ice.al					
Përgatiti:	Ing. Transporti	Vasil LEKA	K.1053/3		
	Ing. Hidroteknik	Dritan BRATKO	K.2637		
	Ing. Hidroteknik	Alban DOKO			
	Ing. Strukturist	Taulant KARRIQI	K.1547/4		
	Ing. Strukturist	Anila SPAHIU	K.1068/3		
	Ing. Strukturist	Aida VOKA	K.1340/2		
	Ing. Elektrik	Ramush DUMANI	E.1285/2		
	Ing. Gjeolog	Ramazan BAJRAKTARI	GJ.0632		
	Ing. Gjeoteknik	Amarildo SHEHU			
	Ing. Transporti	Leda DURMISHI			
Kontrolloi:	Koordinator Projekti	Blenard DURMISHI	K.2307/1		
	Ing. Hidroteknik	Fisnik KRUJA	K.0305/8		
	Arhitekt	Giovanni di FISCO	A.1495/1		
	Ing. Elektrik	Kujtim PROSEKU	E.0167/5		
Miratoi:	Drejtesja Projekti	Olsi HAXHIU	K.1619/5		
TITULLI I PROJEKTIT					
RIKUALIFIKIM URBAN I ZONËS TURISTIKE, GOLEM - LOT I					
EMRI I DOKUMENTIT					
DETAJE TË KABINËS ELEKTRIKE					
FAZA E PROJEKTIT					
Nr. i Dokumentit		Shkalla	Rishikimi	Përmasa e fletës	Fleta
PROJEKT ZBATIMI		D4	1:25	01	A1 (841x594mm)
					1/2

DETAJE TE KABINES ELEKTRIKE DHE RRJETIT ELEKTRIK


TOKËZIMI I KABINËS ELEKTRIKE
Sh 1:25

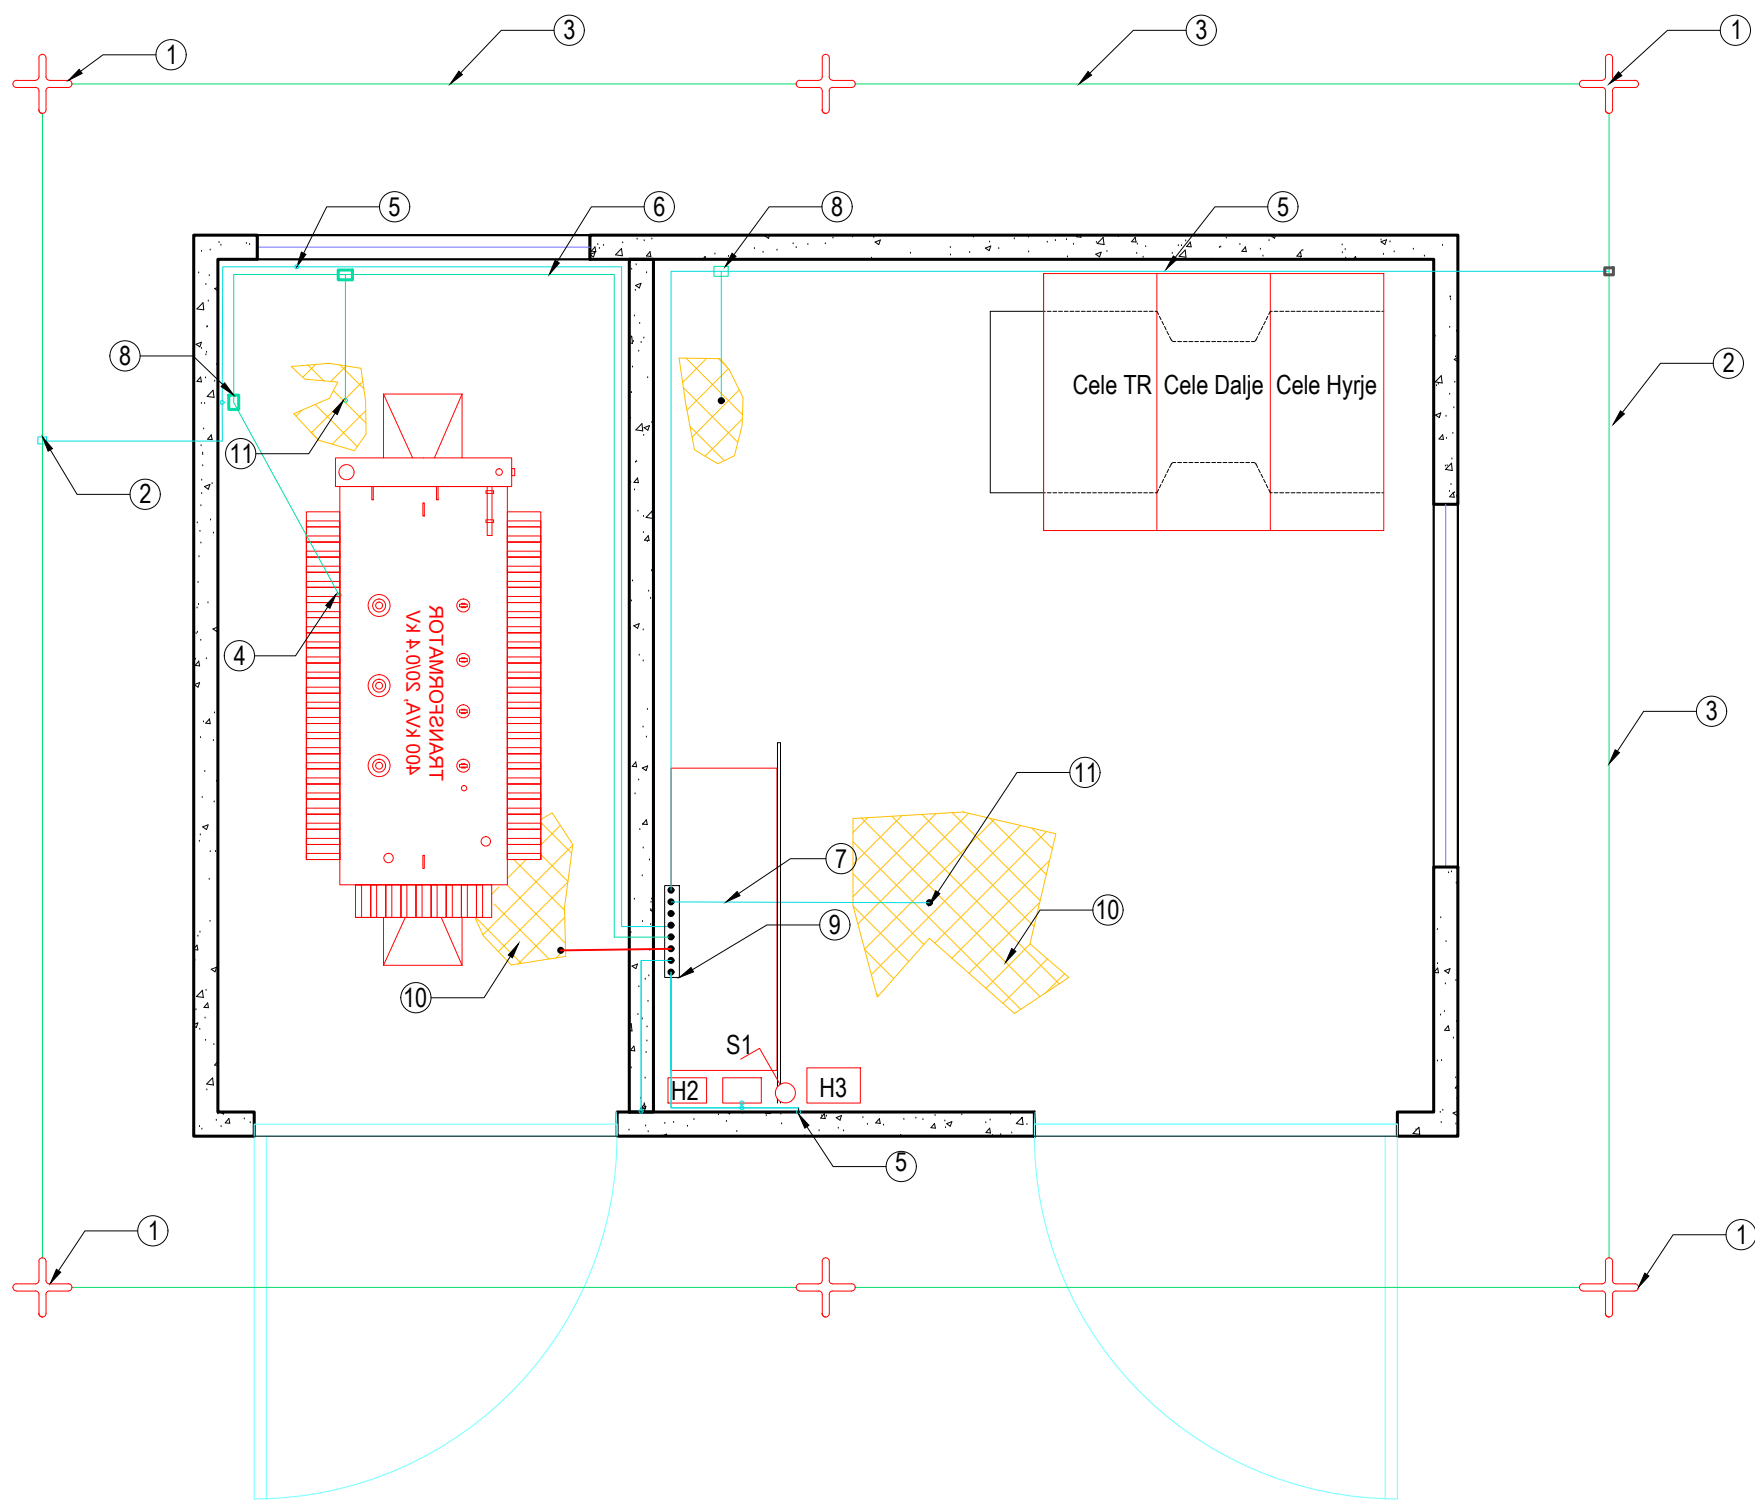


Prerja e trasës së tokëzimit
Sh. 1:25

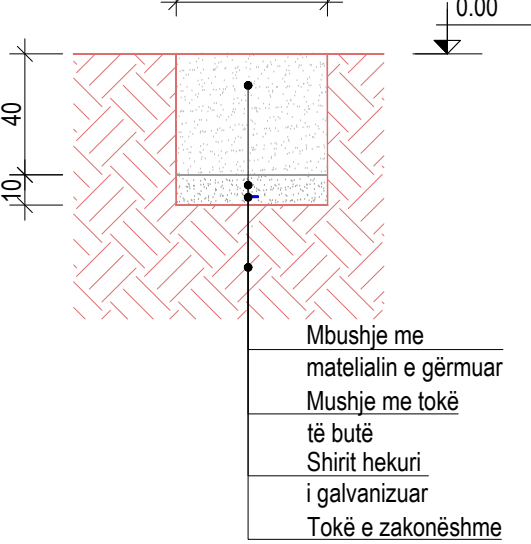



Vendosja e elektrodës së tokëzimit
Sh. 1:25

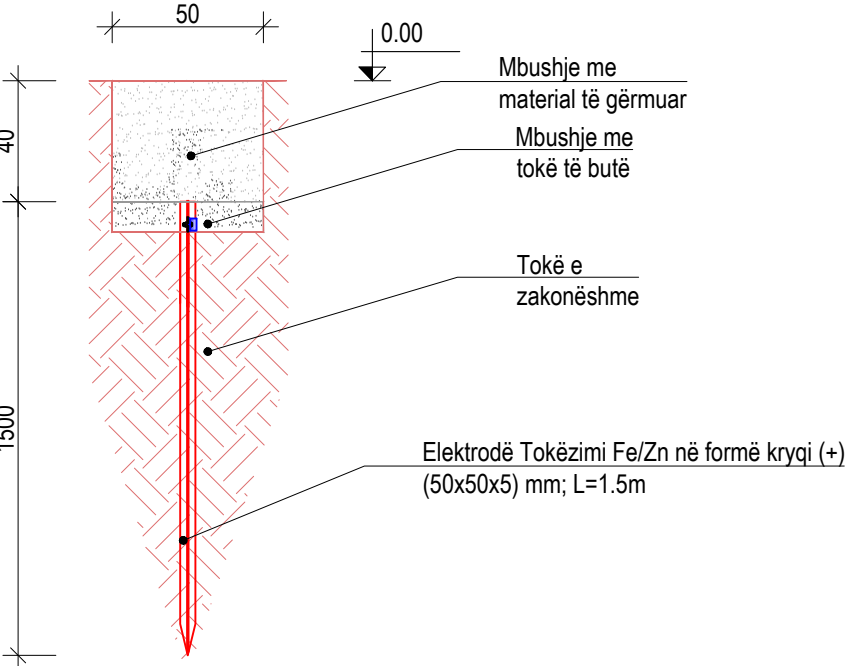

Bashkimi i elektrodës me shiritin e tokëzimit
Sh 1:5

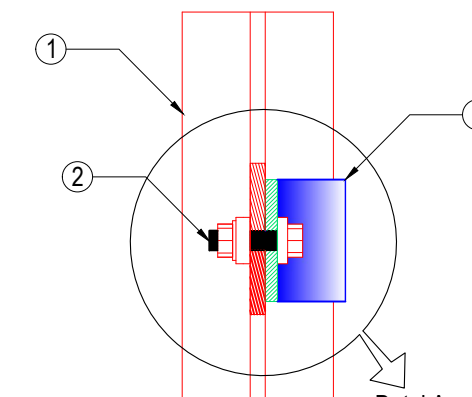

Skema principiale e kutisë
shpërndarëse

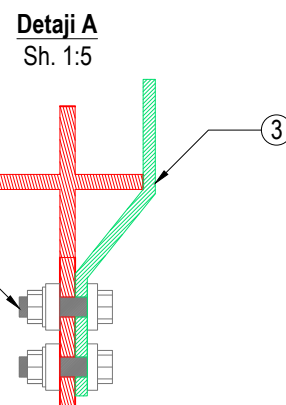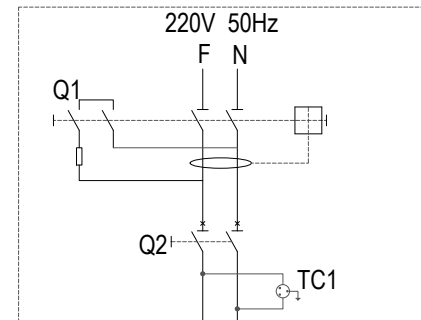

- 1- Elektrode Tokëzimi Fe/Zn 50x50x5mm L=1.5m
- 2- Dado M-12 + rondelë + rondelë grove
- 3- Shirit Tokëzimi Fe/Zn 40x4mm

- Q1-Automat diferencial 40A/0.03A
- Q2-Automat termomagnetik dy polar C10
- H2-H3-Ndricules me llamba 220V-60W
- TC1-Prizë shuko 16A (220V-50Hz)
- S1-Celes 10A/250V


PËRSHKRIMI I MATERIALEVE

- 1- Elektrode tokëzimi Fe/Zn ne formë kryqi 50x50x5 mm, L=1.5 m
- 2- Morsetë FvZn për bashkimin e shiritit 40x4mm
- 3- Hekur shiriti i galvanizuar në të nxehtë Fe/Zn 40x4mm
- 4- Kapikorda Ø16mm
- 5- Kapikorda Ø12mm
- 6- Përcjellës i rumbullakët Fe/Zn Ø16mm
- 7- Përcjellës i rumbullakët Fe/Zn Ø12mm
- 8- Morsetë T për bashkimin e përcjellësit
- 9- Zvara ekuipotenciale e panelit TU
- 10- Rrjeta ekuipotenciale
- 11- Morsetë për bashkimin e rrjetës ekuipotenciale me përcjellësin

SHENIME TEKNIKE

1. Lidhja e konturit të brendshëm të tokëzimit të kabinës me sistemin e tokëzimit të jashtëm bëhet në jo më pak se dy pika me litar çeliku Ø12 mm.
2. Konturi i jashtëm i tokëzimit të realizohet me shiriti Fe/Zn të zinkuar në të nxehtë 40x4 mm dhe elektroda tokëzimi Fe/Zn PROFIL "*" 50x50x5; L=1.5 m.
3. Rezistenca e tokëzimit e matur në kohë të thatë duhet të jetë $Rt \leq 2\Omega$, në rast të kundërt të shtohet numri i elektrodave, deri në arrijten e rezistencës.
4. Tokëzimi brenda në kabinë do të montohet në mur 40cm në lartësi nga niveli i dyshemesë së kabinës.
5. Lidhja e pajisjeve me impiantin e tokëzimit do të bëhet me litar çeliku të zinguruar i oveshur Fe/Zn D=12mm DHE Fe/Zn D=16mm
6. Nuli të lidhet me impiantin e tokëzimit.
7. Nga zgara ekuipotenciale në panelin TU, dalin përcjellësit Fe/Zn për lidhjen e të gjitha pajisjeve metalike të kabinës me tokëzimin (transformatorin, celat TM, panelet TU, zhuluzitë, dyert, zgara e hekurit e dyshemesë).
8. Secila kanatë derë lidhet me impiantin e tokëzimit.
9. Në çdo bashkim të përdoren morseta dhe kapikorda.
10. Përmasat e vizatimit janë në mm.
11. Të zbatohen me rigorozitetin e sigurmimit teknik.
12. Vendet ku kryhen punime, pas përfundimit të tyre të kthehen në gjendjen e mëparshme.


SKEMA UNIFILARE

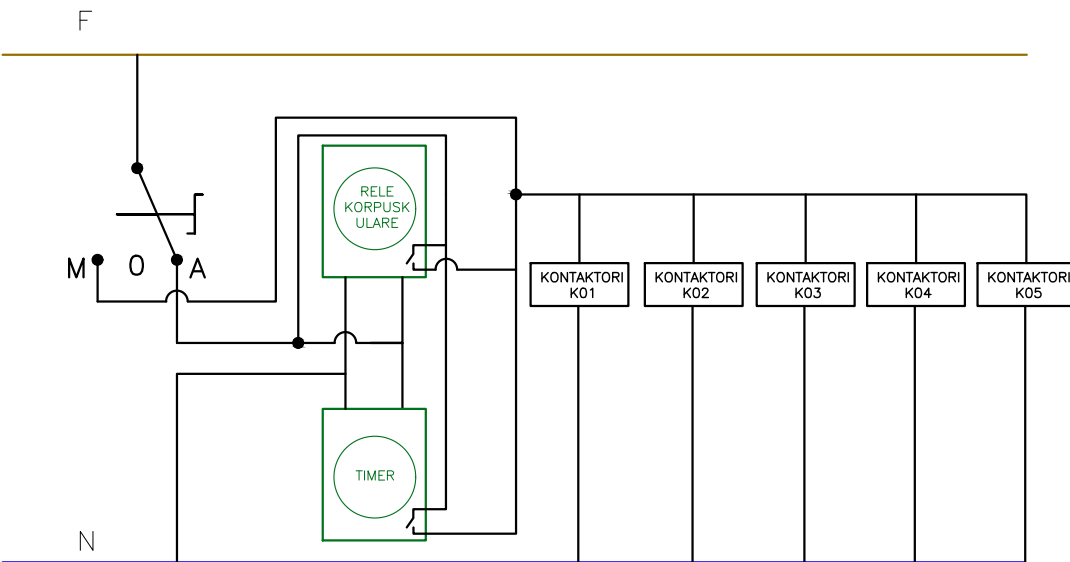


SHENIME TEKNIKE

1. Paneli është metalik me derë xhami me shkalë mbrojtëse IP43. Module të shfrytëzueshme nga automatet magneto-termik dhe pajisjet diferenciale duke vendosur dhe zbatuar shpërndarëse të tensionit. Paneli do të llogaritet me min 20% të hapësirës së moduleve rezervë, për zhvillime të metejshme. Paneli do të jetë i pajisur dhe me terminale për lidhjen e linjave dalëse të ndërcimit.
2. Të gjitha linjat që do të vihen në panel duhet të jenë të sistemuara, të lidhura dhe të emërtuara sipas diagrames rrjefazore.


Paneli Elektrik i
Ndrçimit Rrugor 1

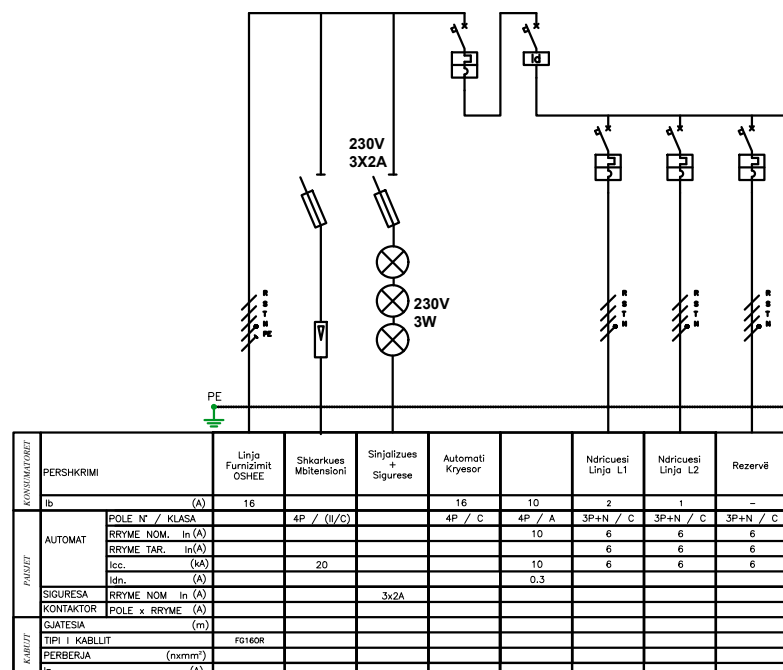


Paneli Elektrik i
Ndrçimit Rrugor 2

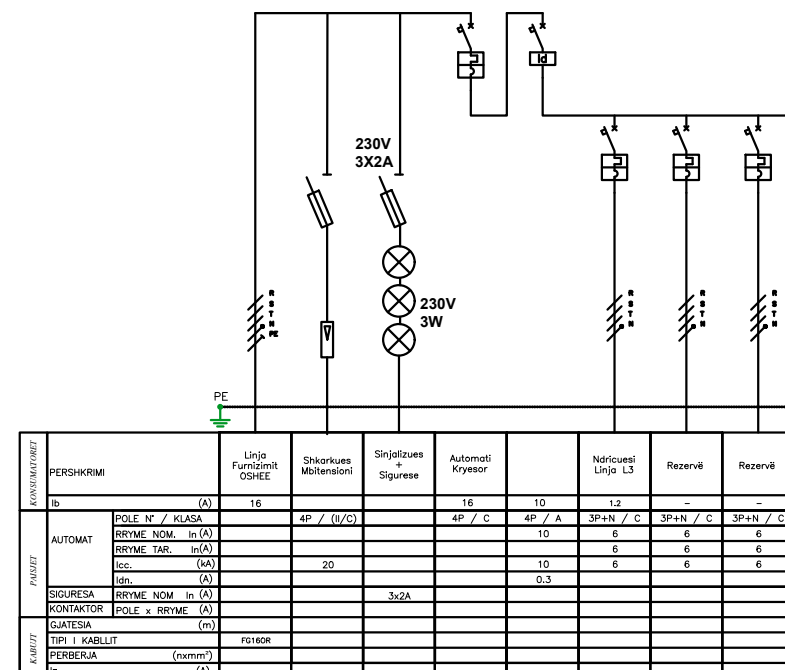


Paneli Elektrik i
Ndrçimit Rrugor 3

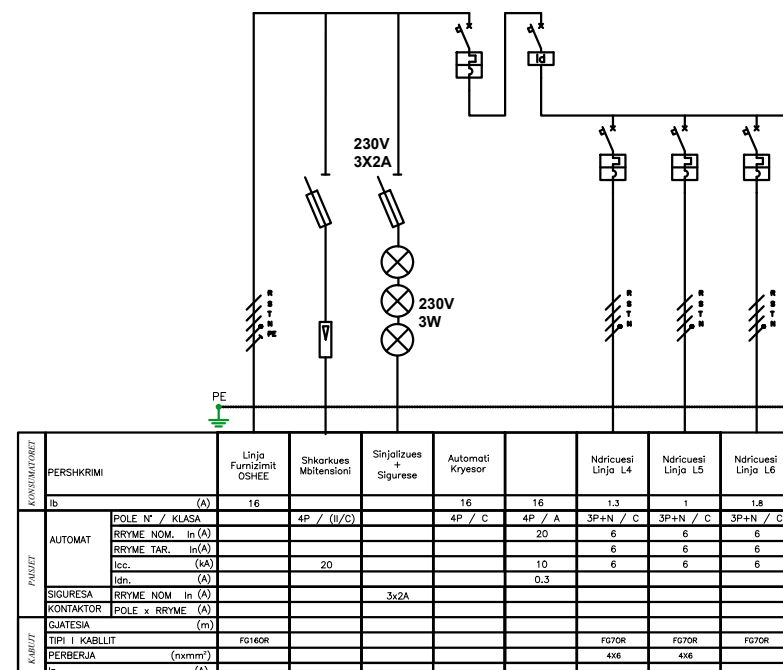

Paneli Elektrik i
Ndrçimit Rrugor 4

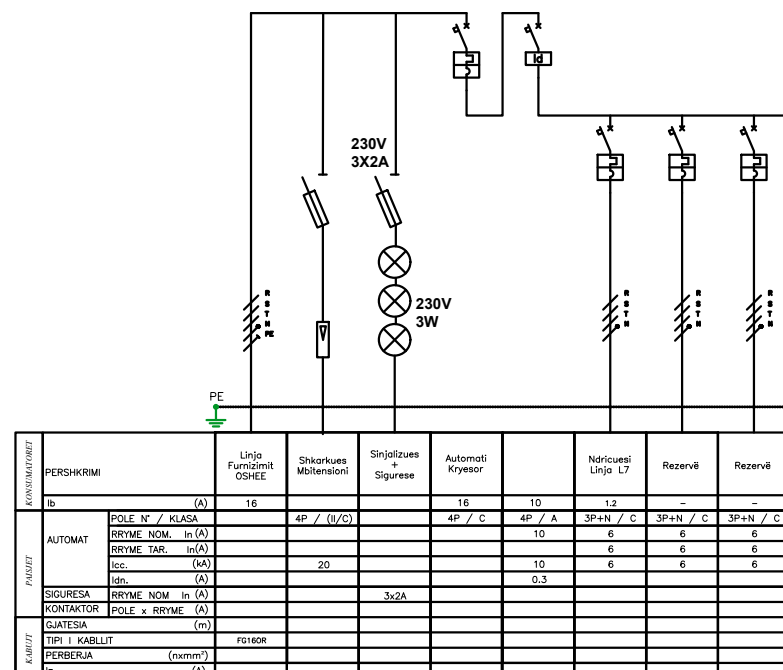

Paneli Elektrik i
Ndrçimit Rrugor 5

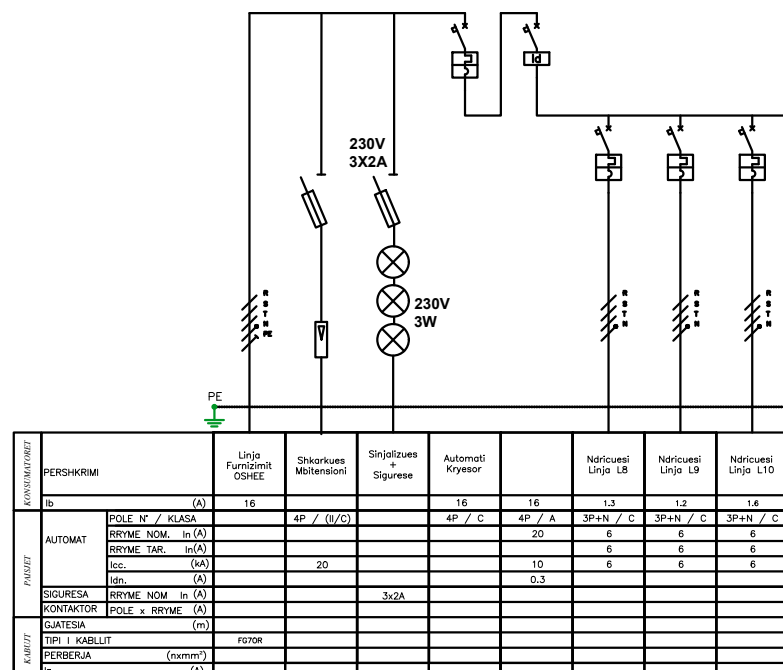

PËRSHKRIMI

Kabina elektrike përbëhet nga katër mure të kombinuara me një çati dhe dysheme monolitë. Kabina duhet të ndërtohet me beton të vibruar, e montuar në bazë të specifikimeve. Në prodhim do të përdoret beton C30/37 (M400 kg / cm³) i cili siguron qëndrueshmëri dhe rezistencë të lartë. Ventilimi natyral brenda kabinës do të bëhet me anë të dritareve të cilat eliminojnë kondensimin. Kabina elektrike e parafabrikuar përbehet nga elemente të veçantë mure,soletë,bazament prej betoni të armuar dhe do të montohet me anë të bulonimit. Teknologjia e ndërtimit siguron rezistencën nga faktorët klimatikë për periudha të gjata kohore. Hidrozolimi me katërma dhe silikonimi i fugave ndërmjet mureve përbërës siguron totalisht depërtimin e ujit dhe lagështirës në to. Duke qenë se përbëhet nga dy pjesë të veçanta, bazamenti lehtësisht i transportueshëm me kamion brenda normave të lejuara të kodit rrugor si për peshën dhe lartësinë e tyre. Është projektuar të ketë kushte maksimale sigurie duke qenë se do të vendoset në ambiente publike,dhe të ketë hapësira dhe kushte shfrytëzimi optimale. Sipas kërkesave të shfrytëzimit janë dy tipe të ndryshme në bazë të dimensioneve:

SRUKTURA

Kabina do të realizohet me strukturë betoni të armuar të parafabrikuar të markës Rckj=50N/mm². Realizimi në stabiliment në pjesë të ndara. Secila nga pjesët ka të inkuorpuara elementet e montimit si bokulla dhe tuba metalike,të cilat do të vendosen në fazën e prodhimit. Në strukturë bën pjesë dhe soleta e cila gjithashtu është stukturë prej betoni të armuar të markës Rckj=50N/mm². Soleta lidhet me muret me anë të vidave dhe bokullave. Në të do të vendosen dhe ganxhat e ngritjes së kabinës. Bokullat janë prej çeliku me B450C, me gjatësi 10cm, me diametër Ø20mm në drejtimin horizontal që të shërbejnë për bashkimin e mureve me njëri tjetrin dhe diametër Ø 22mm në drejtimin vertikal që shërbejnë për bashkimin e mureve me soletën. Në bashkimin e mureve duhet të përdoren dhe vidat me diametër Ø20mm me gjatësi 120mm, me fortësi S.T. 8.8. Në bashkimin e soletës me muret do të përdoren prinxhioner të filetuar me gjatësi 250mm me fortësi S.T. 8.8. Armimi do të bëhet me hekur ndërtimi dhe rrjeta ndërtimi të elektrosolduara me B450C. Muret e jashtme do të lyhen me bojë plastike për ambiente të jashtme duke siguruar mos absorbimin e lagështisë nga betoni. Soleta do të dalë jashtë konturit të mureve me 12.5 cm për çdo anë, dhe do të jetë e pajisur me pikore për urjat e shiut. Hidrozolimi i soletës do të jetë me katërma me spesor 4mm, dhe ganxhat e ngritjes do të lyhen me bojë kundra ndryshkut. Në të gjitha pjesët e bashkimit do të bëhet silikonimi i tyre me silikon "TORGGGLER SITOL ACRYL GRIGIO15" i cili është shumë elastik dhe shërben për të shmangur çarjet nga brymimi dhe kurrja për shkak të temperaturës.









BAZAMENTI

Vaska e kabinës që shërben dhe si bazament i saj është konceptuar si një bashkim i traveve të themelit me pllakë b/a me trashësi 10cm. Trarët e pëmbysur kanë lartësi 40 cm ndërsa pllaka 10cm. I gjithë themeli është konceptuar si i mbështetur në bazament elastik ku koeficienti është 10kg/cm2. Vaska do të realizohet e parapërgatitur me beton të markës 50N/mm². Vaska është e ndarë në hapësirë që i përket mbledhjes së vajarave të transformatorit në rast dëmtimi të zonës së kalimit të kabllove për çelën dhe panelin. Për hyrjen e kabllove janë parashikuar bira të posacme me diametër Ø 125 mm në faqet anësore të bazamentit të kabinës. Gjithashtu dhe vaska do të jetë e pajisur me një soletë beton armë në të cilën janë lënë daljet përkatëse.

DYER DHE DRITARE

Dyert kanë përmasat 120x190 cm, të tilla që të lejojnë montimin e pajisjeve të shfrytëzimit. Dyert janë prej materiali llaomerinë të lyer me pjekje që të rezistojnë ndaj kushteve atmosferike. Gjithashtu janë të pajisura me grila për çrakuilimin e ajrit. Dyert hapen nga jashtë për të shfrytëzuar më së miri sipërfaqen e brëndshme të kabinës dhe janë të pajisura me bravë dhe çelës. Dritaret janë të përmasave 120x55cm me grila për çrakuilimin e ajrit. Dritaret janë prej llaomerinë të lyer me pjekje për të rezistuar ndaj kushteve atmosferike.









01	26.09.2020	Projekt Zbatimi	Dorëzimi i dytë	
00	08.09.2020	Projekt Ideja Paraprake	Dorëzimi i parë	
RISH NR.	DATA	QËLLIMI I DORËZIMIT	SHËNIM / PËRSHKRIM	
INVESTITORI:				
KONSULENTI INXHNIERIK:				
Nr. Licencës: N.5221/9				
Përgatiti:	Posizioni	Emri	Nr. Licensës	Firma
Përgatiti:	Ing. Transporti	Vasi LEKA	K.1053/3	
	Ing. Hidroteknik	Dritan BRATKO	K.2637	
	Ing. Hidroteknik	Alban DOKO		
	Ing. Strukturst	Taulant KARRIQI	K.1547/4	
	Ing. Strukturst	Anila SPAHIU	K.1068/3	
	Ing. Strukturst	Aida VOKA	K.1340/2	
	Ing. Elektrik	Ramush DUMANI	E.1285/2	
	Ing. Geolog	Ramazan BAJRAKTARI	GJ.0632	
	Ing. Gjeoteknik	Amarildo SHEHU		
	Ing. Transporti	Leda DURMISHI		
Kontrolli:	Koordinator Projekti	Blendar DURMISHI	K.2307/1	
	Ing. Hidroteknik	Fisnik KRUJA	K.0305/8	
	Arkitekt	Giovanni di FISCO	A.1495/1	
	Ing. Elektrik	Kujtim PROSEKU	E.0167/5	
Miratoi:	Drejtes Projekt	Olsat HAXHIU	K.1619/5	
TITULLI I PROJEKTTIT				
RIKUALIFIKIM URBAN I ZONËS TURISTIKE, GOLEM - LOT I				
EMRI I DOKUMENTIT				
DETAJE TË KABINËS ELEKTRIKE DHE RRJETIT ELEKTRIK				
FAZA E PROJEKTTIT				
PROJEKT ZBATIMI	Nr. i Dokumentit	Shkalla	Rishikimi	Përmasa e fletës
	D4	1:25 1:5	01	A1 (841x594mm)
				Fleta
				2/2

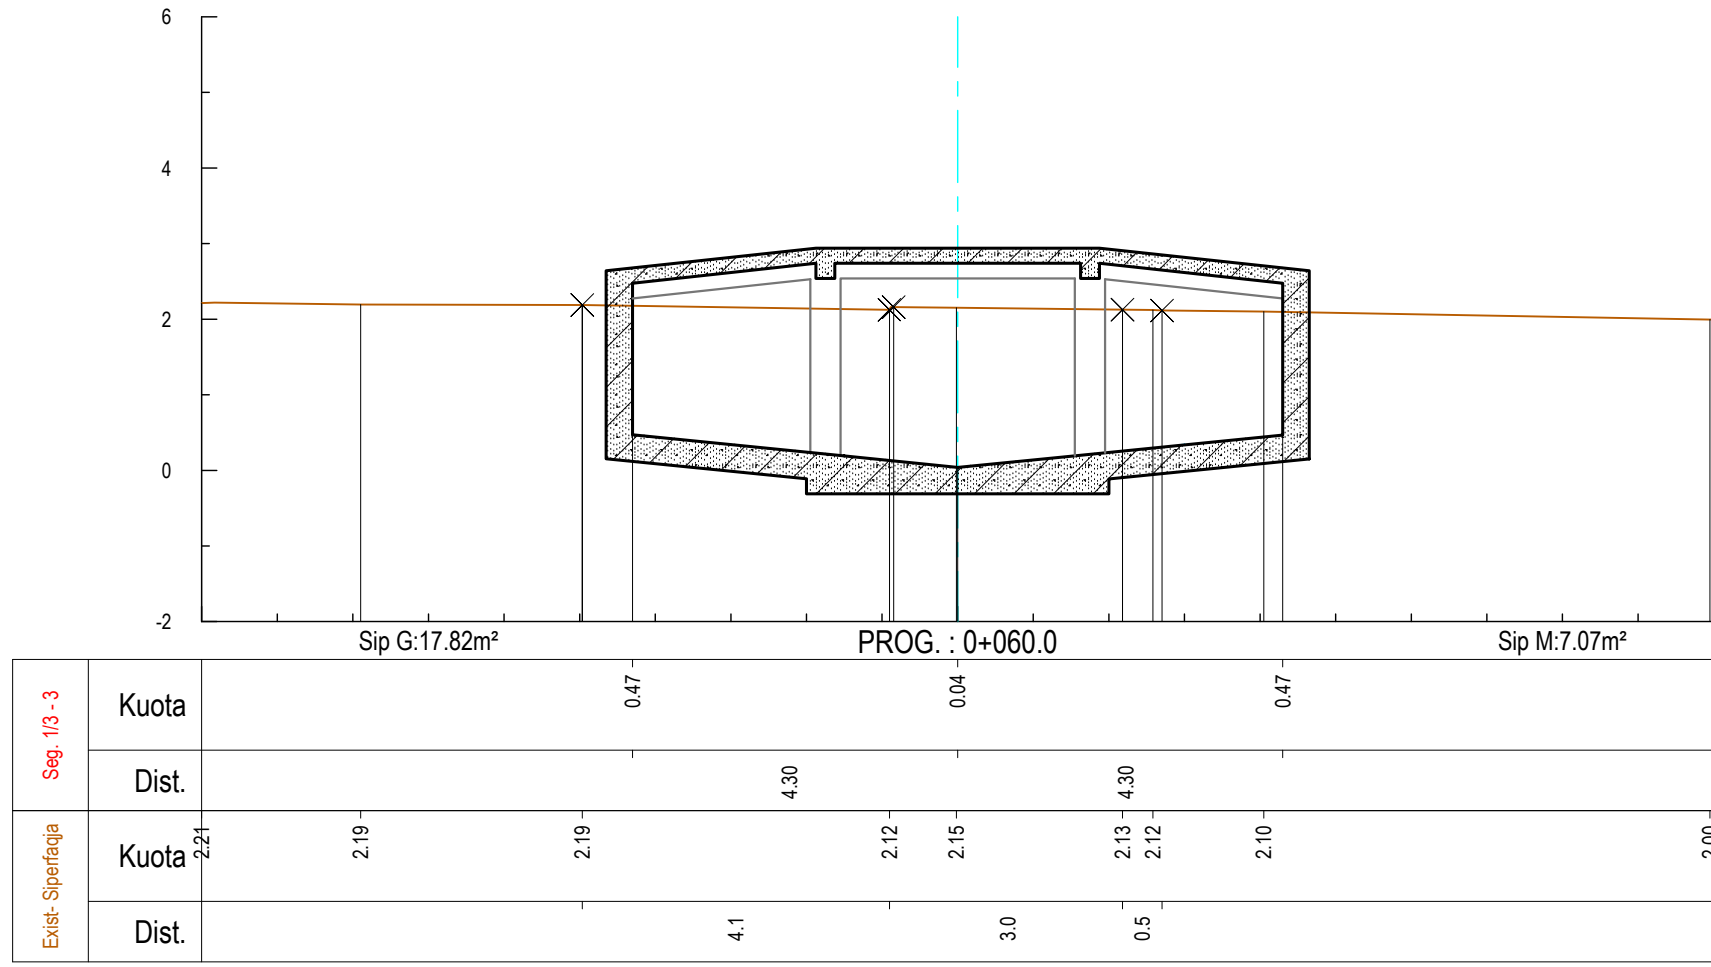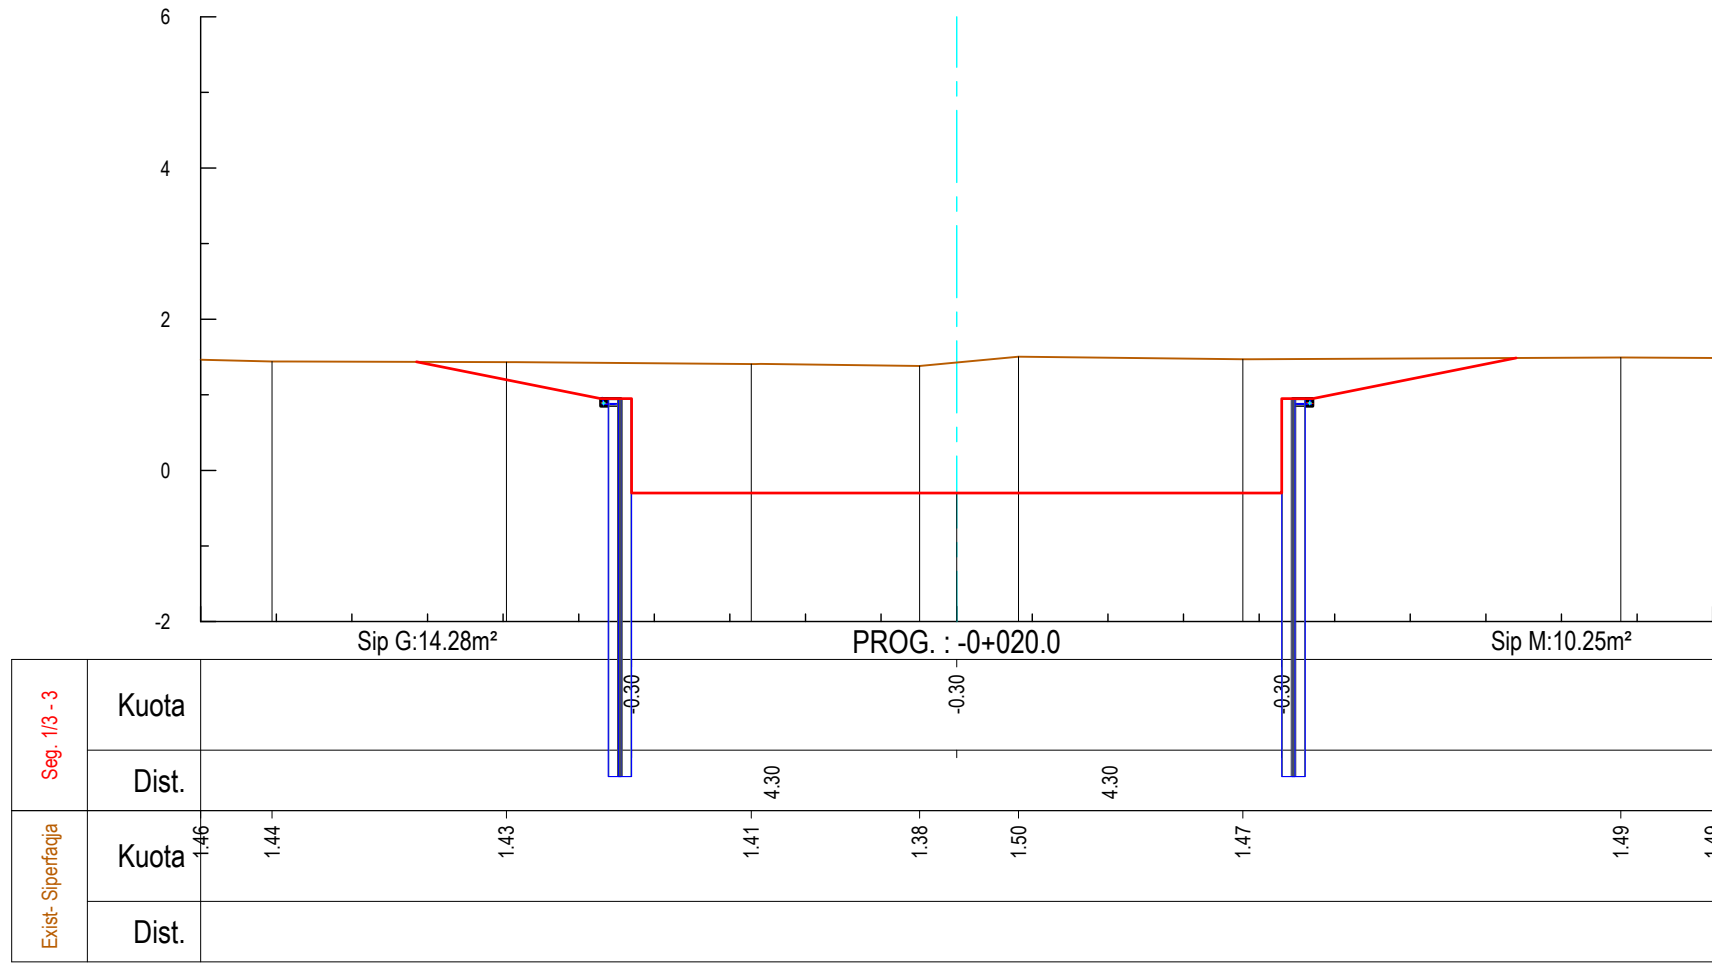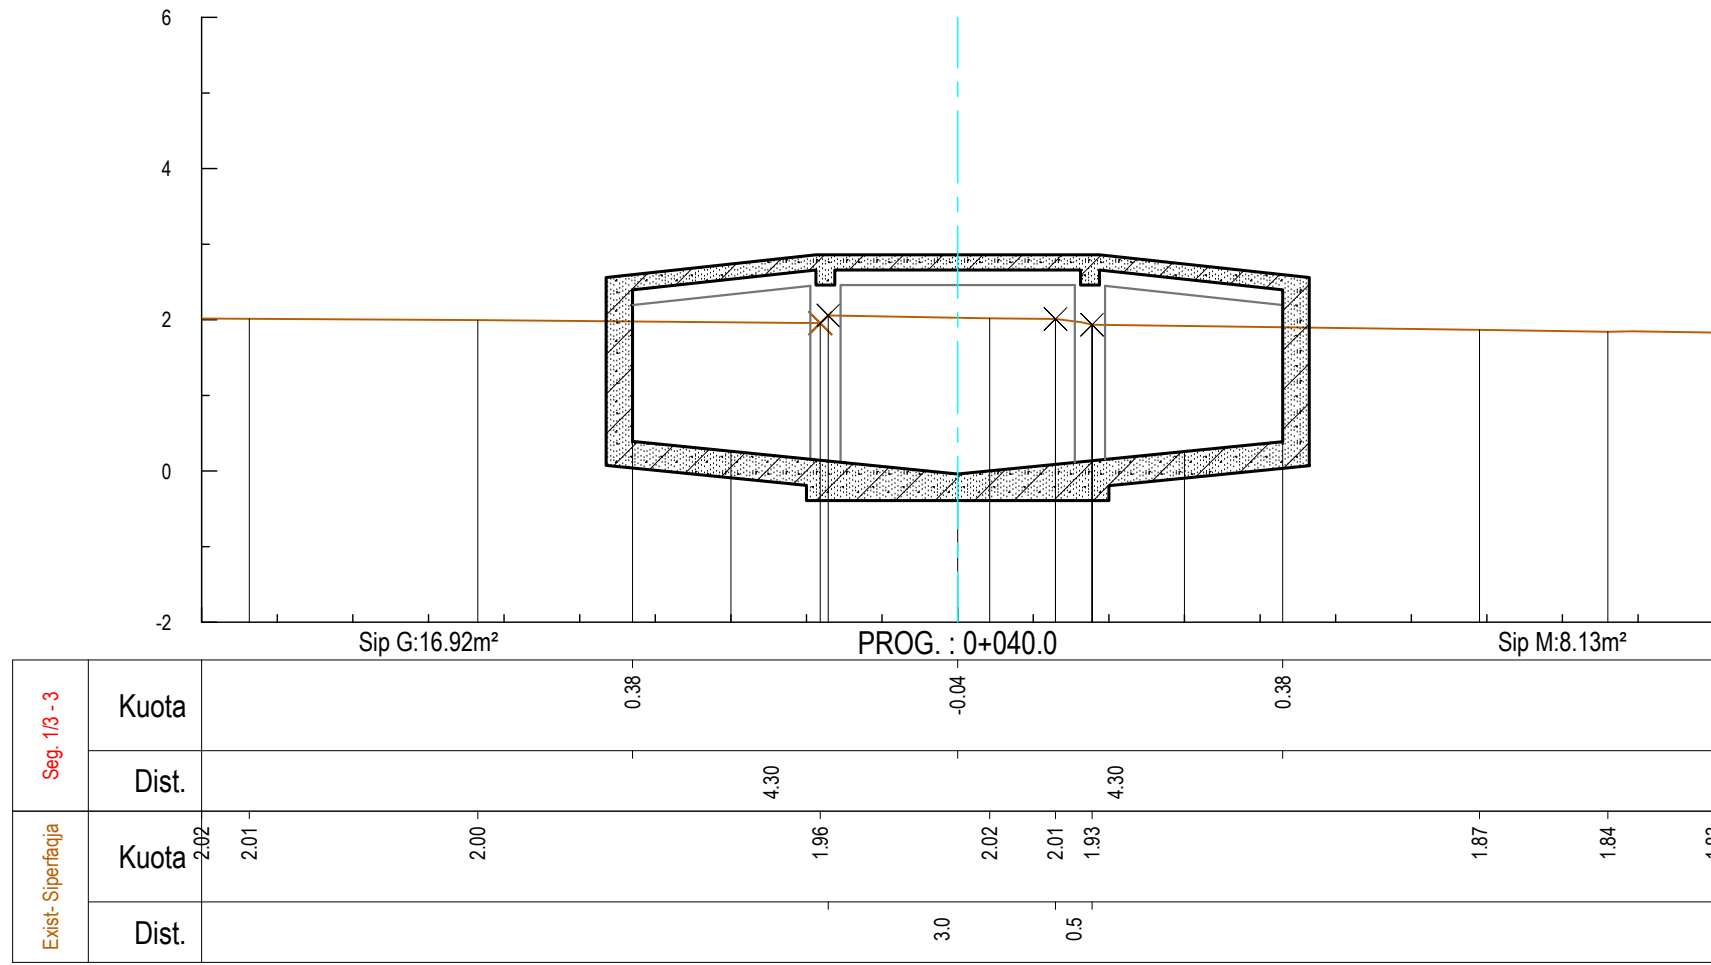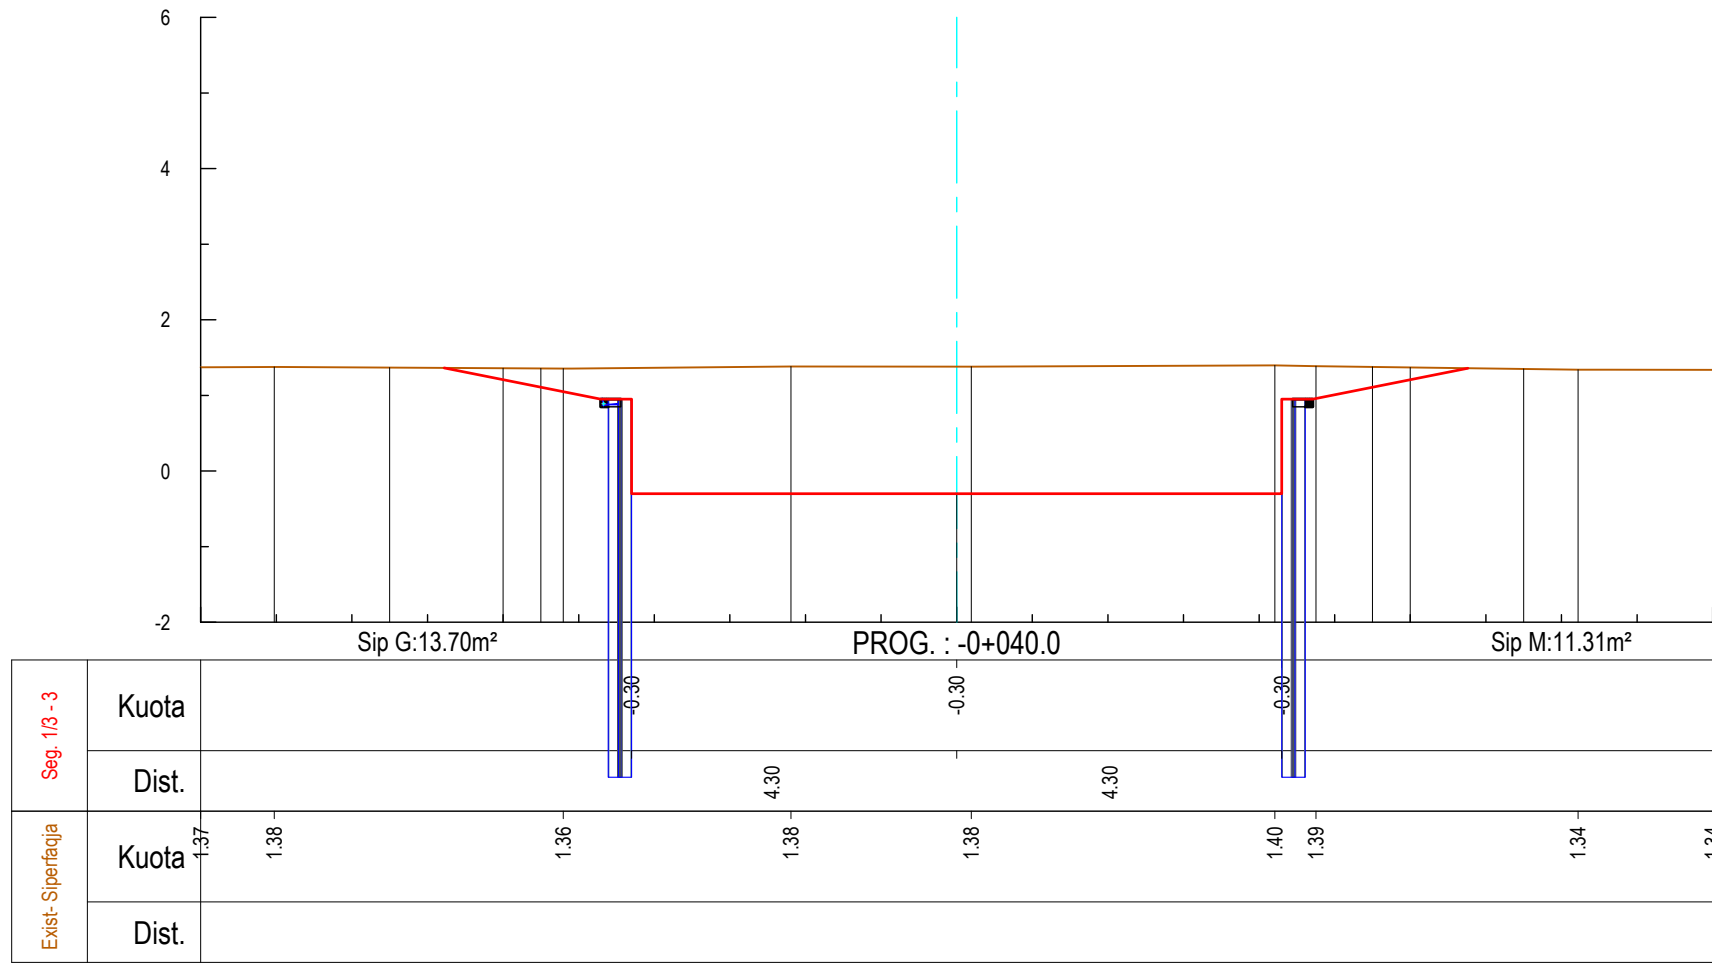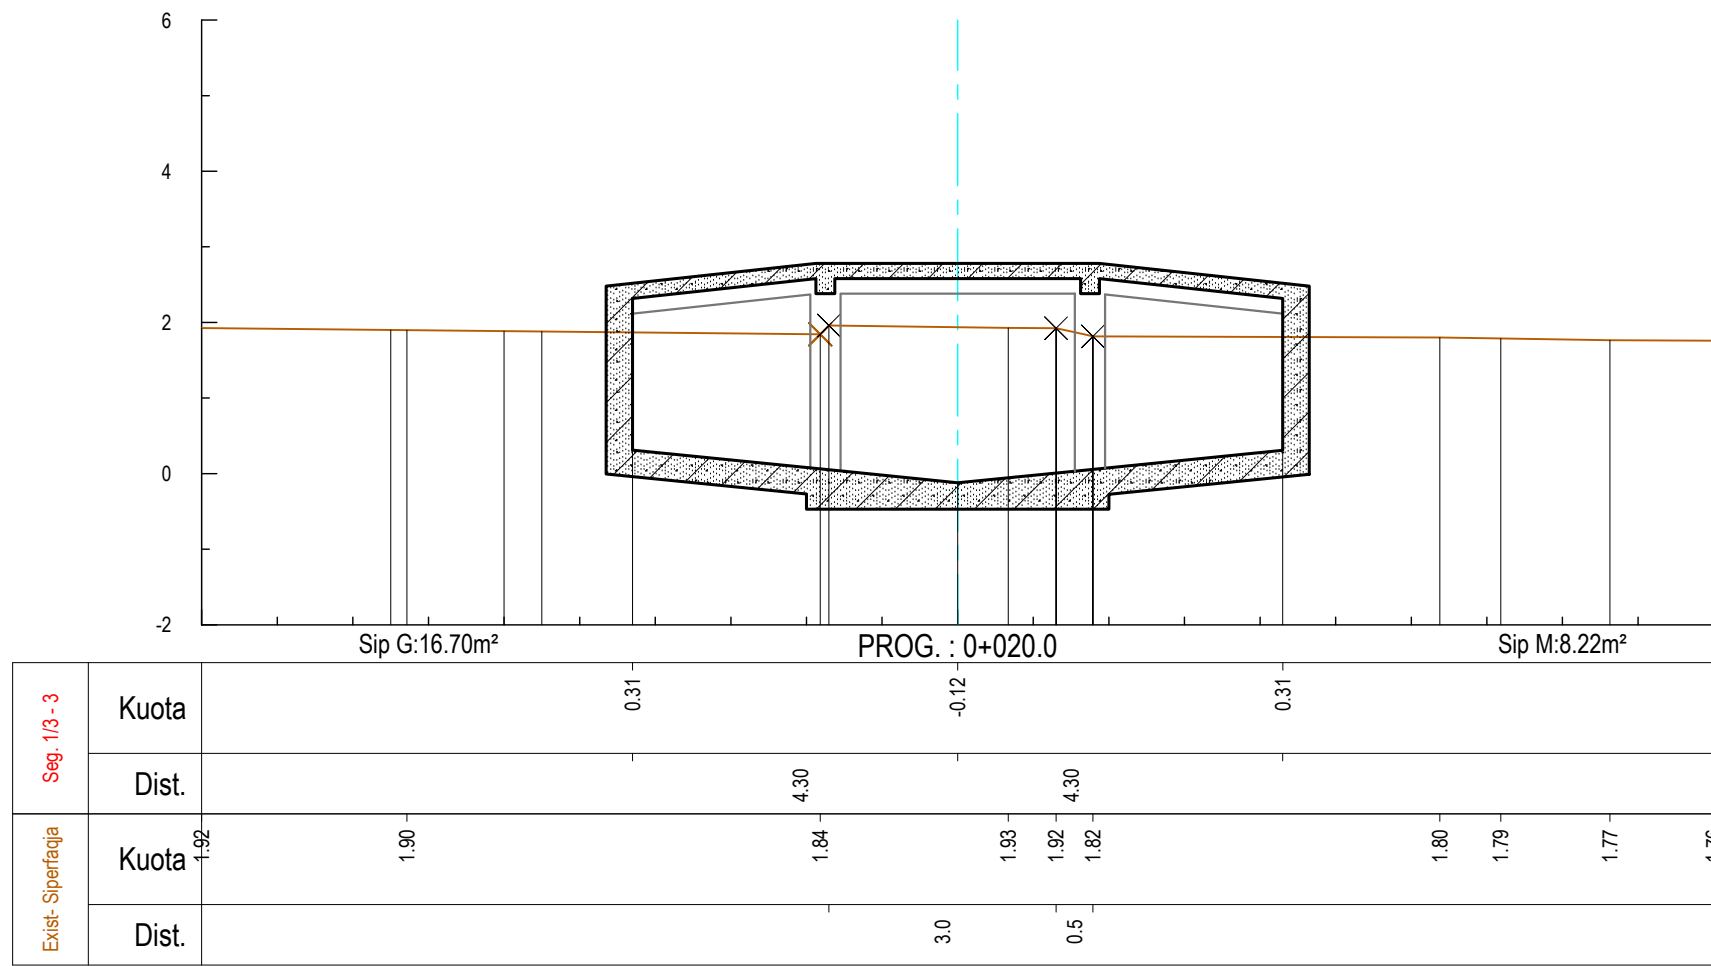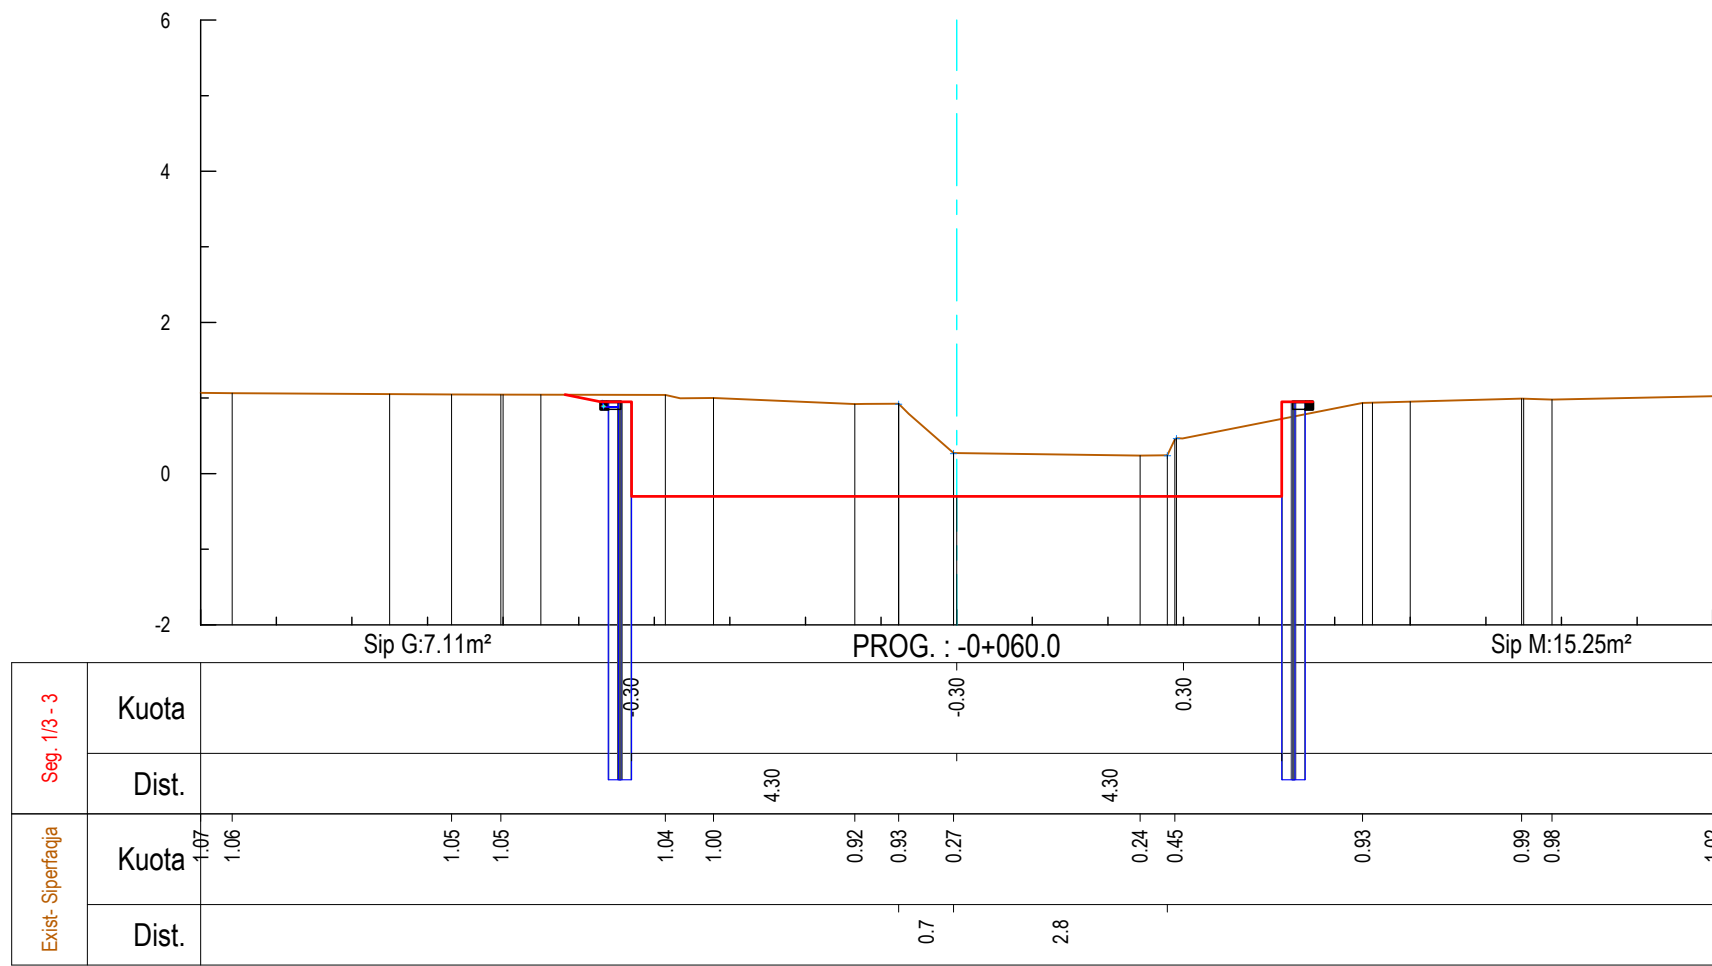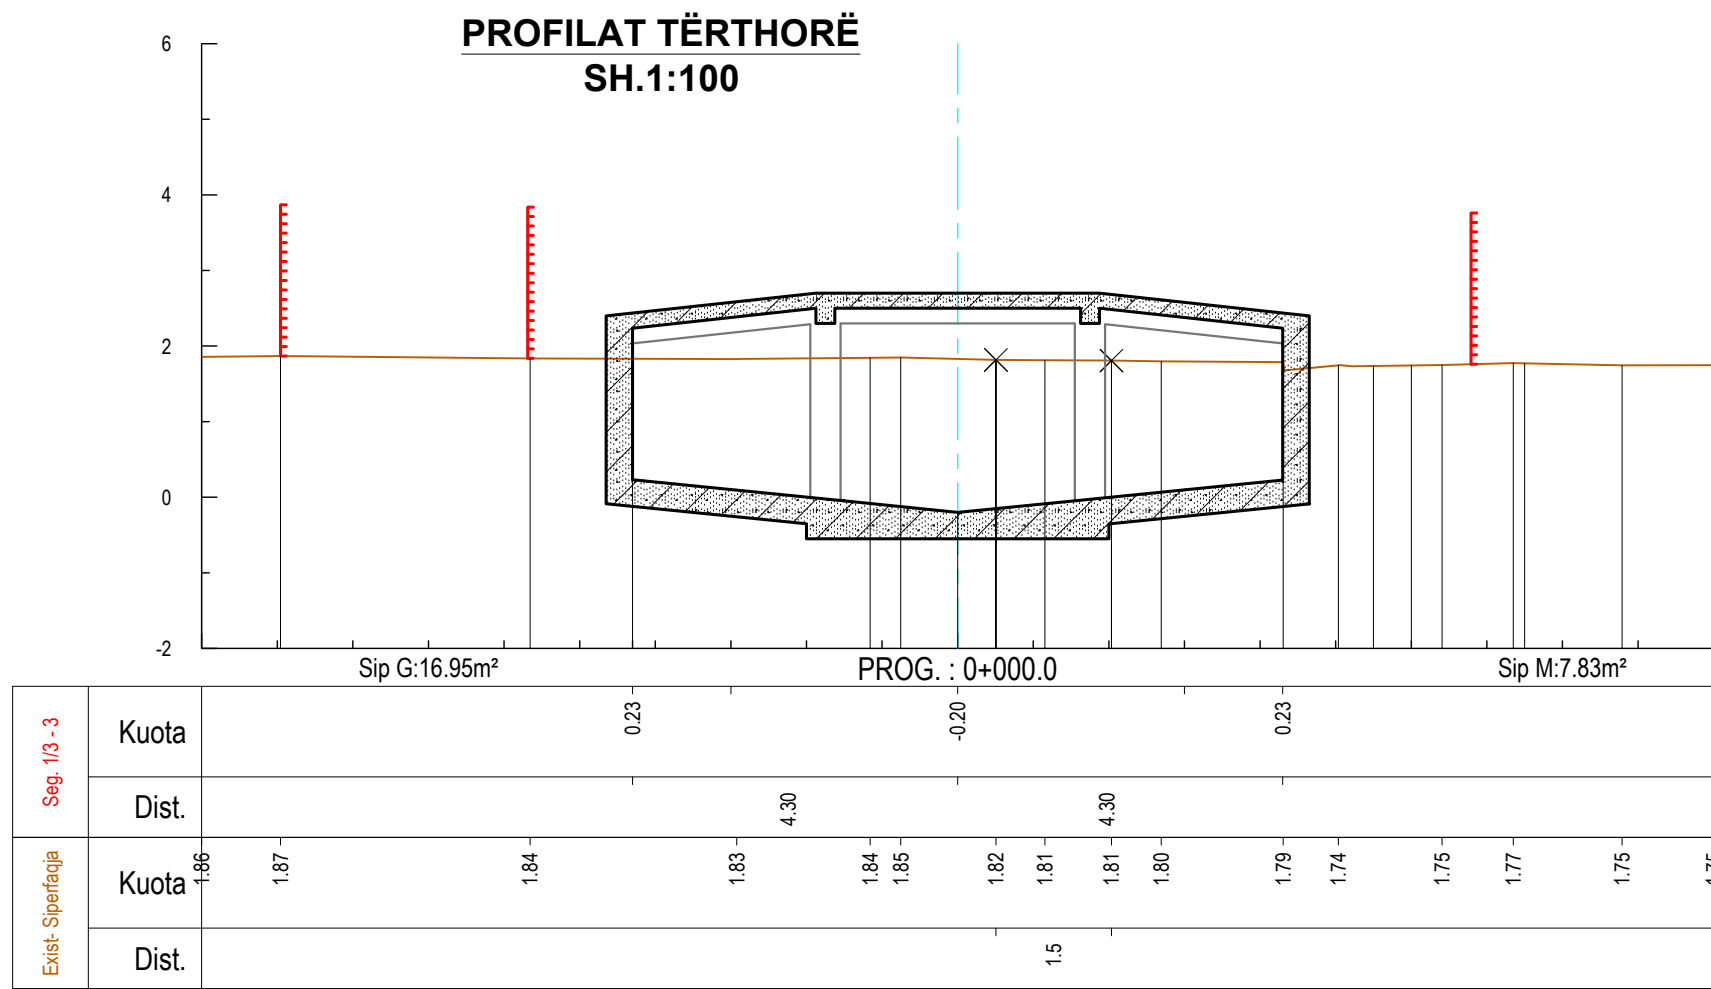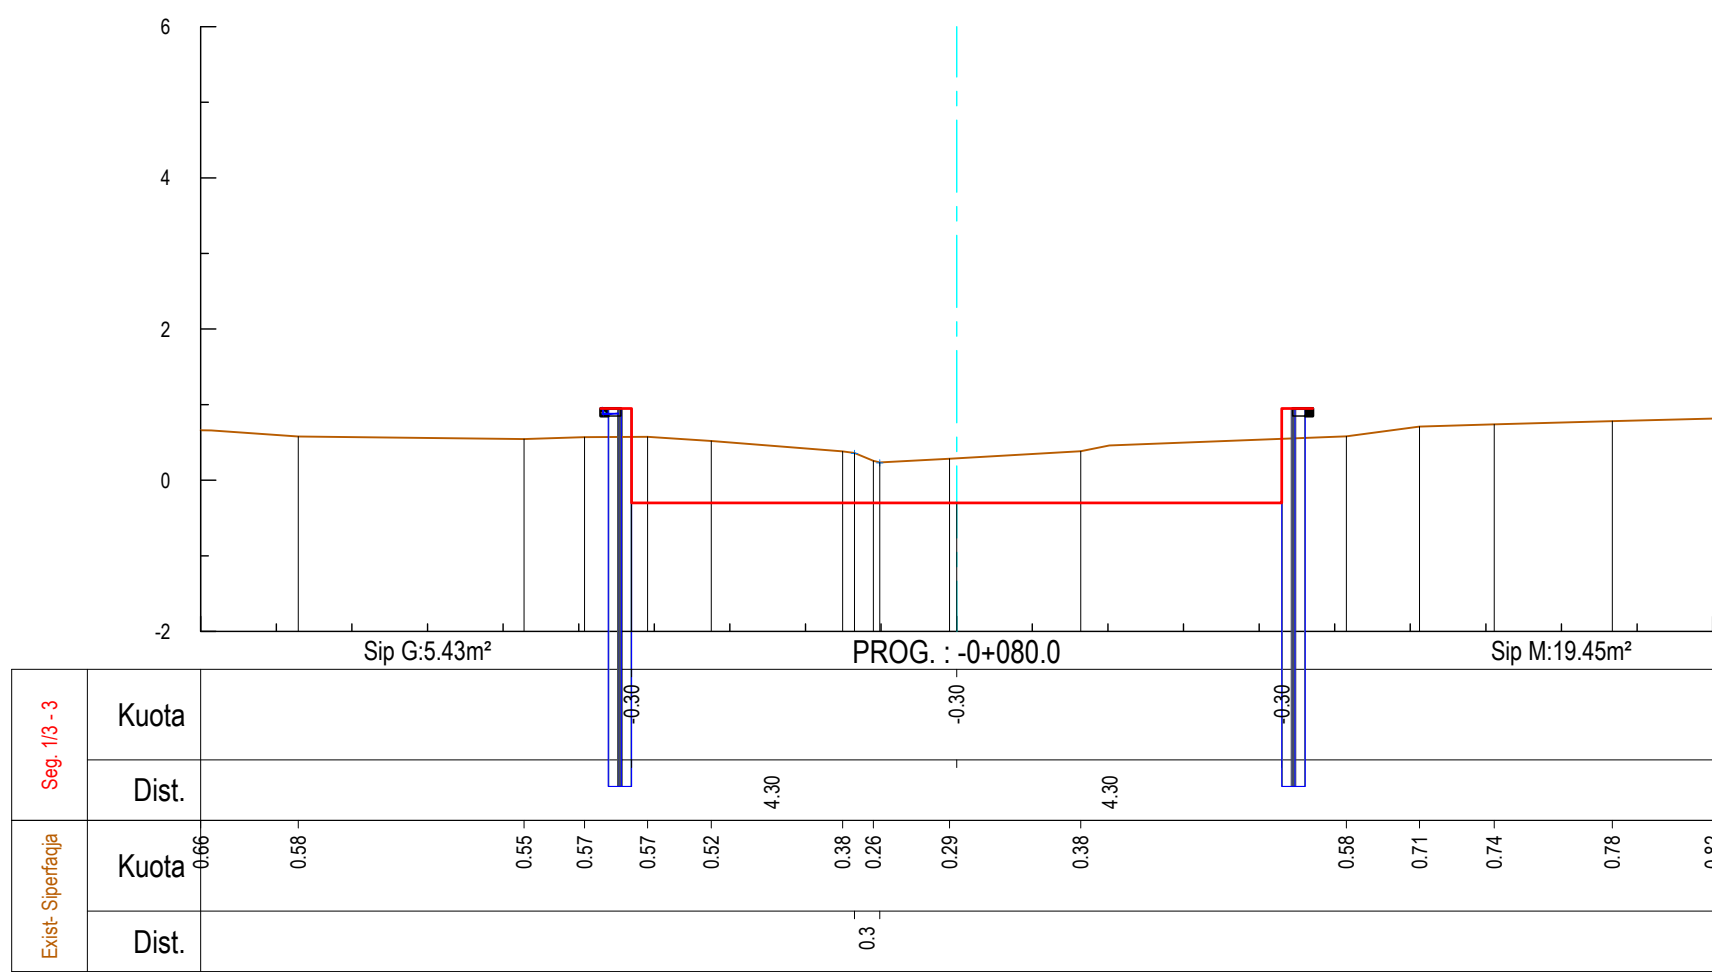

Legjenda:

- Vija e projektit
- Terreni ekzistues
- Shtresa rugore
- Bordurë
- Ndërtesa ekzistuese
- Gardh
- Rrugë ekzistuese
- Heqja e shtresës vegjetale
- Struktura Betoni

01	26.09.2020	Projekt Zbatimi	Dorëzimi i dytë
00	08.09.2020	Projekt Ideja Paraprake	Dorëzimi i parë
RISH. NR.	DATA	QËLLIMI I DORËZIMIT	SHËNIM / PËRSHKRIM
INVESTITORI:			
KONSULENTI INXHINIERIK			
Nr. Licencës: N.5221/9			
Përgatiti:	Pozicioni	Emri	Nr. Licencës
	Ing. Transporti	Vasil LEKA	K.1053/3
	Ing. Hidroteknik	Dritan BRATKO	K.2637
	Ing. Hidroteknik	Alban DOKO	
	Ing. Strukturist	Taulant KARRIQI	K.1547/4
	Ing. Strukturist	Anila SPAHIU	K.1068/3
	Ing. Strukturist	Alda VOKA	K.1340/2
	Ing. Elektrik	Ramush DUMANI	E.1295/2
	Ing. Gjeolog	Ramazan BAJRAKTARI	GJ.0632
	Ing. Gjeoteknik	Amarildo SHEHU	
	Ing. Transporti	Leda DURMISHI	
Kontrolltoi:	Koordinator Projekti	Blenard DURMISHI	K.2307/1
	Ing. Hidroteknik	Fisnik KRUJA	K.0305/8
	Arktekt	Giovanni di FISCO	A.1495/1
	Ing. Elektrik	Kujtim PROSEKU	E.0167/5
Miratoi:	Drejtes Projekt	Olset HAXHIU	K.1619/5
Firma			
TITULLI I PROJEKTTIT			
RIKUALIFIKIM URBAN I ZONËS TURISTIKE, GOLEM - LOT I			
EMRI I DOKUMENTIT			
PROFILAT TËRTHORË			
FAZA E PROJEKTTIT			
PROJECT ZBATIMI			
Nr. i Dokumentit			
E1			
Shkalla			
1:100			
Rishikimi			
01			
Përmasa e fletës			
A1 (841x594mm)			
Fleta			
1/22			

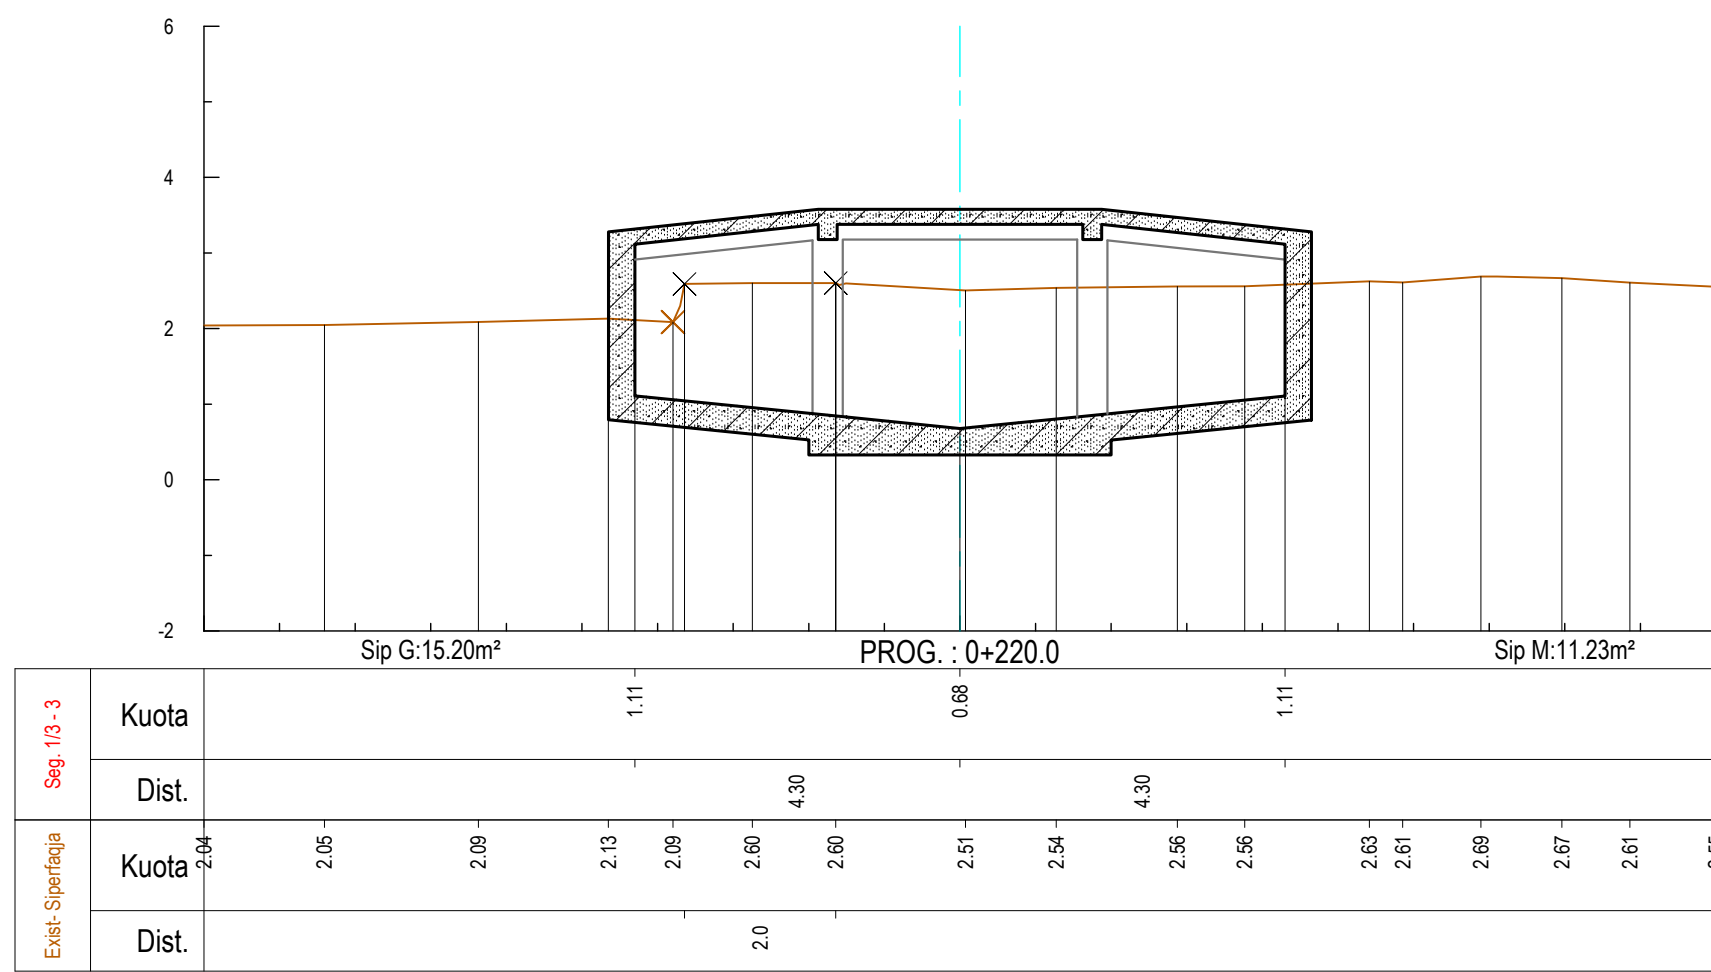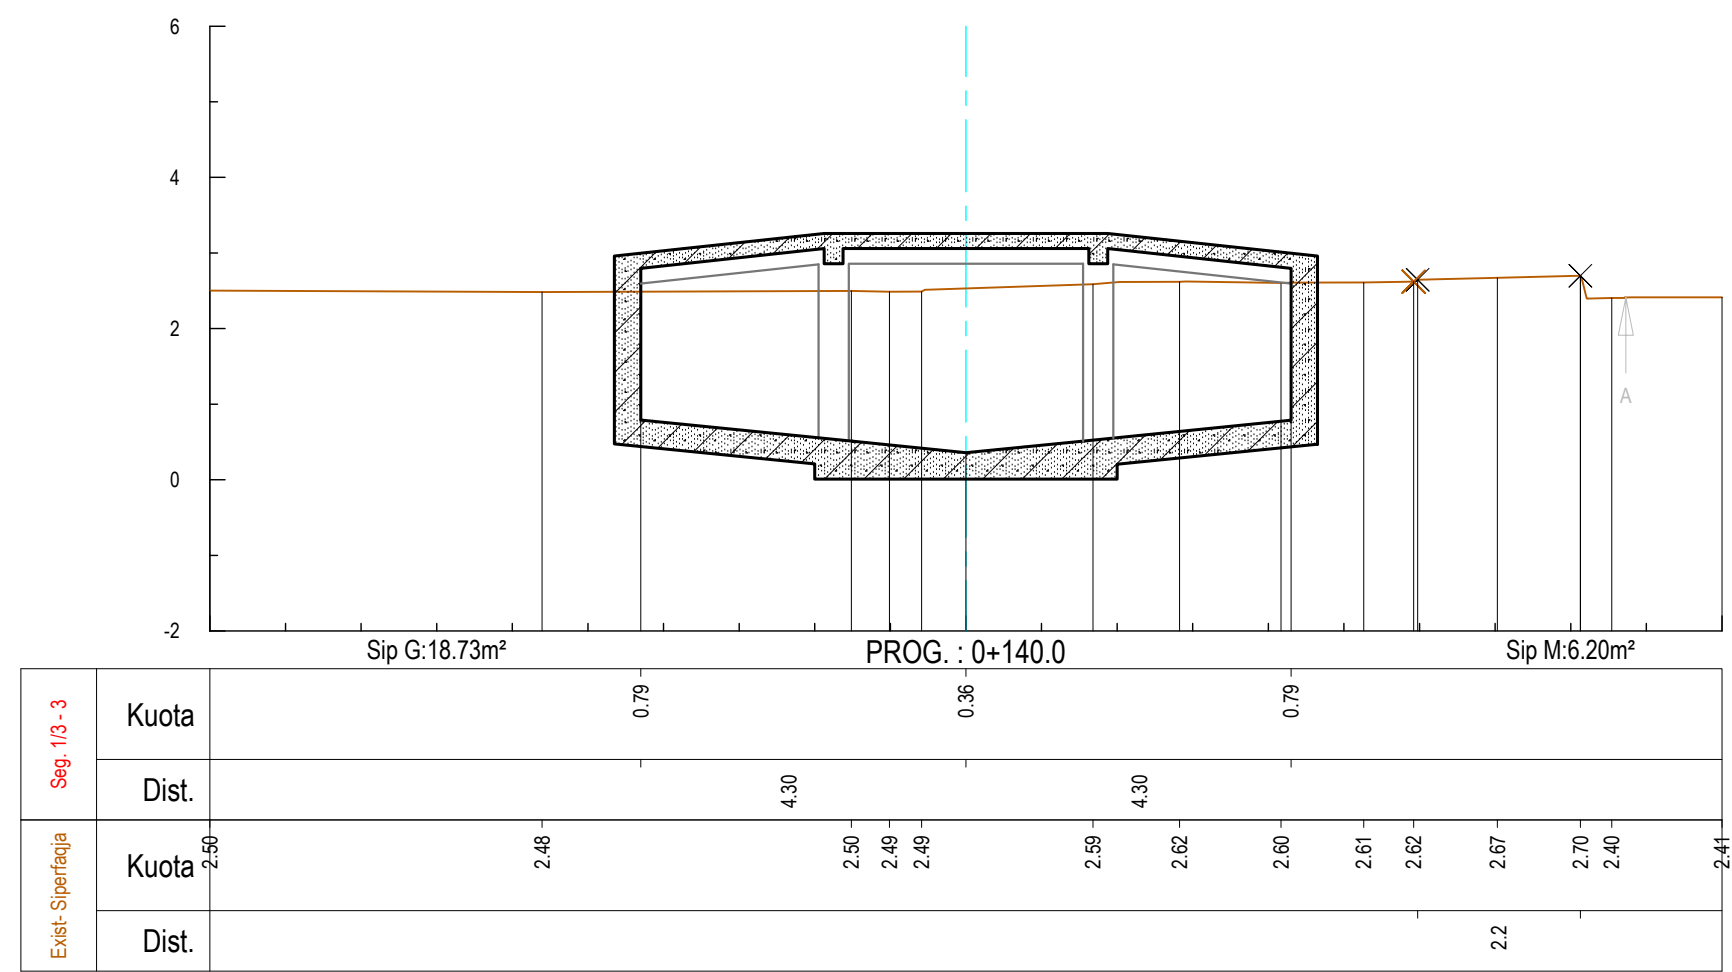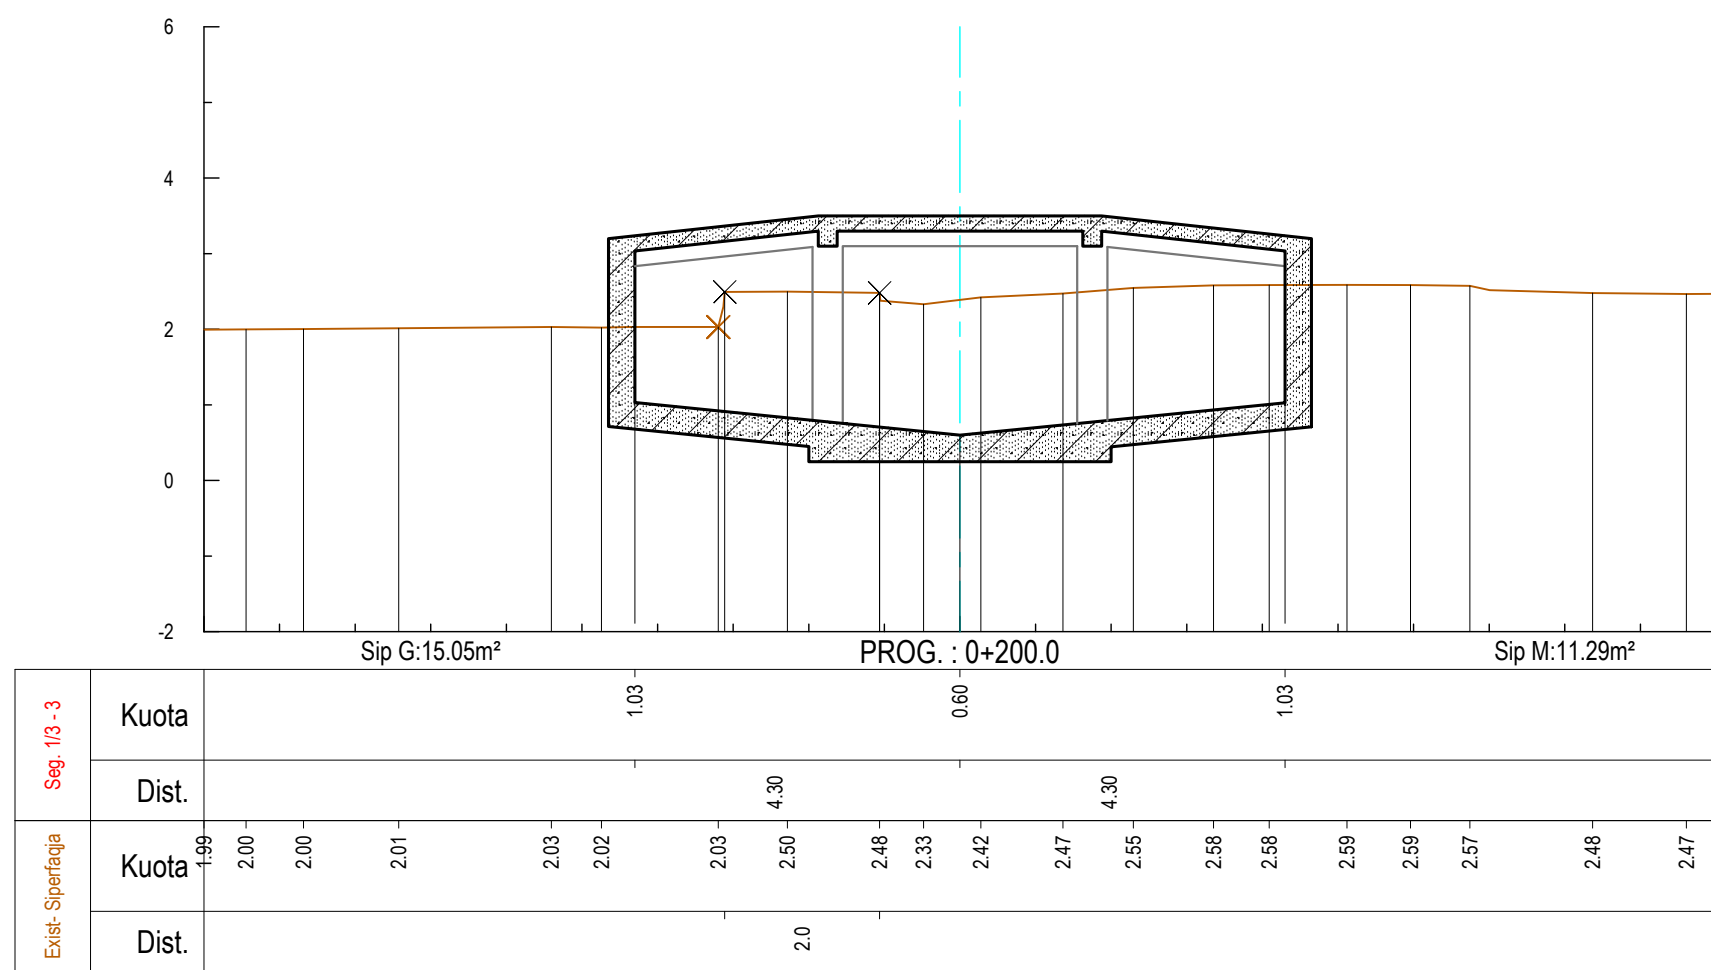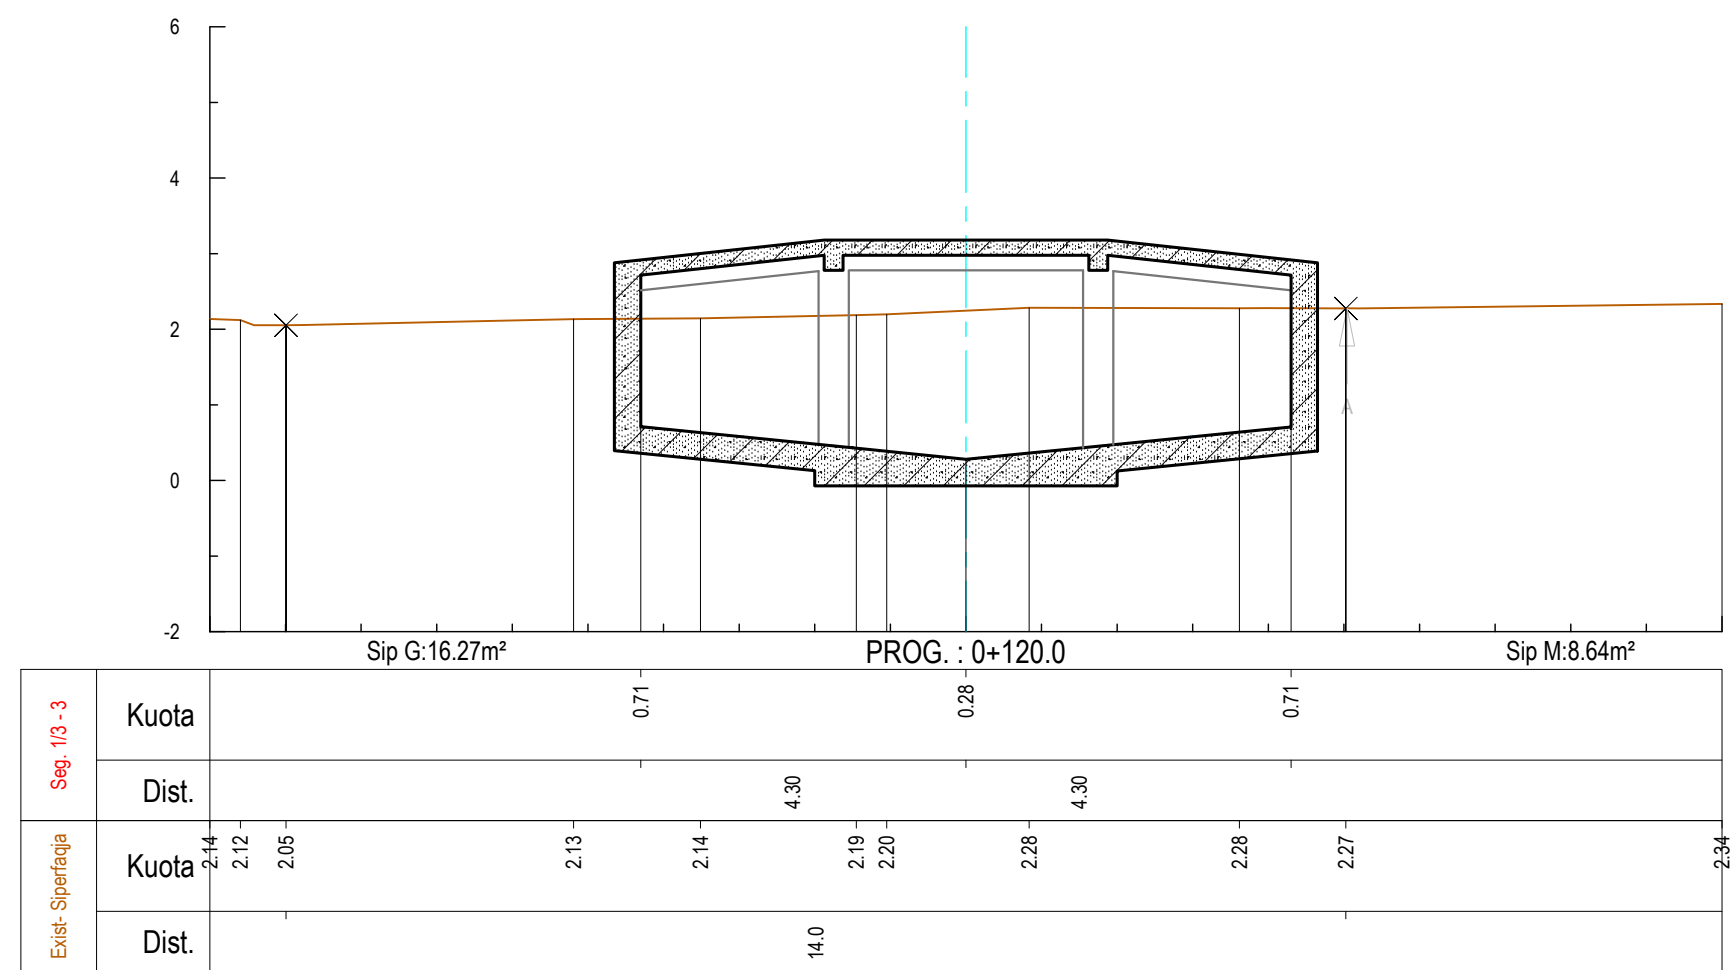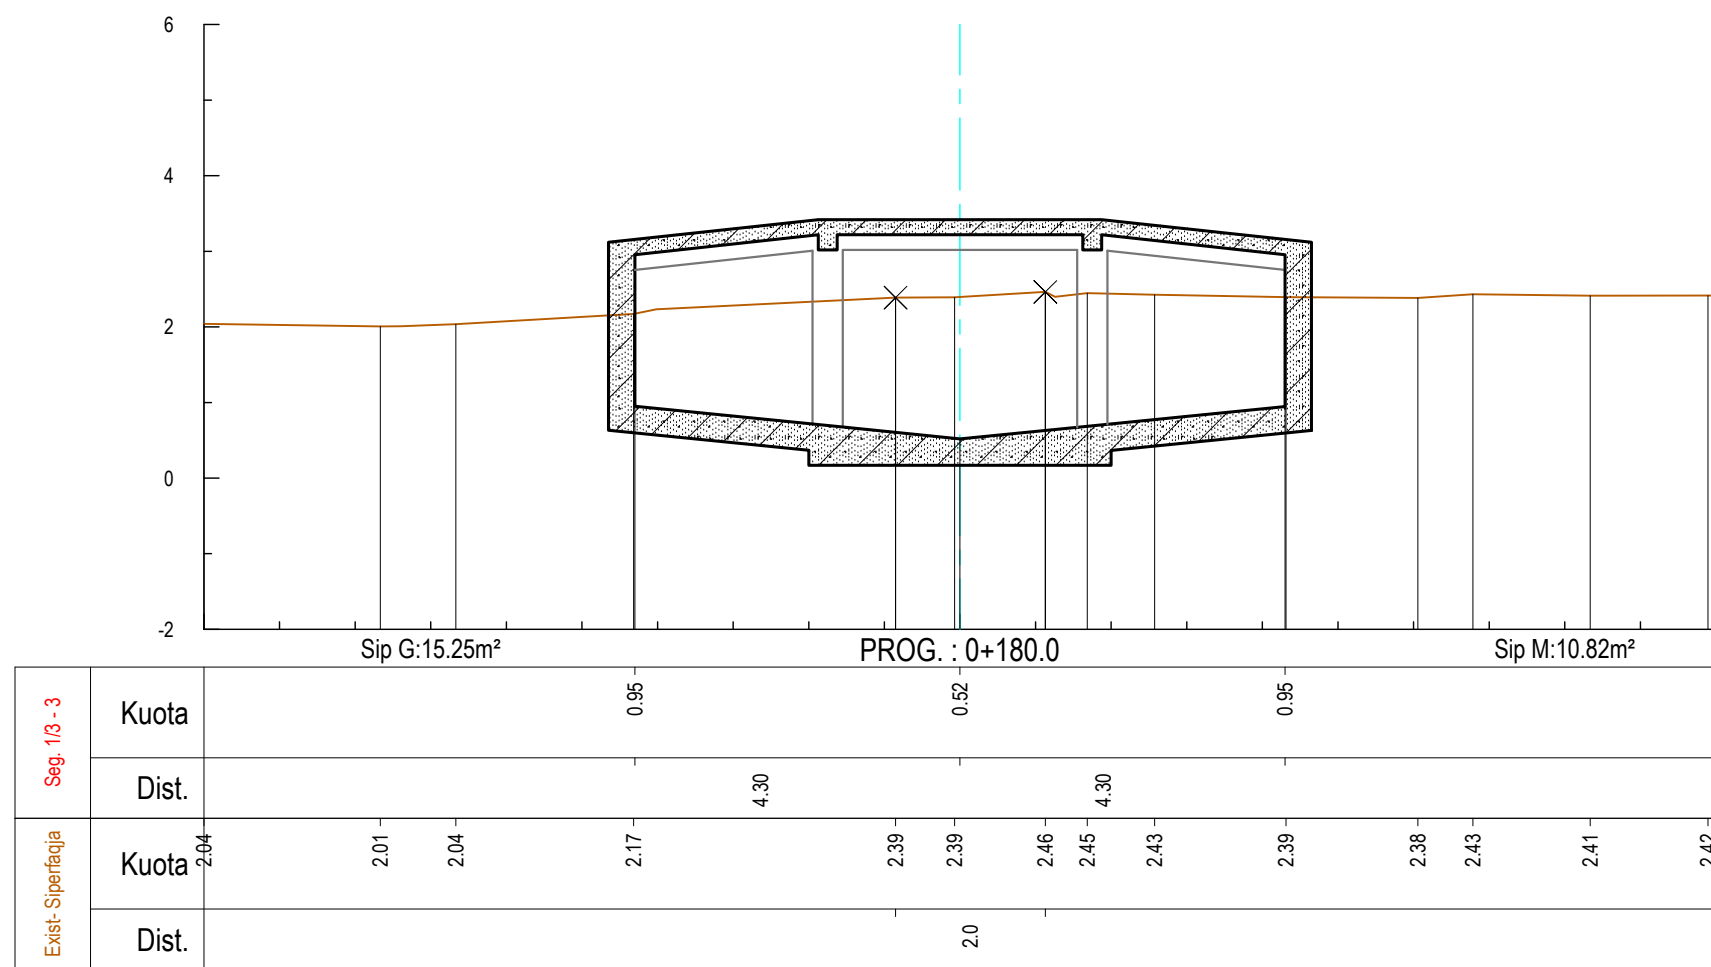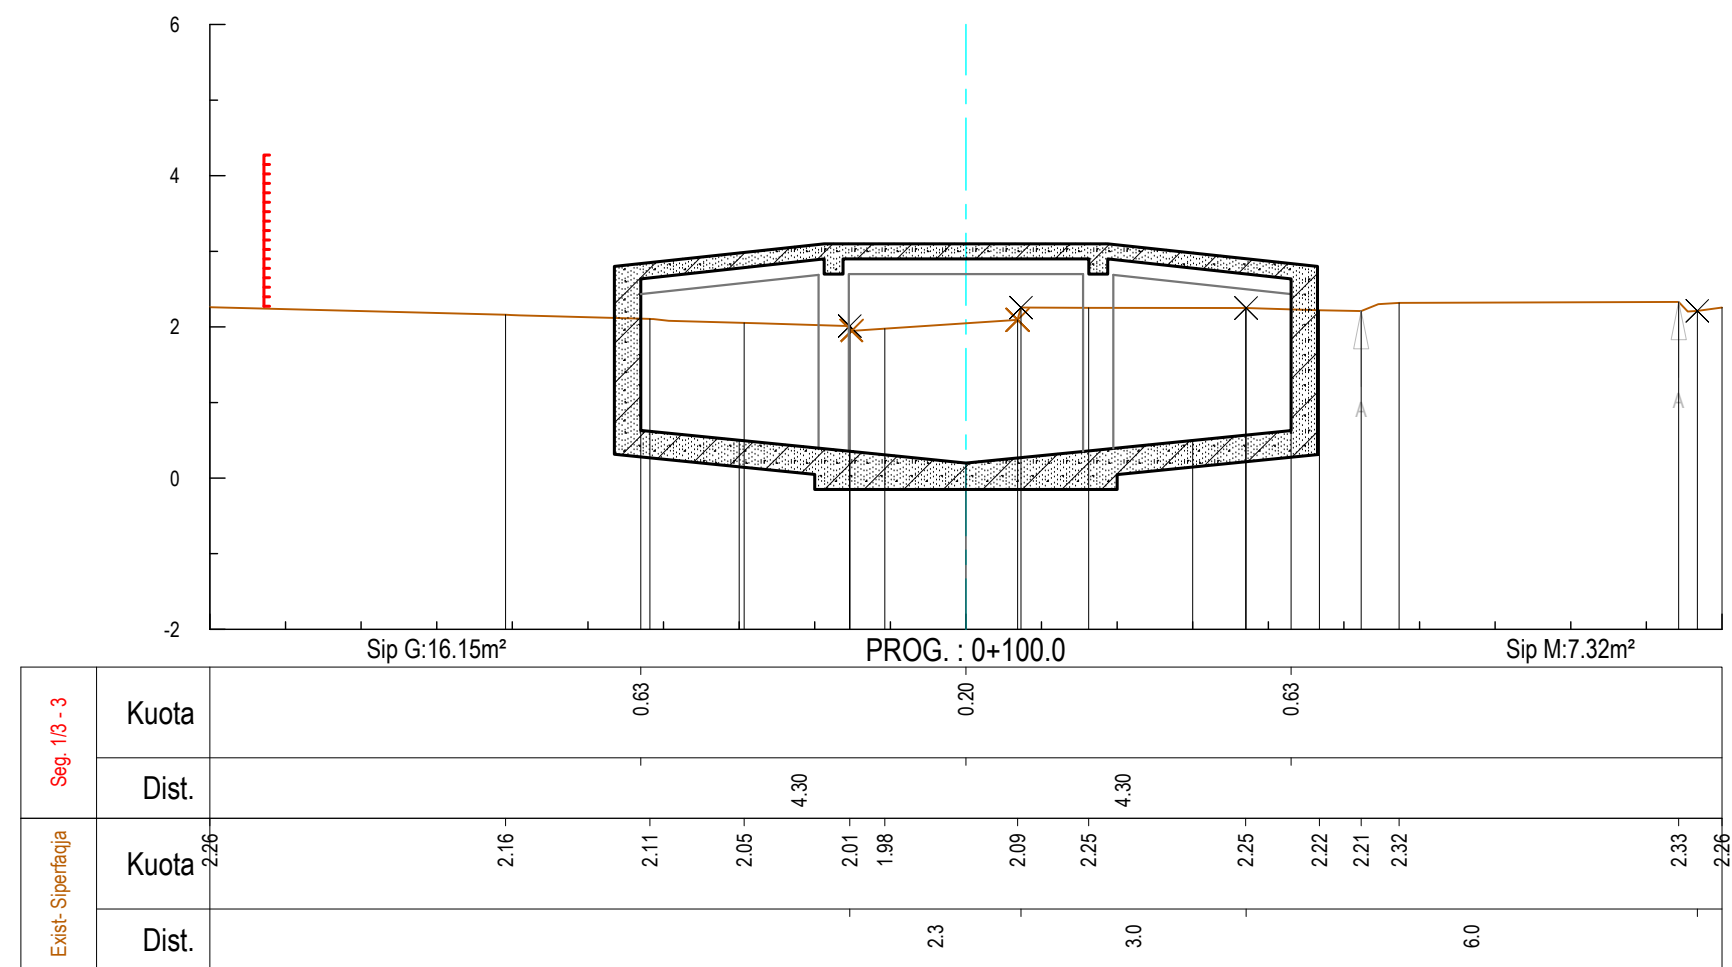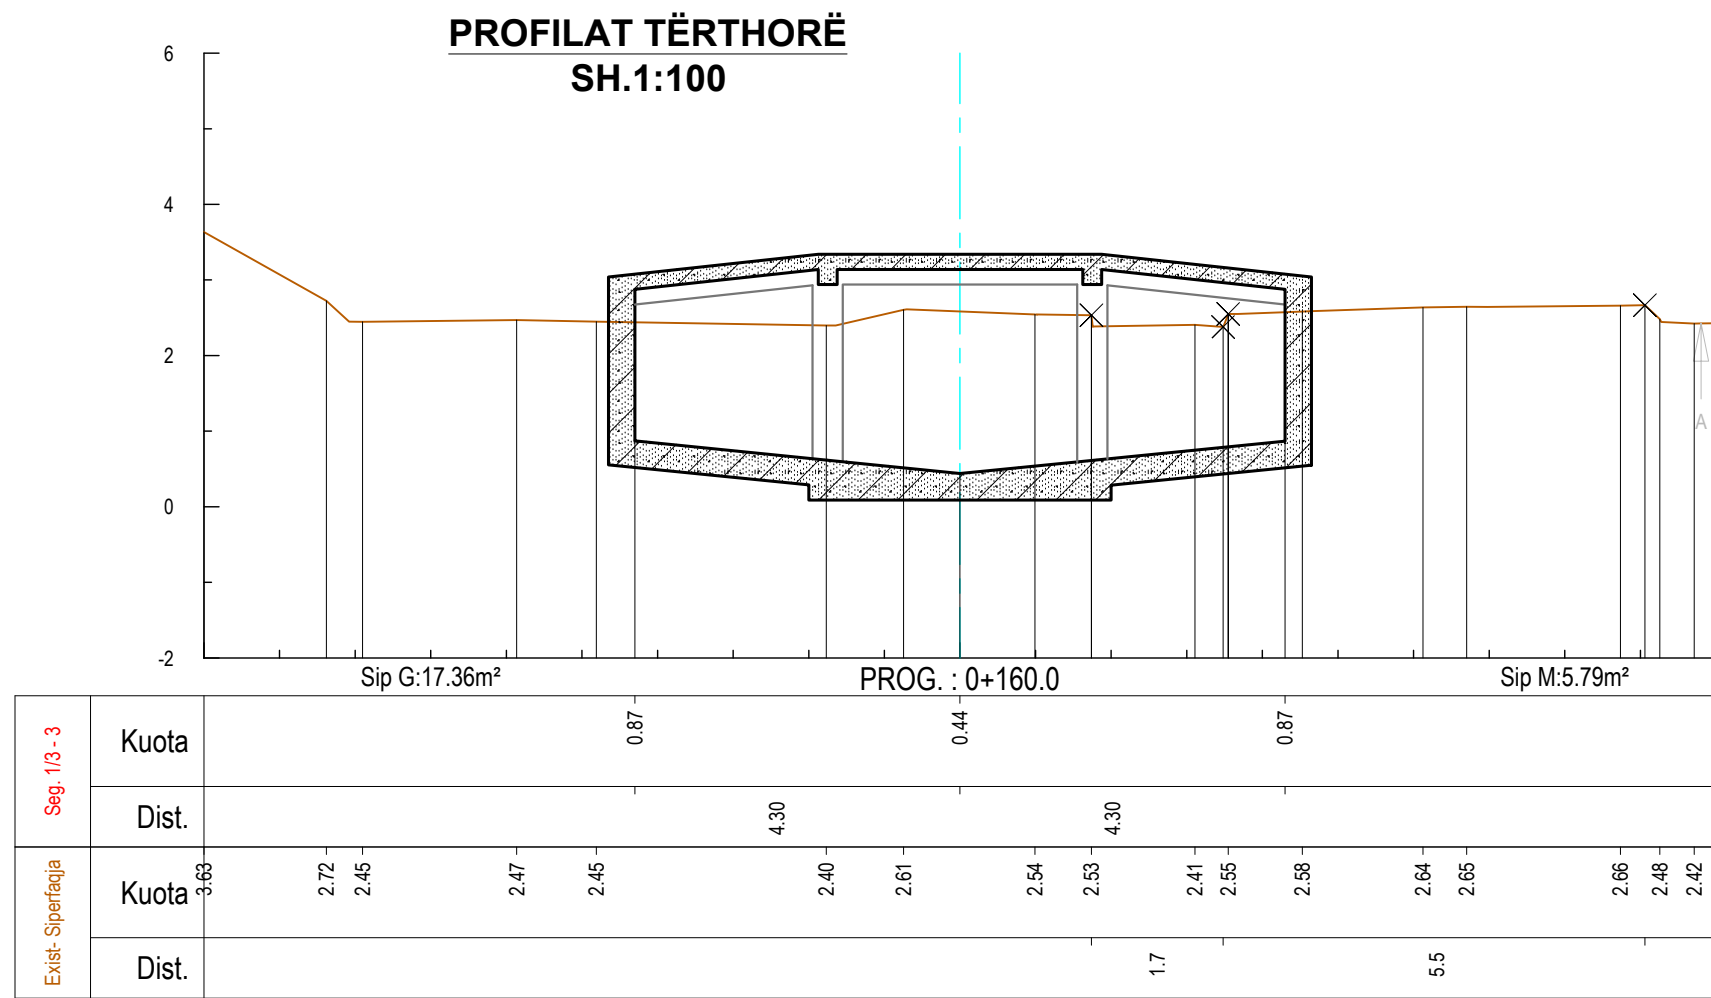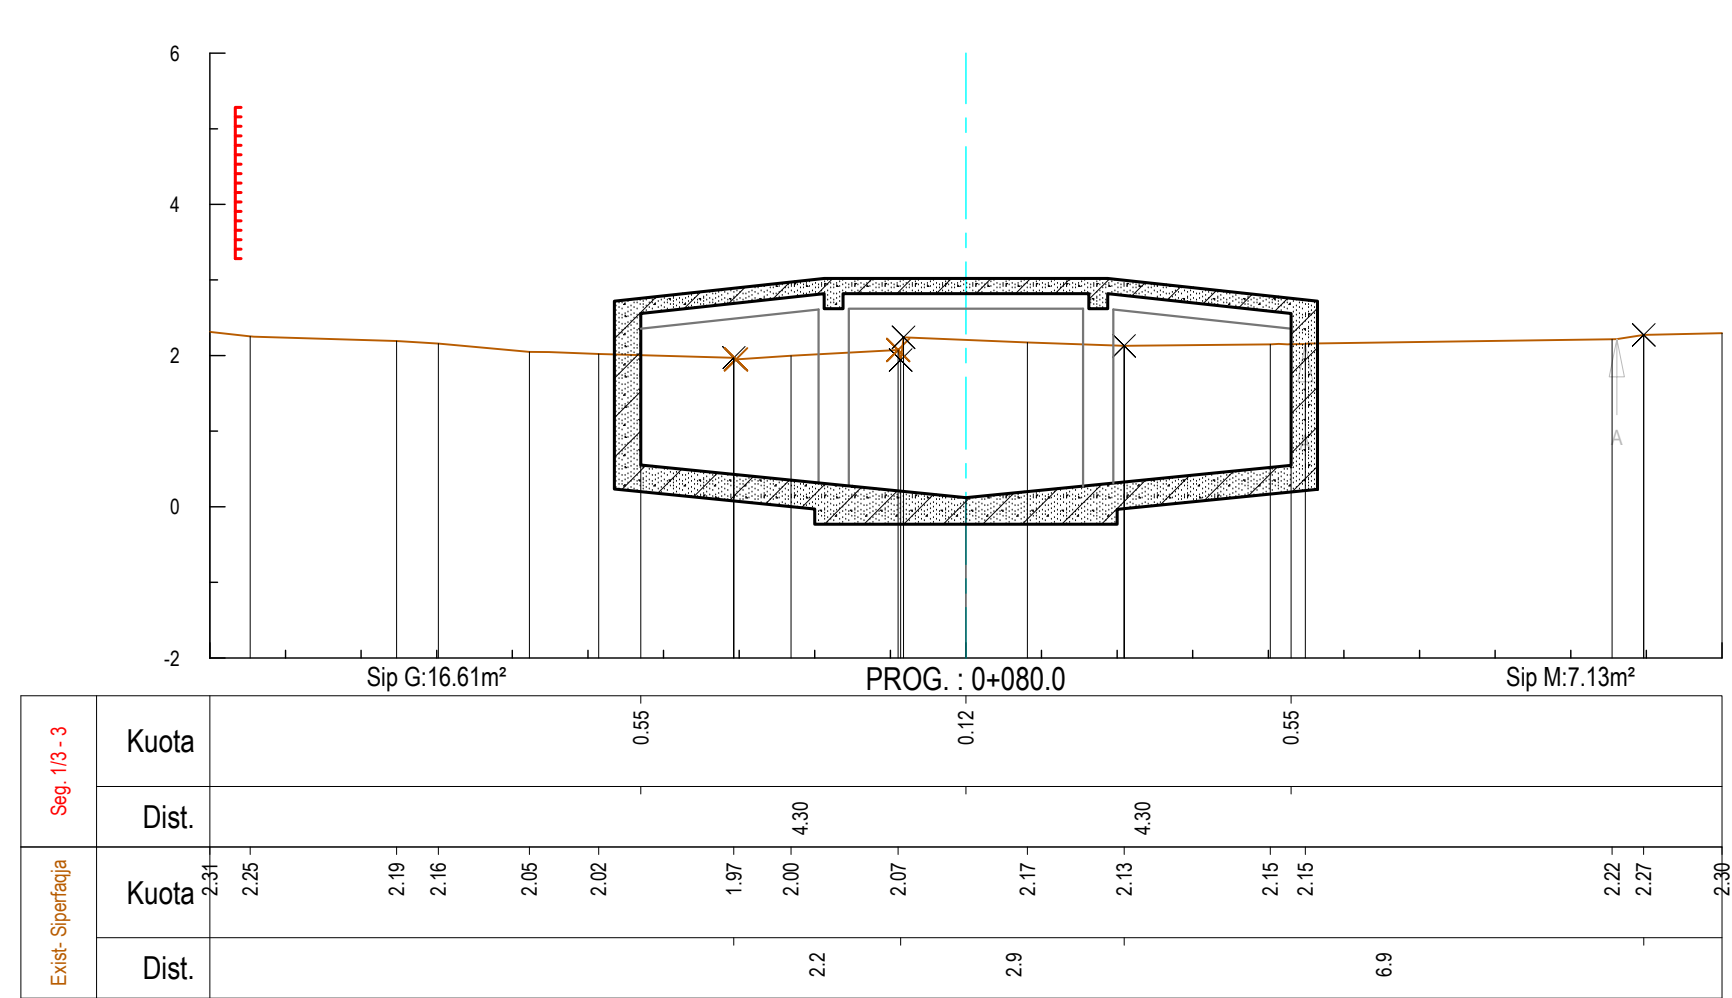


- Legjenda:
- Vija e projektit
 - Terreni ekzistues
 - Shtresa rugore
 - Bordurë
 - Ndërtesa ekzistuese
 - Gardh
 - Rrugë ekzistuese
 - Heqja e shtresës vegjetale
 - Struktura Betoni

01	26.09.2020	Projekt Zbatimi	Dorëzimi i dytë
00	08.09.2020	Projekt Ideja Paraprake	Dorëzimi i parë
RISH. NR.	DATA	QËLLIMI I DORËZIMIT	SHËNIM / PËRSHKRIM

INVESTITORI:	 FONDI SHQIPTAR I ZHVILLIMIT ALBANIA DEVELOPMENT FUND
--------------	--









KONSULENTI INXHINIERIK	 iCE ILLYRIAN CONSULTING ENGINEERS Adresa: Rr. "Sami Frashëri", Pallat "Bion", Katë 11, Tiranë, SHQIPËRI Tel/Fax: +355 4 266 572, E-mail: info@ice.al www.ice.al
Nr. Licencës:	N.5221/9

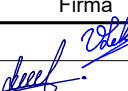Përgatiti:	Pozicioni	Emri	Nr. Licencës	Firma
	Ing. Transporti	Vasil LEKA	K.1053/3	
	Ing. Hidroteknik	Dritan BRATKO	K.2637	
	Ing. Hidroteknik	Alban DOKO		
	Ing. Strukturst	Taulant KARRIQI	K.1547/4	
	Ing. Strukturst	Anila SPAHIU	K.1068/3	
	Ing. Strukturst	Aida VOKA	K.1340/2	
	Ing. Elektrik	Ramush DUMANI	E.1295/2	
	Ing. Gjeolog	Ramazan BAJRAKTARI	GJ.0632	
	Ing. Gjeoteknik	Amarildo SHEHU		
	Ing. Transporti	Leda DURMISHI		
Kontrolltoi:	Koordinator Projekti	Blenard DURMISHI	K.2307/1	
	Ing. Hidroteknik	Fisnik KRUJA	K.0305/8	
	Arkitekt	Giovanni di FISCO	A.1495/1	
	Ing. Elektrik	Kujtim PROSEKU	E.0167/5	
Miratoi:	Drejues Projekti	Olset HAXHIU	K.1619/5	

TITULLI I PROJEKTTIT	RIKUALIFIKIM URBAN I ZONËS TURISTIKE, GOLEM - LOT I
----------------------	---

EMRI I DOKUMENTIT	PROFILAT TËRTHORË
-------------------	-------------------

FAZA E PROJEKTTIT	Nr. i Dokumentit	Shkalla	Rishikimi	Përmasa e fletës	Fleta
PROJEKT ZBATIMI	E1	1:100	01	A1 (841x594mm)	2/22

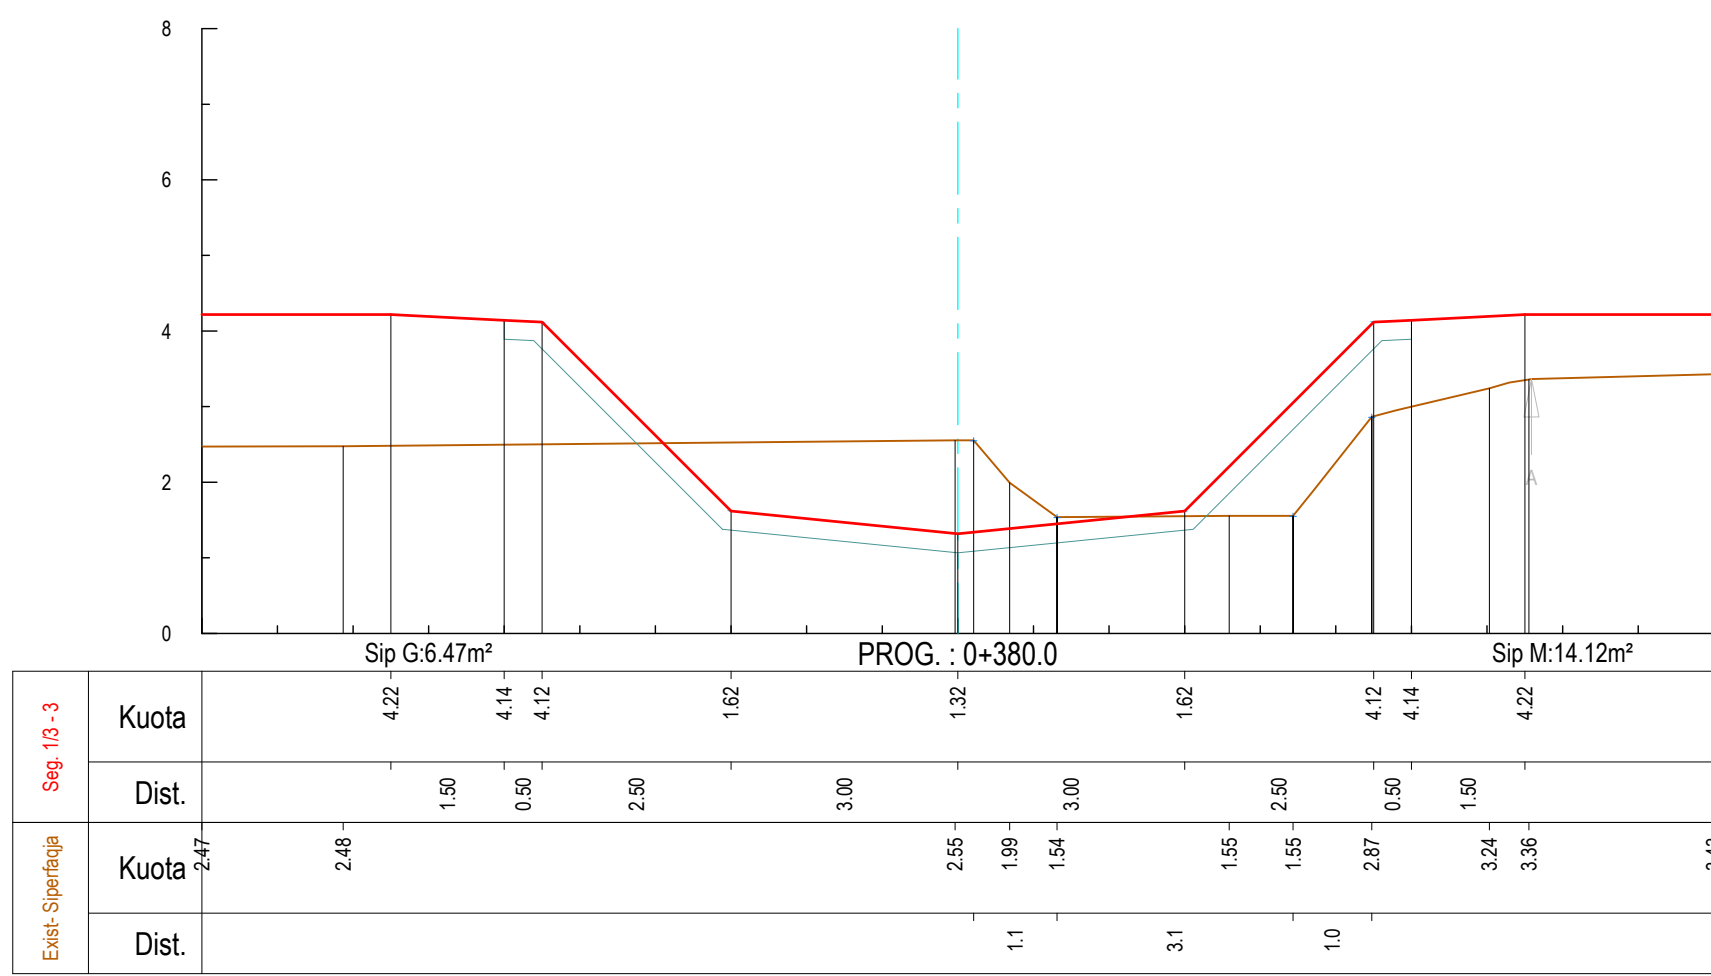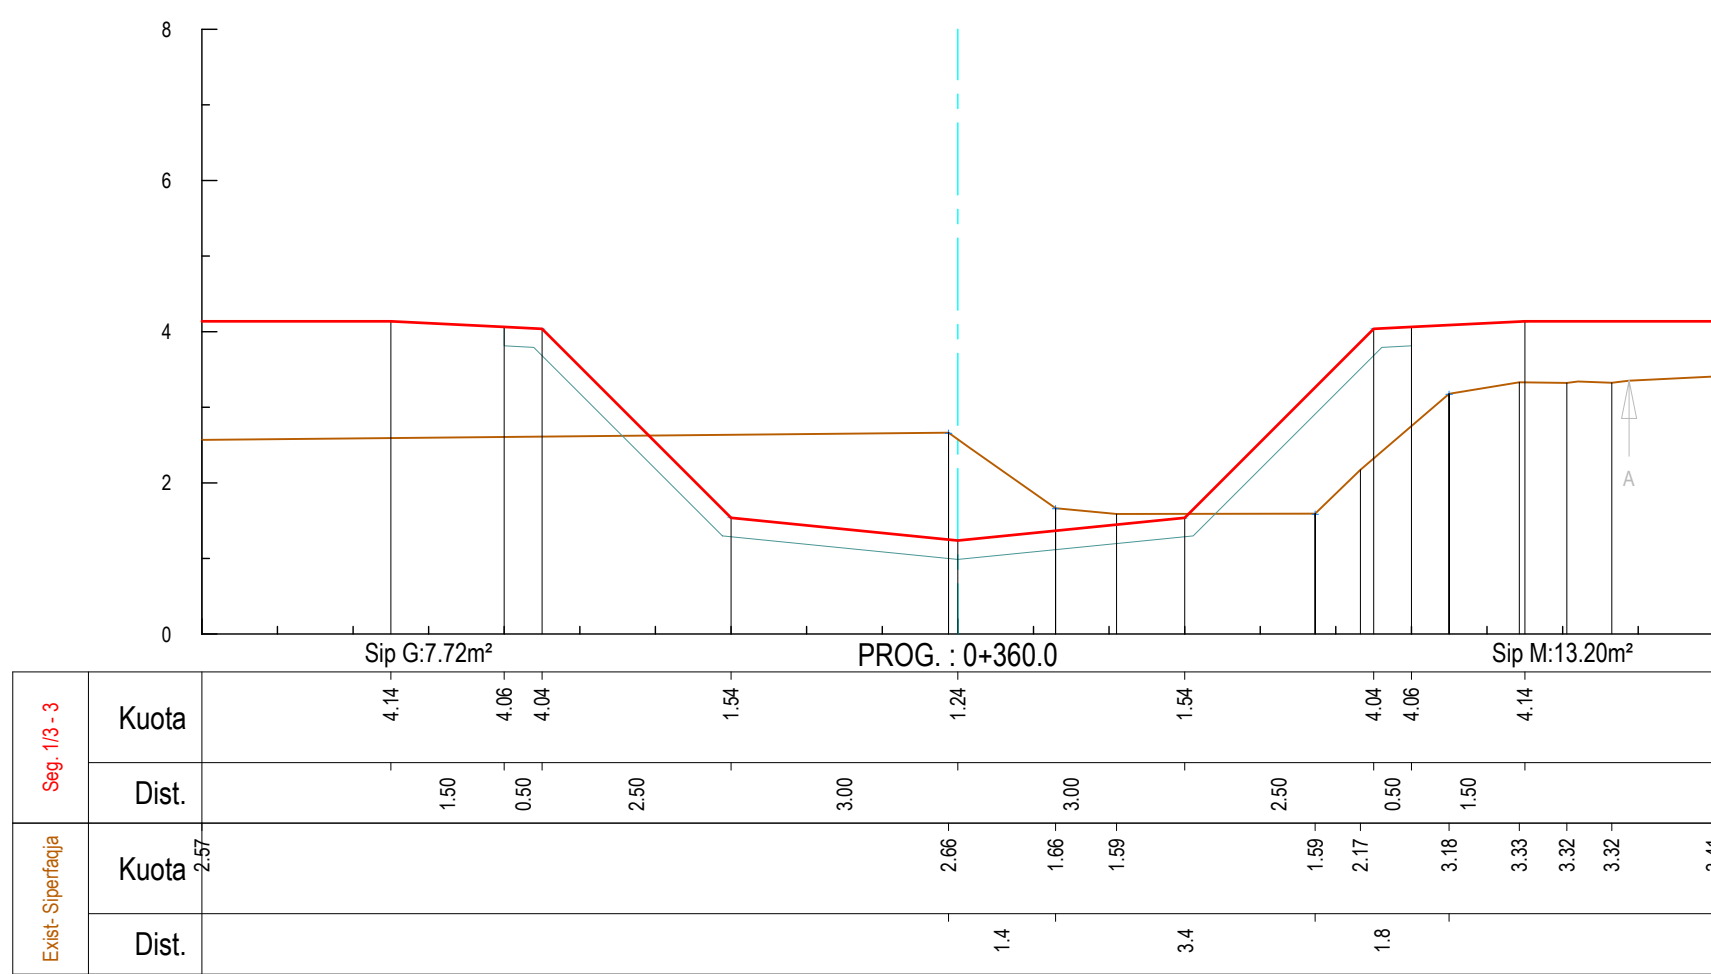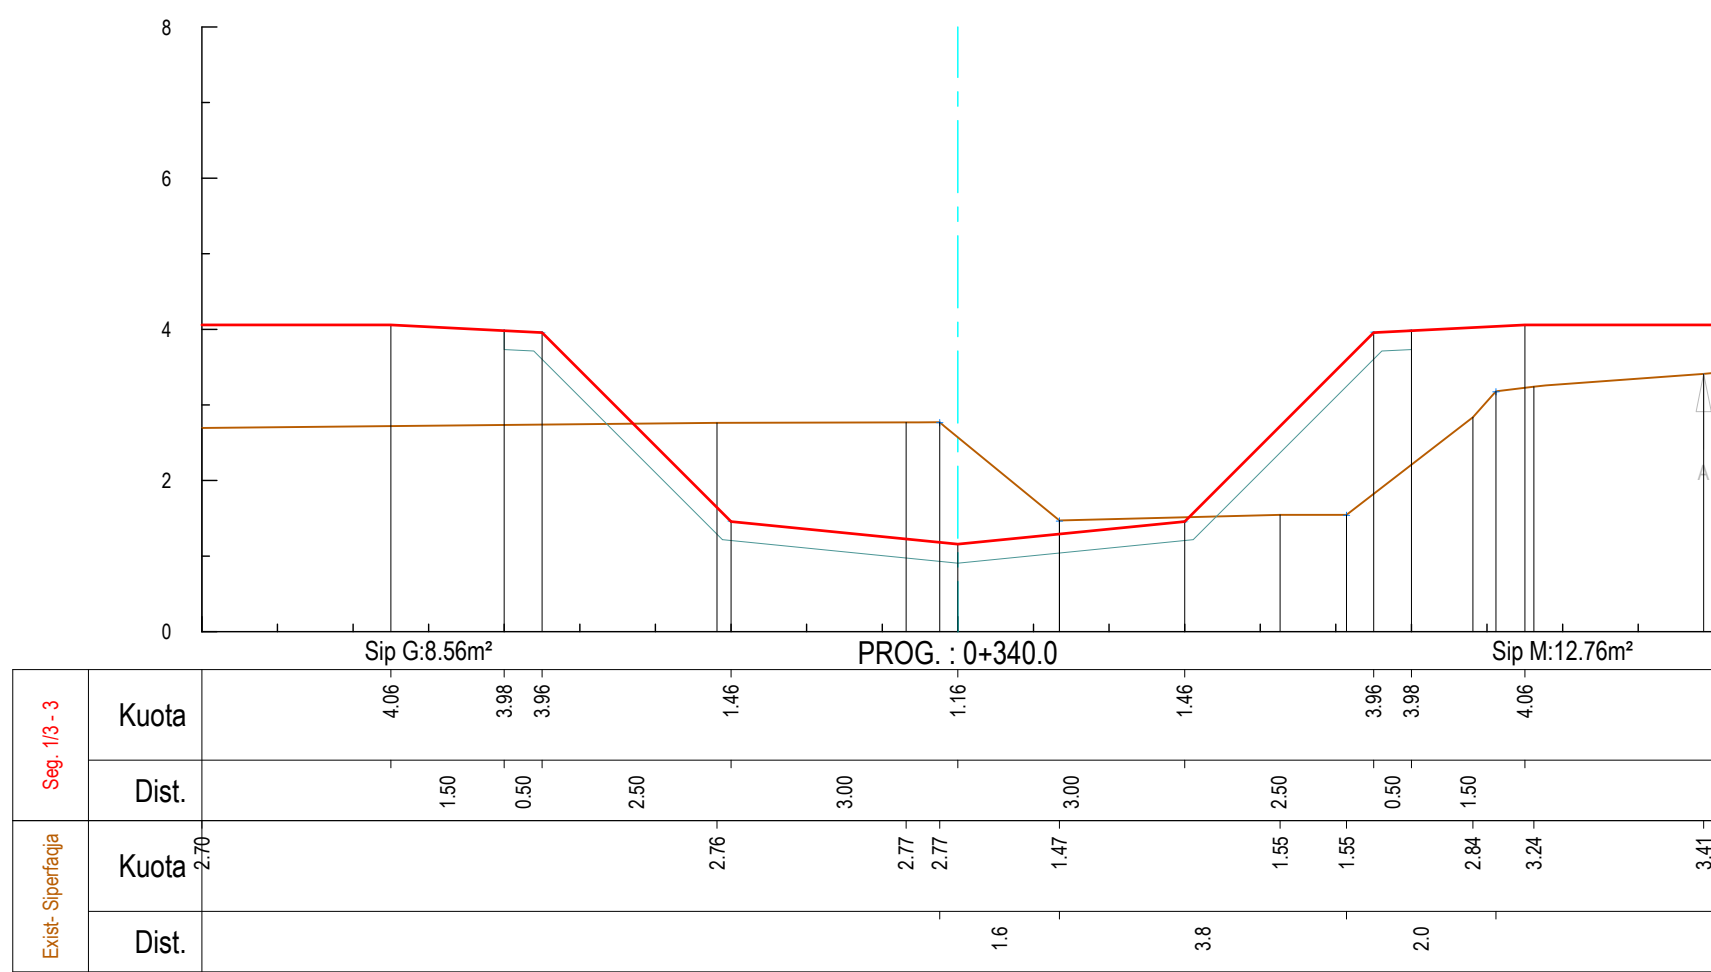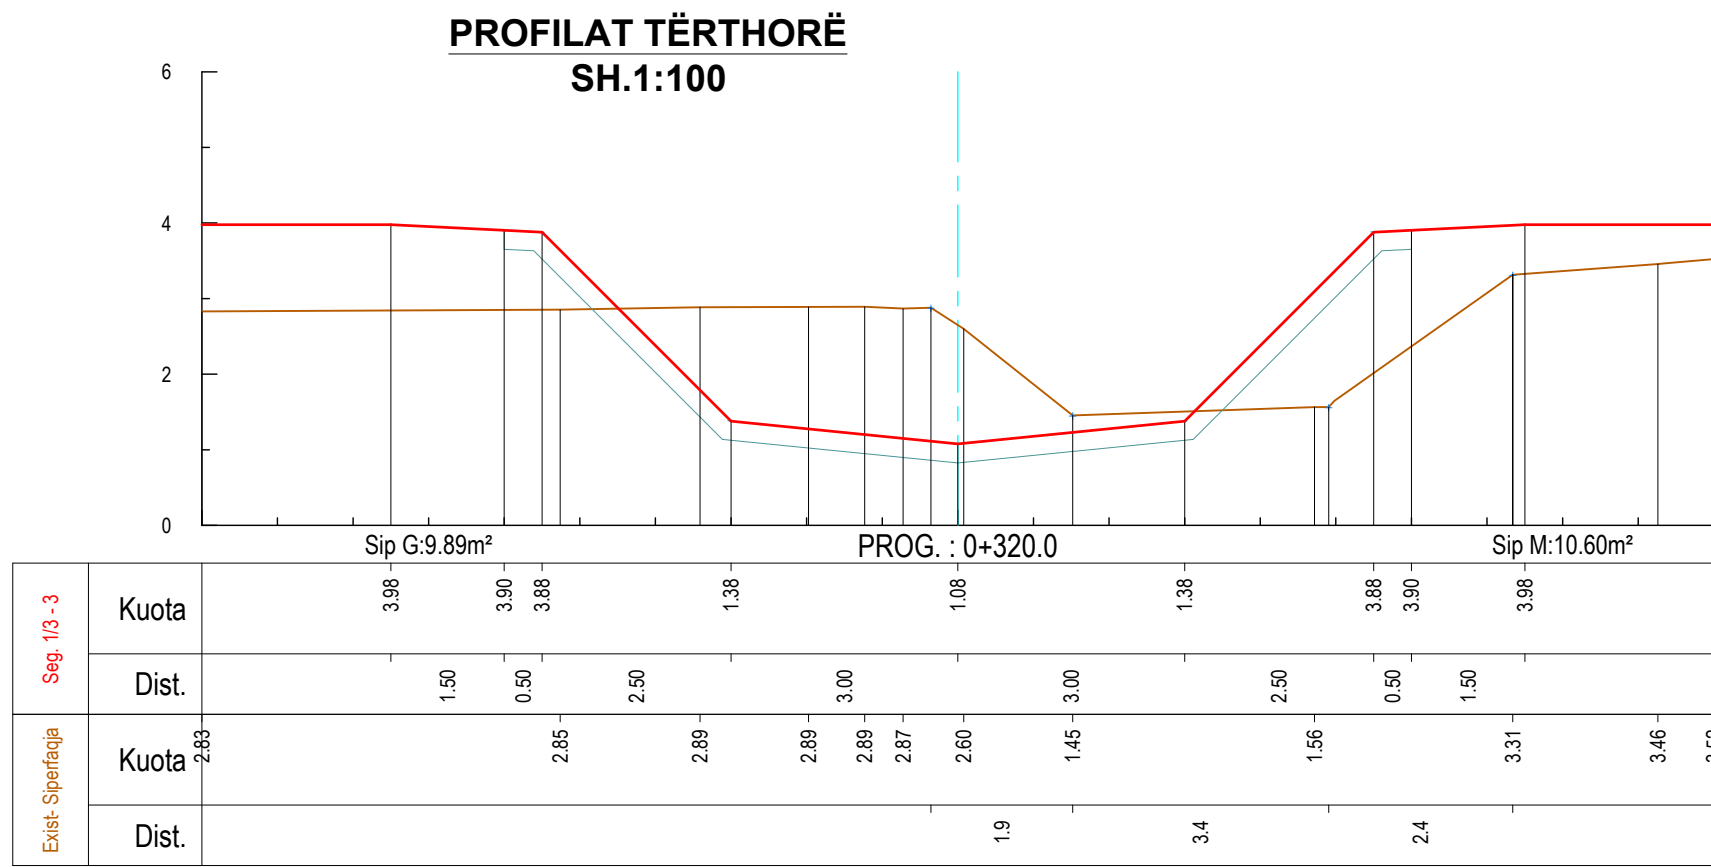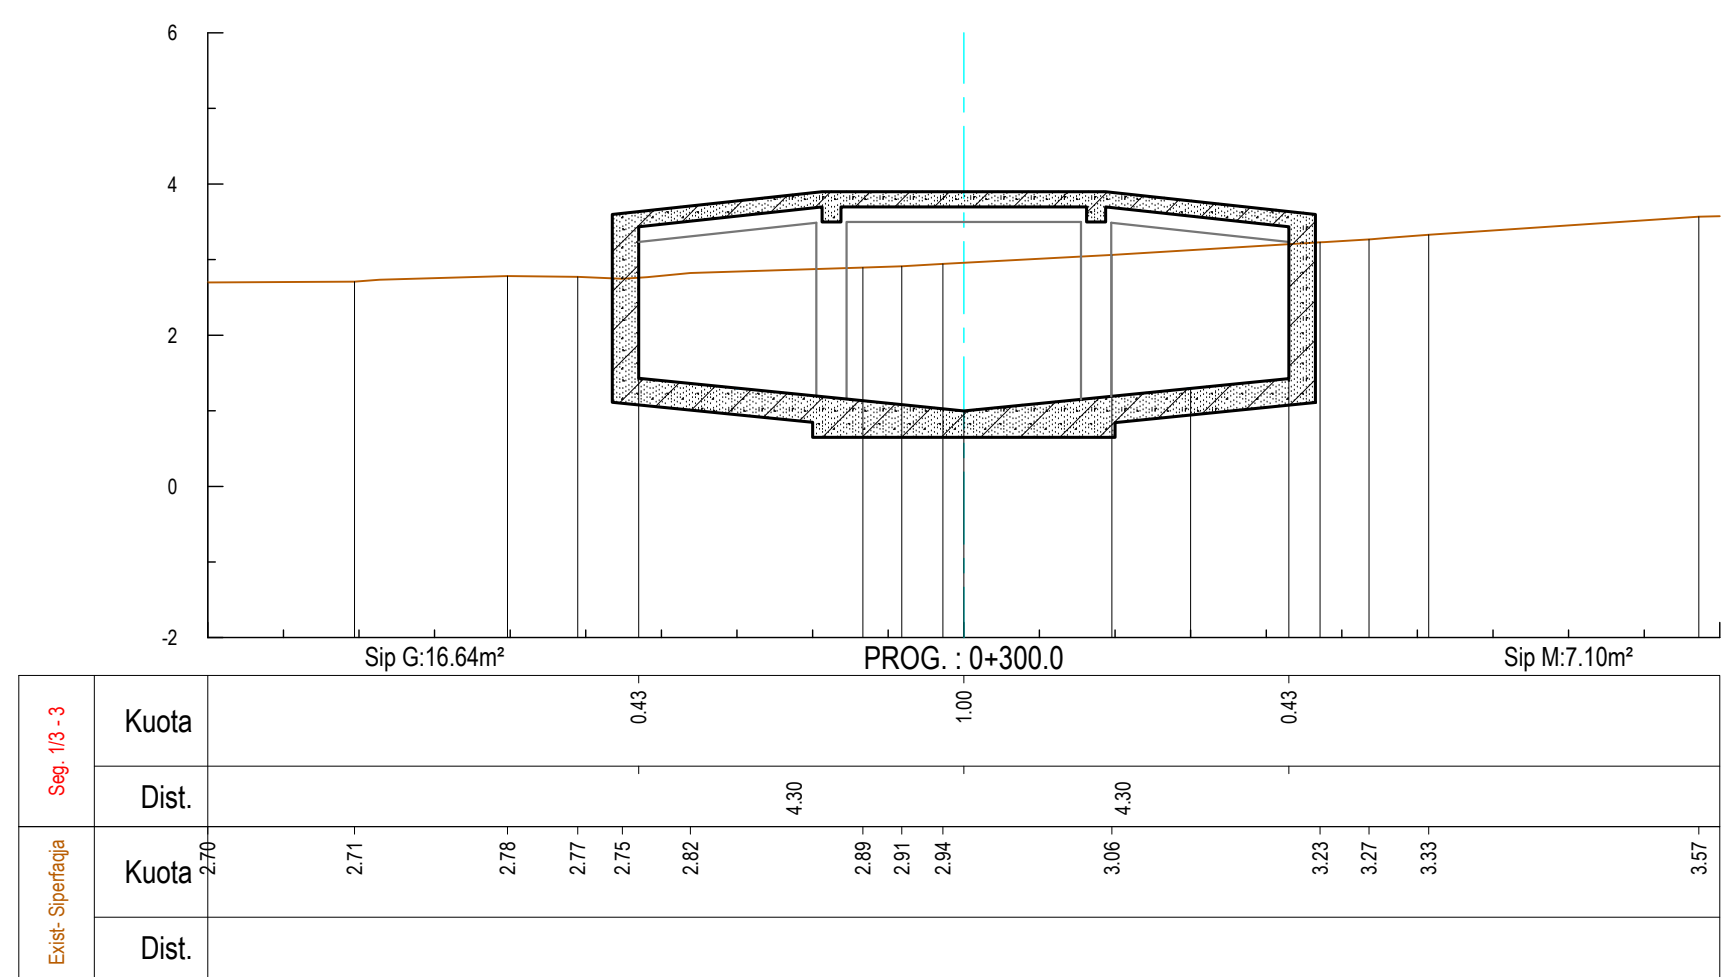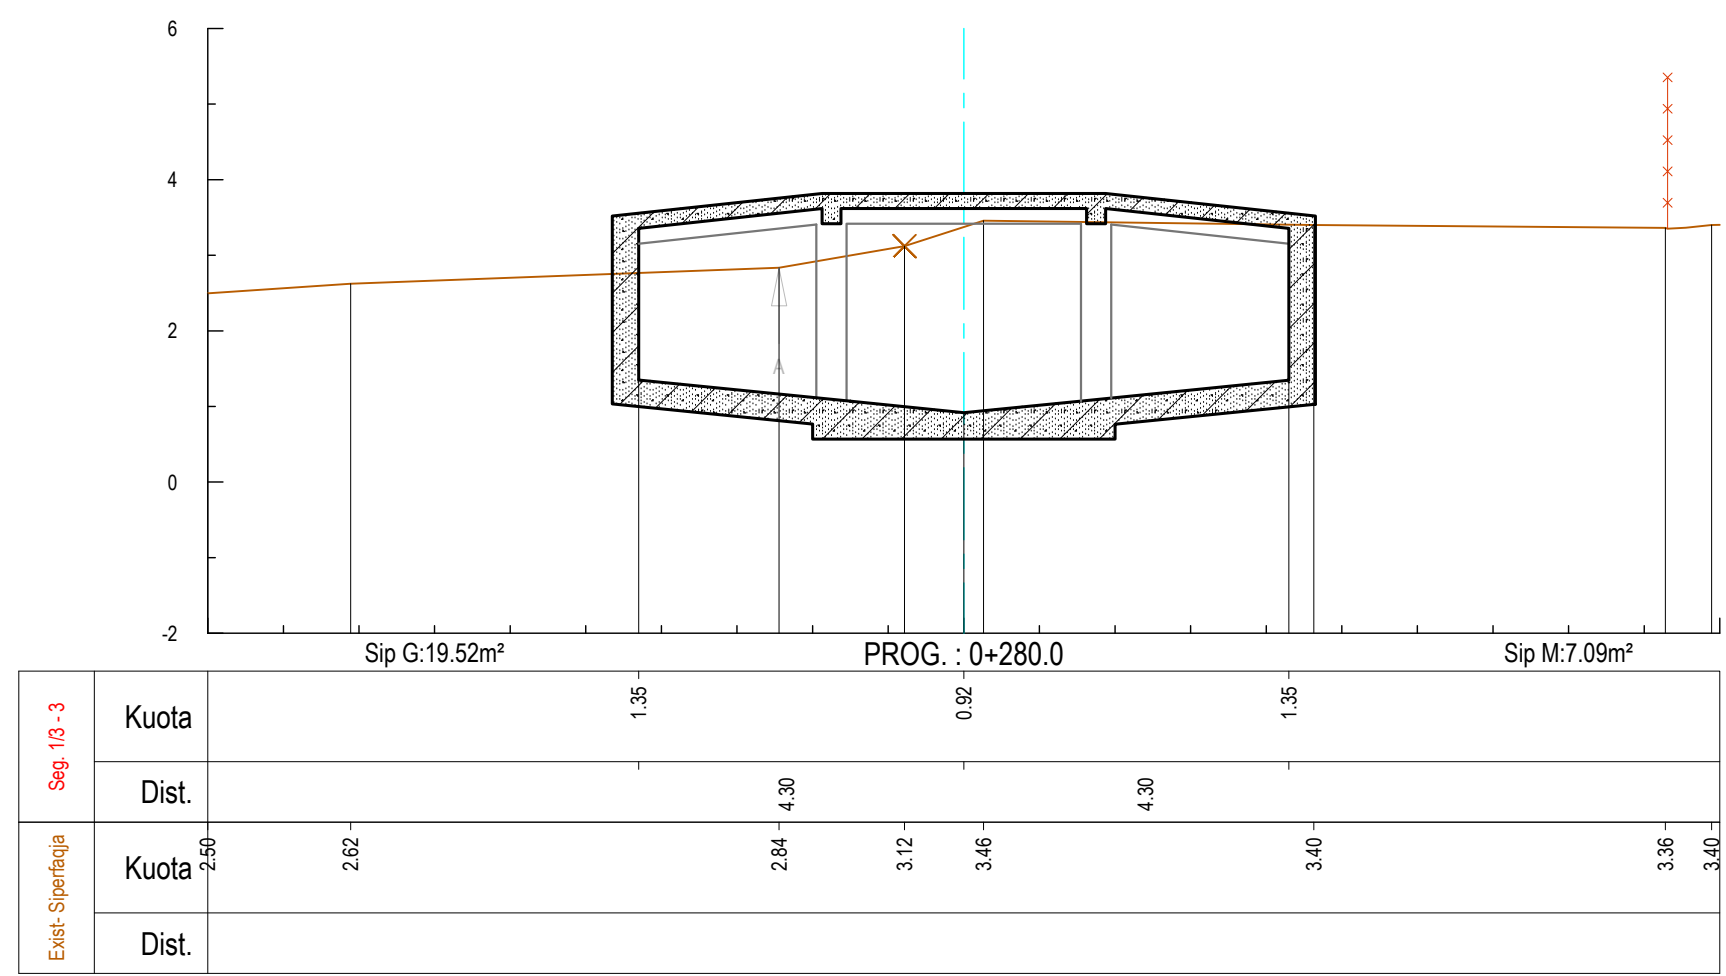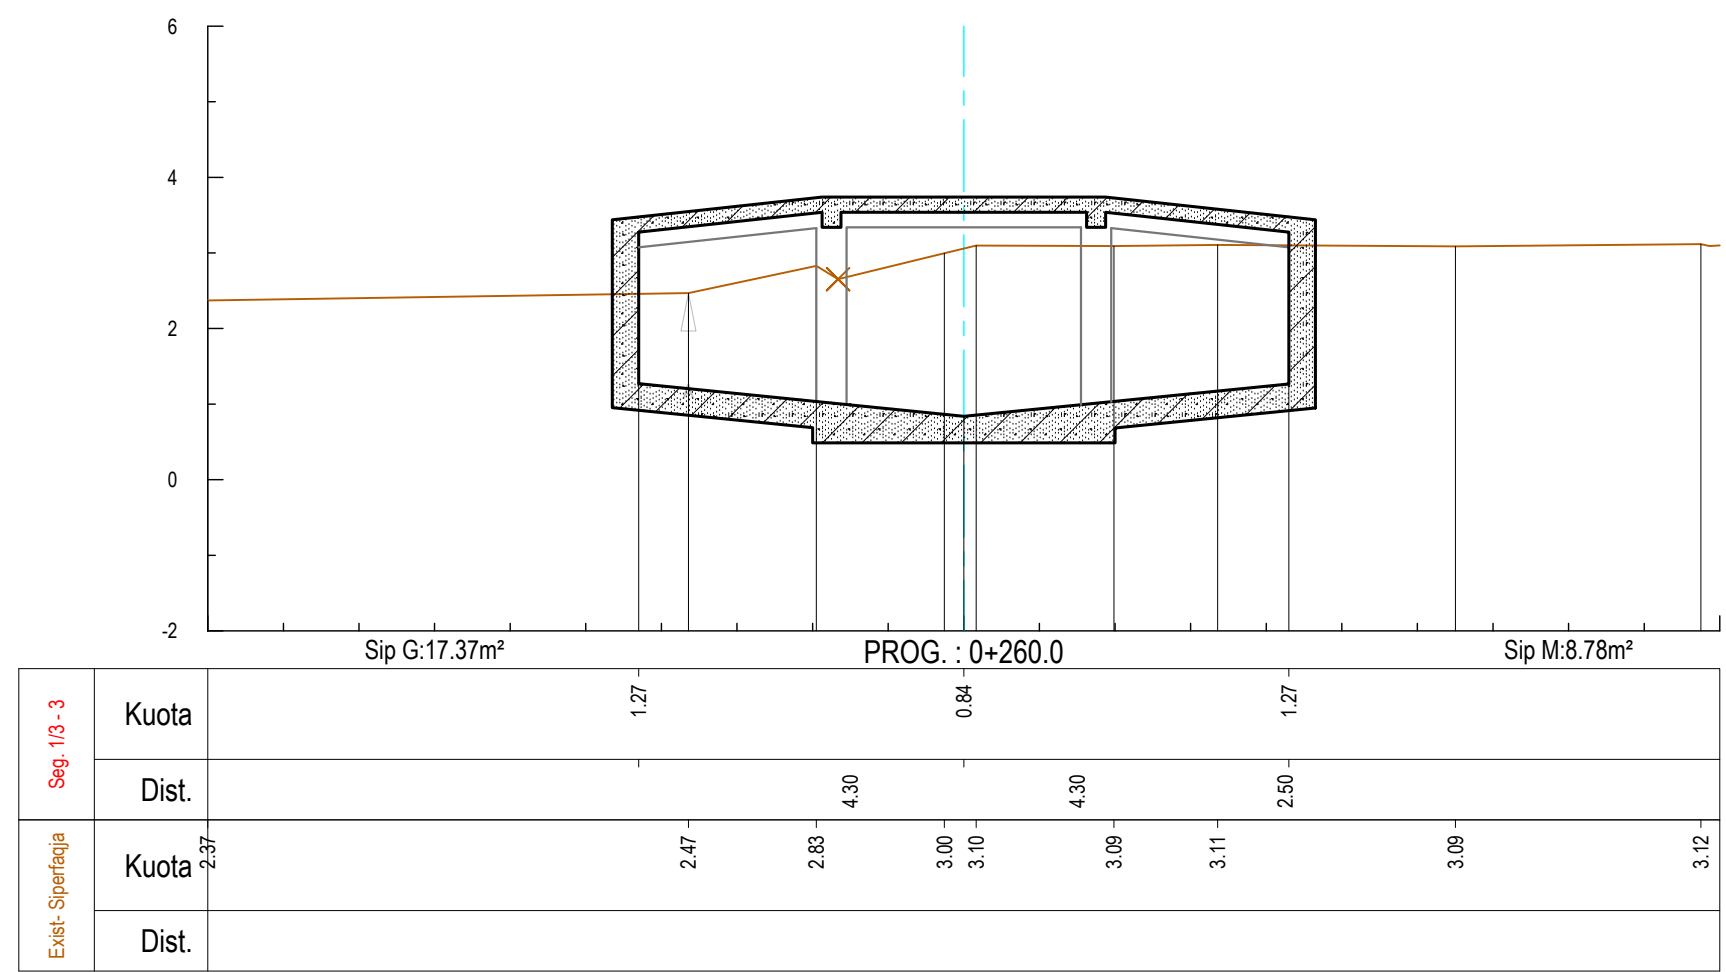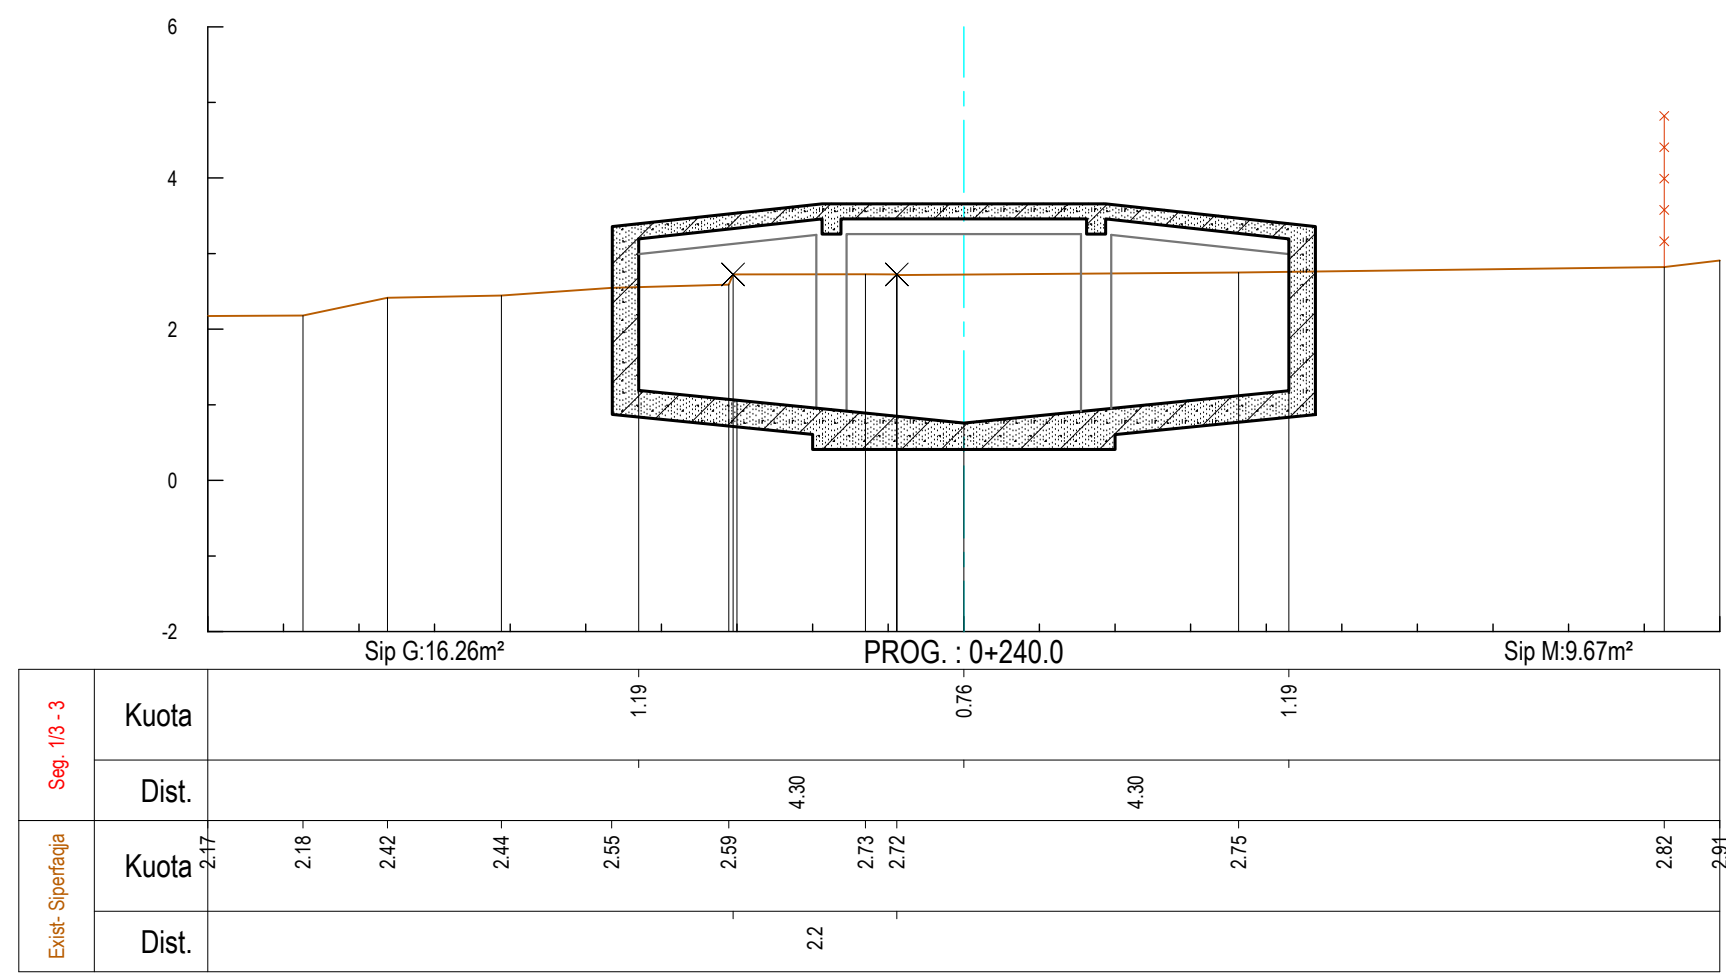

Legjenda:

- Vija e projektit
- Terreni ekzistues
- Shtresa rugore
- Bordurë
- Ndërtesa ekzistuese
- Gardh
- Rrugë ekzistuese
- Heqja e shtresës vegjetale
- Struktura Betoni

01	26.09.2020	Projekt Zbatimi	Dorëzimi i dytë
00	08.09.2020	Projekt Ideja Paraprake	Dorëzimi i parë
RISH. NR.	DATA	QËLLIMI I DORËZIMIT	SHËNIM / PËRSHKRIM

INVESTITORI:



KONSULENTI INXHINIERIK

Nr. Licencës: N.5221/9



Përgatiti:	Pozicioni	Emri	Nr. Licencës	Firma
	Ing. Transporti	Vasil LEKA	K.1053/3	
	Ing. Hidroteknik	Dritan BRATKO	K.2637	
	Ing. Hidroteknik	Alban DOKO		
	Ing. Strukturst	Taulant KARRIQI	K.1547/4	
	Ing. Strukturst	Anila SPAHIU	K.1068/3	
	Ing. Strukturst	Aida VOKA	K.1340/2	
	Ing. Elektrik	Ramush DUMANI	E.1295/2	
	Ing. Gjeolog	Ramazan BAJRAKTARI	GJ.0632	
	Ing. Gjeoteknik	Amarildo SHEHU		
	Ing. Transporti	Leda DURMISHI		
Kontrollori:	Koordinator Projekti	Blenard DURMISHI	K.2307/1	
	Ing. Hidroteknik	Fisnik KRUJA	K.0305/8	
	Arktekt	Giovanni di FISCO	A.1495/1	
	Ing. Elektrik	Kujtim PROSEKU	E.0167/5	
Miratori:	Drejues Projekti	Oset HAXHIU	K.1619/5	


TITULLI I PROJEKTTIT

RIKUALIFIKIM URBAN I ZONËS TURISTIKE, GOLEM - LOT I

EMRI I DOKUMENTIT

PROFILAT TËRTHORË

FAZA E PROJEKTTIT	Nr. i Dokumentit	Shkalla	Rishikimi	Përmasa e fletës	Fleta
PROJEKT ZBATIMI	E1	1:100	01	A1 (841x594mm)	3/22

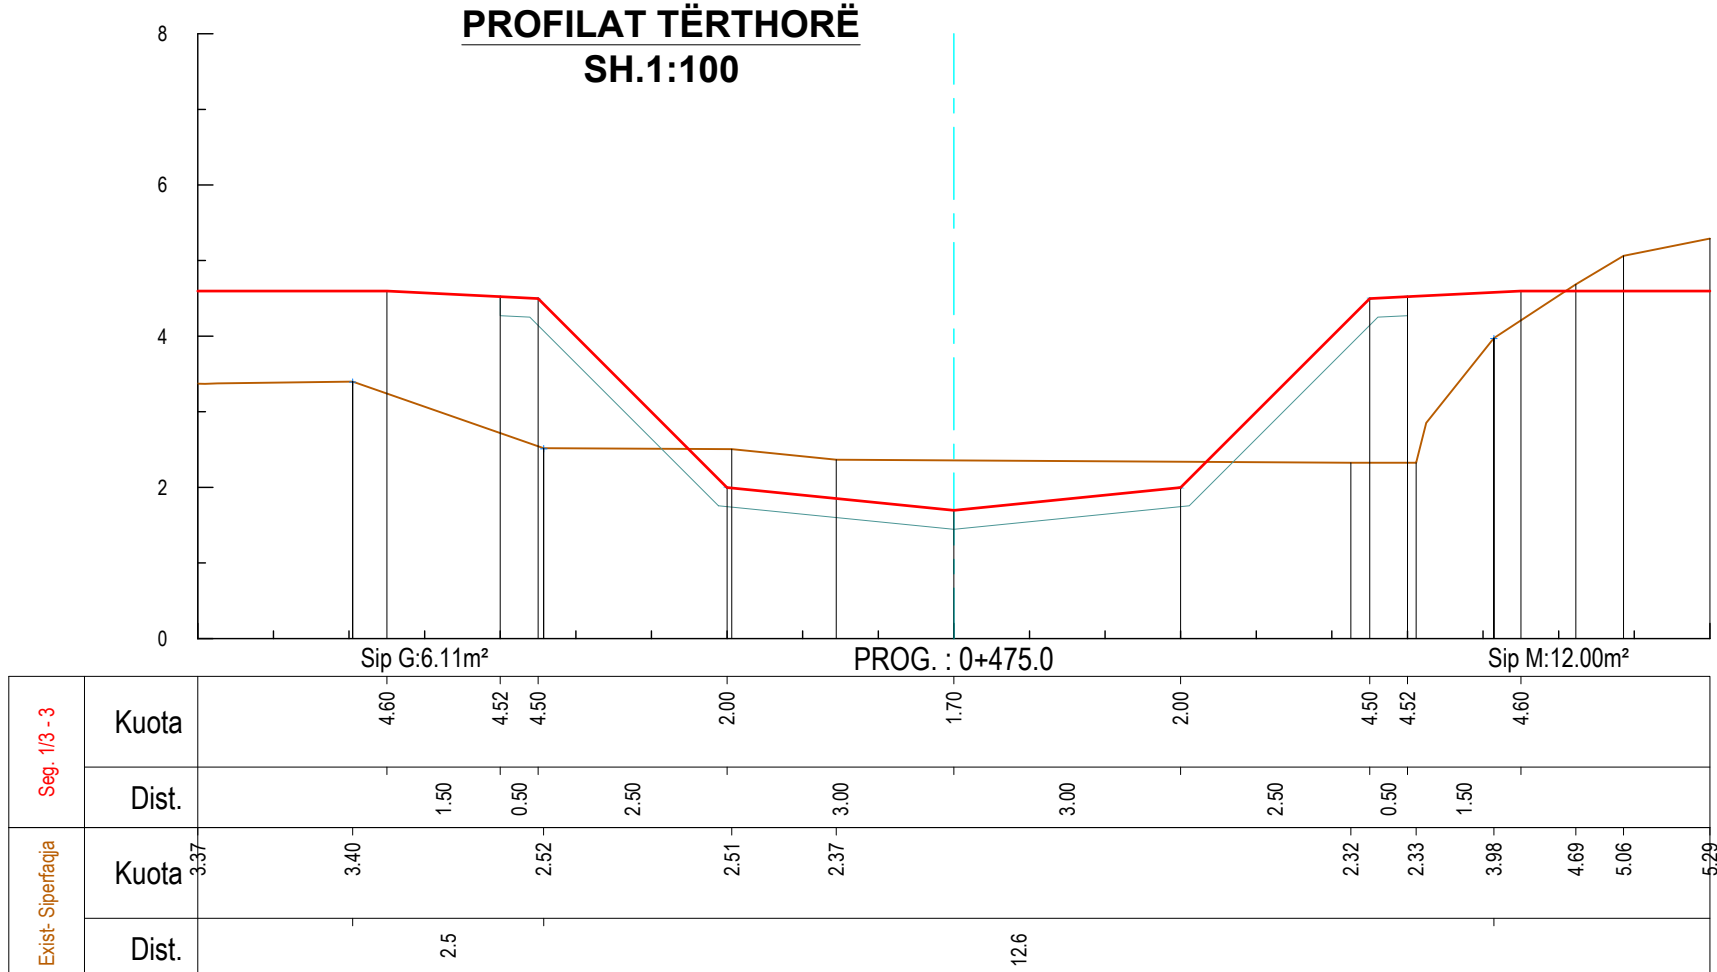

- Vija e projektit
- Terreni ekzistues
- Shtresa rrugore
- Bordurë
- Ndërtesa ekzistuese
- Gardh
- Rrugë ekzistuese
- Heqja e shtresës vegjetale
- Struktura Betoni

01	26.09.2020	Projekt Zbatimi	Dorëzimi i dytë
00	08.09.2020	Projekt Ideja Paraprake	Dorëzimi i parë
RISH. NR.	DATA	QËLLIMI I DORËZIMIT	SHËNIM / PËRSHKRIM

INVESTITORI:



KONSULENTI INXHINIERIK

Nr. Licençās: N.5221/9



	Posizioni	Emri	Nr. Licenses	Firma
Përgatiti:	Ing. Transporti	Vasil LEKA	K.10533	
	Ing. Hidroteknik	Dritan BRATKO	K.2637	<i>adef</i>
	Ing. Hidroteknik	Alban DOKO		<i>adef</i>
	Ing. Strukturist	Taulant KARRIQI	K.154714	<i>HB</i>
	Ing. Strukturist	Anila SPAHIU	K.10683	<i>HB</i>
	Ing. Strukturist	Aida VOKA	K.13402	<i>HB</i>
	Ing. Elektrik	Ramush DUMANI	E.12952	<i>HB</i>
	Ing. Gjeolog	Ramazan BAJRAKTARI	GJ.0632	<i>HB</i>
Kontrollori:	Ing. Gjeoteknik	Amarildo SHEHU		<i>HB</i>
	Ing. Transporti	Leda DURMISHI		<i>HB</i>
	Koordinator Projekti	Blendar DURMISHI	K.230711	<i>HB</i>
	Ing. Hidroteknik	Fanrik KRUIJA	K.03058	<i>HB</i>
Miratohi:	Arkitekt	Giovanni di FISCO	A.14951	<i>HB</i>
	Ing. Elektrik	Kujtim PROSEKU	E.01675	<i>HB</i>
	Drejtesues Projekti	Oset HAXHUI	K.16195	<i>HB</i>





TITULLI I PROJEKTIT

RIKUALIFIKIM URBAN I ZONËS TURISTIKE, GOLEM - LOT 1

EMRI I DOKUMENTIT

PROFILAT TËRTHORË

FAZA E PROJEKTIT	Nr. i Dokumentit	Shkalla	Rishikimi	Përmasa e fletës	Fleta
PROJEKT ZBATIMI	E1	1:100	01	A1 (841x594mm)	4/22

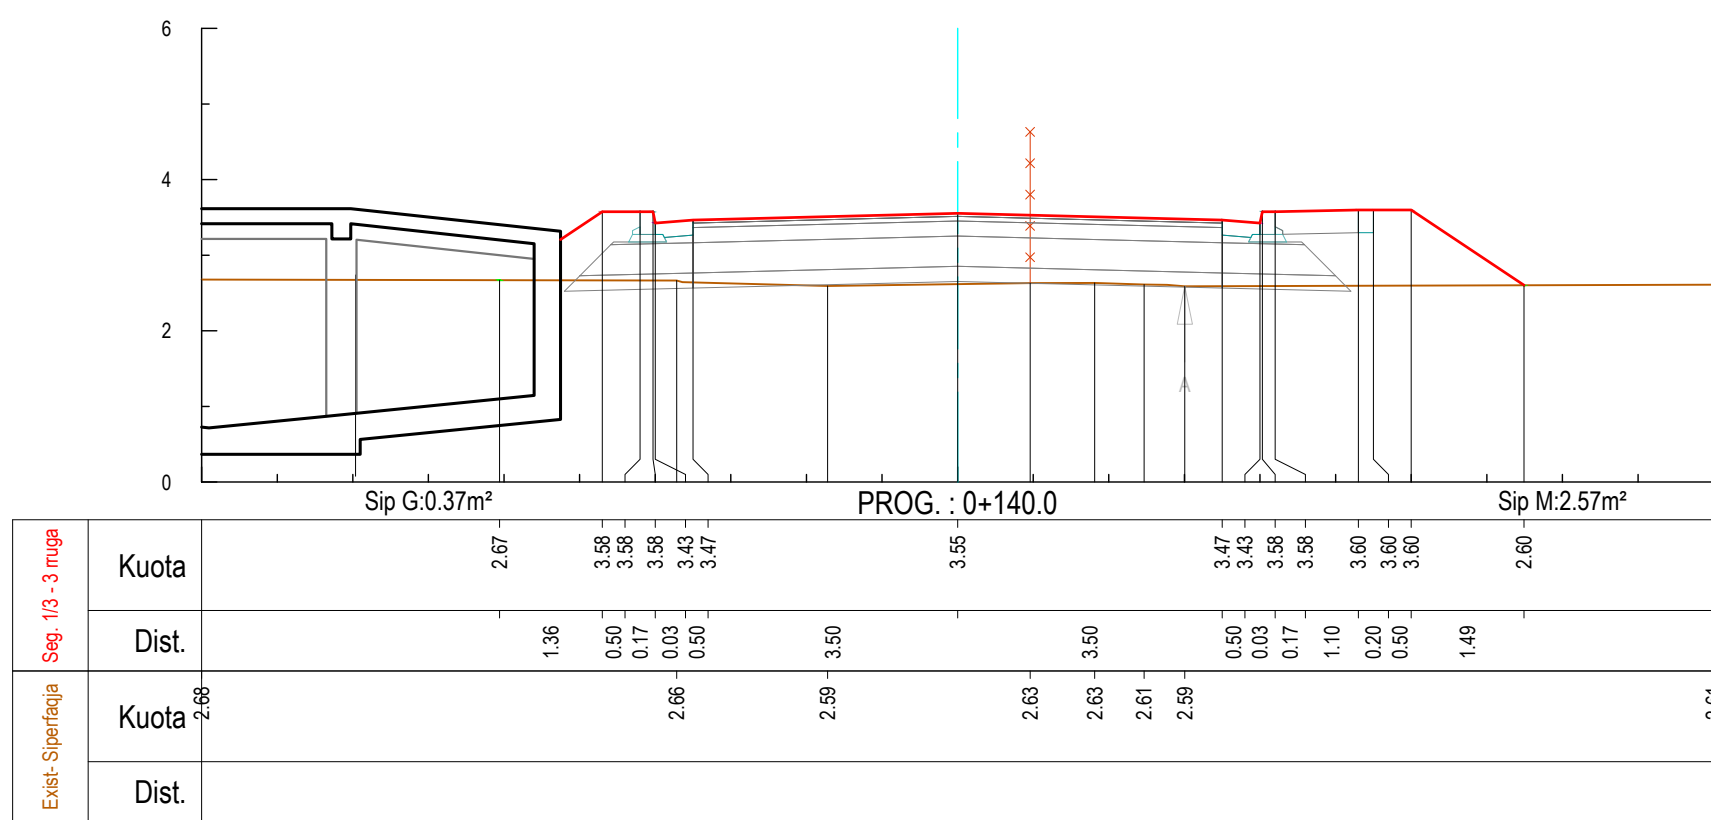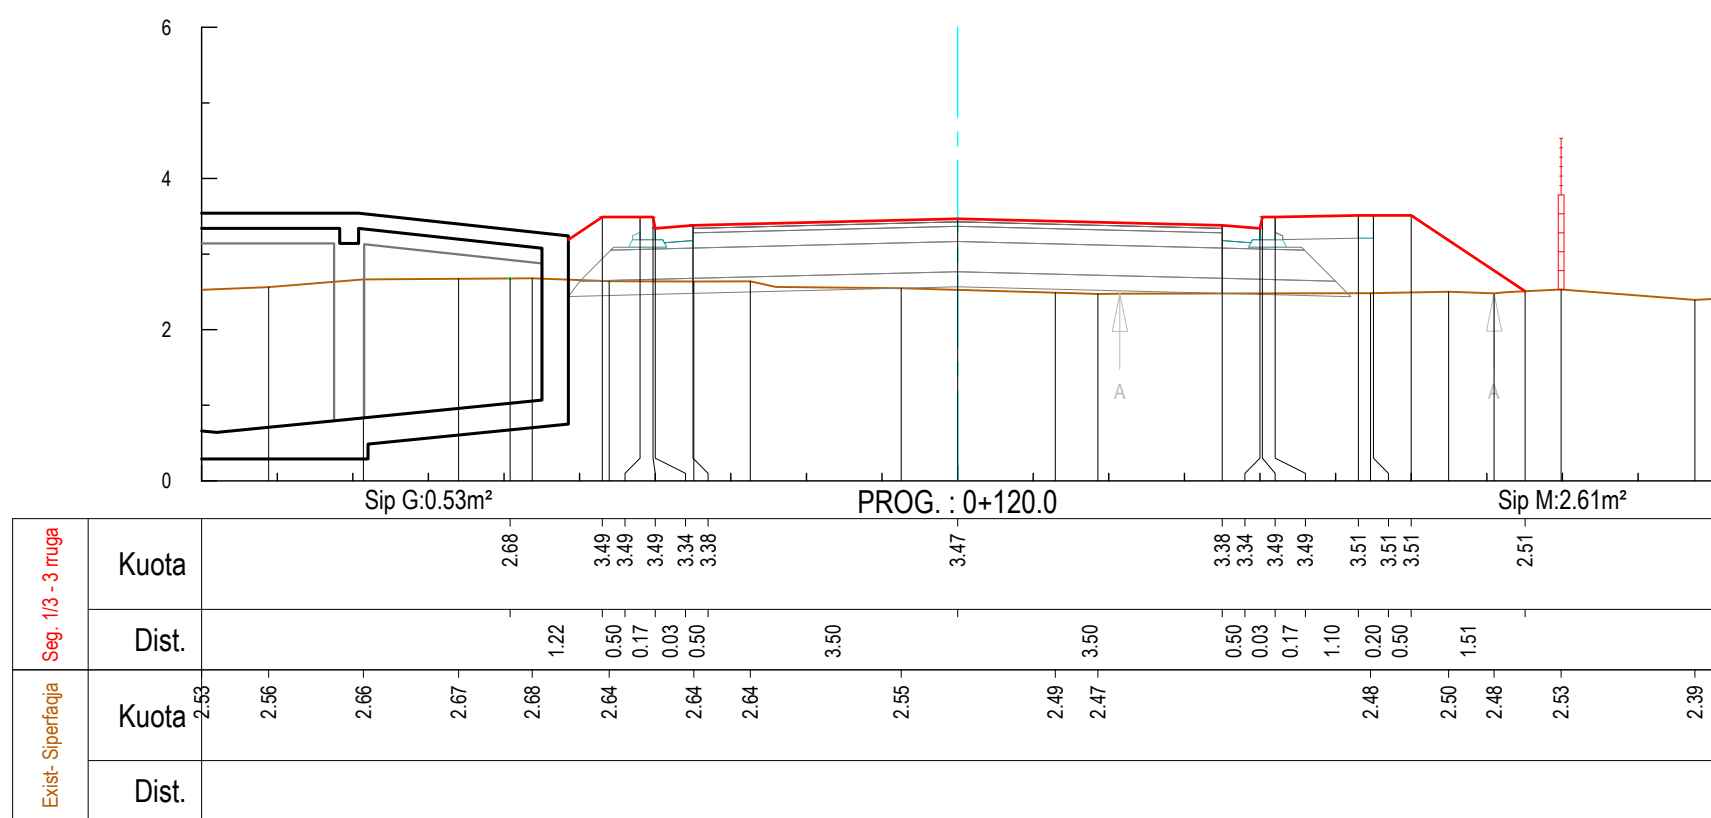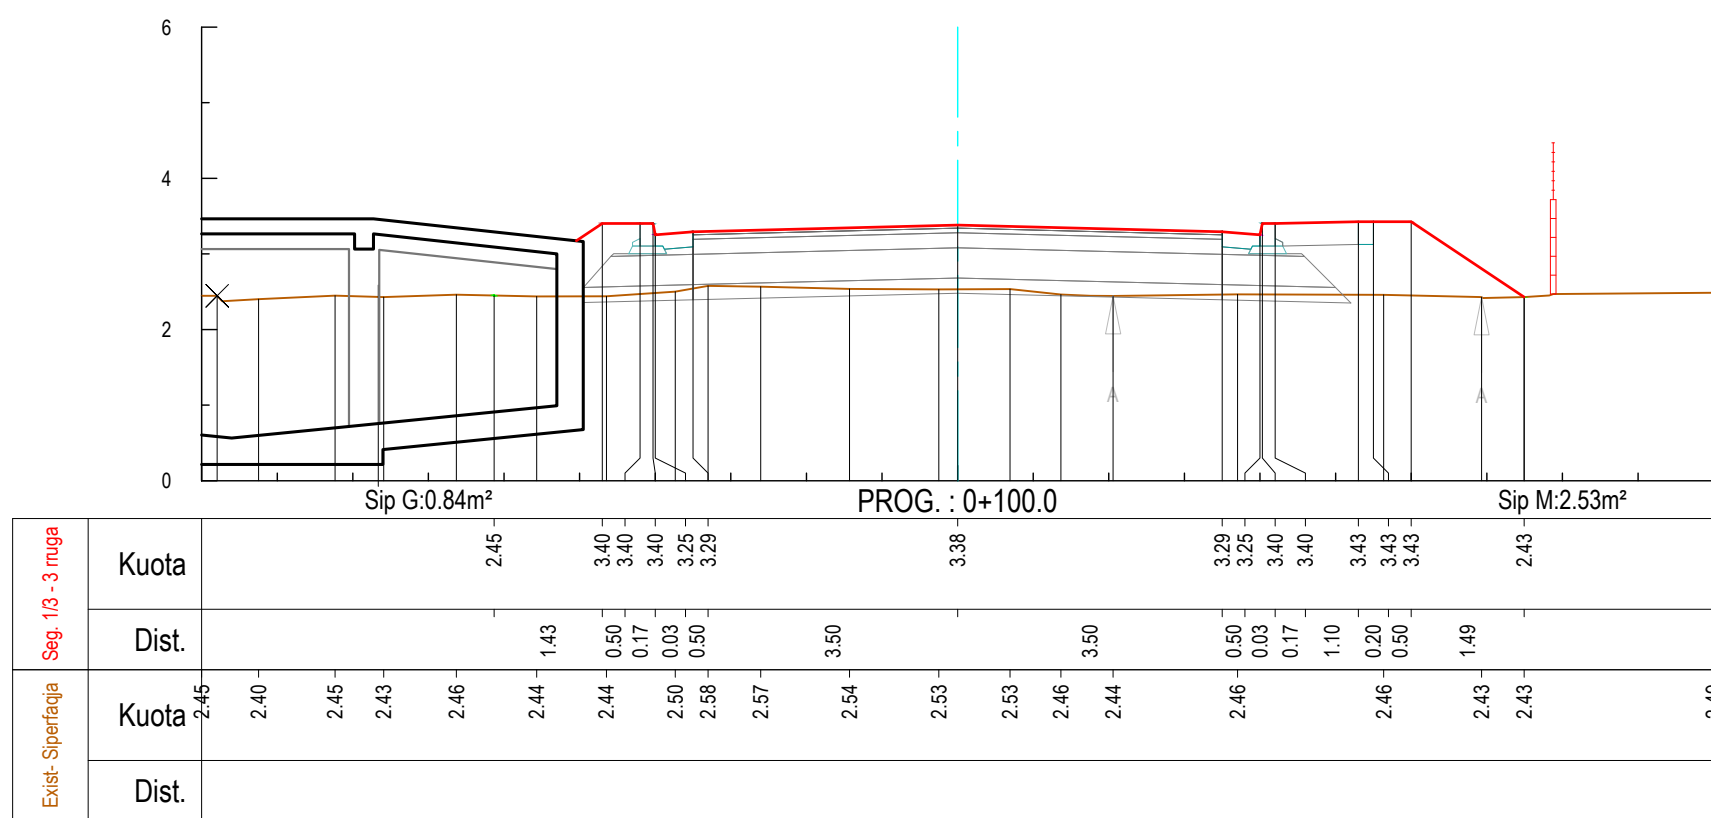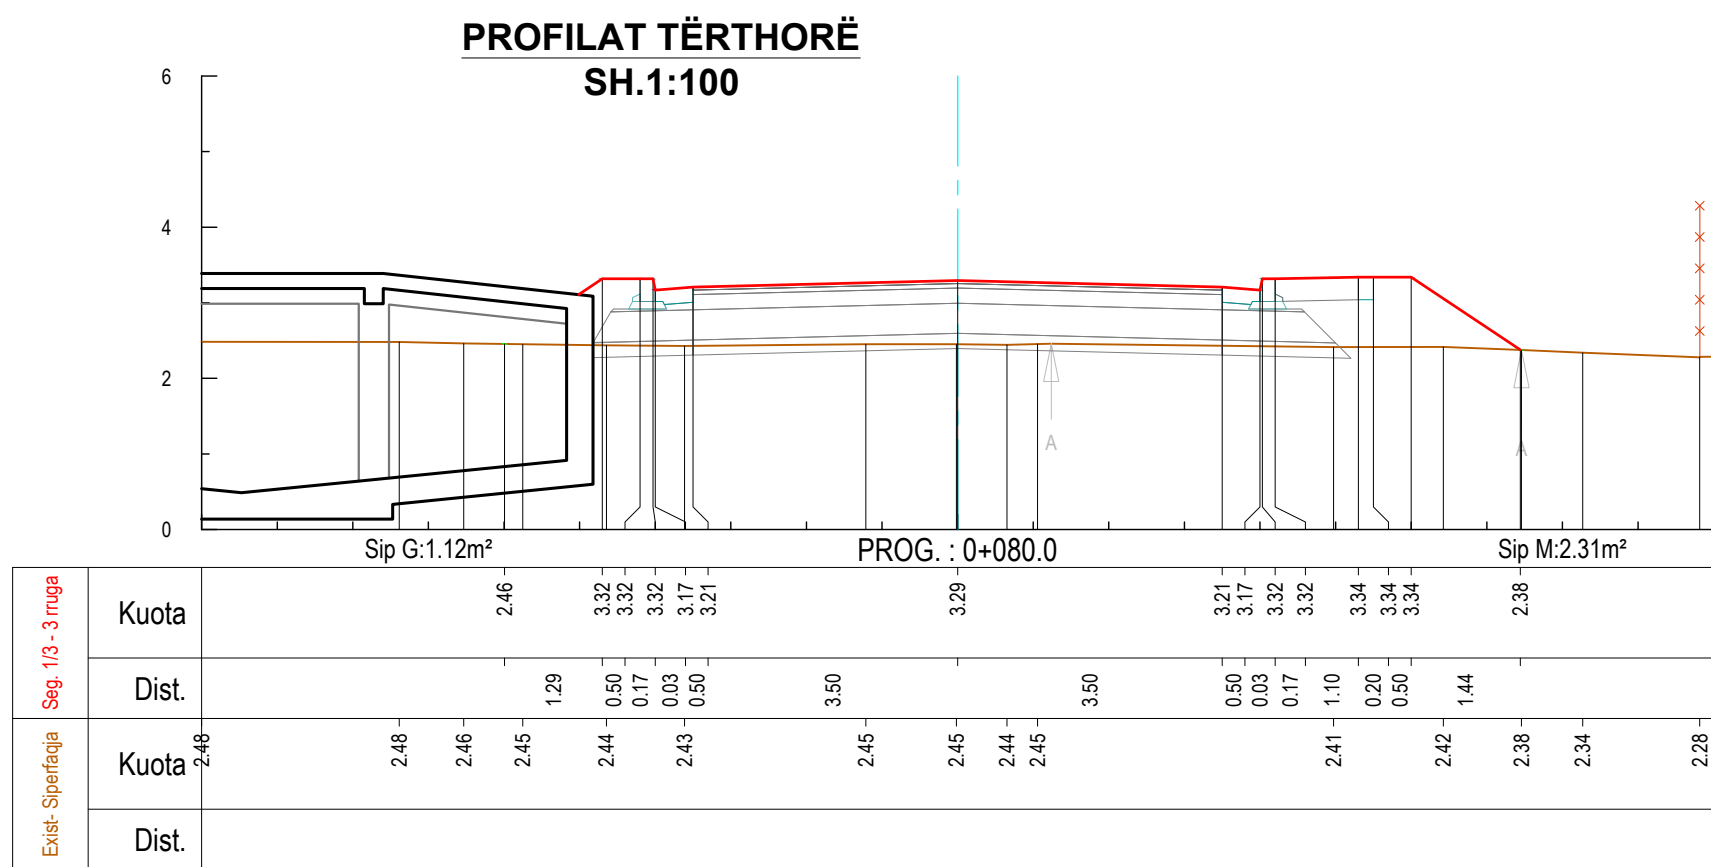

-  Vija e projektit
-  Terreni ekzistues
-  Shtresa rugore
-  Bordinë

 Ndërtesa ekzistuese

 Gardh

 Rugë ekzistuese

 Heqja e shtresës vegjetale

 Struktura Betoni

01	26.09.2020	Projekt Zbatimi	Dorëzimi i dytë
00	08.09.2020	Projekt Ideja Paraprake	Dorëzimi i parë
RISH. NR.	DATA	QËLLIMI I DORËZIMIT	SHËNIM / PËRSHKRIM

INVESTITORI:



KONSULENTI INXHINIERIK

Nr. Liçencës: N.5221/9



	Posizioni	Emri	Nr. Licenses	Firma
Përgatiti:	Ing. Transporti	Vasli LEKA	K.1053/3	
	Ing. Hidroteknik	Dritan BRATKO	K.2637	
	Ing. Hidroteknik	Alban DOKO		
	Ing. Strukturist	Taulant KARRIQI	K.1547/4	
	Ing. Strukturist	Anila SPAHIU	K.1068/3	
	Ing. Strukturist	Aida VOKA	K.1340/2	
	Ing. Elektrik	Ramush DUMANI	E.1295/2	
	Ing. Gjeolog	Ramazan BAJRAKTARI	GJ.0632	
	Ing. Gjeoteknik	Amarildo SHEHU		
Kontrollori:	Ing. Transporti	Leda DURMISHI		
	Koordinatori Projekti	Blenard DURMISHI	K.2307/1	
	Ing. Hidroteknik	Fisnik KRUIJA	K.0305/8	
	Arkitekt	Giovanni di FISCO	A.1495/1	
Miratoli:	Ing. Elektrik	Kujtim PROSEKU	E.0167/5	
	Drejtyes Projekti	Oset HAXHIU	K.1619/5	









TITULLI I PROJEKTIT

RIKUALIFIKIM URBAN I ZONËS TURISTIKE, GOLEM - LOT I

EMRI | DOKUMENTIT

PROFILAT TËRTHORË

FAZA E PROJEKTTIT	Nr. i Dokumentit	Shkalla	Rishikimi	Përmasa e fletës	Fleta
PROJEKT ZBATIMI	E1	1:100	01	A1 (841x594mm)	5/22

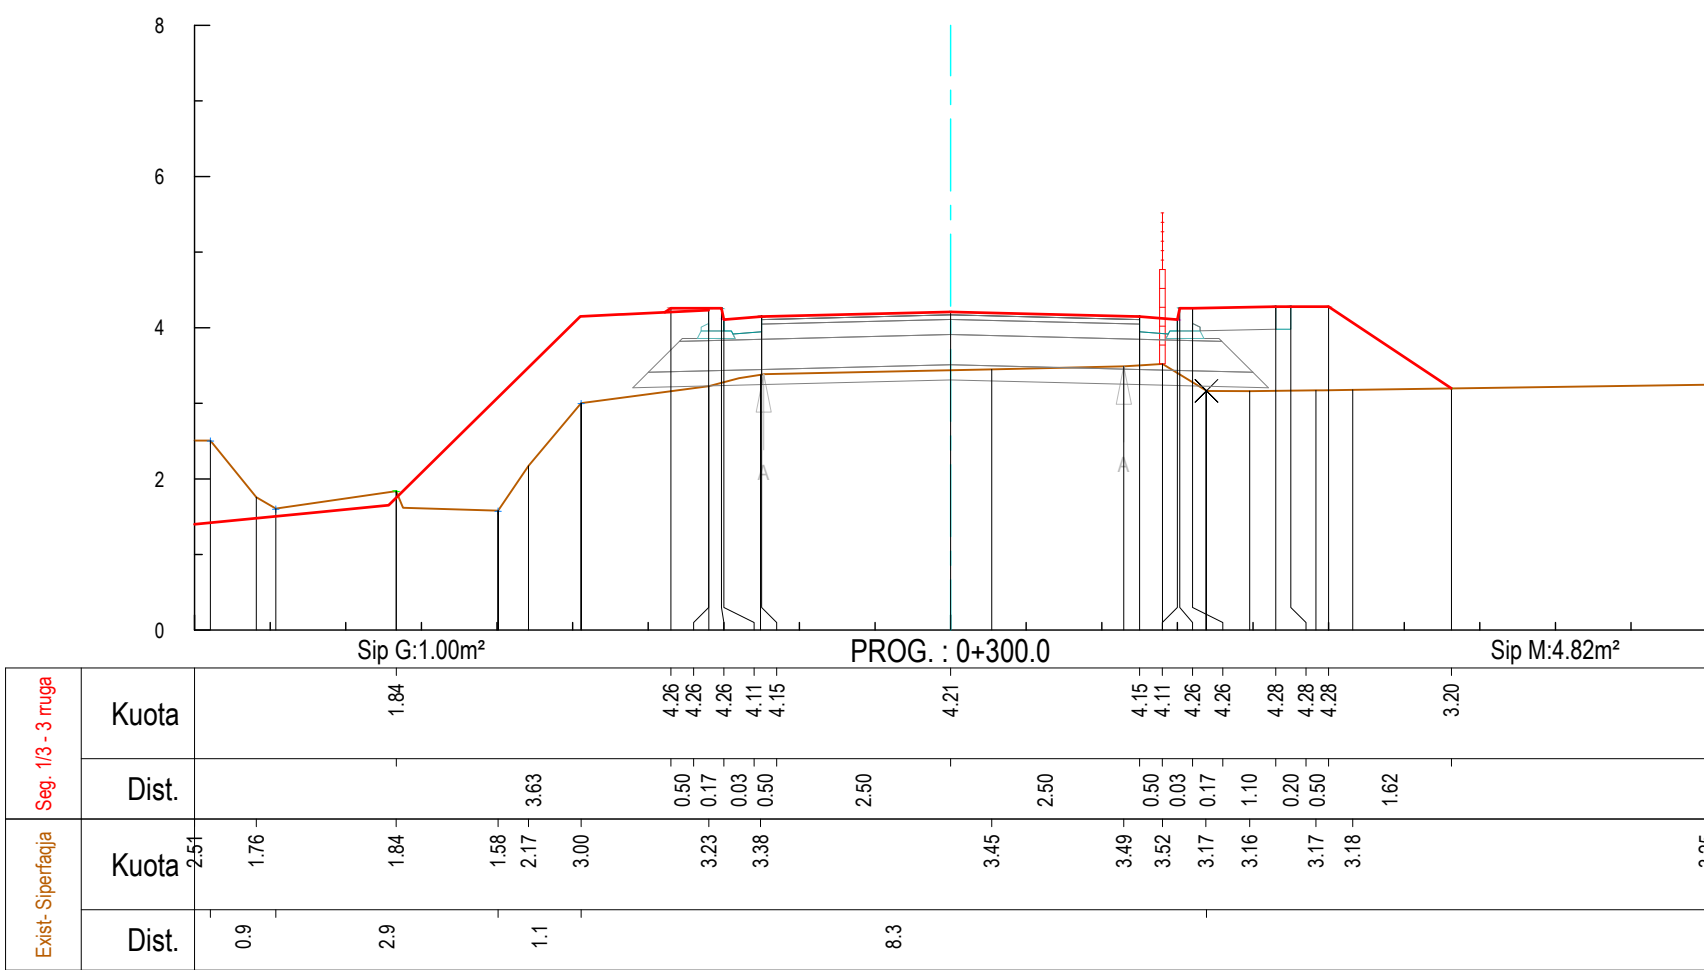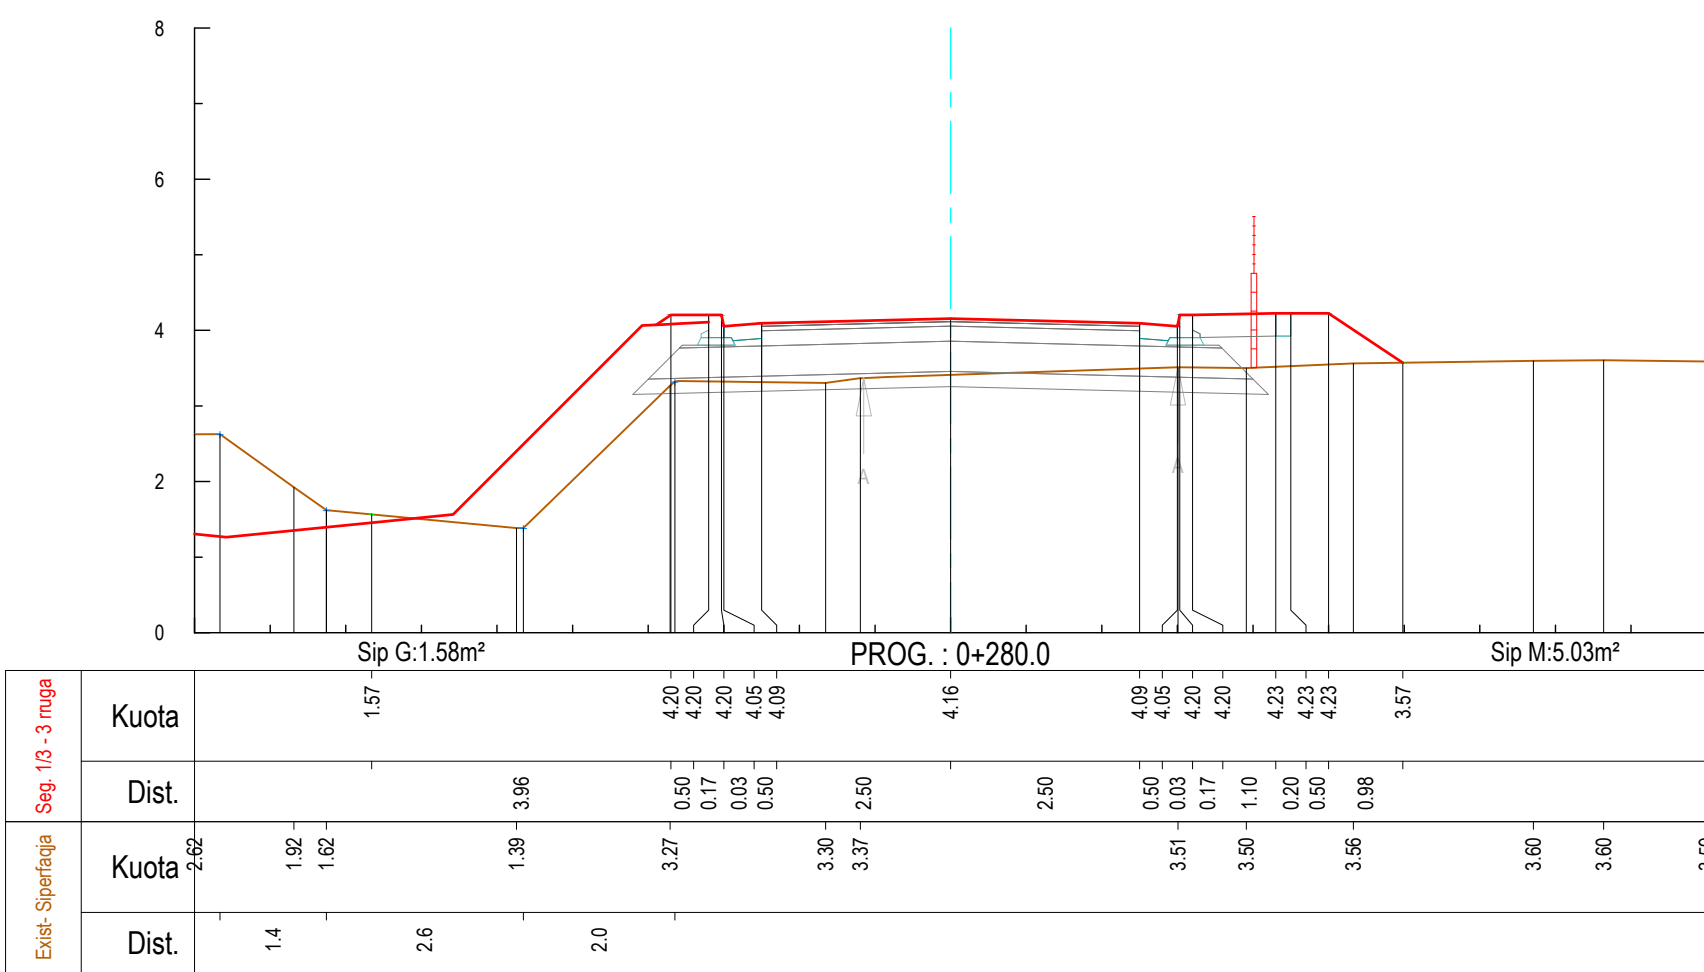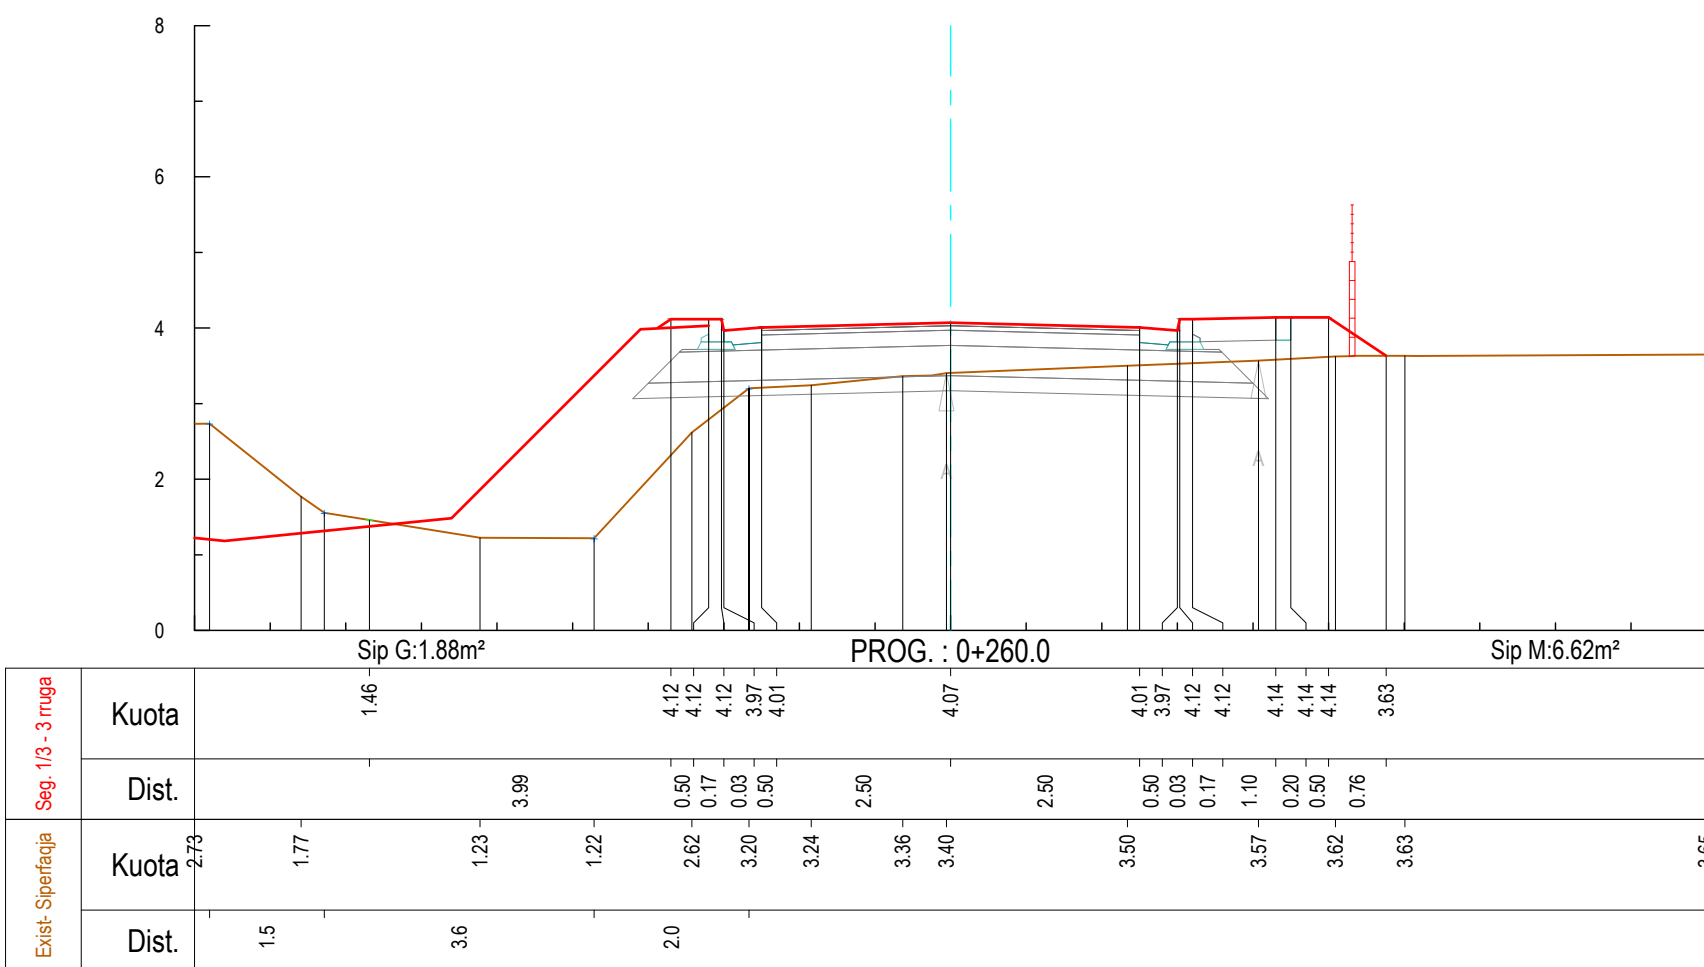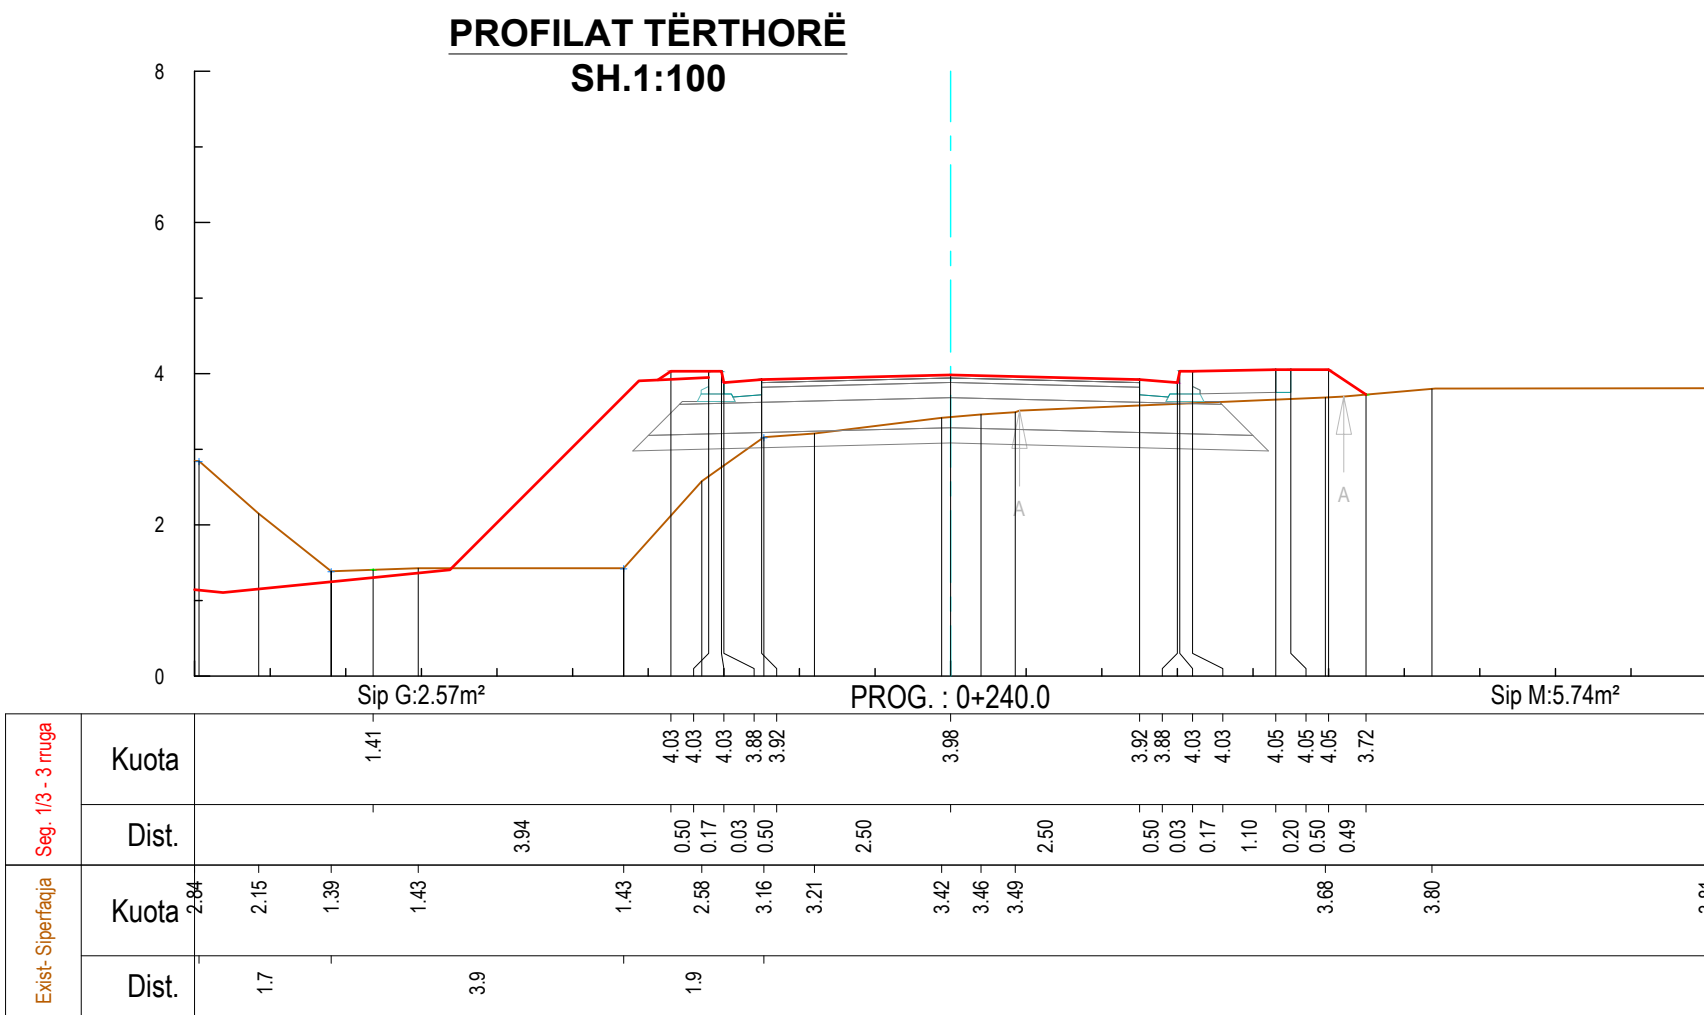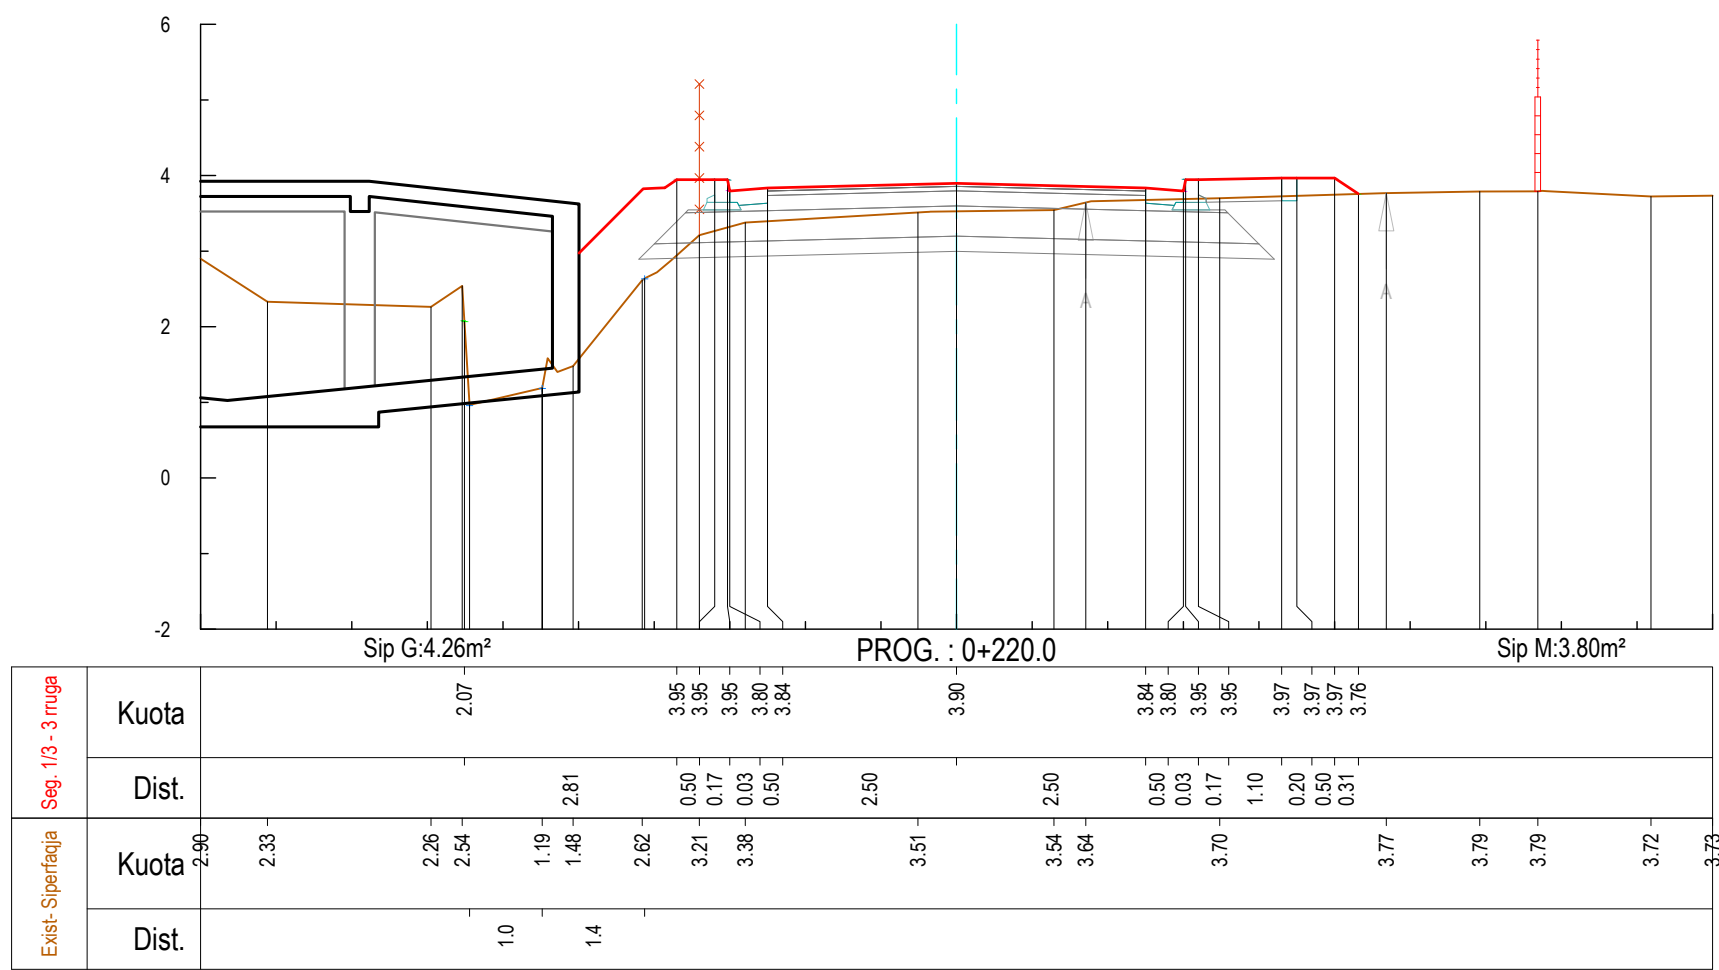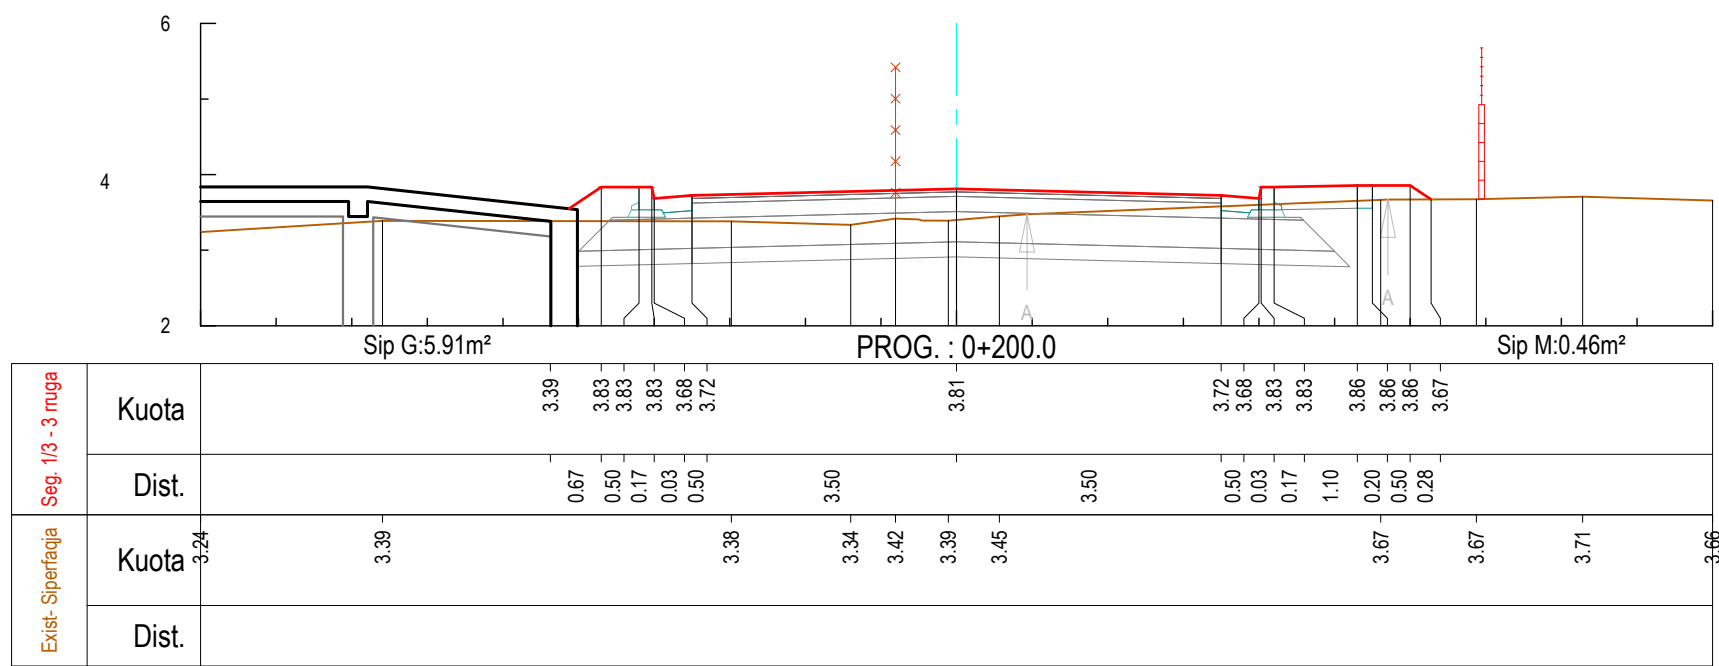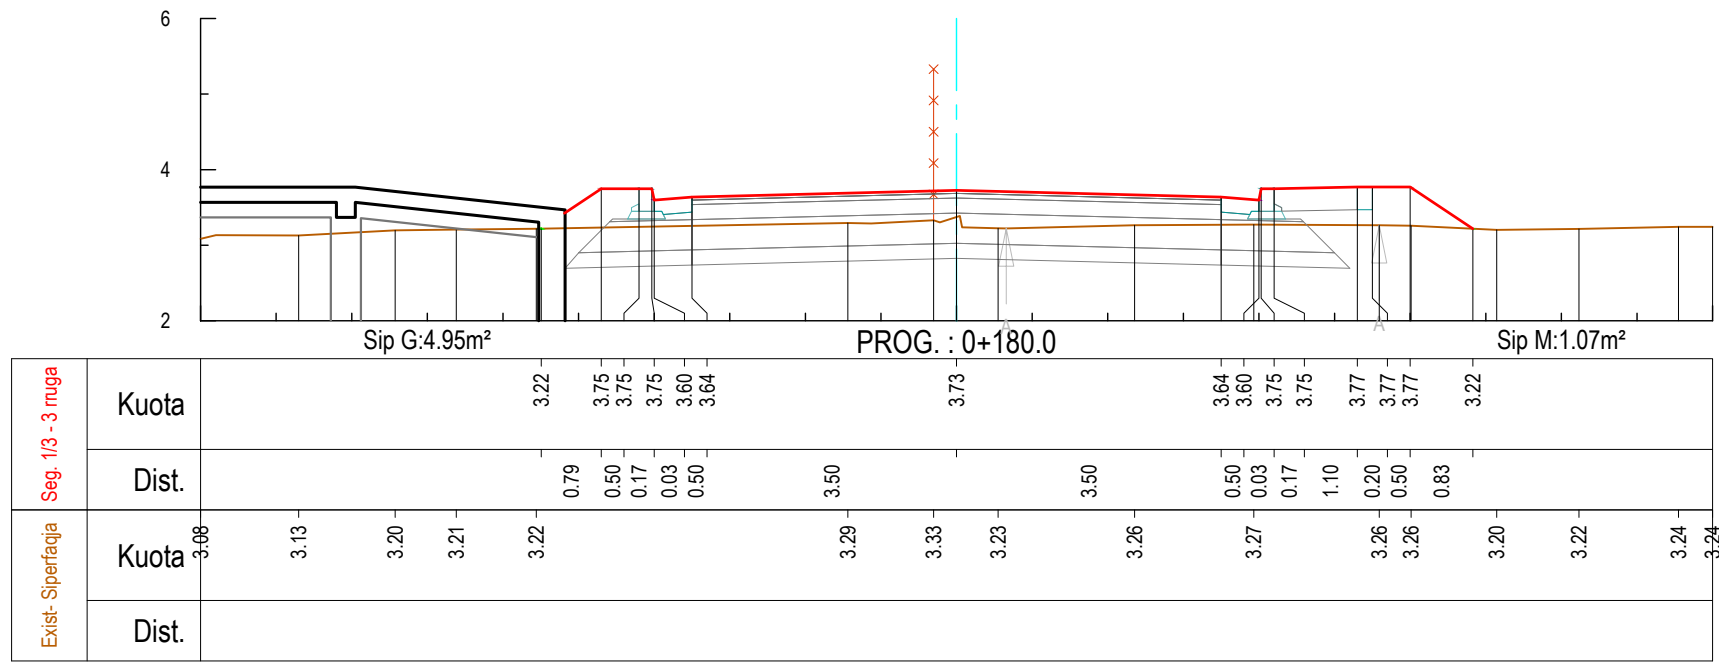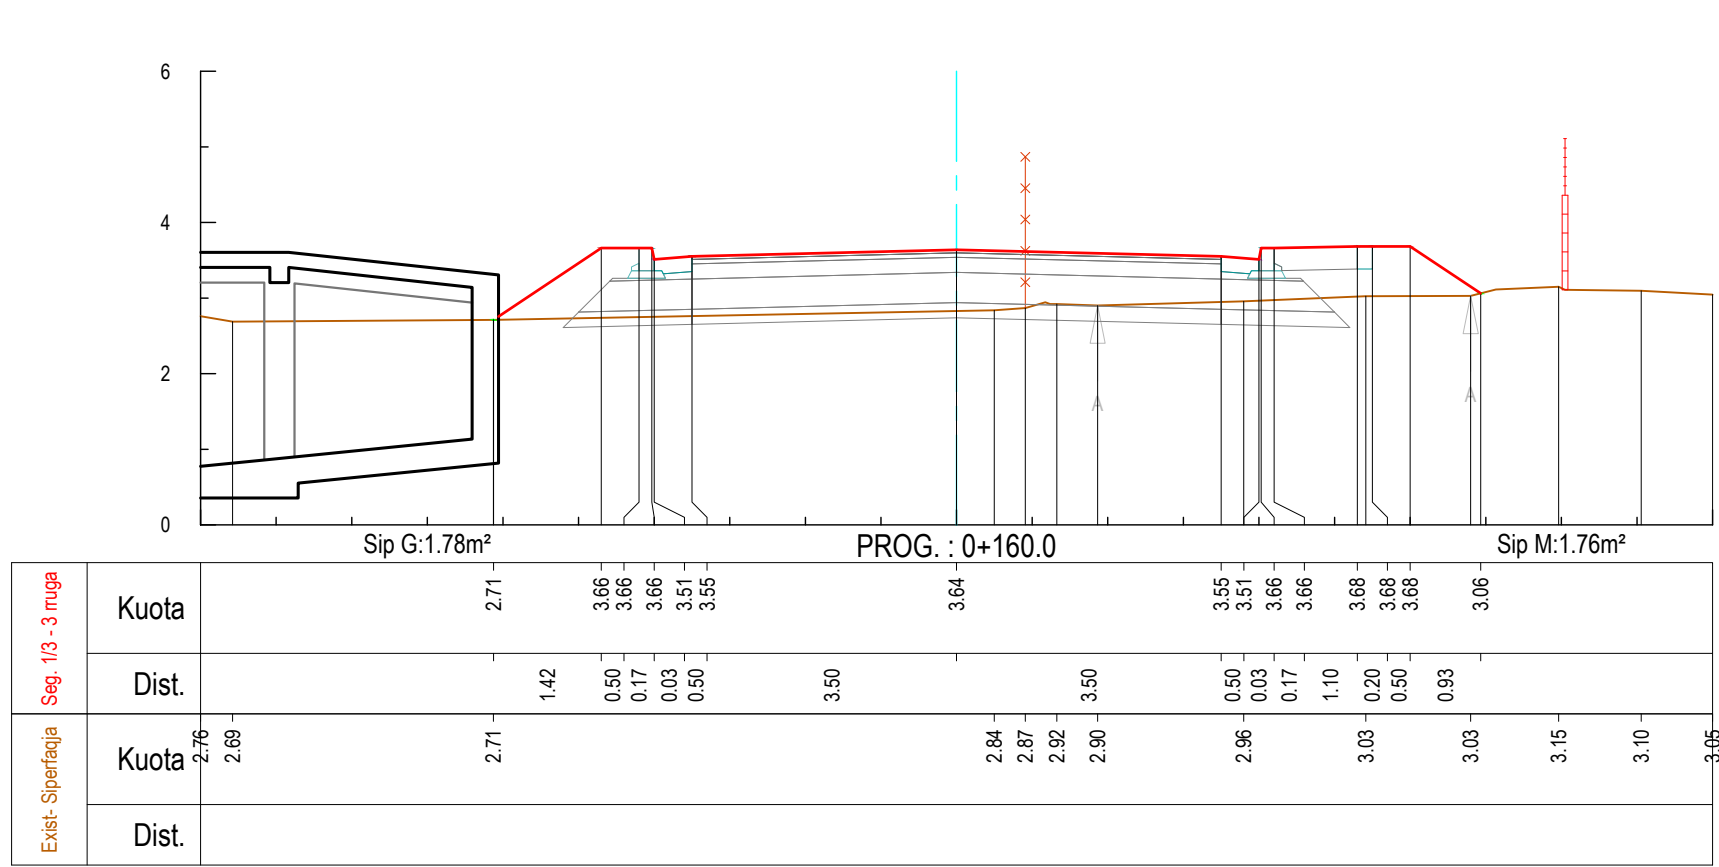

Legjenda:

- Vija e projektit
- Terreni ekzistues
- Shtresa rugore
- Bordurë
- Ndërtesa ekzistuese
- Gardh
- Rrugë ekzistuese
- Heqja e shtresës vegjetale
- Struktura Betoni

01	26.09.2020	Projekt Zbatimi	Dorëzimi i dytë
00	08.09.2020	Projekt Ideja Paraprake	Dorëzimi i parë
RISH. NR.	DATA	QËLLIMI I DORËZIMIT	SHËNIM / PËRSHKRIM

INVESTITORI:			

KONSULENTI INXHINIERIK

Nr. Licensës: N.5221/9








ILLYRIAN CONSULTING ENGINEERS

Adresë: Rr. "Sam Frashëri", Pallat "Ritoni", Katë 11, Tiranë, SHQIPËRI
Tel/Fax: +355 4 246 972, E-mail: info@ice.al
www.ice.al



Përgatiti:	Pozicioni	Emri	Nr. Licensës	Firma
	Ing. Transporti	Vasil LEKA	K.1053/3	
	Ing. Hidroteknik	Dritan BRATKO	K.2637	
	Ing. Hidroteknik	Alban DOKO		
	Ing. Strukturst	Taulant KARRIQI	K.1547/4	
	Ing. Strukturst	Anila SPAHIU	K.1068/3	
	Ing. Elektrik	Alda VOKA	K.1340/2	
	Ing. Gjeolog	Ramush DUMANI	E.1295/2	
	Ing. Gjeoteknik	Ramazan BAJRAKTARI	GJ.0632	
	Ing. Transporti	Amarildo SHEHU		
	Ing. Transporti	Leda DURMISHI		
Kontrolltoi:	Koordinator Projekti	Blenard DURMISHI	K.2307/1	
	Ing. Hidroteknik	Fisnik KRUIA	K.0305/8	
	Arktekt	Giovanni di FISCO	A.1495/1	
	Ing. Elektrik	Kujtim PROSEKU	E.0167/5	
Miratoi:	Drejues Projekti	Olset HAXHIU	K.1619/5	

TITULLI I PROJEKTTIT					
RIKUALIFIKIM URBAN I ZONËS TURISTIKE, GOLEM - LOT I					
EMRI I DOKUMENTIT					
PROFILAT TËRTHORË					
FAZA E PROJEKTTIT		Nr. i Dokumentit	Shkalla	Rishikimi	Përmasa e fletës
PROJEKT ZBATIMI		E1	1:100	01	A1 (841x594mm)
					Fleta
					6/22

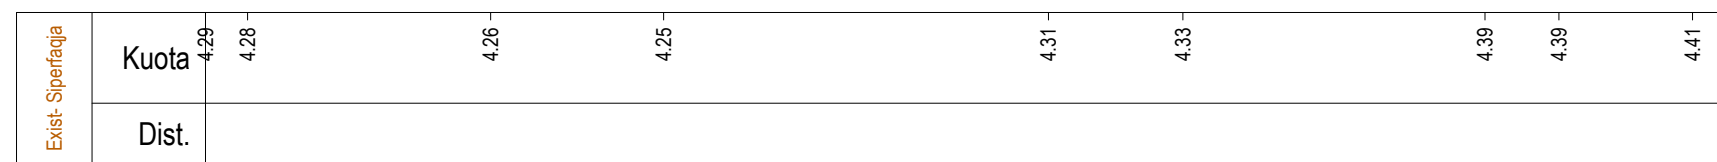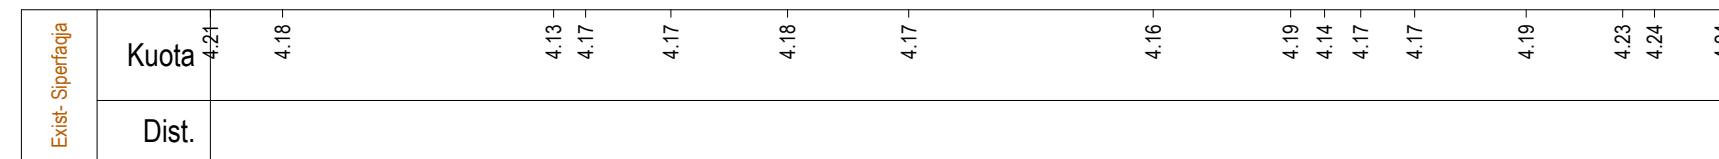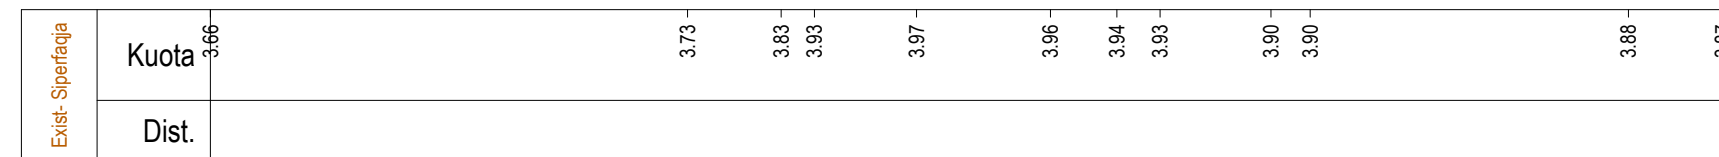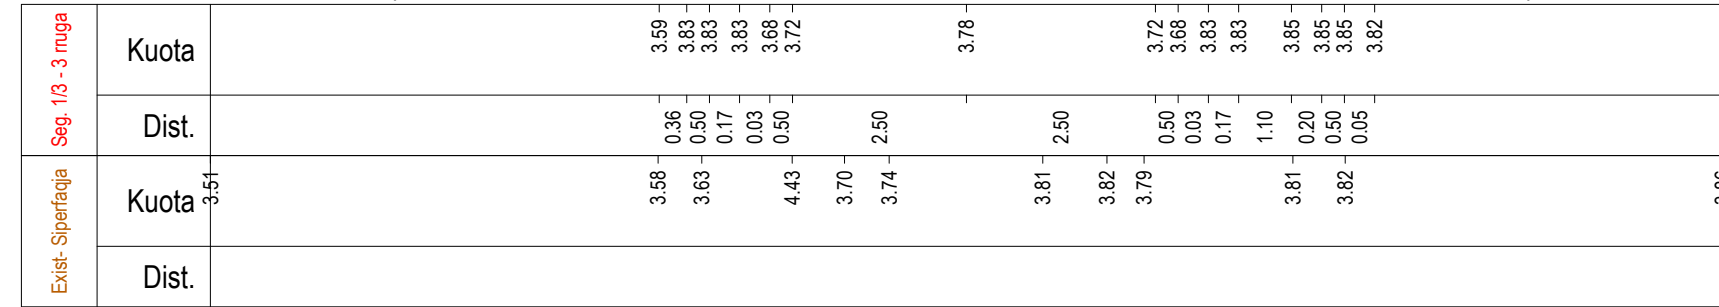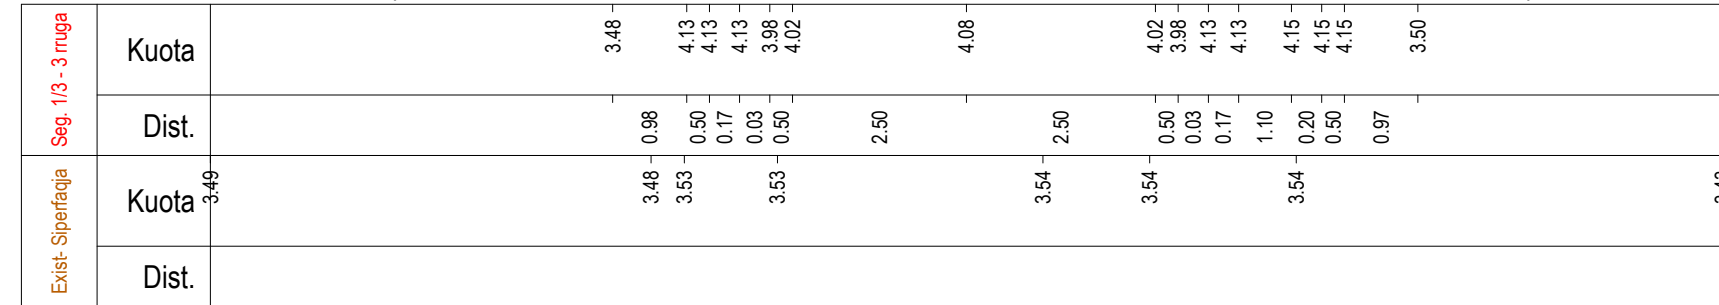

- | | | | |
|--------------|------------|-------------------------|---------------------|
| | | | |
| | | | |
| | | | |
| 01 | 26.09.2020 | Projekt Zbatimi | Dorëzimi i dytë |
| 00 | 08.09.2020 | Projekt Ideja Paraprake | Dorëzimi i parë |
| RISH.
NR. | DATA | QËLLIMI I DORËZIMIT | SHENIMI / PËRSHKRIM |



	Pozicioni	Emri	Nr. Licensës	Firma
Përgatiti:	Ing. Transporti	Vasil LEKA	K.10533	
	Ing. Hidroteknik	Dritan BRATKO	K.2637	<i>[Signature]</i>
	Ing. Hidroteknik	Alban DOKO		<i>[Signature]</i>
	Ing. Strukturist	Taulant KARRIQI	K.15474	<i>[Signature]</i>
	Ing. Strukturist	Anila SPAHIU	K.10683	<i>[Signature]</i>
	Ing. Strukturist	Alda VOKA	K.13402	<i>[Signature]</i>
	Ing. Elektrik	Ramush DUMANI	E.12952	<i>[Signature]</i>
	Ing. Gjeolog	Ramazan BAJRAKTARI	GJ.0632	<i>[Signature]</i>
	Ing. Gjeoteknik	Amarildo SHEHU		<i>[Signature]</i>
Kontrollori:	Ing. Transporti	Leda DURMISHI		<i>[Signature]</i>
	Koordinatori Projekti	Blender DURMISHI	K.2307/1	<i>[Signature]</i>
	Ing. Hidroteknik	Fisnik KRUIJA	K.0305/8	<i>[Signature]</i>
	Arkitekt	Giovanni di FISCO	A.14951	<i>[Signature]</i>
Miratoi:	Ing. Elektrik	Kujtim PROSEKJ	E.01675	<i>[Signature]</i>
	Drejtuues Projekti	Olset HAXHIU	K.16195	<i>[Signature]</i>









EMRI I DOKUMENTIT

PROFILAT TËRTHORË

FAZA E PROJEKTIT	Nr. i Dokumentit	Shkalla	Rishikimi	Përmasa e fletës	Fleta
PROJEKT ZBATIMI	E1	1:100	01	A1 (841x594mm)	7/22

PROFILAT TËRTO

SH.1:100

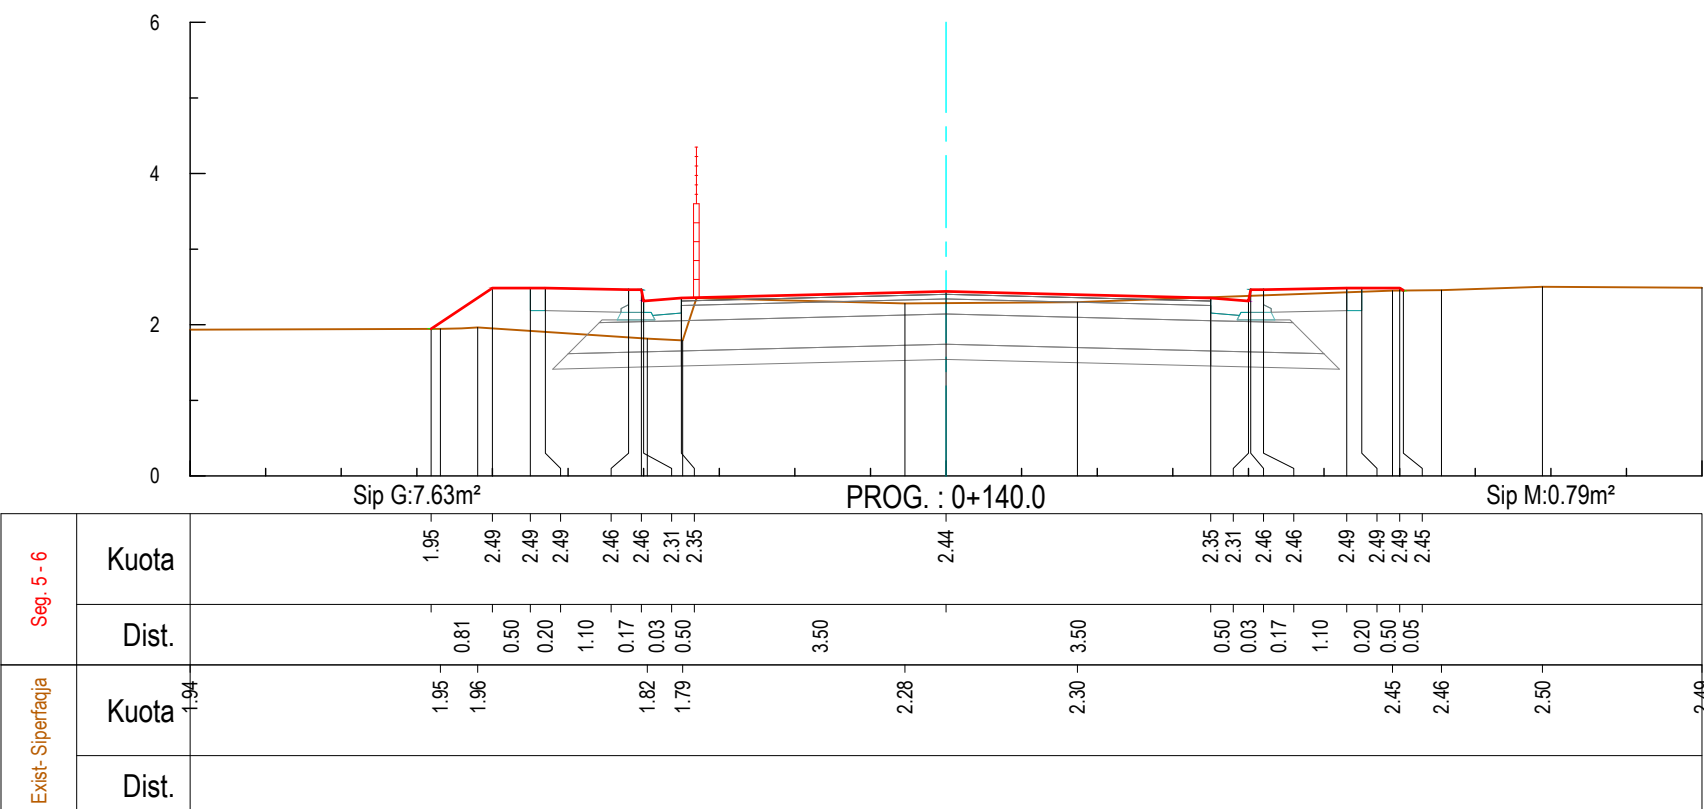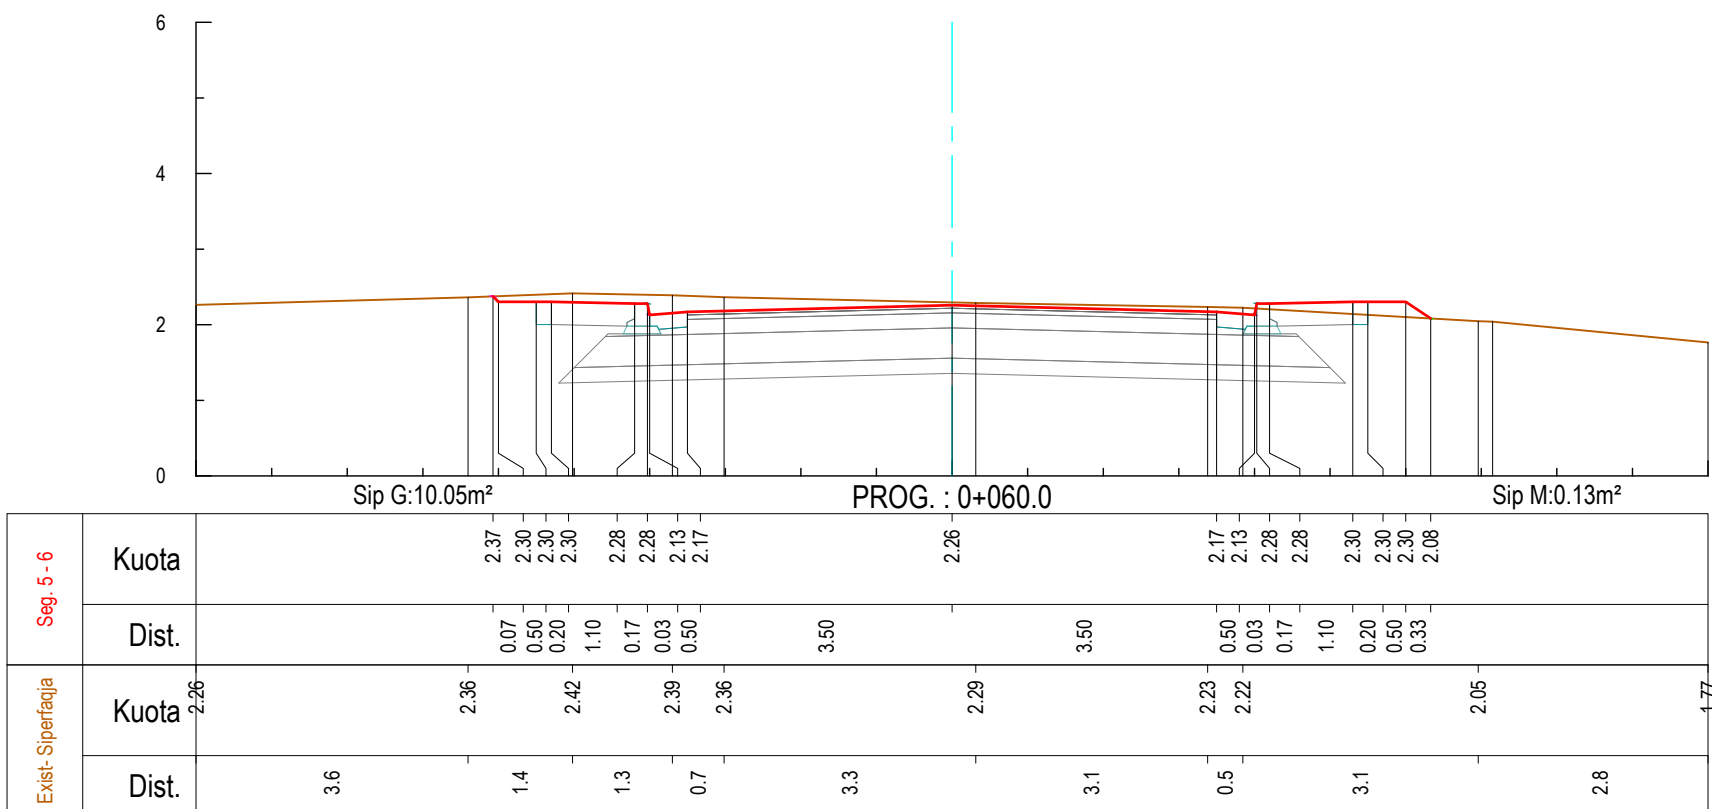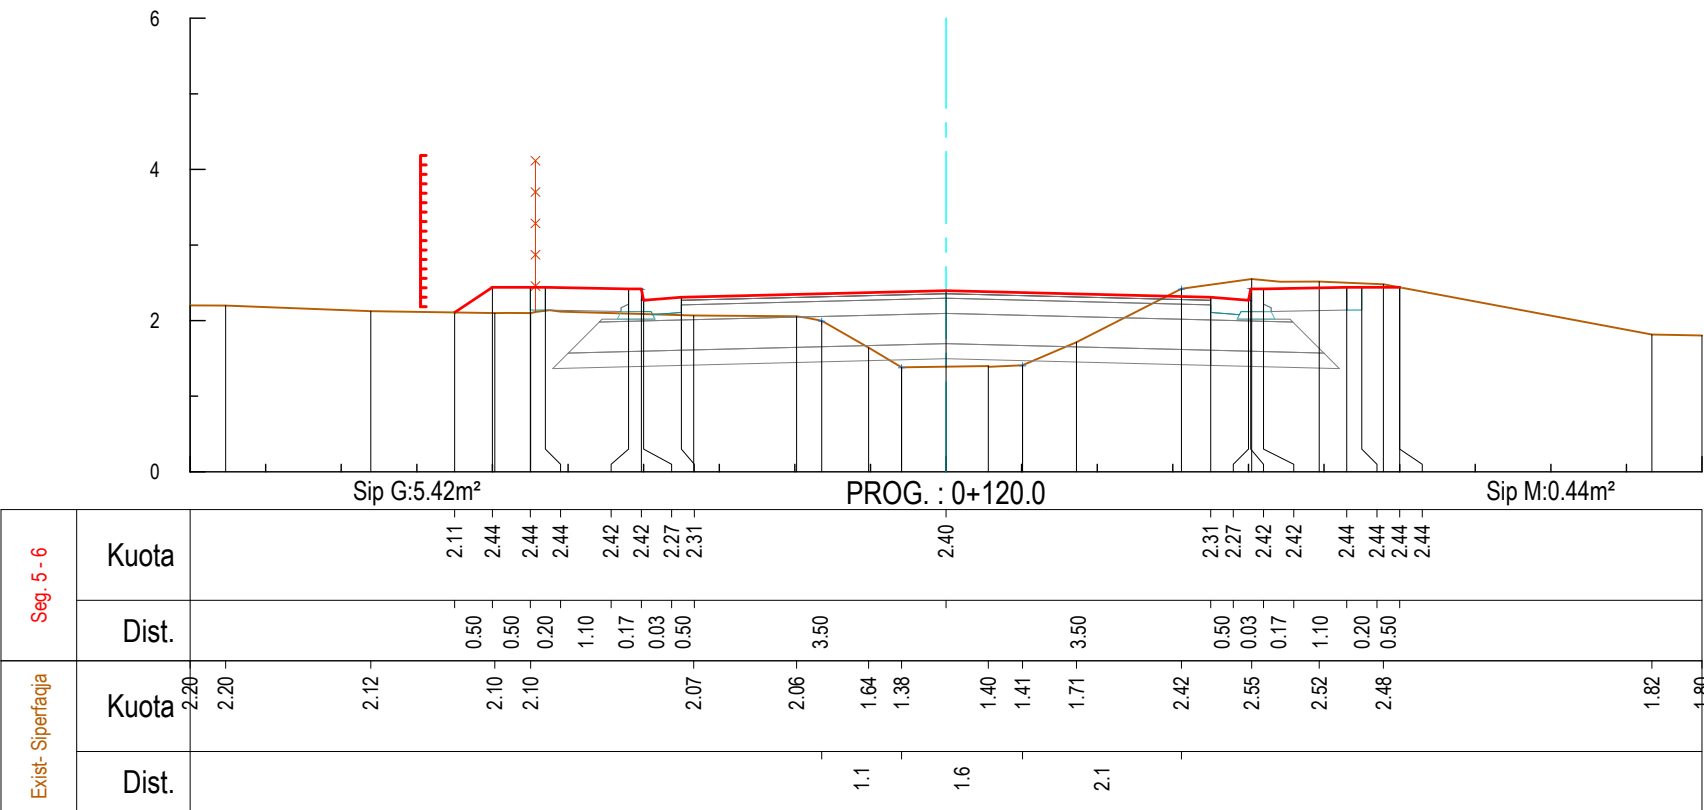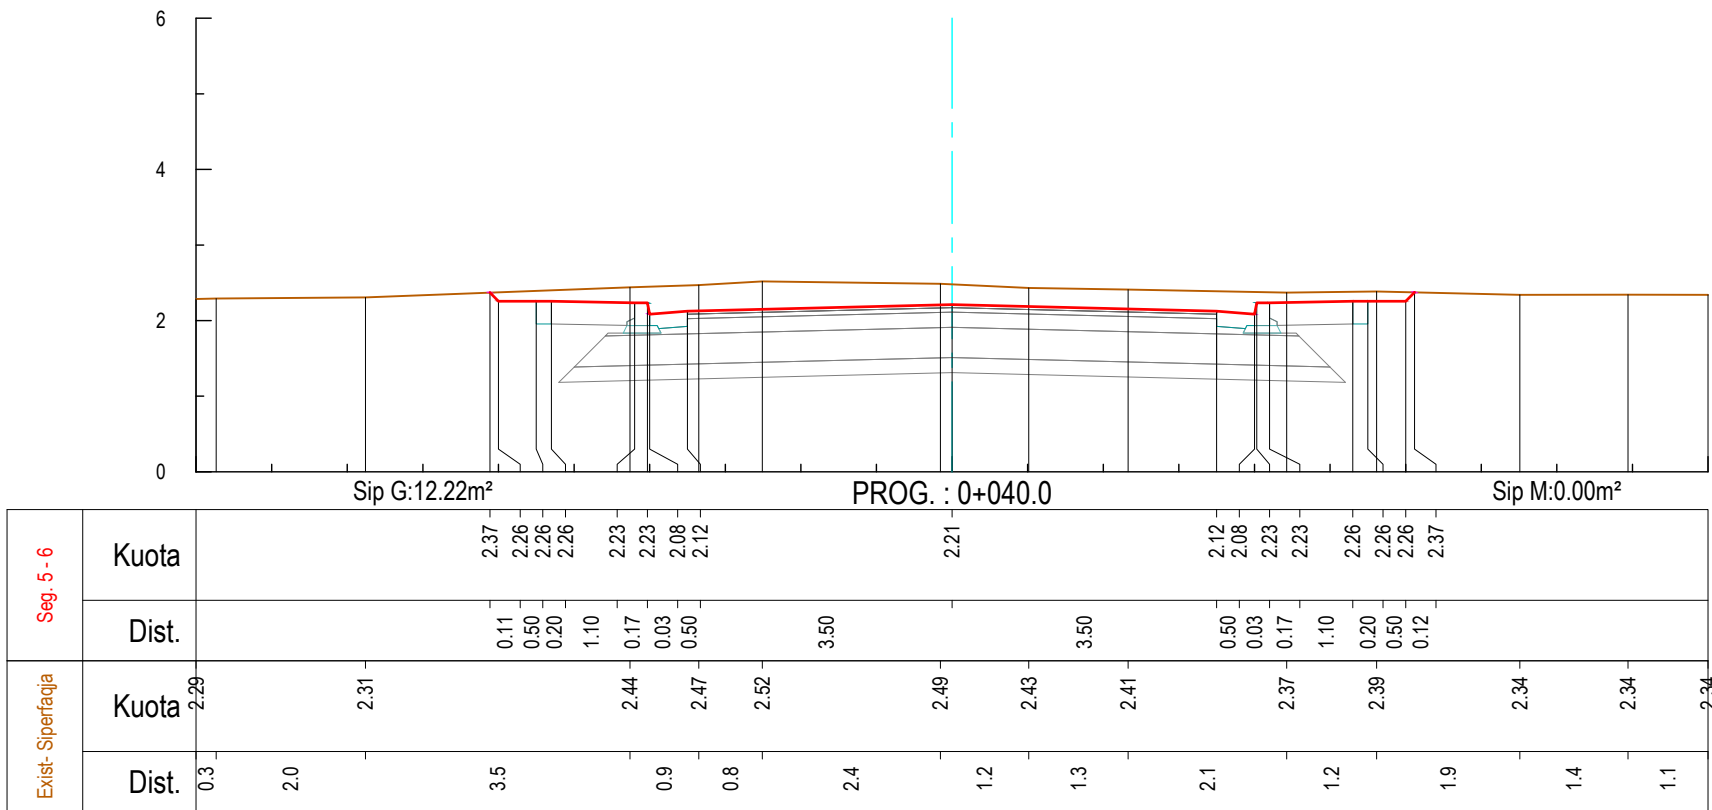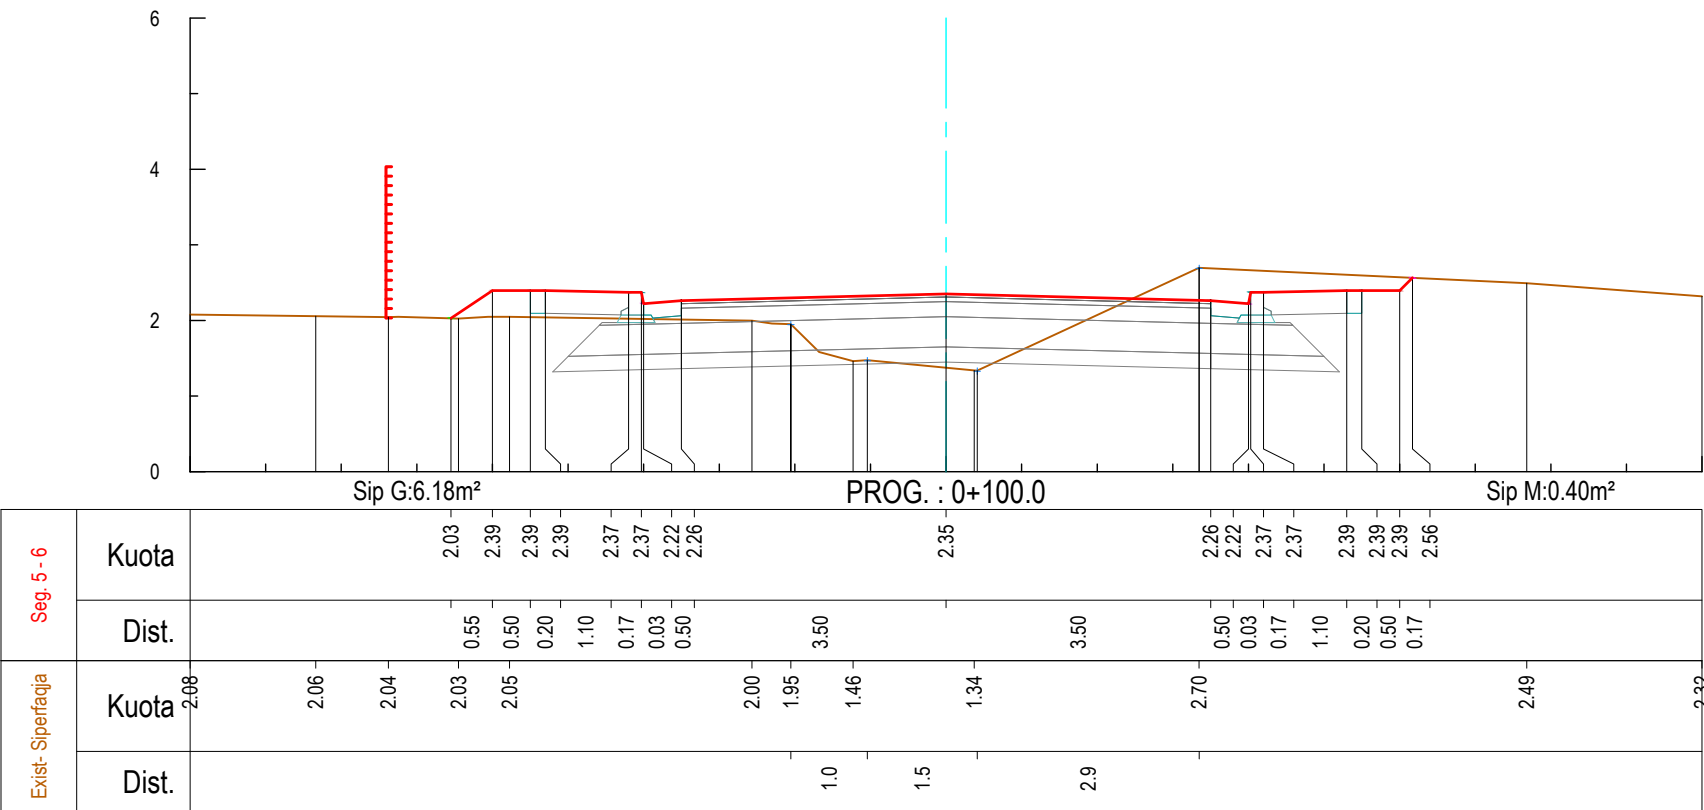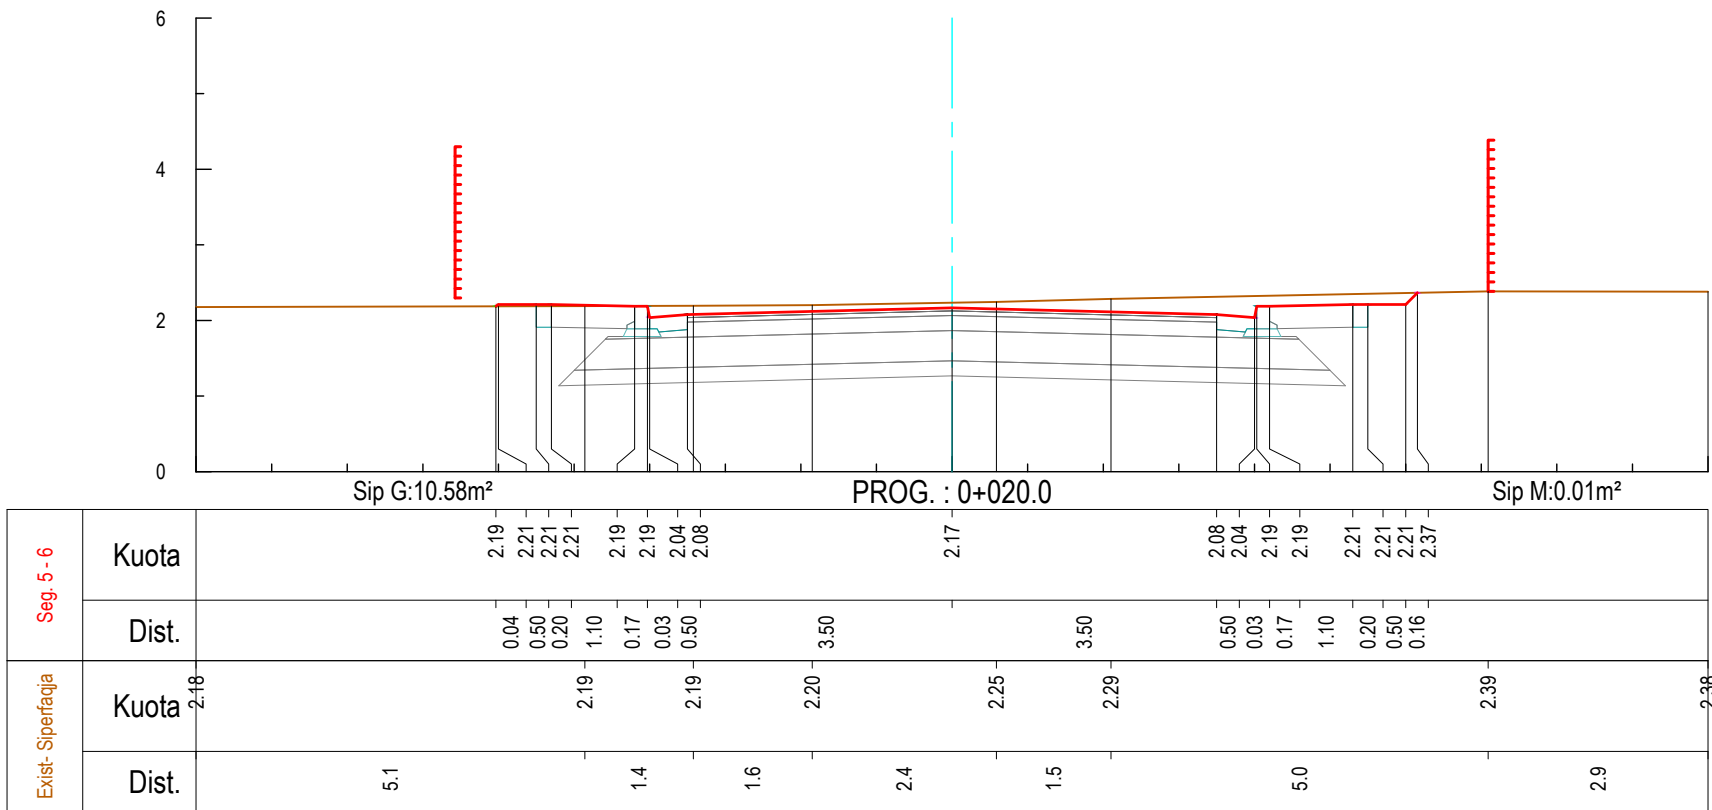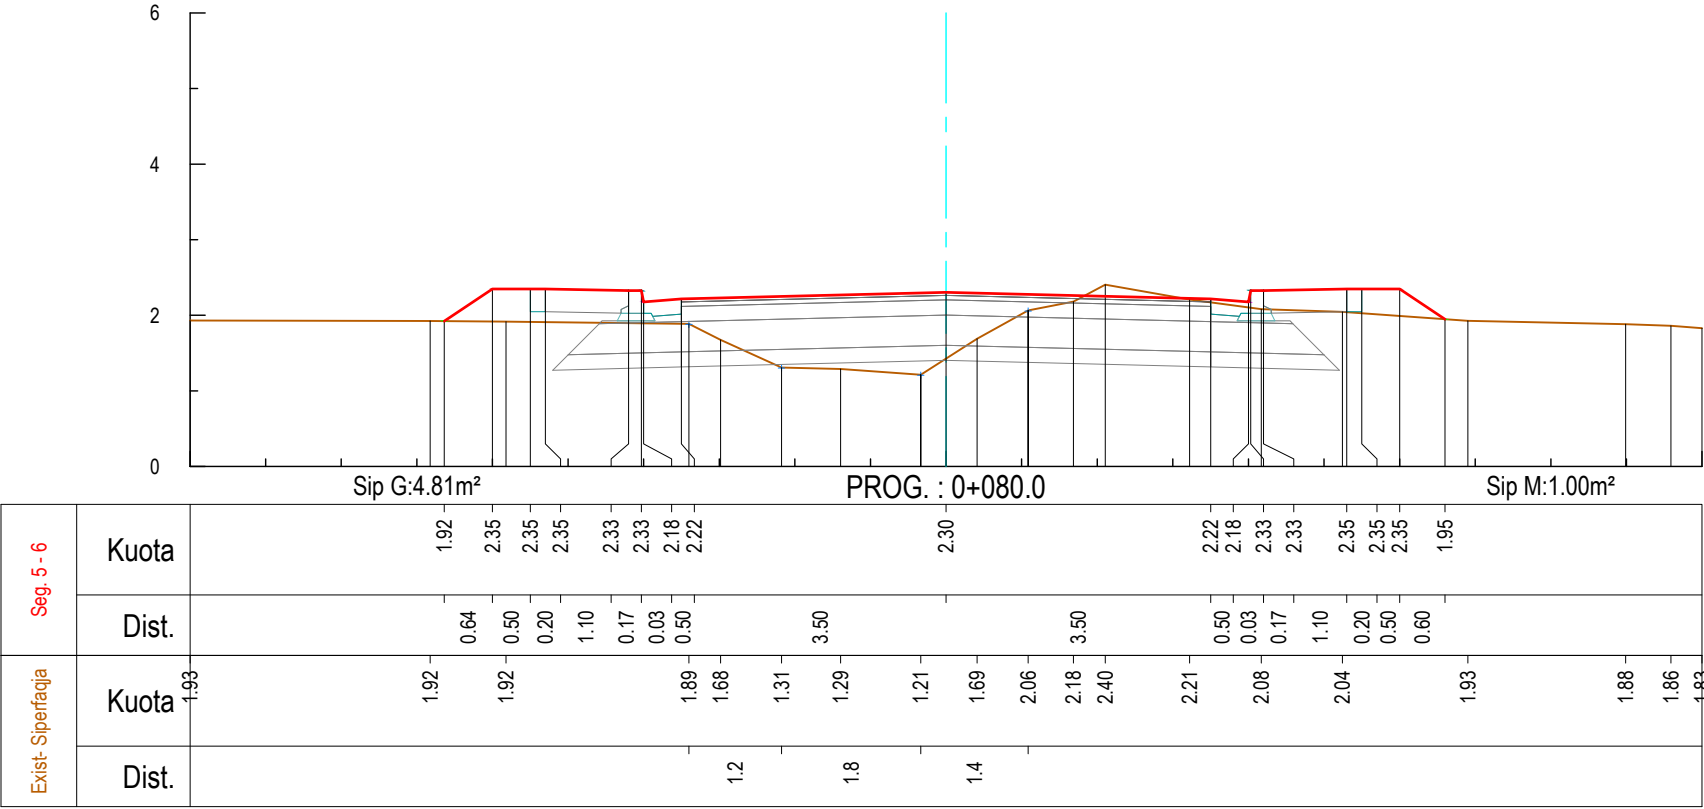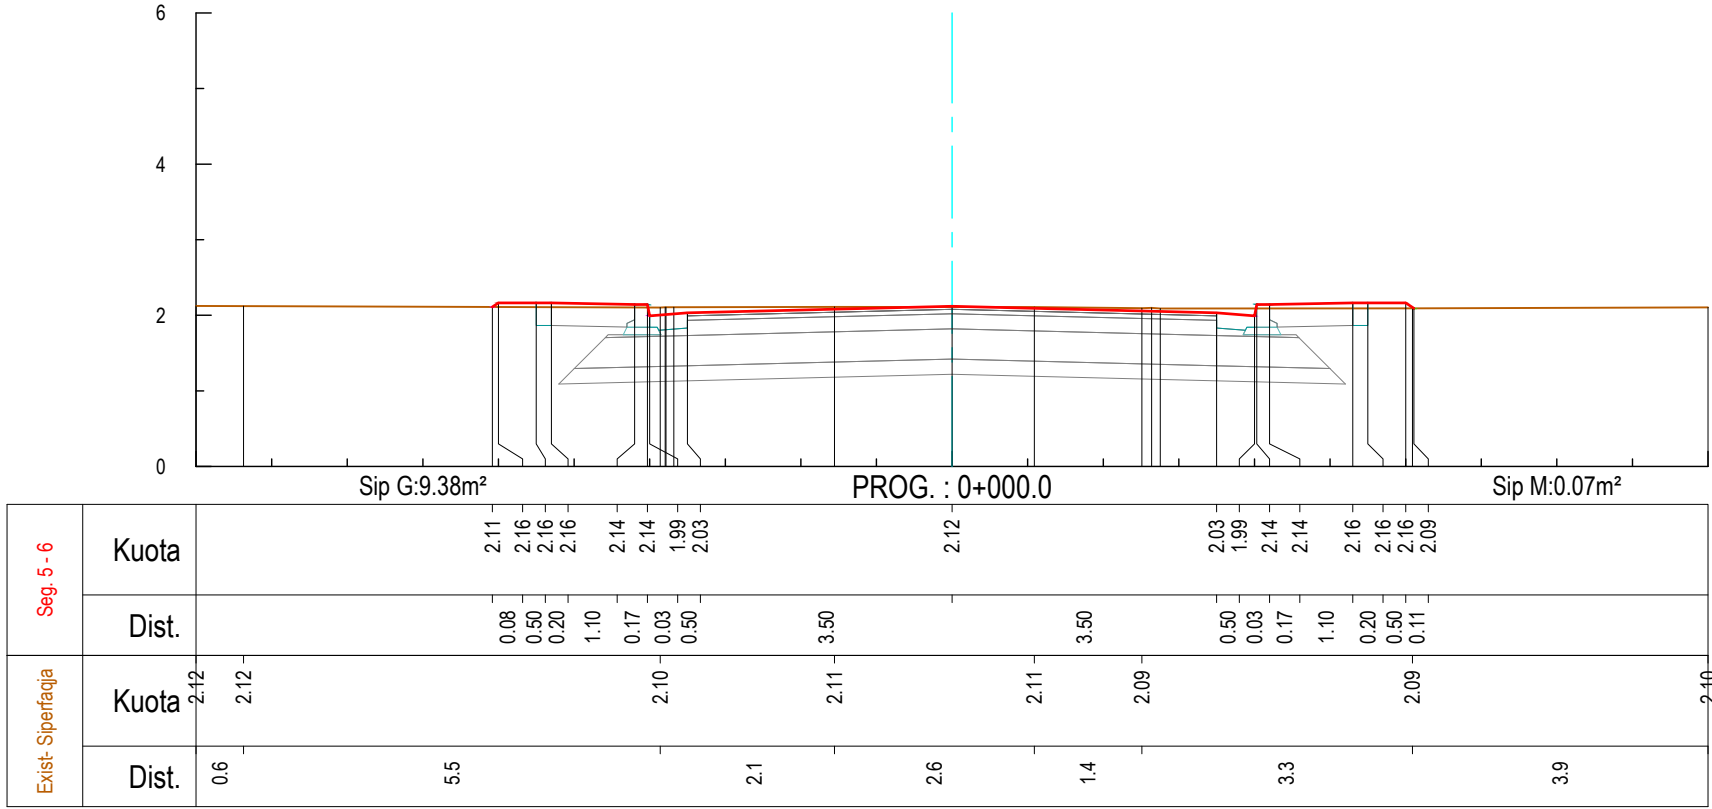

Legjenda

	Vija e projektit
	Terreni ekzistues
	Shtresa rugore
	Bordurë
	Ndërtesa ekzistuese
	Gardh
	Rrugë ekzistuese
	Heqja e shtresës vegjetale
	Struktura Betoni

01	26.09.2020	Projekt Zbatimi	Dorëzimi i dytë
00	08.09.2020	Projekt Ideja Paraprake	Dorëzimi i parë
RISH. NR.	DATA	QËLLIMI I DORËZIMIT	SHËNIM I PËRSHKRIM



KONSULENTI INXHINIERIK

Nr. Licençoes: N.5221/9



	pozicioni	Emri	Nr. Licensës	Firma
Përgatiti:	Ing. Transporti	Vasli LEKA	K.10533	
	Ing. Hidroteknik	Dritan BRATKO	K.2637	
	Ing. Hidroteknik	Alban DOKO		
	Ing. Strukturist	Taulant KARRIQI	K.15474	
	Ing. Strukturist	Anila SPAHIU	K.10683	
	Ing. Strukturist	Aida VOKA	K.13402	
	Ing. Elektrik	Ramush DUMANI	E.12952	
	Ing. Gjeolog	Ramazan BAJRAKTARI	GJ.0632	
	Ing. Gjeoteknik	Amarildo SHEHU		
	Ing. Transporti	Leda DURMISHI		
Kontrollori:	Koordinator Projekti	Blenard DURMISHI	K.23071	
	Ing. Hidroteknik	Finrik KRUJA	K.03058	
	Arkitekt	Giovanni di FISCO	A.14951	
	Ing. Elektrik	Kujtim PROSEKU	E.01675	
Miratoi:	Drejtesues Projekti	Oiset HAXHIU	K.16195	

TITULLI I PROJEKTI








RIKUALIFIKIM URBAN I ZONËS TURISTIKE, GOLEM - LOT

EMRI | DOKUMENTI

PROFILAT TËRTHOR

FAZA E PROJEKTIT	Nr. i Dokumentit	Shkalla	Rishikimi	Përmasa e fletës	Fleta
PROJEKT ZBATIMI	E1	1:100	01	A1 (841x594mm)	8/22

PROFILAT TËRTHORË
SH.1:100

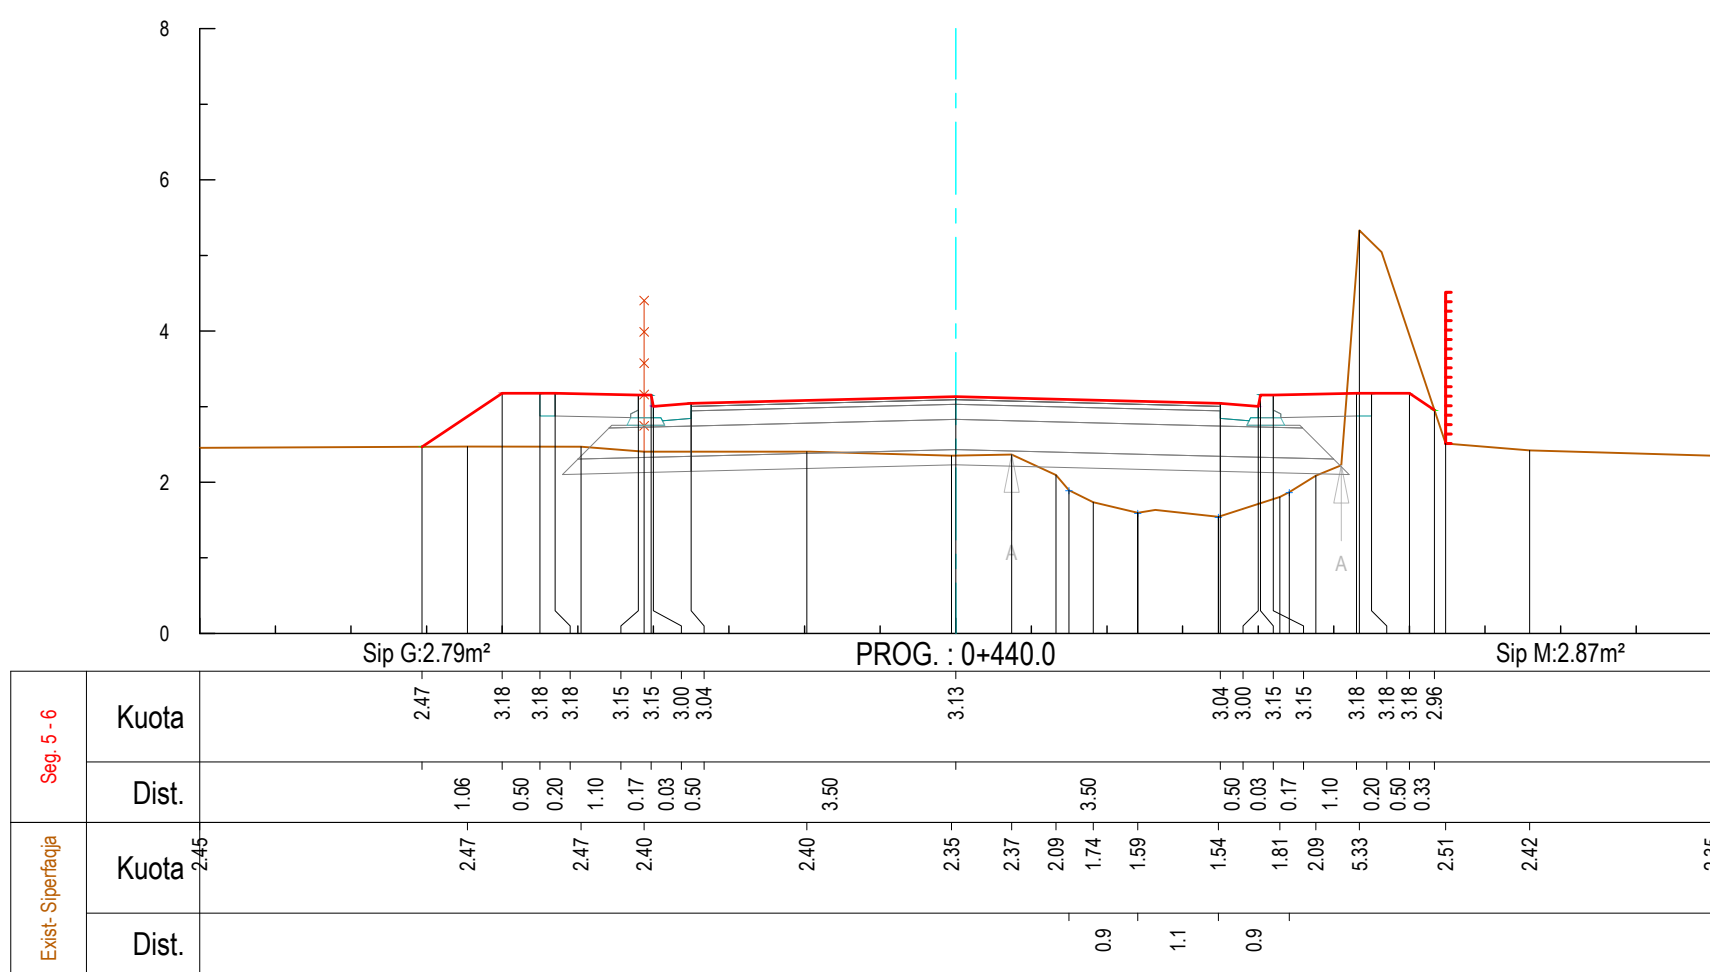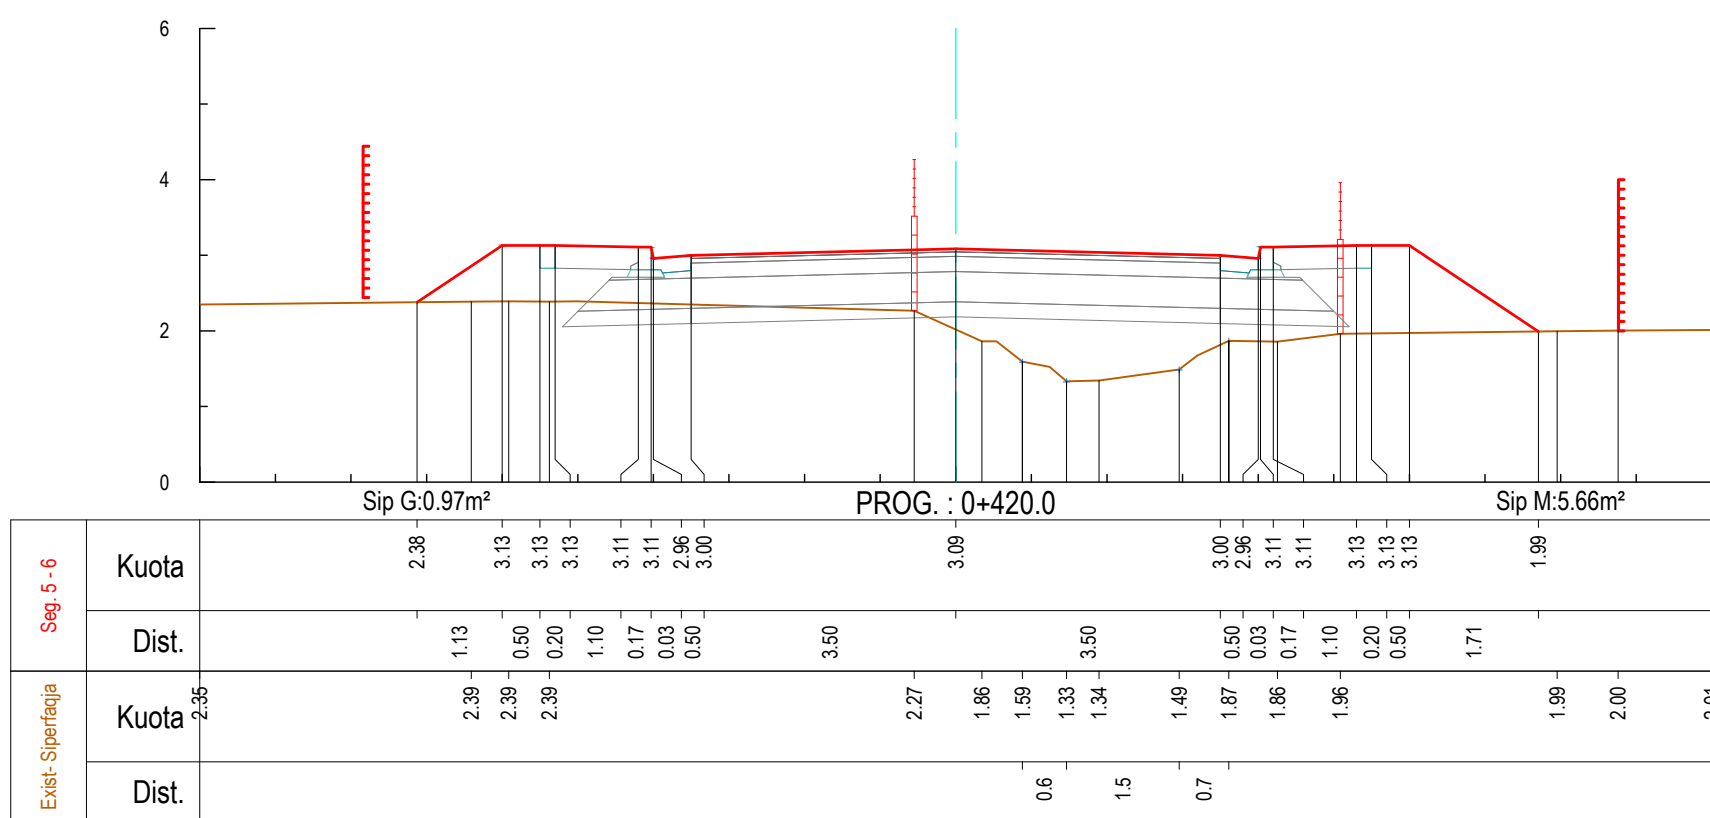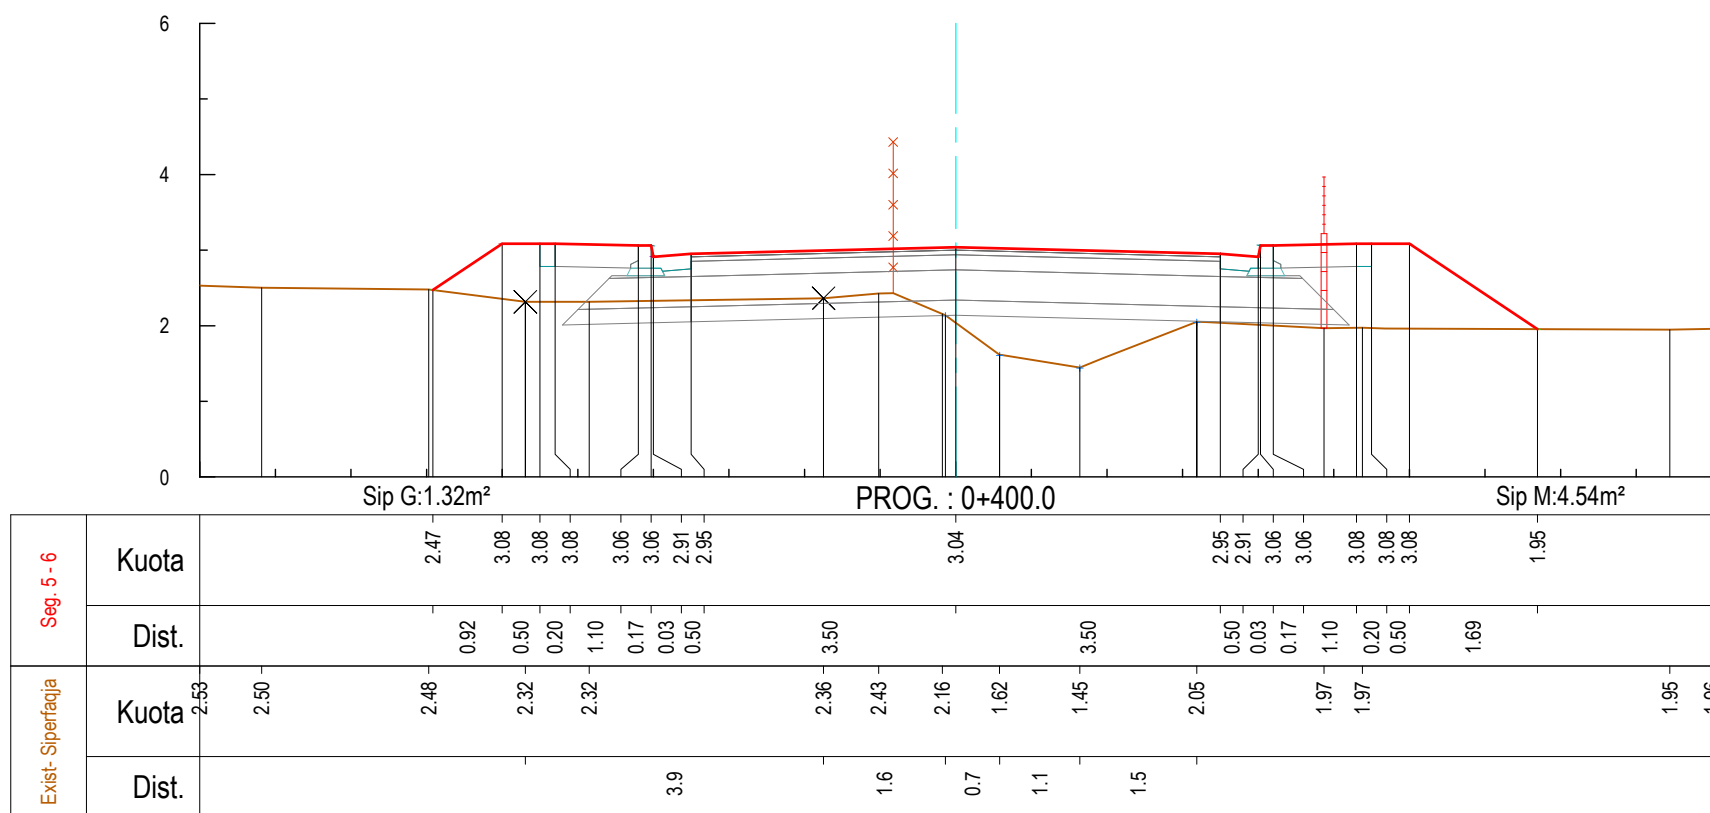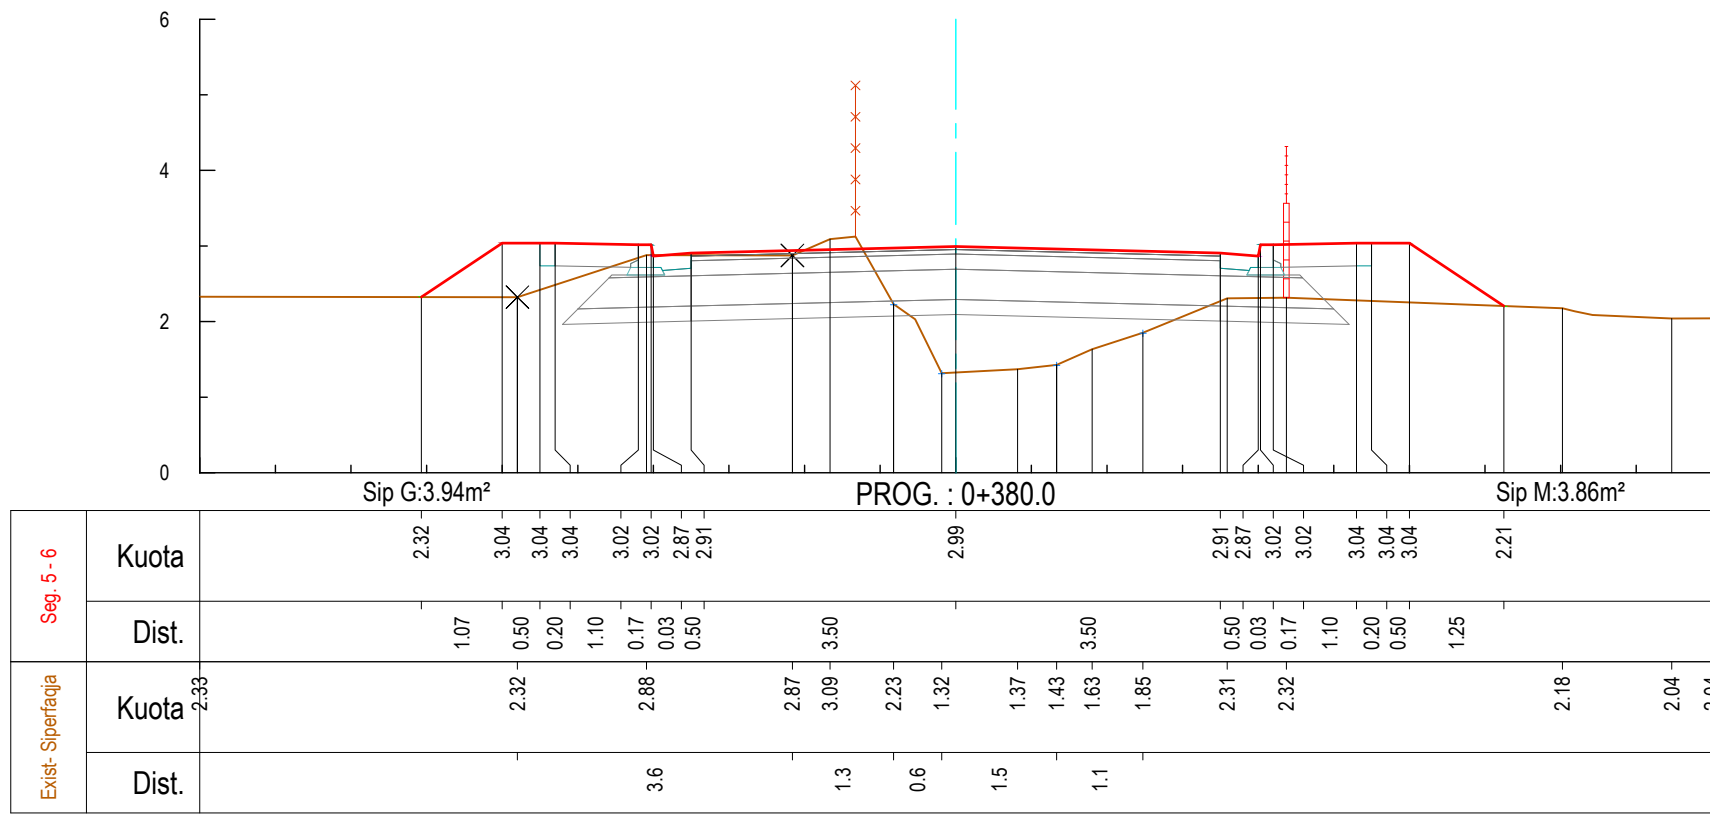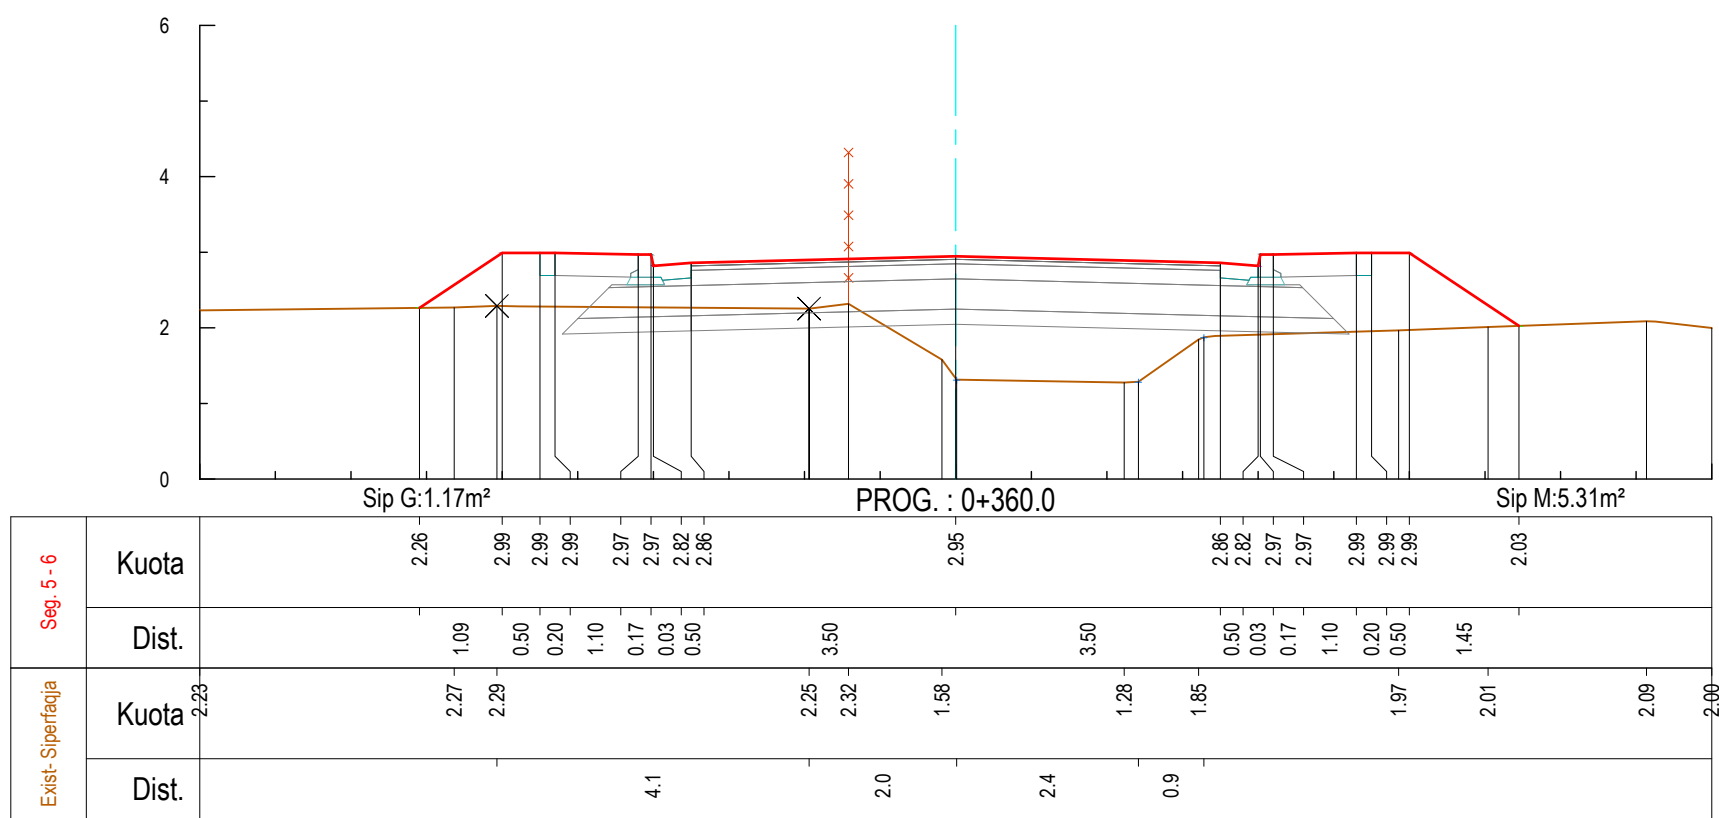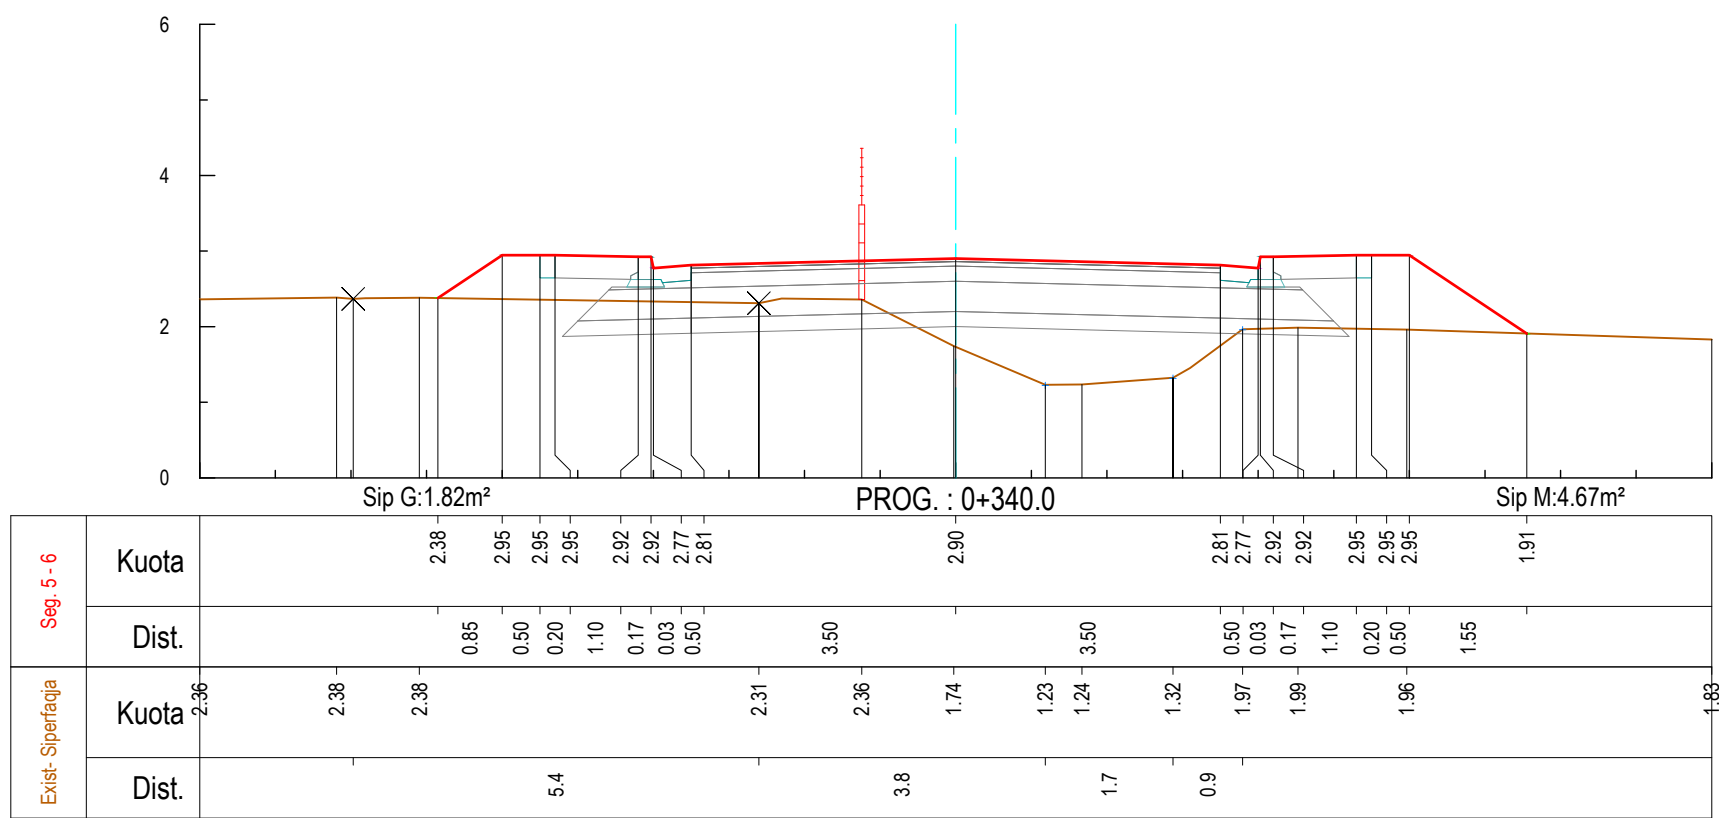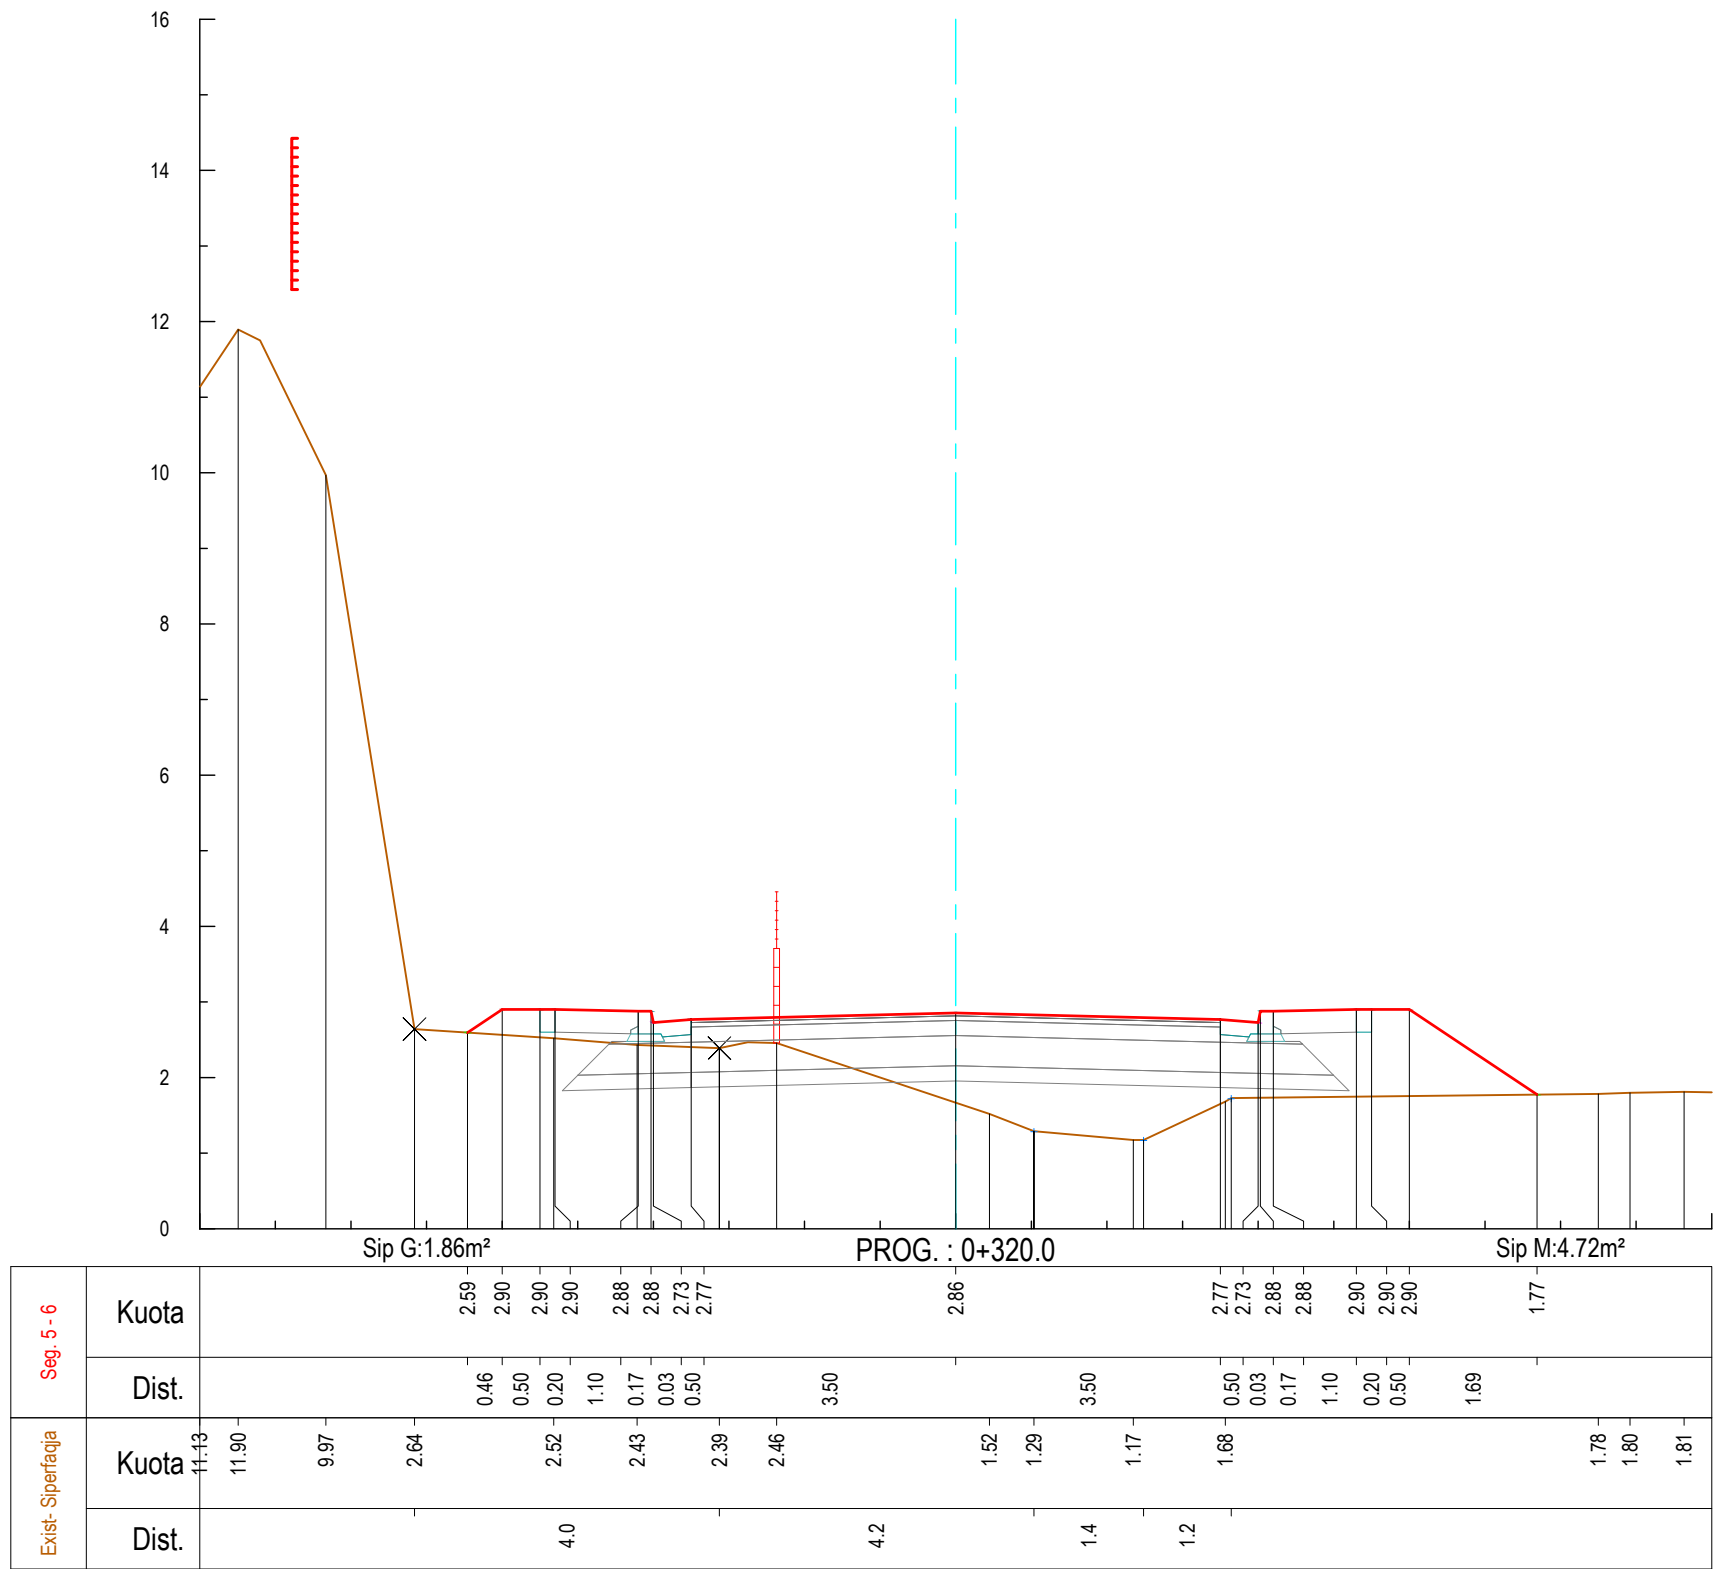

Legjenda:

- Vija e projektit
- Terreni ekzistues
- Shtresa rugore
- Bordurë
- Ndërtesa ekzistuese
- Gardh
- Rrugë ekzistuese
- Heqja e shtresës vegjetale
- Struktura Betoni

01	26.09.2020	Projekt Zbatimi	Dorëzimi i dytë
00	08.09.2020	Projekt Ideja Paraprake	Dorëzimi i parë
RISH- NR.	DATA	QËLLIMI I DORËZIMIT	SHËNIM / PËRSHKRIM

INVESTITORI:

FONDI SHQIPTAR I ZHVILLIMIT
ALBANIA DEVELOPMENT FUND

KONSULENTI INXHINIERIK

Nr. Licencës: N.5221/9

ICE
ILLYRIAN CONSULTING ENGINEERS
Adresa: Rr. "Sami Frashëri", Pallat "Bion", Kati 11, Tirane, SHQIPËRI
Tel/Fax: +355 4 266 572, Email: office@ice.al
www.ice.al









ICE
ILLYRIAN CONSULTING ENGINEERS

Përgatiti:	Pozicioni	Emri	Nr. Licencës	Firma
	Ing. Transporti	Vasil LEKA	K.1053/3	
	Ing. Hidroteknik	Dritan BRATKO	K.2637	
	Ing. Hidroteknik	Alban DOKO		
	Ing. Strukturist	Taulant KARRIQI	K.1547/4	
	Ing. Strukturist	Anila SPAHIU	K.1068/3	
	Ing. Strukturist	Alda VOKA	K.1340/2	
	Ing. Elektrik	Ramush DUMANI	E.1295/2	
	Ing. Gjeolog	Ramazan BAJRAKTARI	GJ.0632	
	Ing. Gjeoteknik	Amarildo SHEHU		
	Ing. Transporti	Leda DURMISHI		
Kontrolltoi:	Koordinator Projekti	Blendar DURMISHI	K.2307/1	
	Ing. Hidroteknik	Fisnik KRUIJA	K.0305/8	
	Arktekt	Giovanni di FISCO	A.1495/1	
	Ing. Elektrik	Kujtim PROSEKU	E.0167/5	
Miratoi:	Drejues Projekti	Olset HAXHIU	K.1619/5	

TITULLI I PROJEKTTIT					
RIKUALIFIKIM URBAN I ZONËS TURISTIKE, GOLEM - LOT I					
EMRI I DOKUMENTIT					
PROFILAT TËRTHORË					
FAZA E PROJEKTTIT	Nr. i Dokumentit		Shkalla	Rishikimi	Përmasa e fletës
	E1		1:100	01	A1 (841x594mm)
PROJEKT ZBATIMI					10/22

PROFILAT TËR

SH.1:100

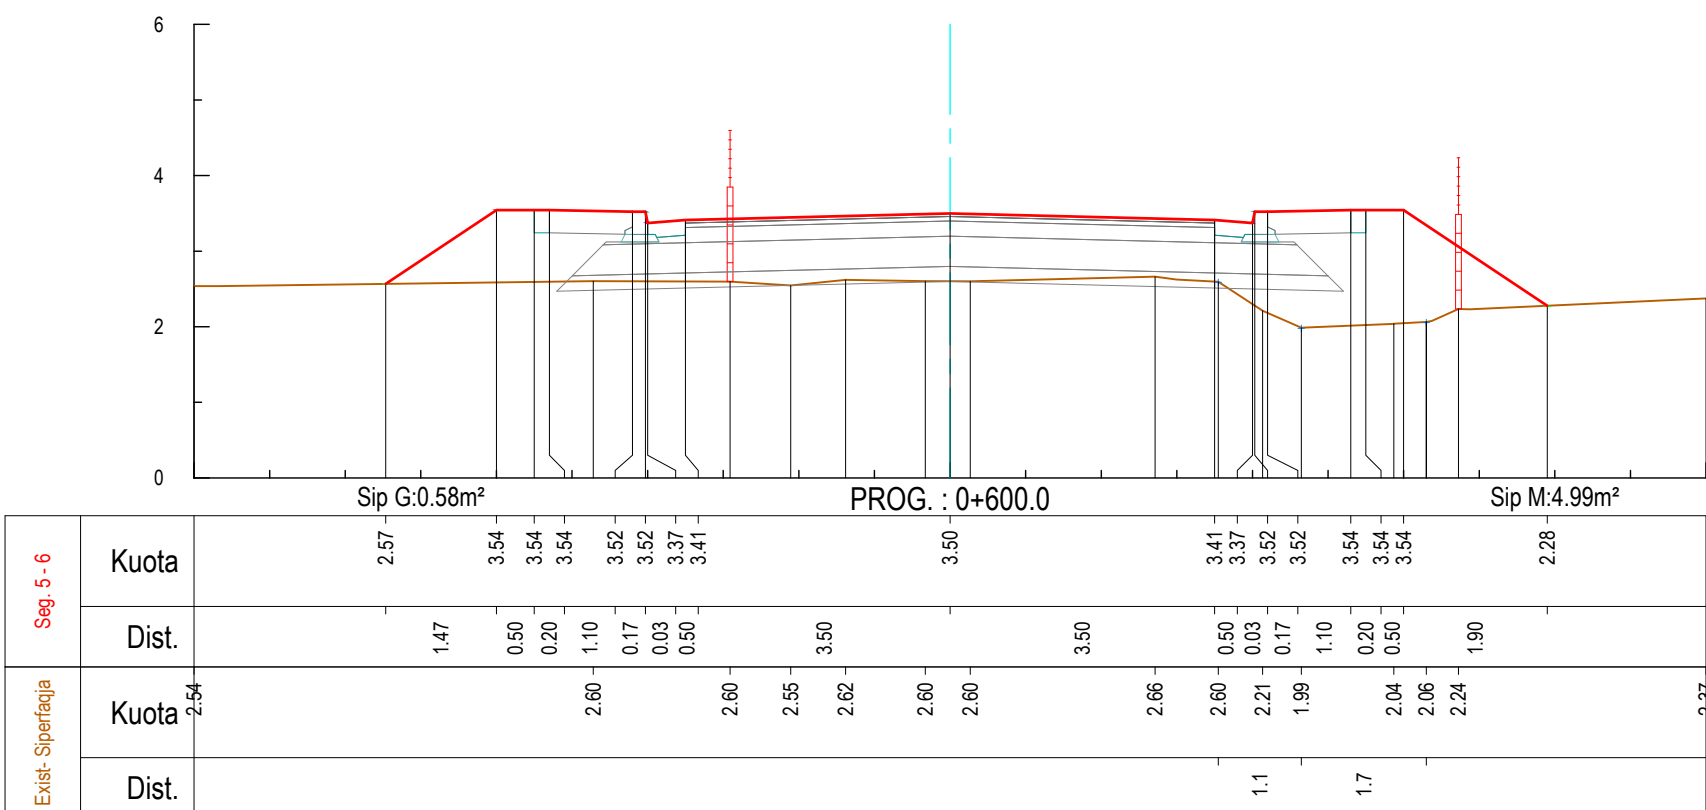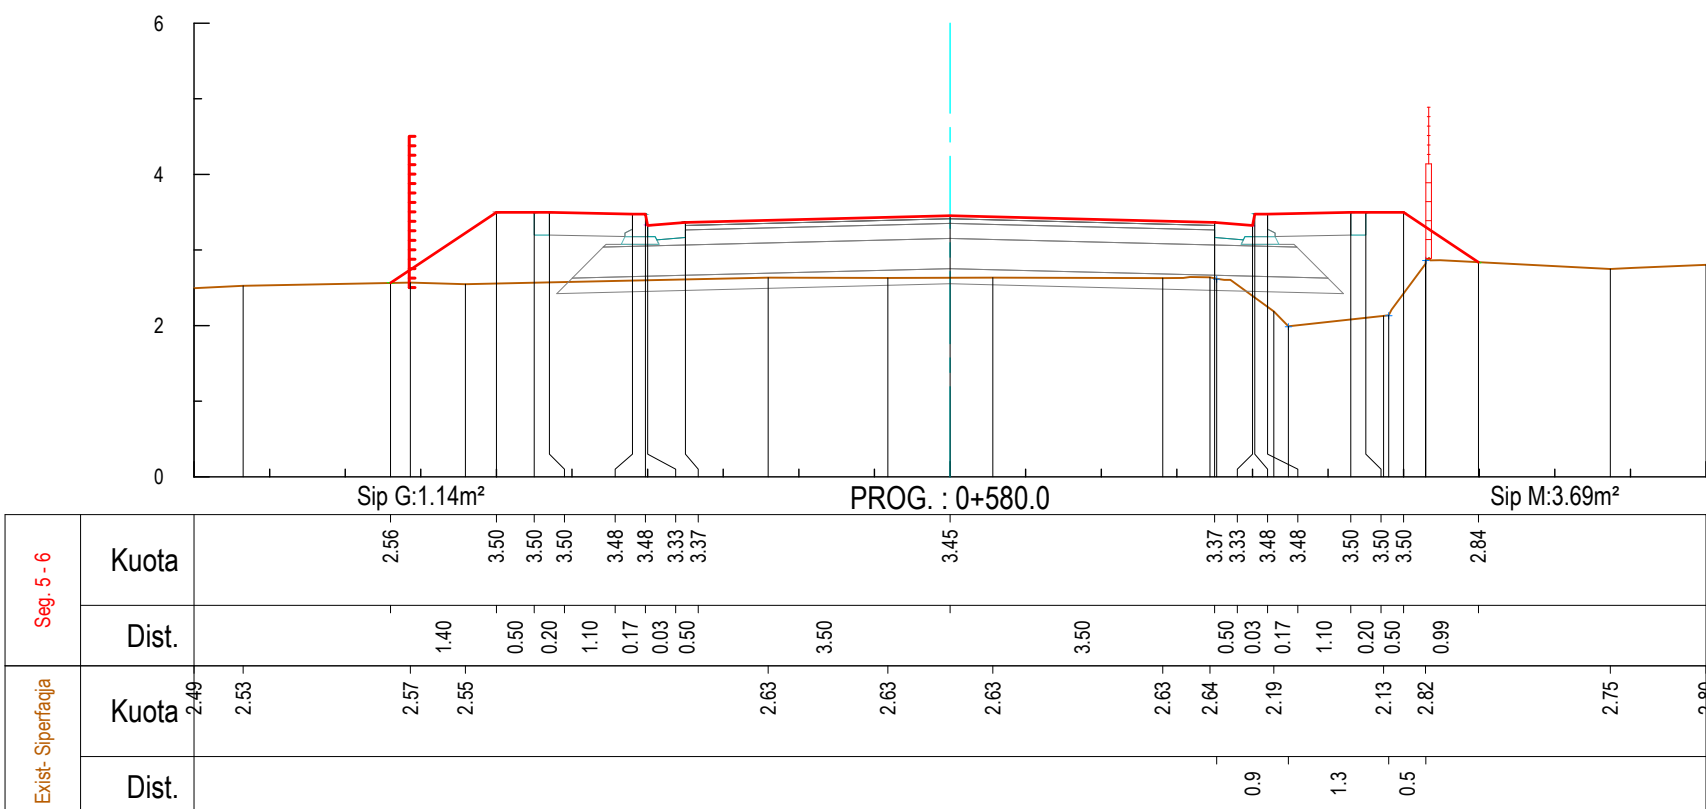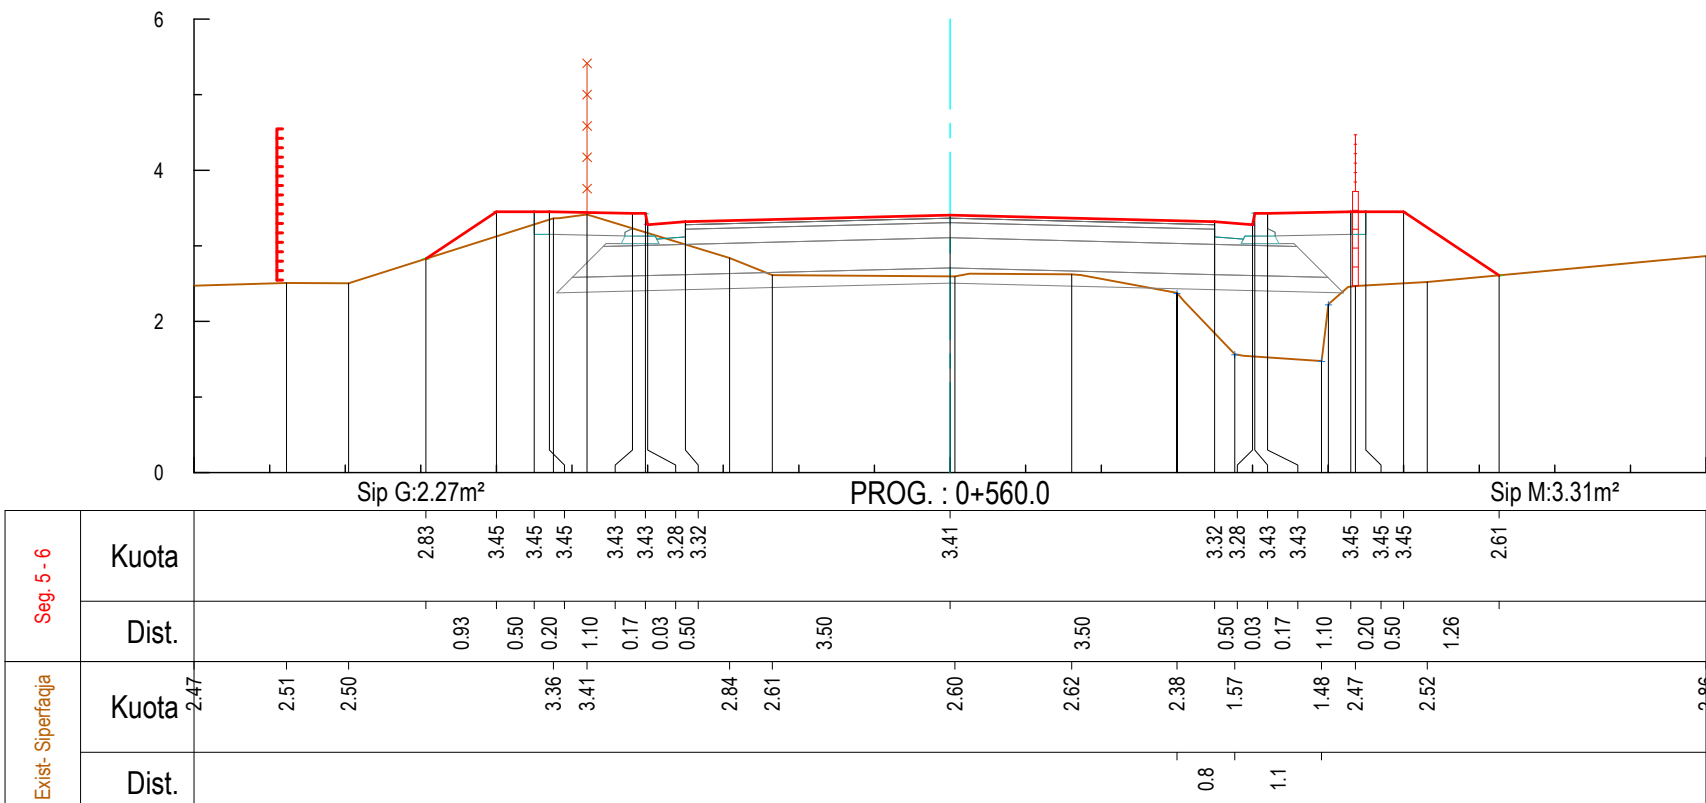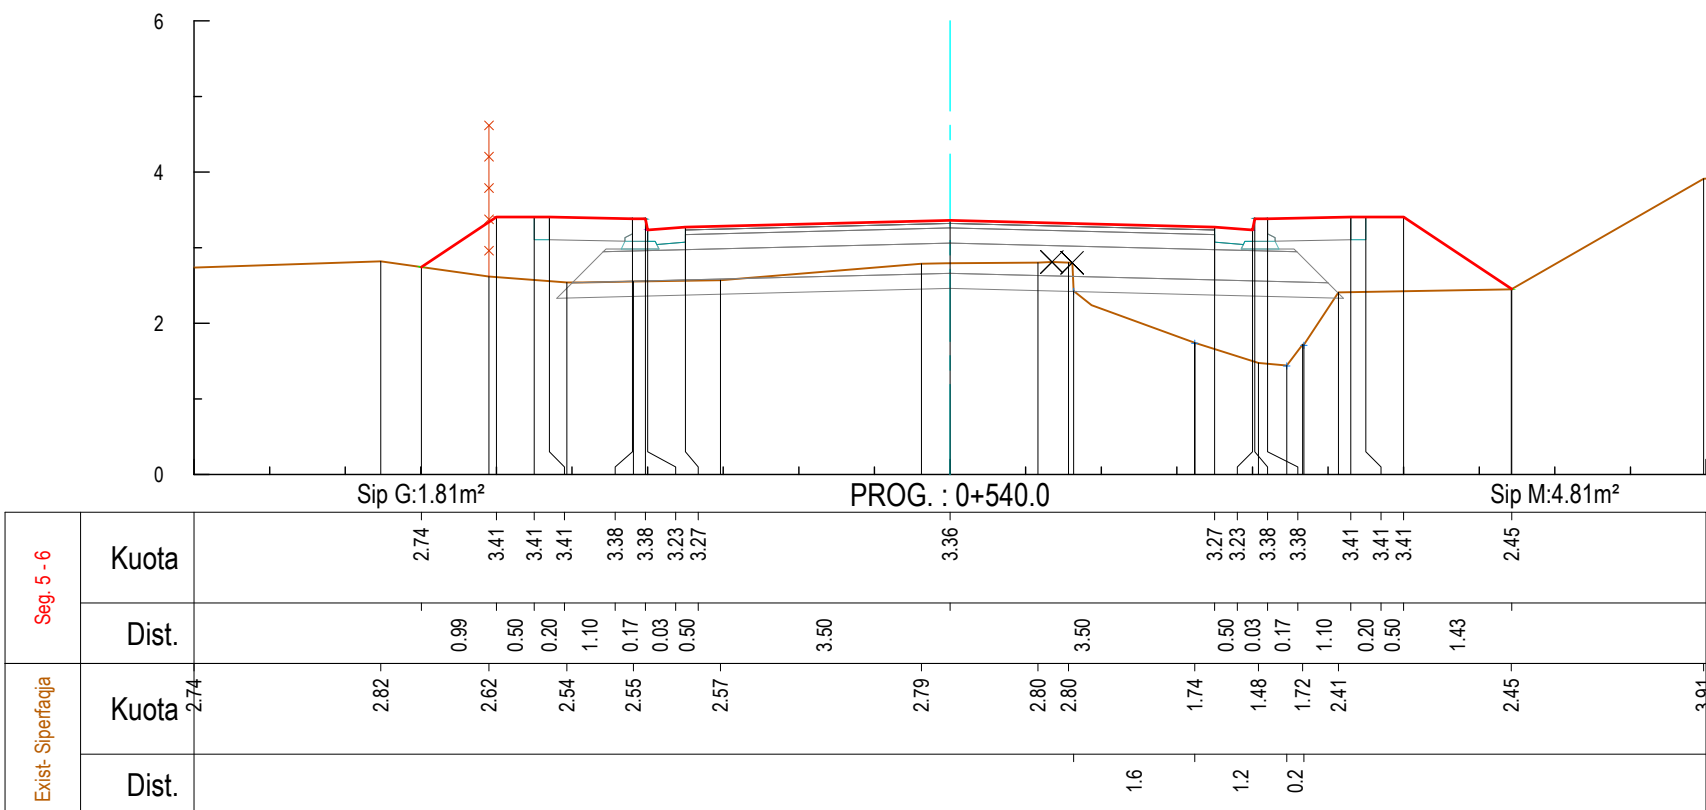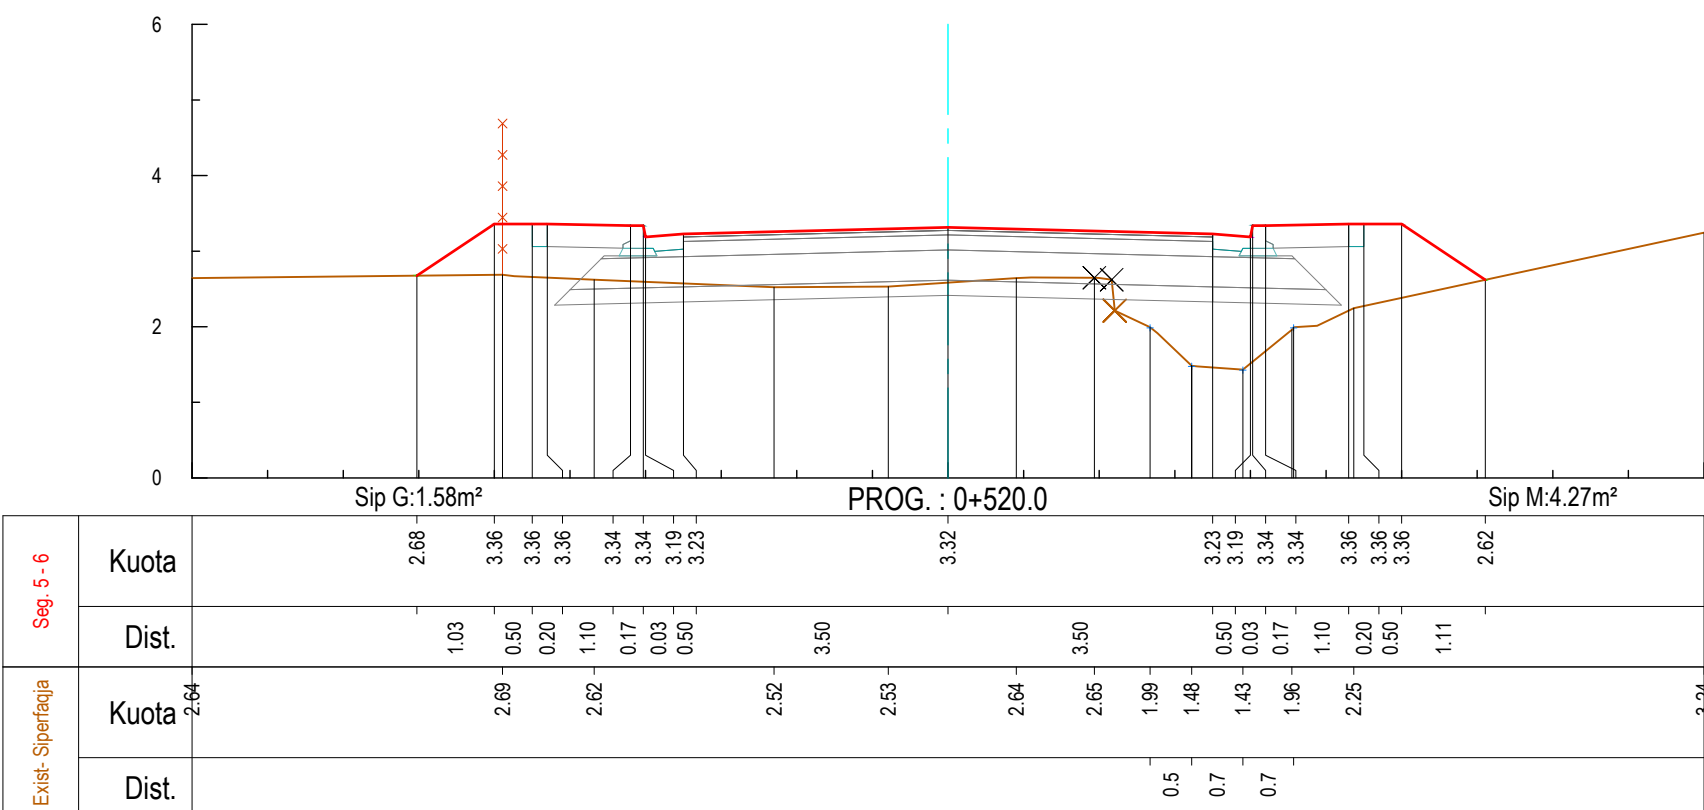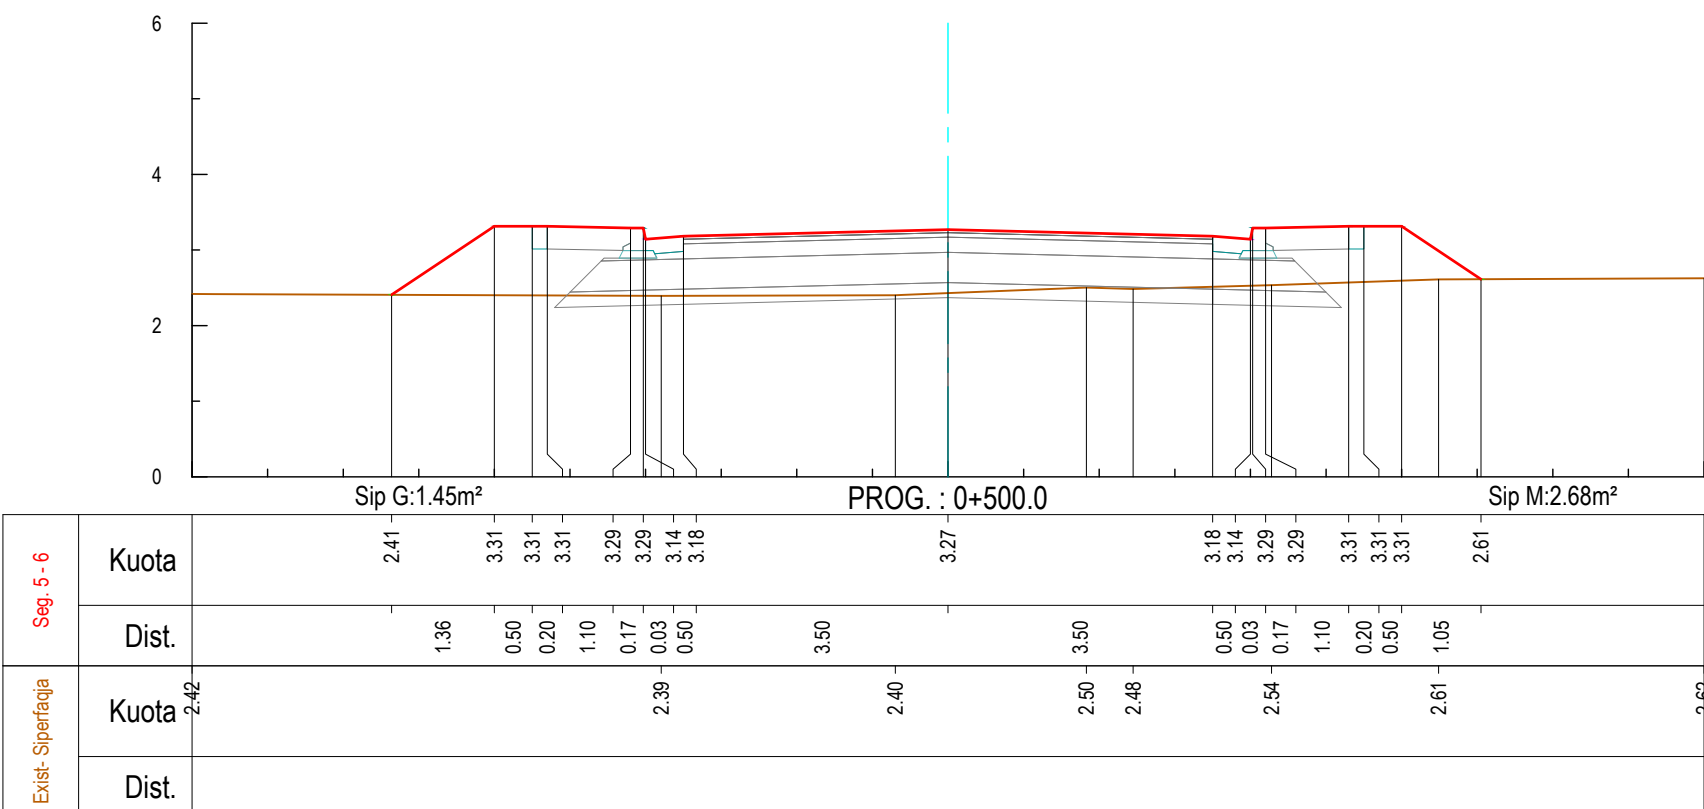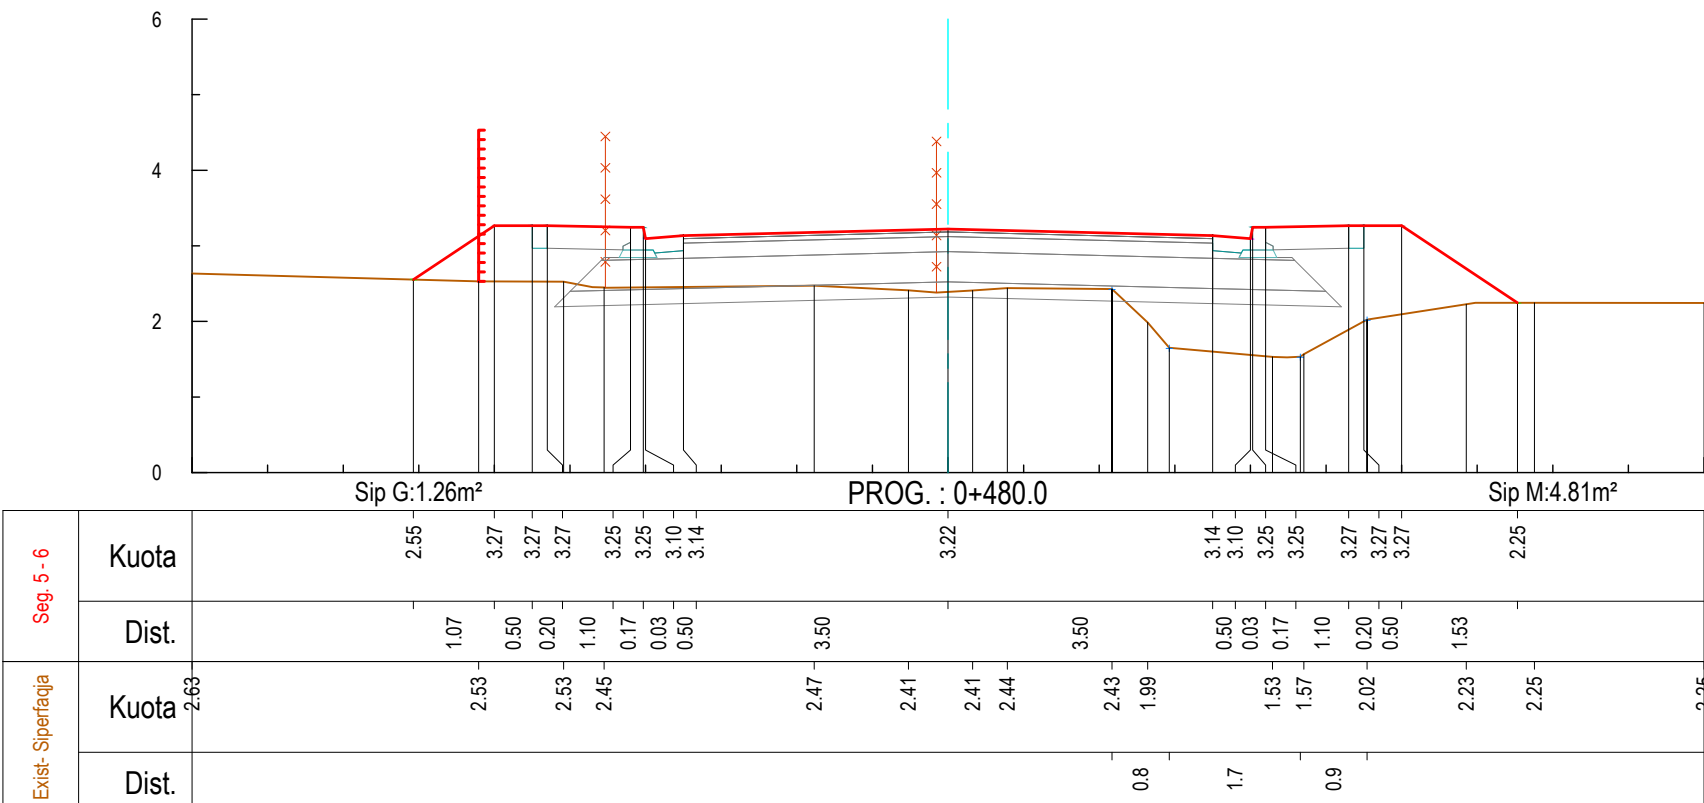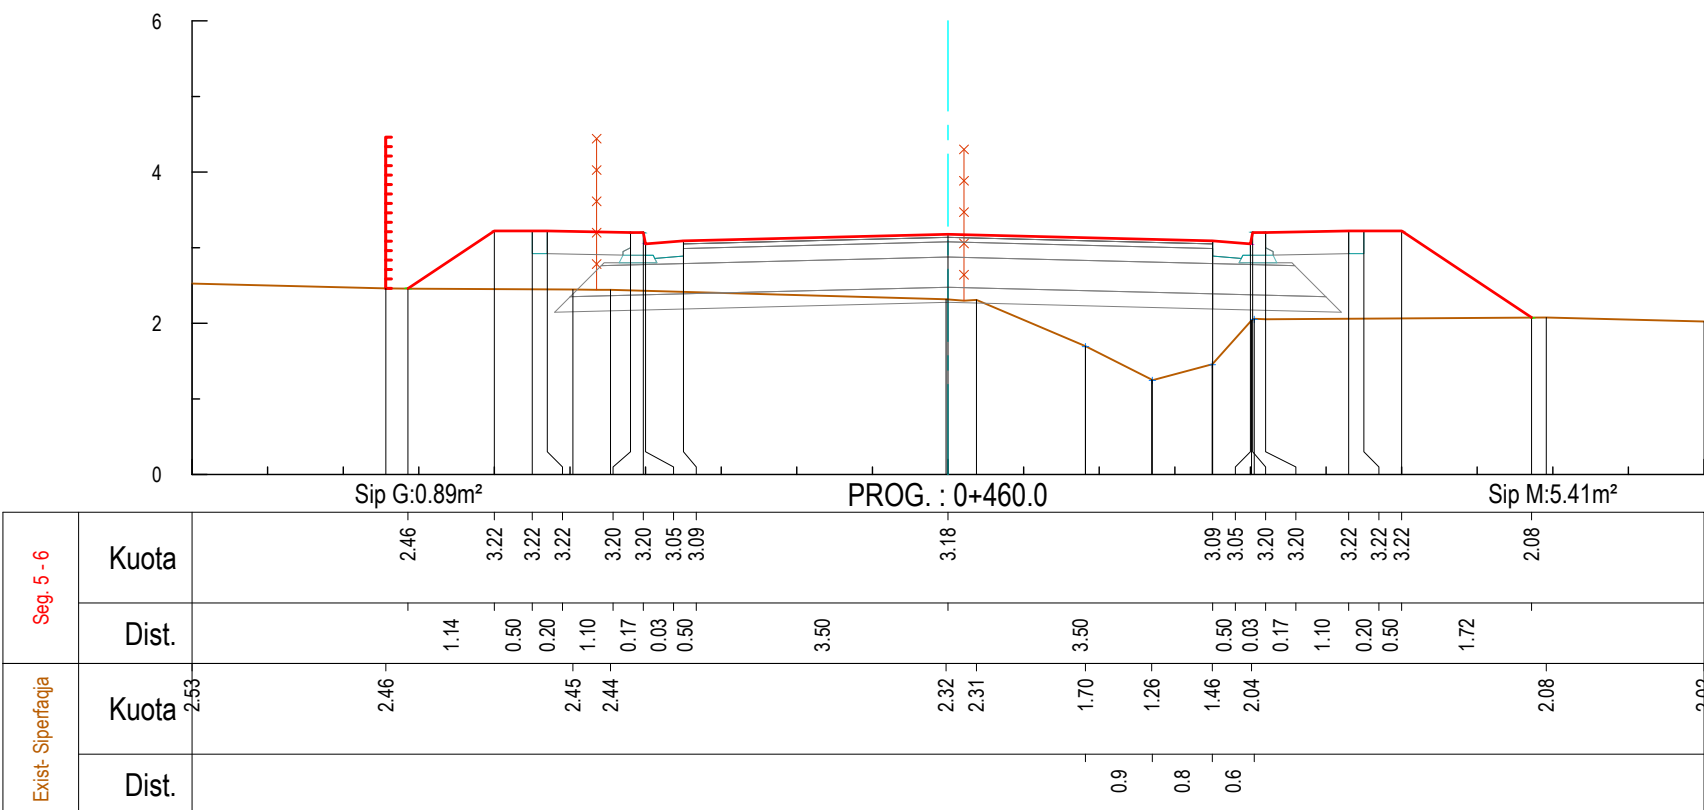

Legjenda:

- | | |
|---|---------------------------|
|  | Vija e projektit |
|  | Tereni ekzistues |
|  | Shtresa rrugore |
|  | Bordurë |
|  | Ndërtesa ekzistuese |
|  | Gardh |
|  | Rrugë ekzistuese |
|  | Heqja e shtresës vegetale |
|  | Struktura Betoni |

01	26.09.2020	Projekt Zbatimi	Dorëzimi i dytë
00	08.09.2020	Projekt Ideja Paraprake	Dorëzimi i parë
RISH. NR.	DATA	QËLLIMI I DORËZIMIT	SHËNIM / PËRSHKRIM


INVESTITORI:



KONSULENTI INXHINIERIK

Nr. Licențes: N.5221/9

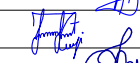

	Pozicioni	Emri	Nr. Licensës	Firma
Përgatiti:	Ing. Transporti	Vasil LEKA	K.10533	
	Ing. Hidroteknik	Drilan BRATKO	K.2637	
	Ing. Hidroteknik	Alban DOKO		
	Ing. Strukturist	Taulant KARRIQI	K.1547/4	
	Ing. Strukturist	Anila SPAHIU	K.1068/3	
	Ing. Strukturist	Aida VOKA	K.1340/2	
	Ing. Elektrik	Ramush DUMANI	E.1295/2	
	Ing. Gjeolog	Ramazan BAJRAKTARI	GJ.0632	
	Ing. Gjeoteknik	Amarildo SHEHU		
Kontrollori:	Ing. Transporti	Leda DURMISHI		
	Koordinatori Projekti	Blenard DURMISHI	K.2307/1	
	Ing. Hidroteknik	Fisnik KRUIJA	K.0305/8	
	Arkitekt	Giovanni di FISCO	A.1495/1	
	Ing. Elektrik	Kujtim PROSEKU	E.0167/5	
Miratoi:	Drejthues Projekti	Olset HAXHIU	K.1619/5	

TITULLI I PROJEKTIT









RIKUALIFIKIM URBAN I ZONËS TURISTIKE, GOLEM - LOT I

EMRI | DOKUMENTIT

PROFILAT TËRTHORË

FAZA E PROJEKTIT	Nr. i Dokumentit	Shkalla	Rishikimi	Përmasa e fletës	Fleta
PROJEKT ZBATIMI	E1	1:100	01	A1 (841x594mm)	11/22

PROFILAT TËRTHORË
SH.1:100

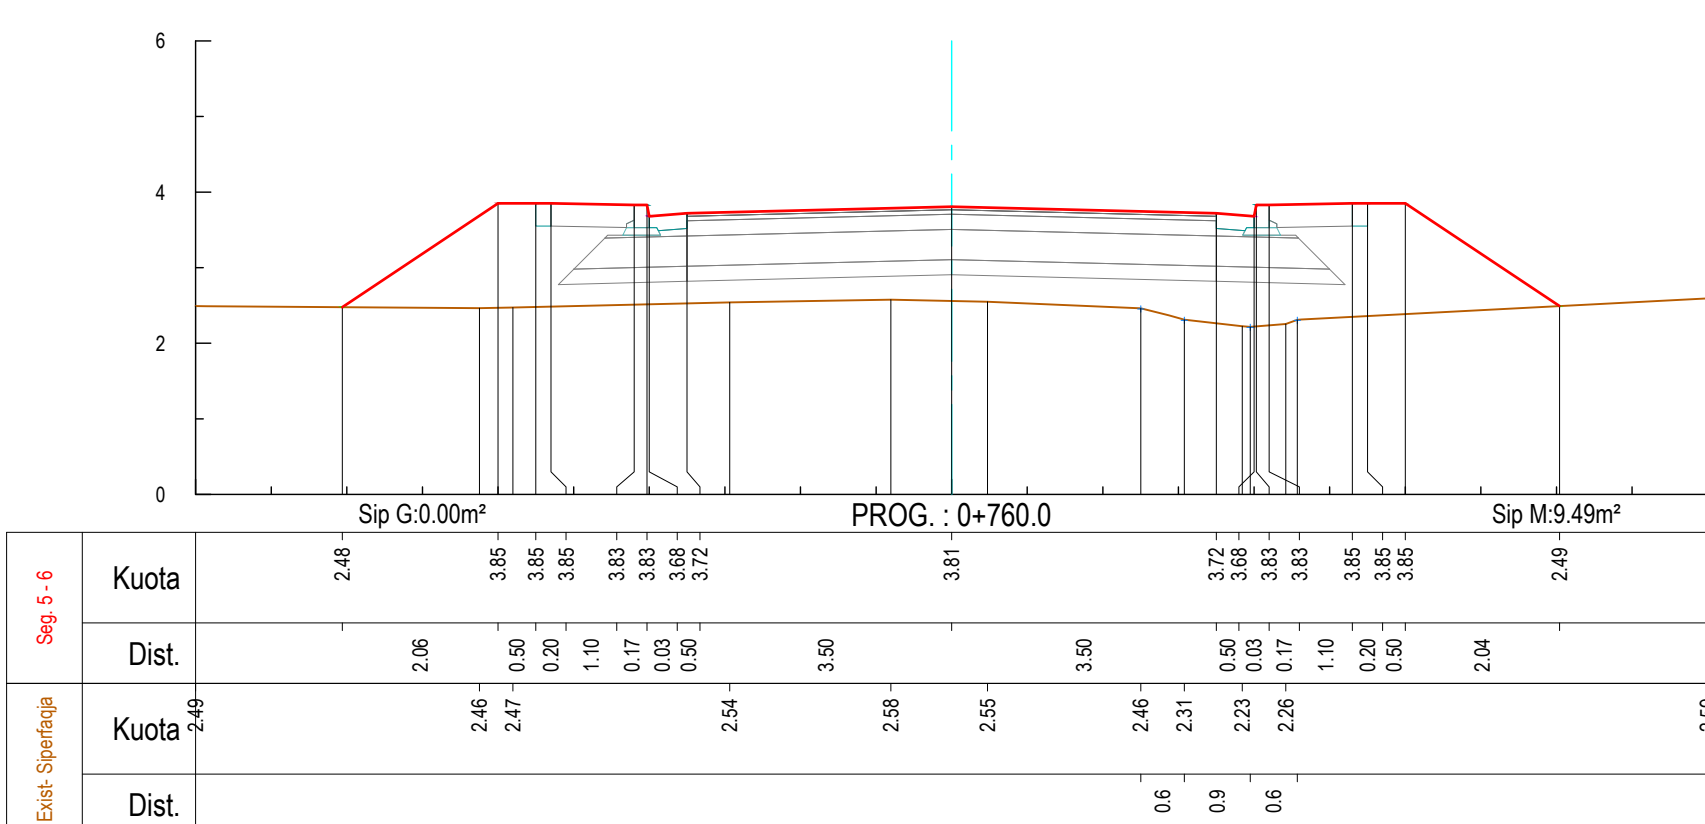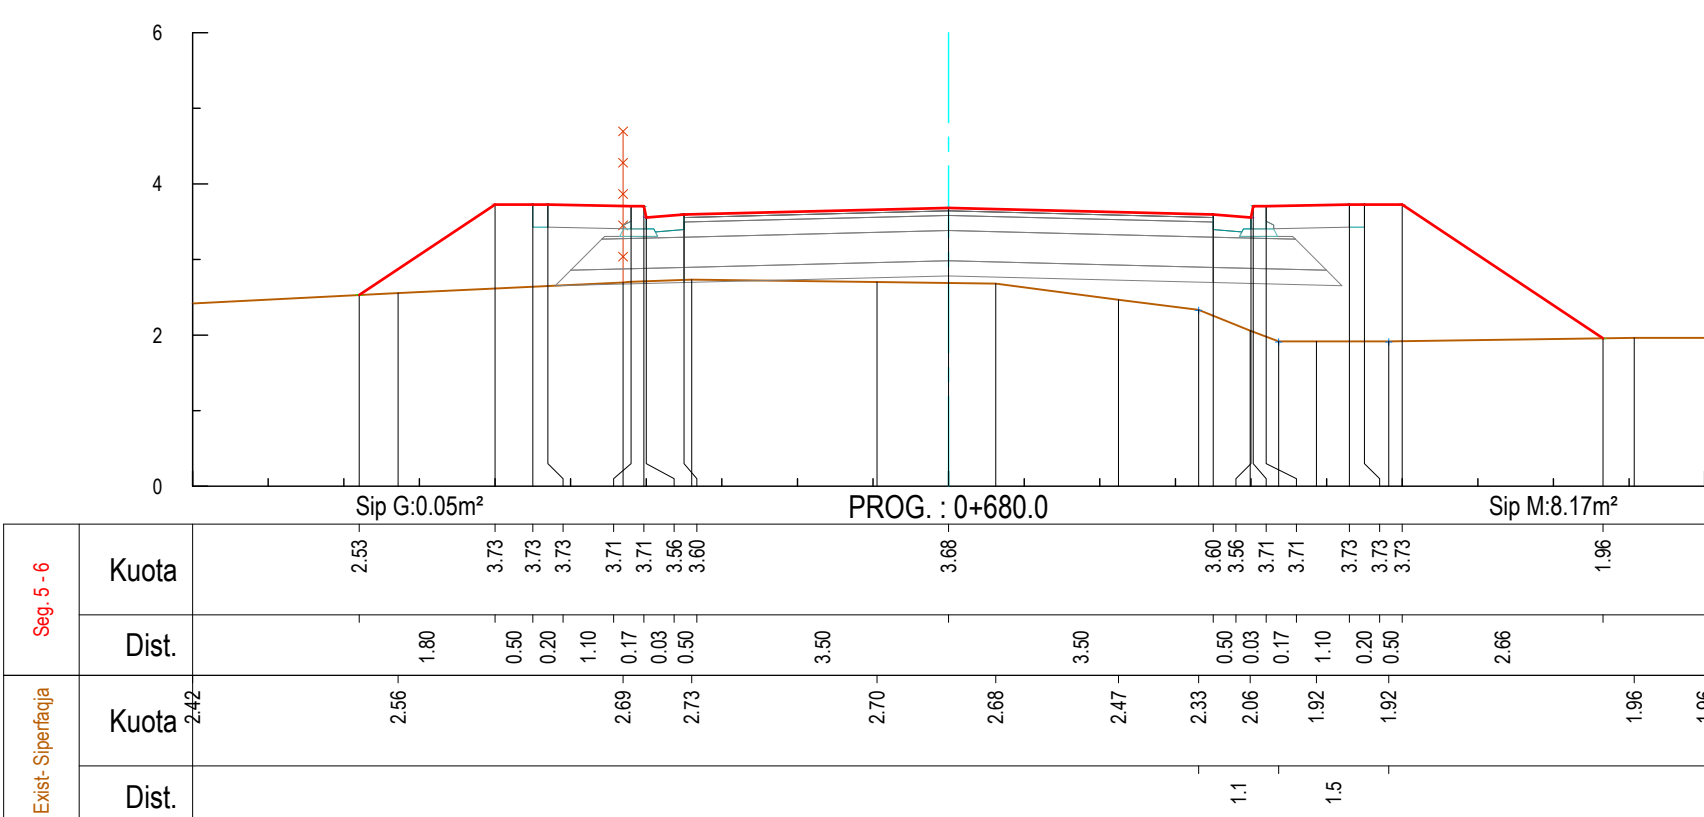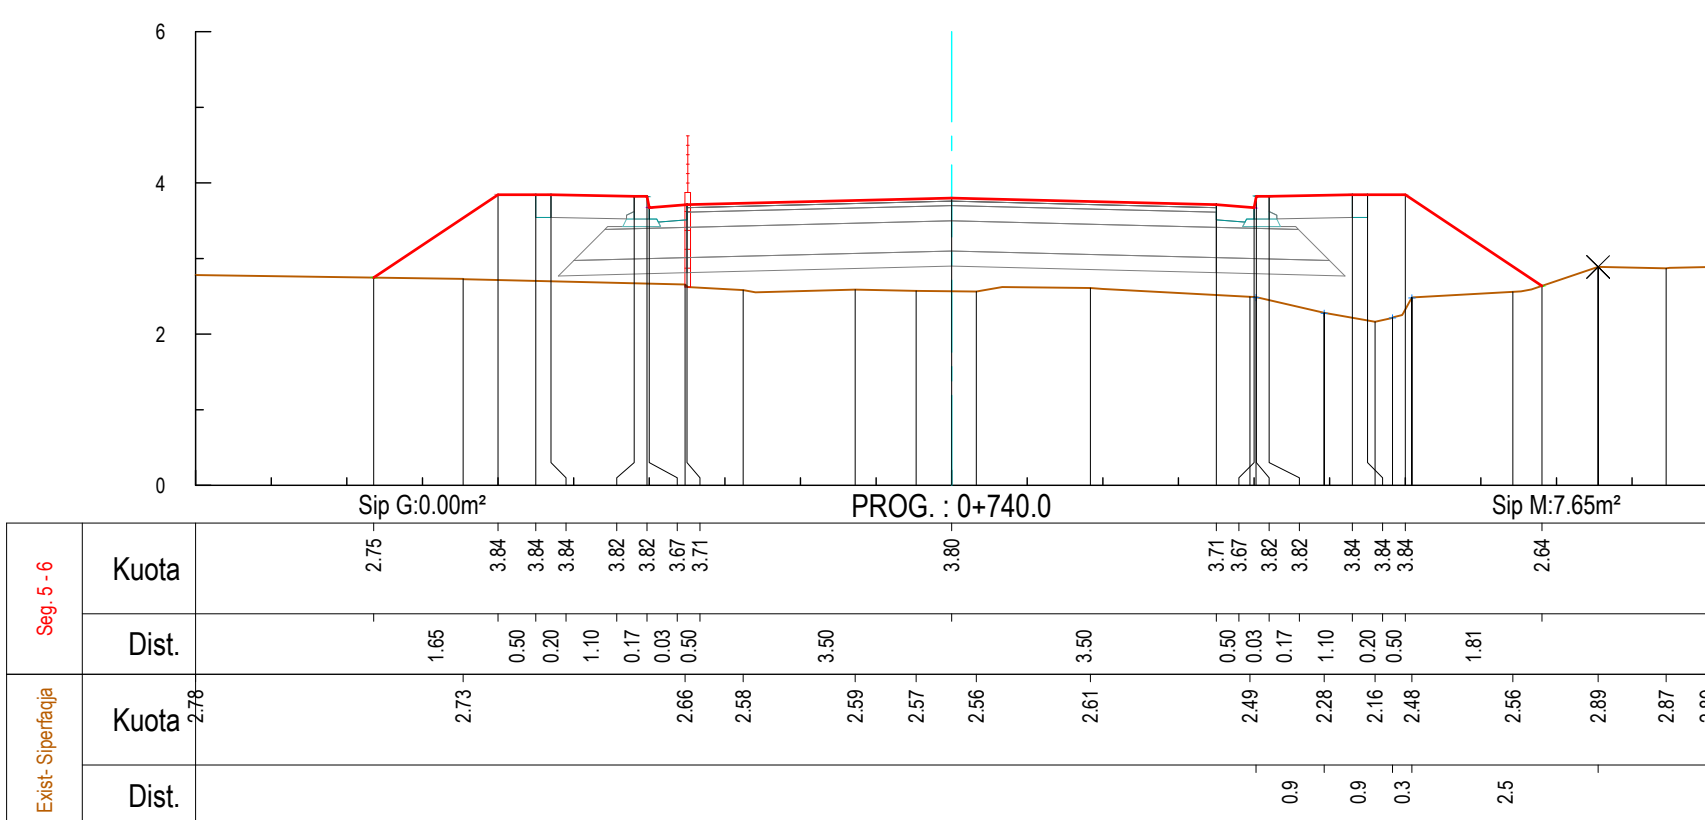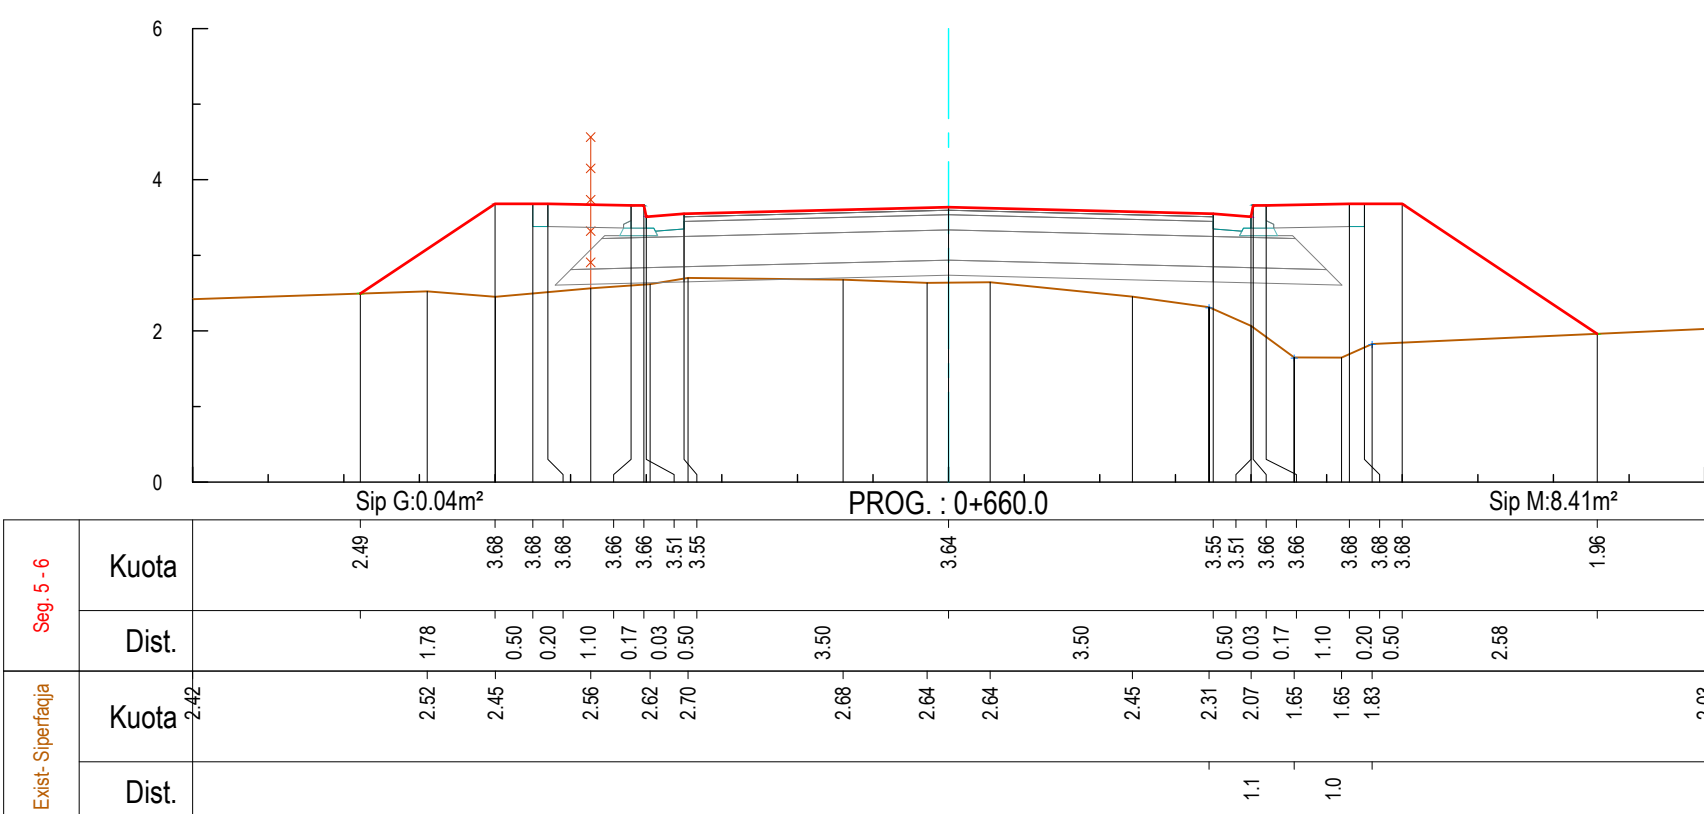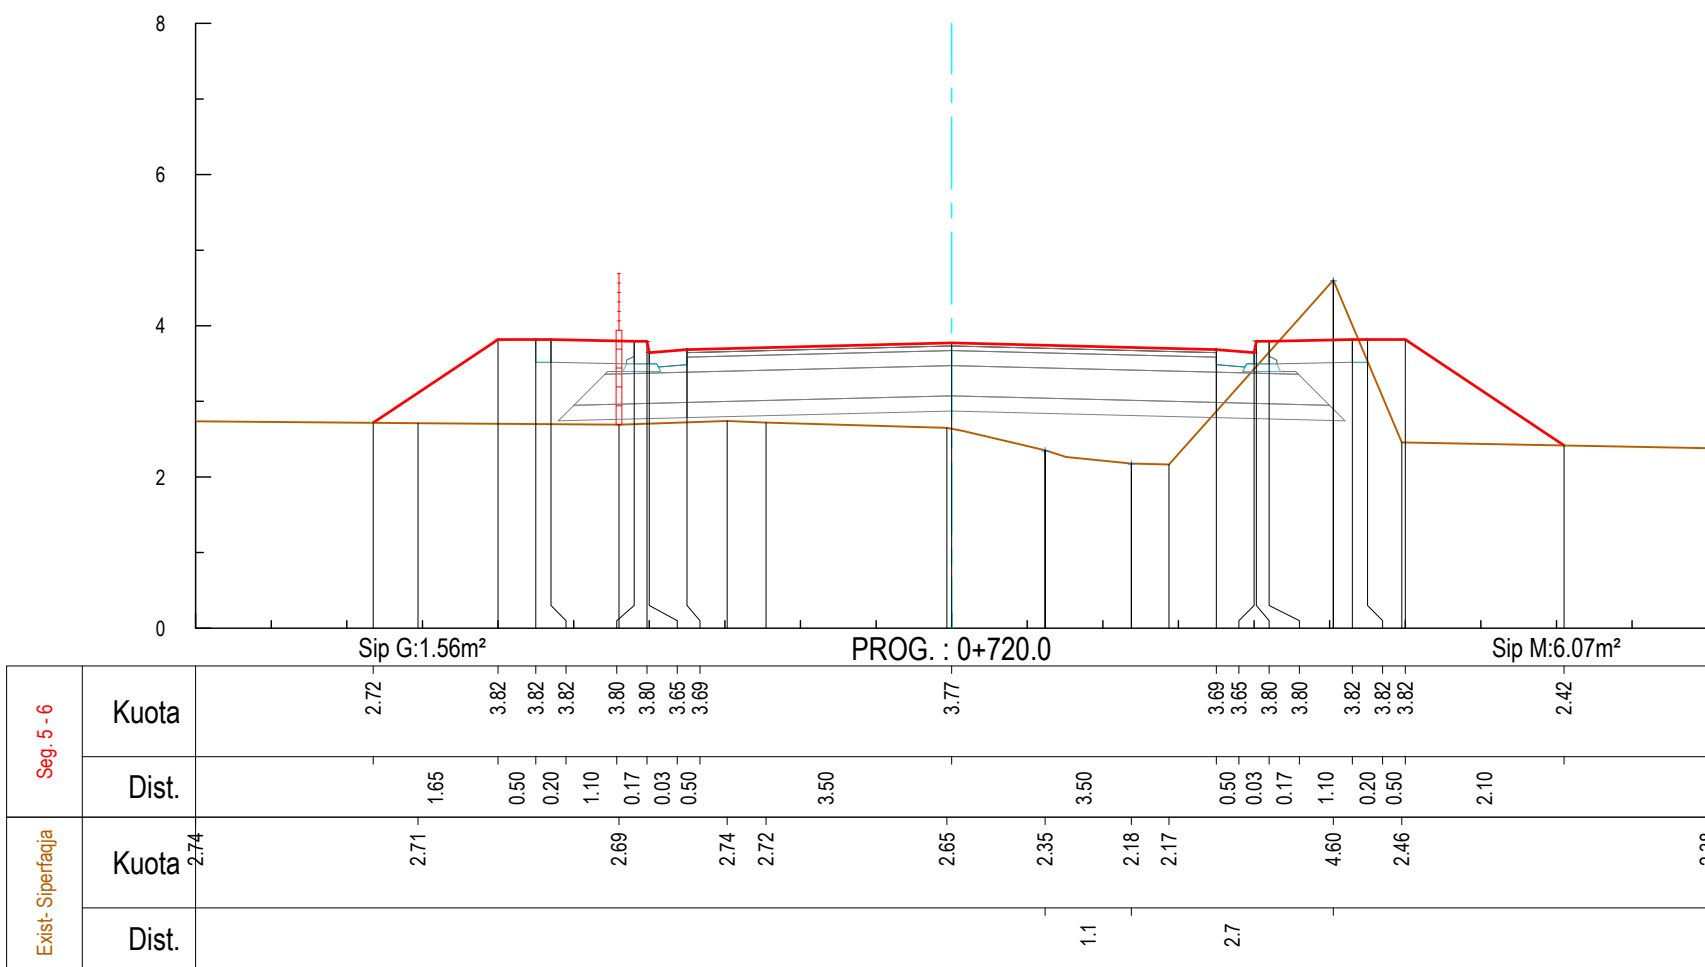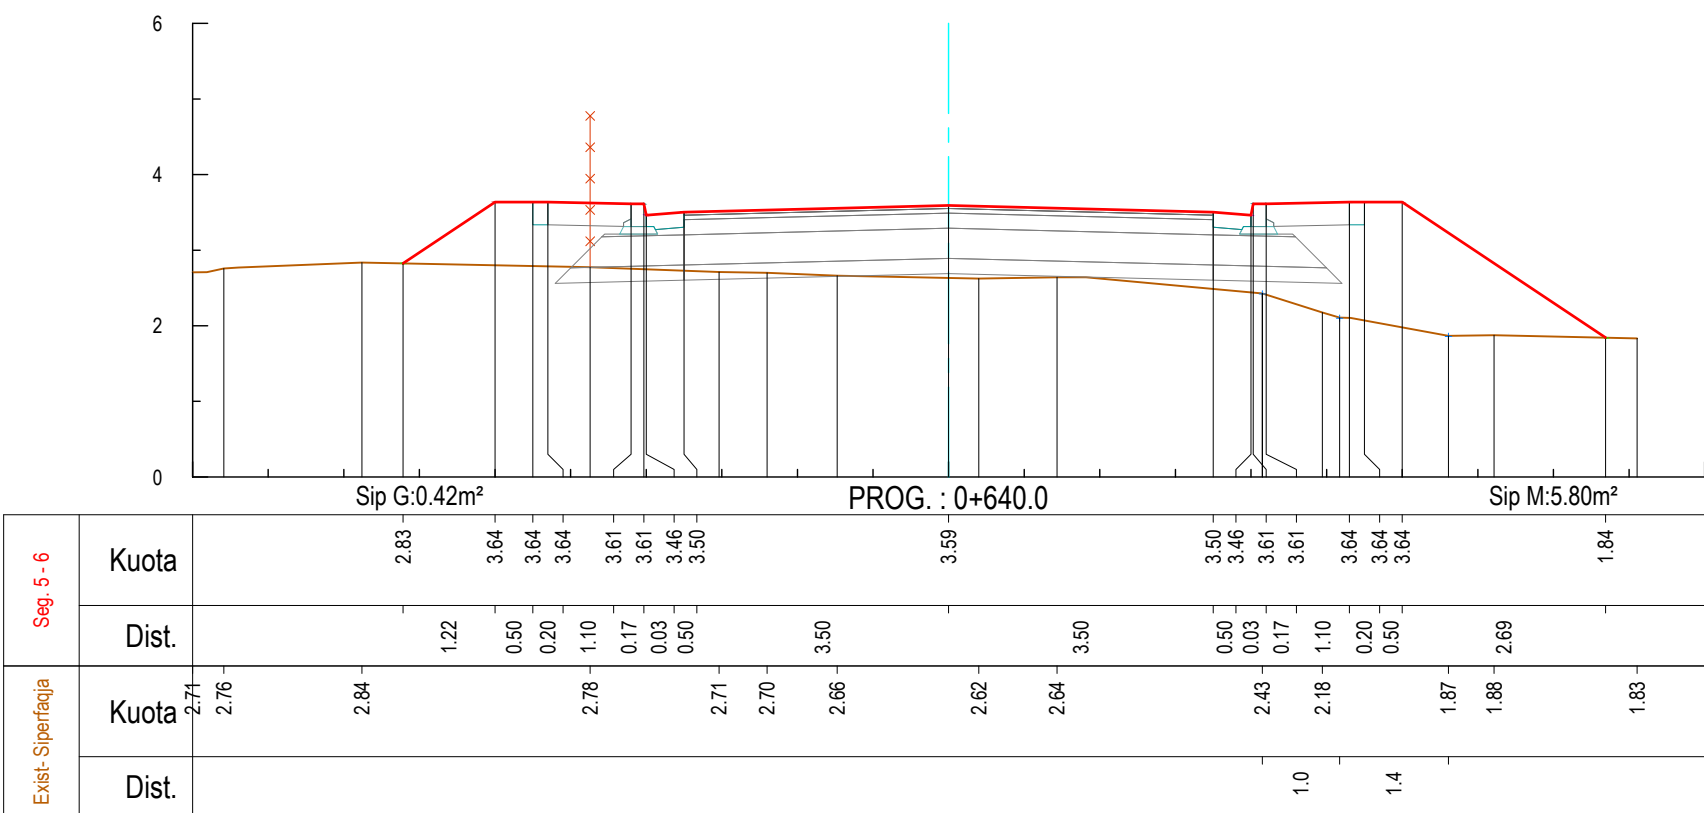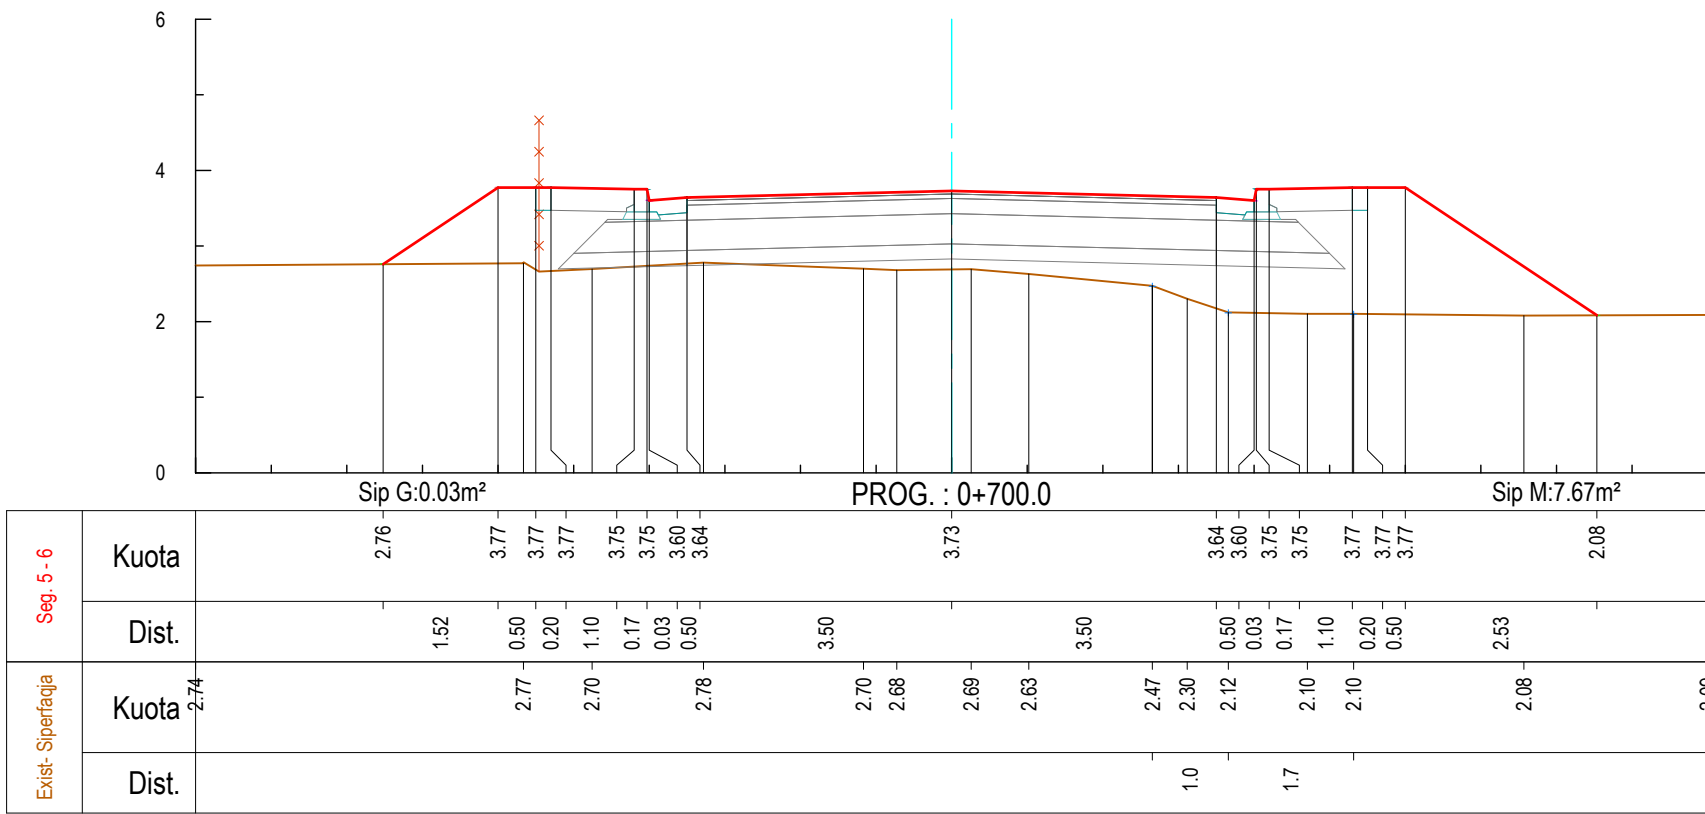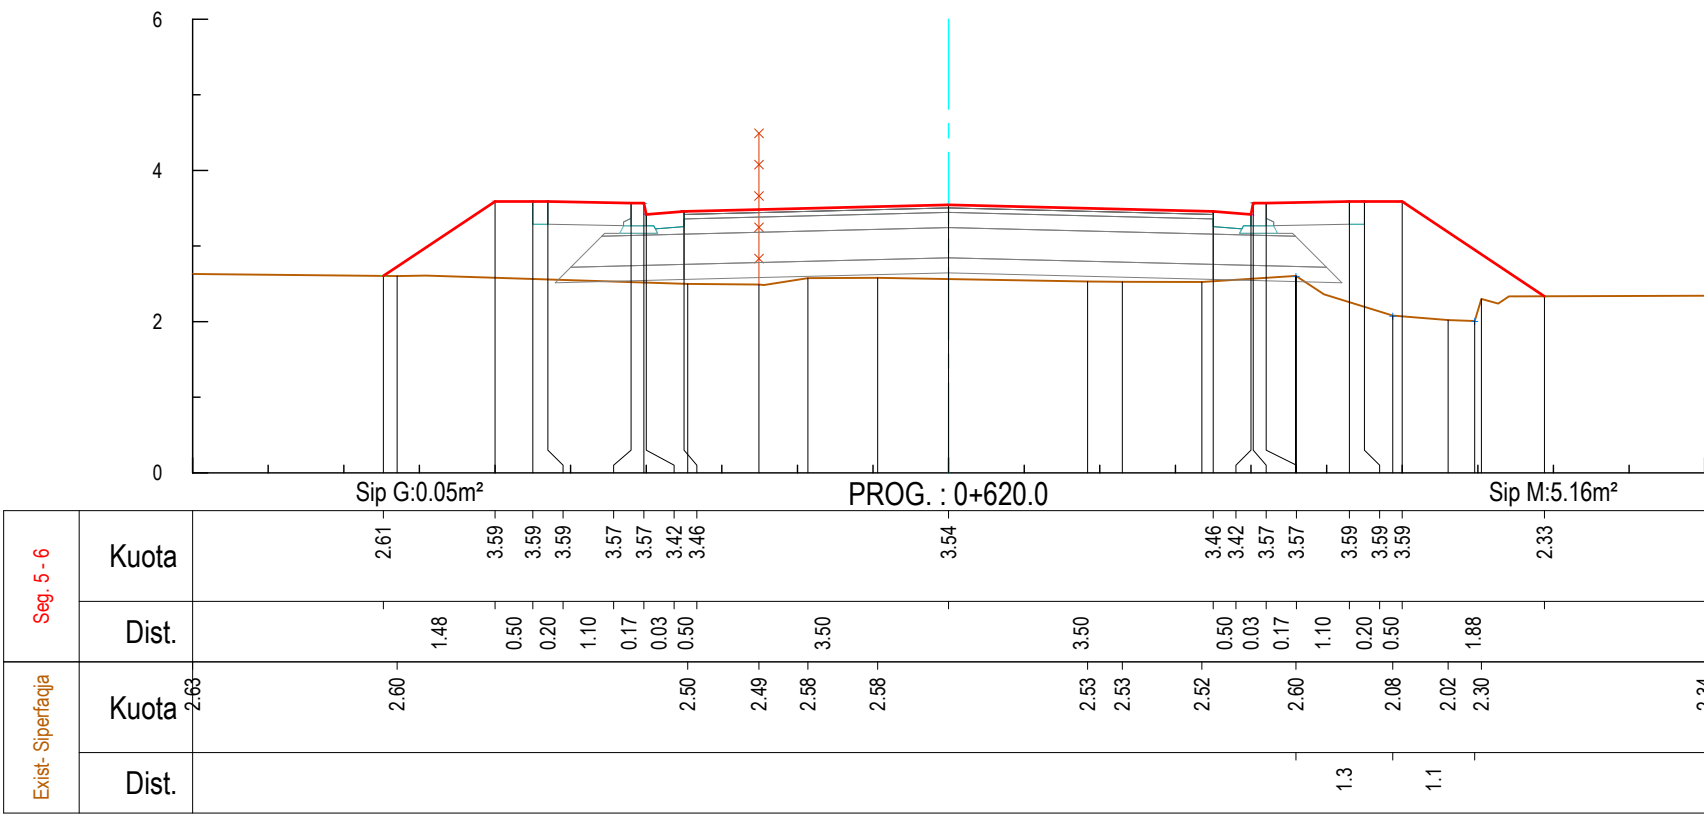

Legjenda:

- Vija e projektit
- Terreni ekzistues
- Shtresa rugore
- Bordurë
- Ndërtesa ekzistuese
- Gardh
- Rrugë ekzistuese
- Heqja e shtresës vegjetale
- Struktura Betoni

01	26.09.2020	Projekt Zbatimi	Dorëzimi i dytë
00	08.09.2020	Projekt Ideja Paraprake	Dorëzimi i parë
RISH. NR.	DATA	QËLLIMI I DORËZIMIT	SHËNIM / PËRSHKRIM

INVESTITORI:



KONSULENTI INXHINIERIK

Nr. Licencës: N.5221/9



Përgatiti:	Pozicioni	Emri	Nr. Licencës	Firma
	Ing. Transporti	Vasil LEKA	K.1053/3	
	Ing. Hidroteknik	Dritan BRATKO	K.2637	
	Ing. Hidroteknik	Alban DOKO		
	Ing. Strukturst	Taulant KARRIQI	K.1547/4	
	Ing. Strukturst	Anila SPAHIU	K.1068/3	
	Ing. Strukturst	Aida VOKA	K.1340/2	
	Ing. Elektrik	Ramush DUMANI	E.1295/2	
	Ing. Gjeolog	Ramazan BAJRAKTARI	GJ.0632	
	Ing. Gjeoteknik	Amarildo SHEHU		
	Ing. Transporti	Leda DURMISHI		
Kontrolltoi:	Koordinator Projekti	Blendar DURMISHI	K.2307/1	
	Ing. Hidroteknik	Fisnik KRUJA	K.0305/8	
	Arktekt	Giovanni di FISCO	A.1495/1	
	Ing. Elektrik	Kujtim PROSEKU	E.0167/5	
Miratoi:	Drejues Projekti	Olset HAXHIU	K.1619/5	

TITULLI I PROJEKTTIT









RIKUALIFIKIM URBAN I ZONËS TURISTIKE, GOLEM - LOT I

EMRI I DOKUMENTIT

PROFILAT TËRTHORË

FAZA E PROJEKTTIT	Nr. i Dokumentit	Shkalla	Rishikimi	Përmasa e fletës	Fleta
PROJEKT ZBATIMI	E1	1:100	01	A1 (841x594mm)	12/22

PROFILAT TËRTHORË
SH.1:100

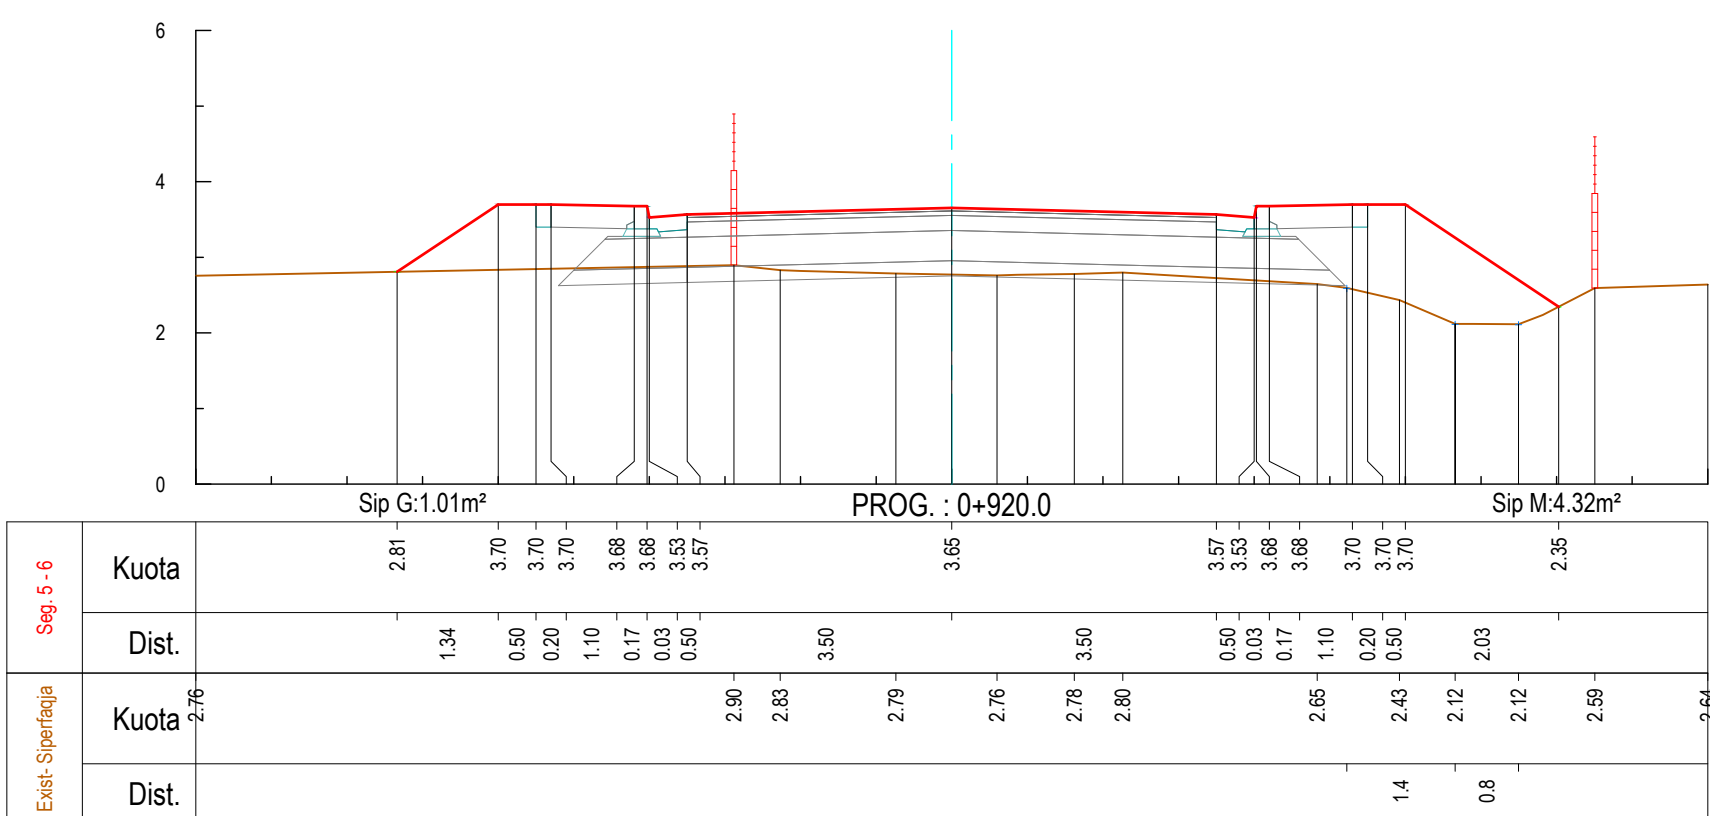
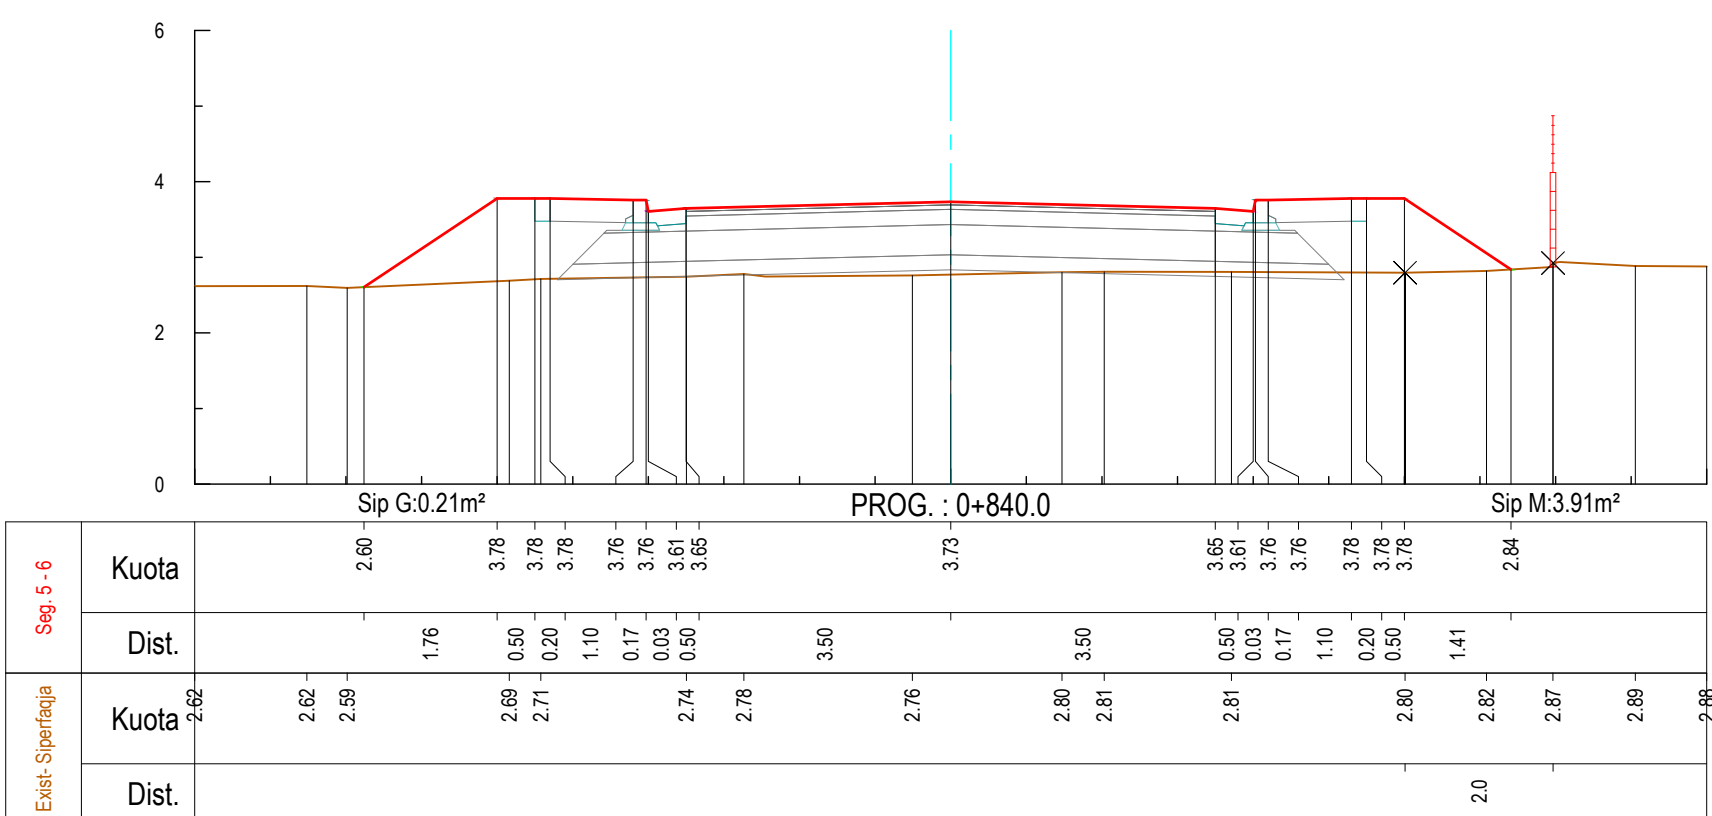
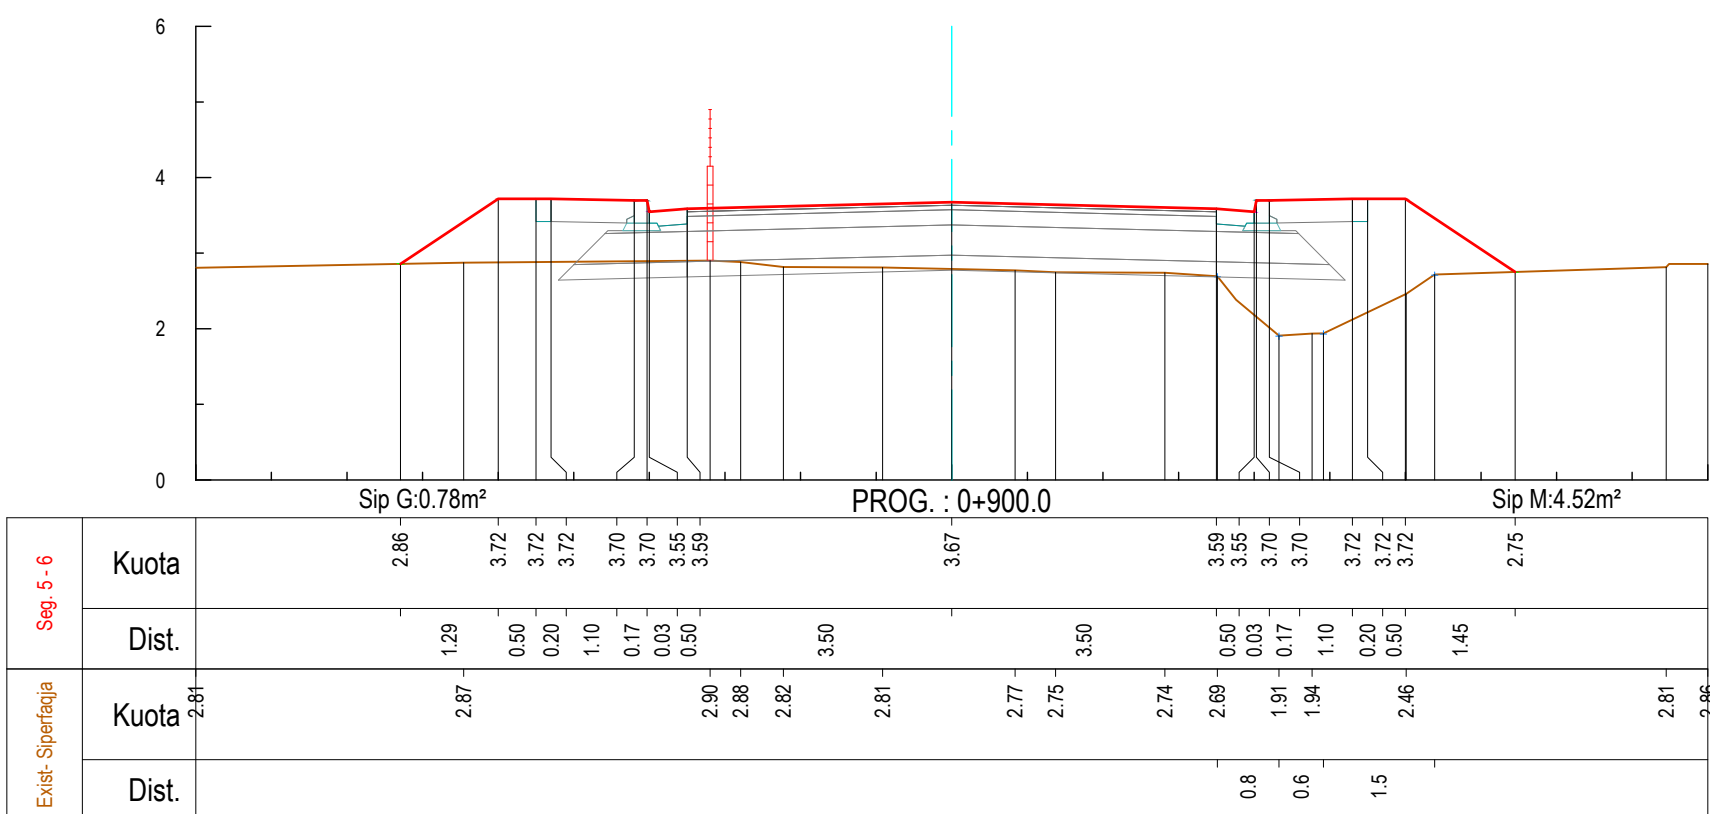
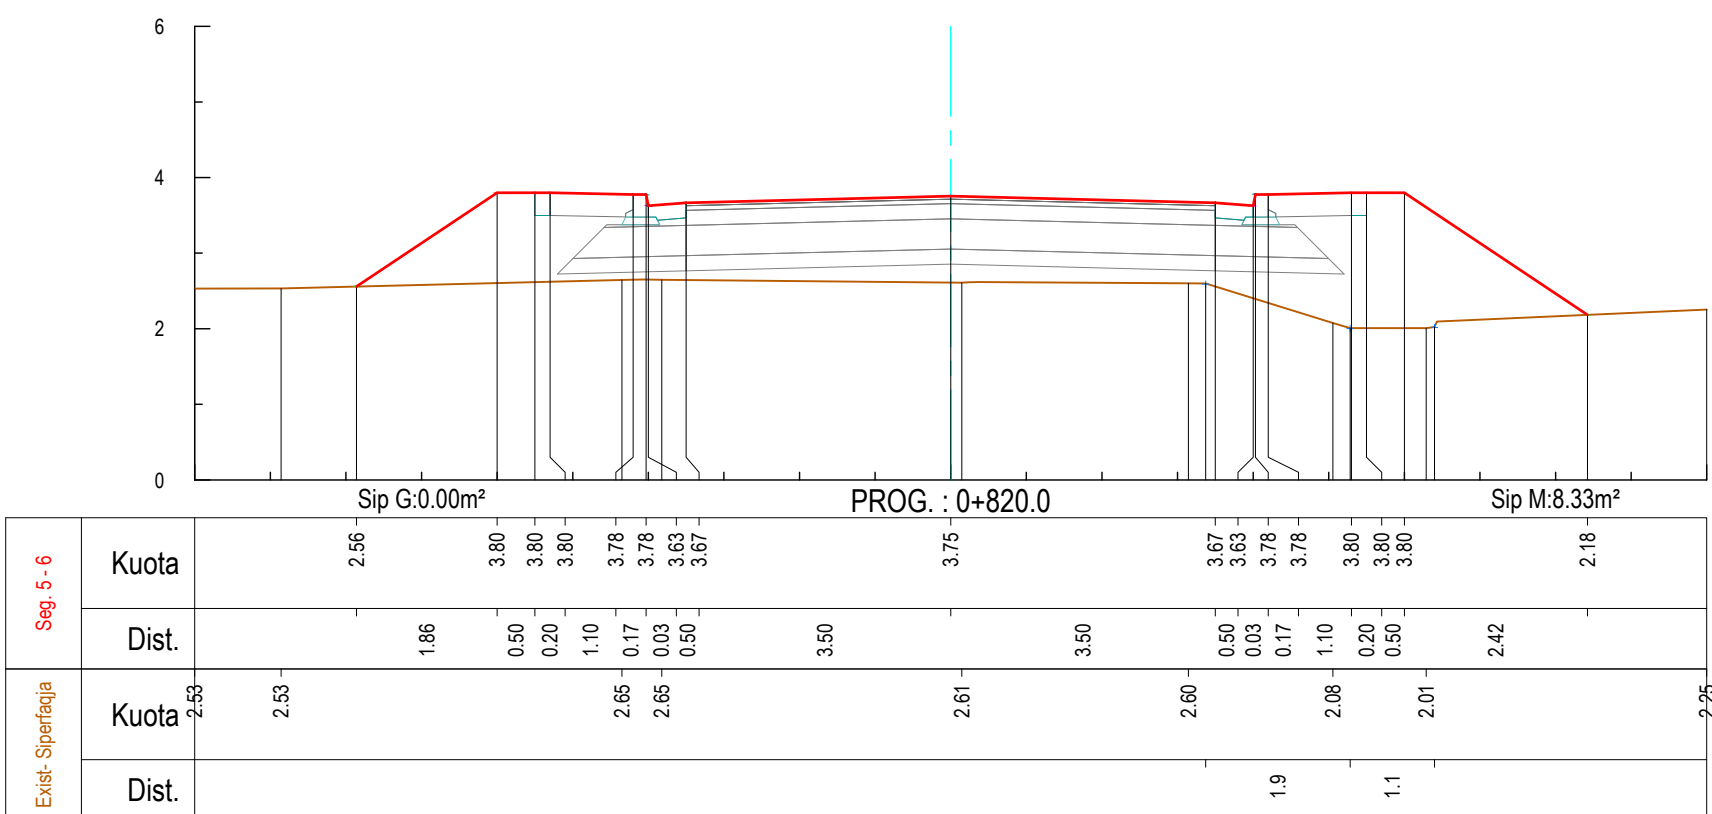
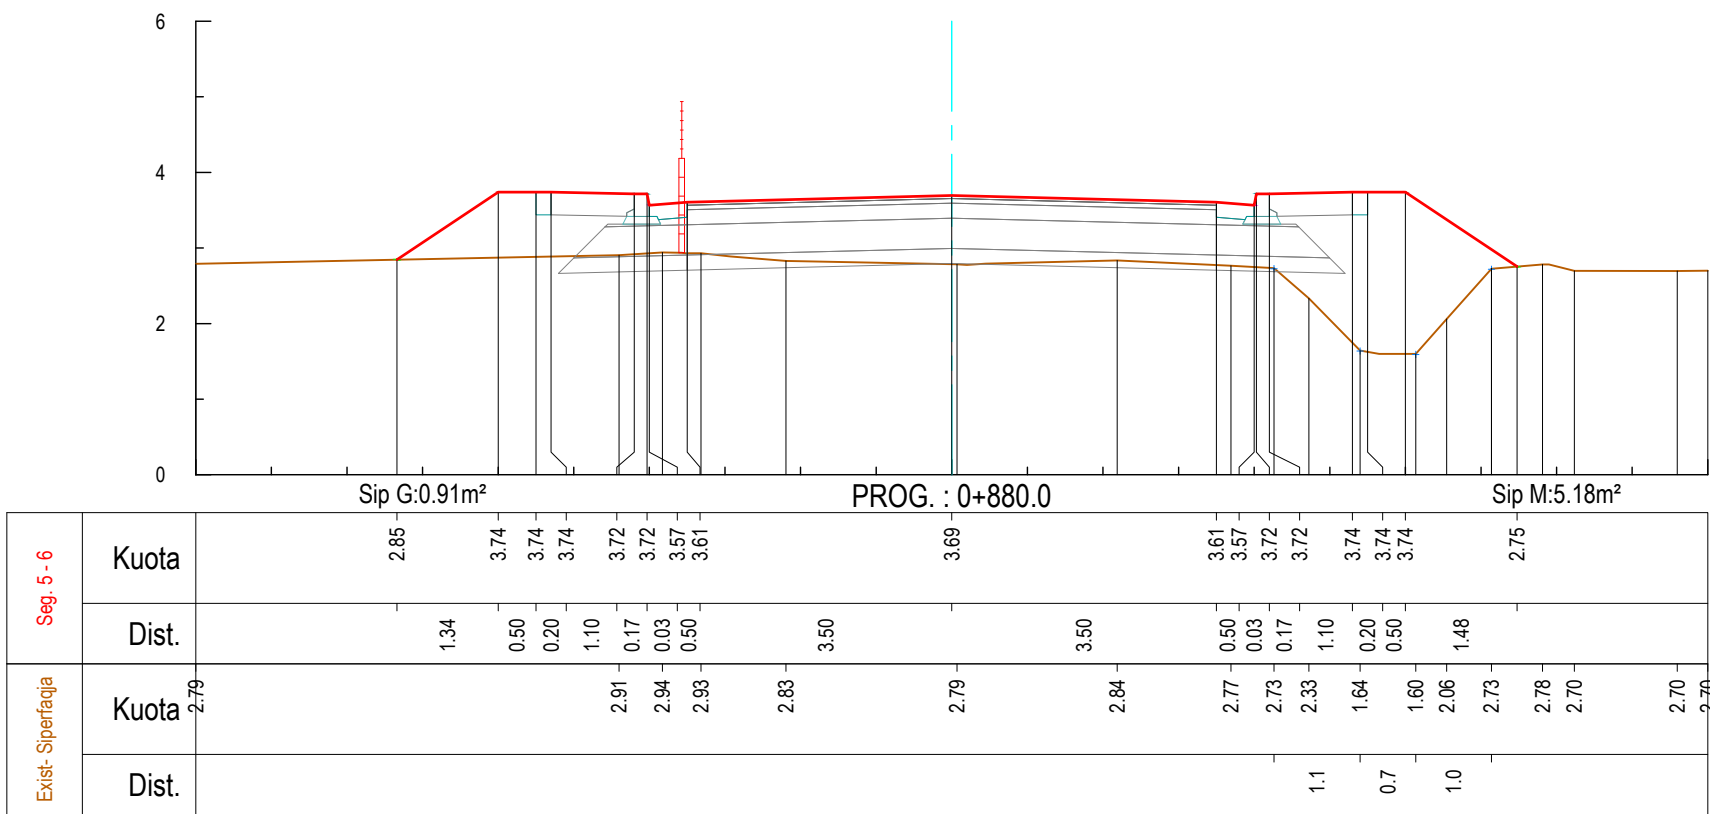
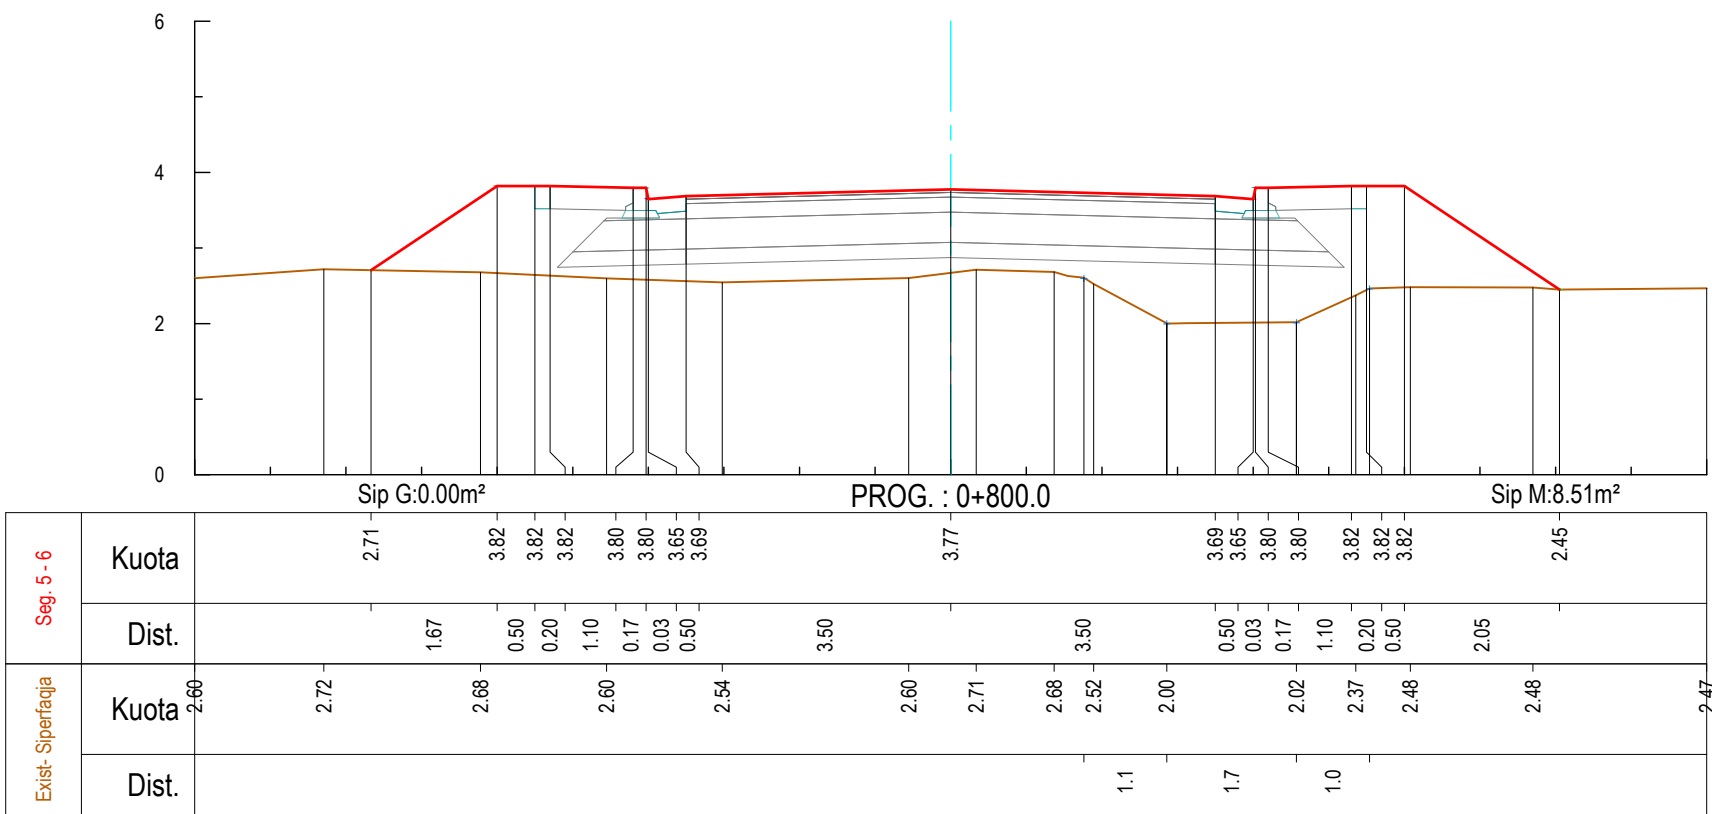
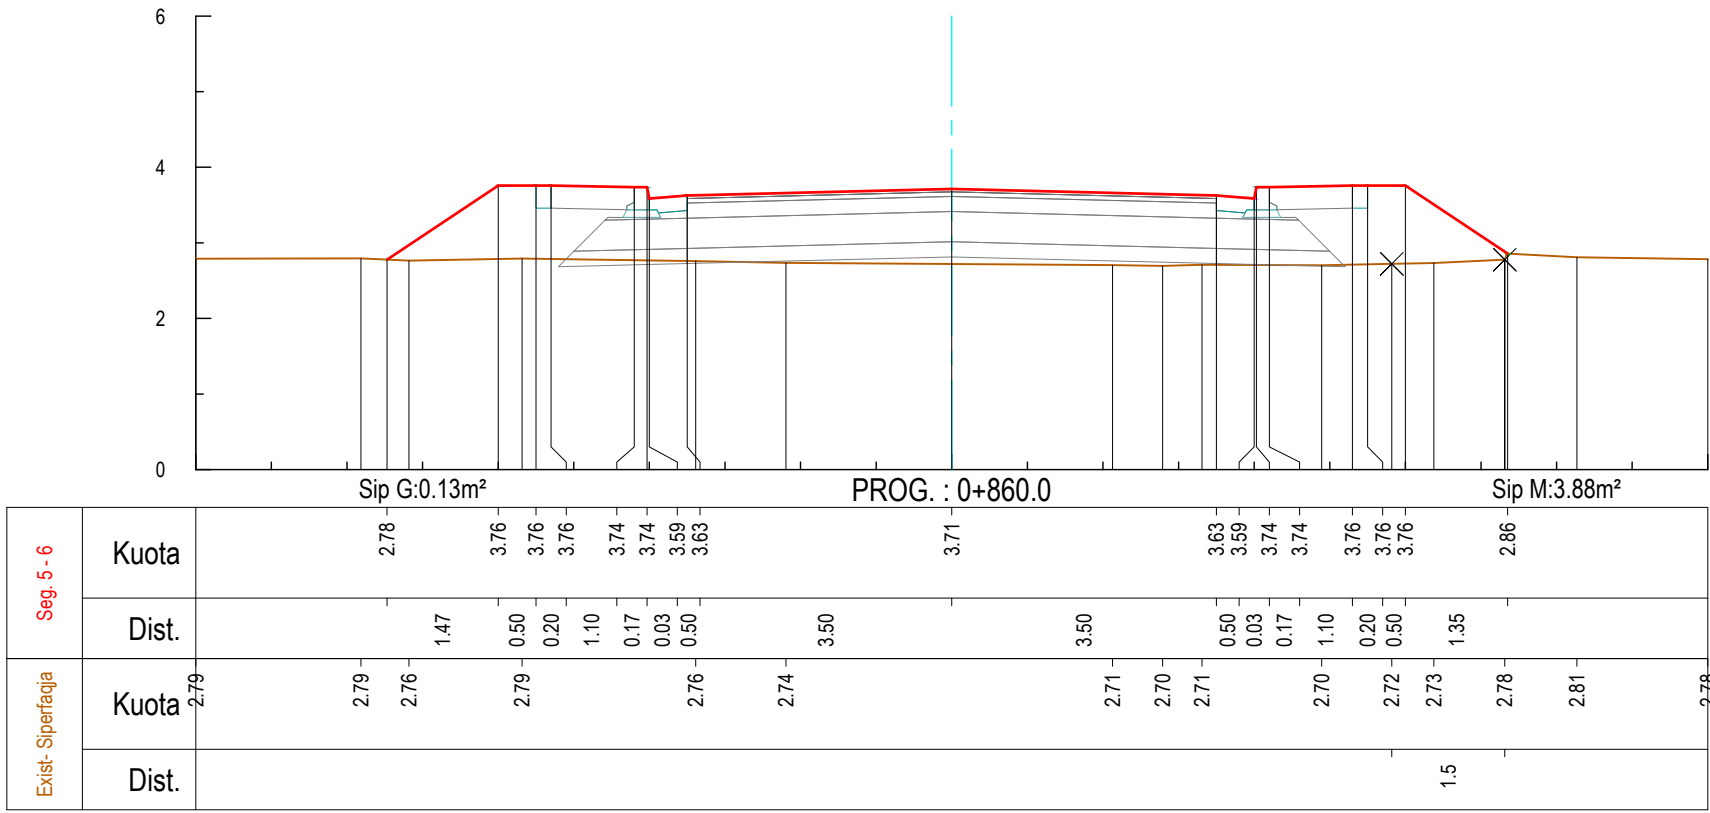
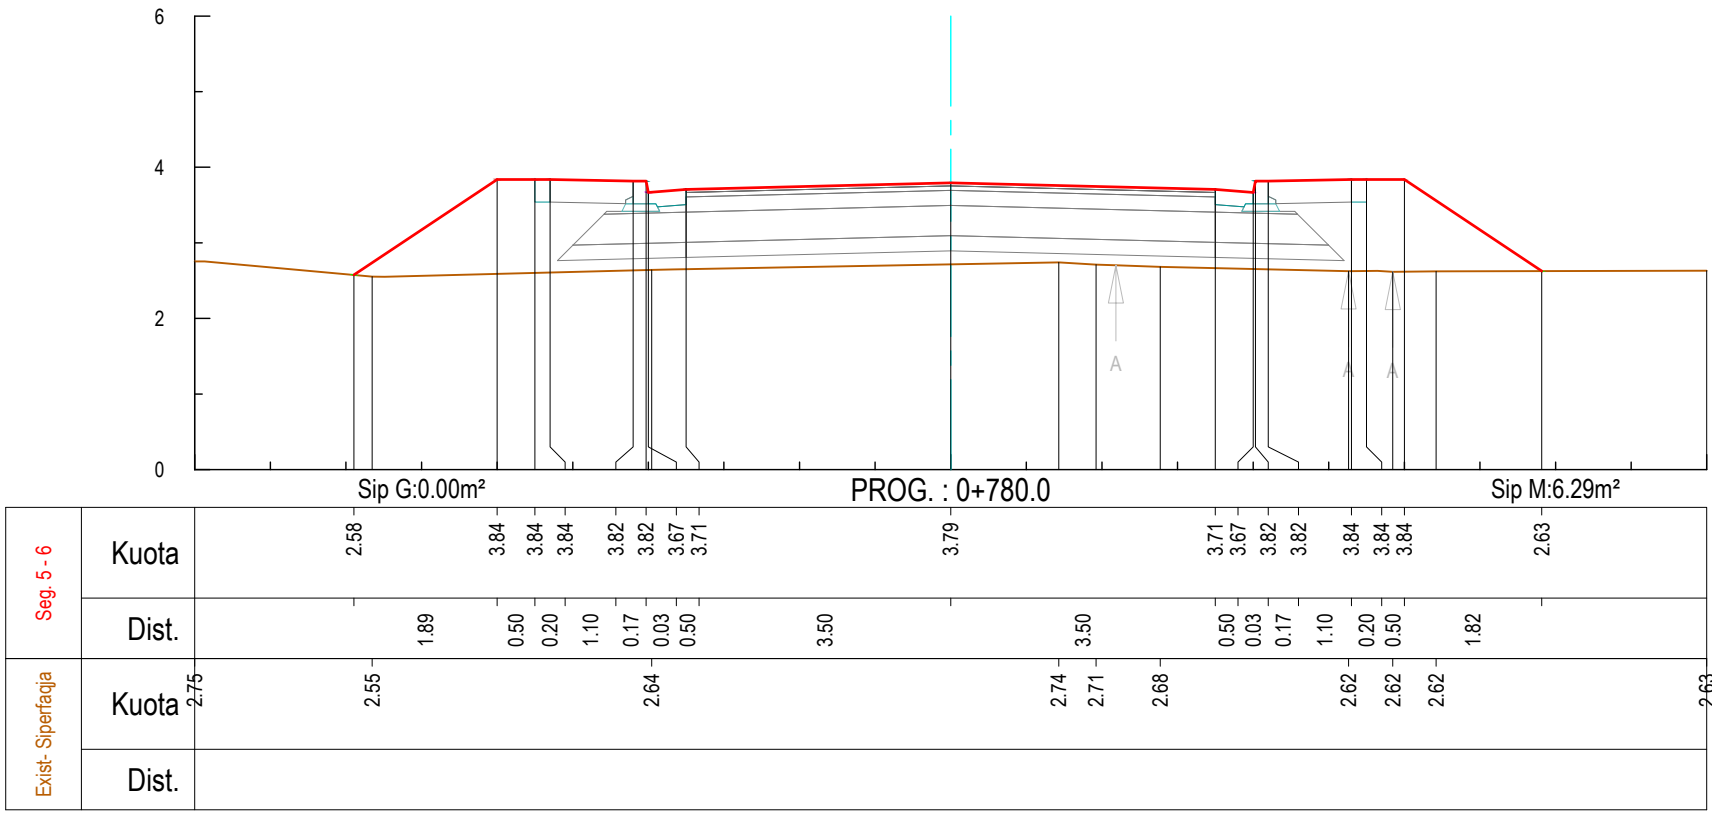


Legjenda:

- Vija e projektit
- Terreni ekzistues
- Shtresa rugore
- Bordurë
- Ndërtesa ekzistuese
- Gardh
- Rrugë ekzistuese
- Heqja e shtresës vegjetale
- Struktura Betoni

01	26.09.2020	Projekt Zbatimi	Dorëzimi i dytë
00	08.09.2020	Projekt Ideja Paraprake	Dorëzimi i parë
RISH. NR.	DATA	QËLLIMI I DORËZIMIT	SHËNIM / PËRSHKRIM
INVESTITORI:			
KONSULENTI INXHINIERIK			
Nr. Licencës: N.5221/9			
Përgatiti:	Pozicioni	Emri	Nr. Licencës
	Ing. Transporti	Vasil LEKA	K.1053/3
	Ing. Hidroteknik	Dritan BRATKO	K.2637
	Ing. Hidroteknik	Alban DOKO	
	Ing. Strukturist	Taulant KARRIQI	K.1547/4
	Ing. Strukturist	Anila SPAHIU	K.1068/3
	Ing. Strukturist	Aida VOKA	K.1340/2
	Ing. Elektrik	Ramush DUMANI	E.1295/2
	Ing. Gjeolog	Ramazan BAJRAKTARI	GJ.0632
	Ing. Gjeoteknik	Amarildo SHEHU	
	Ing. Transporti	Leda DURMISHI	
Kontrolltoi:	Koordinator Projekti	Blendar DURMISHI	K.2307/1
	Ing. Hidroteknik	Fisnik KRUIA	K.0305/8
	Arktekt	Giovanni di FISCO	A.1495/1
	Ing. Elektrik	Kujtim PROSEKU	E.0167/5
Miratoi:	Drejues Projekti	Olset HAXHIU	K.1619/5
Firma			
TITULLI I PROJEKTTIT			
RIKUALIFIKIM URBAN I ZONËS TURISTIKE, GOLEM - LOT I			
EMRI I DOKUMENTIT			
PROFILAT TËRTHORË			
FAZA E PROJEKTTIT			
Nr. i Dokumentit			
Shkalla			
Rishikimi			
Përmasa e fletës			
Fleta			
PROJECT ZBATIMI			
E1			
1:100			
01			
A1 (841x594mm)			
13/22			

PROFILAT TËRTHORË
SH.1:100

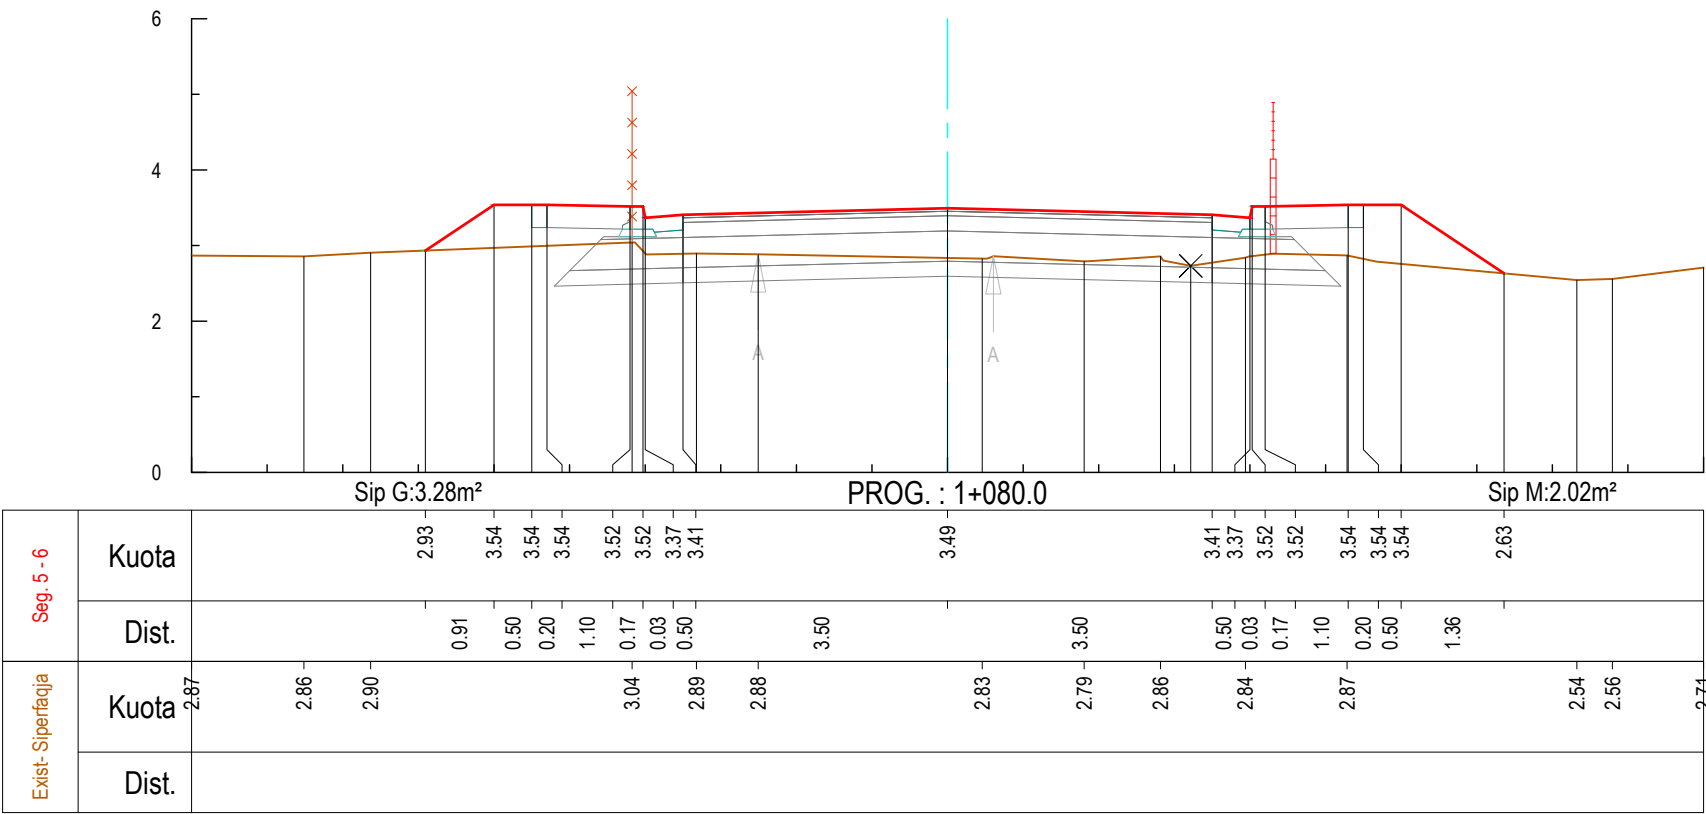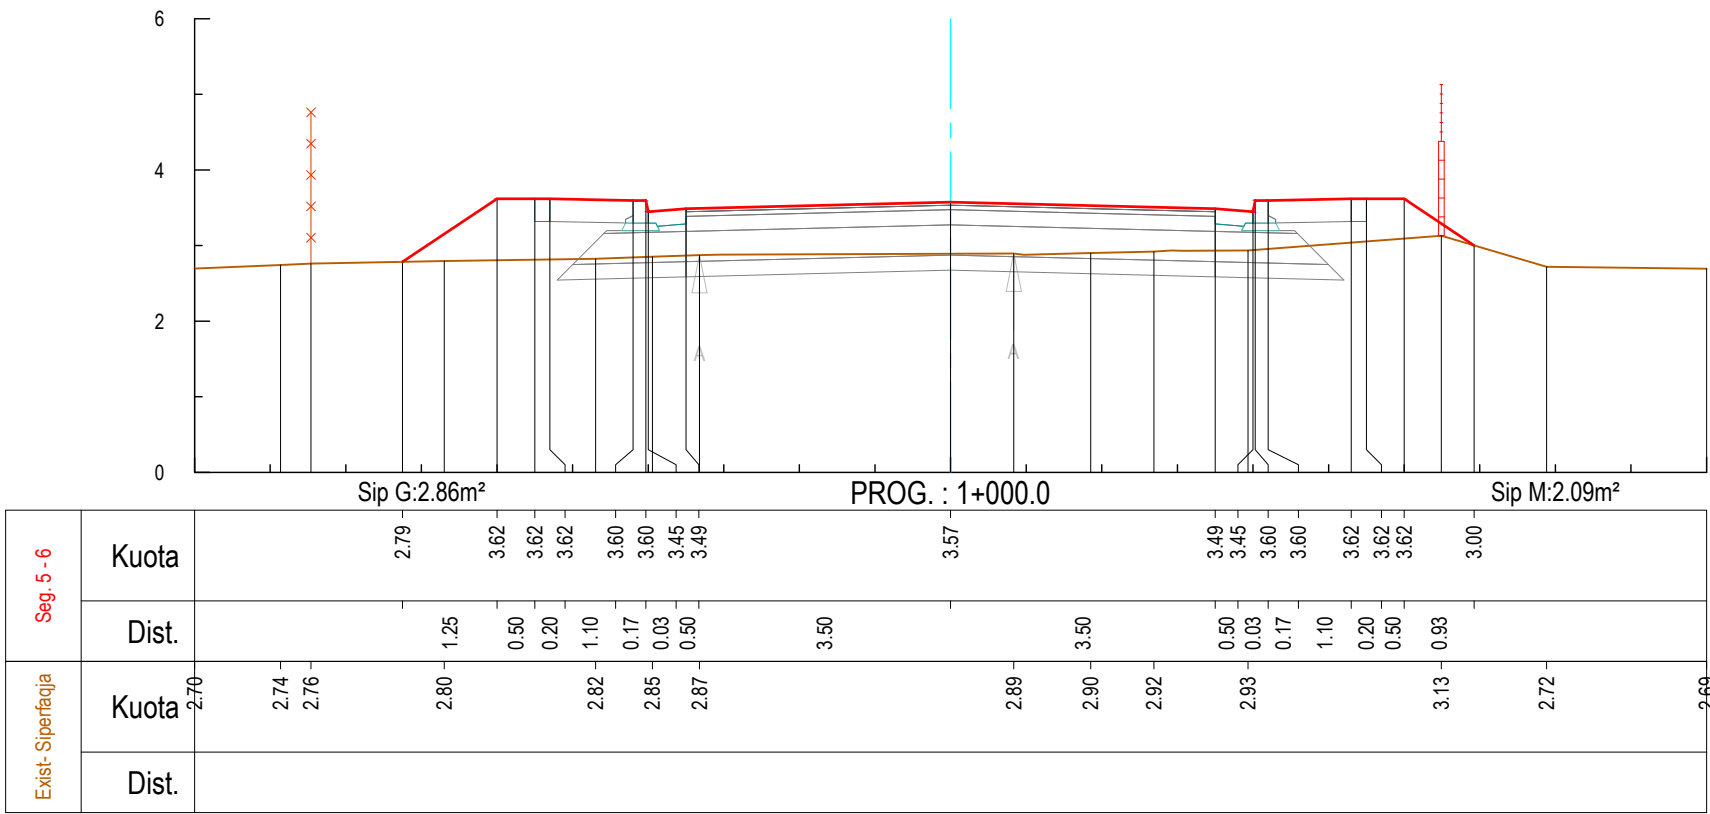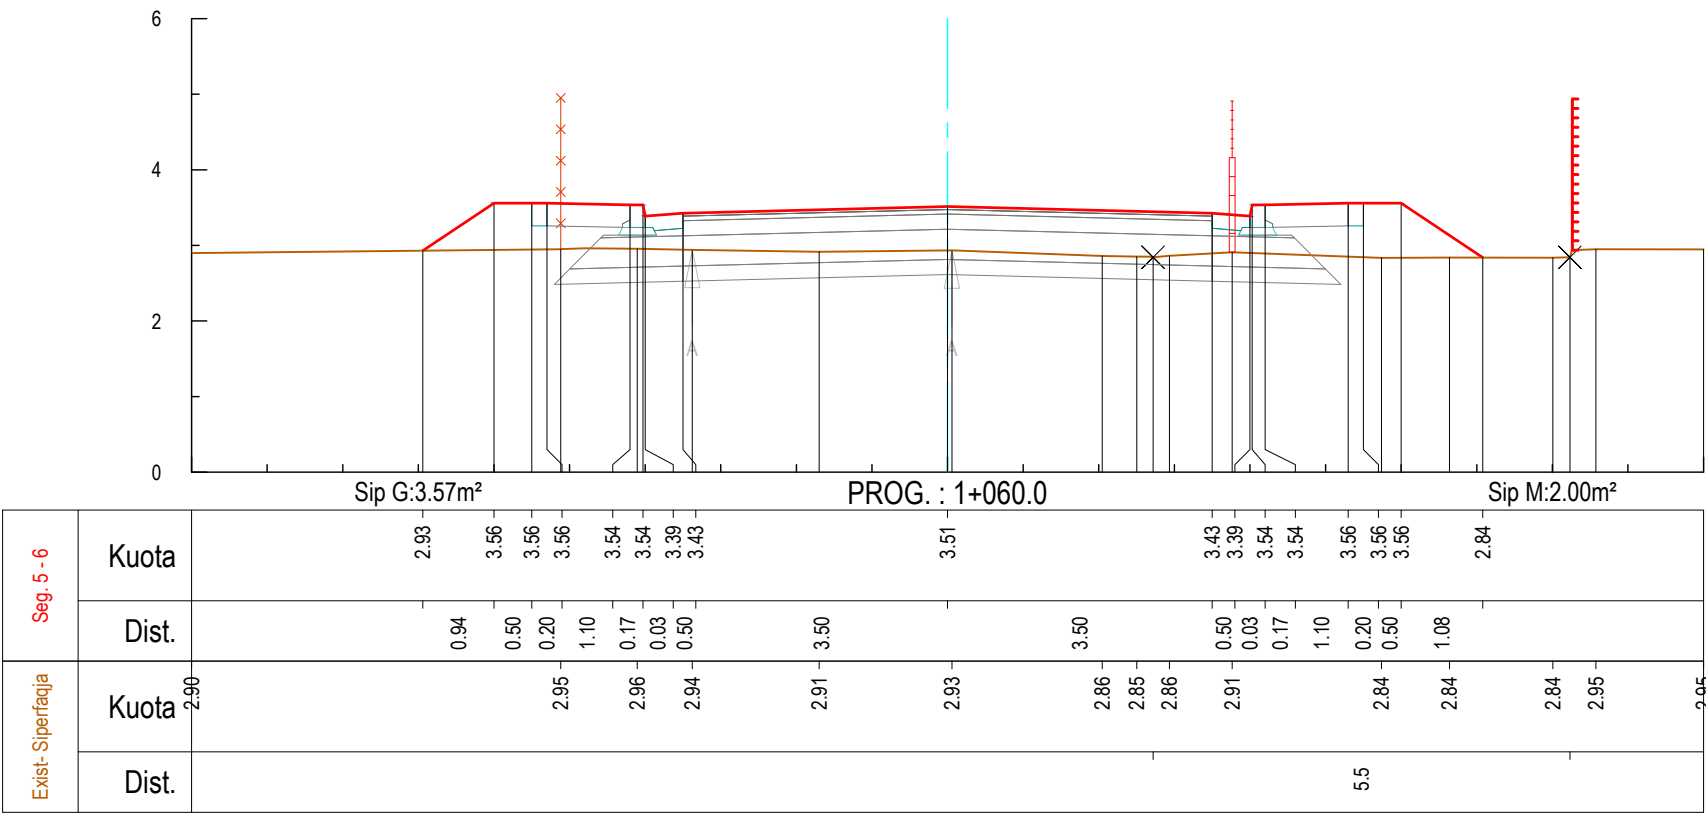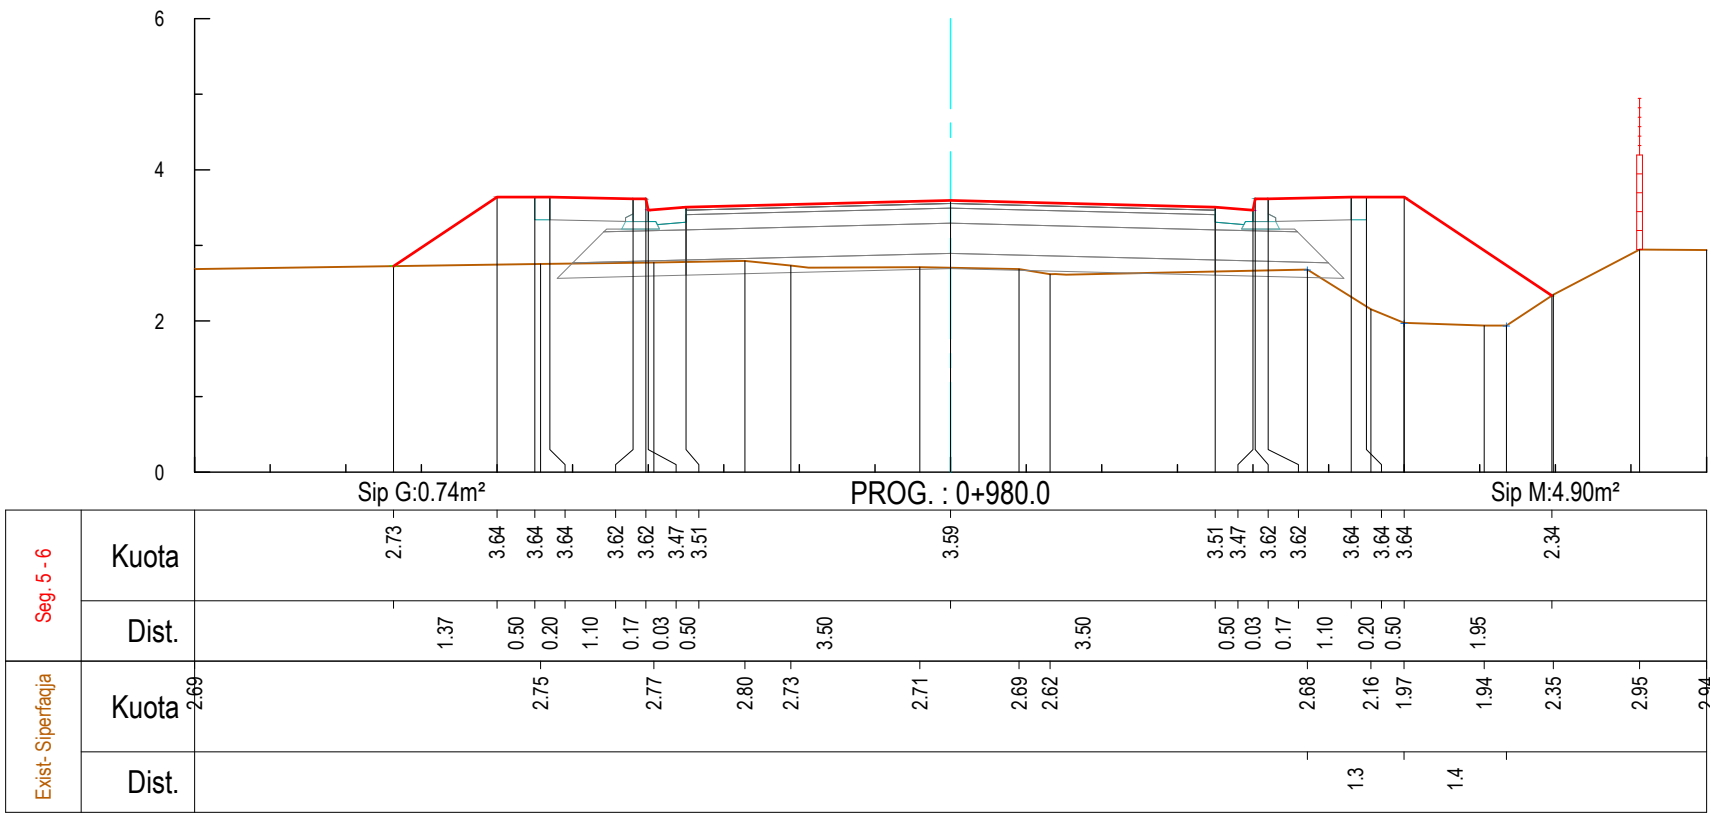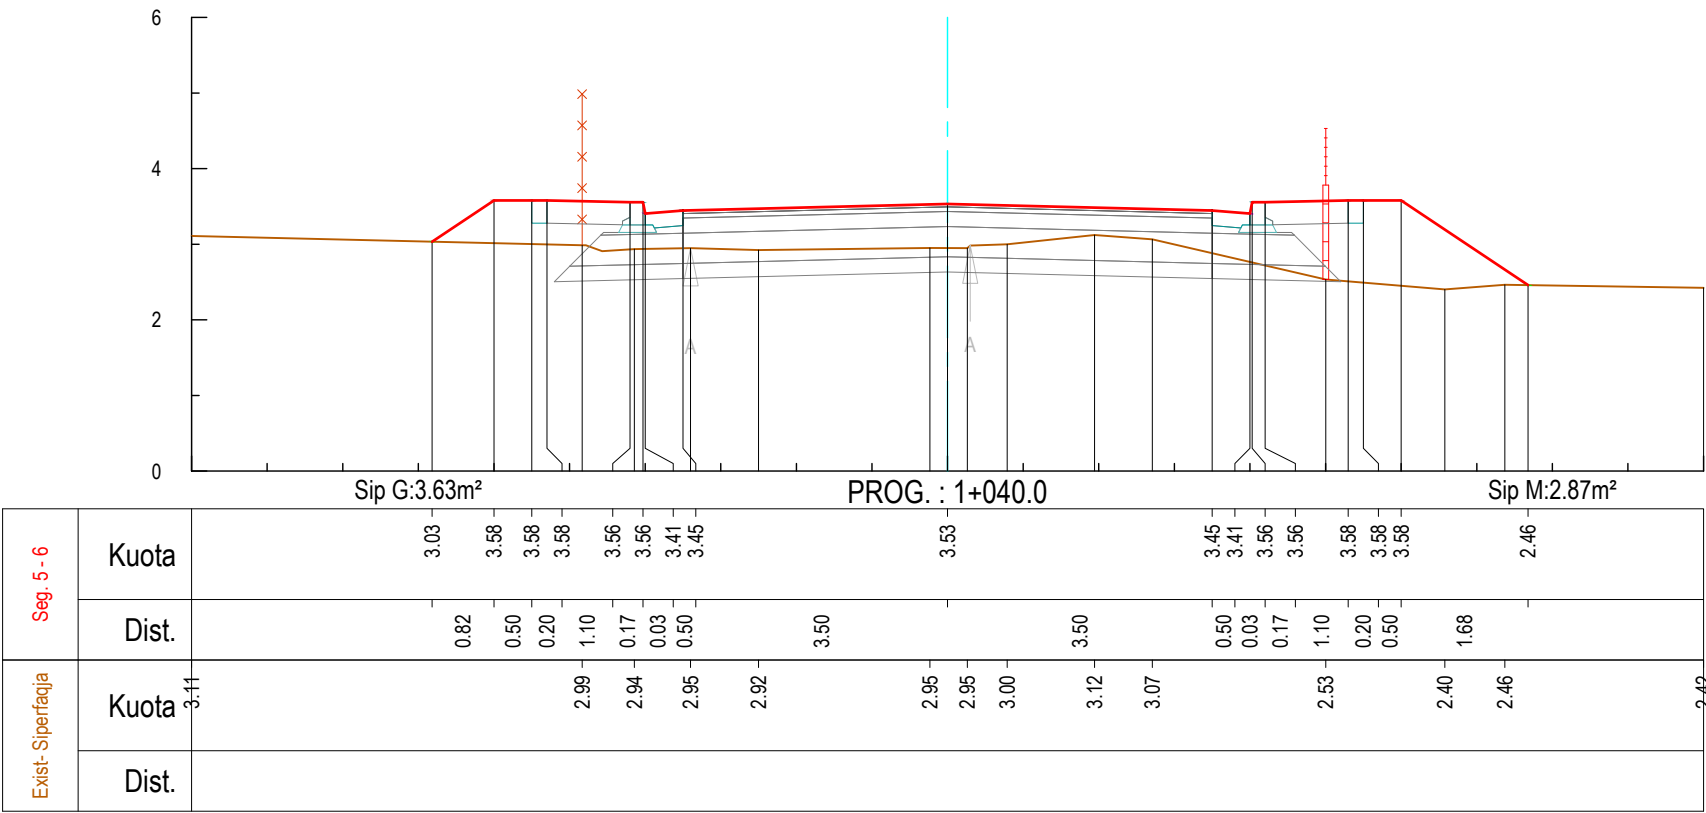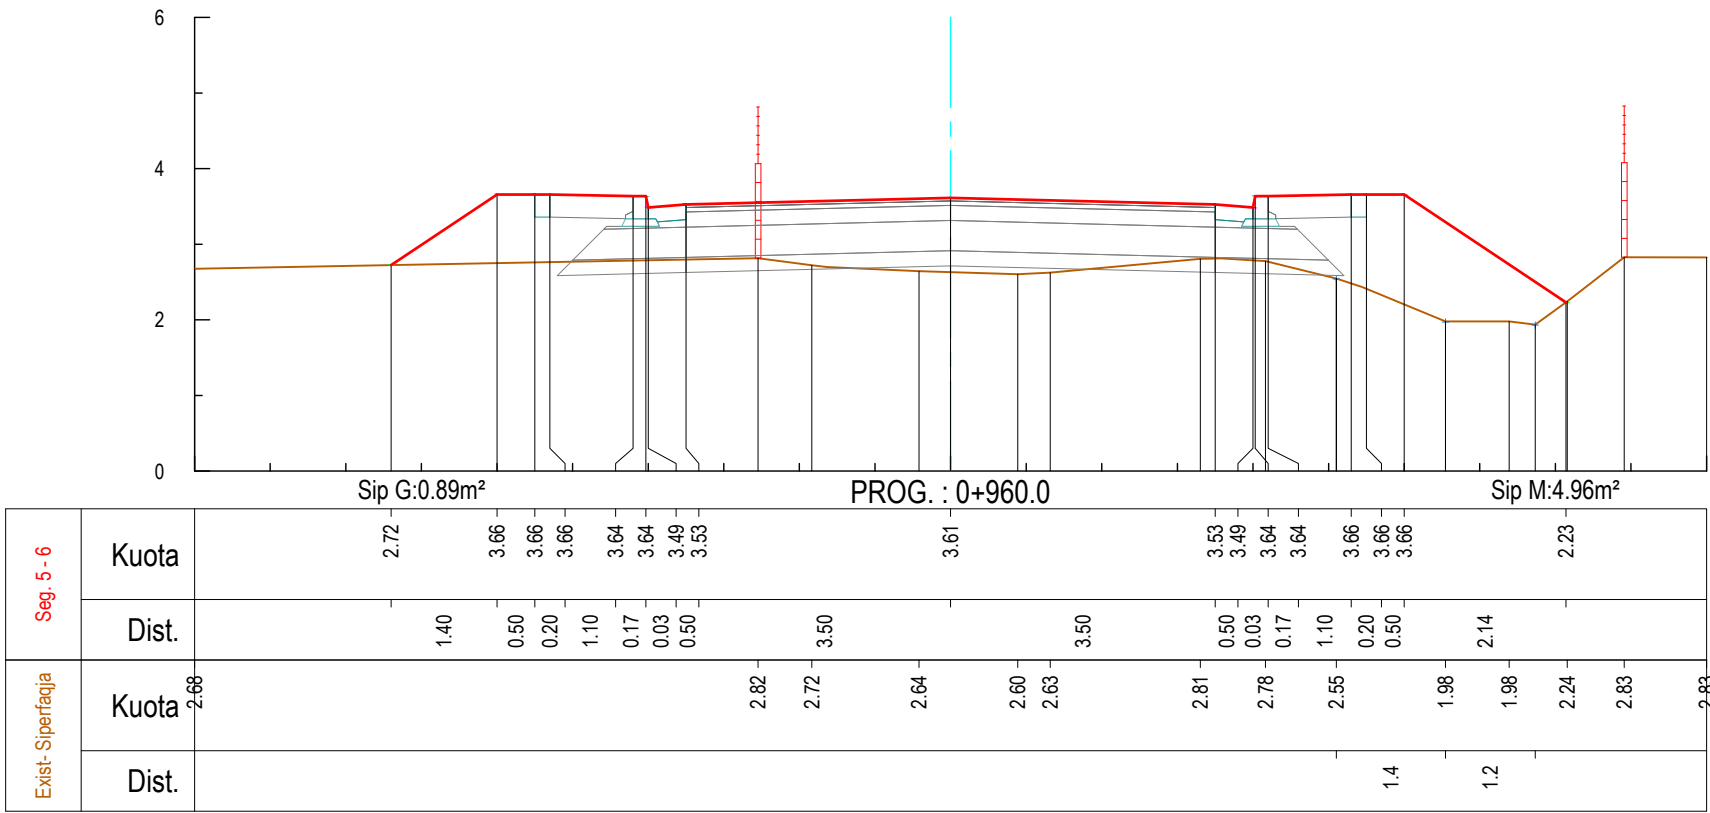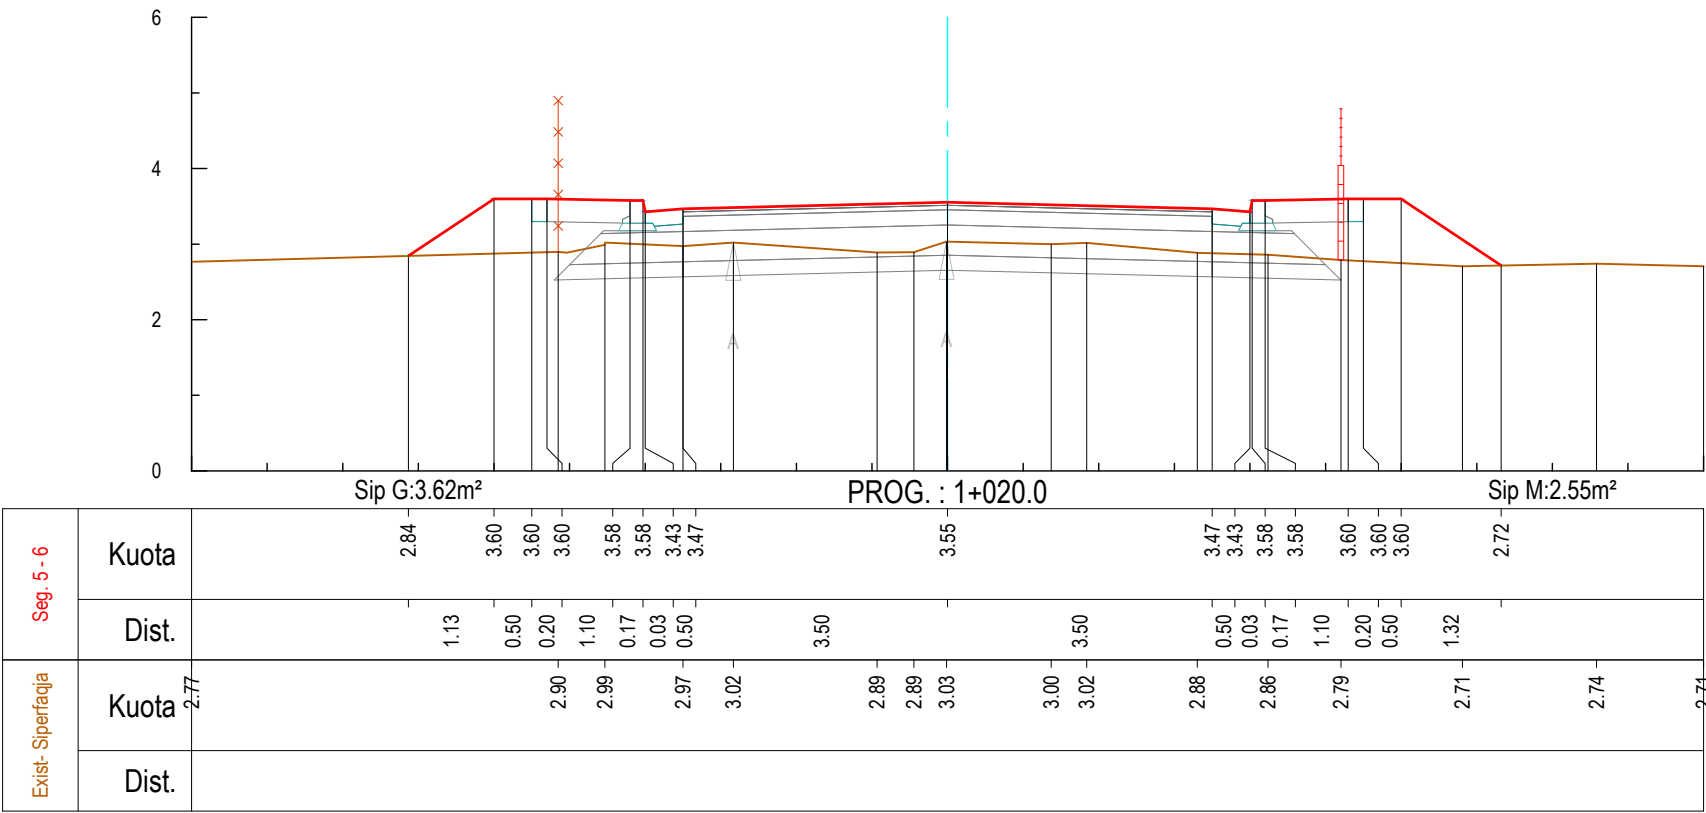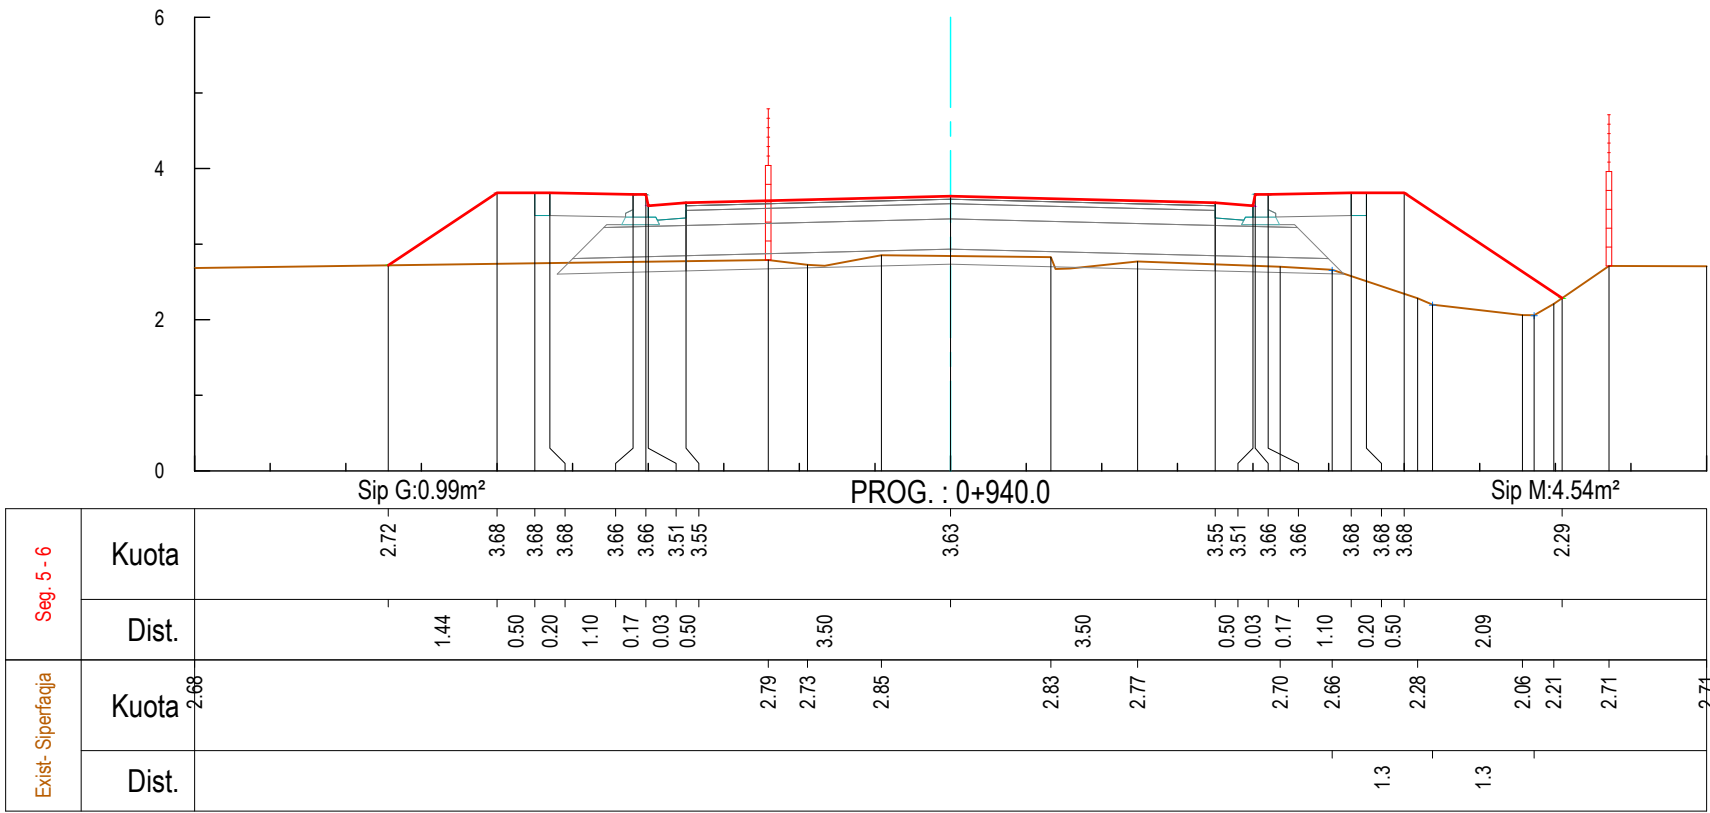

Legjenda:

- Vija e projektit
- Terreni ekzistues
- Shtresa rugore
- Bordurë
- Ndërtesa ekzistuese
- Gardh
- Rrugë ekzistuese
- Heqja e shtresës vegjetale
- Struktura Betoni

01	26.09.2020	Projekt Zbatimi	Dorëzimi i dytë
00	08.09.2020	Projekt Ideja Paraprake	Dorëzimi i parë
RISH. NR.	DATA	QËLLIMI I DORËZIMIT	SHËNIM / PËRSHKRIM

INVESTITORI:



KONSULENTI INXHINIERIK

Nr. Licencës: N.5221/9



Përgatiti:	Pozicioni	Emri	Nr. Licencës	Firma
	Ing. Transporti	Vasil LEKA	K.1053/3	
	Ing. Hidroteknik	Dritan BRATKO	K.2637	
	Ing. Hidroteknik	Alban DOKO		
	Ing. Strukturist	Taulant KARRIQI	K.1547/4	
	Ing. Strukturist	Anila SPAHIU	K.1068/3	
	Ing. Strukturist	Aida VOKA	K.1340/2	
	Ing. Elektrik	Ramush DUMANI	E.1295/2	
	Ing. Gjeolog	Ramazan BAJRAKTARI	GJ.0632	
	Ing. Gjeoteknik	Amarildo SHEHU		
	Ing. Transporti	Leda DURMISHI		
Kontrolltoi:	Koordinator Projekti	Blendar DURMISHI	K.2307/1	
	Ing. Hidroteknik	Fisnik KRUJA	K.0305/8	
	Arktekt	Giovanni di FISCO	A.1495/1	
	Ing. Elektrik	Kujtim PROSEKU	E.0167/5	
Miratoi:	Drejtes Projekt	Olset HAXHIU	K.1619/5	

TITULLI I PROJEKTTIT

RIKUALIFIKIM URBAN I ZONËS TURISTIKE, GOLEM - LOT I






EMRI I DOKUMENTIT

PROFILAT TËRTHORË


FAZA E PROJEKTTIT	Nr. i Dokumentit	Shkalla	Rishikimi	Përmasa e fletës	Fleta
PROJEKT ZBATIMI	E1	1:100	01	A1 (841x594mm)	14/22

PROFILAT TËRTO




SH.1:100

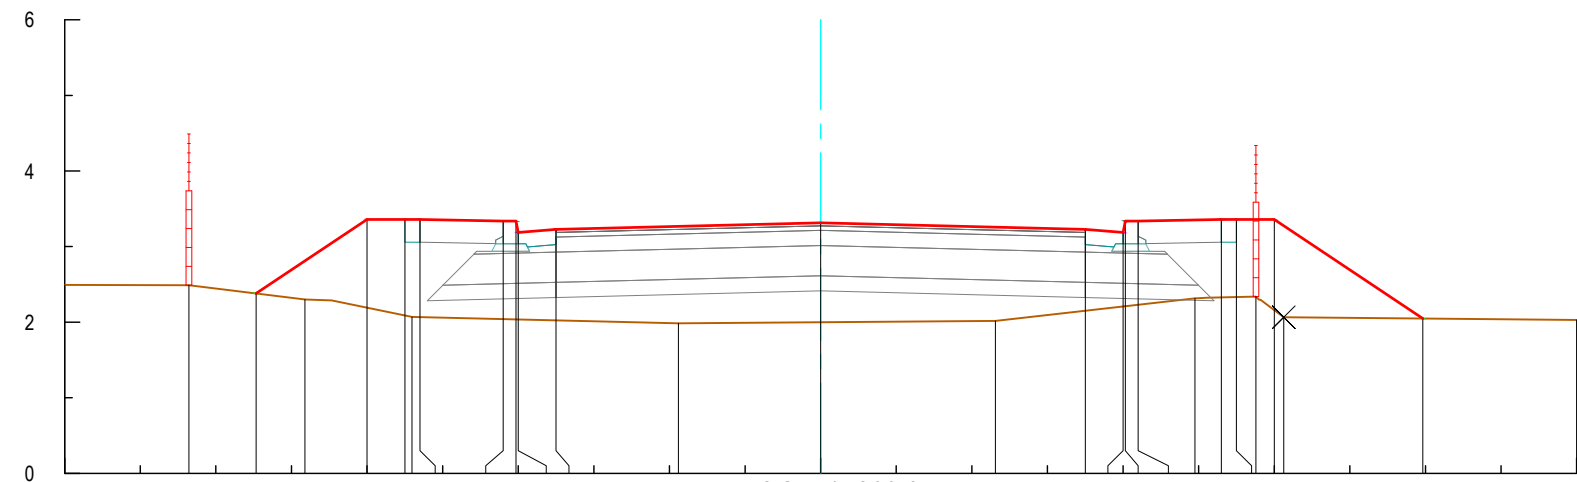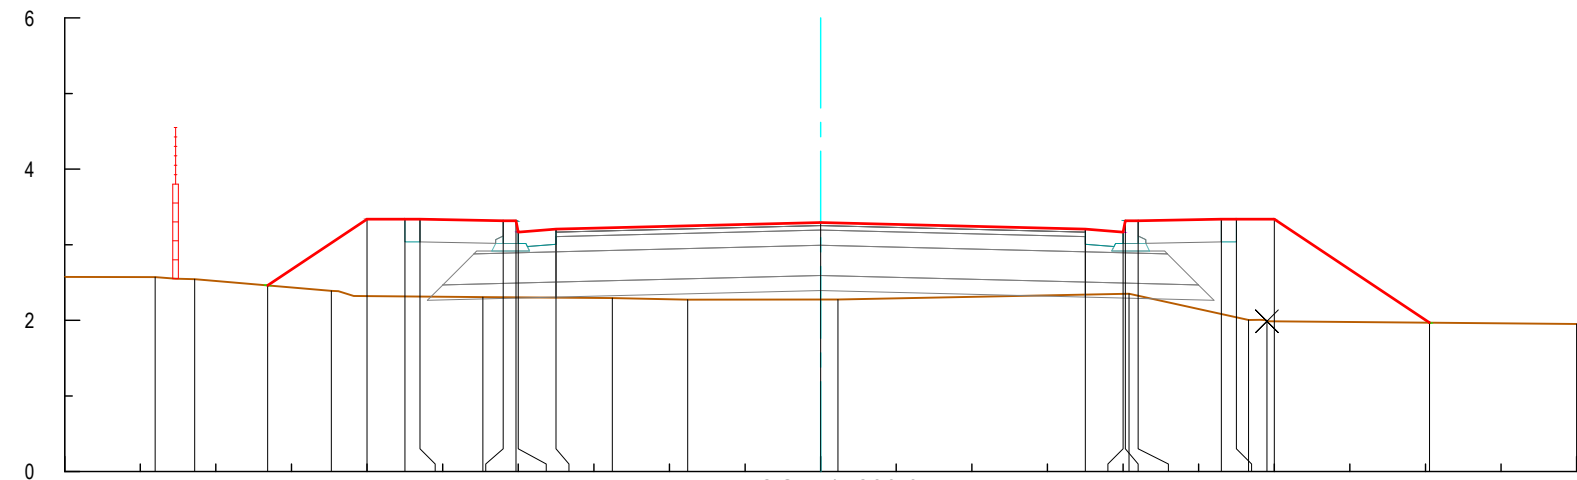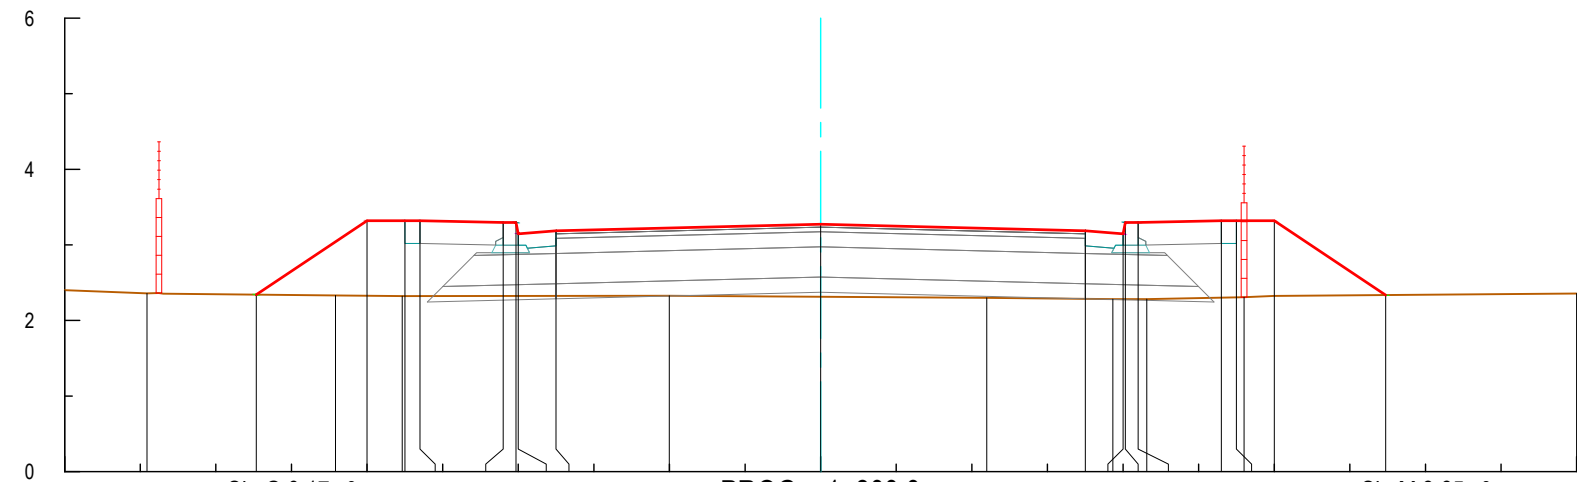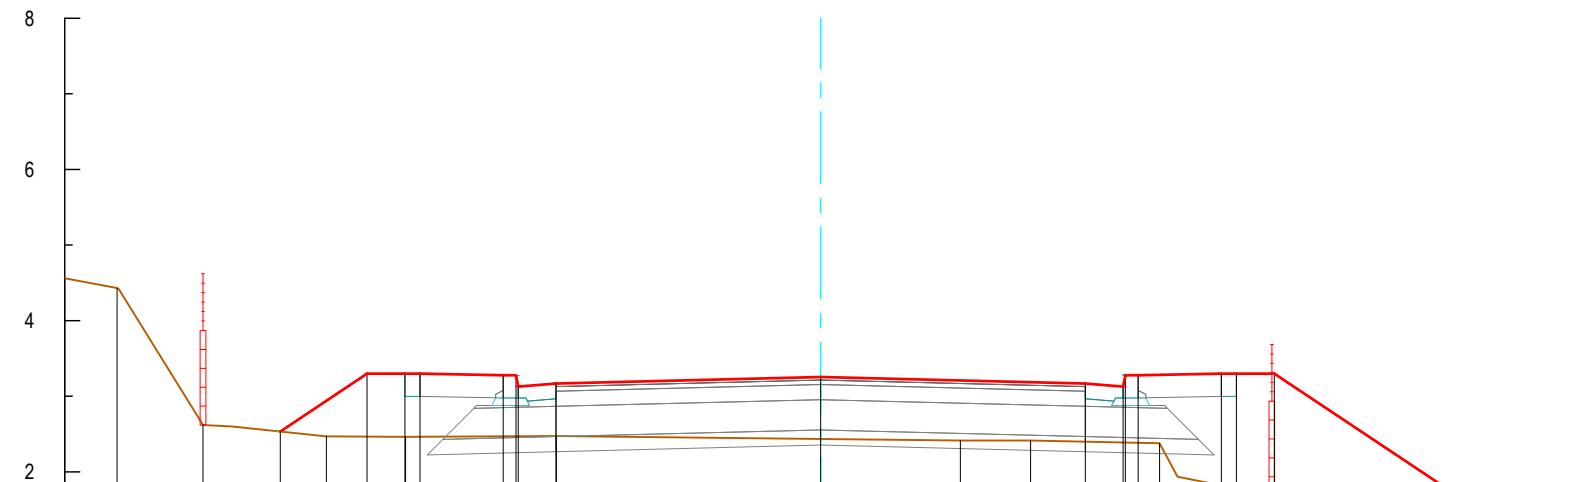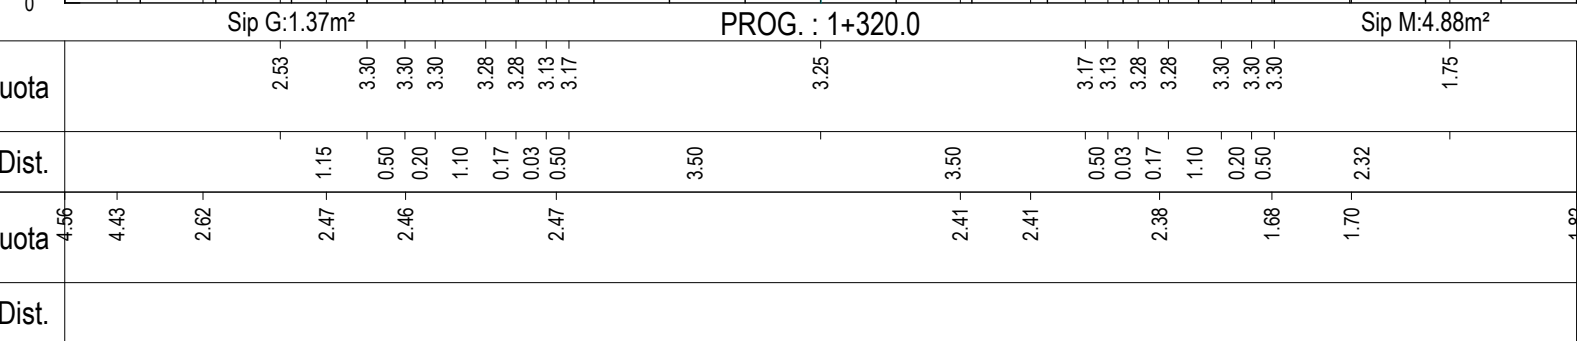[illegible][illegible][illegible][illegible]


Exat Sportif/ta	Seg 6-8	
	Dist.	Kuota
Exat Sportif/ta	Dist.	4,96
	Kuota	4,93
Exat Sportif/ta	Dist.	2,62
	Kuota	2,53
Exat Sportif/ta	Dist.	2,47 115
	Kuota	3,30
Exat Sportif/ta	Dist.	2,46 0,20
	Kuota	3,30
Exat Sportif/ta	Dist.	1,10
	Kuota	3,28
Exat Sportif/ta	Dist.	0,17
	Kuota	3,28
Exat Sportif/ta	Dist.	2,47 0,50
	Kuota	3,17
Exat Sportif/ta	Dist.	3,50
	Kuota	3,25
Exat Sportif/ta	Dist.	2,41 3,50
	Kuota	3,17
Exat Sportif/ta	Dist.	0,50
	Kuota	3,13
Exat Sportif/ta	Dist.	0,00
	Kuota	3,28
Exat Sportif/ta	Dist.	2,36
	Kuota	3,28
Exat Sportif/ta	Dist.	1,10
	Kuota	3,30
Exat Sportif/ta	Dist.	0,20
	Kuota	3,30
Exat Sportif/ta	Dist.	1,88
	Kuota	3,30
Exat Sportif/ta	Dist.	1,70 2,32
	Kuota	1,75
Exat Sportif/ta	Dist.	1,93
	Kuota	1,93

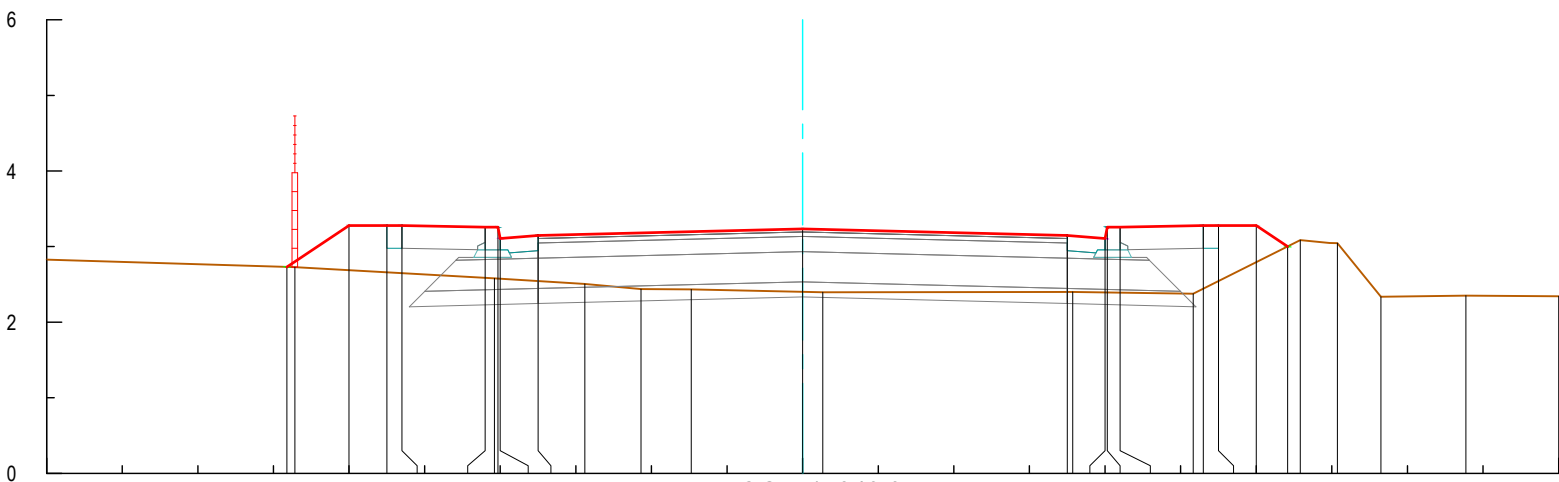

Excel SportItalia		Sog. 5-6	
Dist.	Kuota	Dist.	Kuota
273	273	0,82	273
		0,90	328
		0,20	328
		1,10	328
		0,17	326
	258	0,03	311
		0,90	315
	251		
	244		
	243	3,50	
			323
	240		
		3,50	
			315
	240	0,03	311
		0,17	326
			326
	238	1,10	328
		0,20	328
		0,42	328
			300
	309		
	305		
	294		
	235		
			294

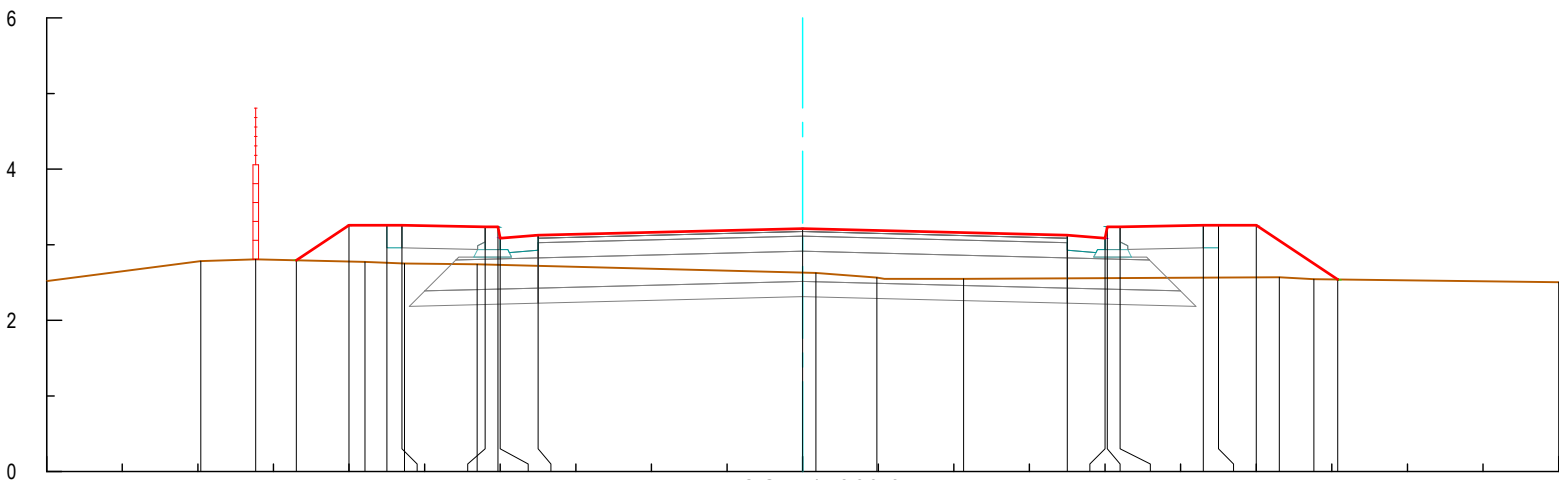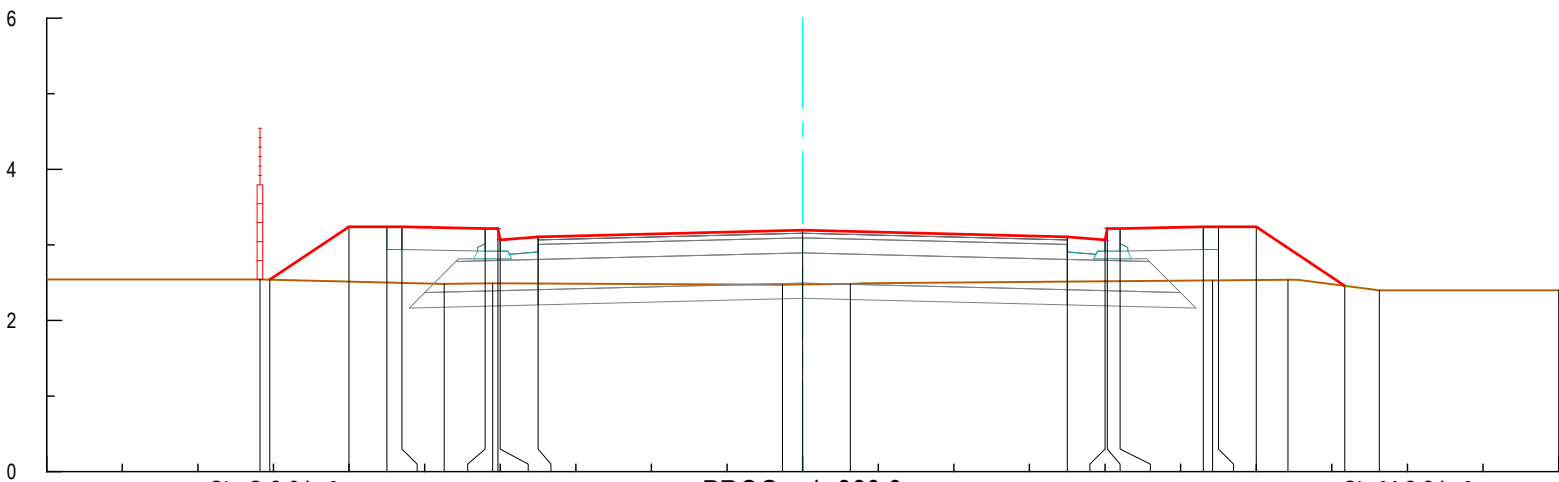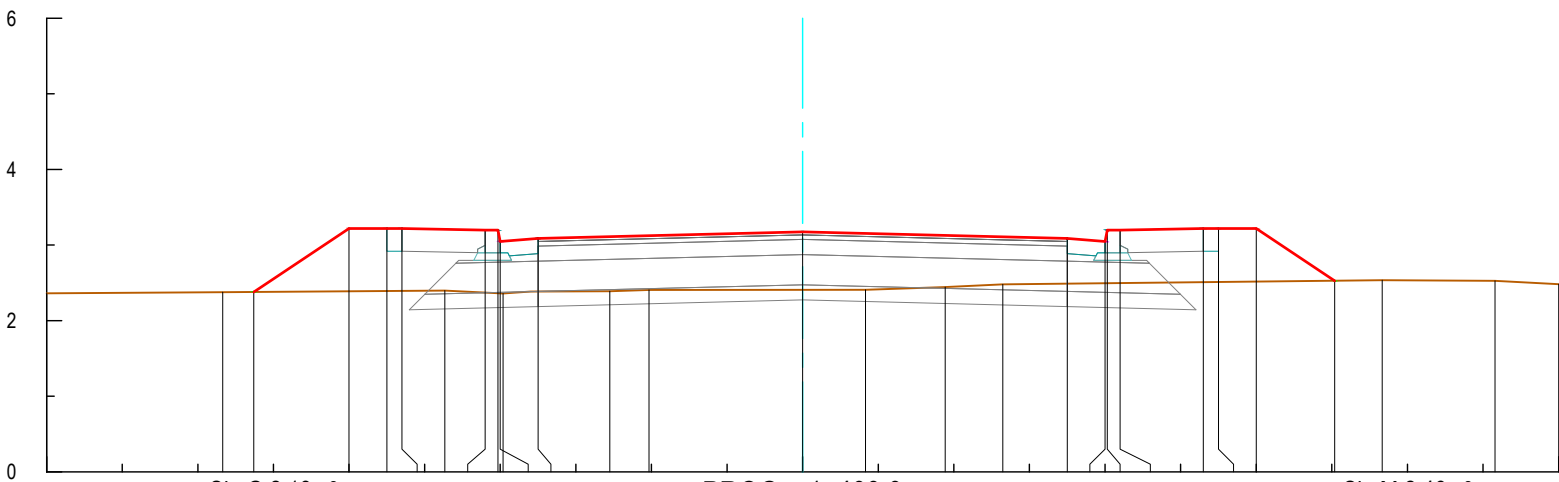[illegible][illegible]

Evol. Spinta		Sag. 6.6	
Dist.	Kuota	Dist.	Kuota
	2,38		2,38
	2,38		2,38
			3,22
		1,26	3,22
		0,90	3,22
		0,20	3,22
	2,40-1,10		3,20
	0,17		3,20
	2,38	0,03	3,05
		0,90	3,09
	2,39		
	2,40	3,50	
			3,17
	2,41		
	2,44	3,50	
			3,09
		0,90	3,05
		0,03	3,20
		0,17	3,20
		1,10	3,22
		0,20	3,22
		0,90	3,22
		1,04	
			2,53
	2,53		
	2,53		
			2,48

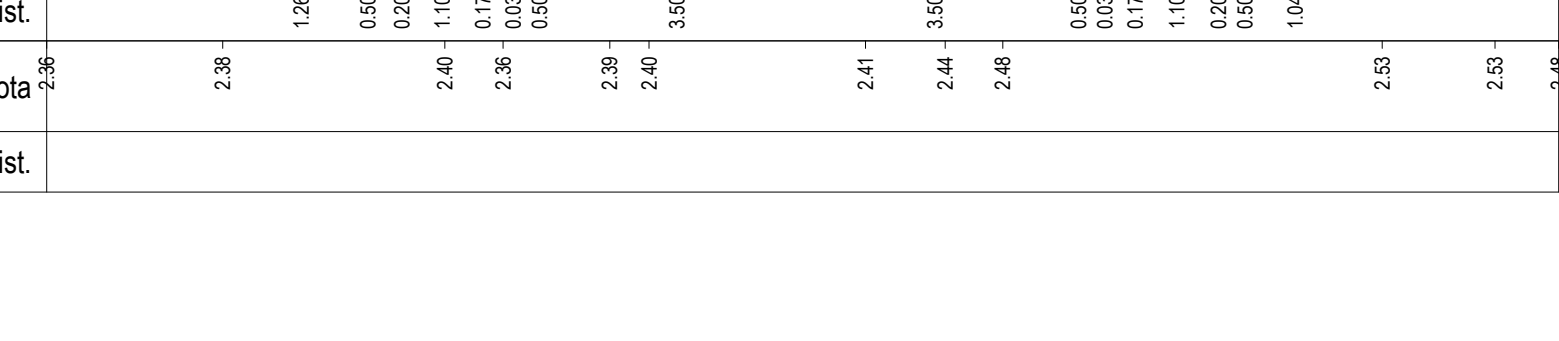

Evol. Spediteja	2020	
	Kuota	Dist.
	2,38	
	2,40	
	2,36	
	2,39	
	2,40	
	2,41	
	2,44	
	2,48	
	2,53	
	2,53	
	2,58	

Legjenda:

- Vija e projektit
- Tereni ekzistues
- Shtresa rugore
- Bordurë
- Ndërtesa ekzistuese
- Gardh
- Rugë ekzistuese
- Heqja e shtresës vegetale
- Struktura Betoni

01	26.09.2020	Projekt Zbatimi	Dorëzimi i dytë
00	08.09.2020	Projekt Ideja Paraprake	Dorëzimi i parë
RISH. NR.	DATA	QËLLIMI I DORËZIMIT	SHENIM / PËRSHKRIM

INVESTITORI:



KONSULENTI INXHINIERIK

Nr. Licençes: N.5221/9



	Posizioni	Entri	Nr. Licenses	Firma
Pargati:	Ing. Trasporti	Vasil LEKA	K.10533	
	Ing. Hidroteknik	Dritan BRATKO	K.2637	<i>[Signature]</i>
	Ing. Hidroteknik	Alban DOKO		<i>[Signature]</i>
	Ing. Strukturst	Taulant KARRIQI	K.15474	<i>[Signature]</i>
	Ing. Strukturst	Anila SPAHU	K.10683	<i>[Signature]</i>
	Ing. Strukturst	Alda VOKA	K.13402	<i>[Signature]</i>
	Ing. Elektrik	Ramush DUMANI	E.12952	<i>[Signature]</i>
	Ing. Gjeolog	Ramazan BAJRAKTARI	GJ.0632	<i>[Signature]</i>
	Ing. Gjeoteknik	Amarildo SHEHU		<i>[Signature]</i>
Kontrollori:	Ing. Transporti	Leda DURMISHI		<i>[Signature]</i>
	Koordinatori Projekti	Blender DURMISHI	K.2307/1	<i>[Signature]</i>
	Ing. Hidroteknik	Fisnik KRUIJA	K.0305/8	<i>[Signature]</i>
	Arkitekt	Giovanni di FISCO	A.14951	<i>[Signature]</i>
Miratoi:	Ing. Elektrik	Kujtim PROSEKU	E.06175	<i>[Signature]</i>
	Drejtues Projekti	Olset HAXHIU	K.16195	<i>[Signature]</i>

TITULLI I PROJEKTIT









RIKUALIFIKIM URBAN I ZONËS TURISTIKE, GOLEM - LOT I

EMRI | DOKUMENTIT

PROFILAT TËRTHORË

FAZA E PROJEKTIT	Nr. i Dokumentit	Shkalla	Rishikimi	Përmasa e fletës	Fleta
PROJEKT ZBATIMI	E1	1:100	01	A1 (841x594mm)	16/22

PROFILAT TËRTHORË
SH.1:100

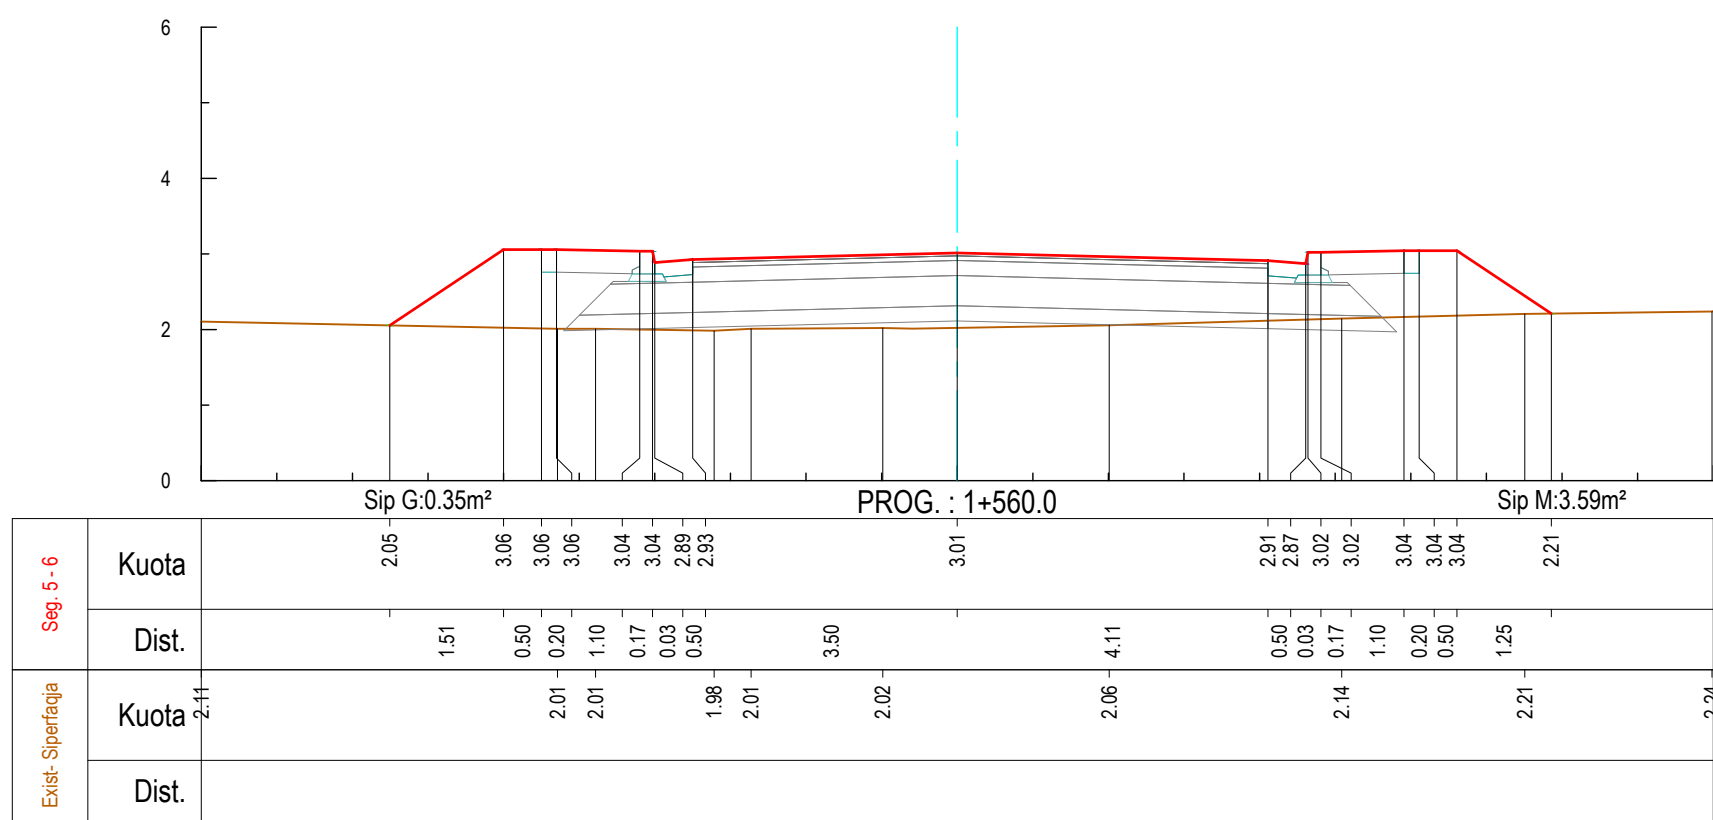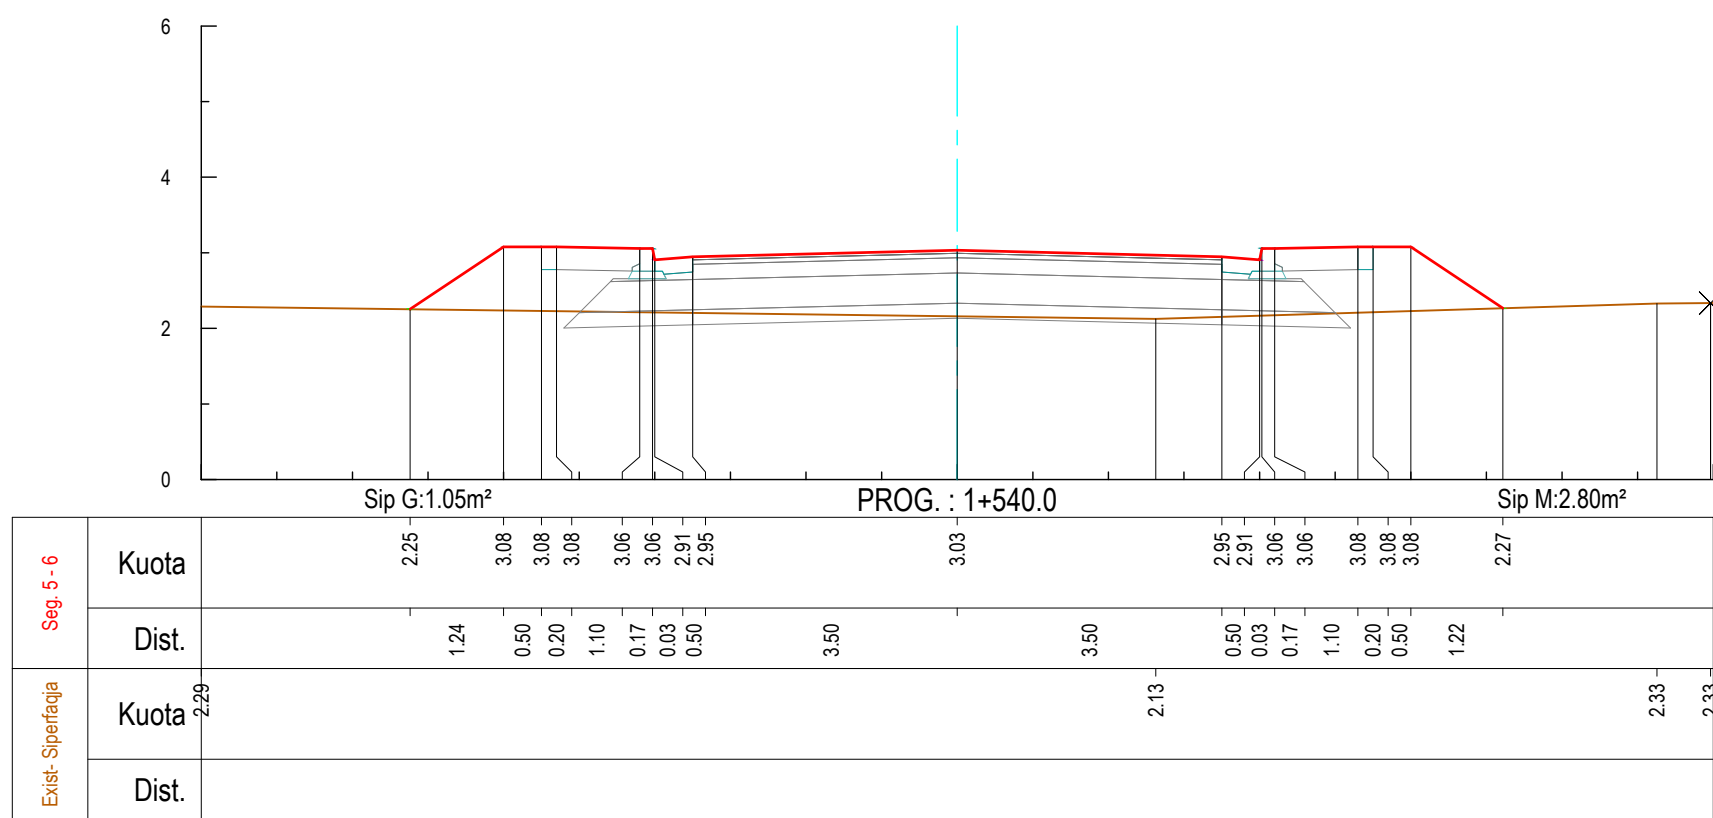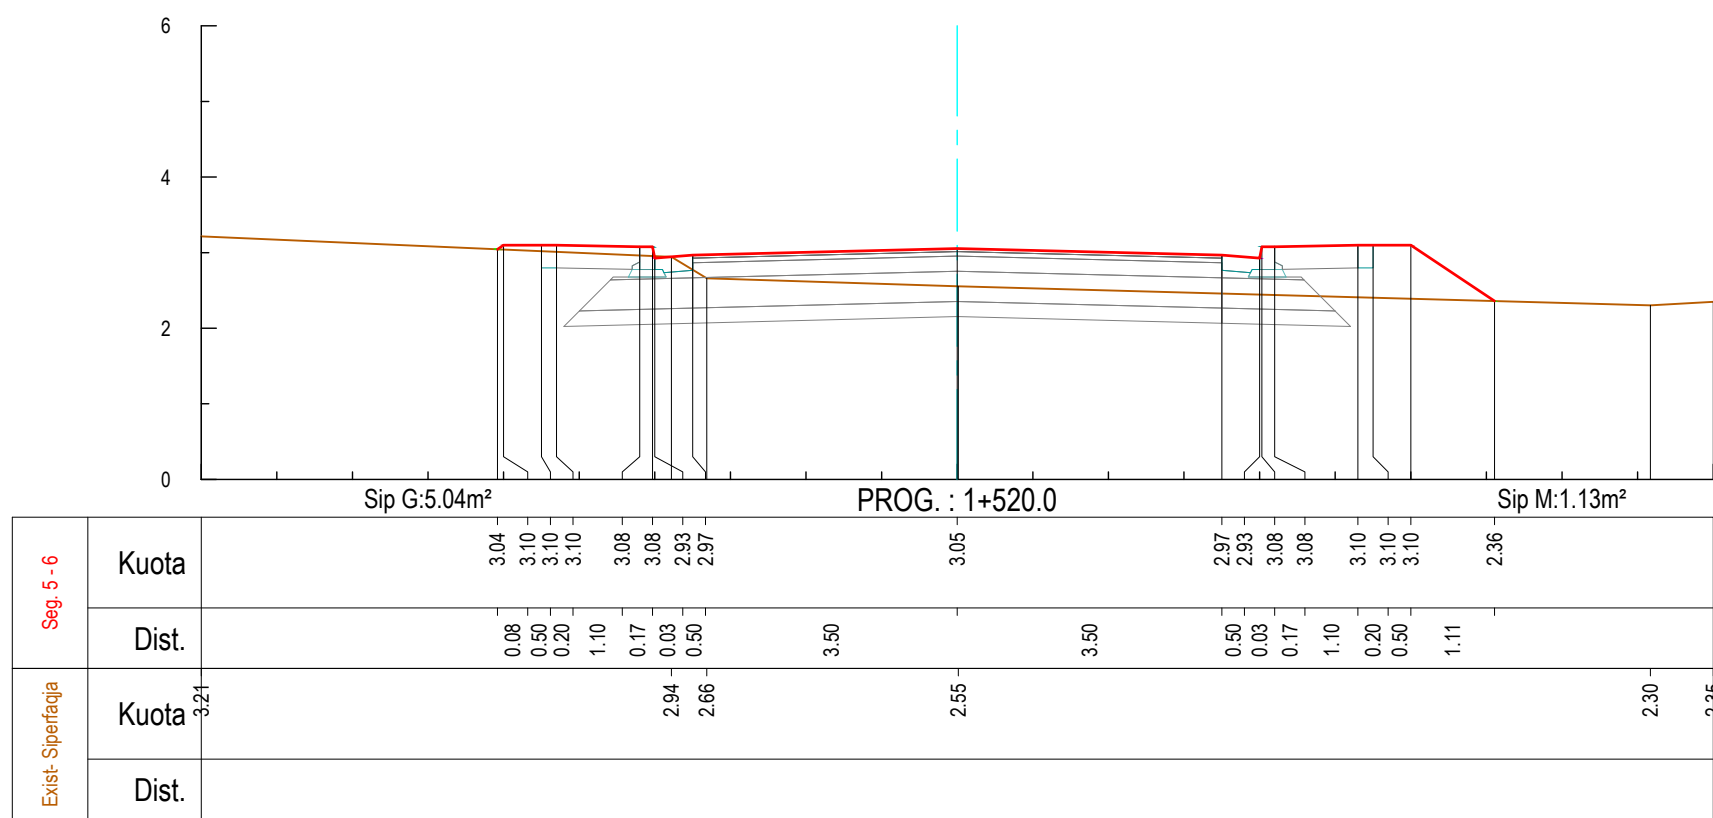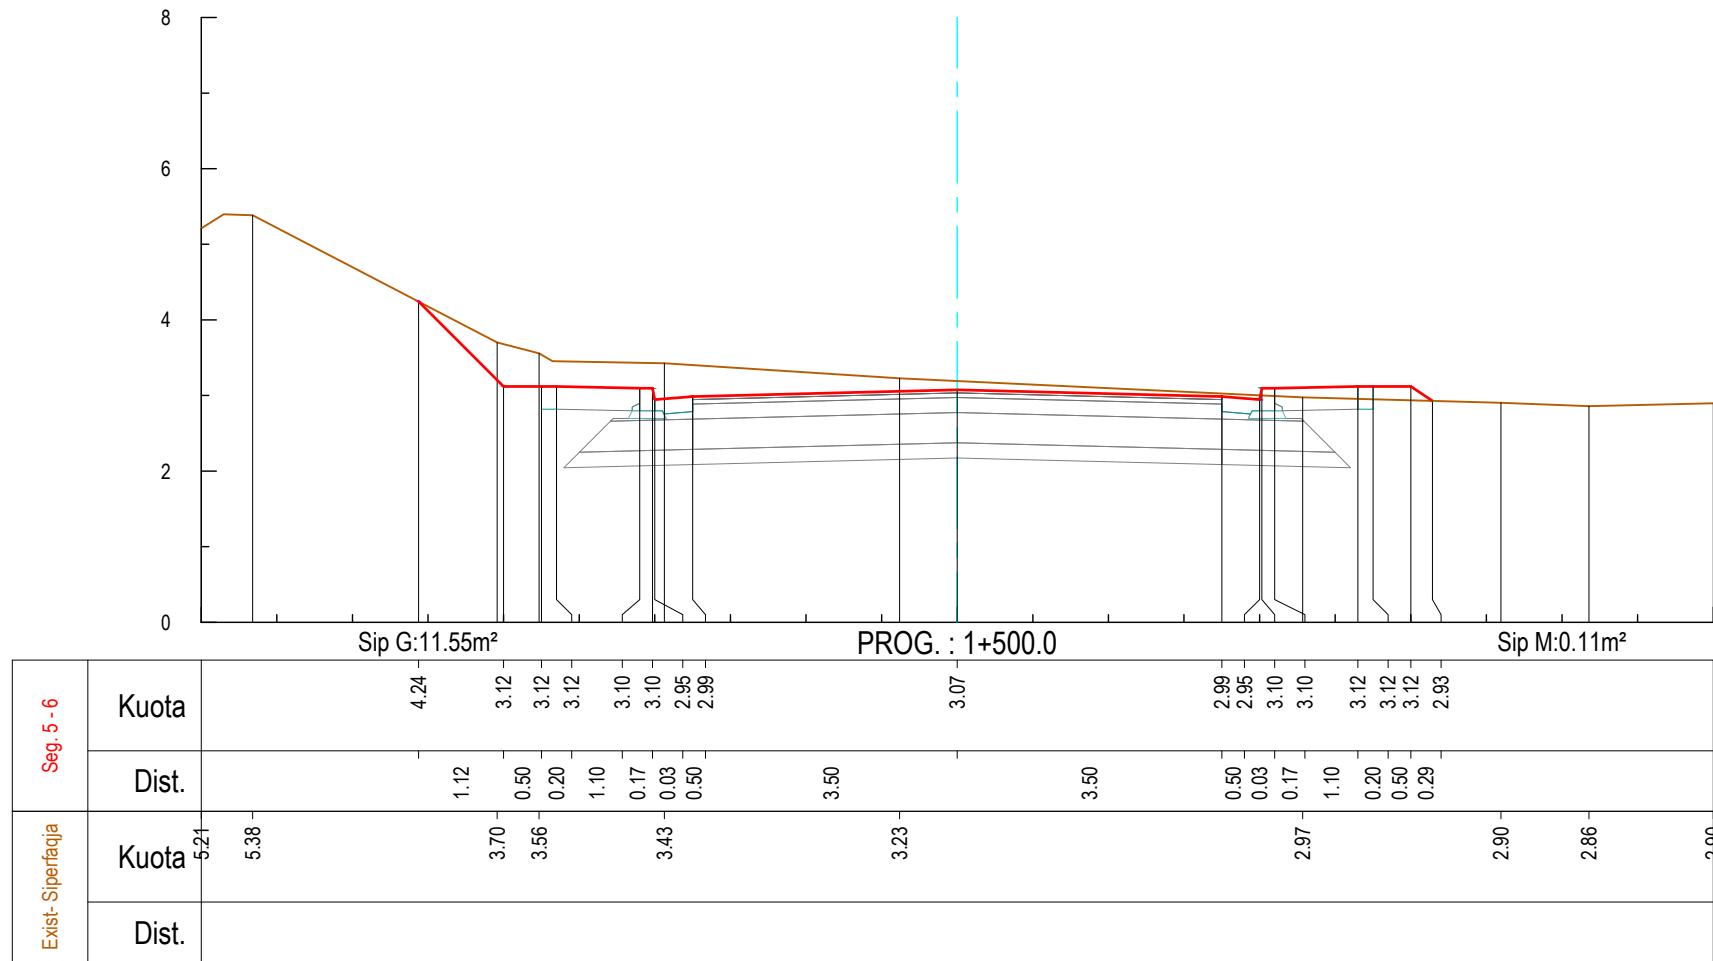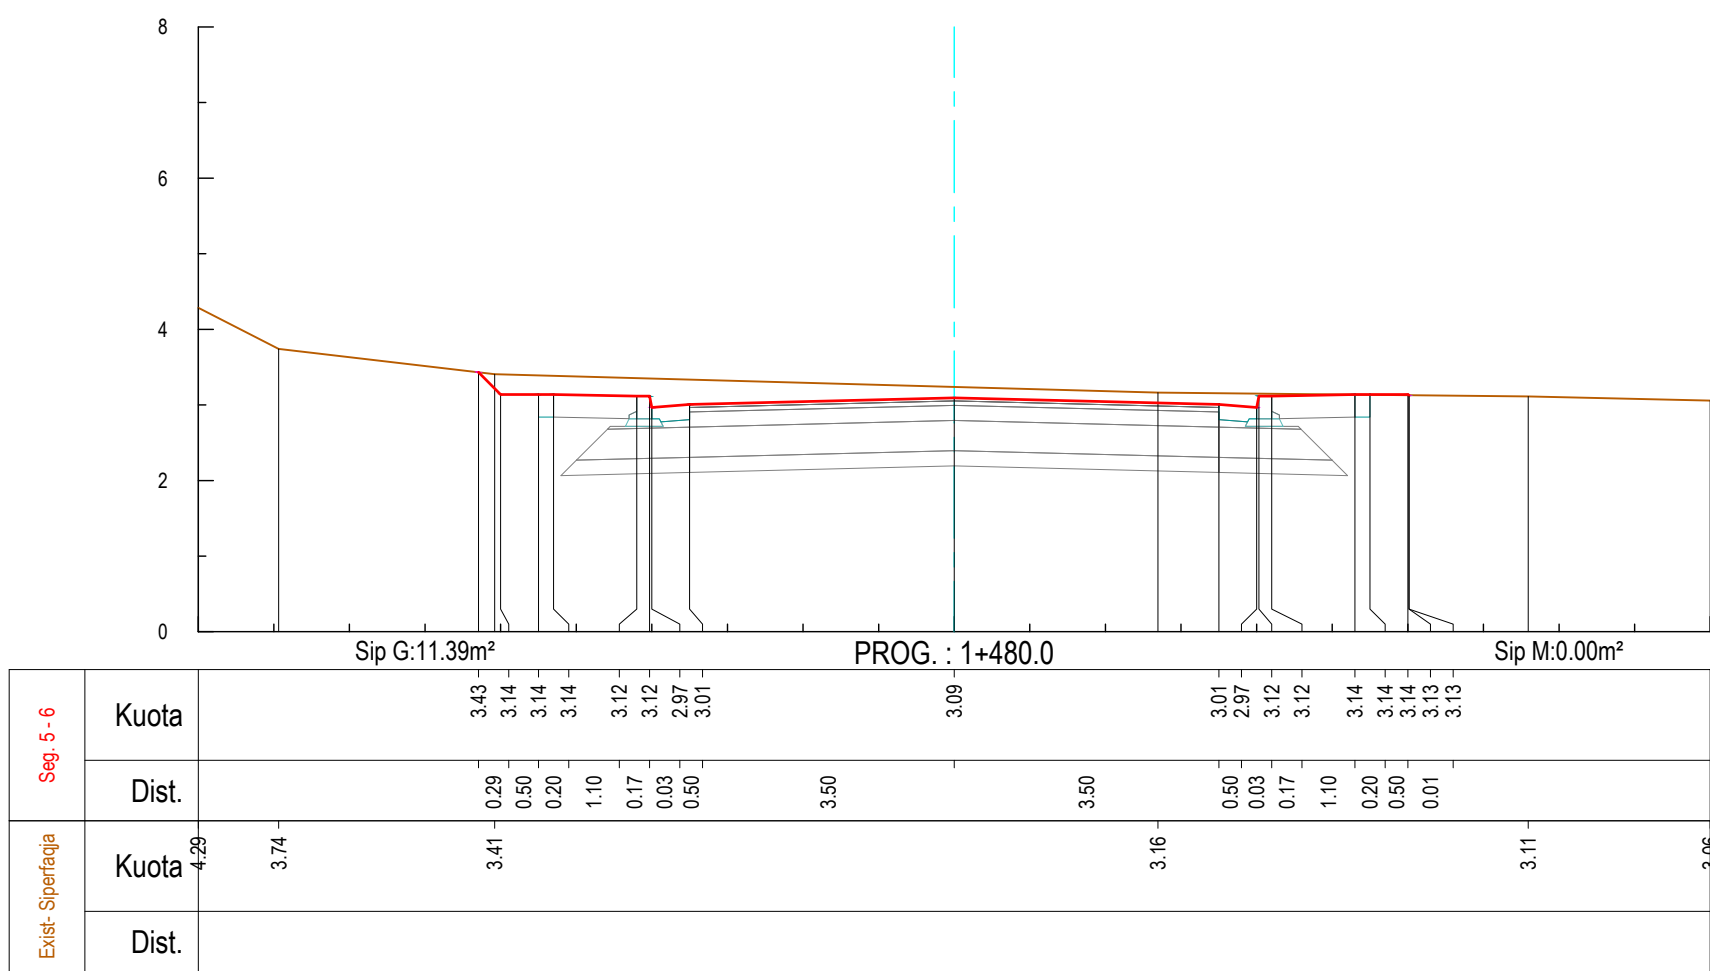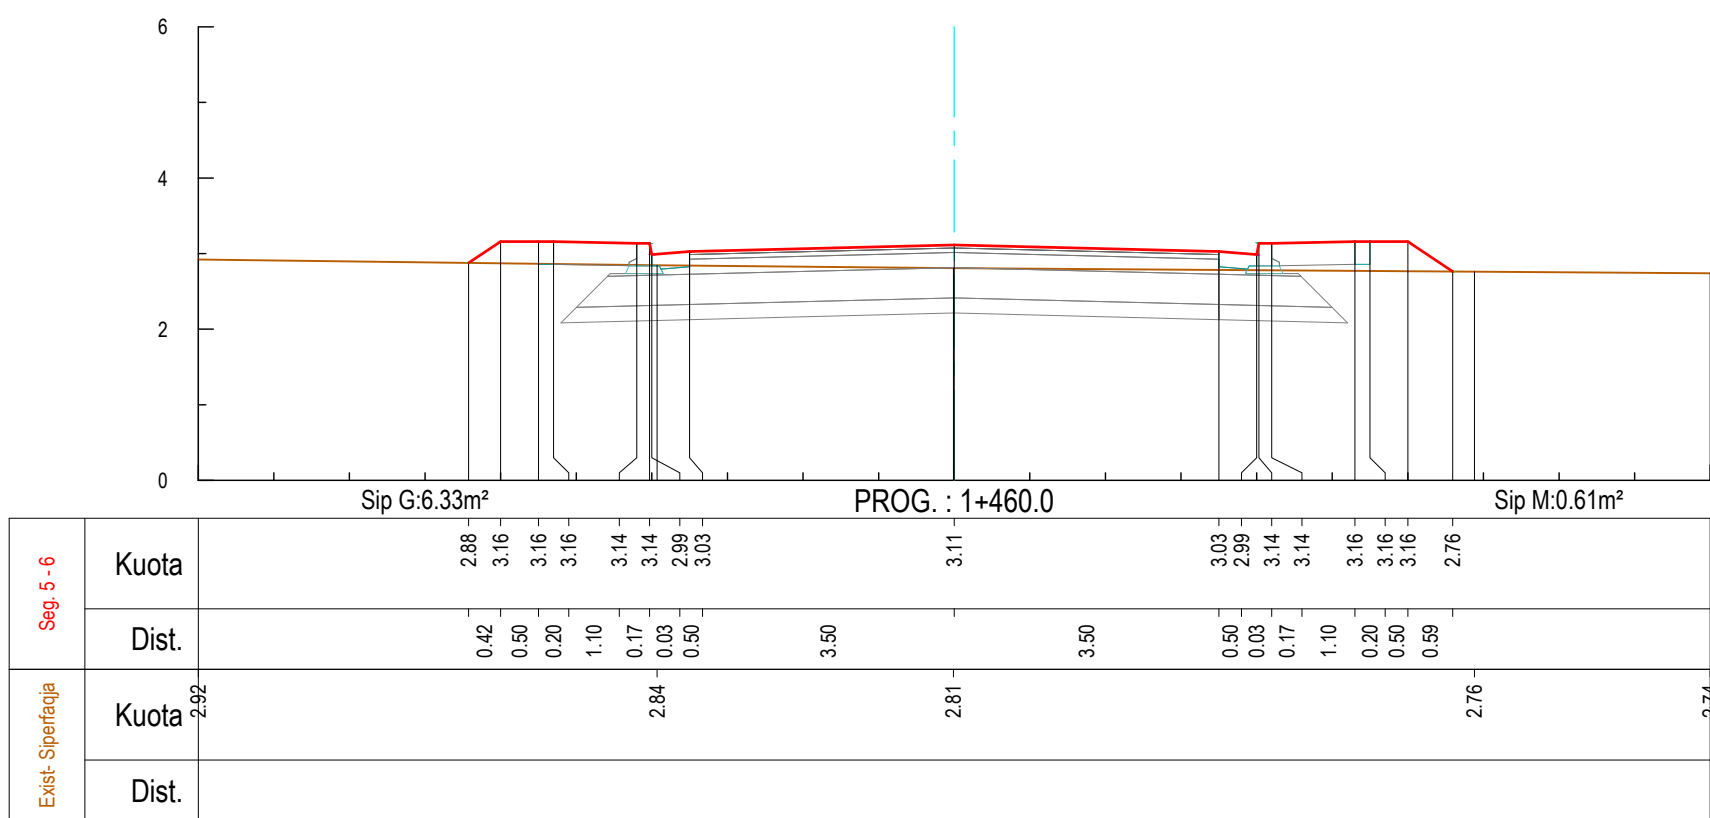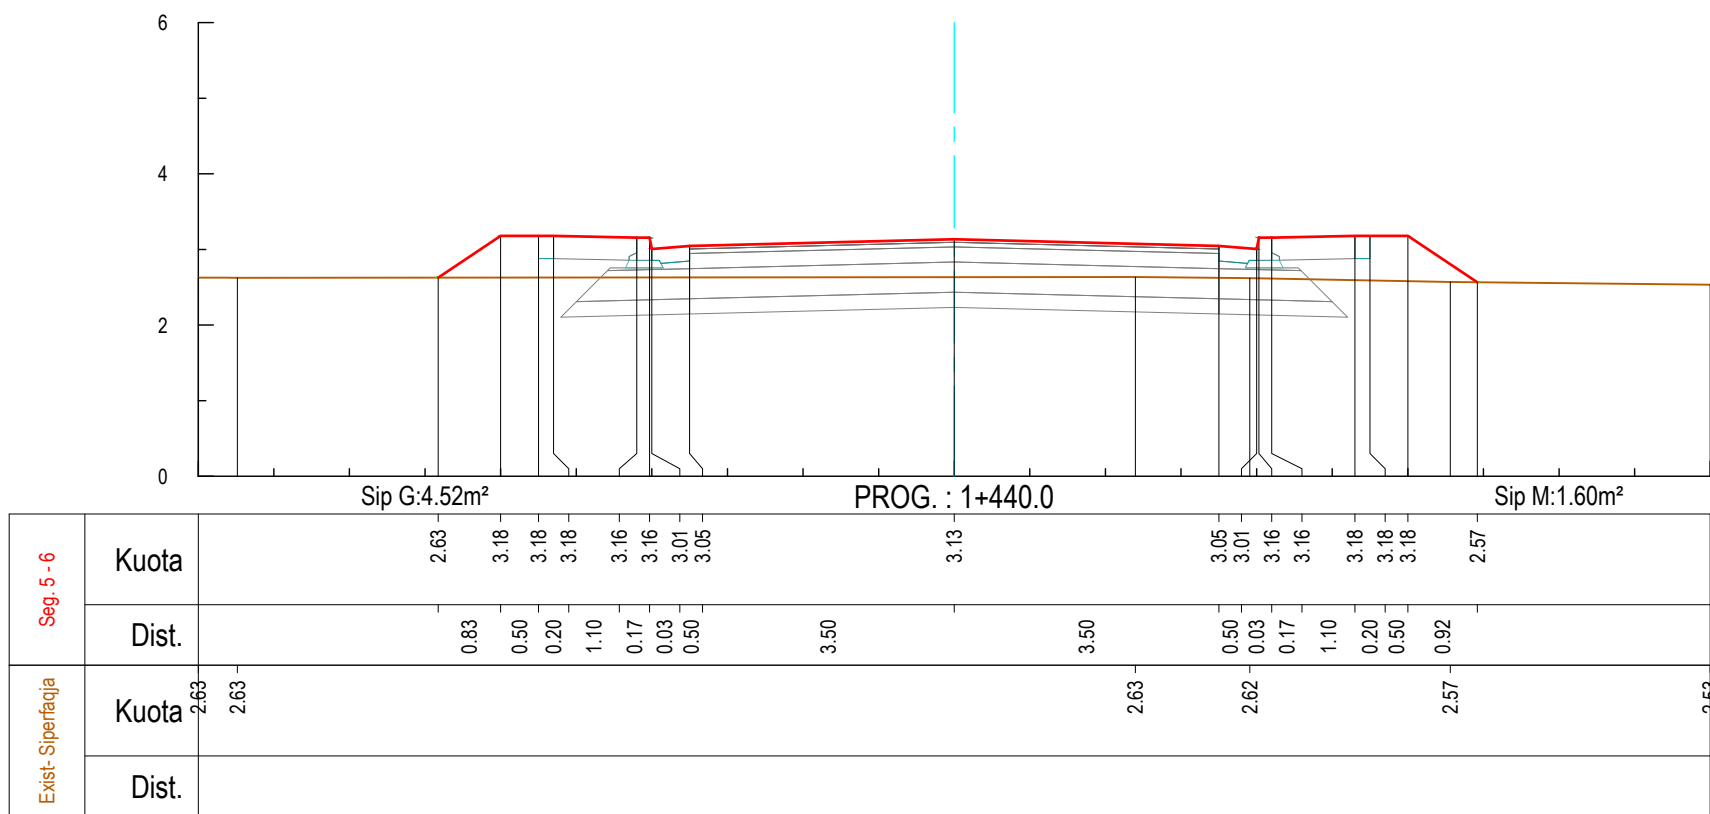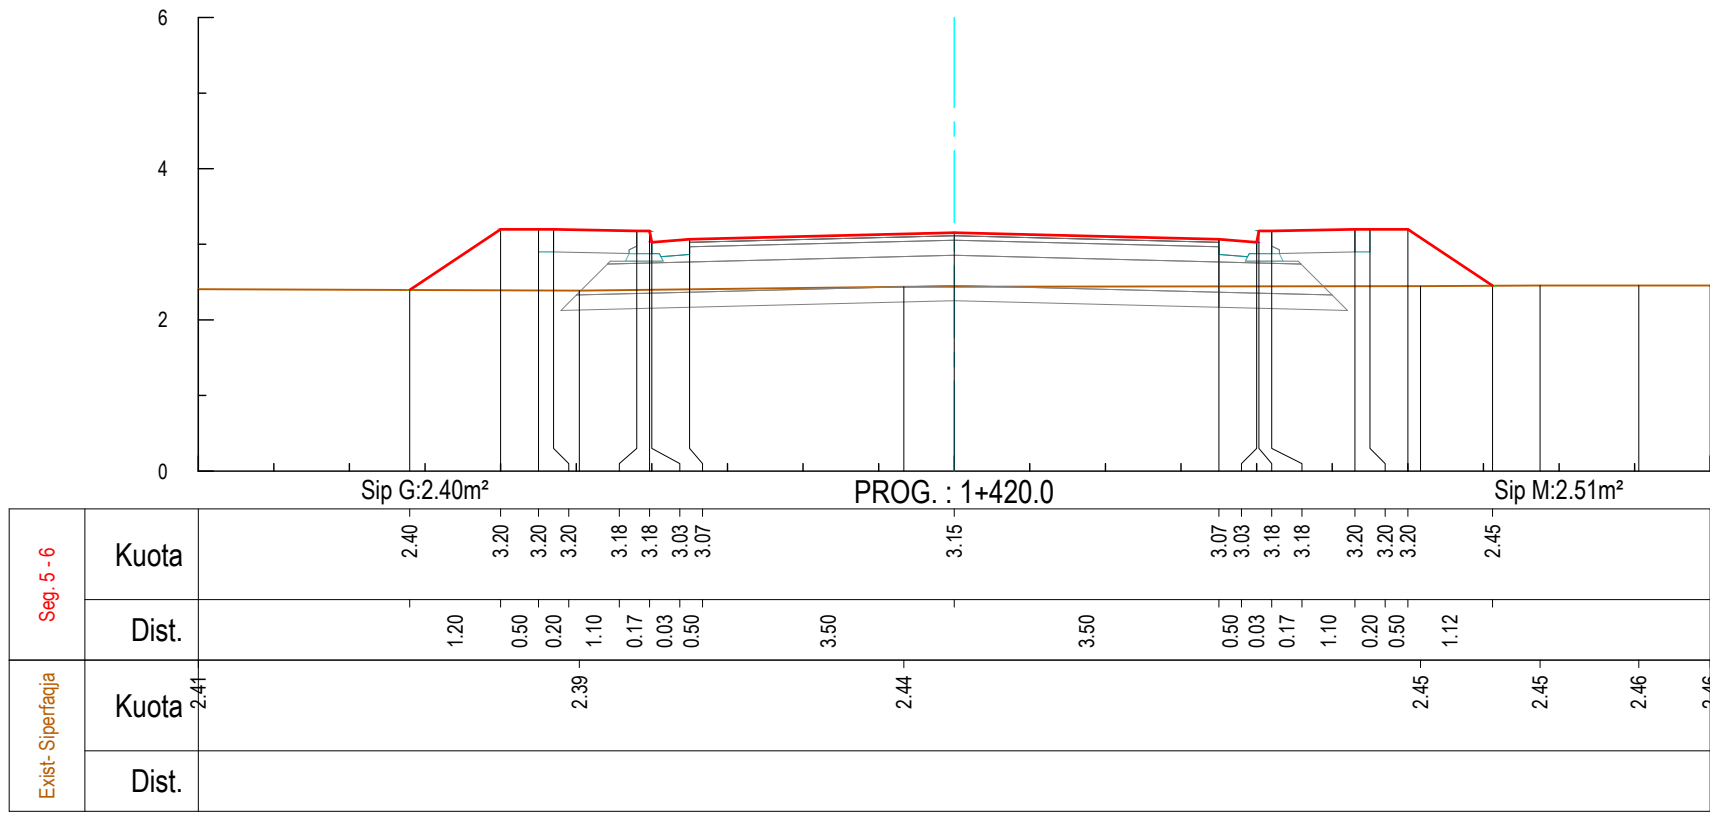

Legjenda:

- Vija e projektit
- Terreni ekzistues
- Shtresa rugore
- Bordurë
- Ndërtesa ekzistuese
- Gardh
- Rrugë ekzistuese
- Heqja e shtresës vegjetale
- Struktura Betoni

01	26.09.2020	Projekt Zbatimi	Dorëzimi i dytë
00	08.09.2020	Projekt Ideja Paraprake	Dorëzimi i parë
RISH. NR.	DATA	QËLLIMI I DORËZIMIT	SHËNIM / PËRSHKRIM

INVESTITORI:			

KONSULENTI INXHINIERIK

Nr. Licencës: N.5221/9

ILLYRIAN CONSULTING ENGINEERS

Adresa: Rr. "Sam Frashëri", Pallat "Biono", Katë 11, Tiranë, SHQRIE





Tel/Fax: +355 4 246 972, E-mail: info@ice.al

www.ice.al

Përgatiti:	Pozicioni	Emri	Nr. Licencës	Firma
	Ing. Transporti	Vasil LEKA	K.1053/3	
	Ing. Hidroteknik	Dritan BRATKO	K.2637	
	Ing. Hidroteknik	Alban DOKO		
	Ing. Strukturist	Taulant KARRIQI	K.1547/4	
	Ing. Strukturist	Anila SPAHIU	K.1068/3	
	Ing. Elektrik	Alda VOKA	K.1340/2	
	Ing. Gjeolog	Ramush DUMANI	E.1295/2	
	Ing. Gjeoteknik	Ramazan BAJRAKTARI	GJ.0632	
	Ing. Transporti	Amarildo SHEHU		
	Ing. Transporti	Leda DURMISHI		
Kontrollori:	Koordinator Projekti	Blenard DURMISHI	K.2307/1	
	Ing. Hidroteknik	Fisnik KRUJA	K.0305/8	
	Arkitekt	Giovanni di FISCO	A.1495/1	
	Ing. Elektrik	Kujtim PROSEKU	E.0167/5	
Miratoi:	Drejues Projekti	Olset HAXHIU	K.1619/5	

TITULLI I PROJEKTTIT					
RIKUALIFIKIM URBAN I ZONËS TURISTIKE, GOLEM - LOT I					
EMRI I DOKUMENTIT					
PROFILAT TËRTHORË					
FAZA E PROJEKTTIT	Nr. i Dokumentit	Shkalla	Rishikimi	Përmasa e fletës	Fleta
	PROJEKT ZBATIMI	E1	1:100	01	A1 (841x594mm) 17/22

PROFILAT TËRTHORË
SH.1:100







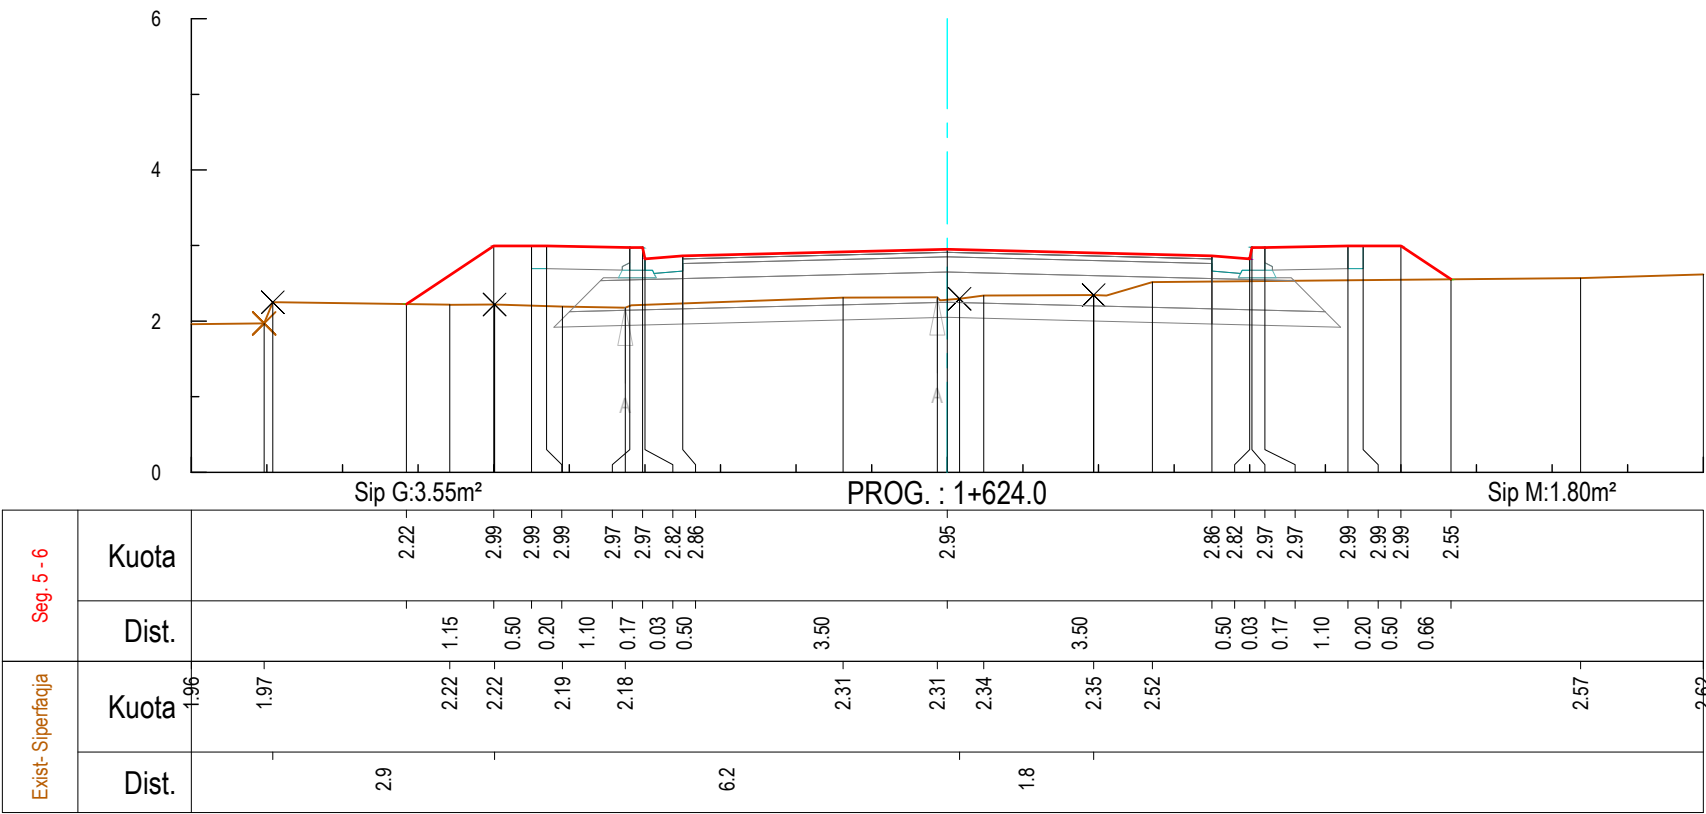
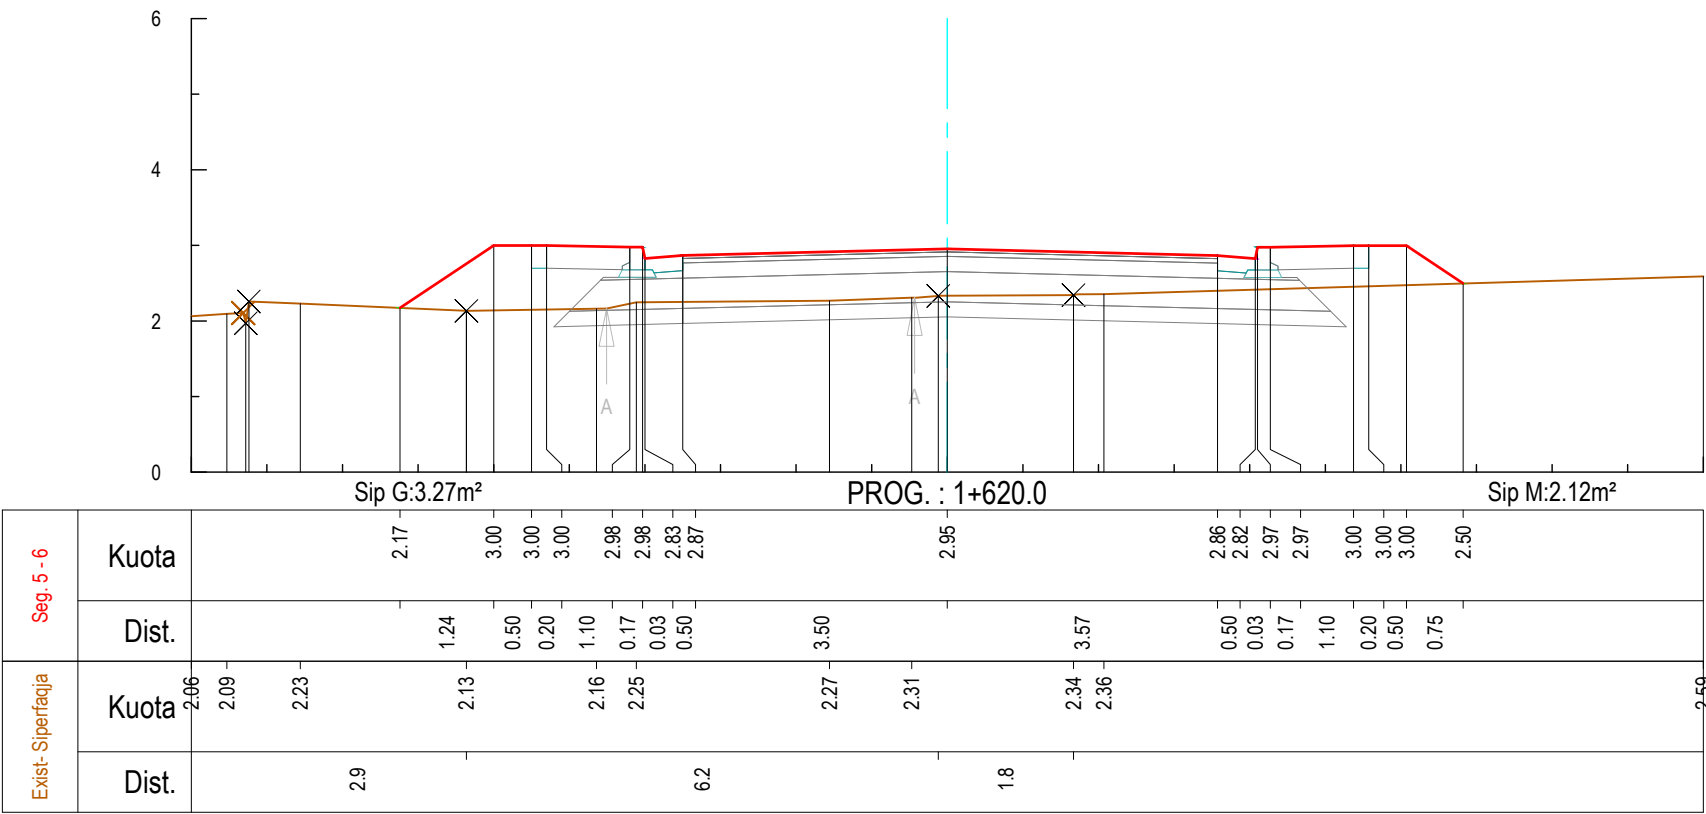
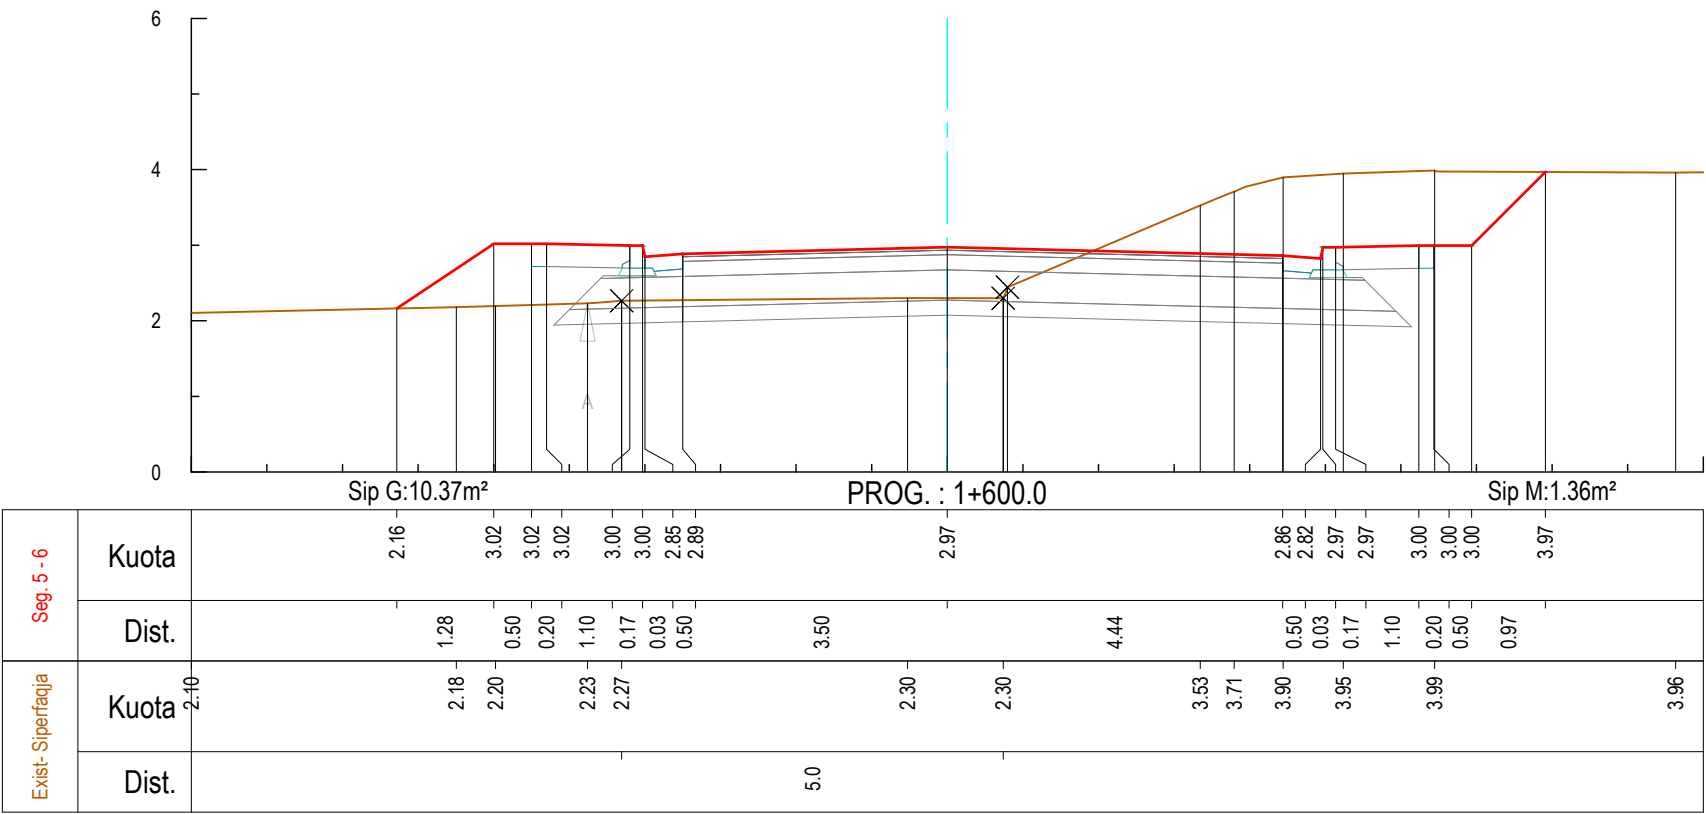
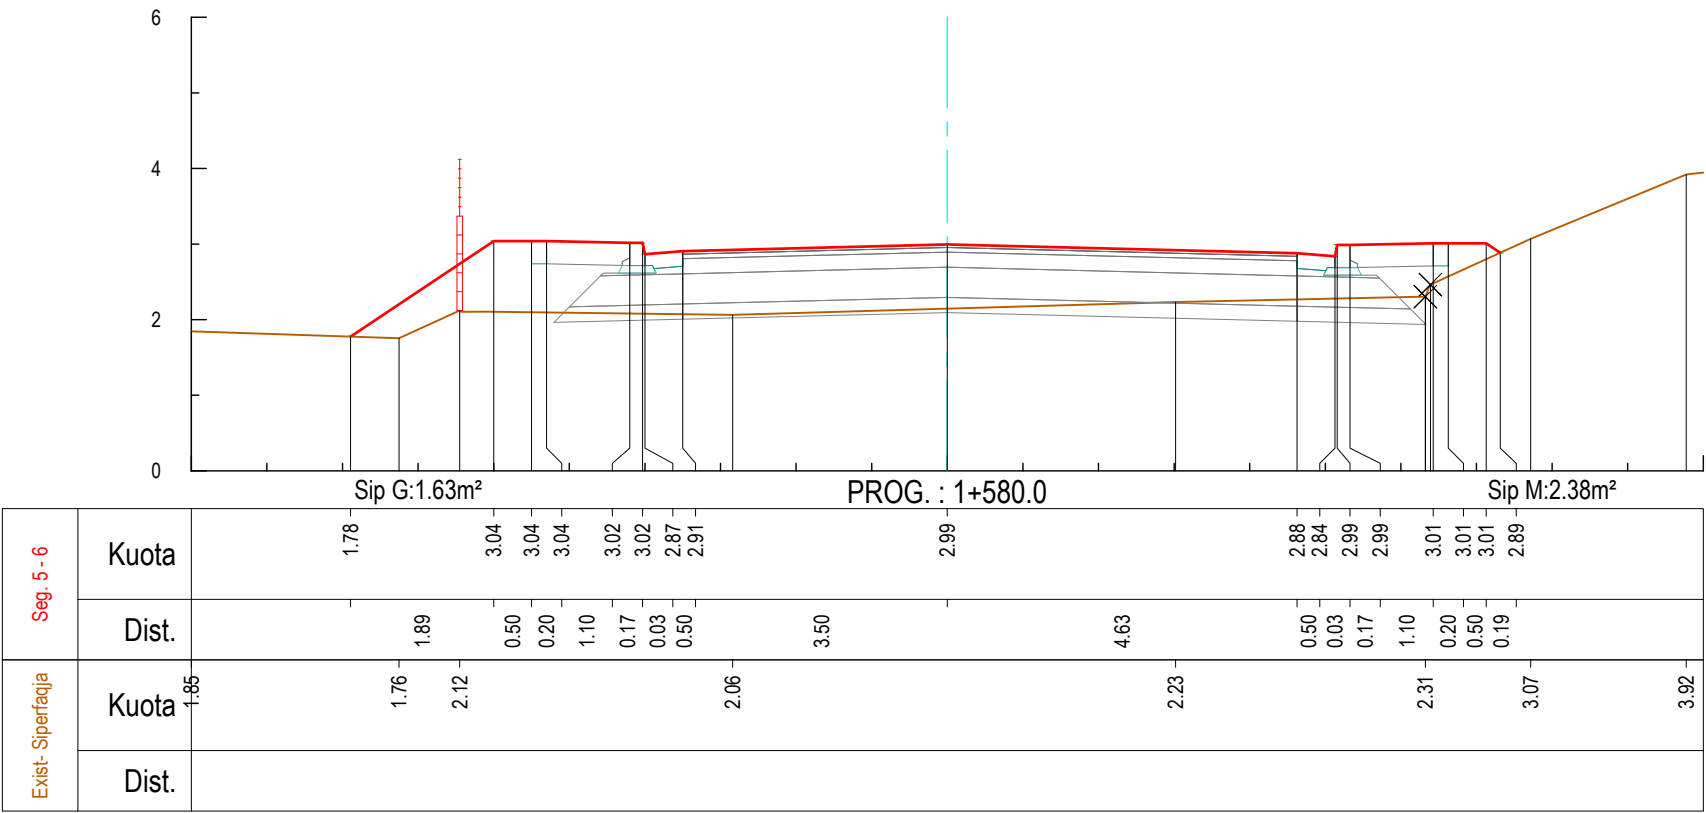


Legjenda:

- Vija e projektit
- Terreni ekzistues
- Shtresa rugore
- Bordurë
- Ndërtesa ekzistuese
- Gardh
- Rrugë ekzistuese
- Heqja e shtresës vegjetale
- Struktura Betoni





01	26.09.2020	Projekt Zbatimi	Dorëzimi i dytë
00	08.09.2020	Projekt Ideja Paraprake	Dorëzimi i parë
RISH. NR.	DATA	QËLLIMI I DORËZIMIT	SHËNIM / PËRSHKRIM
INVESTITORI:			
 FONDI SHQIPTAR I ZHVILLIMIT ALBANIA DEVELOPMENT FUND			
KONSULENTI INXHINIERIK			
Nr. Licencës: N.5221/9			
 ILLYRIAN CONSULTING ENGINEERS Adresa: Rr. "Sani Frasheri", Pallat "Bion", Kati 11, Tirana, SHQIPËRI Tel/Fax: +355 4 266 572, Email: info@ice.al www.ice.al 			
Përgatiti:	Pozicioni	Emri	Nr. Licencës
	Ing. Transporti	Vasil LEKA	K.1053/3
	Ing. Hidroteknik	Dritan BRATKO	K.2637
	Ing. Hidroteknik	Alban DOKO	
	Ing. Strukturist	Taulant KARRIQI	K.1547/4
	Ing. Strukturist	Anila SPAHIU	K.1068/3
	Ing. Strukturist	Aida VOKA	K.1340/2
	Ing. Elektrik	Ramush DUMANI	E.1295/2
	Ing. Gjeolog	Ramazan BAJRAKTARI	GJ.0632
	Ing. Gjeoteknik	Amarildo SHEHU	
	Ing. Transporti	Leda DURMISHI	
Kontrolltoi:	Koordinator Projekti	Blenard DURMISHI	K.2307/1
	Ing. Hidroteknik	Fisnik KRUJA	K.0305/8
	Arktekt	Giovanni di FISCO	A.1495/1
	Ing. Elektrik	Kujtim PROSEKU	E.0167/5
Miratoi:	Drejues Projekti	Olset HAXHIU	K.1619/5
Firma			
TITULLI I PROJEKTIT			
RIKUALIFIKIM URBAN I ZONËS TURISTIKE, GOLEM - LOT I			
EMRI I DOKUMENTIT			
PROFILAT TËRTHORË			
FAZA E PROJEKTIT			
Nr. i Dokumentit			
Shkalla			
Rishikimi			
Përmasa e fletës			
Fleta			
PROJEKT ZBATIMI			
E1			
1:100			
01			
A1 (841x594mm)			
18/22			

PROFILAT TËRTHORË
SH.1:100

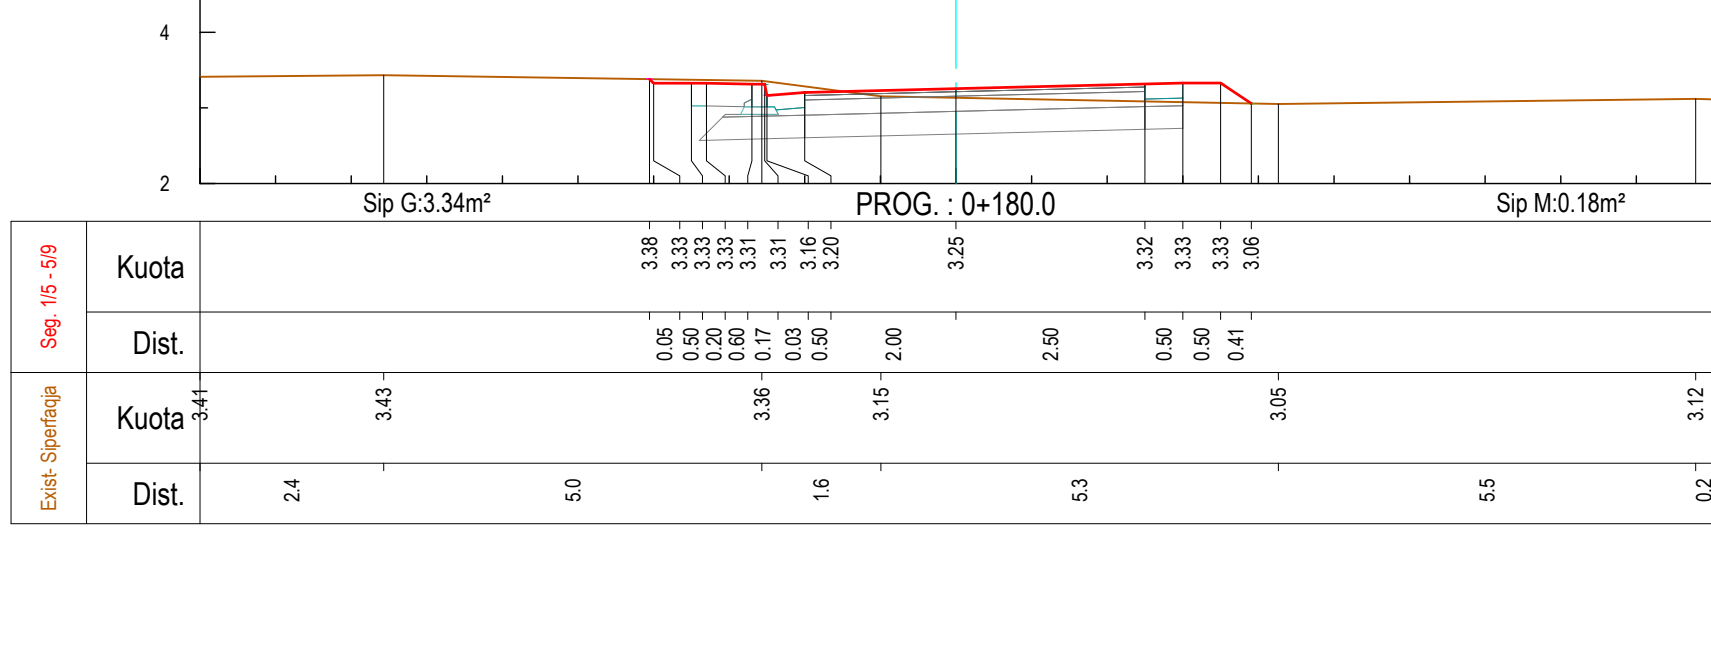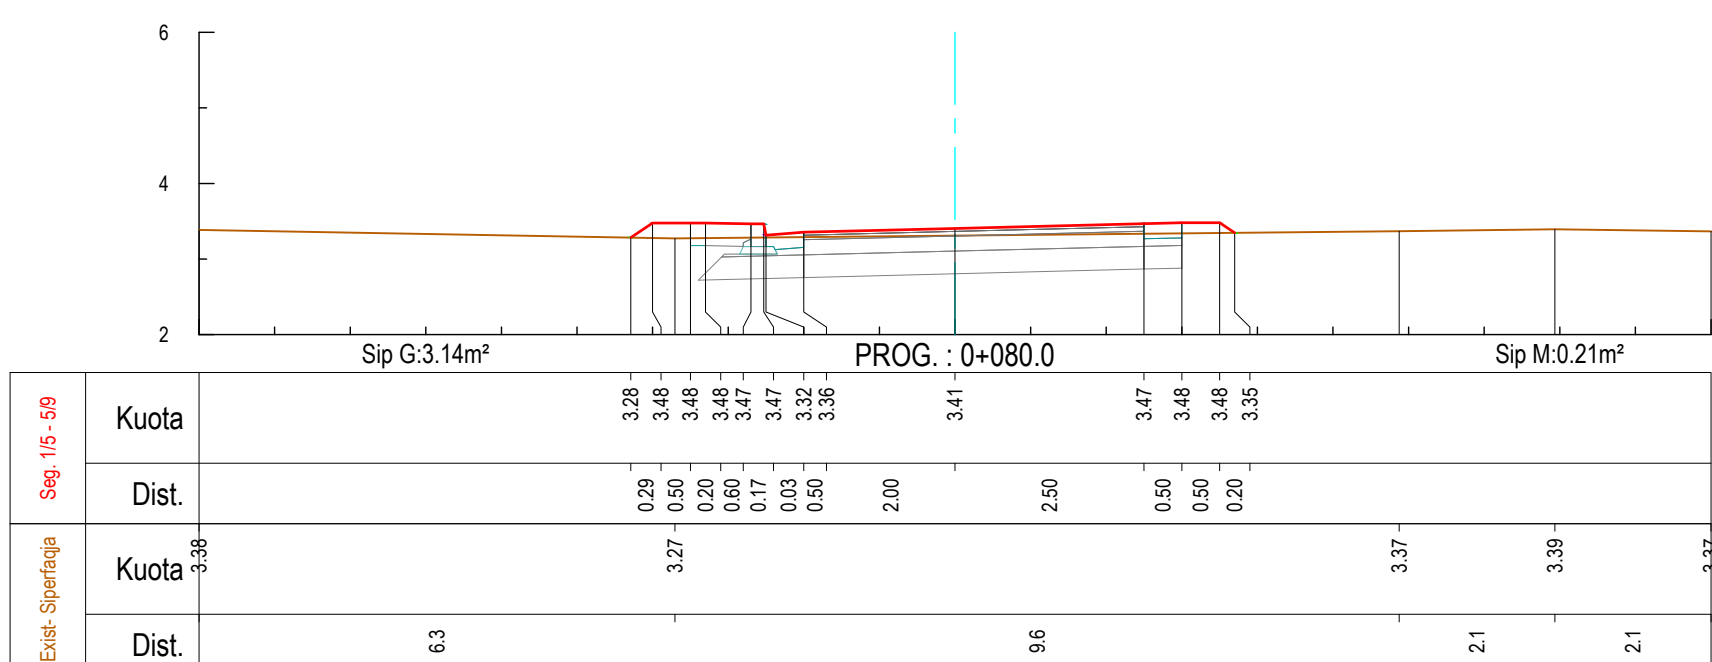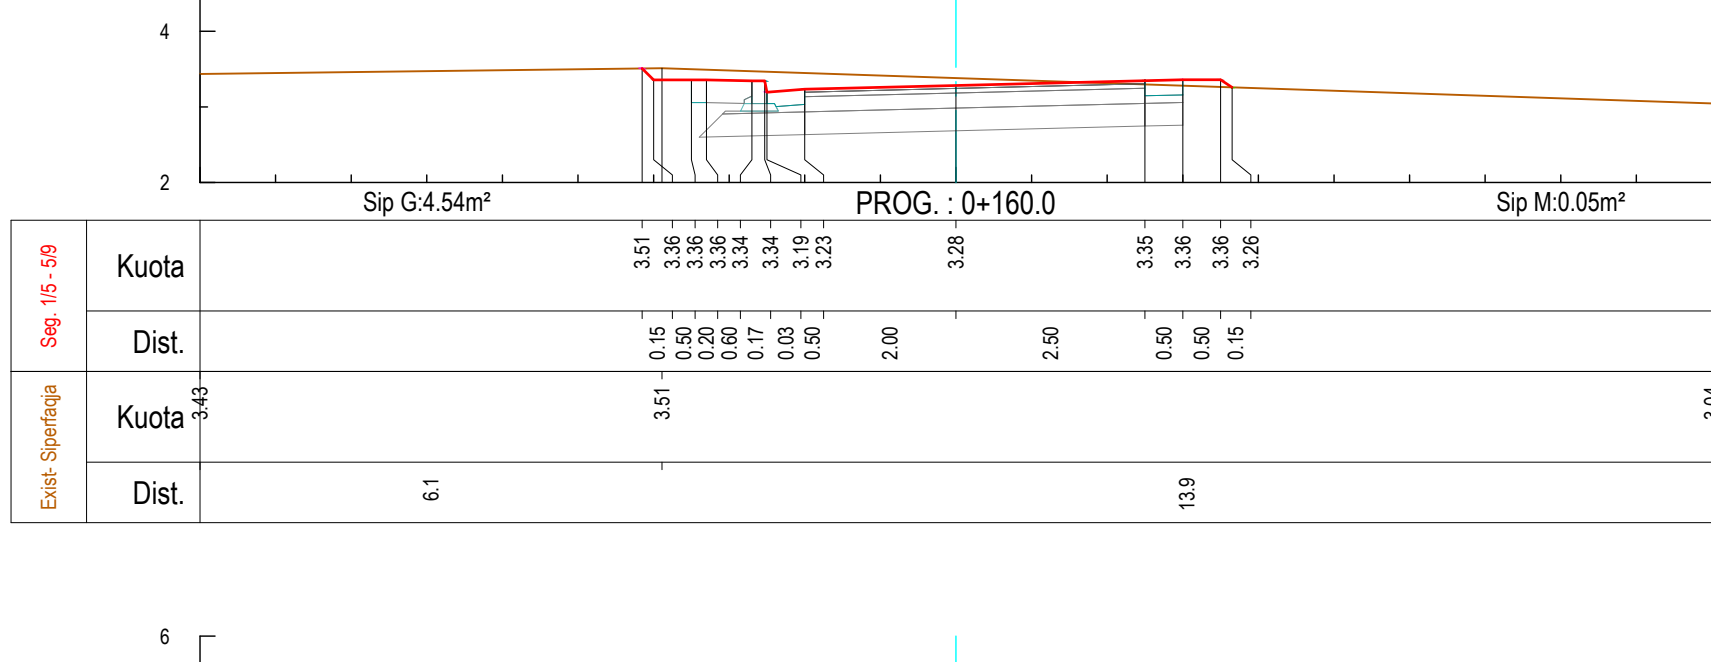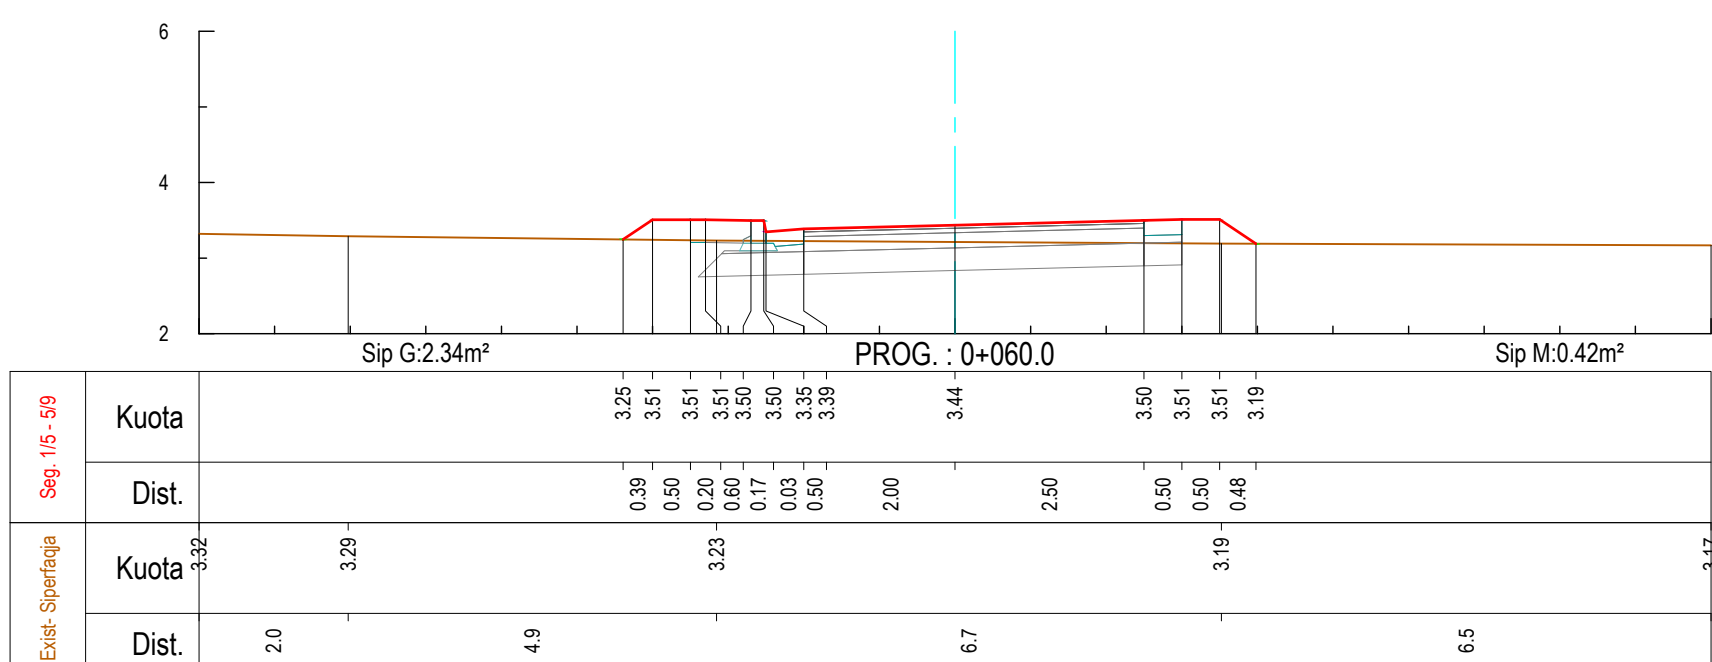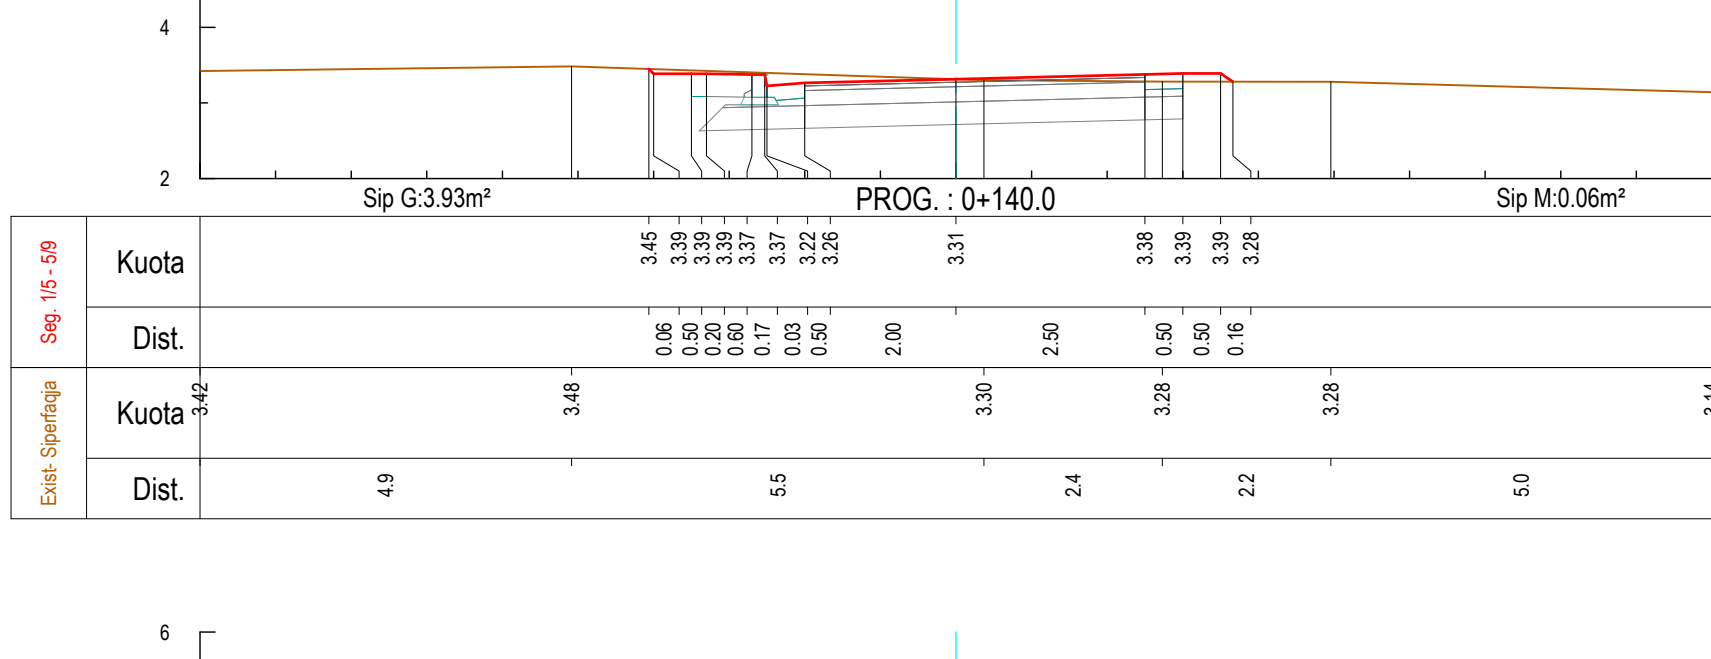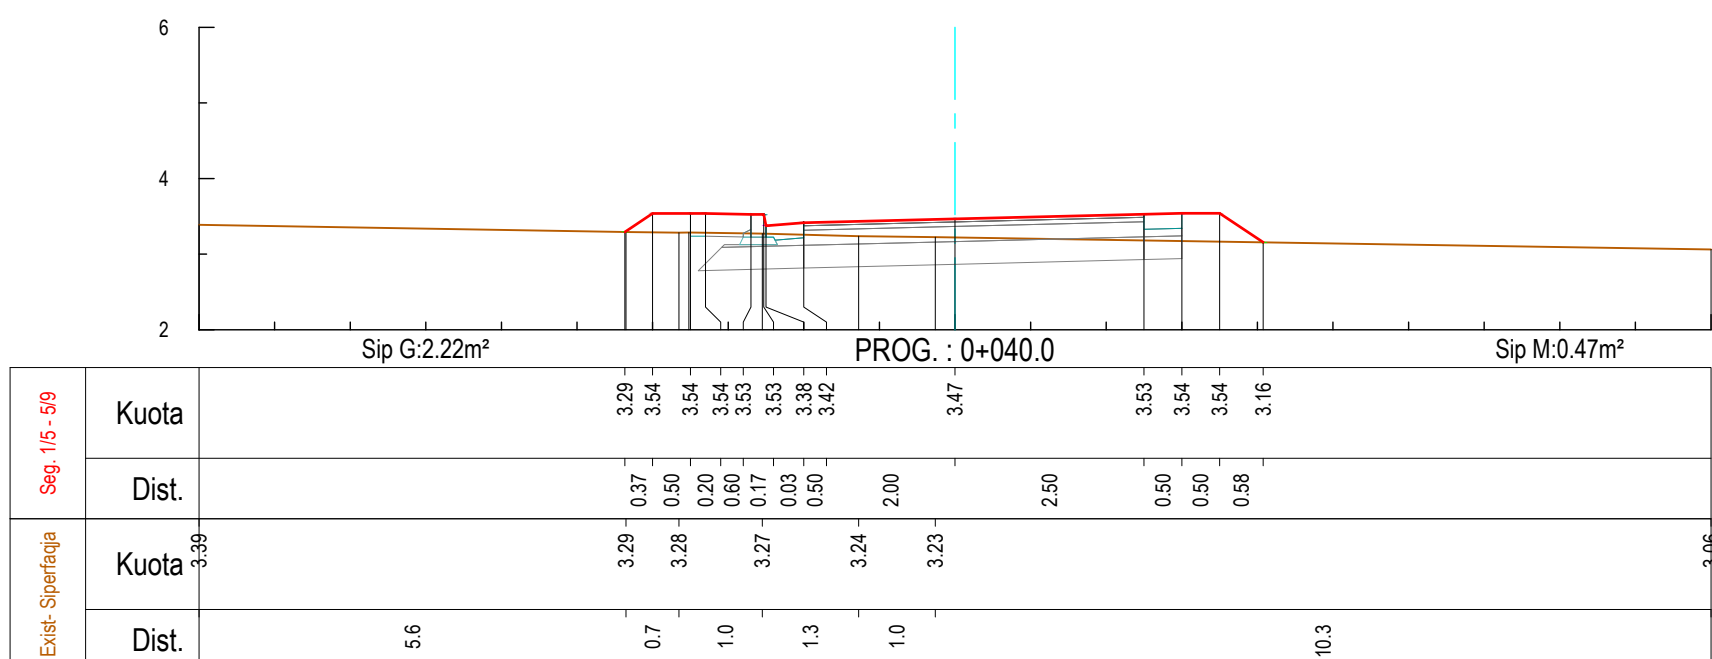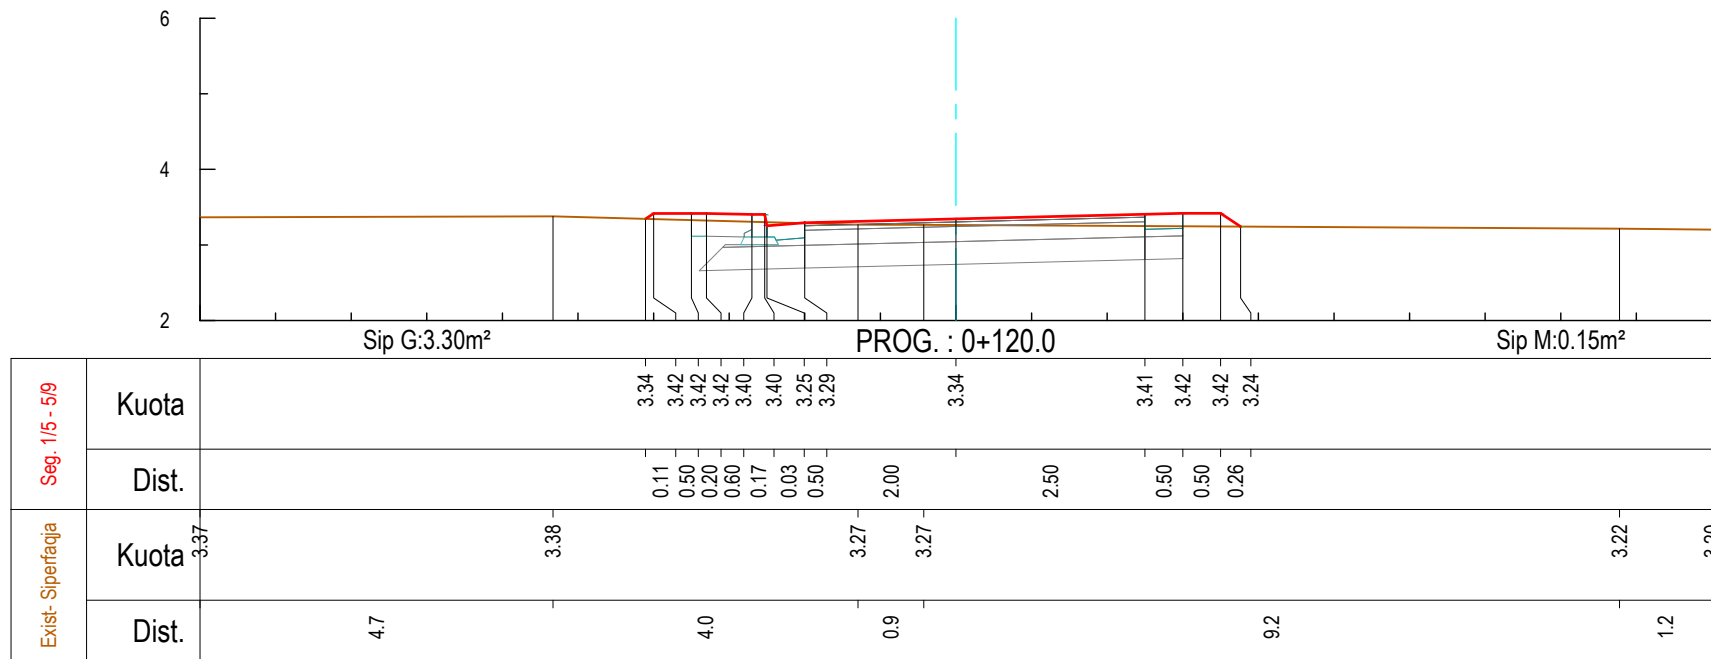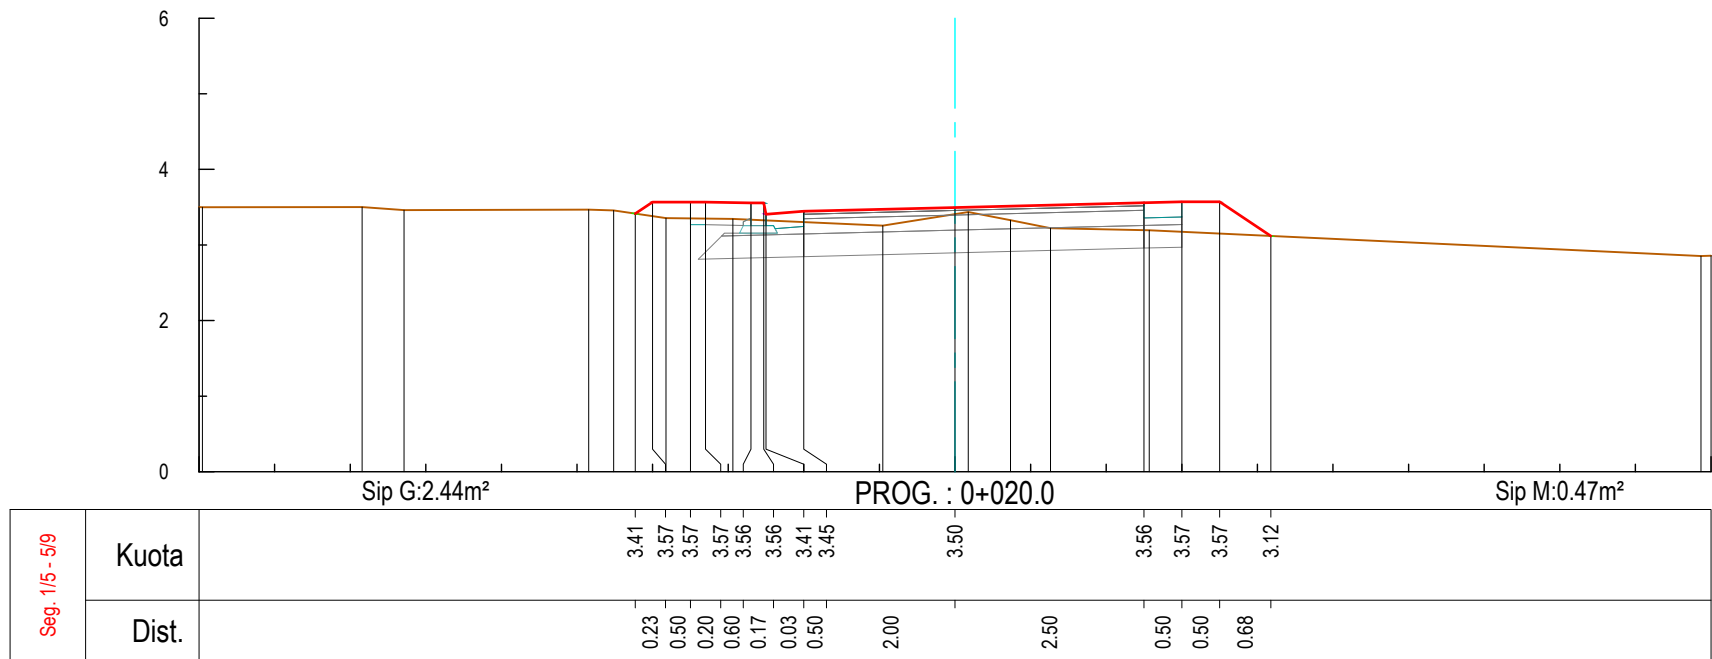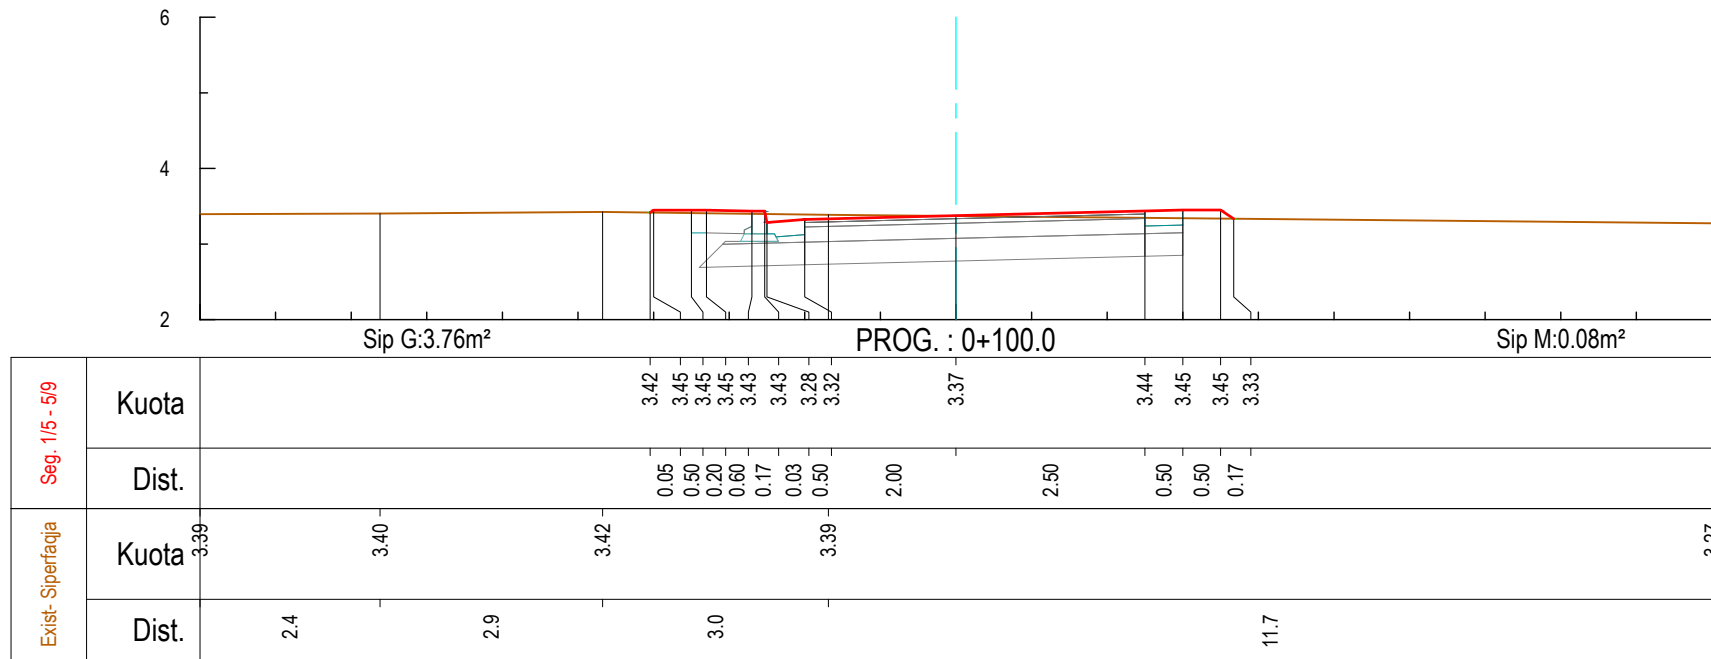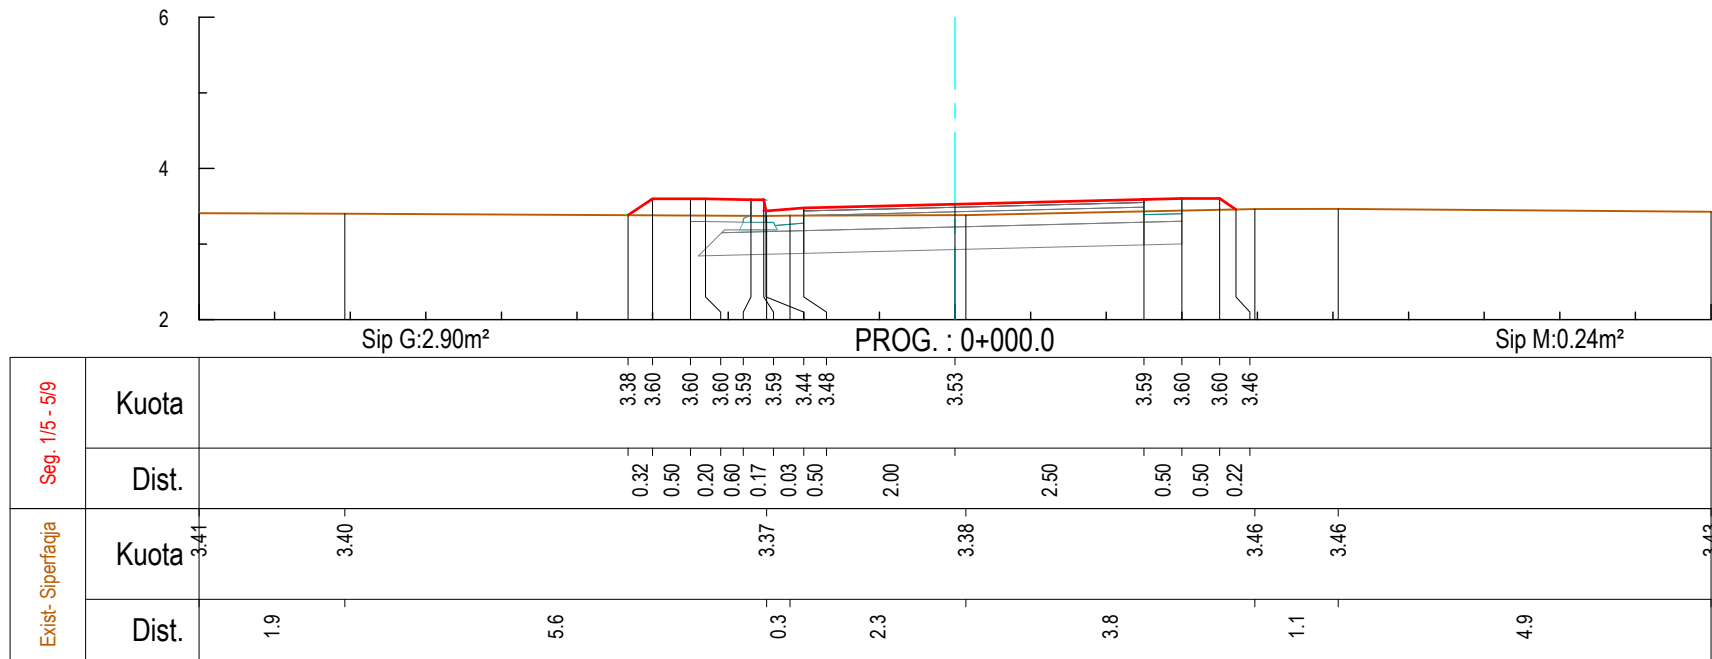







Legjenda:

- Vija e projektit
- Terreni ekzistues
- Shtresa rugore
- Bordurë
- Ndërtesa ekzistuese
- Gardh
- Rrugë ekzistuese
- Heqja e shtresës vegetale
- Struktura Betoni

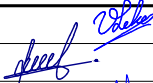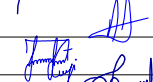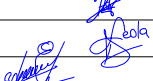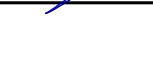01	26.09.2020	Projekt Zbatimi		Dorëzimi i dytë
00	08.09.2020	Projekt Ideja Paraprake		Dorëzimi i parë
RISH. NR.	DATA	QËLLIMI I DORËZIMIT	SHENIM / PËRSHKRIM	
INVESTITORI:				
 FONDI SHQIPTAR I ZHVILLIMIT ALBANIA DEVELOPMENT FUND				
KONSULENTI INXHINIERIK				
Nr. Licençes: N.5221/9				
 ILLYRIAN CONSULTING ENGINEERS Adresa: Rr. "Sami Frashëri", Pallati "Bion", Kati 11, Tirana, SHQIPËRI Tel/Fax: +355 4 266 572, E-mail: ice@ice.al www.ice.al 				
Përgatiti:	Pozicioni	Emri	Nr. Licensës	Firma
	Ing. Transporti	Vasil LEKA	K.1053/3	
	Ing. Hidroteknik	Dritan BRATKO	K.2637	
	Ing. Hidroteknik	Alban DOKO		
	Ing. Strukturist	Taulant KARRIQI	K.1547/4	
	Ing. Strukturist	Anila SPAHIU	K.1068/3	
	Ing. Strukturist	Alda VOKA	K.1340/2	
	Ing. Elektrik	Ramush DUMANI	E.1295/2	
	Ing. Gjeolog	Ramazan BAJRAKTARI	GJ.0632	
	Ing. Gjeoteknik	Amarildo SHEHU		
	Ing. Transporti	Leda DURMISHI		
Kontrolloi:	Koordinator Projekti	Blenard DURMISHI	K.2307/1	
	Ing. Hidroteknik	Fisnik KRUIJA	K.0305/8	
	Arkitekt	Giovanni di FISCO	A.1495/1	
	Ing. Elektrik	Kujtim PROSEKU	E.0167/5	
Miratoi:	Drejtes Projekt	Olset HAXHIU	K.1619/5	
TITULLI I PROJEKTTIT				
RIKUALIFIKIM URBAN I ZONËS TURISTIKE, GOLEM - LOT I				
EMRI I DOKUMENTIT				
PROFILAT TËRTHORË				
FAZA E PROJEKTTIT	Nr. i Dokumentit	Shkalla	Rishikimi	Përmasa e fletës
PROJEKT ZBATIMI	E1	1:100	01	A1 (841x594mm)
				Fleta
				19/22

PROFILAT TËRTO

SH.1:100

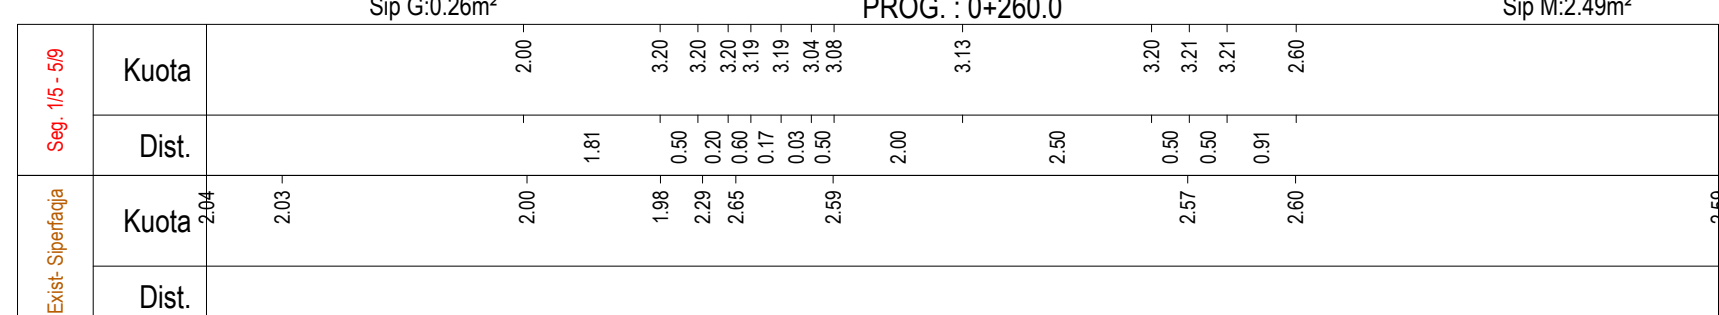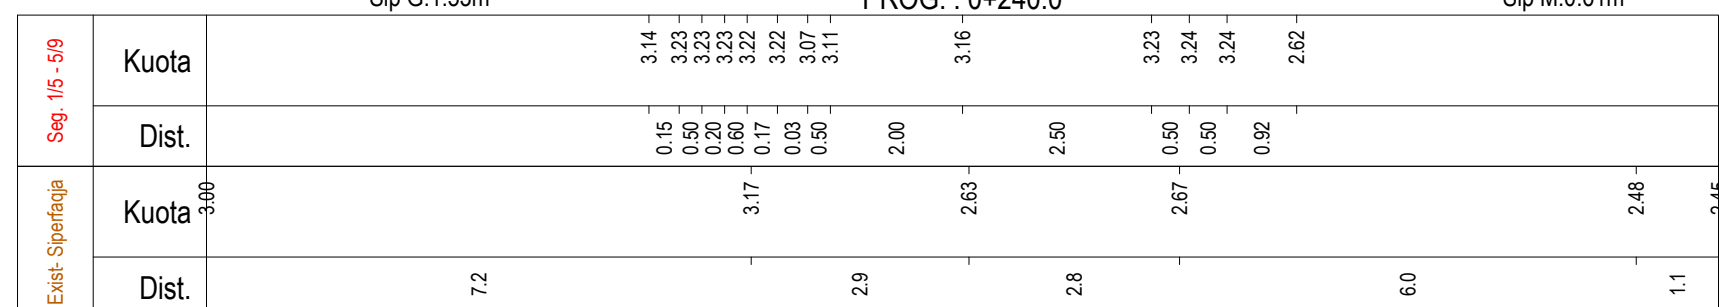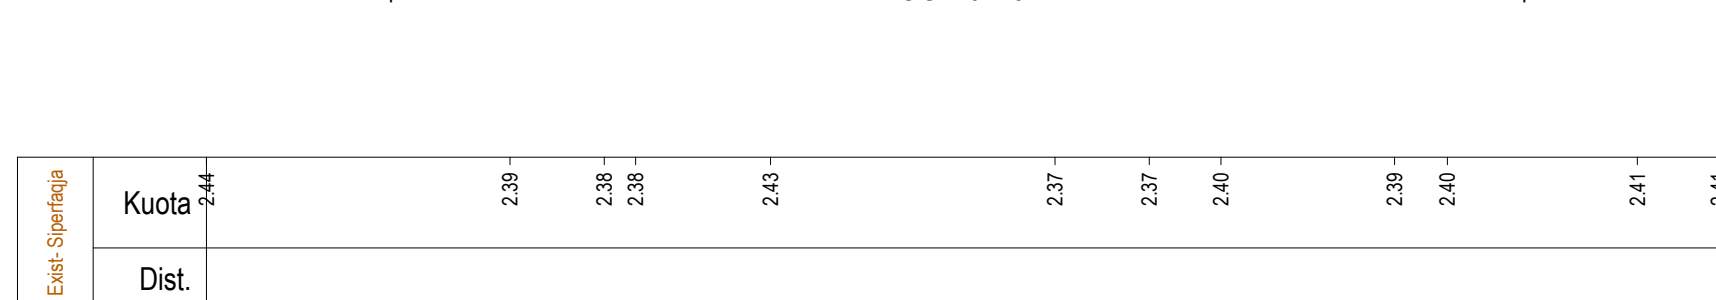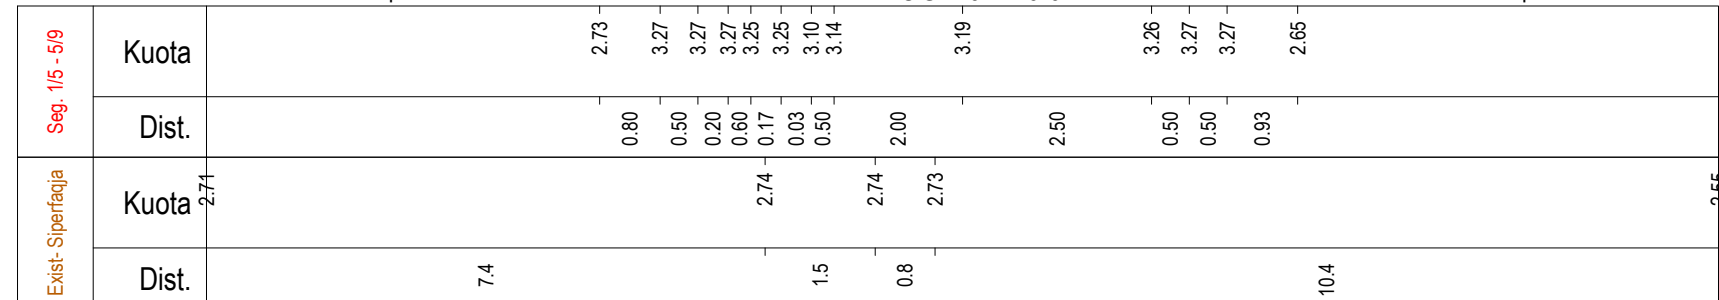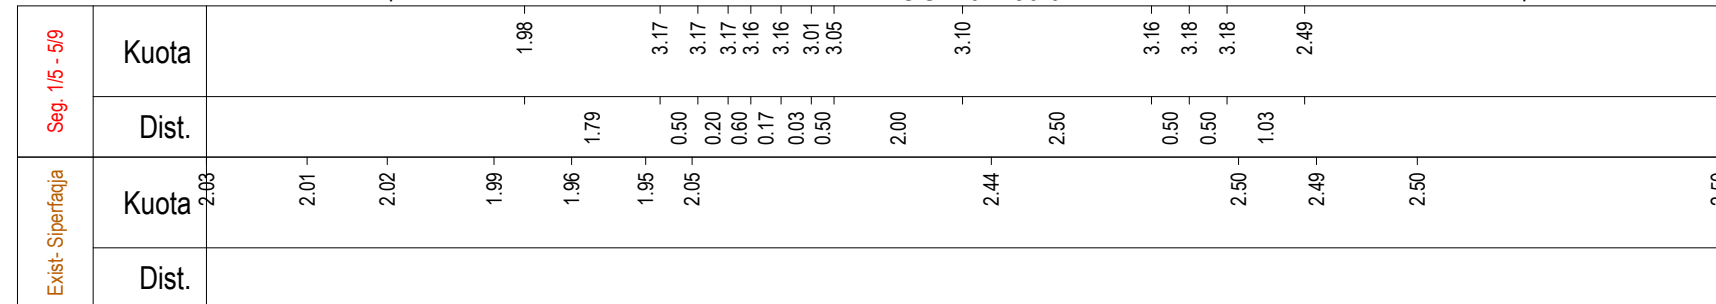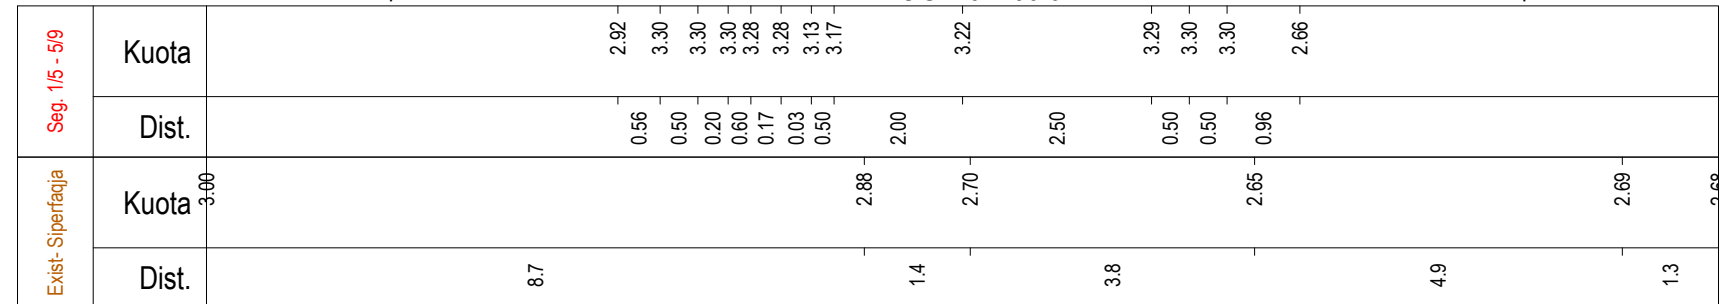

Legjenda:

- | | |
|---|---------------------------|
|  | Vija e projektit |
|  | Tereni ekzistues |
|  | Shtresa rugore |
|  | Bordurë |
|  | Ndërtesa ekzistuese |
|  | Gardh |
|  | Rrugë ekzistuese |
|  | Heqja e shtresës vegetale |
|  | Struktura Betoni |

01	26.09.2020	Projekt Zbatimi	Dorëzimi i dytë
00	08.09.2020	Projekt Ideja Paraprake	Dorëzimi i parë
RISH. NR.	DATA	QËLLIMI I DORËZIMIT	SHËNIMI / PËRSHKRIM



INVESTITOR



KONSULENTI INXHINIERIK

Nr. Licençās: N.5221/9

 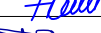

	Pozizioni	Emri	Nr. Licenses	Firma
Përgatiti:	Ing. Transporti	Vasi LEKA	K.1053/3	
	Ing. Hidroteknik	Dritan BRATKO	K.2637	
	Ing. Hidroteknik	Alban DOKO		
	Ing. Strukturist	Taulant KARRIQI	K.1547/4	
	Ing. Strukturist	Anila SPAHIU	K.1068/3	
	Ing. Strukturist	Alda VOKA	K.1340/2	
	Ing. Elektrik	Ramush DUMANI	E.1295/2	
	Ing. Gjeolog	Ramazan BAJRAKTARI	GJ.0632	
	Ing. Gjeoteknik	Amariqdo SHEHU		
	Ing. Transporti	Leda DURMISHI		
Kontrolloi:	Koordinatori Projekti	Blendar DURMISHI	K.2307/1	
	Ing. Hidroteknik	Fisnik KRUJA	K.0305/8	
	Arktekt	Giovanni di FISCO	A.1495/1	
Miratoi:	Ing. Elektrik	Kujtim PROSEKU	E.0167/5	
	Drejtesues Projekti	Osjet HAXHIU	K.1619/5	

TITULLI I PROJEKTIT









RIKUALIFIKIM URBAN I ZONËS TURISTIKE, GOLEM - LOT

EMRI I DOKUMENTIT

PROFILAT TËRTHOR

FAZA E PROJEKTTIT	Nr. i Dokumentit	Shkalla	Rishikimi	Përmasa e fletës	Fleta
PROJEKT ZBATIMI	E1	1:100	01	A1 (841x594mm)	20/22

PROFILAT TËRTHORË
SH.1:100

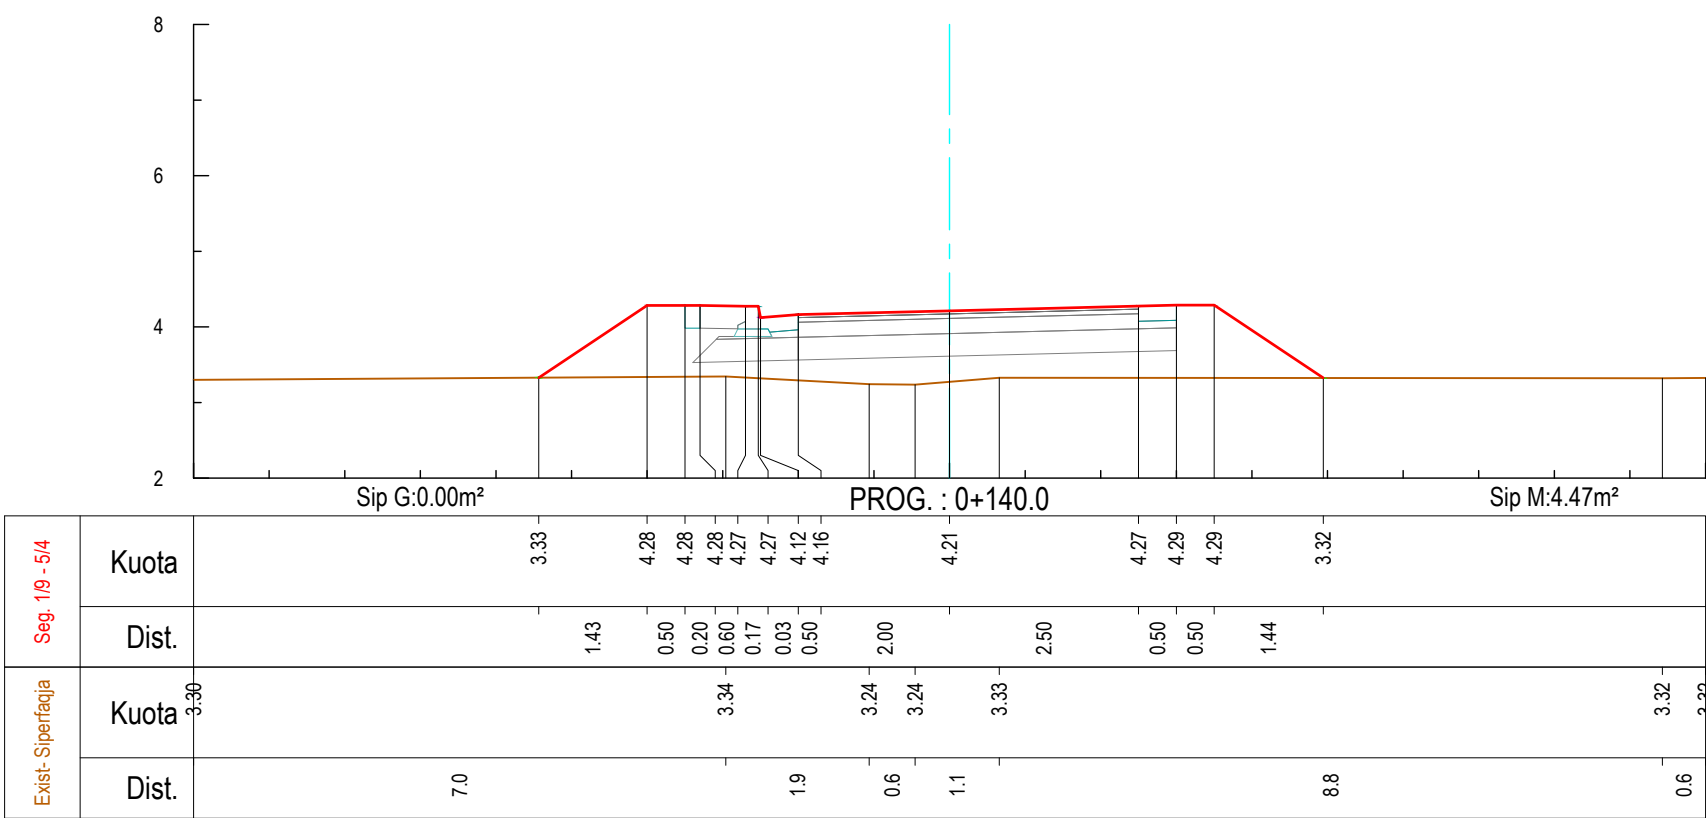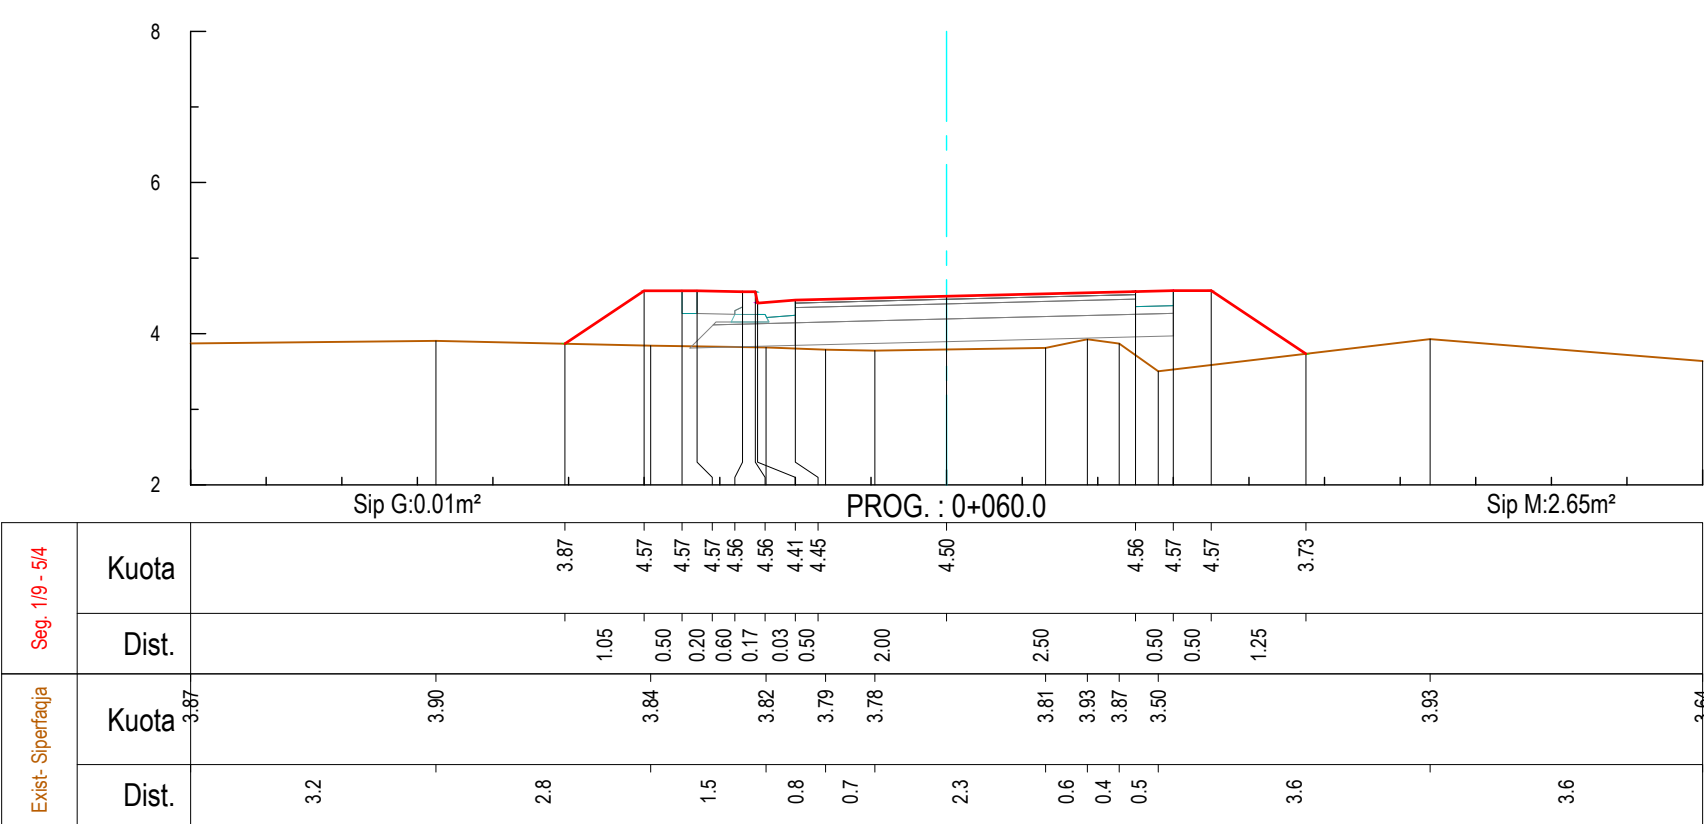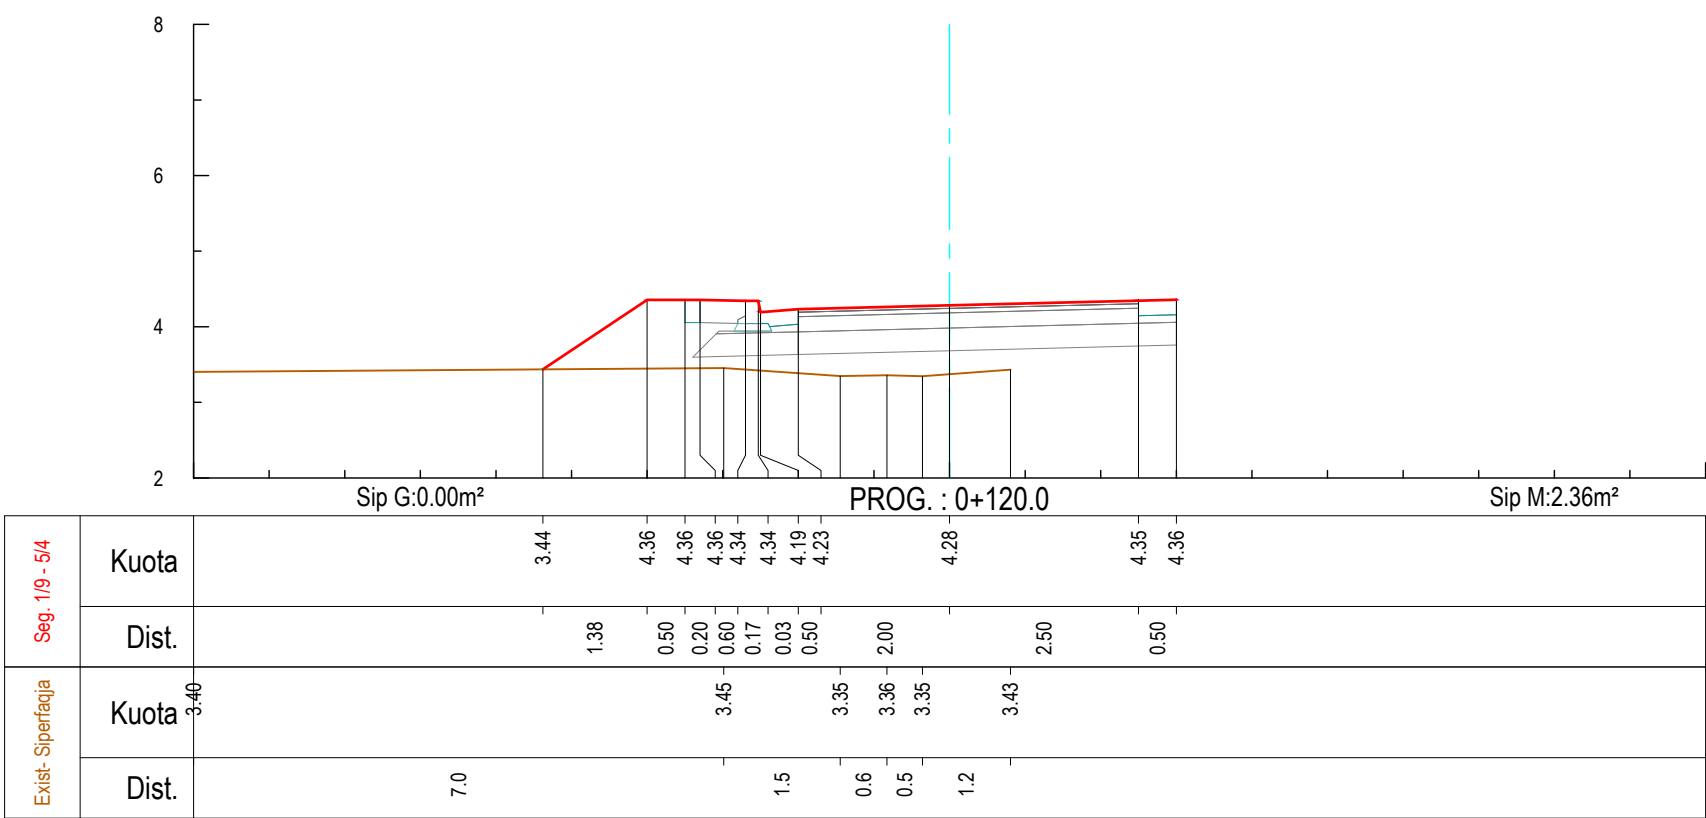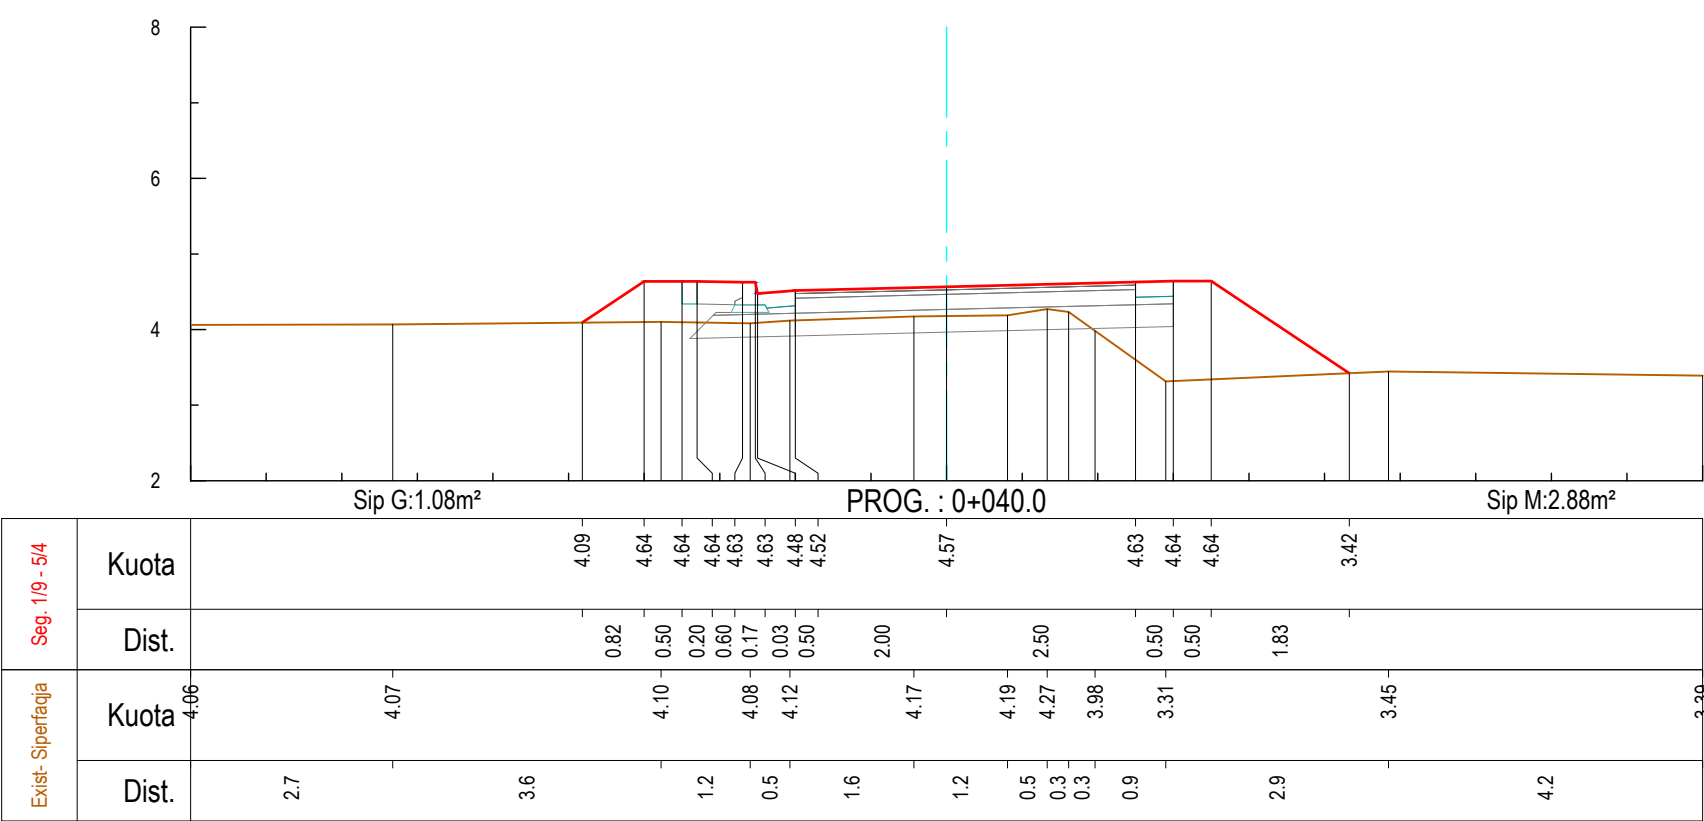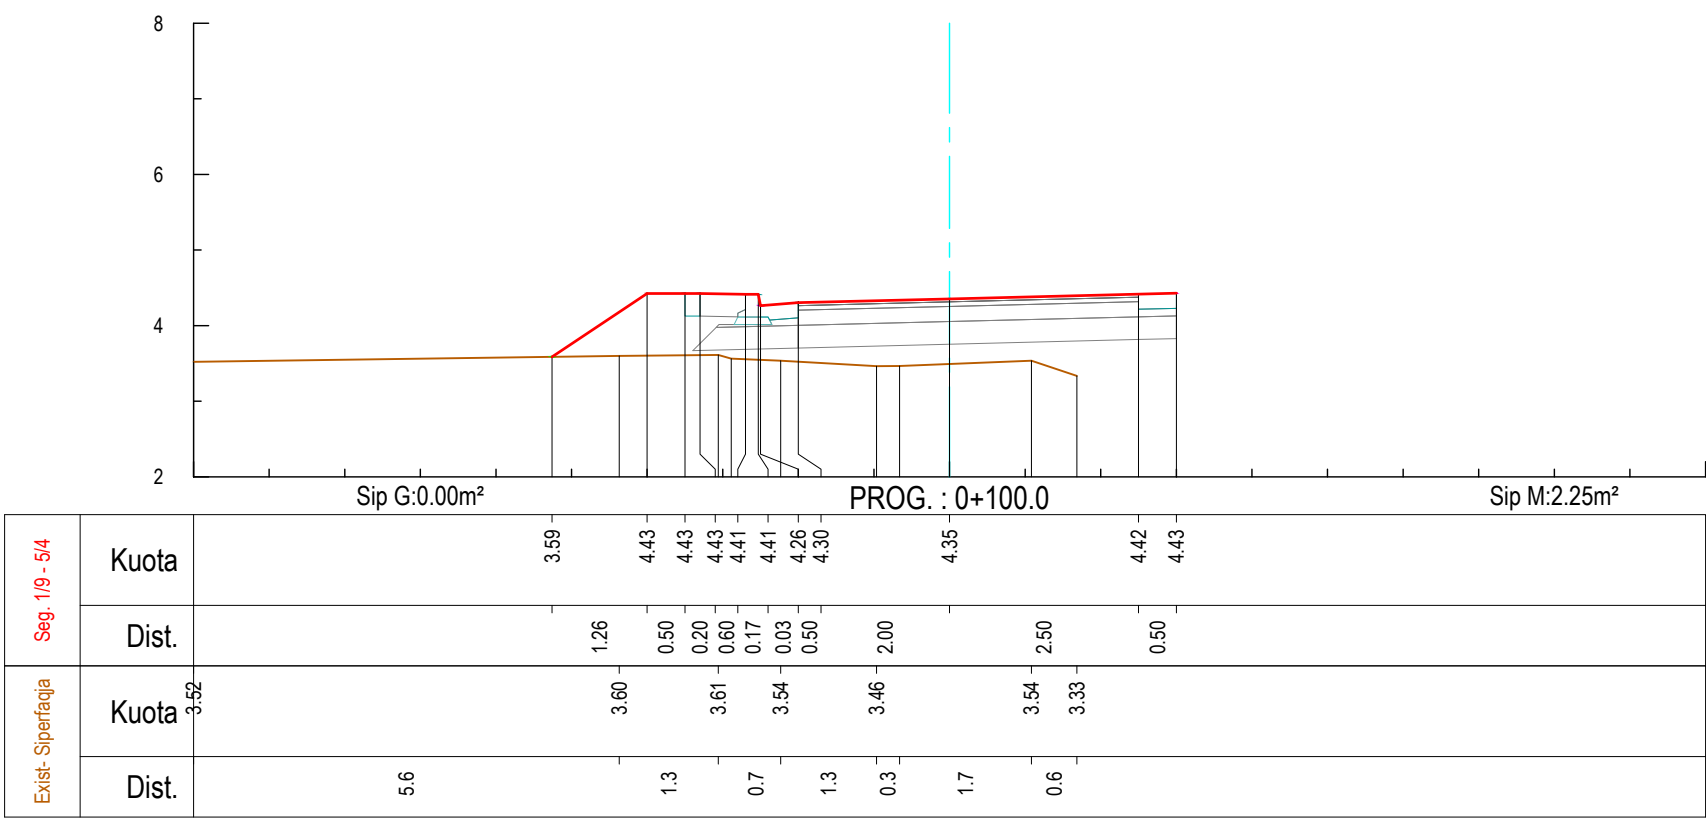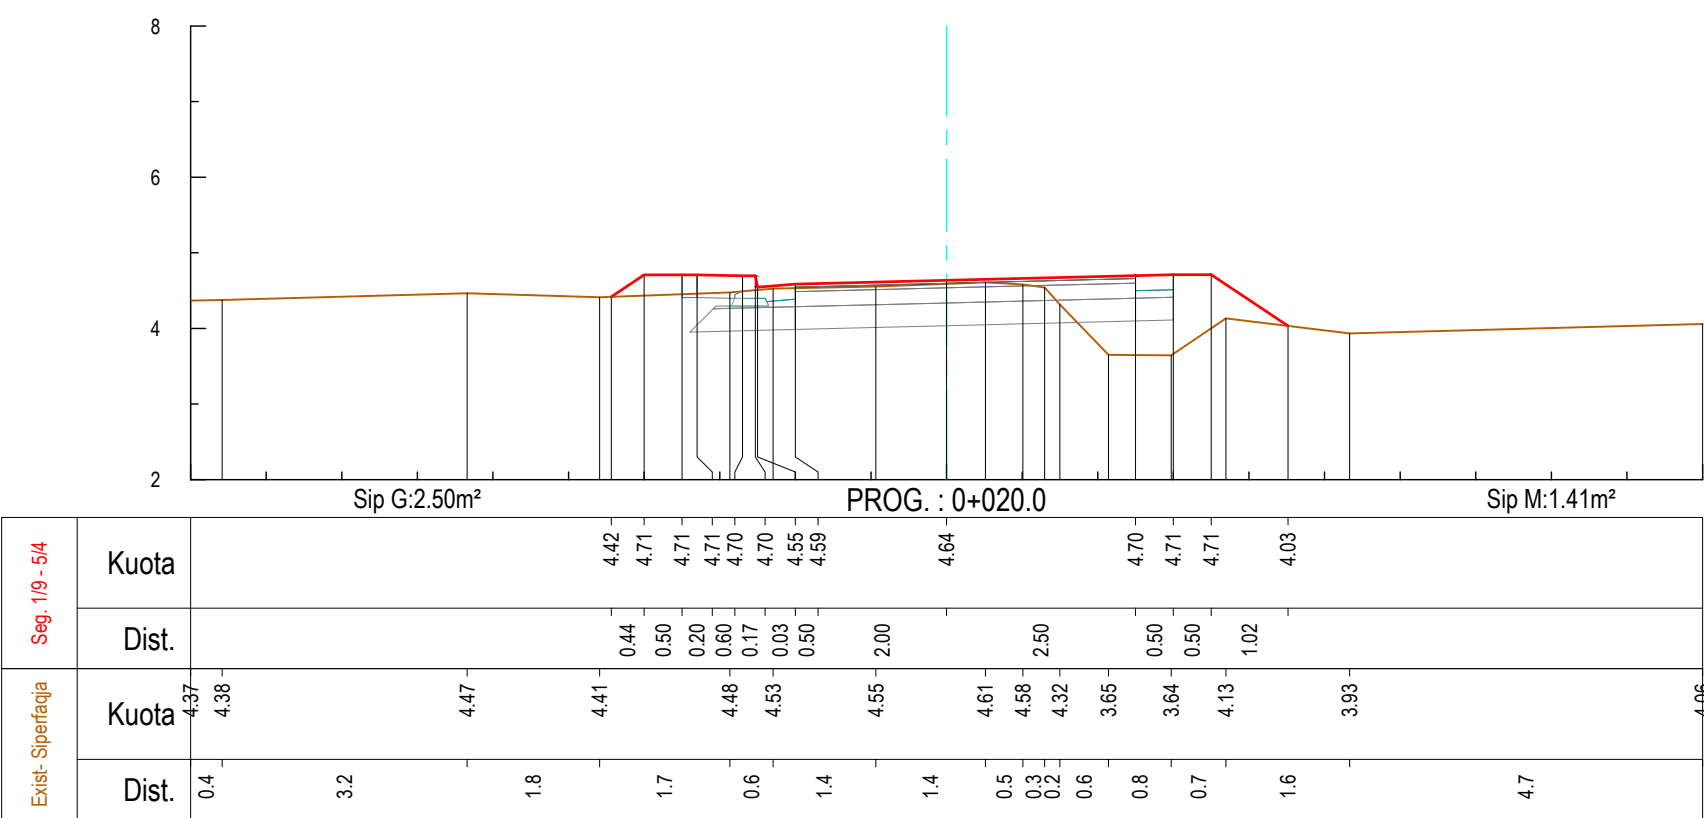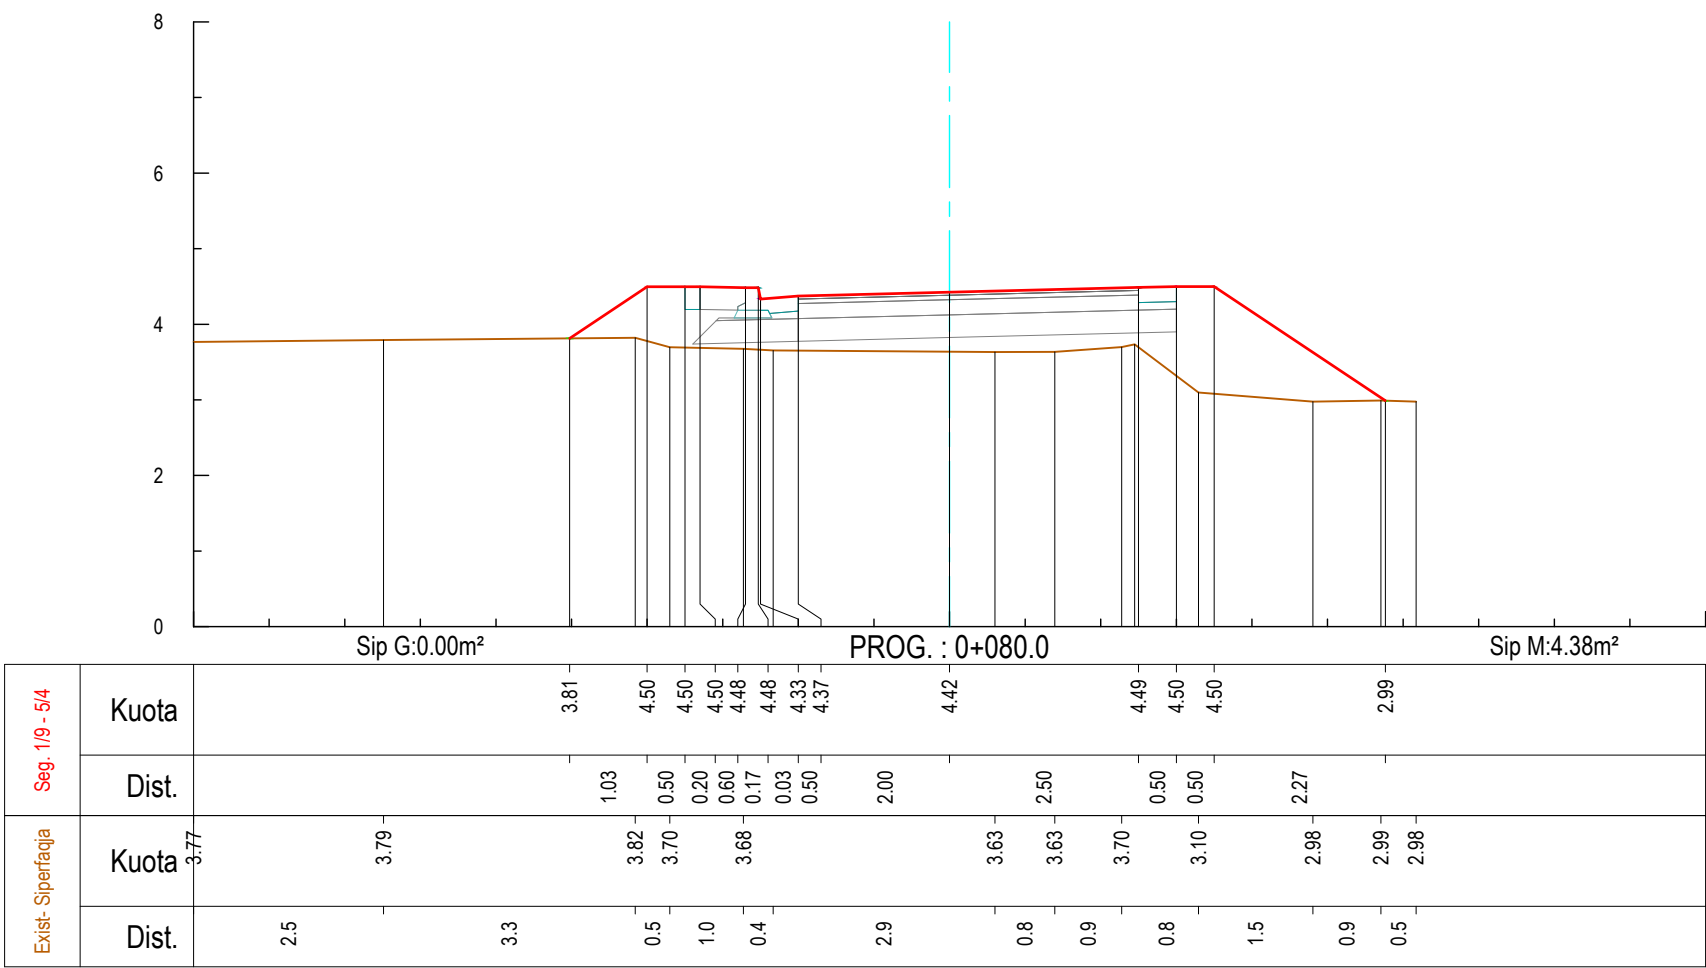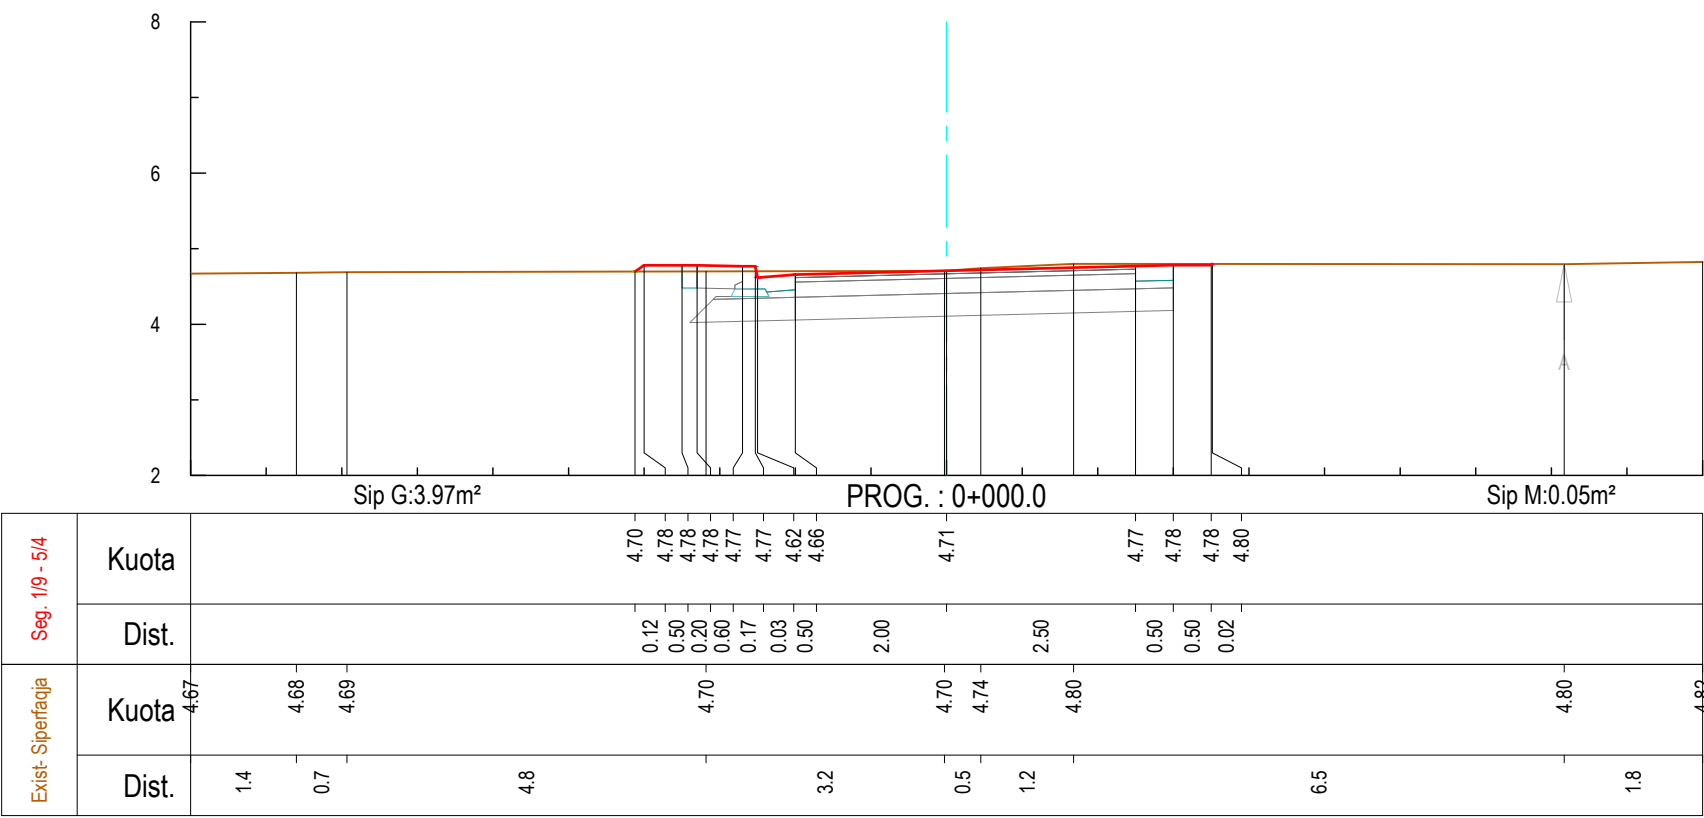

Legjenda:

- Vija e projektit
- Terreni ekzistues
- Shtresa rugore
- Bordurë
- Ndërtesa ekzistuese
- Gardh
- Rrugë ekzistuese
- Heqja e shtresës vegjetale
- Struktura Betoni

01	26.09.2020	Projekt Zbatimi	Dorëzimi i dytë
00	08.09.2020	Projekt Ideja Paraprake	Dorëzimi i parë
RISH. NR.	DATA	QËLLIMI I DORËZIMIT	SHËNIM / PËRSHKRIM

INVESTITORI:

FONDI SHQIPTAR I ZHVILLIMIT
ALBANIA DEVELOPMENT FUND

KONSULENTI INXHINIERIK

Nr. Licencës: N.5221/19









ICE
ILLYRIAN CONSULTING ENGINEERS
Adresa: Rr. "Sami Frashëri", Pallat "Bioni", Katë 11, Tiranë, SHQIPËRI
Tel/Fax: +355 4 266 572, Email: info@ice.al
www.ice.al

ICE
ILLYRIAN CONSULTING ENGINEERS

Përgatiti:	Pozicioni	Emri	Nr. Licencës	Firma
	Ing. Transporti	Vasil LEKA	K.1053/3	
	Ing. Hidroteknik	Dritan BRATKO	K.2637	
	Ing. Hidroteknik	Alban DOKO		
	Ing. Strukturst	Taulant KARRIQI	K.1547/4	
	Ing. Strukturst	Anila SPAHIU	K.1068/3	
	Ing. Strukturst	Aida VOKA	K.1340/2	
	Ing. Elektrik	Ramush DUMANI	E.1295/2	
	Ing. Gjeolog	Ramazan BAJRAKTARI	GJ.0632	
	Ing. Gjeoteknik	Amarildo SHEHU		
	Ing. Transporti	Leda DURMISHI		
Kontrollori:	Koordinatori Projekti	Blendar DURMISHI	K.2307/1	
	Ing. Hidroteknik	Fisnik KRUJA	K.0305/8	
	Arktekt	Giovanni di FISCO	A.1495/1	
	Ing. Elektrik	Kujtim PROSEKU	E.0167/5	
Miratoi:	Drejuesi Projekti	Olset HAXHIU	K.1619/5	

TITULLI I PROJEKTTIT					
RIKUALIFIKIM URBAN I ZONËS TURISTIKE, GOLEM - LOT I					
EMRI I DOKUMENTIT					
PROFILAT TËRTHORË					
FAZA E PROJEKTTIT		Nr. i Dokumentit	Shkalla	Rishikimi	Përmasa e fletës
PROJEKT ZBATIMI		E1	1:100	01	A1 (841x594mm)
					Fleta
					21/22

PROFILAT TËRTHORË
SH.1:100

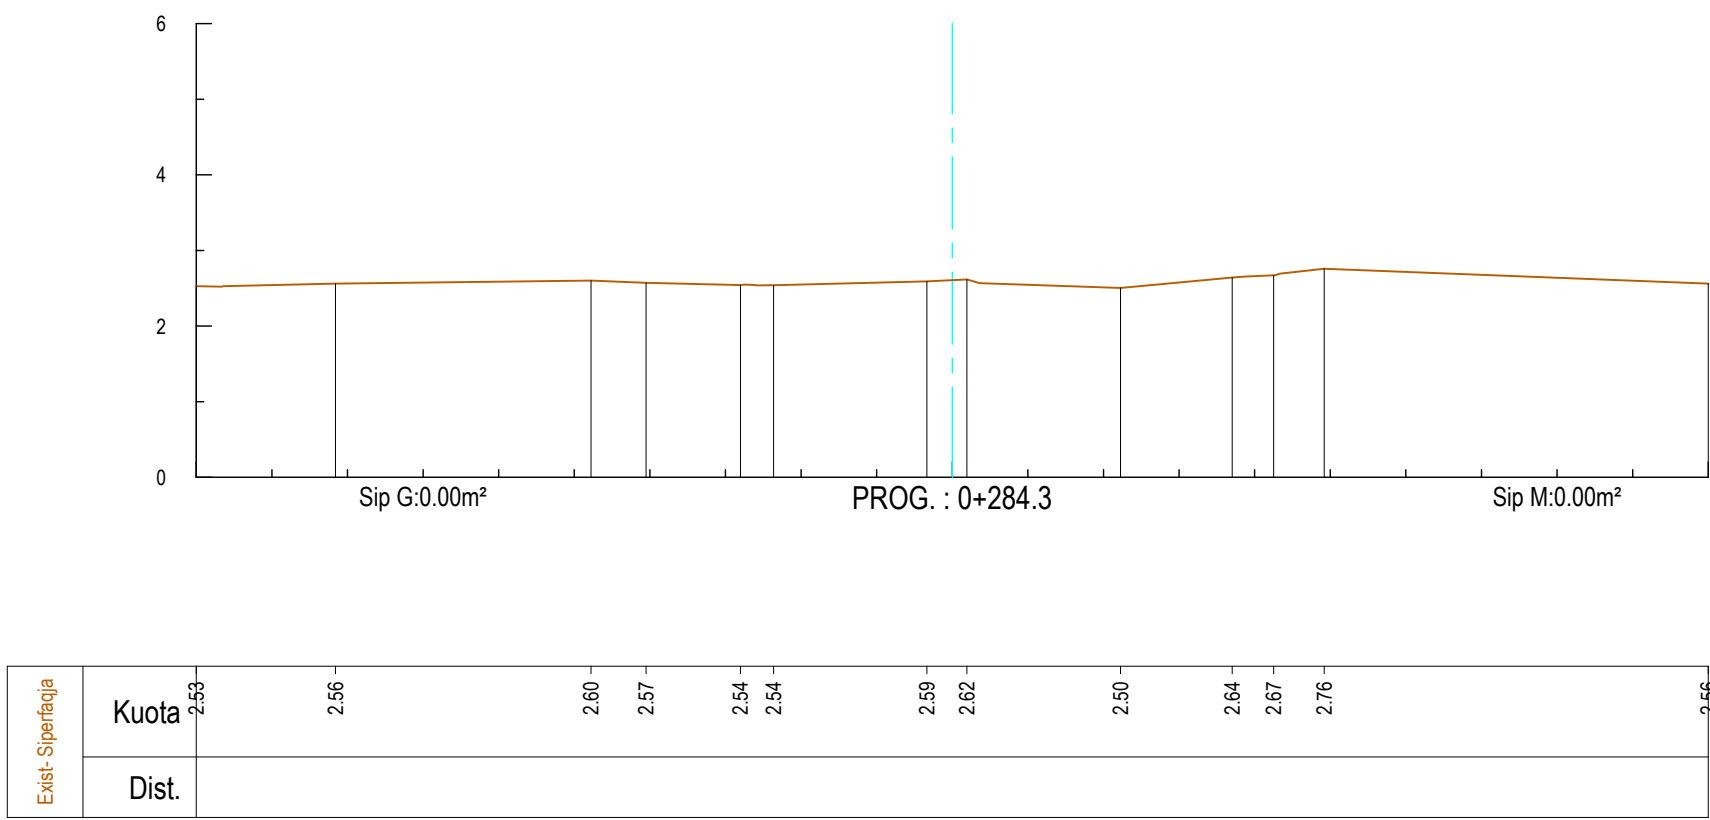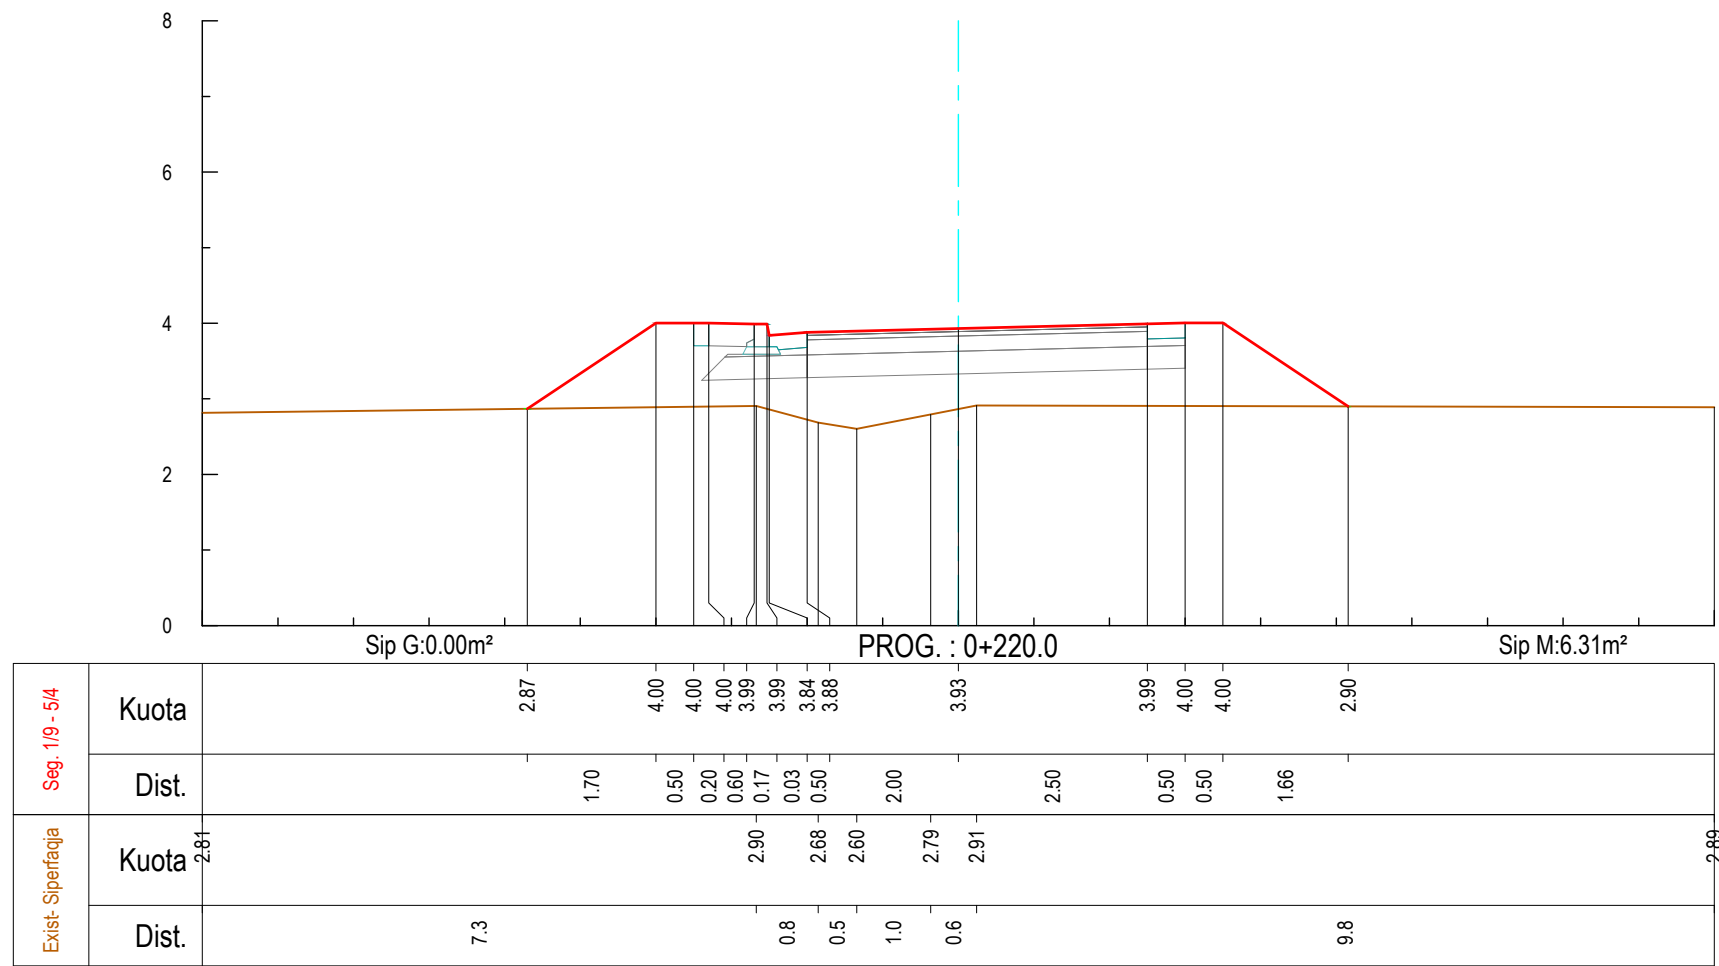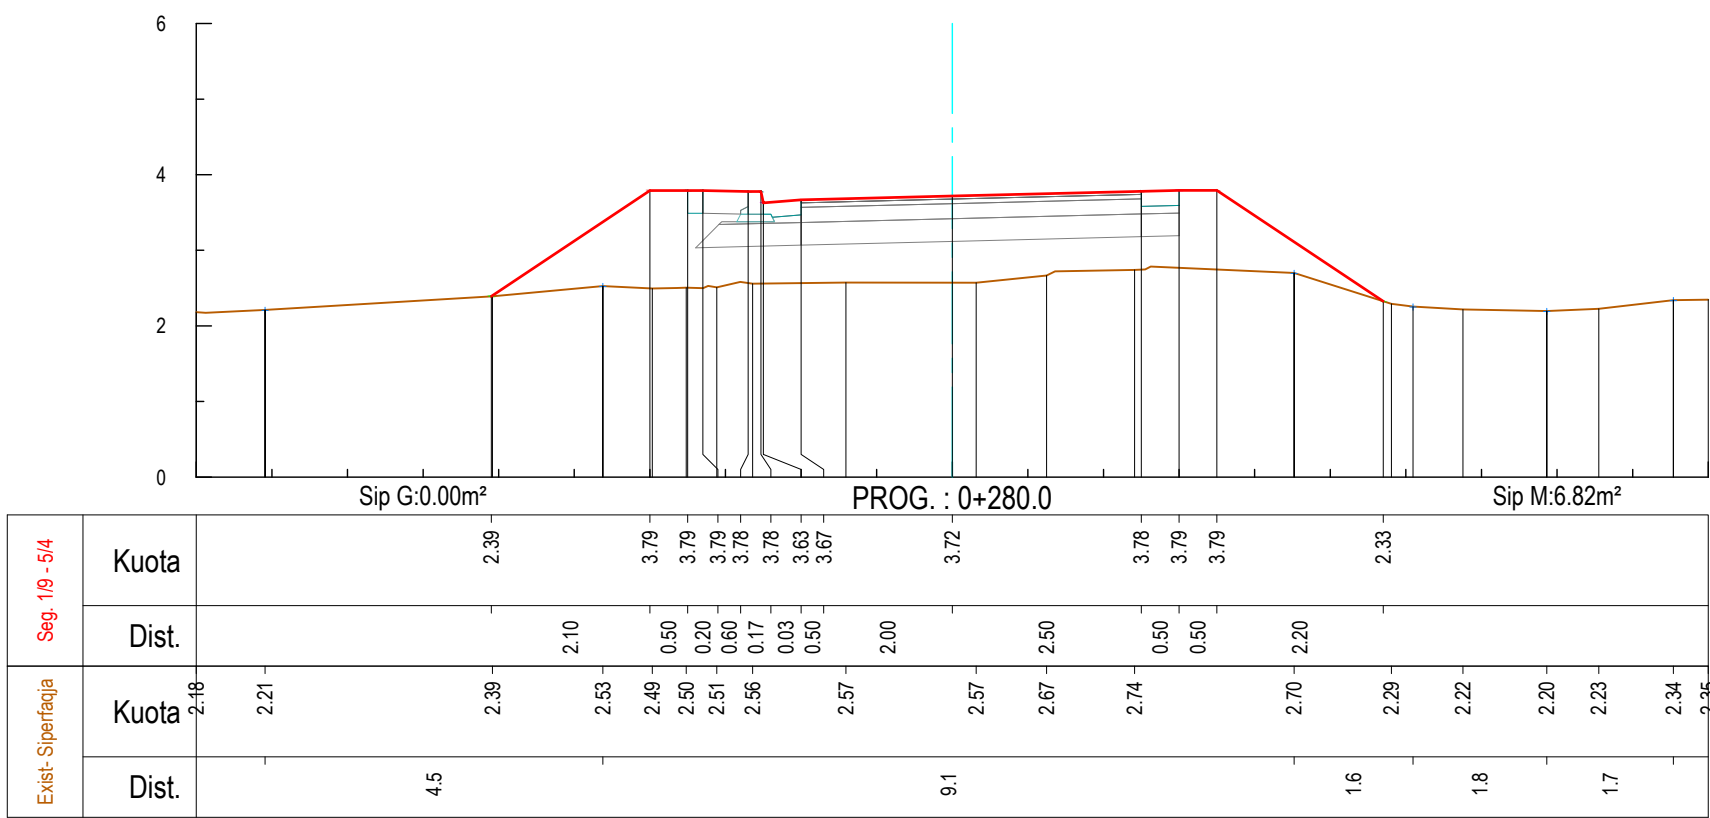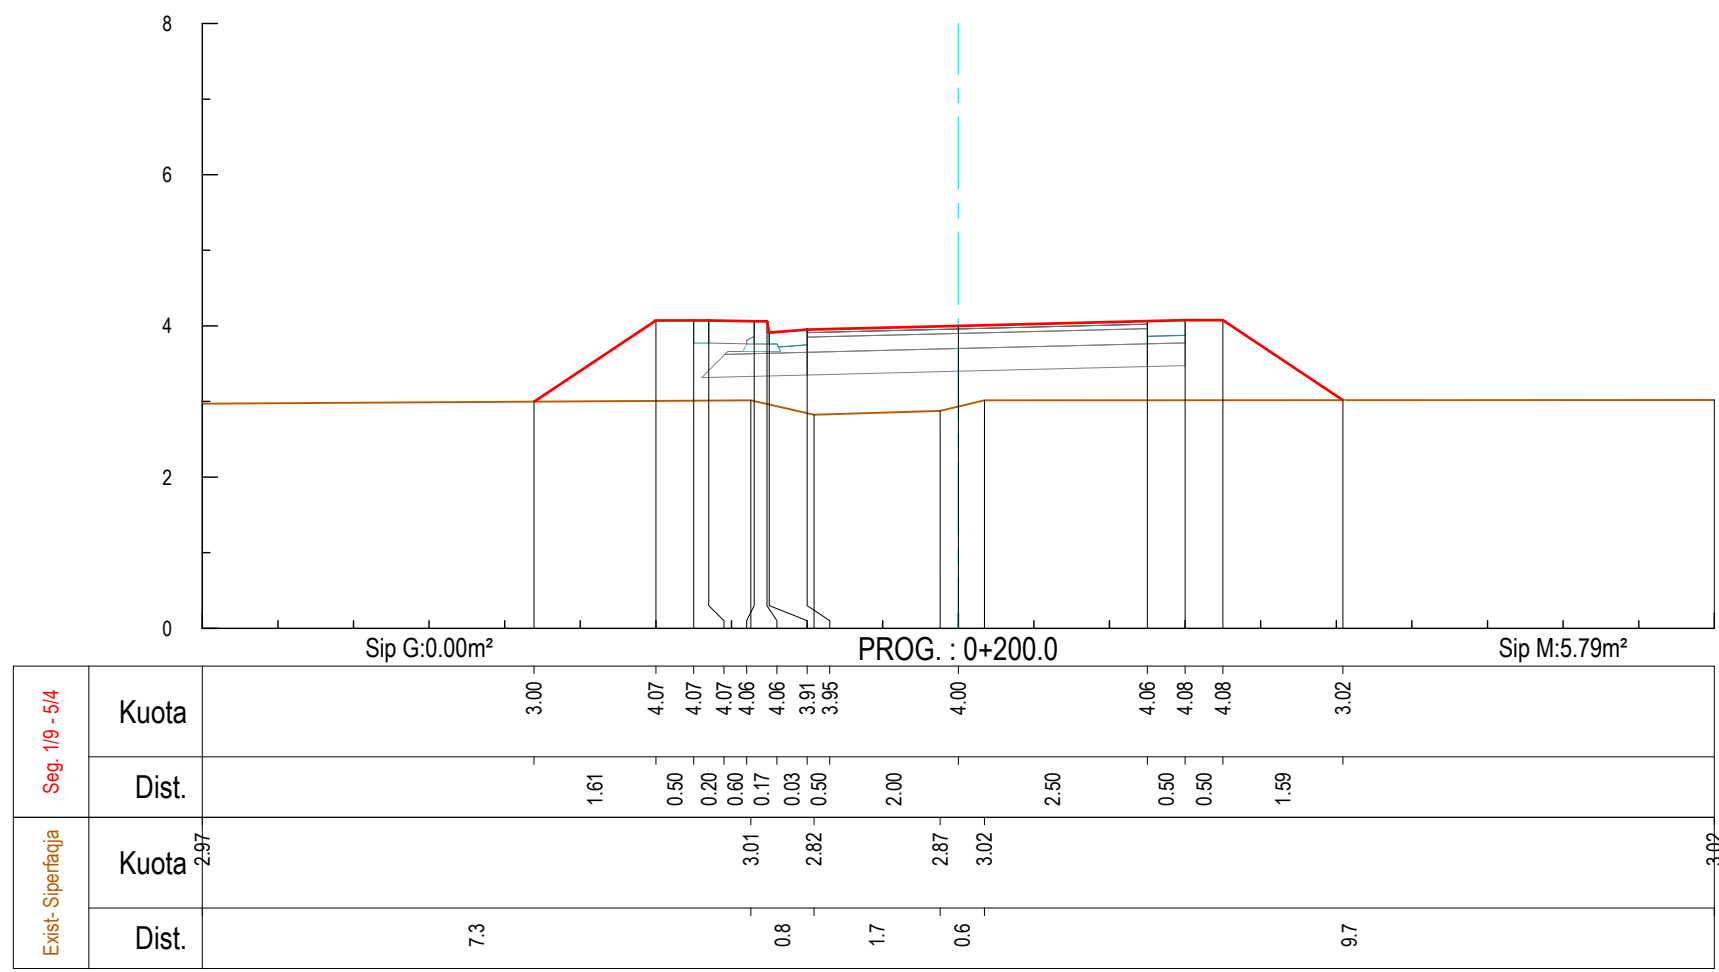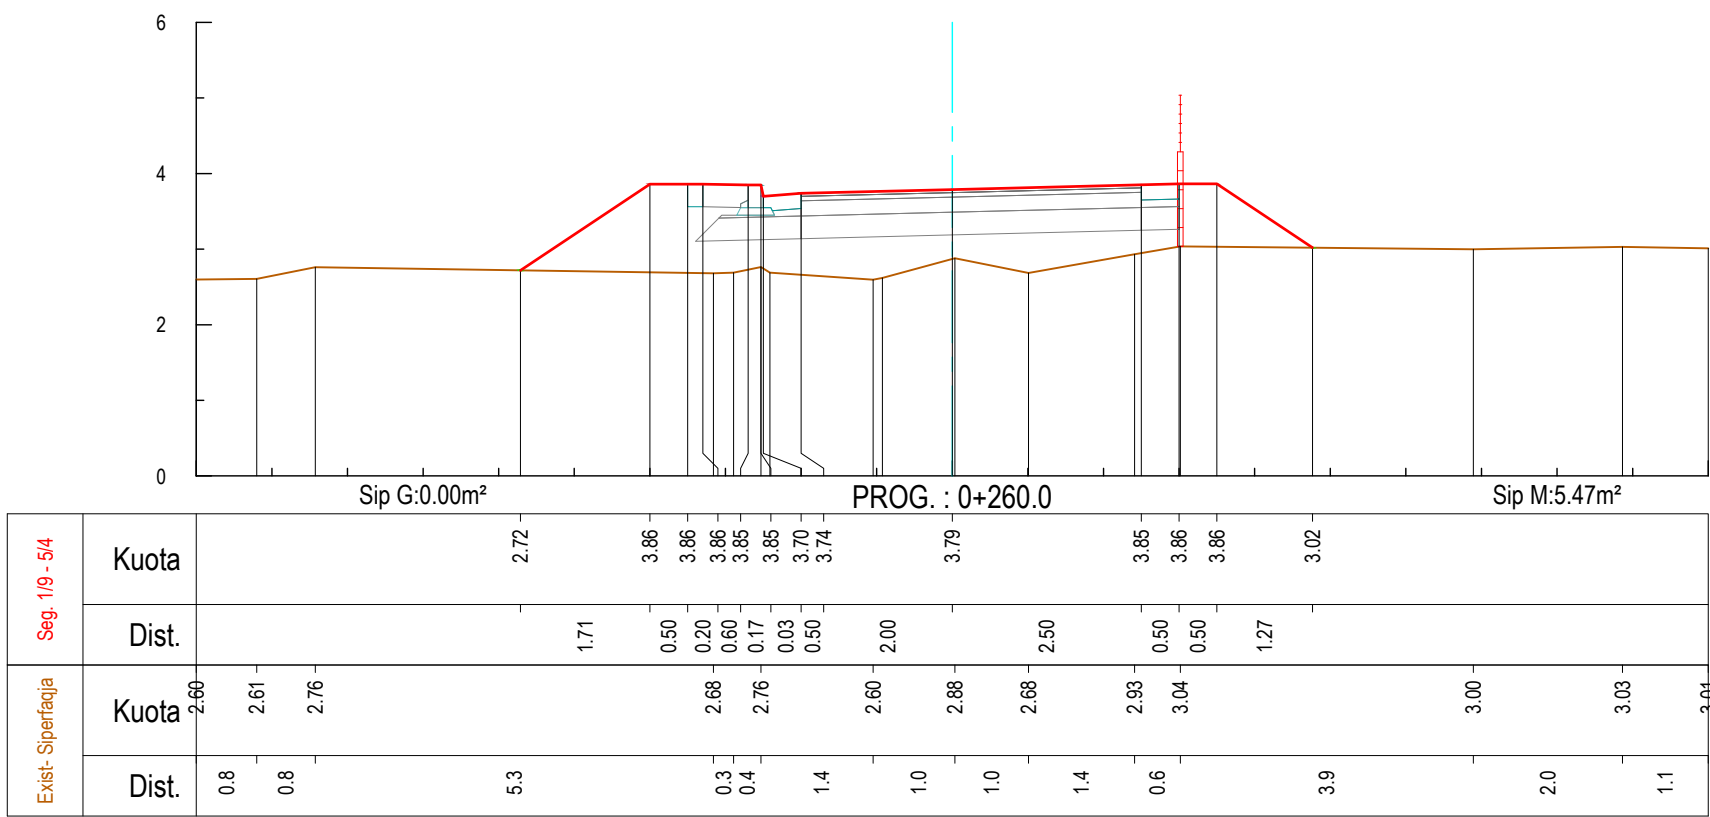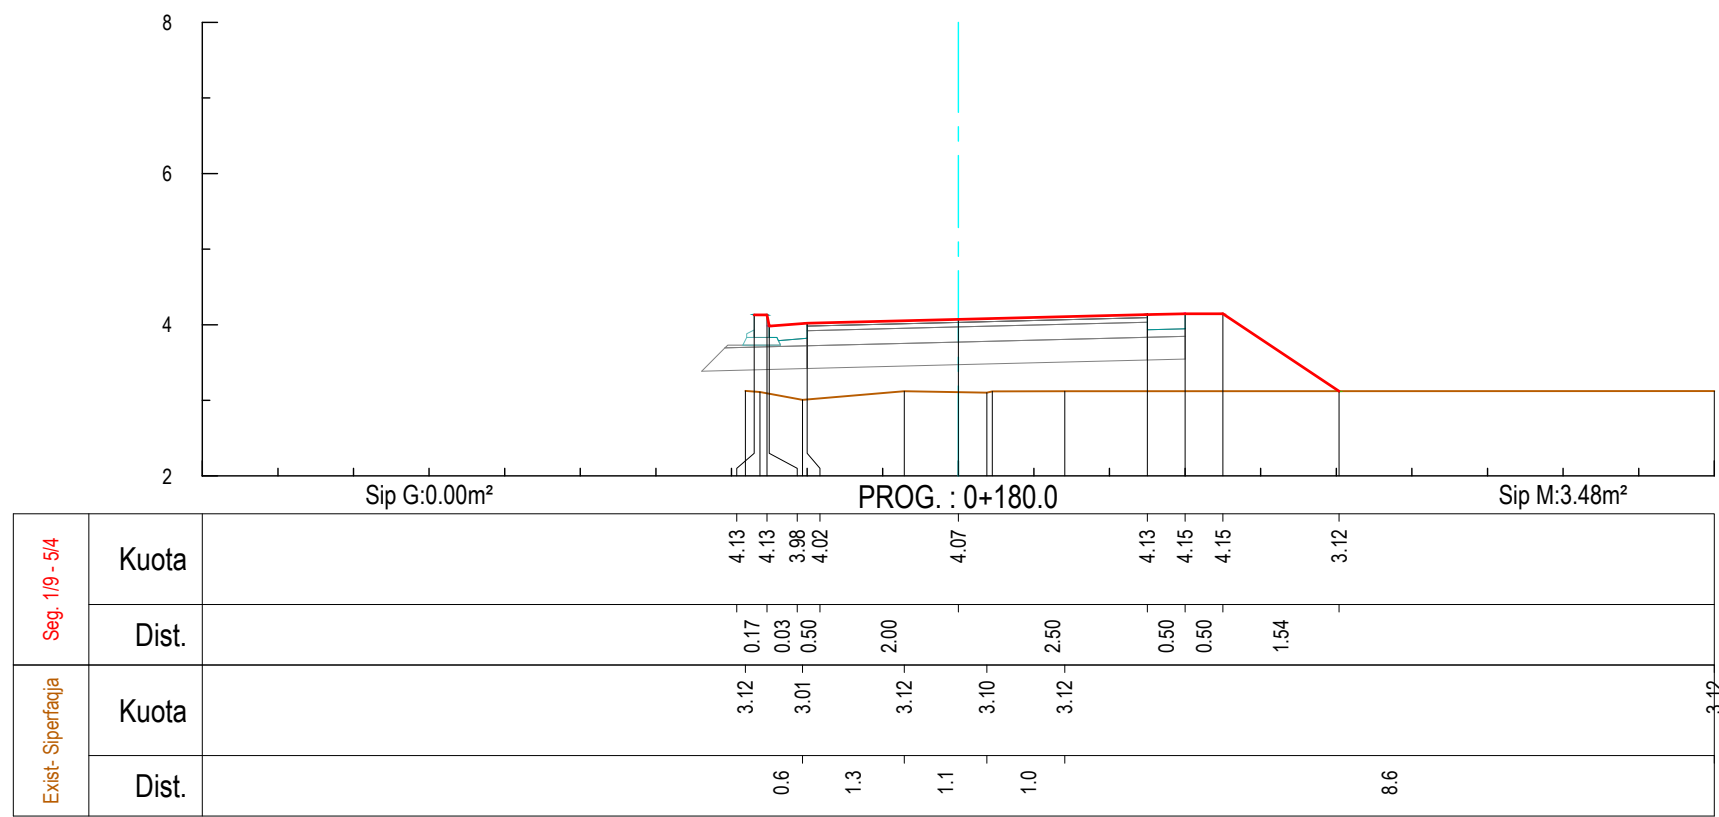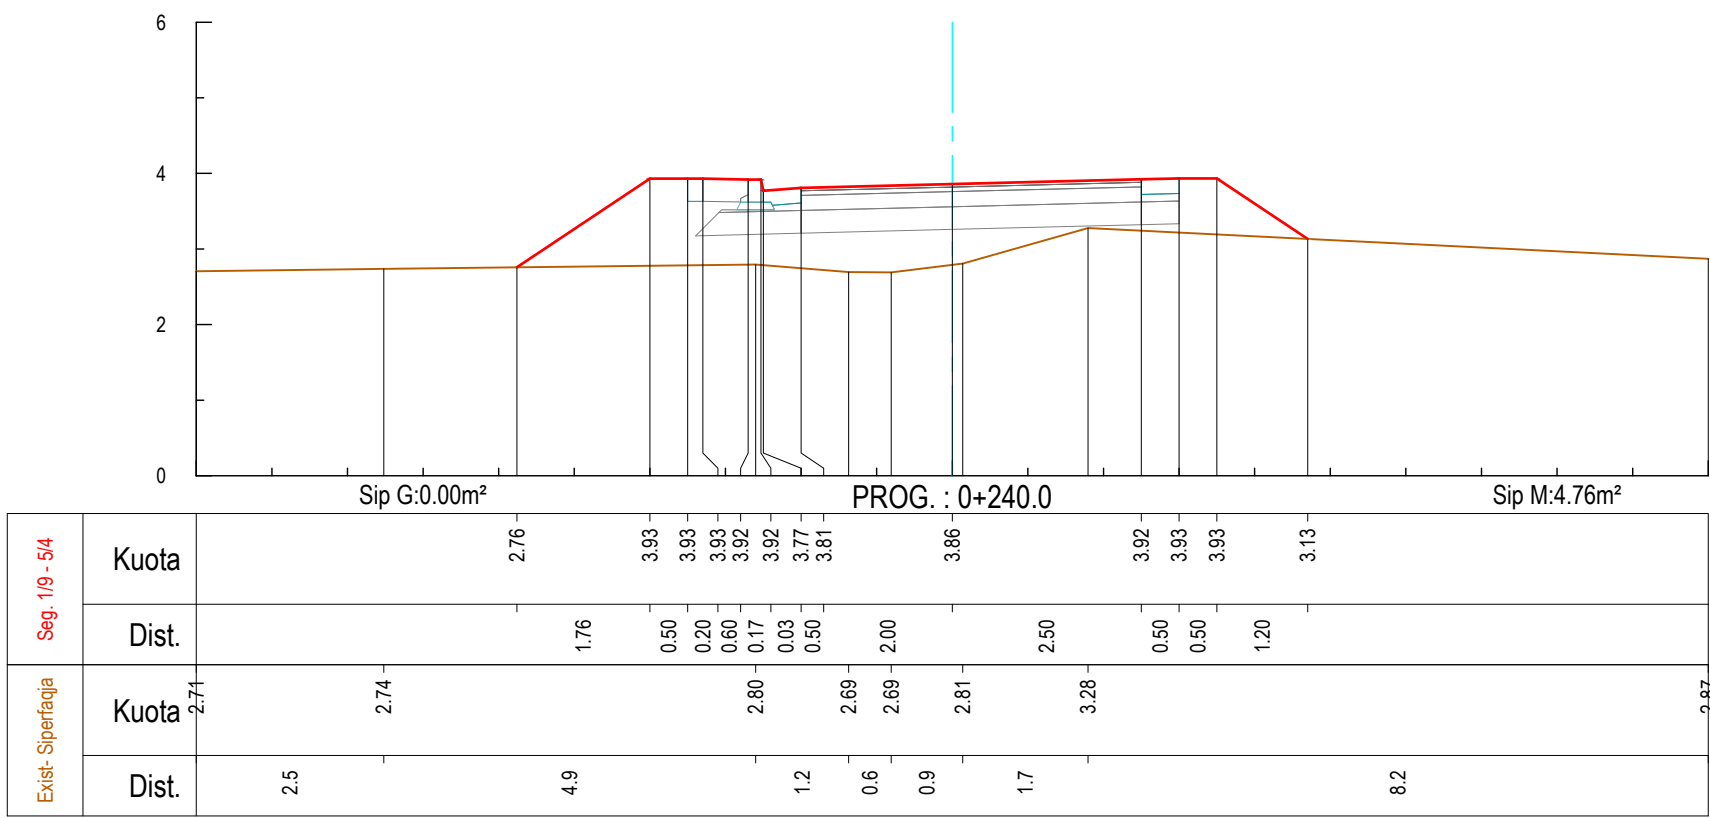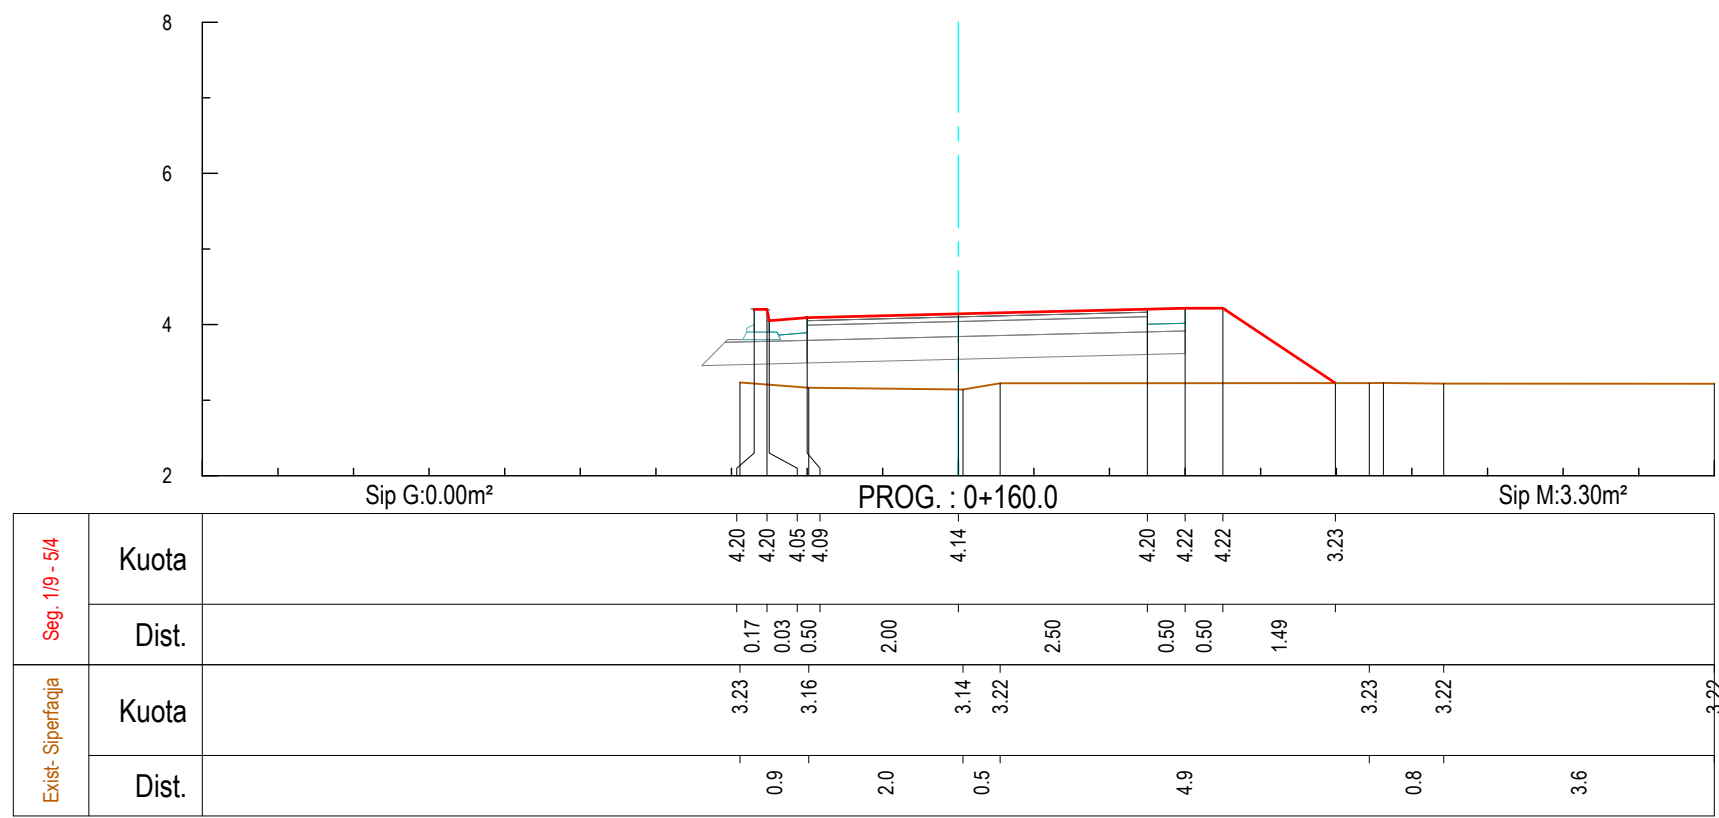

Legjenda:

- Vija e projektit
- Terreni ekzistues
- Shtresa rugore
- Bordurë
- Ndërtesa ekzistuese
- Gardh
- Rrugë ekzistuese
- Heqja e shtresës vegjetale
- Struktura Betoni

01	26.09.2020	Projekt Zbatimi	Dorëzimi i dytë
00	08.09.2020	Projekt Ideja Paraprake	Dorëzimi i parë
RISH. NR.	DATA	QËLLIMI I DORËZIMIT	SHËNIM / PËRSHKRIM

INVESTITORI:			

KONSULENTI INXHINIERIK	
Nr. Licençës:	N.5221/9

Përgatiti:	Pozicioni	Emri	Nr. Licençës	Firma
	Ing. Transporti	Vasil LEKA	K.1053/3	
	Ing. Hidroteknik	Dritan BRATKO	K.2637	
	Ing. Hidroteknik	Alban DOKO		
	Ing. Strukturst	Taulant KARRIQI	K.1547/4	
	Ing. Strukturst	Anila SPAHIU	K.1068/3	
	Ing. Strukturst	Aida VOKA	K.1340/2	
	Ing. Elektrik	Ramush DUMANI	E.1295/2	
	Ing. Gjeolog	Ramazan BAJRAKTARI	GJ.0632	
	Ing. Gjeoteknik	Amarildo SHEHU		
	Ing. Transporti	Leda DURMISHI		
Kontrolltoi:	Koordinator Projekti	Blenard DURMISHI	K.2307/1	
	Ing. Hidroteknik	Fisnik KRUJA	K.0305/8	
	Arkitekt	Giovanni di FISCO	A.1495/1	
	Ing. Elektrik	Kujtim PROSEKU	E.0167/5	
Miratoi:	Drejtes Projekt	Olset HAXHIU	K.1619/5	

TITULLI I PROJEKTTIT					
RIKUALIFIKIM URBAN I ZONËS TURISTIKE, GOLEM - LOT I					
EMRI I DOKUMENTIT					
PROFILAT TËRTHORË					
FAZA E PROJEKTTIT	Nr. i Dokumentit	Shkalla	Rishikimi	Përmasa e fletës	Fleta
	E1	1:100	01	A1 (841x594mm)	22/22
PROJEKT ZBATIMI					