


PLANIMETRIA E RRUGES DHE RRJETI INXHINIERIK (Loti i parë) SH.1:500

LEGJENDA


-  Pusete per ujrat e zeza
-  Pusete per ujin e pijshem
-  Puseta e ujrave te bardha
-  Pusete elektrike
-  Pusete per telefonine
-  Kanalizimi i ujrave te zeza
-  Kanalizimi i ujit te pijshem
-  Kanalizimi i ujrave te bardha
-  Linja e ndricimit rrugor
-  Tubacioni per telefonine
-  Panel komandimi me fotoelement
-  Shtylla te ndricimit rrugor
-  Shtylle korenti ekzistuese

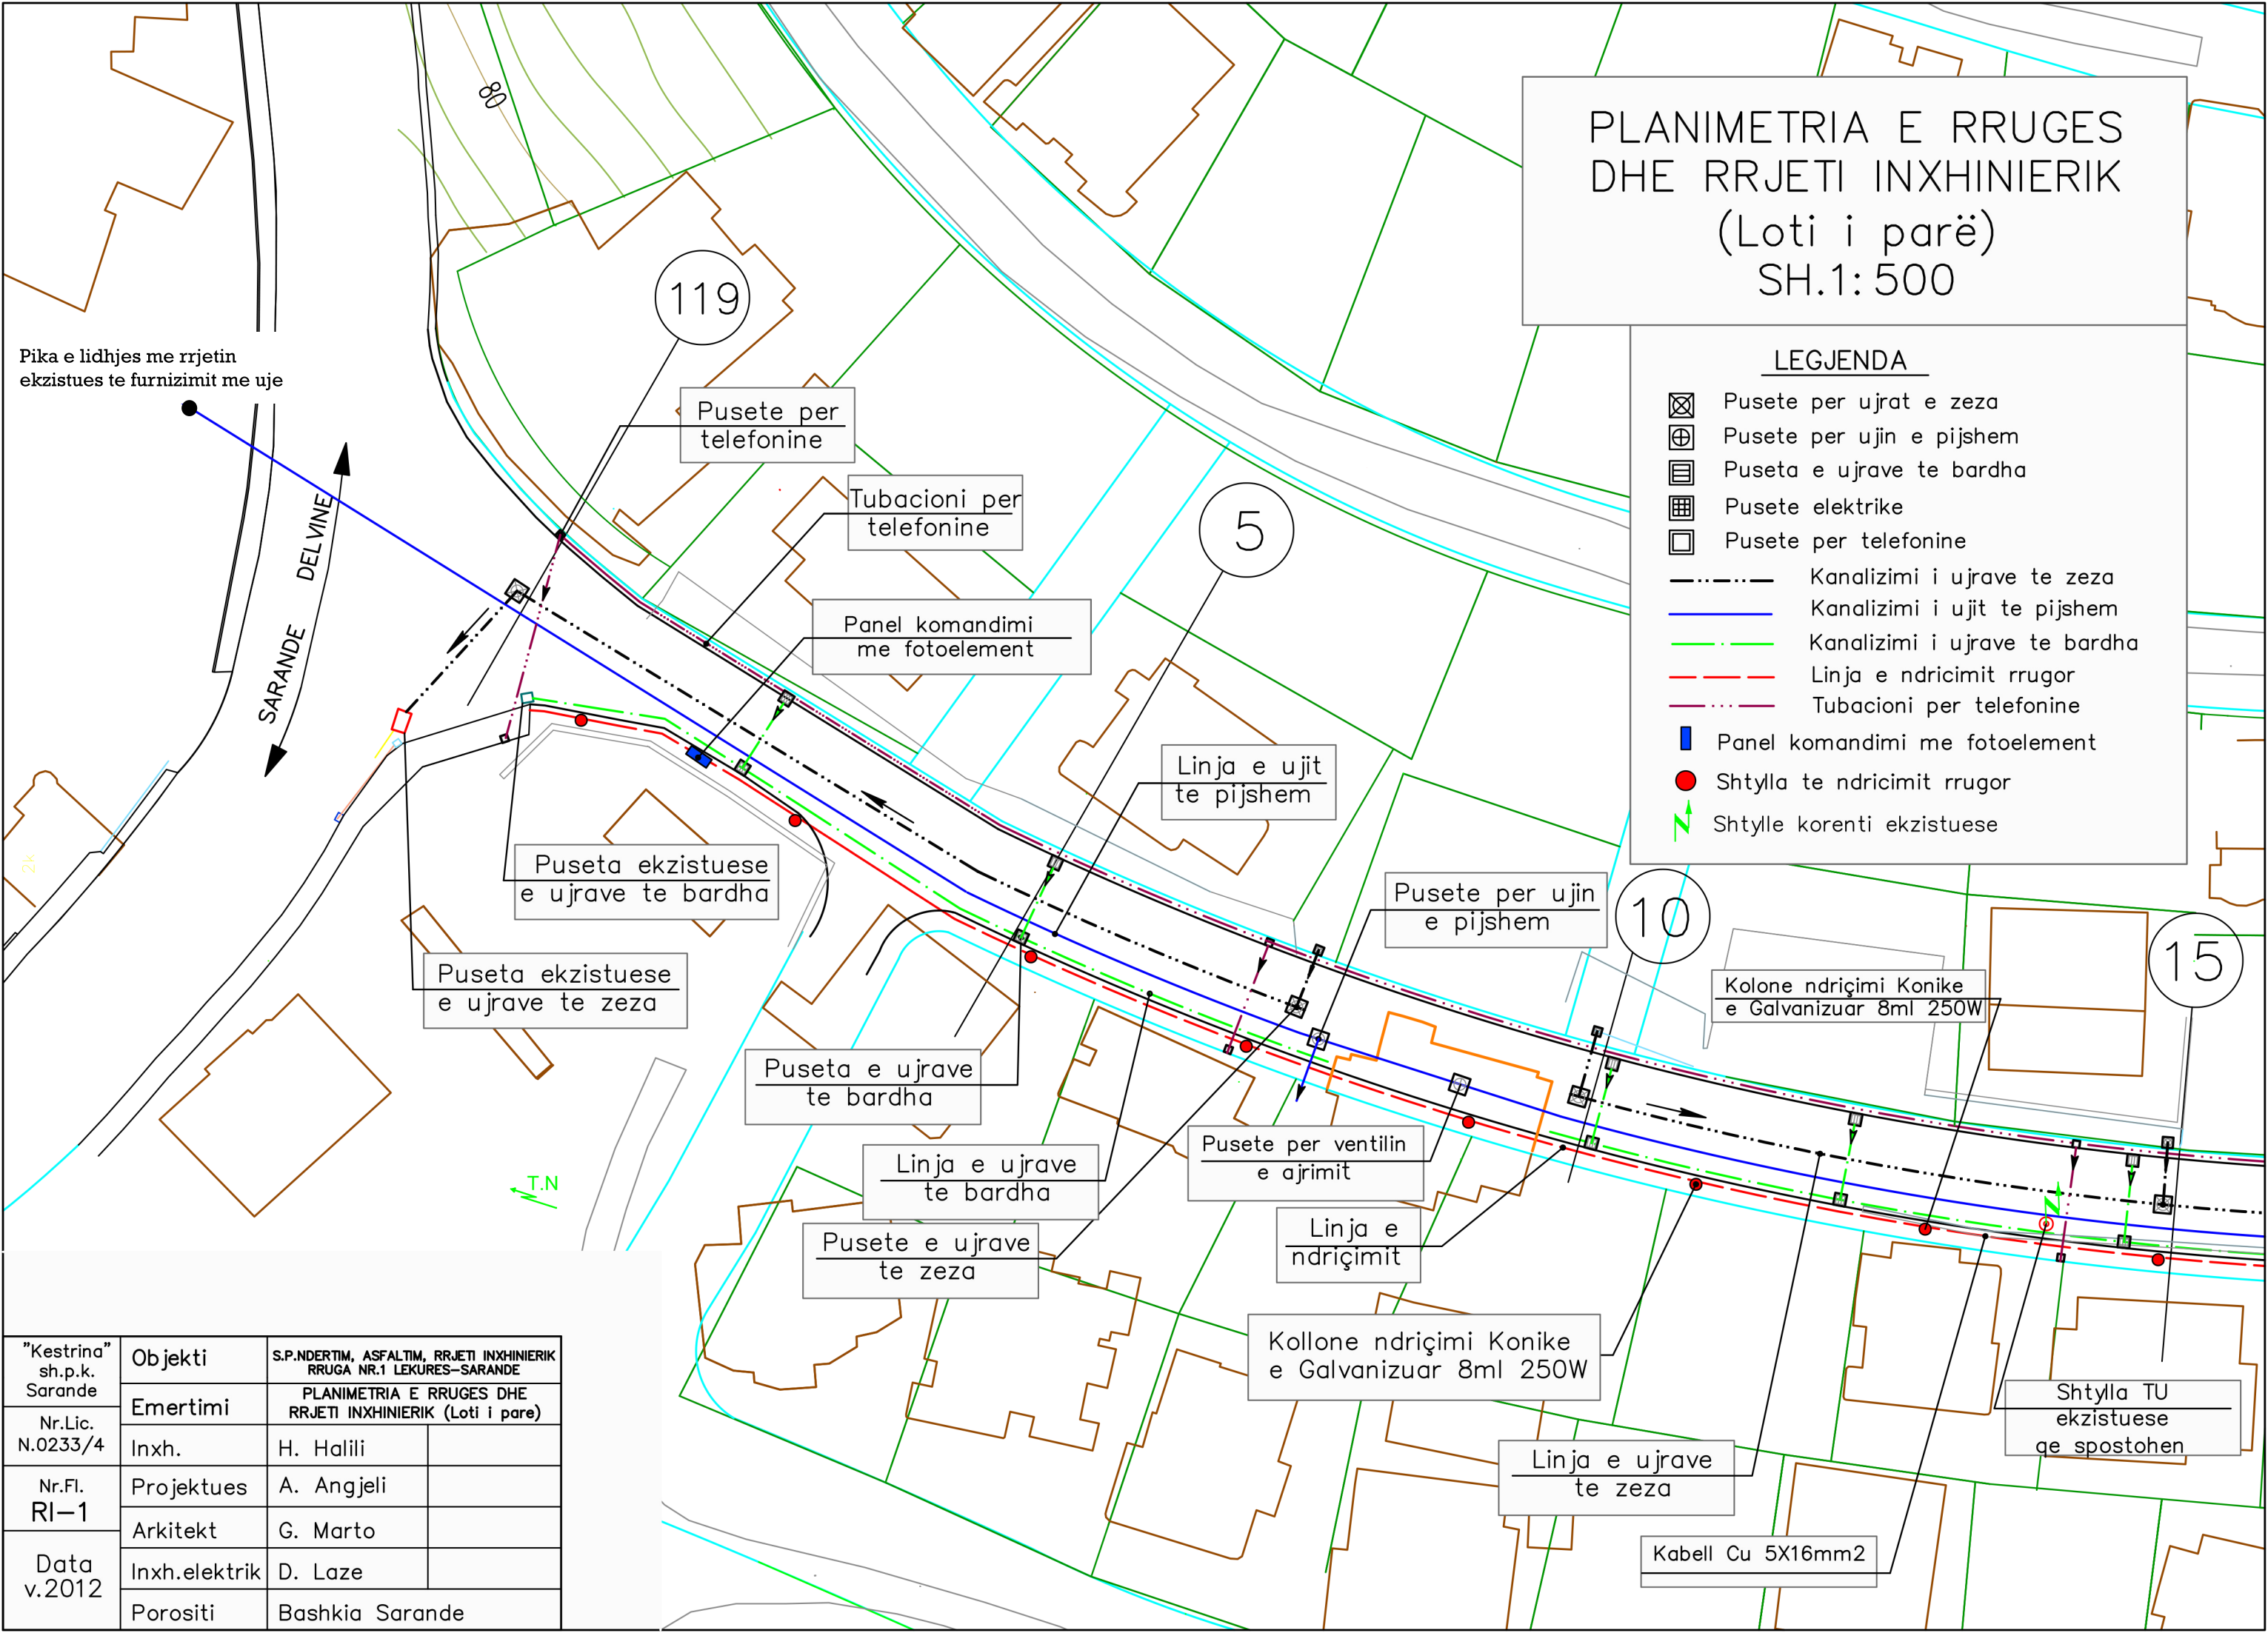




"Kestrina" sh.p.k. Sarande	Objekti	S.P.NDERTIM, ASFALTIM, RRJETI INXHINIERIK RRUGA NR.1 LEKURES-SARANDE	
Nr.Lic. N.0233/4	Emertimi	PLANIMETRIA E RRUGES DHE RRJETI INXHINIERIK (Loti i pare)	
Nr.Fl. RI-1	Inxh.	H. Halili	
Data v.2012	Projektues	A. Angjeli	
	Arkitekt	G. Marto	
	Inxh.elektrik	D. Laze	
	Porositi	Bashkia Sarande	

"Kestrinda" sh.p.k. Sarande		S.P. NDERITIMI, ASFALTIMI DHE RRULETI INXHINIERIK I RRUGES NR.1 LEKURES-SARANDE
Nr.Lic. N.0233/5	Emertimi	
Inxh.	H. Hajllii	
Nr.Fl. PGUZ-6	Projekttues	A. Angjelli
Arkitekt	G. Marto	
Data v.2015	Topograf	R.Balani
	Porositi	Bashkia Sarande


PUSETA E UJRAVE TE SHIUT PER DN Ø400 mm PE

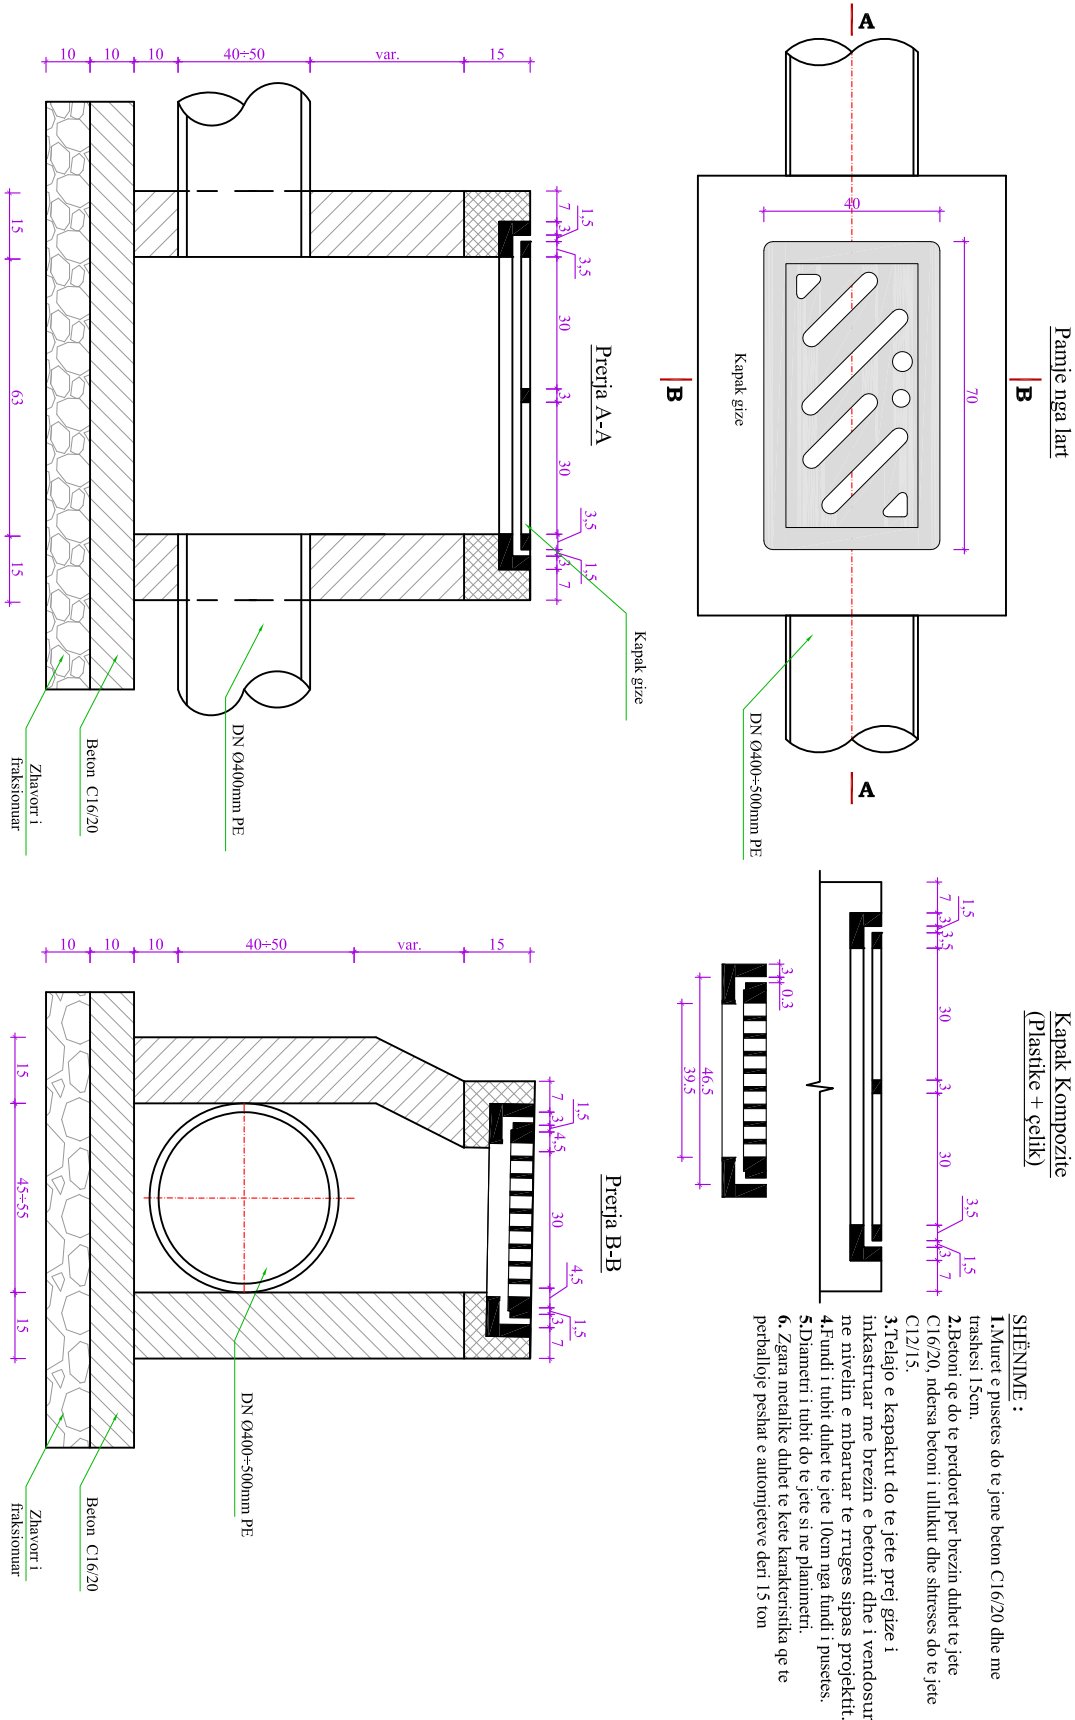


PRERJE TERTHORE
E SEKSIONIT TE KANALEVE

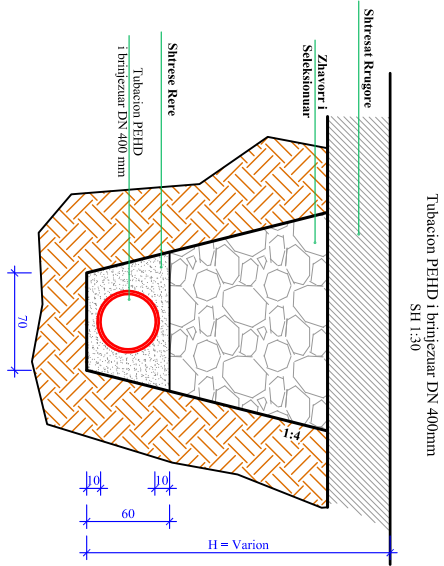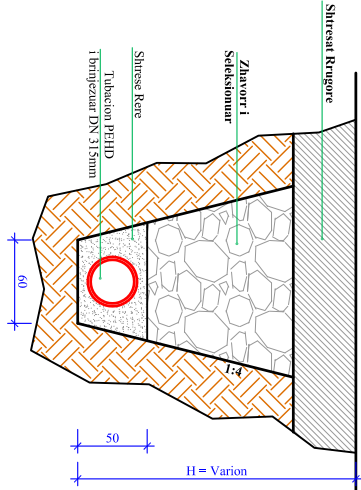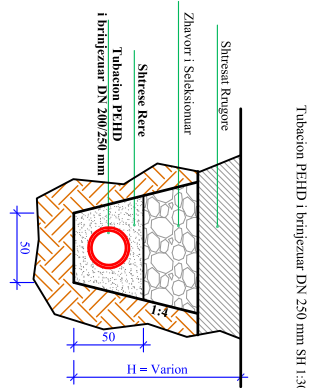


Tubacion PEHD i brinjëzuar DN 500mm
SH 1:30

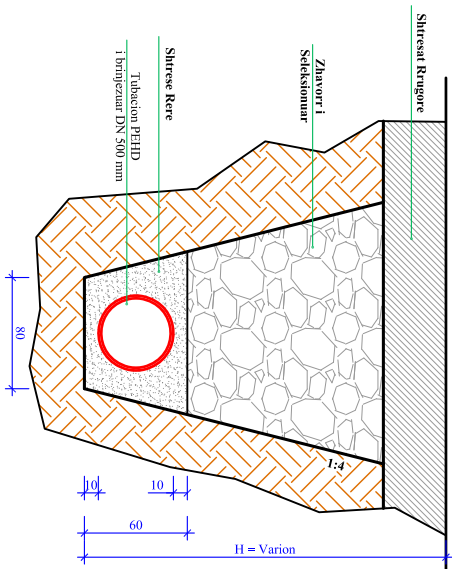


Tubacion PEHD i brinjëzuar DN 630mm
SH 1:30

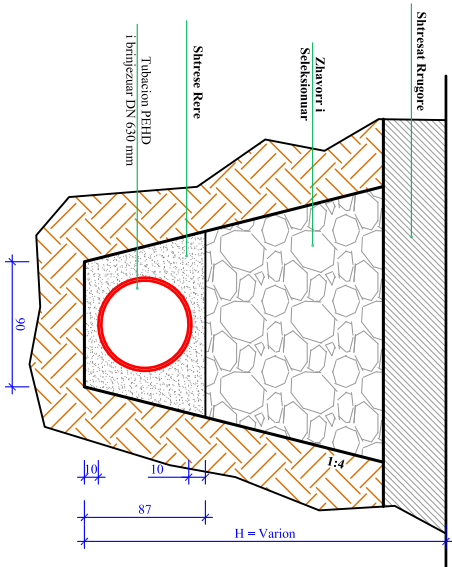

Tubacion PEHD i brinjëzuar DN 800mm
SH 1:30

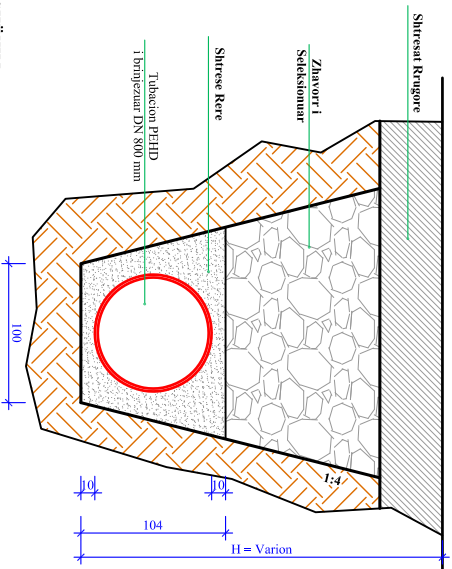

Tubacion PEHD i brinjëzuar DN 1000mm
SH 1:30

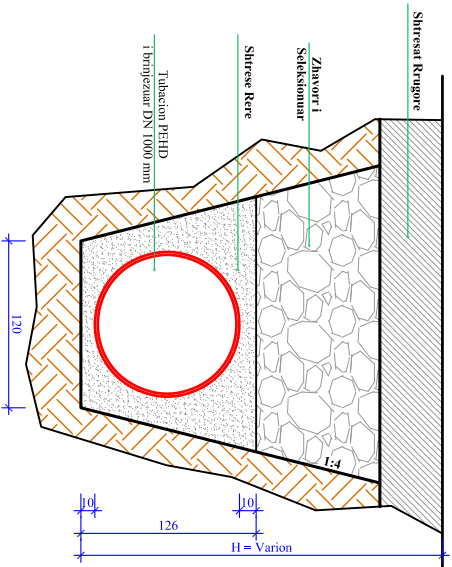


SHËNIM:
Për fillim të punimeve të verifikohet kuota në pikën e shkarkimit.

"Kestrina" sh.p.k. Sarande	Objekti	S.P. NDERIMI, ASFALTIMI DHE RRJETI INZHINIERIK I RRUGES NR.1 LEKURËS-SARANDE	
	Emertimi	DETALJE KUSH	
Nr.Lic. N.0233/5	Inxh.	H. Hajllii	
Nr.Fl. PGUZ-6	Projektues	A. Angjelli	
Data v.2015	Arkitekt	G. Marto	
	Topograf	R.Balani	
	Porositi	Bashkia Sarande	


PROFILI GJATESOR I TUBACIONIT
TE UJRAVE TE ZEZA
SH.H. 1:1000
H.V. 1:100

"Kestrina" sh.p.k. Sarande	Objekti	S.P.NDERTIMI, ASFALTIMI DHE RRJETI INXHINIERIK I RRUGES NR.1 LEKURES-SARANDE	
	Emertimi	PROFILI GJATESOR I TUBACIONIT TE UJRAVE TE ZEZA	
Nr.Lic. N.0233/5	Inxh.	H. Halili	
Nr.Fl. PGUZ-1	Projektues	A. Angjeli	
Data v.2015	Arkitekt	G. Marto	
	Topograf	R.Balani	
	Porositi	Bashkia Sarande	

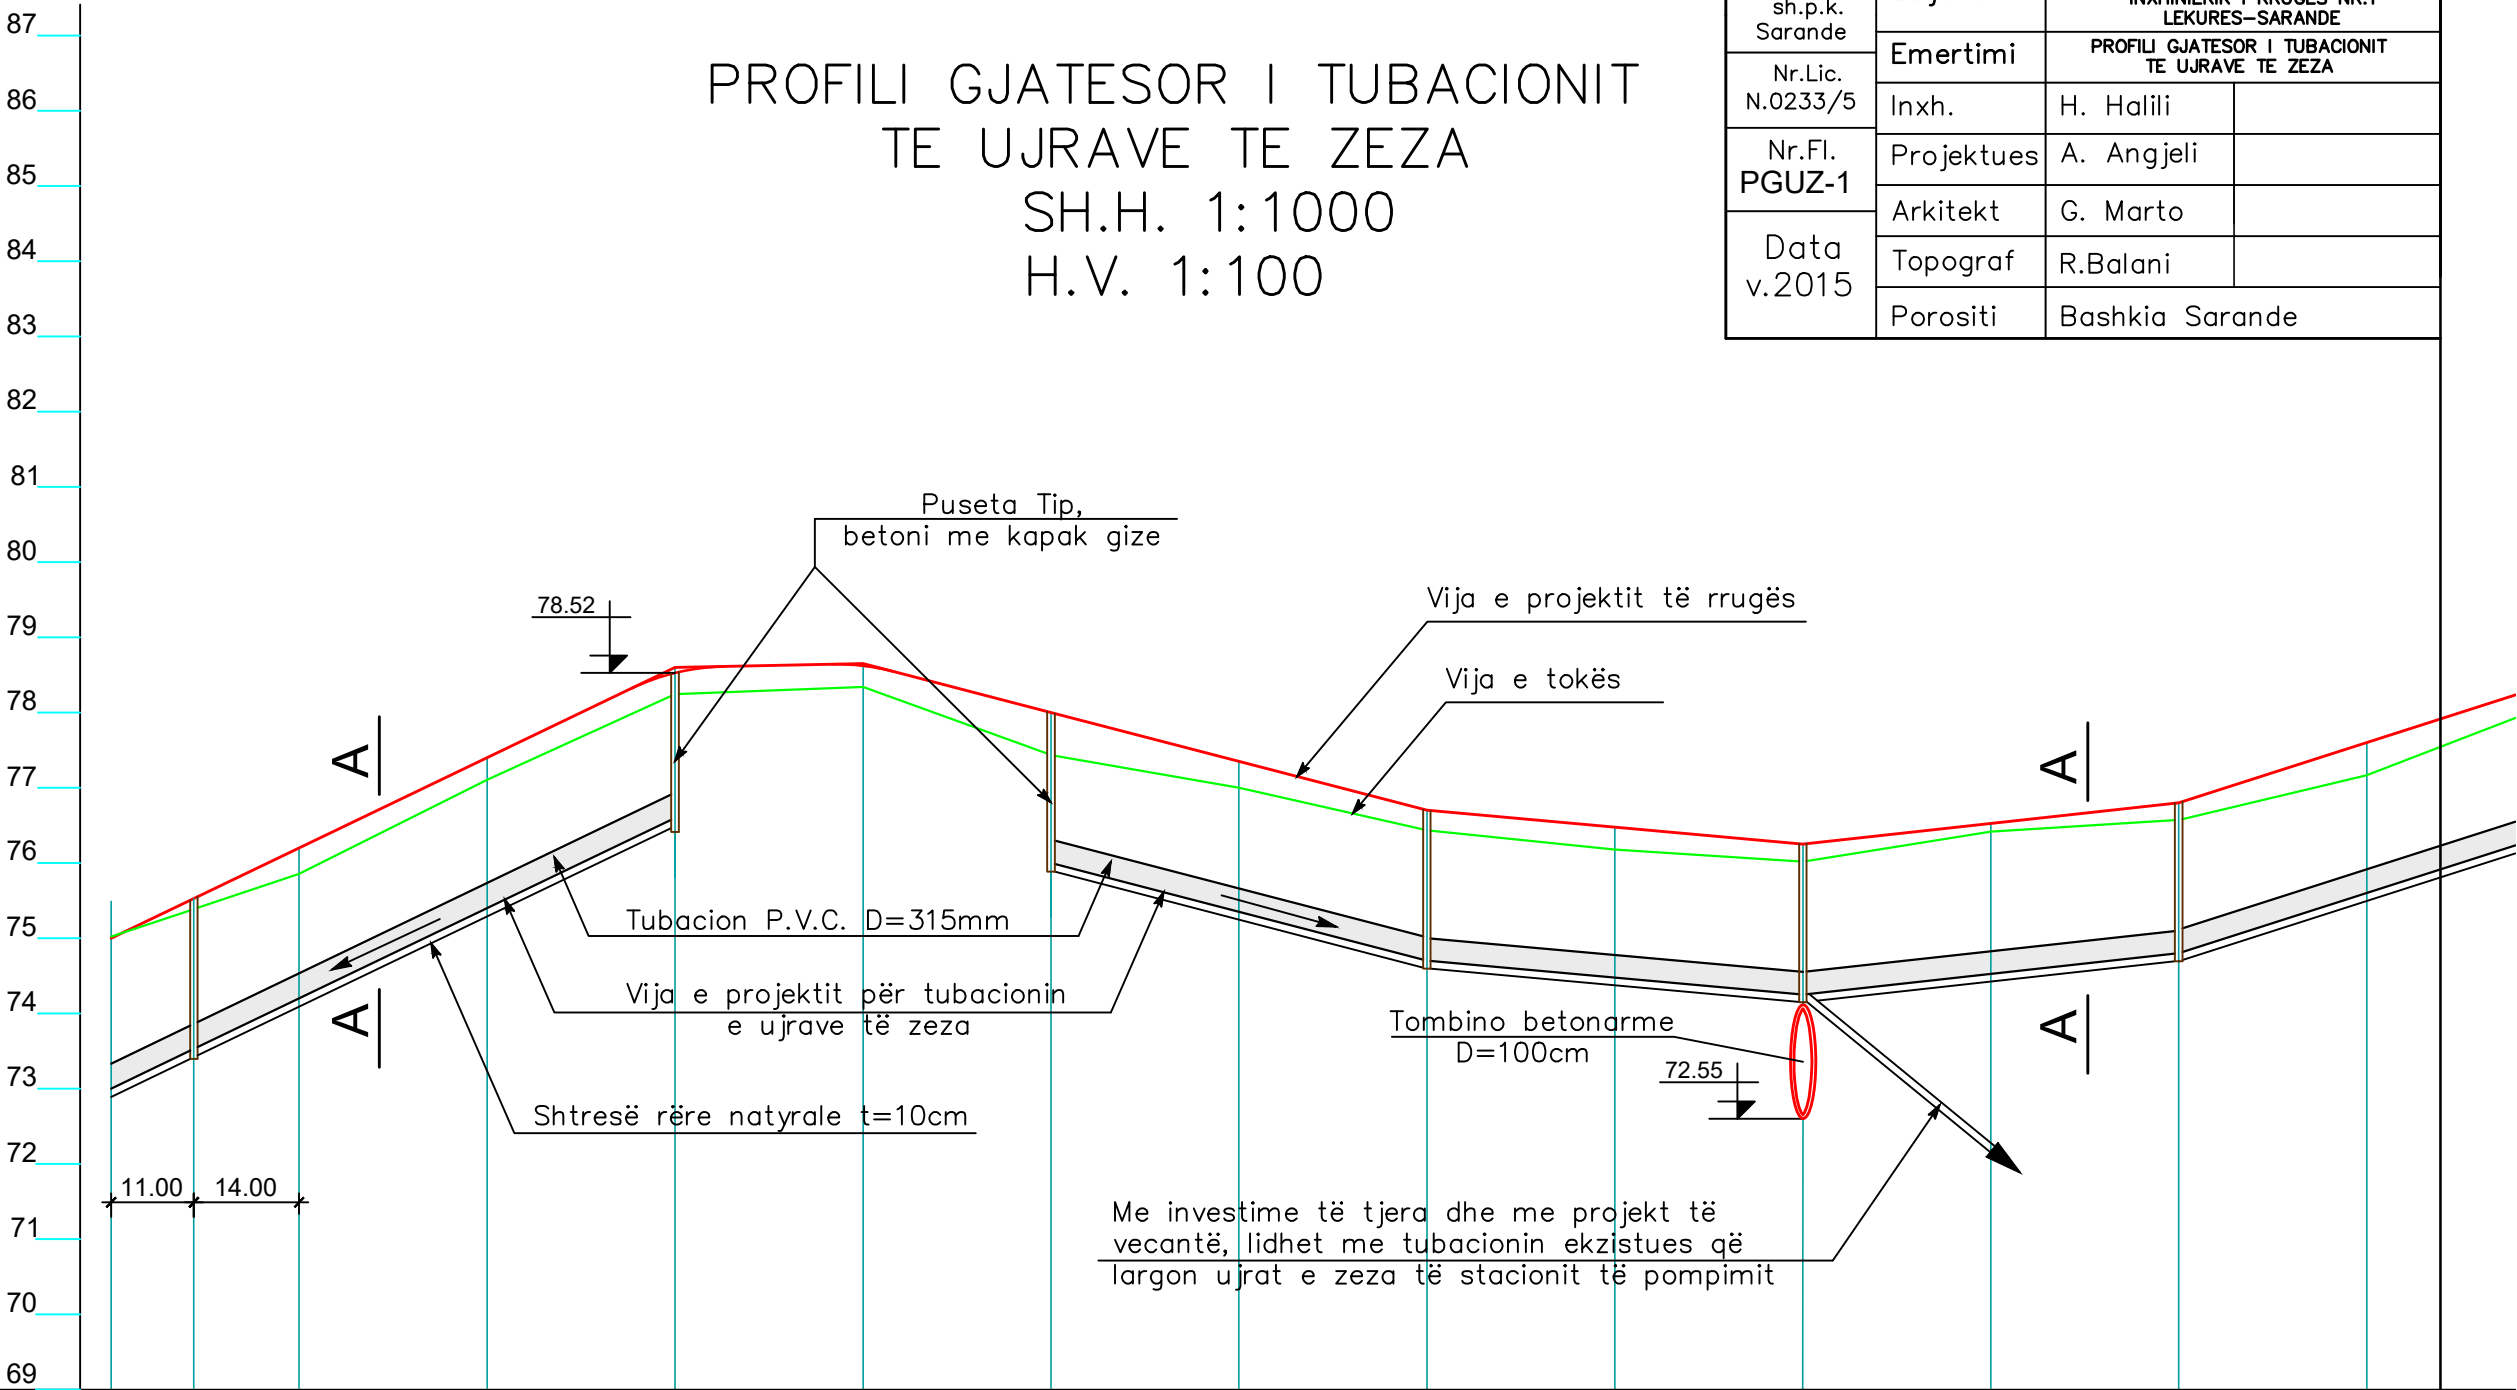

Pjerrësia për tubacionin e UZ		i=0.048				i=0.002		i=0.026				i=0.009		i=0.011		i=0.032											
		L=75m				L=25m		L=75m				L=50m		L=50m		L=50m											
Kuota e projektit të rrugës	75.00		76.20		77.40		78.60		78.65		78.00		77.35		76.70		76.48		76.25		76.53		76.80		77.60		
Kuota e tokës	75.02		75.86		77.11		78.25		78.34		77.43		77.00		76.44		76.18		76.02		76.42		76.57		77.16		
Kuota e projektit për tubacionin e UZ	73.00	73.45	74.20		74.40		76.60			76.00		75.35		74.70		74.48		74.25		74.53		74.80		75.60			
Nr.piketit Distanca pjesore	PT: 1	25.00	PT: 2	25.00	PT: 3	25.00	PT: 4	25.00	PT: 5	25.00	PT: 6	25.00	PT: 7	25.00	PT: 8	25.00	PT: 9	25.00	PT: 10	25.00	PT: 11	25.00	PT: 12	25.00	PT: 13	25.00	
Distanca progresive	0+000		0+025		0+050		0+075		0+100		0+125		0+150		0+175		0+200		0+225		0+250		0+275		0+300		

"Kestrina" sh.p.k. Sarande	Objekti	S.P.NDERITIMI, ASFALTIMI DHE RRJETI INXHINERIK I RRUGES NR.1 LEKURES—SARANDE	
	Emertimi	PROFILI GJATESOR I TUBACIONIT TE UJRAVE TE ZEZA	
Nr.Lic. N.0233/5	Inxh.	H. Halili	
Nr.FI. PGUZ-3	Projektues	A. Angjeli	
	Arkitekt	G. Marto	
Data v.2015	Topograf	R.Balani	
	Porositi	Bashkia Sarande	

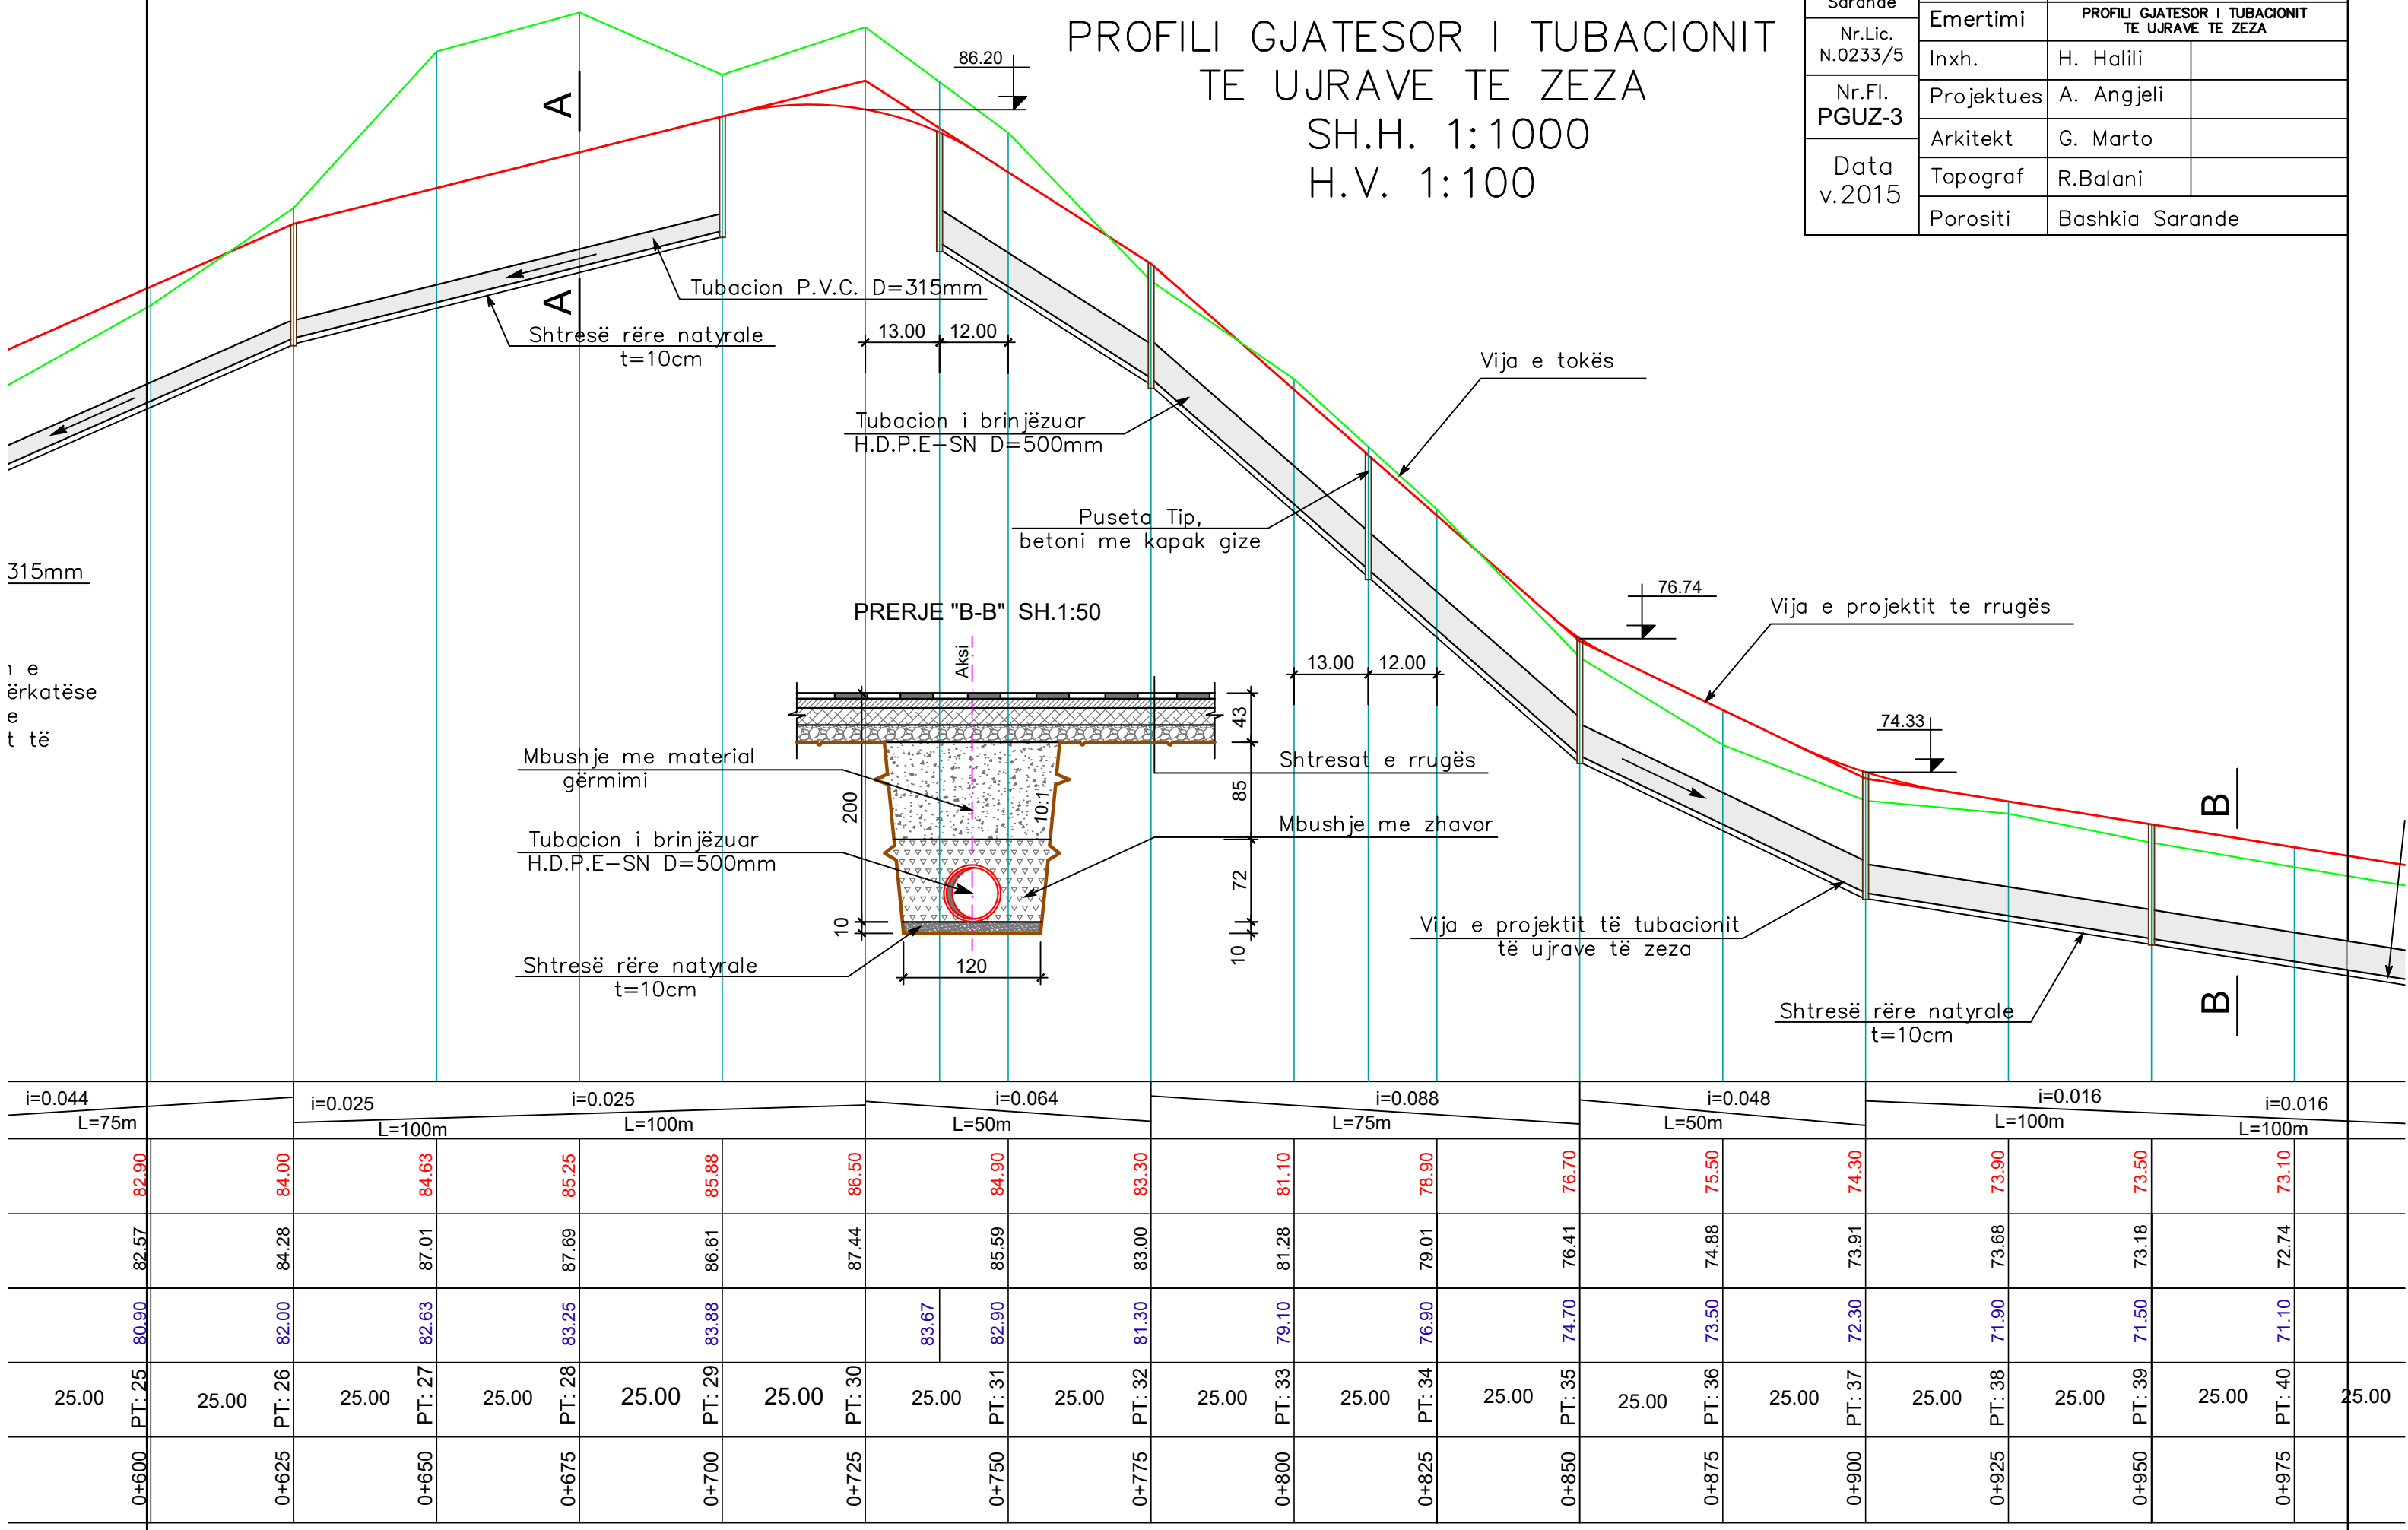


TE UJRAVE TE ZEZA

TE UJRAVE TE ZEZA

SH.H. 1:1000


H.V. 1:100

Nr.Fl.
PGUZ-5

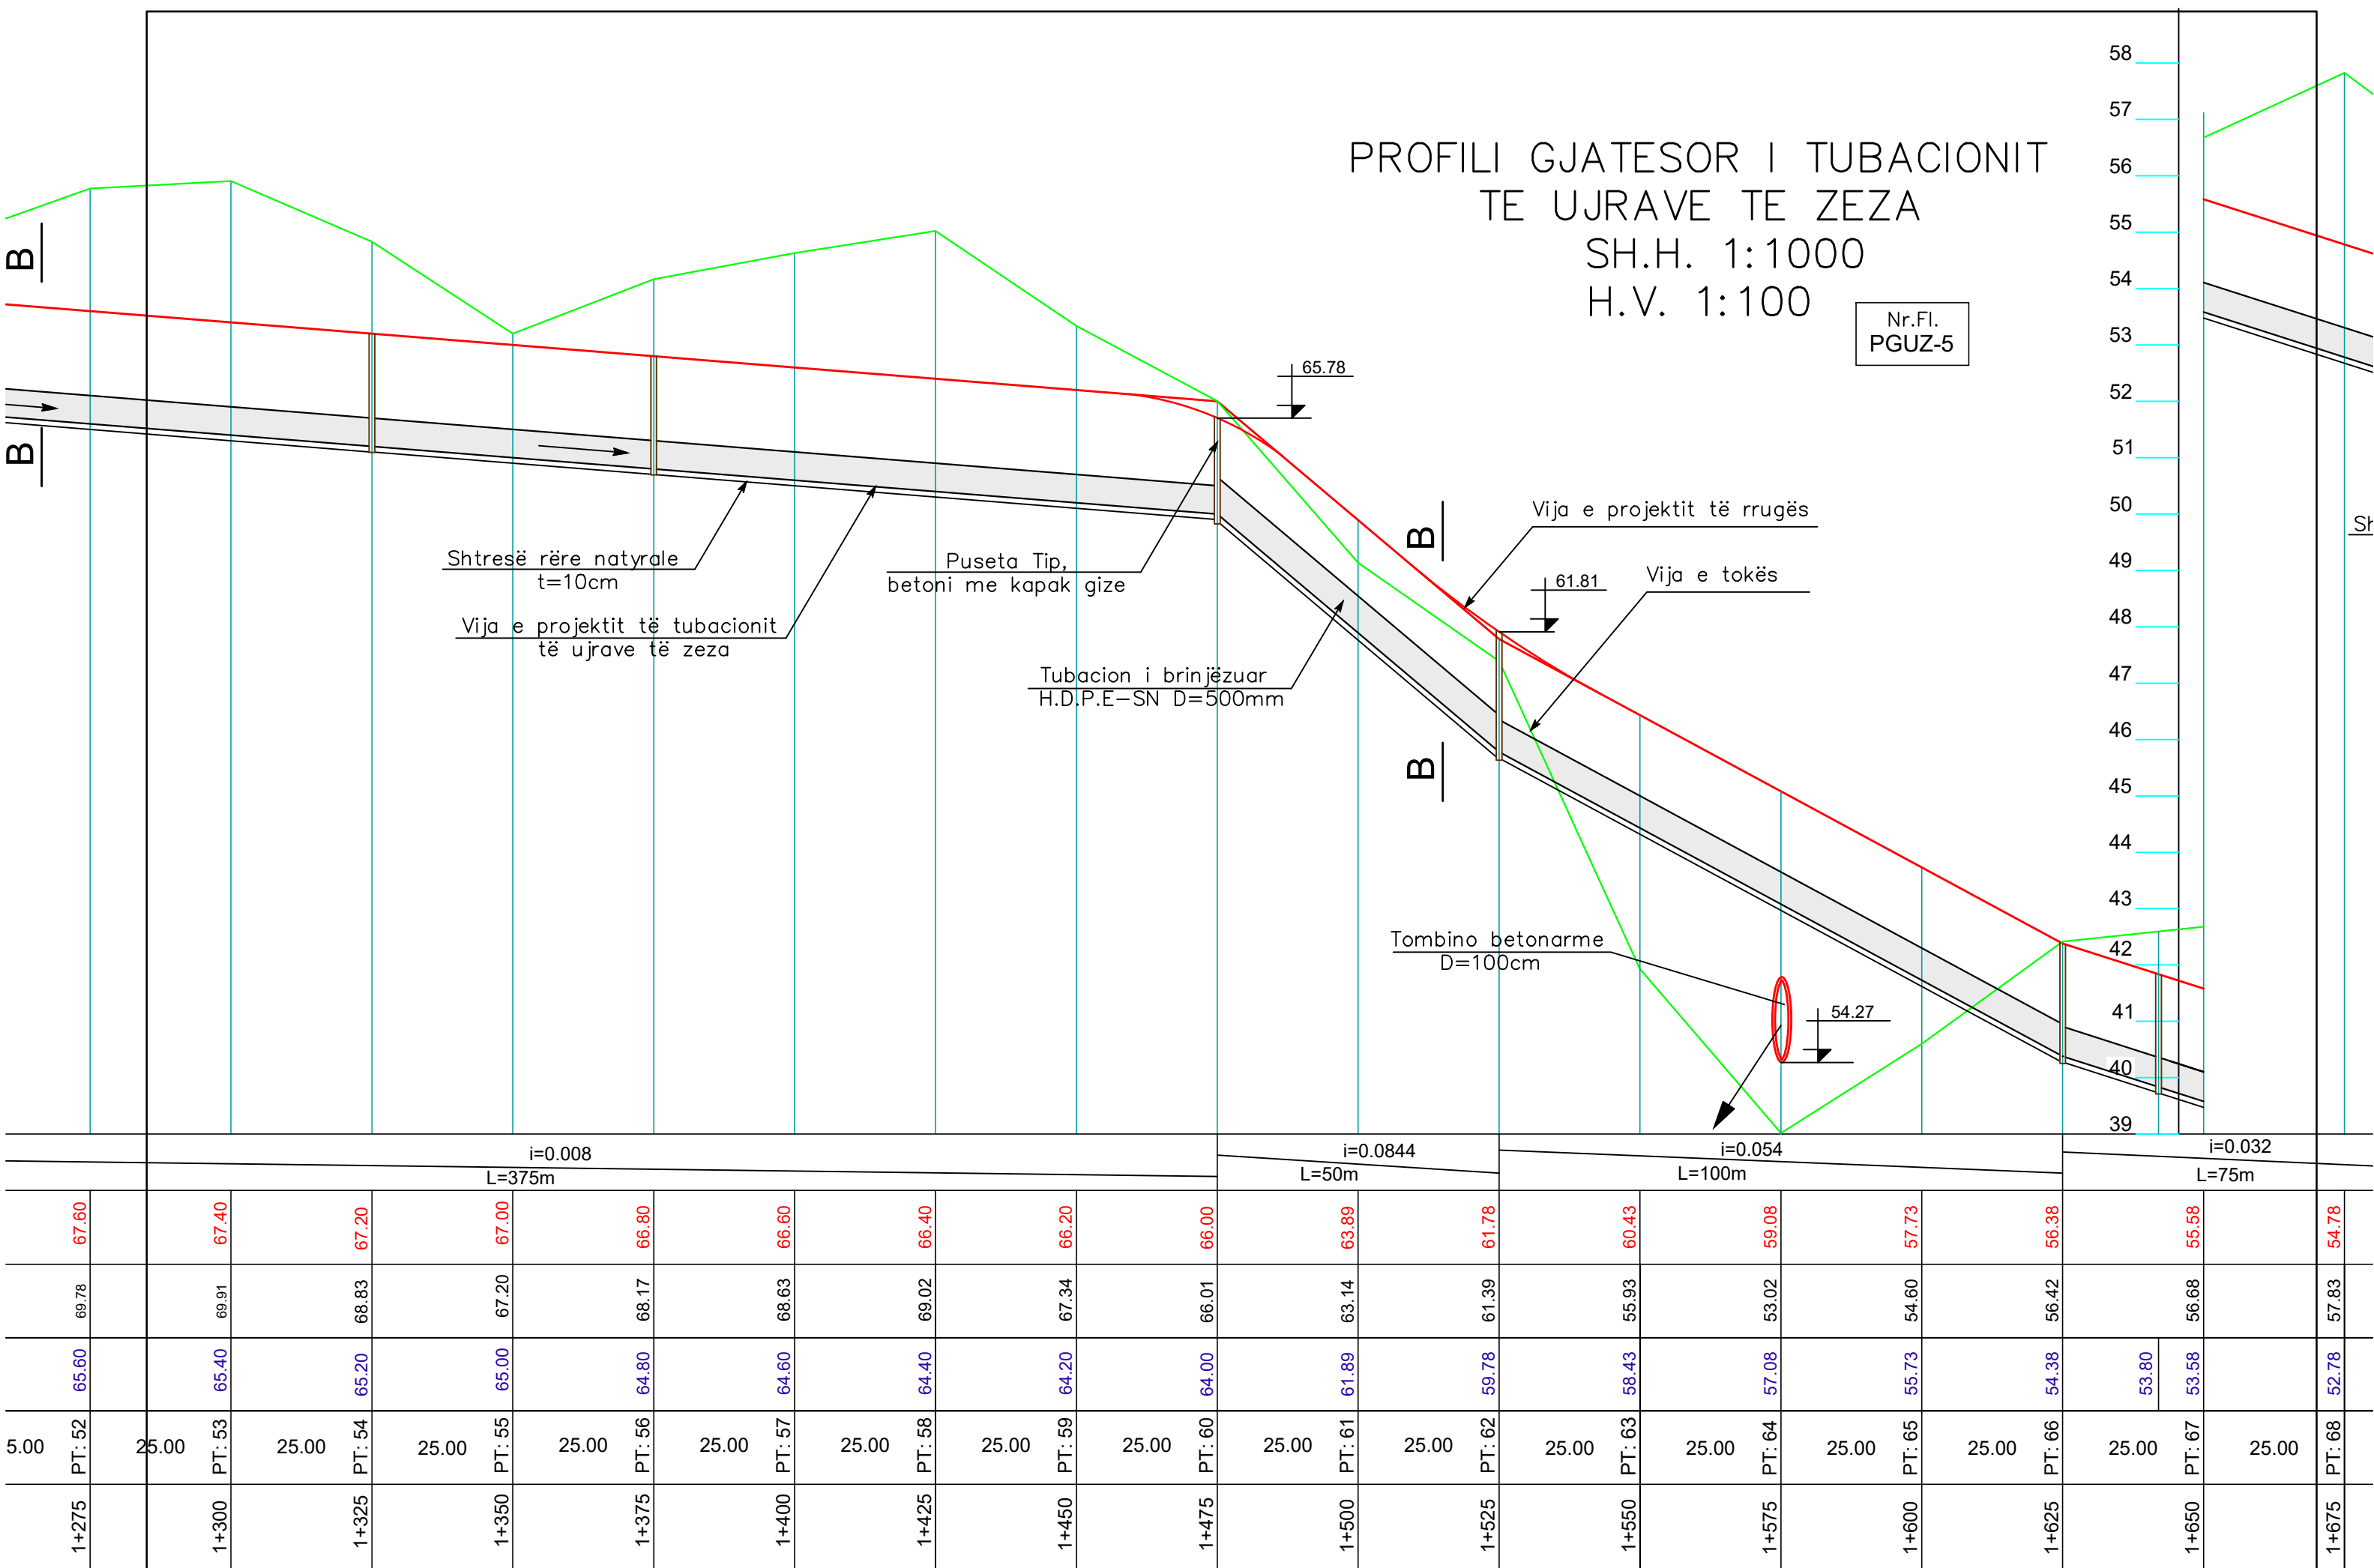

PROFILI GJATESOR I TUBACIONIT
TE UJRAVE TE ZEZA
SH.H. 1:1000
H.V. 1:100

"Kestrina" sh.p.k. Sarande	Objekti	S.P.NDERTIMI, ASFALTIMI DHE RRJETI INXHINIERIK I RRUGES NR.1 LEKURES-SARANDE	
	Emertimi	PROFILI GJATESOR I TUBACIONIT TE UJRAVE TE ZEZA	
Nr.Lic. N.0233/5	Inxh.	H. Halili	
Nr.FI. PGUZ-6	Projektues	A. Angjeli	
	Arkitekt	G. Marto	
Data v.2015	Topograf	R.Balani	
	Porositi	Bashkia Sarande	

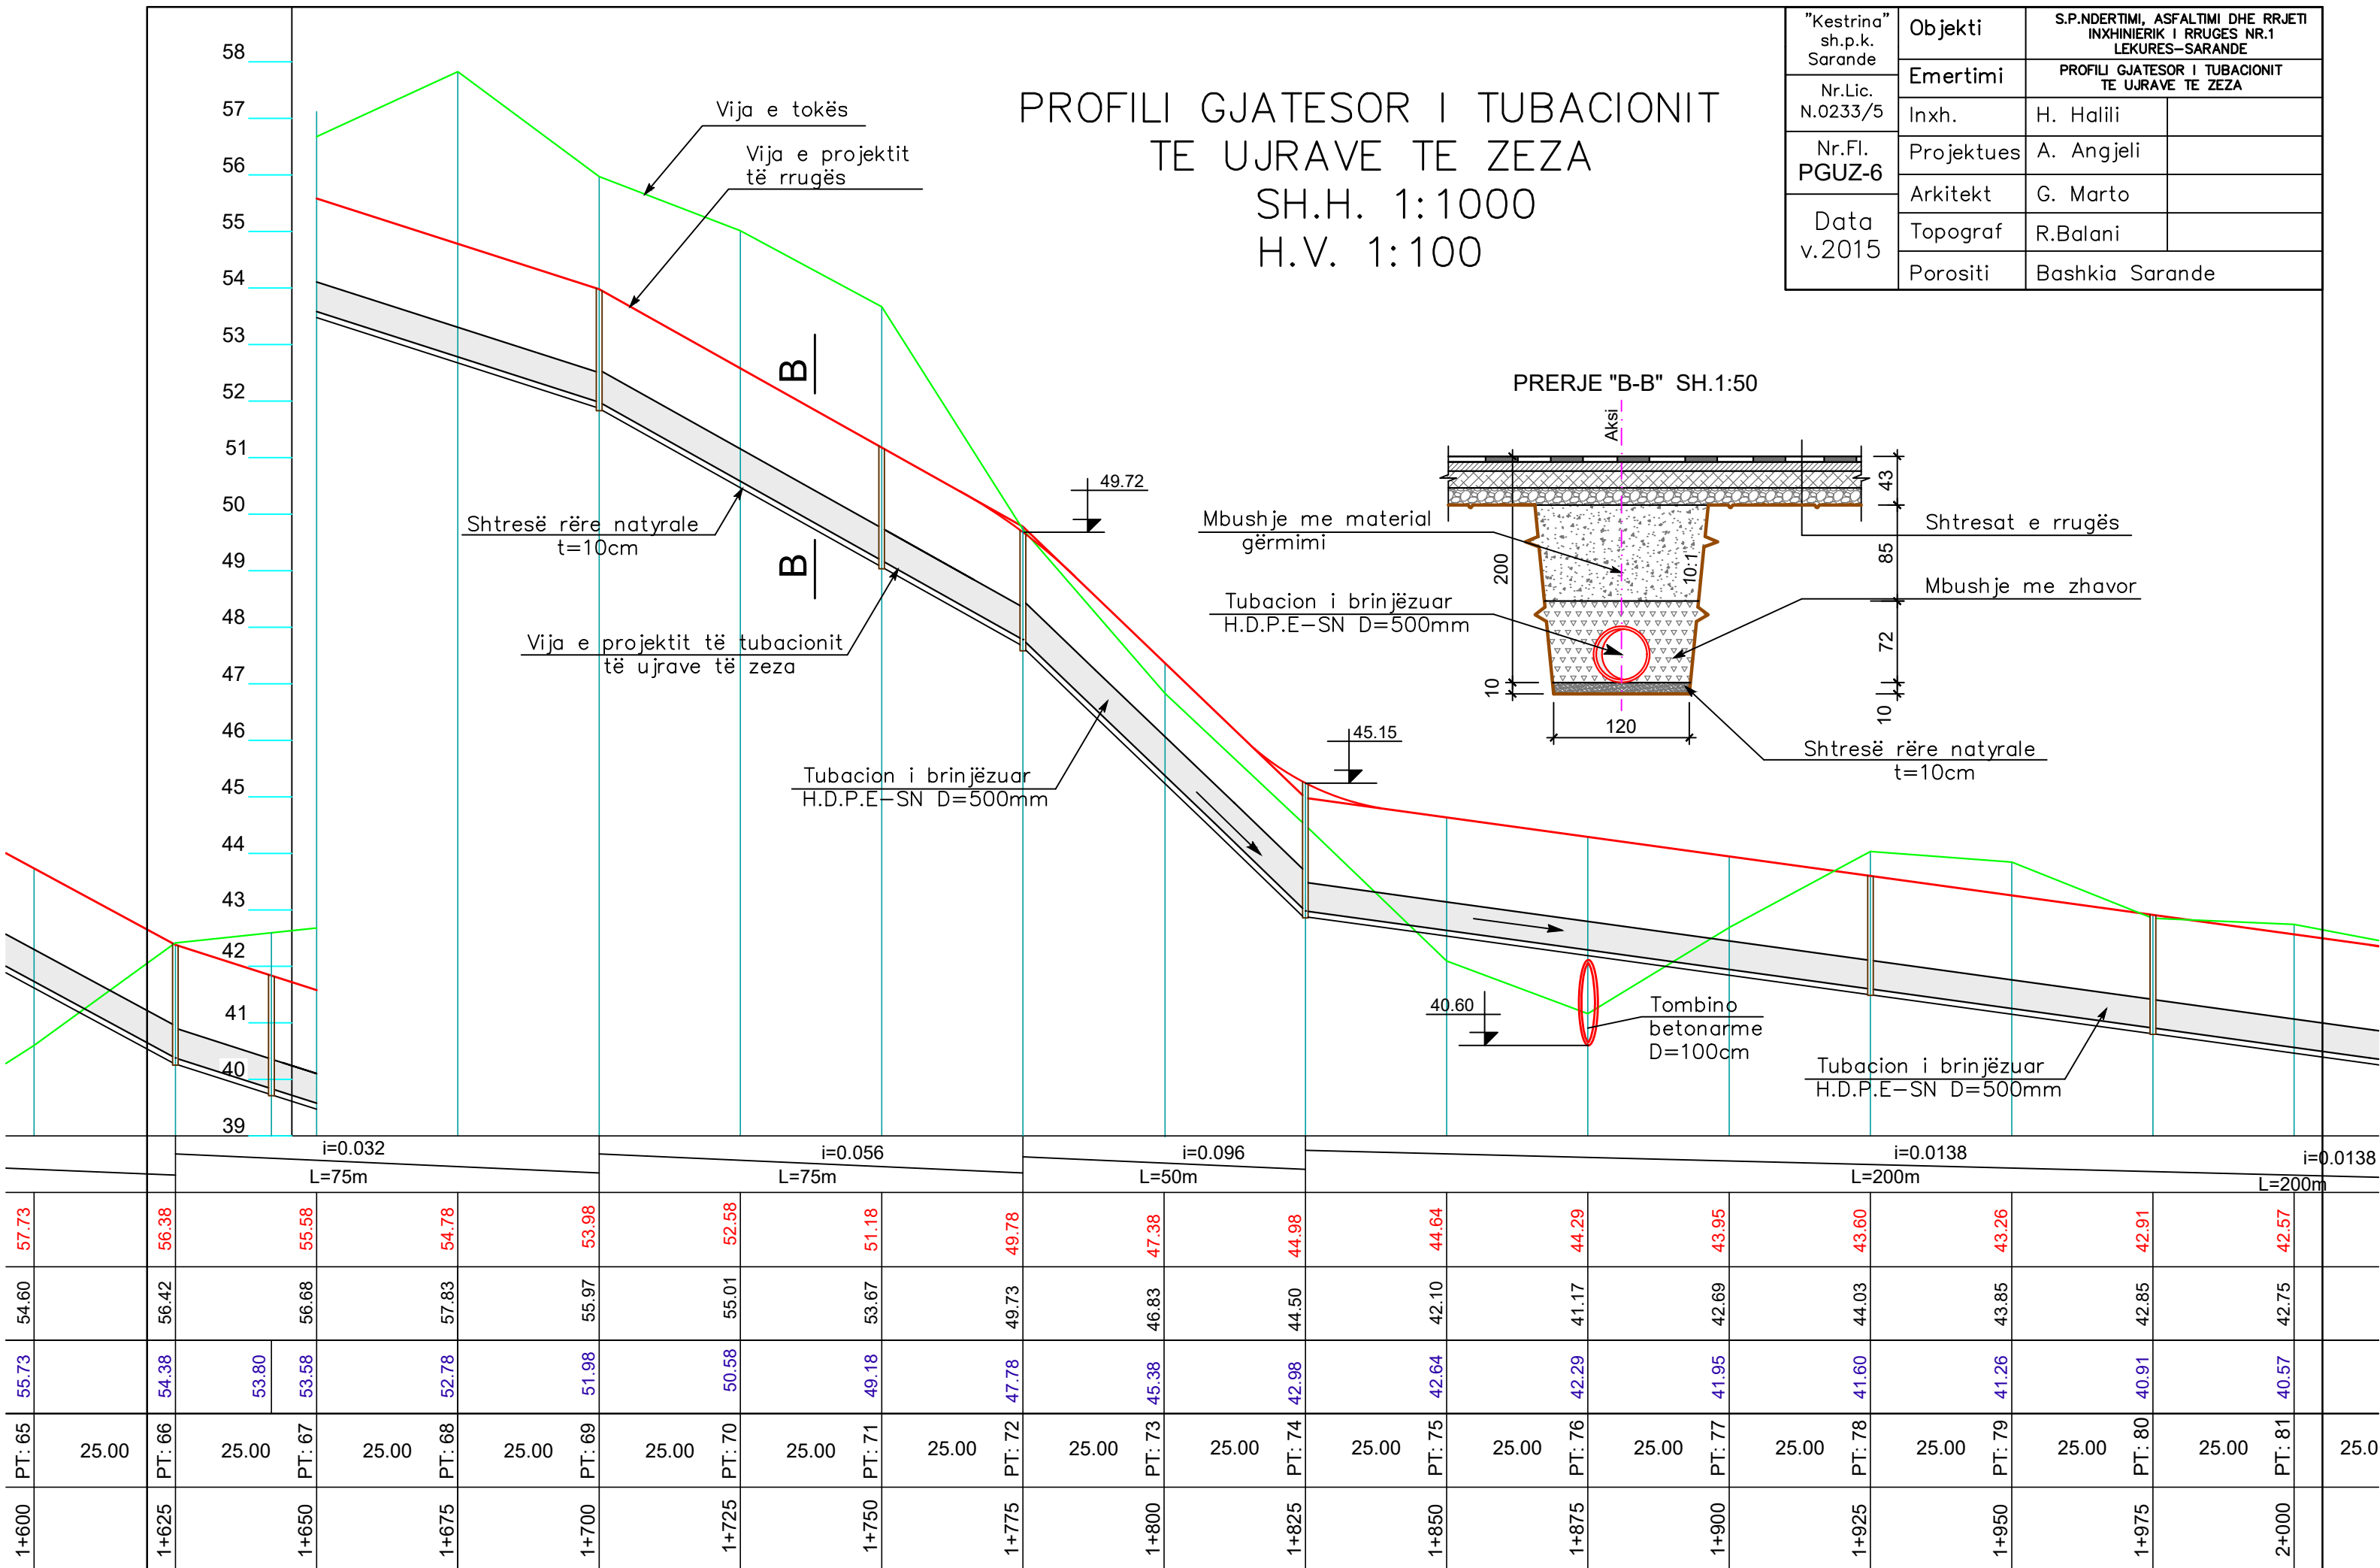


PROFILI GJATESOR I TUBACIONIT
TE UJRAVE TE ZEZA
SH.H. 1:1000
H.V. 1:100

"Kestrina" sh.p.k. Sarande	Objekti	S.P.NDERTIMI, ASFALTIMI DHE RRJETI INXHINIERIK I RRUGES NR.1 LEKURES-SARANDE	
	Emertimi	PROFILI GJATESOR I TUBACIONIT TE UJRAVE TE ZEZA	
Nr.Lic. N.0233/5	Inxh.	H. Halili	
Nr.Fl. PGUZ-7	Projektues	A. Angjeli	
	Arkitekt	G. Marto	
Data v.2015	Topograf	R.Balani	
	Porositi	Bashkia Sarande	

t e rrugës
me zhavor








ale

zuar
0mm

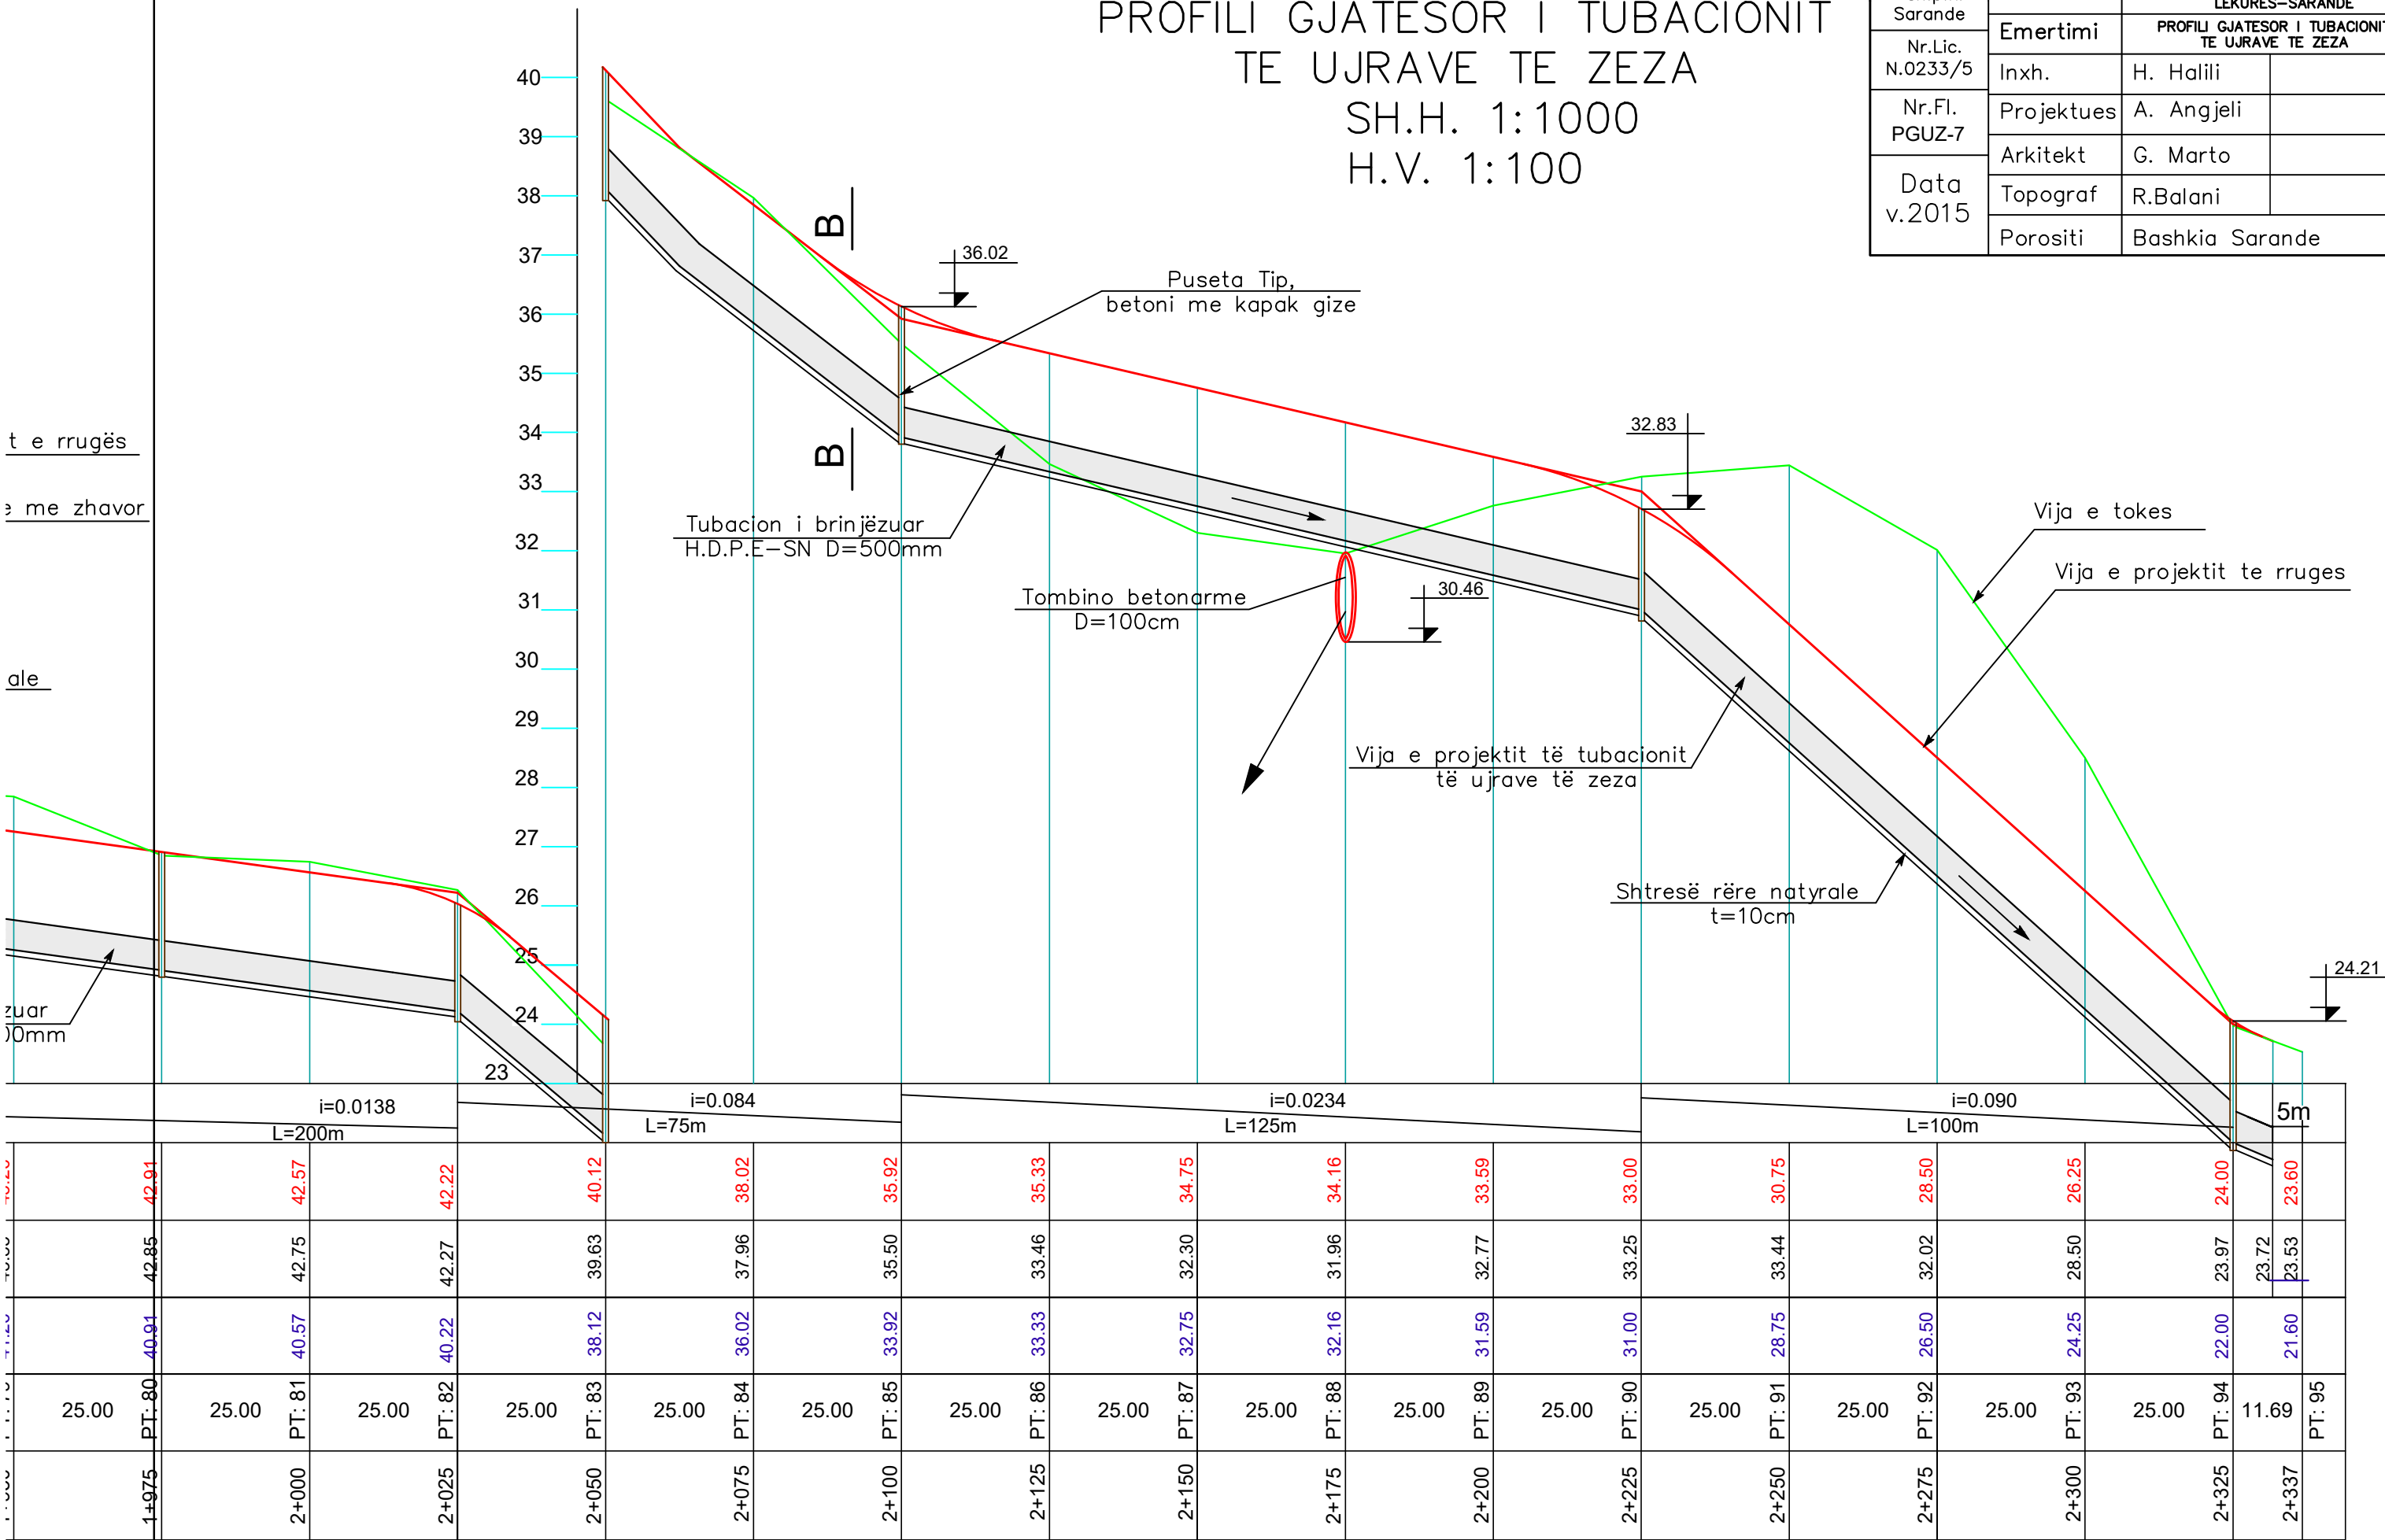

PUSETE KONTROLLI TIP-D=1000MM
PER KOLEKTOR D315-D600MM






"Kestrina" sh.p.k. Sarande	Objekti	S.P.NDERTIMI, ASFALTIMI DHE RRJETI INXHINIERIK I RRUGES NR.1 LEKURES-SARANDE	
	Emertimi	DETAJE KUZ	
	Nr.Lic. N.0233/5	Inxh.	H. Halili
	Nr.Fl. PGUZ-6	Projektues	A. Angjeli
Data v.2015		Arkitekt	G. Marto
		Topograf	R.Balani
		Porositi	Bashkia Sarande

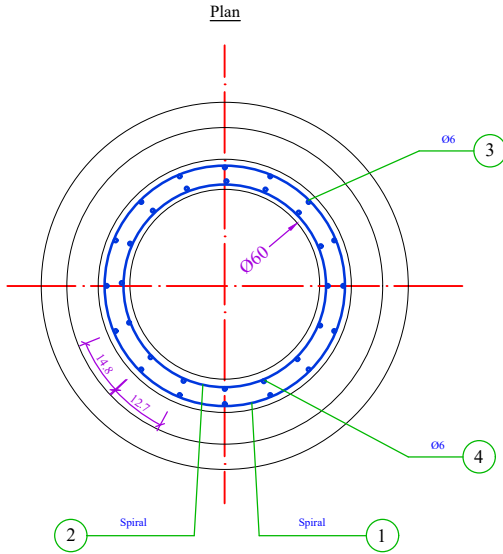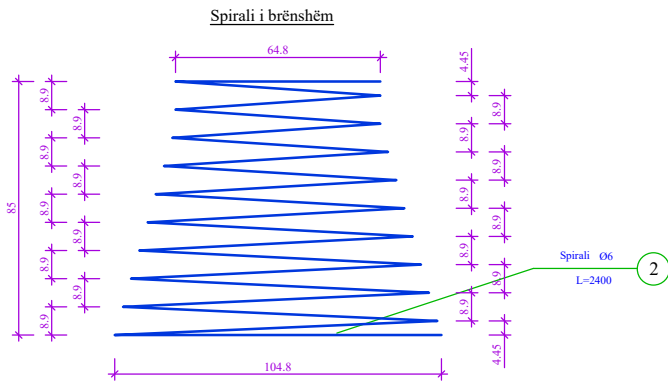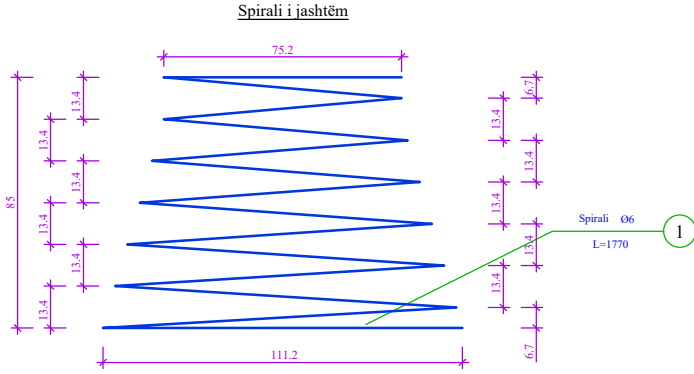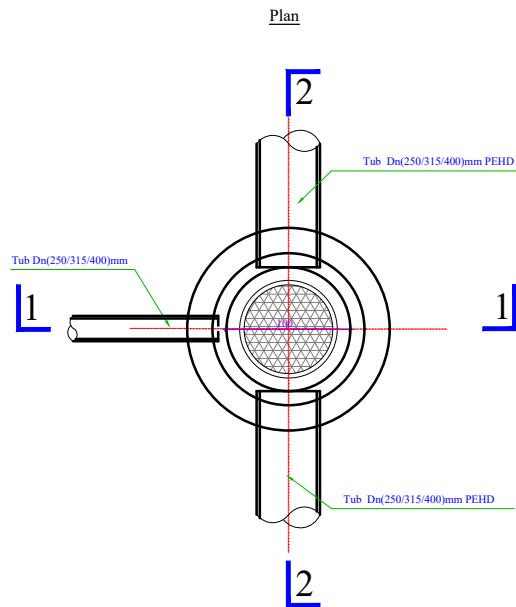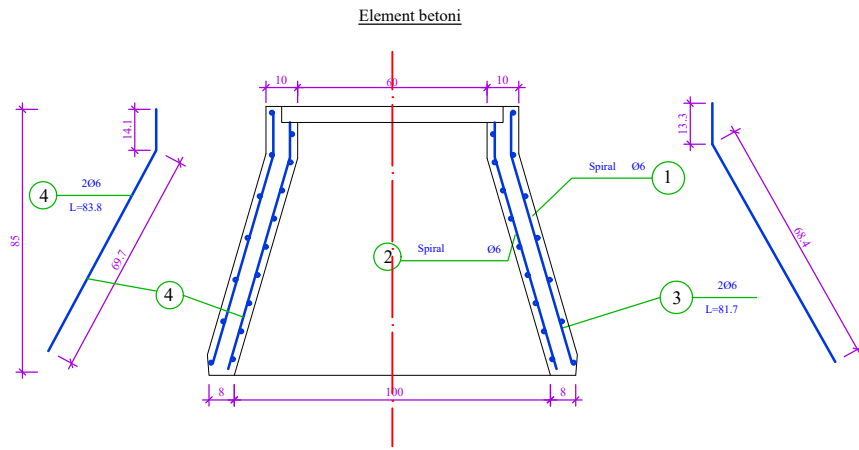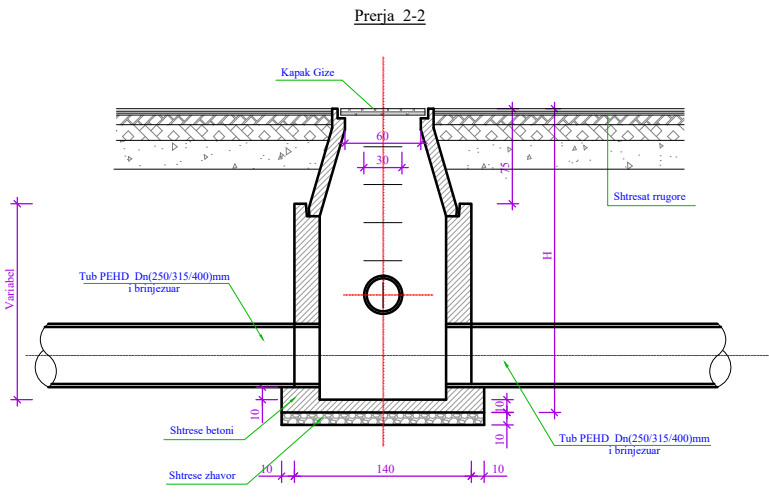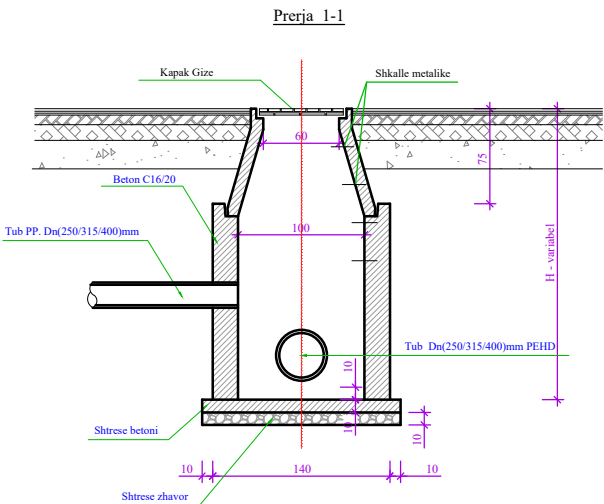




SHËNIM:

- Numri i degëve të kolektorëve dhe pozicionimi i tyre do të merret sipas planimetrisë së rrjetit të K.U.Z.
- Lartësia e pusëtës do të merret sipas profilit gjatësor të K.U.Z.
- Për realizimin e pusëtës do të përdoret beton M-250.
- Poshtë pusëtës do të vendoset shtresë 10cm beton i varfër dhe nën të 10cm shtresë çakëll ose zhavor.
- Kapaku i gizës do të ketë diametër Ø60cm dhe do t'i rezistojë një ngarkese jo më të vogël se 15ton.
- Detajet janë vizatuar në cm.



PUSETE KONTROLI TIP - D =1500MM
PER KOLEKTOR Ø800 / Ø1000MM

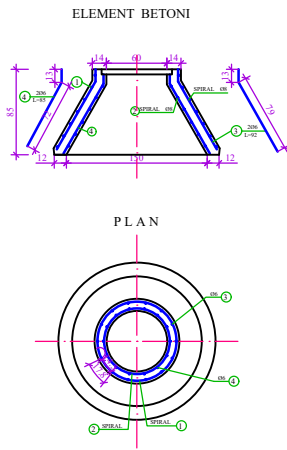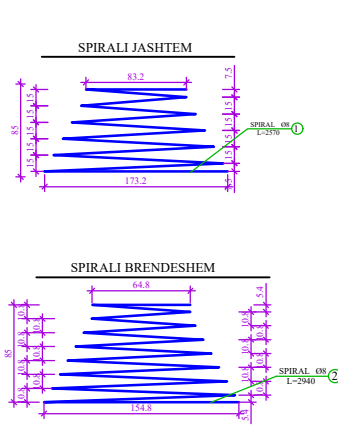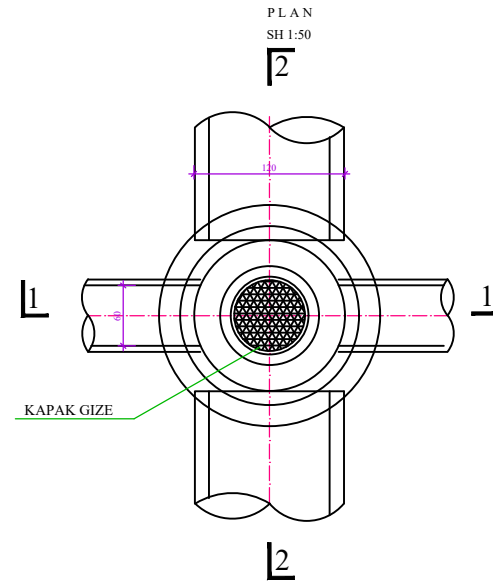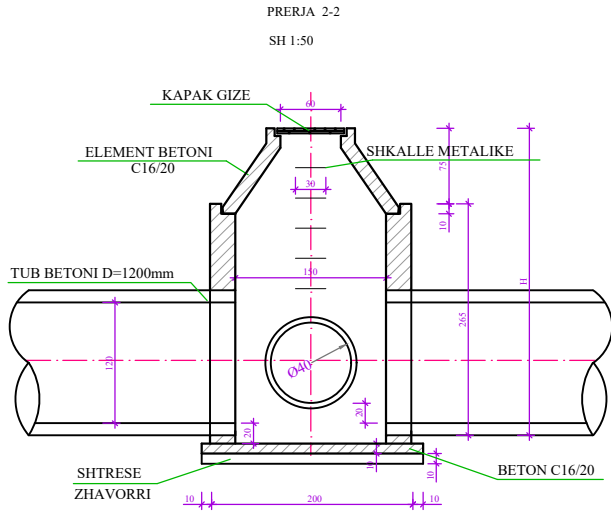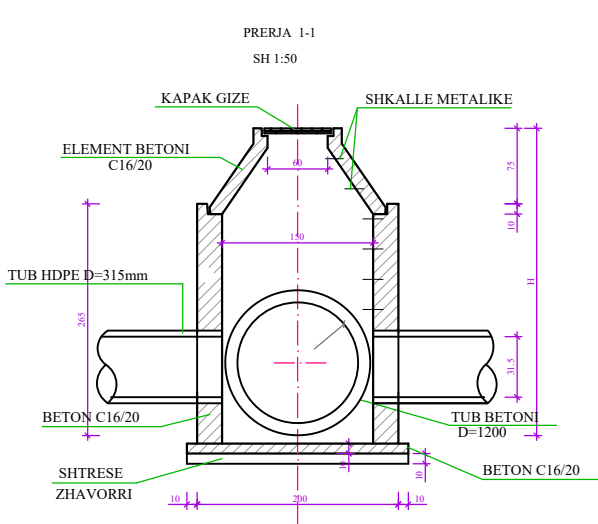


KAPAKU I PUSETES
SPECIFIKIMI I HEKURIT Sh 1:20

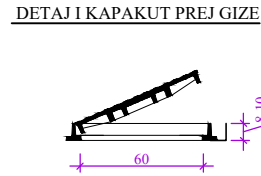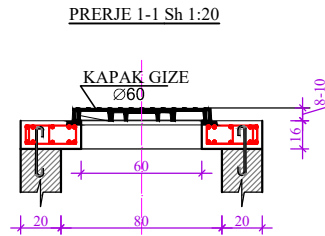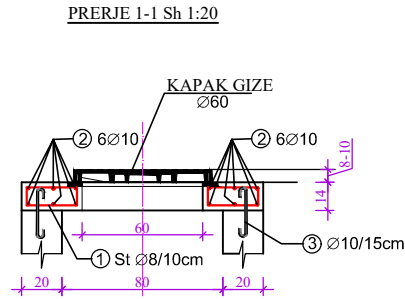

PUSETA K.U.Z ME KAPAK BETONARME 50x50cm,
H=70-80 cm

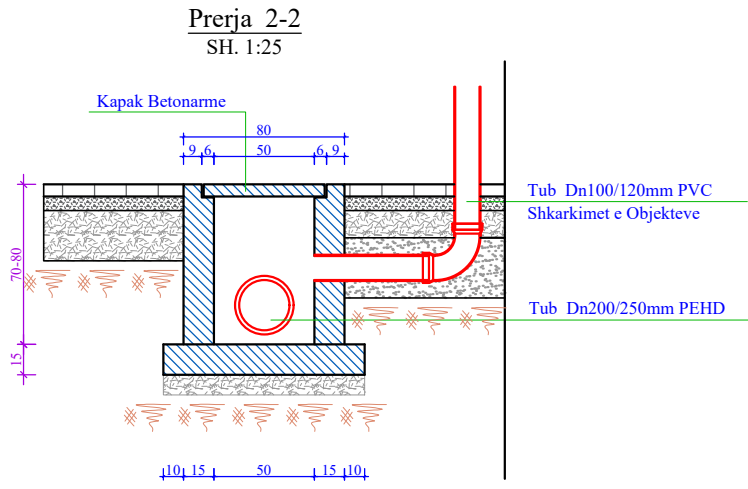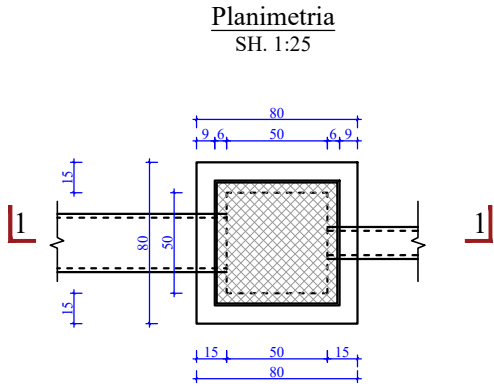


PRERJE TERTHORE
E SEKSIONIT TE KANALEVE

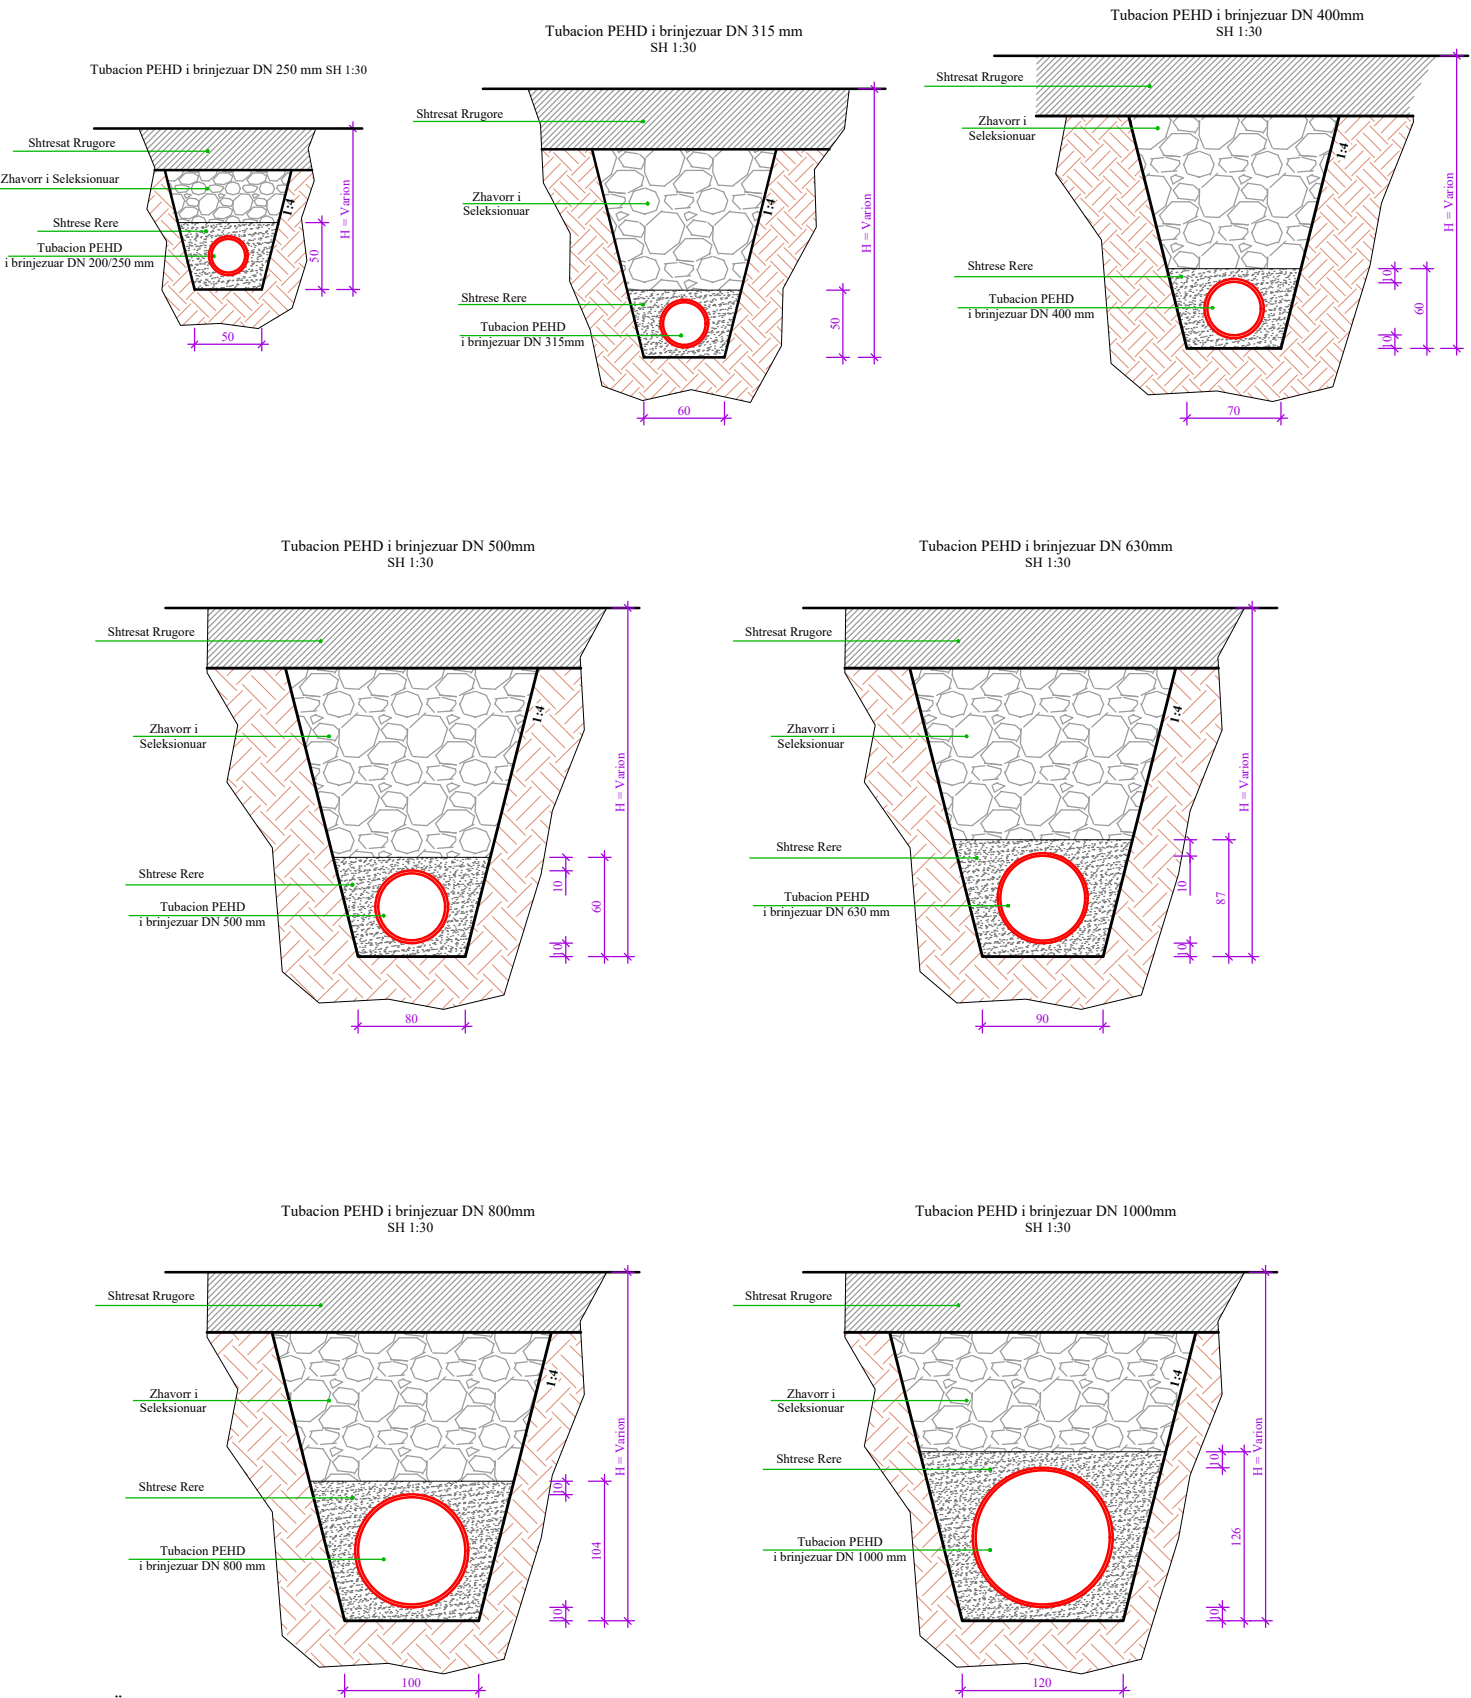

SHËNIM:
Para fillimit te punimeve te verifikohet kuota ne piken e shkarkimit.

"Kestrina" sh.p.k. Sarande	Objekti	S.P.NDERTIMI, ASFALTIMI DHE RRJETI INXHINIERIK I RRUGES NR.1 LEKURES-SARANDE	
	Emertimi	DETAJE KUZ	
Nr.Lic. N.0233/5	Inxh.	H. Halili	
	Projektues	A. Angjeli	
Nr.Fl. PGUZ-6	Arkitekt	G. Marto	
	Topograf	R.Balani	
Data v.2015	Porositi	Bashkia Sarande	


"Kestrina" sh.p.k. Sarande	Objekti	S.P.NDERTIMI, ASFALTIMI DHE RRJETI INXHINIERIK I RRUGES NR.1 LEKURES-SARANDE	
	Emertimi	PROFILI GJATESOR I TUBACIONIT TE UJRAVE TE BARDHA	
Nr.Lic. N.0233/5	Inxh.	H. Halili	
	Projektues	A. Angjeli	
Nr.FI. PGUB-1	Arkitekt	G. Marto	
	Topograf	R.Balani	
Data v.2015	Porositi	Bashkia Sarande	

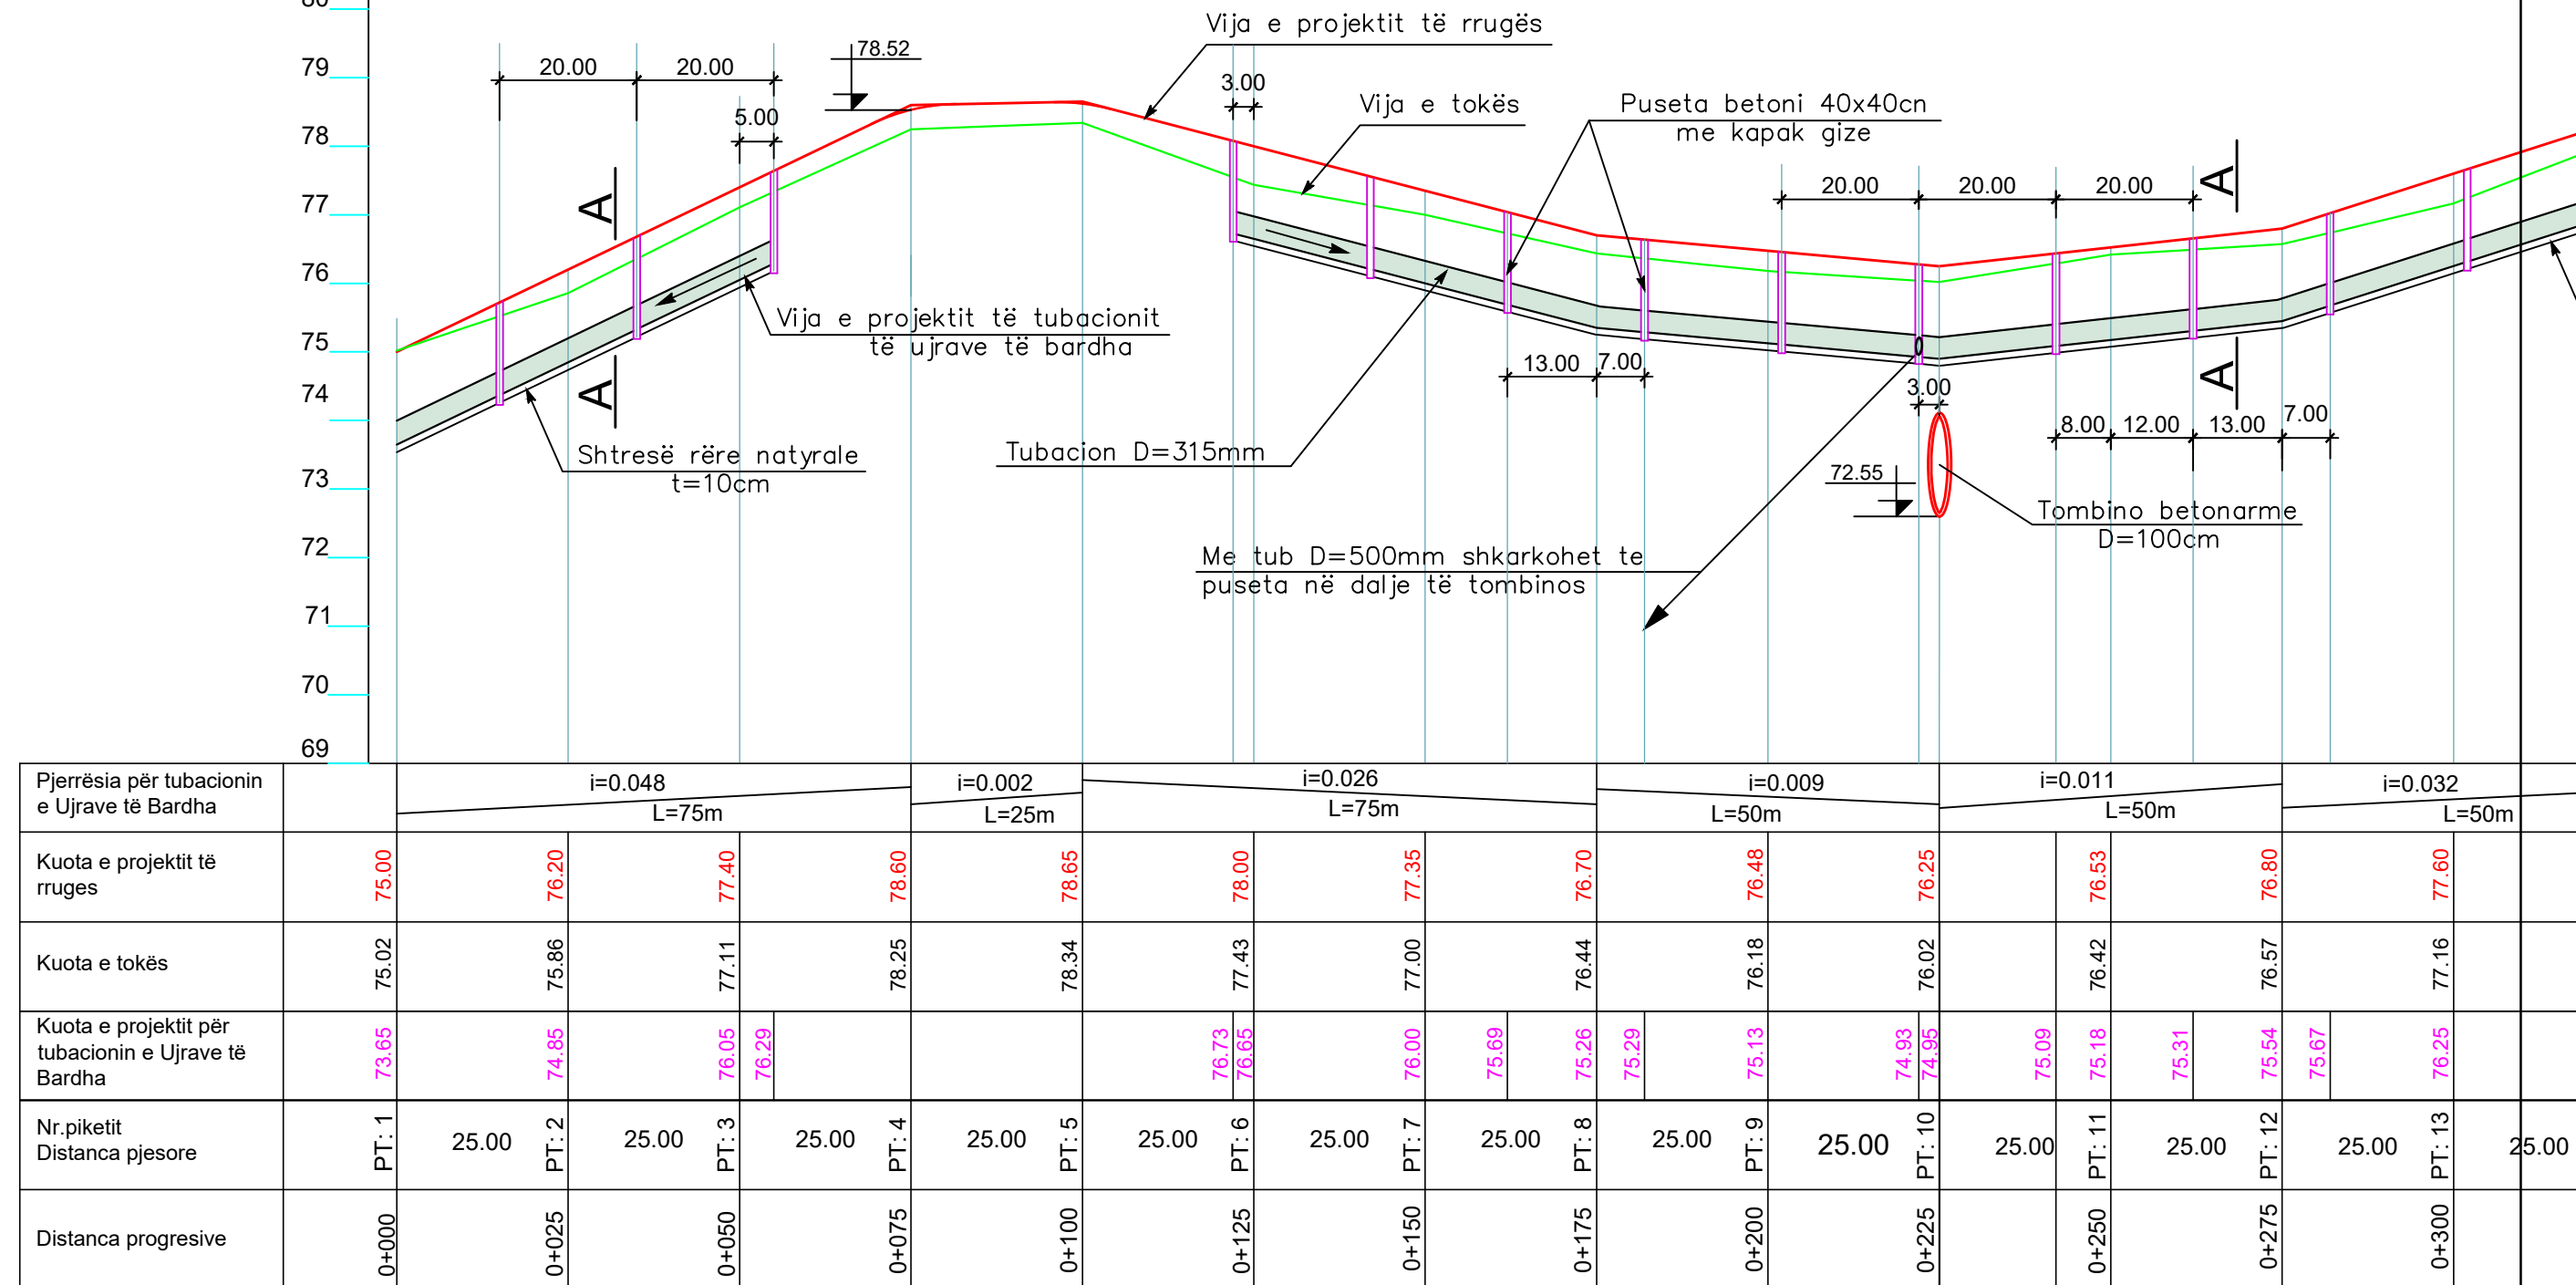


"Kestrina" sh.p.k. Sarande	Objekti	S.P.NDERTIMI, ASFALTIMI DHE RRJETI INXHINIERIK I RRUGES NR.1 LEKURES-SARANDE	
	Emertimi	PROFILI GJATESOR I TUBACIONIT TE UJRAVE TE BARDHA	
Nr.Lic. N.0233/5	Inxh.	H. Halili	
Nr.Fl. PGUB-4	Projektues	A. Angjeli	
	Arkitekt	G. Marto	
Data v.2015	Topograf	R.Balani	
	Porositi	Bashkia Sarande	

PROFILI GJATESOR I
TUBACIONIT TE UJRAVE
TE BARDHA
SH.H. 1:1000
H.V. 1:100


rrugës

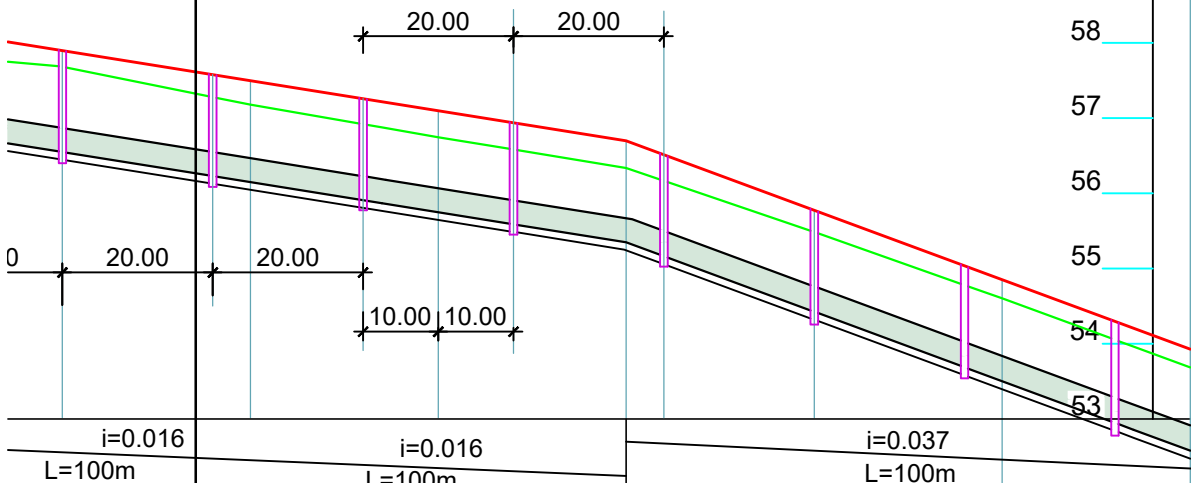

0+925	PT: 38	72.55	73.68	73.90
	25.00			
0+950	PT: 39	72.15	73.18	73.50
	25.00			
0+975	PT: 40	71.75	72.74	73.10
	25.00			
1+000	PT: 41	71.35	72.34	72.70
	25.00			
1+025	PT: 42	70.43	71.48	71.78
	25.00			
1+050	PT: 43	69.70	70.60	70.85
	25.00			
1+075	PT: 44	68.58	69.69	69.93
	25.00			
1+100	PT: 45	67.65	68.70	69.00
	25.00			
1+125	PT: 46	67.45	68.25	68.80
	25.00		67.88	68.72
1+150	PT: 47	67.25	67.33	68.60
	25.00			
1+175	PT: 48	67.05	67.27	68.40
	25.00			
1+200	PT: 49	66.85	66.92	68.20
	25.00			
1+225	PT: 50	66.65	68.01	68.00
	25.00			
1+250	PT: 51	66.45	68.89	67.80
	25.00			
1+275	PT: 52	66.25	69.78	67.60
	25.00			
1+300	PT: 53	66.05	69.91	67.40
	25.00			
1+325	PT: 54	65.85	68.83	67.20
	25.00			

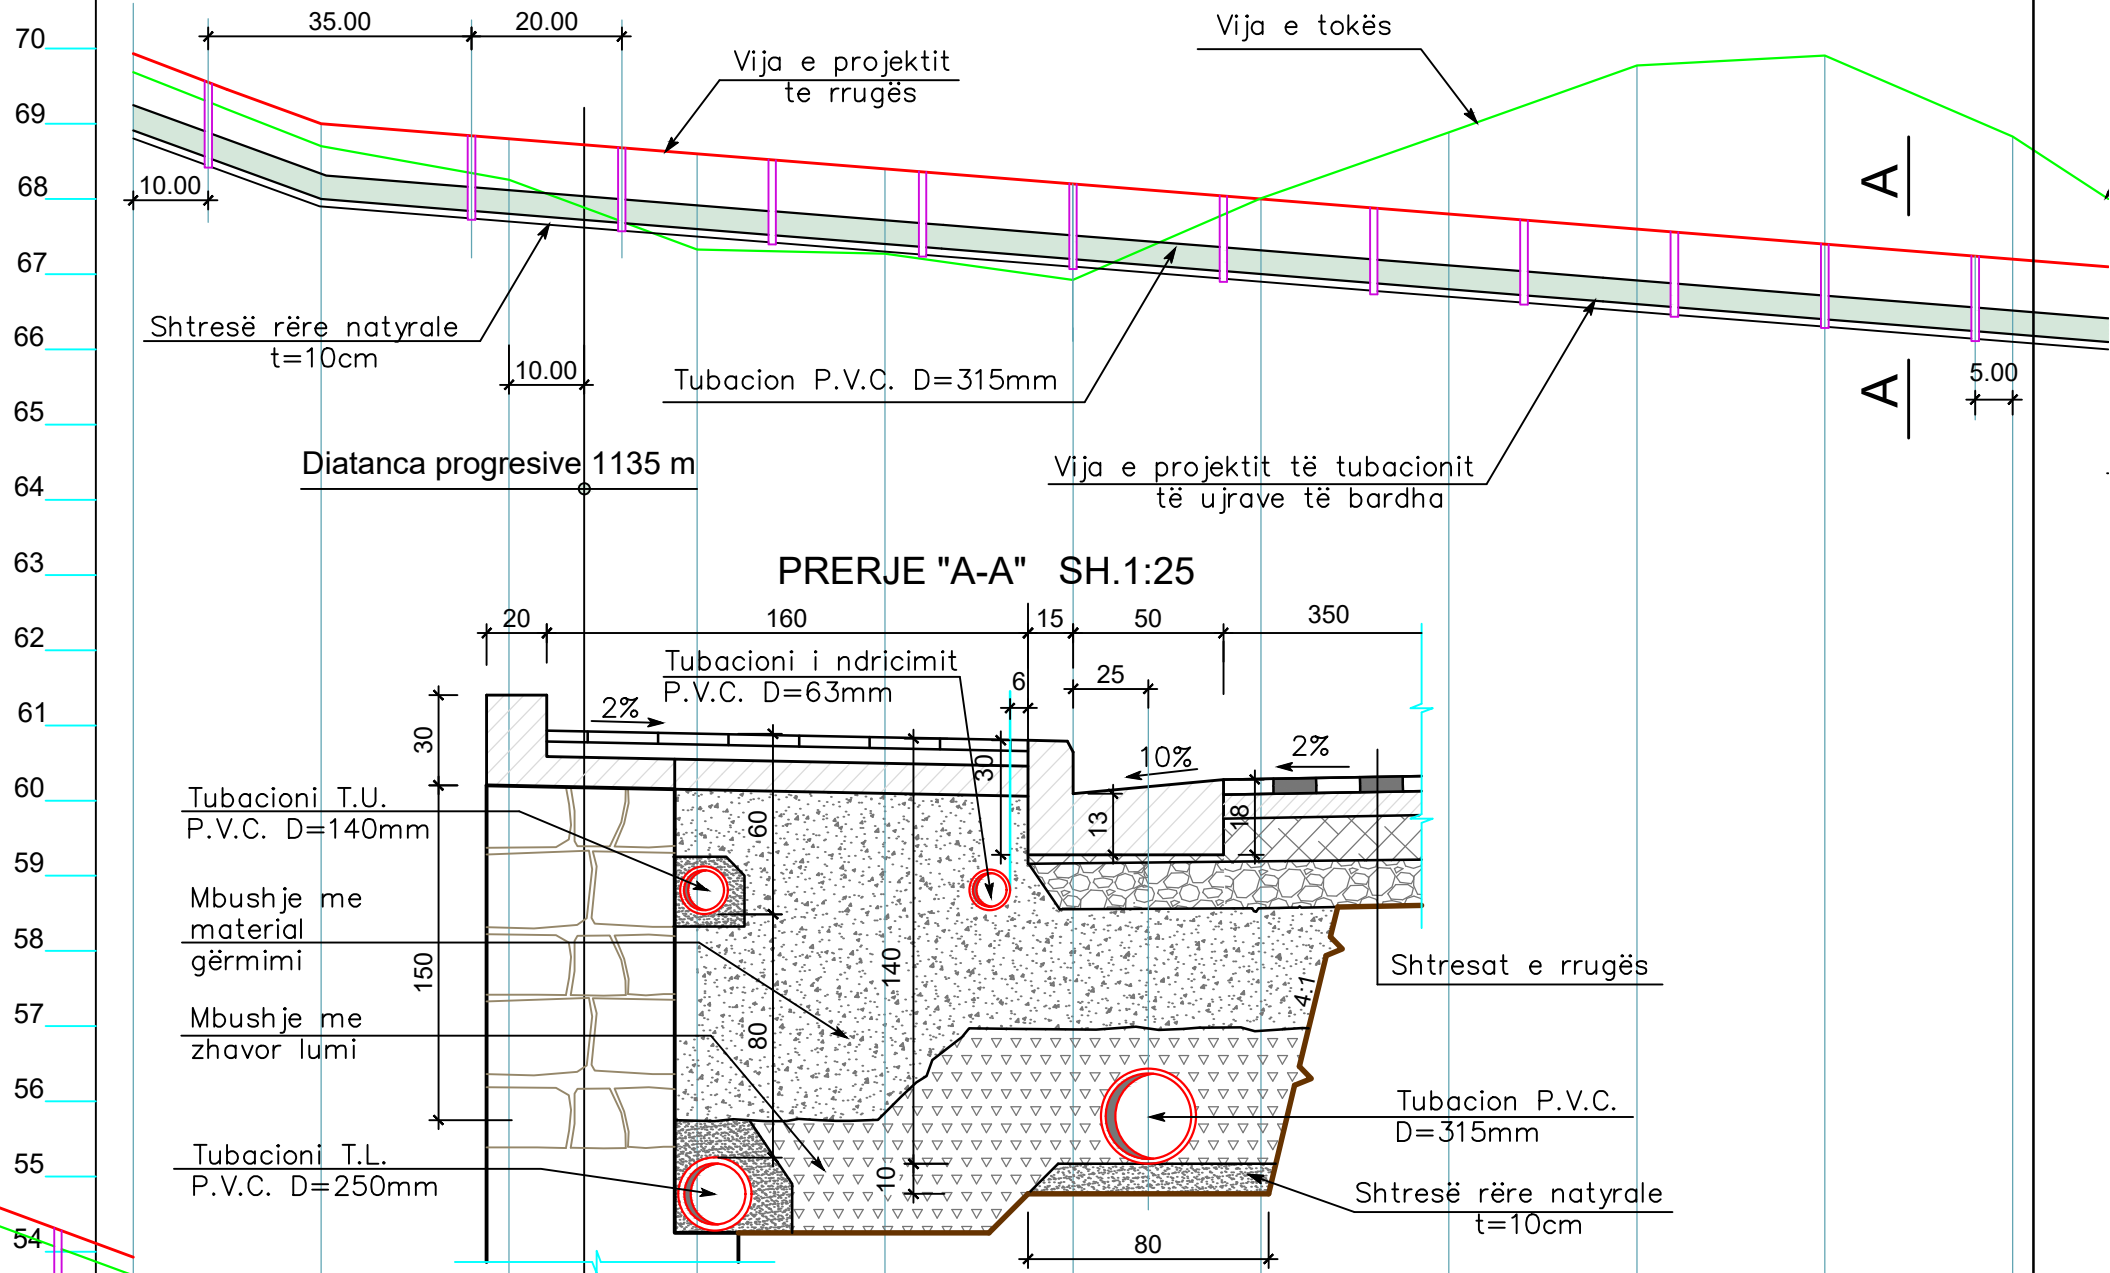


Nr.Fl.
PGUB-5

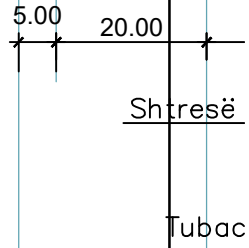
[illegible]

"Kestrina" sh.p.k. Sarande	Objekti	S.P.NDERTIMI, ASFALTIMI DHE RRJETI INXHINIERIK I RRUGES NR.1 LEKURES-SARANDE	
	Emertimi	PROFILI GJATESOR I TUBACIONIT TE UJRAVE TE BARDHA	
	Inxh.	H. Halili	
	Projektues	A. Angjeli	
Nr.Lic. N.0233/5	Arkitekt	G. Marto	
	Topograf	R.Balani	
Nr.Fl. PGUB-6	Porositi	Bashkia Sarande	
Data v.2015			


PROFILI GJATESOR I TUBACIONIT
TE UJRAVE TE BARDHA
SH.H. 1:1000
H.V. 1:100

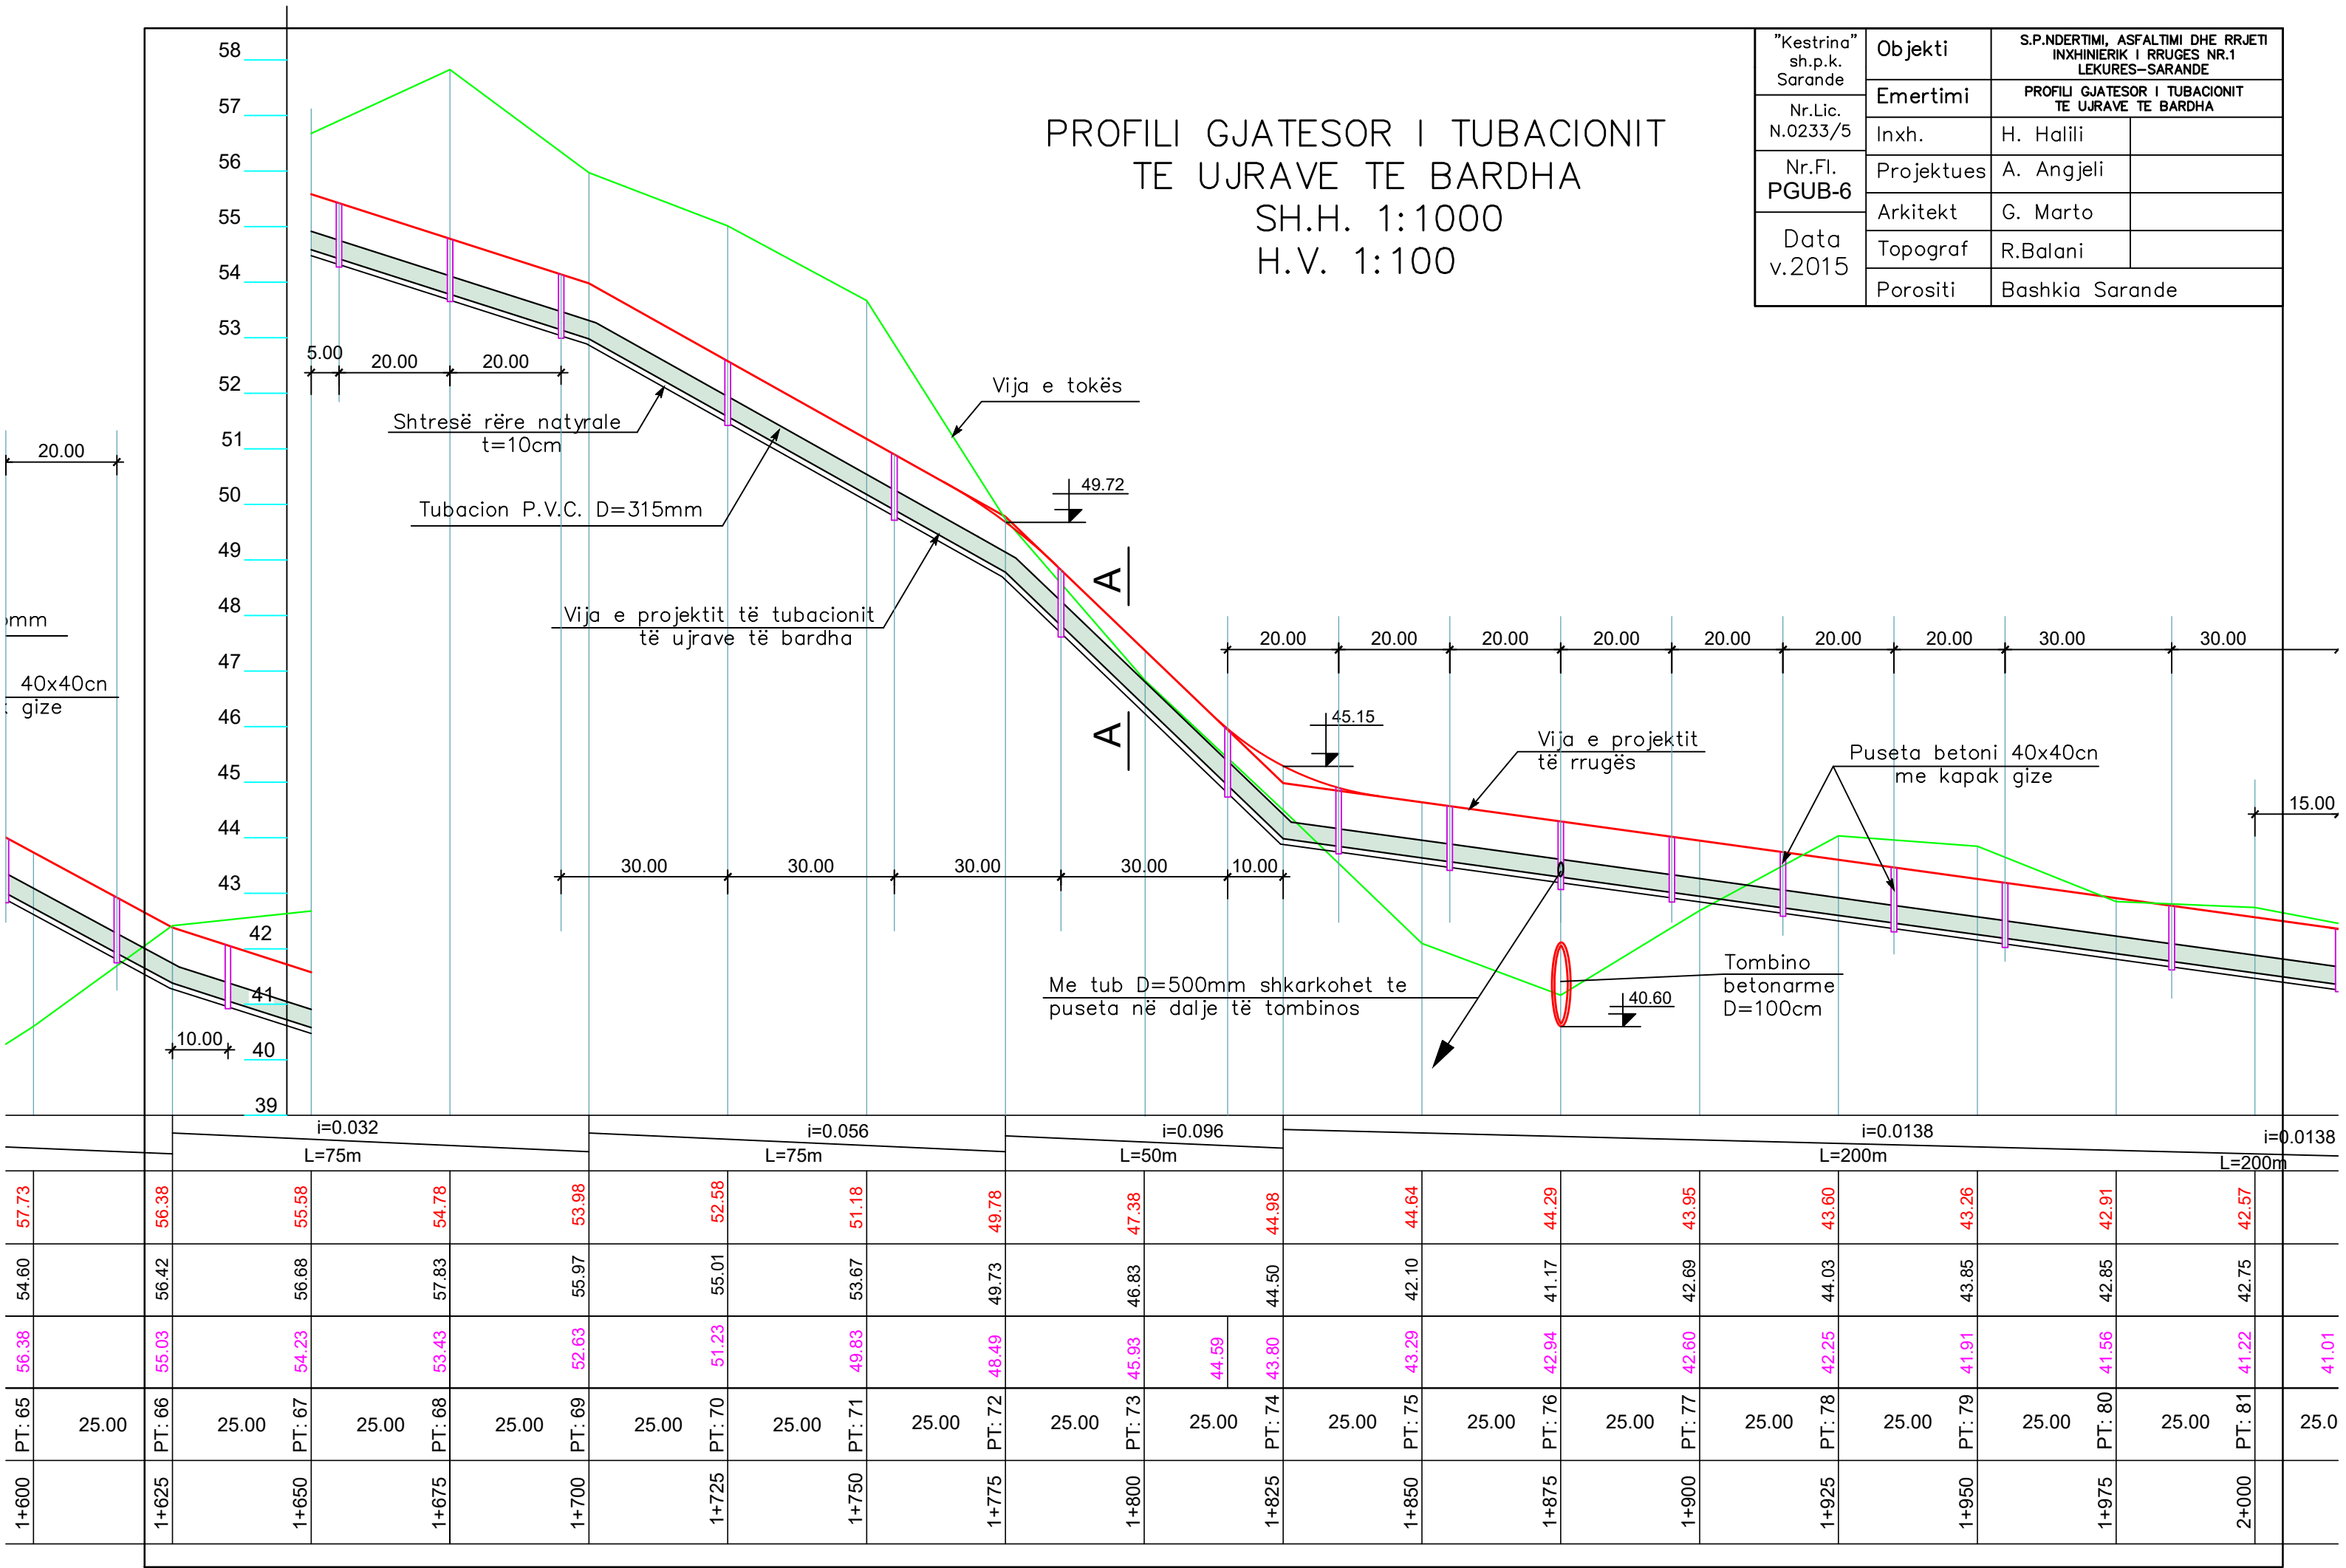

"Kestrina" sh.p.k. Sarande	Objekti	S.P.NDERTIMI, ASFALTIMI DHE RRJETI INXHINIERIK I RRUGES NR.1 LEKURES-SARANDE	
	Emertimi	PROFILI GJATESOR I TUBACIONIT TE UJRAVE TE BARDHA	
Nr.Lic. N.0233/5	Inxh.	H. Halili	
Nr.FI. PGUB-7	Projektues	A. Angjeli	
	Arkitekt	G. Marto	
Data v.2015	Topograf	R.Balani	
	Porositi	Bashkia Sarande	

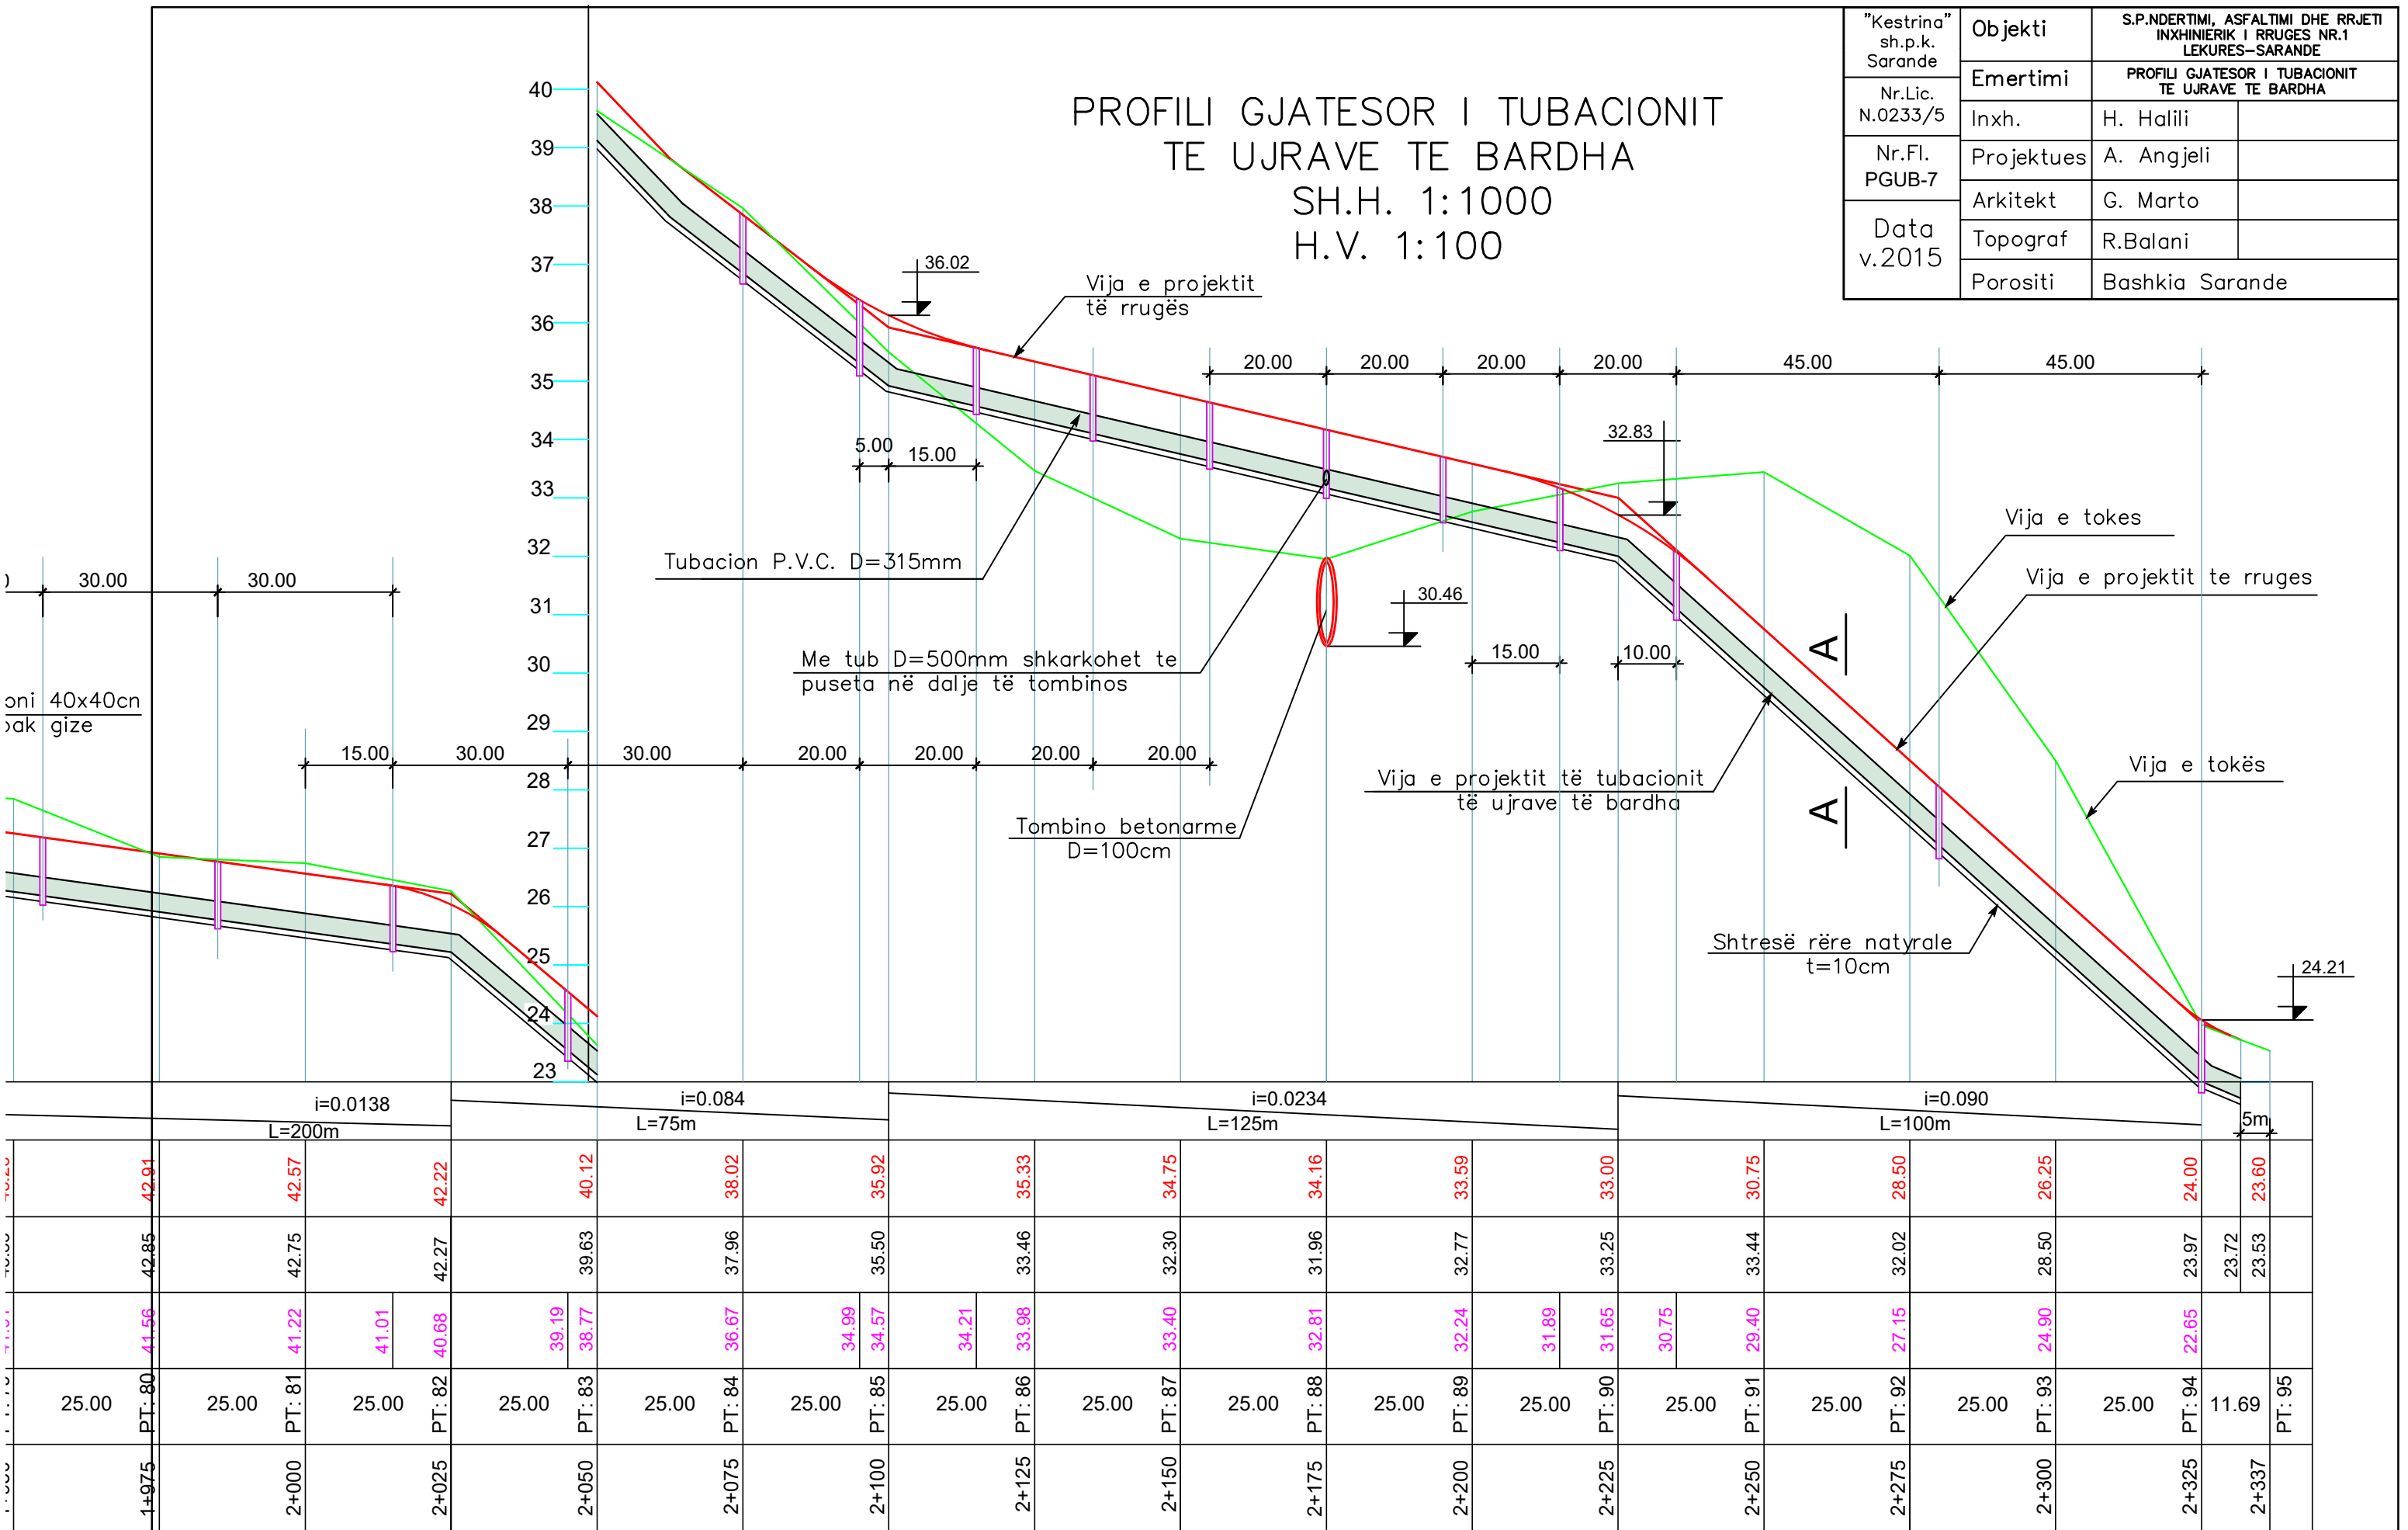


"Kestrina" sh.p.k. Sarande	Objekti	S.P. NDETIMI, ASFALTIMI DHE RRJETI INXHINIERIK I RRUGES NR.1 LEKURES-SARANDE	
	Emertimi	PROFILI GJATESOR I UJESJELLESIT	
Nr.Lic. N.0233/5	Inxh.	H. Halili	
	Projektues	A. Angjeli	
Nr.FI. PGU-1	Arkitekt	G. Marto	
	Topograf	R.Balani	
Data v.2015	Porositi	Bashkia Sarande	

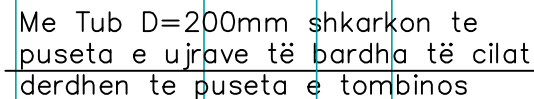

Pjerrësia per tubacionin e Ujesjellesit		i=0.048				i=0.002	i=0.026				i=0.009		i=0.011		i=0.032											
		L=75m					L=25m	L=75m				L=50m		L=50m		L=50m										
Kuota e projektit te rruges	75.00	76.20	77.40	78.60	78.65	78.00	77.35	76.70	76.48	76.25	76.53	76.80	77.60													
Kuota e tokes	75.02	75.86	77.11	78.25	78.34	77.43	77.00	76.44	76.18	76.02	76.42	76.57	77.16													
Kuota e projektit per tubacionin e Ujesjellesit	74.00	75.20	75.40	77.60	77.65	77.00	76.35	75.70	75.57	75.48	75.28	75.25	75.53	75.80	76.22	76.60										
Nr.piketit Distanca pjesore	PT: 1	25.00	PT: 2	25.00	PT: 3	25.00	PT: 4	25.00	PT: 5	25.00	PT: 6	25.00	PT: 7	25.00	PT: 8	25.00	PT: 9	25.00	PT: 10	25.00	PT: 11	25.00	PT: 12	25.00	PT: 13	25.00
Distanca progresive	0+000		0+025		0+050		0+075		0+100		0+125		0+150		0+175		0+200		0+225		0+250		0+275		0+300	


PROFILI GJATESOR I UJESJELLESIT
SH.H. 1:1000
H.V. 1:100

Nr.FI.
PGU-5

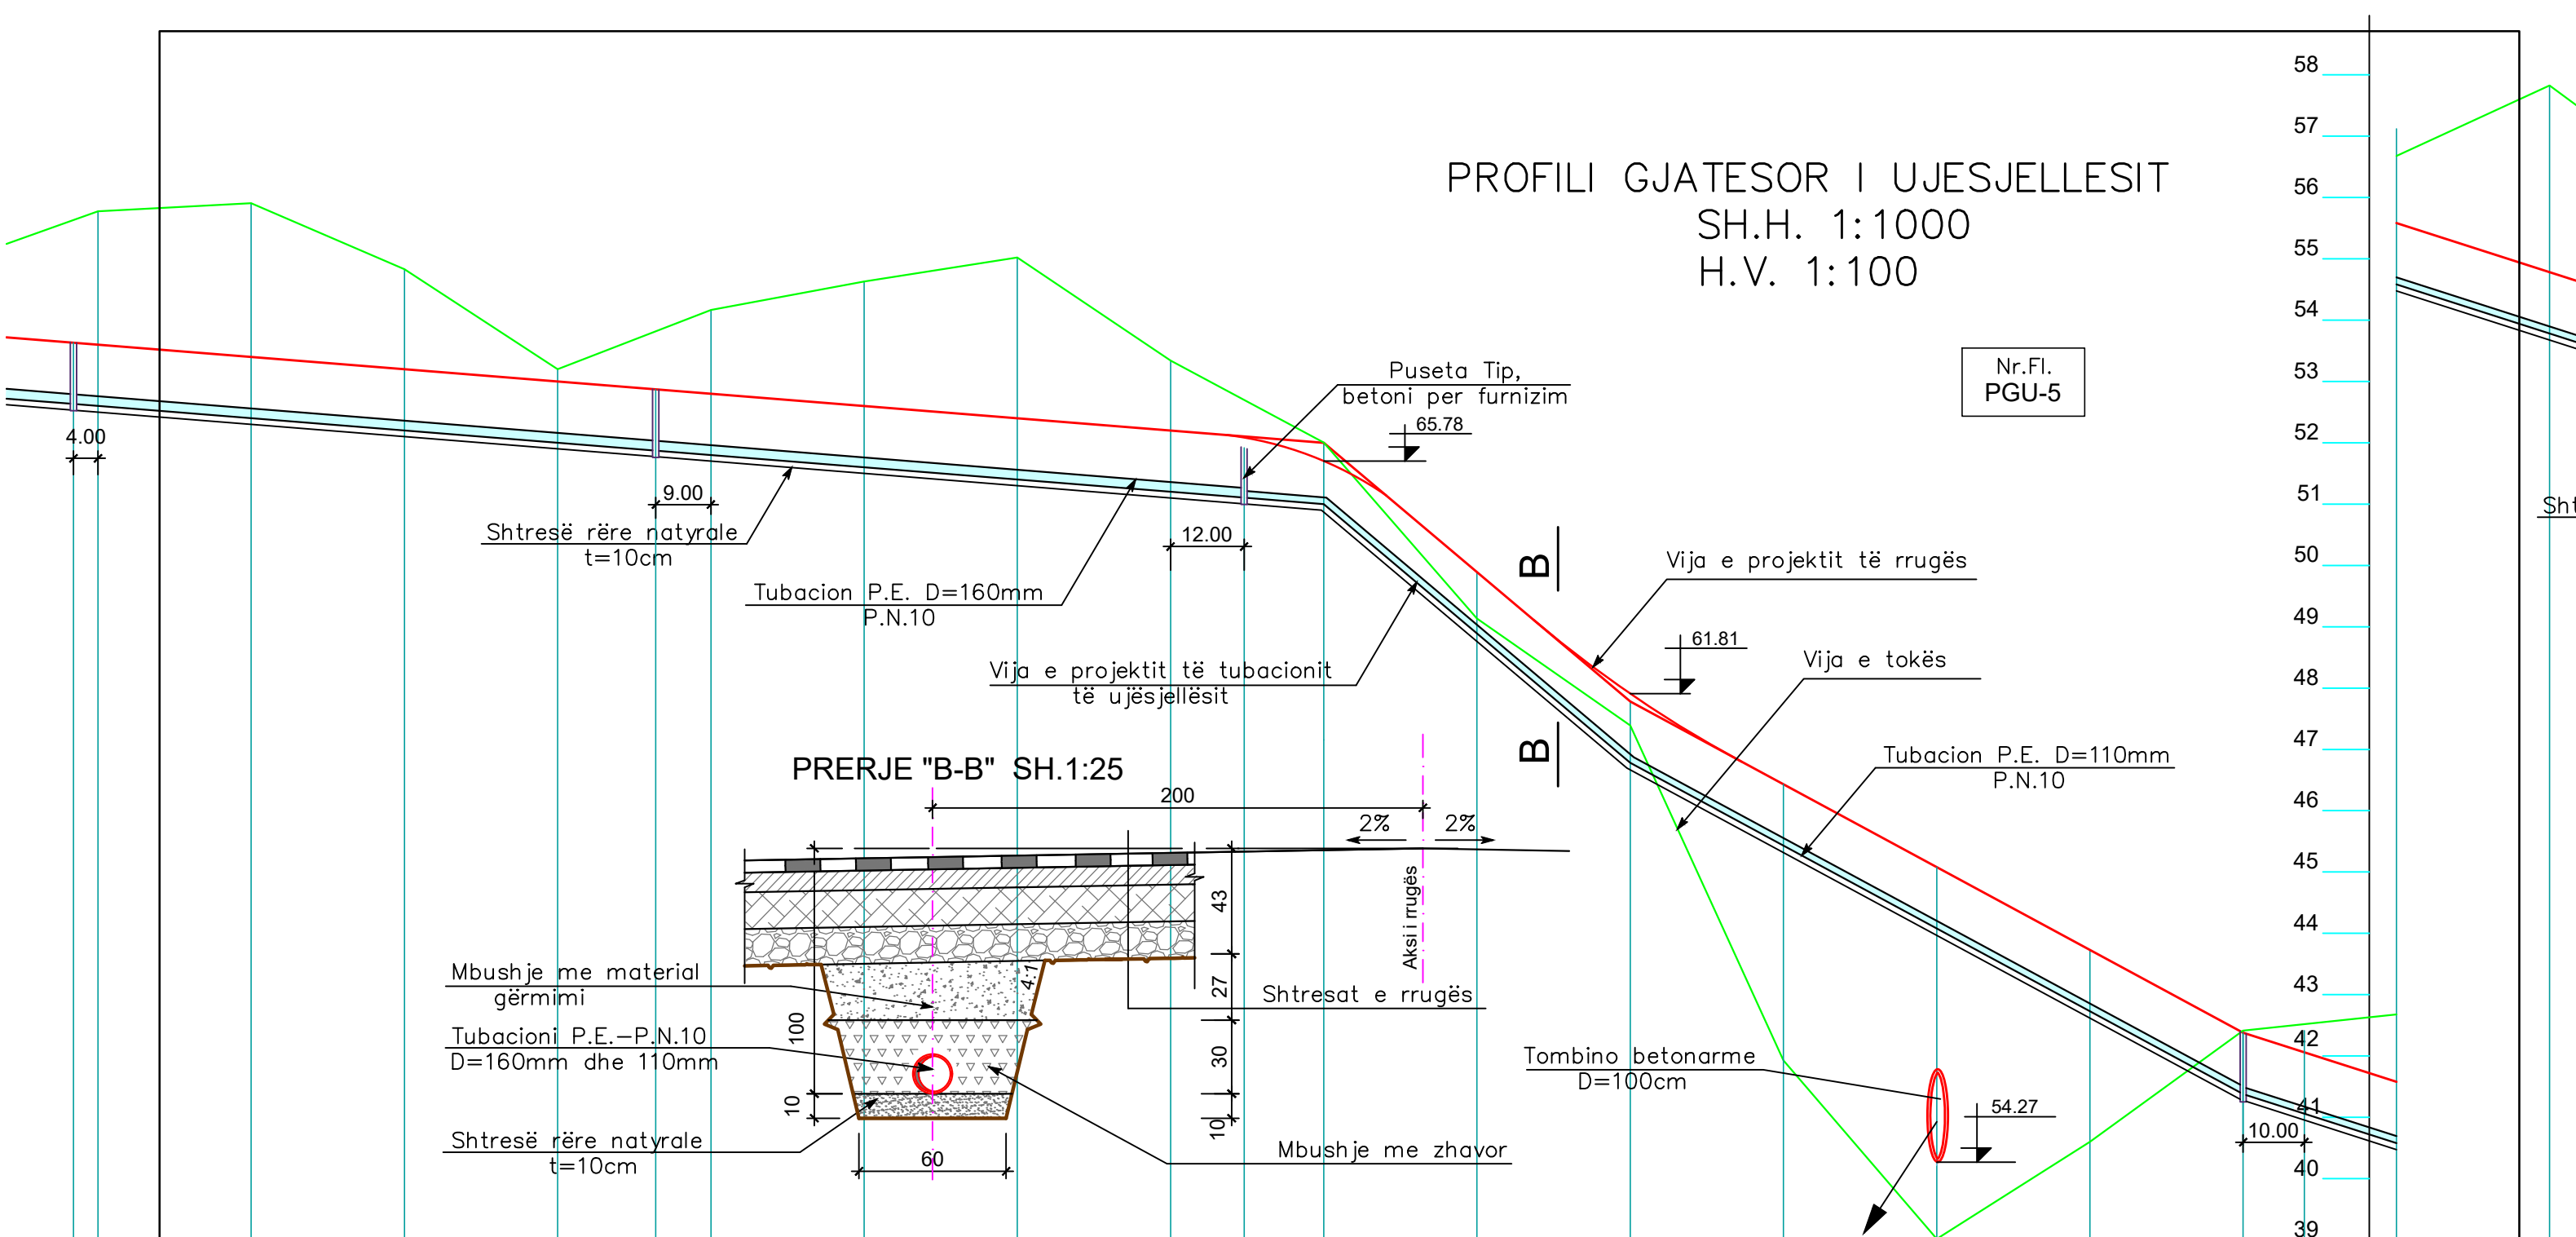

		i=0.008												i=0.0844		i=0.054						i=0.032	
		L=375m												L=50m		L=100m						L=75m	
5.00	1+275	PT: 52	25.00	PT: 53	25.00	PT: 54	25.00	PT: 55	25.00	PT: 56	25.00	PT: 57	25.00	PT: 58	25.00	PT: 59	25.00	PT: 60	25.00	PT: 61	25.00	PT: 62	25.00	PT: 63	25.00	PT: 64	25.00	PT: 65	25.00	PT: 66	25.00	PT: 67	25.00	PT: 68	
																																				66.63	66.60	</


"Kestrina" sh.p.k. Sarande	Objekti	S.P.NDERITIMI, ASFALTIMI DHE RRJETI INXHINIERIK I RRUGES NR.1 LEKURES-SARANDE	
	Emertimi	PROFILI GJATESOR I UJESJELLESIT	
Nr.Lic. N.0233/5	Inxh.	H. Halili	
	Projektues	A. Angjeli	
Nr.Fl. PGU-6	Arkitekt	G. Marto	
	Topograf	R.Balani	
	Porositi	Bashkia Sarande	
Data v.2015			

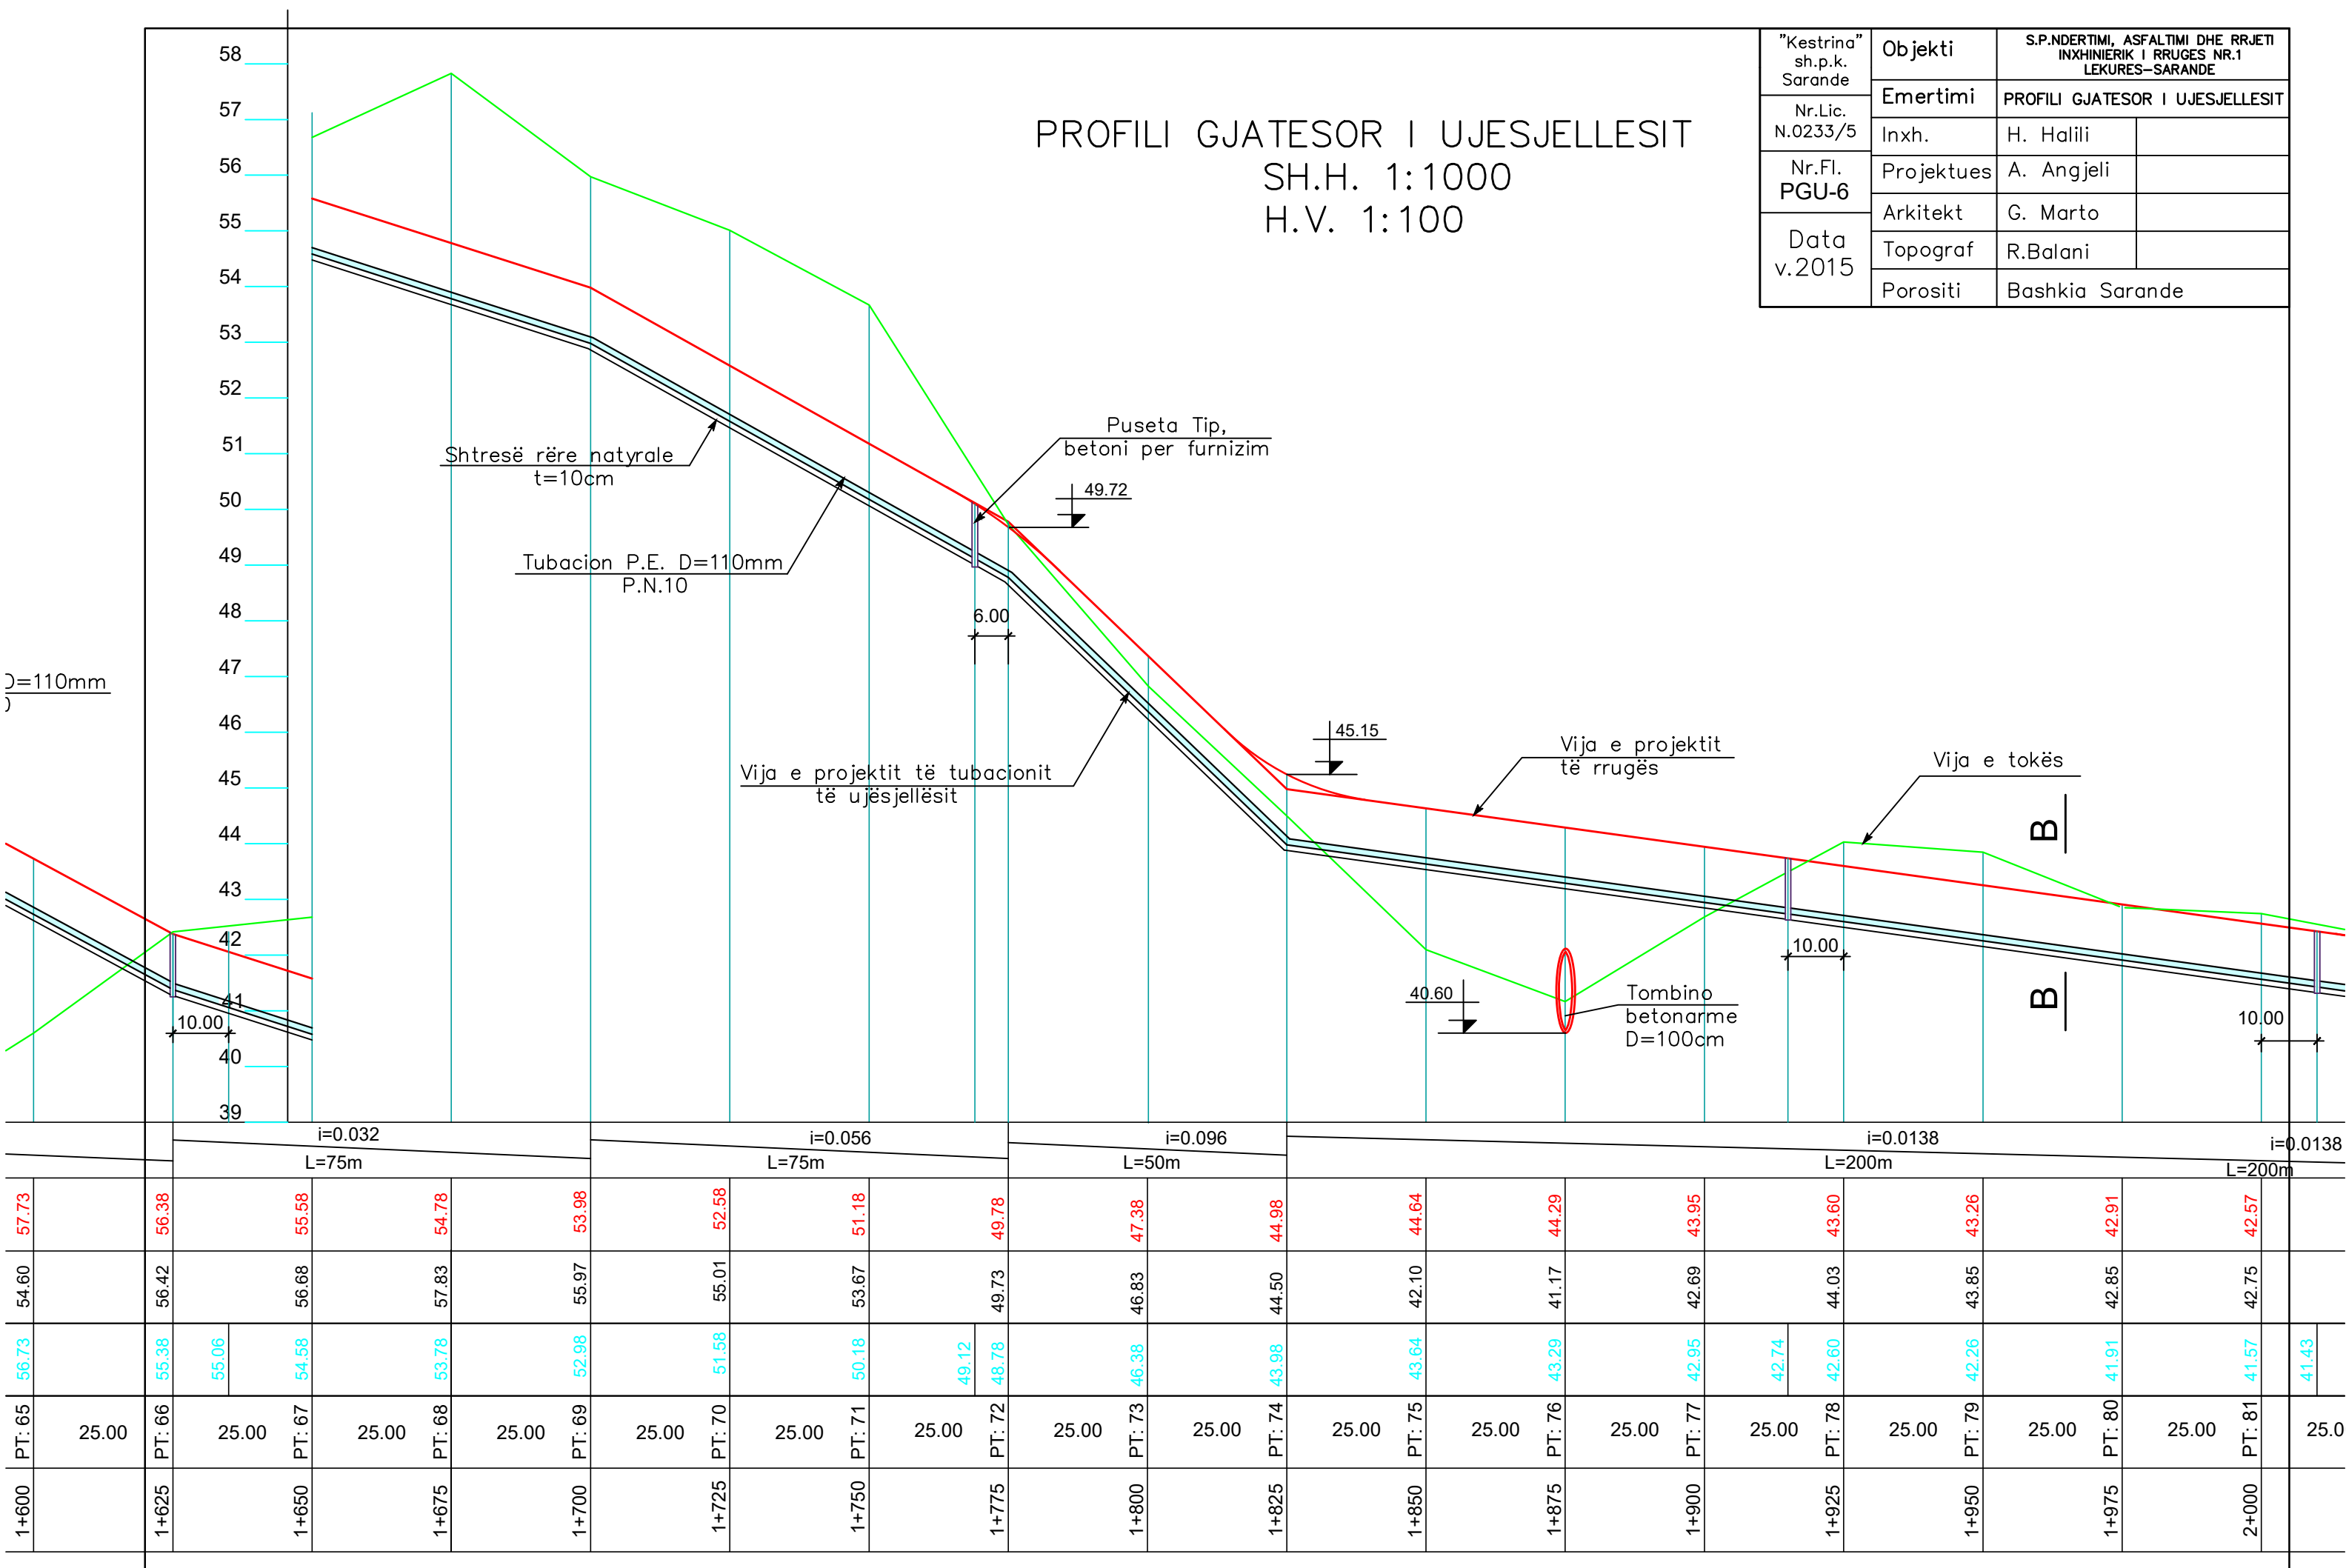

PLANIMETRIA E RRUGES
DHE RRJETI INXHINIERIK
(Loti i parë)
SH.1:500

LEGJENDA

- Pusete per ujrë e zeza
- Pusete per ujë e pijshëm
- Puseta e ujrave të bardha
- Pusete elektrike
- Pusete per telefonine
- Kanalizimi i ujrave të zeza
- Kanalizimi i ujit të pijshëm
- Kanalizimi i ujrave të bardha
- Linja e ndricimit rrugor
- Tubacioni per telefonine
- Panel komandimi me fotoelement
- Shtylla të ndricimit rrugor
- Shtylle korenti ekzistuese

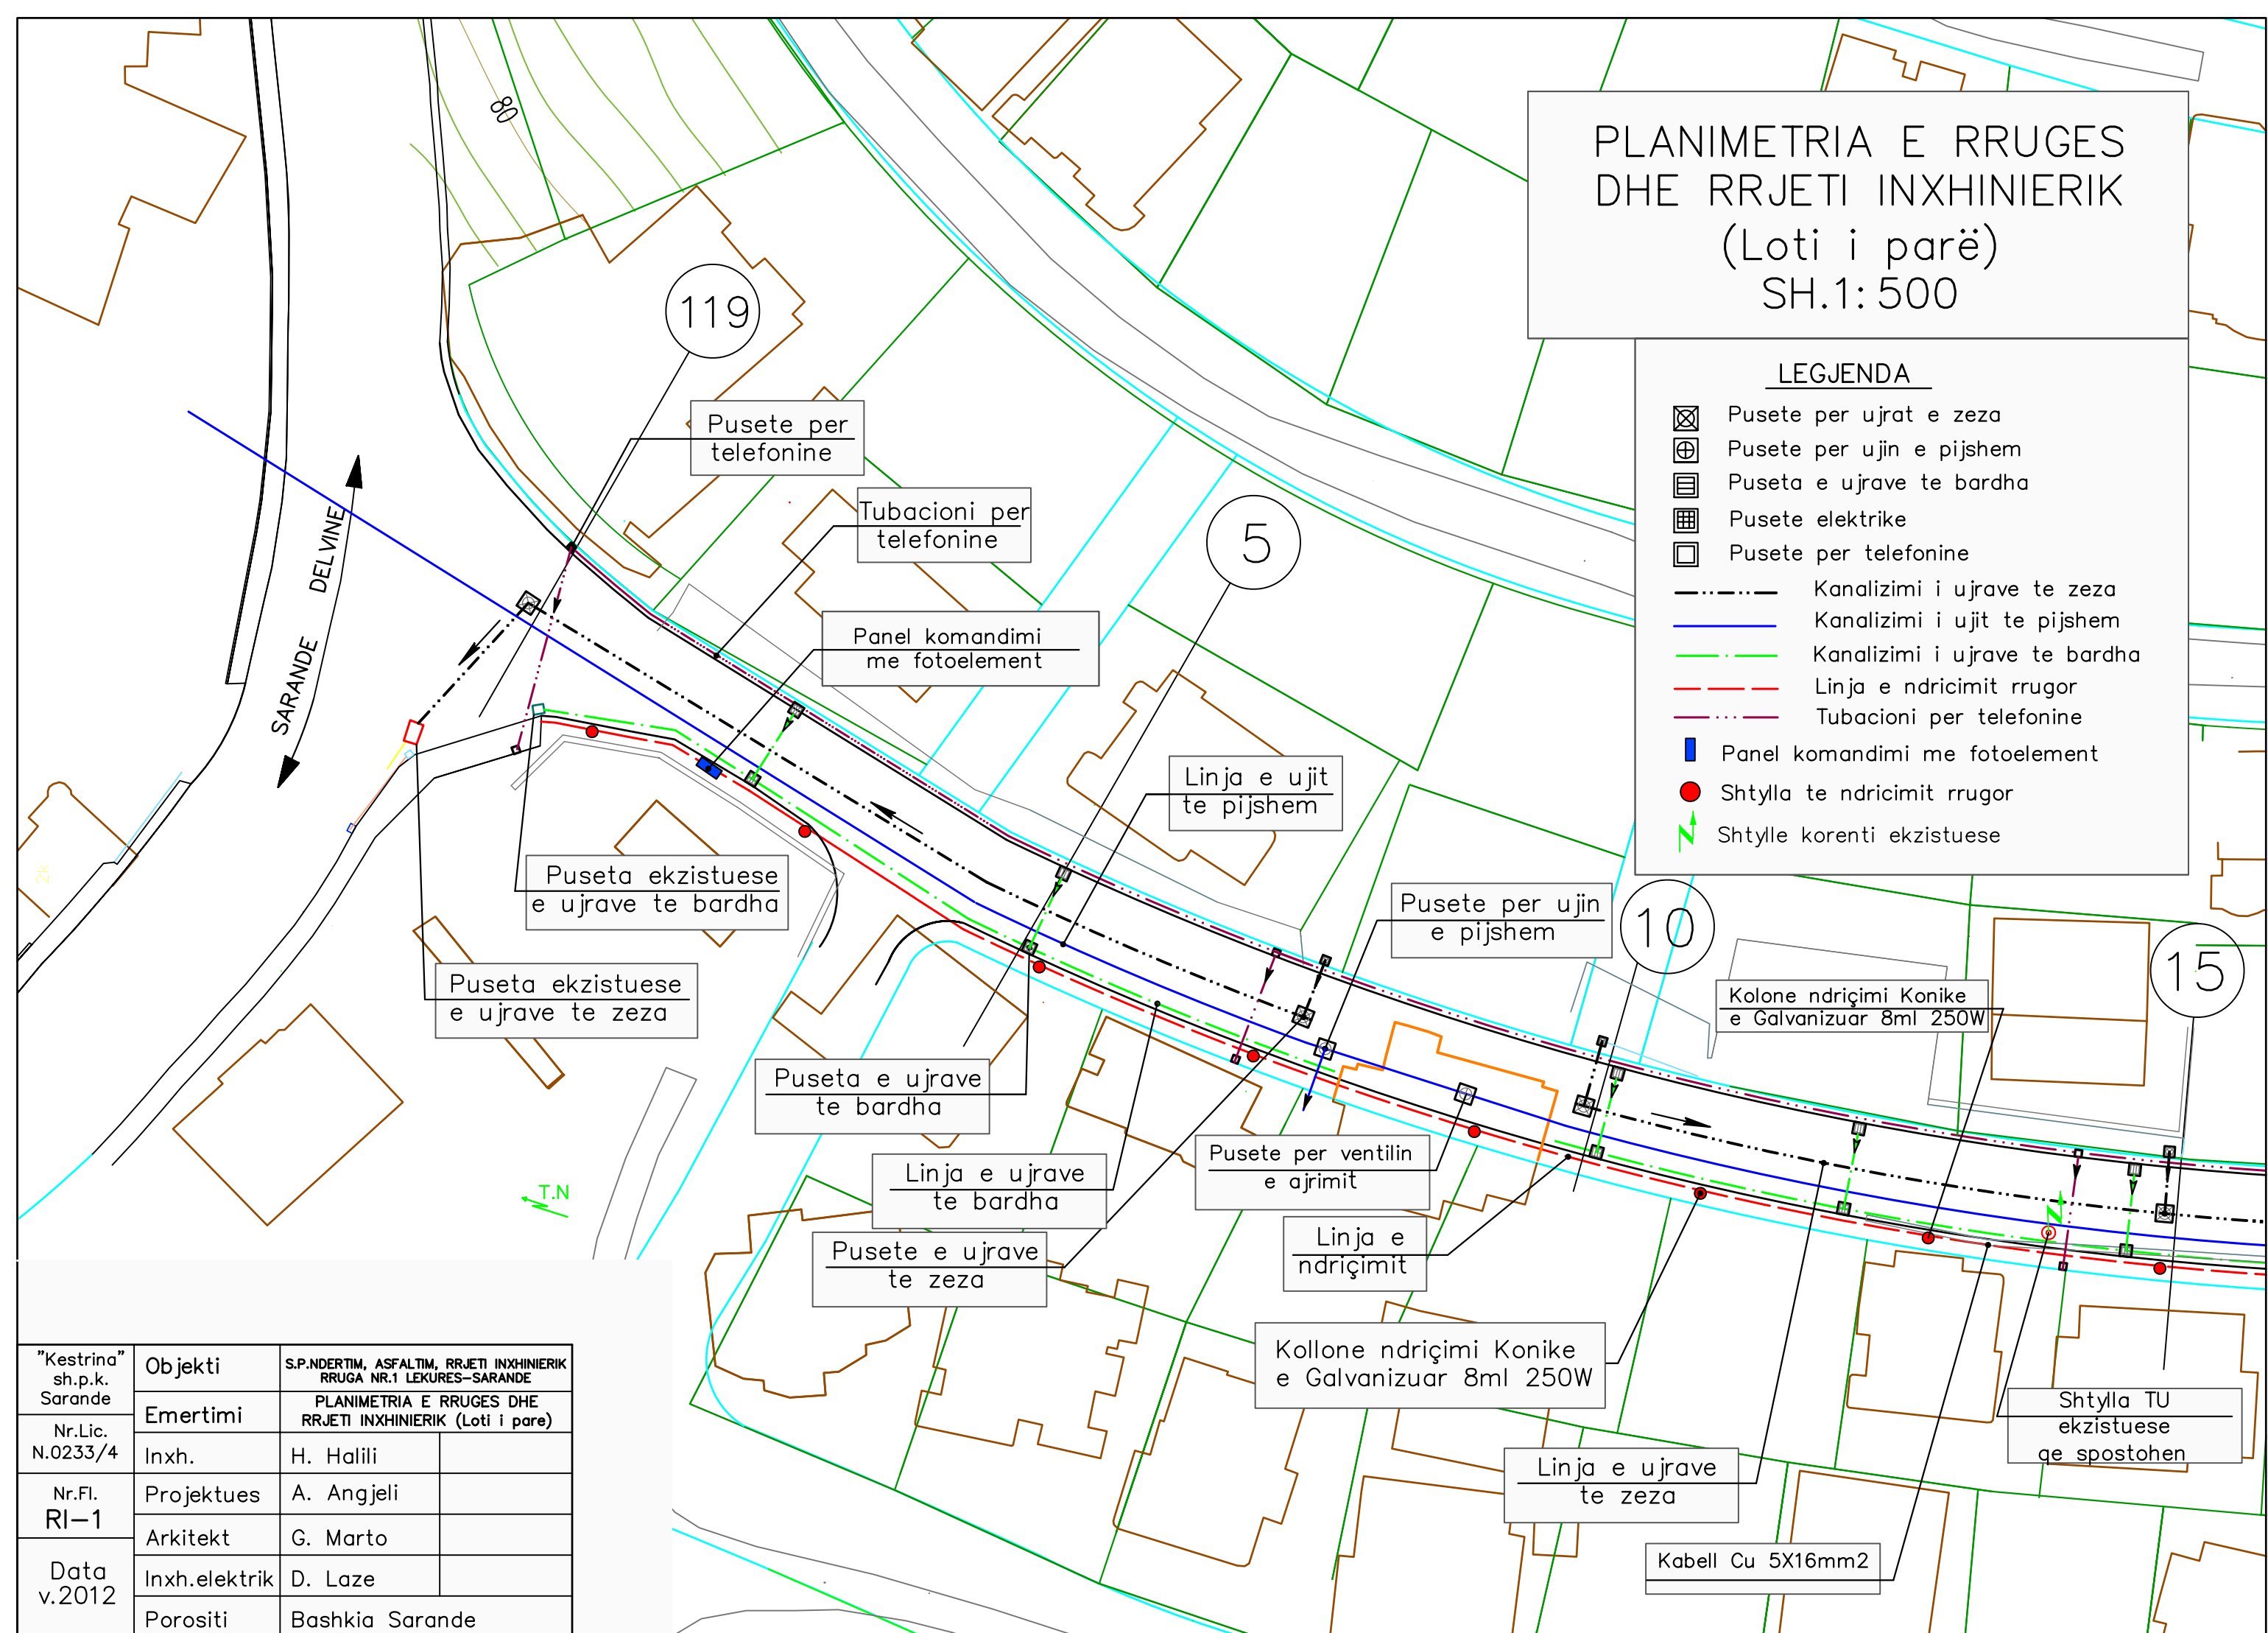


"Kestrina" sh.p.k. Sarande	Objekti	S.P. NDERTIM, ASFALTIM, RRJETI INXHINIERIK RRUGA NR.1 LEKURES-SARANDE	
	Emertimi	PLANIMETRIA E RRUGES DHE RRJETI INXHINIERIK (Loti i pare)	
	Inxh.	H. Halili	
	Projektues	A. Angjeli	
	Arkitekt	G. Marto	
Nr.Lic. N.0233/4	Porositi	Bashkia Sarande	
Nr.Fl. RI-1	Inxh.elektrik	D. Laze	
Data v.2012			


LEGJENDA

- Pusete per ujrat e zeza
- Pusete per ujën e pijshem
- Puseta e ujrave te bardha
- Pusete elektrike
- Pusete per telefonine
- Kanalizimi i ujrave te zeza
- Kanalizimi i ujit te pijshem
- Kanalizimi i ujrave te bardha
- Linja e ndricimit rrugor
- Tubacioni per telefonine
- Panel komandimi me fotoelement
- Shtylla te ndricimit rrugor
- Shtylle korenti ekzistuese

PLANIMETRIA E RRUGES
DHE RRJETI INXHINIERIK
(Loti i parë)
SH.1:500

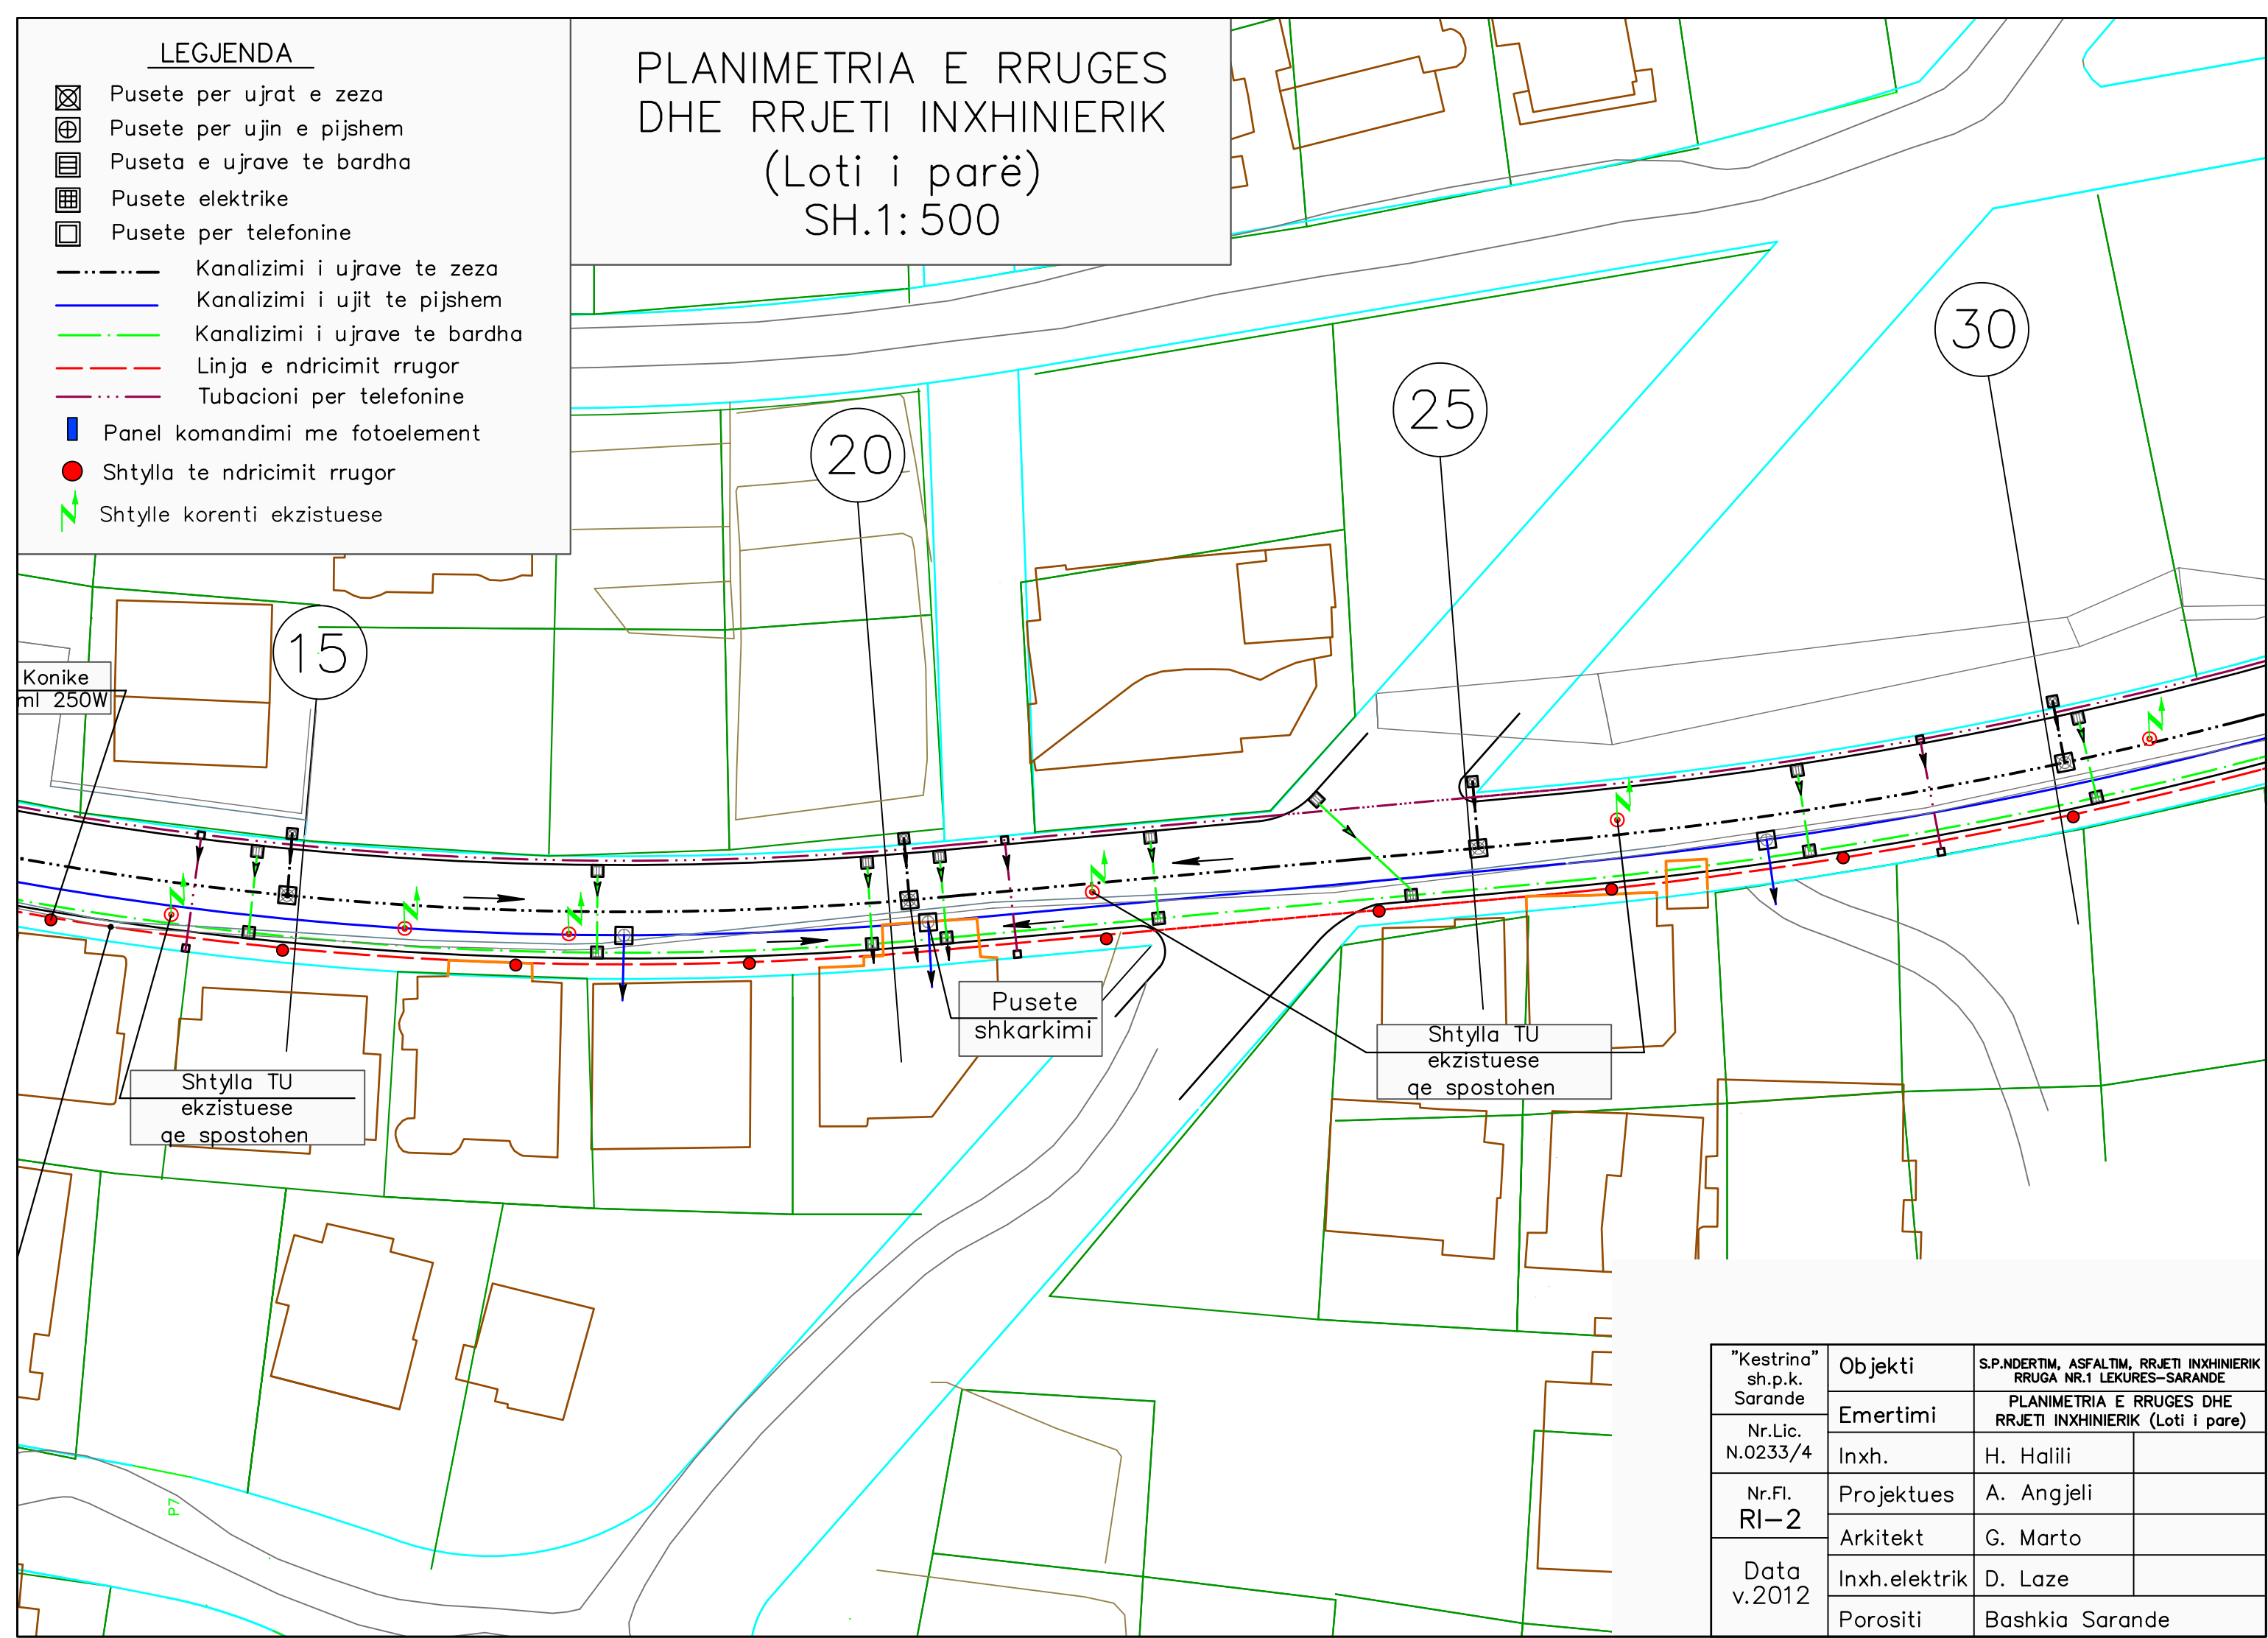



"Kestrina" sh.p.k. Sarande	Objekti	S.P. NDERTIM, ASFALTIM, RRJETI INXHINIERIK RRUGA NR.1 LEKURES-SARANDE	
	Emertimi	PLANIMETRIA E RRUGES DHE RRJETI INXHINIERIK (Loti i pare)	
Nr.Lic. N.0233/4	Inxh.	H. Halili	
	Projektues	A. Angjeli	
Nr.Fl. RI-2	Arkitekt	G. Marto	
	Inxh.elektrik	D. Laze	
Data v.2012	Porositi	Bashkia Sarande	

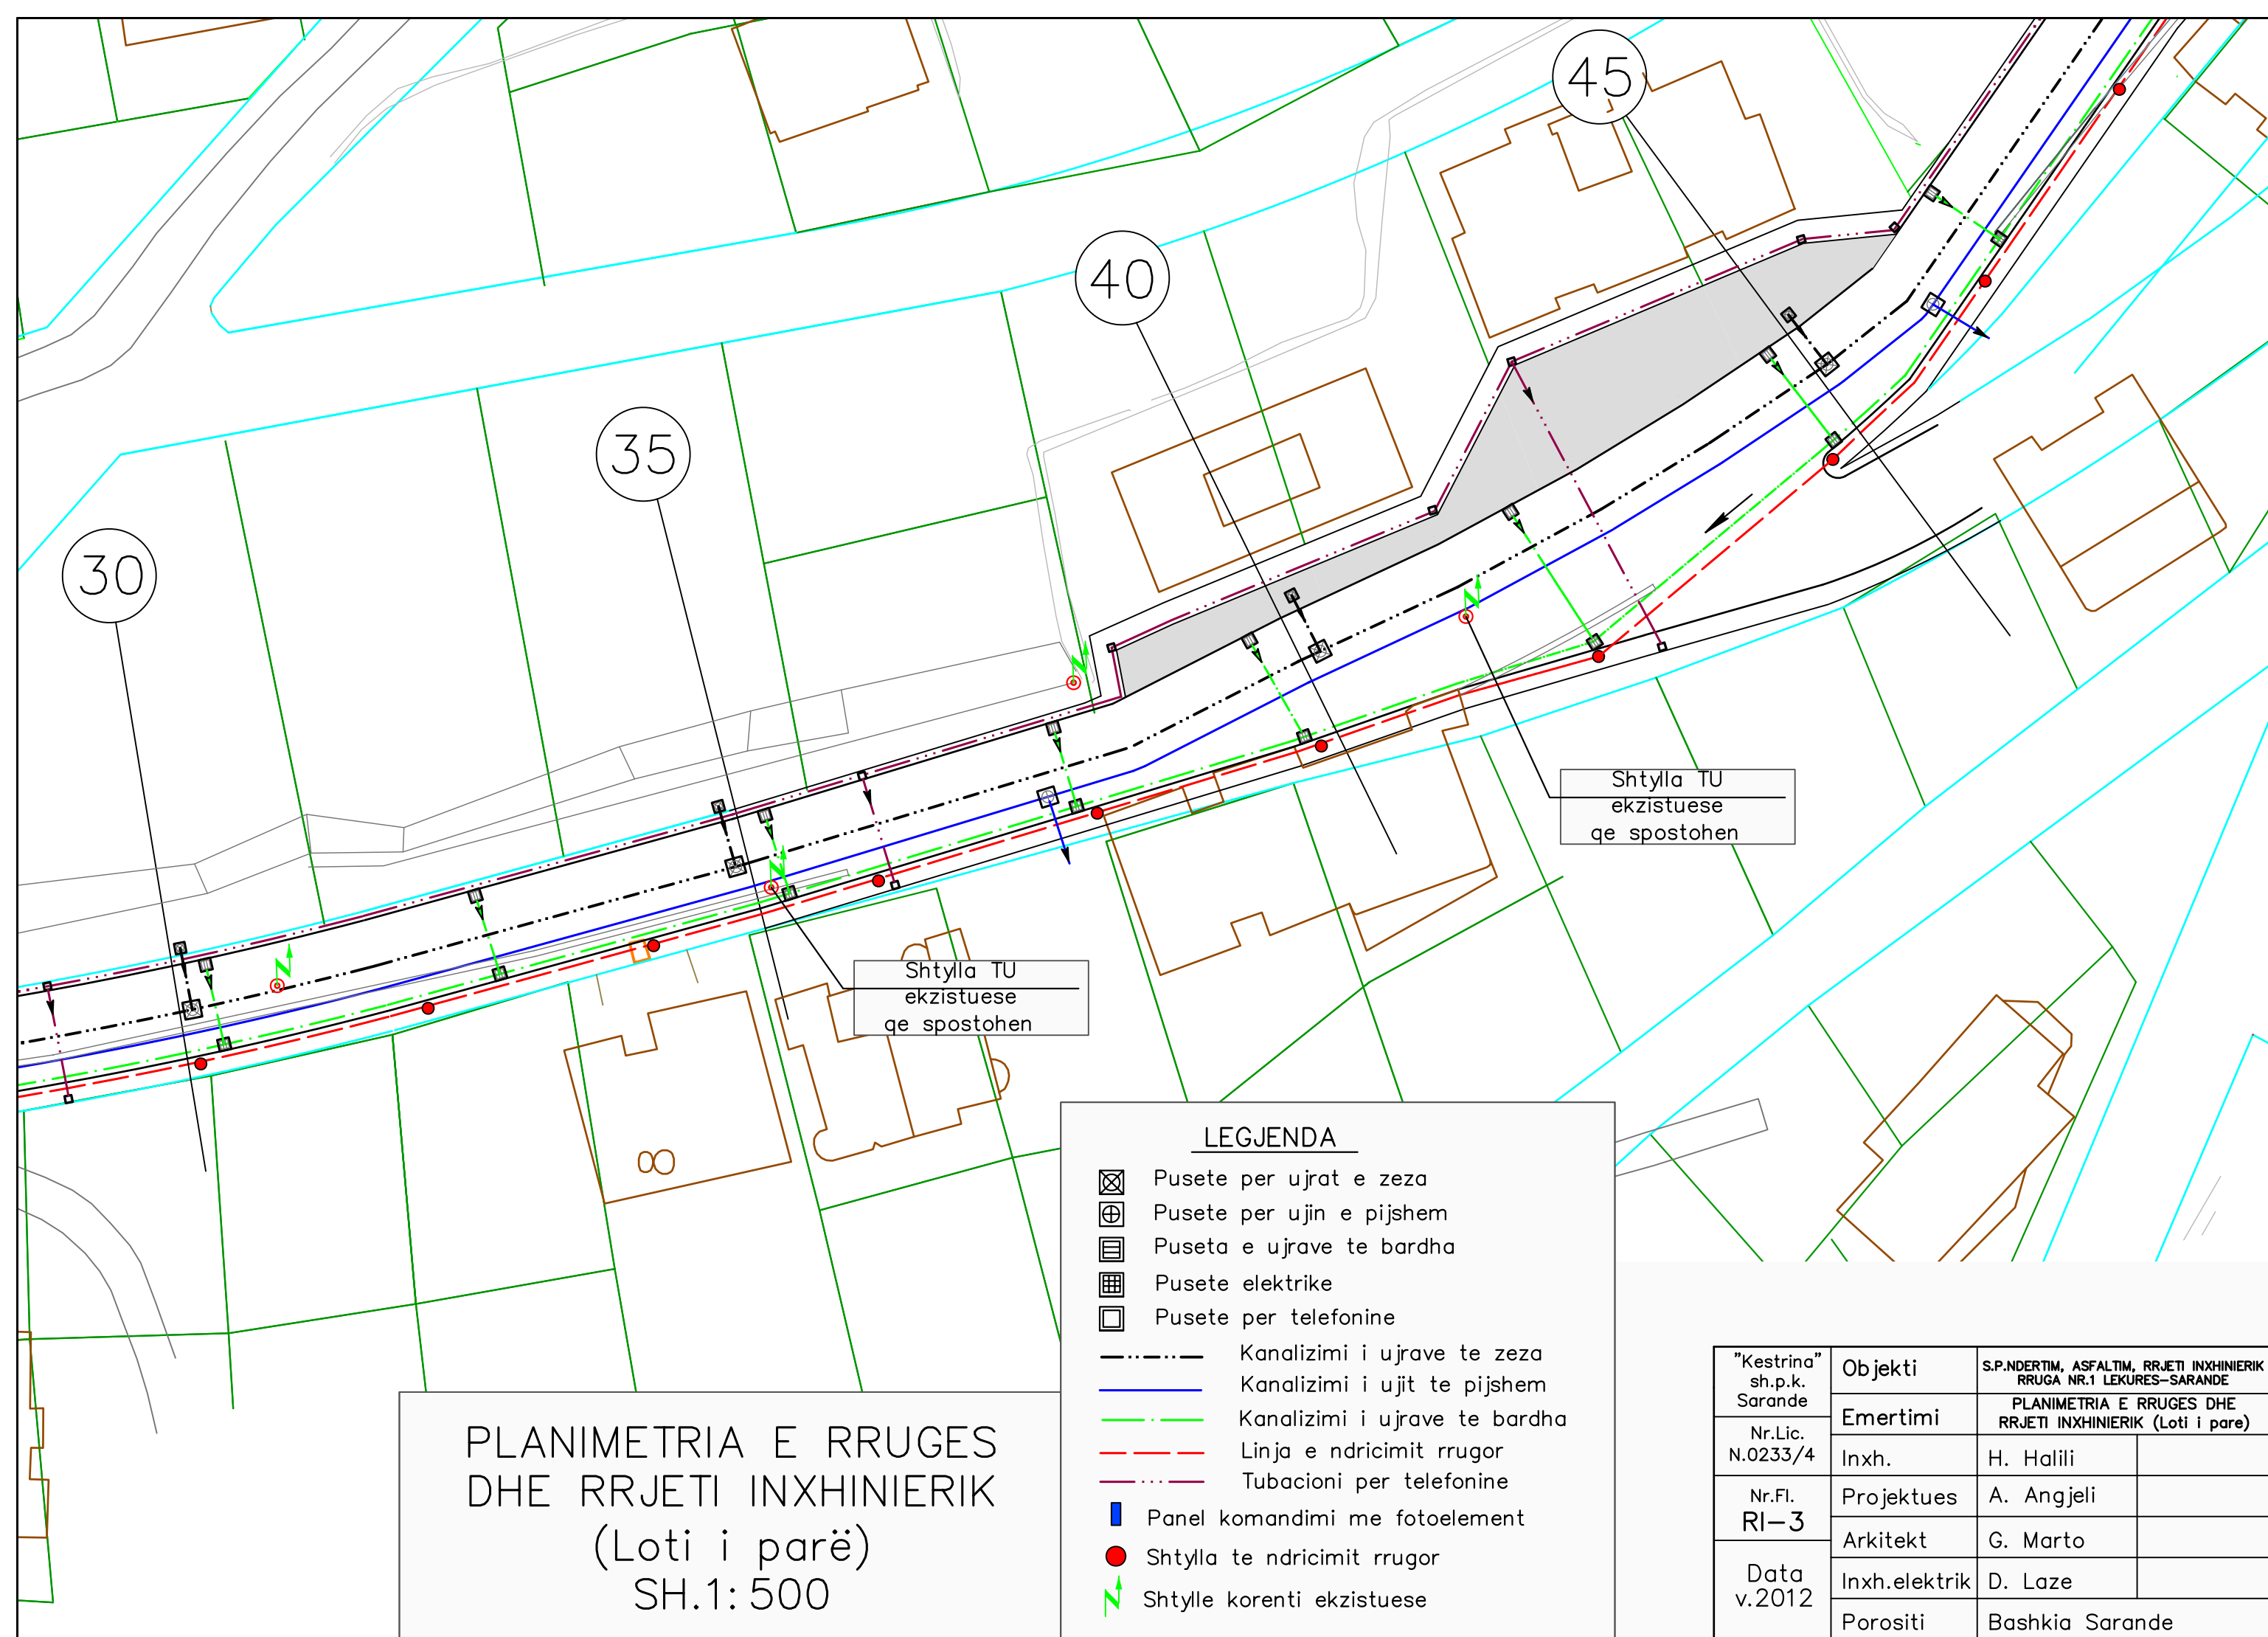

LEGJENDA

-  Pusete per ujrat e zeza
-  Pusete per ujën e pijshem
-  Puseta e ujrave te bardha
-  Pusete elektrike
-  Pusete per telefonine
-  Kanalizimi i ujrave te zeza
-  Kanalizimi i ujit te pijshem
-  Kanalizimi i ujrave te bardha
-  Linja e ndricimit rrugor
-  Tubacioni per telefonine
-  Panel komandimi me fotoelement
-  Shtylla te ndricimit rrugor
-  Shtylle korenti ekzistuese

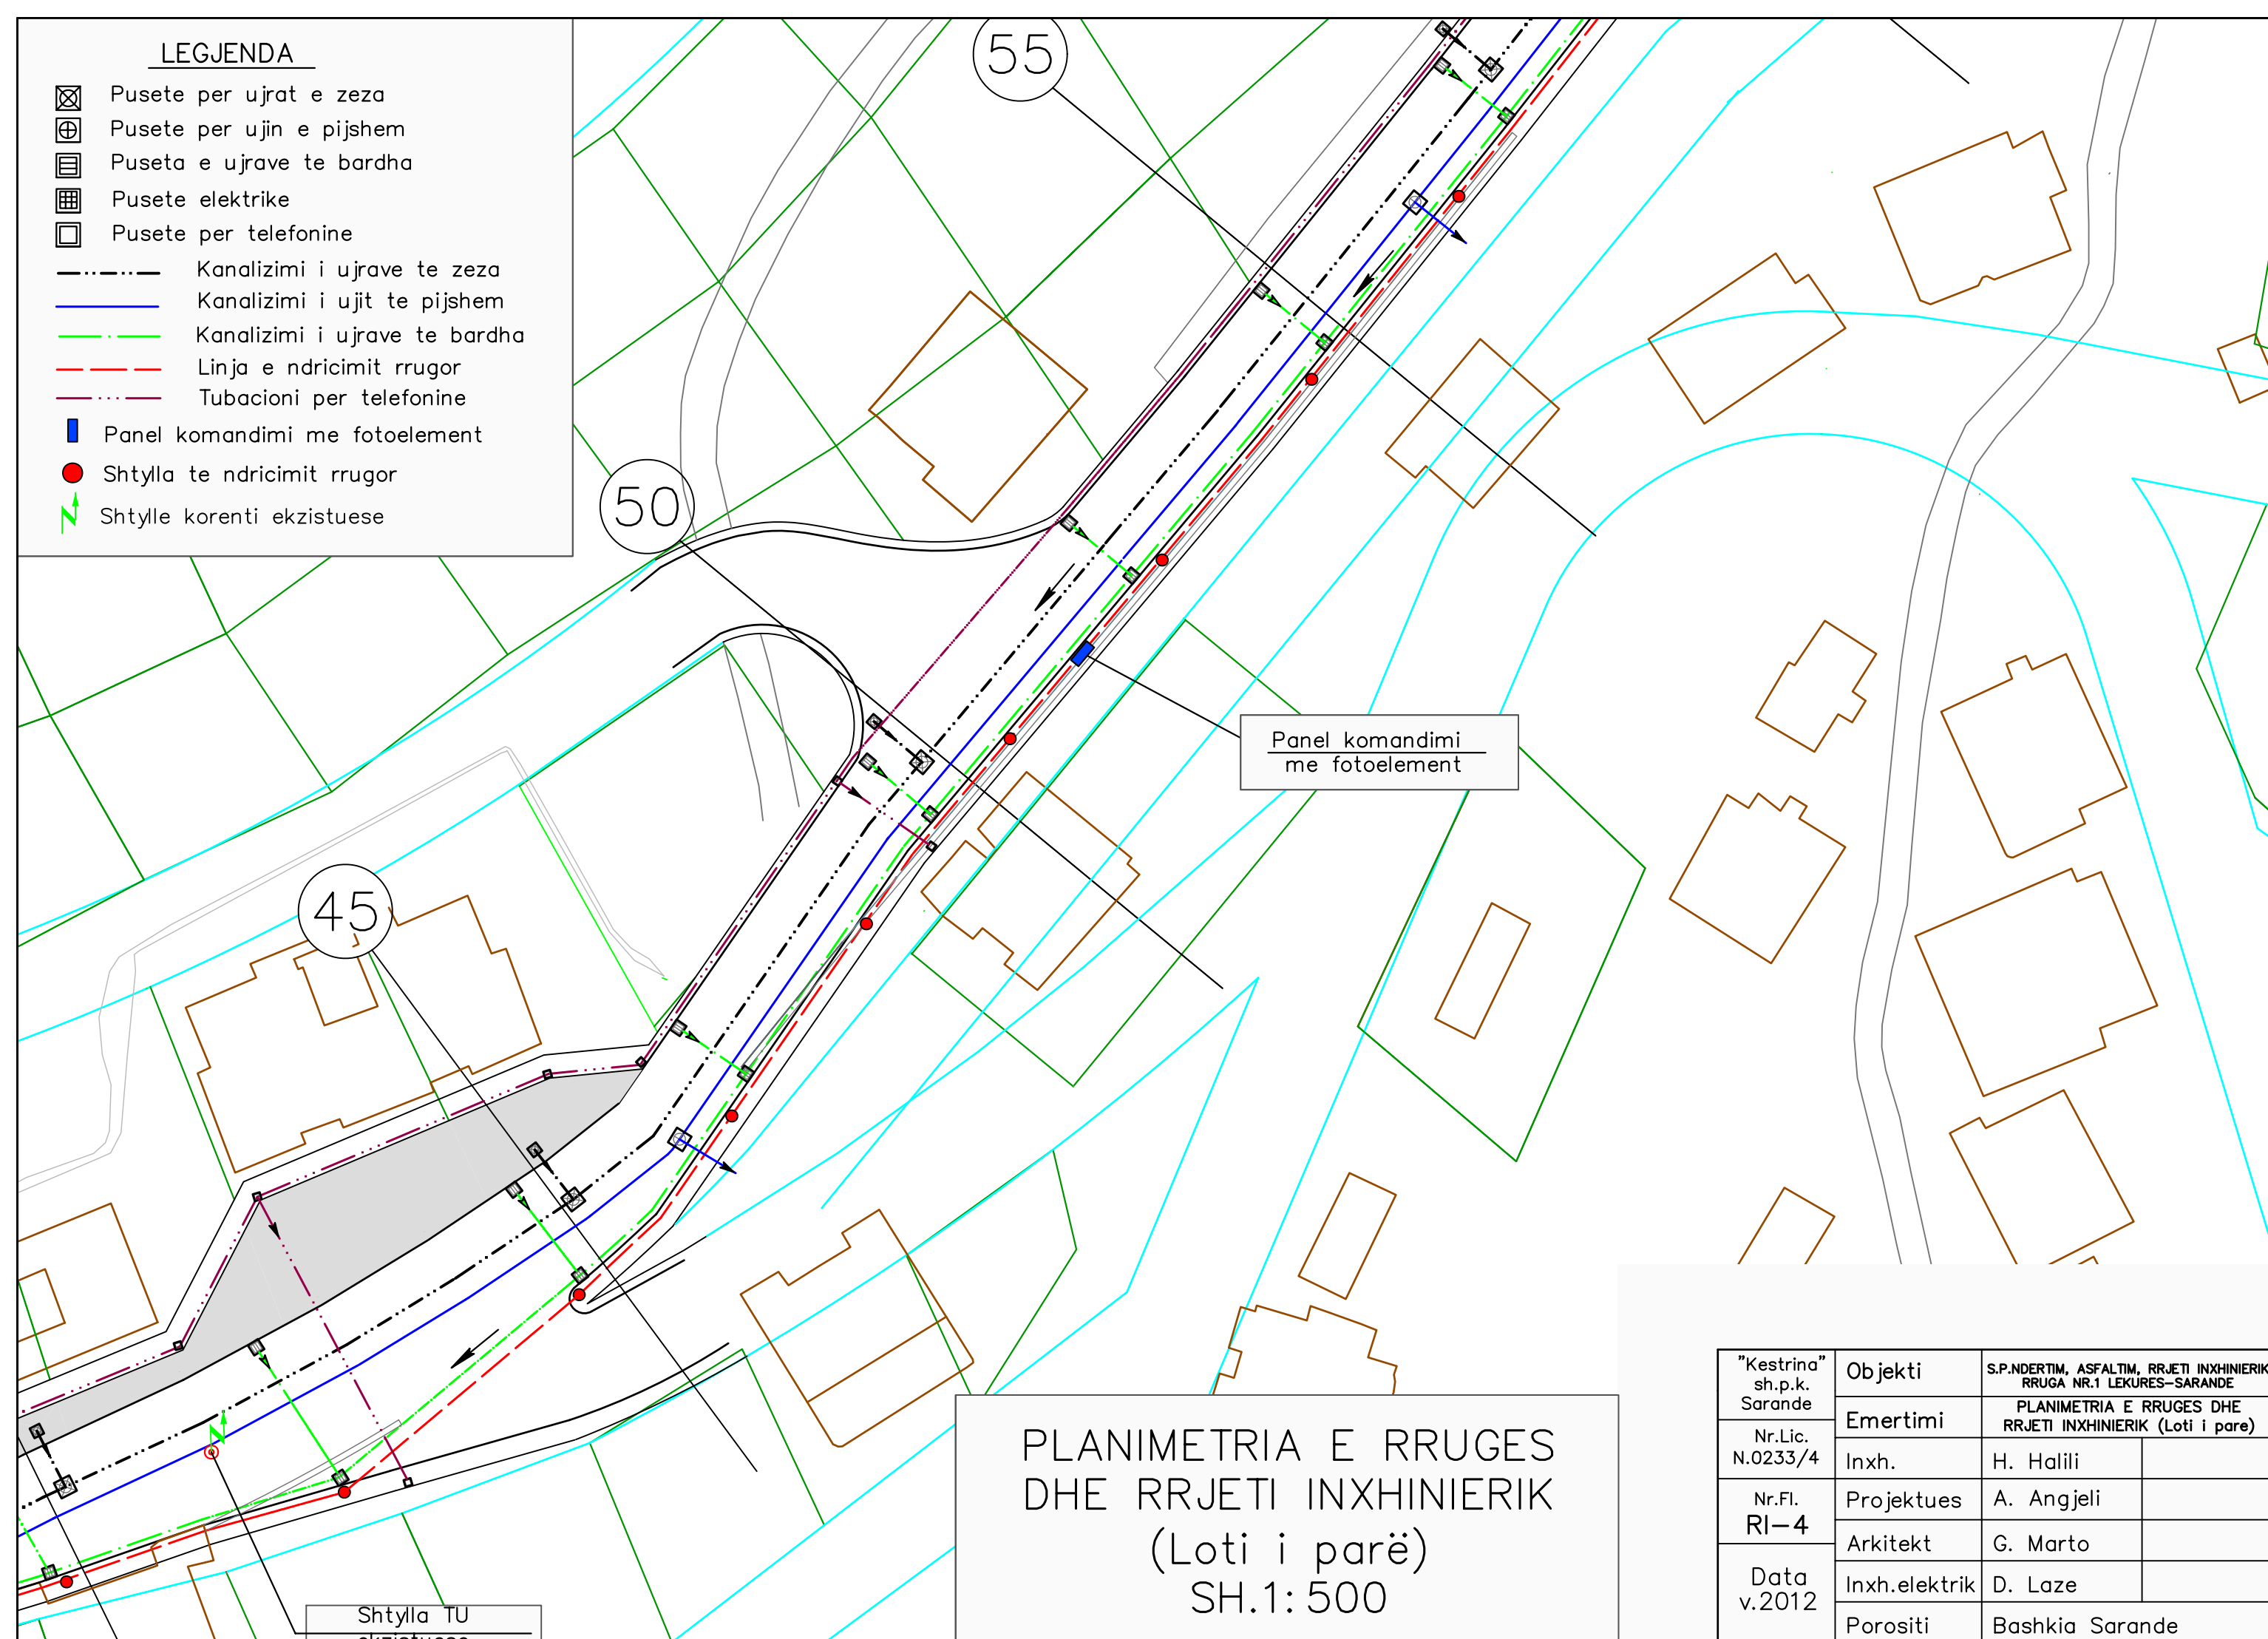

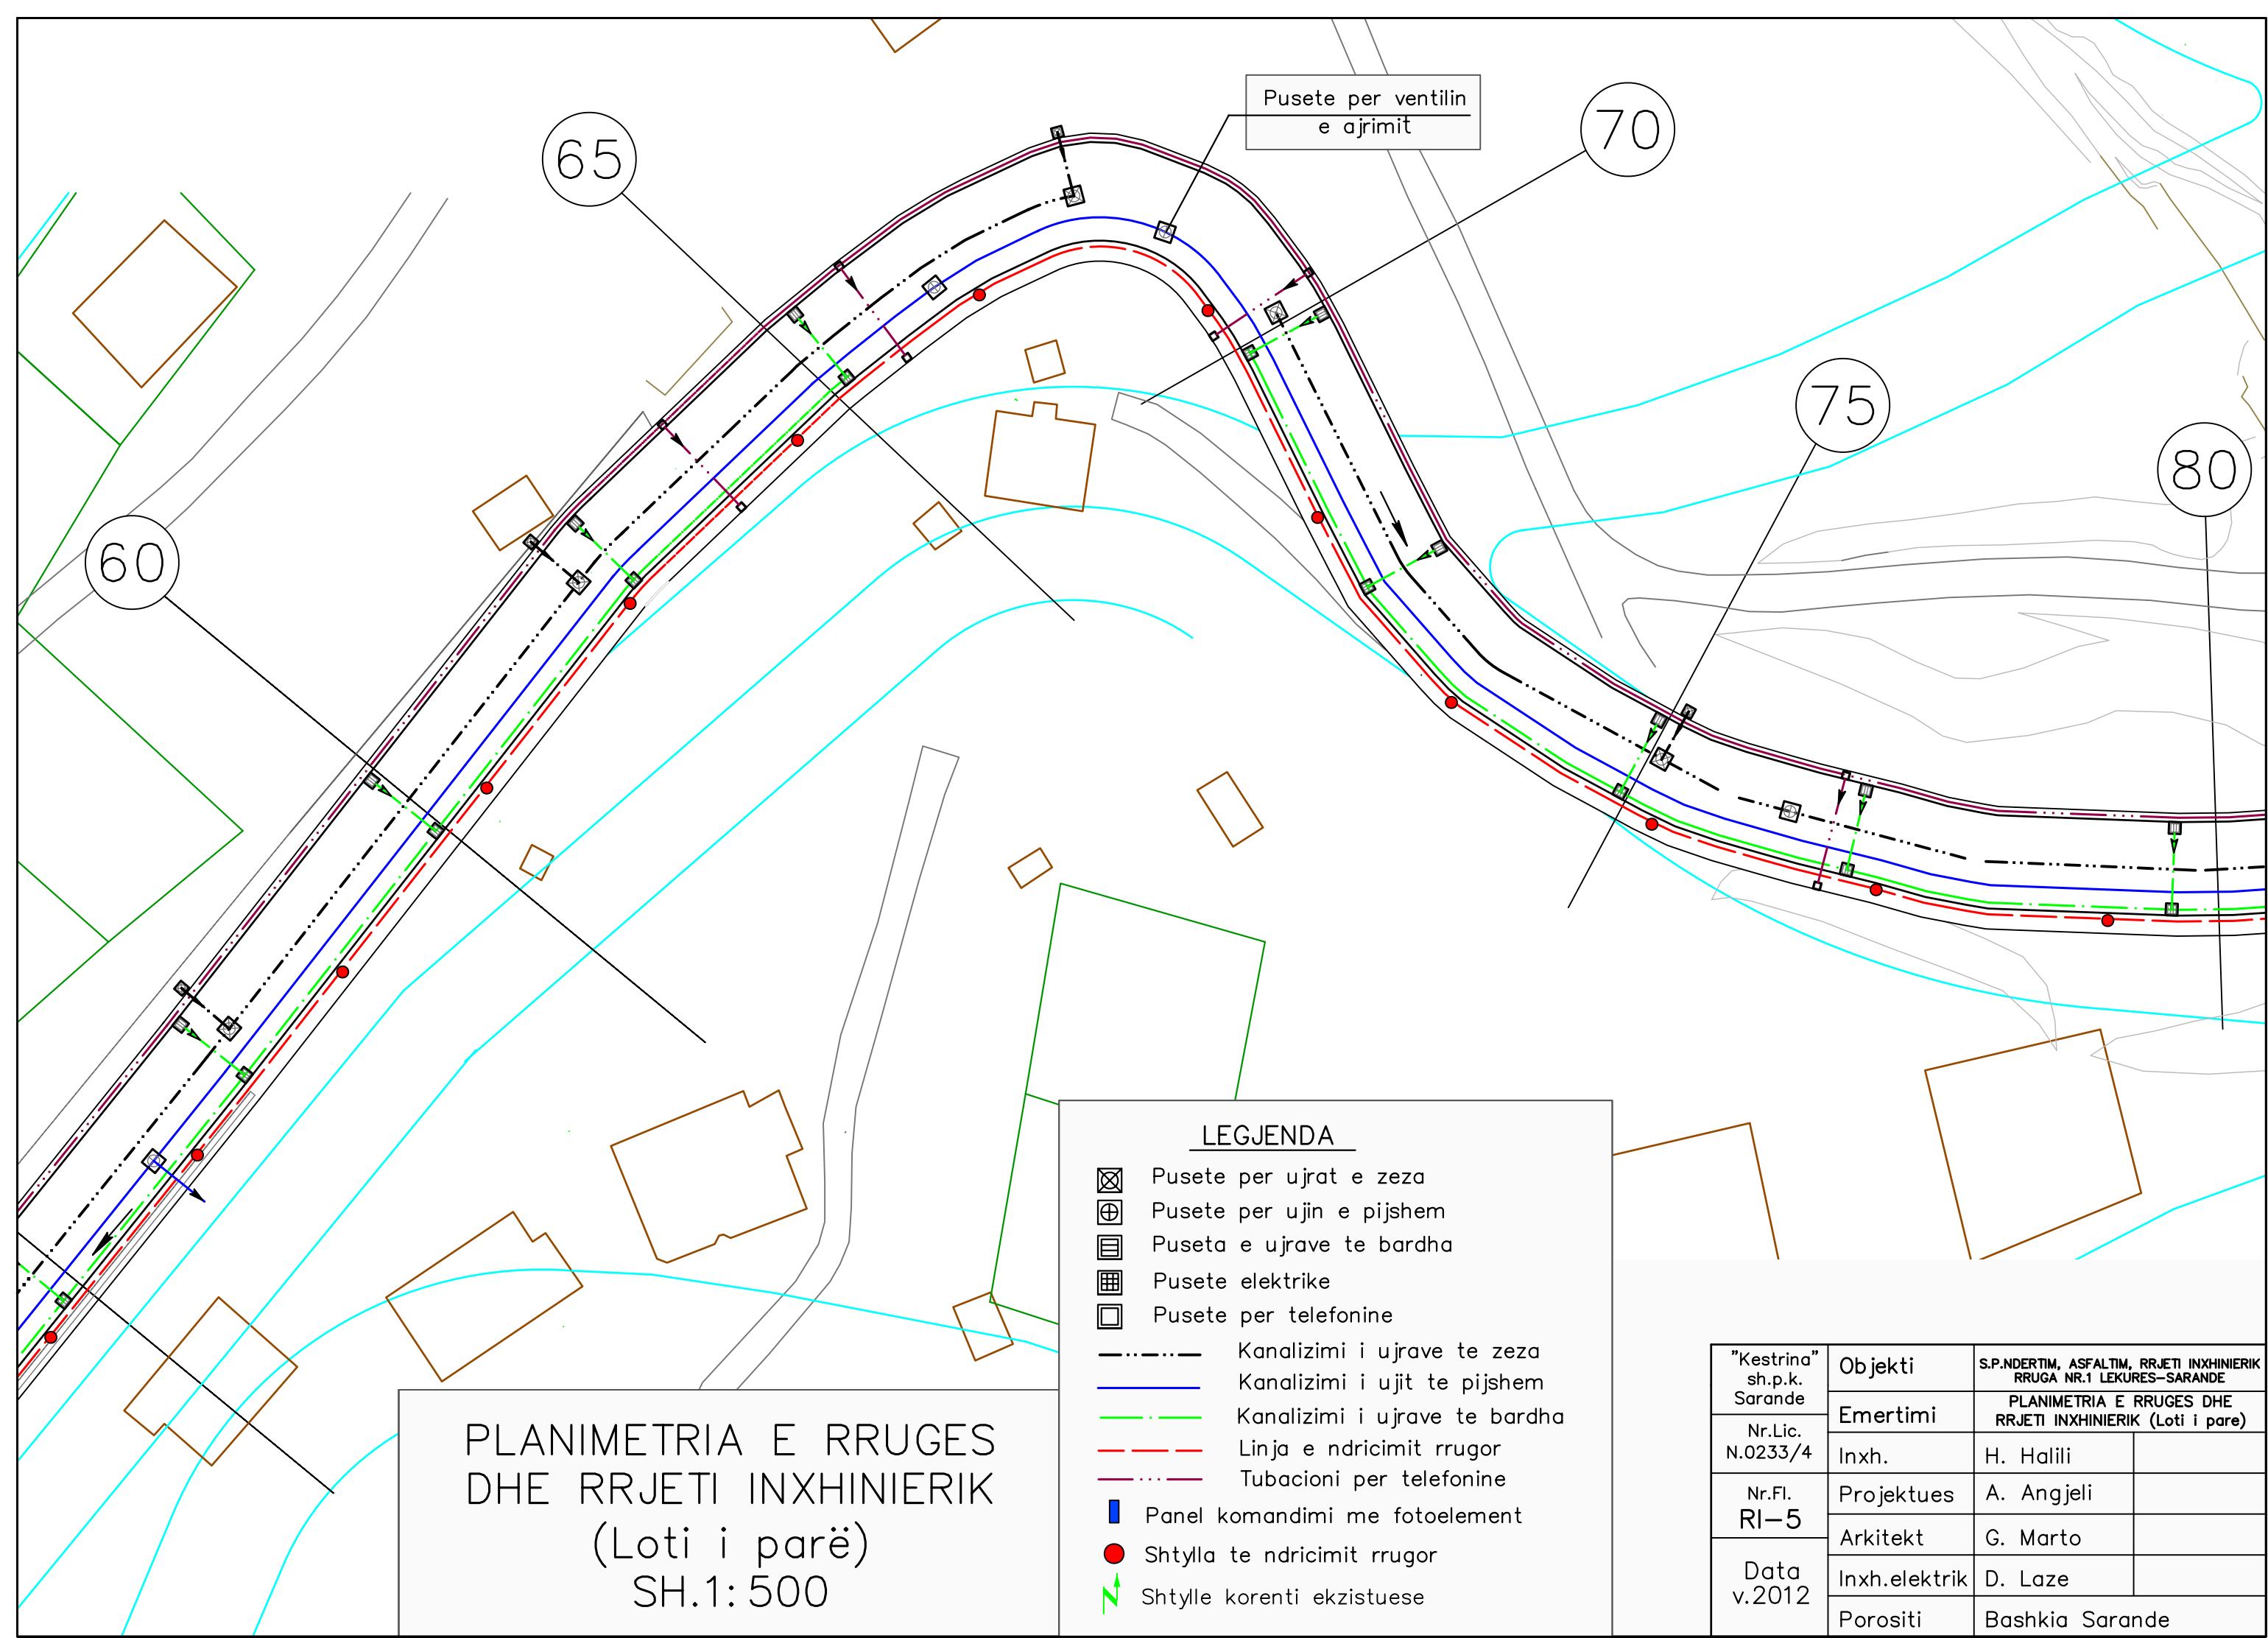


PLANIMETRIA E RRUGES
DHE RRJETI INXHINIERIK
(Loti i parë)
SH.1: 500

LEGJENDA

- Pusete per ujrat e zeza
- Pusete per ujin e pijshem
- Puseta e ujrave te bardha
- Pusete elektrike
- Pusete per telefonine
- Kanalizimi i ujrave te zeza
- Kanalizimi i ujit te pijshem
- Kanalizimi i ujrave te bardha
- Linja e ndricimit rrugor
- Tubacioni per telefonine
- Panel komandimi me fotoelement
- Shtylla te ndricimit rrugor
- Shtylle korenti ekzistuese

"Kestrina" sh.p.k. Sarande	Objekti	S.P. NDERTIM, ASFALTIM, RRJETI INXHINIERIK RRUGA NR.1 LEKURES-SARANDE	
	Emertimi	PLANIMETRIA E RRUGES DHE RRJETI INXHINIERIK (Loti i pare)	
Nr.Lic. N.0233/4	Inxh.	H. Halili	
	Projektues	A. Angjeli	
Nr.Fl. RI-5	Arkitekt	G. Marto	
	Inxh.elektrik	D. Laze	
	Porositi	Bashkia Sarande	
Data v.2012			

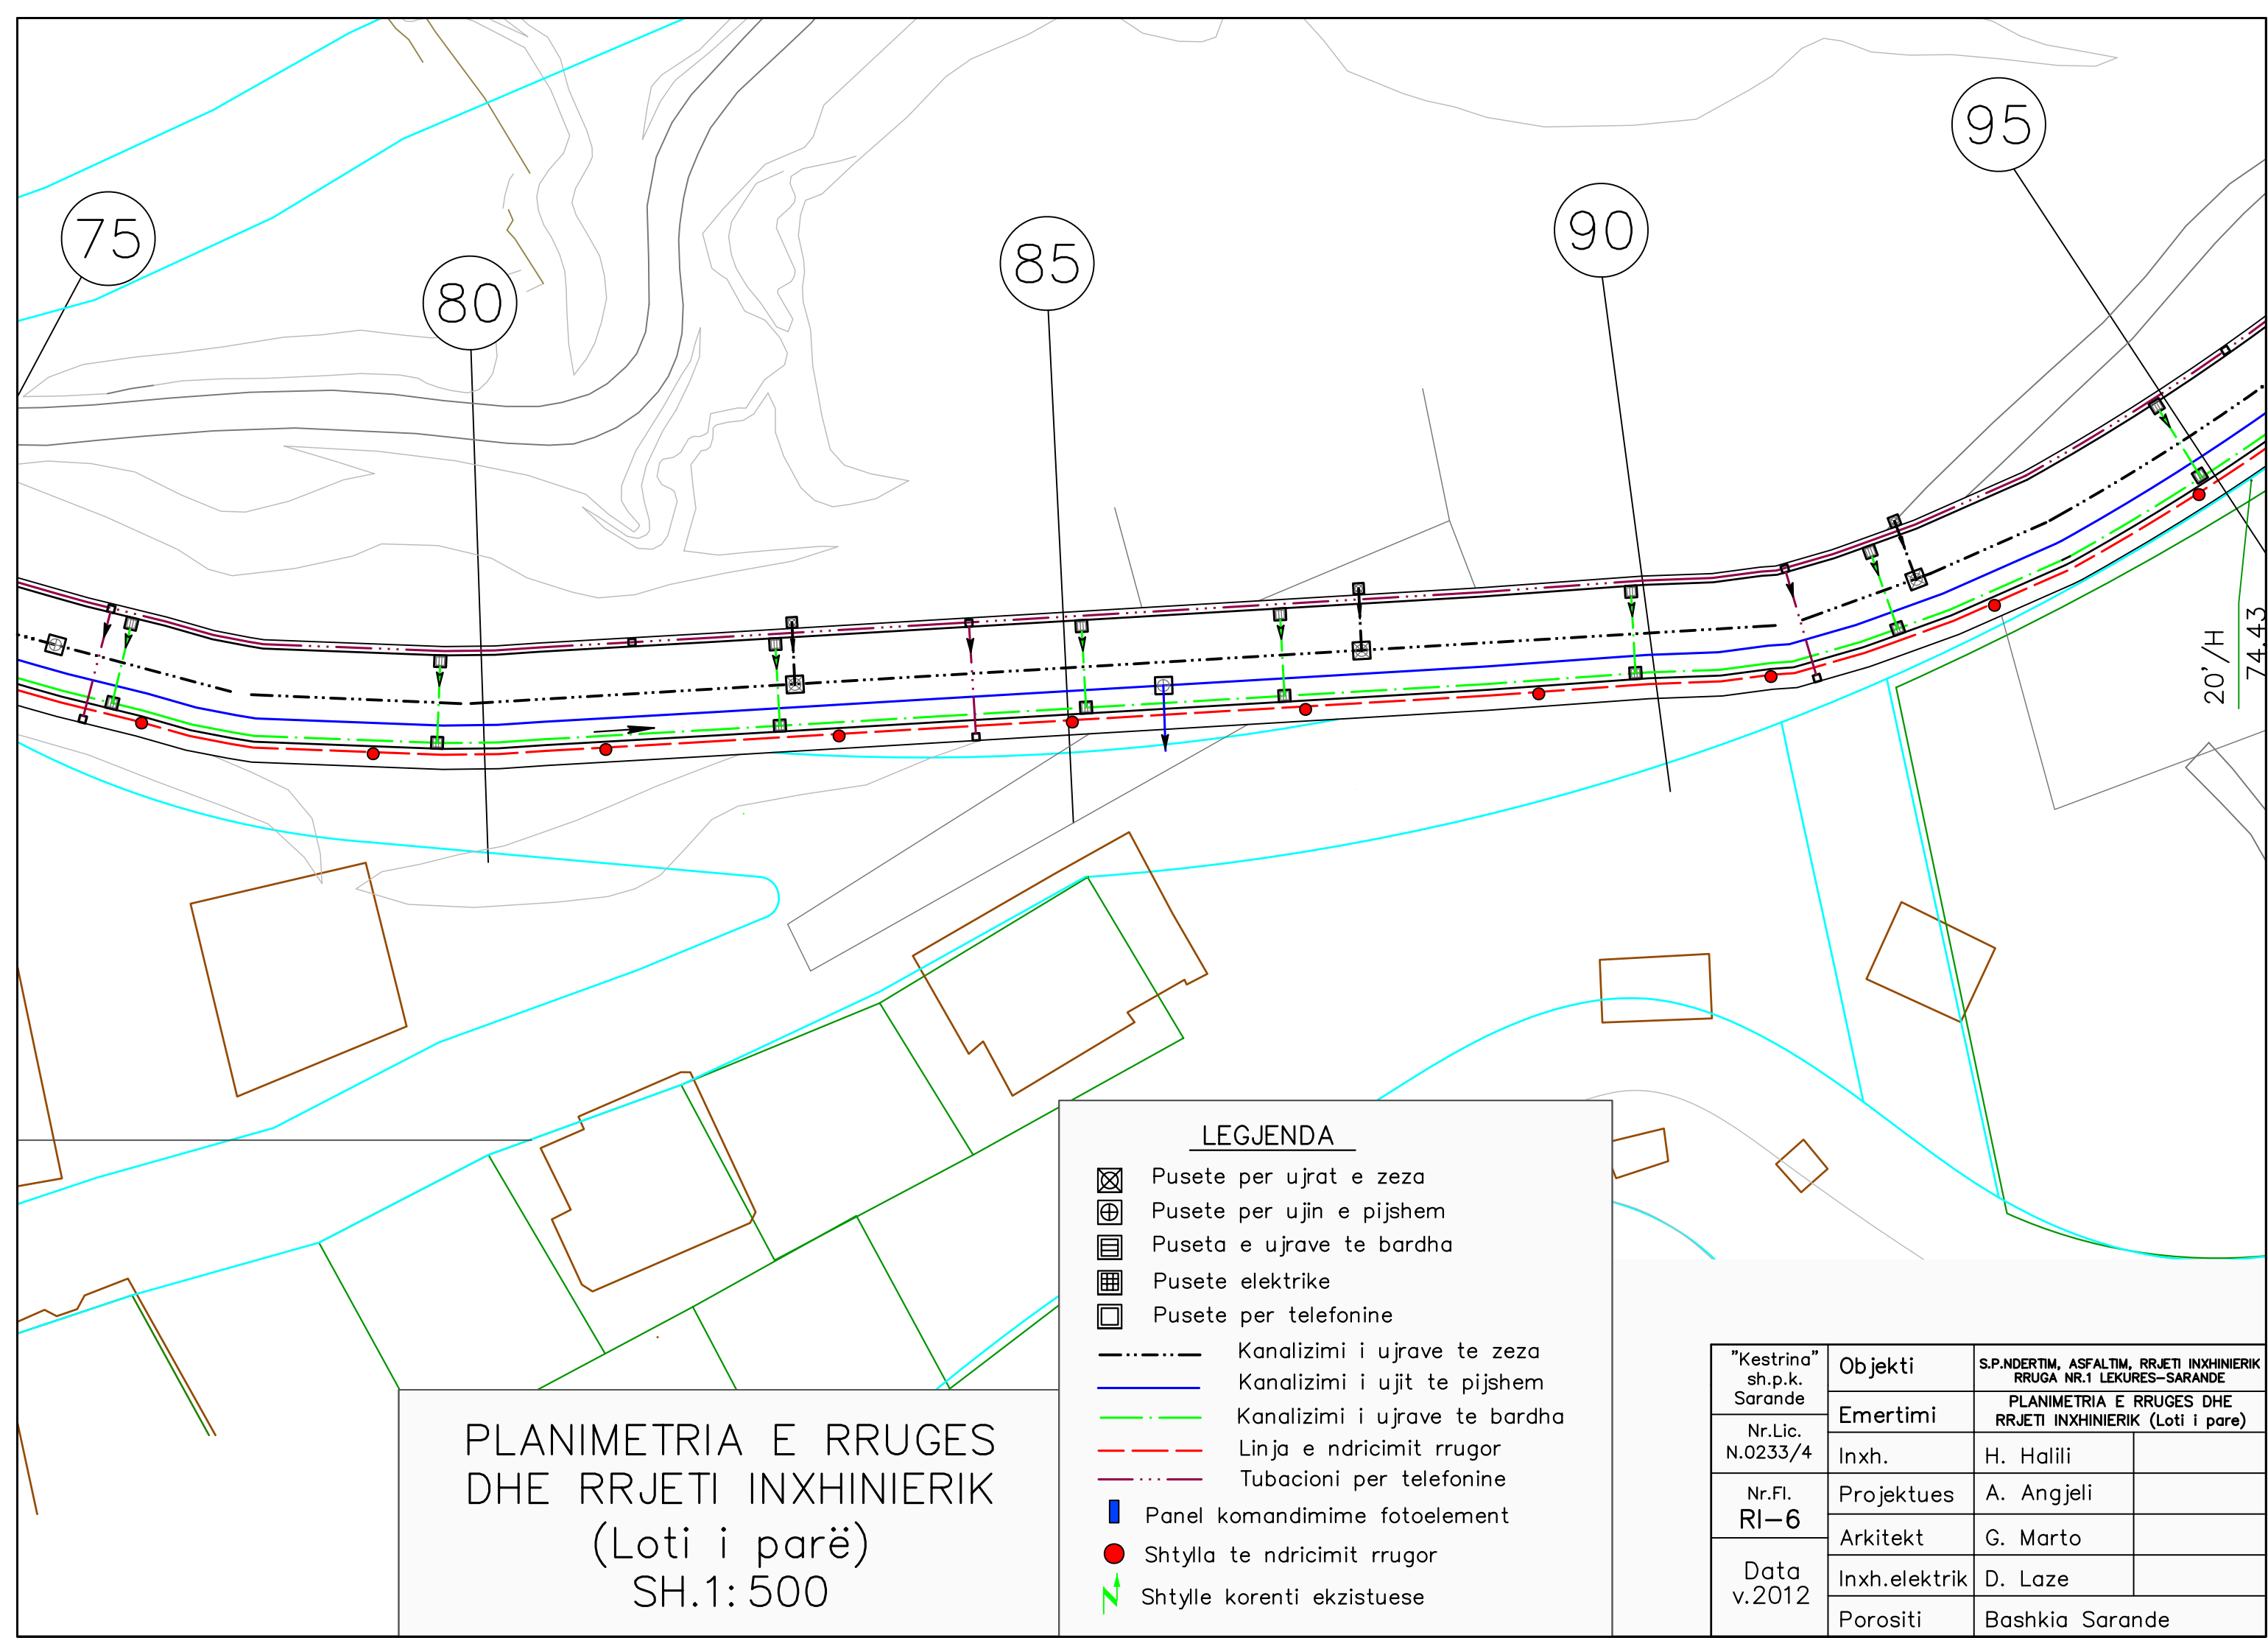


PLANIMETRIA E RRUGES
DHE RRJETI INXHINIERIK
(Loti i parë)
SH.1: 500

LEGJENDA

- Pusete per ujrat e zeza
- Pusete per ujin e pijshem
- Puseta e ujrave te bardha
- Pusete elektrike
- Pusete per telefonine
- Kanalizimi i ujrave te zeza
- Kanalizimi i ujit te pijshem
- Kanalizimi i ujrave te bardha
- Linja e ndricimit rrugor
- Tubacioni per telefonine
- Panel komandimime fotoelement
- Shtylla te ndricimit rrugor
- Shtylle korenti ekzistuese

"Kestrina" sh.p.k. Sarande	Objekti	S.P.NDERTIM, ASFALTIM, RRJETI INXHINIERIK RRUGA NR.1 LEKURES-SARANDE	
	Emertimi	PLANIMETRIA E RRUGES DHE RRJETI INXHINIERIK (Loti i pare)	
Nr.Lic. N.0233/4	Inxh.	H. Halili	
	Projektues	A. Angjeli	
Nr.Fl. RI-6	Arkitekt	G. Marto	
	Inxh.elektrik	D. Laze	
Data v.2012	Porositi	Bashkia Sarande	

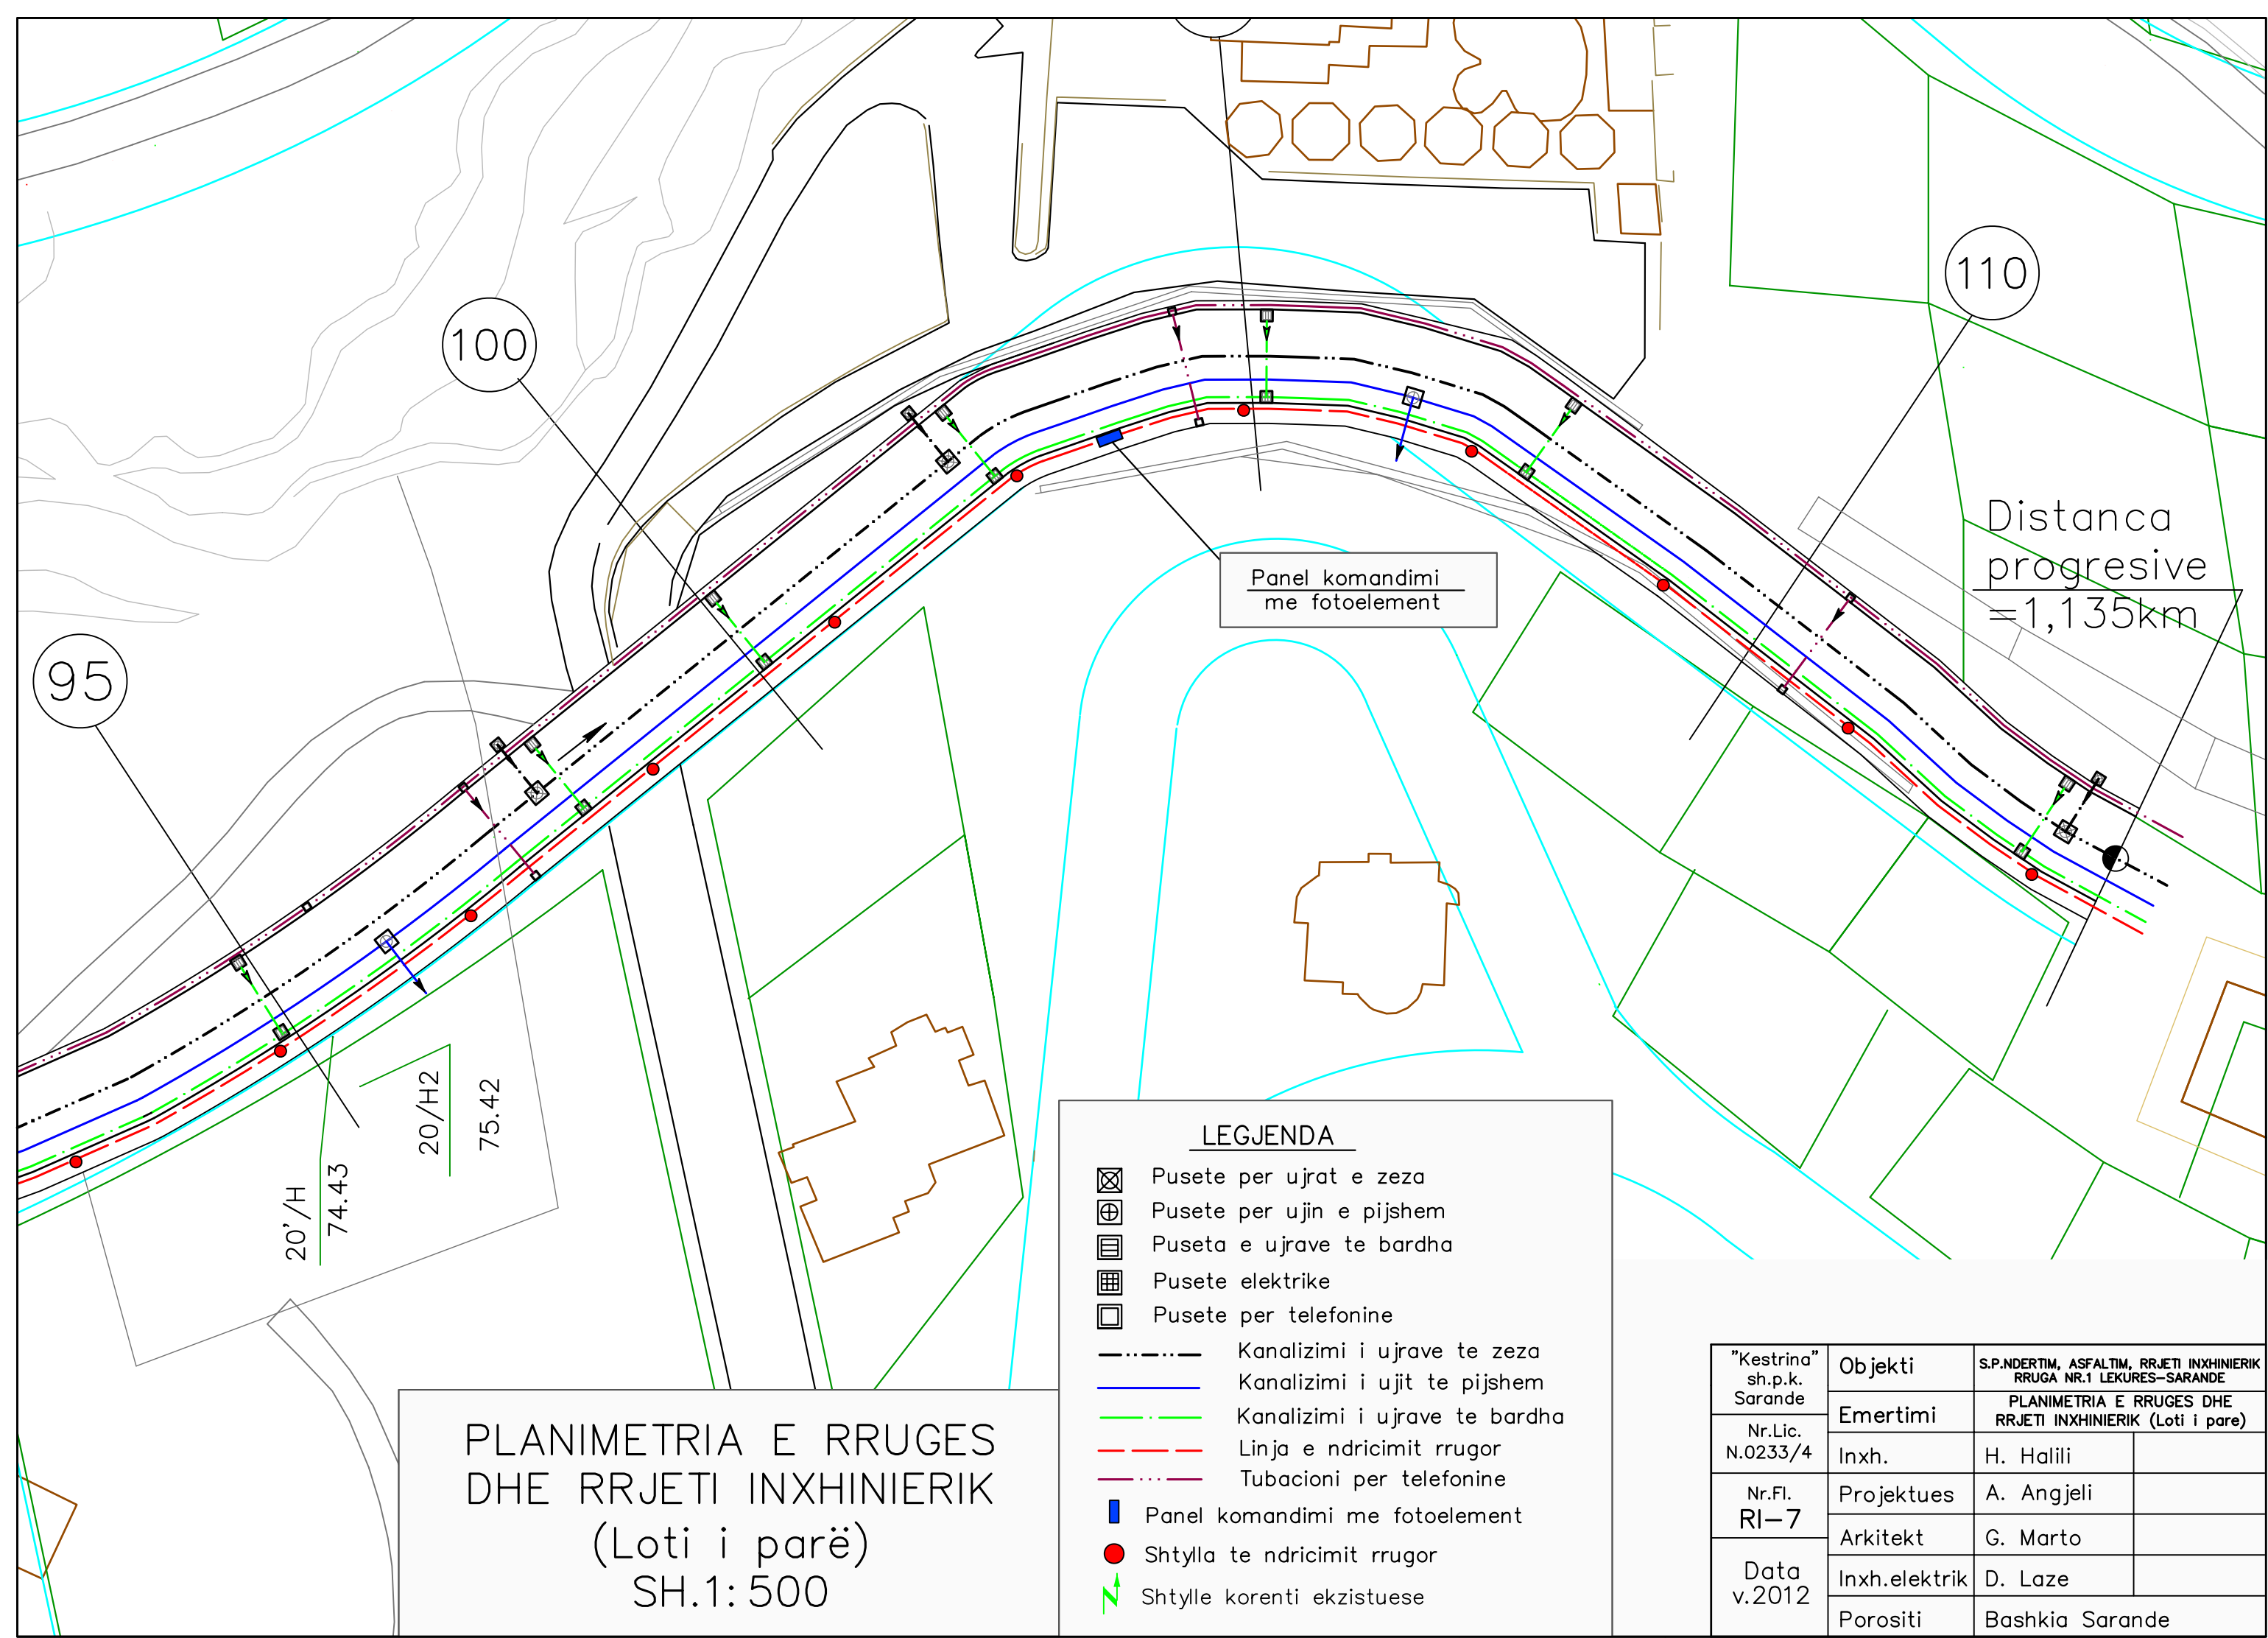


PLANIMETRIA E RRUGES
DHE RRJETI INXHINIERIK
(Loti i parë)
SH.1: 500

LEGJENDA

- Pusete per ujrat e zeza
- Pusete per ujin e pijshem
- Puseta e ujrave te bardha
- Pusete elektrike
- Pusete per telefonine
- Kanalizimi i ujrave te zeza
- Kanalizimi i ujit te pijshem
- Kanalizimi i ujrave te bardha
- Linja e ndricimit rrugor
- Tubacioni per telefonine
- Panel komandimi me fotoelement
- Shtylla te ndricimit rrugor
- Shtylle korenti ekzistuese

"Kestrina" sh.p.k. Sarande	Objekti	S.P.NDERTIM, ASFALTIM, RRJETI INXHINIERIK RRUGA NR.1 LEKURES-SARANDE	
	Emertimi	PLANIMETRIA E RRUGES DHE RRJETI INXHINIERIK (Loti i pare)	
Nr.Lic. N.0233/4	Inxh.	H. Halili	
	Projektues	A. Angjeli	
Nr.Fl. RI-7	Arkitekt	G. Marto	
	Inxh.elektrik	D. Laze	
Data v.2012	Porositi	Bashkia Sarande	

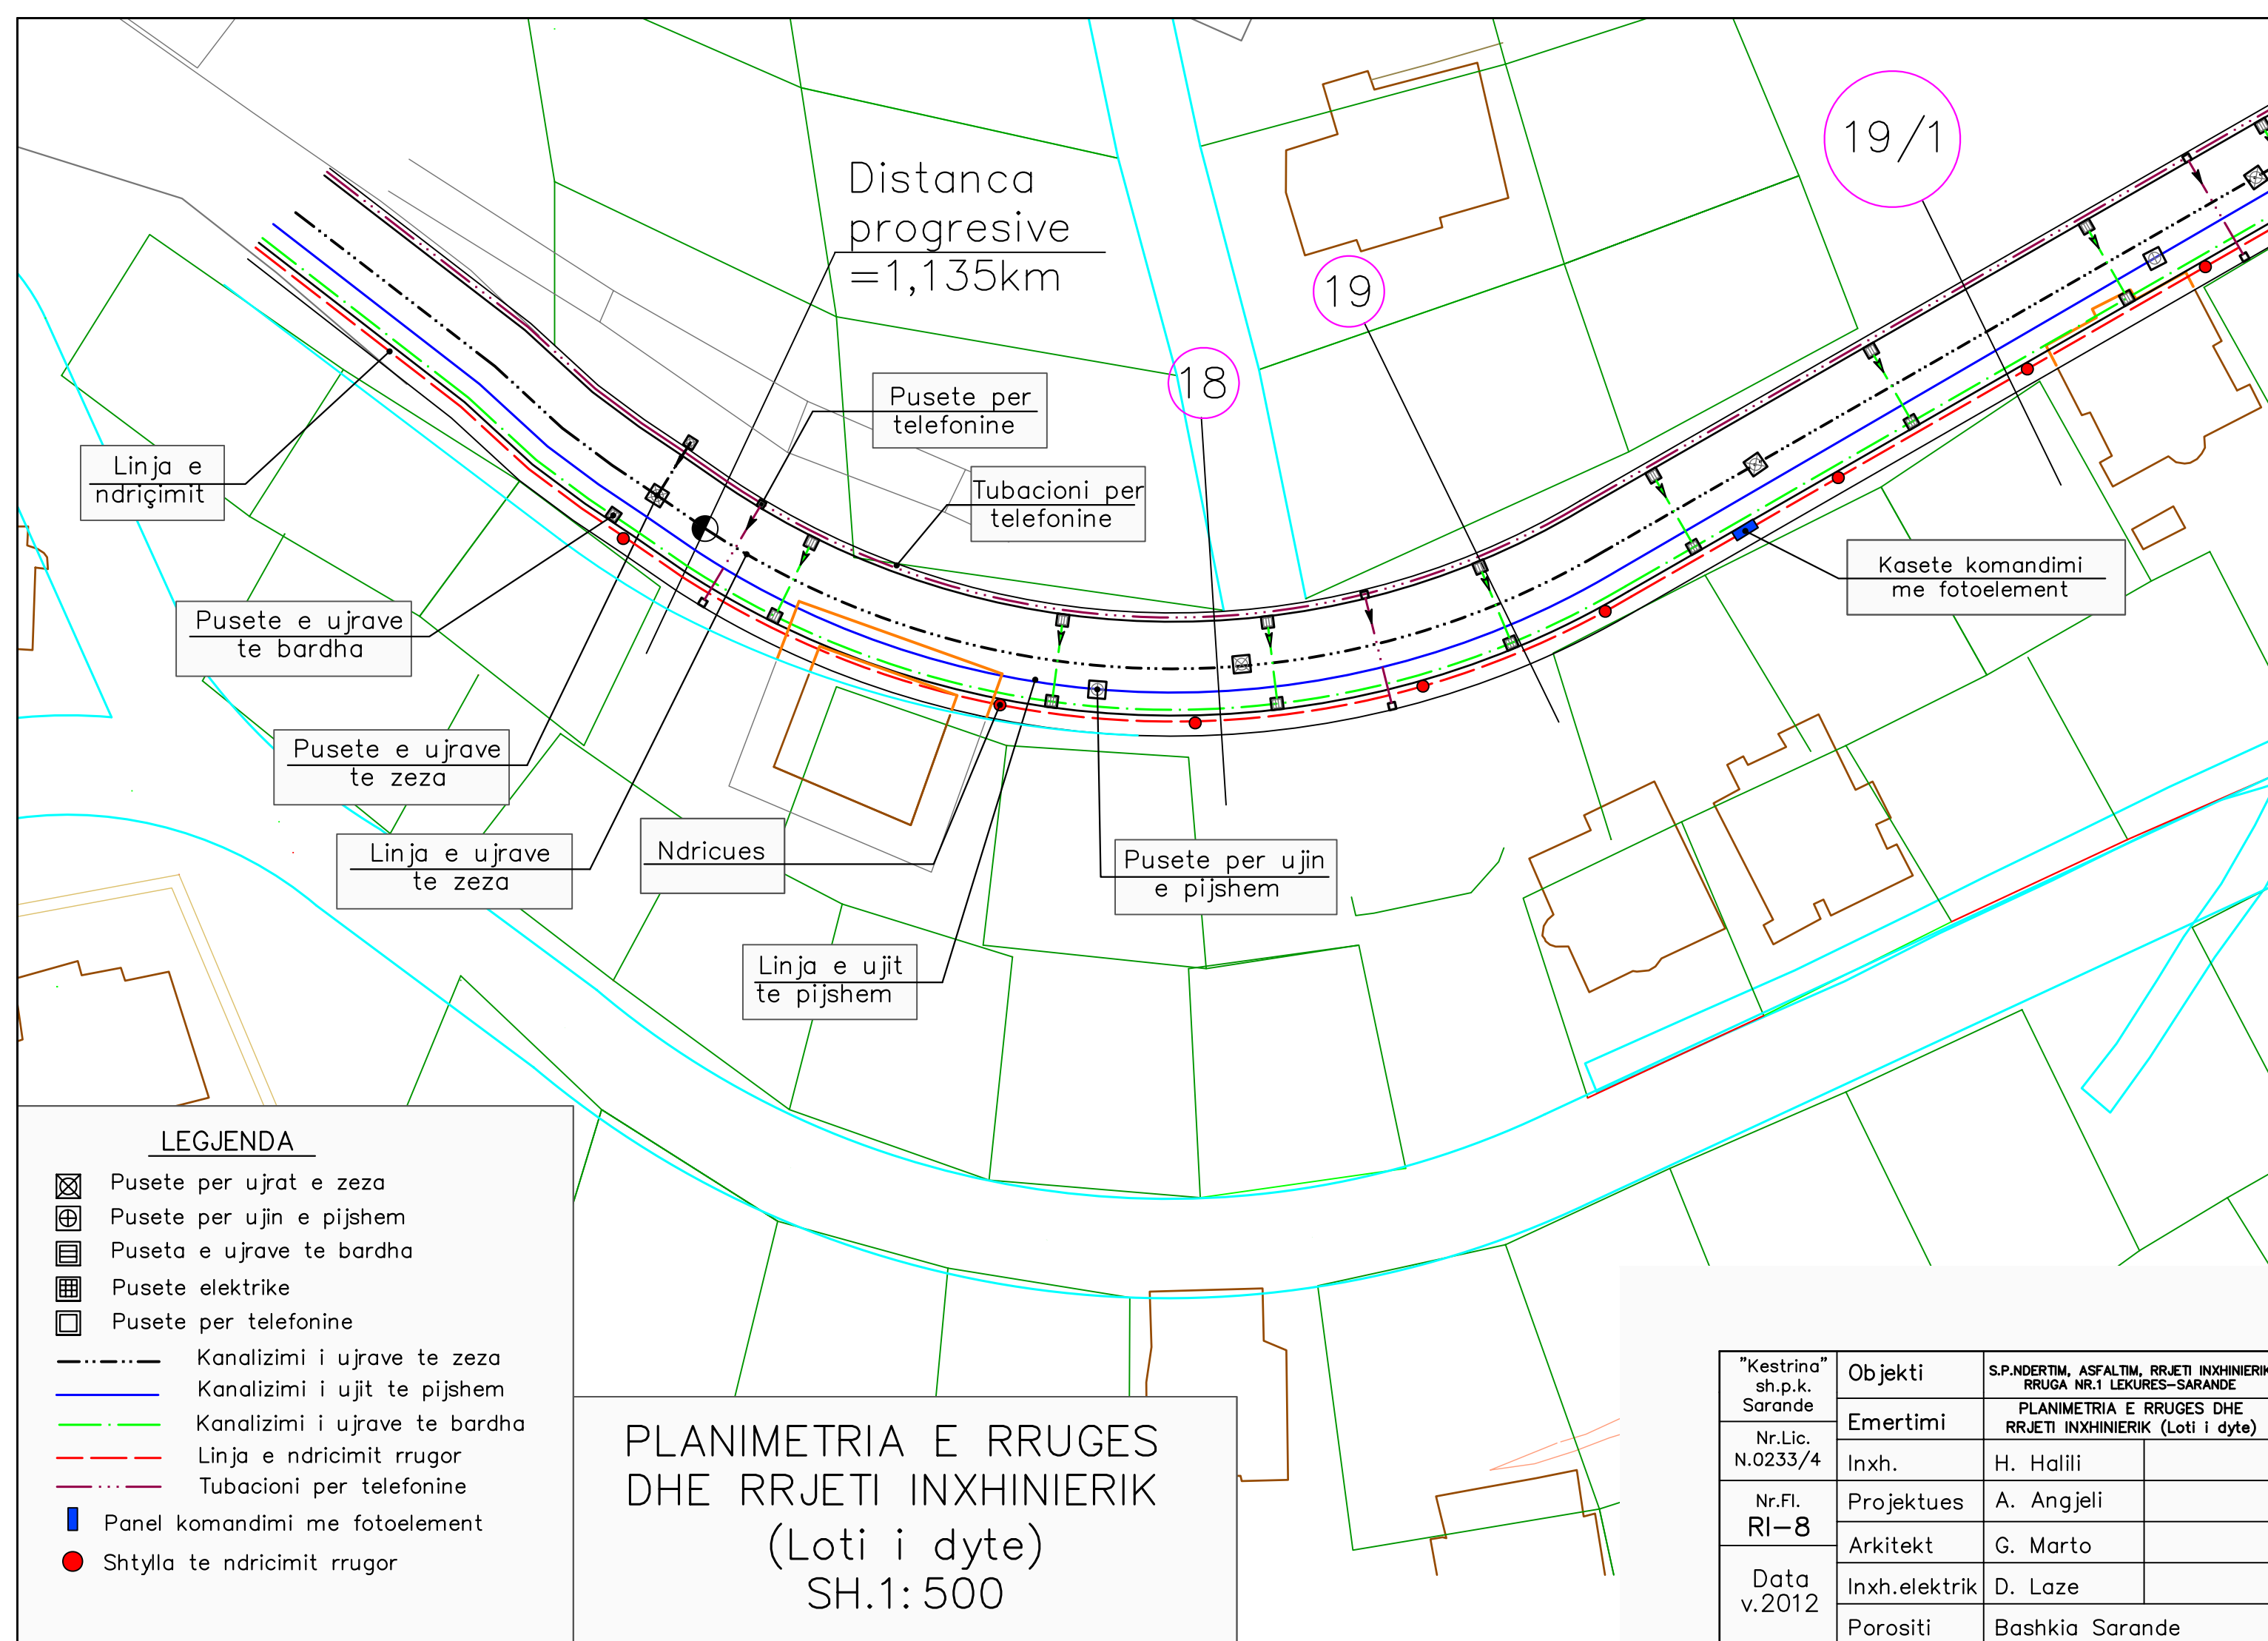

19/1

20

21

22


23

Kasete komandimi
me fotoelement

PLANIMETRIA E RRUGES
DHE RRJETI INXHINIERIK
(Loti i dyte)
SH.1: 500

LEGJENDA

<

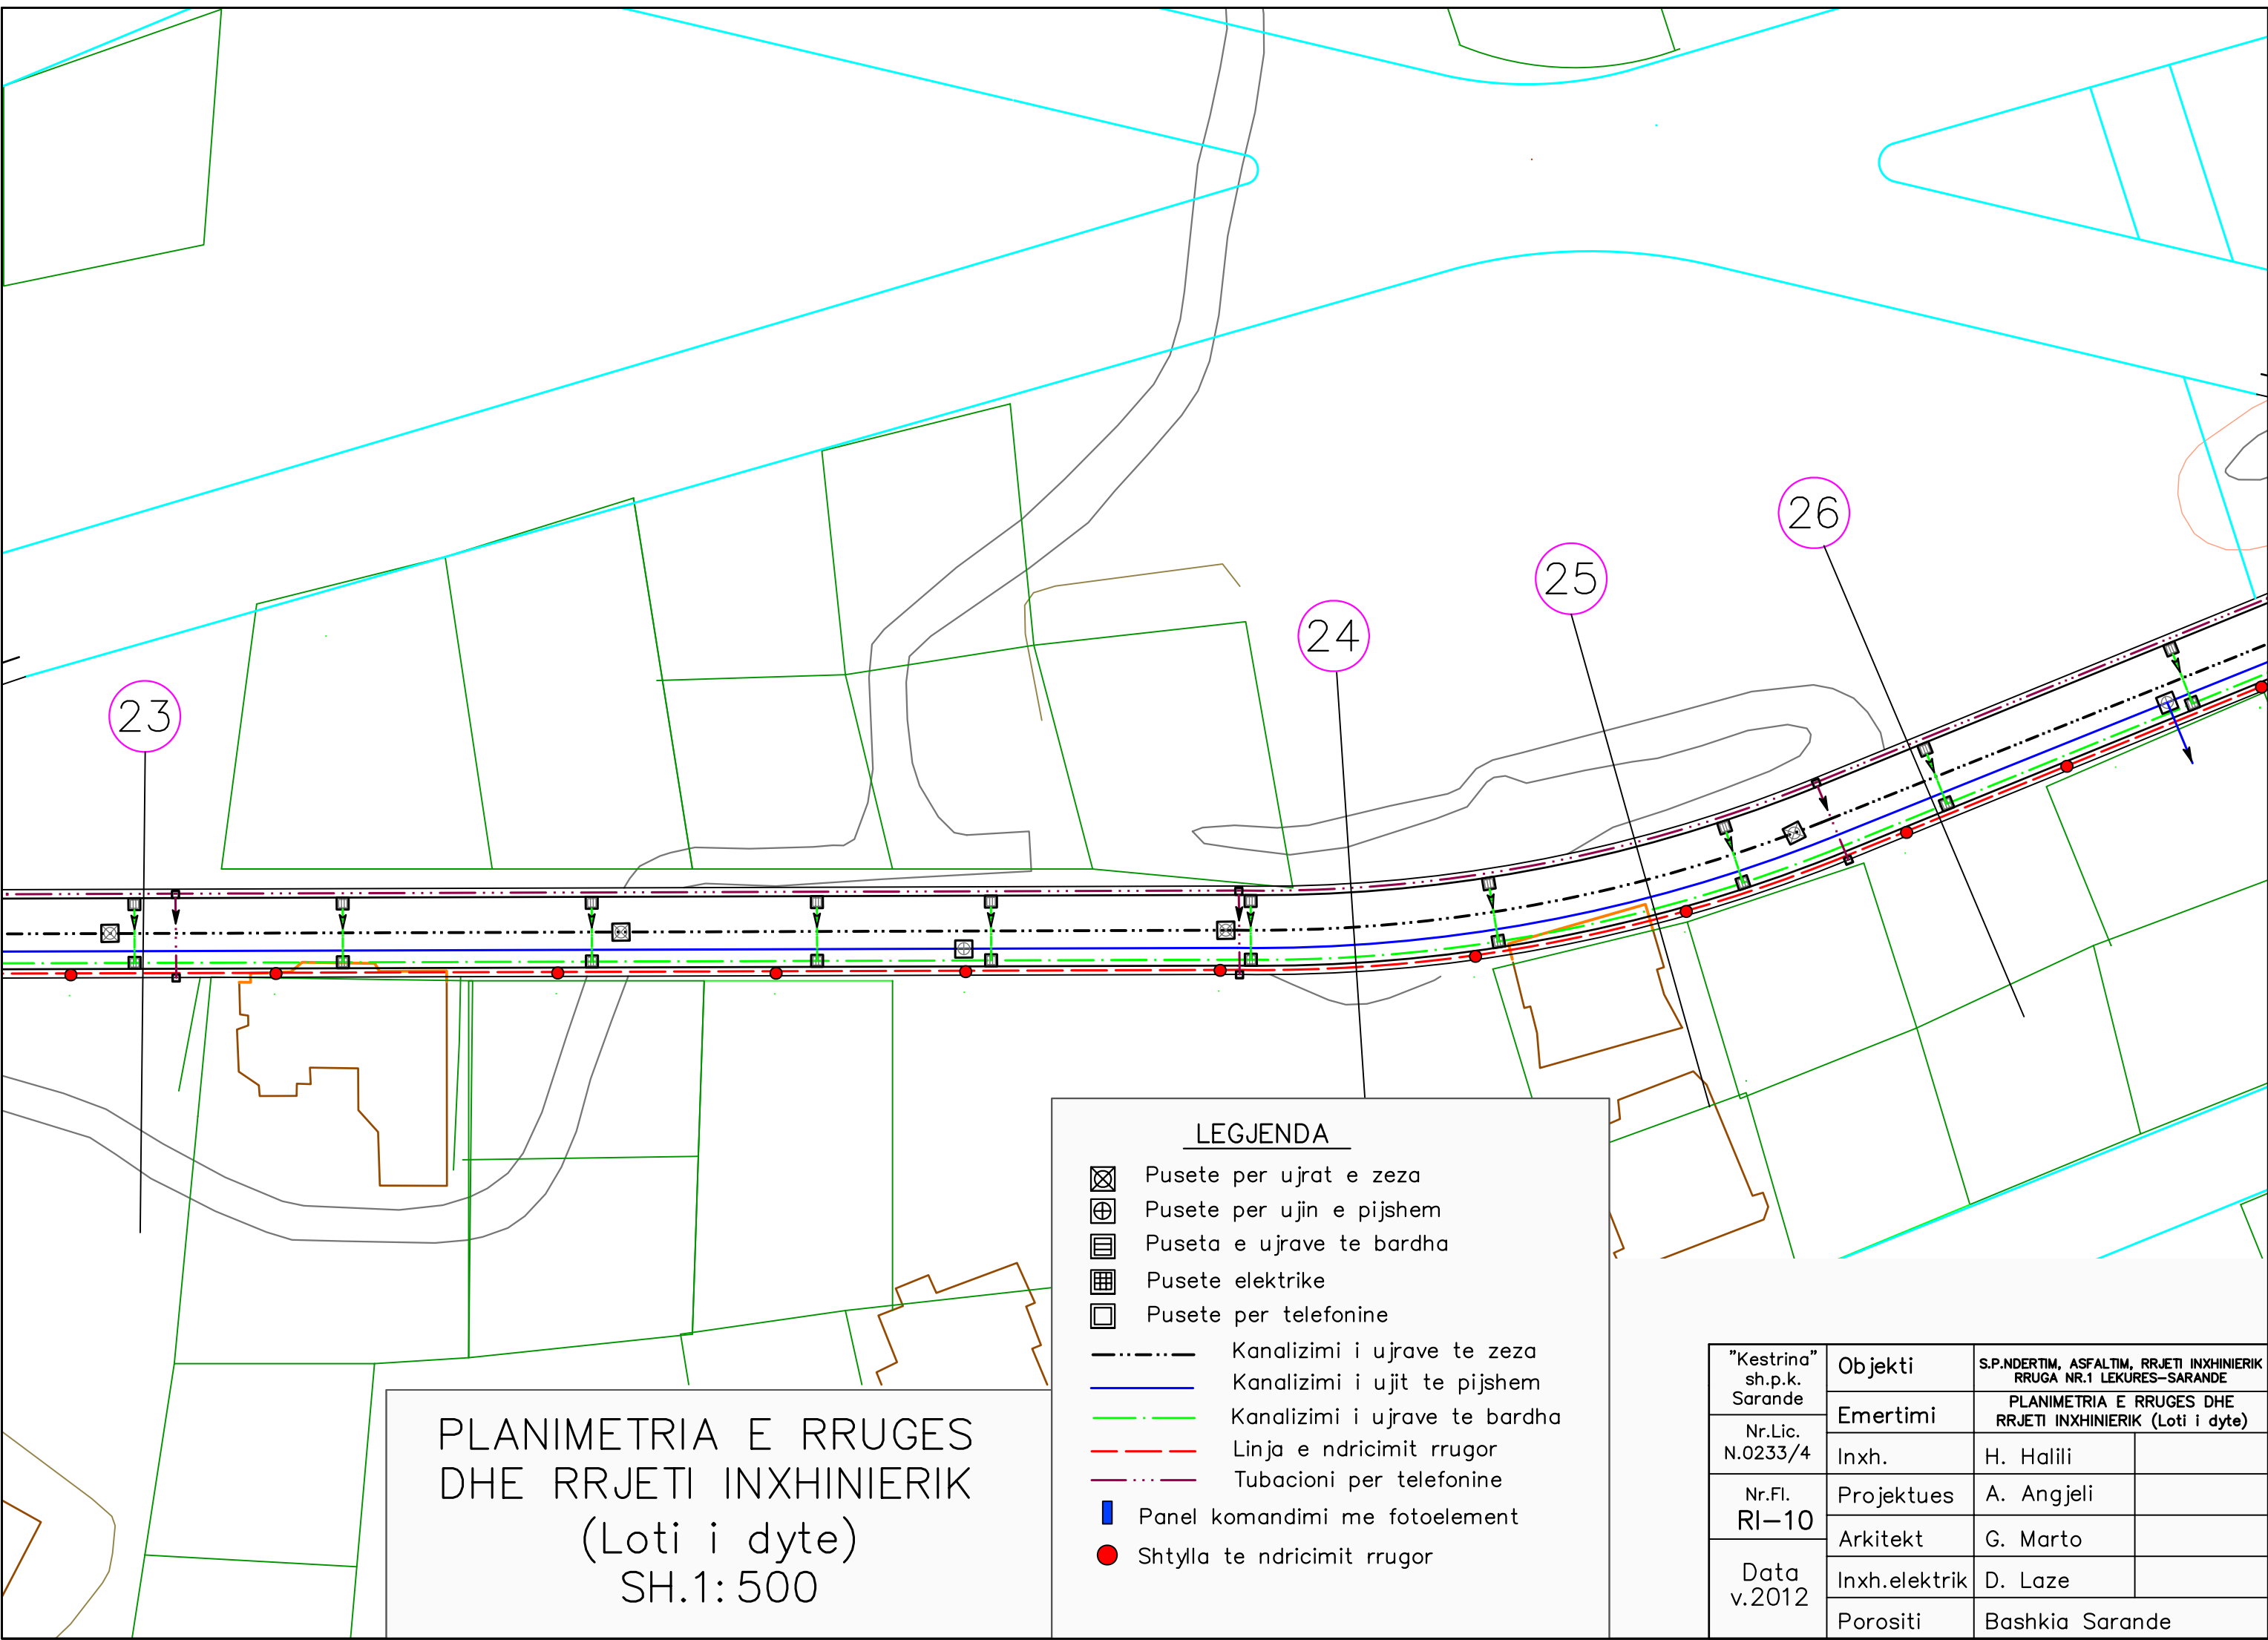


PLANIMETRIA E RRUGES
DHE RRJETI INXHINIERIK
(Loti i dyte)
SH.1: 500

LEGJENDA

- Pusete per ujrat e zeza
- Pusete per ujin e pijshem
- Puseta e ujrave te bardha
- Pusete elektrike
- Pusete per telefonine
- Kanalizimi i ujrave te zeza
- Kanalizimi i ujit te pijshem
- Kanalizimi i ujrave te bardha
- Linja e ndricimit rrugor
- Tubacioni per telefonine
- Panel komandimi me fotoelement
- Shtylla te ndricimit rrugor

"Kestrina" sh.p.k. Sarande	Objekti	S.P.NDERTIM, ASFALTIM, RRJETI INXHINIERIK RRUGA NR.1 LEKURES-SARANDE	
	Emertimi	PLANIMETRIA E RRUGES DHE RRJETI INXHINIERIK (Loti i dyte)	
Nr.Lic. N.0233/4	Inxh.	H. Halili	
	Projektues	A. Angjeli	
Nr.Fl. RI-10	Arkitekt	G. Marto	
	Inxh.elektrik	D. Laze	
Data v.2012	Porositi	Bashkia Sarande	

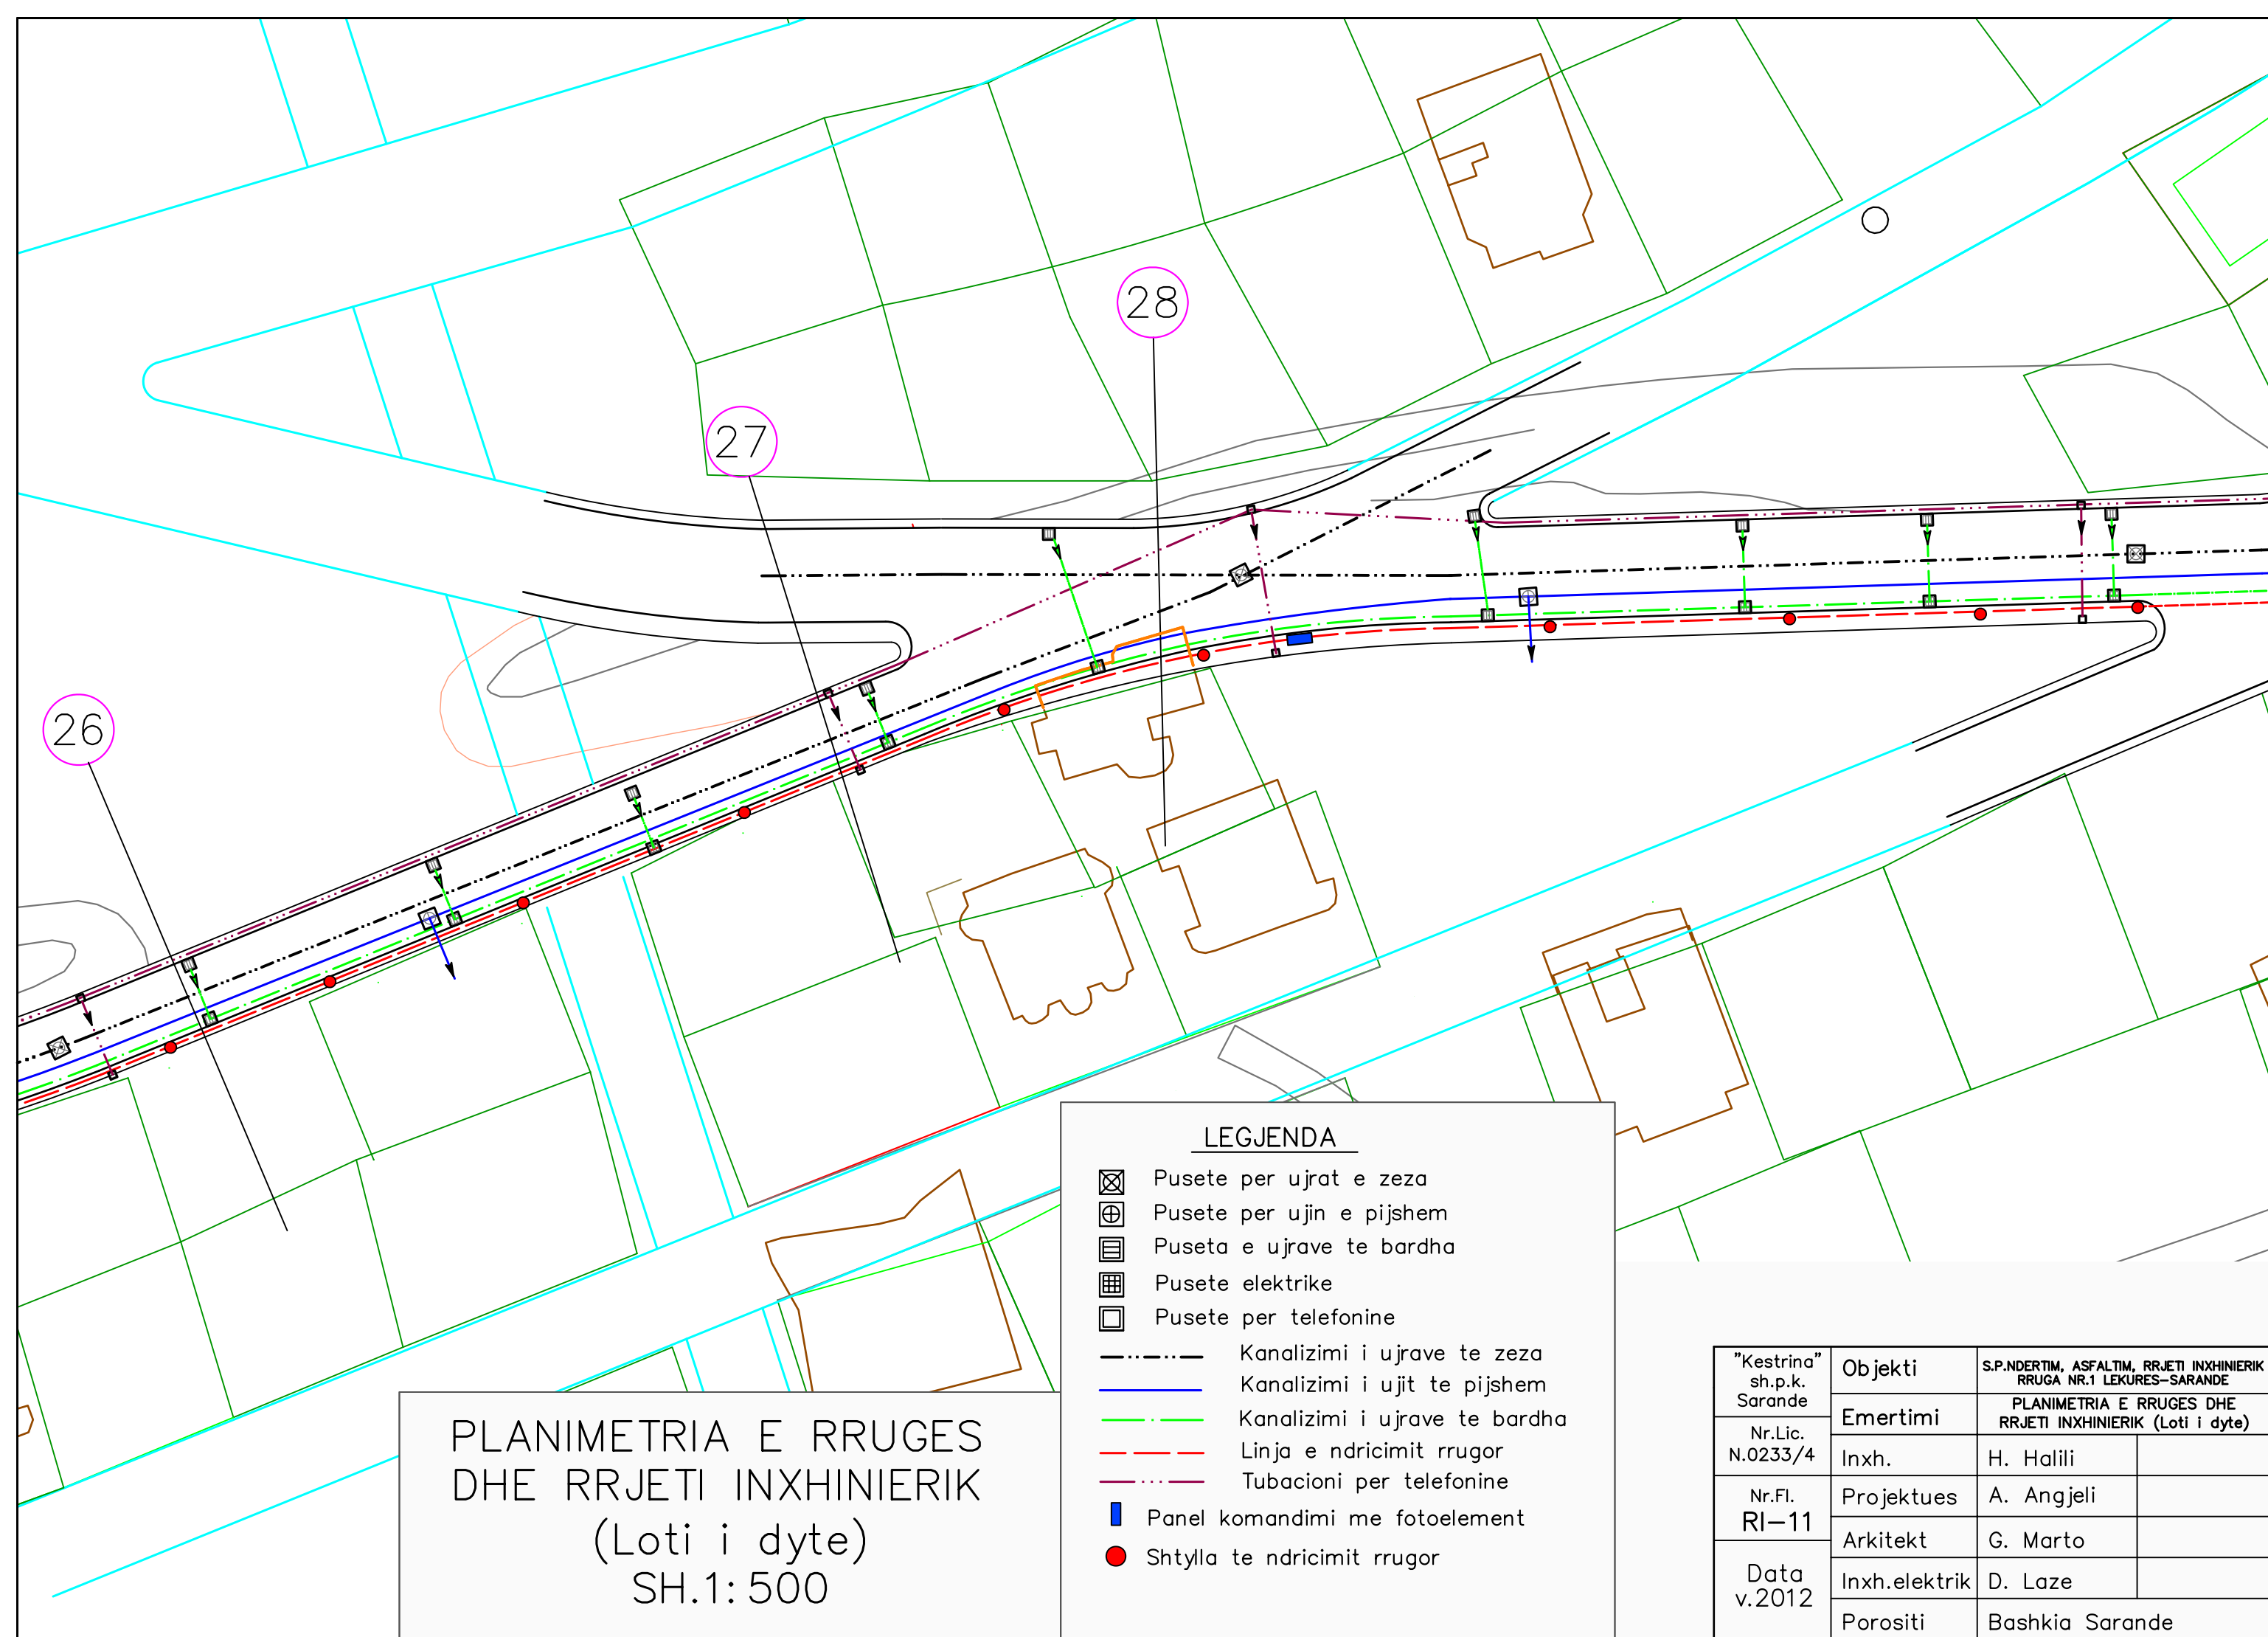

PLANIMETRIA E RRUGES
DHE RRJETI INXHINIERIK
(Loti i dyte)
SH.1:500

LEGJENDA

</


28/1

PLANIMETRIA E RRUGES
DHE RRJETI INXHINIERIK
(Loti i dyte)
SH.1:500

LEGJENDA

-  Pusete per ujrak e zeza
-  Pusete per ujin e pijshem
-  Puseta e ujrave te bardha
-  Pusete elektrike
-  Pusete per telefonine
-  Kanalizimi i ujrave te zeza
-  Kanalizimi i ujit te pijshem
-  Kanalizimi i ujrave te bardha
-  Linja e ndricimit rrugor
-  Tubacioni per telefonine
-  Panel komandimi me fotoelement
-  Shtylla te ndricimit rrugor

"Kestrina" sh.p.k. Sarande	Objekti	S.P.NDERTIM, ASFALTIM, RRJETI INXHINIERIK RRUGA NR.1 LEKURES-SARANDE	
	Emertimi	PLANIMETRIA E RRUGES DHE RRJETI INXHINIERIK (Loti i dyte)	
Nr.Lic. N.0233/4	Inxh.	H. Halili	
	Projektues	A. Angjeli	
Nr.Fl. RI-12	Arkitekt	G. Marto	
	Inxh.elektrik	D. Laze	
	Porositi	Bashkia Sarande	
Data v.2012			

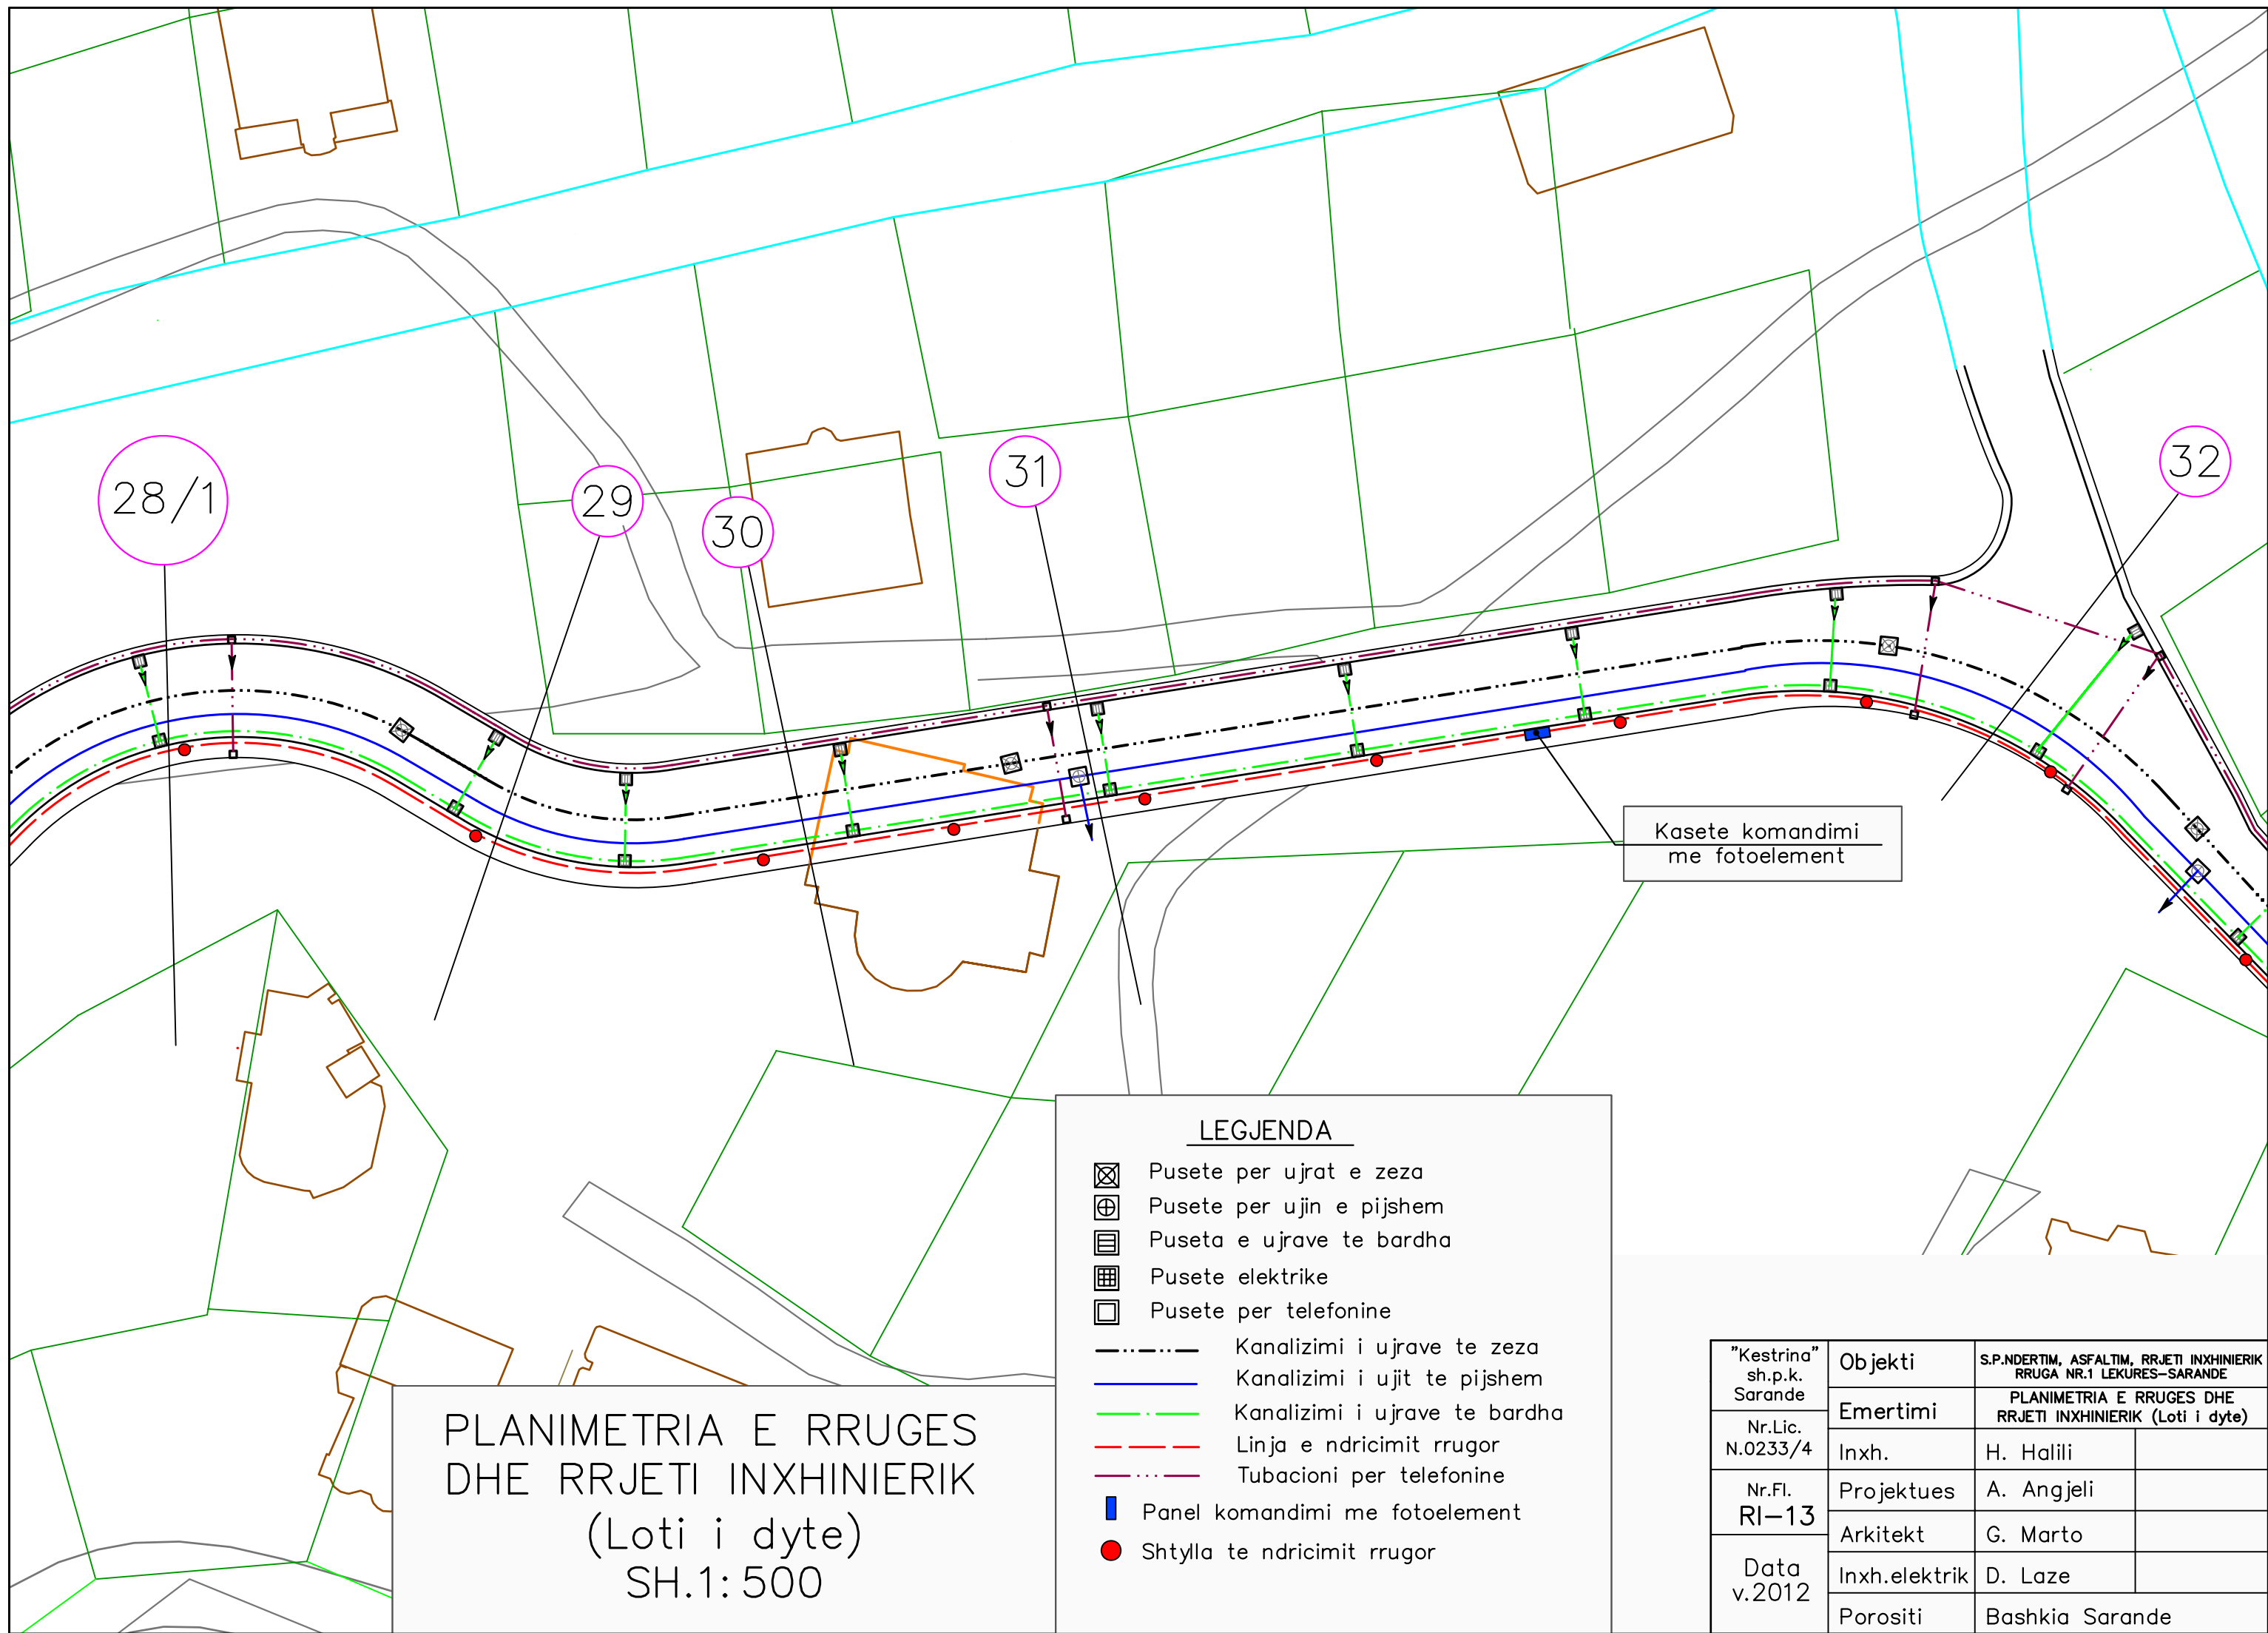


PLANIMETRIA E RRUGES
DHE RRJETI INXHINIERIK
(Loti i dyte)
SH.1:500

LEGJENDA

-  Pusete per ujrak e zeza
-  Pusete per ujin e pijshem
-  Puseta e ujrave te bardha
-  Pusete elektrike
-  Pusete per telefonine
-  Kanalizimi i ujrave te zeza
-  Kanalizimi i ujit te pijshem
-  Kanalizimi i ujrave te bardha
-  Linja e ndricimit rrugor
-  Tubacioni per telefonine
-  Panel komandimi me fotoelement
-  Shtylla te ndricimit rrugor

andimi
ement

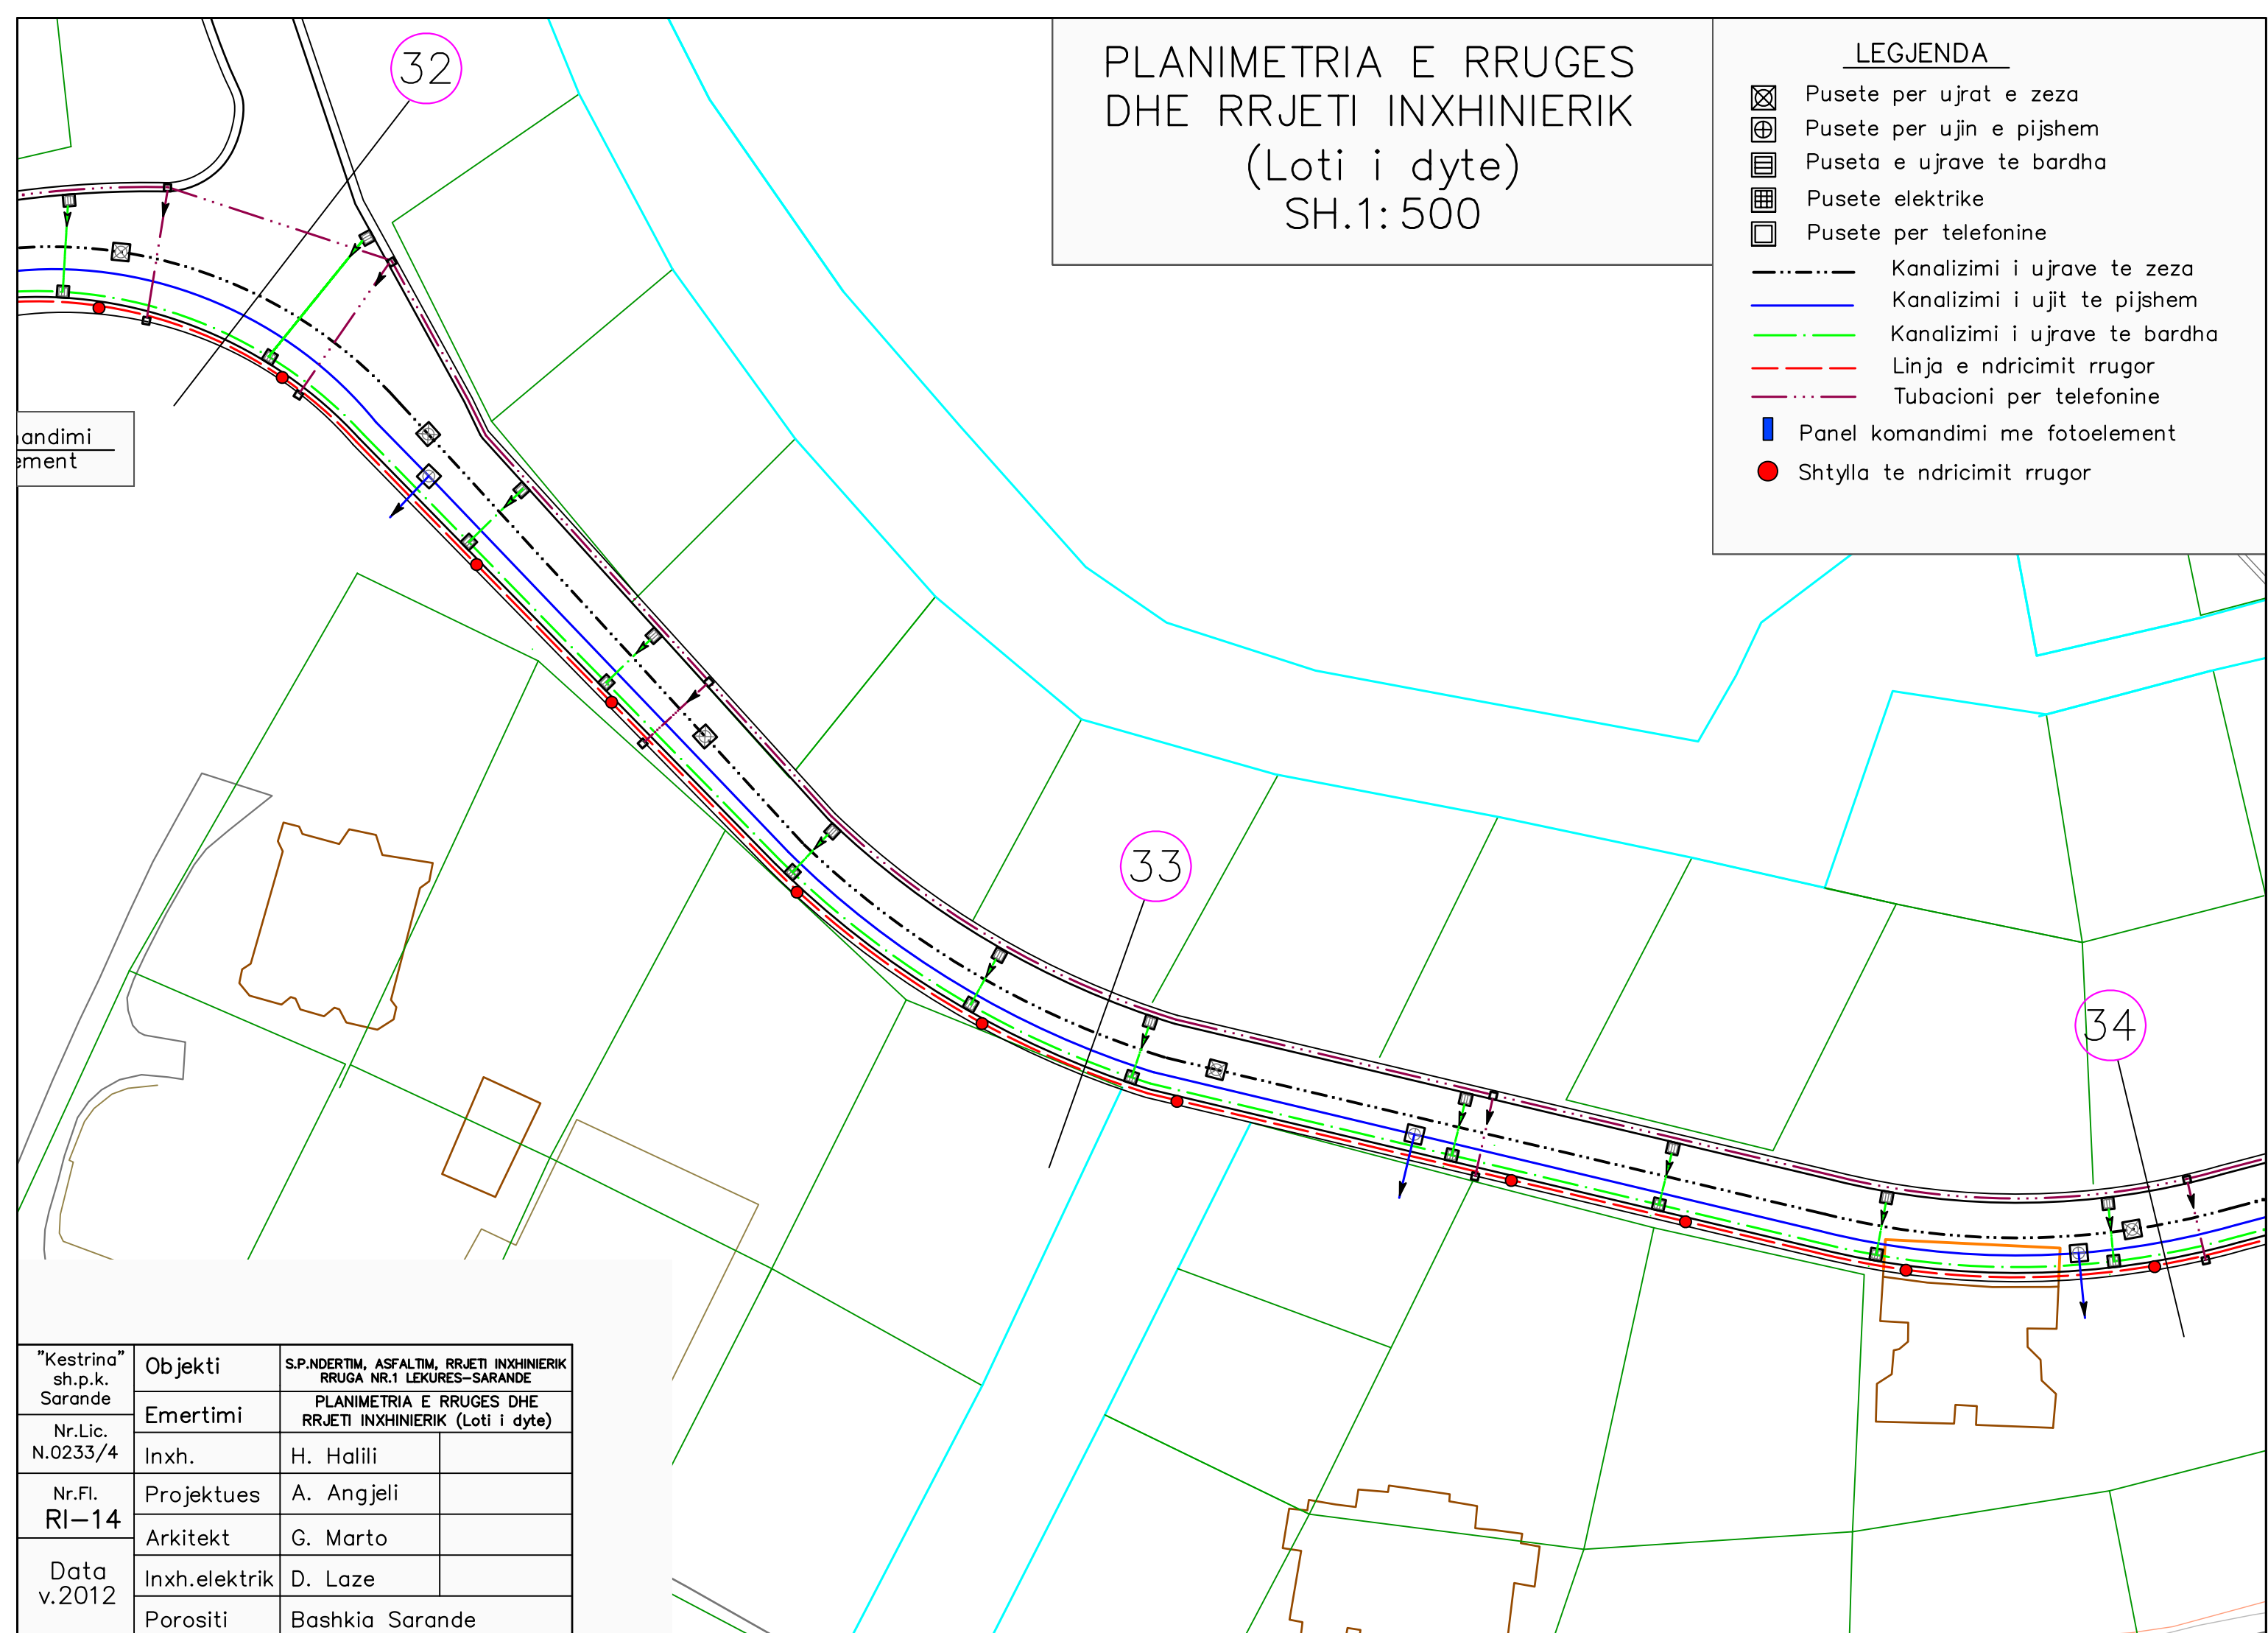

"Kestrina" sh.p.k. Sarande	Objekti	S.P.NDERTIM, ASFALTIM, RRJETI INXHINIERIK RRUGA NR.1 LEKURES-SARANDE	
	Emertimi	PLANIMETRIA E RRUGES DHE RRJETI INXHINIERIK (Loti i dyte)	
Nr.Lic. N.0233/4	Inxh.	H. Halili	
	Projektues	A. Angjeli	
Nr.Fl. RI-14	Arkitekt	G. Marto	
	Inxh.elektrik	D. Laze	
Data v.2012	Porositi	Bashkia Sarande	


PLANIMETRIA E RRUGES
DHE RRJETI INXHINIERIK
(Loti i dyte)
SH.1:500

LEGJENDA

-  Pusete per ujrak e zeza
-  Pusete per ujin e pijshem
-  Puseta e ujrave te bardha
-  Pusete elektrike
-  Pusete per telefonine
-  Kanalizimi i ujrave te zeza
-  Kanalizimi i ujit te pijshem
-  Kanalizimi i ujrave te bardha
-  Linja e ndricimit rrugor
-  Tubacioni per telefonine
-  Panel komandimi me fotoelement
-  Shtylla te ndricimit rrugor

andimi
ement

"Kestrina" sh.p.k. Sarande	Objekti	S.P.NDERTIM, ASFALTIM, RRJETI INXHINIERIK RRUGA NR.1 LEKURES-SARANDE	
	Emertimi	PLANIMETRIA E RRUGES DHE RRJETI INXHINIERIK (Loti i dyte)	
Nr.Lic. N.0233/4	Inxh.	H. Halili	
Nr.Fl. RI-14	Projektues	A. Angjeli	
	Arkitekt	G. Marto	
Data v.2012	Inxh.elektrik	D. Laze	
	Porositi	Bashkia Sarande	

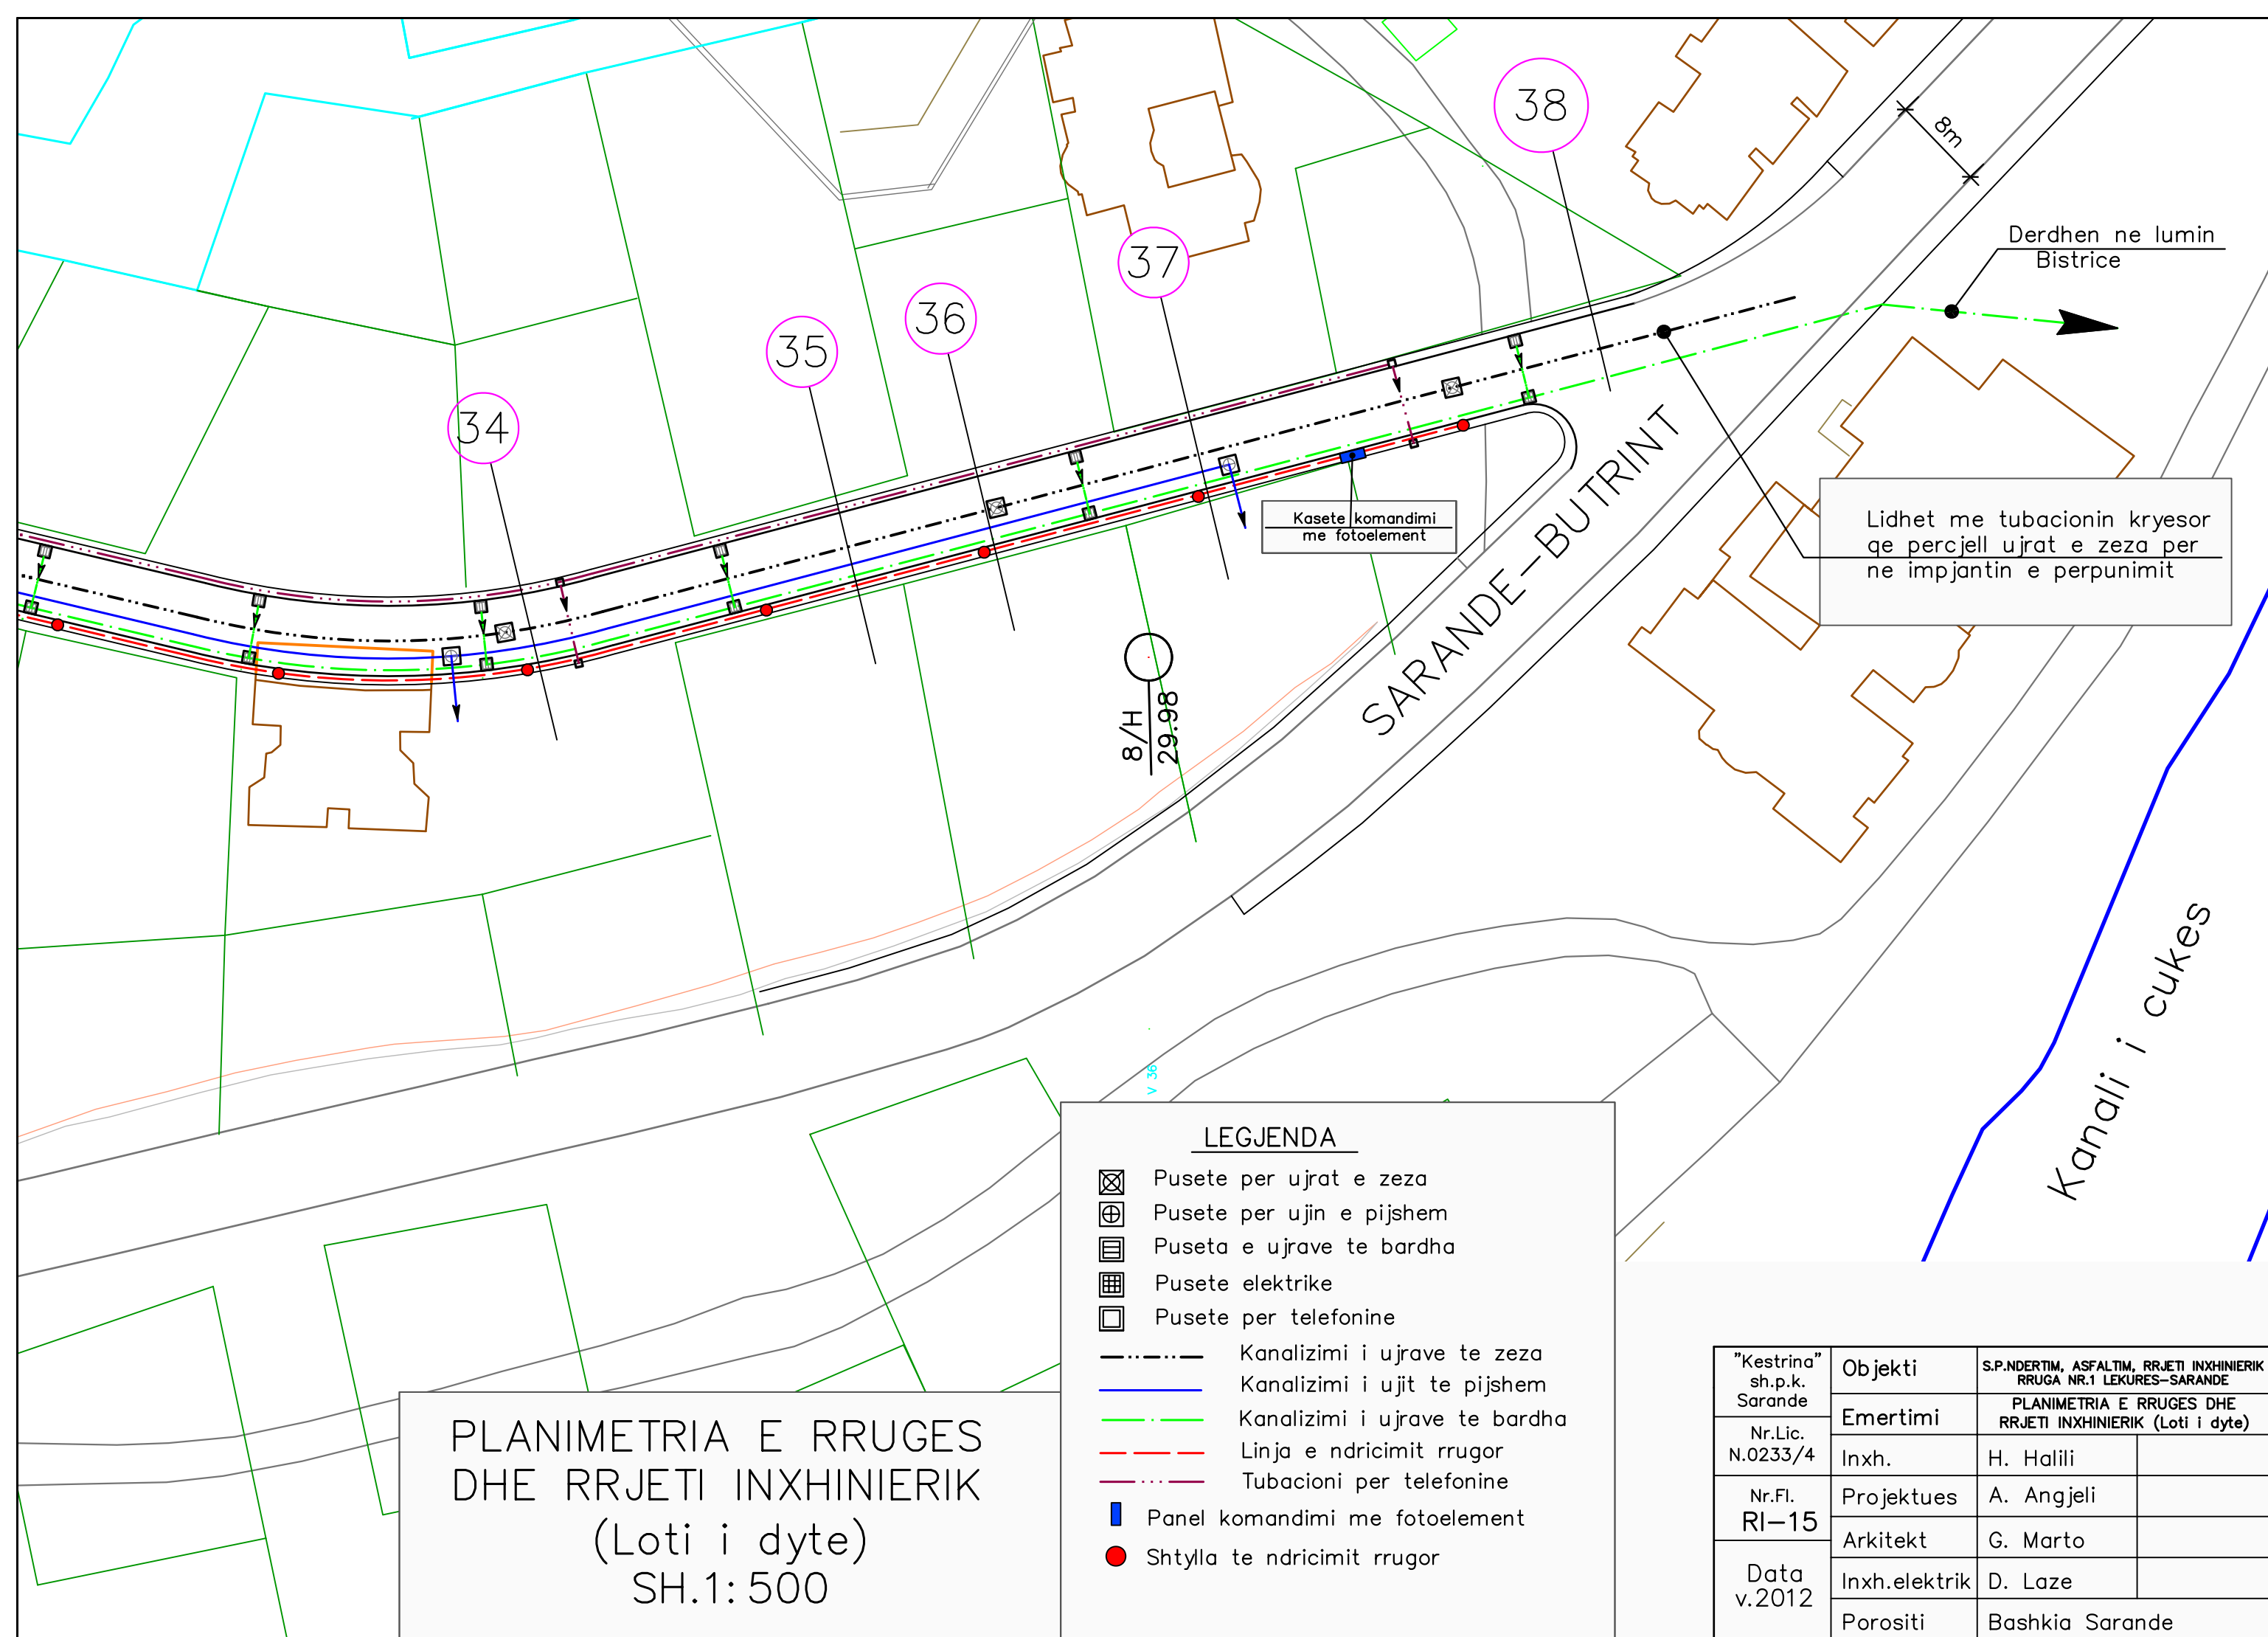

PLANIMETRIA E RRUGES
DHE RRJETI INXHINIERIK
(Loti i dyte)
SH.1: 500

LEGJENDA

- Pusete per ujrat e zeza
- Pusete per ujin e pijshem
- Puseta e ujrave te bardha
- Pusete elektrike
- Pusete per telefonine
- Kanalizimi i ujrave te zeza
- Kanalizimi i ujit te pijshem
- Kanalizimi i ujrave te bardha
- Linja e ndricimit rrugor
- Tubacioni per telefonine
- Panel komandimi me fotoelement
- Shtylla te ndricimit rrugor


"Kestrina" sh.p.k. Sarande	Objekti	S.P.NDERTIM, ASFALTIM, RRJETI INXHINIERIK RRUGA NR.1 LEKURES-SARANDE	
	Emertimi	PLANIMETRIA E RRUGES DHE RRJETI INXHINIERIK (Loti i dyte)	
Nr.Lic. N.0233/4	Inxh.	H. Halili	
	Projektues	A. Angjeli	
Nr.Fl. RI-15	Arkitekt	G. Marto	
	Inxh.elektrik	D. Laze	
	Porositi	Bashkia Sarande	
Data v.2012			

LINJA E NDRICIMIT RRUGOR

KOLLONE NDRICIMI KONIKE
E GALVANIZUAR-8ml.


SHENIME TEKNIKE:

1. Tokëzimi i kolonave të ndriçimit do të realizohet me elektroda tokëzimi Cu 1,5mL dhe shirit tokëzimi tel Cu 16mm². Vlera e rezistencës së tokëzimit $R_t \leq 40$
2. Secila kolonë ndriçimi do të përmbajë një kasetë të brëndshme lidhjeje Hyrje-Dalje 3-fazore të pajisur me një siguresë xhami 6A.
3. Në pjeset ku ka kalim rruge për kalimin e kabllit do të përdoret tub metalik xingato Φ 50mm.
4. Lidhjet e shiritit të tokëzimit me kolonat e ndriçimit do të realizohet me kapikorda.
5. Në panelin e jashtëm të komandimit(pilar l) do të realizohet tokëzimi i përseritur i Neutrit $R_{tpn} \leq 40$.
6. Të gjitha kontaktet (lidhjet) do të kallaisen dhe do të izoloohen me izolant 3M kundra ujit.
7. Paneli i jashtëm i komandimit duhet të sigurohet(me çelës) për të mos u hapur nga persona që nuk shërbejnë për mirëmbajtjen e Rrjetit të Ndrëçimit.

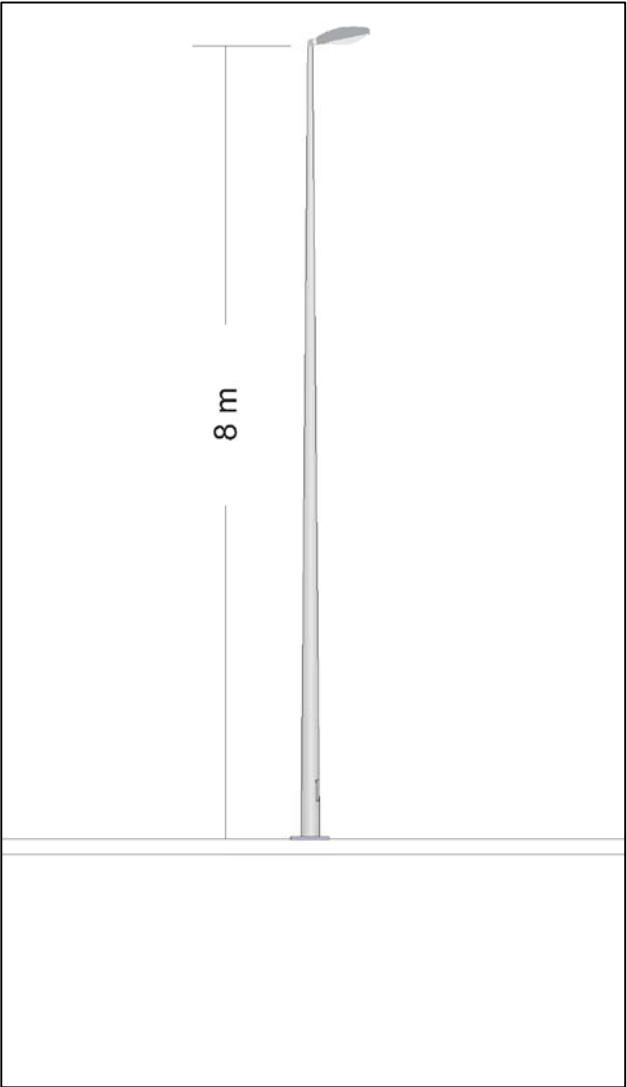

"Kestrina" sh.p.k. Sarande	Objekti	S.P. ASFALTIM+RRJETI INXHINIERIK RRUGA NR.1 LEKURES-SARANDE	
	Emertimi	LINJA E NDRICIMIT RRUGOR Loti i dyte	
Nr.Lic. N.0233/4 E.0201/1	Inxh.	H. Halili	
	Projektues	A. Angjeli	
Nr.Fl. E-1	Arkitekt	G. Marto	
	Inxh.elektrik	D. Laze	
Data v.2012	Porositi	Bashkia Sarande	


Skema Elektrike e Panelit të jashtëm (Pilar) të Ndrëqimit

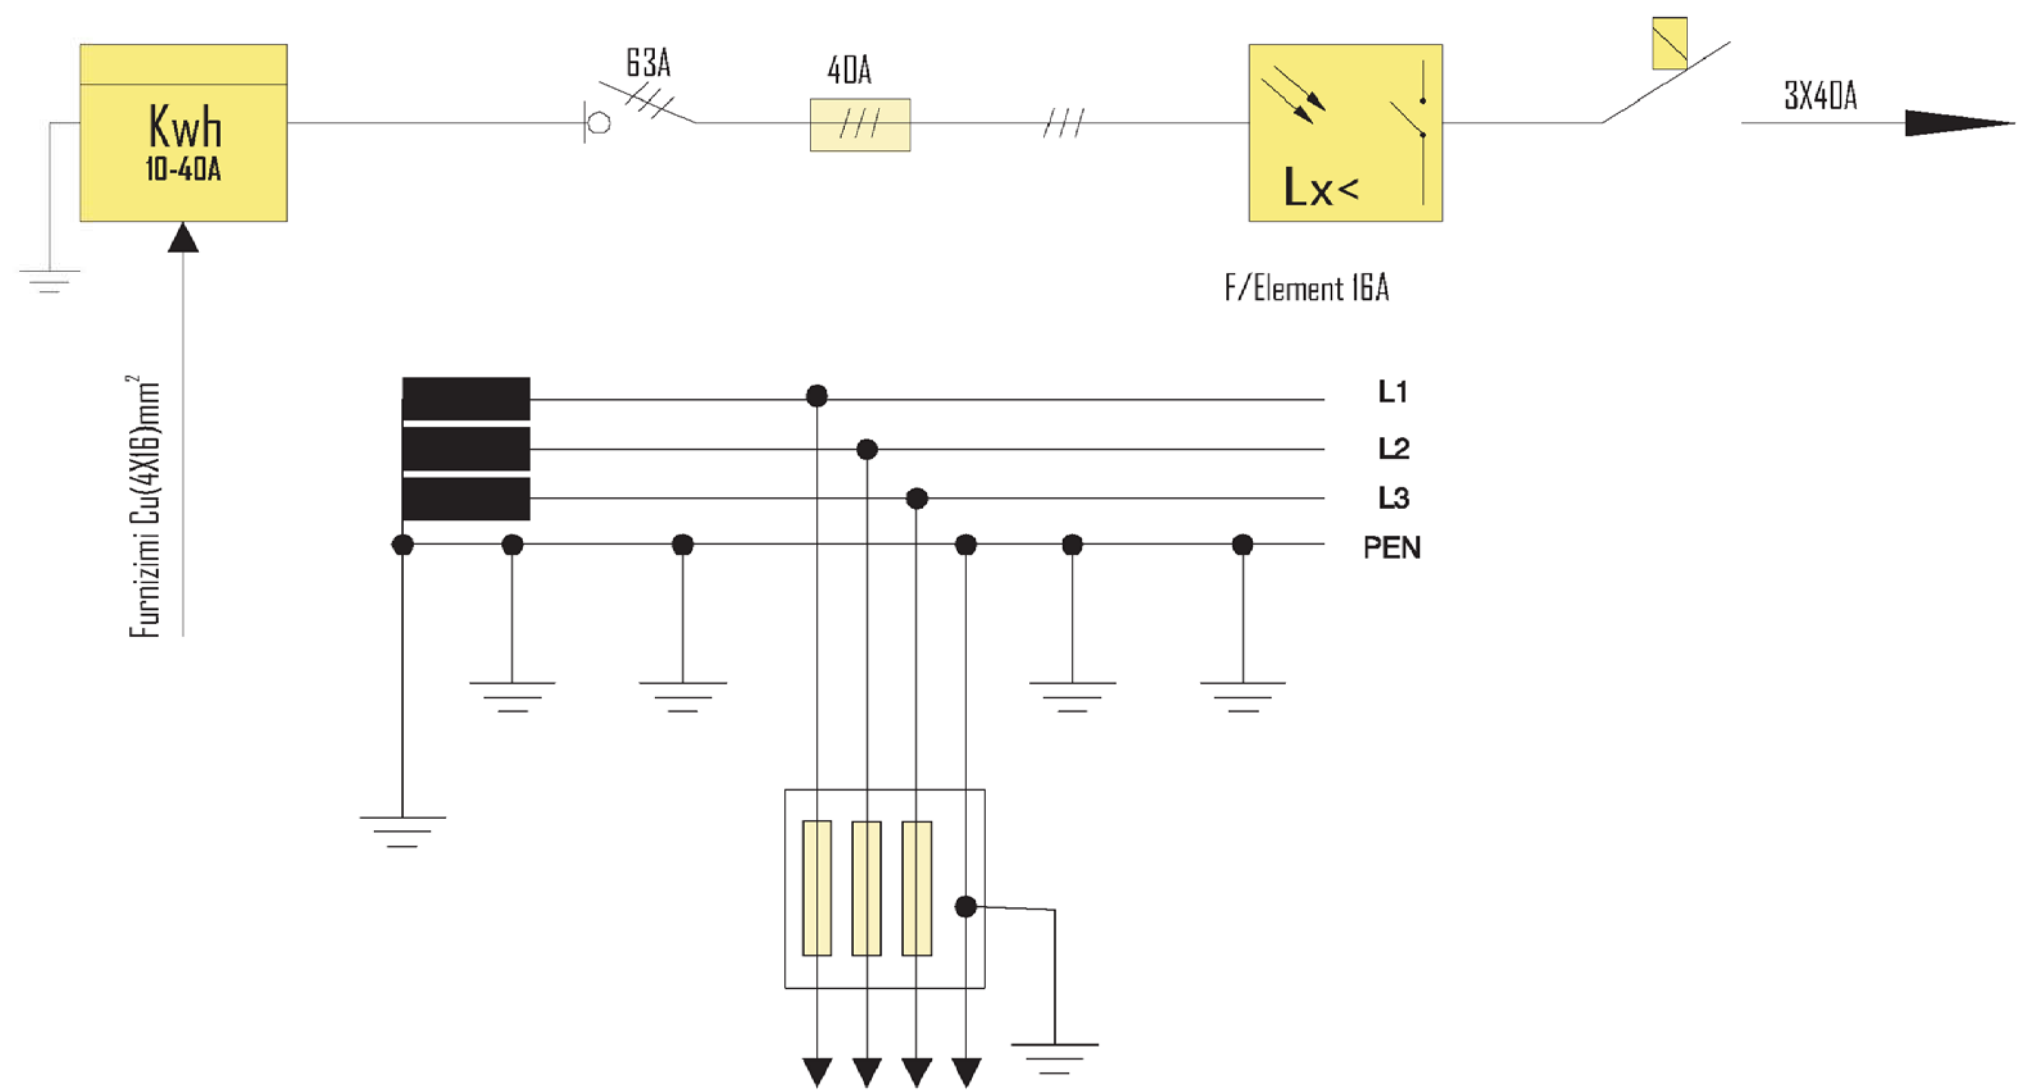

SKEMA E TOKEZIMIT TE PERSERITUR TE NEUTRIT


"Kestrina" sh.p.k. Sarande	Objekti	S.P. ASFALTIM+RRJETI INXHINIERIK RRUGA NR.1 LEKURES-SARANDE	
	Emertimi	LINJA E NDRICIMIT RRUGOR Loti i pare	
Nr.Lic. N.0233/4 E.0201/1	Inxh.	H. Halili	
	Projektues	A. Angjeli	
Nr.Fl. E-2	Arkitekt	G. Marto	
	Inxh.elektrik	D. Laze	
Data v.2012	Porositi	Bashkia Sarande	

Skema e Montimit të Kolonave të Ndriçimit

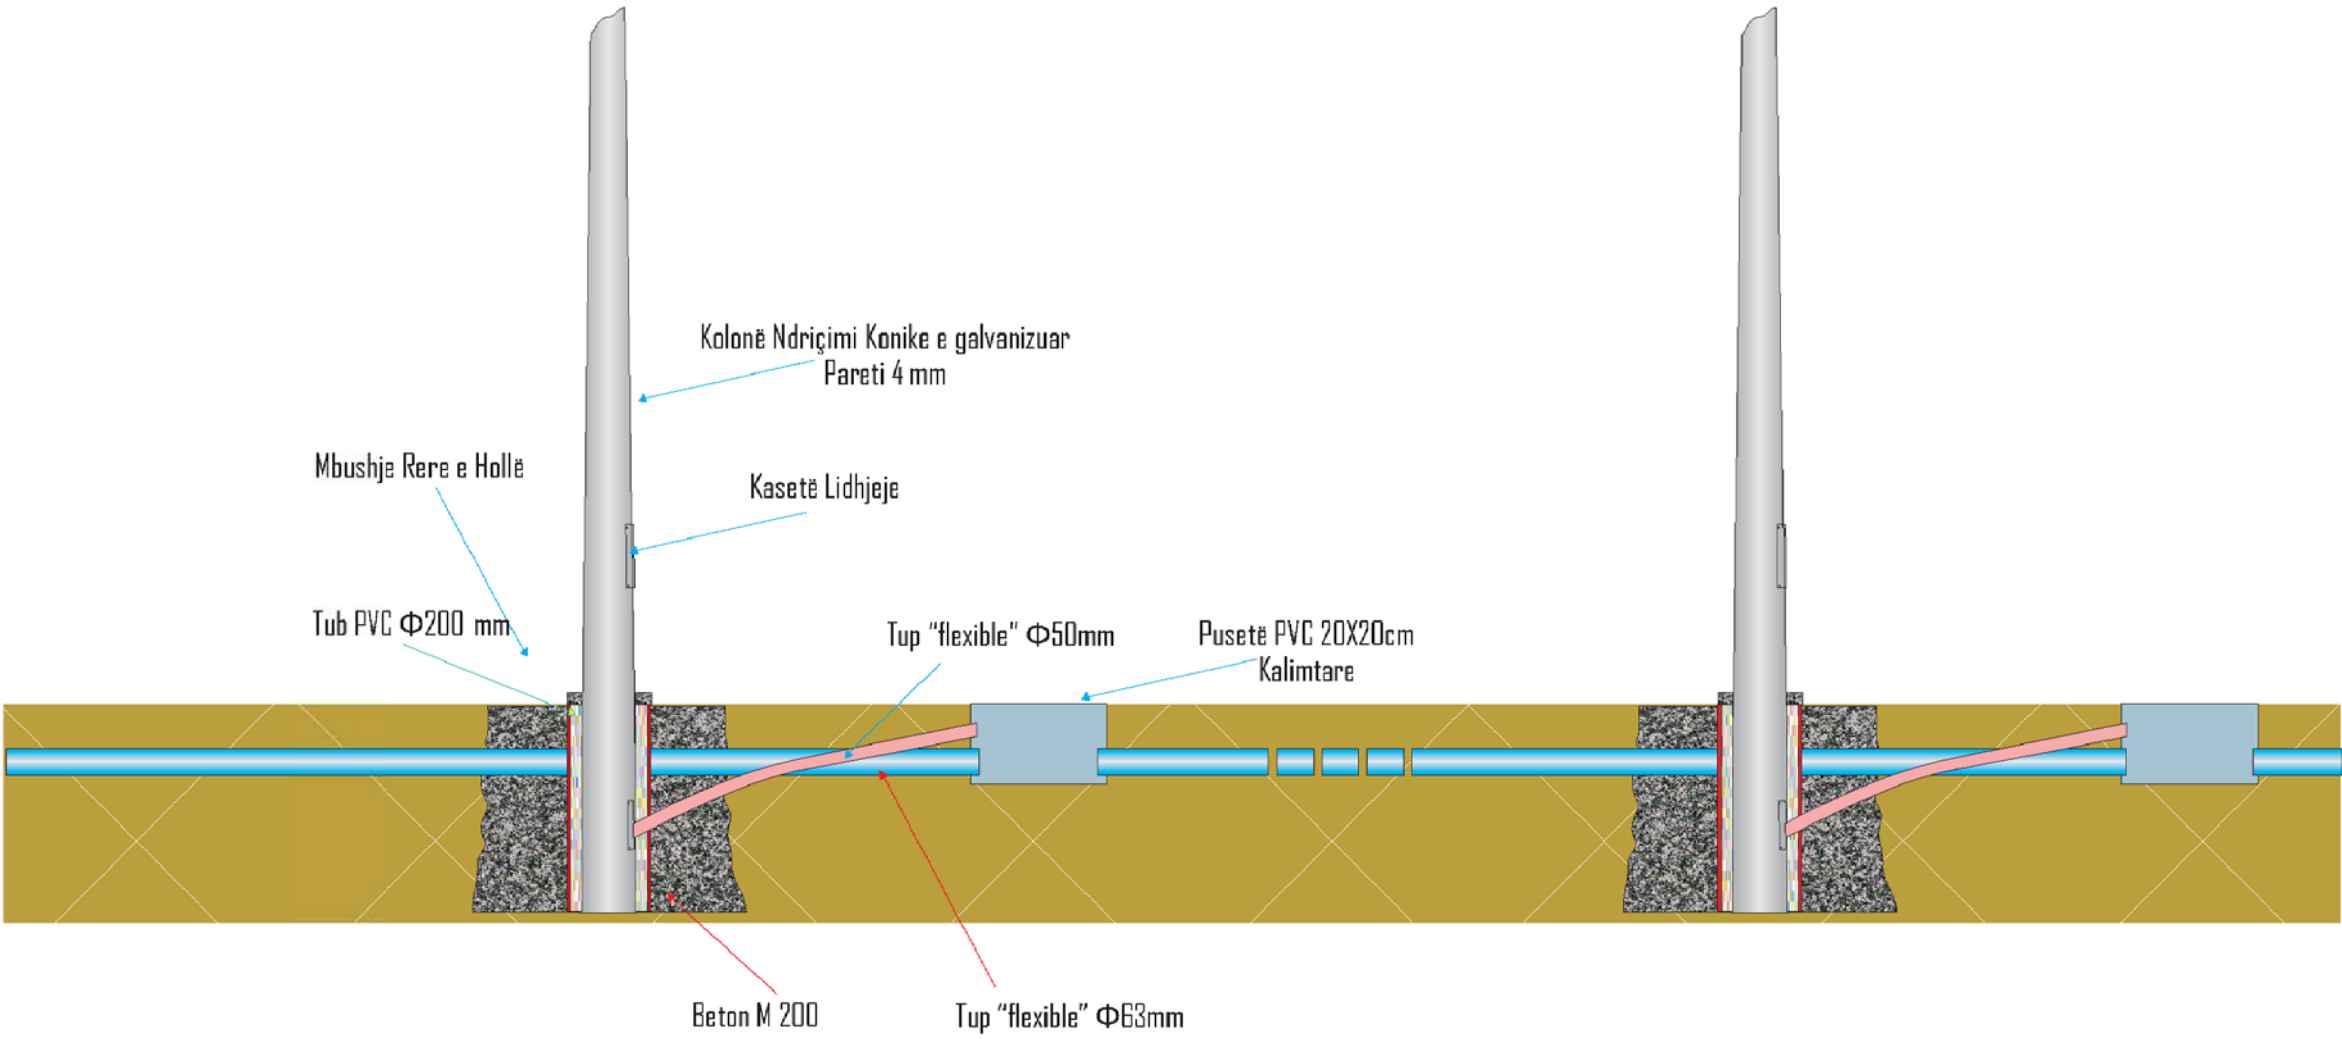


"Kestrina" sh.p.k. Sarande	Objekti	S.P. ASFALTIM+RRJETI INXHINIERIK RRUGA NR.1 LEKURES-SARANDE	
	Emertimi	LINJA E NDRICIMIT RRUGOR Loti i pare	
Nr.Lic. N.0233/4 E.0201/1	Inxh.	H. Halili	
	Projektues	A. Angjeli	
Nr.Fl. E-3	Arkitekt	G. Marto	
	Inxh.elektrik	D. Laze	
Data v.2012	Porositi	Bashkia Sarande	

Skema e Tokëzimit të Panelit(Pilar) dhe Kolonave të Ndrëqimit

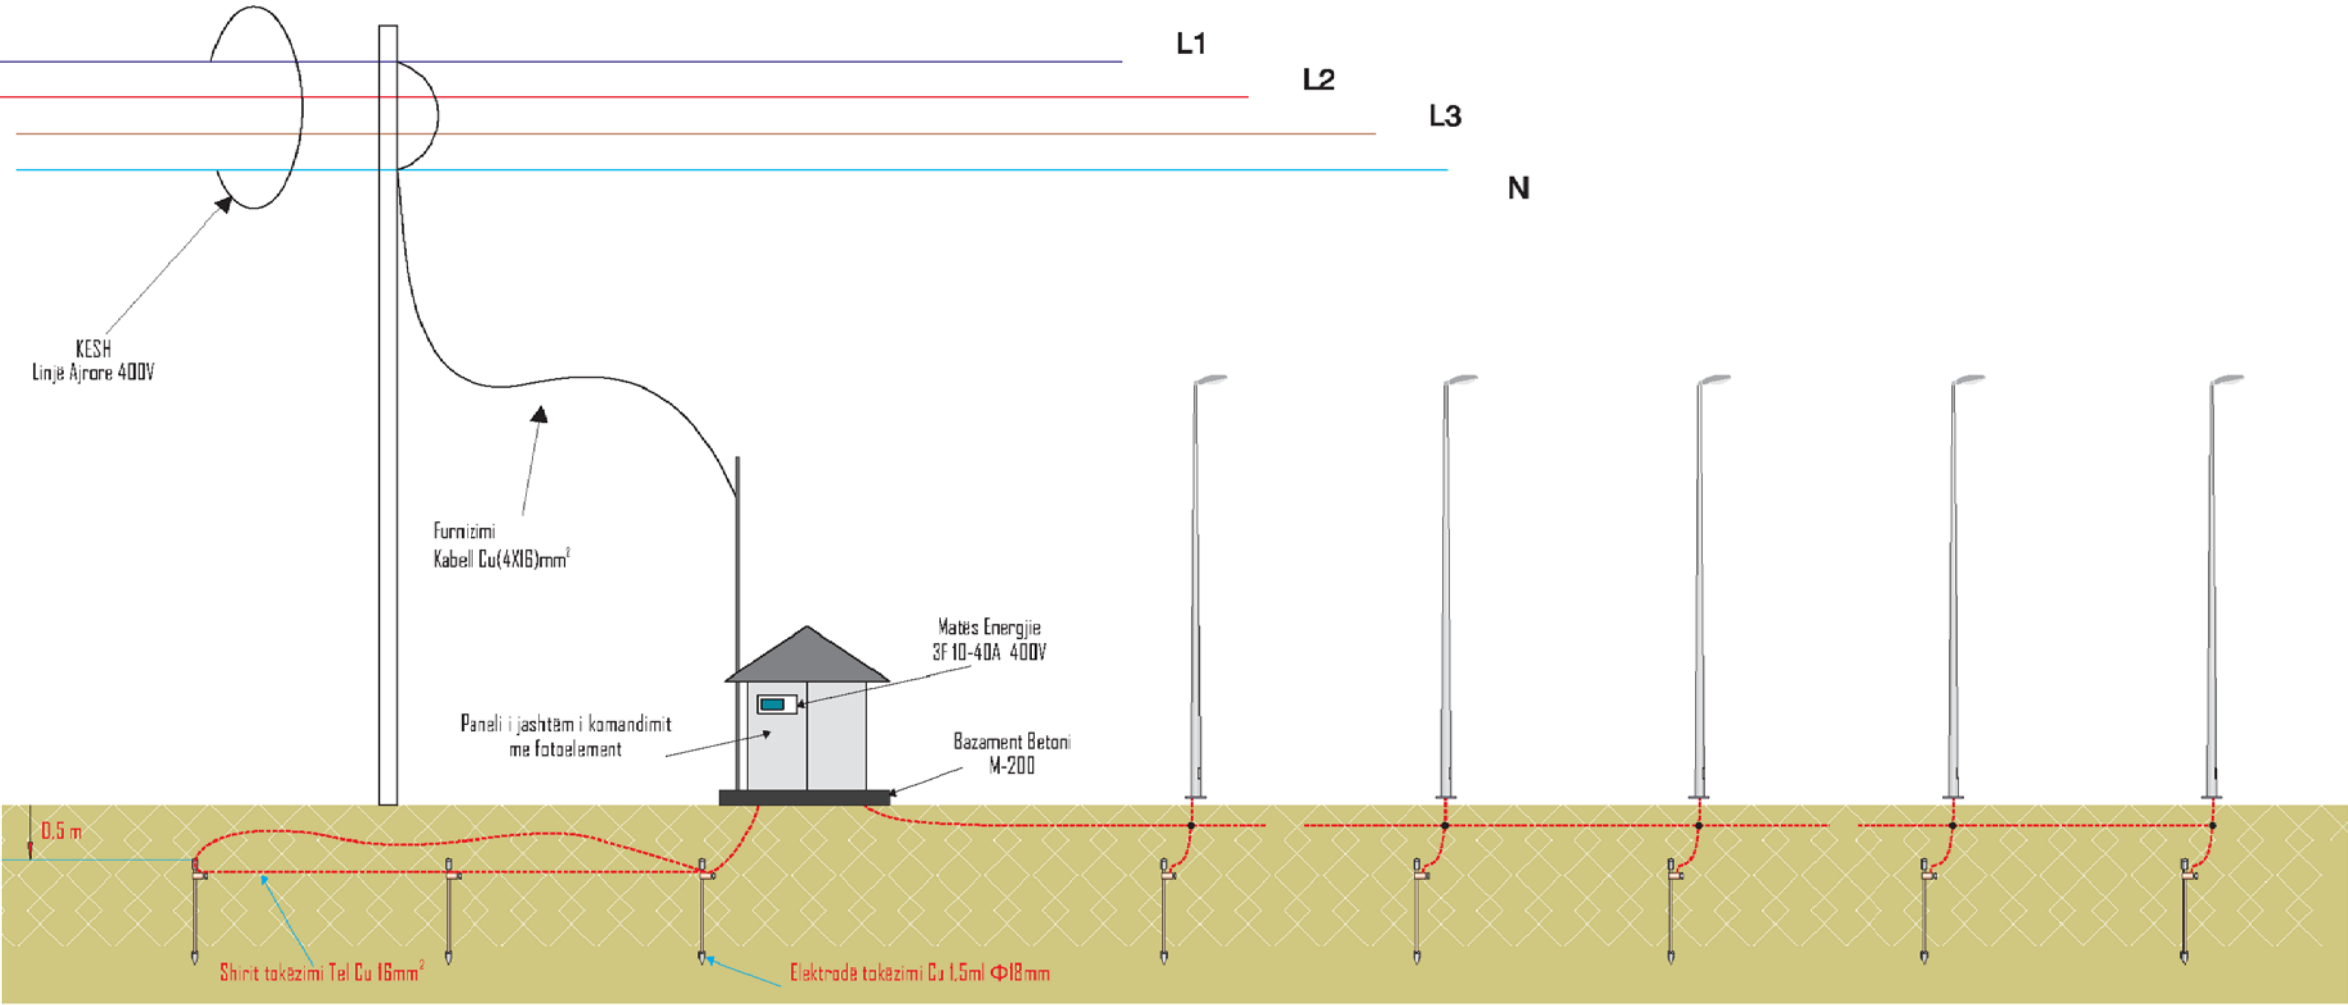


"Kestrina" sh.p.k. Sarande	Objekti	S.P. ASFALTIM+RRJETI INXHINIERIK RRUGA NR.1 LEKURES-SARANDE	
	Emertimi	LINJA E NDRICIMIT RRUGOR Loti i pare	
Nr.Lic. N.0233/4 E.0201/1	Inxh.	H. Halili	
	Projektues	A. Angjeli	
Nr.Fl. E-4	Arkitekt	G. Marto	
	Inxh.elektrik	D. Laze	
Data v.2012	Porositi	Bashkia Sarande	

PLANIMETRIA PER SINJALISTIKEN
HORIZONTAL DHE VERTIKALE
SH.1:500

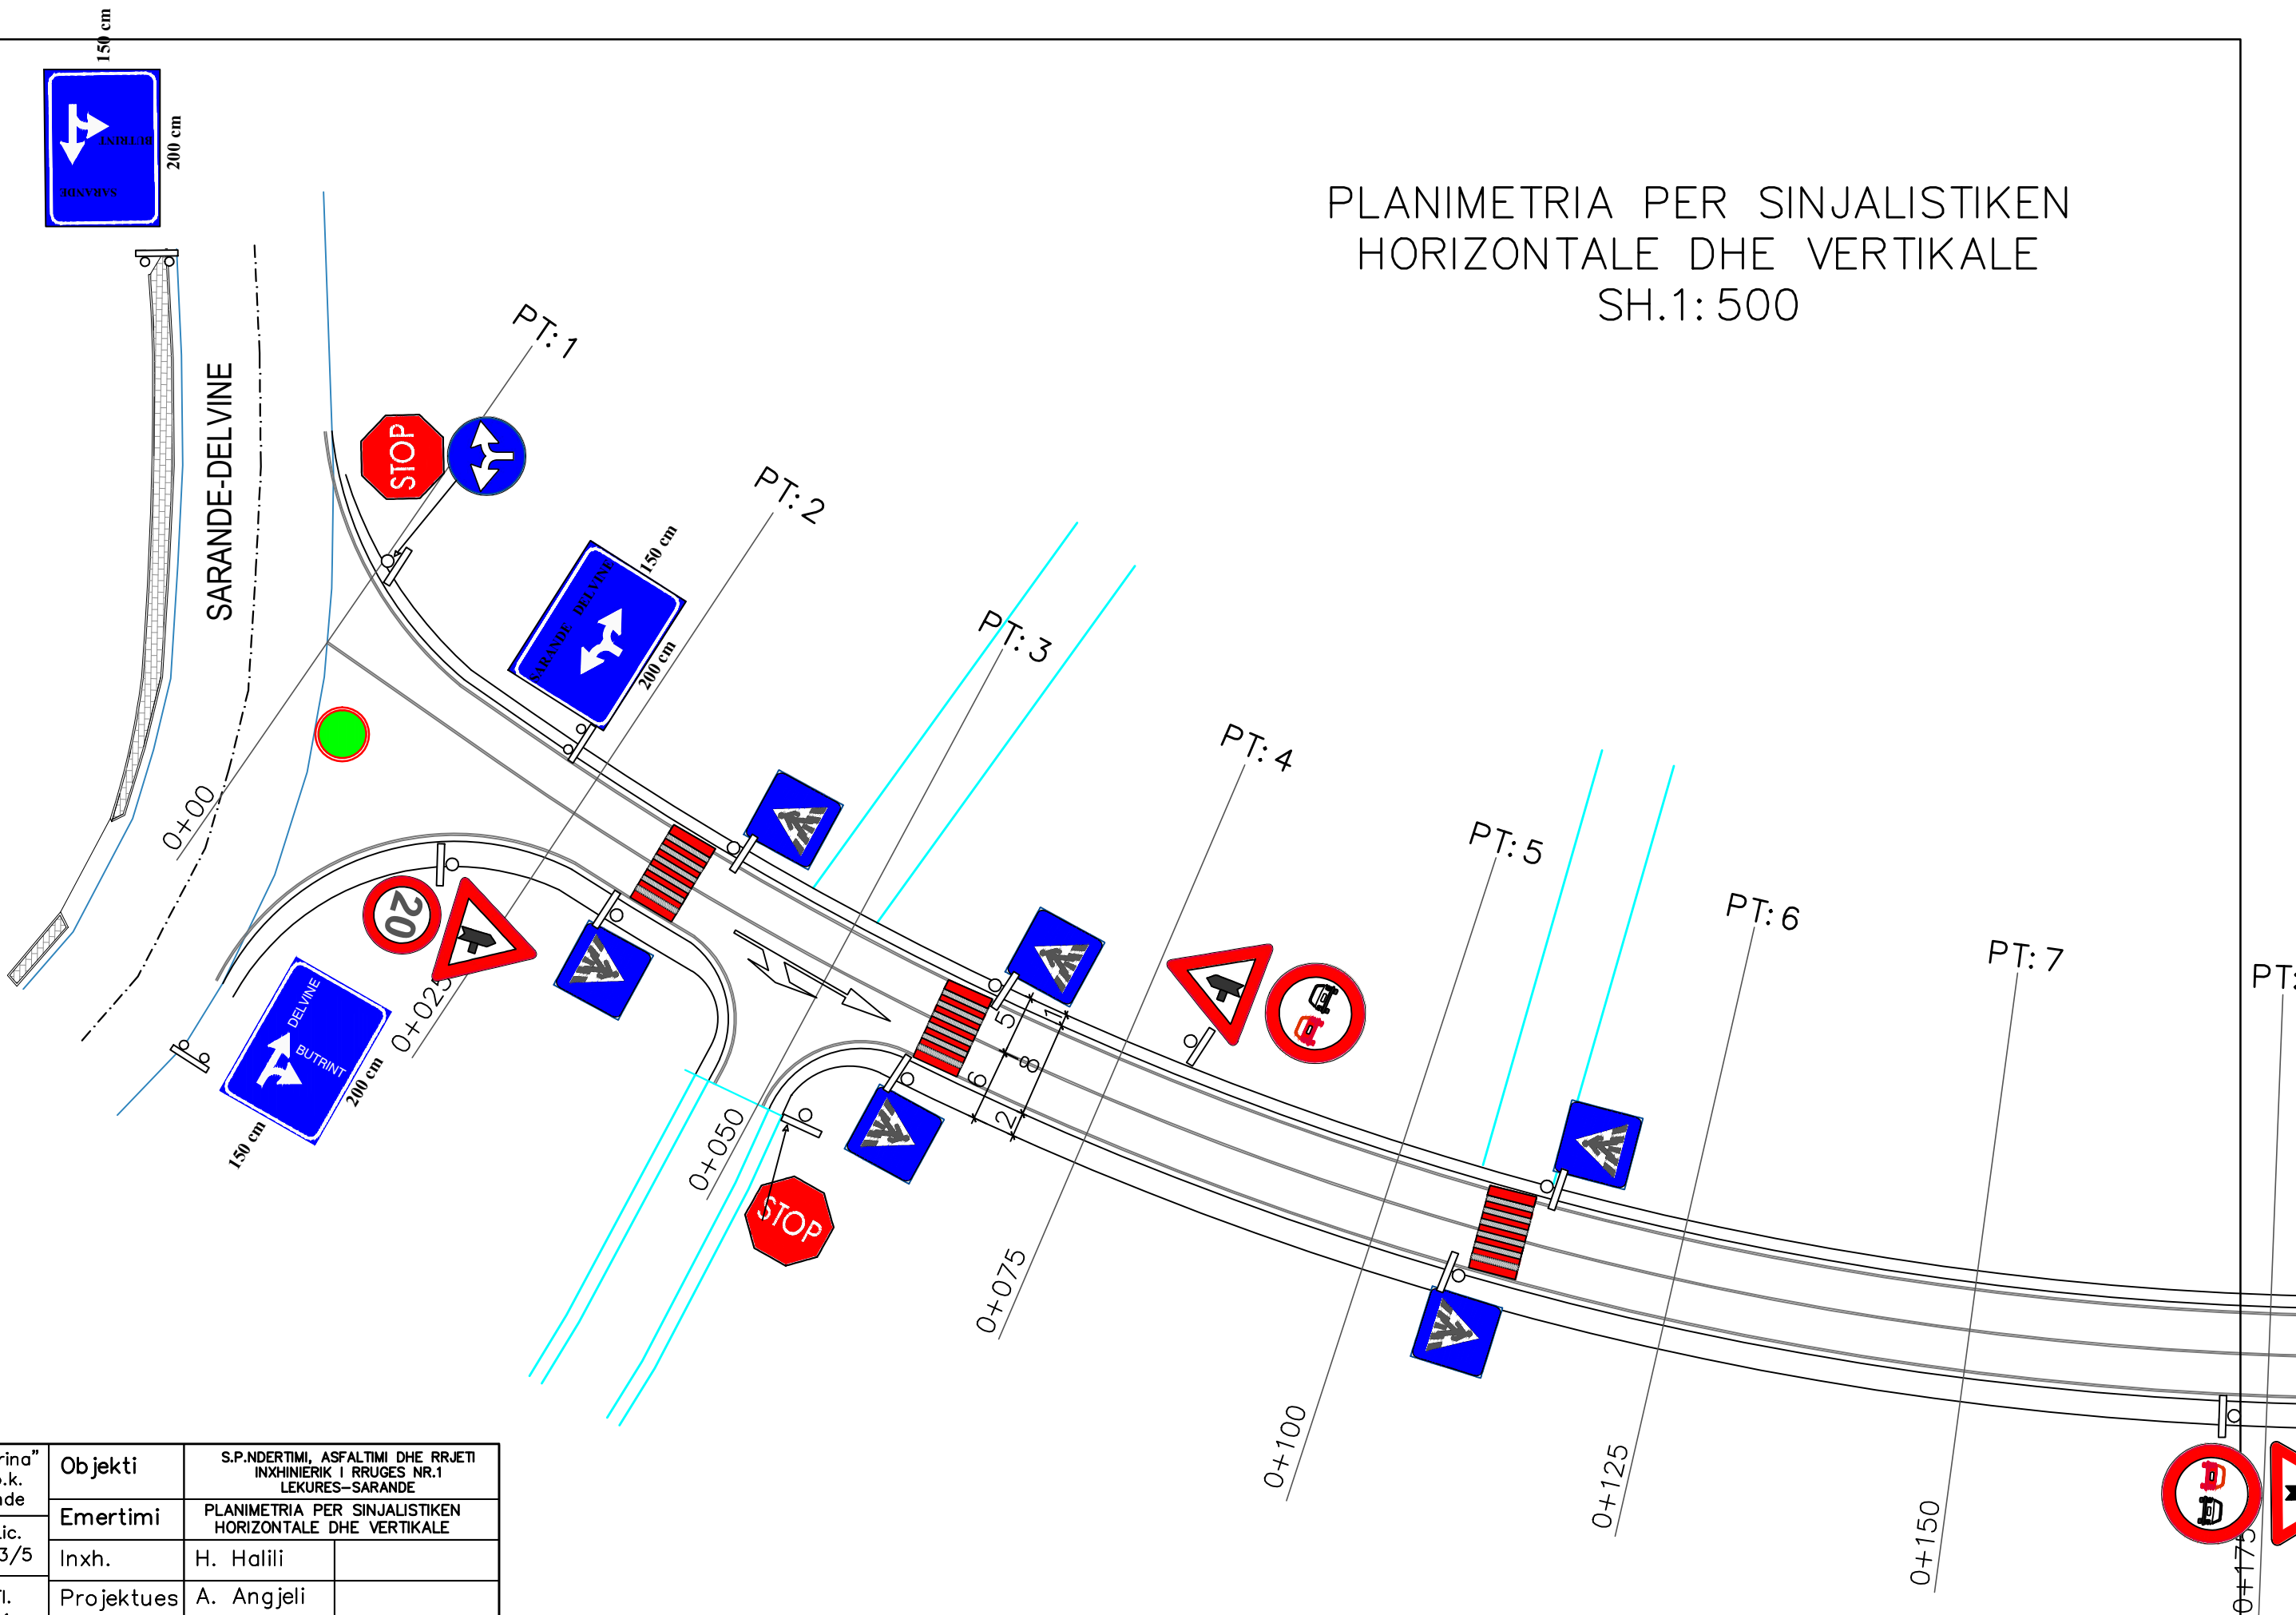


"Kestrina" sh.p.k. Sarande	Objekti	S.P.NDERIMI, ASFALTIMI DHE RRJETI INXHINIERIK I RRUGES NR.1 LEKURES-SARANDE	
	Emertimi	PLANIMETRIA PER SINJALISTIKEN HORIZONTAL DHE VERTIKALE	
Nr.Lic. N.0233/5	Inxh.	H. Halili	
Nr.Fl. S-1	Projektues	A. Angjeli	
	Arkitekt	G. Marto	
Data v.2015	Porositi	Bashkia Sarande	


PLANIMETRIA PER SINJALISTIKEN
HORIZONTALE DHE VERTIKALE
SH.1: 500

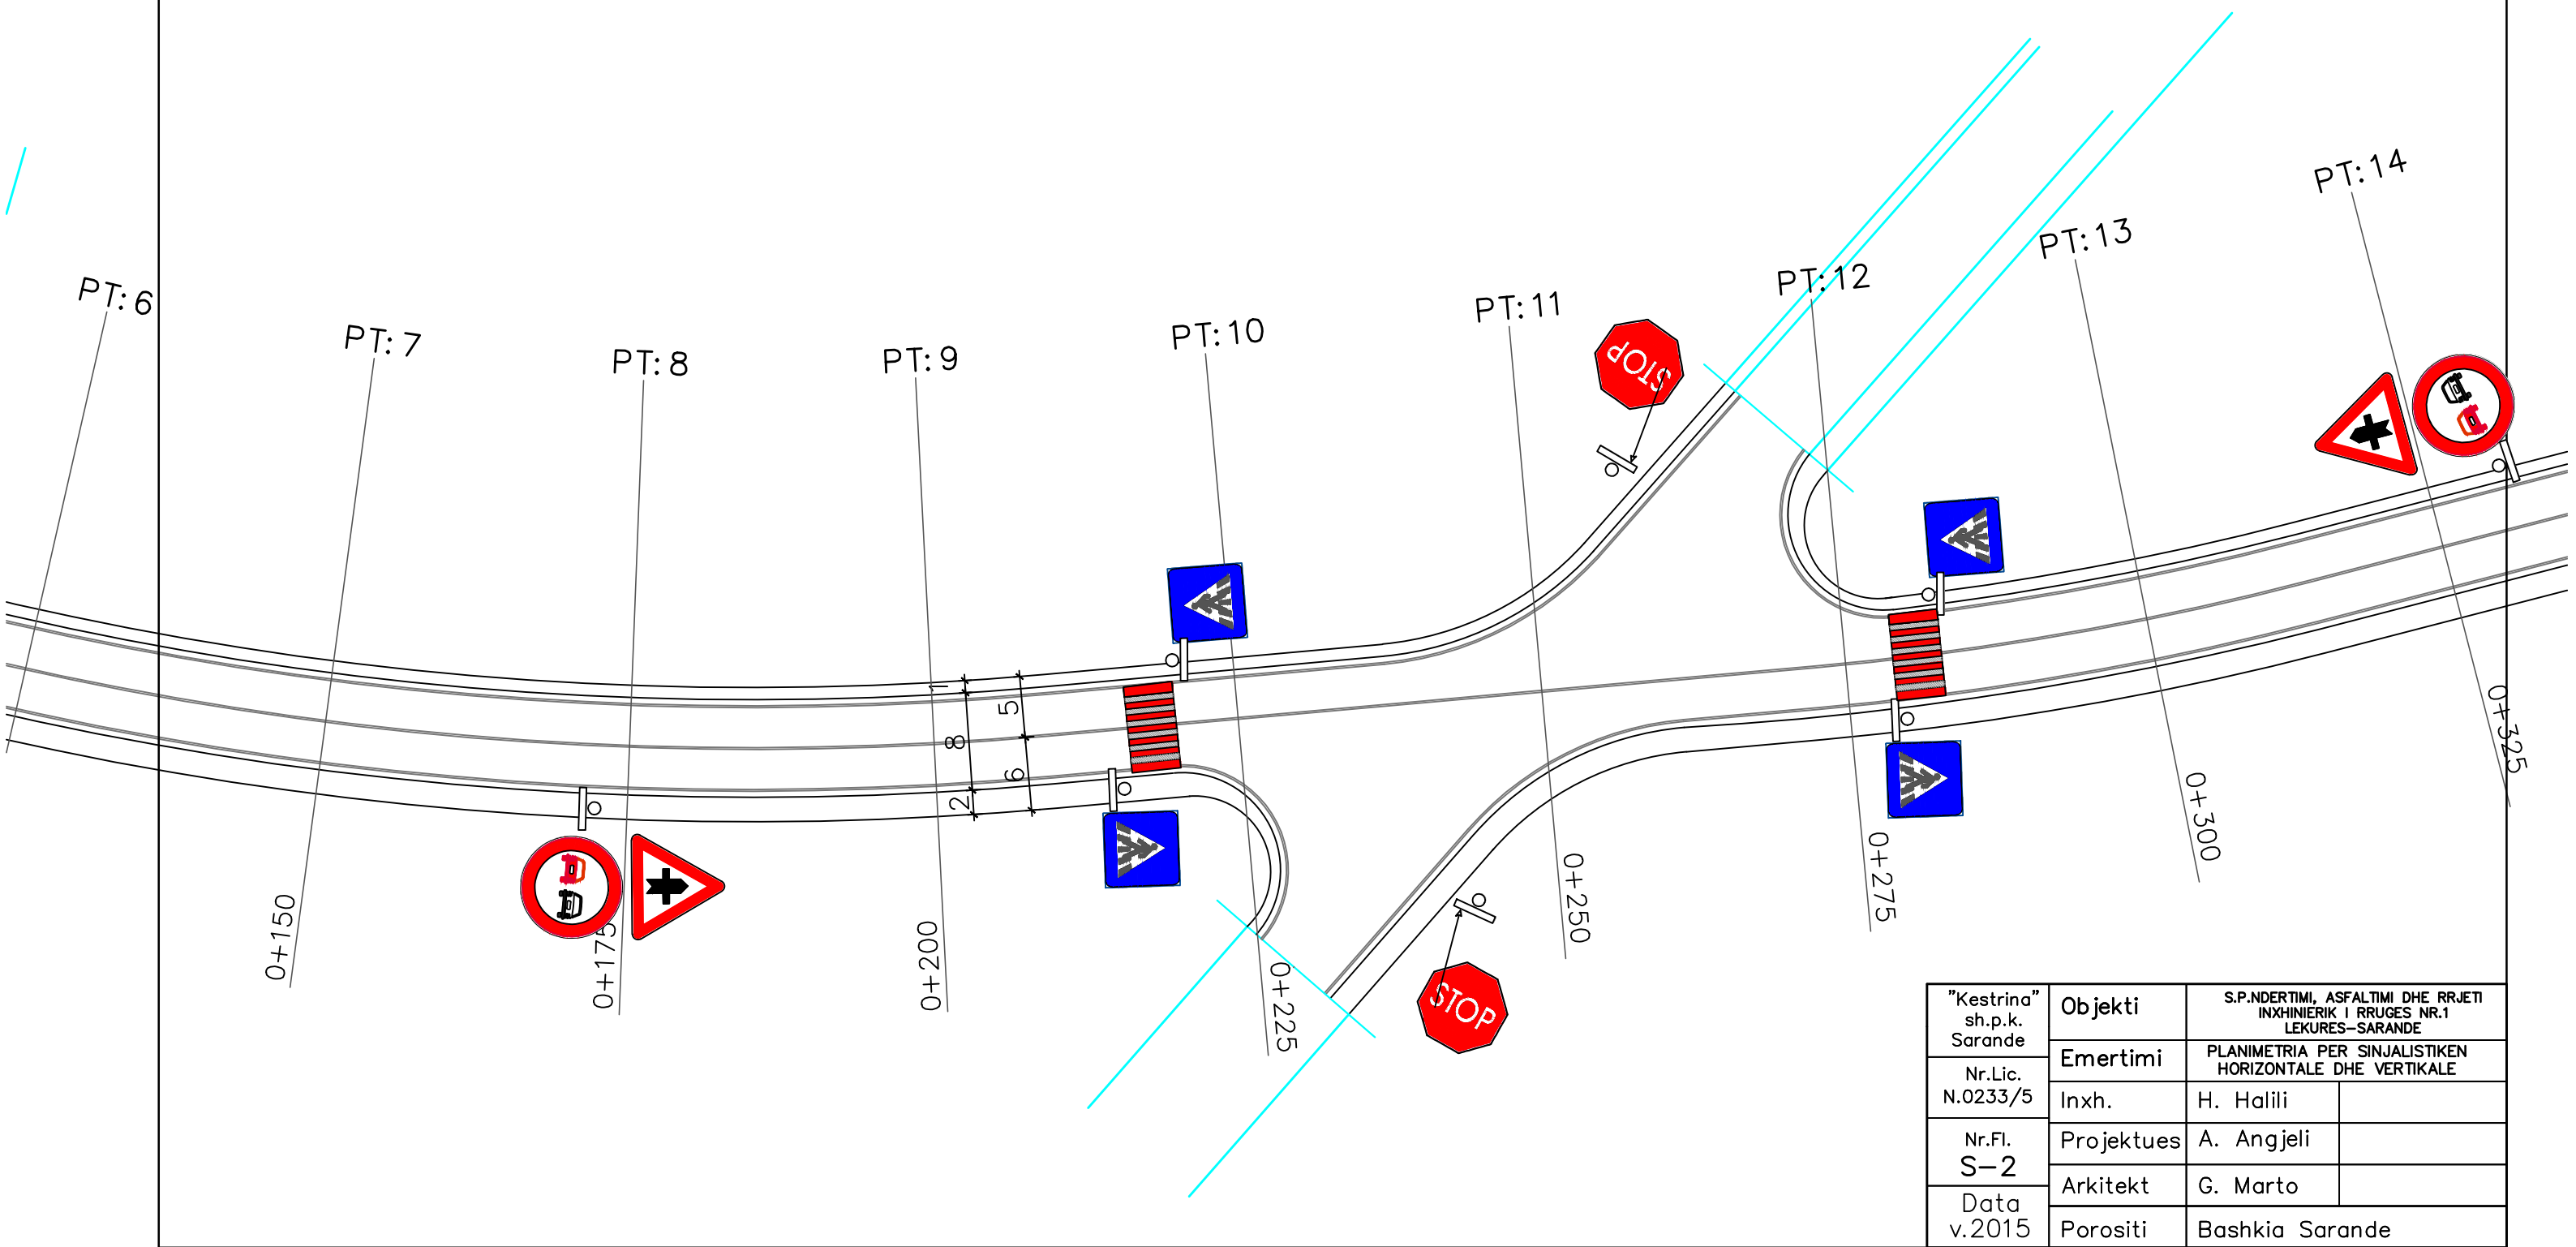

PLANIMETRIA PER SINJALISTIKEN
HORIZONTALE DHE VERTIKALE
SH.1: 500

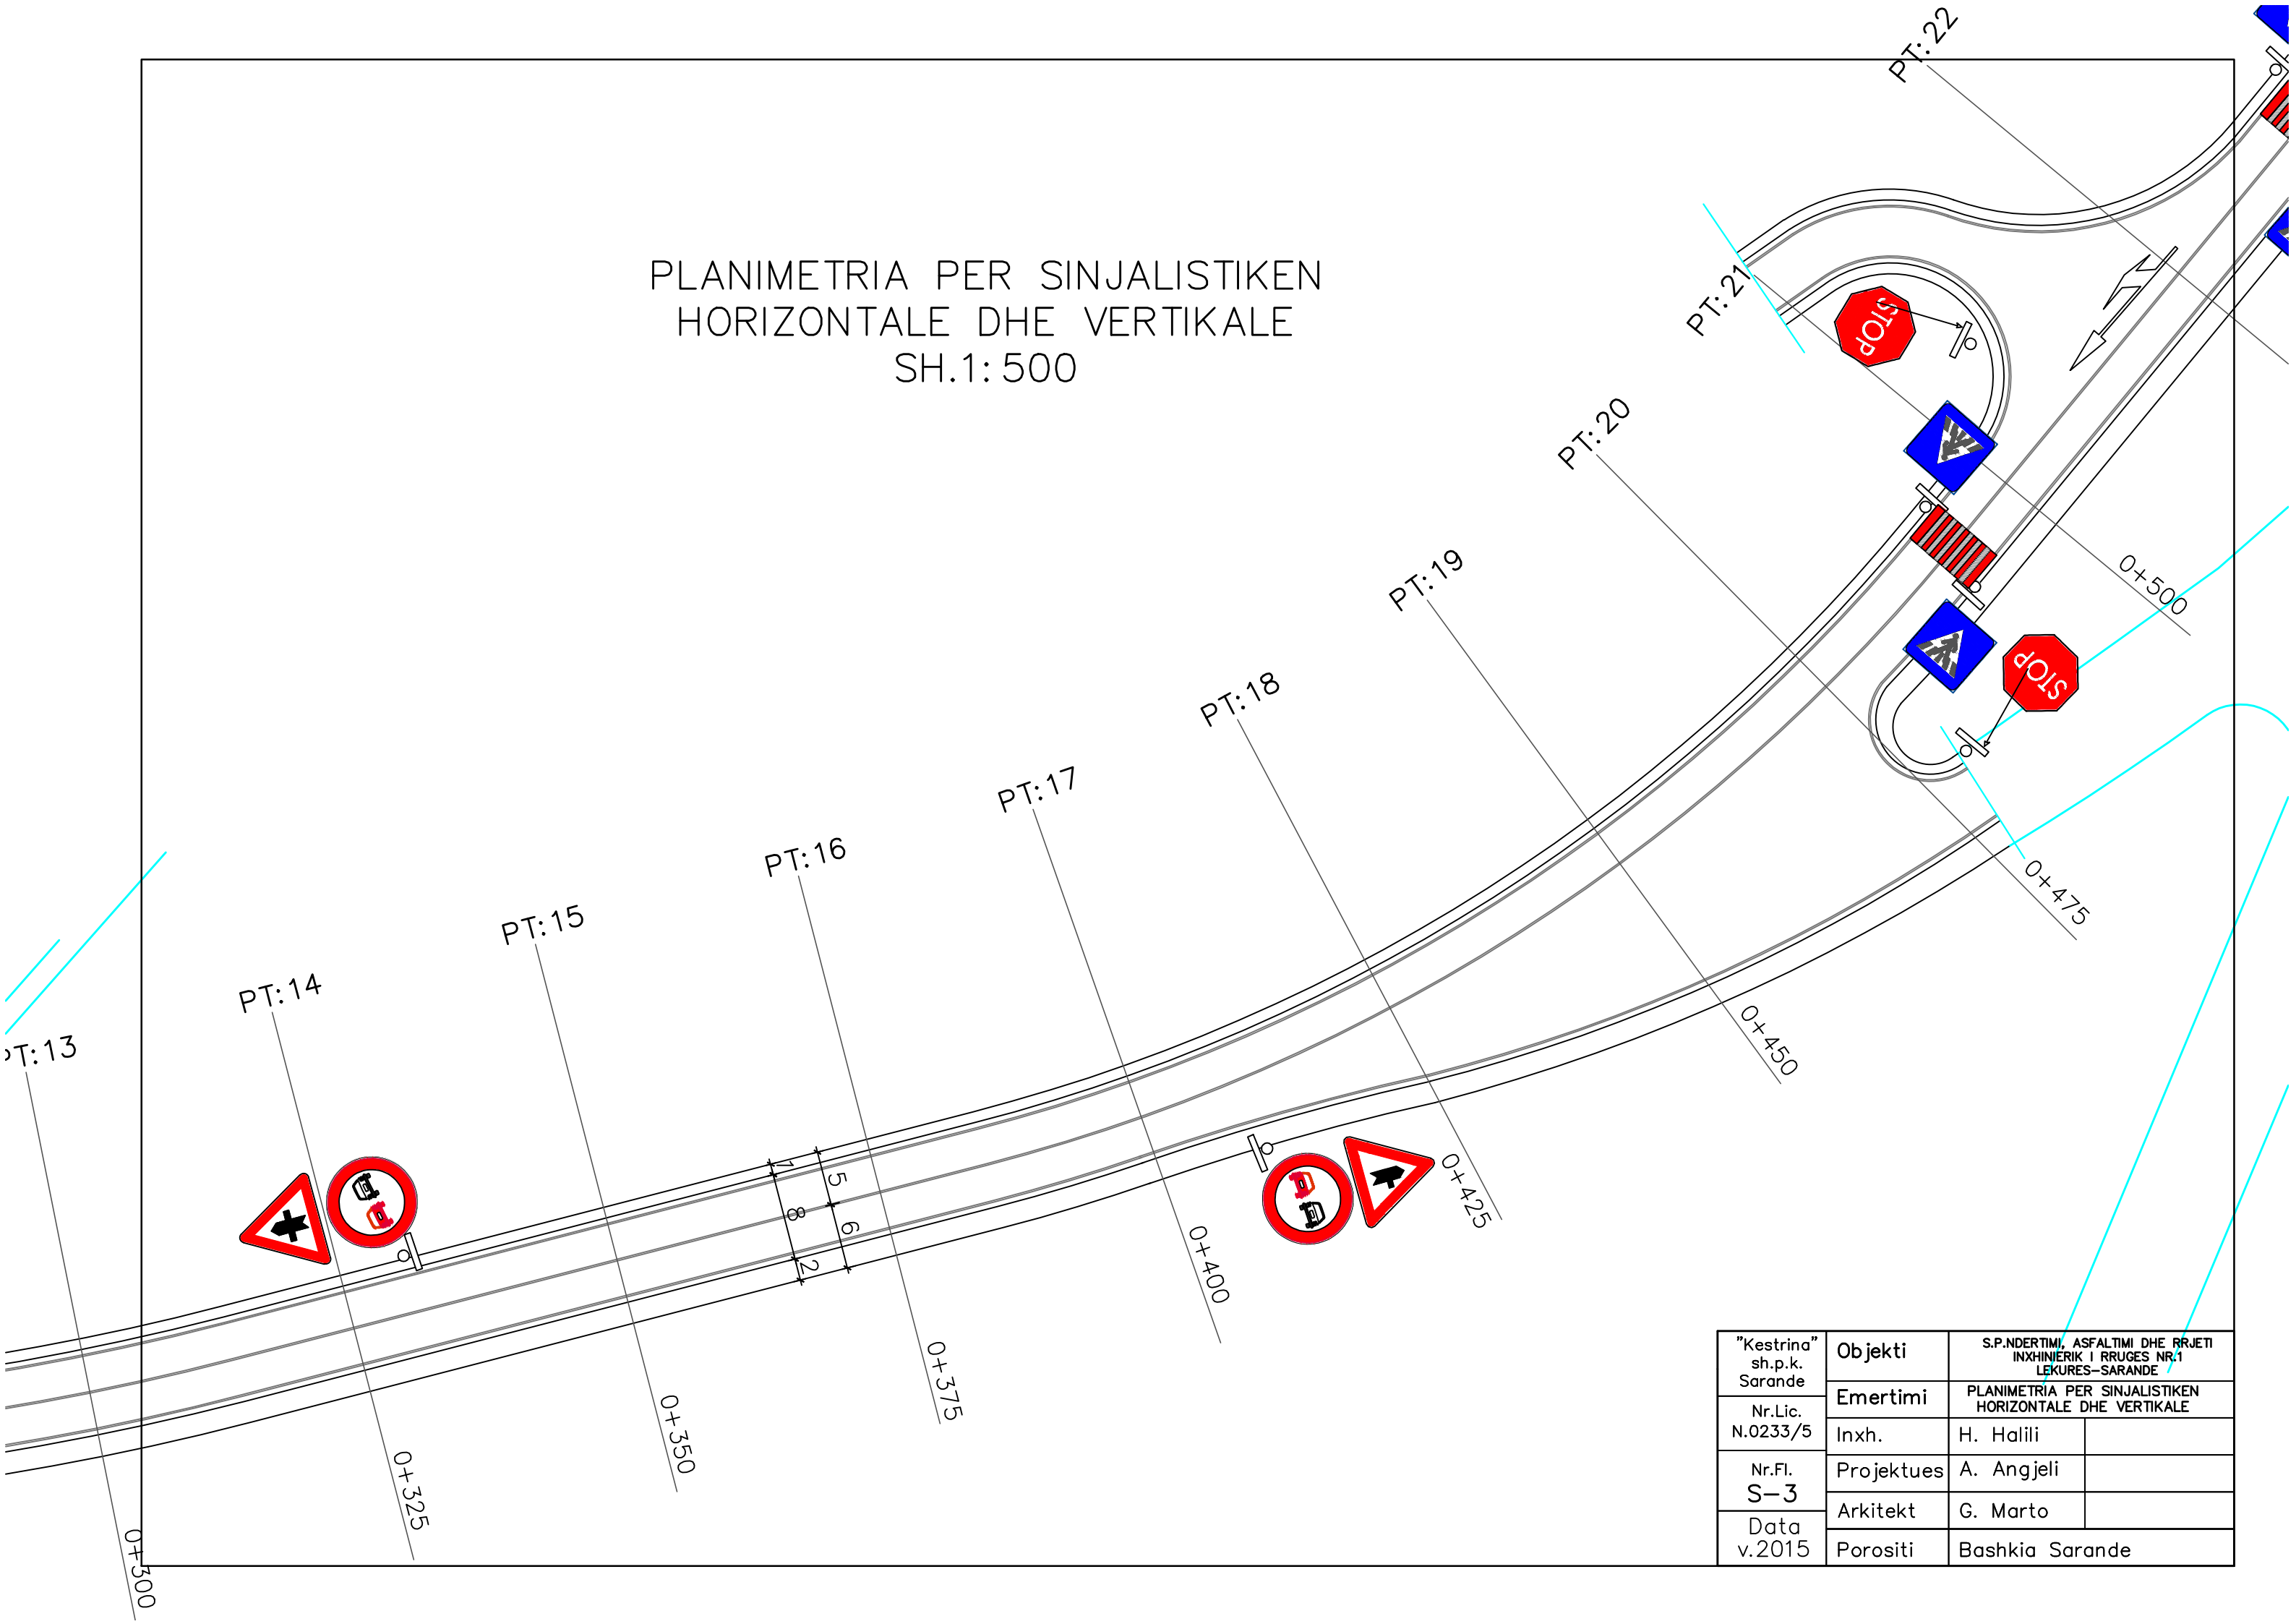


"Kestrina" sh.p.k. Sarande	Objekti	S.P.NDERIMI, ASFALTIMI DHE RRJETI INXHINIERIK I RRUGES NR.1 LEKURES-SARANDE	
	Emertimi	PLANIMETRIA PER SINJALISTIKEN HORIZONTALE DHE VERTIKALE	
Nr.Lic. N.0233/5	Inxh.	H. Halili	
Nr.FI. S-3	Projektues	A. Angjeli	
Data v.2015	Arkitekt	G. Marto	
	Porositi	Bashkia Sarande	

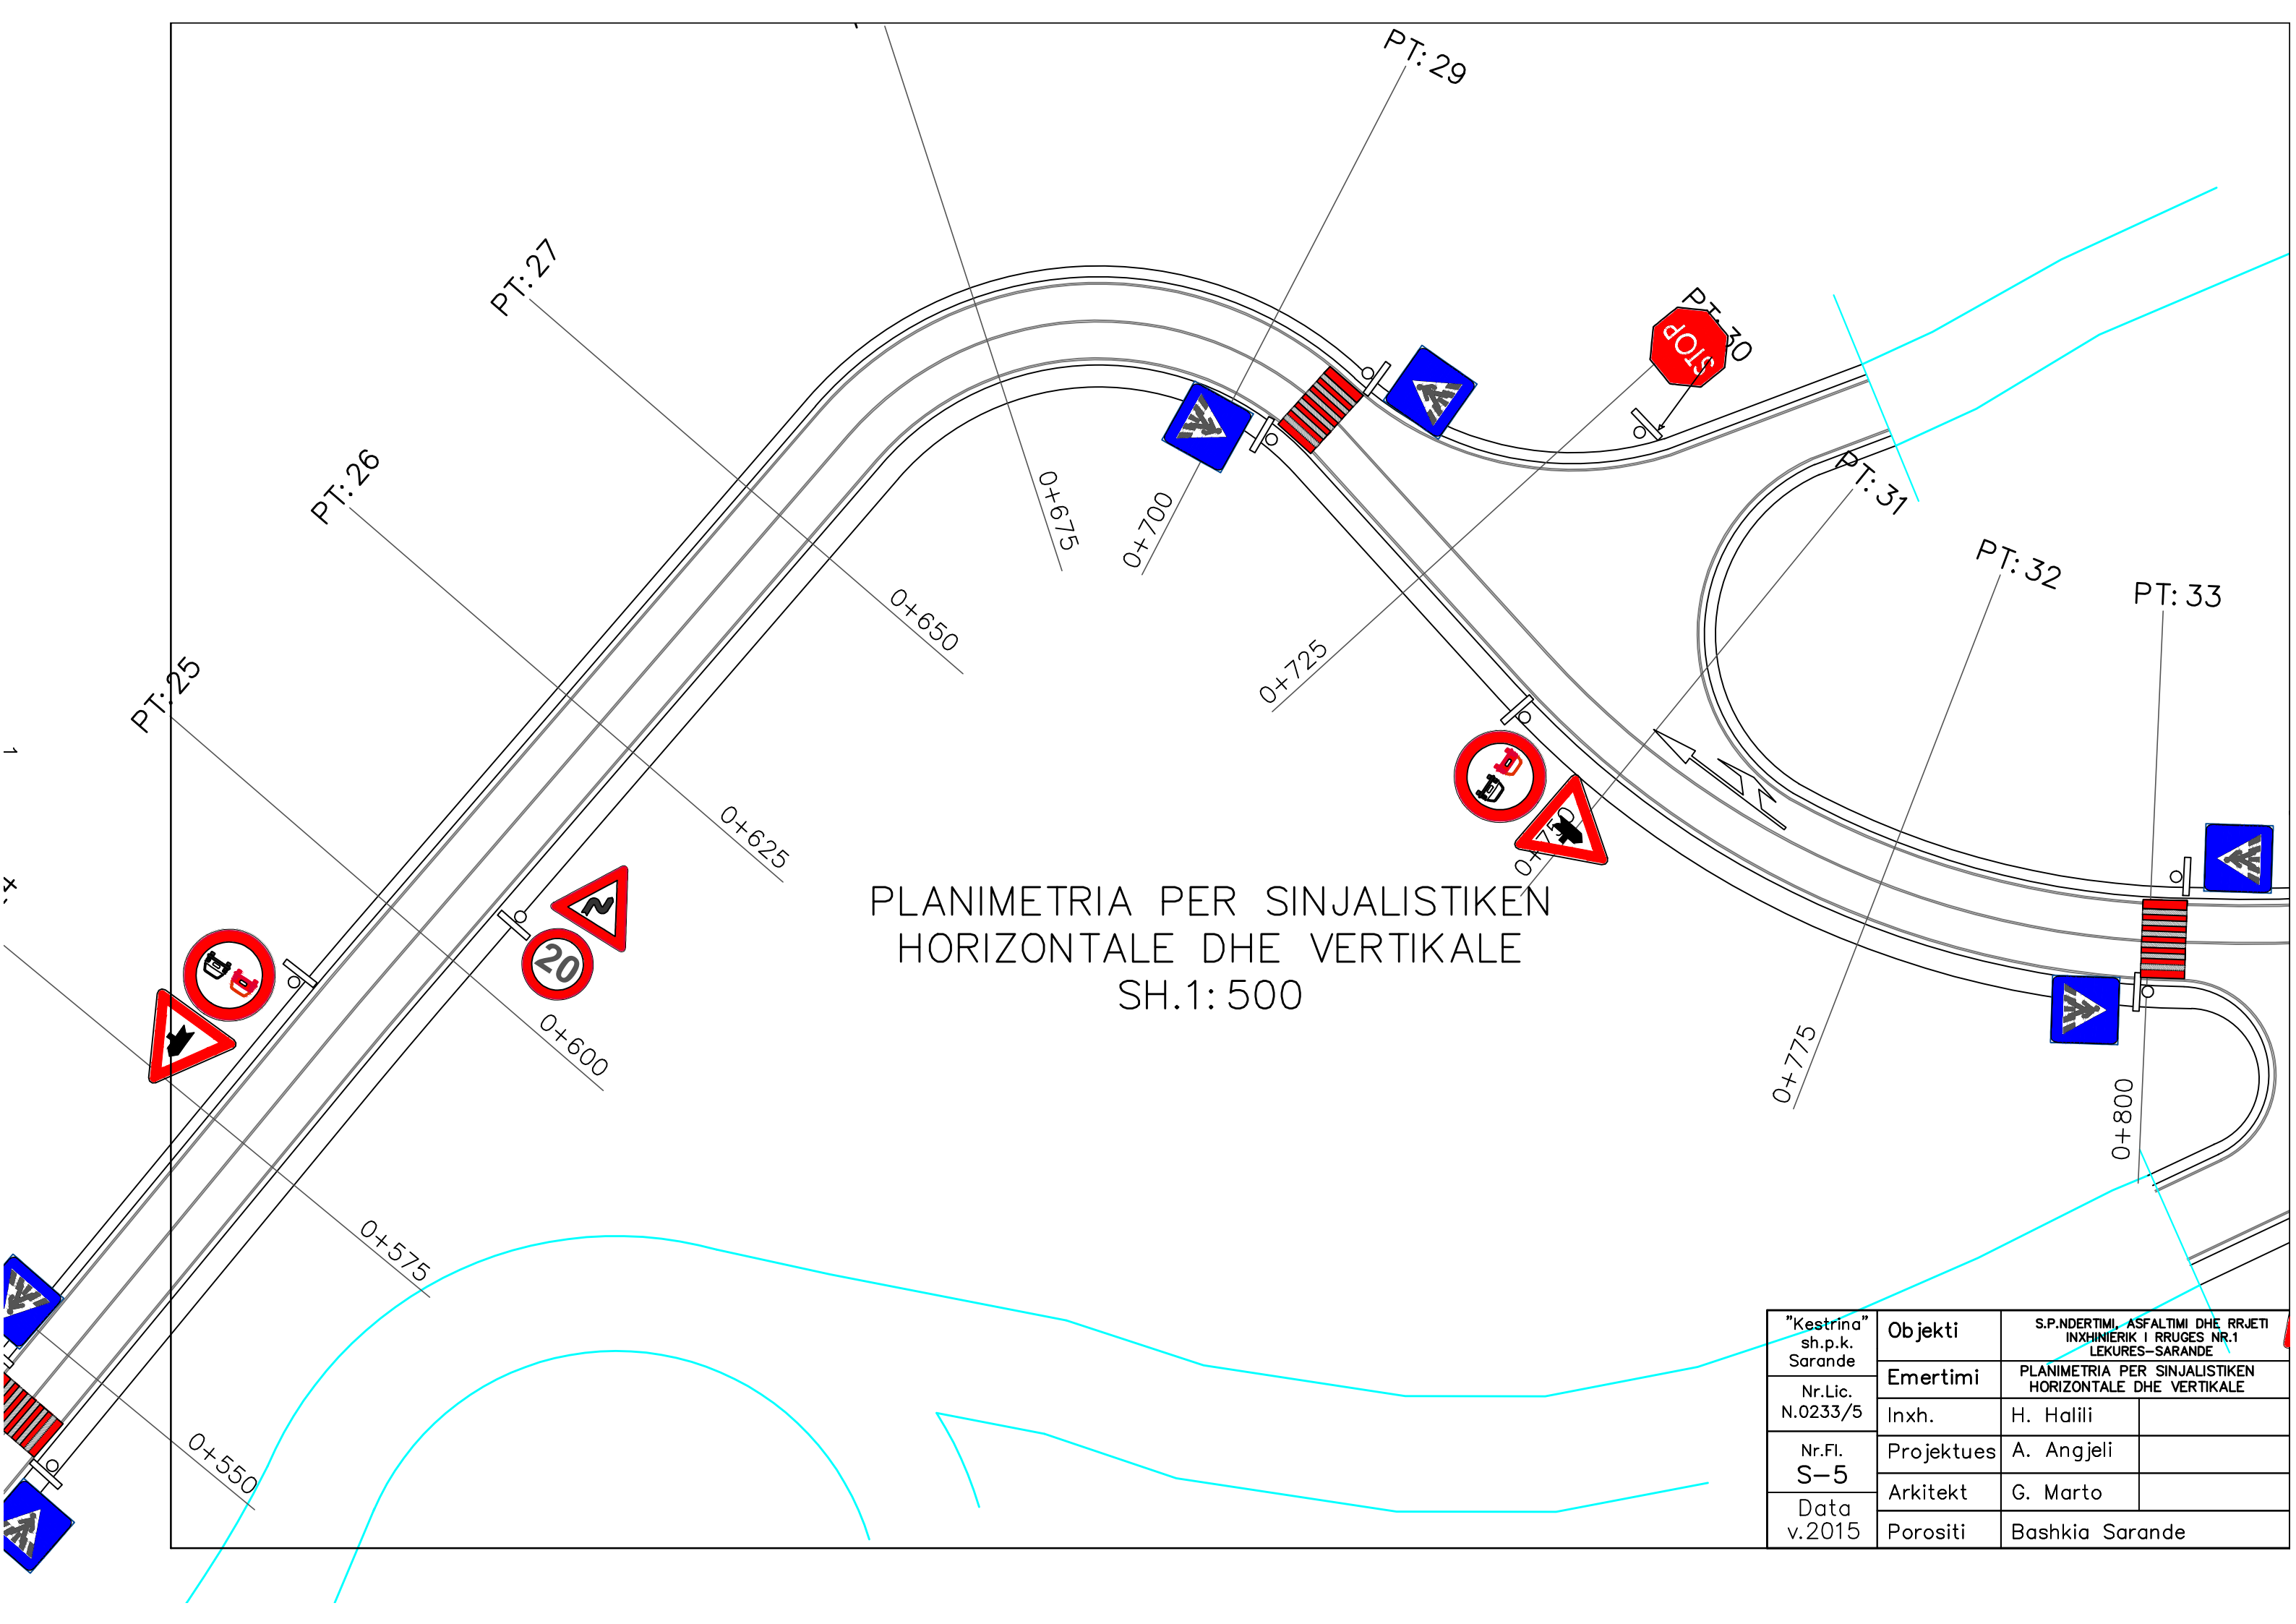

PLANIMETRIA PER SINJALISTIKEN
HORIZONTALE DHE VERTIKALE
SH.1: 500

"Kestrina" sh.p.k. Sarande	Objekti	S.P. NDERTIMI, ASFALTIMI DHE RRJETI INXHINIERIK I RRUGES NR.1 LEKURES-SARANDE	
Nr.Lic. N.0233/5	Emertimi	PLANIMETRIA PER SINJALISTIKEN HORIZONTALE DHE VERTIKALE	
Nr.FI. S-5	Inxh.	H. Halili	
	Projektues	A. Angjeli	
Data v.2015	Arkitekt	G. Marto	
	Porositi	Bashkia Sarande	

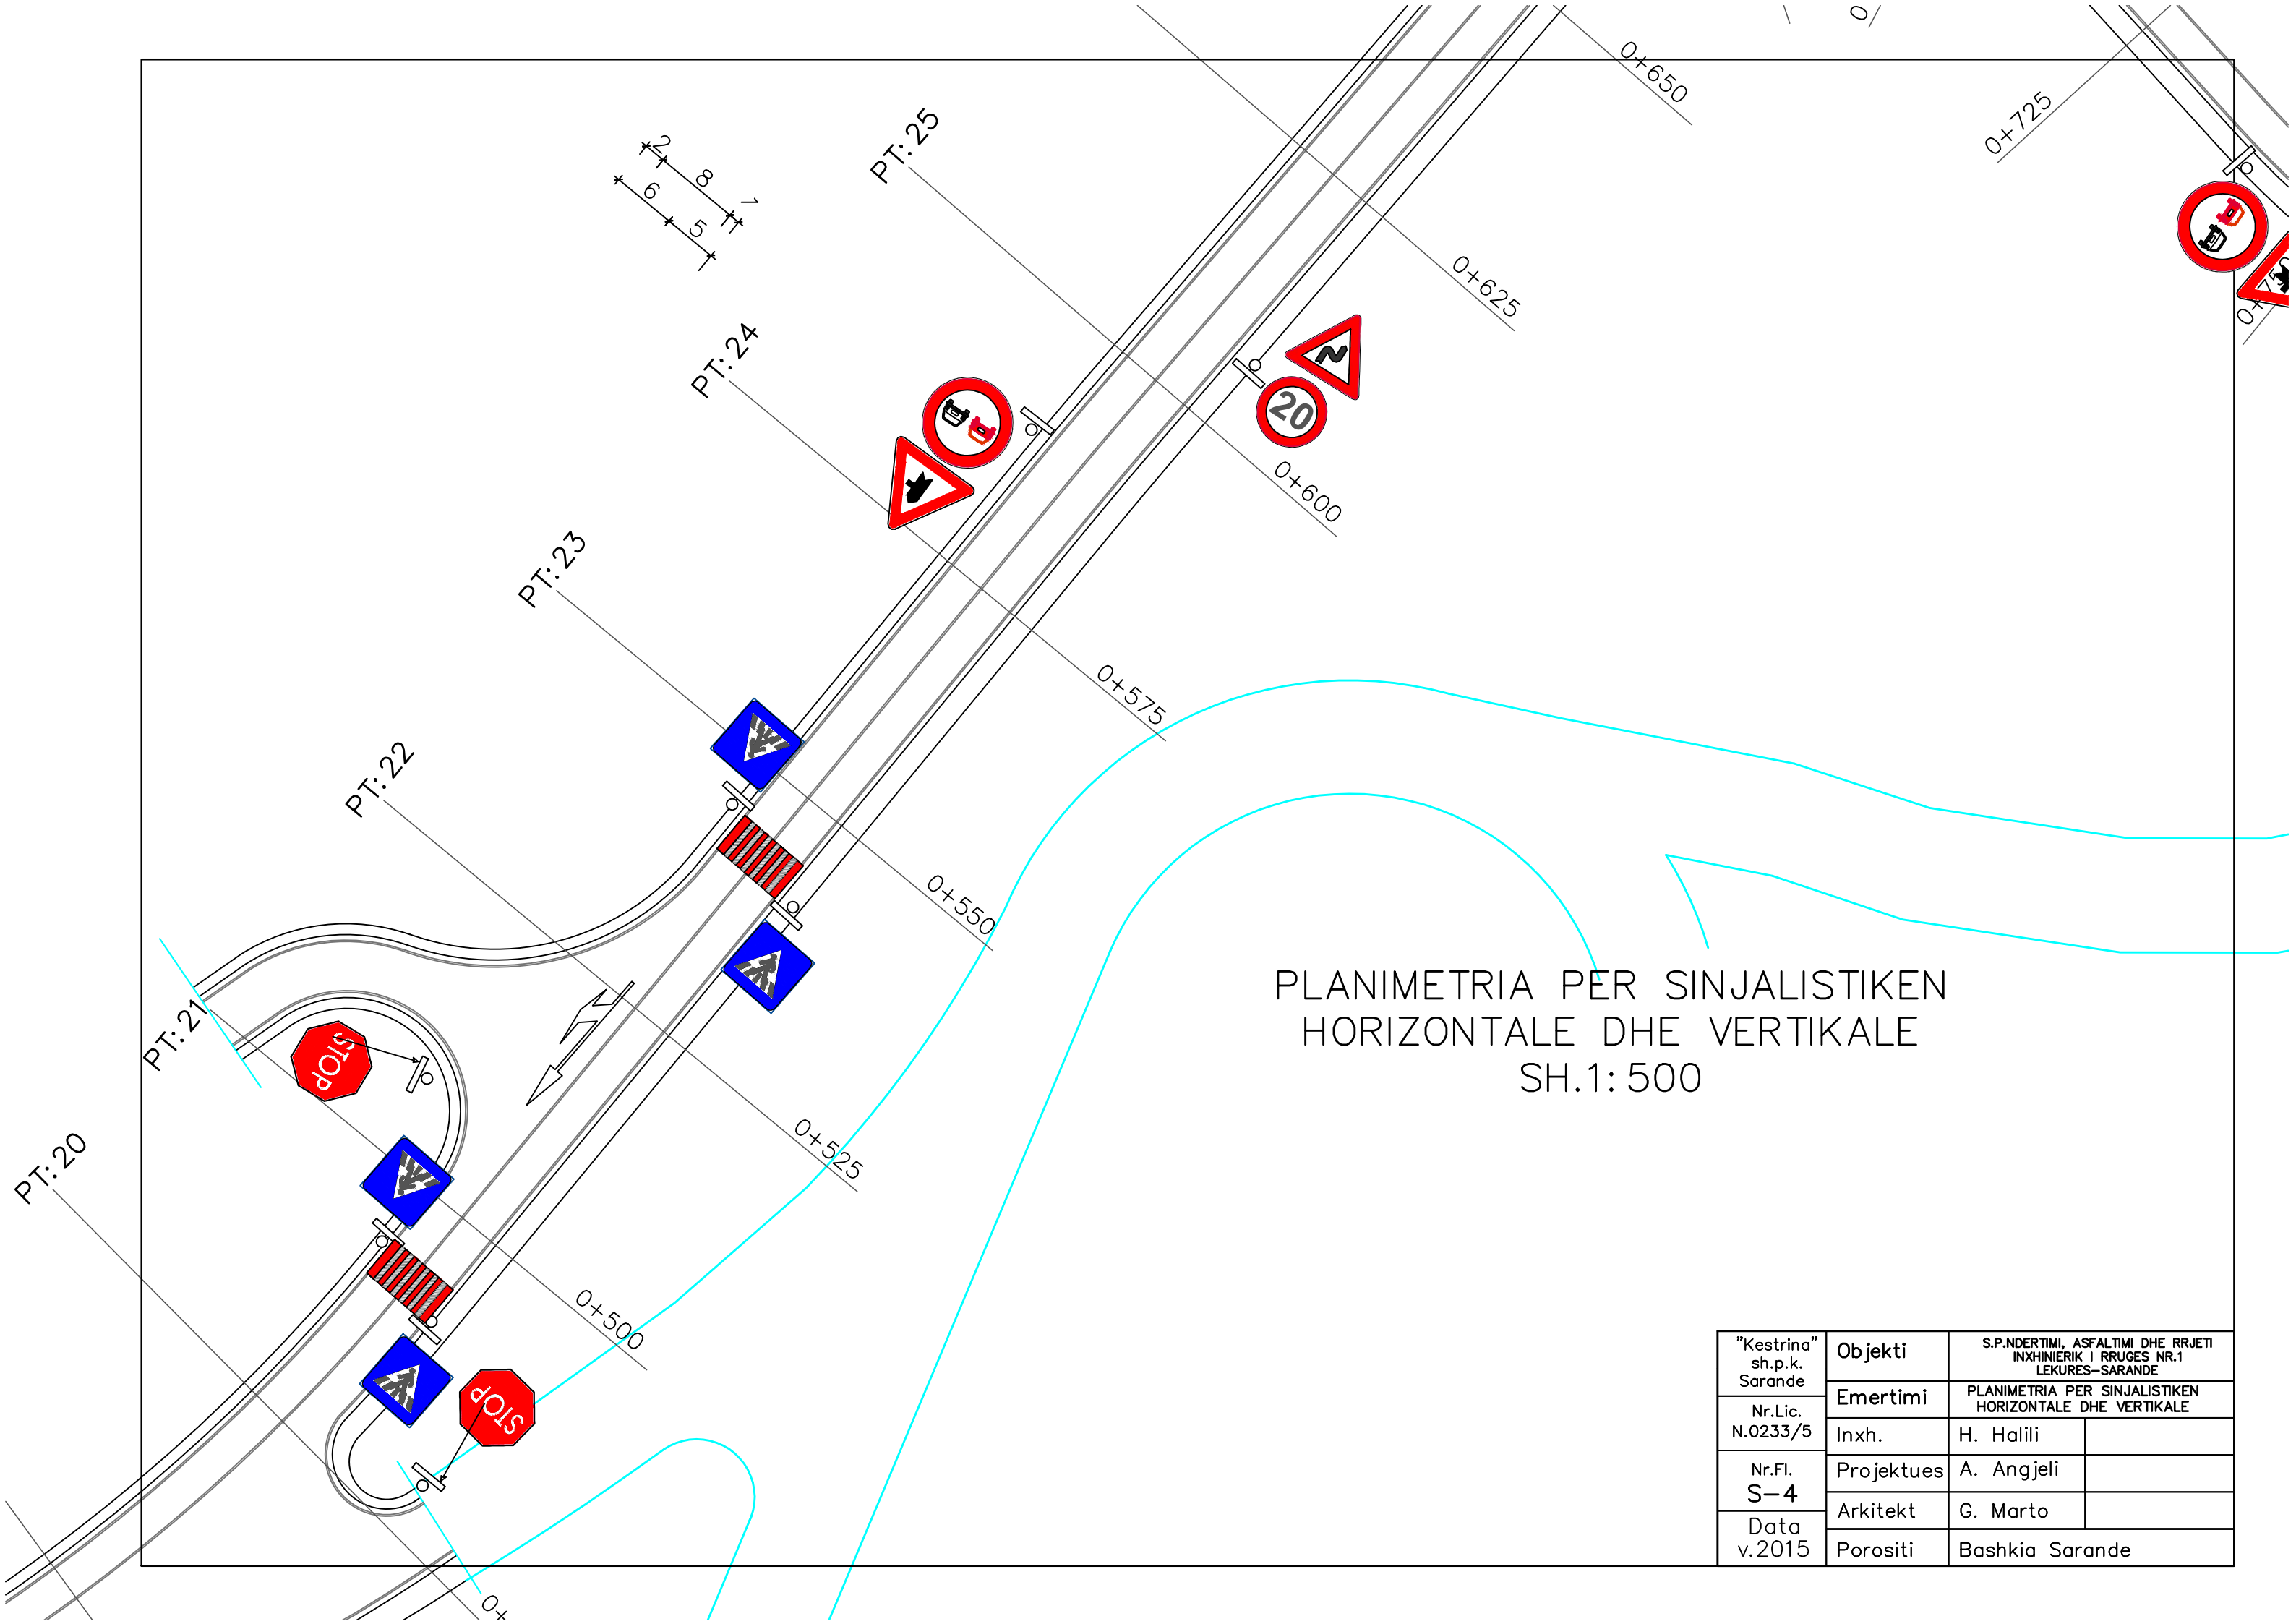

PLANIMETRIA PER SINJALISTIKEN
HORIZONTALE DHE VERTIKALE
SH.1: 500

"Kestrina" sh.p.k. Sarande	Objekti	S.P.NDERTIMI, ASFALTIMI DHE RRJETI INXHINIERIK I RRUGES NR.1 LEKURES-SARANDE	
	Emertimi	PLANIMETRIA PER SINJALISTIKEN HORIZONTALE DHE VERTIKALE	
Nr.Lic. N.0233/5	Inxh.	H. Halili	
	Projektues	A. Angjeli	
Nr.FI. S-4	Arkitekt	G. Marto	
	Porositi	Bashkia Sarande	
Data v.2015			