


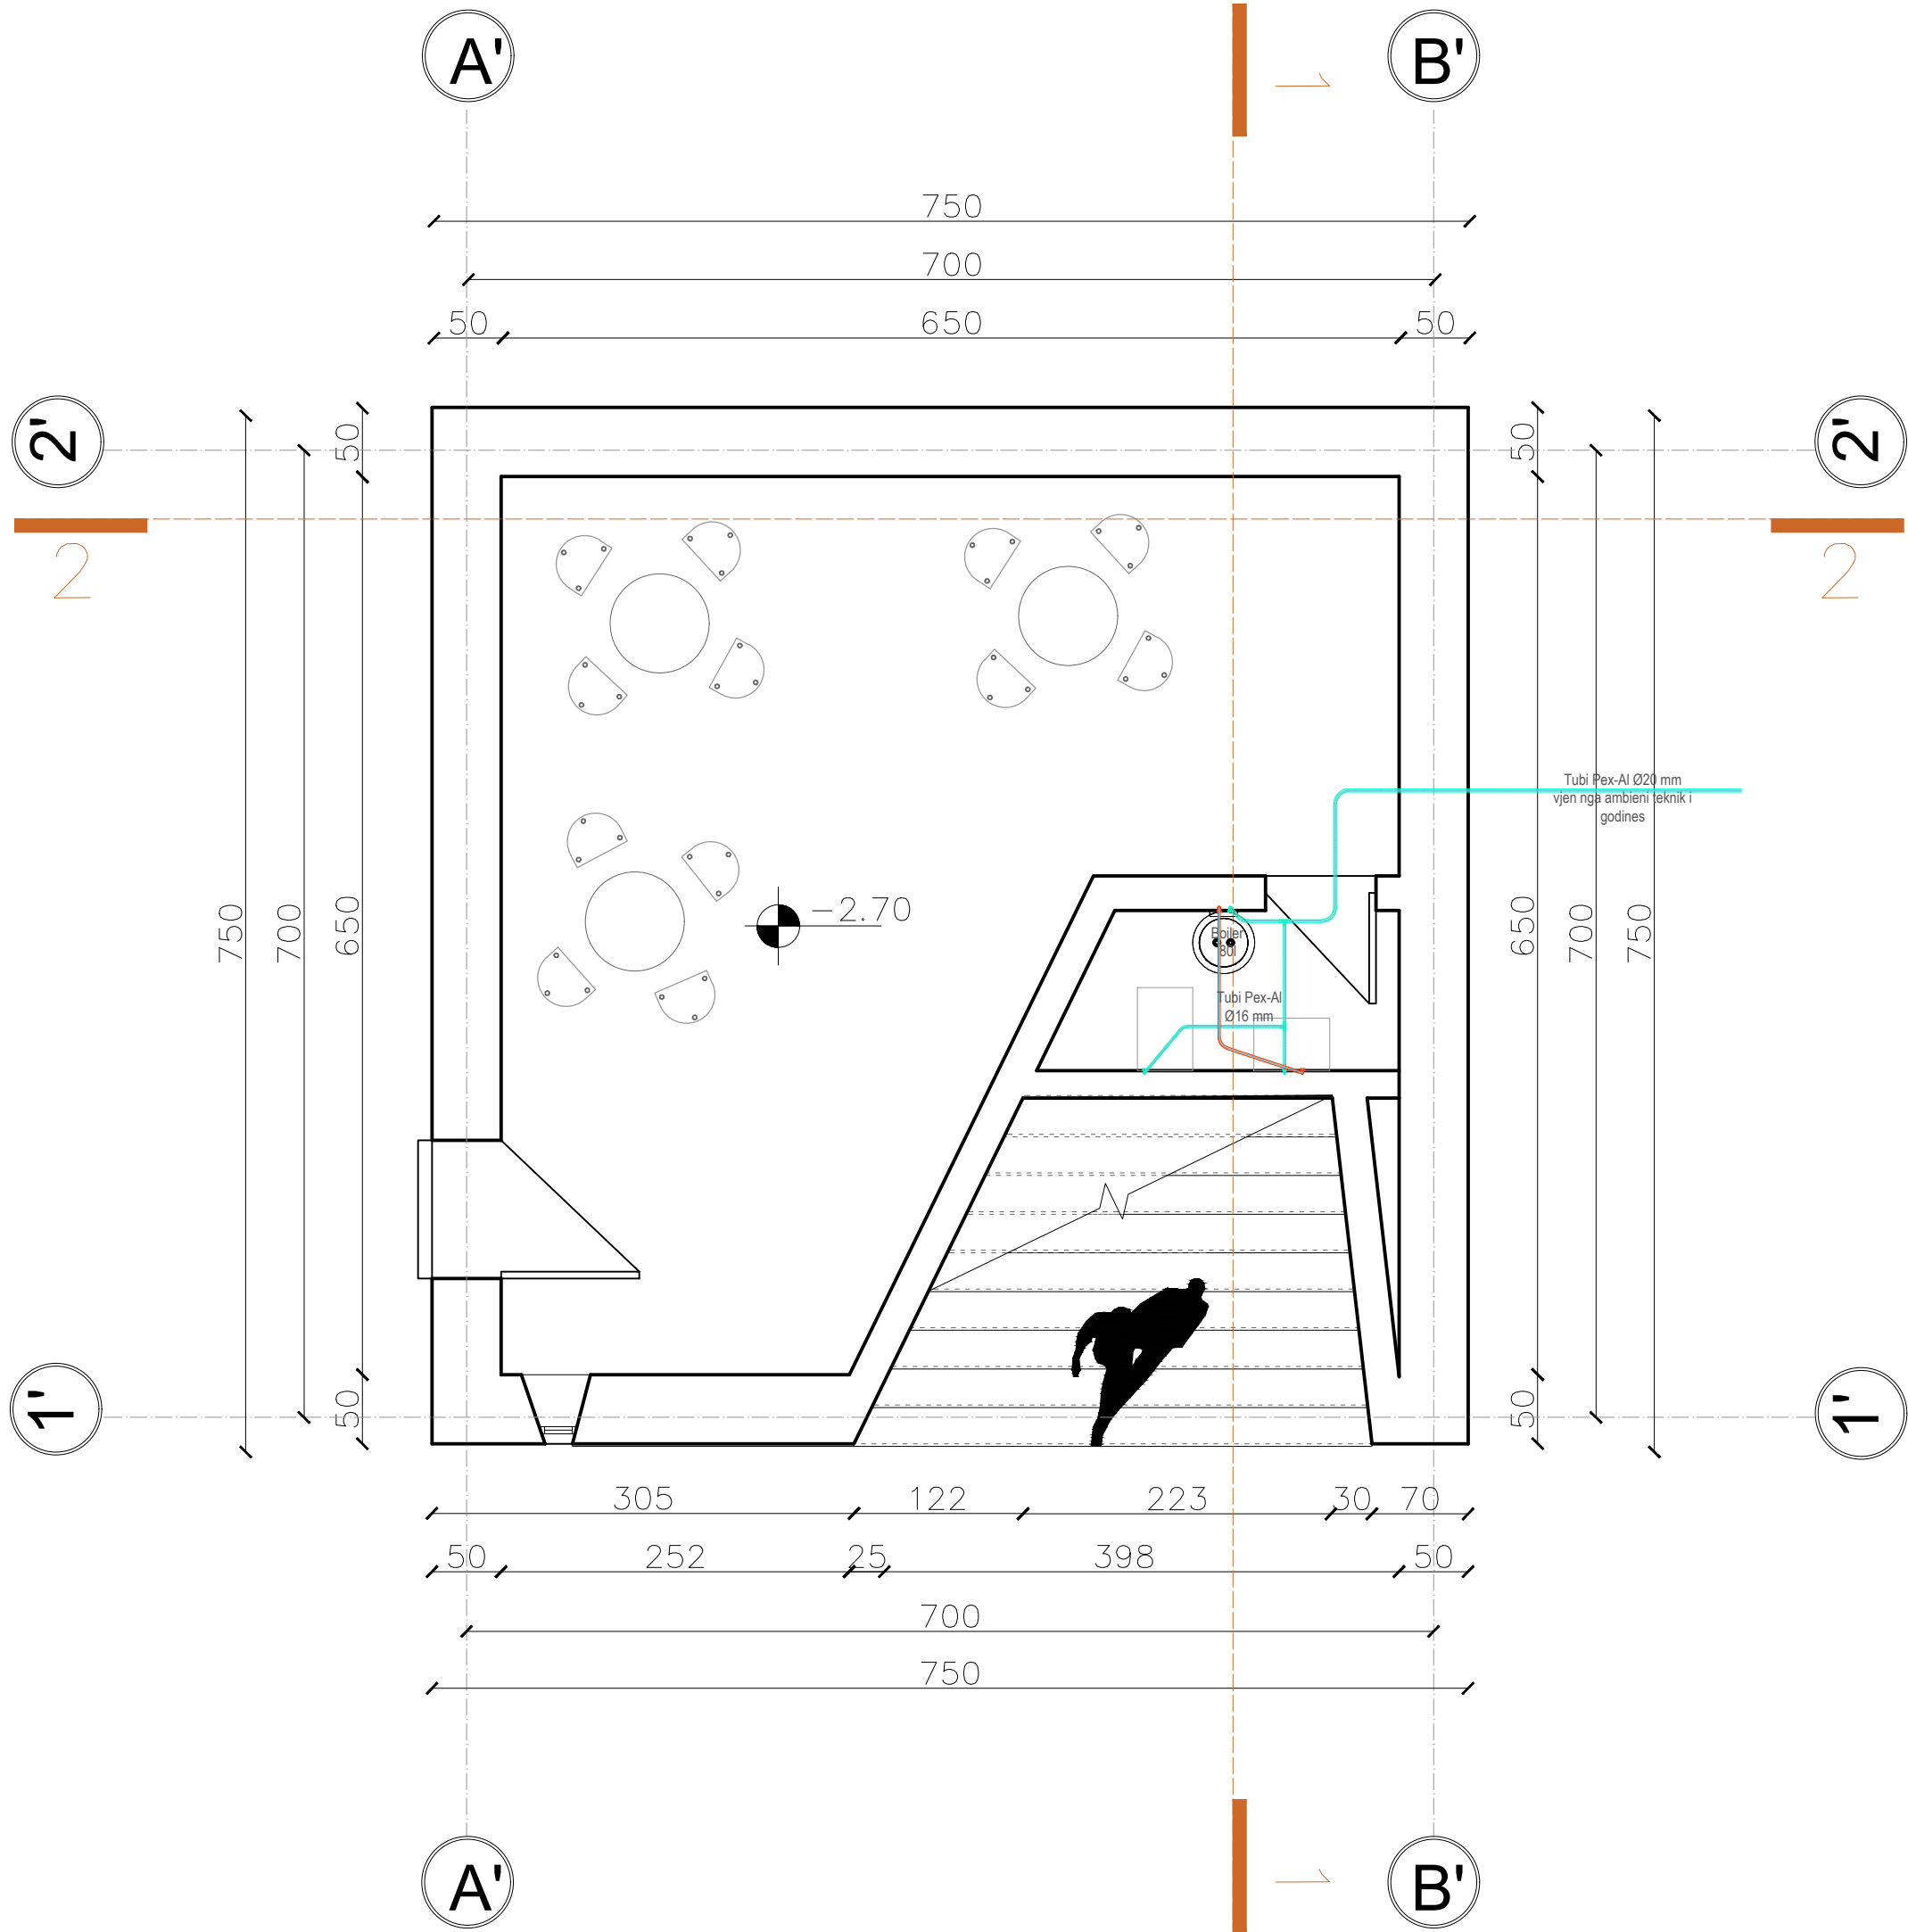

LEGJENDA	
	SARAÇINESKE
	TUB PEX-AL-PEX
	BOILER

- PROJEKTI I FURNIZIMIT ME UJE SANITAR TE NGROHTE DHE TE FTOHTE I REFEROHET NORMES TEKNIKE EN 806.
- NGA CENTRALI I POMPIMIT TE UJIT SANITAR DERI NE PAJISJET HIDROSANITARE NE SECILIN TUALET DO TE PERDORET TUB PPR .
- TUBAT DO TE JENE TE IZOLUAR TERMIKISHT, TE CERTIFIKUAR PER UJE TE PUSHEM DHE TE PERSHTATSHEM PER TE PUNUAR NE TEMPERATURA 0-95°C DHE PRESION 10 BAR.
- UJI QE DO TE VUJE NGA RRJETI DO SHKOJE FILLIMISHT NE DEPOZITEN E RRJETIN EKZISTUES. NDERSA UJI I NGROHTE DO TE PRODOHET NGA BOILER ELEKTRIK 80 LITER TE VENDOSUR NE TUALETE.

HARTIMI I PROJEKTI TË NDËRTIMIT TË HAPËSIRËS MEMORIALE MULTIFUNKSIONALE NË VENDIN KU AT GJERGJ FISHTA KA LINDUR
Hapesira Memoriale
SHKALLA_SH_1:50

ARKITEKTURA:
ATRIA STUDIO
NR. LIC. N. 6853/2
ARK. ENOLA MARTOPULLO
SON GROUP
NR. LIC. N. 6711/1
ARK. ERIND BEJLERI
ARK. KLODJANA DEMAJ

GRAFIK DESIGN:
ARBRI MALILE
BERJON MILLA

KONSTRUKSIONI:
ING. MUHAMET KRUJA
ING. REZEART ZGJANJOLLI

MEKANIKE:
ING. PATRIS MARTOPULLO


ELEKTRIKE:
ING. ARJAN SHYTI

AUTORITETI KONTRAKTUES:
AGJENCIA KOMBËTARE E PLANIFIKIMIT TË TERRITORIT

VENDNDODHJA:
Fishtë, Shqipëri

PROJEKT FURNIZIMI ME UJE DHE SHKARKIMI I UJERAVE TE NDOTUR

JANAR, 2022

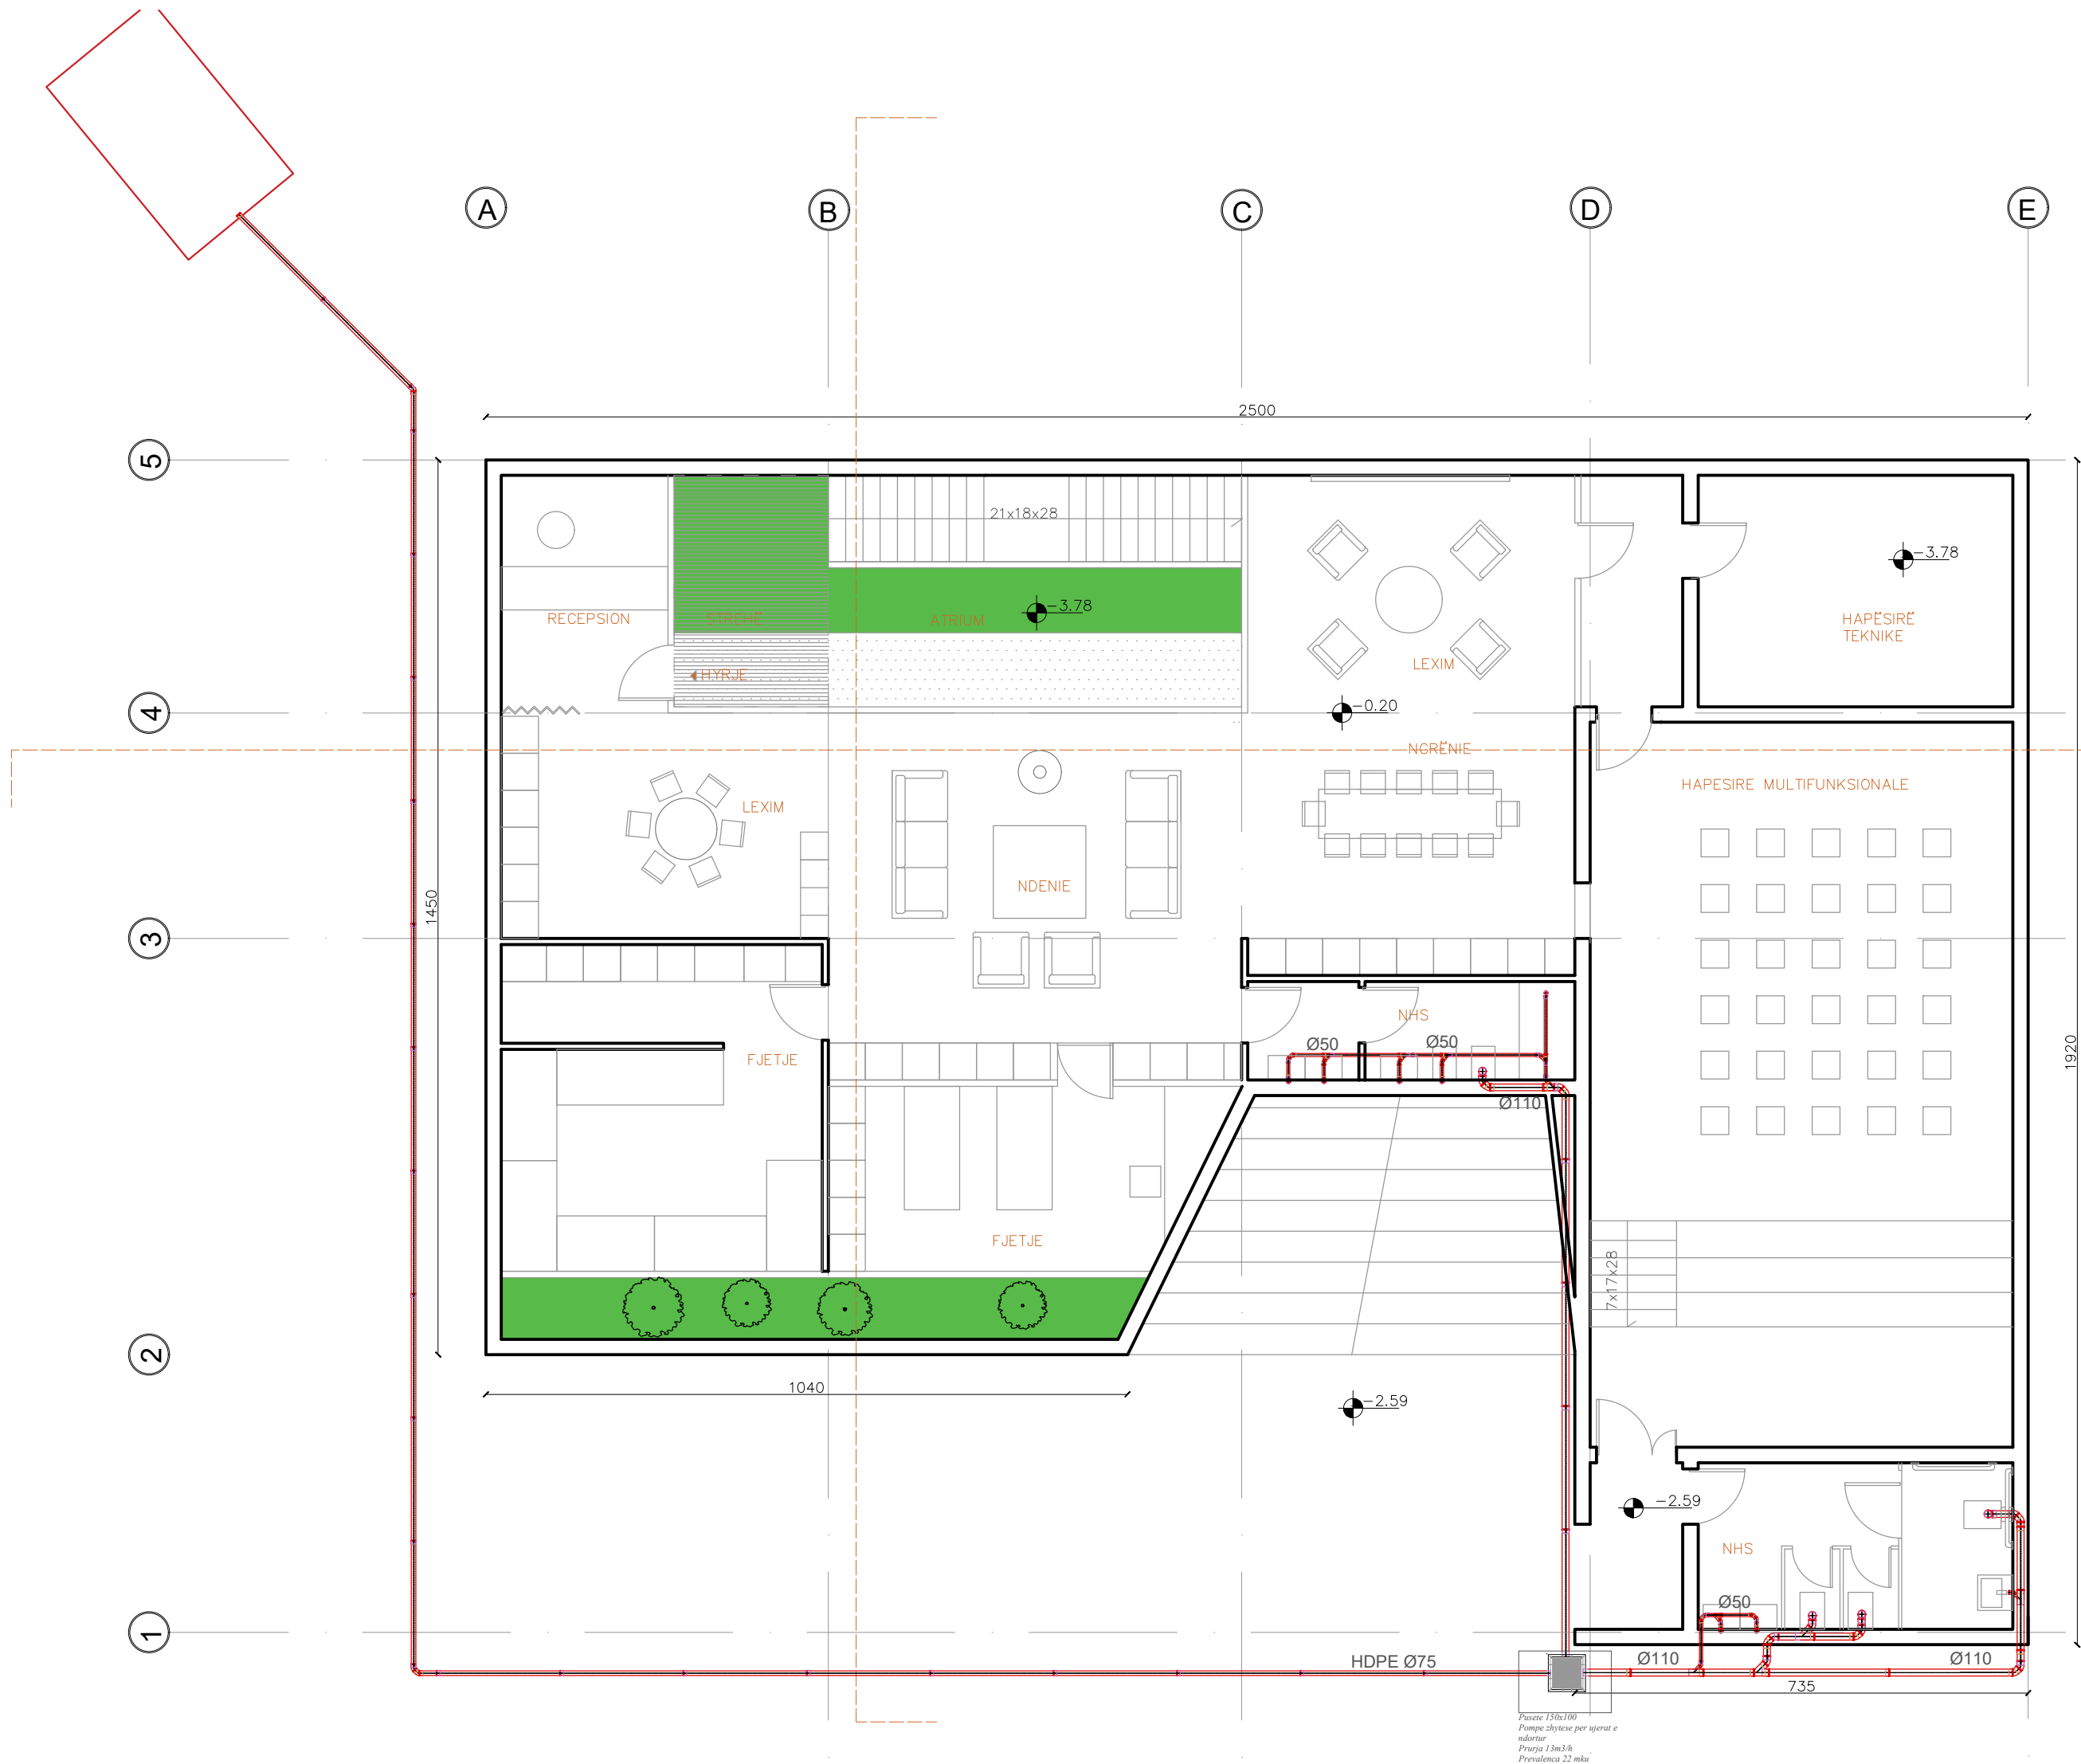

SIMBOLI	PERSHKRIMI
VTn	KOLONE VERTIKALE SHKARKIMI
TUBACIONE SHKARKIMI HDPE	TUBACIONE SHKARKIMI HDPE
TUBACIONE SHKARKIMI PP	TUBACIONE SHKARKIMI PP
TUBACIONE SHKARKIMI PER UJERAT E SHIUT PP	TUBACIONE SHKARKIMI PER UJERAT E SHIUT PP
1%	PJERRESLA E TUBACIONEVE

SISTEMI I SHKARKIMIT TE UJERAVE TE NDOTUR
SHKARKIMI I UJERAVE TE NDOTUR ESHTË PROJEKTUAR SIPAS NORMES TEKNIKE EN 12056 - 2. TUBACION PREJ PP(POLYPROPYLENE), I PRODHUAR ME TRE SHITESA, REZISTENT NDAL TEMPERATURAVE TE LARTA DHE TE ULETA, VETESHUARES, I CERTIFIKUAR SIPAS NORMES TEKNIKE EN 1451. EMRI PRODHUESIT, DIAMETRI DHE SPESORI I TUBIT, NORMA SIPAS TE CILES ESHTË CERTIFIKUAR, DUHET TE JENE TE STAMPUAR NE TE GJITHE GJATESINE E TUBIT. DIAMETRAT PER TUBACIONET E SHKARKIMIT TE PAJISJEVE SANITARE JANE:

WC - d110mm
BIDE, LAVAMAN, ETJ - d50mm
SISTEMI I SHKARKIMIT TE UJERAVE TE SHIUT
SHKARKIMI I UJERAVE TE SHIUT ESHTË PROJEKTUAR SIPAS NORMES TEKNIKE EN 12056 - 3. TUBACION PREJ PEHD (POLIETHYLENE HIGH DENSITY), DENSITET 0.95g/cm3, KONDUKTIBILITETI 0.43watt/mk, REZISTENT NDAL TEMPERATURAVE TE LARTA DHE TE ULETA, VETESHUARES, I CERTIFIKUAR SIPAS NORMES TEKNIKE EN 1519 DHE DIN 19535/37. EMRI PRODHUESIT, DIAMETRI DHE SPESORII TUBIT, NORMA SIPAS TE CILES ESHTË CERTIFIKUAR, DUHET TE JENE TE STAMPUAR NE TE GJITHE GJATESINE E TUBIT.

Atria Studio

HARTIMI I PROJEKTTIT TË NDËRTIMIT TË HAPËSIRËS MEMORIALE MULTIFUNKSIONALE NË VENDIN KU AT GJERGJ FISHTA KA LINDUR
Hapesira Memoriale
SHKALLA_SH_1:100

ARKITEKTURA:
ATRIA STUDIO
NR. LIC. N. 6853/2
ARK. ENOLA MARTOPULLO
SON GROUP
NR. LIC. N. 6711/1
ARK. ERIND BEJLERI
ARK. KLODJANA DEMAJ

GRAFIK DESIGN:
ARBRI MALILE
BERJON MILLA

KONSTRUKSIONI:
ING. MUHAMET KRUJA
ING. REZEART ZGJANJOLLI


MEKANIKE:
ING. PATRIS MARTOPULLO

ELEKTRIKE:
ING. ARJAN SHYTI

AUTORITETI KONTRAKTUES:
AGJENCIA KOMBËTARE E PLANIFIKIMIT TË TERRITORIT

VENDNDODHJA:
Fishtë, Shqipëri
PROJEKT FURNIZIMI ME UJE DHE SHKARKIMI I UJERAVE TE NDOTUR

JANAR, 2022

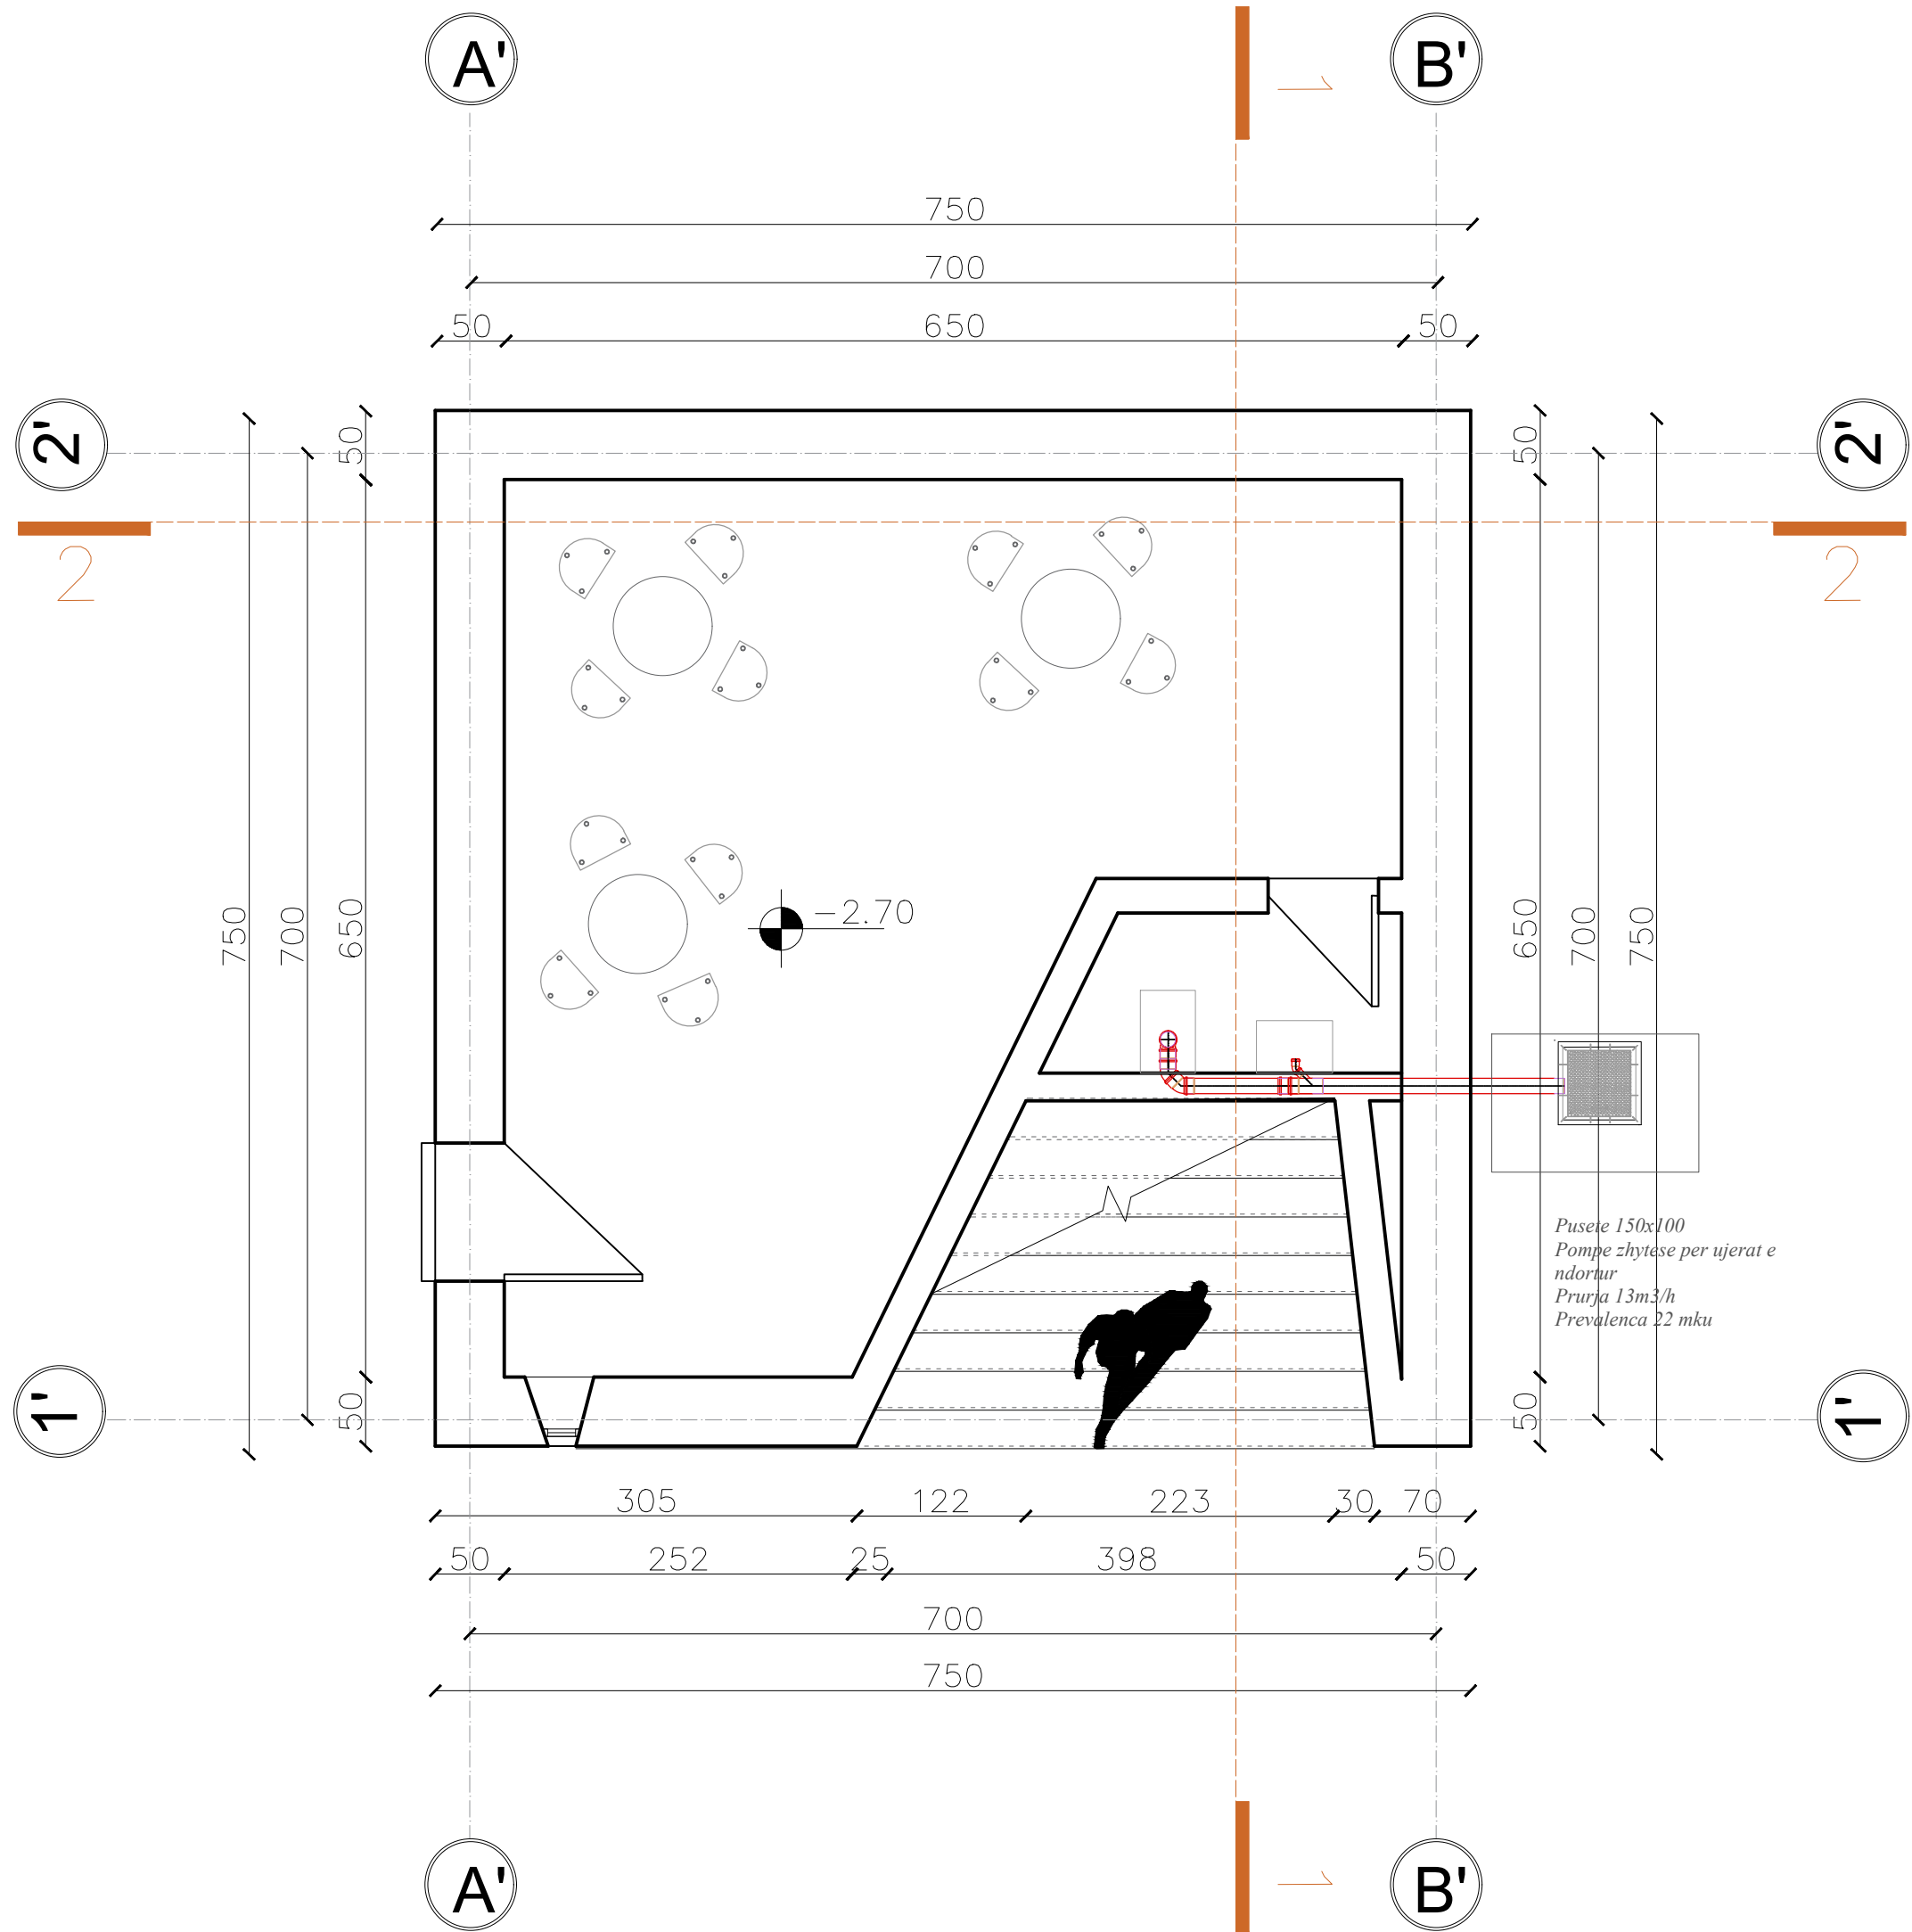

SIMBOLI	PERSHKRIMI
VTn	KOLONE VERTIKALE SHKARKIMI
TUBACIONE SHKARKIMI HDPE	TUBACIONE SHKARKIMI HDPE
TUBACIONE SHKARKIMI PP	TUBACIONE SHKARKIMI PP
TUBACIONE SHKARKIMI PER UJERAT E SHIUT PP	TUBACIONE SHKARKIMI PER UJERAT E SHIUT PP
1%	PJERRRESIA E TUBACIONEVE

SISTEMI I SHKARKIMIT TE UJERAVE TE NDOTUR
SHKARKIMI I UJERAVE TE NDOTUR ESHTË PROJEKTUAR SIPAS NORMES TEKNIKE EN 12056 - 2. TUBACION PREJ PP(POLYPROPYLENE), I PRODHUAR ME TRE SHITRESA, REZISTENT NDAJ TEMPERATURAVE TE LARTA DHE TE ULET, VETESHUARES, I CERTIFIKUAR SIPAS NORMES TEKNIKE EN 1451. EMRI PRODHUESIT, DIAMETRI DHE SPESORI I TUBIT, NORMA SIPAS TE CILES ESHTË CERTIFIKUAR, DUHET TE JENE TE STAMPUAR NE TE GJITHE GJATESINE E TUBIT. DIAMETRAT PER TUBACIONET E SHKARKIMIT TE PAJISJEVE SANITARE JANE:

WC - d110mm
BIDE, LAVAMAN, ETJ - d50mm
SISTEMI I SHKARKIMIT TE UJERAVE TE SHIUT
SHKARKIMI I UJERAVE TE SHIUT ESHTË PROJEKTUAR SIPAS NORMES TEKNIKE EN 12056 - 3. TUBACION PREJ PEHD (POLIETHYLENE HIGH DENSITY), DENSITET 0.95g/cm3, KONDUKTIBILITETI 0.43watt/mK, REZISTENT NDAJ TEMPERATURAVE TE LARTA DHE TE ULET, VETESHUARES, I CERTIFIKUAR SIPAS NORMES TEKNIKE EN 1519 DHE DIN 19535/37. EMRI PRODHUESIT, DIAMETRI DHE SPESORII TUBIT, NORMA SIPAS TE CILES ESHTË CERTIFIKUAR, DUHET TE JENE TE STAMPUAR NE TE GJITHE GJATESINE E TUBIT.

Atria Studio

HARTIMI I PROJEKTIM TË NDËRTIMIT TË HAPËSIRËS MEMORIALE MULTIFUNKSIONALE NË VENDIN KU AT GJERGJ FISHTA KA LINDUR
Kulla Kati -1
SHKALLA_SH_1:50

ARKITEKTURA:
ATRIA STUDIO
NR. LIC. N. 6853/2
ARK. ENOLA MARTOPULLO
SON GROUP
NR. LIC. N. 6711/1
ARK. ERIND BEJLERI
ARK. KLODJANA DEMAJ

GRAFIK DESIGN:
ARBRI MALILE
BERJON MILLA

KONSTRUKSIONI:
ING. MUHAMET KRUJA
ING. REZEART ZGJANJOLLI

MEKANIKE:
ING. PATRIS MARTOPULLO

ELEKTRIKE:
ING. ARJAN SHYTI

AUTORITETI KONTRAKTUES:
AGJENCIA KOMBËTARE E PLANIFIKIMIT TË TERRITORIT

VENDNDODHJA:
Fishtë, Shqipëri
PROJEKT FURNIZIMI ME UJE DHE SHKARKIMI I UJERAVE TE NDOTUR
JANAR, 2022

SIMBOLI	PERSHKRIMI
VTn	KOLONE VERTIKALE SHKARKIMI
HDPE Ø75	TUBACIONE SHKARKIMI HDPE
PP	TUBACIONE SHKARKIMI PP
PP SHIUT	TUBACIONE SHKARKIMI PER UJERAT E SHIUT PP
1%	PJERRESLA E TUBACIONEVE

SISTEMI I SHKARKIMIT TE UJERAVE TE NDOTUR
SHKARKIMI I UJERAVE TE NDOTUR ESHTË PROJEKTUAR SIPAS NORMES TEKNIKE EN 12056 - 2. TUBACION PREJ PP(POLYPROPYLENE), I PRODHUAR ME TRE SHITRESA, REZISTENT NDAJ TEMPERATURAVE TE LARTA DHE TE ULETË, VETESHUARES, I CERTIFIKUAR SIPAS NORMES TEKNIKE EN 1451. EMRI PRODHUESIT, DIAMETRI DHE SPESORI I TUBIT, NORMA SIPAS TE CILES ESHTË CERTIFIKUAR, DUHET TE JENE TE STAMPUAR NE TE GJITHE GJATESINE E TUBIT. DIAMETRAT PER TUBACIONET E SHKARKIMIT TE PAJISJEVE SANITARE JANE:

WC - d110mm
BIDE, LAVAMAN, ETJ - d50mm
SISTEMI I SHKARKIMIT TE UJERAVE TE SHIUT
SHKARKIMI I UJERAVE TE SHIUT ESHTË PROJEKTUAR SIPAS NORMES TEKNIKE EN 12056 - 3. TUBACION PREJ PEHD (POLIETHYLENE HIGH DENSITY), DENSITET 0.95g/cm3, KONDUKTIBILITETI 0.43watt/mK, REZISTENT NDAJ TEMPERATURAVE TE LARTA DHE TE ULETË, VETESHUARES, I CERTIFIKUAR SIPAS NORMES TEKNIKE EN 1519 DHE DIN 19535/37. EMRI PRODHUESIT, DIAMETRI DHE SPESORII TUBIT, NORMA SIPAS TE CILES ESHTË CERTIFIKUAR, DUHET TE JENE TE STAMPUAR NE TE GJITHE GJATESINE E TUBIT.




HARTIMI I PROJEKTIM TË NDËRTIMIT TË HAPËSIRËS MEMORIALE MULTIFUNKSIONALE NË VENDIN KU AT GJERGJ FISHTA KA LINDUR
Plansistemimi
SHKALLA_SH_1:160

ARKITEKTURA:
ATRIA STUDIO
NR. LIC. N. 6853/2
ARK. ENOLA MARTOPULLO
SON GROUP
NR. LIC. N. 6711/1
ARK. ERIND BEJLERI
ARK. KLODJANA DEMAJ


GRAFIK DESIGN:
ARBRI MALILE
BERJON MILLA
KONSTRUKSIONI:
ING. MUHAMET KRUJA
ING. REZEART ZGJANJOLLI
MEKANIKE:
ING. PATRIS MARTOPULLO

ELEKTRIKE:
ING. ARJAN SHYTI
AUTORITETI KONTRAKTUES:
AGJENCIA KOMBËTARE E PLANIFIKIMIT TE TERRITORIT


VENDNDODHJA:
Fishtë, Shqipëri
PROJEKT FURNIZIMI ME UJE DHE SHKARKIMI I UJERAVE TE NDOTUR
JANAR, 2022

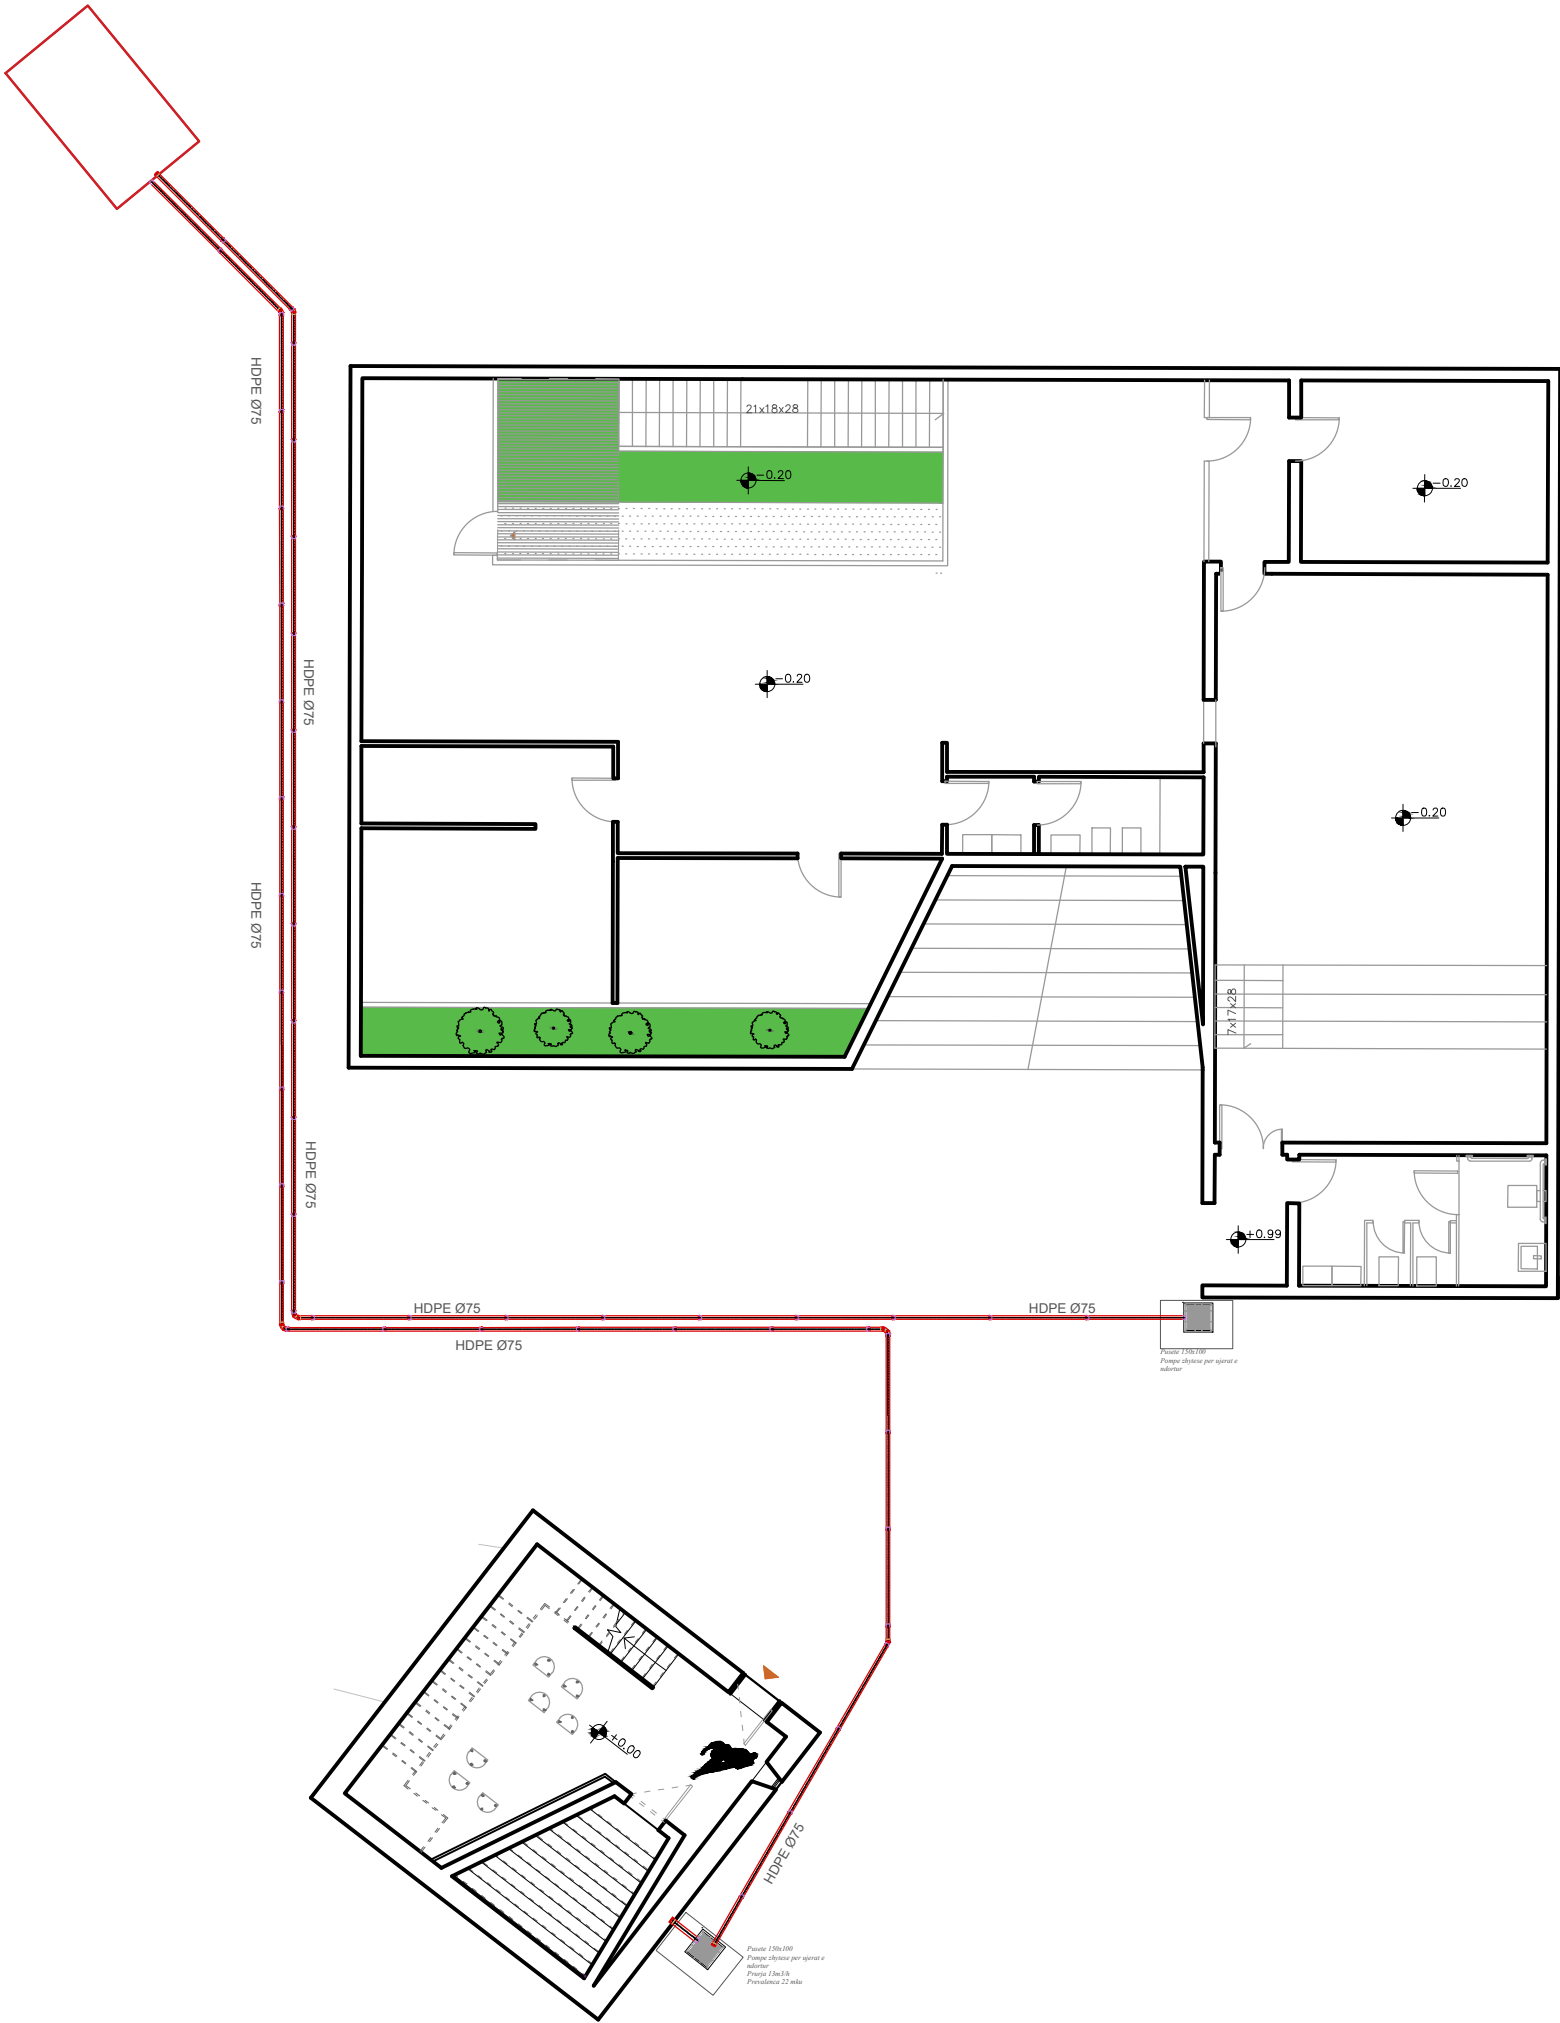

SKEMA VERTIKALE

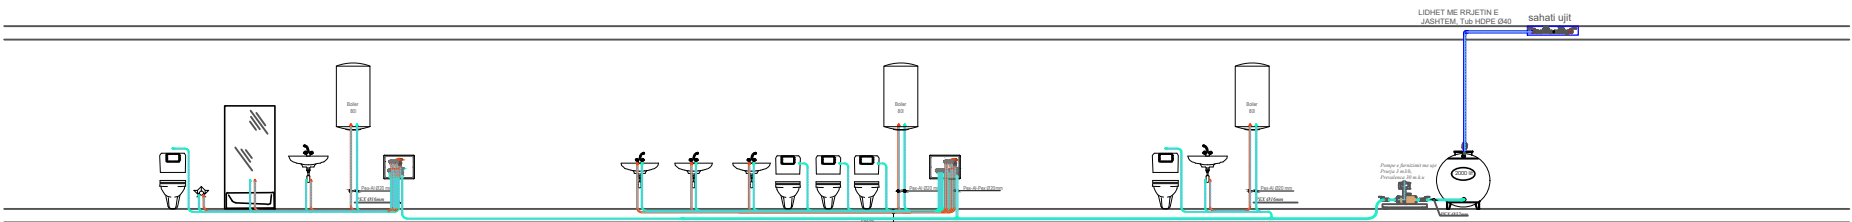

SKEMA VERTIKALE

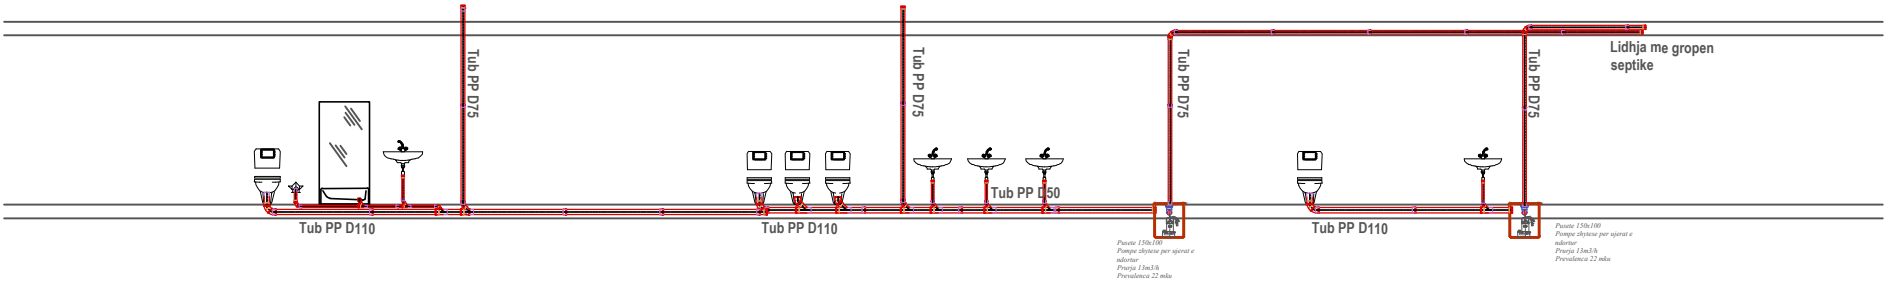

SIMBOLI	PERSHKRIMI
VTn	KOLONE VERTIKALE SHKARKIMI
	TUBACIONE SHKARKIMI HDPE
	TUBACIONE SHKARKIMI PP
	TUBACIONE SHKARKIMI PER UJERAT E SHIUT PP
1%	PJERRESLA E TUBACIONEVE

SISTEMI I SHKARKIMIT TE UJERAVE TE NDOTUR
SHKARKIMI I UJERAVE TE NDOTUR ESHTË PROJEKTUAR SIPAS NORMES TEKNIKE EN 12056 - 2. TUBACION PREJ PP(POLYPROPYLENE), I PRODHUAR ME TRE SHITRESA, REZISTENT NDAJ TEMPERATURAVE TE LARTA DHE TE ULET, VETESHUARES, I CERTIFIKUAR SIPAS NORMES TEKNIKE EN 1451. EMRI PRODHUESIT, DIAMETRI DHE SPESORI I TUBIT, NORMA SIPAS TE CILES ESHTË CERTIFIKUAR, DUHET TE JENE TE STAMPUAR NE TE GJITHE GJATESINE E TUBIT. DIAMETRAT PER TUBACIONET E SHKARKIMIT TE PAJISJEVE SANITARE JANE:

WC - d110mm
BIDE, LAVAMAN, ETJ - d50mm
SISTEMI I SHKARKIMIT TE UJERAVE TE SHIUT
SHKARKIMI I UJERAVE TE SHIUT ESHTË PROJEKTUAR SIPAS NORMES TEKNIKE EN 12056 - 3. TUBACION PREJ PEHD (POLIETHYLENE HIGH DENSITY), DENSITET 0.95g/cm3, KONDUKTIBILITETI 0.43watt/mK, REZISTENT NDAJ TEMPERATURAVE TE LARTA DHE TE ULET, VETESHUARES, I CERTIFIKUAR SIPAS NORMES TEKNIKE EN 1519 DHE DIN 19535/37. EMRI PRODHUESIT, DIAMETRI DHE SPESORII TUBIT, NORMA SIPAS TE CILES ESHTË CERTIFIKUAR, DUHET TE JENE TE STAMPUAR NE TE GJITHE GJATESINE E TUBIT.



HARTIMI I PROJEKTI TË NDËRTIMIT TË HAPËSIRËS MEMORIALE MULTIFUNKSIONALE NË VENDIN KU AT GJERGJ FISHTA KA LINDUR

Skema Vertikale

SHKALLA_SH_1:160

ARKITEKTURA:
ATRIA STUDIO
NR. LIC. N. 6853/2
ARK. ENOLA MARTOPULLO
SON GROUP
NR. LIC. N. 6711/1
ARK. ERIND BEJLERI
ARK. KLODJANA DEMAJ

GRAFIK DESIGN:
ARBRI MALILE
BERJON MILLA

KONSTRUKSIONI:
ING. MUHAMET KRUJA
ING. REZEART ZGJANJOLLI

MEKANIKE:
ING. PATRIS MARTOPULLO

ELEKTRIKE:
ING. ARJAN SHYTI



AUTORITETI KONTRAKTUES:
AGJENCIA KOMBËTARE E PLANIFIKIMIT TË TERRITORIT

VENDNDODHJA:
Fishtë, Shqipëri
PROJEKT FURNIZIMI ME UJE DHE SHKARKIMI I UJERAVE TE NDOTUR

JANAR, 2022

DETAJ

PLANI- GROPA SEPTIKE

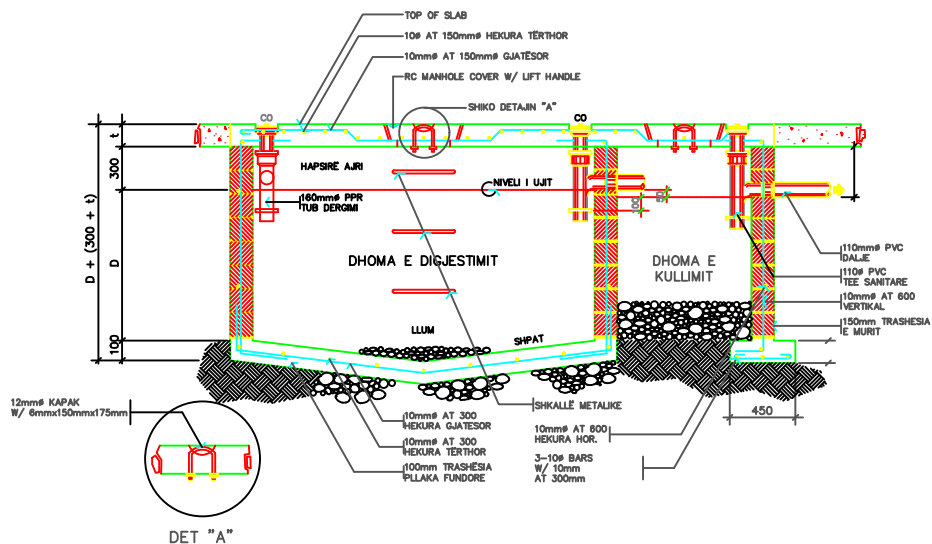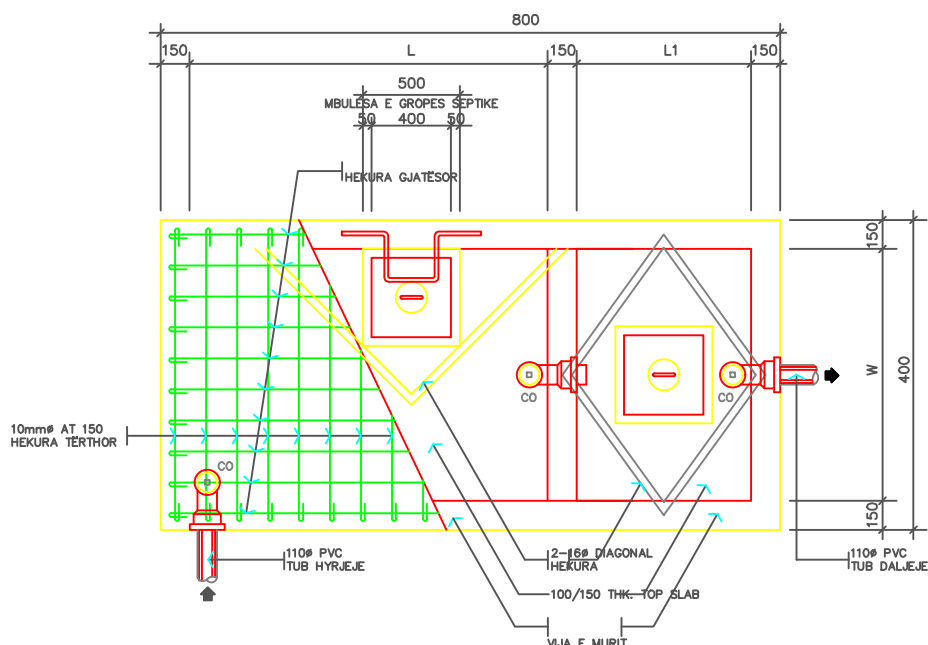

PRERJA GJATESORE-GROPA SEPTIKE

GERMIMI, VENDOSJA & MBUSHJA PER TUBAT E SHKARKIMEVE


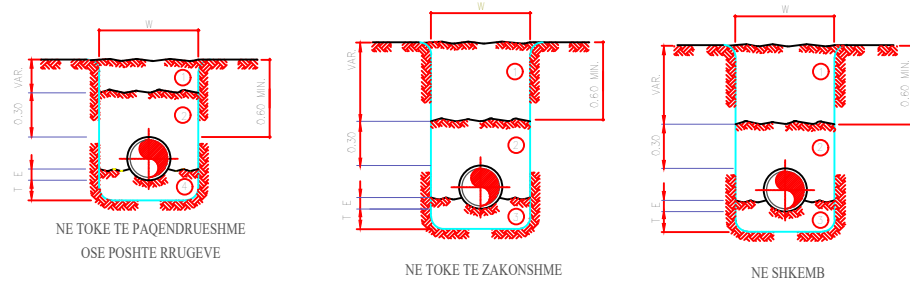


TABELA E DIMENSIONEVE

TUBI DIA. (mm)	100	150	200	250	300	375	450	525	600	750
MAKSIMUM * W *	.60	.80	.90	.95	1.00	1.05	1.15	1.25	1.30	1.45
MINIMUM * W *	.50	.60	.70	.75	.80	.85	.95	1.05	1.10	1.25
* E *	.03	.05	.05	.08	.08	.10	.10	.12	.12	.15
* T * (NE DHE)	.15	.15	.15	.15	.15	.15	.15	.15	.15	.15
* T * (NE SHKEMB)	.10	.10	.10	.10	.10	.10	.10	.10	.10	.10

- MATERIAL MBUSHES I CFAREDOSIEM I NGJESHUR ME KRAH OS MAKINERI
- MATERIAL MBUSHES I ZGJEDHUR I NGJESHUR ME KRAH
- MBUSHJE ME RERE OSE ZHAVORR NGJESHUR ME KRAH
- 105KG/CM² ELAC BETONI PER TUBA NEN RRUGE OSE NDERPRESJA ME SHITESA ME PAK SE 0.6 M OSE TUBA NEN DHE TE PAQENDRUESHME

Detaj

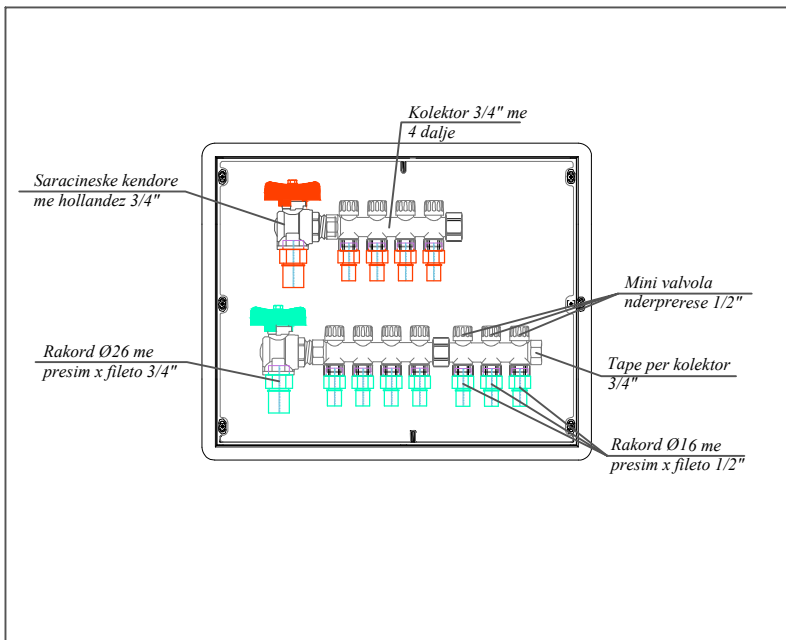

SIMBOLI	PERSHKRIMI
VTn	KOLONE VERTIKALE SHKARKIMI
	TUBACIONE SHKARKIMI HDPE
	TUBACIONE SHKARKIMI PP
	TUBACIONE SHKARKIMI PER UJERAT E SHIUT PP
1%	PJERRRESLA E TUBACIONEVE

SISTEMI I SHKARKIMIT TE UJERAVE TE NDOTUR
SHKARKIMI I UJERAVE TE NDOTUR ESHTË PROJEKTUAR SIPAS NORMES TEKNIKE EN 12056 - 2. TUBACION PREJ PP(POLYPROPYLENE), I PRODHUAR ME TRE SHITESA, REZISTENT NDAL TEMPERATURAVE TE LARTA DHE TE ULETJA, VETESHUARES, I CERTIFIKUAR SIPAS NORMES TEKNIKE EN 1451. EMRI PRODHUESIT, DIAMETRI DHE SPESORI I TUBIT, NORMA SIPAS TE CILES ESHTË CERTIFIKUAR, DUHET TE JENE TE STAMPUAR NE TE GJITHË GJATESINE E TUBIT. DIAMETRAT PER TUBACIONET E SHKARKIMIT TE PAJISJEVE SANITARE JANE:
WC - d110mm
BIDE, LAVAMAN, ETJ - d50mm
SISTEMI I SHKARKIMIT TE UJERAVE TE SHIUT
SHKARKIMI I UJERAVE TE SHIUT ESHTË PROJEKTUAR SIPAS NORMES TEKNIKE EN 12056 - 3. TUBACION PREJ PEHD (POLIETHYLENE HIGH DENSITY), DENSITET 0.95g/cm³, KONDUKTIBILITETI 0.43watt/mK, REZISTENT NDAL TEMPERATURAVE TE LARTA DHE TE ULETJA, VETESHUARES, I CERTIFIKUAR SIPAS NORMES TEKNIKE EN 1519 DHE DIN 19535/37. EMRI PRODHUESIT, DIAMETRI DHE SPESORII TUBIT, NORMA SIPAS TE CILES ESHTË CERTIFIKUAR, DUHET TE JENE TE STAMPUAR NE TE GJITHË GJATESINE E TUBIT.



HARTIMI I PROJEKTIT TË NDËRTIMIT TË HAPËSIRËS MEMORIALE MULTIFUNKSIONALE NË VENDIN KU AT GJERGJ FISHTA KA LINDUR

Detaj

SHKALLA_SH_1:100

ARKITEKTURA:

ATRIA STUDIO
NR. LIC. N. 6853/2
ARK. ENOLA MARTOPULLO
SON GROUP
NR. LIC. N. 6711/1
ARK. ERIND BEJLERI
ARK. KLODJANA DEMAJ

GRAFIK DESIGN:

ARBRI MALILE
BERJON MILLA

KONSTRUKSIONI:

ING. MUHAMET KRUIJA
ING. REZEART ZGJANJOLLI

MEKANIKE:

ING. PATRIS MARTOPULLO

ELEKTRIKE:

ING. ARJAN SHYTI

AUTORITETI KONTRAKTUES:

AGJENCIA KOMBËTARE E PLANIFIKIMIT TE TERRITORIT

VENDNDODHJA:

Fishtë, Shqipëri

PROJEKT FURNIZIMI ME UJE DHE SHKARKIMI I UJERAVE TE NDOTUR


JANAR, 2022



ITINERARI KULTUROR
-
GJURMËT FISHTIANE

Hartimi i Projektit të ndërtimit të Hapësirës
Memoriale Multifunkionale në vendin ku
At Gjergj Fishta ka lindur

PROJEKTI HVAC

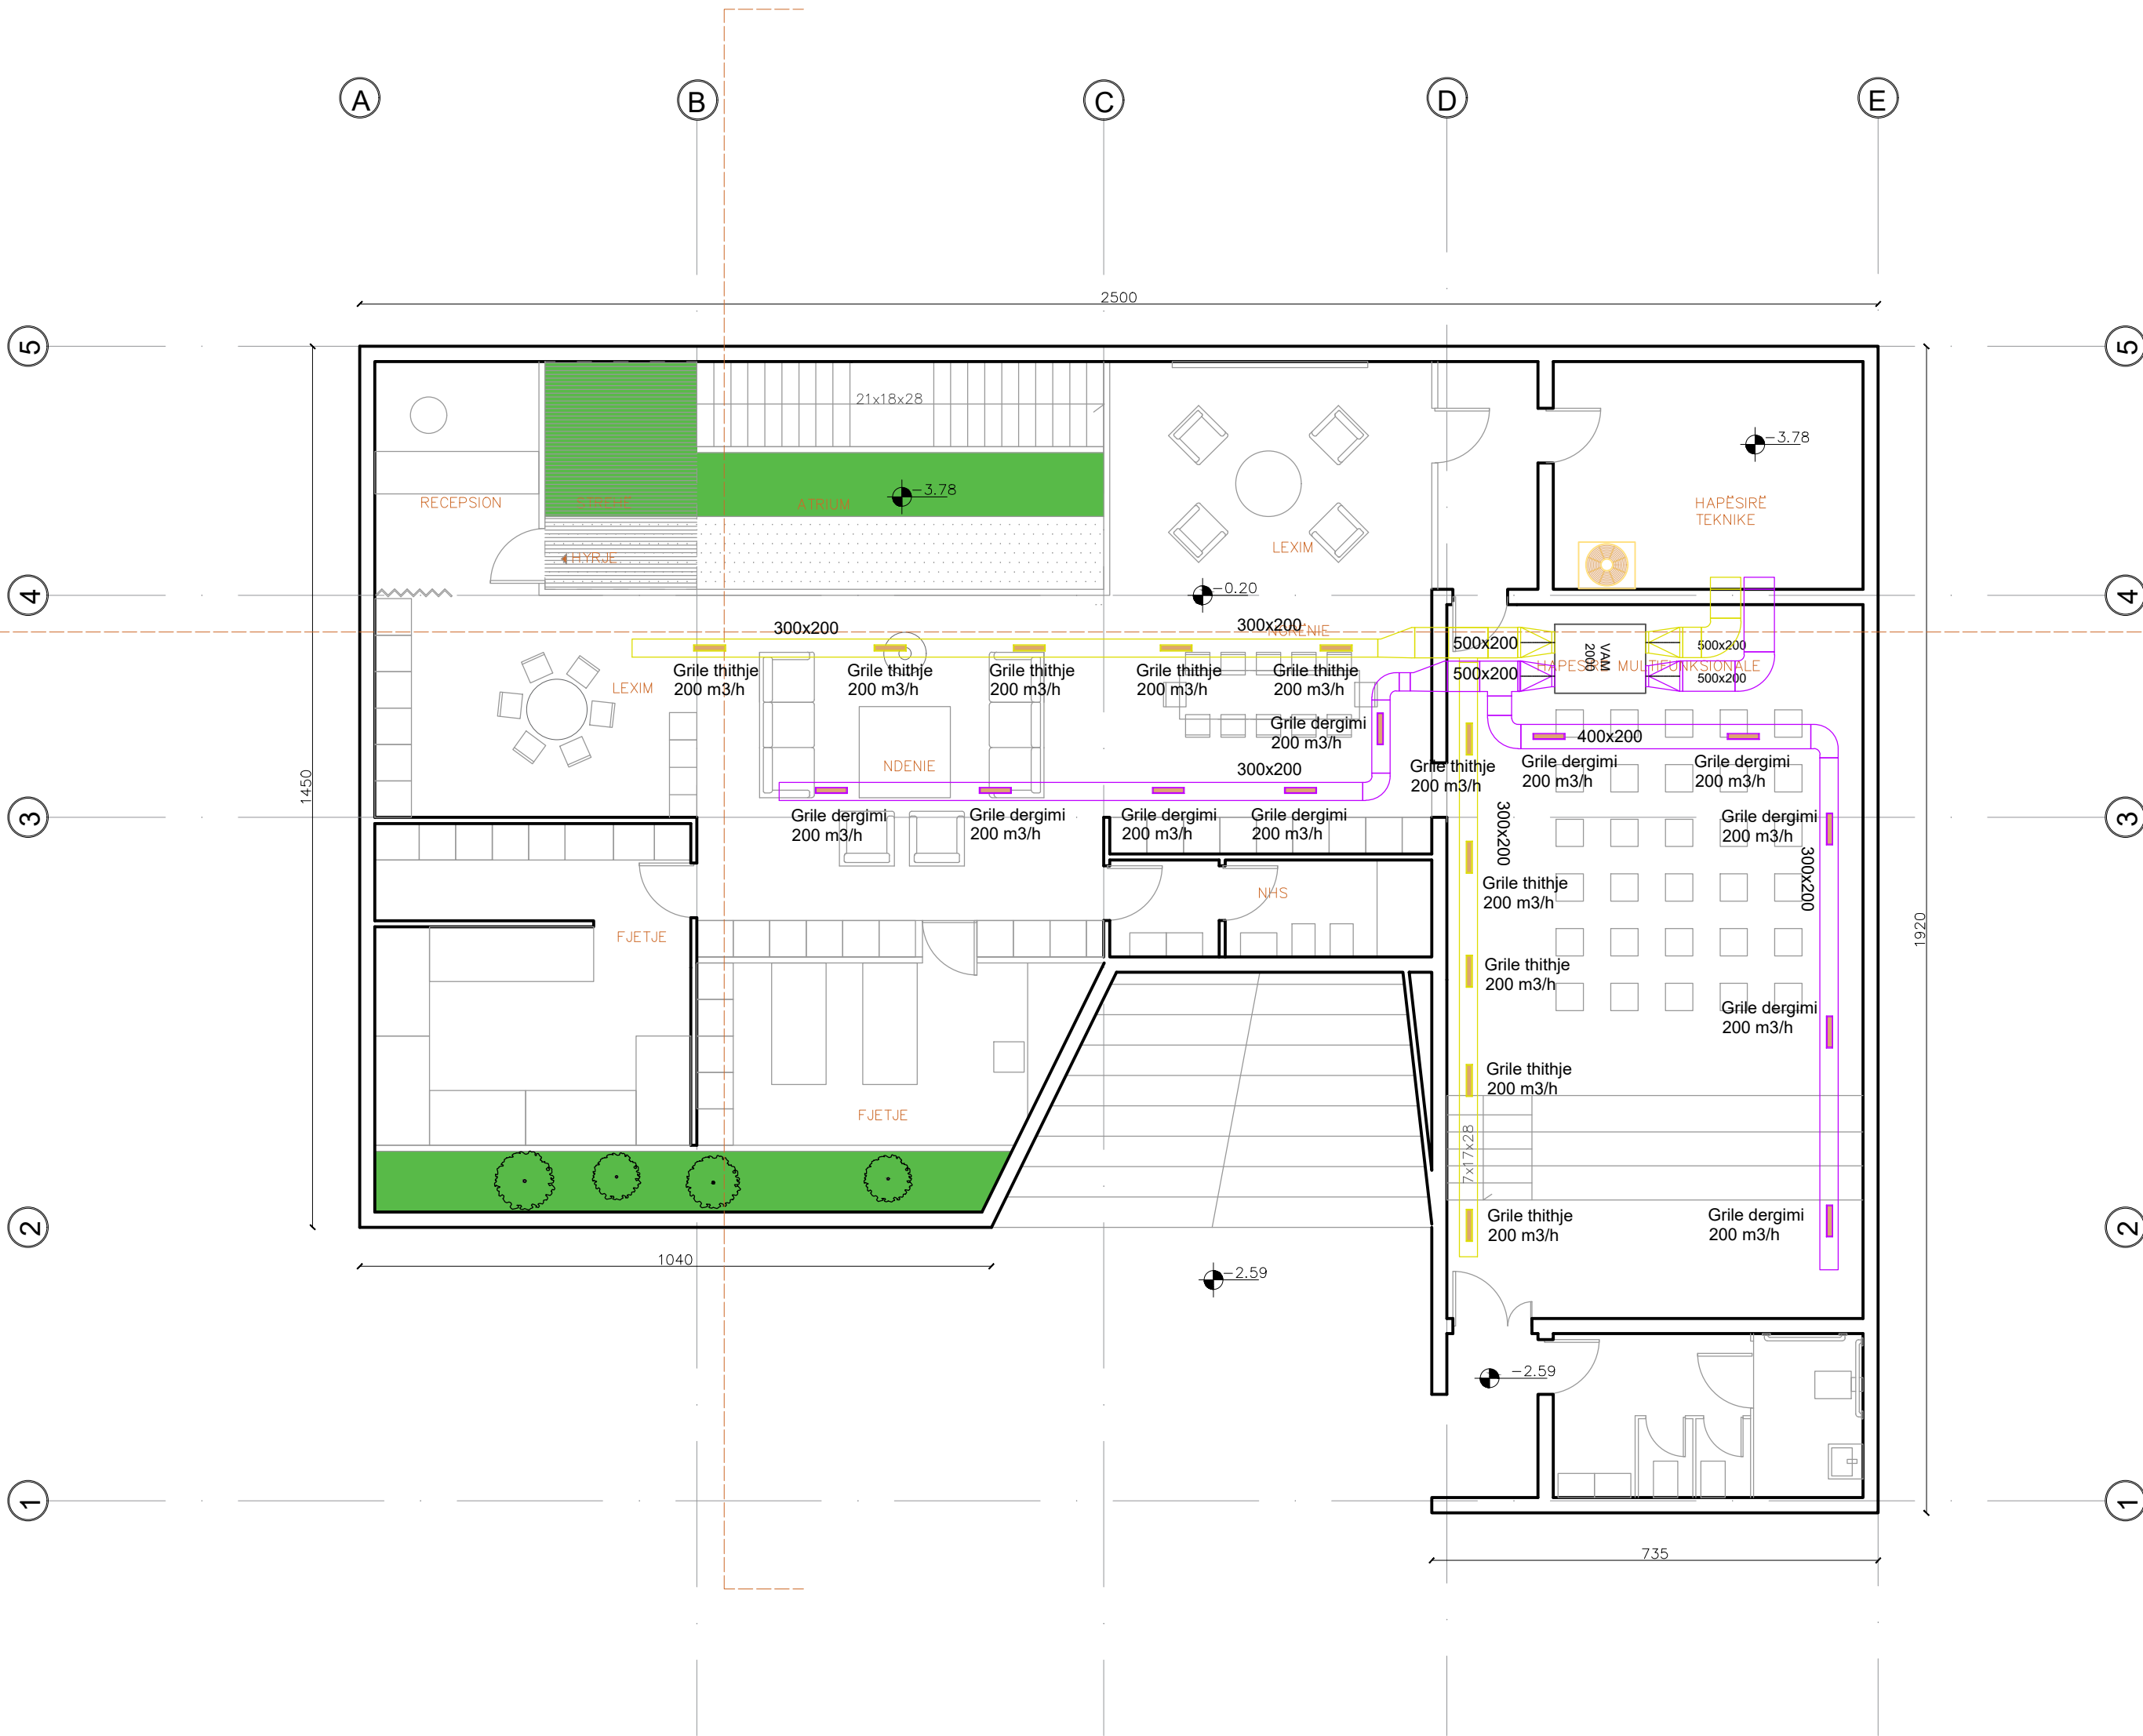

Simboli	Përshkrimi
	NJESH E BRENDSHME
	TUB DERGIMI PEX-AL-PEX
	TUB KTHIMI PEX-AL-PEX
	TUBACIN PPR PER LINJEN E KONDENSES
	KANAL DERGIMI PER AJRIN E KONDICIONUAR
	GRILA DERGIMI
	GRILA THITHJE
	KANAL PER THITHJEN E AJRIT



HARTIMI I PROJEKTI TË NDËRTIMIT
TË HAPËSIRËS MEMORIALE
MULTIFUNKSIONALE NË VENDIN KU
AT GJERGJ FISHTA KA LINDUR
Hapësira Memoriale
SHKALLA_SH_1:100

ARKITEKTURA:
ATRIA STUDIO
NR. LIC. N. 6853/2
ARK. ENOLA MARTOPULLO
SON GROUP
NR. LIC. N. 6711/1
ARK. ERIND BEJLERI
ARK. KLODJANA DEMAJ

GRAFIK DESIGN:
ARBRI MALILE
BERJON MILLA


KONSTRUKSIONI:
ING. MUHAMET KRUJA
ING. REZEART ZGJANJOLLI

MEKANIKE:
ING. PATRIS MARTOPULLO

ELEKTRIKE:
ING. ARJAN SHYTI

AUTORITETI KONTRAKTUES:
AGJENCIA KOMBËTARE E
PLANIFIKIMIT TË TERRITORIT

VENDNDODHJA:
Fishtë, Shqipëri

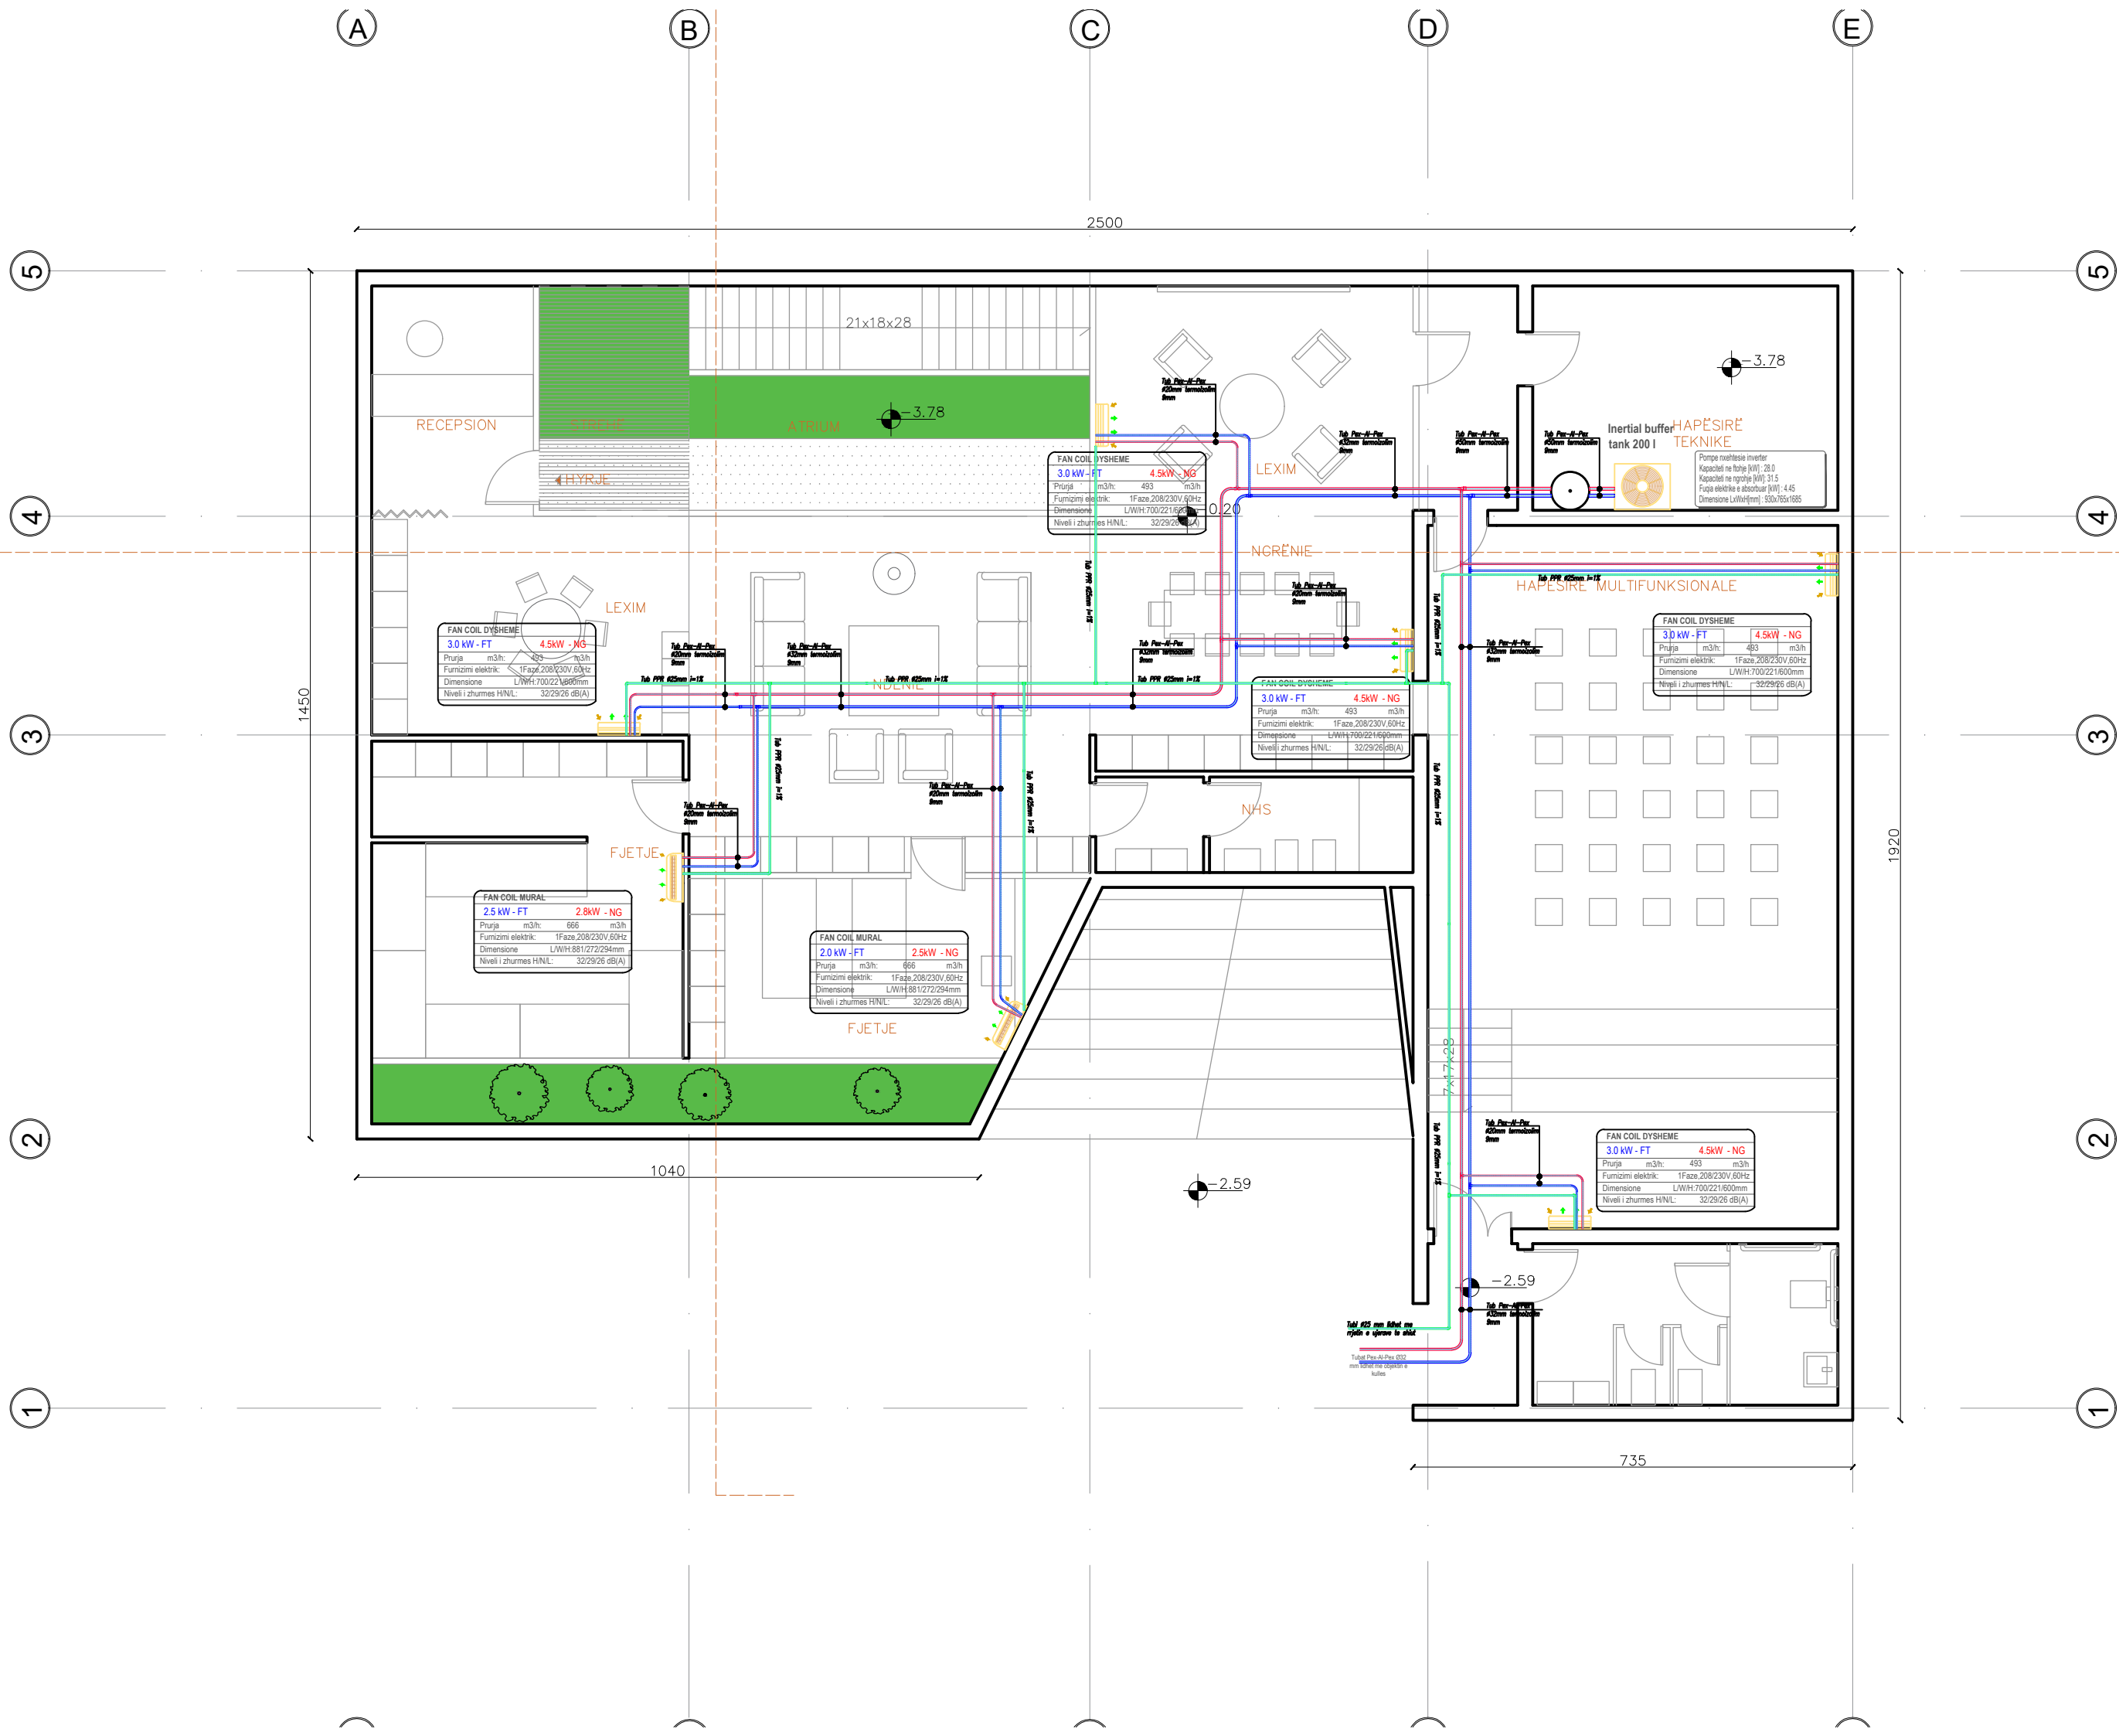

SIMBOLI	PËRSHKRIMI
	NJESI E BRENDSHIME
	TUB DERGIMI PEX-AL-PEX
	TUB KTHIMI PEX-AL-PEX
	TUBACIN PPR PER LINEN E KONDENSES
	KANAL DERGIMI PER AJRIN E KONDICIONUAR
	GRILA DERGIMI
	GRILA KTHITJE
	KANAL PER THITHJEN E AJRIT



HARTIMI I PROJEKTIT TË NDËRTIMIT
TË HAPËSIRËS MEMORIALE
MULTIFUNKSIONALE NË VENDIN KU
AT GJERGJ FISHTA KA LINDUR
Hapësira Memoriale
SHKALLA_SH_1:100

ARKITEKTURA:
ATRIA STUDIO
NR. LIC. N. 6853/2
ARK. ENOLA MARTOPULLO
SON GROUP
NR. LIC. N. 6711/1
ARK. ERIND BEJLERI
ARK. KLODJANA DEMAJ

GRAFIK DESIGN:
ARBRI MALILE
BERJON MILLA


KONSTRUKSIONI:
ING. MUHAMET KRUAJA
ING. REZEART ZGJANJOLLI

MEKANIKE:
ING. PATRIS MARTOPULLO


ELEKTRIKE:
ING. ARJAN SHYTI

AUTORITETI KONTRAKTUES:
AGJENCIA KOMBËTARE E
PLANIFIKIMIT TË TERRITORIT

VENDNDODHJA:
Fishtë, Shqipëri

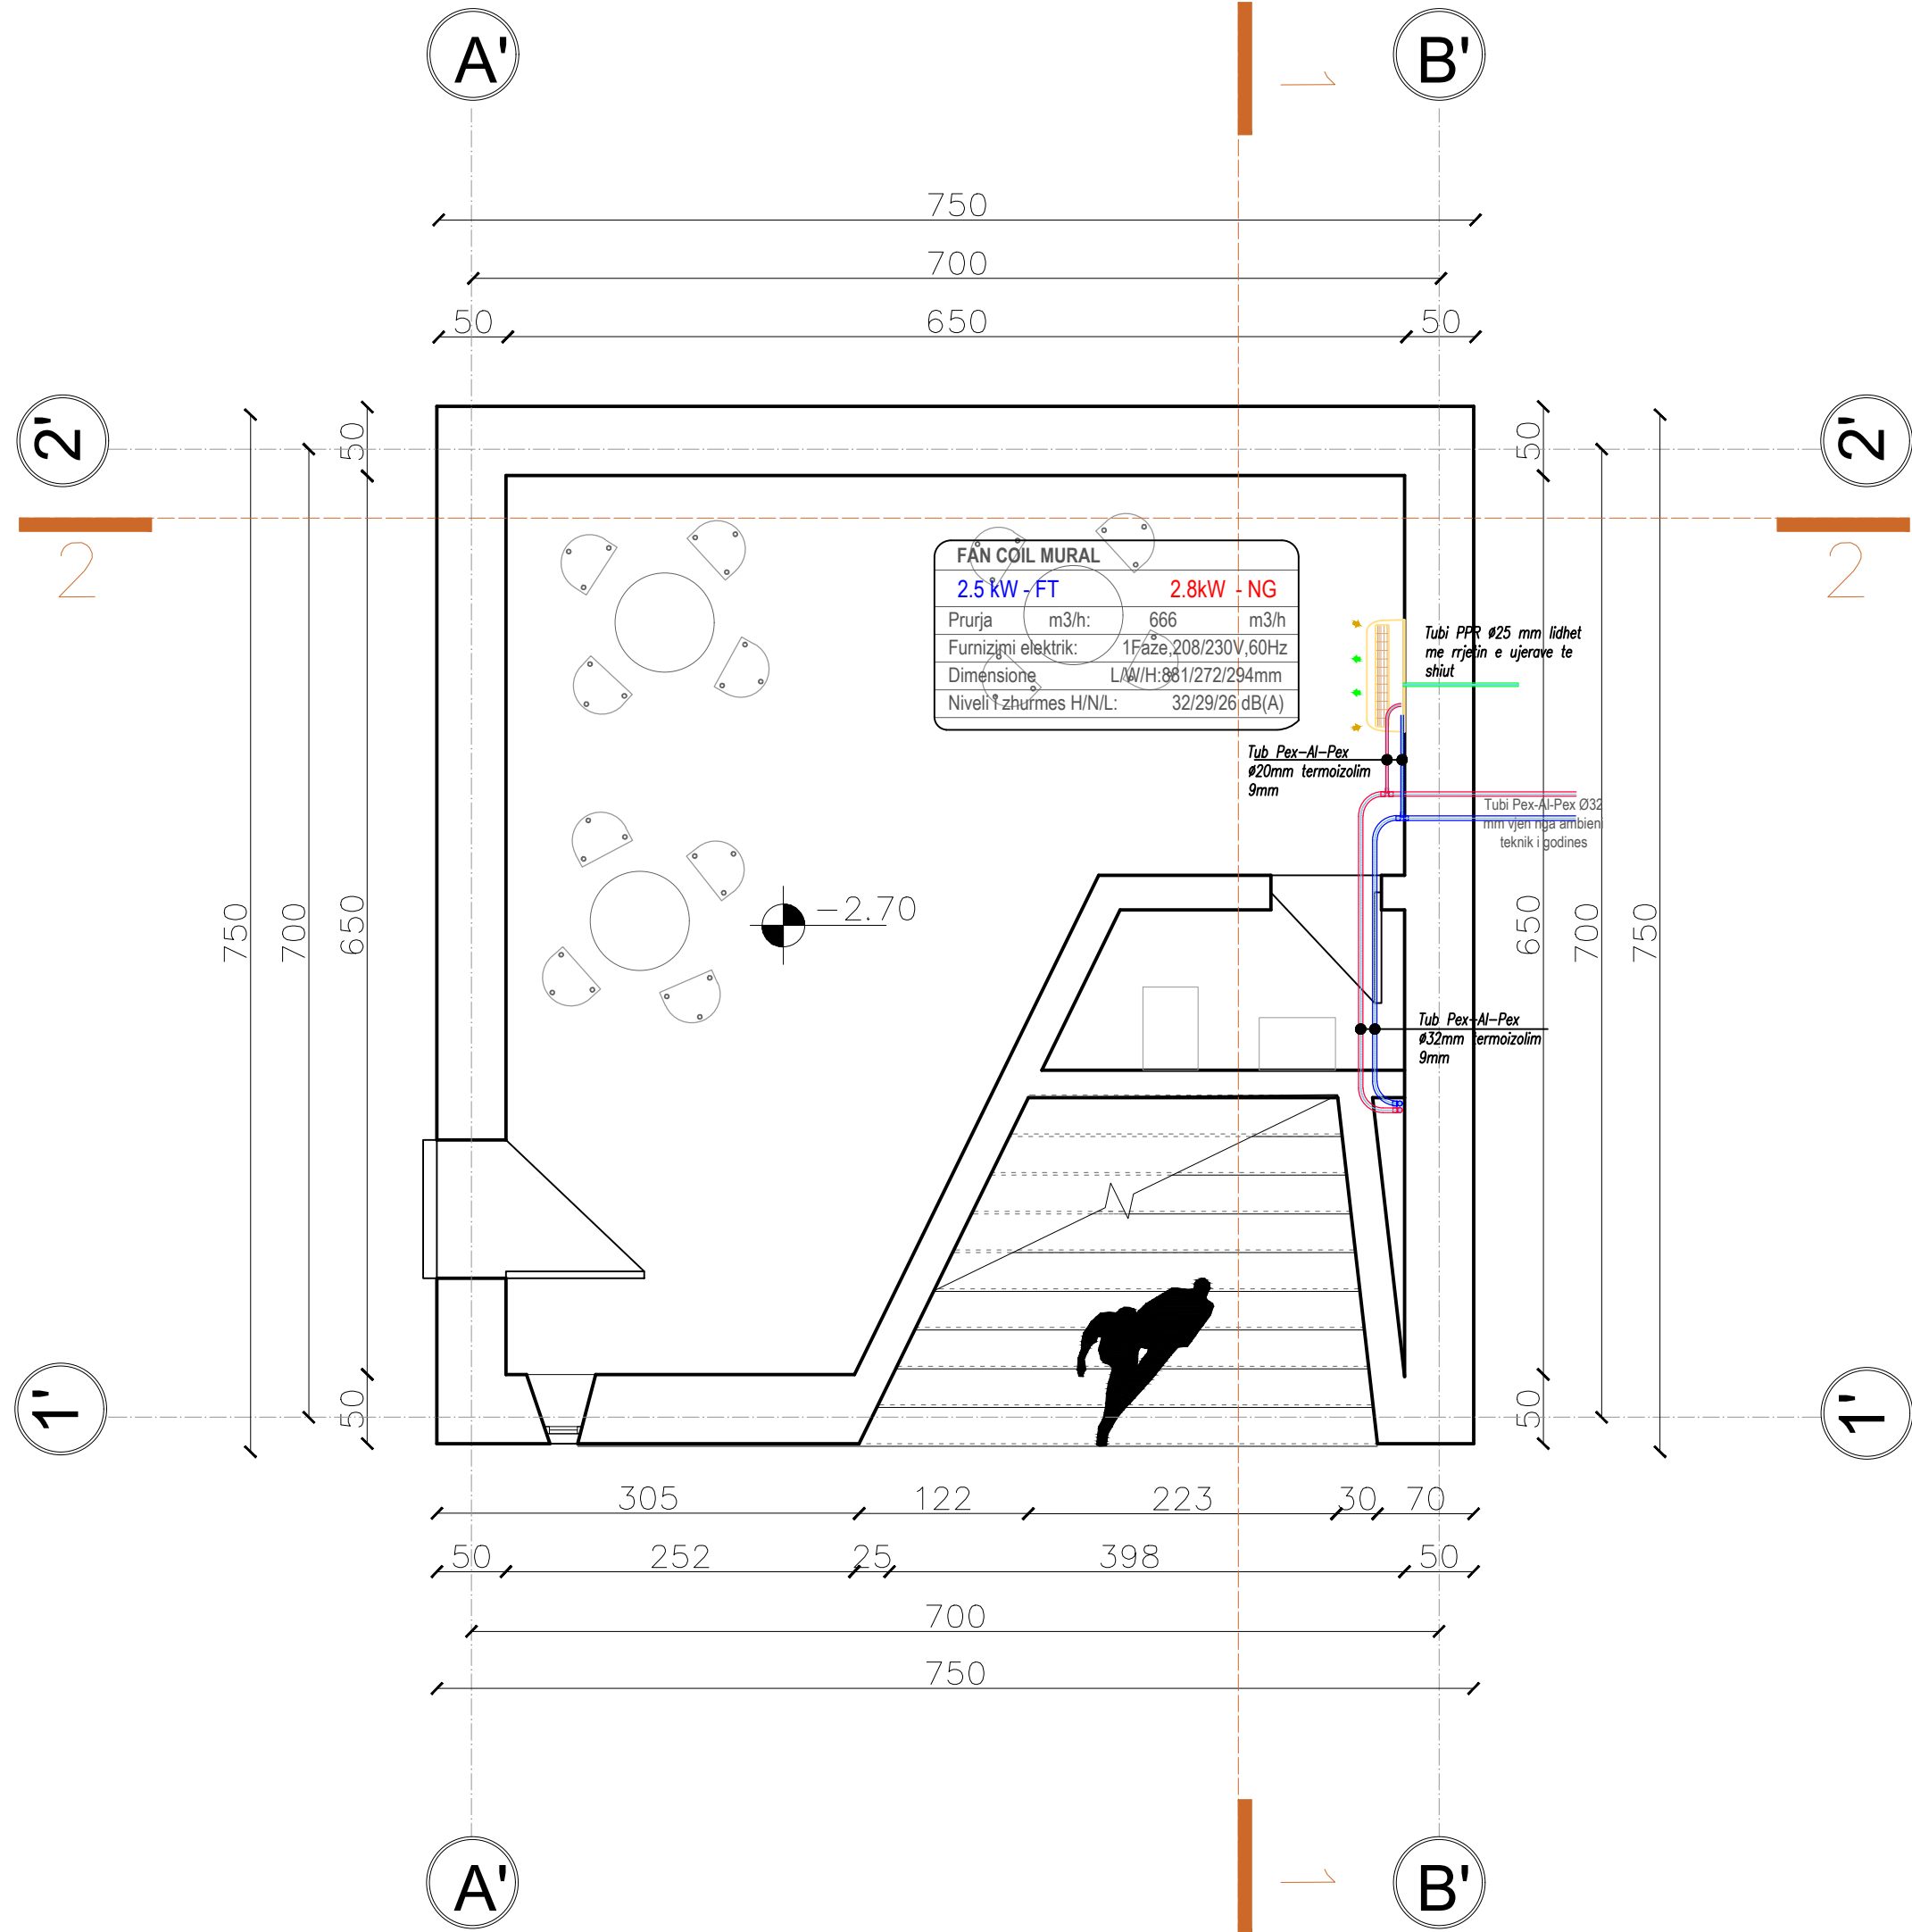

SIMBOLI	PERSHkrimi
	NJESI E BRENDSHIME
	TUB DERGIMI PEX-AL-PEX
	TUB KTHIMI PEX-AL-PEX
	TUBACIN PPR PER LINJEN E KONDENSES
	KANAL DERGIMI PER AJRIN E KONDICIONUAR
	GRILA DERGIMI
	GRILA THITHJE
	KANAL PER THITHJEN E AJRIT

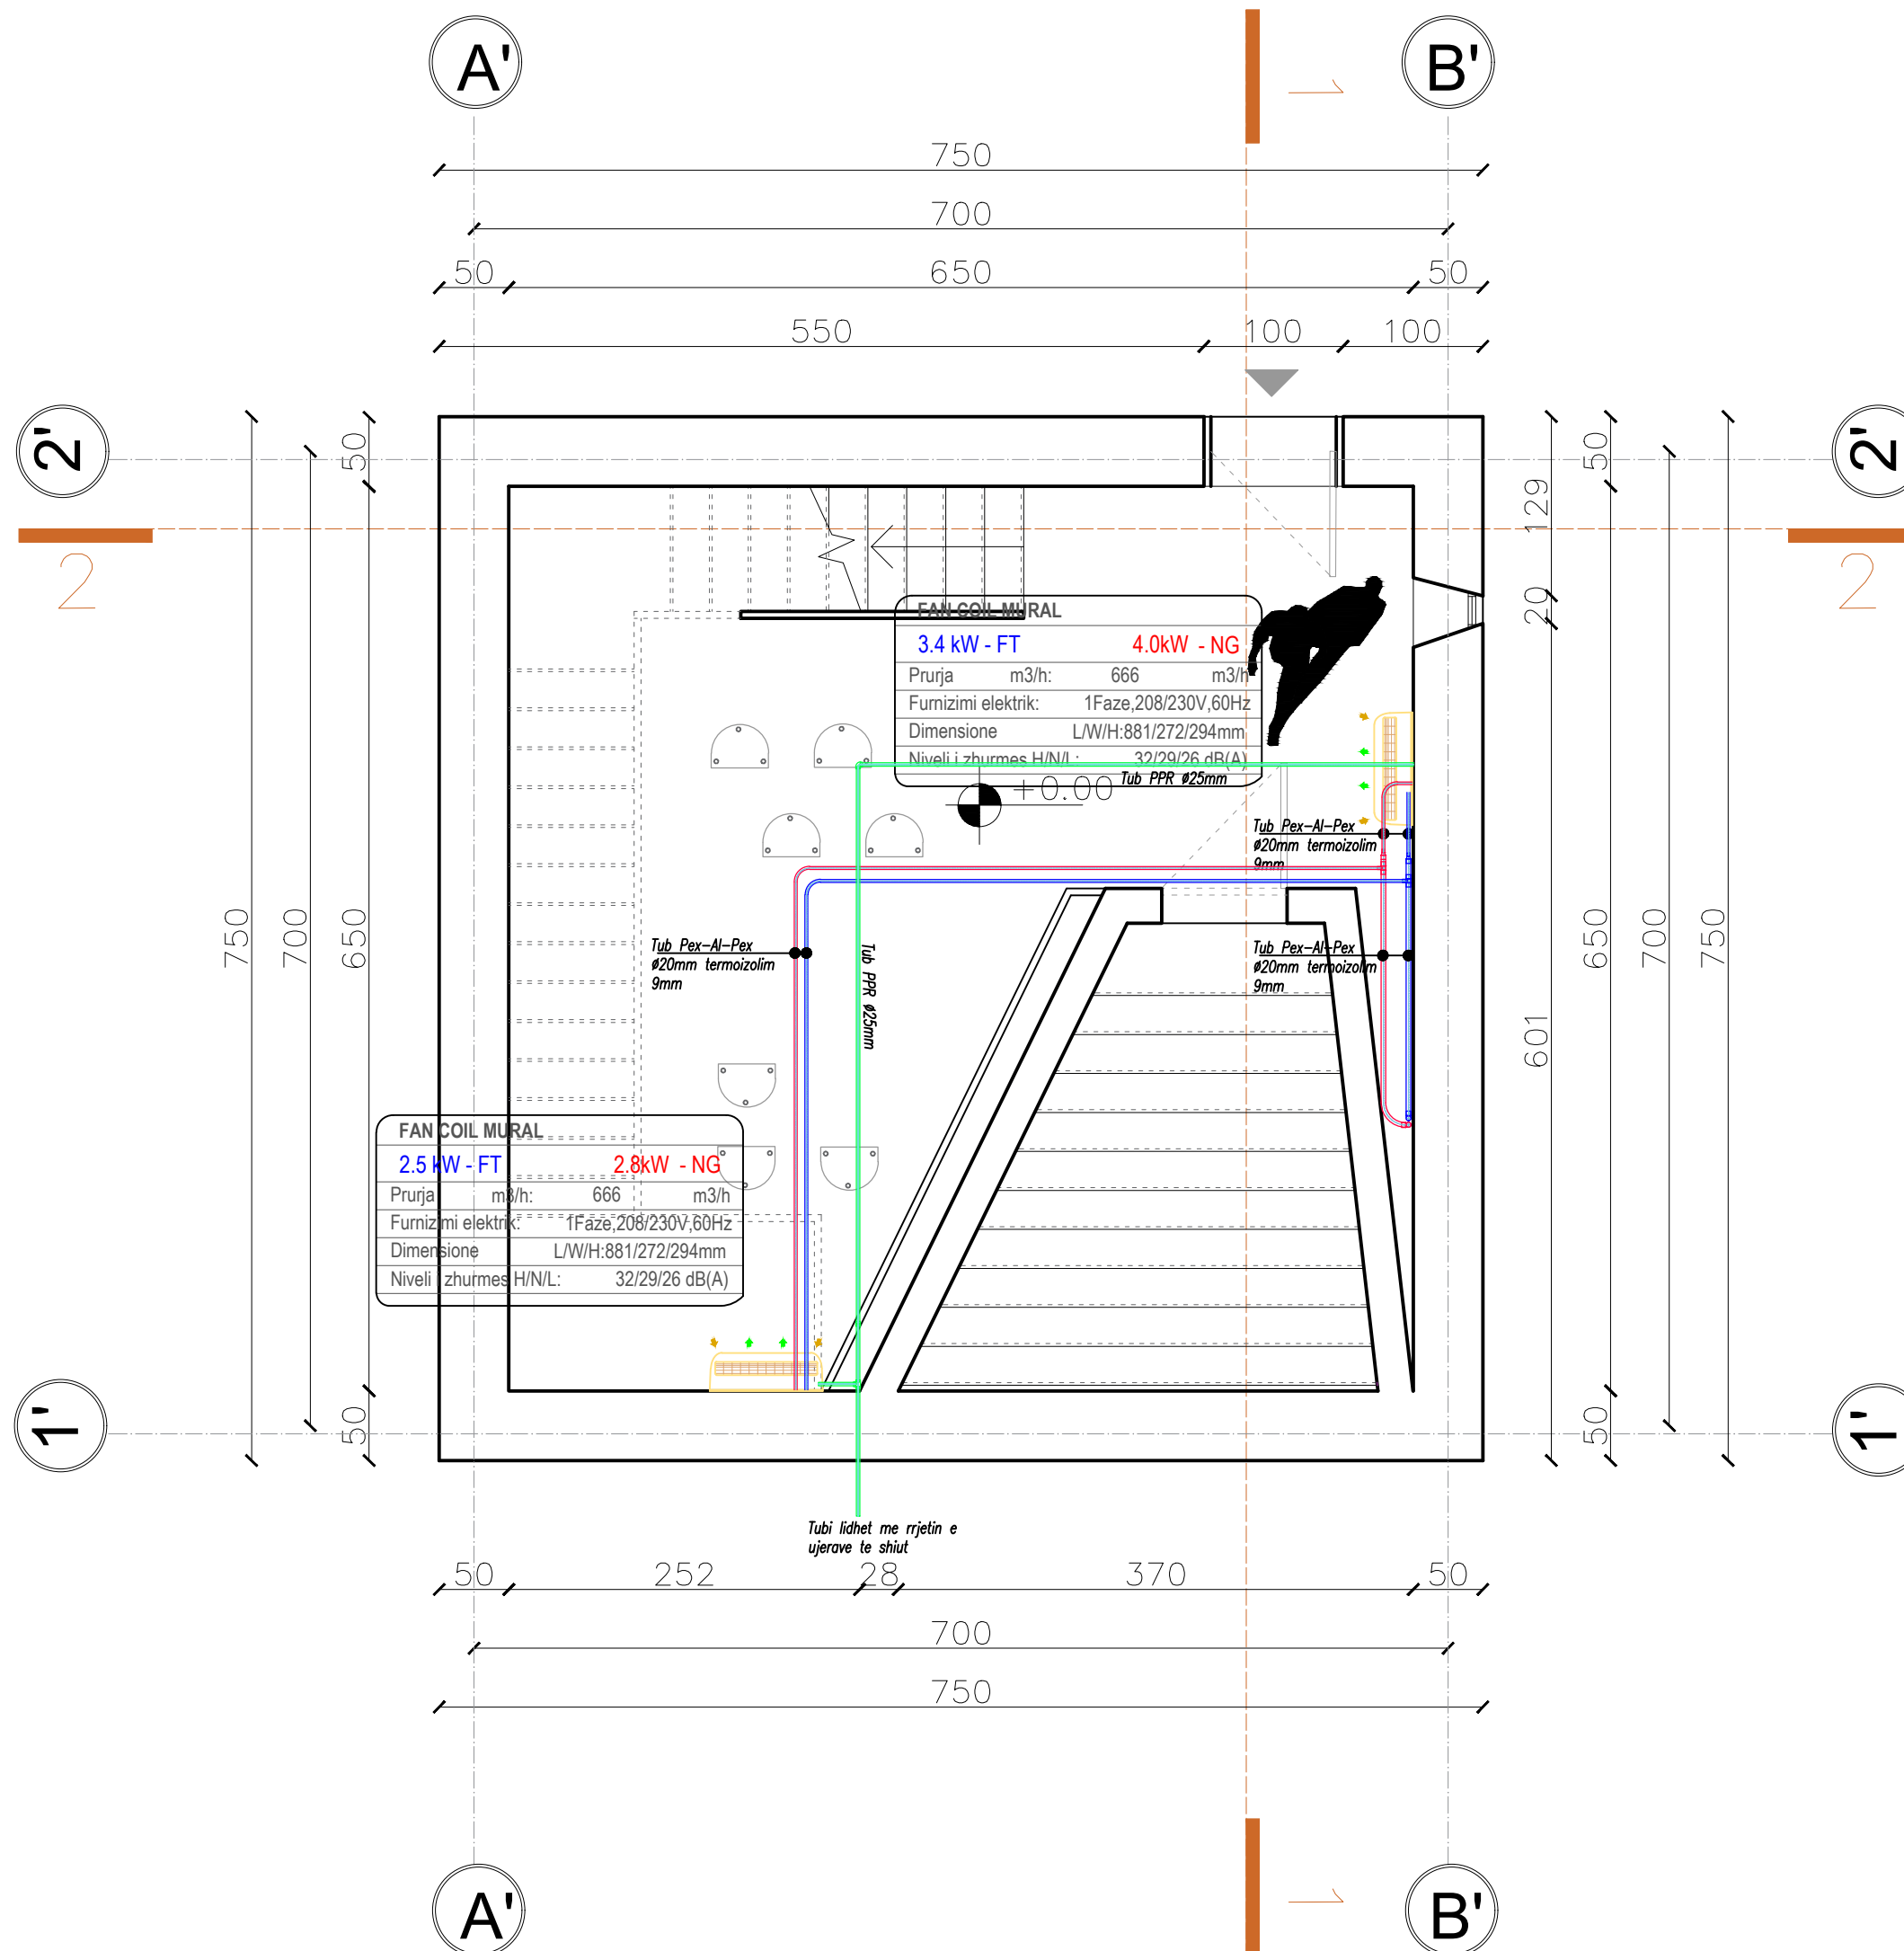



ITINERARI KULTUROR
-
GJURMËT FISHTIANE

Hartimi i Projektit të ndërtimit të Hapësirës
Memoriale Multifunkzionale në vendin ku
At Gjergj Fishta ka lindur

PROJEKTI MBROJTJES NDAJ ZJARRIT



- 
- Atria Studio

ARKITEKTURA:**GRAFIK DESIGN:**

KONSTRUKSIONI:

MEKANIKE:

ELEKTRIKE:

NG. ARJAN SHYTI


AUTORITETI KONTRAKTUES:


AGJENCIA KOMBËTARE E
PLANIFIKIMIT TË TERRITORIT

VENDNDODHJA:

Fishtë, Shqipëri

PROJEKTI MNZ
JANUAR, 2022

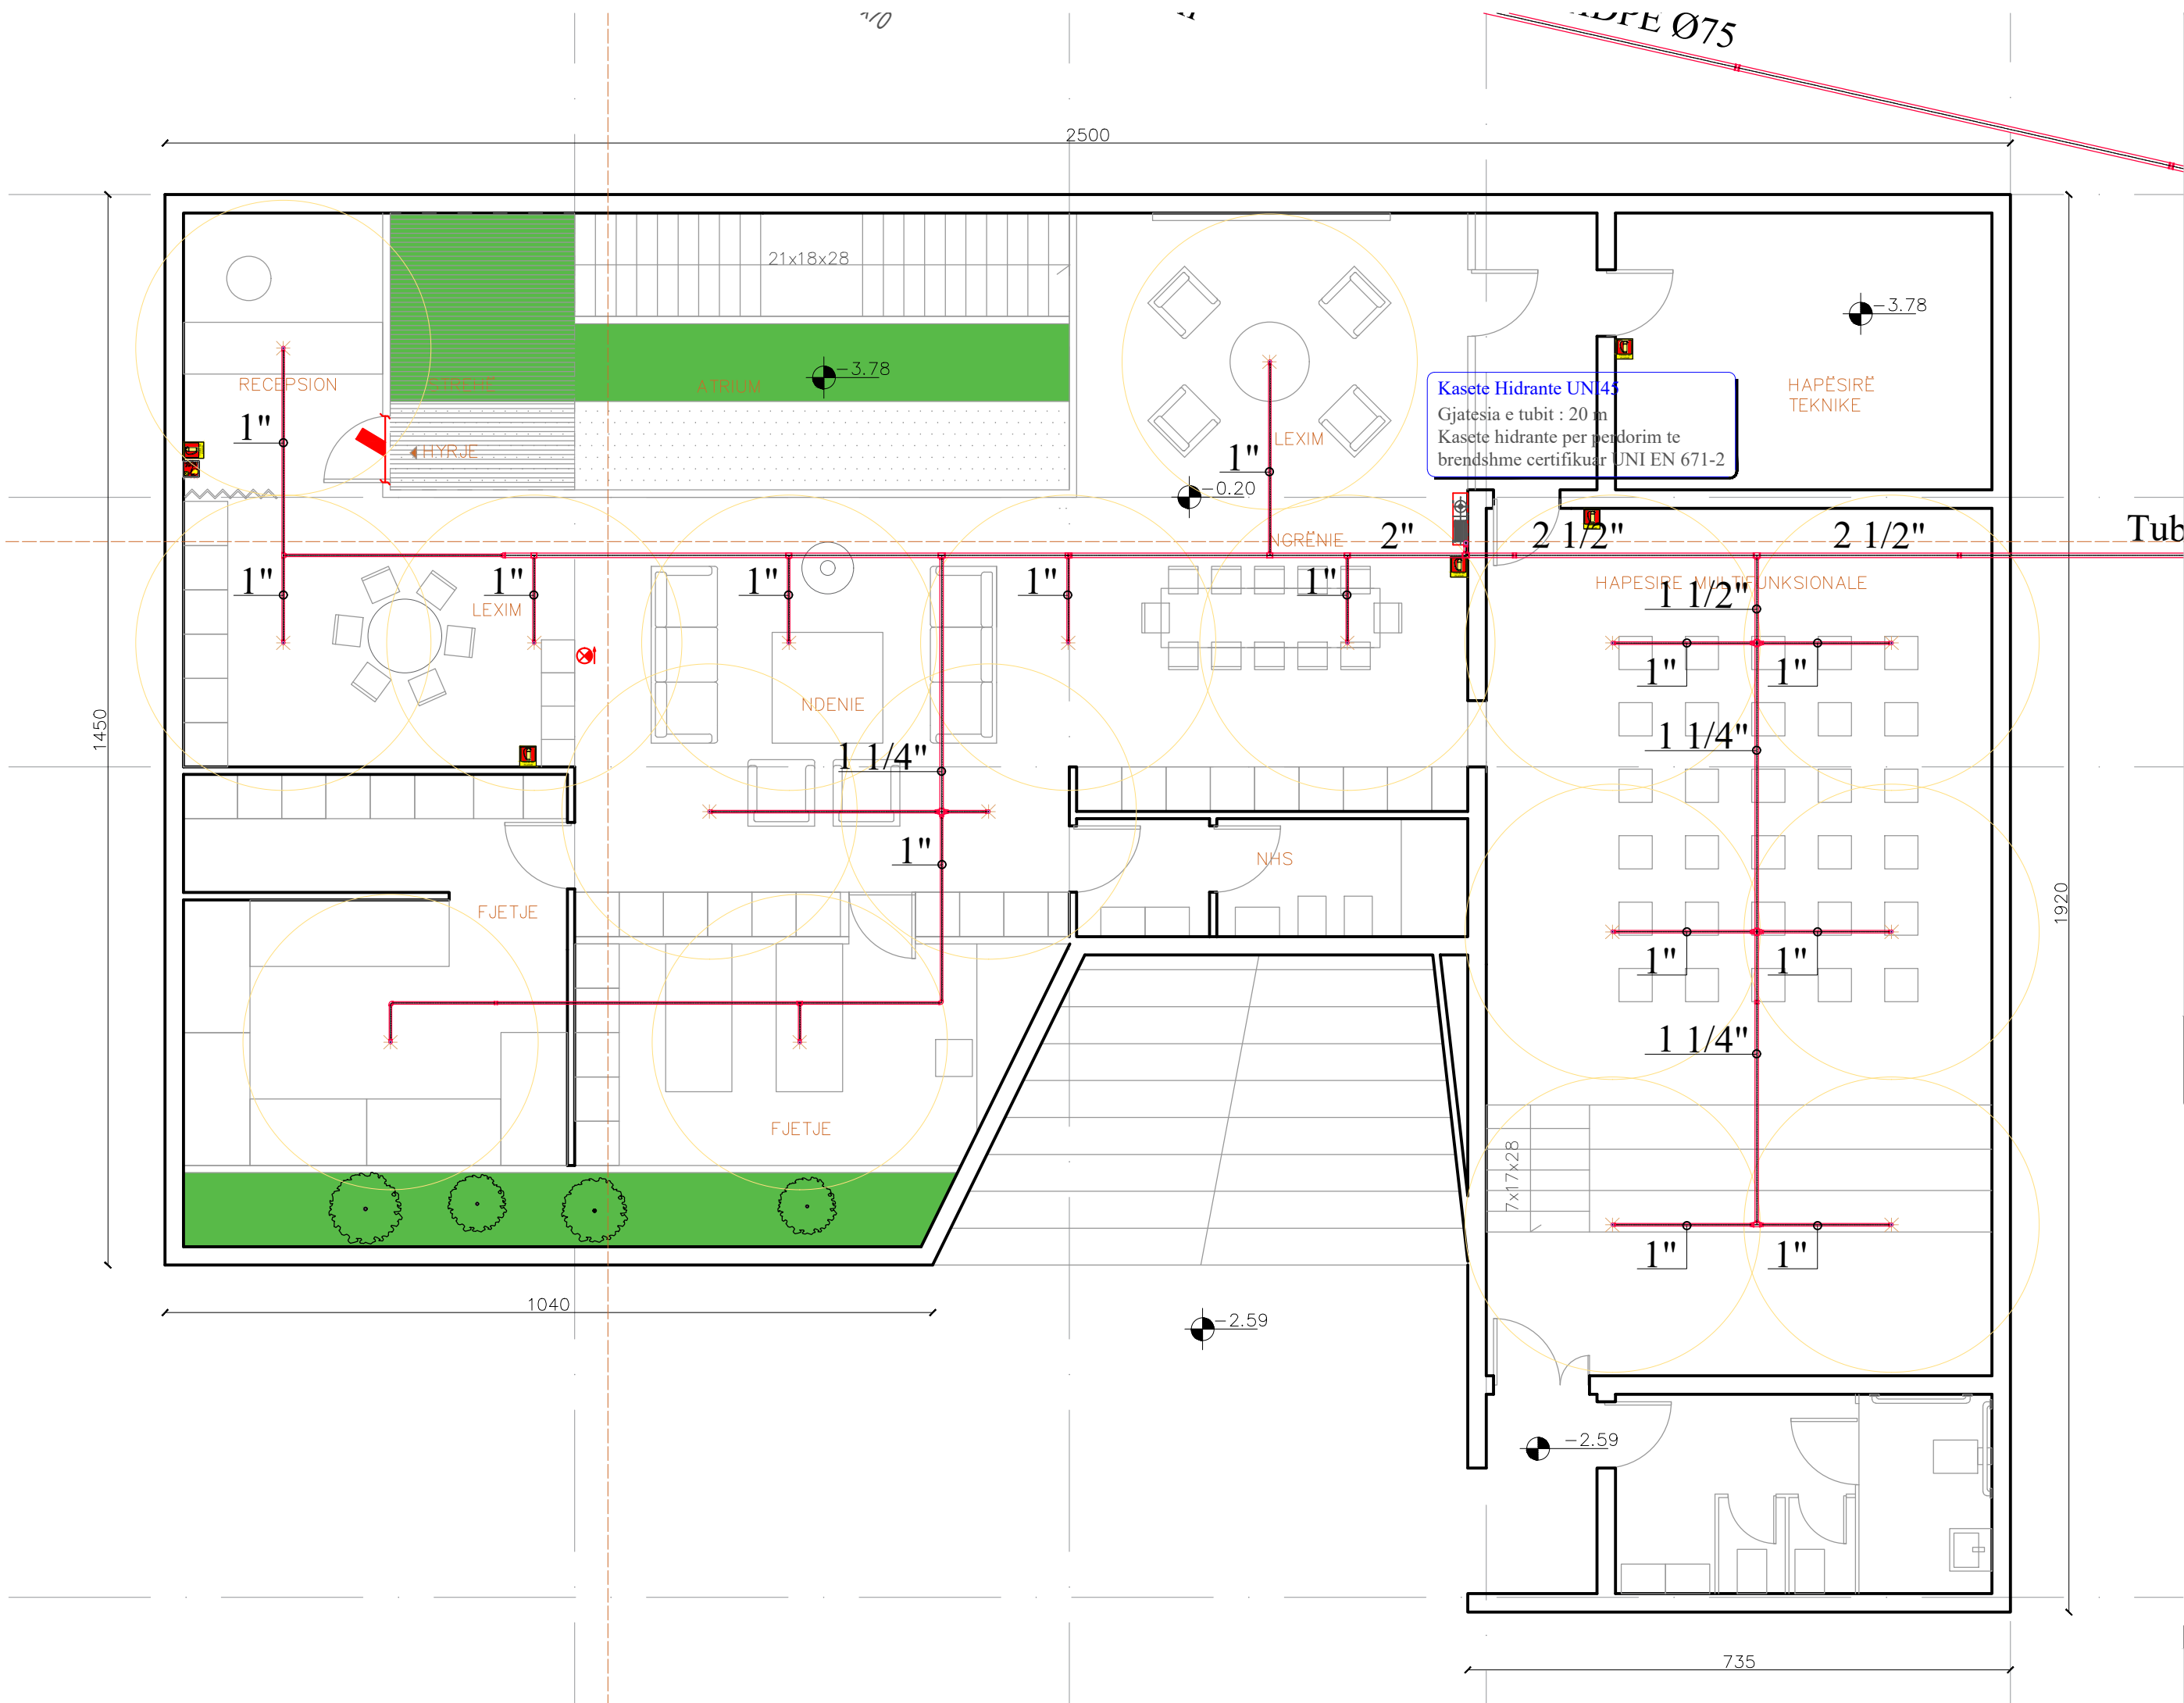

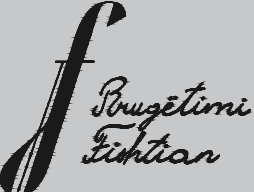

LEGJENDA

	DALJE EMERGENCE
	TABELA E DALJES E NDRICUAR NE NJEREN ANE.
	FIKSE ZARRI ME FLUJIM.
	DREJTIM DALJE
	DALJA
	TUB CELIKU
	SPRINKLER

- NE EVAKUIMIN E DETYRUAR
TE NDIQEN TABELAT
FOSFORESHENTE ME DRITE.
- LARGIMI I NJEREZVE NGA
KETO DALJE DO TE KRYHET
SIPAS AFERSISE SE
VENDODHJEVE TE TYRE
- NE CDO KAT DO TE
VENDOSET NJE FIKESE
DORE SI EDHE BUTONI
ALARMIT NE KATIN 0.



**HARTIMI I PROJEKTIT TE NDERTIMIT
TE HAPESIRES MEMORIALE
MULTIFUNKSIONALE NE VENDIN KU
AT GJERGJ FISHTA KA LINDUR**
Hapesira Memoriale
SHKALLA_SH_1:80

ARKITEKTURA:
ATRIA STUDIO
NR. LIC. N. 6853/2
ARK. ENOLA MARTOPULLO
SON GROUP
NR. LIC. N. 6711/1
ARK. ERIND BEJLERI
ARK. KLODJANA DEMAJ

GRAFIK DESIGN:
ARBRI MALILE
BERJON MILLA

KONSTRUKSIONI:
ING. MUHAMET KRUIJA
ING. REZEART ZGJANJOLLI

MEKANIKE:
ING. PATRIS MARTOPULLO


ELEKTRIKE:
ING. ARJAN SHYTI

AUTORITETI KONTRAKTUES:
AGJENCIA KOMBETARE E
PLANIFIKIMIT TE TERRITORIT

VENDNDODHJA:
Fishtë, Shqipëri

02

PROJEKTI MNZ
JANAR, 2022

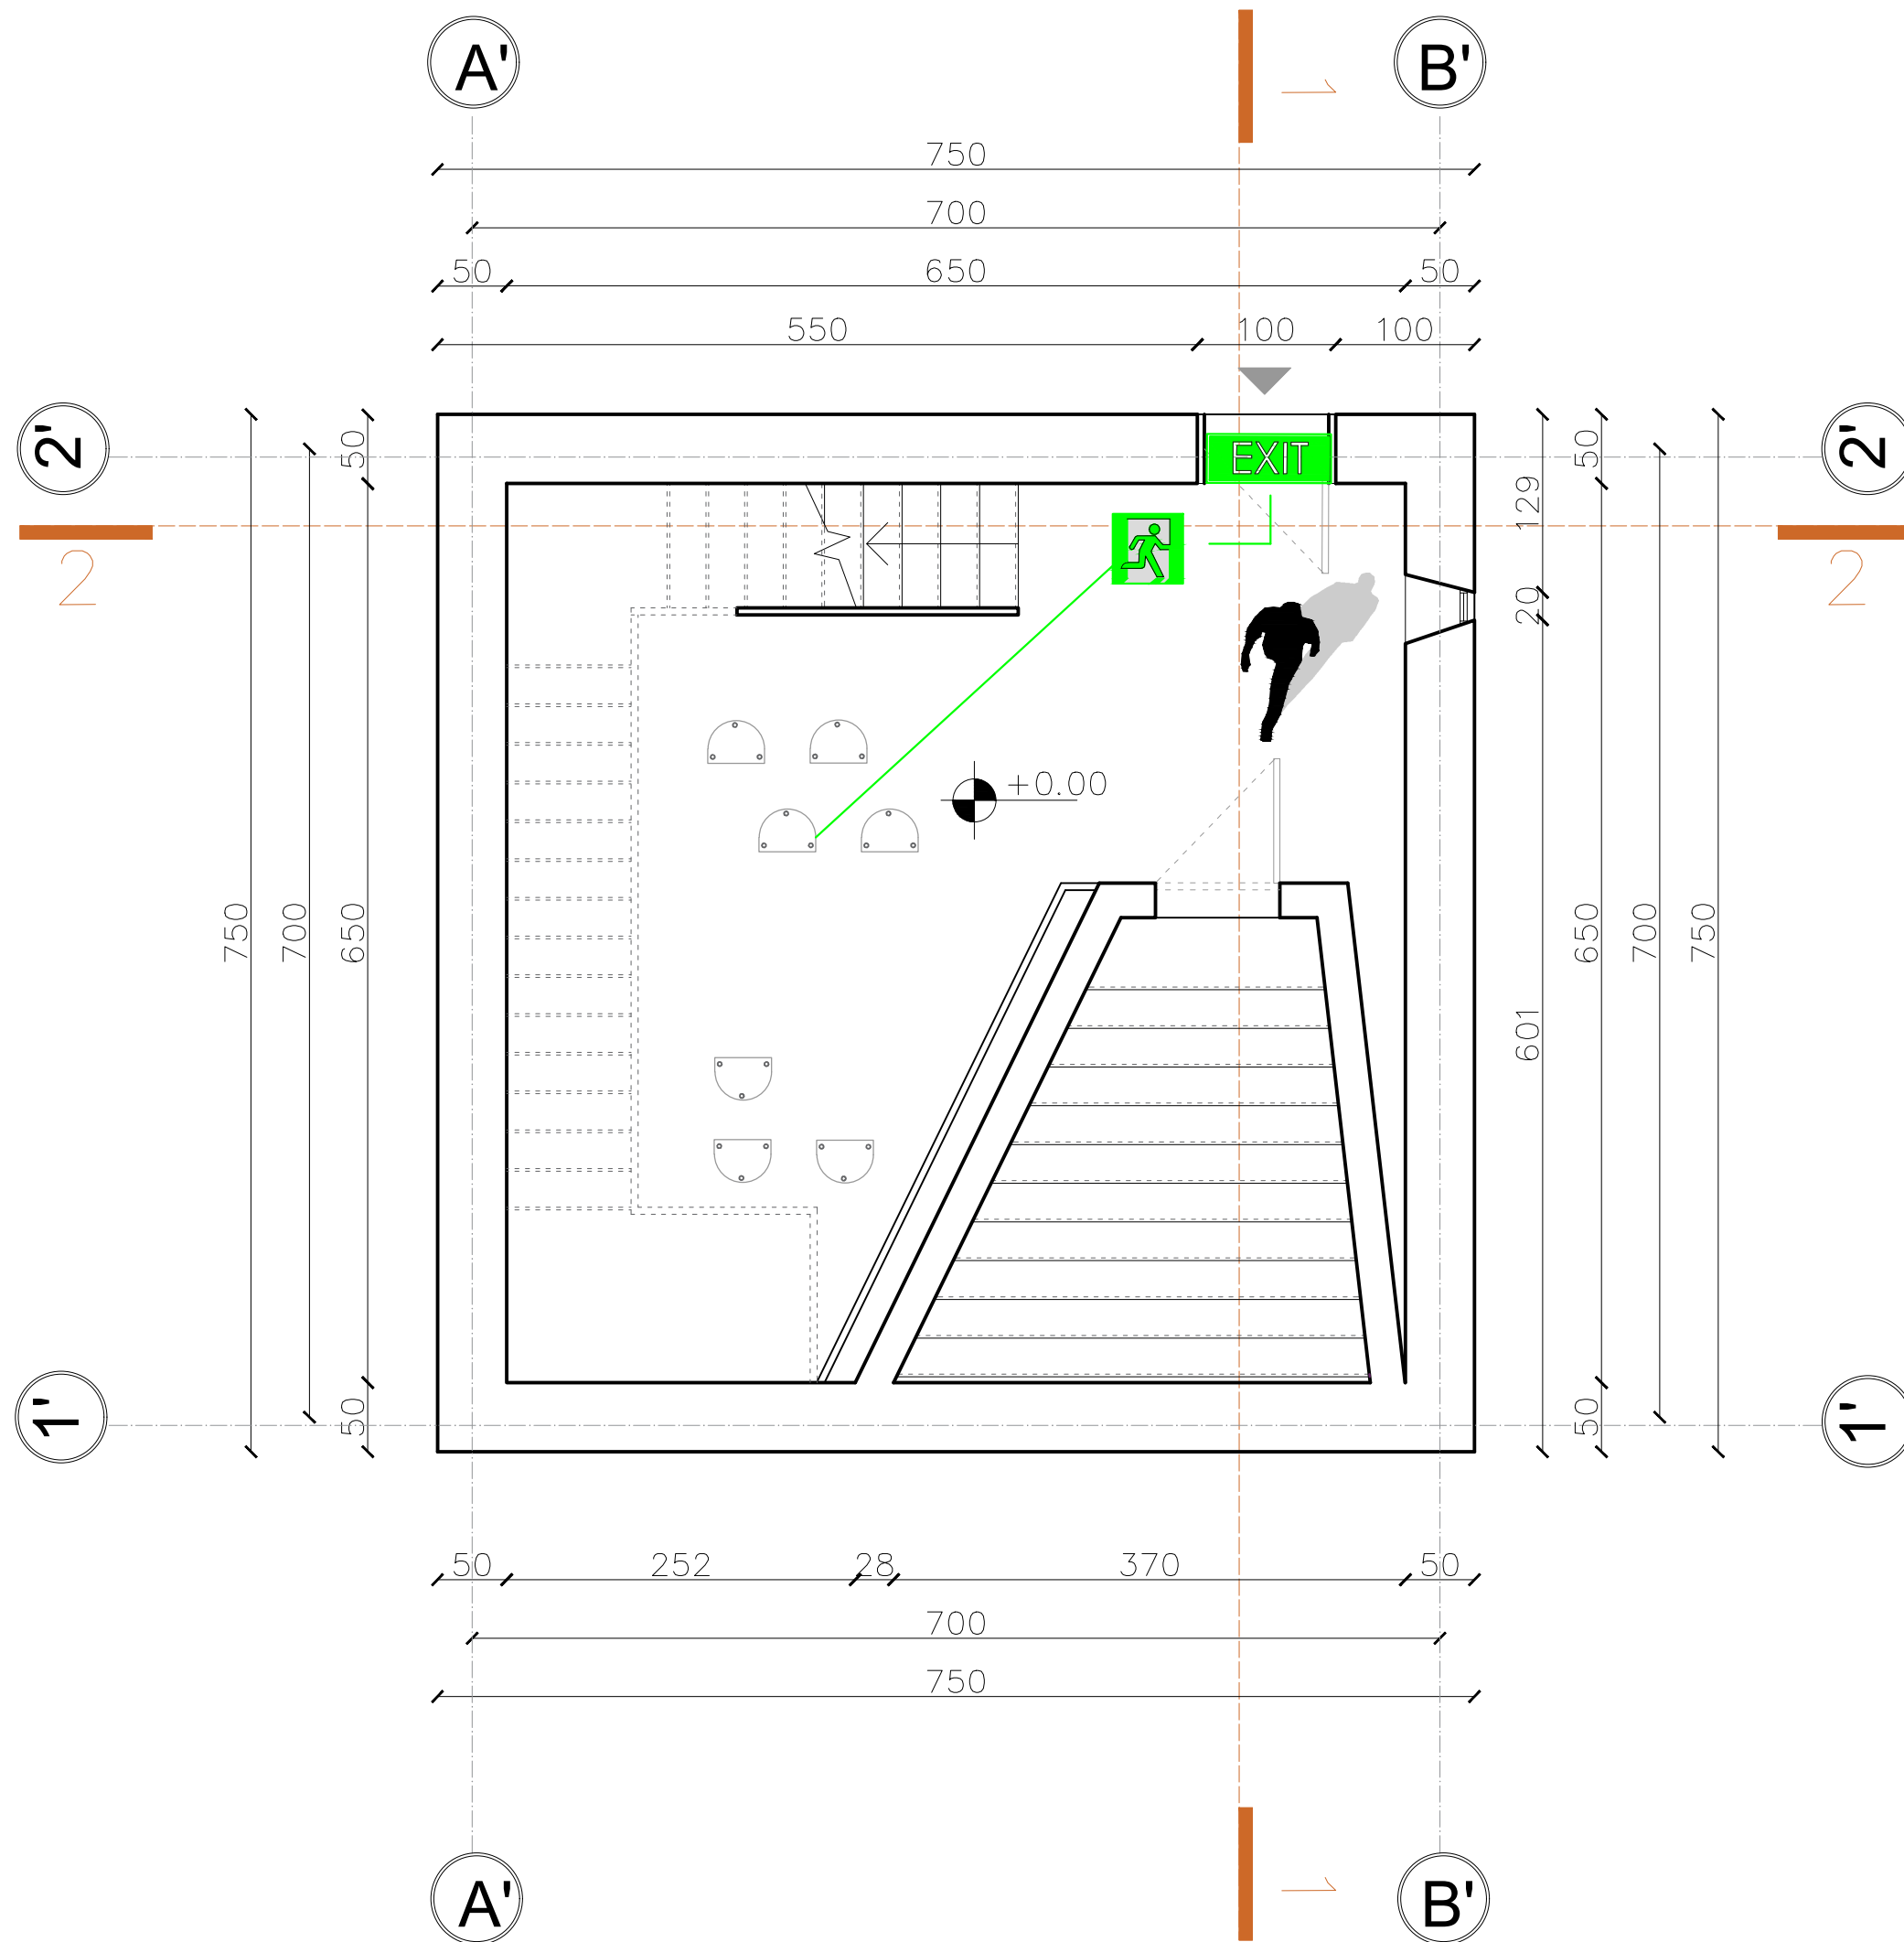

LEGJENDA

	DALJE EMERGJENCE
	TABELA E DALJES E NDRËQAR NË NJERËN ANË.
	FIKSE ZARRI ME FLUTUR.
	DREJTIM DALJE
	DALJA
	TUB ÇELIKU
	SPRINKLER

- NE EVAKUIMIN E DETYRUAR
TE NDIQEN TABELAT
FOSFORESHENTE ME DRITE.
- LARGIMI I NJEREZVE NGA
KETO DALJE DO TE KRYHET
SIPAS AFERSISE SE
VENDODHJEVE TE TYRE
- NE CDO KAT DO TE
VENDOSET NJE FIKESE
DORE SI EDHE BUTONI
ALARMIT NE KATIN 0.

HARTIMI I PROJEKTIT TË NDËRTIMIT
TË HAPËSIRËS MEMORIALE
MULTIFUNKSIONALE NË VENDIN KU
AT GJERGJ FISHTA KA LINDUR

Kulla kati 0

SHKALLA_SH_1:50

ARKITEKTURA:

ATRIA STUDIO
NR. LIC. N. 6853/2
ARK. ENOLA MARTOPULLO
SON GROUP
NR. LIC. N. 6711/1
ARK. ERIND BEJLERI
ARK. KLODJANA DEMAJ

GRAFIK DESIGN:

ARBRI MALILE

BERJON MILLA

KONSTRUKSIONI:

ING. MUHAMET KRUJA
ING. REZEART ZGJANJOLLI

MEKANIKE:

ING. PATRIS MARTOPULLO

ELEKTRIKE:


ING. ARJAN SHYTI

AUTORITETI KONTRAKTUES:

AGJENCIA KOMBËTARE E
PLANIFIKIMIT TË TERRITORIT

VENDNDODHJA:

Fishtë, Shqipëri

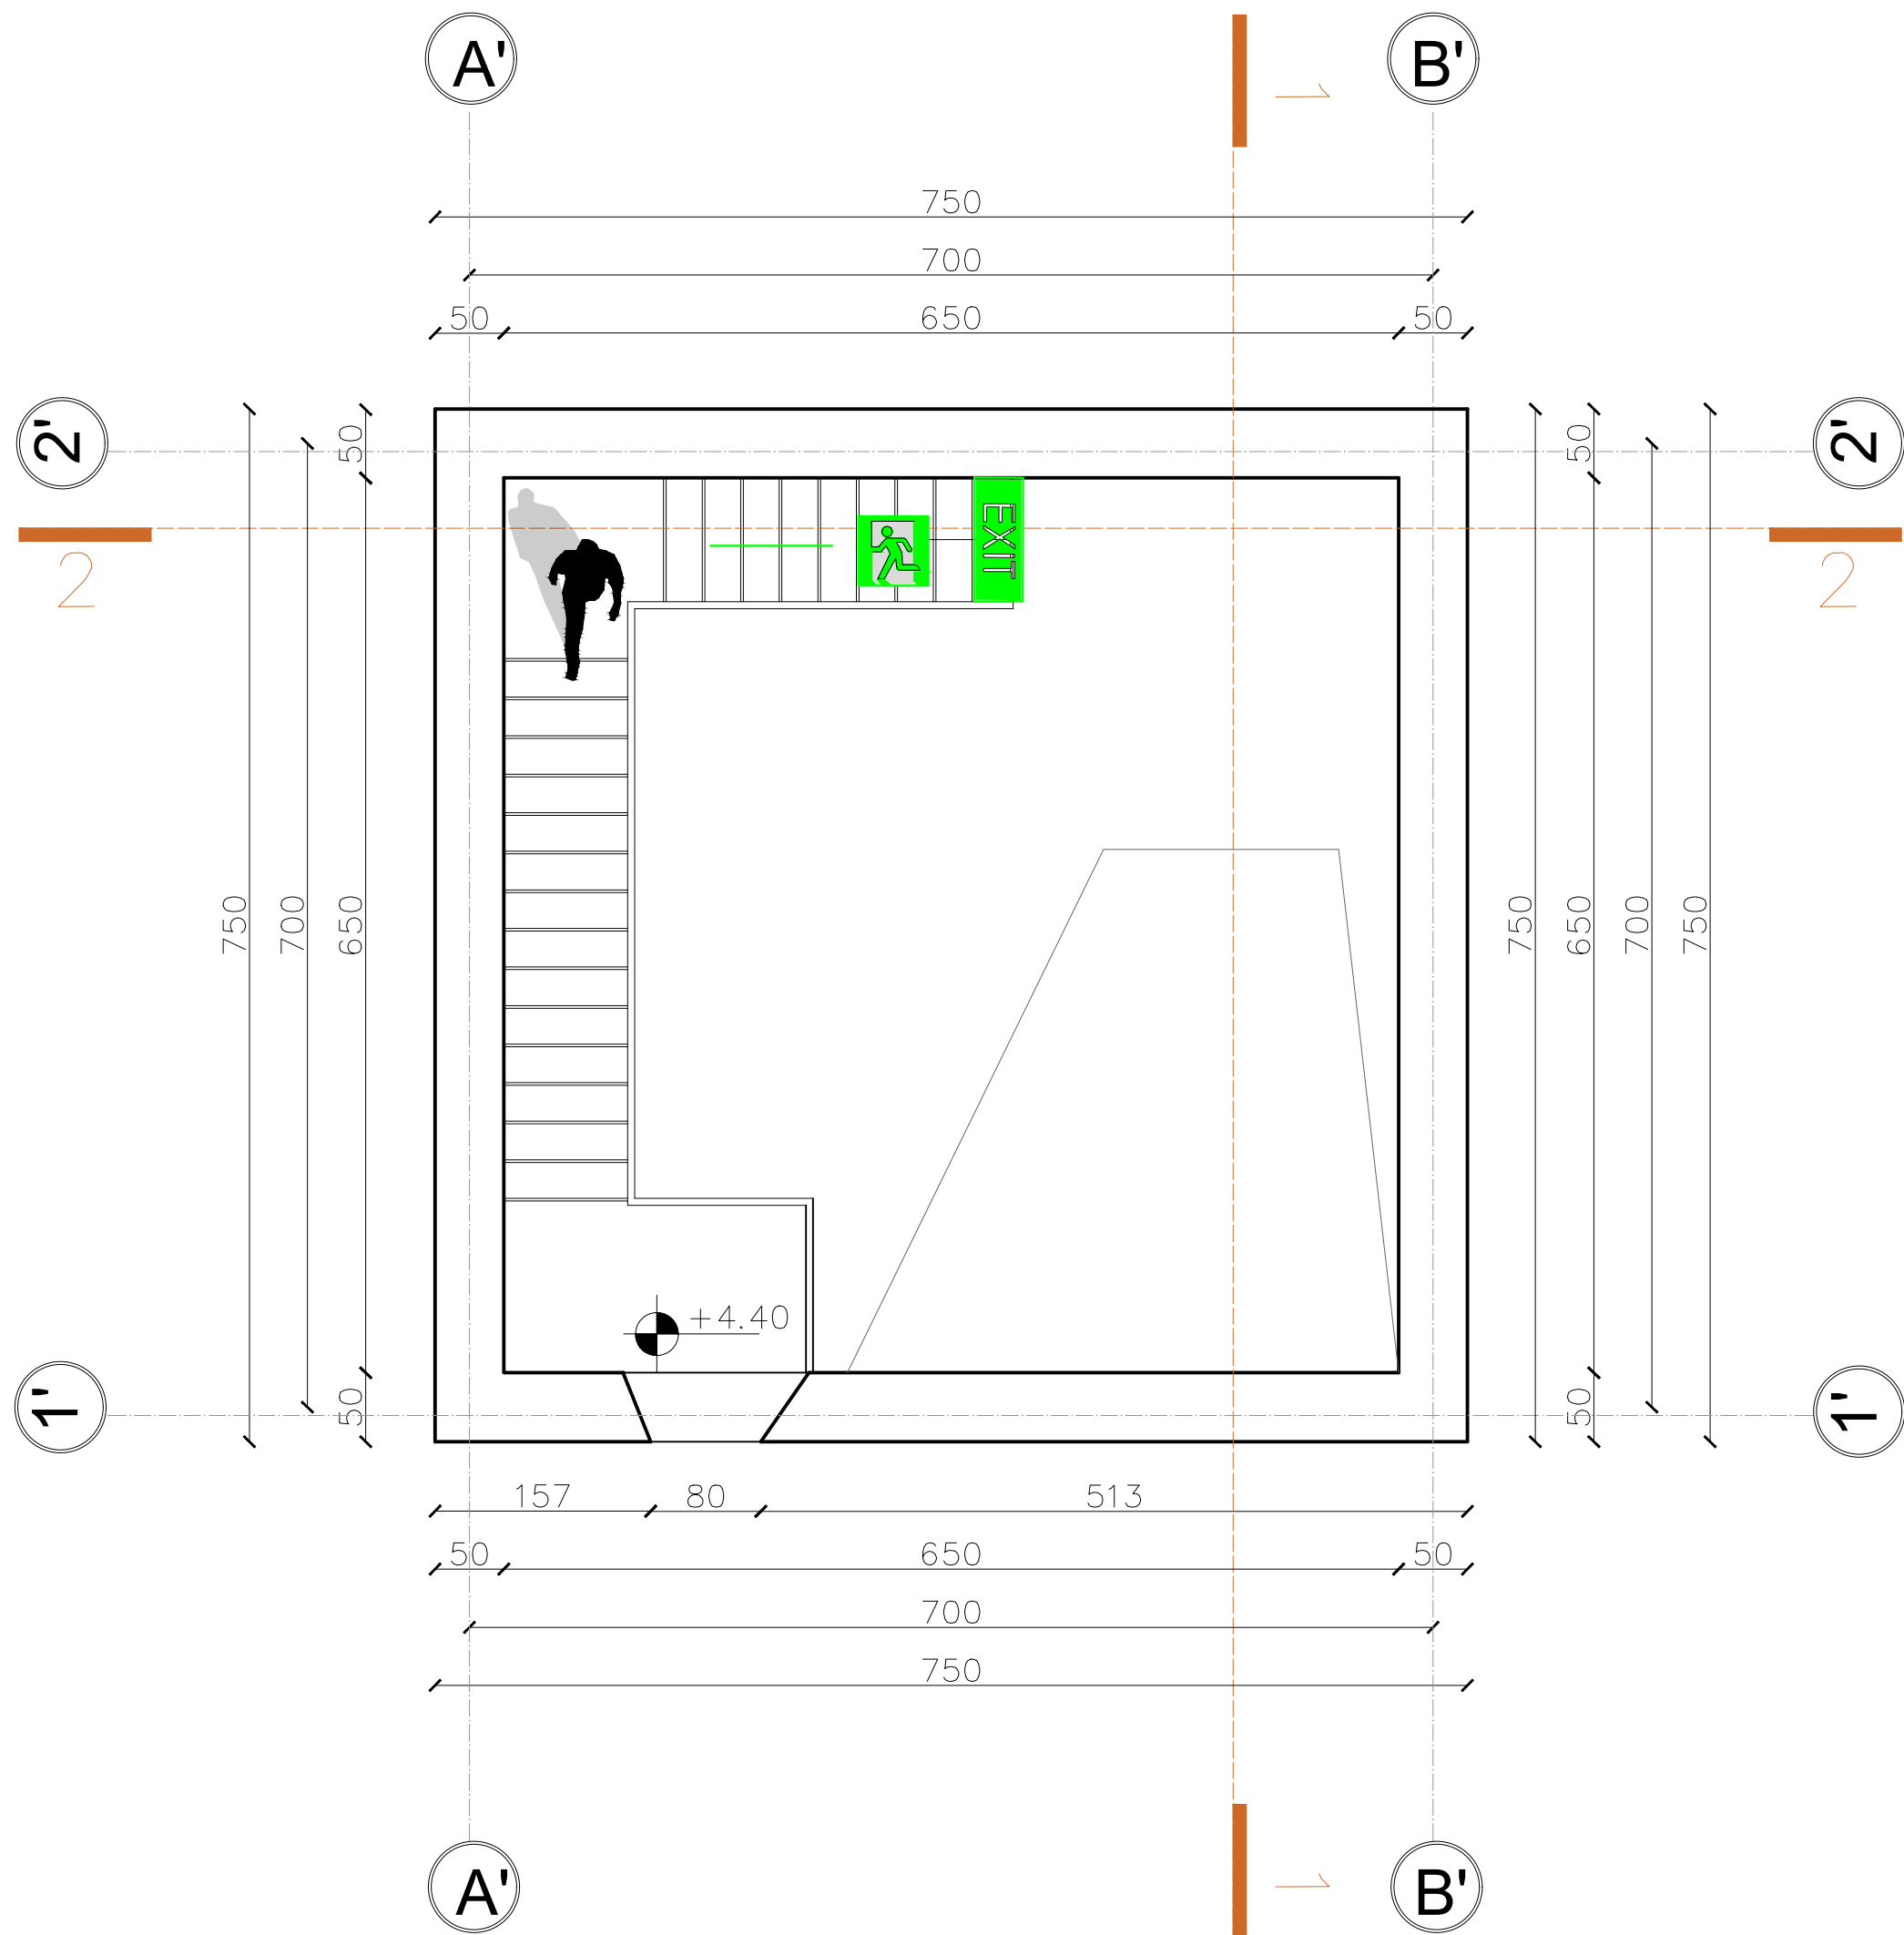

LEGJENDA	
	DALJE EMERGENCE
	TABELA E DALJES E NDIQEN NË NJERËN ANË
	FIKSE ZABRI ME PULHUR
	DREJTIM DALJE
	DALJA
	TUB ÇELIKU
	SPRINKLER

- NE EVAKUIMIN E DETYRUAR TE NDIQEN TABELAT FOSFORESHENTE ME DRITE.
- LARGIMI I NJEREZVE NGA KETO DALJE DO TE KRYHET SIPAS AFERSISE SE VENDODHJEVE TE TYRE
- NE CDO KAT DO TE VENDOSET NJE FIKESE DORE SI EDHE BUTONI ALARMIT NE KATIN 0.



HARTIMI I PROJEKTIT TË NDËRTIMIT
TË HAPËSIRËS MEMORIALE
MULTIFUNKSIONALE NË VENDIN KU
AT GJERGJ FISHTA KA LINDUR
Kulla kati +1
SHIKALLA_SH_1:50

ARKITEKTURA:
ATRIA STUDIO
NR. LIC. N. 6853/2
ARK. ENOLA MARTOPULLO
SON GROUP
NR. LIC. N. 6711/1
ARK. ERIND BEJLERI
ARK. KLODJANA DEMAJ

GRAFIK DESIGN:
ARBRI MALILE
BERJON MILLA

KONSTRUKSIONI:
ING. MUHAMET KRUJA
ING. REZEART ZGJANJOLLI

MEKANIKE:
ING. PATRIS MARTOPULLO

ELEKTRIKE:
ING. ARJAN SHYTI

AUTORITETI KONTRAKTUES:
AGJENCIA KOMBËTARE E
PLANIFIKIMIT TË TERRITORIT

VENDNDODHJA:
Fishtë, Shqipëri

LEGJENDA

	DALJE EMERGENCE
	TABELA E DALJES ENDRËÇUAR NË NJERËN ANË.
	FIKSE ZARRI ME FLUJËR.
	DREJTIM DALJE
	DALJA
	TUB CELKU
	SPRINKLER

- NE EVAKUIMIN E DETYRUAR
TE NDIQEN TABELAT
- FOSFORESHENTE ME DRITE.
LARGIMI I NJEREZVE NGA
KETO DALJE DO TE KRYHET
SIPAS AFERSISE SE
VENDODHJEVE TE TYRE
- NE CDO KAT DO TE
VENDOSET NJE FIKESE
DORE SI EDHE BUTONI
ALARMIT NE KATIN 0.



**HARTIMI I PROJEKTIT TË NDËRTIMIT
TË HAPËSIRËS MEMORIALE
MULTIFUNKSIONALE NË VENDIN KU
AT GJERGJ FISHTA KA LINDUR**

Kulla kati -1
SHKALLA_SH._1:50

ARKITEKTURA:

PATRIA STUDIO
 NR. LIC. N. 6853/2
 MARK. ENOLA MARTOPULLO
 SON GROUP
 NR. LIC. N. 6711/1
 MARK. ERIND BEJLERI
 MARK. KLODJANA DEMAJ

GRAFIK DESIGN:

ARBRI MALILE
BERJON MILLA

KONSTRUKSIONI:

NG. MUHAMED KRUGA
NG. REZEART ZGJANJOLLI

MEKANIKE:

NG. PATRIS MARTOPULLO

ELEKTRIKE:


NG. ARJAN SHYTI

AUTORITETI KONTRAKTUES:

AGJENCIA KOMBËTARE E
PLANIFIKIMIT TË TERRITORIT

VENDNDODHJA:

Fishtë, Shqipëri

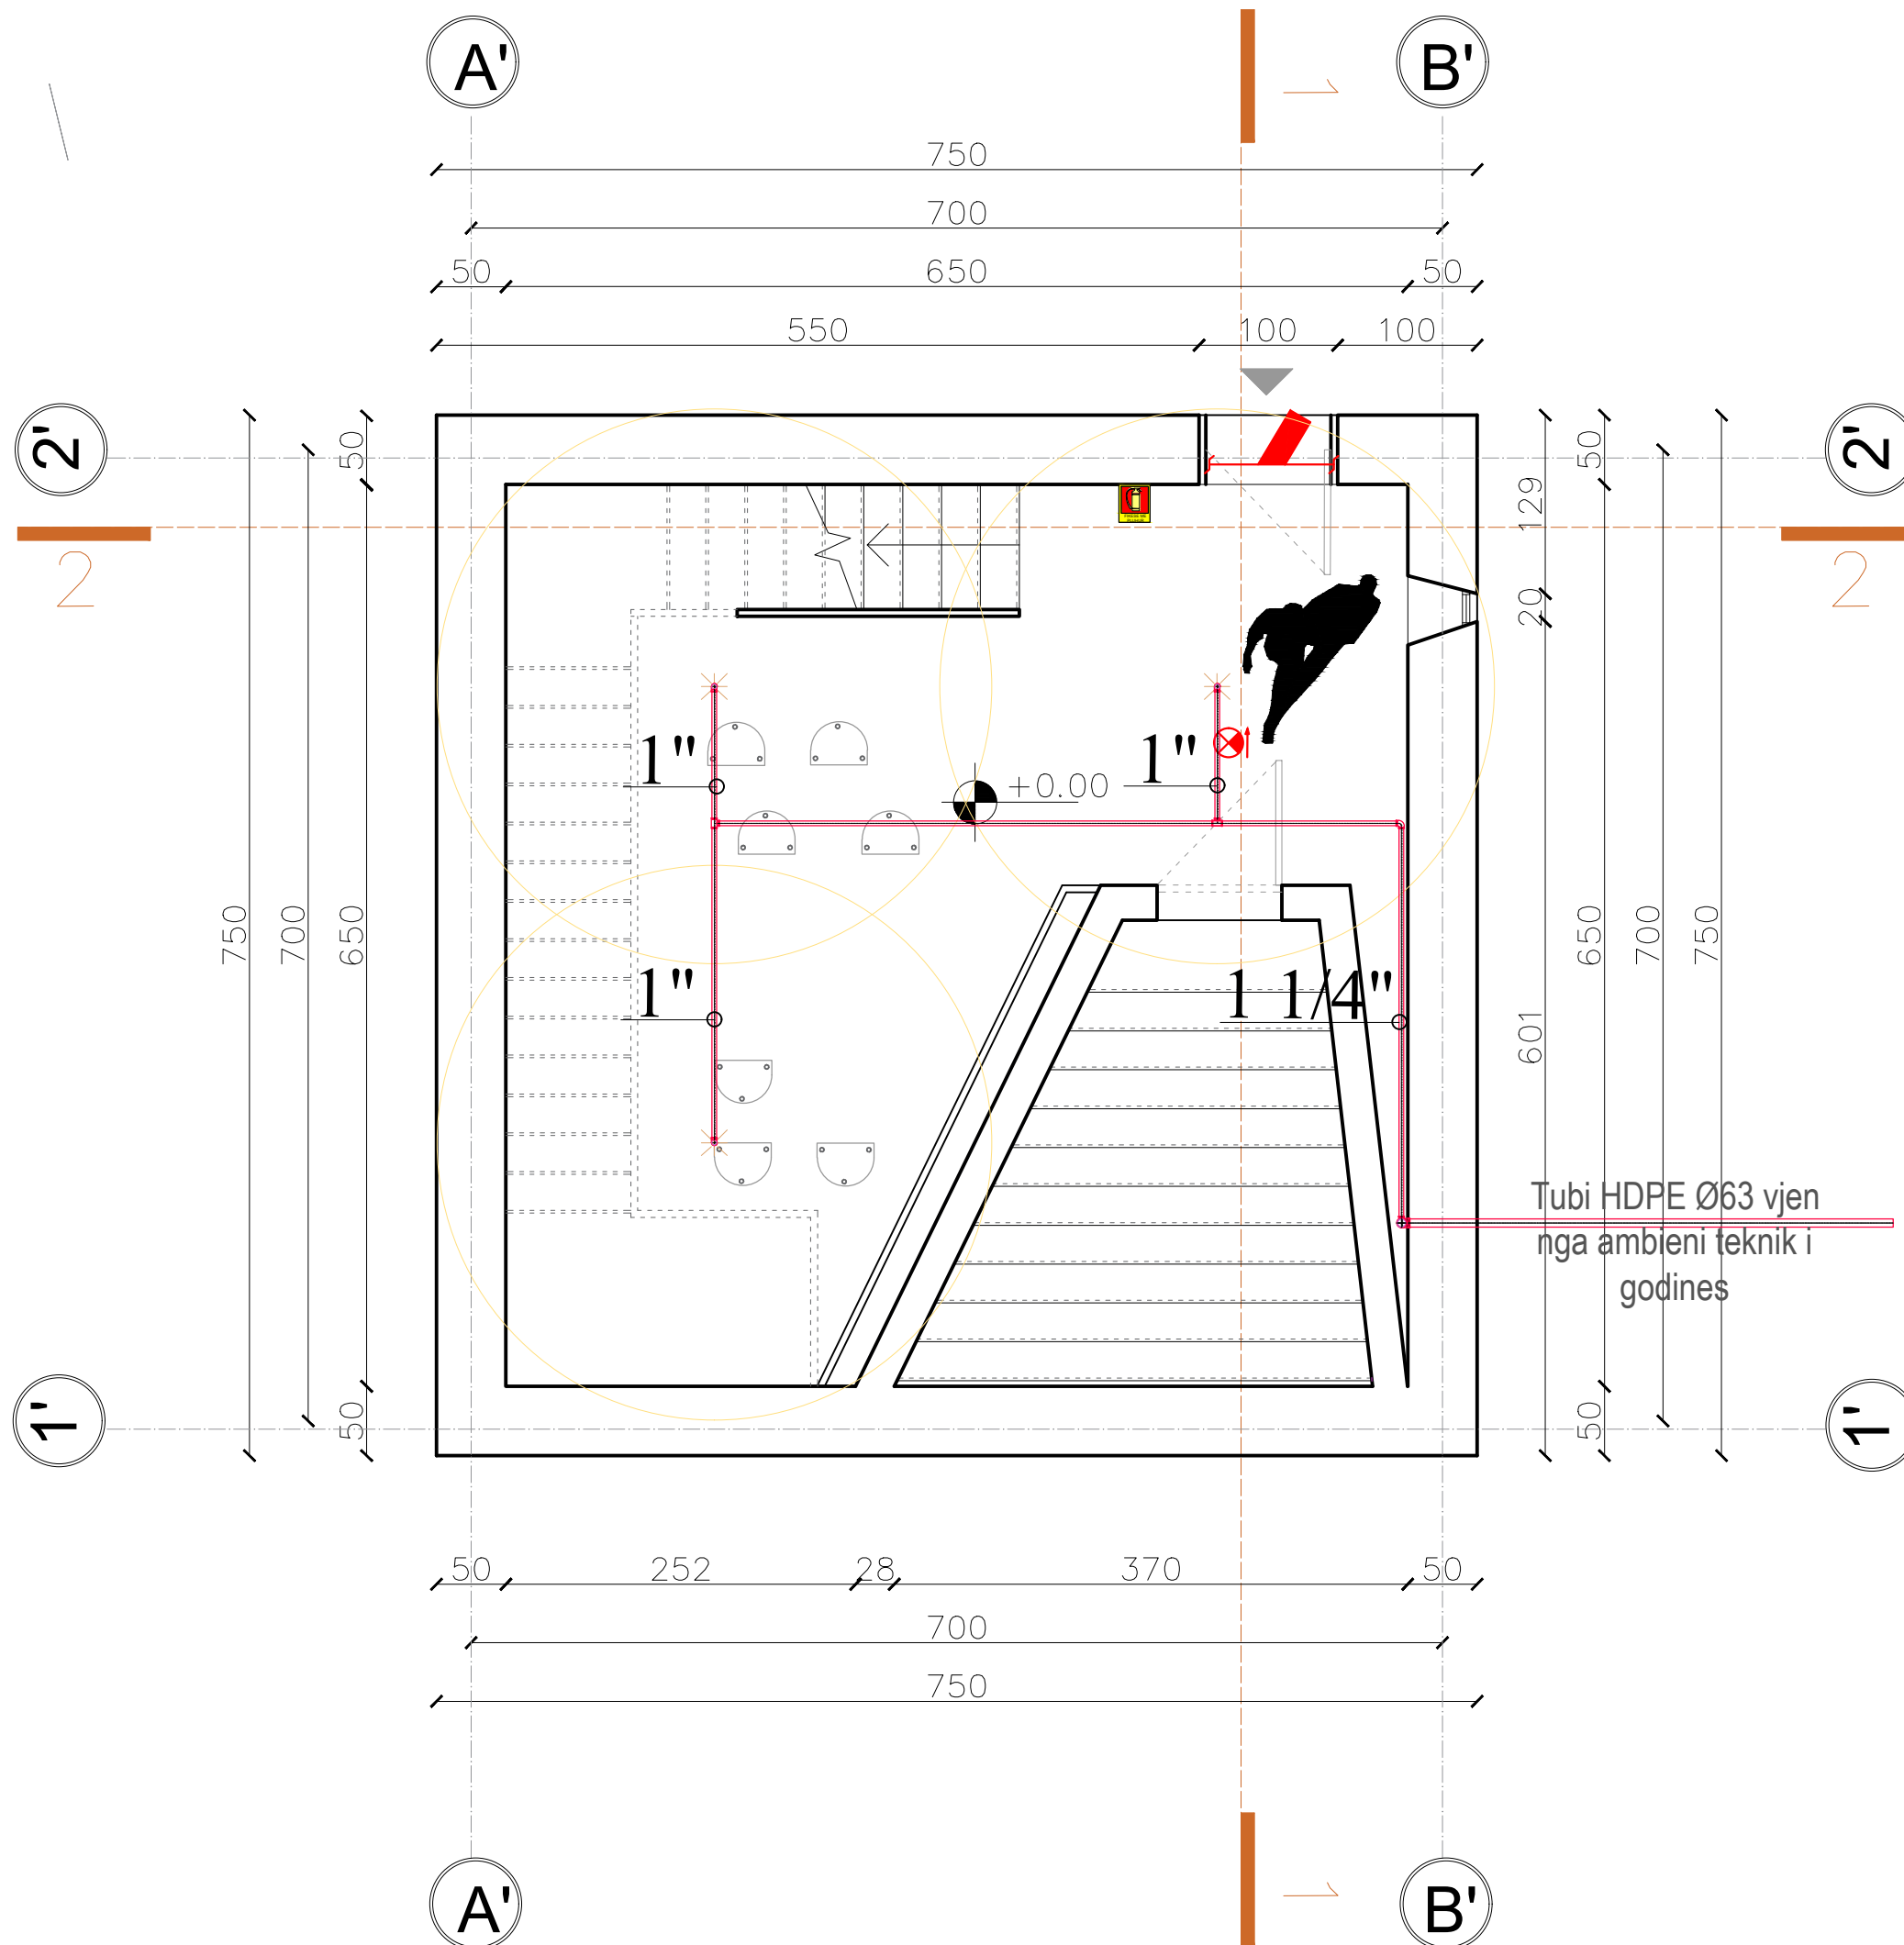

LEGJENDA

	DALJE EMERGJENCE
	TABELA E DALJES E NDRËQAR NË NJERËN ANË.
	FIKSE ZARRI ME FLUJËR.
	DREJTIM DALJE
	DALJA
	TUB ÇELIKU
	SPRINKLER

- NE EVAKUIMIN E DETYRUAR
TE NDIQEN TABELAT
FOSFORESHENTE ME DRITE.
- LARGIMI I NJEREZVE NGA
KETO DALJE DO TE KRYHET
SIPAS AFERSISE SE
VENDODHJEVE TE TYRE
- NE CDO KAT DO TE
VENDOSET NJE FIKESE
DORE SI EDHE BUTONI
ALARMIT NE KATIN 0.

HARTIMI I PROJEKTIT TË NDËRTIMIT
TË HAPËSIRËS MEMORIALE
MULTIFUNKSIONALE NË VENDIN KU
AT GJERGJ FISHTA KA LINDUR

Kulla kati 0

SHKALLA_SH_1:50

ARKITEKTURA:

ATRIA STUDIO
NR. LIC. N. 6853/2
ARK. ENOLA MARTOPULLO
SON GROUP
NR. LIC. N. 6711/1
ARK. ERIND BEJLERI
ARK. KLODJANA DEMAJ

GRAFIK DESIGN:

ARBRI MALILE
BERJON MILLA

KONSTRUKSIONI:

ING. MUHAMET KRUJA
ING. REZEART ZGJANJOLLI

MEKANIKE:

ING. PATRIS MARTOPULLO

ELEKTRIKE:

ING. ARJAN SHYTI

AUTORITETI KONTRAKTUES:

AGJENCIA KOMBËTARE E
PLANIFIKIMIT TË TERRITORIT

VENDNDODHJA:

Fishtë, Shqipëri

