



REPUBLIKA E SHQIPERISE
BASHKIA LUSHNJE
DREJTORIA E PLANIFIKIMIT DHE E ZHVILLIMIT TE TERRITORIT


MIRATOI
KRYETARI I BASHKISE
ERISELDA SEFA



PROJEKT ZBATIMI
RIVITALIZIMI I QENDRËS SË ARTIT VAÇE ZELA
BASHKIA LUSHNJE

LUSHNJE 2024

PLANVEMDOSJE E STRUKTURES SH 1:500

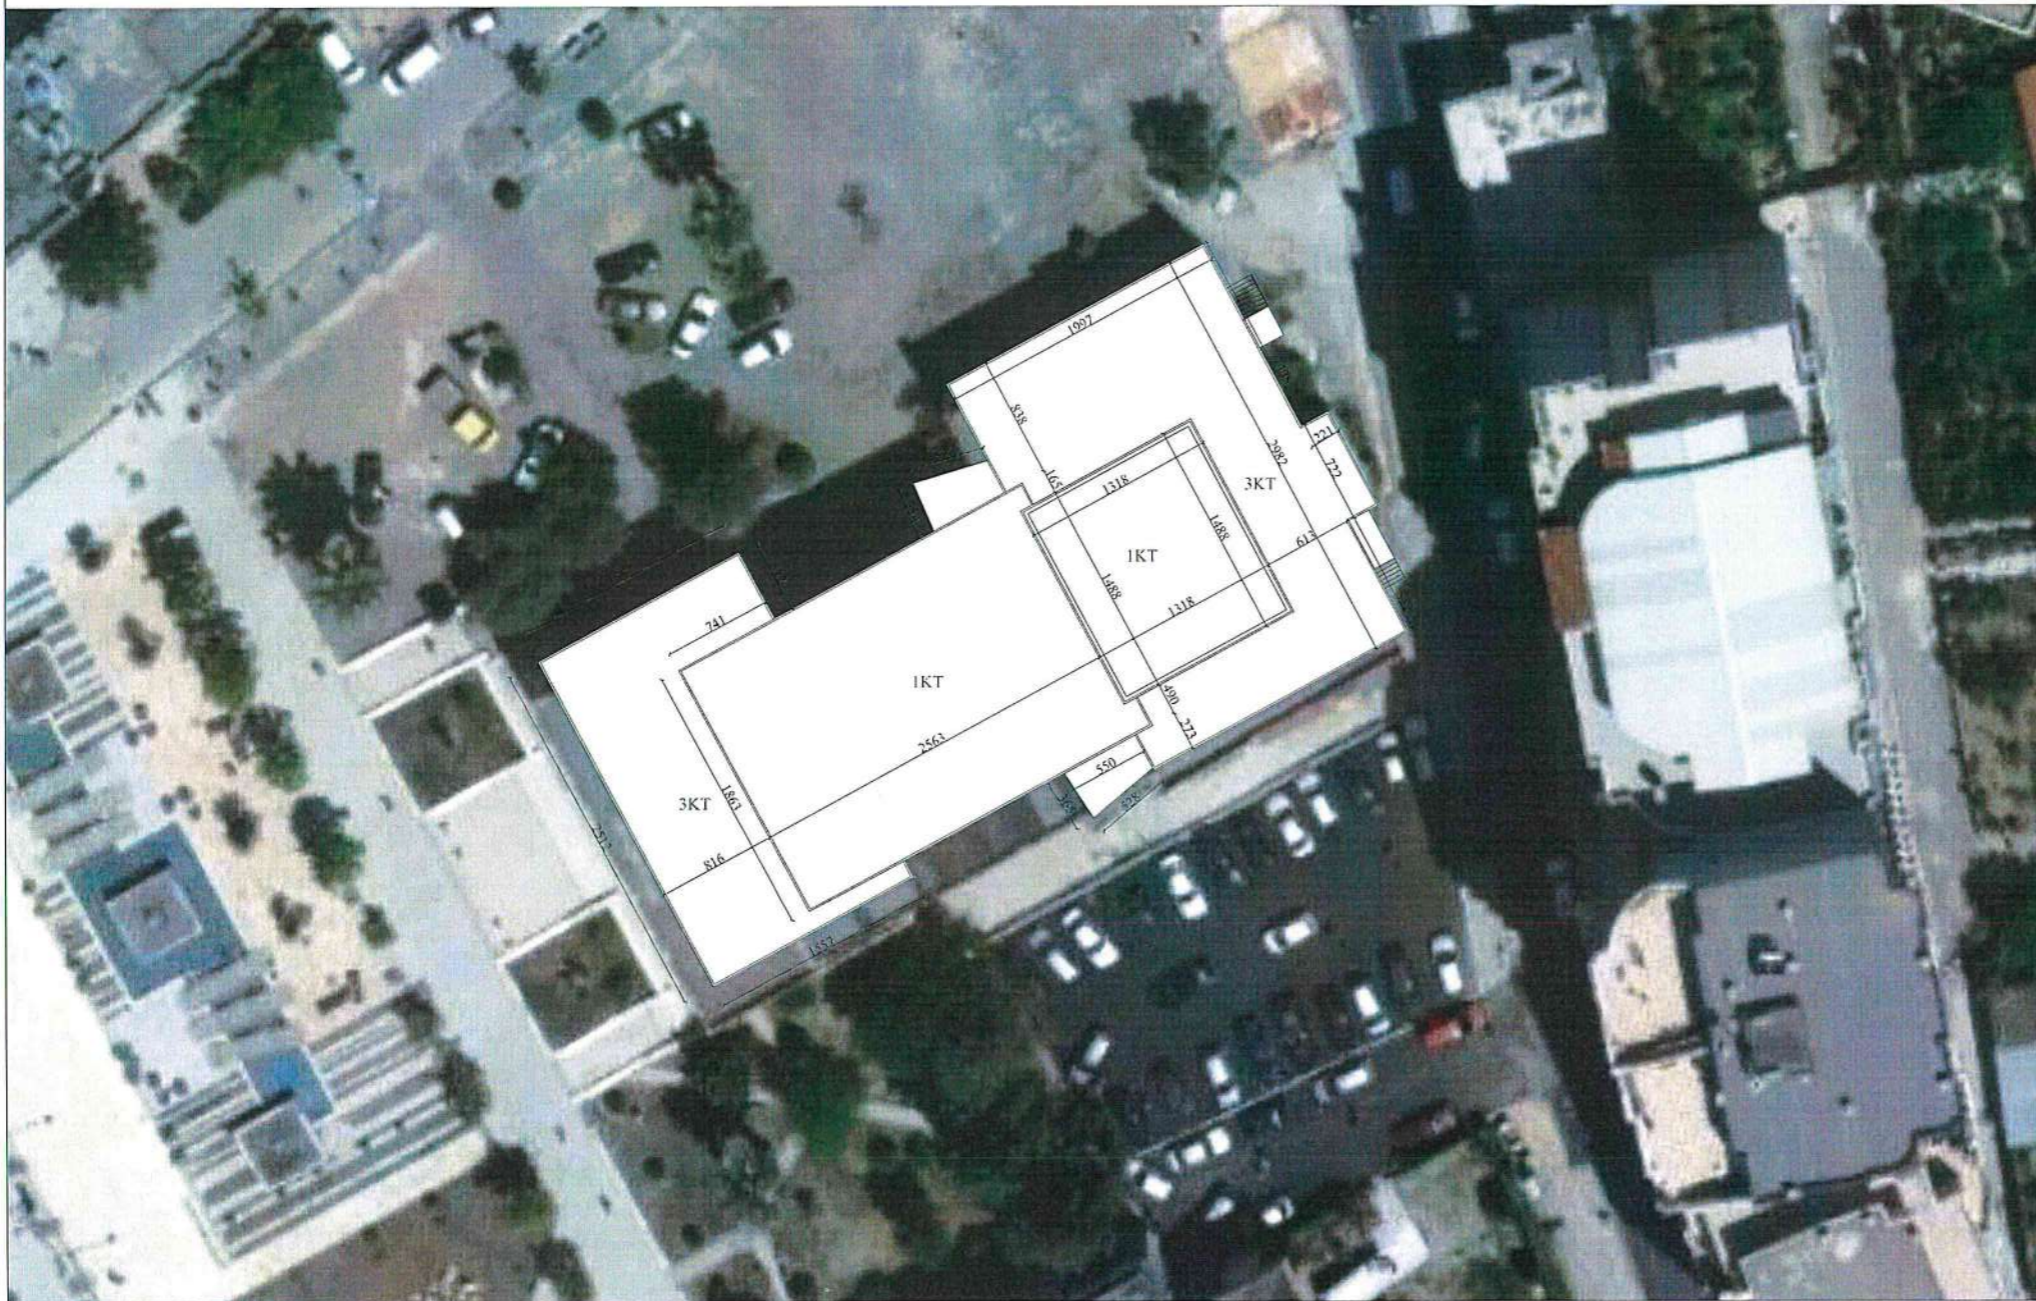

MIRATOHET
KRYETARI I BASHKISE LUSHNJE
ERISELDA SEFA



TE DHENA TE PERGJITHSHME

EMERTIMI I PUNIMEVE : RIVITALIZIMI I QENDRËS SË ARTIT VACE ZELA,
 BASHKIA LUSHNJELUSHNJE


TREGUESIT E ZHVILLIMIT :

KODI I NEN-NJESISE STRUKTURORE	18/141
SIP. E TOKES QE ZHVILLOHET	2353m ²
SIP. E TOKES E ZENE NGA STRUKTURA :	1385 m ²
SIP. E PERGJITHSHME :	1800m ²
KOEFICIENTI I SHFRYTEZIMIT Ksht (%) :	59%
INTENSITETI I NDERTIMIT (m ² /m ²) I =:	0.76
LARTESIA MAKSIMALE E STRUKTURES NGA NIVELI I TOKES	17.43 m
NUMRI I KATEVE MBI TOKE	3kt

HARTA KADASTRALE ZONE KADASTRALE 8571 NR.PASURIE 16/5




PAMJA SATELITORE E VENDOSJES SE QENDRËS SË ARTIT

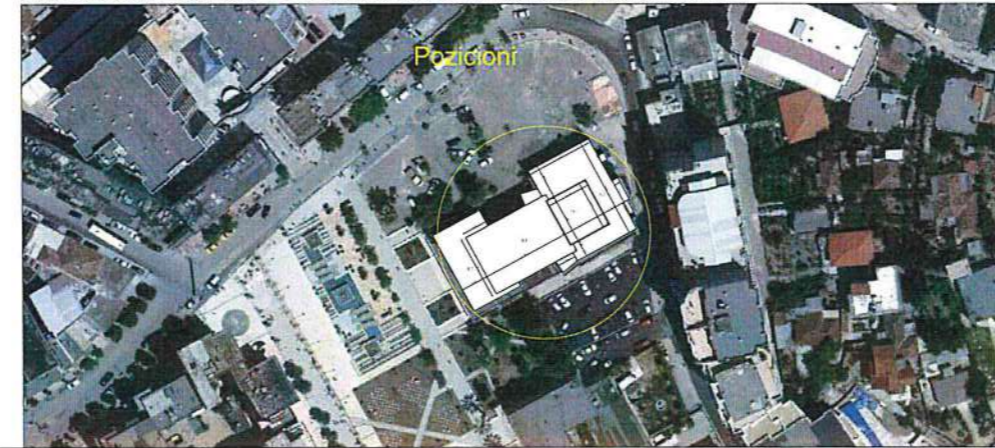


OBJEKTI	RIVITALIZIMI I QENDRËS SË ARTIT VAÇE ZELA	NR.FLETES	A-
YENDODDHA	LUSHNJE	FORMATI	420X297
EMERT. I FLETES	PLANI I VENDOSJES SE STRUKTURAVE 1:500	SHKALLA	1:500
DREJTORI	ING. MIMOZA HAXHIU		
PERGJEGJES	ARK. SAIMIR MEBELLI		
SPECIALIST	ARK. MAKSIM ÇUKO		
SPECIALIST	ARK. ENIS MANDKU		
SPECIALIST	ARK. ALBAN MANDKU		
SPECIALIST	ARK. ENTIOL MONKA		
SPECIALIST	ARK. DR.JALOD DEBINJA		
SPECIALIST	ING. ARIOLA DYLLIA		
SPECIALIST	ING. DERVISH NEZHA		
SPECIALIST	ING. XHESKIANA SARAÇI		
SPECIALIST	ING. KLAJDI MYZEQARI		
SPECIALIST	ING. ARBEN MUÇA		


DETAJI I SISTEMIMIT Shk. 1:200

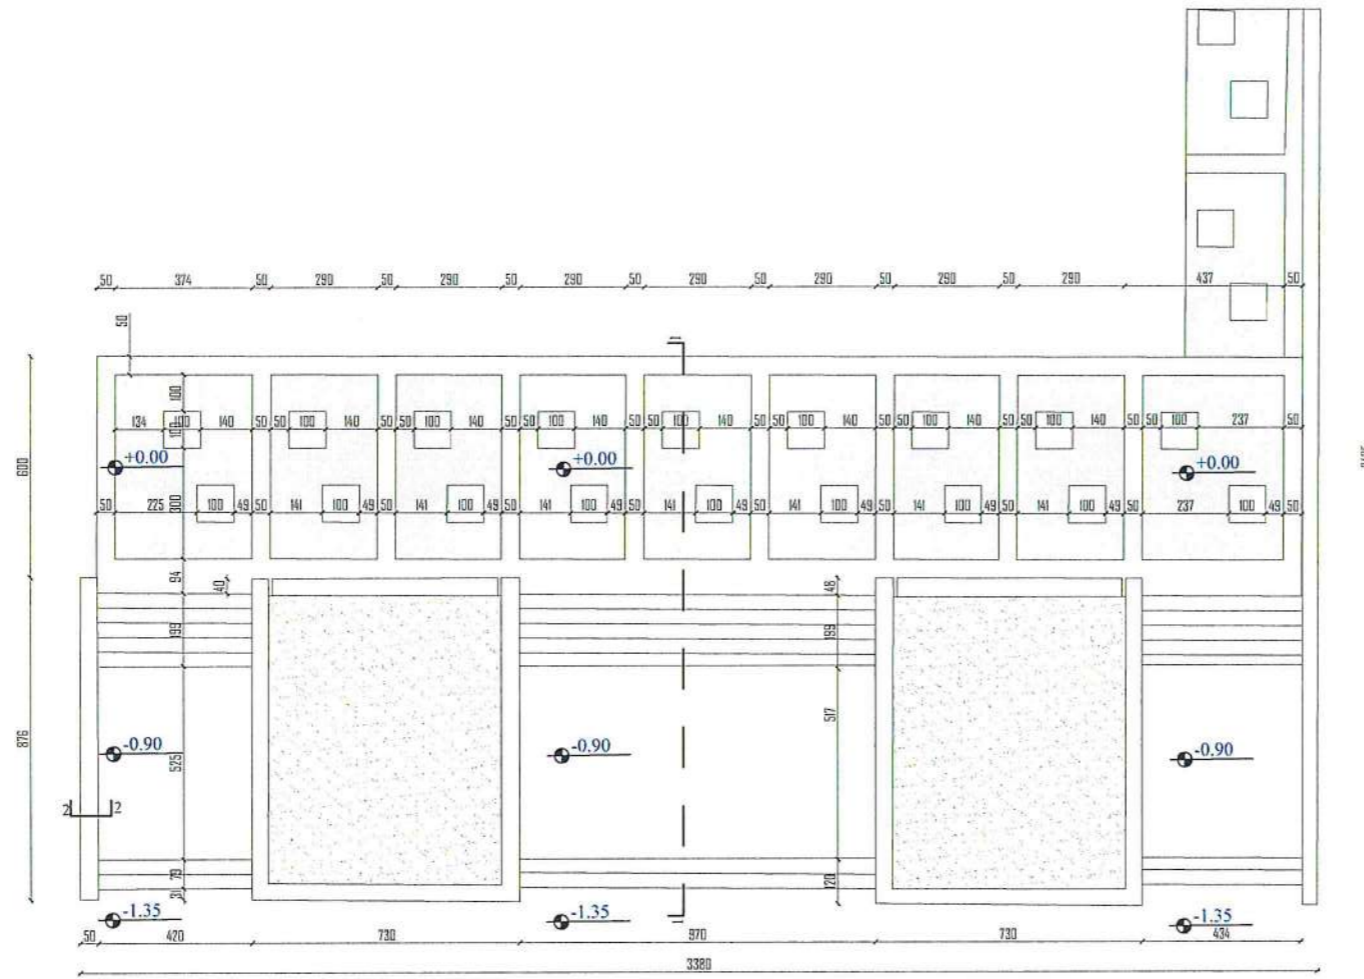

Prerja 2-2 Shk. 1:5

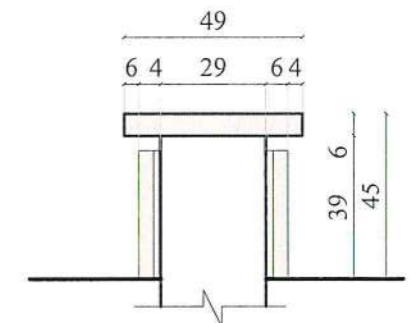

Prerja 1-1 Shk. 1:25

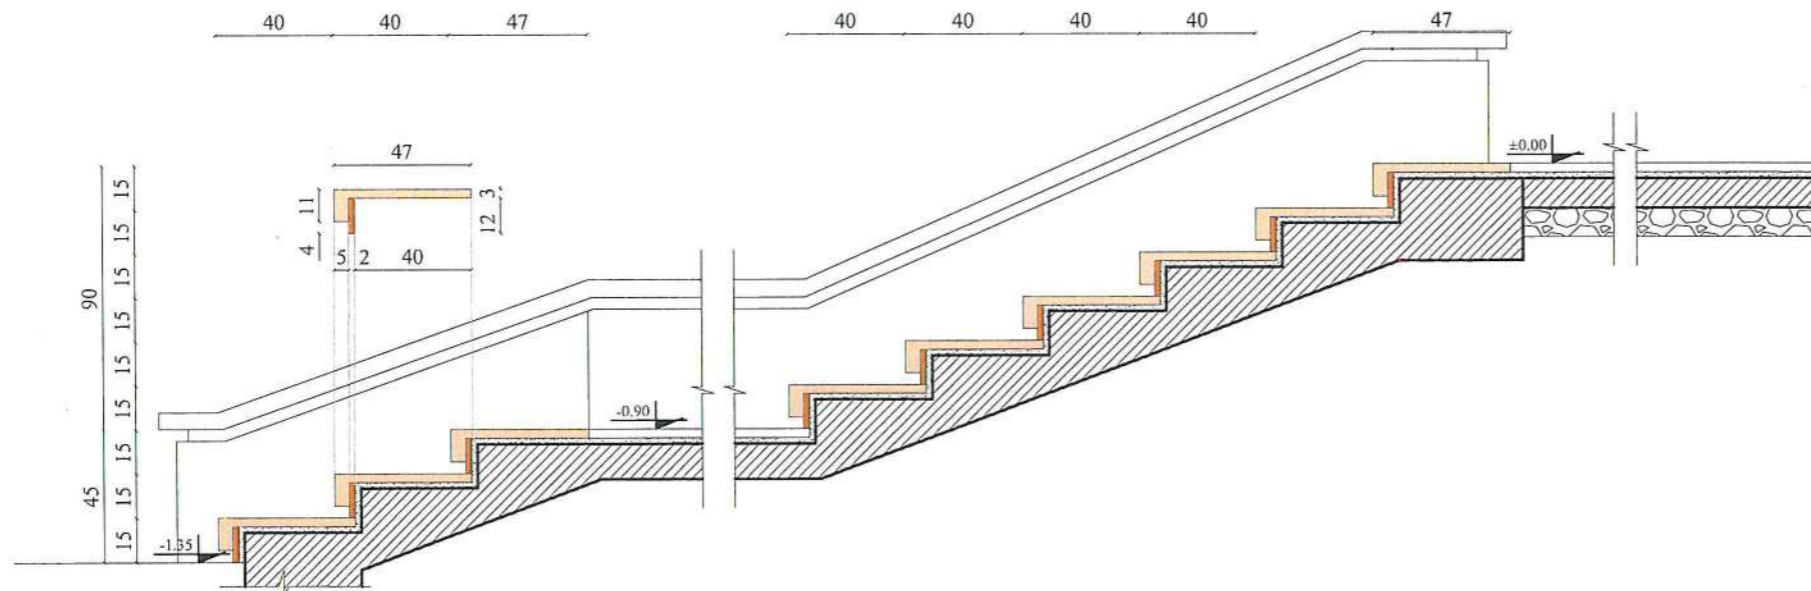


OBJEKTI	RIVITALIZIMI I QENDRËS SË ARTIT VAÇE ZELA	PRGRAMTES	420X287
VENDNDODHJA	LUSHNJE	SHKALLA	1:400
EMERT. I FLETES	DETAJE SISTEMIMI		
DREJTORI	ING. MIMOZA HAXHIU		
PERGJEGJES	ARK. SAIMIR MEBELLI		
SPECIALIST	ARK. MAKSIM ÇUKO		
SPECIALIST	ARK. ENIS MANDKU		
SPECIALIST	ARK. ALBAN MANDKU		
SPECIALIST	ARK. ENTIDIL MONKA		
SPECIALIST	ARK. DR. JALDO DEBINJA		
SPECIALIST	ING. ARIOLA DYLLA		
SPECIALIST	ING. DERVISH NEZHA		
SPECIALIST	ING. XHESKIANA SARAÇI		
SPECIALIST	ING. KLAJDI MYZEDARI		
SPECIALIST	ING. ARBEN MUÇA		




PLANIMETRIA NE KUOTEN ±0.00

Shk. 1:200

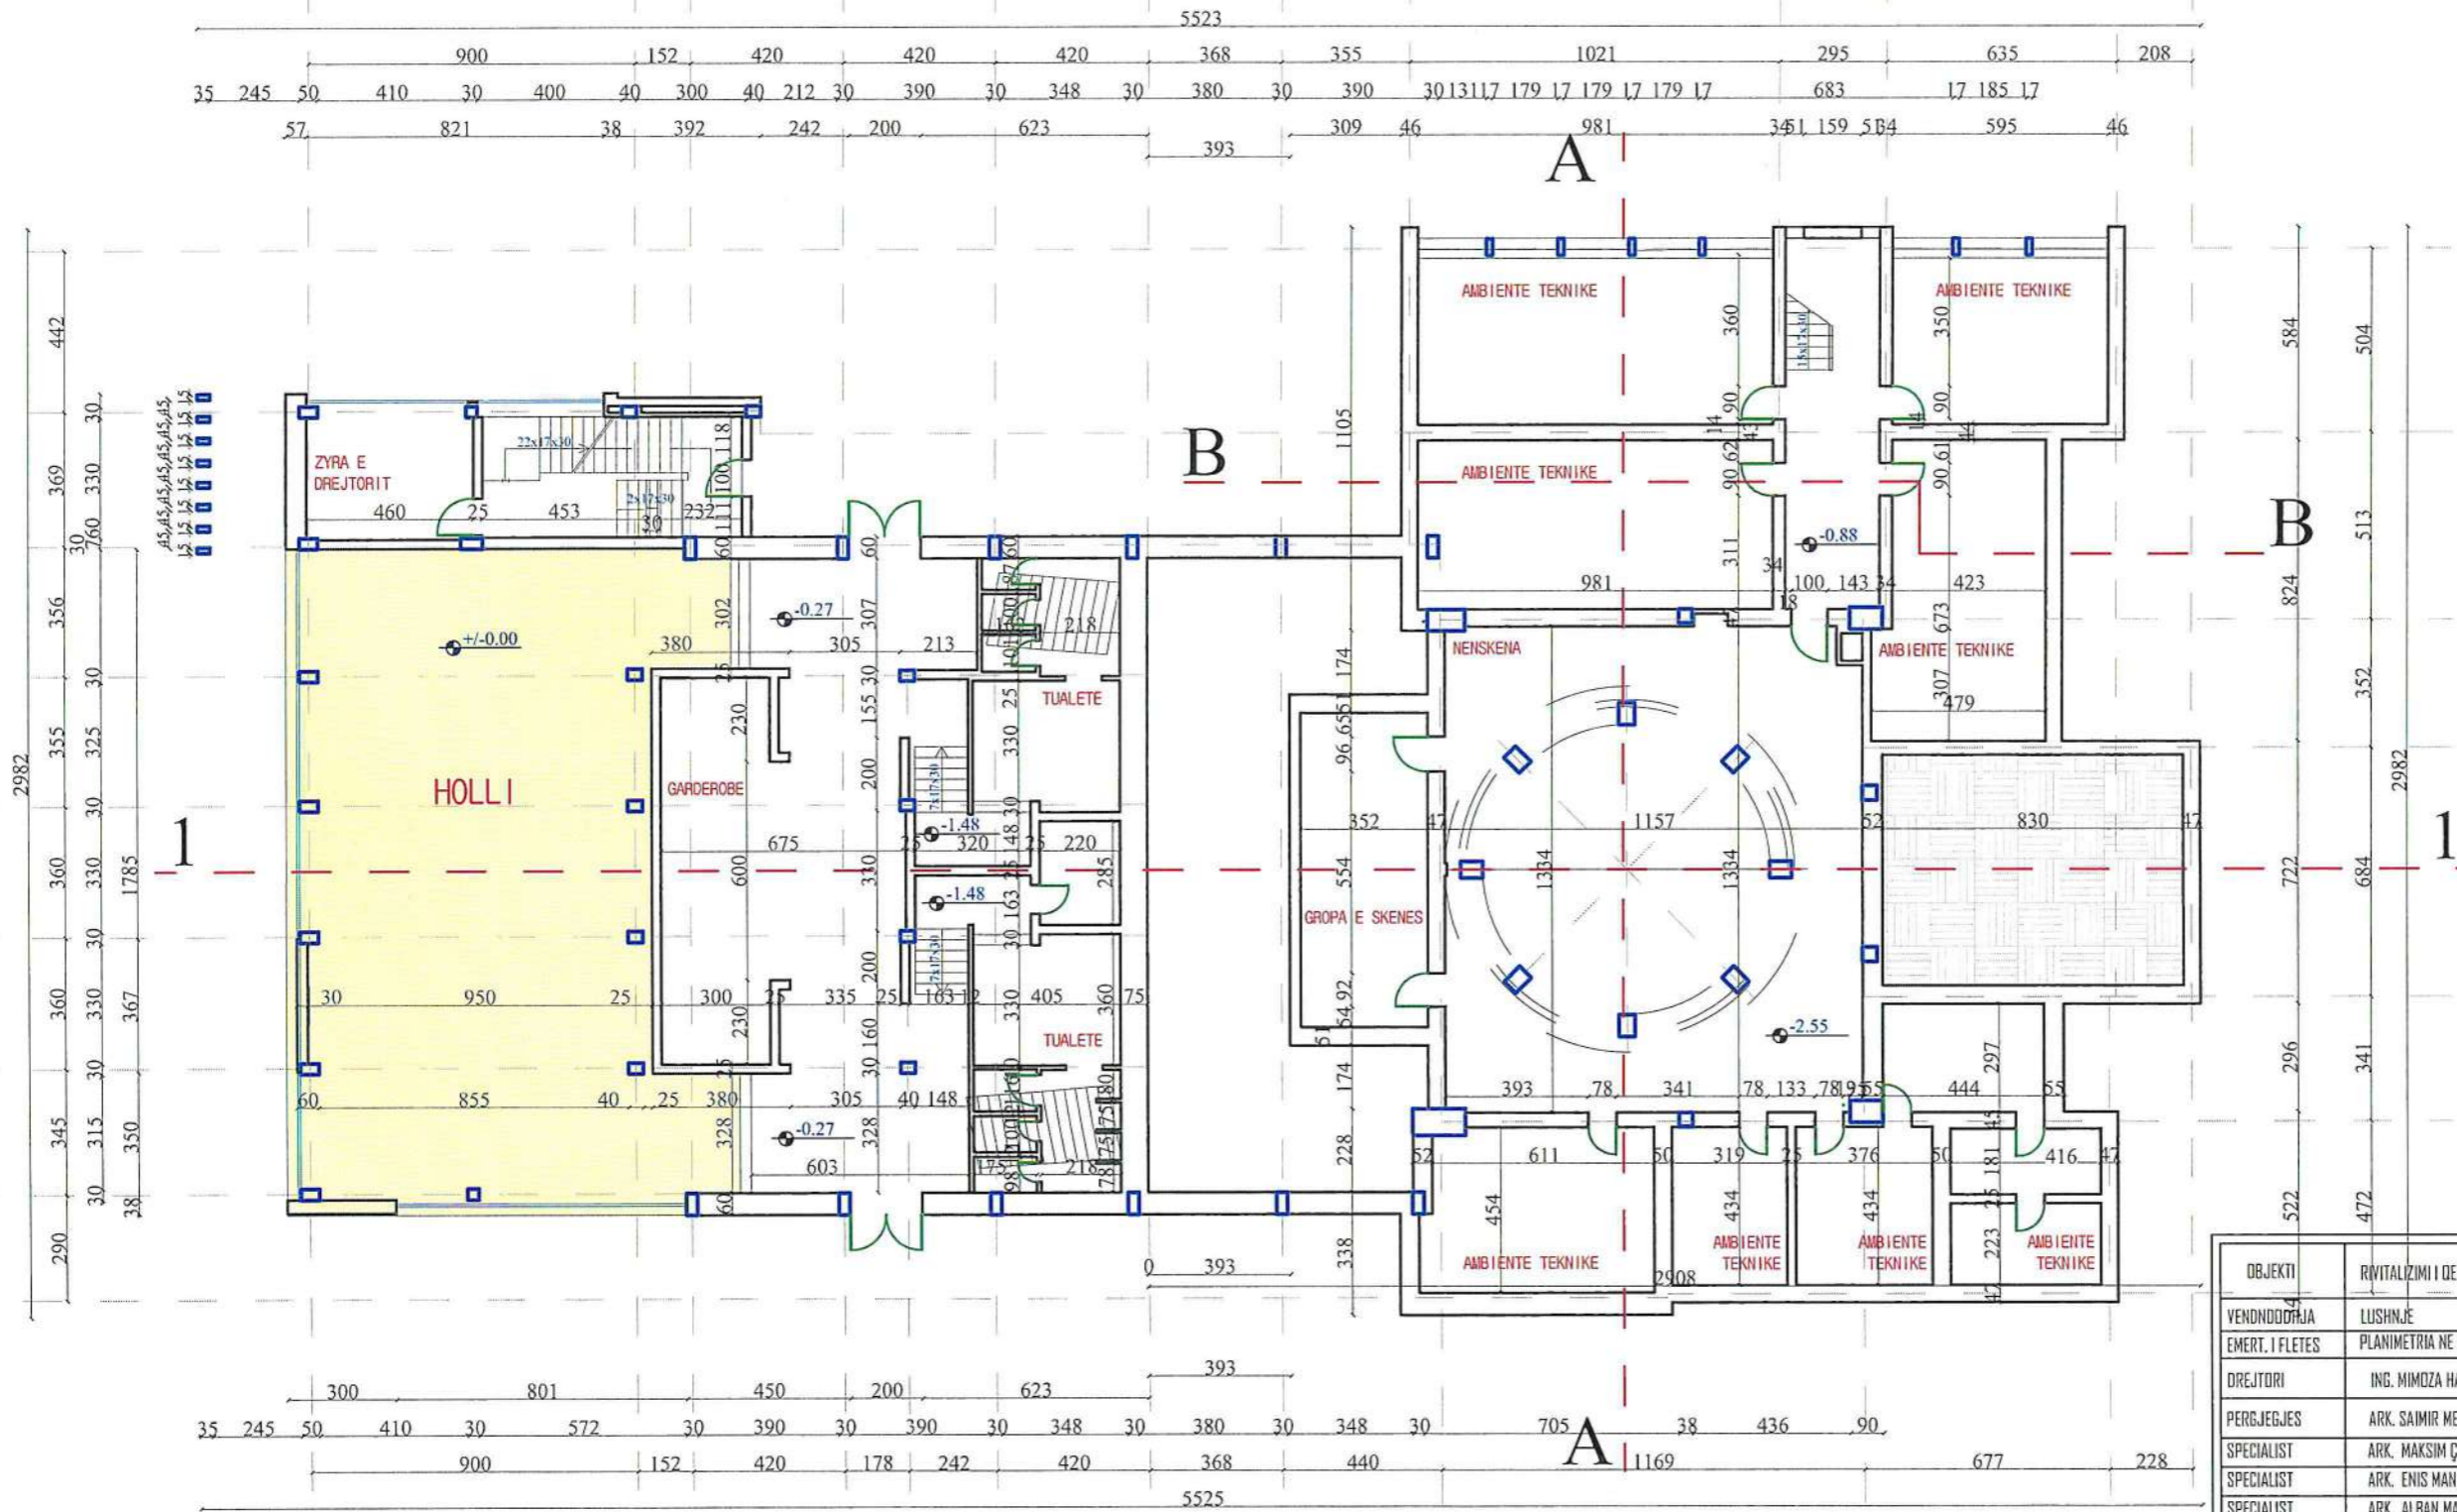


OBJEKTI	RIVITALIZIMI I QENDRES SE ARTIT VACE ZELA	NR.FLETES	A-
YENDODORJA	LUSHNJE	FORMATI	420X297
EMERT. I FLETES	PLANIMETRIA NE KUOTEN ±0.00	SHKALLA	1:200
DREJTORI	ING. MIMOZA HAXHIU	 REPUBLIKA E SHQIPERISE BASHKIA LUSHNJE	
PERJEGJES	ARK. SAIMIR MEBELLI		
SPECIALIST	ARK. MAKSIM ÇUKO		
SPECIALIST	ARK. ENIS MANDOKU		
SPECIALIST	ARK. ALBAN MANDOKU		
SPECIALIST	ARK. ENTJOL MONKA		
SPECIALIST	ARK. DRJALDO DEBINJA		
SPECIALIST	ING. ARIOLA DYLIA		
SPECIALIST	ING. DERVISH NEZHA		
SPECIALIST	ING. XHESIKIANA SARAÇI		
SPECIALIST	ING. KLAJDI MYZEDARI		
SPECIALIST	ING. ARBEN MUÇA		

PLANIMETRIA NE KUOTEN +1.60 Shk. 1:200

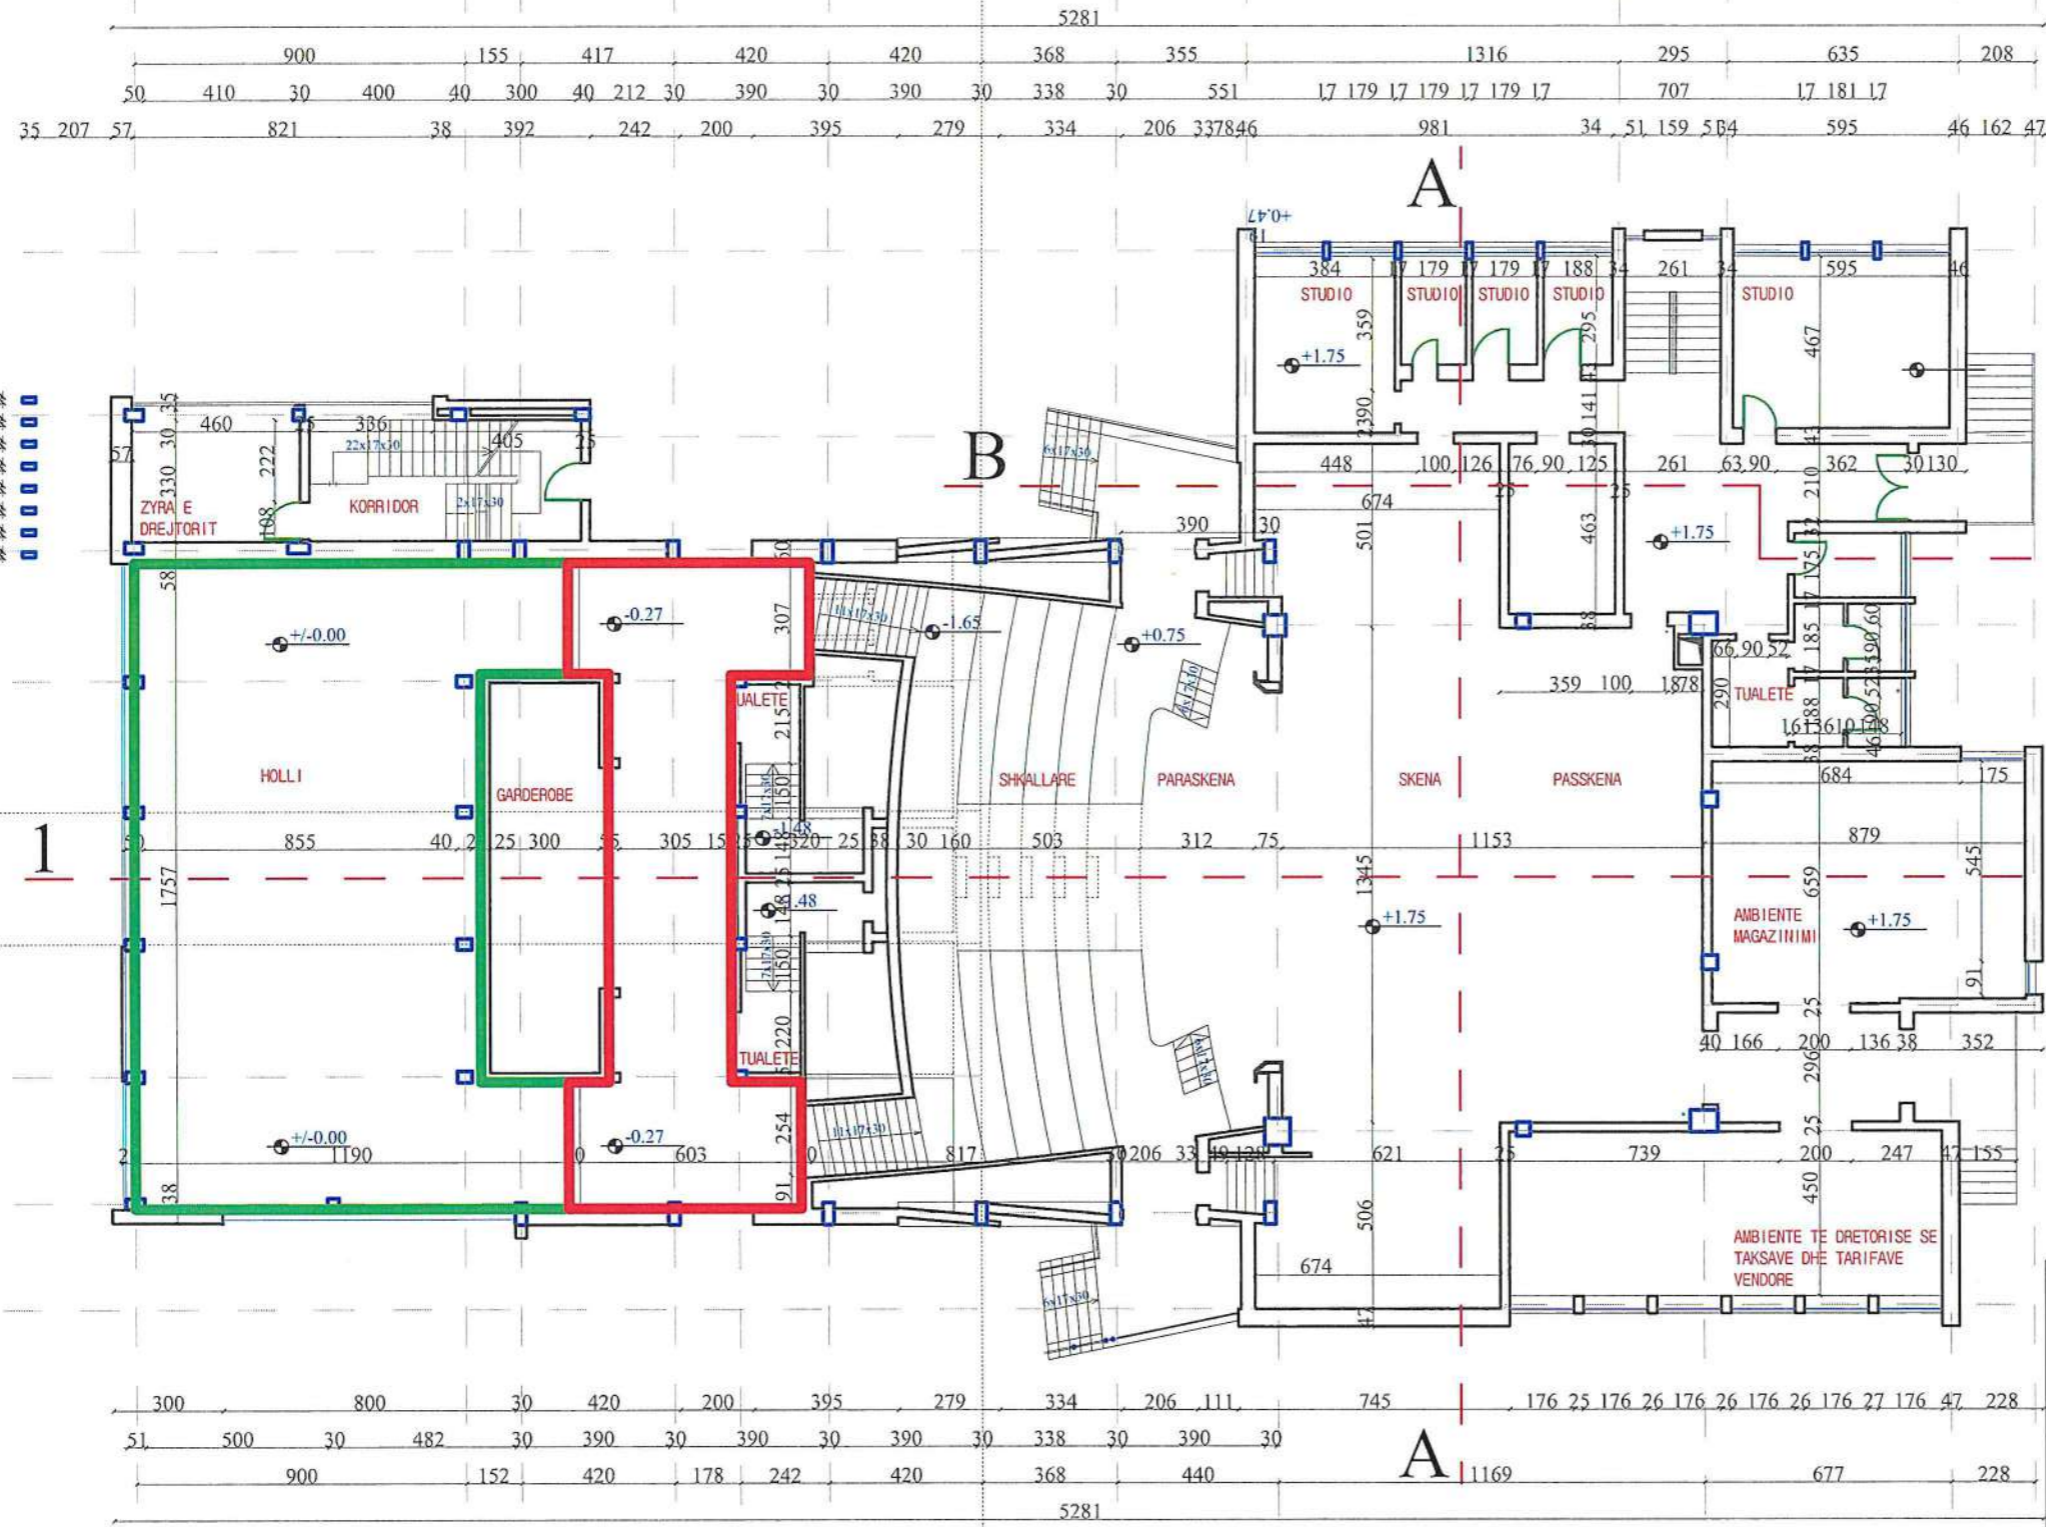


OBJEKTI	RIVITALIZIMI I DENDRES SE ARTIT VAÇE ZELA	NR.FLETES	A-
YENONDOOHJA	LUSHNJE	FORMATI	420X297
EMERT. I FLETES	PLANIMETRIA NE KUOTEN +1.60	SHKALLA	1:200
DREJTORI	ING. MIMOZA HAXHIU		
PERGJEGJES	ARK. SAIMIR MEBELLI		
SPECIALIST	ARK. MAKSIM ÇUKO		
SPECIALIST	ARK. ENIS MANDKU		
SPECIALIST	ARK. ALBAN MANDKU		
SPECIALIST	ARK. ENTIDIL MONKA		
SPECIALIST	ARK. ORJALDO DEBINJA		
SPECIALIST	ING. ARIDLA DYLLA		
SPECIALIST	ING. DERVISH NEZHA		
SPECIALIST	ING. XHESKIANA SARAÇI		
SPECIALIST	ING. KLAJDI MYZEDARI		
SPECIALIST	ING. ARBEN MUÇA		

PLANIMETRIA NE KUOTEN +6.45 Shk. 1:200

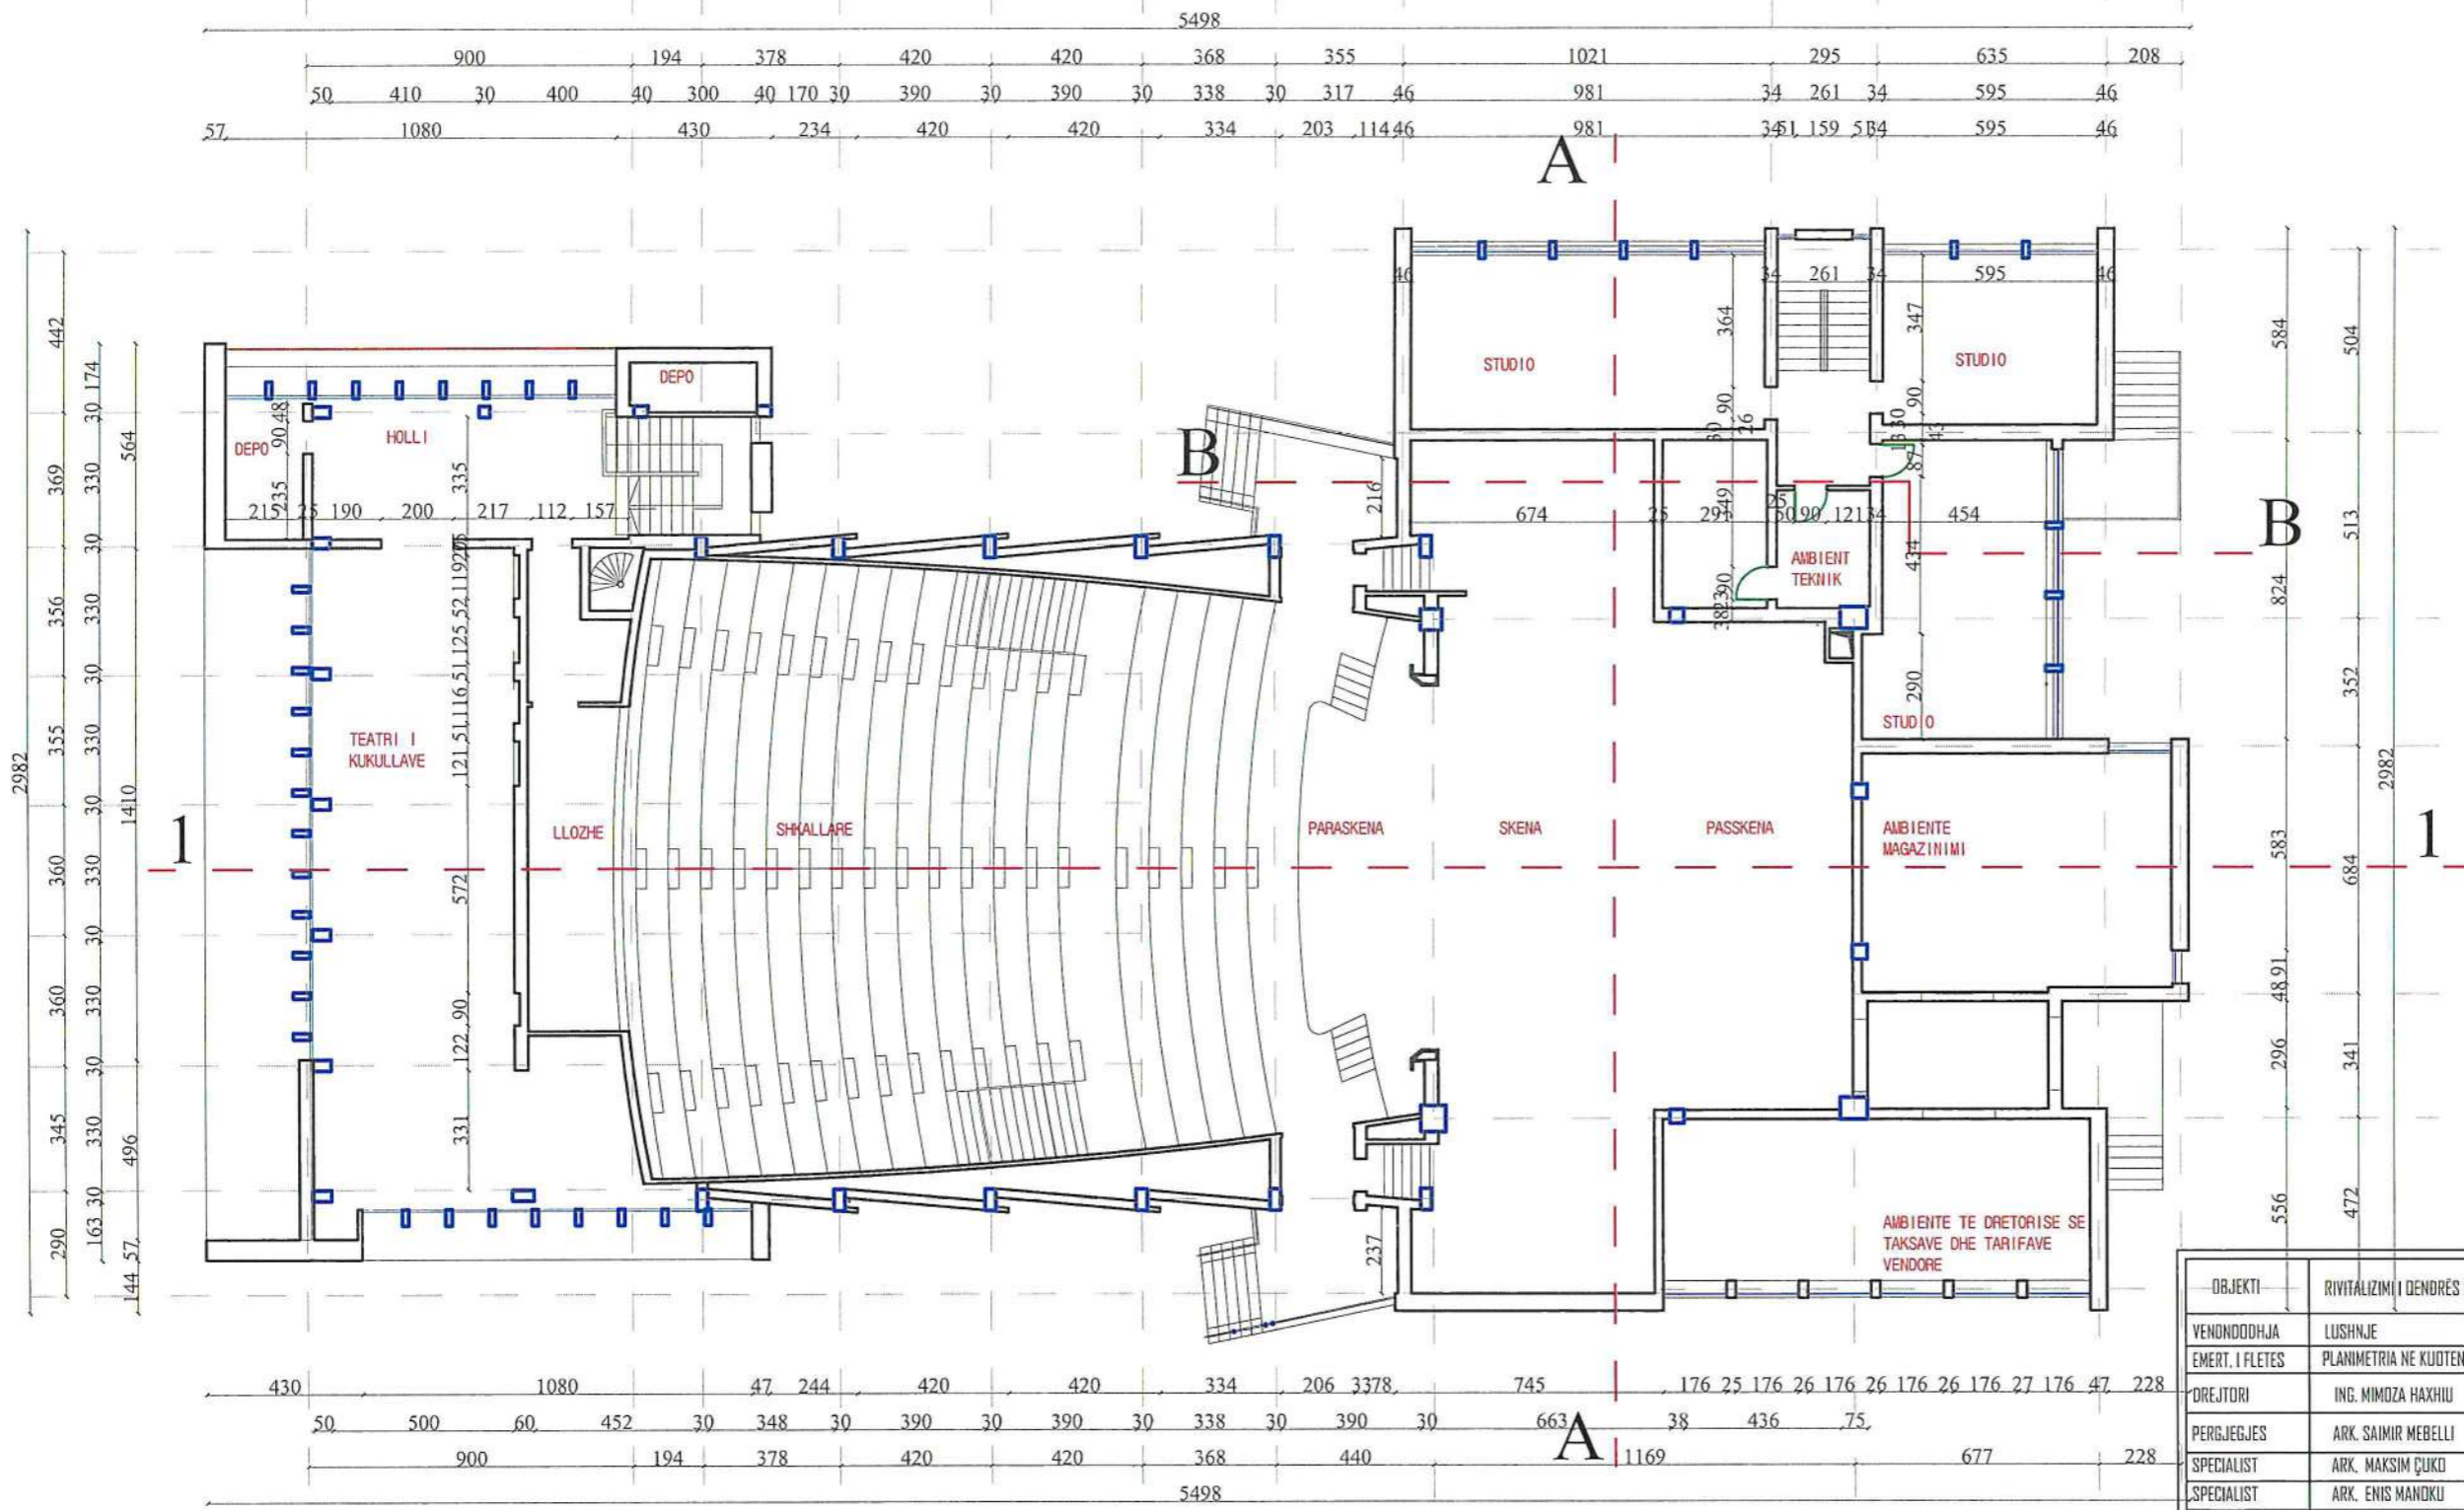

OBJEKTI	RIVITALIZIMI I DENDRES SE ARTIT VAÇE ZELA	NR.FLETES	A-
YENINDODHJA	LUSHNJE	FORMATI	420X297
EMERT. I FLETES	PLANIMETRIA NE KUOTEN +6.45	SHKALLA	1:200
DREJTORI	ING. MIMOZA HAXHIU		
PERGJEGJES	ARK. SAIMIR MEBELLI		
SPECIALIST	ARK. MAKSIM ÇUKO		
SPECIALIST	ARK. ENIS MANDOKU		
SPECIALIST	ARK. ALBAN MANDOKU		
SPECIALIST	ARK. ENTIOL MONKA		
SPECIALIST	ARK. DR.JALDO DEBINJA		
SPECIALIST	ING. ARIOLA DYLIA		
SPECIALIST	ING. DERVISH NEZHA		
SPECIALIST	ING. XHESKIANA SARAÇI		
SPECIALIST	ING. KLAJDI MYZEDARI		
SPECIALIST	ING. ARBEN MUÇA		

PLANIMETRIA NE KUOTEN +11.45 Shk. 1:200

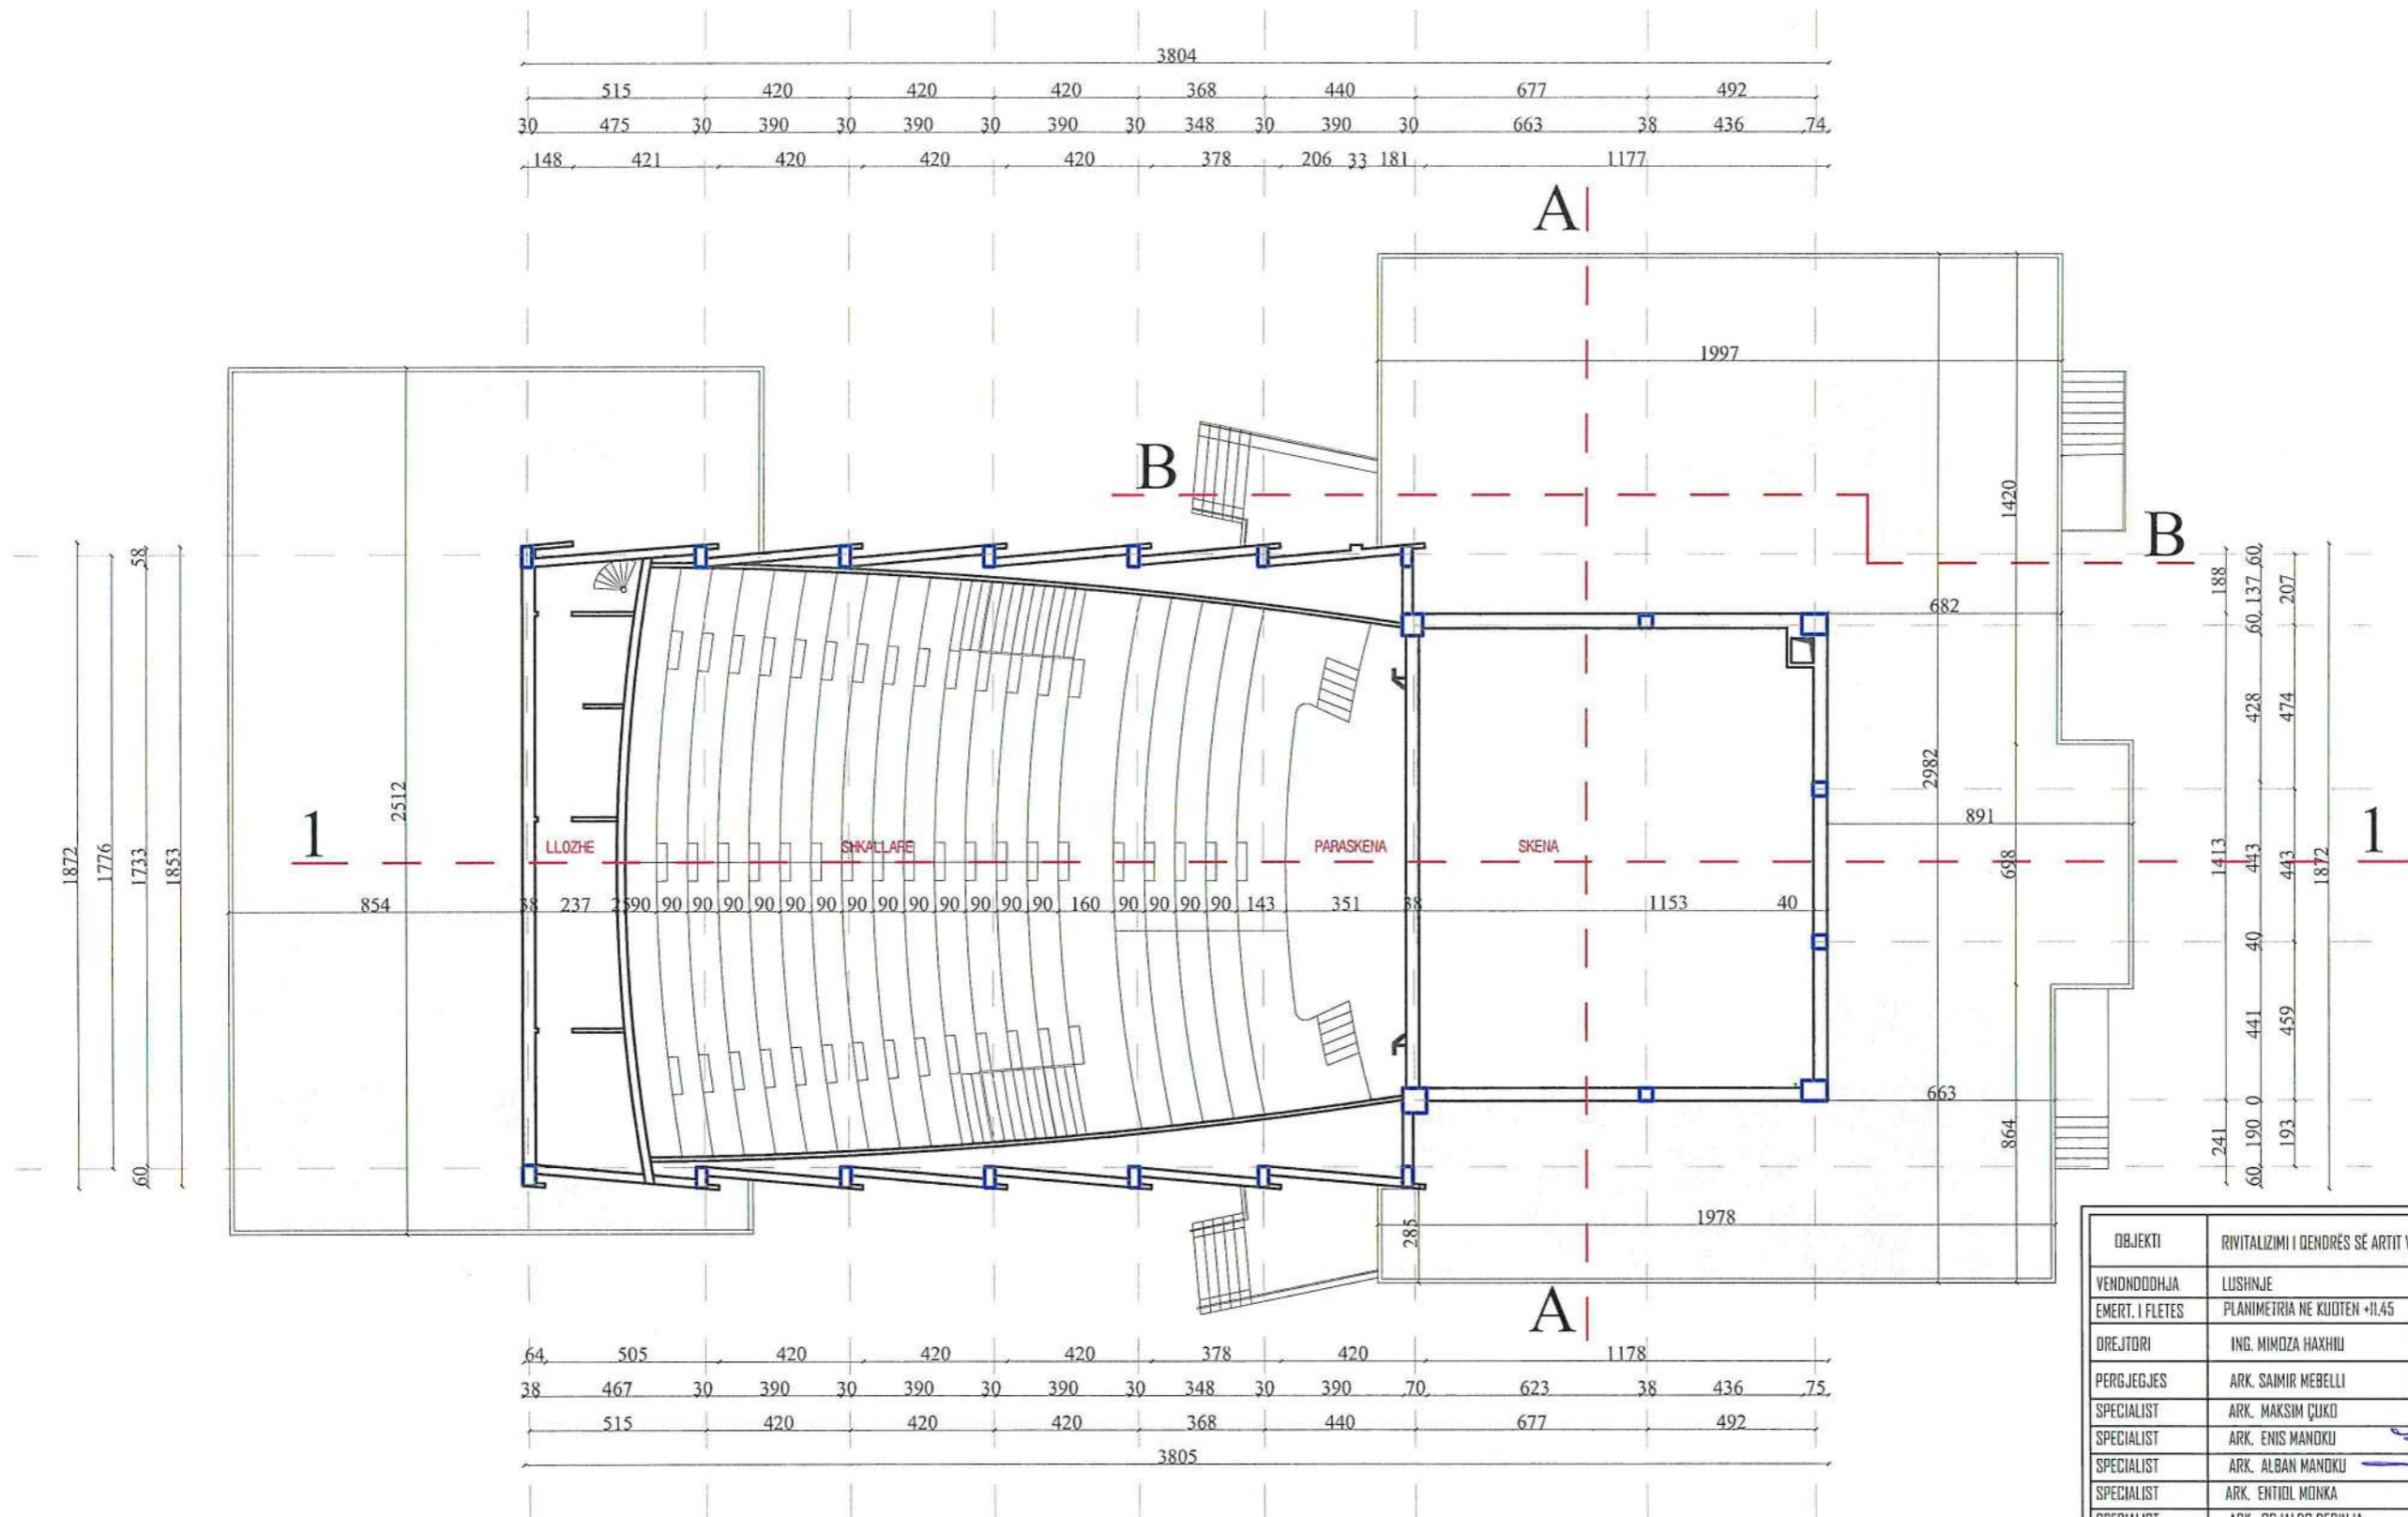


3804																
515	420	420	420	368	440	677	492									
30	475	30	390	30	390	30	390	30	348	30	390	30	663	38	436	74
148	421	420	420	420	378	206	33	181	1177							

1872	1776	1733	1853																																		
60	58																																				
2512																																					
854	88	237	290	90	90	90	90	90	90	90	90	90	90	90	160	90	90	90	143	351	88	1153	40	688	2982	891	682	1420	1997	188	60	137	60	207	474	428	1872
1413	443	443	443	40	441	459	193	663	864	1978	285	1178	623	38	436	75																					
241	190	0	441	459	193	663	864	1978	285	1178	623	38	436	75																							

64	505	420	420	420	378	420	1178																									
38	467	30	390	30	390	30	390	30	348	30	390	70	623	38	436	75																
															515	420	420	420	368	440	677	492										
															3805																	



OBJEKTI	RIVITALIZIMI I DENDRES SE ARTIT VAÇE ZELA	NR.FLETES	A-
VENDNDODHJA	LUSHNJE	FORMATI	420X297
EMERT. I FLETES	PLANIMETRIA NE KUOTEN +11.45	SHKALLA	1:200
DREJTORI	ING. MIMOZA HAXHIU	 REPUBLIKA E SHQIPERISE BASHKIA LUSHNJE	
PERGJEGJES	ARK. SAIMIR MEBELLI		
SPECIALIST	ARK. MAKSIM ÇUKO		
SPECIALIST	ARK. ENIS MANDKU		
SPECIALIST	ARK. ALBAN MANDKU		
SPECIALIST	ARK. ENTIDL MONKA		
SPECIALIST	ARK. DR.JALDO DEBINJA		
SPECIALIST	ING. ARTOLA DYLIA		
SPECIALIST	ING. DERVISH NEZHA		
SPECIALIST	ING. XHESKIANA SARAÇI		
SPECIALIST	ING. KLAJDI MYZEDARI		
SPECIALIST	ING. ARBEN MUÇA		

PLANIMETRIA E TARACES Shk. 1:200

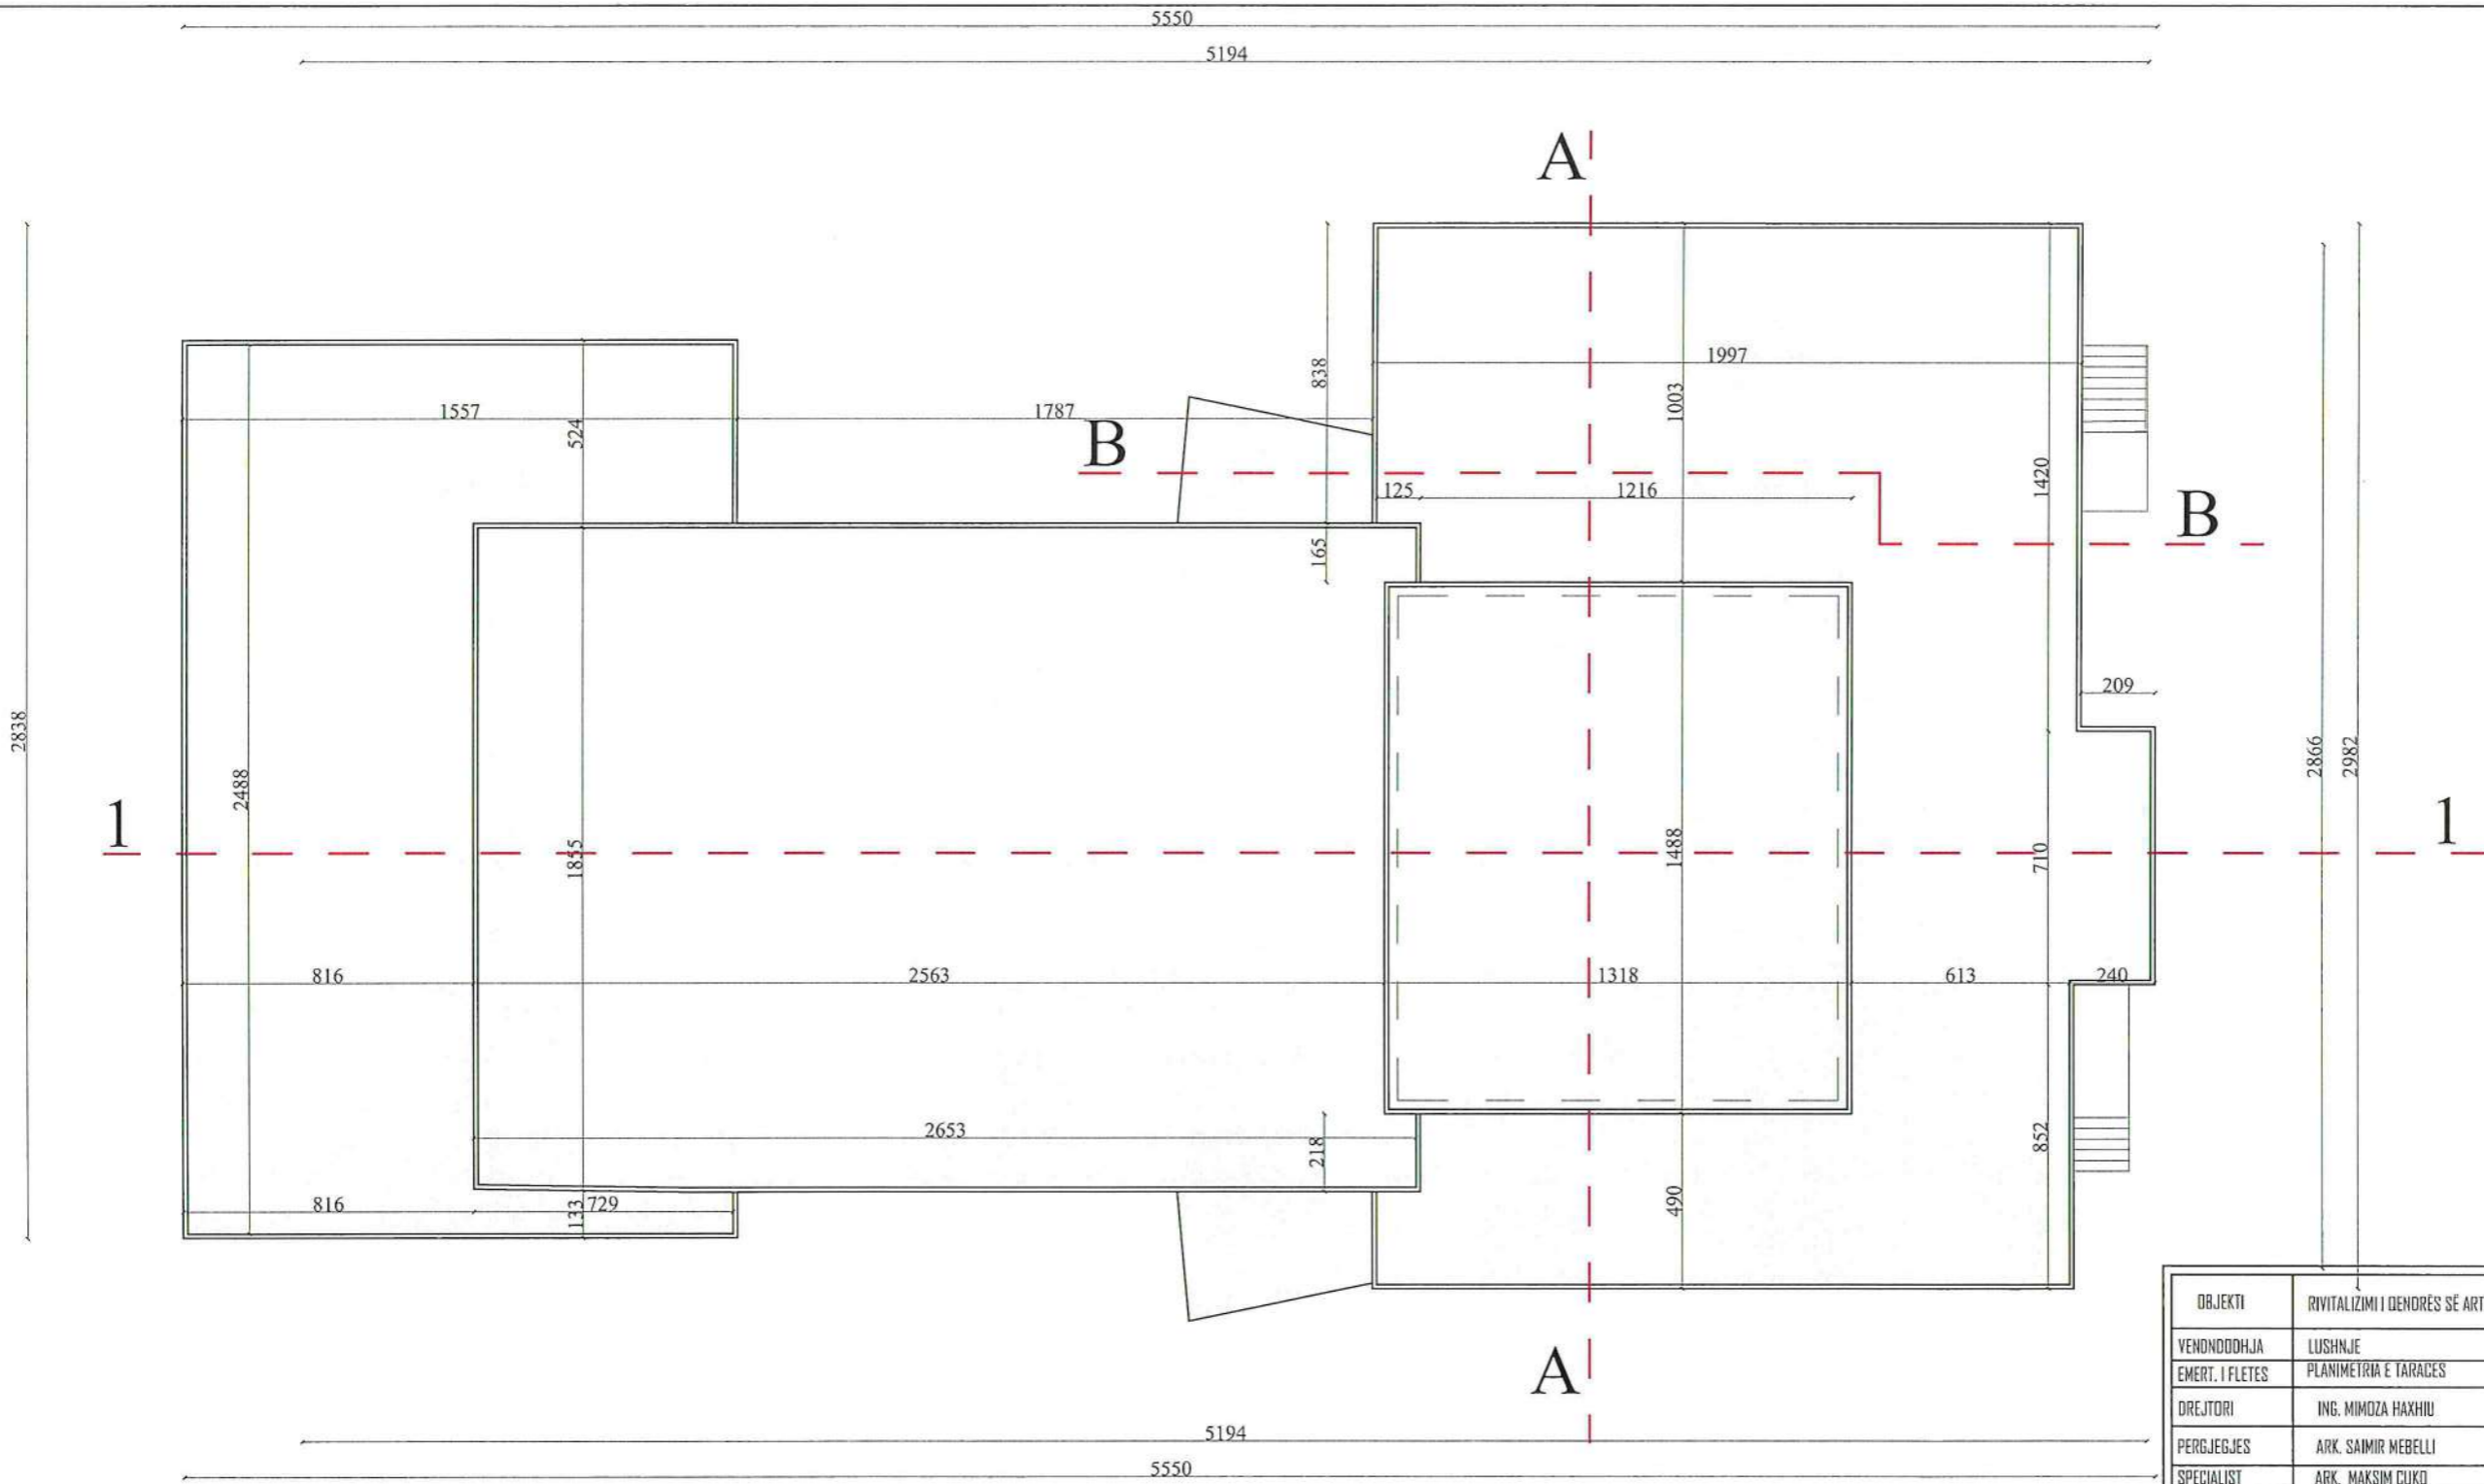


OBJEKTI	RIVITALIZIMI I DENDRES SE ARTIT VAÇE ZELA	NR.FLETES	A-
VENDNDODHJA	LUSHNJE	FORMATI	420X297
EMERT. I FLETES	PLANIMETRIA E TARACES	SHKALLA	1:200
DREJTORI	ING. MIMOZA HAKHIU	 REPUBLIKA E SHQIPERISE BASHKIA LUSHNJE	
PERGJEGJES	ARK. SAMIR MEBELLI		
SPECIALIST	ARK. MAKSIM ÇUKO		
SPECIALIST	ARK. ENIS MANDKU		
SPECIALIST	ARK. ALBAN MANDKU		
SPECIALIST	ARK. ENTJOL MONKA		
SPECIALIST	ARK. DR.JALDO DEBINJA		
SPECIALIST	ING. ARIOLA DYLIA		
SPECIALIST	ING. DERVISH NEZHA		
SPECIALIST	ING. XHESKJANA SARAÇI		
SPECIALIST	ING. KLAJDI MYZEDARI		
SPECIALIST	ING. ARBEN MUÇA		

PAMJE Shk. 1:200

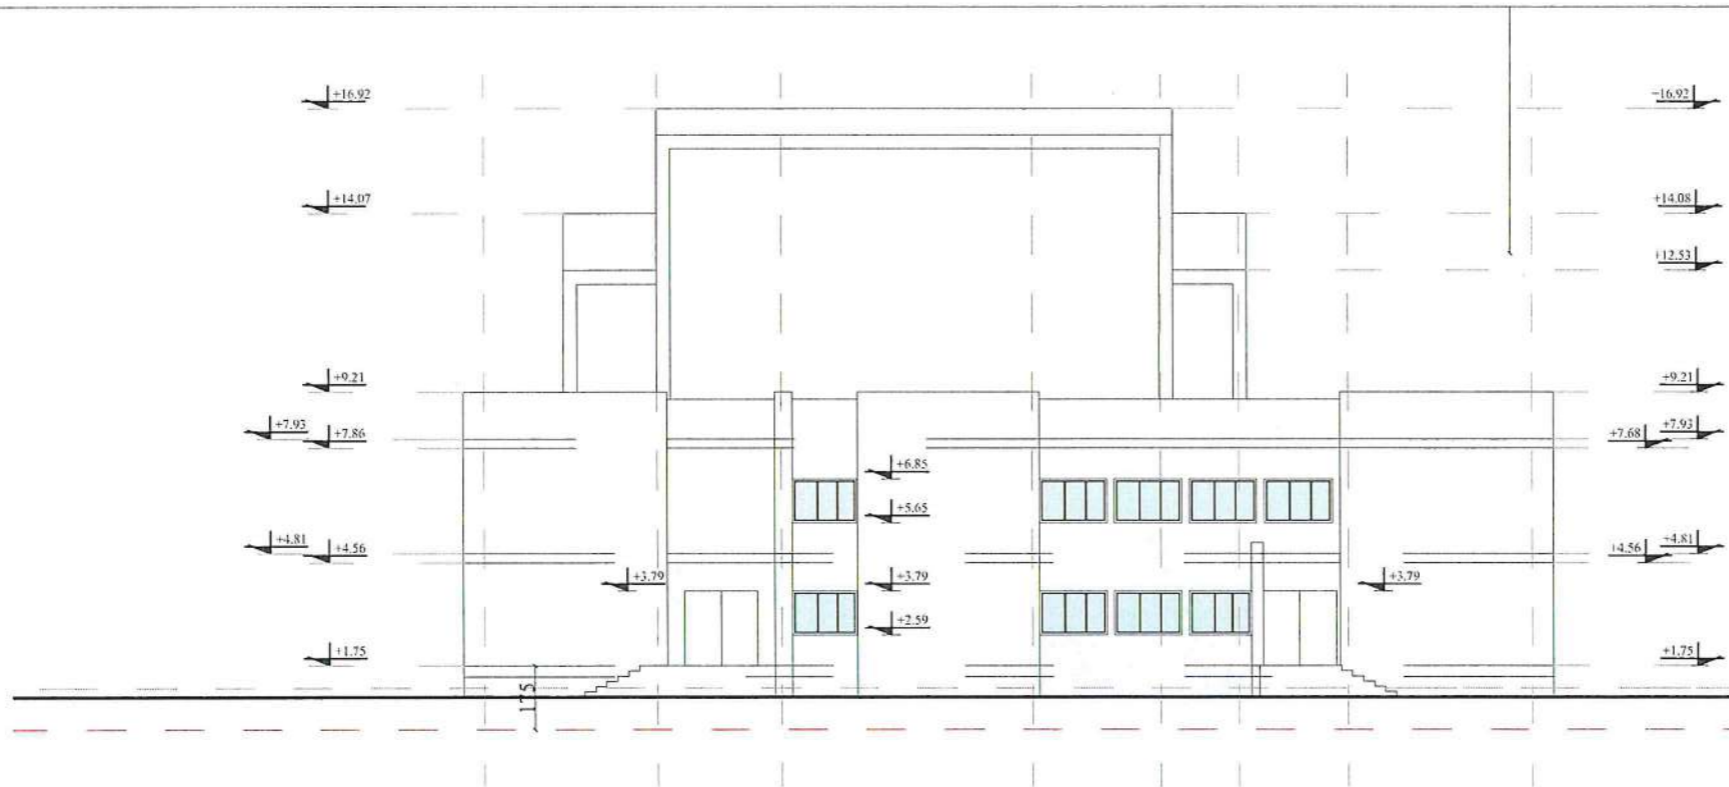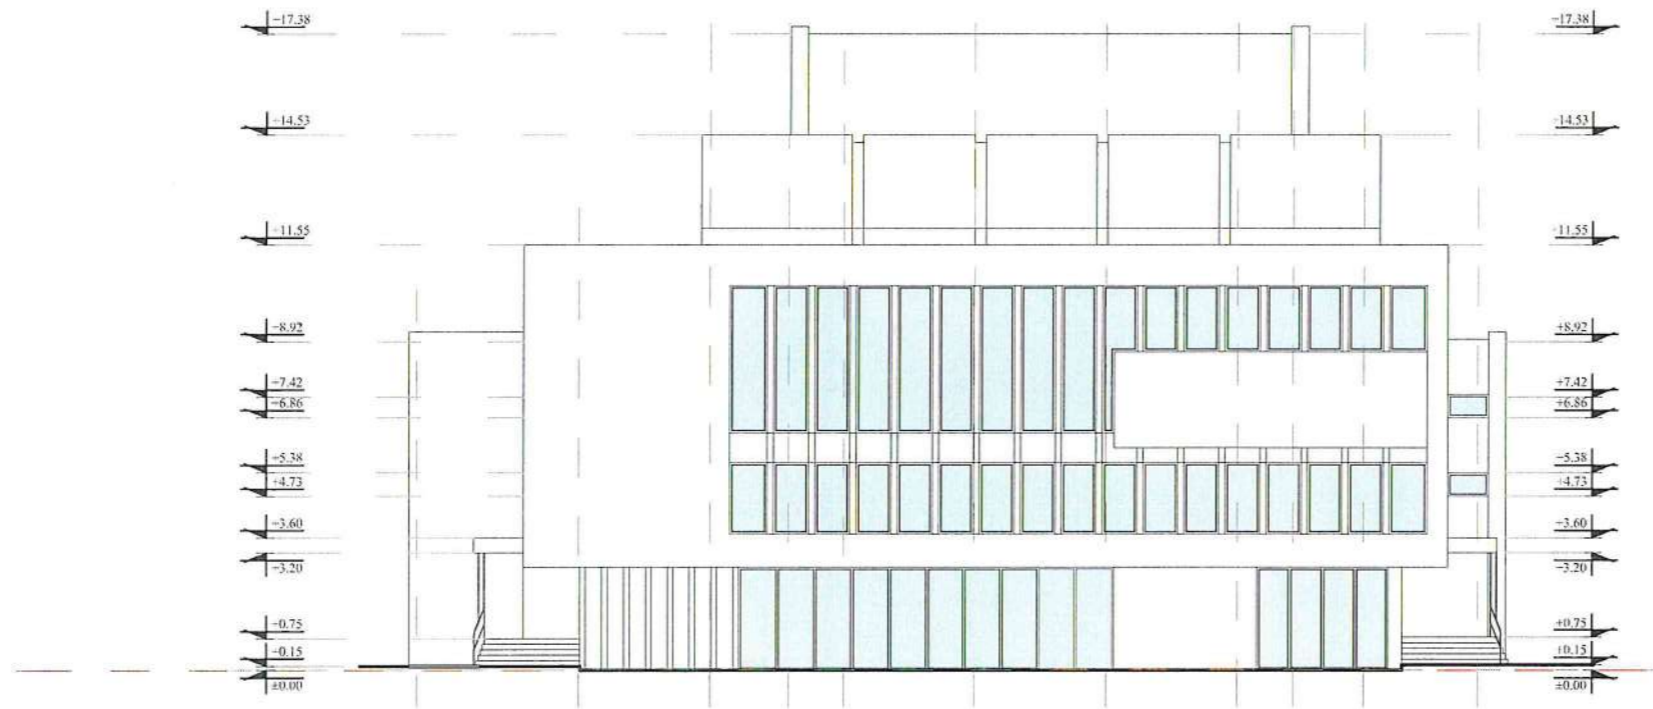

OBJEKTI	RIVITALIZIMI I QENDRËS SË ARTIT VAÇE ZELA	NR.FLETES	A-
YENDODHJA	LUSHNJE	FORMATI	420X297
EMERT. I FLETES	PAMJE	SHKALLA	1:200
DREJTORI	ING. MIMDZA HAXHIU		
PERGJEGJES	ARK. SAIMIR MEBELLI		
SPECIALIST	ARK. MAKSIM ÇUKO		
SPECIALIST	ARK. ENIS MANDU		
SPECIALIST	ARK. ALBAN MANDU		
SPECIALIST	ARK. ENTIDIL MONKA		
SPECIALIST	ARK. ORJALDO DEBINJA		
SPECIALIST	ING. ARIOLA DYLLA		
SPECIALIST	ING. DERVISH NEZHA		
SPECIALIST	ING. XHESKIANA SARAÇI		
SPECIALIST	ING. KLAJDI MYZEGARI		
SPECIALIST	ING. ARBEN MUÇA		


PAMJE Shk. 1:200

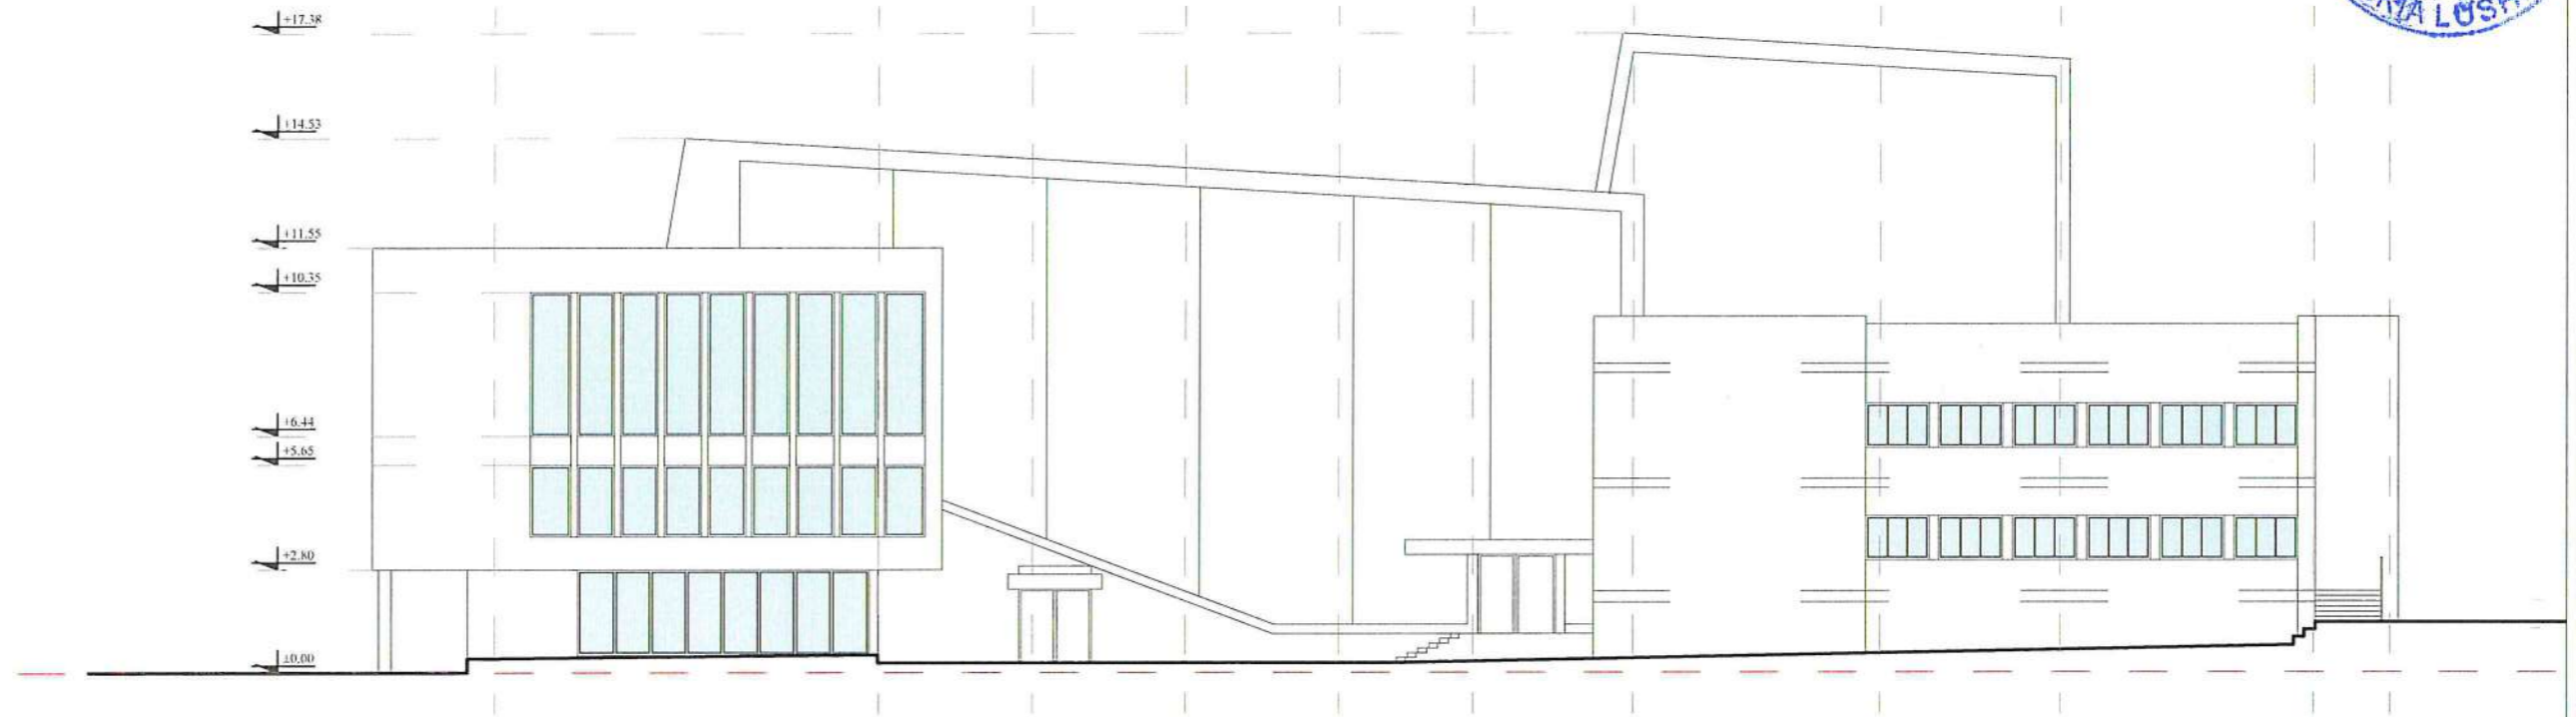


OBJEKTI	RIVITALIZIMI I DENDRES SE ARTIT VAÇE ZELA	NR.FLETES	A-
YENDODDHA	LUSHNJE	FORMATI	420X297
EMERT. I FLETES	PAMJE TE OBJEKTIT	SHKALLA	1:200
DREJTORI	ING. MIMOZA HAXHIU	<p>REPUBLIKA E SHQIPERISE BASHKIA LUSHNJE</p>	
PERGJEGJES	ARK. SAIMIR MEBELLI		
SPECIALIST	ARK. MAKSIM ÇUKO		
SPECIALIST	ARK. ENIS MANDKU		
SPECIALIST	ARK. ALBAN MANDKU		
SPECIALIST	ARK. ENTIOJ MOKA		
SPECIALIST	ARK. DR.JALOD DEBINJA		
SPECIALIST	ING. ARIOLA DYLIA		
SPECIALIST	ING. DERVISH NEZHA		
SPECIALIST	ING. XHESKIANA SARAÇI		
SPECIALIST	ING. KLAJDI MYZEQARI		
SPECIALIST	ING. ARBEN MUÇA		




PORTA E HYRJES KRYESORE PJ.1 SHK. 1:50

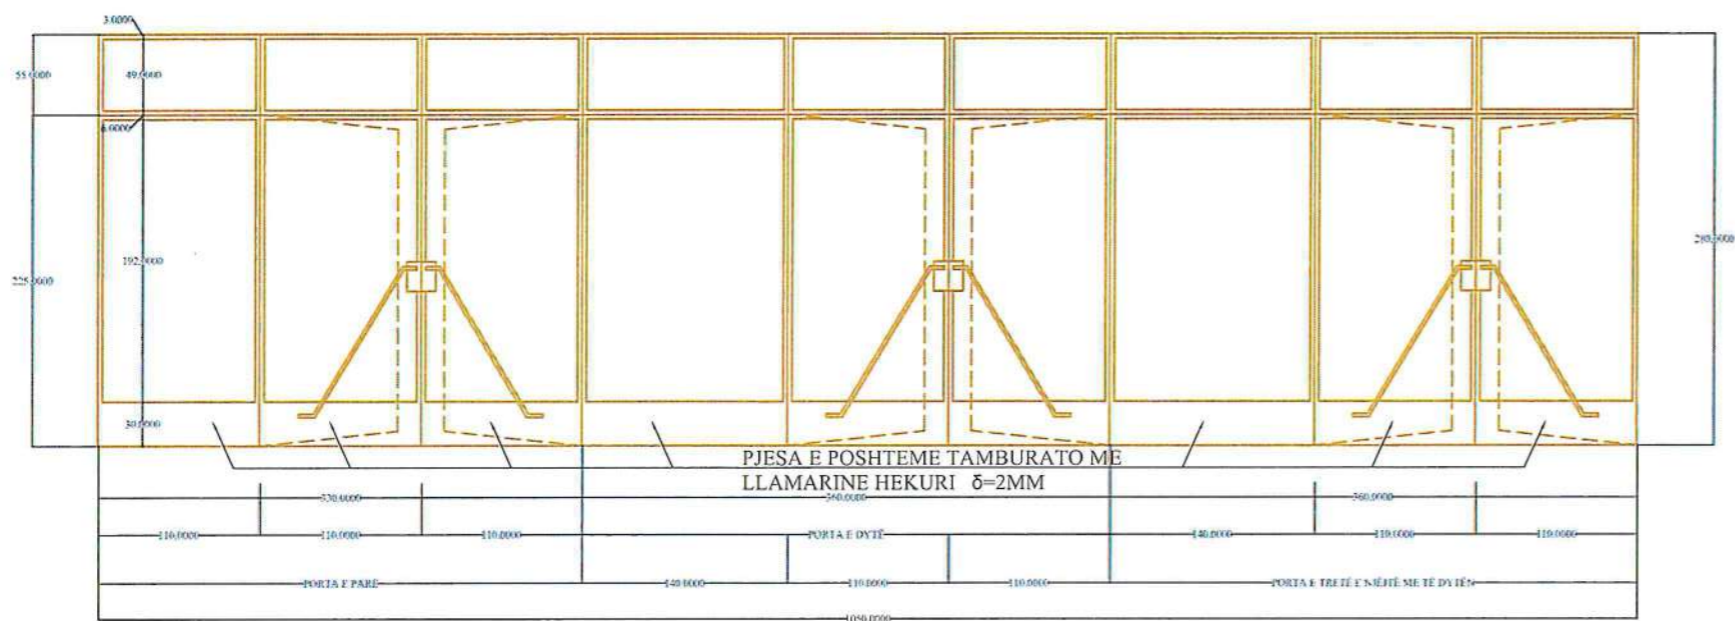


VITRINA V.1 SHK. 1:50

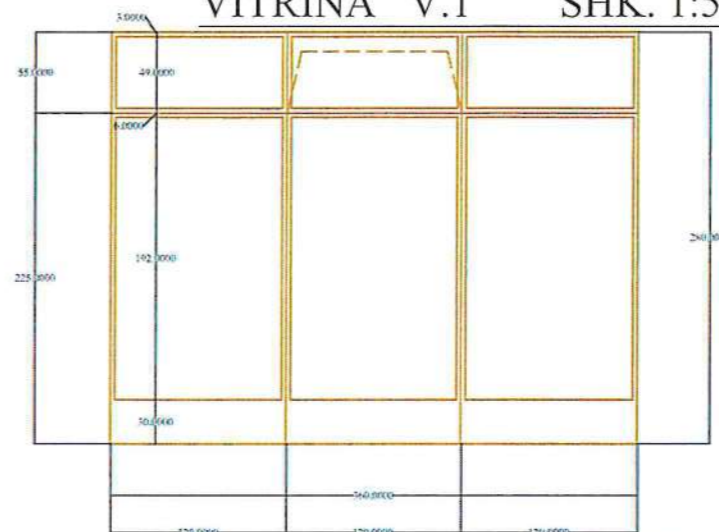


VITRINA V.3 SHK. 1:50

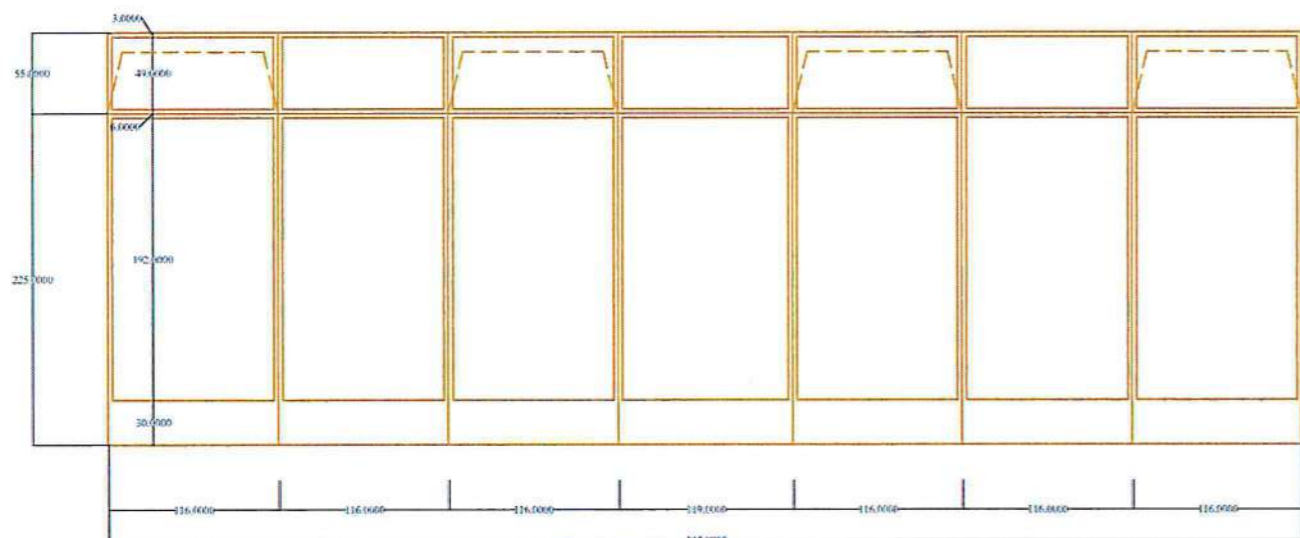


PJ-2 SHK. 1:50

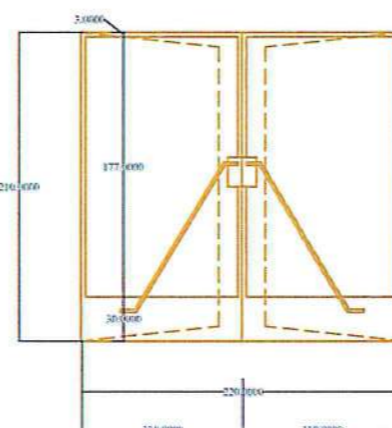


VITRINA V.2 SHK. 1:50

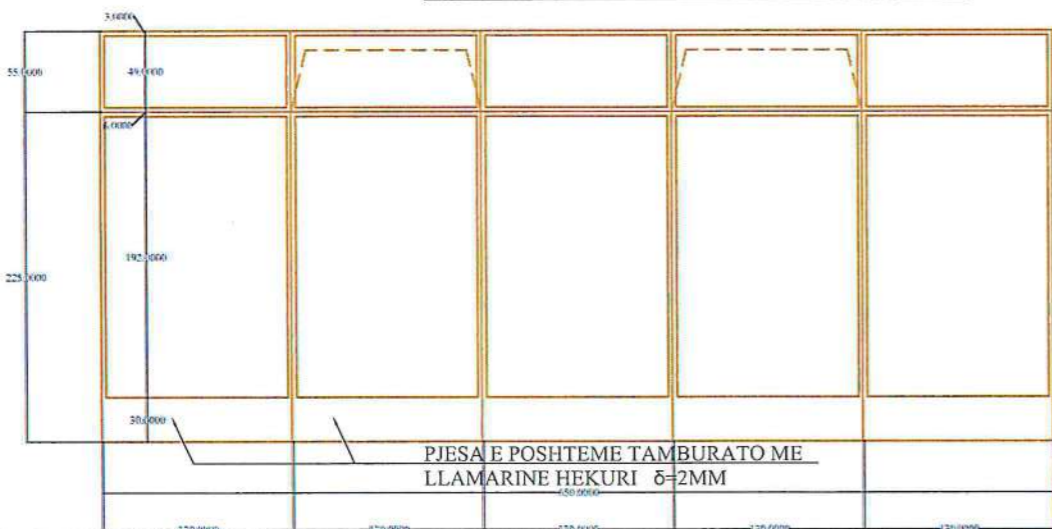

D-11 SHK. 1:50

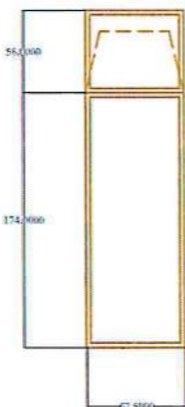

PJ-6 DHE PJ-5 SHK. 1:50


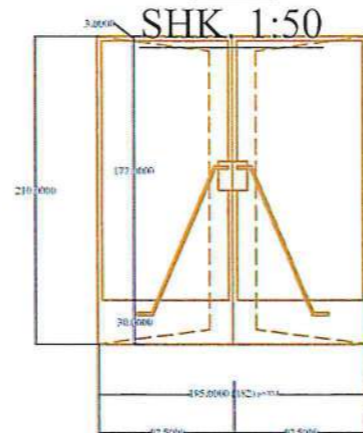


Nr.	TIPI	SASIA NE COP.	DIMENSIONET	ILUJII I PROFILIT	NJESIA	SASIA rreth cop.	SASIA PER TE GJITHA COPET	PESHA TOTALE
1	D-1	39	182 X 120	HEKUR L 30X30X4	m	12.10	471.9	
2	D-2	17	182 X 58	" "	"	9.60	163.2	
3	D-3	4	260 X 77	" "	"	15.40	61.6	
4	D-4	2	58 X 234	" "	"	9.30	18.6	
5	D-5	4	58 X 180	" "	"	8.20	32.8	
6	D-6	43	111 X 200	" "	"	6.30	270.9	
7	D-7	9	111 X 228	" "	"	12.40	111.6	
8	D-8	9	111 X 172	" "	"	5.70	51.3	
9	D-9	3	111 X 210	" "	"	12.00	36	
10	D-10	31	111 X 210	" "	"	6.50	201.5	
11	D-11	4	67.5 X 2320	" "	"	9.80	39.2	
12	D-12	2	67.5 X 160	" "	"	8.40	16.8	
							1475.4	
13	D-13	5	330 X 55	HEKUR L 30X30X4	m	16.20	81	
				HEKUR PILLAK δ=2MM	m2			
14	PJ-1	1	1050 X 280	HEKUR L 30X30X4	m	120.00	120	
				HEKUR PILLAK δ=2MM	m2	9.50	9.5	
15	PJ-2	2	330 X 210	HEKUR L 30X30X4	m	22.00	44	
				HEKUR PILLAK δ=2MM	m2	2.00	4	
16	PJ-5	1	182 X 210	HEKUR L 30X30X4	m	20.00	20	
				HEKUR PILLAK δ=2MM	m2	1.70	1.7	
17	PJ-6	1	185 X 210	HEKUR L 30X30X4	m	20.40	20.4	
				HEKUR PILLAK δ=2MM	m2	1.80	1.8	
18	PJ-1	2	320 X 280	HEKUR L 30X30X4	m	44.00	88	
				HEKUR PILLAK	m2	2.90	5.8	
				HEKUR L 30X30X4	m		292.4	
				HEKUR PILLAK δ=2MM	m3		22.8	

VENDNDODHJA	LUSHNJE	SHKALLA	1:50
EMERT, I FLETES	DETAJE TE DRITAREVE		
DREJTORI	ING. MIMOZA HAXHIU		
PERGJEGJES	ARK. SAIMIR MEBELLI		
SPECIALIST	ARK. MAKSIM ÇUKO		
SPECIALIST	ARK. ENIS MANDKU		
SPECIALIST	ARK. ALBAN MANDKU		
SPECIALIST	ARK. ENTIDL MONKA		
SPECIALIST	ARK. DR.JALDO DEBINJA		
SPECIALIST	ING. ARIDLA DYLLA		
SPECIALIST	ING. DERVISH NEZHA		
SPECIALIST	ING. XHESKIANA SARAÇI		
SPECIALIST	ING. KLAJDI MYZEDARI		
SPECIALIST	ING. ARBEN MUÇA		




PRERJA 1-1 Shk. 1:200

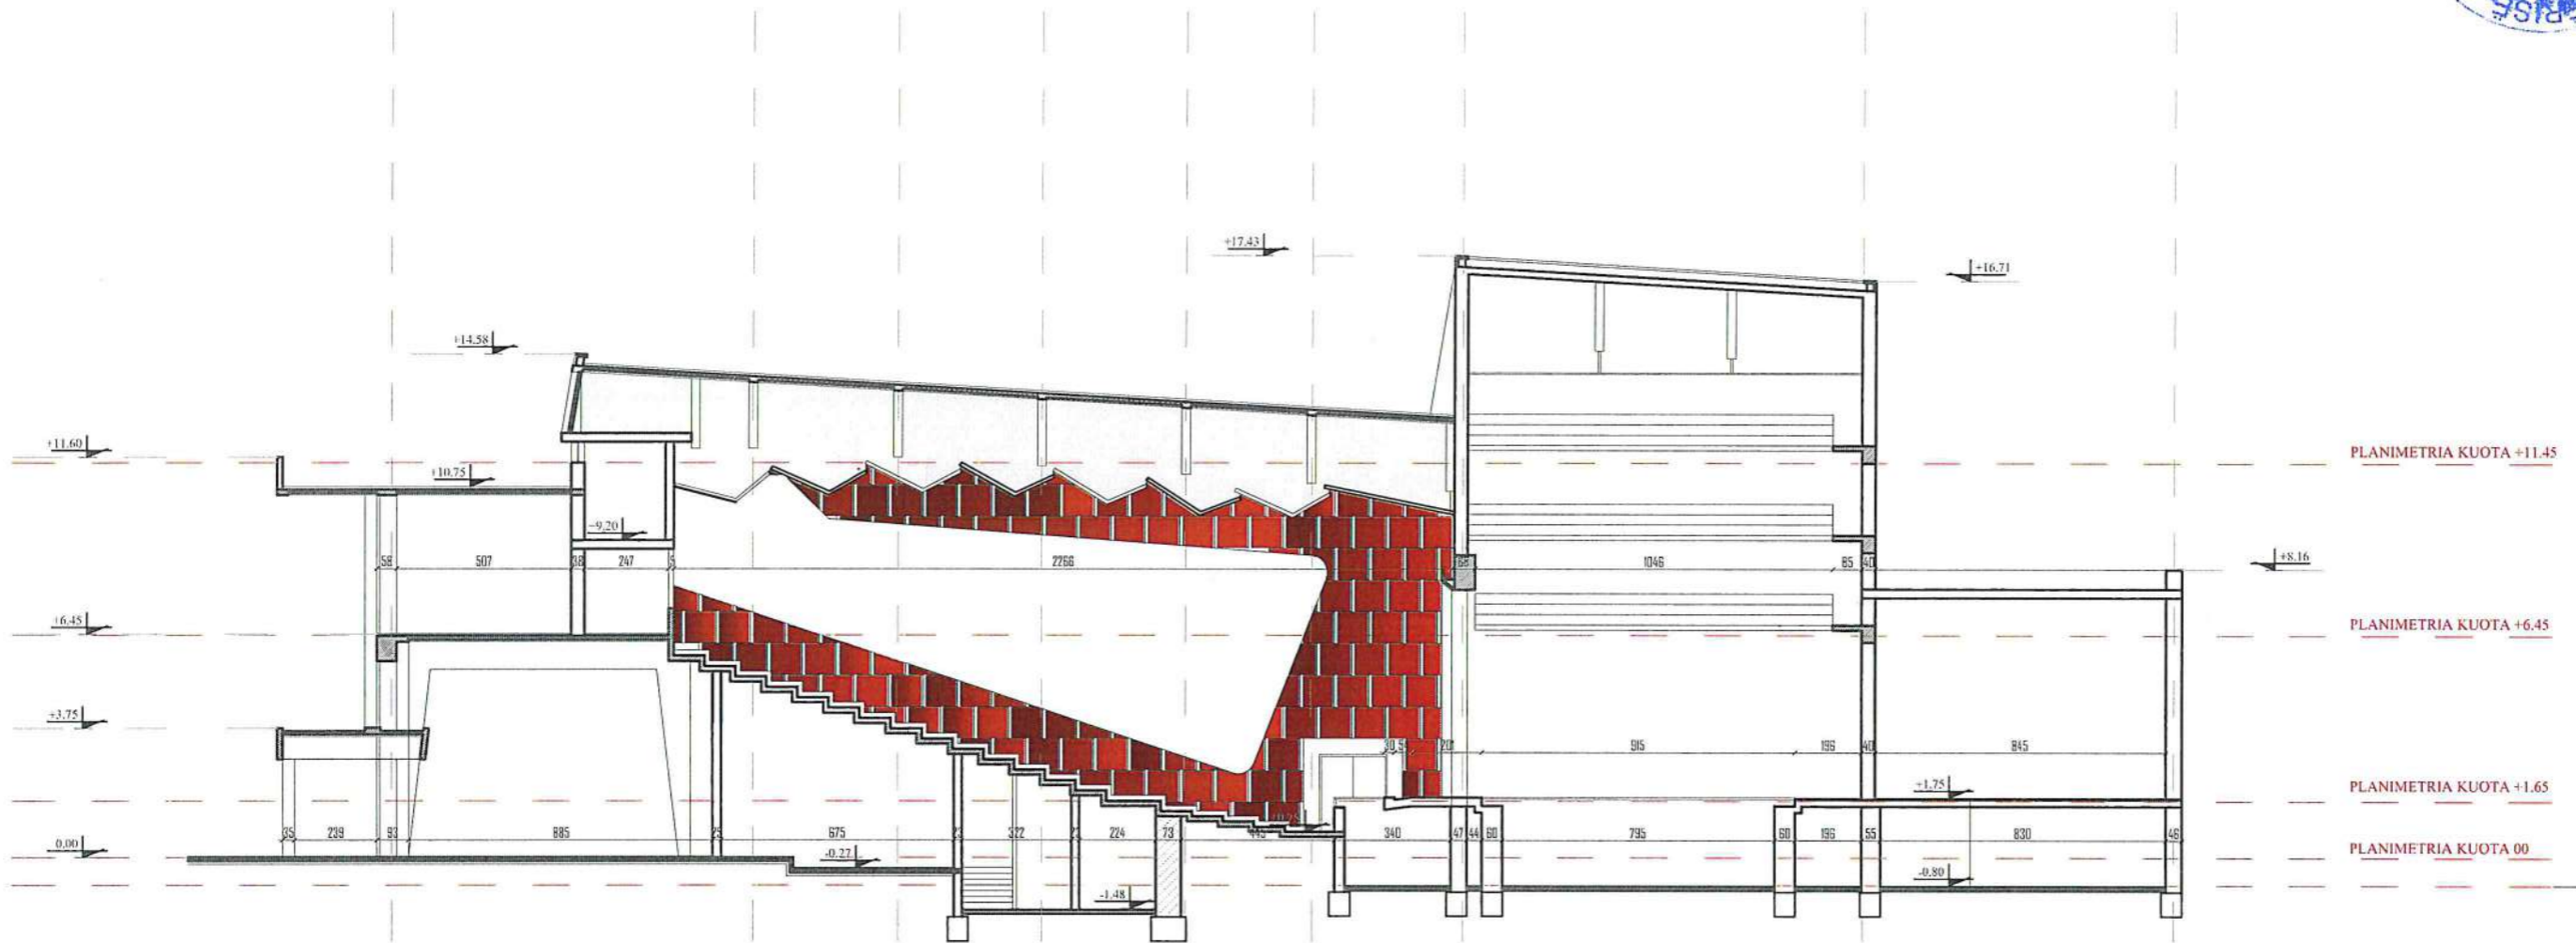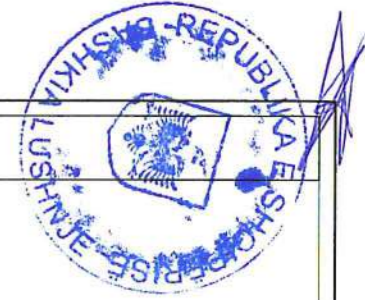


OBJEKTI	RIVITALIZIMI I QENDRËS SË ARTIT VAÇE ZELA	NUMERAT	420X297
YENDODDHA	LUSHNJË	SHKALLA	
EMERT. I FLETES	PRERJA N 1-1		1:200
DREJTORI	ING. MIMOZA HAKHIU		<p>REPUBLIKA E SHQIPËRIE BASHKIA LUSHNJË</p>
PERGJEGJES	ARK. SAIMIR MEBELLI		
SPECIALIST	ARK. MAKSIM ÇUKO		
SPECIALIST	ARK. ENIS MANDKU		
SPECIALIST	ARK. ALBAN MANDKU		
SPECIALIST	ARK. ENTIOJ MONKA		
SPECIALIST	ARK. DR.JALDO DEBINJA		
SPECIALIST	ING. ARIOLA DYLLIA		
SPECIALIST	ING. DERVISH NEZHA		
SPECIALIST	ING. XHESKIANA SARAÇI		
SPECIALIST	ING. KLAJDI MYZEDARI		
SPECIALIST	ING. ARBEN MUÇA		

PRERJA B-B Shk. 1:100

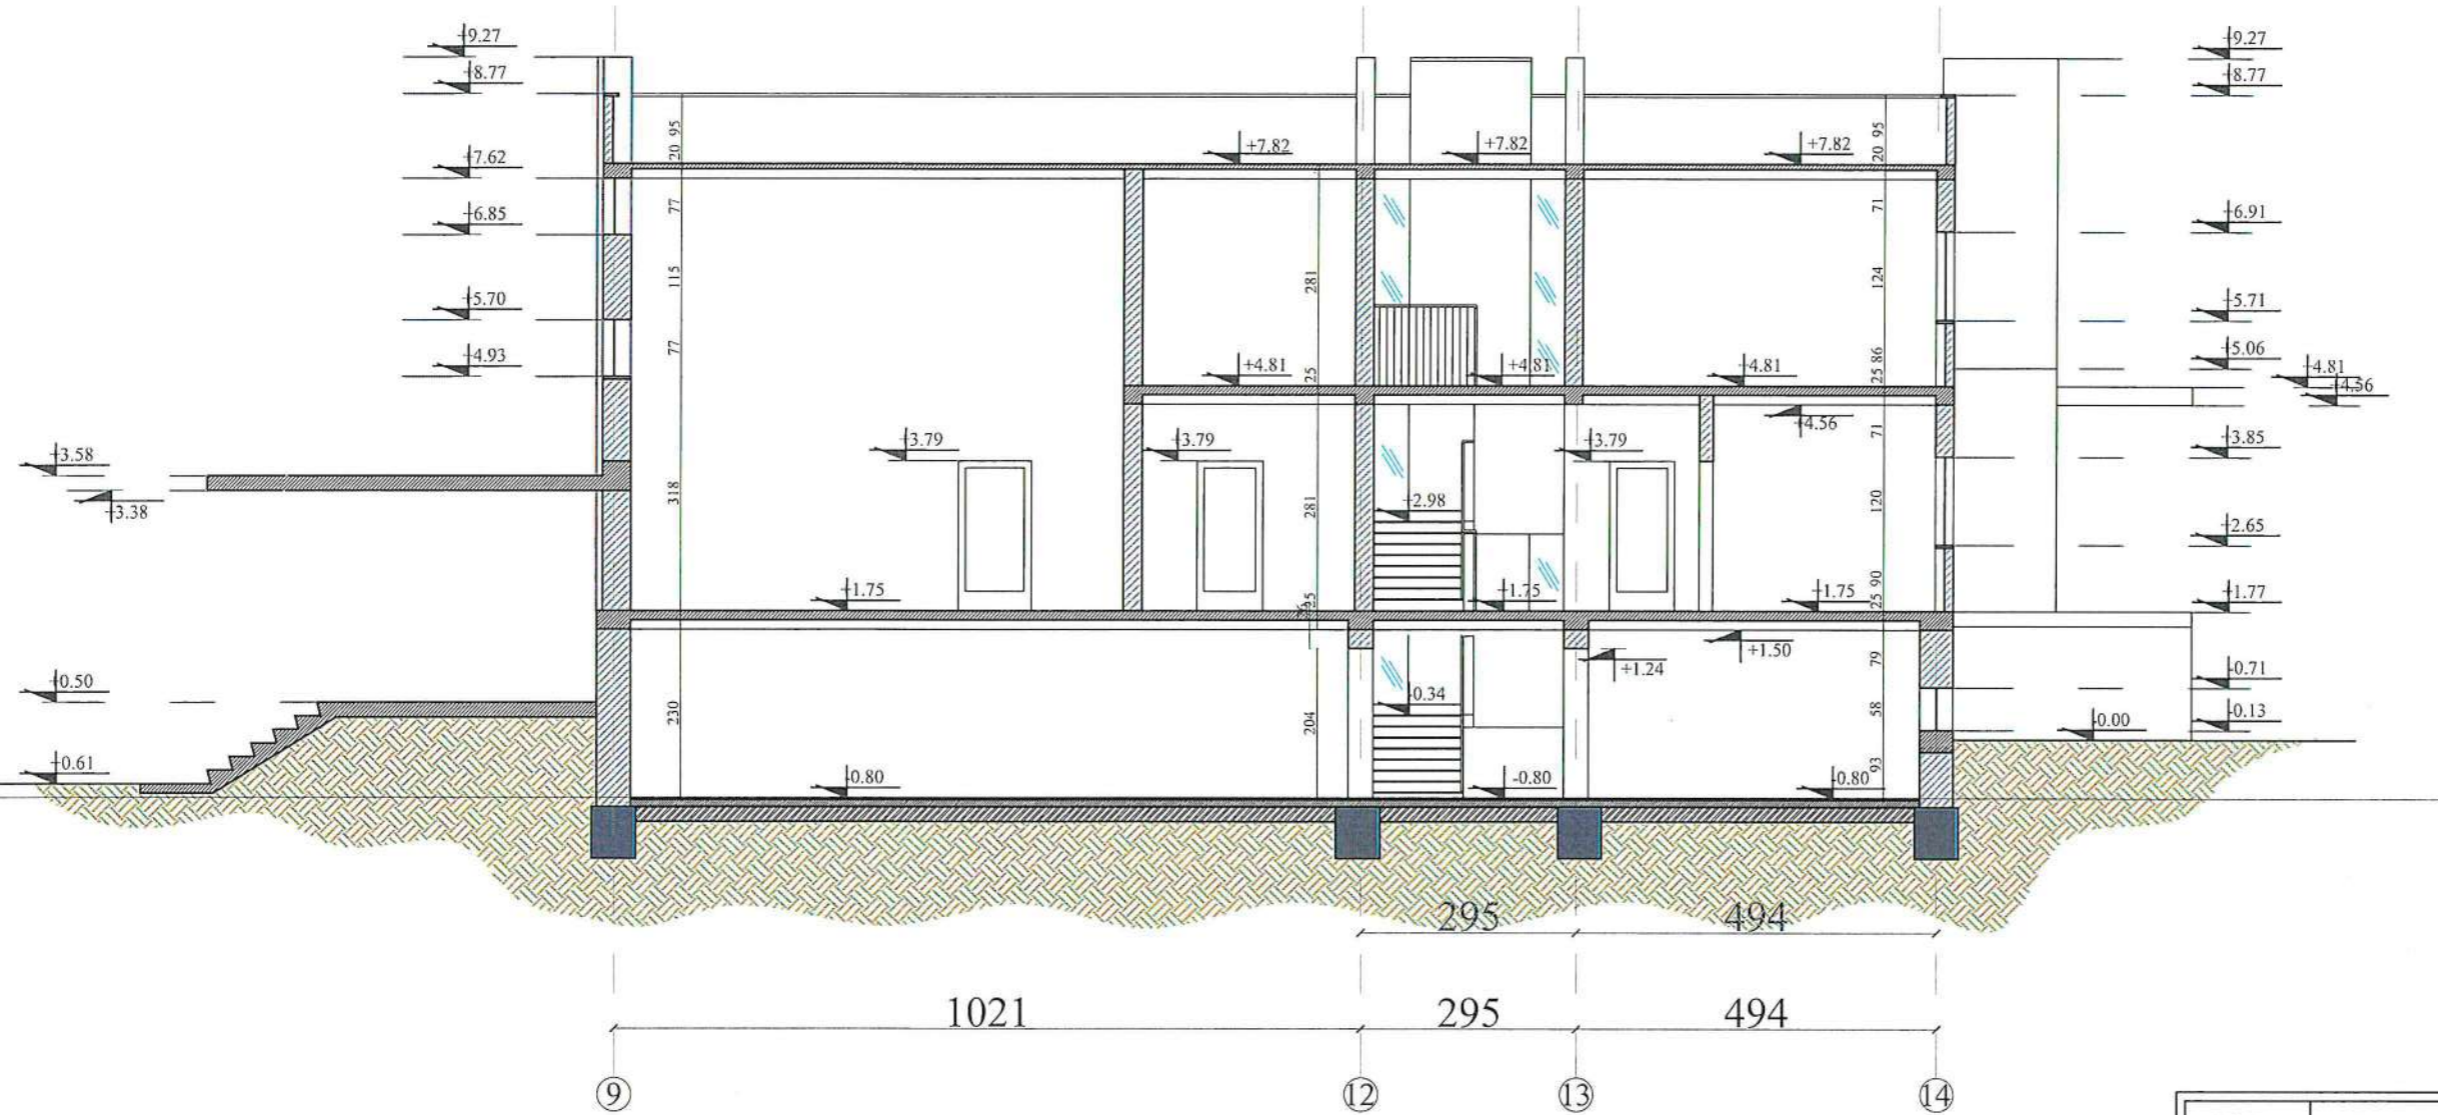


OBJEKTI	RIVITALIZIMI I DENDRËS SË ARTIT VAÇE ZELA	NR.FLETES	A-
VENDNDODHJA	LUSHNJË	FORMATI	420X297
EMERT. I FLETES	Prerja b-b	SHKALLA	1:100
DREJTORI	ING. MIMOZA HAXHIU	 REPUBLIKA E SHQIPERISE BASHKIA LUSHNJË	
PERGJEGJES	ARK. SAIMIR MEBELLI		
SPECIALIST	ARK. MAKSIM ÇUKO		
SPECIALIST	ARK. ENIS MANDOKU		
SPECIALIST	ARK. ALBAN MANDOKU		
SPECIALIST	ARK. ENTIDIL MONKA		
SPECIALIST	ARK. DRJALDO DEBINJA		
SPECIALIST	ING. ARIOLA DYLLIA		
SPECIALIST	ING. DERVISH NEZHA		
SPECIALIST	ING. XHESKIANA SARAÇI		
SPECIALIST	ING. KLADJI MYZEDARI		
SPECIALIST	ING. ARBEN MUÇA		

PRERJA A-A Shk. 1:100

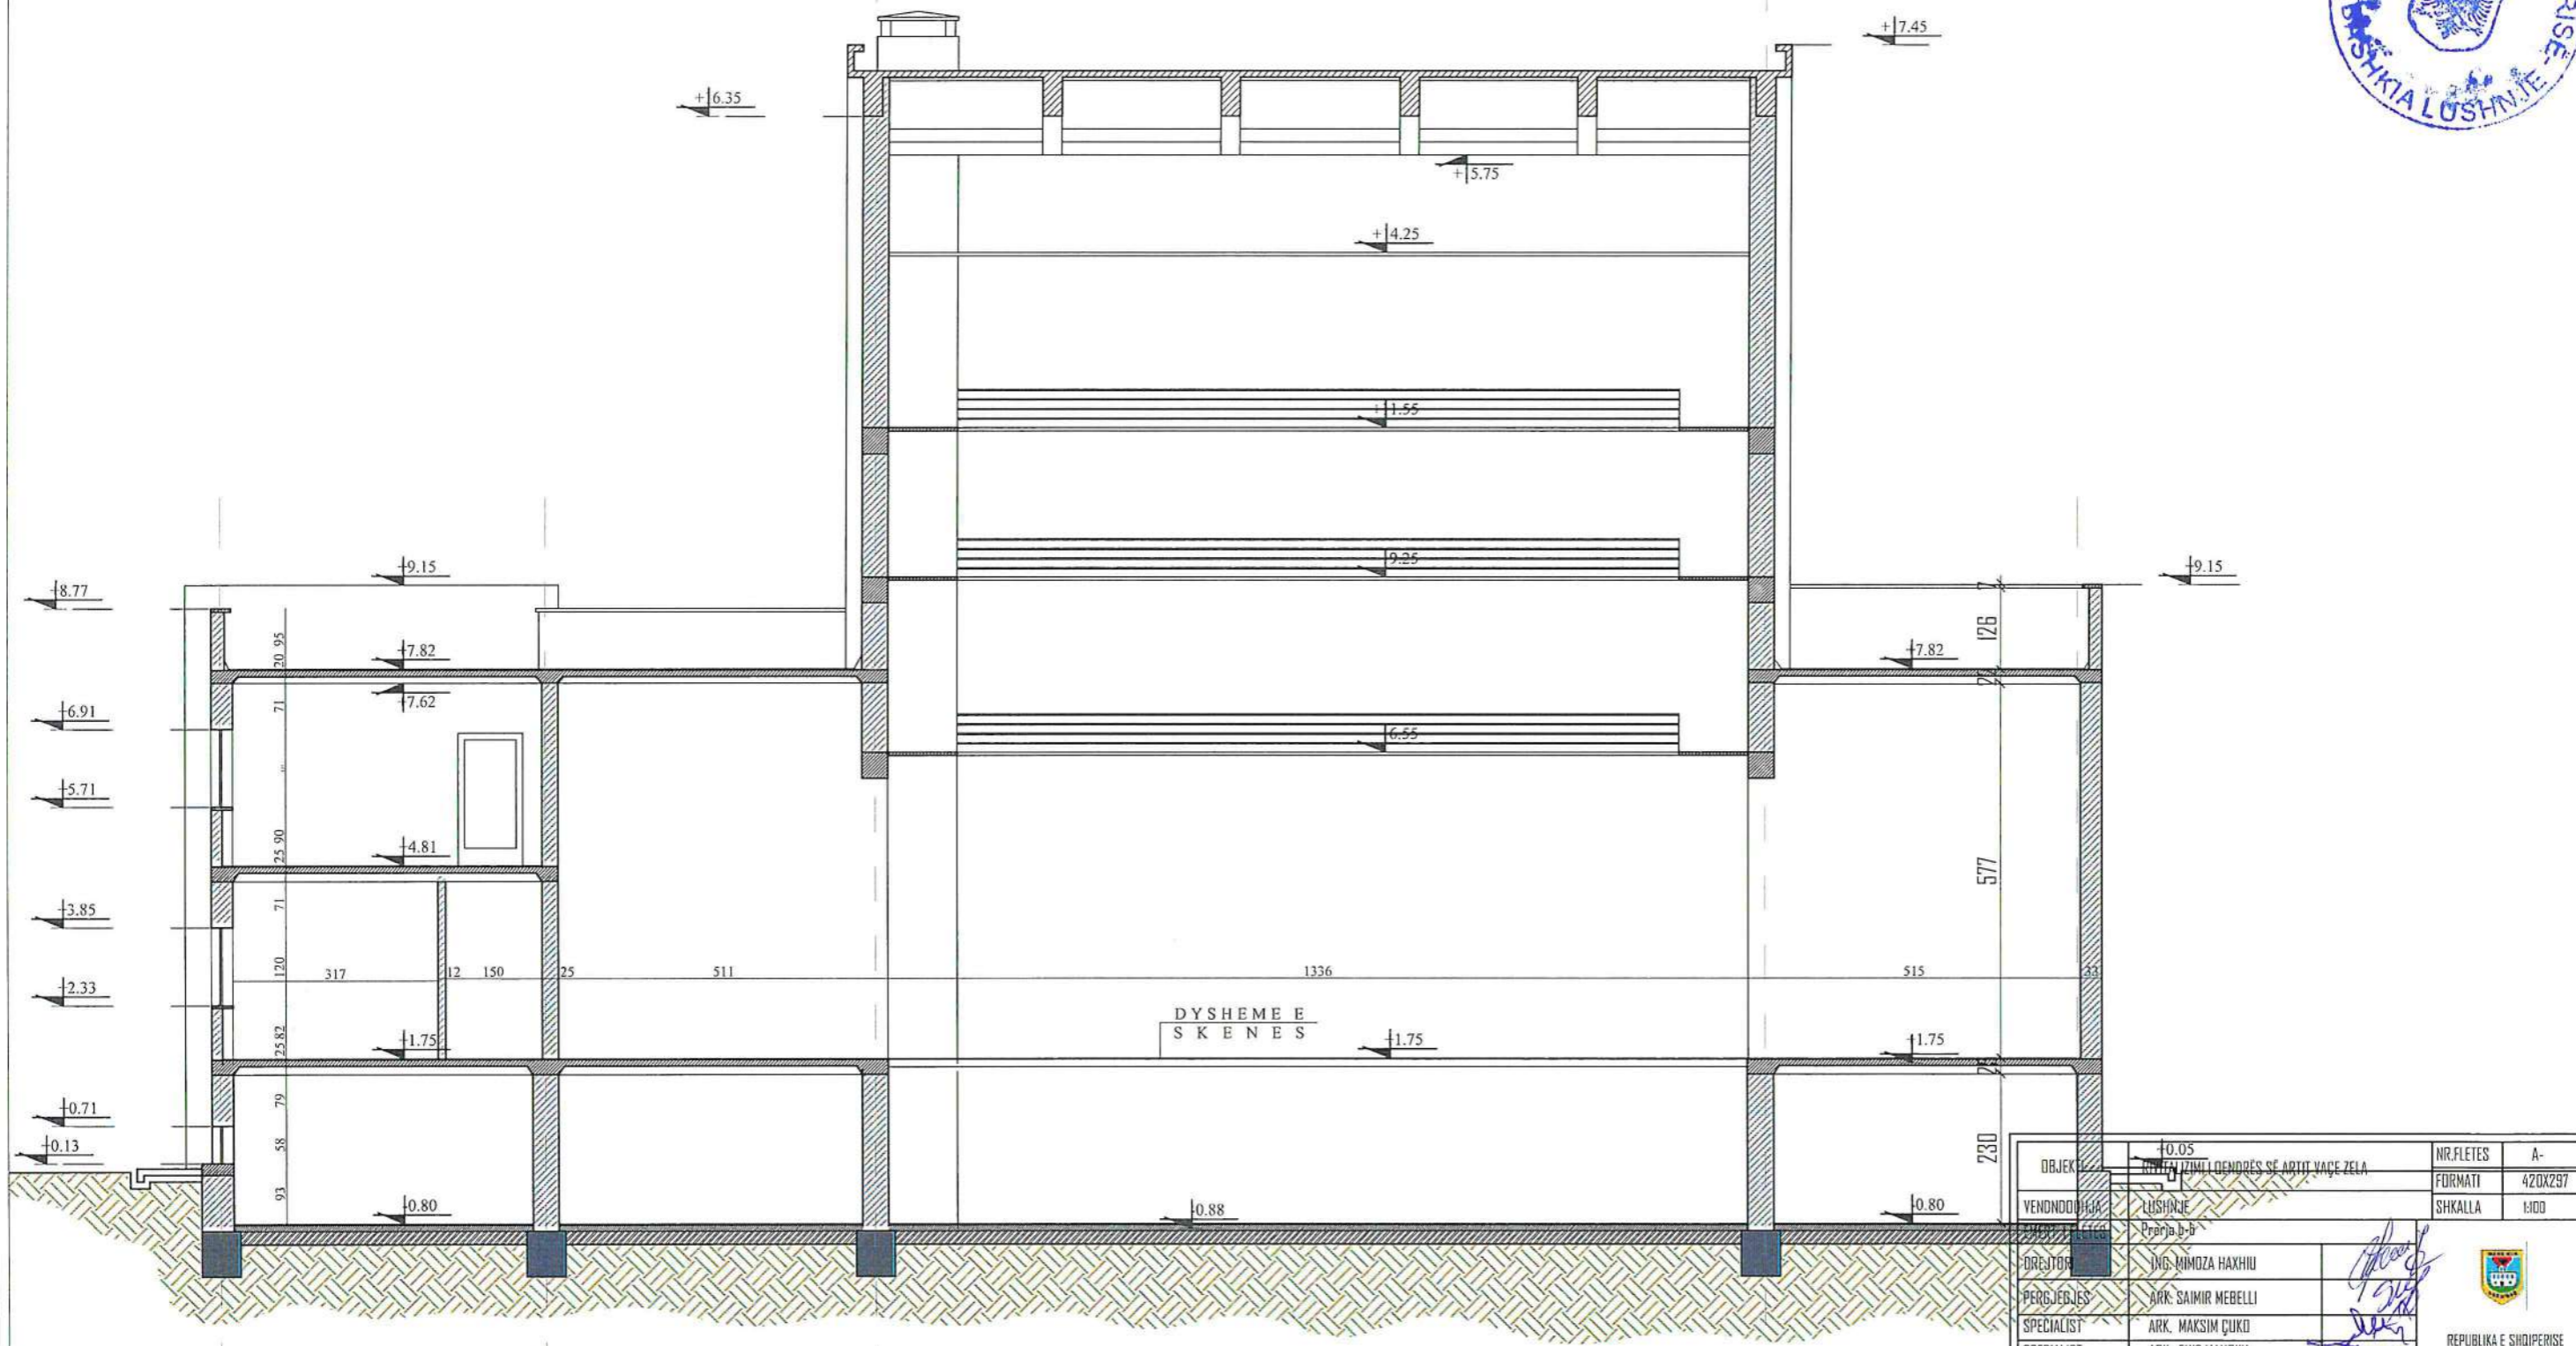


OBJEKTI	0.05	NR.FLETES	A-
YENDORRJA	PRERJA A-A	FORMATI	420X297
SHKALLA	1:100	SHKALLA	1:100
DIREKTOR	ING. NIMOZA HAXHIU		
PERGJEDHJES	ARK. SAIMIR MEBELLI		
SPECIALIST	ARK. MAKSIM ÇUKU		
SPECIALIST	ARK. ENIS MANOKU		
SPECIALIST	ARK. ALBAN MANOKU		
SPECIALIST	ARK. ENTJOL MONKA		
SPECIALIST	ARK. DR.JALOD DEBINJA		
SPECIALIST	ING. ARIOLA DYLLA		
SPECIALIST	ING. DERVISH NEZHA		
SPECIALIST	ING. XHESKIANA SARAÇI		
SPECIALIST	ING. KLAJDI MYZEQARI		
SPECIALIST	ING. ARBEN MUÇA		


PRERJA 1-1 Shk. 1:30

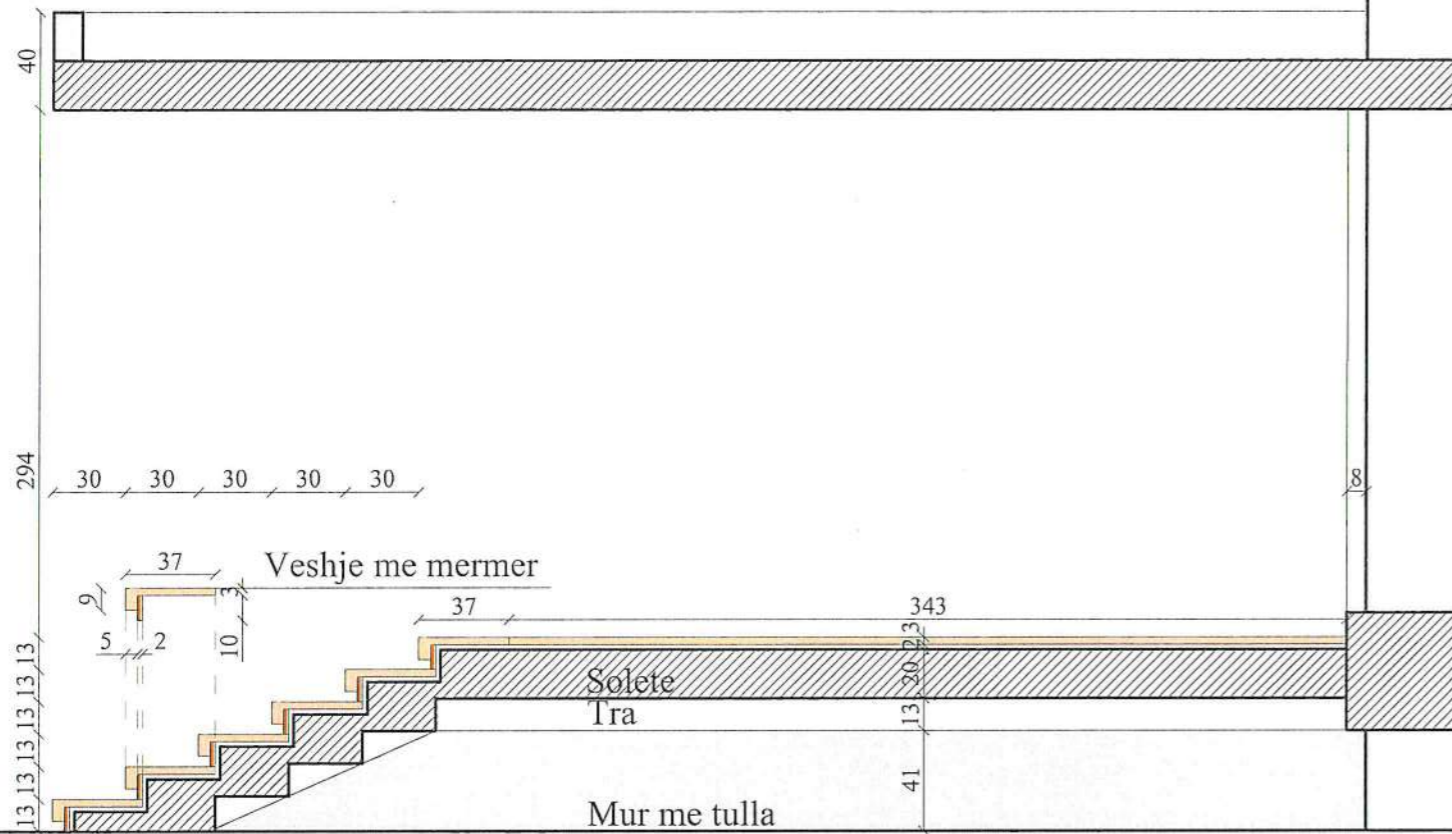

PAMJE E SHAKLLES Shk. 1:30

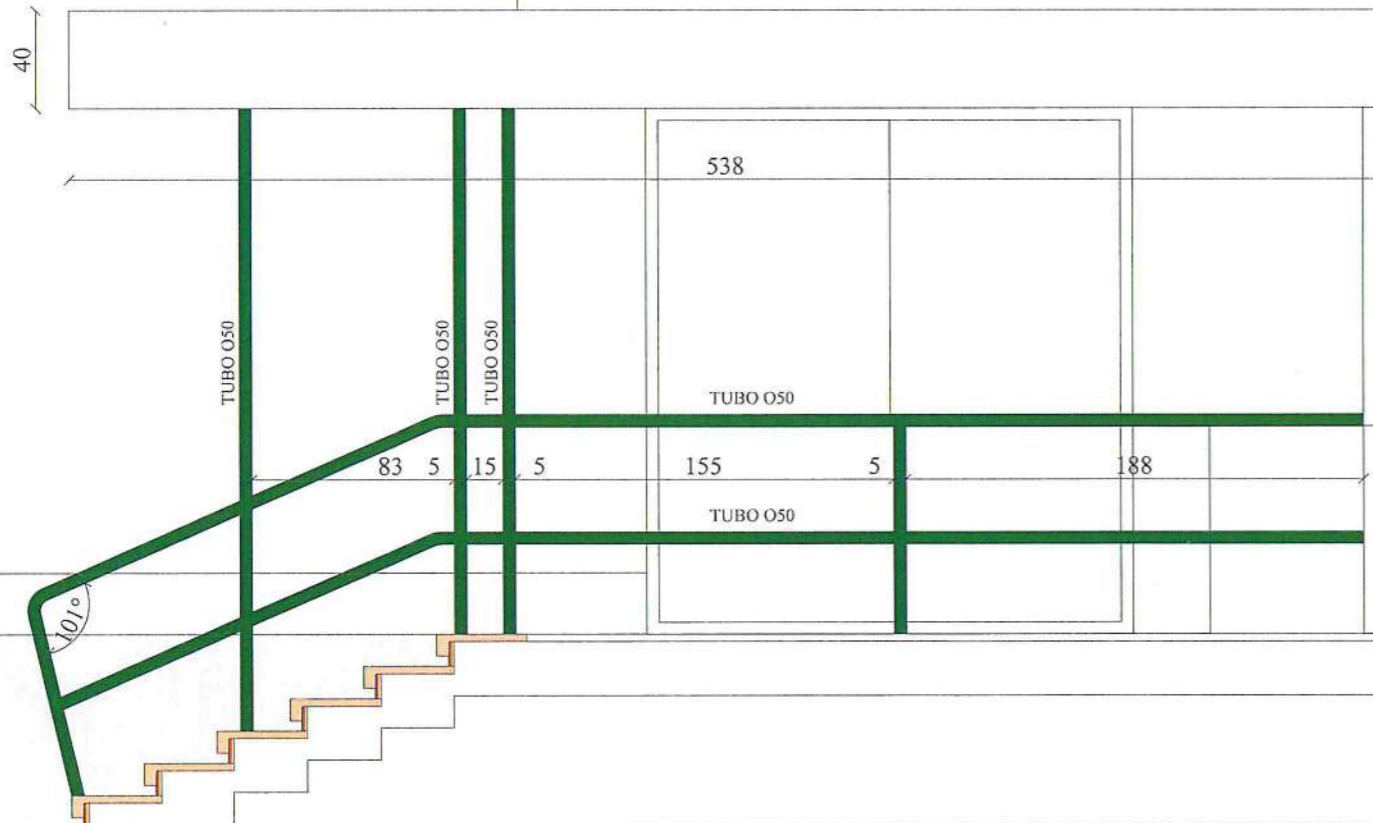


PLANIMETRIA E SHKALLES Shk. 1:35

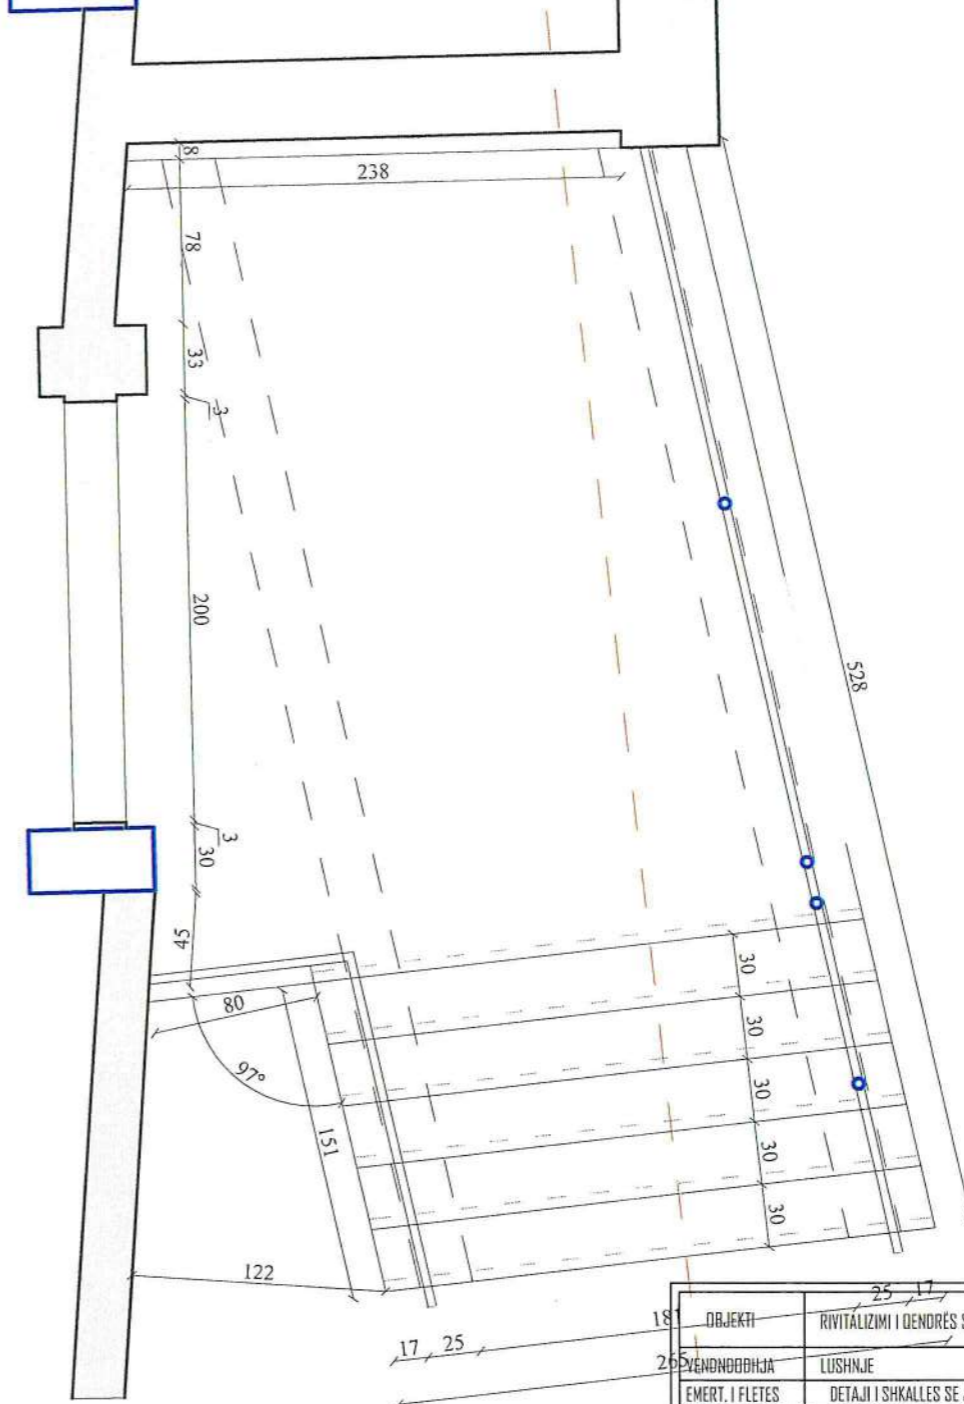



18	OBJEKTI	RIVITALIZIMI I QENDRES SE ARTIT VAÇE ZELA	NR.FLETES	A-
25	SYNDONORËJA	LUSHNJE	FORMATI	420X297
	EMERT. I FLETES	DETALJI I SHKALLES SE JASHTEME	SHKALLA	1:200
	DREJTORI	ING. MIMOZA HAXHIU		
	PERBEGJES	ARK. SAIMIR MEBELLI		
	SPECIALIST	ARK. MAKSIM ÇUKO		
	SPECIALIST	ARK. ENIS MANDOKU		
	SPECIALIST	ARK. ALBAN MANDOKU		
	SPECIALIST	ARK. ENTIOL MANKA		
	SPECIALIST	ARK. DR.JALOD DEBINJA		
	SPECIALIST	ING. ARIOLA DYLLA		
	SPECIALIST	ING. DERVISH NEZHA		
	SPECIALIST	ING. XHESIKIANA SARAÇI		
	SPECIALIST	ING. KLAJDI MYZEQARI		
	SPECIALIST	ING. ARBEN MUÇA		



Detaji i dritareve te tualetit Shk. 1:20

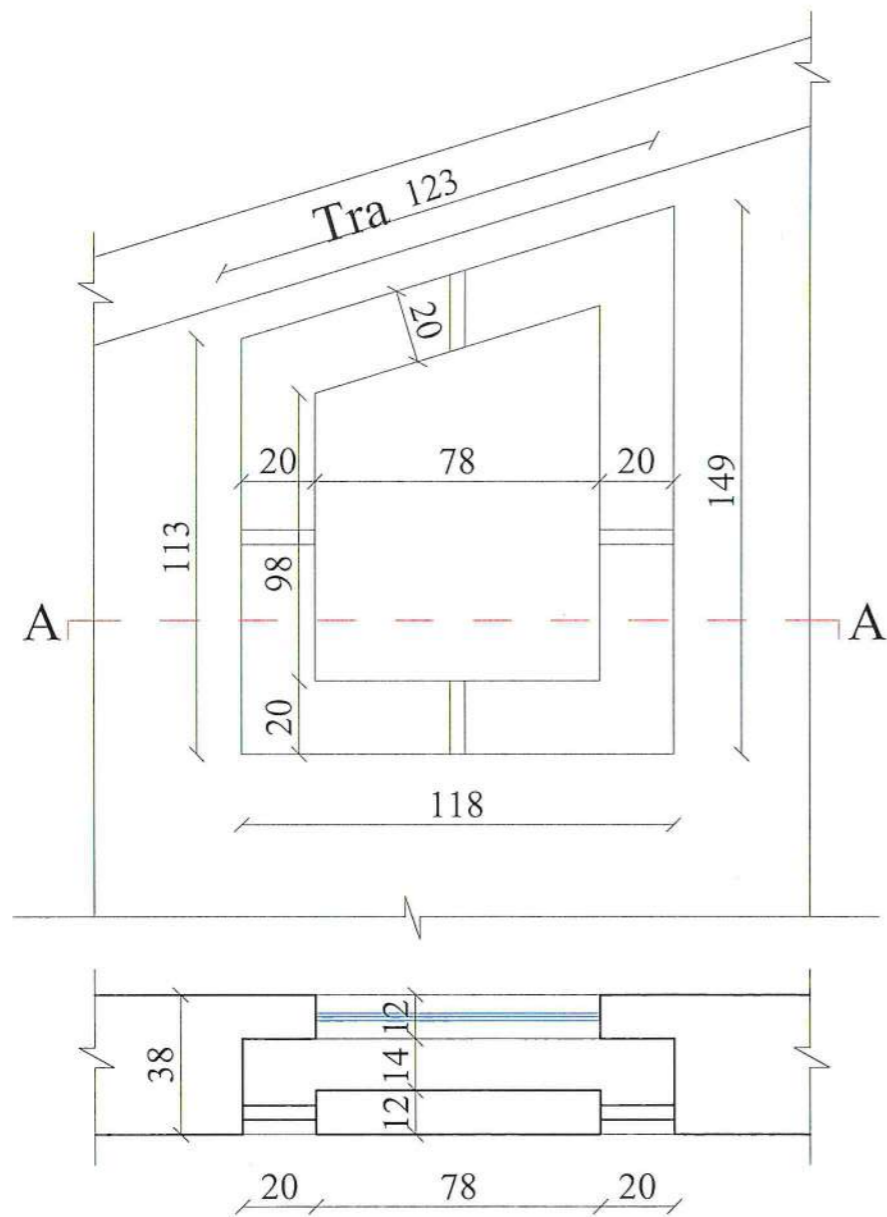

Gropa e skenes Shk. 1:75

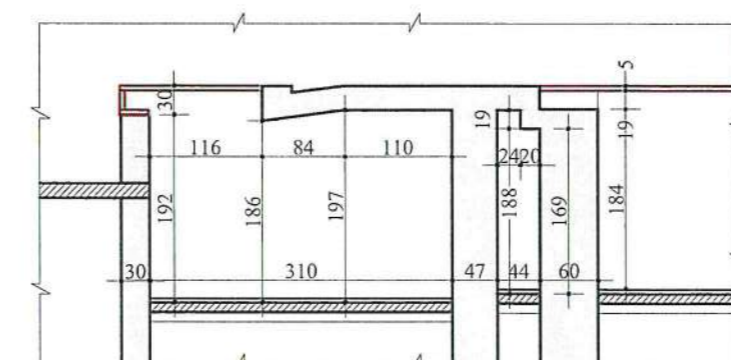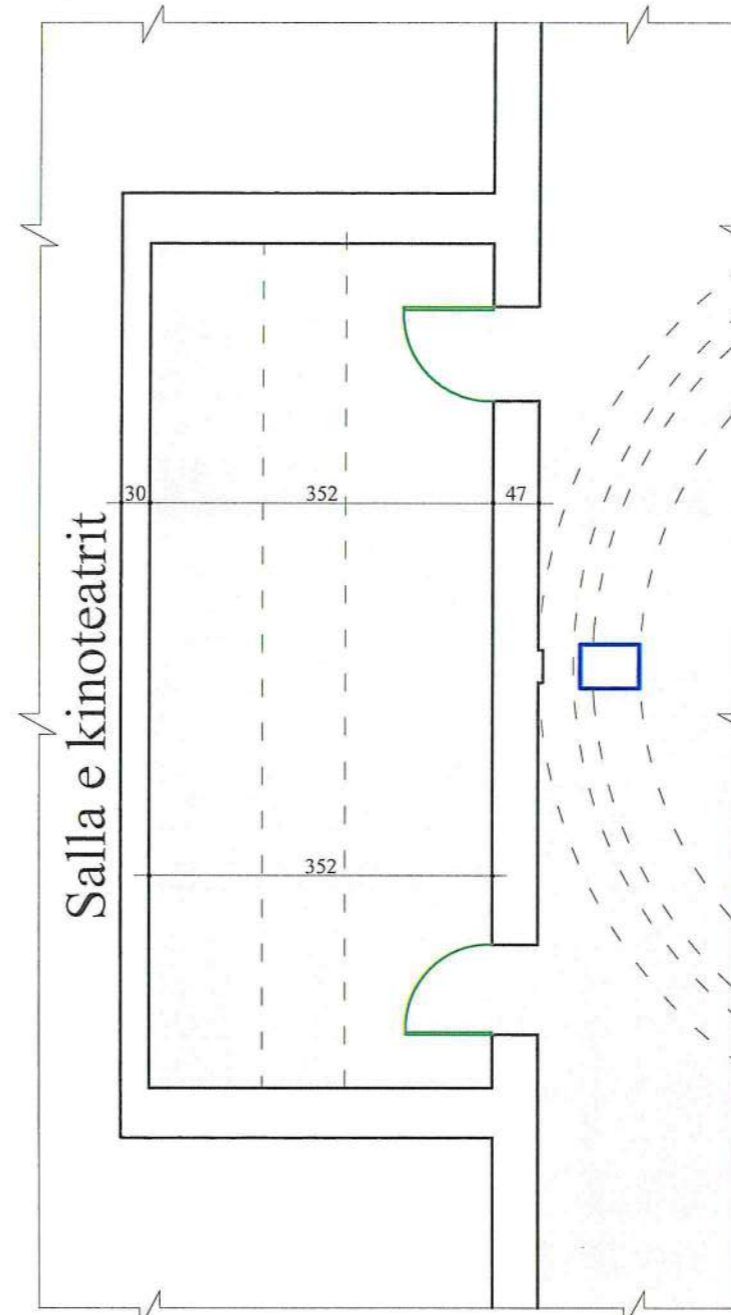

OBJEKTI	RIVITALIZIMI I DENDRES SE ARTIT VAÇE ZELA	NR.FLETES	A-
VENDNDODHJA	LUSHNJE	FORMATI	420X297
EMERT. I FLETES	DETAJE	SHKALLA	
DREJTORI	ING. MIMOZA HAXHIU		
PERGJEGJES	ARK. SAIMIR MEBELLI		
SPECIALIST	ARK. MAKSIM ÇUKO		
SPECIALIST	ARK. ENIS MANDKU		
SPECIALIST	ARK. ALBAN MANDKU		
SPECIALIST	ARK. ENTIDIL MONKA		
SPECIALIST	ARK. DR.JALDO DEBINJA		
SPECIALIST	ING. ARIOLA DYLIA		
SPECIALIST	ING. DERVISH NEZHA		
SPECIALIST	ING. XHESKIANA SARAÇI		
SPECIALIST	ING. KLAJDI MYZEDARI		
SPECIALIST	ING. ARBEN MUÇA		




REPUBLIKA E SHQIPERISE
BASHKIA E LUSHNJES

RENDERA 3D I KINOTEATRIT "VAÇE ZELA" - PROJEKTI I PROPOZUAR



INTERIERI I KINOTEATRIT "VAÇE ZELA" - PROPOZIMI 2

PALETA E NGJYRAVE:

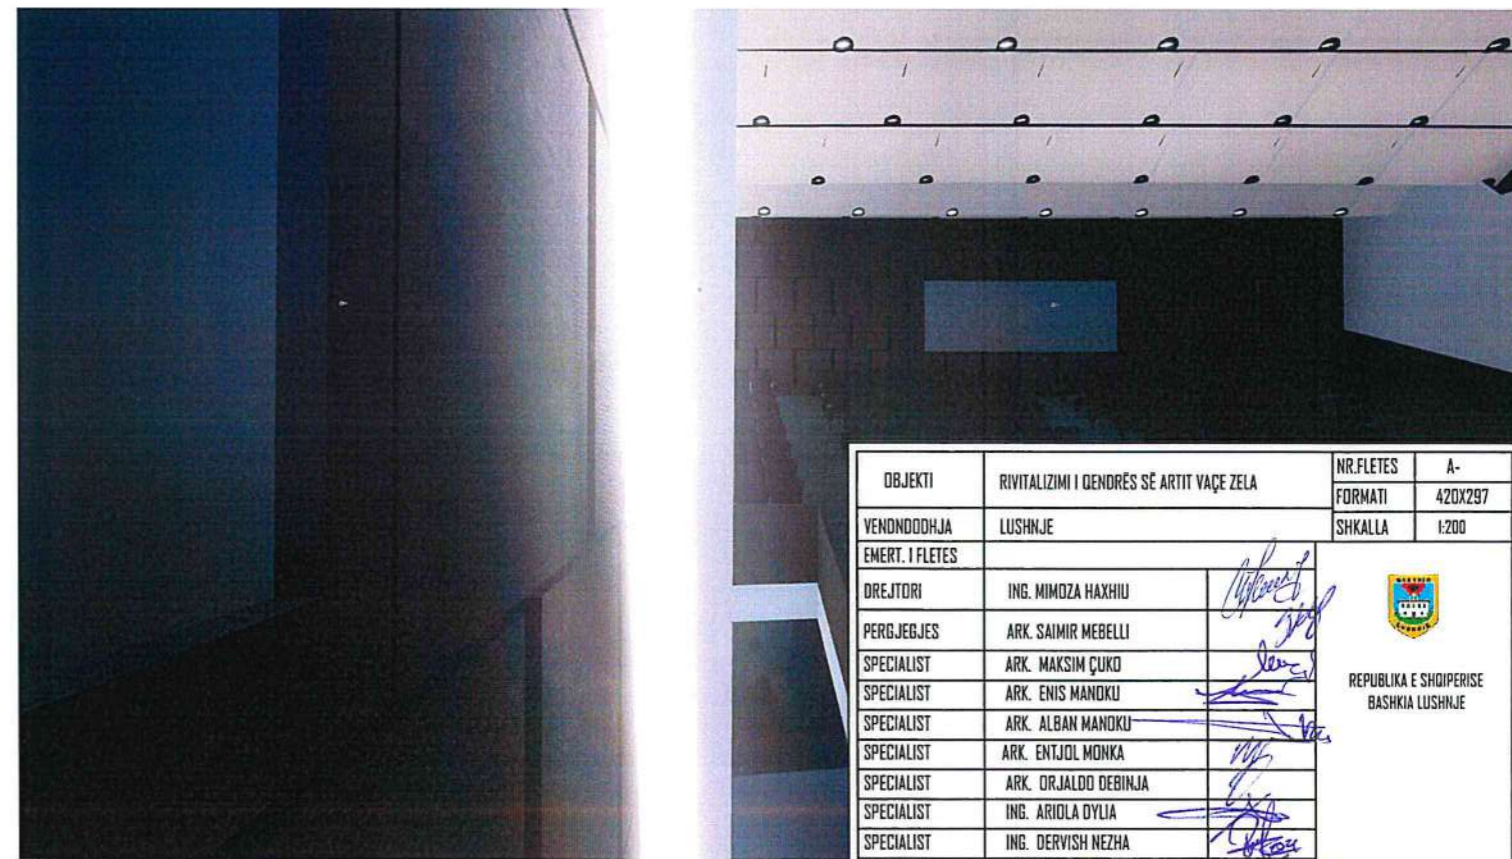

OBJEKTI	RIVITALIZIMI I QENDRËS SË ARTIT VAÇE ZELA	NR.FLETES	A-
YENDODDËHJA	LUSHNJE	FORMATI	420X297
EMERT. I FLETES		SHKALLA	1:200
DREJTORI	ING. MIMOZA HAXHIU		
PERGJEBJES	ARK. SAIMIR MEBELLI		
SPECIALIST	ARK. MAKSIM ÇUKO		
SPECIALIST	ARK. ENIS MANDOKU		
SPECIALIST	ARK. ALBAN MANDOKU		
SPECIALIST	ARK. ENTJOL MONKA		
SPECIALIST	ARK. ORJALDO DEBINJA		
SPECIALIST	ING. ARIOLA DYLLIA		
SPECIALIST	ING. DËRVISH NEZHA		
SPECIALIST	ING. XHESKIANA SARAÇI		
SPECIALIST	ING. KLAJDI MYZEDARI		
SPECIALIST	ING. ARBEN MUÇA		





REPUBLIKA E SHQIPERISE
BASHKIA LUSHNJE

RENDERA 3D I KINOTEATRIT "VAÇE ZELA" - SALLA E TEATRIT



INTERIERI I KINOTEATRIT "VAÇE ZELA" - PROPOZIMI 1

PALETA E NGJYRAVE:

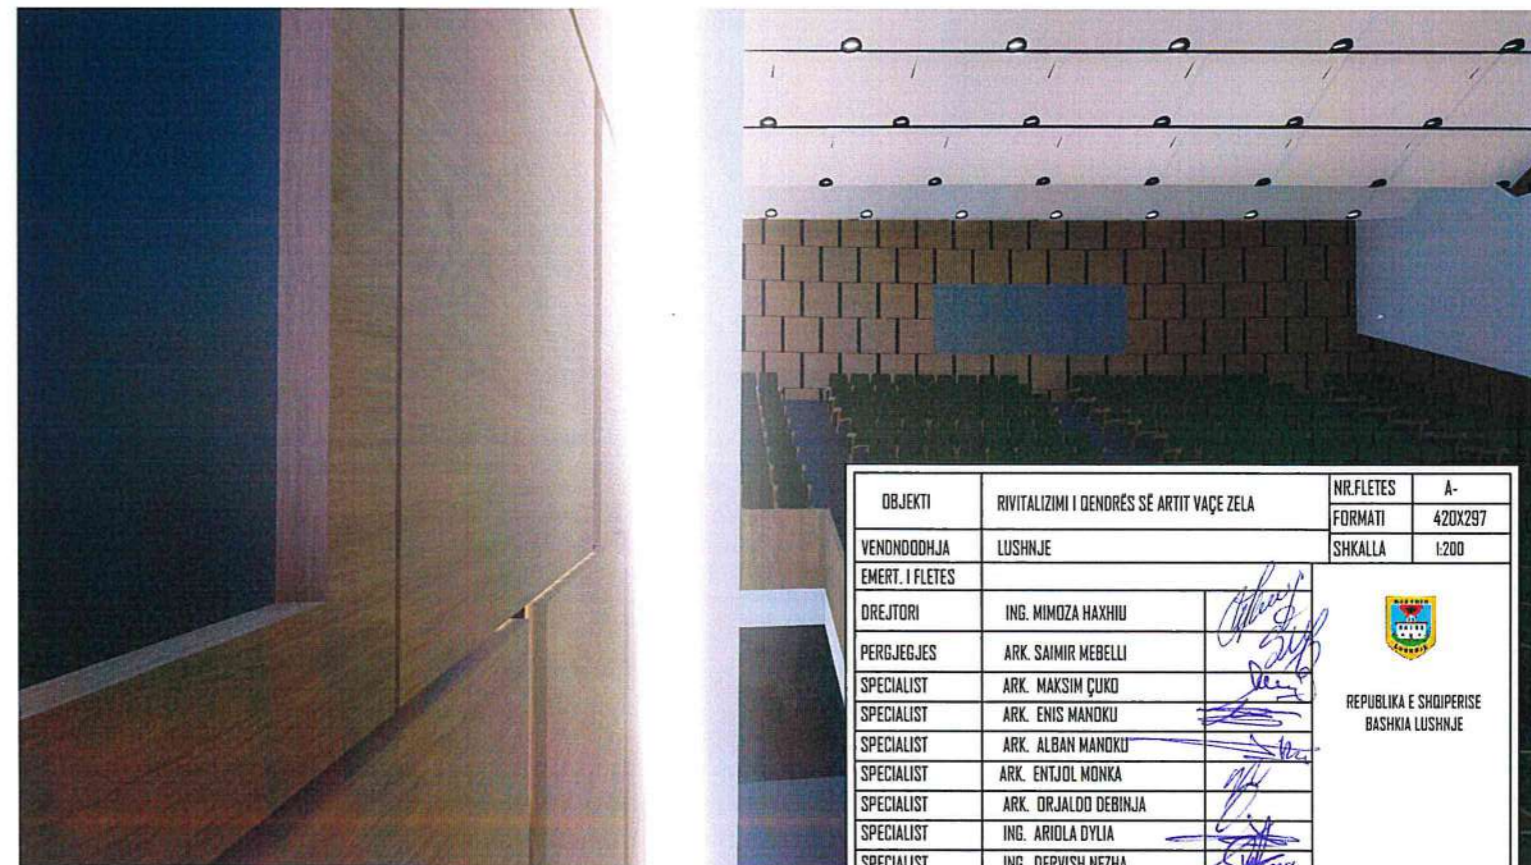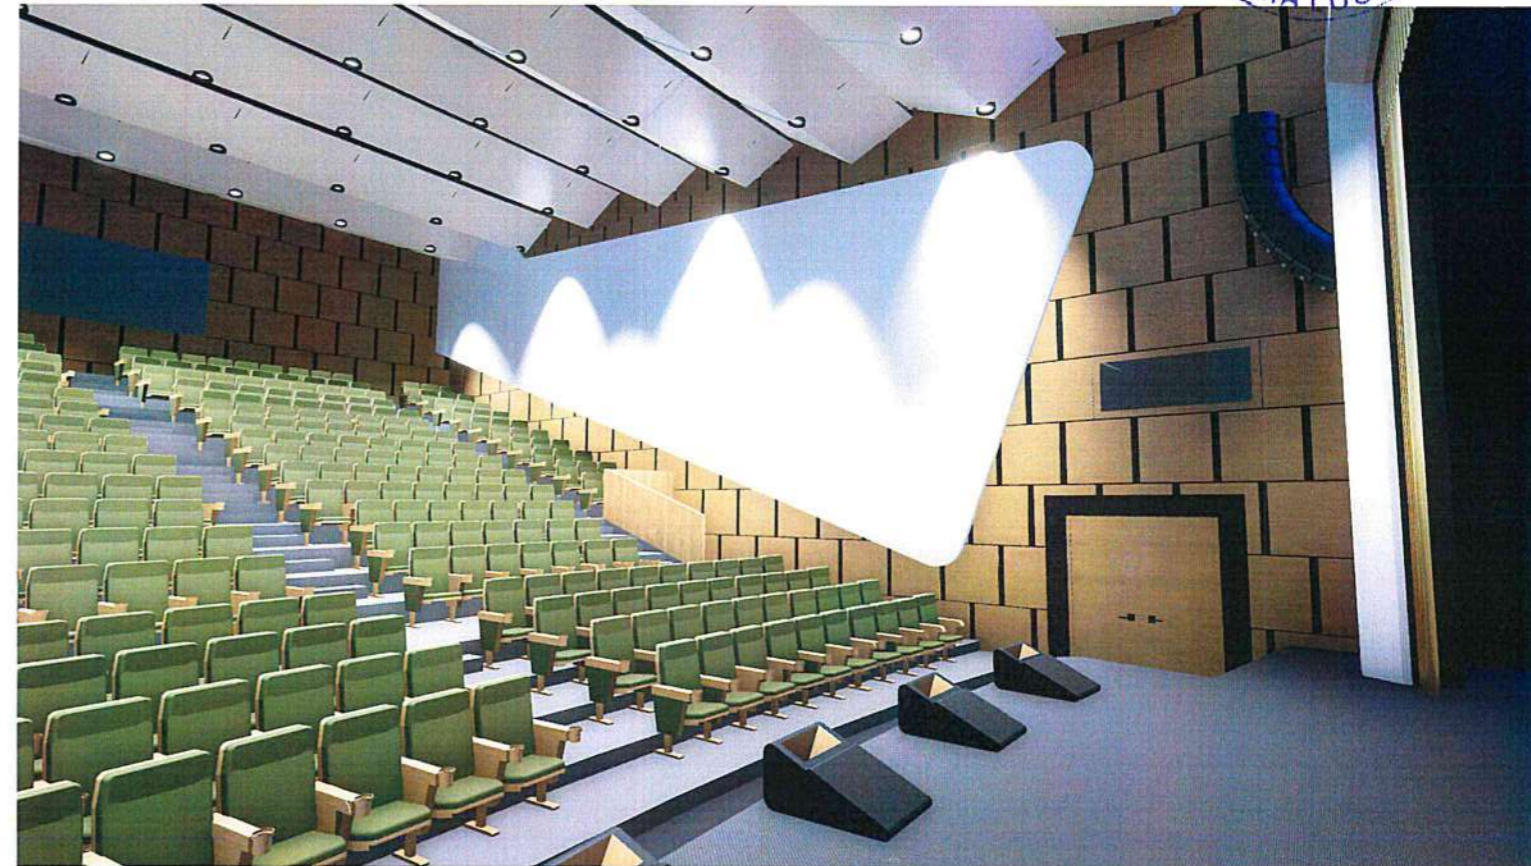

OBJEKTI	RIVITALIZIMI I DENDRËS SË ARTIT VAÇE ZELA	NR.FLETES	A-
VENDNDODHJA	LUSHNJE	FORMATI	420X297
EMERT. I FLETES		SHKALLA	1:200
DREJTORI	ING. MIMOZA HAXHIU		
PERGJEGJES	ARK. SAIMIR MEBELLI		
SPECIALIST	ARK. MAKSIM ÇUKO		
SPECIALIST	ARK. ENIS MANDKU		
SPECIALIST	ARK. ALBAN MANDKU		
SPECIALIST	ARK. ENTJOL MONKA		
SPECIALIST	ARK. DR.JALDO DEBINJA		
SPECIALIST	ING. ARIOLA DYLIA		
SPECIALIST	ING. DERVISH NEZHA		
SPECIALIST	ING. XHESIKIANA SARAÇI		
SPECIALIST	ING. KLAJDI MYZEGARI		
SPECIALIST	ING. ARBEN MUÇA		



REPUBLIKA E SHQIPERISE
BASHKIA LUSHNJE

RENDERA 3D I KINOTEATRIT "VAÇE ZELA" - PROJEKTI I PROPOZUAR


INTERIERI I HOLLIT KINOTEATRIT "VAÇE ZELA"

PALETA E NGJYRAVE:



OBJEKTI	RIVITALIZIMI I DENDRËS SË ARTIT VAÇE ZELA	NR.FLETES	A-
VENDNDODHJA	LUSHNJE	FORMATI	420X297
EMERT. I FLETES		SHKALLA	1:200
DREJTORI	ING. MIMOZA HAXHIU		
PERGJEGJES	ARK. SAIMIR MEBELLI		
SPECIALIST	ARK. MAKSIM ÇUKO		
SPECIALIST	ARK. ENIS MANDKU		
SPECIALIST	ARK. ALBAN MANDKU		
SPECIALIST	ARK. ENTJOL MONKA		
SPECIALIST	ARK. DR.JALOD DEBINJA		
SPECIALIST	ING. ARIOLA DYLLA		
SPECIALIST	ING. DERVISH NEZHA		
SPECIALIST	ING. XHESIKIANA SARAÇI		
SPECIALIST	ING. KLAJDI MYZEDARI		
SPECIALIST	ING. ARBEN MUÇA		

INTERIERI DHE EKSTERIERI I KINOTEATRIT "VAÇE ZELA"

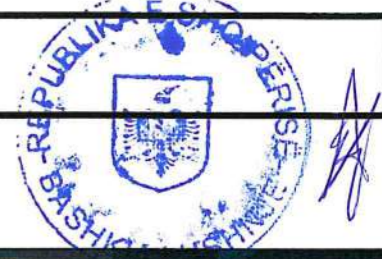



EXTERIERI KINOTEATRIT "VAÇE ZELA"

PALETA E NGJYRAVE:



INTERIERI I KINOTEATRIT "VAÇE ZELA" - PROPOZIMI 1

PALETA E NGJYRAVE:

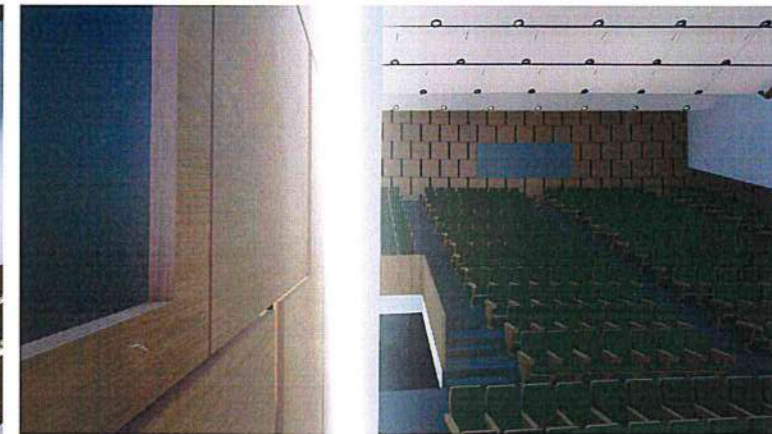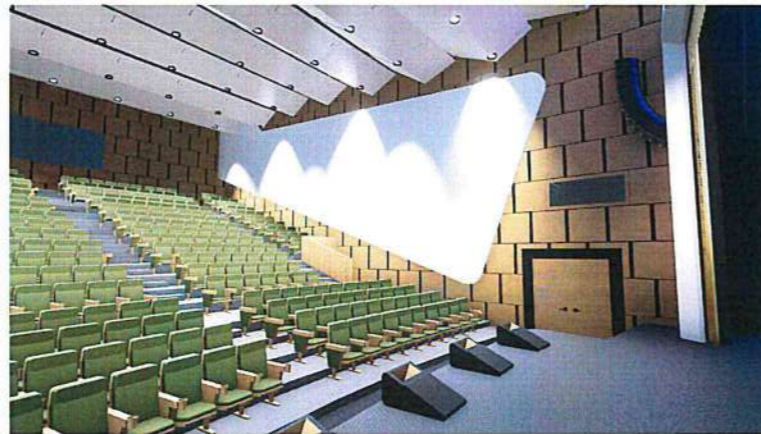

INTERIERI I KINOTEATRIT "VAÇE ZELA" - PROPOZIMI 2

PALETA E NGJYRAVE:



OBJEKTI	RIVITALIZIMI I QENDRËS SË ARTIT VAÇE ZELA	NR.FLETES	A-
VENDNDODHJA	LUSHNJE	FORMATI	420X297
EMERT. I FLETES		SHKALLA	1:200
DREJTORI	ING. MIMOZA HAXHIU		
PERGJEGJES	ARK. SAIMIR MEBELLI		
SPECIALIST	ARK. MAKSIM ÇUKO		
SPECIALIST	ARK. ENIS MANDKU		
SPECIALIST	ARK. ALBAN MANDKU		
SPECIALIST	ARK. ENTJOL MONKA		
SPECIALIST	ARK. DR.JALDO DEBINJA		
SPECIALIST	ING. ARIOLA DYLIA		
SPECIALIST	ING. DERVISH NEZHA		
SPECIALIST	ING. XHESKIANA SARAÇI		
SPECIALIST	ING. KLAJDI MYZEDARI		
SPECIALIST	ING. ARBEN MUÇA		




REPUBLIKA E SHQIPERISE
BASHKIA LUSHNJE

RENDERA 3D I KINOTEATRIT "VAÇE ZELA" - PROJEKTI I PROPOZUAR



EXTERIERI KINOTEATRIT "VAÇE ZELA"

PALETA E NGJYRAVE:

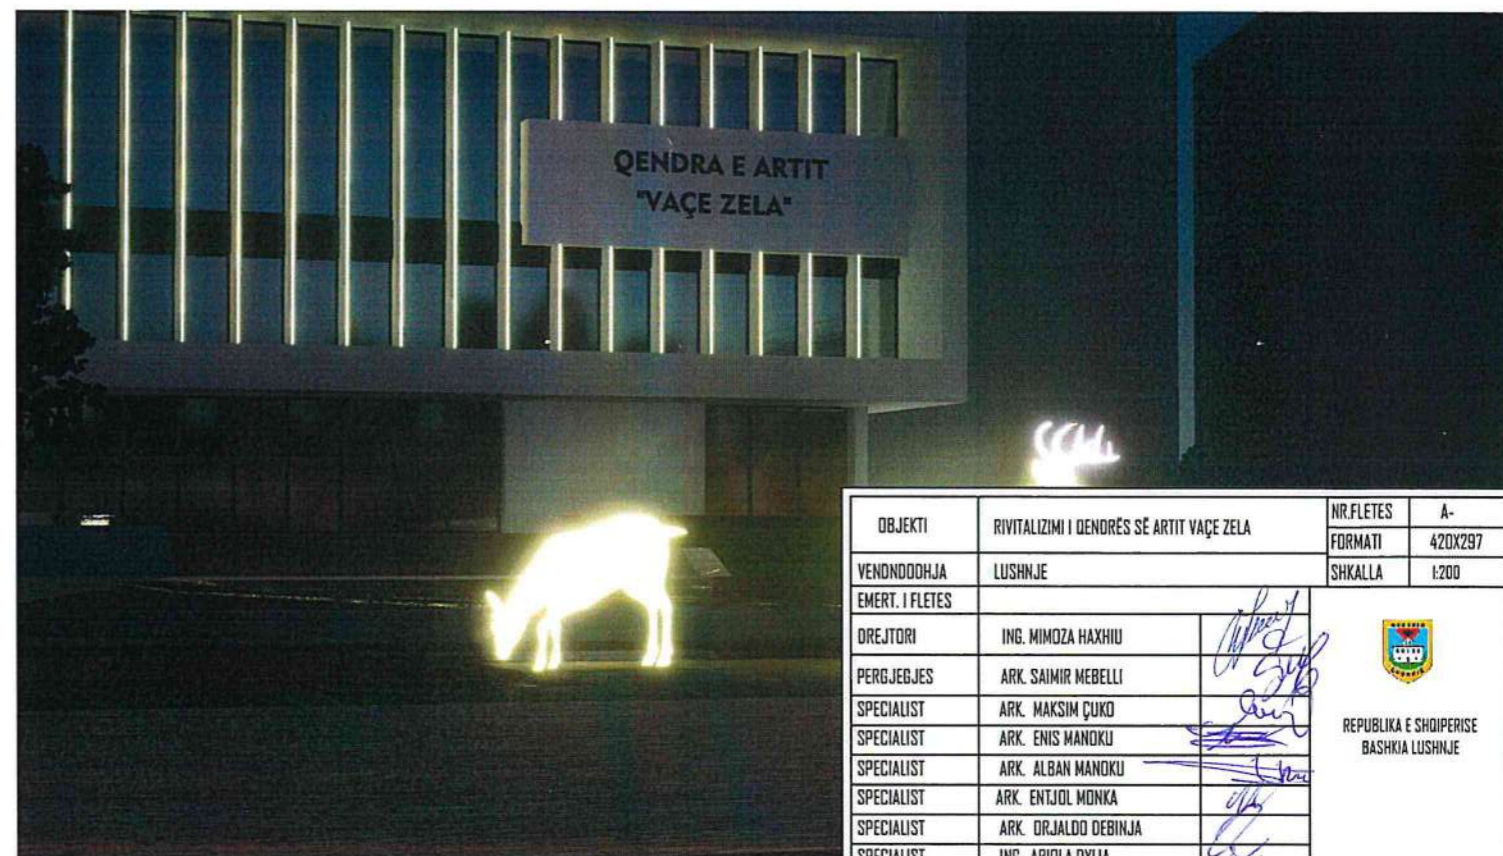



OBJEKTI	RIVITALIZIMI I QENDRËS SË ARTIT VAÇE ZELA	NR.FLETES	A-
VENDNDODHJA	LUSHNJE	FORMATI	420X297
EMERT. I FLETES		SHKALLA	1:200
DREJTORI	ING. MIMOZA HAXHIU		
PERGJEGJES	ARK. SAIMIR MEBELLI		
SPECIALIST	ARK. MAKSIM ÇUKO		
SPECIALIST	ARK. ENIS MANOKU		
SPECIALIST	ARK. ALBAN MANOKU		
SPECIALIST	ARK. ENTJOL MOKA		
SPECIALIST	ARK. DR.JALDO DEBINJA		
SPECIALIST	ING. ARIOLA DYLIA		
SPECIALIST	ING. DERVISH NEZHA		
SPECIALIST	ING. XHESKIANA SARAÇI		
SPECIALIST	ING. KLAJDI MYZEQARI		
SPECIALIST	ING. ARBEN MUÇA		

REPUBLIKA E SHQIPERISE
BASHKIA LUSHNJE

RENDERA 3D I KINOTEATRIT "VAÇE ZELA" - PROJEKTI I PROPOZUAR


INTERIERI I HOLLIT KINOTEATRIT "VAÇE ZELA"

PALETA E NGJYRAVE:

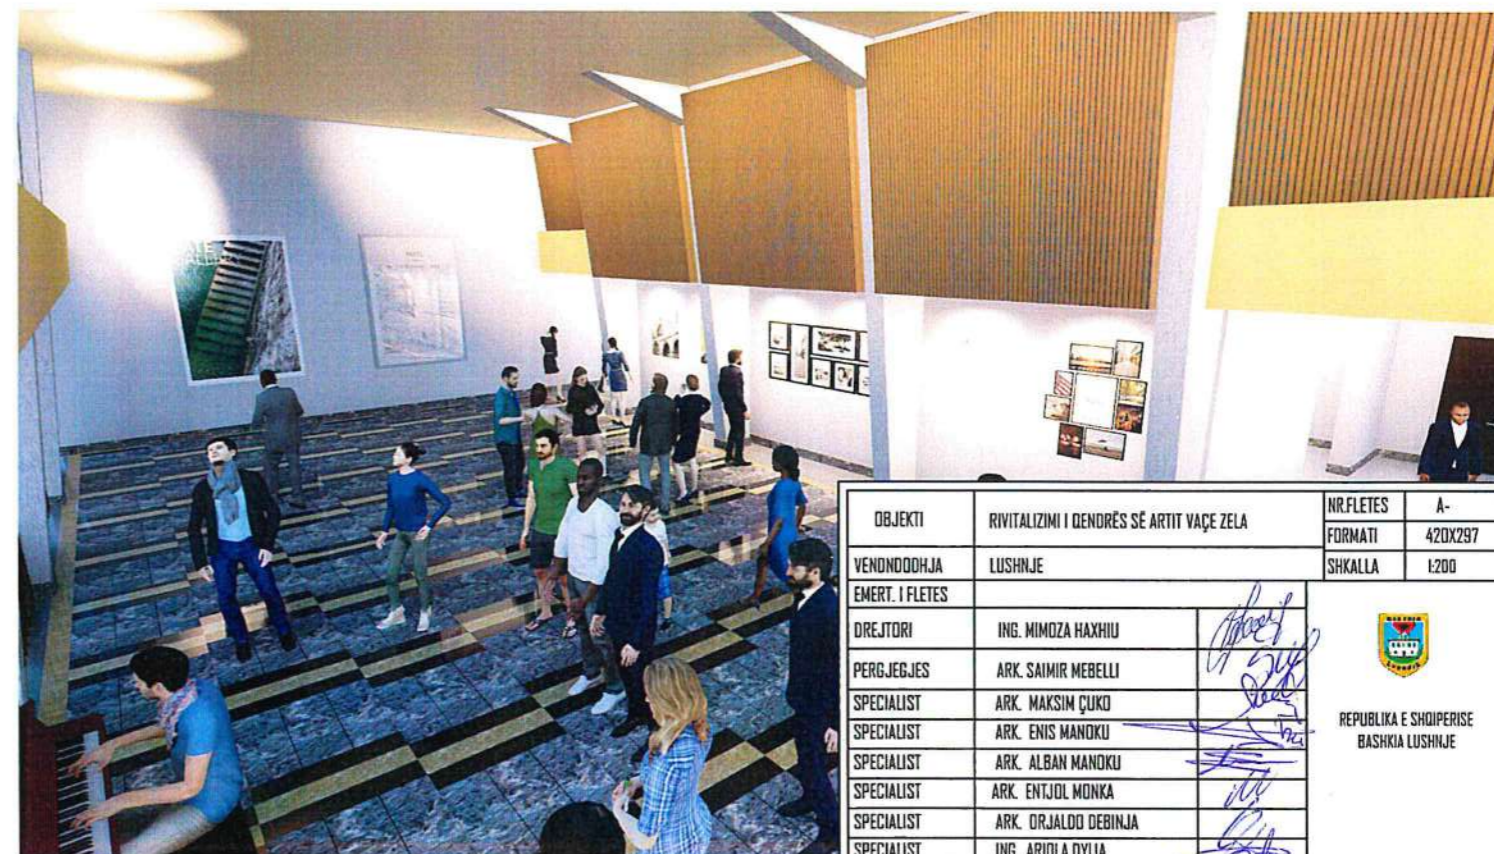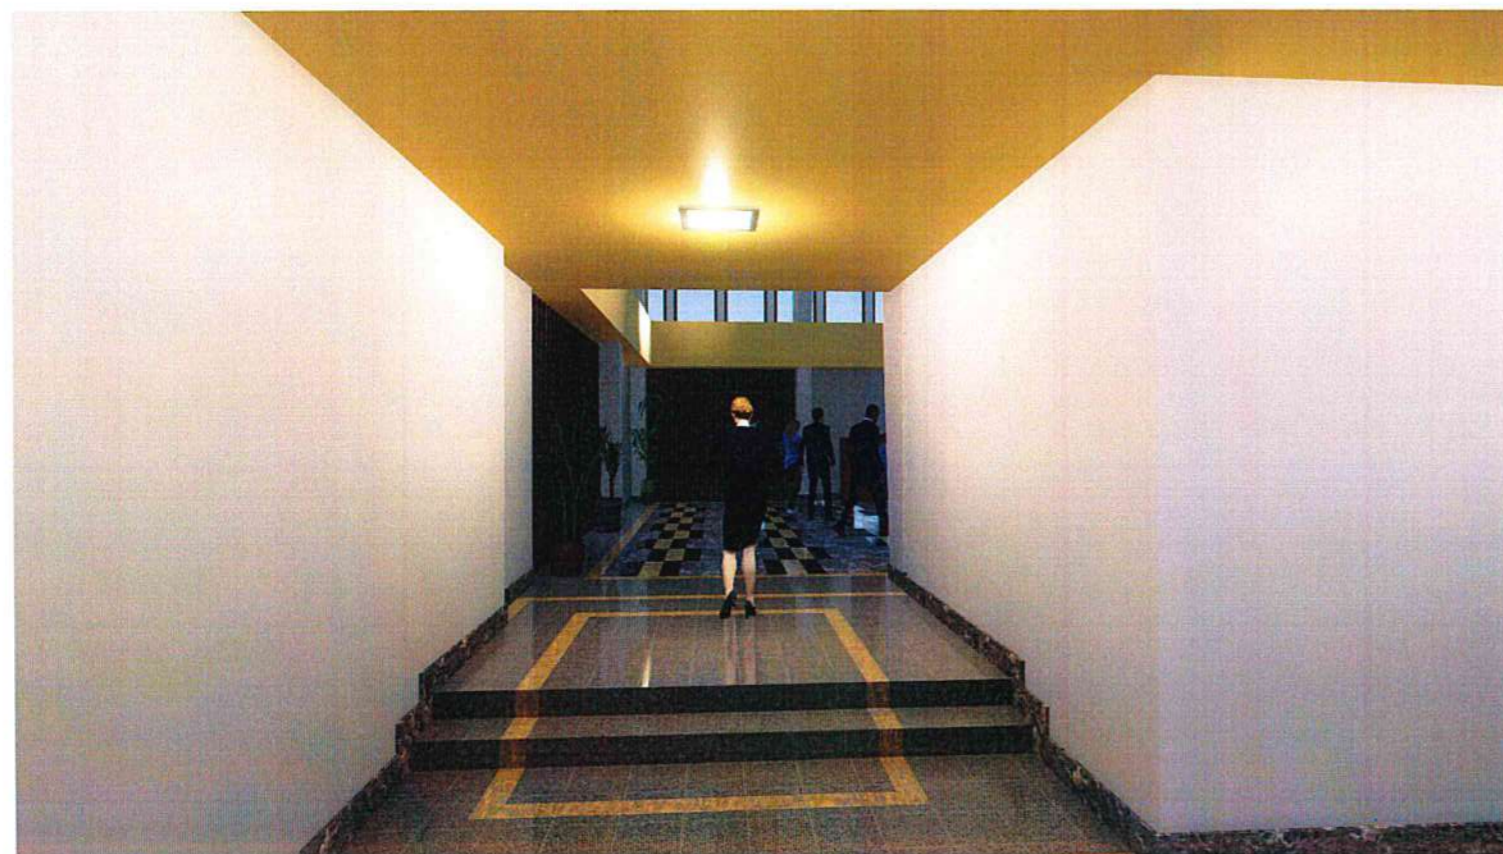

OBJEKTI	RIVITALIZIMI I QENDRËS SË ARTIT VAÇE ZELA	NR.FLETES	A-
VENDNDODHJA	LUSHNJE	FORMATI	420X297
EMERT. I FLETES		SHKALLA	1:200
DREJTORI	ING. MIMOZA HAXHIU		 REPUBLIKA E SHQIPERISE BASHKIA LUSHNJE
PERGJEGJES	ARK. SAIMIR MEBELLI		
SPECIALIST	ARK. MAKSIM ÇUKO		
SPECIALIST	ARK. ENIS MANDKU		
SPECIALIST	ARK. ALBAN MANDKU		
SPECIALIST	ARK. ENTJOL MONKA		
SPECIALIST	ARK. DR.JALDO DEBINJA		
SPECIALIST	ING. ARIOLA DYLLIA		
SPECIALIST	ING. DERVISH NEZHA		
SPECIALIST	ING. XHESKIANA SARAÇI		
SPECIALIST	ING. KLAJDI MYZEDARI		
SPECIALIST	ING. ARBEN MUÇA		


PLANI I KULLIMIT TE UJERAVE TE BARDHA Shk. 1:200

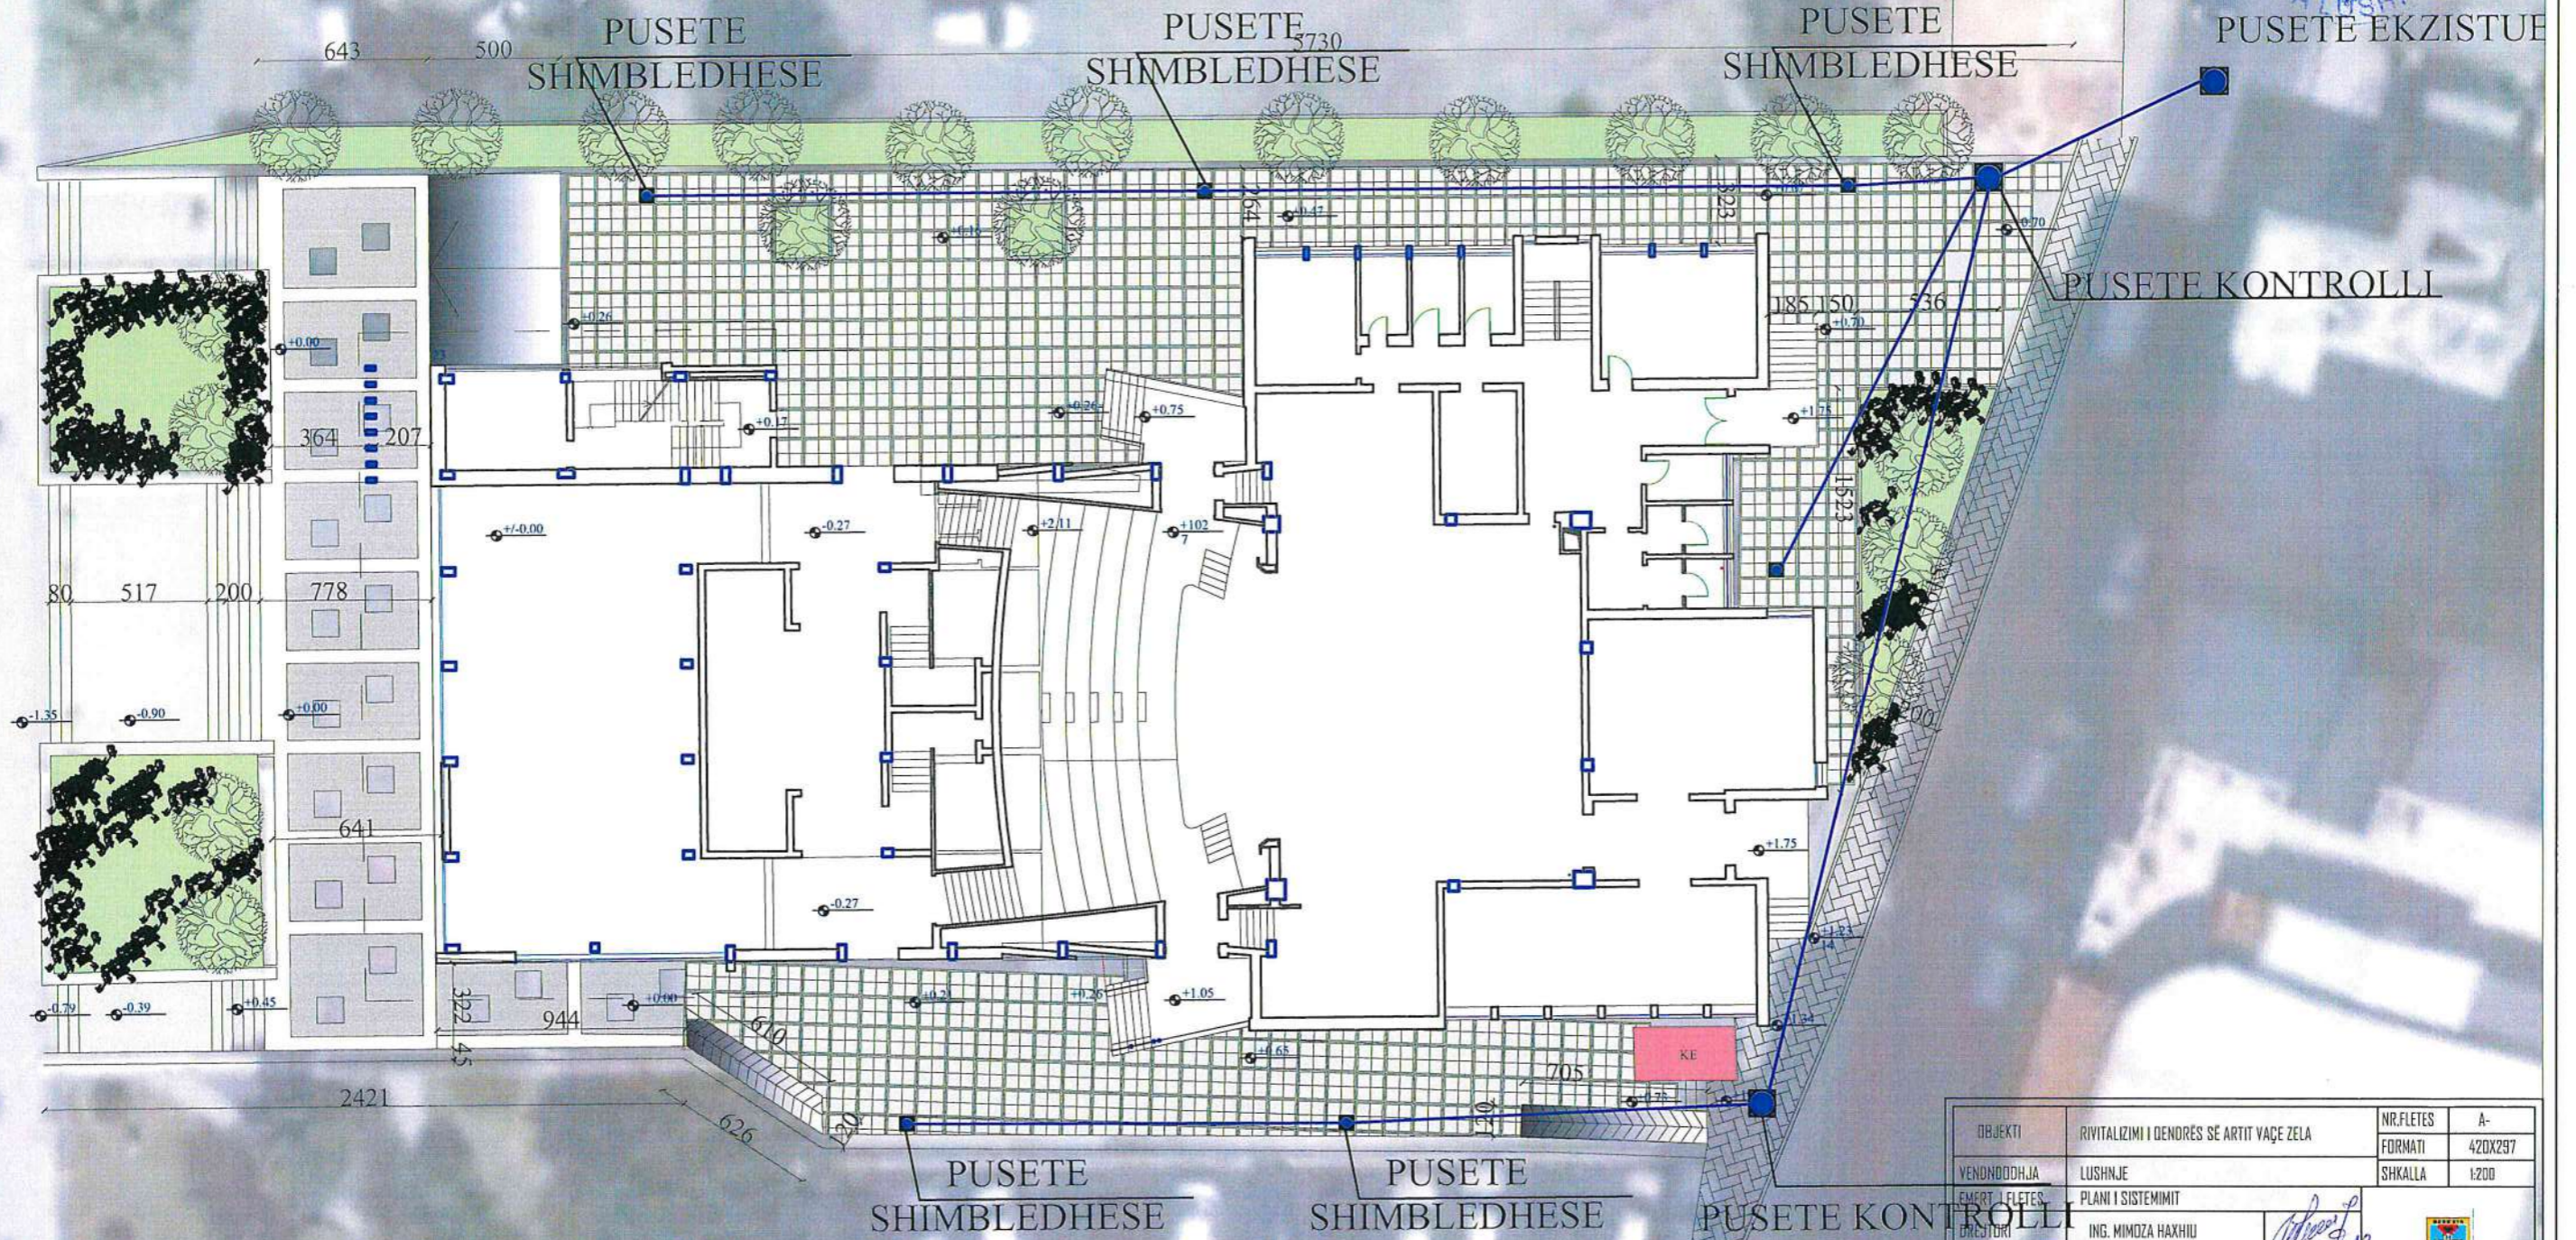

OBJEKTI	RIVITALIZIMI I QENDRES SE ARTIT VAÇE ZELA	NR.FLETES	A-
VENDNDODHJA	LUSHNJE	FORMATI	420X297
EMERT. FLETES	PLANI I SISTEMIMIT	SHKALLA	1:200
DRISTORI	ING. MIMOZA HAXHIU		
PERGJEGJES	ARK. SAIMIR MEBELLI		
SPECIALIST	ARK. MAKSIM ÇUKO		
SPECIALIST	ARK. ENIS MANDKU		
SPECIALIST	ARK. ALBAN MANDKU		
SPECIALIST	ARK. ENTIOL MANKA		
SPECIALIST	ARK. DR.JALLO DEBINJA		
SPECIALIST	ING. ARIOLA DYLIA		
SPECIALIST	ING. DERVISH NEZHA		
SPECIALIST	ING. XHESKIANA SARAÇI		
SPECIALIST	ING. KLAJDI MYZEDARI		
SPECIALIST	ING. ARBEN MUÇA		



PROFIL GJATESOR I UJERAVE TE BARDHA TE UJERAVE TE BARDHA Shk. 1:200

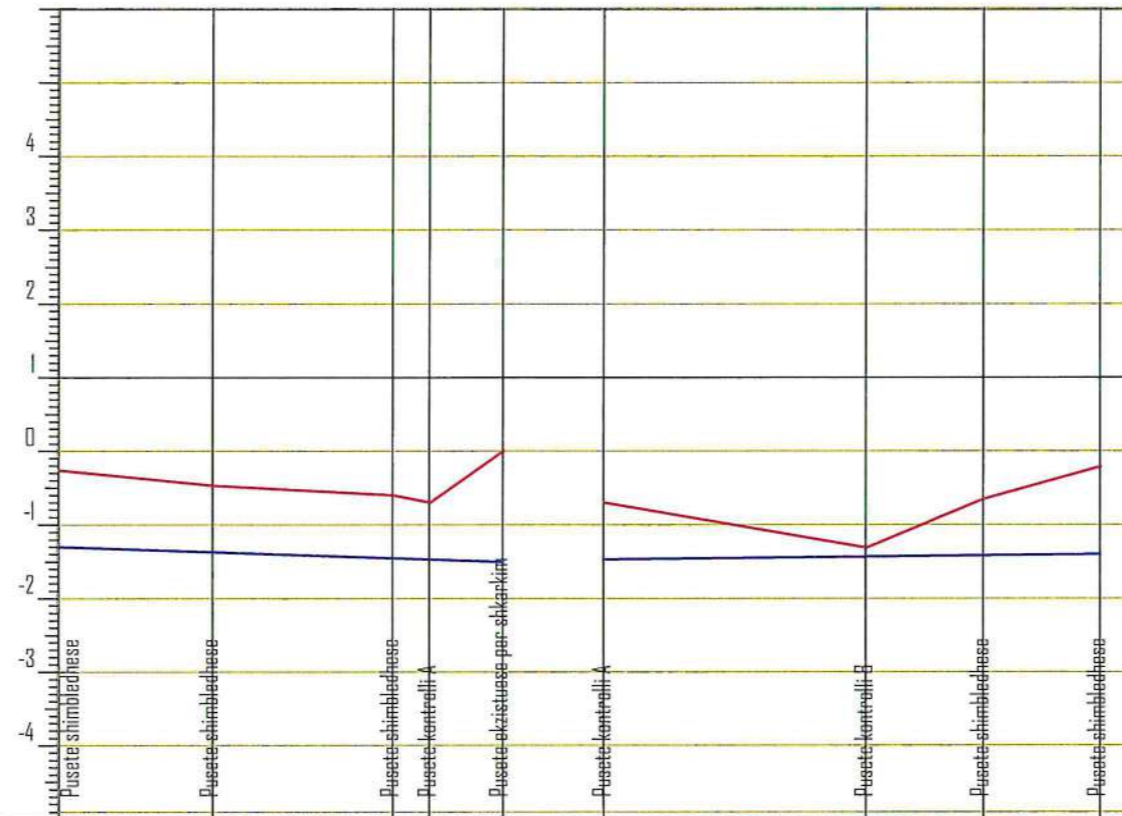

PJERRRESIA									
DIFERENCA									
KUOTA E PROJEKTIT	-1.30	-1.37	-1.47	-1.45	-1.50	-1.45	-1.12	-1.41	-1.42
KUOTA E TOKES	-0.26	-0.47	-0.60	-0.70	-0.00	-0.70	-1.31	-0.65	-0.21
NUMRI I PIKETES	0	1	2	3	4	5	4	A	B
DISTANCA PJESORE	21.00	24.70	5.00	10.00		360.00	16.00	16.00	
DISTANCA PROGRESIVE									

OBJEKTI	RIVITALIZIMI I QENDRES SE ARTIT VAÇE ZELA	NR.FLETES	A-
YENDODDHAJA	LUSHNJE	FORMATI	420X297
EMERT. I FLETES	PROFIL GJATESOR	SHKALLA	1:200
DREJTORI	ING. MIMOZA HAXHIU		
PERGJEGJES	ARK. SAIMIR MEBELLI		
SPECIALIST	ARK. MAKSIM ÇUKO		
SPECIALIST	ARK. ENIS MANDKU		
SPECIALIST	ARK. ALBAN MANDKU		
SPECIALIST	ARK. ENTIOL MONKA		
SPECIALIST	ARK. DRJALDO DEBINJA		
SPECIALIST	ING. ARIOLA DYLIA		
SPECIALIST	ING. DERVISH NEZHA		
SPECIALIST	ING. XHESKIANA SARAÇI		
SPECIALIST	ING. KLAJDI MYZEDARI		
SPECIALIST	ING. ARBEN MUÇA		



PROJEKTI I TEATRIT TE KUKULLAVE

TEATRI I KUKULLAVE (kuota 6.45)

SH1:10

Kinoteatri "Vace Zela", Lushnje



Ndarja e zonave te hapsires

Poltronat per spektatoret

Skena e montueshme

Planimetria e mobiluar

HAPSIRA E SPEKTATOREVE

LLOZHE

SHKALLARE



PRAPASKENA

OBJEKTI	RIVITALIZIMI I QENDRES SE ARTIT VACE ZELA	FORMATI	420X297
VENDNDODHJA	LUSHNJE	SHKALLA	
EMERT. I FLETES			
DREJTORI	ING. MIMOZA HAXHIU		
PERGJEGJES	ARK. SAIMIR MEBELLI		
SPECIALIST	ARK. MAKSIM ÇUKO		
SPECIALIST	ARK. ENIS MANDKU		
SPECIALIST	ARK. ALBAN MANDKU		
SPECIALIST	ARK. ENTIOL MONKA		
SPECIALIST	ARK. DR.JALDO DEBINJA		
SPECIALIST	ING. ARIOLA DYLIA		
SPECIALIST	ING. DERVISH NEZHA		
SPECIALIST	ING. XHESKIANA SARAÇI		
SPECIALIST	ING. KLAJDI MYZEDARI		
SPECIALIST	ING. ARBEN MUÇA		



REPUBLIKA E SHQIPERISE
BASHKIA LUSHNJE

Detaji i veshjes se salles se teatrit te kukullave Shk. 1:100

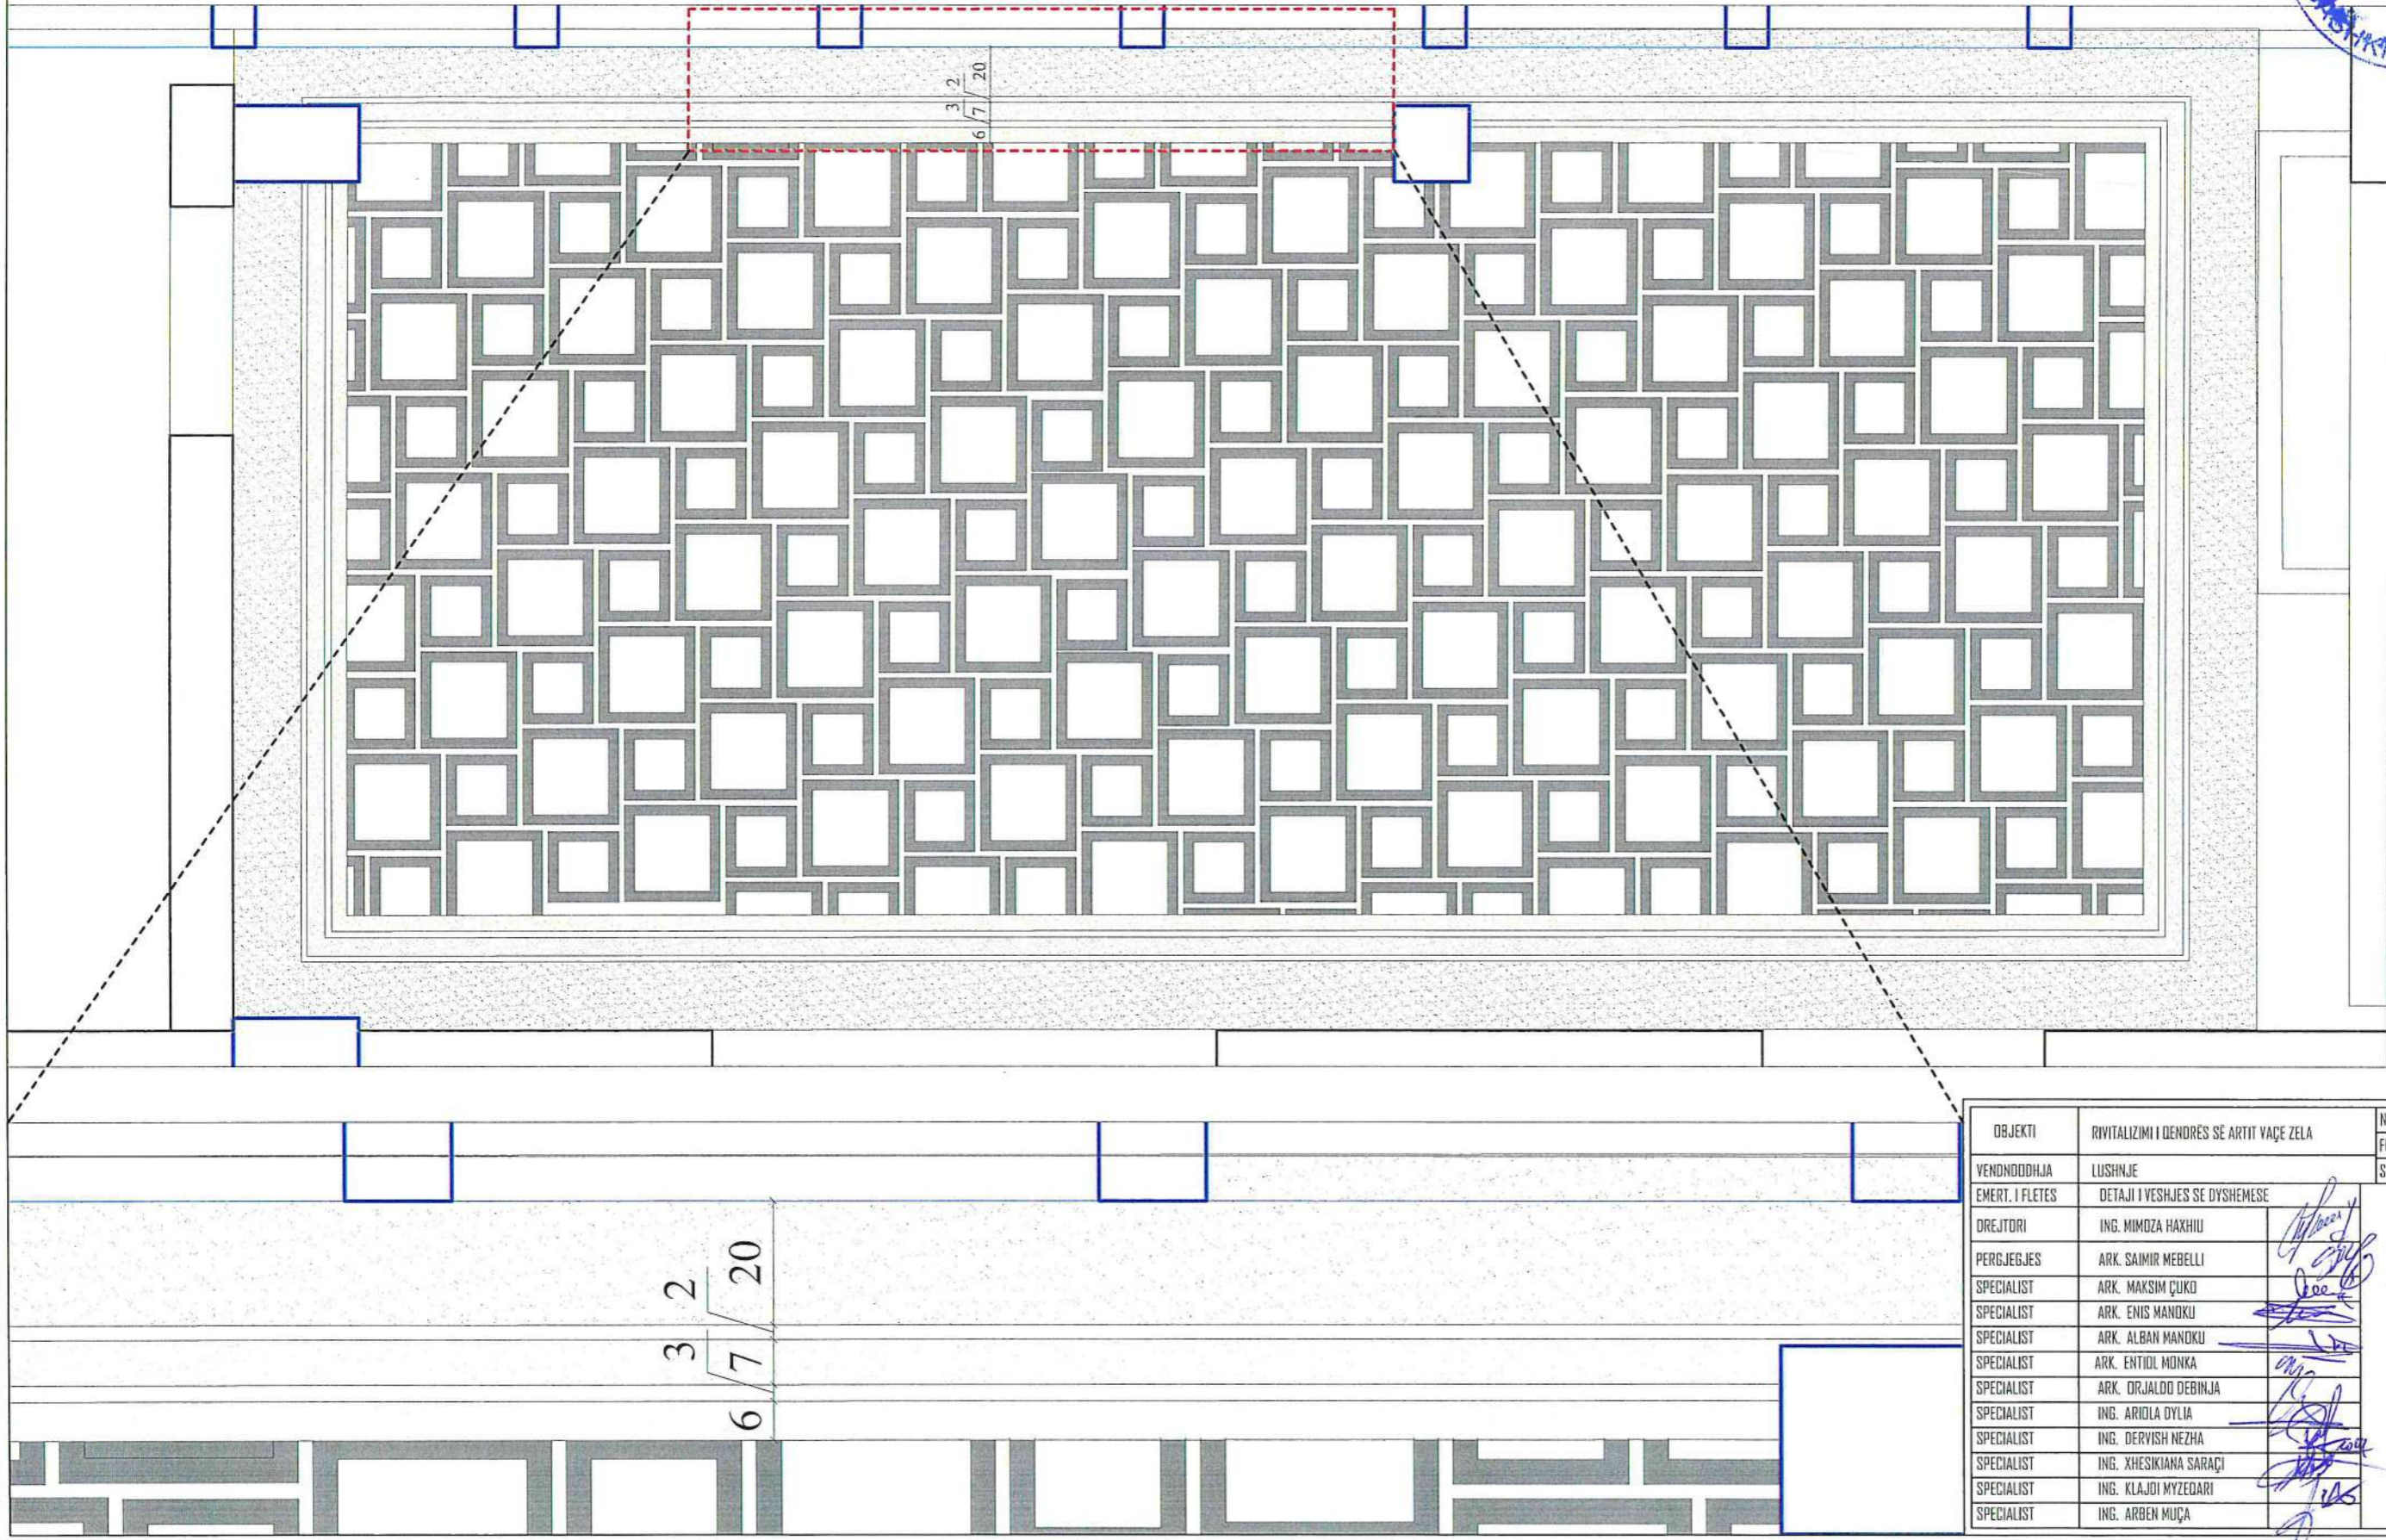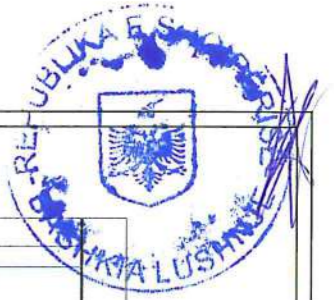

OBJEKTI	RIVITALIZIMI I QENDRES SE ARTIT VAÇE ZELA	NR.FLETES	A-
VENDNDODHJA	LUSHNJE	FORMATI	420X297
EMERT. I FLETES	DETAJI I VESHJES SE DYSHEMESE	SHKALLA	1:100
DREJTORI	ING. MIMOZA HAXHIU		
PERGJEGJES	ARK. SAIMIR MEDELLI		
SPECIALIST	ARK. MAKSIM ÇUKO		
SPECIALIST	ARK. ENIS MANDKU		
SPECIALIST	ARK. ALBAN MANDKU		
SPECIALIST	ARK. ENTIDI MONKA		
SPECIALIST	ARK. DR.JALDO DEBINJA		
SPECIALIST	ING. ARIOLA DYLIA		
SPECIALIST	ING. DERVISH NEZHA		
SPECIALIST	ING. XHESKIANA SARAÇI		
SPECIALIST	ING. KLAJDI MYZEGARI		
SPECIALIST	ING. ARBEN MUÇA		

TEATRI I KUKULLAVE (kuota 6.45)

SH1:10

Kinoteatri "Vace Zela", Lushnje



Rendera te projektit



OBJEKTI	RIVITALIZIMI I QENDRËS SË ARTIT VAÇE ZELA	FORMATI	420X297
VENDNDODHJA	LUSHNJE	SHKALLA	
EMËRT. I FLETES			
DREJTORI	ING. MIMOZA HAXHIU		
PERGJEBJES	ARK. SAHIR MEBELLI		
SPECIALIST	ARK. MAKSIM ÇUKO		
SPECIALIST	ARK. ENIS MANDKU		
SPECIALIST	ARK. ALBAN MANDKU		
SPECIALIST	ARK. ENTJOL MONKA		
SPECIALIST	ARK. DR.JALDO DEBINJA		
SPECIALIST	ING. ARIOLA DYLIA		
SPECIALIST	ING. DERSH NËZHA		
SPECIALIST	ING. XHESKIANA SARAÇI		
SPECIALIST	ING. KLAJDI MYZEDARI		
SPECIALIST	ING. ARBEN MUÇA		



REPUBLIKA E SHQIPERISE
BASHKIA LUSHNJE




TEATRI I KUKULLAVE (kuota 6.45)

SH1:20

Kinoteatri "Vace Zela", Lushnje

Vendodhja e Teatrit te Kukullave ne Kinoteater

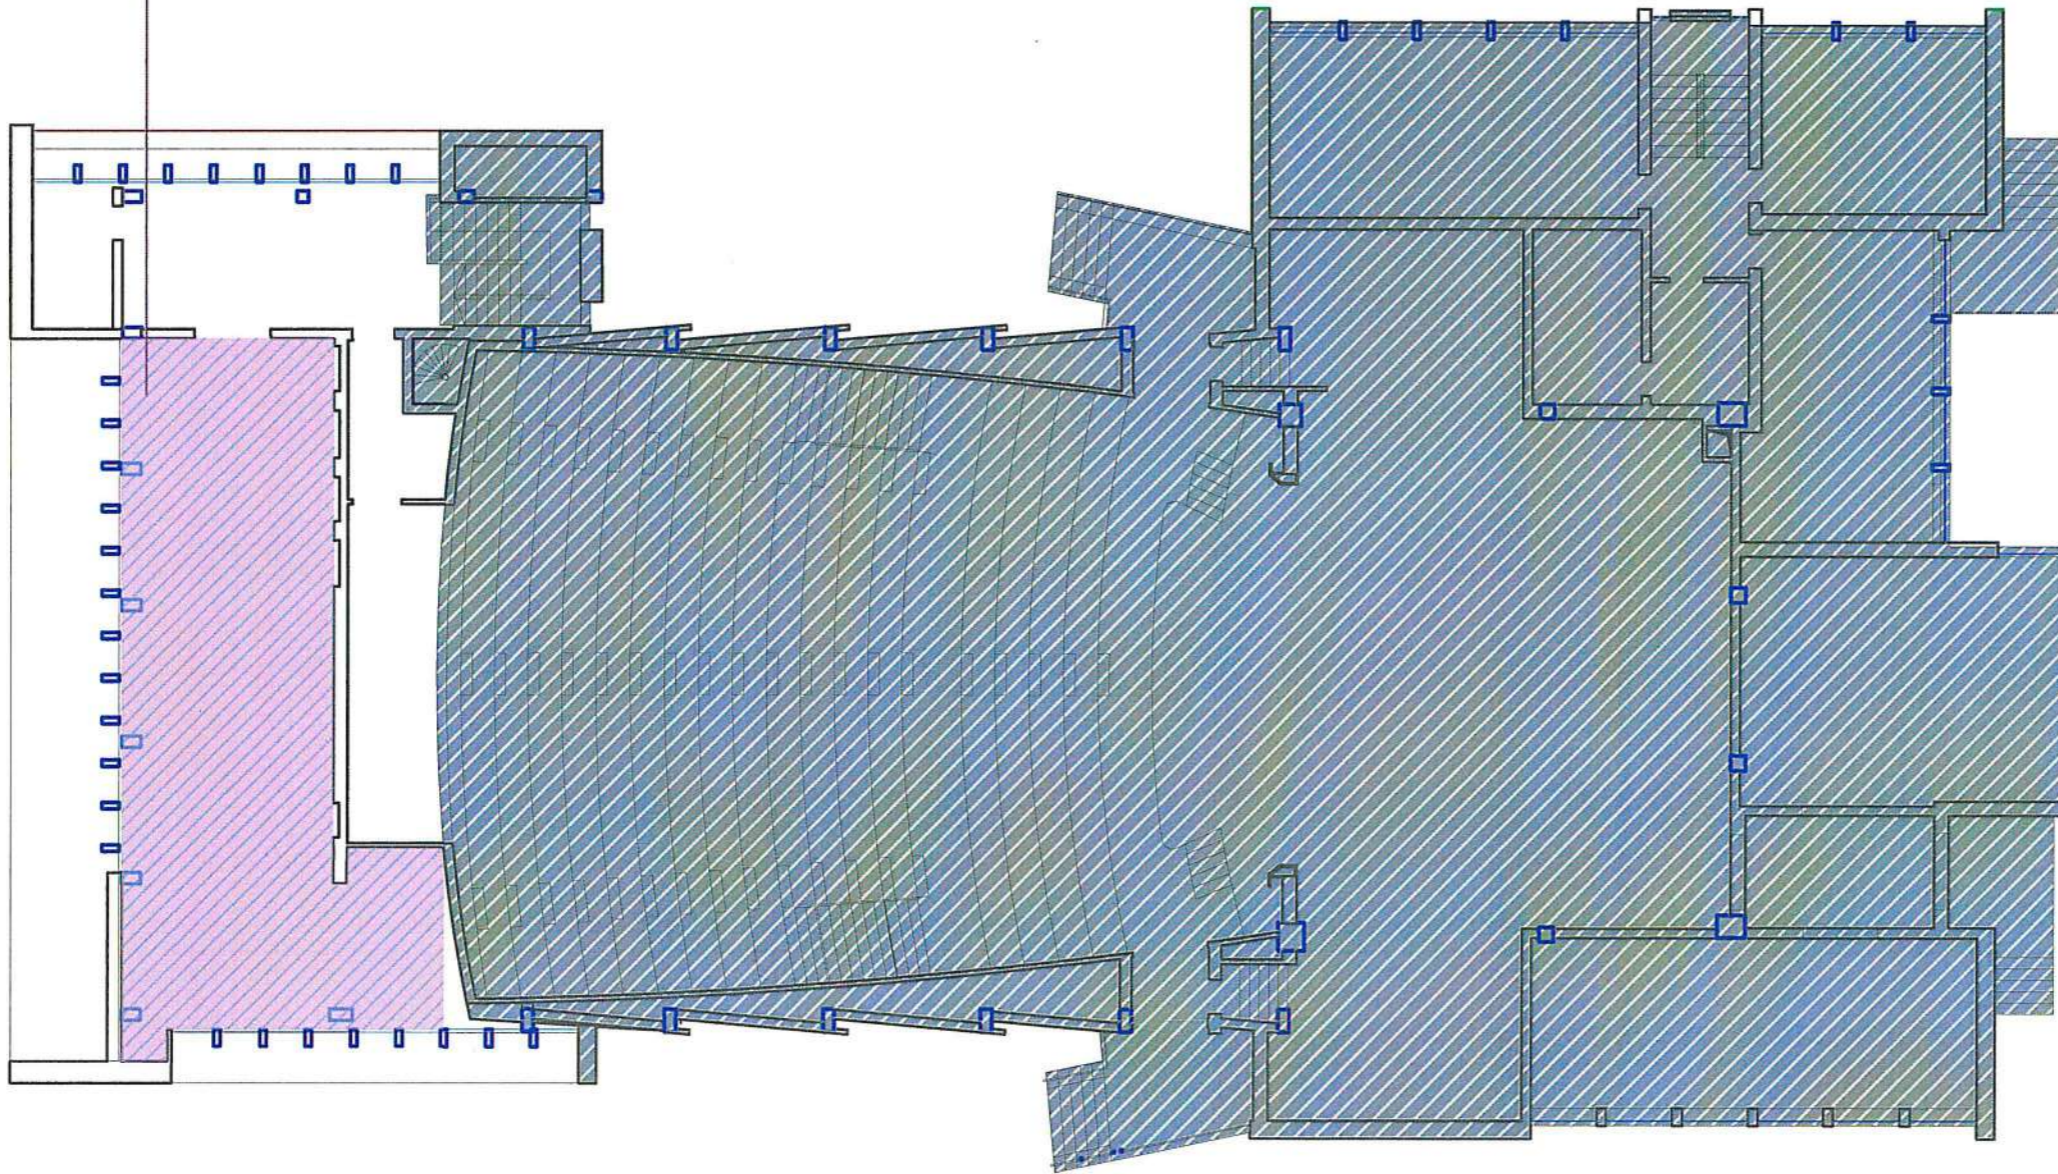

OBJEKTI	RIVITALIZIMI I QENDRES SE ARTIT VACE ZELA	FORMATI	420X297
VENDODHJA	LUSHNJE	SHKALLA	
EMERT. I FLETES			
DREJTORI	ING. MIMOZA HAXHIU		 REPUBLIKA E SHQIPERISE BASHKIA LUSHNJE
PERGJEGJES	ARK. SAIMIR MEBELLI		
SPECIALIST	ARK. MAKSIM ÇUKO		
SPECIALIST	ARK. ENIS MANDKU		
SPECIALIST	ARK. ALBAN MANDKU		
SPECIALIST	ARK. ENTJOL MONKA		
SPECIALIST	ARK. DR.JALOD DEBINJA		
SPECIALIST	ING. ARIOLA DYLLA		
SPECIALIST	ING. DERVISH NEZHA		
SPECIALIST	ING. XHESKIANA SARAÇI		
SPECIALIST	ING. KLAJDI MYZEDARI		
SPECIALIST	ING. ARBEN MUÇA		


TEATRI I KUKULLAVE (kuota 6.45)

SH1:10

Kinoteatri "Vace Zela", Lushnje



Planimetri e dimensionuar

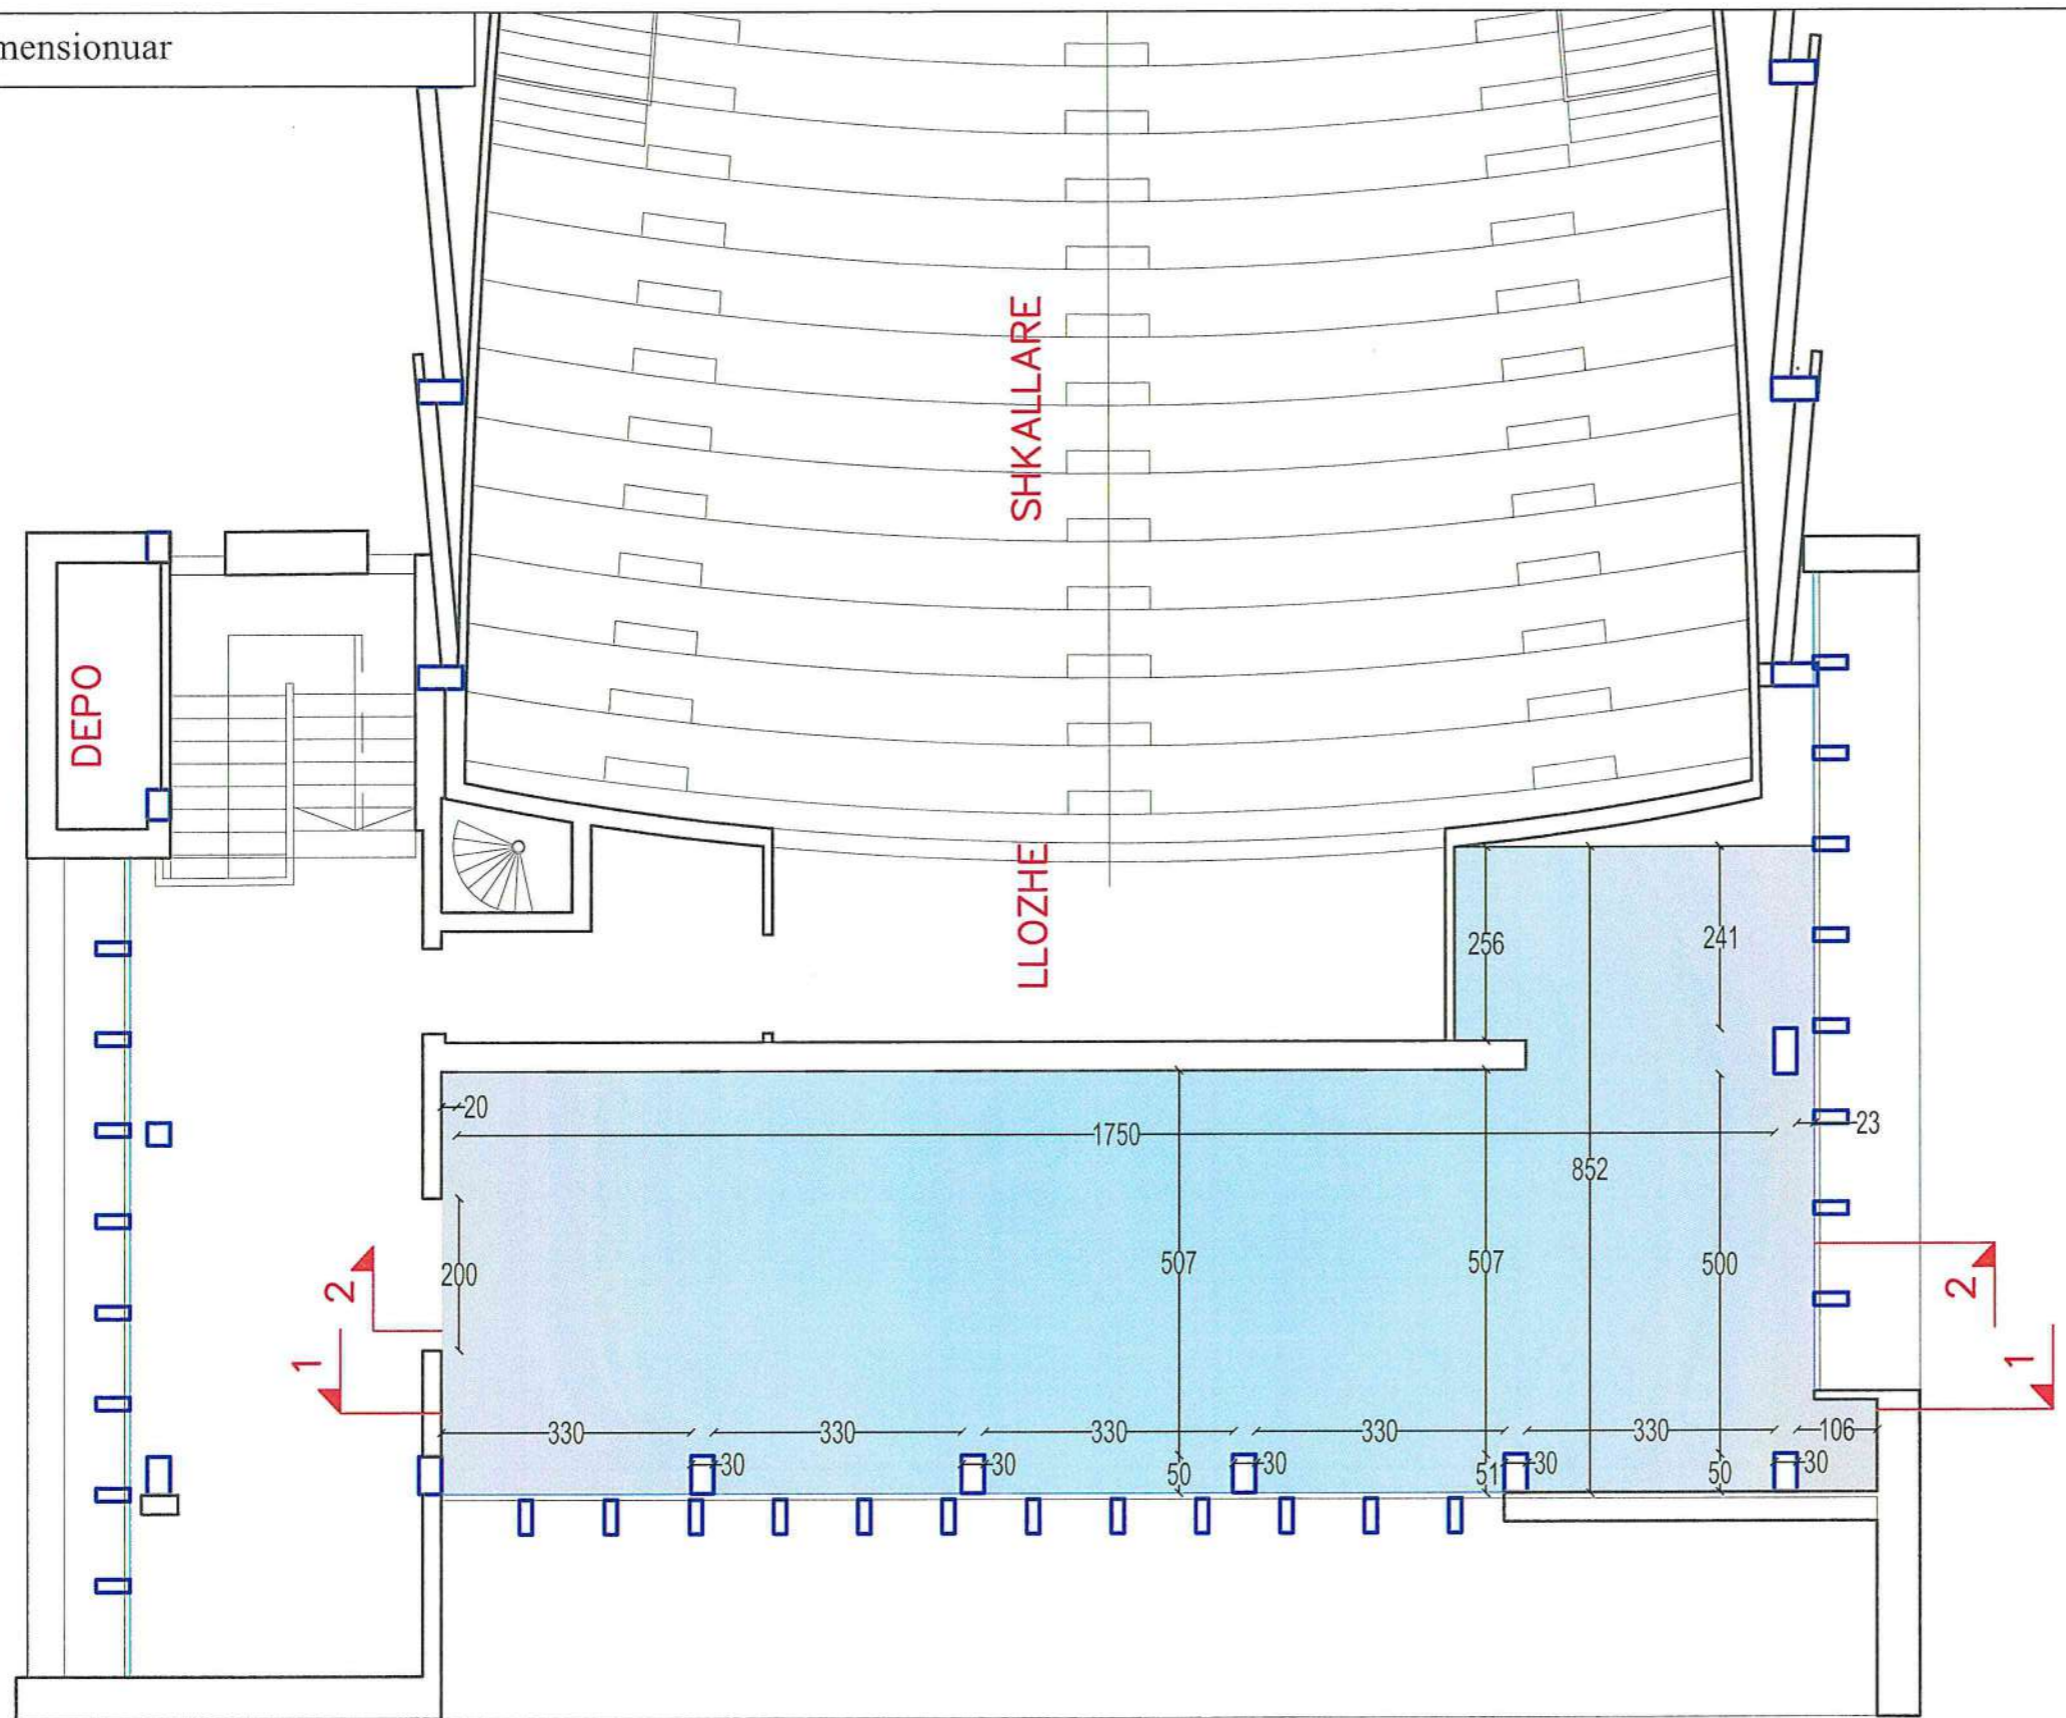

OBJEKTI	RIVITALIZIMI I DENDRES SE ARTIT VACE ZELA	FORMATI	420X297
VENDNDODHJA	LUSHNJE	SHKALLA	
EMERT. I FLETES			
DREJTORI	ING. MIMOZA HAXHIU		
PERGJEGJES	ARK. SAIMIR MEBELLI		
SPECIALIST	ARK. MAKSIM ÇUKO		
SPECIALIST	ARK. ENIS MANDKU		
SPECIALIST	ARK. ALBAN MANDKU		
SPECIALIST	ARK. ENTIOL MONKA		
SPECIALIST	ARK. DR.JALDO DEBINJA		
SPECIALIST	ING. ARIOLA DYLLA		
SPECIALIST	ING. DERVISH NEZHA		
SPECIALIST	ING. XHESKIANA SARAÇI		
SPECIALIST	ING. KLAJDI MYZEQARI		
SPECIALIST	ING. ARBEN MUÇA		



REPUBLIKA E SHQIPERISE
BASHKIA LUSHNJE


TEATRI I KUKULLAVE (kuota 6.45)

SH1:10


Kinoteatri "Vace Zela", Lushnje



Prerja 2-2

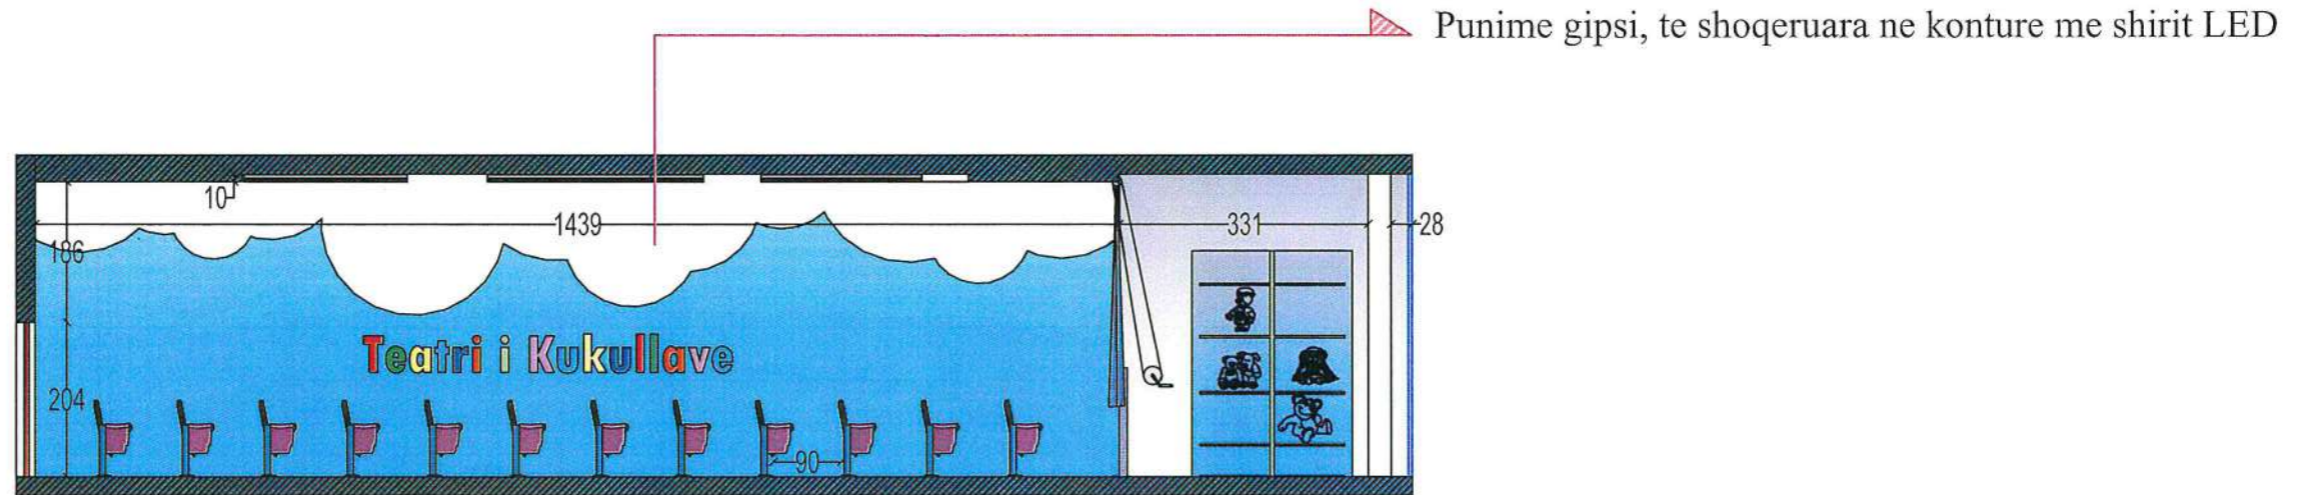

Prerja 1-1

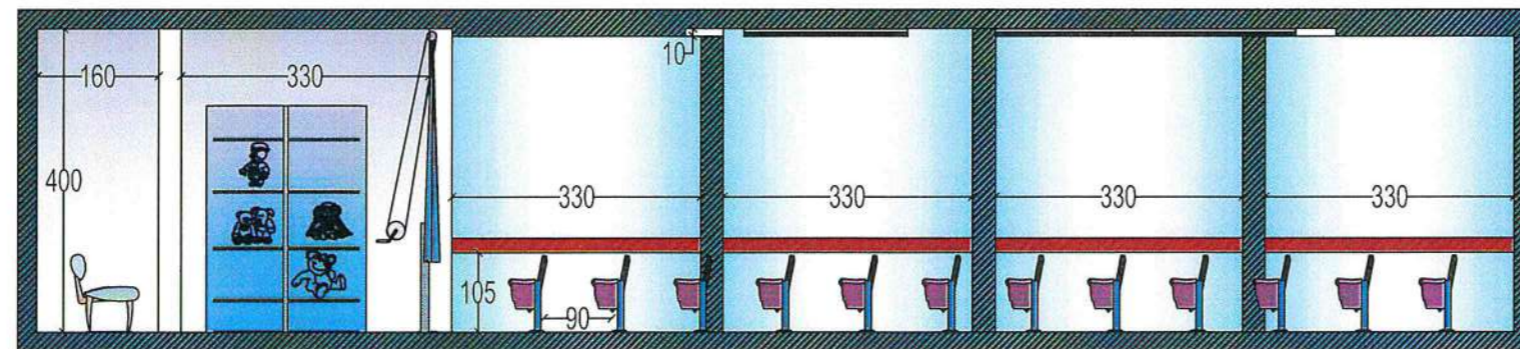

OBJEKTI	RIVITALIZIMI I QENDRËS SË ARTIT VAÇE ZELA	FORMATI	420X297
YENDRODHJA	LUSHNJE	SHKALLA	
EMERT. I FLETES			
DREJTORI	ING. MIMOZA HAXHIU		
PERGJEGJES	ARK. SAIMIR MEBELLI		
SPECIALIST	ARK. MAKSIM ÇUKO		
SPECIALIST	ARK. ENIS MANDKU		
SPECIALIST	ARK. ALBAN MANDKU		
SPECIALIST	ARK. ENTIOL MËNKA		
SPECIALIST	ARK. DRJALDO DEBINJA		
SPECIALIST	ING. ARIOLA DYLIA		
SPECIALIST	ING. DERVISH NEZHA		
SPECIALIST	ING. XHESKIANA SARAÇI		
SPECIALIST	ING. KLAJDI MYZEQARI		
SPECIALIST	ING. ARBEN MUÇA		

TEATRI I KUKULLAVE (kuota 6.45)


SH1:10

Kinoteatri "Vace Zela", Lushnje



Planimetri e tavanit

Punime gipsi te shoqeruara me shirit LED ne konture

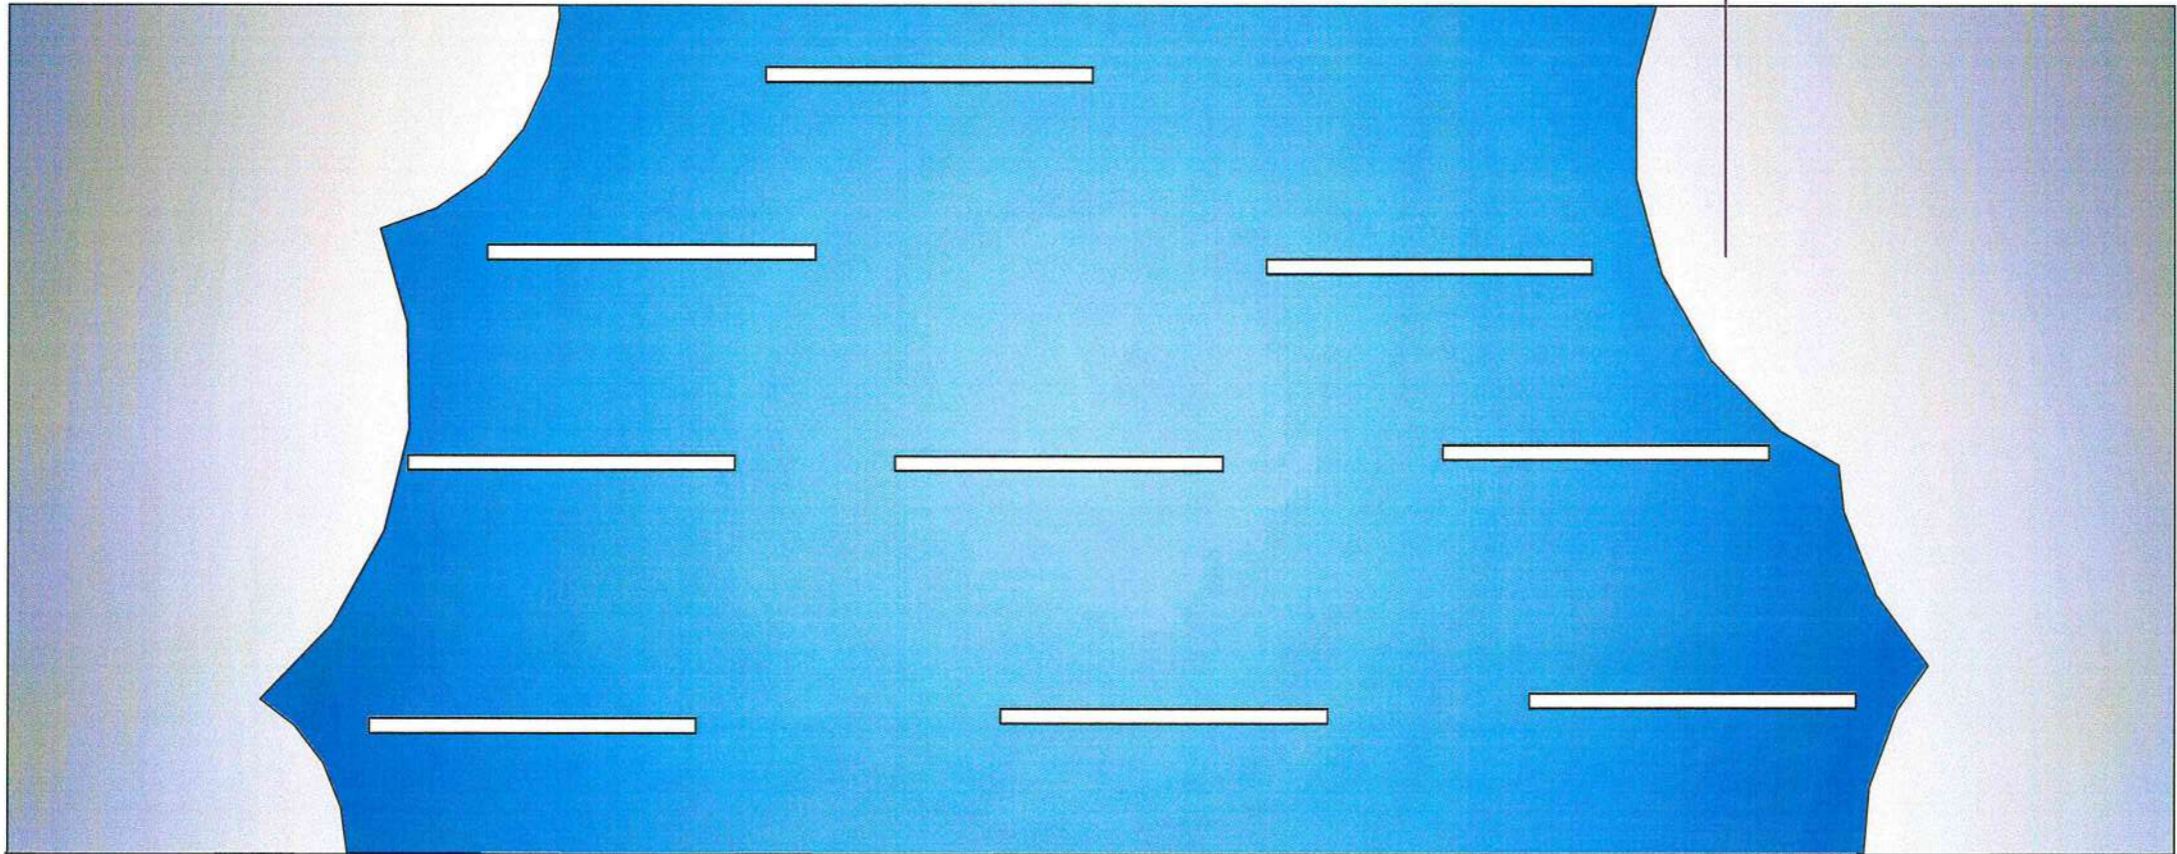

OBJEKTI	RIVITALIZIMI I QENDRES SE ARTIT VACE ZELA	FORMATI	420X297
VENDNDODHJA	LUSHNJE	SHKALLA	
EMERT. I FLETES			
DREJTORI	ING. MIMOZA HAXHIU		
PERGJEGJES	ARK. SAIMIR MEBELLI		
SPECIALIST	ARK. MAKSIM ÇUKO		
SPECIALIST	ARK. ENIS MANDOKU		
SPECIALIST	ARK. ALBAN MANDOKU		
SPECIALIST	ARK. ENTIDIL MONKA		
SPECIALIST	ARK. ORJALDO DEBINJA		
SPECIALIST	ING. ARIOLA DYLLA		
SPECIALIST	ING. DERVISH NEZHA		
SPECIALIST	ING. XHESKIJANA SARAÇI		
SPECIALIST	ING. KLAJDI MYZEDARI		
SPECIALIST	ING. ARBEN MUÇA		




PROJEKT QENDRA RINORE


PLANIMETRI E QENDRES RINORE TE KINOTEATRIT SHK 1:150



PLANIMETRIA E PODRUMIT

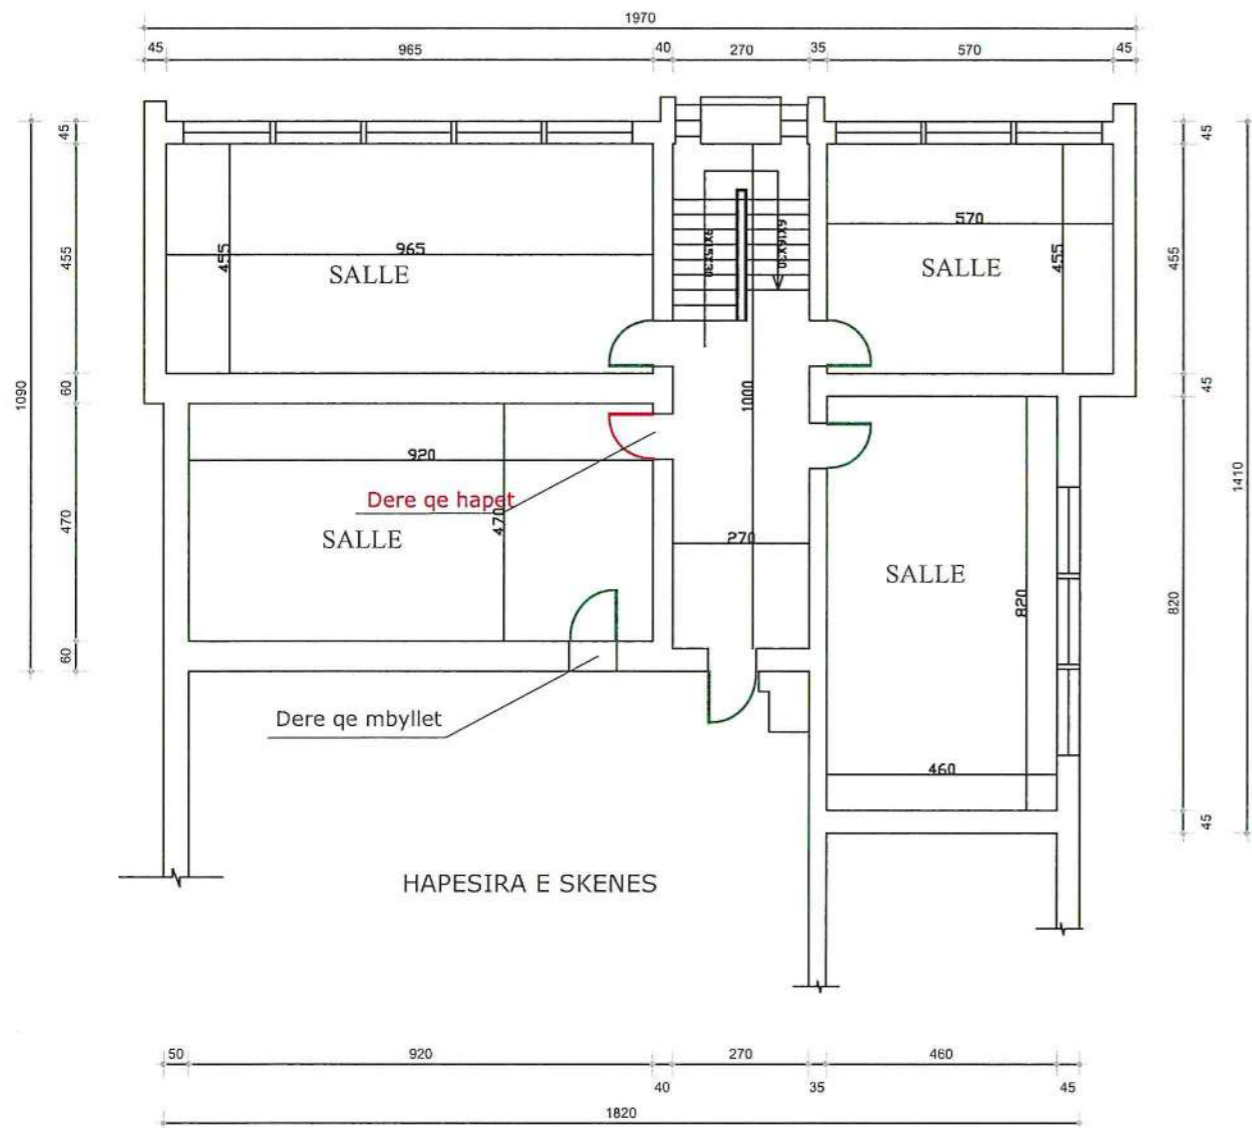


PLANIMETRIA E KATIT PERDHE

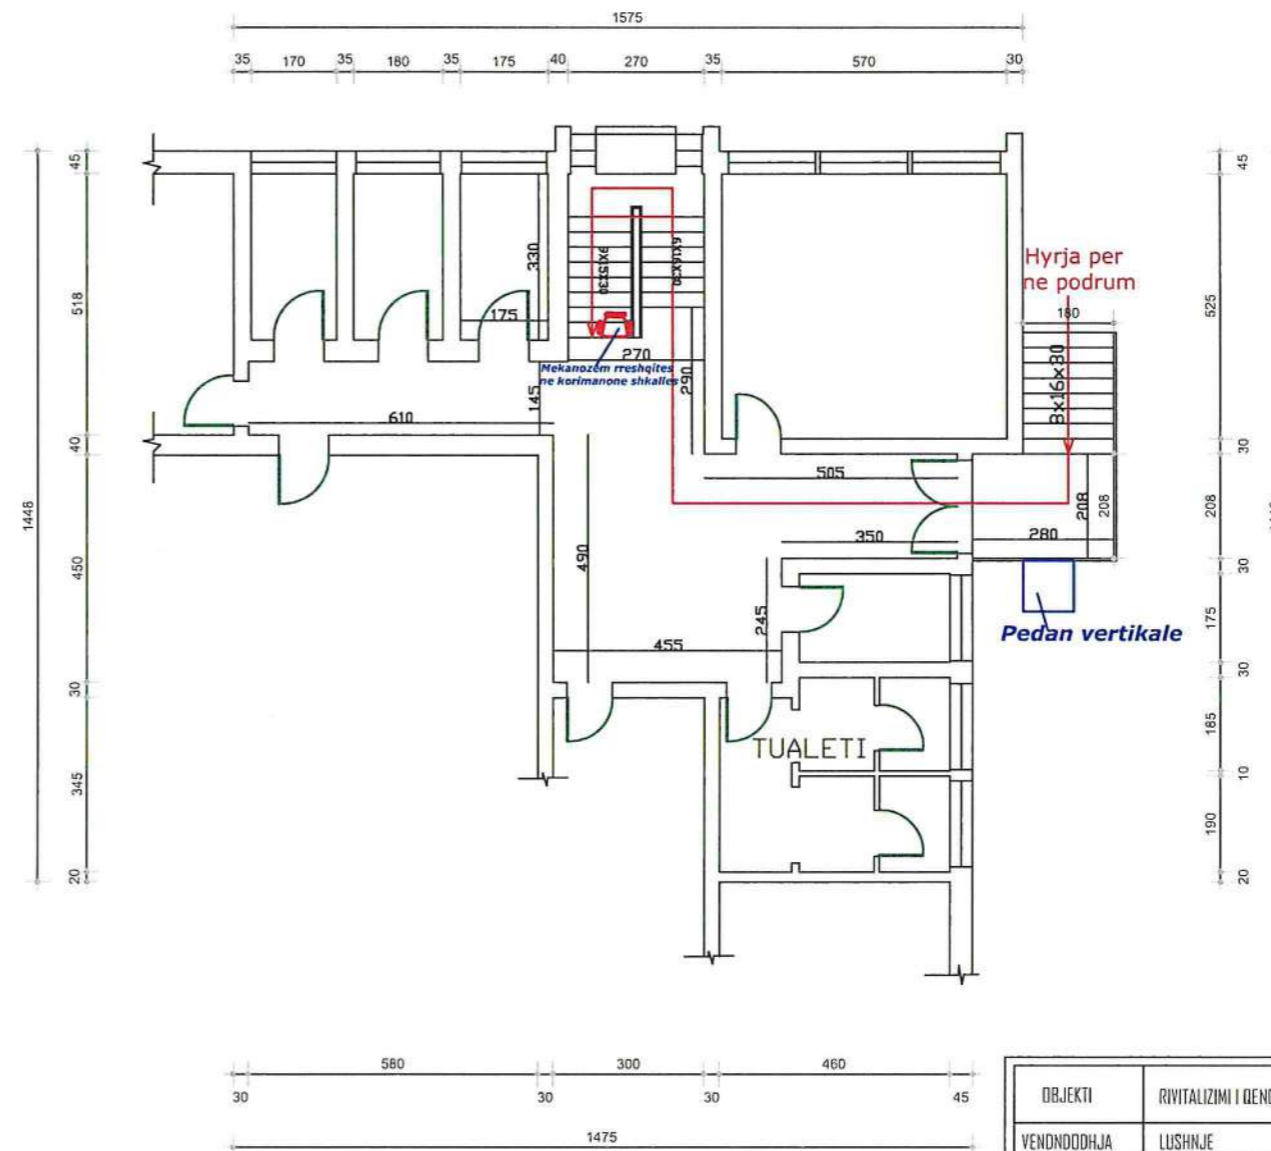

OBJEKTI	RIVITALIZIMI I QENDRES SE ARTIT VACE ZELA	FORMATI	420X297
VENDNDODHJA	LUSHNJE	SHKALLA	
EMERT. I FLETES			
DREJTORI	ING. MIMDZA HAXHIU		
PERGJEGJES	ARK. SAIMIR MEBELLI		
SPECIALIST	ARK. MAKSIM ÇUKO		
SPECIALIST	ARK. ENIS MANDOKU		
SPECIALIST	ARK. ALBAN MANDOKU		
SPECIALIST	ARK. ENTJOL MONKA		
SPECIALIST	ARK. DR.JALDO DEBINJA		
SPECIALIST	ING. ARIOLA DYLLIA		
SPECIALIST	ING. DERVISH NEZHA		
SPECIALIST	ING. XHESKIANA SARAÇI		
SPECIALIST	ING. KLAJDI MYZDARI		
SPECIALIST	ING. ARBEN MUÇA		



RRJETI I FURNIZIMIT ME UJE DHE I KANALIZIMEVE NE TUALETIN E PODRUMIT SHK 1:50

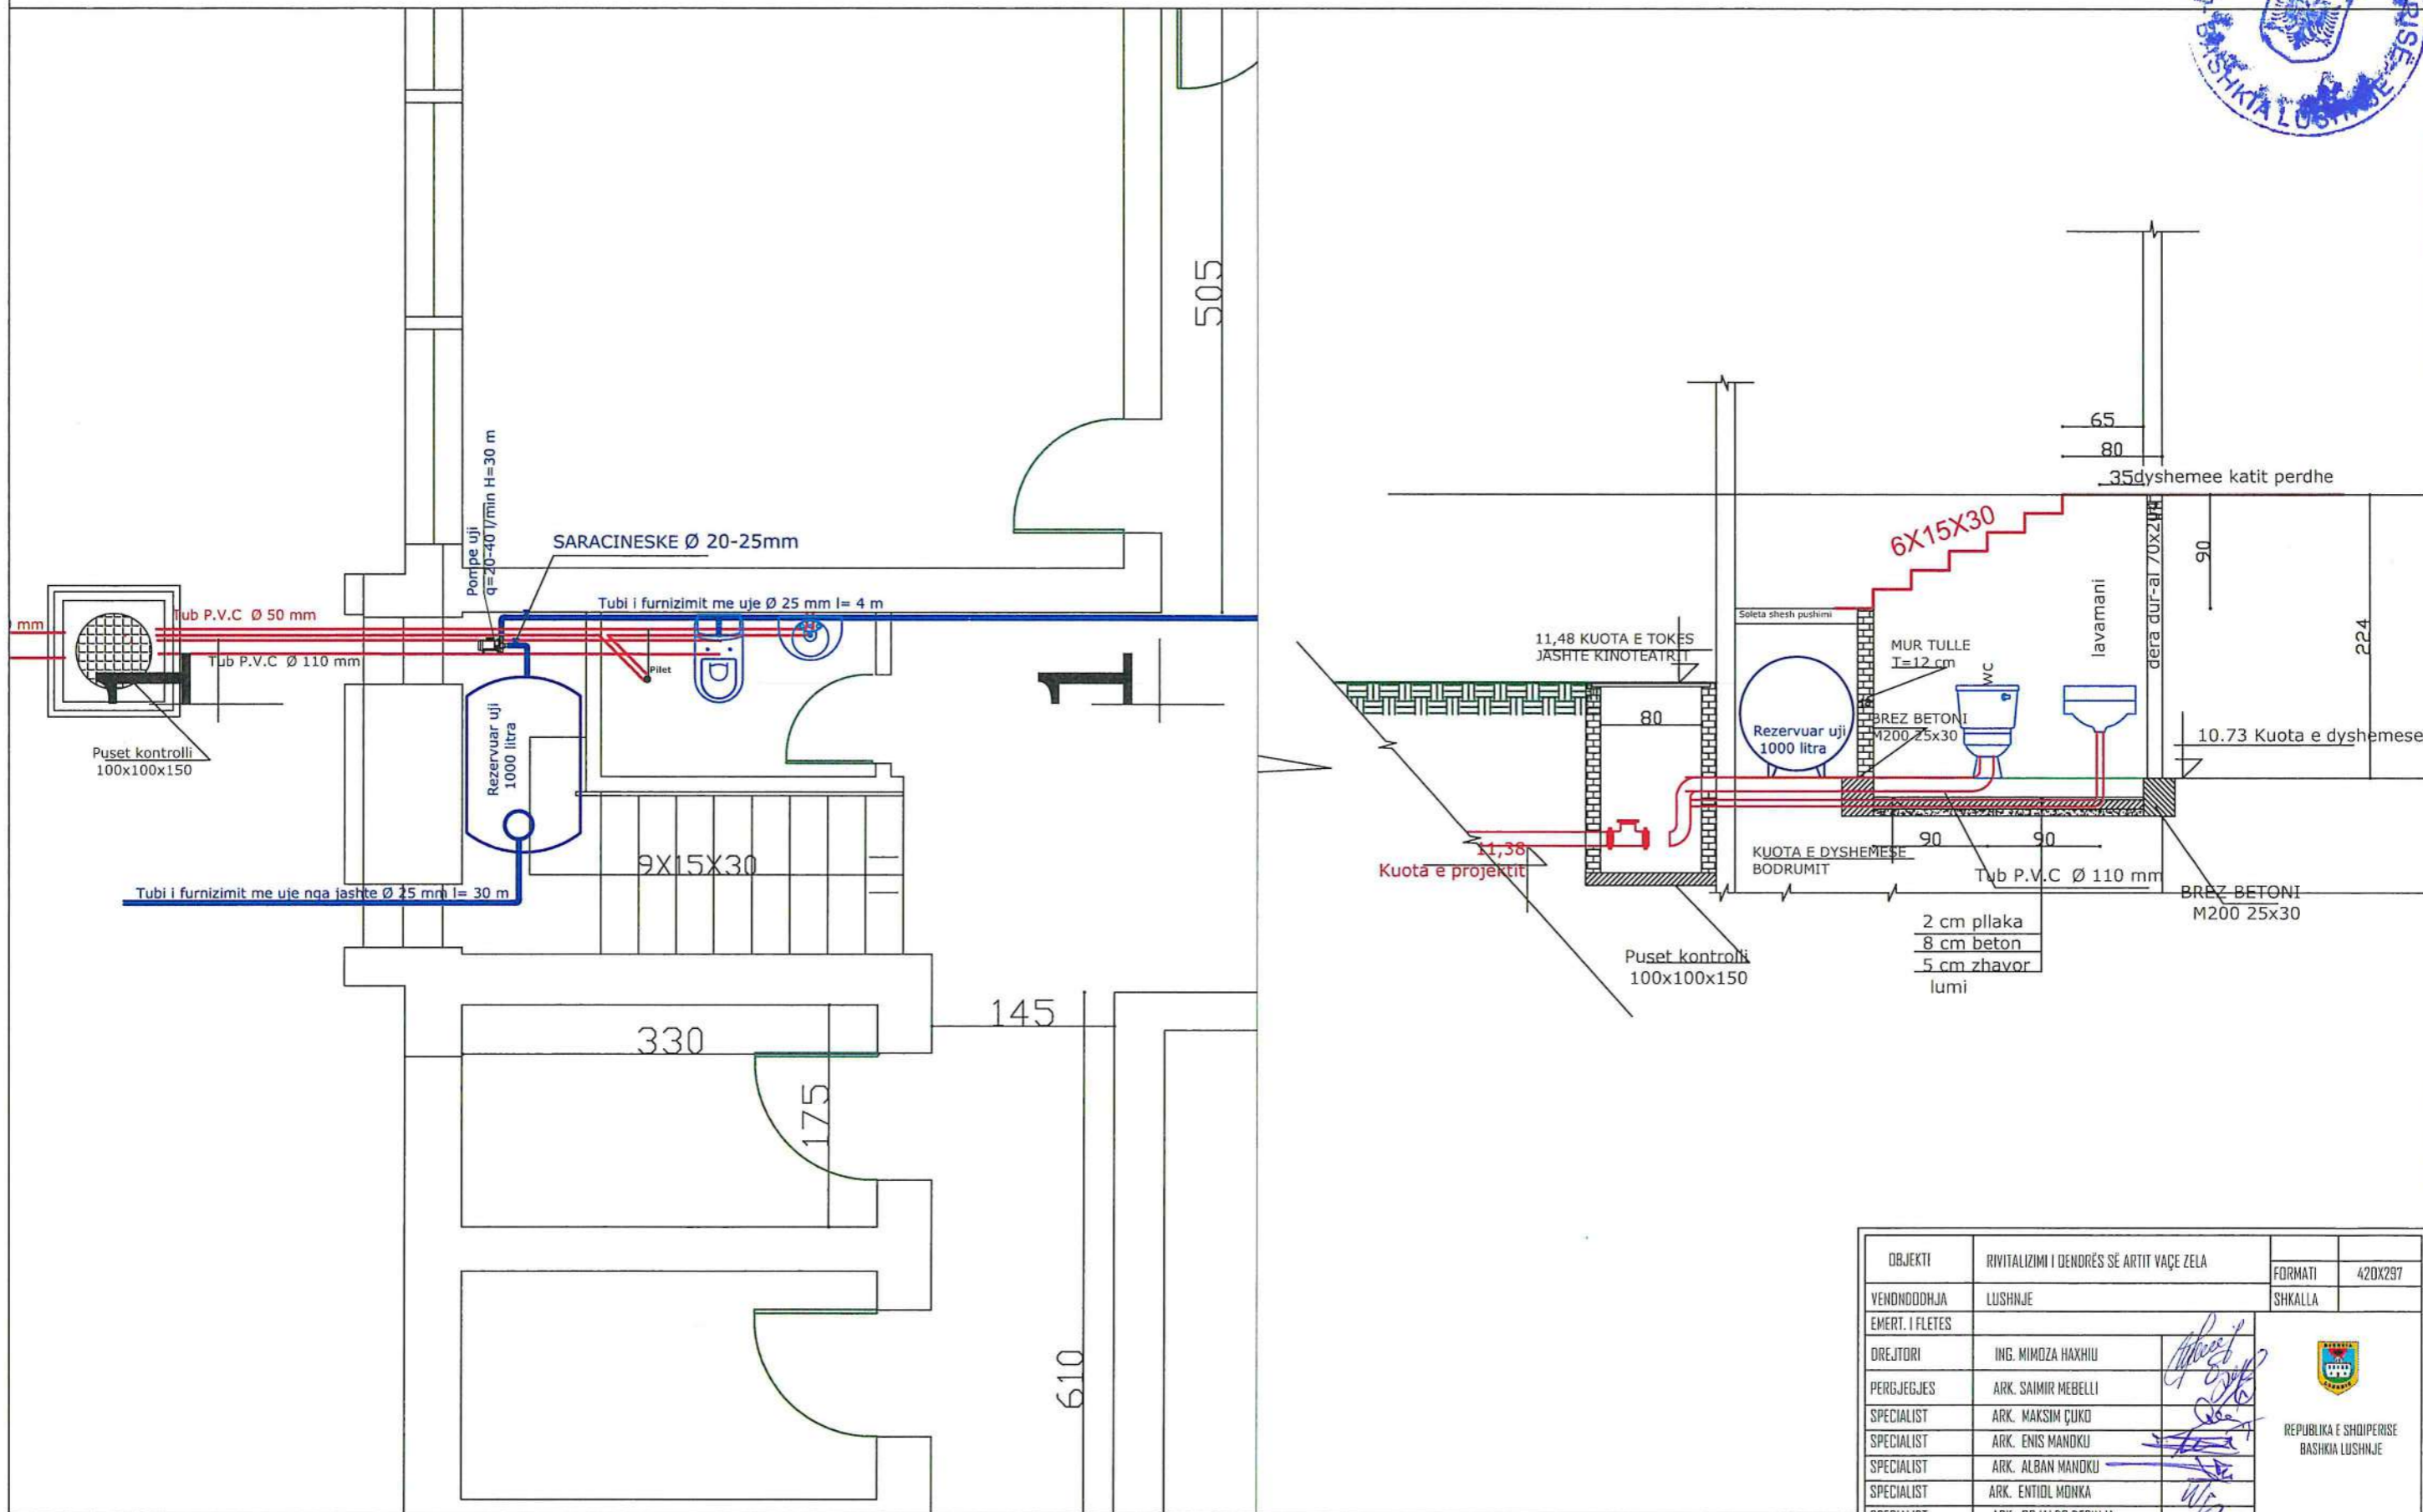


OBJEKTI	RIVITALIZIMI I DENDRËS SË ARTIT VAÇE ZELA	FORMATI	420X297
VENDNDODHJA	LUSHNJE	SHKALLA	
EMERT. I FLETES			
DREJTORI	ING. MIMOZA HAXHIU		
PERGJEGJES	ARK. SAIMIR MEBELLI		
SPECIALIST	ARK. MAKSIM ÇUKO		
SPECIALIST	ARK. ENIS MANDKU		
SPECIALIST	ARK. ALBAN MANDKU		
SPECIALIST	ARK. ENTIDIL MONKA		
SPECIALIST	ARK. DR. JALDO DEBINJA		
SPECIALIST	ING. ARIOLA DYLLA		
SPECIALIST	ING. DERSH VIZHA		
SPECIALIST	ING. XHESKIJANA SARAÇI		
SPECIALIST	ING. KLAJDI MYZEDARI		
SPECIALIST	ING. ARBEN MUÇA		

REPUBLIKA E SHQIPERISE
 BASHKIA LUSHNJE

RRJETI I FURNIZIMIT ME UJE DHE I KANALIZIMEVE NE TUALETIN E KATIT PODRUM

SHK 1:100

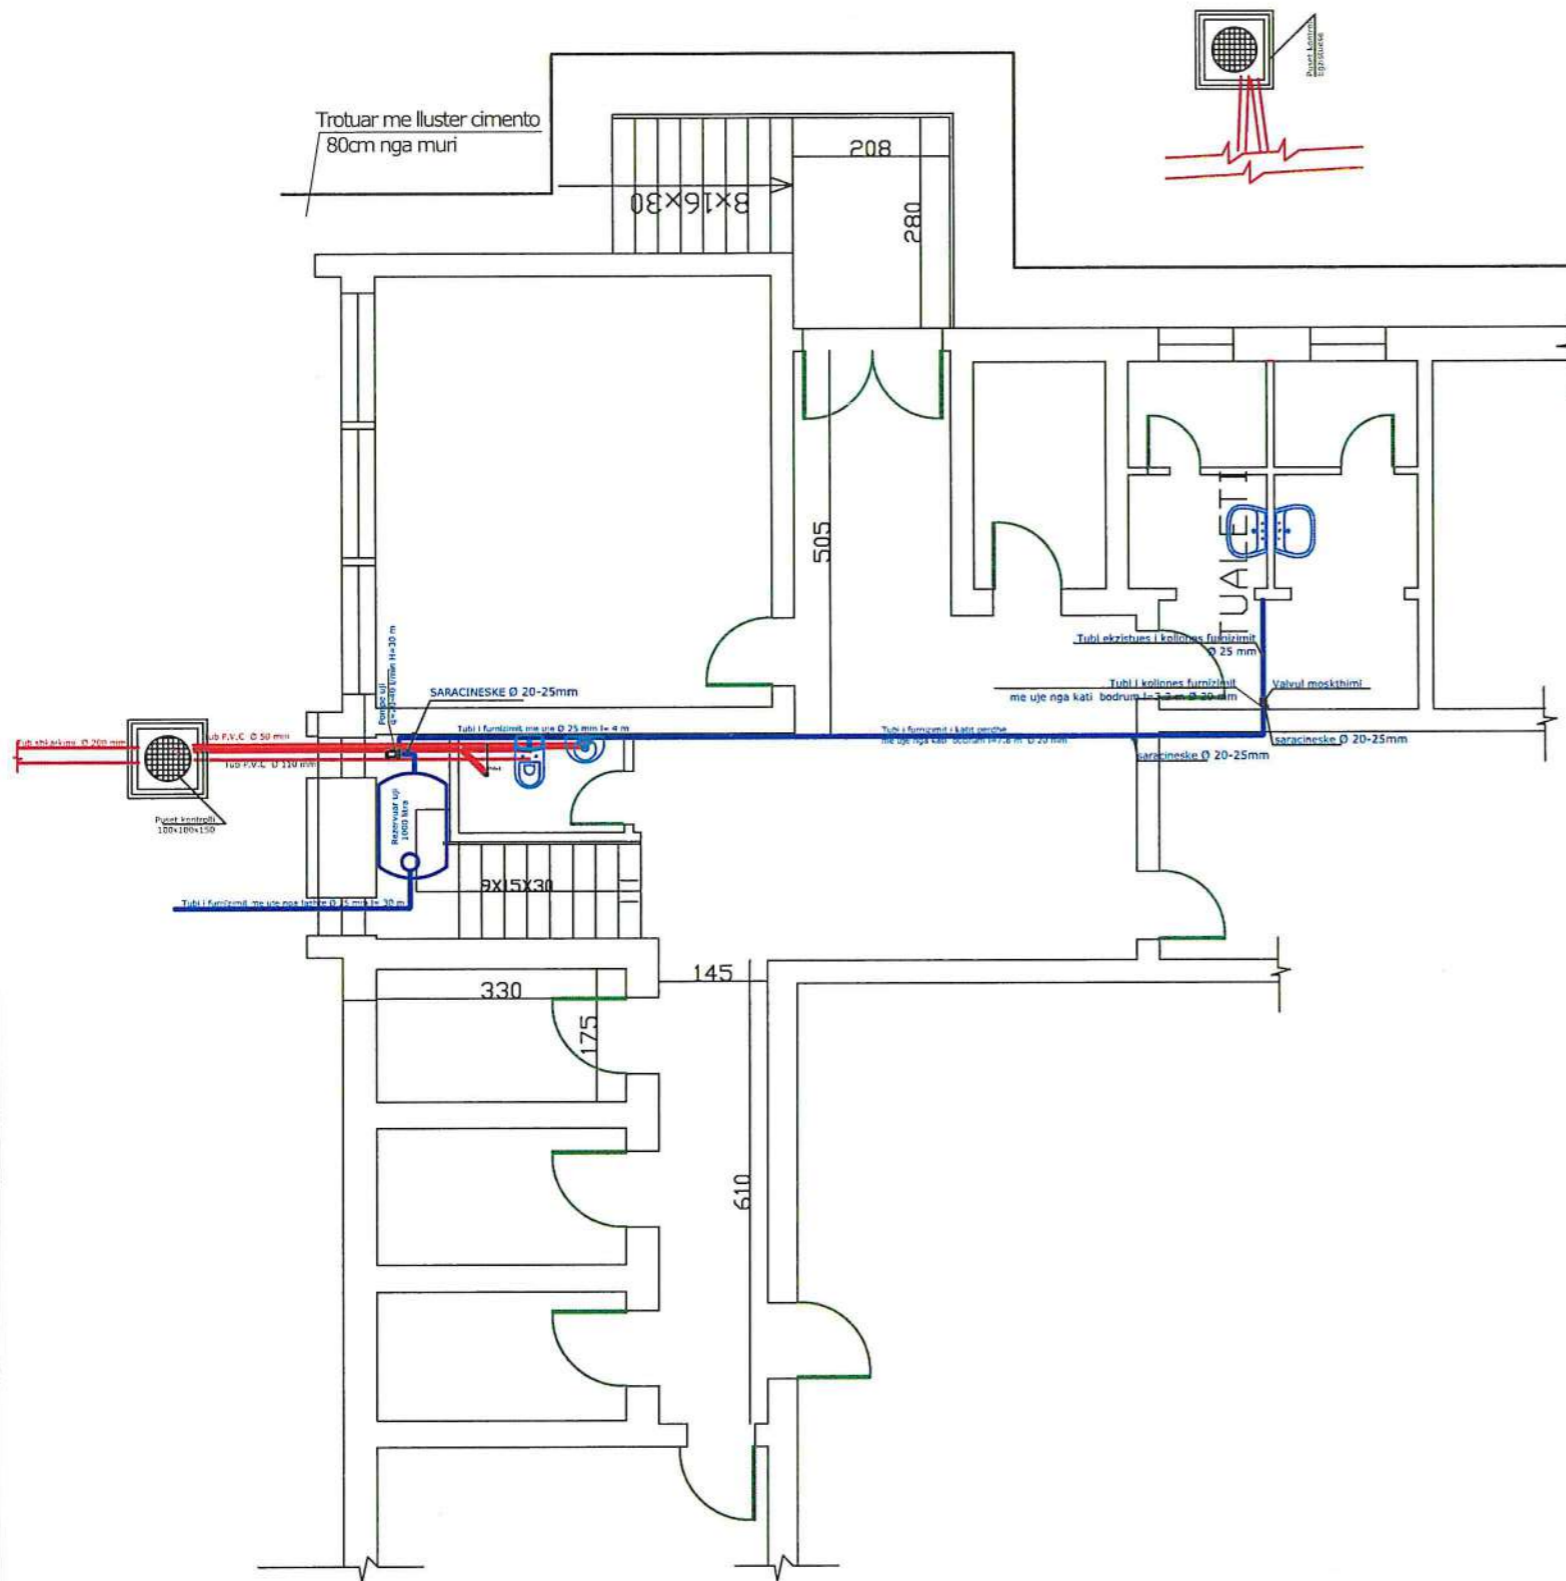

Shenime:

1. Rikonstruksioni ose pershtatja e katit podrum konsiston :
 - a) Ne prishjen e nje pjese te suvatimeve ekzistuese aktualisht te amortizuara plotesisht.
 - b) Duke ruajtur nivelin e dyshemes ekzistuese me shtrese min lluster cimente te behet nje heqje prej 3-cm mbi te cilet do te realizohet shtrimi i pllakave.
 - c) Heqjen dhe vendosje dyer dhe dritare te reja (ekzistueset te aortizuara plotesisht)
 - d) Ne risuvatimin e mureve ,patinimin dhe lyerje me boje plastiko.
 - e) Ndertim i rrjetit te ri per furnizim me uje ne pershtatje me funksionin e objektit sipas projektit .
 - f) Ndertimi i nje nyje sanitare ne kafazin e shkalles .
 - g) Ndertimin e rretit te ri te lagimit te ujrave te zeza ,ujrave te bardha dhe funizimit me uje te katit podum .
 - i) Ne rampen e shkalleve te brendhme qe te cojne ne katin podrum parashikohet nje mekanizem rreshqites mbi korimanon e shkalleve.
 - k) Eshte parashikuar vendosje e nje pedani verikal ne pjesen e shkalleve jashtme.

OBJEKTI	RIVITALIZIMI I DENDRES SE ARTIT VACE ZELA	FORMATI	420X297
VENDNDODHJA	LUSHNJE	SHKALLA	
EMERT. I FLETES			
DREJTORI	ING. MIMOZA HAXHIU		
PERGJEGJES	ARK. SAIMIR MEBELLI		
SPECIALIST	ARK. MAKSIM ÇUKO		
SPECIALIST	ARK. ENIS MANDKU		
SPECIALIST	ARK. ALBAN MANDKU		
SPECIALIST	ARK. ENTJOL MONKA		
SPECIALIST	ARK. DR.JALDO DEBINJA		
SPECIALIST	ING. ARIOLA DYLIA		
SPECIALIST	ING. DERVISH NEZHA		
SPECIALIST	ING. XHESIKIANA SARAÇI		
SPECIALIST	ING. KLAJDI MYZEDARI		
SPECIALIST	ING. ARBEN MUÇA		






REPUBLIKA E SHQIPERISE
BASHKIA LUSHNJE

HOLLESI TE DYERVE DHE DRITAREVE

SHK 1:50




Hollesi te dyerve

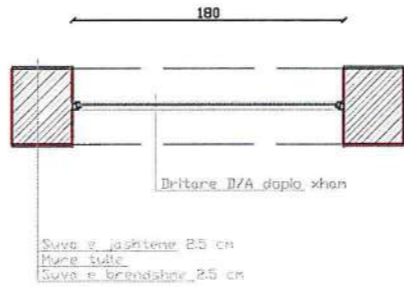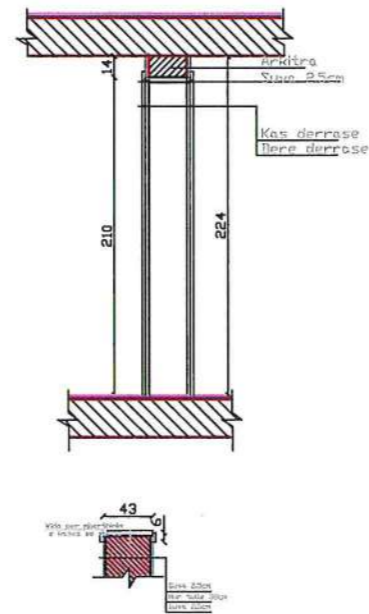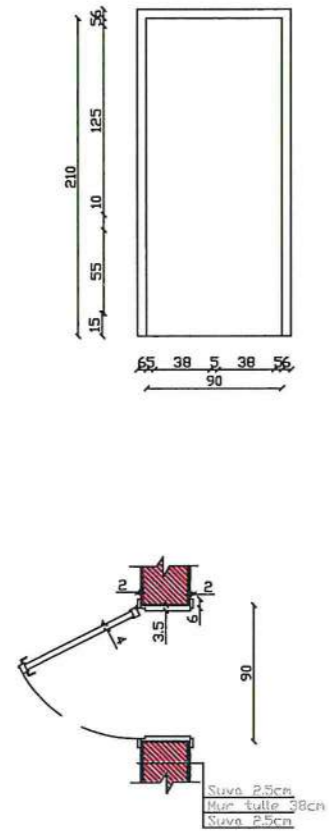


Hollesi te dritareve

GJENDJE EGZISTUESE

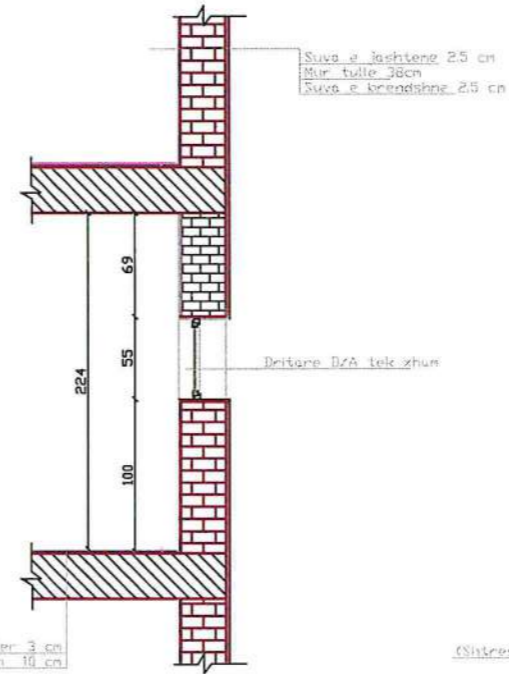


DETAJE SIPAS PROJEKTIT

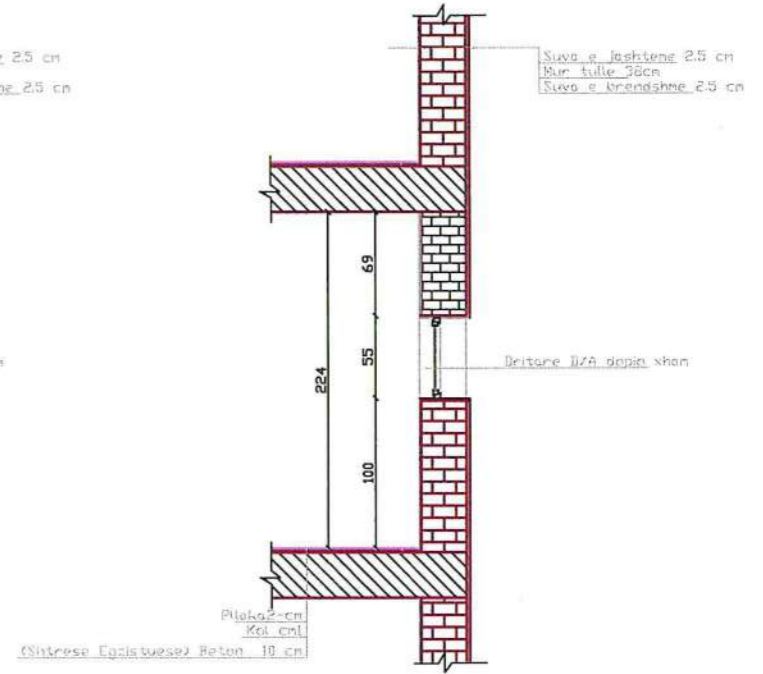

OBJEKTI	RIVITALIZIMI I DENDRËS SË ARTIT VAÇE ZELA	FORMATI	420X297
VENDODHJA	LUSHNJË	SHKALLA	
EMERT. I FLETES			
DREJTORI	ING. MIMOZA HAXHIU		
PERGJEGJES	ARK. SAIMIR MEBELLI		
SPECIALIST	ARK. MAKSIM ÇUKO		
SPECIALIST	ARK. ENIS MANDKU		
SPECIALIST	ARK. ALBAN MANDKU		
SPECIALIST	ARK. ENTIDL MONKA		
SPECIALIST	ARK. DR.JALDO DEBINJA		
SPECIALIST	ING. ARIOLA DYLIA		
SPECIALIST	ING. DERVISH NEZHA		
SPECIALIST	ING. XHESKIANA SARAÇI		
SPECIALIST	ING. KLAJDI MYZEDARI		
SPECIALIST	ING. ARBEN MUÇA		

RRJETI I FURNIZIMIT ME UJE DHE I KANALIZIMEVE NE TUALETIN E KATIT PODROM SHK 1:100

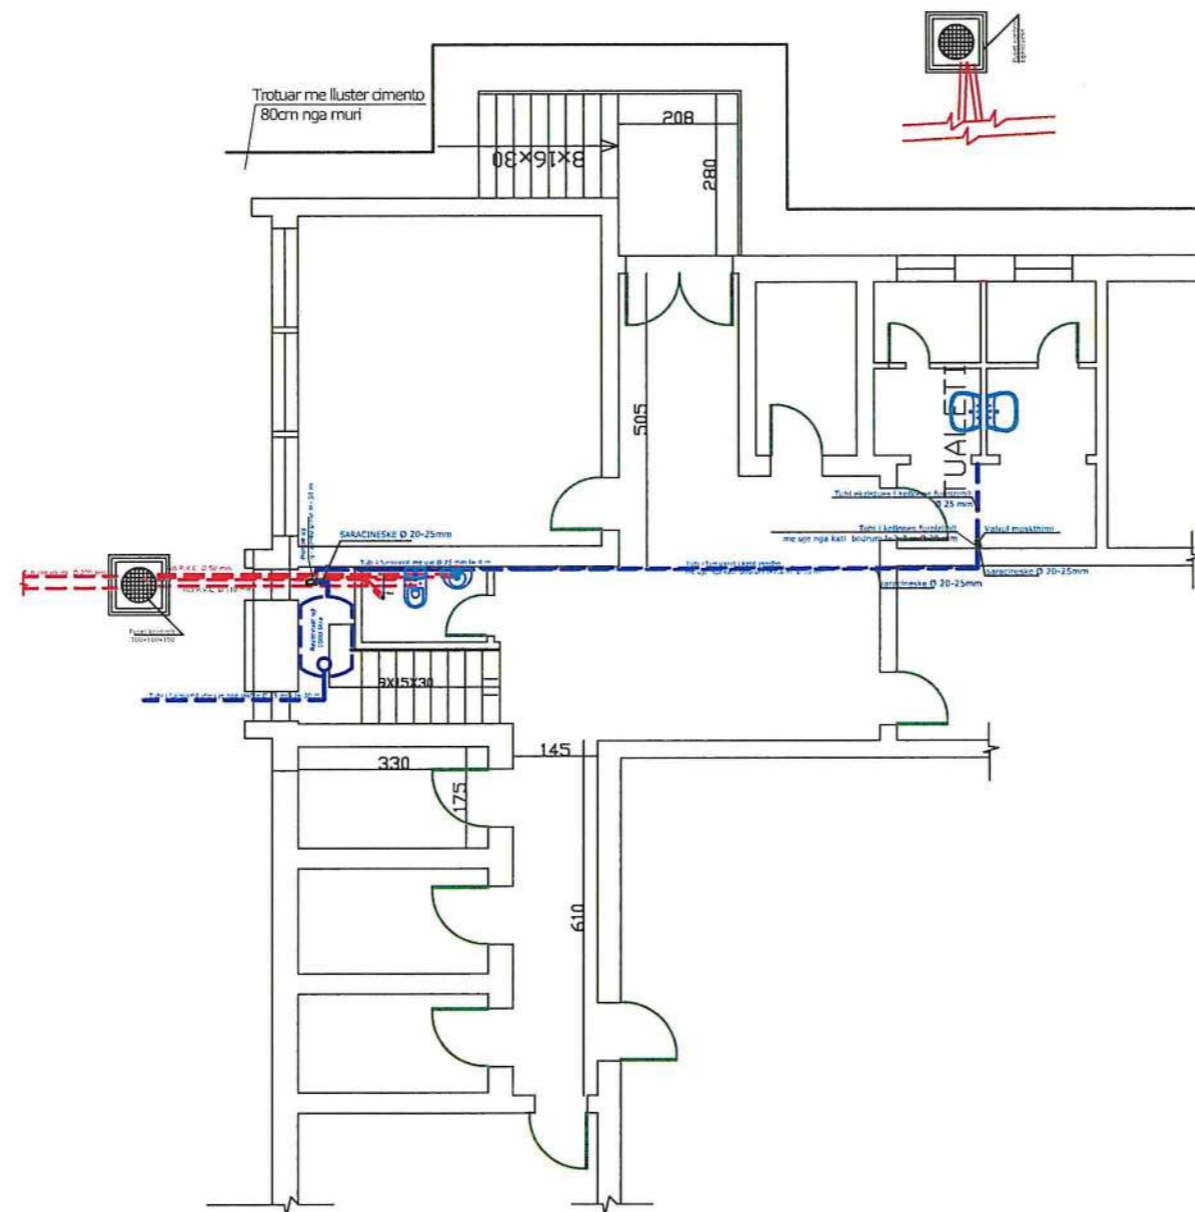

Shenime:

1. Rikonstruksioni ose pershtatja e katit podrum konsiston :
 - a) Ne prishjen e nje pjese te suvatimeve ekzistuese aktualisht te amortizuara plotesisht.
 - b) Duke ruajtur nivelin e dyshemes ekzistuese me shtrese min lluster cimente te behet nje heqje prej 3-cm mbi te cilet do te realizohet shtrimi i pllakave.
 - c) Heqjen dhe vendosje dyer dhe dritare te reja (ekzistueseet te aortizuara plotesisht)
 - d) Ne risuvatimin e mureve ,patinimin dhe lyerje me boje plastiko.
 - e) Ndertim i rrjetit te ri per furnizim me uje ne pershtatje me funksionin e objektit sipas projektit .
 - f) Ndertimi i nje nyje sanitare ne kafazin e shkalles .
 - g) Ndertimin e rretit te ri te lagimit te ujrave te zeza ,ujrave te bardha dhe funizimit me uje te katit podrum .
 - i) Ne rampen e shkalleve te brendhme qe te cojne ne katin podrum parashikohet nje mekanizem rreshqites mbi korimanon e shkalleve.
 - k) Eshte parashikuar vendosje e nje pedani verikal ne pjesen e shkalleve jashtme.

OBJEKTI	RIVITALIZIMI I QENDRËS SË ARTIT VAÇE ZELA		FORMATI	420X297
VENDNDODHJA	LUSHNJE		SHKALLA	
EMERT. I FLETES				
DIREJTORI	ING. MIMOZA HAXHIU		 REPUBLIKA E SHQIPERISE BASHKIA LUSHNJE	
PERBJEGJES	ARK. SAIMIR MEBELLI			
SPECIALIST	ARK. MAKSIM ÇUKO			
SPECIALIST	ARK. ENIS MANDOKU			
SPECIALIST	ARK. ALBAN MANDOKU			
SPECIALIST	ARK. ENTIQI MONKA			
SPECIALIST	ARK. DR.JALDO DEBINJA			
SPECIALIST	ING. ARIOLA DYLIA			
SPECIALIST	ING. DERVISH NEZHA			
SPECIALIST	ING. XHESIKIANA SARAÇI			
SPECIALIST	ING. KLAJDI MYZEDARI			
SPECIALIST	ING. ARBEN MUÇA			




PROJEKT ELEKTRIK DHE NDRICIMI SKENIK




DETAJET E SISTEMEVE MEKANIKE TË SKENËS SHK. 1:150

Perde e sfondeve sh. 1:150

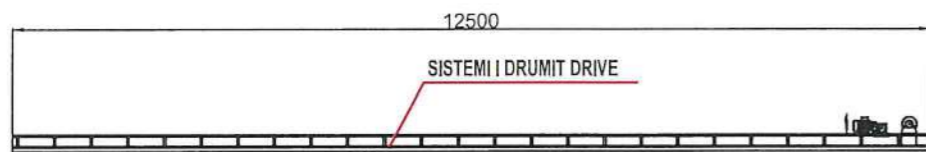


PERDE E SFONDEVE

Perde faqe sh. 1:150

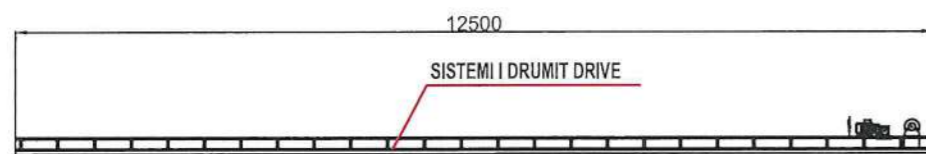


PERDE FAQE

Perde papa dekori e varur në shafre sh. 1:100

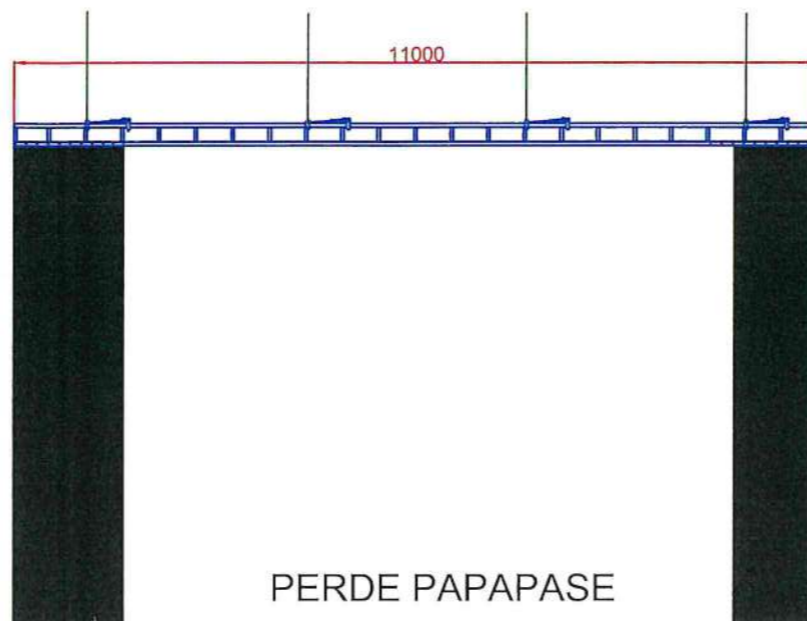

PERDE PAPAPASE
12 copë

Ving zinxhiri me sensor ngarkese dhe kutizues sh. 1:150

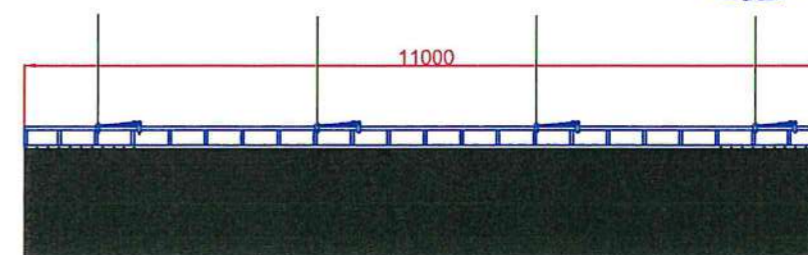


PERDE FRIZZ
4 copë


Detaj panele akustike sh.1:100




DETAJ SHELL AKUSTIKE
3 AKUSTIKA TAVANI

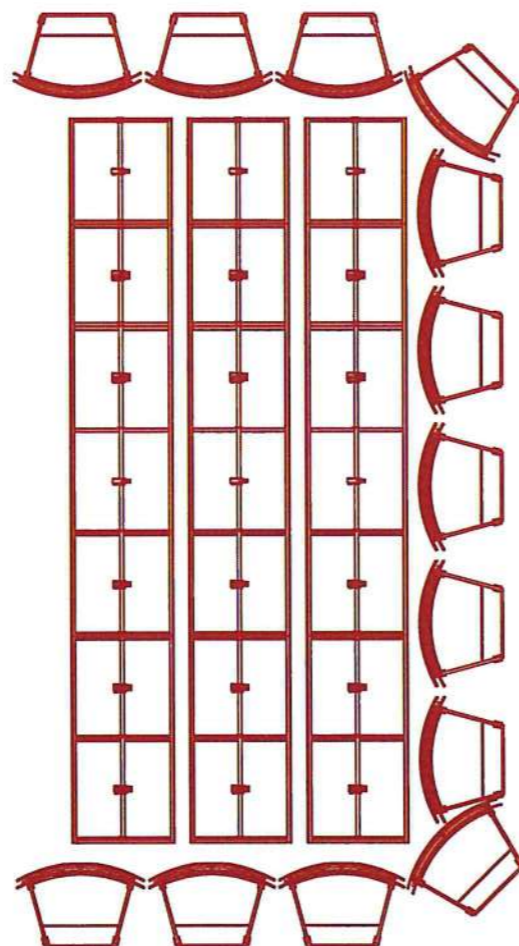


13 AKUSTIKA KATIVE

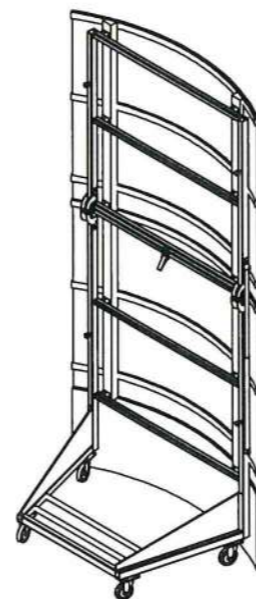

GODA AKUSTIKE TOP GJENDJE E HAPUR.

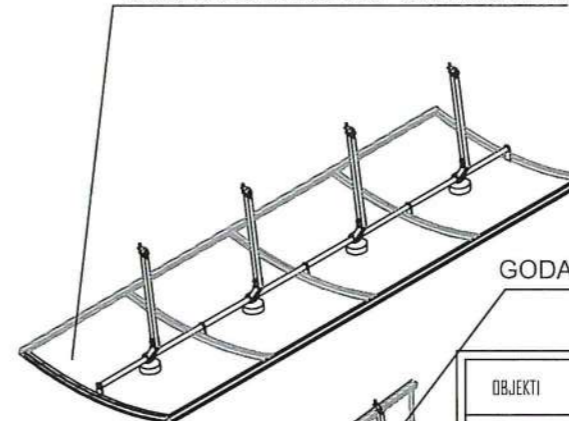


GODA AKUSTIKE TOP GJENDJE E MBYLLUR.

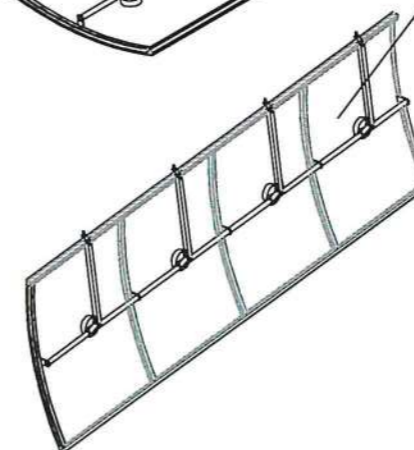

OBJEKTI	RIVITALIZIMI I QENDRËS SË ARTIT VAÇE ZELA	NR.FLETES	A-
YENDNDODHJA	LUSHNJE	FORMATI	420X297
EMERT. I FLETES		SHKALLA	1:200
DREJTORI	ING. MIMOZA HAXHIU		
PERGJEGJES	ARK. SAIMIR MEBELLI		
SPECIALIST	ARK. MAKSIM ÇUKO		
SPECIALIST	ARK. ENIS MANDKU		
SPECIALIST	ARK. ALBAN MANDKU		
SPECIALIST	ARK. ENTJOL MONKA		
SPECIALIST	ARK. DR.JALDO DEBINJA		
SPECIALIST	ING. ARIOLA DYLLIA		
SPECIALIST	ING. DERSH NEZHA		
SPECIALIST	ING. XHESKIANA SARAÇI		
SPECIALIST	ING. KLAJDI MYZEGARI		
SPECIALIST	ING. ARBEN MUÇA		





Platforma rretulluese sh. 1:100

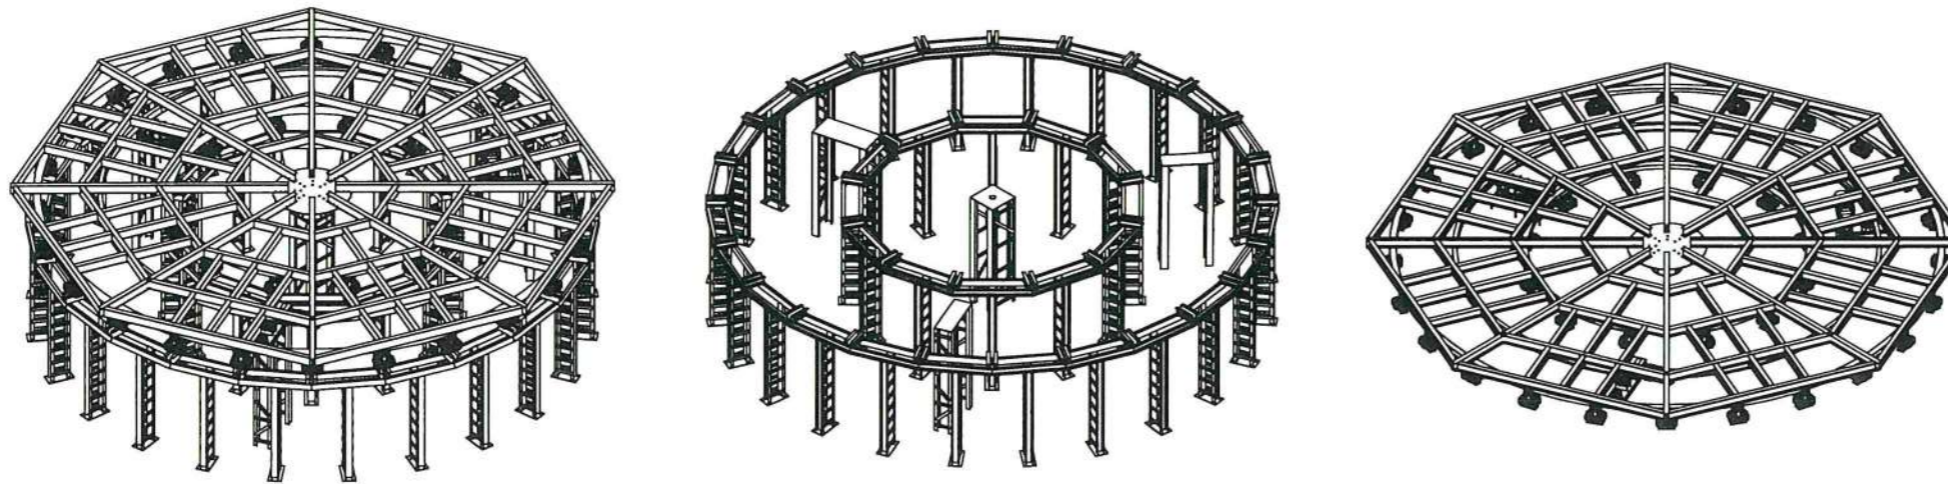

SHËNIM= GRUPI I NËSHASISË TË FAZËS SË Rrotullimit ESHTË OPTIONAL, MUND TE KALOJET EDHE ME BETON.

Platforma e korit sh. 1:100

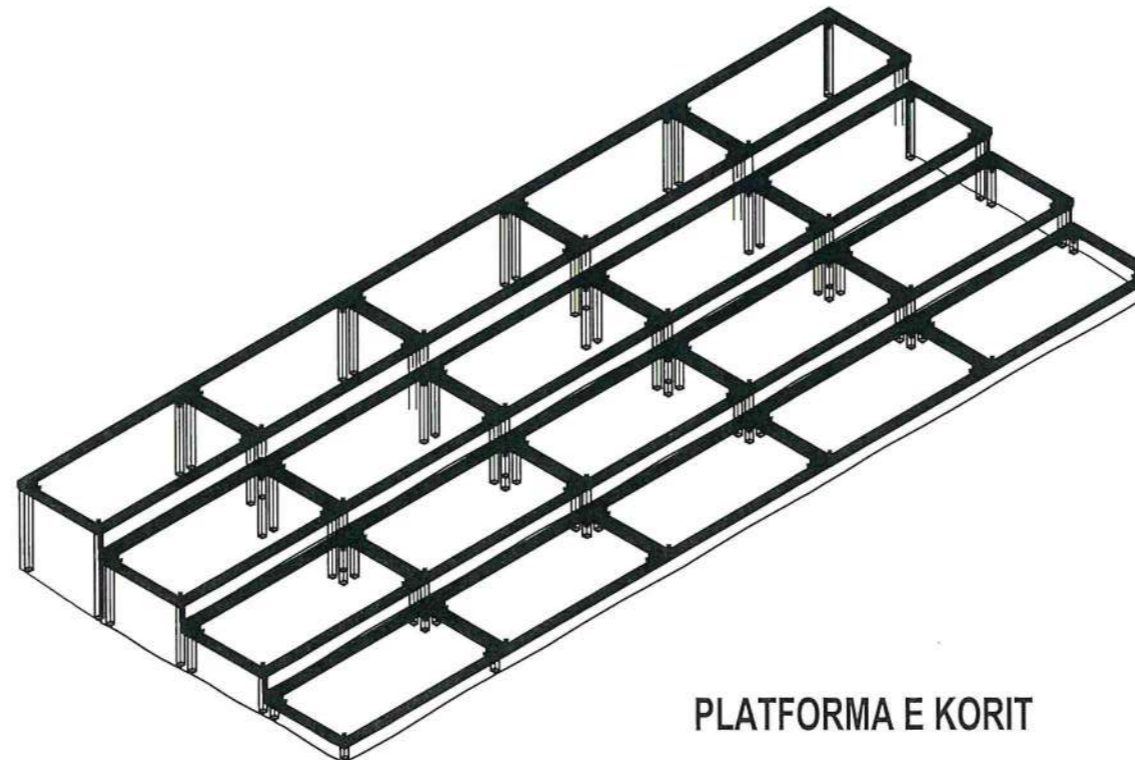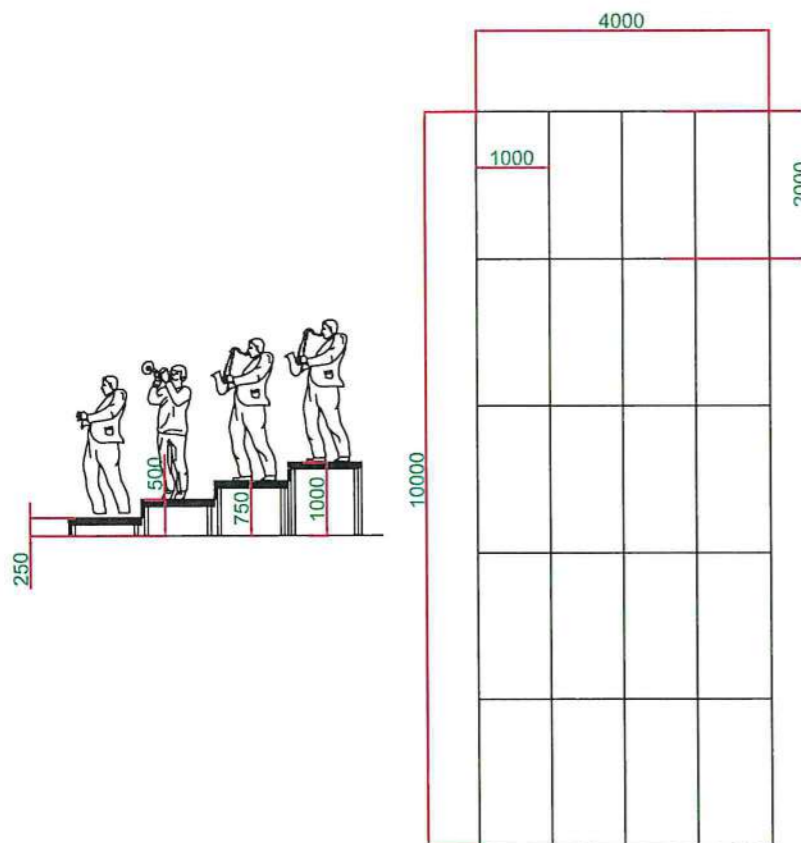


PLATFORMA E KORIT


OBJEKTI	RIVITALIZIMI I QENDRËS SË ARTIT VAÇE ZELA	NR.FLETES	A-
YENDNDODHJA	LUSHNJE	FORMATI	420X297
EMERT. I FLETES		SHKALLA	1:200
DREJTORI	ING. MIMOZA HAXHIU		
PERGJEGJES	ARK. SAIMIR MEBELLI		
SPECIALIST	ARK. MAKSIM ÇUKO		
SPECIALIST	ARK. ENIS MANDKU		
SPECIALIST	ARK. ALBAN MANOKU		
SPECIALIST	ARK. ENTJOL MËNKA		
SPECIALIST	ARK. DR.JALDO DEBINJA		
SPECIALIST	ING. ARIOLA DYLIA		
SPECIALIST	ING. DERVISH NEZHA		
SPECIALIST	ING. XHESKIANA SARAÇI		
SPECIALIST	ING. KLAJDI MYZEDARI		
SPECIALIST	ING. ARBEN MUÇA		

DETAJET E SISTEMEVE MEKANIKE TË SKENËS SHK. 1:150


Perde me pëlhurë kundra zjarrit sh. 1:150

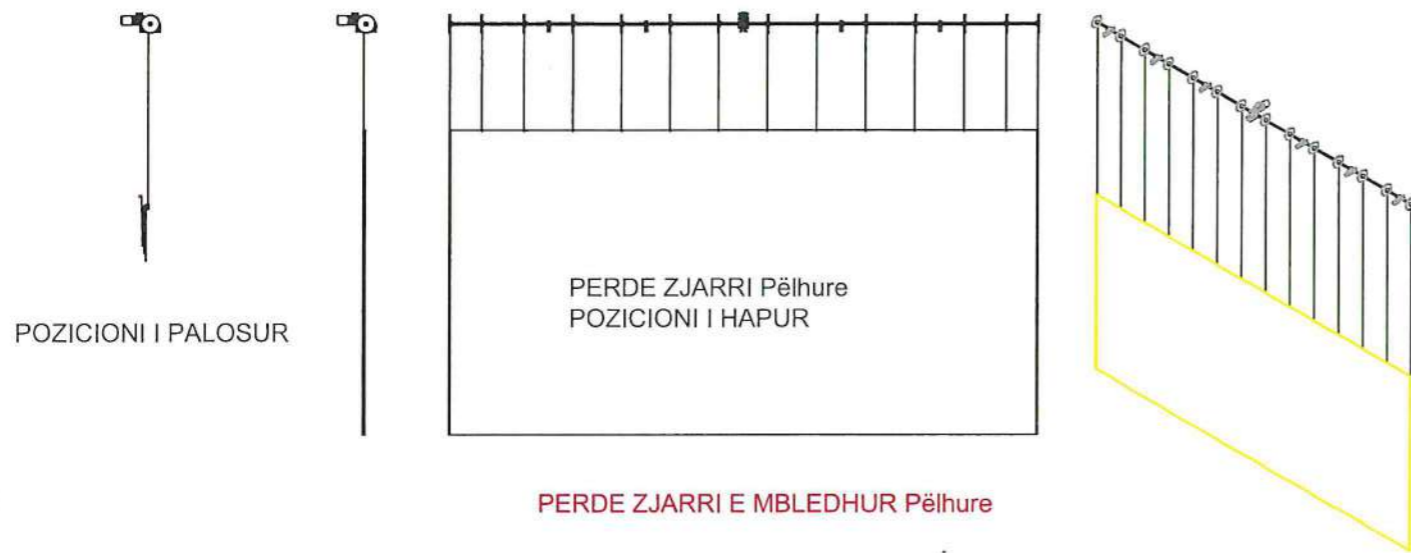

Sistem me sbarrë për dekor sh. 1:100

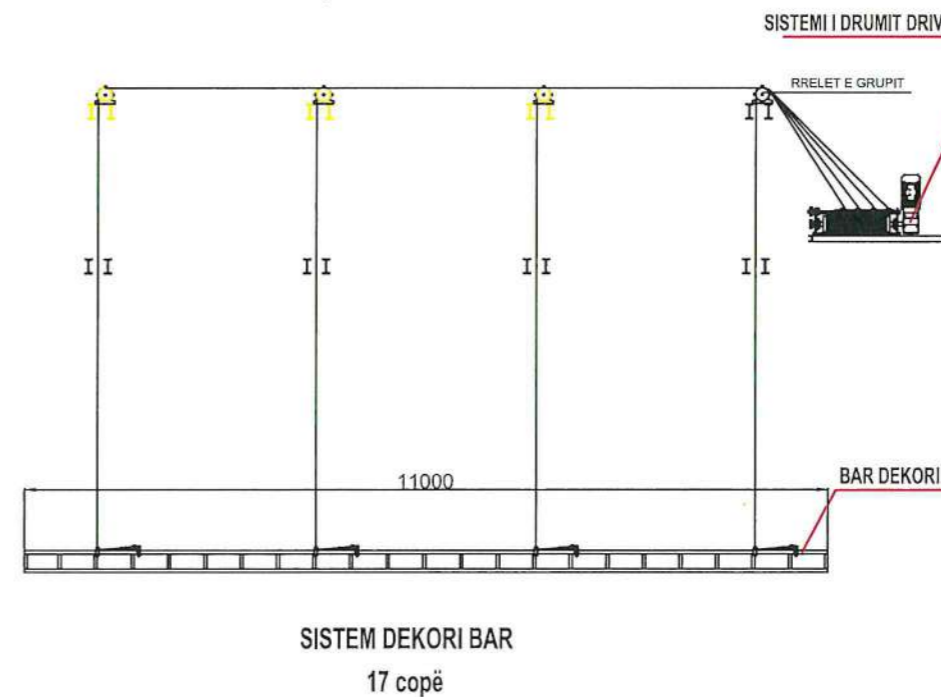

Sistem i varur ndriçimi brenda skenes 4 copë sh. 1:100

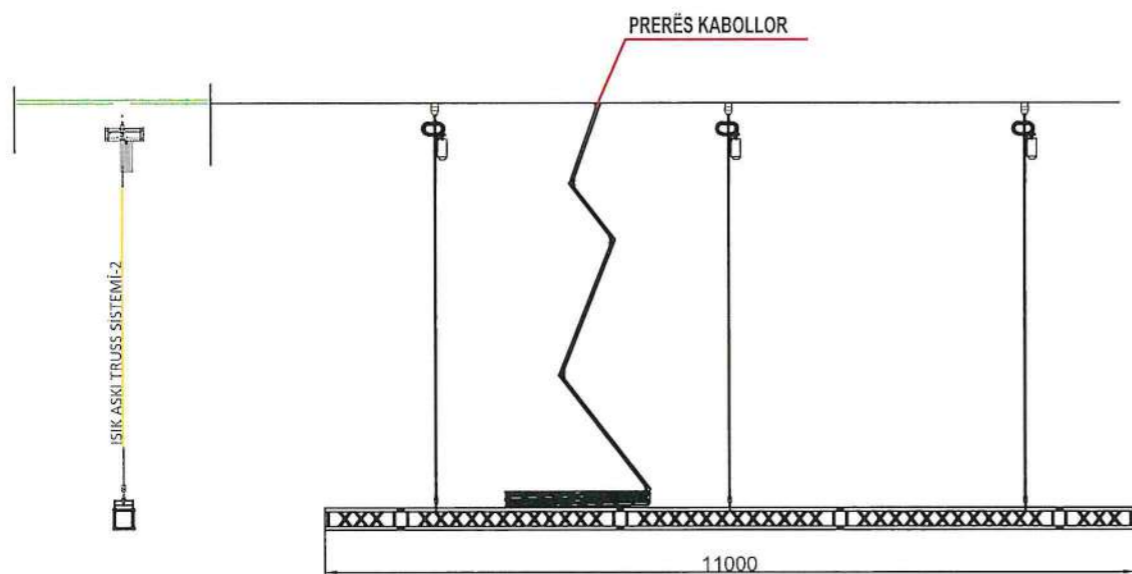


SISTEMI I PEZULLIMIT TË DRITËS INSTAD
4 copë

SHËNIM=DY KOMPLESE TË TË NJETIT SISTEM DO TË POZICIONOHEN MBI AUDIENCË.

SHËNIM= 3 PJESË DO TË PËRDOREN PËR TAVANI AKUSTIK. GRUPI MOTORI DHE REDUCERS DO TË JETË TË NDRYSHËM.

Vinç zinxhiri me sensor ngarkese dhe kufizues sh. 1:150


1000 KG KAPACITETI MBAJTJE ME NDRYSHIM KUFIZIM I SENSORIT

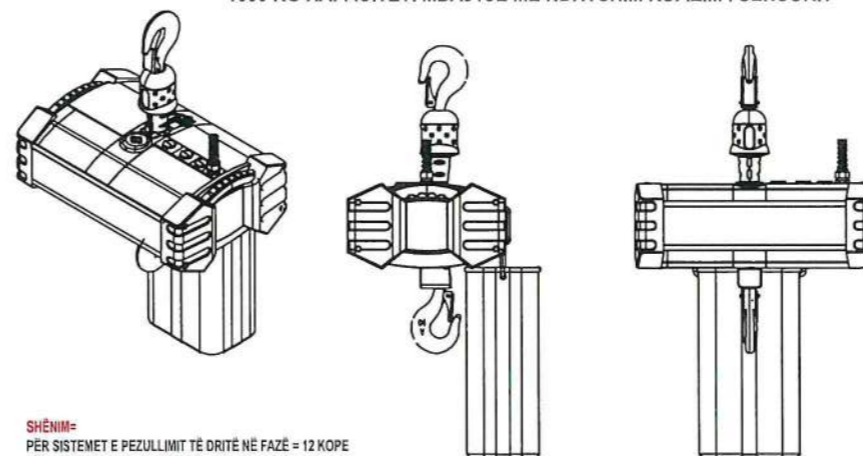

SHËNIM=
PËR SISTEMET E PEZULLIMIT TË DRITË NË FAZË = 12 KOPE
PËR SISTEMIN E PEZULLIMIT TË ALTOPARTALEVE = 2 copë
PËR TË MBAJTUR NGARKESEN NË FAZË = 2 KOPE
PËR SISTEMET E PEZULLIMIT TË DRITË NË FAZË = 12 KOPE
TOTALI = 22 VINÇA ZINXHIR ME SENSOR NGARKES DHE KUFIZUES


OBJEKTI	RIVITALIZIMI I QENDRËS SË ARTIT VAÇE ZELA	NR.FLETES	A-
VENDNDODHJA	LUSHNJË	FORMATI	420X297
EMERT. I FLETES		SHKALLA	1:200
DREJTORI	ING. MIMOZA HAXHIU		
PERGJEGJES	ARK. SAIMIR MEBELLI		
SPECIALIST	ARK. MAKSIM ÇUKO		
SPECIALIST	ARK. EHSI MANDOKU		
SPECIALIST	ARK. ALBAN MANDOKU		
SPECIALIST	ARK. ENTIDIL MONKA		
SPECIALIST	ARK. ORJALDO DEBINJA		
SPECIALIST	ING. ARIOLA DYLLA		
SPECIALIST	ING. DERVISH NEZHA		
SPECIALIST	ING. XHESKIANA SARAÇI		
SPECIALIST	ING. KLAJDI MYZEDARI		
SPECIALIST	ING. ARBEN MUÇA		

PLANIMETRIA E SISTEMEVE MEKANIKE TË SKENËS SHK. 1:150

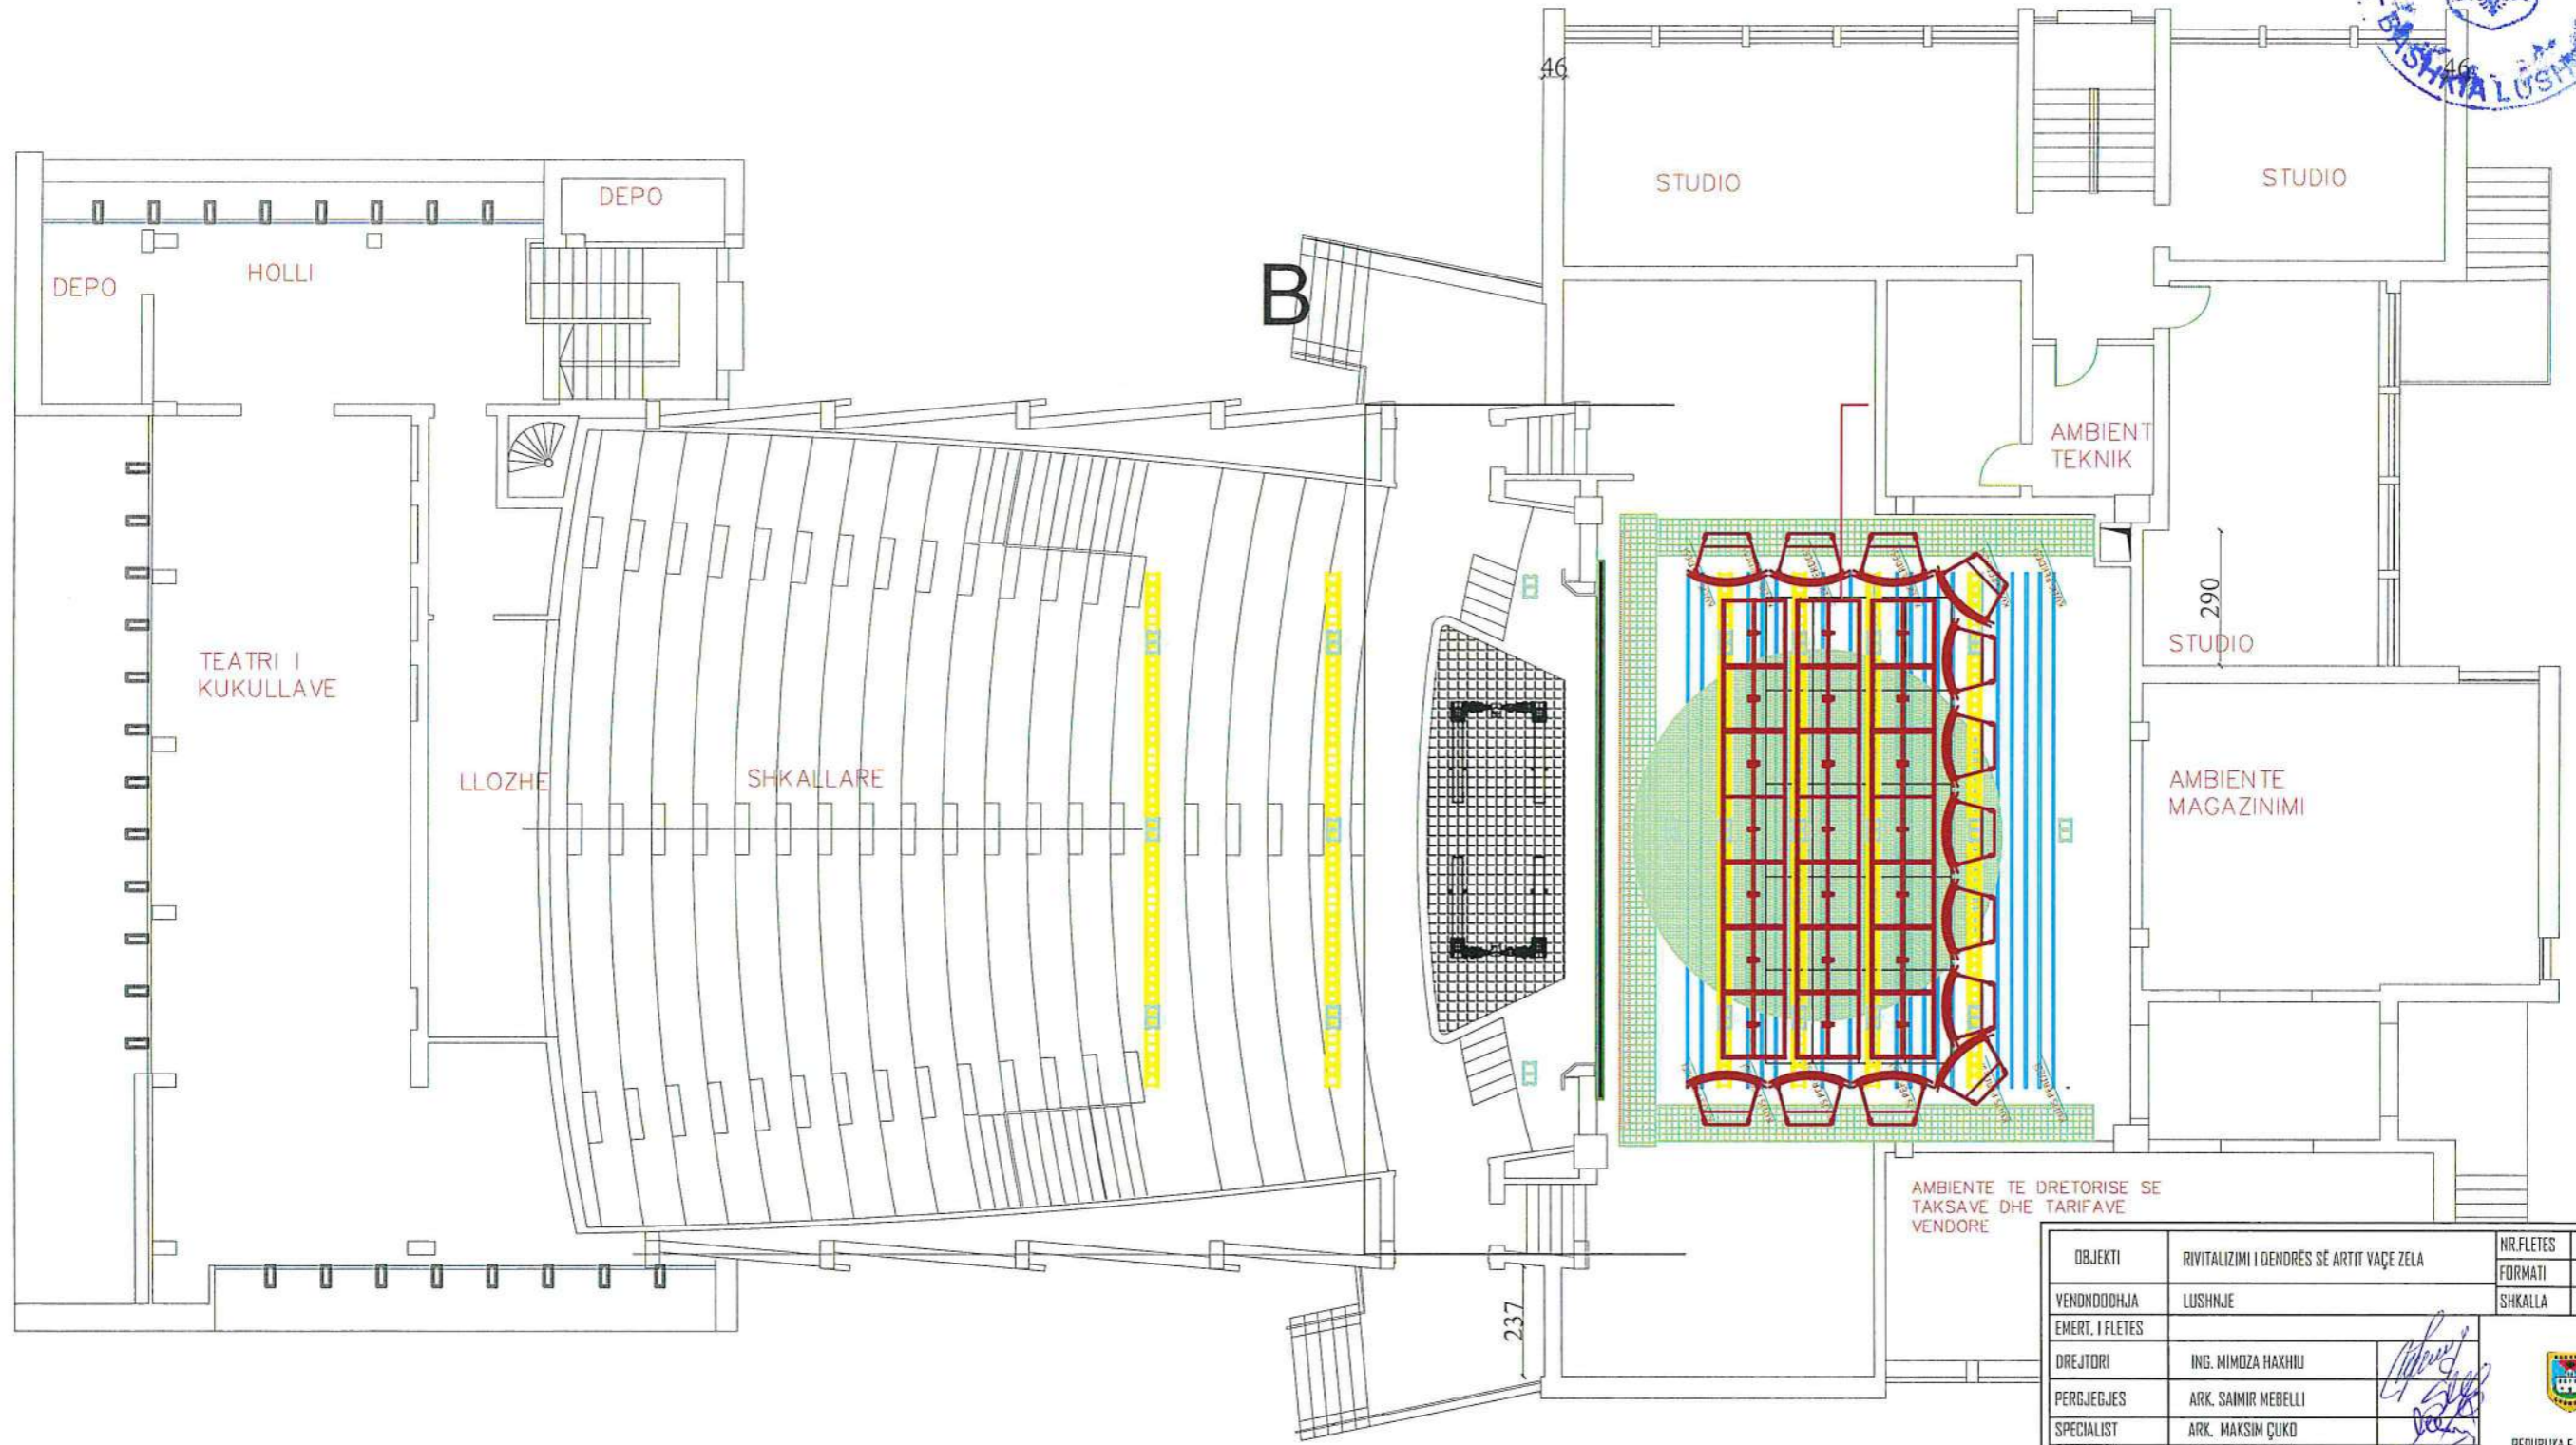


OBJEKTI	RIVITALIZIMI I DENDRES SË ARTIT VAÇE ZELA	NR.FLETES	A-
YENDODDHA	LUSHNJË	FORMATI	420X297
EMERT. I FLETES		SHKALLA	1:200
DREJTORI	ING. MIMOZA HAXHIU	 REPUBLIKA E SHQIPËRIE BASHKIA LUSHNJË	
PERGJEGJES	ARK. SAIMIR MEBELLI		
SPECIALIST	ARK. MAKSIM ÇUKO		
SPECIALIST	ARK. ENIS MANOKU		
SPECIALIST	ARK. ALBAN MANOKU		
SPECIALIST	ARK. ENTJOL MONKA		
SPECIALIST	ARK. DR.JALDO DEBINJA		
SPECIALIST	ING. ARIOLA DYLIA		
SPECIALIST	ING. DERVISH NEZHA		
SPECIALIST	ING. XHESIKIANA SARAÇI		
SPECIALIST	ING. KLAJDI MYZEDARI		
SPECIALIST	ING. ARBEN MUÇA		

PRERJA E SISTEMEVE MEKANIKE TË SKENËS SHK. 1:150

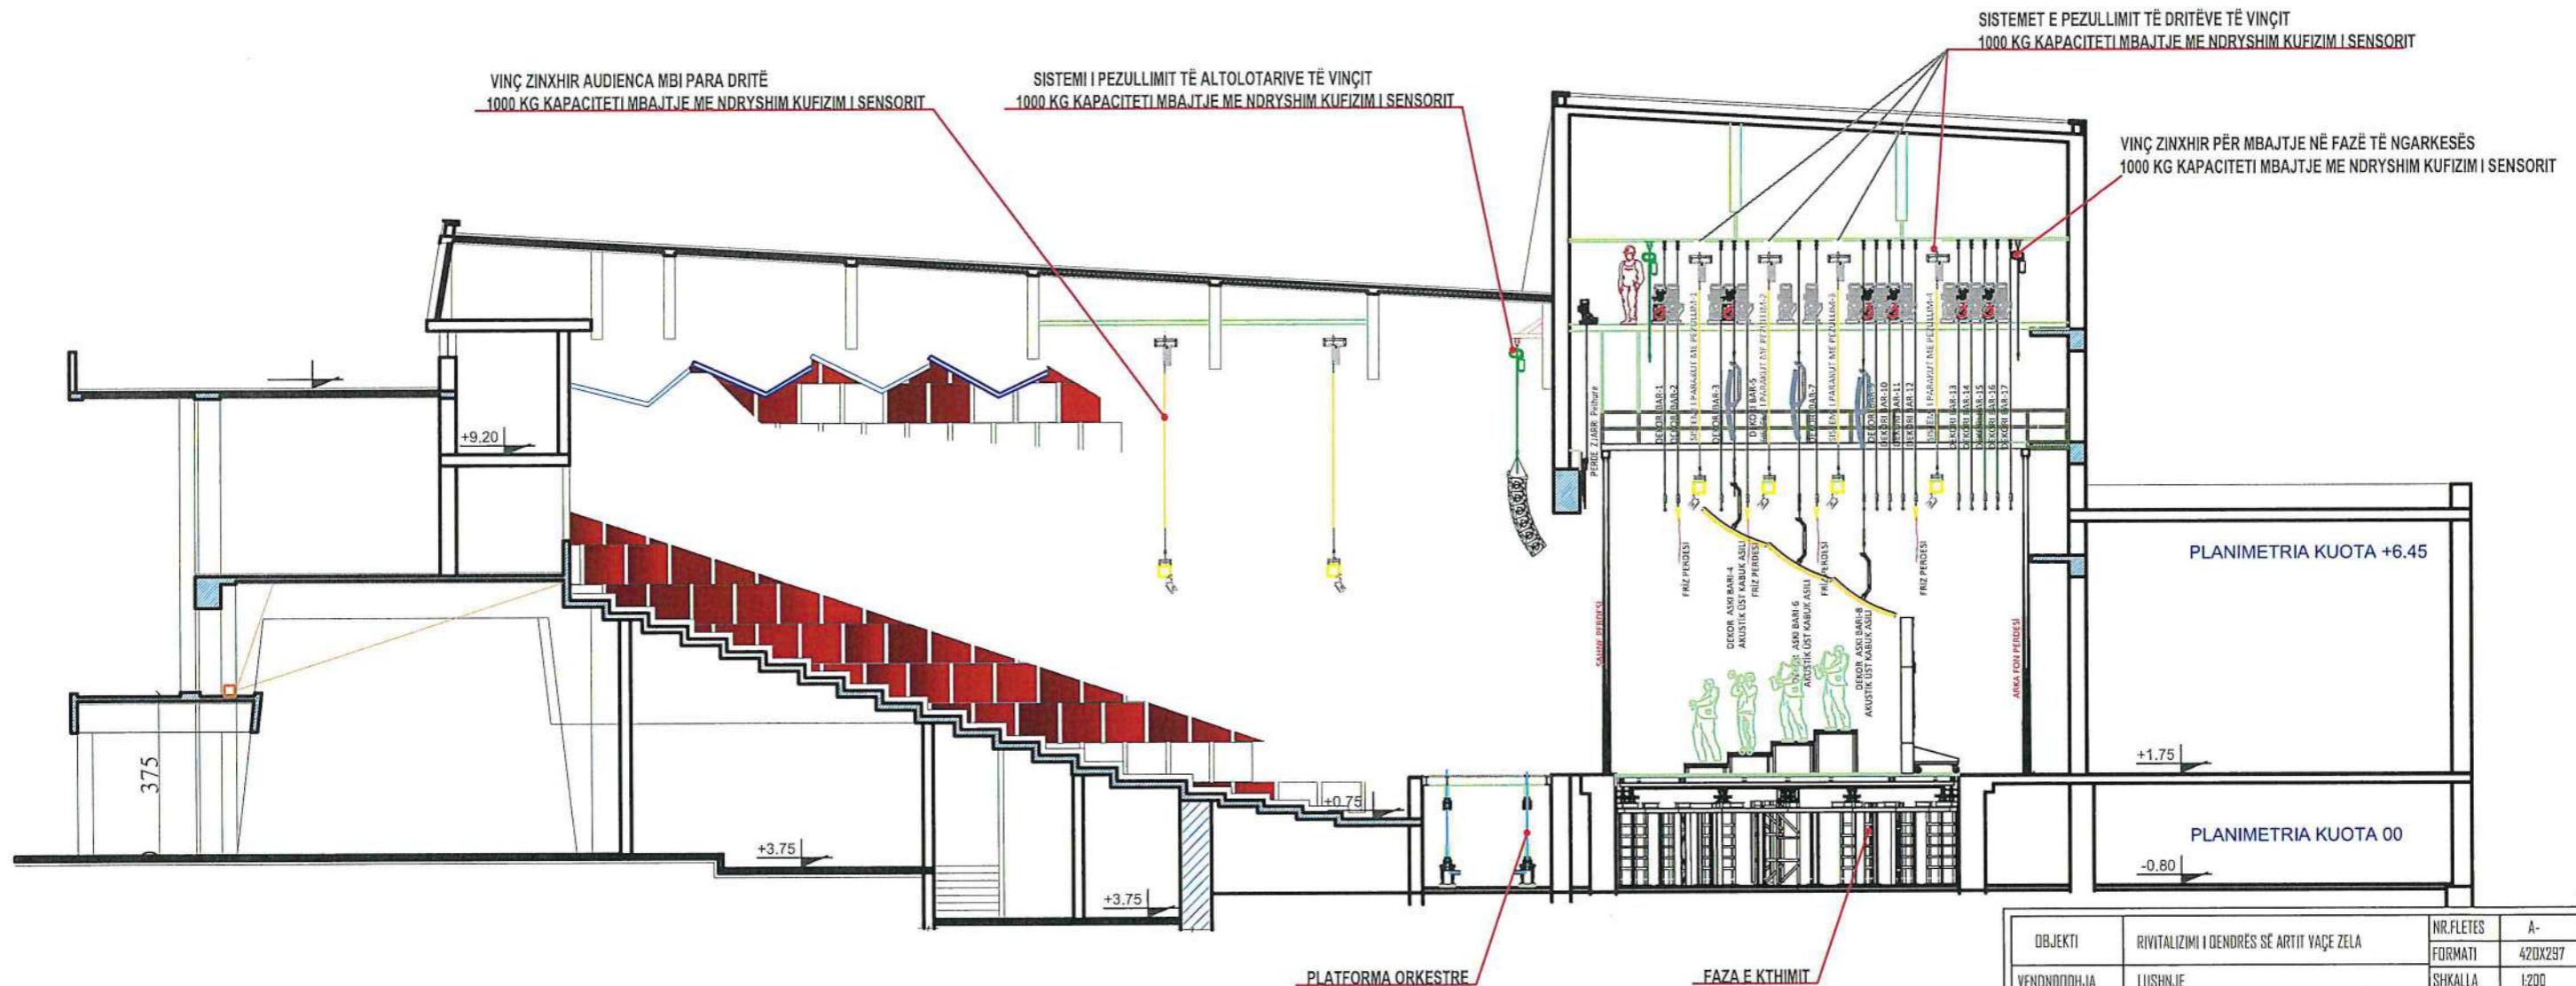

OBJEKTI	RIVITALIZIMI I QENDRËS SË ARTIT VAÇE ZELA	NR.FLETES	A-
VENDNDODHJA	LUSHNJË	FORMATI	420X297
EMERT. I FLETES		SHKALLA	1:200
DREJTORI	ING. MIMOZA HAXHIU		
PERGJEGJES	ARK. SAHIR MEBELLI		
SPECIALIST	ARK. MAKSIM ÇUKO		
SPECIALIST	ARK. ENIS MANDKU		
SPECIALIST	ARK. ALBAN MANDKU		
SPECIALIST	ARK. ENTIOJ MONKA		
SPECIALIST	ARK. DR.JALDO DEBINJA		
SPECIALIST	ING. ARIOLA DYLLA		
SPECIALIST	ING. DERVISH NEZHA		
SPECIALIST	ING. XHESKIANA SARAÇI		
SPECIALIST	ING. KLAJDI MYZEGARI		
SPECIALIST	ING. ARBEN MUÇA		


PLANIMETRIA E NDIÇIMIT TË HOLLIT SHK. 1:200

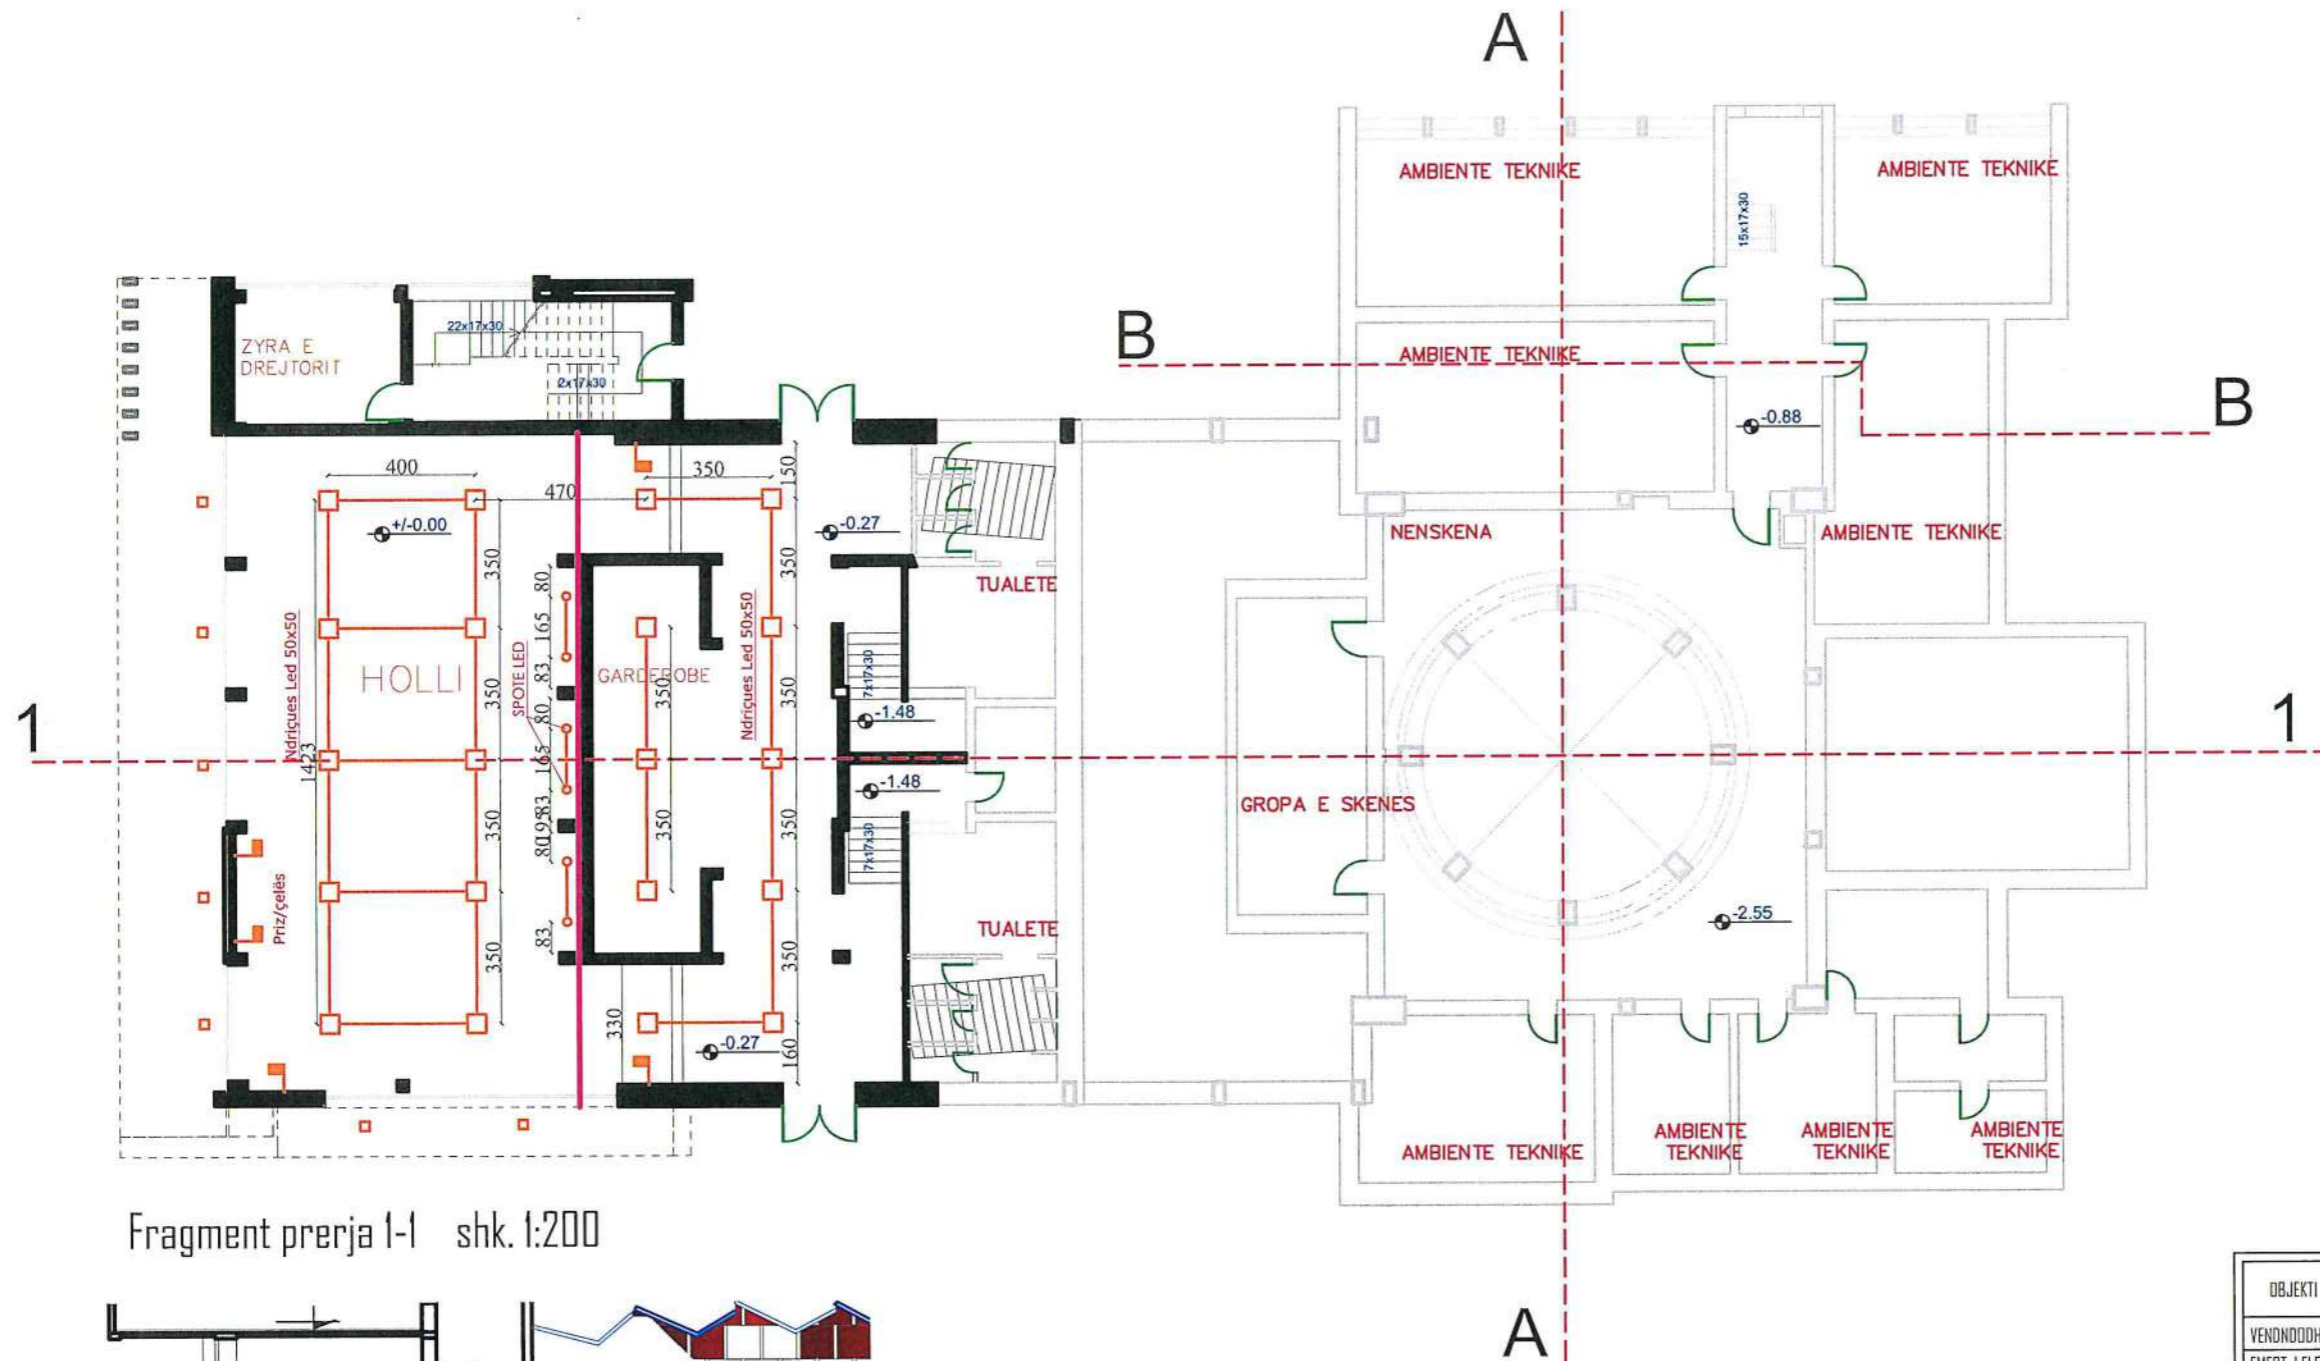

LEGJENDA:

- Ndricues Led 50x50
- Prozhektor (rikoshet)
- Spote led
- Priz/çelës
- Kabull elektrik


Fragment prerja 1-1 shk. 1:200

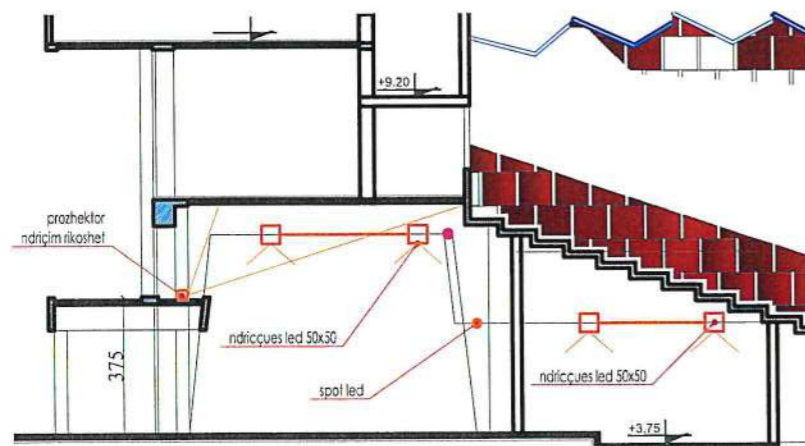

OBJEKTI	RIVITALIZIMI I QENDRËS SË ARTIT VAÇE ZELA	NR.FLETES	A-
YENDOODHJA	LUSHNJË	FORMATI	420x297
EMERT. I FLETES		SHKALLA	1:200
DREJTORI	ING. MIMOZA HAXHIU	 	 REPUBLIKA E SHQIPËRISE BASHKIA E LUSHNJË
PERGJEGJES	ARK. SAIMIR MEBELLI		
SPECIALIST	ARK. MAKSIM ÇUKO		
SPECIALIST	ARK. ENIS MANOKU		
SPECIALIST	ARK. ALBAN MANOKU		
SPECIALIST	ARK. ENTIJOL MONKA		
SPECIALIST	ARK. DR.JALLO DEBINJA		
SPECIALIST	ING. ARIDA DYLIA		
SPECIALIST	ING. DERVISH NEZHA		
SPECIALIST	ING. XHESKIANA SARAÇI		
SPECIALIST	ING. KLAJDI MYZEGARI		
SPECIALIST	ING. ARBEN MUÇA		



Platforma e orkestrës sh. 1:100

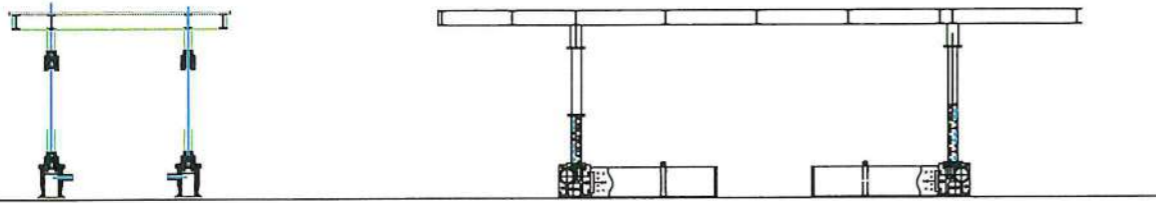

DATA		
Platform surface	S	24 m ²
Over travel	Cr1	100 mm
Working stroke	Cu	2000 mm
Under travel	Cr2	100 mm
Dead stroke	Cm	0 mm
Total stroke	Ct	2200 mm
Lifting speed	V	50 mm/s
Weight of platform	Ps	120 daN/m ²
Static load	Fs	500 daN/m ²
Dynamic load	Fd	250 daN/m ²

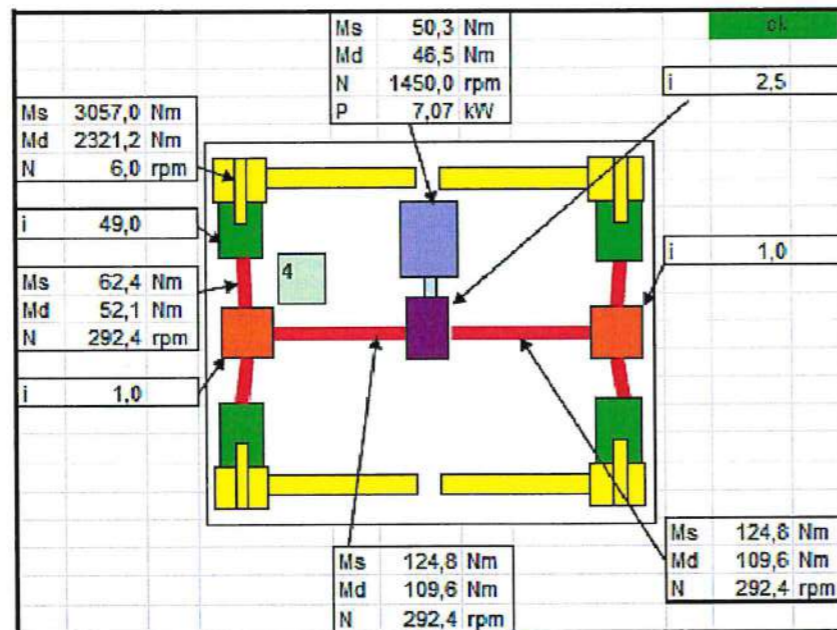
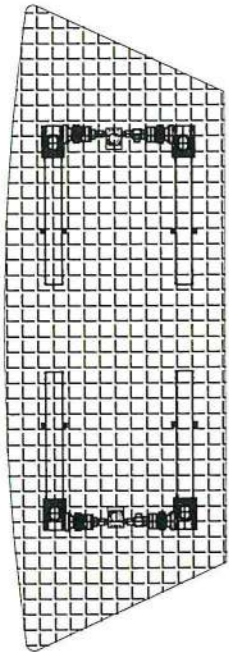


Tabela përmbledhëse

SISTEMI MEKANIK FAZA				
ARTIKU NR.	EMRI SISTEMIT	PËRSHKRIM	COPË	
1	FAZA E KTHIMIT	DIAMETRI 8 METRA	1	DIZAJNI ME PERSONA
2	PLATFORMA ORKESTRE	SISTEM SERAPITE	1	
3	PLATFORMA E KORIT		20	
4	GRUPI AKUSTIKE TOKËSORE		13	DIZAJNI ME PERSONA
5	GRUP AKUSTIKE TAVANI		3	DIZAJNI ME PERSONA
6	PERDE ZJARRI	LËVIZJES LARTË-POSHTË	1	Pëlthurë E MBLEDHUR
7	PERDE FAQE	HAPET NË DJATHTAS DHE TË MAJTAS	1	
8	SISTEM I VARISE DEKORI	LËVIZJA LËVIZJES LËVIZJES LARTË-POSHTË	17	
9	SISTEMI HERTZI I DRITË (BRENDA SKENE)	LËVIZJES LARTË-POSHTË	4	ZINXHIR I MOTORIZUAR (12 VINÇA)
10	SISTEMI HERTZI I DRITË (AUDIENCA SIPER)	LËVIZJES LARTË-POSHTË	2	ME ZINXHIR ME MOTORI (6 VINÇA)
11	PERDE E SFONDIVE	HAPET NË DJATHTAS DHE TË MAJTAS	1	I MOTORIZUAR
12	SISTEMI I PEZULLIMIT TË ALTOLOTAVE	ME SENSOR TË NGARKESAVE DHE KUFIZUES		ME ZINXHIR I MOTORIZUAR (2 VINÇA)
13	VINÇAT ME NGARKESE	ME SENSOR TË NGARKESAVE DHE KUFIZUES		ME ZINXHIR I MOTORIZUAR (2 VINÇA)


GRUP PERDE

1	PERDE E SKENEVE	2 Krahë	1	
2	PERDE E NGRIRJES	KRAH I VETËM	4	
3	PERDE E SFONDIVE	2 Krahë	1	
4	PERDE E PARAQITJES	E VARUR NË SHIFT DEKORI	12	

OBJEKTI	RIVITALIZIMI I DENDRËS SË ARTIT VAÇE ZELA	NR.FLETES	A-
VENDNDODHJA	LUSHNJE	FORMATI	420x297
EMERT. I FLETES		SHKALLA	1:200
DREJTORI	ING. MIMOZA HAXHIU		
PERGJEGJES	ARK. SAIMIR MEBELLI		
SPECIALIST	ARK. MAKSIM ÇUKO		
SPECIALIST	ARK. ENIS MANDKU		
SPECIALIST	ARK. ALBAN MANDKU		
SPECIALIST	ARK. ENTIDIL MANKA		
SPECIALIST	ARK. DR.JALOD DEBINJA		
SPECIALIST	ING. ARIOLA DYLLA		
SPECIALIST	ING. DERVISH NEZHA		
SPECIALIST	ING. XHESKIANA SARAÇI		
SPECIALIST	ING. KLAJDI MYZEDARI		
SPECIALIST	ING. ARBEN MUÇA		



SKEMA PRINCIPALE E KUADRIT KRYESOR

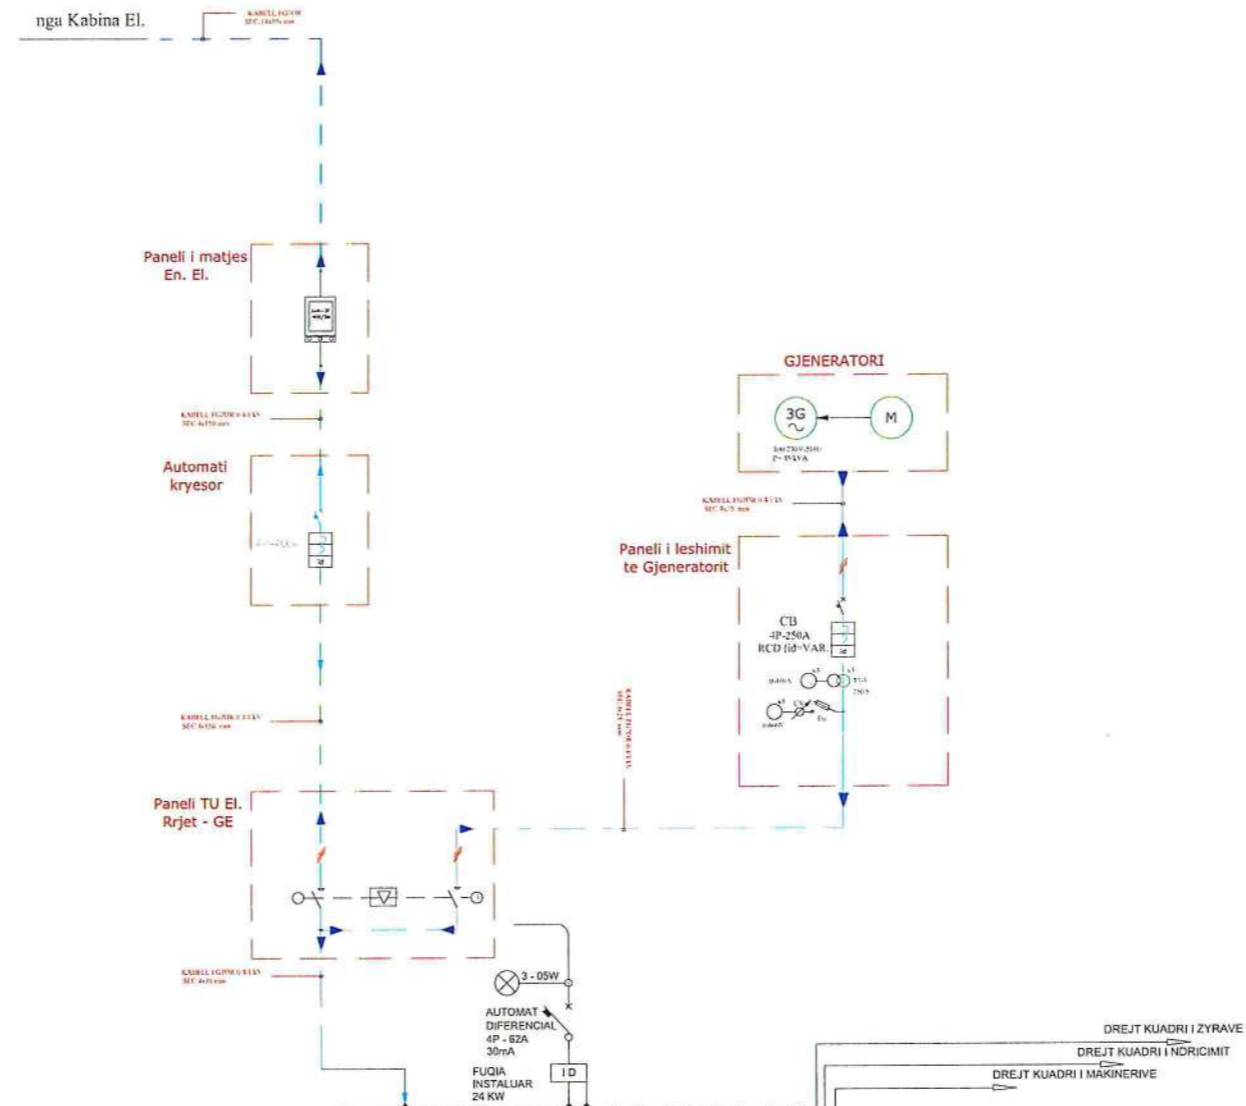


PANEL ELEKTRIK PLASTIK JASHTË MURI 9D (5X24) MODULE ME DERE TRANSPARENTË ME CELES, ME AKSESORE PER NULIN DHE TOKEZIMIN

01 NR. LINJES	L- 1N	L- 2N	L- 3N	L- 4P	L- 5N	L- 6N	L- 7N	L- 8N	L- 9N
02 RRYMA AUTOMATIT (A)	100	40	40	63	63	63	63	20	16
03 NR. POLEVE	4P/M	4P/M	4P/M	4P/M	4P/M	4P/M	4P/M	4P/M	4P/M
04 ÆFTESIA ÇKYÇESE (kA)	10-C	10-C	10-C	10-C	6-C	10-C	10-C	10-C	6-C
05 MARKA PERCJELLESIT	FROR	FROR	FROR	FROR	FROR	FROR	FROR	FROR	FROR
06 SEKSIONI mm²	5x10	5x2.5	5x2.5	5x6	5x6	5x4	5x4	---	---
07 MENYRA VENDOSJES	PANEL	PANEL	PANEL	PANEL	PANEL	PANEL	PANEL	PANEL	PANEL
08 GJATESIA LINJES (mm)	---	---	---	---	---	---	---	---	---
09 FUQIA MAX.LINJES (KW)	---	---	---	---	---	---	---	---	---
10 FAZIMI	ABCO	ABCO	ABCO	ABCO	ABCO	ABCO	ABCO	ABCO	ABCO
11 DESTINACIONI	KUADRI I MAKINERIVE	KUADRI I NDRICIMIT	KUADRI I ZYRAVE	FURNIZIMI I KONDICIONERIVE	FURNIZIMI I KONDICIONERIVE	FURNIZIMI I KONDICIONERIVE	FURNIZIMI I KONDICIONERIVE	REZERVE	REZERVE

OBJEKTI	RIVITALIZIMI I QENDRES SE ARTIT VAÇE ZELA	NR.FLETES	A-
VENDNODHJA	LUSHNJE	FORMATI	420X297
EMERT. I FLETES	DETAJI I VESHJES SE DYSHEMESE	SHKALLA	1:100
DREJTORI	ING. MIMOZA HAXHIU		
PERGJEGJES	ARK. SAIMIR MEBELLI		
SPECIALIST	ARK. MAKSIM ÇUKO		
SPECIALIST	ARK. ENIS MANDOKU		
SPECIALIST	ARK. ALBAN MANDOKU		
SPECIALIST	ARK. ENTJOL MONKA		
SPECIALIST	ARK. DR.JALDO DEBINJA		
SPECIALIST	ING. ARIOLA DYLLA		
SPECIALIST	ING. DERVISH NEZHA		
SPECIALIST	ING. XHESKIANA SARAÇI		
SPECIALIST	ING. KLAJDI MYZEGARI		
SPECIALIST	ING. ARBEN MUÇA		



KUADRI ELEKTRIK I SHPERNDARJES

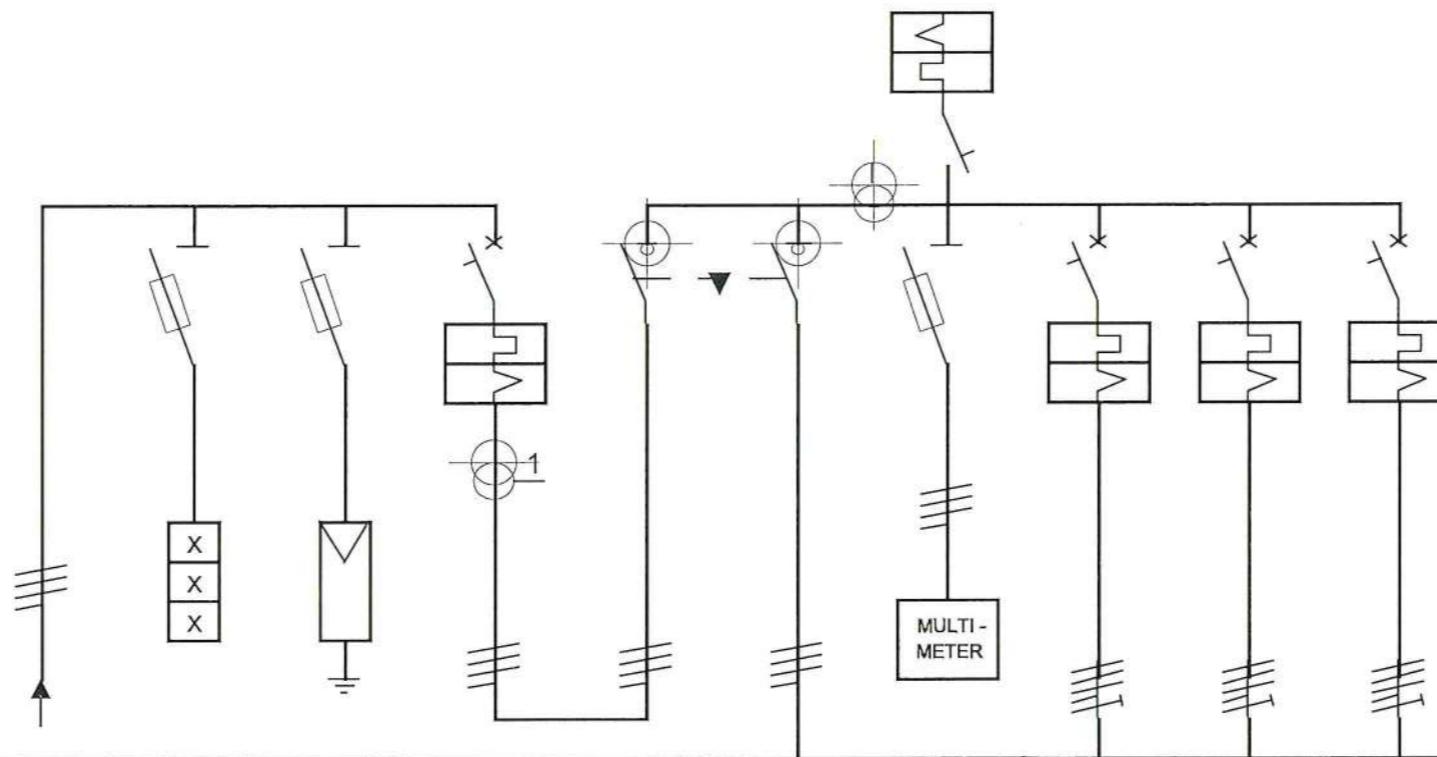

1	REFERIMI	1	2	3	4	5	6	7	8	9	10
2	FUQIA (KW)				132						
3	TENSIONI (V)	380	380	380	380	380	380	380	380	380	380
4	(A)				250			400	200	200	200
5	AUTOMATET	Nr. Pol	4 P	4 P	4 P	4 P	4 P	4 P	4 P	4 P	4 P
6		KURBA E MBROJTJES				C			C	C	C
7		I _r (A)									
8		I _{dn} (A) / Tip									
9		I _{cu} (KA)				30	25		20	20	10
10	SEKSIONI (n x mm ²)	4(1x25)PE				Cu(4x150)PE	Cu(4x150)PE	Cu(4x150)PE	Cu(4x95) PE	Cu(4x95) PE	Cu(4x95) PE
11	TIPI	RG7R 0,6/1				RG7R 0,6/1	RG7R 0,6/1		RG7R 0,6/1	RG7R 0,6/1	RG7R 0,6/1
15	Emertimi	Nga transformatori 250 kVA	Sinjalizimi	Mbrojtja	Automati Kryesor	ATS RRJETI GENSET 250 kVA		Paneli Kryesor	Zona A dhe B	Zona C dhe D	Zyra Porta Ndriçim


OBJEKTI	RIVITALIZIMI I QENDRËS SË ARTIT VAÇË ZELA	NR.FLETES	A-
VENDNDODHJA	LUSHNJE	FORMATI	420X297
EMERT. I FLETES	KUADRI ELEKTRIK I SHPERNDARJES	SHKALLA	1:200
DREJTORI	ING. MIMOZA HAXHII		
PERGJEGJES	ARK. SAIMIR MEBELLI		
SPECIALIST	ARK. MAKSIM ÇUKO		
SPECIALIST	ARK. ENIS MANDOKU		
SPECIALIST	ARK. ALBAN MANDOKU		
SPECIALIST	ARK. ENTIOL MONKA		
SPECIALIST	ARK. DRJALDO DEBINJA		
SPECIALIST	ING. ARIOLA DYLLIA		
SPECIALIST	ING. DERVISH NEZHA		
SPECIALIST	ING. XHESKIANA SARAÇI		
SPECIALIST	ING. KLAJDI MYZEGARI		
SPECIALIST	ING. ARBEN MUÇA		



PROJEKT SISTEMI I KAMERA VE


PLANIMETRIA NE KUOTEN ±0.00

Shk. 1:200

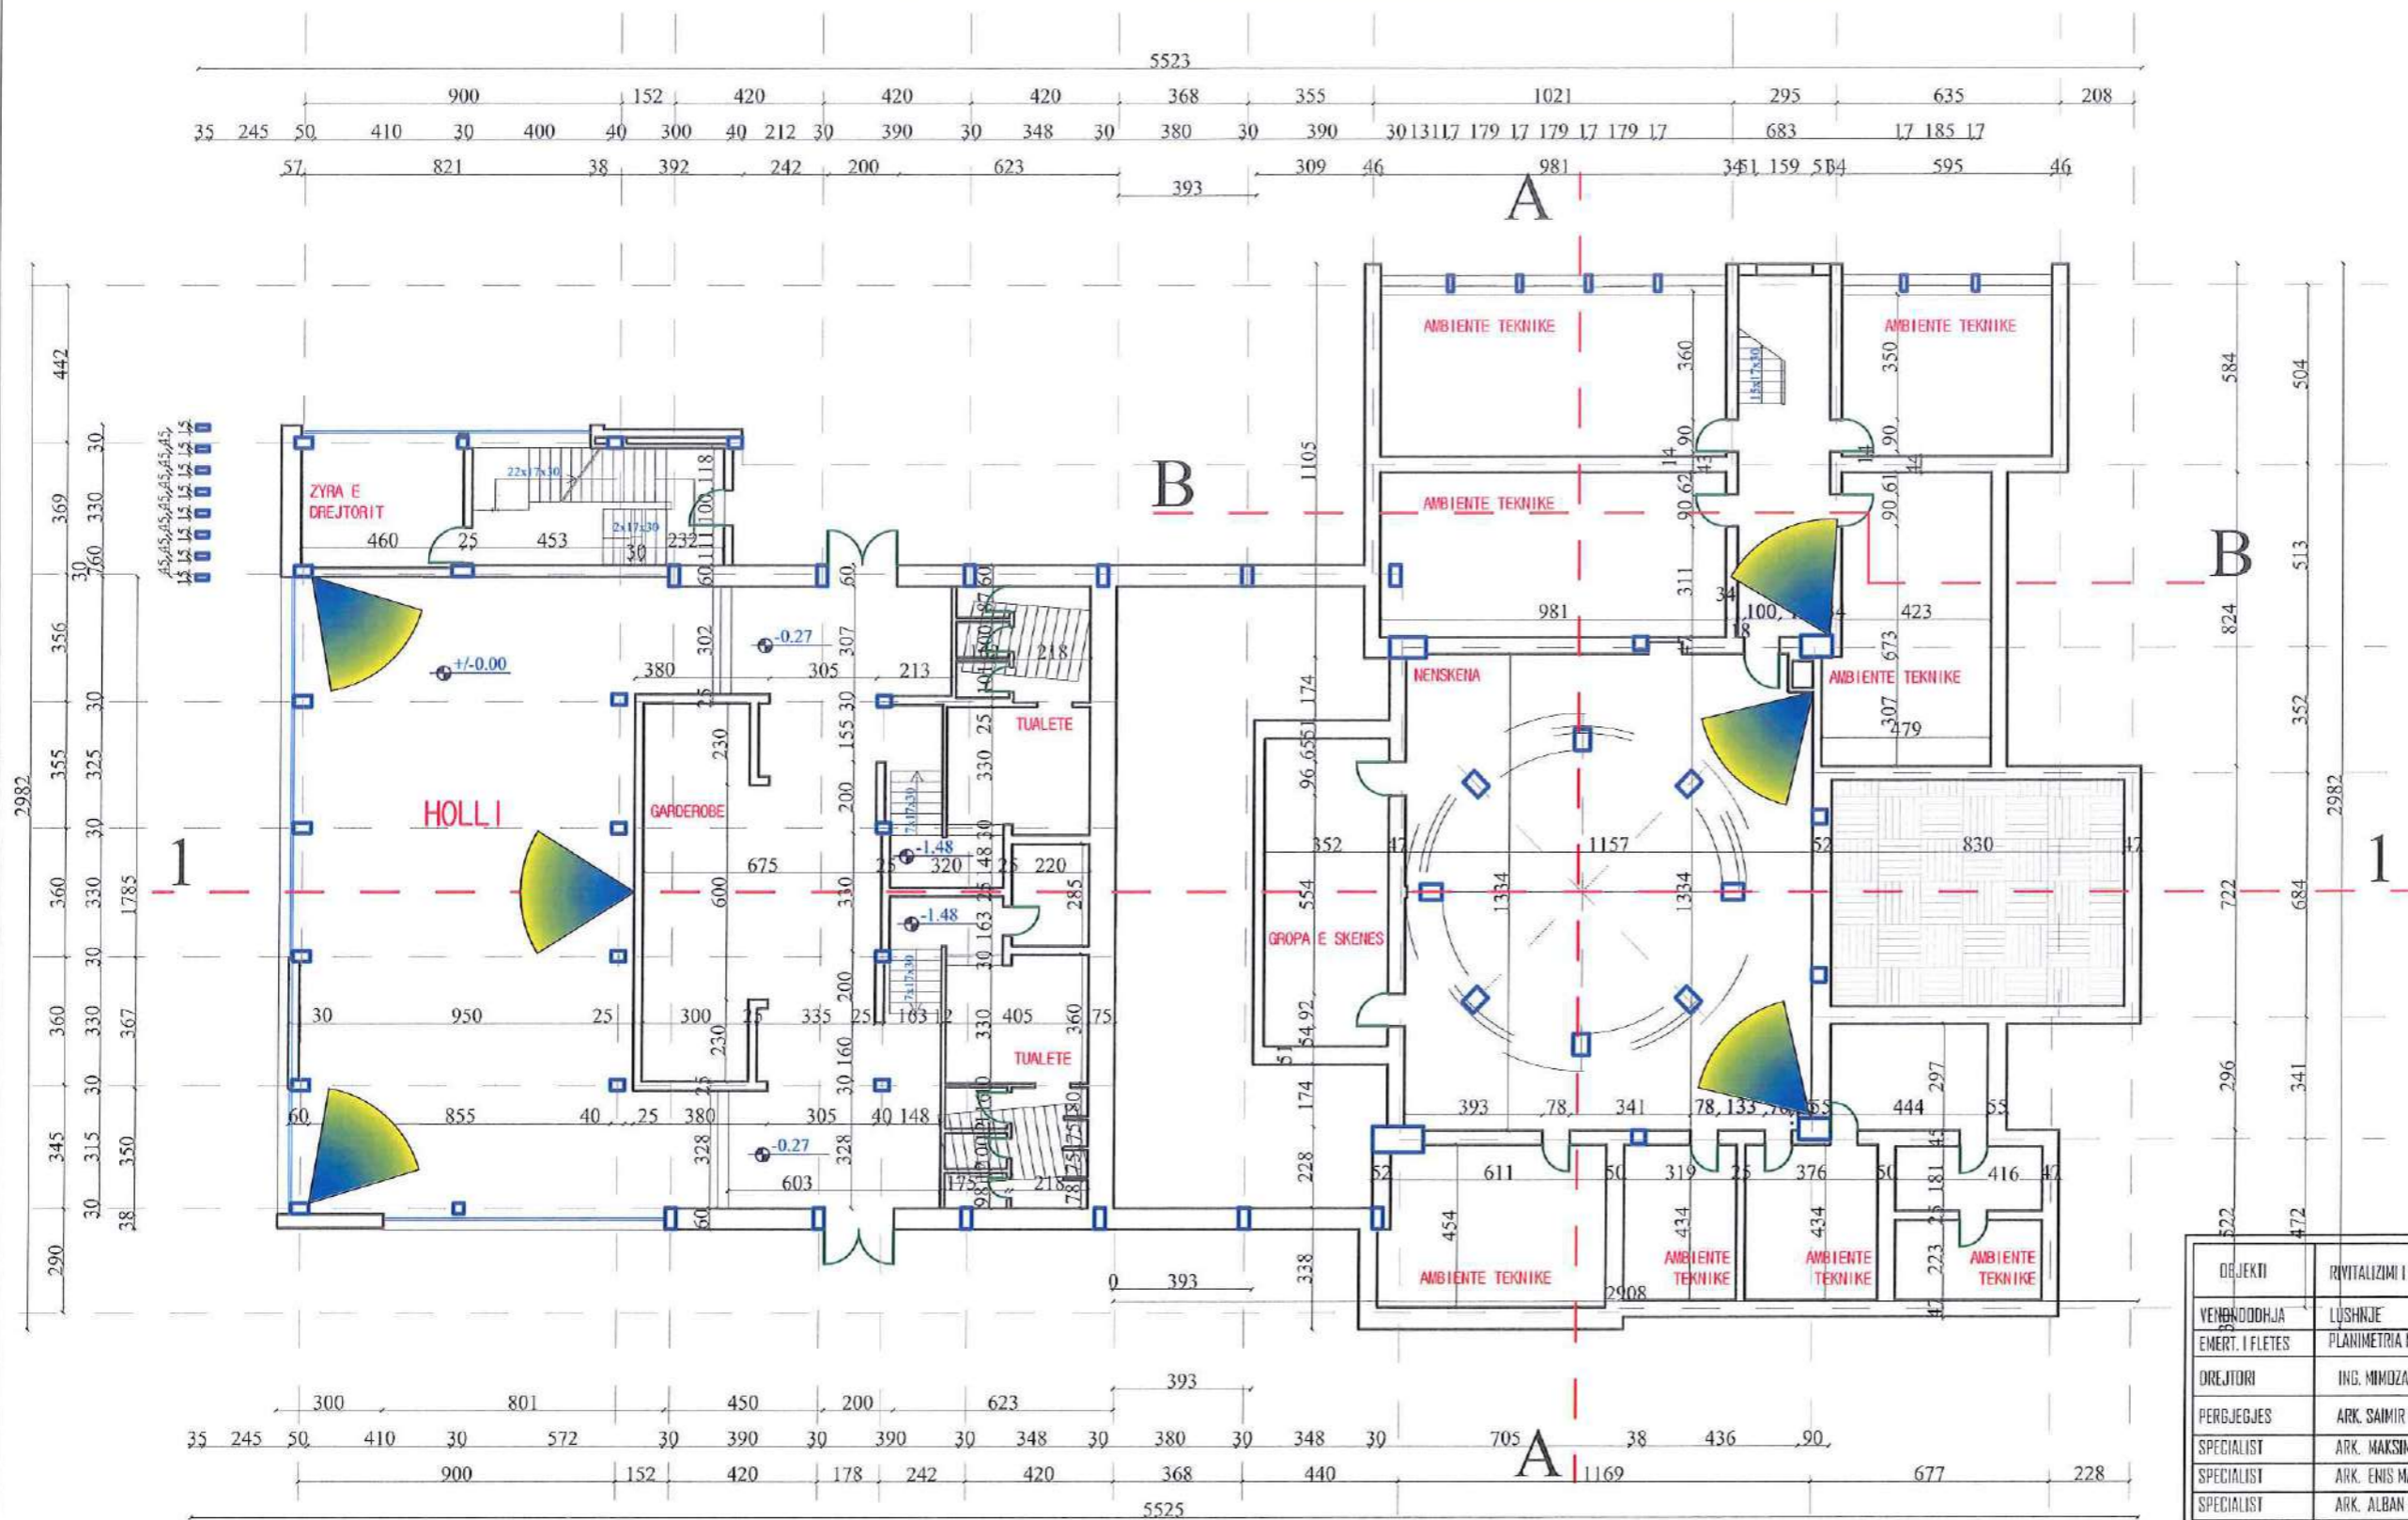


OBJEKTI	RIVITALIZIMI I DENDRES SE ARTIT VAÇE ZELA	NR.FLETES	A-
YENEDODHJA	LUSHNJE	FORMATI	420X297
EMERT. I FLETES	PLANIMETRIA NE KUOTEN ±0.00	SHKALLA	1:200
DREJTORI	ING. NIMOZA HAXHIU	 REPUBLIKA E SHQIPERISE BASHKIA LUSHNJE	
PERBJEGJES	ARK. SAMIR MEBELLI		
SPECIALIST	ARK. MAKSIM ÇUKO		
SPECIALIST	ARK. ENIS MANDKU		
SPECIALIST	ARK. ALBAN MANDKU		
SPECIALIST	ARK. ENTJOL MONKA		
SPECIALIST	ARK. DRJALDO DEBINJA		
SPECIALIST	ING. ARIOLA DYLLA		
SPECIALIST	ING. DERVISH NEZHA		
SPECIALIST	ING. XHESKIANA SARACI		
SPECIALIST	ING. KLAJDI MYZEDARI		
SPECIALIST	ING. ARDEN MUÇA		

PLANIMETRIA NE KUOTEN +1.60 Shk. 1:200

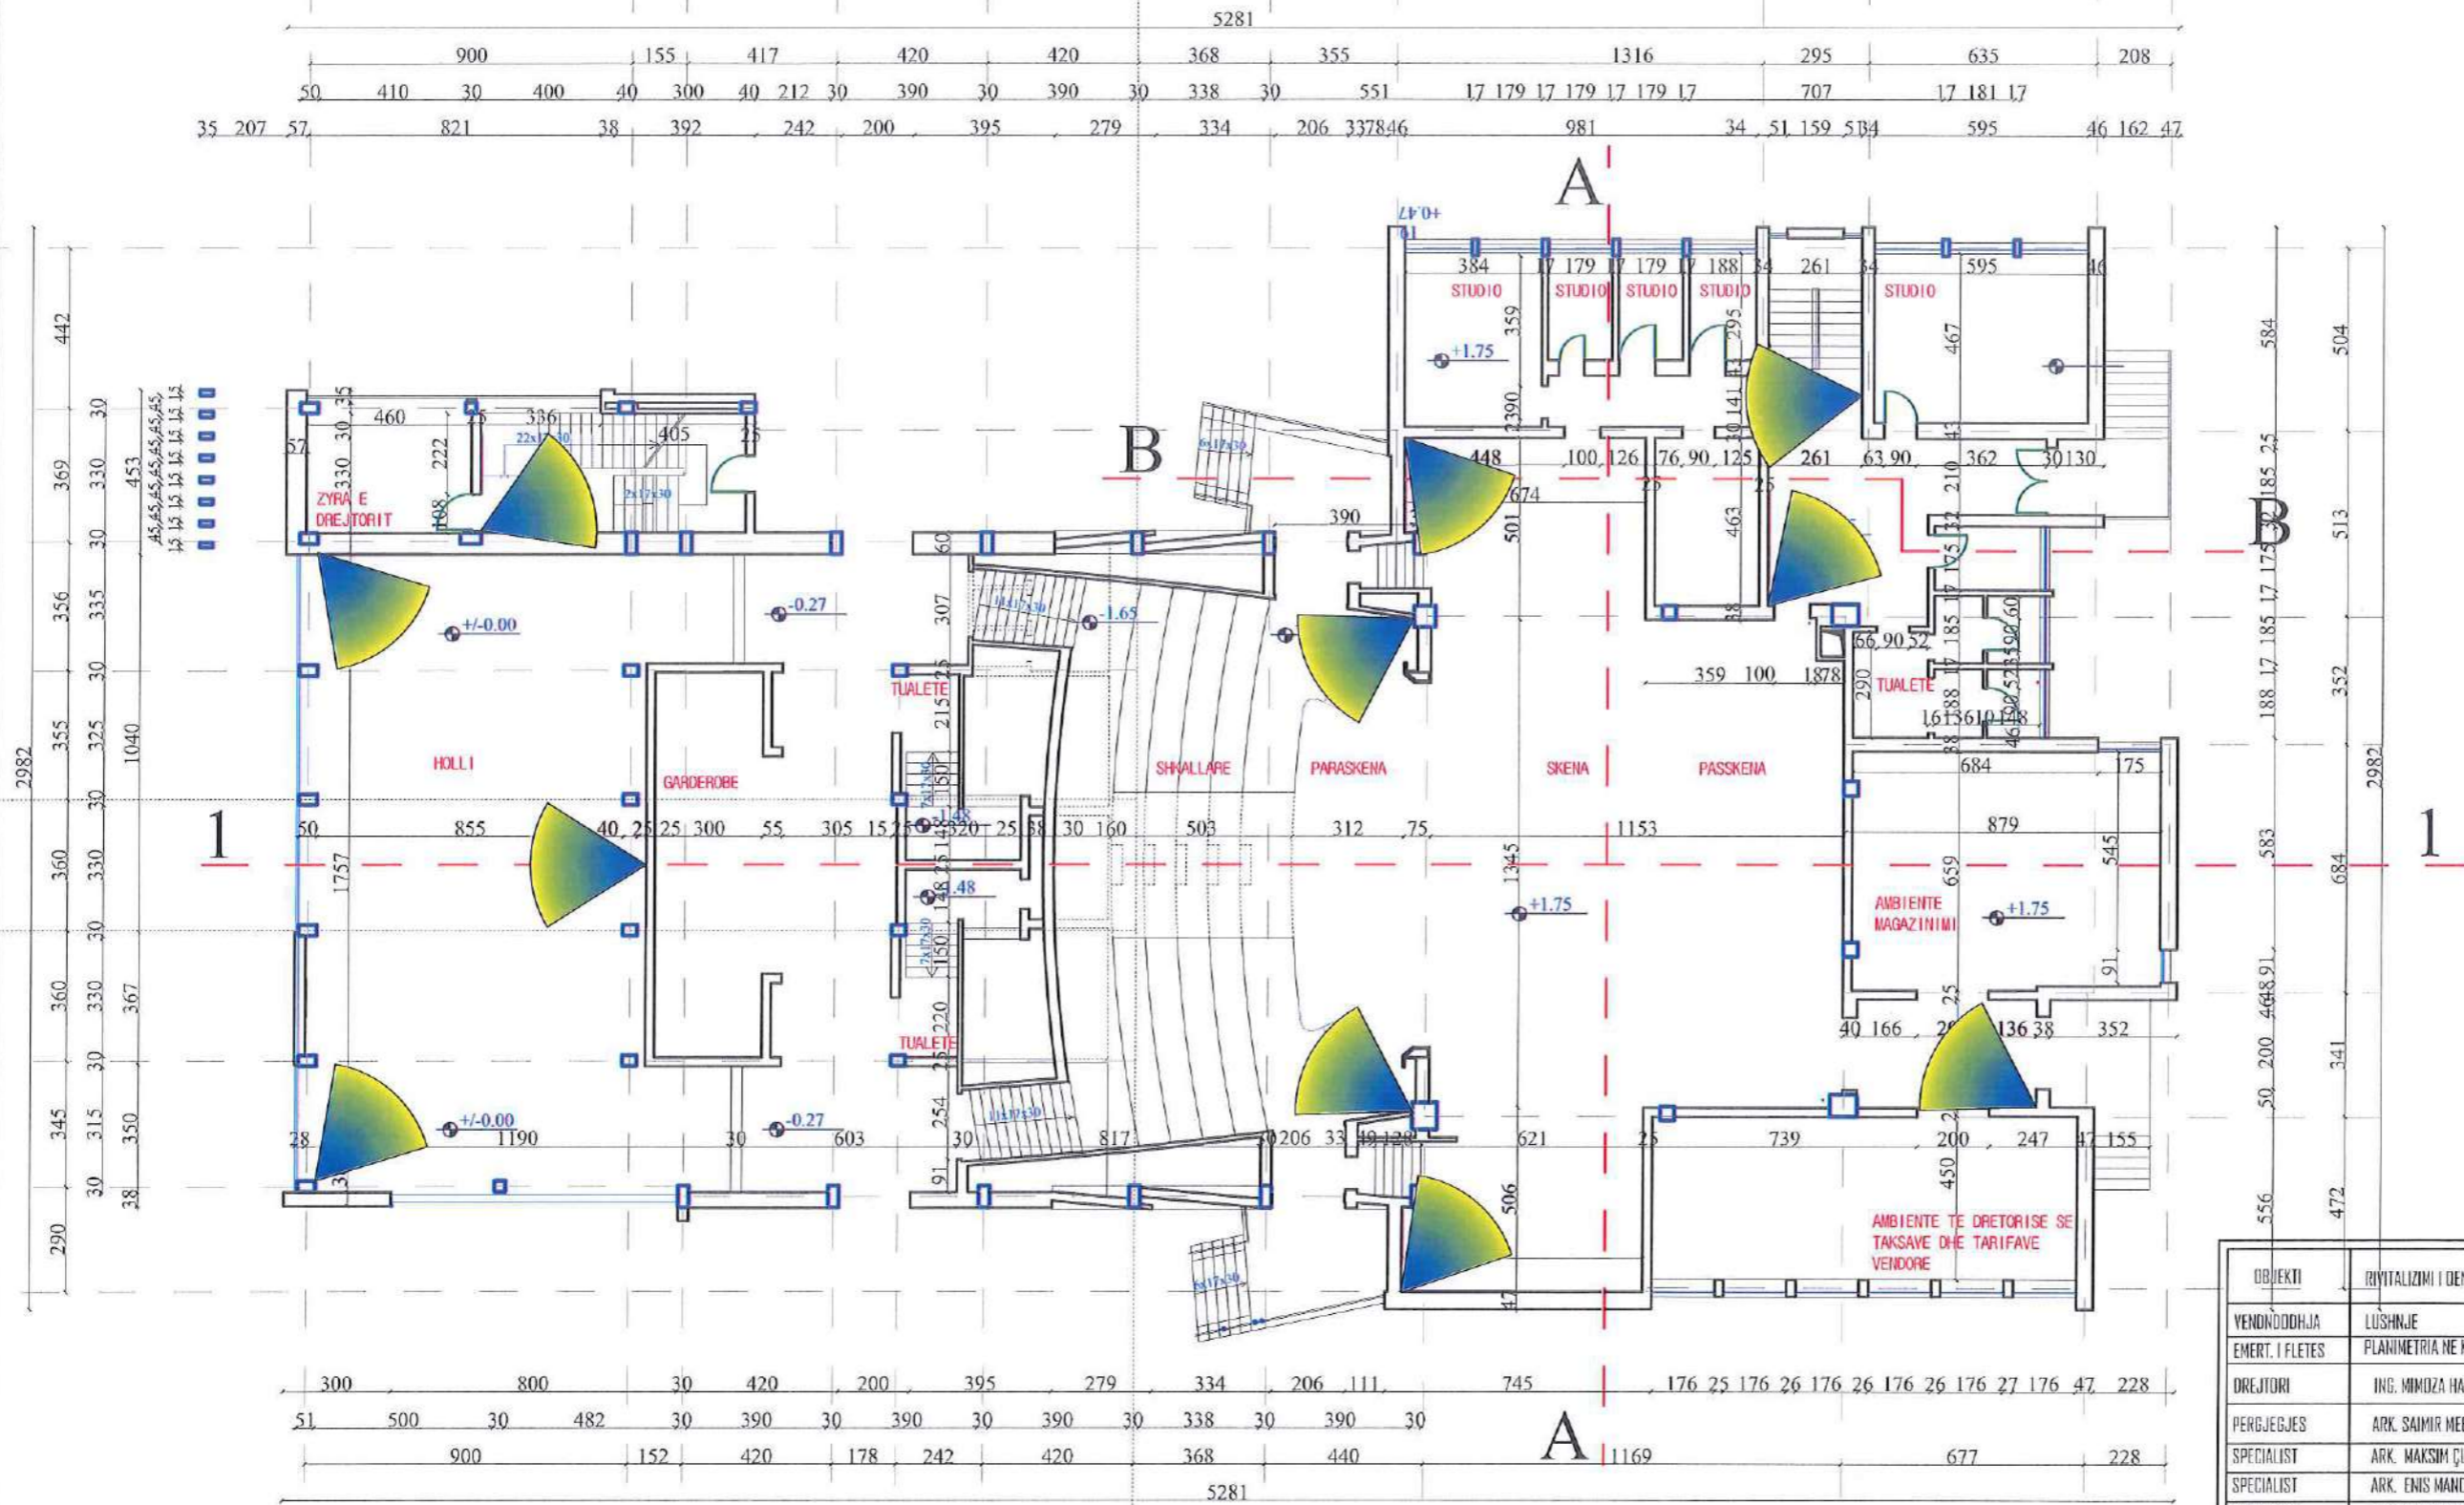


OBJEKTI	RYHTALIZIMI I DENDRES SE ARTIT VAÇE ZELA	NR.FLETES	A-
VENDNDODHJA	LUSHNJE	FORMATI	420X297
EMERT. I FLETES	PLANIMETRIA NE KUOTEN +1.60	SHKALLA	1:200
DREJTORI	ING. MIMOZA HAXHIU		
PERGJEGJES	ARK. SAIMIR MEBELLI		
SPECIALIST	ARK. MAKSYM ÇUKO		
SPECIALIST	ARK. ENIS MANDKU		
SPECIALIST	ARK. ALBAN MANDKU		
SPECIALIST	ARK. ENTJOL MONKA		
SPECIALIST	ARK. DR.JALLO DEBINJA		
SPECIALIST	ING. ARIOLA DYLIA		
SPECIALIST	ING. DERVISH NEZHA		
SPECIALIST	ING. XHESIKIANA SARAÇI		
SPECIALIST	ING. KLAJDI MYZEDARI		
SPECIALIST	ING. ARBEN MUÇA		

PLANIMETRIA NE KUOTEN +6.45 Shk. 1:200

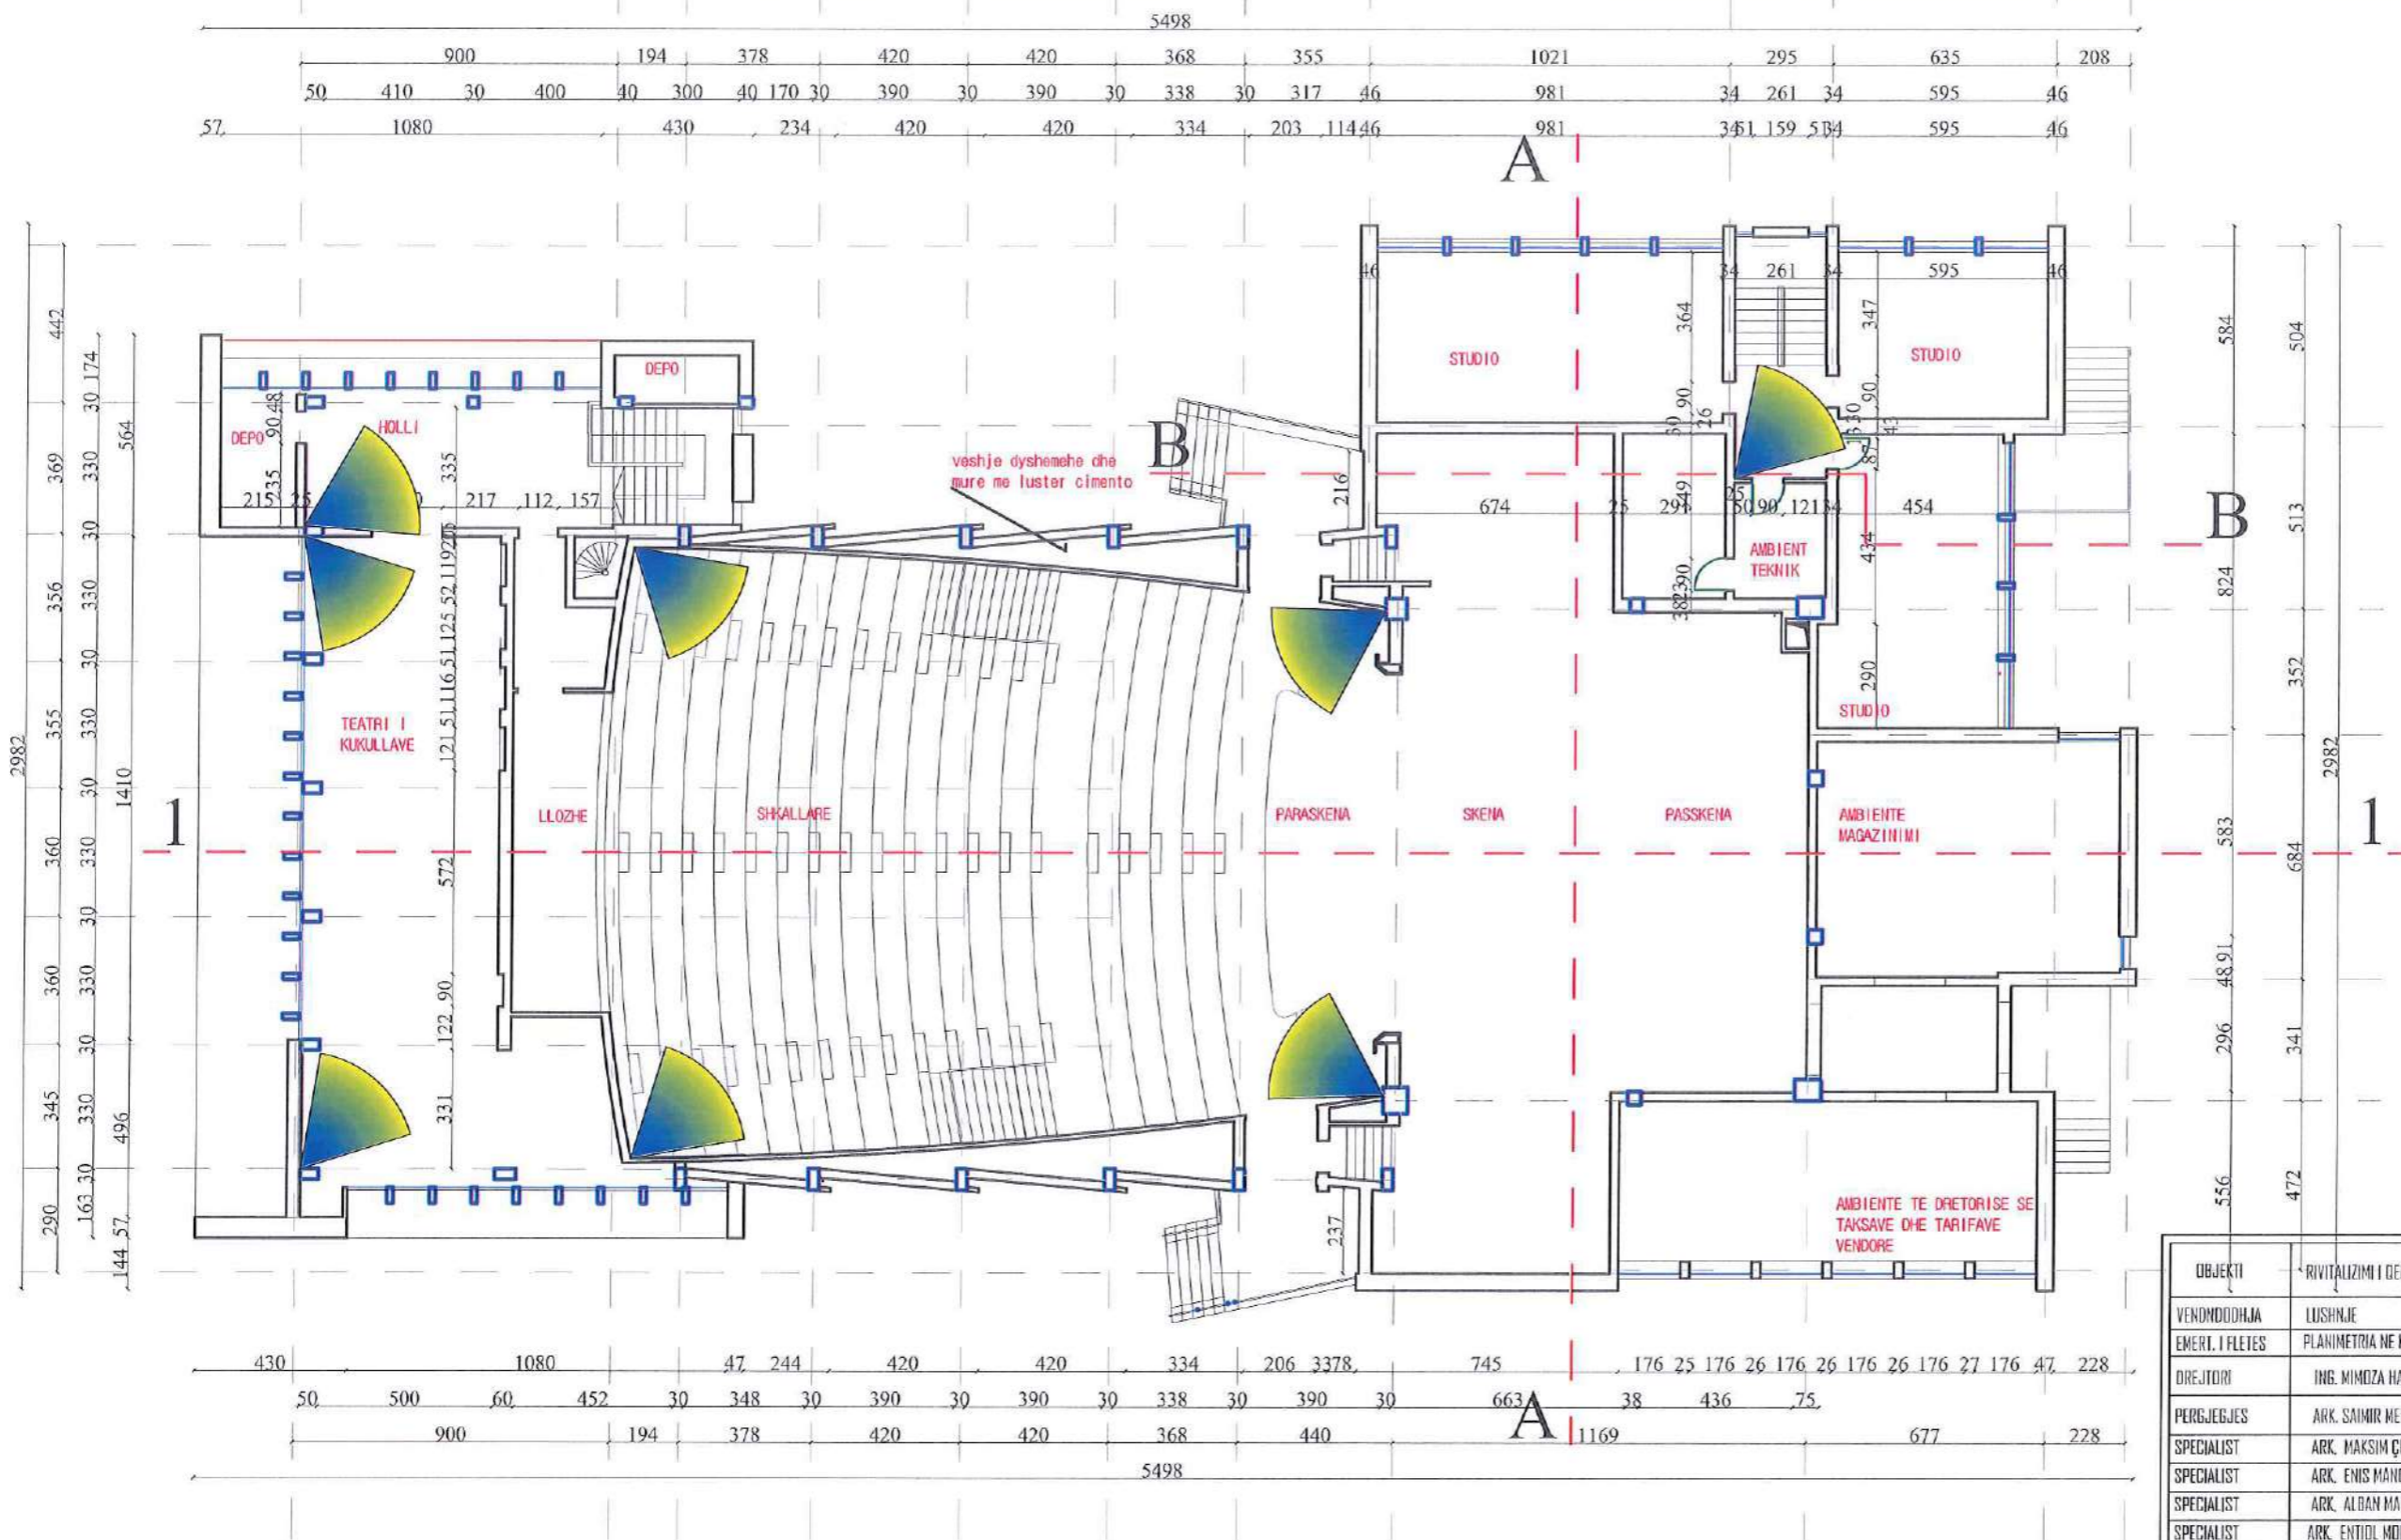

OBJEKTI	RIVITALIZIMI I DENDRES SE ARTIT VACE ZELA	NR.FLETES	A-
VENDNDODHJA	LUSHNJE	FORMATI	420X297
EMERT. I FLETES	PLANIMETRIA NE KUOTEN +6.45	SHKALLA	1:200
DREJTORI	ING. MIMOZA HAXHILI		
PERGJEGJES	ARK. SAIMIR MEBELLI		
SPECIALIST	ARK. MAKSIM ÇUKO		
SPECIALIST	ARK. ENIS MANDOKU		
SPECIALIST	ARK. ALBAN MANDOKU		
SPECIALIST	ARK. ENTJOL MANDOKU		
SPECIALIST	ARK. DR. JALDO DEBINJA		
SPECIALIST	ING. ARIOLA DYLLA		
SPECIALIST	ING. DERVISH NEZHA		
SPECIALIST	ING. XHESKIANA SARAÇI		
SPECIALIST	ING. KLAJDI MYZEDARI		
SPECIALIST	ING. ARBEN MUÇA		

PLANIMETRIA NE KUOTEN +11.45 Shk. 1:200


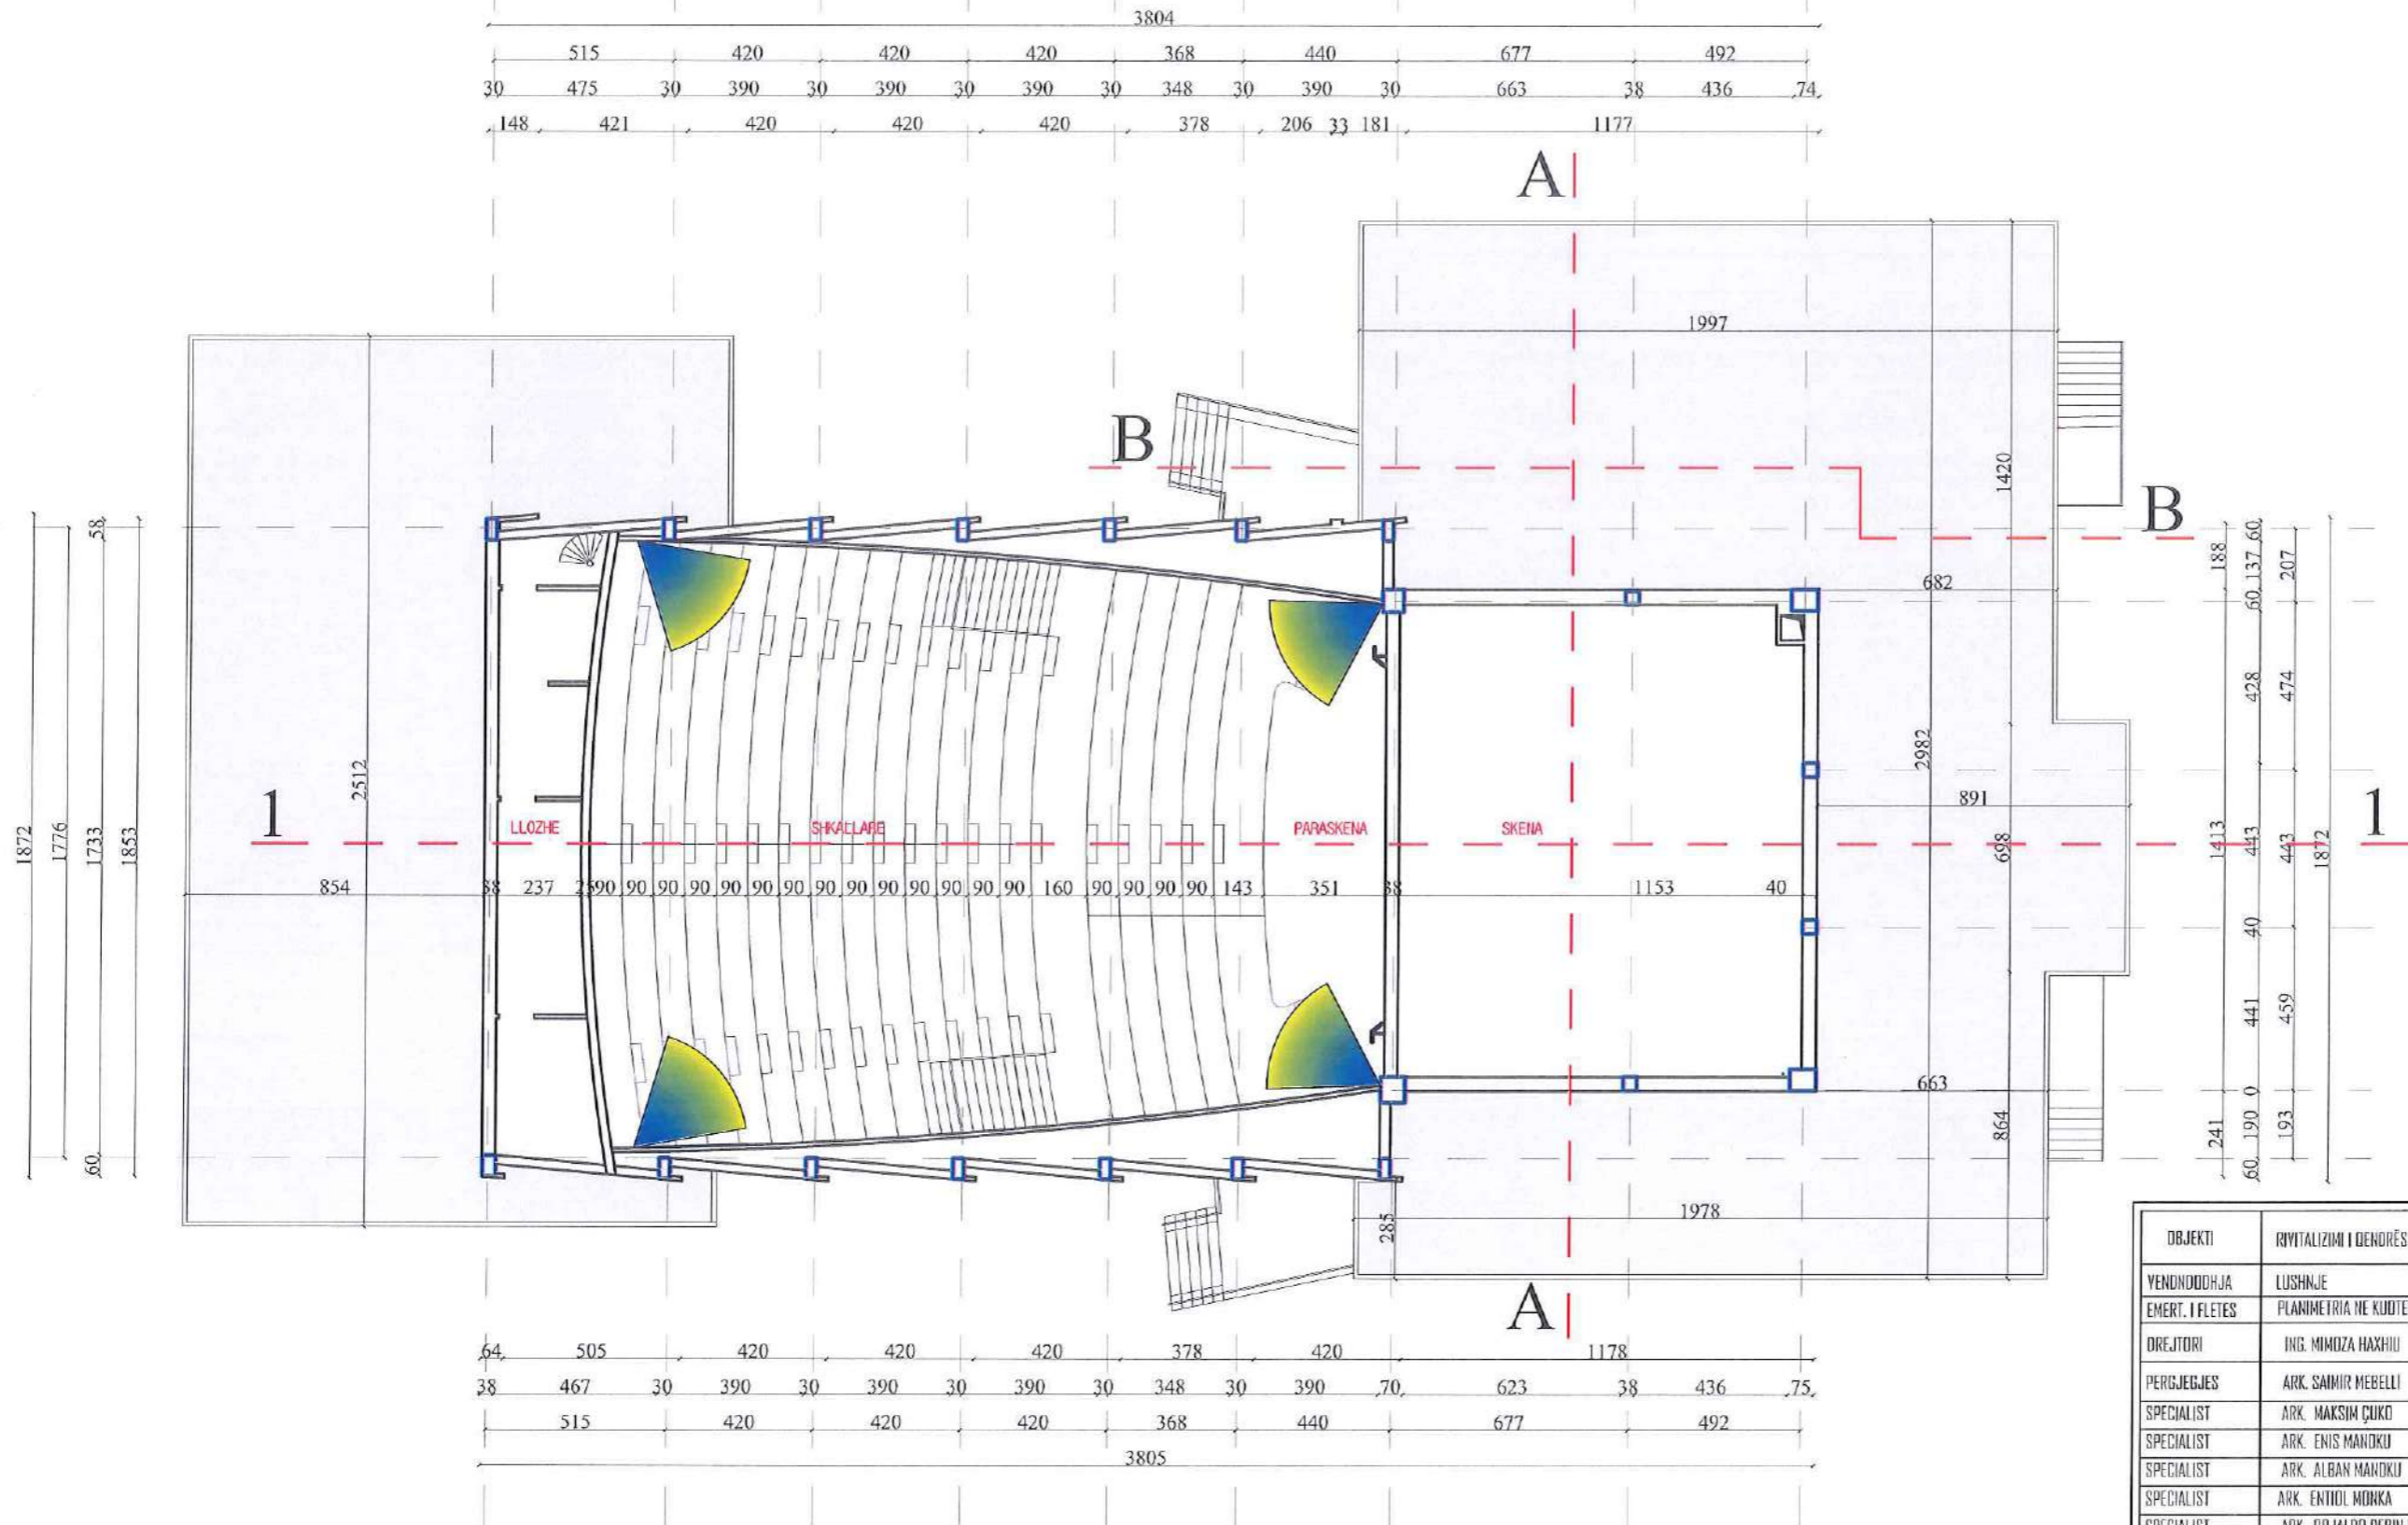


OBJEKTI	RIVITALIZIMI I DENDRES SE ARTIT VAGE ZELA	NR.FLETES	A-
YENDODHJA	LUSHNJE	FORMATI	420X297
EMERT. I FLETES	PLANIMETRIA NE KUOTEN +11.45	SHKALLA	1:200
DREJTORI	ING. MIKOZA HAXHIU	 REPUBLIKA E SHQIPERISE BASHKIA LUSHNJE	
PERGJEGJES	ARK. SAIMIR MEBELLI		
SPECIALIST	ARK. MAKSIM ÇUKO		
SPECIALIST	ARK. ENIS MANDKU		
SPECIALIST	ARK. ALBAN MANDKU		
SPECIALIST	ARK. ENTIOI MOKA		
SPECIALIST	ARK. DR.JALDO DEBINJA		
SPECIALIST	ING. ARIOLA DYLLA		
SPECIALIST	ING. DERSVISH NEZHA		
SPECIALIST	ING. XHESKIJANA SARAÇI		
SPECIALIST	ING. KLAJDI MYZEDARI		
SPECIALIST	ING. ARBEN MUÇA		

PLANI I KAMERAVE TE JASHTME Shk. 1:250



KAMER GLOB

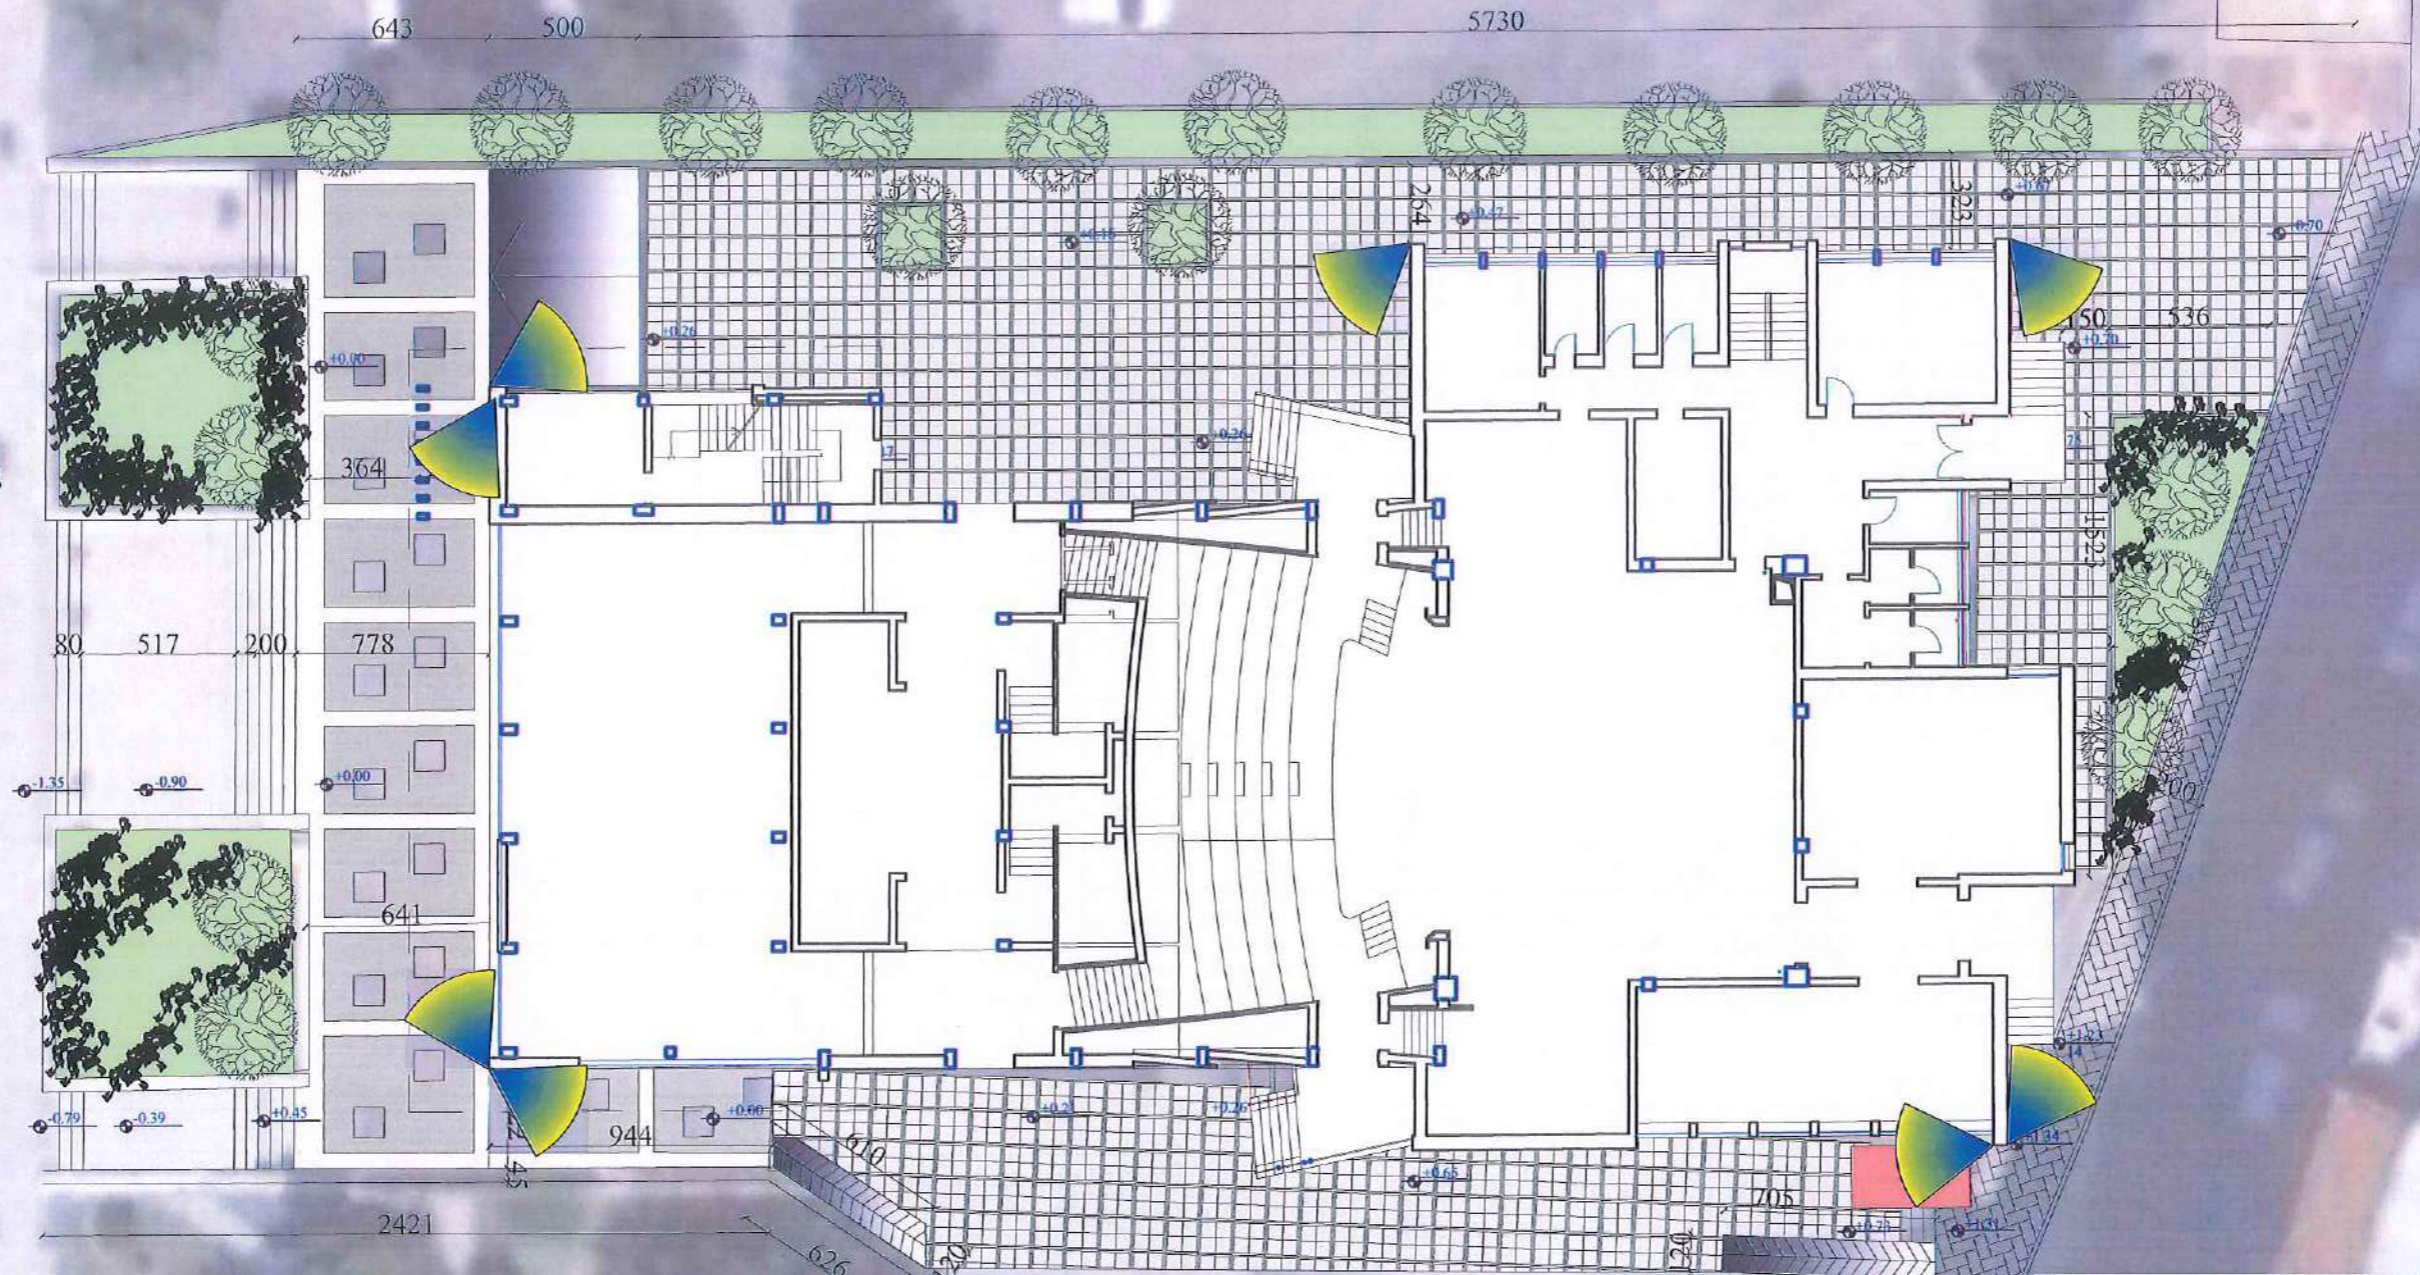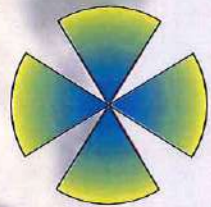

OBJEKTI	QIVITALIZIMI I DENDRES SE ARTIT VAÇE ZELA	NR.FLETES	A-
YENDORRHOJA	LUSHNJE	FORMATI	420X297
EMERI I FLETES	PLANI I SISTEMIMIT	SHKALLA	1:200
DREJTORI	ING. NIMOZA HAXHIU		REPUBLIKA E SHQIPERISE BASHKIA LUSHNJE
PERDHEGJES	ARK. SAIMIR MEBELI		
SPECIALIST	ARK. MAKSIM ÇUKO		
SPECIALIST	ARK. ENIS MANOKU		
SPECIALIST	ARK. ALBAN MANOKU		
SPECIALIST	ARK. ENTJOL MONKA		
SPECIALIST	ARK. DR.JALDO DEBINJA		
SPECIALIST	ING. ARIOLA DYLLI		
SPECIALIST	ING. DERVISH NEZHA		
SPECIALIST	ING. XHESKIRANA SARACI		
SPECIALIST	ING. XHAJDI MYZDARI		
SPECIALIST	ING. ARBEN MUÇA		




SISTEMI NGROHJE FTOHJE

PLANIMETRIA NE KUOTEN +11.45

Shk. 1:200




	515		420		420		420		368		440		677		492	
30	475	30	390	30	390	30	390	30	348	30	390	30	663	38	436	74
	148		420		420		420		378		206	33	181		1177	

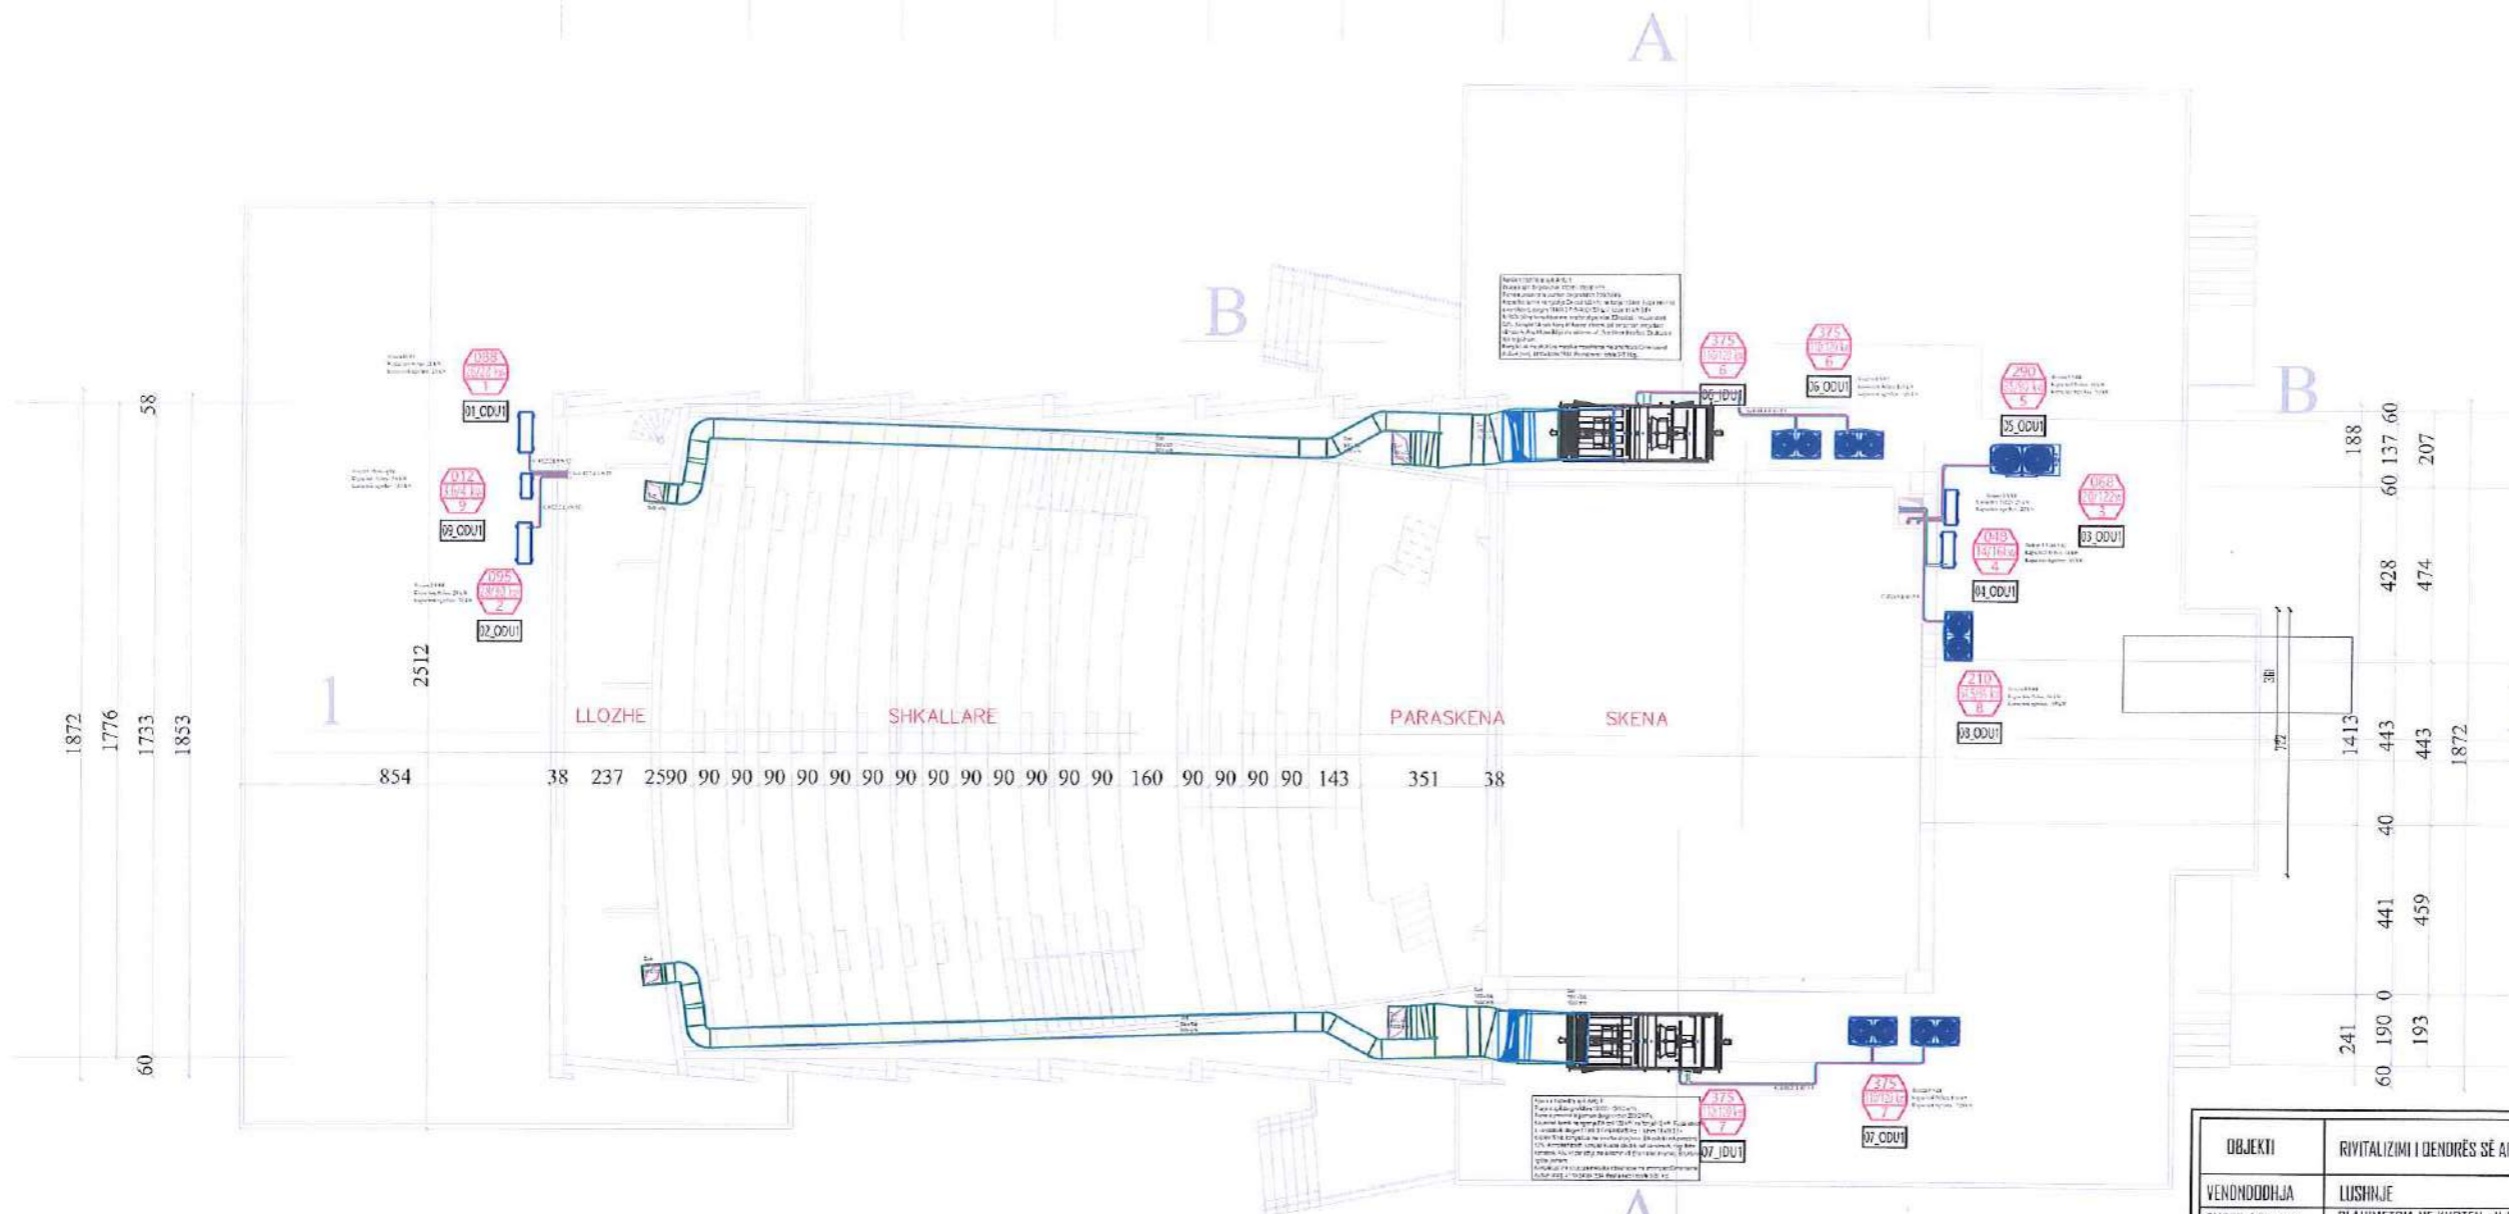

64	505		420		420		420		378		420		1178			
38	467	30	390	30	390	30	390	30	348	30	390	70	623	38	436	75
	515		420		420		420		368		440		677		492	
									3805							

OBJEKTI	RIVITALIZIMI I DENDRËS SË ARTIT YAÇE ZELA	NR.FLETES	A-
VENDNDODHJA	LUSHNJE	FORMATI	420X297
EMERT. I FLETES	PLANIMETRIA NE KUOTEN +11.45	SHKALLA	1:200
DREJTORI	ING. MIMOZA HAXHIU		
PERGJEGJES	ARK. SAIMIR MEBELLI		
SPECIALIST	ARK. MAKSIM ÇUKO		
SPECIALIST	ARK. ENIS MANDOKU		
SPECIALIST	ARK. ALBAN MANDOKU		
SPECIALIST	ARK. ENTJOL MONKA		
SPECIALIST	ARK. DIRJALDO DEBINJA		
SPECIALIST	ING. ARIOLA DYLLIA		
SPECIALIST	ING. DERVISH NEZHA		
SPECIALIST	ING. XHESIKIANA SARAÇI		
SPECIALIST	ING. ARBEN MUÇA		

PLANIMETRIA NE KUOTEN +6.45 Shk. 1:200

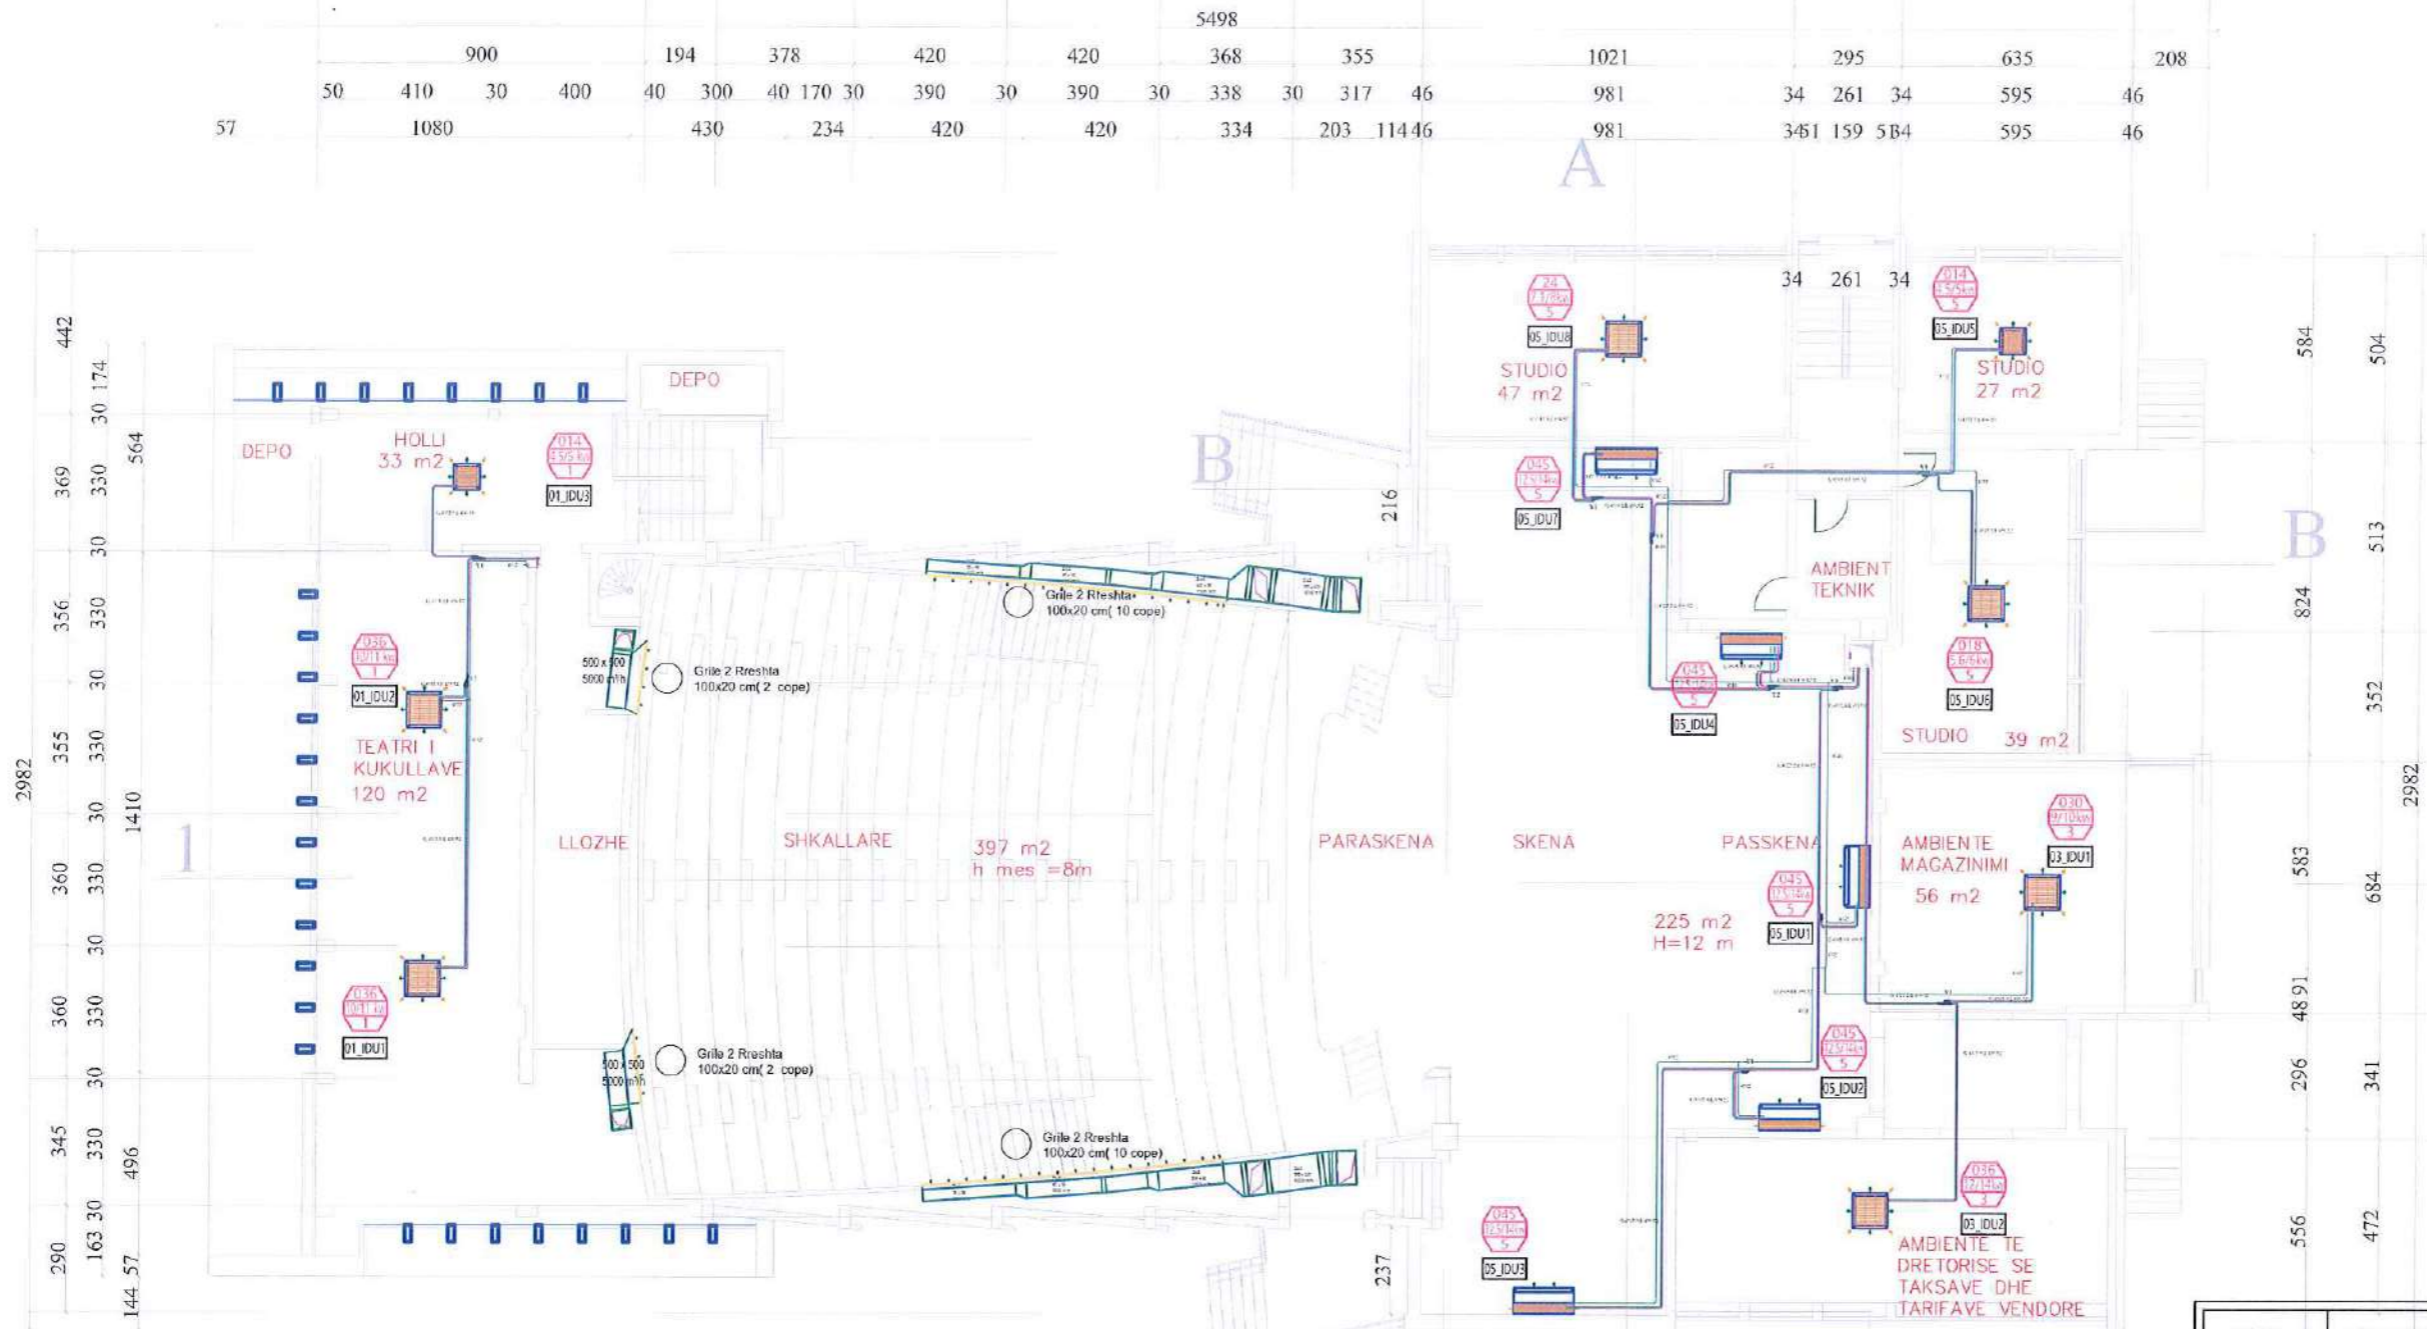


		900	194	378	420	420	368	355	1021	295	635	208										
50	410	30	400	40	300	40	170	30	390	30	390	30	338	30	317	46	981	34	261	34	595	46
57		1080		430		234		420		420		334	203	114	46		981	34	261	34	595	46

430		1080		47	244	420	420	334	206	3378	745	176	25	176	26	176	26	176	26	176	27	176	47	228
50	500	60	452	30	348	30	390	30	390	30	338	30	390	30	663	38	436	75						
		900		194		378		420		420		368		440		1169				677				228
										5498														

OBJEKTI	RIVITALIZIMI I QENDRES SE ARTIT VAÇE ZELA	NR.FLETES	A-
VENDNDODHJA	LUSHNJE	FORMATI	420X297
EMERT. I FLETES	PLANIMETRIA NE KUOTEN +6.45	SHKALLA	1:200
DREJTORI	ING. MIMOZA HAXHIU		
PERGJEGJES	ARK. SAIMIR MEBELLI		
SPECIALIST	ARK. MAKSIM ÇUKO		
SPECIALIST	ARK. ENIS MANOKU		
SPECIALIST	ARK. ALBAN MANOKU		
SPECIALIST	ARK. ENTIDIL MONKA		
SPECIALIST	ARK. DR.JALDO DEBINJA		
SPECIALIST	ING. ARIOLA DYLA		
SPECIALIST	ING. DERVISH MEZHA		
SPECIALIST	ING. XHESKIJANA SARAÇI		
SPECIALIST	ING. ARBEN MUÇA		

PLANIMETRIA NE KUOTEN +1.65 Shk. 1:200

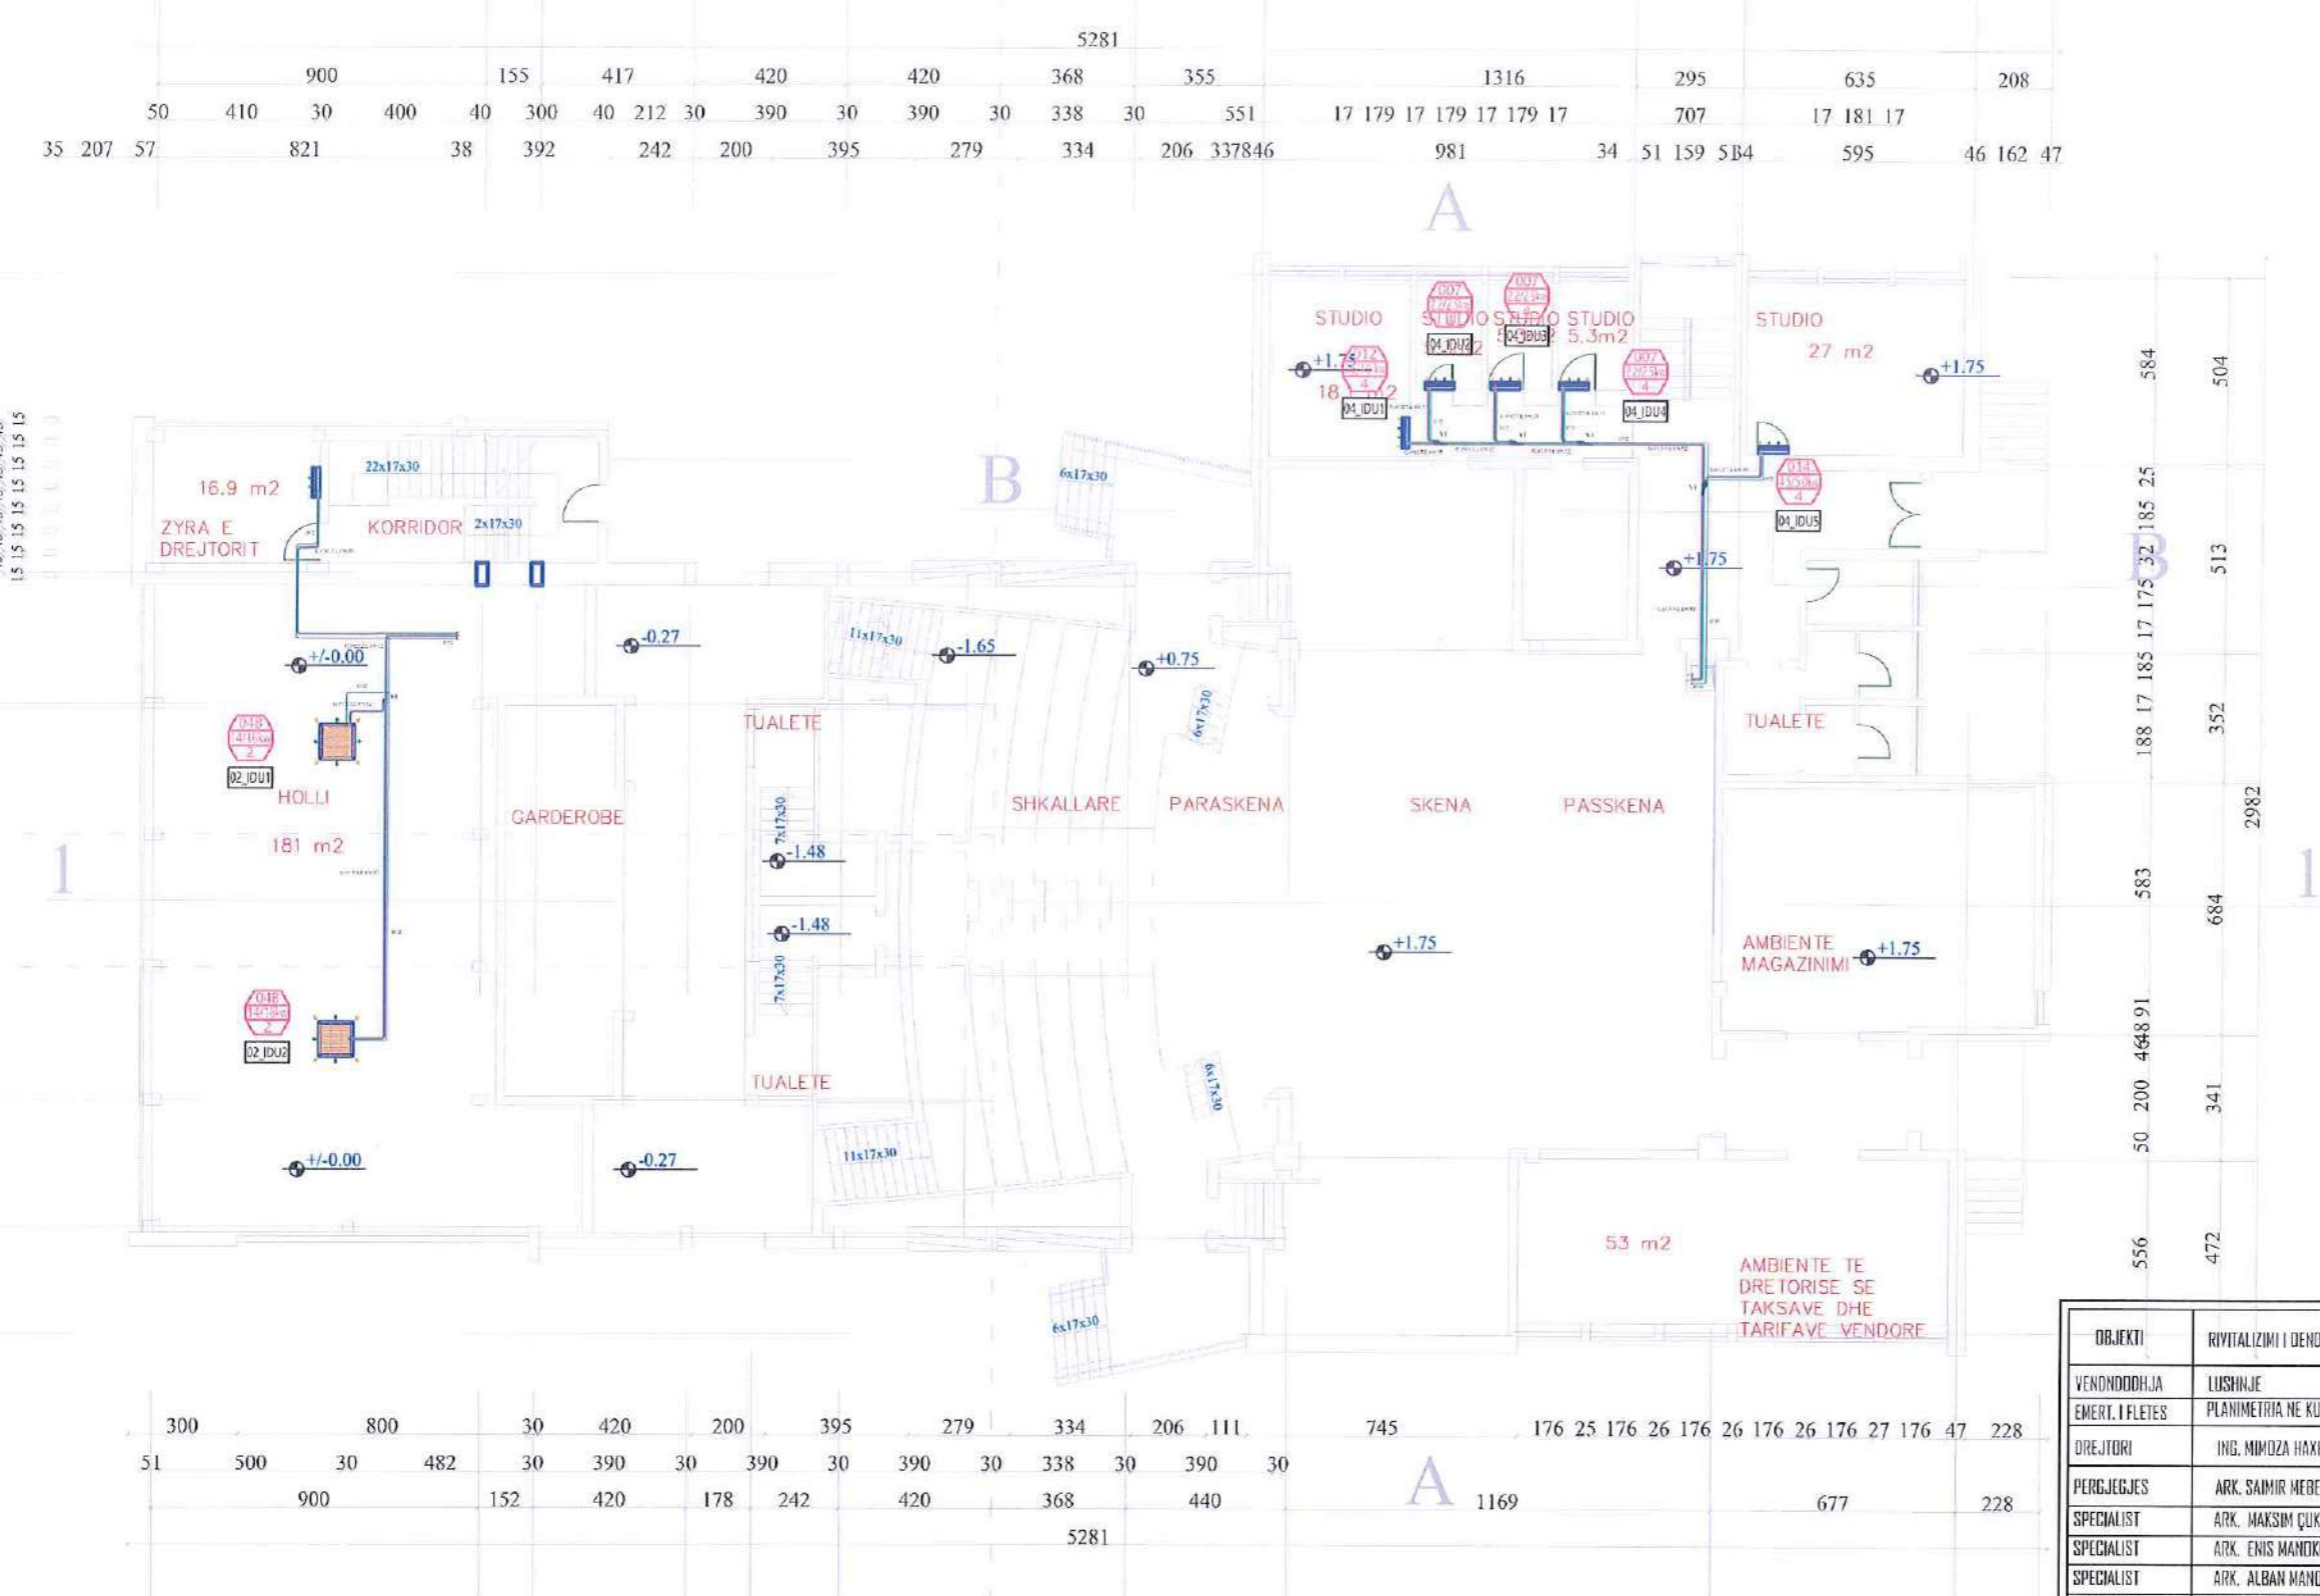


5281																											
900	155	417	420	420	368	355	1316			295	635	208															
50	410	30	400	40	300	40	212	30	390	30	390	30	338	30	551	17	179	17	179	17	179	17	707	17	181	17	
35	207	57	821	38	392	242	200	395	279	334	206	337846	981	34	51	159	584	595	46	162	47						

300	800	30	420	200	395	279	334	206	111	745	176	25	176	26	176	26	176	26	176	27	176	47	228	
51	500	30	482	30	390	30	390	30	390	30	338	30	390	30	5281							1169	677	228
900	152	420	178	242	420	368	440																	



OBJEKTI	RIVITALIZIMI I DENDRES SE ARHIT VEÇE ZELA	NR.FLETES	A-
VENDODHJA	LUSHNJE	FORMATI	420X297
EMERT. I FLETES	PLANIMETRIA NE KUOTEN +1.65	SHKALLA	1:200
DREJTORI	ING. MIMOZA HAXHIU		
PEREJEGJES	ARK. SAIMIR MEBELLI		
SPECIALIST	ARK. MAKSIM ÇUKO		
SPECIALIST	ARK. ENIS MANOKU		
SPECIALIST	ARK. ALBAN MANOKU		
SPECIALIST	ARK. ENTJOL MONKA		
SPECIALIST	ARK. DRJALDO DEBINJA		
SPECIALIST	ING. ARIOLA DYLLA		
SPECIALIST	ING. DERVISH NEZHA		
SPECIALIST	ING. XHESKIJANA SARAÇI		
SPECIALIST	ING. ARBEN MUÇA		

PLANIMETRIA NE KUOTEN ±0.00 Shk. 1:200

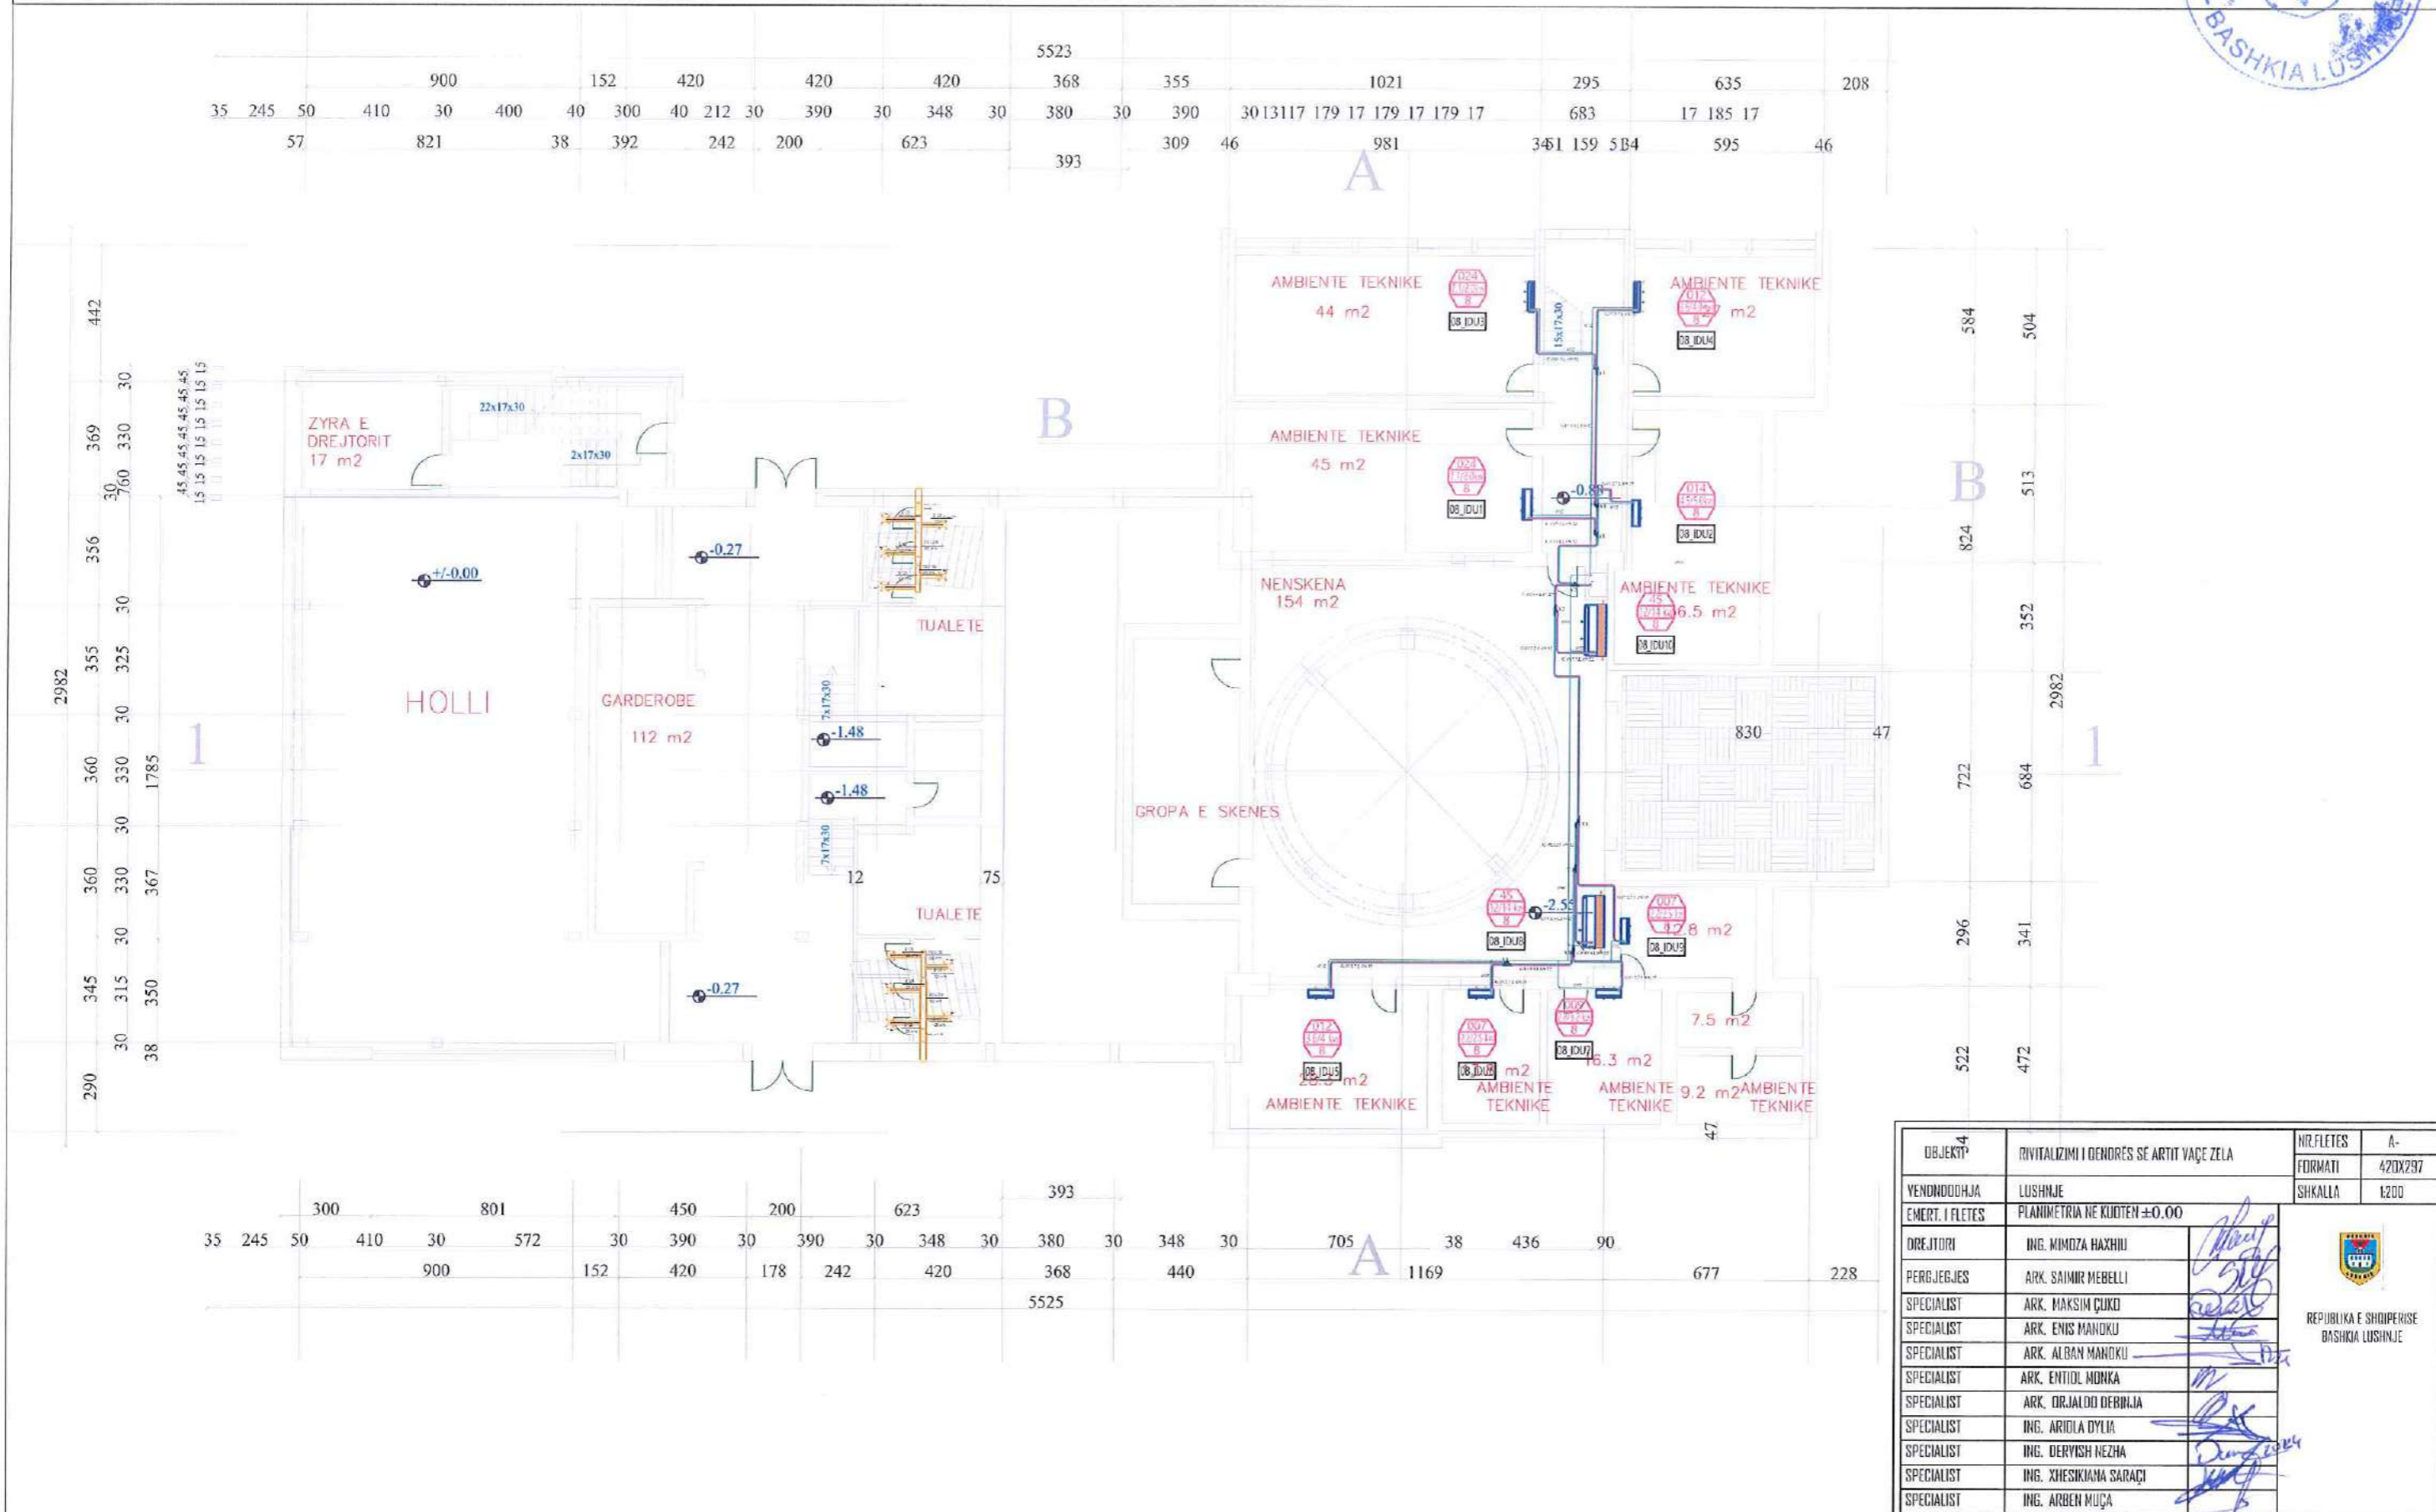


OBJEKTI	REVITALIZIMI I QENDRES SE ARTIT VAGE ZELA	NR.FLETES	A-
YENDODHJA	LUSHNJE	FORMATI	420X297
EMERT. I FLETES	PLANIMETRIA NE KUOTEN ±0.00	SHKALLA	1:200
DREJTORI	ING. KIMOZA HAXHILI	 REPUBLIKA E SHQIPERISE BASHKIA LUSHNJE	
PERBEGJES	ARK. SAIMIR MEBELLI		
SPECIALIST	ARK. MAKSIM ÇUKO		
SPECIALIST	ARK. ENIS MANDOKU		
SPECIALIST	ARK. ALBAN MANDOKU		
SPECIALIST	ARK. ENTIDEL MONKA		
SPECIALIST	ARK. DR.JALDO DERINJA		
SPECIALIST	ING. ARIOLA DYLLA		
SPECIALIST	ING. DERYVISH NEZHA		
SPECIALIST	ING. XHESKIANA SARAÇI		
SPECIALIST	ING. ARBEN MUÇA		

PLANI I ASPIRIMIT SHK - 1:200

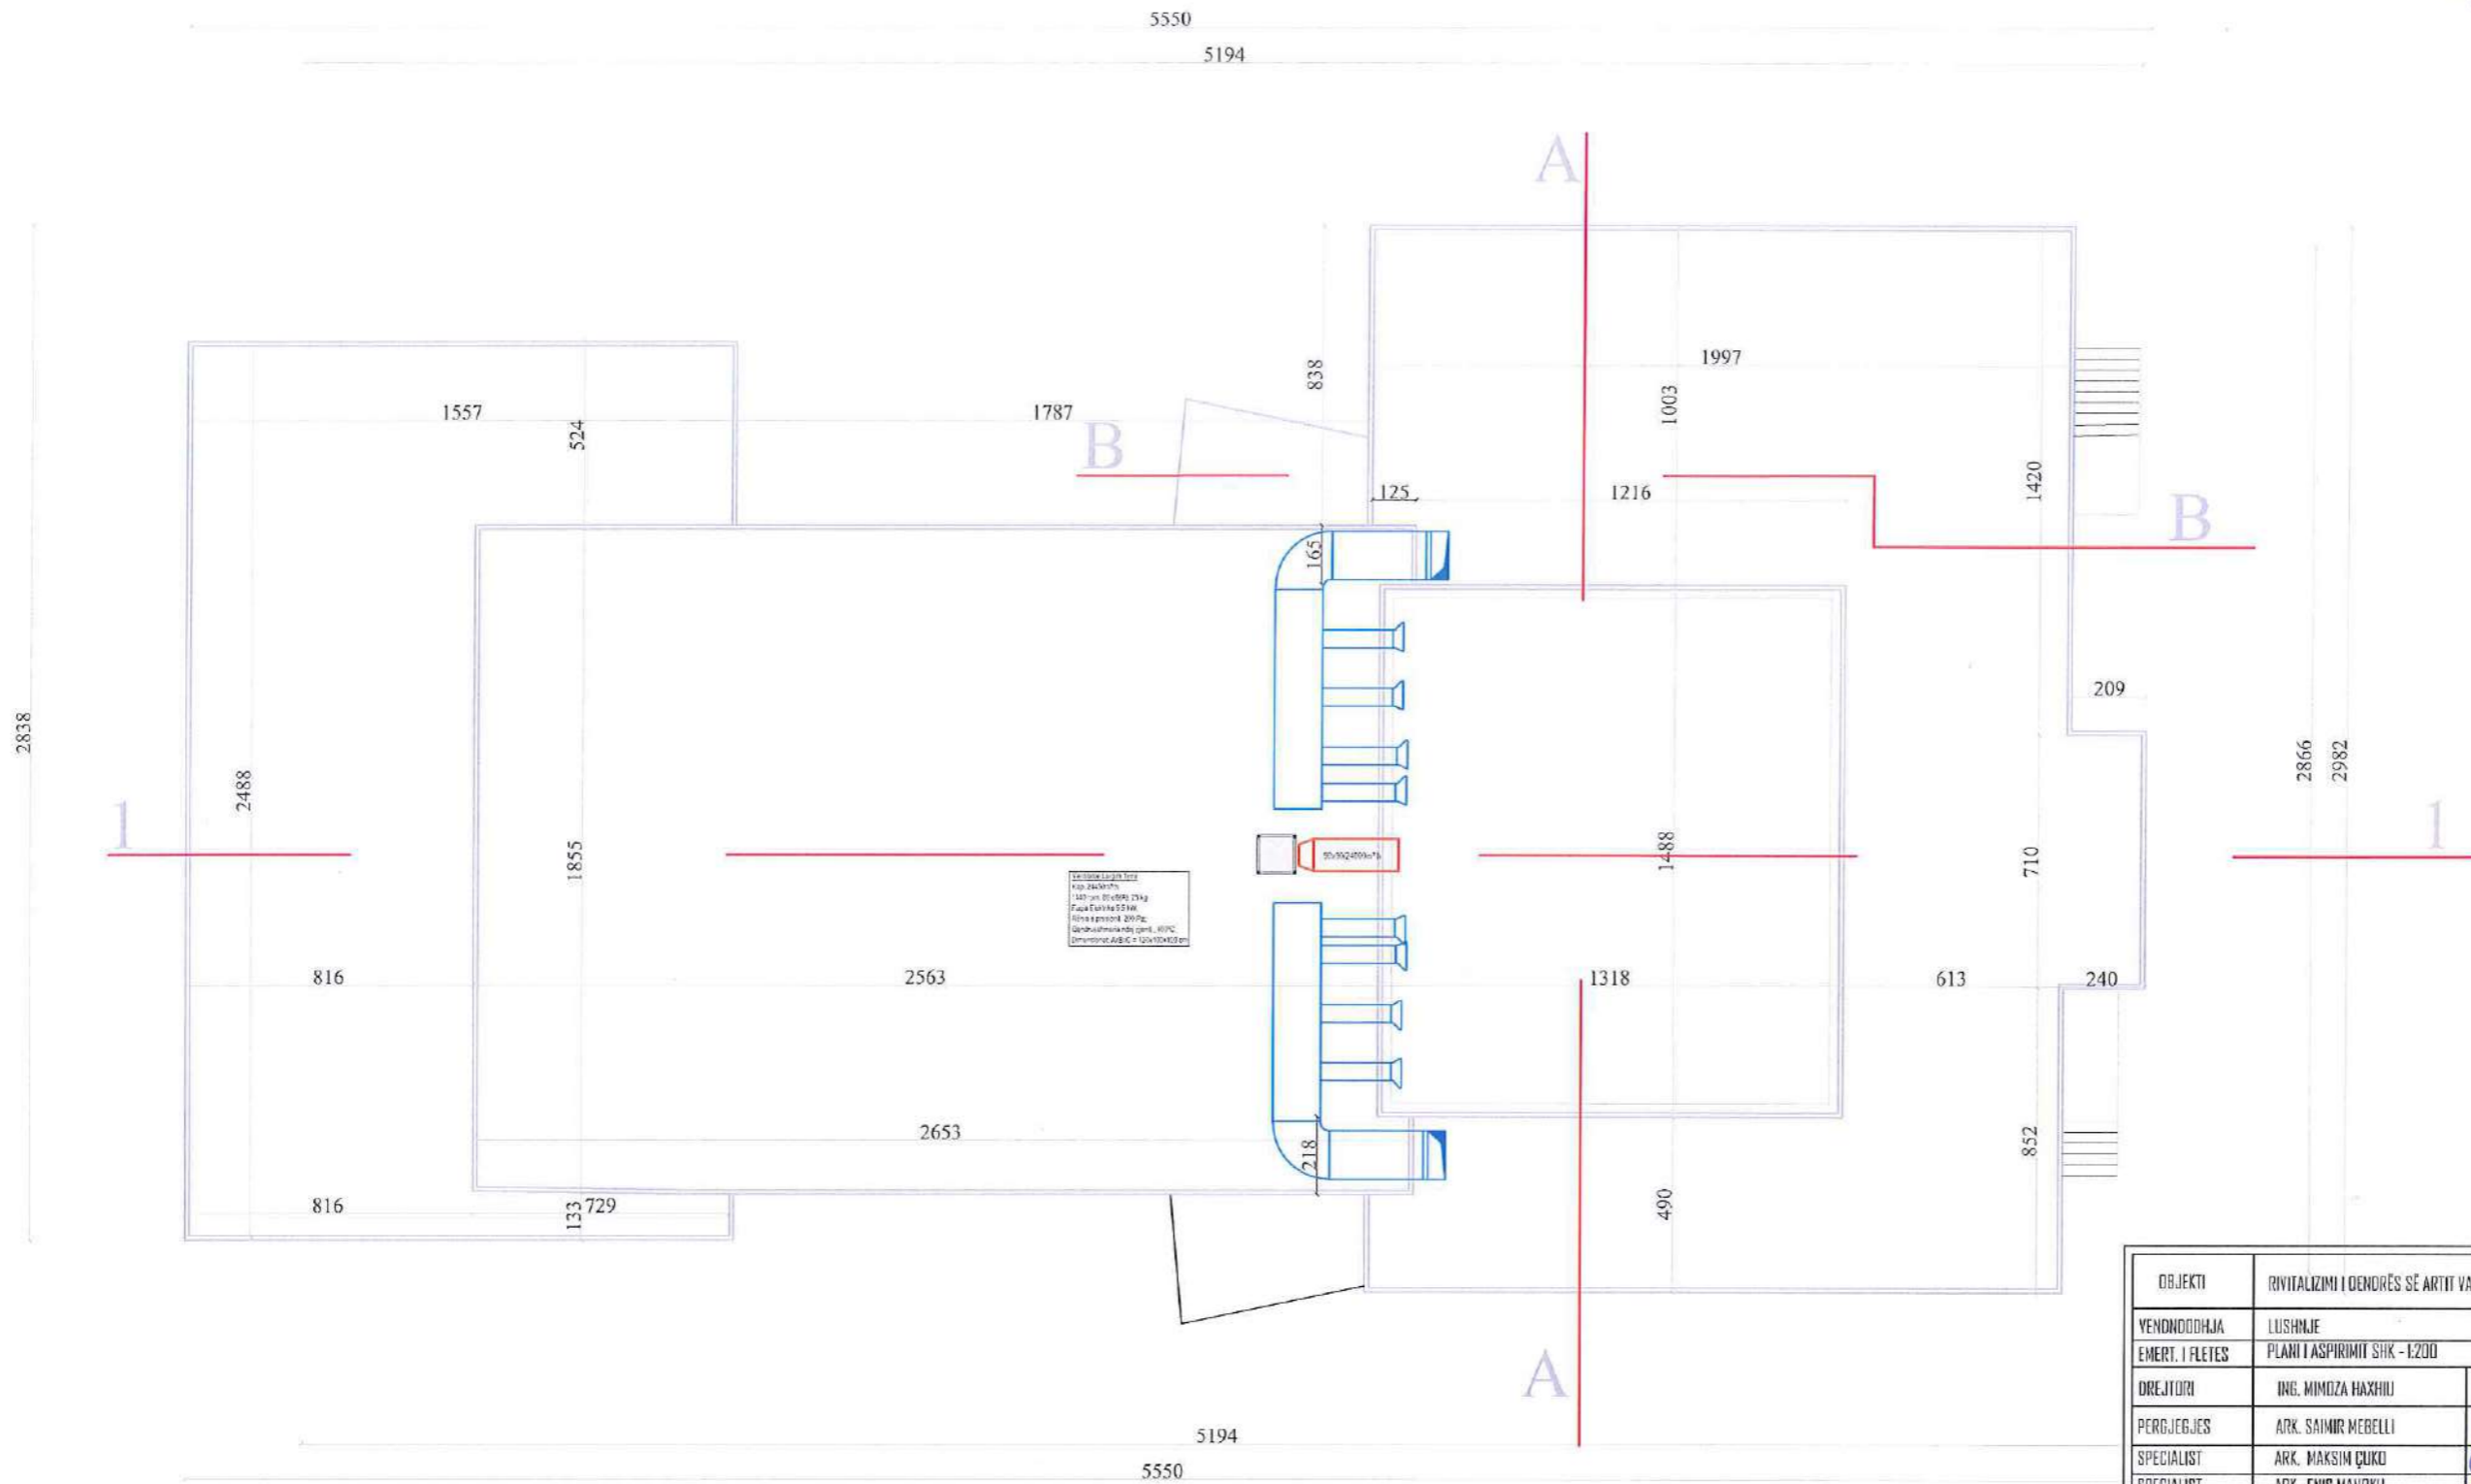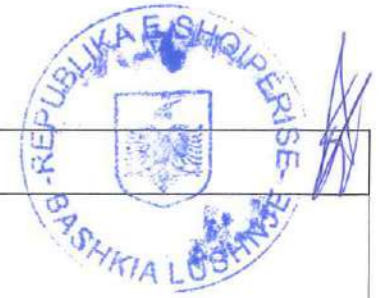

OBJEKTI	RIVITALIZIMI I DENDRES SE ARTIT VAÇE ZELA	NR.FLETES	A-
YENDODDHIJA	LUSHNJE	FORMATI	420X297
EMERT. I FLETES	PLANI I ASPIRIMIT SHK - 1:200	SHKALLA	1:200
DIREJTORI	ING. MIMOZA HAXHIU		
PERGJEGJES	ARK. SAIMIR MEBELLI		
SPECIALIST	ARK. MAKSIM ÇUKO		
SPECIALIST	ARK. ENIS MANDUJ		
SPECIALIST	ARK. ALBAN MANDUJ		
SPECIALIST	ARK. ENTJOL MONKA		
SPECIALIST	ARK. ORJALDO DEBIJA		
SPECIALIST	ING. ARIOLA DYLLA		
SPECIALIST	ING. DERVISH NEZHA		
SPECIALIST	ING. XHESKIANA SARAÇI		
SPECIALIST	ING. ARBEN MUÇA		

PRERJE 1-1 SHK - 1:200

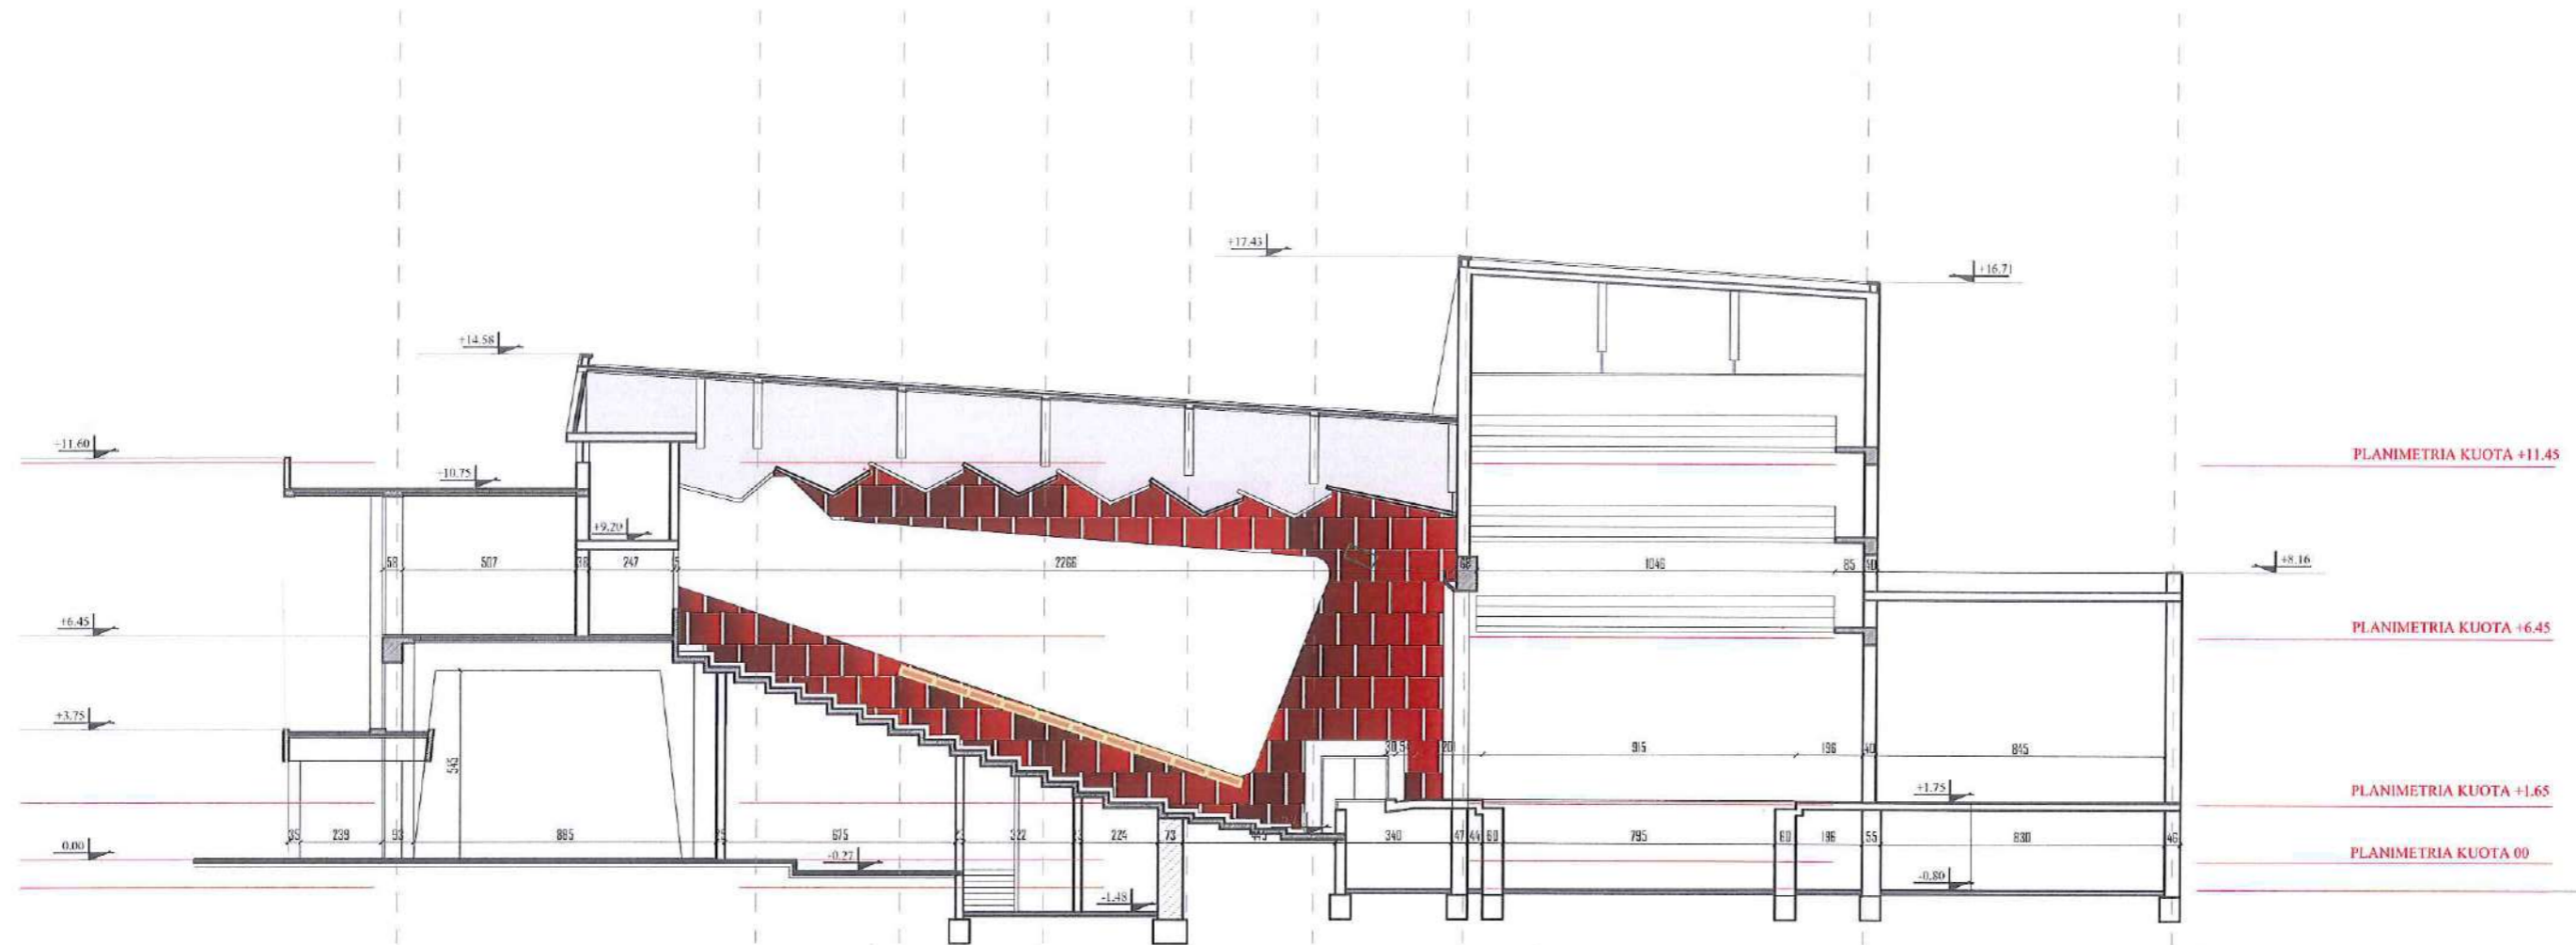



OBJEKTI	(R)VITALIZIMI I QENDRËS SË ARTIT VAÇE ZELA	NR.FLETES	A-
YENDRODDHJA	LUSHNJE	FORMATI	420X297
EMERT. I FLETES	PRERJE 1-1 SHK - 1:200	SHKALLA	1:200
DREJTORI	ING. MIMOZA HAXHILI		
PERGJEGJES	ARK. SAIMIR MEBELLI		
SPECIALIST	ARK. MAKSIM ÇUKO		
SPECIALIST	ARK. ENIS MANDOKU		
SPECIALIST	ARK. ALBAN MANDOKU		
SPECIALIST	ARK. ENTJOL MONKA		
SPECIALIST	ARK. ORJALDO DEBINJA		
SPECIALIST	ING. ARIOLA DYLLA		
SPECIALIST	ING. DERYSH HEZHA		
SPECIALIST	ING. XHESKIANA SARAÇI		
SPECIALIST	ING. ARBEN MUÇA		



PROJEKT MBROJTJA NGA ZJARRI


PLANIMETRIA NE KUOTEN ±0.00

Shk. 1:200

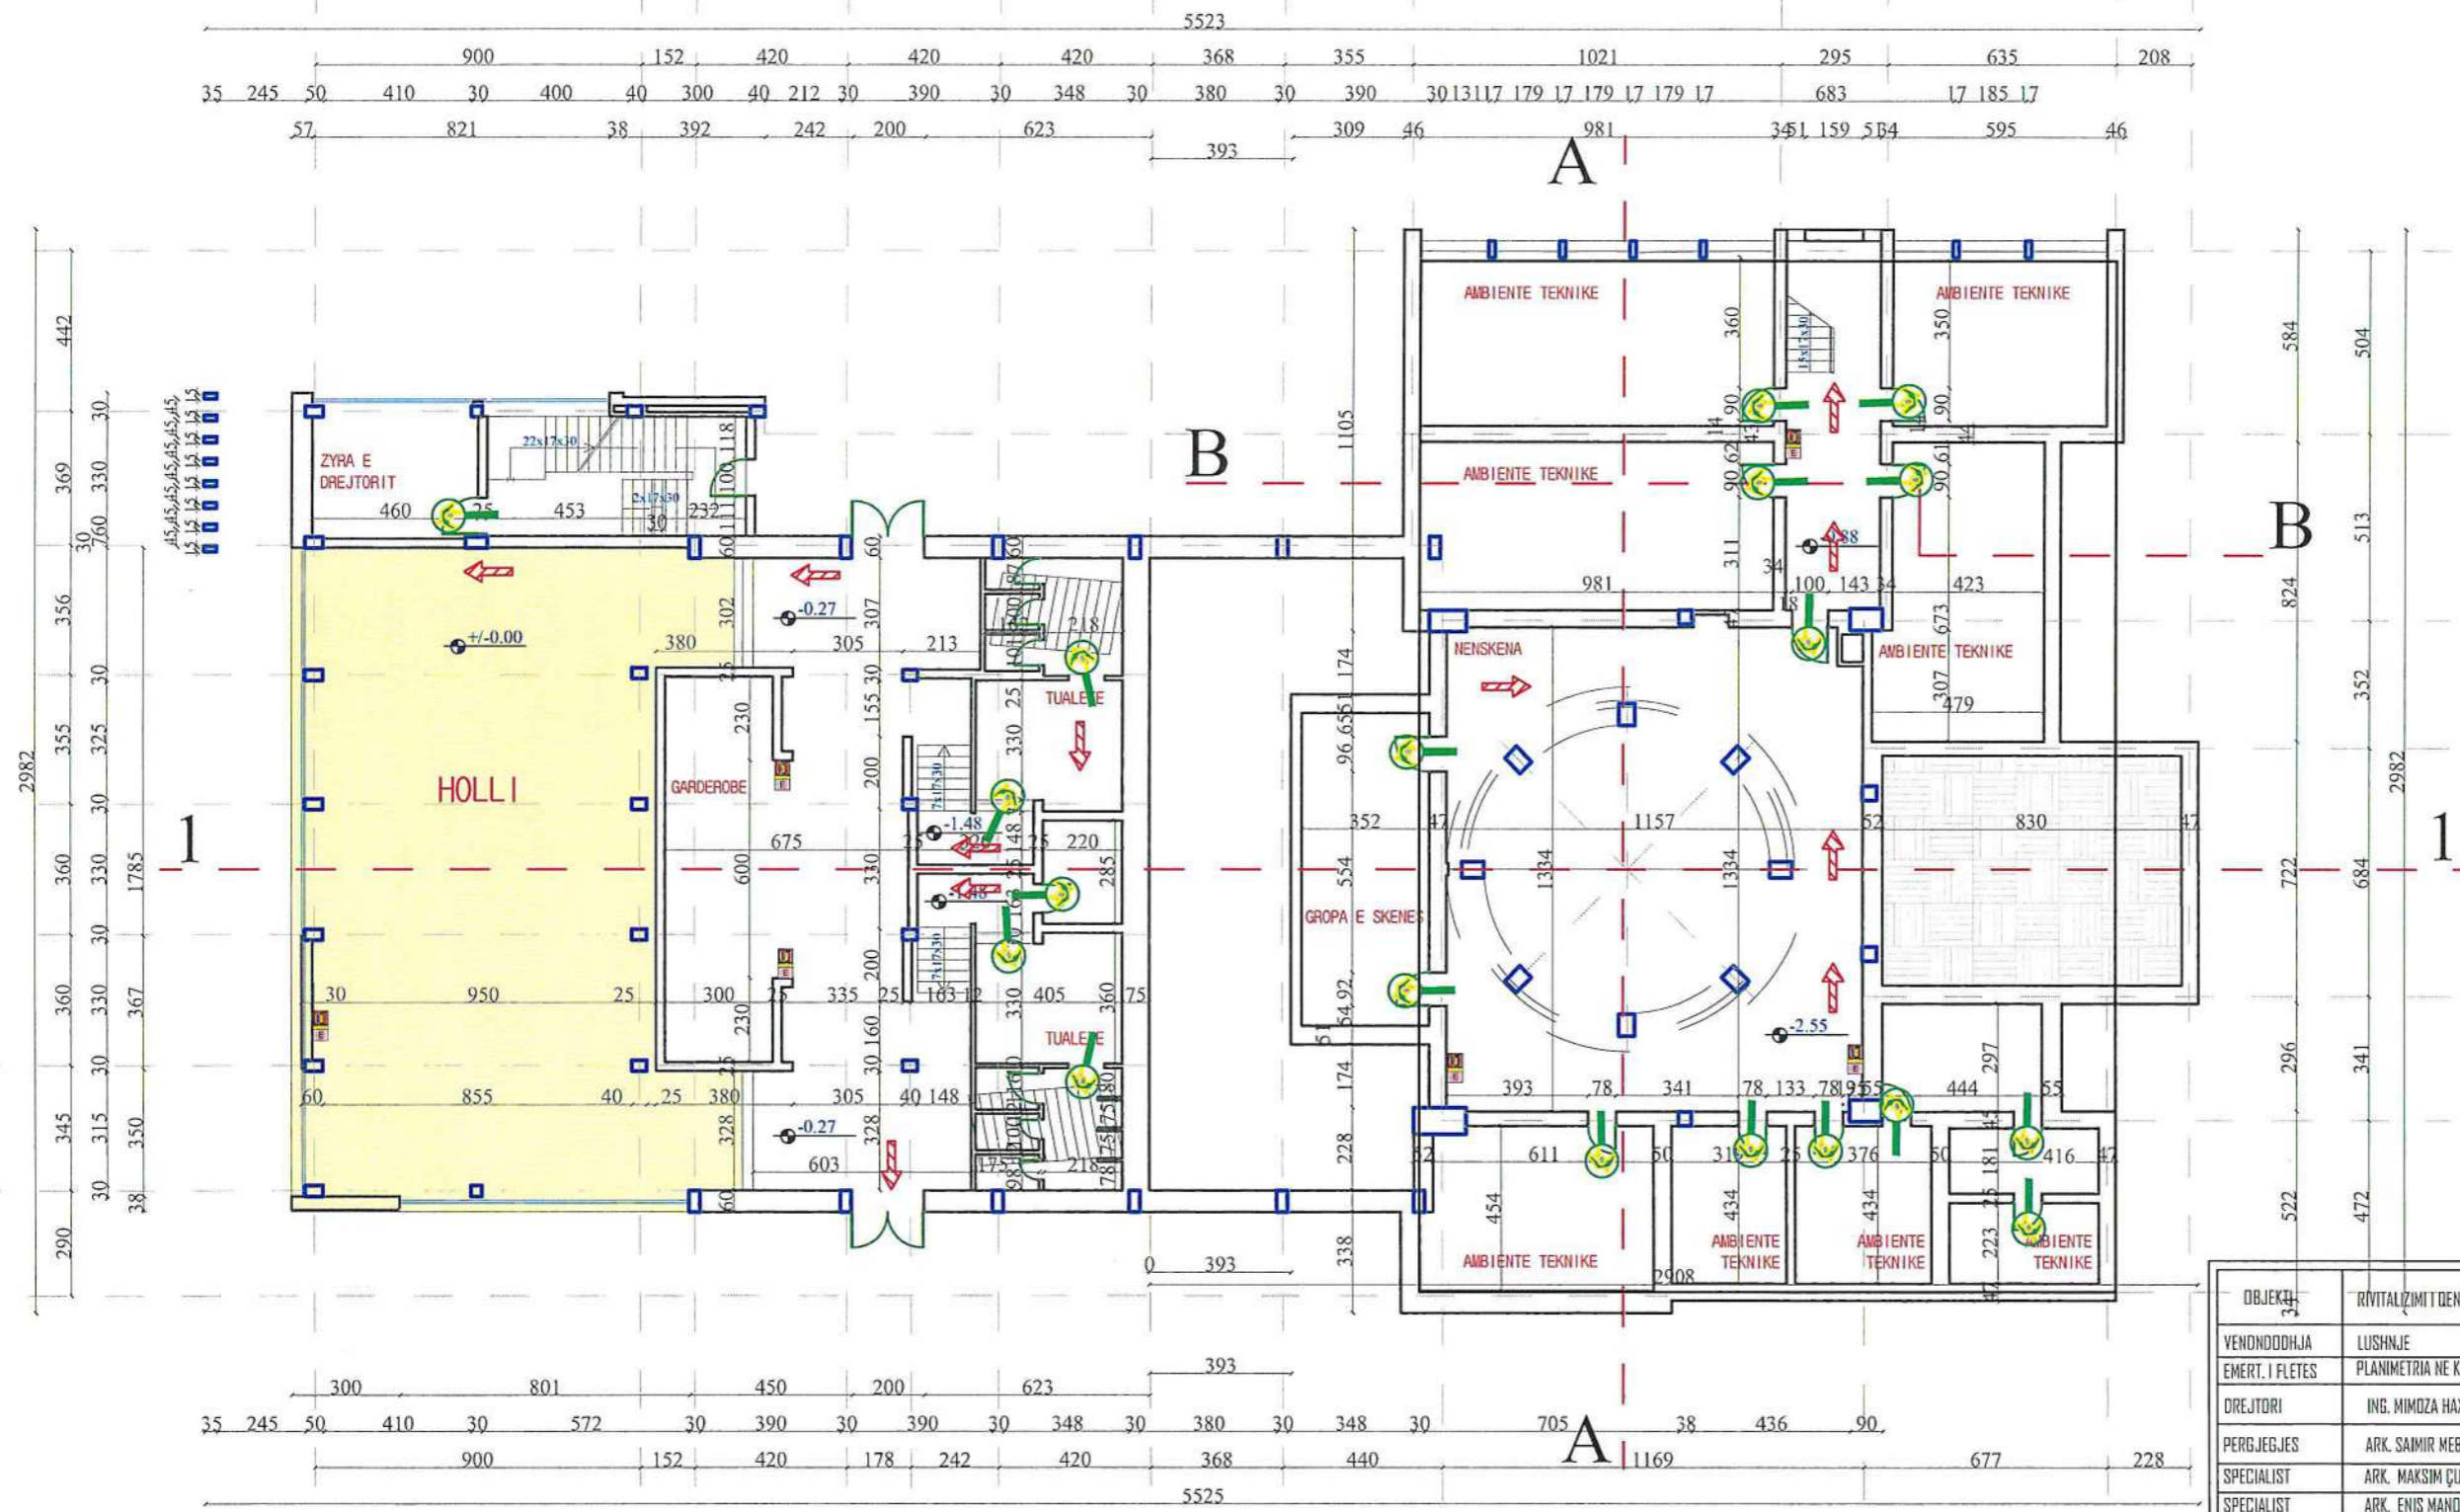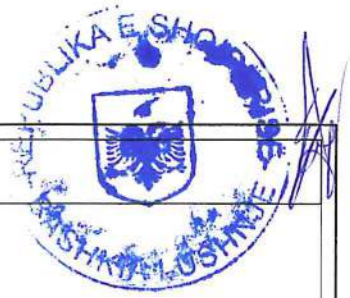


OBJEKTI	RIVITALIZIMI DENDRES SE ARTIT VACE ZELA	NR.FLETES	A-
VENDNDODHJA	LUSHNJE	FORMATI	420X297
EMERT. I FLETES	PLANIMETRIA NE KUOTEN ±0.00	SHKALLA	1:200
DREJTORI	ING. MIMOZA HAXHIU		
PERGJEGJES	ARK. SAMIR MEBELLI		
SPECIALIST	ARK. MAKSIM ÇUKO		
SPECIALIST	ARK. ENIS MANDOKU		
SPECIALIST	ARK. ALBAN MANDOKU		
SPECIALIST	ARK. ENTJOL MONKA		
SPECIALIST	ARK. ORJALDO DEBINJA		
SPECIALIST	ING. ARIOLA DYLIA		
SPECIALIST	ING. DERVISH NEZHA		
SPECIALIST	ING. XHESKIANA SARAÇI		
SPECIALIST	ING. KLAJDI MYZEDARI		
SPECIALIST	ING. ARBEN MUÇA		

PLANIMETRIA NE KUOTEN +1.60 Shk. 1:200

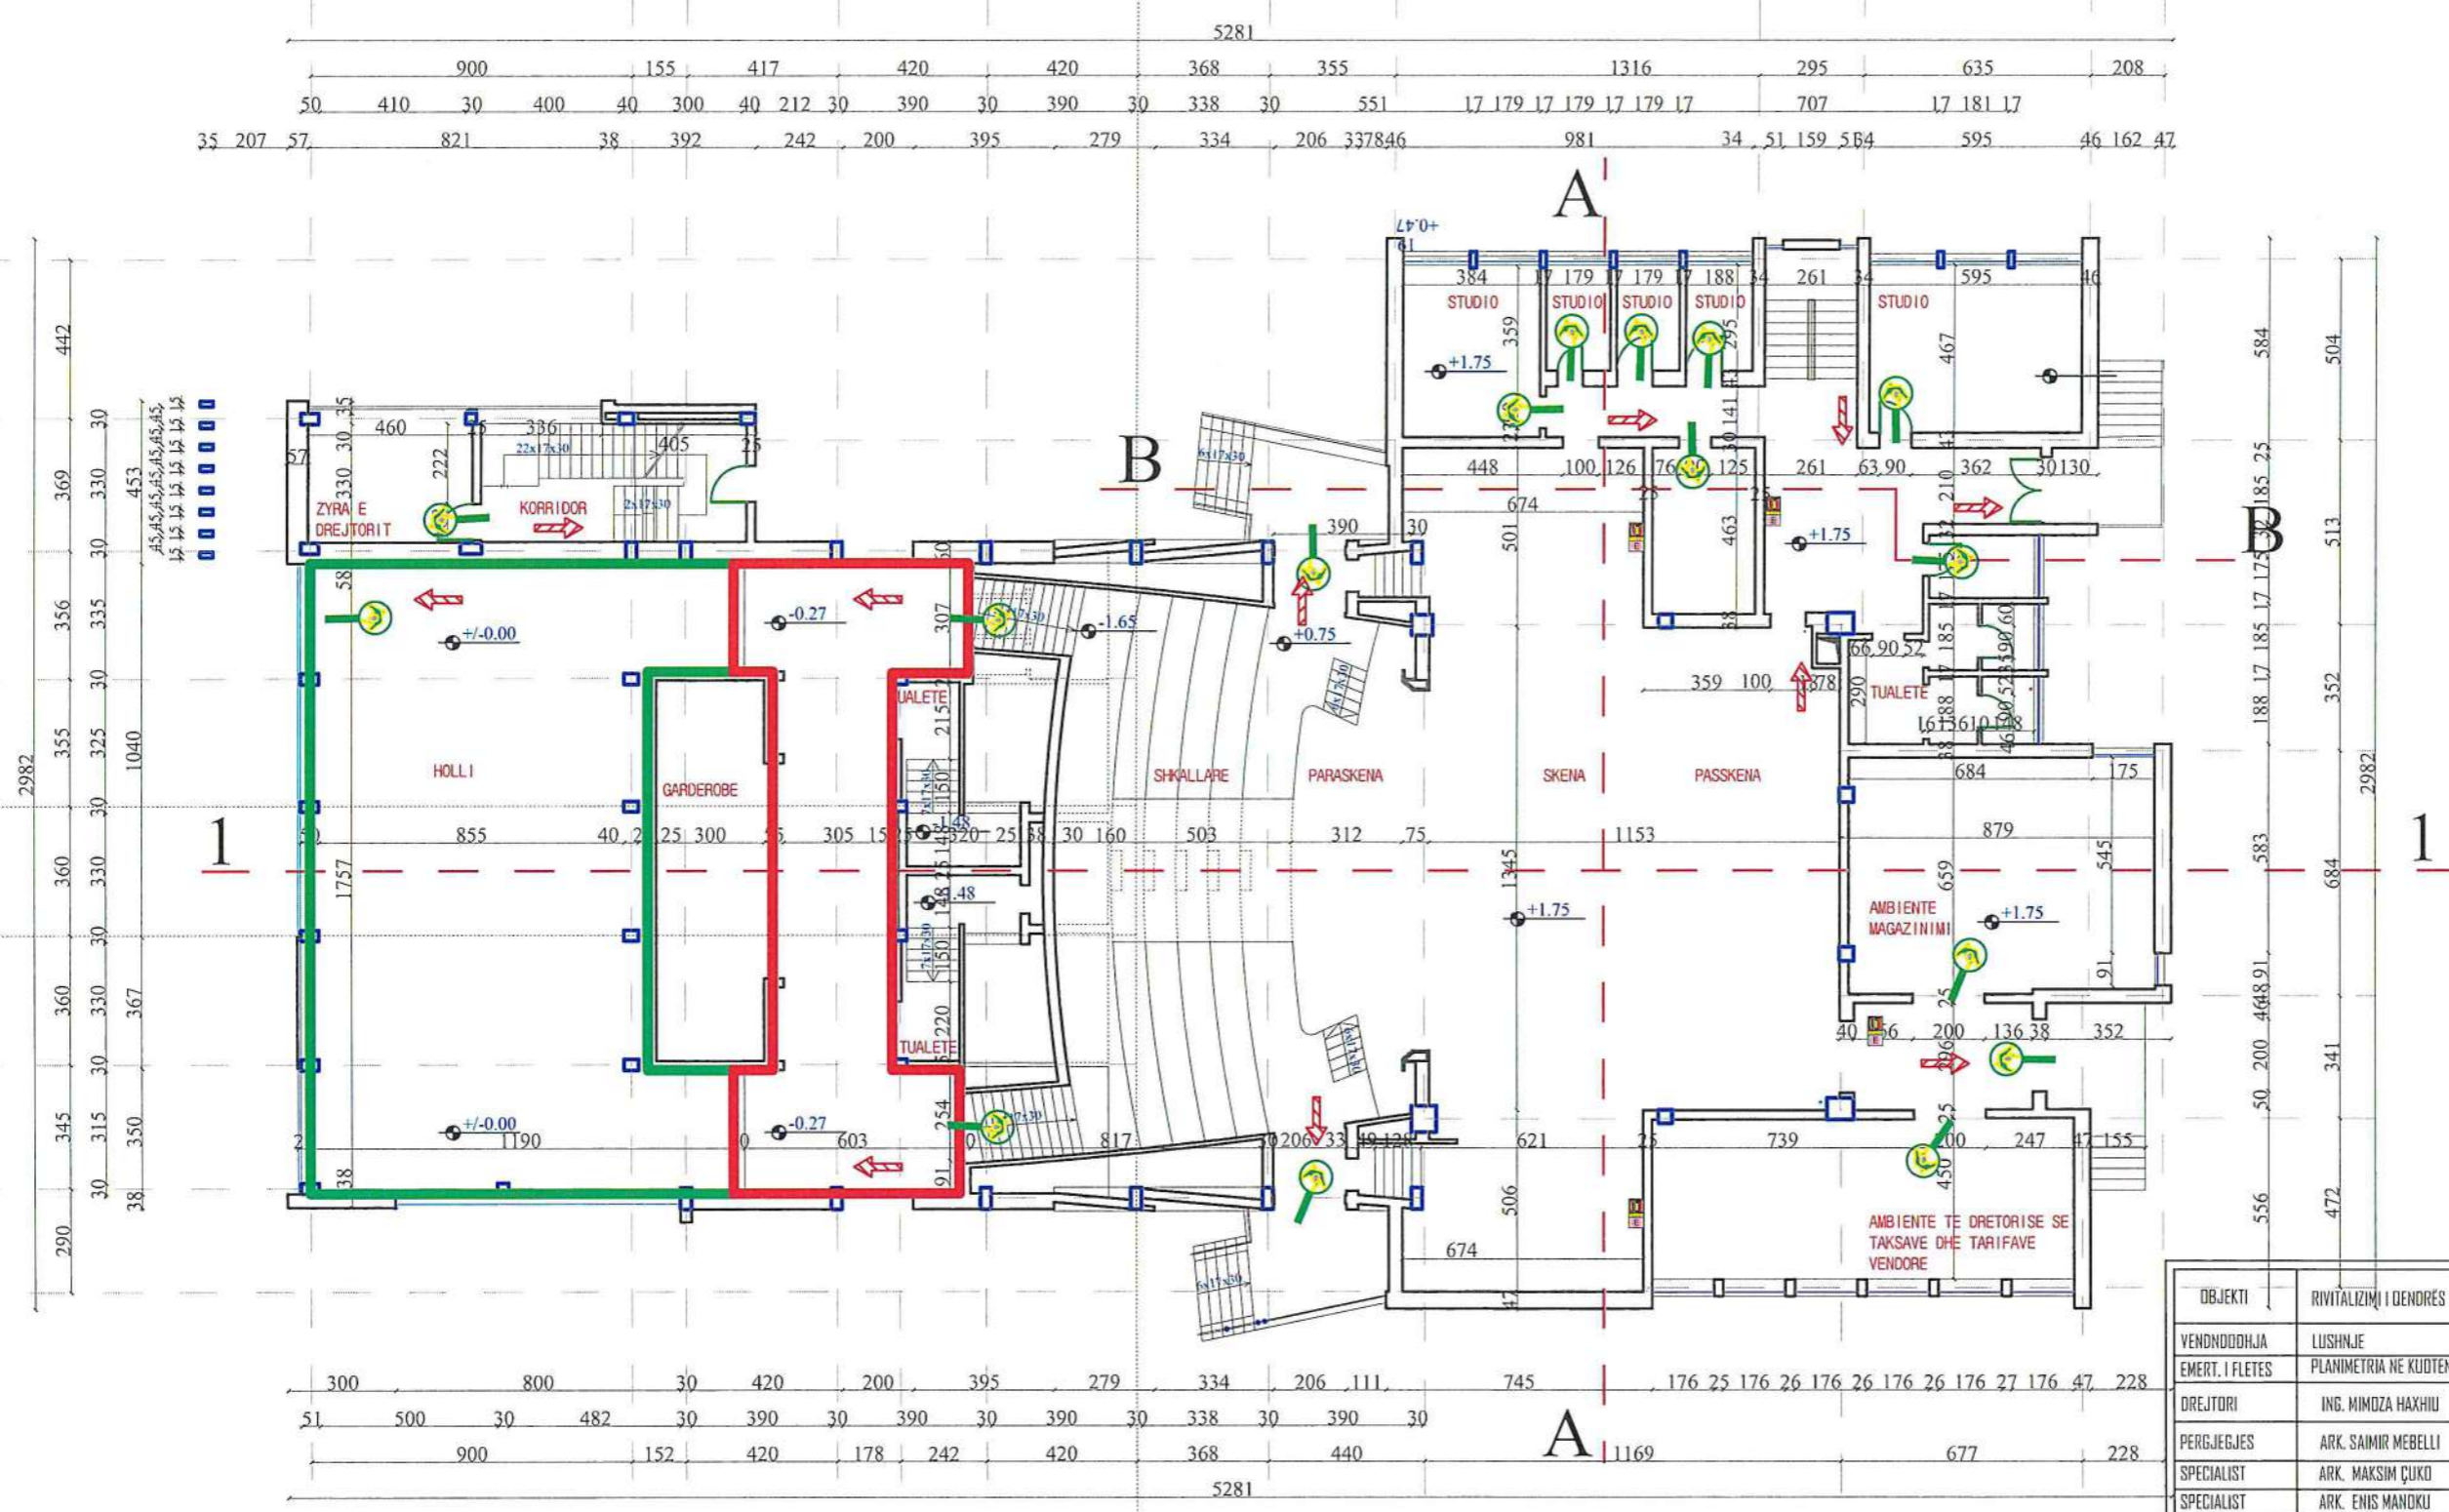



OBJEKTI	RIVITALIZIMI I DENDRES SE ARTIT VACE ZELA	NR.FLETES	A-
VENDRODHJA	LUSHNJE	FORMATI	420x297
EMERT. I FLETES	PLANIMETRIA NE KUOTEN +1.60	SHKALLA	1:200
DREJTORI	ING. MIMOZA HAXHIU	<p>REPUBLIKA E SHQIPERISE BASHKIA LUSHNJE</p>	
PERGJEGJES	ARK. SAIMIR MEBELLI		
SPECIALIST	ARK. MAKSIM ÇUKO		
SPECIALIST	ARK. ENIS MANDKU		
SPECIALIST	ARK. ALBAN MANDKU		
SPECIALIST	ARK. ENTIJOL MONKA		
SPECIALIST	ARK. DR.JALDO DEBINJA		
SPECIALIST	ING. ARIOLA DYLLIA		
SPECIALIST	ING. DERVISH NEZHA		
SPECIALIST	ING. XHESKIANA SARACI		
SPECIALIST	ING. KLAJDI MYZEDARI		
SPECIALIST	ING. ARBEN MUÇA		

PLANIMETRIA NE KUOTEN +6.45 Shk. 1:200

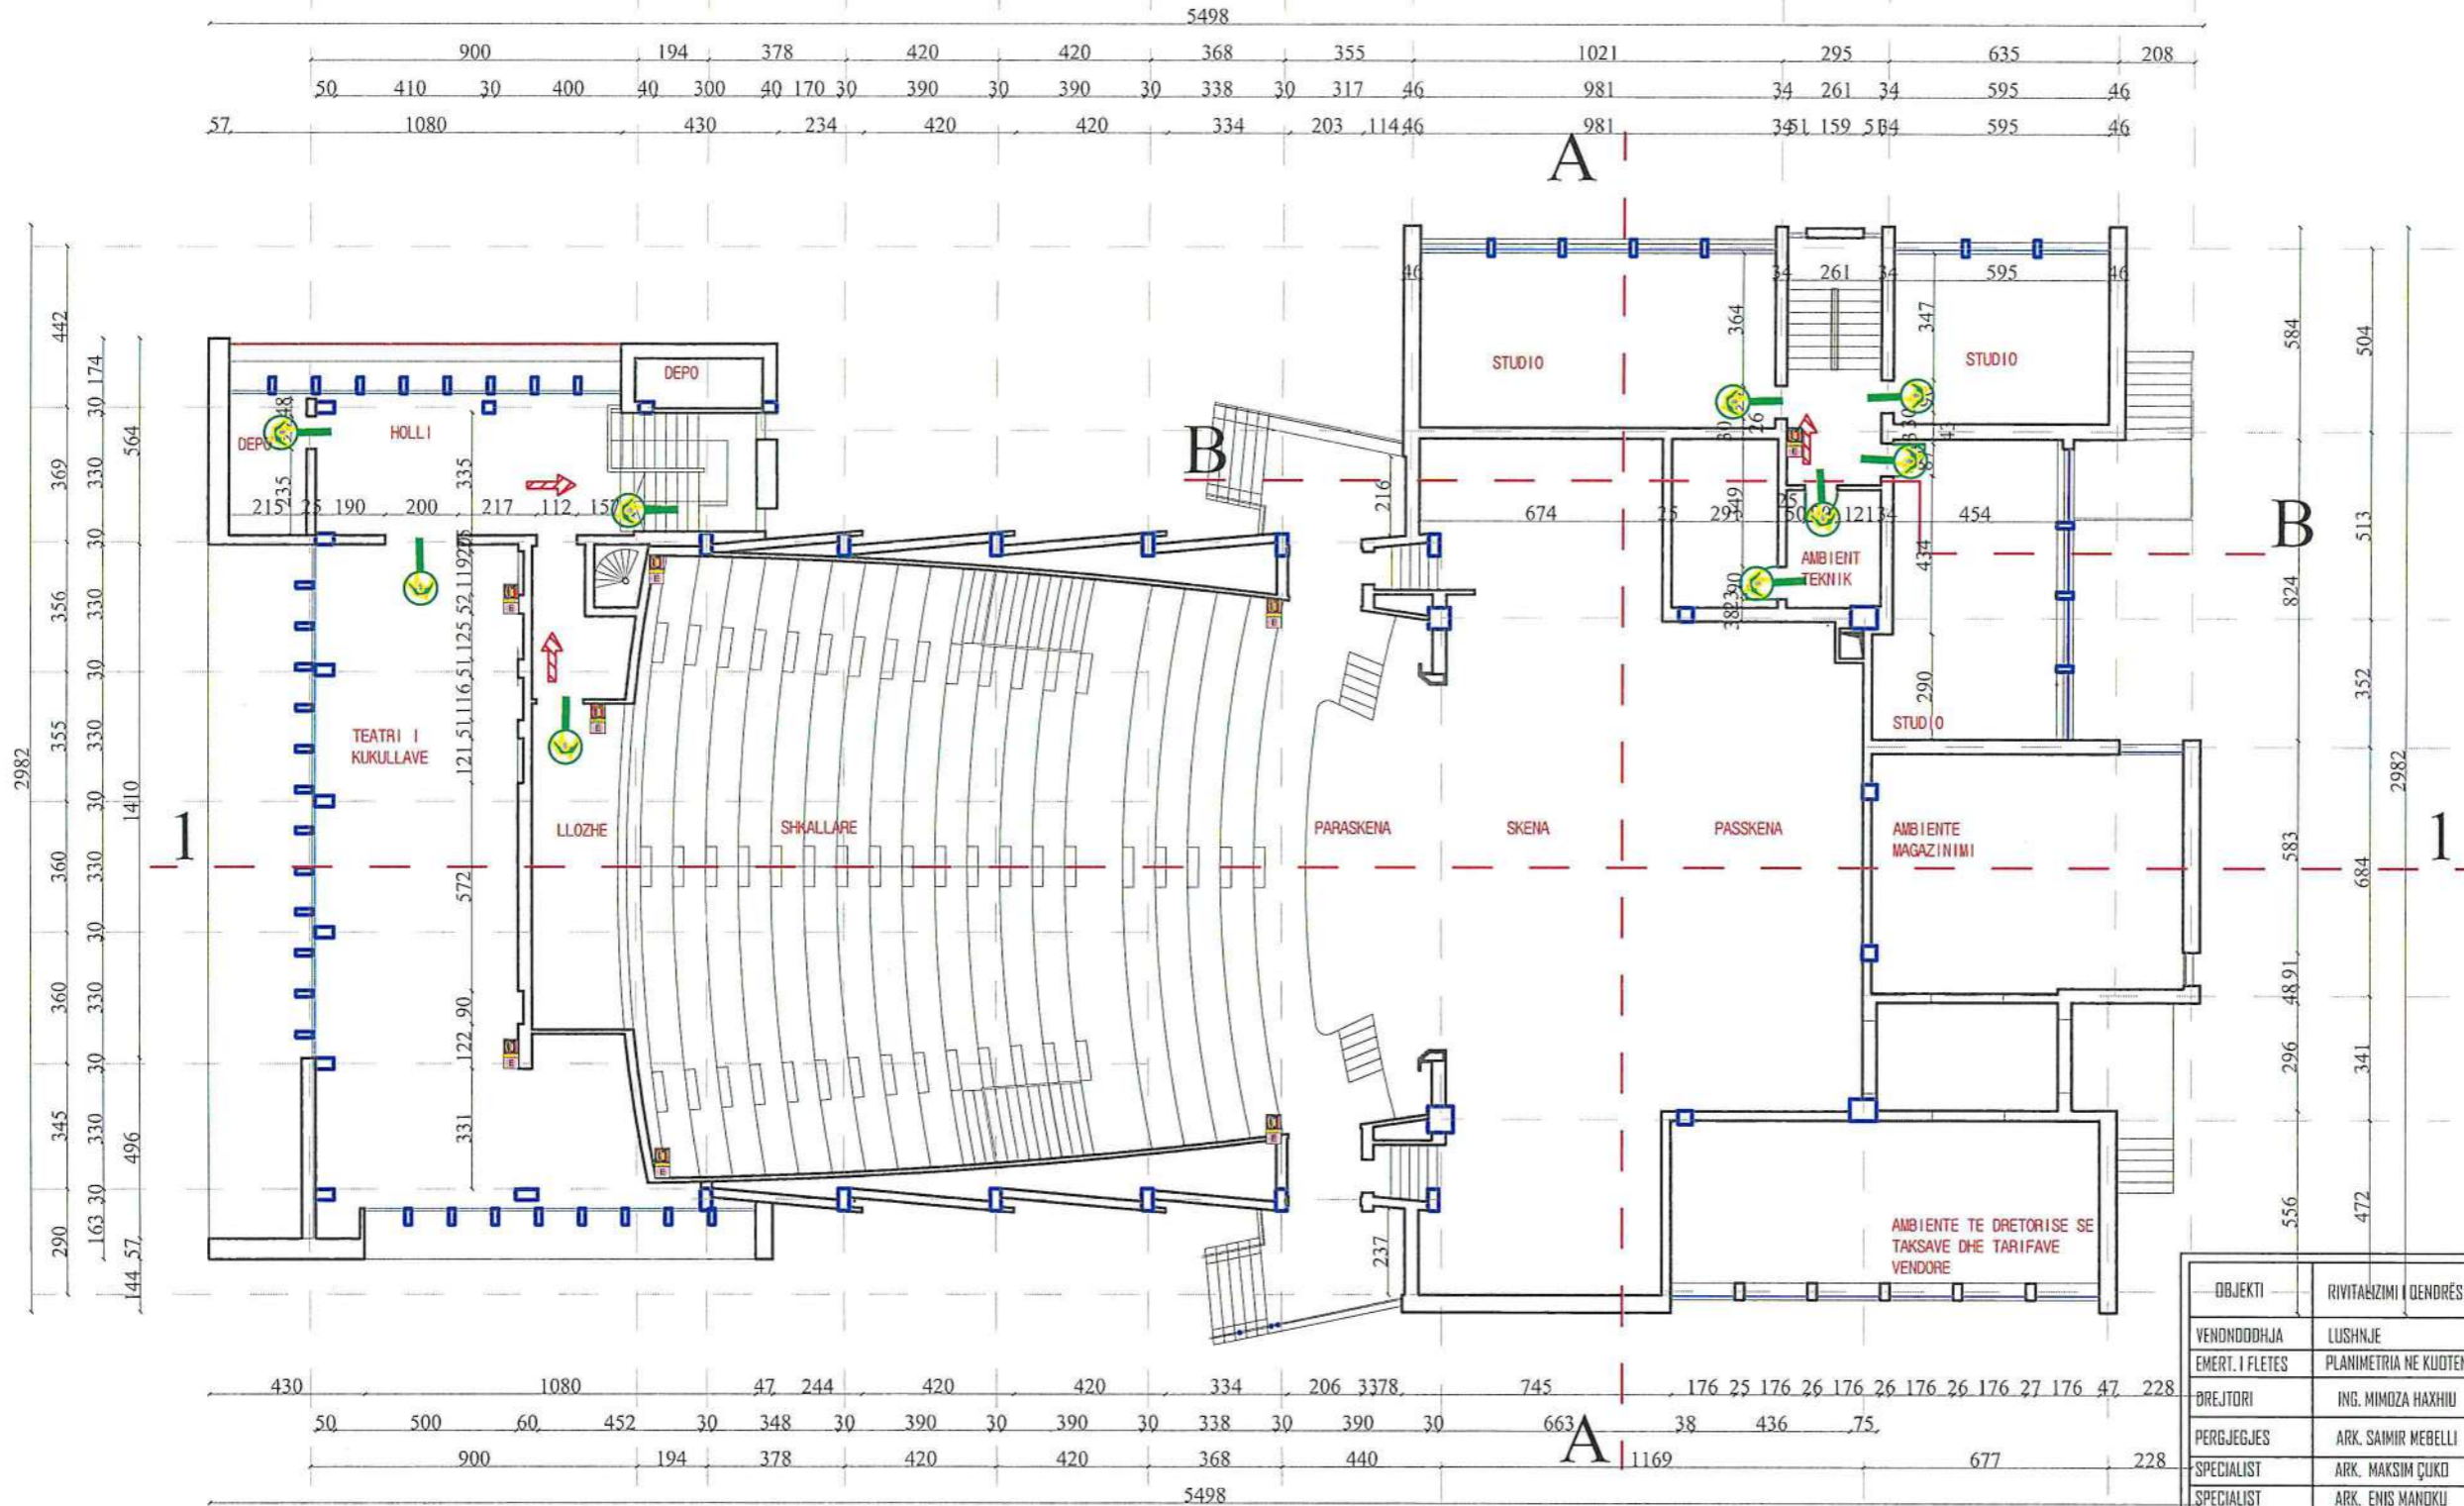

OBJEKTI	RIVITABIZIMI I QENDRES SE ARTIT VAÇE ZELA	NR.FLETES	A-
VENDNDODHJA	LUSHNJE	FORMATI	420X297
EMERT. I FLETES	PLANIMETRIA NE KUOTEN +6.45	SHKALLA	1:200
OREJTORI	ING. MIMOZA HAXHIU	 REPUBLIKA E SHQIPERISE BASHKIA LUSHNJE	
PERGJEGJES	ARK. SAMIR MEBELLI		
SPECIALIST	ARK. MAKSIM ÇUKO		
SPECIALIST	ARK. ENIS MANDOKU		
SPECIALIST	ARK. ALBAN MANDOKU		
SPECIALIST	ARK. ENTJOL MONKA		
SPECIALIST	ARK. DRJALDO DEBINJA		
SPECIALIST	ING. ARIOLA DYLIA		
SPECIALIST	ING. DERYVISH NEZHA		
SPECIALIST	ING. XHESKIANA SARAÇI		
SPECIALIST	ING. KLAJDI MYZEGARI		
SPECIALIST	ING. ARBEN MUÇA		

PLANIMETRIA NE KUOTEN +11.45 Shk. 1:200

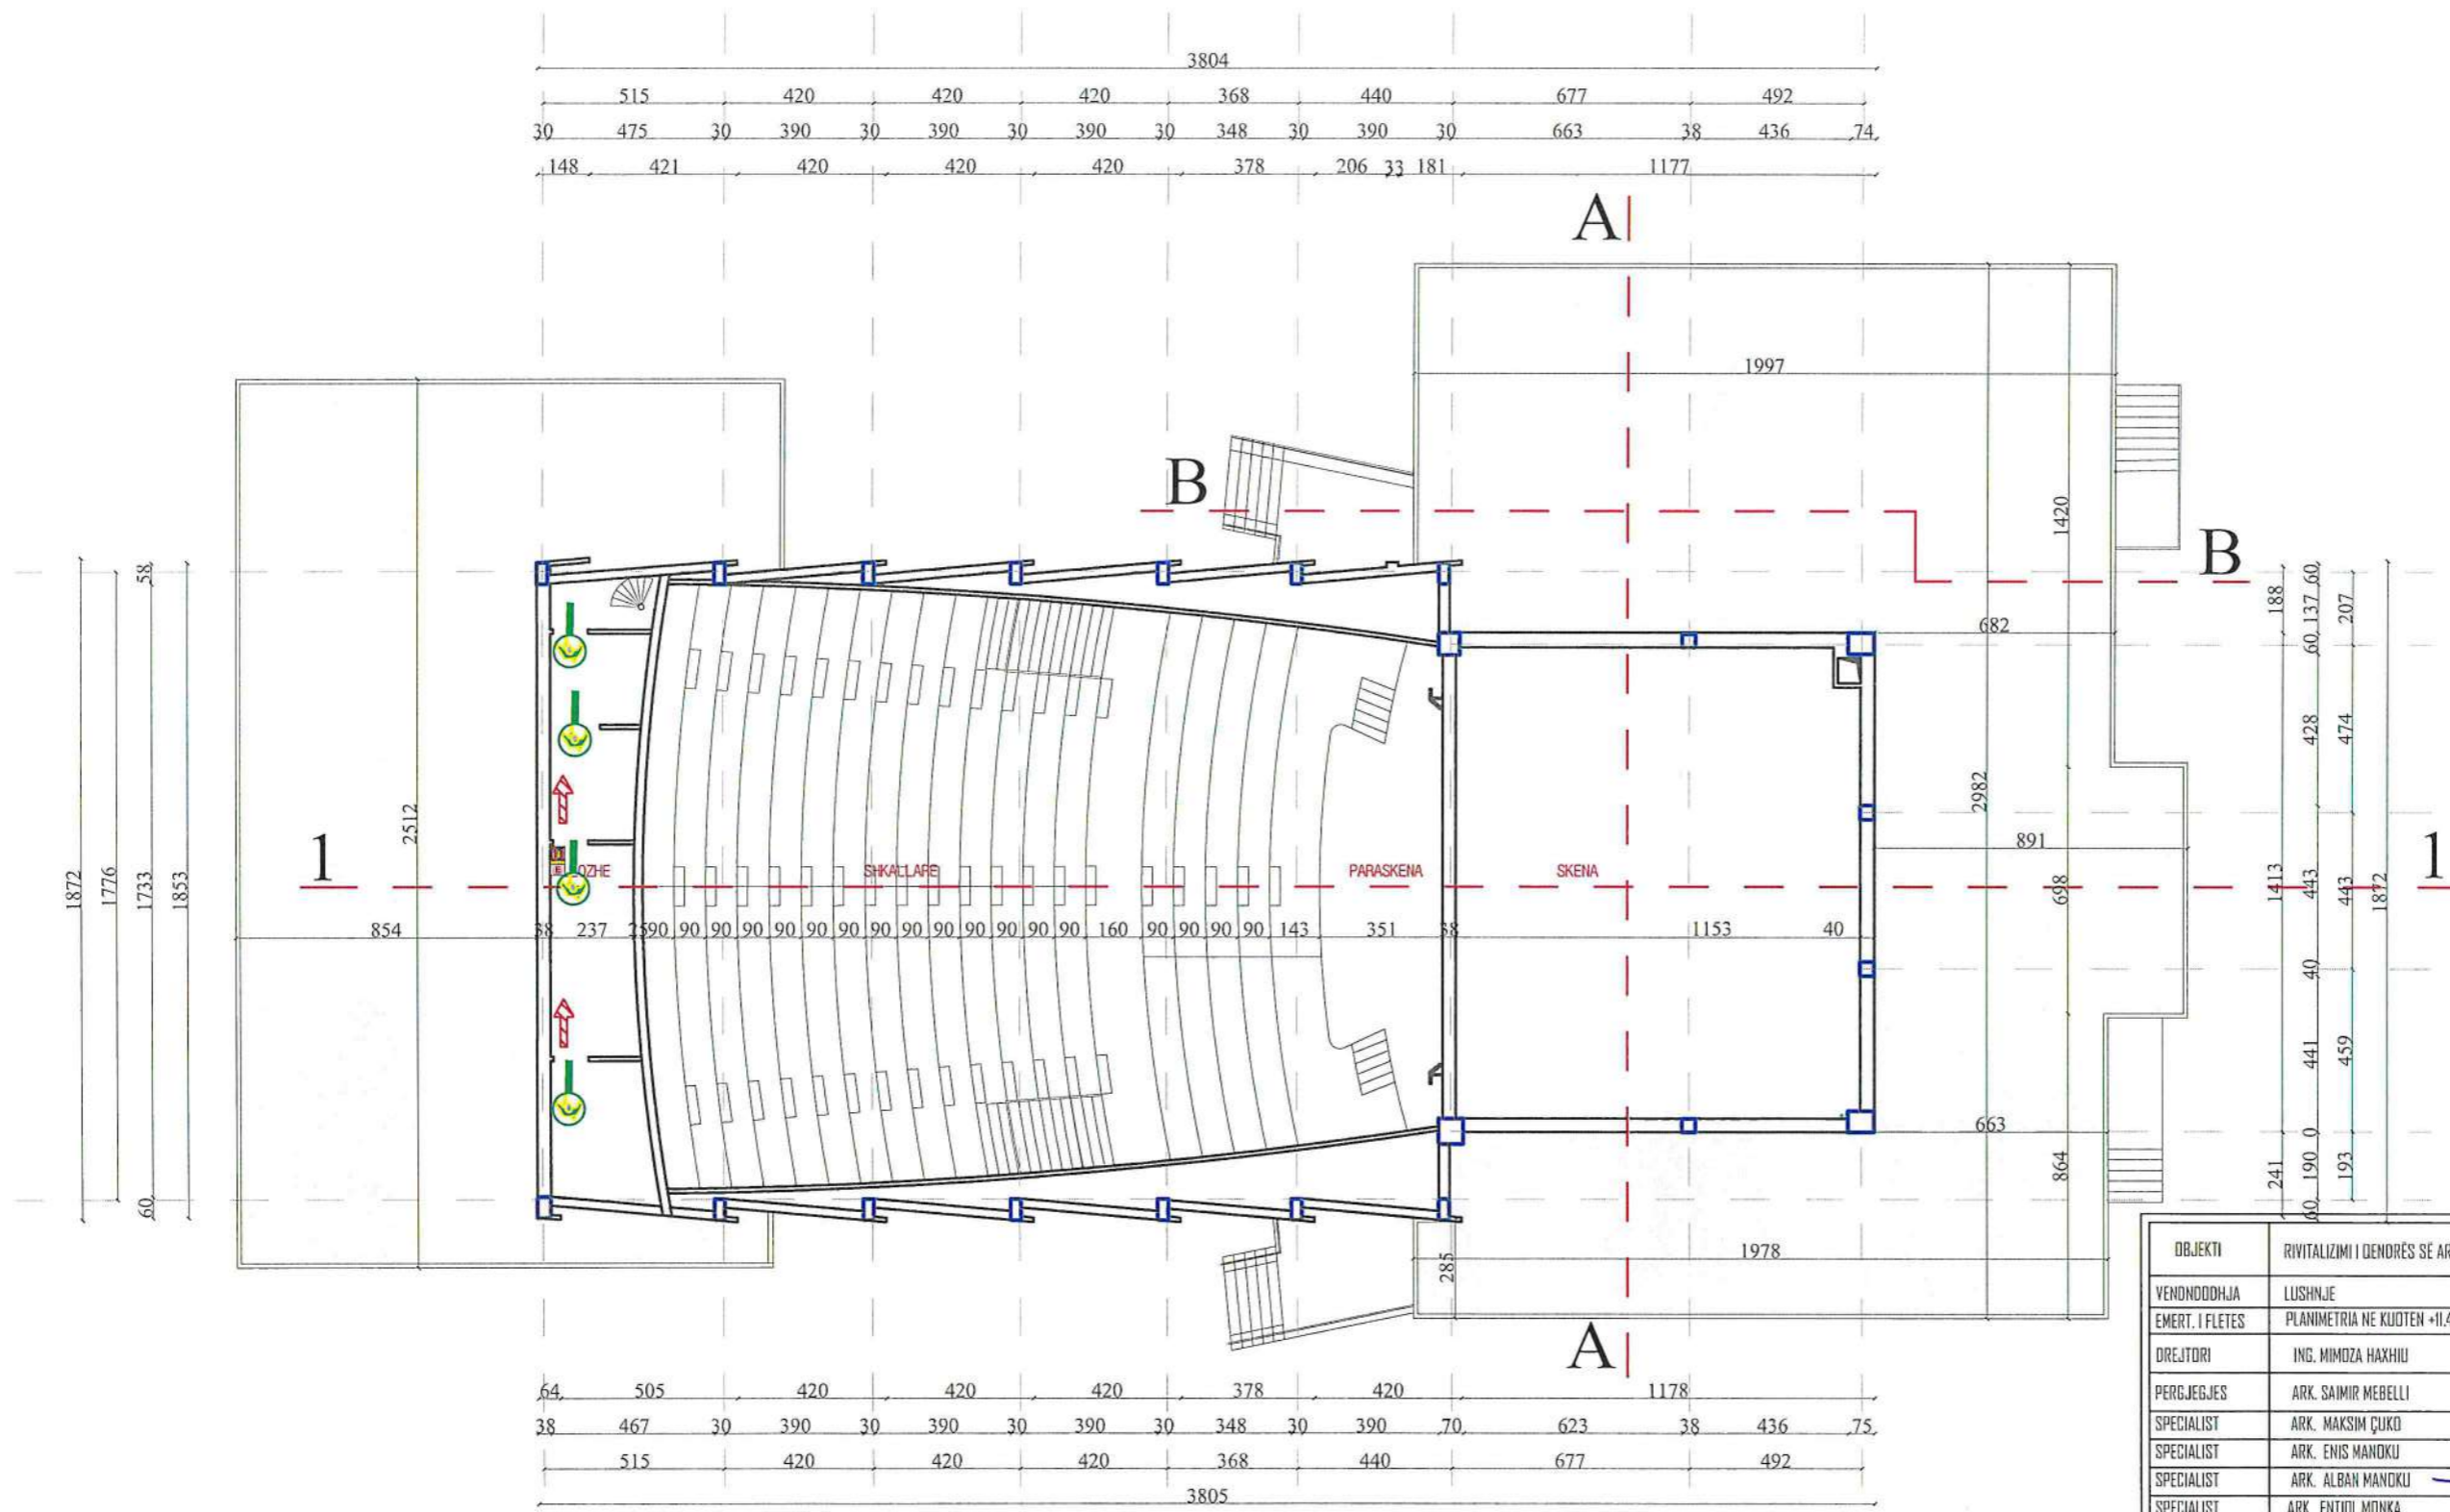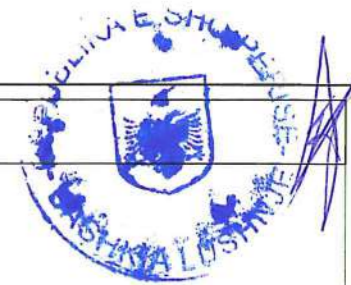

OBJEKTI	RIVITALIZIMI I DENDRËS SE ARTIT VAÇE ZELA	NR.FLETES	A-
VENDNDODHJA	LUSHNJË	FORMATI	420X297
EMERT. I FLETES	PLANIMETRIA NE KUOTEN +11.45	SHKALLA	1:200
DREJTORI	ING. MIMOZA HAXHIU		
PERGJEGJES	ARK. SAIMIR MEBELLI		
SPECIALIST	ARK. MAKSIM ÇUKO		
SPECIALIST	ARK. ENIS MANDKU		
SPECIALIST	ARK. ALBAN MANDKU		
SPECIALIST	ARK. ENTIDIL MONKA		
SPECIALIST	ARK. DR.JALDO DEBINJA		
SPECIALIST	ING. ARIOLA DYLLIA		
SPECIALIST	ING. DERVISH NEZHA		
SPECIALIST	ING. XHESIKIANA SARACI		
SPECIALIST	ING. KLAJDI MYZEGARI		
SPECIALIST	ING. ARBEN MUÇA		

REPUBLIKA E SHQIPERISE
BASHKIA LUSHNJË