

EMERTIMI I PROJEKTIT:
"RIGJENERIMI URBAN I BULEVARDIT TË PALMAVE DHE
AGRUMEVE, PËRGJATË SHKOLLËS "HALIM XHELO" NË DREJTIM
TË "BULEVARDIT ISMAIL QEMALI", VLORE

HOROGRAFIA

FAZA PROJEKT ZBATIM

POROSITËSI:
**FONDI SHQIPTAR I ZHVILLIMIT**

KONSULENT:
"TAULANT" sh.p.k.
Adresa: Rr. "Gjike Kuqali", P.23/2, Ap.1, Tiranë

&
"HMK- Consulting" sh.p.k.


SHËNIME TEKNIKE:

KONTRATA:
"SHËRBIME PROJEKTIMI ME OBJEKT: "RIGJENERIMI URBAN I BULEVARDIT TË PALMAVE DHE AGRUMEVE, PËRGJAT SHKOLLËS "HALIM XHELO" NË DREJTIM TË "BULEVARDIT ISMAIL QEMALI", VLORE DHE "RIKONSTRUKSIONI I RRUGË RRETH RROTULLIMI SOP-URA E RE DARZËZË, FIER".

OBJEKTI:
"RIGJENERIMI URBAN I BULEVARDIT TË PALMAVE DHE AGRUMEVE, PËRGJAT SHKOLLËS "HALIM XHELO" NË DREJTIM TË "BULEVARDIT ISMAIL QEMALI", VLORE

ZONA:
QYTETI VLORE
BASHKIA VLORE

FAZA E PROJEKTIT:
PROJEKT ZBATIM

PROJEKTI HIDROTEKNIK:
Ing. Ditika QATIPI
Nr. Lic. K.0006/8

PROJEKTI ARKITEKTONIK:
Ark. Iva MËZEZI
Nr. Lic. A.0831/4

PROJEKTI KONSTRUKTIV:
Ing. Iart KORE
Nr. Lic. K.2125/1

PROJEKTI ELEKTRIK:
Ark. Gjergji KULLA
Nr. Lic. E.0375/6

RILEVIMI TOPOGRAFIK:
Ing. Sokol ALLARAJ
Nr. Lic. T.0332/2

EMËRTIMI I FLETËS:
KAPAKU

Shk.: 1 :

TIRANË 2024

NR. FLETËS

H-00


VULA



POROSITËSI:
 **FONDI SHQIPTAR I ZHVILLIMIT**

KONSULENT:
"TAULANT" sh.p.k.
 Adresa: Rr. "Gjike Kuqali", P.23/2, Ap.1, Tiranë

 &
"HMK-Consulting" sh.p.k.

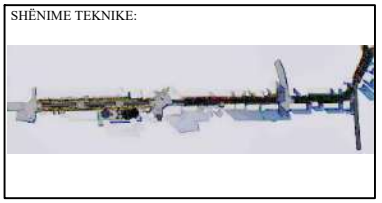KONTRATA:
 "SHËRBIME PROJEKTIMI ME OBJEKT: "RIGJENERIMI URBAN I BULEVARDIT TË PALMAVE DHE AGRUMEVE, PËRGJAT SHKOLLËS "HALIM XHELO" NË DREJTIM TË "BULEVARDIT ISMAIL QEMALI", VLORË DHE "RIKONSTRUKSIONI I RRUGË RRETH RROTULLIMI SËPËRUR E RË DARZËZË, FIER".

OBJEKTI:
 "RIGJENERIMI URBAN I BULEVARDIT TË PALMAVE DHE AGRUMEVE, PËRGJAT SHKOLLËS "HALIM XHELO" NË DREJTIM TË "BULEVARDIT ISMAIL QEMALI", VLORË

ZONA:
 QYTETI VLORË
 BASHKIA VLORË

FAZA E PROJEKTIT:
 PROJEKT ZBATIM

PROJEKTI HIDROTEKNIK:
 Ing. Ditika QATIPI
 Nr. Lic. K.0006/8

PROJEKTI ARKITEKTONIK:
 Ark. Iva MËZEZI
 Nr. Lic. A.0831/4

PROJEKTI KONSTRUKTIV:
 Ing. Iart KORE
 Nr. Lic. K.2125/1


PROJEKTI ELEKTRIK:
 Ark. Gjergji KULLA
 Nr. Lic. E.0375/6

RILEVIMI TOPOGRAFIK:
 Ing. Sokol ALLARAJ
 Nr. Lic. T.0332/2

EMËRTIMI I FLETËS:
 HOROGRAFIA

Shk.: 1 : 2000	NR. FLETËS
TIRANË 2024	HO-01

VULA

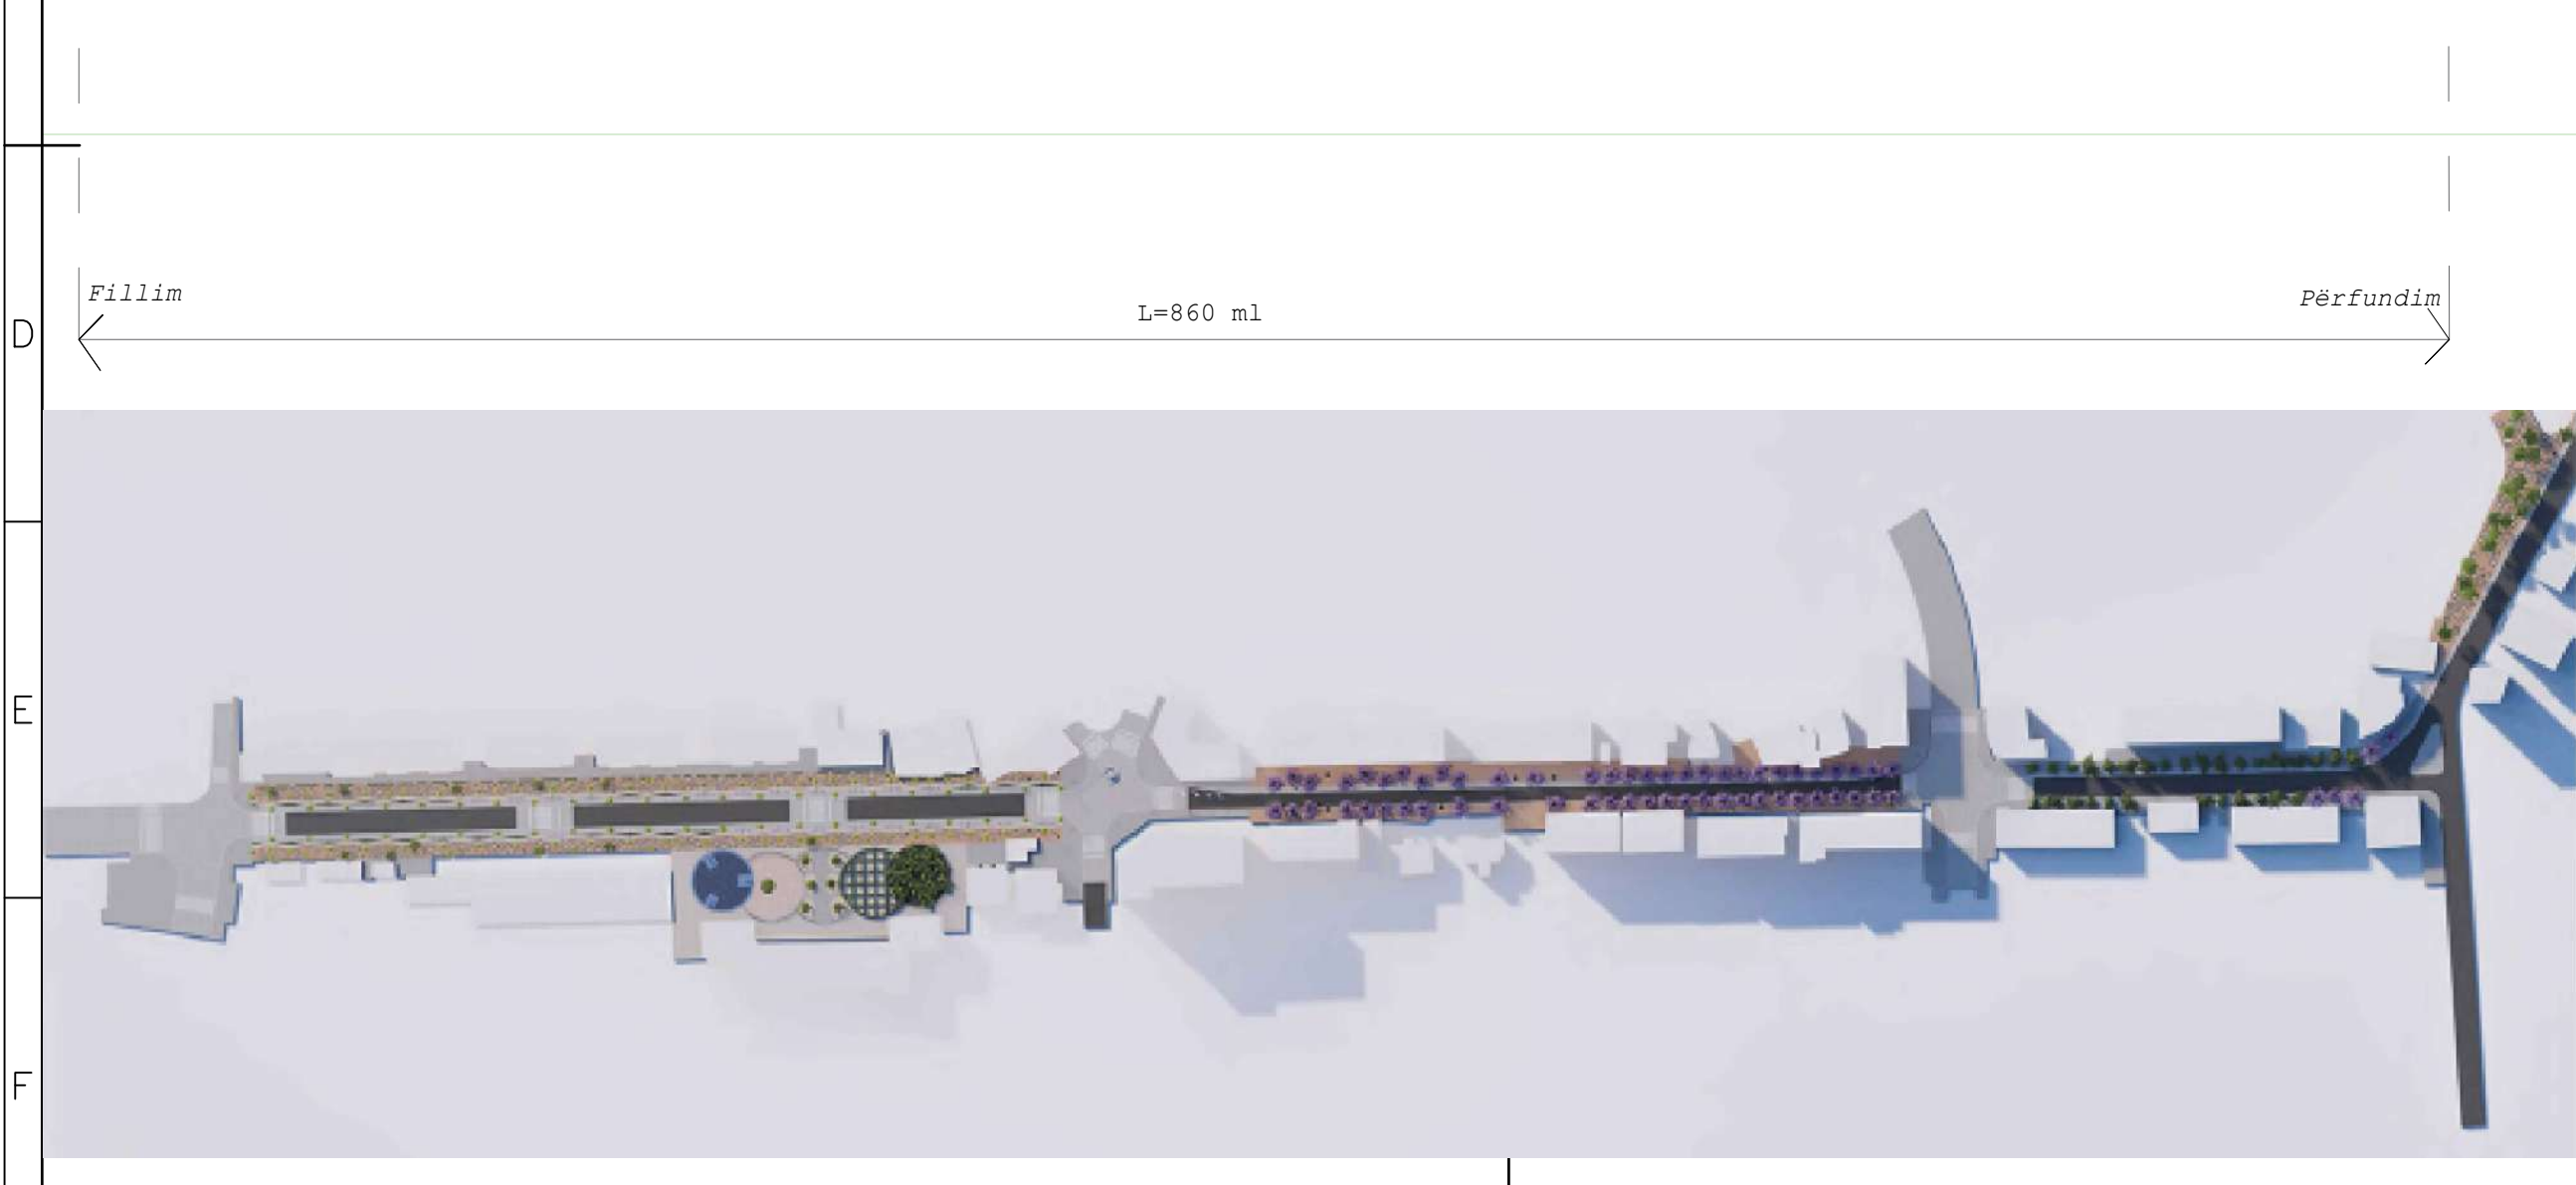

EMERTIMI I PROJEKTIT:
“ RIGJENERIMI URBAN I BULEVARDIT TË PALMAVE DHE AGRUMEVE, PËRGJATË SHKOLLËS “HALIM XHELO” NË DREJTIM TË “BULEVARDIT ISMAIL QEMALI”, VLORE

RILEVIMI TOPOGRAFIK

FAZA PROJEKT ZBATIM

POROSITËSI:
**FONDI SHQIPTAR I ZHVILLIMIT**

KONSULENT:
"TAULANT" sh.p.k.
Adresa: Rr. "Gjikhë Kuqali", P.23/2, Ap.1, Tiranë

&
"HMK- Consulting" sh.p.k.


SHËNIME TEKNIKE:

KONTRATA:
"SHËRBIME PROJEKTIMI ME OBJEKT: "RIGJENERIMI URBAN I BULEVARDIT TË PALMAVE DHE AGRUMEVE, PËRGJAT SHKOLLËS "HALIM XHELO" NË DREJTIM TË "BULEVARDIT ISMAIL QEMALI", VLORE DHE "RIKONSTRUKSIONI I RRUGË RRETH RROTULLIMI SOP-URA E RE DARZËZË, FIER".

OBJEKTI:
"RIGJENERIMI URBAN I BULEVARDIT TË PALMAVE DHE AGRUMEVE, PËRGJAT SHKOLLËS "HALIM XHELO" NË DREJTIM TË "BULEVARDIT ISMAIL QEMALI", VLORE

ZONA:
QYTETI VLORE
BASHKIA VLORE

FAZA E PROJEKTIT:
PROJEKT ZBATIM

PROJEKTI HIDROTEKNIK:
Ing. Ditika QATIPI
Nr. Lic. K.0006/8

PROJEKTI ARKITEKTONIK:
Ark. Iva MËZEZI
Nr. Lic. A.0831/4

PROJEKTI KONSTRUKTIV:
Ing. Iart KORE
Nr. Lic. K.2125/1

PROJEKTI ELEKTRIK:
Ark. Gjergji KULLA
Nr. Lic. E.0375/6


RILEVIMI TOPOGRAFIK:
Ing. Sokol ALLARAJ
Nr. Lic. T.0332/2

EMËRTIMI I FLETËS:
KAPAKU

Shk.: 1 :	NR. FLETËS
TIRANË 2024	T-00

VULA

RILEVIMI TOPOGRAFIK

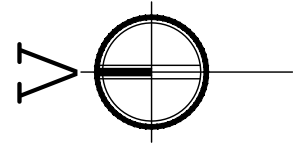

Shënim: Pemët ekzistuese do të hiqen dhe në bashkëpunim me Bashkinë Vlore do të transportohen në vendin e përcaktuar prej tyre.

- ▬ **Rruge**
- ▬ **Kunete**
- ▬ **Tortuar**
- ▬ **Tende**
- ▬ **3.990 Kuote**
- **Shtylle ndricimi**
- 2K **Ndertese**
- **Peme Palme**
- **Peme Te tjera**
- **Pusete**
- ▬ **Kontur i projektit**
- ↖ E:371750.3690
N:4481005.2556 **Kordinatat e konturit të ndërhyrjes së projektit**

POROSITËSI:
FONDI SHQIPTAR I ZHVILLIMIT

KONSULENT:
"TAULANT" sh.p.k.
 Adresa: Rr. "Gjyke Kuqali", P.23/2, Ap.1, Tiranë

 &
"HMK- Consulting" sh.p.k.

SHËNIME TEKNIKE:

KONTRATA:
 "SHËRBIME PROJEKTIMI ME OBJEKT: "RIGJENERIMI URBAN I BULEVARDIT TË PALMAVE DHE AGRUMEVE, PËRGJAT SHKOLLËS "HALIM XHELO" NË DREJTIM TË "BULEVARDIT ISMAIL QEMALI", VLORË DHE "RIKONSTRUKSIONI I RRUGË RRETH RRROTULLIMI SOP-URA E RË DARZEZE, FIER".

OBJEKTI:
 "RIGJENERIMI URBAN I BULEVARDIT TË PALMAVE DHE AGRUMEVE, PËRGJAT SHKOLLËS "HALIM XHELO" NË DREJTIM TË "BULEVARDIT ISMAIL QEMALI", VLORË

ZONA:
 QYTETI VLORË
 BASHKIA VLORË

FAZA E PROJEKTIT:
 PROJEKT ZBATIM

PROJEKTI HIDROTEKNIK:
 Ing. Ditika QATIPI
 Nr. Lic. K.0006/8

PROJEKTI ARKITEKTONIK:
 Ark. Iva MËZEZI
 Nr. Lic. A.0831/4

PROJEKTI KONSTRUKTIV:
 Ing. Iart KORE
 Nr. Lic. K.2125/1

PROJEKTI ELEKTRIK:
 Ark. Gjergji KULLA
 Nr. Lic. E.0375/6



RILEVIMI TOPOGRAFIK:
 Ing. Sokol ALLARAJ
 Nr. Lic. T.0332/2

EMËRTIMI I FLETËS:
 RILEVIMI TOPOGRAFIK

Shk.: 1:2000	NR. FLETËS
TIRANË 2024	T-01

VULA

RILEVIMI TOPOGRAFIK

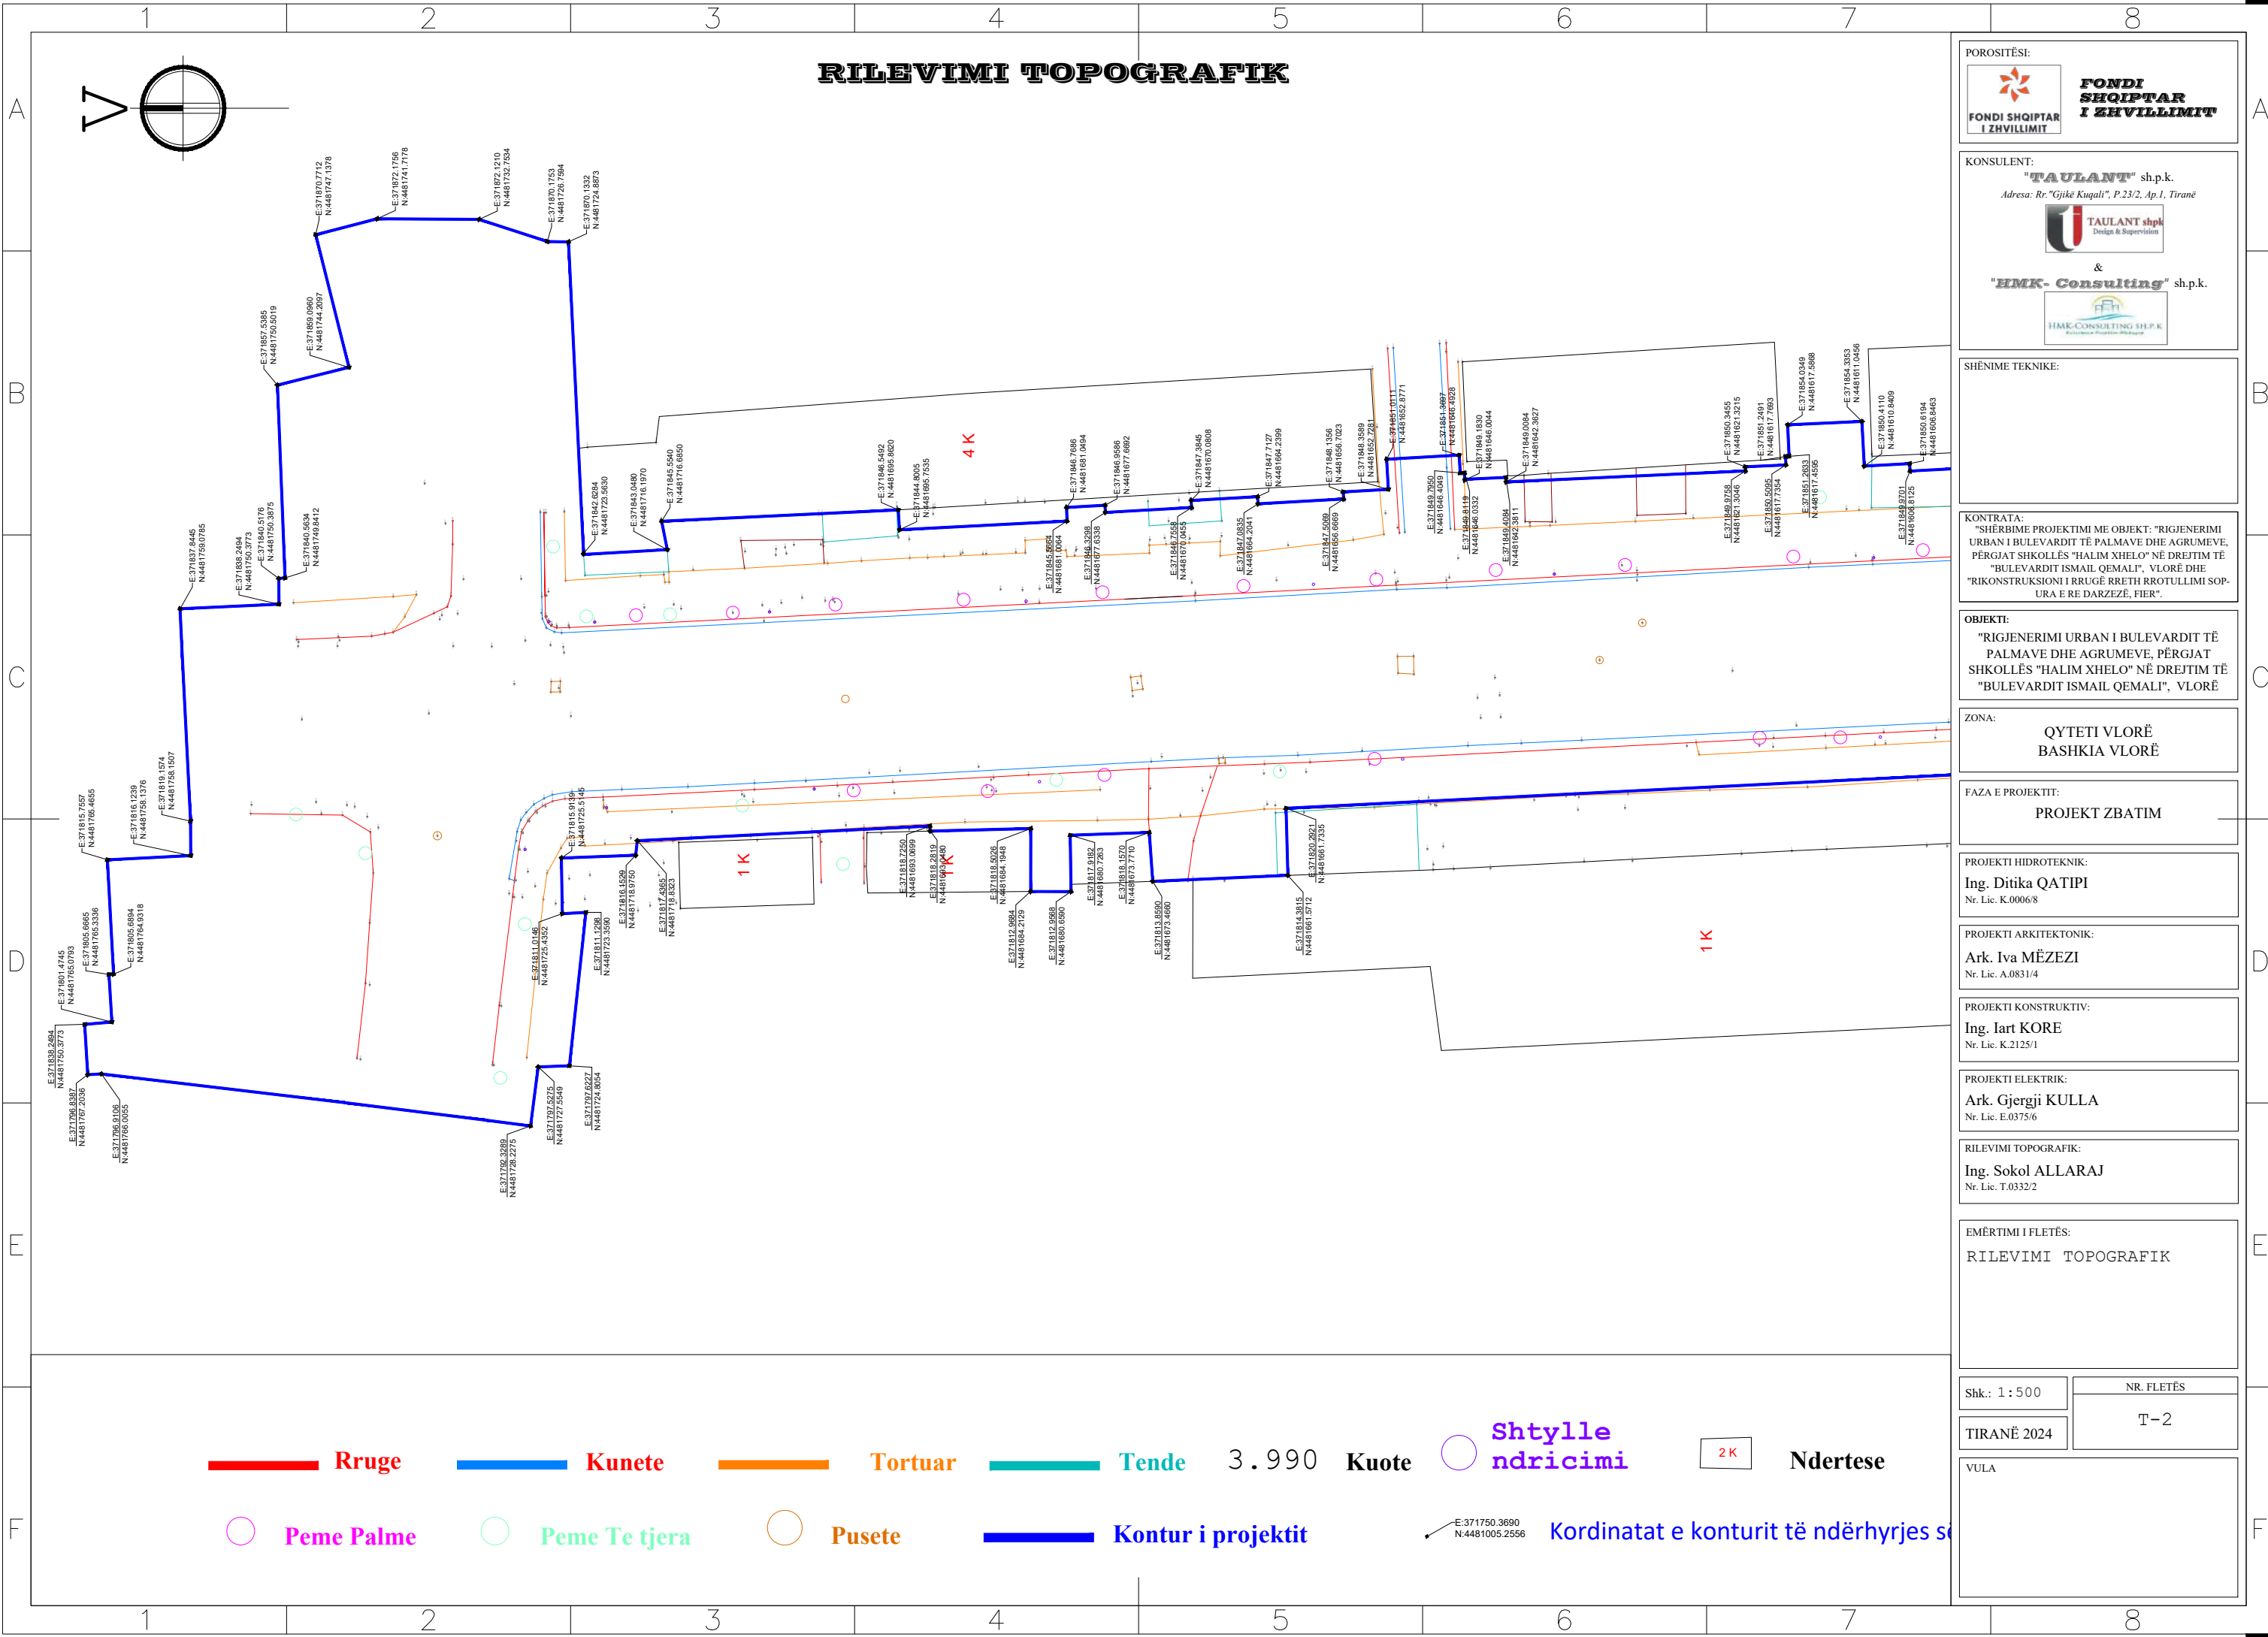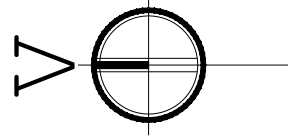

POROSITËSI:
FONDI SHQIPTAR I ZHVILLIMIT
FONDI SHQIPTAR I ZHVILLIMIT

KONSULENT:
"TAULANT" sh.p.k.
 Adresa: Rr. "Gjyke Kuqali", P.23/2, Ap.1, Tiranë
TAULANT shpk
 Design & Supervision
 &
"HMK-Consulting" sh.p.k.
HMK CONSULTING SH.P.K.
 Business Plan & Design

SHËNIME TEKNIKE:

KONTRATA:
 "SHËRBIMË PROJEKTIMI ME OBJEKT: "RIGJENERIMI URBAN I BULEVARDIT TË PALMAVE DHE AGRUMEVE, PËRGJAT SHKOLLËS "HALIM XHELO" NË DREJTIM TË "BULEVARDIT ISMAIL QEMALI", VLORË DHE "RIKONSTRUKSIONI I RRUGË RRETH RROTULLIMI SOP-URA E RË DARZËZË, FIER".

OBJEKTI:
 "RIGJENERIMI URBAN I BULEVARDIT TË PALMAVE DHE AGRUMEVE, PËRGJAT SHKOLLËS "HALIM XHELO" NË DREJTIM TË "BULEVARDIT ISMAIL QEMALI", VLORË

ZONA:
 QYTETI VLORË
 BASHKIA VLORË

FAZA E PROJEKTIT:
 PROJEKT ZBATIM

PROJEKTI HIDROTEKNIK:
 Ing. Ditika QATIPi
 Nr. Lic. K.0006/8

PROJEKTI ARKITEKTONIK:
 Ark. Iva MËZEZI
 Nr. Lic. A.0831/4

PROJEKTI KONSTRUKTIV:
 Ing. Iart KORE
 Nr. Lic. K.2125/1

PROJEKTI ELEKTRIK:
 Ark. Gjergji KULLA
 Nr. Lic. E.0375/6

RILEVIMI TOPOGRAFIK:
 Ing. Sokol ALLARAJ
 Nr. Lic. T.0332/2



EMËRTIMI I FLETËS:
 RILEVIMI TOPOGRAFIK

Shk.: 1 : 500	NR. FLETËS
TIRANË 2024	T-2

VULA

- ▬ Rruge
- ▬ Kunete
- ▬ Tortuar
- ▬ Tende
- 3.990 Kuote
- Shtyllë ndricimi
- 2K Ndertese
- Peme Palme
- Peme Te tjera
- Pusete
- ▬ Kontur i projektit
- E:371750.3690
N:4481005.2556 Kordinatat e konturit të ndërhyrjes së

RILEVIMI TOPOGRAFIK

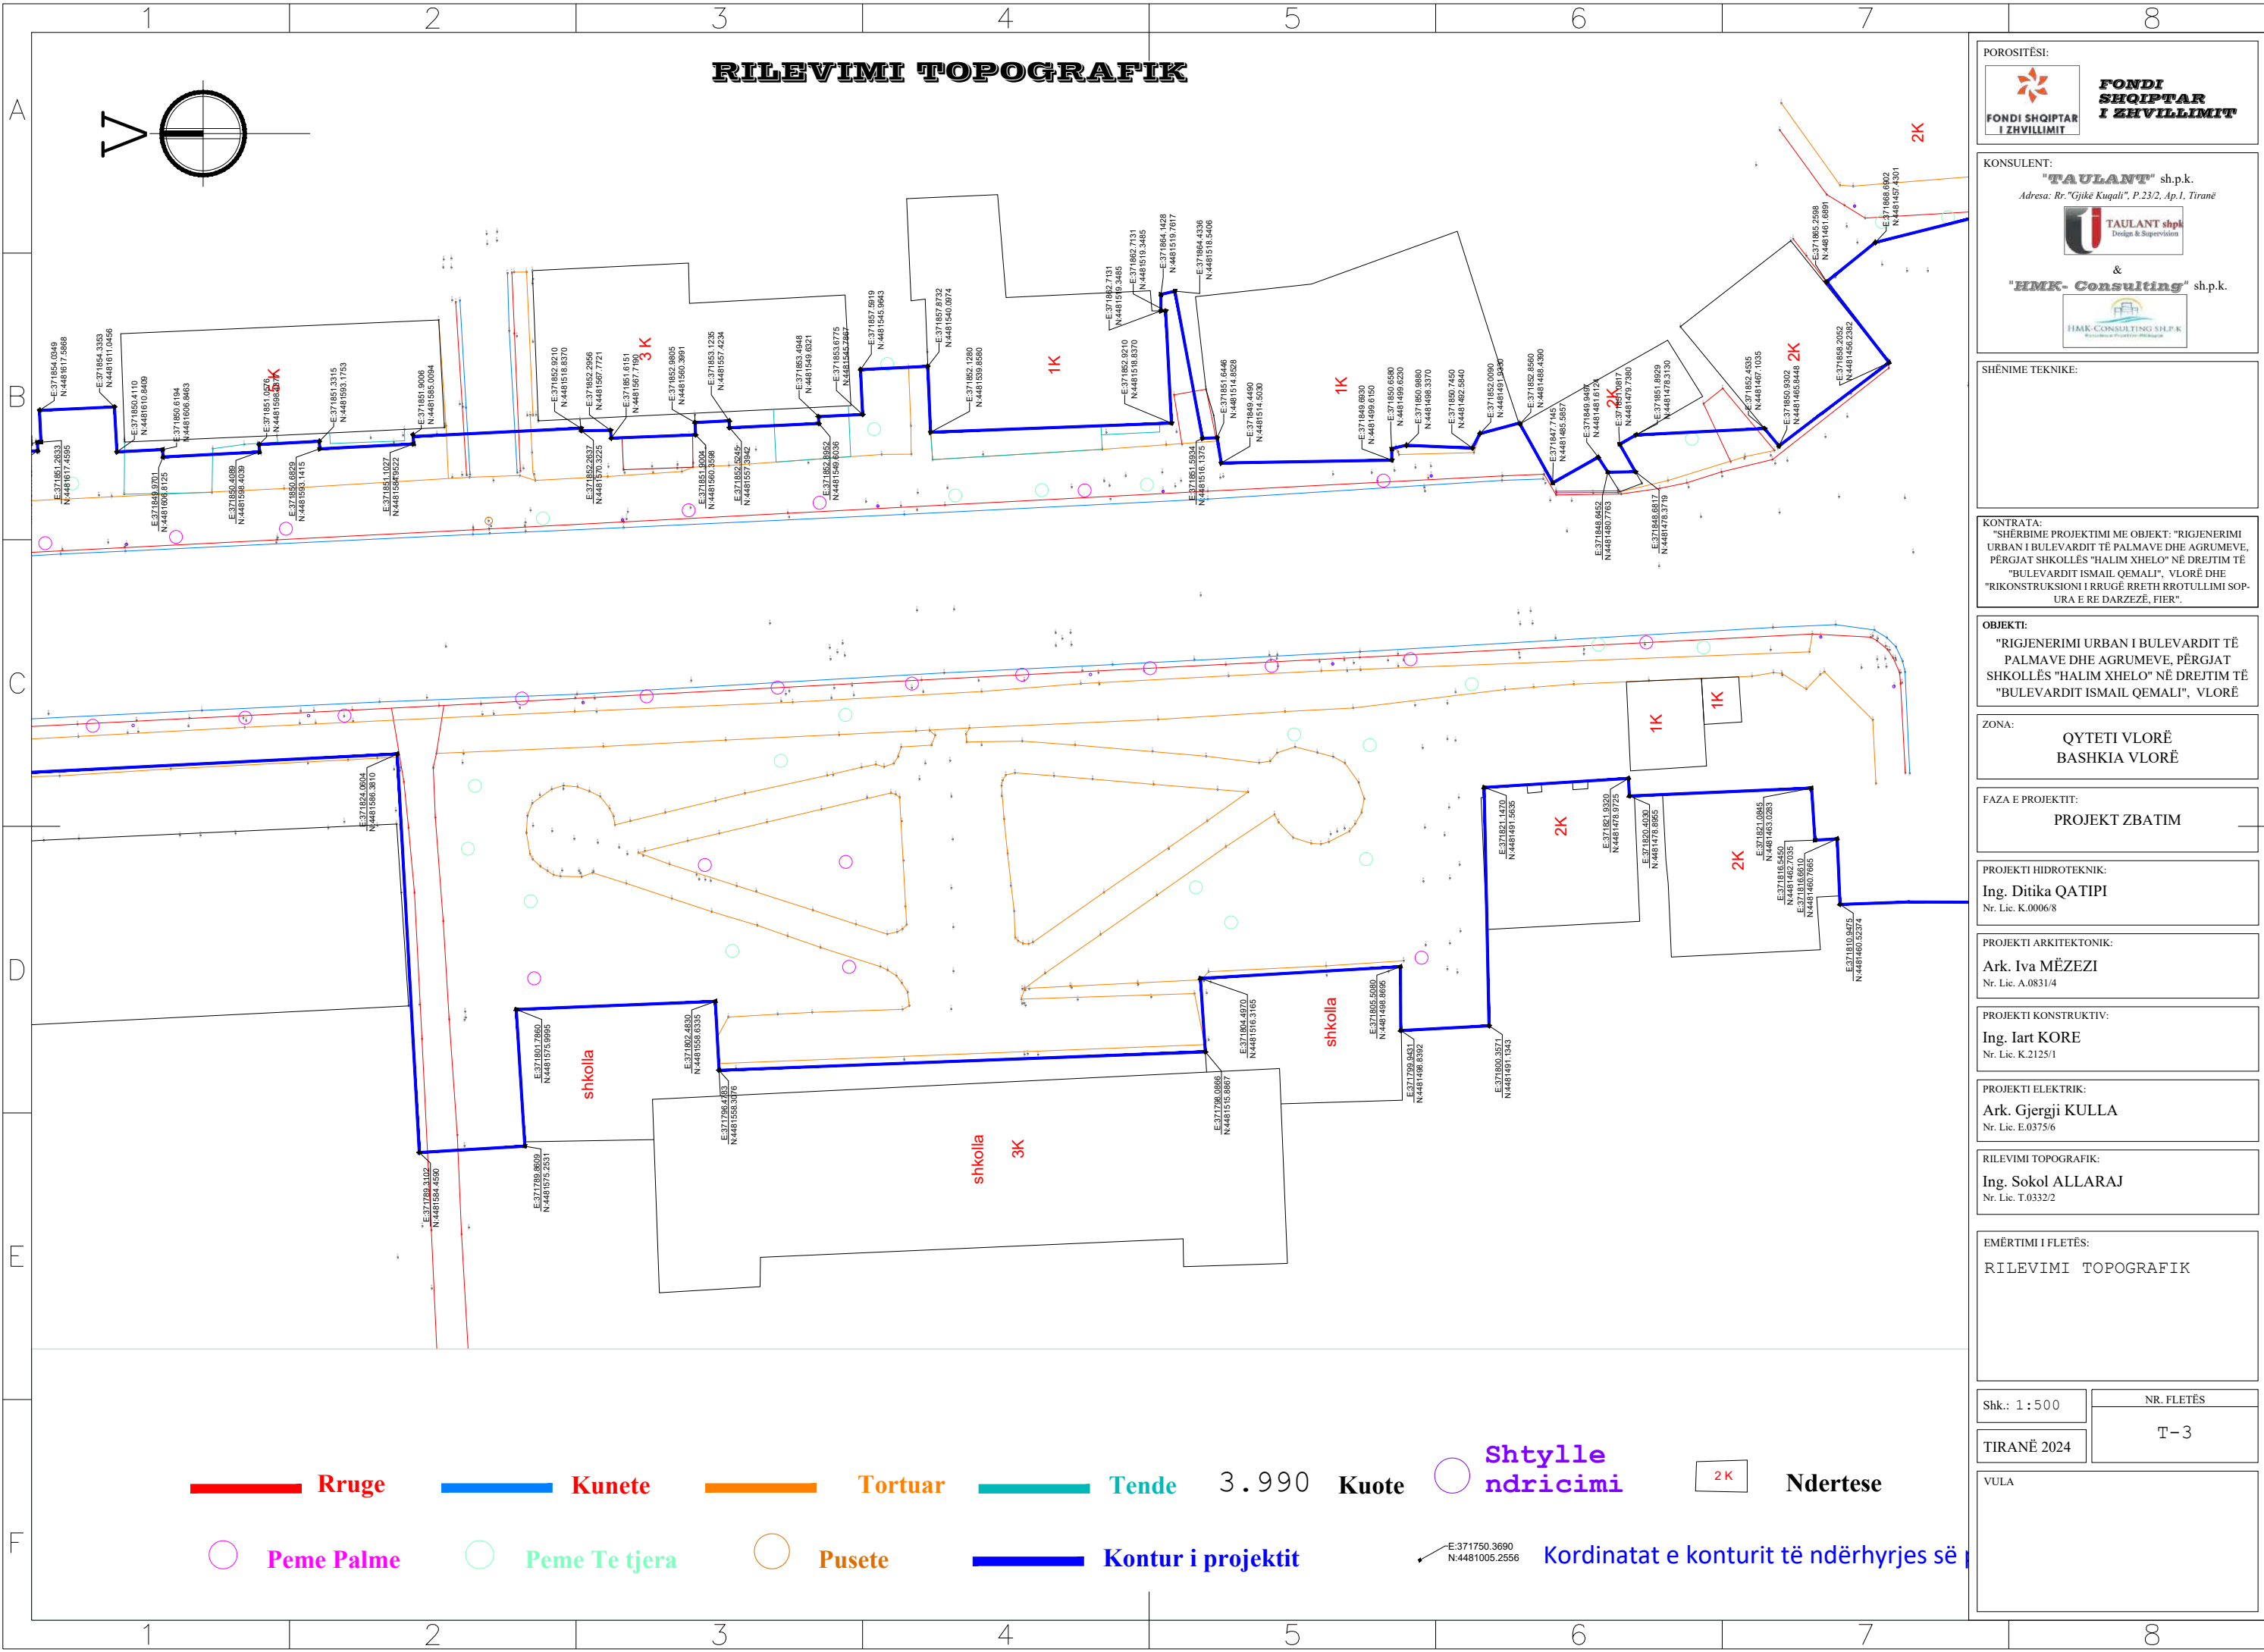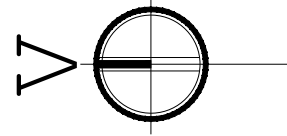

- Rruge
- Kunete
- Tortuar
- Tende
- 3.990 Kuote
- Shtylle ndricimi
- 2K Ndertese
- Peme Palme
- Peme Te tjera
- Pusete
- Kontur i projektit
- E-371750.3690
N-4481005.2556 Kordinatat e konturit të ndërhyrjes së

POROSITËSI:
FONDI SHQIPTAR I ZHVILLIMIT

KONSULENT:
"TAULANT" sh.p.k.
 Adresa: Rr. "Gjyke Kuqali", P.23/2, Ap.1, Tiranë
TAULANT shpk
 Design & Supervision
 &
"HMK-Consulting" sh.p.k.

SËNIME TEKNIKE:

KONTRATA:
 "SHËRBIME PROJEKTIMI ME OBJEKT: "RIGJENERIMI URBAN I BULEVARDIT TË PALMAVE DHE AGRUMEVE, PËRGJAT SHKOLLËS "HALIM XHELO" NË DREJTIM TË "BULEVARDIT ISMAIL QEMALI", VLORË DHE "RIKONSTRUKSIONI I RRUGË RRETH ROTULLIMI SOP-URA E RË DARZEZE, FIER".

OBJEKTI:
 "RIGJENERIMI URBAN I BULEVARDIT TË PALMAVE DHE AGRUMEVE, PËRGJAT SHKOLLËS "HALIM XHELO" NË DREJTIM TË "BULEVARDIT ISMAIL QEMALI", VLORË

ZONA:
 QYTETI VLORË
 BASHKIA VLORË

FAZA E PROJEKTIT:
 PROJEKT ZBATIM

PROJEKTI HIDROTEKNIK:
 Ing. Ditika QATIPI
 Nr. Lic. K.0006/8

PROJEKTI ARKITEKTONIK:
 Ark. Iva MËZEZI
 Nr. Lic. A.0831/4

PROJEKTI KONSTRUKTIV:
 Ing. Iart KORE
 Nr. Lic. K.2125/1

PROJEKTI ELEKTRIK:
 Ark. Gjergji KULLA
 Nr. Lic. E.0375/6



RILEVIMI TOPOGRAFIK:
 Ing. Sokol ALLARAJ
 Nr. Lic. T.0332/2

EMËRTIMI I FLETËS:
 RILEVIMI TOPOGRAFIK

Shk.: 1 : 500	NR. FLETËS
TIRANË 2024	T-3

VULA



RILEVIMI TOPOGRAFIK

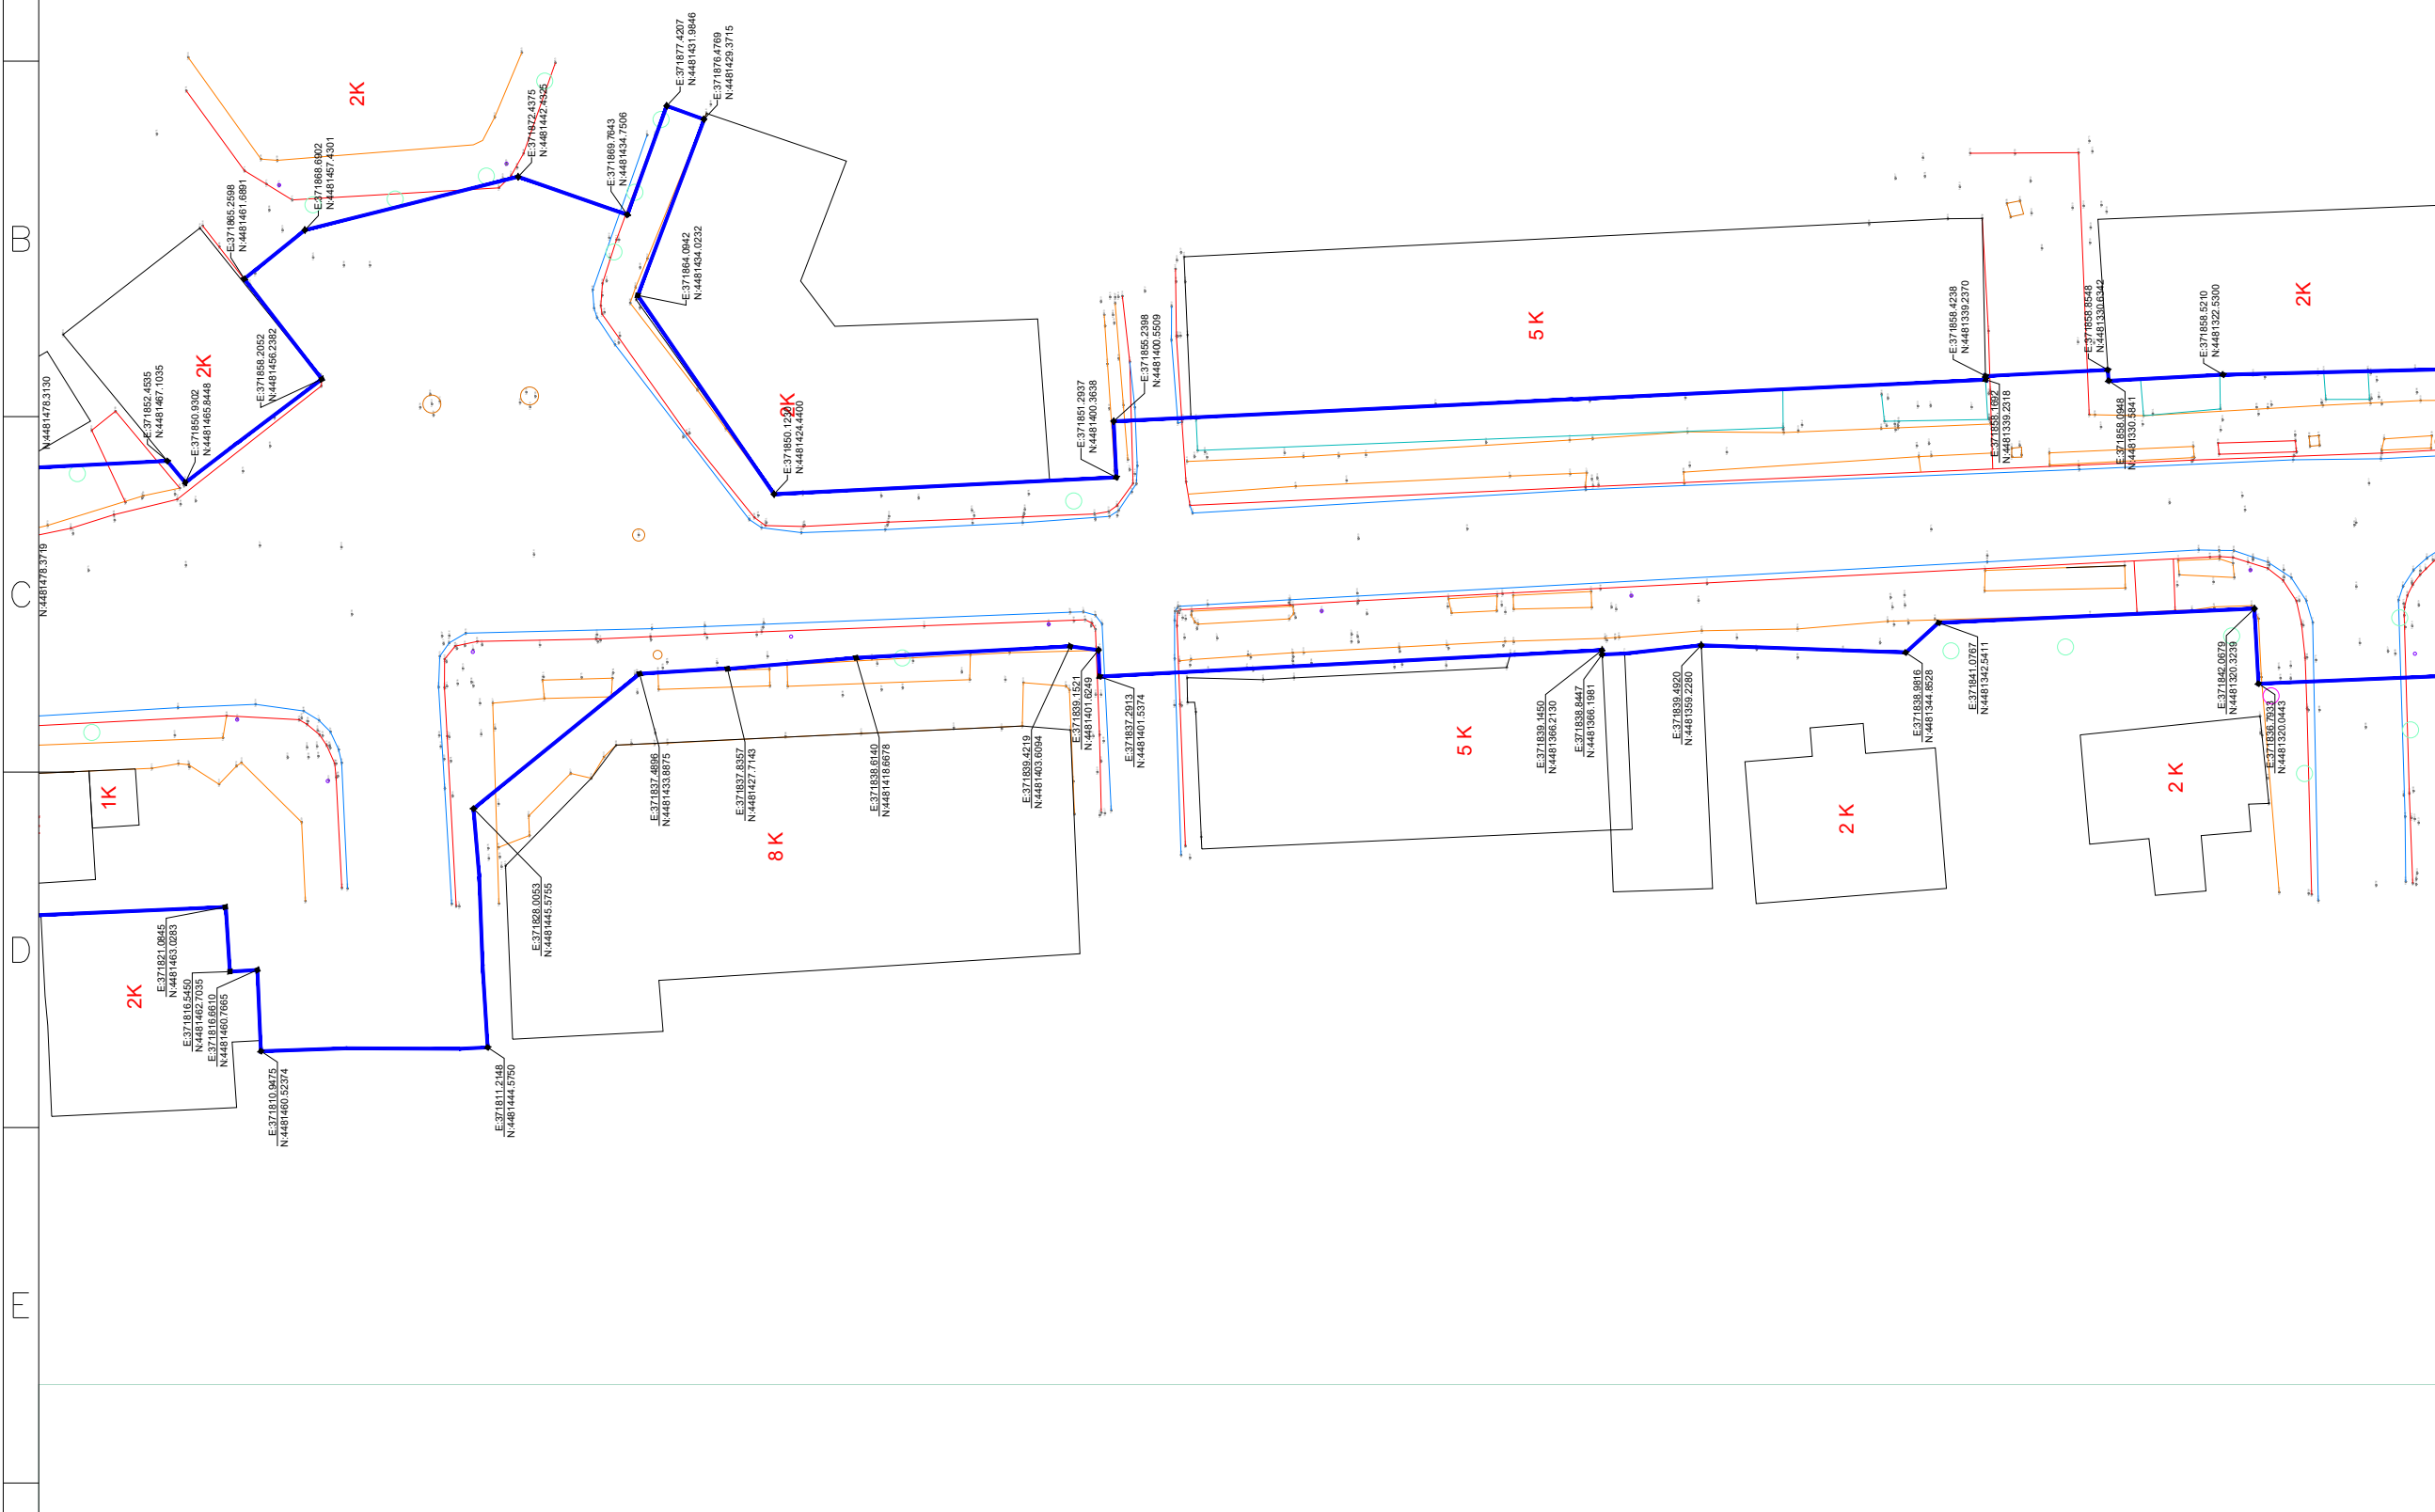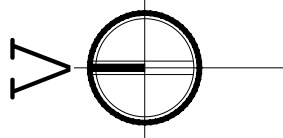

- **Rruge**
- **Kunete**
- **Tortuar**
- **Tende**
- 3.990 **Kuote**
- **Shtylle ndricimi**
- 2K **Ndertese**
- **Peme Palme**
- **Peme Te tjera**
- **Pusete**
- **Kontur i projektit**
- E:371750.3690
N:4481005.2556 **Kordinatat e konturit të ndërhyrjes së**

POROSITËSI: FONDI SHQIPTAR I ZHVILLIMIT	
KONSULENT: "TAULANT" sh.p.k. Adresa: Rr. "Gjyke Kuqali", P.23/2, Ap.1, Tiranë TAULANT shpk Design & Supervision & "HMK-Consulting" sh.p.k. HMK CONSULTING SH.P.K. Business Planing & Design	
SHËNIME TEKNIKE:	
KONTRATA: "SHËRBIMË PROJEKTIMI ME OBJEKT: "RIGJENERIMI URBAN I BULEVARDIT TË PALMAVE DHE AGRUMEVE, PËRGJAT SHKOLLËS "HALIM XHELO" NË DREJTIM TË "BULEVARDIT ISMAIL QEMALI", VLORË DHE "RIKONSTRUKSIONI I RRUGË RRETH ROTULLIMI SOP-URA E RË DARZËZË, FIER".	
OBJEKTI: "RIGJENERIMI URBAN I BULEVARDIT TË PALMAVE DHE AGRUMEVE, PËRGJAT SHKOLLËS "HALIM XHELO" NË DREJTIM TË "BULEVARDIT ISMAIL QEMALI", VLORË	
ZONA: QYTETI VLORË BASHKIA VLORË	
FAZA E PROJEKTIT: PROJEKT ZBATIM	
PROJEKTI HIDROTEKNIK: Ing. Ditika QATIPI Nr. Lic. K.0006/8	
PROJEKTI ARKITEKTONIK: Ark. Iva MËZEZI Nr. Lic. A.0831/4	
PROJEKTI KONSTRUKTIV: Ing. Iart KORE Nr. Lic. K.2125/1	
PROJEKTI ELEKTRIK: Ark. Gjergji KULLA Nr. Lic. E.0375/6	
RILEVIMI TOPOGRAFIK: Ing. Sokol ALLARAJ Nr. Lic. T.0332/2	
EMËRTIMI I FLETËS: RILEVIMI TOPOGRAFIK	
Shk.: 1 : 500	NR. FLETËS
TIRANË 2024	T-4
VULA	

RILEVIMI TOPOGRAFIK

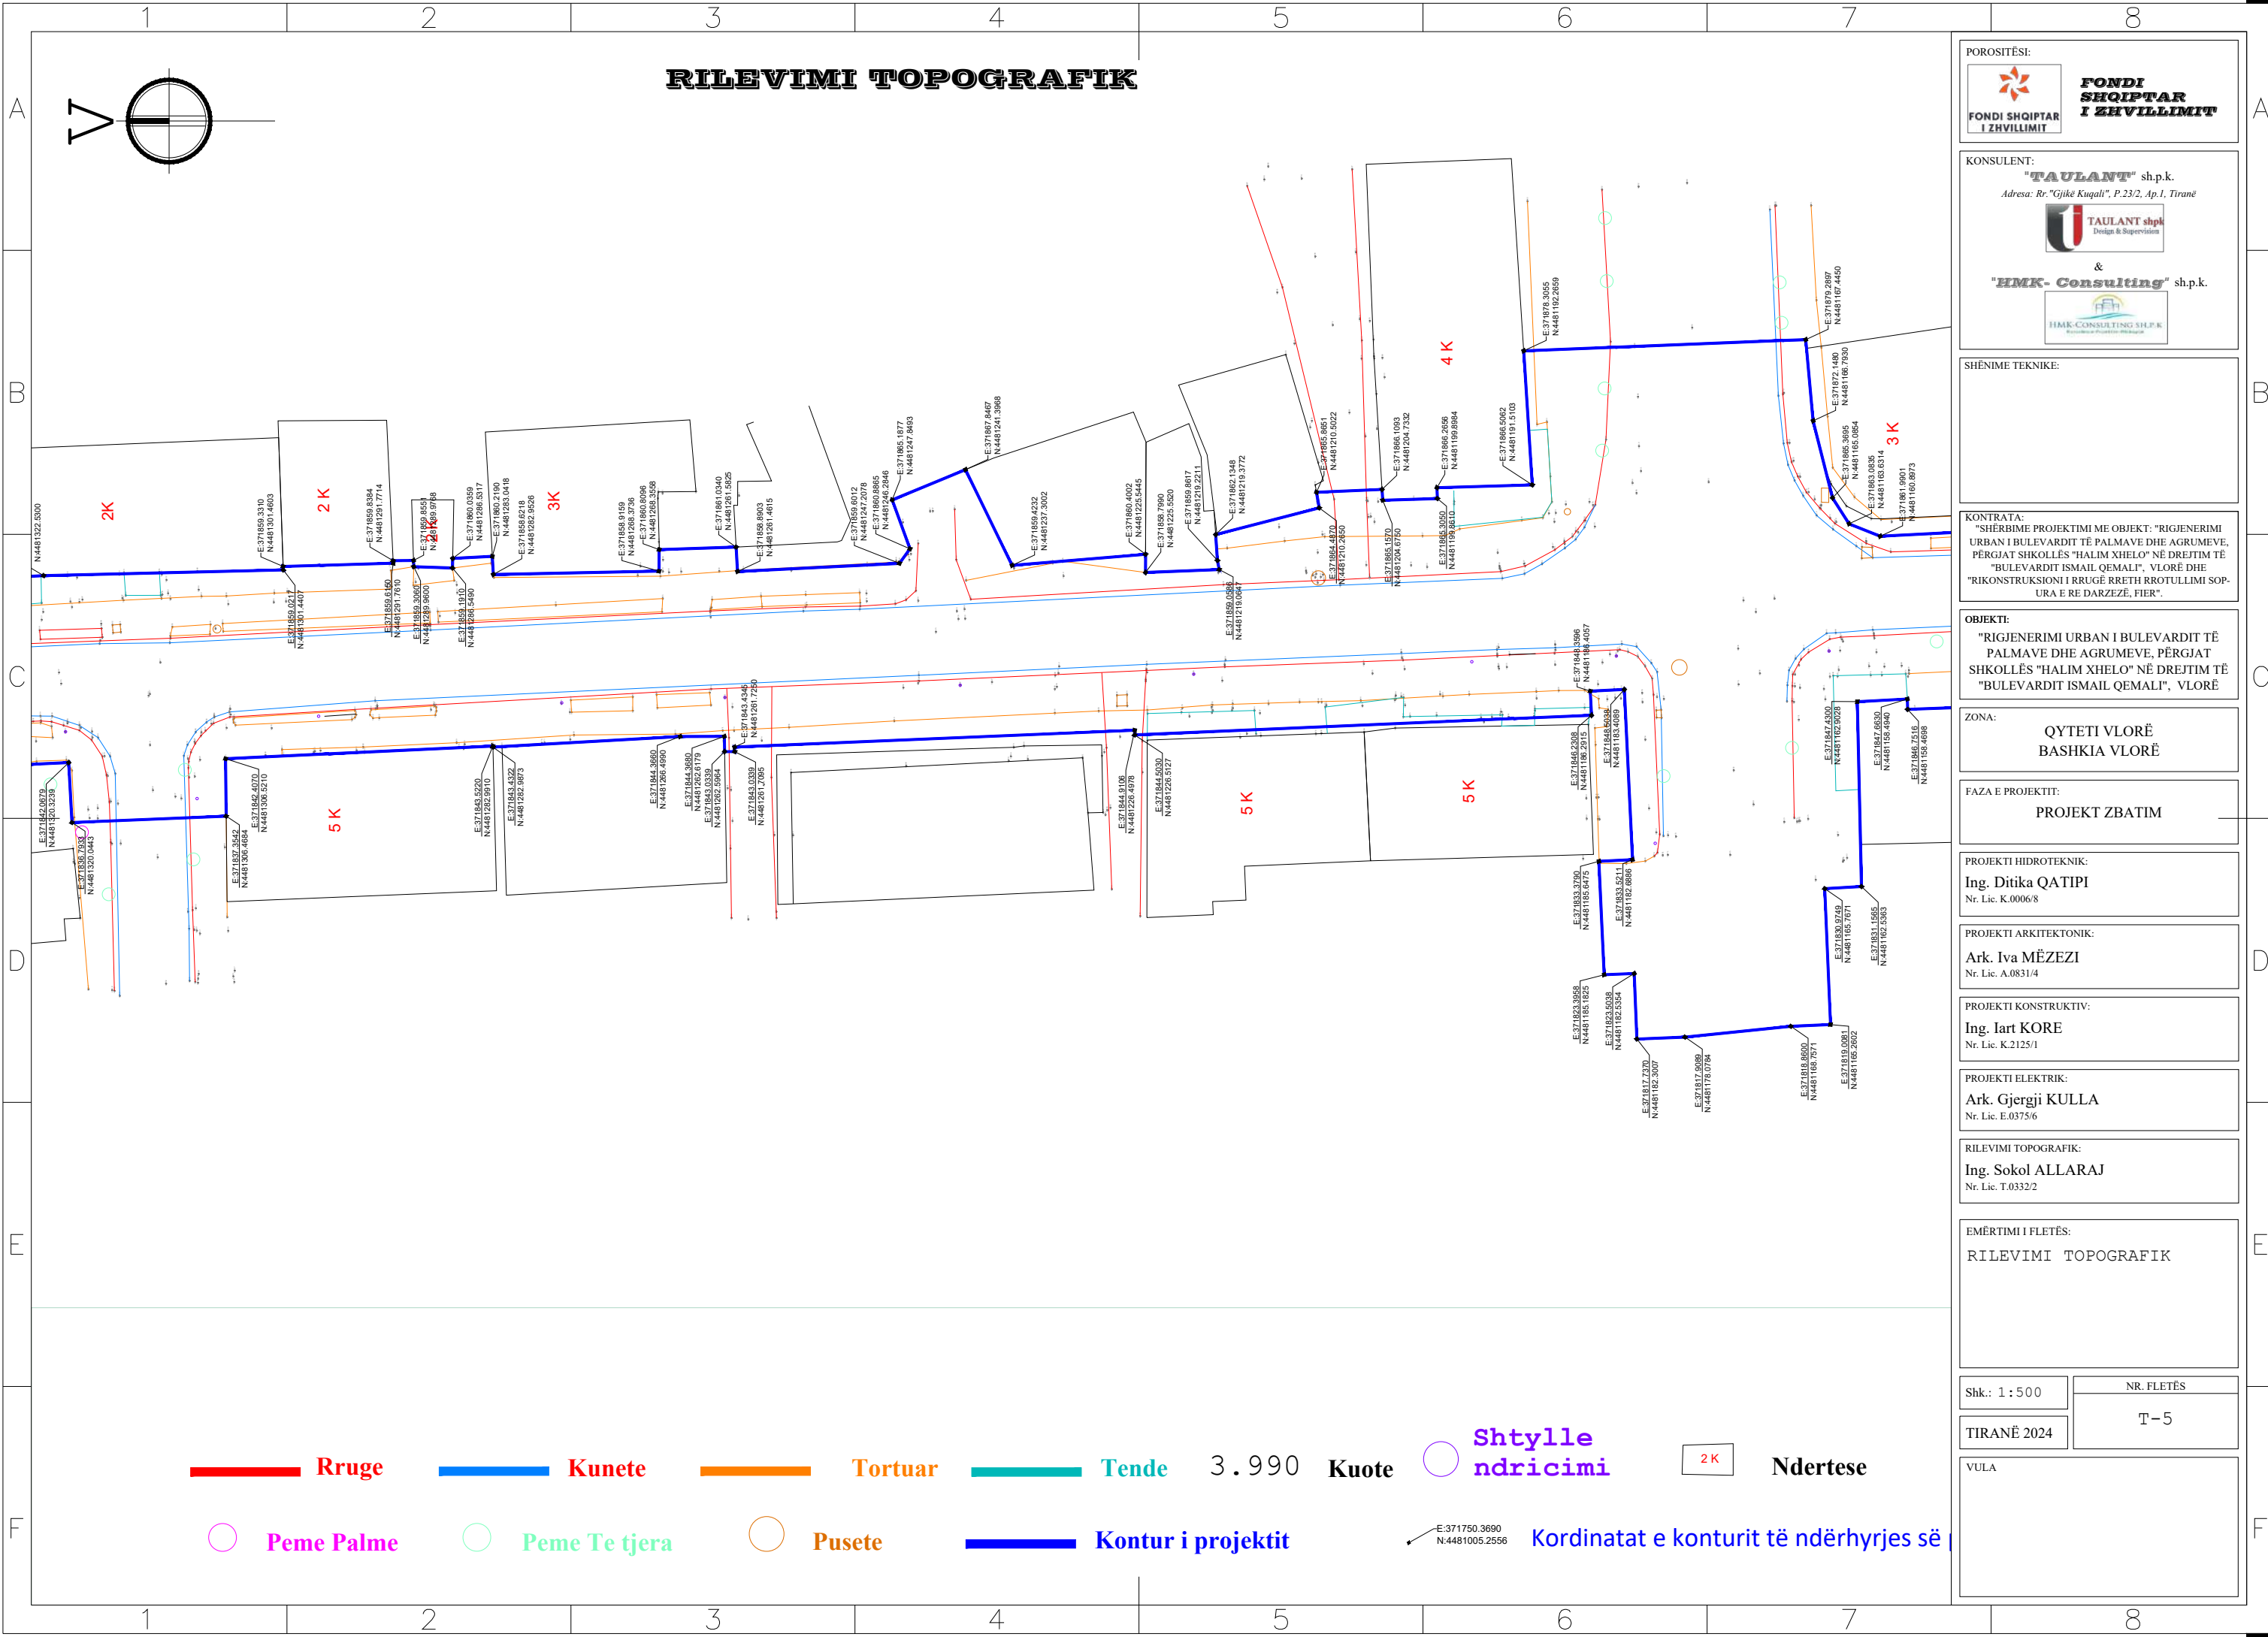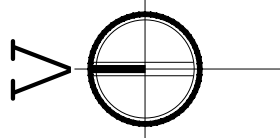

- ▬ Rruge
- ▬ Kunete
- ▬ Tortuar
- ▬ Tende
- 3.990 Kuote
- Shtylle ndricimi
- 2K Ndertese
- Peme Palme
- Peme Te tjera
- Pusete
- ▬ Kontur i projektit
- ↖ E:371750.3690
N:4481005.2556 Kordinatat e konturit të ndërhyrjes së

POROSITËSI:
 **FONDI SHQIPTAR I ZHVILLIMIT**

KONSULENT:
"TAULANT" sh.p.k.
 Adresa: Rr. "Gjyke Kuqali", P.23/2, Ap.1, Tiranë

 &
"HMK-Consulting" sh.p.k.


SHËNIME TEKNIKE:

KONTRATA:
 "SHËRBIME PROJEKTIMI ME OBJEKT: "RIGJENERIMI URBAN I BULEVARDIT TË PALMAVE DHE AGRUMEVE, PËRGJAT SHKOLLËS "HALIM XHELO" NË DREJTIM TË "BULEVARDIT ISMAIL QEMALI", VLORË DHE "RIKONSTRUKSIONI I RRUGË RRETH RROTULLIMI SOP-URA E RË DARZËZË, FIER".

OBJEKTI:
 "RIGJENERIMI URBAN I BULEVARDIT TË PALMAVE DHE AGRUMEVE, PËRGJAT SHKOLLËS "HALIM XHELO" NË DREJTIM TË "BULEVARDIT ISMAIL QEMALI", VLORË

ZONA:
 QYTETI VLORË
 BASHKIA VLORË

FAZA E PROJEKTIT:
 PROJEKT ZBATIM

PROJEKTI HIDROTEKNIK:
 Ing. Ditika QATIPI
 Nr. Lic. K.0006/8

PROJEKTI ARKITEKTONIK:
 Ark. Iva MËZEZI
 Nr. Lic. A.0831/4

PROJEKTI KONSTRUKTIV:
 Ing. Iart KORE
 Nr. Lic. K.2125/1

PROJEKTI ELEKTRIK:
 Ark. Gjergji KULLA
 Nr. Lic. E.0375/6


RILEVIMI TOPOGRAFIK:
 Ing. Sokol ALLARAJ
 Nr. Lic. T.0332/2

EMËRTIMI I FLETËS:
 RILEVIMI TOPOGRAFIK

Shk.: 1 : 500	NR. FLETËS
TIRANË 2024	T-5

VULA

RILEVIMI TOPOGRAFIK

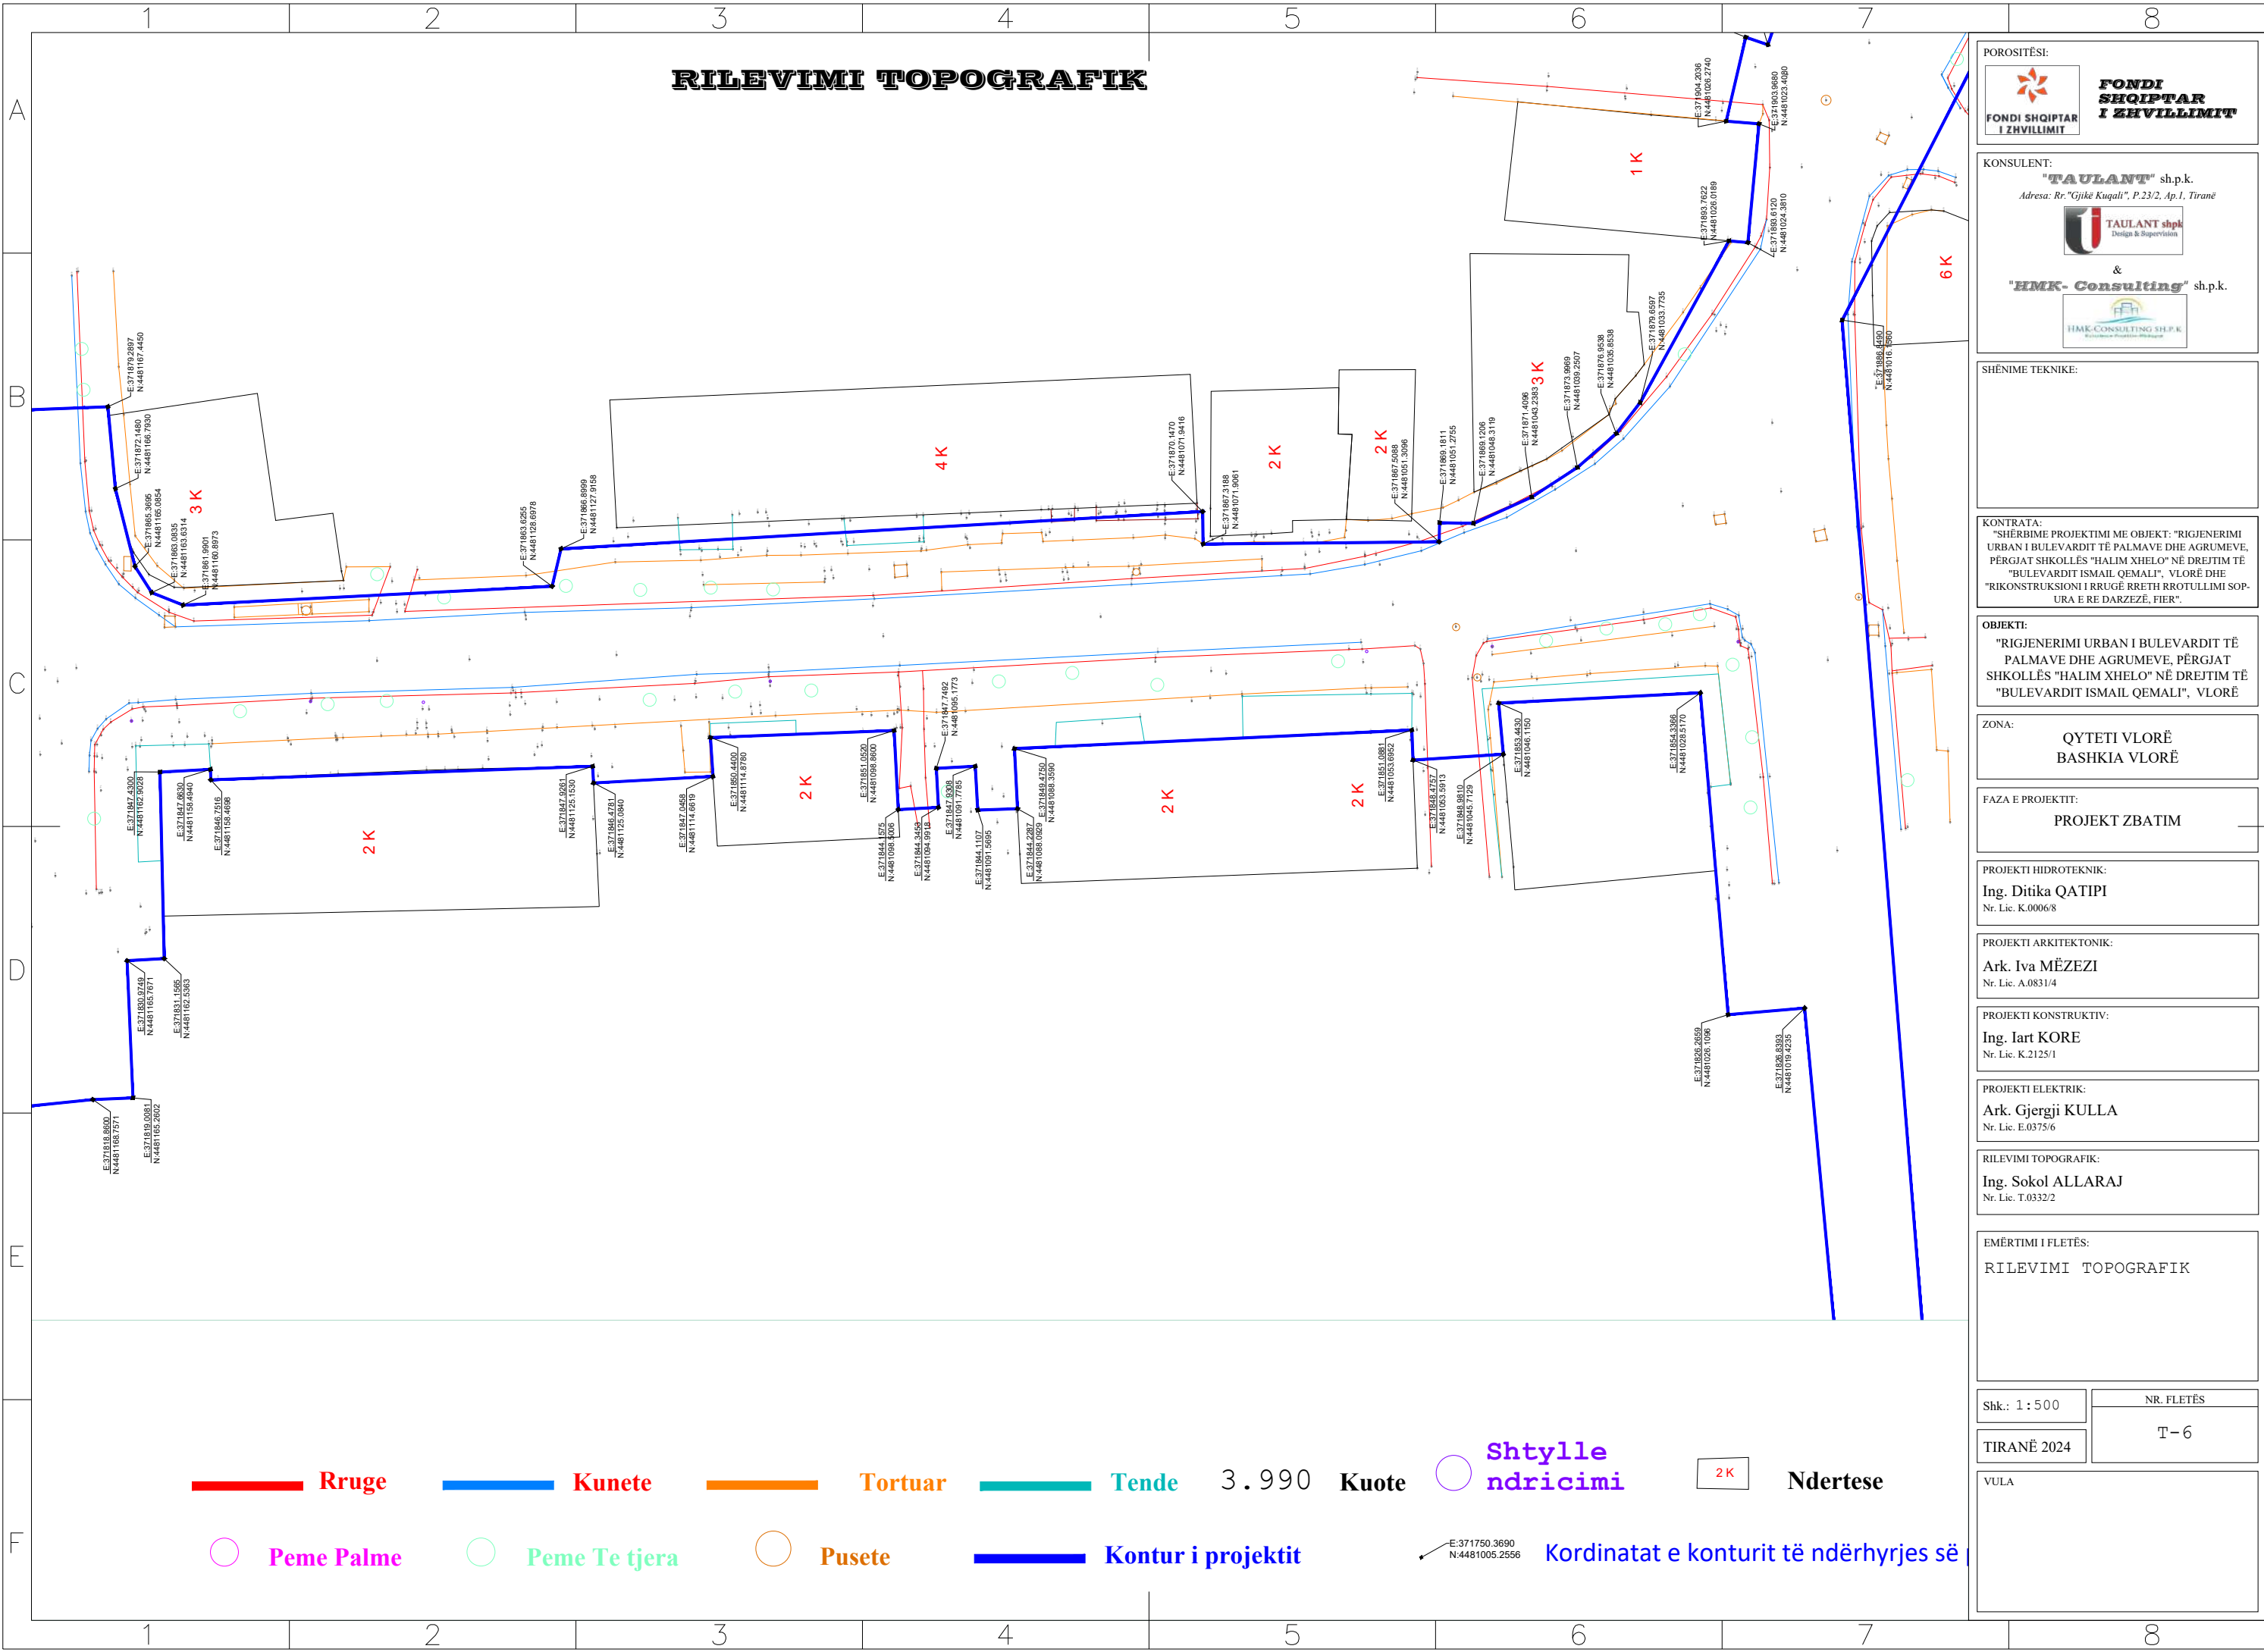

POROSITËSI:

FONDI SHQIPTAR I ZHVILLIMIT

KONSULENT:
"TAULANT" sh.p.k.
 Adresa: Rr. "Gjyke Kuqali", P.23/2, Ap.1, Tiranë

 &
"HMK-Consulting" sh.p.k.


SHËNIME TEKNIKE:

KONTRATA:
 "SHËRBIME PROJEKTIMI ME OBJEKT: "RIGJENERIMI URBAN I BULEVARDIT TË PALMAVE DHE AGRUMEVE, PËRGJAT SHKOLLËS "HALIM XHELO" NË DREJTIM TË "BULEVARDIT ISMAIL QEMALI", VLORË DHE "RIKONSTRUKSIONI I RRUGË RRETH RROTULLIMI SOP-URA E RE DARZËZË, FIER".

OBJEKTI:
 "RIGJENERIMI URBAN I BULEVARDIT TË PALMAVE DHE AGRUMEVE, PËRGJAT SHKOLLËS "HALIM XHELO" NË DREJTIM TË "BULEVARDIT ISMAIL QEMALI", VLORË

ZONA:
 QYTETI VLORË
 BASHKIA VLORË

FAZA E PROJEKTIT:
 PROJEKT ZBATIM

PROJEKTI HIDROTEKNIK:
 Ing. Ditika QATIPI
 Nr. Lic. K.0006/8

PROJEKTI ARKITEKTONIK:
 Ark. Iva MËZEZI
 Nr. Lic. A.0831/4

PROJEKTI KONSTRUKTIV:
 Ing. Iart KORE
 Nr. Lic. K.2125/1

PROJEKTI ELEKTRIK:
 Ark. Gjergji KULLA
 Nr. Lic. E.0375/6

RILEVIMI TOPOGRAFIK:
 Ing. Sokol ALLARAJ
 Nr. Lic. T.0332/2

EMËRTIMI I FLETËS:
 RILEVIMI TOPOGRAFIK


Shk.: 1 : 500
 TIRANË 2024

NR. FLETËS
 T-6

VULA

- Rruge
- Kunete
- Tortuar
- Tende
- 3.990 Kuote
- Shtylle ndricimi
- 2K Ndertese
- Peme Palme
- Peme Te tjera
- Pusete
- Kontur i projektit
- E:371750.3690
N:4481005.2556 Kordinatat e konturit të ndërhyrjes së

RILEVIMI TOPOGRAFIK

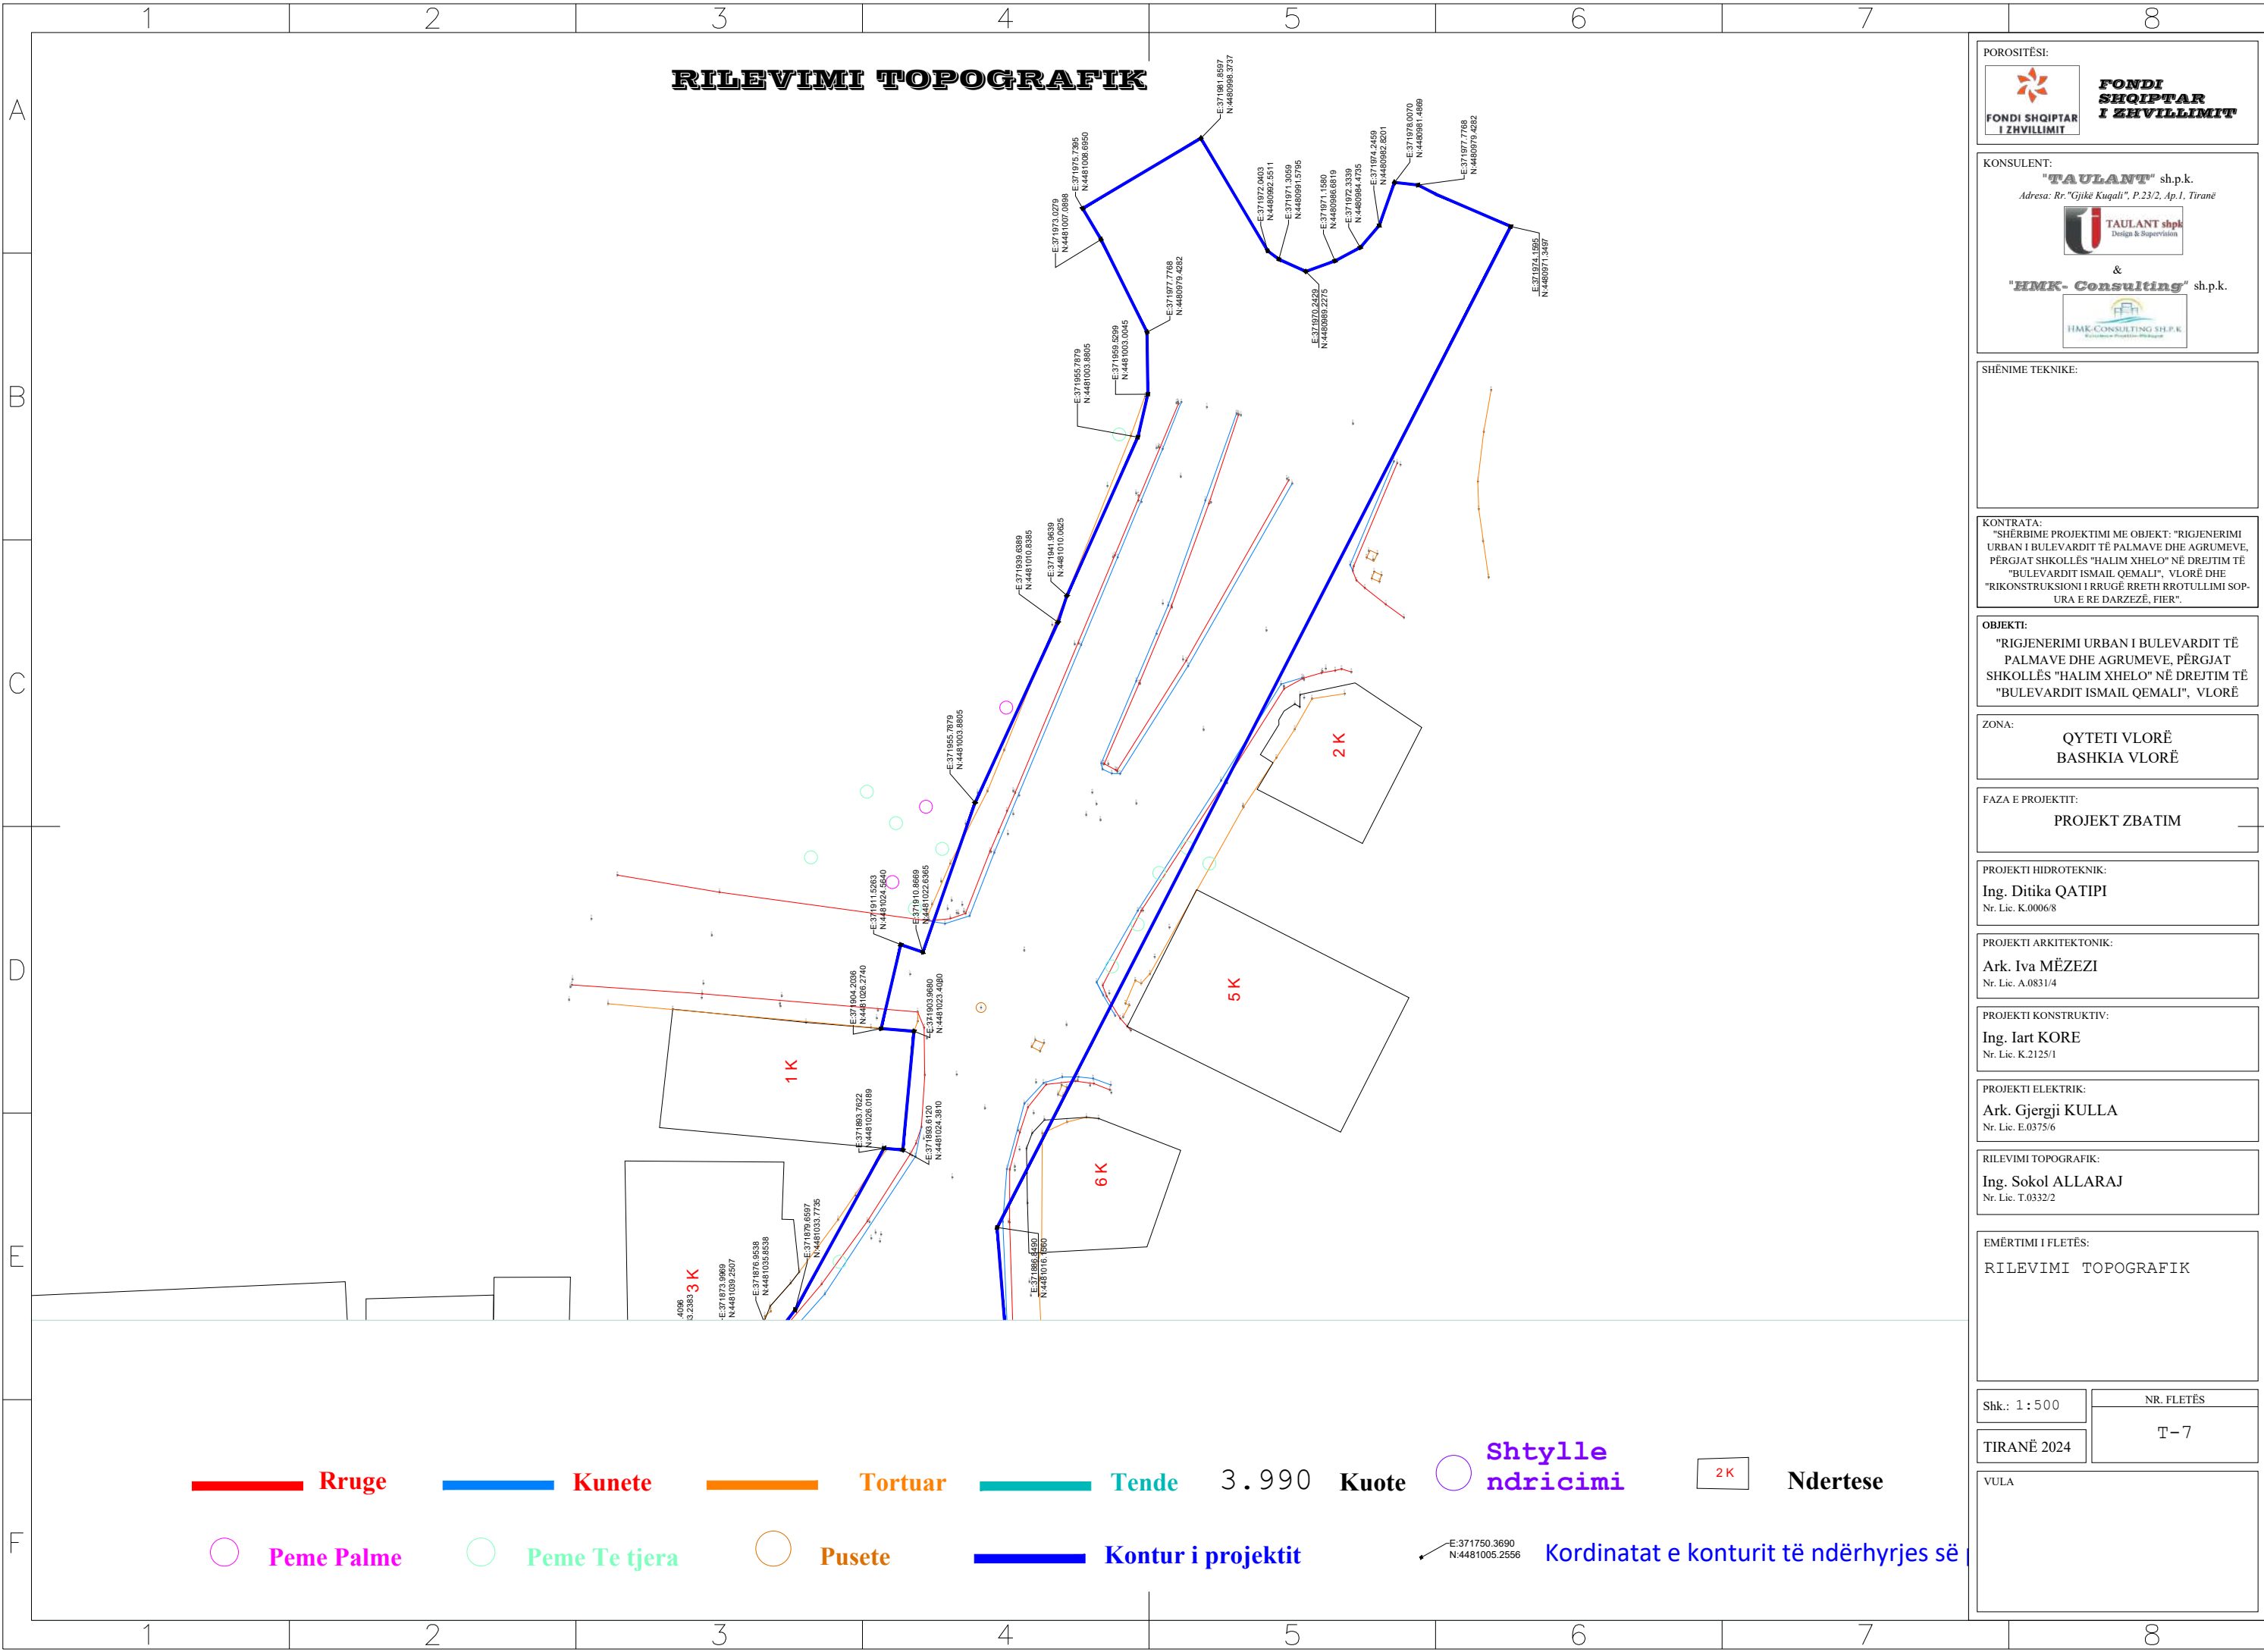

- Rruge
- Kunete
- Tortuar
- Tende
- 3.990 Kuote
- Shtylle ndricimi
- 2K Ndertese
- Peme Palme
- Peme Te tjera
- Pusete
- Kontur i projektit
- ↖ E:371750.3690
N:4481005.2556 Kordinatat e konturit të ndërhyrjes së

POROSITËSI:
FONDI SHQIPTAR I ZHVILLIMIT

KONSULENT:
"TAULANT" sh.p.k.
 Adresa: Rr. "Gjyke Kuqali", P.23/2, Ap.1, Tiranë

 &
"HMK-Consulting" sh.p.k.

SHËNIME TEKNIKE:

KONTRATA:
 "SHËRBIMË PROJEKTIMI ME OBJEKT: "RIGJENERIMI URBAN I BULEVARDIT TË PALMAVE DHE AGRUMEVE, PËRGJAT SHKOLLËS "HALIM XHELO" NË DREJTIM TË "BULEVARDIT ISMAIL QEMALI", VLORË DHE "RIKONSTRUKSIONI I RRUGË RRETH RROTULLIMI SOP-URA E RË DARZËZË, FIER".

OBJEKTI:
 "RIGJENERIMI URBAN I BULEVARDIT TË PALMAVE DHE AGRUMEVE, PËRGJAT SHKOLLËS "HALIM XHELO" NË DREJTIM TË "BULEVARDIT ISMAIL QEMALI", VLORË

ZONA:
 QYTETI VLORË
 BASHKIA VLORË

FAZA E PROJEKTIT:
 PROJEKT ZBATIM

PROJEKTI HIDROTEKNIK:
 Ing. Ditika QATIPË
 Nr. Lic. K.0006/8

PROJEKTI ARKITEKTONIK:
 Ark. Iva MËZEZI
 Nr. Lic. A.0831/4

PROJEKTI KONSTRUKTIV:
 Ing. Iart KORE
 Nr. Lic. K.2125/1

PROJEKTI ELEKTRIK:
 Ark. Gjergji KULLA
 Nr. Lic. E.0375/6


RILEVIMI TOPOGRAFIK:
 Ing. Sokol ALLARAJ
 Nr. Lic. T.0332/2

EMËRTIMI I FLETËS:
 RILEVIMI TOPOGRAFIK

Shk.: 1 : 500	NR. FLETËS
TIRANË 2024	T-7

VULA

RILEVIMI TOPOGRAFIK

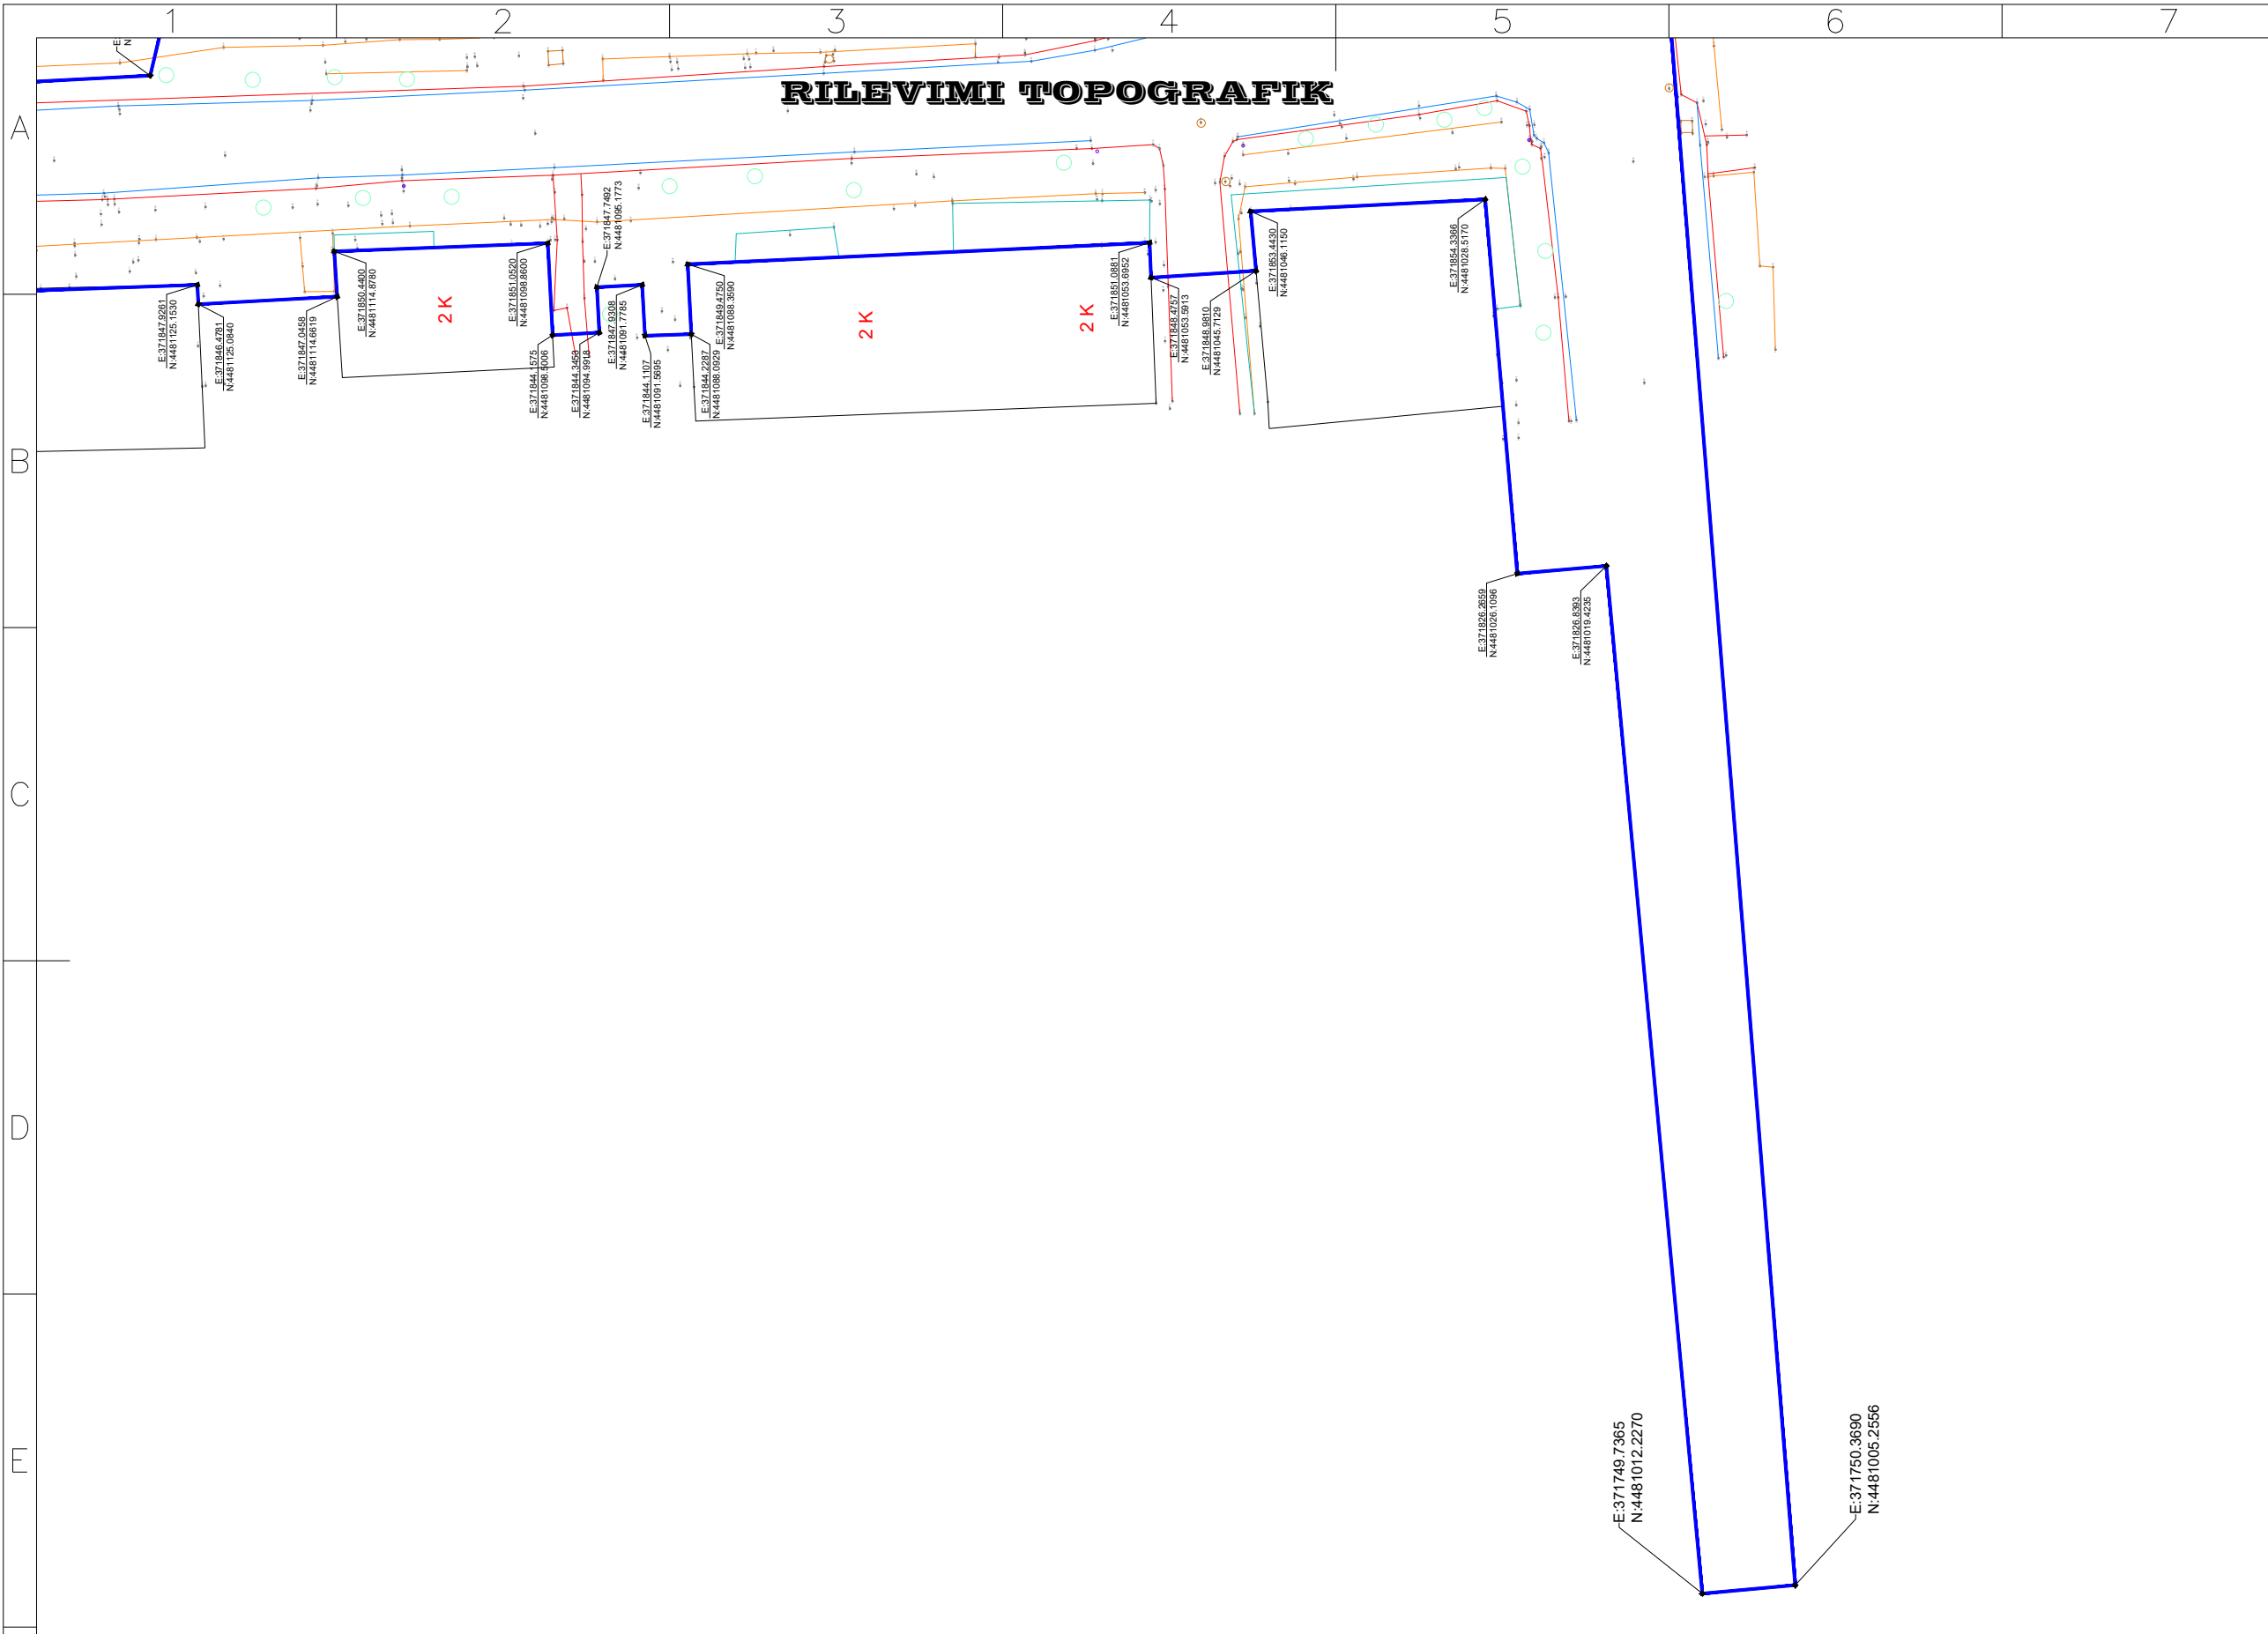

POROSITËSI:
 **FONDI SHQIPTAR I ZHVILLIMIT**

KONSULENT:
"TAULANT" sh.p.k.
 Adresa: Rr. "Gjyke Kuqali", P.23/2, Ap.1, Tiranë
 **TAULANT shpk**
 Design & Supervision
 &
"HMK-Consulting" sh.p.k.


SHËNIME TEKNIKE:

KONTRATA:
 "SHËRBIMË PROJEKTIMI ME OBJEKT: "RIGJENERIMI URBAN I BULEVARDIT TË PALMAVE DHE AGRUMEVE, PËRGJAT SHKOLLËS "HALIM XHELO" NË DREJTIM TË "BULEVARDIT ISMAIL QEMALI", VLORË DHE "RIKONSTRUKSIONI I RRUGË RRETH RROTULLIMI SOPURA E RË DARZËZË, FIER".

OBJEKTI:
 "RIGJENERIMI URBAN I BULEVARDIT TË PALMAVE DHE AGRUMEVE, PËRGJAT SHKOLLËS "HALIM XHELO" NË DREJTIM TË "BULEVARDIT ISMAIL QEMALI", VLORË

ZONA:
 QYTETI VLORË
 BASHKIA VLORË

FAZA E PROJEKTIT:
 PROJEKT ZBATIM

PROJEKTI HIDROTEKNIK:
 Ing. Ditika QATIPI
 Nr. Lic. K.0006/8

PROJEKTI ARKITEKTONIK:
 Ark. Iva MËZEZI
 Nr. Lic. A.0831/4

PROJEKTI KONSTRUKTIV:
 Ing. Iart KORE
 Nr. Lic. K.2125/1

PROJEKTI ELEKTRIK:
 Ark. Gjergji KULLA
 Nr. Lic. E.0375/6

RILEVIMI TOPOGRAFIK:
 Ing. Sokol ALLARAJ
 Nr. Lic. T.0332/2

EMËRTIMI I FLETËS:
 RILEVIMI TOPOGRAFIK

Shk.: 1 : 500 NR. FLETËS
 TIRANË 2024 T-8

VULA

EMERTIMI I PROJEKTIT:
**“ RIGJENERIMI URBAN I BULEVARDIT TË PALMAVE DHE
AGRUMEVE, PËRGJATË SHKOLLËS “HALIM XHELO” NË DREJTIM
TË “BULEVARDIT ISMAIL QEMALI”, VLORE**

ARKITEKTURA

FAZA PROJEKT ZBATIM

POROSITËSI:
**FONDI SHQIPTAR
I ZHVILLIMIT**

KONSULENT:
"TAULANT" sh.p.k.
Adresa: Rr. "Gjikhë Kuqali", P.23/2, Ap.1, Tiranë

&
"HMK- Consulting" sh.p.k.


SHËNIME TEKNIKE:

KONTRATA:
"SHËRBIME PROJEKTIMI ME OBJEKT: "RIGJENERIMI URBAN I BULEVARDIT TË PALMAVE DHE AGRUMEVE, PËRGJAT SHKOLLËS "HALIM XHELO" NË DREJTIM TË "BULEVARDIT ISMAIL QEMALI", VLORE DHE "RIKONSTRUKSIONI I RRUGË RRETH RRROTULLIMI SOP-URA E RE DARZËZË, FIER".

OBJEKTI:
"RIGJENERIMI URBAN I BULEVARDIT TË PALMAVE DHE AGRUMEVE, PËRGJAT SHKOLLËS "HALIM XHELO" NË DREJTIM TË "BULEVARDIT ISMAIL QEMALI", VLORE

ZONA:
QYTETI VLORE
BASHKIA VLORE

FAZA E PROJEKTIT:
PROJEKT ZBATIM

PROJEKTI HIDROTEKNIK:
Ing. Ditika QATIPI
Nr. Lic. K.0006/8

PROJEKTI ARKITEKTONIK:
Ark. Iva MËZEZI
Nr. Lic. A.0831/4

PROJEKTI KONSTRUKTIV:
Ing. Iart KORE
Nr. Lic. K.2125/1

PROJEKTI ELEKTRIK:
Ark. Gjergji KULLA
Nr. Lic. E.0375/6


RILEVIMI TOPOGRAFIK:
Ing. Sokol ALLARAJ
Nr. Lic. T.0332/2

EMËRTIMI I FLETËS:
KAPAKU

Shk.: 1 :	NR. FLETËS
TIRANË 2024	A-00


VULA

RILEVIMI TOPOGRAFIK DHE GJENDJA EKZISTUESE

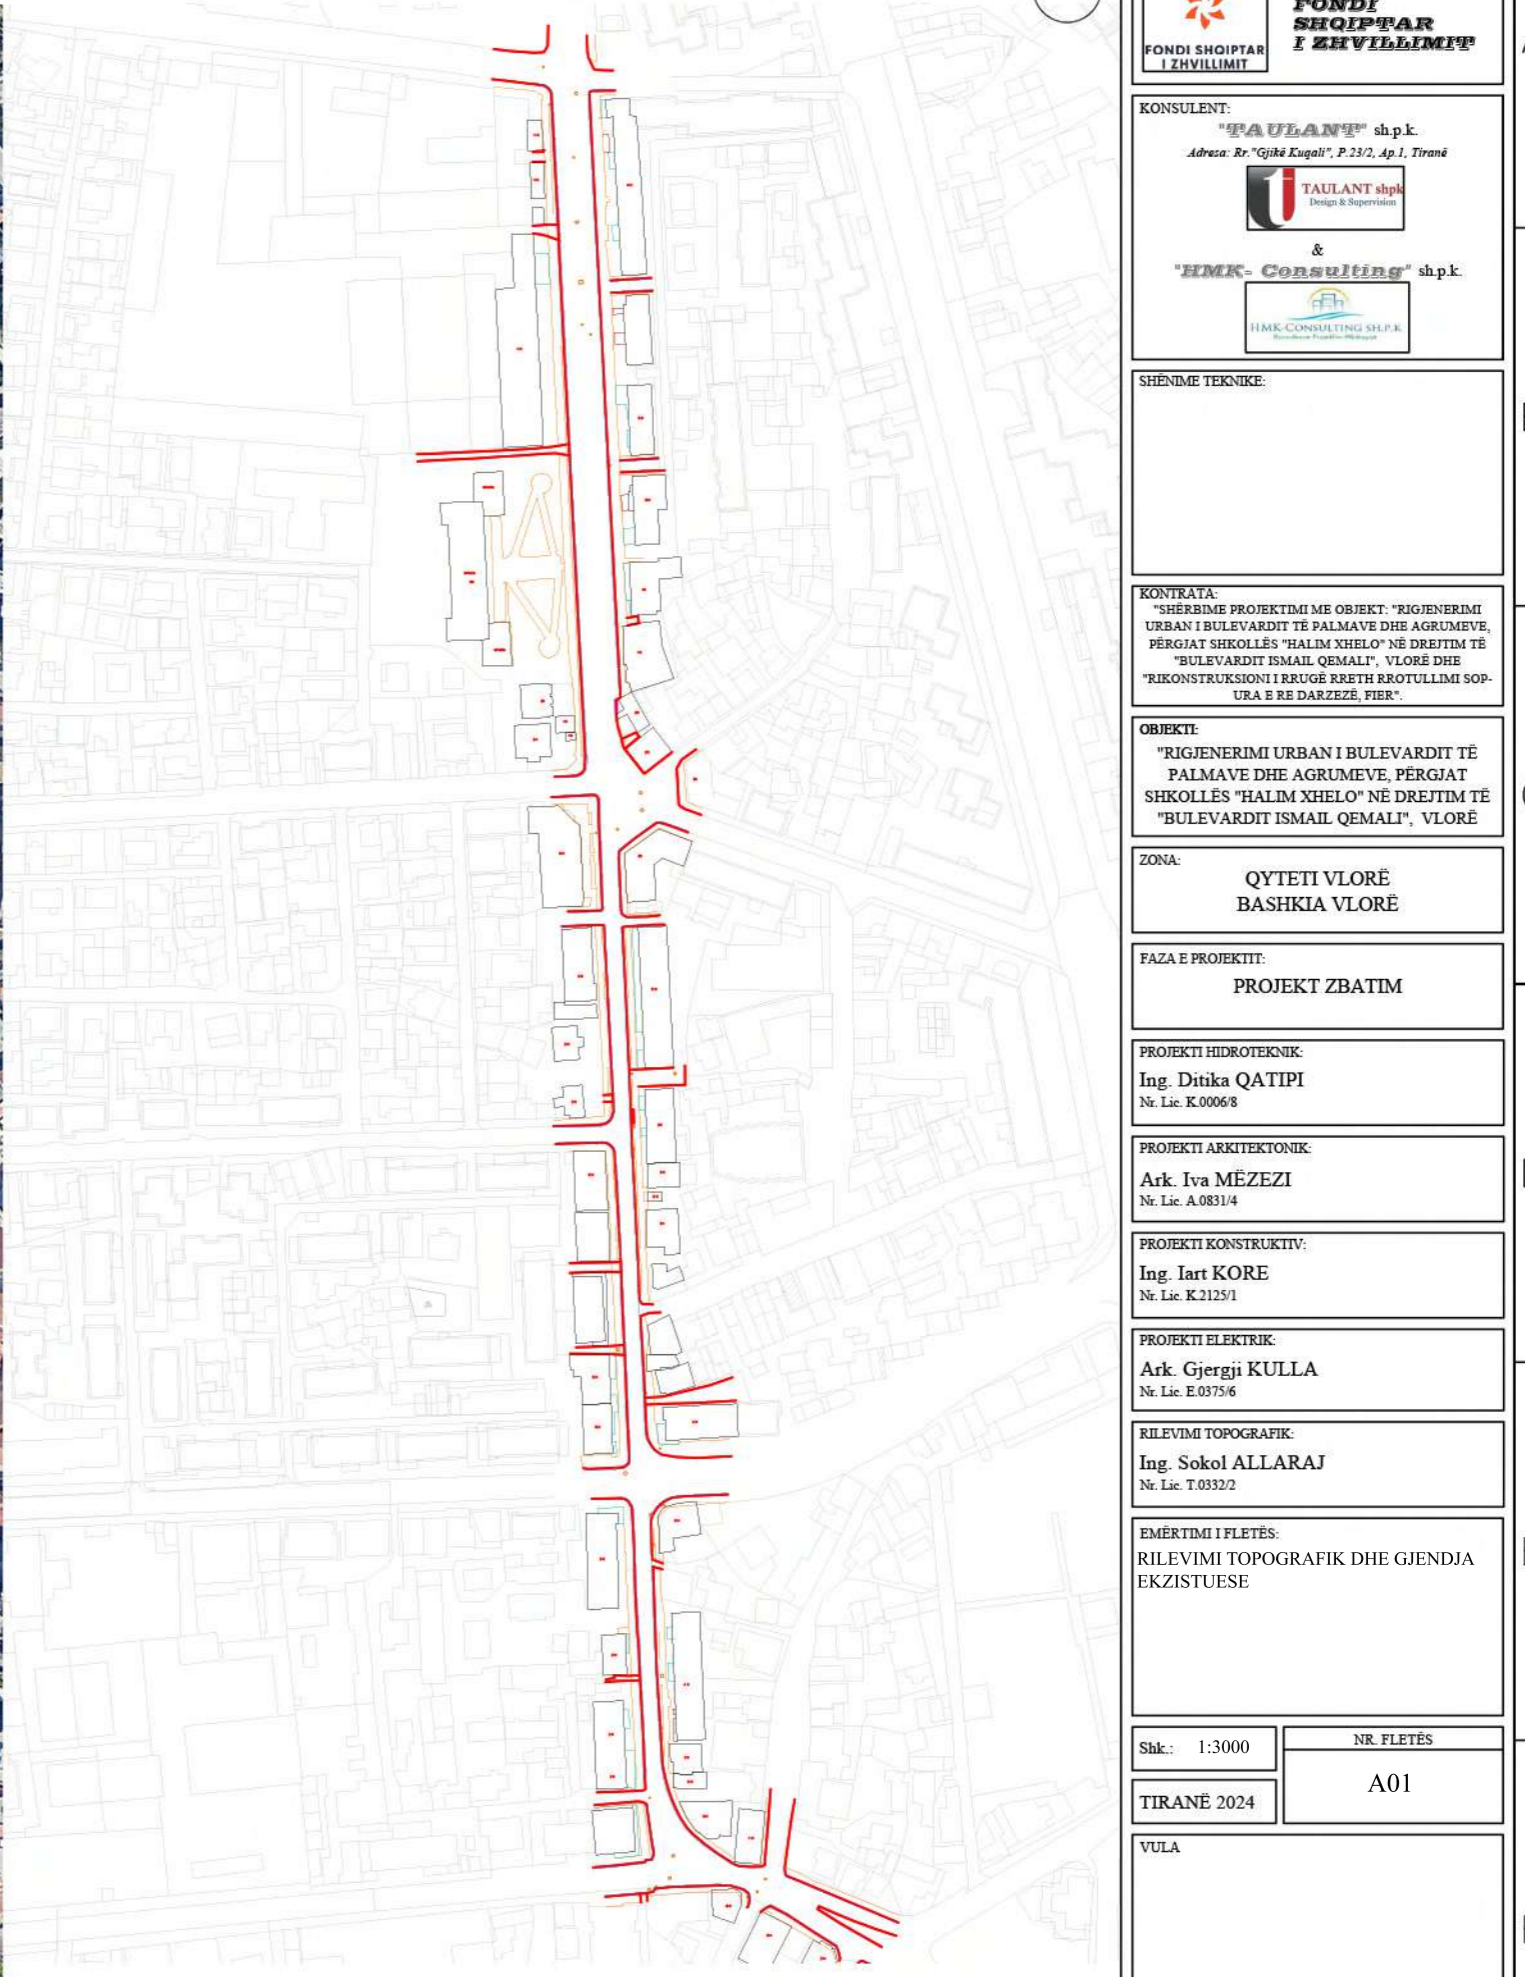

POROSITËSI:  FONDI SHQIPTAR I ZHVILLIMIT FONDI SHQIPTAR I ZHVILLIMIT	
KONSULENT: "TAULANT" sh.p.k. Adresa: Rr. "Gjikhë Kuçali", P.23/2, Ap.1, Tiranë  & "HMK-CONSULTING" sh.p.k. 	
SHËNIME TEKNIKE:	
KONTRATA: "SHËRBIME PROJEKTIMI ME OBJEKT: "RIGJENERIMI URBAN I BULEVARDIT TË PALMAVE DHE AGRUMEVE, PËRGJAT SHKOLLËS "HALIM XHELO" NË DREJTIM TË "BULEVARDIT ISMAIL QEMALI", VLORË DHE "RIKONSTRUKSIONI I RRUGË RRETH RROTULLIMI SOP-URA E RE DARZËZË, FIER".	
OBJEKTI: "RIGJENERIMI URBAN I BULEVARDIT TË PALMAVE DHE AGRUMEVE, PËRGJAT SHKOLLËS "HALIM XHELO" NË DREJTIM TË "BULEVARDIT ISMAIL QEMALI", VLORË	
ZONA: QYTETI VLORË BASHKIA VLORË	
FAZA E PROJEKTT: PROJEKT ZBATIM	
PROJEKTI HIDROTEKNIK: Ing. Ditika QATIPI Nr. Lic. K.0006/8	
PROJEKTI ARKITEKTONIK: Ark. Iva MËZEZI Nr. Lic. A.0831/4	
PROJEKTI KONSTRUKTIV: Ing. Iart KORE Nr. Lic. K.2125/1	
PROJEKTI ELEKTRIK: Ark. Gjergji KULLA Nr. Lic. E.0375/6	
RILEVIMI TOPOGRAFIK: Ing. Sokol ALLARAJ Nr. Lic. T.0332/2	
EMËRTIMI I FLETËS: RILEVIMI TOPOGRAFIK DHE GJENDJA EKZISTUESE	
Shk.: 1:3000	NR. FLETËS
TIRANË 2024	A01
VULA	

PLANIMETRI E PERGJITHSHME, BULEVARDI

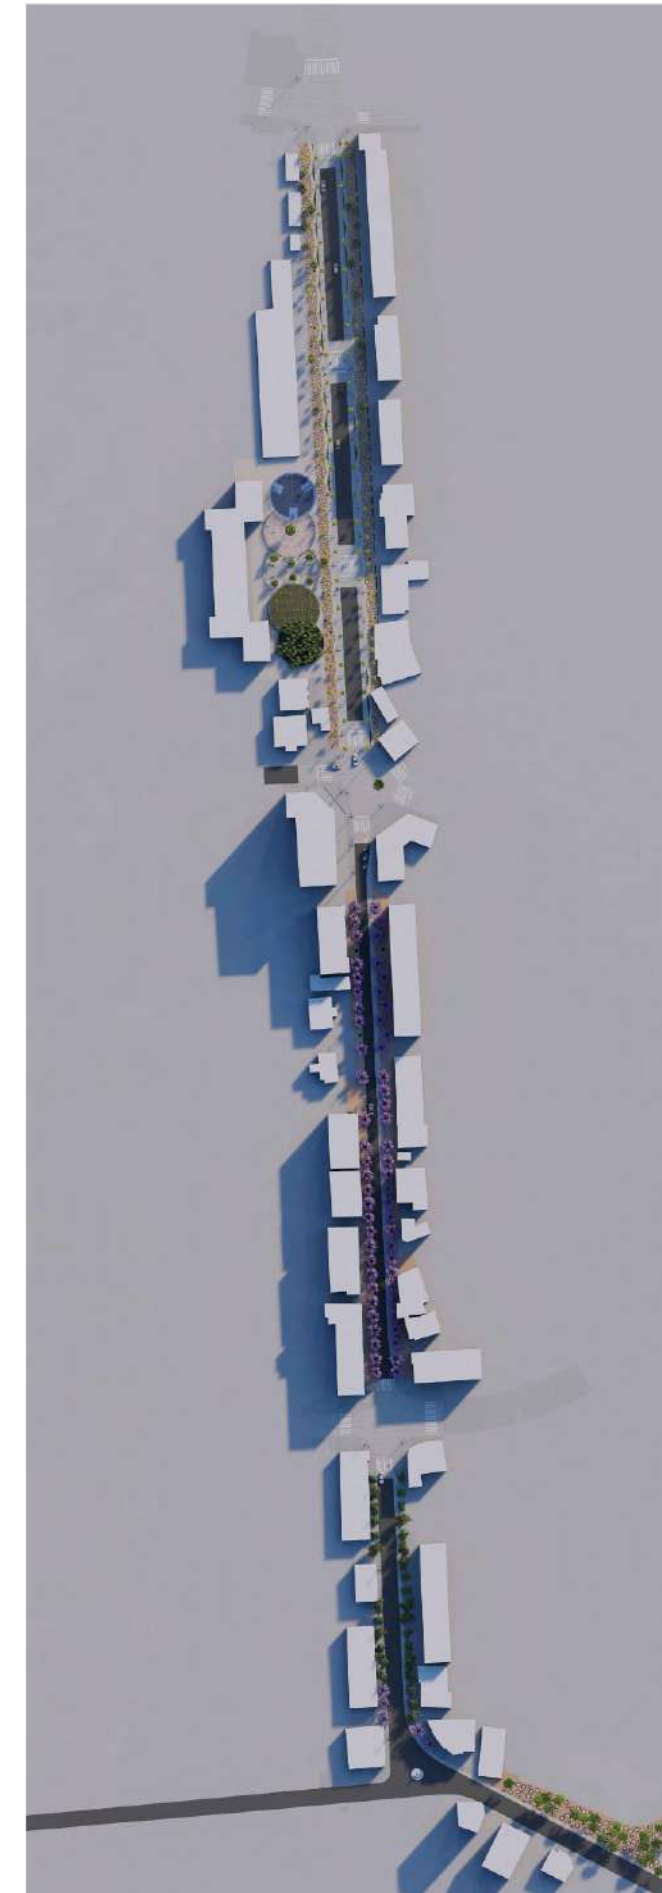

POROSITËSI:
FONDI SHQIPTAR I ZHVILLIMIT
FONDI SHQIPTAR I ZHVILLIMIT

KONSULENT:
"TAULANT" sh.p.k.
 Adresa: Rr. "Gjike Kuqali", P.23/2, Ap.1, Tiranë

 &
"HMK- Consulting" sh.p.k.


SHËNIME TEKNIKE:

KONTRATA:
 "SHËRBIME PROJEKTIMI ME OBJEKT: "RIGJENERIMI URBAN I BULEVARDIT TË PALMAVE DHE AGRUMEVE, PËRGJAT SHKOLLËS "HALIM XHELO" NË DREJTIM TË "BULEVARDIT ISMAIL QEMALI", VLORË DHE "RIKONSTRUKSIONI I RRUGË RRETH RRROTULLIMI SOPURA E RE DARZËZË, FIER".

OBJEKTI:
 "RIGJENERIMI URBAN I BULEVARDIT TË PALMAVE DHE AGRUMEVE, PËRGJAT SHKOLLËS "HALIM XHELO" NË DREJTIM TË "BULEVARDIT ISMAIL QEMALI", VLORË

ZONA:
 QYTETI VLORË
 BASHKIA VLORË

FAZA E PROJEKTIT:
 PROJEKT ZBATIM

PROJEKTI HIDROTEKNIK:
 Ing. Ditika QATIPI
 Nr. Lic. K.0006/8

PROJEKTI ARKITEKTONIK:
 Ark. Iva MËZEZI
 Nr. Lic. A.0831/4

PROJEKTI KONSTRUKTIV:
 Ing. Iart KORE
 Nr. Lic. K.2125/1

PROJEKTI ELEKTRIK:
 Ark. Gjergji KULLA
 Nr. Lic. E.0375/6




RILEVIMI TOPOGRAFIK:
 Ing. Sokol ALLARAJ
 Nr. Lic. T.0332/2

EMËRTIMI I FLETËS:
 PLANIMETRI E PERGJITHSHME,
 BULEVARDI

Shk.: 1:	NR. FLETËS
TIRANË 2024	A02

VULA

PLANIMETRI E PERGJITHSHME, BULEVARDI

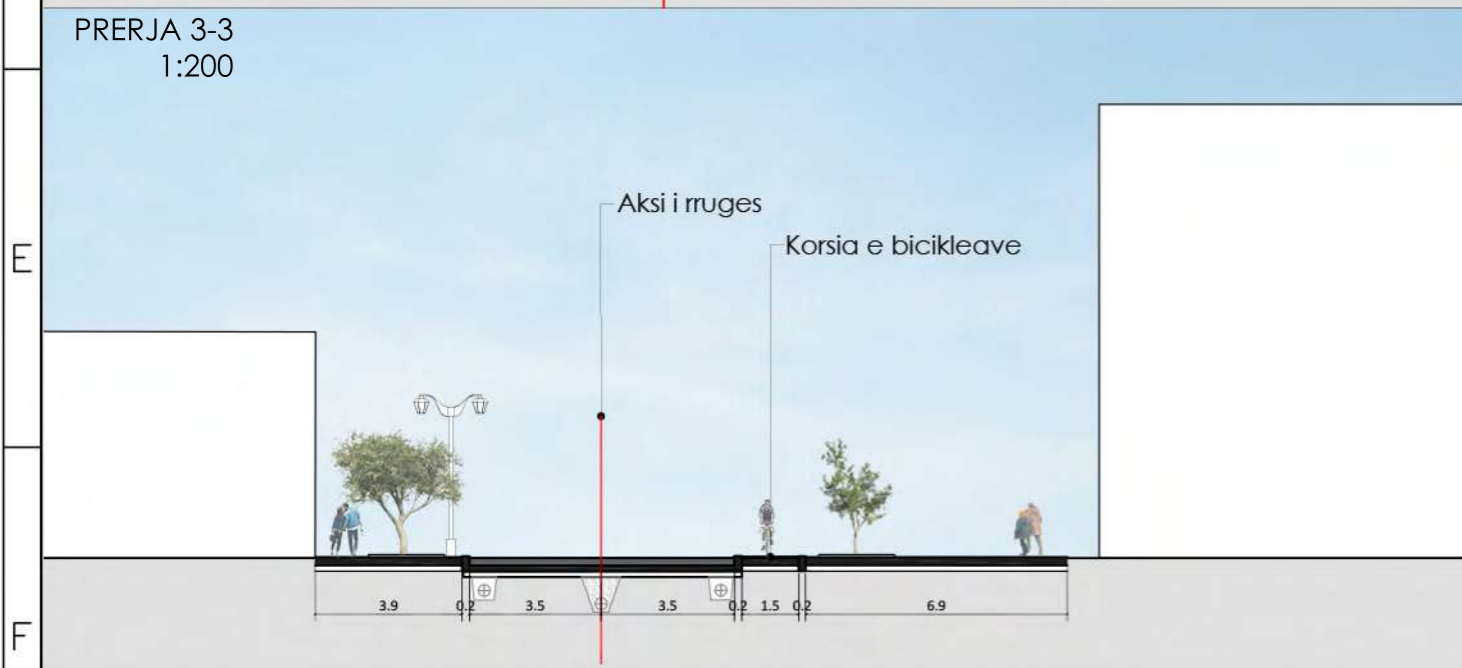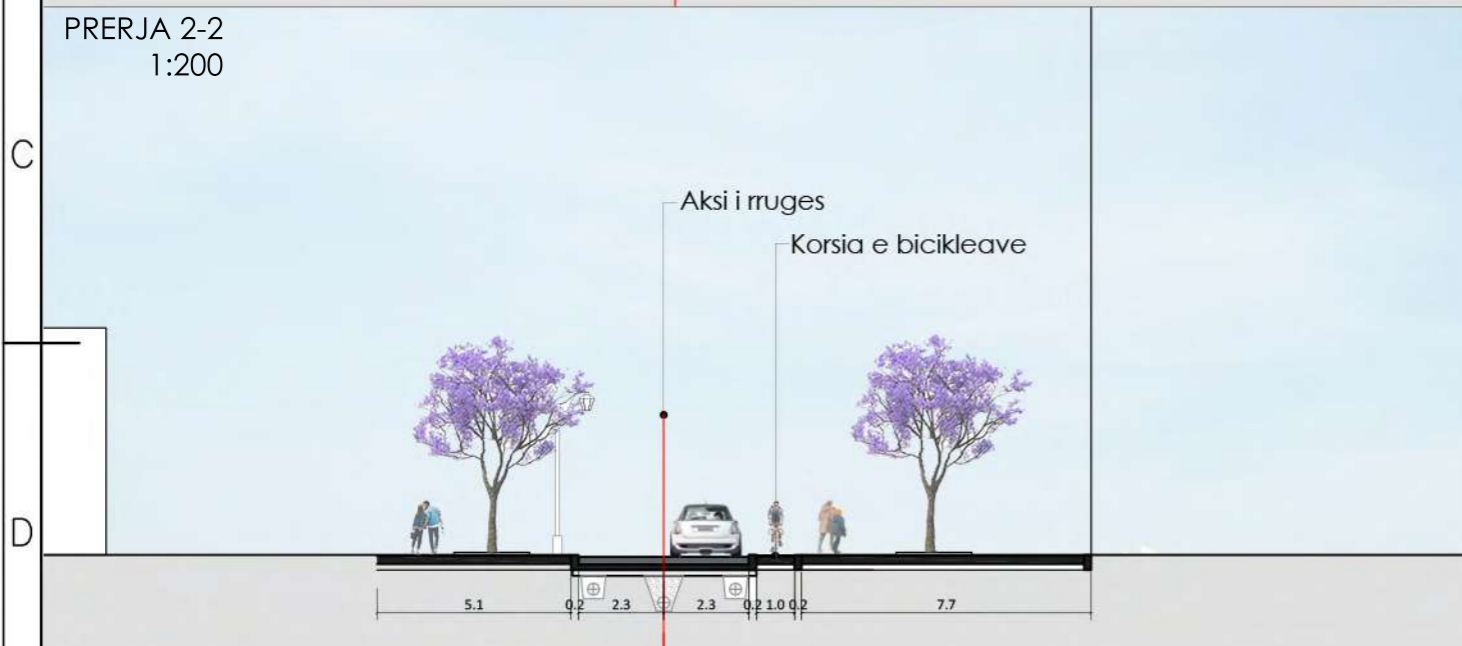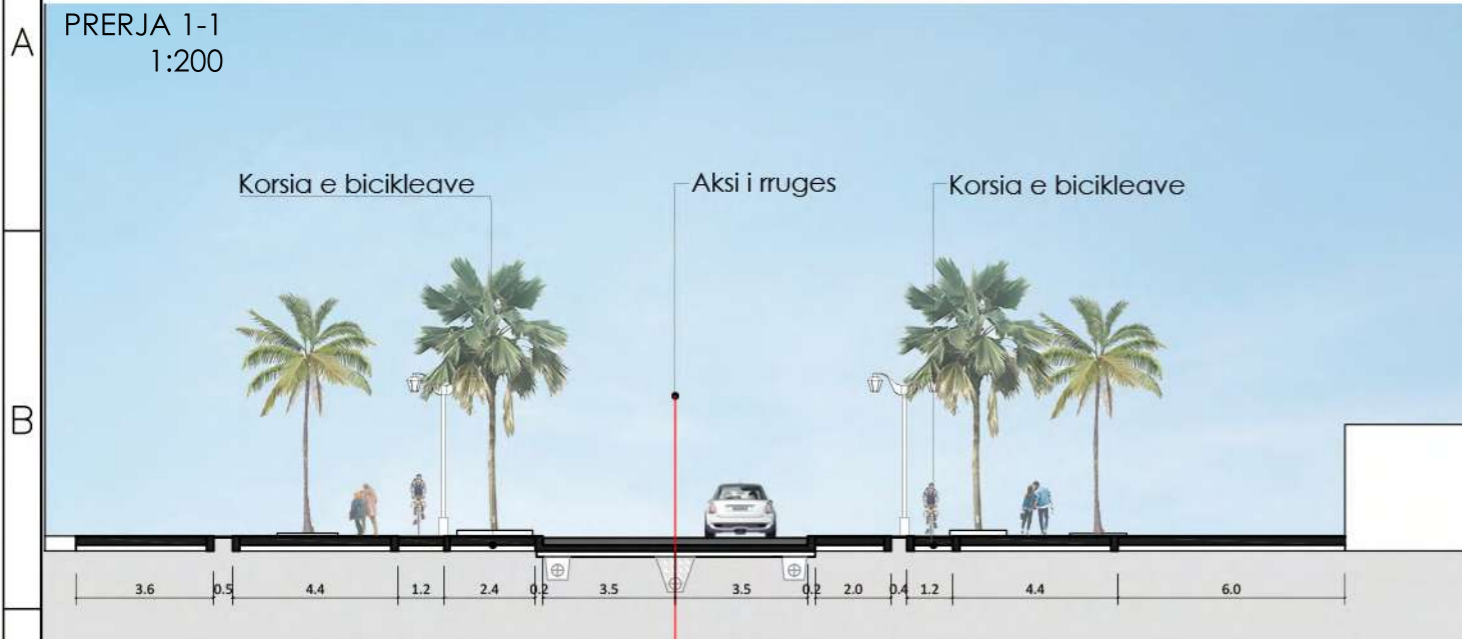

POROSITËSI:  FONDI SHQIPTAR I ZHVILLIMIT	
KONSULENT: "TAULANT" sh.p.k. Adresa: Rr. "Gjika Kugali", P.23/2, Ap.1, Tiranë  & "HMK-Consulting" sh.p.k. 	
SHËNIME TEKNIKE: [Empty space for technical notes]	
KONTRATA: "SHËRIME PROJEKTIMI ME OBJEKT: "RIGJENERIMI URBAN I BULEVARDIT TË PALMAVE DHE AGRUMEVE, PËRGJAT SHKOLLËS "HALIM XHELO" NË DREJTIM TË "BULEVARDIT ISMAIL QEMALI", VLORË DHE "RIKONSTRUKSIONI I RRUGË RRETH RRUTULLIMI SOP-URA E RE DARZËZË, FIER".	
OBJEKTI: "RIGJENERIMI URBAN I BULEVARDIT TË PALMAVE DHE AGRUMEVE, PËRGJAT SHKOLLËS "HALIM XHELO" NË DREJTIM TË "BULEVARDIT ISMAIL QEMALI", VLORË	
ZONA: QYTETI VLORË BASHKIA VLORË	
FAZA E PROJEKTIT: PROJEKT ZBATIM	
PROJEKTI HIDROTEKNIK: Ing. Ditika QATIPI Nr. Lic. K.0006/8	
PROJEKTI ARKITEKTONIK: Ark. Iva MËZEZI Nr. Lic. A.0831/4	
PROJEKTI KONSTRUKTIV: Ing. Iart KORE Nr. Lic. K.2125/1	
PROJEKTI ELEKTRIK: Ark. Gjergji KULLA Nr. Lic. E.0375/6	
RILEVIMI TOPOGRAFIK: Ing. Sokol ALLARAJ Nr. Lic. T.0332/2	
EMËRTIMI I FLETËS: PLANIMETRI E PERGJITHSHME, BULEVARDI	
Shk.: 1:200 1:3000	NR. FLETËS A03
TIRANË 2024	
VULA	



POROSITËSI:

FONDI SHQIPTAR I ZHVILLIMIT

KONSULENT:
"PAULANI" sh.p.k.
 Adresa: Rr. "Gjithë Kugali", P.23/2, Ap.1, Tiranë

 &
"HMK-Consulting" sh.p.k.


SHËNIME TEKNIKE:

KONTRATA:
 "SHËRMBE PROJEKTIMI ME OBJEKT: "RIGJENERIMI URBAN I BULEVARDIT TË PALMAVE DHE AGRUMEVE, PËRGIAT SHKOLLËS "HALIM XHELO" NË DREJTIM TË "BULEVARDIT ISMAIL QEMALI", VLORË DHE "RIKONSTRUKSIONI I RRUGË RRETH RROTULLIMI SOPURA E RE DARZËZË, FIER".

OBJEKTI:
 "RIGJENERIMI URBAN I BULEVARDIT TË PALMAVE DHE AGRUMEVE, PËRGIAT SHKOLLËS "HALIM XHELO" NË DREJTIM TË "BULEVARDIT ISMAIL QEMALI", VLORË

ZONA:
 QYTETI VLORË
 BASHKIA VLORË

FAZA E PROJEKTIIT:
 PROJEKT ZBATIM

PROJEKTI HIDROTEKNIK:
 Ing. Ditika QATIPI
 Nr. Lic. K.0006/8

PROJEKTI ARKITEKTONIK:
 Ark. Iva MËZEZI
 Nr. Lic. A.0831/4

PROJEKTI KONSTRUKTIV:
 Ing. Iart KORE
 Nr. Lic. K.2125/1

PROJEKTI ELEKTRIK:
 Ark. Gjergji KULLA
 Nr. Lic. E.0375/6

RILEVIMI TOPOGRAFIK:
 Ing. Sokol ALLARAJ
 Nr. Lic. T.0332/2

EMËRTIMI I FLETËS:
 BULEVARDI I PALMAVE,
 SEGMENTI 1


Shk.: 1:350
 NR. FLETËS
 TIRANË 2024
 A04

VULA

LEGJENDA SHITESAT



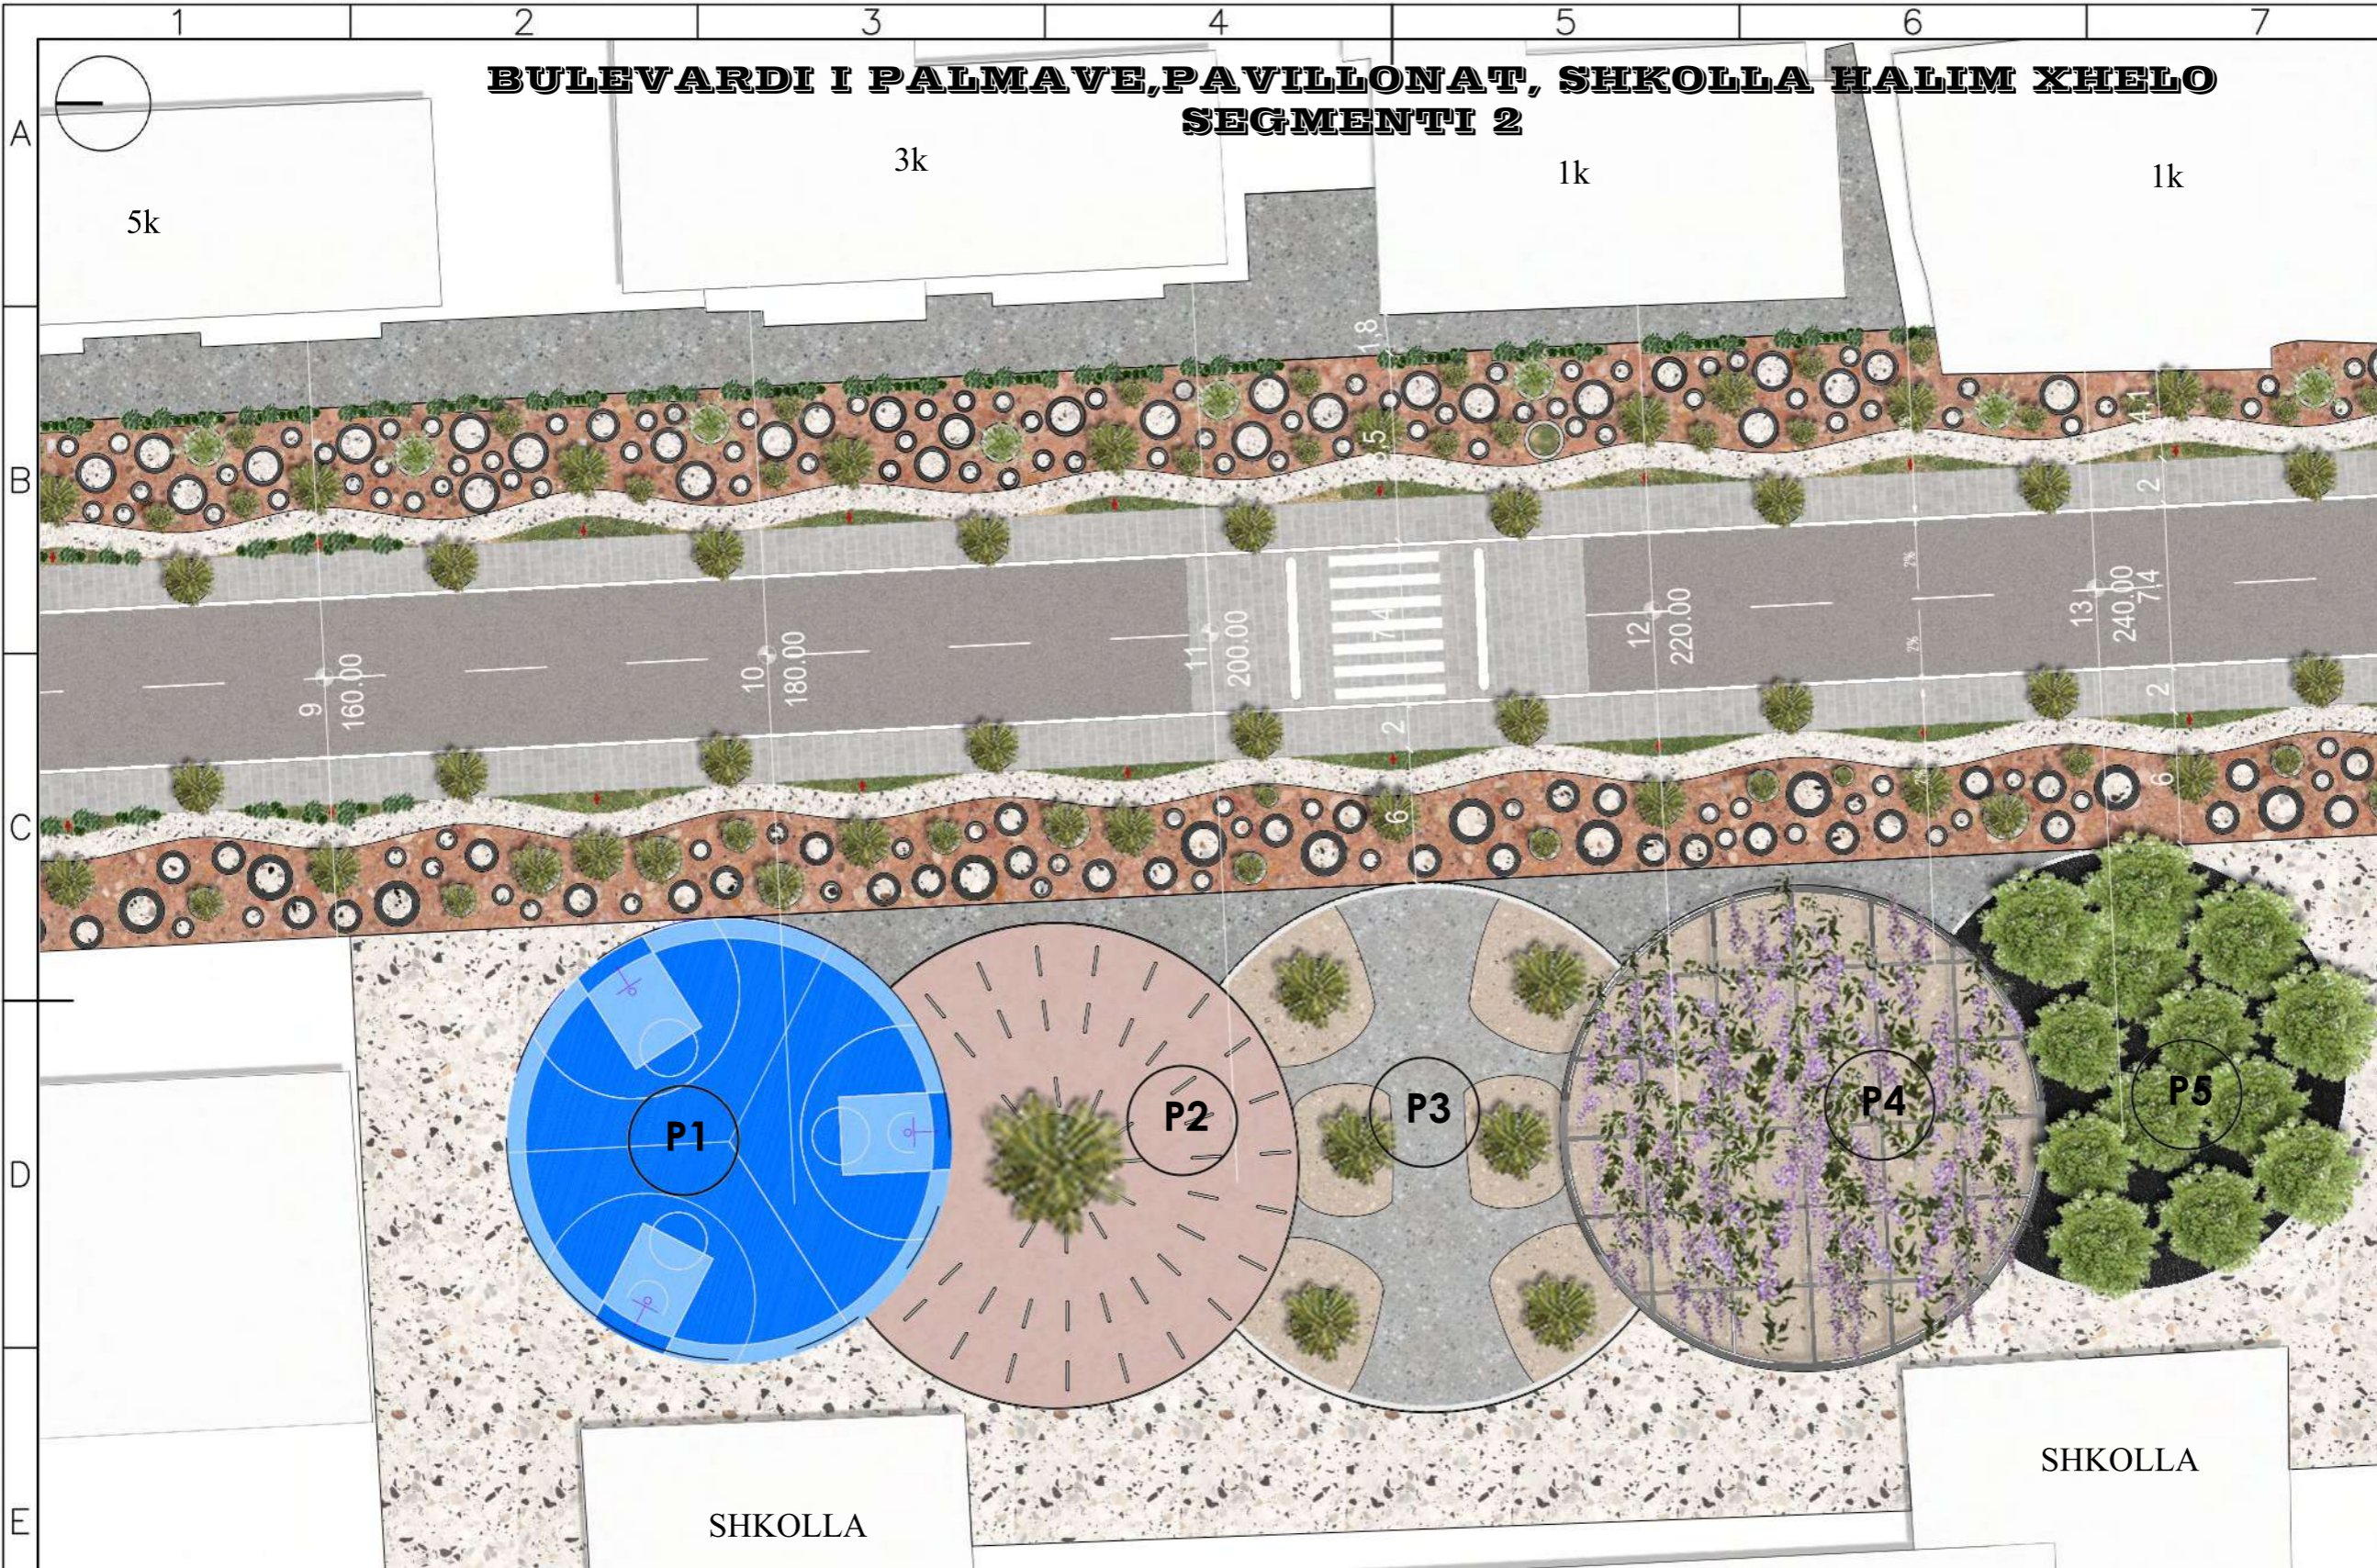


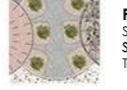
-  **DETAJI SHITESA NE KRYQEZIME DHE KORSIA E PARKIMIT**
 PLLAKE GURI LOKAL GRI (KUC/VRANISHT)
 PRERE DHE SKUADRUAR ME SHARRE ME DIMENSIONE 10X10X10 CM
 PJESA E SIPERME TRAJTUAR ME DJEGJE OSE TRANXHE, JO ME SHUME SE 1
 CM DISNIVEL.
-  **DETAJI SHITESA KORSIA E KEMBESOREVE N/P PALMAVE**
 SHITESA BETONI I RRASHINUAR 10-12 CM - C30/37, I PIGMENTUAR ME
 OKSID HEKURI TE KUQ INERT I KUQ, PERZIER ME INERTE TE BARDHA
 FRAKSIONE 40-60 MM TE DUKSHME NE SIPERFAQE.SHTRESA E BETONIT
 TRAJTUAR ME FIBRA.LYER ME LLAK/REZINE, EPOXIDE DHE MBUSHES
 DORE PAS DORE TRAJTUAR ME PENETRON.
-  **DETAJI SHITESA KORSIA E BICIKLETAVE**
 SHITESA BETONI I RRASHINUAR 10-12 CM - C30/37, ME CIMENTO TE
 BARDHE, PERZIER ME INERTE MALI TE ZINJ/PORTOKALLI/KUQ 40-60 MM
 TE DUKSHME NE SIPERFAQE.SHTRESA E BETONIT TRAJTUAR ME
 FIBRA.LYER ME LLAK/REZINE, EPOXIDE DHE MBUSHES DORE PAS DORE
 TRAJTUAR ME PENETRON.
-  **DETAJI SHITESA BRENDA RRATHEVE KORSIA E KEMBESOREVE**
 SHITESA BETONI I RRASHINUAR 10-12 CM - C30/37 BRENDA SHKURUAR RRATHEVE NE
 KORSINE E KEMBESOREVE, ME CIMENTO TE BARDHE, PERZIER ME INERTE MALI TE
 ZINJ/PORTOKALLI/JESHIL/VERDHE/KUQ 40-60 MM TE DUKSHME NE
 SIPERFAQE.SHTRESA E BETONIT TRAJTUAR ME FIBRA.LYER ME LLAK/REZINE.
-  **DETAJI SHITESA E RRATHEVE TE ZINJ**
 SHITESA BETONI 10-12 CM, C30/37, SHITESA BETONI TRAJTUAR ME MALL,
 BETON I PIGMENTUAR ME OKSID HEKURI TE ZI DHE INERTE TE ZINJ LUMI
 OSE MALI. TRAJTUAR ME FIBRA, LYER ME LLAK/REZINE.
-  **DETAJI BORDURAVE TE PEMEVE**
 BETON C30/37 I DERDHUR NE VEND ME ARMATURE LLAMARINE RRETHORE.BETON ME CIMENTO TE BARDHE DHE
 INERTE/GRANULA TE DUKSHME. PASTRUAR LUCIDUAR.DIMENSIONE H=30 CM, B=20 CM.
-  **DETAJI BORDURAVE TE RRUGES**
 BORDURE GURI GRI, ZONA VRANISHT/KUC. PRERE NE SHARRE DHE PASTRUAR ME DIMENSIONE H=30
 CM, B=20 CM, PRERE SIPAS DETAJIT ME KEND PJERRRESIE PER NGJITJEN E MAKINAVE NE KORSINE E
 PARKIMIT.TE KIHET PARASYSH PER TE GJITHE RAMPJA ULESE/NGRITISE DO TE BEHET RAKORDIMI ME
 BORDURA PERKATESE GURI ULESE DHE NGRITISE.
-  **DETAJI ZGARES SE PEMES**
 LLAMARINE METALIKE SPESOR 10MM, XINGUAR DHE LYER, PRERE ME LAZER NE FORM RRATHESH,
 KAPUR NE PJESEN E SIPERME TE BORDURES ME MENTESHA. I NDARE NE 2 OSE
 4 PJESE SIPAS, METODES SE HAPSJES. NE ZERIN E PUNIMEVE TE PARASHIKOHEN EDHE 4 TUBA
 DIAMETER 42MM, H 2-3 M PER MBAJTJEN E PEMES.
-  **DETAJI KORSIA E BIZNESEVE + TROTUARET NE KRYQEZIM**
 SHITESA BETONI I RRASHINUAR 10-12 CM - C30/37, I PIGMENTUAR ME OKSID HEKURI TE ZI, INERT I PORTOKALLI,
 PERZIER ME INERTE TE BARDHA/ZEZA FRAKSIONE 40-60 MM TE DUKSHME NE SIPERFAQE.SHTRESA E BETONIT
 TRAJTUAR ME FIBRA.LYER ME LLAK/REZINE, EPOXIDE DHE MBUSHES DORE PAS DORE TRAJTUAR ME PENETRON.

BULEVARDI I PALMAVE, PAVILLONAT, SHKOLLA HALIM XHELO SEGMENTI 2




POROSITËSI:  FONDI SHQIPTAR I ZHVILLIMIT	
KONSULENT: "TAULANT" sh.p.k. Adresa: Rr. "Gjika Kugali", P.23/2, Ap.1, Tiranë  & "HMK-Consulting" sh.p.k. 	
SHËNIME TEKNIKE: [Empty space for technical notes]	
KONTRATA: "SHËRBIME PROJEKTIMI ME OBJEKT: "RIGJENERIMI URBAN I BULEVARDIT TË PALMAVE DHE AGRUMEVE, PËRGJAT SHKOLLËS "HALIM XHELO" NË DREJTIM TË "BULEVARDIT ISMAIL QEMALI", VLORË DHE "RIKONSTRUKSIONI I RRUGË RRETH RROTULLIMI SOP-URA E RE DARZËZË, FIER".	
OBJEKTI: "RIGJENERIMI URBAN I BULEVARDIT TË PALMAVE DHE AGRUMEVE, PËRGJAT SHKOLLËS "HALIM XHELO" NË DREJTIM TË "BULEVARDIT ISMAIL QEMALI", VLORË	
ZONA: QYTETI VLORË BASHKIA VLORË	
FAZA E PROJEKTI: PROJEKT ZBATIM	
PROJEKTI HIDROTEKNIK: Ing. Ditika QATIPI Nr. Lic. K.0006/8	
PROJEKTI ARKITEKTONIK: Ark. Iva MËZEZI Nr. Lic. A.0831/4	
PROJEKTI KONSTRUKTIV: Ing. Iart KORE Nr. Lic. K.2125/1	
PROJEKTI ELEKTRIK: Ark. Gjergji KULLA Nr. Lic. E.0375/6	
RILEVIMI TOPOGRAFIK: Ing. Sokol ALLARAJ Nr. Lic. T.0332/2	
EMËRTIMI I FLETËS: BULEVARDI I PALMAVE, PAVILLIONAT, SHKOLLA HALIM XHELO SEGMENTI 2	
Shk.: 1:350	NR. FLETËS
TIRANË 2024	A05
VULA	

LEGJENDA SHITESAT

- | | |
|--|--|
|  <p>PAVILLIONI P1 - FUSHA E BASKETBOLLIT
 FUSHA E BASKETBOLLIT, TRAJTUAR ME 3 SHITESA ASFALTIKE (10 CM KONGLOMERAT + 6 CM BINDER + 4 CM TAPET + SHITESA EPDM 2MM + 2 MM + BOJRA AKRILIKE PER VUEJZIME SIPAS KERKESAVE TE PROJEKTESIT, PËRFSHIHET DETAJI I THEMELIT B/ARME PERIMETRAL PER INKASTRIMIN E STRUKTURE RRETHUESE METALIKE + RRJETA RRETHUESE + SHTYLLAT DHE TABELAT E KOSHAVE, SHIF DETAJIN E VIZATIMIT.</p> |  <p>DETAJI SHITESA NDERMJET PAVILLIONAVE DHE SHKOLLËS
 SHITESA BETONI I RRASHINUAR 10-12 CM - C30/37, ME CIMENTO TE BARDHE, PERZIER ME INERTE MALI TE ZIJU/PORTOKALLI/KUCO 40-60 MM TE DUKSHME NE SIPERFAQE SHITESA E BETONIT TRAJTUAR ME FIBRA LYER ME LLAK/REZINE, EPOXIDE DHE MBUSHES DORE PAS DORE TRAJTUAR ME PENETRON.</p> |
|  <p>PAVILLIONI P2 - PARKIMI I BICIKLETAVE
 SHITESA BETONI 10-12 CM, C30/37, BETON ROZE I PIGMENTUAR ME OKSID ROZE, NIVELUAR DHE TRAJTUAR ME HELIKOPTER, VENDOSUR ELEMENTE INOKSI TE HARKUAR PER STACIONIMIN E BICIKLETAVE, RRETHUAR ME ELEMENTE BETONI NE FORM HOJESH VENDOSUR RRESHT PAS RRESHTI, SHIF DETAJIN DHE PLANIN E PAVILLIONIT P2.</p> |  <p>PAVILLIONI P5 - STRUKTURA ME HOJE
 SHITESA BAZALTI I ZI, FRAKSIONUAR, STRUKTURE ME HOJE BETONI ME CIMENTO TE BARDHE SIPAS KERKESAVE TE PROJEKTESIT, NDERTUAR NE FORM RRETHI, SHIKO PLANIMETERINE DHE DETAJIN PAVILLIONIT P5.</p> |
|  <p>PAVILLIONI P4 - PERGOLA STRUKTURA METALIKE
 SHITESA GRANILI BEZH I FRAKSIONUAR, T=15-20 CM, FRAKSIONUAR NE MAKINERI, STRUKTURE METALIKE E XINGUAR DHE LYER SIPAS KERKESAVE TE ARKITEKTI, STRUKTURA SIPAS PROJEKTIIT KONSTRUKTIV, P.JESA E TAVANIT ME KAVO CELIKU TE TIRANTUAR PER KAPJEN E BIMESIS.</p> |  <p>PAVILLIONI P3 - PAVILLIONI HYRJES STRUKTURA ME HOJE
 SHITESA BETONI RRASHINUAR MODEL I KORSISE SE BIZNESIT, STRUKTURE ME HOJE BETONI ME CIMENTO TE BARDHE SIPAS KERKESAVE TE PROJEKTESIT, NDERTUAR NE FORM RRETHI.</p> |

BULEVARDI I PALMAVE , KRYQËZIMI ISH GODINA GJYQI VJETËR SEGMENTI 3

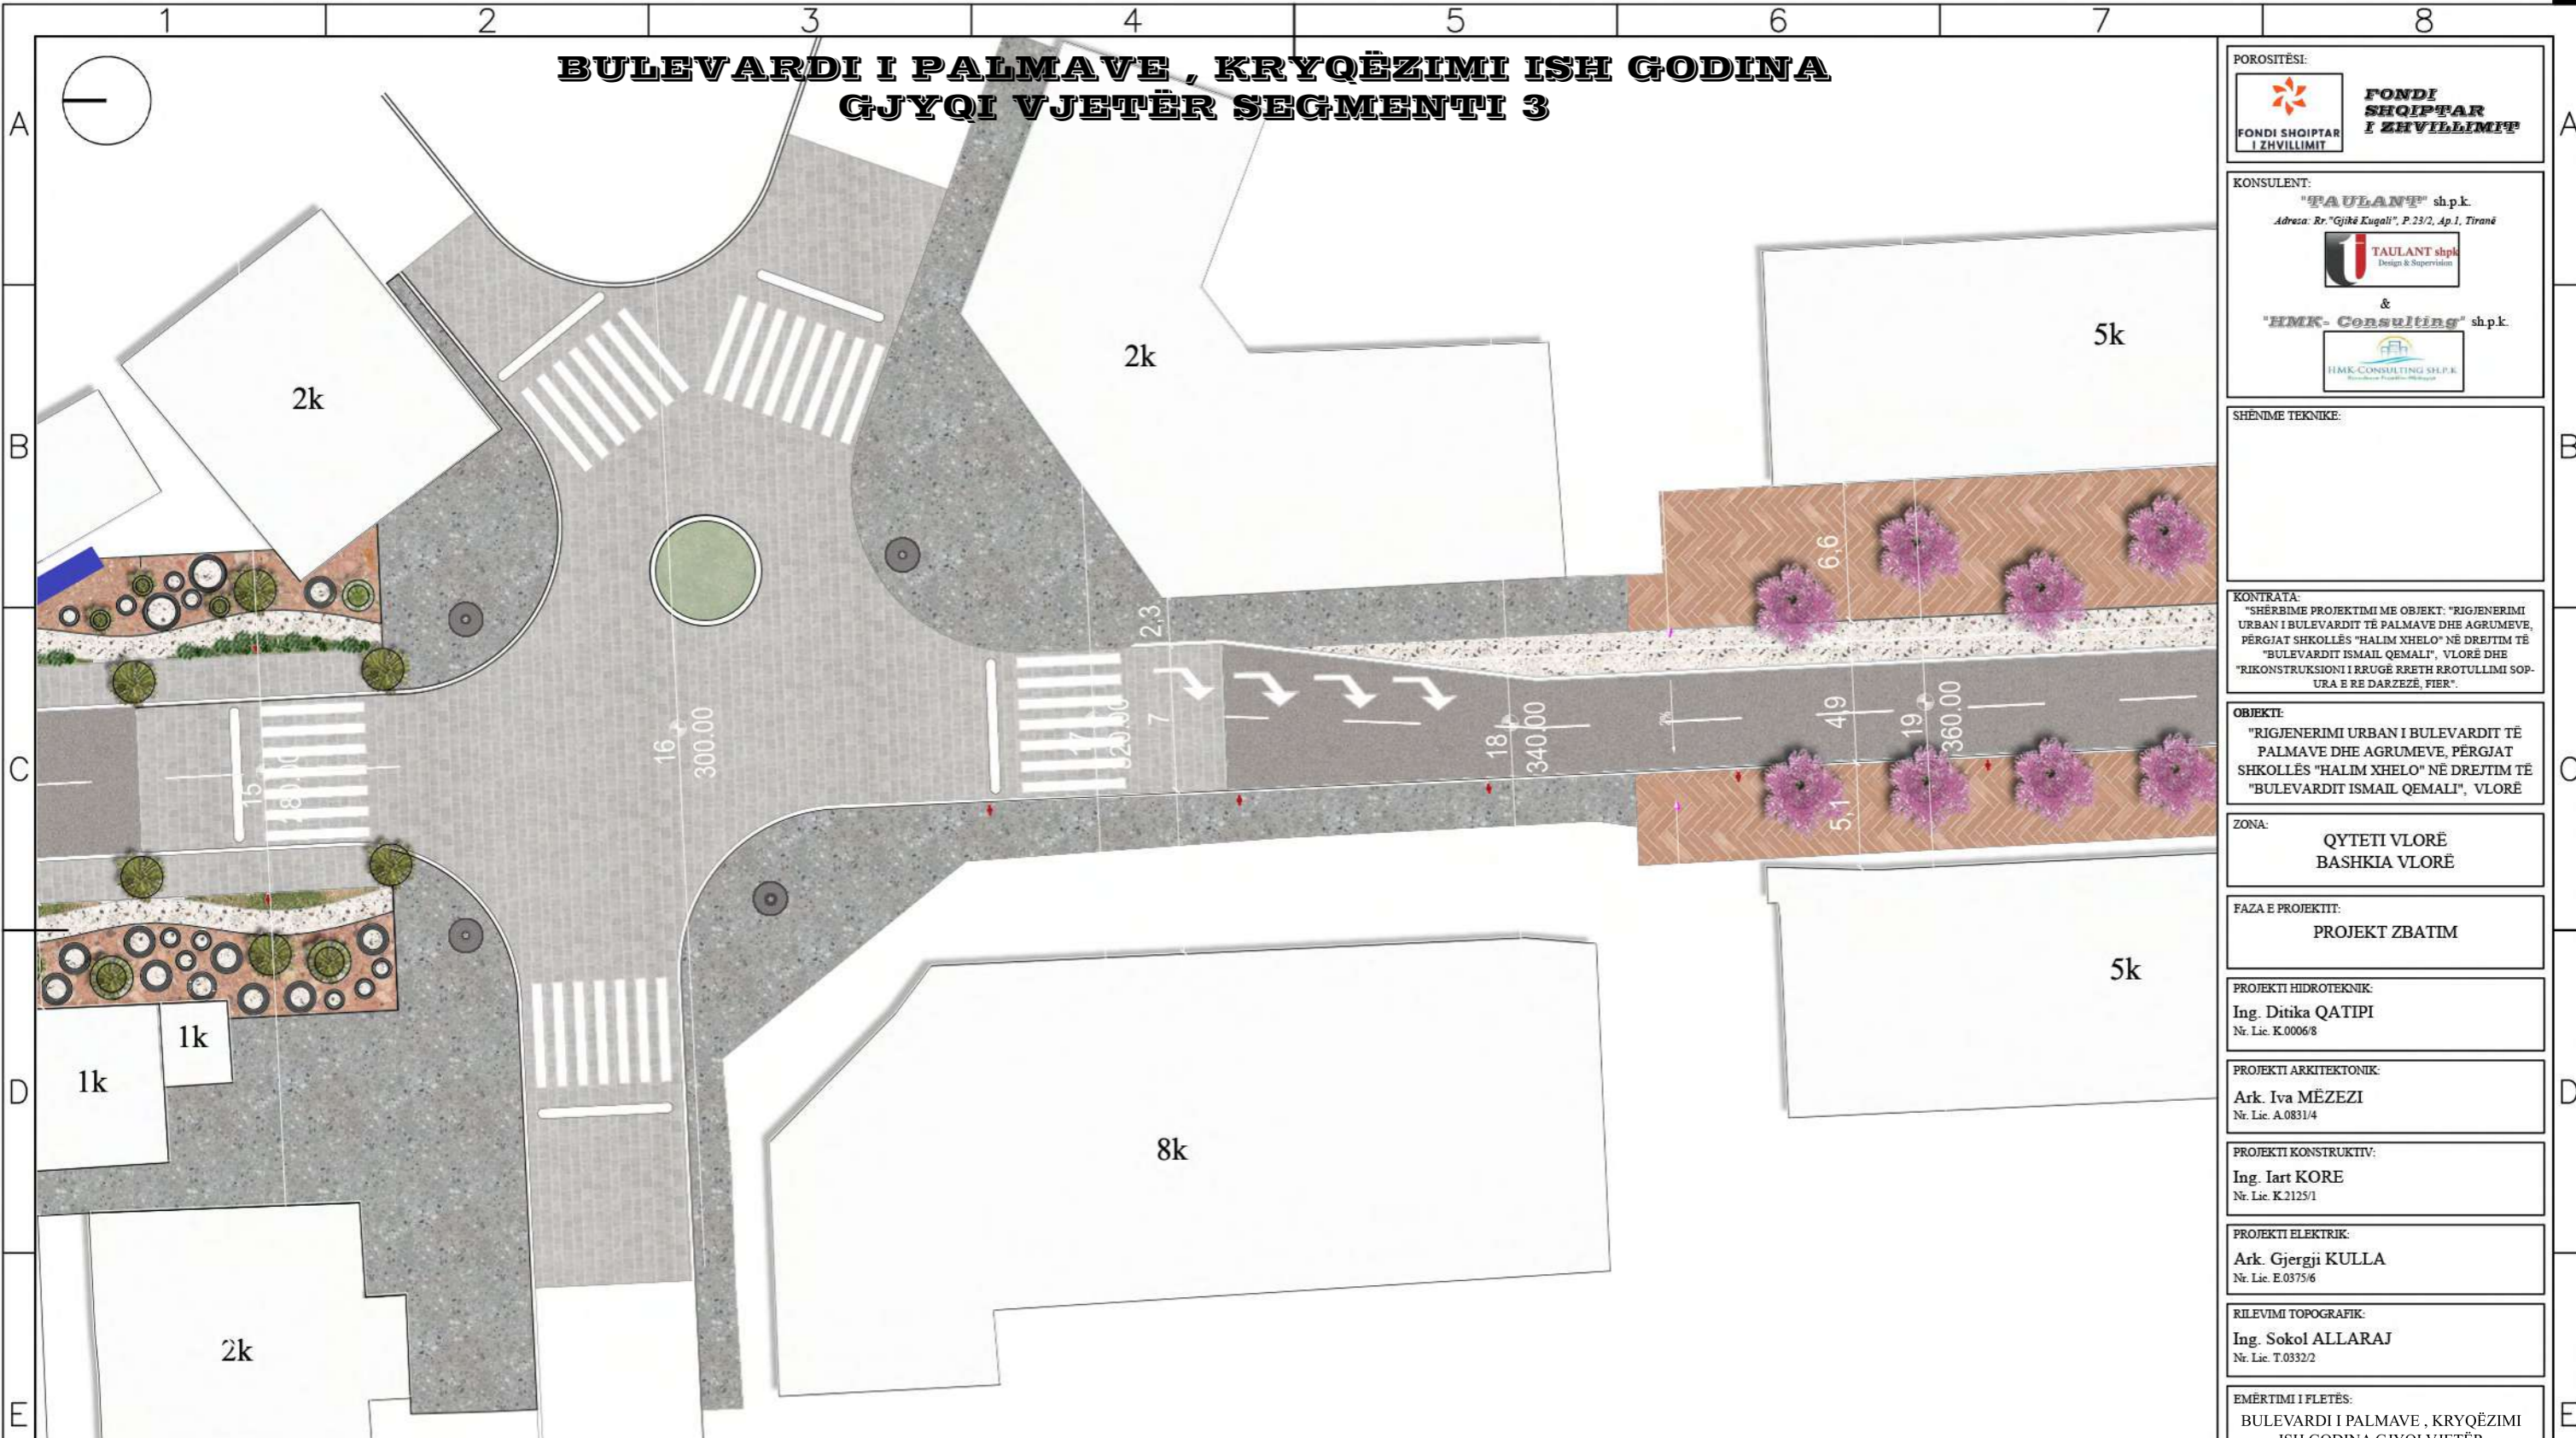

POROSITËSI:
 **FONDI SHQIPTAR I ZHVILLIMIT**

KONSULENT:
"PAULANI" sh.p.k.
 Adresa: Rr. "Gjika Kugali", P.23/2, Ap.1, Tiranë
 **TAULANT shpk**
 Design & Supervision
 &
"HMK-Consulting" sh.p.k.
 **HMK-CONSULTING SH.P.K.**
 Engineering Planning & Research

SHËNIME TEKNIKE:

KONTRATA:
 "SHËRBIME PROJEKTIMI ME OBJEKT: "RIGJENERIMI URBAN I BULEVARDIT TË PALMAVE DHE AGRUMEVE, PËRGJAT SHKOLLËS "HALIM XHELO" NË DREJTIM TË "BULEVARDIT ISMAIL QEMALI", VLORE DHE "RIKONSTRUKSIONI I RRUGË RRETH RRUTULLIMI SOPURA E RE DARZËZË, FIER".

OBJEKTI:
 "RIGJENERIMI URBAN I BULEVARDIT TË PALMAVE DHE AGRUMEVE, PËRGJAT SHKOLLËS "HALIM XHELO" NË DREJTIM TË "BULEVARDIT ISMAIL QEMALI", VLORE

ZONA:
 QYTETI VLORE
 BASHKIA VLORE

FAZA E PROJEKTI:
 PROJEKT ZBATIM

PROJEKTI HIDROTEKNIK:
 Ing. Ditika QATIPI
 Nr. Lic. K.0006/8

PROJEKTI ARKITEKTONIK:
 Ark. Iva MËZEZI
 Nr. Lic. A.0831/4

PROJEKTI KONSTRUKTIV:
 Ing. Iart KORE
 Nr. Lic. K.2125/1

PROJEKTI ELEKTRIK:
 Ark. Gjergji KULLA
 Nr. Lic. E.0375/6

RILEVIMI TOPOGRAFIK:
 Ing. Sokol ALLARAJ
 Nr. Lic. T.0332/2









EMËRTIMI I FLETËS:
 BULEVARDI I PALMAVE , KRYQËZIMI ISH GODINA GJYQI VJETËR SEGMENTI 3

Shk.: 1:350 NR. FLETËS

TIRANË 2024 A06



VULA

LEGJENDA SHITESAT

-  **DETAJI SHITESA NE KRYQEZIME DHE KORSIA E PARKIMIT**
 PLLAKE GURI LOKAL GRI (KUC/VRANISHT) PRERË DHE SKUADRUAR ME SHARRË ME DIMENSIONE 10X10X10 CM PJESA E SIPERME TRAJTUAR ME DJEGJE OSE TRANXHE , JO ME SHUME SE 1 CM DISNIVEL.
-  **DETAJI SHITESA KORSIA E KEMBSOREVE N/P PALMAVE**
 SHITESA BETONI I RRASHINUAR 10-12 CM - C30/37, I PIGMENTUAR ME OKSID HEKURI TE KUQ INERT I KUQ , PERZIER ME INERTE TE BARDHA FRAKSIONE 40-60 MM TE DUKSHME NE SIPERFAQE.SHTRESA E BETONIT TRAJTUAR ME FIBRA,LYER ME LLAK/REZINE , EPOXIDE DHE MBUSHES DORE PAS DORE TRAJTUAR ME PENETRON.
-  **DETAJI SHITESA KORSIA E BICIKLETAVE**
 SHITESA BETONI I RRASHINUAR 10-12 CM - C30/37, ME CIMENTO TE BARDHE , PERZIER ME INERTE MALI TE ZINJ/PORTOKALLI/KUQ 40-60 MM TE DUKSHME NE SIPERFAQE.SHTRESA E BETONIT TRAJTUAR ME FIBRA,LYER ME LLAK/REZINE , EPOXIDE DHE MBUSHES DORE PAS DORE TRAJTUAR ME PENETRON.
-  **DETAJI SHITESA BRENDA RRATHEVE KORSIA E KEMBSOREVE**
 SHITESA BETONI I RRASHINUAR 10-12 CM - C30/37 BRENDA SHKURUAR RRATHEVE NE KORSINE E KEMBSOREVE, ME CIMENTO TE BARDHE , PERZIER ME INERTE MALI TE ZINJ/PORTOKALLI/JESHIL/VERDHE/KUQ 40-60 MM TE DUKSHME NE SIPERFAQE.SHTRESA E BETONIT TRAJTUAR ME FIBRA,LYER ME LLAK/REZINE .
-  **DETAJI SHITESA E RRATHEVE TE ZINJ**
 SHITESA BETONI 10-12 CM, C30/37 . SHITESA BETONI TRAJTUAR ME MALL, BETON I PIGMENTUAR ME OKSID HEKURI TE ZI DHE INERTE TE ZINJ LUMI OSE MALI, TRAJTUAR ME FIBRA , LYER ME LLAK/REZINE.
-  **DETAJI BORDURAVE TE PEMEVE**
 BETON C30/37 I DERDHUR NE VEND ME ARMATURE LLAMARINE RRETHORE.BETON ME CIMENTO TE BARDHE DHE INERTE/GRANULA TE DUKSHME. PASTRUAR LUCIDUAR.DIMENSIONE H=30 CM , B=20 CM.
-  **DETAJI BORDURAVE TE RRUGES**
 BORDURE GURI GRI , ZONA VRANISHT/KUC, PRERE NE SHARRE DHE PASTRUAR ME DIMENSIONE H=30 CM , B=20 CM , PRERE SIPAS DETAJIT ME KEND PJERRESIE PER NGJITJEN E MAKINAVE NE KORSINE E PARKIMIT.TE KIHET PARASYSH PER TE GJITHË RAMPJA ULESE/NGRITISE DO TE BEHET RAKORDIMI ME BORDURA PERKATESE GURI ULESE DHE NGRITISE.
-  **DETAJI ZGARES SE PEMES**
 LLAMARINE METALIKE SPESOR 10MM, XINGUAR DHE LYER , PRERE ME LAZER NE FORM RRATHEVE, KAPUR NE PJESËN E SIPERME TE BORDURES ME MENTESHA, I NDARE NE 2 OSE 4 PJESE SIPAS , METODES SE HAPSYES, NE ZERIN E PUNIMEVE TE PARASHIKOHEN EDHE 4 TUBA DIAMETER 42MM , H 2-3 M PER MBAJTJEN E PEMES.

SHTESA E OBJEKTIT PER PRISHJE PRANE KRYQEZIMIT TE SEGMENTIT 3


Propozimi i shkalles
1:200

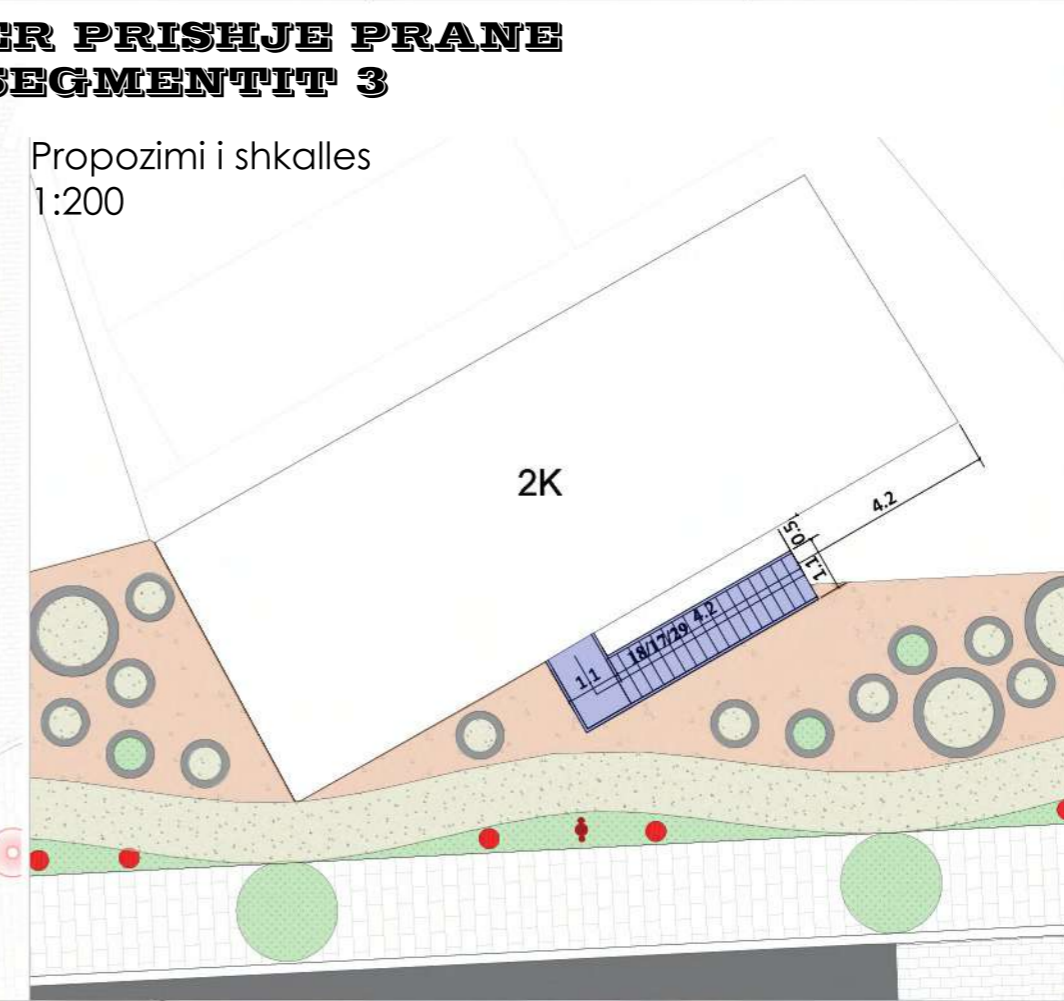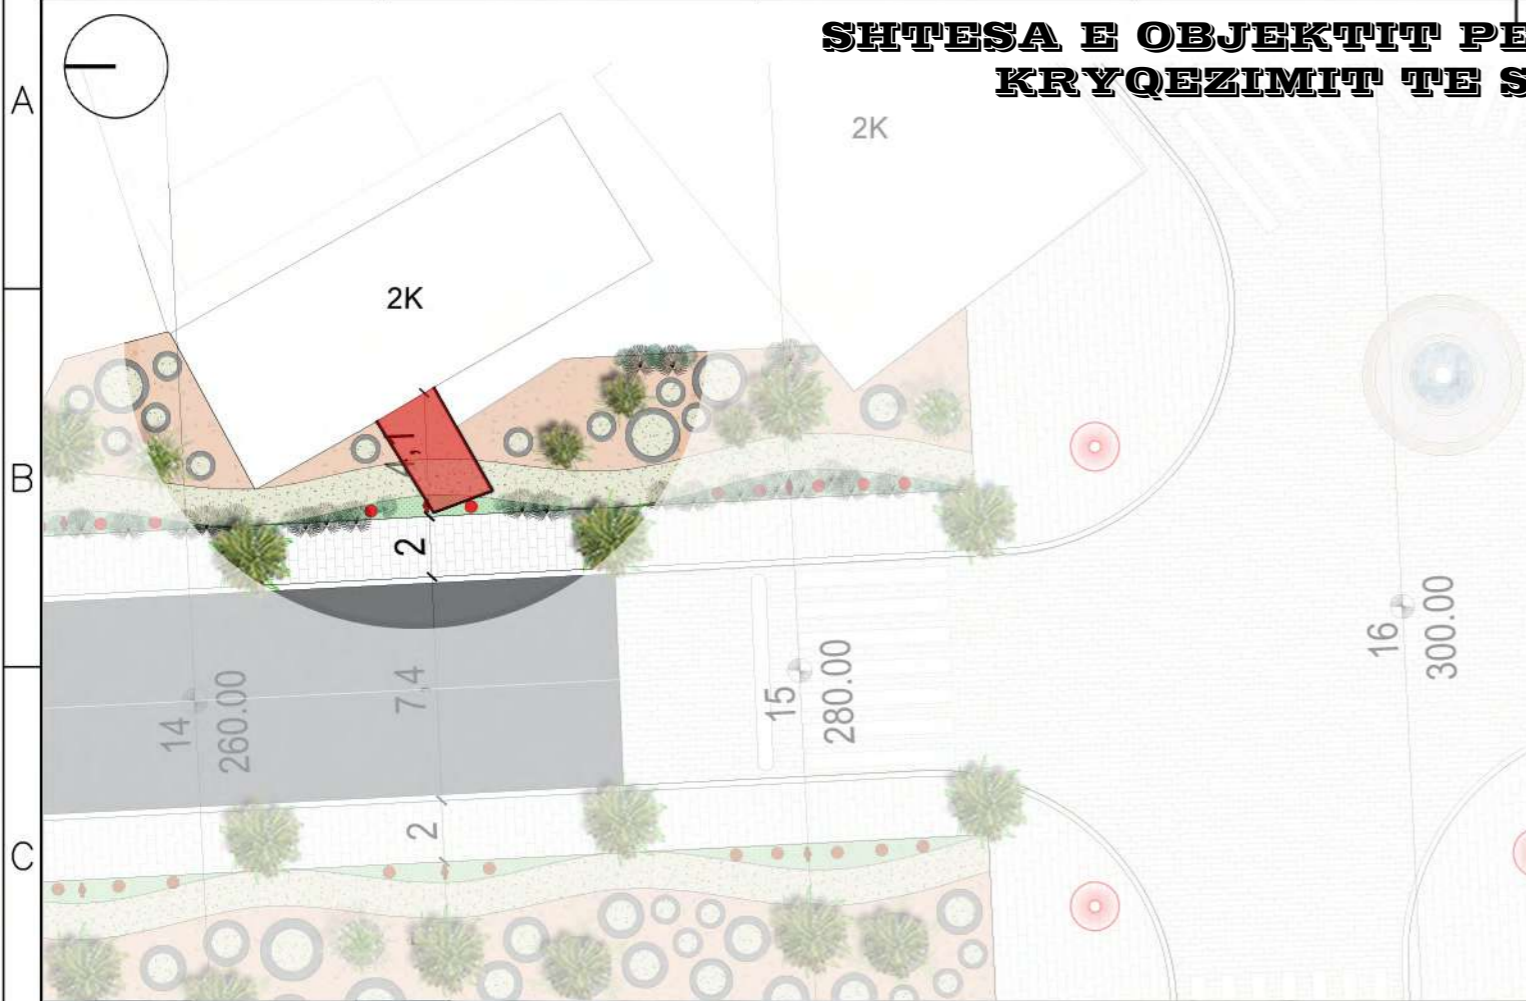

Legjende
■ Shtesa per prishje
■ Shkalla e propozuar

POROSITËSI:  FONDI SHQIPTAR I ZHVILLIMIT FONDI SHQIPTAR I ZHVILLIMIT	
KONSULENT: "PAULANI" sh.p.k. Adresa: Rr. "Gjika Kugali", P.23/2, Ap.1, Tiranë  TAULANT shpk Design & Supervision & "HMK-Consulting" sh.p.k.  HMK CONSULTING SH.P.K. Engineering Planning & Research	
SHËNIME TEKNIKE: _____ _____ _____	
KONTRATA: "SHËRIME PROJEKTIMI ME OBJEKT: "RIGJENERIMI URBAN I BULEVARDIT TË PALMAVE DHE AGRUMEVE, PËRGJAT SHKOLLËS "HALIM XHELO" NË DREJTIM TË "BULEVARDIT ISMAIL QEMALI", VLORË DHE "RIKONSTRUKSIONI I RRUGË RRETH RROTULLIMI SOP-URA E RE DARZËZË, FIER".	
OBJEKTI: "RIGJENERIMI URBAN I BULEVARDIT TË PALMAVE DHE AGRUMEVE, PËRGJAT SHKOLLËS "HALIM XHELO" NË DREJTIM TË "BULEVARDIT ISMAIL QEMALI", VLORË	
ZONA: QYTETI VLORË BASHKIA VLORË	
FAZA E PROJEKTT: PROJEKT ZBATIM	
PROJEKTI HIDROTEKNIK: Ing. Ditika QATIPI Nr. Lic. K.0006/8	
PROJEKTI ARKITEKTONIK: Ark. Iva MËZEZI Nr. Lic. A.0831/4	
PROJEKTI KONSTRUKTIV: Ing. Iart KORE Nr. Lic. K.2125/1	
PROJEKTI ELEKTRIK: Ark. Gjergji KULLA Nr. Lic. E.0375/6	
RILEVIMI TOPOGRAFIK: Ing. Sokol ALLARAJ Nr. Lic. T.0332/2	
EMËRTIMI I FLETËS: SHTESA E OBJEKTIT PER PRISHJE PRANE KRYQEZIMIT TE SEGMENTIT 3	
Shk.: 1:350 1:200	NR. FLETËS A06'
TIRANË 2024	
VULA	

BULEVARDI I JACARANDAVE

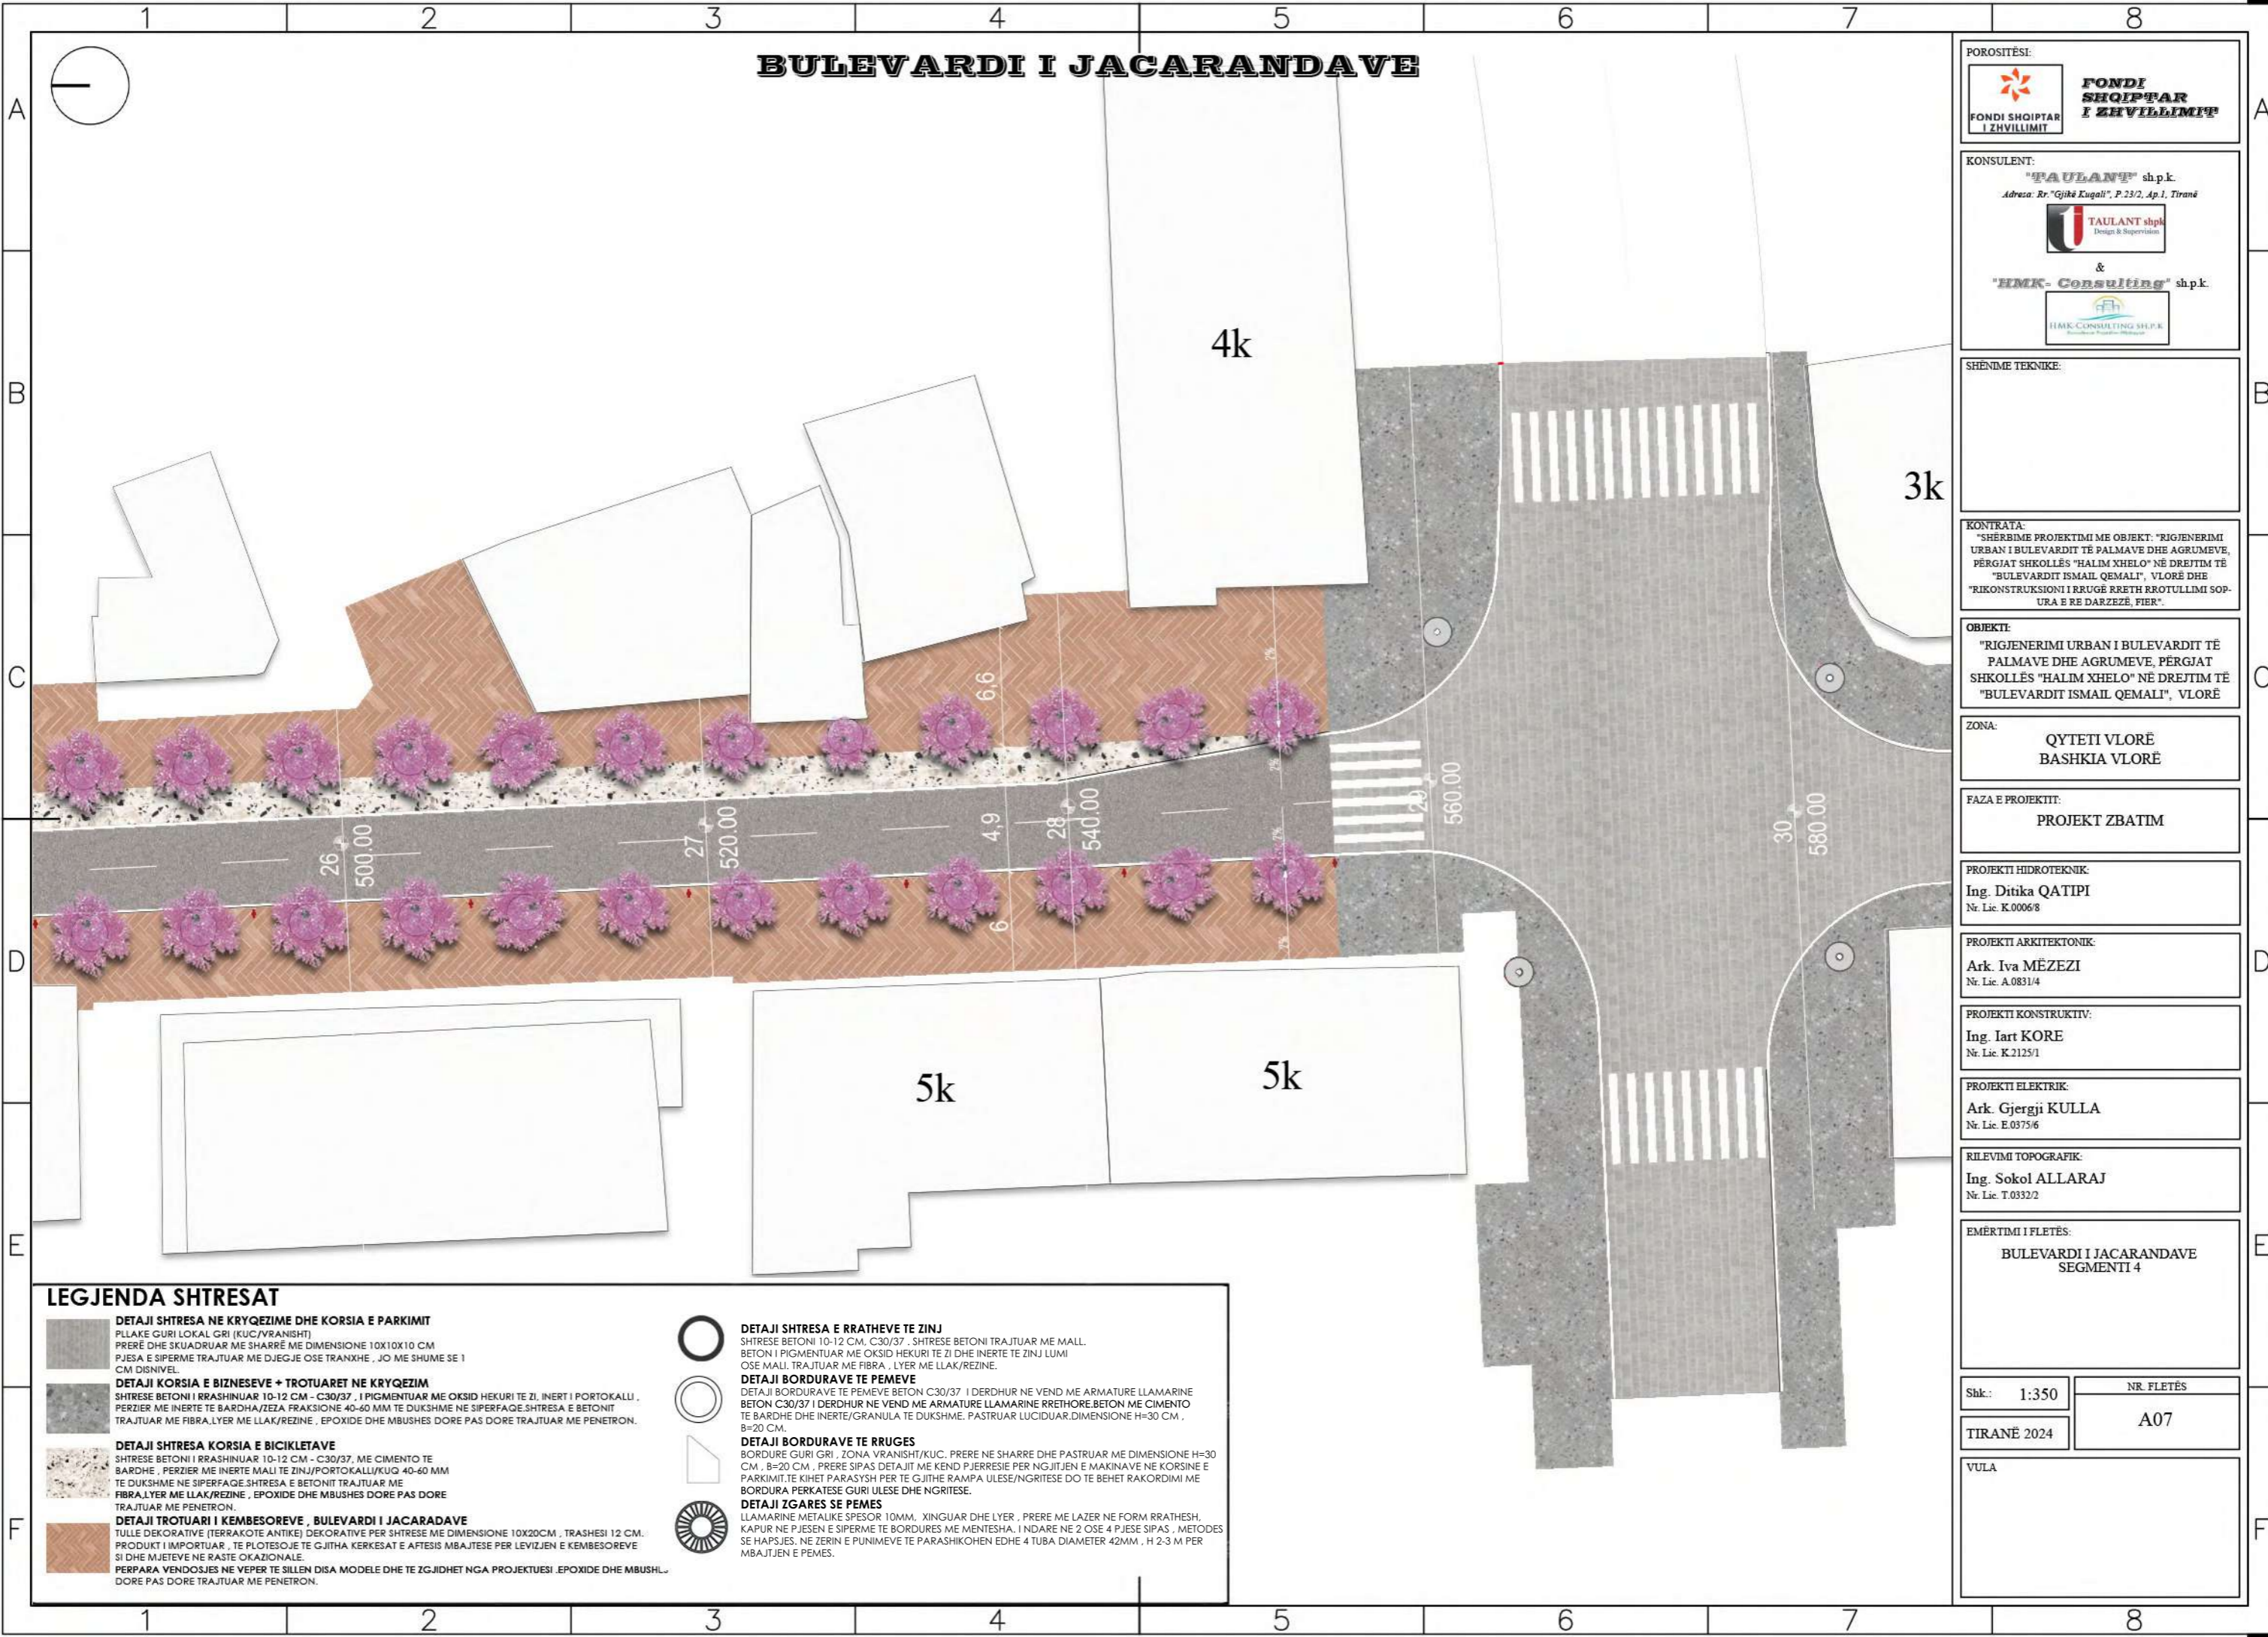

POROSITËSI:  FONDI SHQIPTAR I ZHVILLIMIT	
KONSULENT: "PAULANT" sh.p.k. Adresa: Rr. "Gjika Kugali", P.23/2, Ap.1, Tiranë  & "HMK-Consulting" sh.p.k. 	
SHËNIME TEKNIKE: [Empty space for technical notes]	
KONTRATA: "SHËRBIME PROJEKTIMI ME OBJEKT: "RIGJENERIMI URBAN I BULEVARDIT TË PALMAVE DHE AGRUMEVE, PËRGJAT SHKOLLËS "HALIM XHELO" NË DREJTIM TË "BULEVARDIT ISMAIL QEMALI", VLORË DHE "RIKONSTRUKSIONI I RRUGË RRETH RROTULLIMI SOP-URA E RE DARZËZË, FIER".	
OBJEKTI: "RIGJENERIMI URBAN I BULEVARDIT TË PALMAVE DHE AGRUMEVE, PËRGJAT SHKOLLËS "HALIM XHELO" NË DREJTIM TË "BULEVARDIT ISMAIL QEMALI", VLORË	
ZONA: QYTETI VLORË BASHKIA VLORË	
FAZA E PROJEKTI: PROJEKT ZBATIM	
PROJEKTI HIDROTEKNIK: Ing. Ditika QATIPI Nr. Lic. K.0006/8	
PROJEKTI ARKITEKTONIK: Ark. Iva MËZEZI Nr. Lic. A.0831/4	
PROJEKTI KONSTRUKTIV: Ing. Iart KORE Nr. Lic. K.2125/1	
PROJEKTI ELEKTRIK: Ark. Gjergji KULLA Nr. Lic. E.0375/6	
RILEVIMI TOPOGRAFIK: Ing. Sokol ALLARAJ Nr. Lic. T.0332/2	
EMËRTIMI I FLETËS: BULEVARDI I JACARANDAVE SEGMENTI 4	
Shk.: 1:350	NR. FLETËS
TIRANË 2024	A07
VULA	

LEGJENDA SHITESAT

- 
DETAJI SHITESA NE KRYQEZIME DHE KORSIA E PARKIMIT
 PLLAKE GURI LOKAL GRI (KUC/VRANISHT)
 PRERË DHE SKUADRUAR ME SHARRË ME DIMENSIONE 10X10X10 CM
 PUESA E SIPERME TRAJTUAR ME DJEGJE OSE TRANXHE , JO ME SHUME SE 1 CM DISNIVEL.
- 
DETAJI KORSIA E BIZNESEVE + TROTUARET NE KRYQEZIM
 SHITESA BETONI I RRASHINUAR 10-12 CM - C30/37 , I PIGMENTUAR ME OKSID HEKURI TE ZI, INERT I PORTOKALLI ,
 PERZIER ME INERTE TE BARDHA/ZEZA FRAKSIONE 40-60 MM TE DUKSHME NE SIPERFAGE.SHTRESA E BETONIT
 TRAJTUAR ME FIBRA,LYER ME LLAK/REZINE , EPOXIDE DHE MBUSHES DORE PAS DORE TRAJTUAR ME PENETRON.
- 
DETAJI SHITESA KORSIA E BICIKLETAVE
 SHITESA BETONI I RRASHINUAR 10-12 CM - C30/37, ME CIMENTO TE BARDHE , PERZIER ME INERTE MALI TE ZINJ/PORTOKALLI/KUQ 40-60 MM
 TE DUKSHME NE SIPERFAGE.SHTRESA E BETONIT TRAJTUAR ME FIBRA,LYER ME LLAK/REZINE , EPOXIDE DHE MBUSHES DORE PAS DORE TRAJTUAR ME PENETRON.
- 
DETAJI TROTUARI I KEMBESOREVE , BULEVARDI I JACARANDAVE
 TULLE DEKORATIVE (TERRAKOTE ANTIKE) DEKORATIVE PER SHITESA ME DIMENSIONE 10X20CM , TRASHESI 12 CM.
 PRODUKT I IMPORTUAR , TE PLOTESOJE TE GJITHA KERKESAT E AFTESIS MBAJTESE PER LEVIZJEN E KEMBESOREVE
 SI DHE MJETEVE NE RASTE OKAZIONALE.
 PERPARA VENDOSJES NE VEPER TE SILLLEN DISA MODELE DHE TE ZGJIDHET NGA PROJEKTUESI. EPOXIDE DHE MBUSHL-
 DORE PAS DORE TRAJTUAR ME PENETRON.
- 
DETAJI SHITESA E RRATHEVE TE ZINJ
 SHITESA BETONI 10-12 CM, C30/37 , SHITESA BETONI TRAJTUAR ME MALL,
 BETON I PIGMENTUAR ME OKSID HEKURI TE ZI DHE INERTE TE ZINJ LUMI
 OSE MALI, TRAJTUAR ME FIBRA , LYER ME LLAK/REZINE.
- 
DETAJI BORDURAVE TE PEMES
 DETAJI BORDURAVE TE PEMES BETON C30/37 I DERDHUR NE VEND ME ARMATURE LLAMARINE
 BETON C30/37 I DERDHUR NE VEND ME ARMATURE LLAMARINE RRETHORE.BETON ME CIMENTO
 TE BARDHE DHE INERTE/GRANULA TE DUKSHME. PASTRUAR LUCIDUAR.DIMENSIONE H=30 CM ,
 B=20 CM.
- 
DETAJI BORDURAVE TE RRUGES
 BORDURE GURI GRI , ZONA VRANISHT/KUC, PRERE NE SHARRE DHE PASTRUAR ME DIMENSIONE H=30
 CM , B=20 CM , PRERE SIPAS DETAJIT ME KEND PJERRËSIE PER NGJITJEN E MAKINAVE NE KORSINE E
 PARKIMIT.TE KIHET PARASYSH PER TE GJITHË RAMPJA ULESE/NGRITËSE DO TE BEHET RAKORDIMI ME
 BORDURA PERKATESE GURI ULESE DHE NGRITËSE.
- 
DETAJI ZGARES SE PEMES
 LLAMARINE METALIKE SPESOR 10MM, XINGUAR DHE LYER , PRERE ME LAZER NE FORM RRATHESH,
 KAPUR NE PJESEN E SIPERME TE BORDURES ME MENTESHA, I NDARE NE 2 OSE 4 PJESE SIPAS , METODES
 SE HAPSJES, NE ZERIN E PUNIMEVE TE PARASHIKOHEN EDHE 4 TUBA DIAMETER 42MM , H 2-3 M PER
 MBAJTJEN E PEMES.

BULEVARDI I AGRUMEVE SEGMENTI 5



POROSITËSI:
 **FONDI SHQIPTAR I ZHVILLIMIT**

KONSULENT:
"PAULANT" sh.p.k.
 Adresa: Rr. "Gjika Kugali", P.23/2, Ap.1, Tiranë
 **TAULANT sh.p.k.**
 Design & Supervision
 &
"HMK-Consulting" sh.p.k.
 **HMK CONSULTING SH.P.K.**
 Engineering Planning & Research

SHËNIME TEKNIKE:

KONTRATA:
 "SHËRBIME PROJEKTIMI ME OBJEKT: "RIGJENERIMI URBAN I BULEVARDIT TË PALMAVE DHE AGRUMEVE, PËRGJAT SHKOLLËS "HALIM XHELO" NË DREJTIM TË "BULEVARDIT ISMAIL QEMALI", VLORE DHE "RIKONSTRUKSIONI I RRUGË RRETH RROTULLIMI SOPURA E RE DARZËZË, FIER".

OBJEKTI:
 "RIGJENERIMI URBAN I BULEVARDIT TË PALMAVE DHE AGRUMEVE, PËRGJAT SHKOLLËS "HALIM XHELO" NË DREJTIM TË "BULEVARDIT ISMAIL QEMALI", VLORE

ZONA:
 QYTETI VLORE
 BASHKIA VLORE

FAZA E PROJEKTT:
 PROJEKT ZBATIM

PROJEKTI HIDROTEKNIK:
 Ing. Ditika QATIPI
 Nr. Lic. K.0006/8

PROJEKTI ARKITEKTONIK:
 Ark. Iva MËZEZI
 Nr. Lic. A.0831/4

PROJEKTI KONSTRUKTIV:
 Ing. Iart KORE
 Nr. Lic. K.2125/1

PROJEKTI ELEKTRIK:
 Ark. Gjergji KULLA
 Nr. Lic. E.0375/6


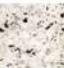

RILEVIMI TOPOGRAFIK:
 Ing. Sokol ALLARAJ
 Nr. Lic. T.0332/2






EMËRTIMI I FLETËS:
 BULEVARDI I AGRUMEVE
 SEGMENTI 5

Shk.: 1:350	NR. FLETËS
TIRANË 2024	A08

VULA



LEGJENDA SHITESAT

-  **DETAJI SHITESA NE KRYQEZIME DHE KORSIA E PARKIMIT**
 PLLAKE GURI LOKAL GRI (KUC/VRANISHTI) PRERË DHE SKUADRUAR ME SHARRË ME DIMENSIONE 10X10X10 CM PJESA E SIPERME TRAJTUAR ME DJEGJE OSE TRANXHE , JO ME SHUME SE 1 CM DISNIVEL.
-  **DETAJI SHITESA KORSIA E BICIKLETAVE**
 SHITESA BETONI I RRASHINUAR 10-12 CM - C30/37 , ME CIMENTO TE BARDHE , PERZIER ME INERTE MALI TE ZINJ/PORTOKALLI/KUQ 40-60 MM TE DUKSHME NE SIPERFAQE.SHTRESA E BETONIT TRAJTUAR ME FIBRA.LYER ME LLAK/REZINE , EPOXIDE DHE MBUSHES DORE PAS DORE TRAJTUAR ME PENETRON.
-  **DETAJI KORSIA E BIZNESEVE + TROTUARET NE KRYQEZIM**
 SHITESA BETONI I RRASHINUAR 10-12 CM - C30/37 , I PIGMENTUAR ME OKSID HEKURI TE ZI, INERT I PORTOKALLI , PERZIER ME INERTE TE BARDHA/ZEZA FRAKSIONE 40-60 MM TE DUKSHME NE SIPERFAQE.SHTRESA E BETONIT TRAJTUAR ME FIBRA.LYER ME LLAK/REZINE , EPOXIDE DHE MBUSHES DORE PAS DORE TRAJTUAR ME PENETRON.

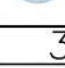-  **DETAJI SHITESA E RRATHEVE TE ZINJ**
 SHITESA BETONI 10-12 CM, C30/37 . SHITESA BETONI TRAJTUAR ME MALL. BETON I PIGMENTUAR ME OKSID HEKURI TE ZI DHE INERTE TE ZINJ LUMI OSE MALLI. TRAJTUAR ME FIBRA , LYER ME LLAK/REZINE.
-  **DETAJI BORDURAVE TE PEMEVE**
 BETON C30/37 I DERRHUR NE VEND ME ARMATURE LLAMARINE RRETHORE.BETON ME CIMENTO TE BARDHE DHE INERTE/GRANULA TE DUKSHME. PASTRUAR LUCIDUAR.DIMENSIONE H=30 CM , B=20 CM.
-  **DETAJI BORDURAVE TE RRUGES**
 BORDURE GURI GRI , ZONA VRANISHTI/KUC. PRERE NE SHARRË DHE PASTRUAR ME DIMENSIONE H=30 CM , B=20 CM , PRERE SIPAS DETAJIT ME KEND PJERRESIE PER NGJITJEN E MAKINAVE NE KORSINE E PARKIMIT.TE KIHET PARASYSH PER TE GJITHË RAMPA ULESE/NGRITËSE DO TE BEHET RAKORDIMI ME BORDURA PERKATESE GURI ULESE DHE NGRITËSE.
-  **DETAJI ZGARES SE PEMES**
 LLAMARINE METALIKE SPESOR 10MM , PRERE ME LAZER NE FORM RRATHESH, KAPUR NE PJESEN E SIPERME TE BORDURES ME MENTESHA , I NDARE NE 2 OSE 4 PJESE SIPAS , METODES SE HAPSJES, NE ZERIN E PUNIMEVE TE PARASHIKOHEN EDHE 4 TUBA DIAMETER 42MM , H 2-3 M PER MBAJTJEN E PEMES.
-  **SHATERVAN KRYQEZIMI**
 SHATERVAN ME SKLUPTURE NGA ANTIKITETI ME LARTESI DERI 4 M . PARASHIKOHET BAZAMENTI I BETONI C30/37 , BETON ME CIMENTO TE BARDH PASTRUAR DHE RRASHINUAR , LYER / REZINUAR . MODEL I , LLOJI I SKLUPTURES DO TE ZGJIDHET NE BASHKPUNIM ME BASHKINE VLORE.

PAVILLIONET , SHKOLLA HALIM XHELO

8274

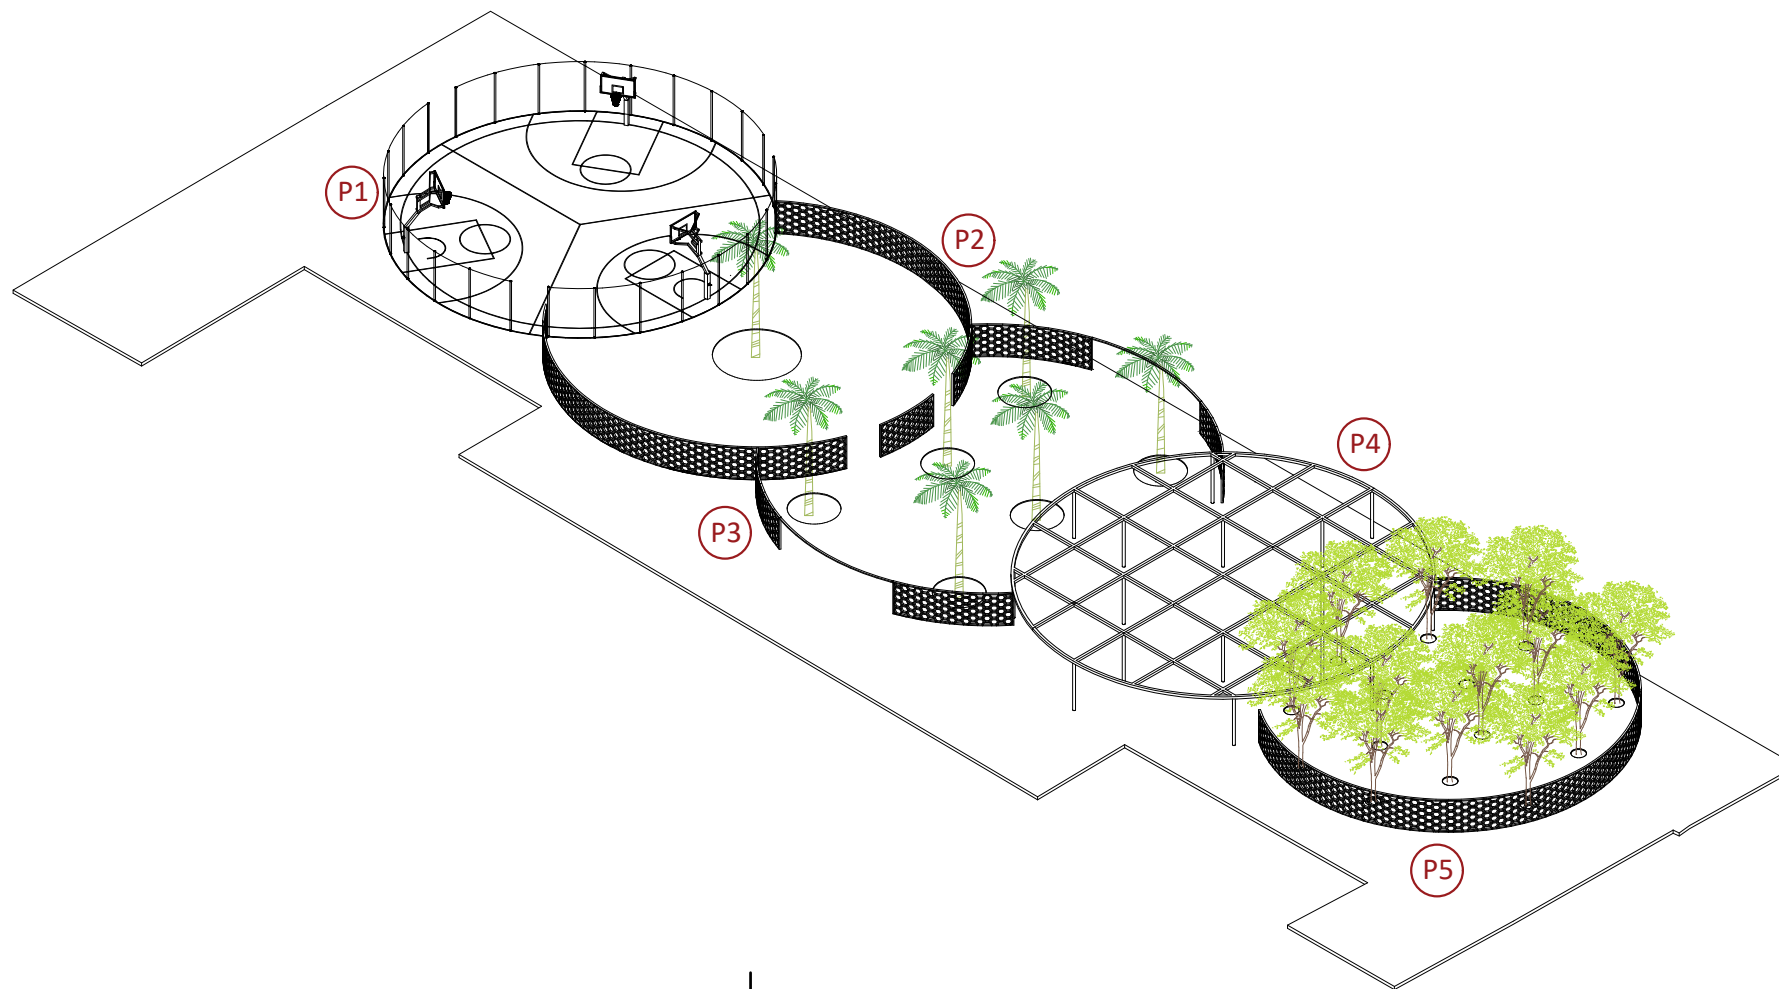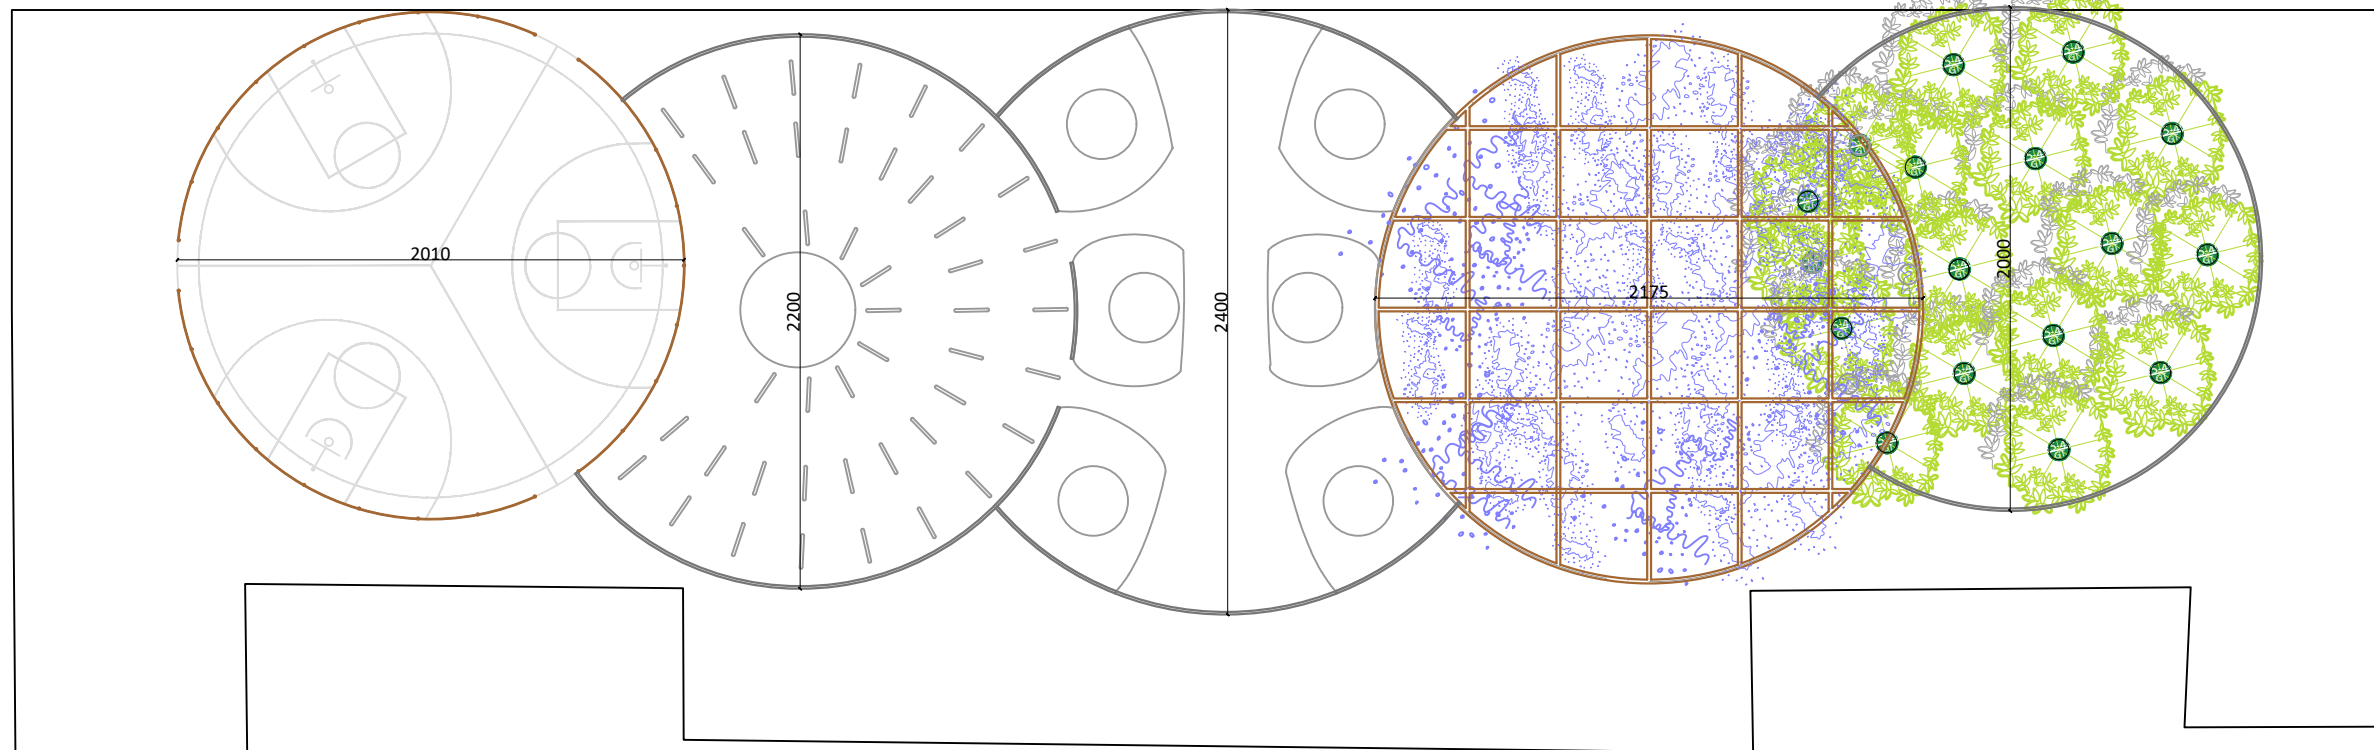

POROSITËSI:

FONDI SHQIPTAR I ZHVILLIMIT

KONSULENT:
"TAULANT" sh.p.k.
 Adresa: Rr. "Gjike Kuqali", P.23/2, Ap.1, Tiranë



&
"HMK- Consulting" sh.p.k.

SHËNIME TEKNIKE:

KONTRATA:
 "SHËRBIME PROJEKTIMI ME OBJEKT: "RIGJENERIMI URBAN I BULEVARDIT TË PALMAVE DHE AGRUMEVE, PËRGJAT SHKOLLËS "HALIM XHELO" NË DREJTIM TË "BULEVARDIT ISMAIL QEMALI", VLORË DHE "RIKONSTRUKSIONI I RRUGË RRETH RROTULLIMI SOPURA E RE DARZËZË, FIER".

OBJEKTI:
 "RIGJENERIMI URBAN I BULEVARDIT TË PALMAVE DHE AGRUMEVE, PËRGJAT SHKOLLËS "HALIM XHELO" NË DREJTIM TË "BULEVARDIT ISMAIL QEMALI", VLORË

ZONA:
 QYTETI VLORË
 BASHKIA VLORË

FAZA E PROJEKTIT:
 PROJEKT ZBATIM

PROJEKTI HIDROTEKNIK:
 Ing. Ditika QATIPI
 Nr. Lic. K.0006/8

PROJEKTI ARKITEKTONIK:
 Ark. Iva MËZEZI
 Nr. Lic. A.0831/4

PROJEKTI KONSTRUKTIV:
 Ing. Iart KORE
 Nr. Lic. K.2125/1

PROJEKTI ELEKTRIK:
 Ark. Gjergji KULLA
 Nr. Lic. E.0375/6


RILEVIMI TOPOGRAFIK:
 Ing. Sokol ALLARAJ
 Nr. Lic. T.0332/2

EMËRTIMI I FLETËS:
 PAVILLIONET ,
 SHKOLLA HALIM XHELO

Shk.: 1:300	NR. FLETËS
TIRANË 2024	A10

VULA

BULEVARDI I AGRUMEVE , LIDHJA ME SHESHIN E FLAMURIT DHE BULEVARDIN ISMAIL QEMALI , VLORE SEGMENTI 6

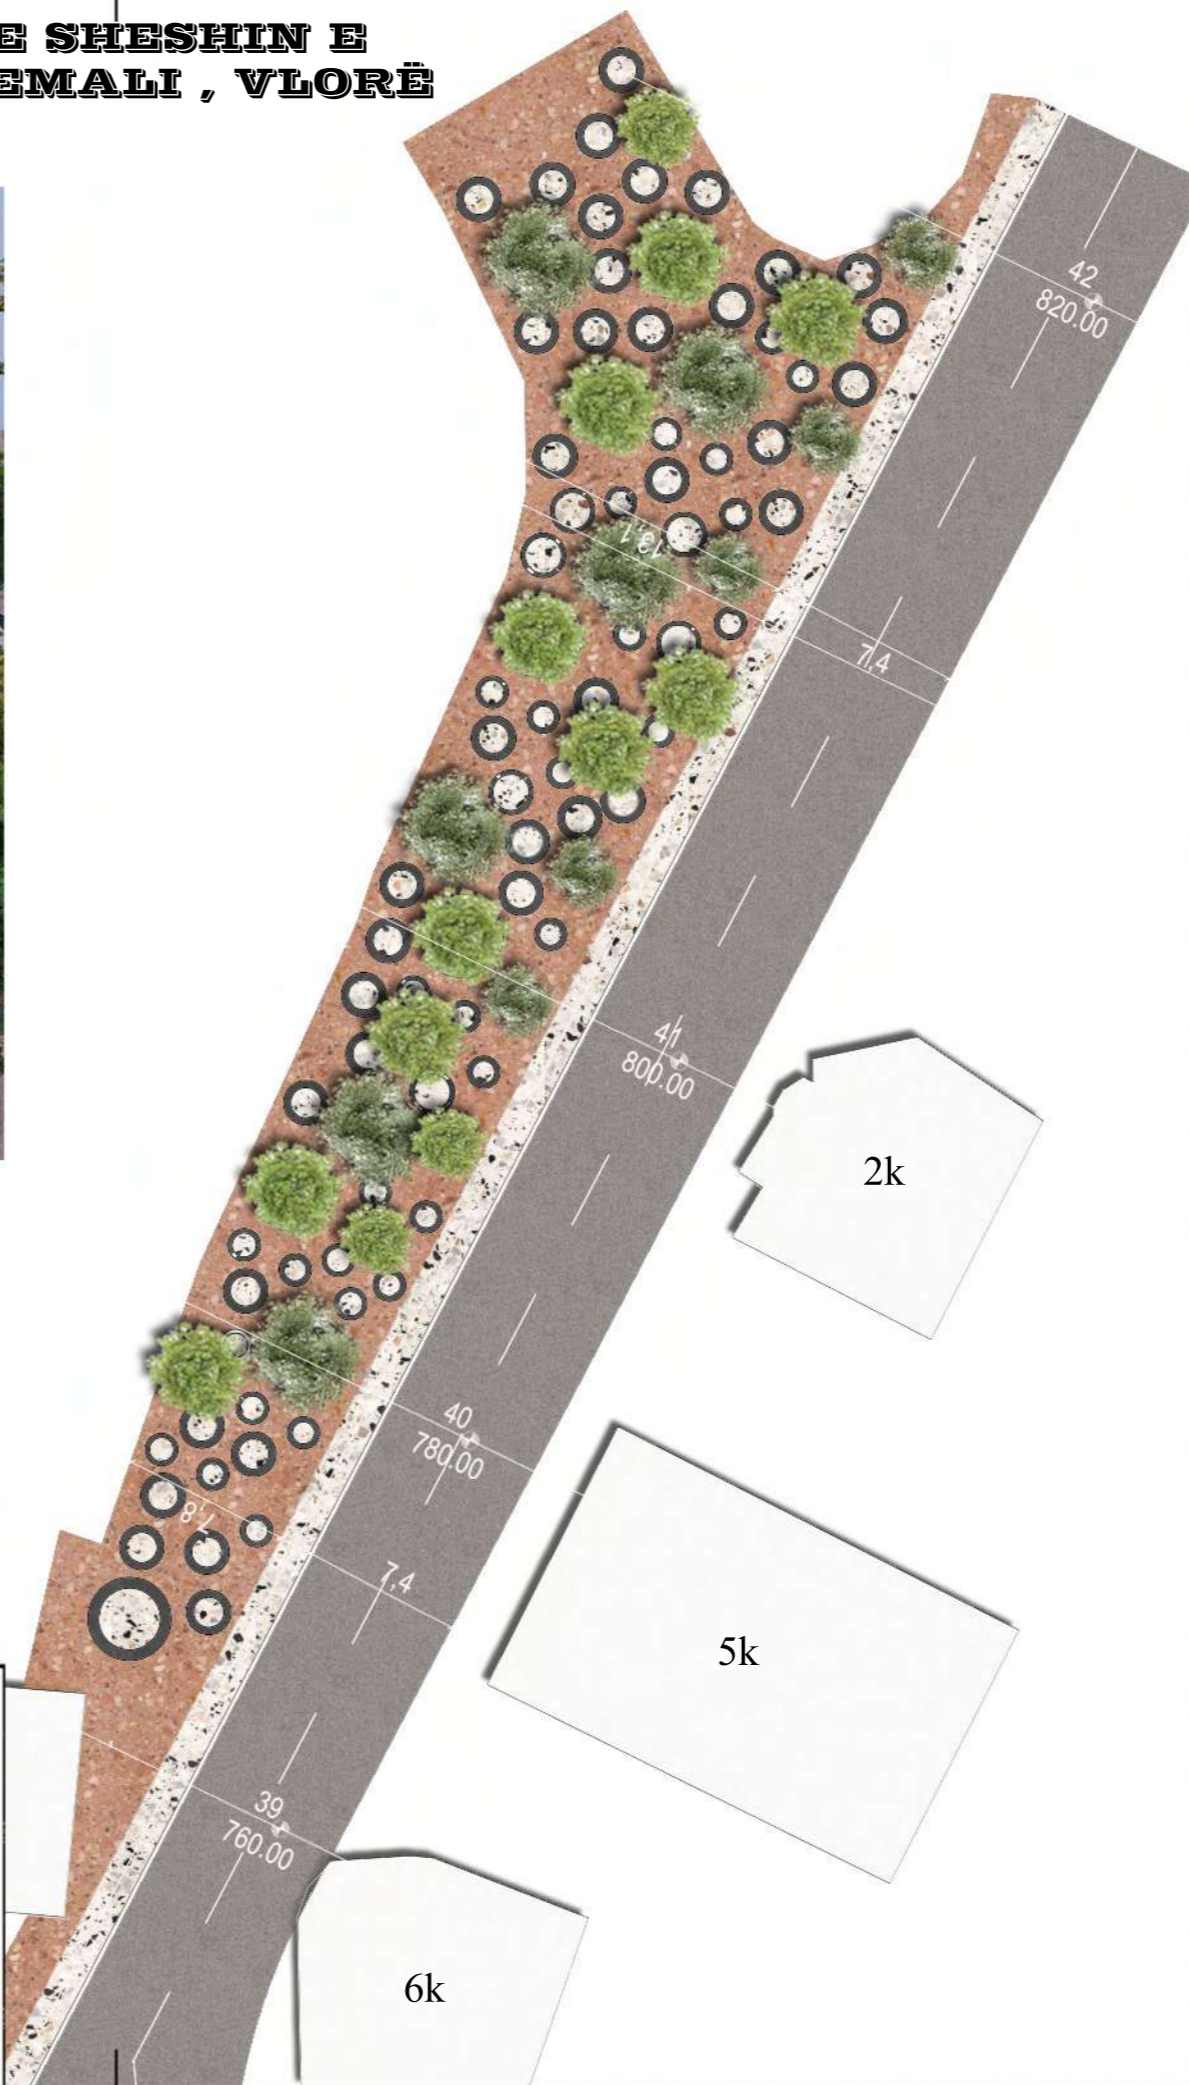

LEGJENDA SHITESAT

- DETAJI SHITESA NE KRYEZIME DHE KORSIA E PARKIMIT**
 PLLAKE GURI LOKAL GRI (KUC/VRANISHTI) PRERE DHE SKUADRUAR ME SHARRE ME DIMENSIONE 10X10X10 CM PJESA E SIPERME TRAJTUAR ME DJEGJE OSE TRANXHE , JO ME SHUME SE 1 CM DISNIVEL.
- DETAJI SHITESA KORSIA E KEMBESOREVE N/P PALMAVE**
 SHITESA BETONI I RRASHINUAR 10-12 CM - C30/37, I PIGMENTUAR ME OKSID HEKURI TE KUQ INERT I KUQ , PERZIER ME INERTE TE BARDHA FRAKSIONE 40-60 MM TE DUKSHME NE SIPERFAQE.SHTRESA E BETONIT TRAJTUAR ME FIBRA,LYER ME LLAK/REZINE , EPOXIDE DHE MBUSHES DORE PAS DORE TRAJTUAR ME PENETRON.
- DETAJI SHITESA KORSIA E BICIKLETAVE**
 SHITESA BETONI I RRASHINUAR 10-12 CM - C30/37, ME CIMENTO TE BARDHE , PERZIER ME INERTE MALI TE ZINJ/PORTOKALLI/KUQ 40-60 MM TE DUKSHME NE SIPERFAQE.SHTRESA E BETONIT TRAJTUAR ME FIBRA,LYER ME LLAK/REZINE , EPOXIDE DHE MBUSHES DORE PAS DORE TRAJTUAR ME PENETRON, EPOXIDE DHE MBUSHES DORE PAS DORE TRAJTUAR ME PENETRON.

- DETAJI BORDURAVE TE RRUGES**
 BORDURE GURI GRI , ZONA VRANISHTI/KUC. PRERE NE SHARRE DHE PASTRUAR ME DIMENSIONE H=30 CM , B=20 CM , PRERE SIPAS DETAJIT ME KEND PJERRRESIE PER NGJITJEN E MAKINAVE NE KORSINE E PARKIMIT.TE KIHET PARASYSH PER TE GJITHE RAMPA ULESE/NGRITISE DO TE BEHET RAKORDIMI ME BORDURA PERKATESE GURI ULESE DHE NGRITISE.
- DETAJI ZGARES SE PEMES**
 LLAMARINE METALIKE SPESOR 10MM, XINGUAR DHE LYER , PRERE ME LAZER NE FORM RRATHESH, KAPUR NE PJESEN E SIPERME TE BORDURES ME MENTESHA, I NDARE NE 2 OSE 4 PJESE SIPAS , METODES SE HAPSJES. NE ZERIN E PUNIMEVE TE PARASHIKOHEN EDHE 4 TUBA DIAMETER 42MM , H 2-3 M PER MBAJTJEN E PEMES.
- DETAJI ZGARES SE PEMES**
 BETON C30/37 I DERDHUR NE VEND ME ARMATURE LLAMARINE RRETHORE.BETON ME CIMENTO TE BARDHE DHE INERTE/GRANULA TE DUKSHME. PASTRUAR LUCIDUAR.DIMENSIONE H=30 CM , B=20 CM.

POROSITESI:
FONDI SHQIPTAR I ZHVILLIMIT
FONDI SHQIPTAR I ZHVILLIMIT

KONSULENT:
"PAULANT" sh.p.k.
 Adresa: Rr. "Gjika Kugali", P.23/2, Ap.1, Tiranë
TAULANT shpk
 Design & Supervision
 &
"HMK- Consulting" sh.p.k.
HMK CONSULTING SH.P.K.
 Rr. Dëshmorët e Kombit, Tiranë

SHENIME TEKNIKE:

KONTRATA:
 "SHËRBIME PROJEKTIMI ME OBJEKT: "RIGJENERIMI URBAN I BULEVARDIT TË PALMAVE DHE AGRUMEVE, PËRGJAT SHKOLLËS "HALIM XHELO" NË DREJTIM TË "BULEVARDIT ISMAIL QEMALI", VLORE DHE "RIKONSTRUKSIONI I RRUGË RRETH RROTULLIMI SOP-URA E RE DARZËZË, FIER".

OBJEKTI:
 "RIGJENERIMI URBAN I BULEVARDIT TË PALMAVE DHE AGRUMEVE, PËRGJAT SHKOLLËS "HALIM XHELO" NË DREJTIM TË "BULEVARDIT ISMAIL QEMALI", VLORE

ZONA:
 QYTETI VLORE
 BASHKIA VLORE

FAZA E PROJEKTT:
 PROJEKT ZBATIM

PROJEKTI HIDROTEKNIK:
 Ing. Ditika QATIPI
 Nr. Lic. K.0006/8

PROJEKTI ARKITEKTONIK:
 Ark. Iva MËZEZI
 Nr. Lic. A.0831/4

PROJEKTI KONSTRUKTIV:
 Ing. Iart KORE
 Nr. Lic. K.2125/1

PROJEKTI ELEKTRIK:
 Ark. Gjergji KULLA
 Nr. Lic. E.0375/6

RILEVIMI TOPOGRAFIK:
 Ing. Sokol ALLARAJ
 Nr. Lic. T.0332/2

EMËRTIMI I FLETËS:
 BULEVARDI I AGRUMEVE , LIDHJA ME SHESHIN E FLAMURIT DHE BULEVARDIN ISMAIL QEMALI , VLORE SEGMENTI 6

Shk.: 1:350

NR. FLETËS
 A09



TIRANË 2024

VULA


PAVILLIONI P1 , SHKOLLA HALIM XHELO

Plan
1:200

P1

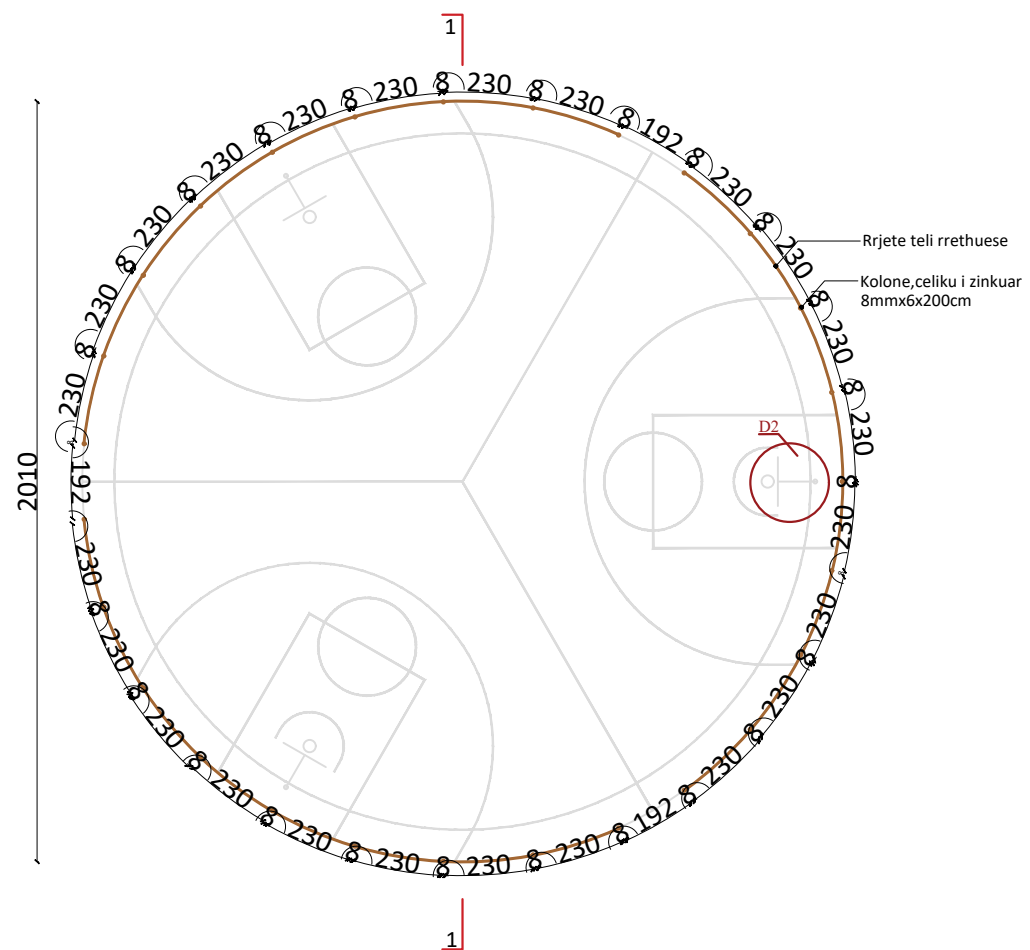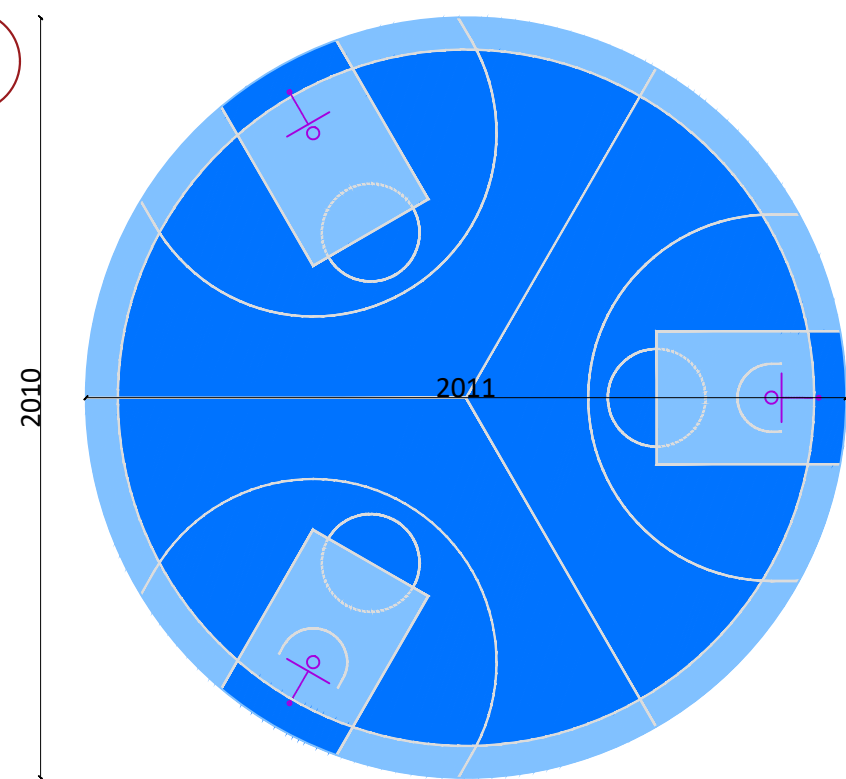

Prerja 1
1:75

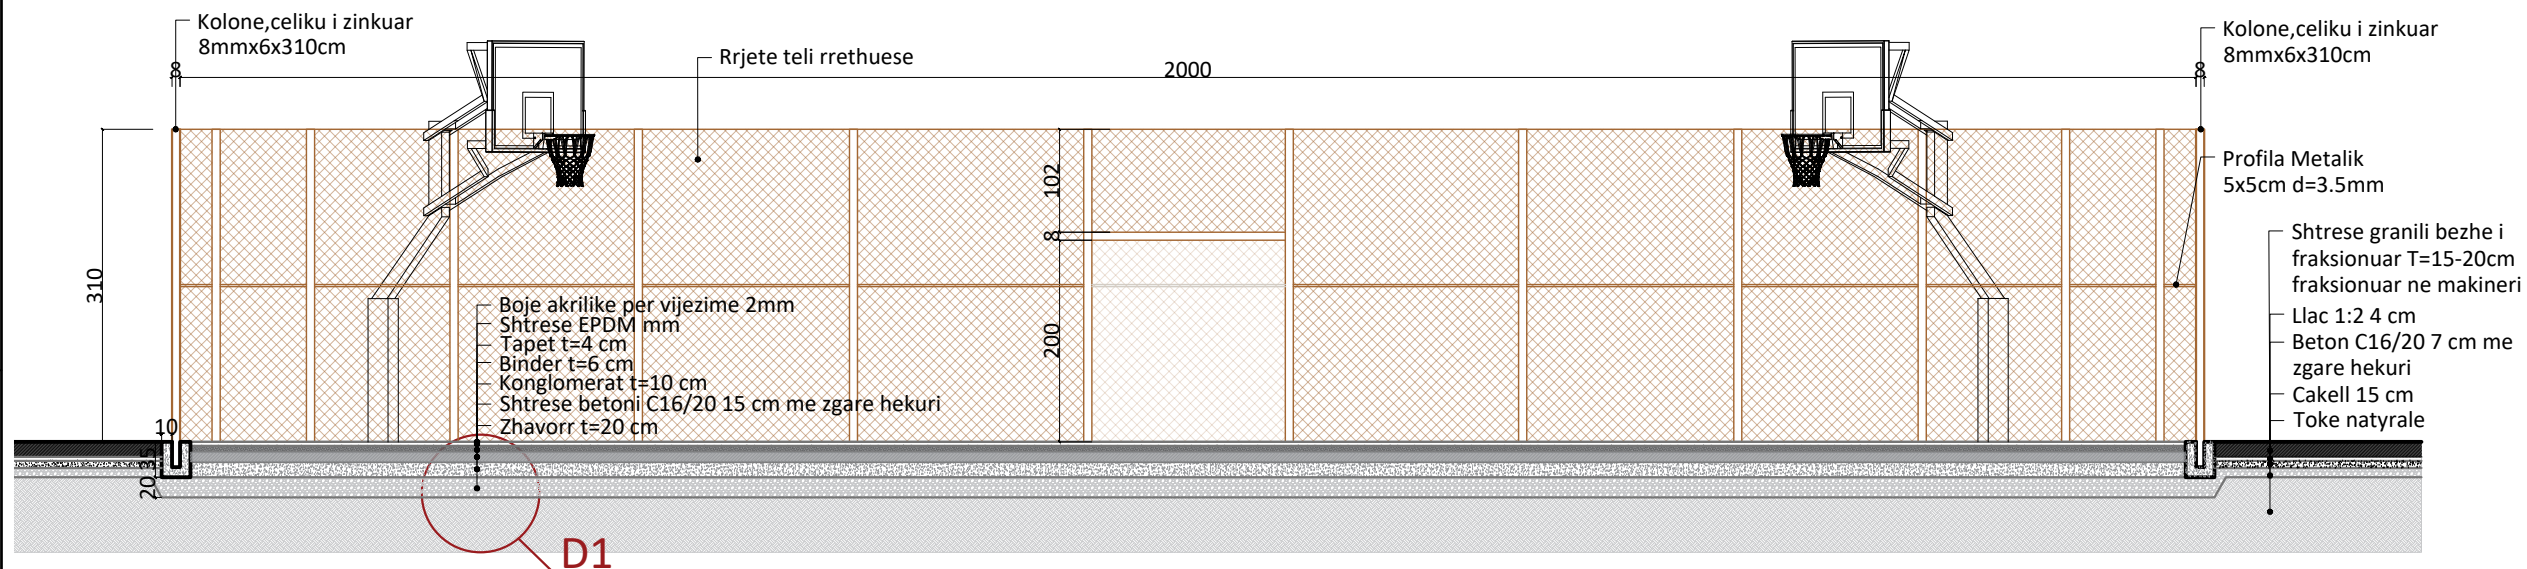

POROSITËSI:
FONDI SHQIPTAR I ZHVILLIMIT

KONSULENT:
"TAULANT" sh.p.k.
Adresa: Rr. "Gjike Kuqali", P.23/2, Ap.1, Tiranë

TAULANT shpk
Design & Supervision

&
"HMK- Consulting" sh.p.k.

SHËNIME TEKNIKE:

KONTRATA:
"SHËRBIME PROJEKTIMI ME OBJEKT: "RIGJENERIMI URBAN I BULEVARDIT TË PALMAVE DHE AGRUMEVE, PËRGJAT SHKOLLËS "HALIM XHELO" NË DREJTIM TË "BULEVARDIT ISMAIL QEMALI", VLORË DHE "RIKONSTRUKSIONI I RRUGË RRETH RROTULLIMI SOP-URA E RE DARZËZË, FIER".

OBJEKTI:
"RIGJENERIMI URBAN I BULEVARDIT TË PALMAVE DHE AGRUMEVE, PËRGJAT SHKOLLËS "HALIM XHELO" NË DREJTIM TË "BULEVARDIT ISMAIL QEMALI", VLORË

ZONA:
QYTETI VLORË
BASHKIA VLORË

FAZA E PROJEKTIT:
PROJEKT ZBATIM

PROJEKTI HIDROTEKNIK:
Ing. Ditika QATIPI
Nr. Lic. K.0006/8

PROJEKTI ARKITEKTONIK:
Ark. Iva MËZEZI
Nr. Lic. A.0831/4

PROJEKTI KONSTRUKTIV:
Ing. Iart KORE
Nr. Lic. K.2125/1

PROJEKTI ELEKTRIK:
Ark. Gjergji KULLA
Nr. Lic. E.0375/6

RILEVIMI TOPOGRAFIK:
Ing. Sokol ALLARAJ
Nr. Lic. T.0332/2

EMËRTIMI I FLETËS:
PAVILLIONI P1,
SHKOLLA HALIM XHELO

Shk.: 1:200,1:75

NR. FLETËS

TIRANË 2024



A11

VULA

PAVILLIONI P1 , SHKOLLA HALIM XHELO DETAJE

D1 1:20

D2 1:30

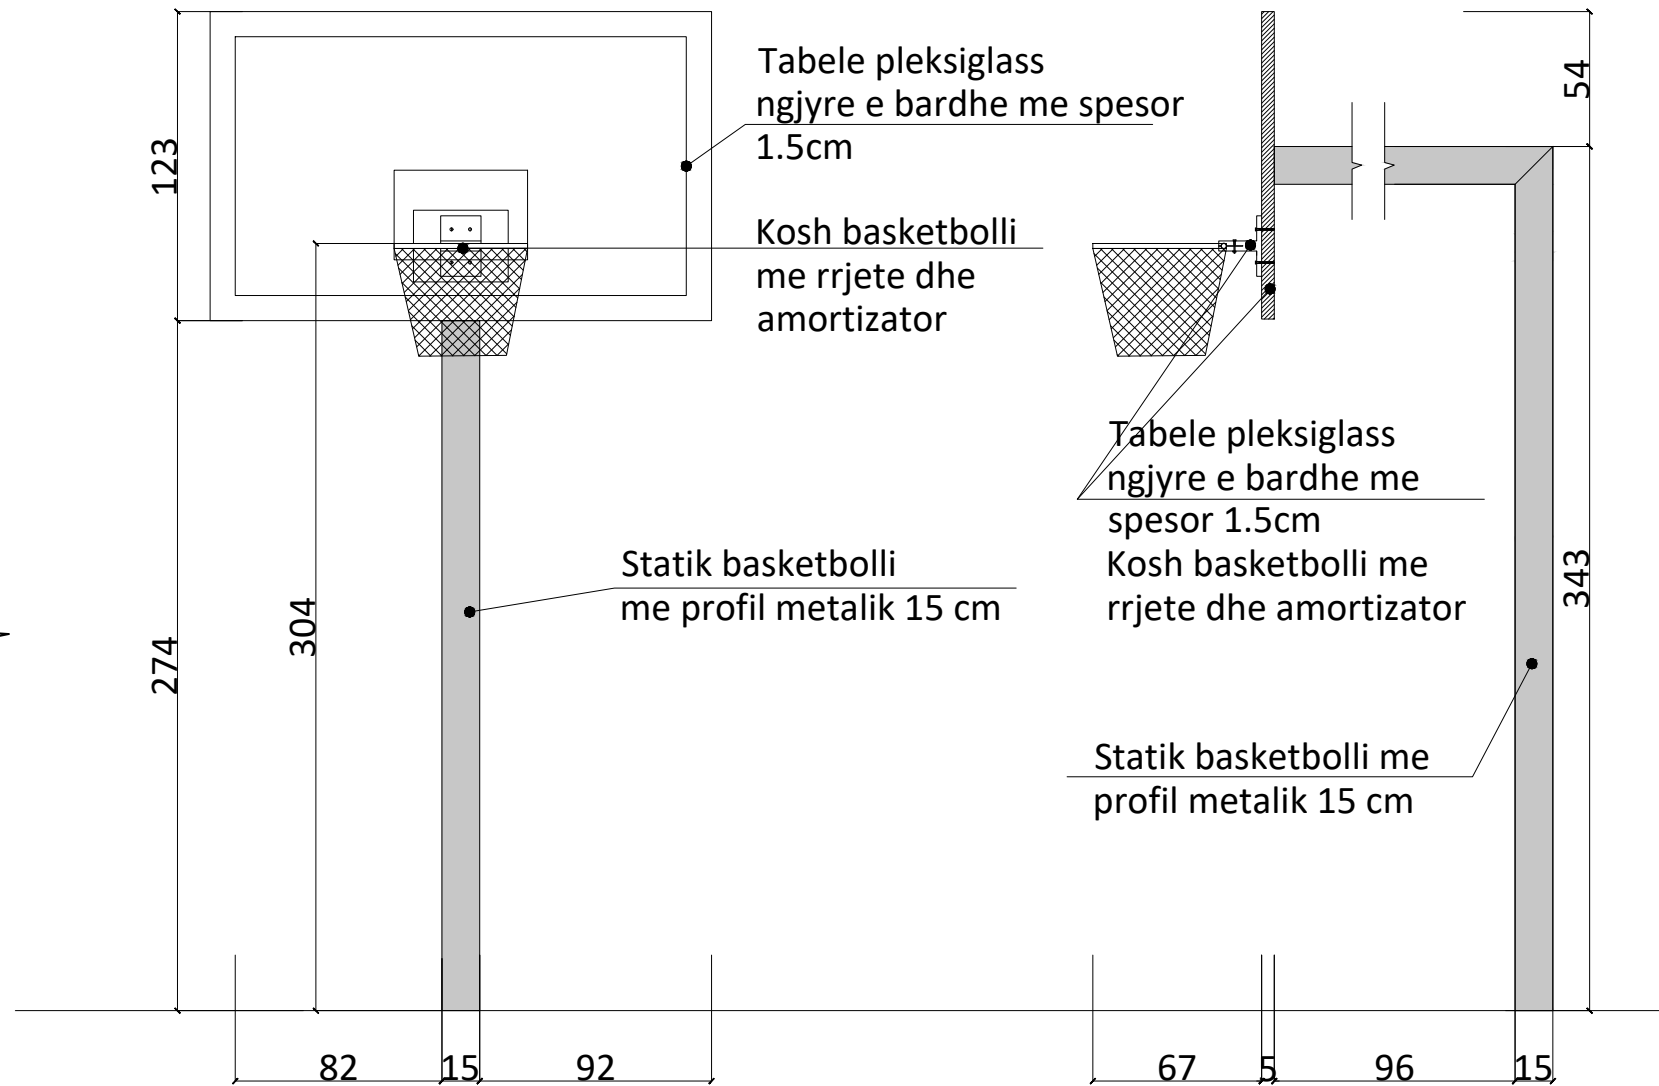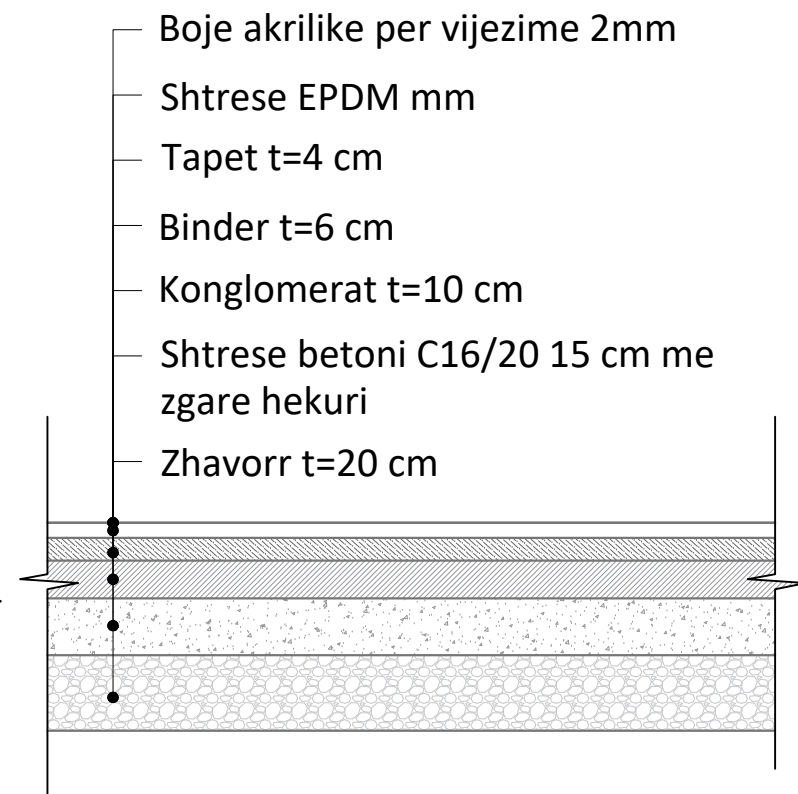

POROSITËSI:
FONDI SHQIPTAR I ZHVILLIMIT

KONSULENT:
"TAULANT" sh.p.k.
 Adresa: Rr. "Gjike Kuqali", P.23/2, Ap.1, Tiranë



SHËNIME TEKNIKE:

KONTRATA:
 "SHËRBIME PROJEKTIMI ME OBJEKT: "RIGJENERIMI URBAN I BULEVARDIT TË PALMAVE DHE AGRUMEVE, PËRGIAT SHKOLLËS "HALIM XHELO" NË DREJTIM TË "BULEVARDIT ISMAIL QEMALI", VLORË DHE "RIKONSTRUKSIONI I RRUGË RRËTH RROTULLIMI SOP-URA E RE DARZËZË, FIER."

OBJEKTI:
 "RIGJENERIMI URBAN I BULEVARDIT TË PALMAVE DHE AGRUMEVE, PËRGIAT SHKOLLËS "HALIM XHELO" NË DREJTIM TË "BULEVARDIT ISMAIL QEMALI", VLORË

ZONA:
 QYTETI VLORË
 BASHKIA VLORË

FAZA E PROJEKTIT:
 PROJEKT ZBATIM

PROJEKTI HIDROTEKNIK:
 Ing. Ditika QATIPI
 Nr. Lic. K.0006/8

PROJEKTI ARKITEKTONIK:
 Ark. Iva MËZEZI
 Nr. Lic. A.0831/4

PROJEKTI KONSTRUKTIV:
 Ing. Iart KORE
 Nr. Lic. K.2125/1

PROJEKTI ELEKTRIK:
 Ark. Gjergji KULLA
 Nr. Lic. E.0375/6

RILEVIMI TOPOGRAFIK:
 Ing. Sokol ALLARAJ
 Nr. Lic. T.0332/2

EMËRTIMI I FLETËS:
 PAVILLIONI P1,
 DETAJE

Shk.: 1:20,1:30




TIRANË 2024

VULA


NR. FLETËS
 A12

PAVILLIONI P2 , SHKOLLA HALIM XHELO


P2

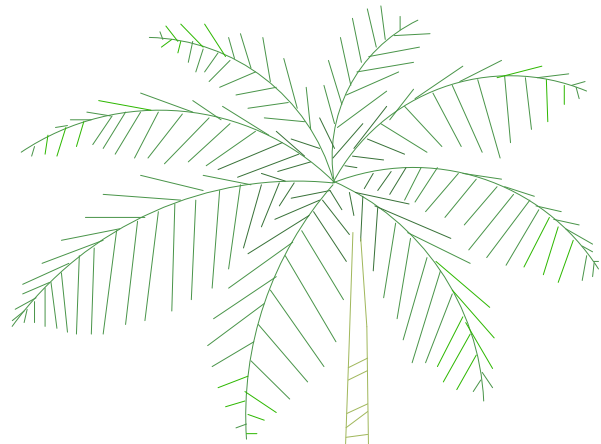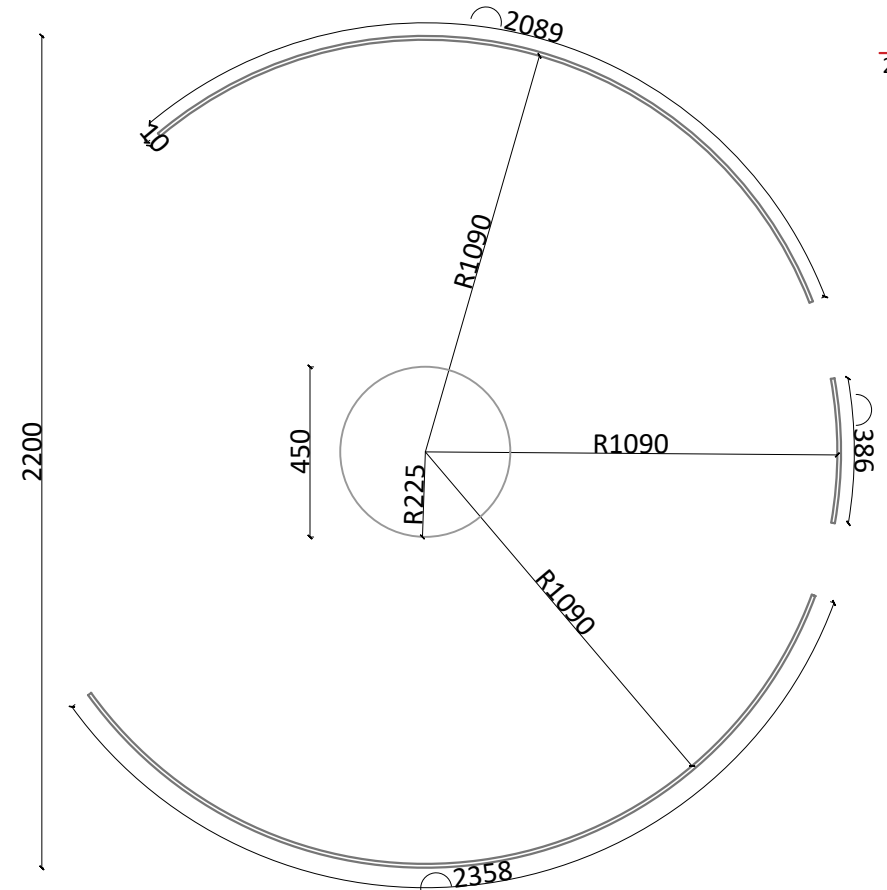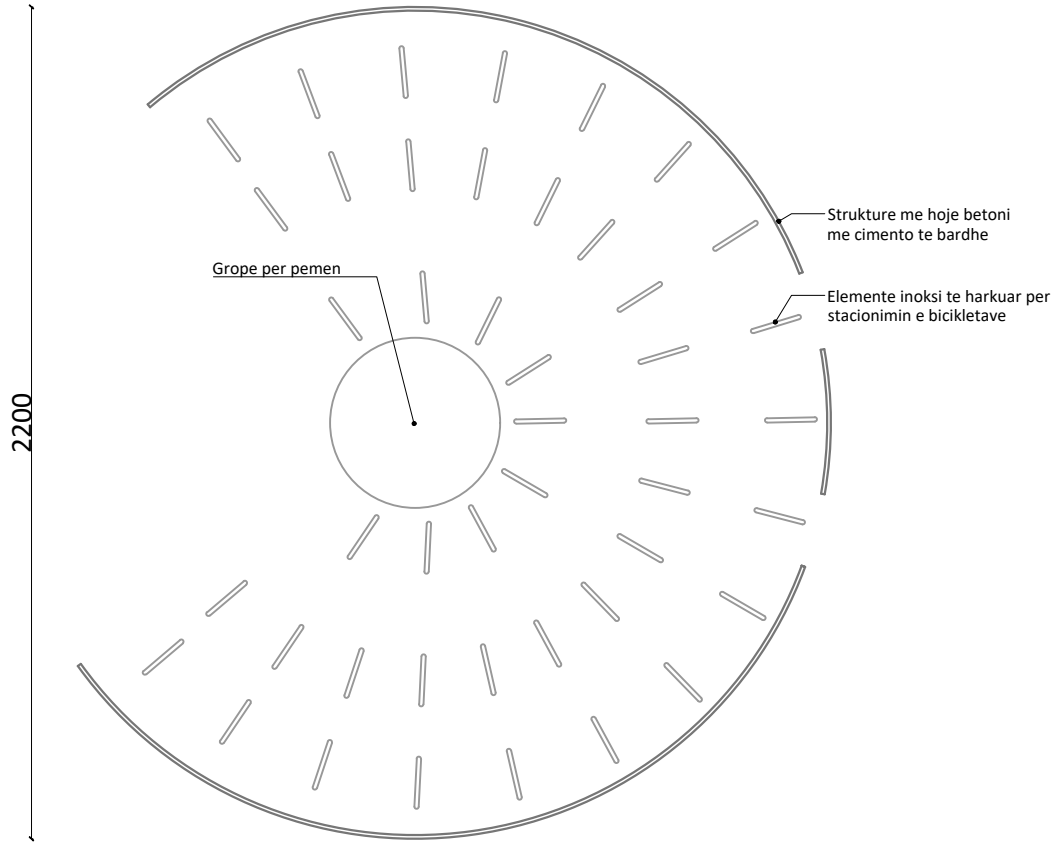

Pamja 2
1:100

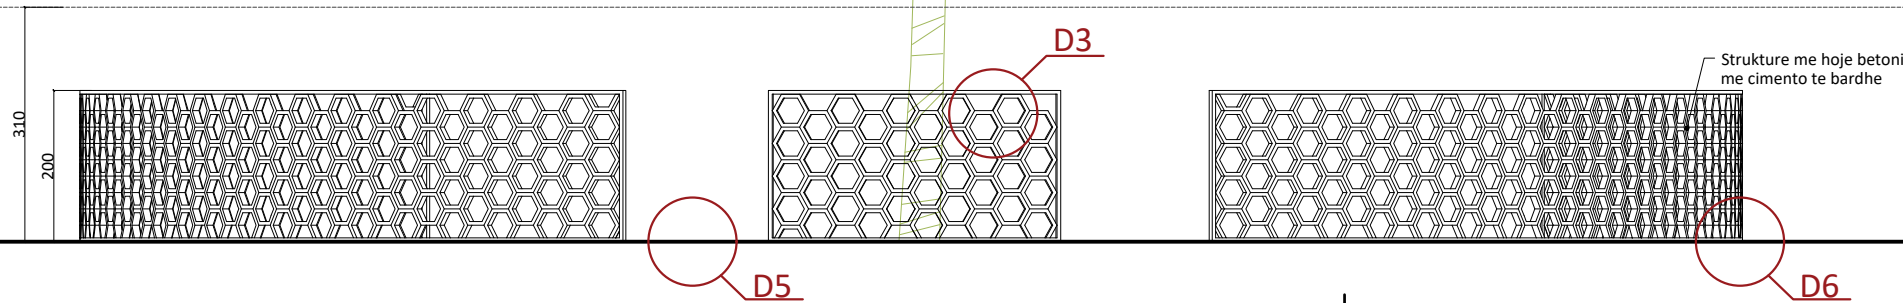

D3 1:50

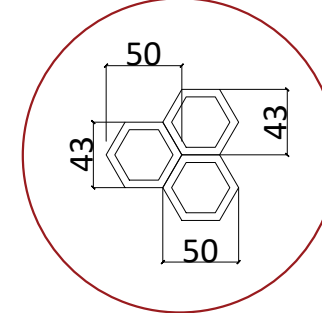

POROSITËSI:
FONDI SHQIPTAR I ZHVILLIMIT

KONSULENT:
"TAULANT" sh.p.k.
Adresa: Rr. "Gjika Kuqali", P.23/2, Ap.1, Tiranë

TAULANT shpk
Design & Supervision
&
"HMK- Consulting" sh.p.k.

SHËNIME TEKNIKE:

KONTRATA:
"SHËRBIME PROJEKTIMI ME OBJEKT: "RIGJENERIMI URBAN I BULEVARDIT TË PALMAVE DHE AGRUMEVE, PËRGIAT SHKOLLËS "HALIM XHELO" NË DREJTIM TË "BULEVARDIT ISMAIL QEMALI", VLORË DHE "RIKONSTRUKSIONI I RRUGË RRETH RROTULLIMI SPO-URA E RE DARZËZË, FIER".

OBJEKTI:
"RIGJENERIMI URBAN I BULEVARDIT TË PALMAVE DHE AGRUMEVE, PËRGIAT SHKOLLËS "HALIM XHELO" NË DREJTIM TË "BULEVARDIT ISMAIL QEMALI", VLORË

ZONA:
QYTETI VLORË
BASHKIA VLORË

FAZA E PROJEKTIT:
PROJEKT ZBATIM

PROJEKTI HIDROTEKNIK:
Ing. Ditika QATIPI
Nr. Lic. K.0006/8

PROJEKTI ARKITEKTONIK:
Ark. Iva MËZEZI
Nr. Lic. A.0831/4

PROJEKTI KONSTRUKTIV:
Ing. Iart KORE
Nr. Lic. K.2125/1

PROJEKTI ELEKTRIK:
Ark. Gjergji KULLA
Nr. Lic. E.0375/6

RILEVIMI TOPOGRAFIK:
Ing. Sokol ALLARAJ
Nr. Lic. T.0332/2

EMËRTIMI I FLETËS:
PAVILLIONI P2 , SHKOLLA HALIM XHELO

Shk.: 1:200,1:100

TIRANË 2024


VULA

NR. FLETËS




A13

PAVILLIONI P2 , SHKOLLA HALIM XHELO DETAJE

Plan
1:200

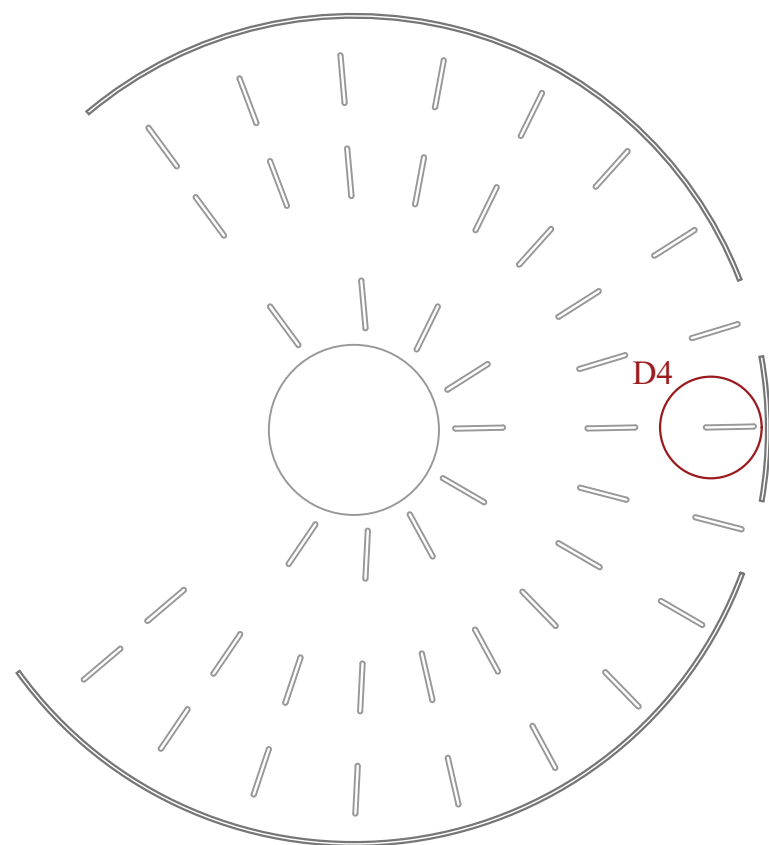

D4 Detaj i parkimit te bicikletave
1:15

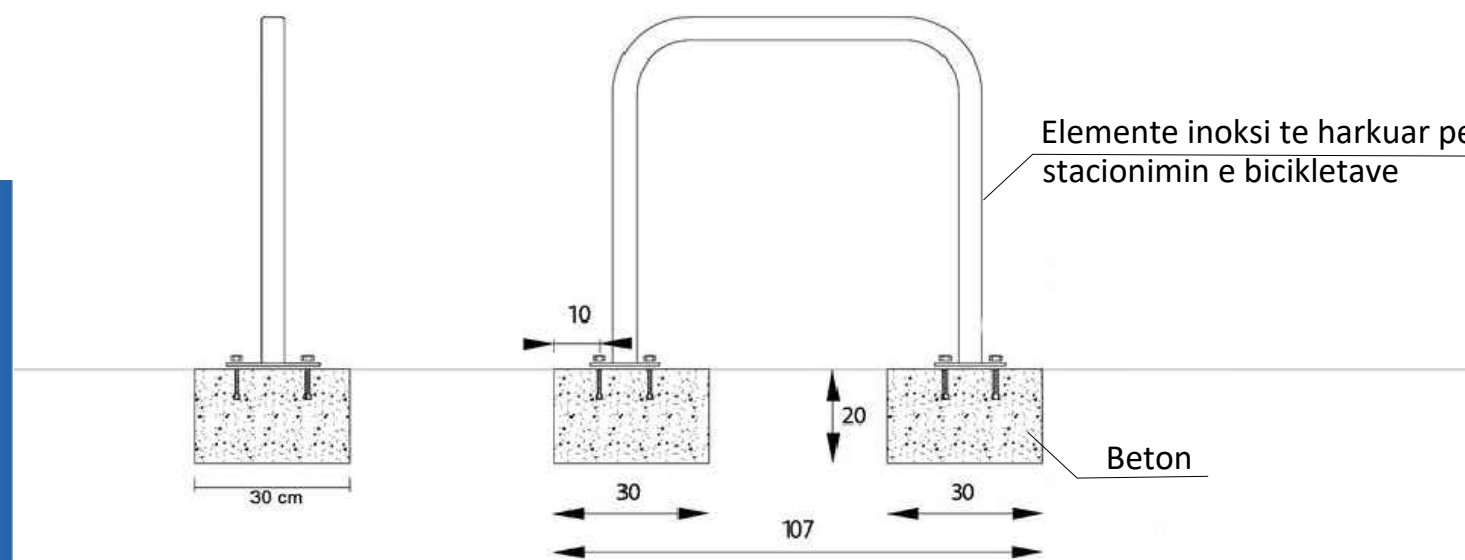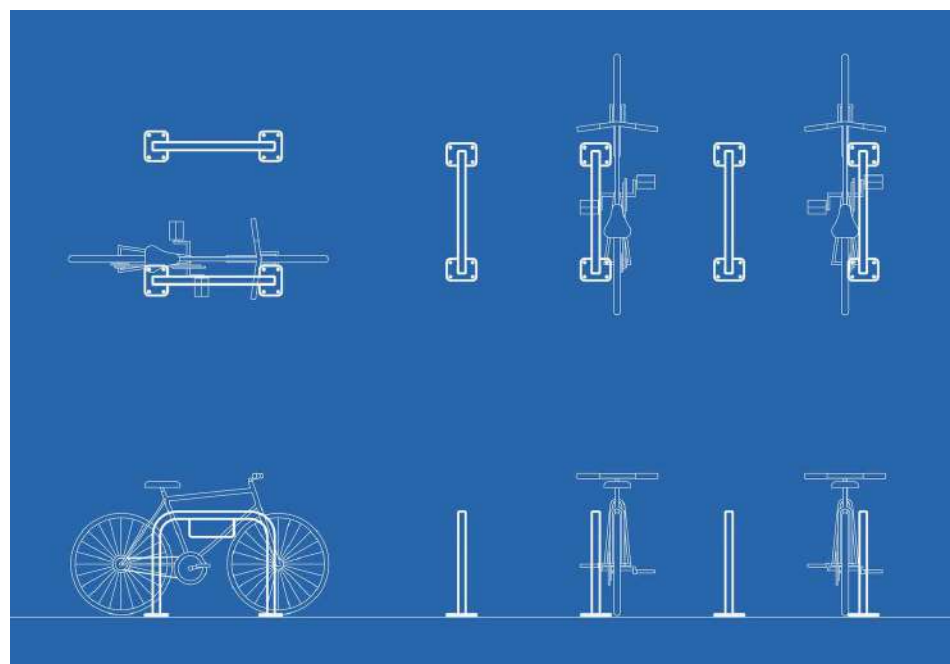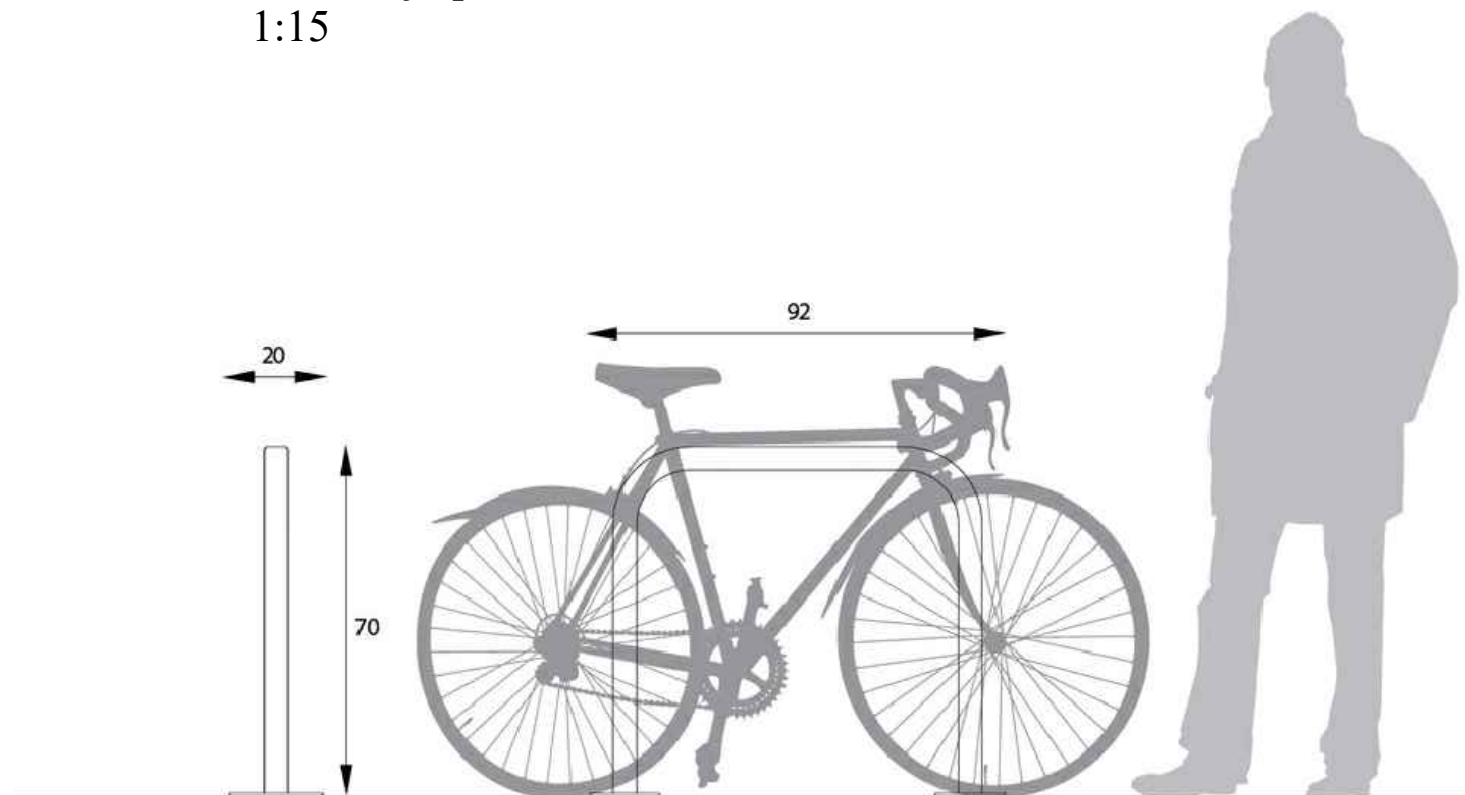

POROSITËSI:
FONDI SHQIPTAR I ZHVILLIMIT

KONSULENT:
"TAULANT" sh.p.k.
Adresa: Rr. "Gjika Kuqali", P.23/2, Ap.1, Tiranë



SHËNIME TEKNIKE:

KONTRATA:
"SHËRBIME PROJEKTIMI ME OBJEKT: "RIGJENERIMI URBAN I BULEVARDIT TË PALMAVE DHE AGRUMEVE, PËRGJAT SHKOLLËS "HALIM XHELO" NË DREJTIM TË "BULEVARDIT ISMAIL QEMALI", VLORË DHE "RIKONSTRUKSIONI I RRUGË RRETH RROTULLIMI SOP-URA E RE DARZËZË, FIER".

OBJEKTI:
"RIGJENERIMI URBAN I BULEVARDIT TË PALMAVE DHE AGRUMEVE, PËRGJAT SHKOLLËS "HALIM XHELO" NË DREJTIM TË "BULEVARDIT ISMAIL QEMALI", VLORË

ZONA:
QYTETI VLORË
BASHKIA VLORË

FAZA E PROJEKTIT:
PROJEKT ZBATIM

PROJEKTI HIDROTEKNIK:
Ing. Ditika QATIPI
Nr. Lic. K.0006/8

PROJEKTI ARKITEKTONIK:
Ark. Iva MËZEZI
Nr. Lic. A.0831/4

PROJEKTI KONSTRUKTIV:
Ing. Iart KORE
Nr. Lic. K.2125/1

PROJEKTI ELEKTRIK:
Ark. Gjergji KULLA
Nr. Lic. E.0375/6

RILEVIMI TOPOGRAFIK:
Ing. Sokol ALLARAJ
Nr. Lic. T.0332/2


EMËRTIMI I FLETËS:
PAVILLIONI P2 ,DETAJE

Shk.: 1:200,1:15	NR. FLETËS
TIRANË 2024	A14


VULA

**PAVILLIONI P2 , SHKOLLA HALIM XHELO
DETAJE**

Detaj 5
1:20

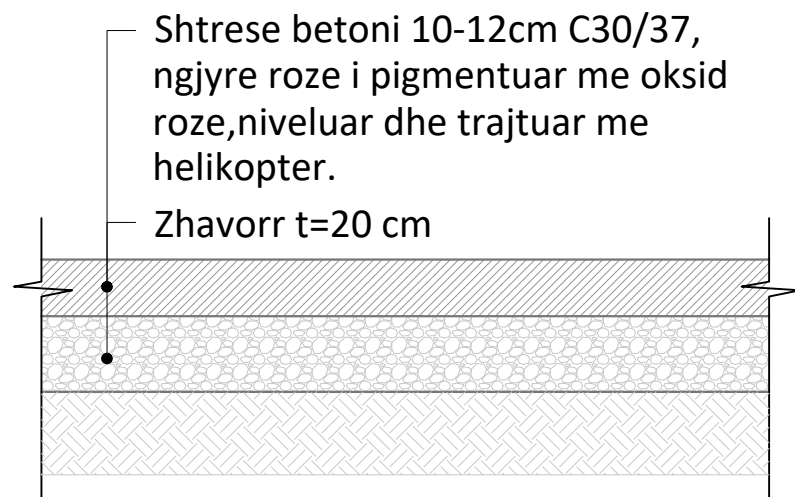

**Detaj 6 - Detaj i inkastrimit te struktures me
hoje betoni**
1:20

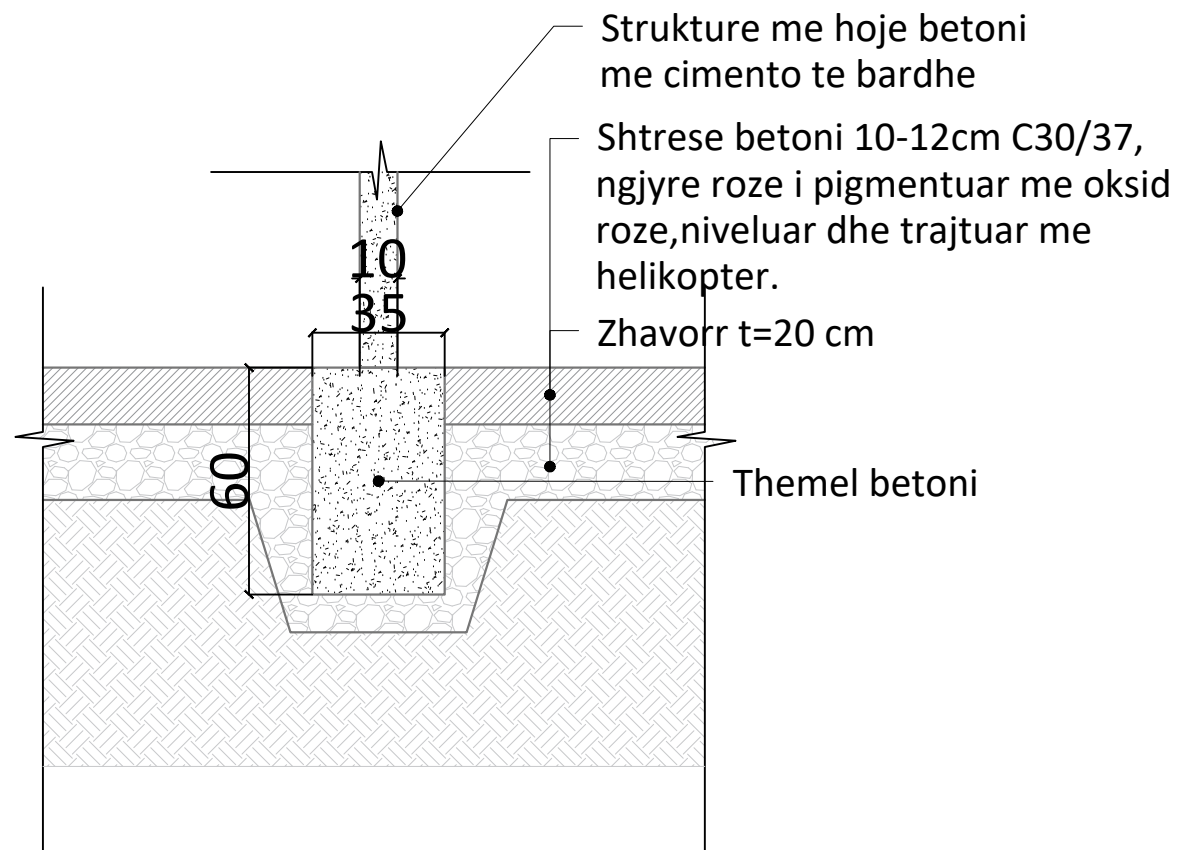

POROSITËSI:
FONDI SHQIPTAR I ZHVILLIMIT

KONSULENT:
"TAULANT" sh.p.k.
Adresa: Rr. "Gjike Kuqali", P.23/2, Ap.1, Tiranë
TAULANT shpk
Design & Supervision
&
"HMK- Consulting" sh.p.k.

SHËNIME TEKNIKE:

KONTRATA:
"SHËRBIME PROJEKTIMI ME OBJEKT: "RIGJENERIMI URBAN I BULEVARDIT TË PALMAVE DHE AGRUMEVE, PËRGJAT SHKOLLËS "HALIM XHELO" NË DREJTIM TË "BULEVARDIT ISMAIL QEMALI", VLORË DHE "RIKONSTRUKSIONI I RRUGË RRETH RROTULLIMI SOP-URA E RE DARZËZË, FIER."

OBJEKTI:
"RIGJENERIMI URBAN I BULEVARDIT TË PALMAVE DHE AGRUMEVE, PËRGJAT SHKOLLËS "HALIM XHELO" NË DREJTIM TË "BULEVARDIT ISMAIL QEMALI", VLORË

ZONA:
QYTETI VLORË
BASHKIA VLORË

FAZA E PROJEKTIT:
PROJEKT ZBATIM

PROJEKTI HIDROTEKNIK:
Ing. Ditika QATIPI
Nr. Lic. K.0006/8

PROJEKTI ARKITEKTONIK:
Ark. Iva MËZEZI
Nr. Lic. A.0831/4

PROJEKTI KONSTRUKTIV:
Ing. Iart KORE
Nr. Lic. K.2125/1

PROJEKTI ELEKTRIK:
Ark. Gjergji KULLA
Nr. Lic. E.0375/6

RILEVIMI TOPOGRAFIK:
Ing. Sokol ALLARAJ
Nr. Lic. T.0332/2



EMËRTIMI I FLETËS:
PAVILLIONI P2 , DETAJE

Shk.: 1:20	NR. FLETËS
TIRANË 2024	A15


VULA

PAVILLIONI P3 , SHKOLLA HALIM XHELO


Plan
1:200

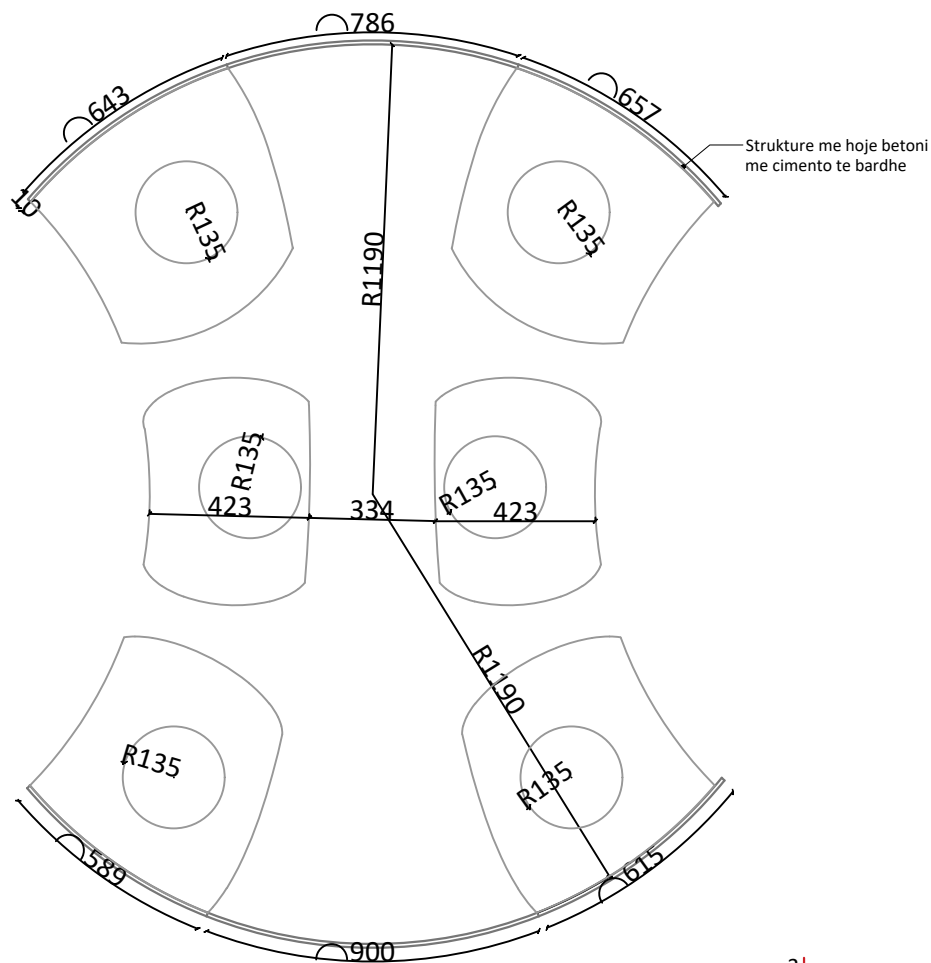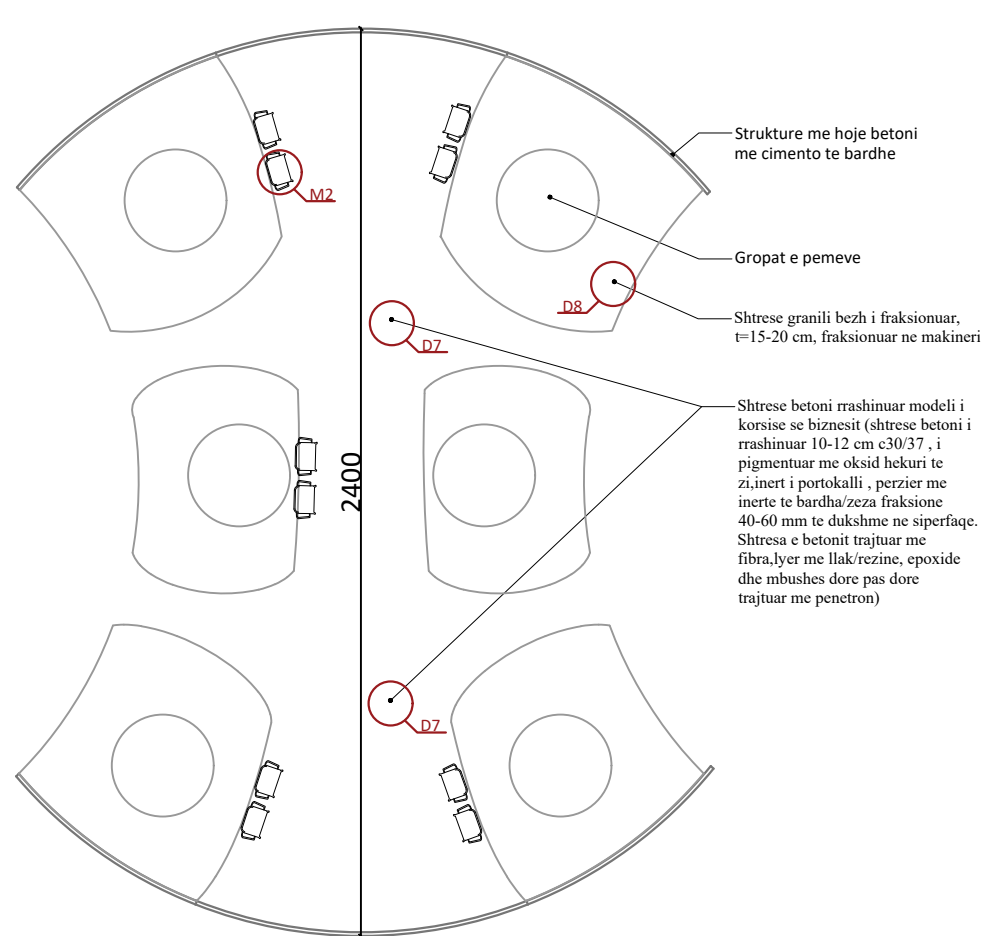

Pamja 3
1:100

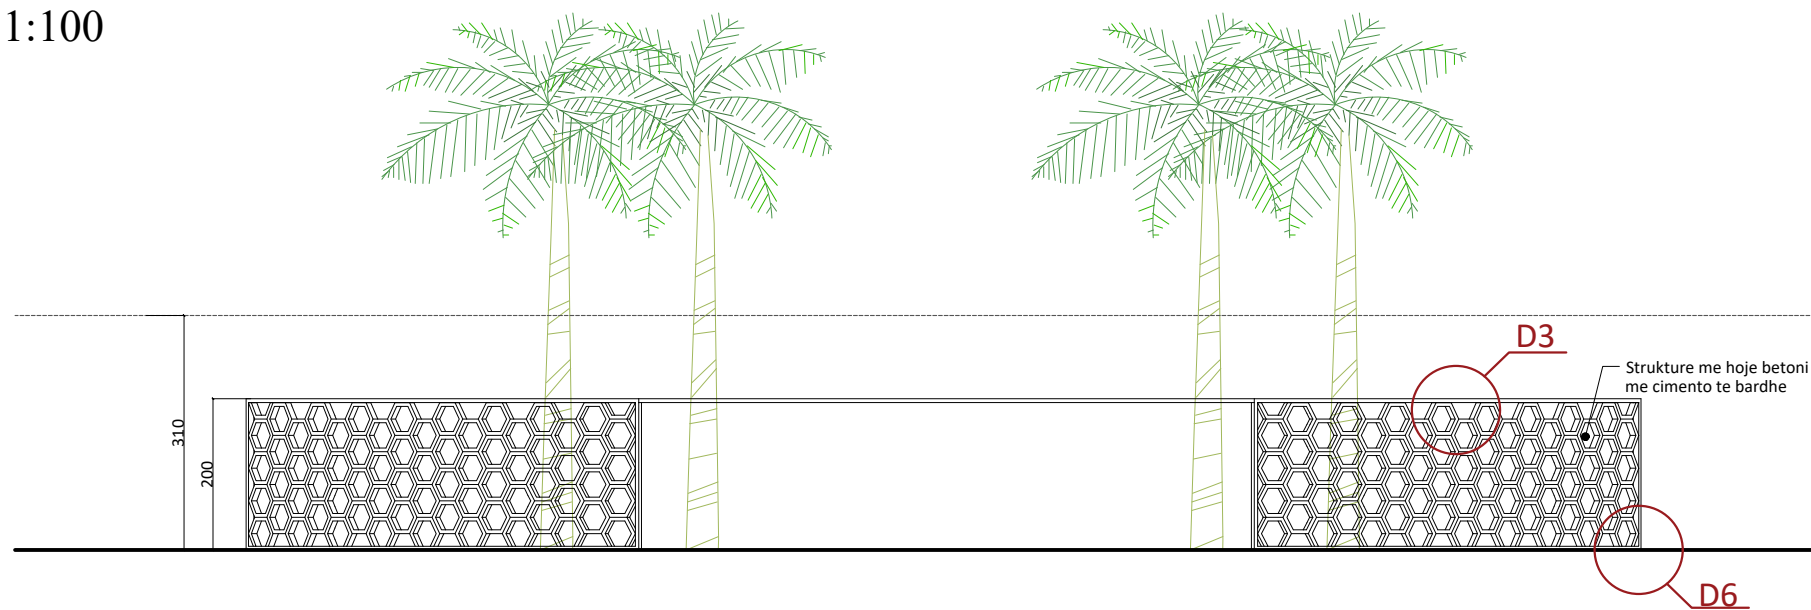

D3 1:50

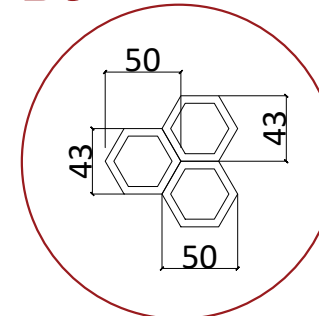

POROSITËSI:
FONDI SHQIPTAR I ZHVILLIMIT

KONSULENT:
"TAULANT" sh.p.k.
Adresa: Rr. "Gjike Kuqali", P.23/2, Ap.1, Tiranë

TAULANT shpk
Design & Supervision
&
"HMK- Consulting" sh.p.k.

SHËNIME TEKNIKE:

KONTRATA:
"SHËRIME PROJEKTIMI ME OBJEKT: "RIGJENERIMI URBAN I BULEVARDIT TË PALMAVE DHE AGRUMEVE, PËRGJAT SHKOLLËS "HALIM XHELO" NË DREJTIM TË "BULEVARDIT ISMAIL QEMALI", VLORË DHE "RIKONSTRUKSIONI I RRUGË RRETH RROTULLIMI SPOUR A E RE DARZËZË, FIER."

OBJEKTI:
"RIGJENERIMI URBAN I BULEVARDIT TË PALMAVE DHE AGRUMEVE, PËRGJAT SHKOLLËS "HALIM XHELO" NË DREJTIM TË "BULEVARDIT ISMAIL QEMALI", VLORË

ZONA:
QYTETI VLORË
BASHKIA VLORË

FAZA E PROJEKTIT:
PROJEKT ZBATIM

PROJEKTI HIDROTEKNIK:
Ing. Ditika QATIPI
Nr. Lic. K.0006/8

PROJEKTI ARKITEKTONIK:
Ark. Iva MËZEZI
Nr. Lic. A.0831/4

PROJEKTI KONSTRUKTIV:
Ing. Iart KORE
Nr. Lic. K.2125/1

PROJEKTI ELEKTRIK:
Ark. Gjergji KULLA
Nr. Lic. E.0375/6

RILEVIMI TOPOGRAFIK:
Ing. Sokol ALLARAJ
Nr. Lic. T.0332/2

EMËRTIMI I FLETËS:
PAVILLIONI P3 , SHKOLLA HALIM XHELO

Shk.: 1:200,1:100

TIRANË 2024

VULA

NR. FLETËS

A16

PAVILLIONI P3 , SHKOLLA HALIM XHELO DETAJE

POROSITËSI:

FONDI SHQIPTAR I ZHVILLIMIT

KONSULENT:
"TAULANT" sh.p.k.
 Adresa: Rr. "Gjike Kuqali", P.23/2, Ap.1, Tiranë

 &
"HMK- Consulting" sh.p.k.


SHËNIME TEKNIKE:

KONTRATA:
 "SHËRBIME PROJEKTIMI ME OBJEKT: "RIGJENERIMI URBAN I BULEVARDIT TË PALMAVE DHE AGRUMEVE, PËRGJAT SHKOLLËS "HALIM XHELO" NË DREJTIM TË "BULEVARDIT ISMAIL QEMALI", VLORË DHE "RIKONSTRUKSIONI I RRUGË RRËTH RROTULLIMI SPOUR A E RE DARZËZË, FIER."

OBJEKTI:
 "RIGJENERIMI URBAN I BULEVARDIT TË PALMAVE DHE AGRUMEVE, PËRGJAT SHKOLLËS "HALIM XHELO" NË DREJTIM TË "BULEVARDIT ISMAIL QEMALI", VLORË

ZONA:
 QYTETI VLORË
 BASHKIA VLORË

FAZA E PROJEKTIT:
 PROJEKT ZBATIM

PROJEKTI HIDROTEKNIK:
 Ing. Ditika QATIPI
 Nr. Lic. K.0006/8

PROJEKTI ARKITEKTONIK:
 Ark. Iva MËZEZI
 Nr. Lic. A.0831/4

PROJEKTI KONSTRUKTIV:
 Ing. Iart KORE
 Nr. Lic. K.2125/1


PROJEKTI ELEKTRIK:
 Ark. Gjergji KULLA
 Nr. Lic. E.0375/6

RILEVIMI TOPOGRAFIK:
 Ing. Sokol ALLARAJ
 Nr. Lic. T.0332/2


EMËRTIMI I FLETËS:
 PAVILLIONI P3 , DETAJE

Shk.: 1:20	NR. FLETËS
TIRANË 2024	A17
VULA	

D7
1:20


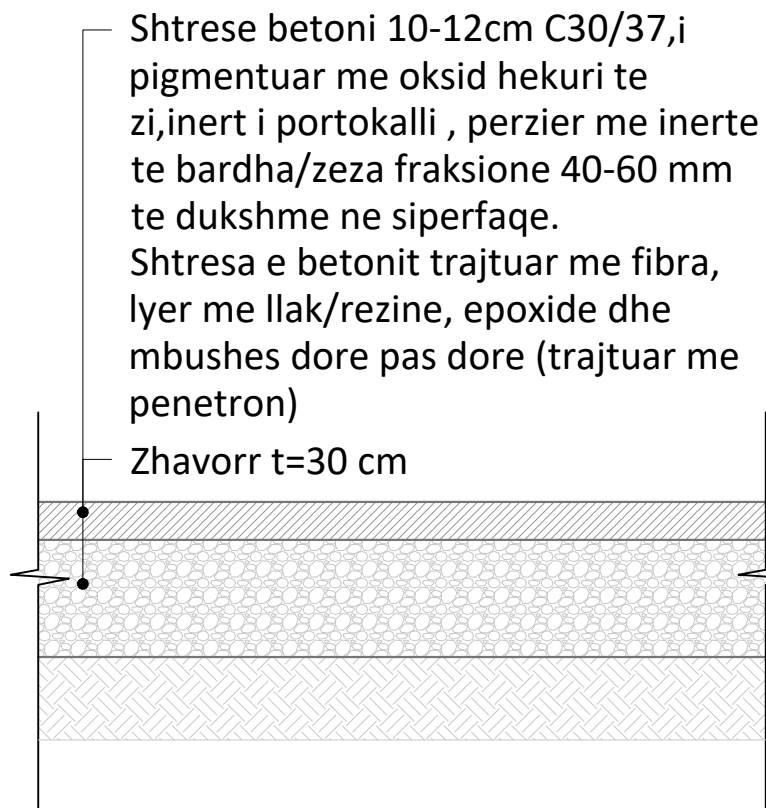


D8
1:20



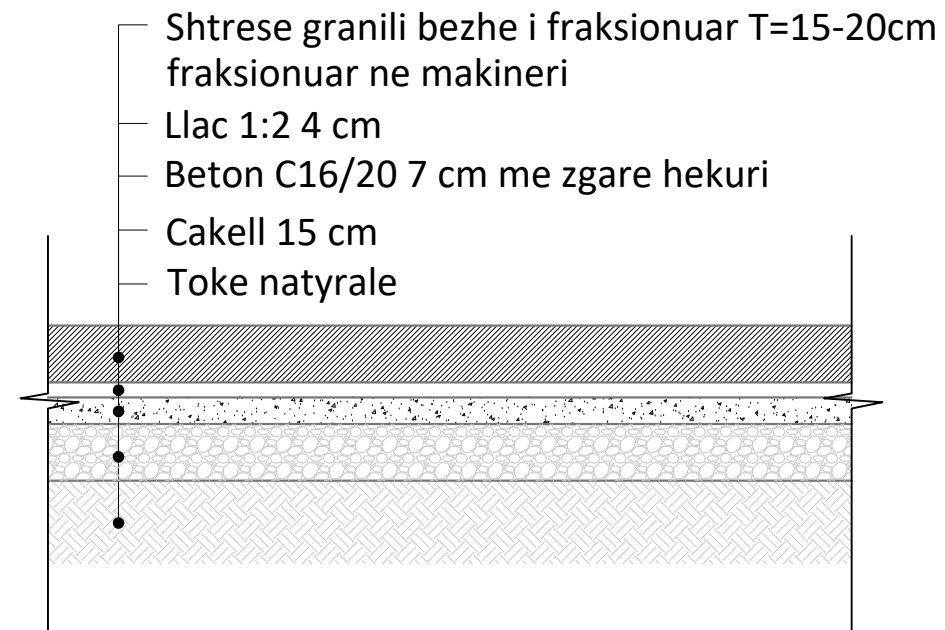


PAVILLIONI P4 , SHKOLLA HALIM XHELO

Plan
1:200

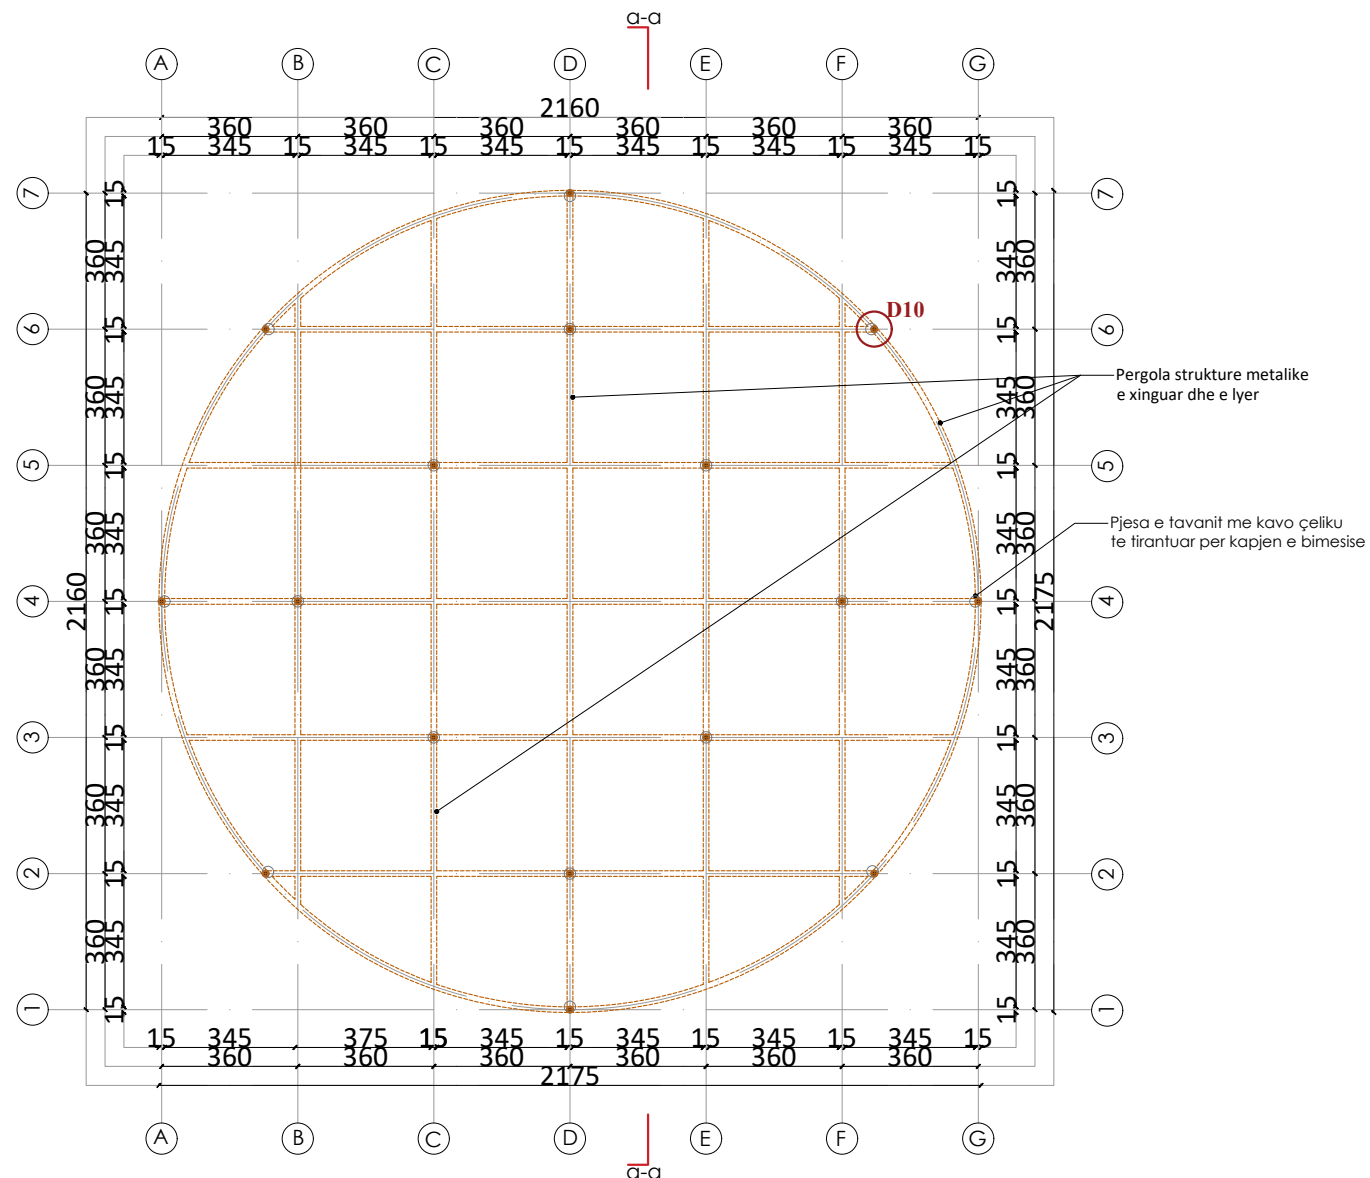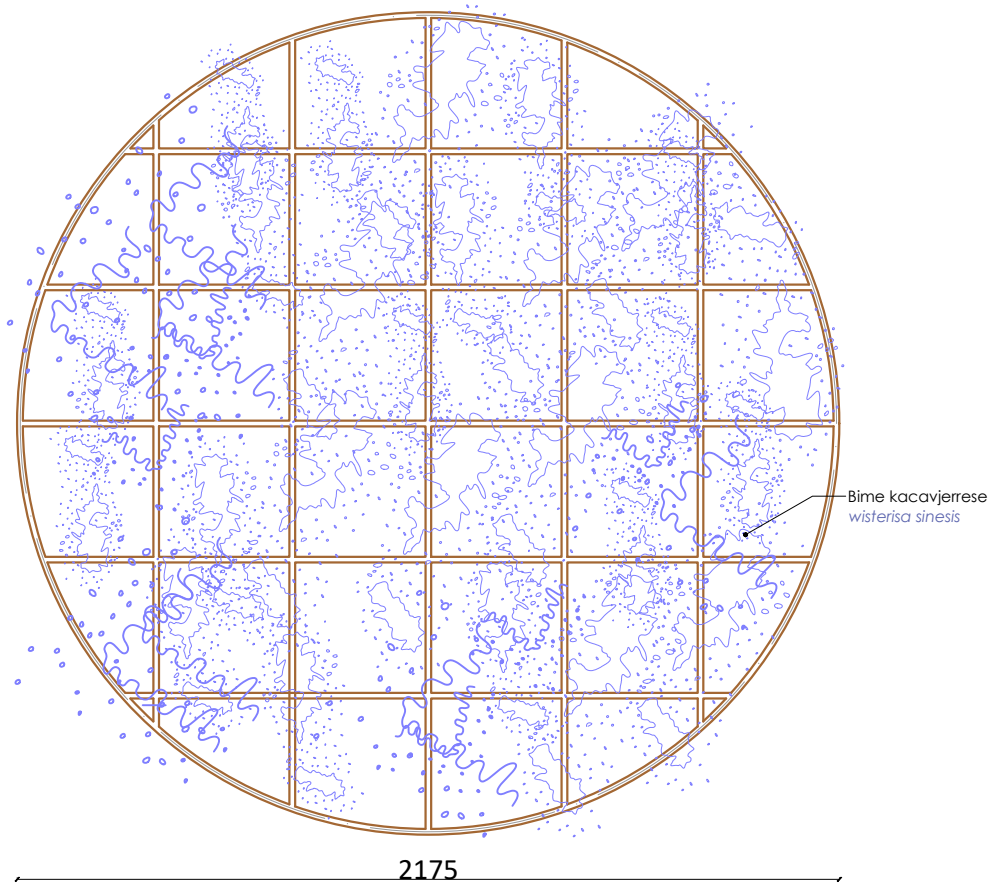



Prerja A-A
1:100

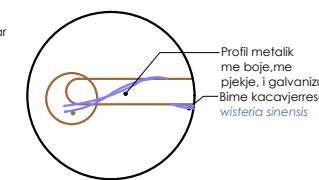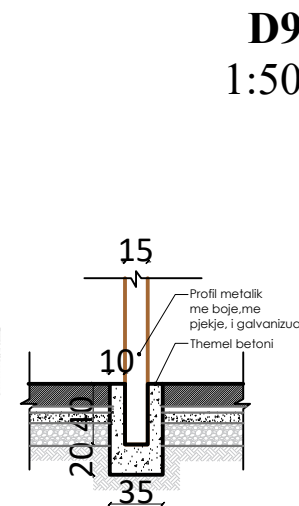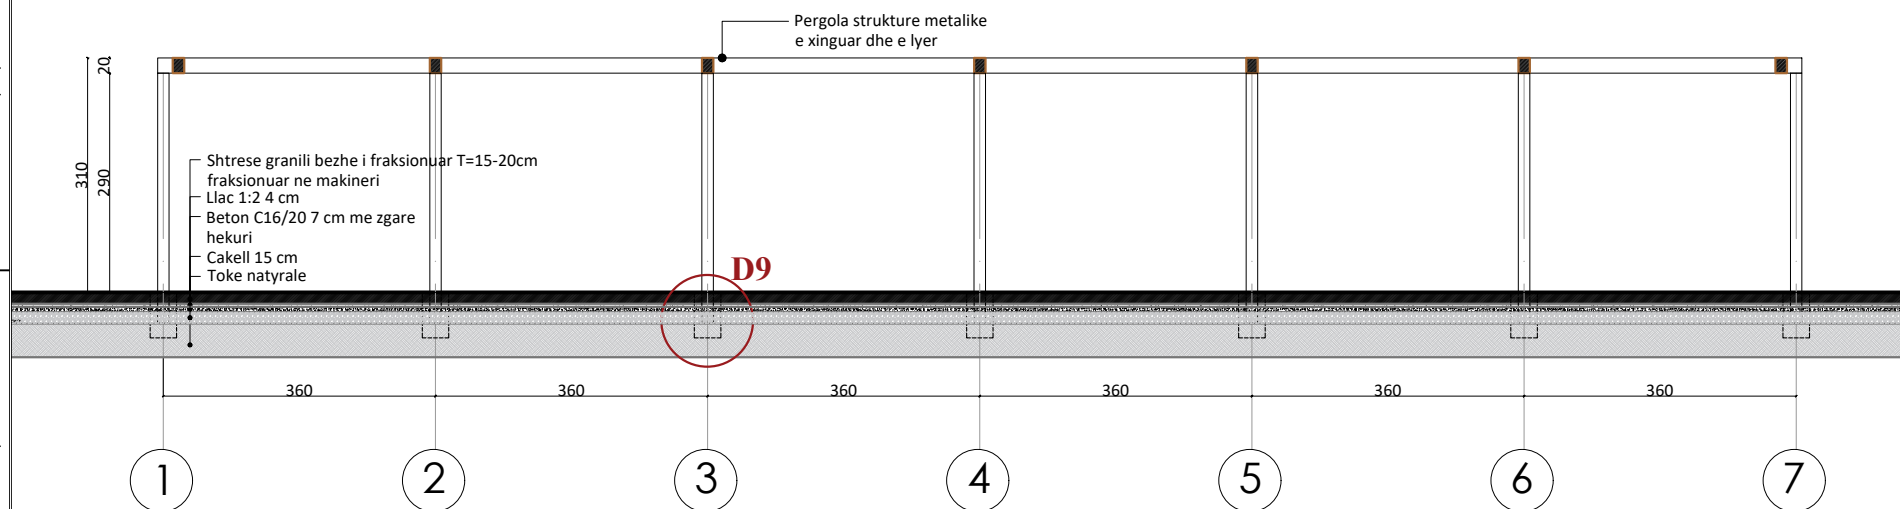

POROSITËSI: FONDI SHQIPTAR I ZHVILLIMIT	
KONSULENT: "TAULANT" sh.p.k. Adresa: Rr. "Gjika Kuqali", P.23/2, Ap.1, Tiranë & "HMK- Consulting" sh.p.k. 	
SHËNIME TEKNIKE: _____ _____ _____	
KONTRATA: "SHËRBIME PROJEKTIMI ME OBJEKT: "RIGJENERIMI URBAN I BULEVARDIT TË PALMAVE DHE AGRUMEVE, PËRGIAT SHKOLLËS "HALIM XHELO" NË DREJTIM TË "BULEVARDIT ISMAIL QEMALI", VLORË DHE "RIKONSTRUKSIONI I RRUGË RRETH RROTULLIMI SOP-URA E RE DARZËZË, FIER".	
OBJEKTI: "RIGJENERIMI URBAN I BULEVARDIT TË PALMAVE DHE AGRUMEVE, PËRGIAT SHKOLLËS "HALIM XHELO" NË DREJTIM TË "BULEVARDIT ISMAIL QEMALI", VLORË	
ZONA: QYTETI VLORË BASHKIA VLORË	
FAZA E PROJEKTIT: PROJEKT ZBATIM	
PROJEKTI HIDROTEKNIK: Ing. Ditika QATIPI Nr. Lic. K.0006/8	
PROJEKTI ARKITEKTONIK: Ark. Iva MËZEZI Nr. Lic. A.0831/4	
PROJEKTI KONSTRUKTIV: Ing. Iart KORE Nr. Lic. K.2125/1	
PROJEKTI ELEKTRIK: Ark. Gjergji KULLA Nr. Lic. E.0375/6	
RILEVIMI TOPOGRAFIK: Ing. Sokol ALLARAJ Nr. Lic. T.0332/2	
EMËRTIMI I FLETËS: PAVILLIONI P4	
Shk.: 1:200,1:100	NR. FLETËS A18
TIRANË 2024	
VULA	

PAVILLIONI P5 , SHKOLLA HALIM XHELO

Plan
1:150

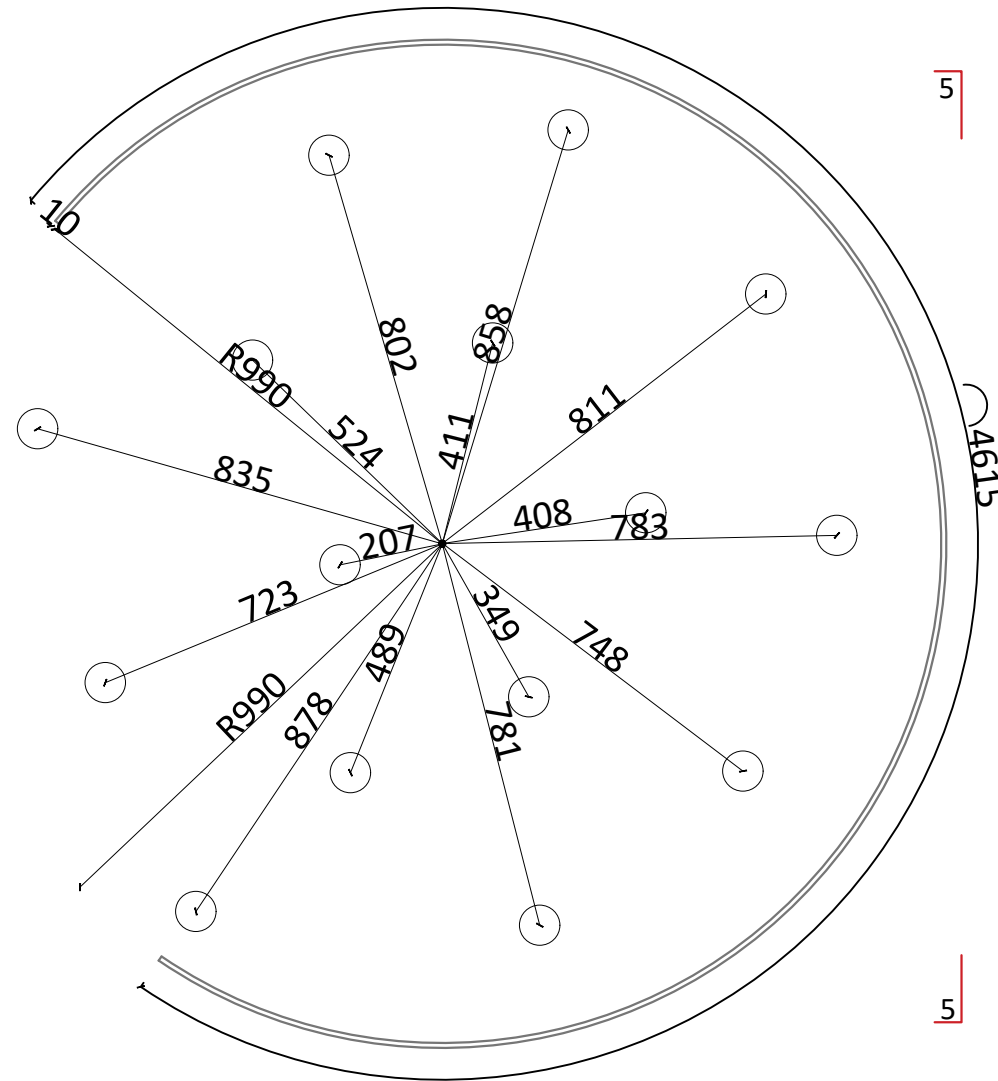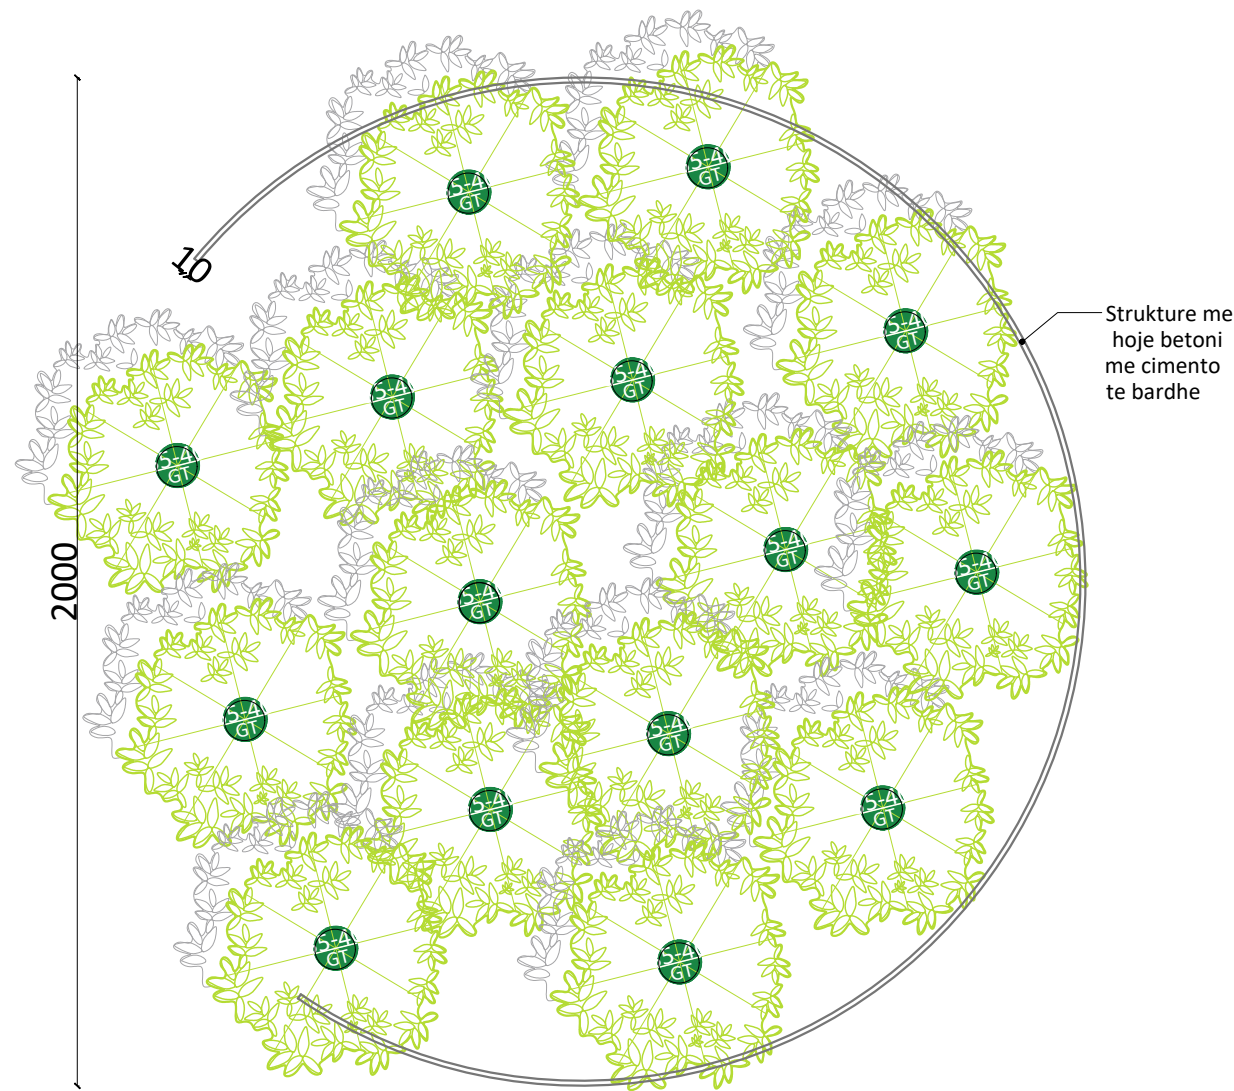

POROSITËSI:
FONDI SHQIPTAR I ZHVILLIMIT

KONSULENT:
"TAULANT" sh.p.k.
Adresa: Rr. "Gjika Kuqali", P.23/2, Ap.1, Tiranë

TAULANT shpk
Design & Supervision
&
"HMK- Consulting" sh.p.k.

SHËNIME TEKNIKE:

KONTRATA:
"SHËRBIME PROJEKTIMI ME OBJEKT: "RIGJENERIMI URBAN I BULEVARDIT TË PALMAVE DHE AGRUMEVE, PËRGIAT SHKOLLËS "HALIM XHELO" NË DREJTIM TË "BULEVARDIT ISMAIL QEMALI", VLORË DHE "RIKONSTRUKSIONI I RRUGË RRETH RROTULLIMI SOP-URA E RE DARZËZË, FIER."

OBJEKTI:
"RIGJENERIMI URBAN I BULEVARDIT TË PALMAVE DHE AGRUMEVE, PËRGIAT SHKOLLËS "HALIM XHELO" NË DREJTIM TË "BULEVARDIT ISMAIL QEMALI", VLORË

ZONA:
QYTETI VLORË
BASHKIA VLORË

FAZA E PROJEKTIT:
PROJEKT ZBATIM

PROJEKTI HIDROTEKNIK:
Ing. Ditika QATIPI
Nr. Lic. K.0006/8

PROJEKTI ARKITEKTONIK:
Ark. Iva MËZEZI
Nr. Lic. A.0831/4

PROJEKTI KONSTRUKTIV:
Ing. Iart KORE
Nr. Lic. K.2125/1

PROJEKTI ELEKTRIK:
Ark. Gjergji KULLA
Nr. Lic. E.0375/6

RILEVIMI TOPOGRAFIK:
Ing. Sokol ALLARAJ
Nr. Lic. T.0332/2


EMËRTIMI I FLETËS:
PAVILLIONI P5 , SHKOLLA
HALIM XHELO

Shk.: 1:150	NR. FLETËS
TIRANË 2024	A19

VULA


**PAVILLIONI P5 , SHKOLLA HALIM XHELO
DETAJE**

Pamja 5
1:100

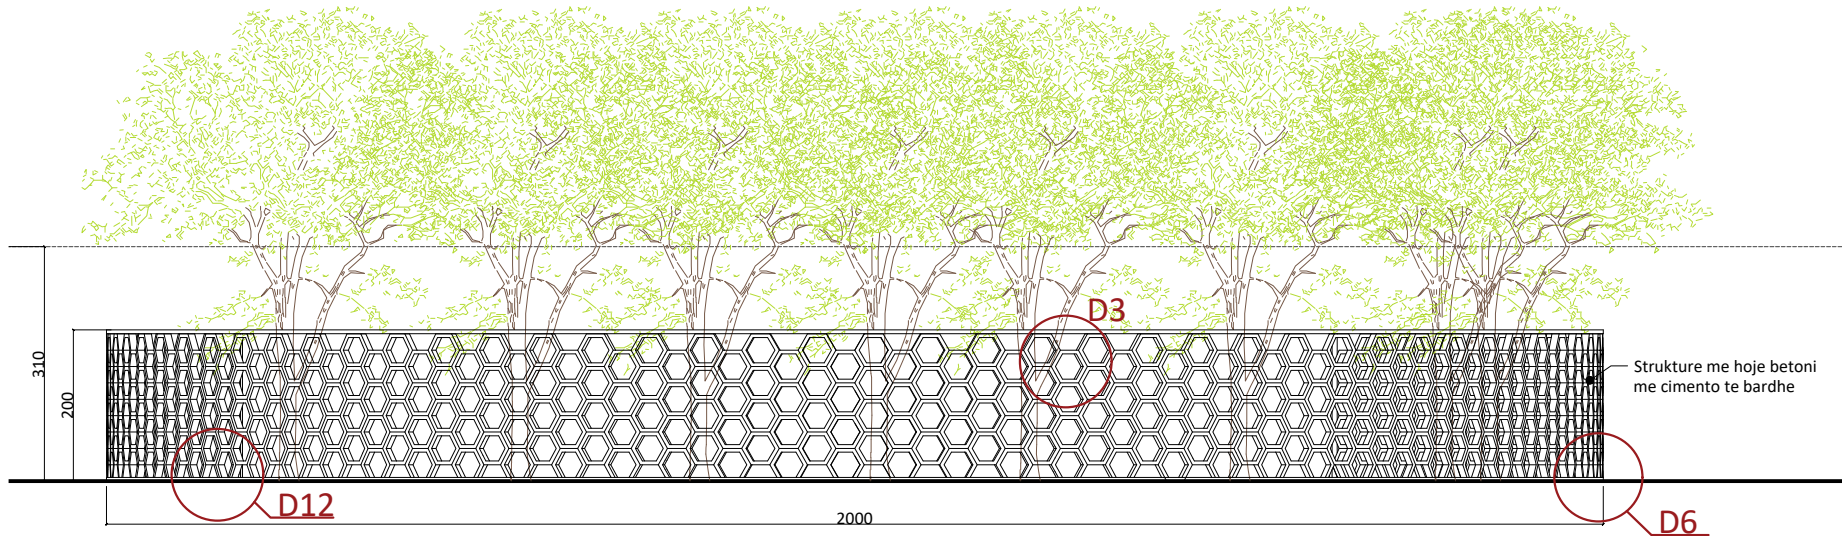


Strukture me hoje betoni me cimento te bardhe


D3 1:50

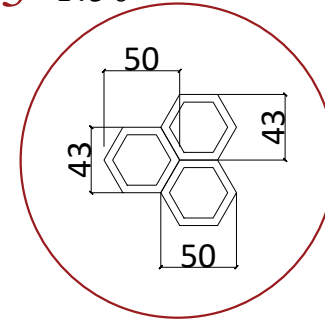

Detaj 12
1:20

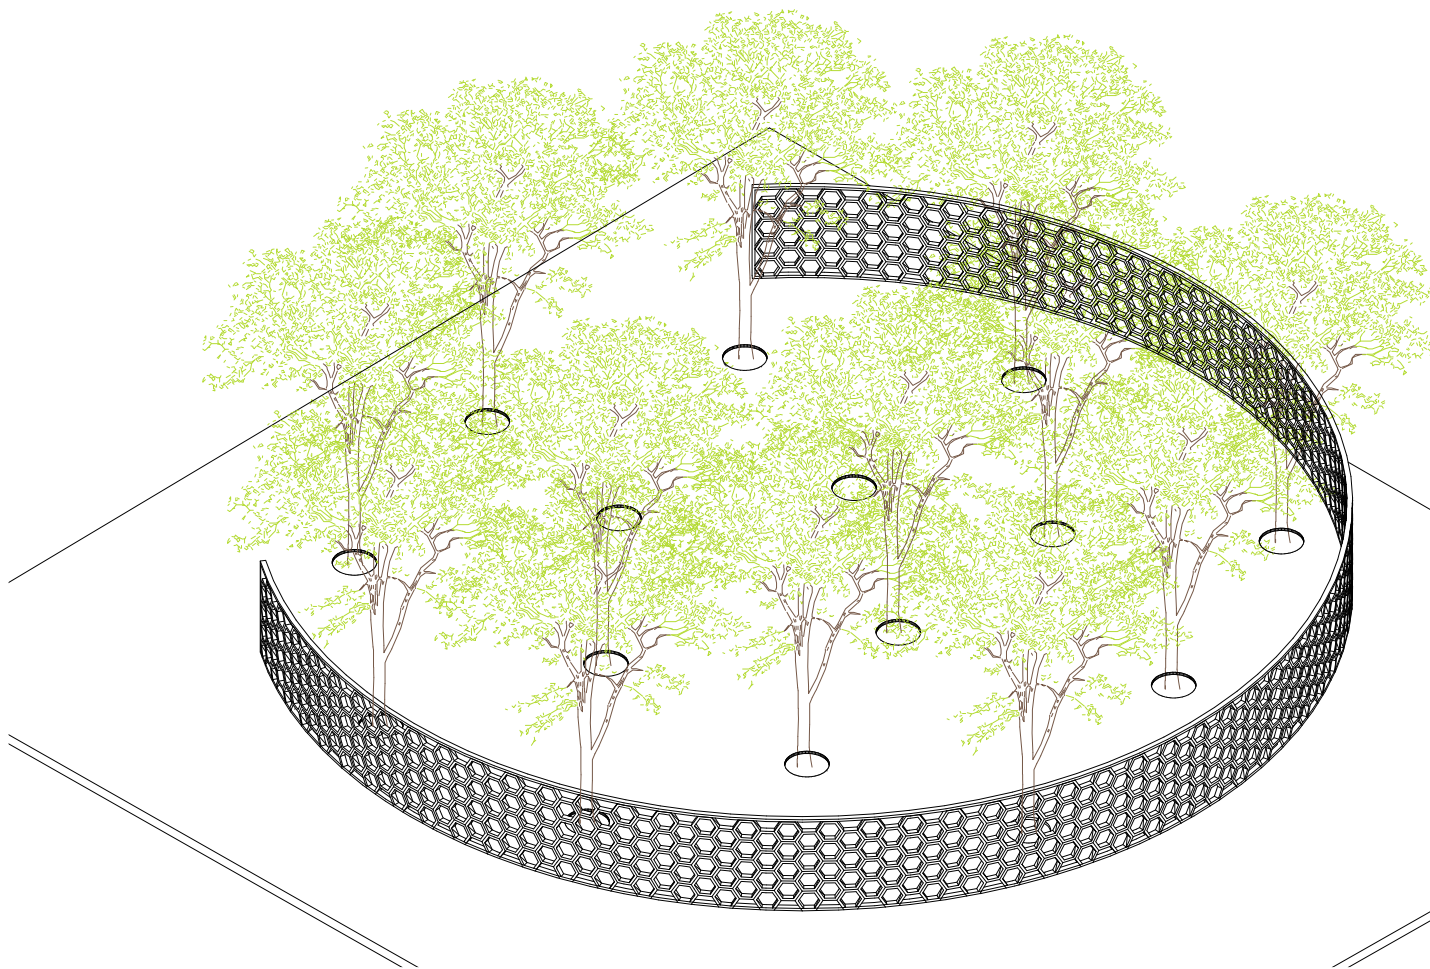

- Shtrese basalt i zi i fraksionuar T=15-20cm fraksionuar ne makineri
- Llac 1:2 4 cm
- Beton C16/20 7 cm me zgare hekuri
- Cakell 15 cm
- Toke natyrale

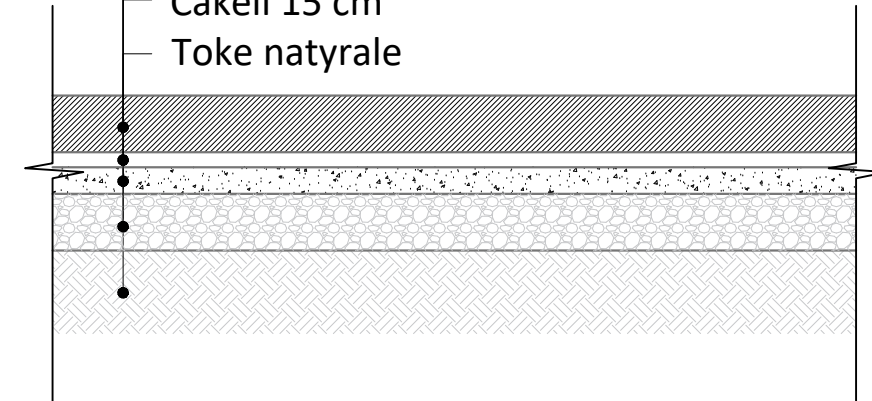

POROSITËSI:
FONDI SHQIPTAR I ZHVILLIMIT

KONSULENT:
"TAULANT" sh.p.k.
Adresa: Rr. "Gjika Kuqali", P.23/2, Ap.1, Tiranë



&
"HMK- Consulting" sh.p.k.

SHËNIME TEKNIKE:

KONTRATA:
"SHËRBIME PROJEKTIMI ME OBJEKT: "RIGJENERIMI URBAN I BULEVARDIT TË PALMAVE DHE AGRUMEVE, PËRGJAT SHKOLLËS "HALIM XHELO" NË DREJTIM TË "BULEVARDIT ISMAIL QEMALI", VLORË DHE "RIKONSTRUKSIONI I RRUGË RRËTH RROTULLIMI SOP-URA E RE DARZËZË, FIER."

OBJEKTI:
"RIGJENERIMI URBAN I BULEVARDIT TË PALMAVE DHE AGRUMEVE, PËRGJAT SHKOLLËS "HALIM XHELO" NË DREJTIM TË "BULEVARDIT ISMAIL QEMALI", VLORË

ZONA:
QYTETI VLORË
BASHKIA VLORË

FAZA E PROJEKTIT:
PROJEKT ZBATIM

PROJEKTI HIDROTEKNIK:
Ing. Ditika QATIPI
Nr. Lic. K.0006/8

PROJEKTI ARKITEKTONIK:
Ark. Iva MËZEZI
Nr. Lic. A.0831/4

PROJEKTI KONSTRUKTIV:
Ing. Iart KORE
Nr. Lic. K.2125/1

PROJEKTI ELEKTRIK:
Ark. Gjergji KULLA
Nr. Lic. E.0375/6

RILEVIMI TOPOGRAFIK:
Ing. Sokol ALLARAJ
Nr. Lic. T.0332/2

EMËRTIMI I FLETËS:
PAVILLIONI P5 , DETAJE

Shk.: 1:100,1:20

NR. FLETËS

TIRANË 2024

A20

VULA

RENDER BULEVARDI I PALMAVE



POROSITËSI:



FONDI SHQIPTAR
I ZHVILLIMIT

**FONDI
SHQIPTAR
I ZHVILLIMIT**

KONSULENT:

"**TAULANT**" sh.p.k.

Adresa: Rr. "Gjike Kuqali", P.23/2, Ap.1, Tiranë



&
"**HMK- Consulting**" sh.p.k.



SHËNIME TEKNIKE:

KONTRATA:
"SHËRBIME PROJEKTIMI ME OBJEKT: "RIGJENERIMI URBAN I BULEVARDIT TË PALMAVE DHE AGRUMEVE, PËRGJAT SHKOLLËS "HALIM XHELO" NË DREJTIM TË "BULEVARDIT ISMAIL QEMALI", VLORË DHE "RIKONSTRUKSIONI I RRUGË RRETH RROTULLIMI SOP-URA E RE DARZEZË, FIER."

OBJEKTI:

"RIGJENERIMI URBAN I BULEVARDIT TË PALMAVE DHE AGRUMEVE, PËRGJAT SHKOLLËS "HALIM XHELO" NË DREJTIM TË "BULEVARDIT ISMAIL QEMALI", VLORË

ZONA:

QYTETI VLORË
BASHKIA VLORË

FAZA E PROJEKTIT:

PROJEKT ZBATIM

PROJEKTI HIDROTEKNIK:

Ing. Ditika QATIPI
Nr. Lic. K.0006/8

PROJEKTI ARKITEKTONIK:

Ark. Iva MËZEZI
Nr. Lic. A.0831/4

PROJEKTI KONSTRUKTIV:

Ing. Iart KORE
Nr. Lic. K.2125/1

PROJEKTI ELEKTRIK:

Ark. Gjergji KULLA
Nr. Lic. E.0375/6

RILEVIMI TOPOGRAFIK:

Ing. Sokol ALLARAJ
Nr. Lic. T.0332/2

EMËRTIMI I FLETËS:

RENDER

Shk.: 1:

TIRANË 2024

VULA

NR. FLETËS

A21

RENDER BULEVARDI I PALMAVE



POROSITËSI:  FONDI SHQIPTAR I ZHVILLIMIT	
KONSULENT: "TAULANT" sh.p.k. Adresa: Rr. "Gjike Kuqali", P.23/2, Ap.1, Tiranë  & "HMK- Consulting" sh.p.k. 	
SHËNIME TEKNIKE: 	
KONTRATA: "SHËRBIME PROJEKTIMI ME OBJEKT: "RIGJENERIMI URBAN I BULEVARDIT TË PALMAVE DHE AGRUMEVE, PËRGIAT SHKOLLËS "HALIM XHELO" NË DREJTIM TË "BULEVARDIT ISMAIL QEMALI", VLORË DHE "RIKONSTRUKSIONI I RRUGË RRETH RROTULLIMI SOP-URA E RE DARZEZË, FIER".	
OBJEKTI: "RIGJENERIMI URBAN I BULEVARDIT TË PALMAVE DHE AGRUMEVE, PËRGIAT SHKOLLËS "HALIM XHELO" NË DREJTIM TË "BULEVARDIT ISMAIL QEMALI", VLORË	
ZONA: QYTETI VLORË BASHKIA VLORË	
FAZA E PROJEKTIT: PROJEKT ZBATIM	
PROJEKTI HIDROTEKNIK: Ing. Ditika QATIPI Nr. Lic. K.0006/8	
PROJEKTI ARKITEKTONIK: Ark. Iva MËZEZI Nr. Lic. A.0831/4	
PROJEKTI KONSTRUKTIV: Ing. Iart KORE Nr. Lic. K.2125/1	
PROJEKTI ELEKTRIK: Ark. Gjergji KULLA Nr. Lic. E.0375/6	
RILEVIMI TOPOGRAFIK: Ing. Sokol ALLARAJ Nr. Lic. T.0332/2	
EMËRTIMI I FLETËS: RENDER	
Shk.: 1:	NR. FLETËS
TIRANË 2024	A22
VULA	

RENDER BULEVARDI I PALMAVE, PAVILLIONET



POROSITËSI:



KONSULENT:

"**TAULANT**" sh.p.k.
Adresa: Rr. "Gjike Kuqali", P.23/2, Ap.1, Tiranë

&

"**HMK- Consulting**" sh.p.k.

SHËNIME TEKNIKE:

KONTRATA:
"SHËRBIME PROJEKTIMI ME OBJEKT: "RIGJENERIMI URBAN I BULEVARDIT TË PALMAVE DHE AGRUMEVE, PËRGJAT SHKOLLËS "HALIM XHELO" NË DREJTIM TË "BULEVARDIT ISMAIL QEMALI", VLORË DHE "RIKONSTRUKSIONI I RRUGË RRËTH RROTULLIMI SOP-URA E RE DARZËZË, FIER."

OBJEKTI:
"RIGJENERIMI URBAN I BULEVARDIT TË PALMAVE DHE AGRUMEVE, PËRGJAT SHKOLLËS "HALIM XHELO" NË DREJTIM TË "BULEVARDIT ISMAIL QEMALI", VLORË

ZONA:
QYTETI VLORË
BASHKIA VLORË

FAZA E PROJEKTIT:
PROJEKT ZBATIM

PROJEKTI HIDROTEKNIK:
Ing. Ditika QATIPI
Nr. Lic. K.0006/8

PROJEKTI ARKITEKTONIK:
Ark. Iva MËZEZI
Nr. Lic. A.0831/4

PROJEKTI KONSTRUKTIV:
Ing. Iart KORE
Nr. Lic. K.2125/1

PROJEKTI ELEKTRIK:
Ark. Gjergji KULLA
Nr. Lic. E.0375/6

RILEVIMI TOPOGRAFIK:
Ing. Sokol ALLARAJ
Nr. Lic. T.0332/2

EMËRTIMI I FLETËS:
RENDER

Shk.: 1:	NR. FLETËS
TIRANË 2024	A23

VULA

RENDER BULEVARDI I PALMAVE, PAVILLIONET



POROSITËSI:  FONDI SHQIPTAR I ZHVILLIMIT		FONDI SHQIPTAR I ZHVILLIMIT	
KONSULENT: "TAULANT" sh.p.k. Adresa: Rr. "Gjike Kuqali", P.23/2, Ap.1, Tiranë  & "HMK- Consulting" sh.p.k. 			
SHËNIME TEKNIKE: _____ _____ _____			
KONTRATA: "SHËRBIME PROJEKTIMI ME OBJEKT: "RIGJENERIMI URBAN I BULEVARDIT TË PALMAVE DHE AGRUMEVE, PËRGIAT SHKOLLËS "HALIM XHELO" NË DREJTIM TË "BULEVARDIT ISMAIL QEMALI", VLORË DHE "RIKONSTRUKSIONI I RRUGË RRETH RROTULLIMI SOP-URA E RE DARZEZË, FIER".			
OBJEKTI: "RIGJENERIMI URBAN I BULEVARDIT TË PALMAVE DHE AGRUMEVE, PËRGIAT SHKOLLËS "HALIM XHELO" NË DREJTIM TË "BULEVARDIT ISMAIL QEMALI", VLORË			
ZONA:		QYTETI VLORË BASHKIA VLORË	
FAZA E PROJEKTIT: PROJEKT ZBATIM			
PROJEKTI HIDROTEKNIK: Ing. Ditika QATIPI Nr. Lic. K.0006/8			
PROJEKTI ARKITEKTONIK: Ark. Iva MËZEZI Nr. Lic. A.0831/4			
PROJEKTI KONSTRUKTIV: Ing. Iart KORE Nr. Lic. K.2125/1			
PROJEKTI ELEKTRIK: Ark. Gjergji KULLA Nr. Lic. E.0375/6			
RILEVIMI TOPOGRAFIK: Ing. Sokol ALLARAJ Nr. Lic. T.0332/2			
EMËRTIMI I FLETËS: RENDER			
Shk.: 1:	NR. FLETËS		
TIRANË 2024	A24		
VULA			

RENDER BULEVARDI I PALMAVE, PAVILLIONET



POROSITËSI:



**FONDI
SHQIPTAR
I ZHVILLIMIT**

KONSULENT:

"TAULANT" sh.p.k.
Adresa: Rr. "Gjike Kuqali", P.23/2, Ap.1, Tiranë



&

"HMK- Consulting" sh.p.k.



SHËNIME TEKNIKE:

KONTRATA:
"SHËRBIME PROJEKTIMI ME OBJEKT: "RIGJENERIMI URBAN I BULEVARDIT TË PALMAVE DHE AGRUMEVE, PËRGJAT SHKOLLËS "HALIM XHELO" NË DREJTIM TË "BULEVARDIT ISMAIL QEMALI", VLORË DHE "RIKONSTRUKSIONI I RRUGË RRETH RROTULLIMI SOP-URA E RE DARZEZË, FIER".

OBJEKTI:

"RIGJENERIMI URBAN I BULEVARDIT TË PALMAVE DHE AGRUMEVE, PËRGJAT SHKOLLËS "HALIM XHELO" NË DREJTIM TË "BULEVARDIT ISMAIL QEMALI", VLORË

ZONA:

QYTETI VLORË
BASHKIA VLORË

FAZA E PROJEKTIT:

PROJEKT ZBATIM

PROJEKTI HIDROTEKNIK:

Ing. Ditika QATIPI
Nr. Lic. K.0006/8

PROJEKTI ARKITEKTONIK:

Ark. Iva MËZEZI
Nr. Lic. A.0831/4

PROJEKTI KONSTRUKTIV:

Ing. Iart KORE
Nr. Lic. K.2125/1

PROJEKTI ELEKTRIK:

Ark. Gjergji KULLA
Nr. Lic. E.0375/6

RILEVIMI TOPOGRAFIK:

Ing. Sokol ALLARAJ
Nr. Lic. T.0332/2

EMËRTIMI I FLETËS:

RENDER

Shk.: 1:

NR. FLETËS

TIRANË 2024

A25

VULA

RENDER BULEVARDI I JACARANDAVE



POROSITËSI:  FONDI SHQIPTAR I ZHVILLIMIT	
KONSULENT: "TAULANT" sh.p.k. Adresa: Rr. "Gjike Kuqali", P.23/2, Ap.1, Tiranë  & "HMK- Consulting" sh.p.k. 	
SHËNIME TEKNIKE:	
KONTRATA: "SHËRBIME PROJEKTIMI ME OBJEKT: "RIGJENERIMI URBAN I BULEVARDIT TË PALMAVE DHE AGRUMEVE, PËRGJAT SHKOLLËS "HALIM XHELO" NË DREJTIM TË "BULEVARDIT ISMAIL QEMALI", VLORË DHE "RIKONSTRUKSIONI I RRUGË RRETH RROTULLIMI SOP-URA E RE DARZËZË, FIER."	
OBJEKTI: "RIGJENERIMI URBAN I BULEVARDIT TË PALMAVE DHE AGRUMEVE, PËRGJAT SHKOLLËS "HALIM XHELO" NË DREJTIM TË "BULEVARDIT ISMAIL QEMALI", VLORË	
ZONA: QYTETI VLORË BASHKIA VLORË	
FAZA E PROJEKTIT: PROJEKT ZBATIM	
PROJEKTI HIDROTEKNIK: Ing. Ditika QATIPI Nr. Lic. K.0006/8	
PROJEKTI ARKITEKTONIK: Ark. Iva MËZEZI Nr. Lic. A.0831/4	
PROJEKTI KONSTRUKTIV: Ing. Iart KORE Nr. Lic. K.2125/1	
PROJEKTI ELEKTRIK: Ark. Gjergji KULLA Nr. Lic. E.0375/6	
RILEVIMI TOPOGRAFIK: Ing. Sokol ALLARAJ Nr. Lic. T.0332/2	
EMËRTIMI I FLETËS: RENDER	
Shk.: 1:	NR. FLETËS
TIRANË 2024	A26
VULA	

RENDER BULEVARDI I AGRUMEVE



POROSITËSI:

FONDI SHQIPTAR I ZHVILLIMIT
FONDI SHQIPTAR I ZHVILLIMIT

KONSULENT:
"TAULANT" sh.p.k.
 Adresa: Rr. "Gjika Kuqali", P.23/2, Ap.1, Tiranë

 &
"HMK- Consulting" sh.p.k.


SHËNIME TEKNIKE:

KONTRATA:
 "SHËRBIME PROJEKTIMI ME OBJEKT: "RIGJENERIMI URBAN I BULEVARDIT TË PALMAVE DHE AGRUMEVE, PËRGJAT SHKOLLËS "HALIM XHELO" NË DREJTIM TË "BULEVARDIT ISMAIL QEMALI", VLORË DHE "RIKONSTRUKSIONI I RRUGË RRETH ROTULLIMI SOPURA E RE DARZEZË, FIER."

OBJEKTI:
 "RIGJENERIMI URBAN I BULEVARDIT TË PALMAVE DHE AGRUMEVE, PËRGJAT SHKOLLËS "HALIM XHELO" NË DREJTIM TË "BULEVARDIT ISMAIL QEMALI", VLORË

ZONA:
 QYTETI VLORË
 BASHKIA VLORË

FAZA E PROJEKTIT:
 PROJEKT ZBATIM

PROJEKTI HIDROTEKNIK:
 Ing. Ditika QATIPI
 Nr. Lic. K.0006/8

PROJEKTI ARKITEKTONIK:
 Ark. Iva MËZEZI
 Nr. Lic. A.0831/4

PROJEKTI KONSTRUKTIV:
 Ing. Iart KORE
 Nr. Lic. K.2125/1

PROJEKTI ELEKTRIK:
 Ark. Gjergji KULLA
 Nr. Lic. E.0375/6

RILEVIMI TOPOGRAFIK:
 Ing. Sokol ALLARAJ
 Nr. Lic. T.0332/2

EMËRTIMI I FLETËS:
 RENDER

Shk.: 1:	NR. FLETËS
TIRANË 2024	A27

VULA

RENDER



POROSITËSI:
FONDI SHQIPTAR I ZHVILLIMIT

KONSULENT:
"TAULANT" sh.p.k.
 Adresa: Rr. "Gjike Kuqali", P.23/2, Ap.1, Tiranë
"HMK- Consulting" sh.p.k.

SHËNIME TEKNIKE:

KONTRATA:
 "SHËRBIME PROJEKTIMI ME OBJEKT: "RIGJENERIMI URBAN I BULEVARDIT TË PALMAVE DHE AGRUMEVE, PËRGJAT SHKOLLËS "HALIM XHELO" NË DREJTIM TË "BULEVARDIT ISMAIL QEMALI", VLORË DHE "RIKONSTRUKSIONI I RRUGË RRETH RROTULLIMI SOPURA E RE DARZEZË, FIER".

OBJEKTI:
 "RIGJENERIMI URBAN I BULEVARDIT TË PALMAVE DHE AGRUMEVE, PËRGJAT SHKOLLËS "HALIM XHELO" NË DREJTIM TË "BULEVARDIT ISMAIL QEMALI", VLORË

ZONA:
 QYTETI VLORË
 BASHKIA VLORË

FAZA E PROJEKTIT:
 PROJEKT ZBATIM

PROJEKTI HIDROTEKNIK:
 Ing. Ditika QATIPI
 Nr. Lic. K.0006/8

PROJEKTI ARKITEKTONIK:
 Ark. Iva MËZEZI
 Nr. Lic. A.0831/4

PROJEKTI KONSTRUKTIV:
 Ing. Iart KORE
 Nr. Lic. K.2125/1

PROJEKTI ELEKTRIK:
 Ark. Gjergji KULLA
 Nr. Lic. E.0375/6

RILEVIMI TOPOGRAFIK:
 Ing. Sokol ALLARAJ
 Nr. Lic. T.0332/2

EMËRTIMI I FLETËS:
 RENDER

Shk.: 1:	NR. FLETËS
TIRANË 2024	A28

VULA

RENDER



POROSITËSI:  FONDI SHQIPTAR I ZHVILLIMIT	
KONSULENT: "TAULANT" sh.p.k. Adresa: Rr. "Gjika Kuqali", P.23/2, Ap.1, Tiranë  & "HMK- Consulting" sh.p.k. 	
SHËNIME TEKNIKE:	
KONTRATA: "SHËRBIME PROJEKTIMI ME OBJEKT: "RIGJENERIMI URBAN I BULEVARDIT TË PALMAVE DHE AGRUMEVE, PËRGIAT SHKOLLËS "HALIM XHELO" NË DREJTIM TË "BULEVARDIT ISMAIL QEMALI", VLORË DHE "RIKONSTRUKSIONI I RRUGË RRETH RRROTULLIMI SOPURA E RE DARZËZË, FIER".	
OBJEKTI: "RIGJENERIMI URBAN I BULEVARDIT TË PALMAVE DHE AGRUMEVE, PËRGIAT SHKOLLËS "HALIM XHELO" NË DREJTIM TË "BULEVARDIT ISMAIL QEMALI", VLORË	
ZONA:	QYTETI VLORË BASHKIA VLORË
FAZA E PROJEKTIT:	PROJEKT ZBATIM
PROJEKTI HIDROTEKNIK:	Ing. Ditika QATIPI Nr. Lic. K.0006/8
PROJEKTI ARKITEKTONIK:	Ark. Iva MËZEZI Nr. Lic. A.0831/4
PROJEKTI KONSTRUKTIV:	Ing. Iart KORE Nr. Lic. K.2125/1
PROJEKTI ELEKTRIK:	Ark. Gjergji KULLA Nr. Lic. E.0375/6
RILEVIMI TOPOGRAFIK:	Ing. Sokol ALLARAJ Nr. Lic. T.0332/2
EMËRTIMI I FLETËS:	RENDER
Shk.: 1:	NR. FLETËS
TIRANË 2024	A29
VULA	

RENDER
BULEVARDI I AGRUMEVE , LIDHJA ME SHESHIN E FLAMURIT
DHE BULEVARDIN ISMAIL QEMALI



POROSITËSI:
 **FONDI SHQIPTAR I ZHVILLIMIT**
FONDI SHQIPTAR I ZHVILLIMIT

KONSULENT:
"TAULANT" sh.p.k.
 Adresa: Rr. "Gjike Kuqali", P.23/2, Ap.1, Tiranë

 &
"HMK- Consulting" sh.p.k.


SHËNIME TEKNIKE:

KONTRATA:
 "SHËRBIME PROJEKTIMI ME OBJEKT: "RIGJENERIMI URBAN I BULEVARDIT TË PALMAVE DHE AGRUMEVE, PËRGJAT SHKOLLËS "HALIM XHELO" NË DREJTIM TË "BULEVARDIT ISMAIL QEMALI", VLORË DHE "RIKONSTRUKSIONI I RRUGË RRETH RROTULLIMI SOP-URA E RE DARZËZË, FIER."

OBJEKTI:
 "RIGJENERIMI URBAN I BULEVARDIT TË PALMAVE DHE AGRUMEVE, PËRGJAT SHKOLLËS "HALIM XHELO" NË DREJTIM TË "BULEVARDIT ISMAIL QEMALI", VLORË

ZONA:
 QYTETI VLORË
 BASHKIA VLORË

FAZA E PROJEKTIT:
 PROJEKT ZBATIM

PROJEKTI HIDROTEKNIK:
 Ing. Ditika QATIPI
 Nr. Lic. K.0006/8

PROJEKTI ARKITEKTONIK:
 Ark. Iva MËZEZI
 Nr. Lic. A.0831/4

PROJEKTI KONSTRUKTIV:
 Ing. Iart KORE
 Nr. Lic. K.2125/1

PROJEKTI ELEKTRIK:
 Ark. Gjergji KULLA
 Nr. Lic. E.0375/6

RILEVIMI TOPOGRAFIK:
 Ing. Sokol ALLARAJ
 Nr. Lic. T.0332/2



EMËRTIMI I FLETËS:
 RENDER

Shk.: 1:	NR. FLETËS
TIRANË 2024	A30

VULA

PAVILLIONET , SHKOLLA HALIM XHELO

8274

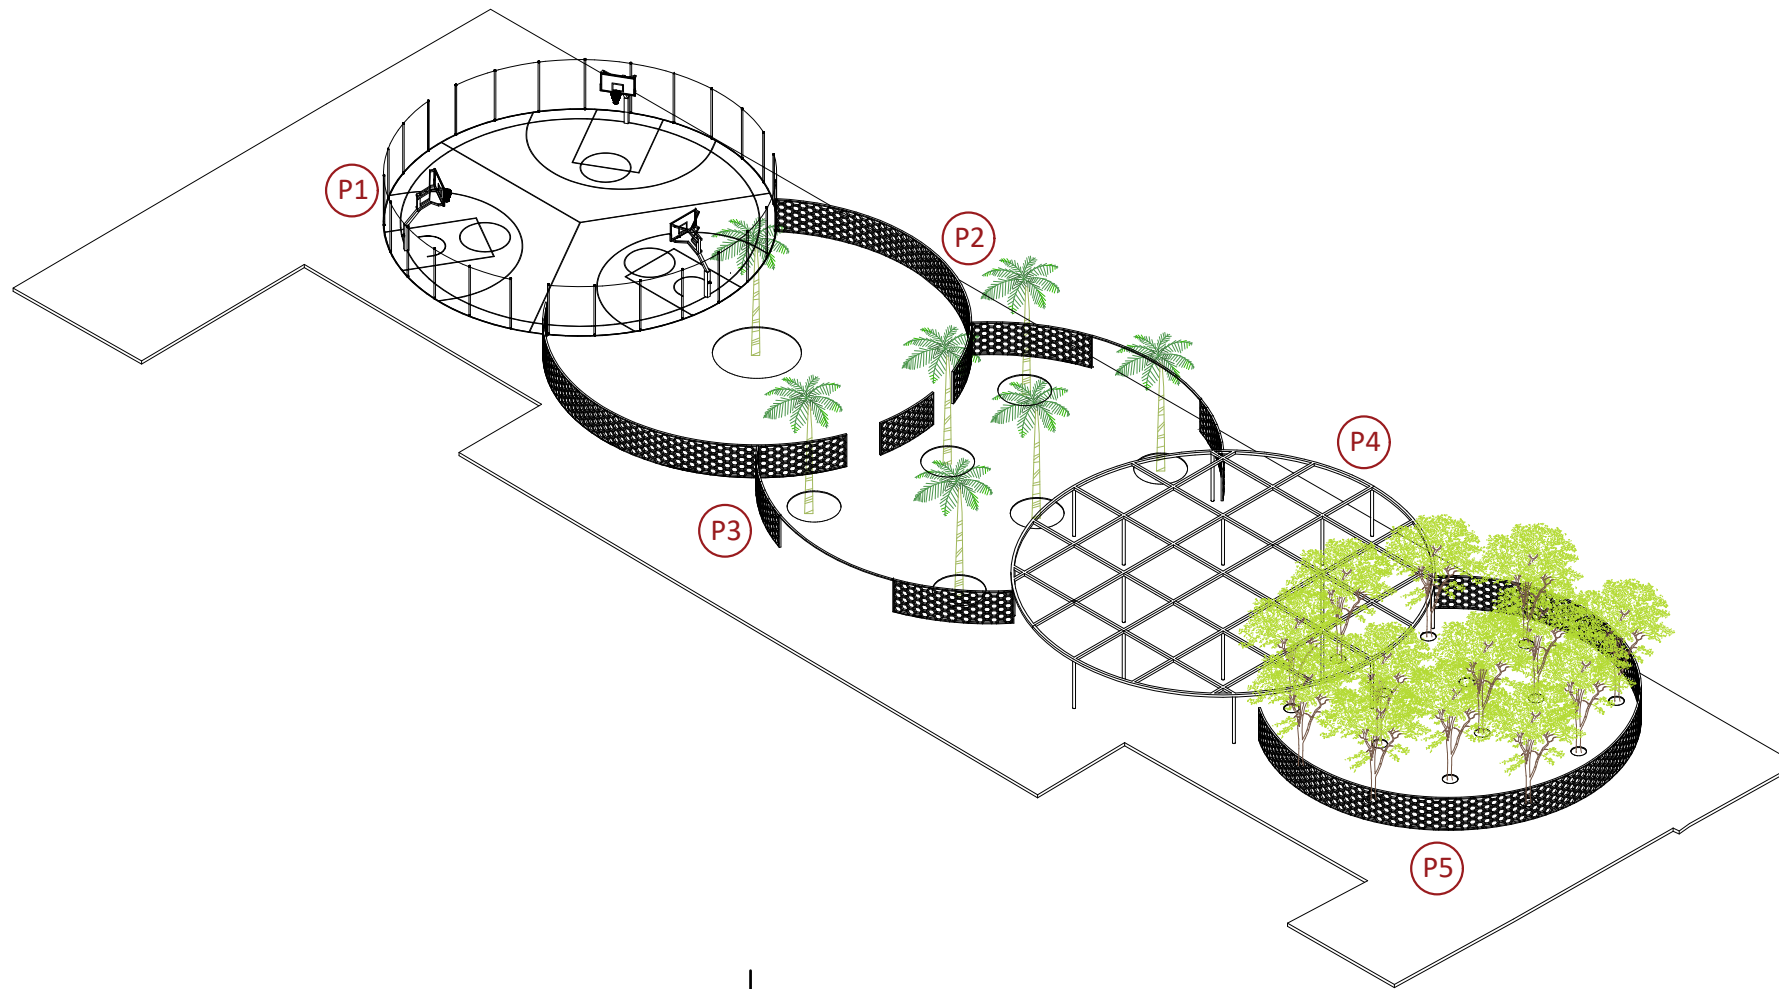
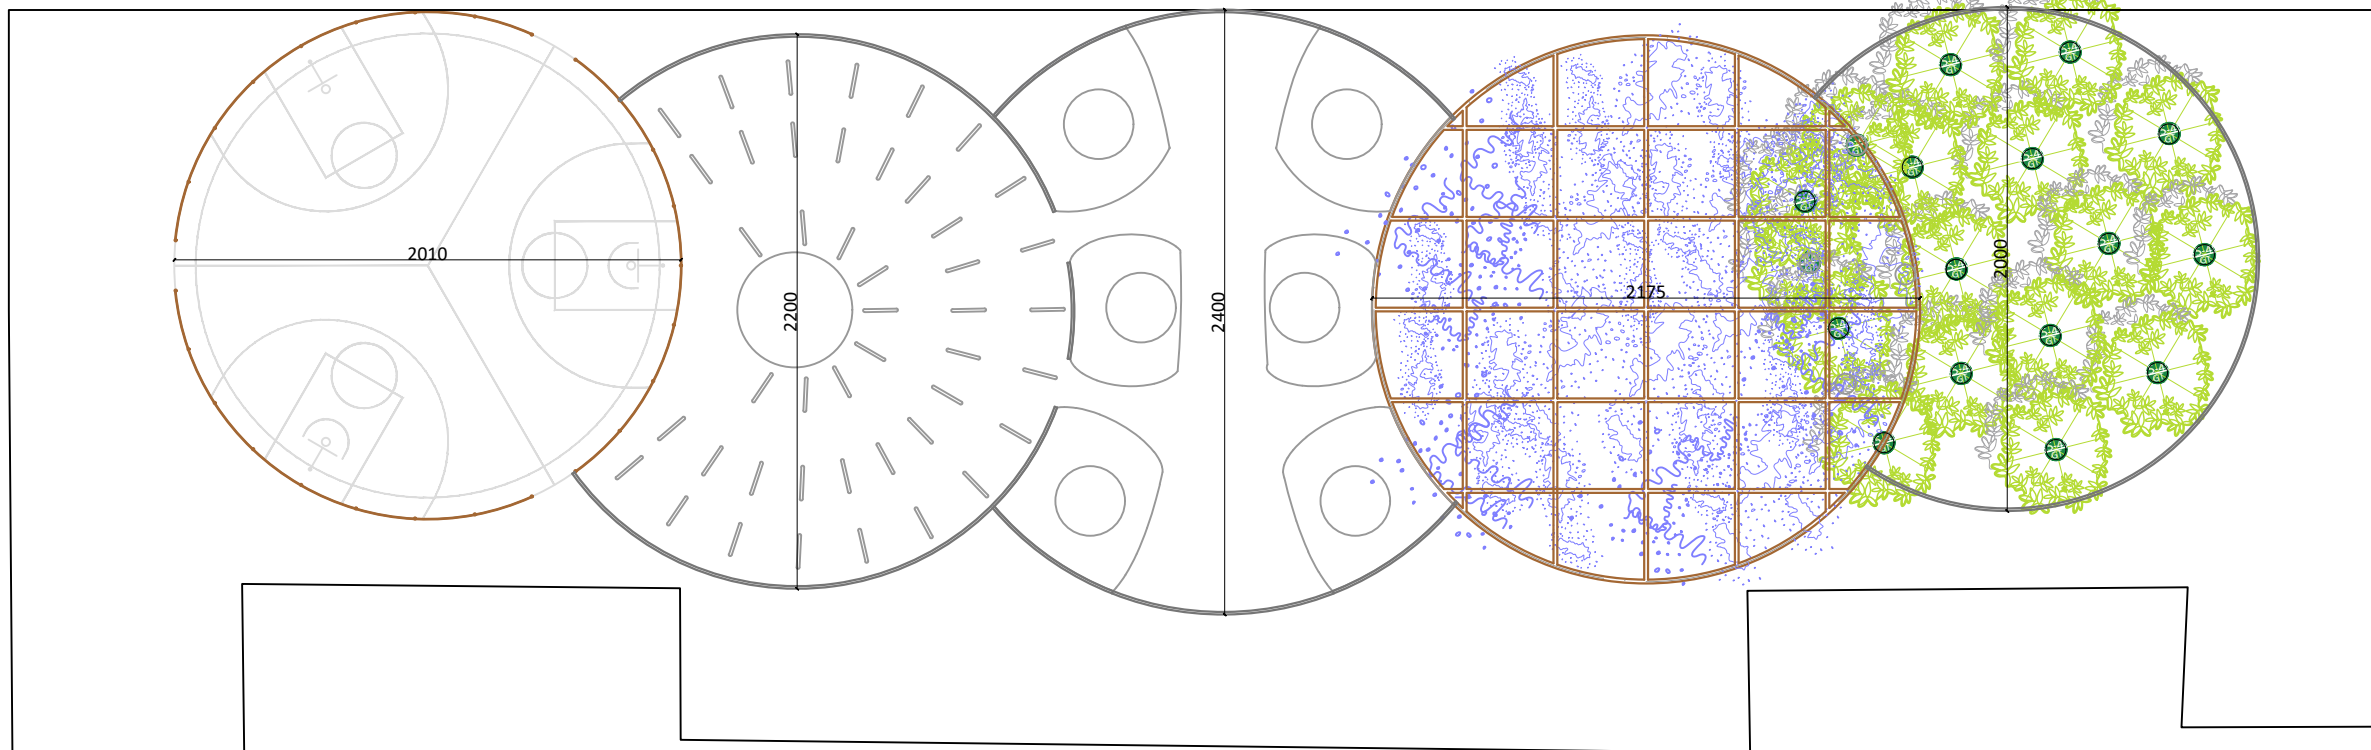


POROSITËSI:  FONDI SHQIPTAR I ZHVILLIMIT	
KONSULENT: "TAULANT" sh.p.k. Adresa: Rr. "Gjike Kuqali", P.23/2, Ap.1, Tiranë  & "HMK- Consulting" sh.p.k. 	
SHËNIME TEKNIKE: 	
KONTRATA: "SHËRBIME PROJEKTIMI ME OBJEKT: "RIGJENERIMI URBAN I BULEVARDIT TË PALMAVE DHE AGRUMEVE, PËRGJAT SHKOLLËS "HALIM XHELO" NË DREJTIM TË "BULEVARDIT ISMAIL QEMALI", VLORË DHE "RIKONSTRUKSIONI I RRUGË RRETH RROTULLIMI SOP-URA E RE DARZËZË, FIER".	
OBJEKTI: "RIGJENERIMI URBAN I BULEVARDIT TË PALMAVE DHE AGRUMEVE, PËRGJAT SHKOLLËS "HALIM XHELO" NË DREJTIM TË "BULEVARDIT ISMAIL QEMALI", VLORË	
ZONA: QYTETI VLORË BASHKIA VLORË	
FAZA E PROJEKTIT: PROJEKT ZBATIM	
PROJEKTI HIDROTEKNIK: Ing. Ditika QATIPI Nr. Lic. K.0006/8	
PROJEKTI ARKITEKTONIK: Ark. Iva MËZEZI Nr. Lic. A.0831/4	
PROJEKTI KONSTRUKTIV: Ing. Iart KORE Nr. Lic. K.2125/1	
PROJEKTI ELEKTRIK: Ark. Gjergji KULLA Nr. Lic. E.0375/6	
RILEVIMI TOPOGRAFIK: Ing. Sokol ALLARAJ Nr. Lic. T.0332/2	
EMËRTIMI I FLETËS: PAVILLIONET , SHKOLLA HALIM XHELO	
Shk.: 1:300	NR. FLETËS
TIRANË 2024	A10
VULA	


PAVILLIONI P1 , SHKOLLA HALIM XHELO

Plan
1:200

P1

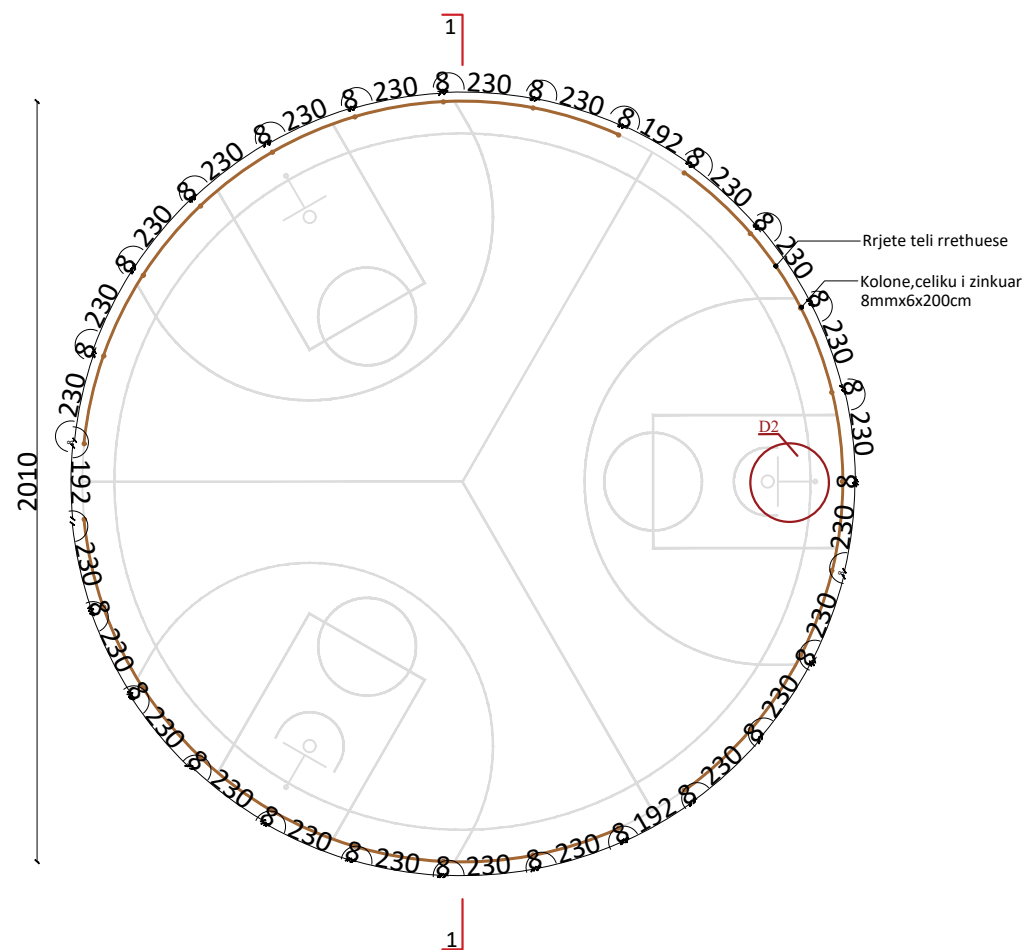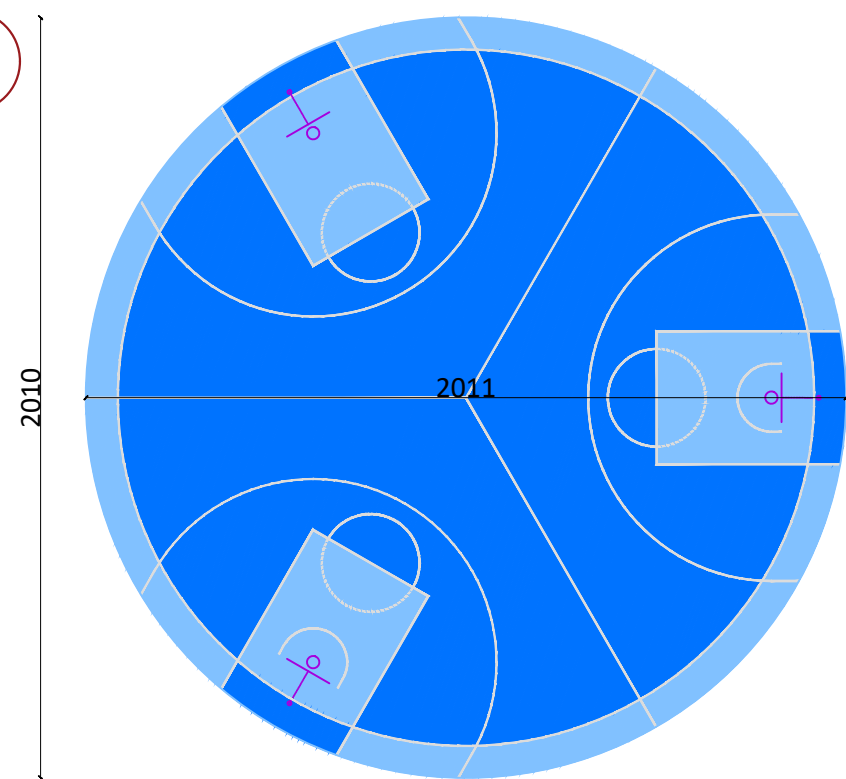

Prerja 1
1:75

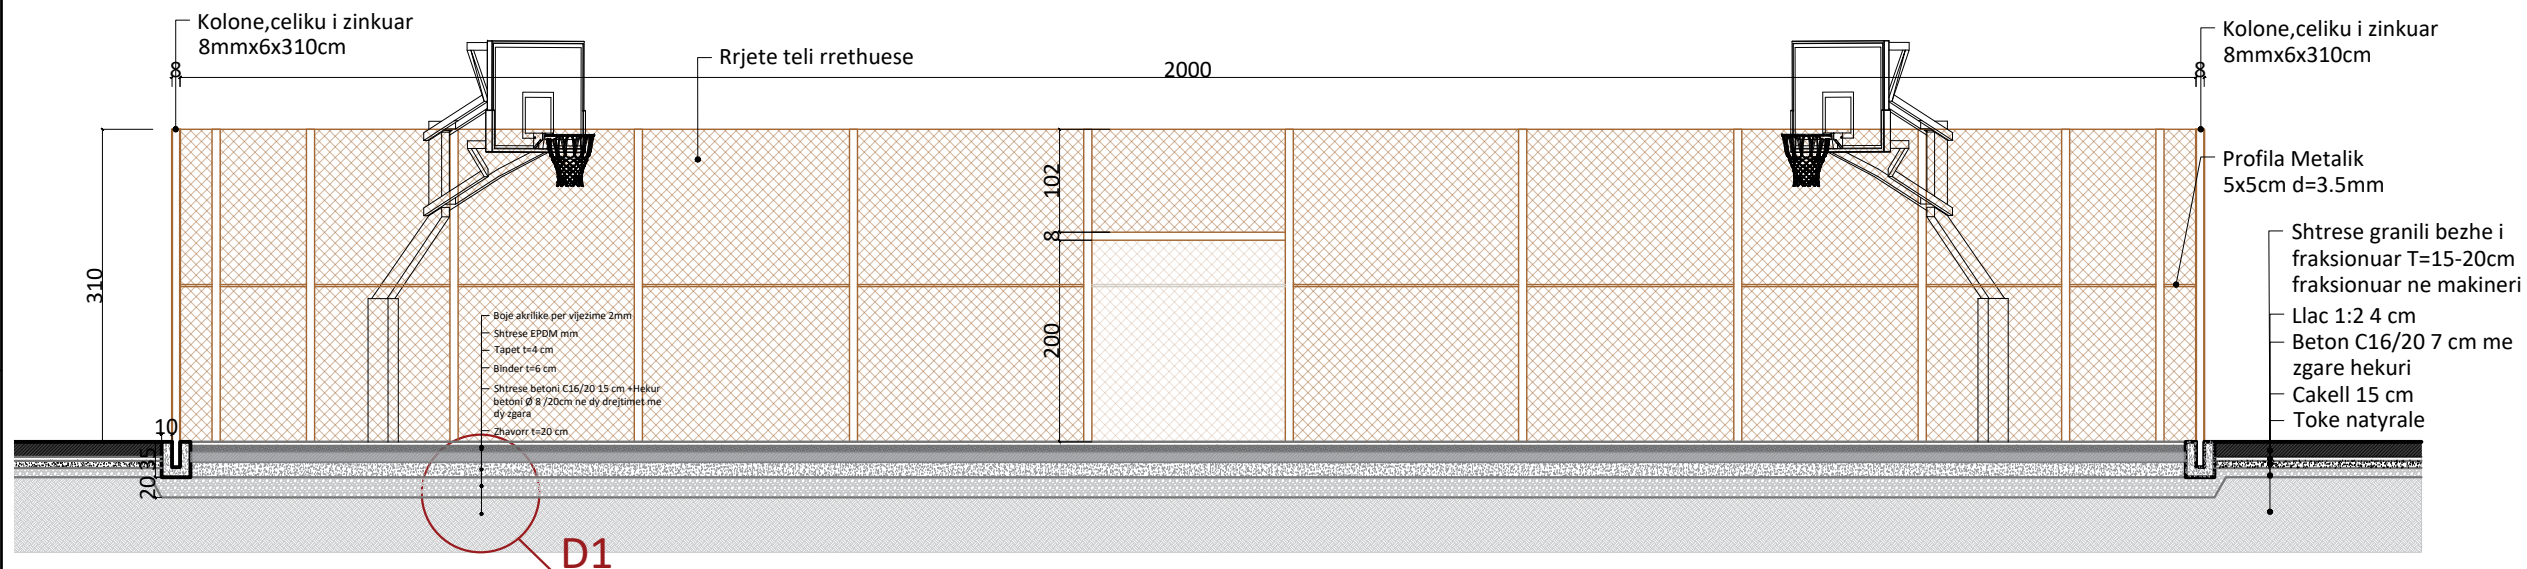

POROSITËSI:
FONDI SHQIPTAR I ZHVILLIMIT

KONSULENT:
"TAULANT" sh.p.k.
Adresa: Rr. "Gjike Kuqali", P.23/2, Ap.1, Tiranë

TAULANT shpk
Design & Supervision

&
"HMK- Consulting" sh.p.k.

HMK CONSULTING SH.P.K.
Konsultime dhe Projektim

SHËNIME TEKNIKE:

KONTRATA:
"SHËRBIME PROJEKTIMI ME OBJEKT: "RIGJENERIMI URBAN I BULEVARDIT TË PALMAVE DHE AGRUMEVE, PËRGIAT SHKOLLËS "HALIM XHELO" NË DREJTIM TË "BULEVARDIT ISMAIL QEMALI", VLORË DHE "RIKONSTRUKSIONI I RRUGË RRETH RROTULLIMI SOP-URA E RE DARZËZË, FIER".

OBJEKTI:
"RIGJENERIMI URBAN I BULEVARDIT TË PALMAVE DHE AGRUMEVE, PËRGIAT SHKOLLËS "HALIM XHELO" NË DREJTIM TË "BULEVARDIT ISMAIL QEMALI", VLORË

ZONA:
QYTETI VLORË
BASHKIA VLORË

FAZA E PROJEKTIT:
PROJEKT ZBATIM

PROJEKTI HIDROTEKNIK:
Ing. Ditika QATIPI
Nr. Lic. K.0006/8

PROJEKTI ARKITEKTONIK:
Ark. Iva MËZEZI
Nr. Lic. A.0831/4

PROJEKTI KONSTRUKTIV:
Ing. Iart KORE
Nr. Lic. K.2125/1

PROJEKTI ELEKTRIK:
Ark. Gjergji KULLA
Nr. Lic. E.0375/6

RILEVIMI TOPOGRAFIK:
Ing. Sokol ALLARAJ
Nr. Lic. T.0332/2

EMËRTIMI I FLETËS:
PAVILLIONI P1,
SHKOLLA HALIM XHELO

Shk.: 1:200,1:75

NR. FLETËS

TIRANË 2024



A11

VULA

PAVILLIONI P1 , SHKOLLA HALIM XHELO DETAJE

D1 1:20

D2 1:30

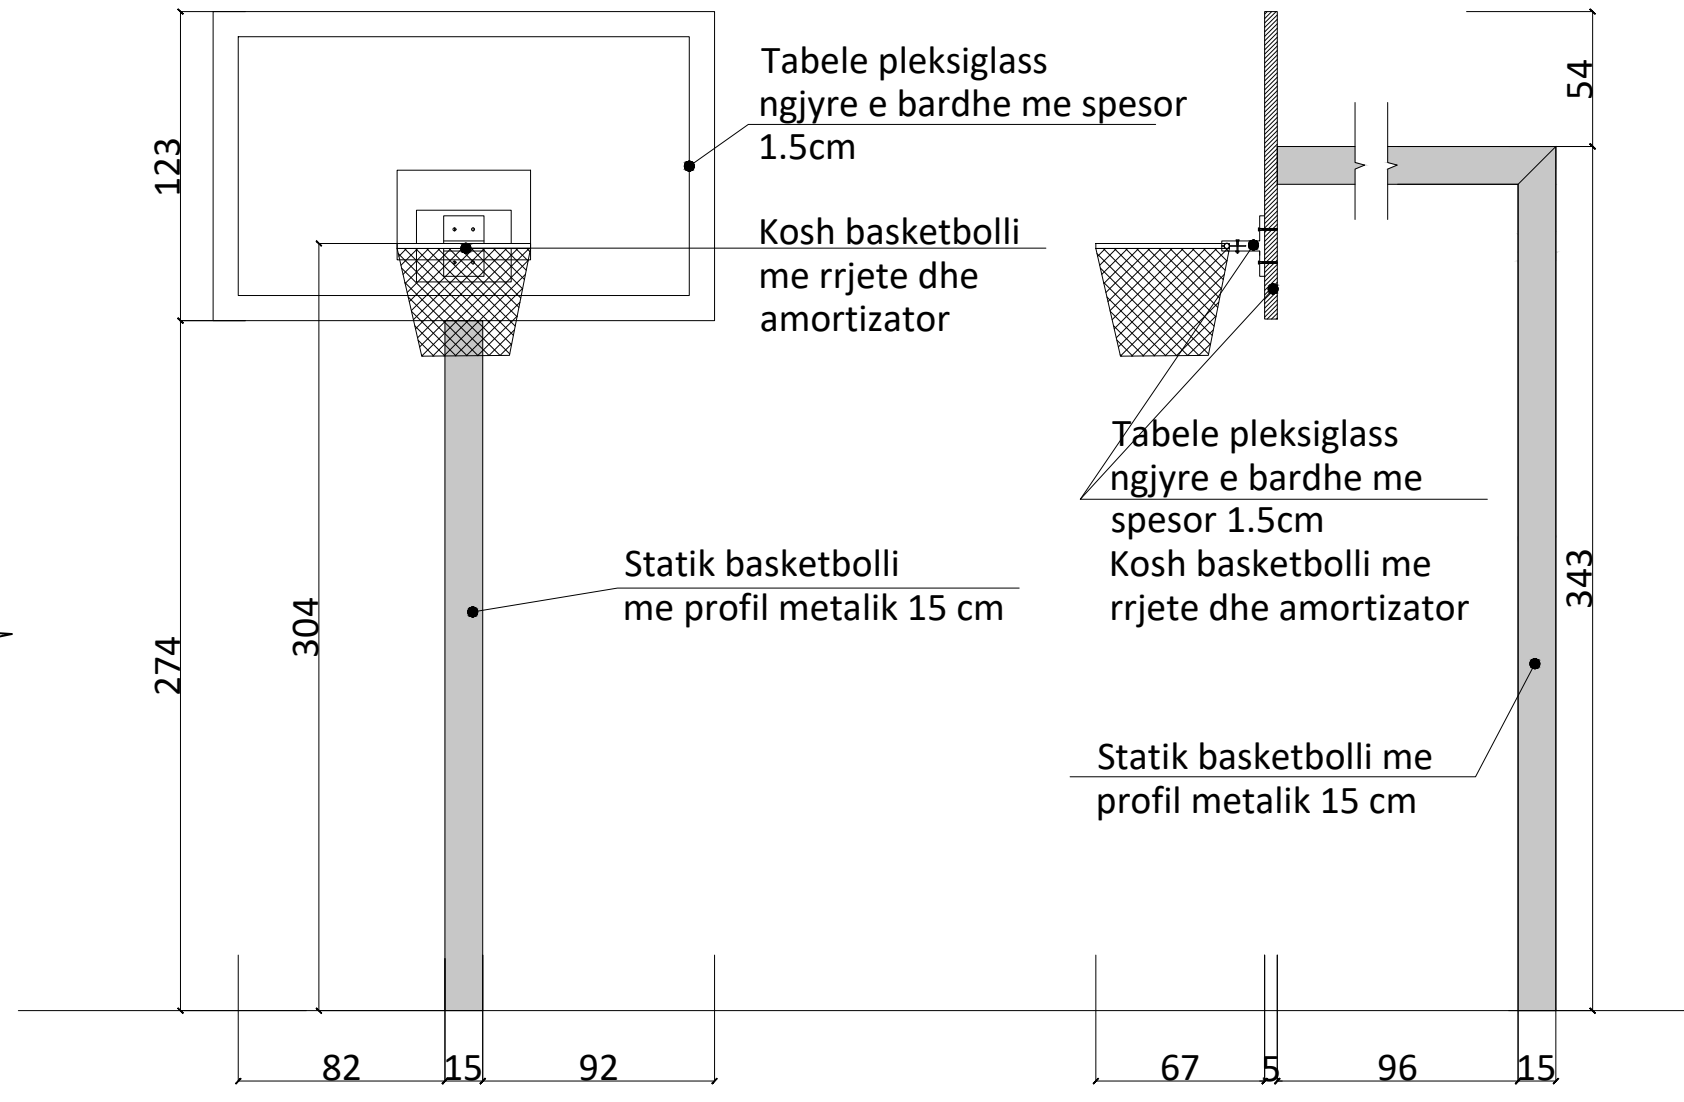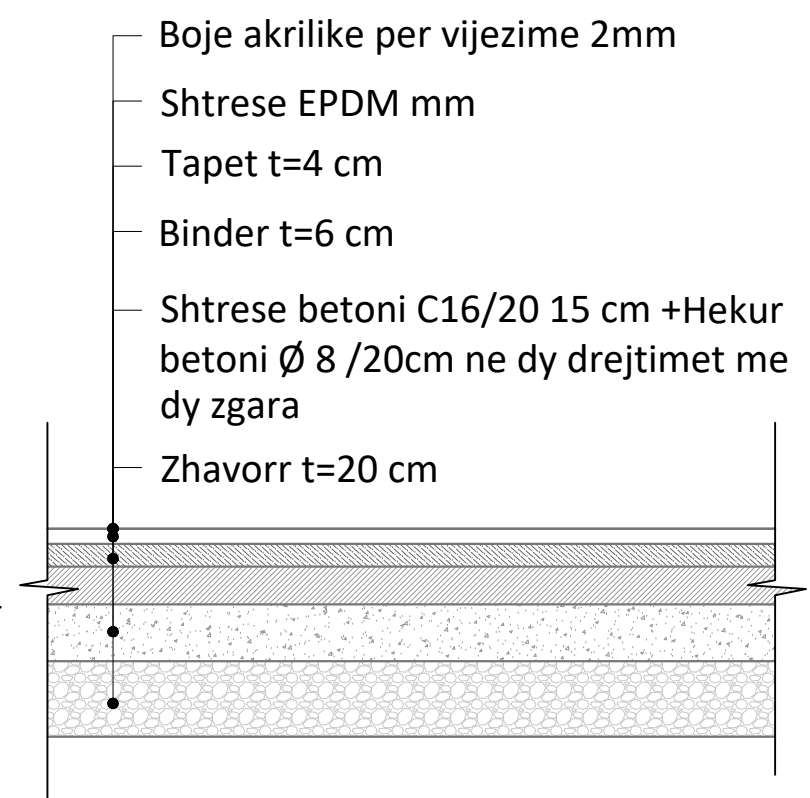

POROSITËSI:

FONDI SHQIPTAR I ZHVILLIMIT

KONSULENT:
"TAULANT" sh.p.k.
 Adresa: Rr. "Gjike Kuqali", P.23/2, Ap.1, Tiranë

 &
"HMK- Consulting" sh.p.k.


SHËNIME TEKNIKE:

KONTRATA:
 "SHËRBIME PROJEKTIMI ME OBJEKT: "RIGJENERIMI URBAN I BULEVARDIT TË PALMAVE DHE AGRUMEVE, PËRGIAT SHKOLLËS "HALIM XHELO" NË DREJTIM TË "BULEVARDIT ISMAIL QEMALI", VLORË DHE "RIKONSTRUKSIONI I RRUGË RRETH RROTULLIMI SOP-URA E RE DARZËZË, FIER."

OBJEKTI:
 "RIGJENERIMI URBAN I BULEVARDIT TË PALMAVE DHE AGRUMEVE, PËRGIAT SHKOLLËS "HALIM XHELO" NË DREJTIM TË "BULEVARDIT ISMAIL QEMALI", VLORË

ZONA:
 QYTETI VLORË
 BASHKIA VLORË

FAZA E PROJEKTIT:
 PROJEKT ZBATIM

PROJEKTI HIDROTEKNIK:
 Ing. Ditika QATIPI
 Nr. Lic. K.0006/8

PROJEKTI ARKITEKTONIK:
 Ark. Iva MËZEZI
 Nr. Lic. A.0831/4

PROJEKTI KONSTRUKTIV:
 Ing. Iart KORE
 Nr. Lic. K.2125/1

PROJEKTI ELEKTRIK:
 Ark. Gjergji KULLA
 Nr. Lic. E.0375/6



RILEVIMI TOPOGRAFIK:
 Ing. Sokol ALLARAJ
 Nr. Lic. T.0332/2

EMËRTIMI I FLETËS:
 PAVILLIONI P1,
 DETAJE


Shk.: 1:20,1:30	NR. FLETËS
TIRANË 2024	A12
VULA	

PAVILLIONI P2 , SHKOLLA HALIM XHELO


P2

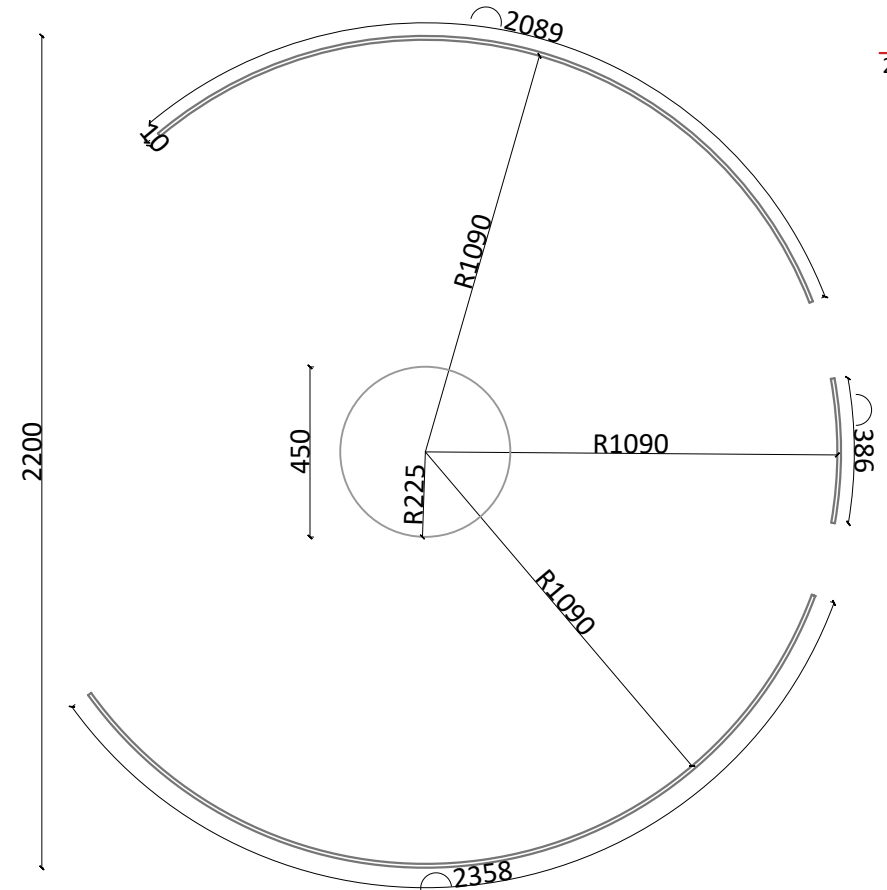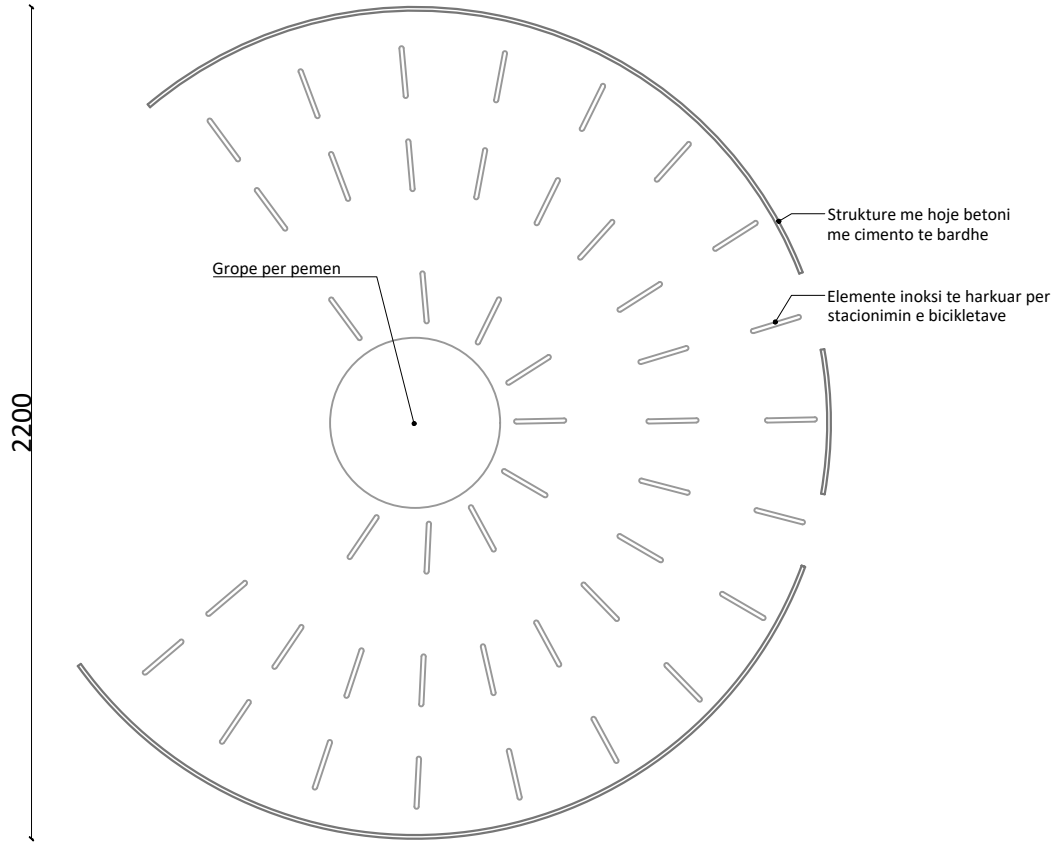

Pamja 2
1:100

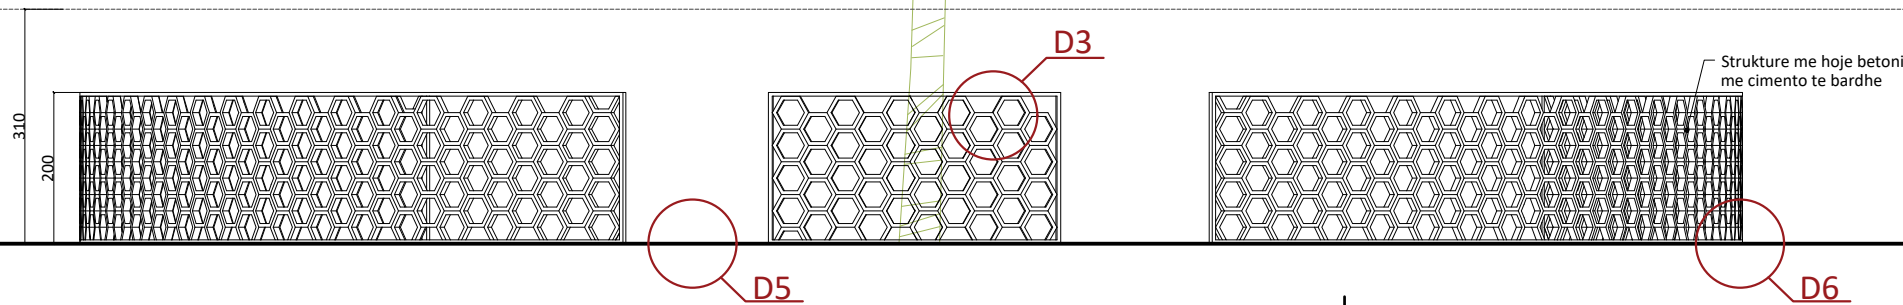

D3 1:50

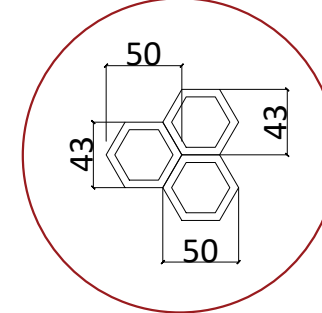

POROSITËSI:
FONDI SHQIPTAR I ZHVILLIMIT

KONSULENT:
"TAULANT" sh.p.k.
Adresa: Rr. "Gjika Kuqali", P.23/2, Ap.1, Tiranë
TAULANT shpk
Design & Supervision
&
"HMK- Consulting" sh.p.k.
HMK CONSULTING SHPK
Konsulent i Projektimit dhe Menaxhimit

SHËNIME TEKNIKE:

KONTRATA:
"SHËRBIME PROJEKTIMI ME OBJEKT: "RIGJENERIMI URBAN I BULEVARDIT TË PALMAVE DHE AGRUMEVE, PËRGIAT SHKOLLËS "HALIM XHELO" NË DREJTIM TË "BULEVARDIT ISMAIL QEMALI", VLORË DHE "RIKONSTRUKSIONI I RRUGË RRETH RROTULLIMI SOPURA E RE DARZËZË, FIER".

OBJEKTI:
"RIGJENERIMI URBAN I BULEVARDIT TË PALMAVE DHE AGRUMEVE, PËRGIAT SHKOLLËS "HALIM XHELO" NË DREJTIM TË "BULEVARDIT ISMAIL QEMALI", VLORË

ZONA:
QYTETI VLORË
BASHKIA VLORË

FAZA E PROJEKTIT:
PROJEKT ZBATIM

PROJEKTI HIDROTEKNIK:
Ing. Ditika QATIPI
Nr. Lic. K.0006/8

PROJEKTI ARKITEKTONIK:
Ark. Iva MËZEZI
Nr. Lic. A.0831/4

PROJEKTI KONSTRUKTIV:
Ing. Iart KORE
Nr. Lic. K.2125/1

PROJEKTI ELEKTRIK:
Ark. Gjergji KULLA
Nr. Lic. E.0375/6

RILEVIMI TOPOGRAFIK:
Ing. Sokol ALLARAJ
Nr. Lic. T.0332/2

EMËRTIMI I FLETËS:
PAVILLIONI P2 , SHKOLLA HALIM XHELO


Shk.: 1:200,1:100 NR. FLETËS

TIRANË 2024 A13




VULA

PAVILLIONI P2 , SHKOLLA HALIM XHELO DETAJE

Plan
1:200

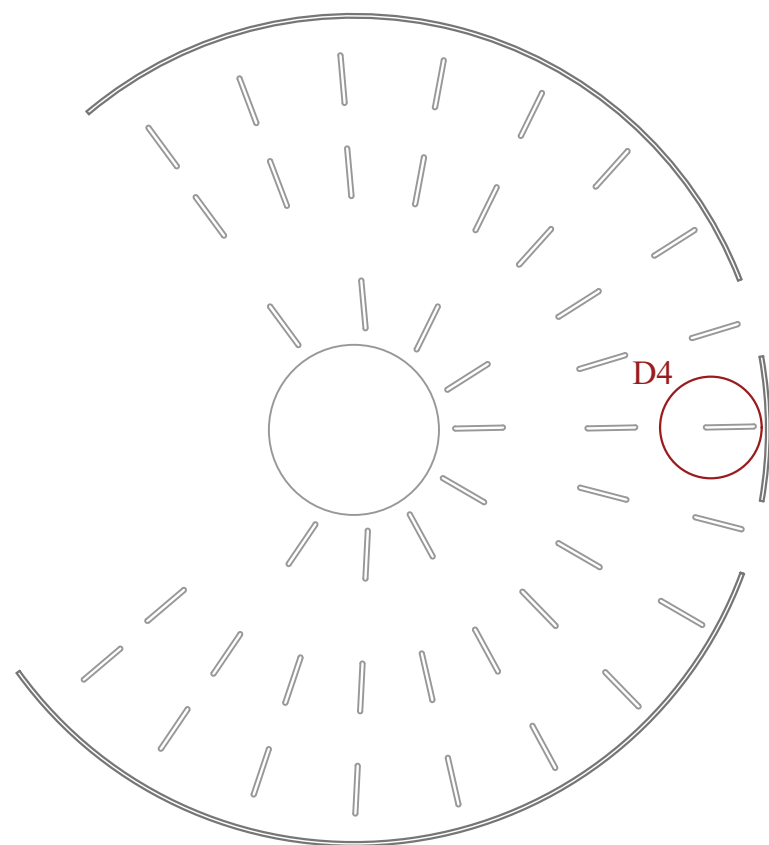

D4 Detaj i parkimit te bicikletave
1:15

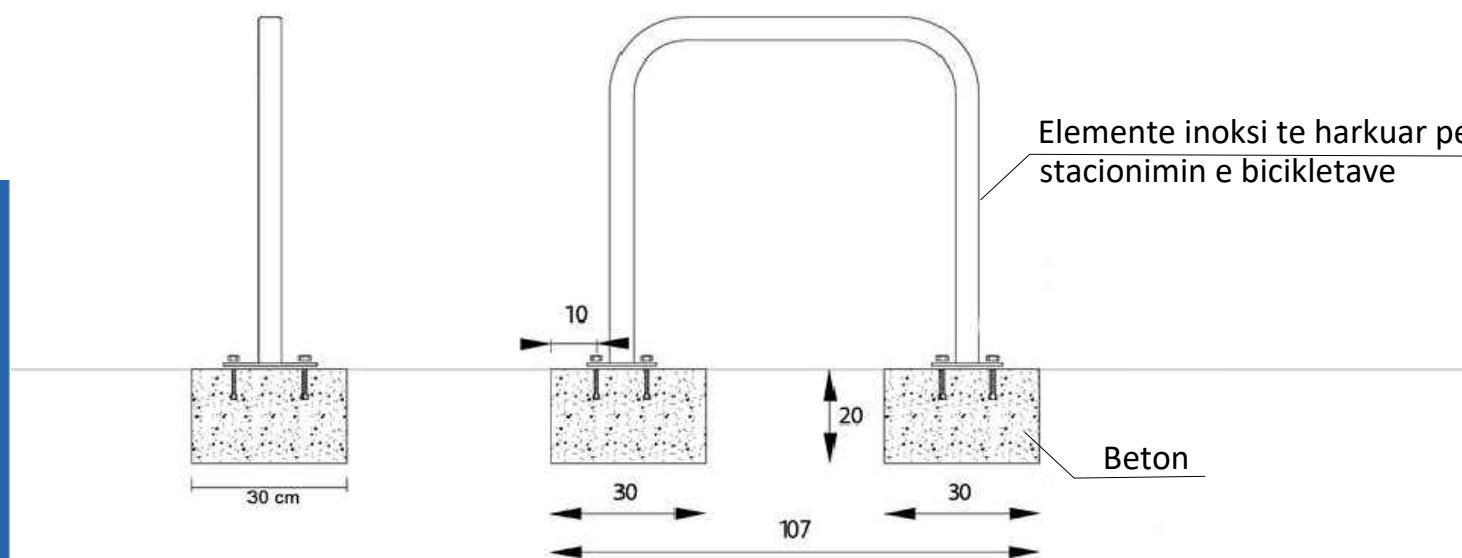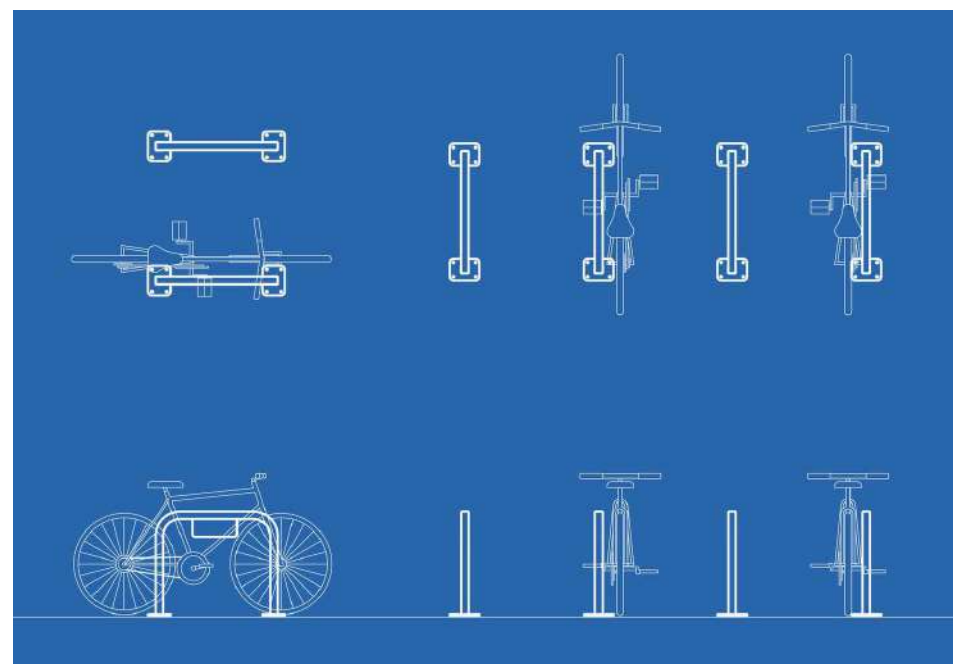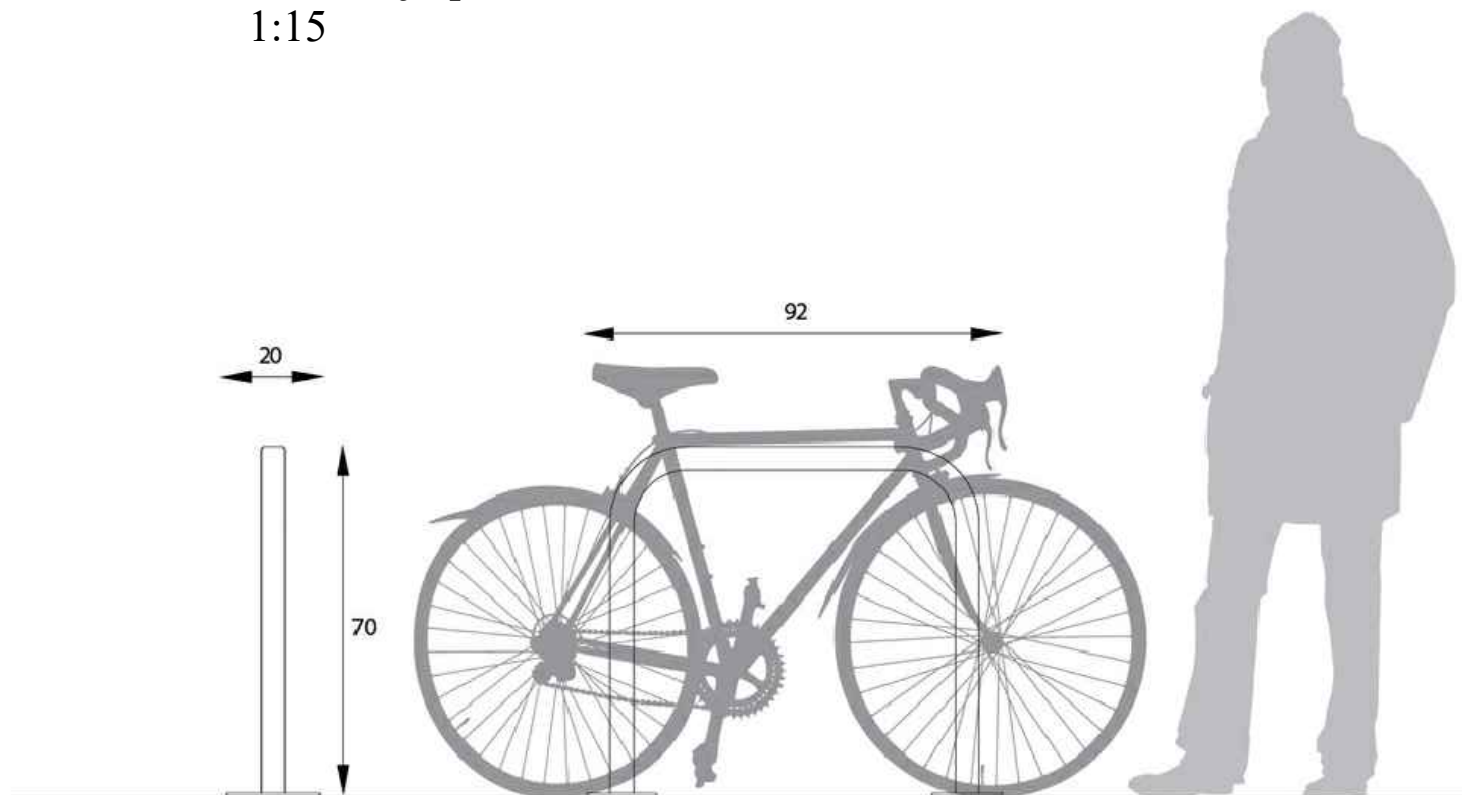

POROSITËSI:
FONDI SHQIPTAR I ZHVILLIMIT

KONSULENT:
"TAULANT" sh.p.k.
Adresa: Rr. "Gjika Kuqali", P.23/2, Ap.1, Tiranë
TAULANT shpk
Design & Supervision
&
"HMK- Consulting" sh.p.k.
HMK CONSULTING SH.P.K.
Konsulent i Projektimit dhe Menaxhimit

SHËNIME TEKNIKE:

KONTRATA:
"SHËRBIME PROJEKTIMI ME OBJEKT: "RIGJENERIMI URBAN I BULEVARDIT TË PALMAVE DHE AGRUMEVE, PËRGJAT SHKOLLËS "HALIM XHELO" NË DREJTIM TË "BULEVARDIT ISMAIL QEMALI", VLORË DHE "RIKONSTRUKSIONI I RRUGË RRETH RROTULLIMI SOP-URA E RE DARZËZË, FIER".

OBJEKTI:
"RIGJENERIMI URBAN I BULEVARDIT TË PALMAVE DHE AGRUMEVE, PËRGJAT SHKOLLËS "HALIM XHELO" NË DREJTIM TË "BULEVARDIT ISMAIL QEMALI", VLORË

ZONA:
QYTETI VLORË
BASHKIA VLORË

FAZA E PROJEKTTIT:
PROJEKT ZBATIM

PROJEKTI HIDROTEKNIK:
Ing. Ditika QATIPI
Nr. Lic. K.0006/8

PROJEKTI ARKITEKTONIK:
Ark. Iva MËZEZI
Nr. Lic. A.0831/4

PROJEKTI KONSTRUKTIV:
Ing. Iart KORE
Nr. Lic. K.2125/1

PROJEKTI ELEKTRIK:
Ark. Gjergji KULLA
Nr. Lic. E.0375/6

RILEVIMI TOPOGRAFIK:
Ing. Sokol ALLARAJ
Nr. Lic. T.0332/2

EMËRTIMI I FLETËS:
PAVILLIONI P2 ,DETAJE

Shk.: 1:200,1:15

NR. FLETËS


TIRANË 2024

A14


VULA

**PAVILLIONI P2 , SHKOLLA HALIM XHELO
DETAJE**

Detaj 5
1:20

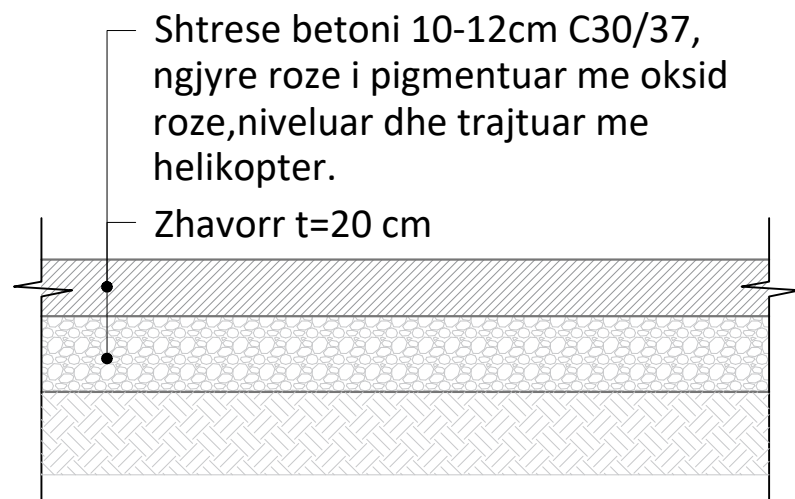

**Detaj 6 - Detaj i inkastrimit te struktures me
hoje betoni**
1:20

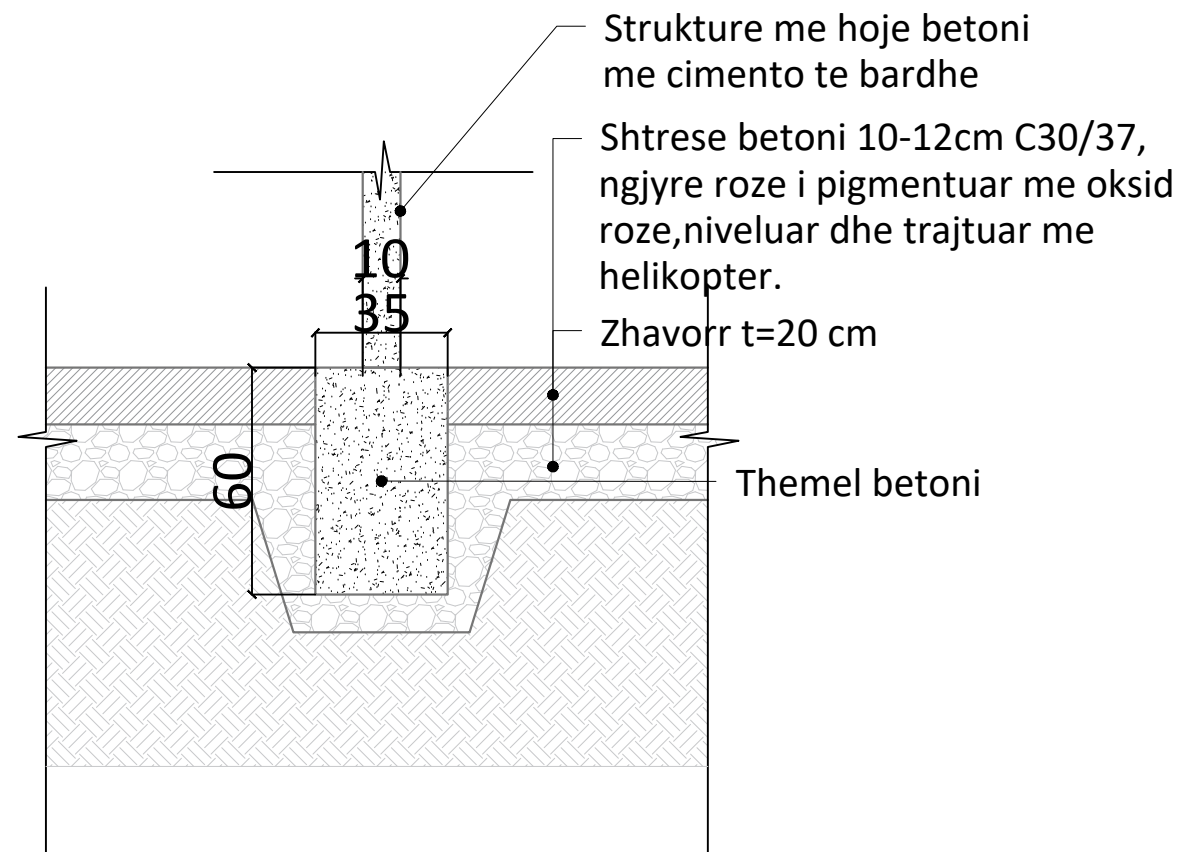

POROSITËSI:
FONDI SHQIPTAR I ZHVILLIMIT

KONSULENT:
"TAULANT" sh.p.k.
Adresa: Rr. "Gjike Kuqali", P.23/2, Ap.1, Tiranë
TAULANT shpk
Design & Supervision
&
"HMK- Consulting" sh.p.k.
HMK CONSULTING SH.P.K.
Konsultime dhe Projektim

SHËNIME TEKNIKE:

KONTRATA:
"SHËRBIME PROJEKTIMI ME OBJEKT: "RIGJENERIMI URBAN I BULEVARDIT TË PALMAVE DHE AGRUMEVE, PËRGJAT SHKOLLËS "HALIM XHELO" NË DREJTIM TË "BULEVARDIT ISMAIL QEMALI", VLORË DHE "RIKONSTRUKSIONI I RRUGË RRETH RROTULLIMI SOP-URA E RE DARZËZË, FIER."

OBJEKTI:
"RIGJENERIMI URBAN I BULEVARDIT TË PALMAVE DHE AGRUMEVE, PËRGJAT SHKOLLËS "HALIM XHELO" NË DREJTIM TË "BULEVARDIT ISMAIL QEMALI", VLORË

ZONA:
QYTETI VLORË
BASHKIA VLORË

FAZA E PROJEKTIT:
PROJEKT ZBATIM

PROJEKTI HIDROTEKNIK:
Ing. Ditika QATIPI
Nr. Lic. K.0006/8

PROJEKTI ARKITEKTONIK:
Ark. Iva MËZEZI
Nr. Lic. A.0831/4

PROJEKTI KONSTRUKTIV:
Ing. Iart KORE
Nr. Lic. K.2125/1

PROJEKTI ELEKTRIK:
Ark. Gjergji KULLA
Nr. Lic. E.0375/6

RILEVIMI TOPOGRAFIK:
Ing. Sokol ALLARAJ
Nr. Lic. T.0332/2



EMËRTIMI I FLETËS:
PAVILLIONI P2 , DETAJE

Shk.: 1:20	NR. FLETËS
TIRANË 2024	A15


VULA

PAVILLIONI P3 , SHKOLLA HALIM XHELO


Plan
1:200

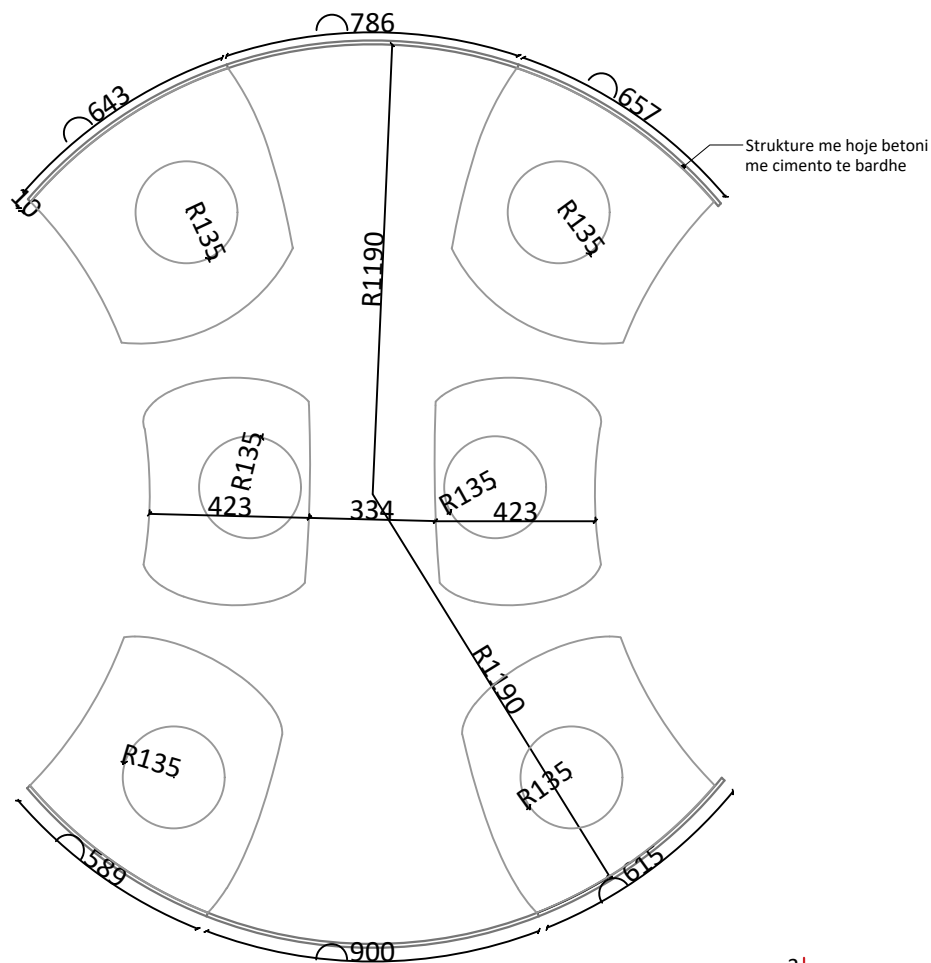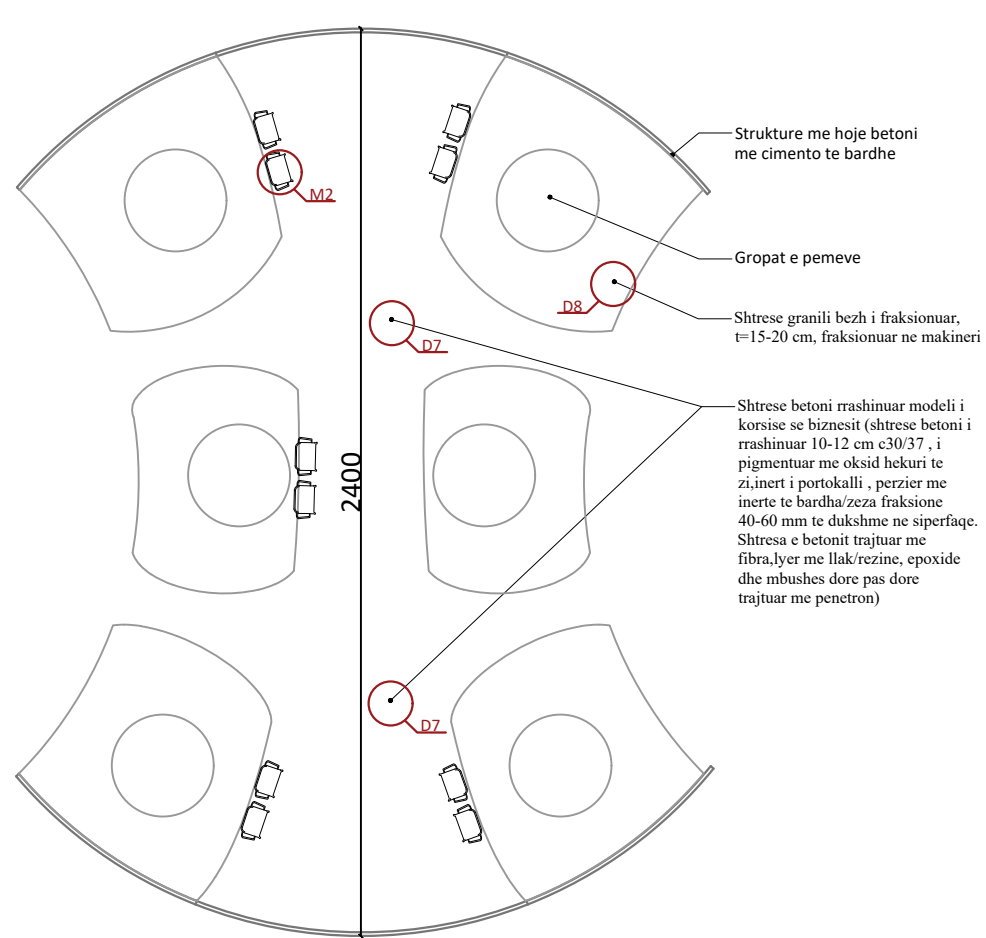

Pamja 3
1:100

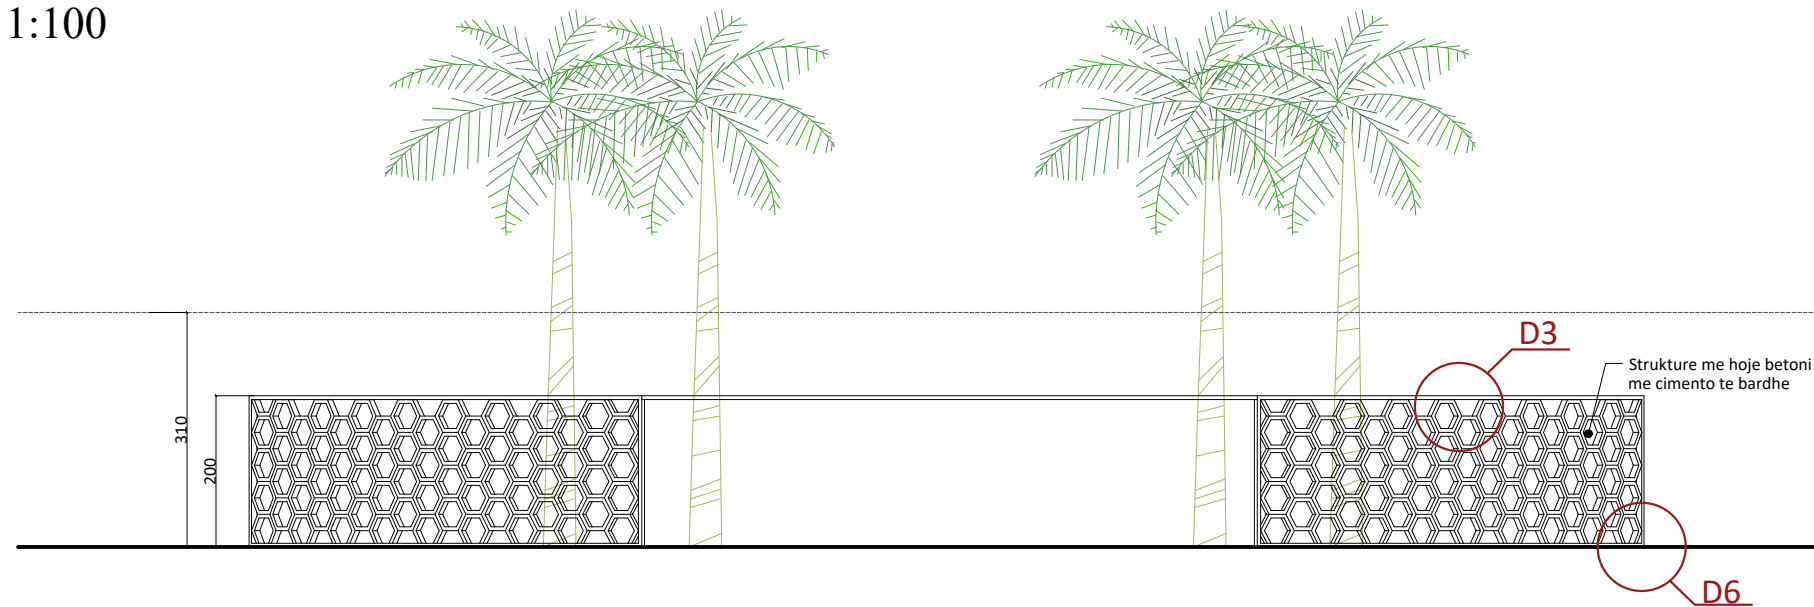

D3 1:50

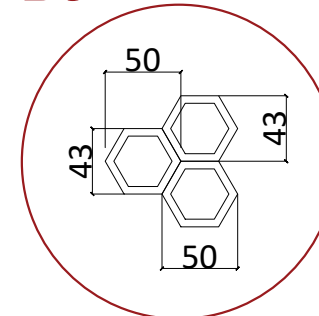

POROSITËSI:
FONDI SHQIPTAR I ZHVILLIMIT

KONSULENT:
"TAULANT" sh.p.k.
Adresa: Rr. "Gjike Kuqali", P.23/2, Ap.1, Tiranë

TAULANT shpk
Design & Supervision

&
"HMK- Consulting" sh.p.k.

HMK CONSULTING SH.P.K.
Rr. Dëshmorët e Kombit, Nr. 10, Tiranë

SHËNIME TEKNIKE:

KONTRATA:
"SHËRBI ME PROJEKTIM ME OBJEKT: "RIGJENERIMI URBAN I BULEVARDIT TË PALMAVE DHE AGRUMEVE, PËRGJAT SHKOLLËS "HALIM XHELO" NË DREJTIM TË "BULEVARDIT ISMAIL QEMALI", VLORË DHE "RIKONSTRUKSIONI I RRUGË RRETH RRUTULLIMI SPOUR A E RE DARZËZË, FIER."

OBJEKTI:
"RIGJENERIMI URBAN I BULEVARDIT TË PALMAVE DHE AGRUMEVE, PËRGJAT SHKOLLËS "HALIM XHELO" NË DREJTIM TË "BULEVARDIT ISMAIL QEMALI", VLORË

ZONA:
QYTETI VLORË
BASHKIA VLORË

FAZA E PROJEKTIT:
PROJEKT ZBATIM

PROJEKTI HIDROTEKNIK:
Ing. Ditika QATIPI
Nr. Lic. K.0006/8

PROJEKTI ARKITEKTONIK:
Ark. Iva MËZEZI
Nr. Lic. A.0831/4

PROJEKTI KONSTRUKTIV:
Ing. Iart KORE
Nr. Lic. K.2125/1

PROJEKTI ELEKTRIK:
Ark. Gjergji KULLA
Nr. Lic. E.0375/6

RILEVIMI TOPOGRAFIK:
Ing. Sokol ALLARAJ
Nr. Lic. T.0332/2

EMËRTIMI I FLETËS:
PAVILLIONI P3 , SHKOLLA HALIM XHELO

Shk.: 1:200,1:100
TIRANË 2024

NR. FLETËS
A16

VULA

PAVILLIONI P3 , SHKOLLA HALIM XHELO DETAJE

POROSITËSI:

FONDI SHQIPTAR I ZHVILLIMIT

KONSULENT:
"TAULANT" sh.p.k.
 Adresa: Rr. "Gjike Kuqali", P.23/2, Ap.1, Tiranë

 &
"HMK- Consulting" sh.p.k.


SHËNIME TEKNIKE:

KONTRATA:
 "SHËRBIME PROJEKTIMI ME OBJEKT: "RIGJENERIMI URBAN I BULEVARDIT TË PALMAVE DHE AGRUMEVE, PËRGJAT SHKOLLËS "HALIM XHELO" NË DREJTIM TË "BULEVARDIT ISMAIL QEMALI", VLORË DHE "RIKONSTRUKSIONI I RRUGË RRETH RRUTULLIMI SOP-URA E RE DARZEZË, FIER."

OBJEKTI:
 "RIGJENERIMI URBAN I BULEVARDIT TË PALMAVE DHE AGRUMEVE, PËRGJAT SHKOLLËS "HALIM XHELO" NË DREJTIM TË "BULEVARDIT ISMAIL QEMALI", VLORË

ZONA:
 QYTETI VLORË
 BASHKIA VLORË

FAZA E PROJEKTIT:
 PROJEKT ZBATIM

PROJEKTI HIDROTEKNIK:
 Ing. Ditika QATIPI
 Nr. Lic. K.0006/8

PROJEKTI ARKITEKTONIK:
 Ark. Iva MËZEZI
 Nr. Lic. A.0831/4

PROJEKTI KONSTRUKTIV:
 Ing. Iart KORE
 Nr. Lic. K.2125/1

PROJEKTI ELEKTRIK:
 Ark. Gjergji KULLA
 Nr. Lic. E.0375/6


RILEVIMI TOPOGRAFIK:
 Ing. Sokol ALLARAJ
 Nr. Lic. T.0332/2

EMËRTIMI I FLETËS:
 PAVILLIONI P3 , DETAJE


Shk.: 1:20	NR. FLETËS
TIRANË 2024	A17

VULA

D7
1:20


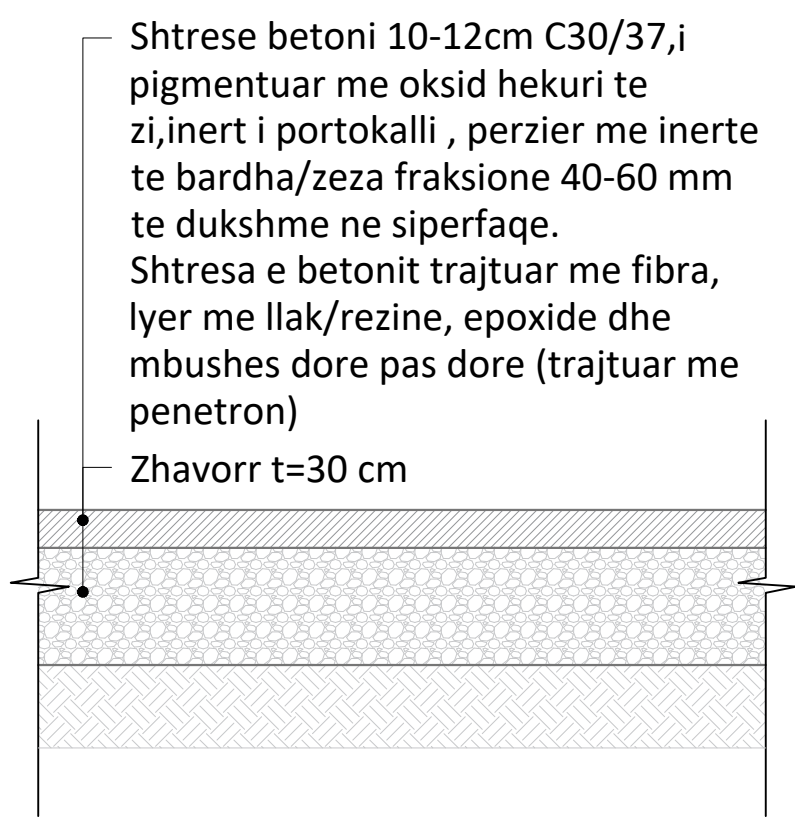


D8
1:20

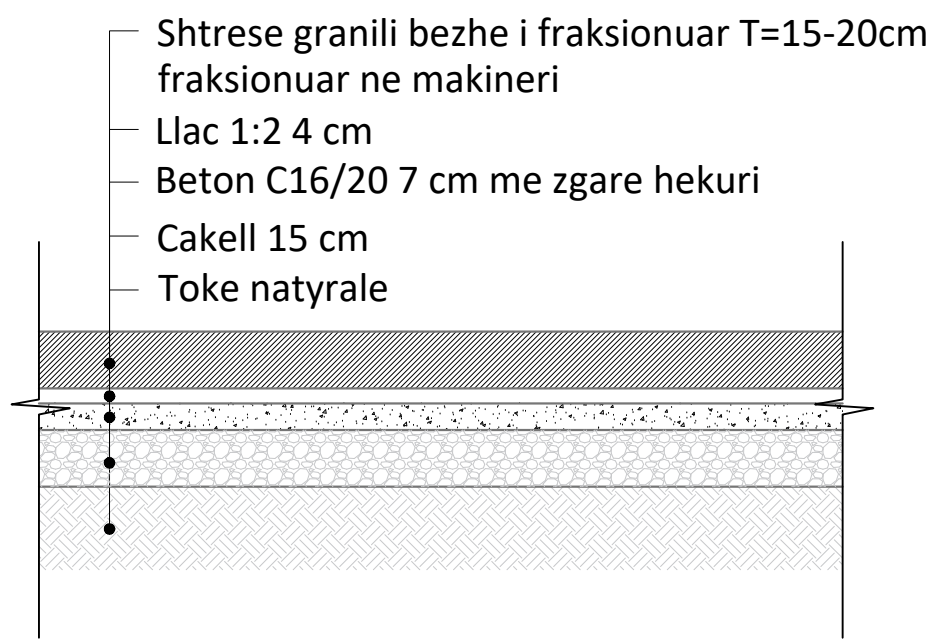


PAVILLIONI P4 , SHKOLLA HALIM XHELO

Plan
1:200

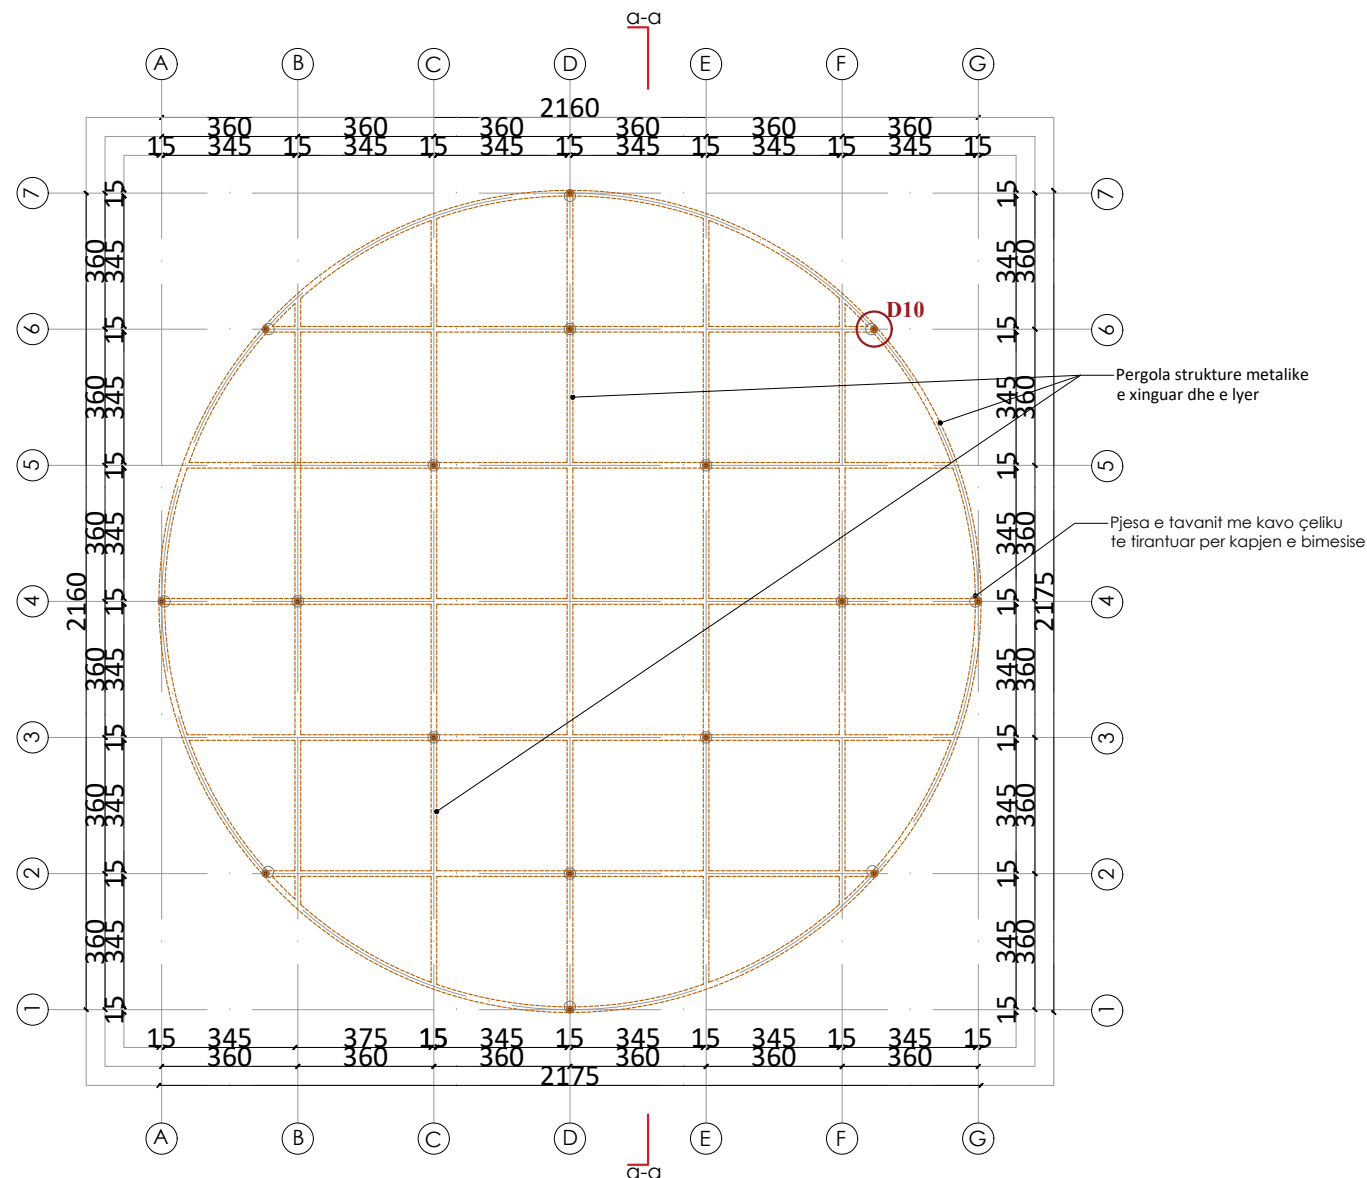
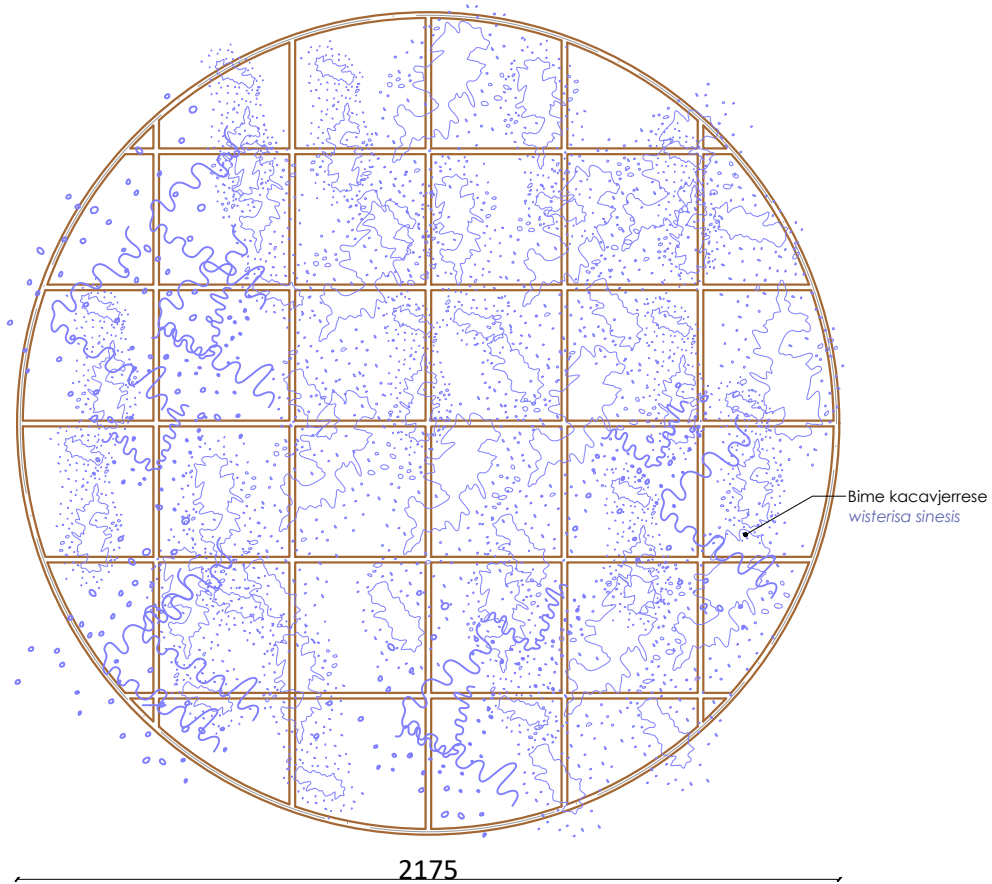


Prerja A-A
1:100

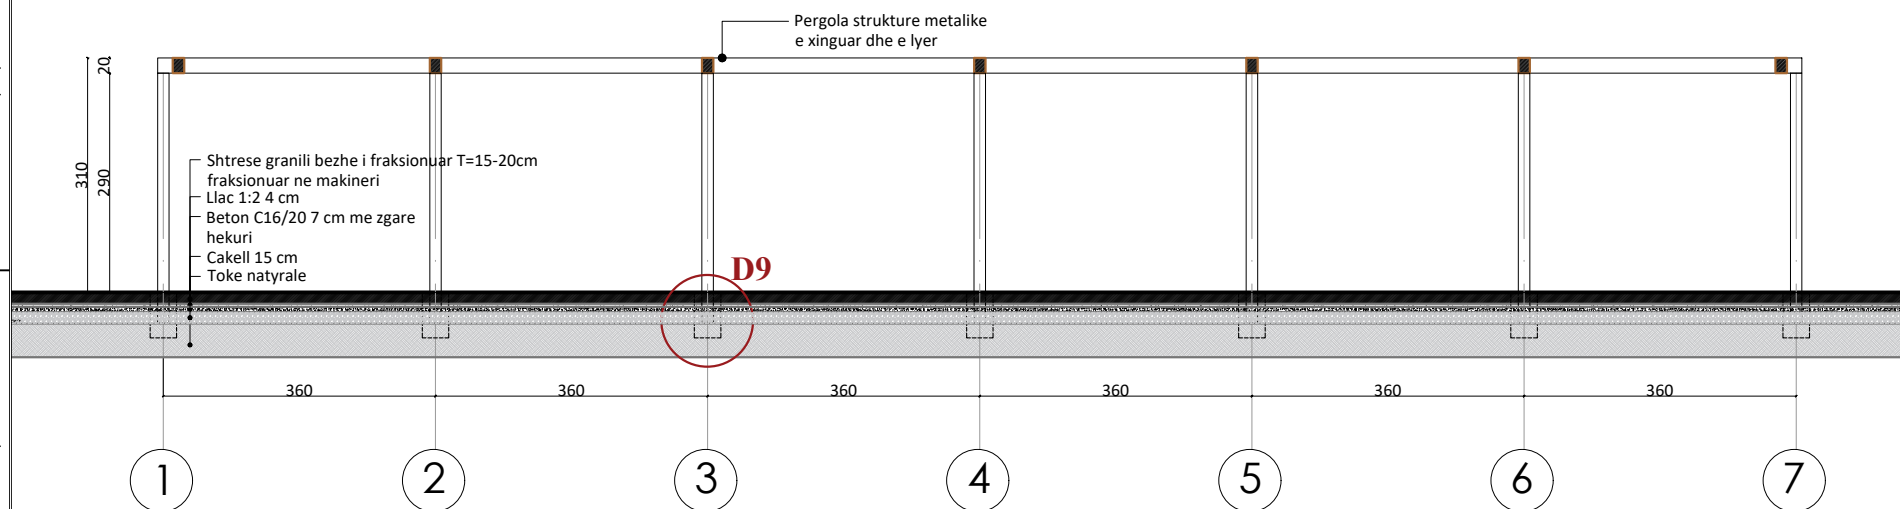

D9
1:50



D10
1:50

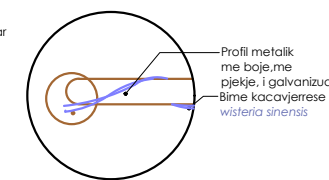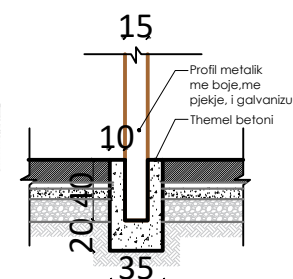

POROSITËSI: FONDI SHQIPTAR I ZHVILLIMIT	
KONSULENT: "TAULANT" sh.p.k. Adresa: Rr. "Gjika Kuqali", P.23/2, Ap.1, Tiranë & "HMK- Consulting" sh.p.k. 	
SHËNIME TEKNIKE: KONTRATA: "SHËRBIME PROJEKTIMI ME OBJEKT: "RIGJENERIMI URBAN I BULEVARDIT TË PALMAVE DHE AGRUMEVE, PËRGIAT SHKOLLËS "HALIM XHELO" NË DREJTIM TË "BULEVARDIT ISMAIL QEMALI", VLORË DHE "RIKONSTRUKSIONI I RRUGË RRETH RROTULLIMI SOP-URA E RE DARZËZË, FIER".	
OBJEKTI: "RIGJENERIMI URBAN I BULEVARDIT TË PALMAVE DHE AGRUMEVE, PËRGIAT SHKOLLËS "HALIM XHELO" NË DREJTIM TË "BULEVARDIT ISMAIL QEMALI", VLORË	
ZONA: QYTETI VLORË BASHKIA VLORË	
FAZA E PROJEKTIT: PROJEKT ZBATIM	
PROJEKTI HIDROTEKNIK: Ing. Ditika QATIPI Nr. Lic. K.0006/8	
PROJEKTI ARKITEKTONIK: Ark. Iva MËZEZI Nr. Lic. A.0831/4	
PROJEKTI KONSTRUKTIV: Ing. Iart KORE Nr. Lic. K.2125/1	
PROJEKTI ELEKTRIK: Ark. Gjergji KULLA Nr. Lic. E.0375/6	
RILEVIMI TOPOGRAFIK: Ing. Sokol ALLARAJ Nr. Lic. T.0332/2	
EMËRTIMI I FLETËS: PAVILLIONI P4	
Shk.: 1:200,1:100	NR. FLETËS A18
TIRANË 2024	
VULA	

PAVILLIONI P5 , SHKOLLA HALIM XHELO

Plan
1:150

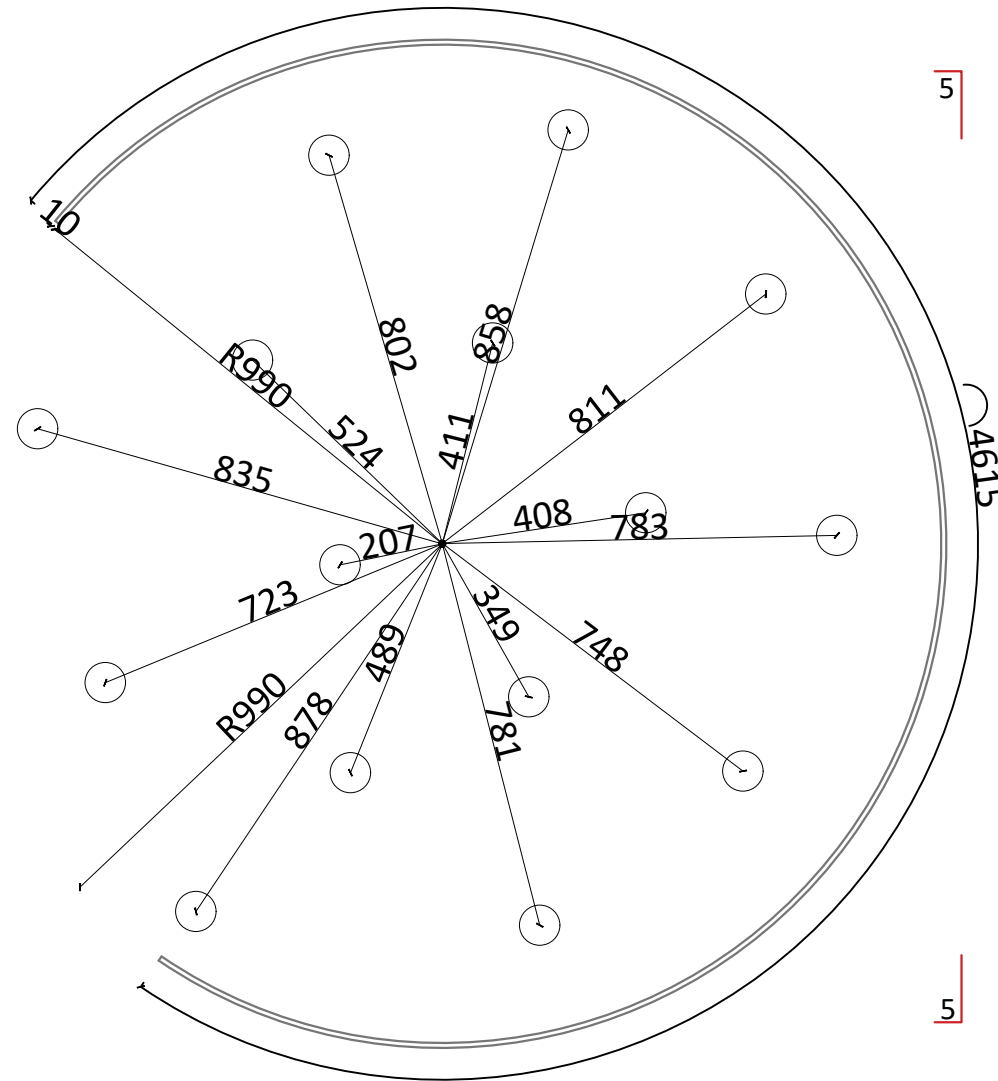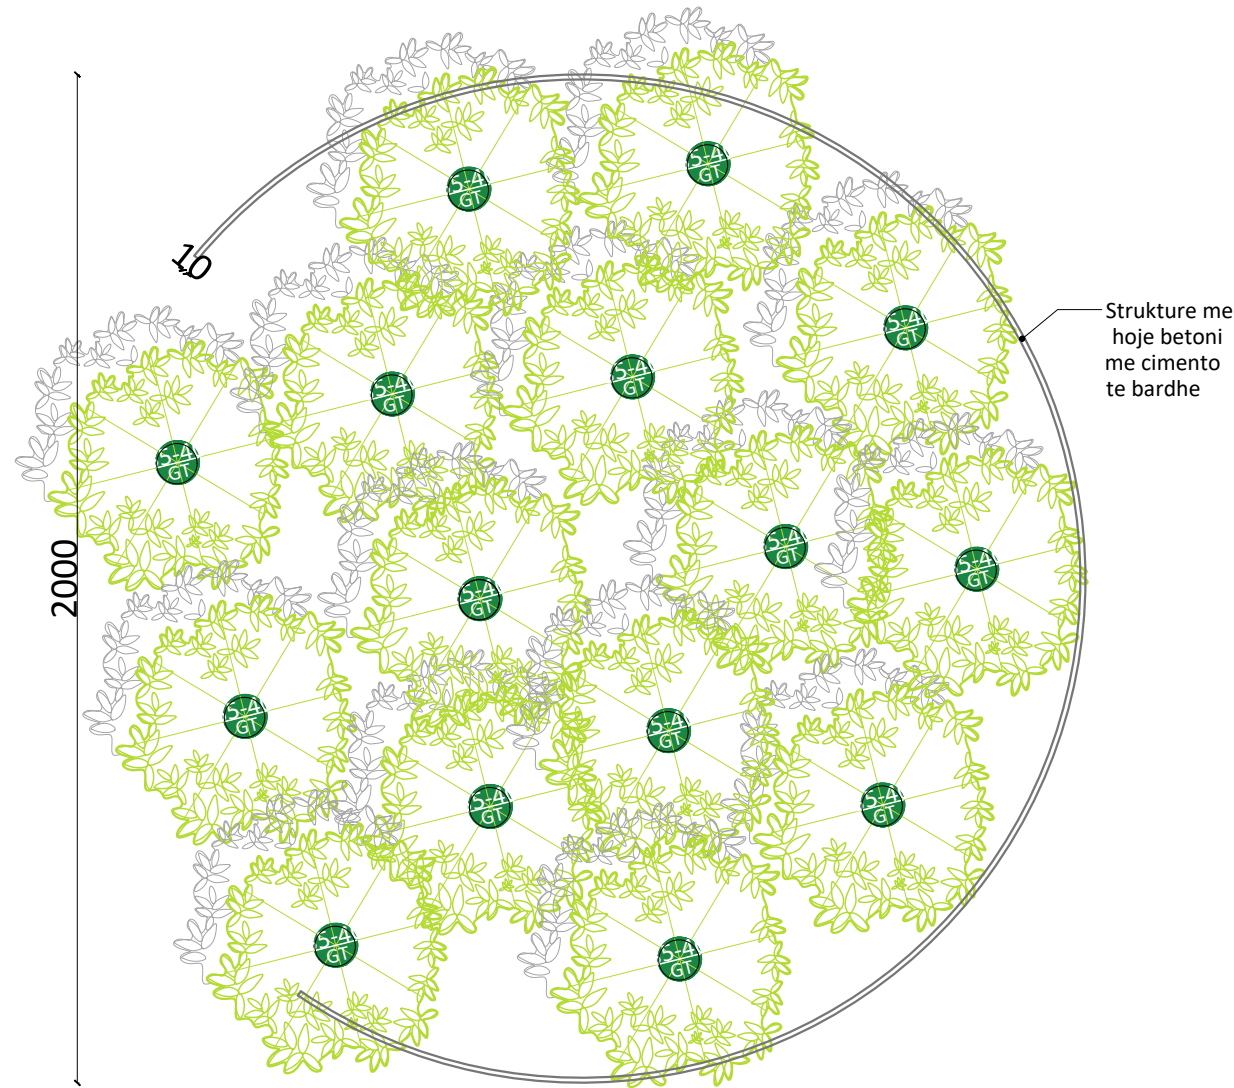

POROSITËSI:
FONDI SHQIPTAR I ZHVILLIMIT

KONSULENT:
"TAULANT" sh.p.k.
Adresa: Rr. "Gjika Kuqali", P.23/2, Ap.1, Tiranë
TAULANT shpk
Design & Supervision
&
"HMK- Consulting" sh.p.k.
HMK CONSULTING SH.P.K.
Konsulent i Projektimit dhe Ndërtimit

SHËNIME TEKNIKE:

KONTRATA:
"SHËRBIME PROJEKTIMI ME OBJEKT: "RIGJENERIMI URBAN I BULEVARDIT TË PALMAVE DHE AGRUMEVE, PËRGJAT SHKOLLËS "HALIM XHELO" NË DREJTIM TË "BULEVARDIT ISMAIL QEMALI", VLORË DHE "RIKONSTRUKSIONI I RRUGË RRETH RROTULLIMI SOP-URA E RE DARZËZË, FIER."

OBJEKTI:
"RIGJENERIMI URBAN I BULEVARDIT TË PALMAVE DHE AGRUMEVE, PËRGJAT SHKOLLËS "HALIM XHELO" NË DREJTIM TË "BULEVARDIT ISMAIL QEMALI", VLORË

ZONA:
QYTETI VLORË
BASHKIA VLORË

FAZA E PROJEKTIT:
PROJEKT ZBATIM

PROJEKTI HIDROTEKNIK:
Ing. Ditika QATIPI
Nr. Lic. K.0006/8

PROJEKTI ARKITEKTONIK:
Ark. Iva MËZEZI
Nr. Lic. A.0831/4

PROJEKTI KONSTRUKTIV:
Ing. Iart KORE
Nr. Lic. K.2125/1

PROJEKTI ELEKTRIK:
Ark. Gjergji KULLA
Nr. Lic. E.0375/6

RILEVIMI TOPOGRAFIK:
Ing. Sokol ALLARAJ
Nr. Lic. T.0332/2

EMËRTIMI I FLETËS:
PAVILLIONI P5 , SHKOLLA
HALIM XHELO

Shk.: 1:150

NR. FLETËS


TIRANË 2024

A19


VULA

**PAVILLIONI P5 , SHKOLLA HALIM XHELO
DETAJE**



Pamja 5
1:100

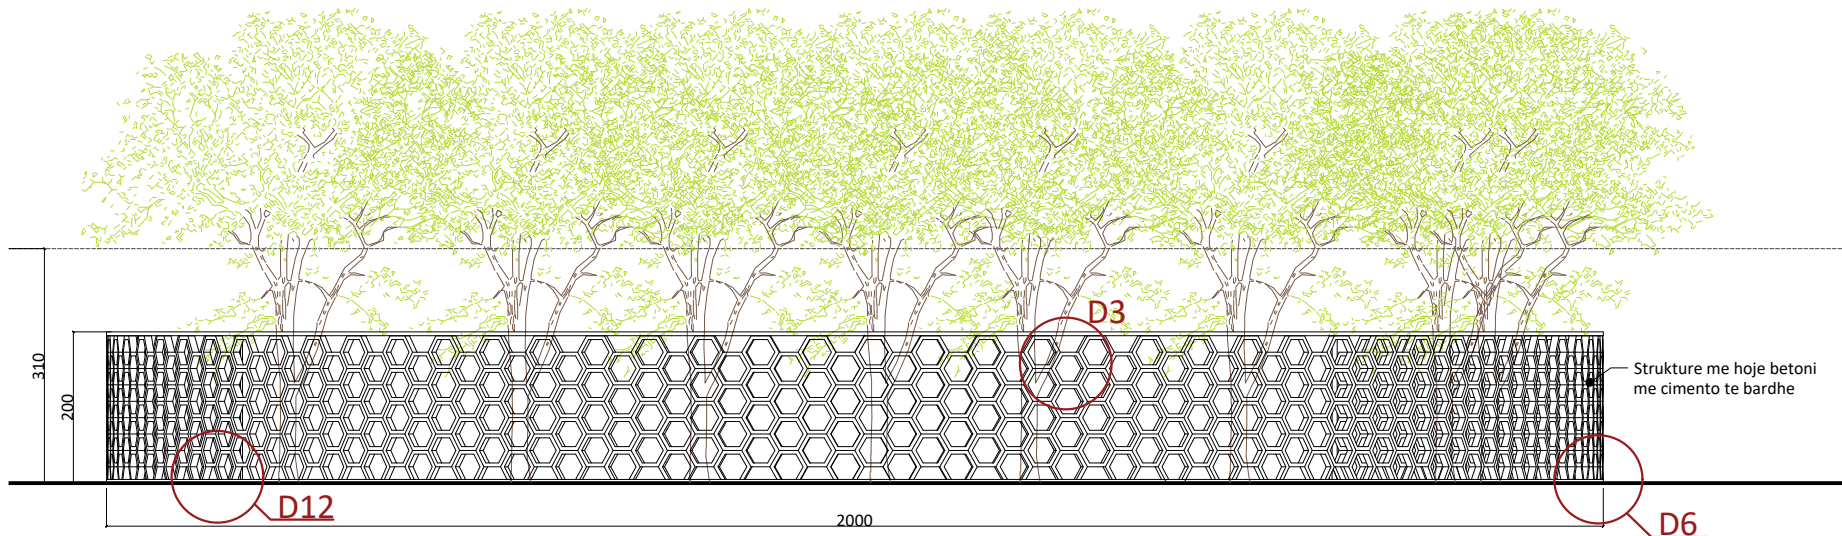

D3 1:50

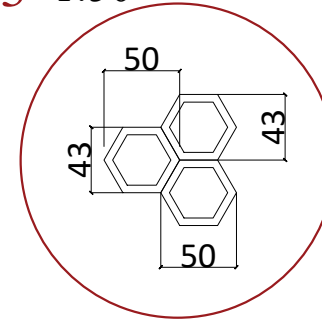

Detaj 12
1:20

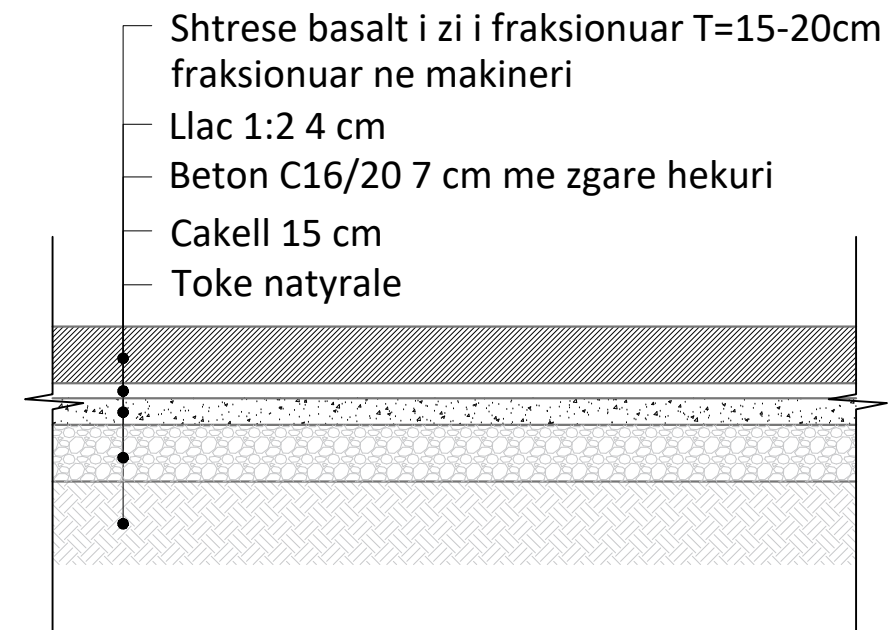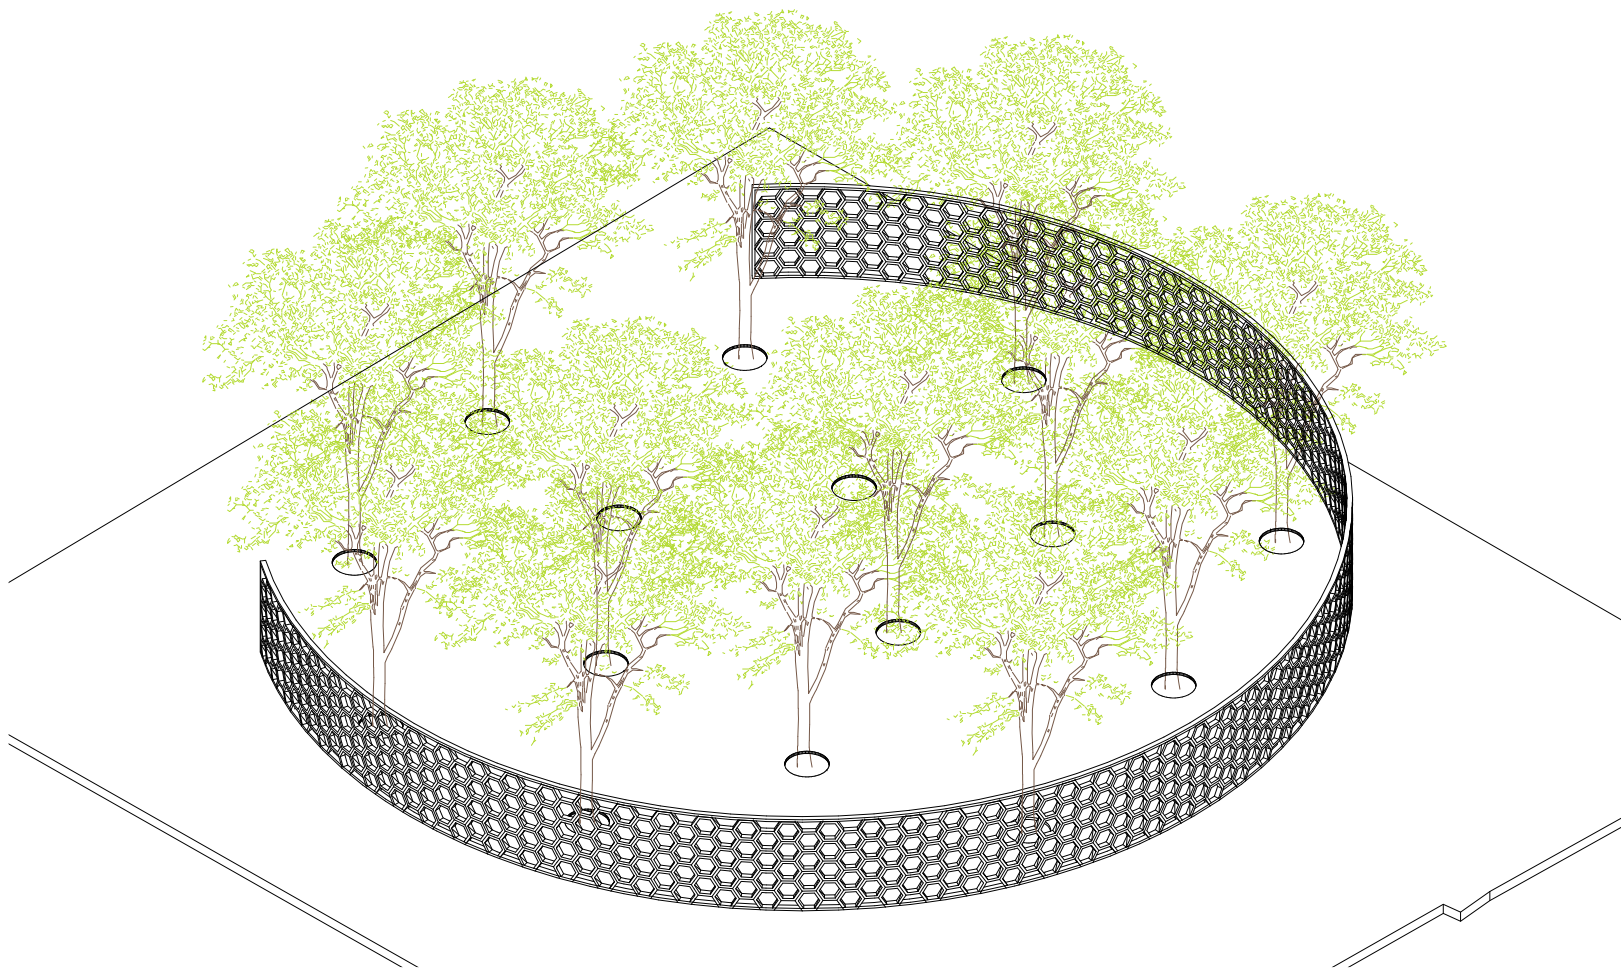

POROSITËSI:  FONDI SHQIPTAR I ZHVILLIMIT	
KONSULENT: "TAULANT" sh.p.k. Adresa: Rr. "Gjike Kuqali", P.23/2, Ap.1, Tiranë  & "HMK- Consulting" sh.p.k. 	
SHËNIME TEKNIKE: _____ _____ _____	
KONTRATA: "SHËRBIME PROJEKTIMI ME OBJEKT: "RIGJENERIMI URBAN I BULEVARDIT TË PALMAVE DHE AGRUMEVE, PËRGJAT SHKOLLËS "HALIM XHELO" NË DREJTIM TË "BULEVARDIT ISMAIL QEMALI", VLORË DHE "RIKONSTRUKSIONI I RRUGË RRETH RROTULLIMI SOPURA E RE DARZËZË, FIER".	
OBJEKTI: "RIGJENERIMI URBAN I BULEVARDIT TË PALMAVE DHE AGRUMEVE, PËRGJAT SHKOLLËS "HALIM XHELO" NË DREJTIM TË "BULEVARDIT ISMAIL QEMALI", VLORË	
ZONA: QYTETI VLORË BASHKIA VLORË	
FAZA E PROJEKTIT: PROJEKT ZBATIM	
PROJEKTI HIDROTEKNIK: Ing. Ditika QATIPI Nr. Lic. K.0006/8	
PROJEKTI ARKITEKTONIK: Ark. Iva MËZEZI Nr. Lic. A.0831/4	
PROJEKTI KONSTRUKTIV: Ing. Iart KORE Nr. Lic. K.2125/1	
PROJEKTI ELEKTRIK: Ark. Gjergji KULLA Nr. Lic. E.0375/6	
RILEVIMI TOPOGRAFIK: Ing. Sokol ALLARAJ Nr. Lic. T.0332/2	
EMËRTIMI I FLETËS: PAVILLIONI P5 , DETAJE	
Shk.: 1:100,1:20	NR. FLETËS A20
TIRANË 2024	
VULA	