

RENDER BULEVARDI I PALMAVE



POROSITËSI:



FONDI SHQIPTAR
I ZHVILLIMIT

**FONDI
SHQIPTAR
I ZHVILLIMIT**

KONSULENT:

"**TAULANT**" sh.p.k.

Adresa: Rr. "Gjike Kuqali", P.23/2, Ap.1, Tiranë



&
"**HMK- Consulting**" sh.p.k.



SHËNIME TEKNIKE:

KONTRATA:
"SHËRBIME PROJEKTIMI ME OBJEKT: "RIGJENERIMI URBAN I BULEVARDIT TË PALMAVE DHE AGRUMEVE, PËRGJAT SHKOLLËS "HALIM XHELO" NË DREJTIM TË "BULEVARDIT ISMAIL QEMALI", VLORË DHE "RIKONSTRUKSIONI I RRUGË RRETH RROTULLIMI SOP-URA E RE DARZËZË, FIER".

OBJEKTI:

"RIGJENERIMI URBAN I BULEVARDIT TË PALMAVE DHE AGRUMEVE, PËRGJAT SHKOLLËS "HALIM XHELO" NË DREJTIM TË "BULEVARDIT ISMAIL QEMALI", VLORË

ZONA:

QYTETI VLORË
BASHKIA VLORË

FAZA E PROJEKTIT:

PROJEKT ZBATIM

PROJEKTI HIDROTEKNIK:

Ing. Ditika QATIPI
Nr. Lic. K.0006/8

PROJEKTI ARKITEKTONIK:

Ark. Iva MËZEZI
Nr. Lic. A.0831/4

PROJEKTI KONSTRUKTIV:

Ing. Iart KORE
Nr. Lic. K.2125/1

PROJEKTI ELEKTRIK:

Ark. Gjergji KULLA
Nr. Lic. E.0375/6

RILEVIMI TOPOGRAFIK:

Ing. Sokol ALLARAJ
Nr. Lic. T.0332/2

EMËRTIMI I FLETËS:

RENDER

Shk.: 1:

TIRANË 2024

VULA

NR. FLETËS

A21

RENDER BULEVARDI I PALMAVE



POROSITËSI:



**FONDI
SHQIPTAR
I ZHVILLIMIT**

KONSULENT:

"TAULANT" sh.p.k.

Adresa: Rr. "Gjike Kuqali", P.23/2, Ap.1, Tiranë



&

"HMK- Consulting" sh.p.k.



SHËNIME TEKNIKE:

KONTRATA:
"SHËRBIME PROJEKTIMI ME OBJEKT: "RIGJENERIMI URBAN I BULEVARDIT TË PALMAVE DHE AGRUMEVE, PËRGIAT SHKOLLËS "HALIM XHELO" NË DREJTIM TË "BULEVARDIT ISMAIL QEMALI", VLORË DHE "RIKONSTRUKSIONI I RRUGË RRETH RROTULLIMI SOP-URA E RE DARZËZË, FIER".

OBJEKTI:

"RIGJENERIMI URBAN I BULEVARDIT TË PALMAVE DHE AGRUMEVE, PËRGIAT SHKOLLËS "HALIM XHELO" NË DREJTIM TË "BULEVARDIT ISMAIL QEMALI", VLORË

ZONA:

QYTETI VLORË
BASHKIA VLORË

FAZA E PROJEKTIT:

PROJEKT ZBATIM

PROJEKTI HIDROTEKNIK:

Ing. Ditika QATIPI
Nr. Lic. K.0006/8

PROJEKTI ARKITEKTONIK:

Ark. Iva MËZEZI
Nr. Lic. A.0831/4

PROJEKTI KONSTRUKTIV:

Ing. Iart KORE
Nr. Lic. K.2125/1

PROJEKTI ELEKTRIK:

Ark. Gjergji KULLA
Nr. Lic. E.0375/6

RILEVIMI TOPOGRAFIK:

Ing. Sokol ALLARAJ
Nr. Lic. T.0332/2

EMËRTIMI I FLETËS:

RENDER

Shk.: 1:

NR. FLETËS

TIRANË 2024

A22

VULA

RENDER BULEVARDI I PALMAVE, PAVILLIONET



POROSITËSI:  FONDI SHQIPTAR I ZHVILLIMIT	
KONSULENT: "TAULANT" sh.p.k. Adresa: Rr. "Gjike Kuqali", P.23/2, Ap.1, Tiranë  & "HMK- Consulting" sh.p.k. 	
SHËNIME TEKNIKE: 	
KONTRATA: "SHËRBIME PROJEKTIMI ME OBJEKT: "RIGJENERIMI URBAN I BULEVARDIT TË PALMAVE DHE AGRUMEVE, PËRGJAT SHKOLLËS "HALIM XHELO" NË DREJTIM TË "BULEVARDIT ISMAIL QEMALI", VLORË DHE "RIKONSTRUKSIONI I RRUGË RRETH RROTULLIMI SOP-URA E RE DARZËZË, FIER".	
OBJEKTI: "RIGJENERIMI URBAN I BULEVARDIT TË PALMAVE DHE AGRUMEVE, PËRGJAT SHKOLLËS "HALIM XHELO" NË DREJTIM TË "BULEVARDIT ISMAIL QEMALI", VLORË	
ZONA: QYTETI VLORË BASHKIA VLORË	
FAZA E PROJEKTIT: PROJEKT ZBATIM	
PROJEKTI HIDROTEKNIK: Ing. Ditika QATIPI Nr. Lic. K.0006/8	
PROJEKTI ARKITEKTONIK: Ark. Iva MËZEZI Nr. Lic. A.0831/4	
PROJEKTI KONSTRUKTIV: Ing. Iart KORE Nr. Lic. K.2125/1	
PROJEKTI ELEKTRIK: Ark. Gjergji KULLA Nr. Lic. E.0375/6	
RILEVIMI TOPOGRAFIK: Ing. Sokol ALLARAJ Nr. Lic. T.0332/2	
EMËRTIMI I FLETËS: RENDER	
Shk.: 1:	NR. FLETËS
TIRANË 2024	A23
VULA	

RENDER BULEVARDI I PALMAVE, PAVILLIONET



POROSITËSI:  FONDI SHQIPTAR I ZHVILLIMIT	
KONSULENT: "TAULANT" sh.p.k. Adresa: Rr. "Gjike Kuqali", P.23/2, Ap.1, Tiranë  & "HMK- Consulting" sh.p.k. 	
SHËNIME TEKNIKE: 	
KONTRATA: "SHËRBIME PROJEKTIMI ME OBJEKT: "RIGJENERIMI URBAN I BULEVARDIT TË PALMAVE DHE AGRUMEVE, PËRGJAT SHKOLLËS "HALIM XHELO" NË DREJTIM TË "BULEVARDIT ISMAIL QEMALI", VLORË DHE "RIKONSTRUKSIONI I RRUGË RRETH ROTULLIMI SOP-URA E RE DARZËZË, FIER".	
OBJEKTI: "RIGJENERIMI URBAN I BULEVARDIT TË PALMAVE DHE AGRUMEVE, PËRGJAT SHKOLLËS "HALIM XHELO" NË DREJTIM TË "BULEVARDIT ISMAIL QEMALI", VLORË	
ZONA: QYTETI VLORË BASHKIA VLORË	
FAZA E PROJEKTIT: PROJEKT ZBATIM	
PROJEKTI HIDROTEKNIK: Ing. Ditika QATIPI Nr. Lic. K.0006/8	
PROJEKTI ARKITEKTONIK: Ark. Iva MËZEZI Nr. Lic. A.0831/4	
PROJEKTI KONSTRUKTIV: Ing. Iart KORE Nr. Lic. K.2125/1	
PROJEKTI ELEKTRIK: Ark. Gjergji KULLA Nr. Lic. E.0375/6	
RILEVIMI TOPOGRAFIK: Ing. Sokol ALLARAJ Nr. Lic. T.0332/2	
EMËRTIMI I FLETËS: RENDER	
Shk.: 1:	NR. FLETËS
TIRANË 2024	A24
VULA	

RENDER BULEVARDI I PALMAVE, PAVILLIONET



POROSITËSI:

FONDI SHQIPTAR I ZHVILLIMIT
FONDI SHQIPTAR I ZHVILLIMIT

KONSULENT:
"TAULANT" sh.p.k.
 Adresa: Rr. "Gjike Kuqali", P.23/2, Ap.1, Tiranë

 &
"HMK- Consulting" sh.p.k.


SHËNIME TEKNIKE:

KONTRATA:
 "SHËRBIME PROJEKTIMI ME OBJEKT: "RIGJENERIMI URBAN I BULEVARDIT TË PALMAVE DHE AGRUMEVE, PËRGJAT SHKOLLËS "HALIM XHELO" NË DREJTIM TË "BULEVARDIT ISMAIL QEMALI", VLORË DHE "RIKONSTRUKSIONI I RRUGË RRETH RROTULLIMI SOP-URA E RE DARZËZË, FIER".

OBJEKTI:
 "RIGJENERIMI URBAN I BULEVARDIT TË PALMAVE DHE AGRUMEVE, PËRGJAT SHKOLLËS "HALIM XHELO" NË DREJTIM TË "BULEVARDIT ISMAIL QEMALI", VLORË

ZONA:
 QYTETI VLORË
 BASHKIA VLORË

FAZA E PROJEKTIT:
 PROJEKT ZBATIM

PROJEKTI HIDROTEKNIK:
 Ing. Ditika QATIPI
 Nr. Lic. K.0006/8

PROJEKTI ARKITEKTONIK:
 Ark. Iva MËZEZI
 Nr. Lic. A.0831/4

PROJEKTI KONSTRUKTIV:
 Ing. Iart KORE
 Nr. Lic. K.2125/1

PROJEKTI ELEKTRIK:
 Ark. Gjergji KULLA
 Nr. Lic. E.0375/6

RILEVIMI TOPOGRAFIK:
 Ing. Sokol ALLARAJ
 Nr. Lic. T.0332/2

EMËRTIMI I FLETËS:
 RENDER

Shk.: 1:	NR. FLETËS
TIRANË 2024	A25

VULA

RENDER BULEVARDI I JACARANDAVE



POROSITËSI:



**FONDI
SHQIPTAR
I ZHVILLIMIT**

KONSULENT:

"TAULANT" sh.p.k.

Adresa: Rr. "Gjike Kuqali", P.23/2, Ap.1, Tiranë



&

"HMK- Consulting" sh.p.k.



SHËNIME TEKNIKE:

KONTRATA:
"SHËRBIME PROJEKTIMI ME OBJEKT: "RIGJENERIMI URBAN I BULEVARDIT TË PALMAVE DHE AGRUMEVE, PËRGJAT SHKOLLËS "HALIM XHELO" NË DREJTIM TË "BULEVARDIT ISMAIL QEMALI", VLORË DHE "RIKONSTRUKSIONI I RRUGË RRETH RROTULLIMI SOP-URA E RE DARZËZË, FIER."

OBJEKTI:

"RIGJENERIMI URBAN I BULEVARDIT TË PALMAVE DHE AGRUMEVE, PËRGJAT SHKOLLËS "HALIM XHELO" NË DREJTIM TË "BULEVARDIT ISMAIL QEMALI", VLORË

ZONA:

QYTETI VLORË
BASHKIA VLORË

FAZA E PROJEKTIT:

PROJEKT ZBATIM

PROJEKTI HIDROTEKNIK:

Ing. Ditika QATIPI
Nr. Lic. K.0006/8

PROJEKTI ARKITEKTONIK:

Ark. Iva MËZEZI
Nr. Lic. A.0831/4

PROJEKTI KONSTRUKTIV:

Ing. Iart KORE
Nr. Lic. K.2125/1

PROJEKTI ELEKTRIK:

Ark. Gjergji KULLA
Nr. Lic. E.0375/6

RILEVIMI TOPOGRAFIK:

Ing. Sokol ALLARAJ
Nr. Lic. T.0332/2

EMËRTIMI I FLETËS:

RENDER

Shk.: 1:

NR. FLETËS

TIRANË 2024

A26

VULA

RENDER BULEVARDI I AGRUMEVE



POROSITËSI:

FONDI SHQIPTAR I ZHVILLIMIT
FONDI SHQIPTAR I ZHVILLIMIT

KONSULENT:
"TAULANT" sh.p.k.
 Adresa: Rr. "Gjike Kuqali", P.23/2, Ap.1, Tiranë

TAULANT shpk
 Design & Supervision
 &
"HMK- Consulting" sh.p.k.

HMK CONSULTING SHKUP
 Konsultime, Projektim dhe Zhvillim

SHËNIME TEKNIKE:

KONTRATA:
 "SHËRBIME PROJEKTIMI ME OBJEKT: "RIGJENERIMI URBAN I BULEVARDIT TË PALMAVE DHE AGRUMEVE, PËRGJAT SHKOLLËS "HALIM XHELO" NË DREJTIM TË "BULEVARDIT ISMAIL QEMALI", VLORË DHE "RIKONSTRUKSIONI I RRUGË RRETH ROTULLIMI SOPURA E RE DARZEZË, FIER."

OBJEKTI:
 "RIGJENERIMI URBAN I BULEVARDIT TË PALMAVE DHE AGRUMEVE, PËRGJAT SHKOLLËS "HALIM XHELO" NË DREJTIM TË "BULEVARDIT ISMAIL QEMALI", VLORË

ZONA:
 QYTETI VLORË
 BASHKIA VLORË

FAZA E PROJEKTIT:
 PROJEKT ZBATIM

PROJEKTI HIDROTEKNIK:
 Ing. Ditika QATIPI
 Nr. Lic. K.0006/8

PROJEKTI ARKITEKTONIK:
 Ark. Iva MËZEZI
 Nr. Lic. A.0831/4

PROJEKTI KONSTRUKTIV:
 Ing. Iart KORE
 Nr. Lic. K.2125/1

PROJEKTI ELEKTRIK:
 Ark. Gjergji KULLA
 Nr. Lic. E.0375/6

RILEVIMI TOPOGRAFIK:
 Ing. Sokol ALLARAJ
 Nr. Lic. T.0332/2

EMËRTIMI I FLETËS:
 RENDER

Shk.: 1:	NR. FLETËS
TIRANË 2024	A27

VULA

RENDER



POROSITËSI:
FONDI SHQIPTAR I ZHVILLIMIT
FONDI SHQIPTAR I ZHVILLIMIT

KONSULENT:
"TAULANT" sh.p.k.
Adresa: Rr. "Gjike Kuqali", P.23/2, Ap.1, Tiranë
TAULANT shpk
Design & Supervision
&
"HMK- Consulting" sh.p.k.
HMK CONSULTING SH.P.K.
Konsulentë Projektivë dhe Kërkim

SHËNIME TEKNIKE:

KONTRATA:
"SHËRBIME PROJEKTIMI ME OBJEKT: "RIGJENERIMI URBAN I BULEVARDIT TË PALMAVE DHE AGRUMEVE, PËRGJAT SHKOLLËS "HALIM XHELO" NË DREJTIM TË "BULEVARDIT ISMAIL QEMALI", VLORË DHE "RIKONSTRUKSIONI I RRUGË RRETH RROTULLIMI SOP-URA E RE DARZEZË, FIER."

OBJEKTI:
"RIGJENERIMI URBAN I BULEVARDIT TË PALMAVE DHE AGRUMEVE, PËRGJAT SHKOLLËS "HALIM XHELO" NË DREJTIM TË "BULEVARDIT ISMAIL QEMALI", VLORË

ZONA:
QYTETI VLORË
BASHKIA VLORË

FAZA E PROJEKTIT:
PROJEKT ZBATIM

PROJEKTI HIDROTEKNIK:
Ing. Ditika QATIPI
Nr. Lic. K.0006/8

PROJEKTI ARKITEKTONIK:
Ark. Iva MËZEZI
Nr. Lic. A.0831/4

PROJEKTI KONSTRUKTIV:
Ing. Iart KORE
Nr. Lic. K.2125/1

PROJEKTI ELEKTRIK:
Ark. Gjergji KULLA
Nr. Lic. E.0375/6

RILEVIMI TOPOGRAFIK:
Ing. Sokol ALLARAJ
Nr. Lic. T.0332/2

EMËRTIMI I FLETËS:
RENDER

Shk.: 1:	NR. FLETËS
TIRANË 2024	A28

VULA

RENDER



POROSITËSI:
FONDI SHQIPTAR I ZHVILLIMIT

KONSULENT:
"TAULANT" sh.p.k.
Adresa: Rr. "Gjika Kuqali", P.23/2, Ap.1, Tiranë
TAULANT shpk
Design & Supervision
&
"HMK- Consulting" sh.p.k.
HMK CONSULTING SH.P.K.
Rr. Dëshmorët e Kosovës, Nr. 10, Tiranë

SHËNIME TEKNIKE:

KONTRATA:
"SHËRBIME PROJEKTIMI ME OBJEKT: "RIGJENERIMI URBAN I BULEVARDIT TË PALMAVE DHE AGRUMEVE, PËRGIAT SHKOLLËS "HALIM XHELO" NË DREJTIM TË "BULEVARDIT ISMAIL QEMALI", VLORË DHE "RIKONSTRUKSIONI I RRUGË RRETH RRROTULLIMI SOP-URA E RE DARZËZË, FIER".

OBJEKTI:
"RIGJENERIMI URBAN I BULEVARDIT TË PALMAVE DHE AGRUMEVE, PËRGIAT SHKOLLËS "HALIM XHELO" NË DREJTIM TË "BULEVARDIT ISMAIL QEMALI", VLORË

ZONA:
QYTETI VLORË
BASHKIA VLORË

FAZA E PROJEKTIT:
PROJEKT ZBATIM

PROJEKTI HIDROTEKNIK:
Ing. Ditika QATIPI
Nr. Lic. K.0006/8

PROJEKTI ARKITEKTONIK:
Ark. Iva MËZEZI
Nr. Lic. A.0831/4

PROJEKTI KONSTRUKTIV:
Ing. Iart KORE
Nr. Lic. K.2125/1

PROJEKTI ELEKTRIK:
Ark. Gjergji KULLA
Nr. Lic. E.0375/6

RILEVIMI TOPOGRAFIK:
Ing. Sokol ALLARAJ
Nr. Lic. T.0332/2

EMËRTIMI I FLETËS:
RENDER

Shk.: 1:	NR. FLETËS
TIRANË 2024	A29

VULA

RENDER
BULEVARDI I AGRUMEVE , LIDHJA ME SHESHIN E FLAMURIT
DHE BULEVARDIN ISMAIL QEMALI



POROSITËSI:
 **FONDI SHQIPTAR I ZHVILLIMIT**
FONDI SHQIPTAR I ZHVILLIMIT

KONSULENT:
"TAULANT" sh.p.k.
 Adresa: Rr. "Gjike Kuqali", P.23/2, Ap.1, Tiranë
 **TAULANT shpk**
 Design & Supervision
 &
"HMK- Consulting" sh.p.k.
 **HMK CONSULTING SHPK**
 Residential Planning & Design

SHËNIME TEKNIKE:

KONTRATA:
 "SHËRBIME PROJEKTIMI ME OBJEKT: "RIGJENERIMI URBAN I BULEVARDIT TË PALMAVE DHE AGRUMEVE, PËRGJAT SHKOLLËS "HALIM XHELO" NË DREJTIM TË "BULEVARDIT ISMAIL QEMALI", VLORË DHE "RIKONSTRUKSIONI I RRUGË RRETH RROTULLIMI SOP-URA E RE DARZEZË, FIER."

OBJEKTI:
 "RIGJENERIMI URBAN I BULEVARDIT TË PALMAVE DHE AGRUMEVE, PËRGJAT SHKOLLËS "HALIM XHELO" NË DREJTIM TË "BULEVARDIT ISMAIL QEMALI", VLORË

ZONA:
 QYTETI VLORË
 BASHKIA VLORË

FAZA E PROJEKTIT:
 PROJEKT ZBATIM

PROJEKTI HIDROTEKNIK:
 Ing. Ditika QATIPI
 Nr. Lic. K.0006/8

PROJEKTI ARKITEKTONIK:
 Ark. Iva MËZEZI
 Nr. Lic. A.0831/4

PROJEKTI KONSTRUKTIV:
 Ing. Iart KORE
 Nr. Lic. K.2125/1

PROJEKTI ELEKTRIK:
 Ark. Gjergji KULLA
 Nr. Lic. E.0375/6

RILEVIMI TOPOGRAFIK:
 Ing. Sokol ALLARAJ
 Nr. Lic. T.0332/2


EMËRTIMI I FLETËS:
 RENDER

Shk.: 1:	NR. FLETËS
TIRANË 2024	A30


VULA

**MOBILIMI URBAN
DETAJE**

**M1 Detaj i koshave ne projekt
1:20**

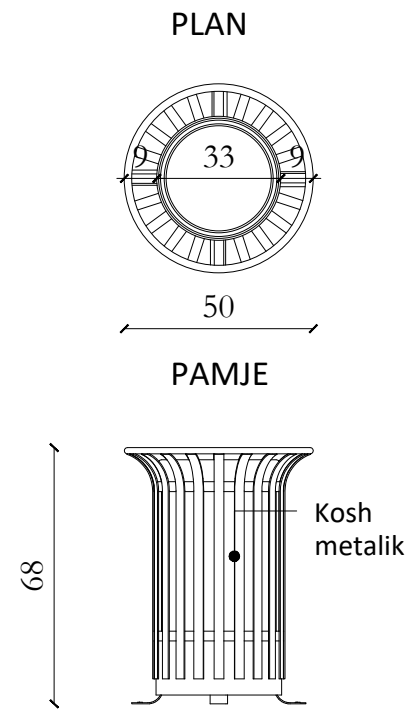

**M2 Detaj i karrigeve metalike
1:20**

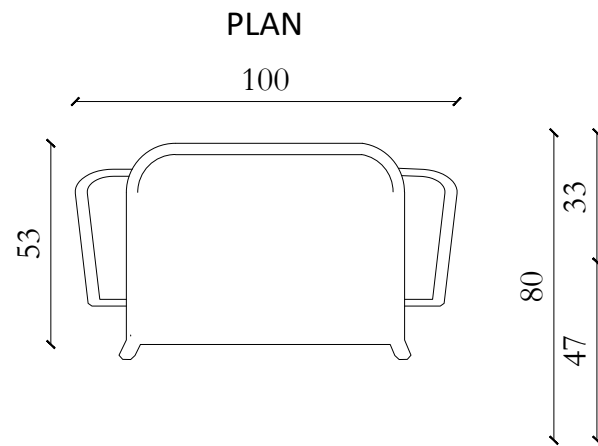

PAMJE BALLORE


Karrige metalike
te xinguara lyer
me boje Ral 2013



PAMJE ANESORE




**M5 Detaj i gardhit ne projekt
1:20**

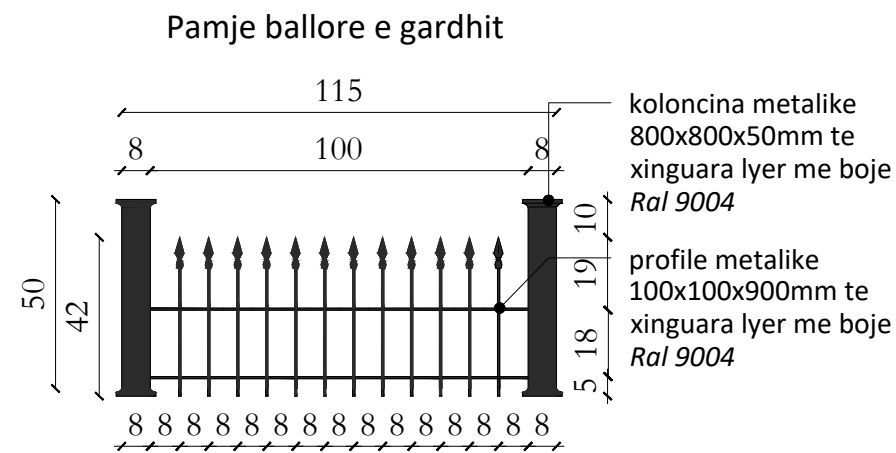



POROSITËSI: 	
KONSULENT: "TAULANT" sh.p.k. Adresa: Rr. "Gjike Kuqali", P.23/2, Ap.1, Tiranë  & "HMK- Consulting" sh.p.k. 	
SHËNIME TEKNIKE:	
KONTRATA: "SHËRBIME PROJEKTIMI ME OBJEKT: "RIGJENERIMI URBAN I BULEVARDIT TË PALMAVE DHE AGRUMEVE, PËRGIAT SHKOLLËS "HALIM XHELO" NË DREJTIM TË "BULEVARDIT ISMAIL QEMALI", VLORË DHE "RIKONSTRUKSIONI I RRUGË RRËTH RROTULLIMI SOP-URA E RE DARZËZË, FIER".	
OBJEKTI: "RIGJENERIMI URBAN I BULEVARDIT TË PALMAVE DHE AGRUMEVE, PËRGIAT SHKOLLËS "HALIM XHELO" NË DREJTIM TË "BULEVARDIT ISMAIL QEMALI", VLORË	
ZONA:	QYTETI VLORË BASHKIA VLORË
FAZA E PROJEKTIT:	PROJEKT ZBATIM
PROJEKTI HIDROTEKNIK:	Ing. Ditika QATIPI Nr. Lic. K.0006/8
PROJEKTI ARKITEKTONIK:	Ark. Iva MËZEZI Nr. Lic. A.0831/4
PROJEKTI KONSTRUKTIV:	Ing. Iart KORE Nr. Lic. K.2125/1
PROJEKTI ELEKTRIK:	Ark. Gjergji KULLA Nr. Lic. E.0375/6
RILEVIMI TOPOGRAFIK:	Ing. Sokol ALLARAJ Nr. Lic. T.0332/2
EMËRTIMI I FLETËS:	MOBILIMI URBAN , DETAJE
Shk.: 1:20	NR. FLETËS
TIRANË 2024	M08
VULA	

PAVILLIONI P4 , SHKOLLA HALIM XHELO DETAJE

Plan
1:150

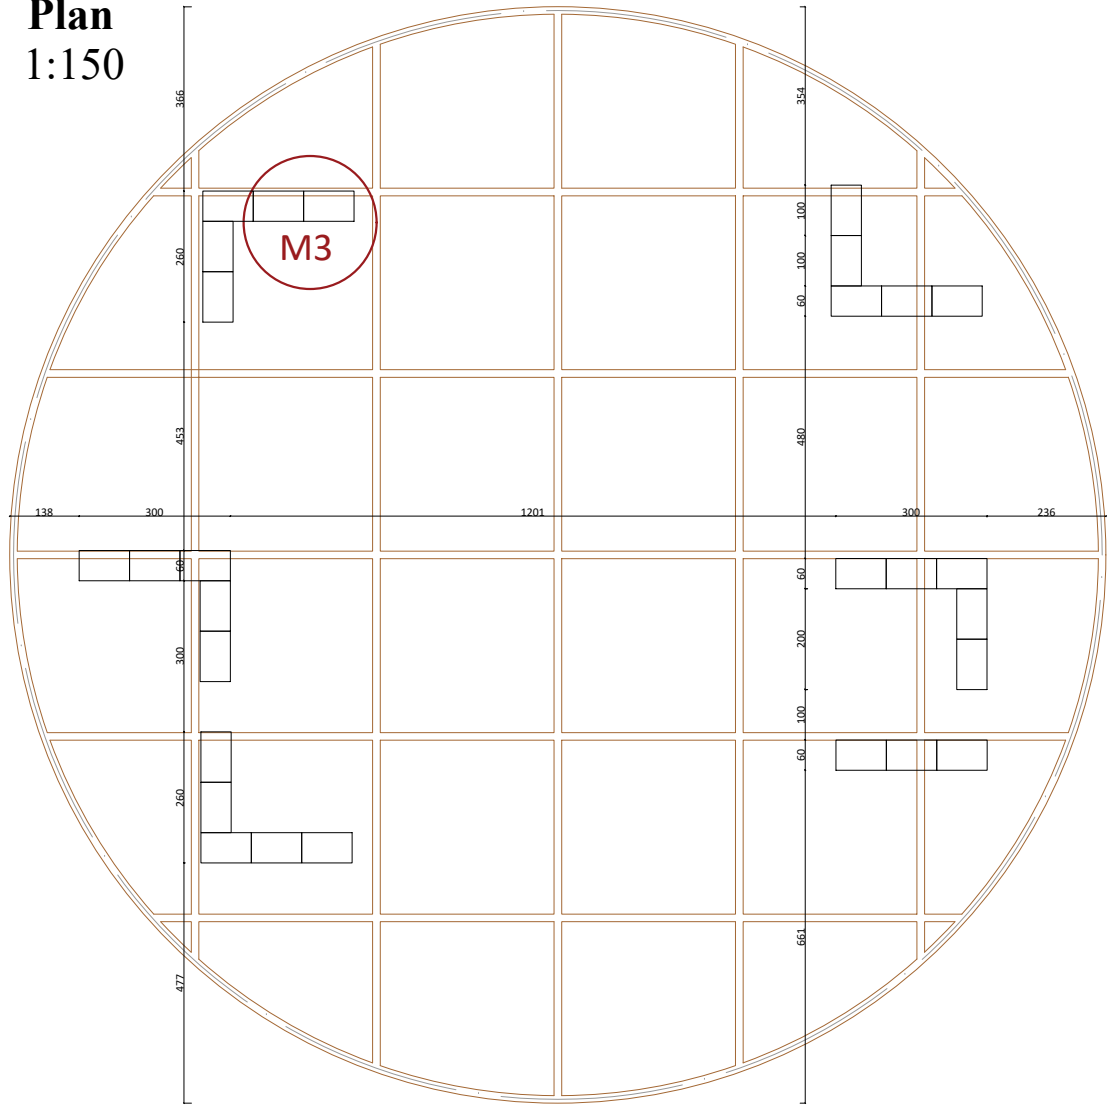

M3 Detaj i stolave ne projekt
1:20

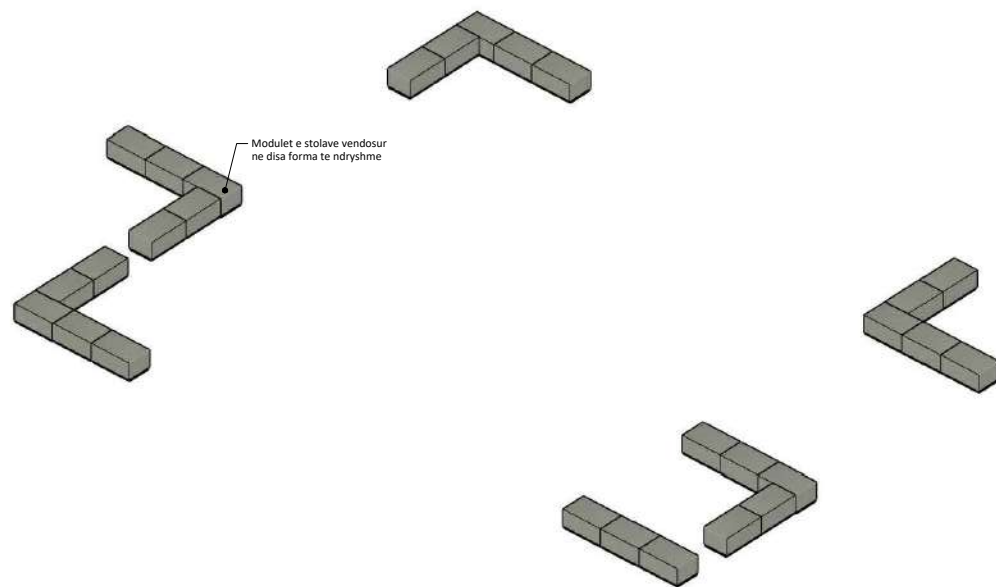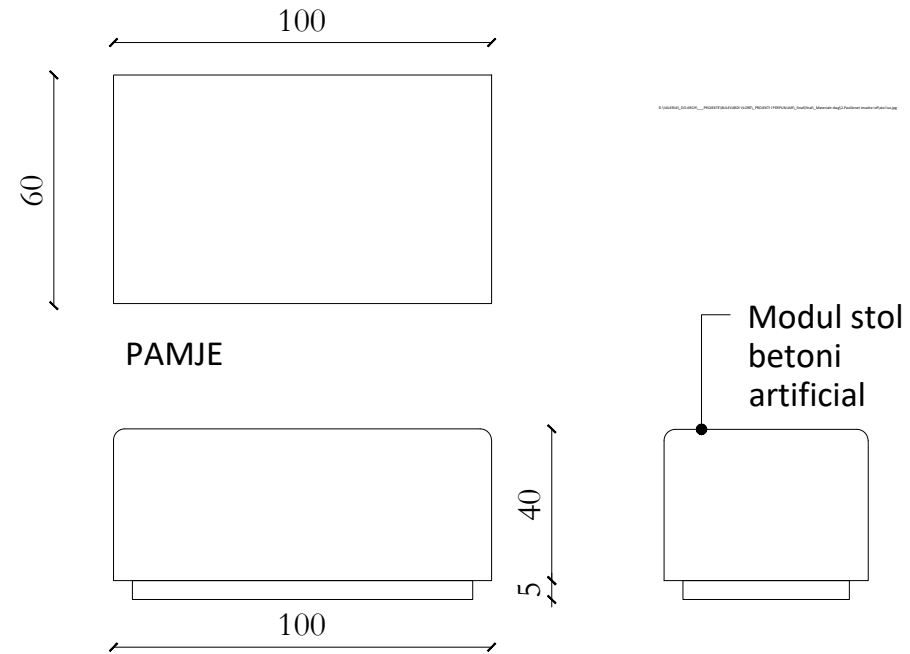

POROSITËSI:
FONDI SHQIPTAR I ZHVILLIMIT

KONSULENT:
"TAULANT" sh.p.k.
Adresa: Rr. "Gjike Kuqali", P.23/2, Ap.1, Tiranë
TAULANT shpk
Design & Supervision
&
"HMK- Consulting" sh.p.k.
HMK CONSULTING SH.P.K.
Rr. Dëshmorët e Kosovës, Nr. 10, Tiranë

SHËNIME TEKNIKE:

KONTRATA:
"SHËRBIME PROJEKTIMI ME OBJEKT: "RIGJENERIMI URBAN I BULEVARDIT TË PALMAVE DHE AGRUMEVE, PËRGIAT SHKOLLËS "HALIM XHELO" NË DREJTIM TË "BULEVARDIT ISMAIL QEMALI", VLORË DHE "RIKONSTRUKSIONI I RRUGË RRETH RROTULLIMI SOP-URA E RE DARZËZË, FIER."

OBJEKTI:
"RIGJENERIMI URBAN I BULEVARDIT TË PALMAVE DHE AGRUMEVE, PËRGIAT SHKOLLËS "HALIM XHELO" NË DREJTIM TË "BULEVARDIT ISMAIL QEMALI", VLORË

ZONA:
QYTETI VLORË
BASHKIA VLORË

FAZA E PROJEKTIT:
PROJEKT ZBATIM

PROJEKTI HIDROTEKNIK:
Ing. Ditika QATIPI
Nr. Lic. K.0006/8

PROJEKTI ARKITEKTONIK:
Ark. Iva MËZEZI
Nr. Lic. A.0831/4

PROJEKTI KONSTRUKTIV:
Ing. Iart KORE
Nr. Lic. K.2125/1

PROJEKTI ELEKTRIK:
Ark. Gjergji KULLA
Nr. Lic. E.0375/6

RILEVIMI TOPOGRAFIK:
Ing. Sokol ALLARAJ
Nr. Lic. T.0332/2

EMËRTIMI I FLETËS:
PAVILLIONI P4 , DETAJE

Shk.: 1:150,1:20





NR. FLETËS

TIRANË 2024

M09

VULA

SHATERVANI

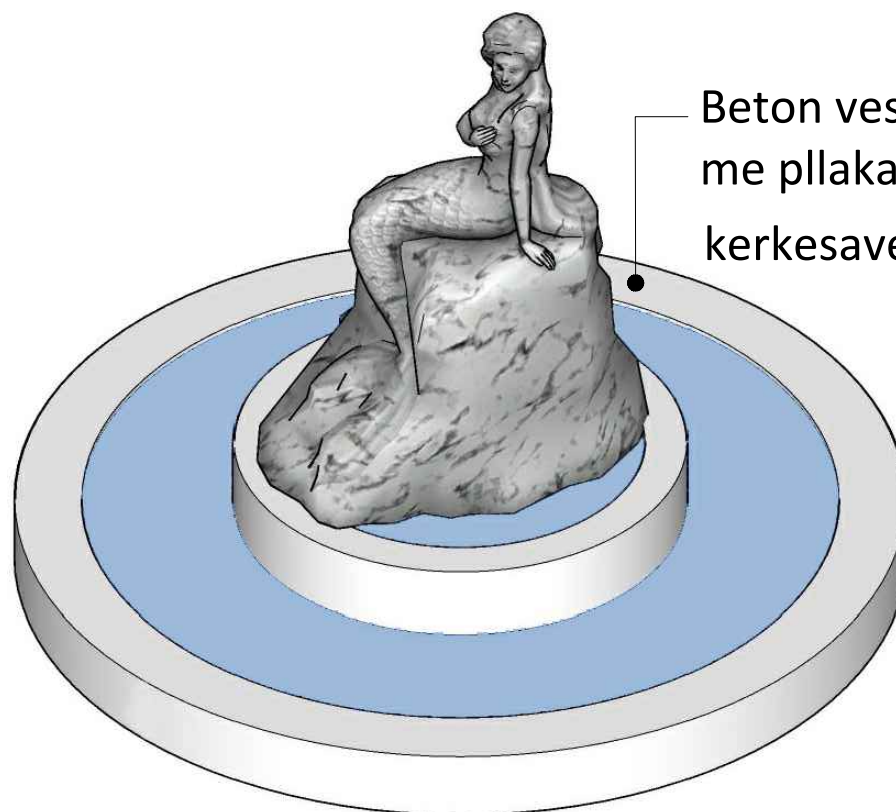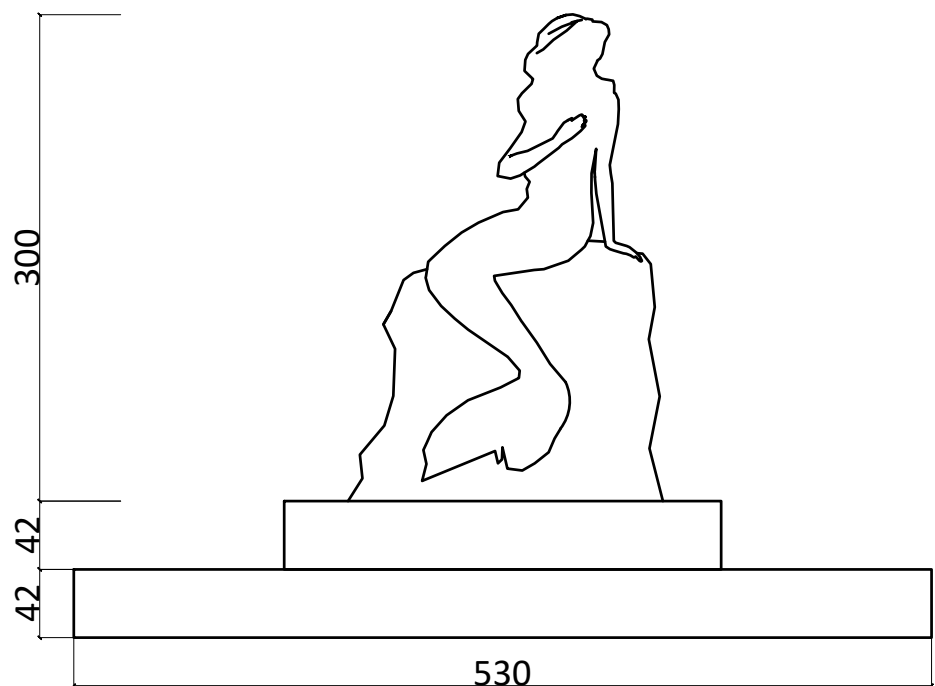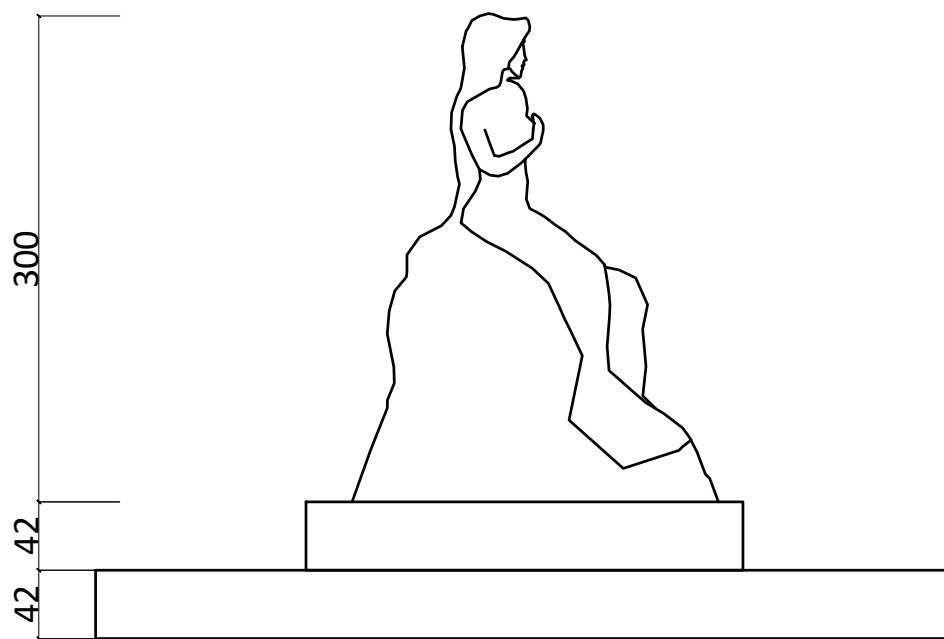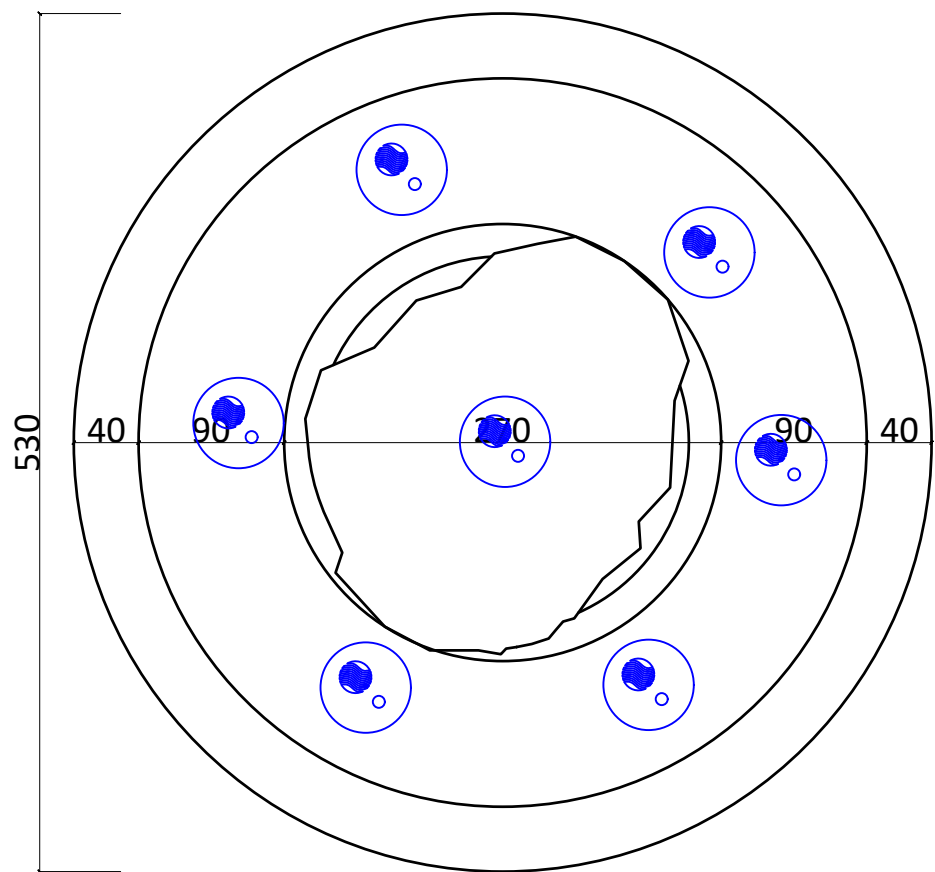

POROSITËSI:

FONDI SHQIPTAR I ZHVILLIMIT

KONSULENT:
"TAULANT" sh.p.k.
 Adresa: Rr. "Gjike Kuqali", P.23/2, Ap.1, Tiranë

TAULANT shpk
 Design & Supervision
 &
"HMK- Consulting" sh.p.k.

HMK CONSULTING SHPK
 Konsulent i Projektimit dhe Menaxhimit

SHËNIME TEKNIKE:

KONTRATA:
 "SHËRBIME PROJEKTIMI ME OBJEKT: "RIGJENERIMI URBAN I BULEVARDIT TË PALMAVE DHE AGRUMEVE, PËRGJAT SHKOLLËS "HALIM XHELO" NË DREJTIM TË "BULEVARDIT ISMAIL QEMALI", VLORË DHE "RIKONSTRUKSIONI I RRUGË RRETH RROTULLIMI SOP-URA E RE DARZËZË, FIER."

OBJEKTI:
 "RIGJENERIMI URBAN I BULEVARDIT TË PALMAVE DHE AGRUMEVE, PËRGJAT SHKOLLËS "HALIM XHELO" NË DREJTIM TË "BULEVARDIT ISMAIL QEMALI", VLORË"

ZONA:
 QYTETI VLORË
 BASHKIA VLORË

FAZA E PROJEKTIT:
 PROJEKT ZBATIM

PROJEKTI HIDROTEKNIK:
 Ing. Ditika QATIPI
 Nr. Lic. K.0006/8

PROJEKTI ARKITEKTONIK:
 Ark. Iva MËZEZI
 Nr. Lic. A.0831/4

PROJEKTI KONSTRUKTIV:
 Ing. Iart KORE
 Nr. Lic. K.2125/1

PROJEKTI ELEKTRIK:
 Ark. Gjergji KULLA
 Nr. Lic. E.0375/6

RILEVIMI TOPOGRAFIK:
 Ing. Sokol ALLARAJ
 Nr. Lic. T.0332/2

EMËRTIMI I FLETËS:
 SHATERVANI

Shk.: 1:150

NR. FLETËS



TIRANË 2024

M09

VULA

DETAJ I ZGARAVE TE PEMEVE
1:35

M6 DETAJ I KONFIGURIMIT TE ZGARAVE METALIKE RRETHORE PER PEME

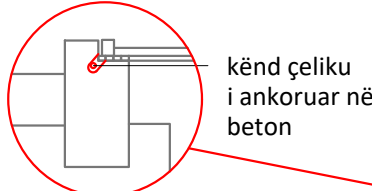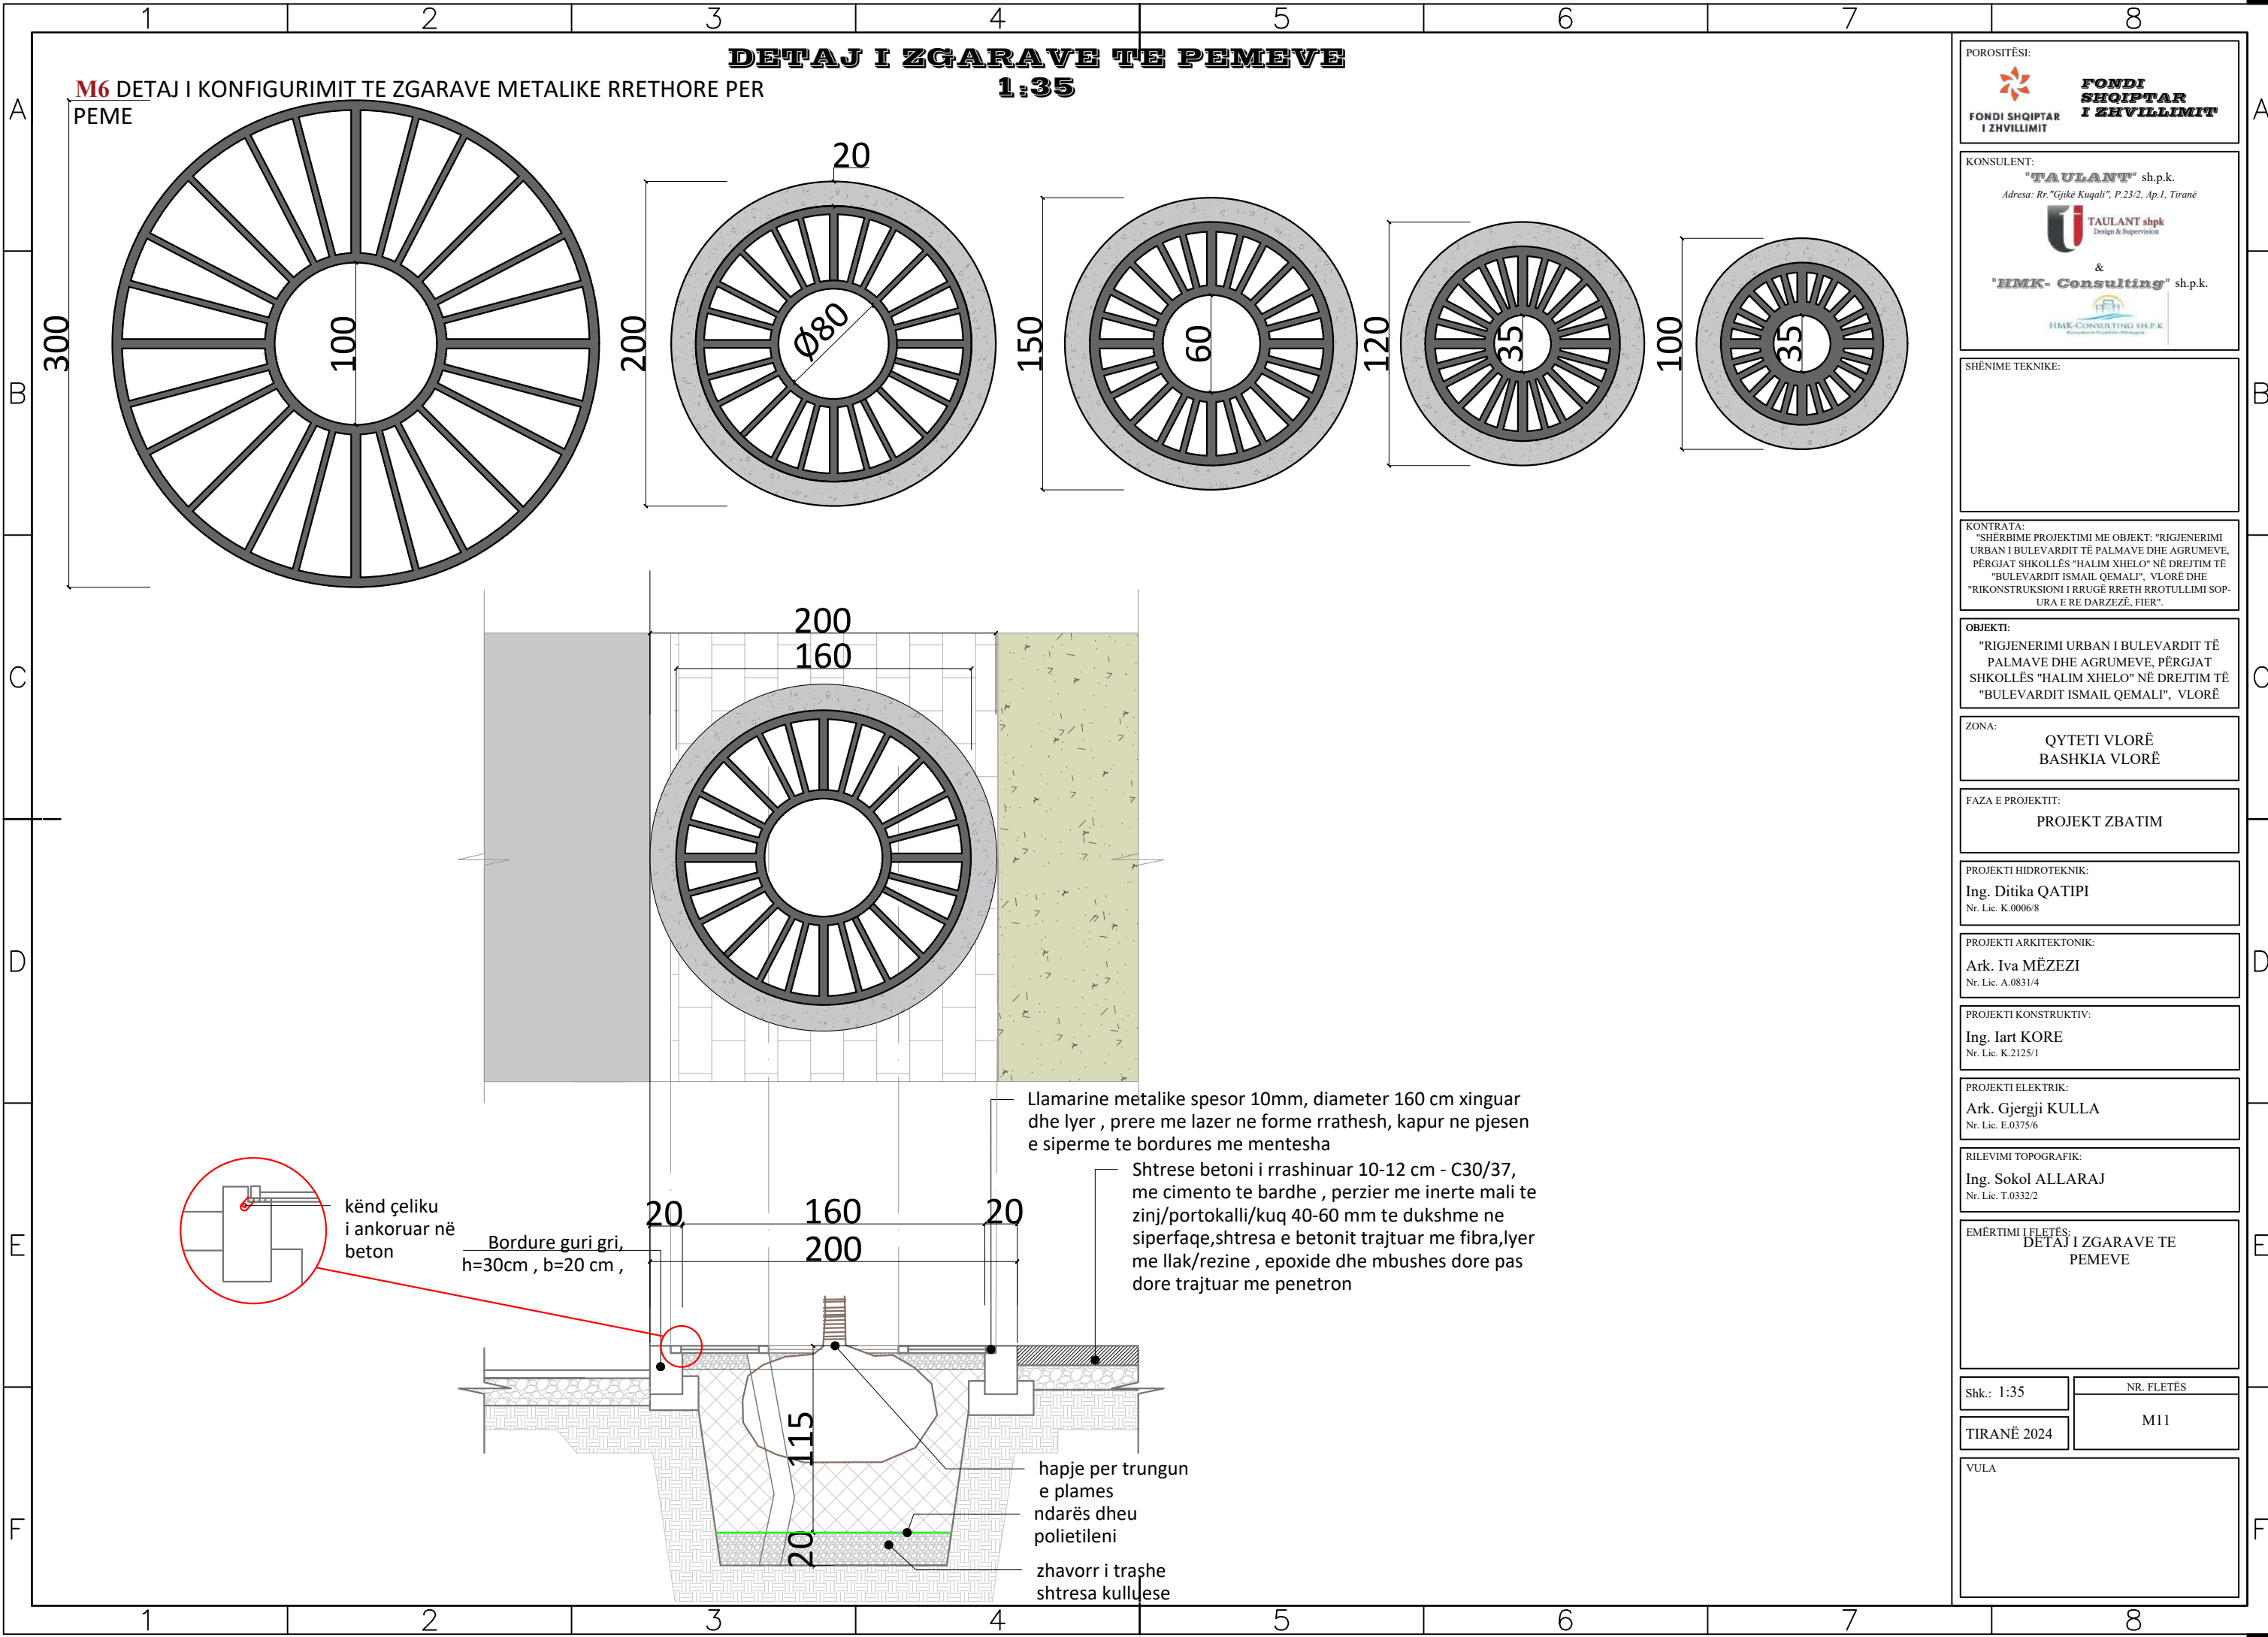

kënd çeliku i ankoruar në beton

Bordure guri gri, h=30cm, b=20cm,

Llamarine metalike spesor 10mm, diameter 160 cm xinguar dhe lyer, prere me lazer ne forme rrrathesh, kapur ne pjesen e sipërme te bordures me mentesha

Shtresa betoni i rrashinuar 10-12 cm - C30/37, me cemento te bardhe, perzier me inerte mali te zinj/portokalli/kuq 40-60 mm te dukshme ne sipërfaqe, shtresa e betonit trajtuar me fibra, lyer me llak/rezine, epoxide dhe mbushes dore pas dore trajtuar me penetron

hapje per trungun e plames ndarës dheu polietileni
zhavorr i trashë shtresa kullqese

POROSITËSI:  FONDI SHQIPTAR I ZHVILLIMIT	
KONSULENT: "TAULANT" sh.p.k. Adresa: Rr. "Gjika Kuqali", P.23/2, Ap.1, Tiranë  & "HMK- Consulting" sh.p.k. 	
SHËNIME TEKNIKE: 	
KONTRATA: "SHËRBIME PROJEKTIMI ME OBJEKT: "RIGJENERIMI URBAN I BULEVARDIT TË PALMAVE DHE AGRUMEVE, PËRGJAT SHKOLLËS "HALIM XHELO" NË DREJTIM TË "BULEVARDIT ISMAIL QEMALI", VLORË DHE "RIKONSTRUKSIONI I RRUGË RRETH RROTULLIMI SPOURA E RE DARZËZË, FIER".	
OBJEKTI: "RIGJENERIMI URBAN I BULEVARDIT TË PALMAVE DHE AGRUMEVE, PËRGJAT SHKOLLËS "HALIM XHELO" NË DREJTIM TË "BULEVARDIT ISMAIL QEMALI", VLORË	
ZONA: QYTETI VLORË BASHKIA VLORË	
FAZA E PROJEKTIT: PROJEKT ZBATIM	
PROJEKTI HIDROTEKNIK: Ing. Ditika QATIPI Nr. Lic. K.0006/8	
PROJEKTI ARKITEKTONIK: Ark. Iva MËZEZI Nr. Lic. A.0831/4	
PROJEKTI KONSTRUKTIV: Ing. Iart KORE Nr. Lic. K.2125/1	
PROJEKTI ELEKTRIK: Ark. Gjergji KULLA Nr. Lic. E.0375/6	
RILEVIMI TOPOGRAFIK: Ing. Sokol ALLARAJ Nr. Lic. T.0332/2	
EMËRTIMI I FLETËS: DETAJ I ZGARAVE TE PEMEVE	
Shk.: 1:35	NR. FLETËS
TIRANË 2024	M11
VULA	

EMERTIMI I PROJEKTIT:
“ RIGJENERIMI URBAN I BULEVARDIT TË PALMAVE DHE AGRUMEVE, PËRGJATË SHKOLLËS “HALIM XHELO” NË DREJTIM TË “BULEVARDIT ISMAIL QEMALI”, VLORE

GJELBERIMI

FAZA PROJEKT ZBATIM

POROSITËSI:
**FONDI SHQIPTAR I ZHVILLIMIT**

KONSULENT:
"TAULANT" sh.p.k.
Adresa: Rr. "Gjikhë Kuqali", P.23/2, Ap.1, Tiranë

&
"HMK- Consulting" sh.p.k.


SHËNIME TEKNIKE:

KONTRATA:
"SHËRBIME PROJEKTIMI ME OBJEKT: "RIGJENERIMI URBAN I BULEVARDIT TË PALMAVE DHE AGRUMEVE, PËRGJAT SHKOLLËS "HALIM XHELO" NË DREJTIM TË "BULEVARDIT ISMAIL QEMALI", VLORE DHE "RIKONSTRUKSIONI I RRUGË RRETH RRROTULLIMI SOP-URA E RE DARZËZË, FIER".

OBJEKTI:
"RIGJENERIMI URBAN I BULEVARDIT TË PALMAVE DHE AGRUMEVE, PËRGJAT SHKOLLËS "HALIM XHELO" NË DREJTIM TË "BULEVARDIT ISMAIL QEMALI", VLORE

ZONA:
QYTETI VLORE
BASHKIA VLORE

FAZA E PROJEKTIT:
PROJEKT ZBATIM

PROJEKTI HIDROTEKNIK:
Ing. Ditika QATIPI
Nr. Lic. K.0006/8

PROJEKTI ARKITEKTONIK:
Ark. Iva MËZEZI
Nr. Lic. A.0831/4

PROJEKTI KONSTRUKTIV:
Ing. Iart KORE
Nr. Lic. K.2125/1

PROJEKTI ELEKTRIK:
Ark. Gjergji KULLA
Nr. Lic. E.0375/6

RILEVIMI TOPOGRAFIK:
Ing. Sokol ALLARAJ
Nr. Lic. T.0332/2


EMËRTIMI I FLETËS:
KAPAKU

Shk.: 1 :
TIRANË 2024

NR. FLETËS
G-00

VULA

PLANIMETRI E PËRGJITHSHME , BULEVARDI

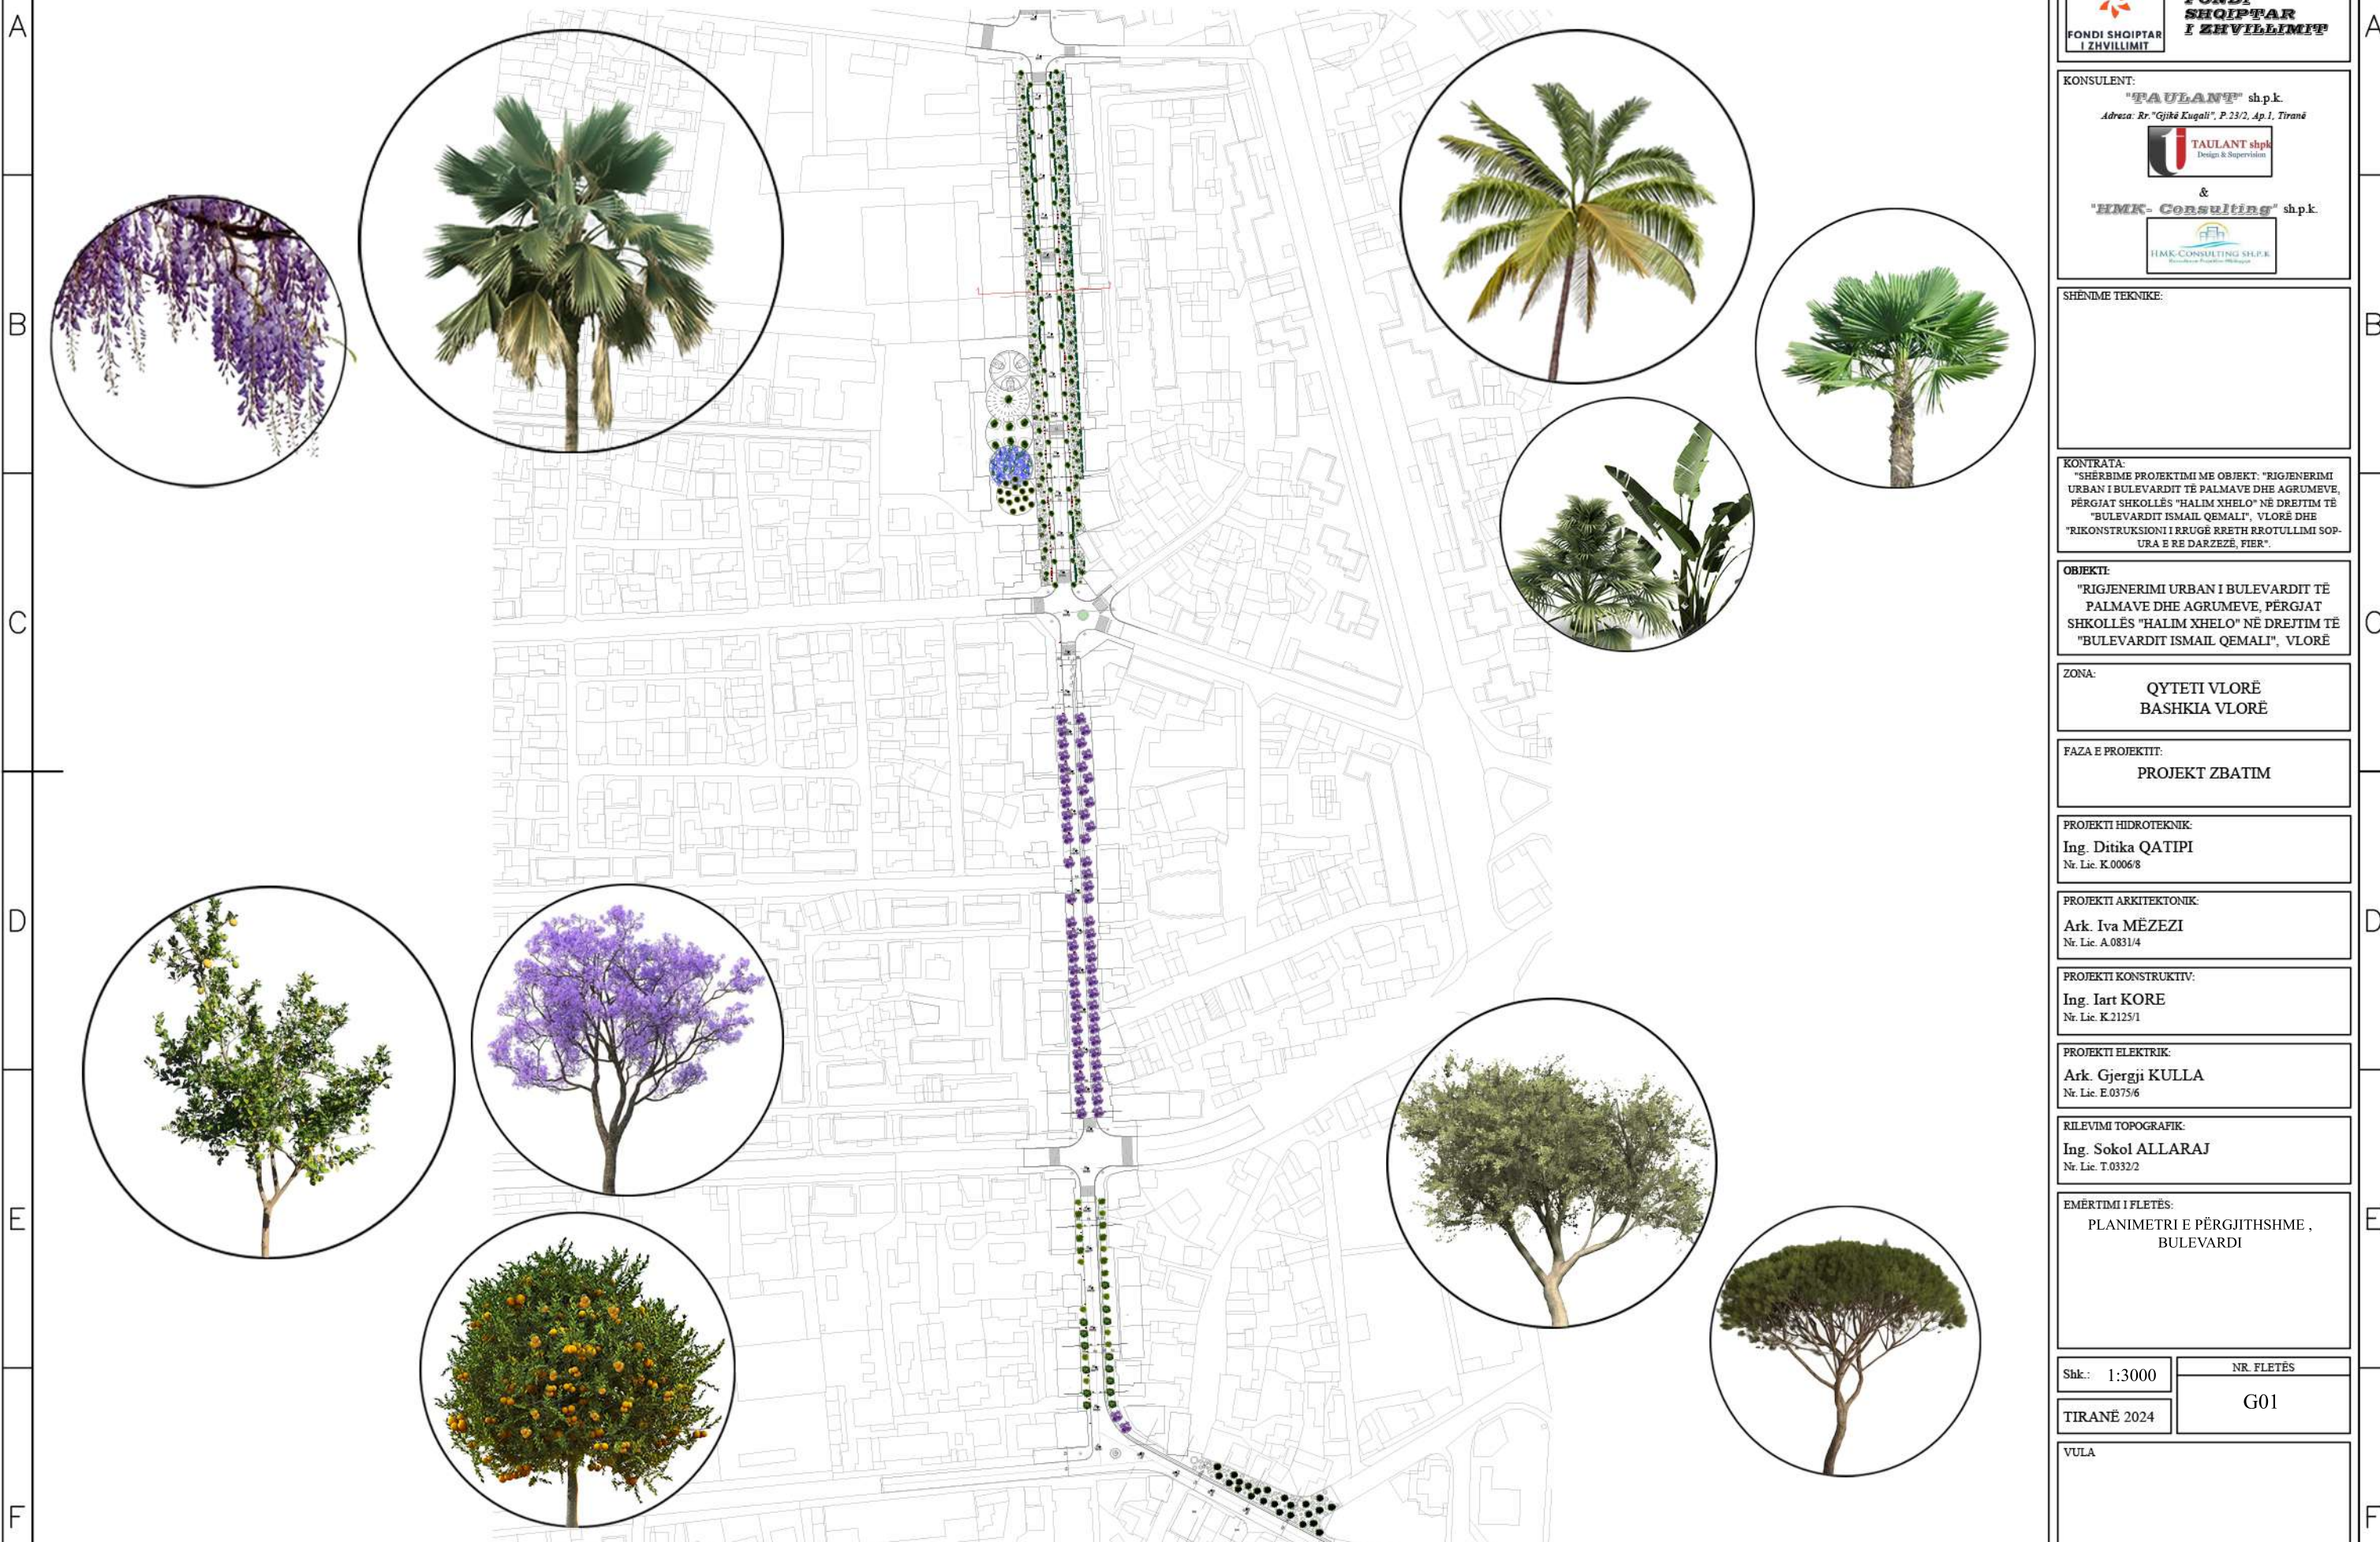

POROSITËSI:  FONDI SHQIPTAR I ZHVILLIMIT	
KONSULENT: "PAULANT" sh.p.k. Adresa: Rr. "Gjika Kugali", P.23/2, Ap.1, Tiranë  TAULANT shpk Design & Supervision & "HMK-Consulting" sh.p.k. 	
SHËNIME TEKNIKE: 	
KONTRATA: "SHËRBIME PROJEKTIMI ME OBJEKT: "RIGJENERIMI URBAN I BULEVARDIT TË PALMAVE DHE AGRUMEVE, PËRGJAT SHKOLLËS "HALIM XHELO" NË DREJTIM TË "BULEVARDIT ISMAIL QEMALI", VLORË DHE "RIKONSTRUKSIONI I RRUGË RRETH RROTULLIMI SOP-URA E RE DARZËZË, FIER".	
OBJEKTI: "RIGJENERIMI URBAN I BULEVARDIT TË PALMAVE DHE AGRUMEVE, PËRGJAT SHKOLLËS "HALIM XHELO" NË DREJTIM TË "BULEVARDIT ISMAIL QEMALI", VLORË	
ZONA: QYTETI VLORË BASHKIA VLORË	
FAZA E PROJEKTTIT: PROJEKT ZBATIM	
PROJEKTI HIDROTEKNIK: Ing. Ditika QATIPI Nr. Lic. K.0006/8	
PROJEKTI ARKITEKTONIK: Ark. Iva MËZEZI Nr. Lic. A.0831/4	
PROJEKTI KONSTRUKTIV: Ing. Iart KORE Nr. Lic. K.2125/1	
PROJEKTI ELEKTRIK: Ark. Gjergji KULLA Nr. Lic. E.0375/6	
RILEVIMI TOPOGRAFIK: Ing. Sokol ALLARAJ Nr. Lic. T.0332/2	
EMËRTIMI I FLETËS: PLANIMETRI E PËRGJITHSHME , BULEVARDI	
Shk.: 1:3000	NR. FLETËS
TIRANË 2024	G01
VULA	





GJATË ZBATIMIT TE PROJEKTTIT PEMËT EKZISTUESE TË CILAT NDODHEN AKTUALISHT NË BULEVARD DO TË HIQEN ME KUJDES DHE DO T'I DORËZOHEN INSTITUCIONIT/EVE TË CILAT I KANË NË PRONËS

BULEVARDI I PALMAVE SEGMENTI 1




POROSITËSI:  FONDI SHQIPTAR I ZHVILLIMIT	
KONSULENT: "PAULANI" sh.p.k. Adresa: Rr. "Gjika Kugali", P.23/2, Ap.1, Tiranë  TAULANT shpk Design & Supervision & "HMK-Consulting" sh.p.k.  HMK CONSULTING SHPK Landscape Planning & Design	
SHËNIME TEKNIKE: (Empty space for technical notes)	
KONTRATA: "SHËRBIME PROJEKTIMI ME OBJEKT: "RIGJENERIMI URBAN I BULEVARDIT TË PALMAVE DHE AGRUMEVE, PËRGJAT SHKOLLËS "HALIM XHELO" NË DREJTIM TË "BULEVARDIT ISMAIL QEMALI", VLORE DHE "RIKONSTRUKSIONI I RRUGË RRETH RROTULLIMI SOP-URA E RE DARZËZË, FIER".	
OBJEKTI: "RIGJENERIMI URBAN I BULEVARDIT TË PALMAVE DHE AGRUMEVE, PËRGJAT SHKOLLËS "HALIM XHELO" NË DREJTIM TË "BULEVARDIT ISMAIL QEMALI", VLORE	
ZONA: QYTETI VLORE BASHKIA VLORE	
FAZA E PROJEKTI: PROJEKT ZBATIM	
PROJEKTI HIDROTEKNIK: Ing. Ditika QATIPI Nr. Lic. K.0006/8	
PROJEKTI ARKITEKTONIK: Ark. Iva MËZEZI Nr. Lic. A.0831/4	
PROJEKTI KONSTRUKTIV: Ing. Iart KORE Nr. Lic. K.2125/1	
PROJEKTI ELEKTRIK: Ark. Gjergji KULLA Nr. Lic. E.0375/6	
RILEVIMI TOPOGRAFIK: Ing. Sokol ALLARAJ Nr. Lic. T.0332/2	
EMËRTIMI I FLETËS: BULEVARDI I PALMAVE SEGMENTI 1	
Shk.: 1:350	NR. FLETËS
TIRANË 2024	G02
VULA	

LEGJENDA GJELBERIMI



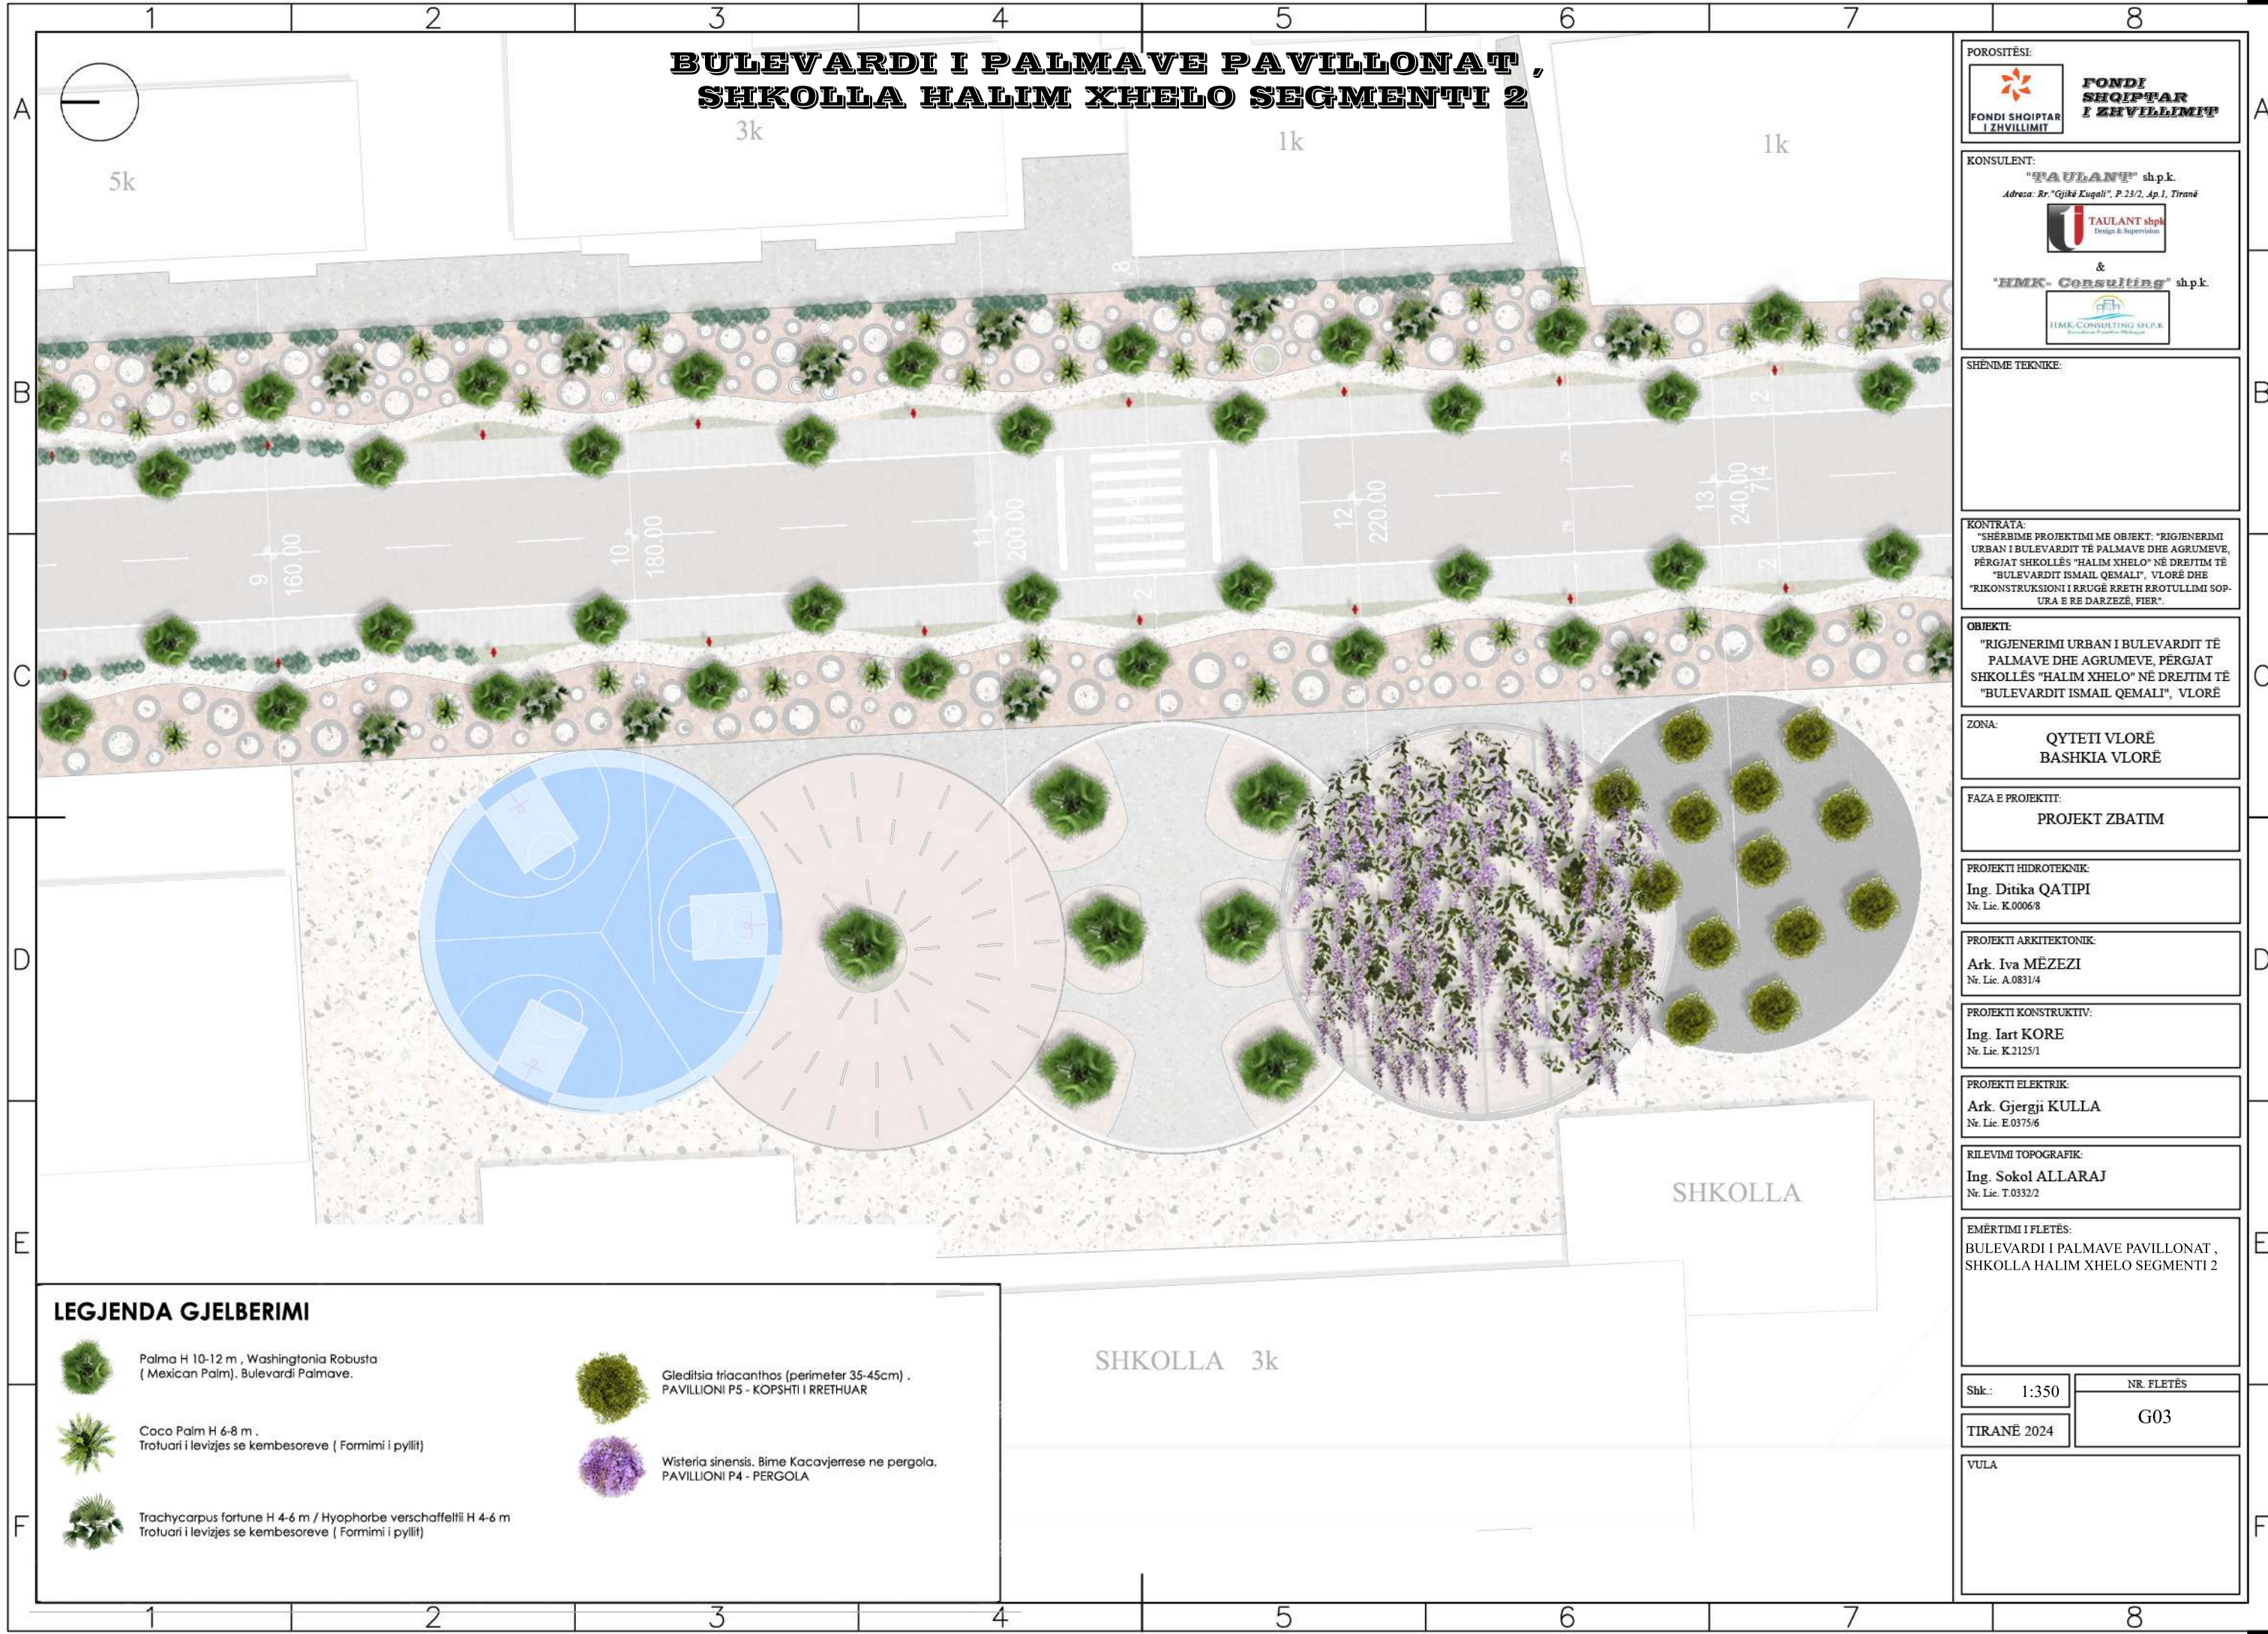


 Palma H 10-12 m , Washingtonia Robusta (Mexican Palm), Bulevardi Palmave.	KOMBINIMI I BIMESISE SI ME POSHTE, KUFIRI I BREZIT TE BIZNESEVE SI DHE KUFIRI NDARES MIDIS KORSISE SE PARKIMIT DHE BICIKLETAVE  Sabal minor H-1,5-2 m Strelitzia nicolai – h:2m Ensete ventricosum maurelli – h:1m Musa sikkemensis 'Red Tiger' – h:1m Agave Fidane Lule dekorative
 Coco Palm H 6-8 m . Trotuari i levizjes se kembesoreve (Formimi i pyllit)	
 Trachycarpus fortune H 4-6 m / Hyophorbe verschaffeltii H 4-6 m Trotuari i levizjes se kembesoreve (Formimi i pyllit)	

BULEVARDI I PALMAVE PAVILLONAT , SHKOLLA HALIM XHELO SEGMENTI 2




POROSITËSI:  FONDI SHQIPTAR I ZHVILLIMIT	
KONSULENT: "PAULANT" sh.p.k. Adresa: Rr. "Gjika Kugali", P.23/2, Ap.1, Tiranë  TAULANT shpk Design & Supervision & "HMK- Consulting" sh.p.k.  HMK CONSULTING SHPK Landscape Architecture	
SHËNIME TEKNIKE: 	
KONTRATA: "SHËRBIME PROJEKTIMI ME OBJEKT: "RIGJENERIMI URBAN I BULEVARDIT TË PALMAVE DHE AGRUMEVE, PËRGJAT SHKOLLËS "HALIM XHELO" NË DREJTIM TË "BULEVARDIT ISMAIL QEMALI", VLORË DHE "RIKONSTRUKSIONI I RRUGË RRETH RROTULLIMI SOP-URA E RE DARZËZË, FIER".	
OBJEKTI: "RIGJENERIMI URBAN I BULEVARDIT TË PALMAVE DHE AGRUMEVE, PËRGJAT SHKOLLËS "HALIM XHELO" NË DREJTIM TË "BULEVARDIT ISMAIL QEMALI", VLORË	
ZONA: QYTETI VLORË BASHKIA VLORË	
FAZA E PROJEKTI: PROJEKT ZBATIM	
PROJEKTI HIDROTEKNIK: Ing. Ditika QATIPI Nr. Lic. K.0006/8	
PROJEKTI ARKITEKTONIK: Ark. Iva MËZEZI Nr. Lic. A.0831/4	
PROJEKTI KONSTRUKTIV: Ing. Iart KORE Nr. Lic. K.2125/1	
PROJEKTI ELEKTRIK: Ark. Gjergji KULLA Nr. Lic. E.0375/6	
RILEVIMI TOPOGRAFIK: Ing. Sokol ALLARAJ Nr. Lic. T.0332/2	
EMËRTIMI I FLETËS: BULEVARDI I PALMAVE PAVILLONAT , SHKOLLA HALIM XHELO SEGMENTI 2	
Shk.: 1:350	NR. FLETËS
TIRANË 2024	G03
VULA	






LEGJENDA GJELBERIMI

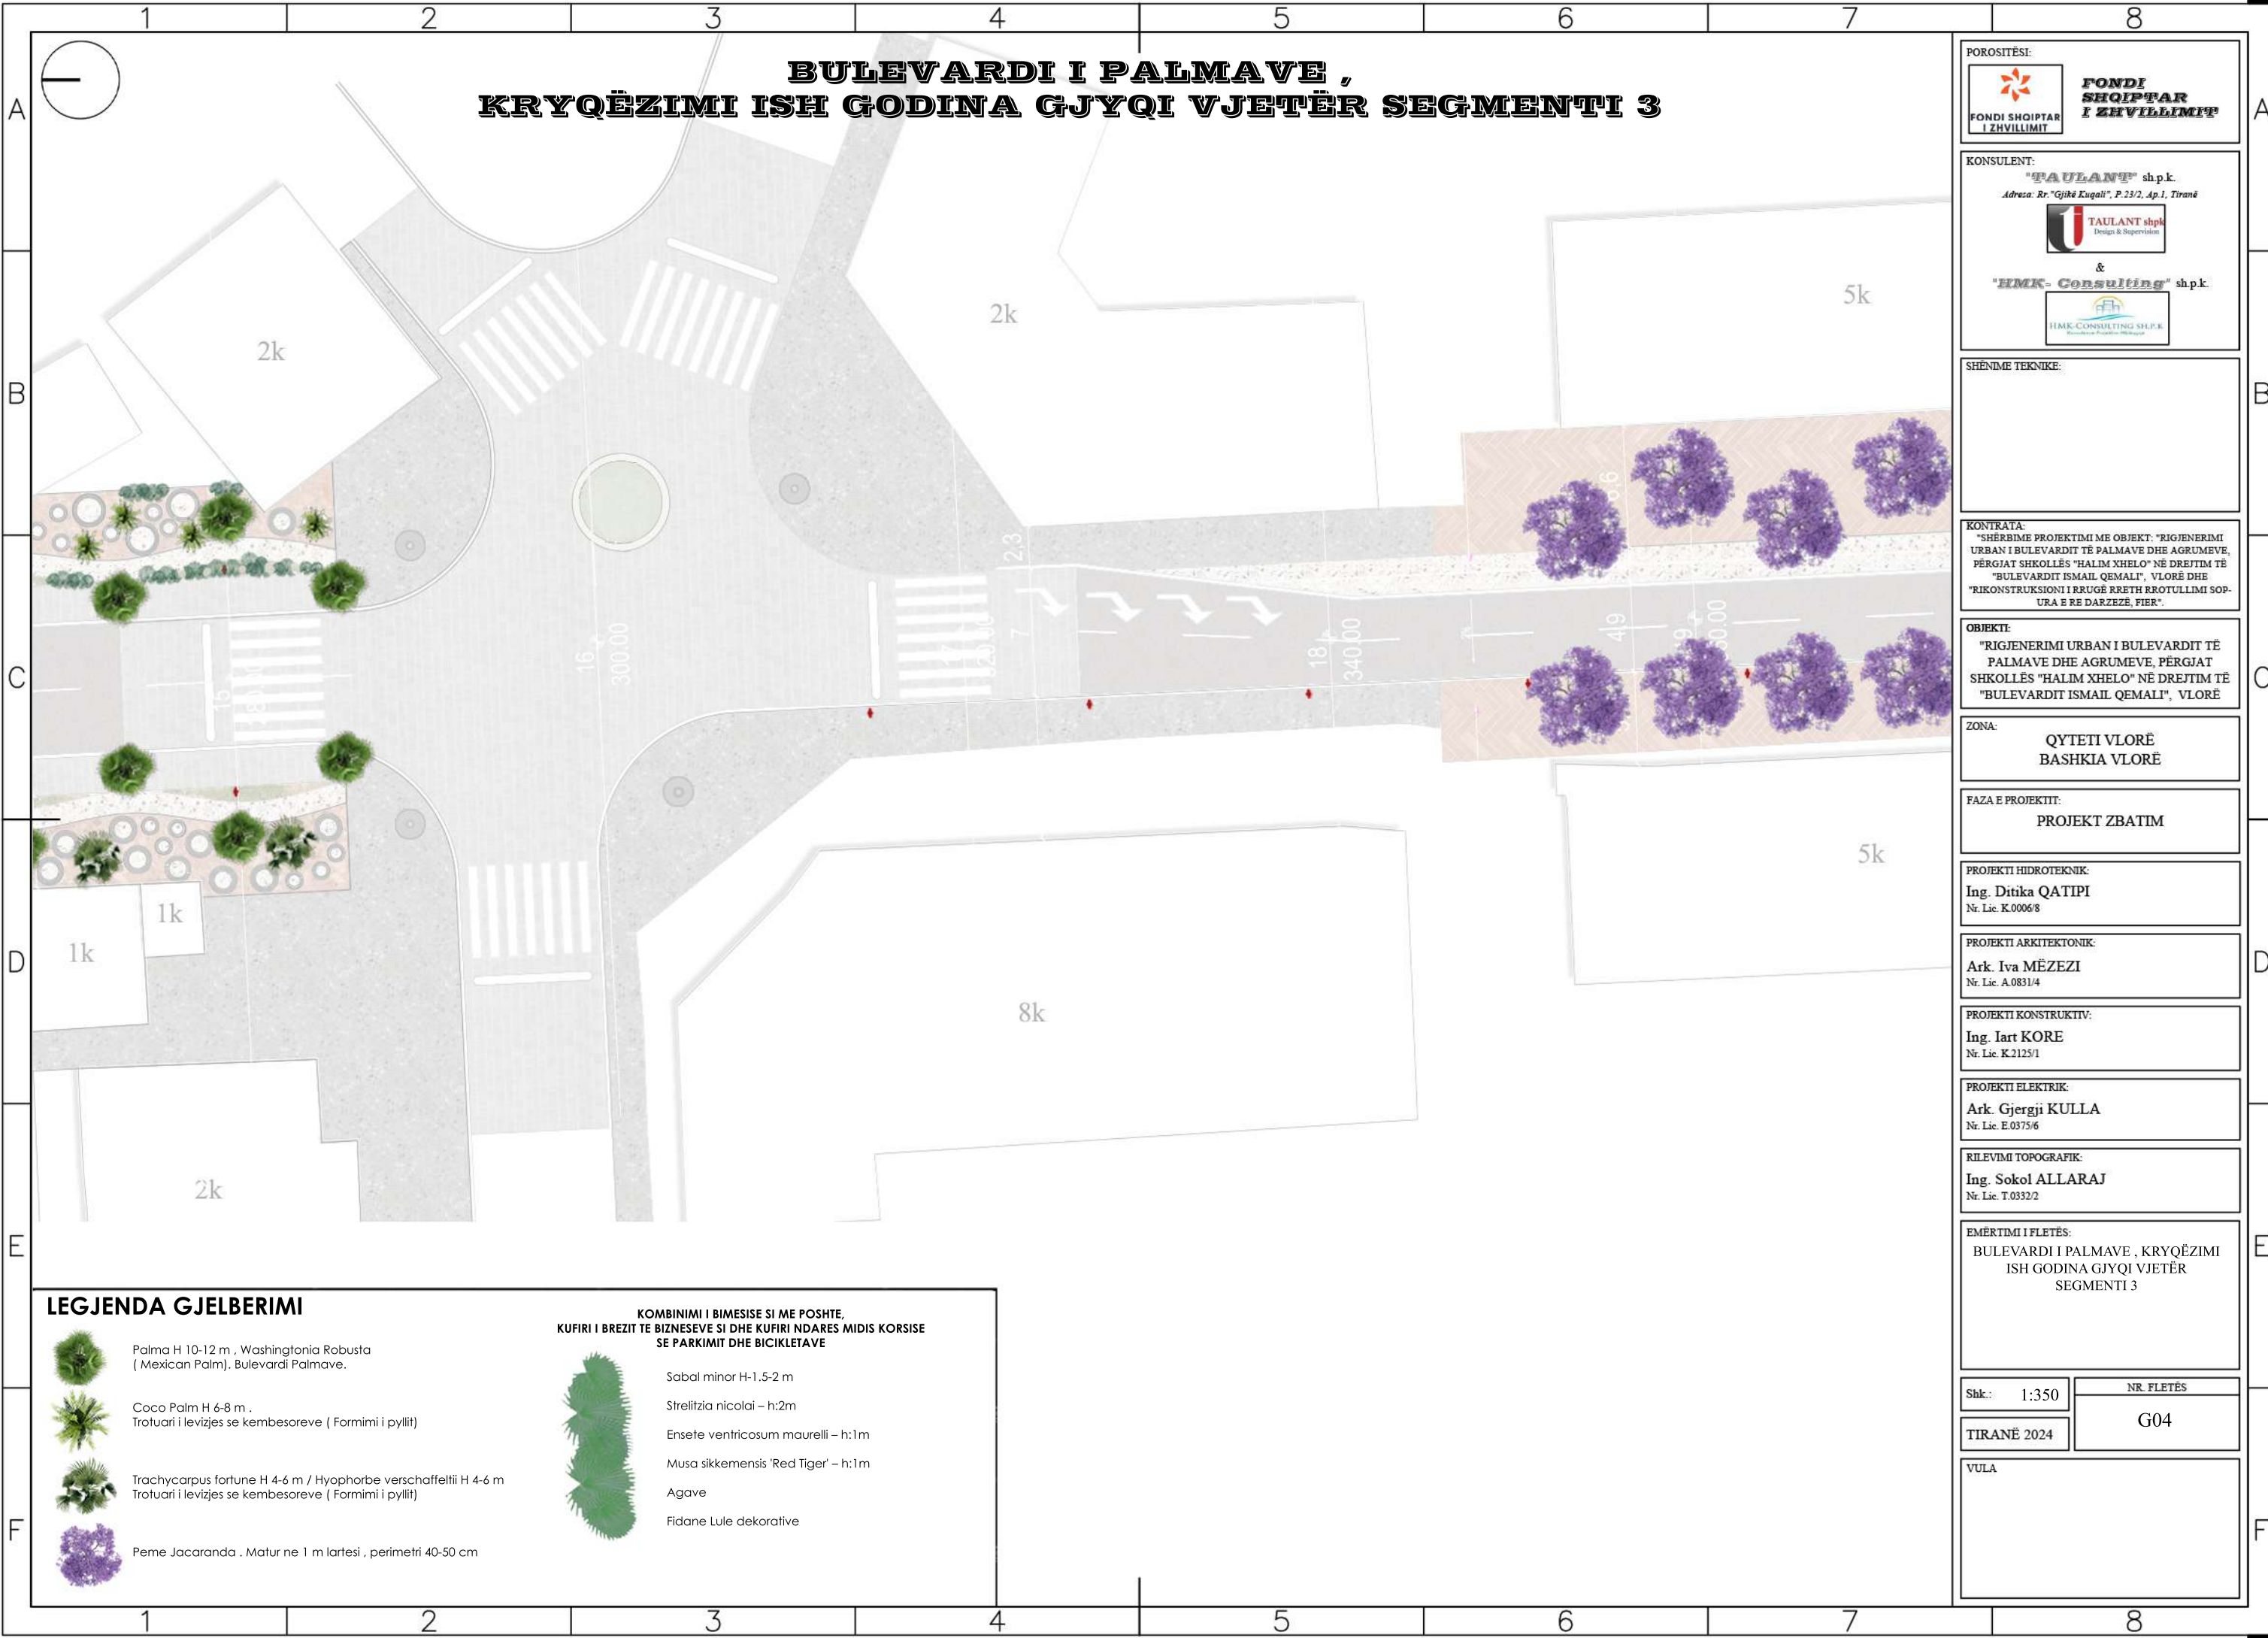- 
 Palma H 10-12 m , Washingtonia Robusta (Mexican Palm), Bulevardi Palmave.
- 
 Coco Palm H 6-8 m .
 Trotuari i levizjes se kembesoreve (Formimi i pyllit)
- 
 Trachycarpus fortune H 4-6 m / Hyophorbe verschaffeltii H 4-6 m
 Trotuari i levizjes se kembesoreve (Formimi i pyllit)
- 
 Gleditsia triacanthos (perimeter 35-45cm) .
 PAVILLIONI P5 - KOPSHI I RRETHUAR
- 
 Wisteria sinensis. Bime Kacavjerrese ne pergola.
 PAVILLIONI P4 - PERGOLA


BULEVARDI I PALMAVE , KRYQËZIMI ISH GODINA GJYQI VJETËR SEGMENTI 3




POROSITËSI:  FONDI SHQIPTAR I ZHVILLIMIT	
KONSULENT: "PAULANI" sh.p.k. Adresa: Rr. "Gjika Kugali", P.23/2, Ap.1, Tiranë  TAULANT shpk Design & Supervision & "HMK- Consulting" sh.p.k.  HMK CONSULTING SHPK Engineering Planning & Research	
SHËNIME TEKNIKE: 	
KONTRATA: "SHËRBIME PROJEKTIMI ME OBJEKT: "RIGJENERIMI URBAN I BULEVARDIT TË PALMAVE DHE AGRUMEVE, PËRGJAT SHKOLLËS "HALIM XHELO" NË DREJTIM TË "BULEVARDIT ISMAIL QEMALI", VLORË DHE "RIKONSTRUKSIONI I RRUGË RRETH RROTULLIMI SOP-URA E RE DARZËZË, FIER".	
OBJEKTI: "RIGJENERIMI URBAN I BULEVARDIT TË PALMAVE DHE AGRUMEVE, PËRGJAT SHKOLLËS "HALIM XHELO" NË DREJTIM TË "BULEVARDIT ISMAIL QEMALI", VLORË	
ZONA: QYTETI VLORË BASHKIA VLORË	
FAZA E PROJEKTIT: PROJEKT ZBATIM	
PROJEKTI HIDROTEKNIK: Ing. Ditika QATIPI Nr. Lic. K.0006/8	
PROJEKTI ARKITEKTONIK: Ark. Iva MËZEZI Nr. Lic. A.0831/4	
PROJEKTI KONSTRUKTIV: Ing. Iart KORE Nr. Lic. K.2125/1	
PROJEKTI ELEKTRIK: Ark. Gjergji KULLA Nr. Lic. E.0375/6	
RILEVIMI TOPOGRAFIK: Ing. Sokol ALLARAJ Nr. Lic. T.0332/2	
EMËRTIMI I FLETËS: BULEVARDI I PALMAVE , KRYQËZIMI ISH GODINA GJYQI VJETËR SEGMENTI 3	
Shk.: 1:350	NR. FLETËS G04
TIRANË 2024	
VULA	


LEGJENDA GJELBERIMI	
 Palma H 10-12 m , Washingtonia Robusta (Mexican Palm). Bulevardi Palmave.	KOMBINIMI I BIMESISE SI ME POSHTE, KUFIRI I BREZIT TE BIZNESEVE SI DHE KUFIRI NDARES MIDIS KORSISE SE PARKIMIT DHE BICIKLETAVE  Sabal minor H-1,5-2 m Strelitzia nicolai – h:2m Ensete ventricosum maurelli – h:1m Musa sikkemensis 'Red Tiger' – h:1m Agave Fidane Lule dekorative
 Coco Palm H 6-8 m . Trotuari i levizjes se kembesoreve (Formimi i pyllit)	
 Trachycarpus fortune H 4-6 m / Hyophorbe verschaffeltii H 4-6 m Trotuari i levizjes se kembesoreve (Formimi i pyllit)	
 Peme Jacaranda . Matur ne 1 m lartesi , perimetri 40-50 cm	

BULEVARDI I JACARANDAVE , SEGMENTI 4

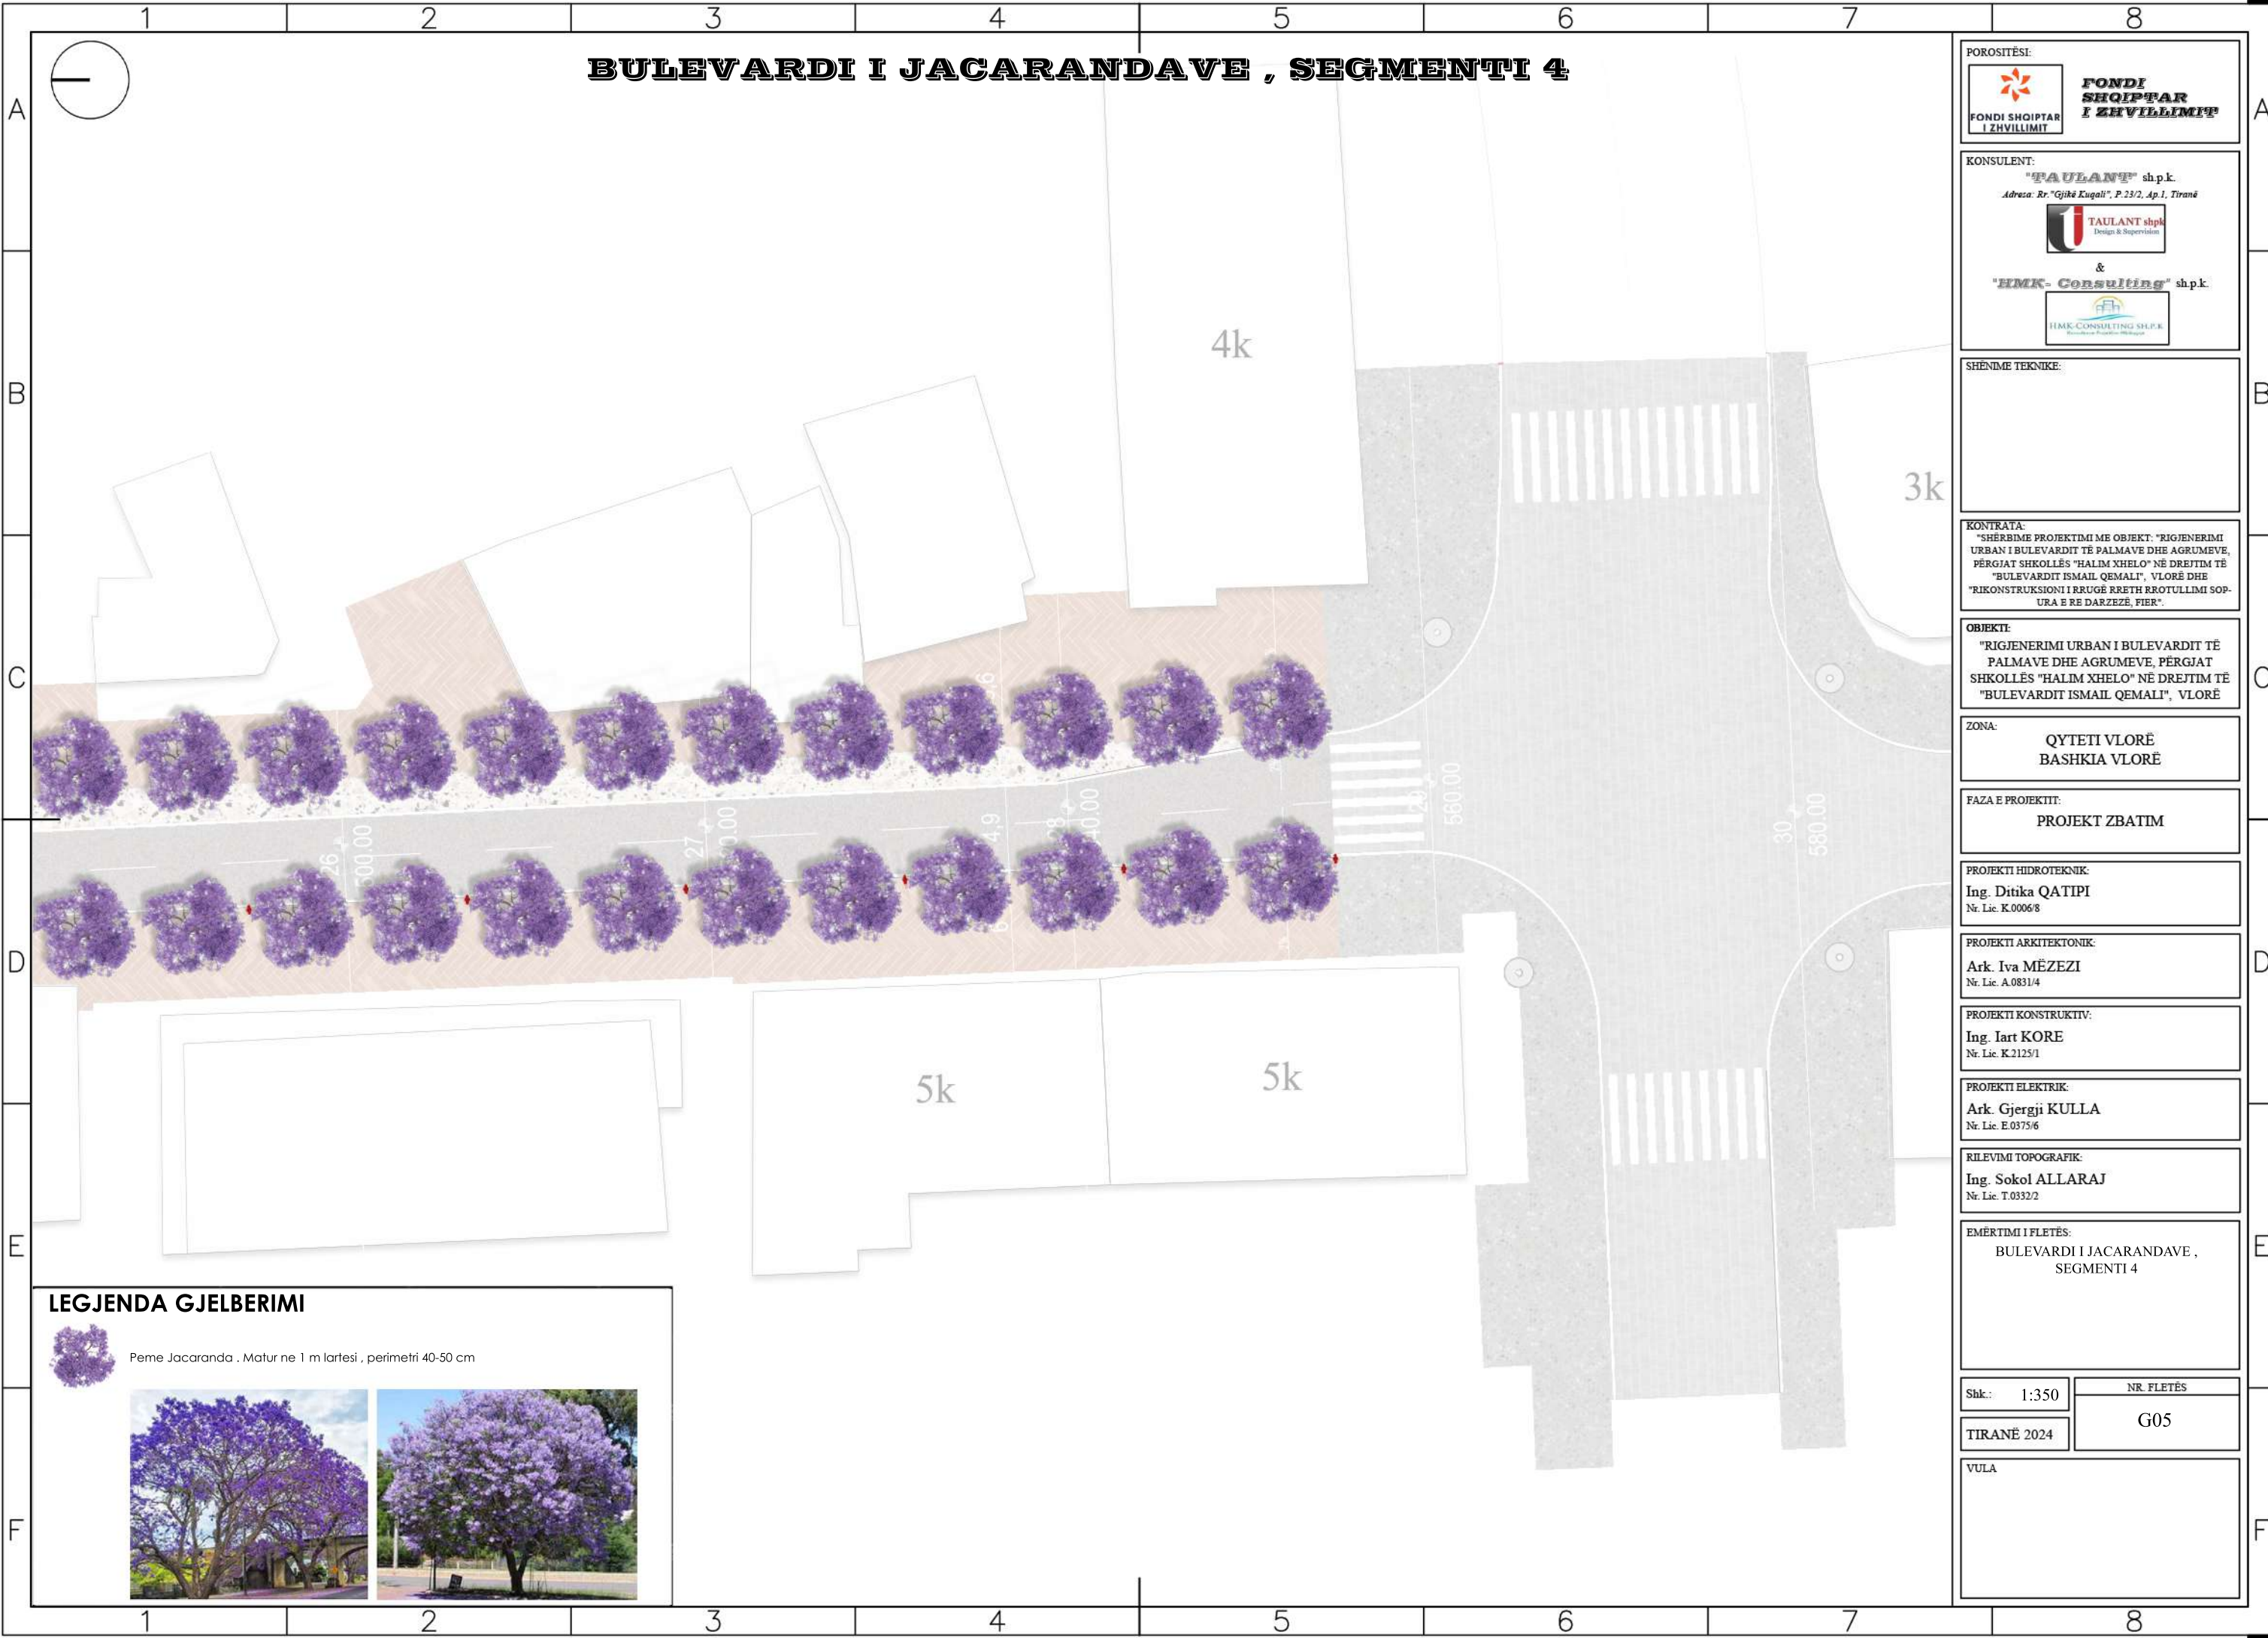


LEGJENDA GJELBERIMI

 Peme Jacaranda , Matur ne 1 m lartesi , perimetri 40-50 cm





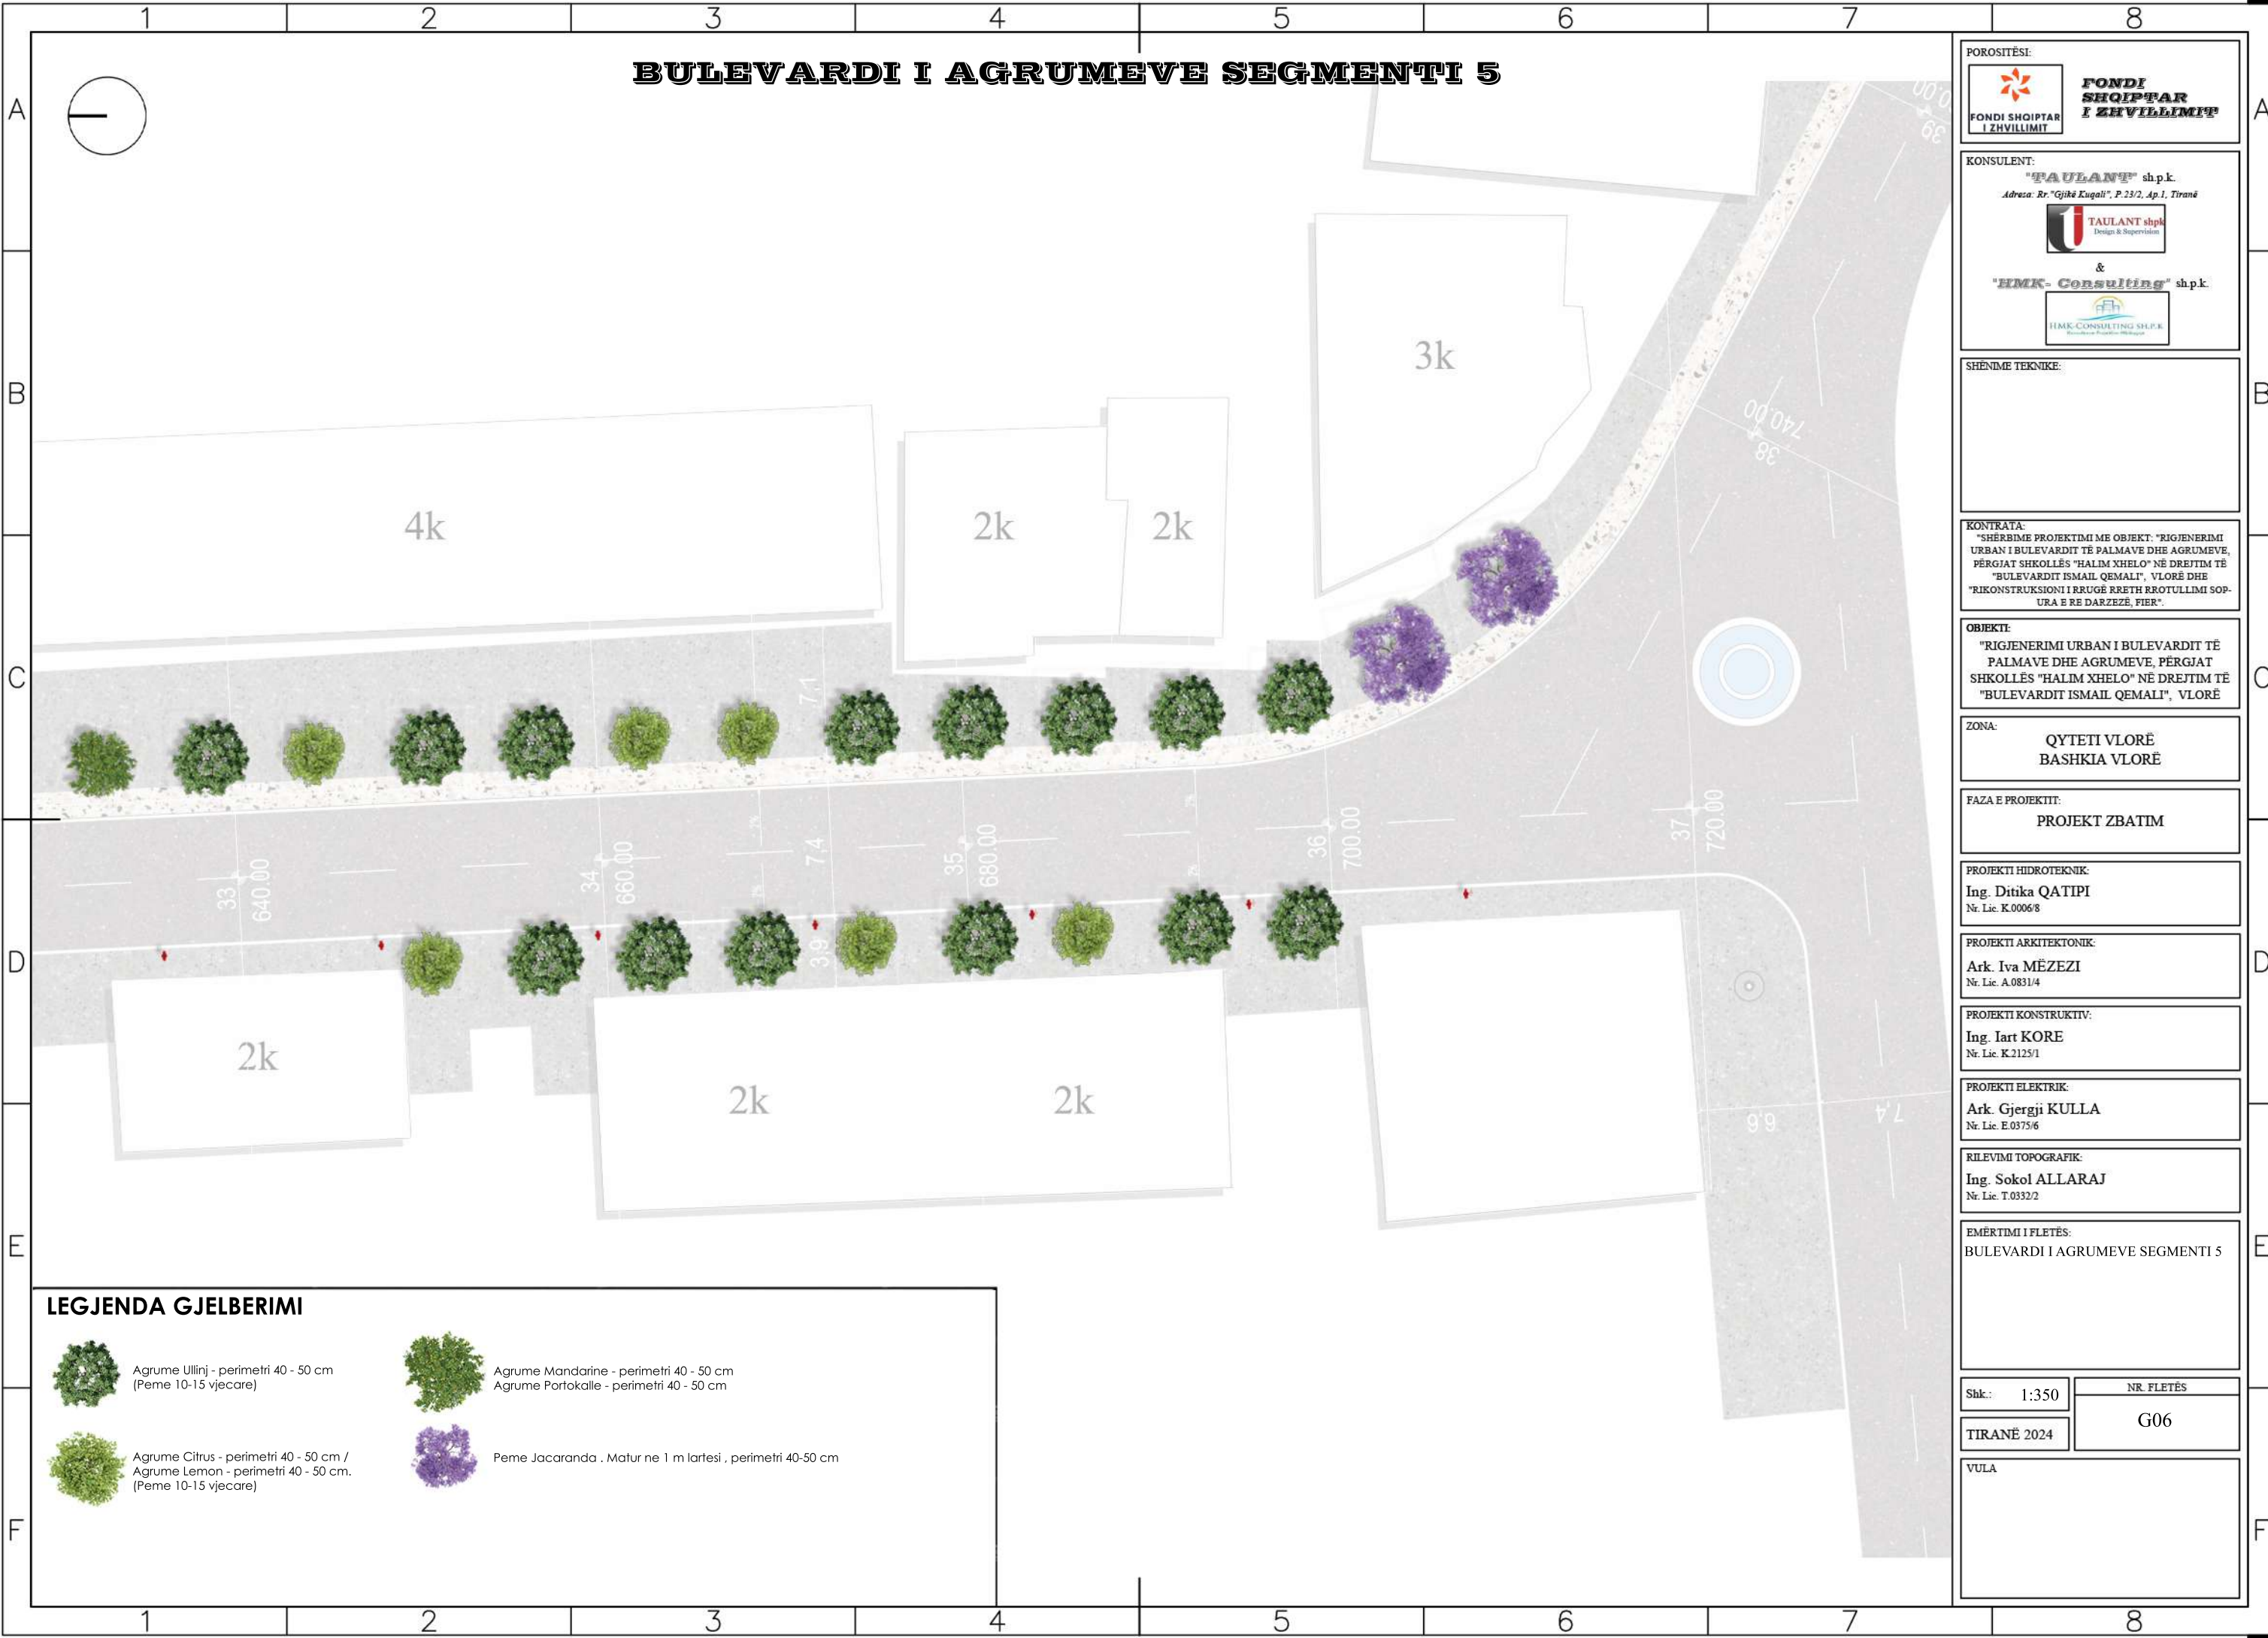

POROSITËSI:  FONDI SHQIPTAR I ZHVILLIMIT	
KONSULENT: "PAULANI" sh.p.k. Adresa: Rr. "Gjika Kugali", P.23/2, Ap.1, Tiranë  TAULANT shpk Design & Supervision & "HMK- Consulting" sh.p.k.  HMK CONSULTING SHPK Engineering & Planning	
SHËNIME TEKNIKE: _____ _____ _____	
KONTRATA: "SHËRBIME PROJEKTIMI ME OBJEKT: "RIGJENERIMI URBAN I BULEVARDIT TË PALMAVE DHE AGRUMEVE, PËRGJAT SHKOLLËS "HALIM XHELO" NË DREJTIM TË "BULEVARDIT ISMAIL QEMALI", VLORE DHE "RIKONSTRUKSIONI I RRUGË RRETH RROTULLIMI SOP-URA E RE DARZËZË, FIER".	
OBJEKTI: "RIGJENERIMI URBAN I BULEVARDIT TË PALMAVE DHE AGRUMEVE, PËRGJAT SHKOLLËS "HALIM XHELO" NË DREJTIM TË "BULEVARDIT ISMAIL QEMALI", VLORE	
ZONA: QYTETI VLORE BASHKIA VLORE	
FAZA E PROJEKTIT: PROJEKT ZBATIM	
PROJEKTI HIDROTEKNIK: Ing. Ditika QATIPI Nr. Lic. K.0006/8	
PROJEKTI ARKITEKTONIK: Ark. Iva MËZEZI Nr. Lic. A.0831/4	
PROJEKTI KONSTRUKTIV: Ing. Iart KORE Nr. Lic. K.2125/1	
PROJEKTI ELEKTRIK: Ark. Gjergji KULLA Nr. Lic. E.0375/6	
RILEVIMI TOPOGRAFIK: Ing. Sokol ALLARAJ Nr. Lic. T.0332/2	
EMËRTIMI I FLETËS: BULEVARDI I JACARANDAVE , SEGMENTI 4	
Shk.: 1:350	NR. FLETËS
TIRANË 2024	G05
VULA	

BULEVARDI I AGRUMEVE SEGMENTI 5



LEGJENDA GJELBERIMI

	Agrume Ullinj - perimetri 40 - 50 cm (Peme 10-15 vjecare)		Agrume Mandarine - perimetri 40 - 50 cm Agrume Portokalle - perimetri 40 - 50 cm
	Agrume Citrus - perimetri 40 - 50 cm / Agrume Lemon - perimetri 40 - 50 cm. (Peme 10-15 vjecare)		Peme Jacaranda . Matur ne 1 m lartesi , perimetri 40-50 cm

POROSITËSI:
 **FONDI SHQIPTAR I ZHVILLIMIT**

KONSULENT:
"PAULANT" sh.p.k.
 Adresa: Rr. "Gjika Kugali", P.23/2, Ap.1, Tiranë
 **TAULANT shpk**
 Design & Supervision
 &
"HMK- Consulting" sh.p.k.
 **HMK CONSULTING SHPK**
 Engineering Planning & Design

SHËNIME TEKNIKE:

KONTRATA:
 "SHËRBIME PROJEKTIMI ME OBJEKT: "RIGJENERIMI URBAN I BULEVARDIT TË PALMAVE DHE AGRUMEVE, PËRGJAT SHKOLLËS "HALIM XHELO" NË DREJTIM TË "BULEVARDIT ISMAIL QEMALI", VLORË DHE "RIKONSTRUKSIONI I RRUGË RRETH RROTULLIMI SOP-URA E RE DARZËZË, FIER".

OBJEKTI:
 "RIGJENERIMI URBAN I BULEVARDIT TË PALMAVE DHE AGRUMEVE, PËRGJAT SHKOLLËS "HALIM XHELO" NË DREJTIM TË "BULEVARDIT ISMAIL QEMALI", VLORË

ZONA:
 QYTETI VLORË
 BASHKIA VLORË

FAZA E PROJEKTTI:
 PROJEKT ZBATIM

PROJEKTI HIDROTEKNIK:
 Ing. Ditika QATIPI
 Nr. Lic. K.0006/8

PROJEKTI ARKITEKTONIK:
 Ark. Iva MËZEZI
 Nr. Lic. A.0831/4

PROJEKTI KONSTRUKTIV:
 Ing. Iart KORE
 Nr. Lic. K.2125/1


PROJEKTI ELEKTRIK:
 Ark. Gjergji KULLA
 Nr. Lic. E.0375/6

RILEVIMI TOPOGRAFIK:
 Ing. Sokol ALLARAJ
 Nr. Lic. T.0332/2

EMËRTIMI I FLETËS:
 BULEVARDI I AGRUMEVE SEGMENTI 5

Shk.: 1:350	NR. FLETËS
TIRANË 2024	G06
VULA	

BULEVARDI I AGRUMEVE , LIDHJA ME SHESHIN E FLAMURIT DHE BULEVARDIN ISMAIL QEMALI , VLORE SEGMENTI 6

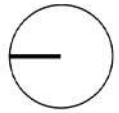

LEGJENDA GJELBERIMI

- Pinus Pinea perimetri matur 1 m lartesi ,80-90 cm
- Pinus Pinea perimteri matur 1 m lartesi ,60-70 cm
- Pinus Pinea perimteri matur 1 m lartesi ,40-50 cm

POROSITËSI: FONDI SHQIPTAR I ZHVILLIMIT	
KONSULENT: "PAULANT" sh.p.k. Adresa: Rr. "Gjika Kugali", P.23/2, Ap.1, Tiranë & "HMK-Consulting" sh.p.k. 	
SHËNIME TEKNIKE: 	
KONTRATA: "SHËRBIME PROJEKTIMI ME OBJEKT: "RIGJENERIMI URBAN I BULEVARDIT TË PALMAVE DHE AGRUMEVE, PËRGJAT SHKOLLËS "HALIM XHELO" NË DREJTIM TË "BULEVARDIT ISMAIL QEMALI", VLORE DHE "RIKONSTRUKSIONI I RRUGË RRETH RROTULLIMI SOPURA E RE DARZEZË, FIER".	
OBJEKT: "RIGJENERIMI URBAN I BULEVARDIT TË PALMAVE DHE AGRUMEVE, PËRGJAT SHKOLLËS "HALIM XHELO" NË DREJTIM TË "BULEVARDIT ISMAIL QEMALI", VLORE	
ZONA: QYTETI VLORE BASHKIA VLORE	
FAZA E PROJEKTIIT: PROJEKT ZBATIM	
PROJEKTI HIDROTEKNIK: Ing. Ditika QATIPI Nr. Lic. K.0006/8	
PROJEKTI ARKITEKTONIK: Ark. Iva MËZEZI Nr. Lic. A.0831/4	
PROJEKTI KONSTRUKTIV: Ing. Iart KORE Nr. Lic. K.2125/1	
PROJEKTI ELEKTRIK: Ark. Gjergji KULLA Nr. Lic. E.0375/6	
RILEVIMI TOPOGRAFIK: Ing. Sokol ALLARAJ Nr. Lic. T.0332/2	
EMËRTIMI I FLETËS: BULEVARDI I AGRUMEVE , LIDHJA ME SHESHIN E FLAMURIT DHE BULEVARDIN ISMAIL QEMALI , VLORE SEGMENTI 6	
Shk.: 1:350	NR. FLETËS
TIRANË 2024	G07
VULA	

EMERTIMI I PROJEKTIT:
**“ RIGJENERIMI URBAN I BULEVARDIT TË PALMAVE DHE
AGRUMEVE, PËRGJATË SHKOLLËS “HALIM XHELO” NË DREJTIM
TË “BULEVARDIT ISMAIL QEMALI”, VLORE**

MOBILIMI URBAN

FAZA PROJEKT ZBATIM

POROSITËSI:
**FONDI SHQIPTAR I ZHVILLIMIT**

KONSULENT:
"TAULANT" sh.p.k.
Adresa: Rr. "Gjikhë Kuqali", P.23/2, Ap.1, Tiranë

&
"HMK- Consulting" sh.p.k.


SHËNIME TEKNIKE:

KONTRATA:
"SHËRBIME PROJEKTIMI ME OBJEKT: "RIGJENERIMI URBAN I BULEVARDIT TË PALMAVE DHE AGRUMEVE, PËRGJAT SHKOLLËS "HALIM XHELO" NË DREJTIM TË "BULEVARDIT ISMAIL QEMALI", VLORE DHE "RIKONSTRUKSIONI I RRUGË RRETH RROTULLIMI SOP-URA E RE DARZËZË, FIER".

OBJEKTI:
"RIGJENERIMI URBAN I BULEVARDIT TË PALMAVE DHE AGRUMEVE, PËRGJAT SHKOLLËS "HALIM XHELO" NË DREJTIM TË "BULEVARDIT ISMAIL QEMALI", VLORE

ZONA:
QYTETI VLORE
BASHKIA VLORE

FAZA E PROJEKTIT:
PROJEKT ZBATIM

PROJEKTI HIDROTEKNIK:
Ing. Ditika QATIPI
Nr. Lic. K.0006/8

PROJEKTI ARKITEKTONIK:
Ark. Iva MËZEZI
Nr. Lic. A.0831/4

PROJEKTI KONSTRUKTIV:
Ing. Iart KORE
Nr. Lic. K.2125/1

PROJEKTI ELEKTRIK:
Ark. Gjergji KULLA
Nr. Lic. E.0375/6

RILEVIMI TOPOGRAFIK:
Ing. Sokol ALLARAJ
Nr. Lic. T.0332/2


EMËRTIMI I FLETËS:
KAPAKU

Shk.: 1 :
TIRANË 2024

NR. FLETËS
M-00

VULA

PLANIMETRI E PERGJITHSHME, MOBILIMI URBAN I BULEVARDIT

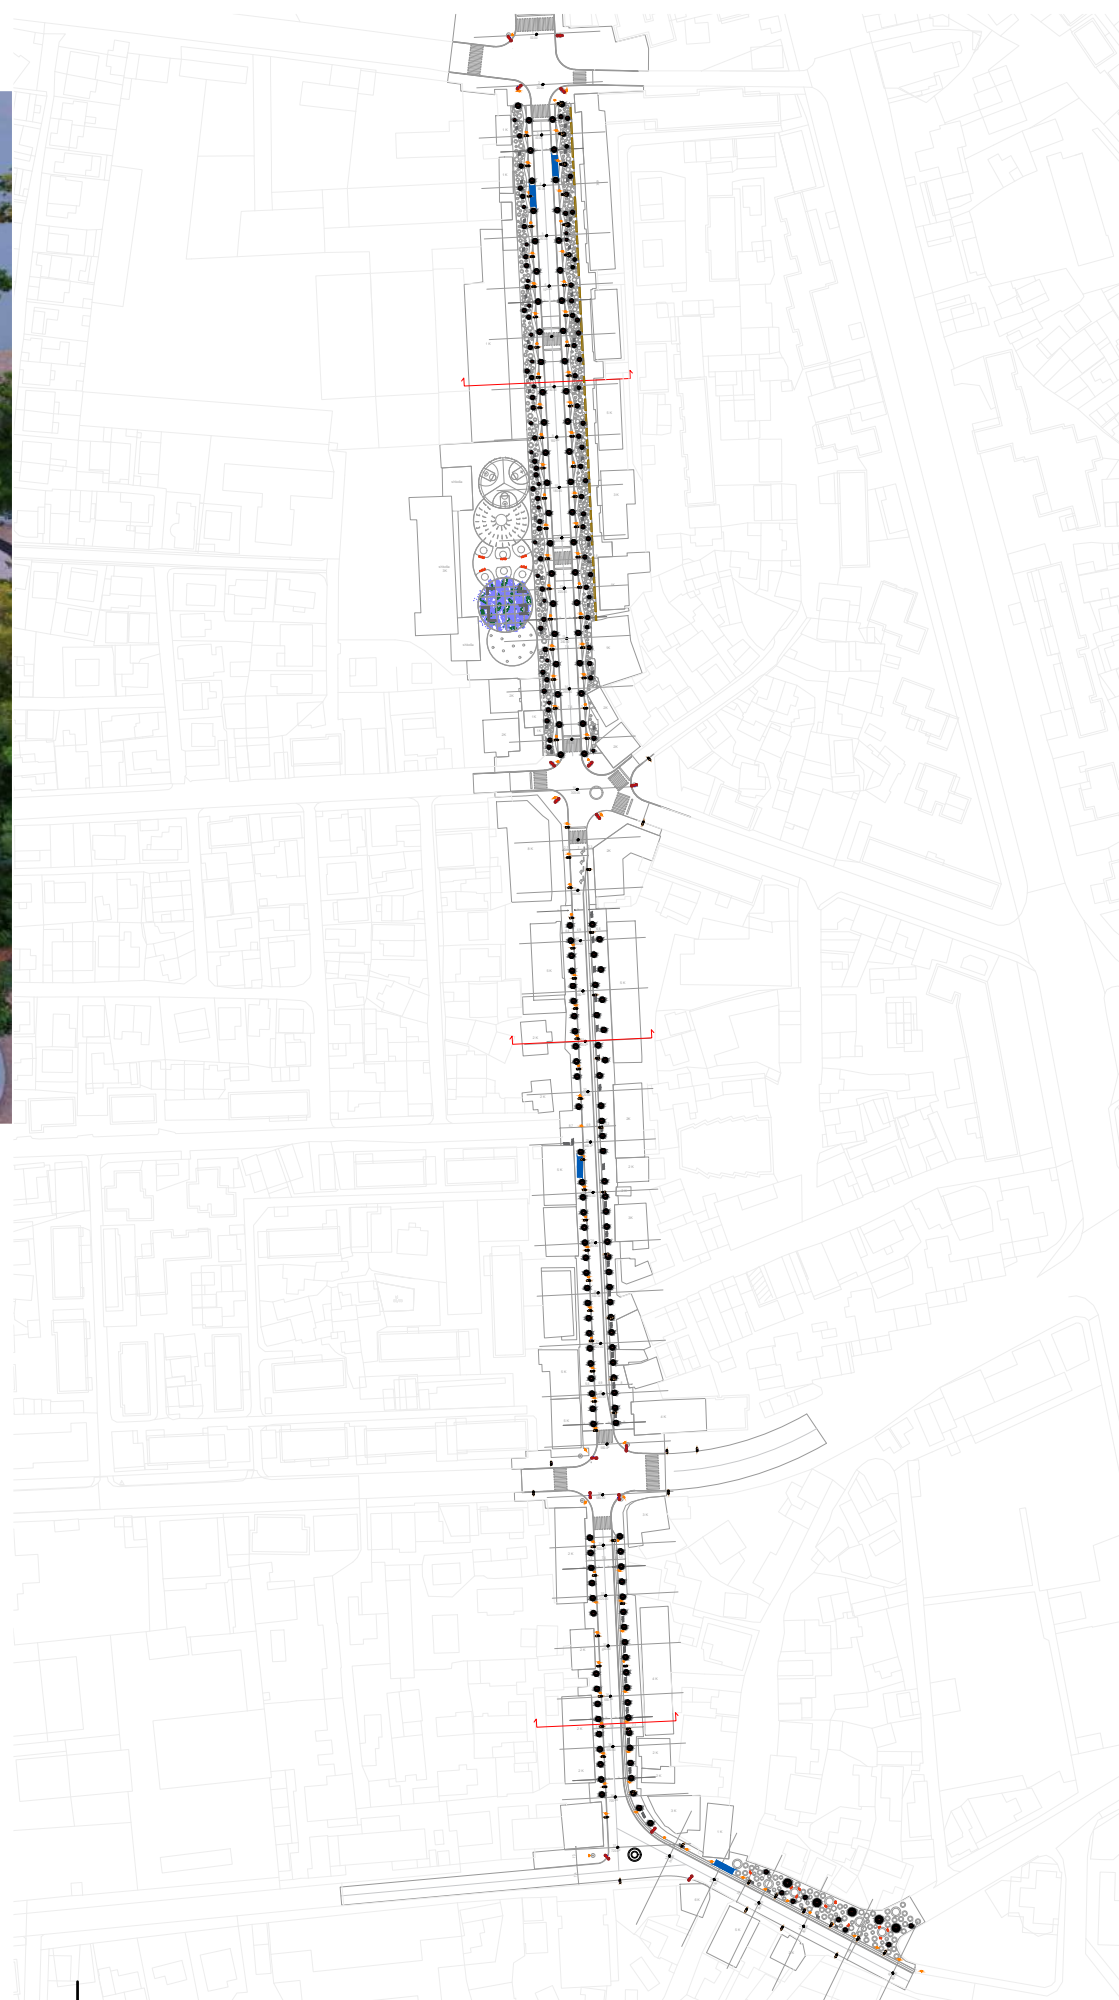

LEJENDA MOBILIMI URBAN

-  KOSHA (M1)
-  KARRIGE (M2)
-  STOLA BETONI (M3)
-  SHATERVAN (M4)
-  NDRICUESA
-  PARKING BICIKLETASH (D4)
-  ZGARAT E PEMEVE (M5)
-  STACIONE AUTOBUSI
-  GARDH I VOGEL

POROSITËSI:
 **FONDI SHQIPTAR I ZHVILLIMIT**

KONSULENT:
"TAULANT" sh.p.k.
 Adresa: Rr. "Gjike Kuqali", P.23/2, Ap.1, Tiranë

 &
"HMK- Consulting" sh.p.k.


SHËNIME TEKNIKE:

KONTRATA:
 "SHËRBIME PROJEKTIMI ME OBJEKT: "RIGJENERIMI URBAN I BULEVARDIT TË PALMAVE DHE AGRUMEVE, PËRGJAT SHKOLLËS "HALIM XHELO" NË DREJTIM TË "BULEVARDIT ISMAIL QEMALI", VLORË DHE "RIKONSTRUKSIONI I RRUGË RRETH RRUTULLIMI SOP-URA E RE DARZËZË, FIER."

OBJEKTI:
 "RIGJENERIMI URBAN I BULEVARDIT TË PALMAVE DHE AGRUMEVE, PËRGJAT SHKOLLËS "HALIM XHELO" NË DREJTIM TË "BULEVARDIT ISMAIL QEMALI", VLORË

ZONA:
 QYTETI VLORË
 BASHKIA VLORË

FAZA E PROJEKTT:
 PROJEKT ZBATIM

PROJEKTI HIDROTEKNIK:
 Ing. Ditika QATIPI
 Nr. Lic. K.0006/8

PROJEKTI ARKITEKTONIK:
 Ark. Iva MËZEZI
 Nr. Lic. A.0831/4

PROJEKTI KONSTRUKTIV:
 Ing. Iart KORE
 Nr. Lic. K.2125/1

PROJEKTI ELEKTRIK:
 Ark. Gjergji KULLA
 Nr. Lic. E.0375/6


RILEVIMI TOPOGRAFIK:
 Ing. Sokol ALLARAJ
 Nr. Lic. T.0332/2

EMËRTIMI I FLETËS:
 PLANIMETRI E PERGJITHSHME,
 BULEVARDI


Shk.: 1:3000	NR. FLETËS
TIRANË 2024	M01

VULA

BULEVARDI I PALMAVE, SEGMENTI 1

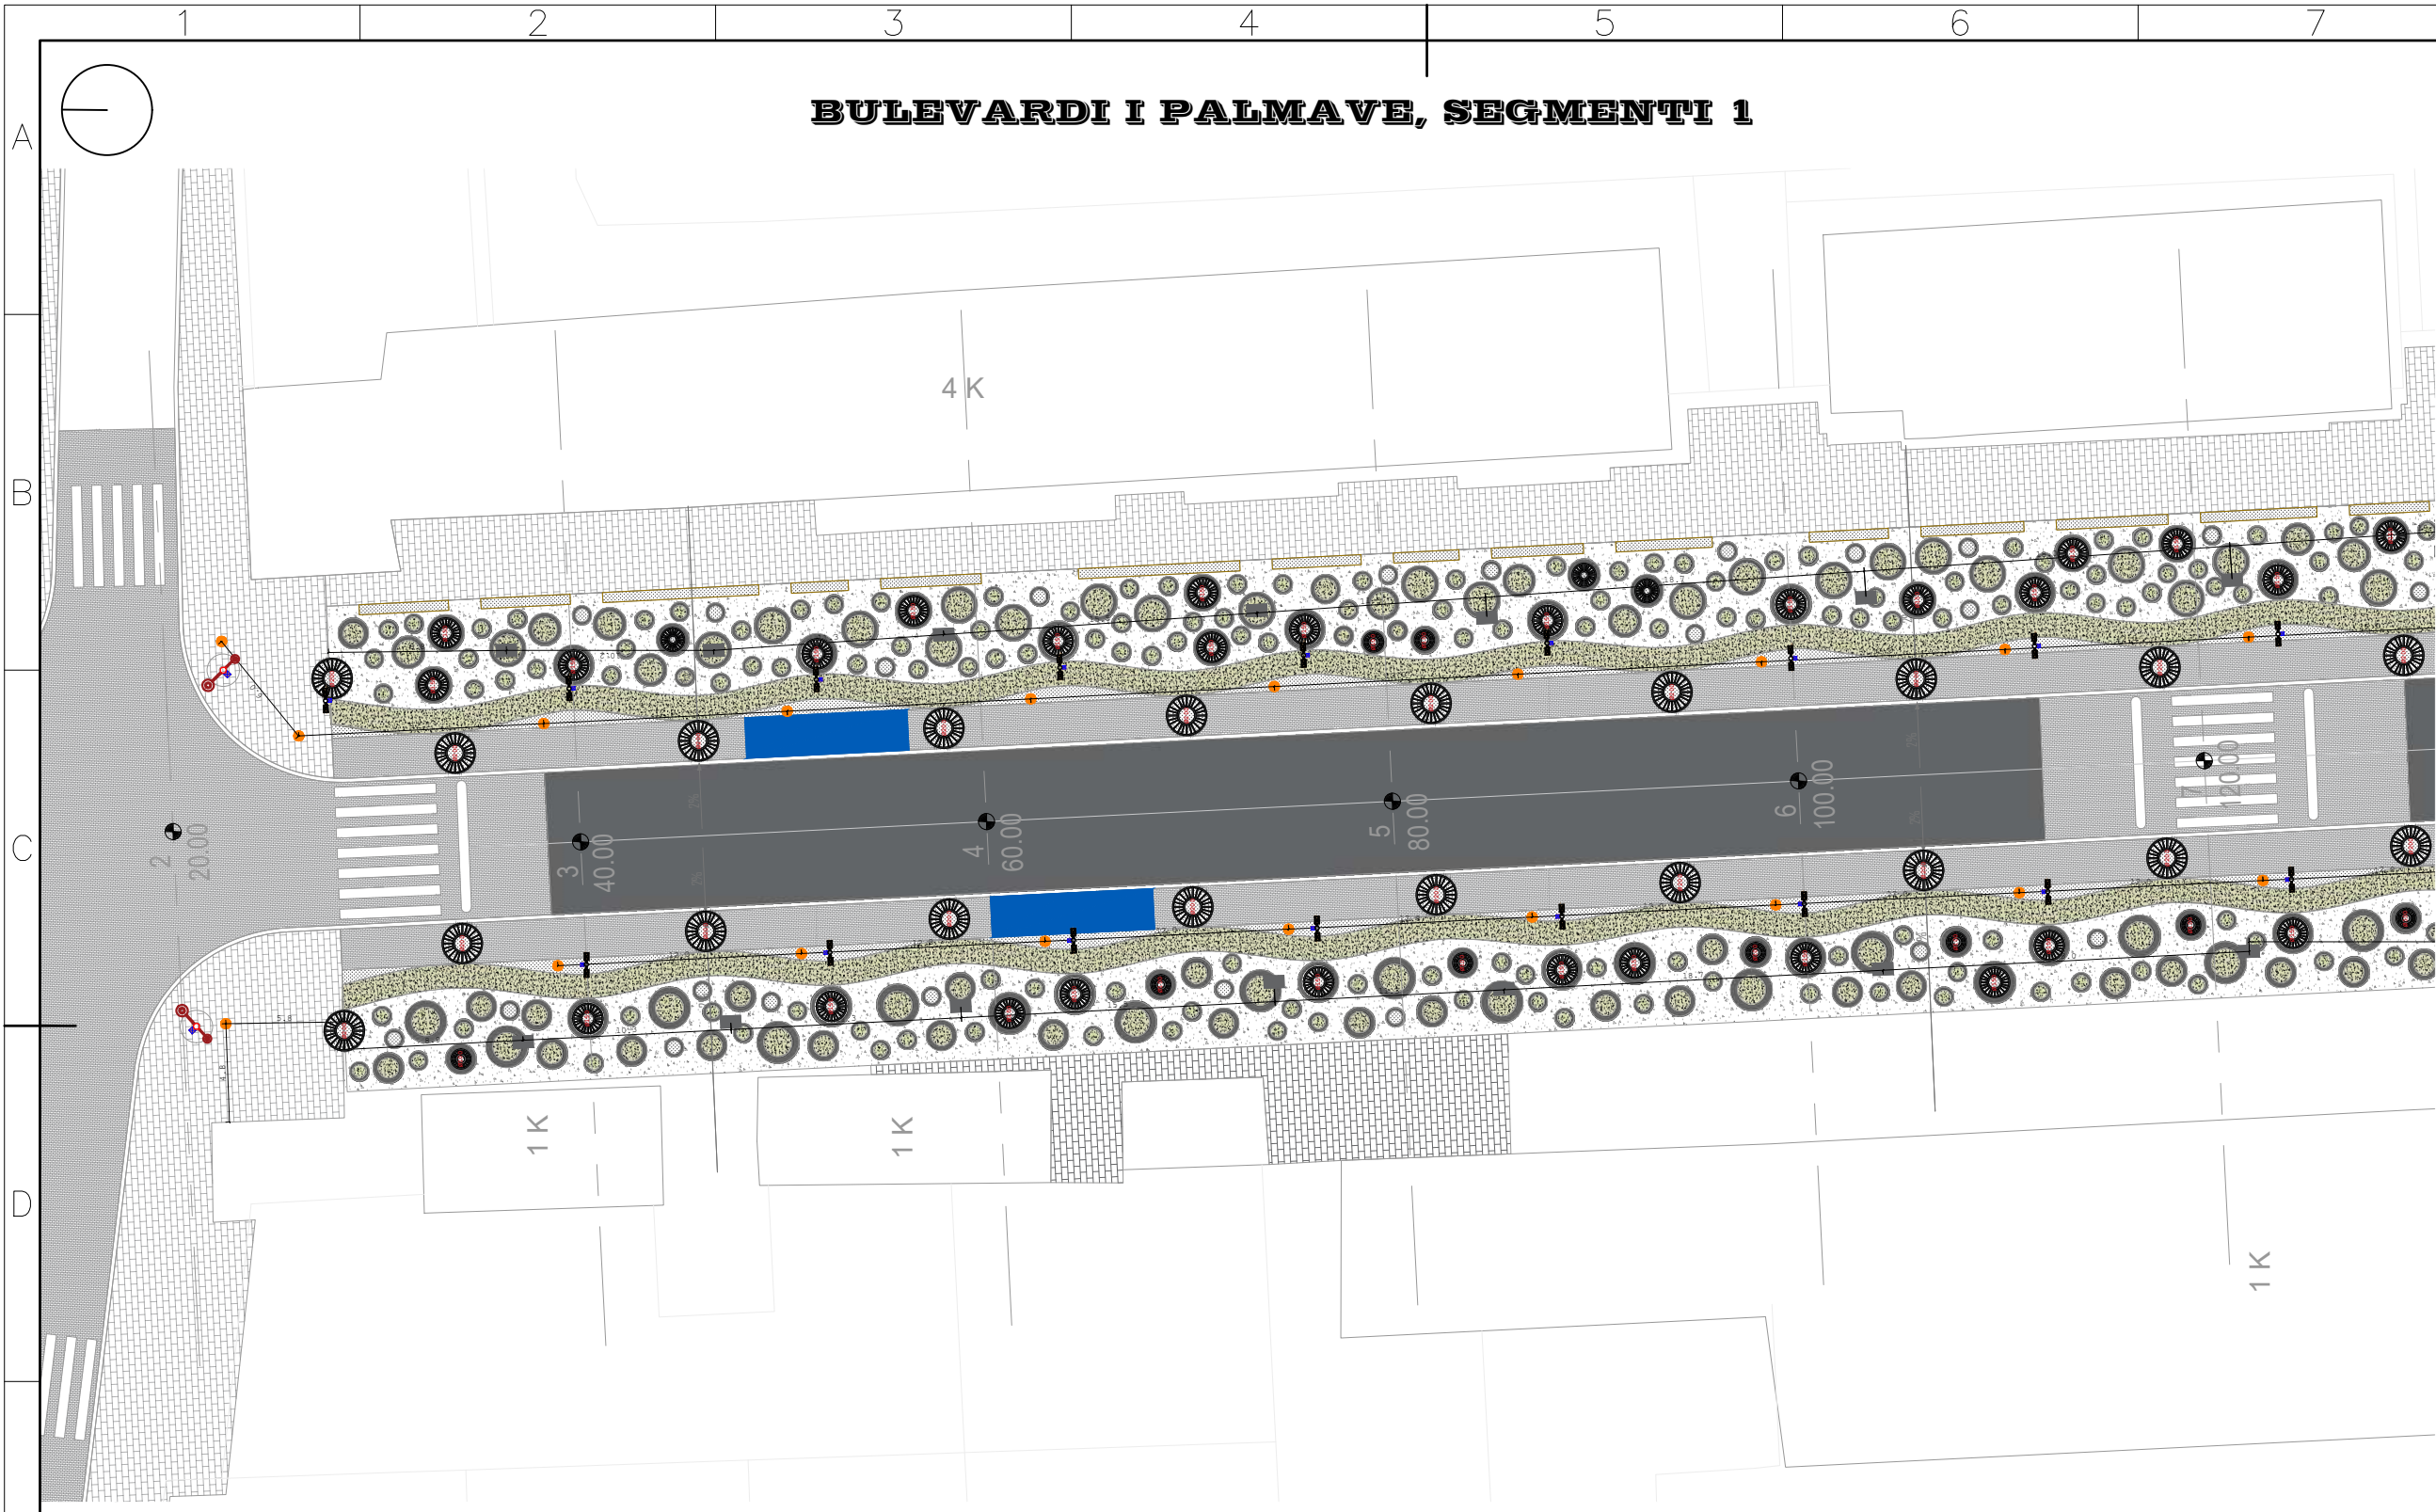

LEGJENDA MOBILIMI URBAN

- | | | |
|---|--|--|
|  KOSHA (M1) |  SHATERVAN (M4) |  ZGARAT E PEMEVE (M6) |
|  KARRIGE (M2) |  NDRICUESA |  STACIONE AUTOBUSI |
|  STOLA BETONI (M3) |  PARKING BICIKLETASH (D4) |  GARDH I VOGEL(M5) |

POROSITËSI:
 **FONDI SHQIPTAR I ZHVILLIMIT**

KONSULENT:
"TAULANT" sh.p.k.
 Adresa: Rr. "Gjike Kuqali", P.23/2, Ap.1, Tiranë
 **TAULANT shpk**
 Design & Supervision
 &
"HMK- Consulting" sh.p.k.
 **HMK CONSULTING SH.P.K.**
 Konsulentë dhe Projektues

SHËNIME TEKNIKE:

KONTRATA:
 "SHËRIME PROJEKTIMI ME OBJEKT: "RIGJENERIMI URBAN I BULEVARDIT TË PALMAVE DHE AGRUMEVE, PËRGJAT SHKOLLËS "HALIM XHELO" NË DREJTIM TË "BULEVARDIT ISMAIL QEMALI", VLORË DHE "RIKONSTRUKSIONI I RRUGË RRETH RROTULLIMI SOP-URA E RE DARZËZË, FIER."

OBJEKTI:
 "RIGJENERIMI URBAN I BULEVARDIT TË PALMAVE DHE AGRUMEVE, PËRGJAT SHKOLLËS "HALIM XHELO" NË DREJTIM TË "BULEVARDIT ISMAIL QEMALI", VLORË

ZONA:
 QYTETI VLORË
 BASHKIA VLORË

FAZA E PROJEKTIT:
 PROJEKT ZBATIM

PROJEKTI HIDROTEKNIK:
 Ing. Ditika QATIPI
 Nr. Lic. K.0006/8

PROJEKTI ARKITEKTONIK:
 Ark. Iva MËZEZI
 Nr. Lic. A.0831/4

PROJEKTI KONSTRUKTIV:
 Ing. Iart KORE
 Nr. Lic. K.2125/1


PROJEKTI ELEKTRIK:
 Ark. Gjergji KULLA
 Nr. Lic. E.0375/6

RILEVIMI TOPOGRAFIK:
 Ing. Sokol ALLARAJ
 Nr. Lic. T.0332/2



EMËRTIMI I FLETËS:
 BULEVARDI I PALMAVE,
 SEGMENTI 1

Shk.: 1:350	NR. FLETËS
TIRANË 2024	M02
VULA	

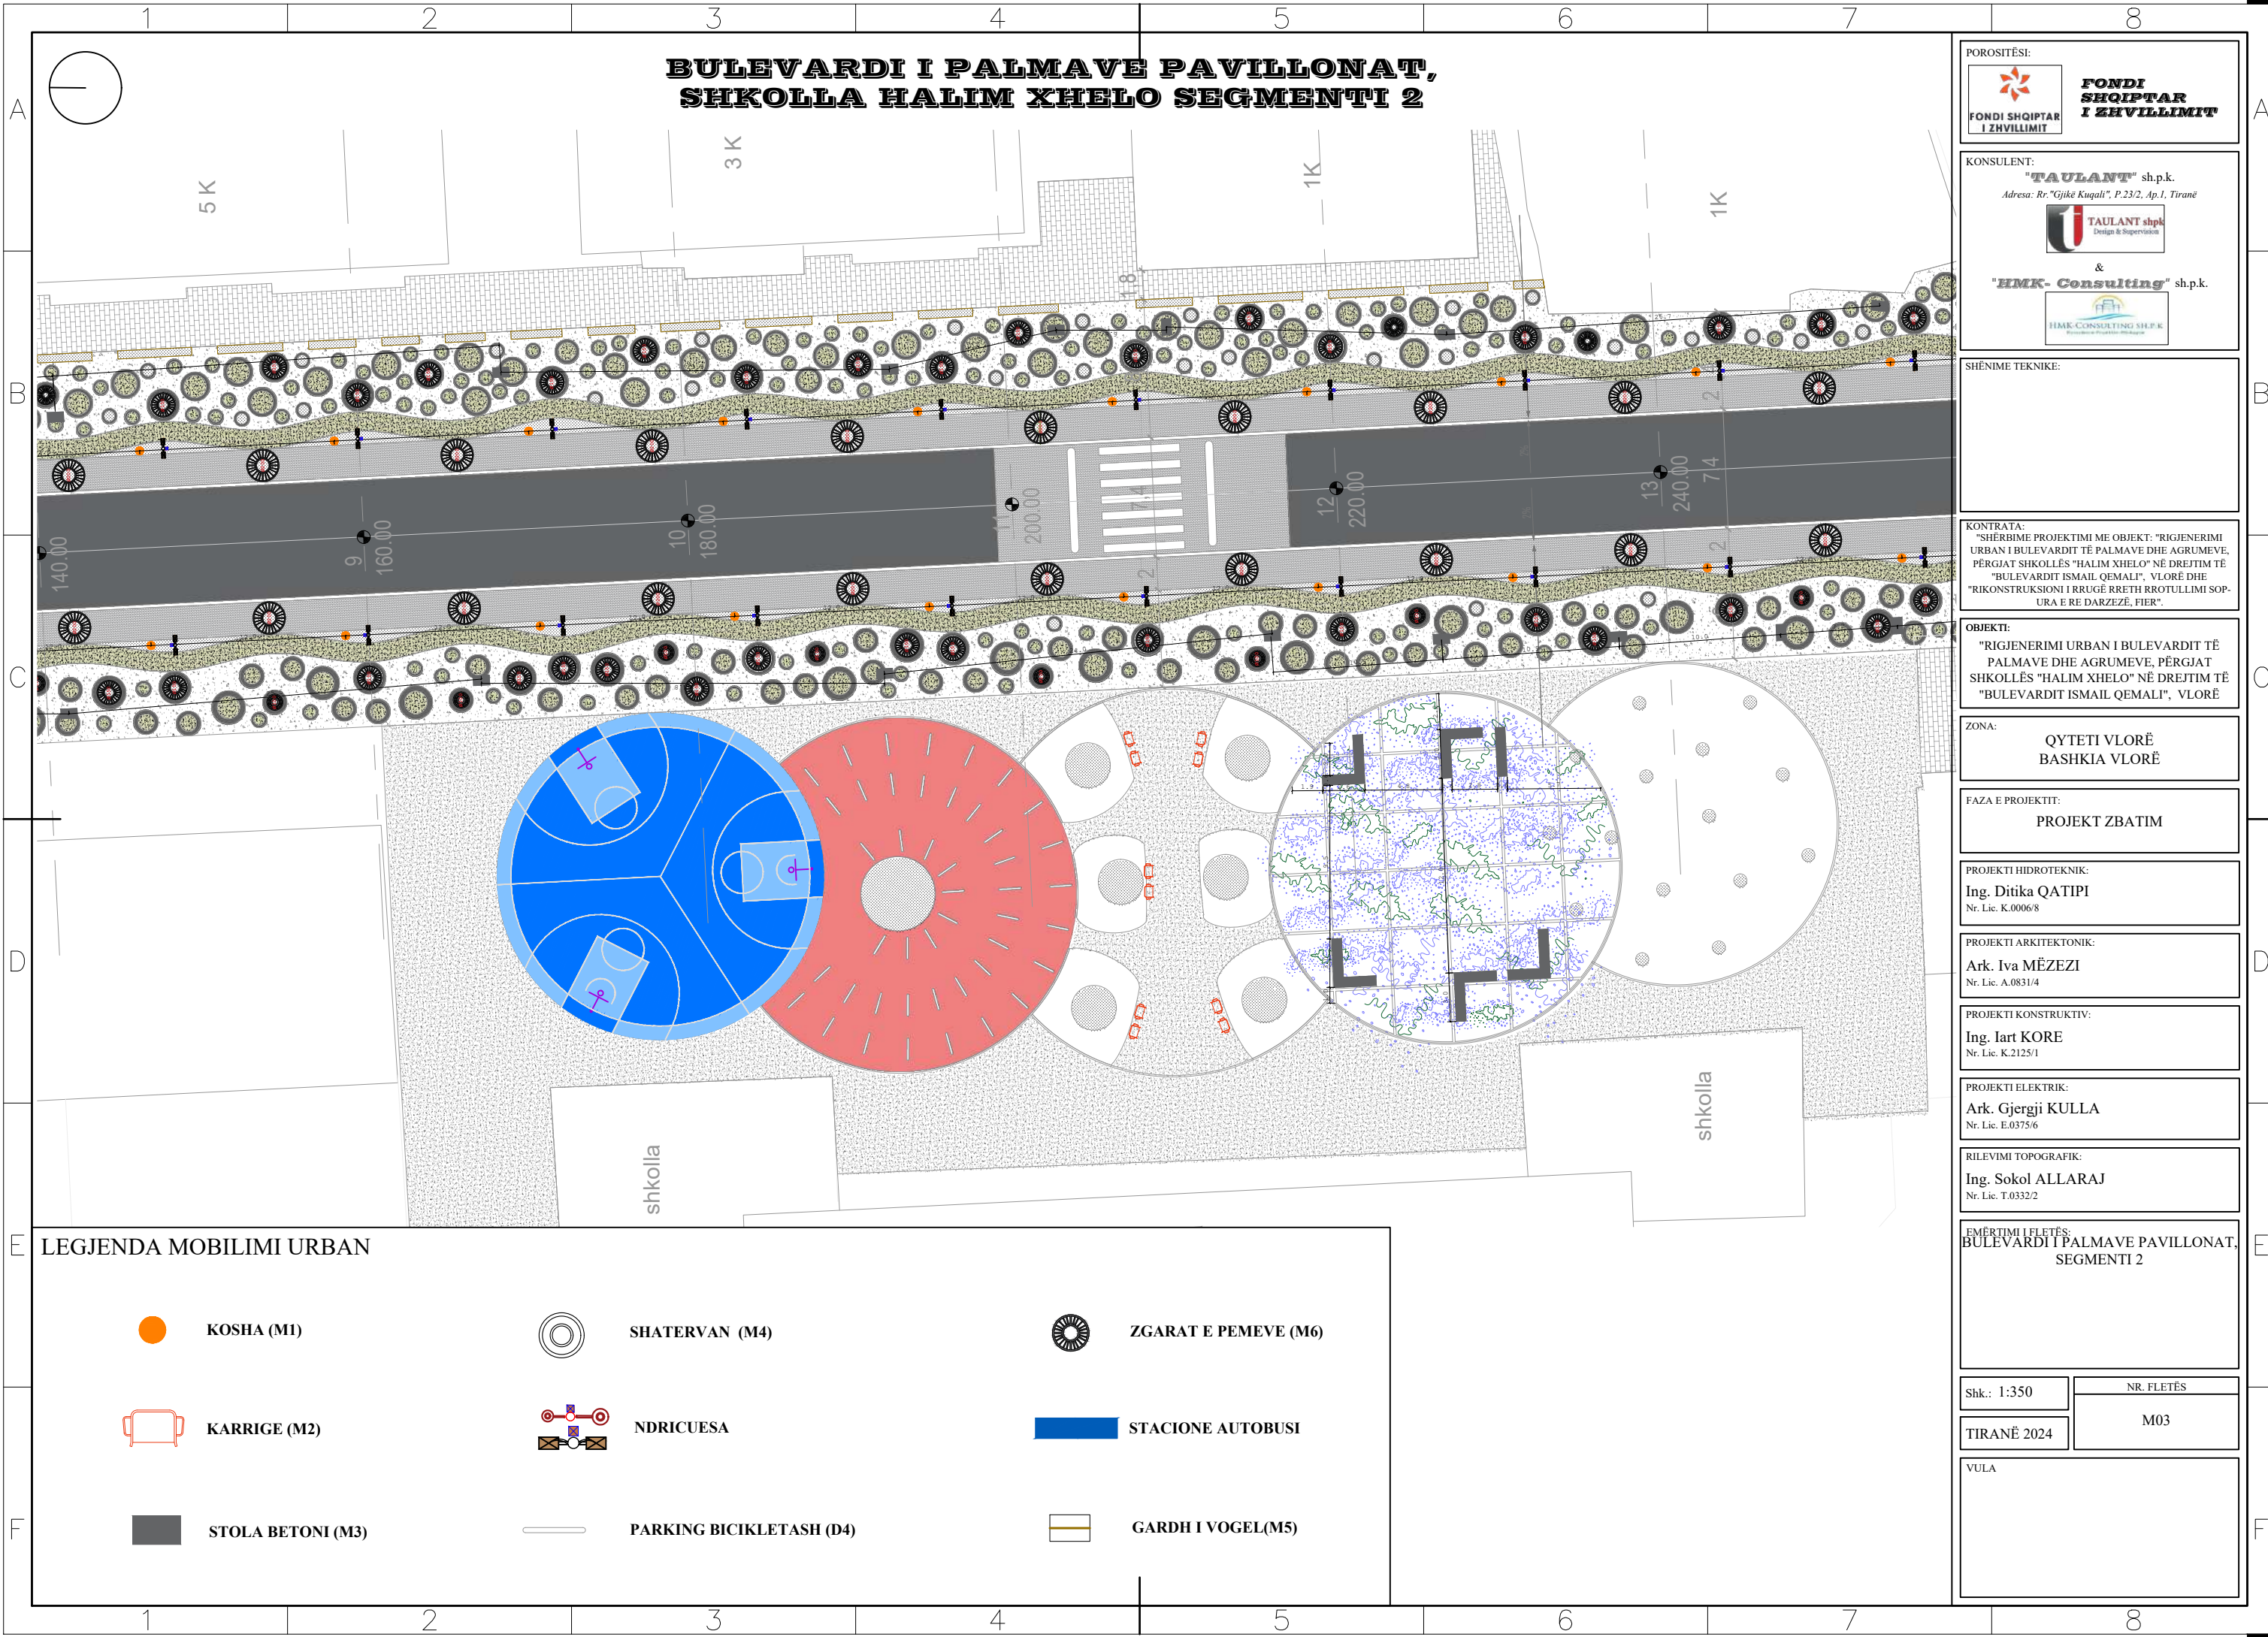BULEVARDI I PALMAVE PAVILLONAT, SHKOLLA HALIM XHELO SEGMENTI 2



POROSITËSI:
 **FONDI SHQIPTAR I ZHVILLIMIT**

KONSULENT:
"TAULANT" sh.p.k.
 Adresa: Rr. "Gjike Kuqali", P.23/2, Ap.1, Tiranë

 &
"HMK-Consulting" sh.p.k.


SHËNIME TEKNIKE:

KONTRATA:
 "SHËRBIME PROJEKTIMI ME OBJEKT: "RIGJENERIMI URBAN I BULEVARDIT TË PALMAVE DHE AGRUMEVE, PËRGJAT SHKOLLËS "HALIM XHELO" NË DREJTIM TË "BULEVARDIT ISMAIL QEMALI", VLORË DHE "RIKONSTRUKSIONI I RRUGË RRETH RRUTULLIMI SOP-URA E RE DARZËZË, FIER."

OBJEKTI:
 "RIGJENERIMI URBAN I BULEVARDIT TË PALMAVE DHE AGRUMEVE, PËRGJAT SHKOLLËS "HALIM XHELO" NË DREJTIM TË "BULEVARDIT ISMAIL QEMALI", VLORË

ZONA:
 QYTETI VLORË
 BASHKIA VLORË

FAZA E PROJEKTIT:
 PROJEKT ZBATIM

PROJEKTI HIDROTEKNIK:
 Ing. Ditika QATIPI
 Nr. Lic. K.0006/8

PROJEKTI ARKITEKTONIK:
 Ark. Iva MËZEZI
 Nr. Lic. A.0831/4

PROJEKTI KONSTRUKTIV:
 Ing. Iart KORE
 Nr. Lic. K.2125/1

PROJEKTI ELEKTRIK:
 Ark. Gjergji KULLA
 Nr. Lic. E.0375/6










RILEVIMI TOPOGRAFIK:
 Ing. Sokol ALLARAJ
 Nr. Lic. T.0332/2

EMËRTIMI I FLETËS:
 BULEVARDI I PALMAVE PAVILLONAT,
 SEGMENTI 2


Shk.: 1:350	NR. FLETËS
TIRANË 2024	M03

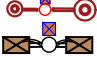VULA








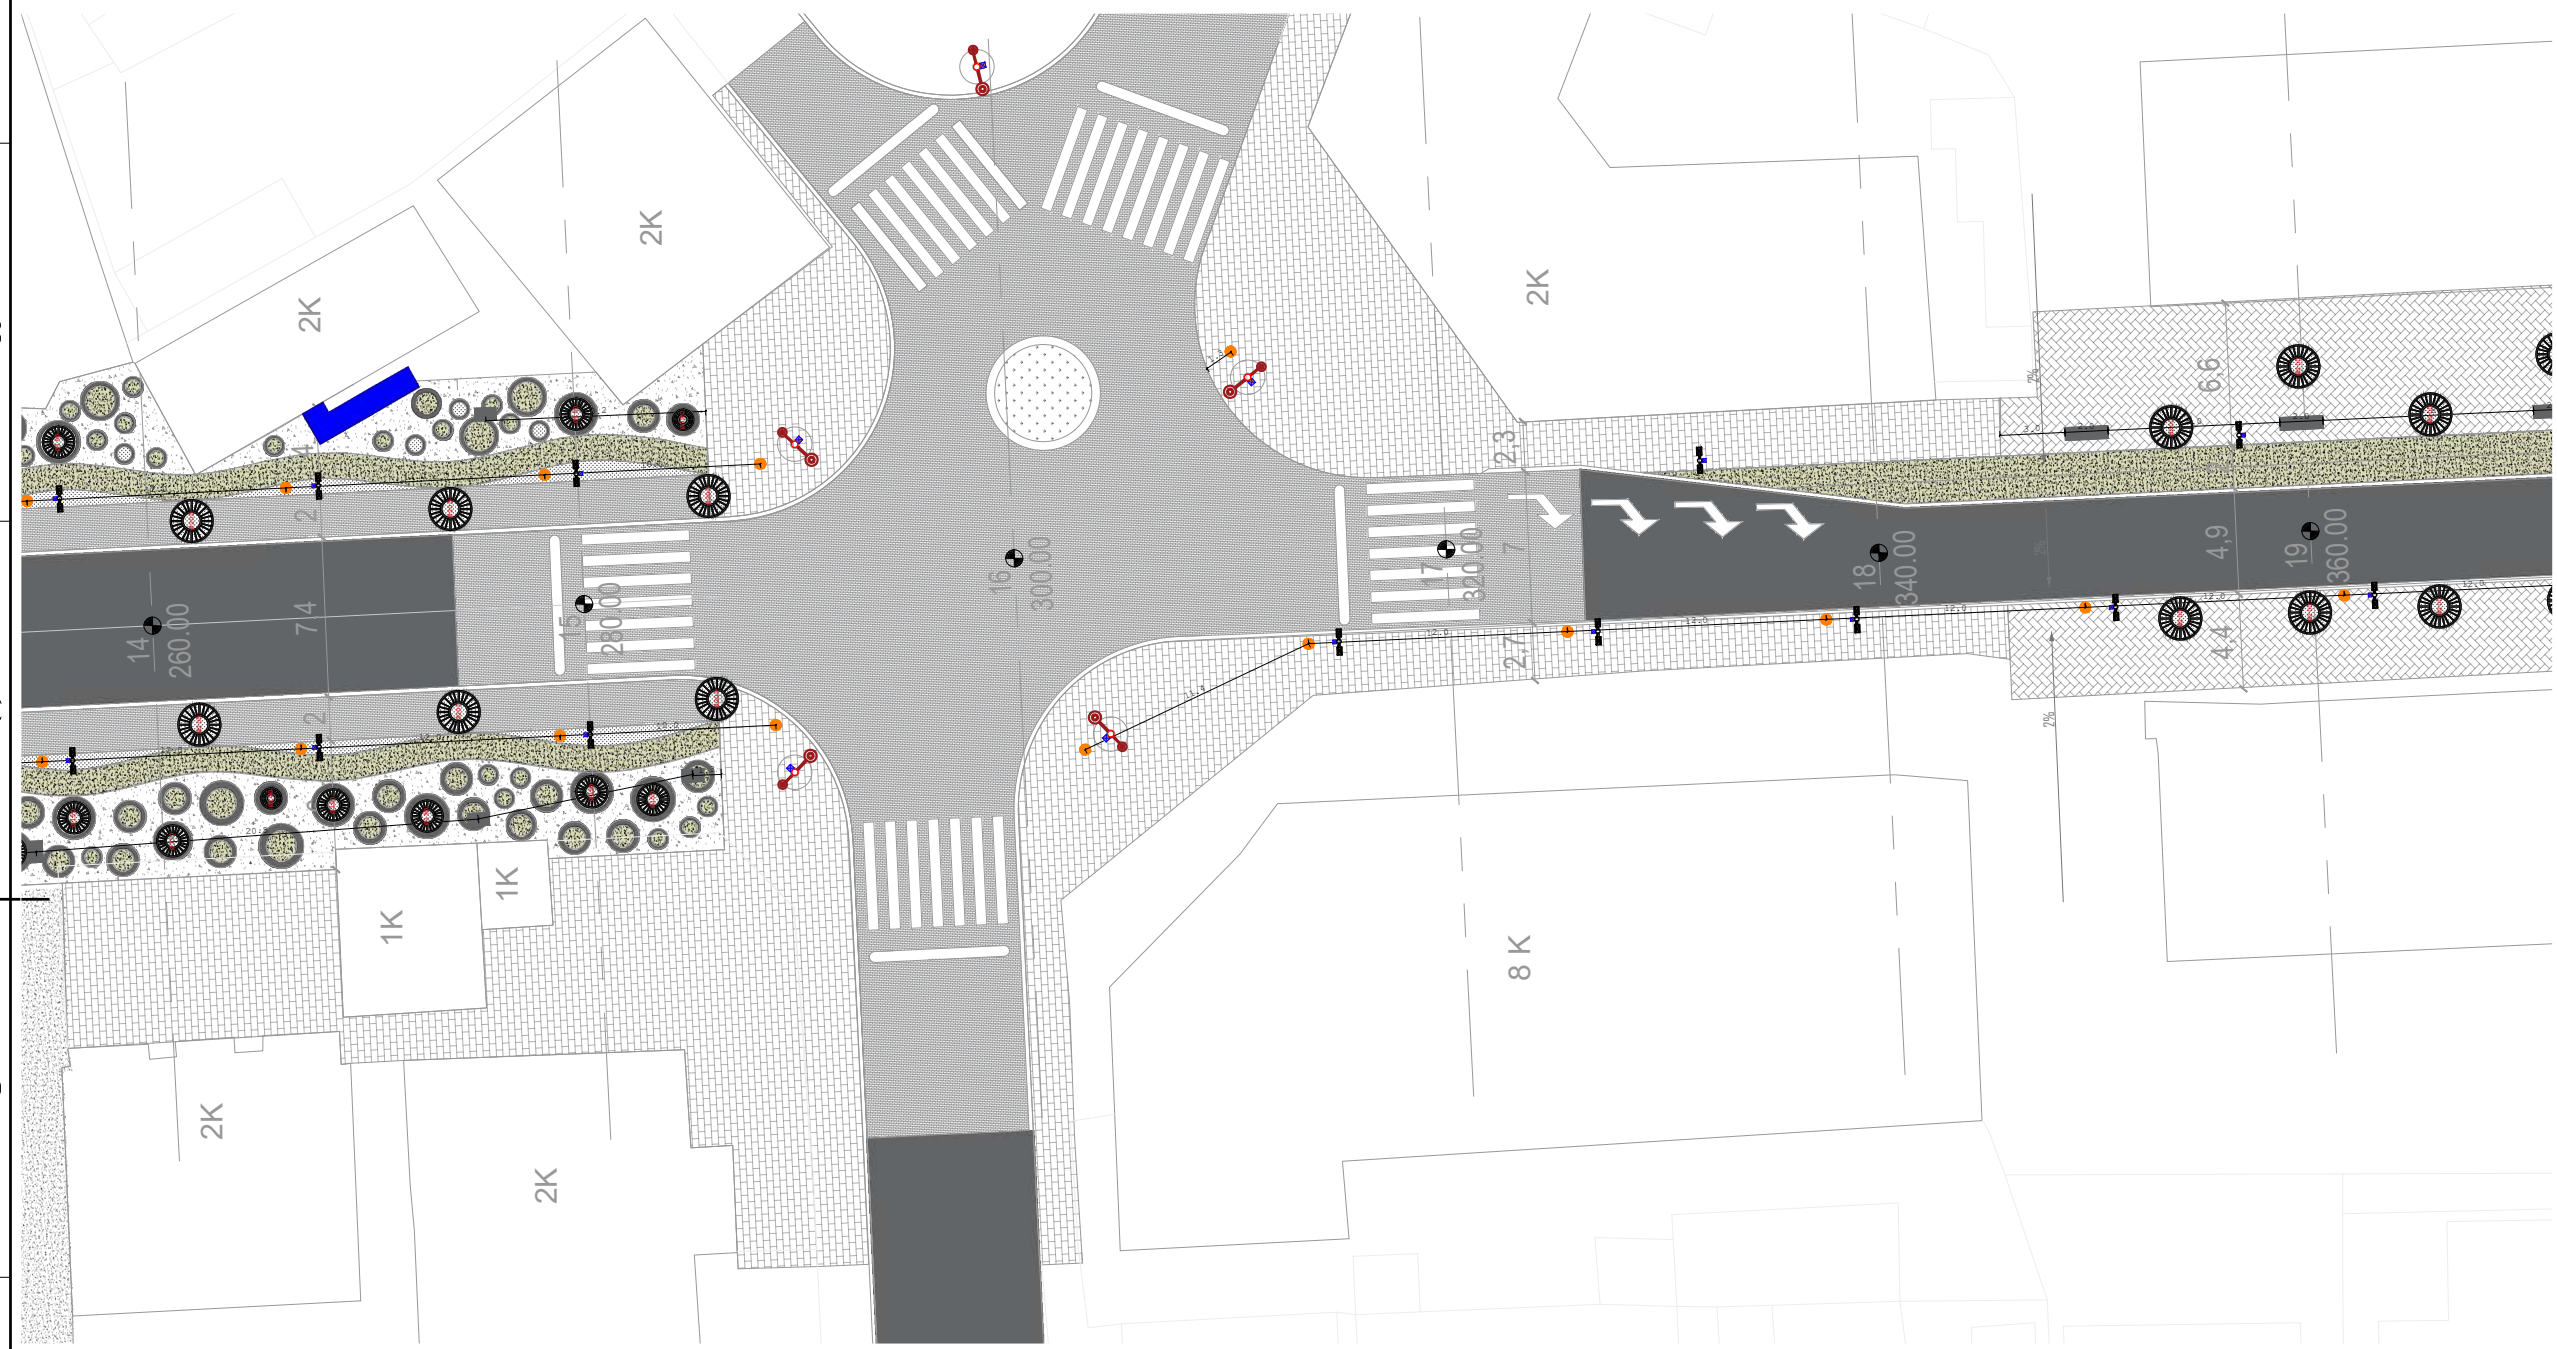

LEGJENDA MOBILIMI URBAN



- | | | |
|--|---|---|
|  KOSHA (M1) |  SHATERVAN (M4) |  ZGARAT E PEMEVE (M6) |
|  KARRIGE (M2) |  NDRICUESA |  STACIONE AUTOBUSI |
|  STOLA BETONI (M3) |  PARKING BICIKLETASH (D4) |  GARDH I VOGEL(M5) |

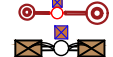BULEVARDI I PALMAVE , KRYQËZIMI ISH GODINA GJYQI VJETËR SEGMENTI 3




LEGJENDA MOBILIMI URBAN

-  **KOSHA (M1)**
-  **SHATERVAN (M4)**
-  **ZGARAT E PEMEVE (M6)**
-  **KARRIGE (M2)**
-  **NDRICUESA**
-  **STACIONE AUTOBUSI**
-  **STOLA BETONI (M3)**
-  **PARKING BICIKLETASH (D4)**
-  **GARDH I VOGEL(M5)**

POROSITËSI:  FONDI SHQIPTAR I ZHVILLIMIT	
KONSULENT: "TAULANT" sh.p.k. Adresa: Rr. "Gjike Kuqali", P.23/2, Ap.1, Tiranë  & "HMK- Consulting" sh.p.k. 	
SHËNIME TEKNIKE: (Empty space for technical notes)	
KONTRATA: "SHËRBIME PROJEKTIMI ME OBJEKT: "RIGJENERIMI URBAN I BULEVARDIT TË PALMAVE DHE AGRUMEVE, PËRGJAT SHKOLLËS "HALIM XHELO" NË DREJTIM TË "BULEVARDIT ISMAIL QEMALI", VLORË DHE "RIKONSTRUKSIONI I RRUGË RRETH RRUTULLIMI SOP-URA E RE DARZËZË, FIER".	
OBJEKTI: "RIGJENERIMI URBAN I BULEVARDIT TË PALMAVE DHE AGRUMEVE, PËRGJAT SHKOLLËS "HALIM XHELO" NË DREJTIM TË "BULEVARDIT ISMAIL QEMALI", VLORË	
ZONA: QYTETI VLORË BASHKIA VLORË	
FAZA E PROJEKTIT: PROJEKT ZBATIM	
PROJEKTI HIDROTEKNIK: Ing. Ditika QATIPI Nr. Lic. K.0006/8	
PROJEKTI ARKITEKTONIK: Ark. Iva MËZEZI Nr. Lic. A.0831/4	
PROJEKTI KONSTRUKTIV: Ing. Iart KORE Nr. Lic. K.2125/1	
PROJEKTI ELEKTRIK: Ark. Gjergji KULLA Nr. Lic. E.0375/6	
RILEVIMI TOPOGRAFIK: Ing. Sokol ALLARAJ Nr. Lic. T.0332/2	
EMËRTIMI I FLETËS: BULEVARDI I PALMAVE , SEGMENTI 3	
Shk.: 1:350	NR. FLETËS
TIRANË 2024	M04
VULA	

BULEVARDI I JACARANDAVE , SEGMENTI 4

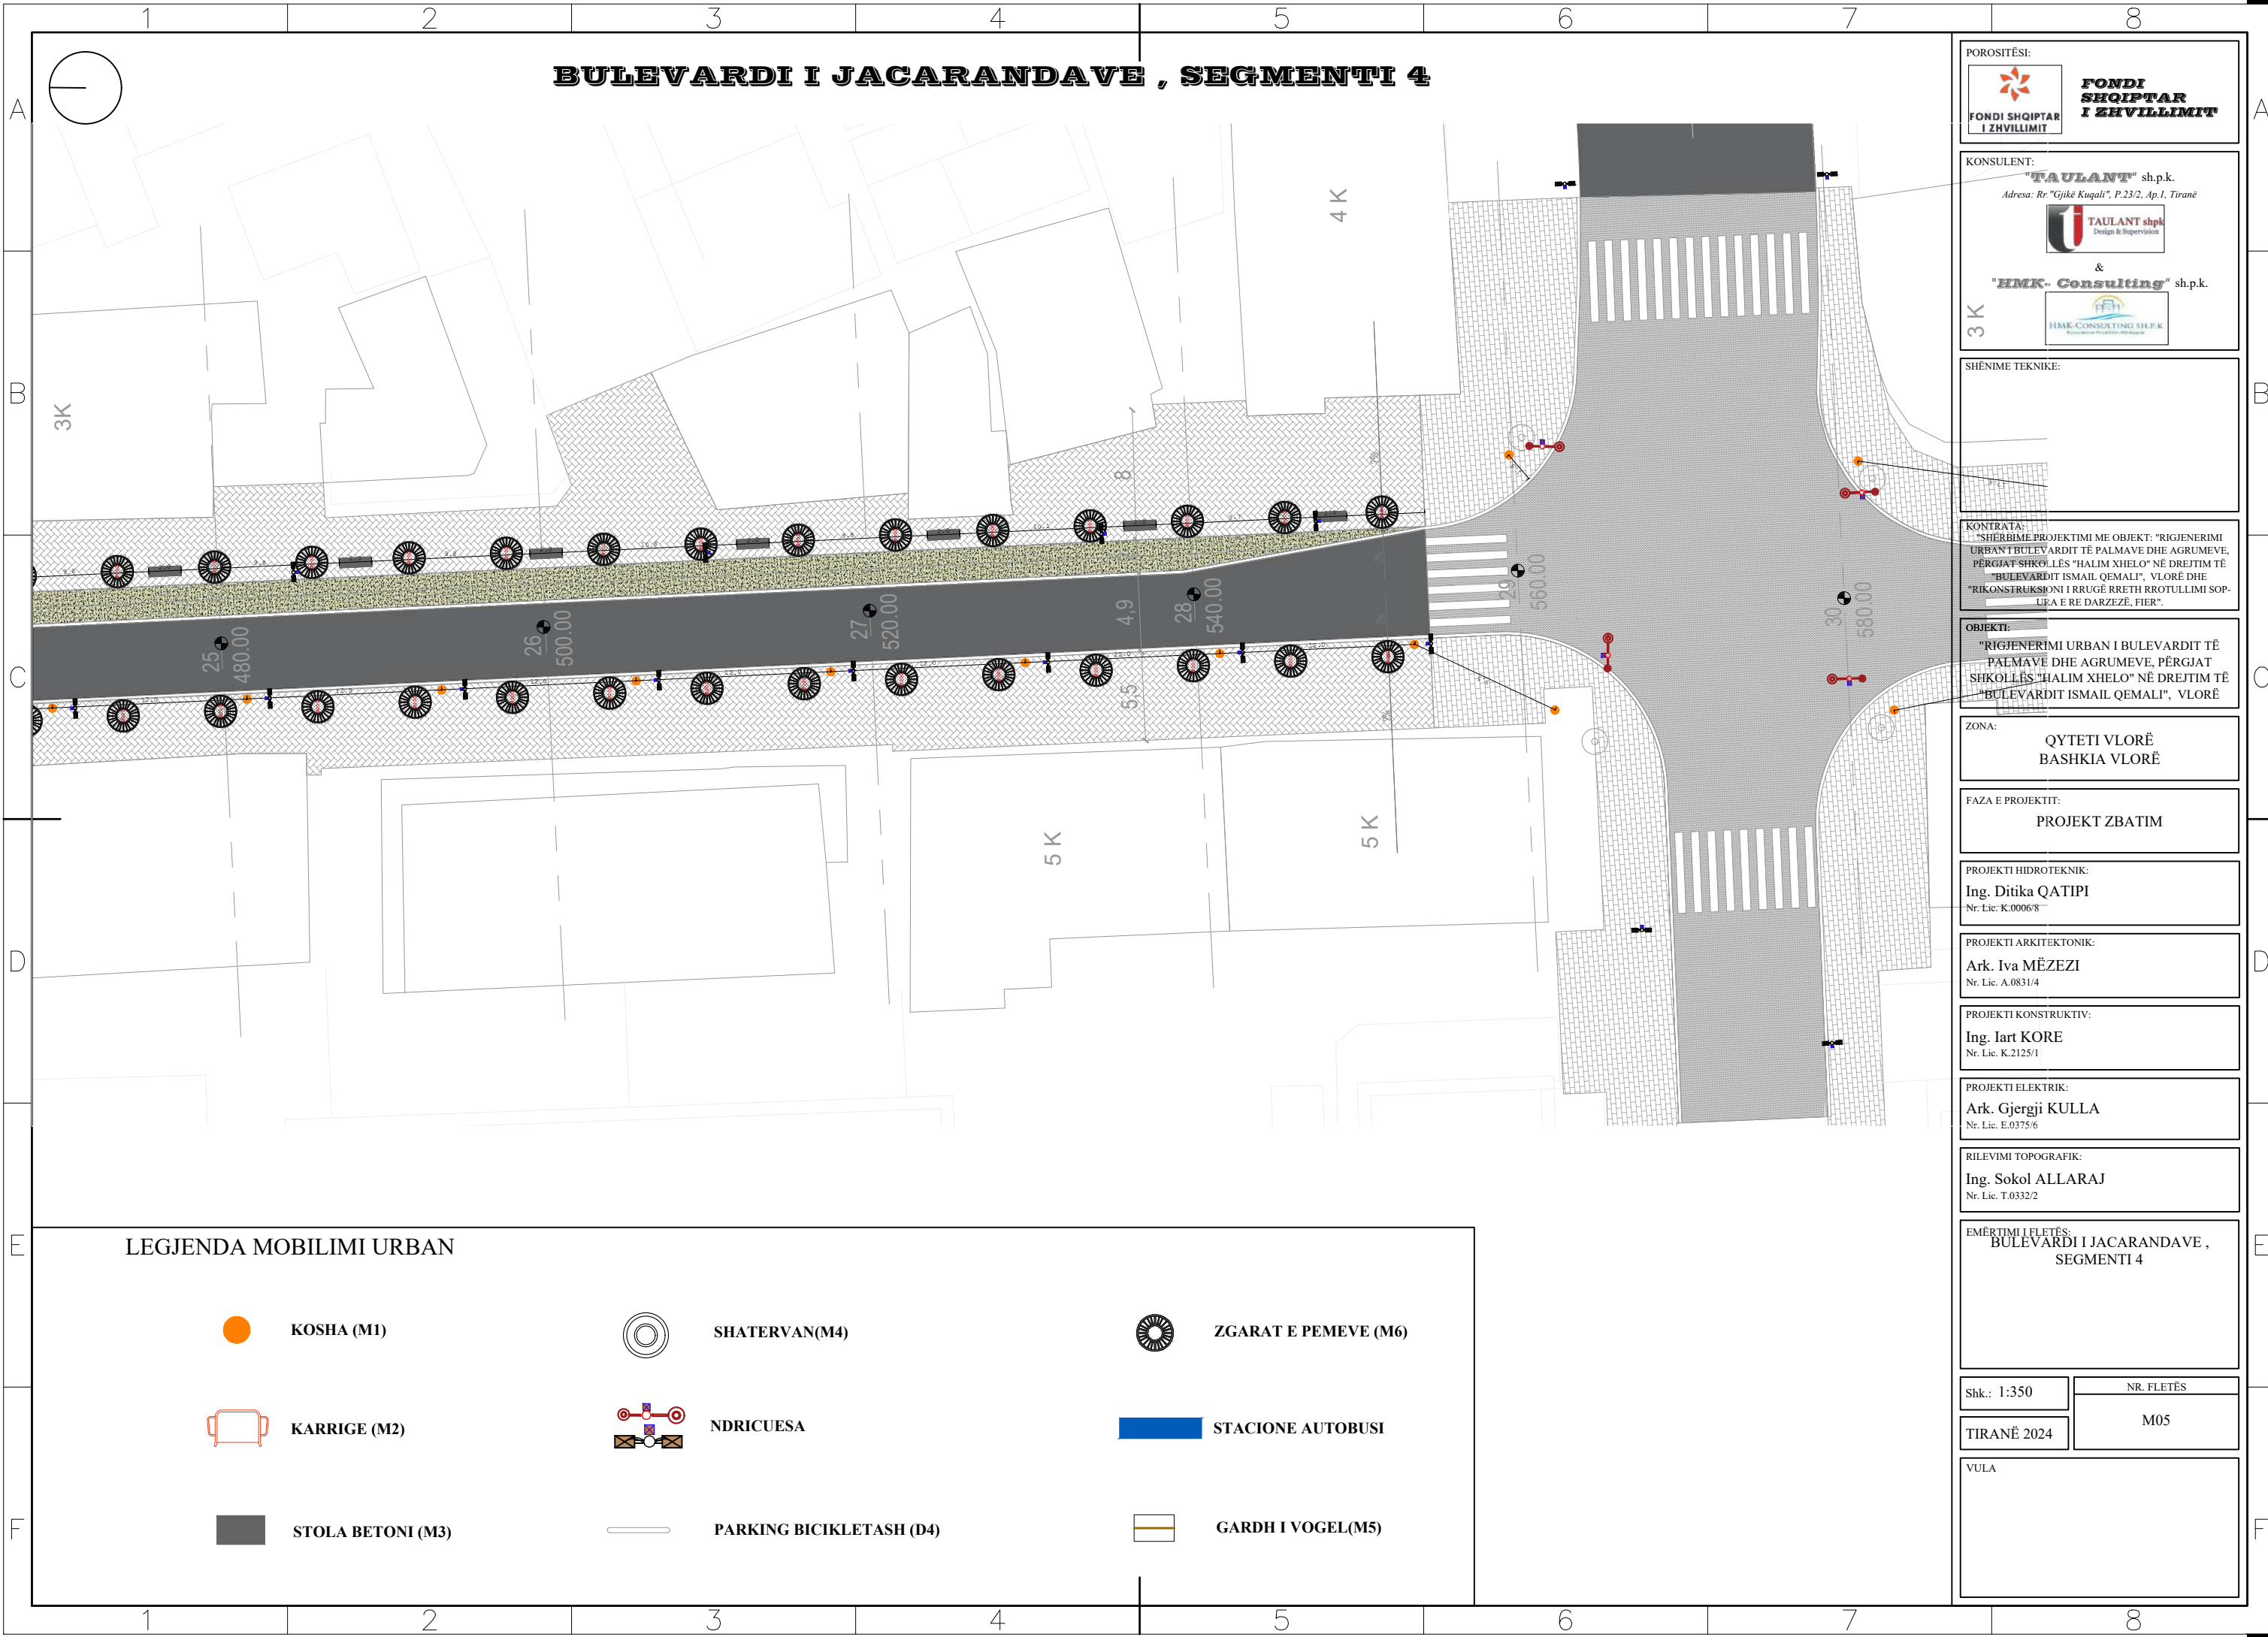

POROSITËSI:
FONDI SHQIPTAR I ZHVILLIMIT
FONDI SHQIPTAR I ZHVILLIMIT

KONSULENT:
"TAULANT" sh.p.k.
 Adresa: Rr. "Gjike Kuqali", P.23/2, Ap.1, Tiranë
"HMK- Consulting" sh.p.k.

SHËNIME TEKNIKE:

KONTRATA:
 "SHËRIMË PROJEKTIMI ME OBJEKT: "RIGJENERIMI URBAN I BULEVARDIT TË PALMAVE DHE AGRUMEVE, PËRGJAT SHKOLLËS "HALIM XHELO" NË DREJTIM TË "BULEVARDIT ISMAIL QEMALI", VLORË DHE "RIKONSTRUKSIONI I RRUGË RRETH RRUTULLIMI SOP-URIA E RE DARZËZË, FIER."

OBJEKTI:
 "RIGJENERIMI URBAN I BULEVARDIT TË PALMAVE DHE AGRUMEVE, PËRGJAT SHKOLLËS "HALIM XHELO" NË DREJTIM TË "BULEVARDIT ISMAIL QEMALI", VLORË"

ZONA:
 QYTETI VLORË
 BASHKIA VLORË

FAZA E PROJEKTIT:
 PROJEKT ZBATIM

PROJEKTI HIDROTEKNIK:
 Ing. Ditika QATIPI
 Nr. Lic. K.0006/8

PROJEKTI ARKITEKTONIK:
 Ark. Iva MËZEZI
 Nr. Lic. A.0831/4

PROJEKTI KONSTRUKTIV:
 Ing. Iart KORE
 Nr. Lic. K.2125/1

PROJEKTI ELEKTRIK:
 Ark. Gjergji KULLA
 Nr. Lic. E.0375/6

RILEVIMI TOPOGRAFIK:
 Ing. Sokol ALLARAJ
 Nr. Lic. T.0332/2










EMËRTIMI I FLETËS:
 BULEVARDI I JACARANDAVE ,
 SEGMENTI 4

Shk.: 1:350
 TIRANË 2024

NR. FLETËS
 M05

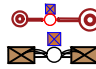VULA

LEGJENDA MOBILIMI URBAN

-  **KOSHA (M1)**
-  **SHATERVAN(M4)**
-  **ZGARAT E PEMEVE (M6)**
-  **KARRIGE (M2)**
-  **NDRICUESA**
-  **STACIONE AUTOBUSI**
-  **STOLA BETONI (M3)**
-  **PARKING BICIKLETASH (D4)**
-  **GARDH I VOGEL(M5)**

BULEVARDI I AGRUMEVE SEGMENTI 5

POROSITËSI:
 **FONDI SHQIPTAR I ZHVILLIMIT**

KONSULENT:
"TAULANT" sh.p.k.
 Adresa: Rr. "Gjike Kuqali", P.23/2, Ap.1, Tiranë

 &
"HMK- Consulting" sh.p.k.


SHËNIME TEKNIKE:

KONTRATA:
 "SHËRIMET E PROJEKTIMIT ME OBJEKT: "RIGJENERIMI URBAN I BULEVARDIT TË PALMAVE DHE AGRUMEVE, PËRGJAT SHKOLLËS "HALIM XHELO" NË DREJTIM TË "BULEVARDIT ISMAIL QEMALI", VLORË DHE "RIKONSTRUKSIONI I RRUGË RRETH RROTULLIMI SOPURA E RE DARZËZË, FIER".

OBJEKTI:
 "RIGJENERIMI URBAN I BULEVARDIT TË PALMAVE DHE AGRUMEVE, PËRGJAT SHKOLLËS "HALIM XHELO" NË DREJTIM TË "BULEVARDIT ISMAIL QEMALI", VLORË

ZONA:
 QYTETI VLORË
 BASHKIA VLORË

FAZA E PROJEKTIT:
 PROJEKT ZBATIM

PROJEKTI HIDROTEKNIK:
 Ing. Ditika QATIPI
 Nr. Lic. K.0006/8

PROJEKTI ARKITEKTONIK:
 Ark. Iva MËZEZI
 Nr. Lic. A.0831/4

PROJEKTI KONSTRUKTIV:
 Ing. Iart KORE
 Nr. Lic. K.2125/1

PROJEKTI ELEKTRIK:
 Ark. Gjergji KULLA
 Nr. Lic. E.0375/6

RILEVIMI TOPOGRAFIK:
 Ing. Sokol ALLARAJ
 Nr. Lic. T.0332/2










EMËRTIMI I FLETËS:
 BULEVARDI I AGRUMEVE
 SEGMENTI 5

Shk.: 1:350
 TIRANË 2024

NR. FLETËS
 M06

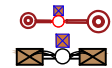VULA

LEGJENDA MOBILIMI URBAN

- | | | |
|--|---|---|
|  KOSHA (M1) |  SHATERVAN (M4) |  ZGARAT E PEMEVE (M6) |
|  KARRIGE (M2) |  NDRICUESA |  STACIONE AUTOBUSI |
|  STOLA BETONI (M3) |  PARKING BICIKLETASH (D4) |  GARDH I VOGEL(M5) |

BULEVARDI I AGRUMEVE , LIDHJA ME SHESHIN E FLAMURIT DHE BULEVARDIN ISMAIL QEMALI , VLORE SEGMENTI 6

POROSITËSI:
 **FONDI SHQIPTAR I ZHVILLIMIT**

KONSULENT:
"TAULANT" sh.p.k.
 Adresa: Rr. "Gjike Kuqali", P.23/2, Ap.1, Tiranë
 **TAULANT shpk**
 Design & Supervision
 &
"HMK- Consulting" sh.p.k.
 **HMK CONSULTING SHPK**
 Konsulent i Projektimit dhe Menaxhimit

SHËNIME TEKNIKE:

KONTRATA:
 "SHËRBIME PROJEKTIMI ME OBJEKT: "RIGJENERIMI URBAN I BULEVARDIT TË PALMAVE DHE AGRUMEVE, PËRGIAT SHKOLLËS "HALIM XHELO" NË DREJTIM TË "BULEVARDIT ISMAIL QEMALI", VLORE DHE "RIKONSTRUKSIONI I RRUGË RRETH RRROTULLIMI SOPURA E RE DARZËZË, FIER".

OBJEKTI:
 "RIGJENERIMI URBAN I BULEVARDIT TË PALMAVE DHE AGRUMEVE, PËRGIAT SHKOLLËS "HALIM XHELO" NË DREJTIM TË "BULEVARDIT ISMAIL QEMALI", VLORE

ZONA:
 QYTETI VLORE
 BASHKIA VLORE

FAZA E PROJEKTIT:
 PROJEKT ZBATIM

PROJEKTI HIDROTEKNIK:
 Ing. Ditika QATIPI
 Nr. Lic. K.0006/8

PROJEKTI ARKITEKTONIK:
 Ark. Iva MËZEZI
 Nr. Lic. A.0831/4

PROJEKTI KONSTRUKTIV:
 Ing. Iart KORE
 Nr. Lic. K.2125/1










PROJEKTI ELEKTRIK:
 Ark. Gjergji KULLA
 Nr. Lic. E.0375/6


RILEVIMI TOPOGRAFIK:
 Ing. Sokol ALLARAJ
 Nr. Lic. T.0332/2

EMËRTIMI I FLETËS:
 BULEVARDI I AGRUMEVE ,
 SEGMENTI 6

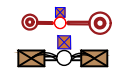
Shk.: 1:350	NR. FLETËS
TIRANË 2024	M07
VULA	




LEGJENDA MOBILIMI URBAN

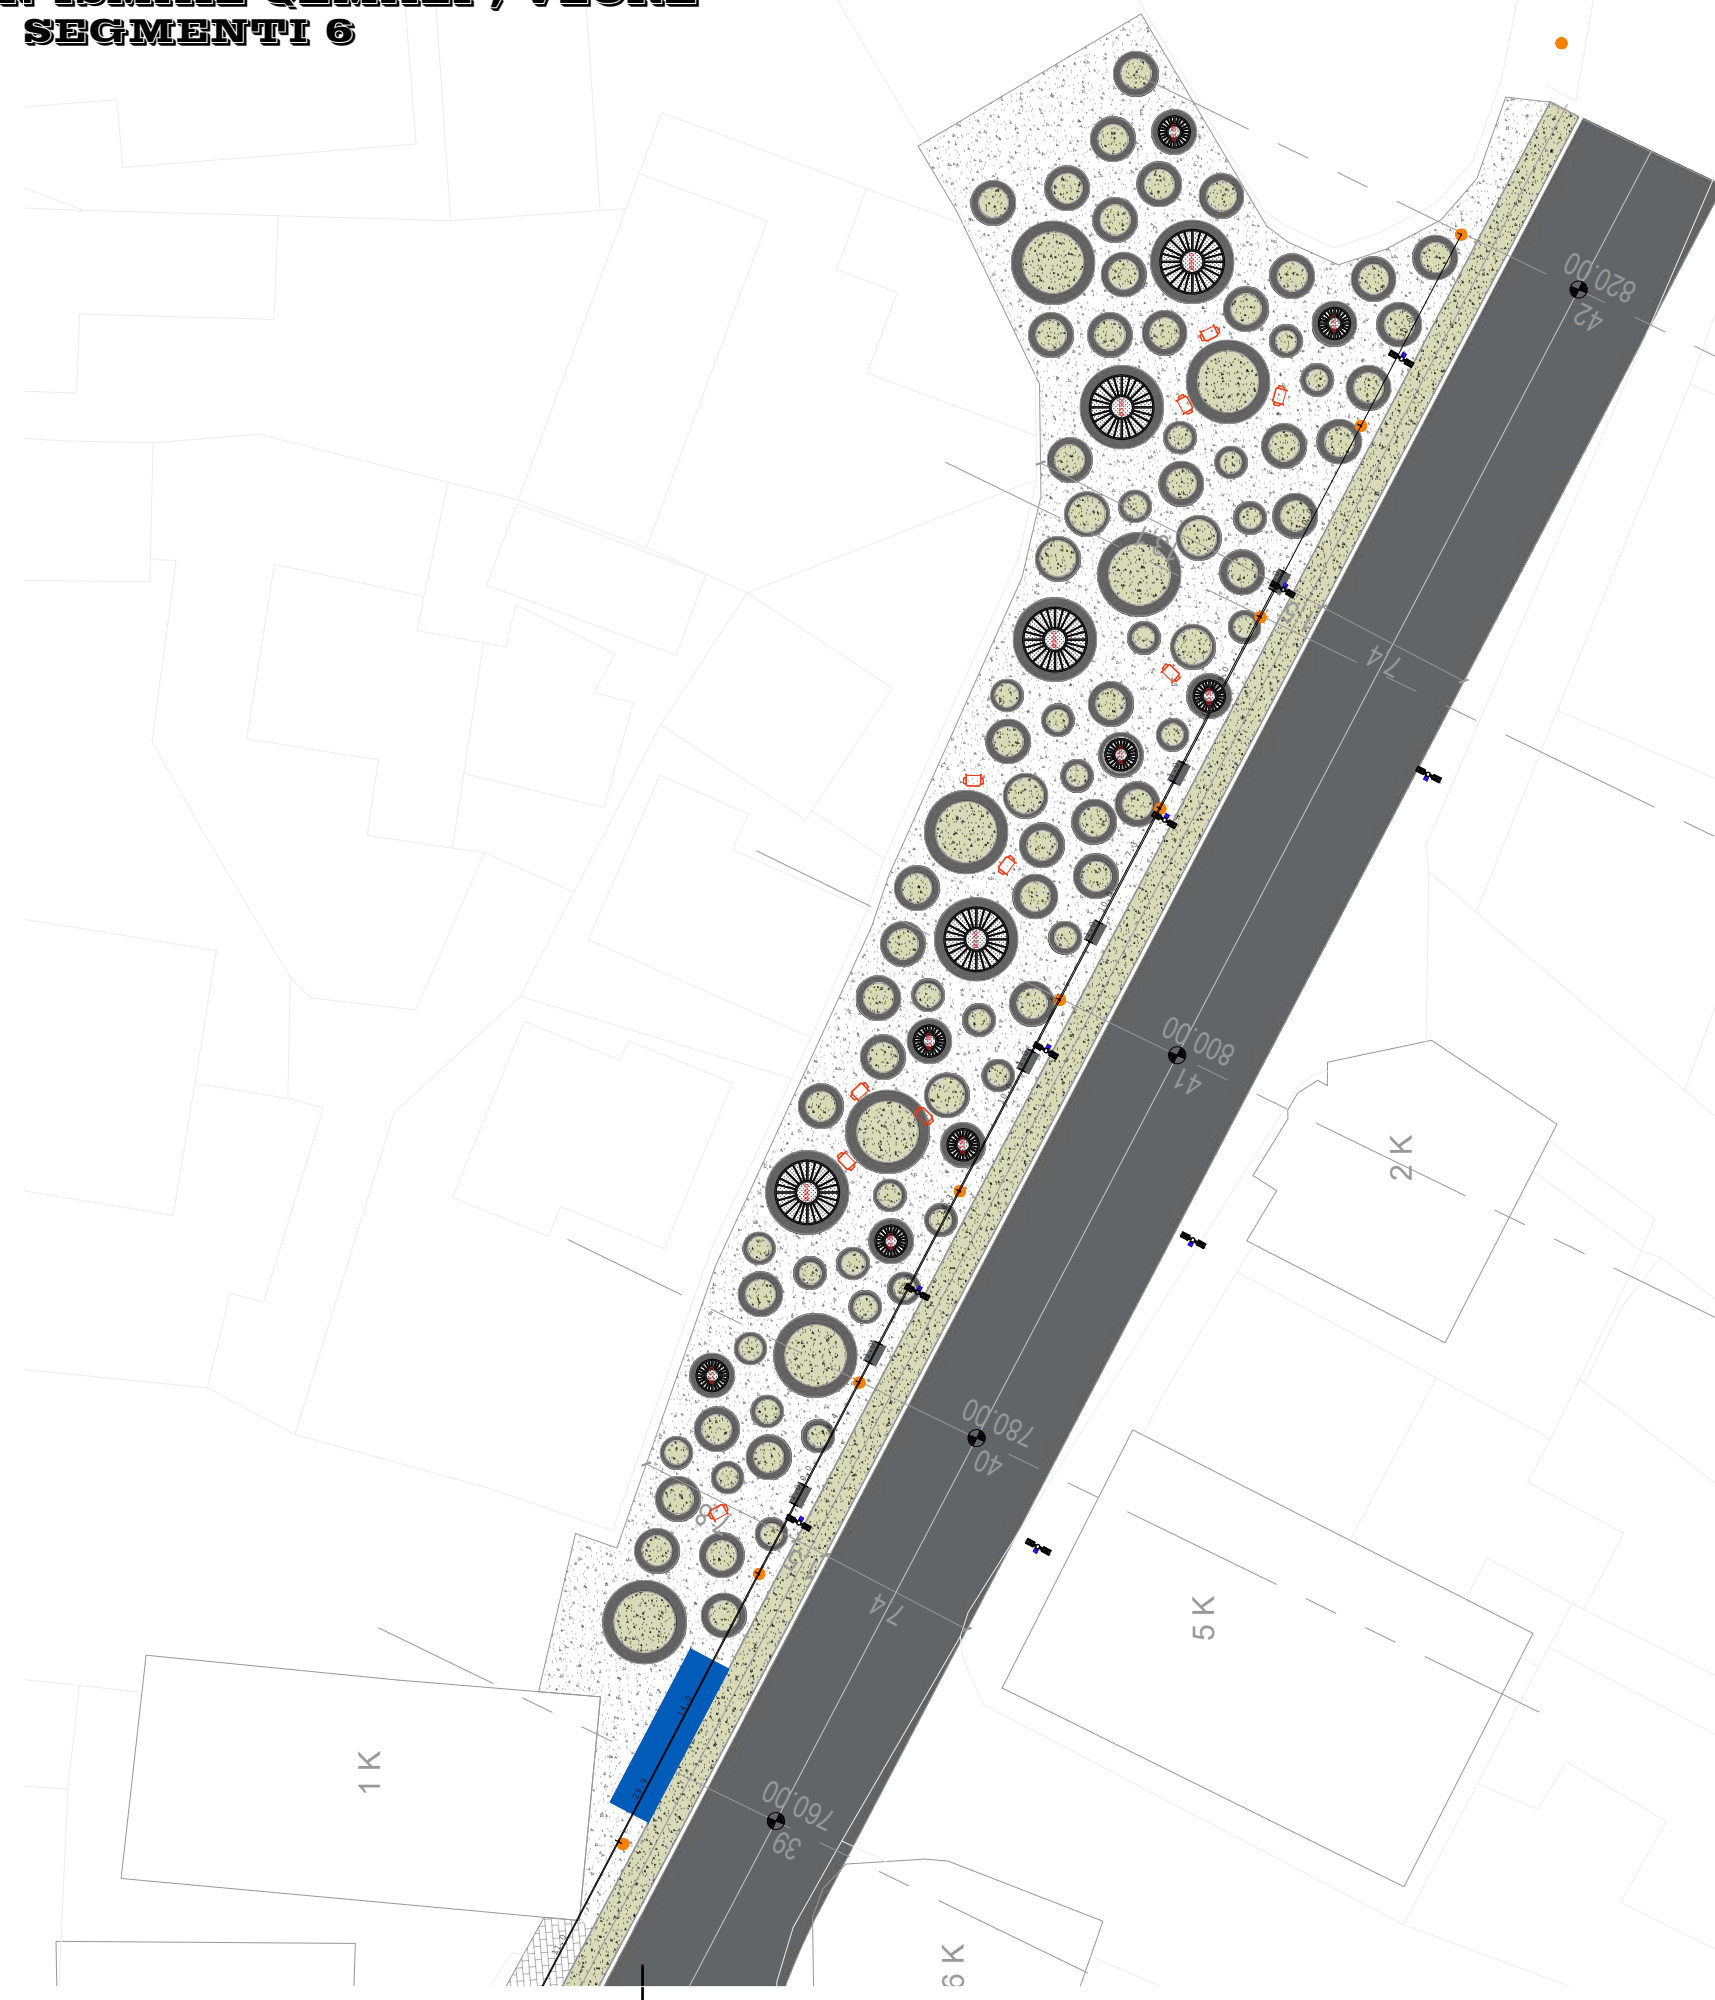-  **KOSHA (M1)**
-  **KARRIGE (M2)**
-  **STOLA BETONI (M3)**
-  **SHATERVAN (M4)**
-  **NDRICUESA**
-  **PARKING BICIKLETASH (D4)**
-  **ZGARAT E PEMEVE (M5)**
-  **STACIONE AUTOBUSI**
-  **GARDH I VOGEL**

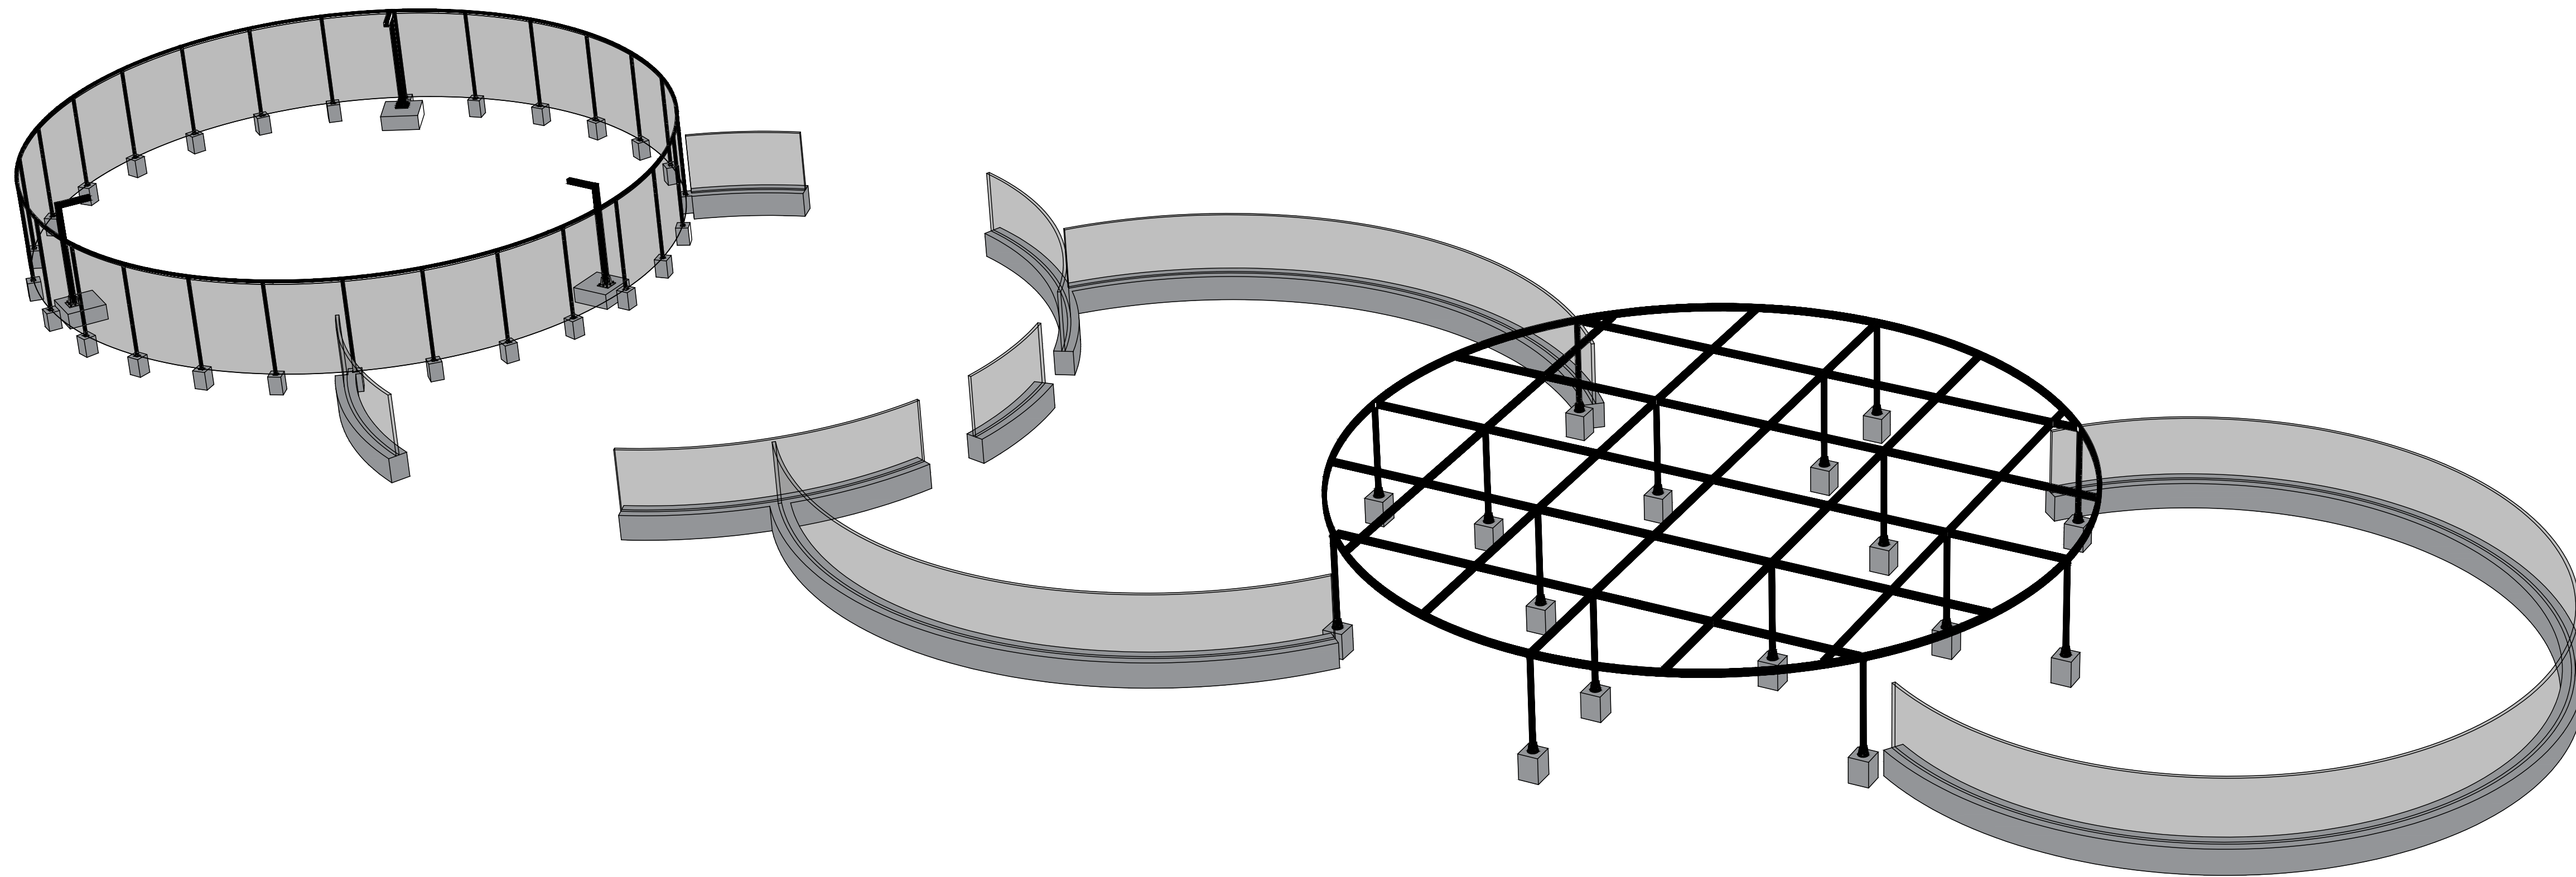

PAMJE 3D E PAVILIONEVE



PËRORIENTIMI: 	
KONSULENTI: "G.A. TFLA" s.p.k. Adresa: "Gjilë Ekipit", P.232, Ap.1, Tiranë  & "EMER-CONSULTING" s.p.k. 	
SHËNIM: TËKNIQ:	
KONTËNTI: "SHËNIM: PROJEKTI ME OBJEKT "REZERVIMI URBAN I BULEVARDIT TE PALMAVE DHE AGRIUMI DHE PËRKYLLI SHIKOLLES "HALIM XIHOLO" NE DREJTIM TE "BULEVARDIT ISMAIL QEMALI", VLORE DHE REKONSTRUKSIONI IRE E BASHKESHTETESISE SHQIPTARE DHE DREJTIZIMI I BULEVARDIT ISMAIL QEMALI", VLORE	
OBJEKTI: "REZERVIMI URBAN I BULEVARDIT TE PALMAVE DHE AGRIUMI DHE PËRKYLLI SHIKOLLES "HALIM XIHOLO" NE DREJTIM TE "BULEVARDIT ISMAIL QEMALI", VLORE	
ZONA: QYTETI VLORE BASHKIA VLORE	
Faza e Projektit: PROJEKT ZBATIM	
PROJEKTI HIJROTEKNIK: Ing. Drita QATPI No. Ls. K.006/3	
PROJEKTI ARKITEKTONIK: Ark. Iva MEZEZI No. Ls. A.001/4	
PROJEKTI KONSTRUKTIV: Ing. Iart KORE No. Ls. K.212/1	
PROJEKTI ELEKTRIK: Ark. Gjergji KULLA No. Ls. A.007/6	
RELIEVI TOPOGRAFIK: Ing. Sokol ALLARAJ No. Ls. T.002/2	
EMËRTIMI I FLETËS: PAMJE 3D E PAVILIONEVE	
SHK: 1:100	NR. FLETËS: S000
TIRANË 2024	
VULA	

PLANI I PIKETIMIT TE PAVILIONEVE


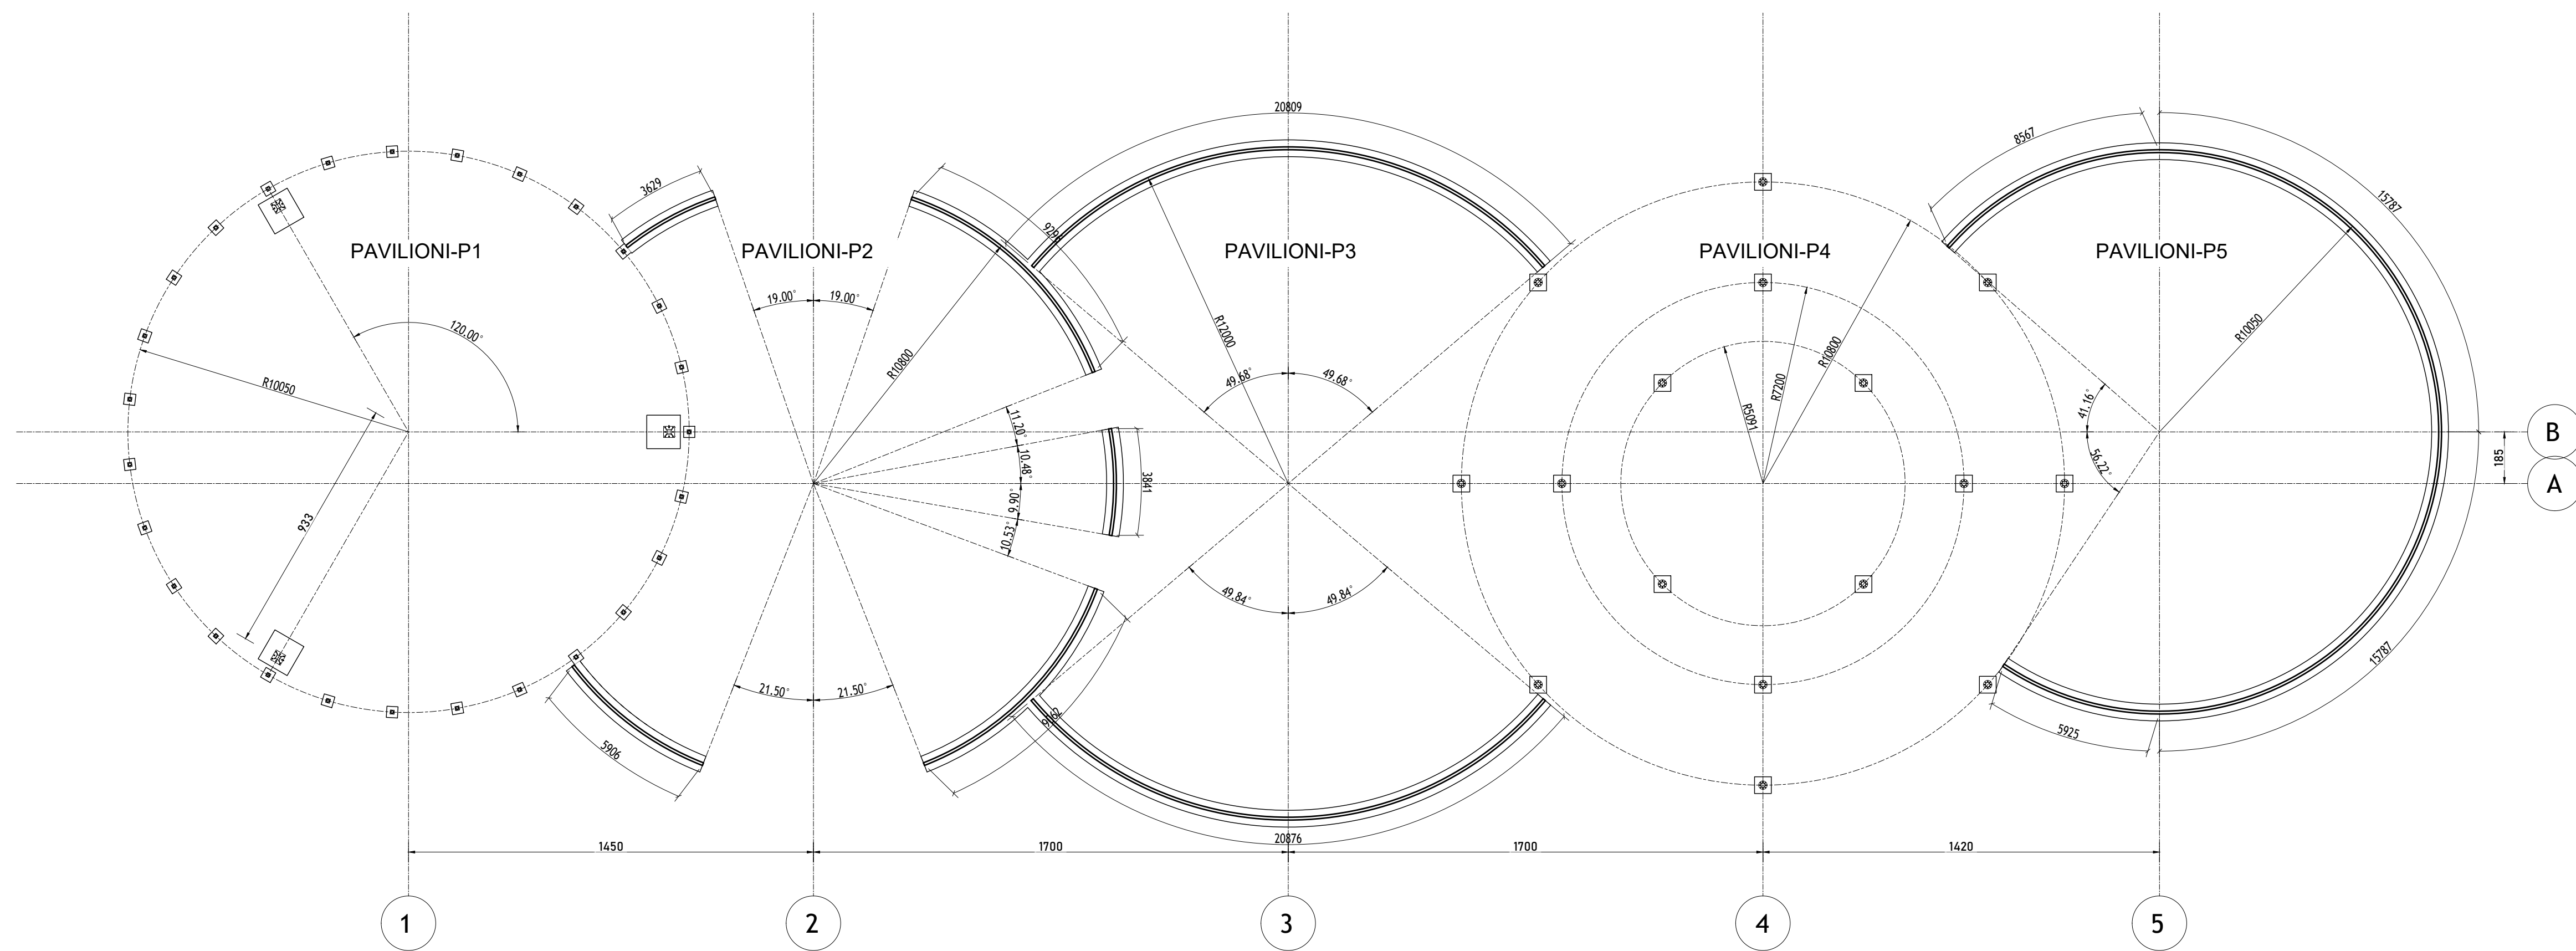


TABELA E MATERIALEVE

1. Klasa e betonit : C12/15 me konsistence : ---
2. Klasa e celikut te jete : --- me rezistence $f_{yk} > 500$ MPa
3. Shtresa mbrojtëse e betonit do te jete : --- nga faqja e jashtme e armatures gjatesore.
4. Para betonimit te shihen fletet perkatese te arkitektures dhe instalimeve elektrike/mekanike.

FUNDI SHQIPTAR I DEZVILIMIT FUNDI SHQIPTAR I DEZVILIMIT	
KONSULENTI: "GJERGI KULLA" s.p.k. Adresa: "Gjergj Kulla" P.212, Ap.1, Tirane "TAJLANT SH" s.p.k. "EMER CONSULTING" s.p.k. HAKE CONSULTING BETA	
SHËNIME TEKNIKE:	
KONTRETA: "SHËNIME: PROJEKTIMI ME OBJEKT "REKONSTRIMI URBAN I BULEVARDIT TE PALMAVE DHE AGRIUMIVE PERGJAT SHKOLLËS "HALIM XIHOLO" NE DREJTIM TE "BULEVARDIT ISMAIL QEMALI", VLORE DHE "REKONSTRUKSIONI I BASHKISES BASHKIMORË URA E BASHKISES DARRËZE, TIRË"	
OBJEKTI: "REKONSTRUKSIONI URBAN I BULEVARDIT TE PALMAVE DHE AGRIUMIVE PERGJAT SHKOLLËS "HALIM XIHOLO" NE DREJTIM TE "BULEVARDIT ISMAIL QEMALI", VLORE	
ZONA: QYTETI VLORE BASHKIA VLORE	
Faza e Projektit: PROJEKT ZBATIM	
PROJEKTI SHIROKËKSOR: Ing. Dinka QATPI No. Ls. K.006/1	
PROJEKTI ARKITEKTONIK: Ark. Iva MËZEZI No. Ls. A.001/4	
PROJEKTI KONSTRUKTIV: Ing. Iart KORE No. Ls. K.212/1	
PROJEKTI ELEKTRIK: Ark. Gjergji KULLA No. Ls. A.007/6	
RELIEVI TOPOGRAFIK: Ing. Sokol ALLARAJ No. Ls. T.001/2	
EMËRTIMI I FLETËS: PLANI I PIKETIMIT TE PAVILIONEVE	
SH. : 1:150	SH. FLETËS : S100
TIRANË 2024	
VULA	


PLANI I PIKETIMIT TE THEMELEVE MUREVE DHE KOLLONAVE PER P1-2-3

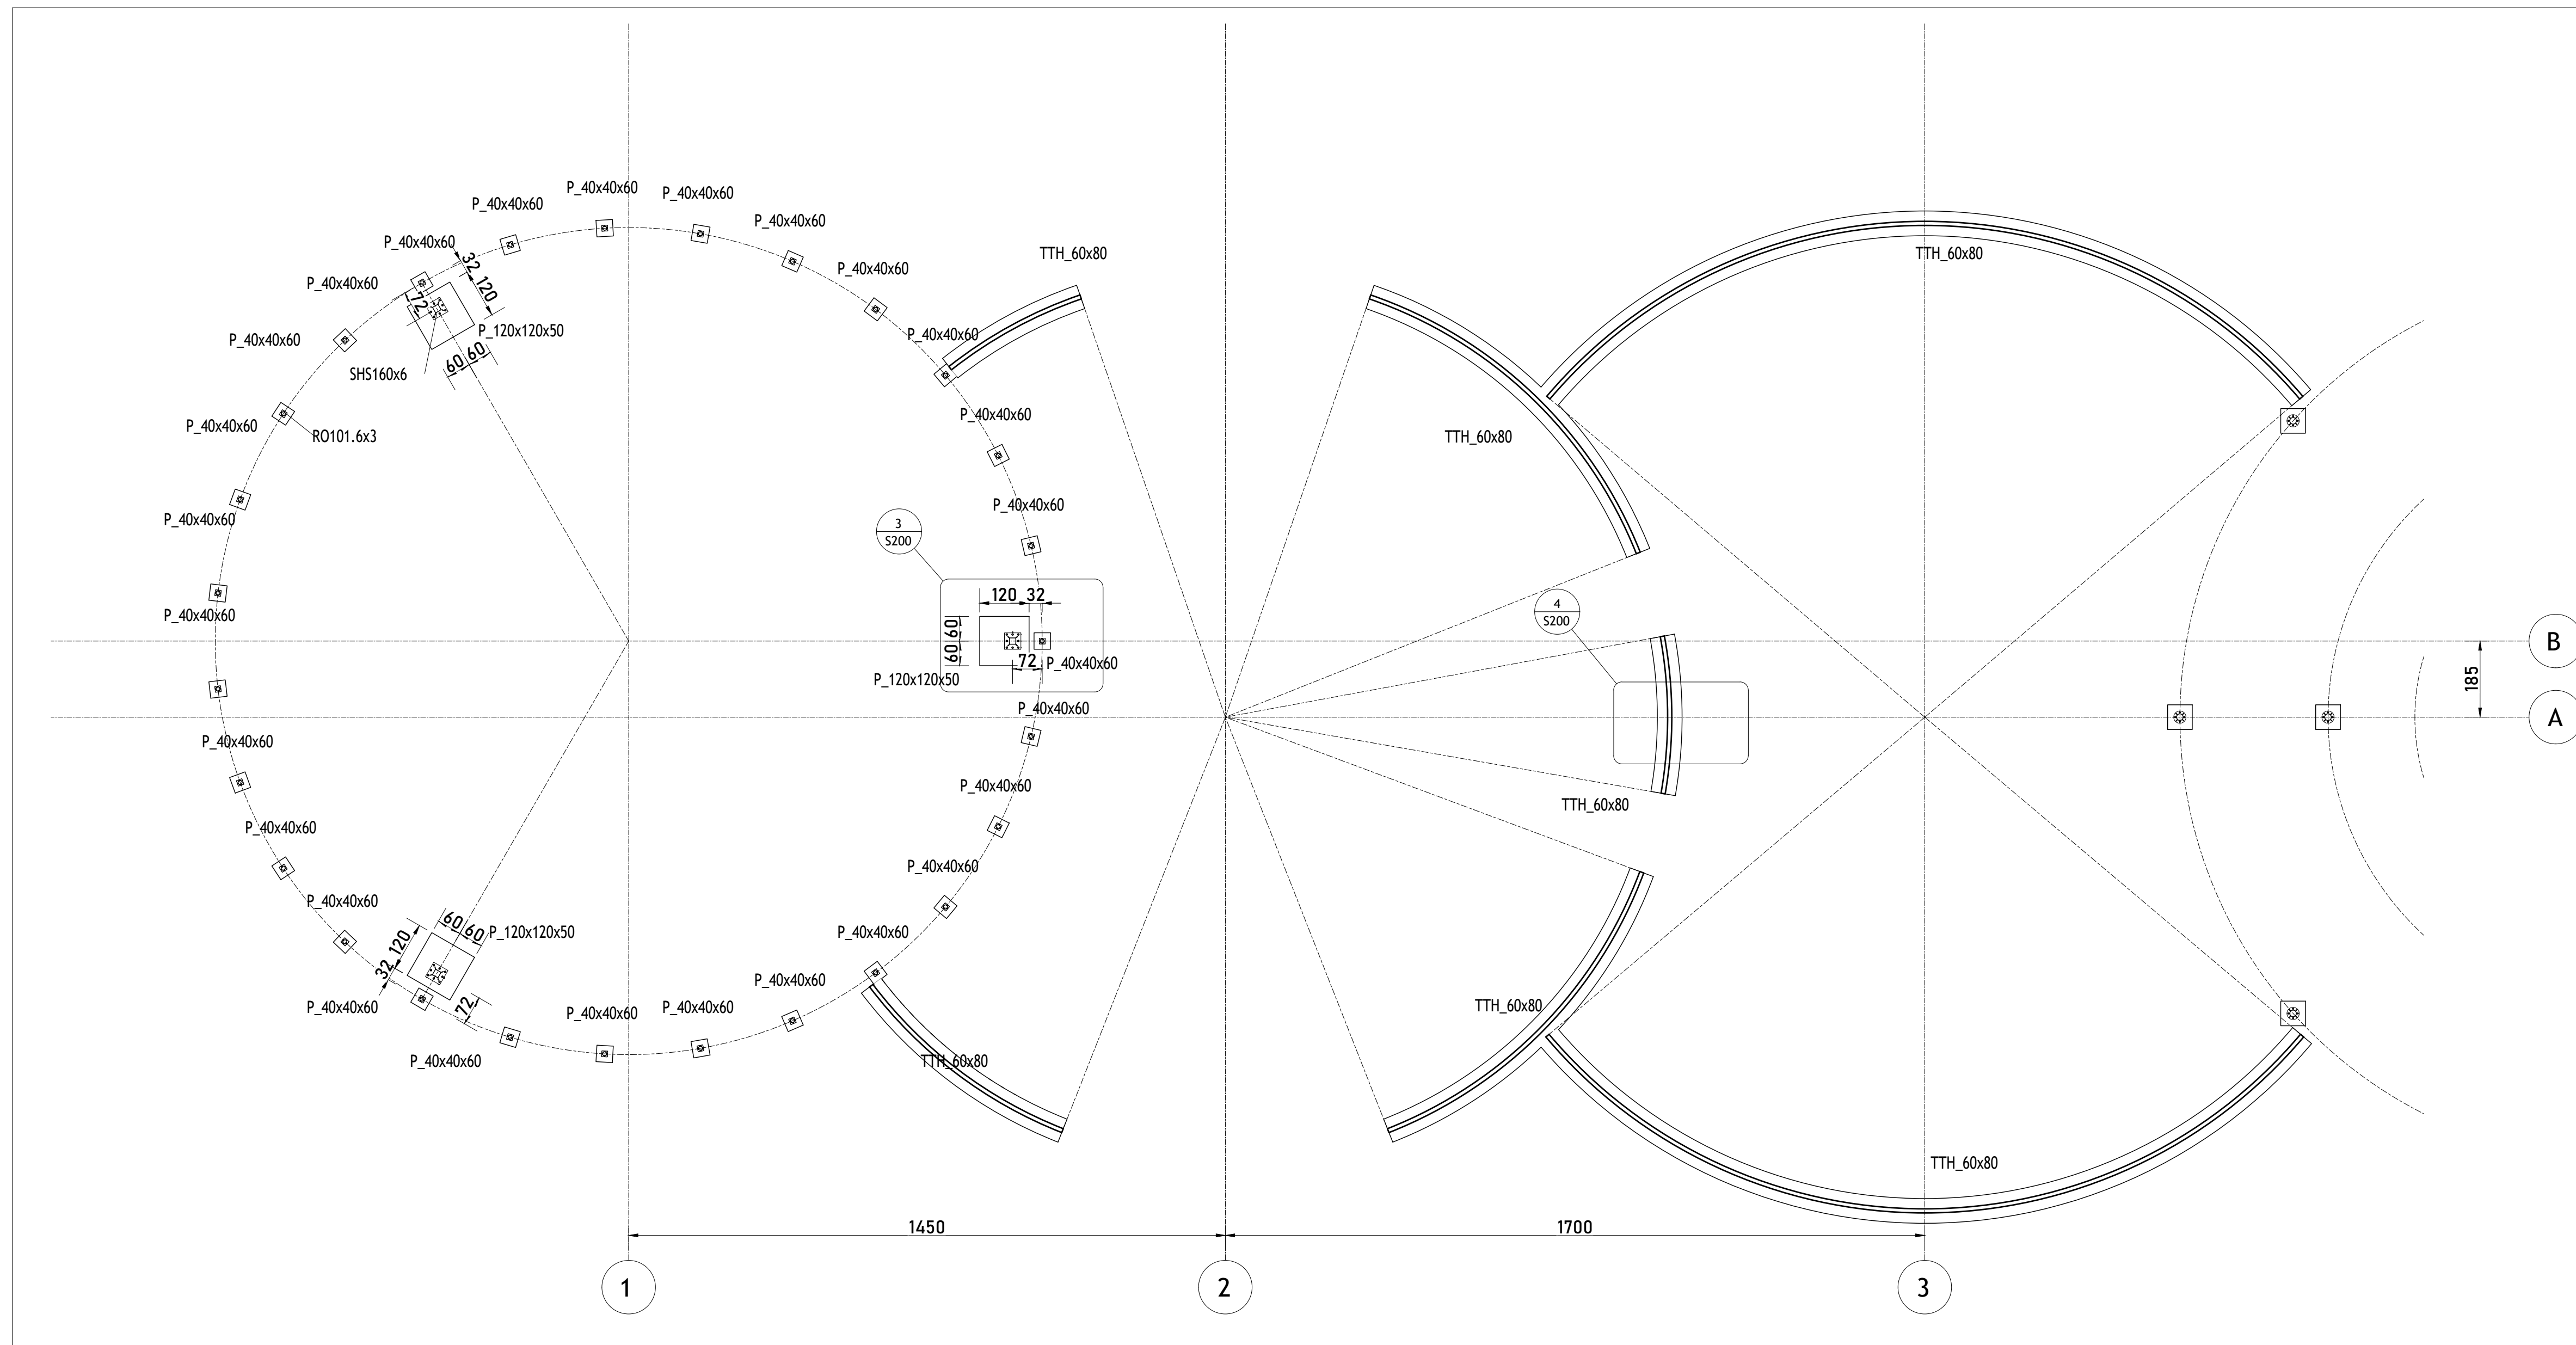

- SHENIME TEKNIKE**
- Konstrukcioni metalik i treguar te behet me Çelik te klasit S275.
 - Bullonat jane te klasit 8.8 sipas EC3.
 - Te gjitha nyjet e konstrukcionit te behen te ngurta me saldime me penetrime plote.
 - Saldimet te behen me elektroda te cilat jane te pershtatshme dhe me tregues jo me te ulet se materiali i çelikut i cili do te saldohet. Lartesite e tegelave te saldimit behen me lartesite jo me pak se trashesia e elementit me te holle qe bashkohet,pervec atyre te treguara ne vizatim.
 - Siperfaqet e elementeve metalike pas saldimit duhet te lyhen me boje kundra ndryshkut dhe boje vaji.
 - Te vendoset rrjet e parapergatitur 10x10mm deri ne lartesine 3m nga dyshemeja

Volume Beton C12/15 Themele P1-2-3	
Type	Volume
P_40x40x60	2.59 m³
P_120x120x50	2.16 m³
TTH_60x80	35.17 m³
Grand total: 37	39.92 m³

Siperfaqe Murature Hexagon P2-3	
Type	Area
Hexagon_t=10cm	147 m²
Grand total: 7	147 m²


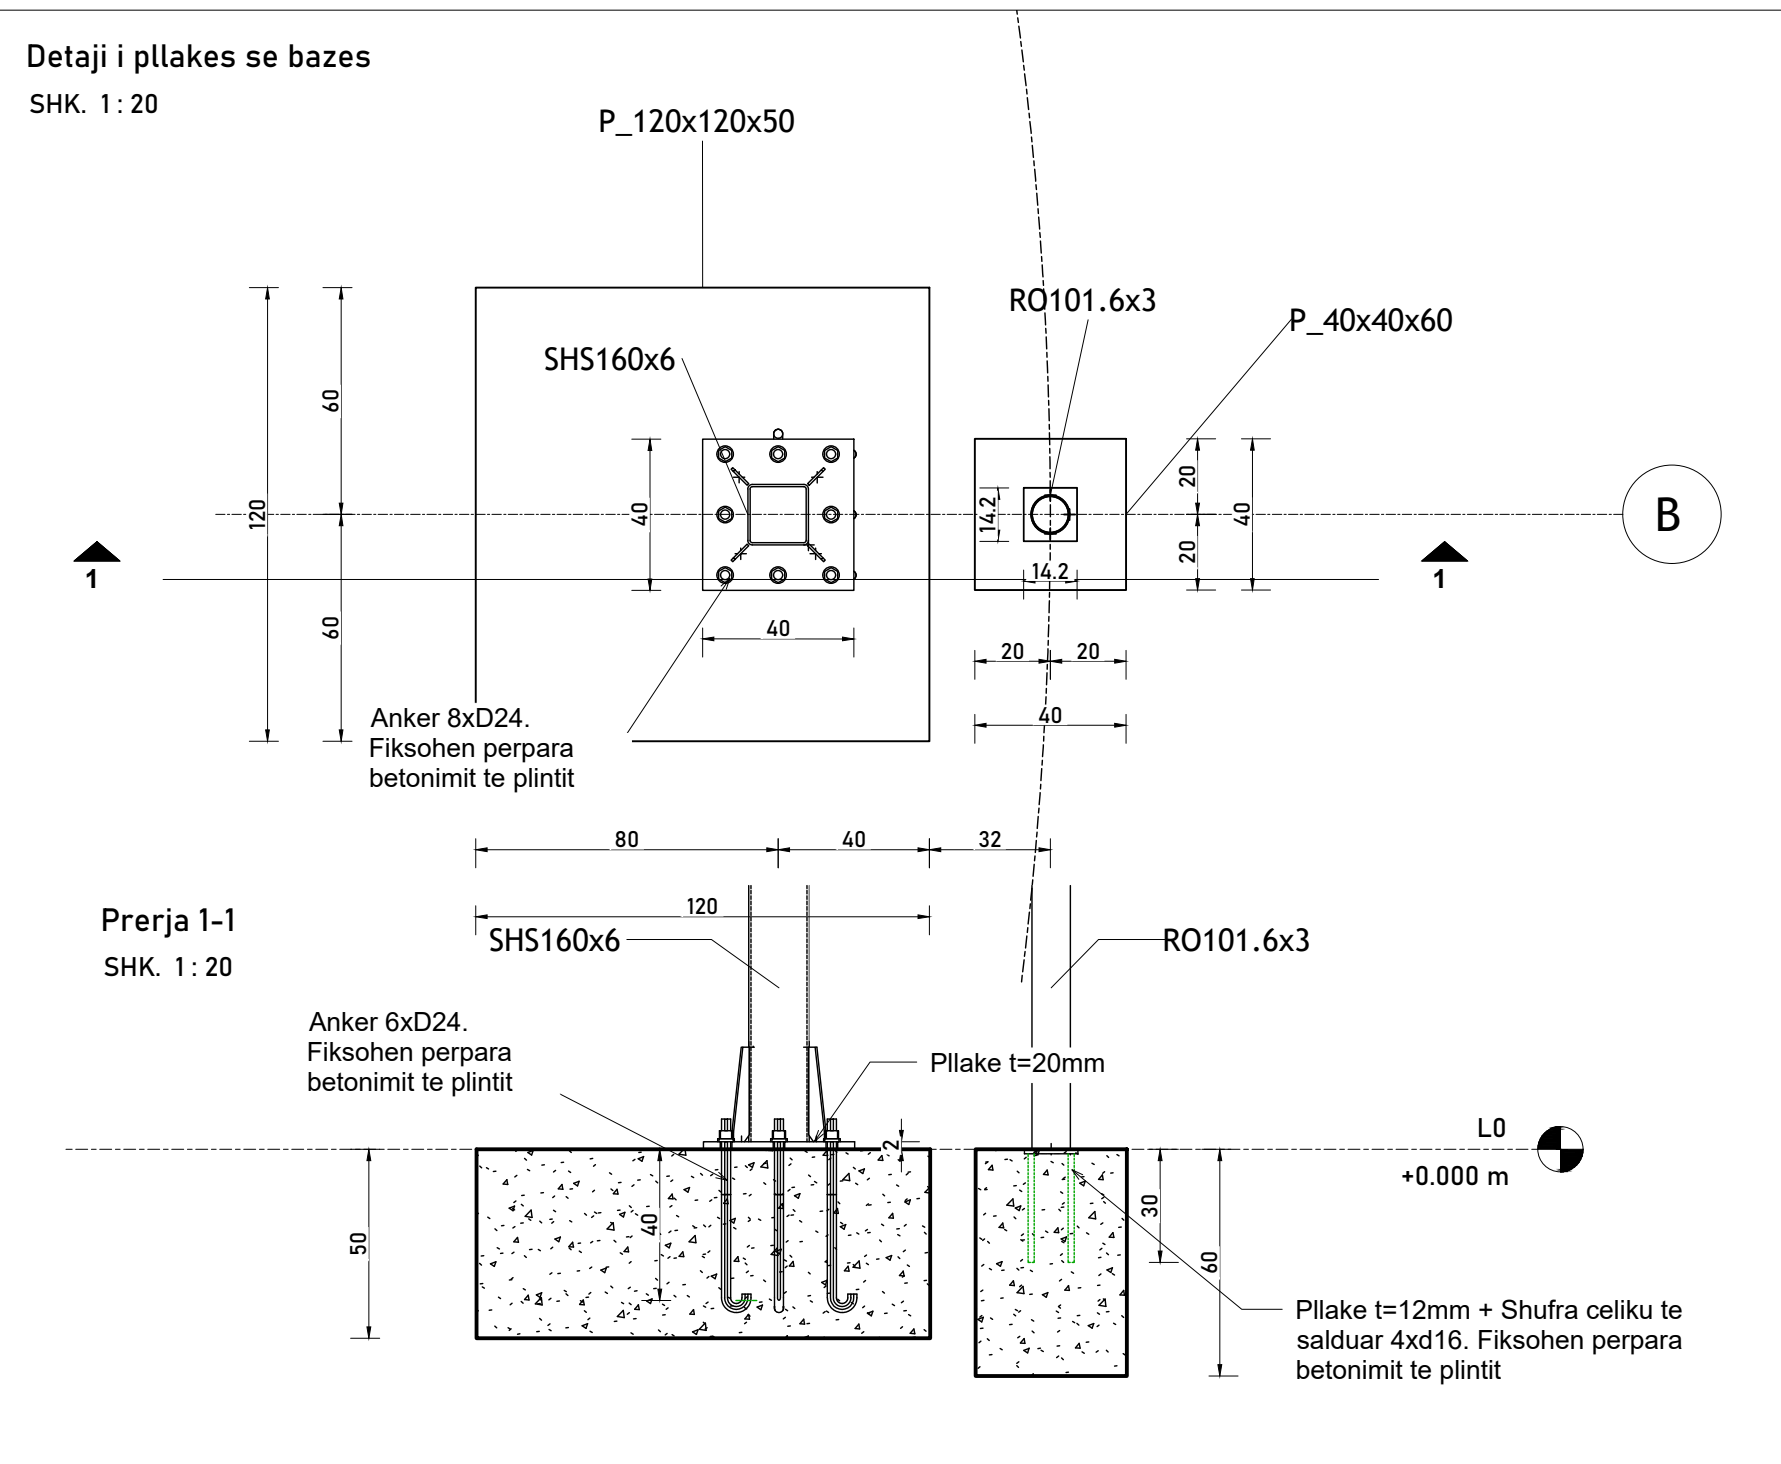


Volume Kolona Metalike P1			
Type	Gjatesi m	Pesha kg	
RO101.6x3	165.81	1178.7	
SHS160x6	10.23	296.8	
Grand total: 57	176.04	1475.5	

Volume Trare Metalike P1			
Type	Gjatesi m	Pesha kg	
RHS100x60x3	63.146	458.0	
SHS160x6	2.722	79.0	
Grand total: 5	65868	536.9	

Siperfaqe Rrjete Metalike Rrethi...	
Type	Area
mesh	190 m²
Grand total: 2	190 m²

PESHA E PLLAKAVE METALIKE TE MERRRET 4% E TOTALIT TE PESHES SE PROFILEVE

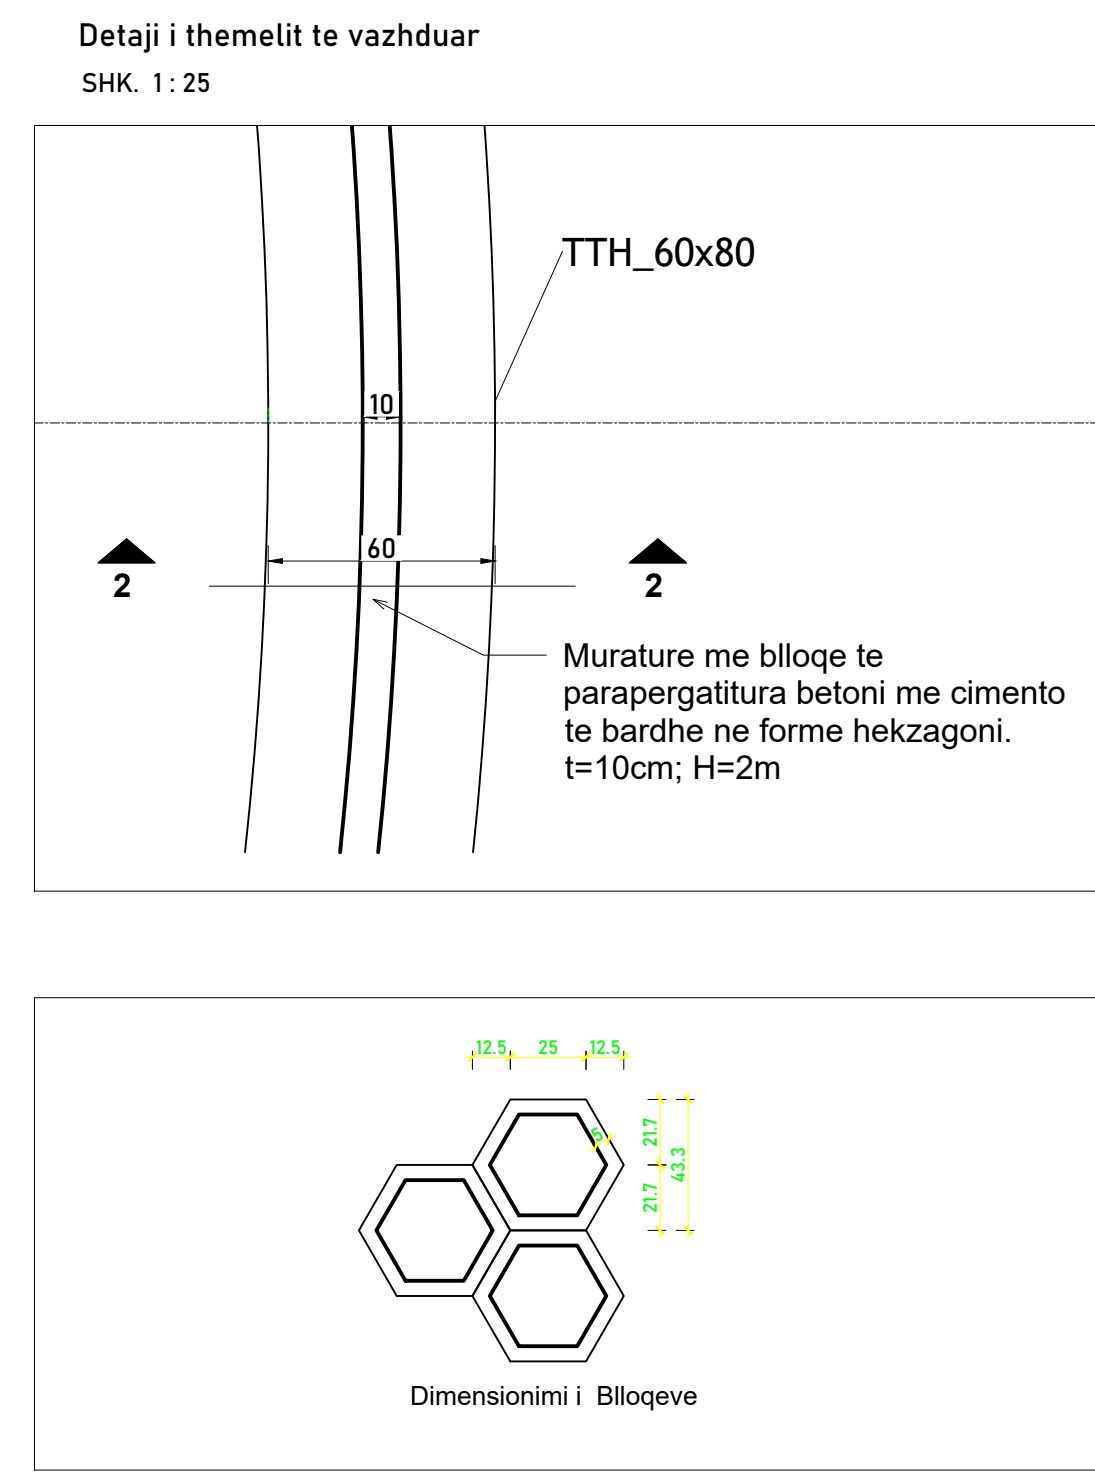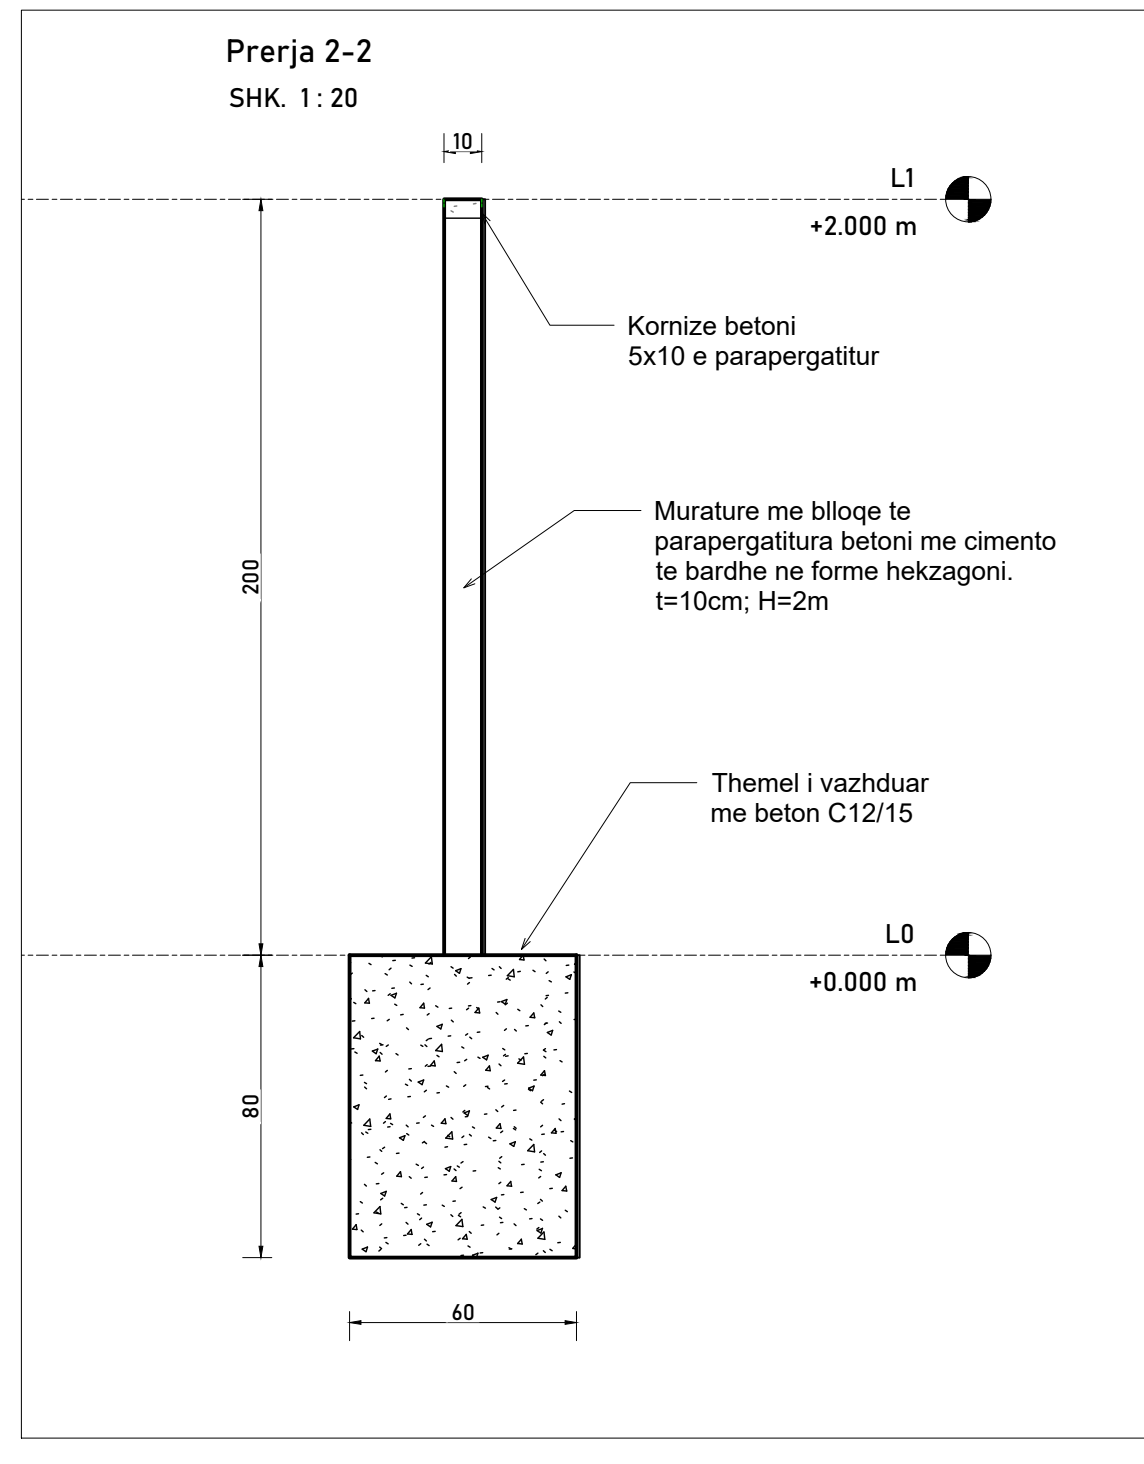

FONDI SHQIPTAR I REZERVIMIT

KONSULENT: "SIPRI CONSULTING" sh.p.k.
Adresa: "Rr. "Gjigjell" P.212, Ap.1, Tirane
"TAULANT" sh.p.k.
&
"EMER CONSULTING" sh.p.k.

SHENIME TEKNIKE:

KONTRETA: "SHENIME PROJEKTIM ME OBJEKT" "REZERVIMI URBAN I BULEVARDIT TE PALMAVE DHE AGRIUMEVË PËR QALIN SHIKOLLES "HALIM XIHOLO" NE DREJTIM TE "BULEVARDIT ISMAIL QEMALI", VLORE DHE REKONSTRUKSIONI I BULEVARDIT ISMAIL QEMALI NE DREJTIM TE "BULEVARDIT ISMAIL QEMALI", VLORE"

OBJEKTI: "REZERVIMI URBAN I BULEVARDIT TE PALMAVE DHE AGRIUMEVË PËR QALIN SHIKOLLES "HALIM XIHOLO" NE DREJTIM TE "BULEVARDIT ISMAIL QEMALI", VLORE"

ZONA: QYTETI VLORE BASHKIA VLORE

FAZA E PROJEKTT: PROJEKT ZBATIM

PROJEKTI ARCHITETONIK: Ing. Dinka QATPI No. Lk. K.006/1

PROJEKTI ARKITEKTONIK: Ark. Iva MEZEZI No. Lk. A.001/4

PROJEKTI KONSTRUKTIV: Ing. Iart KORE No. Lk. K.212/1

PROJEKTI ELEKTRIK: Ark. Gjergji KULLA No. Lk. K.007/6


RELEVIMI TOPOGRAFIK: Ing. Sokol ALLARAJ No. Lk. T.002/2

EMËRTIMI I FLETES: PLANI I PIKETIMIT TE THEMELEVE MUREVE DHE KOLLONAVE PER P1-2-3

SK: 1:100 SH: FLETES
TIRANE 2024 S200


VULA

PLANI I PIKETIMIT TE THEMELEVE MUREVE DHE KOLLONAVE PER P4-5

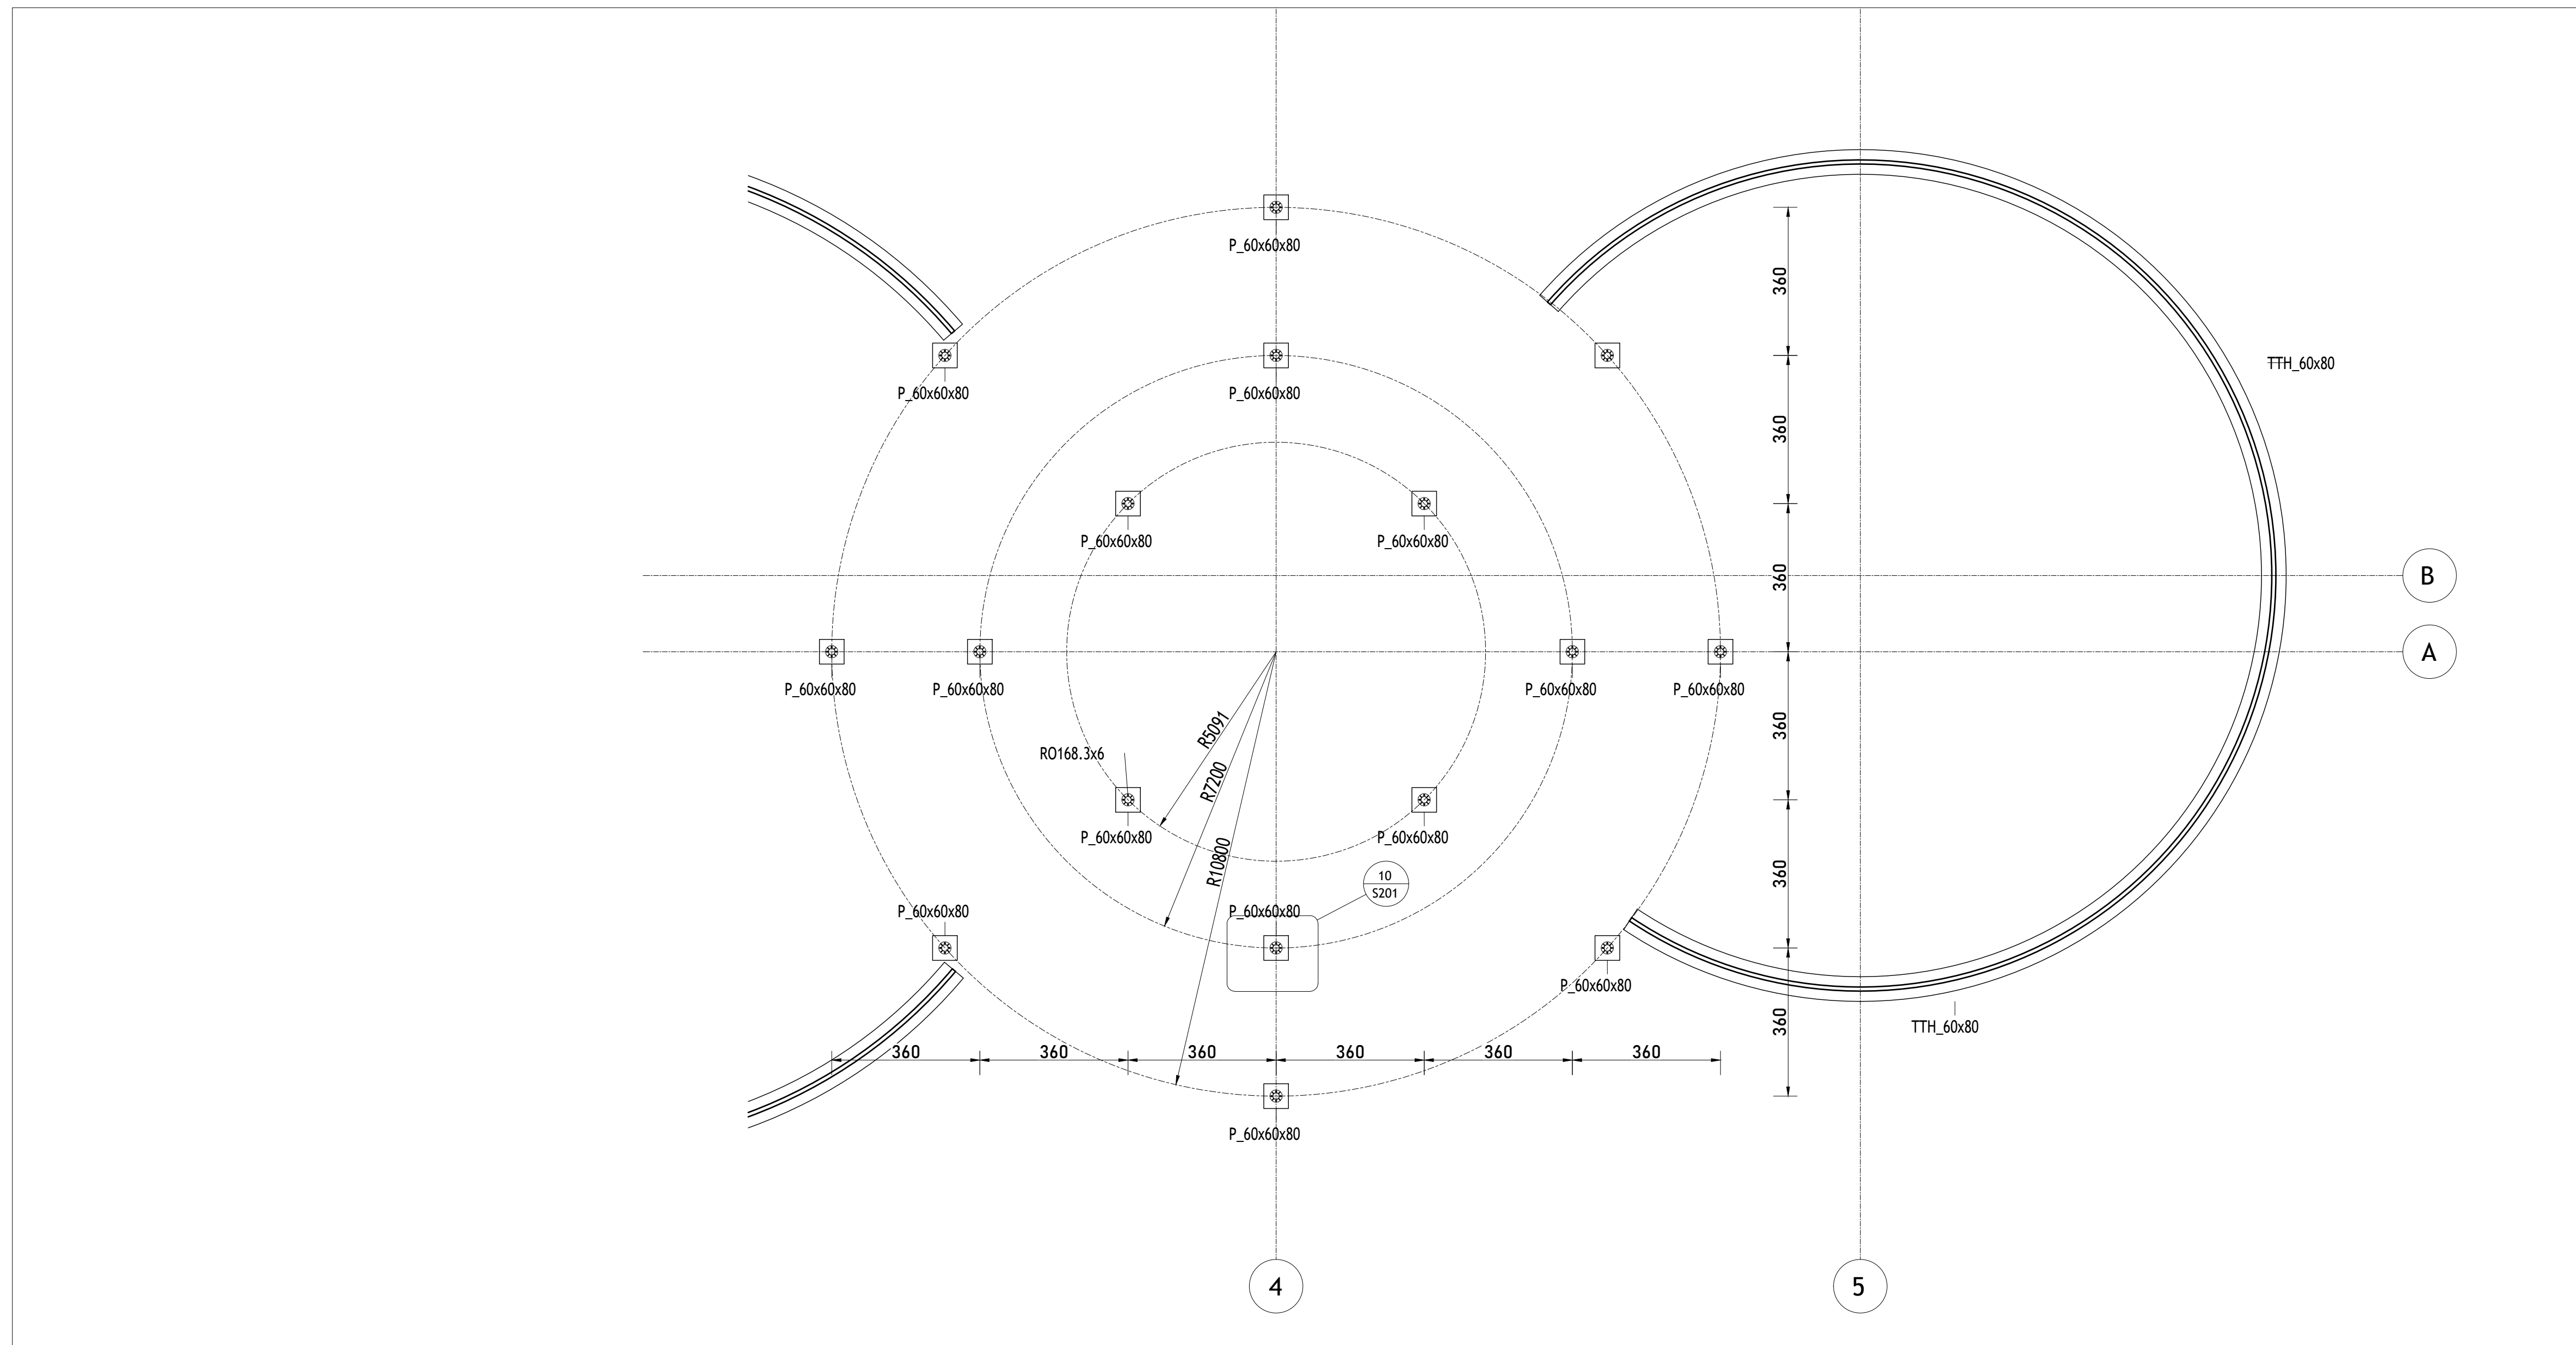


- SHENIME TEKNIKE**
- Konstrukioni metalik i treguar te behet me Çelik te klasit S275.
 - Bullonat jane te klasit 8.8 sipas EC3.
 - Te gjitha nyjet e konstrukionit te behen te ngurta me saldimit me penetrimte plote.
 - Saldimet te behen me elektroda te cilat jane te pershtatshme dhe me tregues jo me te ulet se materiali i çelikut i cili do te saldohet. Lartesite e tegelave te saldimit behen me lartesi jo me pak se trashesia e elementit me te holle qe bashkohet,perveg atyre te treguara ne vizatim.
 - Siperfaqet e elementeve metalike pas saldimit duhet te lyhen me boje kundra ndryshkut dhe boje vaji.
 - Te vendoset rrjet e parapergatitur 10x10mm deri ne lartesine 3m nga dyshemeja

DETAJI D10
SHK. 1: 20

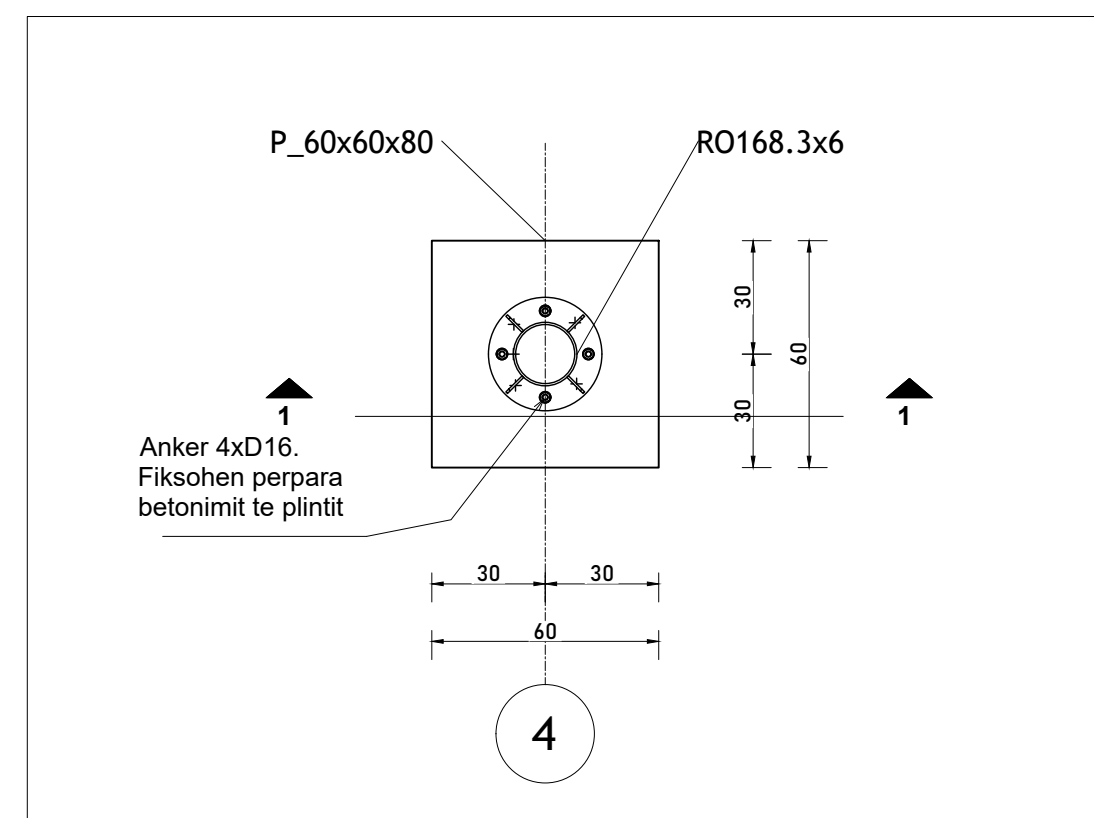

Prerja 1-1
SHK. 1: 20

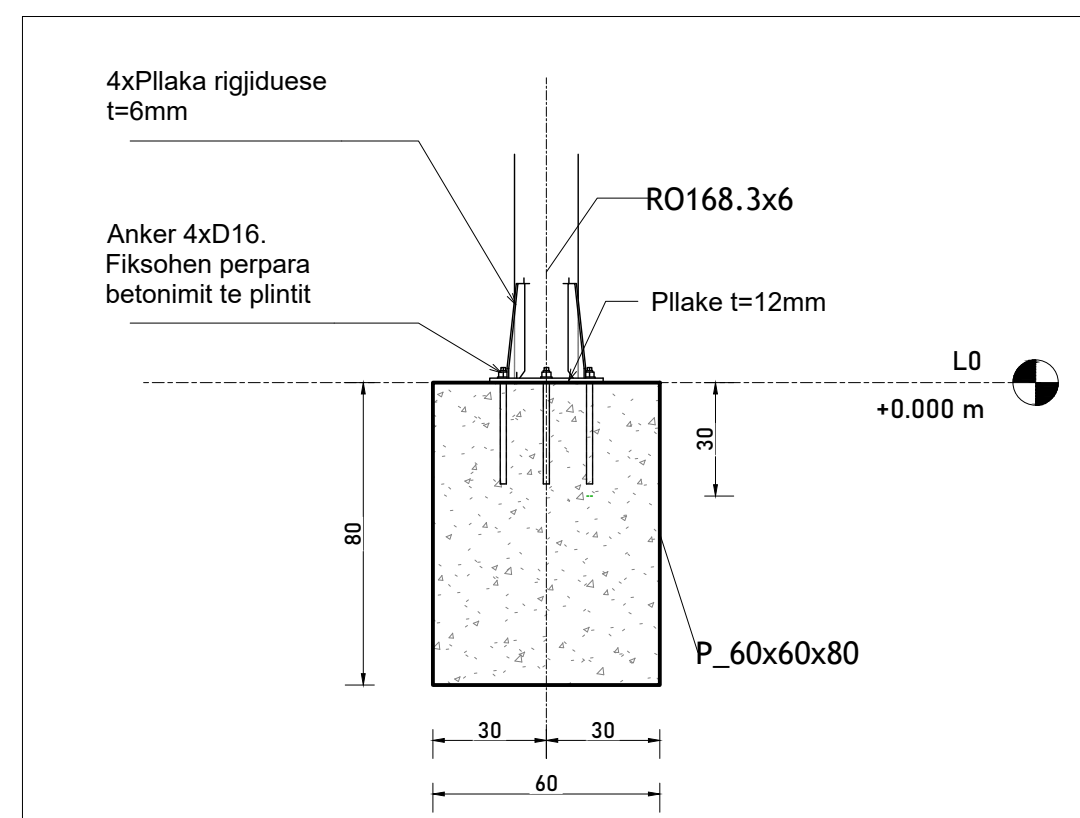


Volume Beton C12/15 Themele P4-5

Type	Volume
P_60x60x80	4.61 m³
TTH_60x80	22.11 m³
Grand total: 18	26.72 m³

Siperfaqe Murature Hexagon P5

Type	Area
Hexagon_t=10cm	93 m²
Grand total: 2	93 m²

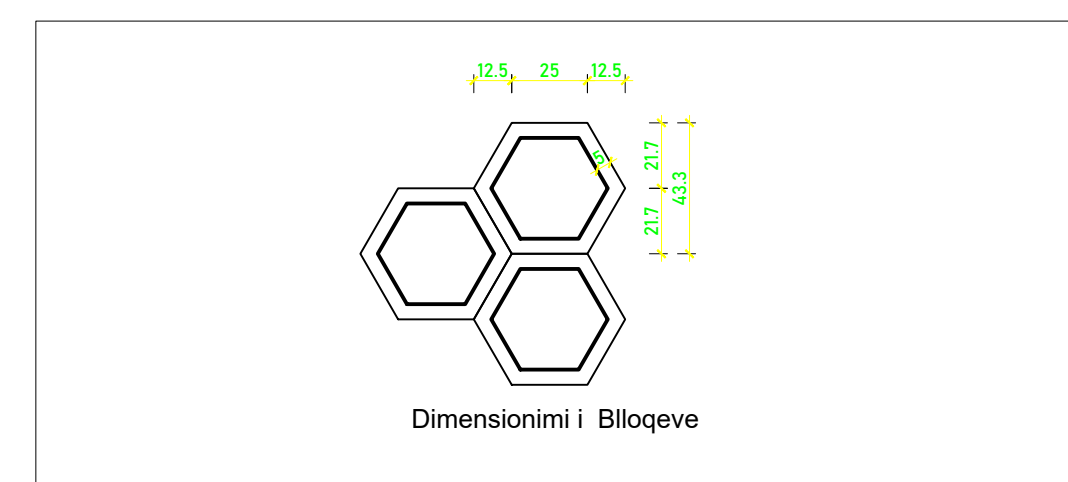

PROJEKTI: FONDI SHQIPTAR I ZEVILLIMIT

KONSULENTI: "GJERA" s.p.k. Adresa: "Gjilë, Rrugë" P.232, Ap.1, Tiranë

TALANT s.p.k. & "ENER-CONSULTING" s.p.k.

SHENIME TEKNIKE:

KONTRETA: "SHËRIMET: PROJEKTI ME OBJEKT: "REJONIN E URBAN I BULEVARDIT TE PALMAVE DHE AGRIEMEVE PERKAL SHKOLLES "HALIM XIHELO" NE DREJTIM TE "BULEVARDIT ISMAIL QEMALI", VLORE DHE REKONSTRUKSIONI I BASHKISES "BULEVARDIT ISMAIL QEMALI" NE DREJTIM TE "BULEVARDIT ISMAIL QEMALI", VLORE

OBJEKTI: "REJONIN E URBAN I BULEVARDIT TE PALMAVE DHE AGRIEMEVE PERKAL SHKOLLES "HALIM XIHELO" NE DREJTIM TE "BULEVARDIT ISMAIL QEMALI", VLORE

ZONA: QYTETI VLORE BASHKIA VLORE

FAZA E PROJEKTI: PROJEKT ZBATIM

PROJEKTI SHËRIMET: Ing. Dinka QATPI No. Lk. K.006/3

PROJEKTI ARKITEKTONIK: Ark. Iva MËZEZI No. Lk. A.001/4

PROJEKTI KONSTRUKTIV: Ing. Iart KORE No. Lk. K.212/1

PROJEKTI ELEKTRIK: Ark. Gjergji KULLA No. Lk. A.007/6

RELEVIMI TOPOGRAFIC: Ing. Sokol ALLARAJ No. Lk. T.002/2

EMËRTIMI I PLANIT: PLANI I PIKETIMIT TE THEMELEVE MUREVE DHE KOLLONAVE PER P4-5



SKALA: 1:100

NR. ELETES: S201

TIRANE 2024

VULA

PLANI I STRUKTURAVE NE NIVELIN L2 PER P4

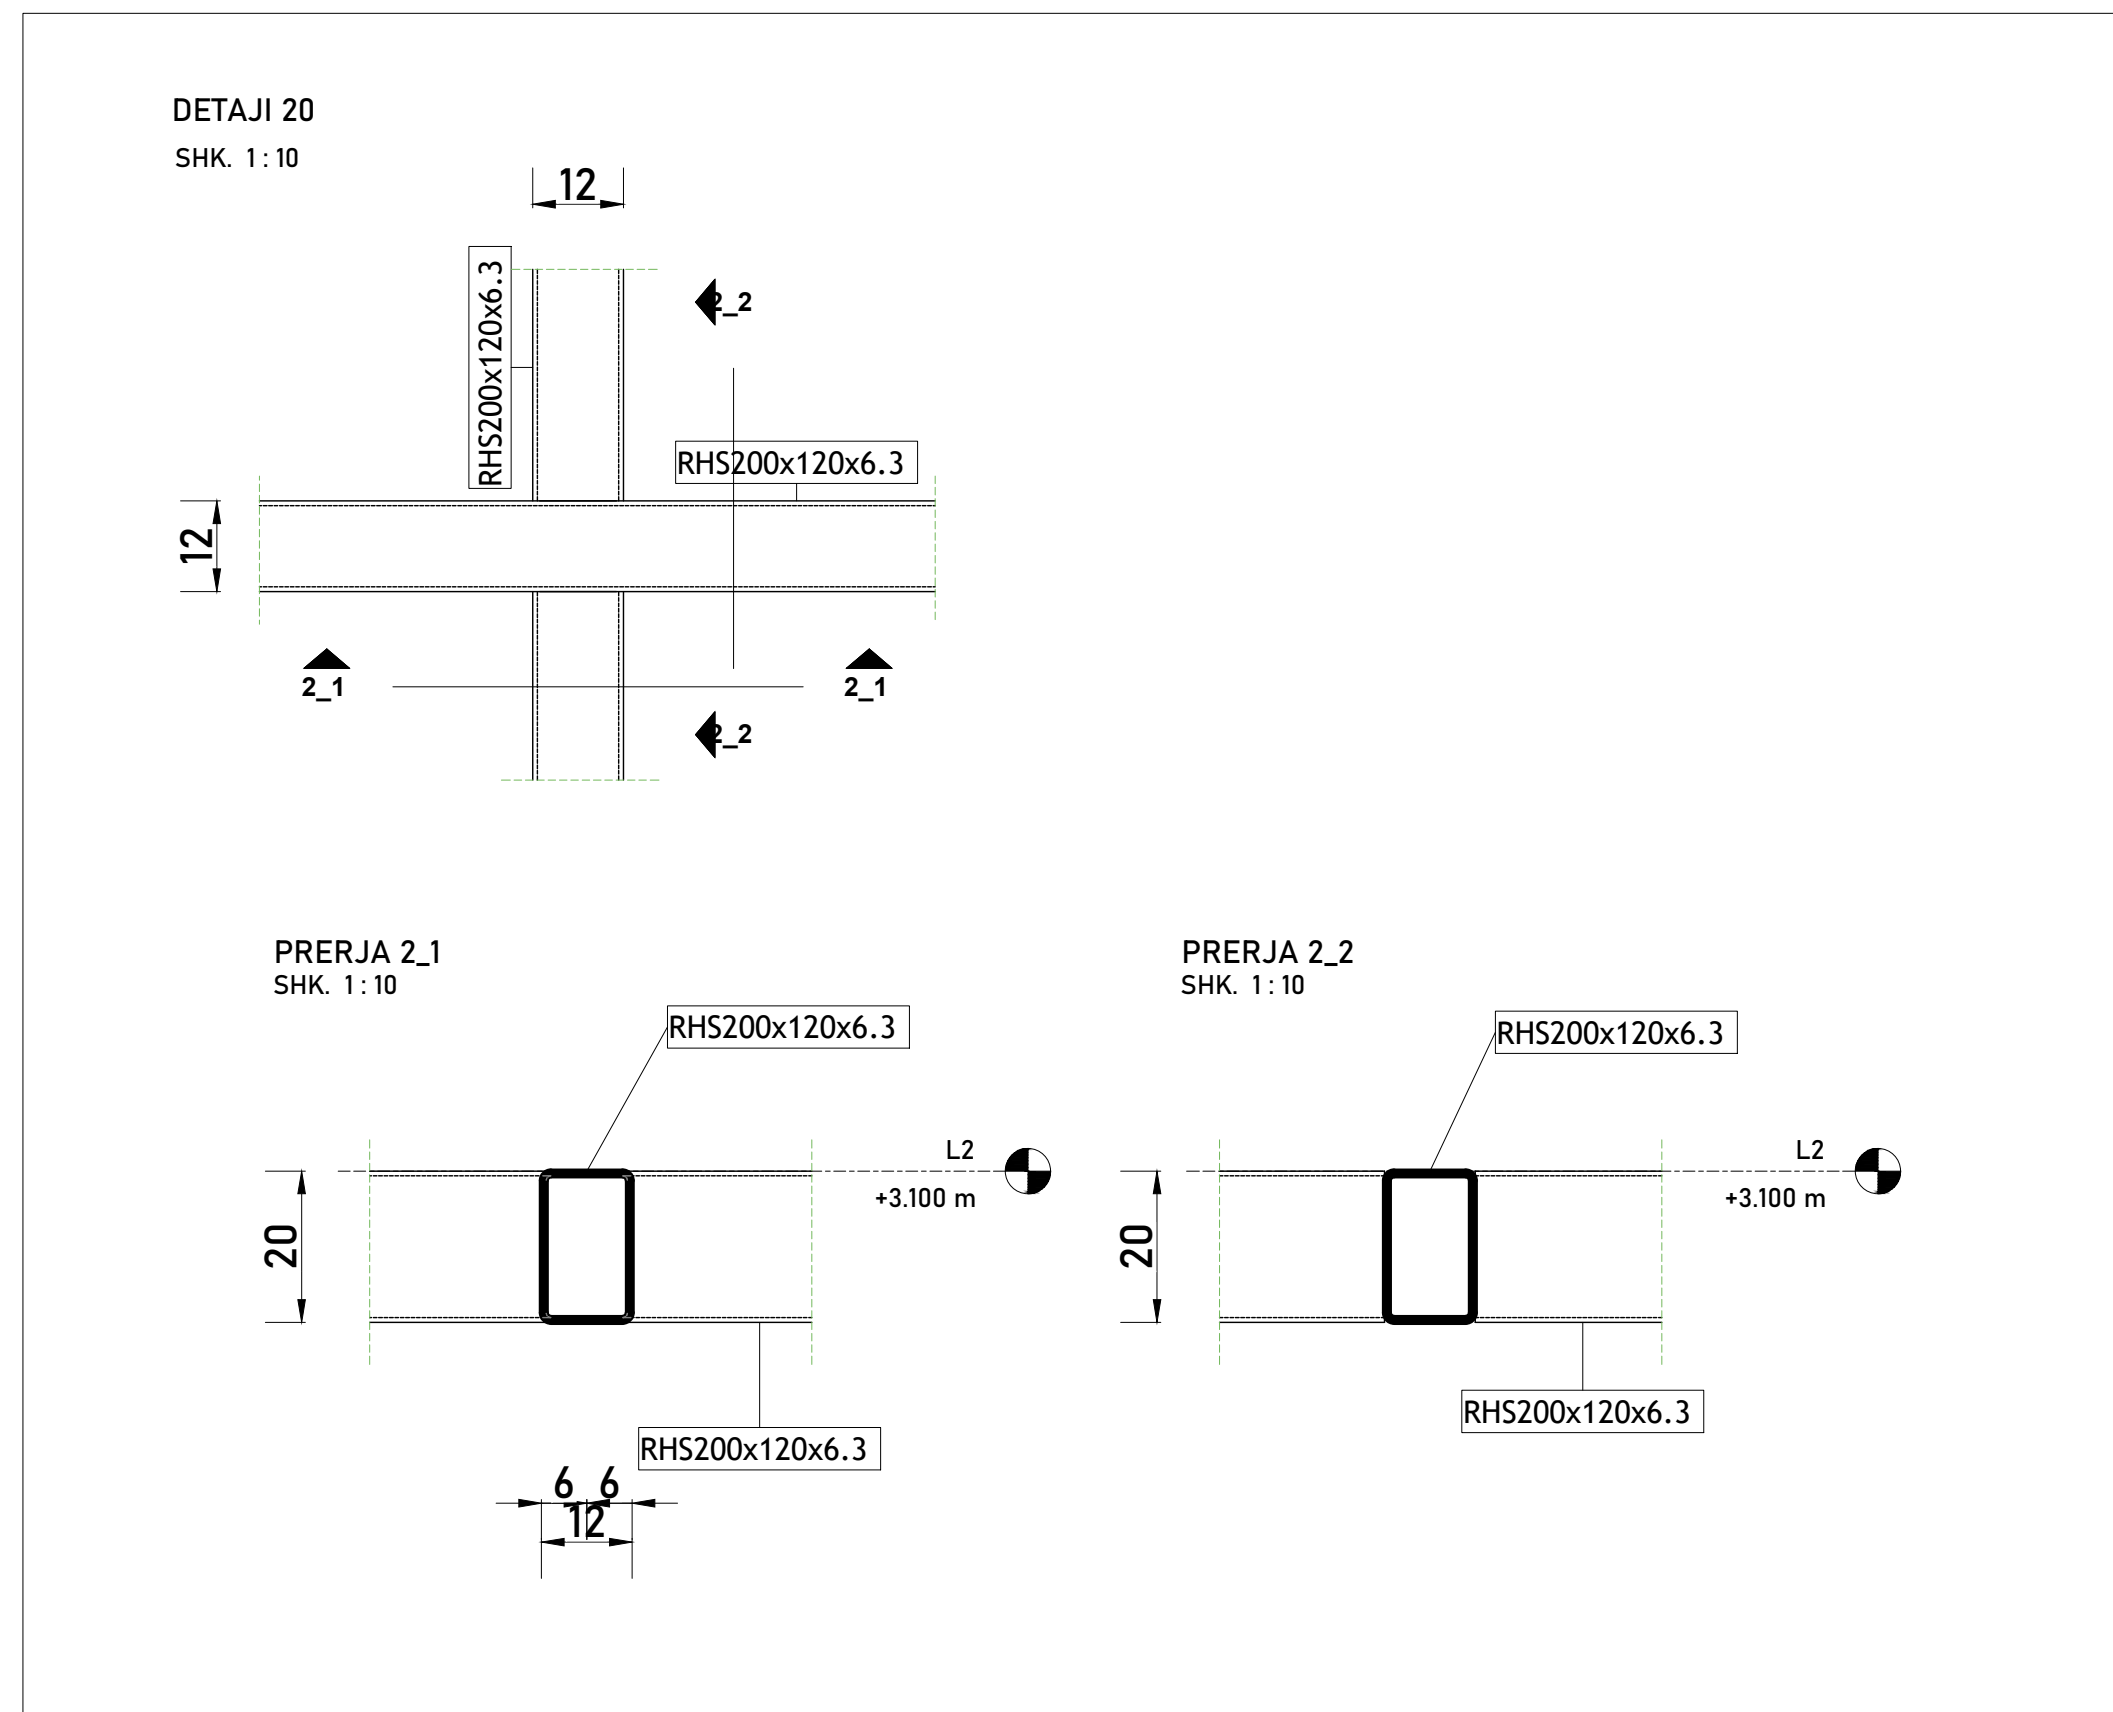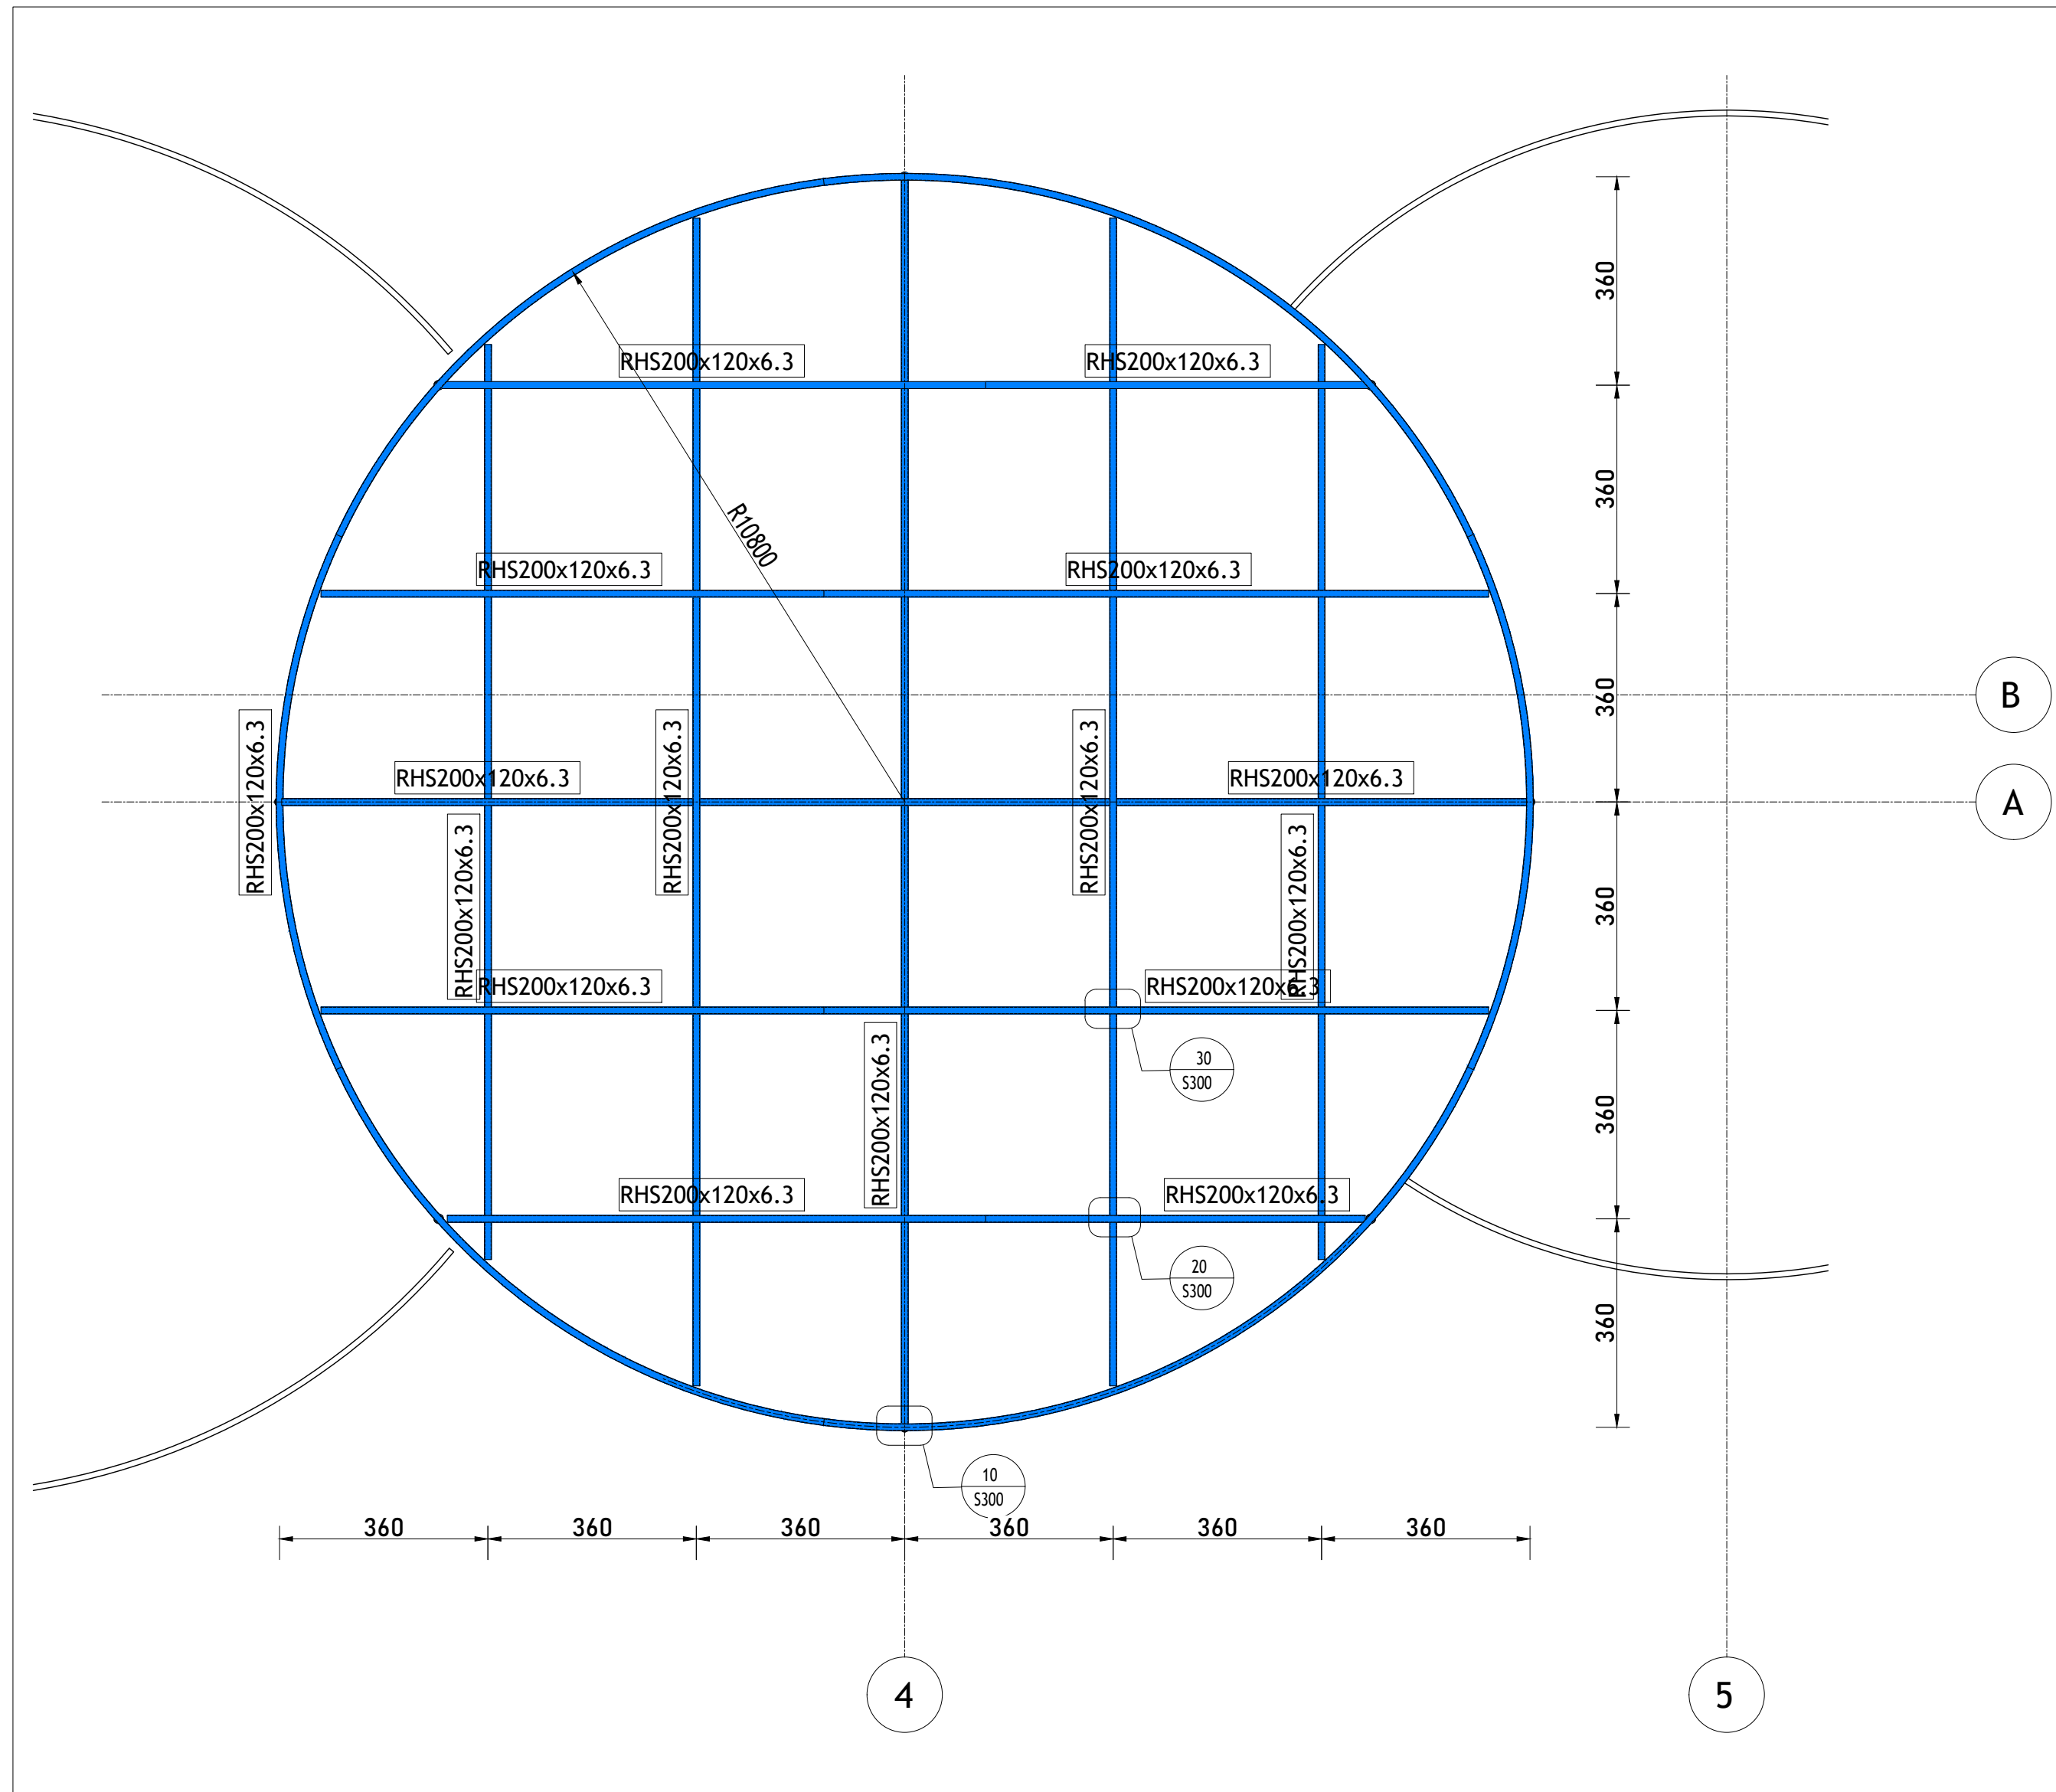



SHENIME TEKNIKE

- Konstrukcioni metalik i treguar te behet me Çelik te klasit S275.
- Bullonat jane te klasit 8.8 sipas EC3.
- Te gjitha nyjet e konstrukcionit te behen te ngurta me saldime me penetrime plote.
- Saldimet te behen me elektrode te cilat jane te pershtatshme dhe me tregues jo me te ulet se materiali i çelikut i cili do te saldohet. Lartesia e tegelave te saldimit behen me lartesi jo me pak se trashesia e elementit me te holle qe bashkohet,pervec atyre te treguara ne vizatim.
- Siperfaqet e elementeve metalike pas saldimit duhet te lyhen me boje kundra ndryshkut dhe boje vaji.
- Te vendoset rrjet e parapergatitur 10x10mm deri ne lartesine 3m nga dyshemeja

Volume Kolona Metalike P4		
Type	Gjatesi m	Pesha kg
RO168.3x6	46.21	1102.6
Grand total: 16	46.21	1102.6

Volume Trare Metalike P4		
Type	Gjatesi m	Pesha kg
RHS200x120x6.3	252.077	7664.4
Grand total: 45	252.077	7664.4

PESHA E PLLAKAVE METALIKE TE MERRET 4% E TOTALIT TE PESHES SE PROFILEVE

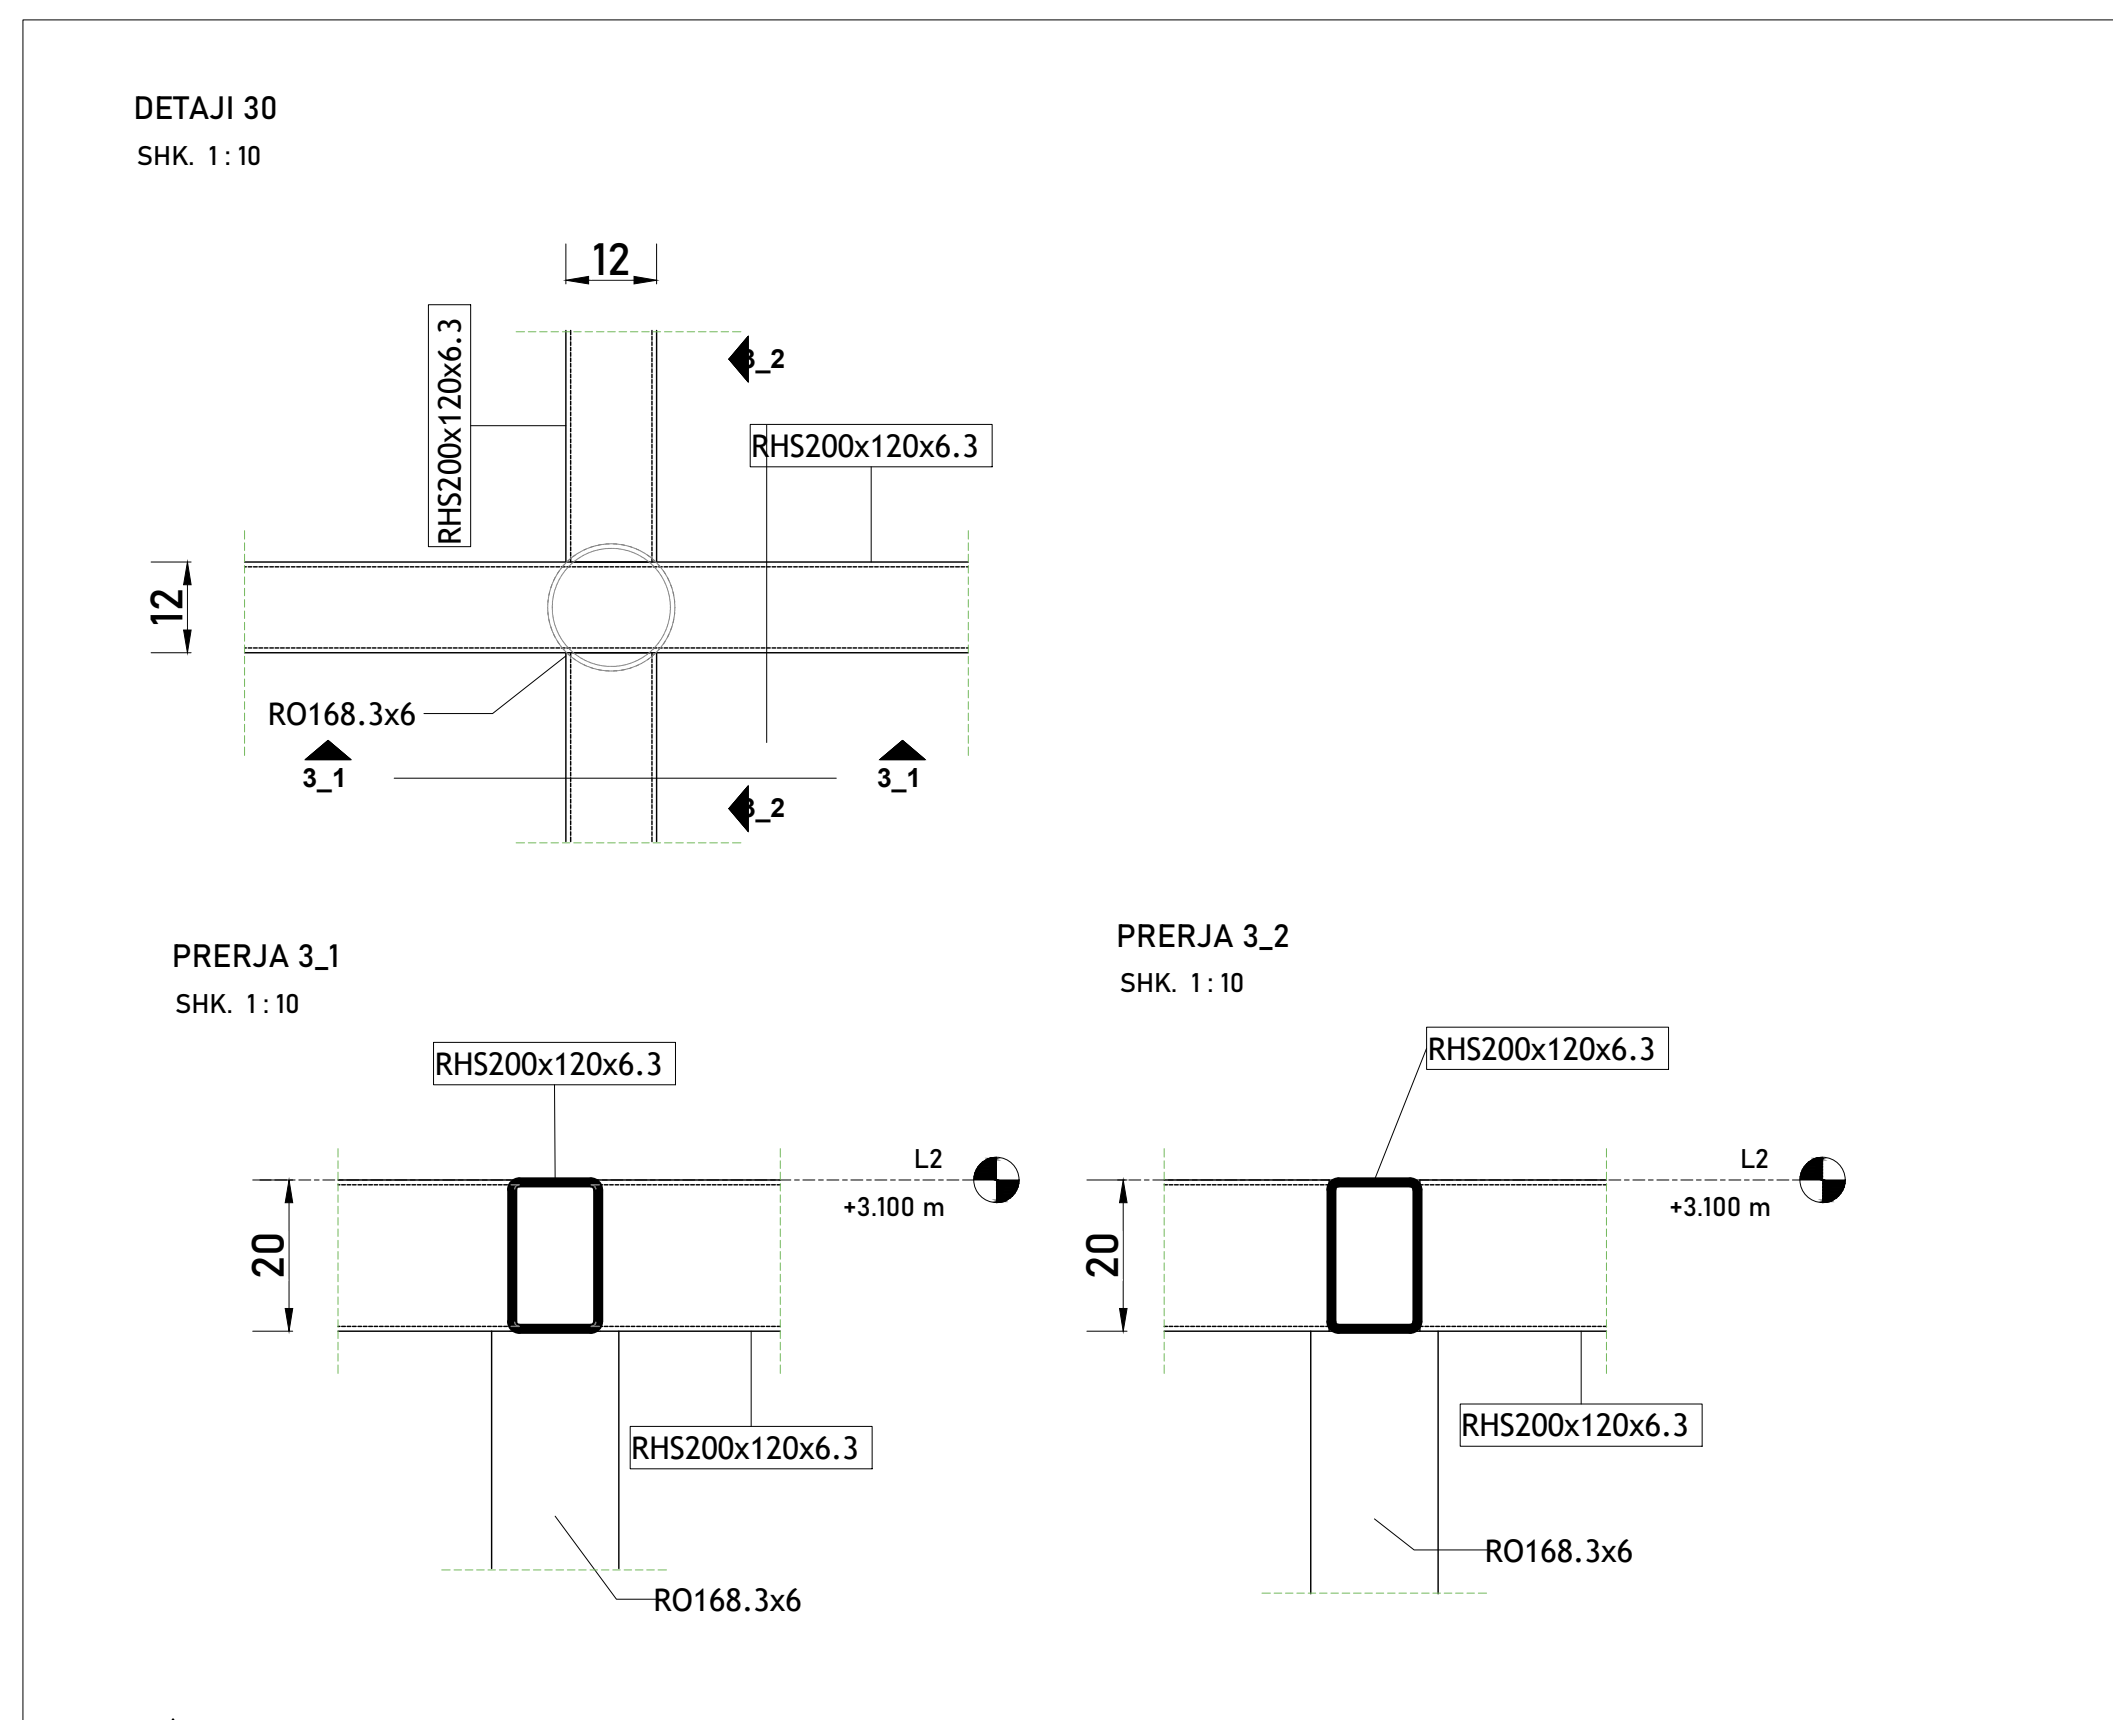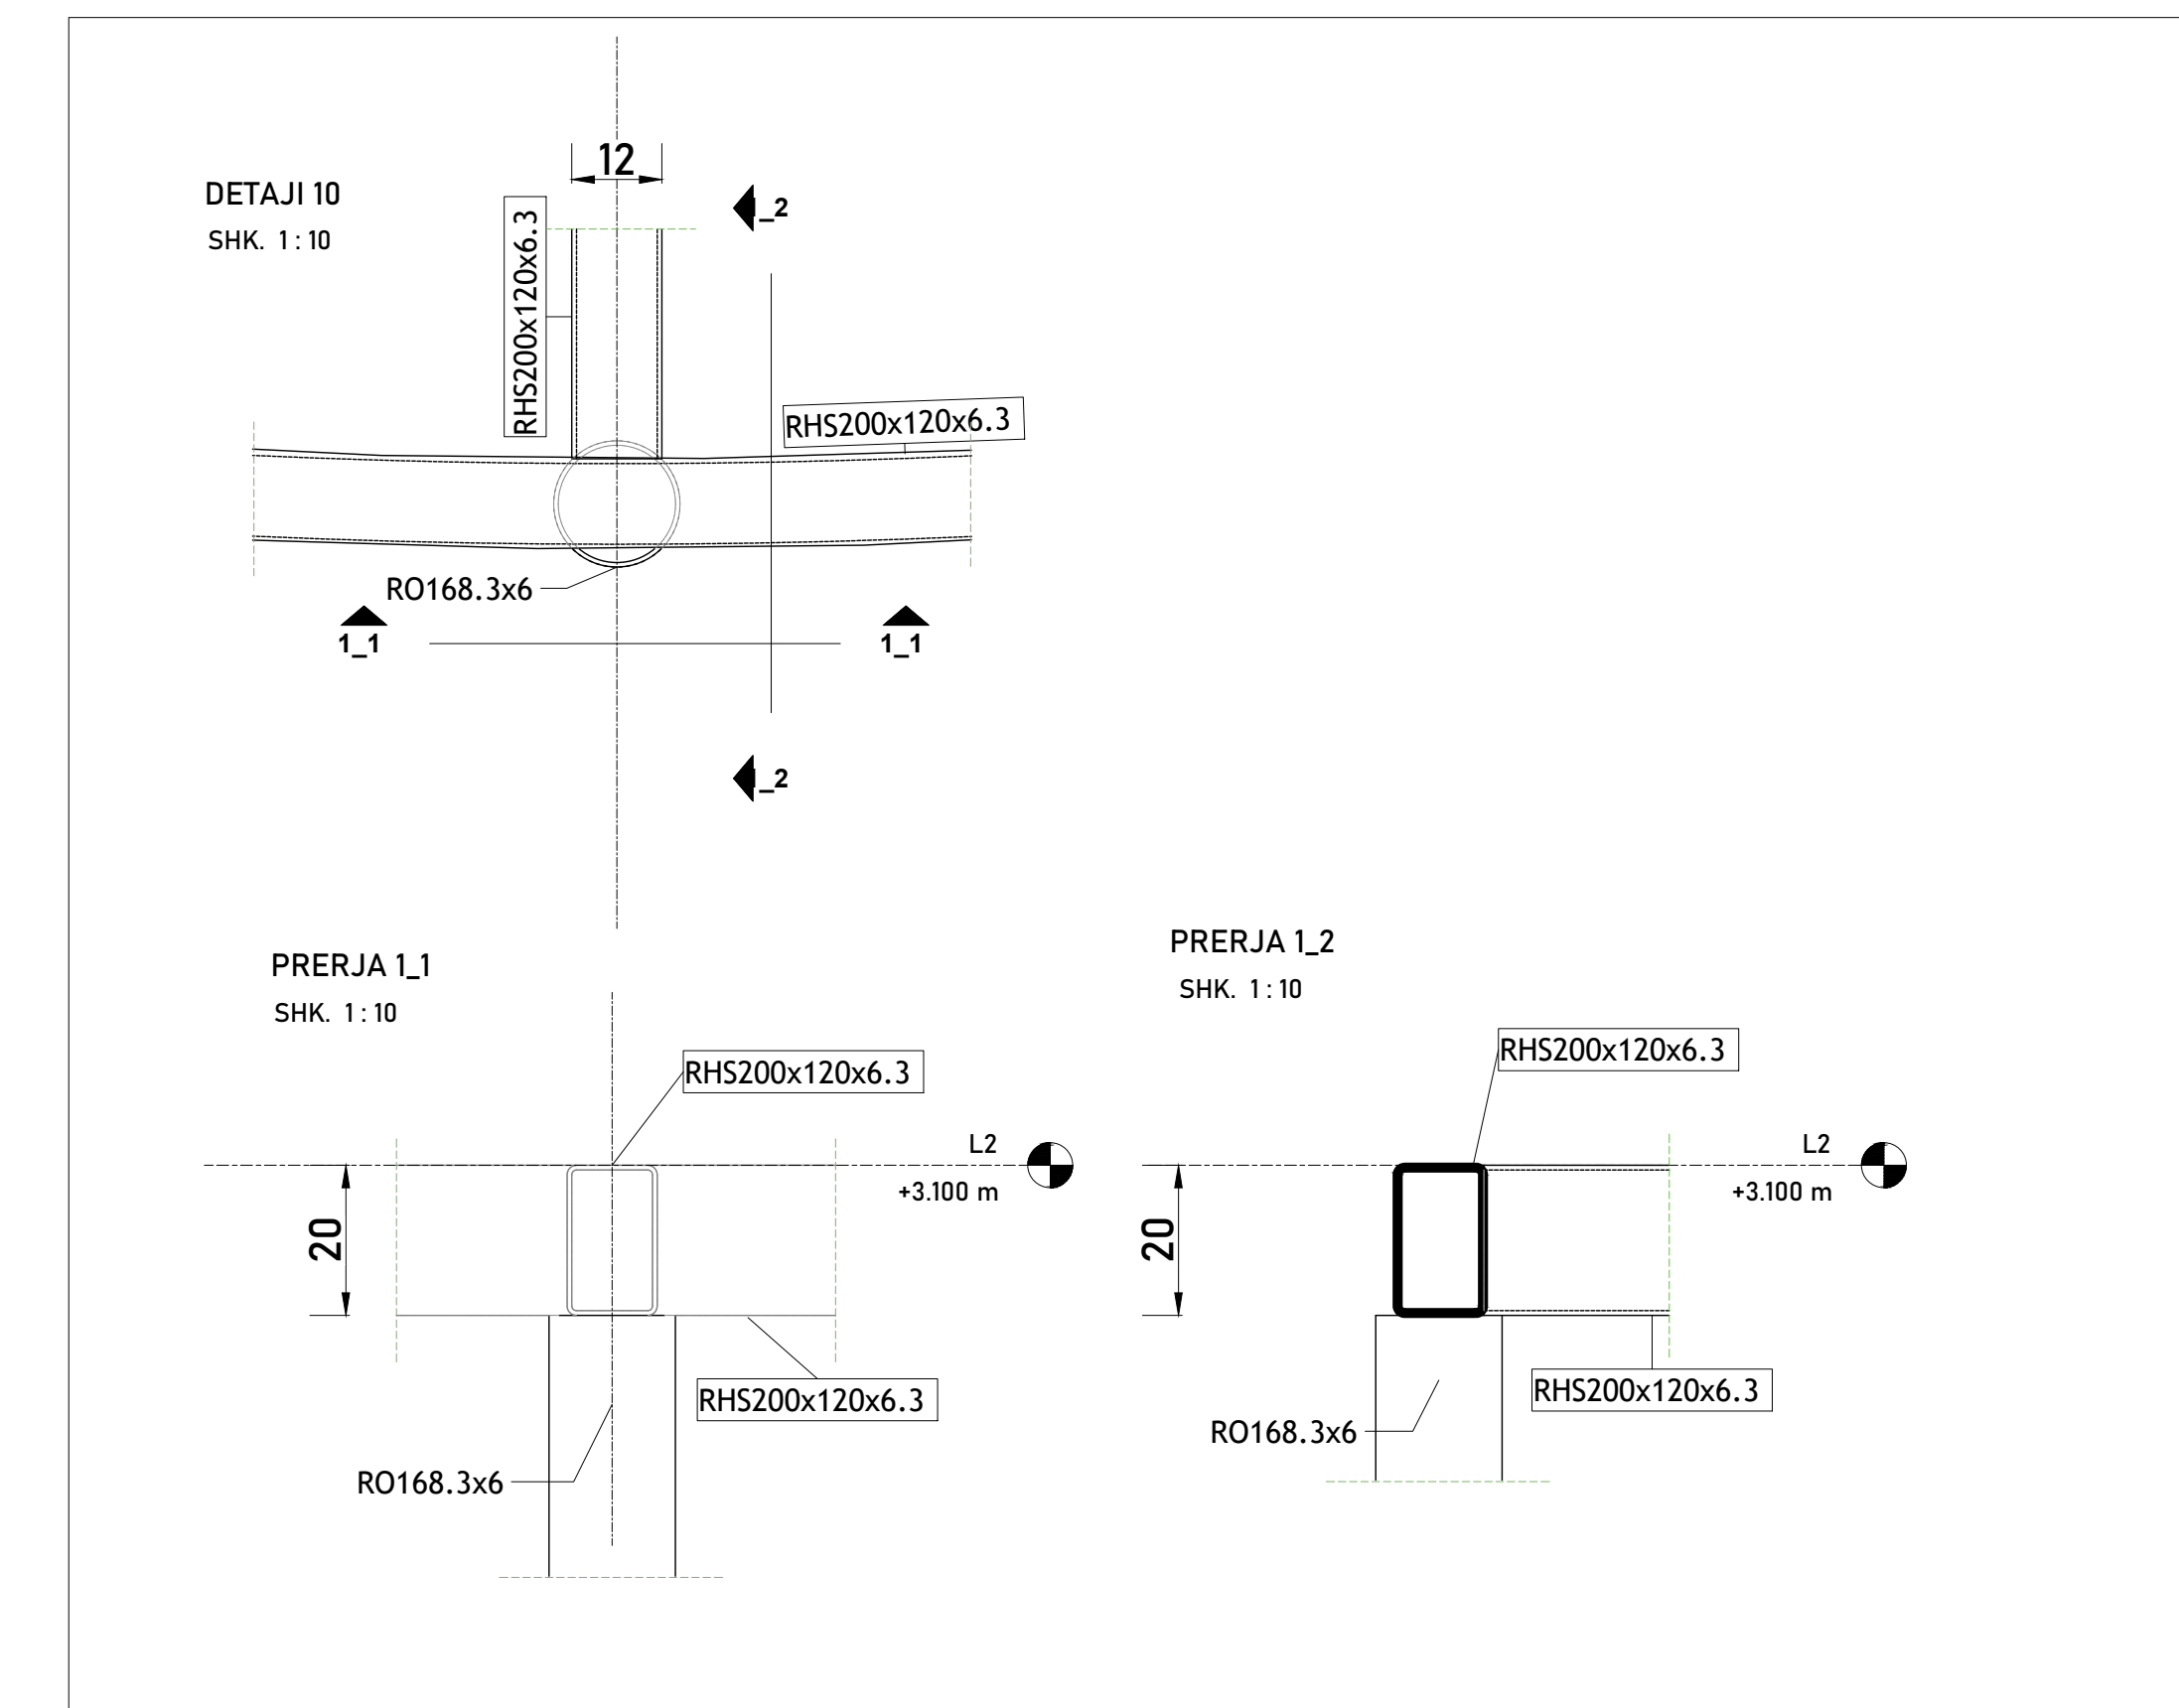

PROJEKTUESI:
FONDI SHQIPTAR I REZERVIMIT

KONSULENTI:
"GJIA PFLANDE" sh.p.k.
Adresa: "Gjia Pflande" P.212, Ap.1, Tirane
"TAULANT" sh.p.k.
"ENER-CONSULTING" sh.p.k.

SHENIME TEKNIKE:

KONTROLLI:
"SHËRIMET E PROJEKTIMIT ME QERKUT "REZERVIMI URBAN I BULEVARDIT TE PALMAVE DHE AGRIKULTURE PËRQYLLI SHKOLLE" NE BULEVARDIN "ISMAIL QEMALI" NE DREJTIMIN "BULEVARDIT ISMAIL QEMALI", VLORE DHE REKONSTRUKSIONIN E BASHKISES "SHKOLLE" NE DREJTIMIN "BULEVARDIT ISMAIL QEMALI", VLORE

OBJEKTI:
"REZERVIMI URBAN I BULEVARDIT TE PALMAVE DHE AGRIKULTURE PËRQYLLI SHKOLLE" NE BULEVARDIN "ISMAIL QEMALI", VLORE

ZONA:
QYTETI VLORE
BASHKIA VLORE

FAZA E PROJEKTIT:
PROJEKT ZBATIM

PROJEKTI SHËRIMET E PROJEKTIMIT:
Ing. Dinka QATPI
No. Lk. K.00001

PROJEKTI ARKITEKTONIK:
Ark. Iva MEZEZI
No. Lk. A.00114

PROJEKTI KONSTRUKTIV:
Ing. Iart KORE
No. Lk. K.21211

PROJEKTI ELEKTRIK:
Ark. Gjergji KULLA
No. Lk. A.00736

RELEVIMI TOPOGRAFIK:
Ing. Sokol ALLARAJ
No. Lk. T.01012

EMËRTIMI I FLETES:
PLANI I STRUKTURAVE NE NIVELIN L2 PER P-4

SKALA: 1:100
TIRANE 2024

NR. FLETES:
S300

VULA

EMERTIMI I PROJEKTIT:
“RIGJENERIMI URBAN I BULEVARDIT TË PALMAVE DHE AGRUMEVE, PËRGJATË SHKOLLËS “HALIM XHELO” NË DREJTIM TË “BULEVARDIT ISMAIL QEMALI”, VLORE

PROJEKTI I INFRASTRUKTURES

FAZA PROJEKT ZBATIM

POROSITËSI:
**FONDI SHQIPTAR I ZHVILLIMIT**

KONSULENT:
"TAULANT" sh.p.k.
Adresa: Rr. "Gjike Kuqali", P.23/2, Ap.1, Tiranë
**TAULANT shpk**
Design & Supervision
&
"HMK- Consulting" sh.p.k.
**HMK-CONSULTING SH.P.K.**
Engineering & Planning

SHËNIME TEKNIKE:

KONTRATA:
"SHËRBIMË PROJEKTIMI ME OBJEKT: "RIGJENERIMI URBAN I BULEVARDIT TË PALMAVE DHE AGRUMEVE, PËRGJAT SHKOLLËS "HALIM XHELO" NË DREJTIM TË "BULEVARDIT ISMAIL QEMALI", VLORE DHE "RIKONSTRUKSIONI I RRUGË RRETH RROTULLIMI SOP-URA E RE DARZËZË, FIER".

OBJEKTI:
"RIGJENERIMI URBAN I BULEVARDIT TË PALMAVE DHE AGRUMEVE, PËRGJAT SHKOLLËS "HALIM XHELO" NË DREJTIM TË "BULEVARDIT ISMAIL QEMALI", VLORE

ZONA:
QYTETI VLORE
BASHKIA VLORE

FAZA E PROJEKTIT:
PROJEKT ZBATIM

PROJEKTI HIDROTEKNIK:
Ing. Ditika QATIPI
Nr. Lic. K.0006/8

PROJEKTI ARKITEKTONIK:
Ark. Iva MËZEZI
Nr. Lic. A.0831/4

PROJEKTI KONSTRUKTIV:
Ing. Iart KORE
Nr. Lic. K.2125/1

PROJEKTI ELEKTRIK:
Ark. Gjergji KULLA
Nr. Lic. E.0375/6

RILEVIMI TOPOGRAFIK:
Ing. Sokol ALLARAJ
Nr. Lic. T.0332/2

EMËRTIMI I FLETËS:
KAPAKU

Shk.: 1:	NR. FLETËS
TIRANË 2024	SH-00

VULA