


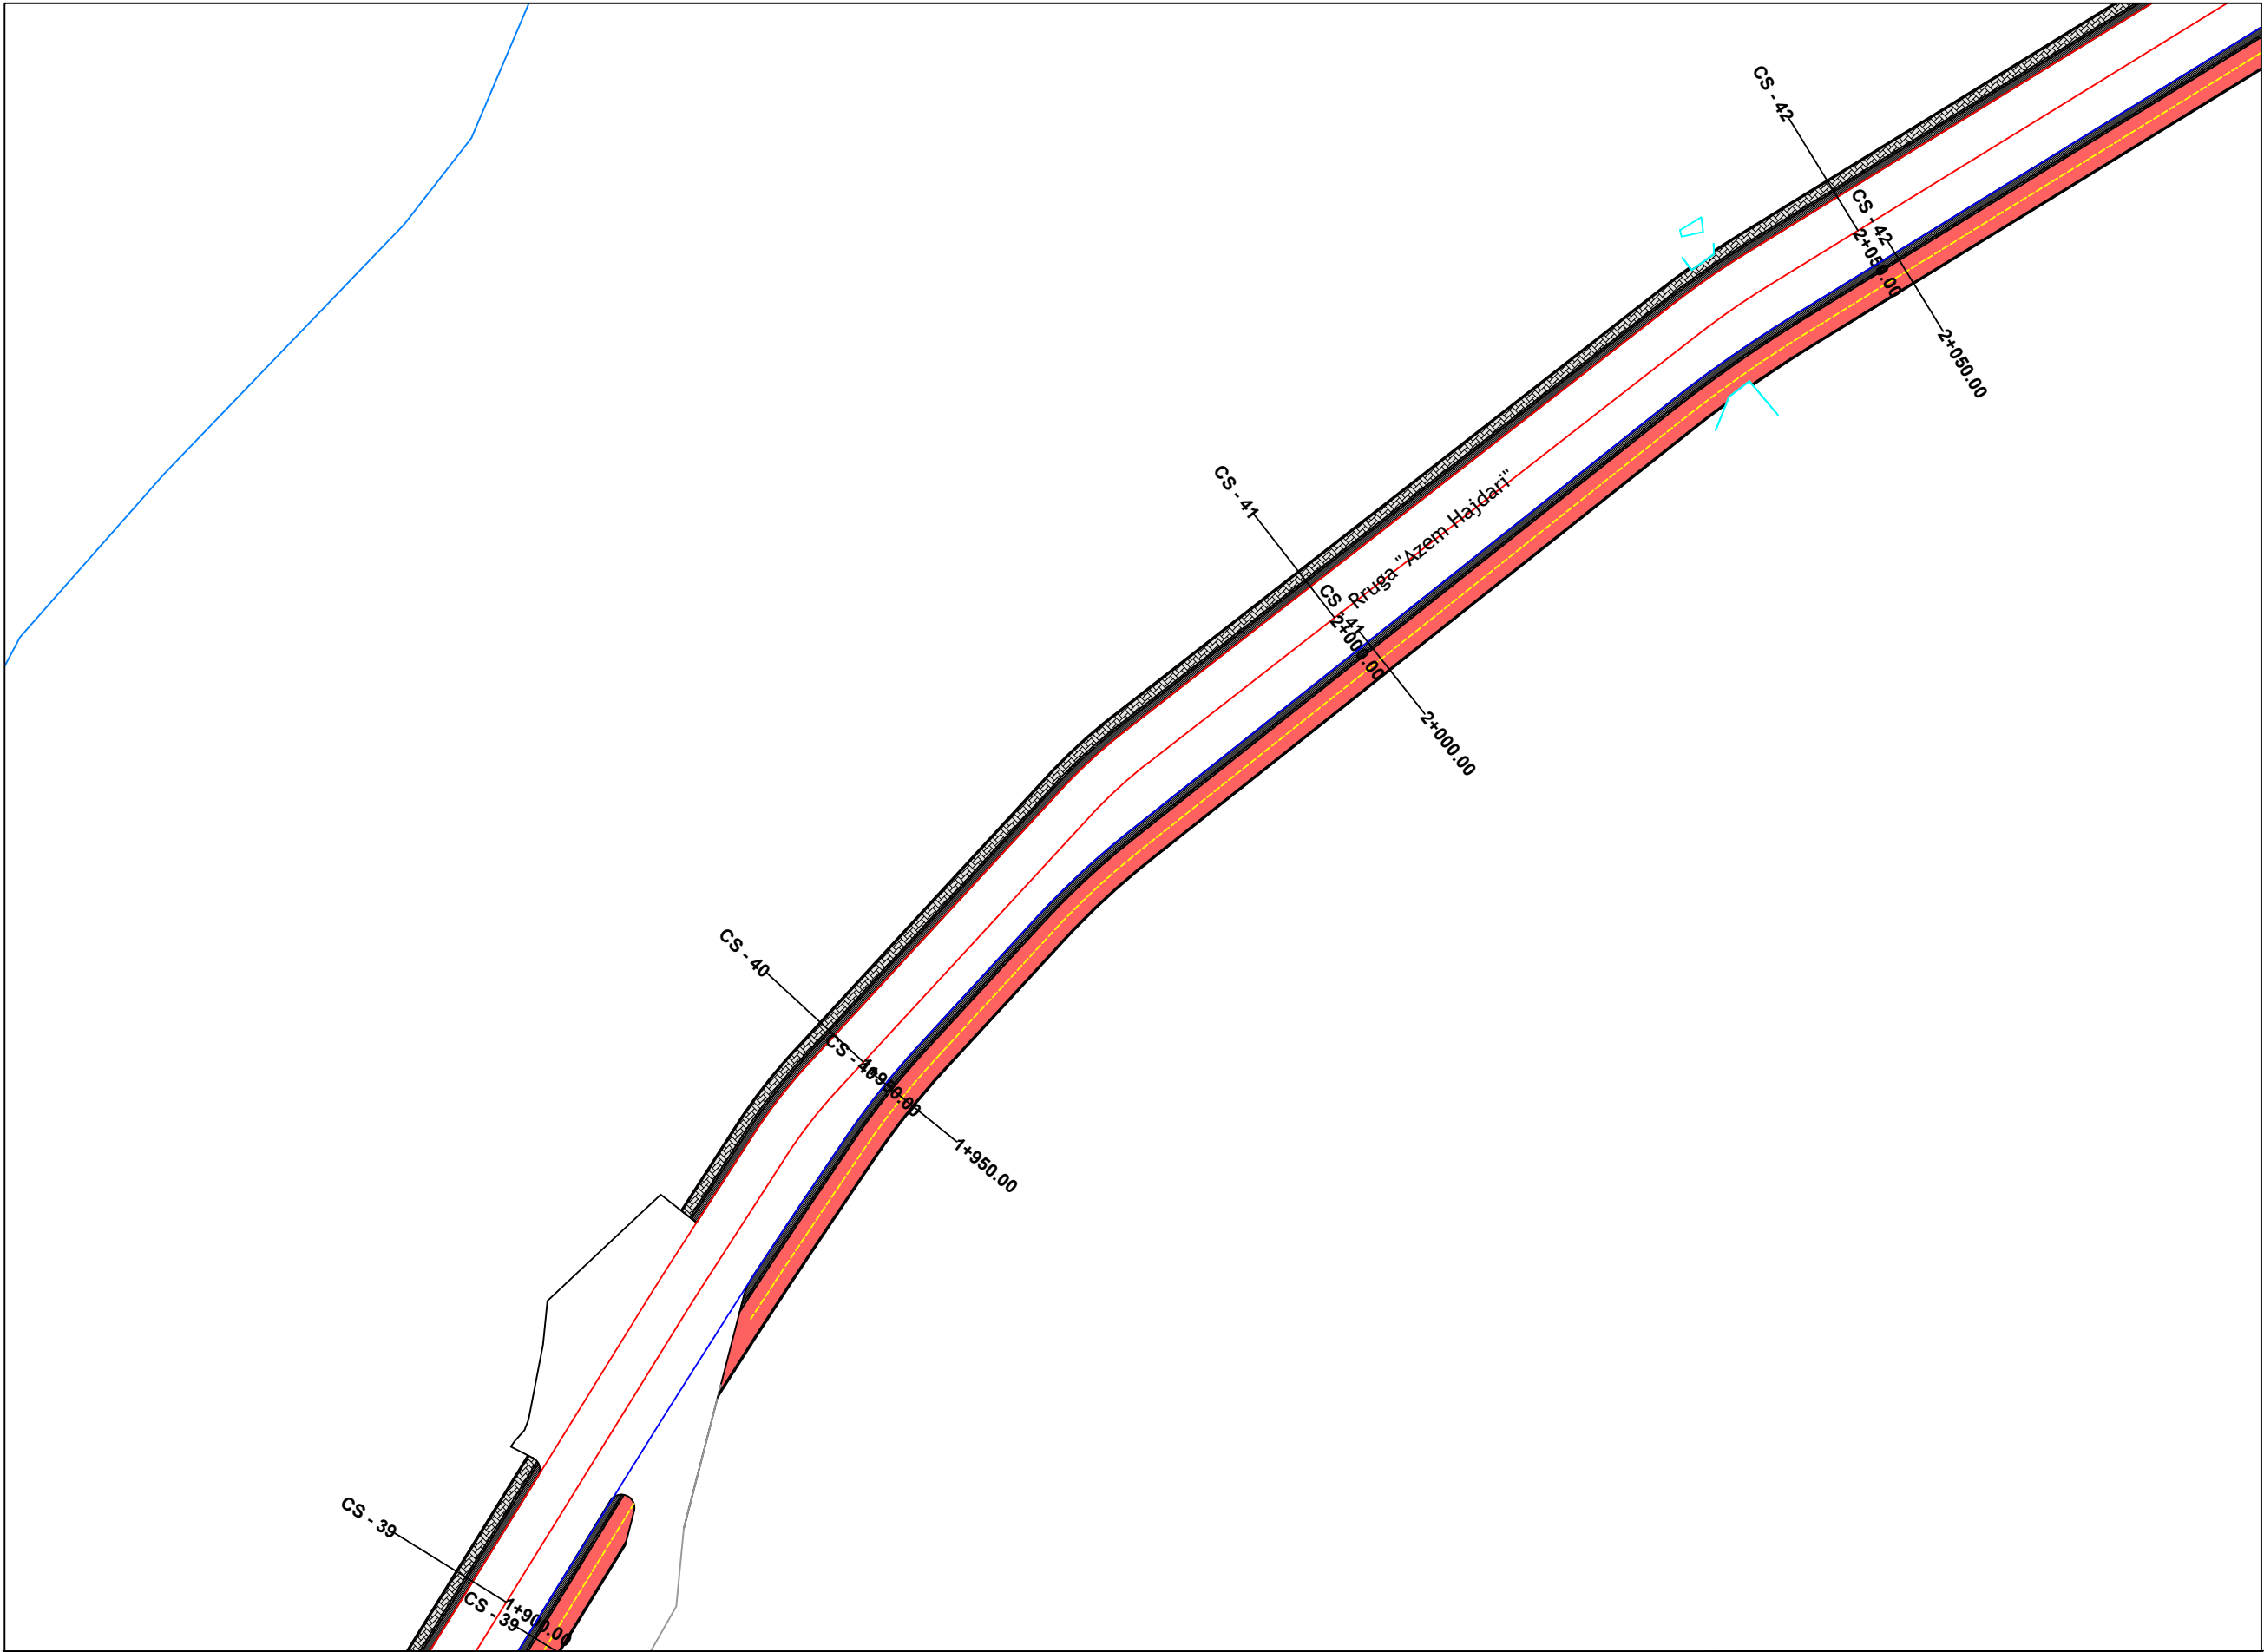

LEGJENDA

- KORSI BICKLETASH
- KUNETË
- TROTUAR ME PLLAKA
- VIJAT PËR KALIM KËMBËSORËSH
- BORDURË BETONI
- AKSI I TROTUARIT
- AKSI I KORSISE SE BICKLETAVE

EMRI I PROJEKTIT

"Ndërtim trotuari përgjatë rrugës Azem Hajdari, Valbonë"

Bashkia Tropojë

SHËNIME

GRUPI I PUNËS

Arkitekt	Diana Mitrushi	A. 0212/4	Ing.Hidroteknik	Luljeta Kuçi	K. 2022/1	Ing.Gjeodet	Marsilda Ferko	T. 1582/1
Ing.Ndërtimi	Ilirian Kokalari	K. 1008/3	Ing.Elektrik	Burhan Demneri	E. 1049/2	Ing.Gjeodet	Dimitër Kono	T. 1609/1
Ing.Ndërtimi	Ermal Spahiu	K. 1084/1	Ing.Mekanik	Gjergj Kotori	M. 0579/1			
Ing.Ndërtimi	Luca Falasca	K. 2774	Ing.Gjeolog	Anton Pjetërnikaj	Gj. 0665			
Ing.Gjeodet	Shqiponja Civici	T. 1268	Ing.Gjeoinformatikë	Elfat Shehu	T. 1577			

Planimetria
e
Pergjithshme

T-80



Shkalla 1:500


Faza PROJEKT ZBATIM

Porositës
FONDI SHQIPTAR I ZHVILLIMIT



Projektues
Net-Group sh.p.k.



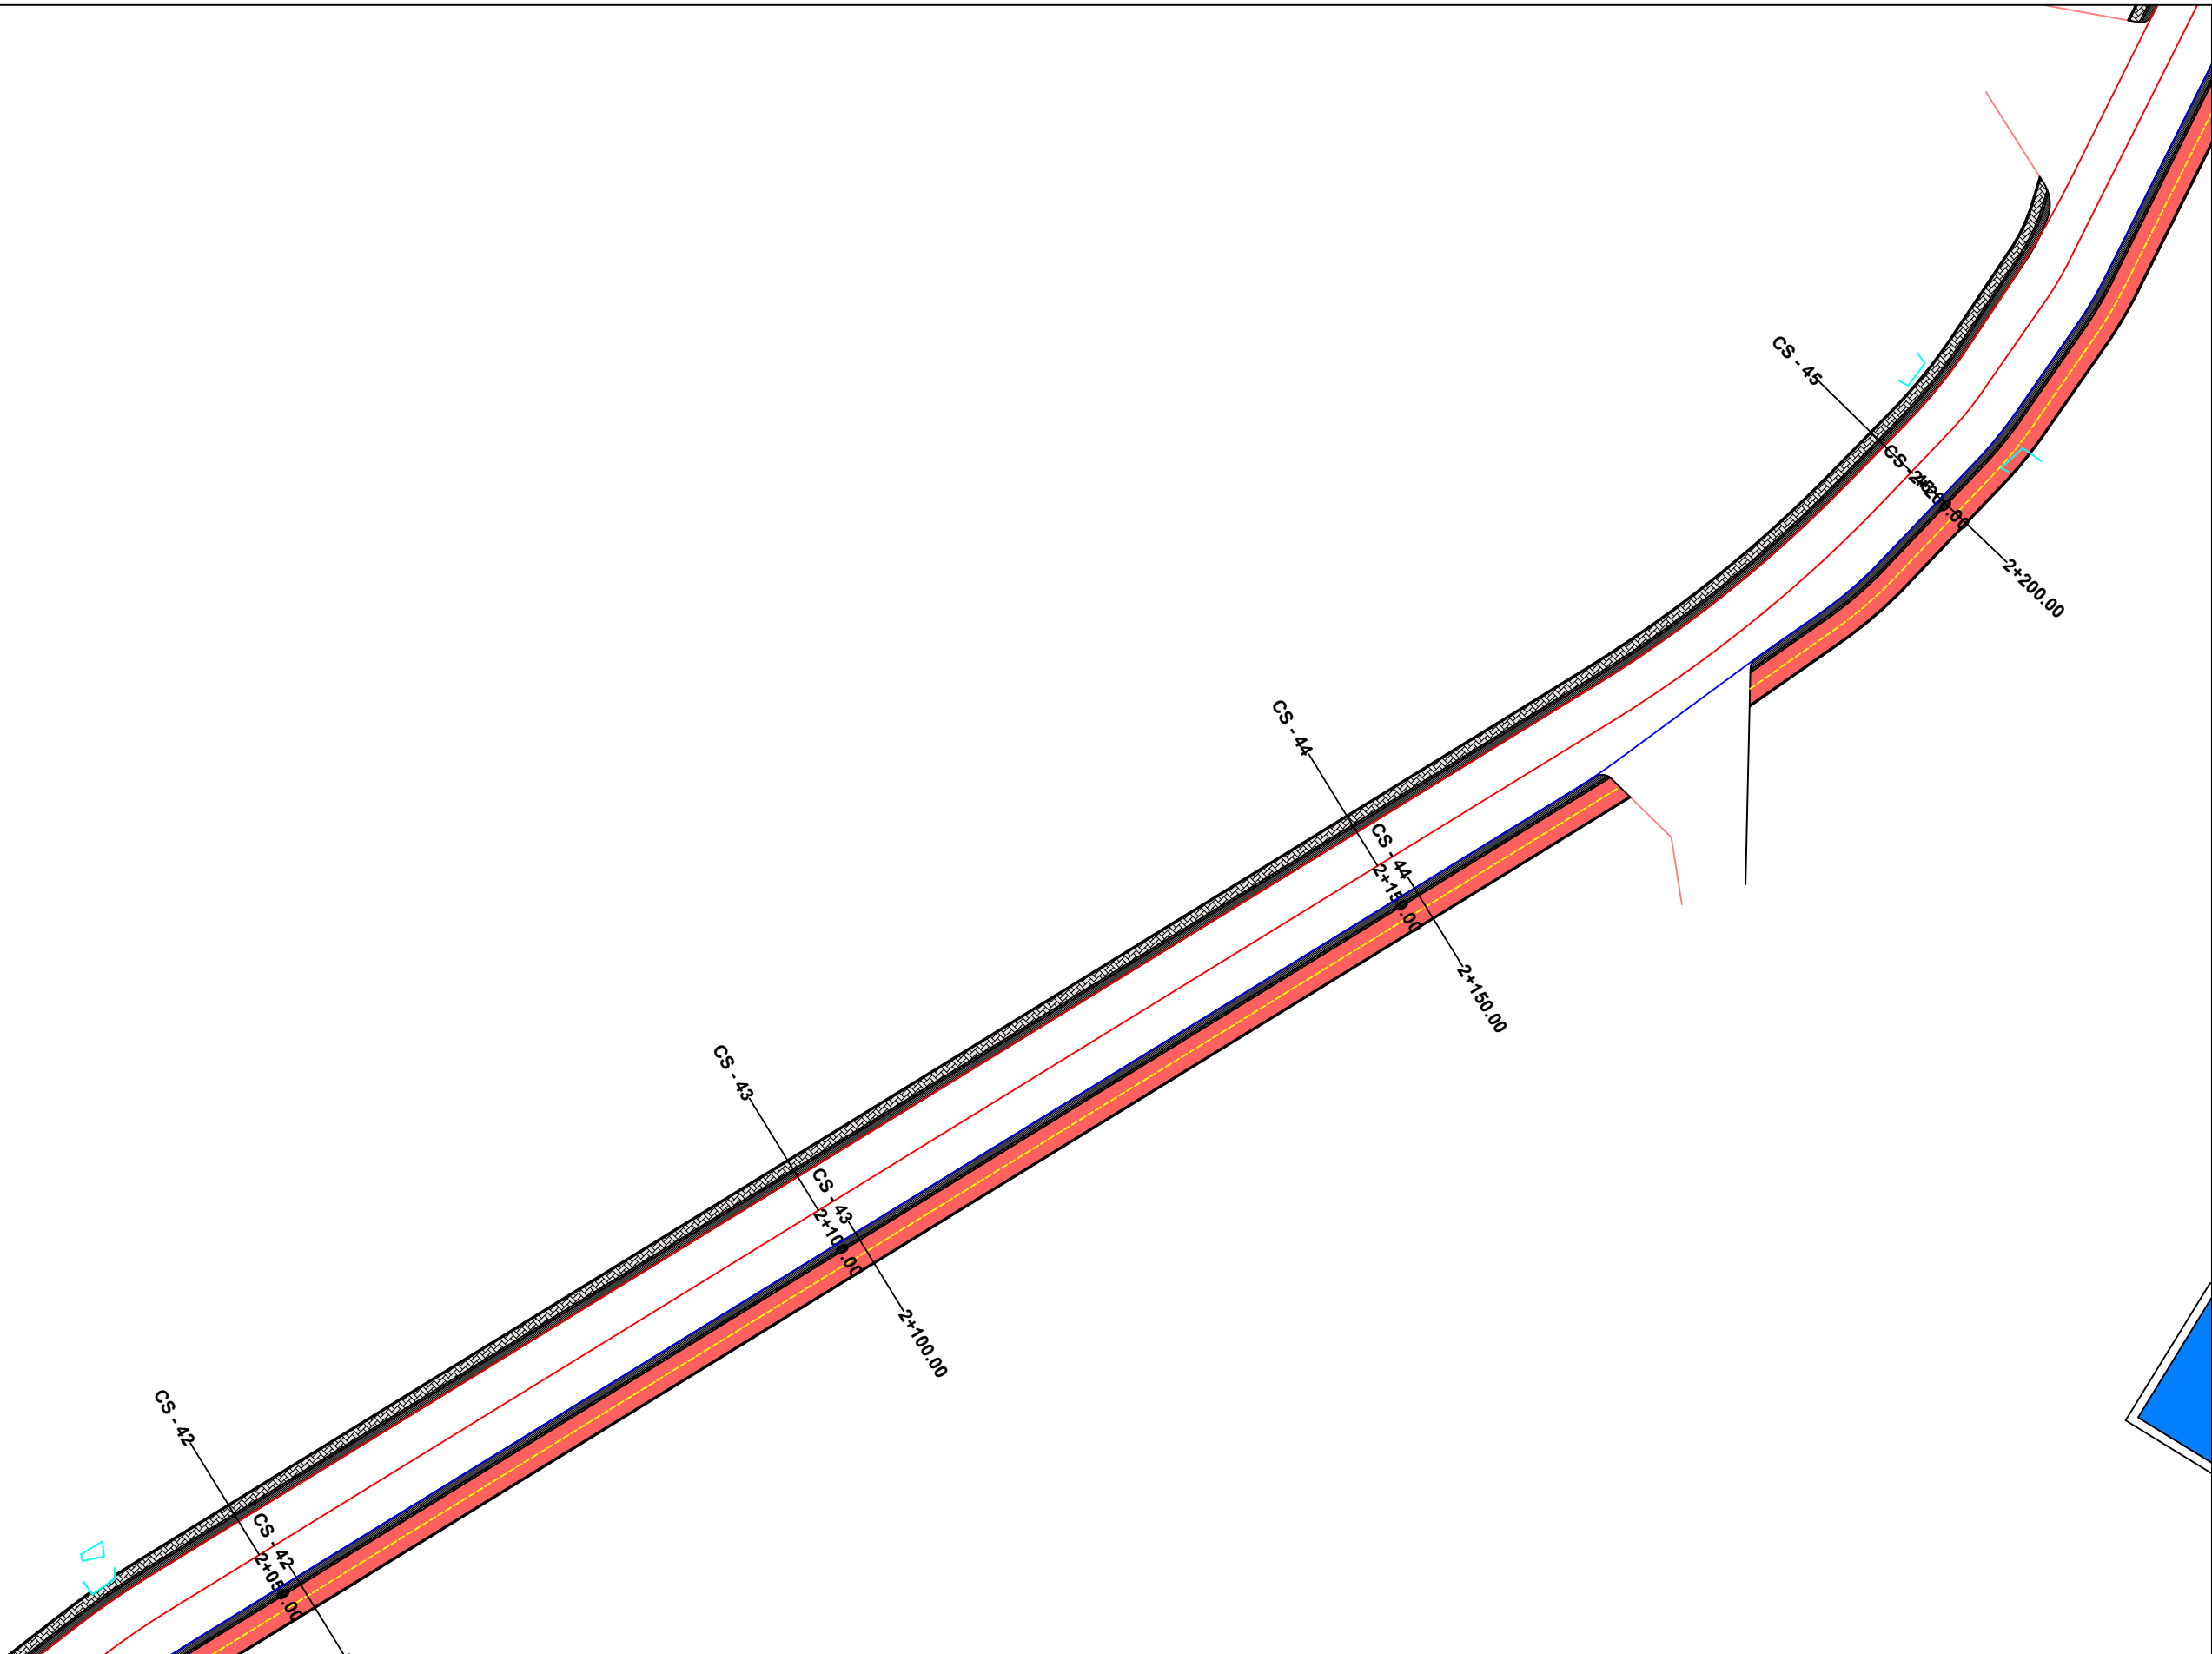

LEGJENDA	
	KORSI BIKLETASH
	KUNETË
	TROTUAR ME PLLAKA
	VIJAT PËR KALIM KËMBËSORËSH
	BORDURË BETONI
	AKSI I TROTUARIT
	AKSI I KORSISE SE BIKIKLETAVE

EMRI I PROJEKTIT

"Ndërtim trotuari përgjatë rrugës Azem Hajdari, Valbonë"
Bashkia Tropojë

SHËNIME

GRUPI I PUNËS

Arkitekt	Diana Mitrushi	A. 0212/4	Ing.Hidroteknik	Luljeta Kuçi	K. 2022/1	Ing.Gjeodet	Marsilda Ferko	T. 1582/1
Ing.Ndërtimi	Ilirian Kokalari	K. 1008/3	Ing.Elektrik	Burhan Demneri	E. 1049/2	Ing.Gjeodet	Dimitër Kono	T. 1609/1
Ing.Ndërtimi	Ermal Spahiu	K. 1084/1	Ing.Mekanik	Gjergj Kotori	M. 0579/1			
Ing.Ndërtimi	Luca Falasca	K. 2774	Ing.Gjeolog	Anton Pjetërnikaj	Gj. 0665			
Ing.Gjeodet	Shqiponja Civici	T. 1268	Ing.Gjeoinformatikë	Elfat Shehu	T. 1577			

Planimetria e Pergjithshme

T-81



Shkalla 1:500


Faza PROJEKT ZBATIM

Porositës
FONDI SHQIPTAR I ZHVILLIMIT



Projektues
Net-Group sh.p.k.



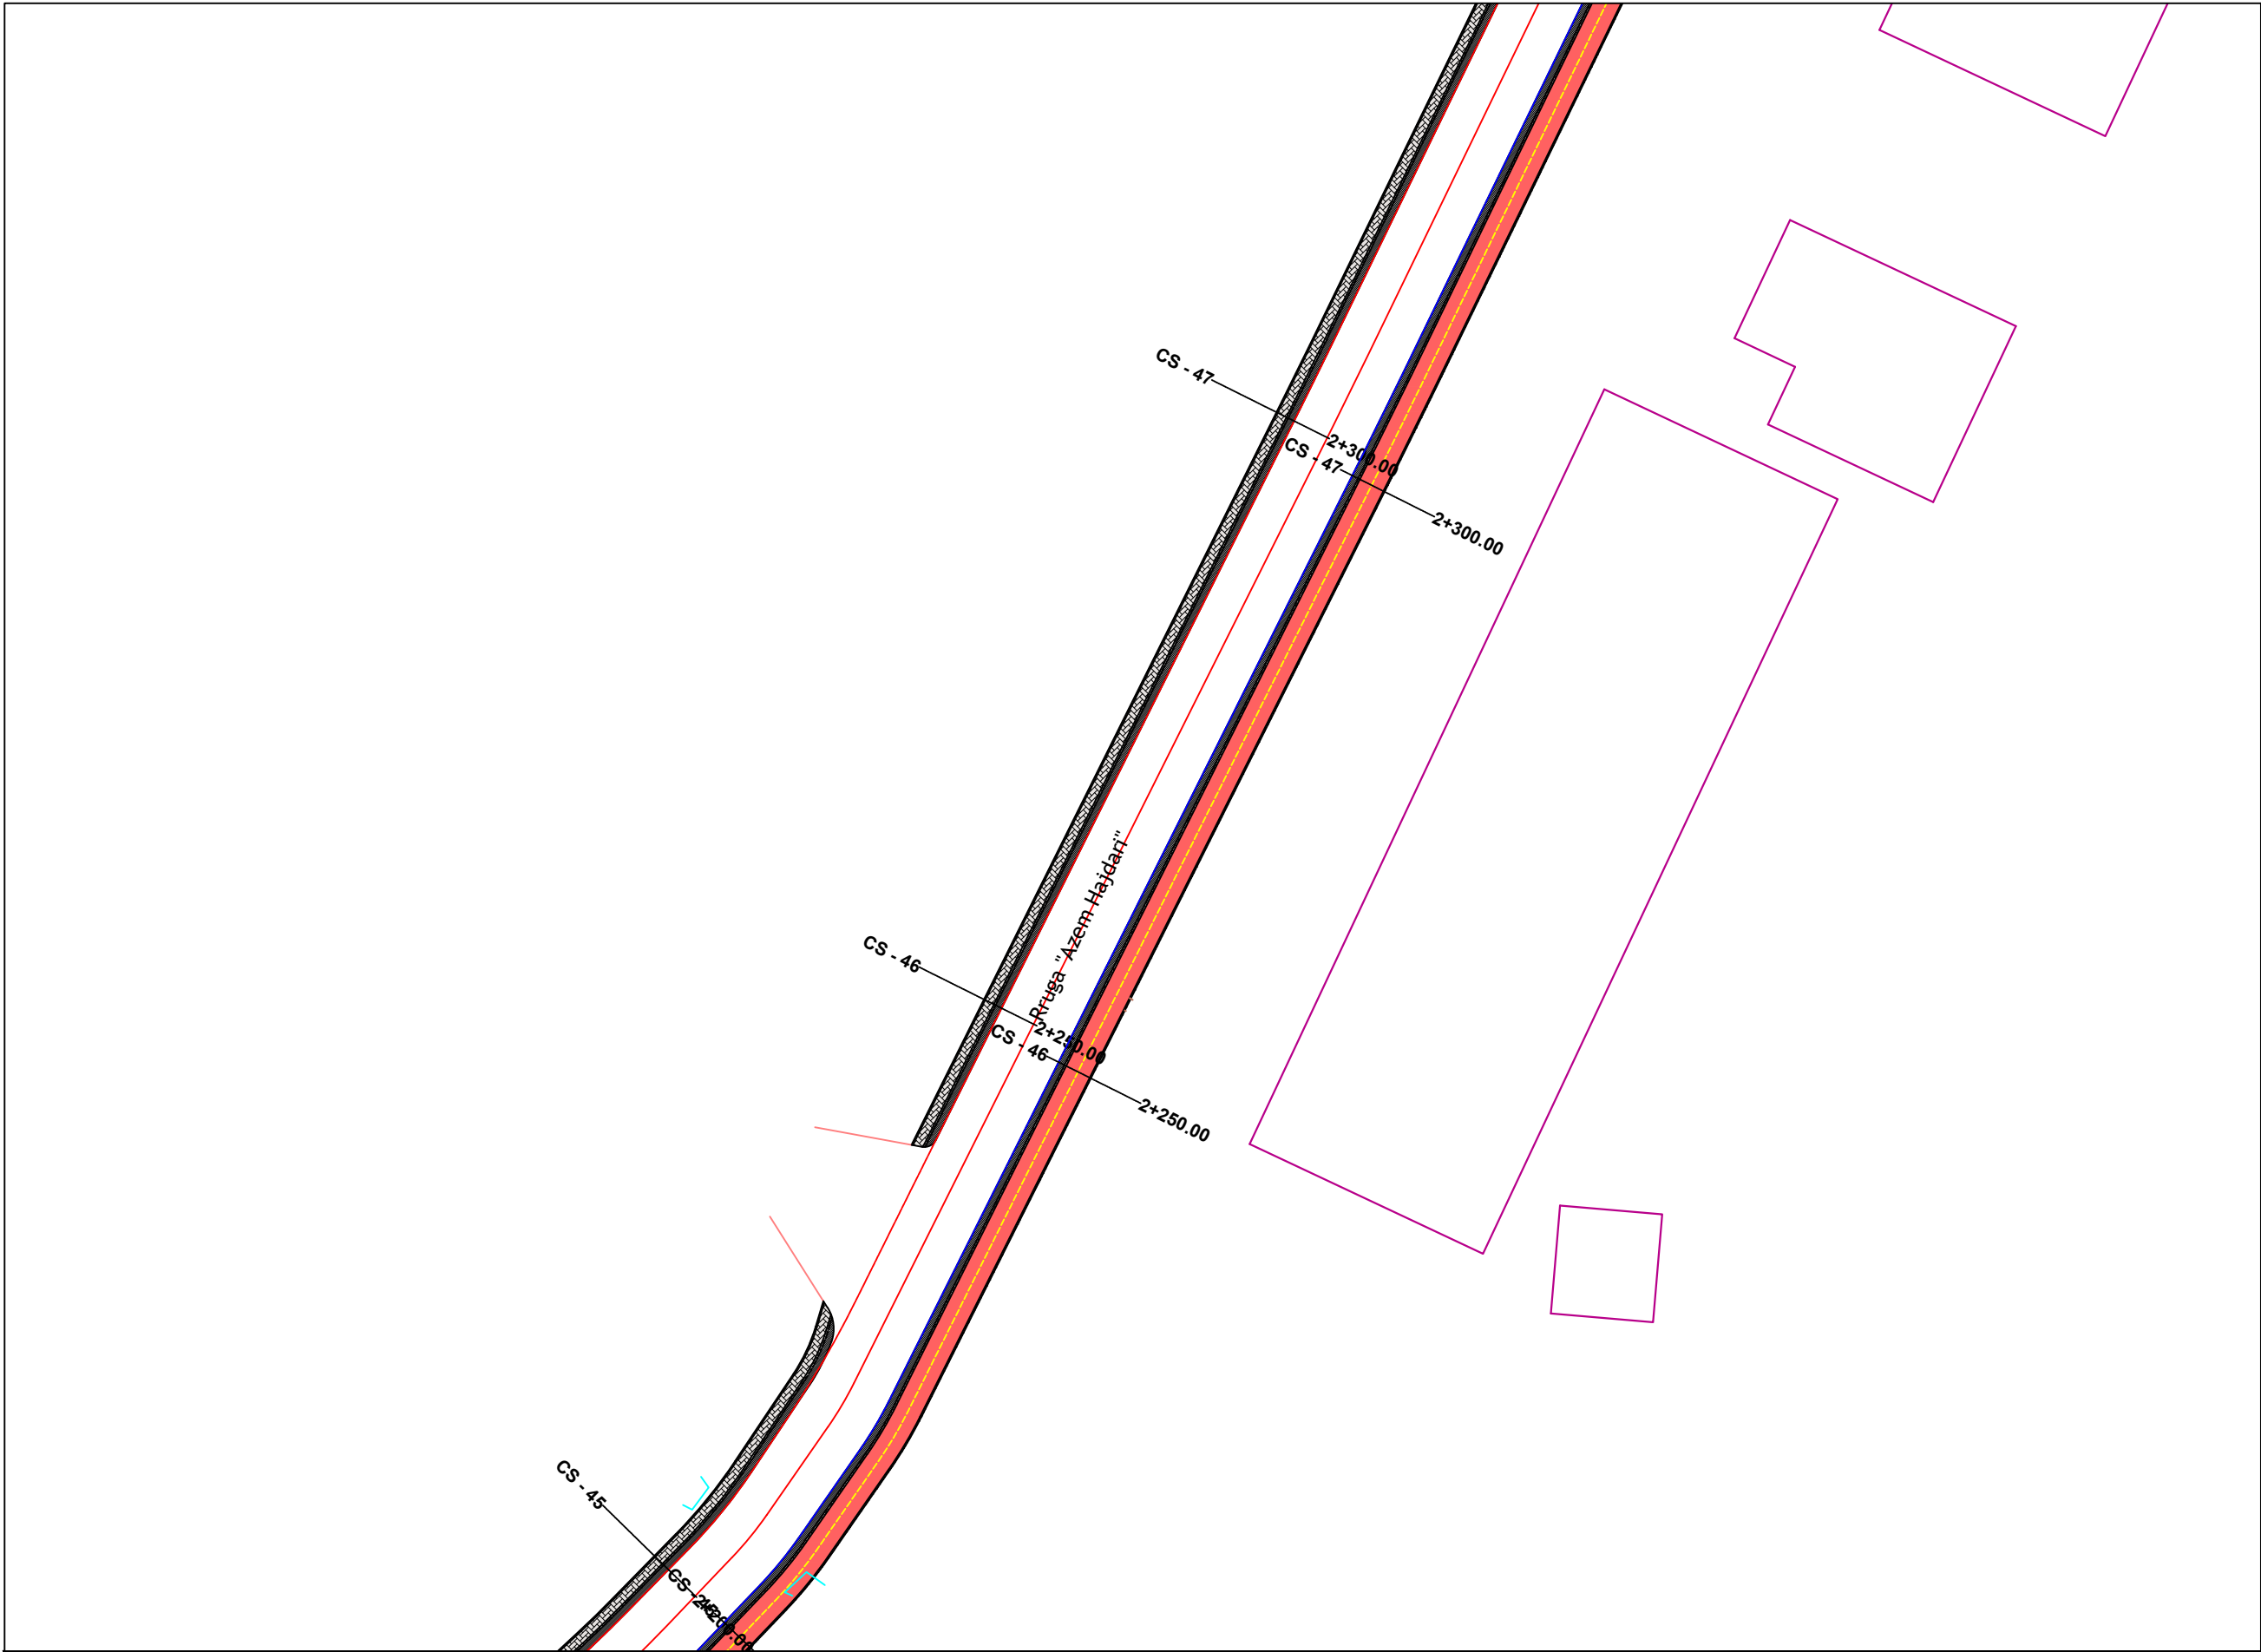

LEGJENDA

	KORSI BICKLETASH
	KUNETË
	TROTUAR ME PLLAKA
	VIJAT PËR KALIM KËMBËSORËSH
	BORDURË BETONI
	AKSI I TROTUARIT
	AKSI I KORSISE SE BICKLETAVE

EMRI I PROJEKTIT

"Ndërtim trotuari përgjatë rrugës Azem
Hajdari, Valbonë"

Bashkia Tropojë

SHËNIME

GRUPI I PUNËS

Arkitekt	Diana Mitrushi	A. 0212/4	Ing.Hidroteknik	Luljeta Kuçi	K. 2022/1	Ing.Gjeodet	Marsilda Ferko	T. 1582/1
Ing.Ndërtimi	Ilirian Kokalari	K. 1008/3	Ing.Elektrik	Burhan Demneri	E. 1049/2	Ing.Gjeodet	Dimitër Kono	T. 1609/1
Ing.Ndërtimi	Ermal Spahiu	K. 1084/1	Ing.Mekanik	Gjergj Kotori	M. 0579/1			
Ing.Ndërtimi	Luca Falasca	K. 2774	Ing.Gjeolog	Anton Pjetërnikaj	Gj. 0665			
Ing.Gjeodet	Shqiponja Civici	T. 1268	Ing.Gjeoinformatikë	Elfat Shehu	T. 1577			

Planimetria e Pergjithshme

T-82



Shkalla 1:500



Faza PROJEKT ZBATIM

Porositës
FONDI SHQIPTAR I ZHVILLIMIT



Projektues
Net-Group sh.p.k.



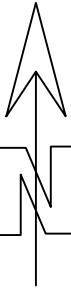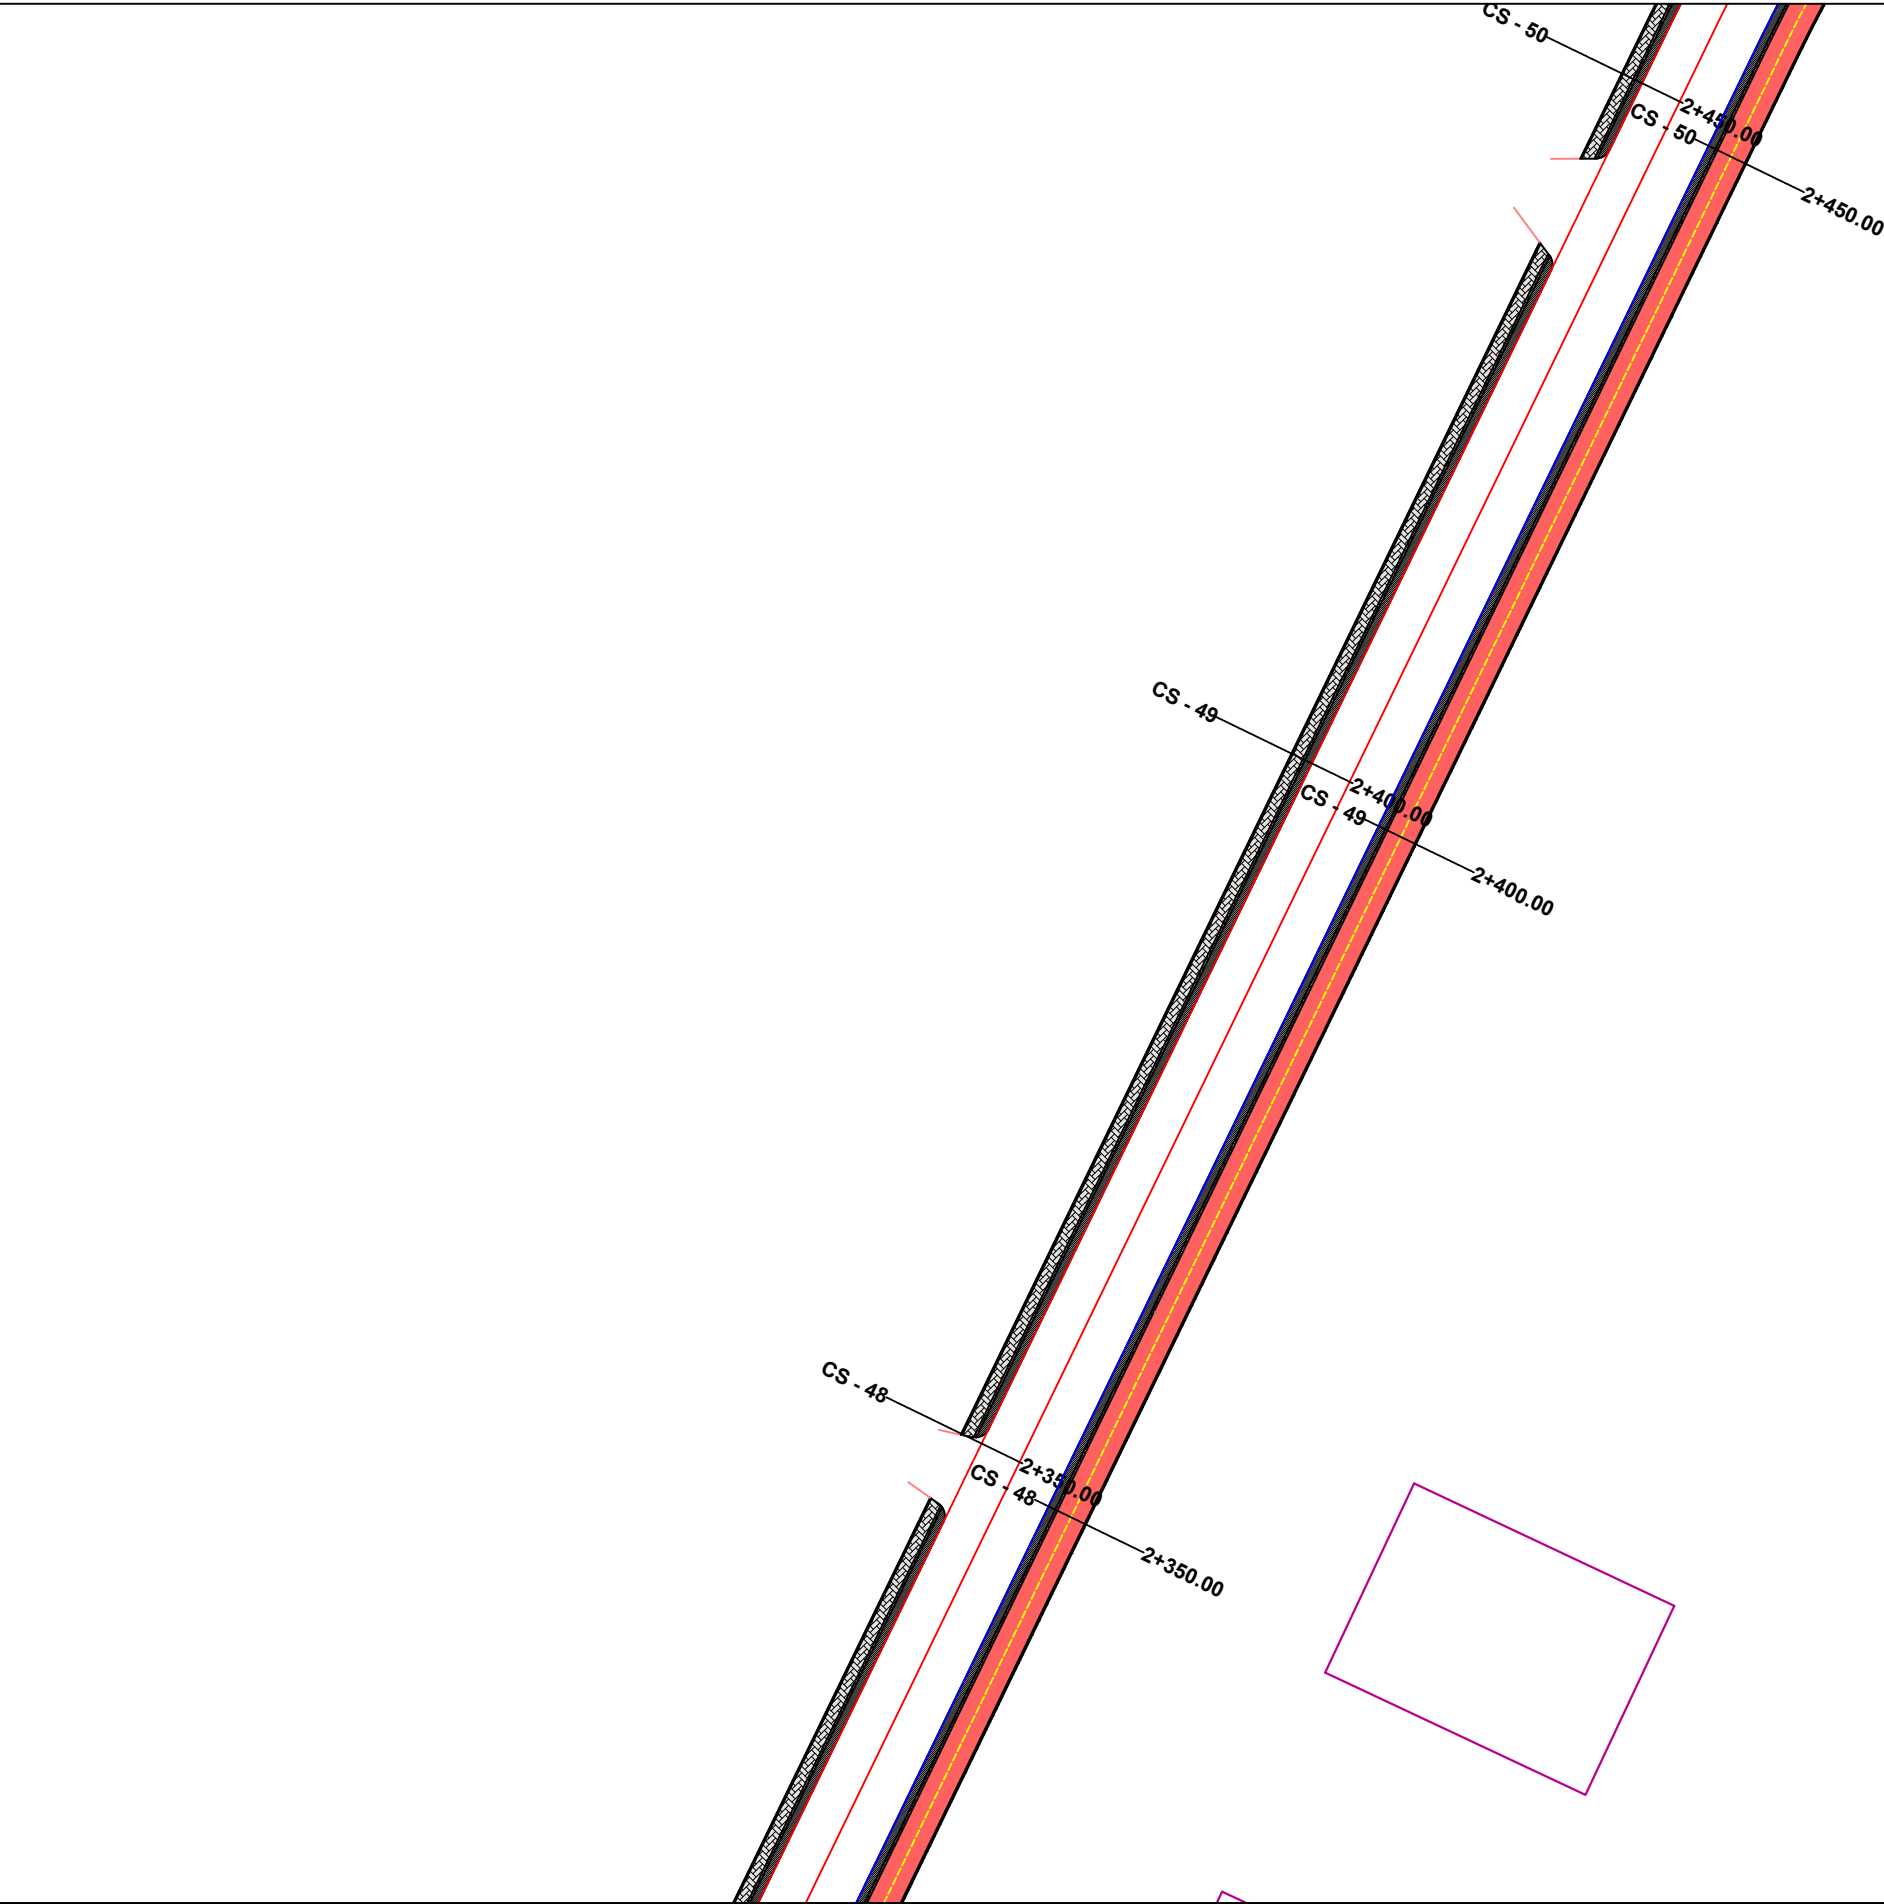

LEGJENDA	
	KORSI BICIKLETASH
	KUNETË
	TROTUAR ME PLLAKA
	VIJAT PËR KALIM KËMBËSORËSH
	BORDURË BETONI
	AKSI I TROTUARIT
	AKSI I KORSISE SË BICIKLETAVE

EMRI I PROJEKTIT

“Ndërtim trotuari përgjatë rrugës Azem Hajdari, Valbonë”
Bashkia Tropojë

SHËNIME

GRUPI I PUNËS

Arkitekt	Diana Mitrushi	A. 0212/4	Ing.Hidroteknik	Luljeta Kuçi	K. 2022/1	Ing.Gjeodet	Marsilda Ferko	T. 1582/1
Ing.Ndërtimi	Ilirian Kokalari	K. 1008/3	Ing.Elektrik	Burhan Demneri	E. 1049/2	Ing.Gjeodet	Dimitër Kono	T. 1609/1
Ing.Ndërtimi	Ermal Spahiu	K. 1084/1	Ing.Mekanik	Gjergj Kotori	M. 0579/1			
Ing.Ndërtimi	Luca Falasca	K. 2774	Ing.Gjeolog	Anton Pjetërnikaj	Gj. 0665			
Ing.Gjeodet	Shqiponja Civici	T. 1268	Ing.Gjeoinformatikë	Elfat Shehu	T. 1577			

Planimetria e Pergjithshme

T-83



Shkalla 1:500



Faza PROJEKT ZBATIM

Porositës
FONDI SHQIPTAR I ZHVILLIMIT



Projektues
Net-Group sh.p.k.



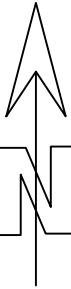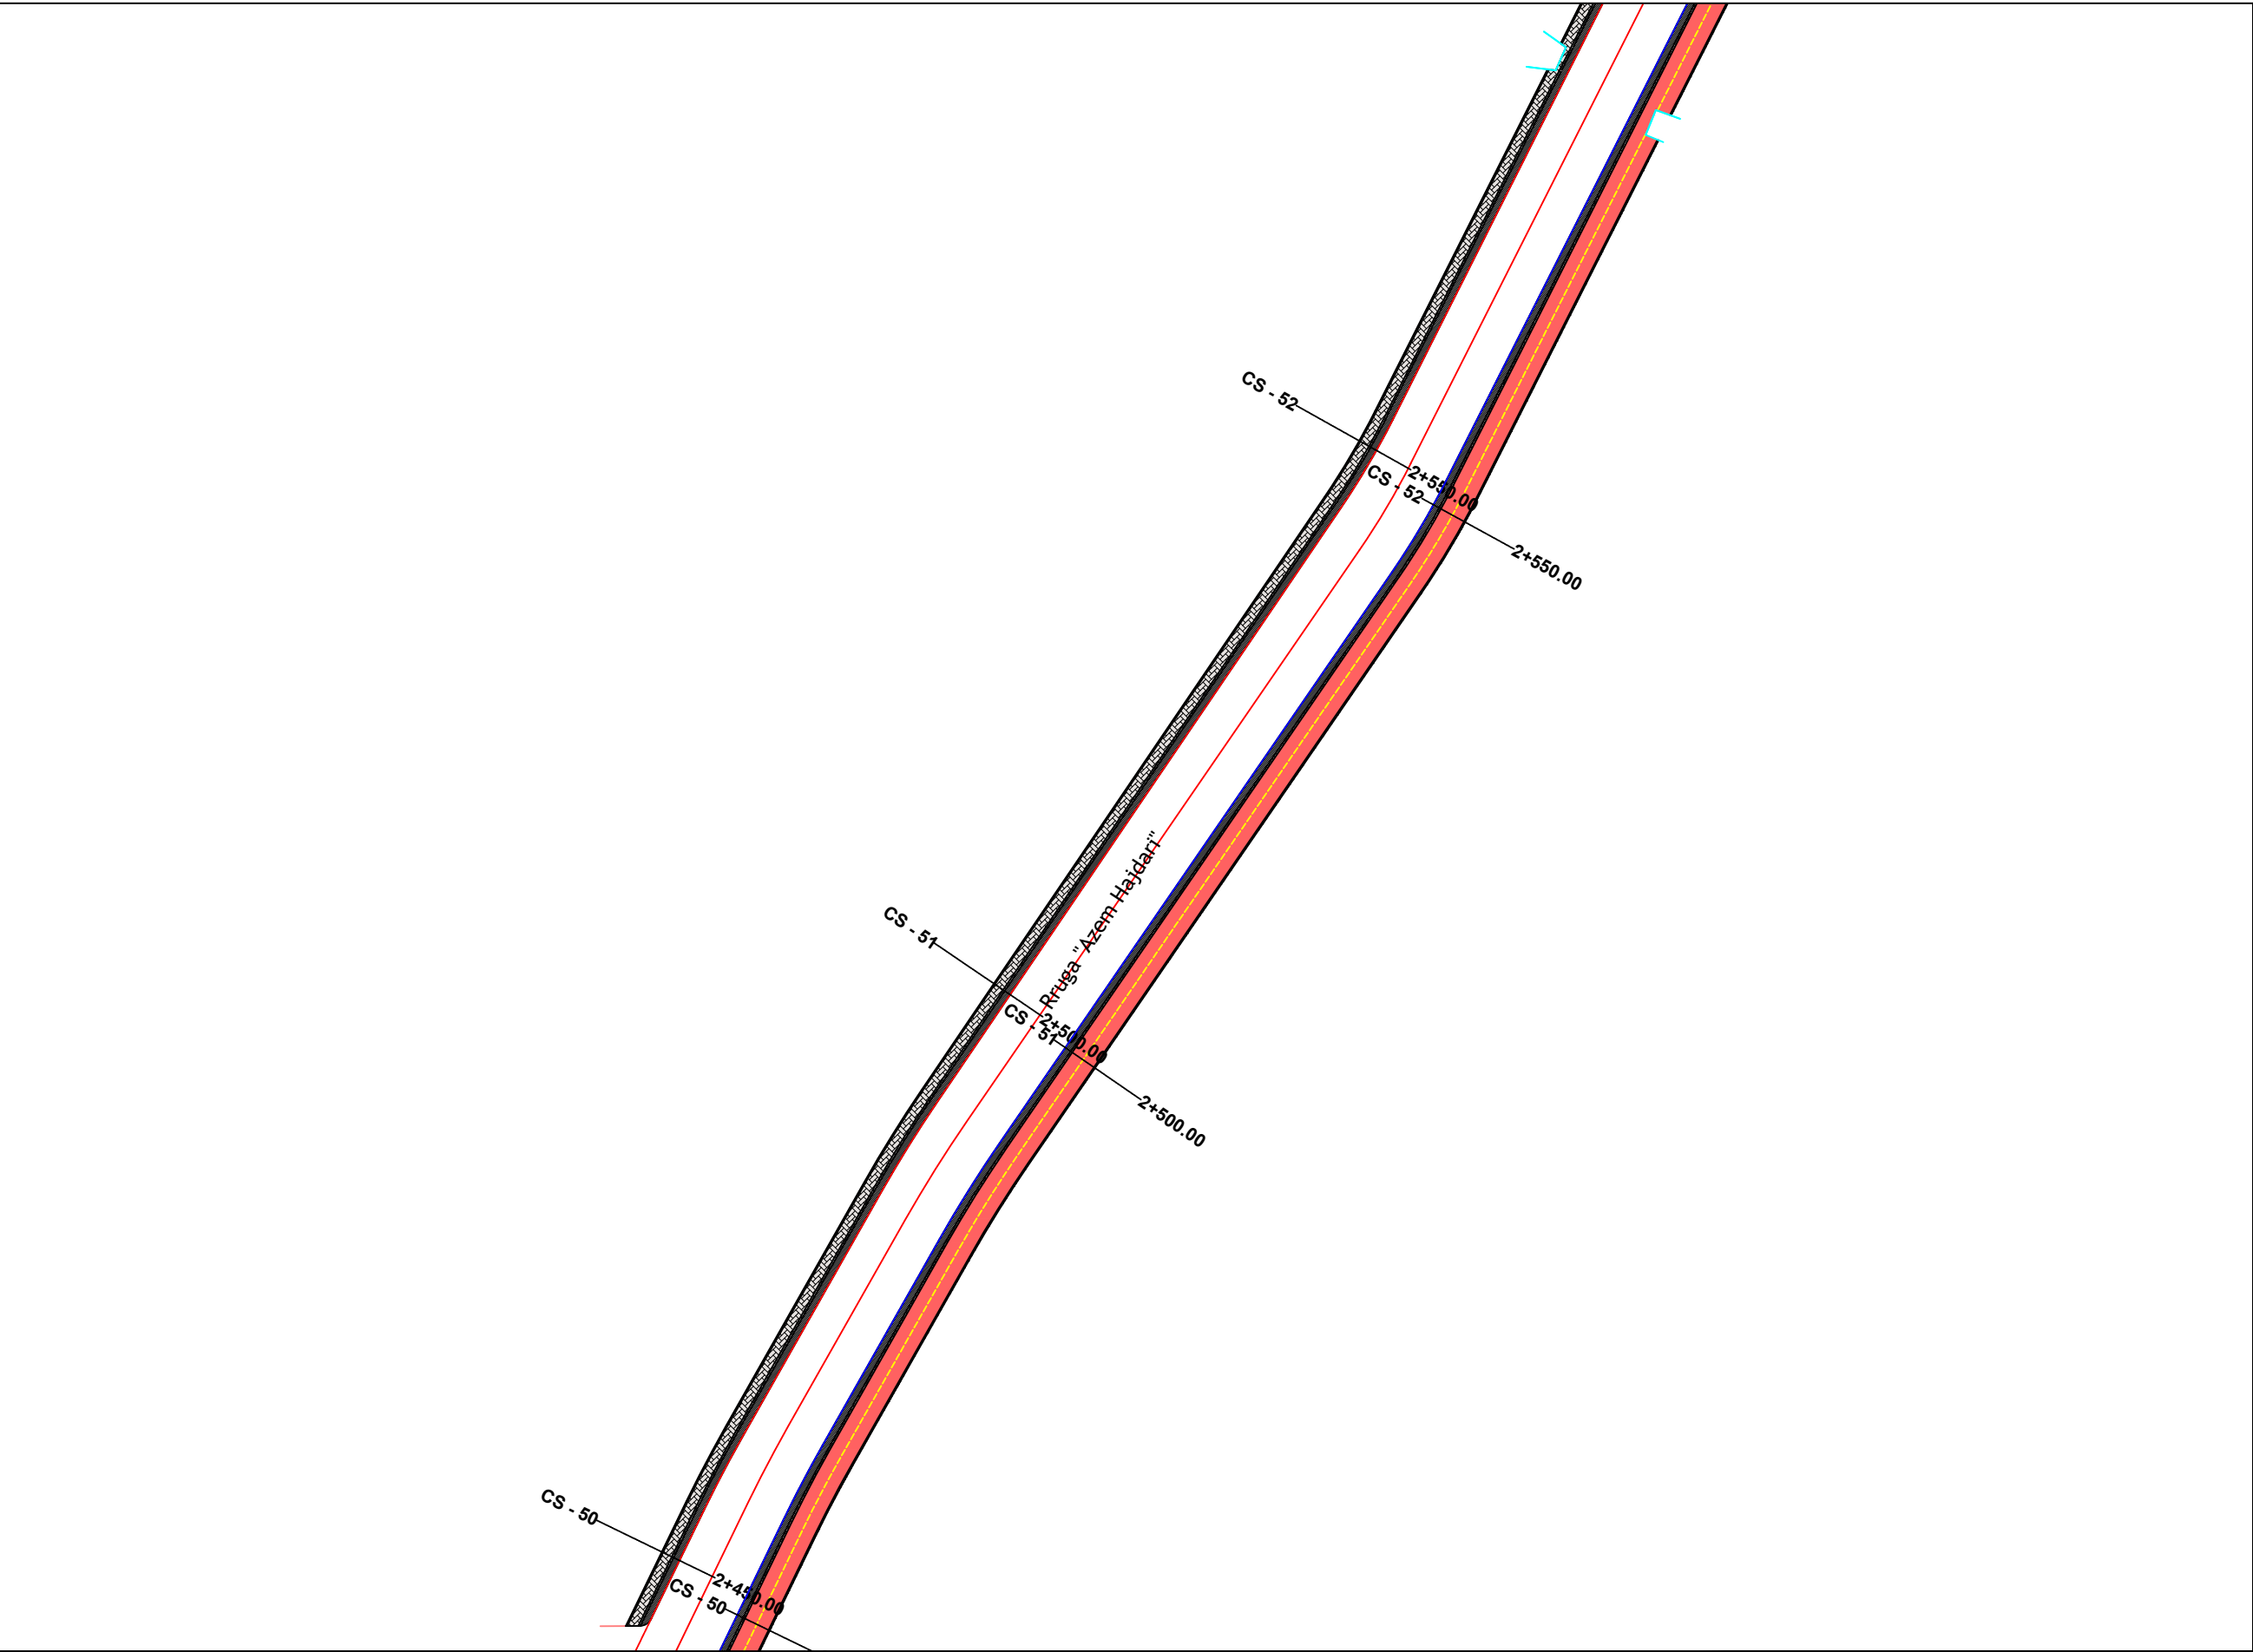

LEGJENDA	
	KORSI BICKLETASH
	KUNETË
	TROTUAR ME PLLAKA
	VIJAT PËR KALIM KËMBËSORËSH
	BORDURË BETONI
	AKSI I TROTUARIT
	AKSI I KORSISE SE BICKLETAVE

EMRI I PROJEKTIT

"Ndërtim trotuari përgjatë rrugës Azem Hajdari, Valbonë"

Bashkia Tropojë

SHËNIME

GRUPI I PUNËS

Arkitekt	Diana Mitrushi	A. 0212/4	Ing.Hidroteknik	Luljeta Kuçi	K. 2022/1	Ing.Gjeodet	Marsilda Ferko	T. 1582/1
Ing.Ndërtimi	Ilirian Kokalari	K. 1008/3	Ing.Elektrik	Burhan Demneri	E. 1049/2	Ing.Gjeodet	Dimitër Kono	T. 1609/1
Ing.Ndërtimi	Ermal Spahiu	K. 1084/1	Ing.Mekanik	Gjergj Kotori	M. 0579/1			
Ing.Ndërtimi	Luca Falasca	K. 2774	Ing.Gjeolog	Anton Pjetërnikaj	Gj. 0665			
Ing.Gjeodet	Shqiponja Civici	T. 1268	Ing.Gjeoinformatikë	Elfat Shehu	T. 1577			

Planimetria
e
Pergjithshme

T-84



Shkalla 1:500


Faza PROJEKT ZBATIM

Porositës
FONDI SHQIPTAR I ZHVILLIMIT



Projektues
Net-Group sh.p.k.



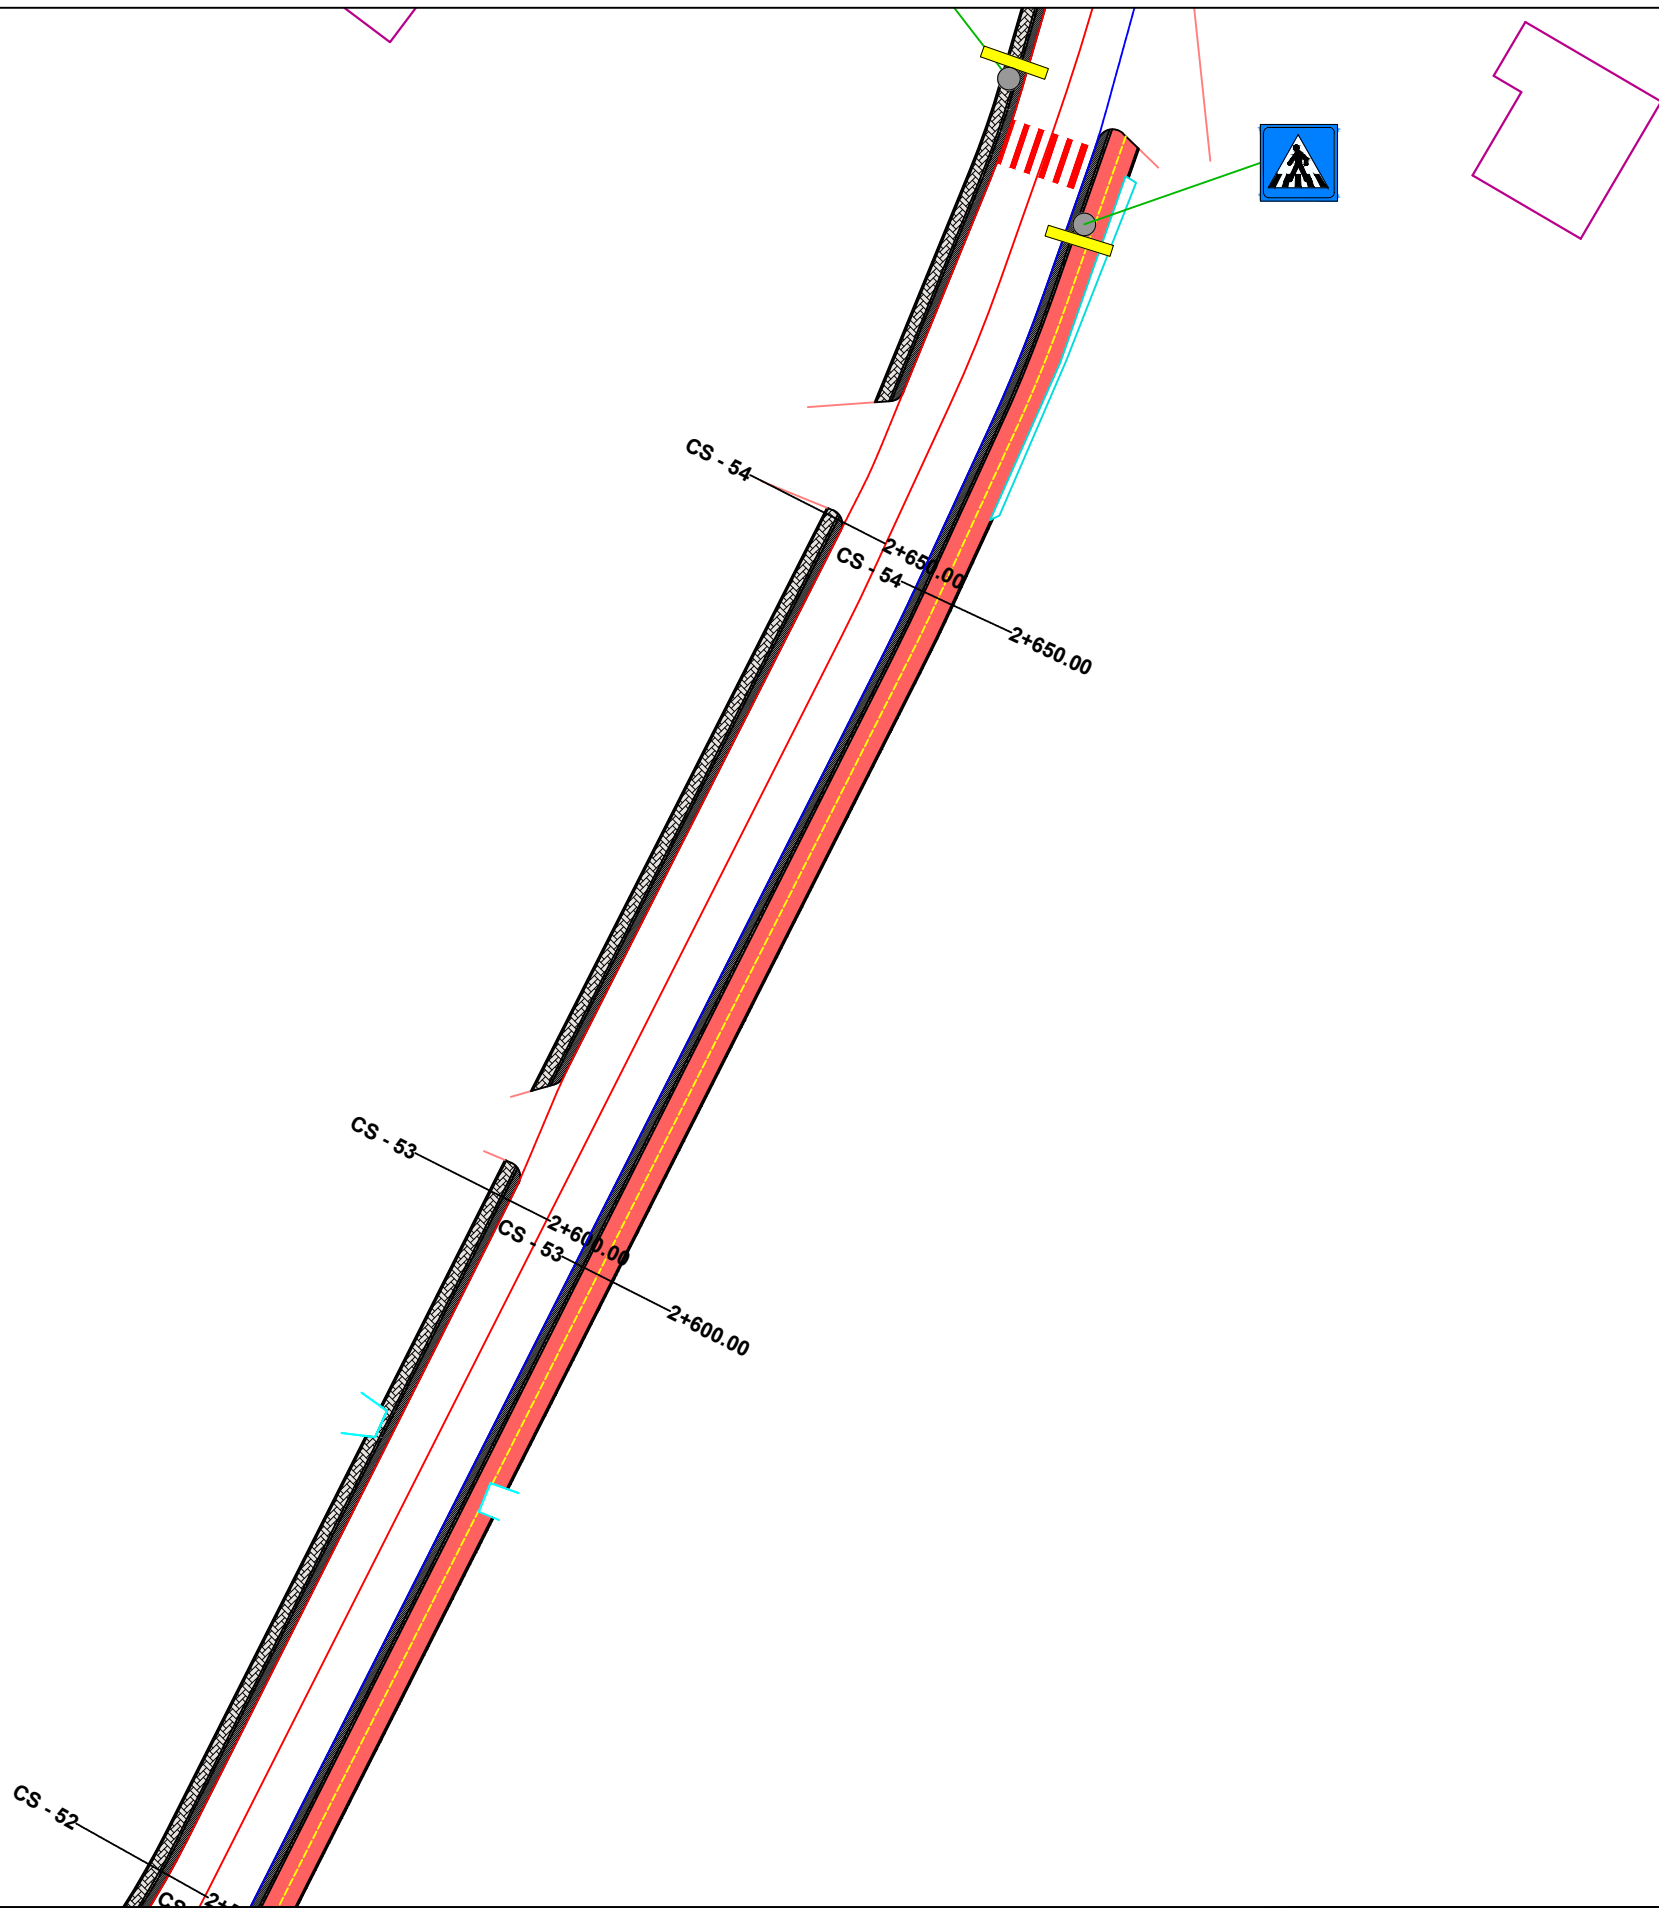

LEGJENDA	
	KORSI BIKLETASH
	KUNETË
	TROTUAR ME PLLAKA
	VIJAT PËR KALIM KËMBËSORËSH
	BORDURË BETONI
	AKSI I TROTUARIT
	AKSI I KORSISE SE BIKIKLETAVE

EMRI I PROJEKTIT

“Ndërtim trotuari përgjatë rrugës Azem Hajdari, Valbonë”
Bashkia Tropojë

SHËNIME

GRUPI I PUNËS

Arkitekt	Diana Mitrushi	A. 0212/4	Ing.Hidroteknik	Luljeta Kuçi	K. 2022/1	Ing.Gjeodet	Marsilda Ferko	T. 1582/1
Ing.Ndërtimi	Ilirian Kokalari	K. 1008/3	Ing.Elektrik	Burhan Demneri	E. 1049/2	Ing.Gjeodet	Dimitër Kono	T. 1609/1
Ing.Ndërtimi	Ermal Spahiu	K. 1084/1	Ing.Mekanik	Gjergj Kotori	M. 0579/1			
Ing.Ndërtimi	Luca Falasca	K. 2774	Ing.Gjeolog	Anton Pjetërnikaj	Gj. 0665			
Ing.Gjeodet	Shqiponja Civici	T. 1268	Ing.Gjeoinformatikë	Elfat Shehu	T. 1577			

Planimetria
e
Pergjithshme

T-85



Shkalla 1:500


Faza PROJEKT ZBATIM

Porositës
FONDI SHQIPTAR I ZHVILLIMIT



Projektues
Net-Group sh.p.k.



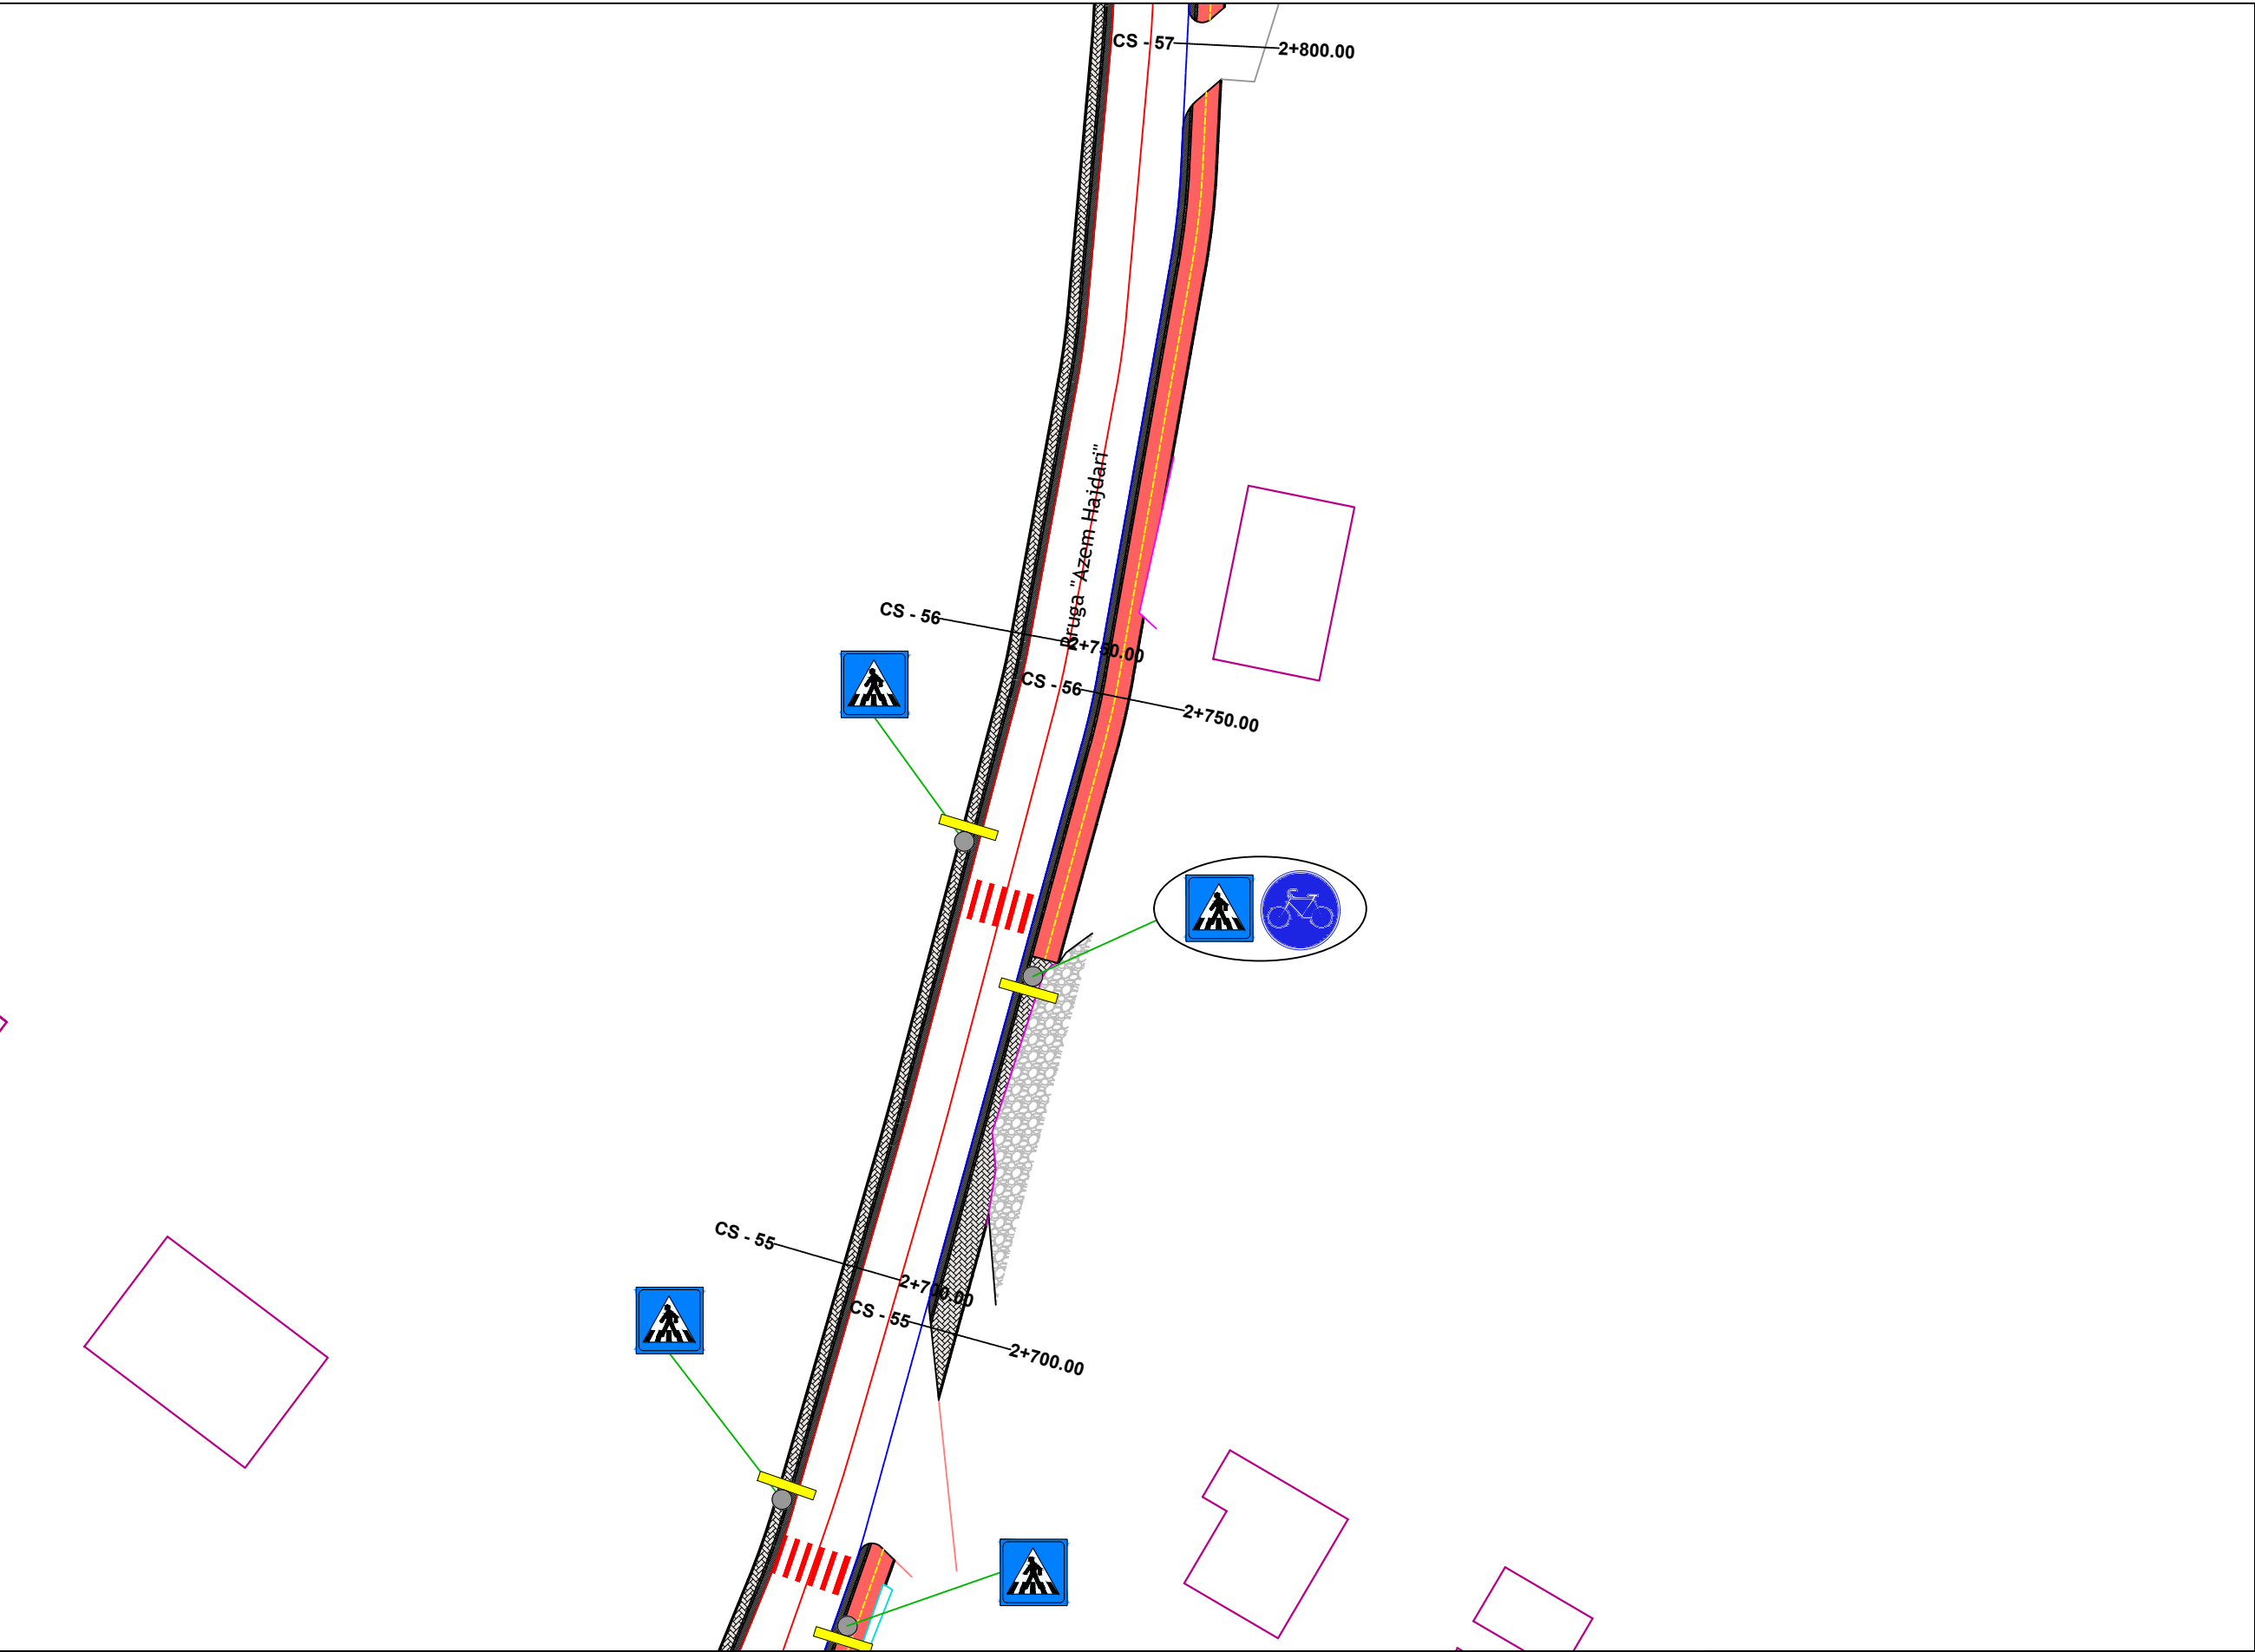

LEGJENDA	
	KORSI BICKLETASH
	KUNETË
	TROTUAR ME PLLAKA
	VIJAT PËR KALIM KËMBËSORËSH
	BORDURË BETONI
	AKSI I TROTUARIT
	AKSI I KORSISE SE BICKLETAVE

EMRI I PROJEKTIT

"Ndërtim trotuari përgjatë rrugës Azem Hajdari, Valbonë"

Bashkia Tropojë

SHËNIME

GRUPI I PUNËS

Arkitekt	Diana Mitrushi	A. 0212/4	Ing.Hidroteknik	Luljeta Kuçi	K. 2022/1	Ing.Gjeodet	Marsilda Ferko	T. 1582/1
Ing.Ndërtimi	Ilirian Kokalari	K. 1008/3	Ing.Elektrik	Burhan Demneri	E. 1049/2	Ing.Gjeodet	Dimitër Kono	T. 1609/1
Ing.Ndërtimi	Ermal Spahiu	K. 1084/1	Ing.Mekanik	Gjergj Kotori	M. 0579/1			
Ing.Ndërtimi	Luca Falasca	K. 2774	Ing.Gjeolog	Anton Pjetërnikaj	Gj. 0665			
Ing.Gjeodet	Shqiponja Civici	T. 1268	Ing.Gjeoinformatikë	Elfat Shehu	T. 1577			

Planimetria
e
Pergjithshme

T-86

Shkalla



1:500

Faza

PROJEKT ZBATIM

Porositës
FONDI SHQIPTAR I ZHVILLIMIT

Projektues
Net-Group sh.p.k.

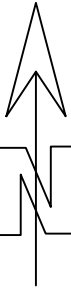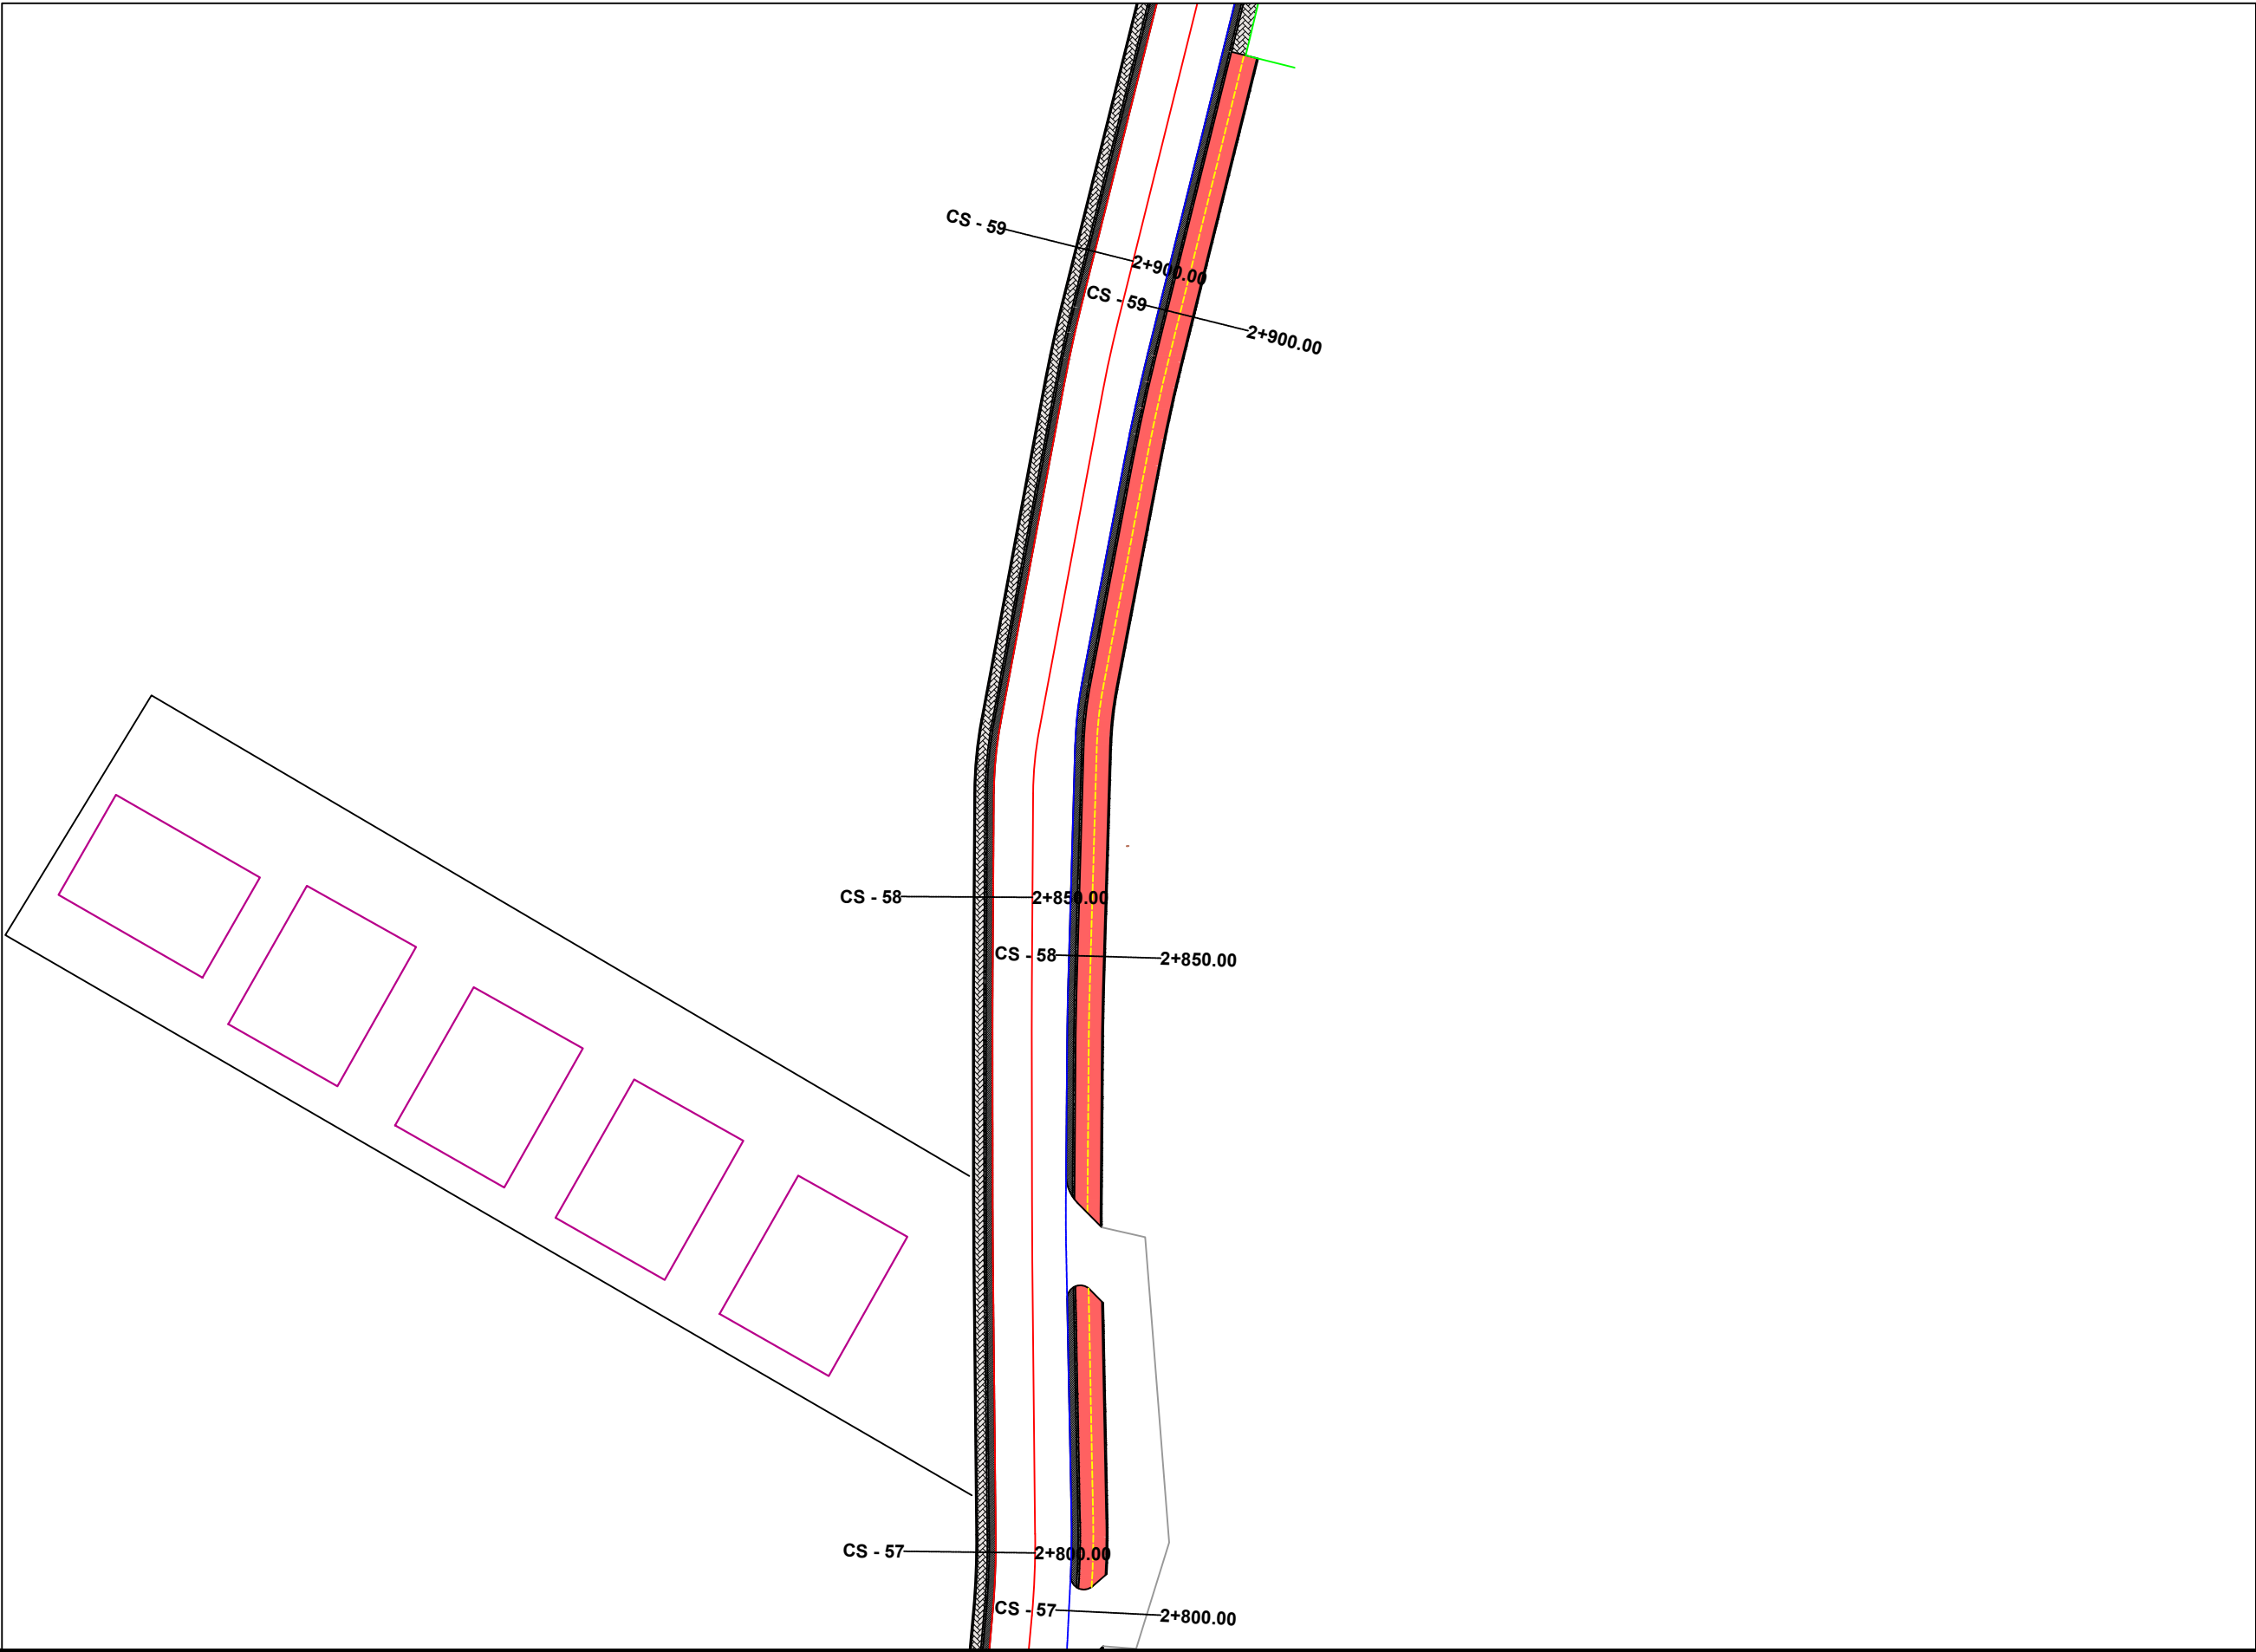

LEGJENDA	
	KORSI BIKLETASH
	KUNETË
	TROTUAR ME PLLAKA
	VIJAT PËR KALIM KËMBËSORËSH
	BORDURË BETONI
	AKSI I TROTUARIT
	AKSI I KORSISE SE BIKIKLETAVE

EMRI I PROJEKTIT

“Ndërtim trotuari përgjatë rrugës Azem Hajdari, Valbonë”
Bashkia Tropojë

SHËNIME

GRUPI I PUNËS

Arkitekt	Diana Mitrushi	A. 0212/4	Ing.Hidroteknik	Luljeta Kuçi	K. 2022/1	Ing.Gjeodet	Marsilda Ferko	T. 1582/1
Ing.Ndërtimi	Ilirian Kokalari	K. 1008/3	Ing.Elektrik	Burhan Demneri	E. 1049/2	Ing.Gjeodet	Dimitër Kono	T. 1609/1
Ing.Ndërtimi	Ermal Spahiu	K. 1084/1	Ing.Mekanik	Gjergj Kotori	M. 0579/1			
Ing.Ndërtimi	Luca Falasca	K. 2774	Ing.Gjeolog	Anton Pjetërnikaj	Gj. 0665			
Ing.Gjeodet	Shqiponja Civici	T. 1268	Ing.Gjeoinformatikë	Elfat Shehu	T. 1577			

Planimetria
e
Pergjithshme

T-87



Shkalla 1:500


Faza PROJEKT ZBATIM

Porositës
FONDI SHQIPTAR I ZHVILLIMIT



Projektues
Net-Group sh.p.k.



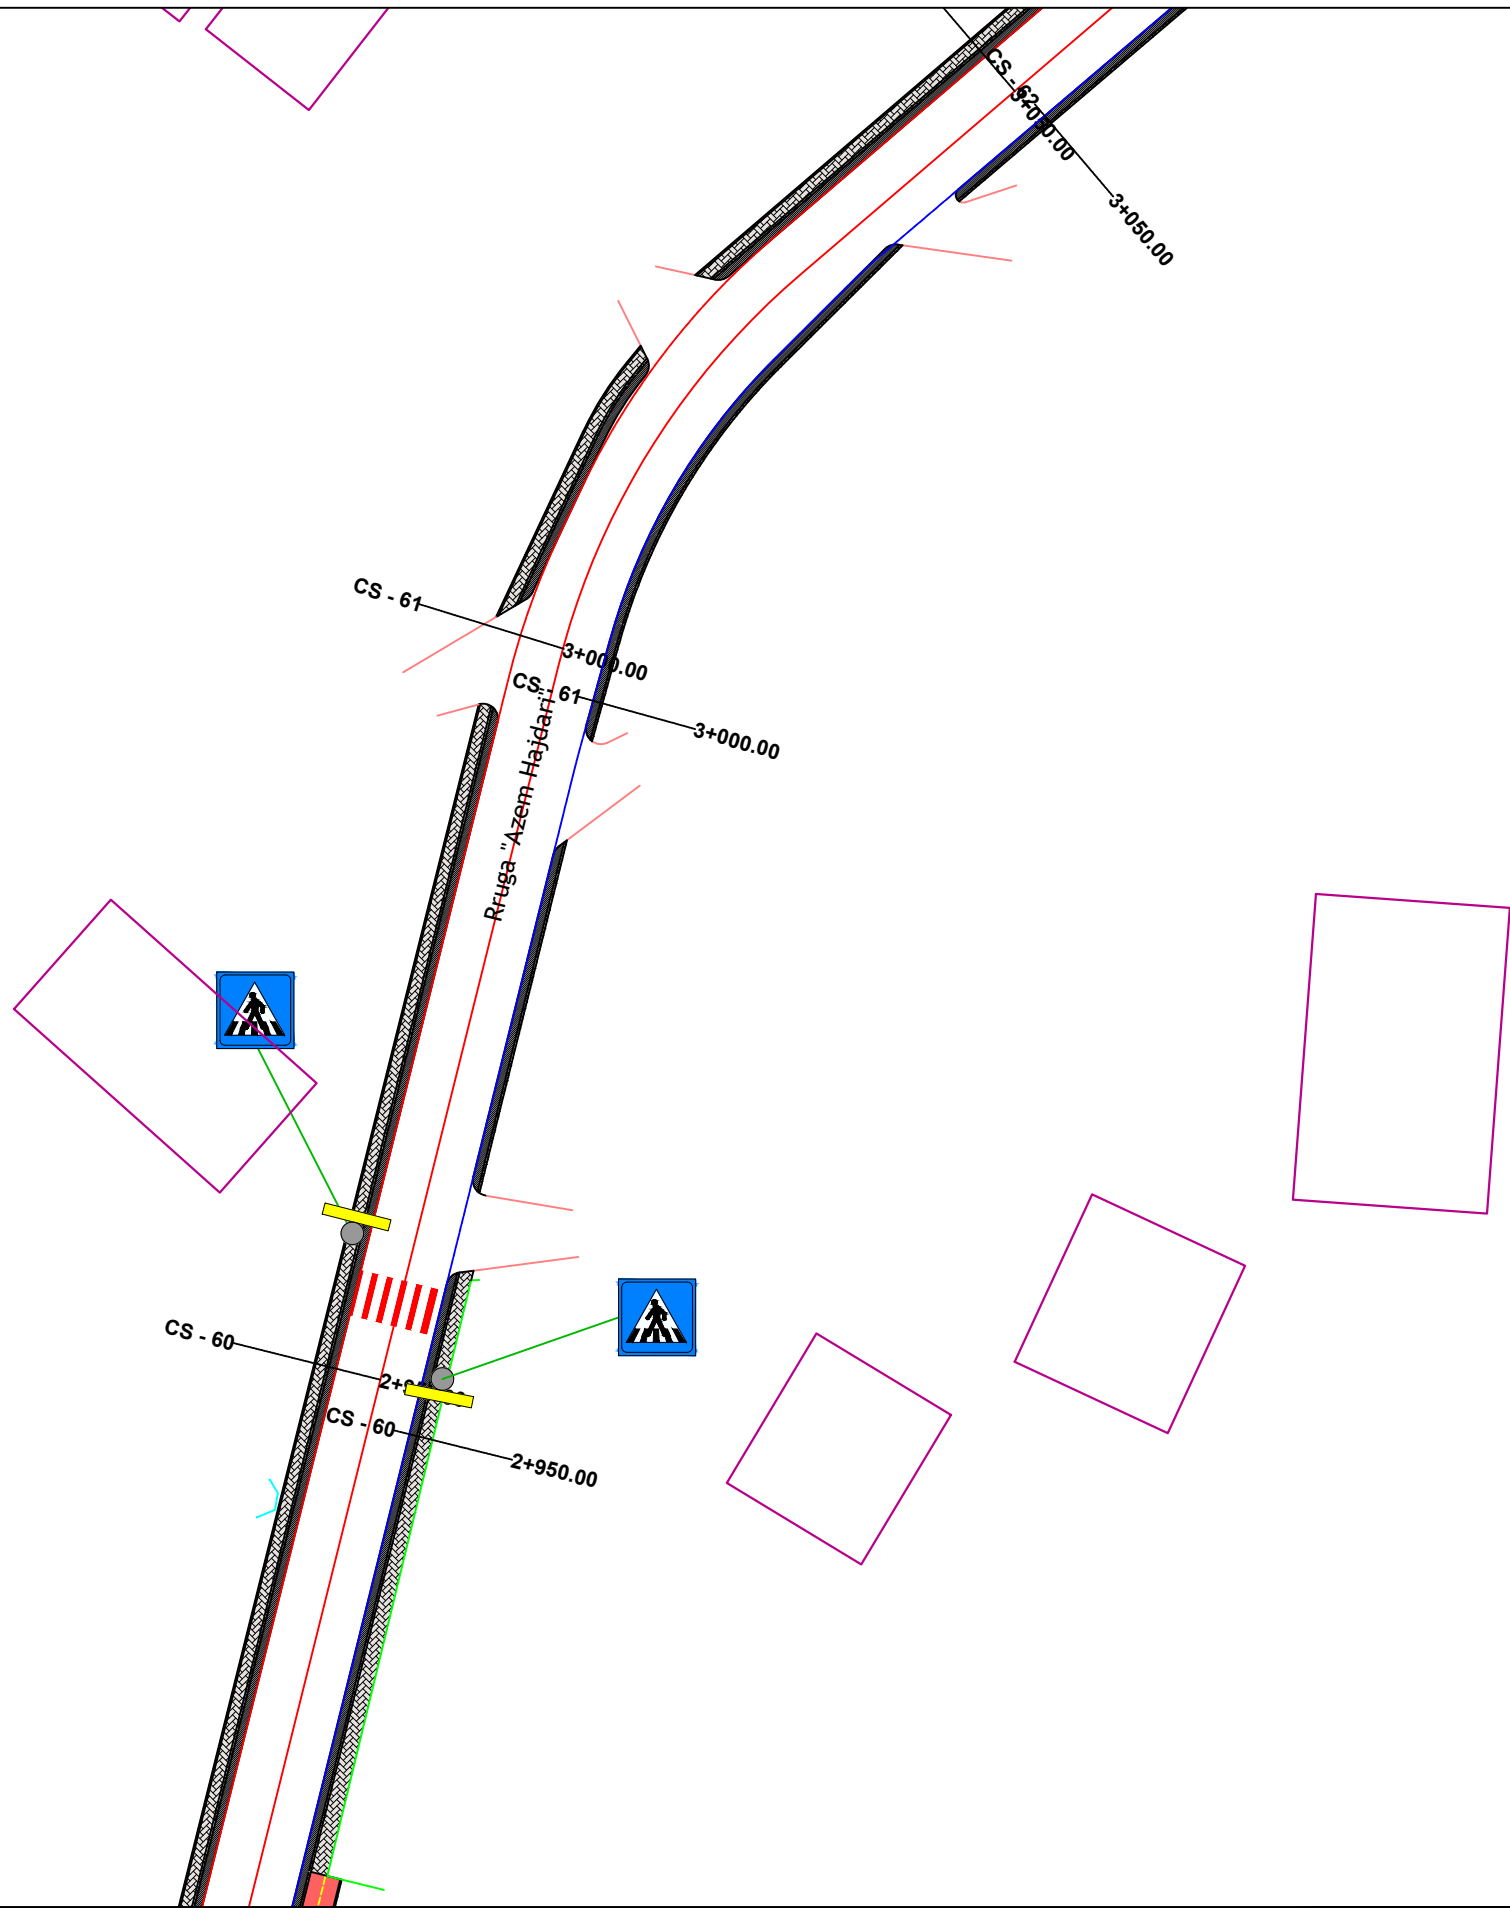

LEGJENDA

- KORSI BIKLETASH
- KUNETË
- TROTUAR ME PLLAKA
- VIJAT PËR KALIM KËMBËSORËSH
- BORDURË BETONI
- AKSI I TROTUARIT
- AKSI I KORSISE SE BIKIKLETAVE

EMRI I PROJEKTIT

"Ndërtim trotuari përgjatë rrugës Azem
Hajdari, Valbonë"
Bashkia Tropojë

SHËNIME

GRUPI I PUNËS

Arkitekt	Diana Mitrushi	A. 0212/4	Ing.Hidroteknik	Luljeta Kuçi	K. 2022/1	Ing.Gjeodet	Marsilda Ferko	T. 1582/1
Ing.Ndërtimi	Ilirian Kokalari	K. 1008/3	Ing.Elektrik	Burhan Demneri	E. 1049/2	Ing.Gjeodet	Dimitër Kono	T. 1609/1
Ing.Ndërtimi	Ermal Spahiu	K. 1084/1	Ing.Mekanik	Gjergj Kotori	M. 0579/1			
Ing.Ndërtimi	Luca Falasca	K. 2774	Ing.Gjeolog	Anton Pjetërnikaj	Gj. 0665			
Ing.Gjeodet	Shqiponja Civici	T. 1268	Ing.Gjeoinformatikë	Elfat Shehu	T. 1577			

Planimetria e Pergjithshme

T-88



Shkalla 1:500



Faza PROJEKT ZBATIM

Porositës
FONDI SHQIPTAR I ZHVILLIMIT



Projektues
Net-Group sh.p.k.



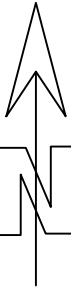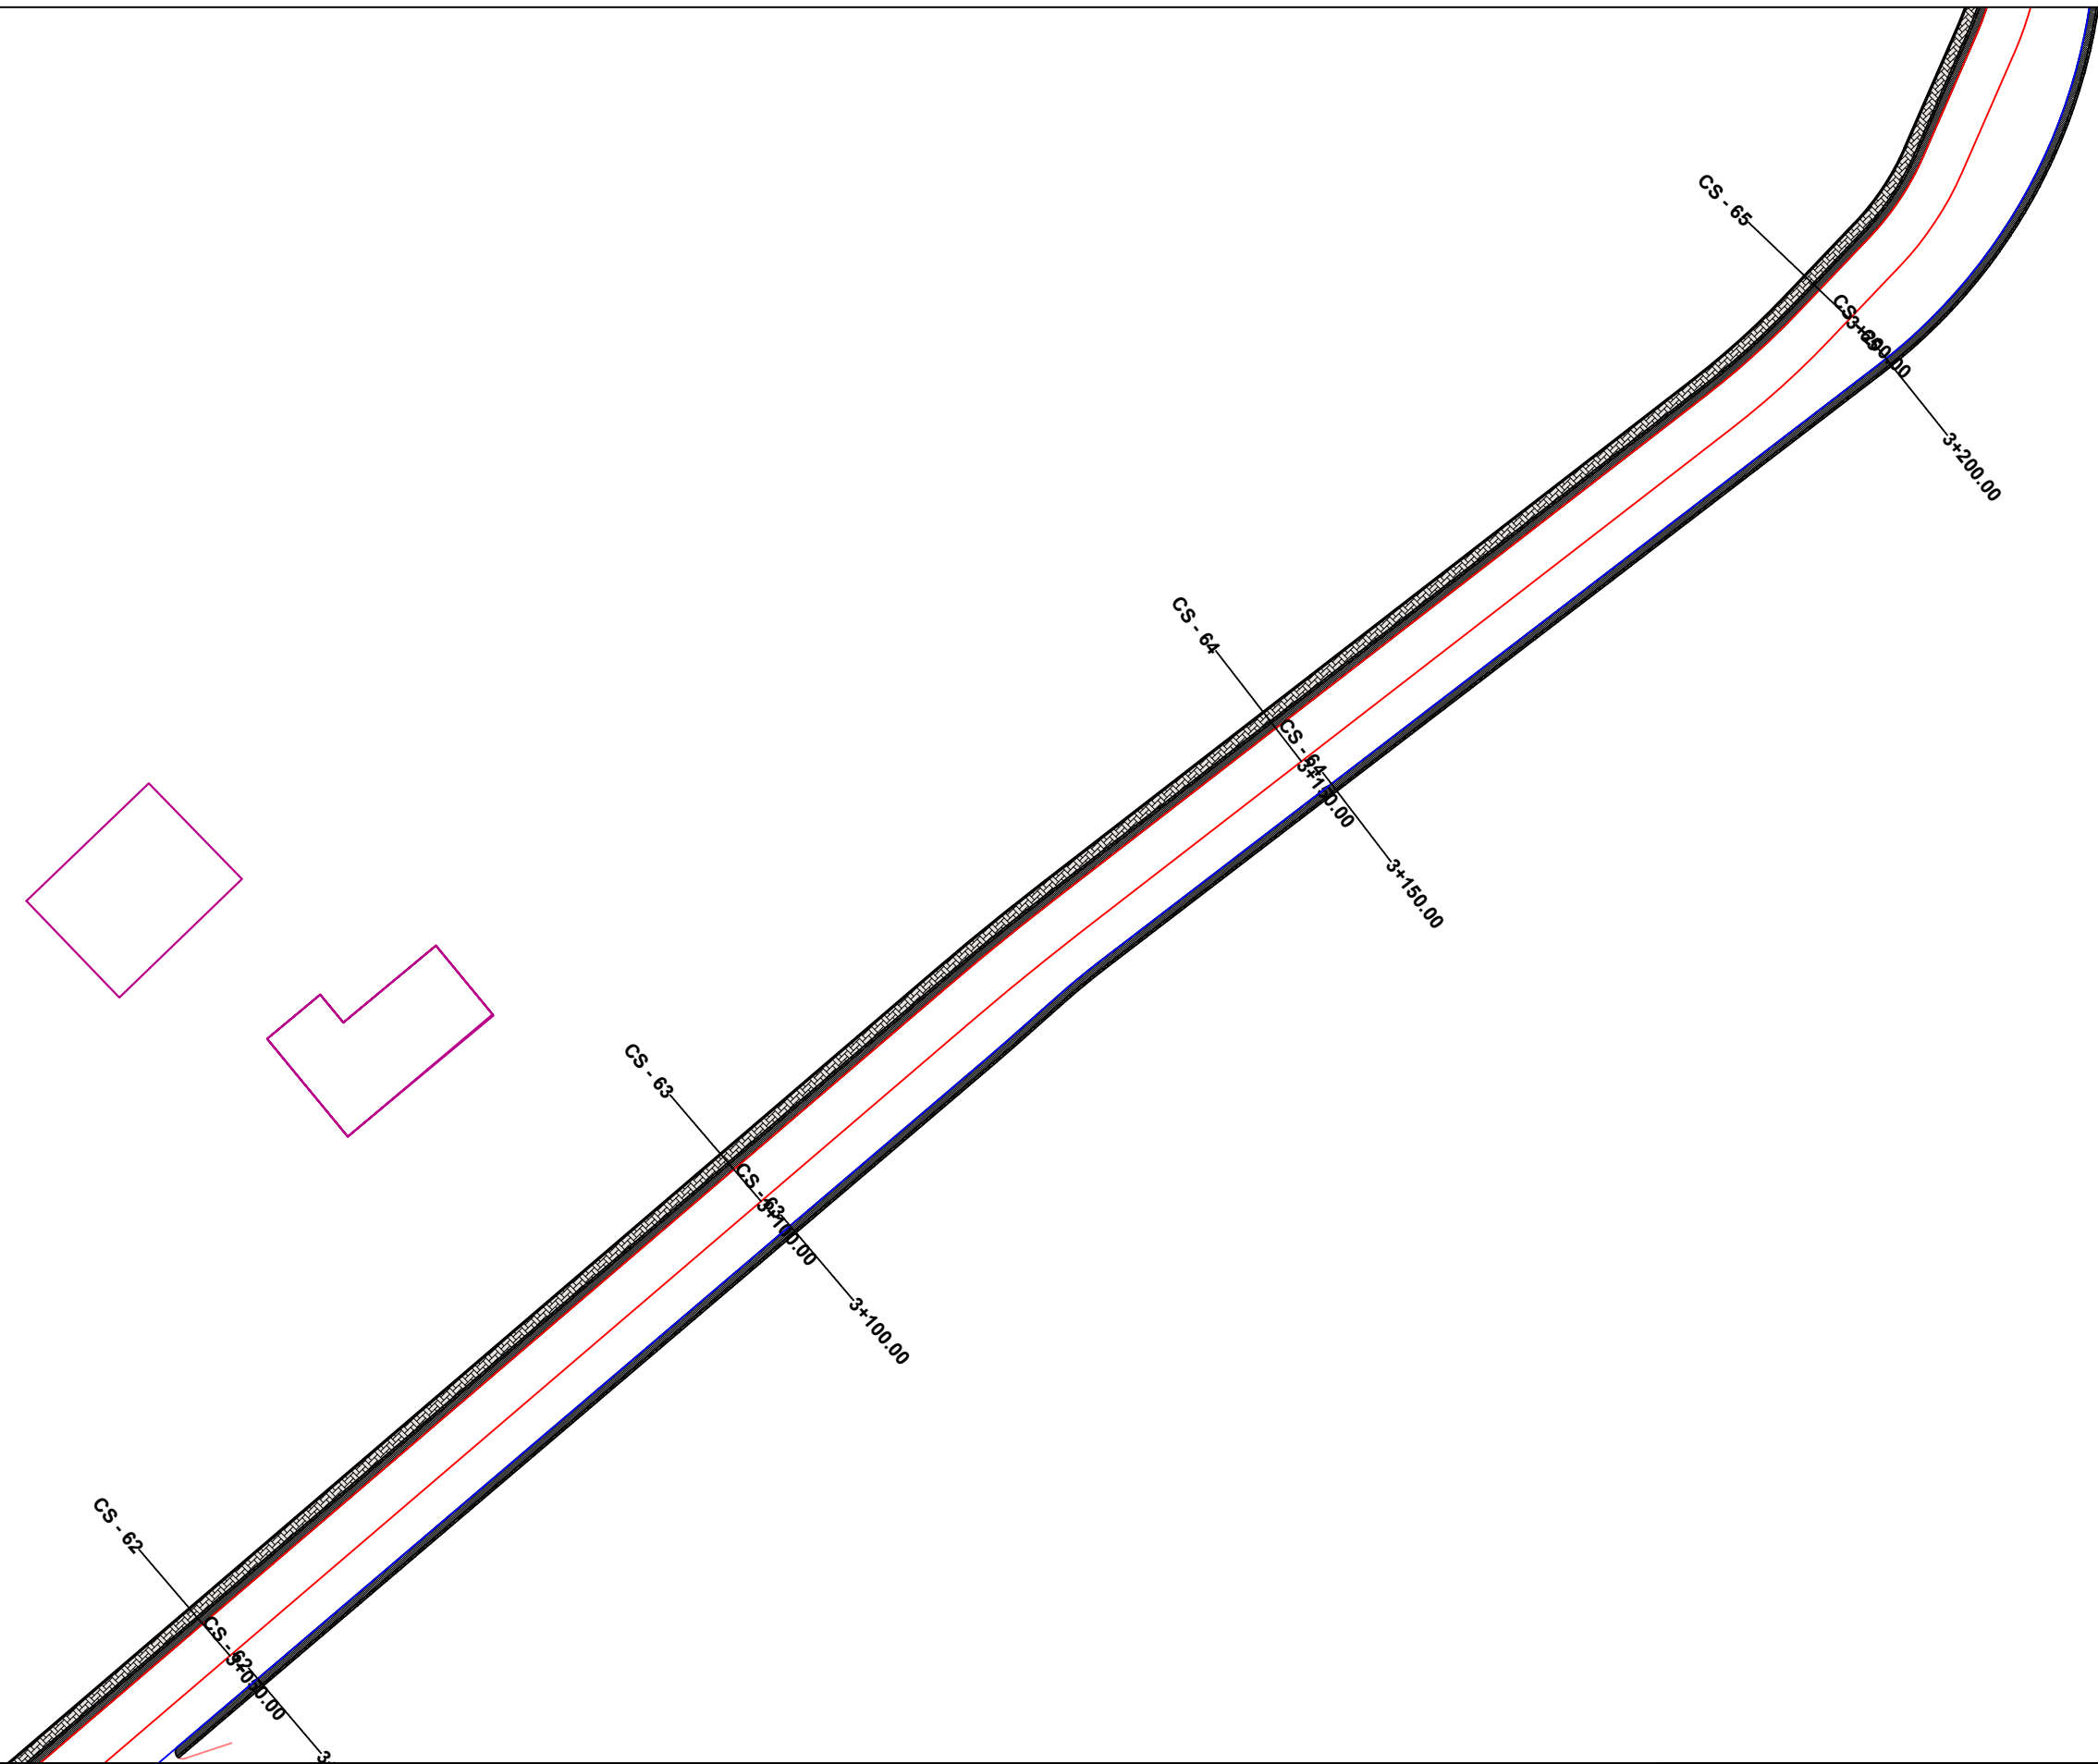

LEGJENDA	
	KORSI BIKLETASH
	KUNETË
	TROTUAR ME PLLAKA
	VIJAT PËR KALIM KËMBËSORËSH
	BORDURË BETONI
	AKSI I TROTUARIT
	AKSI I KORSISE SË BIKIKLETAVE

EMRI I PROJEKTIT

“Ndërtim trotuari përgjatë rrugës Azem Hajdari, Valbonë”
Bashkia Tropojë

SHËNIME

GRUPI I PUNËS

Arkitekt	Diana Mitrushi	A. 0212/4	Ing.Hidroteknik	Luljeta Kuçi	K. 2022/1	Ing.Gjeodet	Marsilda Ferko	T. 1582/1
Ing.Ndërtimi	Ilirian Kokalari	K. 1008/3	Ing.Elektrik	Burhan Demneri	E. 1049/2	Ing.Gjeodet	Dimitër Kono	T. 1609/1
Ing.Ndërtimi	Ermal Spahiu	K. 1084/1	Ing.Mekanik	Gjergj Kotori	M. 0579/1			
Ing.Ndërtimi	Luca Falasca	K. 2774	Ing.Gjeolog	Anton Pjetërnikaj	Gj. 0665			
Ing.Gjeodet	Shqiponja Civici	T. 1268	Ing.Gjeoinformatikë	Elfat Shehu	T. 1577			

Planimetria e Pergjithshme

T-89



Shkalla 1:500

Faza PROJEKT ZBATIM

Porositës
FONDI SHQIPTAR I ZHVILLIMIT



Projektues
Net-Group sh.p.k.



EMRI I PROJEKTIT

"Ndërtim trotuari përgjatë rrugës Azem Hajdari, Valbonë"

Bashkia Tropojë

SHËNIME

GRUPI I PUNËS

Arkitekt	Diana Mitrushi	A. 0212/4	Ing.Hidroteknik	Luljeta Kuçi	K. 2022/1	Ing.Gjeodet	Marsilda Ferko	T. 1582/1
Ing.Ndërtimi	Ilirian Kokalari	K. 1008/3	Ing.Elektrik	Burhan Demneri	E. 1049/2	Ing.Gjeodet	Dimitër Kono	T. 1609/1
Ing.Ndërtimi	Ermal Spahiu	K. 1084/1	Ing.Mekanik	Gjergj Kotori	M. 0579/1			
Ing.Ndërtimi	Luca Falasca	K. 2774	Ing.Gjeolog	Anton Pjetërnikaj	Gj. 0665			
Ing.Gjeodet	Shqiponja Civici	T. 1268	Ing.Gjeoinformatikë	Elfat Shehu	T. 1577			

Planimetria
e
Pergjithshme

T-90



Shkalla 1:500

Faza PROJEKT ZBATIM

Porositës
FONDI SHQIPTAR I ZHVILLIMIT





Projektues
Net-Group sh.p.k.



LEGJENDA

- KORSI BIKLETASH
- KUNETË
- TROTUAR ME PLLAKA
- VIJAT PËR KALIM KËMBËSORËSH
- BORDURË BETONI
- AKSI I TROTUARIT
- AKSI I KORSISE SE BIKIKLETAVE

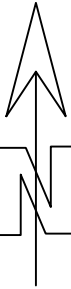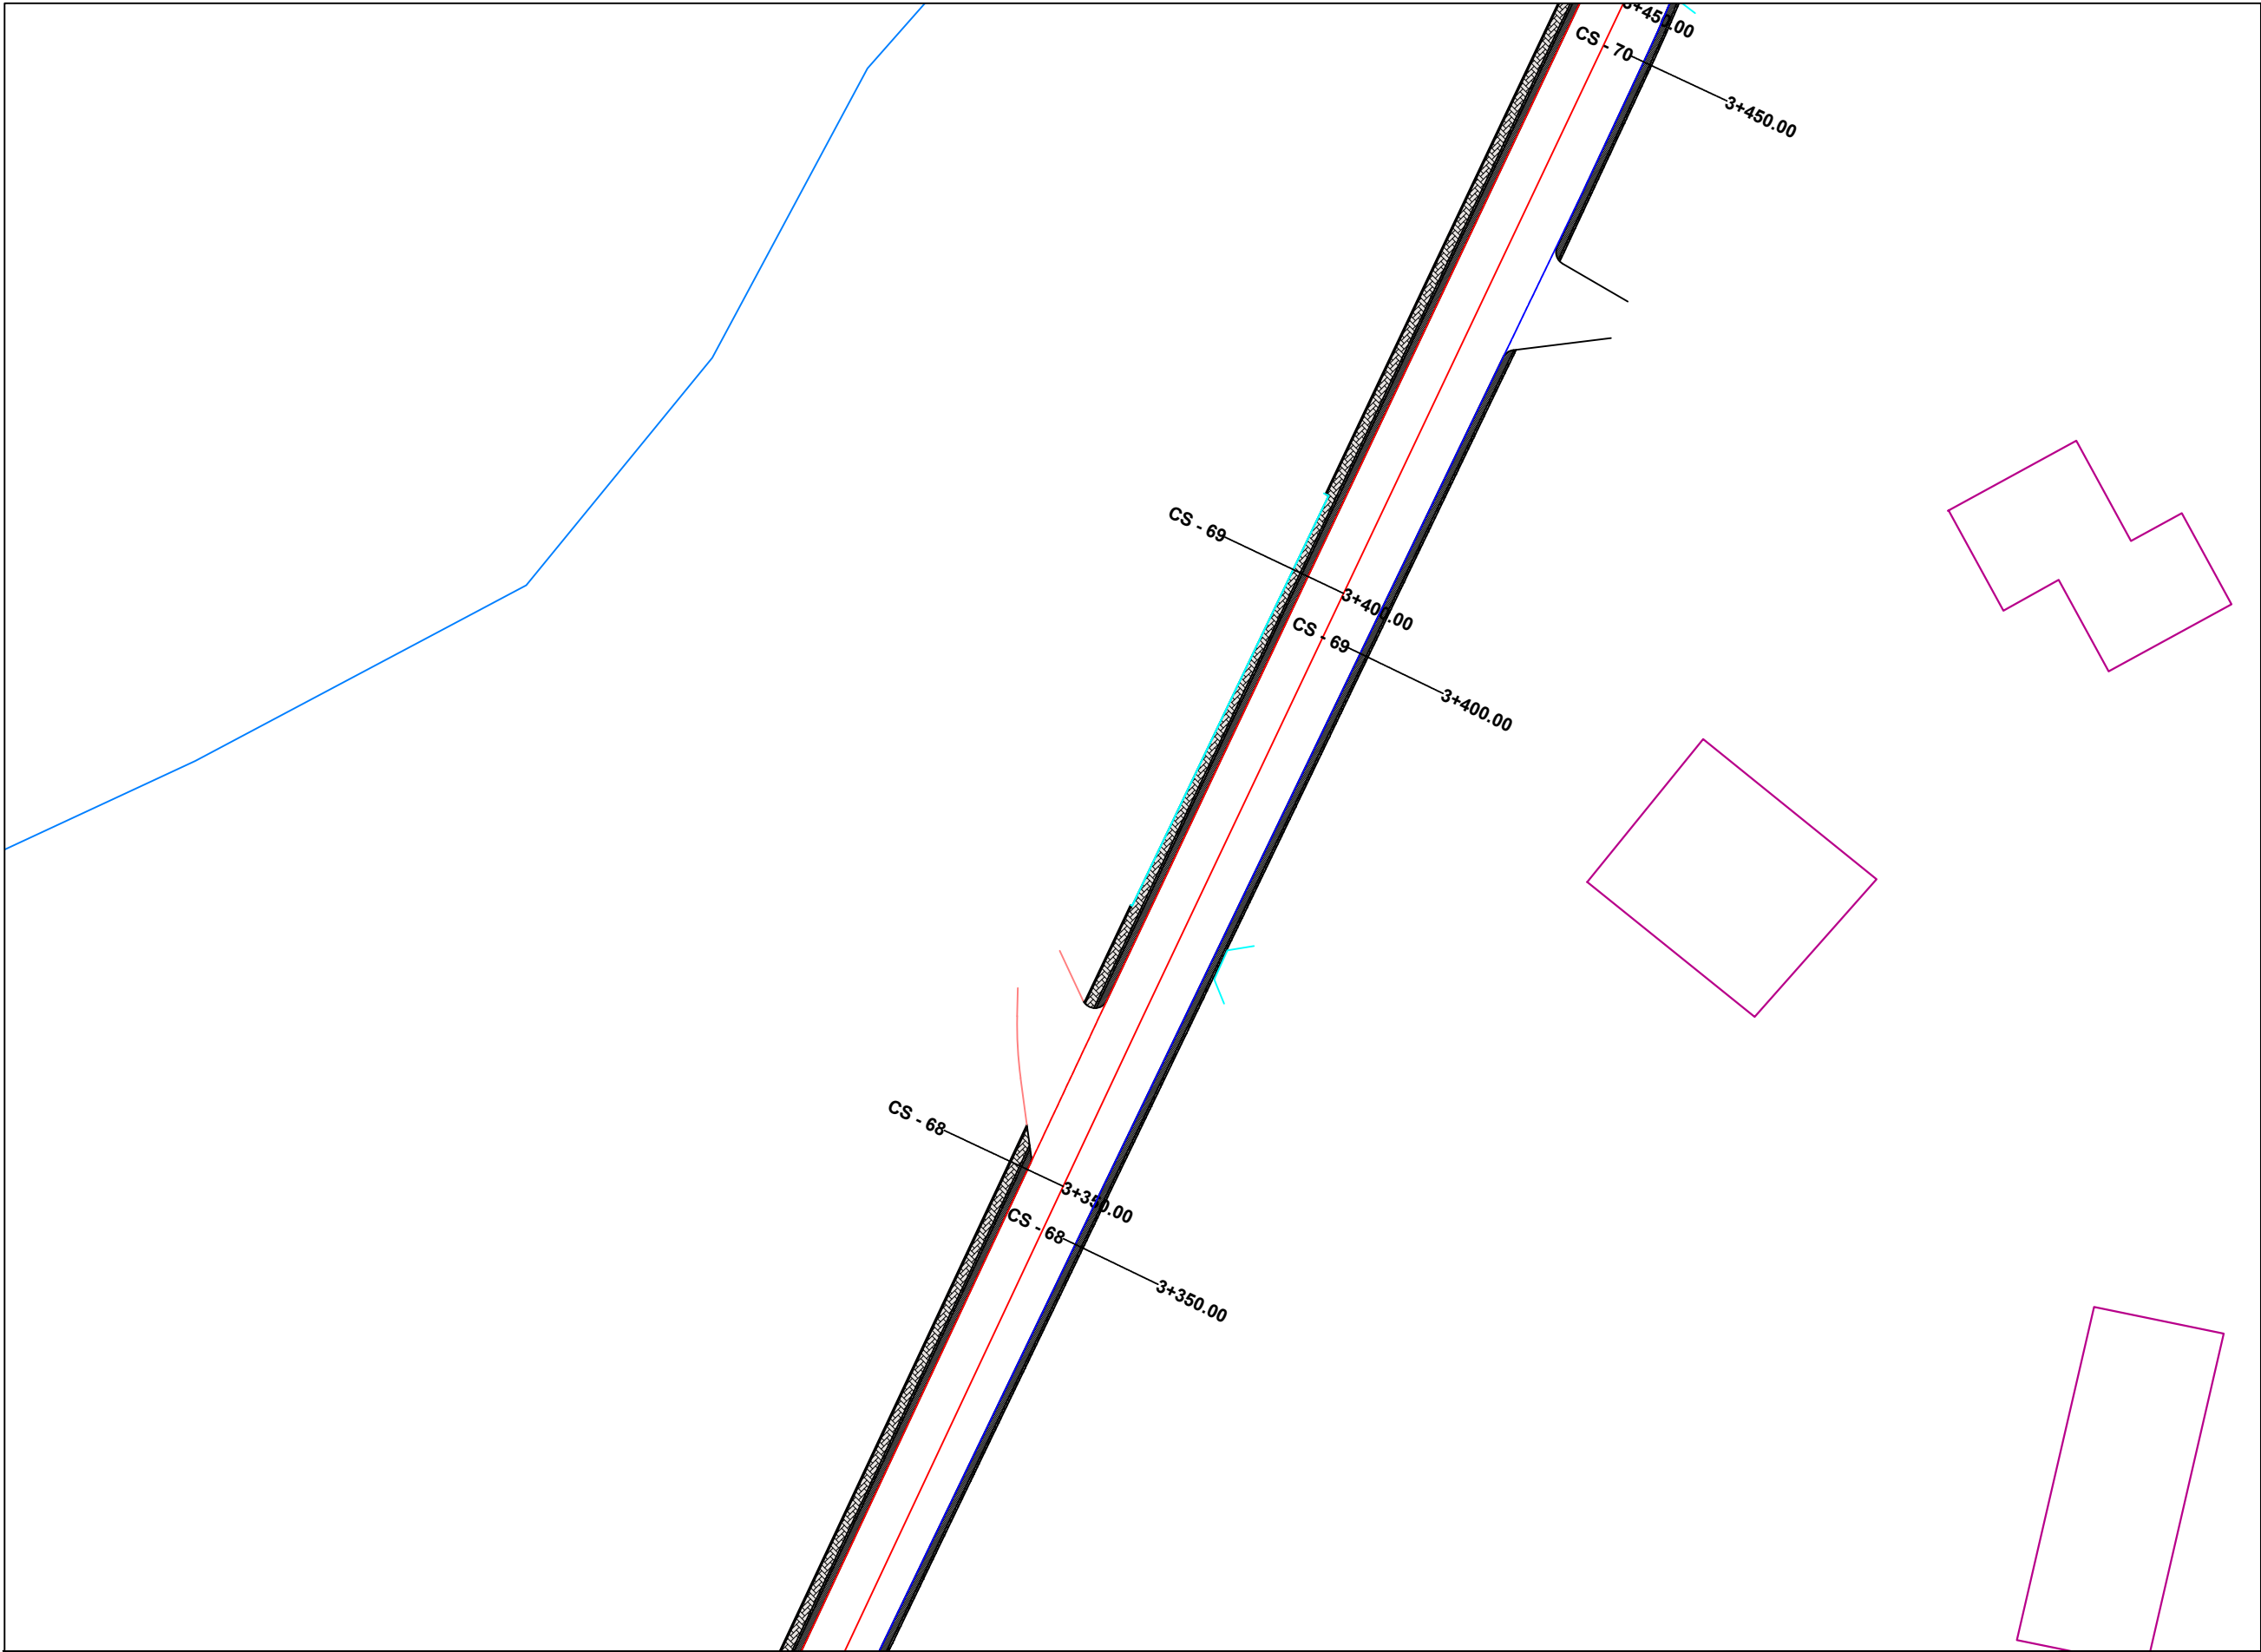

LEGJENDA	
	KORSI BIKIKLETASH
	KUNETË
	TROTUAR ME PLLAKA
	VIJAT PËR KALIM KËMBËSORËSH
	BORDURË BETONI
	AKSI I TROTUARIT
	AKSI I KORSISE SE BIKIKLETAVE

EMRI I PROJEKTIT

“Ndërtim trotuari përgjatë rrugës Azem Hajdari, Valbonë”
Bashkia Tropojë

SHËNIME

GRUPI I PUNËS

Arkitekt	Diana Mitrushi	A. 0212/4	Ing.Hidroteknik	Luljeta Kuçi	K. 2022/1	Ing.Gjeodet	Marsilda Ferko	T. 1582/1
Ing.Ndërtimi	Ilirian Kokalari	K. 1008/3	Ing.Elektrik	Burhan Demneri	E. 1049/2	Ing.Gjeodet	Dimitër Kono	T. 1609/1
Ing.Ndërtimi	Ermal Spahiu	K. 1084/1	Ing.Mekanik	Gjergj Kotori	M. 0579/1			
Ing.Ndërtimi	Luca Falasca	K. 2774	Ing.Gjeolog	Anton Pjetërnikaj	Gj. 0665			
Ing.Gjeodet	Shqiponja Civici	T. 1268	Ing.Gjeoinformatikë	Elfat Shehu	T. 1577			

Planimetria
e
Pergjithshme

T-91



Shkalla 1:500


Faza PROJEKT ZBATIM

Porositës
FONDI SHQIPTAR I ZHVILLIMIT



Projektues
Net-Group sh.p.k.



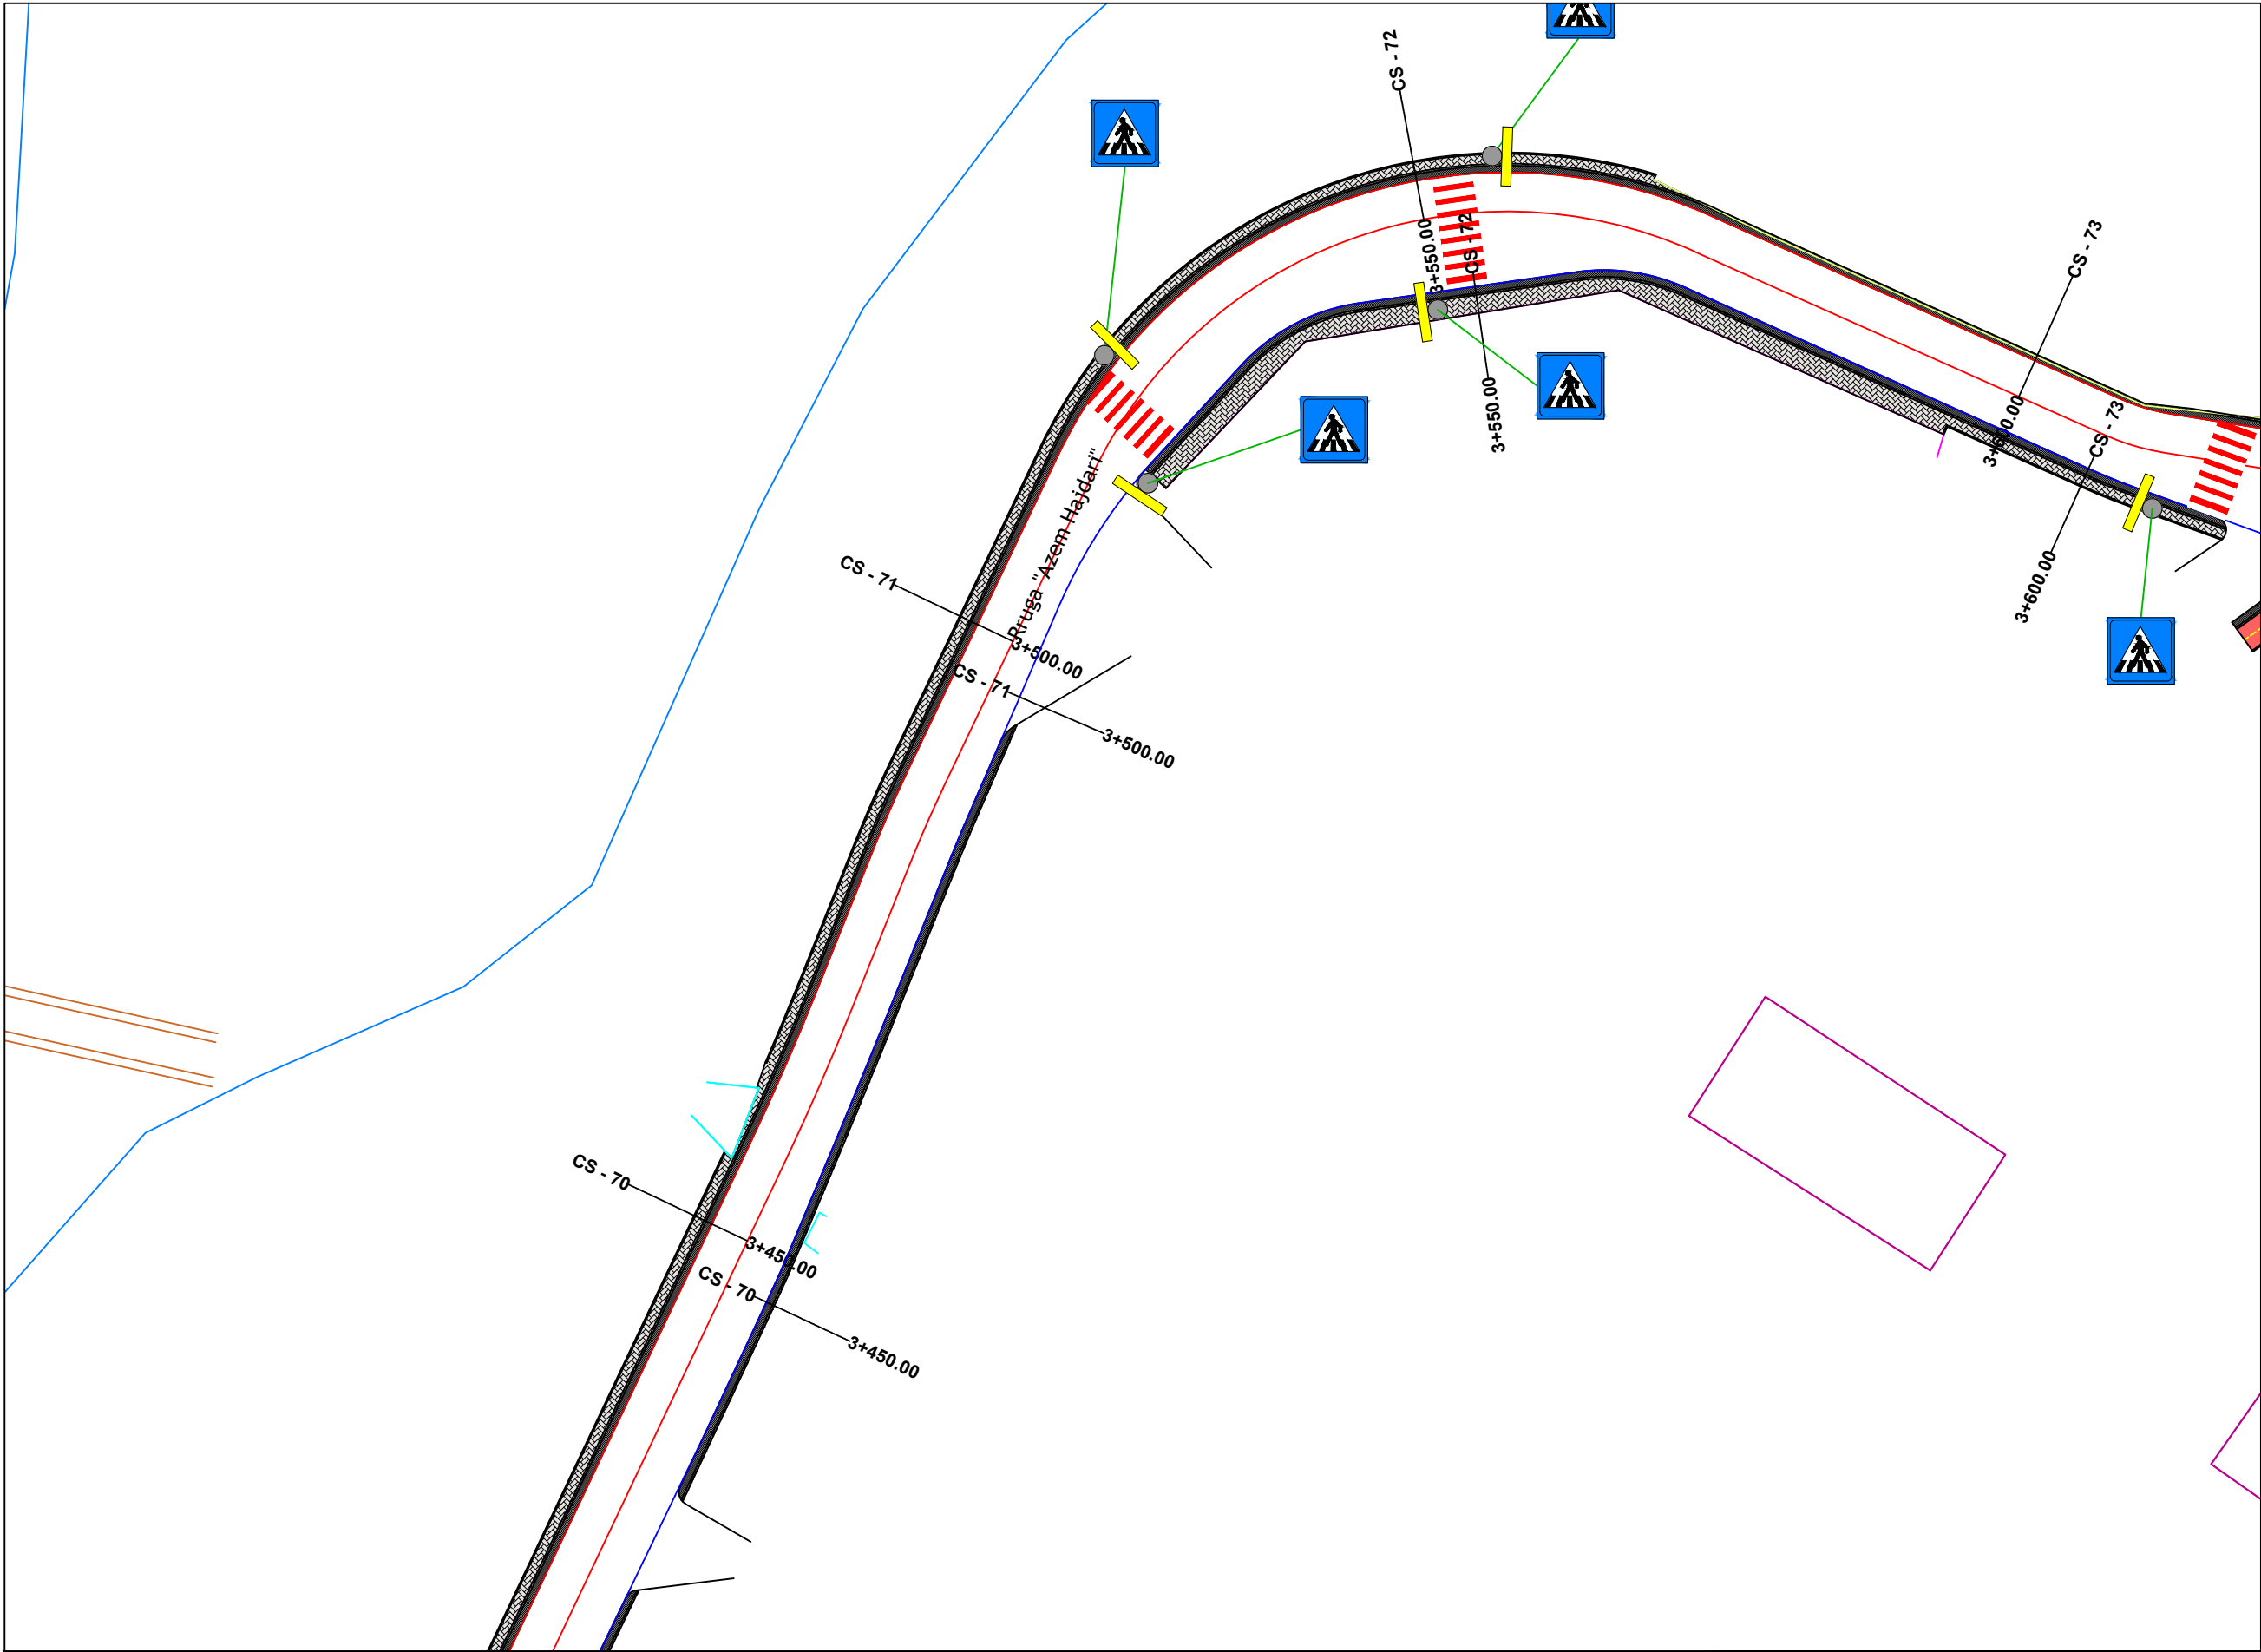

LEGJENDA	
	KORSI BIKLETASH
	KUNETË
	TROTUAR ME PLLAKA
	VIJAT PËR KALIM KËMBËSORËSH
	BORDURË BETONI
	AKSI I TROTUARIT
	AKSI I KORSISE SE BIKIKLETAVE

EMRI I PROJEKTIT

“Ndërtim trotuari përgjatë rrugës Azem Hajdari, Valbonë”
Bashkia Tropojë

SHËNIME

GRUPI I PUNËS

Arkitekt	Diana Mitrushi	A. 0212/4	Ing.Hidroteknik	Luljeta Kuçi	K. 2022/1	Ing.Gjeodet	Marsilda Ferko	T. 1582/1
Ing.Ndërtimi	Ilirian Kokalari	K. 1008/3	Ing.Elektrik	Burhan Demneri	E. 1049/2	Ing.Gjeodet	Dimitër Kono	T. 1609/1
Ing.Ndërtimi	Ermal Spahiu	K. 1084/1	Ing.Mekanik	Gjergj Kotori	M. 0579/1			
Ing.Ndërtimi	Luca Falasca	K. 2774	Ing.Gjeolog	Anton Pjetërnikaj	Gj. 0665			
Ing.Gjeodet	Shqiponja Civici	T. 1268	Ing.Gjeoinformatikë	Elfat Shehu	T. 1577			

Planimetria
e
Pergjithshme

T-92




Shkalla 1:500
Faza PROJEKT ZBATIM

Porositës
FONDI SHQIPTAR I ZHVILLIMIT



Projektues
Net-Group sh.p.k.



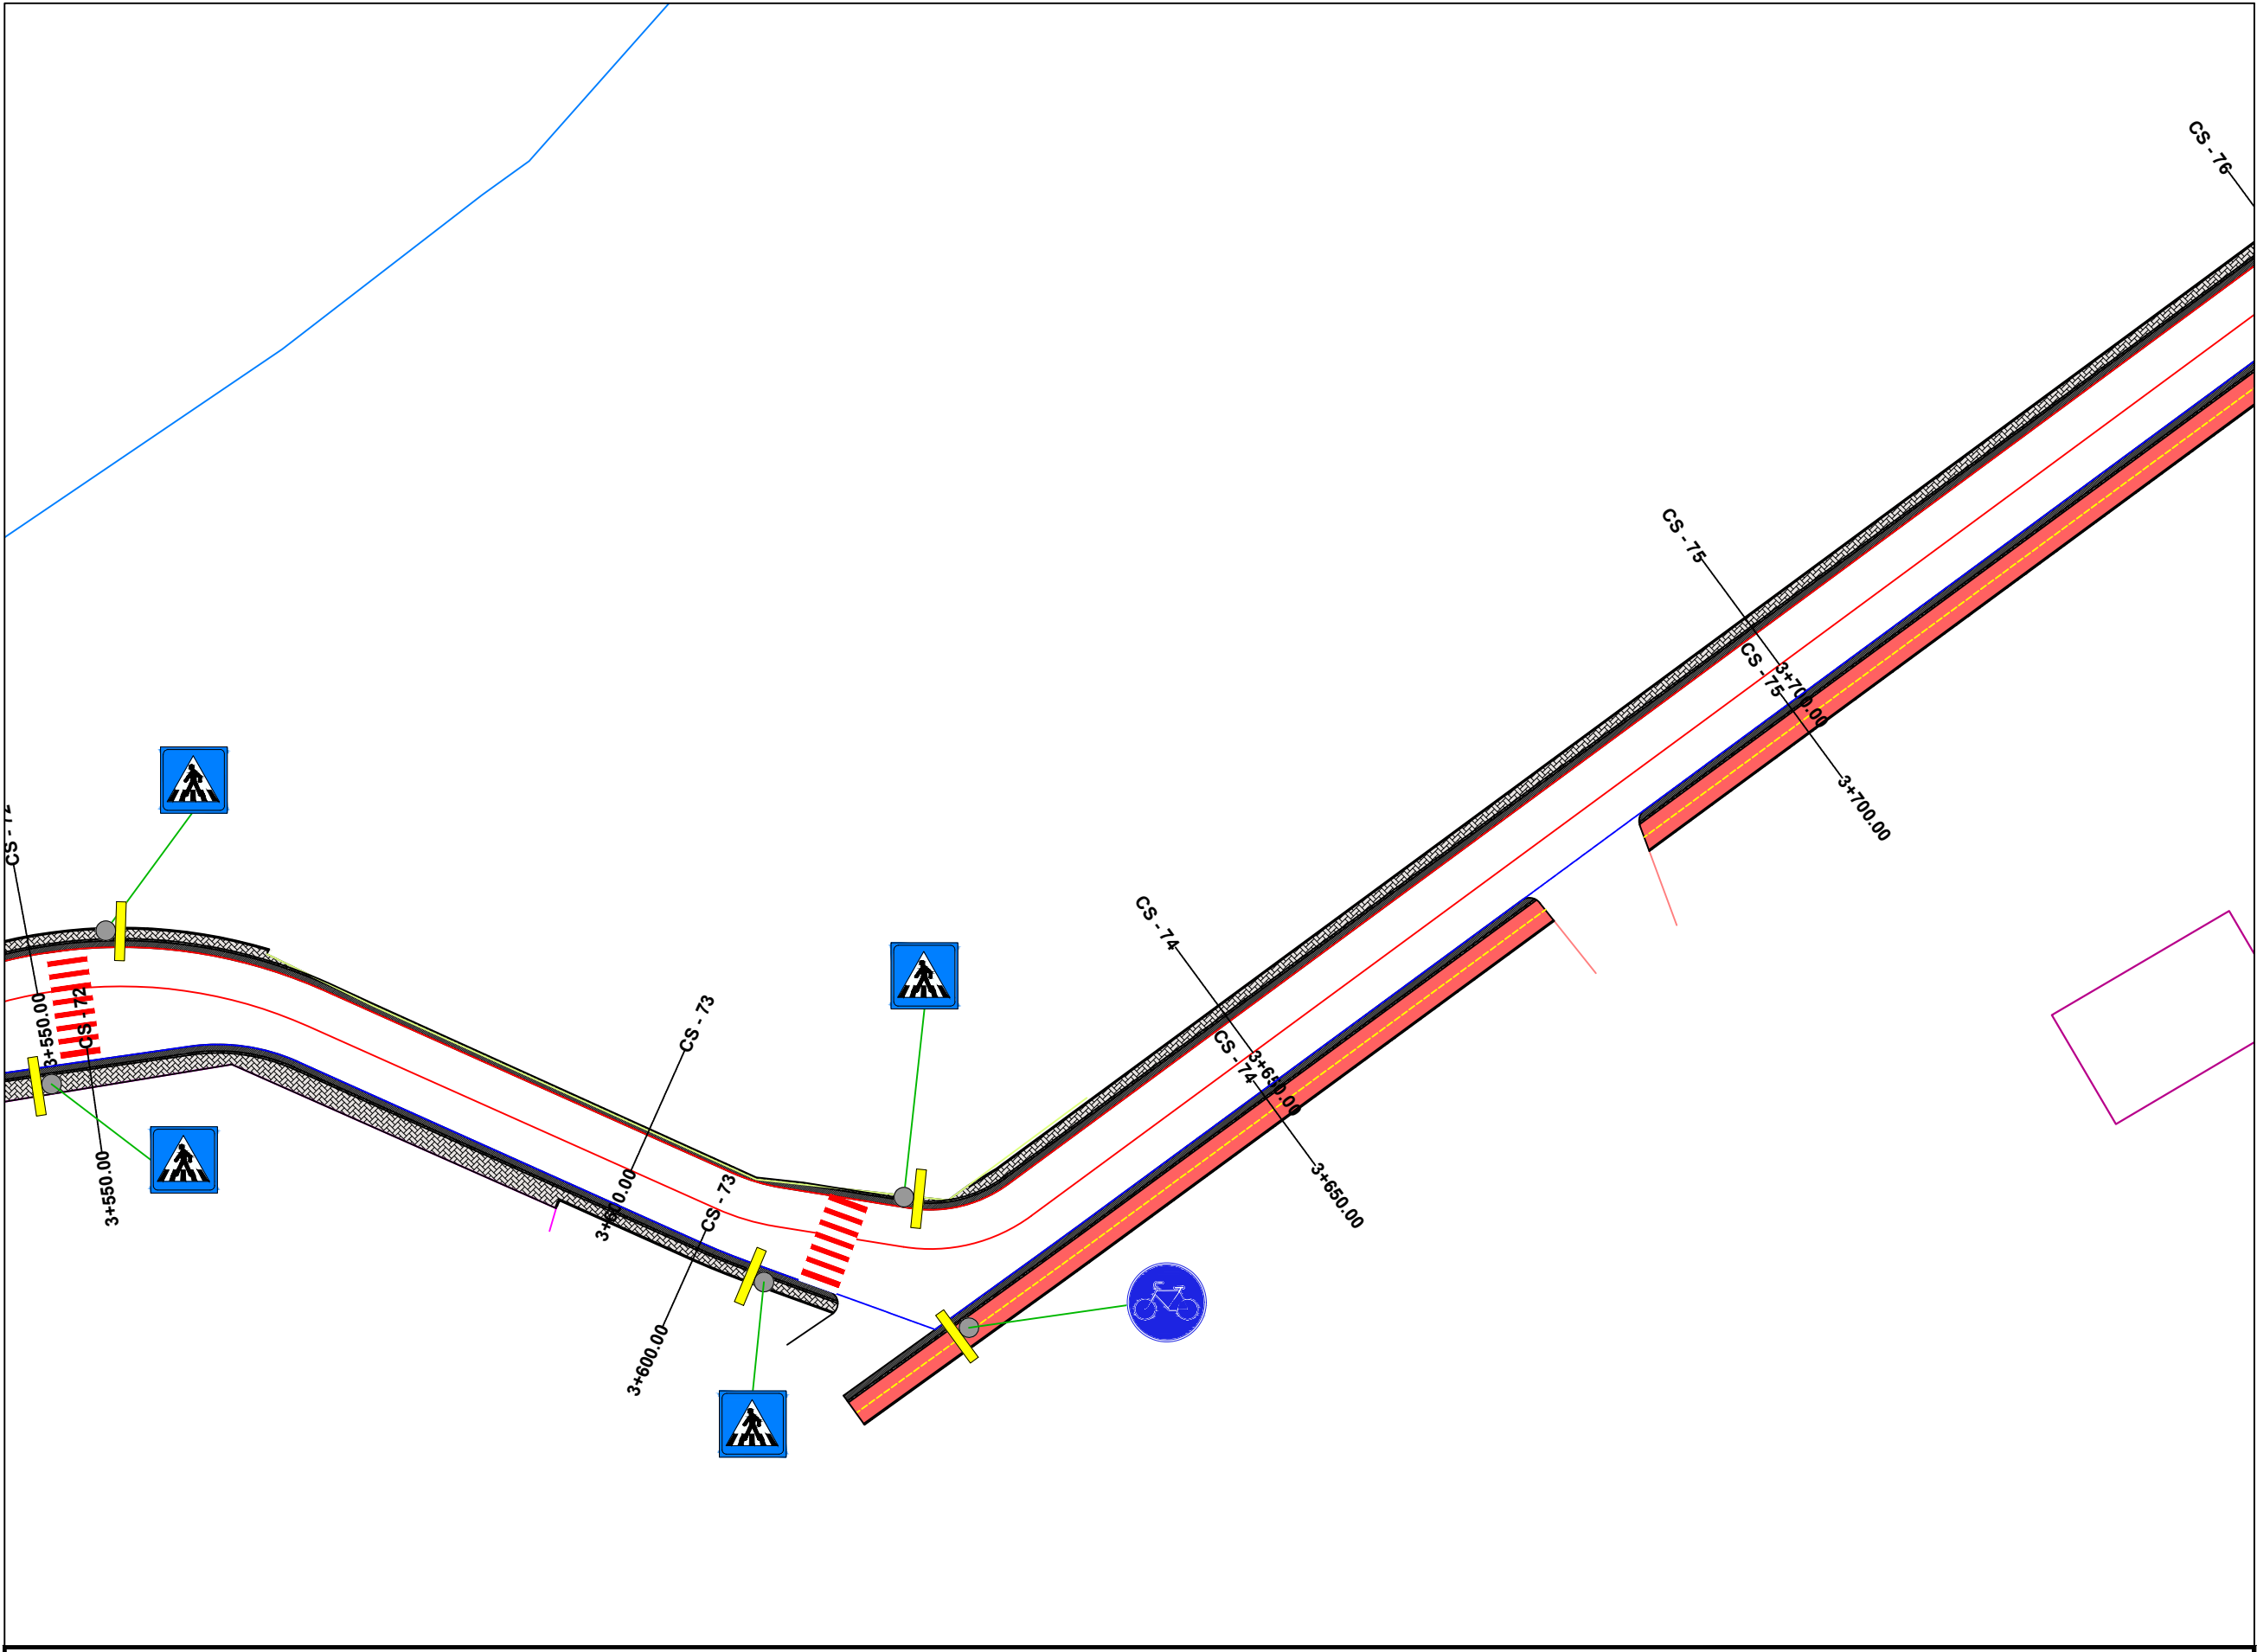

LEGJENDA	
	KORSI BIKLETASH
	KUNETË
	TROTUAR ME PLLAKA
	VIJAT PËR KALIM KËMBËSORËSH
	BORDURË BETONI
	AKSI I TROTUARIT
	AKSI I KORSISE SE BIKIKLETAVE

EMRI I PROJEKTIT

"Ndërtim trotuari përgjatë rrugës Azem Hajdari, Valbonë"
Bashkia Tropojë

SHËNIME

GRUPI I PUNËS

Arkitekt	Diana Mitrushi	A. 0212/4	Ing.Hidroteknik	Luljeta Kuçi	K. 2022/1	Ing.Gjeodet	Marsilda Ferko	T. 1582/1
Ing.Ndërtimi	Ilirian Kokalari	K. 1008/3	Ing.Elektrik	Burhan Demneri	E. 1049/2	Ing.Gjeodet	Dimitër Kono	T. 1609/1
Ing.Ndërtimi	Ermal Spahiu	K. 1084/1	Ing.Mekanik	Gjergj Kotori	M. 0579/1			
Ing.Ndërtimi	Luca Falasca	K. 2774	Ing.Gjeolog	Anton Pjetërnikaj	Gj. 0665			
Ing.Gjeodet	Shqiponja Civici	T. 1268	Ing.Gjeoinformatikë	Elfat Shehu	T. 1577			

Planimetria
e
Pergjithshme

T-93



Shkalla 1:500



Faza PROJEKT ZBATIM

Porositës
FONDI SHQIPTAR I ZHVILLIMIT



Projektues
Net-Group sh.p.k.



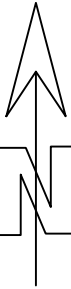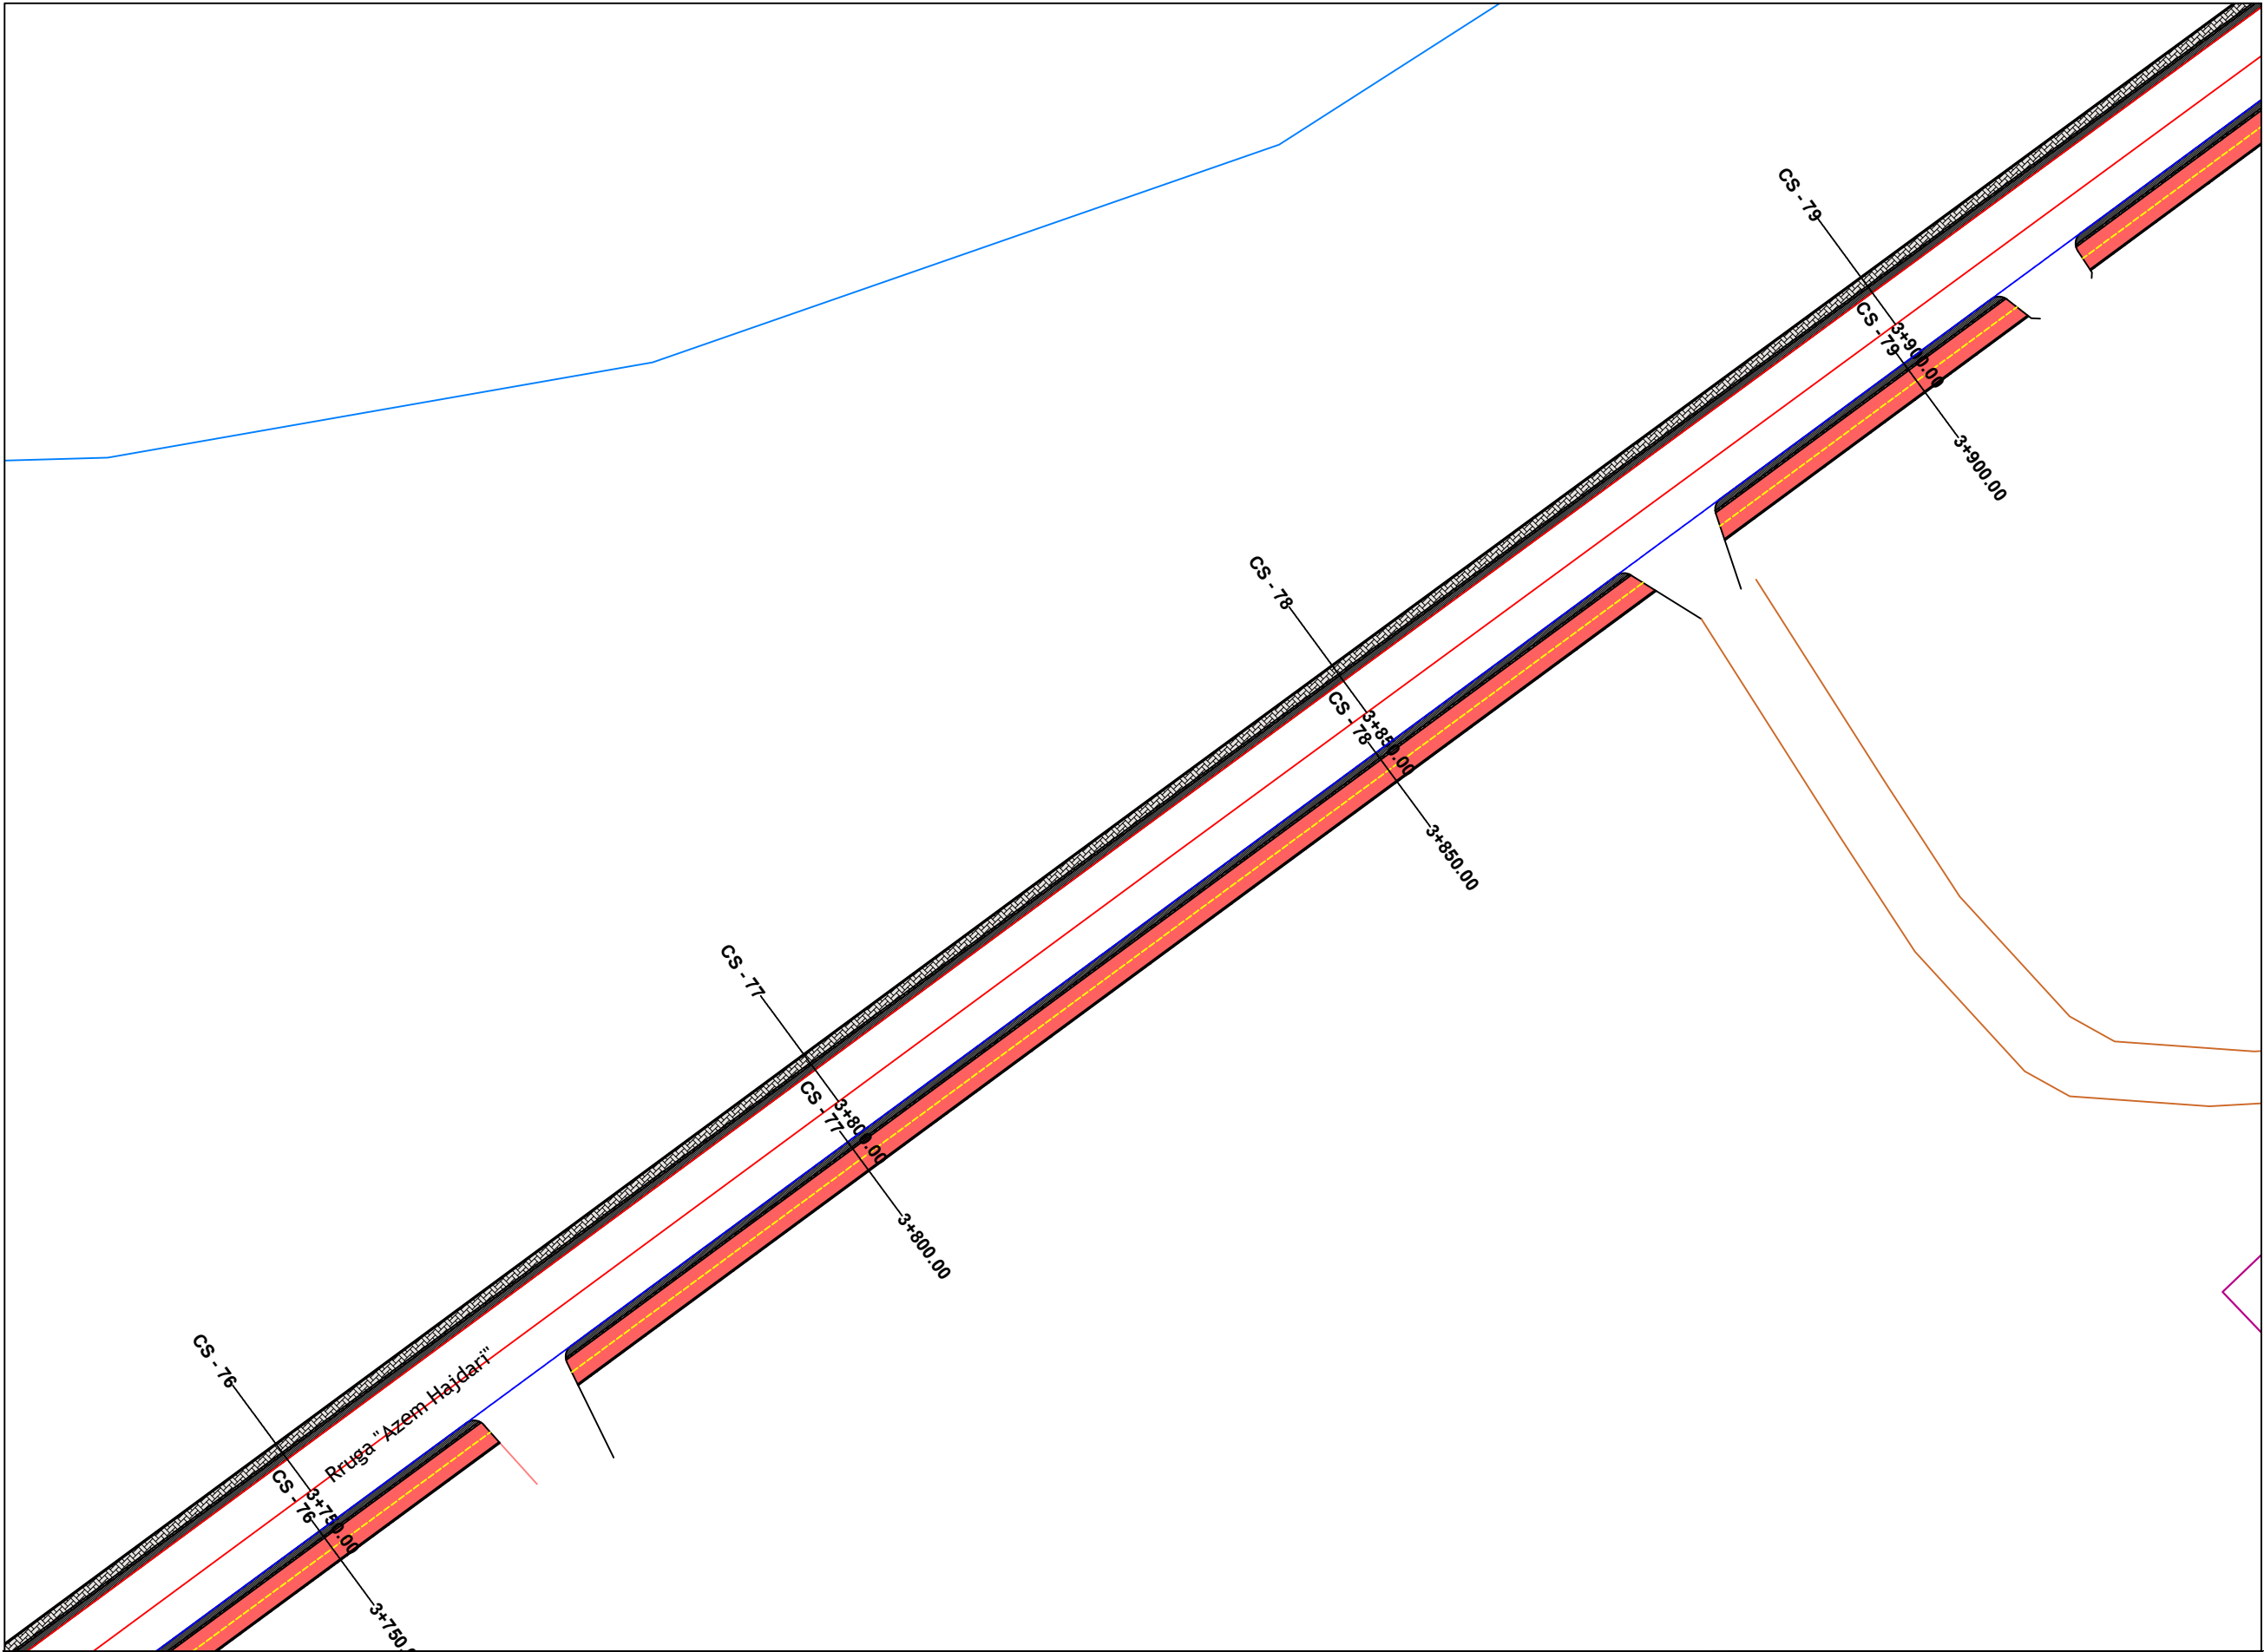

LEGJENDA	
	KORSI BIKLETASH
	KUNETË
	TROTUAR ME PLLAKA
	VIJAT PËR KALIM KËMBËSORËSH
	BORDURË BETONI
	AKSI I TROTUARIT
	AKSI I KORSISE SE BIKIKLETAVE

EMRI I PROJEKTIT

"Ndërtim trotuari përgjatë rrugës Azem Hajdari, Valbonë"
Bashkia Tropojë

SHËNIME

GRUPI I PUNËS

Arkitekt	Diana Mitrushi	A. 0212/4	Ing.Hidroteknik	Luljeta Kuçi	K. 2022/1	Ing.Gjeodet	Marsilda Ferko	T. 1582/1
Ing.Ndërtimi	Ilirian Kokalari	K. 1008/3	Ing.Elektrik	Burhan Demneri	E. 1049/2	Ing.Gjeodet	Dimitër Kono	T. 1609/1
Ing.Ndërtimi	Ermal Spahiu	K. 1084/1	Ing.Mekanik	Gjergj Kotori	M. 0579/1			
Ing.Ndërtimi	Luca Falasca	K. 2774	Ing.Gjeolog	Anton Pjetërnikaj	Gj. 0665			
Ing.Gjeodet	Shqiponja Civici	T. 1268	Ing.Gjeoinformatikë	Elfat Shehu	T. 1577			

Planimetria
e
Përgjithshme

T-94



Shkalla 1:500


Faza PROJEKT ZBATIM

Porositës
FONDI SHQIPTAR I ZHVILLIMIT



Projektues
Net-Group sh.p.k.



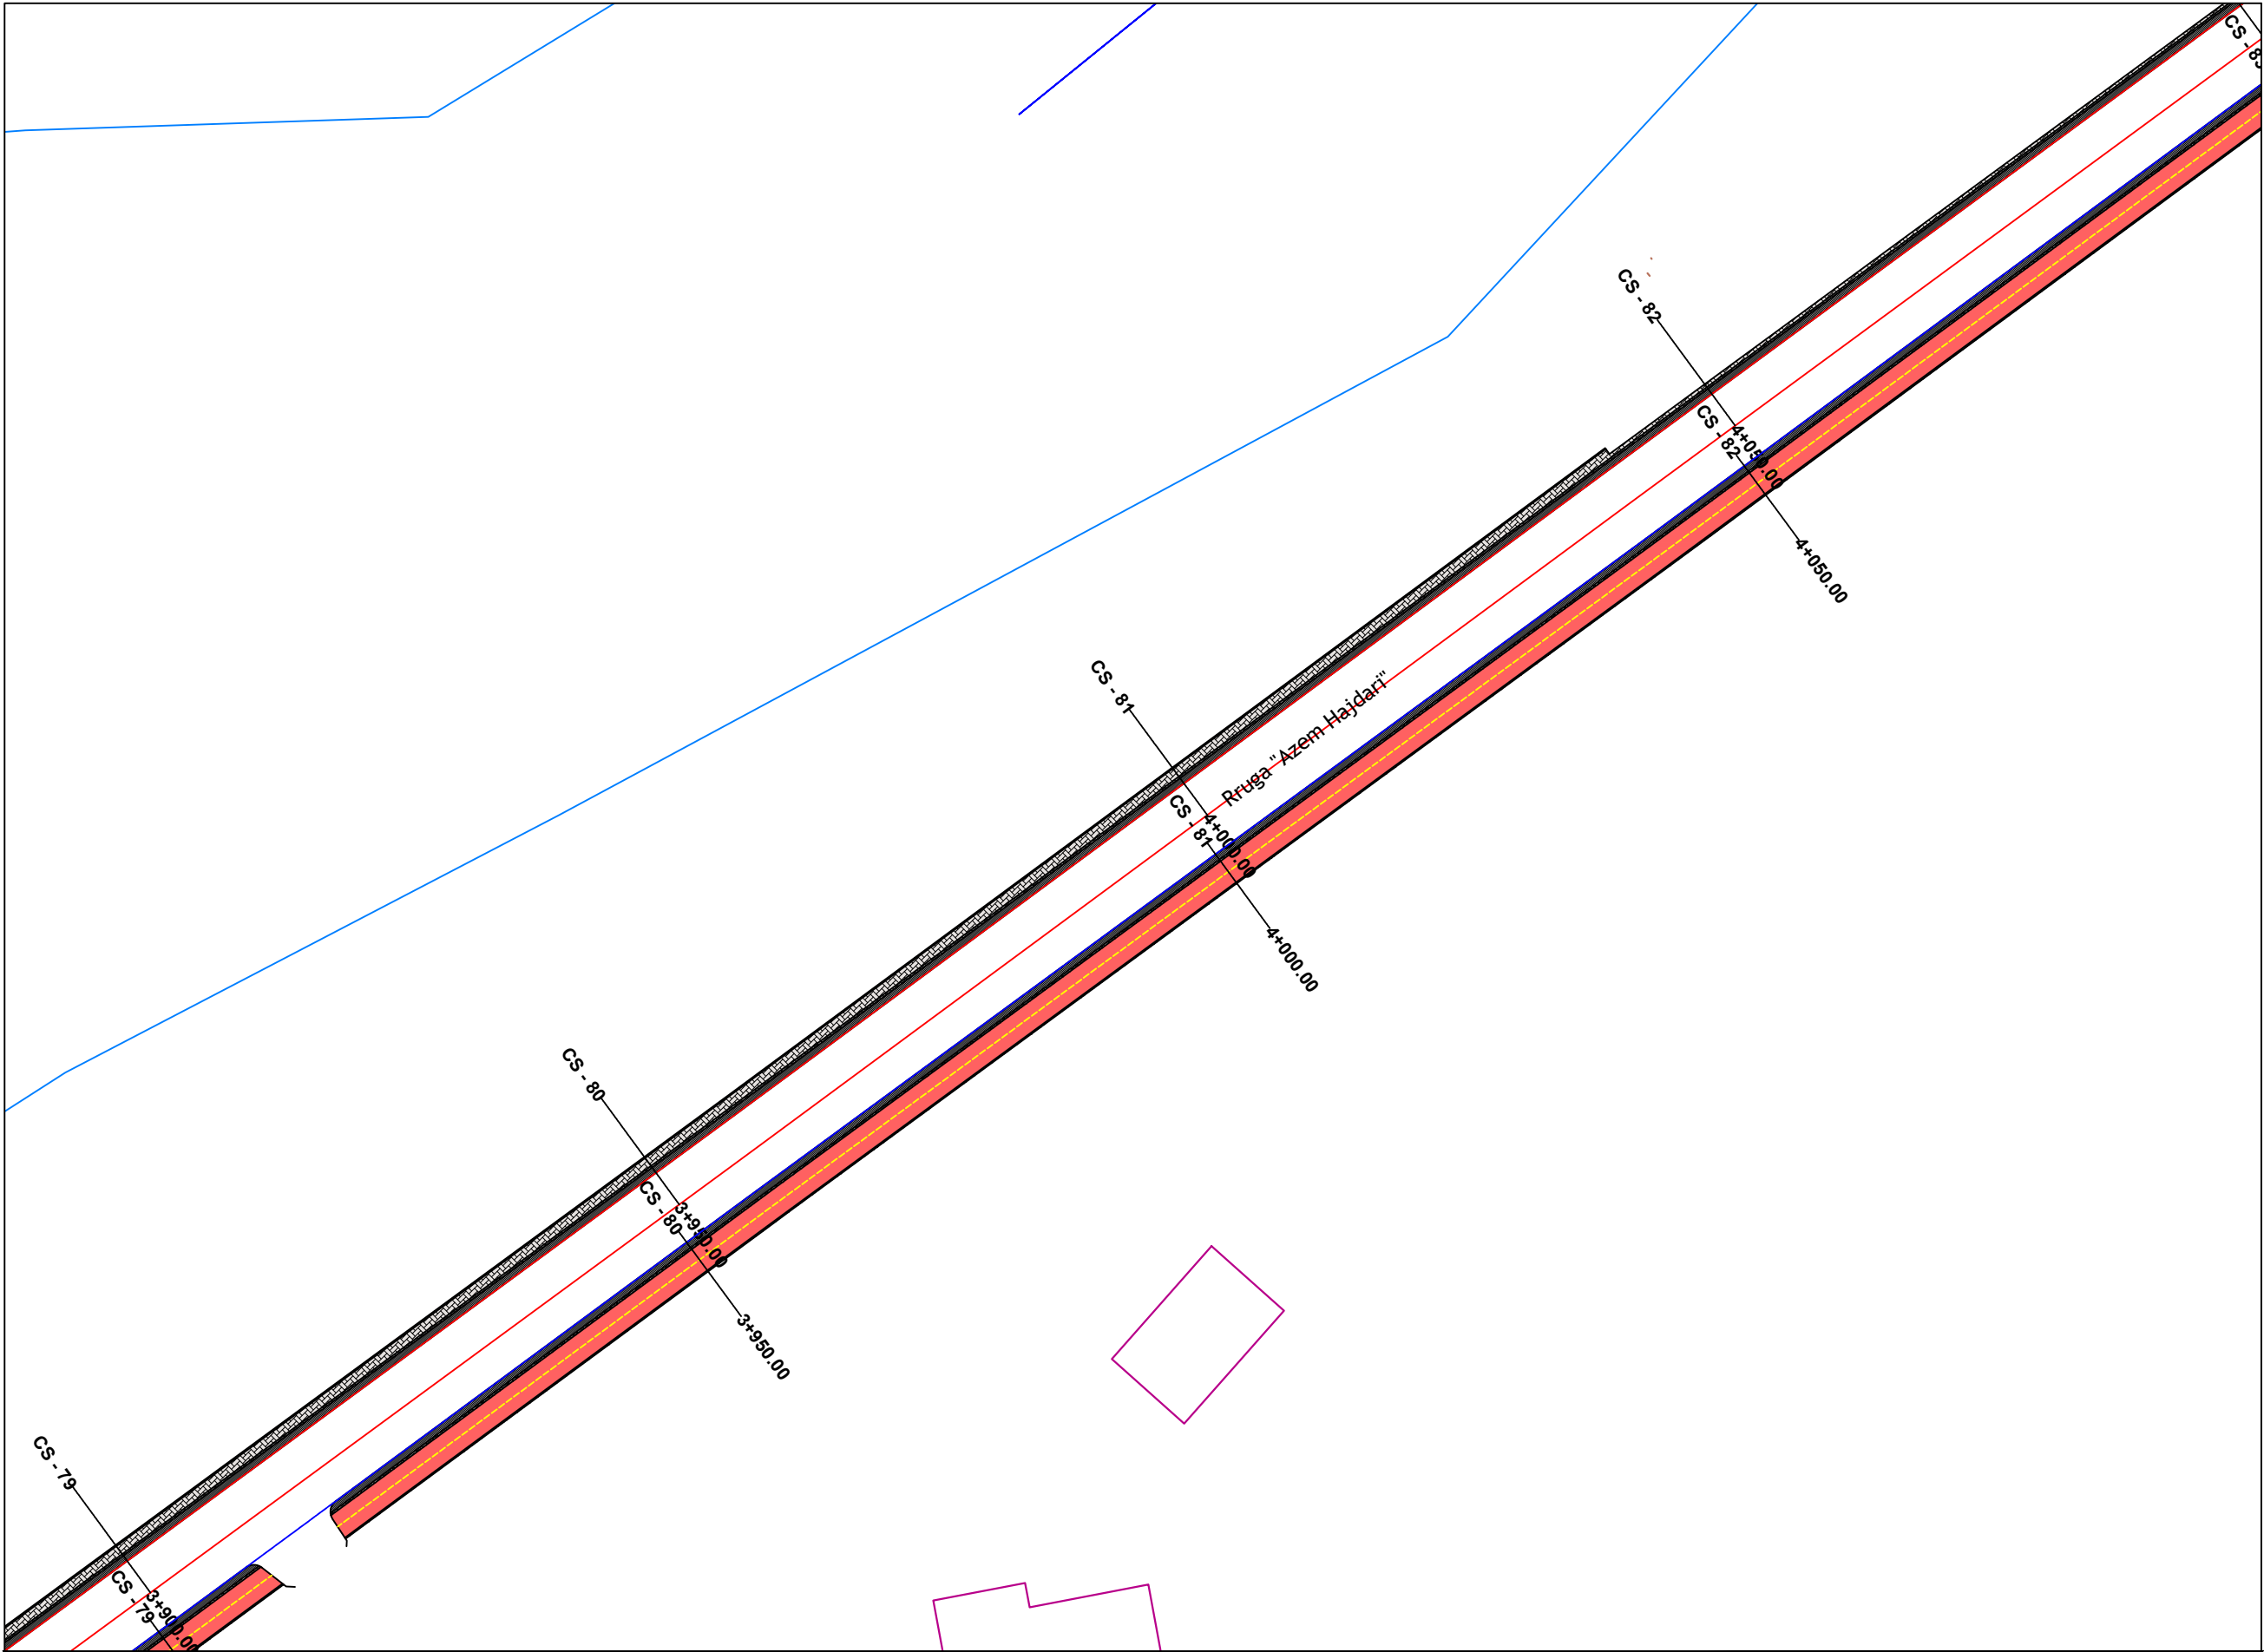

LEGJENDA

- KORSI BIKLETASH
- KUNETË
- TROTUAR ME PLLAKA
- VIJAT PËR KALIM KËMBËSORËSH
- BORDURË BETONI
- AKSI I TROTUARIT
- AKSI I KORSISE SE BIKIKLETAVE

EMRI I PROJEKTIT

"Ndërtim trotuari përgjatë rrugës Azem Hajdari, Valbonë"

Bashkia Tropojë

SHËNIME

GRUPI I PUNËS

Arkitekt	Diana Mitrushi	A. 0212/4	Ing.Hidroteknik	Luljeta Kuçi	K. 2022/1	Ing.Gjeodet	Marsilda Ferko	T. 1582/1
Ing.Ndërtimi	Ilirian Kokalari	K. 1008/3	Ing.Elektrik	Burhan Demneri	E. 1049/2	Ing.Gjeodet	Dimitër Kono	T. 1609/1
Ing.Ndërtimi	Ermal Spahiu	K. 1084/1	Ing.Mekanik	Gjergj Kotori	M. 0579/1			
Ing.Ndërtimi	Luca Falasca	K. 2774	Ing.Gjeolog	Anton Pjetërnikaj	Gj. 0665			
Ing.Gjeodet	Shqiponja Civici	T. 1268	Ing.Gjeoinformatikë	Elfat Shehu	T. 1577			

Planimetria
e
Pergjithshme

T-95



Shkalla 1:500



Faza PROJEKT ZBATIM

Porositës
FONDI SHQIPTAR I ZHVILLIMIT



Projektues
Net-Group sh.p.k.



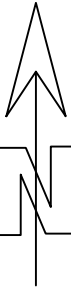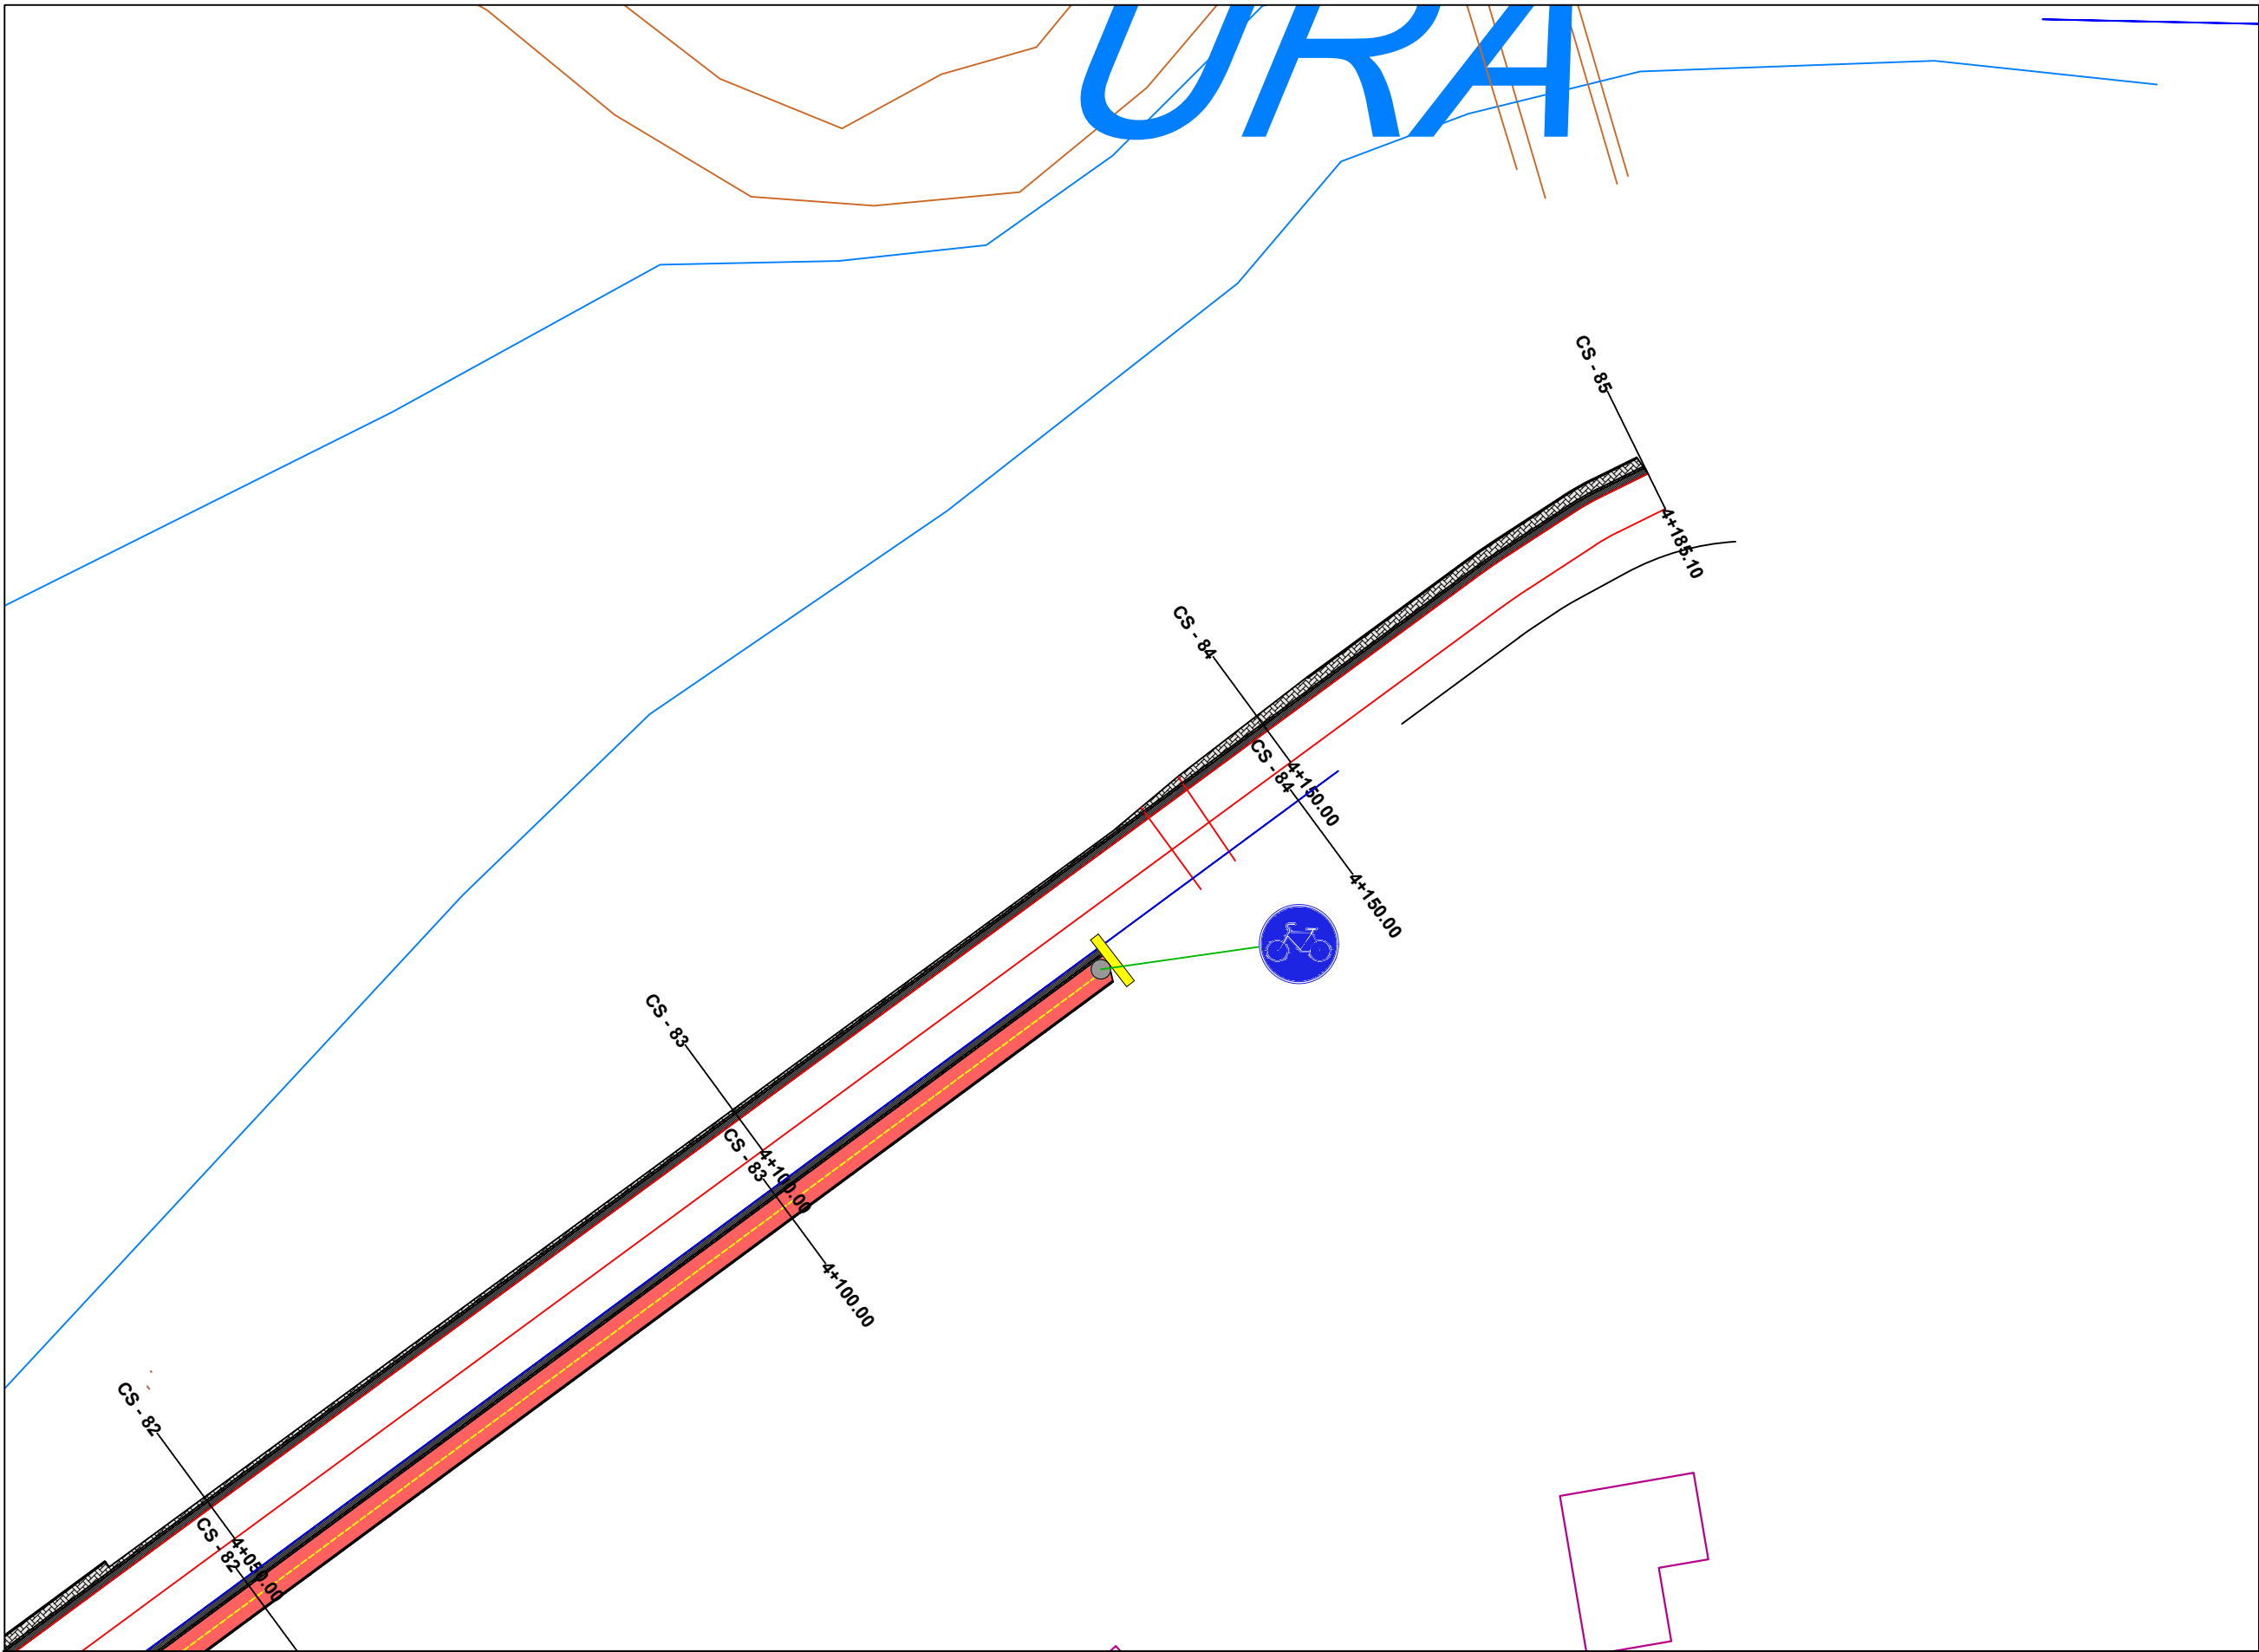

LEGJENDA	
	KORSI BIKIKLETASH
	KUNETË
	TROTUAR ME PLLAKA
	VIJAT PËR KALIM KËMBËSORËSH
	BORDURË BETONI
	AKSI I TROTUARIT
	AKSI I KORSISE SE BIKIKLETAVE

EMRI I PROJEKTIT

“Ndërtim trotuari përgjatë rrugës Azem Hajdari, Valbonë”
Bashkia Tropojë

SHËNIME

GRUPI I PUNËS

Arkitekt	Diana Mitrushi	A. 0212/4	Ing.Hidroteknik	Luljeta Kuçi	K. 2022/1	Ing.Gjeodet	Marsilda Ferko	T. 1582/1
Ing.Ndërtimi	Ilirian Kokalari	K. 1008/3	Ing.Elektrik	Burhan Demneri	E. 1049/2	Ing.Gjeodet	Dimitër Kono	T. 1609/1
Ing.Ndërtimi	Ermal Spahiu	K. 1084/1	Ing.Mekanik	Gjergj Kotori	M. 0579/1			
Ing.Ndërtimi	Luca Falasca	K. 2774	Ing.Gjeolog	Anton Pjetërnikaj	Gj. 0665			
Ing.Gjeodet	Shqiponja Civici	T. 1268	Ing.Gjeoinformatikë	Elfat Shehu	T. 1577			

Planimetria
e
Pergjithshme

T-96



Shkalla 1:500


Faza PROJEKT ZBATIM

Porositës
FONDI SHQIPTAR I ZHVILLIMIT



Projektues
Net-Group sh.p.k.



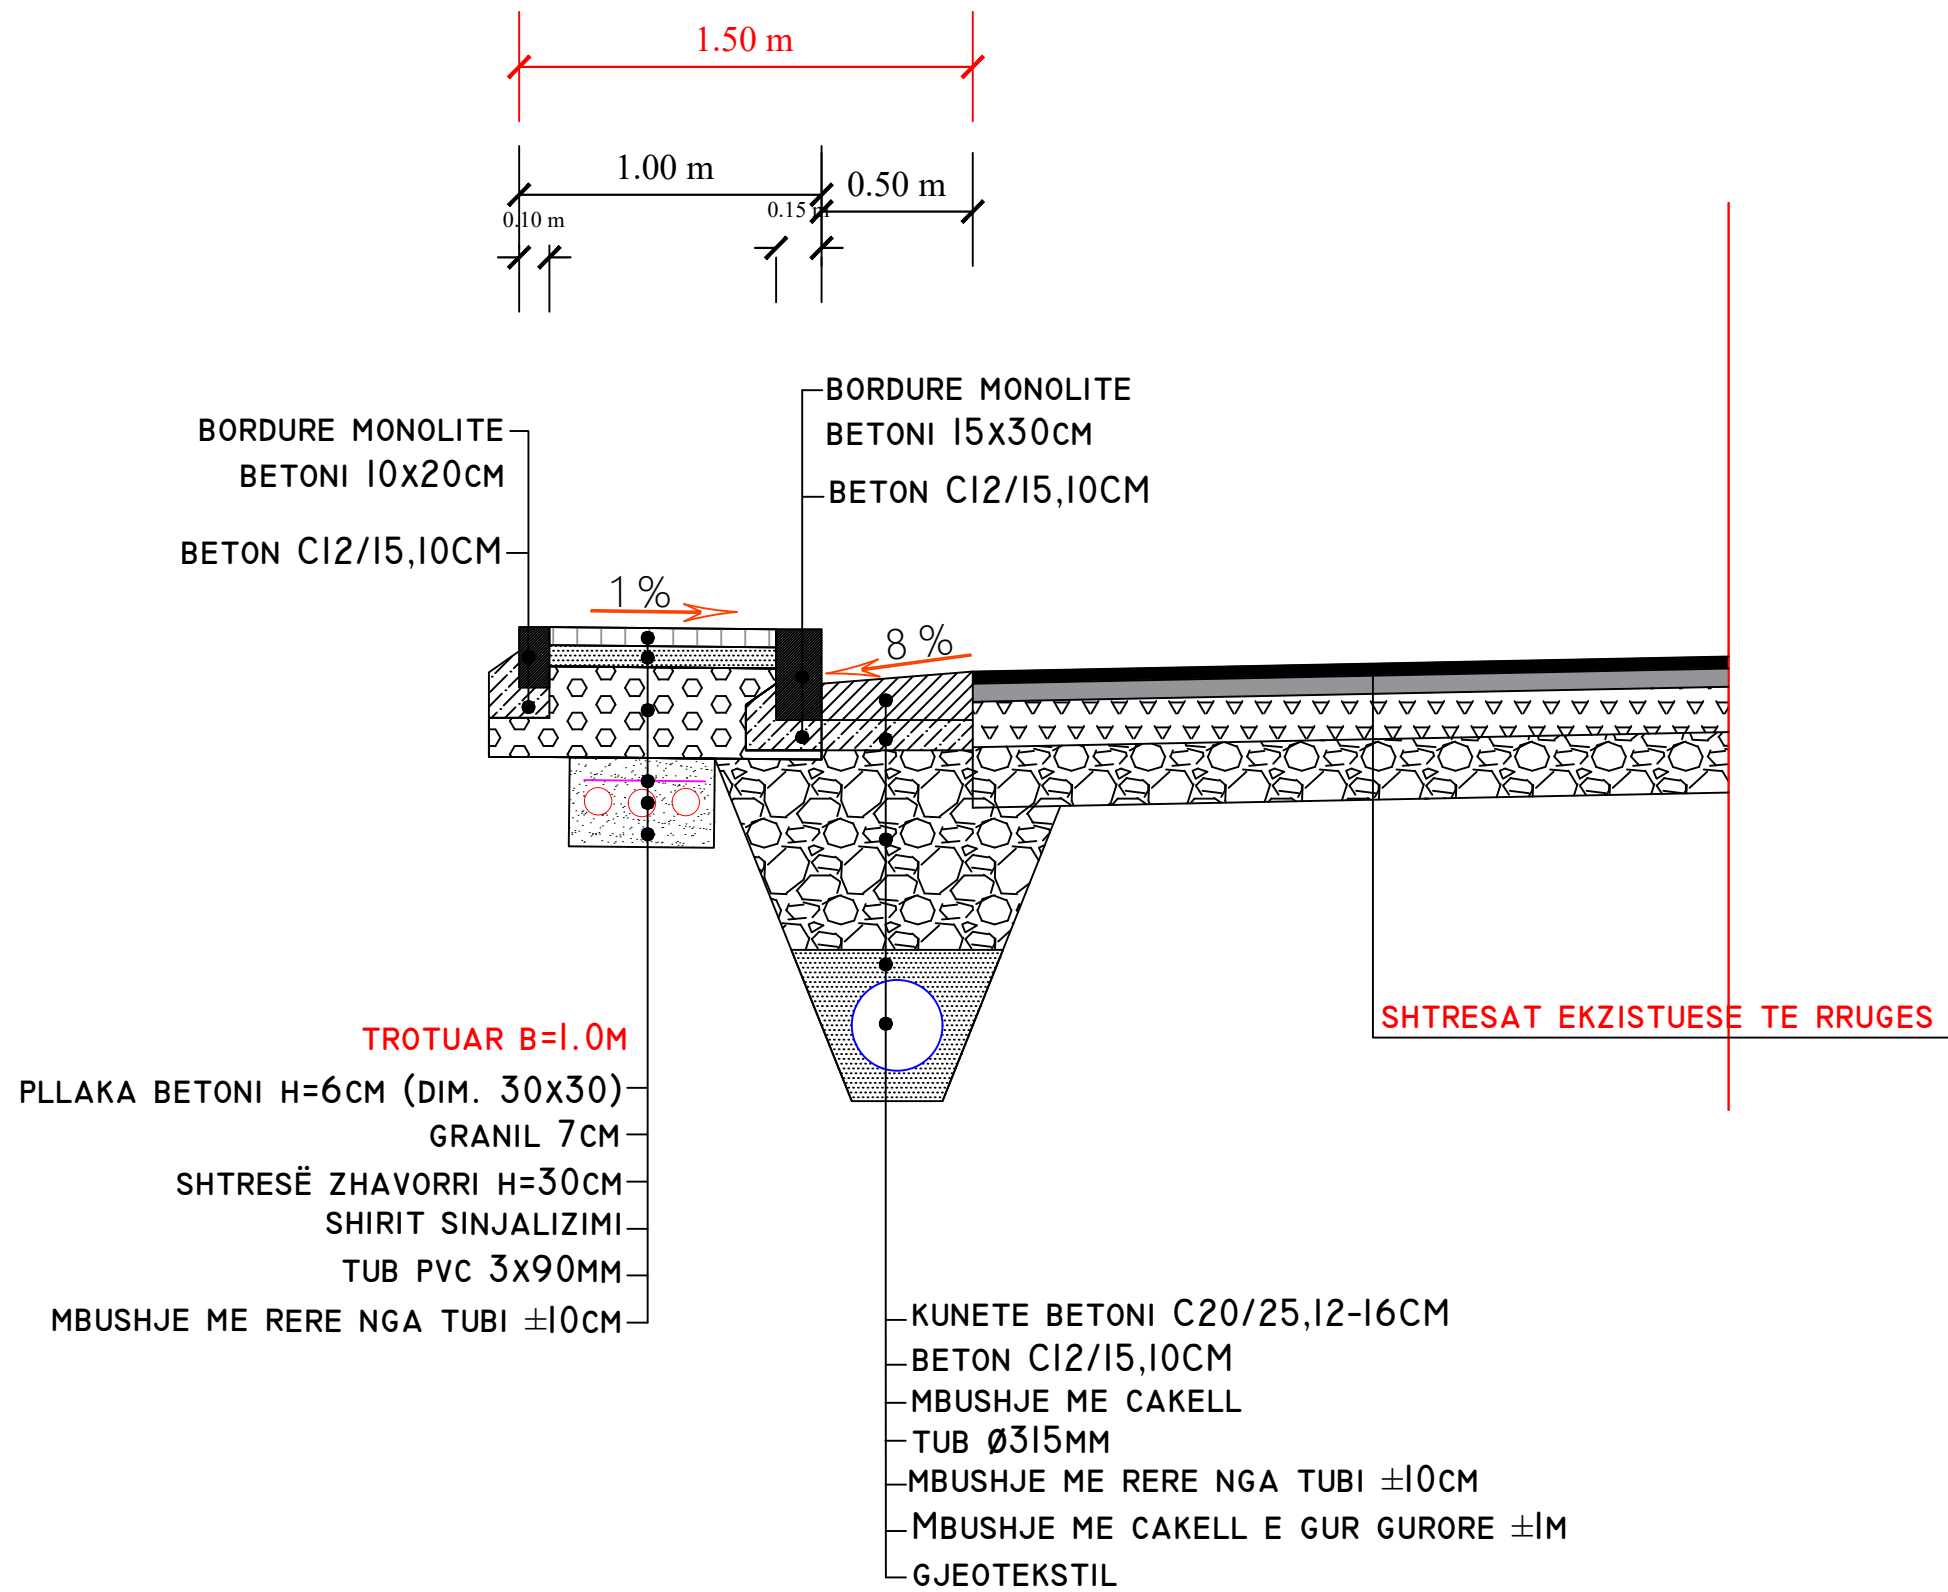

NE RASTET KUR TROTUARI KUFIZOHET ME MUR RRETHUES NUK DO TE VENDOSET BORDURA E BETONIT
(SHIF PLANIMETRINE E PERGJITHSHME)

EMRI I PROJEKTIT

"Ndërtim trotuari përgjatë rrugës Azem
Hajdari, Valbonë"
Bashkia Tropojë

SHËNIME

GRUPI I PUNËS

Arkitekt	Diana Mitrushi	A. 0212/4	Ing.Hidroteknik	Luljeta Kuçi	K. 2022/1	Ing.Gjeodet	Marsilda Ferko	T. 1582/1
Ing.Ndërtimi	Ilirjan Kokalari	K. 1008/3	Ing.Elektrik	Burhan Demneri	E. 1049/2	Ing.Gjeodet	Dimitër Kono	T. 1609/1
Ing.Ndërtimi	Ermal Spahiu	K. 1084/1	Ing.Mekanik	Gjergj Kotori	M. 0579/1			
Ing.Ndërtimi	Luca Falasca	K. 2774	Ing.Gjeolog	Anton Pjetërnikaj	Gj. 0665			
Ing.Gjeodet	Shqiponja Civici	T. 1268	Ing.Gjeoinformatikë	Elfat Shehu	T. 1577			

Seksioni Tip

TROTUARI

T-97



Shkalla

1:25

Faza


PROJEKT ZBATIM

Porositës
FONDI SHQIPTAR I ZHVILLIMIT



Projektues
Net-Group sh.p.k.



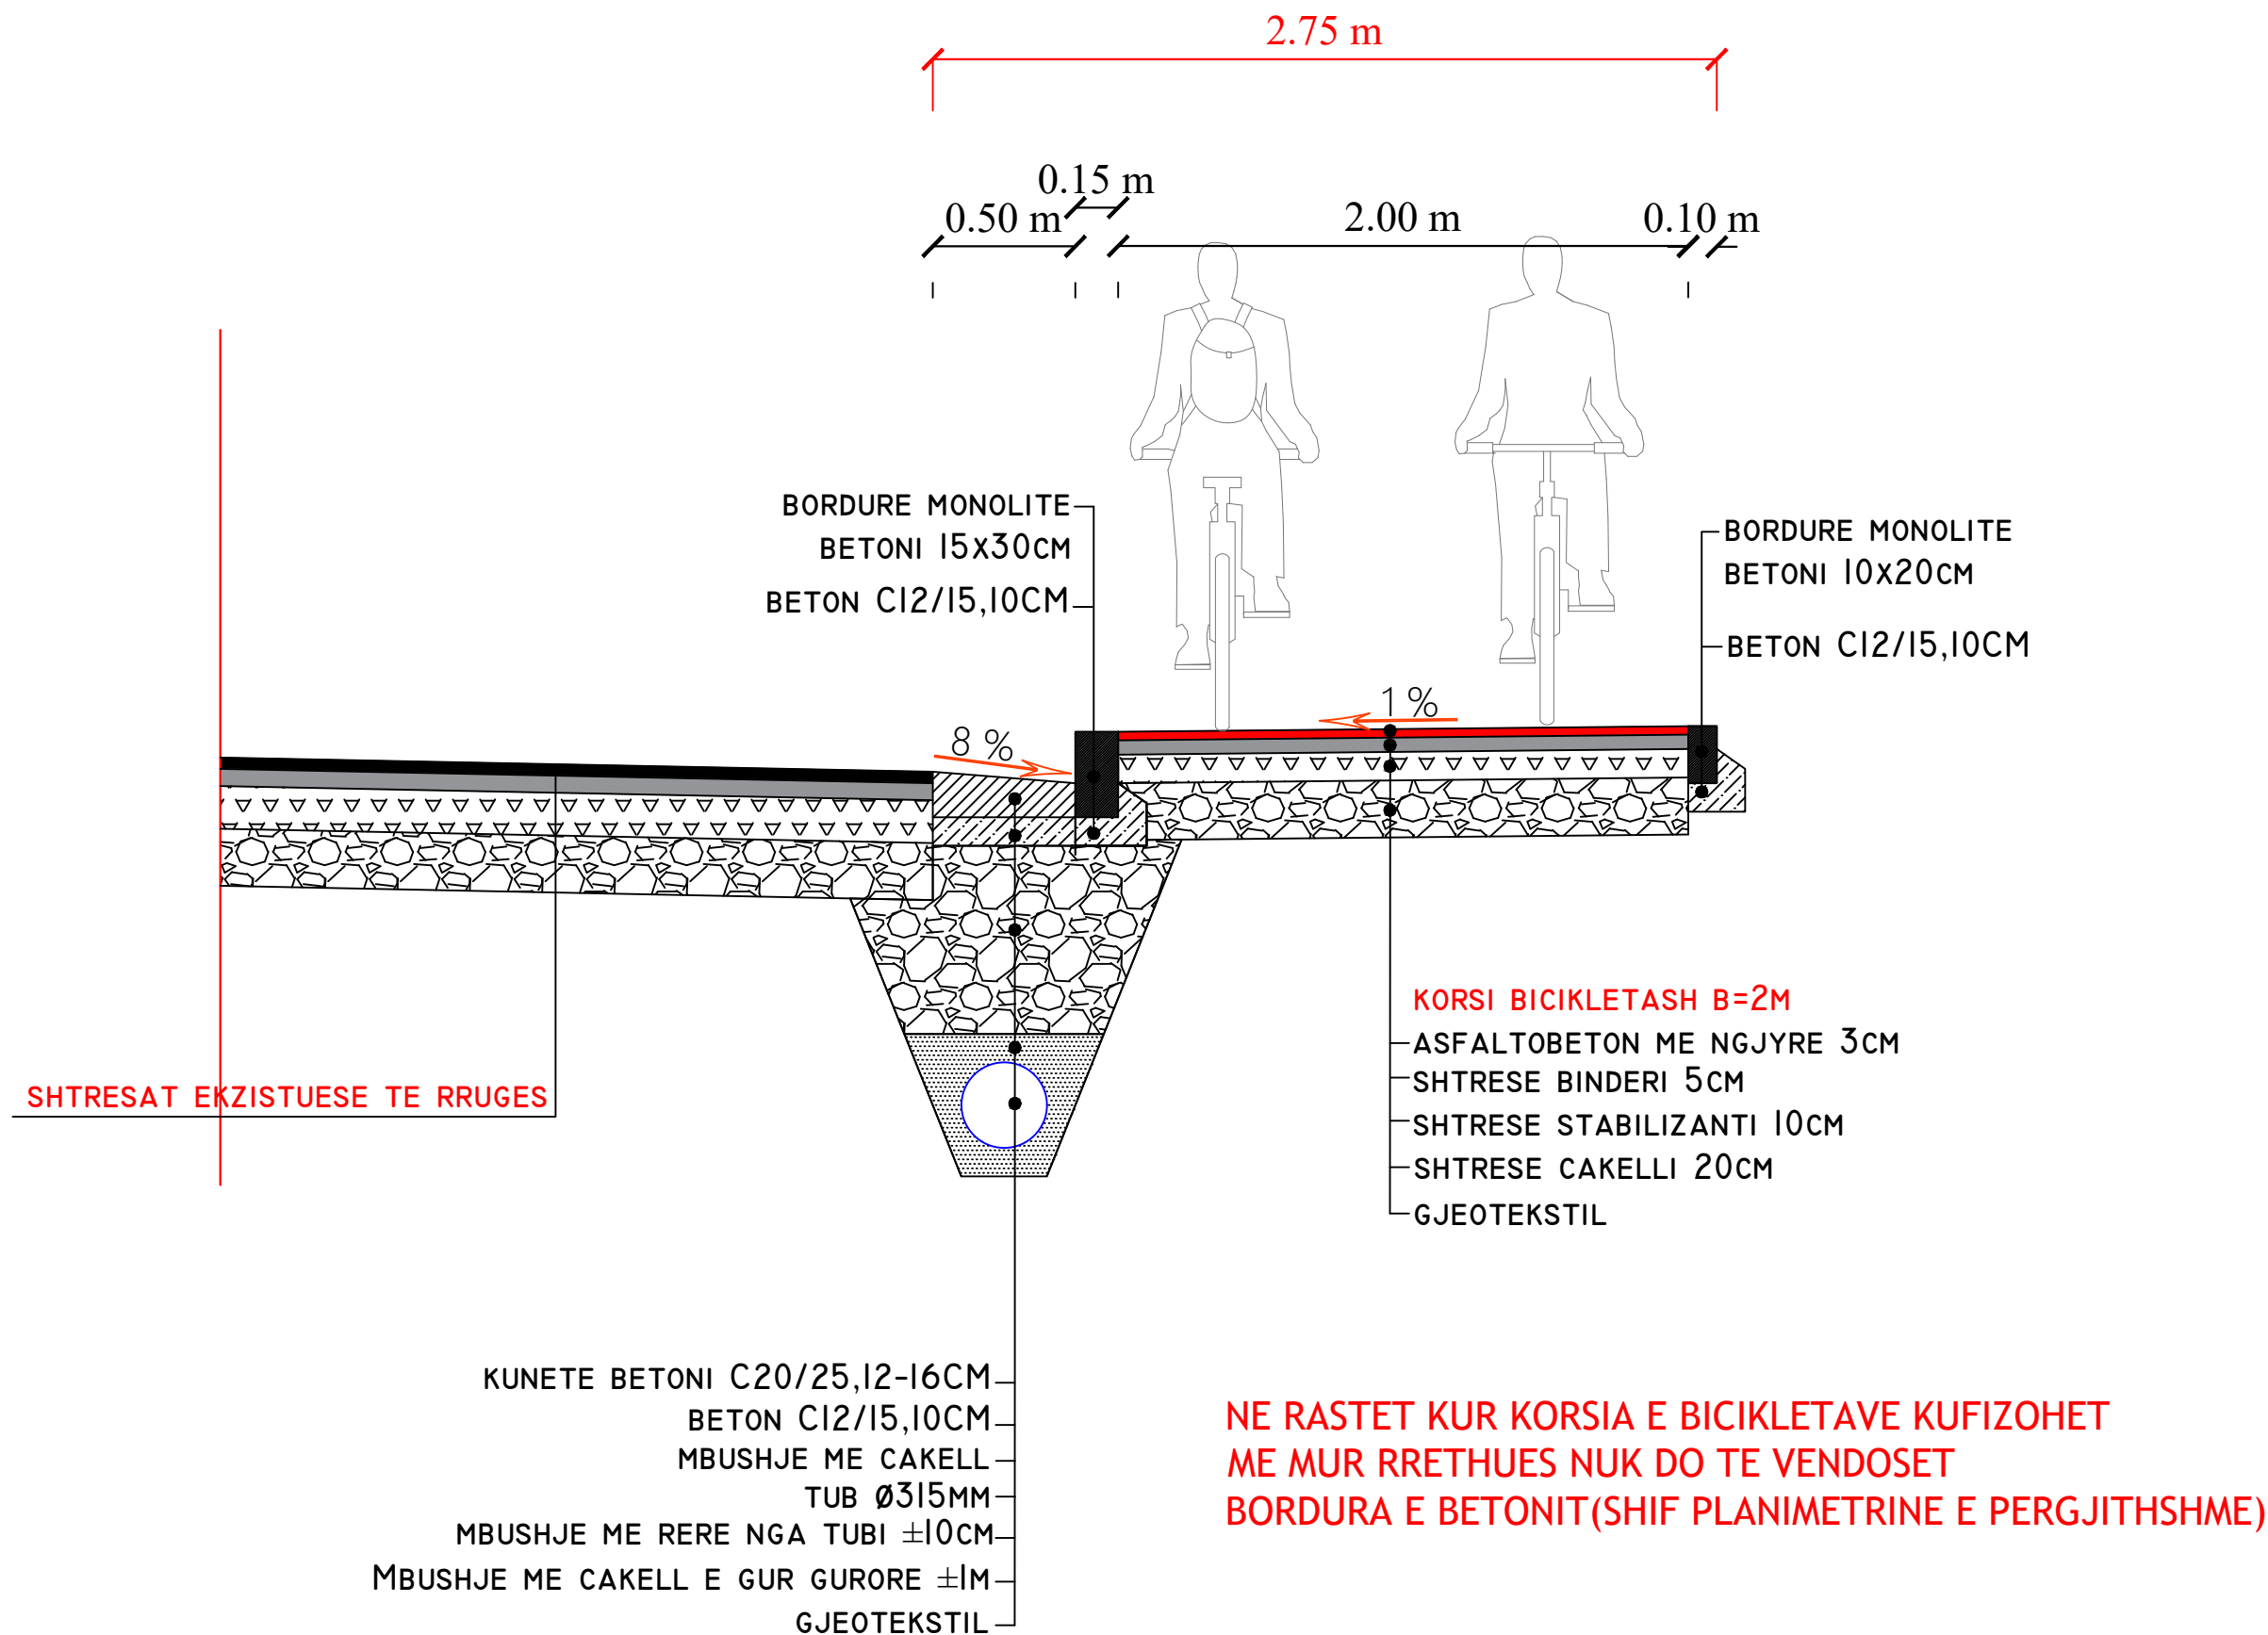

EMRI I PROJEKTIT

"Ndërtim trotuari përgjatë rrugës Azem
Hajdari, Valbonë"
Bashkia Tropojë

SHËNIME

GRUPI I PUNËS

Arkitekt	Diana Mitrushi	A. 0212/4	Ing.Hidroteknik	Luljeta Kuçi	K. 2022/1	Ing.Gjeodet	Marsilda Ferko	T. 1582/1
Ing.Ndërtimi	Ilirian Kokalari	K. 1008/3	Ing.Elektrik	Burhan Demneri	E. 1049/2	Ing.Gjeodet	Dimitër Kono	T. 1609/1
Ing.Ndërtimi	Ermal Spahiu	K. 1084/1	Ing.Mekanik	Gjergj Kotori	M. 0579/1			
Ing.Ndërtimi	Luca Falasca	K. 2774	Ing.Gjeolog	Anton Pjetërnikaj	Gj. 0665			
Ing.Gjeodet	Shqiponja Civici	T. 1268	Ing.Gjeoinformatikë	Elfat Shehu	T. 1577			

Seksioni Tip

KORSIA E BIKIKLETAVE

T-98



Shkalla

1:25

Faza


PROJEKT ZBATIM

Porositës
FONDI SHQIPTAR I ZHVILLIMIT



Projektues
Net-Group sh.p.k.



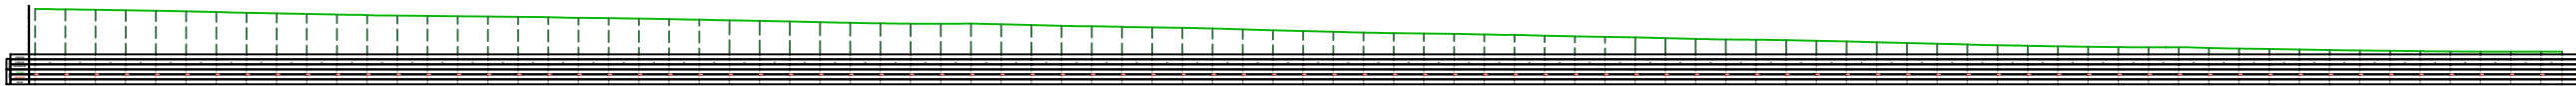

EMRI I PROJEKTIT

“Ndërtim trotuari përgjatë rrugës Azem Hajdari, Valbonë”

Bashkia Tropojë

SHËNIME

GRUPI I PUNËS

Arkitekt	Diana Mitrushi	A. 0212/4	Ing.Hidroteknik	Luljeta Kuçi	K. 2022/1	Ing.Gjeodet	Marsilda Ferko	T. 1582/1
Ing.Ndërtimi	Ilirian Kokalari	K. 1008/3	Ing.Elektrik	Burhan Demneri	E. 1049/2	Ing.Gjeodet	Dimitër Kono	T. 1609/1
Ing.Ndërtimi	Ermat Spahiu	K. 1084/1	Ing.Mekanik	Gjergj Kotori	M. 0579/1			
Ing.Ndërtimi	Luca Falasca	K. 2774	Ing.Gjeolog	Anton Pjetërnikaj	Gj. 0665			
Ing.Gjeodet	Shqiponja Civici	T. 1268	Ing.Gjeoinformatikë	Elfat Shehu	T. 1577			

Profili Gjatesor

TROTUARI

T-99



Shkalla 1:12500

Faza PROJEKT ZBATIM

Porositës

FONDI SHQIPTAR I ZHVILLIMIT



Projektues

Net-Group sh.p.k.



1002.00
1000.00
998.00
996.00
994.00
992.00
990.00
988.00
986.00
984.00
982.00
980.00
978.00
976.00
974.00
972.00
970.00
968.00
966.00
964.00
962.00
960.00
958.00
956.00
954.00
952.00
950.00
948.00
946.00
944.00
942.00
940.00
938.00
936.00
934.00
932.00
930.00
928.00
926.00
924.00
922.00

DISTANCA	SEKSIONI	Pk.-1	Pk.-2	Pk.-3	Pk.-4	Pk.-5	Pk.-6	Pk.-7
	PJESORE	50	50	50	50	50	50	50
	PROGRESIVE	0+000	0+050	0+100	0+150	0+200	0+250	0+300
KUOTA	TERRENI	0.00	0.00	0.00	0.00	0.00	0.00	0.00
	PROJEKTIT	0.00	0.00	0.00	0.00	0.00	0.00	0.00
	PUNËS	0.00	0.00	0.00	0.00	0.00	0.00	0.00

EMRI I PROJEKTIT

“Ndërtim trotuari përgjatë rrugës Azem Hajdari, Valbonë”
Bashkia Tropojë

SHËNIME

GRUPI I PUNËS

Arkitekt	Diana Mitrushi	A. 0212/4	Ing.Hidroteknik	Luljeta Kuçi	K. 2022/1	Ing.Gjeodet	Marsilda Ferko	T. 1582/1
Ing.Ndërtimi	Ilirian Kokalari	K. 1008/3	Ing.Elektrik	Burhan Demneri	E. 1049/2	Ing.Gjeodet	Dimitër Kono	T. 1609/1
Ing.Ndërtimi	Ermal Spahiu	K. 1084/1	Ing.Mekanik	Gjergj Kotori	M. 0579/1			
Ing.Ndërtimi	Luca Falasca	K. 2774	Ing.Gjeolog	Anton Pjetërnikaj	Gj. 0665			
Ing.Gjeodet	Shqiponja Civici	T. 1268	Ing.Gjeoinformatikë	Elfat Shehu	T. 1577			

Profili Gjatesor
TROTUARI

T-100




Shkalla 1:1_1
Faza PROJEKT ZBATIM

Porositës
FONDI SHQIPTAR I ZHVILLIMIT



Projektues
Net-Group sh.p.k.



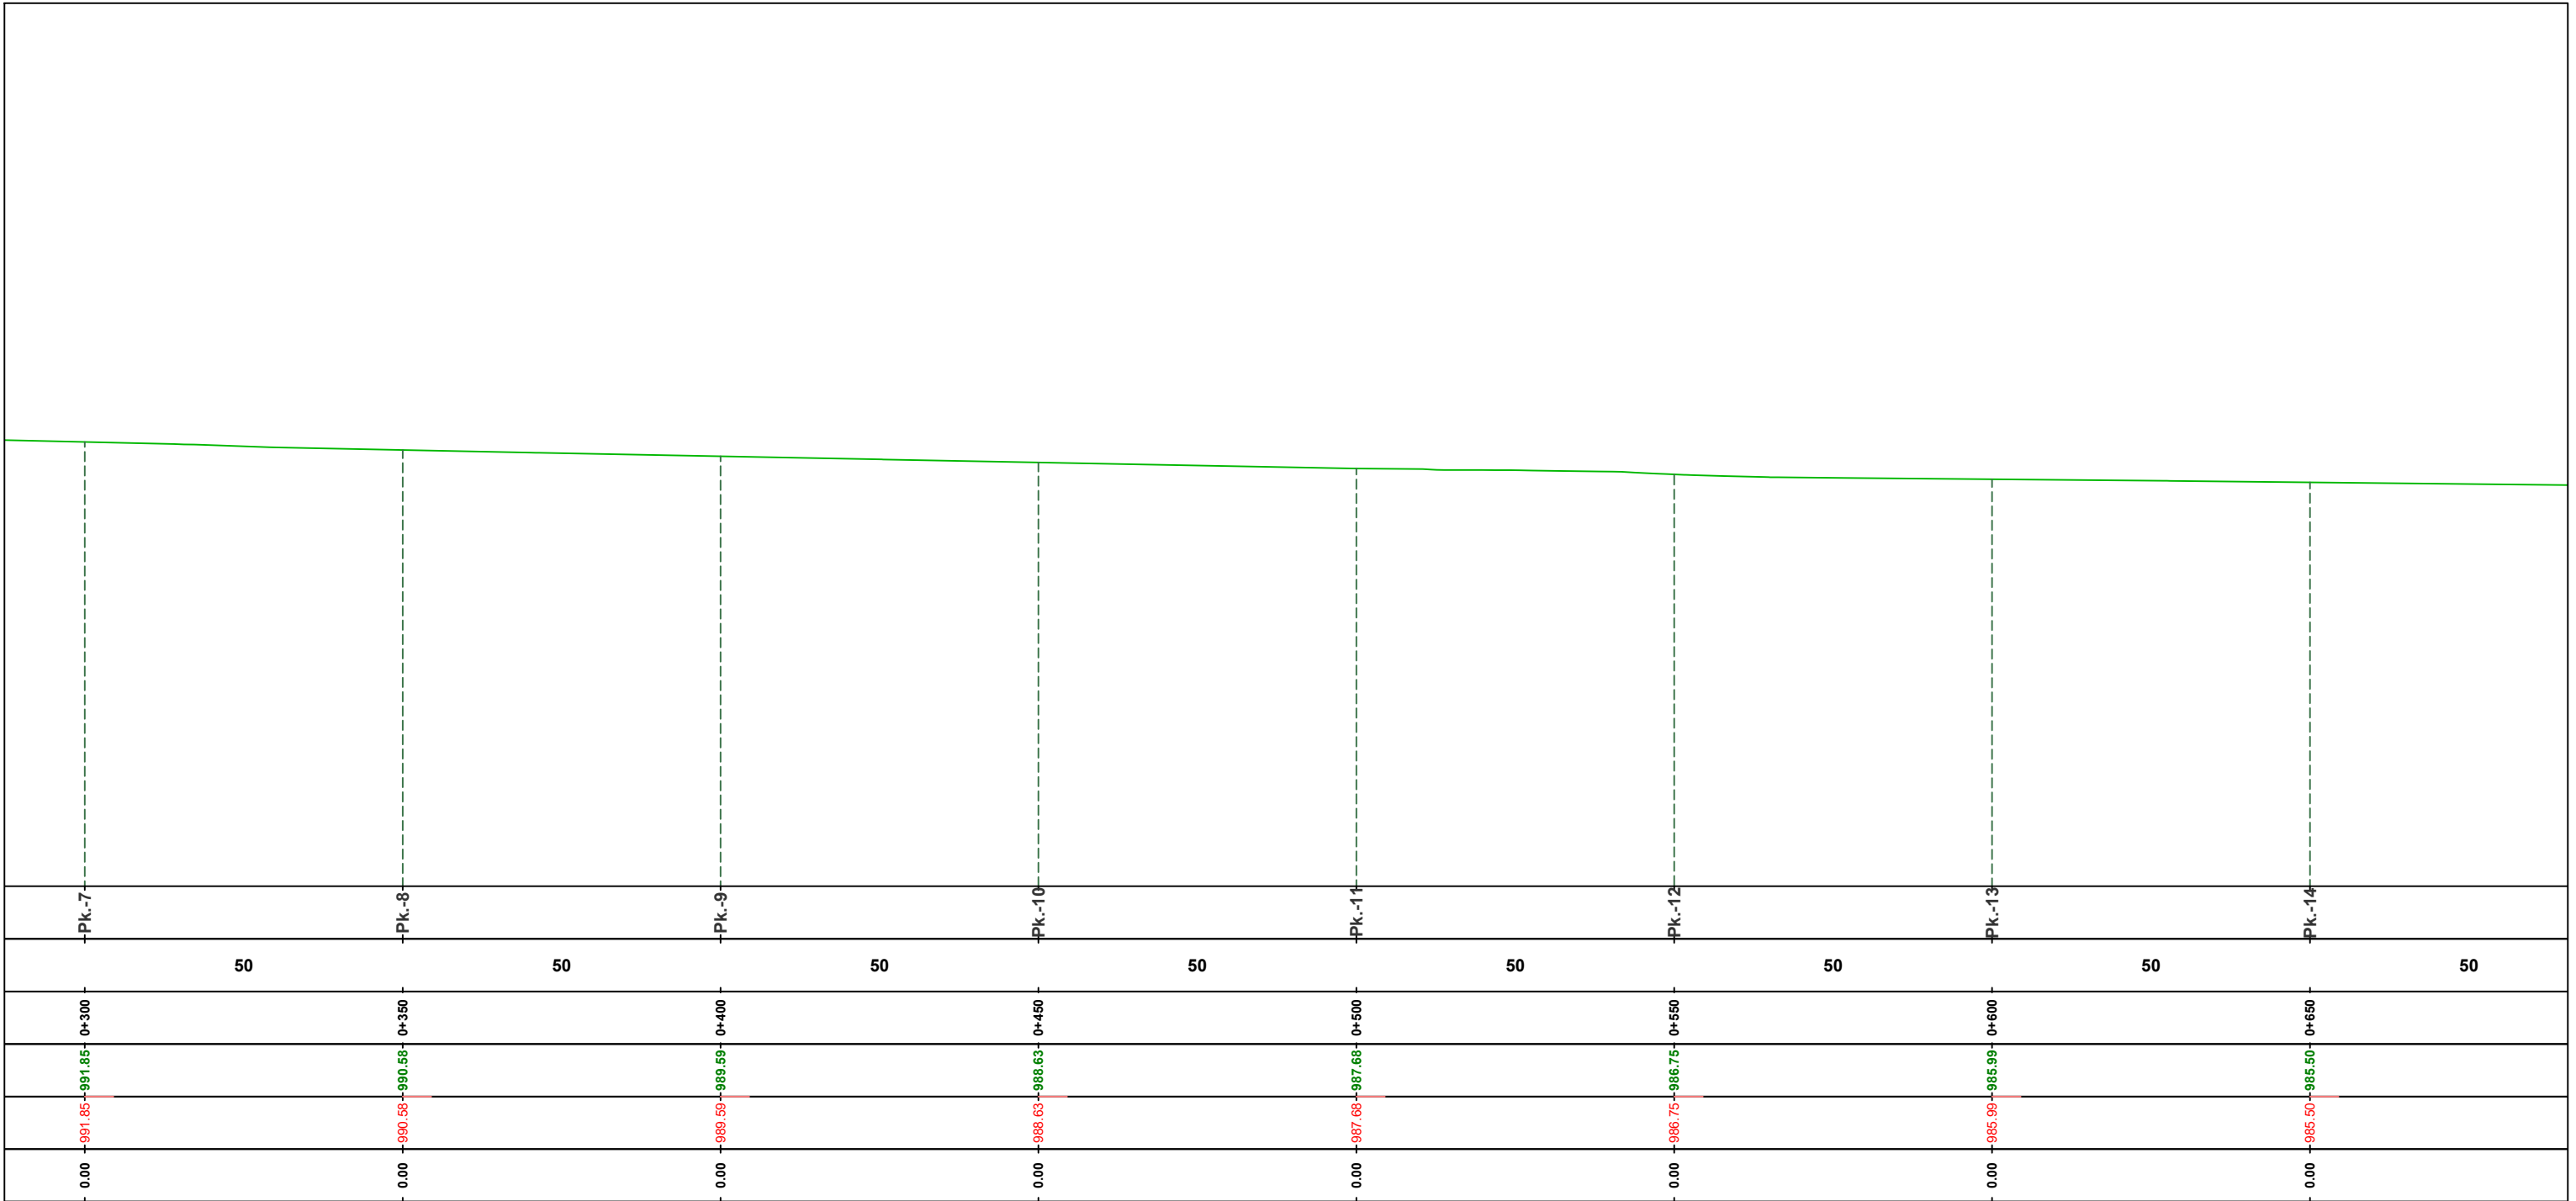

EMRI I PROJEKTIT

"Ndërtim trotuari përgjatë rrugës Azem Hajdari, Valbonë"

Bashkia Tropojë

SHËNIME

GRUPI I PUNËS

Arkitekt	Diana Mitrushi	A. 0212/4	Ing.Hidroteknik	Luljeta Kuçi	K. 2022/1	Ing.Gjeodet	Marsilda Ferko	T. 1582/1
Ing.Ndërtimi	Ilirian Kokalari	K. 1008/3	Ing.Elektrik	Burhan Demneri	E. 1049/2	Ing.Gjeodet	Dimitër Kono	T. 1609/1
Ing.Ndërtimi	Ermal Spahiu	K. 1084/1	Ing.Mekanik	Gjergj Kotori	M. 0579/1			
Ing.Ndërtimi	Luca Falasca	K. 2774	Ing.Gjeolog	Anton Pjetërnikaj	Gj. 0665			
Ing.Gjeodet	Shqiponja Civici	T. 1268	Ing.Gjeoinformatikë	Elfat Shehu	T. 1577			

Profili Gjatesor

TROTUARI

T-101

Shkalla

1:1_1

Faza


PROJEKT ZBATIM

Porositës

FONDI SHQIPTAR I ZHVILLIMIT

Projektues

Net-Group sh.p.k.

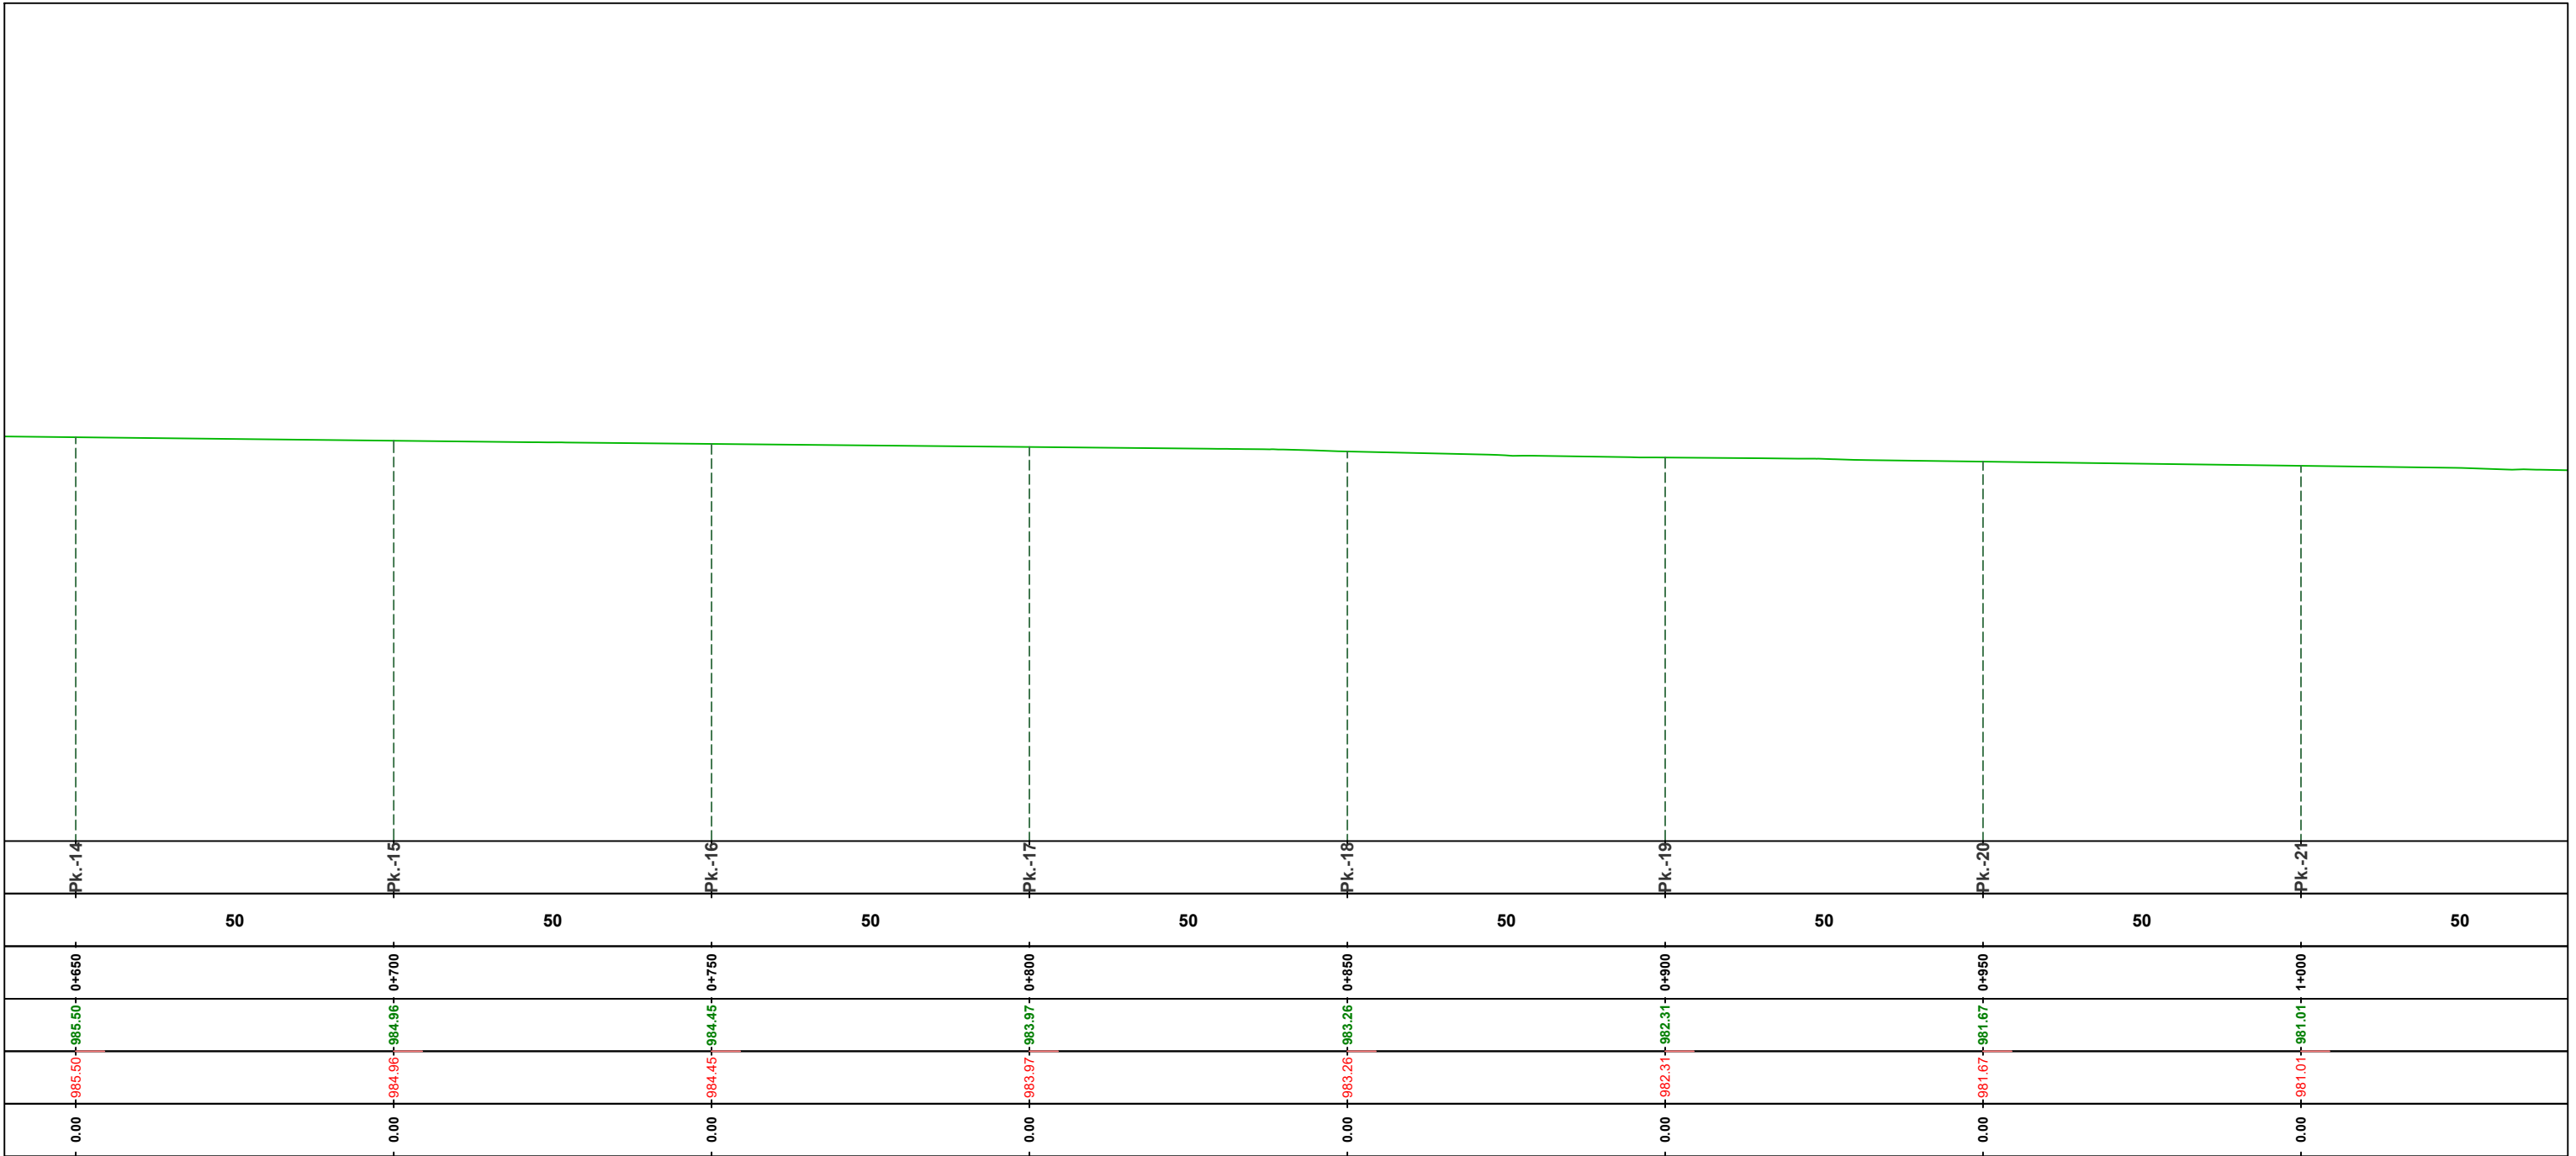

EMRI I PROJEKTIT

"Ndërtim trotuari përgjatë rrugës Azem Hajdari, Valbonë"

Bashkia Tropojë

SHËNIME

GRUPI I PUNËS

Arkitekt	Diana Mitrushi	A. 0212/4	Ing.Hidroteknik	Luljeta Kuçi	K. 2022/1	Ing.Gjeodet	Marsilda Ferko	T. 1582/1
Ing.Ndërtimi	Ilirian Kokalari	K. 1008/3	Ing.Elektrik	Burhan Demneri	E. 1049/2	Ing.Gjeodet	Dimitër Kono	T. 1609/1
Ing.Ndërtimi	Ermal Spahiu	K. 1084/1	Ing.Mekanik	Gjergj Kotori	M. 0579/1			
Ing.Ndërtimi	Luca Falasca	K. 2774	Ing.Gjeolog	Anton Pjetërnikaj	Gj. 0665			
Ing.Gjeodet	Shqiponja Civici	T. 1268	Ing.Gjeoinformatikë	Elfat Shehu	T. 1577			

Profili Gjatesor

TROTUARI

T-102

Shkalla

Faza

1:1_1

PROJEKT ZBATIM

Porositës


FONDI SHQIPTAR I ZHVILLIMIT

Projektores

Net-Group sh.p.k.

FONDI SHQIPTAR I ZHVILLIMIT

NET-GROUP

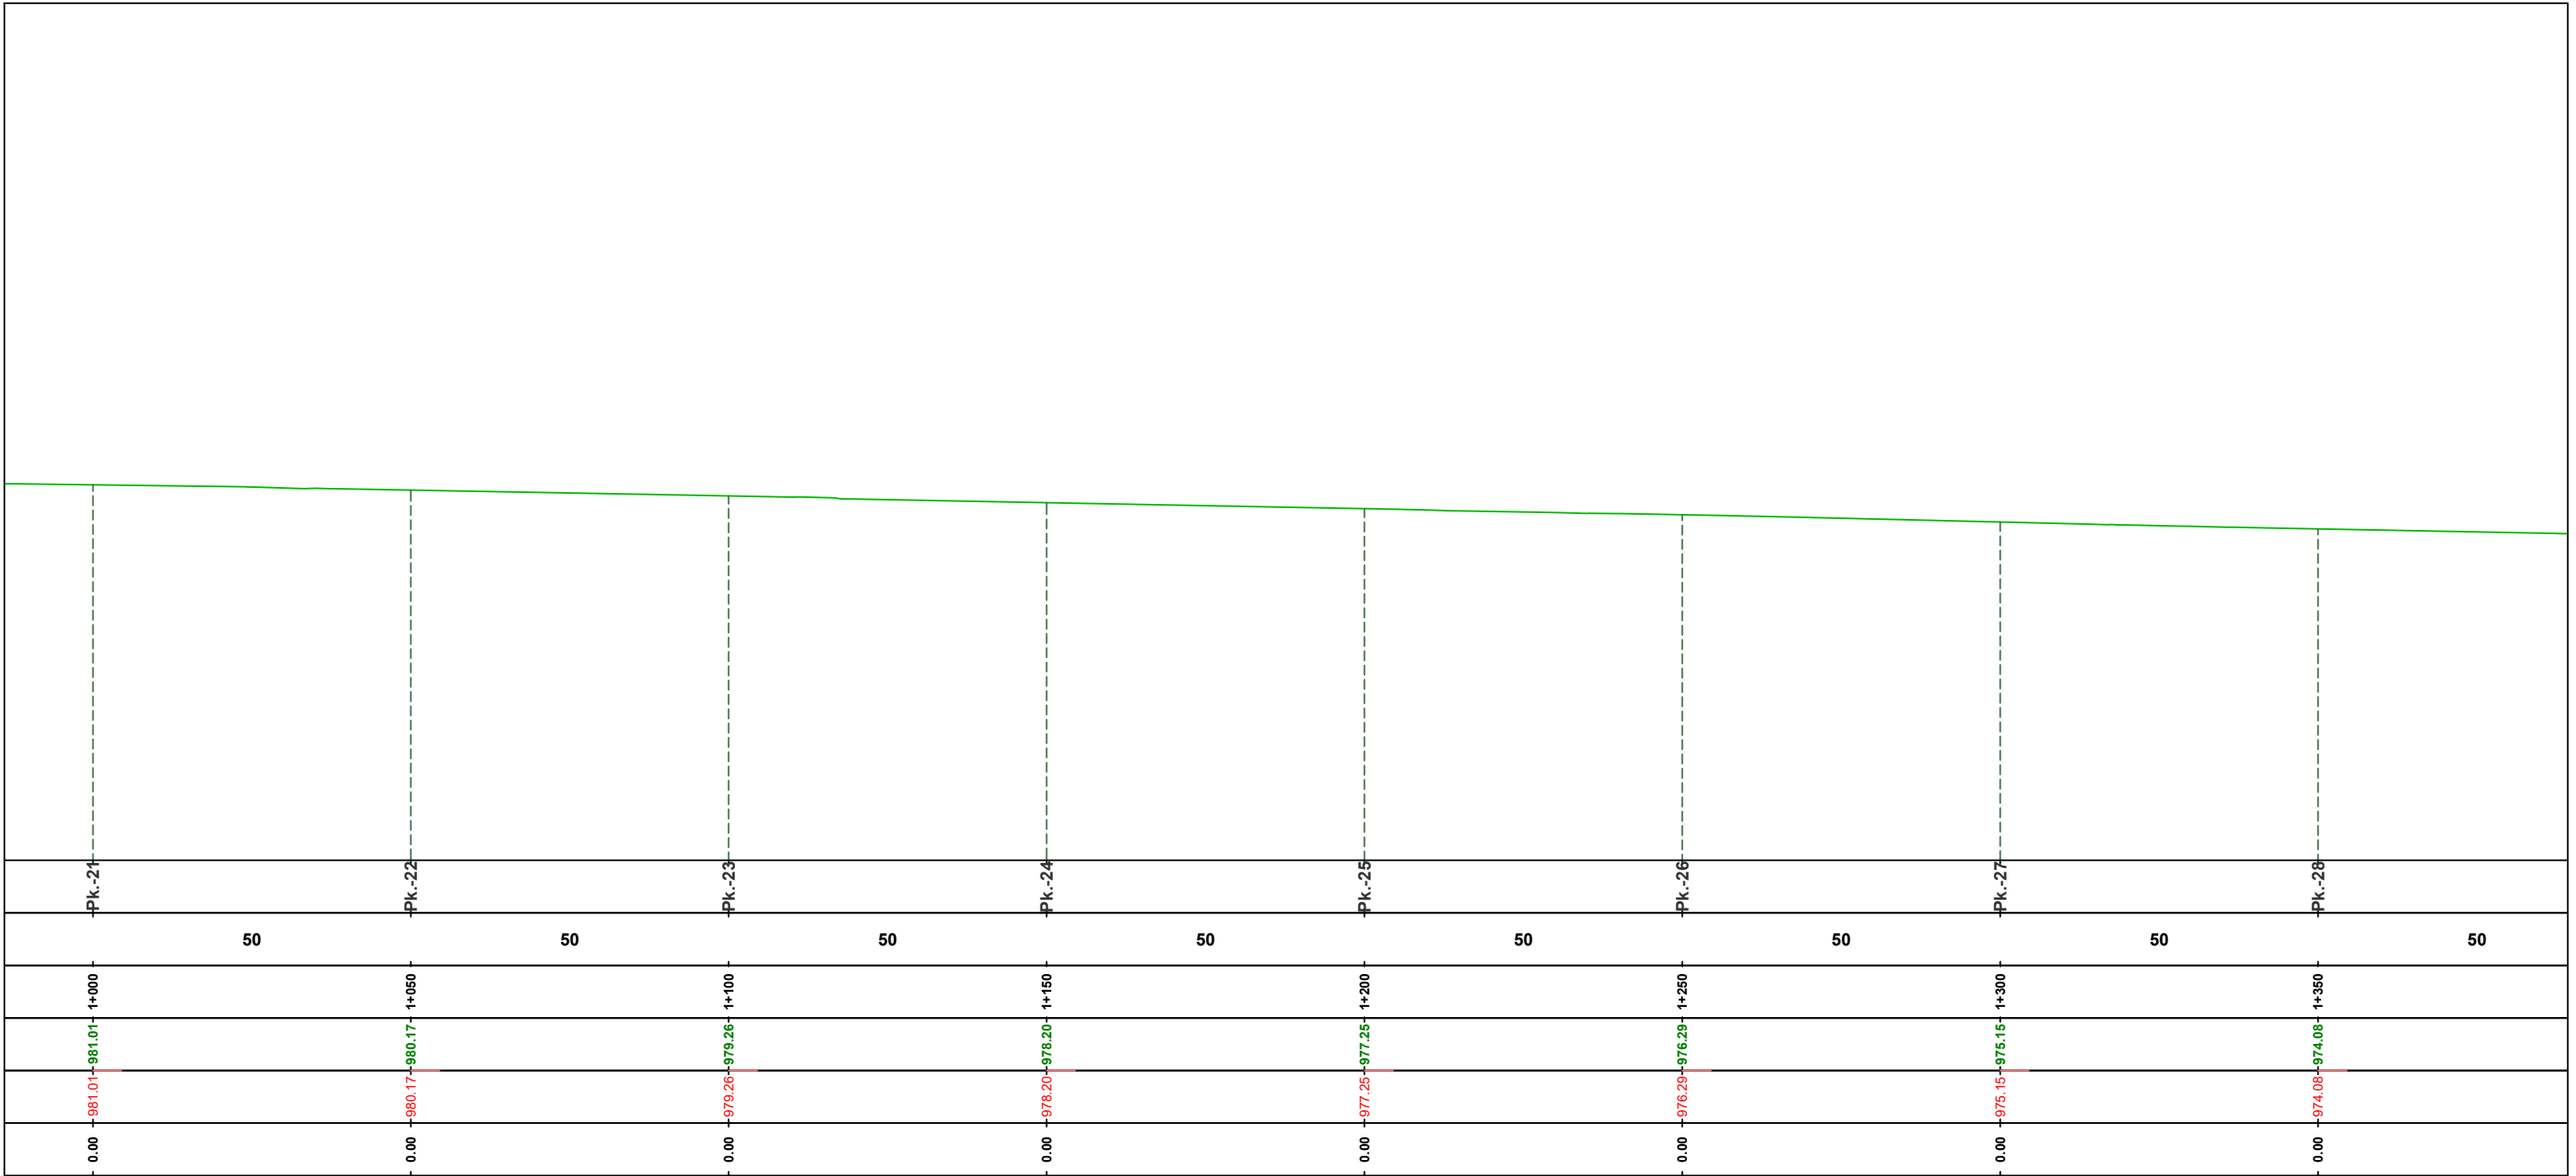

EMRI I PROJEKTIT

"Ndërtim trotuari përgjatë rrugës Azem Hajdari, Valbonë"

Bashkia Tropojë

SHËNIME

GRUPI I PUNËS

Arkitekt	Diana Mitrushi	A. 0212/4	Ing.Hidroteknik	Luljeta Kuçi	K. 2022/1	Ing.Gjeodet	Marsilda Ferko	T. 1582/1
Ing.Ndërtimi	Ilirian Kokalari	K. 1008/3	Ing.Elektrik	Burhan Demneri	E. 1049/2	Ing.Gjeodet	Dimitër Kono	T. 1609/1
Ing.Ndërtimi	Ermal Spahiu	K. 1084/1	Ing.Mekanik	Gjergj Kotori	M. 0579/1			
Ing.Ndërtimi	Luca Falasca	K. 2774	Ing.Gjeolog	Anton Pjetërnikaj	Gj. 0665			
Ing.Gjeodet	Shqiponja Civici	T. 1268	Ing.Gjeoinformatikë	Elfat Shehu	T. 1577			

Profili Gjatesor

TROTUARI

T-103

Shkalla

Faza

1:1_1

PROJEKT ZBATIM

Porositës


FONDI SHQIPTAR I ZHVILLIMIT

Projektores

Net-Group sh.p.k.

FONDI SHQIPTAR I ZHVILLIMIT

NET-GROUP

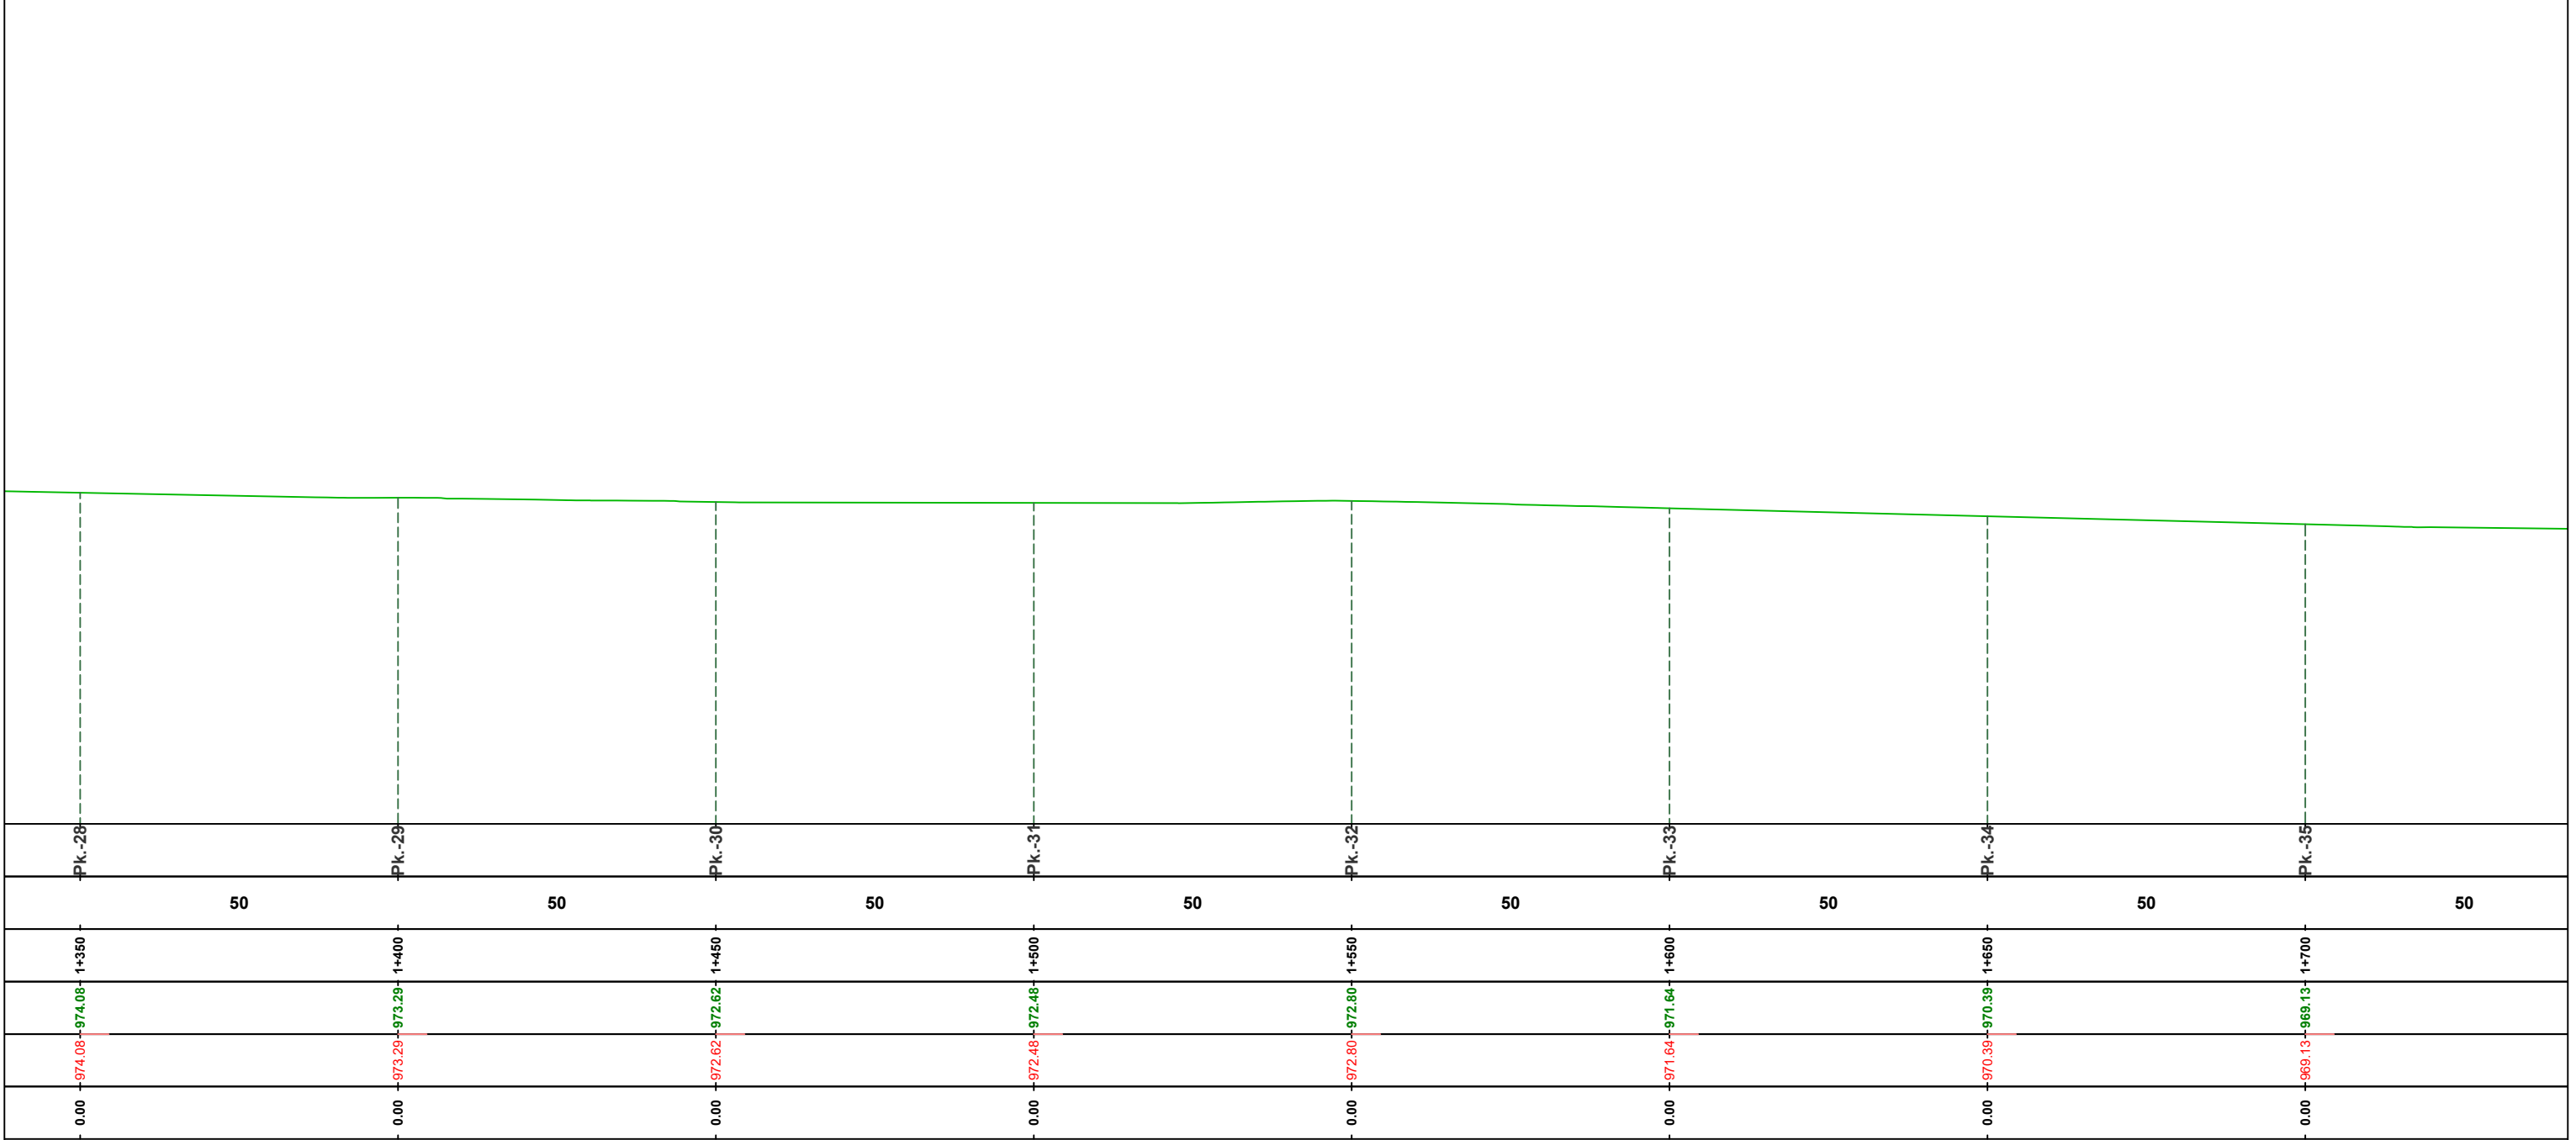

EMRI I PROJEKTIT

“Ndërtim trotuari përgjatë rrugës Azem Hajdari, Valbonë”
Bashkia Tropojë

SHËNIME

GRUPI I PUNËS

Arkitekt	Diana Mitrushi	A. 0212/4
Ing.Ndërtimi	Ilirian Kokalari	K. 1008/3
Ing.Ndërtimi	Ermal Spahiu	K. 1084/1
Ing.Ndërtimi	Luca Falasca	K. 2774
Ing.Gjeodet	Shqiponja Civici	T. 1268

Ing.Hidroteknik	Luljeta Kuçi	K. 2022/1
Ing.Elektrik	Burhan Demneri	E. 1049/2
Ing.Mekanik	Gjergj Kotori	M. 0579/1
Ing.Gjeolog	Anton Pjetërnikaj	Gj. 0665
Ing.Gjeoinformatikë	Elfat Shehu	T. 1577

Ing.Gjeodet	Marsilda Ferko	T. 1582/1
Ing.Gjeodet	Dimitër Kono	T. 1609/1

Profili Gjatesor
TROTUARI

T-104



Shkalla

1:1_1

Faza


PROJEKT ZBATIM

Porositës
FONDI SHQIPTAR I ZHVILLIMIT



Projektues
Net-Group sh.p.k.



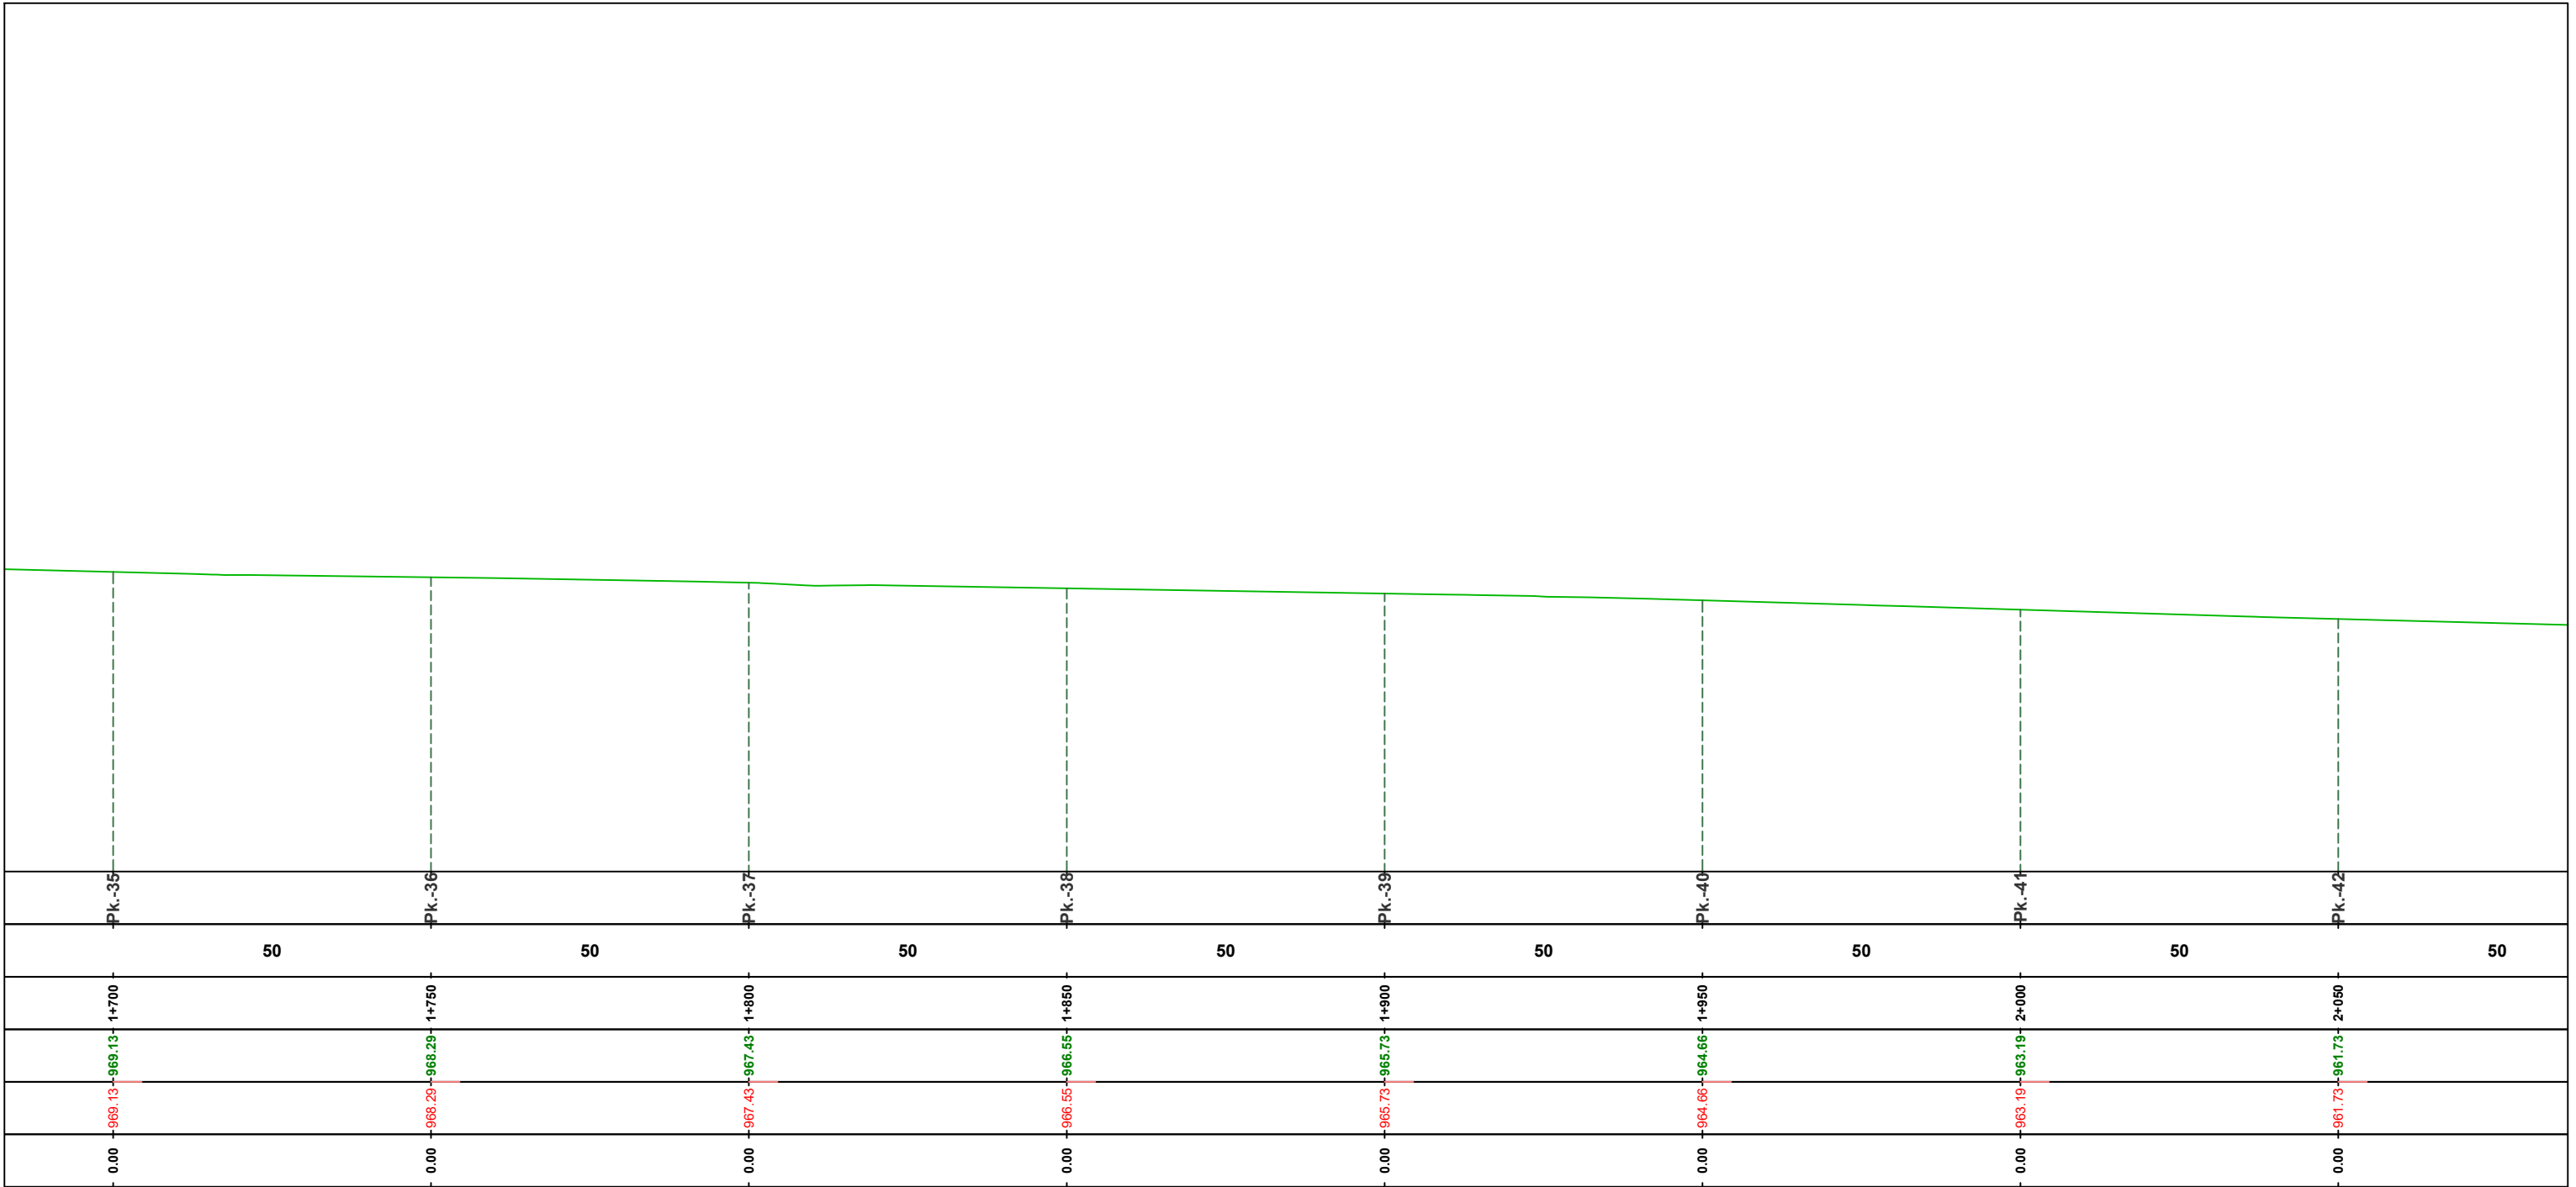

EMRI I PROJEKTIT

"Ndërtim trotuari përgjatë rrugës Azem Hajdari, Valbonë"

Bashkia Tropojë

SHËNIME

GRUPI I PUNËS

Arkitekt	Diana Mitrushi	A. 0212/4	Ing.Hidroteknik	Luljeta Kuçi	K. 2022/1	Ing.Gjeodet	Marsilda Ferko	T. 1582/1
Ing.Ndërtimi	Ilirian Kokalari	K. 1008/3	Ing.Elektrik	Burhan Demneri	E. 1049/2	Ing.Gjeodet	Dimitër Kono	T. 1609/1
Ing.Ndërtimi	Ermal Spahiu	K. 1084/1	Ing.Mekanik	Gjergj Kotori	M. 0579/1			
Ing.Ndërtimi	Luca Falasca	K. 2774	Ing.Gjeolog	Anton Pjetërnikaj	Gj. 0665			
Ing.Gjeodet	Shqiponja Civici	T. 1268	Ing.Gjeoinformatikë	Elfat Shehu	T. 1577			

Profili Gjatesor

TROTUARI

T-105

Shkalla

Faza

1:1_1


PROJEKT ZBATIM

Porositës

FONDI SHQIPTAR I ZHVILLIMIT

Projektues

Net-Group sh.p.k.

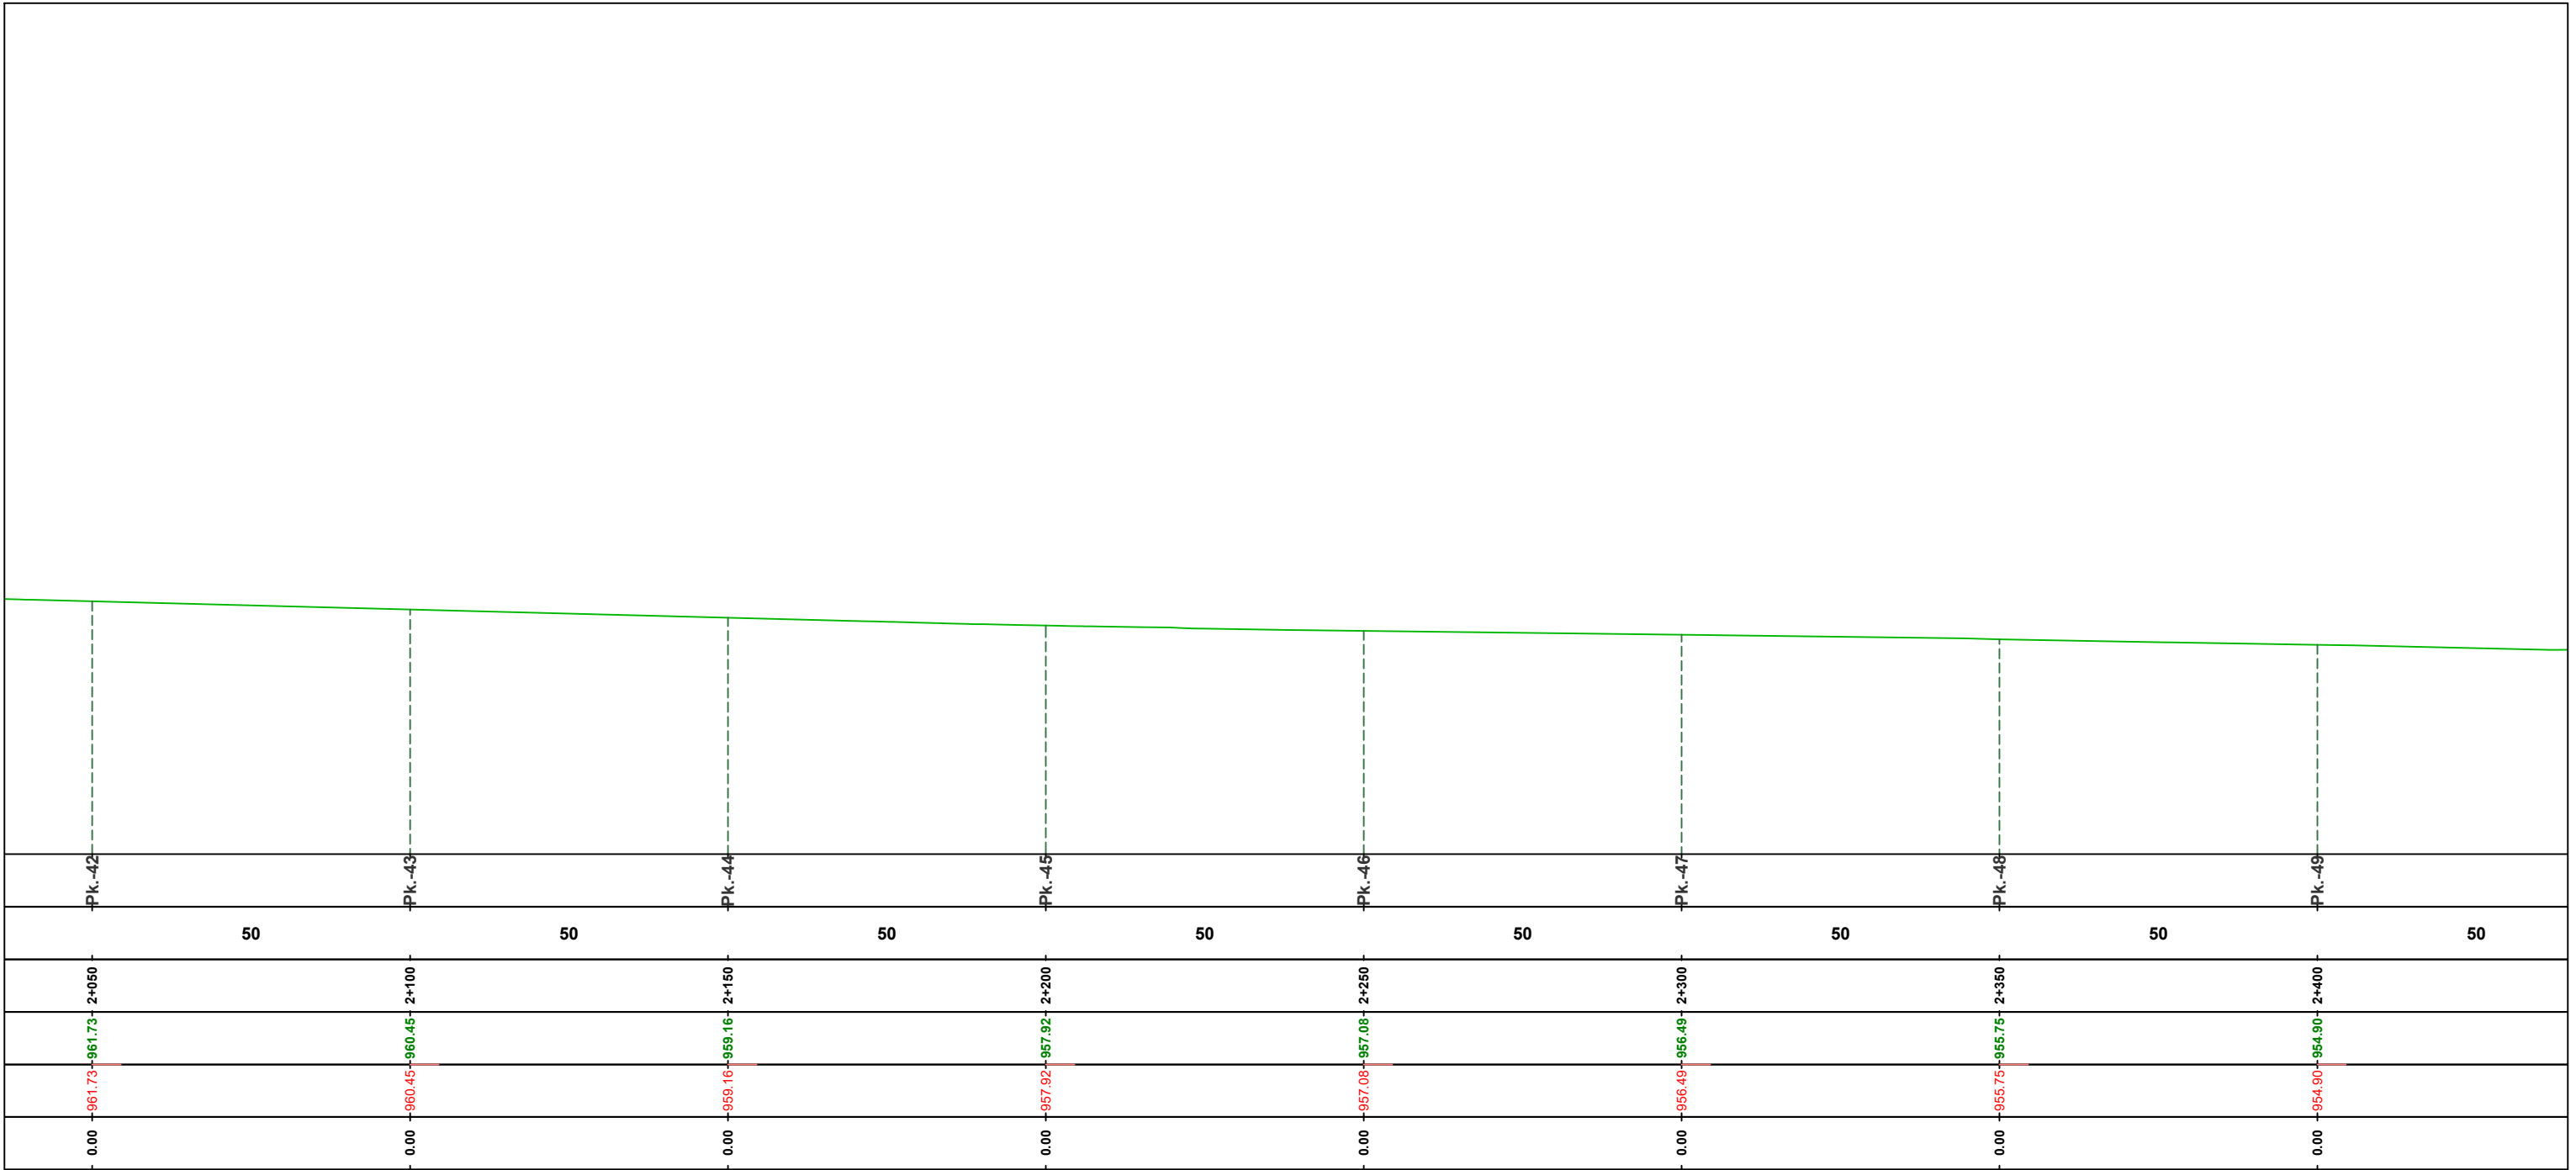

EMRI I PROJEKTIT

"Ndërtim trotuari përgjatë rrugës Azem Hajdari, Valbonë"

Bashkia Tropojë

SHËNIME

GRUPI I PUNËS

Arkitekt	Diana Mitrushi	A. 0212/4	Ing.Hidroteknik	Luljeta Kuçi	K. 2022/1	Ing.Gjeodet	Marsilda Ferko	T. 1582/1
Ing.Ndërtimi	Ilirian Kokalari	K. 1008/3	Ing.Elektrik	Burhan Demneri	E. 1049/2	Ing.Gjeodet	Dimitër Kono	T. 1609/1
Ing.Ndërtimi	Ermal Spahiu	K. 1084/1	Ing.Mekanik	Gjergj Kotori	M. 0579/1			
Ing.Ndërtimi	Luca Falasca	K. 2774	Ing.Gjeolog	Anton Pjetërnikaj	Gj. 0665			
Ing.Gjeodet	Shqiponja Civici	T. 1268	Ing.Gjeoinformatikë	Elfat Shehu	T. 1577			

Profili Gjatesor

TROTUARI

T-106

Shkalla

1:1_1

Faza

PROJEKT ZBATIM

Porositës


FONDI SHQIPTAR I ZHVILLIMIT

Projektores

Net-Group sh.p.k.

FONDI SHQIPTAR I ZHVILLIMIT

NET-GROUP

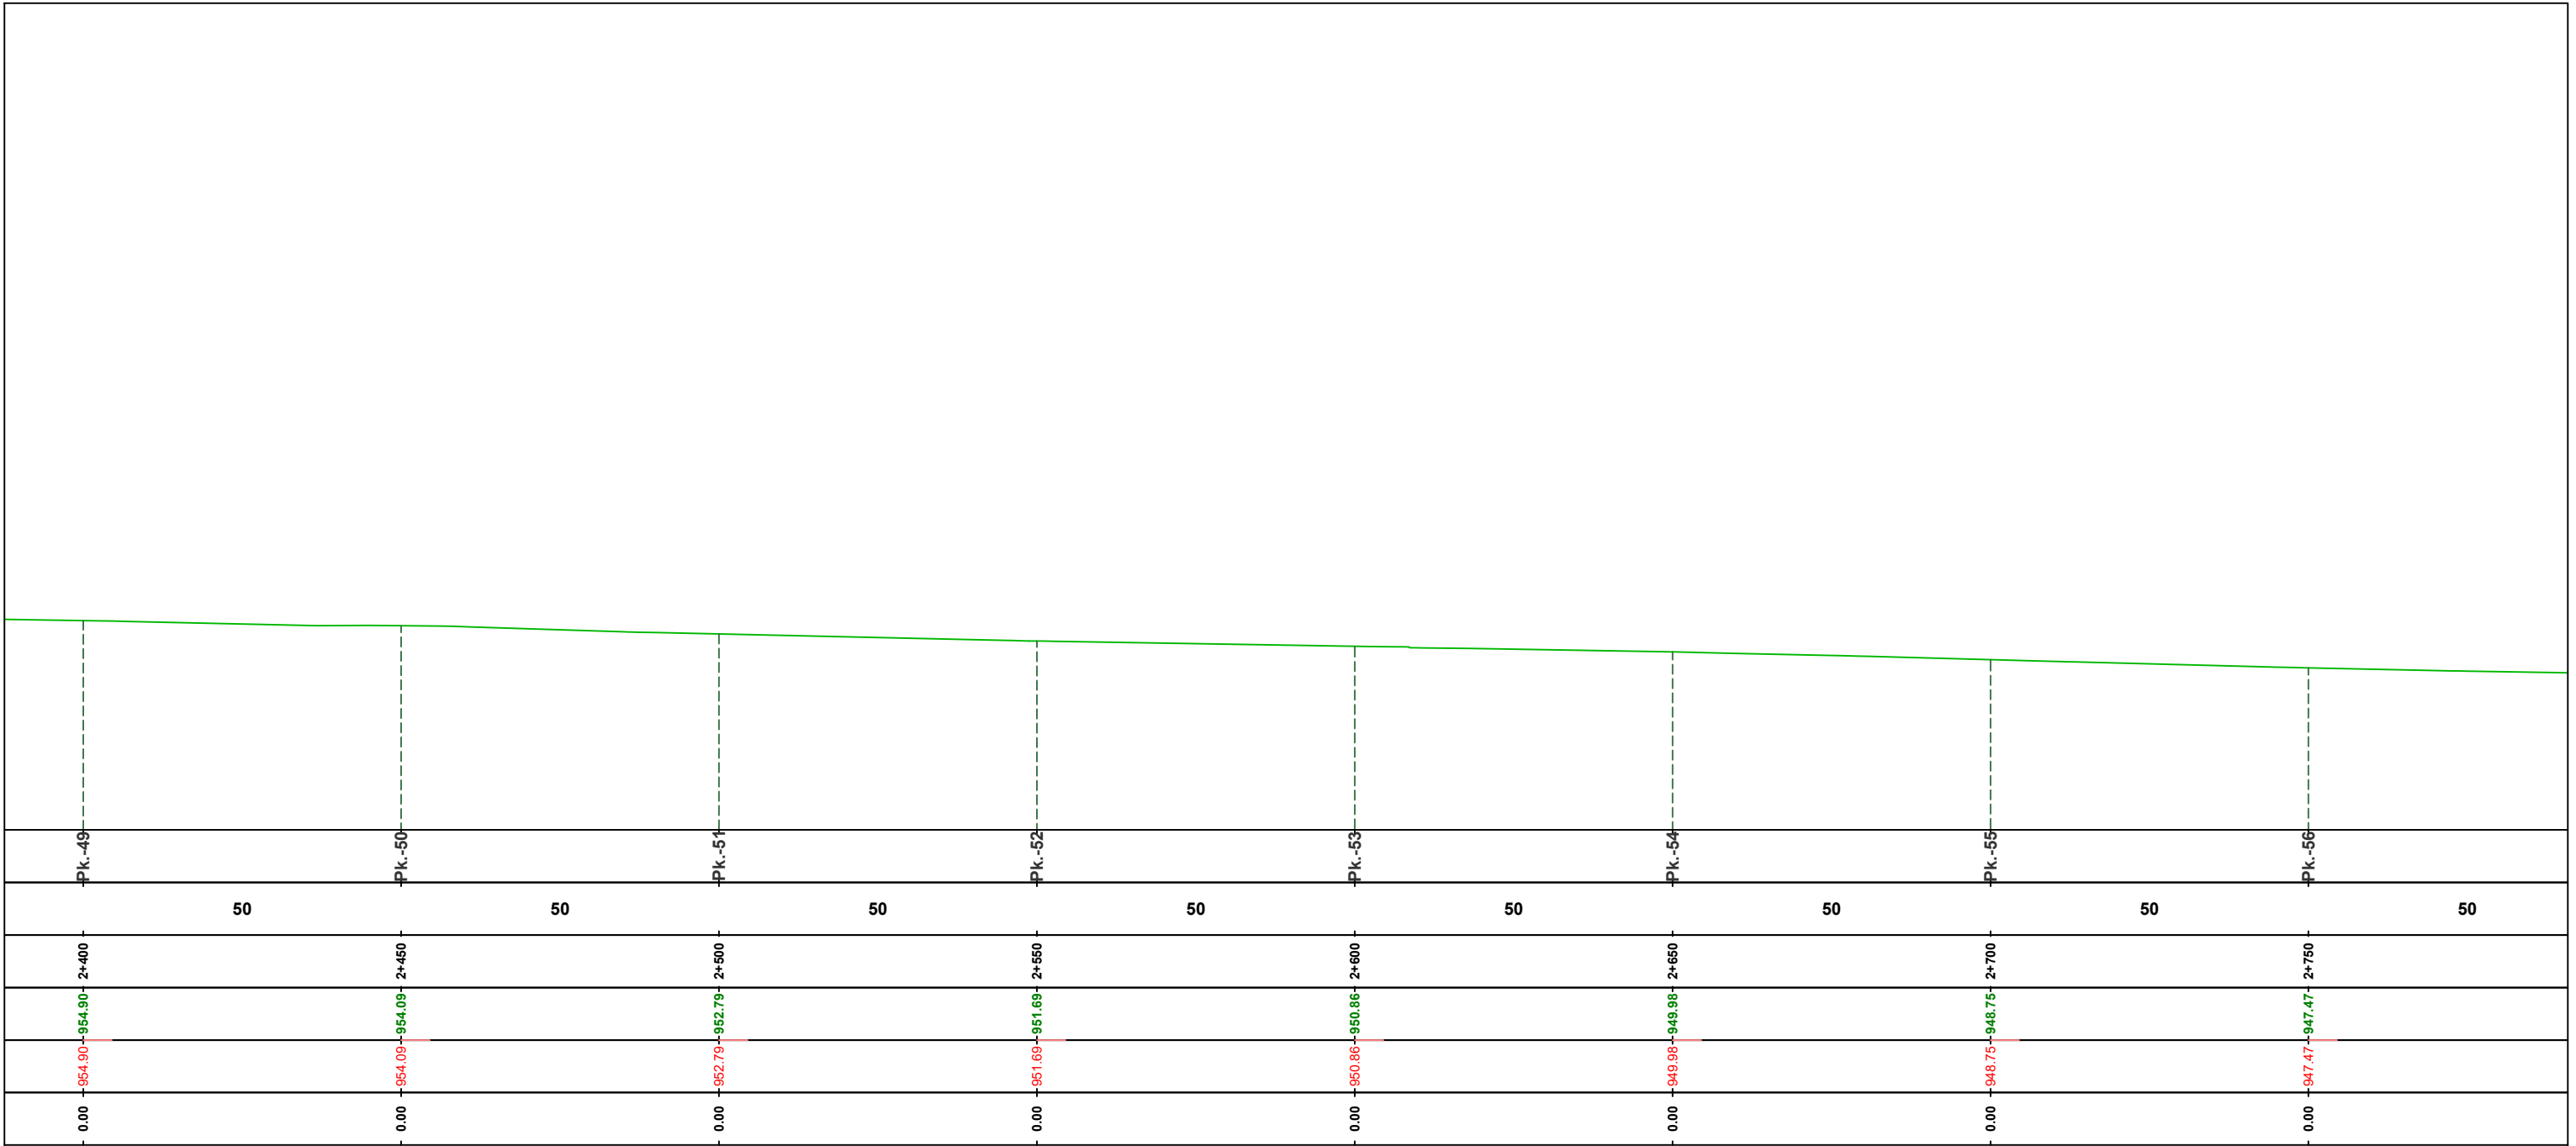

EMRI I PROJEKTIT

"Ndërtim trotuari përgjatë rrugës Azem Hajdari, Valbonë"

Bashkia Tropojë

SHËNIME

GRUPI I PUNËS

Arkitekt	Diana Mitrushi	A. 0212/4	Ing.Hidroteknik	Luljeta Kuçi	K. 2022/1	Ing.Gjeodet	Marsilda Ferko	T. 1582/1
Ing.Ndërtimi	Ilirian Kokalari	K. 1008/3	Ing.Elektrik	Burhan Demneri	E. 1049/2	Ing.Gjeodet	Dimitër Kono	T. 1609/1
Ing.Ndërtimi	Ermal Spahiu	K. 1084/1	Ing.Mekanik	Gjergj Kotori	M. 0579/1			
Ing.Ndërtimi	Luca Falasca	K. 2774	Ing.Gjeolog	Anton Pjetërnikaj	Gj. 0665			
Ing.Gjeodet	Shqiponja Civici	T. 1268	Ing.Gjeoinformatikë	Elfat Shehu	T. 1577			

Profili Gjatesor

TROTUARI

T-107

Shkalla

Faza

1:1_1

PROJEKT ZBATIM

Porositës


FONDI SHQIPTAR I ZHVILLIMIT

FONDI SHQIPTAR I ZHVILLIMIT

Projektues

Net-Group sh.p.k.

NET-GROUP

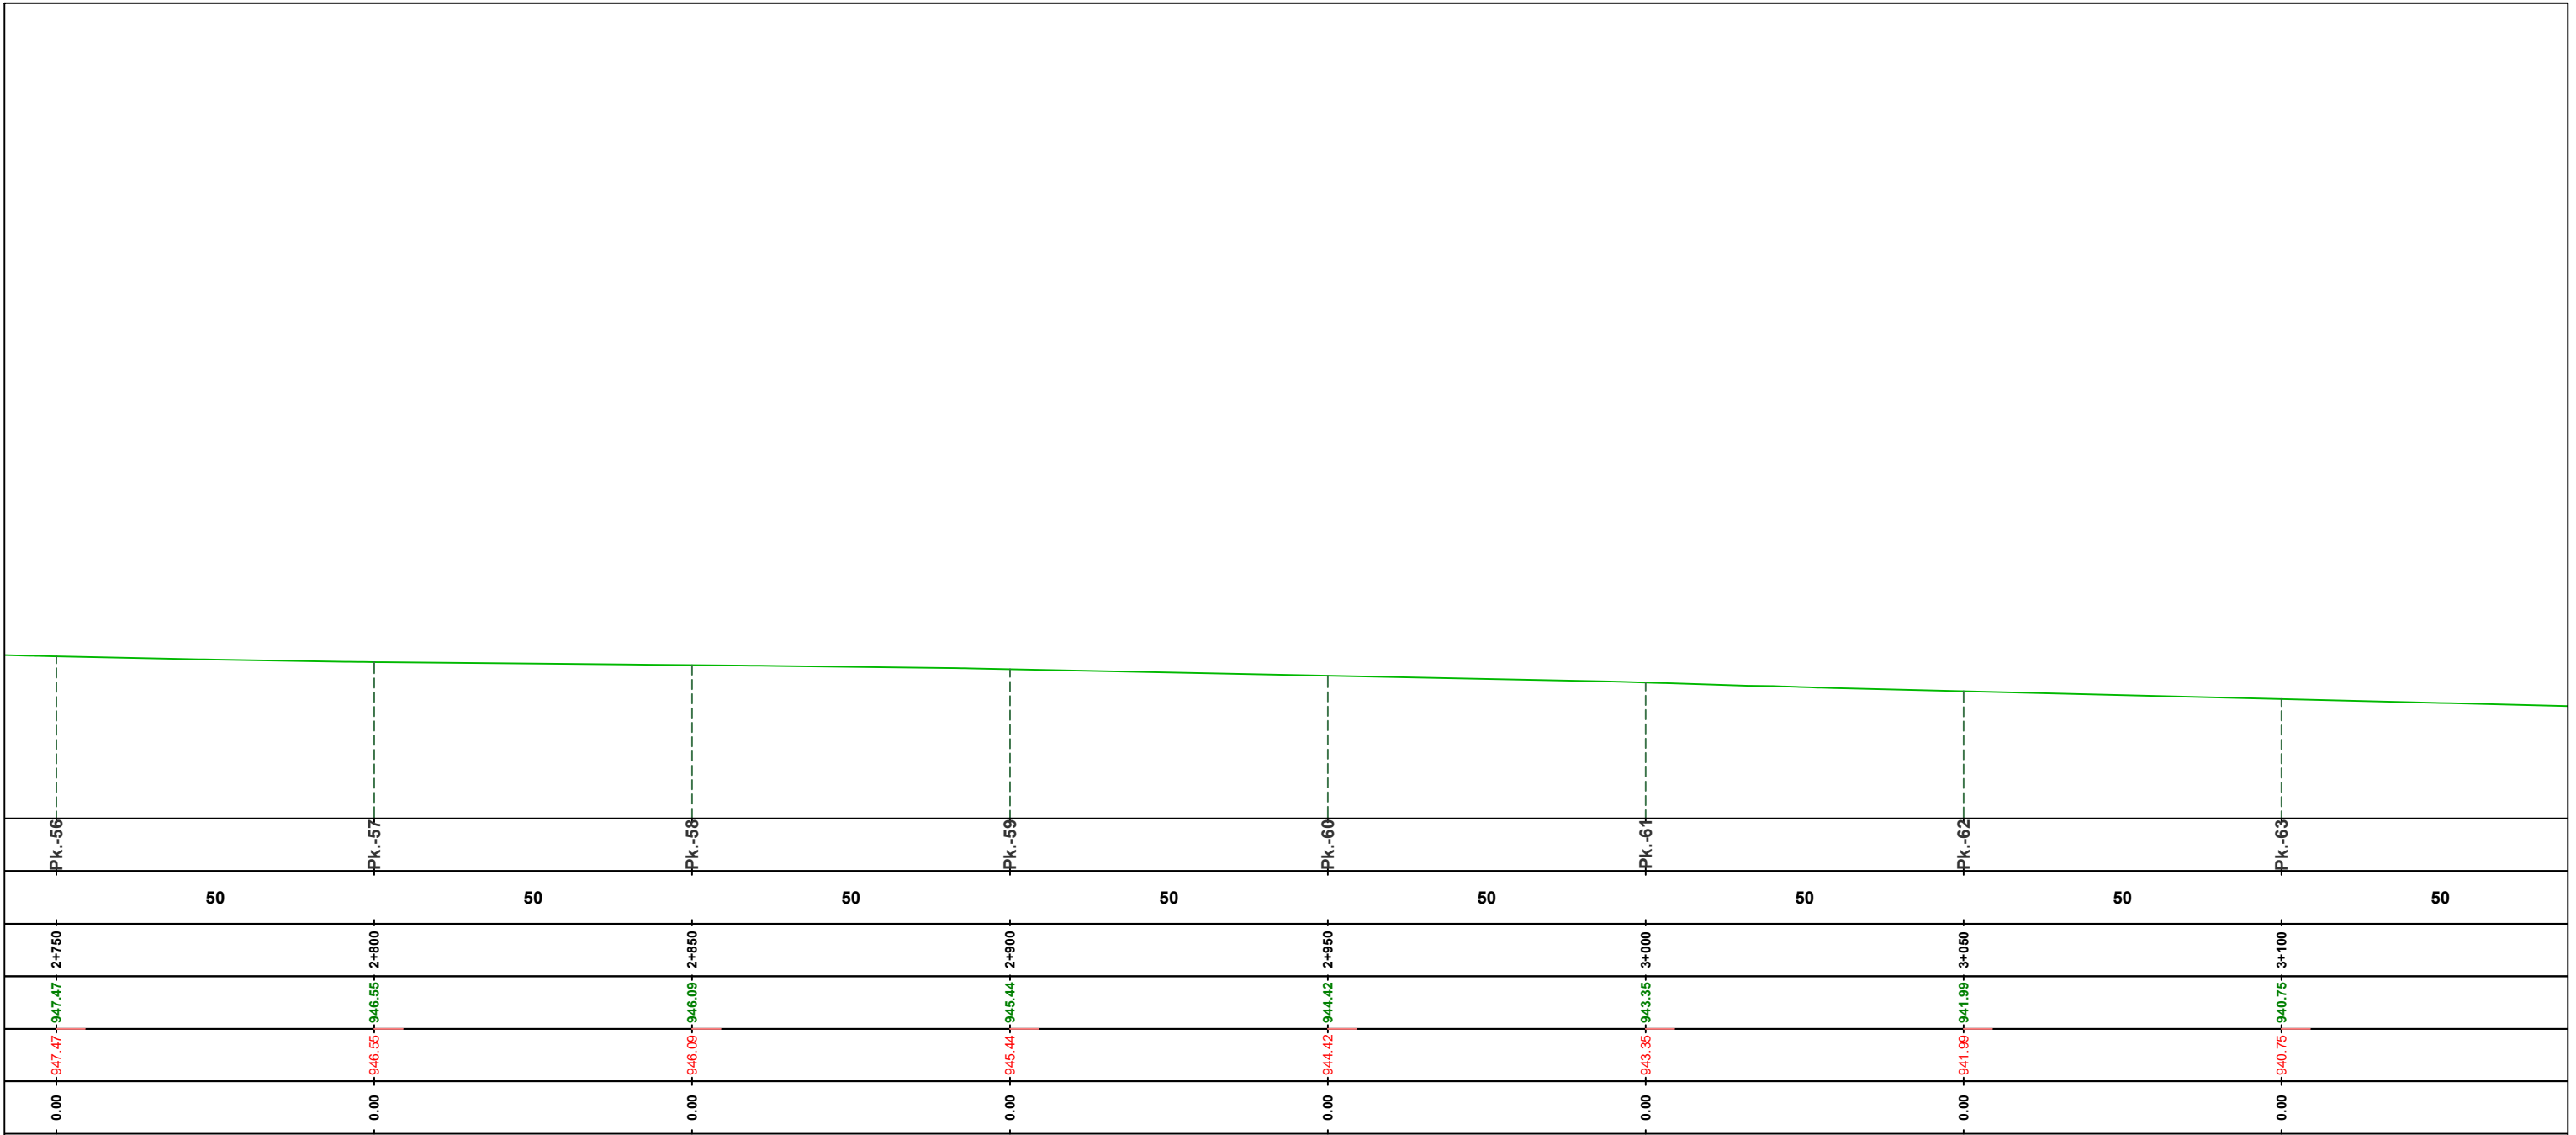

EMRI I PROJEKTIT

"Ndërtim trotuari përgjatë rrugës Azem Hajdari, Valbonë"

Bashkia Tropojë

SHËNIME

GRUPI I PUNËS

Arkitekt	Diana Mitrushi	A. 0212/4	Ing.Hidroteknik	Luljeta Kuçi	K. 2022/1	Ing.Gjeodet	Marsilda Ferko	T. 1582/1
Ing.Ndërtimi	Ilirian Kokalari	K. 1008/3	Ing.Elektrik	Burhan Demneri	E. 1049/2	Ing.Gjeodet	Dimitër Kono	T. 1609/1
Ing.Ndërtimi	Ermal Spahiu	K. 1084/1	Ing.Mekanik	Gjergj Kotori	M. 0579/1			
Ing.Ndërtimi	Luca Falasca	K. 2774	Ing.Gjeolog	Anton Pjetërnikaj	Gj. 0665			
Ing.Gjeodet	Shqiponja Civici	T. 1268	Ing.Gjeoinformatikë	Elfat Shehu	T. 1577			

Profili Gjatesor

TROTUARI

T-108

Shkalla

Faza

1:1_1


PROJEKT ZBATIM

Porositës

FONDI SHQIPTAR I ZHVILLIMIT

Projektues

Net-Group sh.p.k.

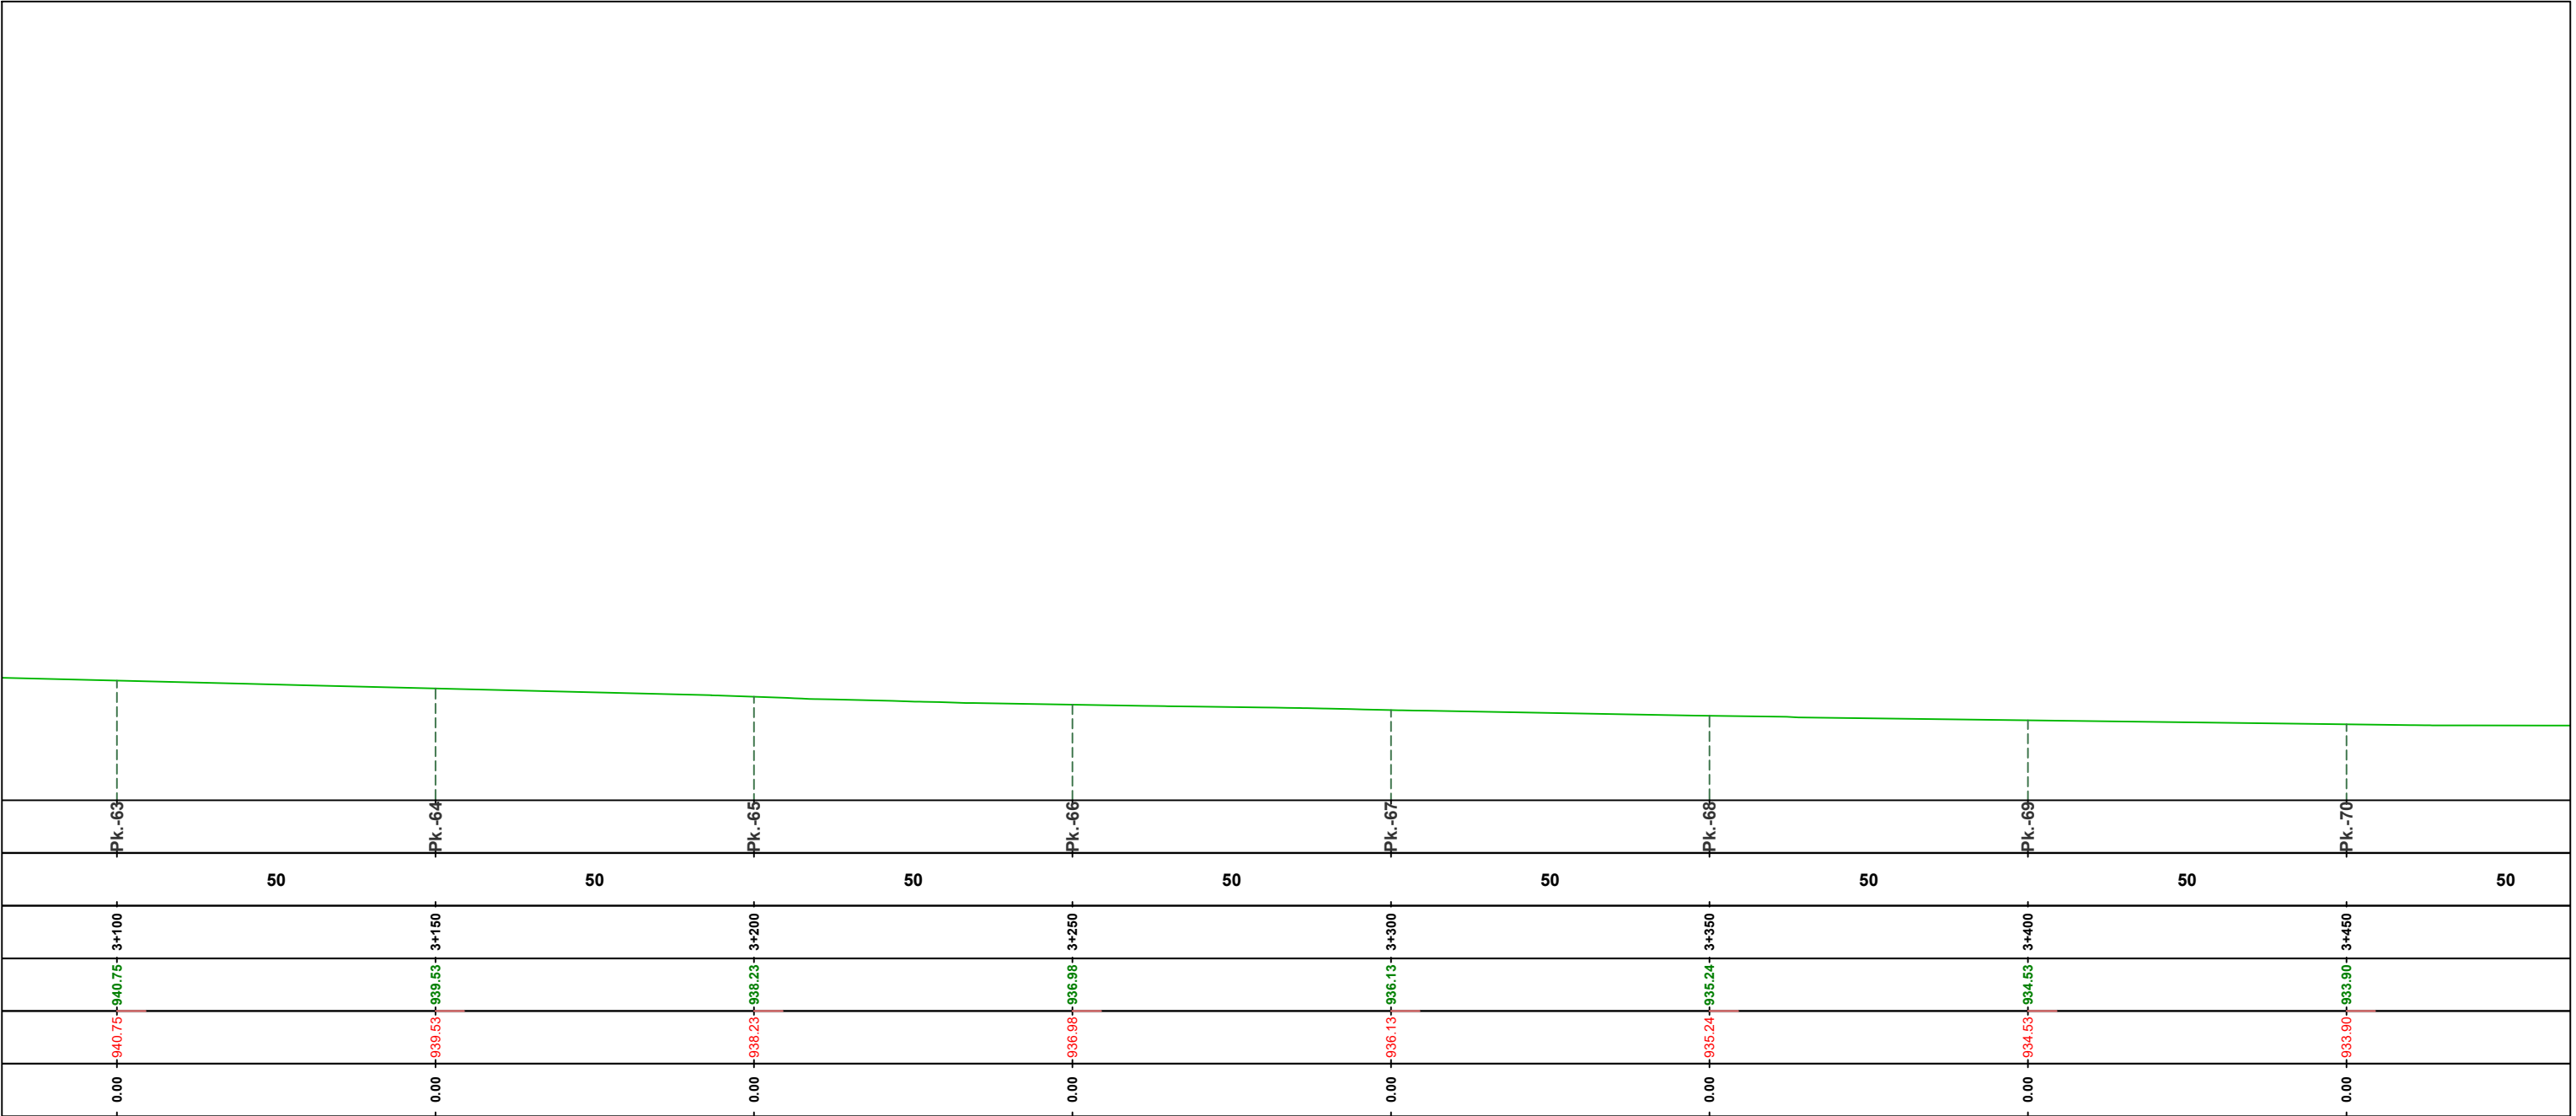

EMRI I PROJEKTIT

"Ndërtim trotuari përgjatë rrugës Azem Hajdari, Valbonë"

Bashkia Tropojë

SHËNIME

GRUPI I PUNËS

Arkitekt	Diana Mitrushi	A. 0212/4	Ing.Hidroteknik	Luljeta Kuçi	K. 2022/1	Ing.Gjeodet	Marsilda Ferko	T. 1582/1
Ing.Ndërtimi	Ilirian Kokalari	K. 1008/3	Ing.Elektrik	Burhan Demneri	E. 1049/2	Ing.Gjeodet	Dimitër Kono	T. 1609/1
Ing.Ndërtimi	Ermal Spahiu	K. 1084/1	Ing.Mekanik	Gjergj Kotori	M. 0579/1			
Ing.Ndërtimi	Luca Falasca	K. 2774	Ing.Gjeolog	Anton Pjetërnikaj	Gj. 0665			
Ing.Gjeodet	Shqiponja Civici	T. 1268	Ing.Gjeoinformatikë	Elfat Shehu	T. 1577			

Profili Gjatesor

TROTUARI

T-109

Shkalla

1:1_1

Faza


PROJEKT ZBATIM

Porositës

FONDI SHQIPTAR I ZHVILLIMIT

Projektues

Net-Group sh.p.k.

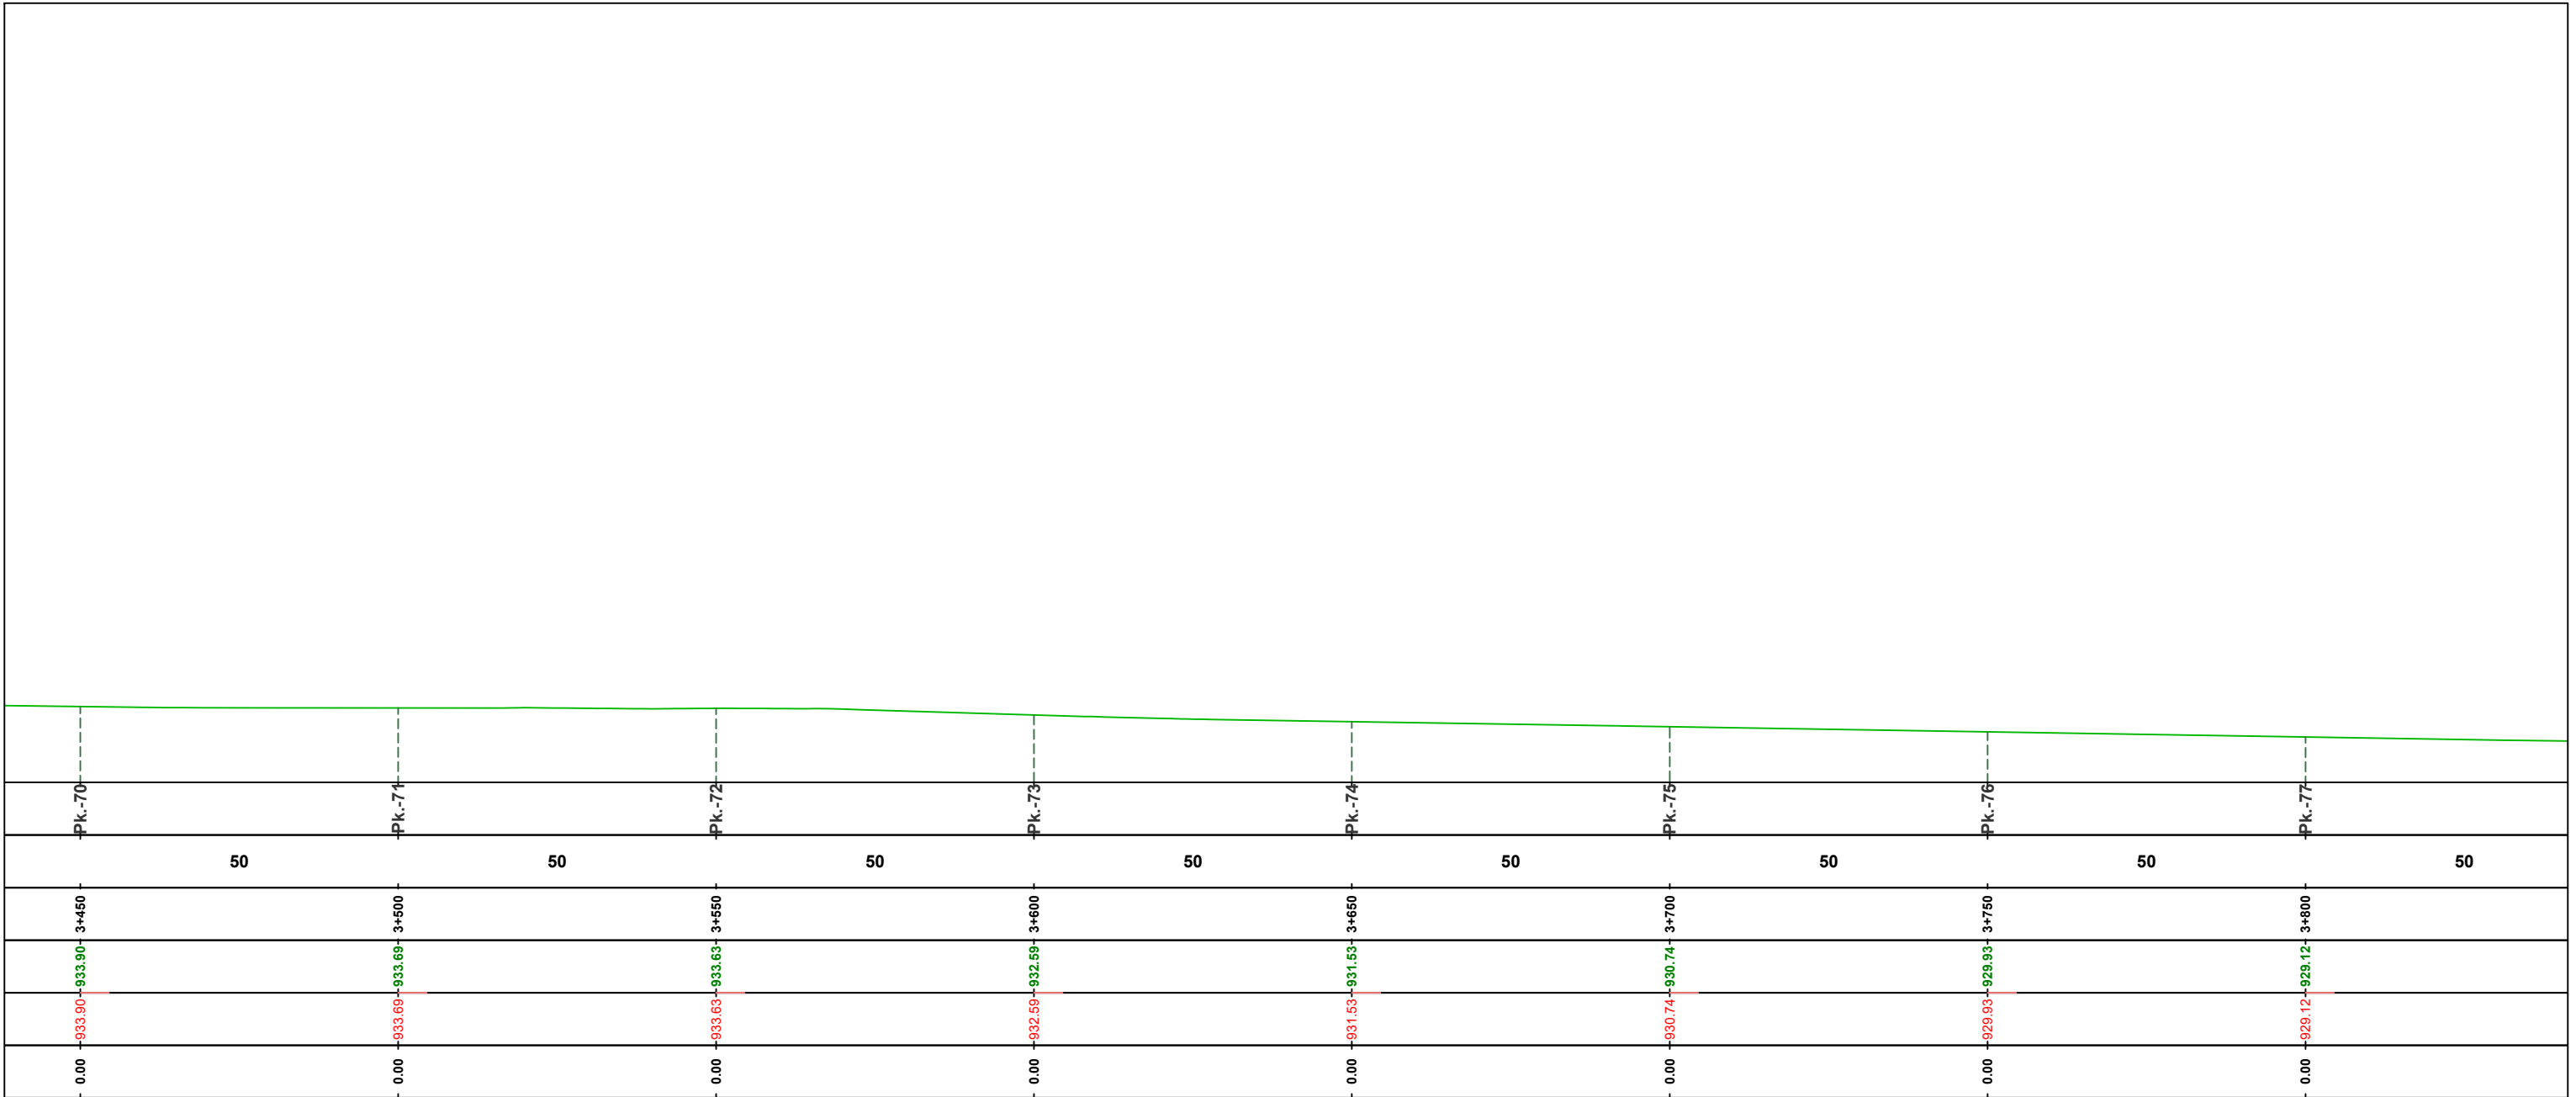

EMRI I PROJEKTIT

"Ndërtim trotuari përgjatë rrugës Azem Hajdari, Valbonë"

Bashkia Tropojë

SHËNIME

GRUPI I PUNËS

Arkitekt	Diana Mitrushi	A. 0212/4	Ing.Hidroteknik	Luljeta Kuçi	K. 2022/1	Ing.Gjeodet	Marsilda Ferko	T. 1582/1
Ing.Ndërtimi	Ilirian Kokalari	K. 1008/3	Ing.Elektrik	Burhan Demneri	E. 1049/2	Ing.Gjeodet	Dimitër Kono	T. 1609/1
Ing.Ndërtimi	Ermal Spahiu	K. 1084/1	Ing.Mekanik	Gjergj Kotori	M. 0579/1			
Ing.Ndërtimi	Luca Falasca	K. 2774	Ing.Gjeolog	Anton Pjetërnikaj	Gj. 0665			
Ing.Gjeodet	Shqiponja Civici	T. 1268	Ing.Gjeoinformatikë	Elfat Shehu	T. 1577			

Profili Gjatesor

TROTUARI

T-110

Shkalla

1:1_1

Faza


PROJEKT ZBATIM

Porositës

FONDI SHQIPTAR I ZHVILLIMIT

Projektues

Net-Group sh.p.k.

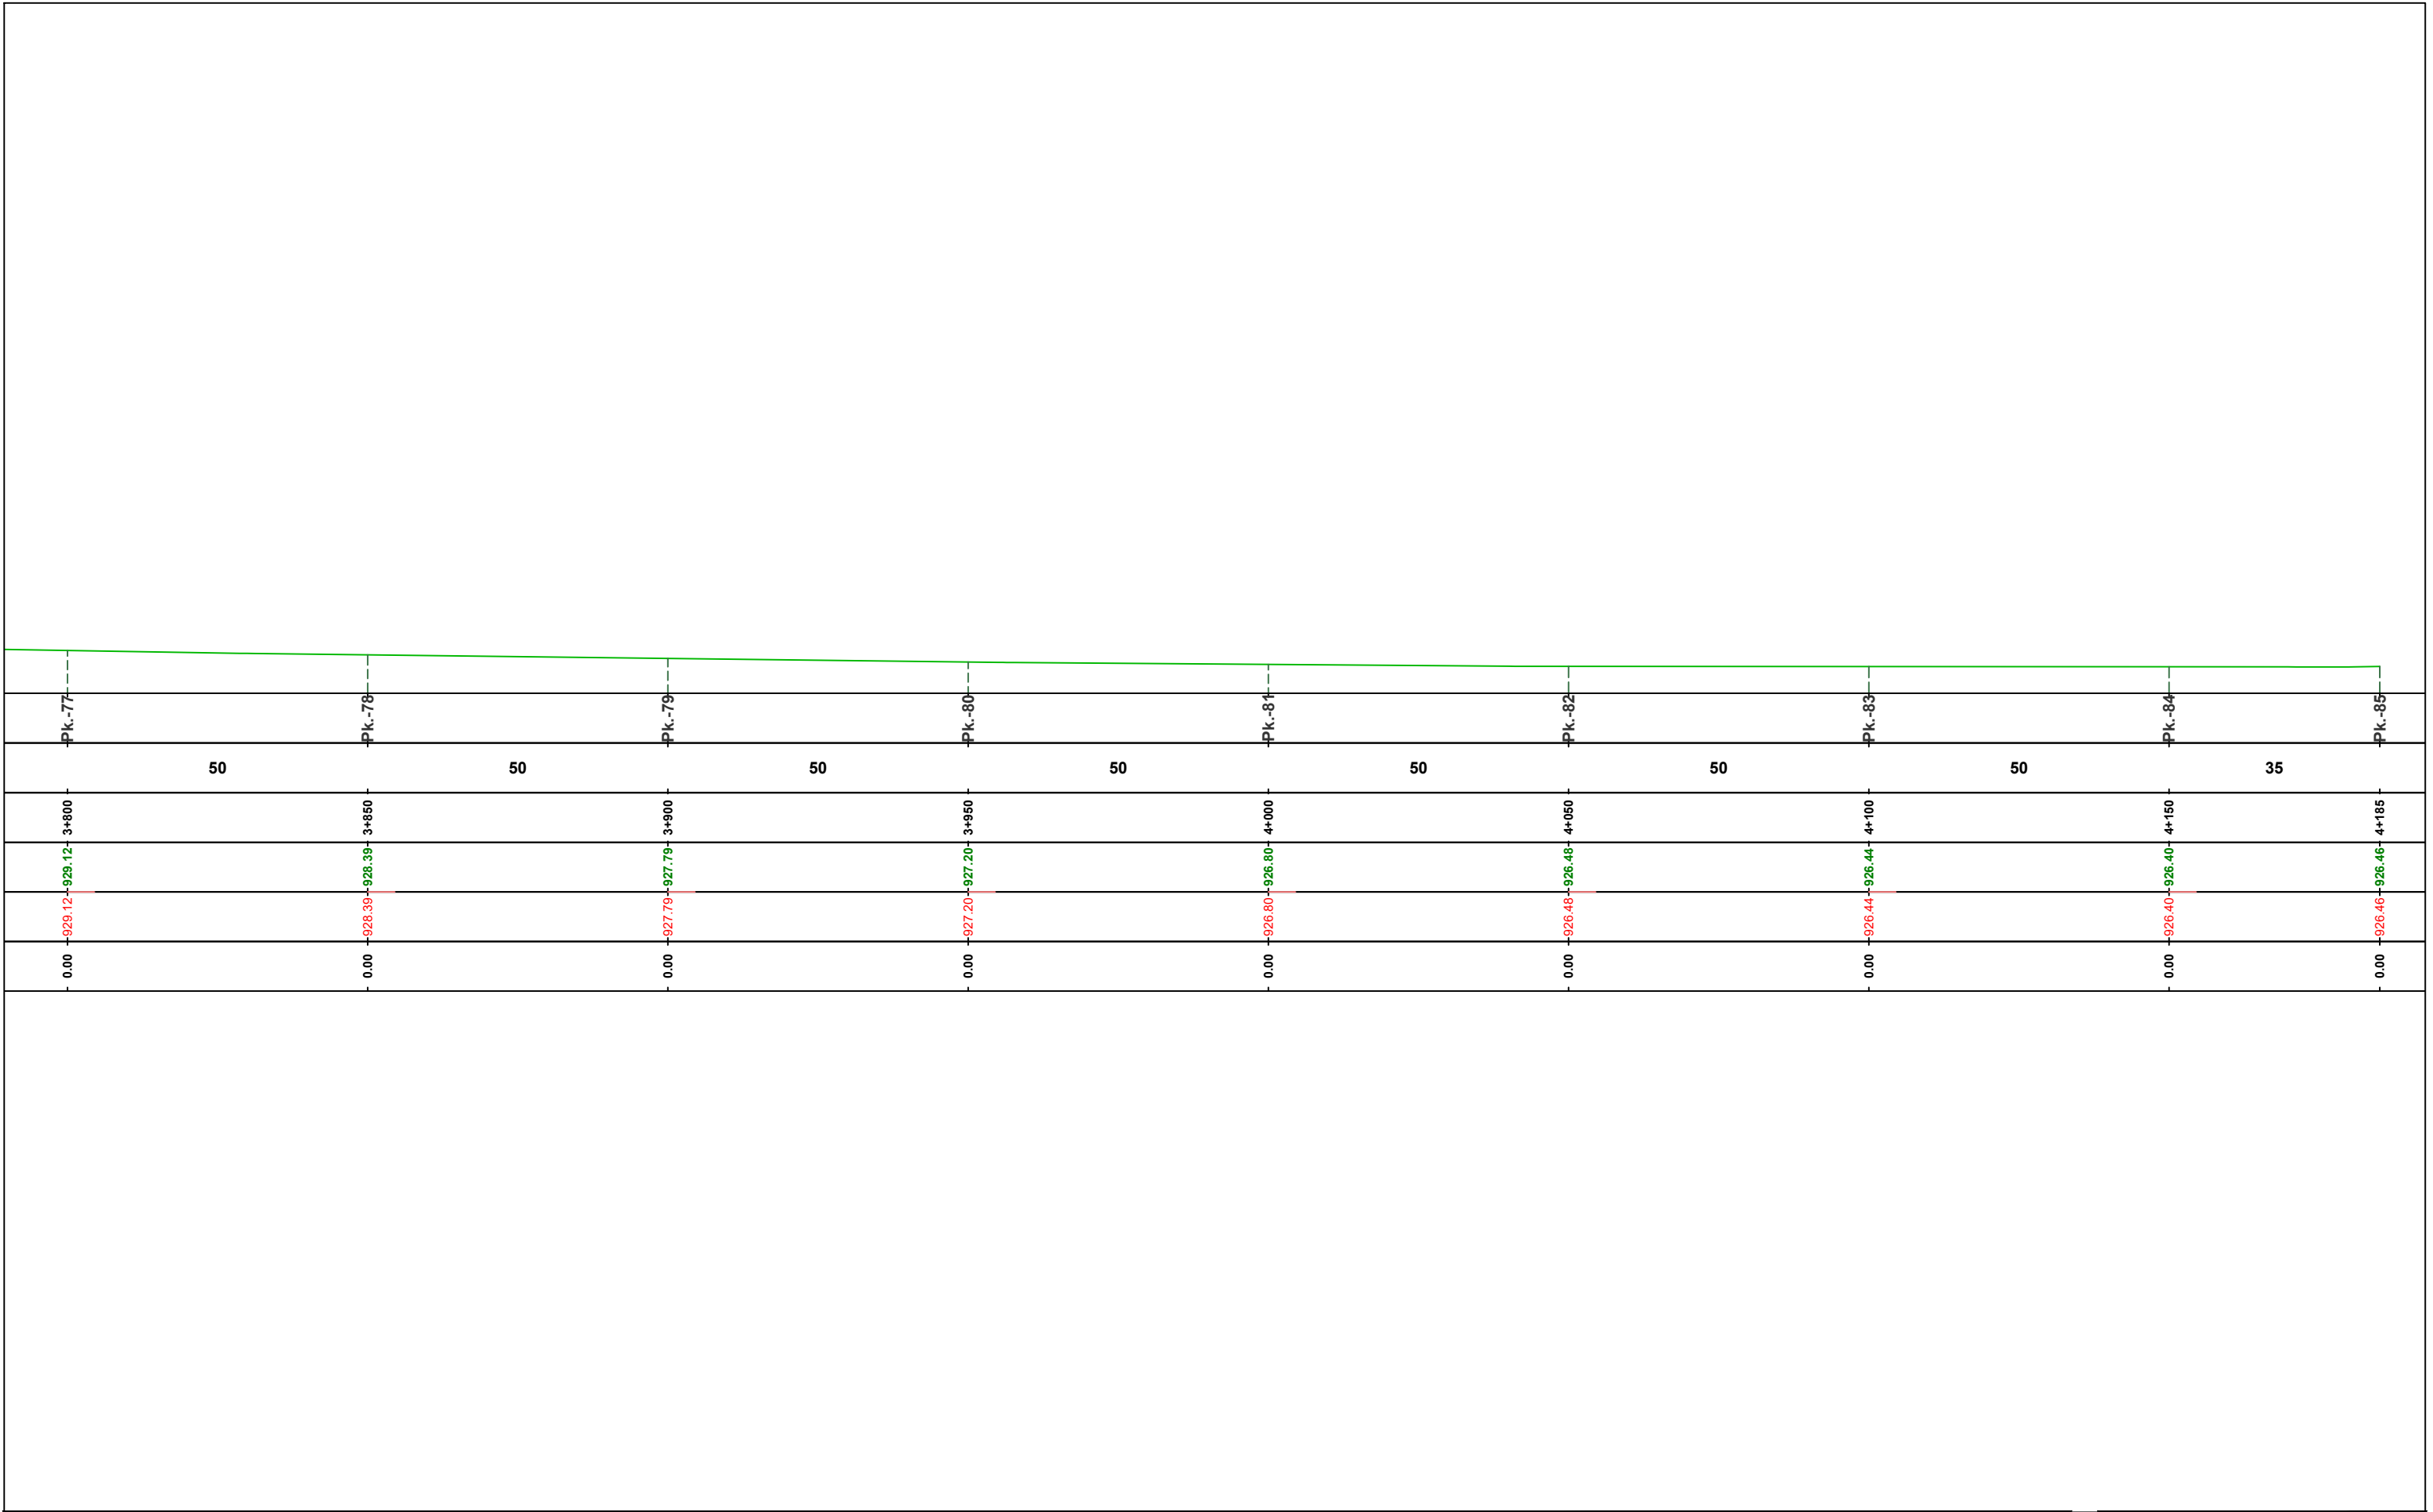

EMRI I PROJEKTIT

"Ndërtim trotuari përgjatë rrugës Azem Hajdari, Valbonë"

Bashkia Tropojë

SHËNIME

GRUPI I PUNËS

Arkitekt	Diana Mitrushi	A. 0212/4	Ing.Hidroteknik	Luljeta Kuçi	K. 2022/1	Ing.Gjeodet	Marsilda Ferko	T. 1582/1
Ing.Ndërtimi	Ilirian Kokalari	K. 1008/3	Ing.Elektrik	Burhan Demneri	E. 1049/2	Ing.Gjeodet	Dimitër Kono	T. 1609/1
Ing.Ndërtimi	Ermal Spahiu	K. 1084/1	Ing.Mekanik	Gjergj Kotori	M. 0579/1			
Ing.Ndërtimi	Luca Falasca	K. 2774	Ing.Gjeolog	Anton Pjetërnikaj	Gj. 0665			
Ing.Gjeodet	Shqiponja Civici	T. 1268	Ing.Gjeoinformatikë	Elfat Shehu	T. 1577			

Profili Gjatesor

TROTUARI

T-111

Shkalla

Faza

1:1_1


PROJEKT ZBATIM


Porositës

FONDI SHQIPTAR I ZHVILLIMIT

Projektues

Net-Group sh.p.k.

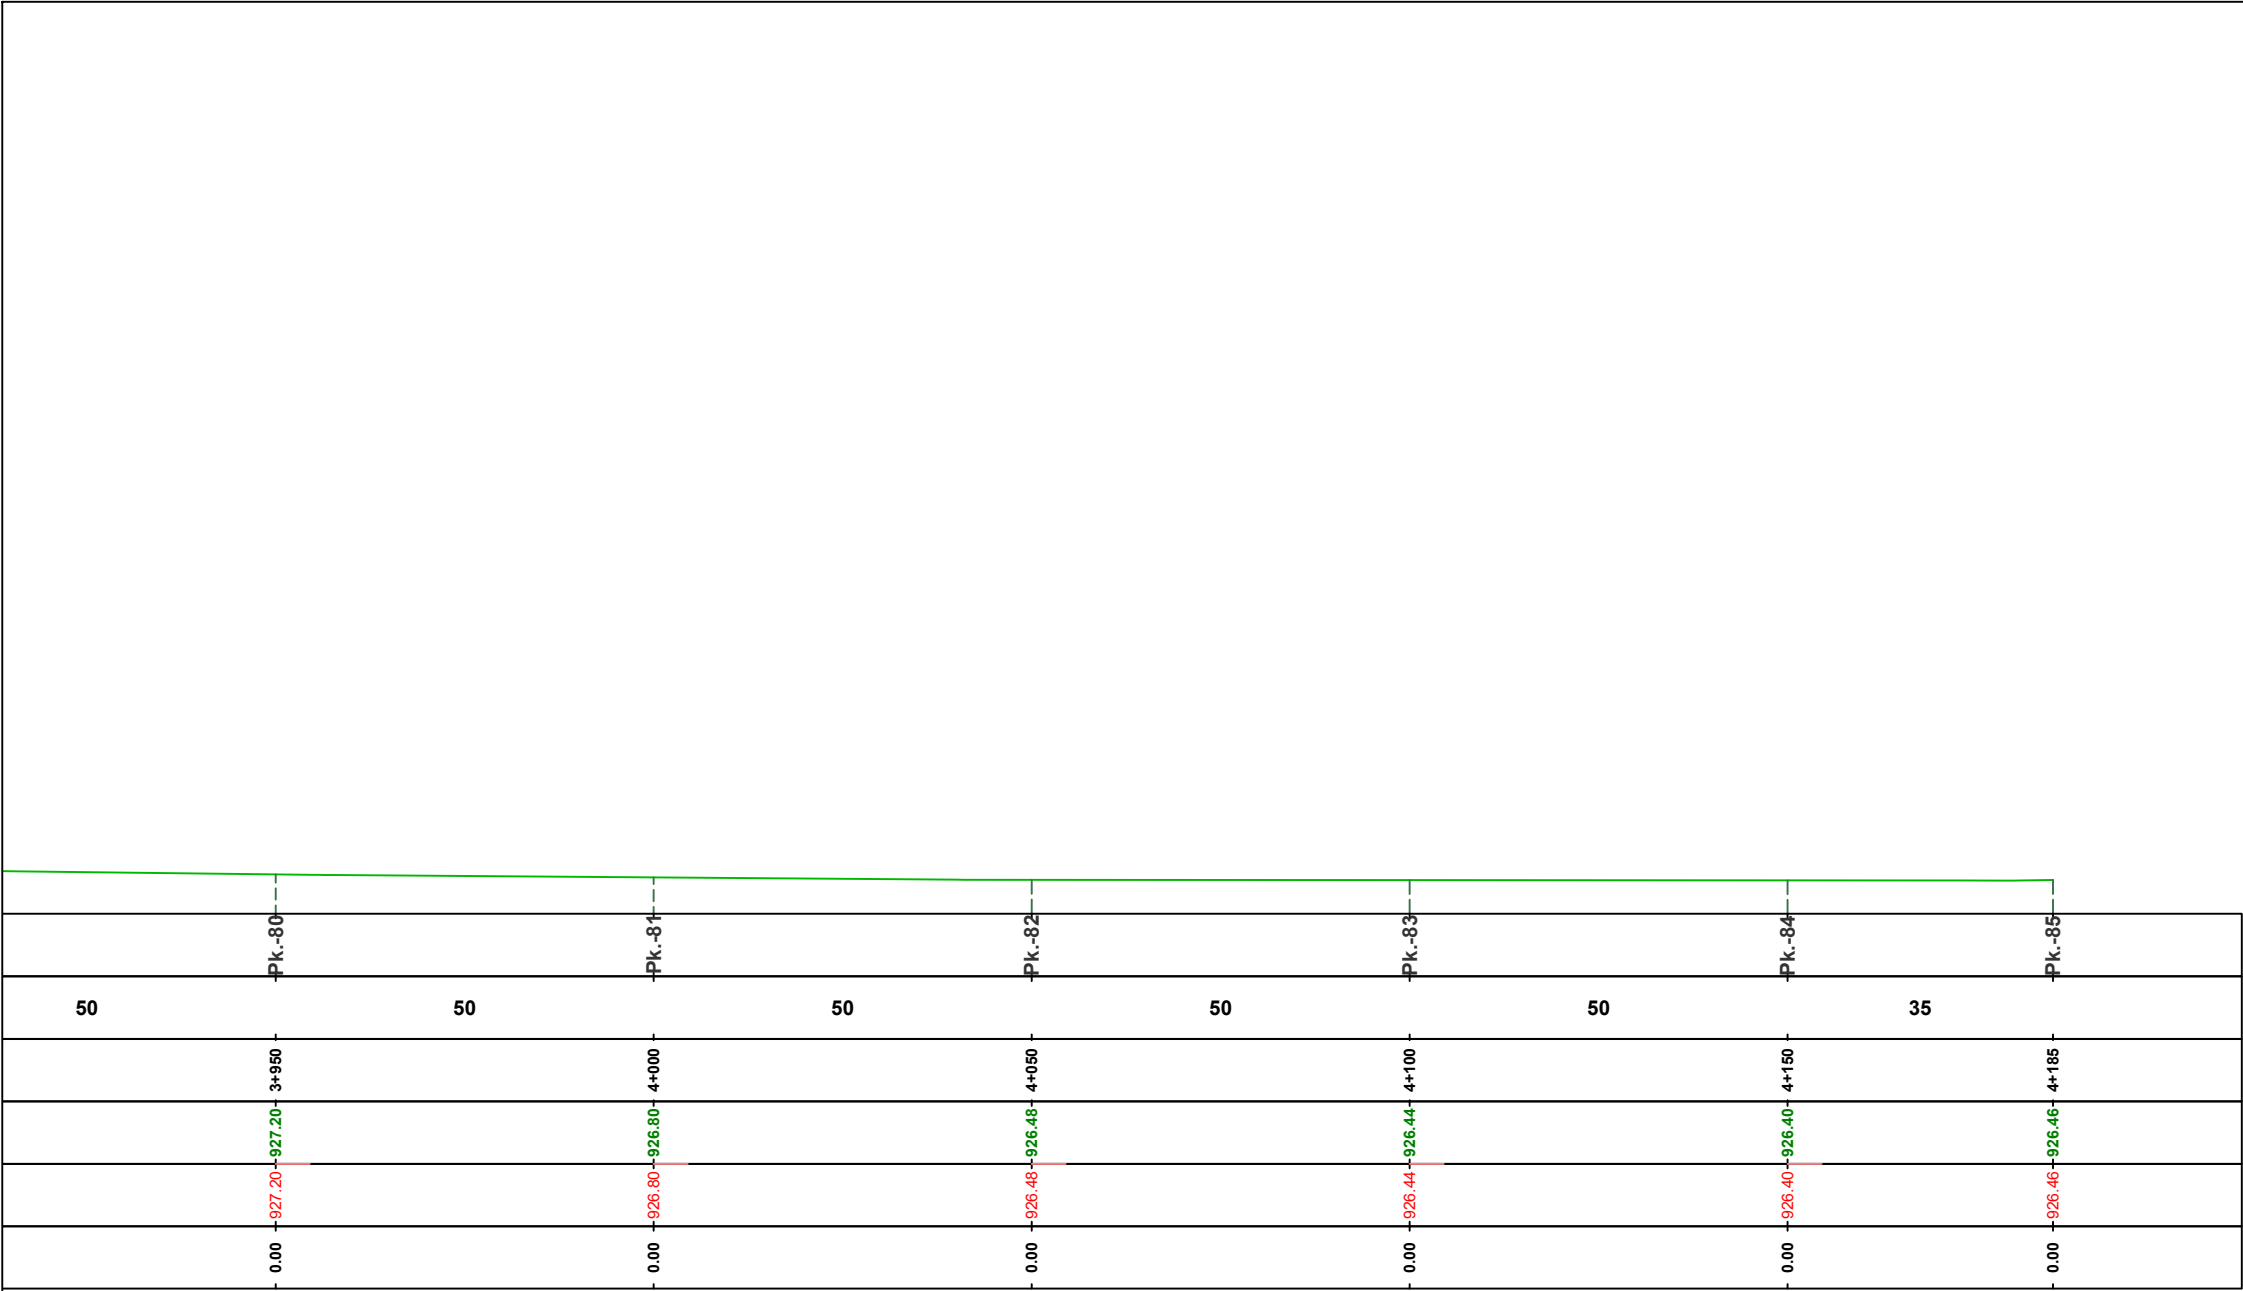

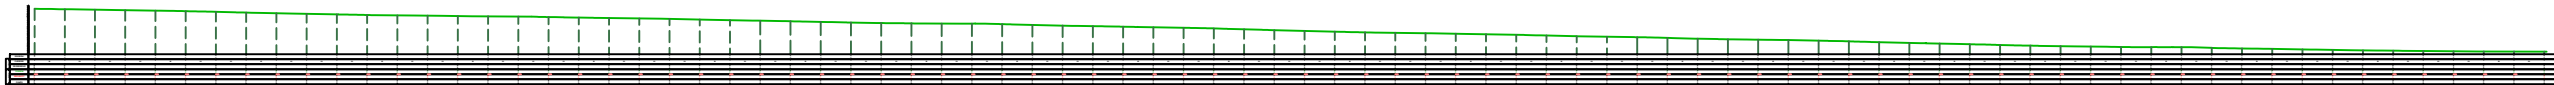

EMRI I PROJEKTIT

“Ndërtim trotuari përgjatë rrugës Azem Hajdari, Valbonë”
Bashkia Tropojë

SHËNIME

GRUPI I PUNËS

Arkitekt	Diana Mitrushi	A. 0212/4	Ing.Hidroteknik	Luljeta Kuçi	K. 2022/1	Ing.Gjeodet	Marsilda Ferko	T. 1582/1
Ing.Ndërtimi	Ilirian Kokalari	K. 1008/3	Ing.Elektrik	Burhan Demneri	E. 1049/2	Ing.Gjeodet	Dimitër Kono	T. 1609/1
Ing.Ndërtimi	Ermat Spahiu	K. 1084/1	Ing.Mekanik	Gjergj Kotori	M. 0579/1			
Ing.Ndërtimi	Luca Falasca	K. 2774	Ing.Gjeolog	Anton Pjetërnikaj	Gj. 0665			
Ing.Gjeodet	Shqiponja Civici	T. 1268	Ing.Gjeoinformatikë	Elfat Shehu	T. 1577			

Profili Gjatesor
KORSIA E BICIKLETAVE

T-113



Shkalla 1:12500


Faza PROJEKT ZBATIM

Porositës
FONDI SHQIPTAR I ZHVILLIMIT



Projektues
Net-Group sh.p.k.



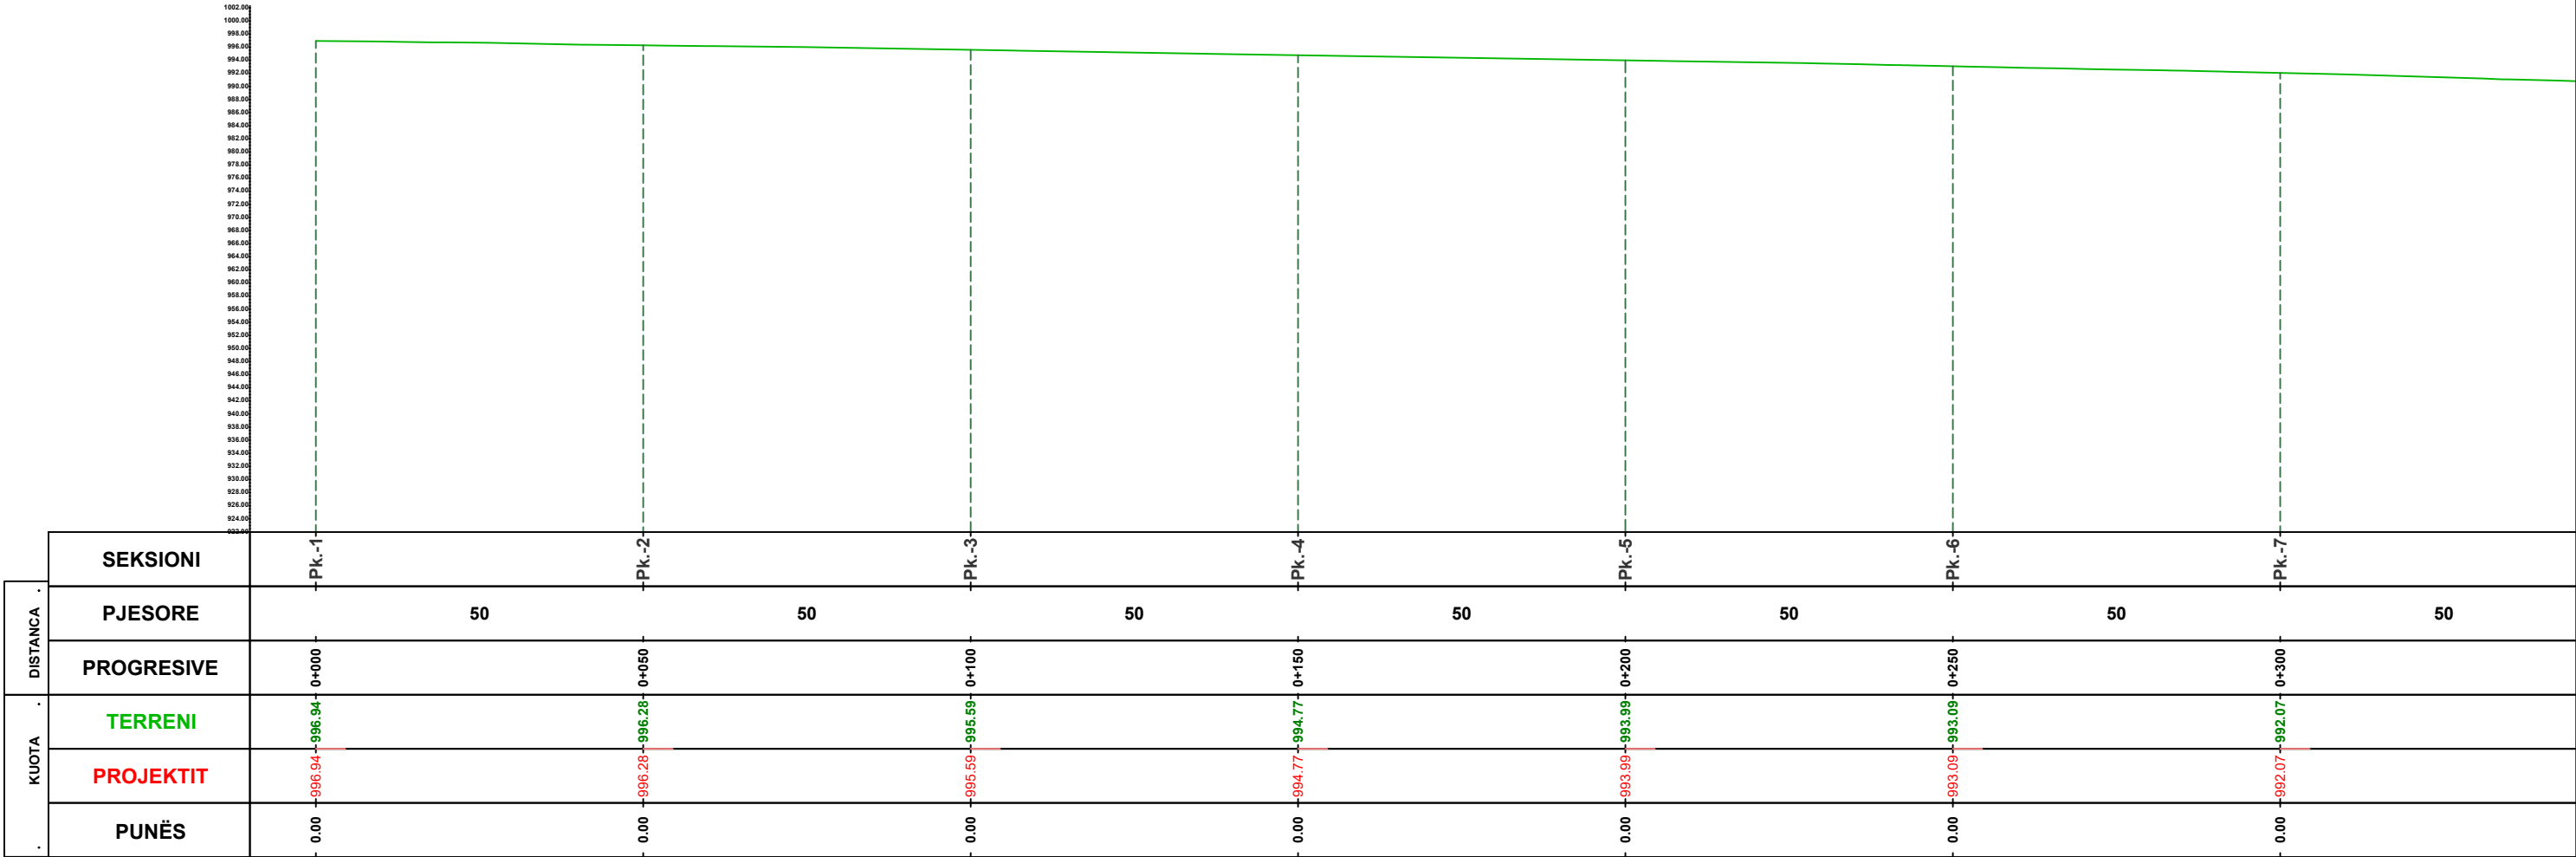

EMRI I PROJEKTIT

“Ndërtim trotuari përgjatë rrugës Azem Hajdari, Valbonë”

Bashkia Tropojë

SHËNIME

GRUPI I PUNËS

Arkitekt	Diana Mitrushi	A. 0212/4	Ing.Hidroteknik	Luljeta Kuçi	K. 2022/1	Ing.Gjeodet	Marsilda Ferko	T. 1582/1
Ing.Ndërtimi	Ilirian Kokalari	K. 1008/3	Ing.Elektrik	Burhan Demneri	E. 1049/2	Ing.Gjeodet	Dimitër Kono	T. 1609/1
Ing.Ndërtimi	Ermal Spahiu	K. 1084/1	Ing.Mekanik	Gjergj Kotori	M. 0579/1			
Ing.Ndërtimi	Luca Falasca	K. 2774	Ing.Gjeolog	Anton Pjetërnikaj	Gj. 0665			
Ing.Gjeodet	Shqiponja Civici	T. 1268	Ing.Gjeoinformatikë	Elfat Shehu	T. 1577			

Profili Gjatesor

KORSIA E BICIKLETAVE

T-114



Shkalla 1:1_1


Faza PROJEKT ZBATIM

Porositës
FONDI SHQIPTAR I ZHVILLIMIT



Projektues
Net-Group sh.p.k.



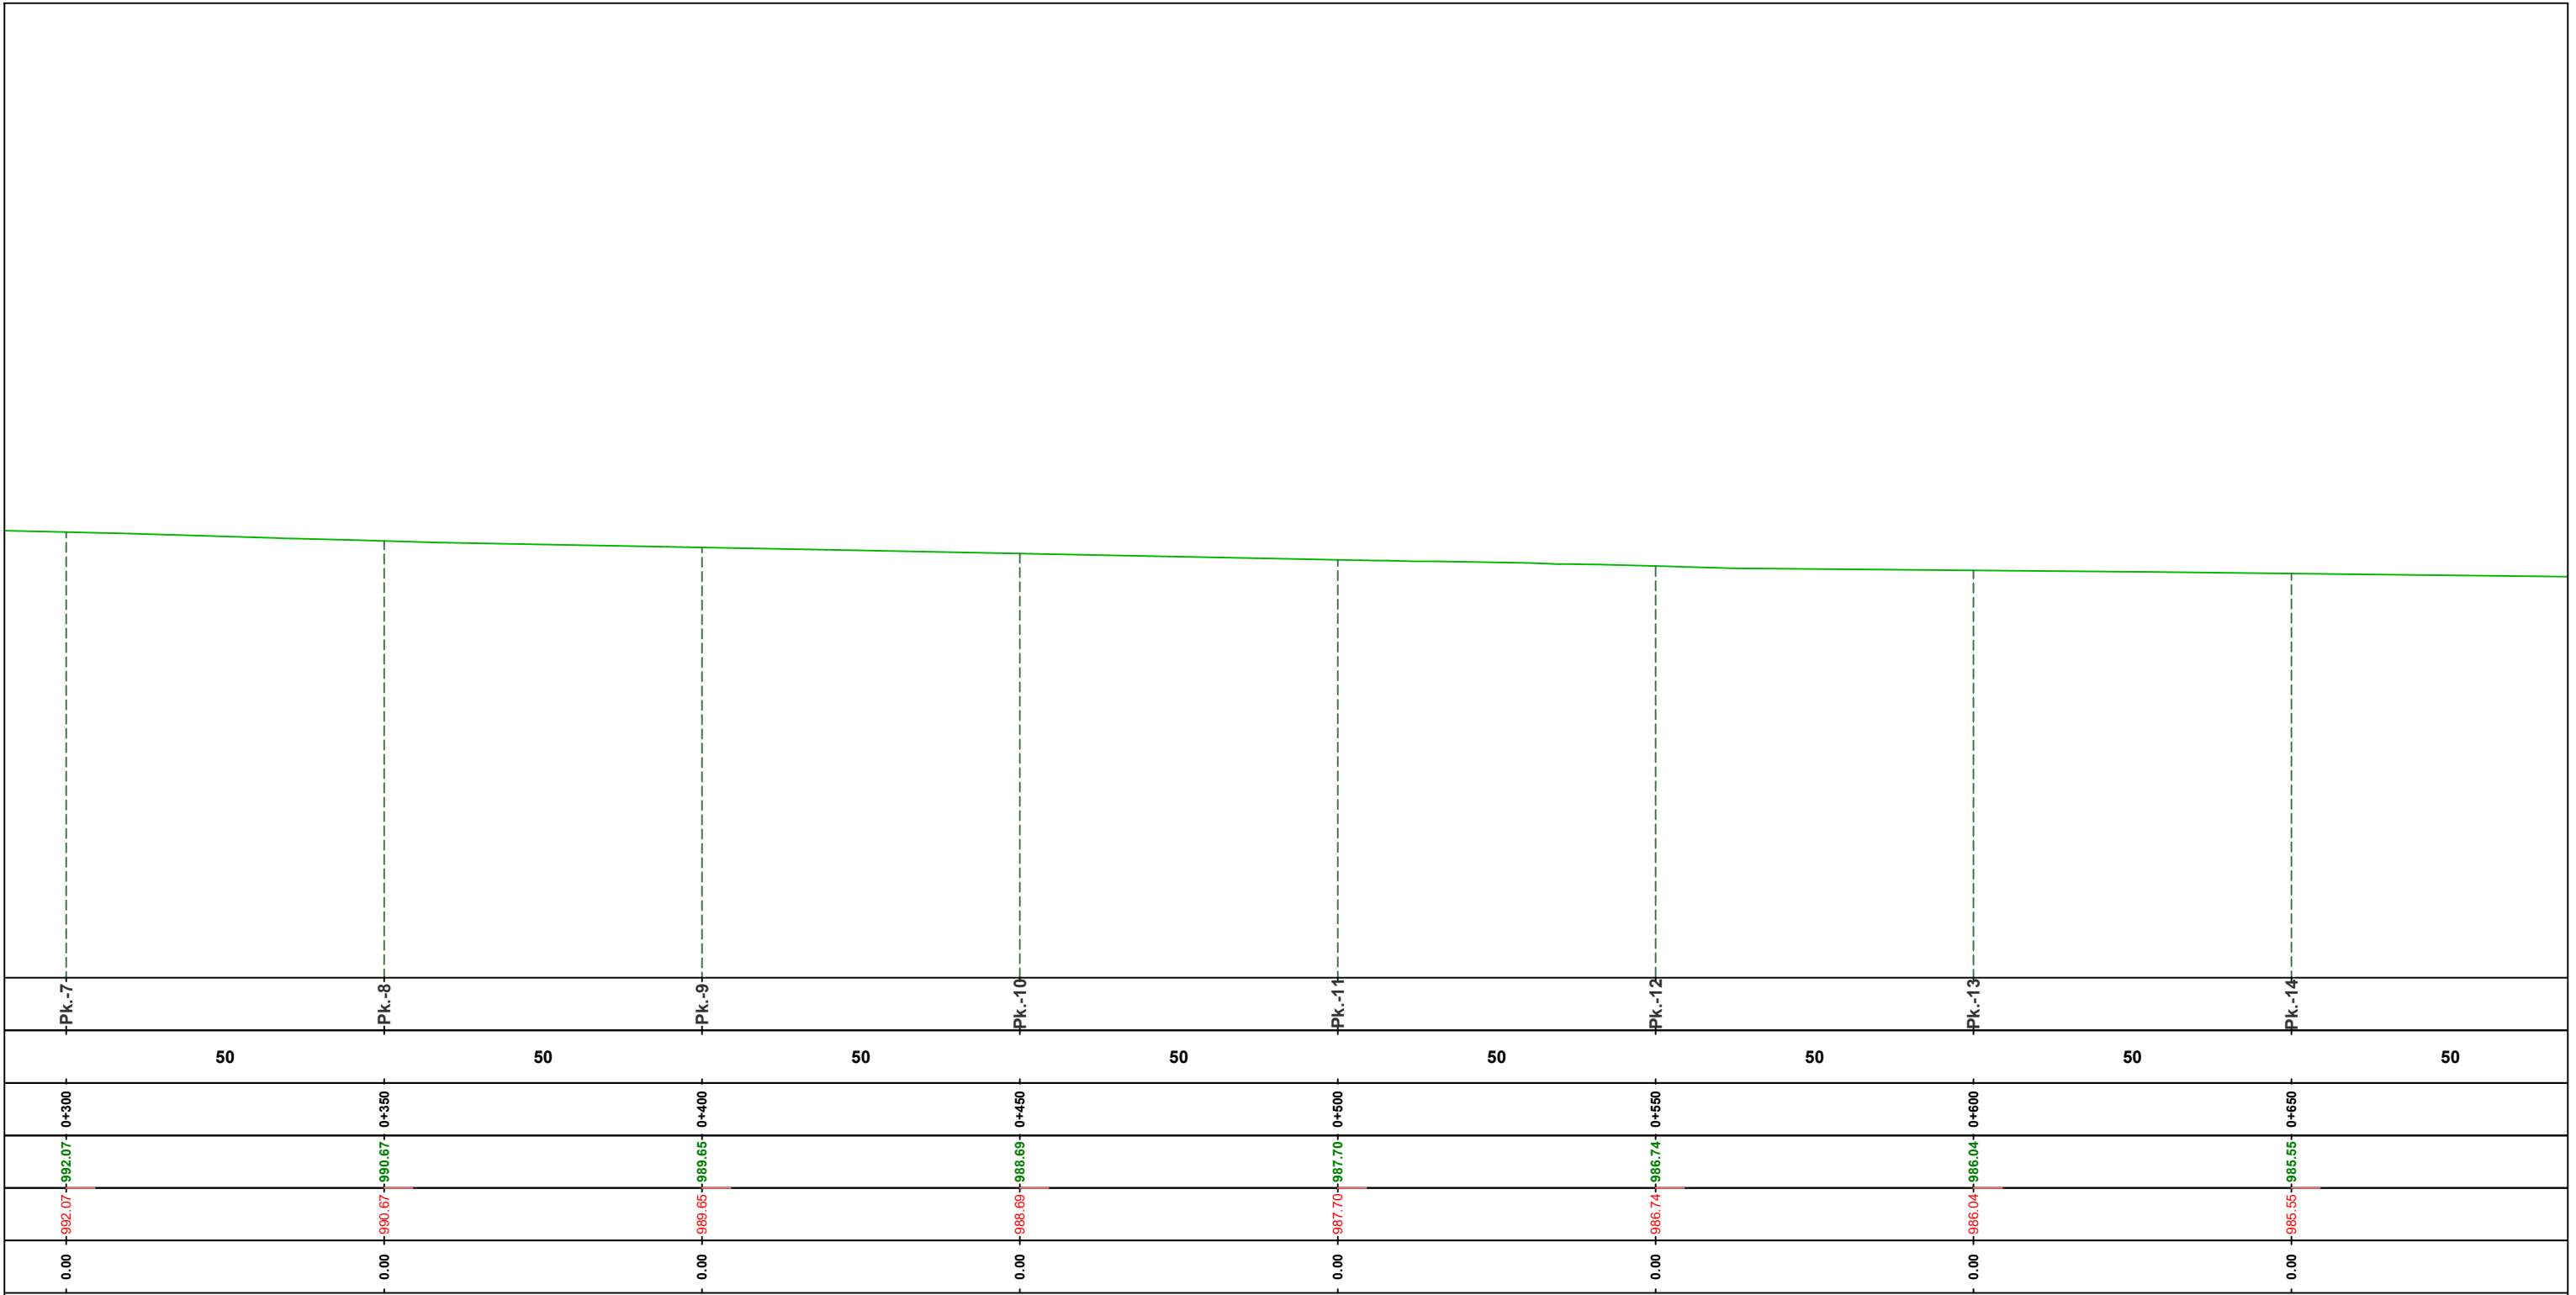

EMRI I PROJEKTIT

"Ndërtim trotuari përgjatë rrugës Azem Hajdari, Valbonë"

Bashkia Tropojë

SHËNIME

GRUPI I PUNËS

Arkitekt	Diana Mitrushi	A. 0212/4	Ing.Hidroteknik	Luljeta Kuçi	K. 2022/1	Ing.Gjeodet	Marsilda Ferko	T. 1582/1
Ing.Ndërtimi	Ilirian Kokalari	K. 1008/3	Ing.Elektrik	Burhan Demneri	E. 1049/2	Ing.Gjeodet	Dimitër Kono	T. 1609/1
Ing.Ndërtimi	Ermal Spahiu	K. 1084/1	Ing.Mekanik	Gjergj Kotori	M. 0579/1			
Ing.Ndërtimi	Luca Falasca	K. 2774	Ing.Gjeolog	Anton Pjetërnikaj	Gj. 0665			
Ing.Gjeodet	Shqiponja Civici	T. 1268	Ing.Gjeoinformatikë	Elfat Shehu	T. 1577			

Profili Gjatesor

KORSIA E BICIKLETAVE

T-115

Shkalla

Faza

1:1_1


PROJEKT ZBATIM

Porositës

FONDI SHQIPTAR I ZHVILLIMIT

Projektues

Net-Group sh.p.k.

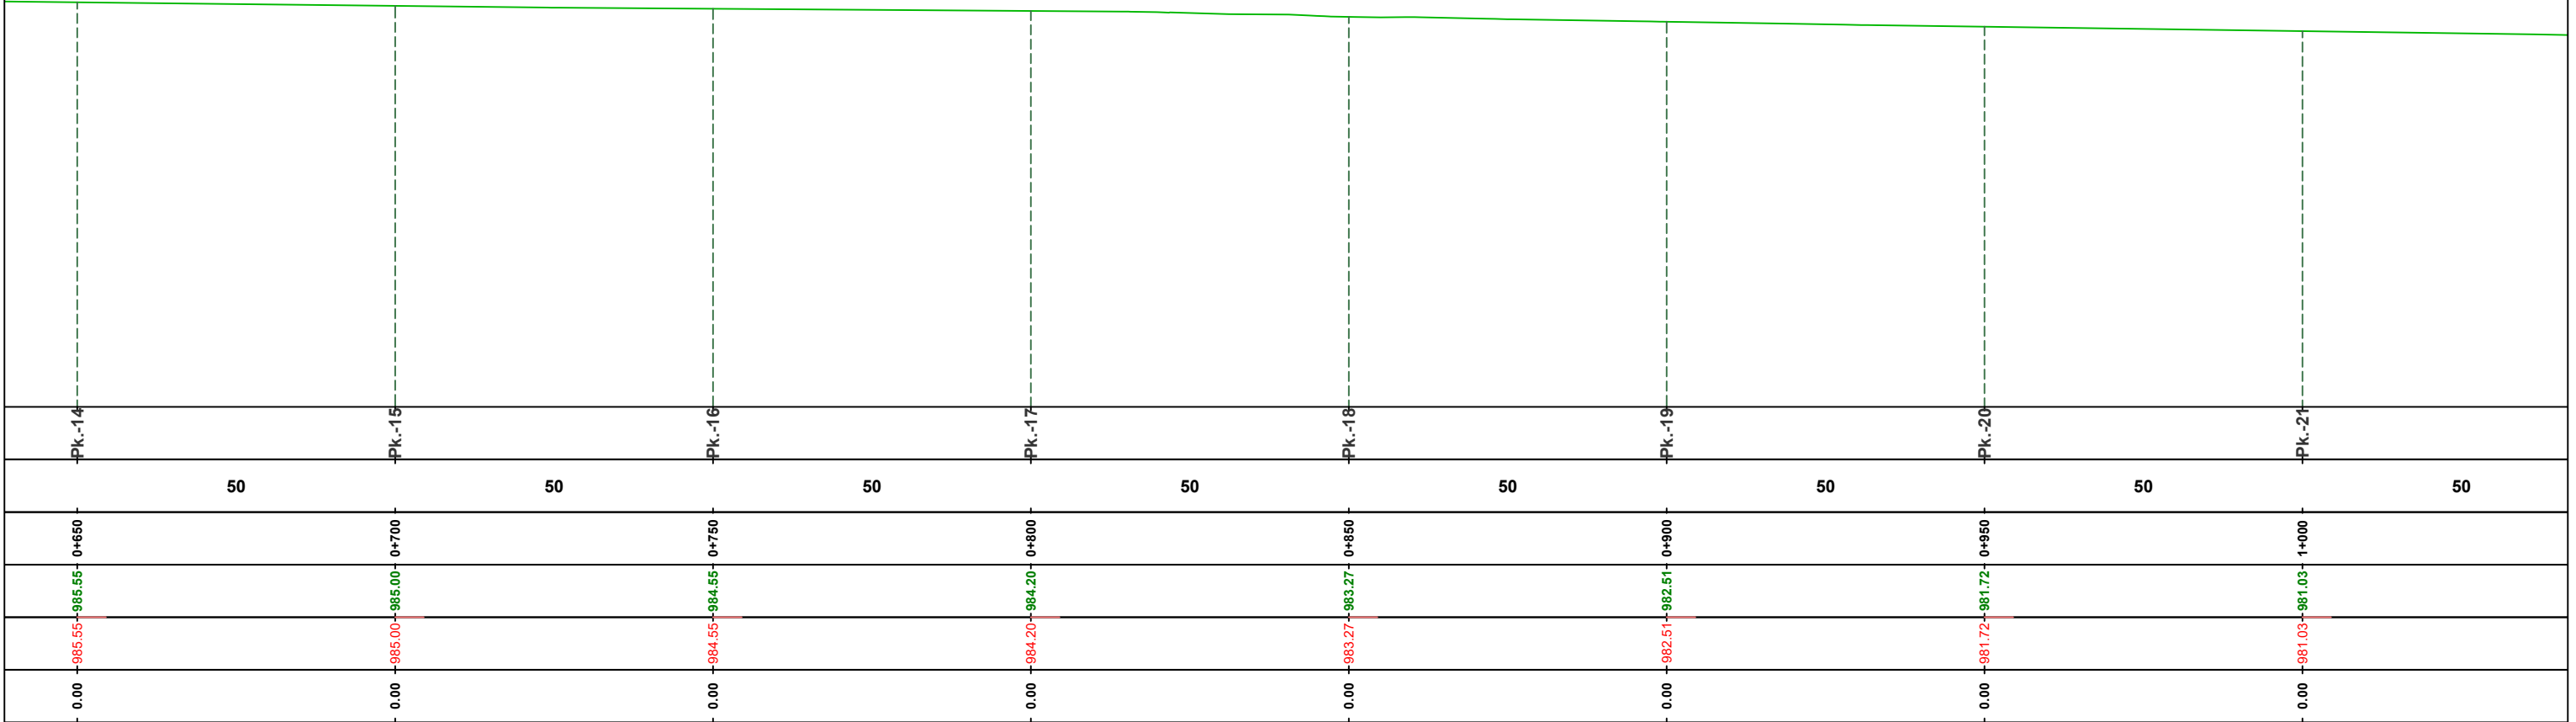

EMRI I PROJEKTIT

"Ndërtim trotuari përgjatë rrugës Azem Hajdari, Valbonë"

Bashkia Tropojë

SHËNIME

GRUPI I PUNËS

Arkitekt	Diana Mitrushi	A. 0212/4	Ing.Hidroteknik	Luljeta Kuçi	K. 2022/1	Ing.Gjeodet	Marsilda Ferko	T. 1582/1
Ing.Ndërtimi	Ilirian Kokalari	K. 1008/3	Ing.Elektrik	Burhan Demneri	E. 1049/2	Ing.Gjeodet	Dimitër Kono	T. 1609/1
Ing.Ndërtimi	Ermal Spahiu	K. 1084/1	Ing.Mekanik	Gjergj Kotori	M. 0579/1			
Ing.Ndërtimi	Luca Falasca	K. 2774	Ing.Gjeolog	Anton Pjetërnikaj	Gj. 0665			
Ing.Gjeodet	Shqiponja Civici	T. 1268	Ing.Gjeoinformatikë	Elfat Shehu	T. 1577			

Profili Gjatesor

KORSIA E BICIKLETAVE

T-116

Shkalla

Faza

1:1_1


PROJEKT ZBATIM

Porositës

FONDI SHQIPTAR I ZHVILLIMIT

Projektues

Net-Group sh.p.k.

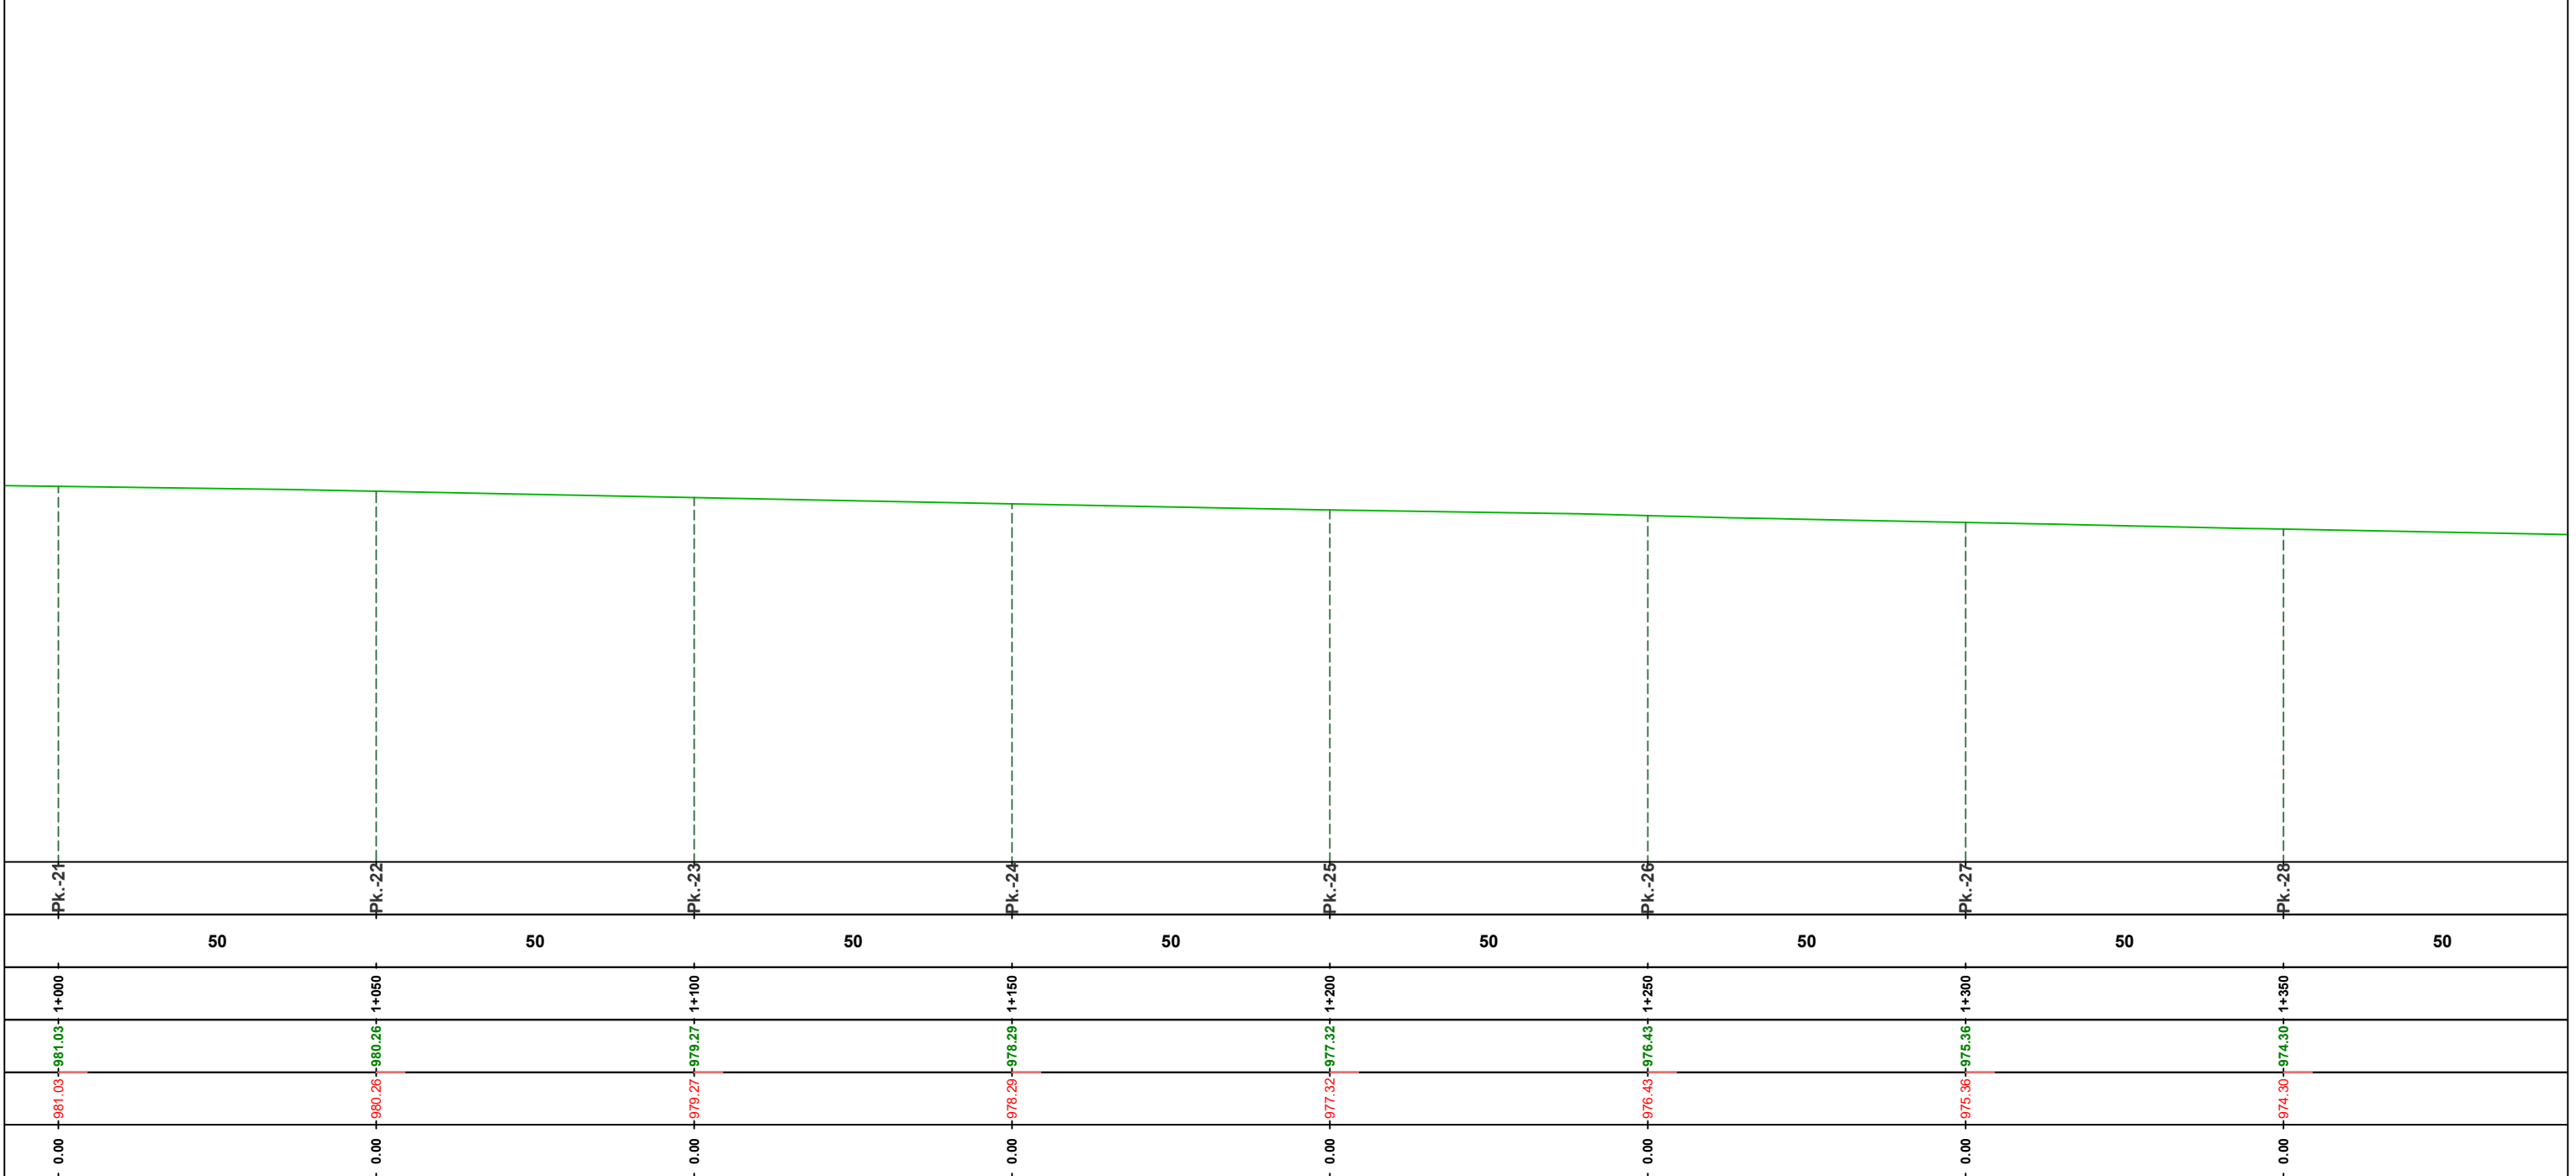

EMRI I PROJEKTIT

"Ndërtim trotuari përgjatë rrugës Azem Hajdari, Valbonë"

Bashkia Tropojë

SHËNIME

GRUPI I PUNËS

Arkitekt	Diana Mitrushi	A. 0212/4	Ing.Hidroteknik	Luljeta Kuçi	K. 2022/1	Ing.Gjeodet	Marsilda Ferko	T. 1582/1
Ing.Ndërtimi	Ilirian Kokalari	K. 1008/3	Ing.Elektrik	Burhan Demneri	E. 1049/2	Ing.Gjeodet	Dimitër Kono	T. 1609/1
Ing.Ndërtimi	Ermal Spahiu	K. 1084/1	Ing.Mekanik	Gjergj Kotori	M. 0579/1			
Ing.Ndërtimi	Luca Falasca	K. 2774	Ing.Gjeolog	Anton Pjetërnikaj	Gj. 0665			
Ing.Gjeodet	Shqiponja Civici	T. 1268	Ing.Gjeoinformatikë	Elfat Shehu	T. 1577			

Profili Gjatesor

KORSIA E BICIKLETAVE

T-117

Shkalla

Faza

1:1_1


PROJEKT ZBATIM

Porositës

FONDI SHQIPTAR I ZHVILLIMIT

Projektues

Net-Group sh.p.k.

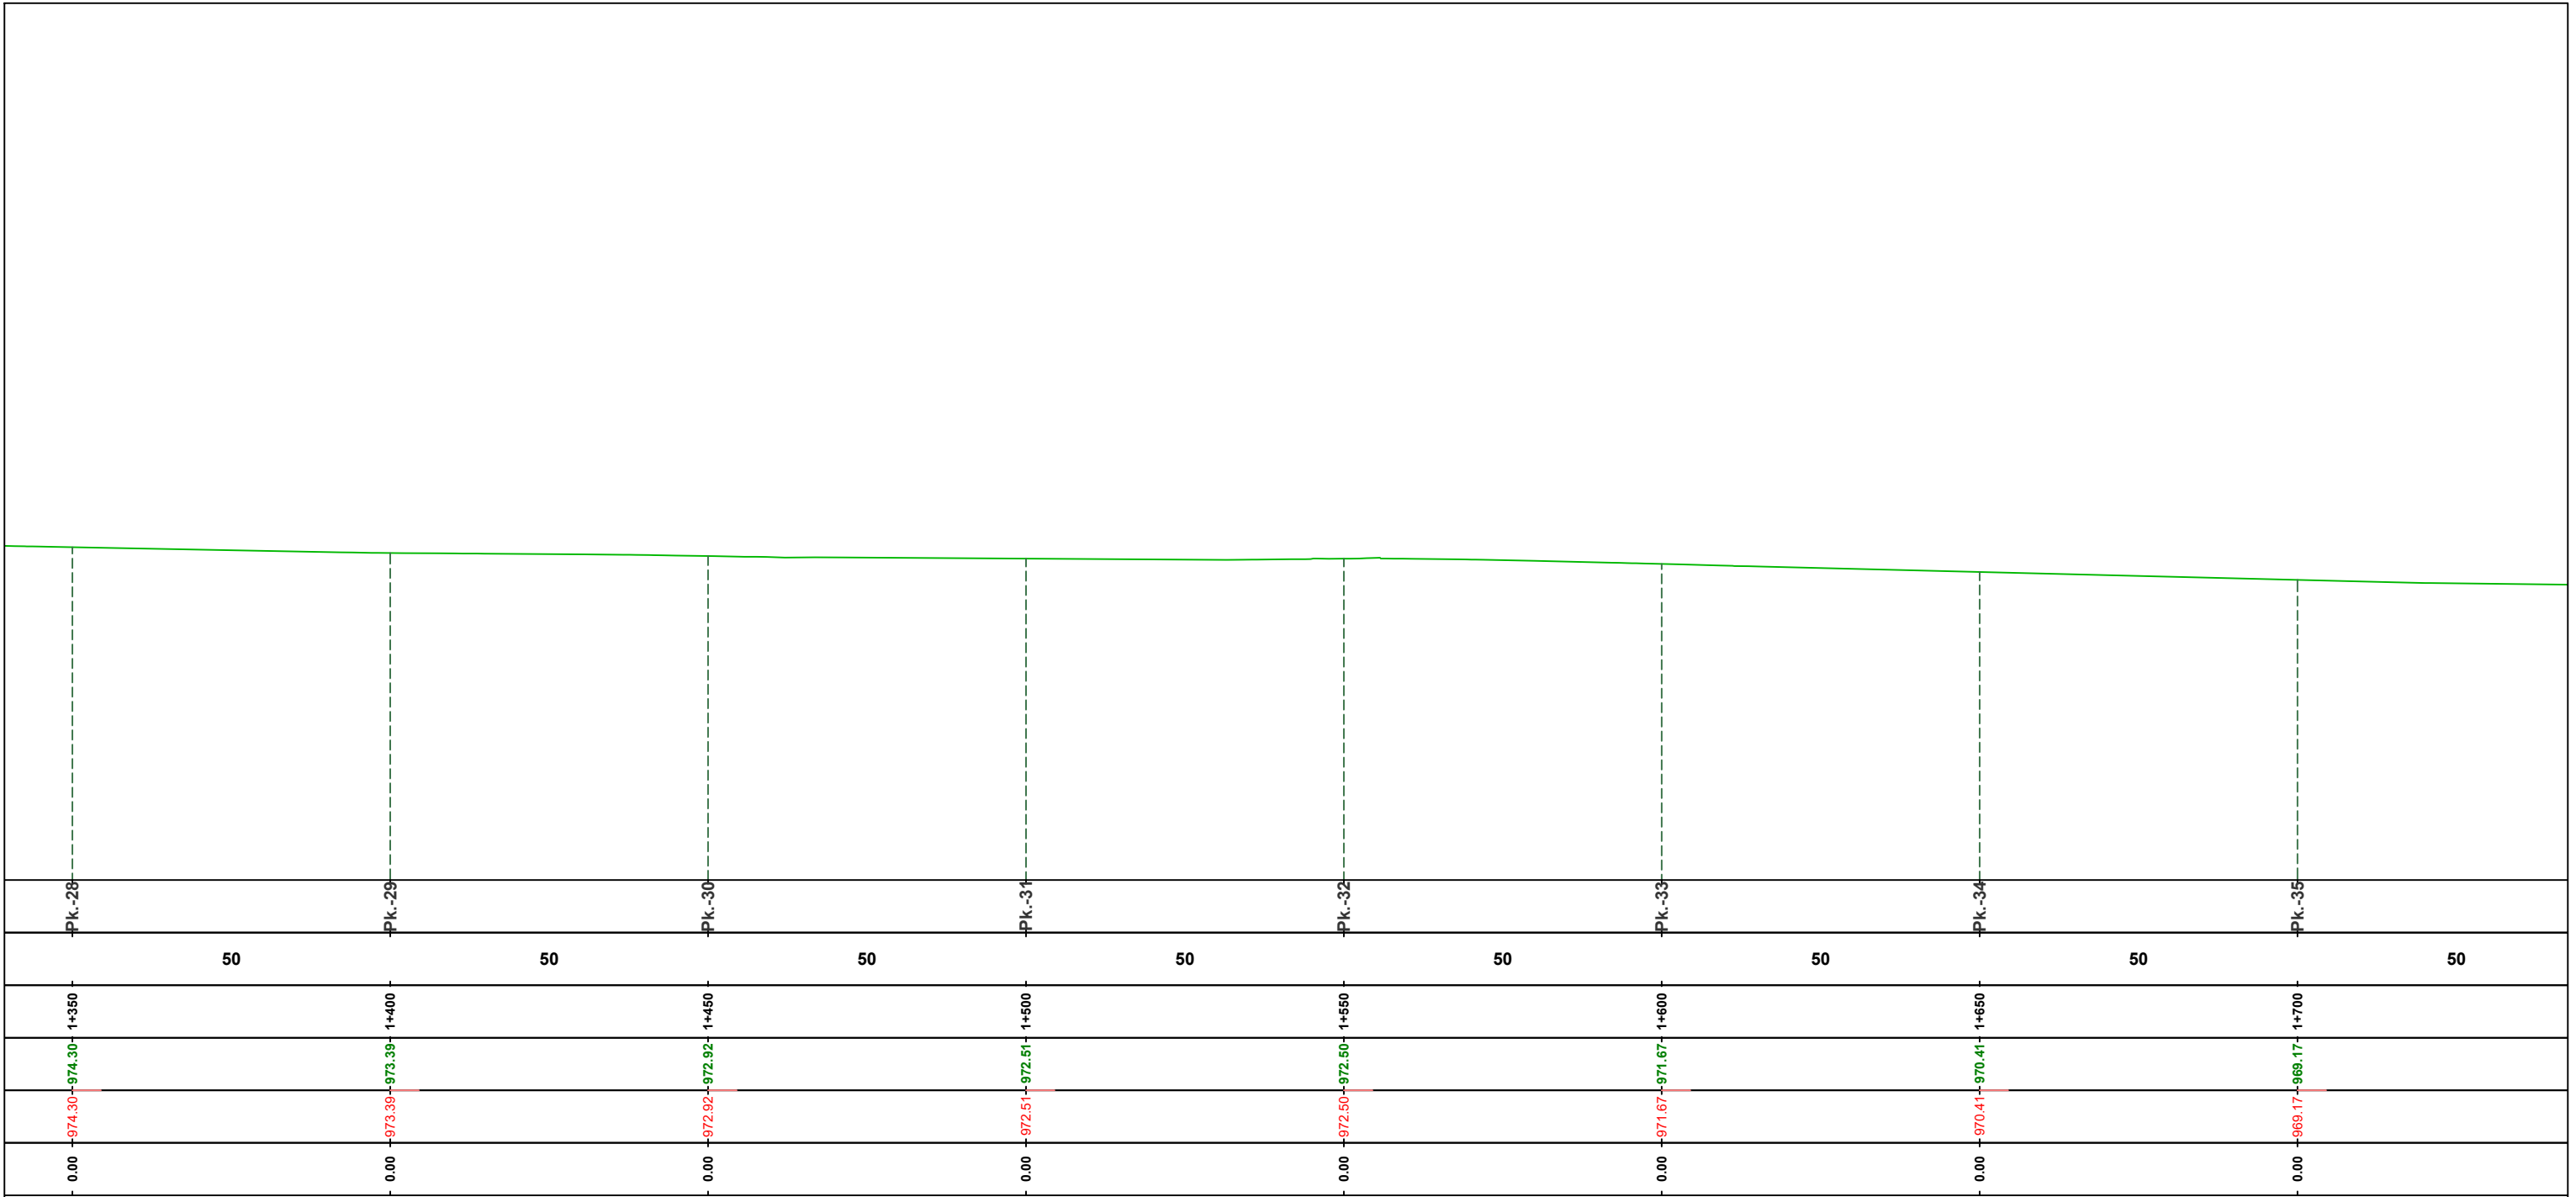

EMRI I PROJEKTIT

"Ndërtim trotuari përgjatë rrugës Azem Hajdari, Valbonë"

Bashkia Tropojë

SHËNIME

GRUPI I PUNËS

Arkitekt	Diana Mitrushi	A. 0212/4	Ing.Hidroteknik	Luljeta Kuçi	K. 2022/1	Ing.Gjeodet	Marsilda Ferko	T. 1582/1
Ing.Ndërtimi	Ilirian Kokalari	K. 1008/3	Ing.Elektrik	Burhan Demneri	E. 1049/2	Ing.Gjeodet	Dimitër Kono	T. 1609/1
Ing.Ndërtimi	Ermal Spahiu	K. 1084/1	Ing.Mekanik	Gjergj Kotori	M. 0579/1			
Ing.Ndërtimi	Luca Falasca	K. 2774	Ing.Gjeolog	Anton Pjetërnikaj	Gj. 0665			
Ing.Gjeodet	Shqiponja Civici	T. 1268	Ing.Gjeoinformatikë	Elfat Shehu	T. 1577			

Profili Gjatesor

KORSIA E BICIKLETAVE

T-118

Shkalla

Faza

1:1_1


PROJEKT ZBATIM

Porositës

FONDI SHQIPTAR I ZHVILLIMIT

Projektues

Net-Group sh.p.k.

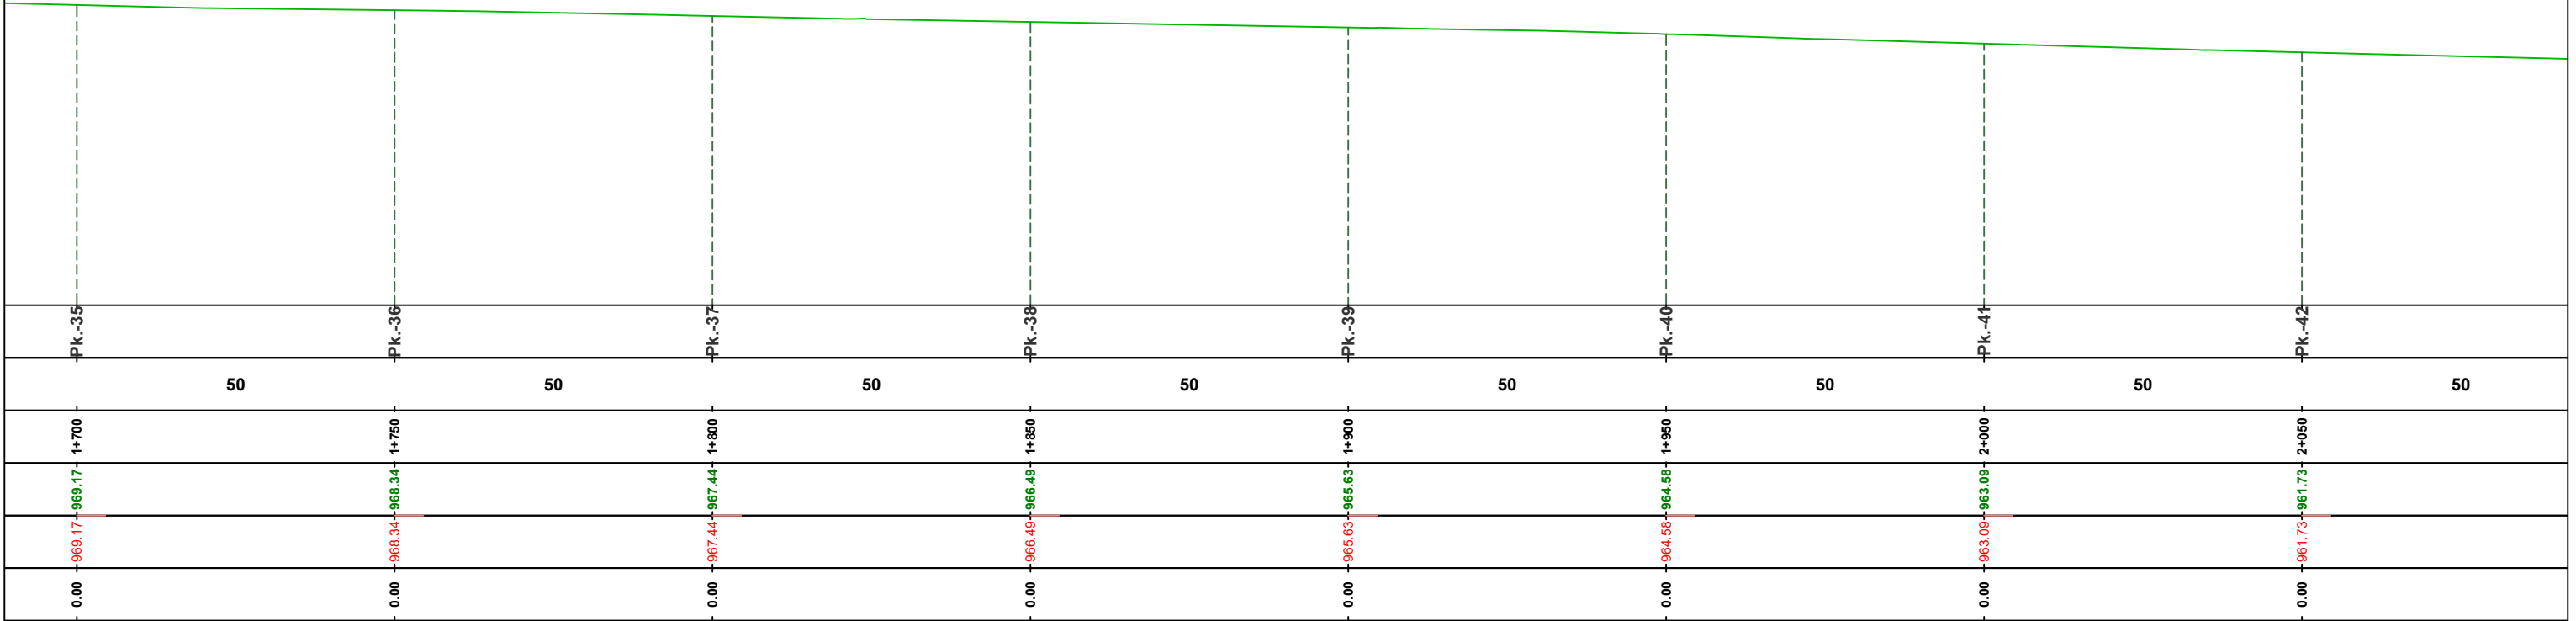

EMRI I PROJEKTIT

“Ndërtim trotuari përgjatë rrugës Azem Hajdari, Valbonë”
Bashkia Tropojë

SHËNIME

GRUPI I PUNËS

Arkitekt	Diana Mitrushi	A. 0212/4	Ing.Hidroteknik	Luljeta Kuçi	K. 2022/1	Ing.Gjeodet	Marsilda Ferko	T. 1582/1
Ing.Ndërtimi	Ilirian Kokalari	K. 1008/3	Ing.Elektrik	Burhan Demneri	E. 1049/2	Ing.Gjeodet	Dimitër Kono	T. 1609/1
Ing.Ndërtimi	Ermal Spahiu	K. 1084/1	Ing.Mekanik	Gjergj Kotori	M. 0579/1			
Ing.Ndërtimi	Luca Falasca	K. 2774	Ing.Gjeolog	Anton Pjetërnikaj	Gj. 0665			
Ing.Gjeodet	Shqiponja Civici	T. 1268	Ing.Gjeoinformatikë	Elfat Shehu	T. 1577			

Profili Gjatesor
KORSIA E BICIKLETAVE

T-119



Shkalla 1:1_1


Faza PROJEKT ZBATIM

Porositës
FONDI SHQIPTAR I ZHVILLIMIT



Projektues
Net-Group sh.p.k.



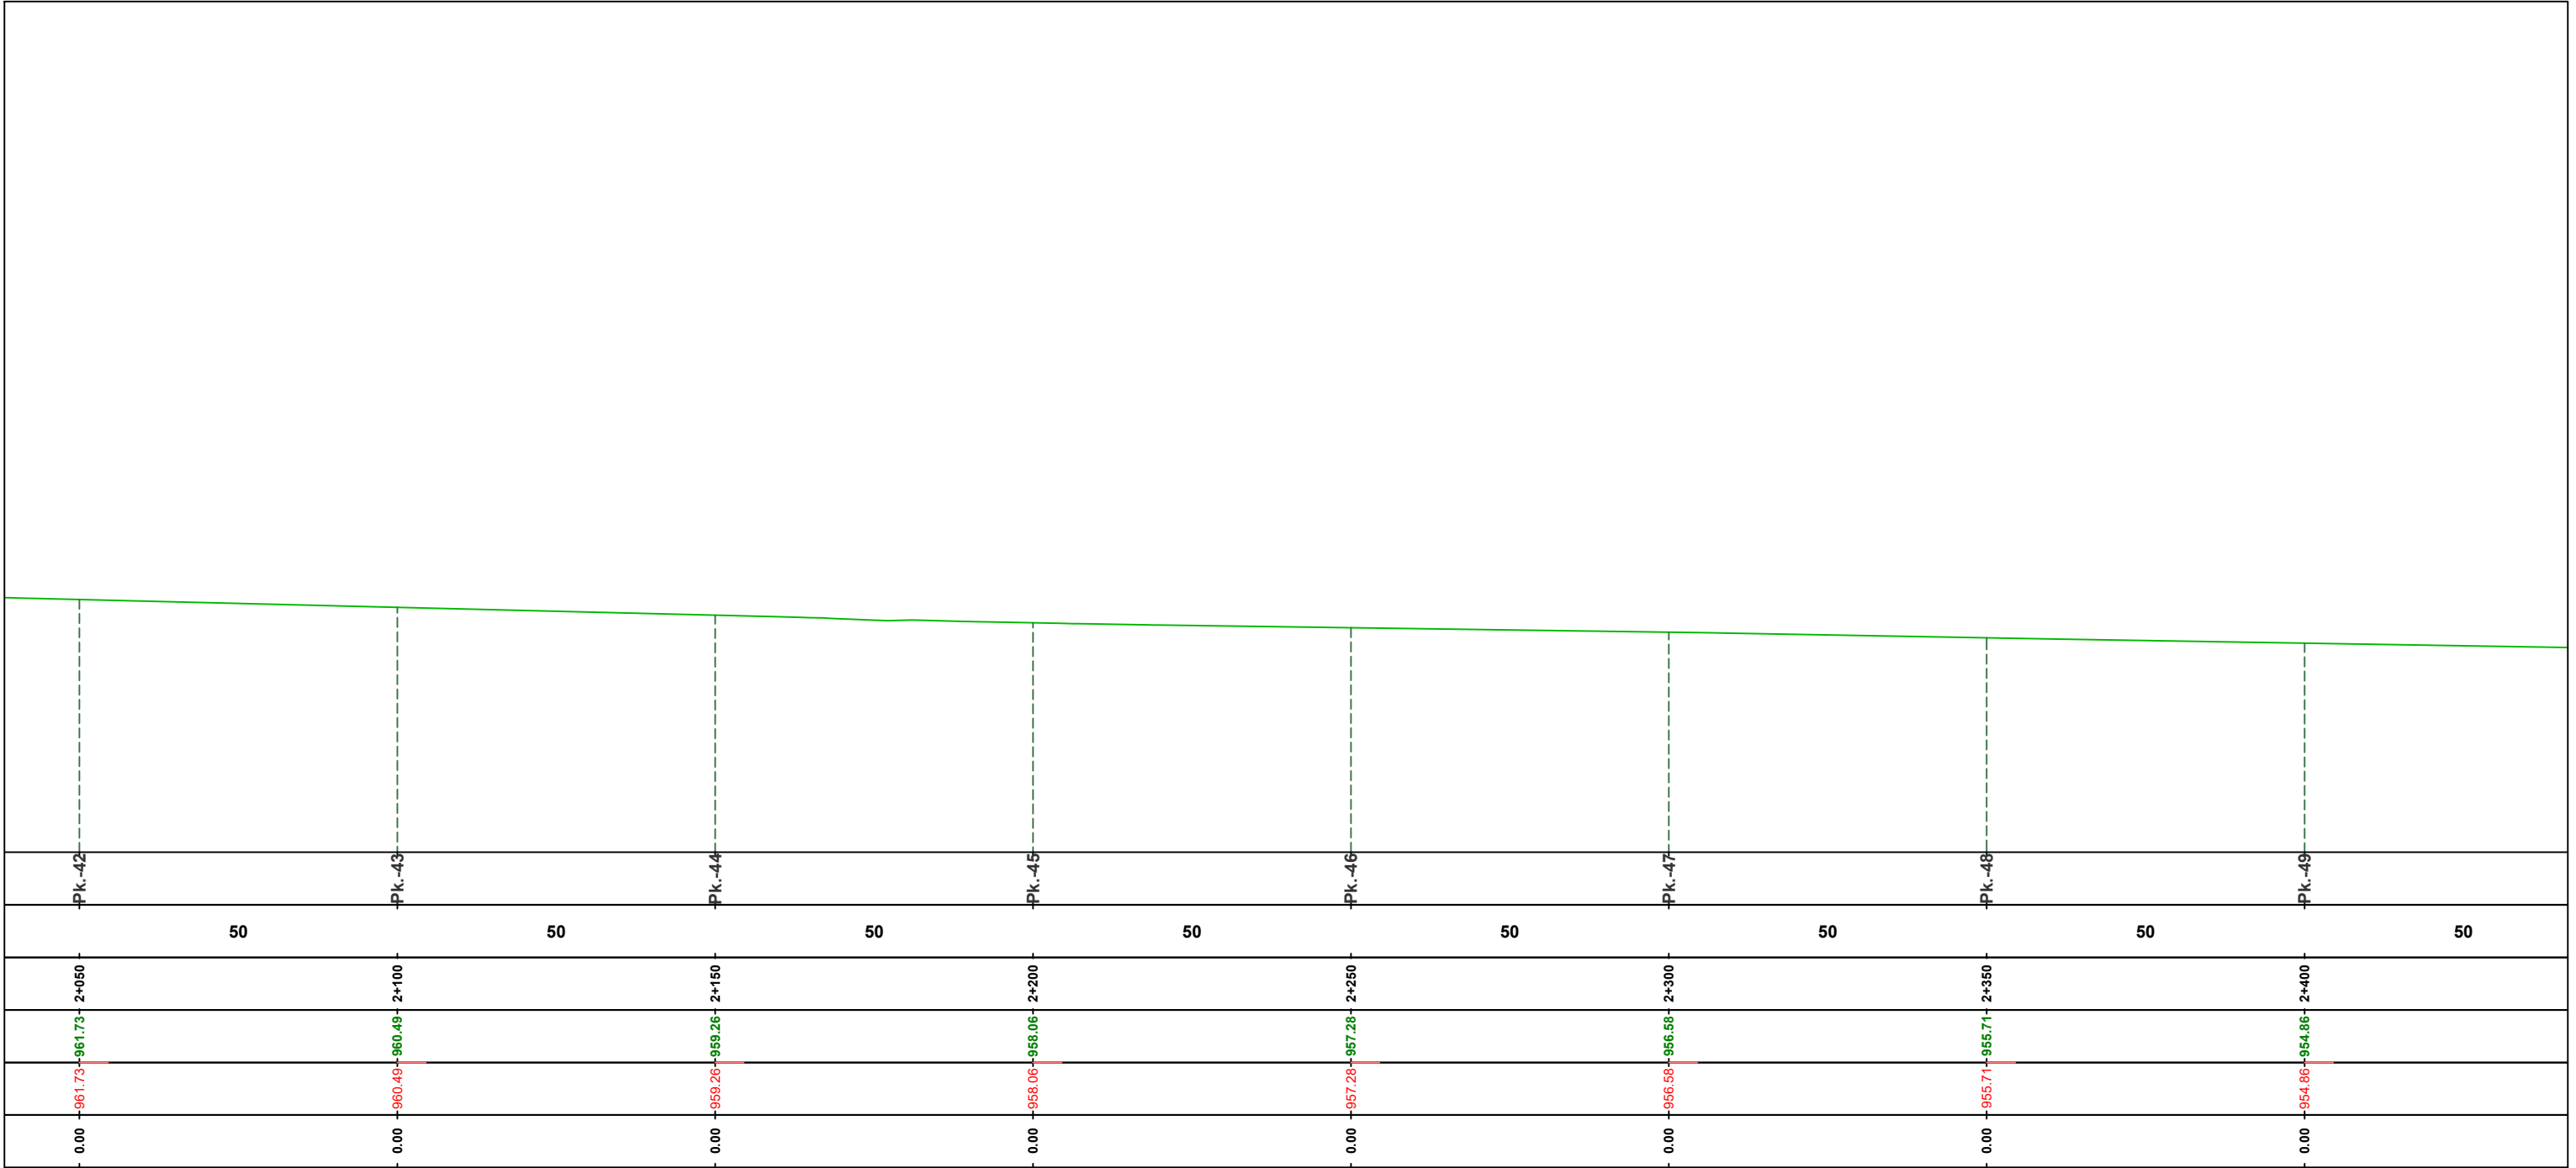

EMRI I PROJEKTIT

"Ndërtim trotuari përgjatë rrugës Azem Hajdari, Valbonë"

Bashkia Tropojë

SHËNIME

GRUPI I PUNËS

Arkitekt	Diana Mitrushi	A. 0212/4	Ing.Hidroteknik	Luljeta Kuçi	K. 2022/1	Ing.Gjeodet	Marsilda Ferko	T. 1582/1
Ing.Ndërtimi	Ilirian Kokalari	K. 1008/3	Ing.Elektrik	Burhan Demneri	E. 1049/2	Ing.Gjeodet	Dimitër Kono	T. 1609/1
Ing.Ndërtimi	Ermal Spahiu	K. 1084/1	Ing.Mekanik	Gjergj Kotori	M. 0579/1			
Ing.Ndërtimi	Luca Falasca	K. 2774	Ing.Gjeolog	Anton Pjetërnikaj	Gj. 0665			
Ing.Gjeodet	Shqiponja Civici	T. 1268	Ing.Gjeoinformatikë	Elfat Shehu	T. 1577			

Profili Gjatesor

KORSIA E BICIKLETAVE

T-120

Shkalla

Faza

1:1_1

PROJEKT ZBATIM

Porositës


FONDI SHQIPTAR I ZHVILLIMIT

FONDI SHQIPTAR I ZHVILLIMIT

Projektues

Net-Group sh.p.k.

NET-GROUP

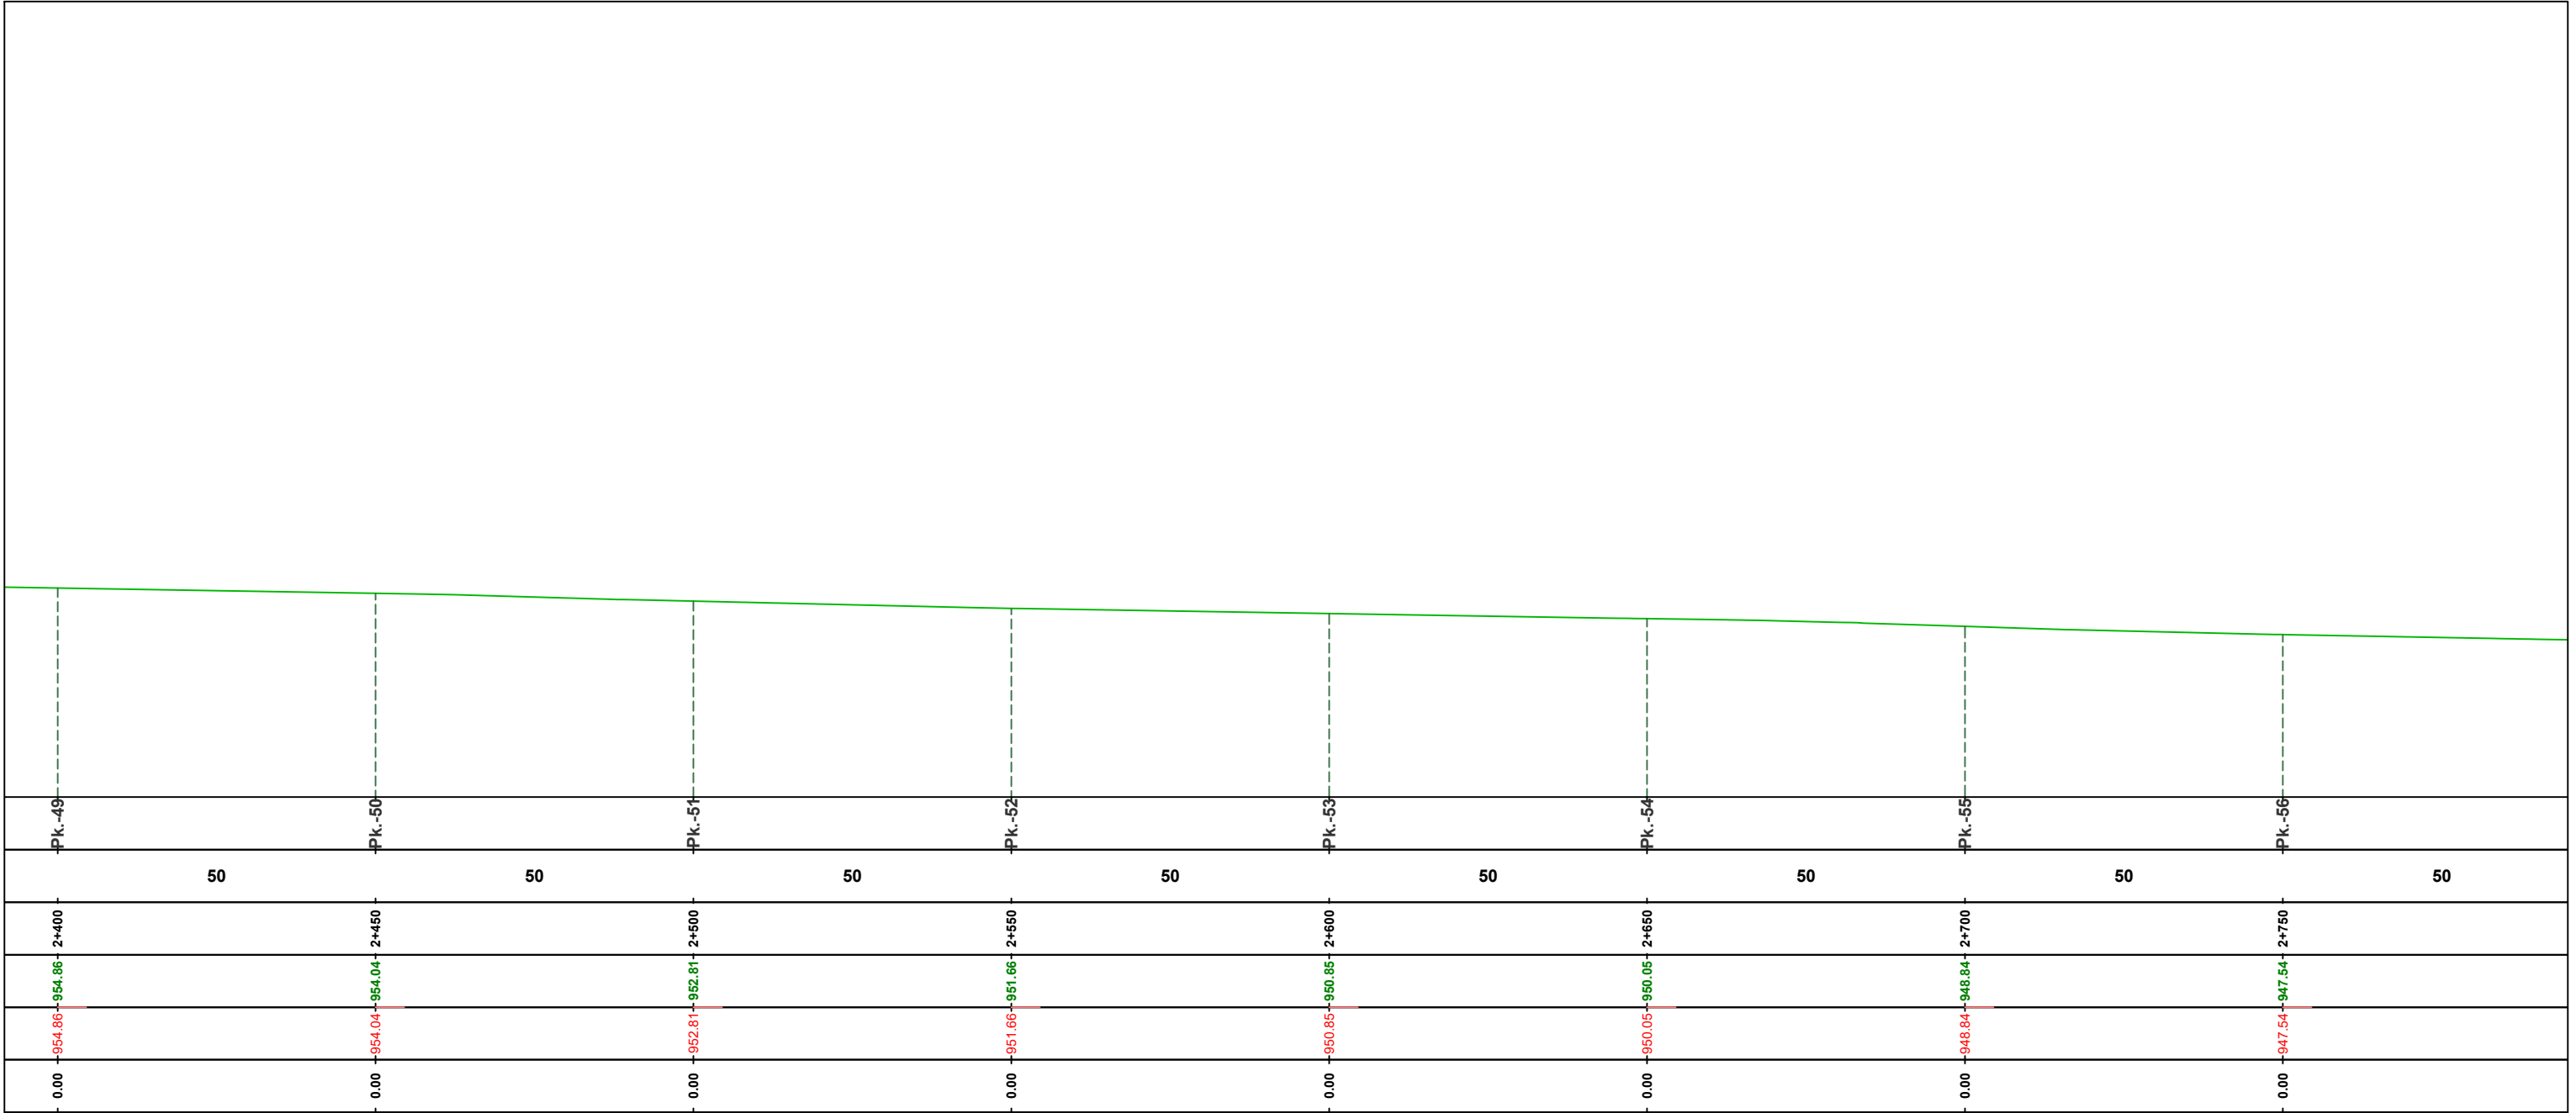

EMRI I PROJEKTIT

"Ndërtim trotuari përgjatë rrugës Azem Hajdari, Valbonë"

Bashkia Tropojë

SHËNIME

GRUPI I PUNËS

Arkitekt	Diana Mitrushi	A. 0212/4	Ing.Hidroteknik	Luljeta Kuçi	K. 2022/1	Ing.Gjeodet	Marsilda Ferko	T. 1582/1
Ing.Ndërtimi	Ilirian Kokalari	K. 1008/3	Ing.Elektrik	Burhan Demneri	E. 1049/2	Ing.Gjeodet	Dimitër Kono	T. 1609/1
Ing.Ndërtimi	Ermal Spahiu	K. 1084/1	Ing.Mekanik	Gjergj Kotori	M. 0579/1			
Ing.Ndërtimi	Luca Falasca	K. 2774	Ing.Gjeolog	Anton Pjetërnikaj	Gj. 0665			
Ing.Gjeodet	Shqiponja Civici	T. 1268	Ing.Gjeoinformatikë	Elfat Shehu	T. 1577			

Profili Gjatesor

KORSIA E BICKLETAVE

T-121

Shkalla

Faza

1:1_1


PROJEKT ZBATIM

Porositës

FONDI SHQIPTAR I ZHVILLIMIT

Projektues

Net-Group sh.p.k.

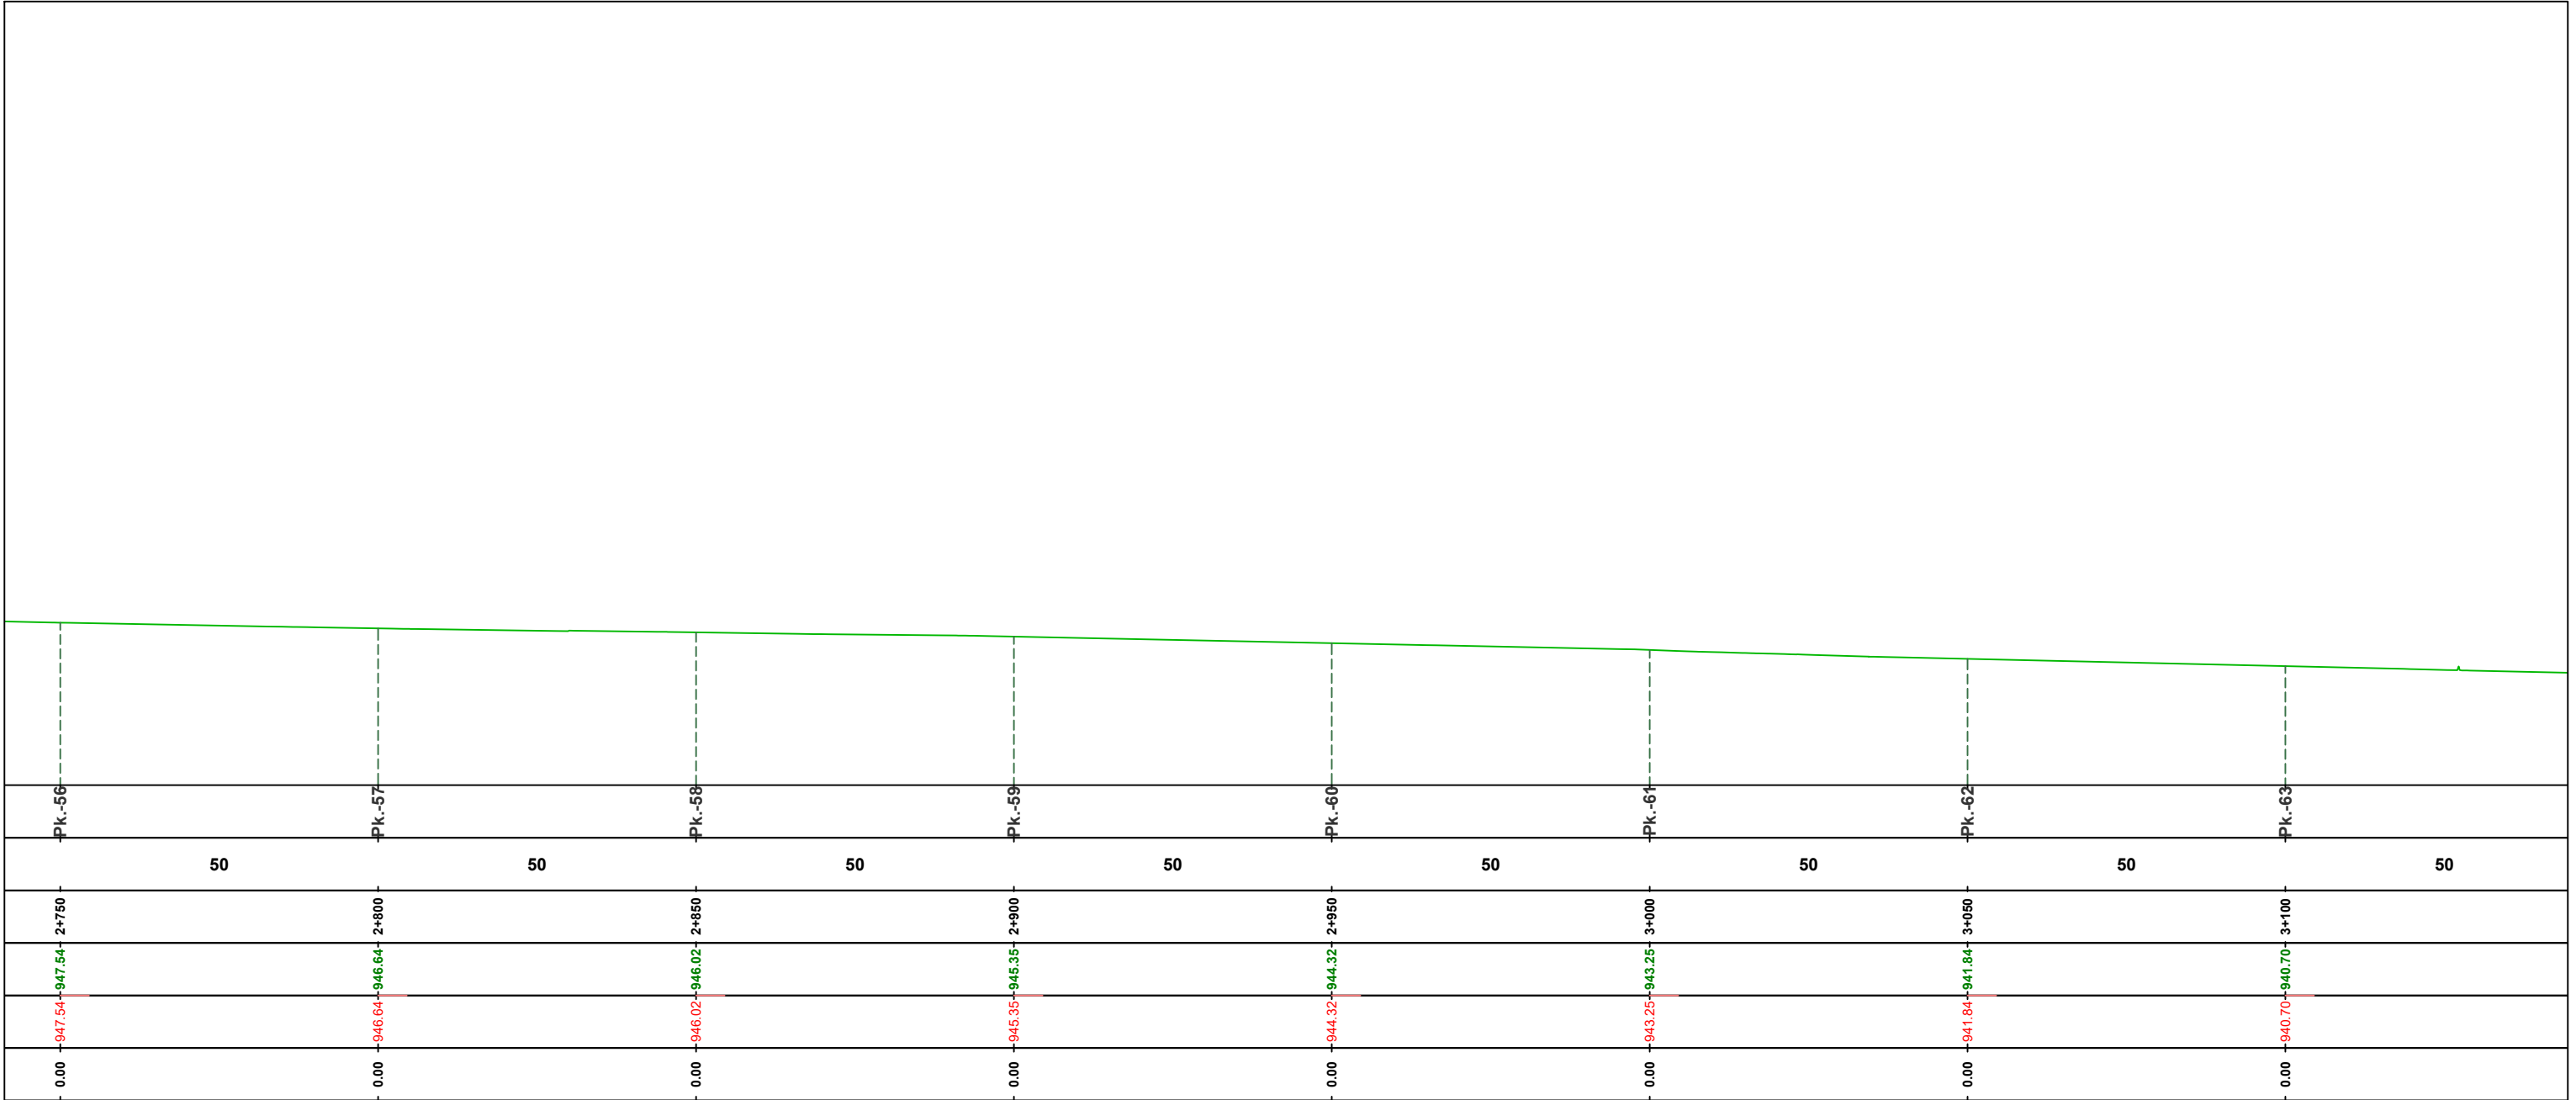

EMRI I PROJEKTIT

"Ndërtim trotuari përgjatë rrugës Azem Hajdari, Valbonë"

Bashkia Tropojë

SHËNIME

GRUPI I PUNËS

Arkitekt	Diana Mitrushi	A. 0212/4	Ing.Hidroteknik	Luljeta Kuçi	K. 2022/1	Ing.Gjeodet	Marsilda Ferko	T. 1582/1
Ing.Ndërtimi	Ilirian Kokalari	K. 1008/3	Ing.Elektrik	Burhan Demneri	E. 1049/2	Ing.Gjeodet	Dimitër Kono	T. 1609/1
Ing.Ndërtimi	Ermal Spahiu	K. 1084/1	Ing.Mekanik	Gjergj Kotori	M. 0579/1			
Ing.Ndërtimi	Luca Falasca	K. 2774	Ing.Gjeolog	Anton Pjetërnikaj	Gj. 0665			
Ing.Gjeodet	Shqiponja Civici	T. 1268	Ing.Gjeoinformatikë	Elfat Shehu	T. 1577			

Profili Gjatesor

KORSIA E BICIKLETAVE

T-122

Shkalla

1:1_1

Faza


PROJEKT ZBATIM

Porositës

FONDI SHQIPTAR I ZHVILLIMIT

Projektues

Net-Group sh.p.k.

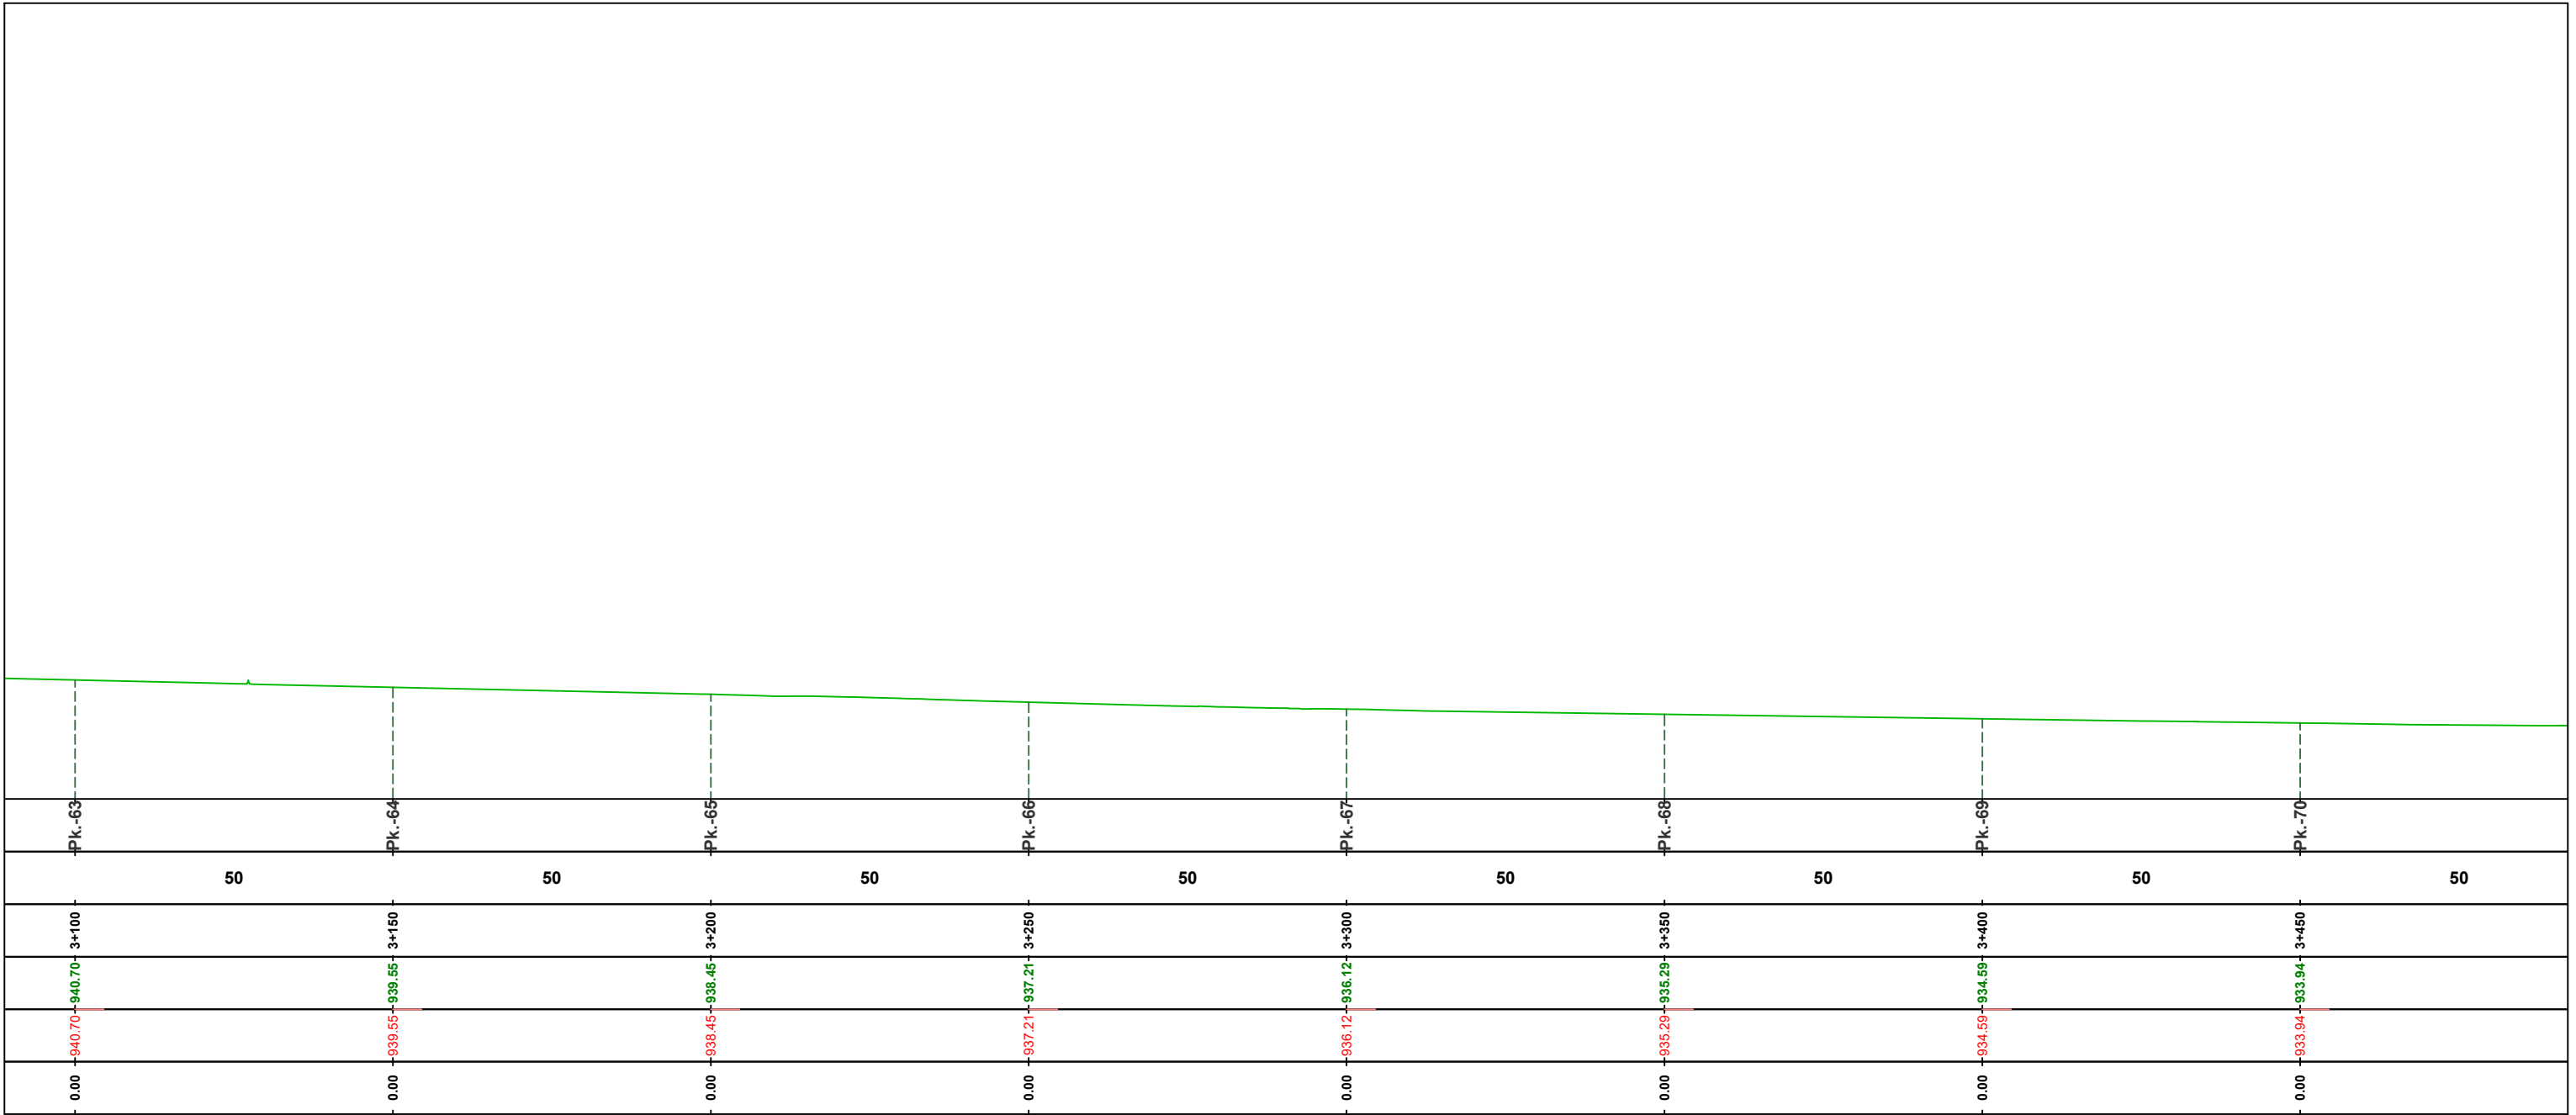

EMRI I PROJEKTIT

"Ndërtim trotuari përgjatë rrugës Azem Hajdari, Valbonë"

Bashkia Tropojë

SHËNIME

GRUPI I PUNËS

Arkitekt	Diana Mitrushi	A. 0212/4	Ing.Hidroteknik	Luljeta Kuçi	K. 2022/1	Ing.Gjeodet	Marsilda Ferko	T. 1582/1
Ing.Ndërtimi	Ilirian Kokalari	K. 1008/3	Ing.Elektrik	Burhan Demneri	E. 1049/2	Ing.Gjeodet	Dimitër Kono	T. 1609/1
Ing.Ndërtimi	Ermal Spahiu	K. 1084/1	Ing.Mekanik	Gjergj Kotori	M. 0579/1			
Ing.Ndërtimi	Luca Falasca	K. 2774	Ing.Gjeolog	Anton Pjetërnikaj	Gj. 0665			
Ing.Gjeodet	Shqiponja Civici	T. 1268	Ing.Gjeoinformatikë	Elfat Shehu	T. 1577			

Profili Gjatesor

KORSIA E BICIKLETAVE

T-123

Shkalla

Faza

1:1_1


PROJEKT ZBATIM

Porositës

FONDI SHQIPTAR I ZHVILLIMIT

Projektues

Net-Group sh.p.k.

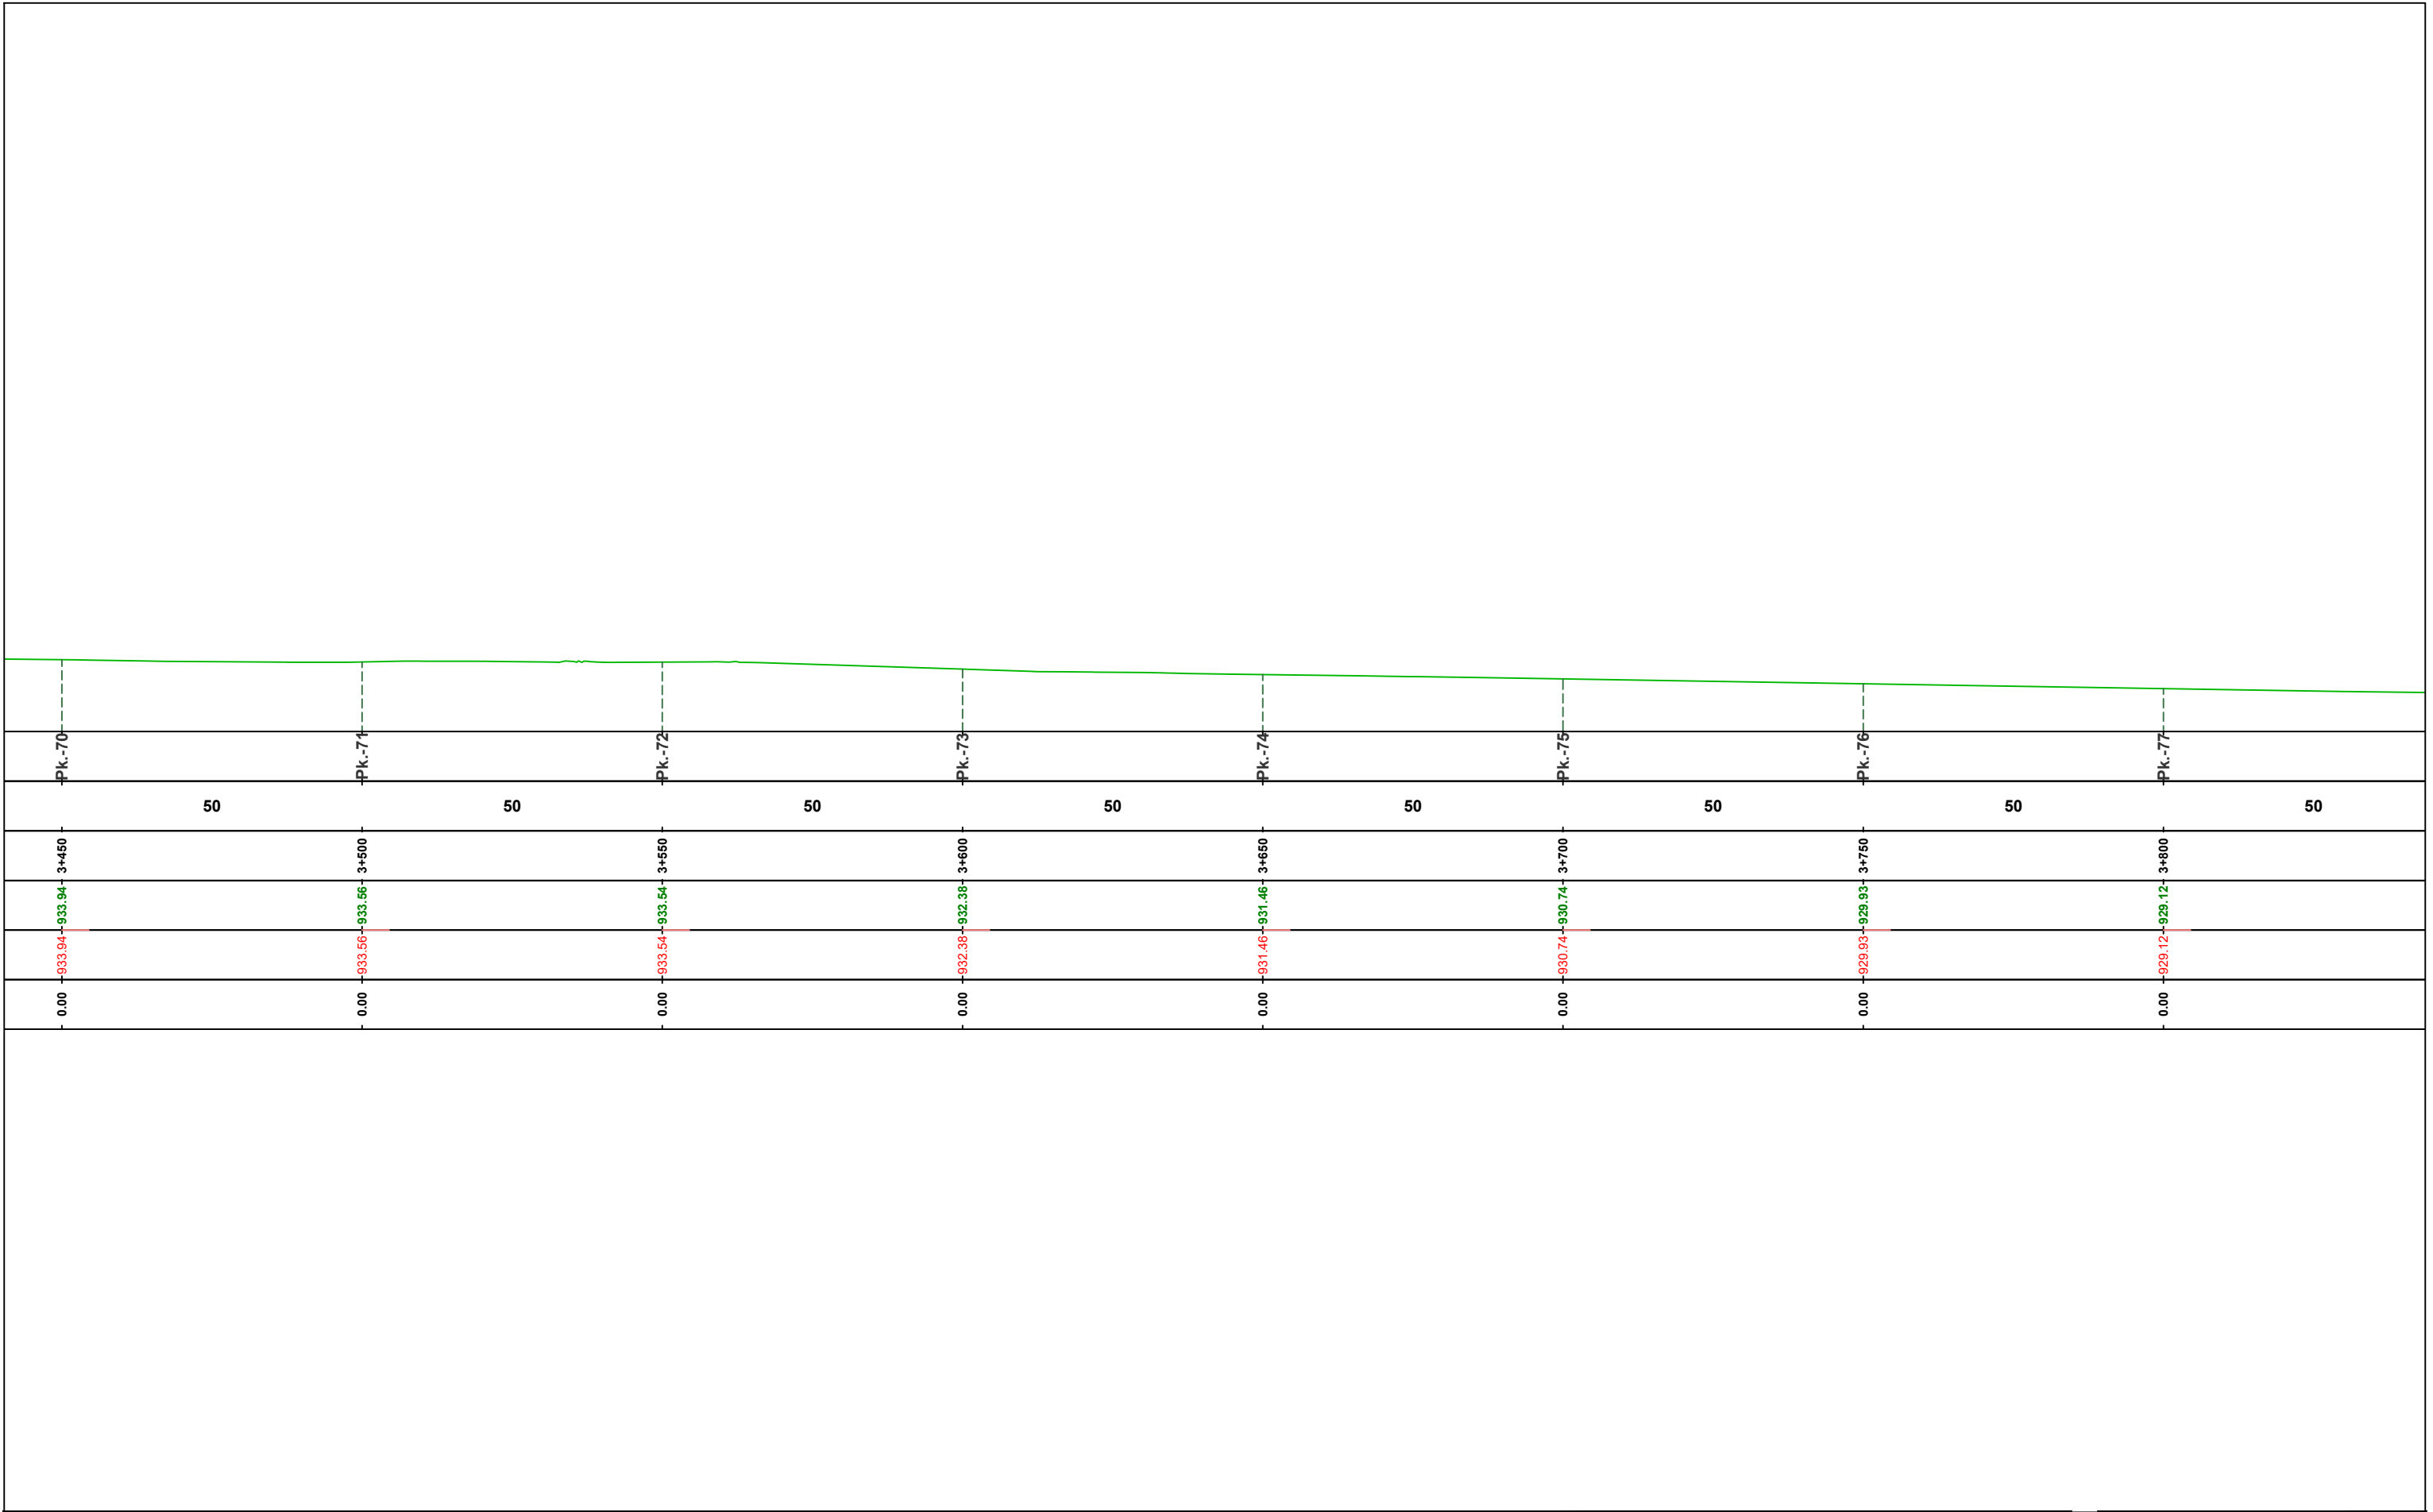

EMRI I PROJEKTIT

"Ndërtim trotuari përgjatë rrugës Azem Hajdari, Valbonë"

Bashkia Tropojë

SHËNIME

GRUPI I PUNËS

Arkitekt	Diana Mitrushi	A. 0212/4	Ing.Hidroteknik	Luljeta Kuçi	K. 2022/1	Ing.Gjeodet	Marsilda Ferko	T. 1582/1
Ing.Ndërtimi	Ilirian Kokalari	K. 1008/3	Ing.Elektrik	Burhan Demneri	E. 1049/2	Ing.Gjeodet	Dimitër Kono	T. 1609/1
Ing.Ndërtimi	Ermal Spahiu	K. 1084/1	Ing.Mekanik	Gjergj Kotori	M. 0579/1			
Ing.Ndërtimi	Luca Falasca	K. 2774	Ing.Gjeolog	Anton Pjetërnikaj	Gj. 0665			
Ing.Gjeodet	Shqiponja Civici	T. 1268	Ing.Gjeoinformatikë	Elfat Shehu	T. 1577			

Profili Gjatesor

KORSIA E BICIKLETAVE

T-124

Shkalla

Faza

1:1_1


PROJEKT ZBATIM

Porositës

FONDI SHQIPTAR I ZHVILLIMIT

Projektues

Net-Group sh.p.k.

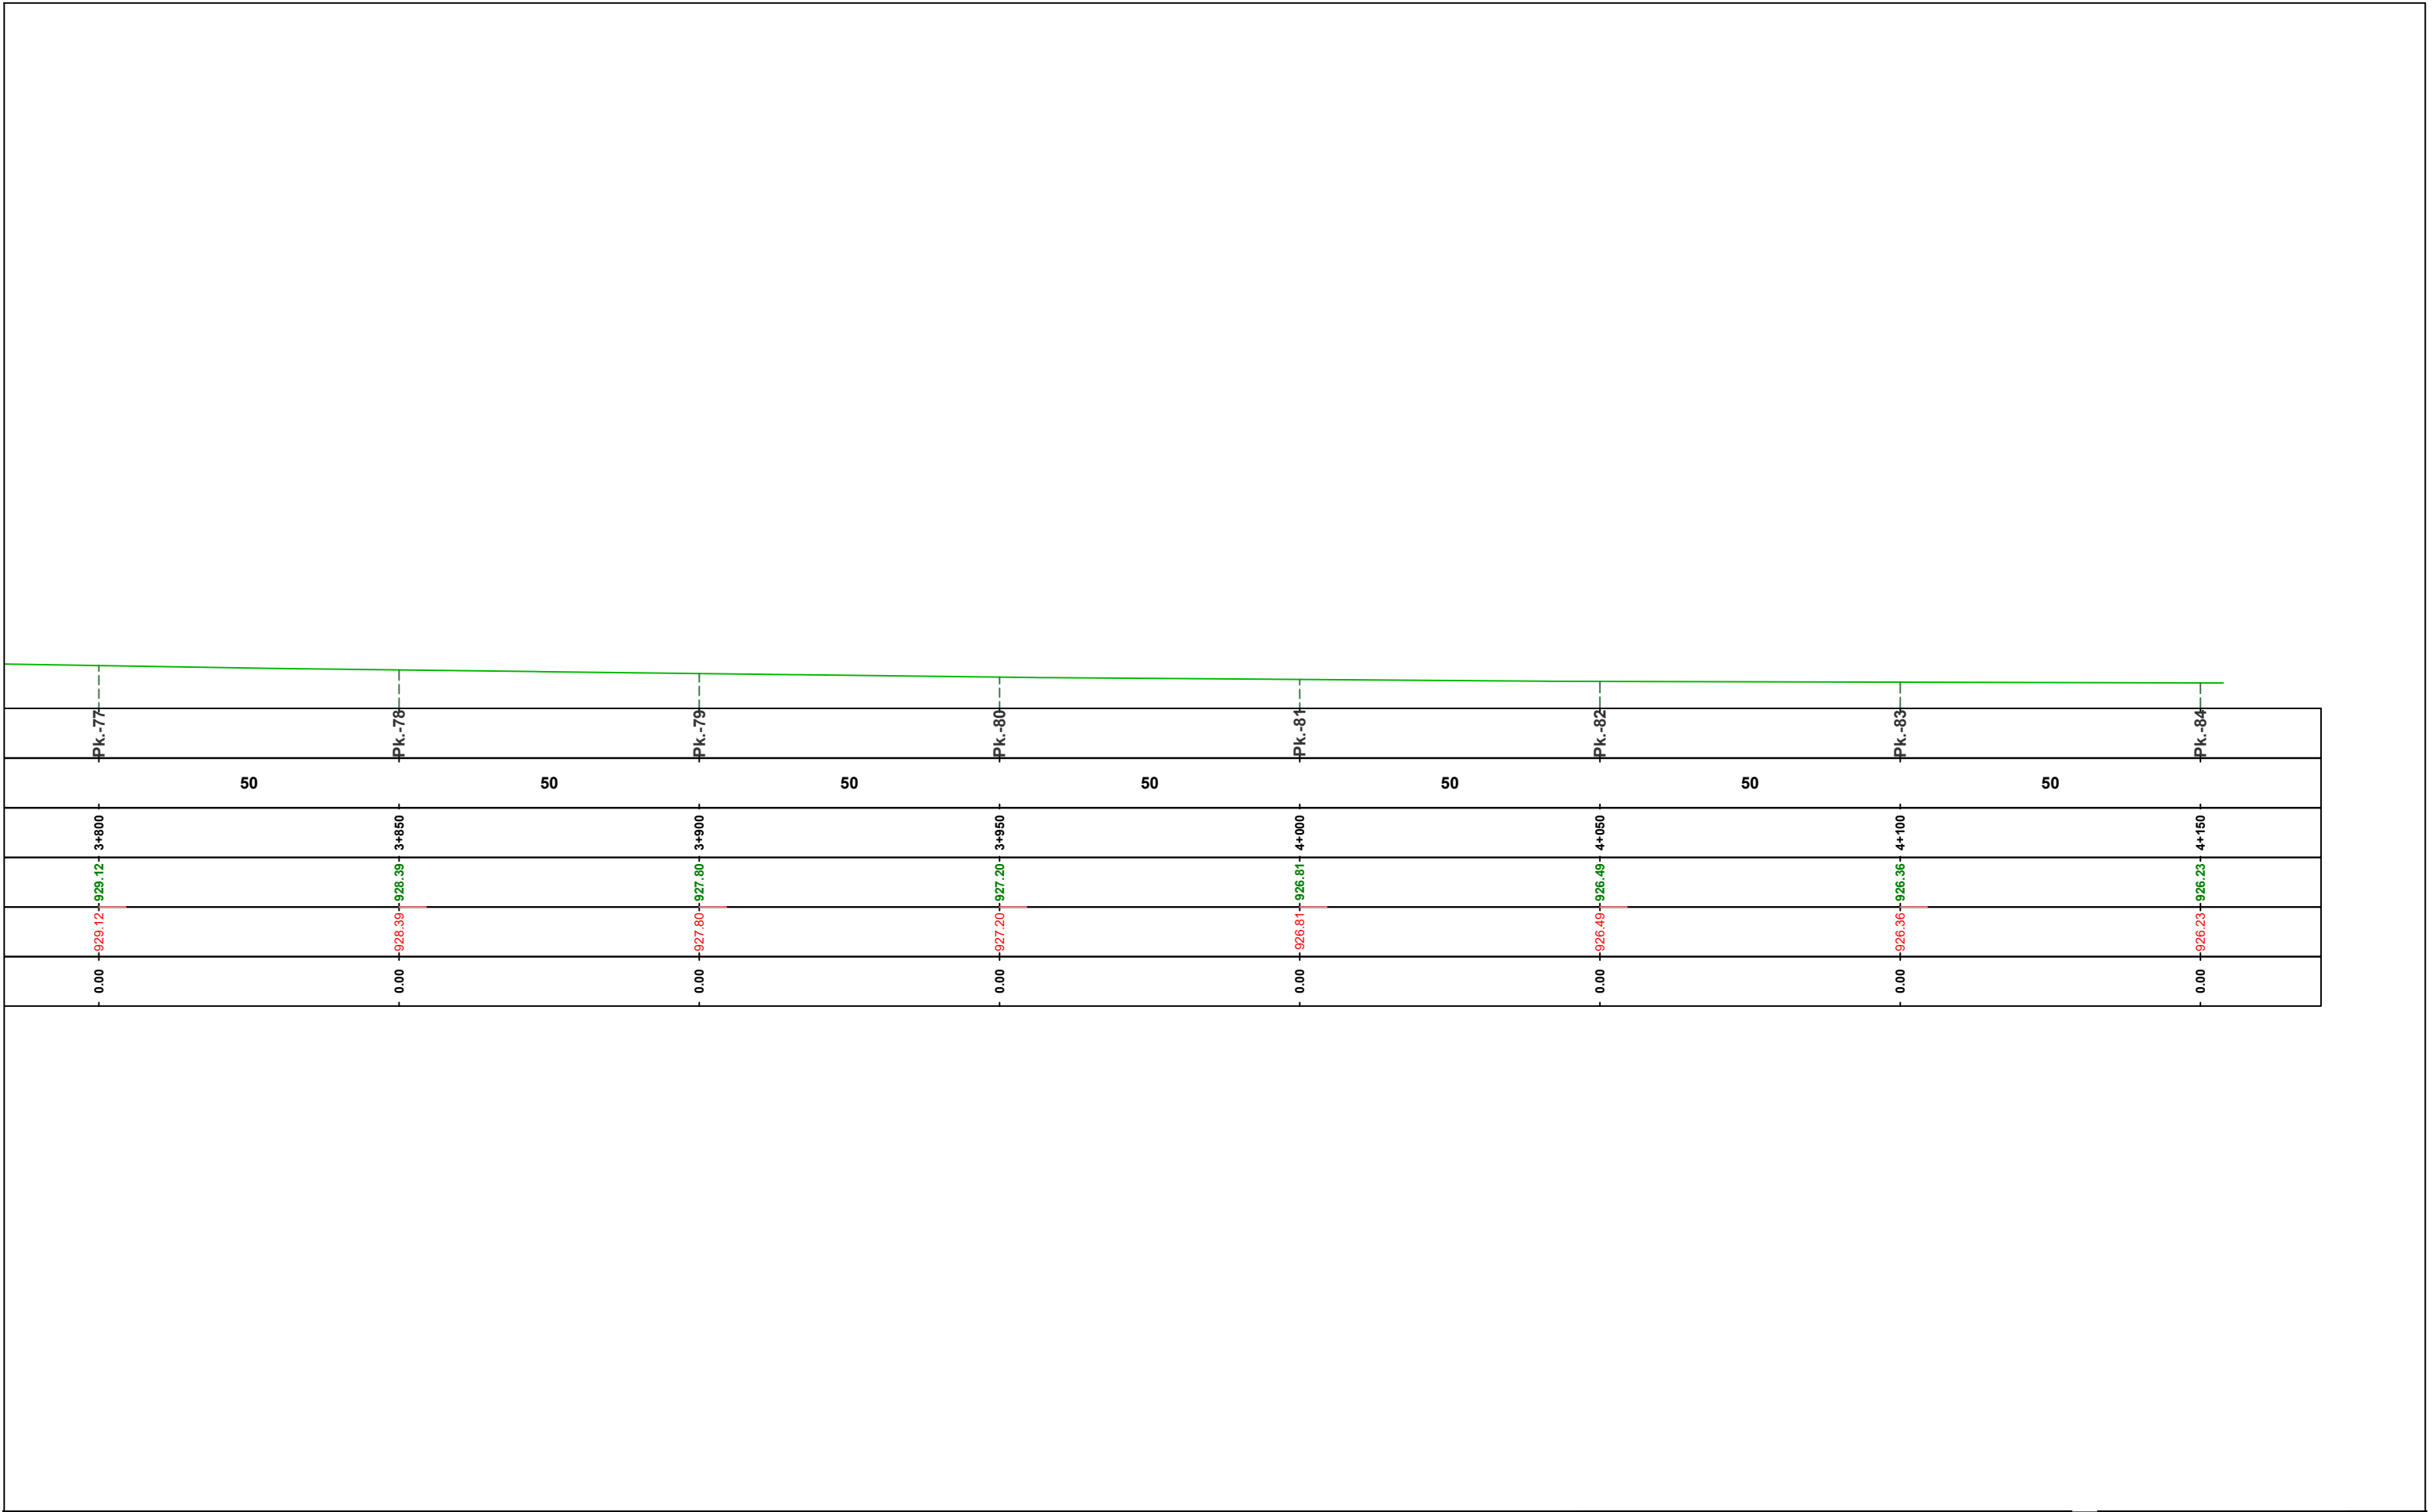

EMRI I PROJEKTIT

"Ndërtim trotuari përgjatë rrugës Azem Hajdari, Valbonë"

Bashkia Tropojë

SHËNIME

GRUPI I PUNËS

Arkitekt	Diana Mitrushi	A. 0212/4	Ing.Hidroteknik	Luljeta Kuçi	K. 2022/1	Ing.Gjeodet	Marsilda Ferko	T. 1582/1
Ing.Ndërtimi	Ilirian Kokalari	K. 1008/3	Ing.Elektrik	Burhan Demneri	E. 1049/2	Ing.Gjeodet	Dimitër Kono	T. 1609/1
Ing.Ndërtimi	Ermal Spahiu	K. 1084/1	Ing.Mekanik	Gjergj Kotori	M. 0579/1			
Ing.Ndërtimi	Luca Falasca	K. 2774	Ing.Gjeolog	Anton Pjetërnikaj	Gj. 0665			
Ing.Gjeodet	Shqiponja Civici	T. 1268	Ing.Gjeoinformatikë	Elfat Shehu	T. 1577			

Profili Gjatesor

KORSIA E BICIKLETAVE

T-125

Shkalla

1:1_1

Faza

PROJEKT ZBATIM

Porositës

FONDI SHQIPTAR I ZHVILLIMIT

Projektoes


Net-Group sh.p.k.

FONDI SHQIPTAR I ZHVILLIMIT

NET-GROUP

PROJEKTI TERRENI


Km.0+000.00 (Progresivi-1)

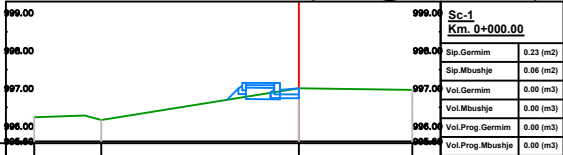

Kuota	996.24	996.17		997.00	996.96
Prog.	-7.00	-5.23		0.00	3.00
Kuota			996.70	997.00	
Prog.			-1.90	0.00	

PROJEKTI TERRENI


Km.0+050.00 (Progresivi-2)

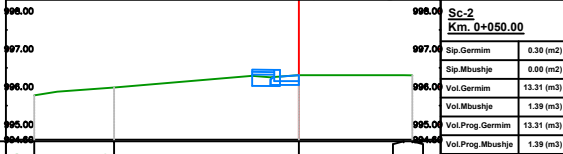

Kuota	995.77	995.98		996.31	996.30
Prog.	-7.00	-4.89		0.00	2.77
Kuota			996.45	996.31	
Prog.			-1.24	0.00	

PROJEKTI TERRENI


Km.0+100.00 (Progresivi-3)

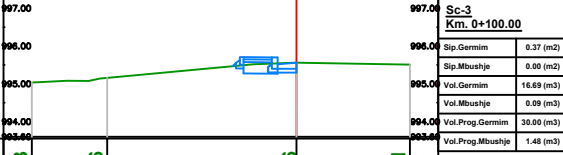

Kuota	995.03	995.16		995.56	995.51
Prog.	-7.00	-5.01		0.00	3.00
Kuota			995.47	995.56	
Prog.			-1.69	0.00	

PROJEKTI TERRENI

Km.0+150.00 (Progresivi-4)

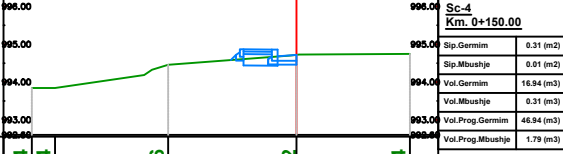

Kuota	993.84	993.84		994.46	994.72
Prog.	-7.00	-6.39		-3.39	0.00
Kuota			994.58	994.72	
Prog.			-1.74	0.00	

EMRI I PROJEKTIT

“Ndërtim trotuari përgjatë rrugës Azem Hajdari, Valbonë”
Bashkia Tropojë

SHËNIME

GRUPI I PUNËS

Arkitekt	Diana Mitrushi	A. 0212/4
Ing.Ndërtimi	Ilirian Kokalari	K. 1008/3
Ing.Ndërtimi	Ermal Spahiu	K. 1084/1
Ing.Ndërtimi	Luca Falasca	K. 2774
Ing.Gjeodet	Shqiponja Civici	T. 1268

Ing.Hidroteknik	Luljeta Kuçi	K. 2022/1
Ing.Elektrik	Burhan Demneri	E. 1049/2
Ing.Mekanik	Gjergj Kotori	M. 0579/1
Ing.Gjeolog	Anton Pjetërnikaj	Gj. 0665
Ing.Gjeoinformatikë	Elfat Shehu	T. 1577

Ing.Gjeodet	Marsilda Ferko	T. 1582/1
Ing.Gjeodet	Dimitër Kono	T. 1609/1

Seksionet Terthore
TROTUARI

T-126



Shkalla

1:200

Faza

PROJEKT ZBATIM

Porositës
FONDI SHQIPTAR I ZHVILLIMIT




Projektues
Net-Group sh.p.k.




PROJEKTI TERRENI

Km.0+200.00 (Progresivi-5)

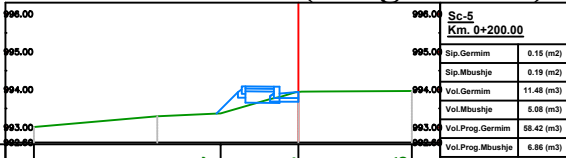


Kuota	993.01		993.37	993.94	993.96
Prog.	-7.00		-2.06	0.00	3.00
Kuota			993.37	993.94	
Prog.			-2.17	0.00	

Km.0+250.00 (Progresivi-6)

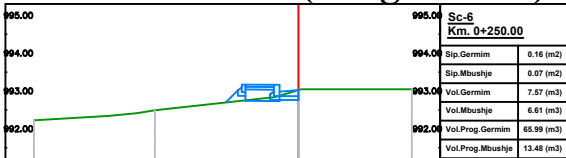


Kuota	992.23	992.49	993.02	993.04
Prog.	-7.00	-3.80	0.00	3.00
Kuota			992.70	993.02
Prog.			-1.92	0.00

Km.0+300.00 (Progresivi-7)

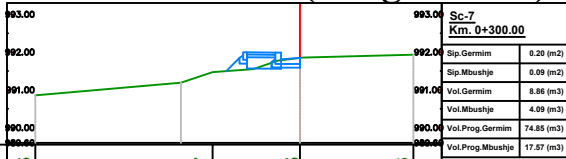

Kuota	990.86	991.47	991.85	991.93
Prog.	-7.00	-2.31	0.00	3.00
Kuota		991.50	991.85	
Prog.		-1.95	0.00	

Km.0+350.00 (Progresivi-8)

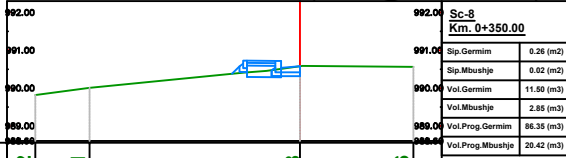

Kuota	989.82	990.01	990.58	990.56
Prog.	-7.00	-5.56	0.00	3.00
Kuota			990.38	990.58
Prog.			-1.80	0.00

EMRI I PROJEKTIT

“Ndërtim trotuari përgjatë rrugës Azem Hajdari, Valbonë”
Bashkia Tropojë

SHËNIME

GRUPI I PUNËS

Arkitekt	Diana Mitrushi	A. 0212/4
Ing.Ndërtimi	Ilirian Kokalari	K. 1008/3
Ing.Ndërtimi	Ermal Spahiu	K. 1084/1
Ing.Ndërtimi	Luca Falasca	K. 2774
Ing.Gjeodet	Shqiponja Civici	T. 1268

Ing.Hidroteknik	Luljeta Kuçi	K. 2022/1
Ing.Elektrik	Burhan Demneri	E. 1049/2
Ing.Mekanik	Gjergj Kotori	M. 0579/1
Ing.Gjeolog	Anton Pjetërnikaj	Gj. 0665
Ing.Gjeoinformatikë	Elfat Shehu	T. 1577

Ing.Gjeodet	Marsilda Ferko	T. 1582/1
Ing.Gjeodet	Dimitër Kono	T. 1609/1

Seksionet Terthore
TROTUARI

T-127



Shkalla

1:200

Faza

PROJEKT ZBATIM

Porositës
FONDI SHQIPTAR I ZHVILLIMIT




Projektues
Net-Group sh.p.k.




PROJEKTI TERRENI

Km.0+400.00 (Progresivi-9)

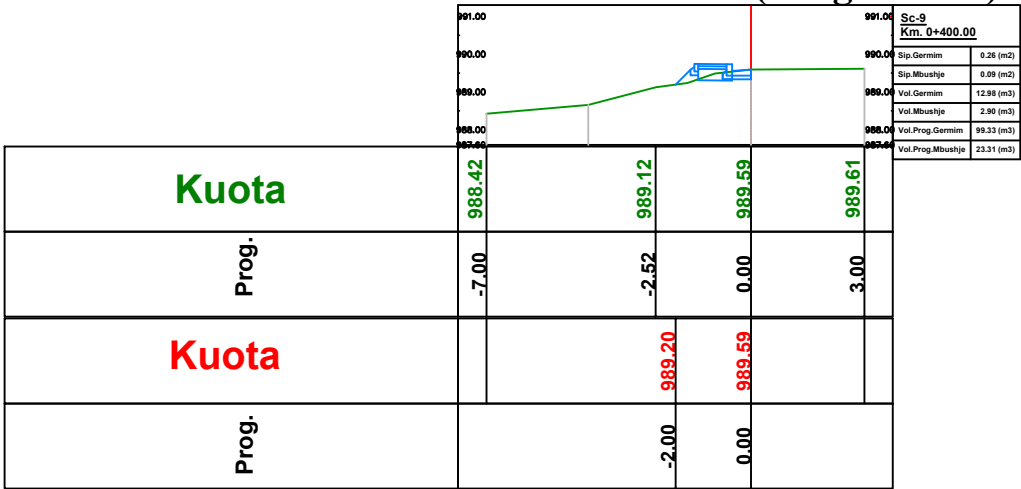


PROJEKTI TERRENI

Km.0+500.00 (Progresivi-11)

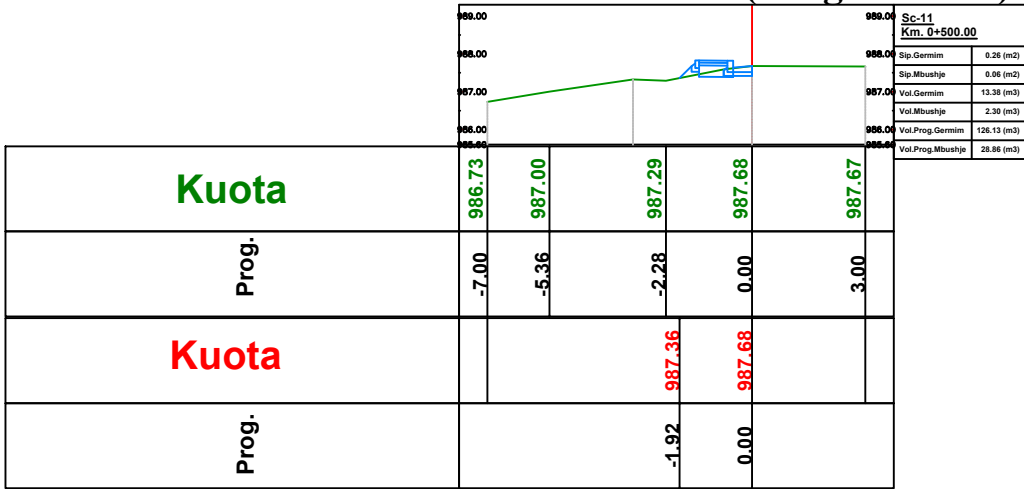


PROJEKTI TERRENI

Km.0+450.00 (Progresivi-10)

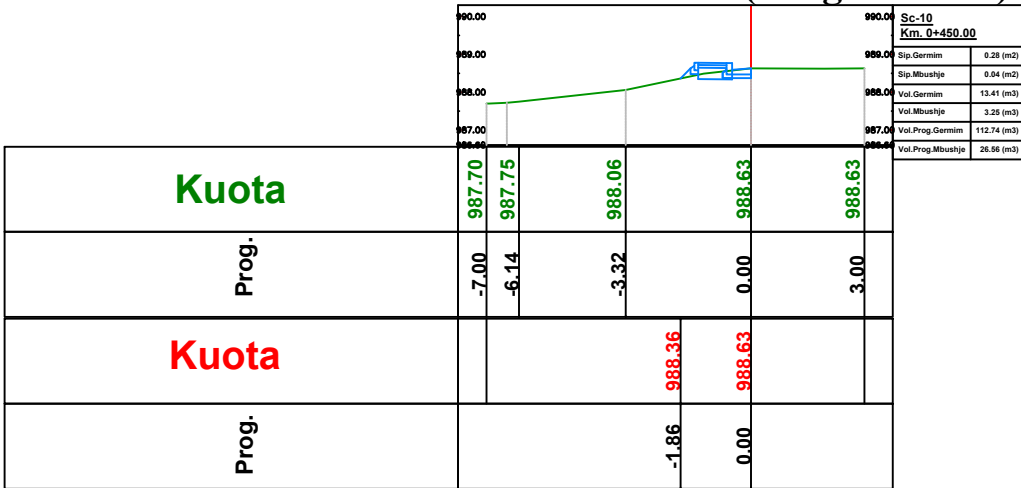

PROJEKTI TERRENI

Km.0+550.00 (Progresivi-12)

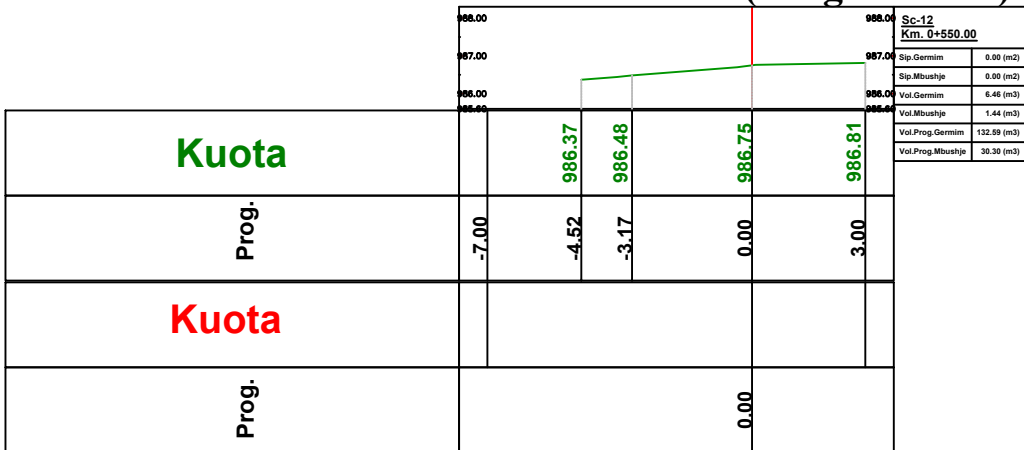

EMRI I PROJEKTIT

“Ndërtim trotuari përgjatë rrugës Azem Hajdari, Valbonë”
Bashkia Tropojë

SHËNIME

GRUPI I PUNËS

Arkitekt	Diana Mitrushi	A. 0212/4
Ing.Ndërtimi	Ilirian Kokalari	K. 1008/3
Ing.Ndërtimi	Ermal Spahiu	K. 1084/1
Ing.Ndërtimi	Luca Falasca	K. 2774
Ing.Gjeodet	Shqiponja Civici	T. 1268

Ing.Hidroteknik	Luljeta Kuçi	K. 2022/1
Ing.Elektrik	Burhan Demneri	E. 1049/2
Ing.Mekanik	Gjergj Kotori	M. 0579/1
Ing.Gjeolog	Anton Pjetërnikaj	Gj. 0665
Ing.Gjeoinformatikë	Elfat Shehu	T. 1577

Ing.Gjeodet	Marsilda Ferko	T. 1582/1
Ing.Gjeodet	Dimitër Kono	T. 1609/1

Seksionet Terthore
TROTUARI

T-128



Shkalla

1:200

Faza

PROJEKT ZBATIM

Porositës
FONDI SHQIPTAR I ZHVILLIMIT




Projektues
Net-Group sh.p.k.



PROJEKTI TERRENI

Kuota	983.70	985.07	985.99	986.03
Prog.	-7.00	-3.03	0.00	3.00
Kuota		985.46	985.99	
Prog.		-2.12	0.00	


Km.0+600.00 (Progresivi-13)

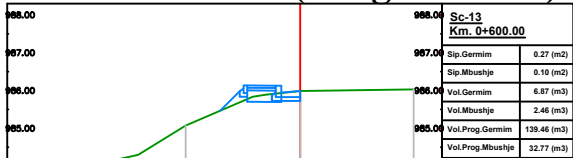

PROJEKTI TERRENI

Kuota	981.11	981.00	981.46	984.96	984.99
Prog.	-7.00	-4.18	-2.09	0.00	3.00
Kuota					
Prog.				0.00	


Km.0+700.00 (Progresivi-15)

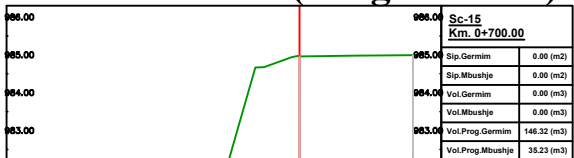

PROJEKTI TERRENI

Kuota	981.82	984.28	984.61	985.50	985.54
Prog.	-7.00	-5.58	-3.33	0.00	3.00
Kuota					
Prog.				0.00	


Km.0+650.00 (Progresivi-14)

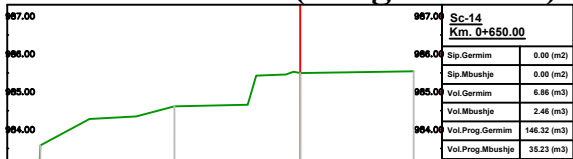

PROJEKTI TERRENI

Kuota	983.39	983.67	984.45	984.54
Prog.	-7.00	-4.03	0.00	3.00
Kuota			984.13	984.45
Prog.			-1.92	0.00

Km.0+750.00 (Progresivi-16)

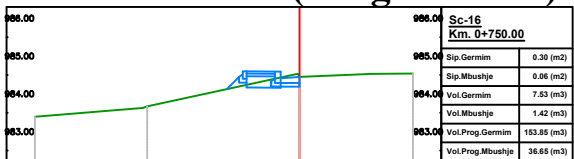

EMRI I PROJEKTIT

“Ndërtim trotuari përgjatë rrugës Azem Hajdari, Valbonë”
Bashkia Tropojë

SHËNIME

GRUPI I PUNËS

Arkitekt	Diana Mitrushi	A. 0212/4
Ing.Ndërtimi	Ilirian Kokalari	K. 1008/3
Ing.Ndërtimi	Ermal Spahiu	K. 1084/1
Ing.Ndërtimi	Luca Falasca	K. 2774
Ing.Gjeodet	Shqiponja Civici	T. 1268

Ing.Hidroteknik	Luljeta Kuçi	K. 2022/1
Ing.Elektrik	Burhan Demneri	E. 1049/2
Ing.Mekanik	Gjergj Kotori	M. 0579/1
Ing.Gjeolog	Anton Pjetërnikaj	Gj. 0665
Ing.Gjeoinformatikë	Elfat Shehu	T. 1577

Ing.Gjeodet	Marsilda Ferko	T. 1582/1
Ing.Gjeodet	Dimitër Kono	T. 1609/1

Seksionet Terthore
TROTUARI

T-129



Shkalla

1:200

Faza

PROJEKT ZBATIM

Porositës
FONDI SHQIPTAR I ZHVILLIMIT




Projektues
Net-Group sh.p.k.




PROJEKTI TERRENI

Km.0+800.00 (Progresivi-17)

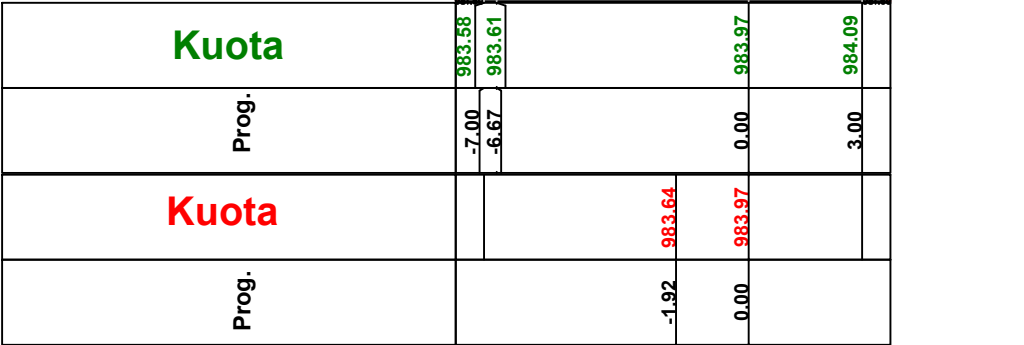


Km.0+900.00 (Progresivi-19)

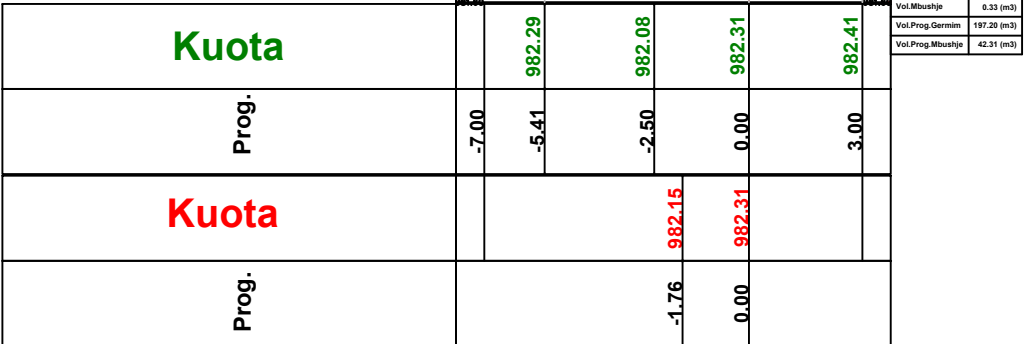


PROJEKTI TERRENI

Km.0+850.00 (Progresivi-18)

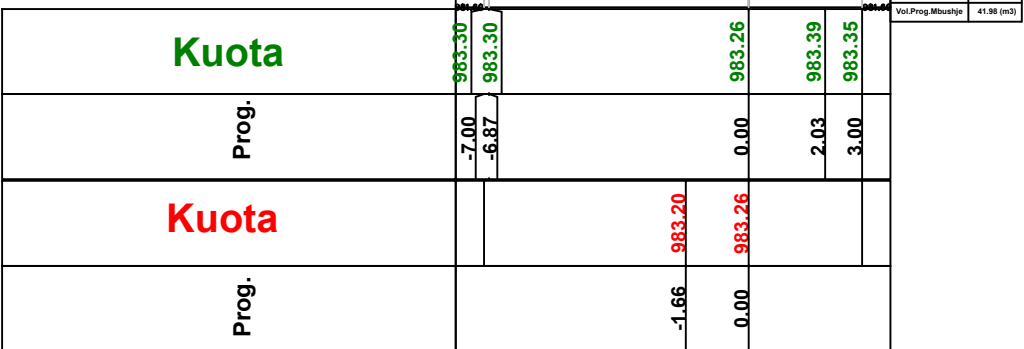

Km.0+950.00 (Progresivi-20)

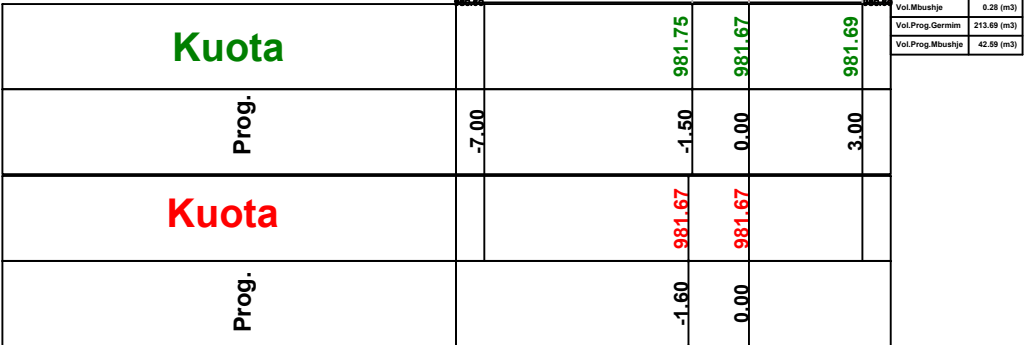

PROJEKTI TERRENI

EMRI I PROJEKTIT

"Ndërtim trotuari përgjatë rrugës Azem Hajdari, Valbonë"

Bashkia Tropojë

SHËNIME

GRUPI I PUNËS

Arkitekt	Diana Mitrushi	A. 0212/4
Ing.Ndërtimi	Ilirian Kokalari	K. 1008/3
Ing.Ndërtimi	Ermal Spahiu	K. 1084/1
Ing.Ndërtimi	Luca Falasca	K. 2774
Ing.Gjeodet	Shqiponja Civici	T. 1268

Ing.Hidroteknik	Luljeta Kuçi	K. 2022/1
Ing.Elektrik	Burhan Demneri	E. 1049/2
Ing.Mekanik	Gjergj Kotori	M. 0579/1
Ing.Gjeolog	Anton Pjetërnikaj	Gj. 0665
Ing.Gjeoinformatikë	Elfat Shehu	T. 1577

Ing.Gjeodet	Marsilda Ferko	T. 1582/1
Ing.Gjeodet	Dimitër Kono	T. 1609/1

Seksionet Terthore
TROTUARI

T-130



Shkalla

1:200

Faza

PROJEKT ZBATIM

Porositës
FONDI SHQIPTAR I ZHVILLIMIT




Projektues
Net-Group sh.p.k.



PROJEKTI TERRENI

Kuota				
Prog.				
Kuota				
Prog.				


Km.1+000.00 (Progresivi-21)

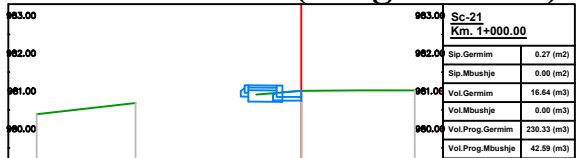

PROJEKTI TERRENI

Kuota				
Prog.				
Kuota				
Prog.				


Km.1+100.00 (Progresivi-23)

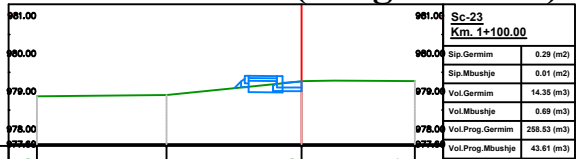

PROJEKTI TERRENI

Kuota				
Prog.				
Kuota				
Prog.				


Km.1+050.00 (Progresivi-22)

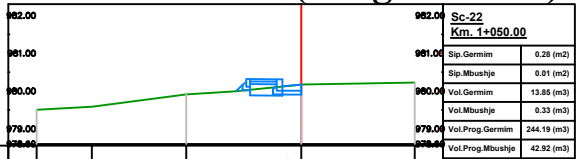

PROJEKTI TERRENI

Kuota				
Prog.				
Kuota				
Prog.				

Km.1+150.00 (Progresivi-24)

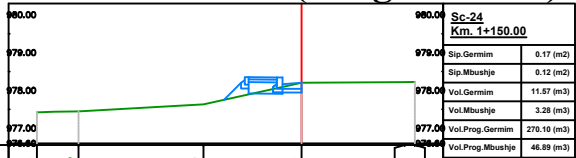

EMRI I PROJEKTIT

“Ndërtim trotuari përgjatë rrugës Azem Hajdari, Valbonë”
Bashkia Tropojë

SHËNIME

GRUPI I PUNËS

Arkitekt	Diana Mitrushi	A. 0212/4
Ing.Ndërtimi	Ilirian Kokalari	K. 1008/3
Ing.Ndërtimi	Ermal Spahiu	K. 1084/1
Ing.Ndërtimi	Luca Falasca	K. 2774
Ing.Gjeodet	Shqiponja Civici	T. 1268

Ing.Hidroteknik	Luljeta Kuçi	K. 2022/1
Ing.Elektrik	Burhan Demneri	E. 1049/2
Ing.Mekanik	Gjergj Kotori	M. 0579/1
Ing.Gjeolog	Anton Pjetërnikaj	Gj. 0665
Ing.Gjeoinformatikë	Elfat Shehu	T. 1577

Ing.Gjeodet	Marsilda Ferko	T. 1582/1
Ing.Gjeodet	Dimitër Kono	T. 1609/1

Seksionet Terthore
TROTUARI

T-131



Shkalla 1:200
Faza PROJEKT ZBATIM

Porositës
FONDI SHQIPTAR I ZHVILLIMIT




Projektues
Net-Group sh.p.k.



PROJEKTI TERRENI

Km.1+200.00 (Progresivi-25)

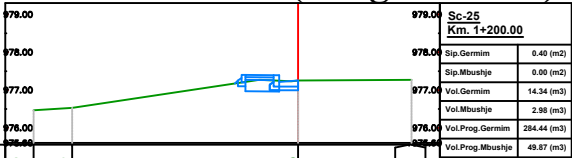

Kuota				
Prog.	-7.00	-5.98		0.00
Kuota			977.17	977.25
Prog.			-1.67	0.00

PROJEKTI TERRENI


Km.1+300.00 (Progresivi-27)



Kuota		975.35	974.58	975.15	975.26
Prog.	-7.00	-4.15	-2.40	0.00	3.00
Kuota			974.67	975.15	
Prog.			-2.08	0.00	

PROJEKTI TERRENI


Km.1+250.00 (Progresivi-26)

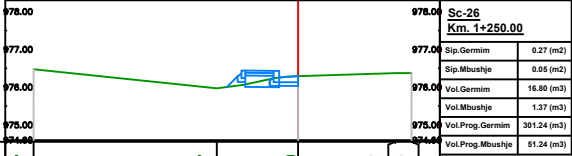

Kuota		976.47	975.97	976.29	976.37
Prog.	-7.00		-2.15	0.00	2.57
Kuota			976.01	976.29	
Prog.			-1.88	0.00	

PROJEKTI TERRENI

Km.1+350.00 (Progresivi-28)

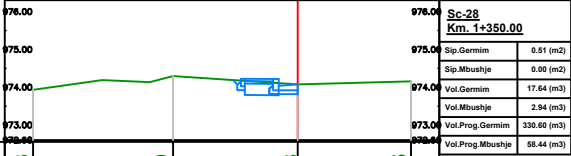

Kuota		973.93	974.30	974.08	974.15
Prog.	-7.00		-3.30	0.00	3.00
Kuota			974.19	974.08	
Prog.			-1.72	0.00	

EMRI I PROJEKTIT

“Ndërtim trotuari përgjatë rrugës Azem Hajdari, Valbonë”
Bashkia Tropojë

SHËNIME

GRUPI I PUNËS

Arkitekt	Diana Mitrushi	A. 0212/4	Ing.Hidroteknik	Luljeta Kuçi	K. 2022/1	Ing.Gjeodet	Marsilda Ferko	T. 1582/1
Ing.Ndërtimi	Ilirian Kokalari	K. 1008/3	Ing.Elektrik	Burhan Demneri	E. 1049/2	Ing.Gjeodet	Dimitër Kono	T. 1609/1
Ing.Ndërtimi	Ermal Spahiu	K. 1084/1	Ing.Mekanik	Gjergj Kotori	M. 0579/1			
Ing.Ndërtimi	Luca Falasca	K. 2774	Ing.Gjeolog	Anton Pjetërnikaj	Gj. 0665			
Ing.Gjeodet	Shqiponja Civici	T. 1268	Ing.Gjeoinformatikë	Elfat Shehu	T. 1577			

Seksionet Terthore
TROTUARI

T-132

Shkalla 1:200
Faza PROJEKT ZBATIM


Porositës
FONDI SHQIPTAR I ZHVILLIMIT




Projektues
Net-Group sh.p.k.




PROJEKT TERRENI

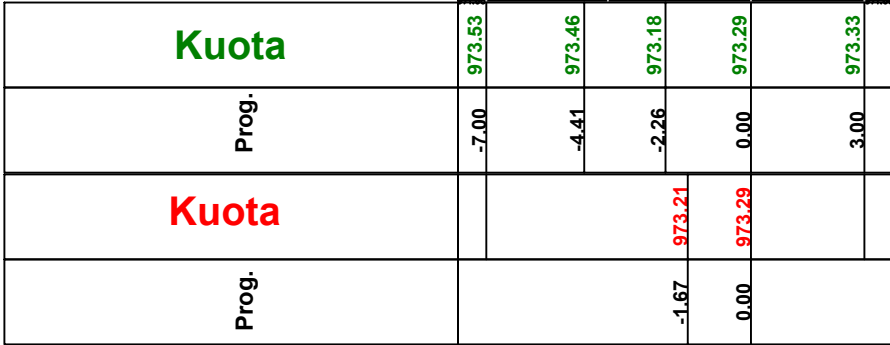


PROJEKTI TERRENI

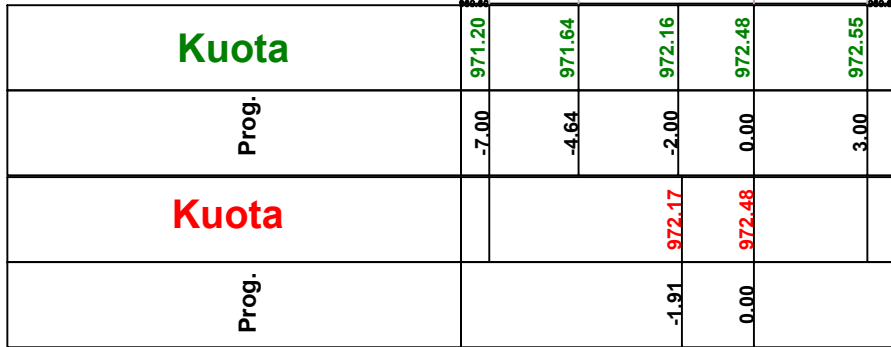

PROJEKTI TERRENI

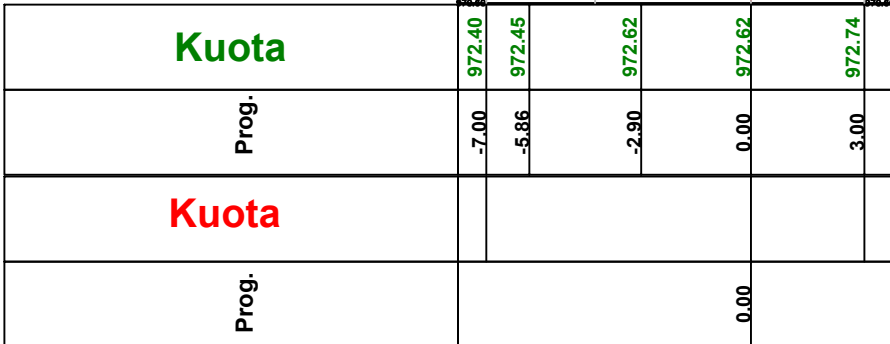


PROJEKTI TERRENI

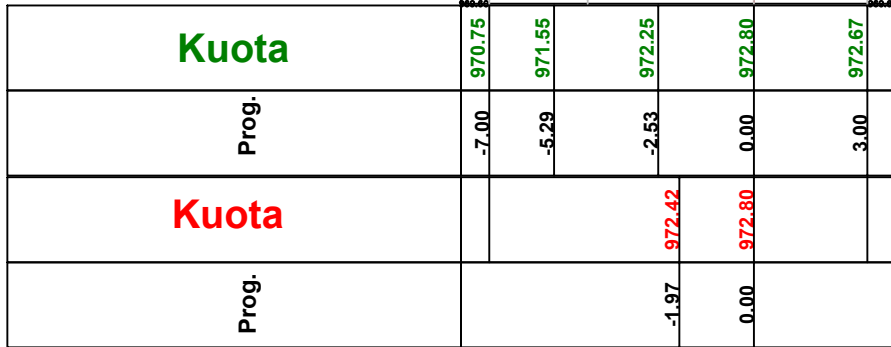

PROJEKTI TERRENI

Kuota				
Prog.	-7.00	-2.84	0.00	3.00
Kuota		971.19	971.64	
Prog.		-2.05	0.00	


Km.1+600.00 (Progresivi-33)

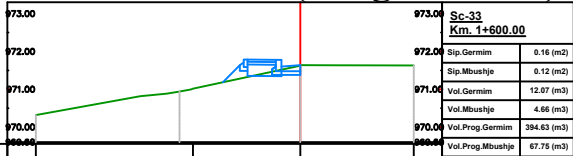

PROJEKTI TERRENI

Kuota				
Prog.	-7.00	-5.92	-2.42	0.00
Kuota			968.47	969.13
Prog.			-2.25	0.00


Km.1+700.00 (Progresivi-35)

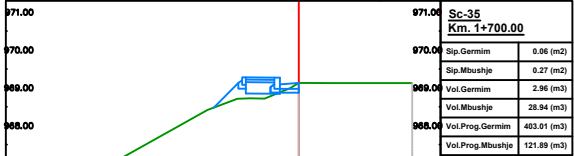

PROJEKTI TERRENI

Kuota				
Prog.	-7.00	-6.49	-3.19	0.00
Kuota			969.08	970.39
Prog.			-2.90	0.00


Km.1+650.00 (Progresivi-34)

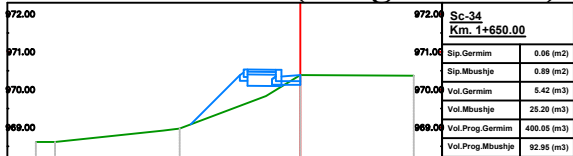

PROJEKTI TERRENI

Kuota				
Prog.	-7.00	-5.92	-3.54	0.00
Kuota			967.96	968.29
Prog.			-1.93	0.00

Km.1+750.00 (Progresivi-36)

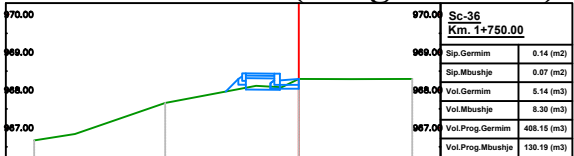

EMRI I PROJEKTIT

“Ndërtim trotuari përgjatë rrugës Azem Hajdari, Valbonë”
Bashkia Tropojë

SHËNIME

GRUPI I PUNËS

Arkitekt	Diana Mitrushi	A. 0212/4
Ing.Ndërtimi	Ilirian Kokalari	K. 1008/3
Ing.Ndërtimi	Ermal Spahiu	K. 1084/1
Ing.Ndërtimi	Luca Falasca	K. 2774
Ing.Gjeodet	Shqiponja Civici	T. 1268

Ing.Hidroteknik	Luljeta Kuçi	K. 2022/1
Ing.Elektrik	Burhan Demneri	E. 1049/2
Ing.Mekanik	Gjergj Kotori	M. 0579/1
Ing.Gjeolog	Anton Pjetërnikaj	Gj. 0665
Ing.Gjeoinformatikë	Elifat Shehu	T. 1577

Ing.Gjeodet	Marsilda Ferko	T. 1582/1
Ing.Gjeodet	Dimitër Kono	T. 1609/1

Seksionet Terthore

TROTUARI

T-134



Shkalla

1:200

Faza

PROJEKT ZBATIM

Porositës
FONDI SHQIPTAR I ZHVILLIMIT




Projektues
Net-Group sh.p.k.



PROJEKTI TERRENI

Kuota	966.36	966.57	967.07	967.43	967.40
Prog.	-7.00	-6.13	-4.09	0.00	3.00
Kuota			967.25	967.43	
Prog.			-1.77	0.00	


Km.1+800.00 (Progresivi-37)

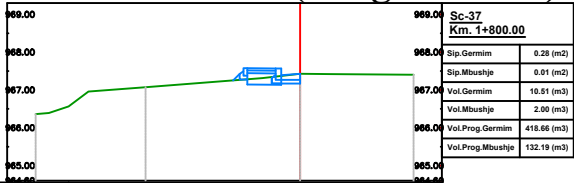

PROJEKTI TERRENI

Kuota	964.66	965.82	965.73	965.67
Prog.	-7.00	-2.94	0.00	3.00
Kuota		965.77	965.73	
Prog.		-1.65	0.00	


Km.1+900.00 (Progresivi-39)

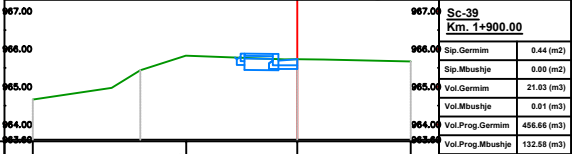

PROJEKTI TERRENI

Kuota	965.87	965.91	966.56	966.55	966.52
Prog.	-7.00	-6.20	-2.86	0.00	3.00
Kuota			966.53	966.55	
Prog.			-1.62	0.00	


Km.1+850.00 (Progresivi-38)

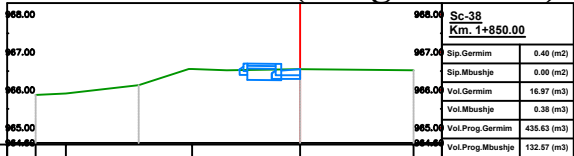

PROJEKTI TERRENI

Kuota		963.58	963.92	964.66	964.62	
Prog.		-7.00	-6.26	-4.91	0.00	3.00
Kuota				964.48	964.66	
Prog.				-1.78	0.00	

Km.1+950.00 (Progresivi-40)

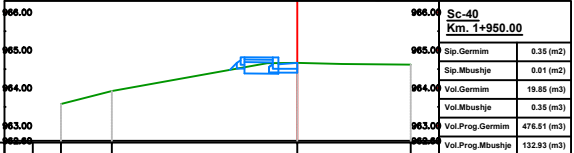

EMRI I PROJEKTIT

"Ndërtim trotuari përgjatë rrugës Azem Hajdari, Valbonë"

Bashkia Tropojë

SHËNIME

GRUPI I PUNËS

Arkitekt	Diana Mitrushi	A. 0212/4
Ing.Ndërtimi	Ilirian Kokalari	K. 1008/3
Ing.Ndërtimi	Ermal Spahiu	K. 1084/1
Ing.Ndërtimi	Luca Falasca	K. 2774
Ing.Gjeodet	Shqiponja Civici	T. 1268

Ing.Hidroteknik	Luljeta Kuçi	K. 2022/1
Ing.Elektrik	Burhan Demneri	E. 1049/2
Ing.Mekanik	Gjergj Kotori	M. 0579/1
Ing.Gjeolog	Anton Pjetërnikaj	Gj. 0665
Ing.Gjeoinformatikë	Elfat Shehu	T. 1577

Ing.Gjeodet	Marsilda Ferko	T. 1582/1
Ing.Gjeodet	Dimitër Kono	T. 1609/1

Seksionet Terthore

TROTUARI

T-135



Shkalla

1:200

Faza

PROJEKT ZBATIM

Porositës
FONDI SHQIPTAR I ZHVILLIMIT




Projektues
Net-Group sh.p.k.



PROJEKTI TERRENI

Kuota	962.47		963.19	963.18	963.17
Prog.	-7.00		0.00	2.12	3.00
Kuota		963.03	963.19		
Prog.		-1.75	0.00		


Km.2+000.00 (Progresivi-41)

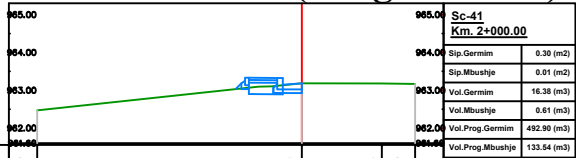

PROJEKTI TERRENI

Kuota	960.34		960.73	960.45	960.52
Prog.	-7.00		-2.08	0.00	2.97
Kuota		960.72	960.45		
Prog.		-1.87	0.00		


Km.2+100.00 (Progresivi-43)

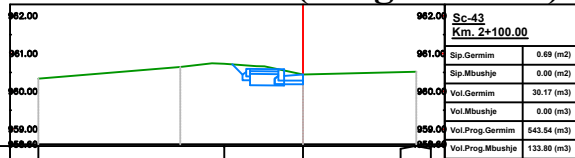

PROJEKTI TERRENI

Kuota	961.10	961.69	961.79	961.73	961.75
Prog.	-7.00	-6.53	-2.31	0.00	3.00
Kuota			961.80	961.73	
Prog.			-1.67	0.00	


Km.2+050.00 (Progresivi-42)

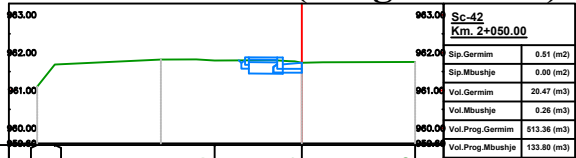

PROJEKTI TERRENI

Kuota	958.67	959.23	959.06	959.16	959.24
Prog.	-7.00	-4.34	-2.32	0.00	3.00
Kuota			959.13	959.16	
Prog.			-1.63	0.00	

Km.2+150.00 (Progresivi-44)

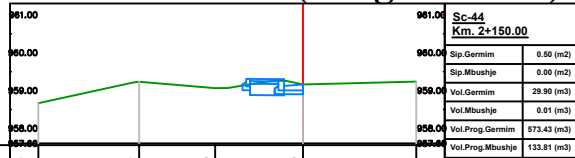

EMRI I PROJEKTIT

“Ndërtim trotuari përgjatë rrugës Azem Hajdari, Valbonë”
Bashkia Tropojë

SHËNIME

GRUPI I PUNËS

Arkitekt	Diana Mitushi	A. 0212/4
Ing.Ndërtimi	Ilirian Kokalari	K. 1008/3
Ing.Ndërtimi	Ermal Spahiu	K. 1084/1
Ing.Ndërtimi	Luca Falasca	K. 2774
Ing.Gjeodet	Shqiponja Civici	T. 1268

Ing.Hidroteknik	Luljeta Kuçi	K. 2022/1
Ing.Elektrik	Burhan Demneri	E. 1049/2
Ing.Mekanik	Gjergj Kotori	M. 0579/1
Ing.Gjeolog	Anton Pjetërnikaj	Gj. 0665
Ing.Gjeoinformatikë	Elfat Shehu	T. 1577

Ing.Gjeodet	Marsilda Ferko	T. 1582/1
Ing.Gjeodet	Dimitër Kono	T. 1609/1

Seksionet Terthore
TROTUARI

T-136



Shkalla

1:200

Faza

PROJEKT ZBATIM


Porositës
FONDI SHQIPTAR I ZHVILLIMIT




Projektues
Net-Group sh.p.k.




PROJEKTI TERRENI

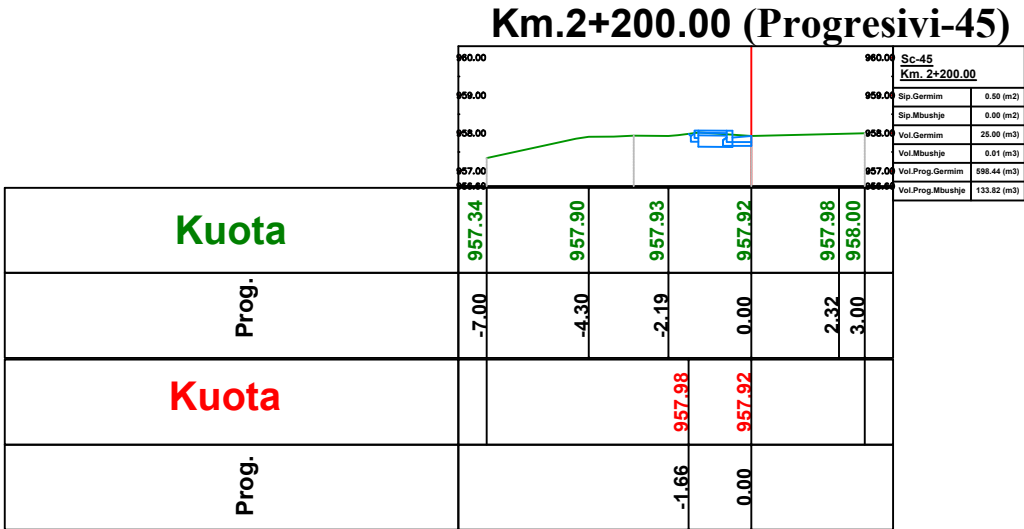


PROJEKTI TERRENI

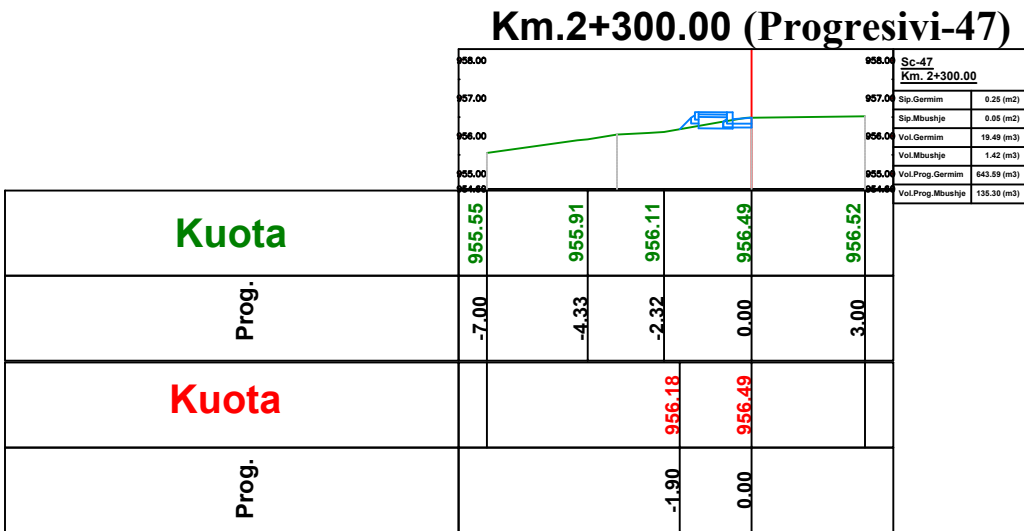

PROJEKTI TERRENI

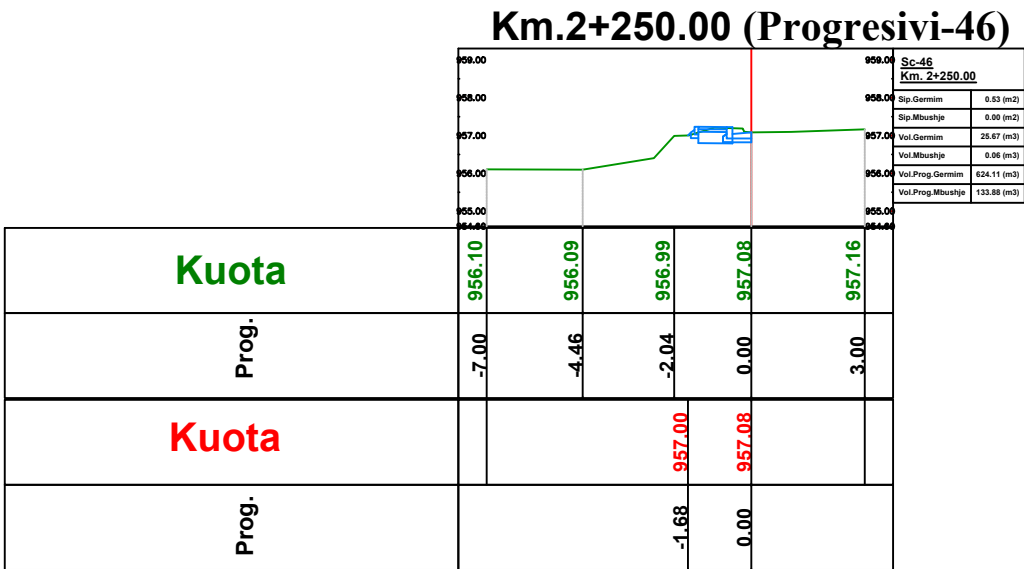

PROJEKTI TERRENI

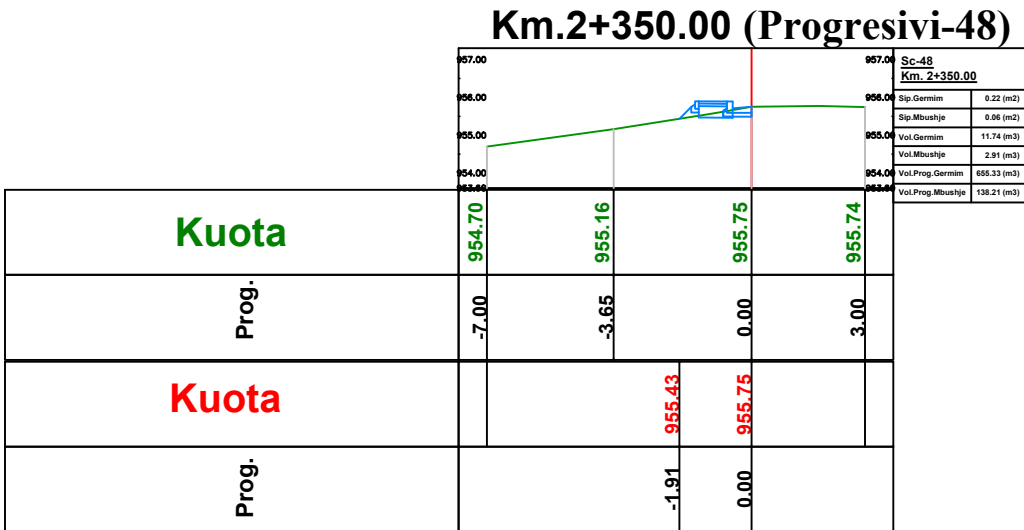

EMRI I PROJEKTIT

“Ndërtim trotuari përgjatë rrugës Azem Hajdari, Valbonë”
Bashkia Tropojë

SHËNIME

GRUPI I PUNËS

Arkitekt	Diana Mitushi	A. 0212/4	Ing.Hidroteknik	Luljeta Kuçi	K. 2022/1	Ing.Gjeodet	Marsilda Ferko	T. 1582/1
Ing.Ndërtimi	Ilirian Kokalari	K. 1008/3	Ing.Elektrik	Burhan Demneri	E. 1049/2	Ing.Gjeodet	Dimitër Kono	T. 1609/1
Ing.Ndërtimi	Ermal Spahiu	K. 1084/1	Ing.Mekanik	Gjergj Kotori	M. 0579/1			
Ing.Ndërtimi	Luca Falasca	K. 2774	Ing.Gjeolog	Anton Pjetërnikaj	Gj. 0665			
Ing.Gjeodet	Shqiponja Civici	T. 1268	Ing.Gjeoinformatikë	Elifat Shehu	T. 1577			

Seksionet Terthore
TROTUARI

T-137



Shkalla 1:200

Faza PROJEKT ZBATIM


Porositës
FONDI SHQIPTAR I ZHVILLIMIT




Projektues
Net-Group sh.p.k.




PROJEKTI TERRENI

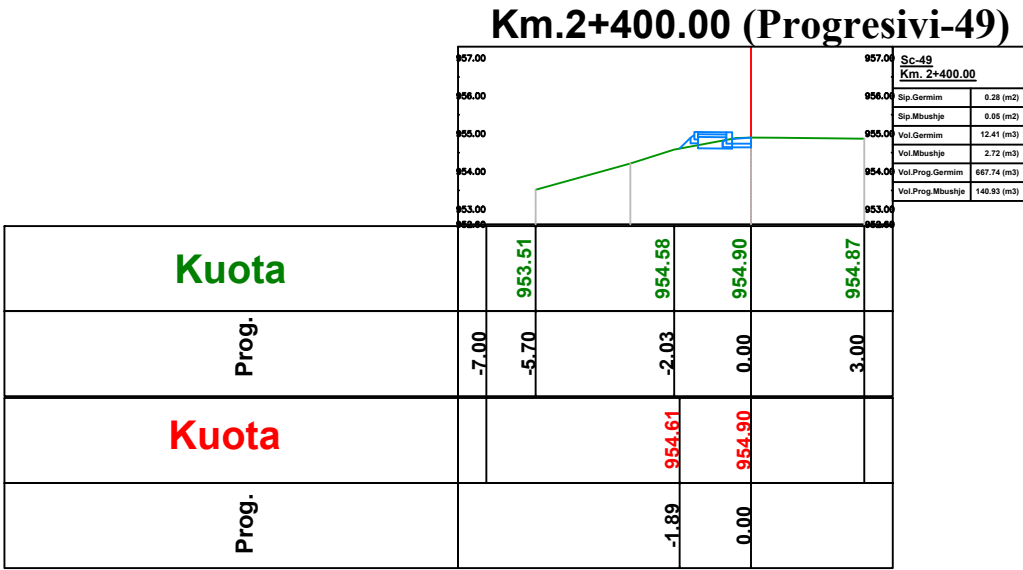


PROJEKTI TERRENI

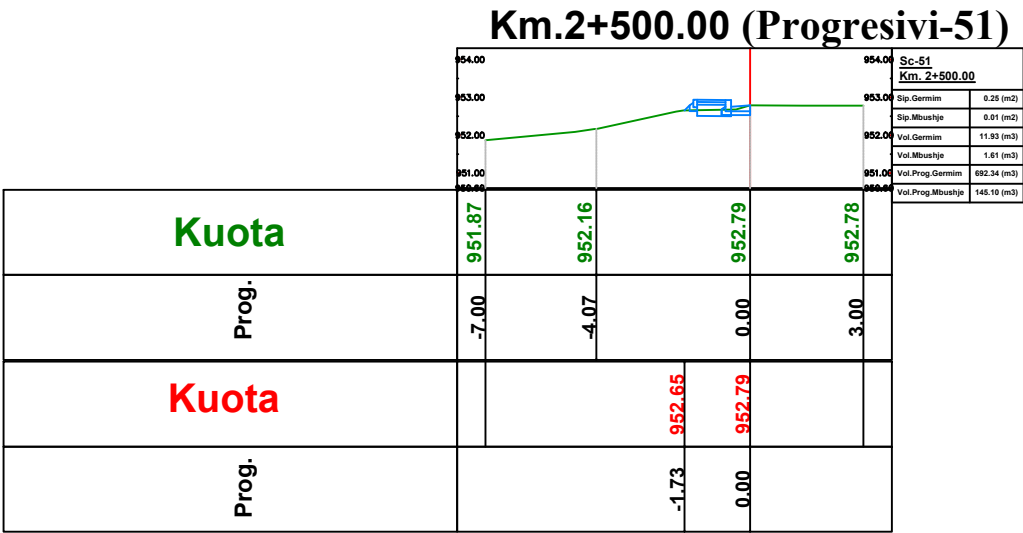

PROJEKTI TERRENI

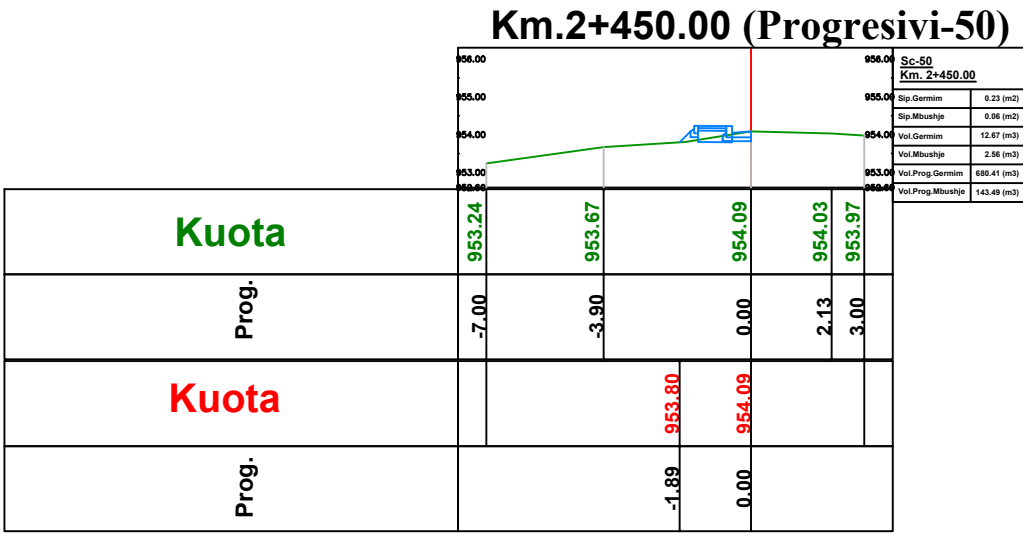

PROJEKTI TERRENI

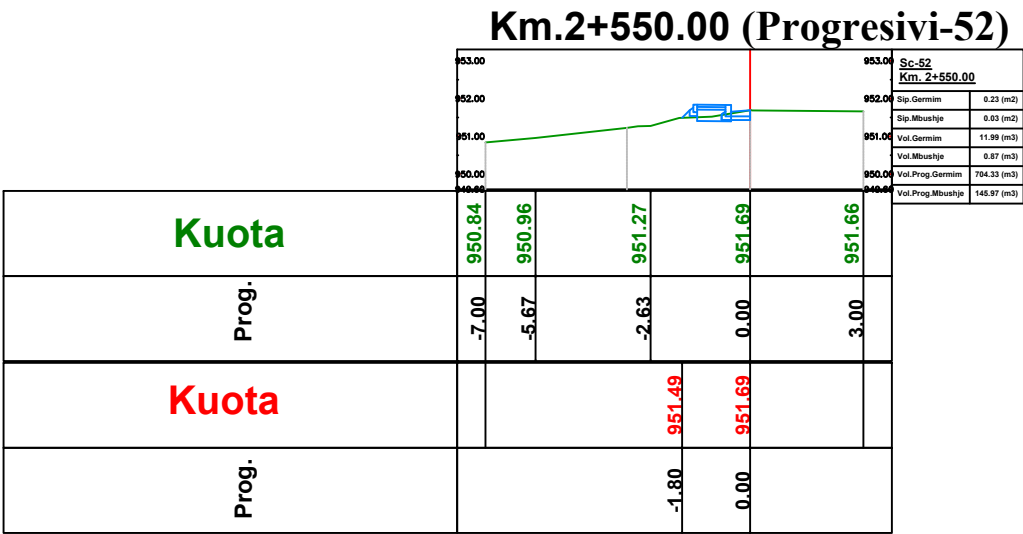

EMRI I PROJEKTIT

“Ndërtim trotuari përgjatë rrugës Azem Hajdari, Valbonë”
Bashkia Tropojë

SHËNIME

GRUPI I PUNËS

Arkitekt	Diana Mitrushi	A. 0212/4
Ing.Ndërtimi	Ilirian Kokalari	K. 1008/3
Ing.Ndërtimi	Ermal Spahiu	K. 1084/1
Ing.Ndërtimi	Luca Falasca	K. 2774
Ing.Gjeodet	Shqiponja Civici	T. 1268

Ing.Hidroteknik	Luljeta Kuçi	K. 2022/1
Ing.Elektrik	Burhan Demneri	E. 1049/2
Ing.Mekanik	Gjergj Kotori	M. 0579/1
Ing.Gjeolog	Anton Pjetërnikaj	Gj. 0665
Ing.Gjeoinformatikë	Elfat Shehu	T. 1577

Ing.Gjeodet	Marsilda Ferko	T. 1582/1
Ing.Gjeodet	Dimitër Kono	T. 1609/1

Seksionet Terthore
TROTUARI

T-138



Shkalla

1:200

Faza

PROJEKT ZBATIM

Porositës
FONDI SHQIPTAR I ZHVILLIMIT




Projektues
Net-Group sh.p.k.



PROJEKTI TERRENI


Km.2+600.00 (Progresivi-53)

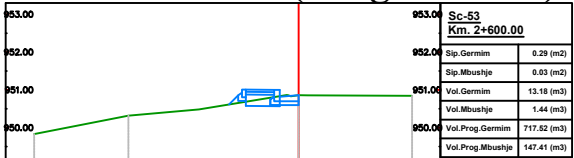

Kuota	949.83	950.48	950.86	950.84
Prog.	-7.00	-2.64	0.00	3.00
Kuota		950.61	950.86	
Prog.		-1.84	0.00	

PROJEKTI TERRENI


Km.2+700.00 (Progresivi-55)

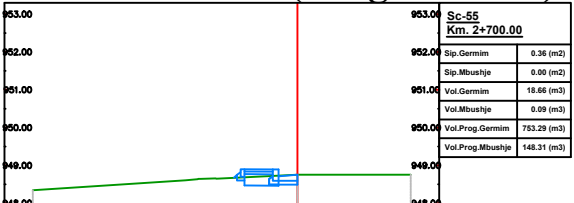

Kuota	948.34	948.65	948.75	948.75
Prog.	-7.00	-2.14	0.00	3.00
Kuota		948.67	948.75	
Prog.		-1.68	0.00	

PROJEKTI TERRENI


Km.2+650.00 (Progresivi-54)

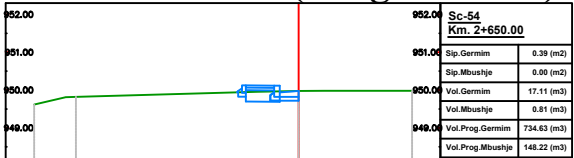

Kuota	949.62	949.82	949.98	949.98
Prog.	-7.00	-5.89	0.00	3.00
Kuota		949.94	949.98	
Prog.		-1.63	0.00	

PROJEKTI TERRENI

Km.2+750.00 (Progresivi-56)

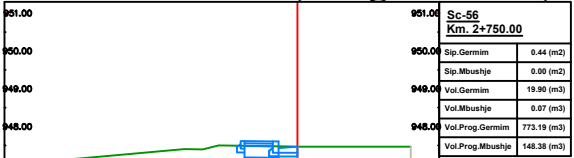

Kuota	947.04	947.50	947.47	947.47
Prog.	-7.00	-2.08	0.00	3.00
Kuota		947.49	947.47	
Prog.		-1.63	0.00	

EMRI I PROJEKTIT

“Ndërtim trotuari përgjatë rrugës Azem Hajdari, Valbonë”
Bashkia Tropojë

SHËNIME

GRUPI I PUNËS

Arkitekt	Diana Mitrushi	A. 0212/4
Ing.Ndërtimi	Ilirian Kokalari	K. 1008/3
Ing.Ndërtimi	Ermal Spahiu	K. 1084/1
Ing.Ndërtimi	Luca Falasca	K. 2774
Ing.Gjeodet	Shqiponja Civici	T. 1268

Ing.Hidroteknik	Luljeta Kuçi	K. 2022/1
Ing.Elektrik	Burhan Demneri	E. 1049/2
Ing.Mekanik	Gjergj Kotori	M. 0579/1
Ing.Gjeolog	Anton Pjetërnikaj	Gj. 0665
Ing.Gjeoinformatikë	Elifat Shehu	T. 1577

Ing.Gjeodet	Marsilda Ferko	T. 1582/1
Ing.Gjeodet	Dimitër Kono	T. 1609/1

Seksionet Terthore
TROTUARI

T-139



Shkalla

1:200

Faza

PROJEKT ZBATIM


Porositës
FONDI SHQIPTAR I ZHVILLIMIT




Projektues
Net-Group sh.p.k.




PROJEKTI TERRENI

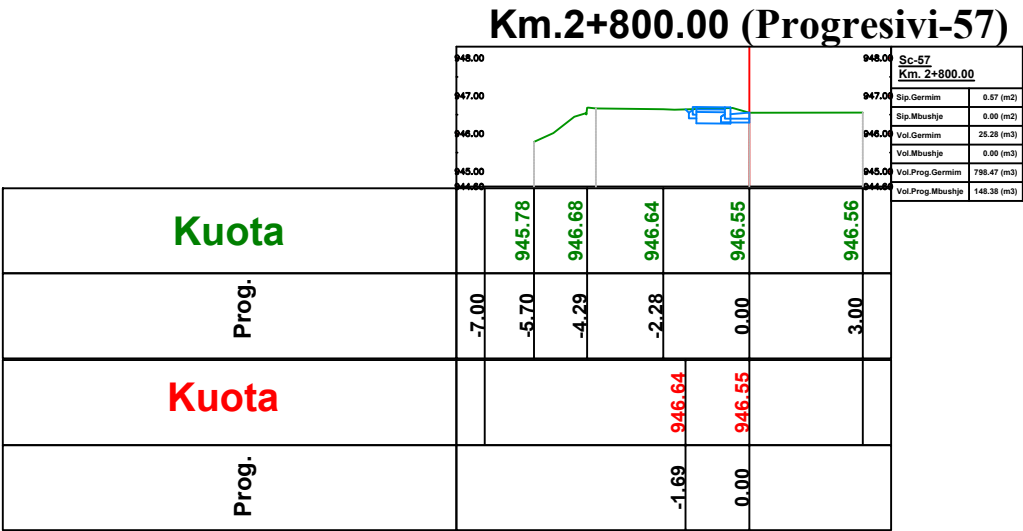


PROJEKTI TERRENI

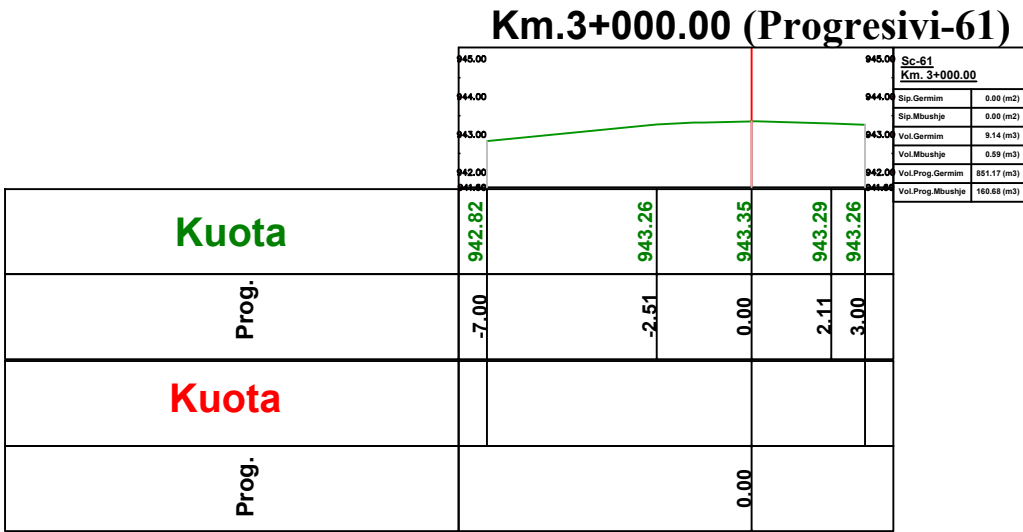


PROJEKTI TERRENI

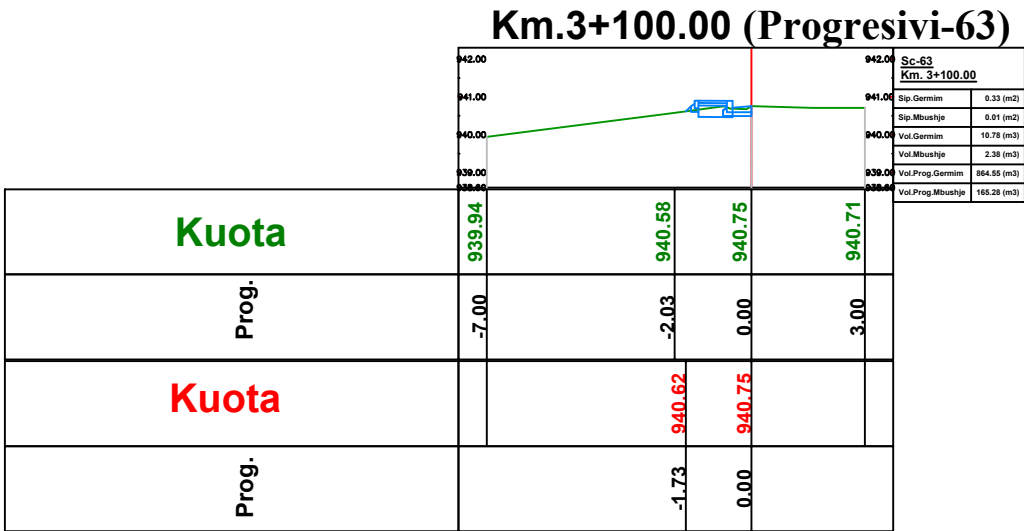

PROJEKTI TERRENI

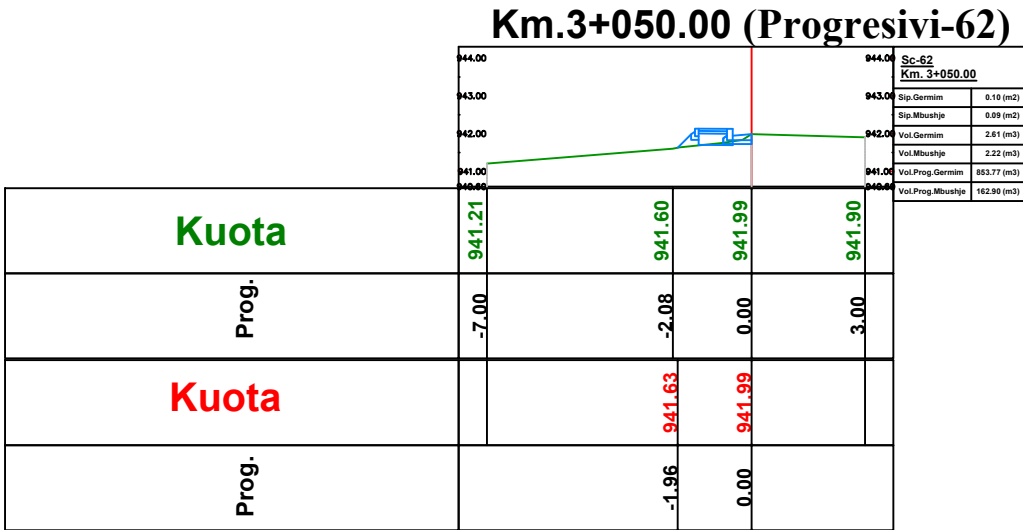

PROJEKTI TERRENI

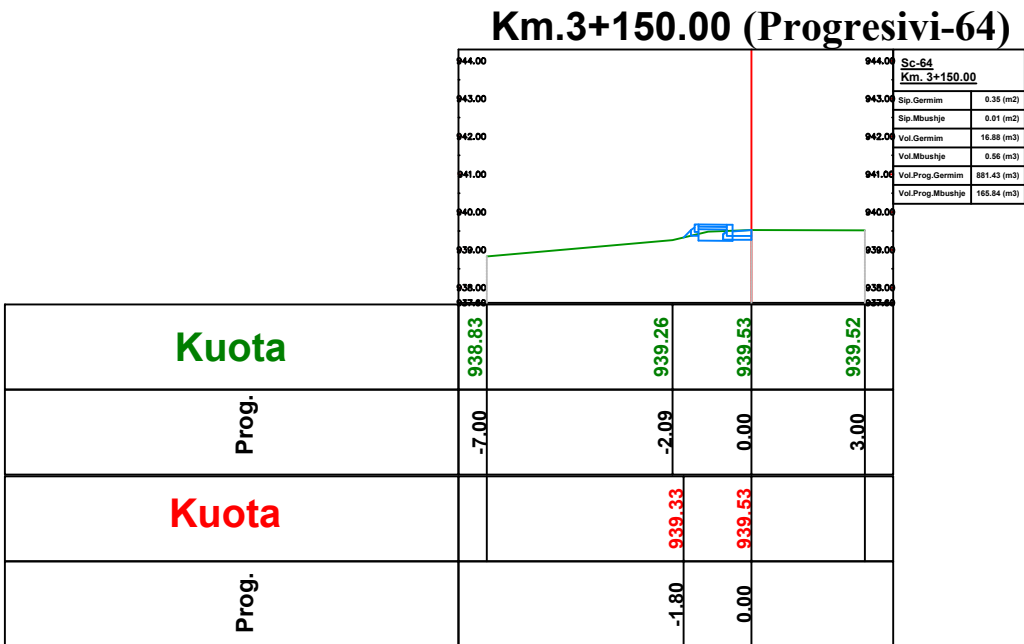

EMRI I PROJEKTIT

“Ndërtim trotuari përgjatë rrugës Azem Hajdari, Valbonë”
Bashkia Tropojë

SHËNIME

GRUPI I PUNËS

Arkitekt	Diana Mitrushi	A. 0212/4
Ing.Ndërtimi	Ilirian Kokalari	K. 1008/3
Ing.Ndërtimi	Ermal Spahiu	K. 1084/1
Ing.Ndërtimi	Luca Falasca	K. 2774
Ing.Gjeodet	Shqiponja Civici	T. 1268

Ing.Hidroteknik	Luljeta Kuçi	K. 2022/1
Ing.Elektrik	Burhan Demneri	E. 1049/2
Ing.Mekanik	Gjergj Kotori	M. 0579/1
Ing.Gjeolog	Anton Pjetërnikaj	Gj. 0665
Ing.Gjeoinformatikë	Elfat Shehu	T. 1577

Ing.Gjeodet	Marsilda Ferko	T. 1582/1
Ing.Gjeodet	Dimitër Kono	T. 1609/1

Seksionet Terthore
TROTUARI

T-141



Shkalla 1:200
Faza PROJEKT ZBATIM

Porositës
FONDI SHQIPTAR I ZHVILLIMIT




Projektues
Net-Group sh.p.k.



PROJEKTI TERRENI


Km.3+200.00 (Progresivi-65)

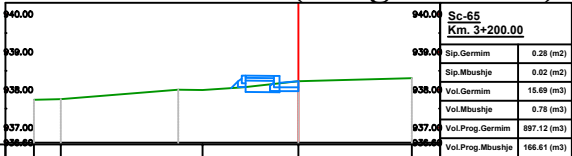

Kuota	937.73	937.75	937.99	938.23	938.31
Prog.	-7.00	-6.29	-2.54	0.00	3.00
Kuota			938.05	938.23	
Prog.			-1.78	0.00	

PROJEKTI TERRENI


Km.3+250.00 (Progresivi-66)

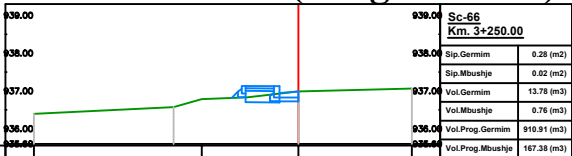

Kuota	936.40	936.79	936.98	937.06
Prog.	-7.00	-2.56	0.00	3.00
Kuota		936.81	936.98	
Prog.		-1.77	0.00	

PROJEKTI TERRENI


Km.3+300.00 (Progresivi-67)

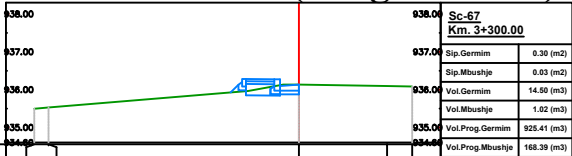

Kuota	935.50	935.53	936.13	936.10	936.08
Prog.	-7.00	-6.63	0.00	2.34	3.00
Kuota			935.93	936.13	
Prog.			-1.80	0.00	

PROJEKTI TERRENI

Km.3+350.00 (Progresivi-68)

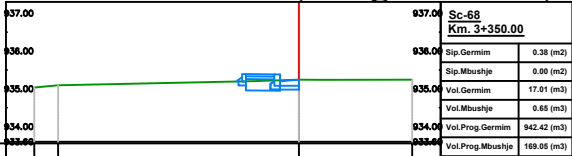

Kuota	935.03	935.09	935.24	935.24
Prog.	-7.00	-6.37	0.00	3.00
Kuota			935.19	935.24
Prog.			-1.64	0.00

EMRI I PROJEKTIT

“Ndërtim trotuari përgjatë rrugës Azem Hajdari, Valbonë”
Bashkia Tropojë

SHËNIME

GRUPI I PUNËS

Arkitekt	Diana Mitushi	A. 0212/4
Ing.Ndërtimi	Ilirian Kokalari	K. 1008/3
Ing.Ndërtimi	Ermal Spahiu	K. 1084/1
Ing.Ndërtimi	Luca Falasca	K. 2774
Ing.Gjeodet	Shqiponja Civici	T. 1268

Ing.Hidroteknik	Luljeta Kuçi	K. 2022/1
Ing.Elektrik	Burhan Demneri	E. 1049/2
Ing.Mekanik	Gjergj Kotori	M. 0579/1
Ing.Gjeolog	Anton Pjetërnikaj	Gj. 0665
Ing.Gjeoinformatikë	Elfat Shehu	T. 1577

Ing.Gjeodet	Marsilda Ferko	T. 1582/1
Ing.Gjeodet	Dimitër Kono	T. 1609/1

Seksionet Terthore
TROTUARI

T-142



Shkalla

1:200

Faza

PROJEKT ZBATIM

Porositës
FONDI SHQIPTAR I ZHVILLIMIT




Projektues
Net-Group sh.p.k.



PROJEKTI TERRENI

Kuota				
Prog.	-7.00			
Kuota				
Prog.				


Km.3+400.00 (Progresivi-69)

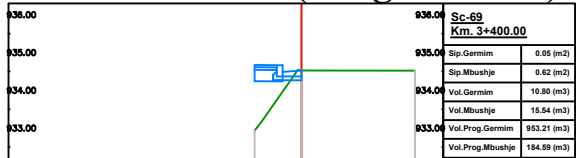

PROJEKTI TERRENI

Kuota				
Prog.	-7.00			
Kuota				
Prog.				


Km.3+500.00 (Progresivi-71)

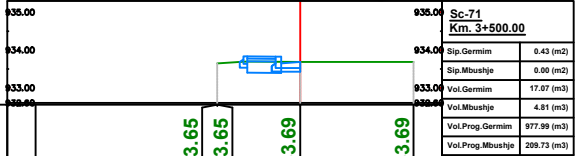

PROJEKTI TERRENI

Kuota				
Prog.	-7.00			
Kuota				
Prog.				


Km.3+450.00 (Progresivi-70)

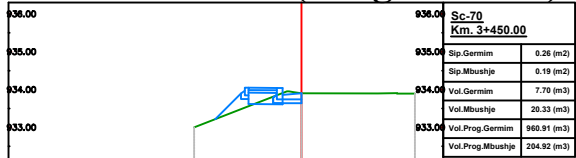

PROJEKTI TERRENI

Kuota				
Prog.	-7.00			
Kuota				
Prog.				

Km.3+550.00 (Progresivi-72)

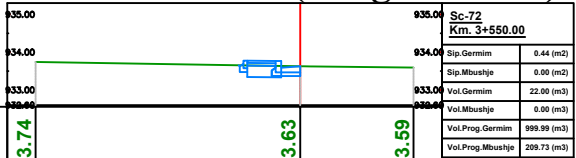

EMRI I PROJEKTIT

"Ndërtim trotuari përgjatë rrugës Azem Hajdari, Valbonë"
Bashkia Tropojë

SHËNIME

GRUPI I PUNËS

Arkitekt	Diana Mitushi	A. 0212/4	Ing.Hidroteknik	Luljeta Kuçi	K. 2022/1	Ing.Gjeodet	Marsilda Ferko	T. 1582/1
Ing.Ndërtimi	Ilirian Kokalari	K. 1008/3	Ing.Elektrik	Burhan Demneri	E. 1049/2	Ing.Gjeodet	Dimitër Kono	T. 1609/1
Ing.Ndërtimi	Ermal Spahiu	K. 1084/1	Ing.Mekanik	Gjergj Kotori	M. 0579/1			
Ing.Ndërtimi	Luca Falasca	K. 2774	Ing.Gjeolog	Anton Pjetërnikaj	Gj. 0665			
Ing.Gjeodet	Shqiponja Civici	T. 1268	Ing.Gjeoinformatikë	Elfat Shehu	T. 1577			

Seksionet Terthore
TROTUARI

T-143



Shkalla 1:200
Faza PROJEKT ZBATIM

Porositës
FONDI SHQIPTAR I ZHVILLIMIT




Projektues
Net-Group sh.p.k.



PROJEKTI TERRENI

Kuota			932.58	932.59	932.60
Prog.	-7.00		-0.71	0.00	3.00
Kuota			932.73	932.59	
Prog.			-0.75	0.00	


Km.3+600.00 (Progresivi-73)

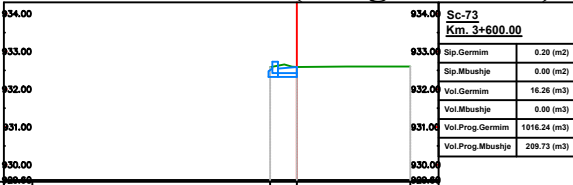

PROJEKTI TERRENI

Kuota			930.70	930.70	930.73
Prog.	-7.00		-3.39	-3.15	3.00
Kuota				930.75	930.74
Prog.			-1.61	0.00	


Km.3+700.00 (Progresivi-75)

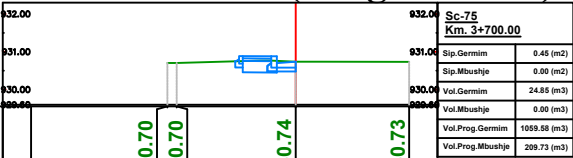

PROJEKTI TERRENI

Kuota			931.67	931.53	931.51
Prog.	-7.00		-1.81	0.00	3.00
Kuota			931.67	931.53	
Prog.			-1.74	0.00	


Km.3+650.00 (Progresivi-74)

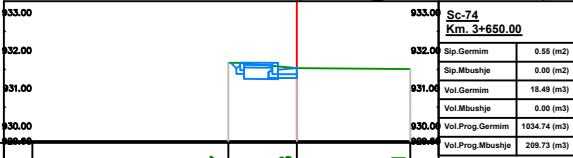

PROJEKTI TERRENI

Kuota			929.22	929.31	929.92
Prog.	-7.00		-6.67	-2.30	3.00
Kuota				929.99	929.93
Prog.			-1.67	0.00	

Km.3+750.00 (Progresivi-76)

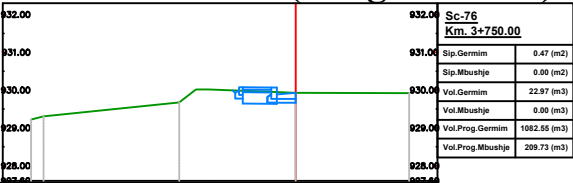

EMRI I PROJEKTIT

"Ndërtim trotuari përgjatë rrugës Azem Hajdari, Valbonë"
Bashkia Tropojë

SHËNIME

GRUPI I PUNËS

Arkitekt Diana Mitrushi A. 0212/4
Ing.Ndërtimi Ilirian Kokalari K. 1008/3
Ing.Ndërtimi Ermal Spahiu K. 1084/1
Ing.Ndërtimi Luca Falasca K. 2774
Ing.Gjeodet Shqiponja Civici T. 1268

Ing.Hidroteknik Luljeta Kuçi K. 2022/1
Ing.Elektrik Burhan Demneri E. 1049/2
Ing.Mekanik Gjergj Kotori M. 0579/1
Ing.Gjeolog Anton Pjetërnikaj Gj. 0665
Ing.Gjeoinformatikë Elfat Shehu T. 1577

Ing.Gjeodet Marsilda Ferko T. 1582/1
Ing.Gjeodet Dimitër Kono T. 1609/1

Seksionet Terthore
TROTUARI

T-144



Shkalla

1:200

Faza

PROJEKT ZBATIM

Porositës
FONDI SHQIPTAR I ZHVILLIMIT



Projektues
Net-Group sh.p.k.



Sc-77 Km. 3+800.00	
Sis. Germín	0.46 (m2)
Sis. Mbuahije	0.00 (m2)
Vol. Germín	23.21 (m3)
Vol. Mbuahije	0.00 (m3)
Vol. Prog. Germín	1105.76 (m3)
Vol. Prog. Mbuahije	208.73 (m3)

PROJEKTI TERRENI

Sc-78
Km. 3+850.00

Esp. Germán	0.42 (m2)
Esp. Mibushig	0.00 (m2)
Vol. Germán	21.84 (m3)
Vol. Mibushig	0.00 (m3)
Vol. Prog. Germán	1127.60 (m3)
Vol. Prog. Mibushig	208.73 (m3)

PROJEKTI TERRENI

Figure 1 shows a cross-section of a road and its drainage system. The road is 12.00m wide, with a 0.50m shoulder on the left and a 1.00m shoulder on the right. The road surface is at an elevation of 928.00m. The drainage system includes a 0.50m wide ditch on the left, a 0.50m wide ditch in the middle, and a 0.50m wide ditch on the right. The ditch bottoms are at elevations of 927.54m, 927.54m, and 927.79m respectively. The road is labeled 'Km. 3+900.00'. The drainage system is labeled 'Sc-79'.

Item	Value
Sc-79	Km. 3+900.00
Slop. Germim	0.43 (m2)
Slop. Mibushie	0.00 (m2)
Vol. Germim	21.54 (m3)
Vol. Mibushie	0.00 (m3)
Vol. Prop. Germim	1148.64 (m3)
Vol. Prop. Mibushie	209.73 (m3)

PROJEKTI TERRENI

928.00				928.00	Sc-88
					Km. 3+950.00
928.00				928.00	Slp. Germm
					0.42 (m2)
				928.00	Slp. Mbuschje
					0.00 (m2)
927.00				927.00	Vol. Germm
					21.21 (m3)
				927.00	Vol. Mbuschje
					0.00 (m3)
926.00				926.00	Vol. Prog. Germm
					1169.85 (m3)
926.00				926.00	Vol. Prog. Mbuschje
					209.73 (m3)

PROJEKTI TERRENI

Bashkia Tropojë

Arkitekt	Diana Mitrushu	A. 0212/4
Ing.Ndërtimi	Ilirian Kokalari	K. 1008/3
Ing.Ndërtimi	Ermal Spahiu	K. 1084/1
Ing.Ndërtimi	Luca Falasca	K. 2774
Ing.Gjeodet	Shqiponja Civici	T. 1268

Ing.Hidroteknik	Luljeta Kuçi	K. 2022/1
Ing.Elektrik	Burhan Demneri	E. 1049/2
Ing.Mekanik	Gjergj Kotorri	M. 0579/1
Ing.Gjeolog	Anton Pjetërnikaj	Gj. 0665
Ing.Gjeoinformatikë	Elifat Shehu	T. 1577

Ing.Gjeodet	Marsilda Ferko	T. 1582/1
Ing.Gjeodet	Dimitër Kono	T. 1609/1

TROTUARI




Faza	PROJEKT ZBATIM
------	----------------



PROJEKTI TERRENI

Kuota	926.93	926.88	926.80	926.80
Prog.	-7.00	-5.01	0.00	3.00
Kuota			926.92	926.80
Prog.			-1.72	0.00

Km.4+000.00 (Progresivi-81)

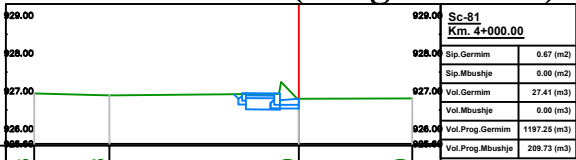


Sc-81	Km. 4+000.00
Sip. Germim	0.87 (m2)
Sip. Mbushje	0.80 (m2)
Vol. Germim	27.41 (m3)
Vol. Mbushje	0.80 (m3)
Vol. Prog. Germim	1197.28 (m3)
Vol. Prog. Mbushje	209.73 (m3)

PROJEKTI TERRENI

Kuota	926.40	926.40	926.44	926.35
Prog.	-7.00	-5.69	0.00	3.00
Kuota			926.58	926.44
Prog.			-0.86	0.00

Km.4+100.00 (Progresivi-83)

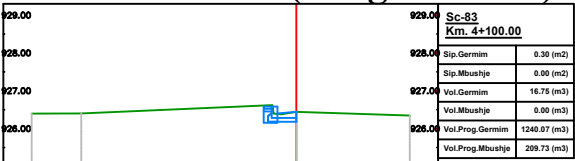


Sc-83	Km. 4+100.00
Sip. Germim	0.30 (m2)
Sip. Mbushje	0.80 (m2)
Vol. Germim	16.78 (m3)
Vol. Mbushje	0.80 (m3)
Vol. Prog. Germim	1240.97 (m3)
Vol. Prog. Mbushje	209.73 (m3)

PROJEKTI TERRENI

Kuota	926.65	926.69	926.48	926.47
Prog.	-7.00	-2.47	0.00	3.00
Kuota			926.62	926.48
Prog.			-0.93	0.00

Km.4+050.00 (Progresivi-82)

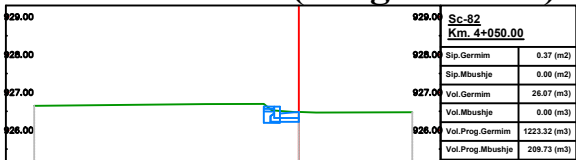


Sc-82	Km. 4+050.00
Sip. Germim	0.37 (m2)
Sip. Mbushje	0.80 (m2)
Vol. Germim	26.87 (m3)
Vol. Mbushje	0.80 (m3)
Vol. Prog. Germim	1223.32 (m3)
Vol. Prog. Mbushje	209.73 (m3)

PROJEKTI TERRENI

Kuota	926.11	926.11	926.21	926.40	926.31
Prog.	-7.00	-6.82	-4.75	0.00	3.00
Kuota				926.55	926.40
Prog.				-1.39	0.00

Km.4+150.00 (Progresivi-84)

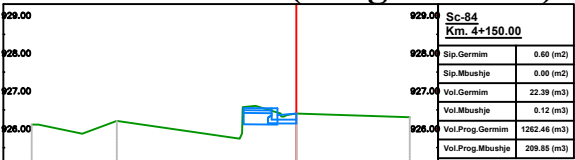

Sc-84	Km. 4+150.00
Sip. Germim	0.60 (m2)
Sip. Mbushje	0.80 (m2)
Vol. Germim	22.39 (m3)
Vol. Mbushje	0.12 (m3)
Vol. Prog. Germim	1262.46 (m3)
Vol. Prog. Mbushje	209.85 (m3)

EMRI I PROJEKTIT

"Ndërtim trotuari përgjatë rrugës Azem Hajdari, Valbonë"
Bashkia Tropojë

SHËNIME

GRUPI I PUNËS

Arkitekt	Diana Mitushi	A. 0212/4
Ing.Ndërtimi	Ilirian Kokalari	K. 1008/3
Ing.Ndërtimi	Ermal Spahiu	K. 1084/1
Ing.Ndërtimi	Luca Falasca	K. 2774
Ing.Gjeodet	Shqiponja Civici	T. 1268

Ing.Hidroteknik	Luljeta Kuçi	K. 2022/1
Ing.Elektrik	Burhan Demneri	E. 1049/2
Ing.Mekanik	Gjergj Kotori	M. 0579/1
Ing.Gjeolog	Anton Pjetërnikaj	Gj. 0665
Ing.Gjeoinformatikë	Elfat Shehu	T. 1577

Ing.Gjeodet	Marsilda Ferko	T. 1582/1
Ing.Gjeodet	Dimitër Kono	T. 1609/1

Seksionet Terthore

TROTUARI

T-146



Shkalla

1:200

Faza

PROJEKT ZBATIM

Porositës
FONDI SHQIPTAR I ZHVILLIMIT




Projektues
Net-Group sh.p.k.



PROJEKTI TERRENI

Kuota	926.37		926.46	926.31
Prog.	-7.00		0.00	3.00
Kuota		926.44	926.46	
Prog.		-1.62	0.00	

Km.4+185.10 (Progresivi-85)

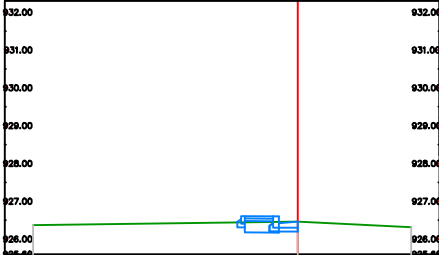

Sc-85	
Km. 4+185.10	
Sip.Germim	0.40 (m2)
Sip.Mbushje	0.00 (m2)
Vol.Germim	17.87 (m3)
Vol.Mbushje	0.00 (m3)
Vol.Prog.Germim	1288.03 (m3)
Vol.Prog.Mbushje	209.95 (m3)

EMRI I PROJEKTIT

“Ndërtim trotuari përgjatë rrugës Azem Hajdari, Valbonë”
Bashkia Tropojë

SHËNIME

GRUPI I PUNËS

Arkitekt	Diana Mitrushi	A. 0212/4
Ing.Ndërtimi	Ilirian Kokalari	K. 1008/3
Ing.Ndërtimi	Ermal Spahiu	K. 1084/1
Ing.Ndërtimi	Luca Falasca	K. 2774
Ing.Gjeodet	Shqiponja Civici	T. 1268

Ing.Hidroteknik	Luljeta Kuçi	K. 2022/1
Ing.Elektrik	Burhan Demneri	E. 1049/2
Ing.Mekanik	Gjergj Kotori	M. 0579/1
Ing.Gjeolog	Anton Pjetërnikaj	Gj. 0665
Ing.Gjeoinformatikë	Elfat Shehu	T. 1577

Ing.Gjeodet	Marsilda Ferko	T. 1582/1
Ing.Gjeodet	Dimitër Kono	T. 1609/1

Seksionet Terthore
TROTUARI

T-147



Shkalla 1:200
Faza PROJEKT ZBATIM

Porositës
FONDI SHQIPTAR I ZHVILLIMIT



Projektues
Net-Group sh.p.k.



Tabela Volumeve						
Progresivi	Sip.Mbushje	Sip.Germim	Vol.Mbushje	Vol.Germim	Vol.Prog.Mbush	Vol.Prog.Germim
0+000.00	0.06	0.23	0.00	0.00	0.00	0.00
0+050.00	0.00	0.30	1.39	13.31	1.39	13.31
0+100.00	0.00	0.37	0.09	16.69	1.48	30.00
0+150.00	0.01	0.31	0.31	16.94	1.79	46.94
0+200.00	0.19	0.15	5.08	11.48	6.86	58.42
0+250.00	0.07	0.16	6.61	7.57	13.48	65.99
0+300.00	0.09	0.20	4.09	8.86	17.57	74.85
0+350.00	0.02	0.26	2.85	11.50	20.42	86.35
0+400.00	0.09	0.26	2.90	12.98	23.31	99.33
0+450.00	0.04	0.28	3.25	13.41	26.56	112.74
0+500.00	0.06	0.26	2.30	13.38	28.86	126.13
0+550.00	0.00	0.00	1.44	6.46	30.30	132.59
0+600.00	0.10	0.27	2.46	6.87	32.77	139.46
0+650.00	0.00	0.00	2.46	6.86	35.23	146.32
0+700.00	0.00	0.00	0.00	0.00	35.23	146.32
0+750.00	0.06	0.30	1.42	7.53	36.65	153.85
0+800.00	0.08	0.27	3.35	14.18	40.00	168.03
0+850.00	0.00	0.32	1.98	14.64	41.98	182.67
0+900.00	0.01	0.26	0.33	14.53	42.31	197.20
0+950.00	0.00	0.40	0.28	16.49	42.59	213.69

Tabela Volumeve						
Progresivi	Sip.Mbushje	Sip.Germim	Vol.Mbushje	Vol.Germim	Vol.Prog.Mbush	Vol.Prog.Germim
1+000.00	0.00	0.27	0.00	16.64	42.59	230.33
1+050.00	0.01	0.28	0.33	13.85	42.92	244.19
1+100.00	0.01	0.29	0.69	14.35	43.61	258.53
1+150.00	0.12	0.17	3.28	11.57	46.89	270.10
1+200.00	0.00	0.40	2.98	14.34	49.87	284.44
1+250.00	0.05	0.27	1.37	16.80	51.24	301.24
1+300.00	0.12	0.20	4.26	11.72	55.50	312.96
1+350.00	0.00	0.51	2.94	17.64	58.44	330.60
1+400.00	0.00	0.36	0.06	21.74	58.51	352.34
1+450.00	0.00	0.00	0.06	8.96	58.57	361.29
1+500.00	0.06	0.26	1.43	6.62	60.00	367.91
1+550.00	0.06	0.32	3.09	14.66	63.09	382.57
1+600.00	0.12	0.16	4.66	12.07	67.75	394.63
1+650.00	0.89	0.06	25.20	5.42	92.95	400.05
1+700.00	0.27	0.06	28.94	2.96	121.89	403.01
1+750.00	0.07	0.14	8.30	5.14	130.19	408.15
1+800.00	0.01	0.28	2.00	10.51	132.19	418.66
1+850.00	0.00	0.40	0.38	16.97	132.57	435.63
1+900.00	0.00	0.44	0.01	21.03	132.58	456.66
1+950.00	0.01	0.35	0.35	19.85	132.93	476.51

Tabela Volumeve						
Progresivi	Sip.Mbushje	Sip.Germim	Vol.Mbushje	Vol.Germim	Vol.Prog.Mbush	Vol.Prog.Germim
2+000.00	0.01	0.30	0.61	16.38	133.54	492.90
2+050.00	0.00	0.51	0.26	20.47	133.80	513.36
2+100.00	0.00	0.69	0.00	30.17	133.80	543.54
2+150.00	0.00	0.50	0.01	29.90	133.81	573.43
2+200.00	0.00	0.50	0.01	25.00	133.82	598.44
2+250.00	0.00	0.53	0.06	25.67	133.88	624.11
2+300.00	0.05	0.25	1.42	19.49	135.30	643.59
2+350.00	0.06	0.22	2.91	11.74	138.21	655.33
2+400.00	0.05	0.28	2.72	12.41	140.93	667.74
2+450.00	0.06	0.23	2.56	12.67	143.49	680.41
2+500.00	0.01	0.25	1.61	11.93	145.10	692.34
2+550.00	0.03	0.23	0.87	11.99	145.97	704.33
2+600.00	0.03	0.29	1.44	13.18	147.41	717.52
2+650.00	0.00	0.39	0.81	17.11	148.22	734.63
2+700.00	0.00	0.36	0.09	18.66	148.31	753.29
2+750.00	0.00	0.44	0.07	19.90	148.38	773.19
2+800.00	0.00	0.57	0.00	25.28	148.38	798.47
2+850.00	0.09	0.16	2.37	18.36	150.75	816.83
2+900.00	0.13	0.24	5.58	10.05	156.33	826.88
2+950.00	0.02	0.37	3.75	15.14	160.08	842.02

Tabela Volumeve						
Progresivi	Sip.Mbushje	Sip.Germim	Vol.Mbushje	Vol.Germim	Vol.Prog.Mbush	Vol.Prog.Germim
3+000.00	0.00	0.00	0.59	9.14	160.68	851.17
3+050.00	0.09	0.10	2.22	2.61	162.90	853.77
3+100.00	0.01	0.33	2.38	10.78	165.28	864.55
3+150.00	0.01	0.35	0.56	16.88	165.84	881.43
3+200.00	0.02	0.28	0.78	15.69	166.61	897.12
3+250.00	0.02	0.28	0.76	13.78	167.38	910.91
3+300.00	0.03	0.30	1.02	14.50	168.39	925.41
3+350.00	0.00	0.38	0.65	17.01	169.05	942.42
3+400.00	0.62	0.05	15.54	10.80	184.59	953.21
3+450.00	0.19	0.26	20.33	7.70	204.92	960.91
3+500.00	0.00	0.43	4.81	17.07	209.73	977.99
3+550.00	0.00	0.44	0.00	22.00	209.73	999.99
3+600.00	0.00	0.20	0.00	16.26	209.73	1016.24
3+650.00	0.00	0.55	0.00	18.49	209.73	1034.74
3+700.00	0.00	0.45	0.00	24.85	209.73	1059.58
3+750.00	0.00	0.47	0.00	22.97	209.73	1082.55
3+800.00	0.00	0.46	0.00	23.21	209.73	1105.76
3+850.00	0.00	0.42	0.00	21.84	209.73	1127.60
3+900.00	0.00	0.43	0.00	21.04	209.73	1148.64
3+950.00	0.00	0.42	0.00	21.21	209.73	1169.85

Tabela Volumeve						
Progresivi	Sip.Mbushje	Sip.Germim	Vol.Mbushje	Vol.Germim	Vol.Prog.Mbush	Vol.Prog.Germim
4+000.00	0.00	0.67	0.00	27.41	209.73	1197.25
4+050.00	0.00	0.37	0.00	26.07	209.73	1223.32
4+100.00	0.00	0.30	0.00	16.75	209.73	1240.07
4+150.00	0.00	0.60	0.12	22.39	209.85	1262.46
4+185.10	0.00	0.40	0.09	17.57	209.95	1280.03

EMRI I PROJEKTIT

“Ndërtim trotuari përgjatë rrugës Azem Hajdari, Valbonë”
Bashkia Tropojë

SHËNIME

GRUPI I PUNËS

Arkitekt	Diana Mitrushi	A. 0212/4
Ing.Ndërtimi	Ilirian Kokalari	K. 1008/3
Ing.Ndërtimi	Ermal Spahiu	K. 1084/1
Ing.Ndërtimi	Luca Falasca	K. 2774
Ing.Gjeodet	Shqiponja Civici	T. 1268

Ing.Hidroteknik	Luljeta Kuçi	K. 2022/1
Ing.Elektrik	Burhan Demneri	E. 1049/2
Ing.Mekanik	Gjergj Kotori	M. 0579/1
Ing.Gjeolog	Anton Pjetërnikaj	Gj. 0665
Ing.Gjeoinformatikë	Elfat Shehu	T. 1577

Ing.Gjeodet	Marsilda Ferko	T. 1582/1
Ing.Gjeodet	Dimitër Kono	T. 1609/1

Seksionet Terthore
TROTUARI
TABELA E VOLUMEVE

T-148



Shkalla

Faza

PROJEKT ZBATIM

Porositës
FONDI SHQIPTAR I ZHVILLIMIT




Projektues
Net-Group sh.p.k.




PROJEKTI TERRENI

Km.0+000.00 (Progresivi-1)

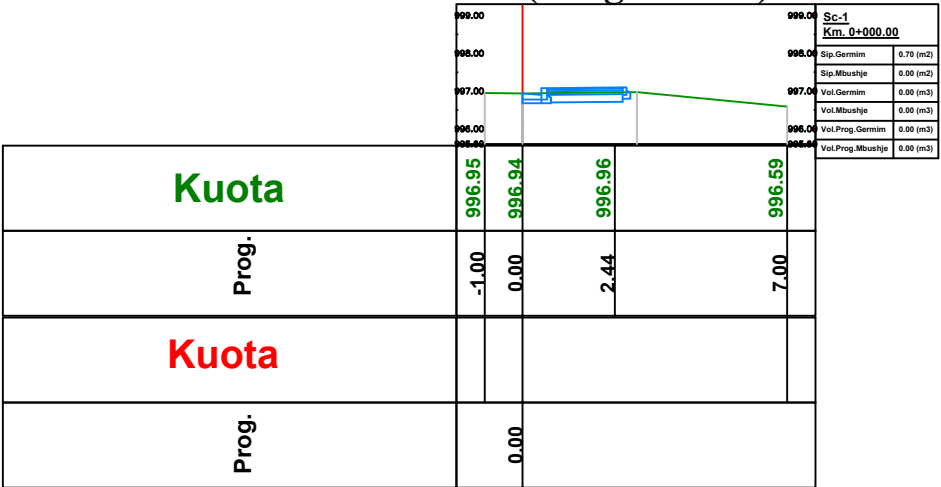


PROJEKTI TERRENI

Km.0+100.00 (Progresivi-3)

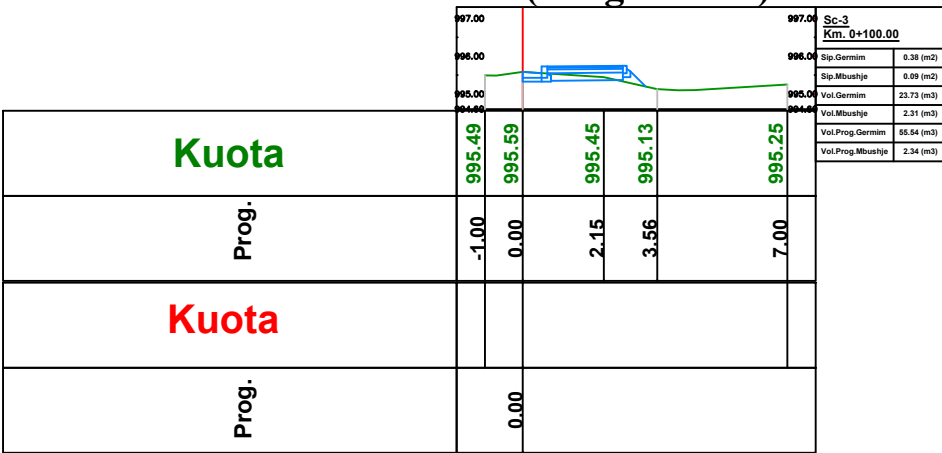


PROJEKTI TERRENI

Km.0+050.00 (Progresivi-2)

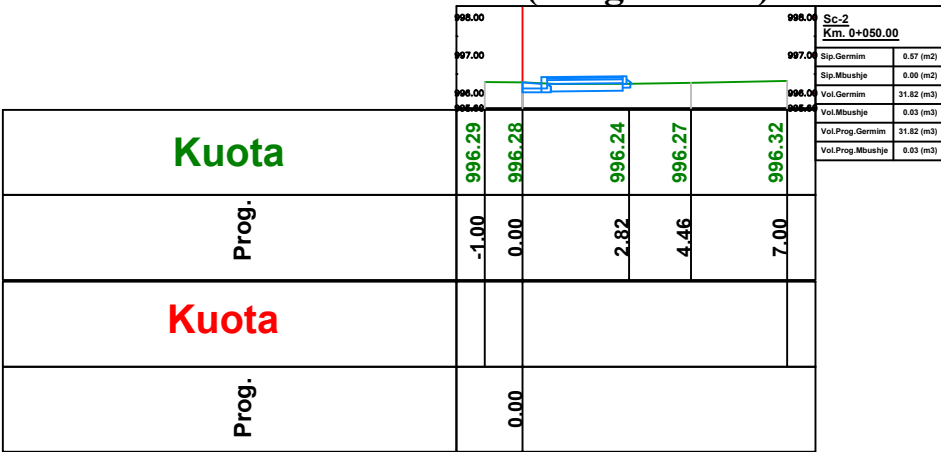

PROJEKTI TERRENI

Km.0+150.00 (Progresivi-4)

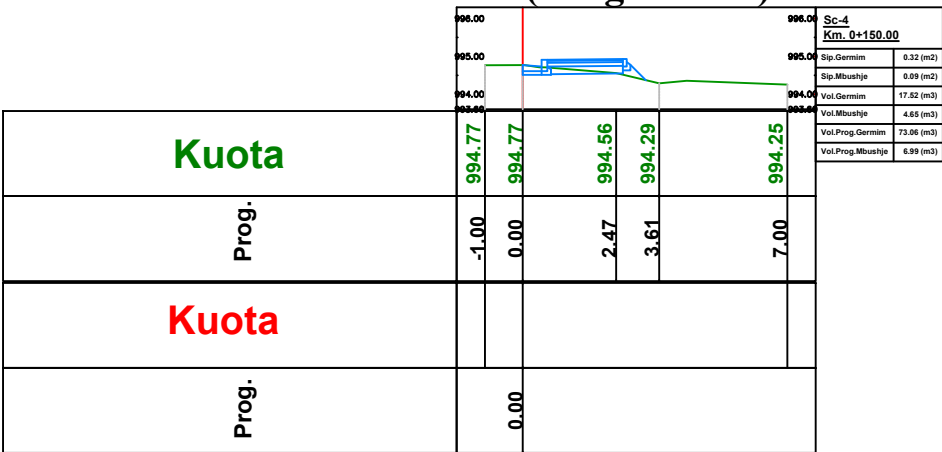

EMRI I PROJEKTIT

“Ndërtim trotuari përgjatë rrugës Azem Hajdari, Valbonë”
Bashkia Tropojë

SHËNIME

GRUPI I PUNËS

Arkitekt	Diana Mitrushi	A. 0212/4
Ing.Ndërtimi	Ilirian Kokalari	K. 1008/3
Ing.Ndërtimi	Ermal Spahiu	K. 1084/1
Ing.Ndërtimi	Luca Falasca	K. 2774
Ing.Gjeodet	Shqiponja Civici	T. 1268

Ing.Hidroteknik	Luljeta Kuçi	K. 2022/1
Ing.Elektrik	Burhan Demneri	E. 1049/2
Ing.Mekanik	Gjergj Kotori	M. 0579/1
Ing.Gjeolog	Anton Pjetërnikaj	Gj. 0665
Ing.Gjeoinformatikë	Elfat Shehu	T. 1577

Ing.Gjeodet	Marsilda Ferko	T. 1582/1
Ing.Gjeodet	Dimitër Kono	T. 1609/1

Seksionet Terthore
KORSIA E BICKLETAVE

T-149



Shkalla

1:200

Faza

PROJEKT ZBATIM


Porositës
FONDI SHQIPTAR I ZHVILLIMIT



Projektues
Net-Group sh.p.k.




PROJEKTI TERRENI

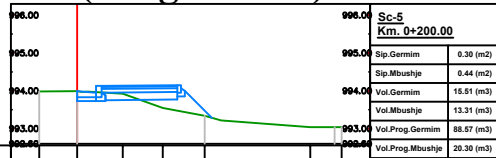


Prog.	Kuota	993.98	993.99	993.92	993.55	993.34	993.04	993.04
		-1.00	0.00	1.21	2.27	3.37	6.17	7.00
Prog.	Kuota	0.00						

PROJEKTI TERRENI

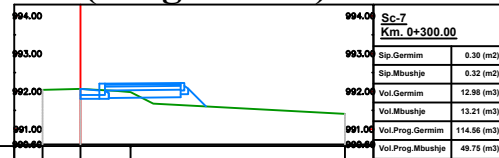


Prog.	Kuota	992.04	992.07	991.98	991.41
		-1.00	0.00	1.33	7.00
	Kuota				
Prog.		0.00			

PROJEKTI TERRENI

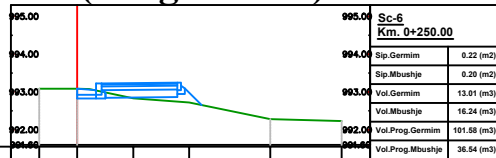

Prog.	Kuota	993.09	993.09	992.83	992.72	992.28	992.23
		-1.00	0.00	1.49	2.97	5.11	7.00
	Kuota						
	Prog.	0.00					

PROJEKTI TERRENI

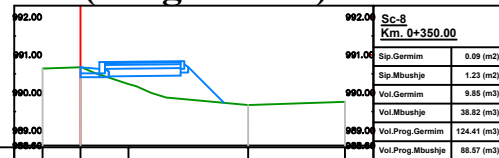

Prog.	Kuota		990.64	990.67	990.23	989.67	989.76
			-1.00	0.00	1.27	4.44	7.00
	Kuota						
	Prog.			0.00			

"Ndërtim trotuari përgjatë rrugës Azem
Hajdari, Valbonë"
Bashkia Tropojë

Arkitekt	Diana Mitrushi	A. 0212/4
Ing.Ndërtimi	Ilirian Kokalari	K. 1008/3
Ing.Ndërtimi	Ernal Spahiu	K. 1084/1
Ing.Ndërtimi	Luca Falasca	K. 2774
Ing.Gjeodet	Shqiponja Civici	T. 1268

Ing.Hidroteknik	Luljeta Kuçi	K. 2022/1
Ing.Elektrik	Burhan Demneri	E. 1049/2
Ing.Mekanik	Gjergj Kotorri	M. 0579/1
Ing.Gjeolog	Anton Pjetërnikaj	Gj. 0665
Ing.Gjeoinformatikë	Elfat Shehu	T. 1577

Ing.Gjeodet	Marsilda Ferko	T. 1582/1
Ing.Gjeodet	Dimitër Kono	T. 1609/1

T-150



Shkalla

Faza

1:200
PROJEKT ZBATIM




Projektues
Net-Group sh.p.k.




PROJEKTI TERRENI

Km.0+400.00 (Progresivi-9)

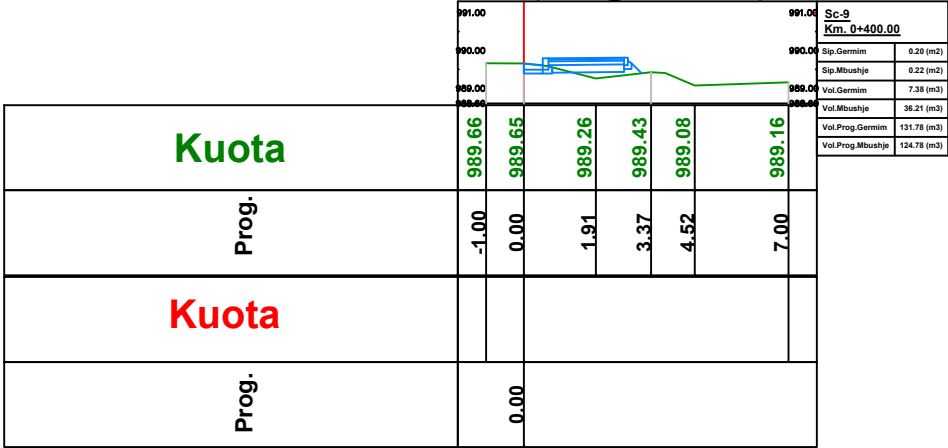


PROJEKTI TERRENI

Km.0+500.00 (Progresivi-11)

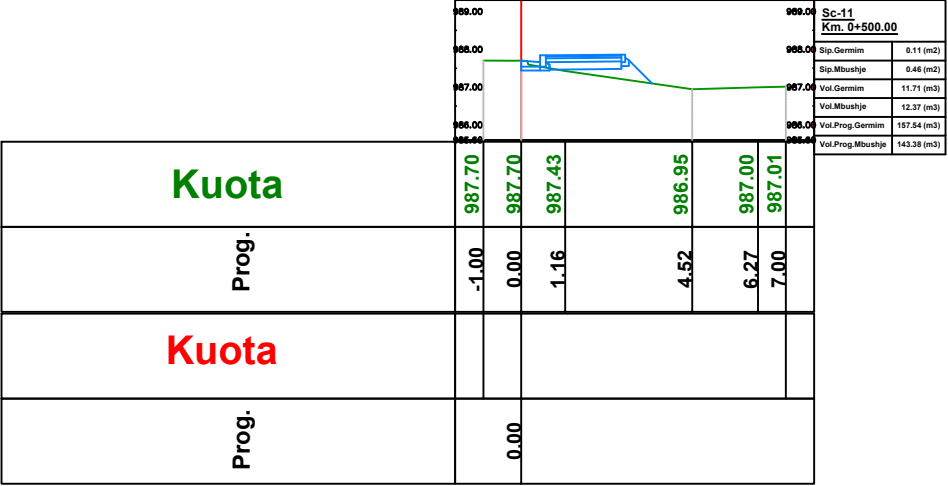


PROJEKTI TERRENI

Km.0+450.00 (Progresivi-10)

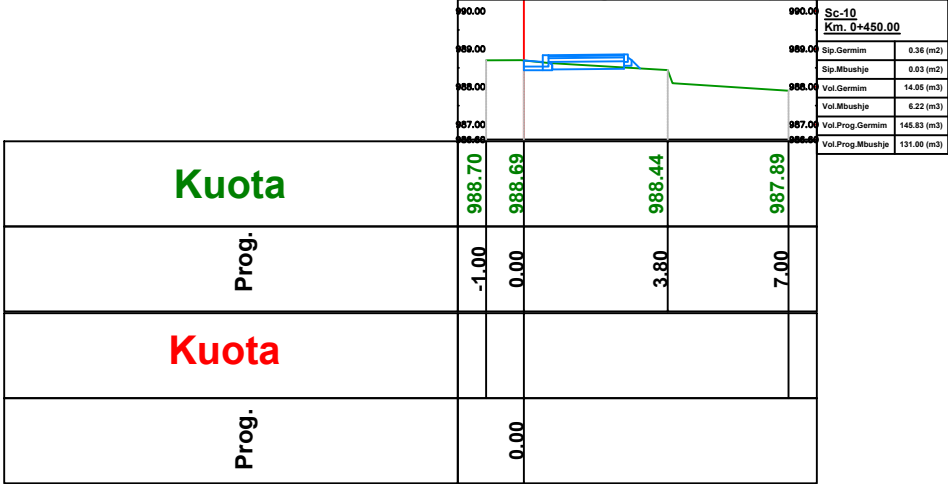

PROJEKTI TERRENI

Km.0+550.00 (Progresivi-12)

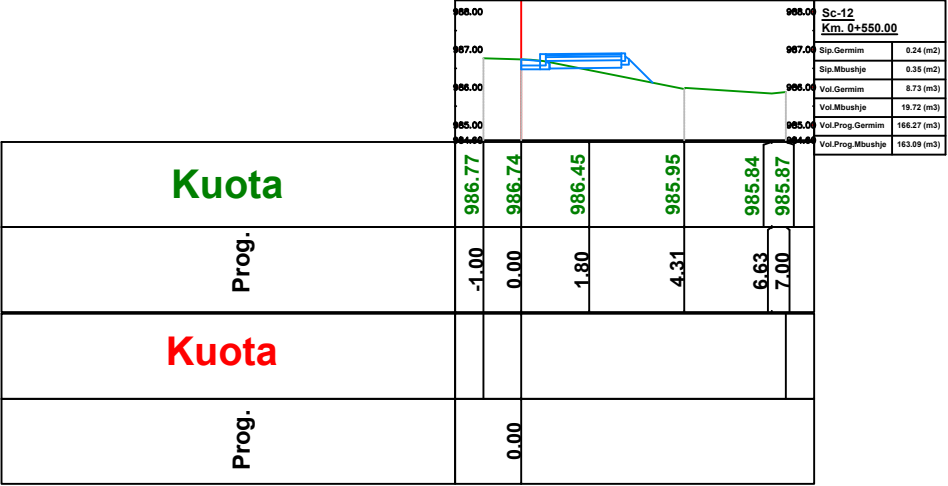

EMRI I PROJEKTIT

“Ndërtim trotuari përgjatë rrugës Azem Hajdari, Valbonë”
Bashkia Tropojë

SHËNIME

GRUPI I PUNËS

Arkitekt	Diana Mitrushi	A. 0212/4	Ing.Hidroteknik	Luljeta Kuçi	K. 2022/1	Ing.Gjeodet	Marsilda Ferko	T. 1582/1
Ing.Ndërtimi	Ilirian Kokalari	K. 1008/3	Ing.Elektrik	Burhan Demneri	E. 1049/2	Ing.Gjeodet	Dimitër Kono	T. 1609/1
Ing.Ndërtimi	Ermal Spahiu	K. 1084/1	Ing.Mekanik	Gjergj Kotori	M. 0579/1			
Ing.Ndërtimi	Luca Falasca	K. 2774	Ing.Gjeolog	Anton Pjetërnikaj	Gj. 0665			
Ing.Gjeodet	Shqiponja Civici	T. 1268	Ing.Gjeoinformatikë	Elifat Shehu	T. 1577			

Seksionet Terthore
KORSIA E BIKIKLETAVE

T-151


Shkalla 1:200
Faza PROJEKT ZBATIM

Porositës
FONDI SHQIPTAR I ZHVILLIMIT



Projektues
Net-Group sh.p.k.


Km.0+600.00 (Progresivi-13)

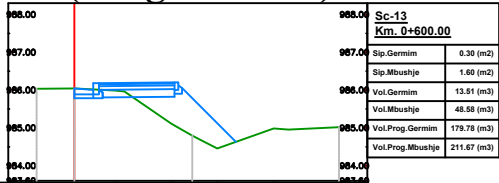

Kuota	986.03	986.04	985.99	985.11	984.45	984.98	985.02
Prog.	-1.00	0.00	1.08	2.57	3.78	5.27	7.00
Kuota							
Prog.		0.00					

PROJEKTI TERRENI

Km.0+700.00 (Progresivi-15)

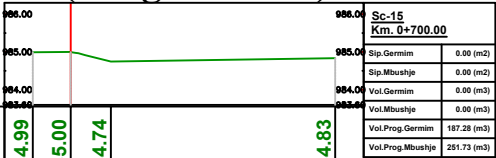

Kuota	984.99	985.00	984.74	984.83
Prog.	-1.00	0.00	1.06	7.00
Kuota				
Prog.		0.00		

PROJEKTI TERRENI


Km.0+650.00 (Progresivi-14)



Kuota	985.55	985.55	985.28	985.37
Prog.	-1.00	0.00	1.16	7.00
Kuota				
Prog.		0.00		

PROJEKTI TERRENI

Km.0+750.00 (Progresivi-16)

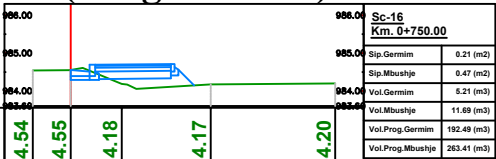

Kuota	984.54	984.55	984.18	984.17	984.20
Prog.	-1.00	0.00	1.35	3.71	7.00
Kuota					
Prog.		0.00			

PROJEKTI TERRENI

EMRI I PROJEKTIT

"Ndërtim trotuari përgjatë rrugës Azem Hajdari, Valbonë"

Bashkia Tropojë

SHËNIME

GRUPI I PUNËS

Arkitekt	Diana Mitrushi	A. 0212/4
Ing.Ndërtimi	Ilirian Kokalari	K. 1008/3
Ing.Ndërtimi	Ermal Spahiu	K. 1084/1
Ing.Ndërtimi	Luca Falasca	K. 2774
Ing.Gjeodet	Shqiponja Civici	T. 1268

Ing.Hidroteknik	Luljeta Kuçi	K. 2022/1
Ing.Elektrik	Burhan Demneri	E. 1049/2
Ing.Mekanik	Gjergj Kotori	M. 0579/1
Ing.Gjeolog	Anton Pjetërnikaj	Gj. 0665
Ing.Gjeoinformatikë	Elfat Shehu	T. 1577

Ing.Gjeodet	Marsilda Ferko	T. 1582/1
Ing.Gjeodet	Dimitër Kono	T. 1609/1

Seksionet Terthore

KORSIA E BIKIKLETAVE

T-152



Shkalla

1:200

Faza

PROJEKT ZBATIM

Porositës

FONDI SHQIPTAR I ZHVILLIMIT



Projektues


Net-Group sh.p.k.



PROJEKTI TERRENI

Km.0+800.00 (Progresivi-17)

Kuota	984.19	984.20	983.99	984.21	984.18
Prog.	-1.00	0.00	2.37	5.18	7.00
Kuota					
Prog.	0.00				

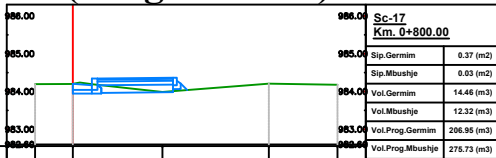


Sc-17	
Km. 0+800.00	
Sip. Gjermim	0.37 (m2)
Sip. Mbushje	0.03 (m2)
Vol. Gjermim	14.46 (m3)
Vol. Mbushje	12.32 (m3)
Vol. Prog. Gjermim	286.98 (m3)
Vol. Prog. Mbushje	278.73 (m3)

PROJEKTI TERRENI

Km.0+850.00 (Progresivi-18)

Kuota	983.28	983.27	983.37	983.41	983.17
Prog.	-1.00	0.00	2.45	3.70	5.30
Kuota					
Prog.	0.00				

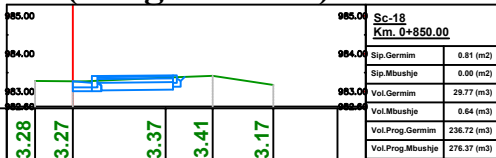

Sc-18	
Km. 0+850.00	
Sip. Gjermim	0.81 (m2)
Sip. Mbushje	0.00 (m2)
Vol. Gjermim	29.77 (m3)
Vol. Mbushje	0.64 (m3)
Vol. Prog. Gjermim	236.72 (m3)
Vol. Prog. Mbushje	276.37 (m3)

PROJEKTI TERRENI

Km.0+900.00 (Progresivi-19)

Kuota	982.48	982.51	982.31	981.75	981.75
Prog.	-1.00	0.00	1.99	3.87	3.94
Kuota					
Prog.	0.00				




Sc-19	
Km. 0+900.00	
Sip. Gjermim	0.30 (m2)
Sip. Mbushje	0.26 (m2)
Vol. Gjermim	27.84 (m3)
Vol. Mbushje	6.51 (m3)
Vol. Prog. Gjermim	264.86 (m3)
Vol. Prog. Mbushje	282.88 (m3)

PROJEKTI TERRENI

Km.0+950.00 (Progresivi-20)

Kuota	981.72	981.72	981.79	981.58
Prog.	-1.00	0.00	2.23	2.94
Kuota				
Prog.	0.00			

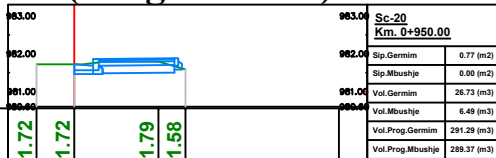

Sc-20	
Km. 0+950.00	
Sip. Gjermim	0.77 (m2)
Sip. Mbushje	0.00 (m2)
Vol. Gjermim	26.73 (m3)
Vol. Mbushje	6.49 (m3)
Vol. Prog. Gjermim	291.29 (m3)
Vol. Prog. Mbushje	289.37 (m3)

EMRI I PROJEKTIT

“Ndërtim trotuari përgjatë rrugës Azem Hajdari, Valbonë”
Bashkia Tropojë

SHËNIME

GRUPI I PUNËS

Arkitekt	Diana Mitrushi	A. 0212/4
Ing.Ndërtimi	Ilirian Kokalari	K. 1008/3
Ing.Ndërtimi	Ermal Spahiu	K. 1084/1
Ing.Ndërtimi	Luca Falasca	K. 2774
Ing.Gjeodet	Shqiponja Civici	T. 1268

Ing.Hidroteknik	Luljeta Kuçi	K. 2022/1
Ing.Elektrik	Burhan Demneri	E. 1049/2
Ing.Mekanik	Gjergj Kotori	M. 0579/1
Ing.Gjeolog	Anton Pjetërnikaj	Gj. 0665
Ing.Gjeoinformatikë	Elfat Shehu	T. 1577

Ing.Gjeodet	Marsilda Ferko	T. 1582/1
Ing.Gjeodet	Dimitër Kono	T. 1609/1

Seksionet Terthore
KORSIA E BIKIKLETAVE

T-153



Shkalla

1:200

Faza

PROJEKT ZBATIM

Porositës
FONDI SHQIPTAR I ZHVILLIMIT




Projektues
Net-Group sh.p.k.




PROJEKTI TERRENI

Km.1+000.00 (Progresivi-21)

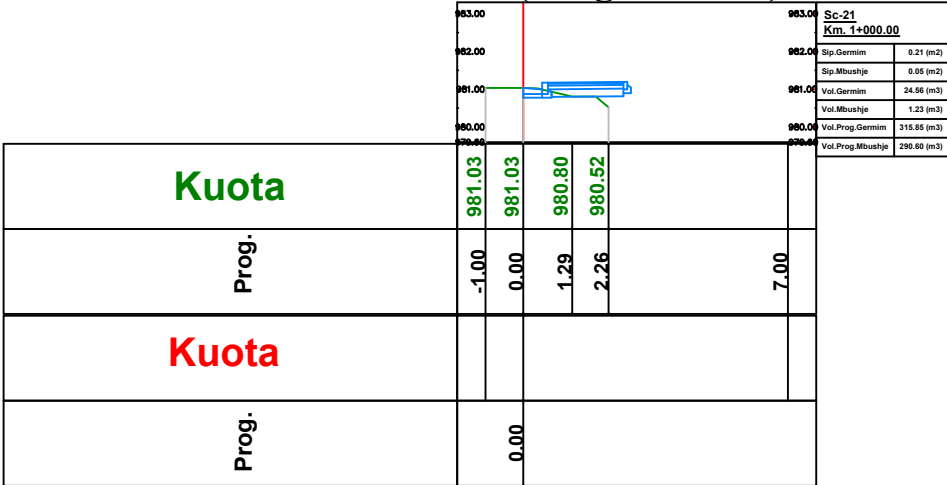


PROJEKTI TERRENI

Km.1+050.00 (Progresivi-22)

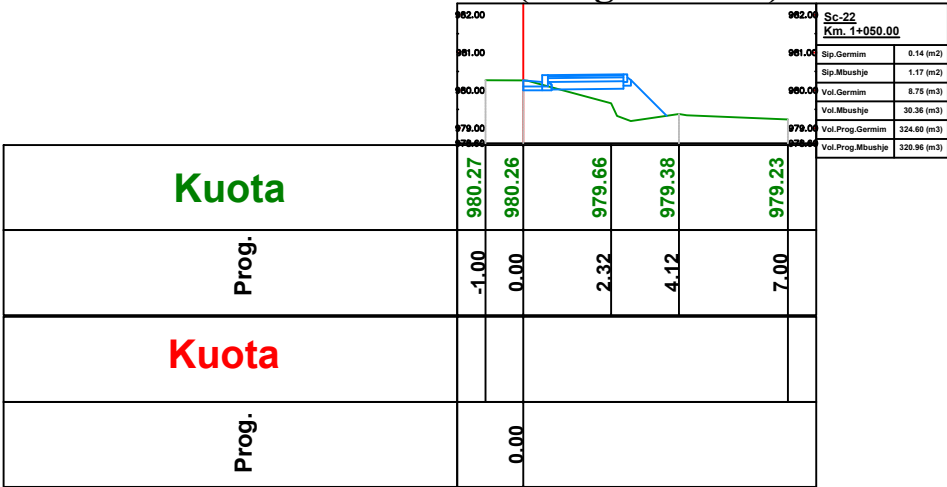


PROJEKTI TERRENI

Km.1+100.00 (Progresivi-23)

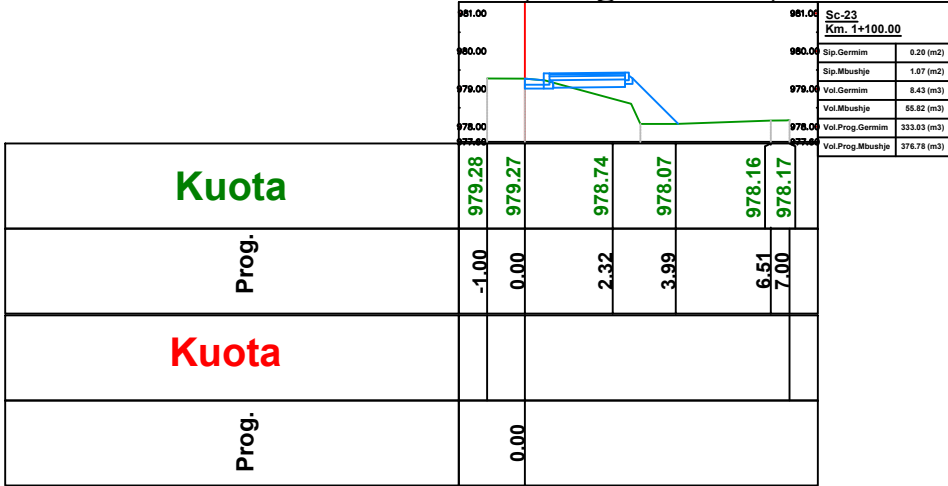

PROJEKTI TERRENI

Km.1+150.00 (Progresivi-24)

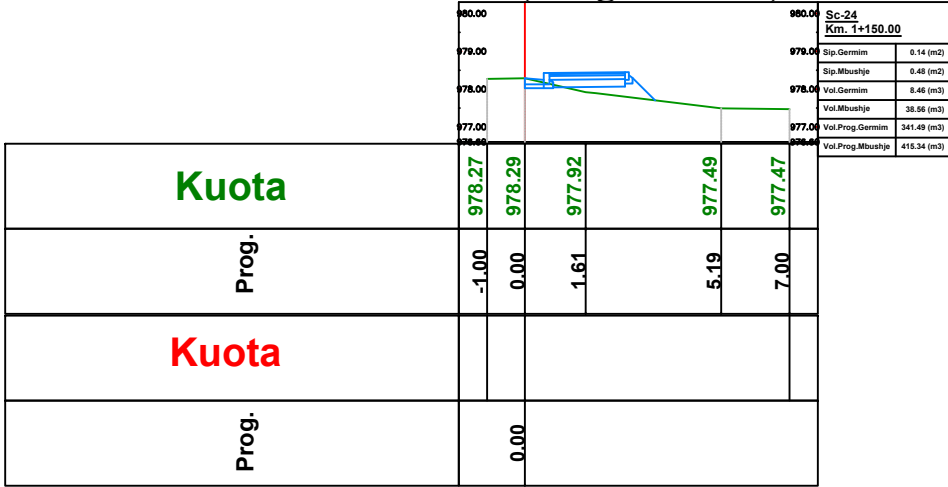

EMRI I PROJEKTIT

“Ndërtim trotuari përgjatë rrugës Azem Hajdari, Valbonë”
Bashkia Tropojë

SHËNIME

GRUPI I PUNËS

Arkitekt Diana Mitrushi A. 0212/4
Ing.Ndërtimi Ilirian Kokalari K. 1008/3
Ing.Ndërtimi Ermal Spahiu K. 1084/1
Ing.Ndërtimi Luca Falasca K. 2774
Ing.Gjeodet Shqiponja Civici T. 1268

Ing.Hidroteknik Luljeta Kuçi K. 2022/1
Ing.Elektrik Burhan Demneri E. 1049/2
Ing.Mekanik Gjergj Kotori M. 0579/1
Ing.Gjeolog Anton Pjetërnikaj Gj. 0665
Ing.Gjeoinformatikë Elfat Shehu T. 1577

Ing.Gjeodet Marsilda Ferko T. 1582/1
Ing.Gjeodet Dimitër Kono T. 1609/1

Seksionet Terthore
KORSIA E BICIKLETAVE

T-154



Shkalla

1:200

Faza

PROJEKT ZBATIM


Porositës
FONDI SHQIPTAR I ZHVILLIMIT




Projektues
Net-Group sh.p.k.




PROJEKTI TERRENI

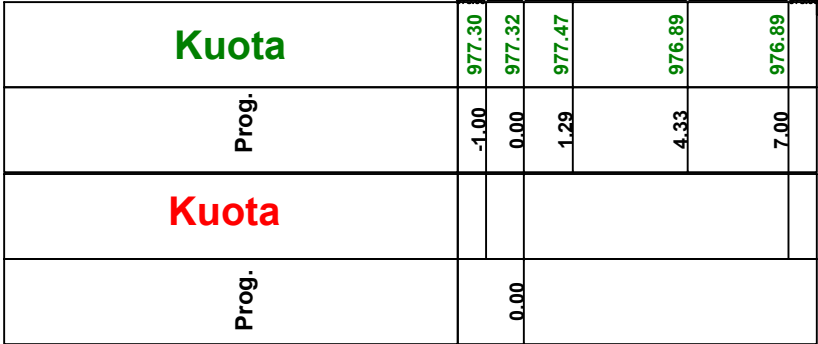


PROJEKTI TERRENI

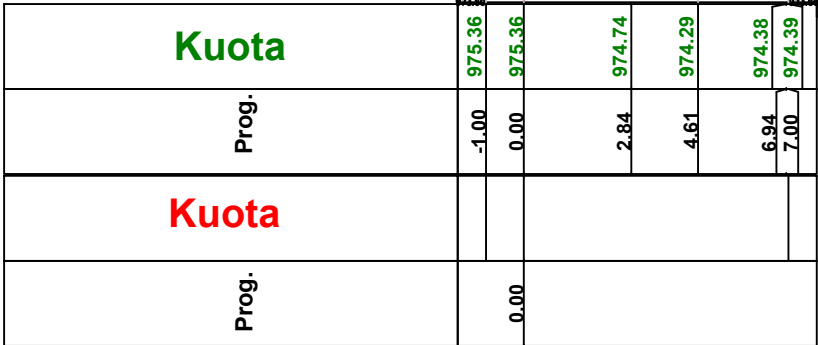

PROJEKTI TERRENI

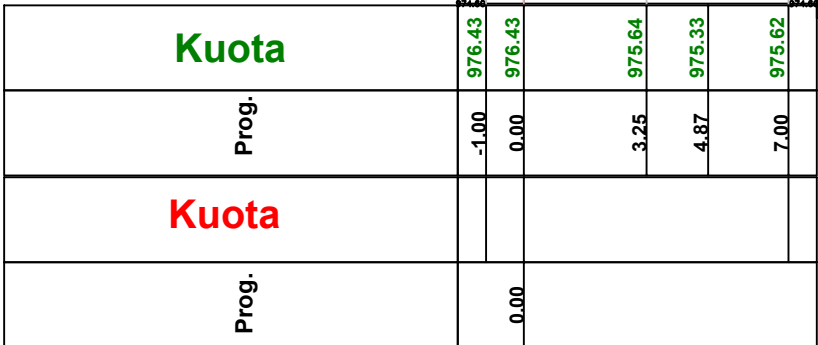


PROJEKTI TERRENI

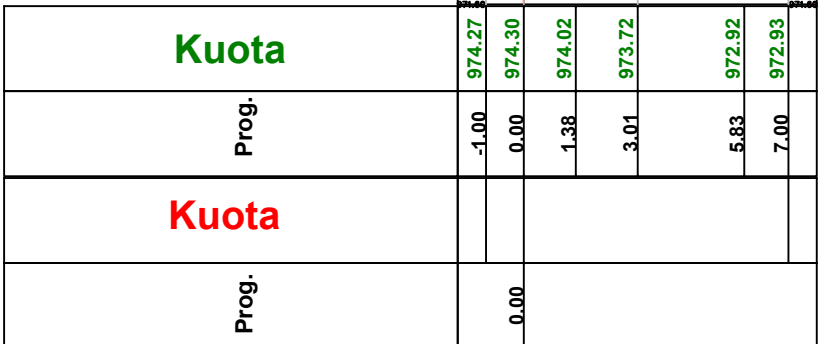


PROJEKTI TERRENI

Km.1+200.00 (Progresivi-25)

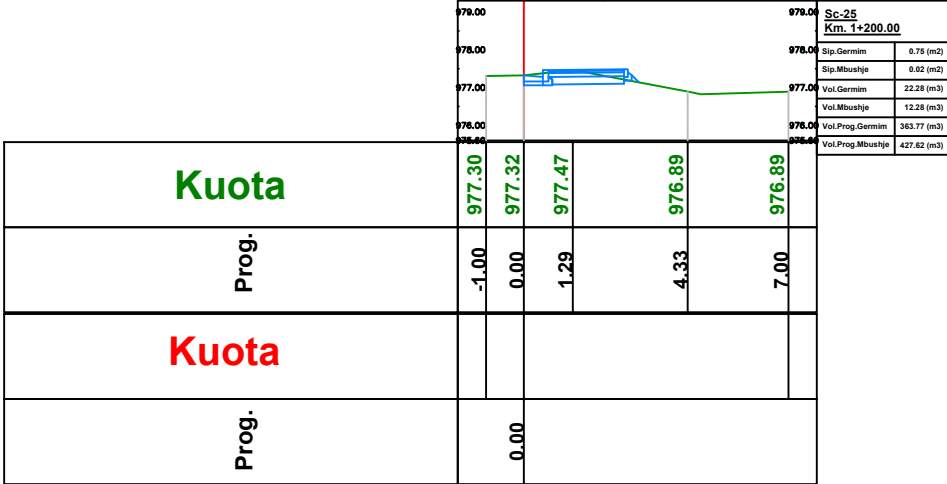


Km.1+400.00 (Progresivi-29)

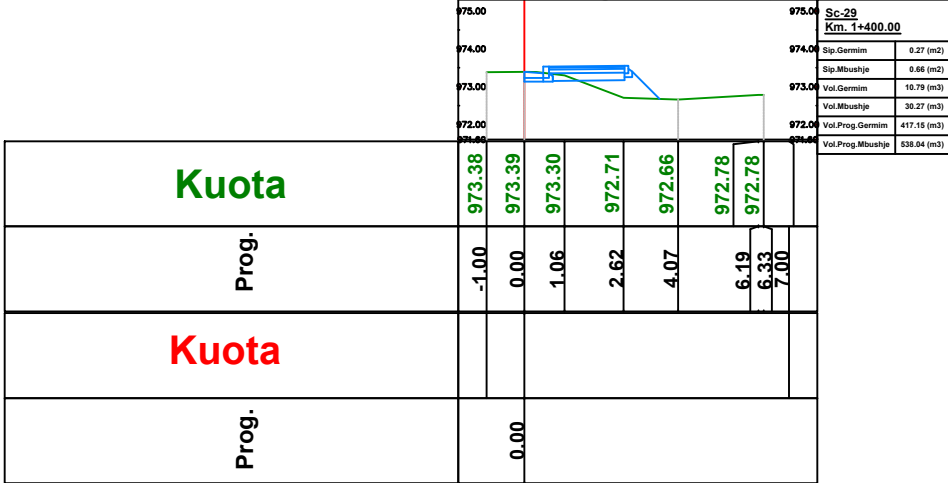


PROJEKTI TERRENI

PROJEKTI TERRENI

Km.1+250.00 (Progresivi-26)

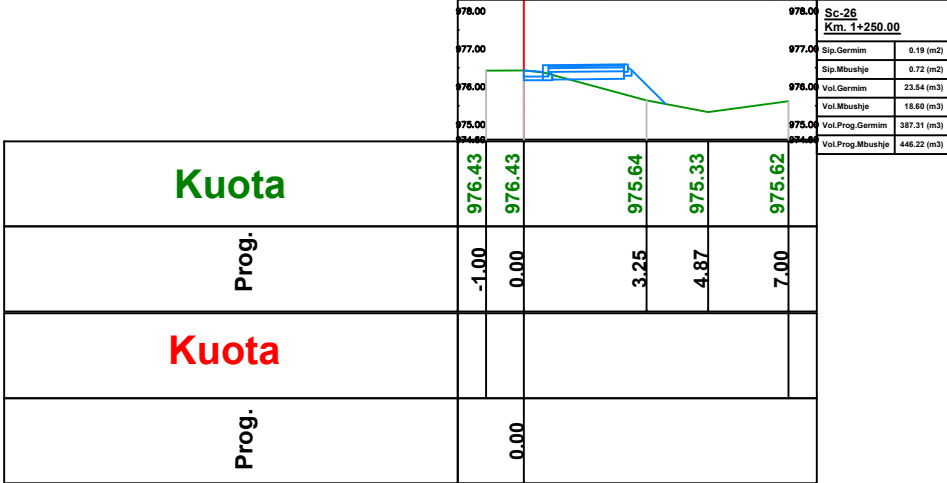

Km.1+450.00 (Progresivi-30)

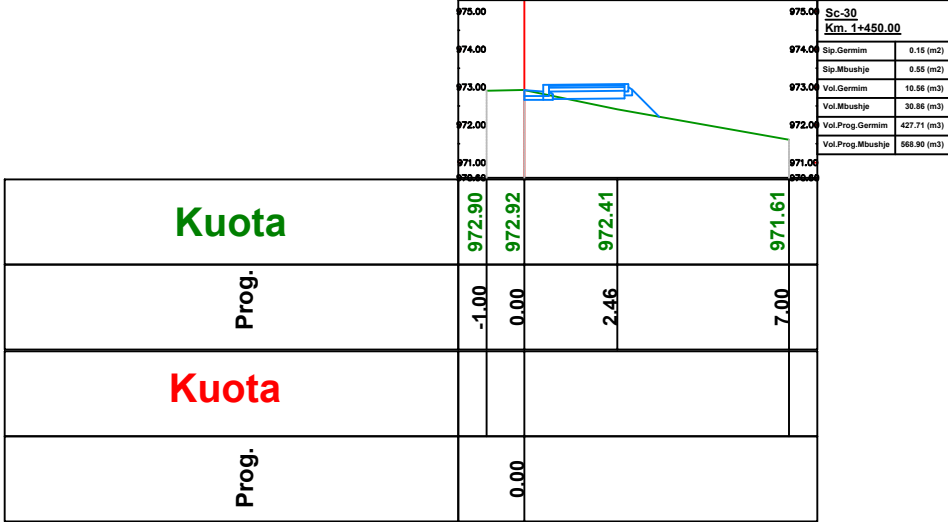

PROJEKTI TERRENI

EMRI I PROJEKTIT

“Ndërtim trotuari përgjatë rrugës Azem Hajdari, Valbonë”
Bashkia Tropojë

SHËNIME

GRUPI I PUNËS

Arkitekt	Diana Mitrushi	A. 0212/4	Ing.Hidroteknik	Luljeta Kuçi	K. 2022/1	Ing.Gjeodet	Marsilda Ferko	T. 1582/1
Ing.Ndërtimi	Ilirian Kokalari	K. 1008/3	Ing.Elektrik	Burhan Demneri	E. 1049/2	Ing.Gjeodet	Dimitër Kono	T. 1609/1
Ing.Ndërtimi	Ermal Spahiu	K. 1084/1	Ing.Mekanik	Gjergj Kotori	M. 0579/1			
Ing.Ndërtimi	Luca Falasca	K. 2774	Ing.Gjeolog	Anton Pjetërnikaj	Gj. 0665			
Ing.Gjeodet	Shqiponja Civici	T. 1268	Ing.Gjeoinformatikë	Elfat Shehu	T. 1577			

Seksionet Terthore
KORSIA E BIKIKLETAVE

T-156

Shkalla 1:200
Faza PROJEKT ZBATIM

Porositës
FONDI SHQIPTAR I ZHVILLIMIT




Projektues
Net-Group sh.p.k.




PROJEKTI TERRENI

Km.1+200.00 (Progresivi-25)

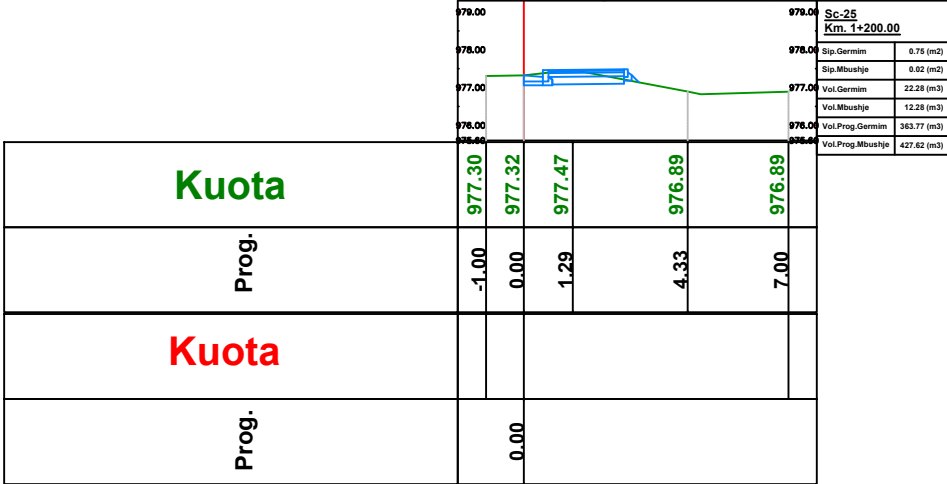


PROJEKTI TERRENI

Km.1+400.00 (Progresivi-29)

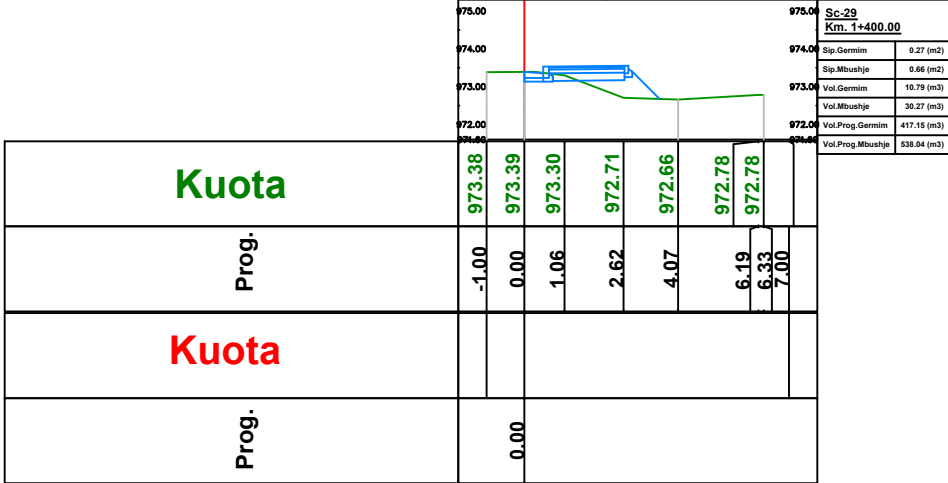


PROJEKTI TERRENI

Km.1+250.00 (Progresivi-26)

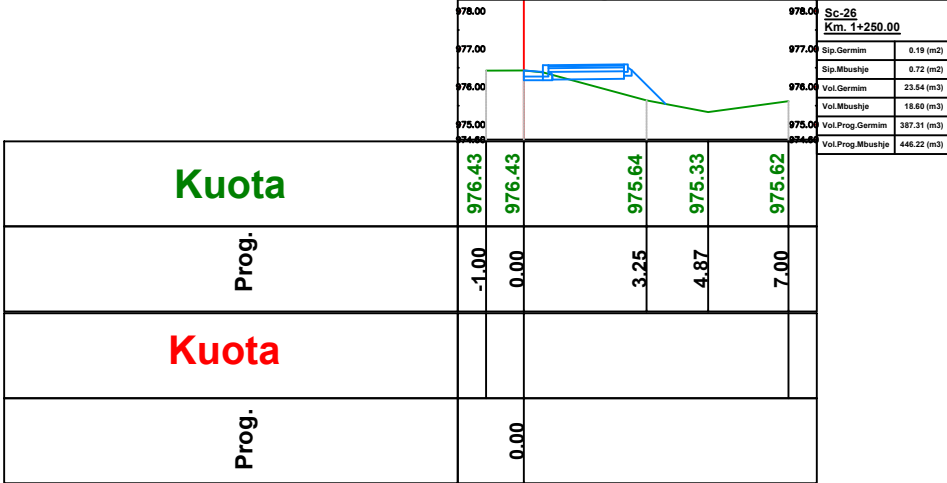

PROJEKTI TERRENI

Km.1+450.00 (Progresivi-30)

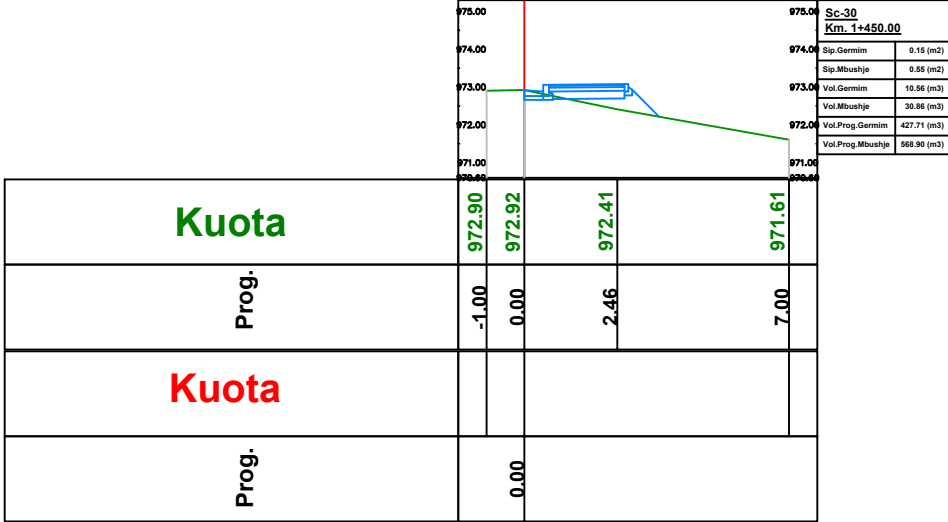

EMRI I PROJEKTIT

“Ndërtim trotuari përgjatë rrugës Azem Hajdari, Valbonë”
Bashkia Tropojë

SHËNIME

GRUPI I PUNËS

Arkitekt	Diana Mitrushi	A. 0212/4	Ing.Hidroteknik	Luljeta Kuçi	K. 2022/1	Ing.Gjeodet	Marsilda Ferko	T. 1582/1
Ing.Ndërtimi	Ilirian Kokalari	K. 1008/3	Ing.Elektrik	Burhan Demneri	E. 1049/2	Ing.Gjeodet	Dimitër Kono	T. 1609/1
Ing.Ndërtimi	Ermal Spahiu	K. 1084/1	Ing.Mekanik	Gjergj Kotori	M. 0579/1			
Ing.Ndërtimi	Luca Falasca	K. 2774	Ing.Gjeolog	Anton Pjetërnikaj	Gj. 0665			
Ing.Gjeodet	Shqiponja Civici	T. 1268	Ing.Gjeoinformatikë	Elfat Shehu	T. 1577			

Seksionet Terthore
KORSIA E BIKIKLETAVE

T-157



Shkalla 1:200
Faza PROJEKT ZBATIM

Porositës
FONDI SHQIPTAR I ZHVILLIMIT




Projektues
Net-Group sh.p.k.




PROJEKTI TERRENI

Km.1+500.00 (Progresivi-31)

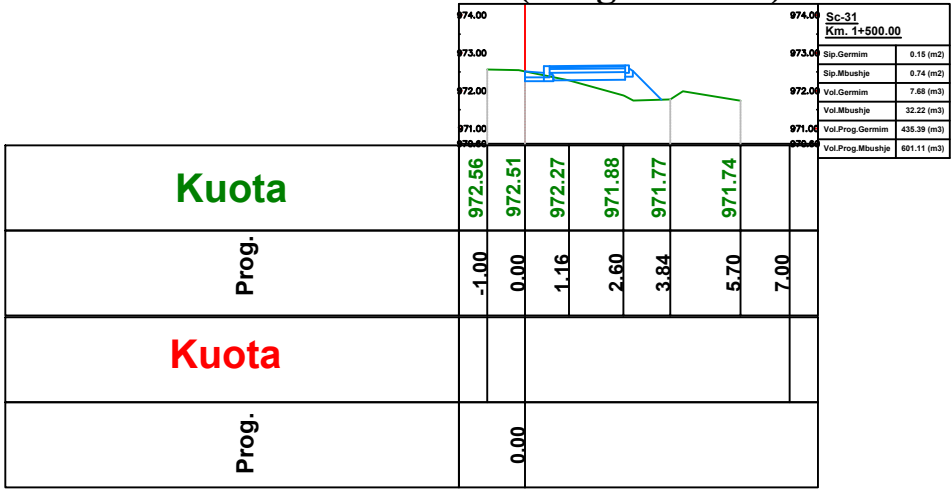


Km.1+600.00 (Progresivi-33)

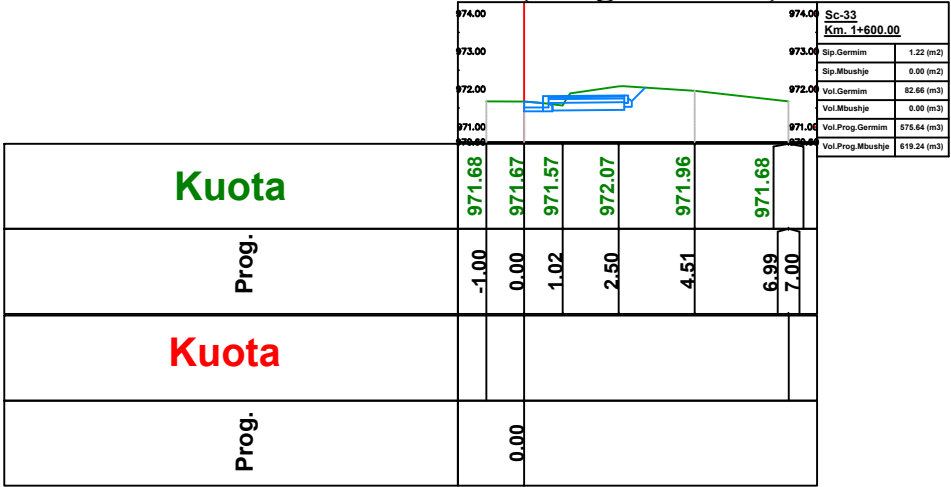


PROJEKTI TERRENI

Km.1+550.00 (Progresivi-32)

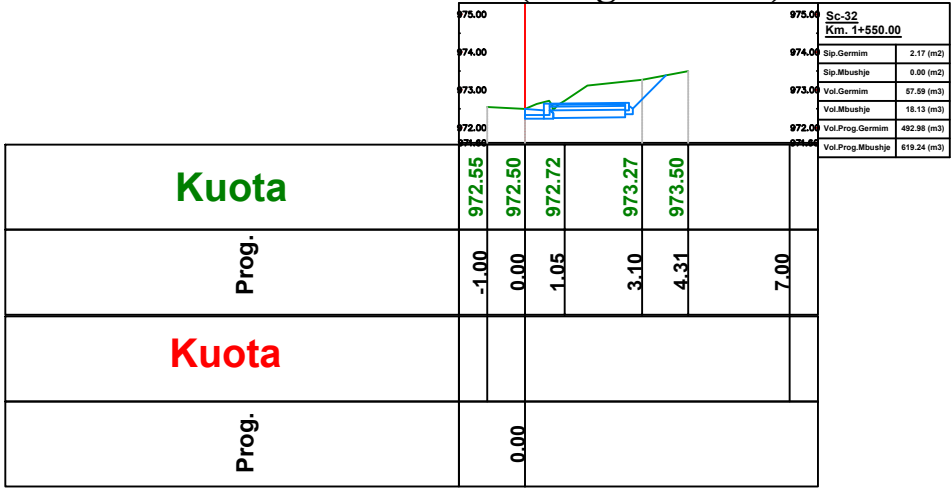

Km.1+650.00 (Progresivi-34)

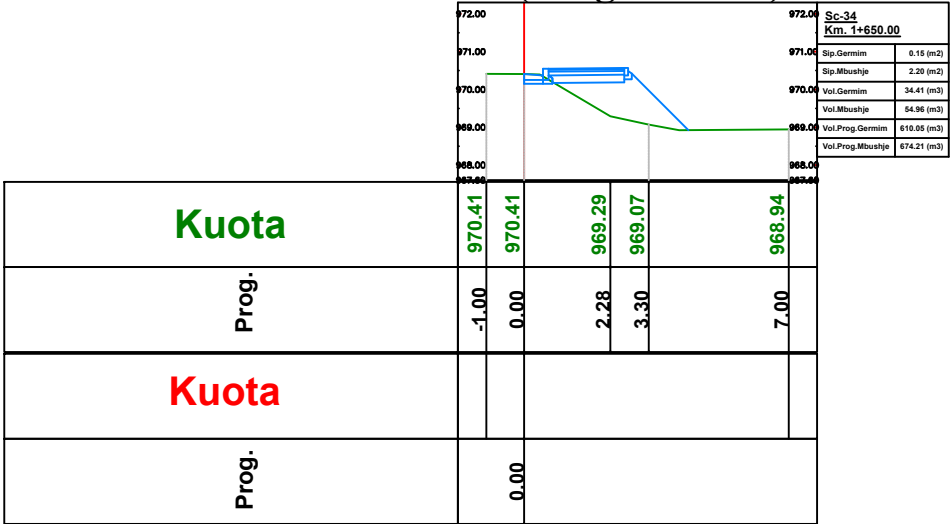

PROJEKTI TERRENI

PROJEKTI TERRENI

EMRI I PROJEKTIT

"Ndërtim trotuari përgjatë rrugës Azem Hajdari, Valbonë"

Bashkia Tropojë

SHËNIME

GRUPI I PUNËS

Arkitekt	Diana Mitrush	A. 0212/4
Ing.Ndërtimi	Ilirian Kokalari	K. 1008/3
Ing.Ndërtimi	Ermal Spahiu	K. 1084/1
Ing.Ndërtimi	Luca Falasca	K. 2774
Ing.Gjeodet	Shqiponja Civici	T. 1268

Ing.Hidroteknik	Luljeta Kuçi	K. 2022/1
Ing.Elektrik	Burhan Demneri	E. 1049/2
Ing.Mekanik	Gjergj Kotori	M. 0579/1
Ing.Gjeolog	Anton Pjetërnikaj	Gj. 0665
Ing.Gjeoinformatikë	Elfat Shehu	T. 1577

Ing.Gjeodet	Marsilda Ferko	T. 1582/1
Ing.Gjeodet	Dimitër Kono	T. 1609/1

Seksionet Terthore

KORSIA E BIKIKLETAVE

T-158



Shkalla

1:200

Faza

PROJEKT ZBATIM

Porositës

FONDI SHQIPTAR I ZHVILLIMIT




Projektues

Net-Group sh.p.k.




PROJEKTI TERRENI

Km.1+700.00 (Progresivi-35)

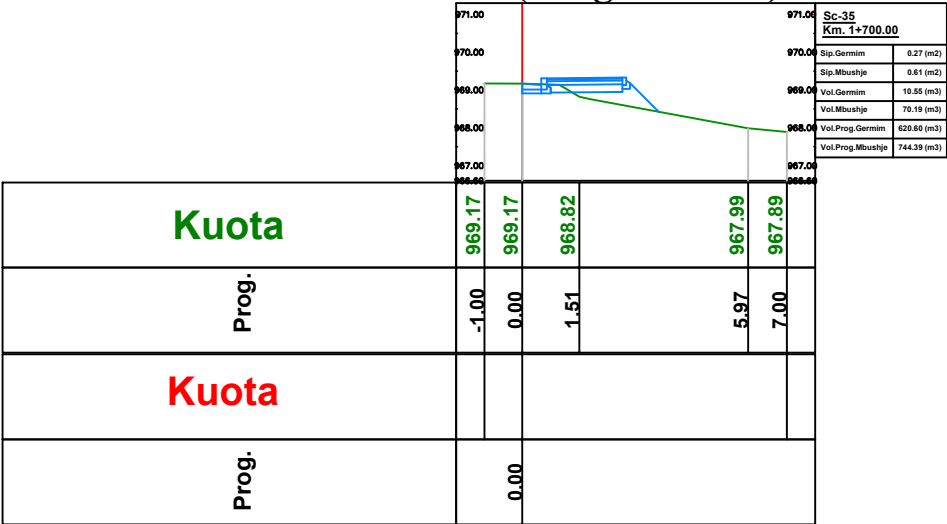


PROJEKTI TERRENI

Km.1+750.00 (Progresivi-36)

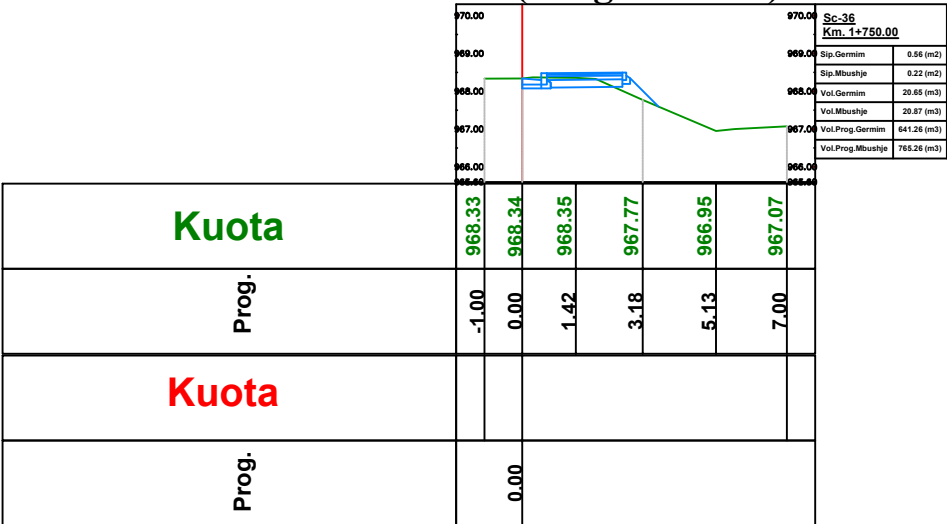


PROJEKTI TERRENI

Km.1+800.00 (Progresivi-37)

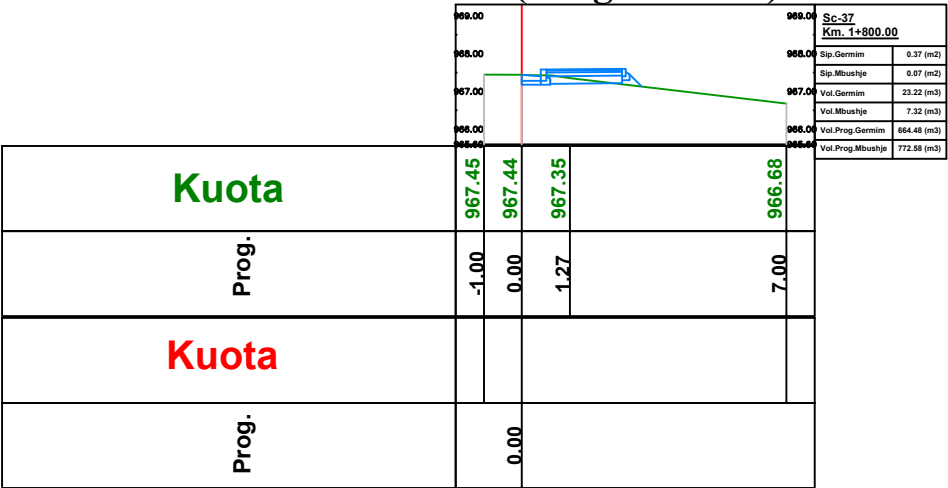

PROJEKTI TERRENI

Km.1+850.00 (Progresivi-38)

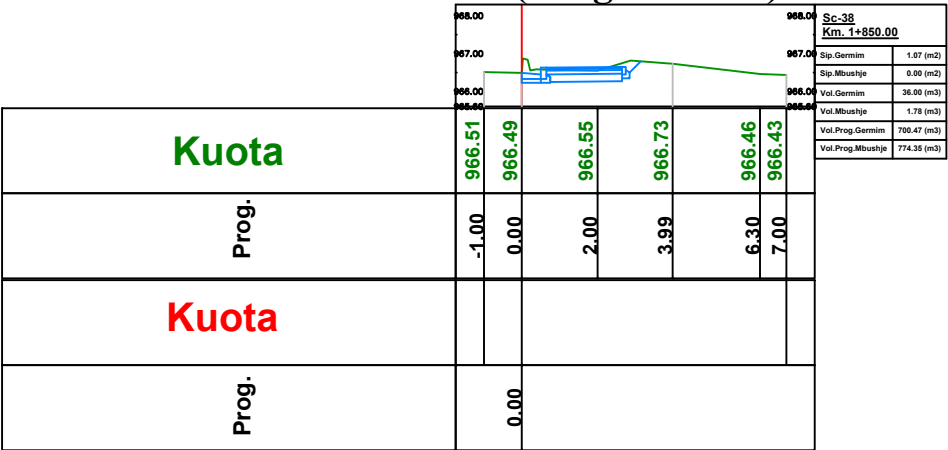

EMRI I PROJEKTIT

"Ndërtim trotuari përgjatë rrugës Azem Hajdari, Valbonë"

Bashkia Tropojë

SHËNIME

GRUPI I PUNËS

Arkitekt Diana Mitushi A. 0212/4
Ing.Ndërtimi Ilirian Kokalari K. 1008/3
Ing.Ndërtimi Ermal Spahiu K. 1084/1
Ing.Ndërtimi Luca Falasca K. 2774
Ing.Gjeodet Shqiponja Civici T. 1268

Ing.Hidroteknik Luljeta Kuçi K. 2022/1
Ing.Elektrik Burhan Demneri E. 1049/2
Ing.Mekanik Gjergj Kotori M. 0579/1
Ing.Gjeolog Anton Pjetërnikaj Gj. 0665
Ing.Gjeoinformatikë Elfat Shehu T. 1577

Ing.Gjeodet Marsilda Ferko T. 1582/1
Ing.Gjeodet Dimitër Kono T. 1609/1

Seksionet Terthore
KORSIA E BICIKLETAVE

T-159



Shkalla

1:200

Faza

PROJEKT ZBATIM

Porositës
FONDI SHQIPTAR I ZHVILLIMIT



Projektues
Net-Group sh.p.k.

