

PROJEKTI I ZBROJTJES NGA ZJARRI DHE SHPETIMIT

HARTIM I PROJEKTIT TE PERFORCIMIT DHE PROJEKTIT PER RIKONSTRUKSIONIN E PALLATIT TE SPORTIT "TAMARA NIKOLLA"

PALLATI I SPORTIT

LISTA E FLETEVE TE PROJEKTIT

- MZ 01 - POZICIONET E PAJISJEVE AKTIVE MNZ - PALLATI I SPORTIT- KATI +2
- MZ 02 - POZICIONET E PAJISJEVE AKTIVE MNZ - PALLATI I SPORTIT- KATI +1
- MZ 03 - POZICIONET E PAJISJEVE AKTIVE MNZ - PALLATI I SPORTIT- KATI +0
- MZ 04 - RRJETI I HIDRANTEVE TE JASHEM - PLANVENDOSJE
- MZ 05 - RRUGET DHE DISTANCAT E EVAKUIMIT TE EMERGJENCES - PALLATI I SPORTIT- KATI +2
- MZ 06 - RRUGET DHE DISTANCAT E EVAKUIMIT TE EMERGJENCES - PALLATI I SPORTIT- KATI +1
- MZ 07 - RRUGET DHE DISTANCAT E EVAKUIMIT TE EMERGJENCES - PALLATI I SPORTIT- KATI +0



SHËNIME TEKNIKE

POROSITËS
BASHKIA KORÇË

PROJEKTOI
UNIVERSITETI POLITEKNIK I TIRANËS





PROJEKTI
HARTIM I PROJEKTIT TE PERFORCIMIT DHE PROJEKTIT PER
RIKONSTRUKSIONIN E PALLATIT TE SPORTIT "TAMARA NIKOLLA",
POROSITES BASHKIA KORÇË.

EMËRTIMI I FLETËS	IMPJANTI MBROJTJES NDAJ ZJARRIT LISTA E FLETEVE TE PROJEKTIT PALLATI I SPORTIT	MZ-00
----------------------	--	--------------

PROJEKTI	GRUPI I PROJEKTIMIT	FIRMA	SHËNIME
PROJEKTI ARKITEKTUROR	Ark. Ani TOLA (Panarit)		
PROJEKTI KONSTRUKTIV	Inxh. Arben DERVISHAJ Inxh.		
PROJEKTI ELEKTRIK	Inxh. Lindita DHAMO Inxh.		
PROJEKTI ELEKTRONIK	Inxh. Ilir SHINKO Inxh. Vladi KOLIÇI		
PROJEKTI MEKANIK, MNZ	Inxh. Albert SHIRA Inxh.		
PROJEKTI HIJROSANITAR	Inxh. Ledia ALEKSI Inxh.		
VNM	Inxh. Kleant SEMEMA Inxh.		
SHERBIMI TOPOGRAFIK	Inxh. Ligor KODRA Inxh. Arli LLABANI		
EFICIENCA, ENERGJITIKE	Inxh. Kleant SEMEMA Inxh.		

DATA MARS 2025	SHKALLA ---	PROJEKT ZBATIMI
-------------------	----------------	-----------------

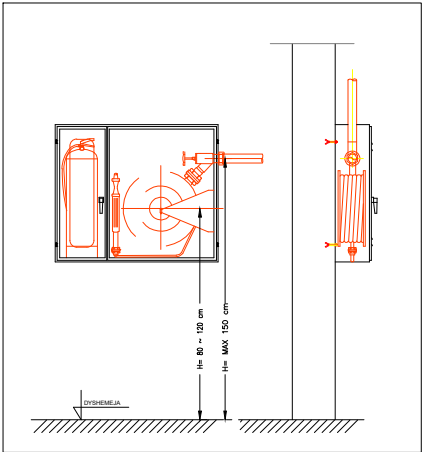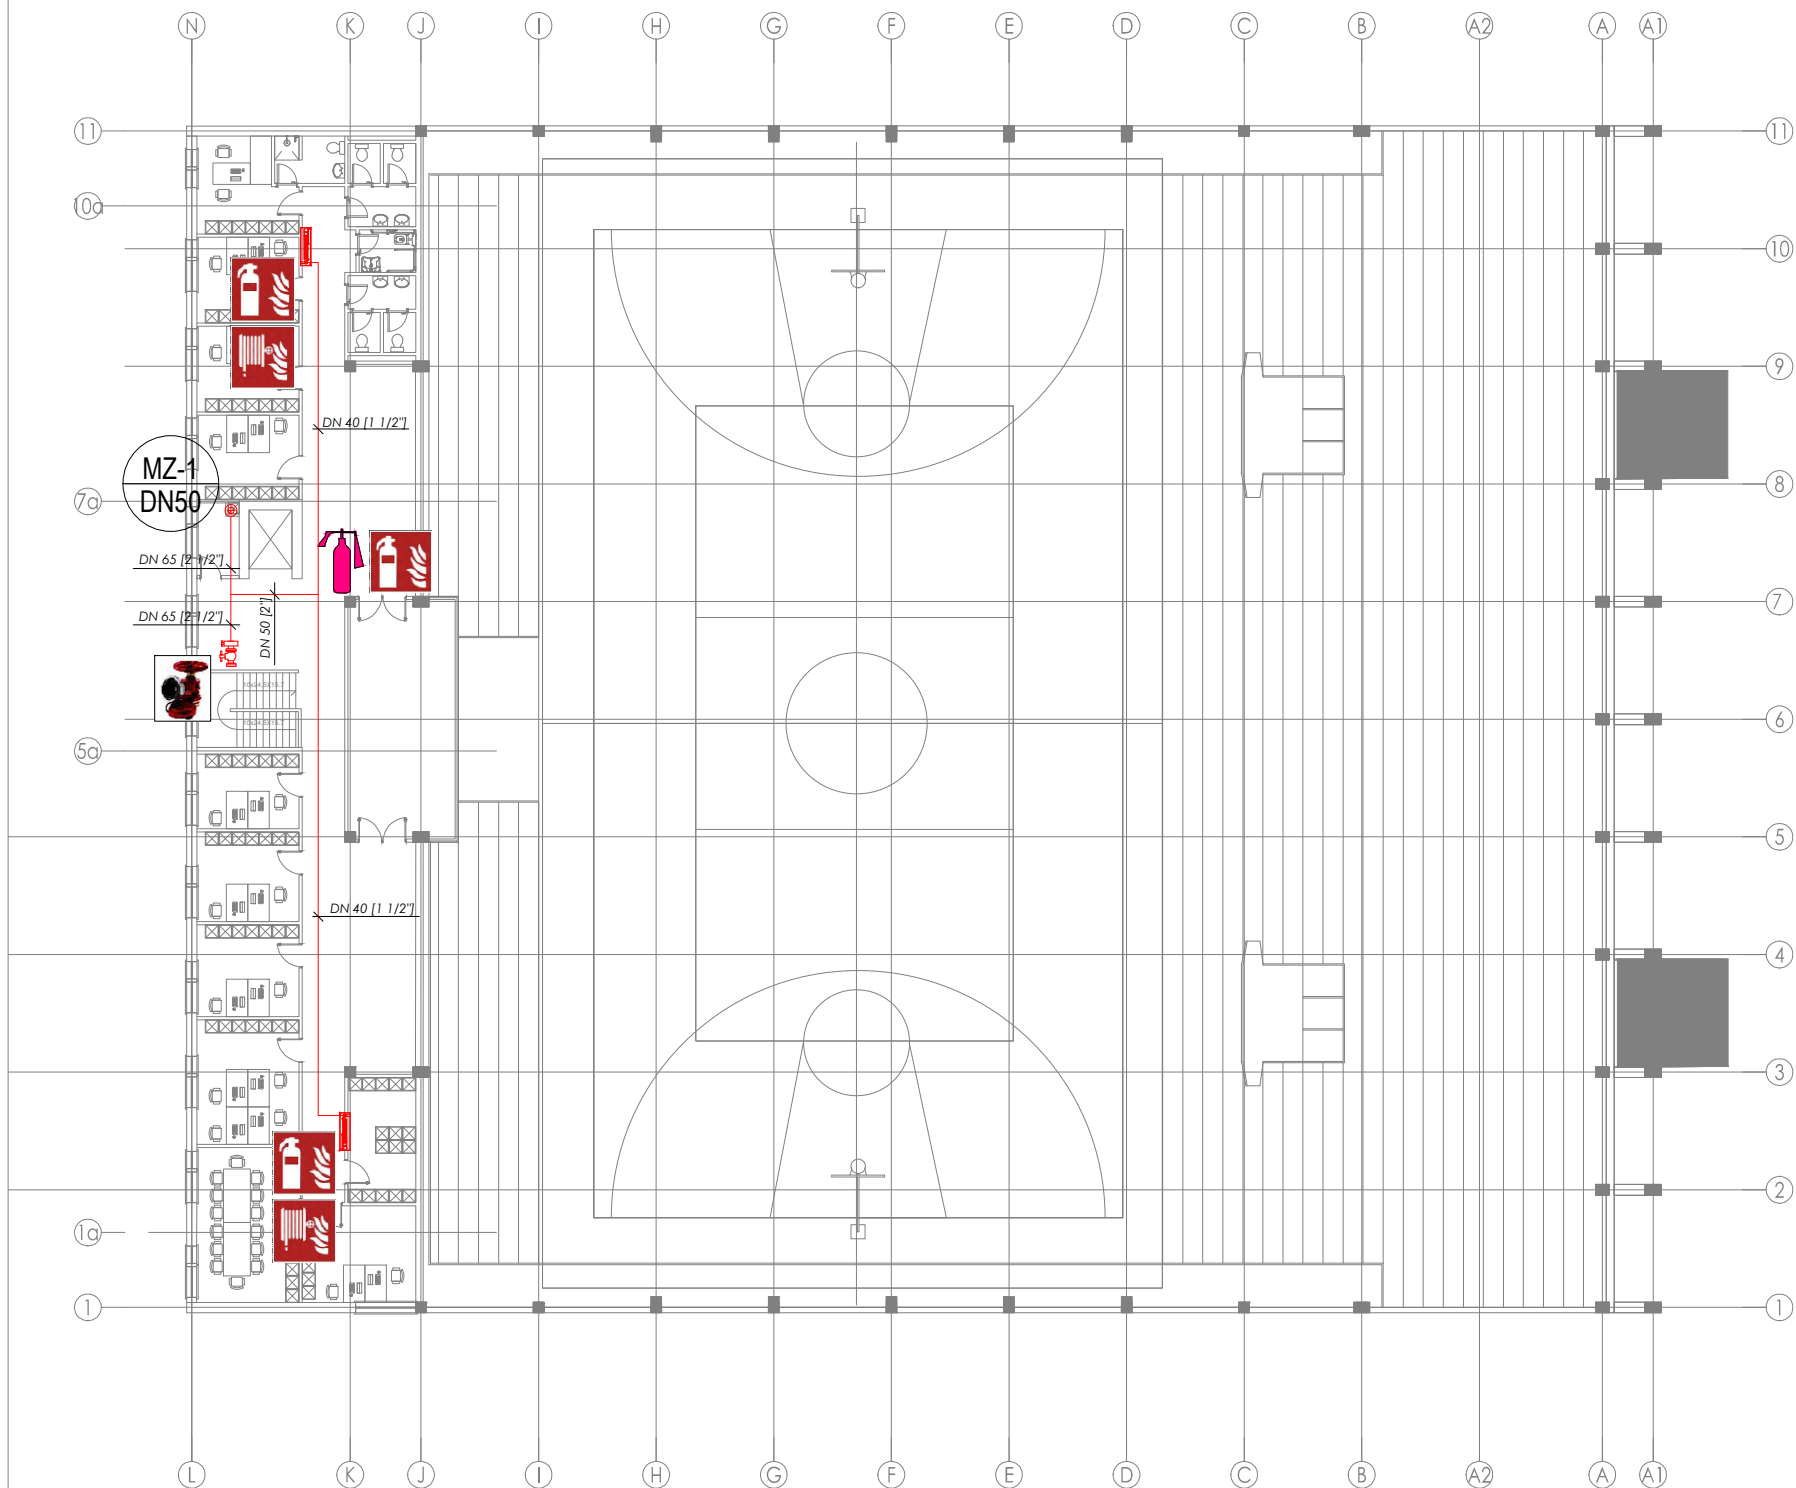

SIMBOLI	SHENIM TEKNIK
	- Kolonat e furnizimit te hidranteve do te ndertohen me tubacione celiku Fe 330, pa tegel, permasat e se cilit do te jene ne perputhje me Normat EN 10255, te paralyer ne fabrike. - Tubacionet do te mbeshteten ne suporte mbajtes ne nje distance prej jo me te vogel se 4 metra, per tubacione deri ne DN 65 dhe 6 metra per tubacione me te medhenj se Dn 65. - Te gjitha tubacinet do te kalojne dukshem jashte murit ose te kontrollueshem ne pusht vertikale.

SIMBOLI	SHENIM TEKNIK
	- Fikësit e zjarrit duhet të jenë të harmonizuara dhe të certifikuara konform kriterëve të përcaktuara në një nga vendet e Komunitetit Europian. - Fikësit e zjarrit portabel me pluhur duhet të kenë kapacitet shuarje 34A 2338C. - Fikëse zjarrit portabel me CO2 do te vendosen ne ambientet e instalimeve elektrike dhe duhet të kenë kapacitet shuarje 113B.

SIMBOLI	SHENIM TEKNIK
	- Nje valvol e lidhjes me brigadat PMNZSH me permase DN65mm do te vendoset ne cdo kat te godines. - Ne te gjitha rastet, kjo valvol ("Landing Valve") duhet te instalohet me piken e saj me te ulet ne distancen 750mm mbi nivelin e dyshemese. "Landing valve" duhet te mbrohen nga demtimet dhe vjedhjet dhe do te instalohet ne nje kuti ne perputhje me BS 5041.

SIMBOLI	SHENIM TEKNIK
	- Cdo hidrant duhet të jetë pajisur me një tub fleksibel të gjatë 25m. - Hidrانتet do te jene te perbere nga: - rubinet hidranti prej bronxi UNI 45 me permase 1 1/2" (UNI 811); - tubacion i hidrantit i tipit "fleksibel" prej tubi me fibra poliester, mbi shtrese impermeabel gome me riveshje te jashtme rezine PVC kunder konsumimit me permase DN 40mm dhe gjatesi 25m; - 3 rakorde te zinkuara UNI 804 dhe 811 per lidhjen me tubacionin dhe hedhesin; - hedhes bakri me lidhje te zhvendoseshme dhe te ndueshme tunxhi UNI 841, guarnicion UNI 8478.

SHËNIME TEKNIKE



BASHKIA KORÇË



UNIVERSITETI POLITEKNIK I TIRANËS

HARTIM I PROJEKTIT TE PERFORCIMIT DHE PROJEKTIT PER RIKONSTRUKSIONIN E PALLATIT TE SPORTIT "TAMARA NIKOLLA", POROSITES BASHKIA KORÇË.

IMPJANTI MBROJTJES NDAJ ZJARRIT POZICIONI I PAJISJEVE AKTIVE MNZ PALLATI I SPORTIT- KATI +2

PROJEKTI	GRUPI I PROJEKTIMIT	FIRMA	SHËNIME
PROJEKTI ARKITEKTUROR	Ark. Ani TOLA (Panarit)		
PROJEKTI KONSTRUKTIV	Inxh. Arben DERVISHAJ		
PROJEKTI ELEKTRIK	Inxh. Lindita DHAMO		
PROJEKTI ELEKTRONIK	Inxh. Ilir SHINKO		
PROJEKTI MEKANIK, MNZ	Inxh. Albert SHIRA		
PROJEKTI HIDROSANITAR	Inxh. Ledia ALEKSI		
VNM	Inxh. Kleant SEMEMA		
SHERBIMI TOPOGRAFIK	Inxh. Ligor KODRA		
EFICENCA, ENERGIJTIKE	Inxh. Arli LLABANI		
	Inxh. Kleant SEMEMA		
	Inxh.		

DATA MARS 2025	SHKALLA 1:200	PROJEKT ZBATIMI
-------------------	------------------	-----------------

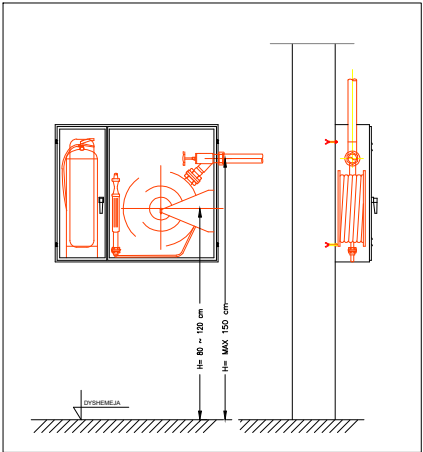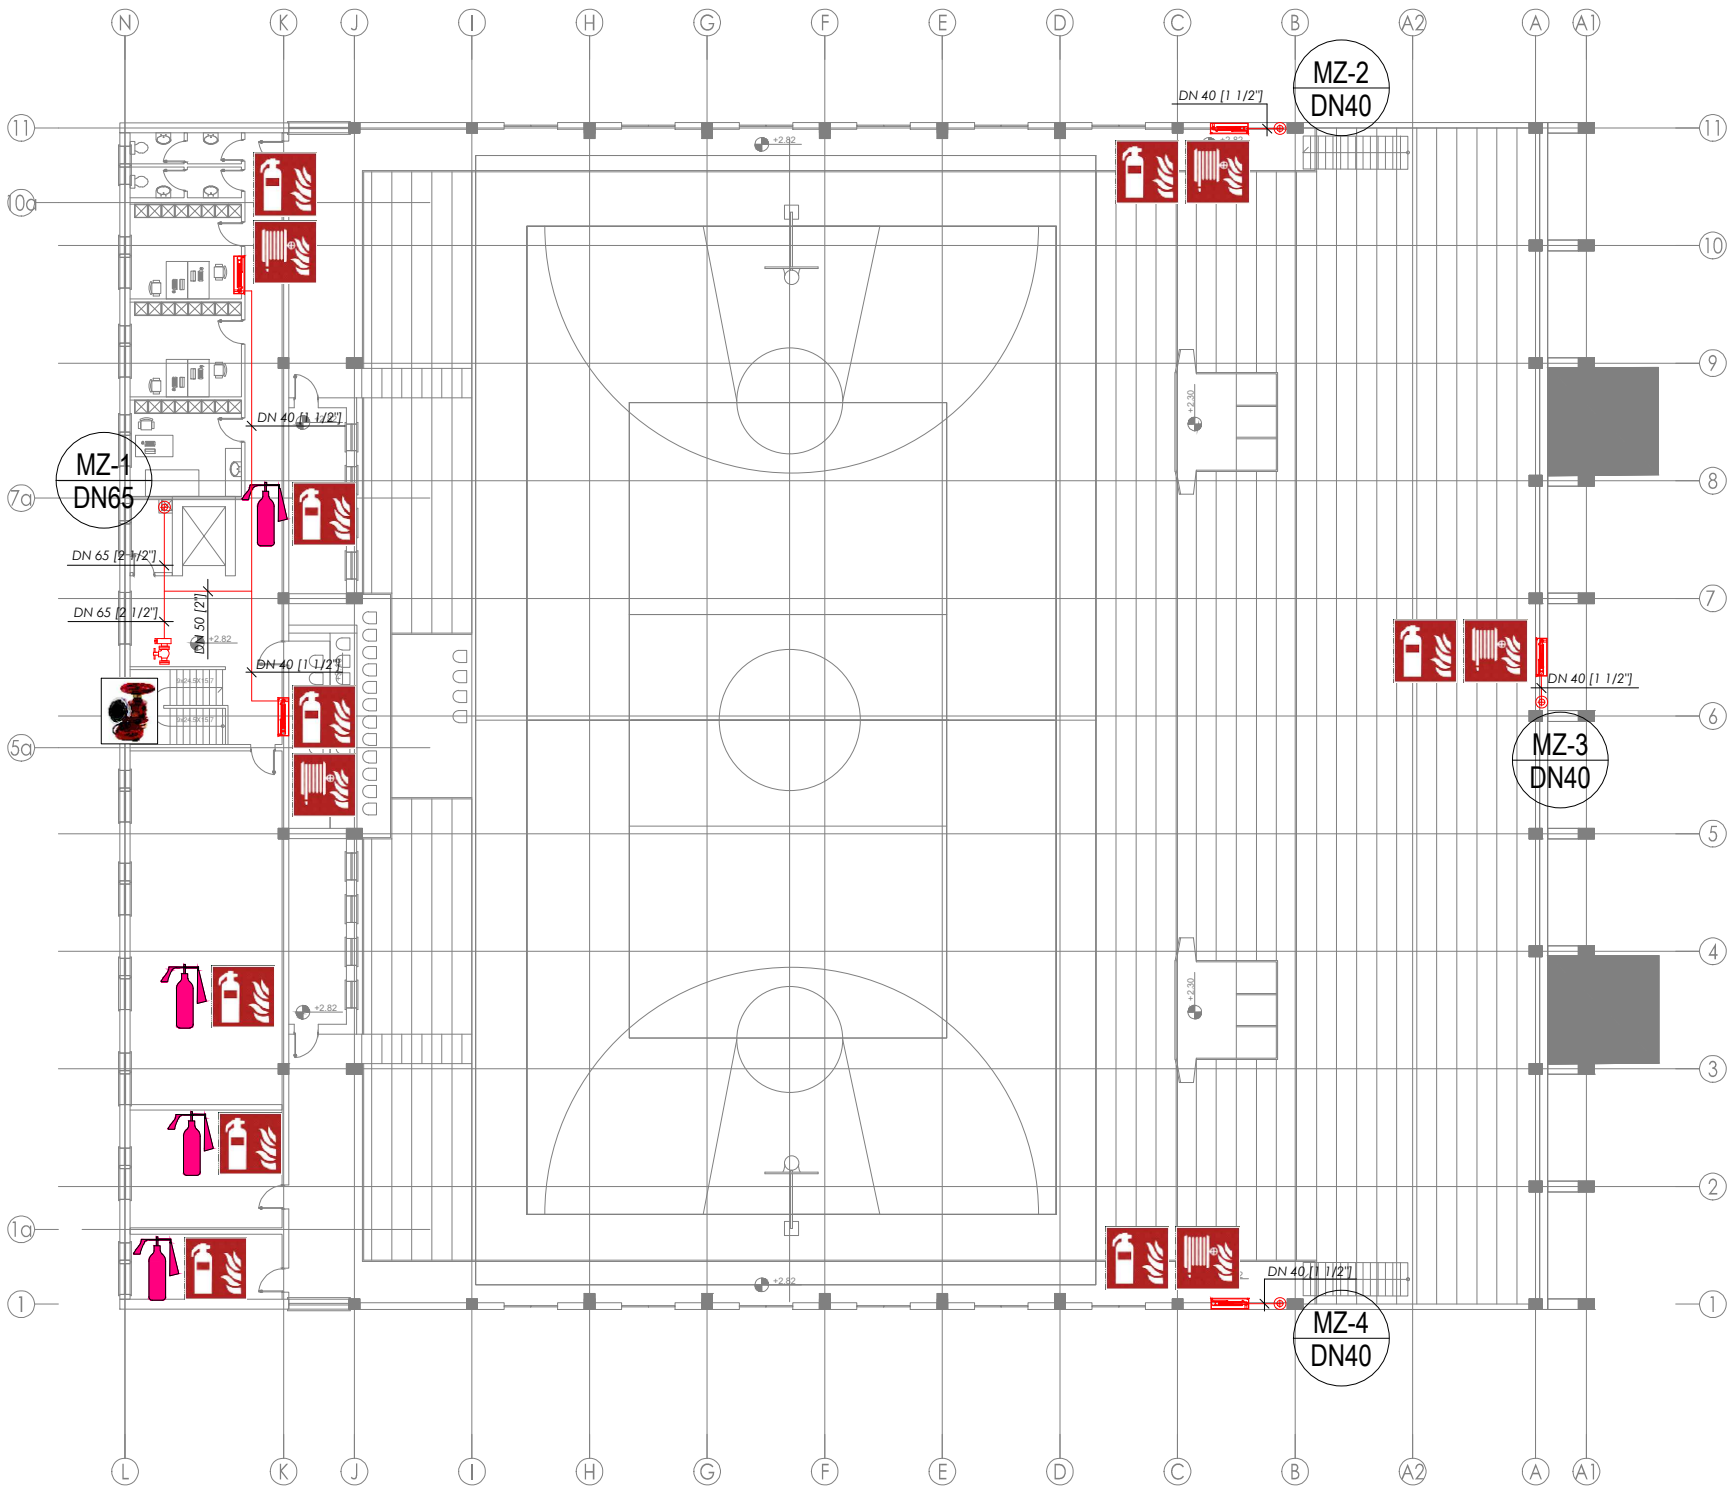

SIMBOLI	SHENIM TEKNIK
	1. Kolonat e furnizimit te hydranteve do te ndertohen me tubacione celiku Fe 330, pa tegel, permasat e se cilit do te jene ne perputhje me Normat EN 10255, te paralyer ne fabrike. 2. Tubacionet do te mbeshteten ne suporte mbajtes ne nje distance prej jo me te vogel se 4 metra, per tubacione deri ne DN 65 dhe 6 metra per tubacione me te medhenj se Dn 65. 3. Te gjitha tubacinet do te kalojne dukshem jashte murit ose te kontrollueshem ne pusht vertikale.

SIMBOLI	SHENIM TEKNIK
	1. Fikësit e zjarrit duhet të jenë të harmonizuara dhe të certifikuara konform kriterëve të përcaktuara në një nga vendet e Komunitetit Europian. 2. Fikësit e zjarrit portabel me pluhur duhet të kenë kapacitet shuarje 34A 2338C. 3. Fikëse zjarrit portabel me CO2 do te vendosen ne ambientet e instalimeve elektrike dhe duhet të kenë kapacitet shuarje 113B.

SIMBOLI	SHENIM TEKNIK
	1. Nje valvol e lidhjes me brigadat PMNZSH me permase DN65mm do te vendoset ne cdo kat te godines. 2. Ne te gjitha rastet, kjo valvol ("Landing Valve") duhet te instalohehet me piken e saj me te ulet ne distancen 750mm mbi nivelin e dyshemese. 3. "Landing valve" duhet te mbrohen nga demtimet dhe vjedhjet dhe do te instalohehet ne nje kuti ne perputhje me BS 5041.

SIMBOLI	SHENIM TEKNIK
	1. Cdo hidrant duhet të jetë pajisur me një tub fleksibel të gjatë 25m. 2. Hidrantet do te jene te perbere nga: - rubinet hidranti prej bronxi UNI 45 me permase 1 1/2" (UNI 811); - tubacion i hidrantit i tipit "fleksibel" prej tubi me fibra poliester, mbi shtrese impermeabel gome me riveshje te jashtme rezine PVC kunder konsumimit me permase DN 40mm dhe gjatesi 25m; - 3 rakorde te zinkuara UNI 804 dhe 811 per lidhjen me tubacionin dhe hedhesin; - hedhes bakri me lidhje te zhvidoseshme dhe te ndueshme tunxhi UNI 841, guarnicion UNI 8478.



SHËNIME TEKNIKE

POROSITËS
BASHKIA KORÇË



PROJEKTOI
UNIVERSITETI POLITEKNIK I TIRANËS

PROJEKTI
HARTIM I PROJEKTIT TE PERFORCIMIT DHE PROJEKTIT PER RIKONSTRUKSIONIN E PALLATIT TE SPORTIT "TAMARA NIKOLLA", POROSITES BASHKIA KORÇË.

EMERTIMI I FLETËS
IMPJANTI MBROJTJES NDAJ ZJARRIT
POZICIONI I PAJISJEVE AKTIVE MNZ
PALLATI I SPORTIT- KATI #1
MZ-02

PROJEKTI	GRUPI I PROJEKTIMIT	FIRMA	SHËNIME
PROJEKTI ARKITEKTUROR	Ark. Ani TOLA (Panariti)		
PROJEKTI KONSTRUKTIV	Inxh. Arben DERVISHAJ		
PROJEKTI ELEKTRIK	Inxh. Lindita DHAMO		
PROJEKTI ELEKTRONIK	Inxh. Ilir SHINKO		
PROJEKTI MEKANIK, MNZ	Inxh. Vladi KOLIÇI		
PROJEKTI HIDROSANITAR	Inxh. Albert SHIRA		
	Inxh. Ledia ALEKSI		
	Inxh. Kleant SEMEMA		
	Inxh. Ligor KODRA		
	Inxh. Arli LLABANI		
	Inxh. Kleant SEMEMA		
	Inxh.		

DATA MARS 2025	SHKALLA 1:200	PROJEKT ZBATIMI
-------------------	------------------	-----------------

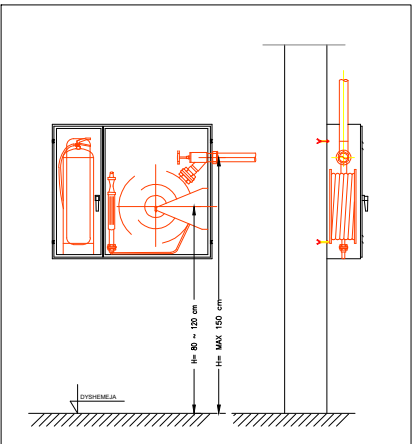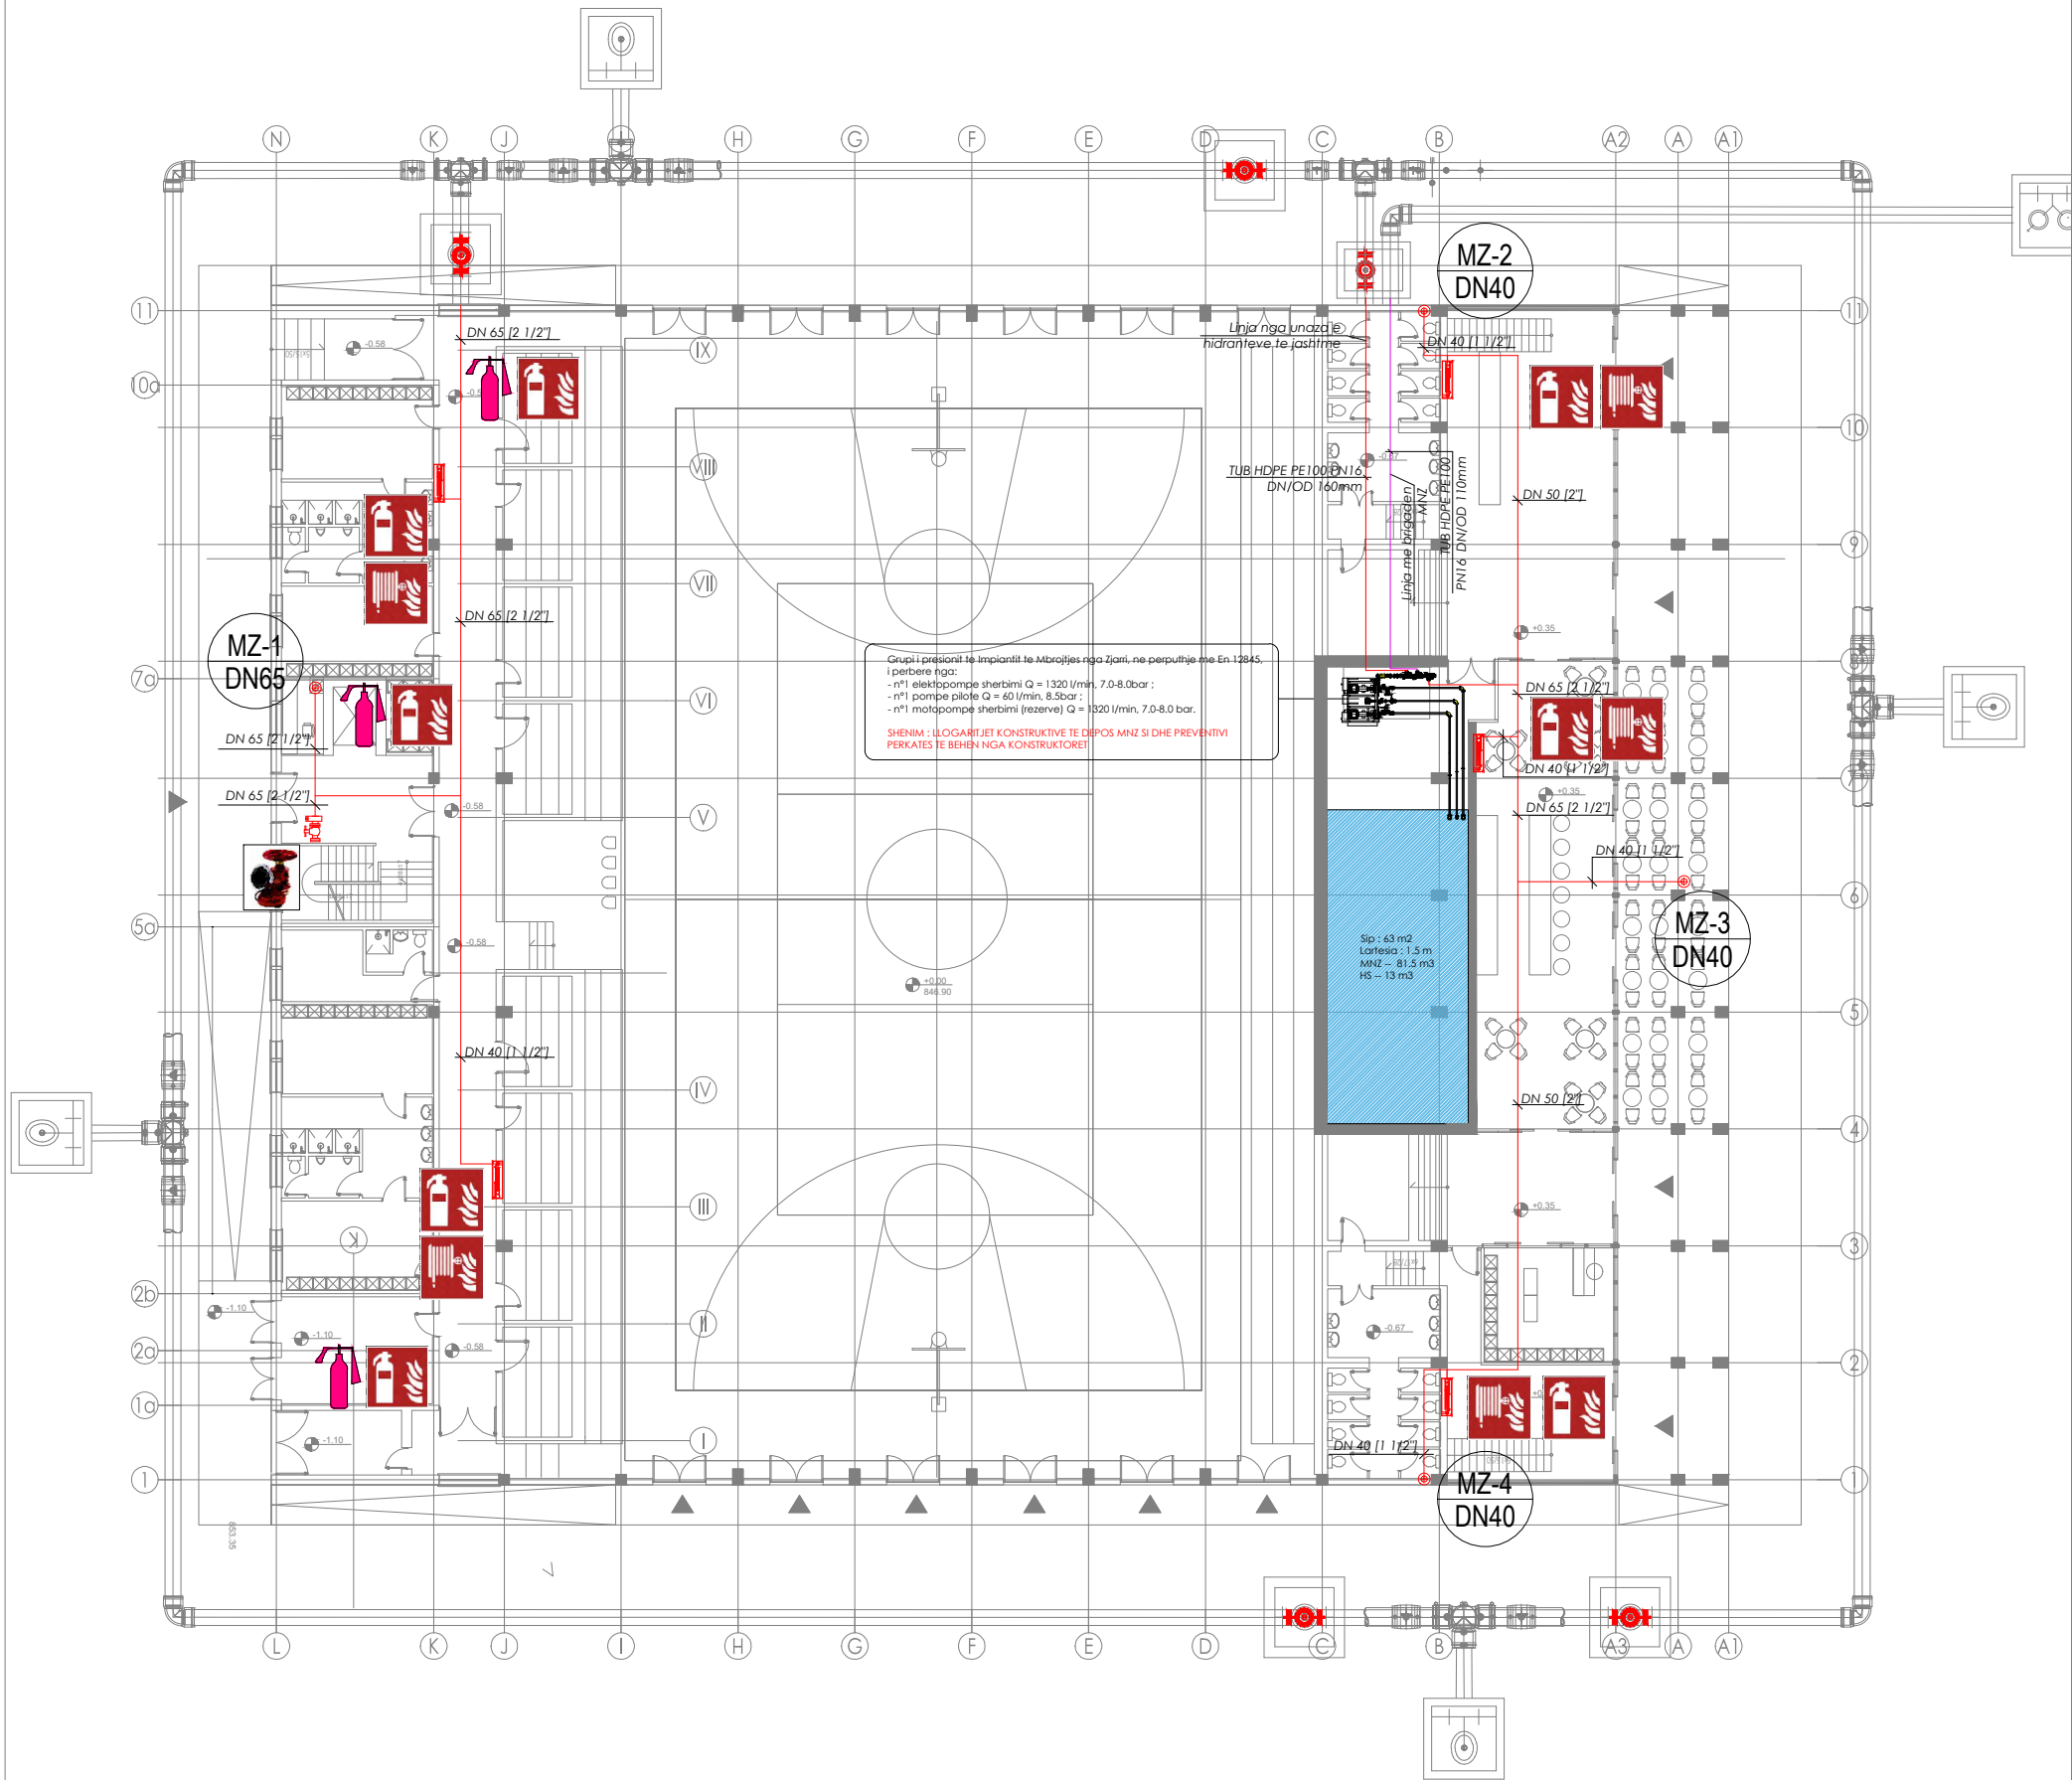

SIMBOLI	SHENIM TEKNIK
	1. Kolonat e furnizimit te hidranteve do te ndertohen me tubacione celiku Fe 330, pa tegel, permasat e se cilit do te jene ne perputhje me Normat EN 10255, te paralyer ne fabrike. 2. Tubacionet do te mbeshteten ne suportet mbajtes ne nje distance prej jo me te vogel se 4 metra, per tubacione deri ne DN 65 dhe 6 metra per tubacione me te medhenj se DN 65. 3. Te gjitha tubacionet do te kalojne dukshem jashte murit ose te kontrolloshem ne pusht vertikale.

SIMBOLI	SHENIM TEKNIK
	1. Fikësit e zjarrit duhet të jenë të harmonizuara dhe të certifikuara konform kriterëve të përcaktuara në një nga vendet e Komunitetit Europian. 2. Fikësit e zjarrit portabel me pluhur duhet të kenë kapacitet shuarje 34A 233BC. 3. Fikëse zjarrit portabel me CO2 do te vendosen ne ambientet e instalimeve elektrike dhe duhet të kenë kapacitet shuarje 113B.

SIMBOLI	SHENIM TEKNIK
	1. Nje valvol e lidhjes me brigadat PMNZSH me permasa DN65mm do te vendoset ne cdo kat te godines. 2. Ne te gjitha rastet, kjo valvol ("Landing Valve") duhet te instalohet me piken e saj me te ulet ne distancen 750mm mbi nivelin e dyshemes. 3. "Landing valve" duhet te mbrohen nga demtimet dhe vjedhjet dhe do te instalohet ne nje kuti ne perputhje me BS 5041.

SIMBOLI	SHENIM TEKNIK
	1. Cdo hidrant duhet te jetë pajisur me një tub fleksibël te gjatë 25m. 2. Hidrantet do te jene te perbere nga: - rubinet hidranti prej bronxi UNI 45 me permasa 1 1/2" (UNI 811); - tubacion i hidranti i tipit "fleksibel" prej tubi me fibra poliester, mbi shtrese impermeabel gome me riveshje te jashtme rezine PVC kunder konsumimit me permasa DN 40mm dhe gjatesi 25m; - 3 rakorde te zinkuara UNI 804 dhe 811 per lidhjen me tubacionin dhe hedhesin; - hedhes bakri me lidhje te zhvidoseshme dhe te ndueshme tunxhi UNI 841, garnicion UNI 8478.

SHËNIME TEKNIKE



POROSITËS

BASHKIA KORÇË

PROJEKTOI

UNIVERSITETI POLITEKNIK I TIRANËS



PROJEKTI

HARTIM I PROJEKTTIT TE PERFORCIMIT DHE PROJEKTTIT PER RIKONSTRUKSIONIN E PALLATIT TE SPORTIT "TAMARA NIKOLLA", POROSITES BASHKIA KORÇË.

EMËRTIMI I FLETËS	IMPJANTI MBROJTJES NDAJ ZJARRIT POZICIONI I PAJISJEVE AKTIVE MNZ PALLATI I SPORTIT- KATI #0	MZ-03
-------------------	---	-------

PROJEKTI	GRUPI I PROJEKTTIMIT	FIRMA	SHËNIME
PROJEKTI ARKITEKTUROR	Ark. Ani TOLA (Panariti)		
PROJEKTI KONSTRUKTIV	Inxh. Arben DERVISHAJ		
PROJEKTI ELEKTRIK	Inxh. Lindita DHAMO		
PROJEKTI ELEKTRONIK	Inxh. Ilir SHINKO		
PROJEKTI MEKANIK, MNZ	Inxh. Vladi KOLIÇI		
PROJEKTI HIDROSANITAR	Inxh. Albert SHIRA		
	Inxh. Ledia ALEKSI		
VNM	Inxh. Kleant SEMEMA		
SHERBIMI TOPOGRAFIK	Inxh. Ligor KODRA		
EFICIENCA, ENERGIJTIKE	Inxh. Arli LLABANI		
	Inxh. Kleant SEMEMA		
	Inxh.		


DATA	SHKALLA	PROJEKT ZBATIMI
MARS 2025	1:200	



SHËNIME TEKNIKE

LEGJENDE

- MZ — RRJETI I JASHTEM I HIDRANTEVE
- MZ — RRJETI I LIDHJES ME BRIGADAT MNZ
-  HIDRANT I JASHTEM NENTOKE
-  LIDHJE ME BRIGADAT MNZ
-  VALVOL NDARESE NENTOKE

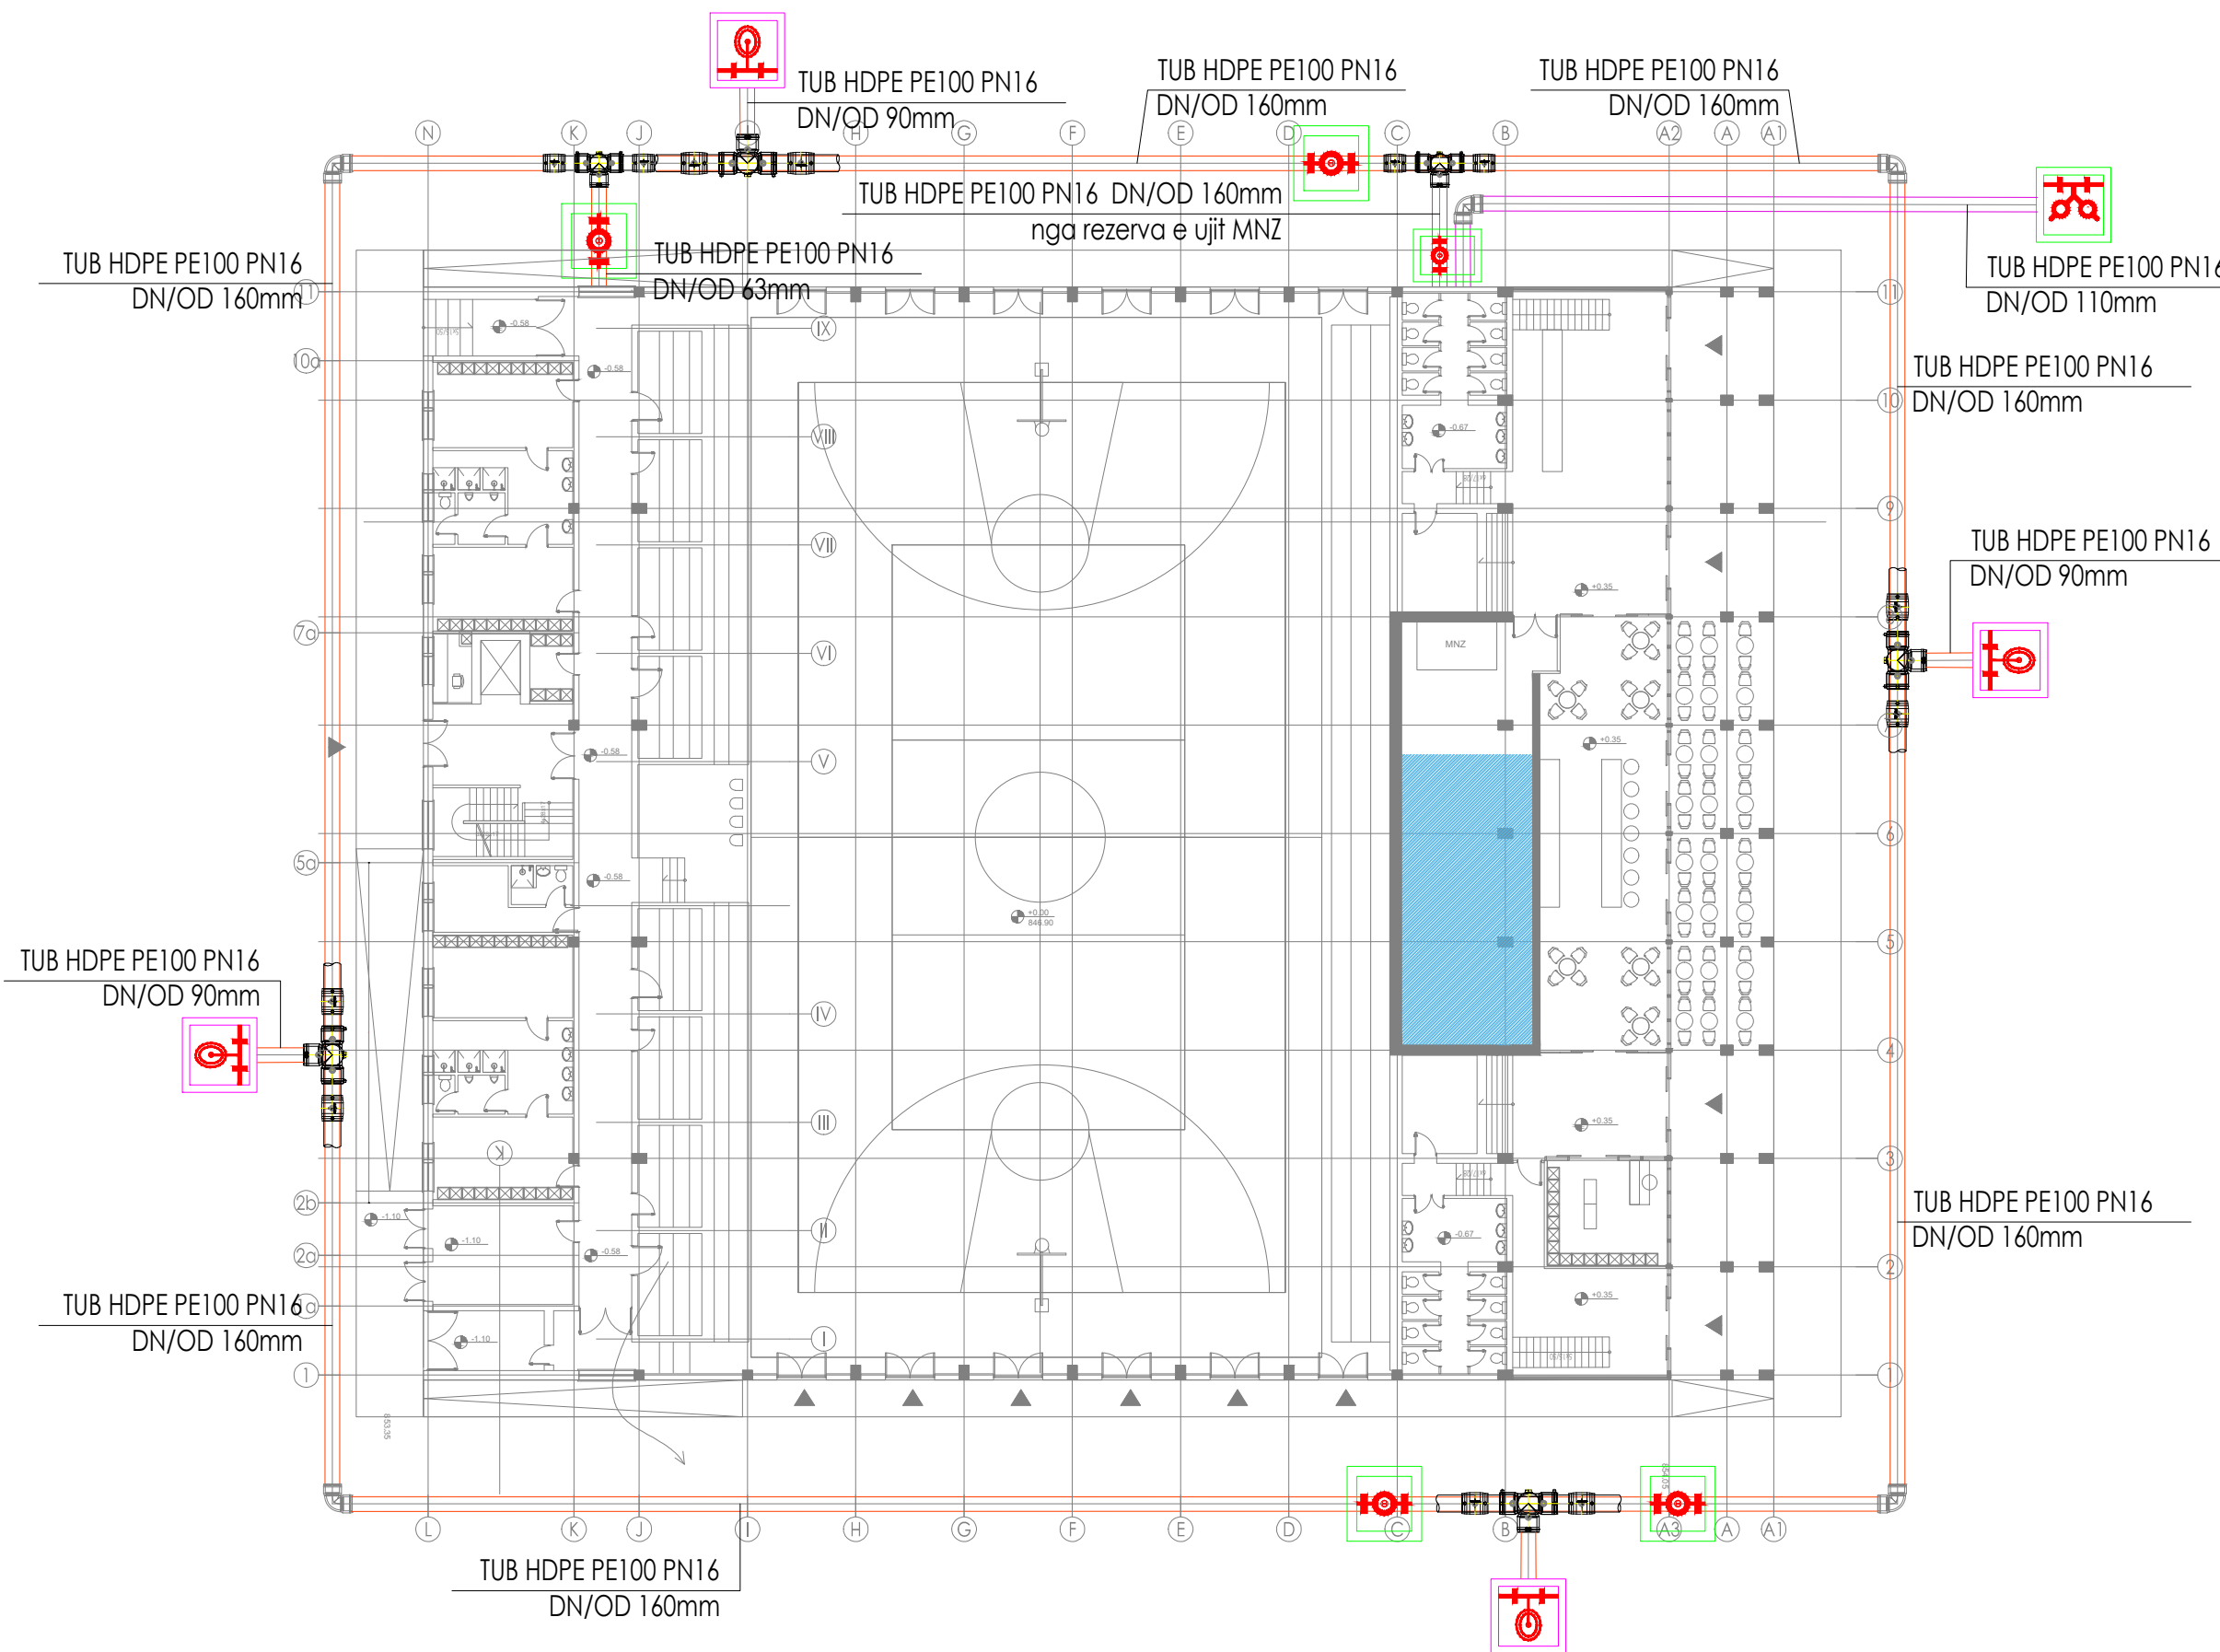

POROSITËS
BASHKIA KORÇË

PROJEKTOI
UNIVERSITETI POLITEKNIK I TIRANËS

PROJEKTI
HARTIM I PROJEKTIIT TE PERFORCIMIT DHE PROJEKTIIT PER
RIKONSTRUKSIONIN E PALLATIT TE SPORTIT "TAMARA NIKOLLA",
POROSITES BASHKIA KORÇË.

EMERTIMI
I FLETËS

IMPJANTI MBROJTJES NDAJ ZJARRIT
RRJETI I HIDRANTEVE TE JASHTEM
PLANVENDOSJE


MZ-04

PROJEKTI	GRUPI I PROJEKTIMIT	FIRMA	SHËNIME
PROJEKTI ARKITEKTUROR	Ark. Ani TOLA (Panariti)		
PROJEKTI KONSTRUKTIV	Inxh. Arben DERVISHAJ		
PROJEKTI ELEKTRIK	Inxh. Lindita DHAMO		
PROJEKTI ELEKTRONIK	Inxh. Ilir SHINKO		
PROJEKTI MEKANIK, MNZ	Inxh. Vladi KOLIÇI		
PROJEKTI HIDROSANITAR	Inxh. Albert SHIRA		
VNM	Inxh. Ledia ALEKSI		
SHERBIMI TOPOGRAFIK	Inxh. Kleant SEMEMA		
EFICENCA ENERGJITIKE	Inxh. Ligor KODRA		
	Inxh. Arli LLABANI		
	Inxh. Kleant SEMEMA		
	Inxh.		

DATA
MARS 2025

SHKALLA
1:200

PROJEKT ZBATIMI

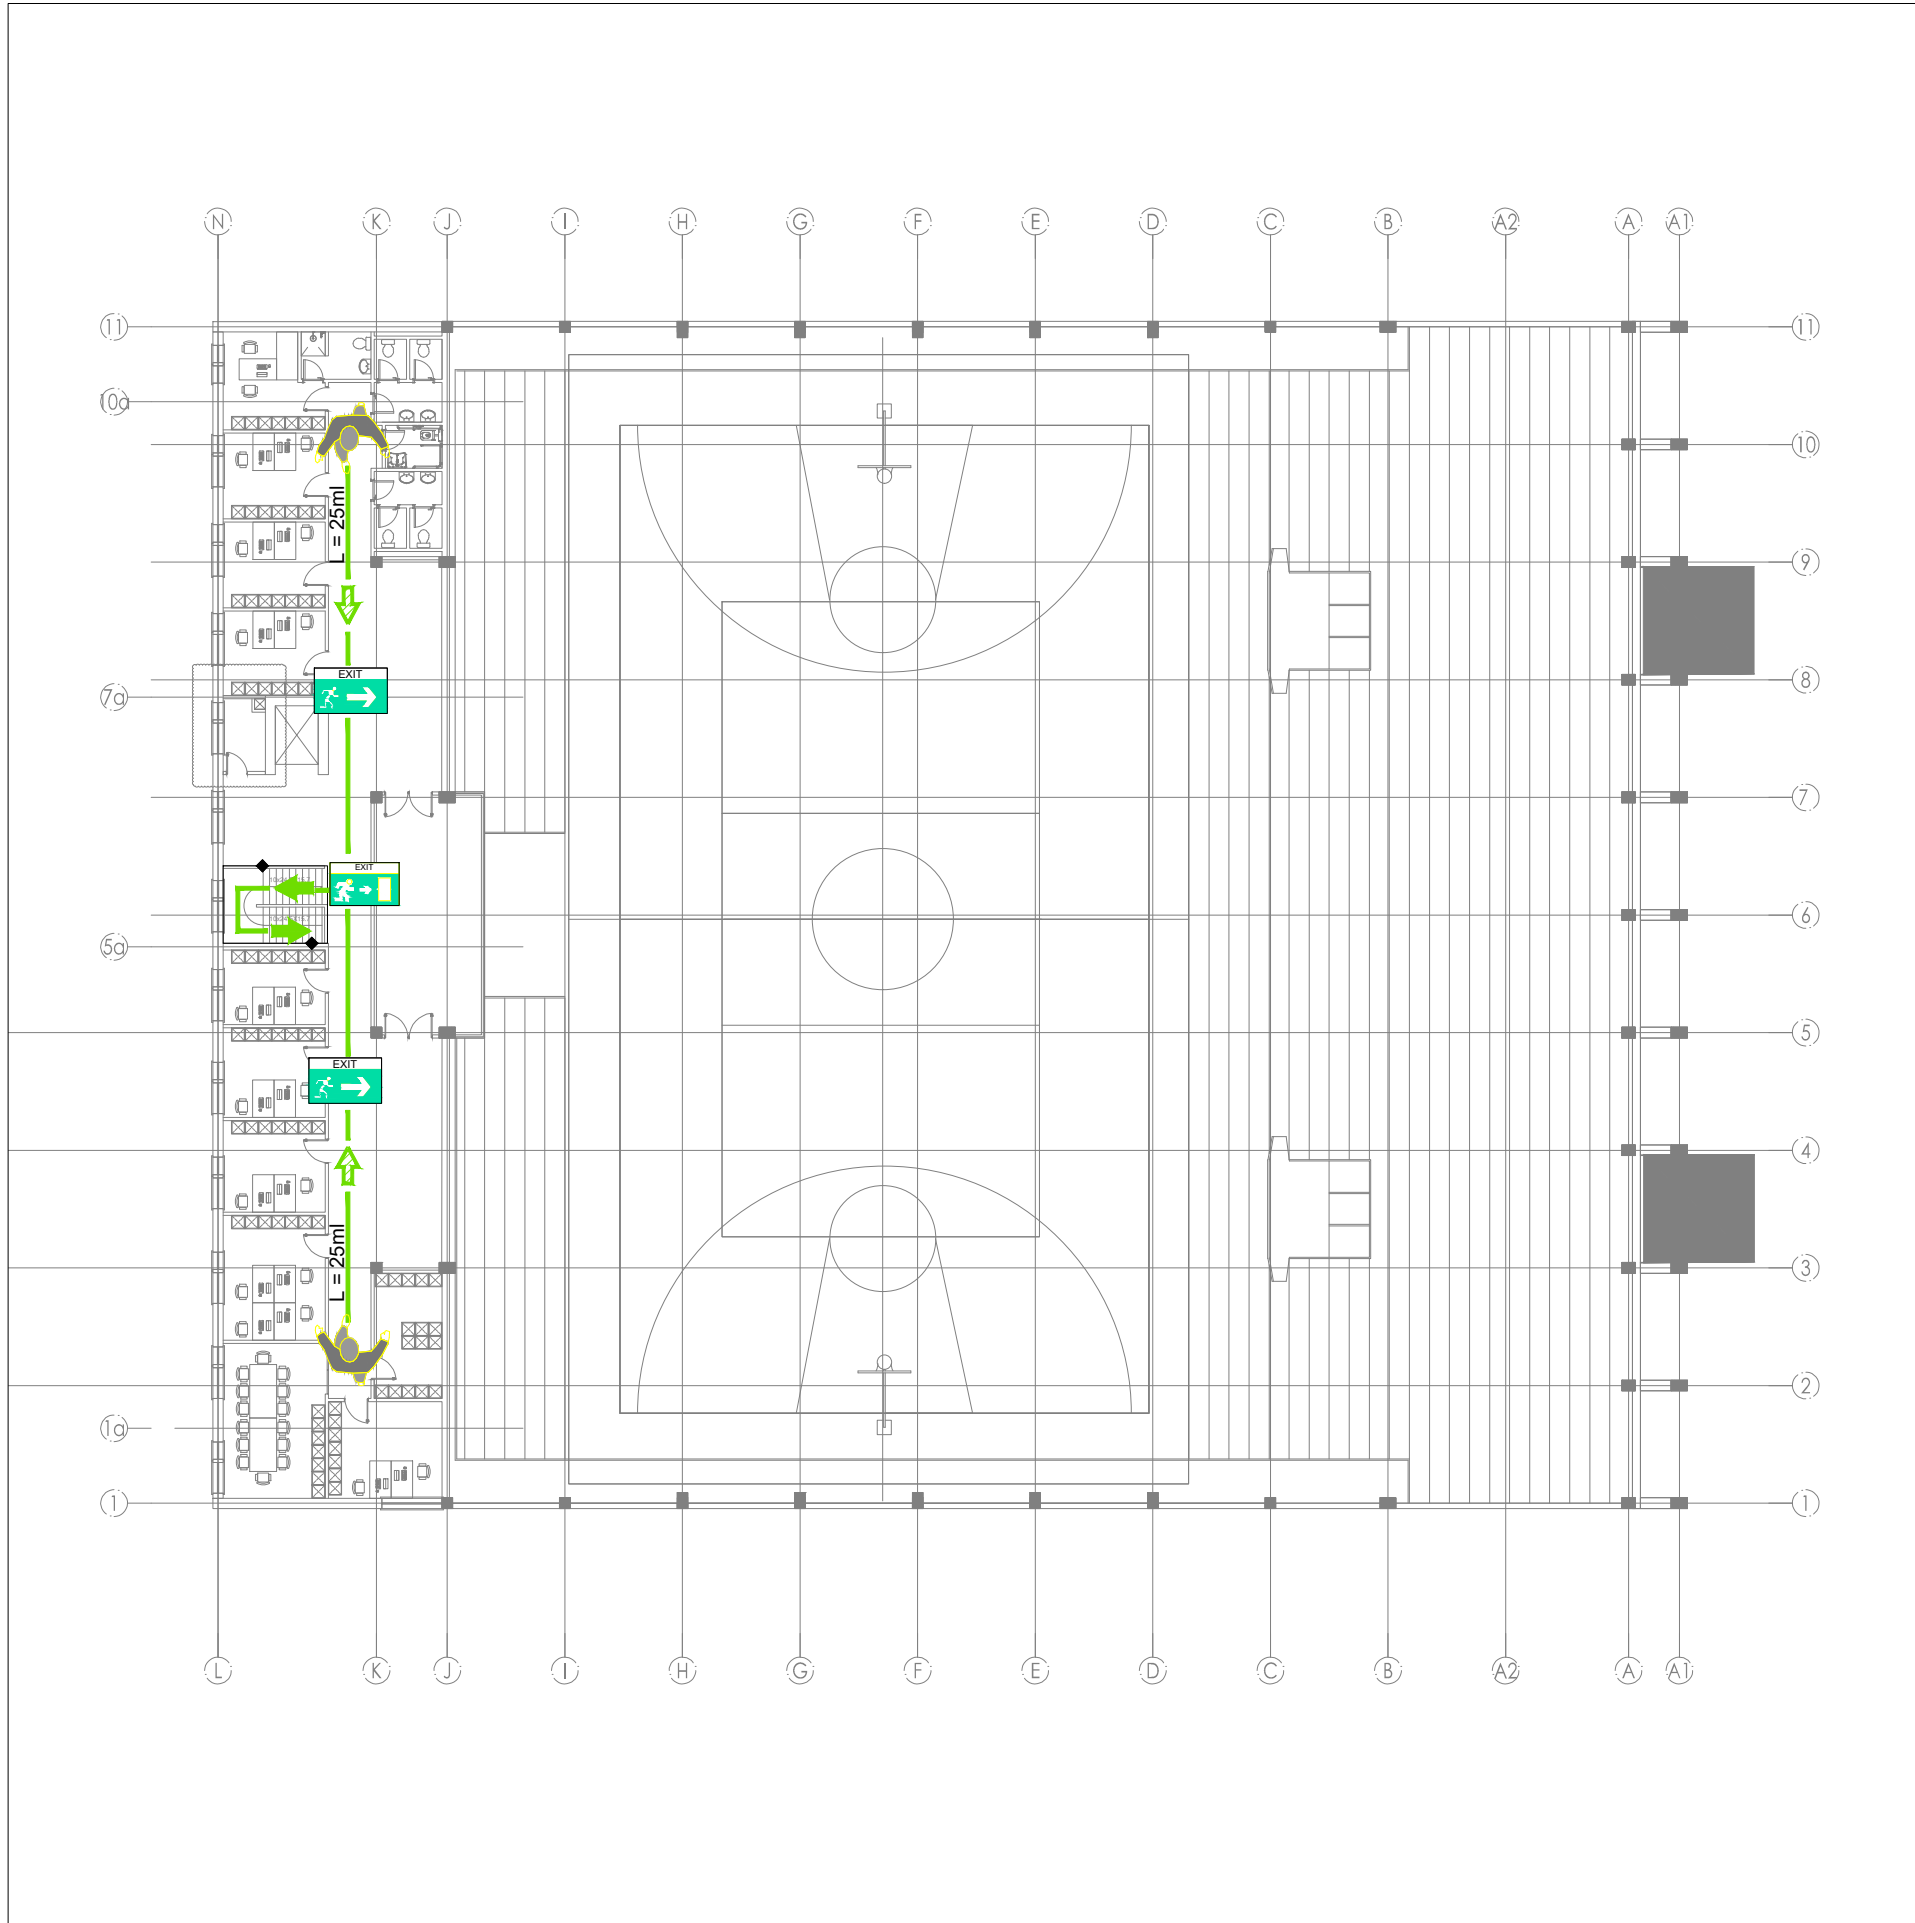

LEGJENDE

-  DREJTIM DALJE POSHTE
-  DREJTIM DALJE HODRIZONTAL
-  DREJTIM DALJE LART
-  DREJTIM LARGIMI - GJATESIA m
-  SINJALISTIKE DREJTIM LARGIMI EMERGJENCE
-  SINJALISTIKE DALJE LARGIMI EMERGJENCE

TABELA E DALJES E NDRICUAR	SIMBOLI	SHENIM TEKNIK
		1. Shenjat e daljeve te sigurise duhet te jene ne perputhje me EN ISO 7010 "Grahphics symbols - Safety colors and safety signs - Registered safety signs".
		2. Nje tabelë e cila tregon drejtimin e daljeve se Emergences do te vendoset ne cdo kat te godines. Ajo do te jete e ndricuar ndpermjet LED, ne perputhje me normen BS 5266-1:2011 dhe BS EN 60598-2-22 dhe duhet te permbaje LED dhe baterine, emetimi: 100 Lumens.
		3. Tabela duhet te jete per perdorim ne ambiente te brendeshme (mbrojte IP42) duhet te mbetet e ndricuar per te pakten 3 ore ne mungese te energjise elektrike.



SHËNIME TEKNIKE

POROSITËS
BASHKIA KORÇË

PROJEKTOI
UNIVERSITETI POLITEKNIK I TIRANËS




PROJEKTI
HARTIM I PROJEKTIT TE PERFORCIMIT DHE PROJEKTIT PER
RIKONSTRUKSIONIN E PALLATIT TE SPORTIT "TAMARA NIKOLLA",
POROSITES BASHKIA KORÇË.

EMERTIMI I FLETËS	IMPJANTI MBROJTJES NDAJ ZJARRIT RRUGET DHE DISTANCAT E EVAKUIMIT TE EMERGJENCES - PALLATI I SPORTIT - KATI +2	MZ-05
----------------------	---	--------------

PROJEKTI	GRUPI I PROJEKTIMIT	FIRMA	SHËNIME
PROJEKTI ARKITEKTUROR	Ark. Ani TOLA (Panariti)		
PROJEKTI KONSTRUKTIV	Inxh. Arben DERVISHAJ		
PROJEKTI ELEKTRIK	Inxh. Lindita DHAMO		
PROJEKTI ELEKTRONIK	Inxh. Ilir SHINKO		
PROJEKTI MEKANIK, MNZ	Inxh. Vladi KOLIÇI		
PROJEKTI HIDROSANITAR	Inxh. Albert SHIRA		
	Inxh. Ledia ALEKSI		
	Inxh. Kleant SEMEMA		
VNM	Inxh. Ligor KODRA		
SHERBIMI TOPOGRAFIK	Inxh. Arli LLABANI		
EFICENCA, ENERGJITIKE	Inxh. Kleant SEMEMA		
	Inxh.		

DATA MARS 2025	SHKALLA 1:200	PROJEKT ZBATIMI
-------------------	------------------	-----------------

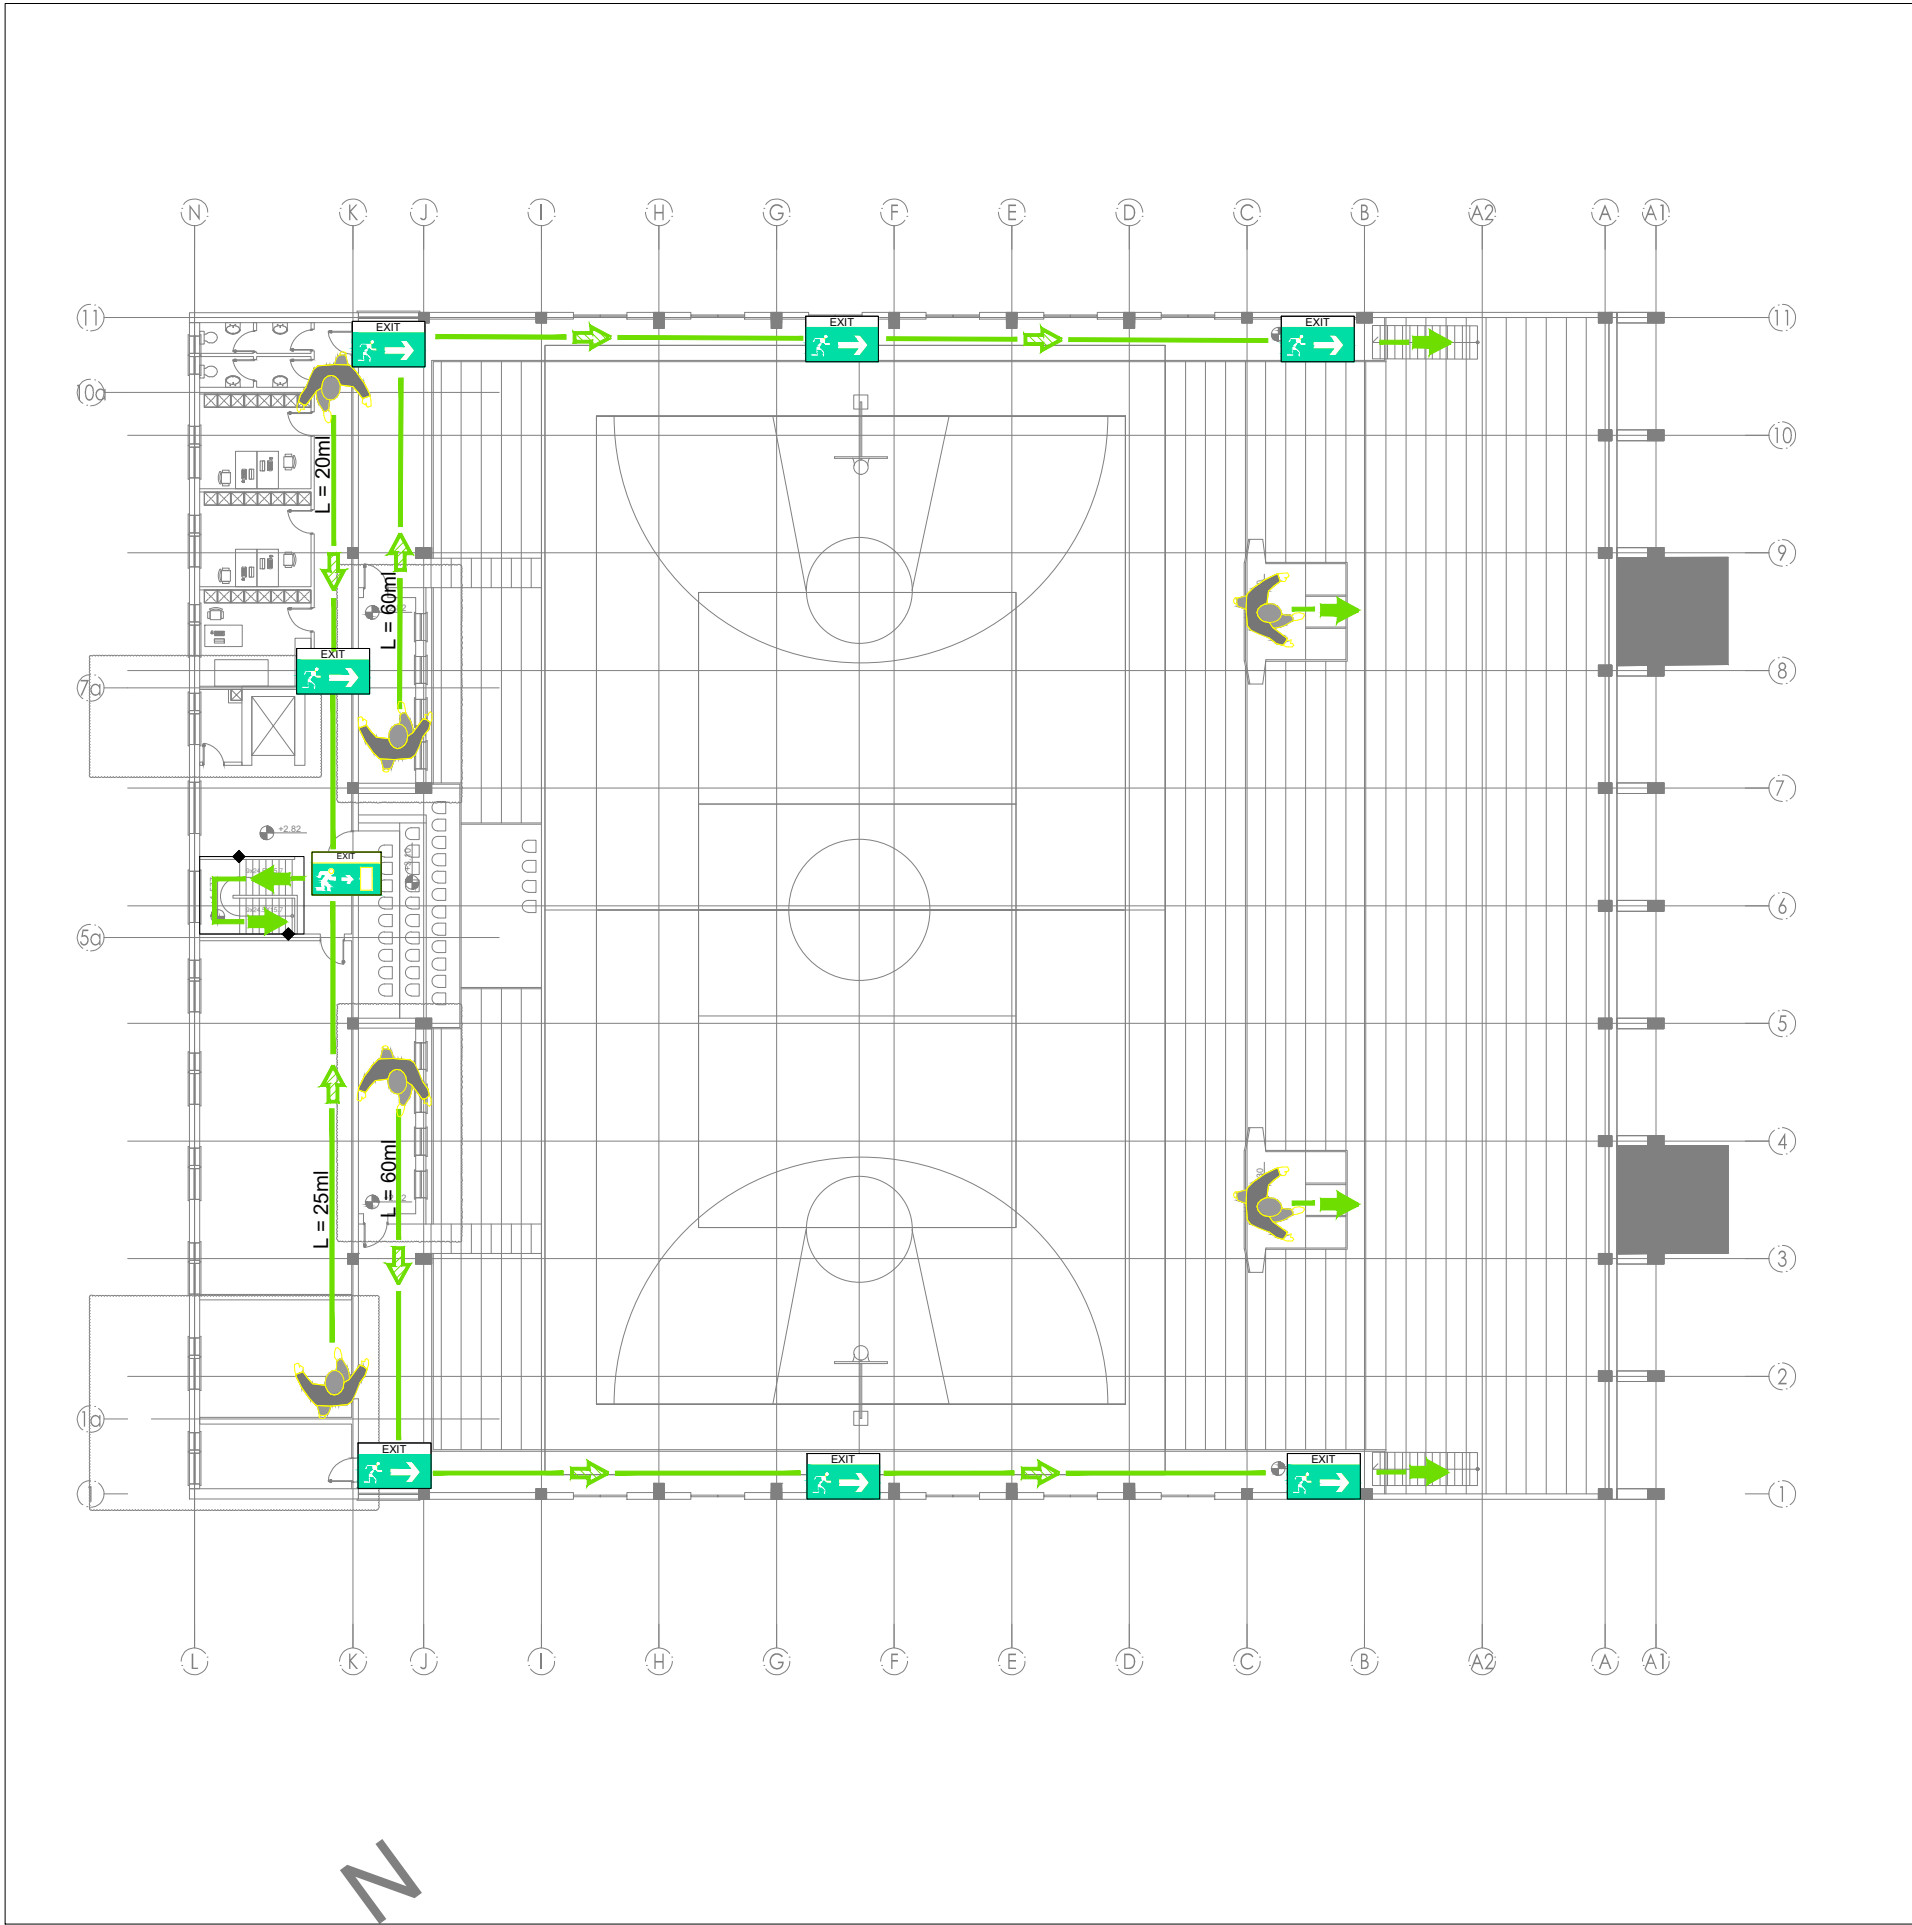

LEGJENDE


DREJTIM DALJE POSHTE

DREJTIM DALJE HODRIZONTAL

SIMBOLI	SHENIM TEKNIK
	1. Shenjat e daljeve te sigurise duhet te jene ne perputhje me EN ISO 7010 "Graphics symbols - Safety colors and safety signs - Registered safety signs".
	2. Nje tabelë e cila tregon drejtimin e daljeve se Emergences do te vendoset ne cdo kat te godines. Ajo do te jete e ndricuar ndpermjet LED, ne perputhje me normen BS 5266-1:2011 dhe BS EN 60598-2-22 dhe duhet te permbaje LED dhe baterine, emetimi: 100 Lumens.
	3. Tabela duhet te jete per perdorim ne ambiente te brendeshme (mbrojte IP42) duhet te mbetet e ndricuar per te pakten 3 ore ne mungese te energjise elektrike.

SHËNIME TEKNIKE

POROSITËS			
BASHKIA KORÇË			
PROJEKTOI			
UNIVERSITETI POLITEKNIK I TIRANËS			
PROJEKTI			
HARTIM I PROJEKTTIT TE PERFORCIMIT DHE PROJEKTTIT PER RIKONSTRUKSIONIN E PALLATIT TE SPORTIT "TAMARA NIKOLLA", POROSITES BASHKIA KORÇË.			
EMERTIMI I FLETËS	IMPJANTI MBROJTJES NDAJ ZJARRIT RRUGET DHE DISTANCAT E EVAKUIMIT TE EMERGJENCES - PALLATI I SPORTIT - KATI +1		MZ-06
PROJEKTI	GRUPI I PROJEKTTIMIT	FIRMA	SHËNIME
PROJEKTI ARKITEKTUROR	Ark. Ani TOLA (Panariti)		
PROJEKTI KONSTRUKTIV	Inxh. Arben DERVISHAJ		
PROJEKTI ELEKTRIK	Inxh. Lindita DHAMO		
PROJEKTI ELEKTRONIK	Inxh. Ilir SHINKO		
PROJEKTI MEKANIK, MNZ	Inxh. Albert SHIRA		
PROJEKTI HIDROSANITAR	Inxh. Ledia ALEKSI		
VNM	Inxh. Kleant SEMEMA		
SHERBIMI TOPOGRAFIK	Inxh. Ligor KODRA		
EFICENCA, ENERGIJTIKE	Inxh. Arli LLABANI		
DATA	SHKALLA	PROJEKT ZBATIMI	
MARS 2025	1:200		

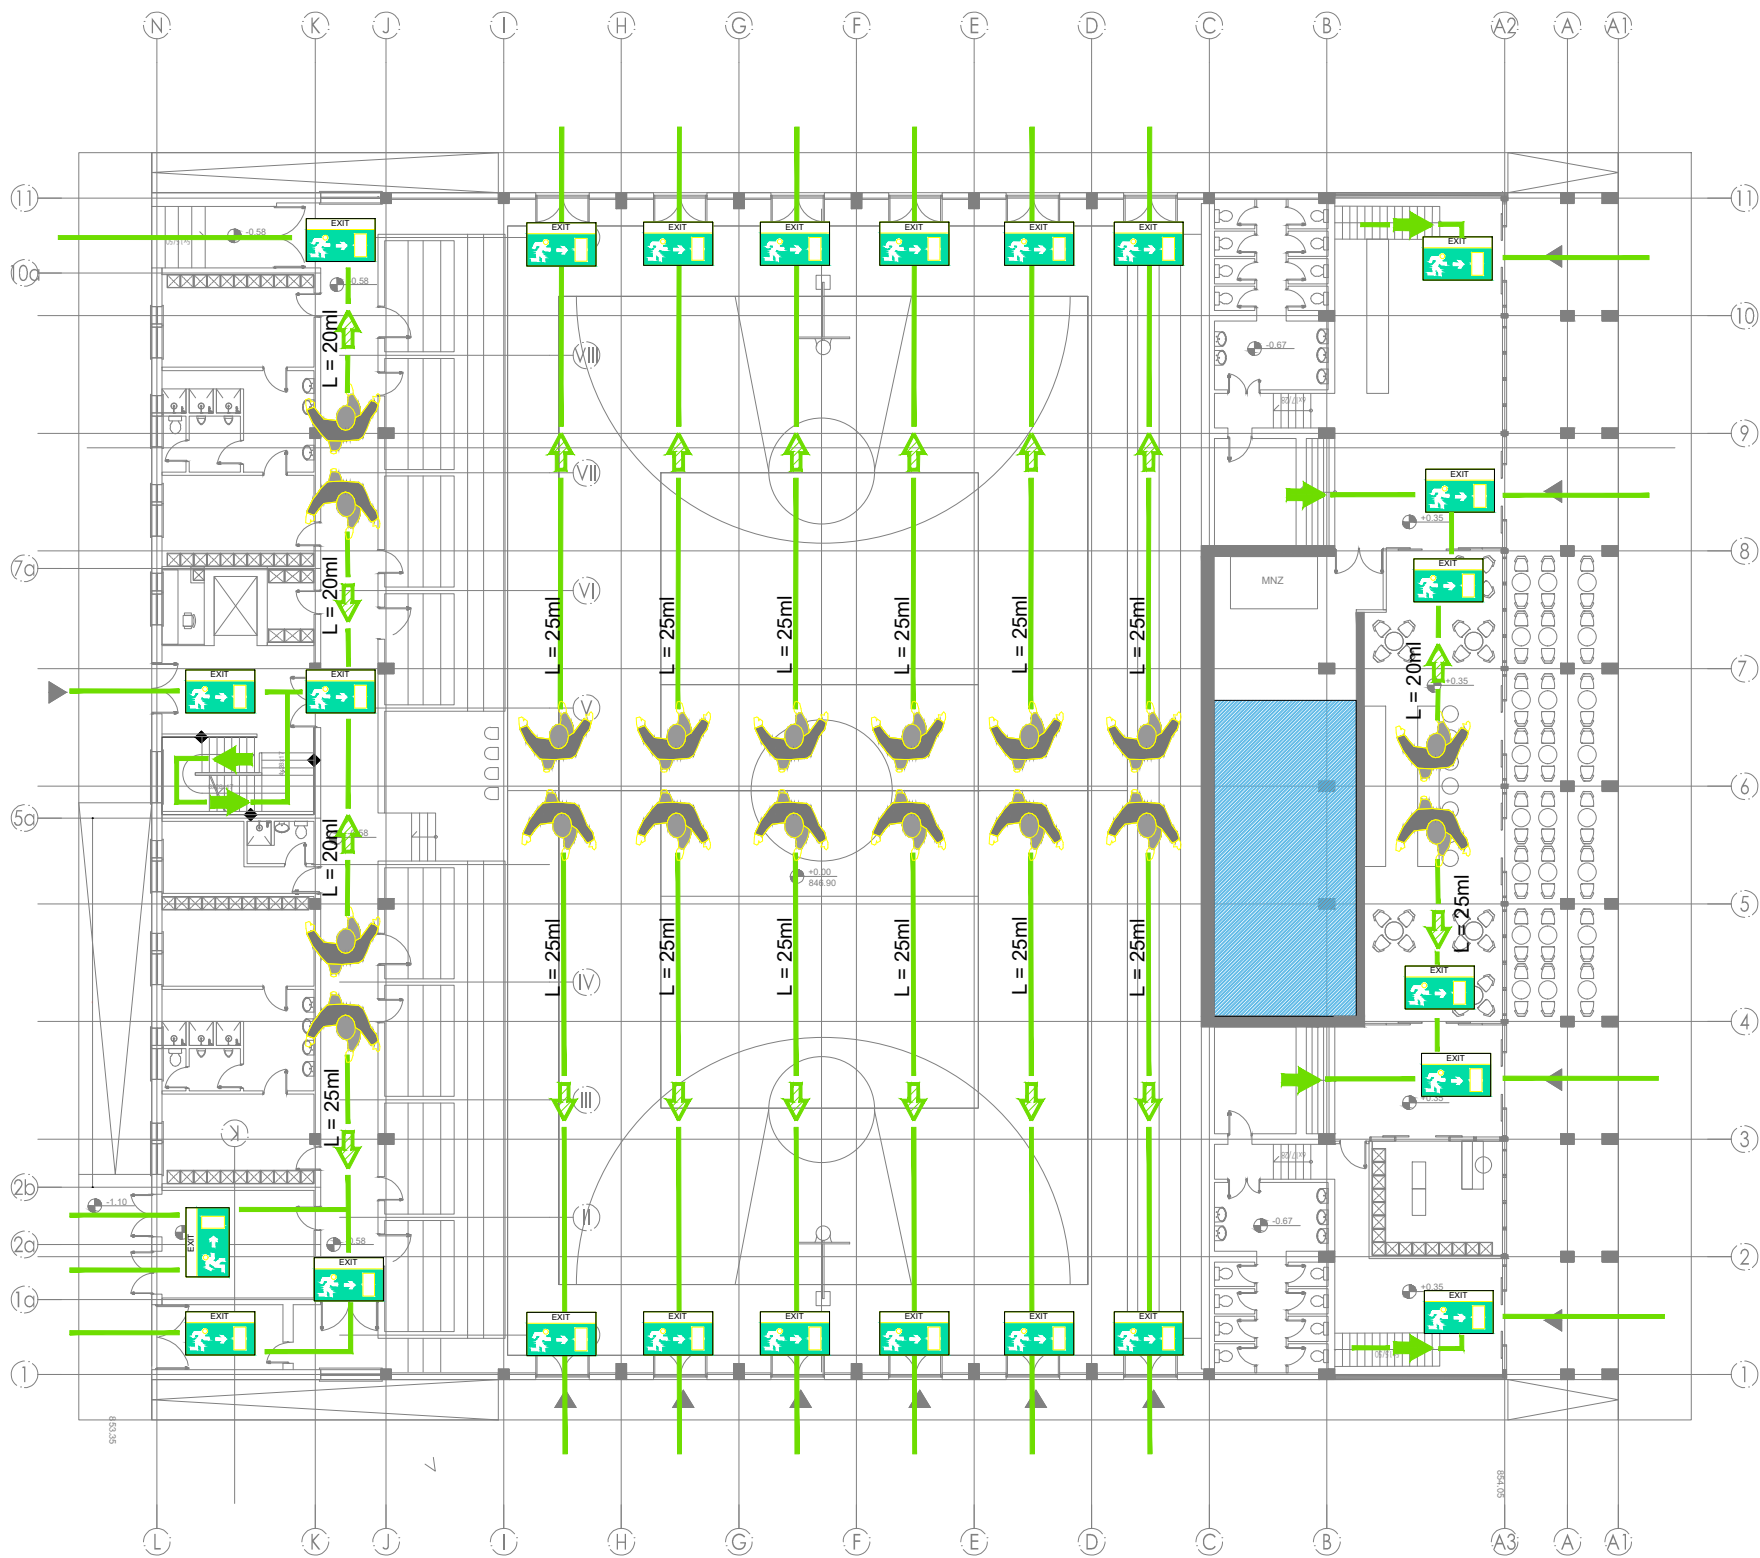

LEGJENDE

- DREJTIM DALJE POSHTE
- DREJTIM DALJE HODRIZONTAL
- DREJTIM DALJE LART
- DREJTIM LARGIMI - GJATESIA m
- SINJALISTIKE DREJTIM LARGIMI EMERGJENCE
- SINJALISTIKE DALJE LARGIMI EMERGJENCE

SIMBOLI	SHENIM TEKNIK
	1. Shenjat e daljeve te sigurise duhet te jene ne perputhje me EN ISO 7010 "Graphics symbols - Safety colors and safety signs - Registered safety signs".
	2. Nje table e cila tregon drejtimin e daljeve se Emergences do te vendoset ne cdo kat te godines. Ajo do te jete e ndricuar ndpermjet LED, ne perputhje me normen BS 5266-1:2011 dhe BS EN 60598-2-22 dhe duhet te permbaje LED dhe baterine, emetimi: 100 Lumens.
	3. Tabela duhet te jete per perdorim ne ambiente te brendeshme (mbrojte IP42) duhet te mbetet e ndricuar per te pakten 3 ore ne mungese te energjise elektrike.

SHËNIME TEKNIKE

POROSITËS		
BASHKIA KORÇË		
PROJEKTOI		
UNIVERSITETI POLITEKNIK I TIRANËS		
PROJEKTI		
HARTIM I PROJEKTIIT TE PERFORCIMIT DHE PROJEKTIIT PER RIKONSTRUKSIONIN E PALLATIT TE SPORTIT "TAMARA NIKOLLA", POROSITES BASHKIA KORÇË.		
EMERTIMI I FLETËS	IMPJANTI MBROJTJES NDAJ ZJARRIT RRUGET DHE DISTANCAT E EVAKUIMIT TE EMERGJENCES - PALLATI I SPORTIT - KATI #0	MZ-07

PROJEKTI	GRUPI I PROJEKTIMIT	FIRMA	SHËNIME
PROJEKTI ARKITEKTUROR	Ark. Ani TOLA (Panariti)		
PROJEKTI KONSTRUKTIV	Inxh. Arben DERSHVAJ		
PROJEKTI ELEKTRIK	Inxh. Lindita DHAMO		
PROJEKTI ELEKTRONIK	Inxh. Ilir SHINKO		
PROJEKTI MEKANIK, MNZ	Inxh. Vladi KOLIÇI		
PROJEKTI HIDROSANITAR	Inxh. Albert SHIRA		
PROJEKTI	Inxh.		
PROJEKTI	Inxh. Ledia ALEKSI		
PROJEKTI	Inxh.		
VNM	Inxh. Kleant SEMEMA		
SHËRBIMI TOPOGRAFIK	Inxh. Ligor KODRA		
EFICIENCA, ENERGIJTIKE	Inxh. Arli LLABANI		
	Inxh. Kleant SEMEMA		
	Inxh.		
DATA	SHKALLA	PROJEKT ZBATIMI	
MARS 2025	1:200		