
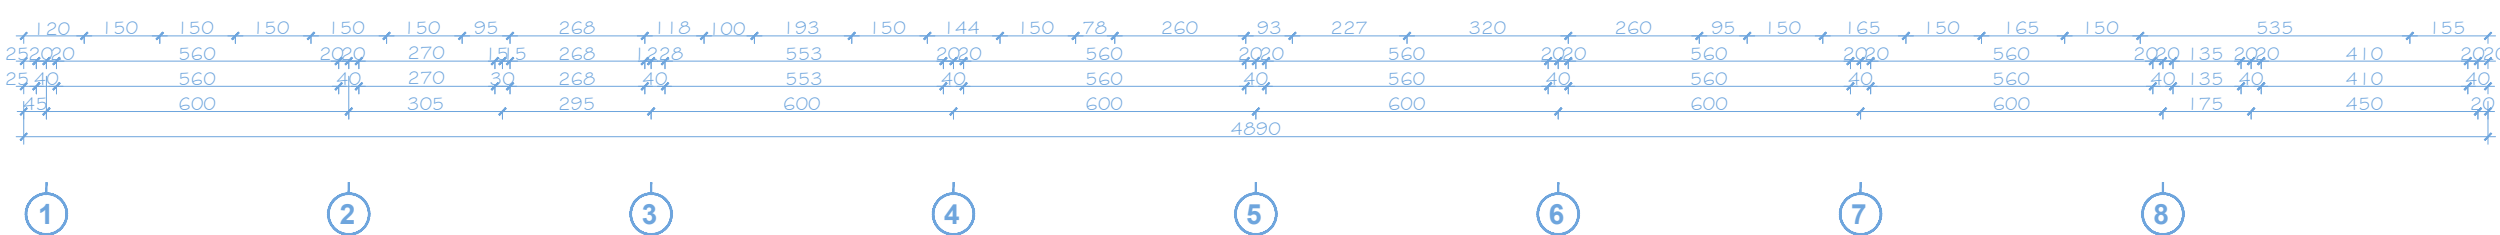
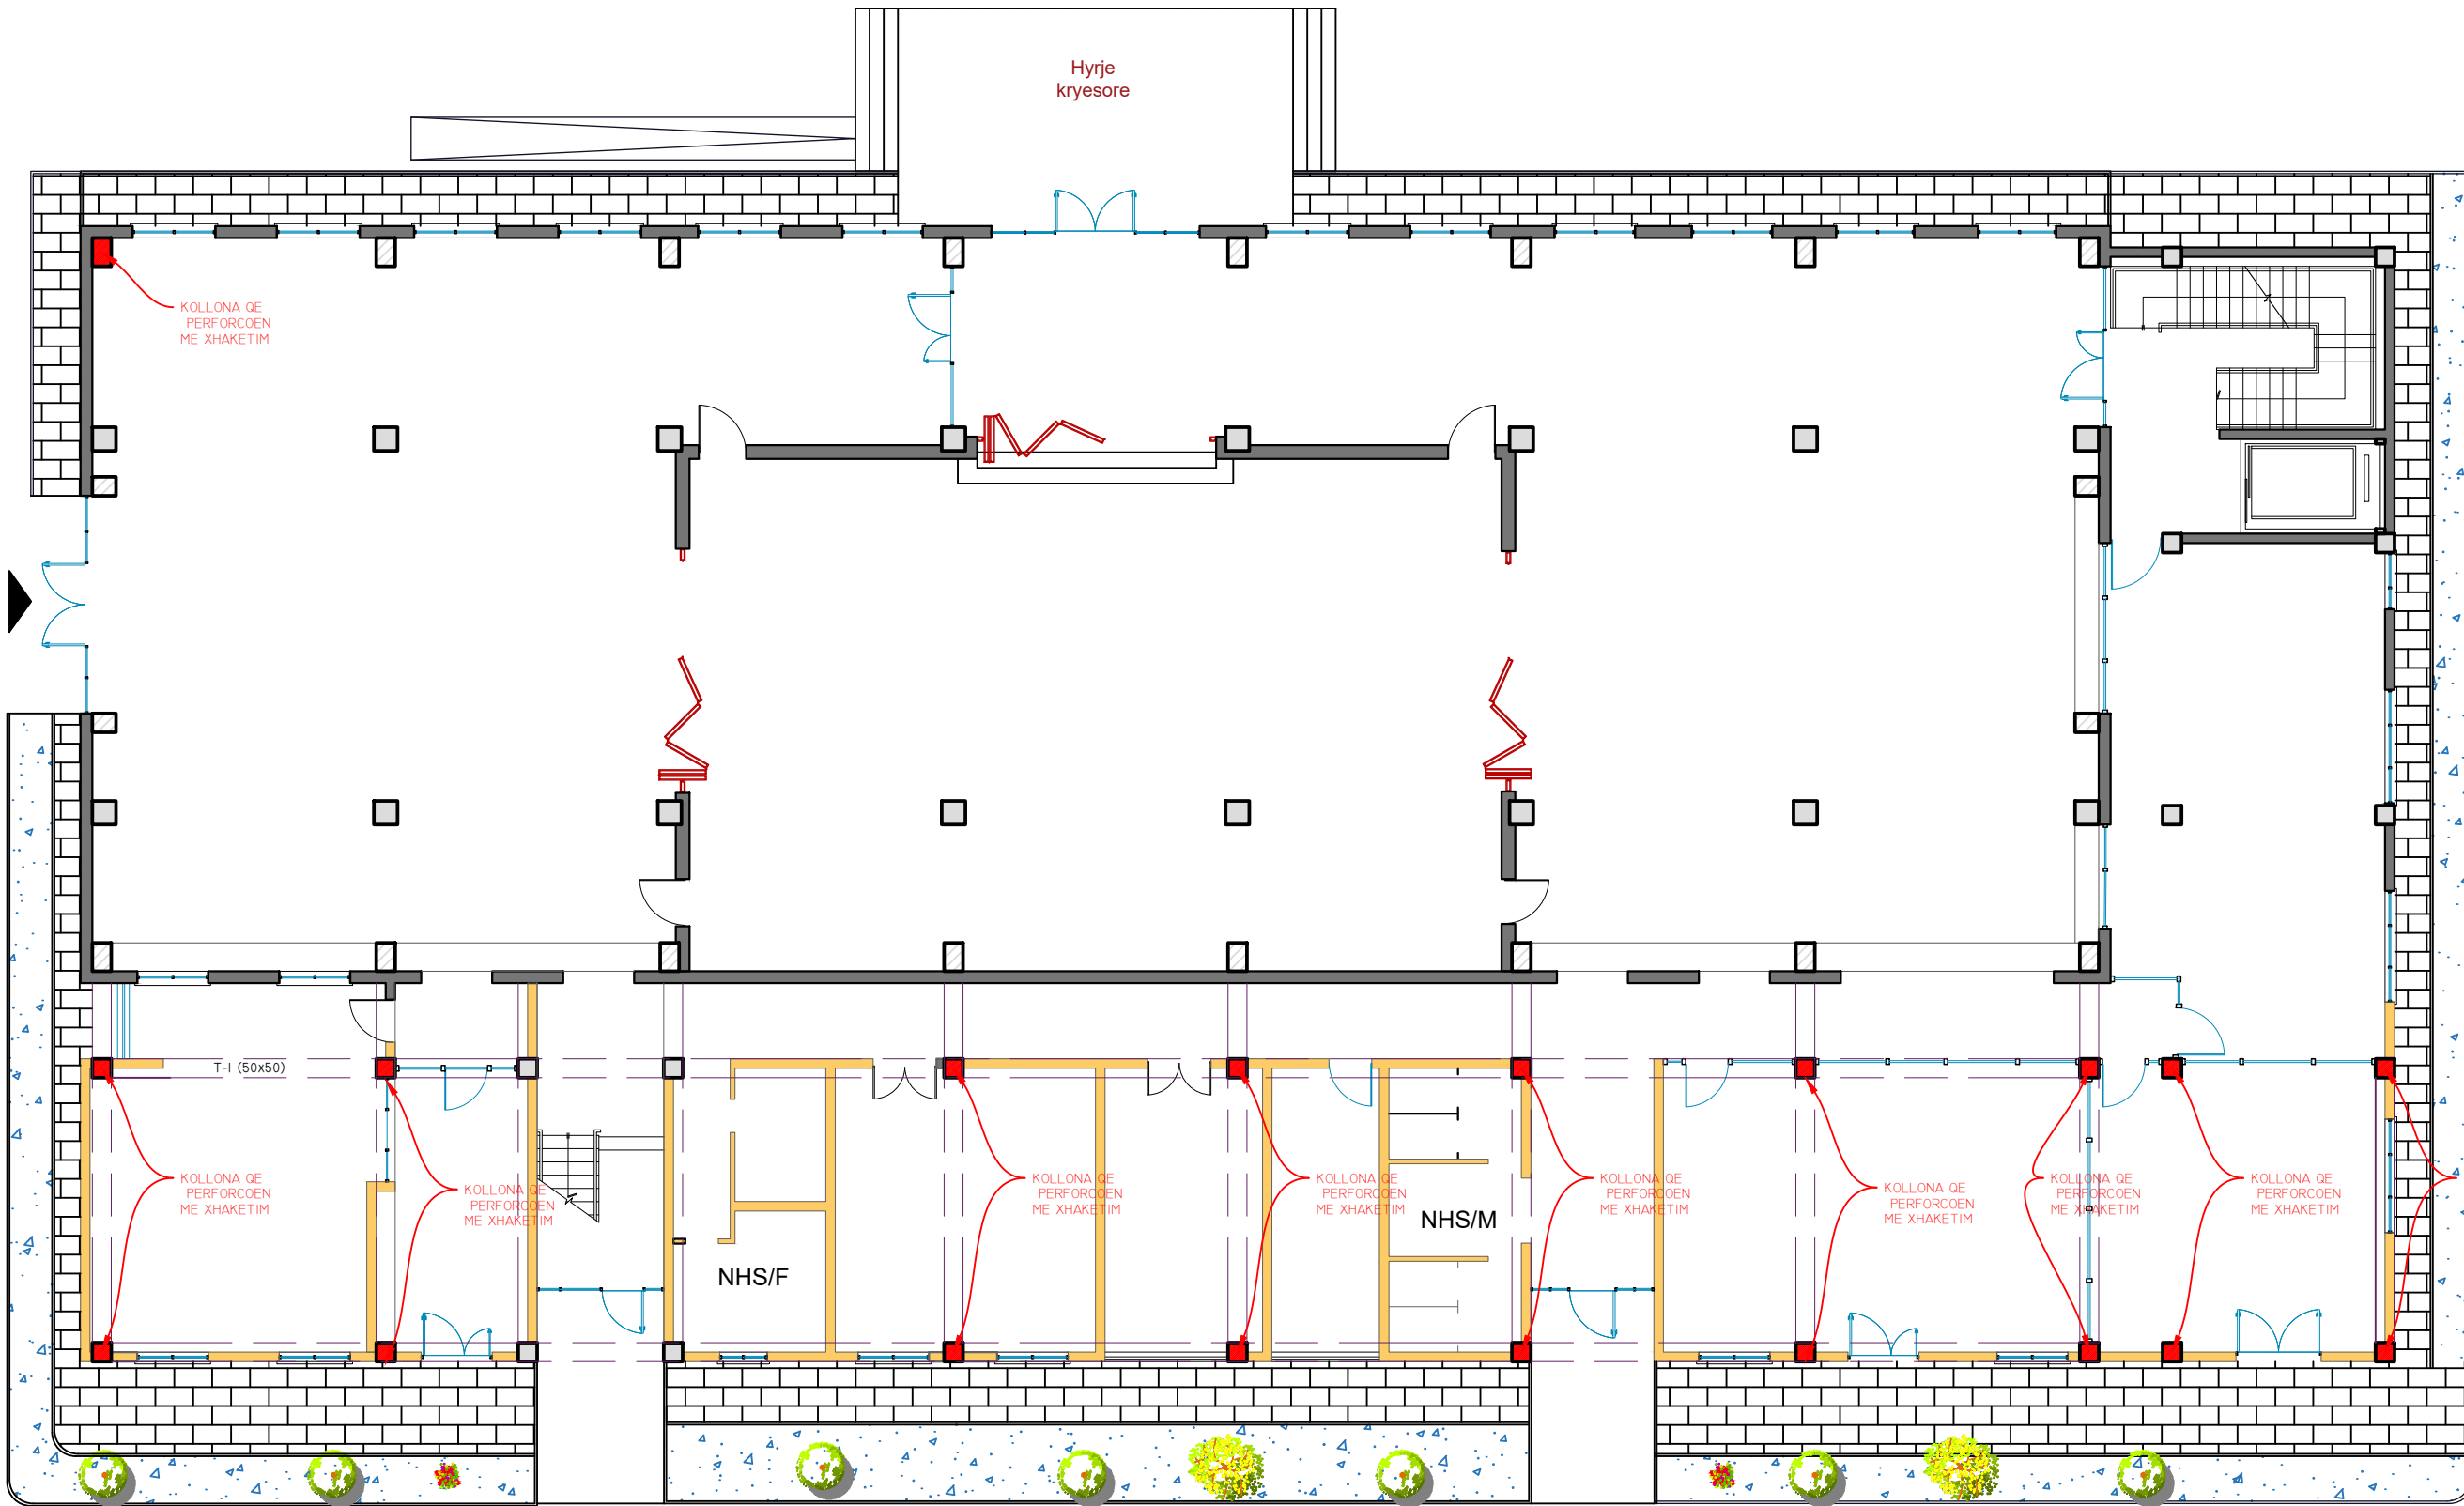


KATI PËRDHE

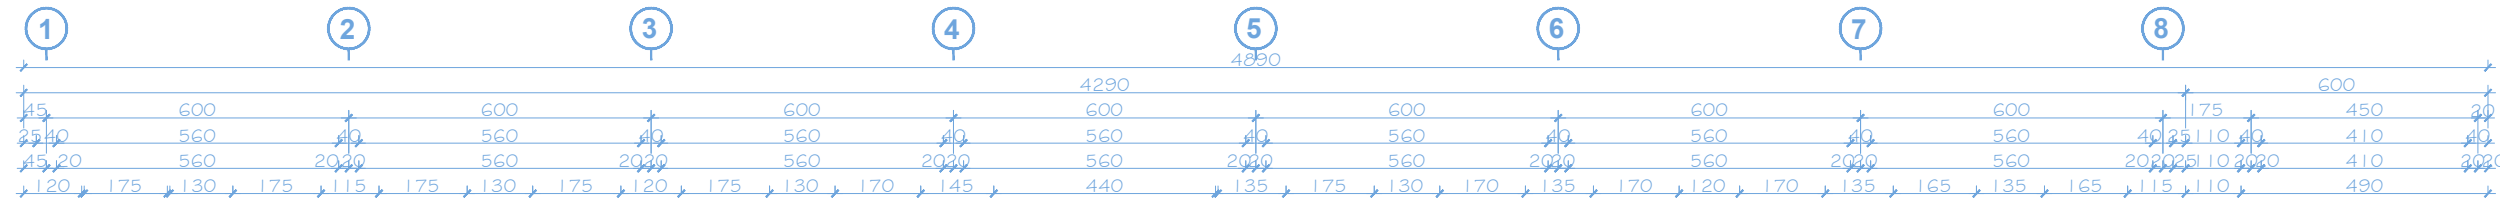

Legenda:

Notes:

SHËNIM:

DIMENSIONET E SAKTA TË MBYLLJEVE TË MUREVE DO TË MERREN NË PLANET E ARKITEKTURËS.

MBYLLJA E MURIT DO BËHET ME 2 FAZA.

1. NË FILLIM BËHET PRISHJA DHE DHËMBËZIMI I SHPATULLAVE TË MURIT

2. MBUSHJA ME MUR TË RI RRETH KOLLONES RREGJIMET E SALLIMIT TË MERREN PËR KLASËN S500.

GJITHE ELEMENTET METALIKE TE LYHEN ME DY DUAR ANTIRUXHE.

PËRPARA FILLIMIT TË PUNIMEVE, SOLETAT NË ZONAT E NDËRHYRJEVE, DO TË PUNTELOHEN NË TË GJITHA KATET.

REKOMANDUJMË QË TË GJITHA PROÇESET TË KRYHEN NË PRANI TË INXHINIERIT TË OBJEKTIT DHE SUPERVIZORIT.

"Inkubatori i biznesit në arkitekturë dhe ndërtim në Tiranë"

Objekti: Projekt Zbatimi





Klienti: FONDI SHQIPTAR I ZHVILLIMIT

iRI Local Architecture Office Studio Lokale Arkitekture Gent Agall	N.6844	Firma: Lexoj dhe aprovoj
ARCHISPACE Local Architecture Office Studio Lokale Arkitekture Rais Petrela	N.6732/14	Firma: Lexoj dhe aprovoj
CONSULTING & MANAGEMENT ALBANIA Local Architecture Office Studio Lokale Arkitekture Ervis Myftari	N.6409/7	Firma: Lexoj dhe aprovoj
D&C Partners Studio Konstruksioni Edison Dreshi	N.4497/7	Firma: Lexoj dhe aprovoj
ERMIR GJOKA Inzhinieri Hidro-Mekanik dhe MNZ	E.1174/2	Firma: Lexoj dhe aprovoj
BESART DALLIU Inzhinieri Elektrik	E.1412/2	Firma: Lexoj dhe aprovoj
ALL DIMENSIONS HAVE TO BE VERIFIED BY THE CONTRACTOR ON THE CONSTRUCTION SITE IMPORTANT: These drawings are property of iRI, Rruga DERVISH HIMA, nr 8 kati i pare – 1001 TIRANA. Copy, multiplication or distribution inbetween parties of these plans (or any part of it) without written permission of iRI is prohibited.		TË GJITHA DIMENSIONET DUHET TË VERIFIKOHEN NGA KONTRAKTORI NË VËND E RËNDËSISHME: Këto vizatime janë pronë e iRI, Rruga DERVISH HIMA, nr 8 kati i pare – 1001 TIRANË. Kopjimi, shumetshimi apo shpërndarja e këtyre vizatimeve (apo pjesëve të tyre) pa lejen me shkrim të iRI është e ndaluar.


issuer S	plan number: S.01	Emertimi i fletës PLANI I GJENDJES EKZISTUESE, KATI PERDHE, PERFORCIMET
-------------	----------------------	--

Faza: PZ	data: 2025	shkalla e vizatimit: 1:150	formati: A2	N
-------------	---------------	-------------------------------	----------------	---

PLANI I PIKETIMIT TE KOLLONAVE; SEKSIONI 2 DHE 3 GJENDJA EKZISTUESE

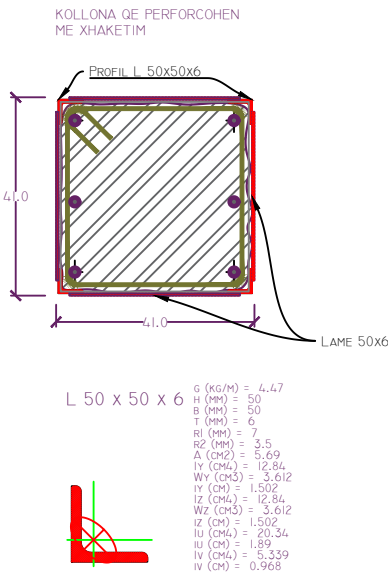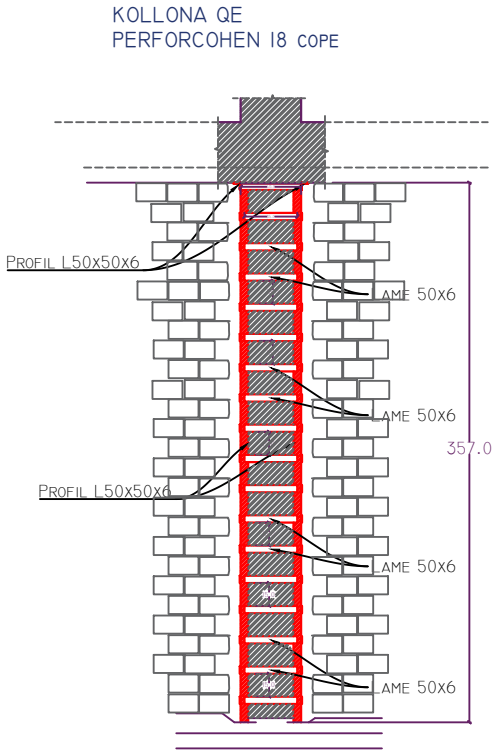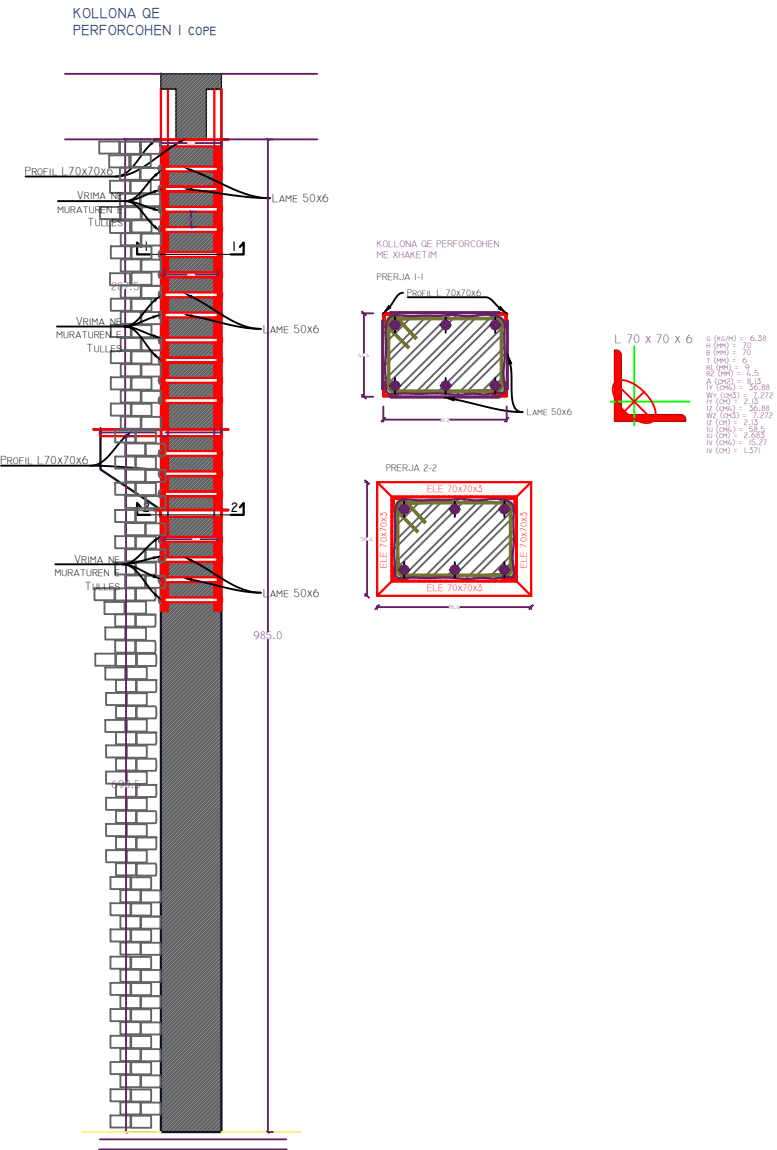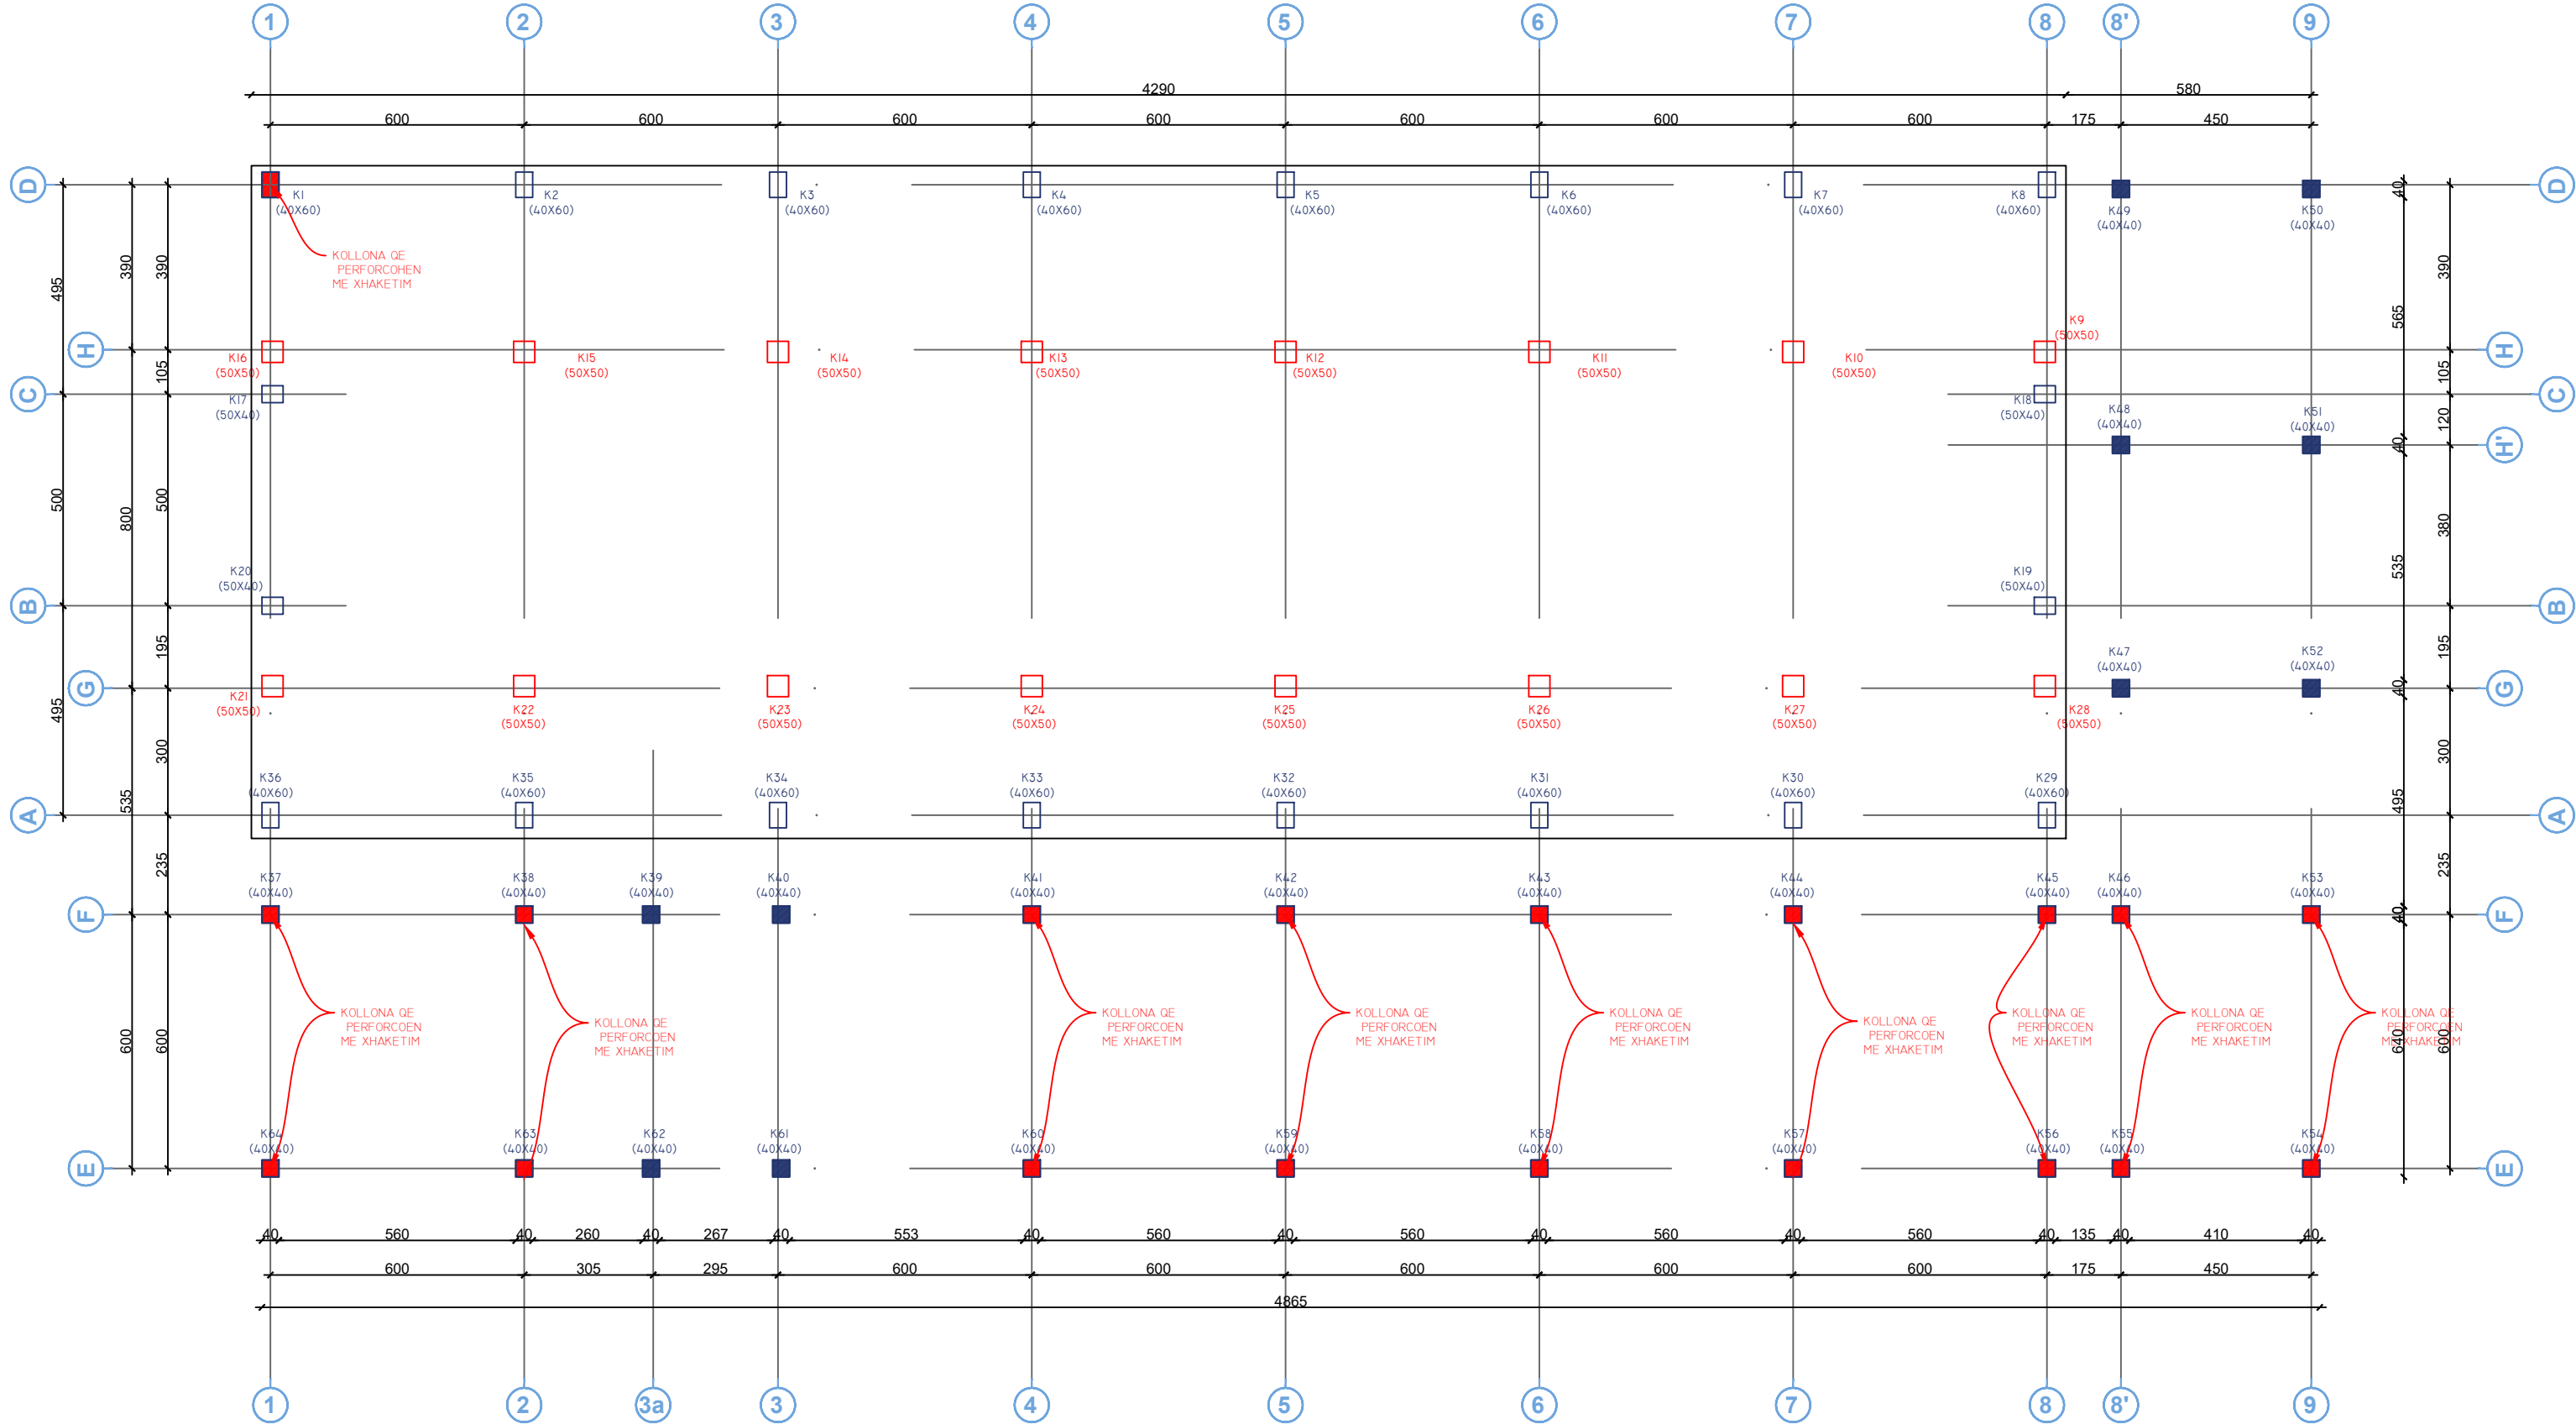

ELEMENTET	SASIA (COPE)	H (CM)	B (CM)	SPESORI (CM)	SIPERFAQJA (M2)	PESHA (KG)	(KG)
DETALJ I							
P-1	I	53.0	5.0	0.6	0.03	1.3	
P-2	I	35.0	5.0	0.6	0.02	0.8	
RHS	I	50.0	100.0	0.6	0.50	23.6	
NR ELEMENTEVE		5					1.3
TOTALI							6.3

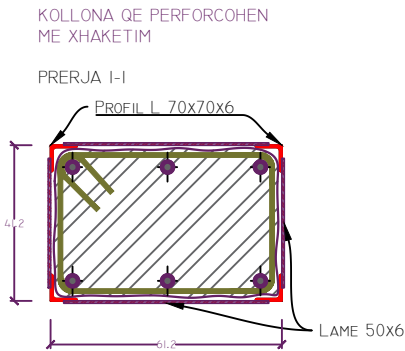

Legenda:

Notes:

SHËNIM:

DIMENSIONET E SAKTA TË MBYLLJEVE TË MUREVE DO TË MERREN NË PLANET E ARKITEKTURËS. MBYLLJA E MURIT DO BËHET ME 2 FAZA.

1. NË FILLIM BËHET PRISHJA DHE DHËMBËZIMI I SHPATULLAVE TË MURIT

2. MBUSHJA ME MUR TË RI RRETH KOLLONES RREGJIMET E SALDIMIT TË MERREN PËR KLASËN S500.

GJITHE ELEMENTET METALIKE TE LYHEN ME DY DUAR ANTIRUXHE.

PËRPARA FILLIMIT TË PUNIMEVE, SOLETAT NË ZONAT E NDËRHYRJEVE, DO TË PUNTELOHEN NË TË GJITHA KATET.

REKOMANDUJMË QË TË GJITHA PROÇESET TË KRYHEN NË PRANI TË INXHINIERIT TË OBJEKTIT DHE SUPERVIZORIT.

"Inkubatori i biznesit në arkitekturë dhe ndërtim në Tiranë"


Objekti: Projekt Zbatimi

Klienti: FONDI SHQIPTAR I ZHVILLIMIT

iRI Local Architecture Office Studio Lokale Arkitekture Gent Agall	N.6844	Firma: Lexoj dhe aprovoj
ARCHISPACE Local Architecture Office Studio Lokale Arkitekture Rais Petrela	N.6732/14	Firma: Lexoj dhe aprovoj
CONSULTING & MANAGEMENT ALBANIA Local Architecture Office Studio Lokale Arkitekture Ervis Myftari	N.6409/7	Firma: Lexoj dhe aprovoj
D&C Partners Studio Konstruksioni Edison Dishi	N.4497/7	Firma: Lexoj dhe aprovoj
ERMIR GJOKA Inzhinieri Hidro-Mekanik dhe MNZ	E.1174/2	Firma: Lexoj dhe aprovoj
BESART DALLIU Inzhinieri Elektrik	E.1412/2	Firma: Lexoj dhe aprovoj
ALL DIMENSIONS HAVE TO BE VERIFIED BY THE CONTRACTOR ON THE CONSTRUCTION SITE IMPORTANT: These drawings are property of iRI, Rruga DERVISH HIMA, nr 8 kati i pare – 1001 TIRANA. Copy, multiplication or distribution inbetween parties of these plans (or any part of it) without written permission of iRI is prohibited.		
TË GJITHA DIMENSIONET DUHET TË VERIFIKOHEN NGA KONTRAKTORI NË VËND E RËNDËSISHME: Këto vizatime janë pronë e iRI, Rruga DERVISH HIMA, nr 8 kati i pare – 1001 TIRANË. Kopjimi, shumetshimi apo shpërndarja e këtyre vizatimeve (apo pjesëve të tyre) pa lejen me shkrim të iRI është e ndaluar.		

issuer S	plan number: S.02	Emertimi i fletës PLANI I GJENDJES EKZISTUESE, KATI PERDHE, PERFORCIMET	
Faza: PZ	data: 2025	shkalla e vizatimit: 1:150	formati: A2

N

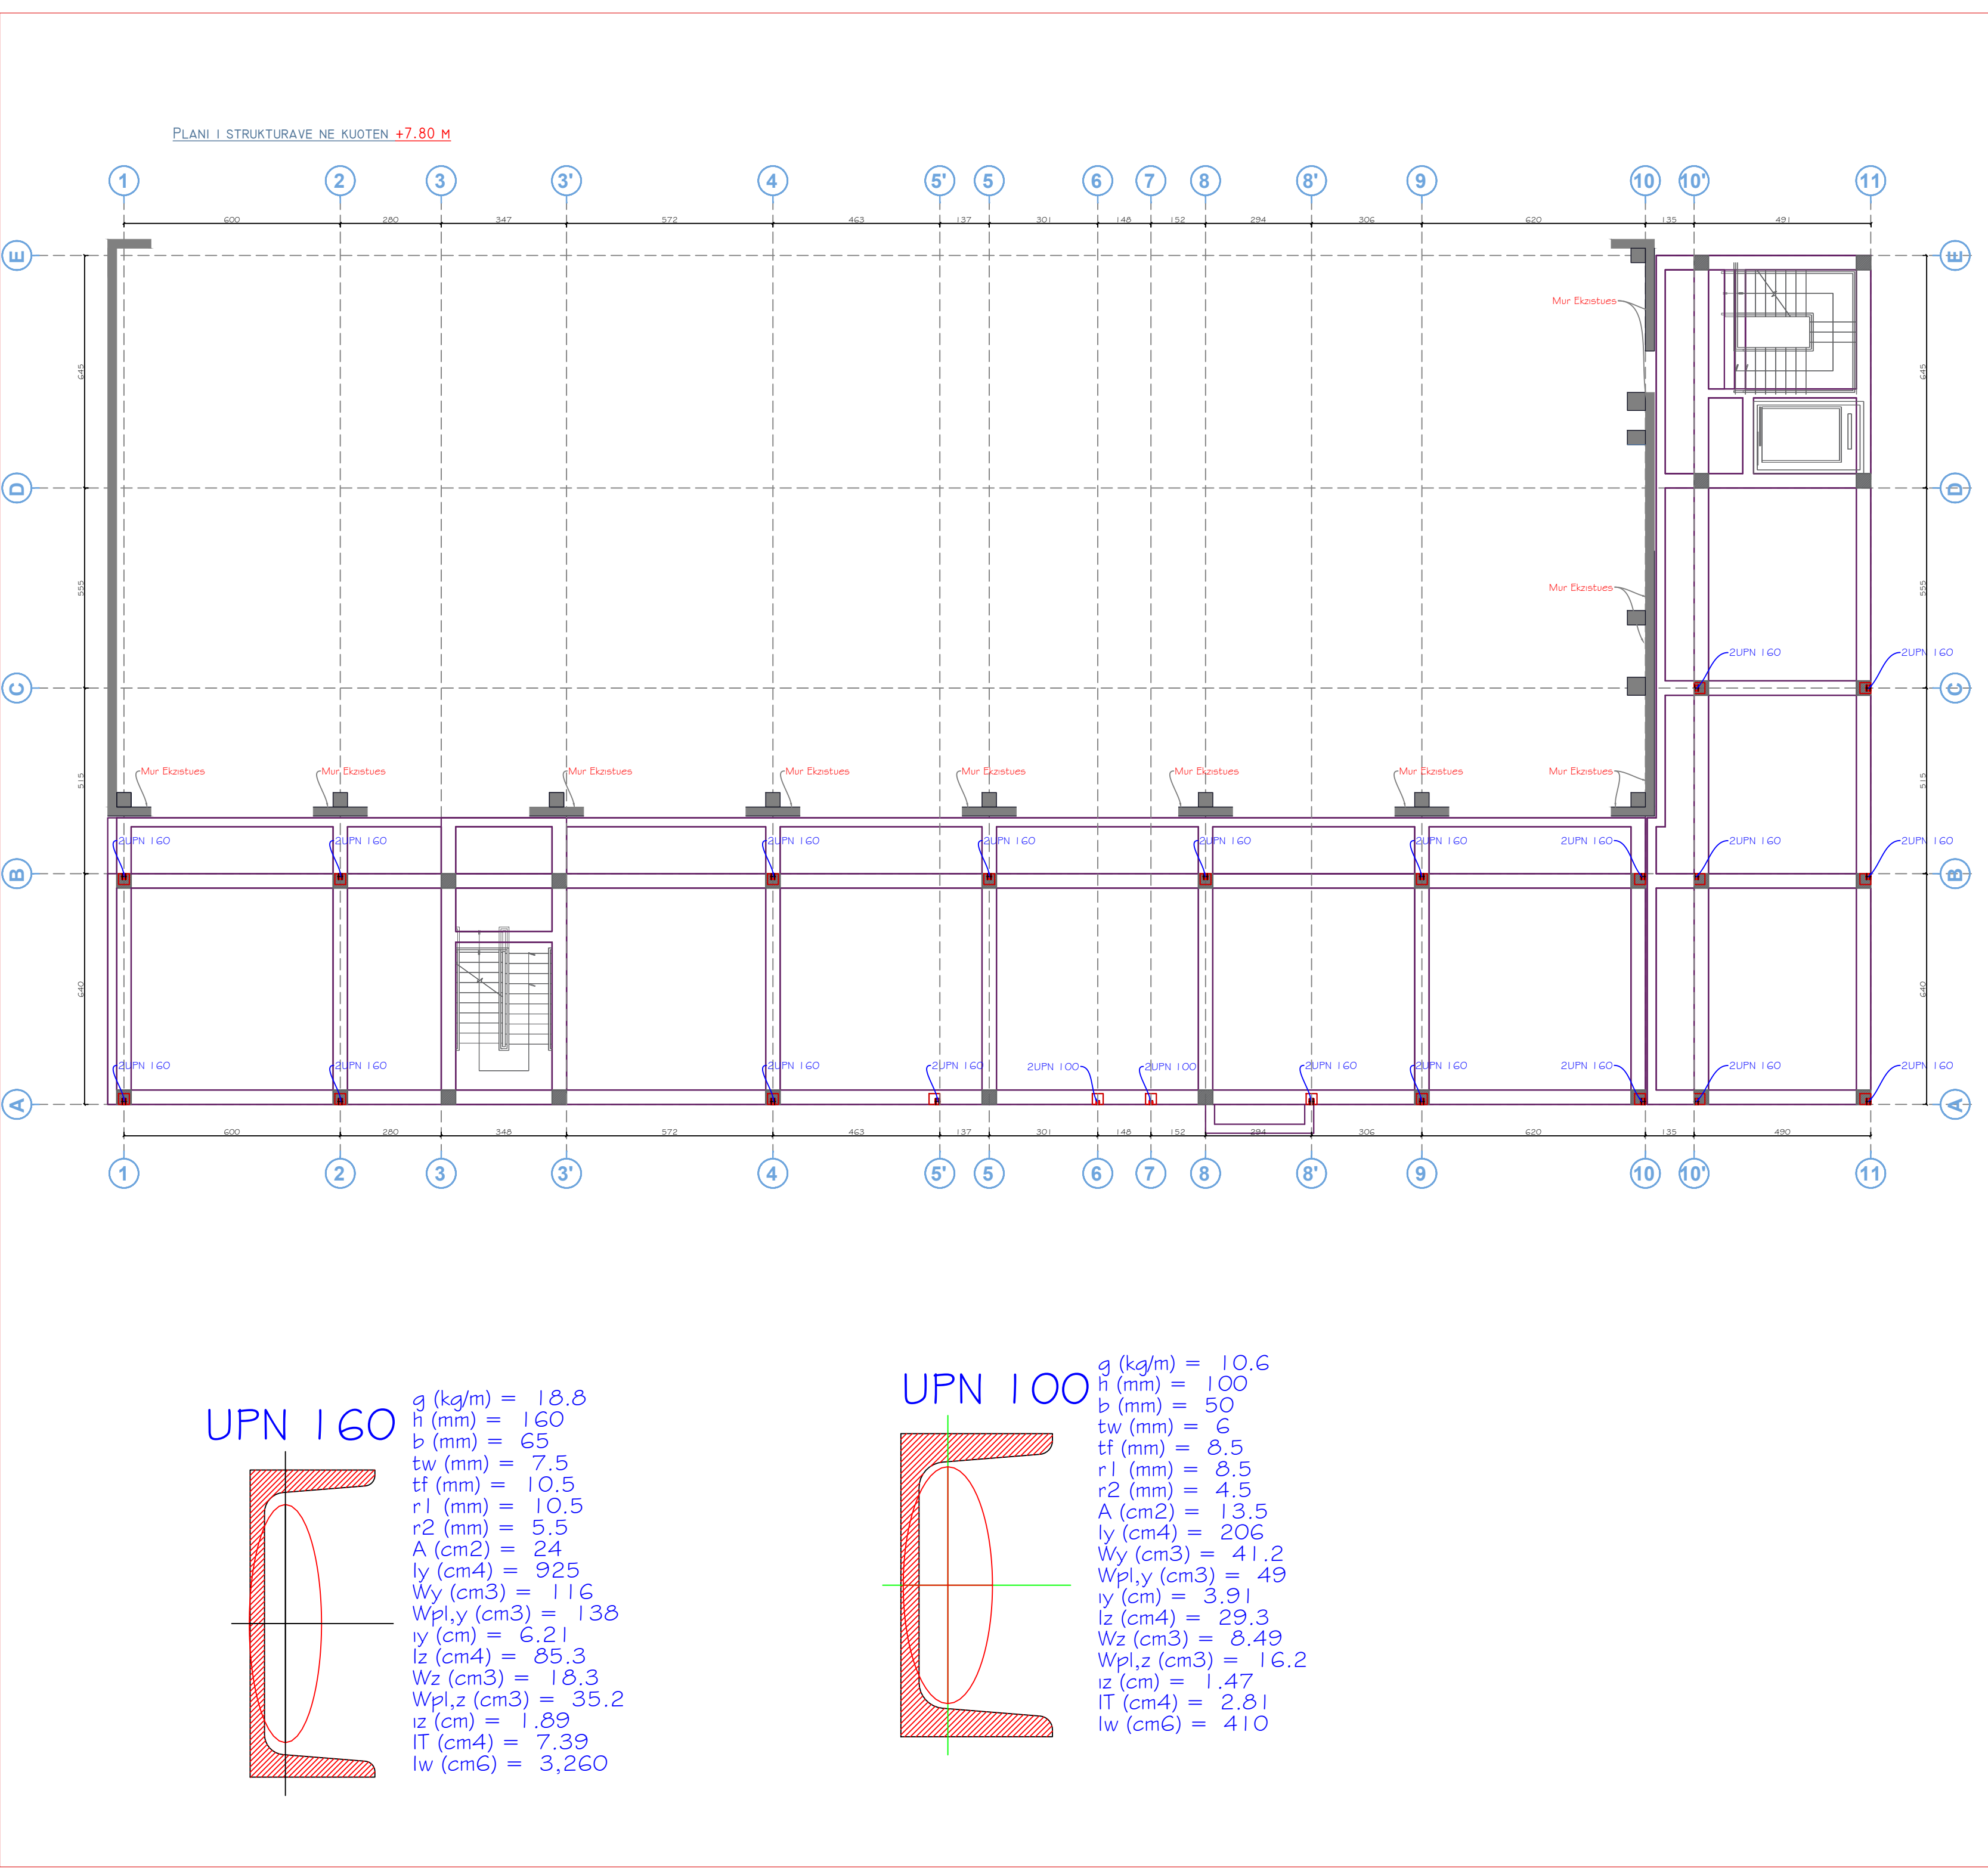

Legenda:

Notes:

SHËNIM:

DIMENSIONET E SAKTA TË MBYLLJEVE TË MUREVE DO TË MERREN NË PLANET E ARKITEKTURËS.

MBYLLJA E MURIT DO BËHET ME 2 FAZA.

1. NË FILLIM BËHET PRISHJA DHE DHËMBËZIMI I SHPATULLAVE TË MURIT

2. MBUSHJA ME MUR TË RI RRETH KOLLONES RREGJIMET E SALLIMIT TË MERREN PËR KLASËN S500.

GJITHE ELEMENTET METALIKE TE LYHEN ME DY DUAR ANTIRUXHE.

PËRPARA FILLIMIT TË PUNIMEVE, SOLETAT NË ZONAT E NDËRHYRJEVE, DO TË PUNTELOHEN NË TË GJITHA KATËT.

REKOMANDUJË QË TË GJITHA PROÇESET TË KRYHEN NË PRANI TË INXHINIERIT TË OBJEKTIT DHE SUPERVIZORIT.

"Inkubatori i biznesit në arkitekturë dhe ndërtim në Tiranë"

Objekti: Projekt Zbatimi

Klienti: FONDI SHQIPTAR I ZHVILLIMIT

iRI Local Architecture Office Studio Lokale Arkitekture Genti Agalli	N.6844	Firma: Lexoj dhe aprovoj
ARCHISPACE Local Architecture Office Studio Lokale Arkitekture Rais Petrela	N.6732/14	Firma: Lexoj dhe aprovoj
CONSULTING & MANAGEMENT ALBANIA Local Architecture Office Studio Lokale Arkitekture Ervis Myftari	N.6409/7	Firma: Lexoj dhe aprovoj
D&C Partners Studio Konstruksioni Edison Dreshi	N.4497/7	Firma: Lexoj dhe aprovoj
ERMIR GJOKA Inzhinieri Hidro-Mekanik dhe MNZ	E.1174/2	Firma: Lexoj dhe aprovoj
BESART DALLIU Inzhinieri Elektrik	E.1412/2	Firma: Lexoj dhe aprovoj

ALL DIMENSIONS HAVE TO BE VERIFIED BY THE CONTRACTOR ON THE CONSTRUCTION SITE

IMPORTANT: These drawings are property of iRI, Rruga DERVISH HIMA, nr 8 kati i pare – 1001 TIRANA. Copy, multiplication or distribution inbetween parties of these plans (or any part of it) without written permission of iRI is prohibited.


TË GJITHA DIMENSIONET DUHET TË VERIFIKOHEN NGA KONTRAKTORI NË VËND

E RËNDËSISHME: Këto vizatime janë pronë e iRI, Rruga DERVISH HIMA, nr 8 kati i parë – 1001 TIRANË. Kopjimi, shumëlshimi apo shpërndarja e këtyre vizatimeve (apo pjesëve të tyre) pa lejen me shkrim të iRI është e ndaluar.


issuer	plan number:	Emertimi i fletës	
S	S.03	PLANI I STRUKTURAVE KUOTA +7.80	
Faza:	data:	shkalla e vizatimit:	formati:
PZ	2025	1:125	A2

N


PLANI I STRUKTURAVE NE KUOTEN +10.75 M

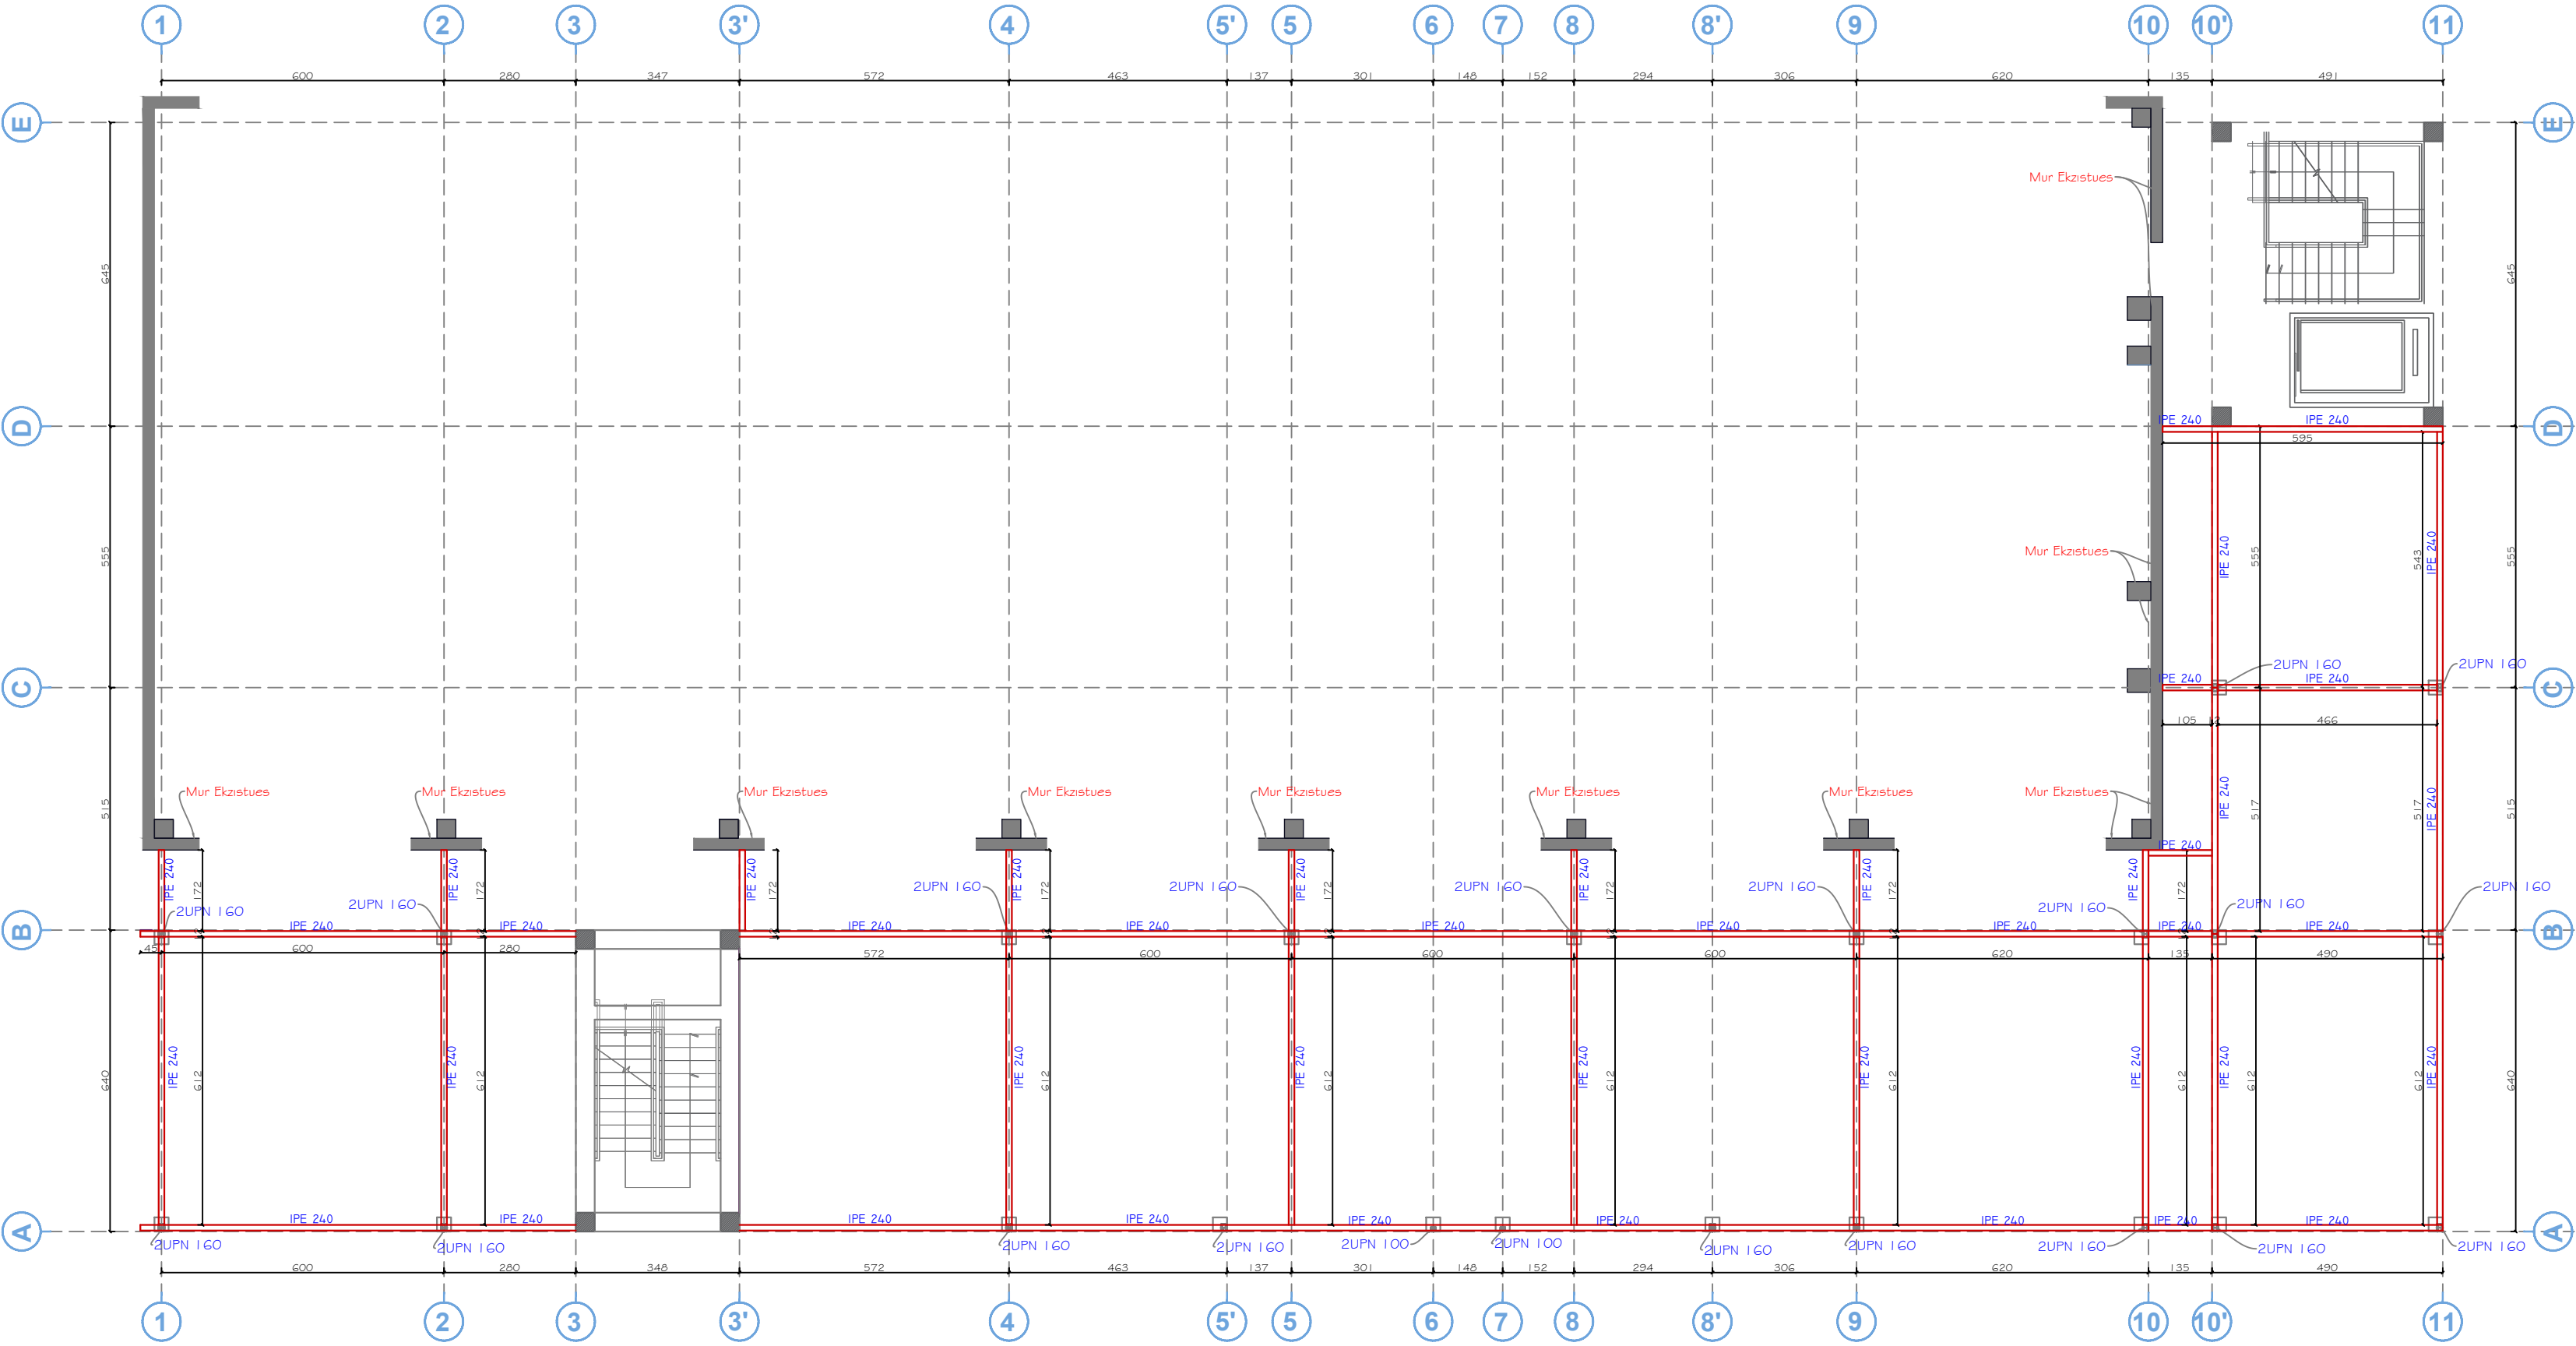

PRERJE SIPAS AKSIT B-B

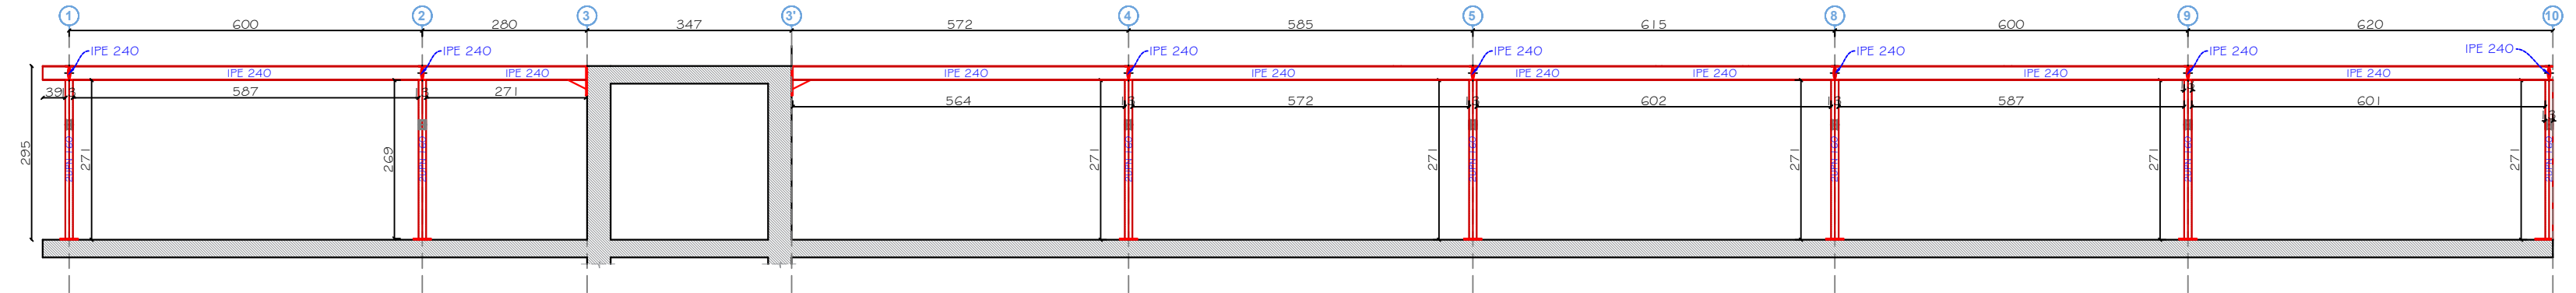

PRERJE SIPAS AKSIT A-A

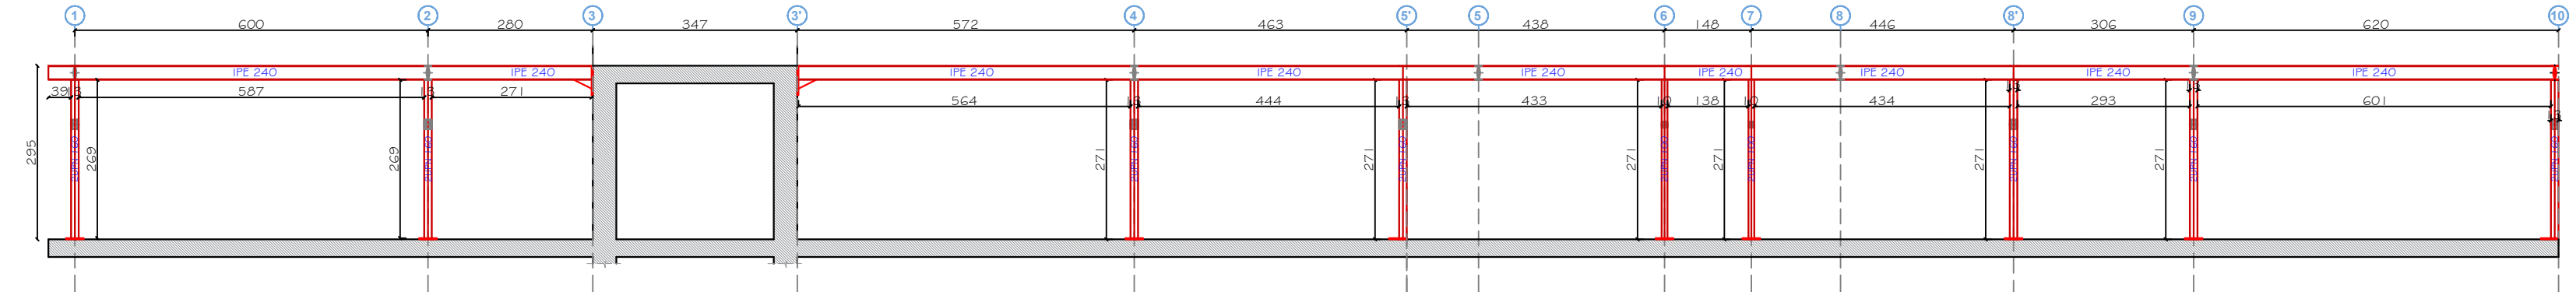

Legenda:

Notes:

SHËNIM:

DIMENSIONET E SAKTA TË MBYLLJEVE TË MUREVE DO TË MERREN NË PLANET E ARKITEKTURËS.

MBYLLJA E MURIT DO BËHET ME 2 FAZA.

1. NË FILLIM BËHET PRISHJA DHE DHËMBËZIMI I SHPATULLAVE TË MURIT

2. MBUSHJA ME MUR TË RI RRETH KOLLONES RREGJIMET E SALDIMIT TË MERREN PËR KLASËN S500.

GJITHE ELEMENTET METALIKE TE LYHEN ME DY DUAR ANTIRUXHE.

PËRPARA FILLIMIT TË PUNIMEVE, SOLETAT NË ZONAT E NDËRHYRJEVE, DO TË PUNTELOHEN NË TË GJITHA KATET.

REKOMANDUJMË QË TË GJITHA PROÇESET TË KRYHEN NË PRANI TË INXHINIERIT TË OBJEKTIT DHE SUPERVIZORIT.

"Inkubatori i biznesit në arkitekturë dhe ndërtim në Tiranë"














Objekti: Projekt Zbatimi

Klienti: FONDI SHQIPTAR I ZHVILLIMIT

iRI Local Architecture Office Studio Lokale Arkitekture Genti Agalli	N.6844	Firma: Lexoj dhe aprovoj
ARCHISPACE Local Architecture Office Studio Lokale Arkitekture Rais Petrela	N.6732/14	Firma: Lexoj dhe aprovoj
CONSULTING & MANAGEMENT ALBANIA Local Architecture Office Studio Lokale Arkitekture Ervis Myftari	N.6409/7	Firma: Lexoj dhe aprovoj
D&C Partners Studio Konstruksioni Edison Dreshi	N.4497/7	Firma: Lexoj dhe aprovoj
ERMIR GJOKA Inzhinieri Hidro-Mekanik dhe MNZ	E.1174/2	Firma: Lexoj dhe aprovoj
BESART DALLIU Inzhinieri Elektrik	E.1412/2	Firma: Lexoj dhe aprovoj
ALL DIMENSIONS HAVE TO BE VERIFIED BY THE CONTRACTOR ON THE CONSTRUCTION SITE IMPORTANT: These drawings are property of iRI, Rruga DERVISH HIMA, nr 8 kati i pare - 1001 TIRANA. Copy, multiplication or distribution inbetween parties of these plans (or any part of it) without written permission of iRI is prohibited.		
TË GJITHA DIMENSIONET DUHET TË VERIFIKOHEN NGA KONTRAKTORI NË VËND E RËNDËSISHME: Këto vizatime janë pronë e iRI, Rruga DERVISH HIMA, nr 8 kati i pare - 1001 TIRANË. Kopjimi, shumëfishimi apo shpërndarja e këtyre vizatimeve (apo pjesëve të tyre) pa lejen me shkrim të iRI është e ndaluar.		

issuer S	plan number: S.04	Emertimi i fletës PLANI I STRUKTURAVE KUOTA +10.75, PRERJA A-A DHE B-B	
Faza: PZ	data: 2025	shkalla e vizatimit: 1:125, 100	formati: A2

N

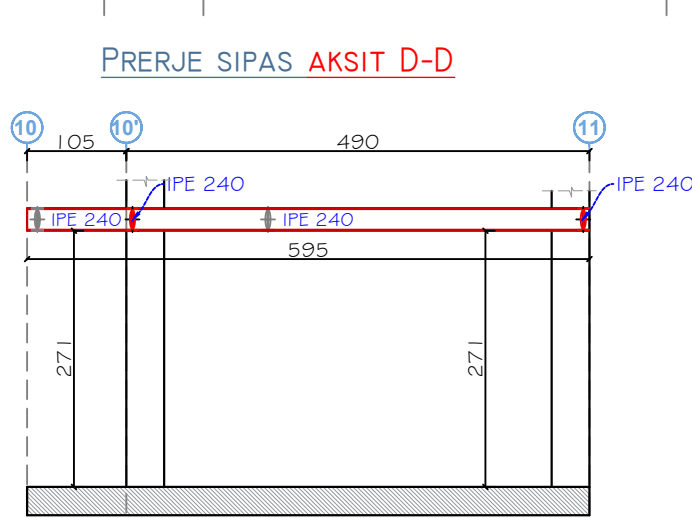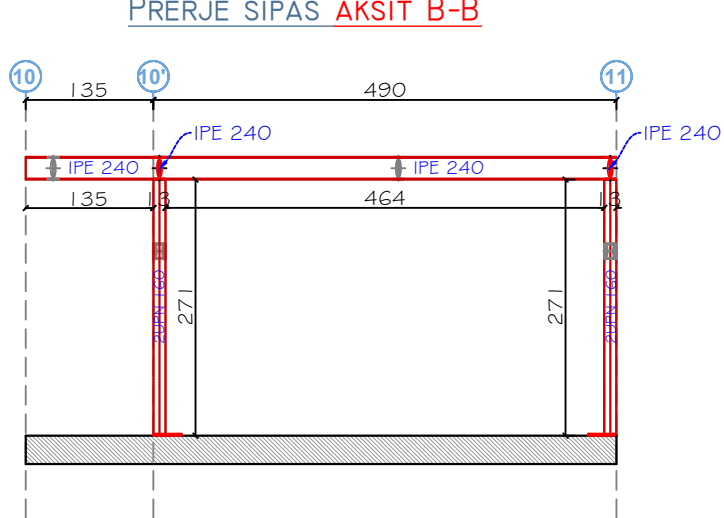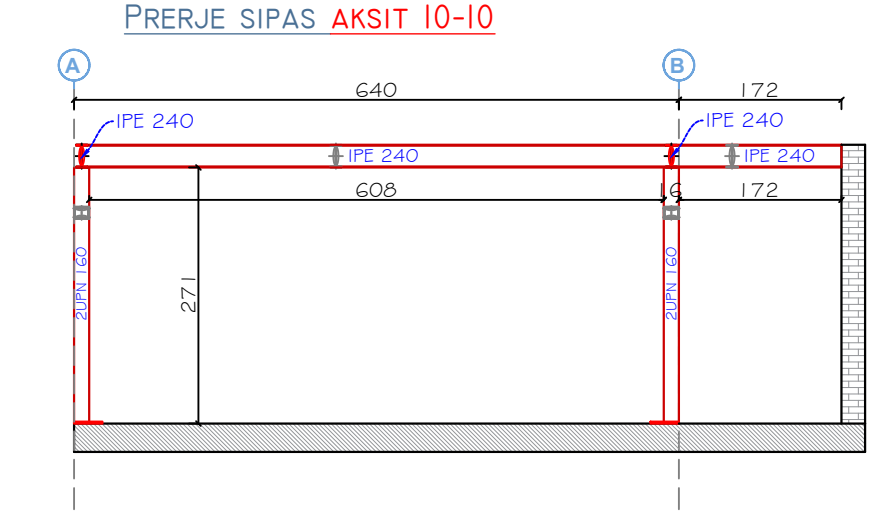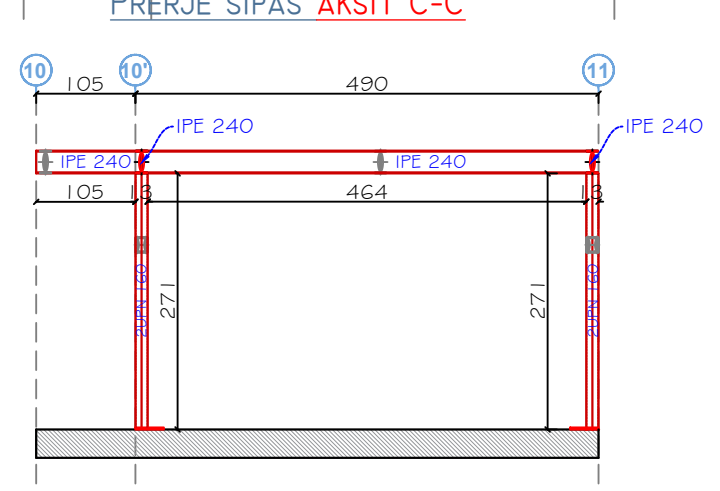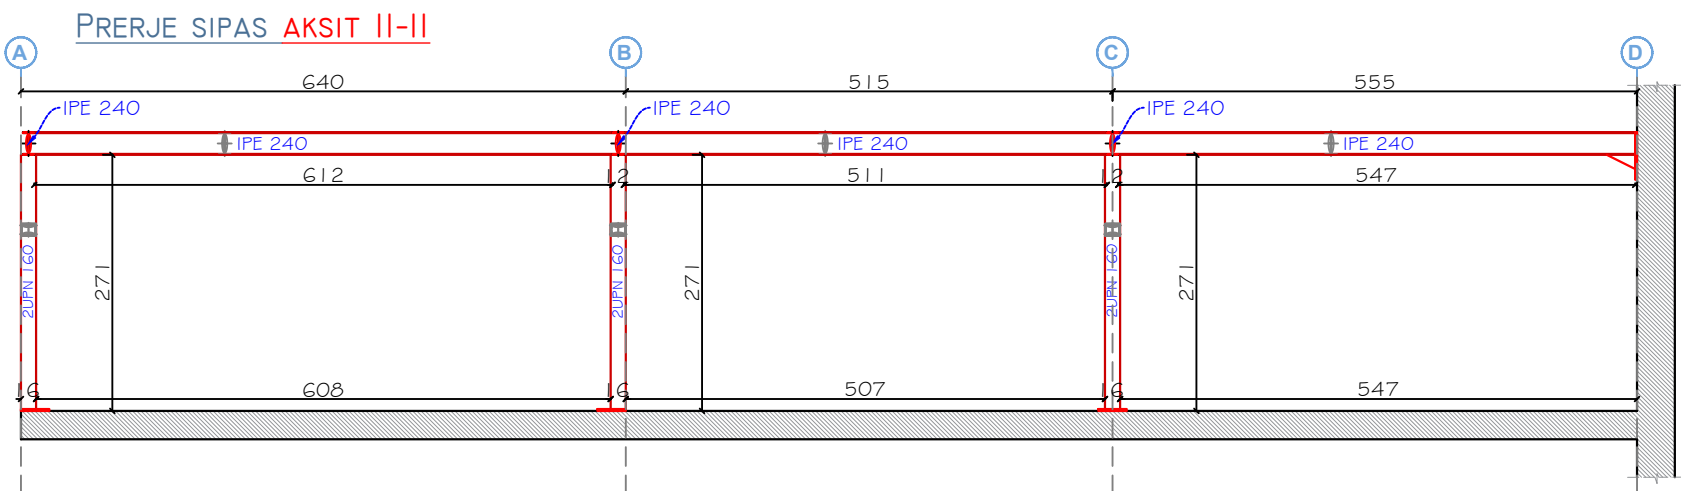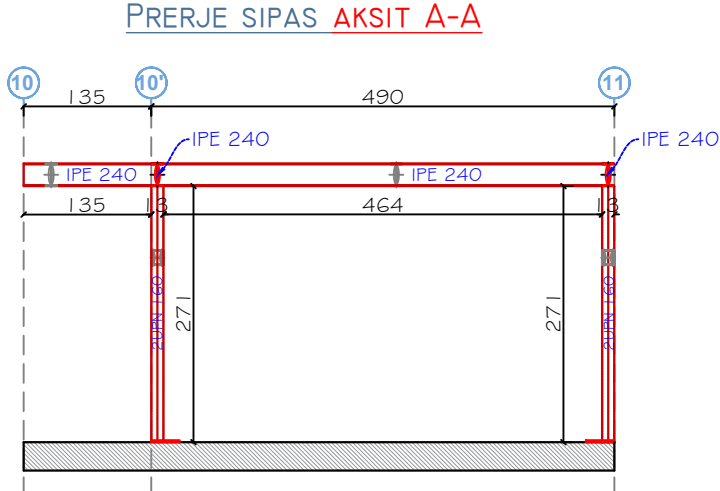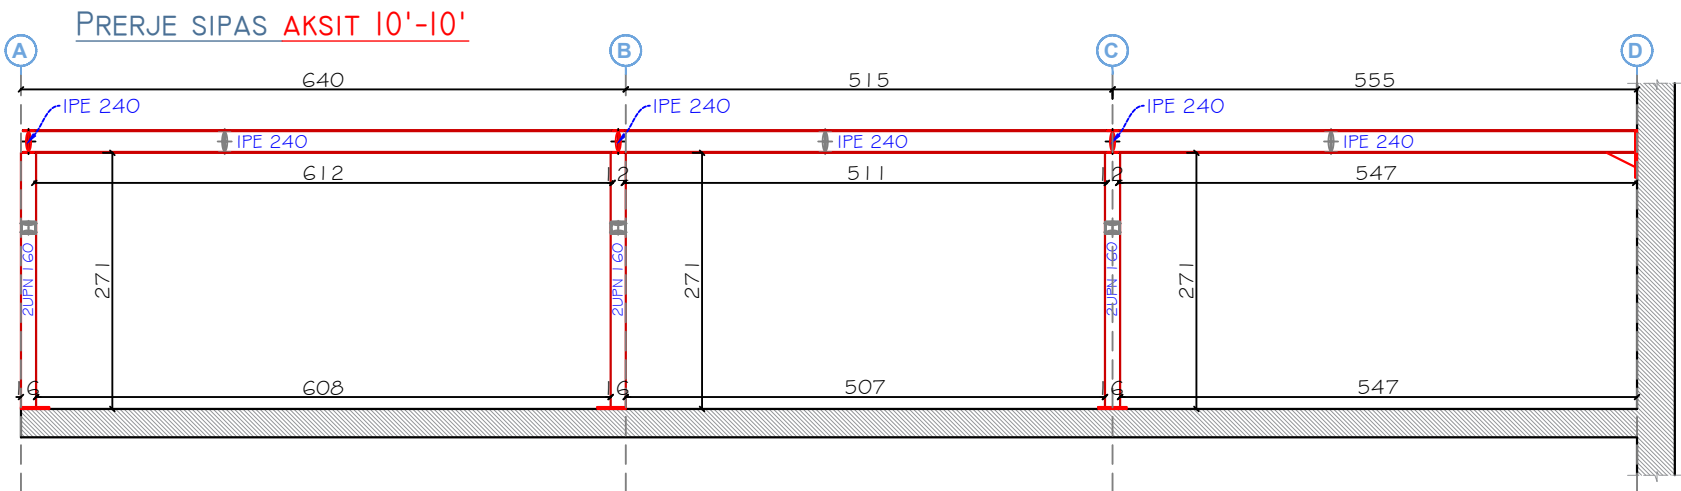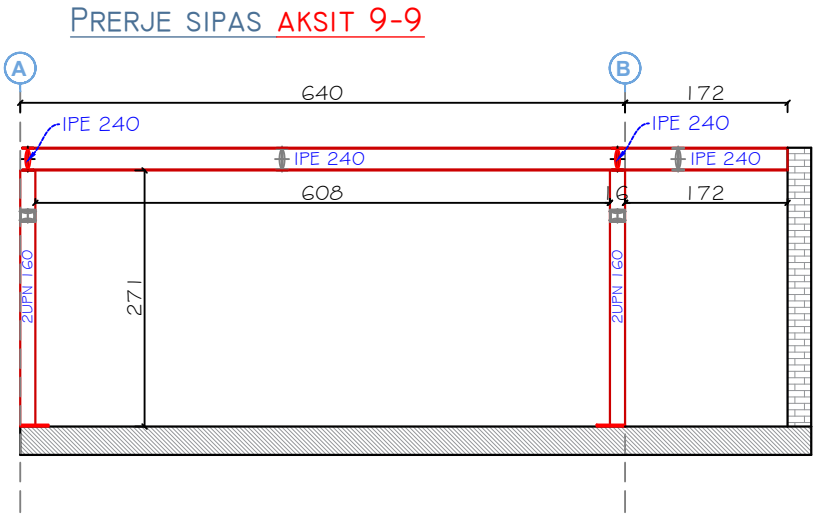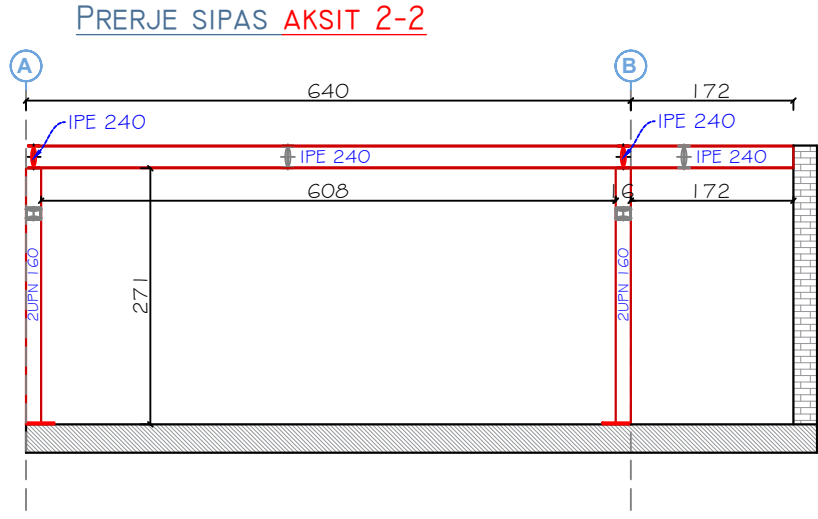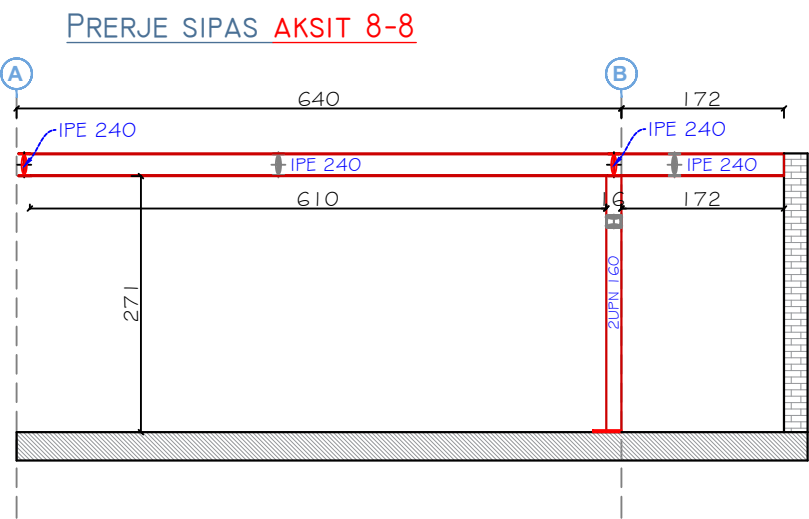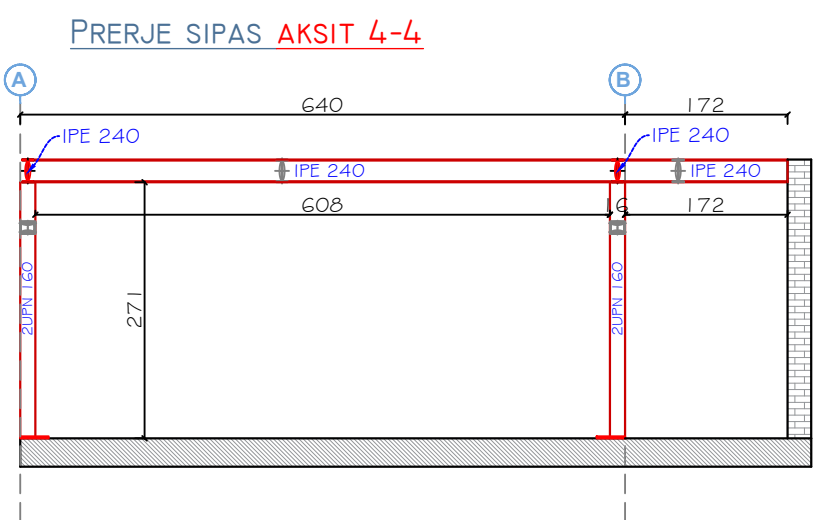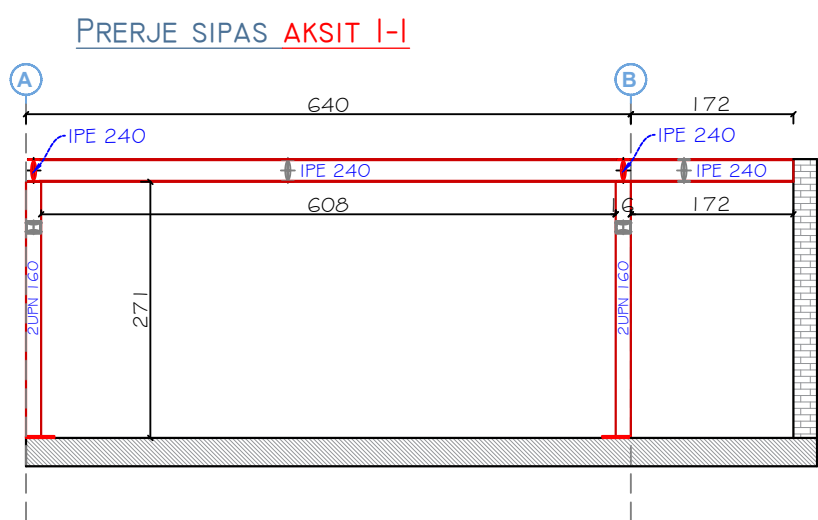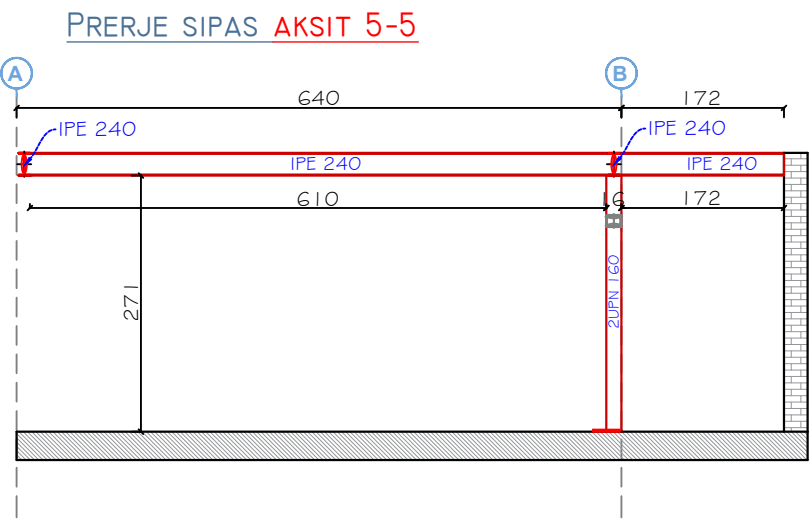

Legenda:

Notes:

SHËNIM:

DIMENSIONET E SAKTA TË MBYLLJEVE TË MUREVE DO TË MERREN NË PLANET E ARKITEKTURËS.

MBYLLJA E MURIT DO BËHET ME 2 FAZA.

1. NË FILLIM BËHET PRISHJA DHE DHËMBËZIMI I SHPATULLAVE TË MURIT

2. MBUSHJA ME MUR TË RI RRETH KOLLONES RREGJIMET E SALDIMIT TË MERREN PËR KLASËN S500.

GJITHE ELEMENTET METALIKE TE LYHEN ME DY DUAR ANTIRUXHE.

PËRPARA FILLIMIT TË PUNIMEVE, SOLETAT NË ZONAT E NDËRHYRJEVE, DO TË PUNTELOHEN NË TË GJITHA KATET.

REKOMANDUJMË QË TË GJITHA PROÇESET TË KRYHEN NË PRANI TË INXHINIERIT TË OBJEKTIT DHE SUPERVIZORIT.

"Inkubatori i biznesit në arkitekturë dhe ndërtim në Tiranë"

Objekti: Projekt Zbatimi

Klienti: FONDI SHQIPTAR I ZHVILLIMIT

iRI Local Architecture Office Studio Lokale Arkitekture Gent Agalli	N.6844	Firma: Lexoj dhe aprovoj
ARCHISPACE Local Architecture Office Studio Lokale Arkitekture Rais Petrela	N.6732/14	Firma: Lexoj dhe aprovoj
CONSULTING & MANAGEMENT ALBANIA Local Architecture Office Studio Lokale Arkitekture Ervis Myftari	N.6409/7	Firma: Lexoj dhe aprovoj
D&C Partners Studo Konstruksioni Edison Dristhi	N.4497/7	Firma: Lexoj dhe aprovoj
ERMIR GJOKA Inzhinieri Hidro-Mekanik dhe MNZ	E.1174/2	Firma: Lexoj dhe aprovoj
BESART DALLIU Inzhinieri Elektrik	E.1412/2	Firma: Lexoj dhe aprovoj
ALL DIMENSIONS HAVE TO BE VERIFIED BY THE CONTRACTOR ON THE CONSTRUCTION SITE IMPORTANT: These drawings are property of iRI, Rruga DERVISH HIMA, nr 8 kati i pare - 1001 TIRANA. Copy, multiplication or distribution inbetween parties of these plans (or any part of it) without written permission of iRI is prohibited.		
TË GJITHA DIMENSIONET DUHET TË VERIFIKOHEN NGA KONTRAKTORI NË VËND E RËNDËSISHME: Këto vizatime janë pronë e iRI, Rruga DERVISH HIMA, nr 8 kati i pare - 1001 TIRANË. Kopjimi, shumëlshimi apo shpërndarja e këtyre vizatimeve (apo pjesëve të tyre) pa lejen me shkrim të iRI është e ndaluar.		

issuer S	plan number: S.05	Emertimi i fletës PRERJE SIPAS AKSEVE
-------------	----------------------	--

Faza: PZ	data: 2025	shkalla e vizatimit: 1:80	formati: A2	N 0
-------------	---------------	------------------------------	----------------	--------

DIMENSIONET E SAKTA TË MBYLLJEVE TË MUREVE DO TË MERREN NË PLANET E ARKITEKTURËS.

MBYLLJA E MURIT DO BËHET ME 2 FAZA.

1. NË FILLIM BËHET PRISHJA DHE DHËMBËZIMI I SHPATULLAVE TË MURIT

2. MBUSHJA ME MUR TË RI RRETH KOLLONES RREGJIMET E SALDIMIT TË MERREN PËR KLASËN S500.

GJITHE ELEMENTET METALIKE TE LYHEN ME DY DUAR ANTIRUXHE.

PËRPARA FILLIMIT TË PUNIMEVE, SOLETAT NË ZONAT E NDËRHYRJEVE, DO TË PUNTELOHEN NË TË GJITHA KATET.

REKOMANDUJMË QË TË GJITHA PROÇESET TË KRYHEN NË PRANI TË INXHINIERIT TË OBJEKTIT DHE SUPERVIZORIT.

"Inkubatori i biznesit në arkitekturë dhe ndërtim në Tiranë"

Objekti: Projekt Zbatimi

Klienti: FONDI SHQIPTAR I ZHVILLIMIT

iRI

Local Architecture Office
Studio Lokale Arkitekture
Genti Agalli

(LOC)

(VEND)

N.6844

Firma:
Lexoj dhe aprovoj

ARCHISPACE

N.6732/14

Firma:
Lexoj dhe aprovoj

Local Architecture Office
Studio Lokale Arkitekture
Rais Petrela

(LOC)

(VEND)

**CONSULTING &
MANAGEMENT ALBANIA**

N.6409/7

Firma:
Lexoj dhe aprovoj

Local Architecture Office
Studio Lokale Arkitekture
Ervis Myftari

(LOC)

(VEND)

D&C Partners

N.4497/7

Firma:
Lexoj dhe aprovoj

Studio Konstruksioni
Edison Dreshi

ERMIR GJOKA

E.1174/2

Firma:
Lexoj dhe aprovoj

Inzhinieri Hidro-Mekanik dhe MNZ

BESART DALLIU

E.1412/2

Firma:
Lexoj dhe aprovoj

ALL DIMENSIONS HAVE TO BE VERIFIED BY THE CONTRACTOR ON THE CONSTRUCTION SITE

IMPORTANT: These drawings are property of iRI, Rruga DERVISH HIMA, nr 8 kati i pare - 1001 TIRANA. Copy, multiplication or distribution inbetween parties of these plans (or any part of it) without written permission of iRI is prohibited.

TË GJITHA DIMENSIONET DUHET TË VERIFIKOHEN NGA KONTRAKTORI NË VËND

E RËNDËSISHME: Këto vizatime janë pronë e iRI, Rruga DERVISH HIMA, nr 8 kati i parë - 1001 TIRANË. Kopjimi, shumëfishimi apo shpërndarja e këtyre vizatimeve (apo pjesëve të tyre) pa lejen me shkrim të iRI është e ndaluar.

issuer

S

plan number:

S.06

Emertimi i fletës

PLANI I STRUKTURAVE, KUOTA +10.75

Faza:

PZ

data:

2025

shkalla e vizatimit:


1:125

formati:

A2

N

IPE 240

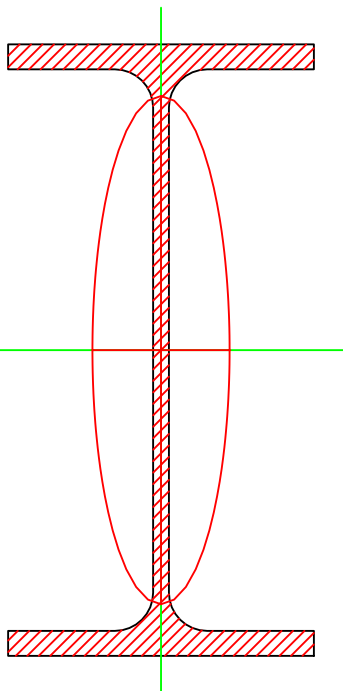

g (Kg/m) = 30.7

h (mm) = 240

b (mm) = 120

tw (mm) = 6.2

tf (mm) = 9.8

rl (mm) = 15

r2 (mm) = 0

A (cm2) = 39.12

Iy (cm4) = 3892

Wy (cm3) = 324.3

Wpl,y (cm3) = 366.6

iy (cm) = 9.97

Iz (cm4) = 283.6

Wz (cm3) = 47.27


Wpl,z (cm3) = 73.92

iz (cm) = 2.69

It (cm4) = 12.88

Iw (cm6) = 37390

IPE 200

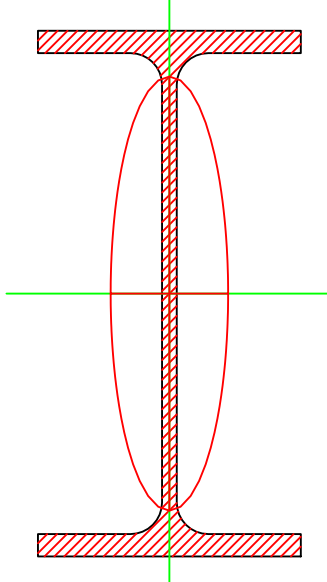

g (Kg/m) = 22.4

h (mm) = 200

b (mm) = 100

tw (mm) = 5.6

tf (mm) = 8.5

rl (mm) = 12

r2 (mm) = 0

A (cm2) = 28.48

Iy (cm4) = 1943

Wy (cm3) = 194.3

Wpl,y (cm3) = 220.6

iy (cm) = 8.26

Iz (cm4) = 142.4

Wz (cm3) = 28.47

Wpl,z (cm3) = 44.61

iz (cm) = 2.24

It (cm4) = 6.98

Iw (cm6) = 12990

Legenda:

Notes:

SHËNIM:

DIMENSIONET E SAKTA TË MBYLLJEVE TË MUREVE DO TË MERREN NË PLANET E ARKITEKTURËS.

MBYLLJA E MURIT DO BËHET ME 2 FAZA.

1. NË FILLIM BËHET PRISHJA DHE DHËMBËZIMI I SHPATULLAVE TË MURIT

2. MBUSHJA ME MUR TË RI RRETH KOLLONES RREGJIMET E SALDIMIT TË MERREN PËR KLASËN S500.

GJITHË ELEMENTET METALIKE TË LYHEN ME DY DUAR ANTIRUXHE.

PËRPARA FILLIMIT TË PUNIMEVE, SOLETAT NË ZONAT E NDËRHYRJEVE, DO TË PUNTOLOHEN NË TË GJITHA KATET.

REKOMANDOJMË QË TË GJITHA PROÇESET TË KRYHEN NË PRANI TË INXHINIERIT TË OBJEKTIT DHE SUPERVIZORIT.

"Inkubatori i biznesit në arkitekturë dhe ndërtim në Tiranë"

Objekti: Projekt Zbatimi

Klienti: FONDI SHQIPTAR I ZHVILLIMIT

iRI

Local Architecture Office
Studio Lokale Arkitekture
Genti Agalli

N.6844

Firma:
Lexoj dhe aprovoj

ARCHISPACE

N.6732/14

Firma:
Lexoj dhe aprovoj

Local Architecture Office
Studio Lokale Arkitekture
Rais Petrela

**CONSULTING &
MANAGEMENT ALBANIA**

N.6409/7

Firma:
Lexoj dhe aprovoj

Local Architecture Office
Studio Lokale Arkitekture
Ervis Myftari

D&C Partners

N.4497/7

Firma:
Lexoj dhe aprovoj

Studio Konstruksioni
Edison Dreshi

ERMIR GJOKA

E.1174/2

Firma:
Lexoj dhe aprovoj

Inzhinieri Hidro-Mekanik dhe MNZ

BESART DALLIU

E.1412/2

Firma:
Lexoj dhe aprovoj

Inzhinieri Elektrik

ALL DIMENSIONS HAVE TO BE VERIFIED BY THE CONTRACTOR ON THE CONSTRUCTION SITE
IMPORTANT: These drawings are property of iRI, Rruga DERVISH HIMA, nr 8 kati i pare – 1001 TIRANA. Copy, multiplication or distribution inbetween parties of these plans (or any part of it) without written permission of iRI is prohibited.

TË GJITHA DIMENSIONET DUHET TË VERIFIKOHEN NGA KONTRAKTORI NË VËND
E RËNDËSISHME: Këto vizatime janë pronë e iRI, Rruga DERVISH HIMA, nr 8 kati i parë – 1001 TIRANË. Kopjimi, shumëshimi apo shpërndarja e këtyre vizatimeve (apo pjesëve të tyre) pa lejen me shkrim të iRI është e ndaluar.

issuer

S

plan number:

S.07

Emertimi i fletës
NGA STRUKTURAVE, KUOTA nga +11.32
DERI NE +12.70

Faza:

PZ

data:


2025

shkalla e vizatimit:


1:125

formati:


A2


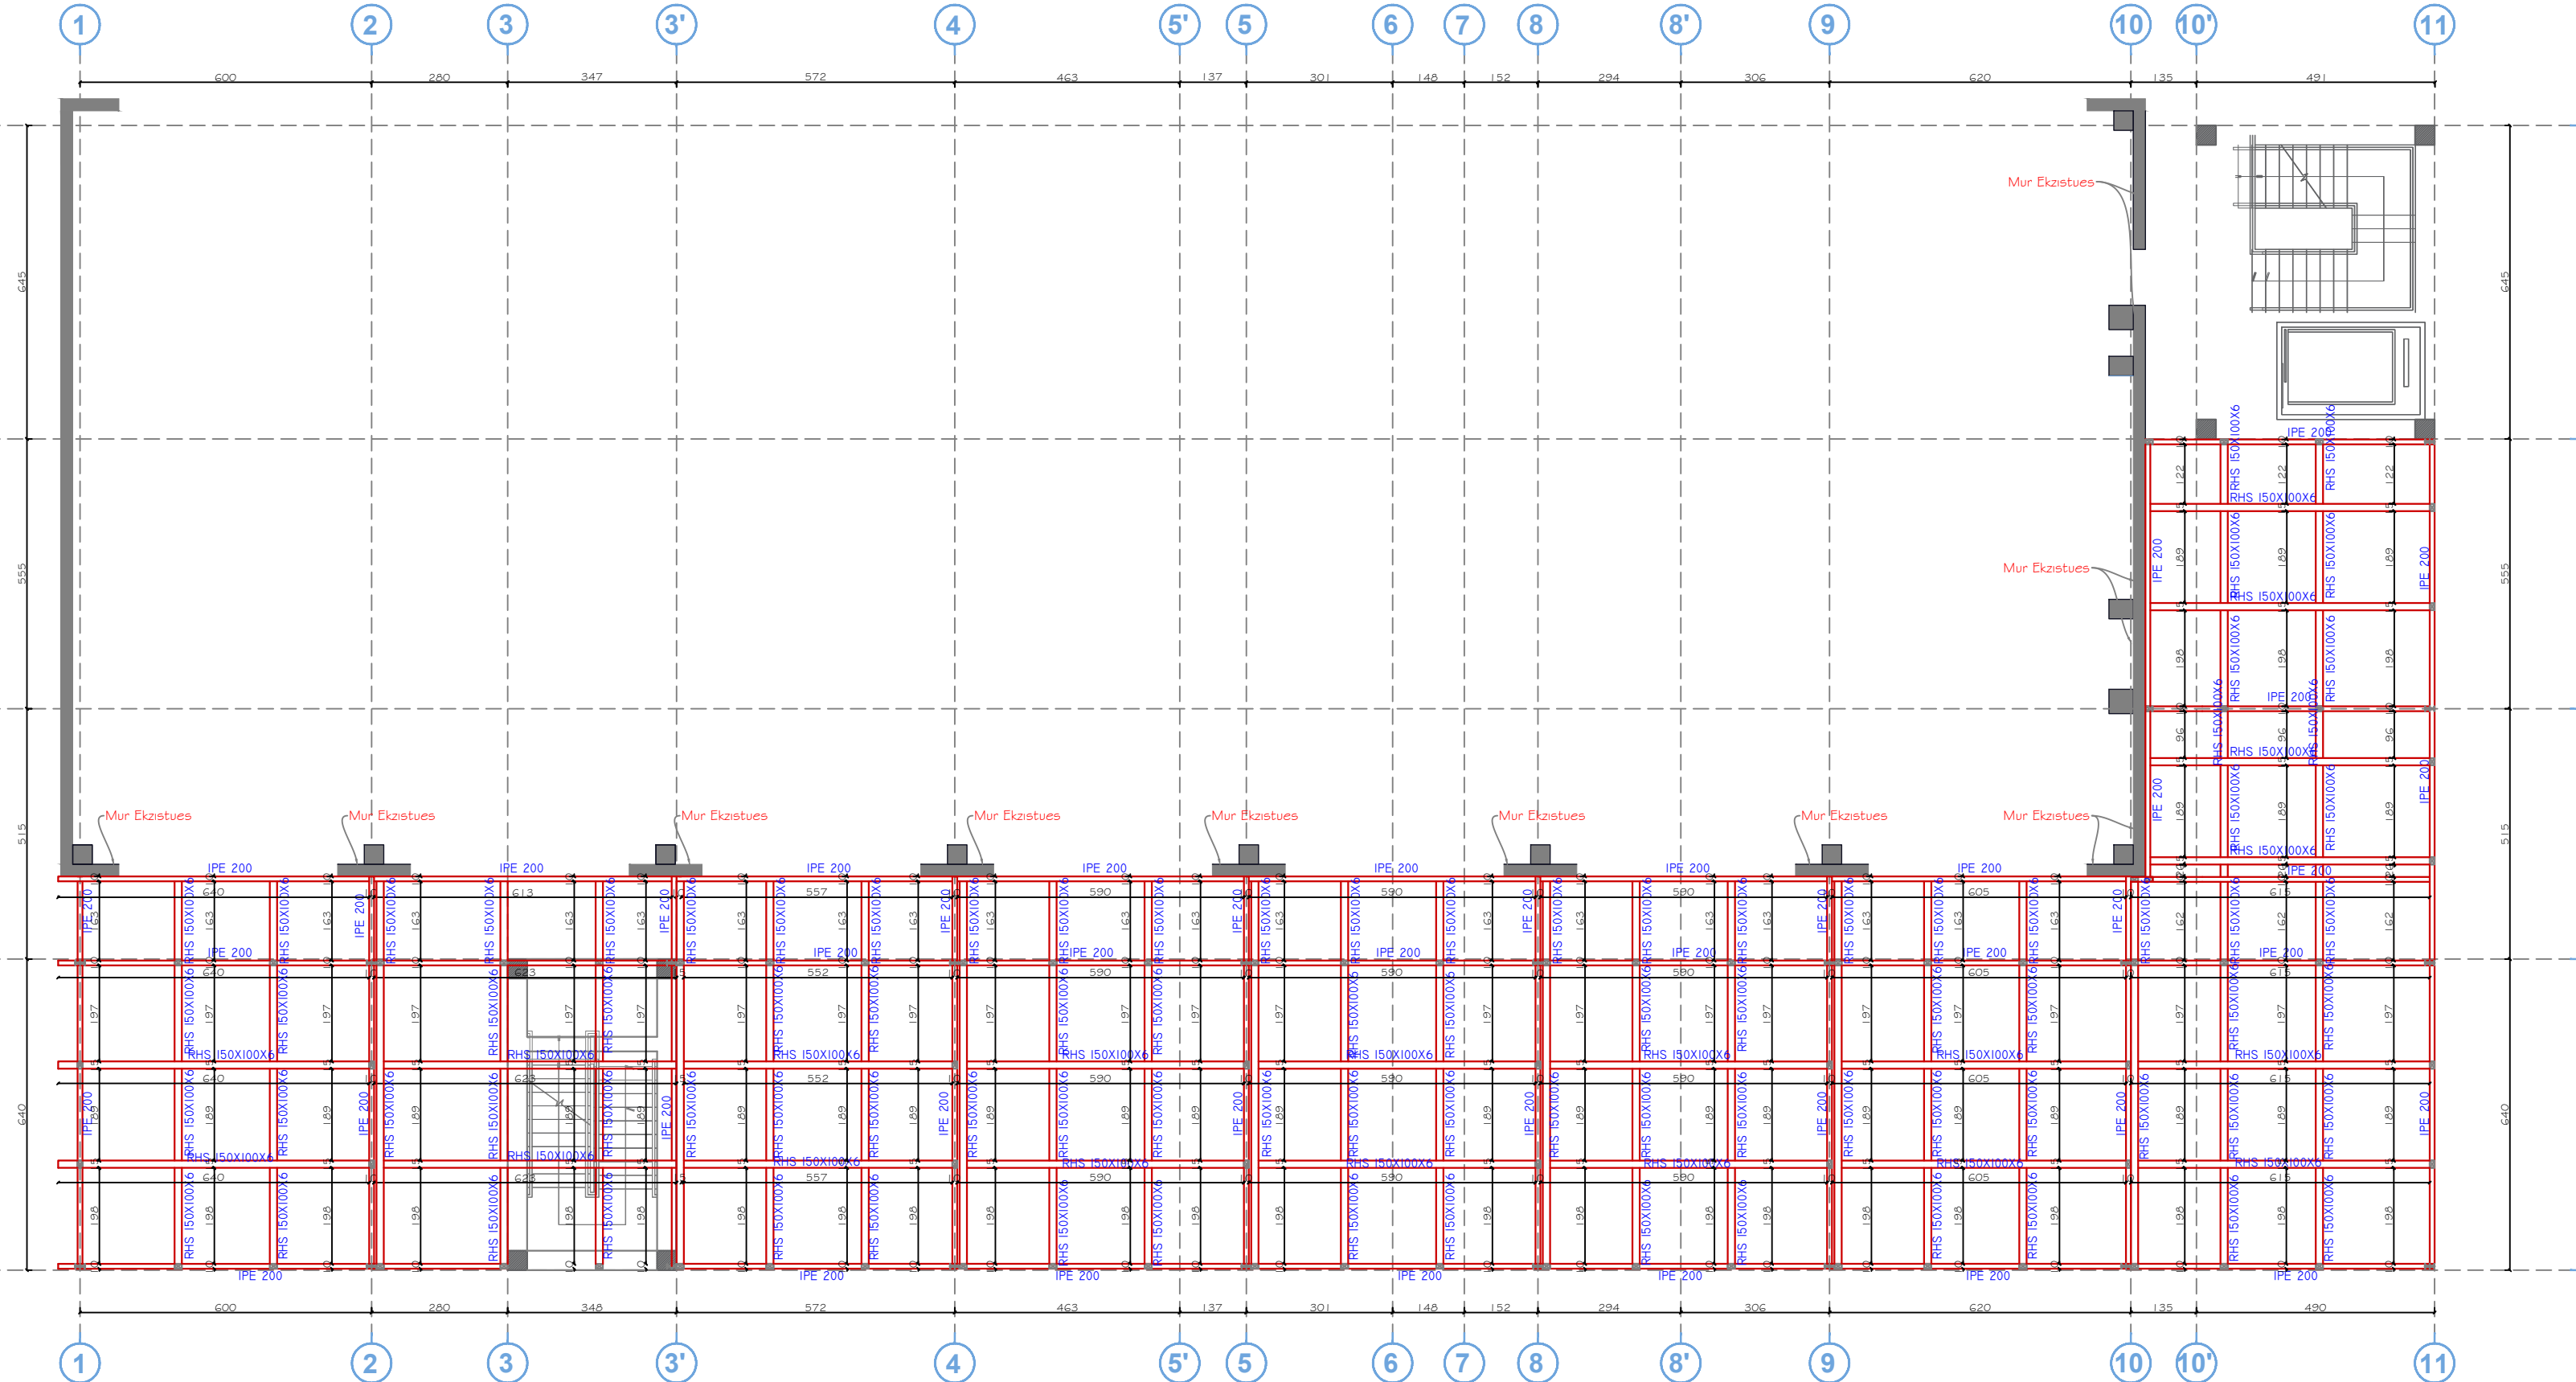


PRERJE SIPAS AKSIT A-A

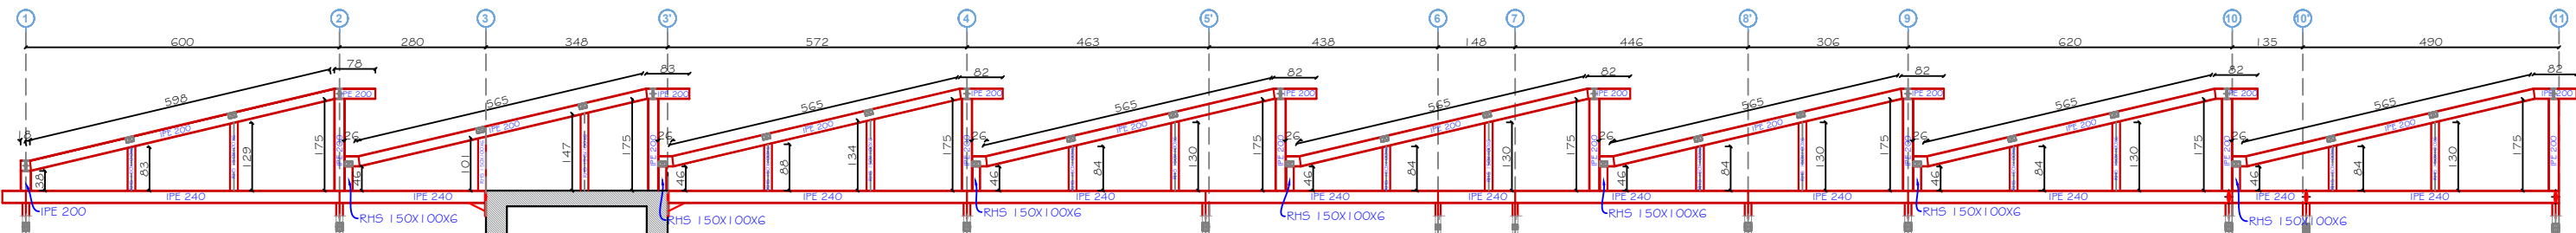


PRERJE SIPAS AKSIT B-B

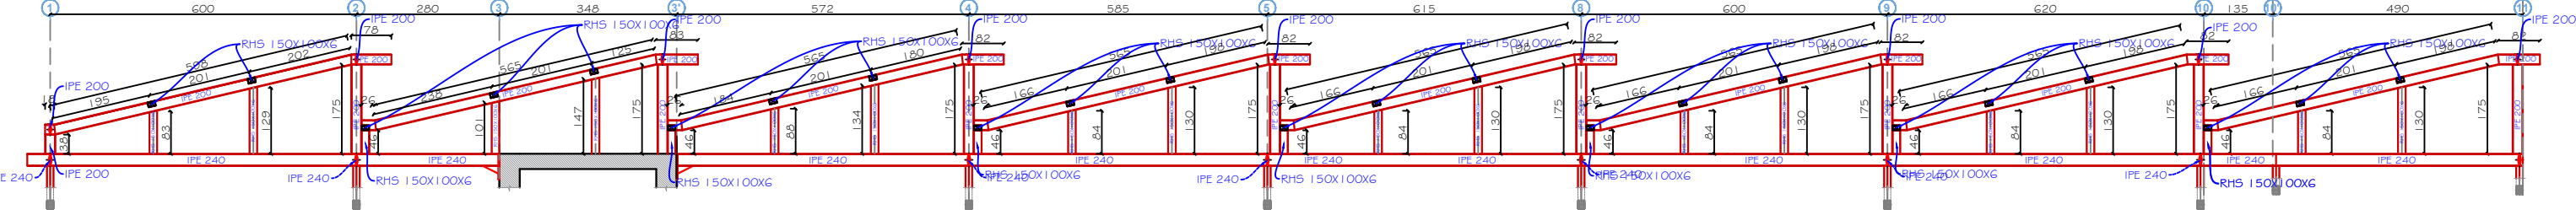


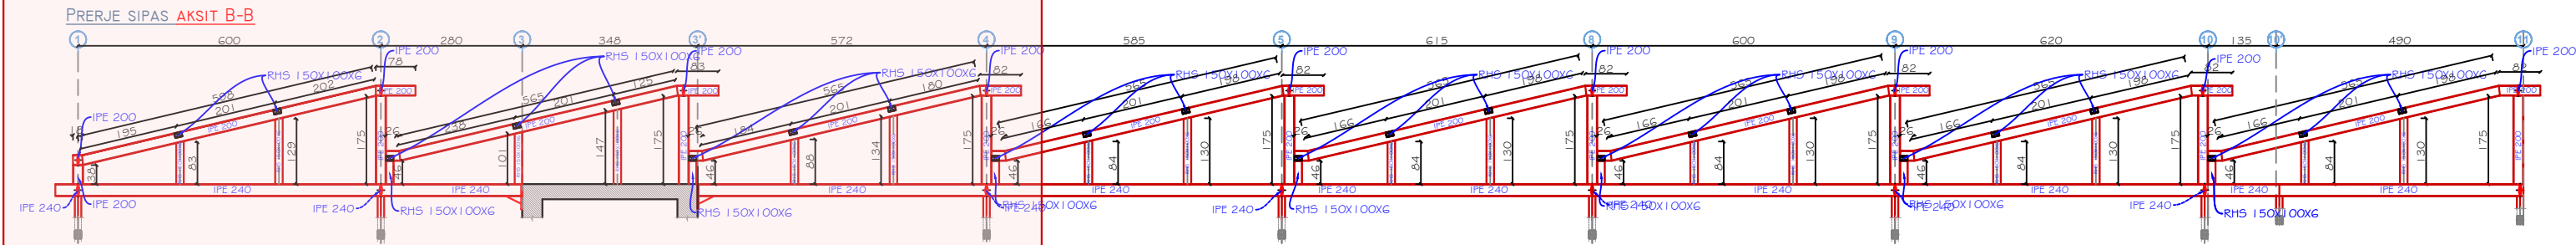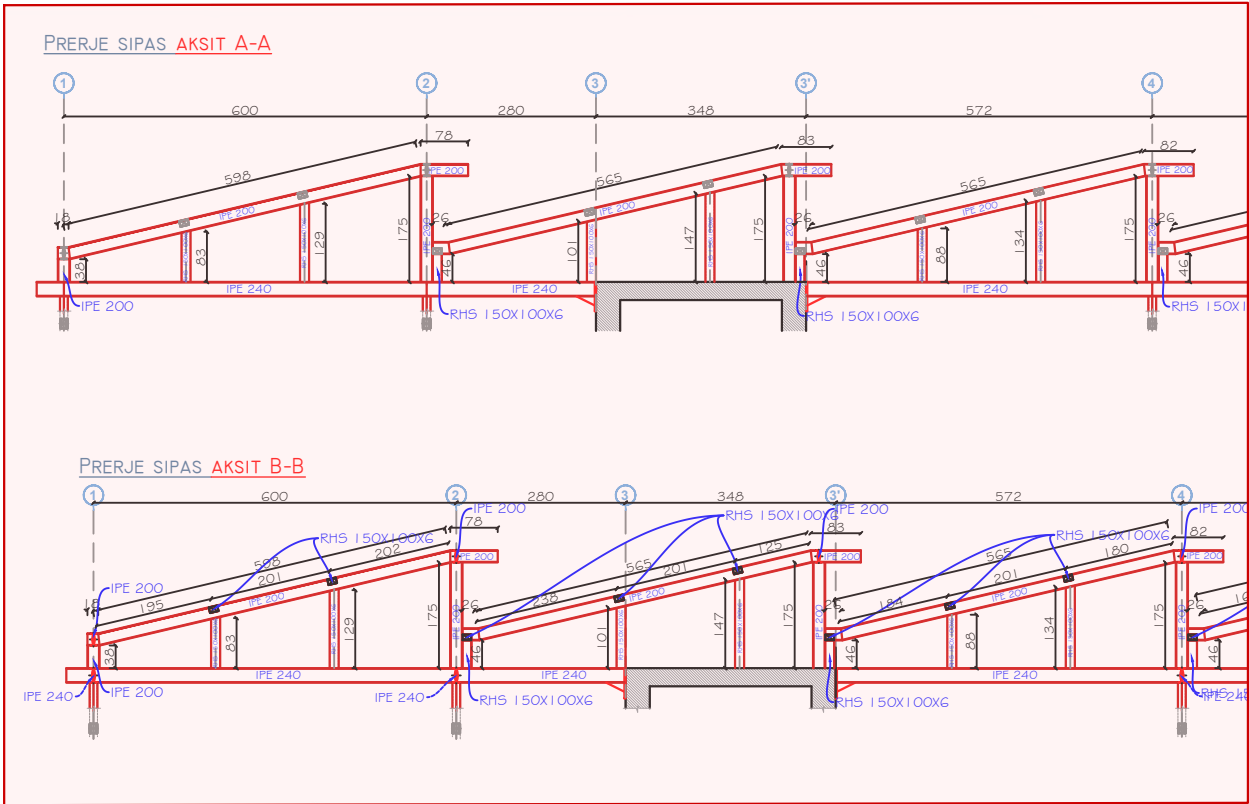

PRERJE SIPAS AKSIT A-A

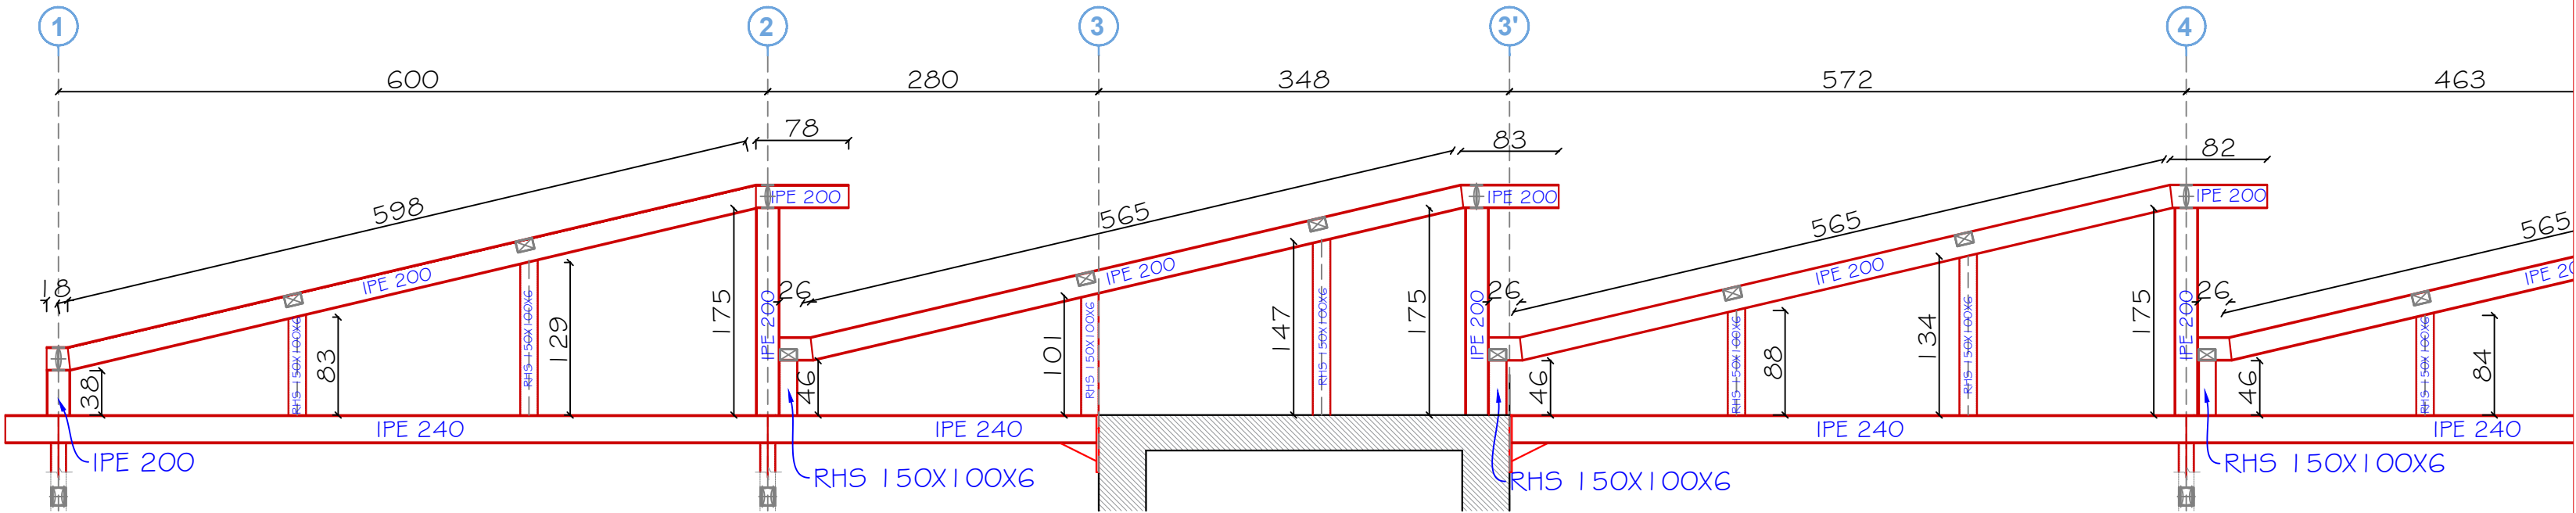

PRERJE SIPAS AKSIT B-B

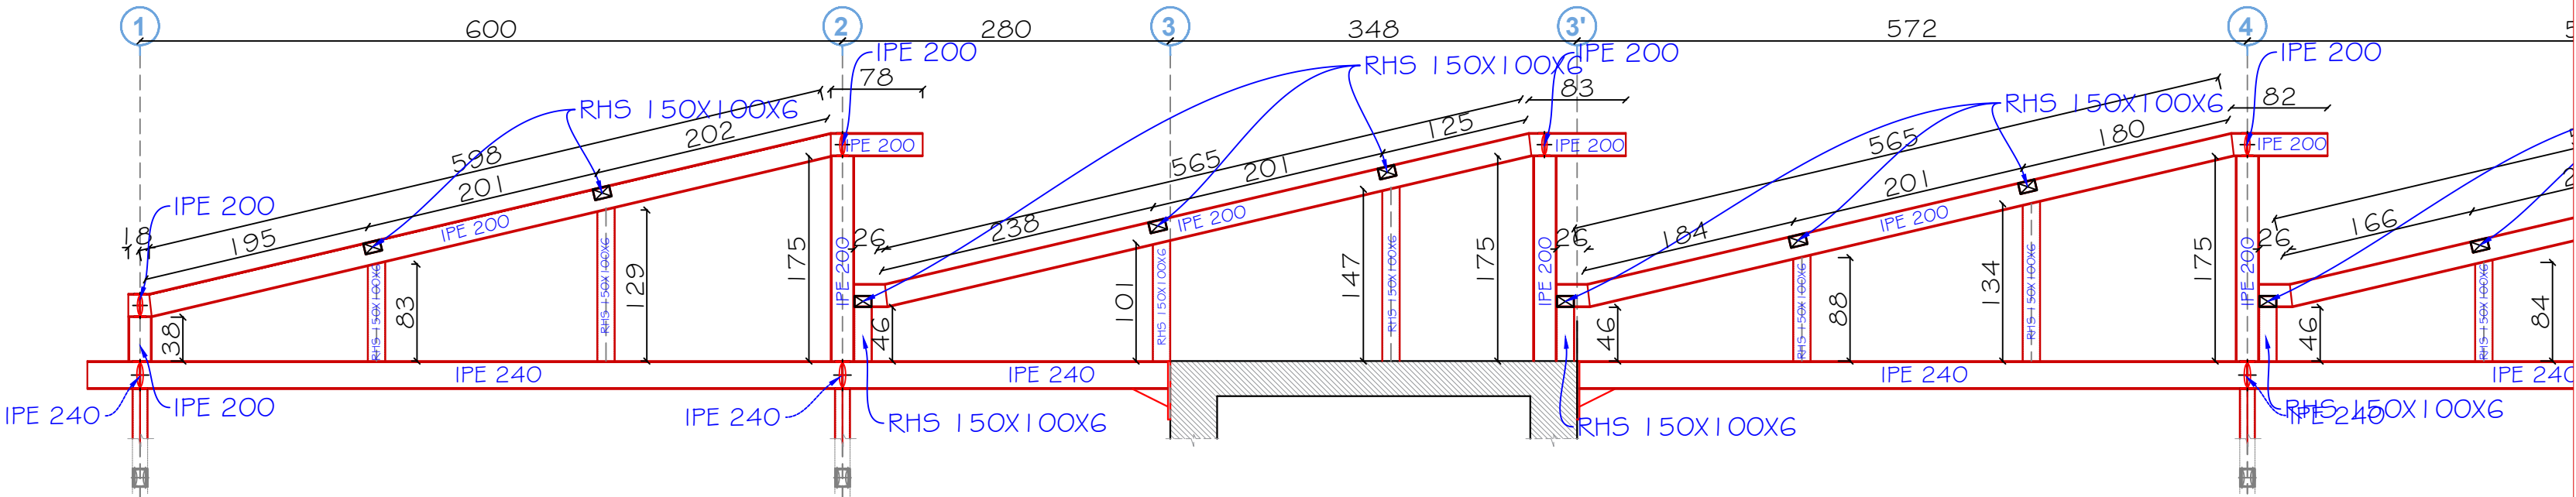

Legenda:

Notes:

SHËNIM:

DIMENSIONET E SAKTA TË MBYLLJEVE TË MUREVE DO TË MERREN NË PLANET E ARKITEKTURËS.

MBYLLJA E MURIT DO BËHET ME 2 FAZA.

1. NË FILLIM BËHET PRISHJA DHE DHËMBËZIMI I SHPATULLAVE TË MURIT

2. MBUSHJA ME MUR TË RI RRETH KOLLONES RREGJIMET E SALDIMIT TË MERREN PËR KLASËN S500.

GJITHE ELEMENTET METALIKE TE LYHEN ME DY DUAR ANTIRUXHE.

PËRPARA FILLIMIT TË PUNIMEVE, SOLETAT NË ZONAT E NDËRHYRJEVE, DO TË PUNTELOHEN NË TË GJITHA KATET.

REKOMANDOJMË QË TË GJITHA PROÇESET TË KRYHEN NË PRANI TË INXHINIERIT TË OBJEKTIT DHE SUPERVIZORIT.


"Inkubatori i biznesit në arkitekturë dhe ndërtim në Tiranë"

Objekti: Projekt Zbatimi


Klienti: FONDI SHQIPTAR I ZHVILLIMIT

iRI Local Architecture Office Studio Lokale Arkitekture Genti Agalli	N.6844	Firma: Lexoj dhe aprovoj
ARCHISPACE Local Architecture Office Studio Lokale Arkitekture Rais Petrela	N.6732/14	Firma: Lexoj dhe aprovoj
CONSULTING & MANAGEMENT ALBANIA Local Architecture Office Studio Lokale Arkitekture Ervis Myftari	N.6409/7	Firma: Lexoj dhe aprovoj
D&C Partners Studio Konstruksioni Edison Dreshi	N.4497/7	Firma: Lexoj dhe aprovoj
ERMIR GJOKA Inzhinieri Hidro-Mekanik dhe MNZ	E.1174/2	Firma: Lexoj dhe aprovoj
BESART DALLIU Inzhinieri Elektrik	E.1412/2	Firma: Lexoj dhe aprovoj
ALL DIMENSIONS HAVE TO BE VERIFIED BY THE CONTRACTOR ON THE CONSTRUCTION SITE IMPORTANT: These drawings are property of iRI, Rruga DERVISH HIMA, nr 8 kati i pare – 1001 TIRANA. Copy, multiplication or distribution inbetween parties of these plans (or any part of it) without written permission of iRI is prohibited.		
TË GJITHA DIMENSIONET DUHET TË VERIFIKOHEN NGA KONTRAKTORI NË VËND E RËNDËSISHME: Këto vizatime janë pronë e iRI, Rruga DERVISH HIMA, nr 8 kati i pare – 1001 TIRANË. Kopjimi, shumëlëshimi apo shpërndarja e këtyre vizatimeve (apo pjesëve të tyre) pa lejen me shkrim të iRI është e ndaluar.		




issuer S	plan number: S.08	Emertimi i fletës PRERJA SIPAS AKSIT A-A DHE B-B, KUOTA NGA +11.32 DERI NE +12.70	
Faza: PZ	data: 2025	shkalla e vizatimit: 1:50	formati: A2

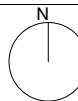

PRERJE SIPAS AKSIT A-A

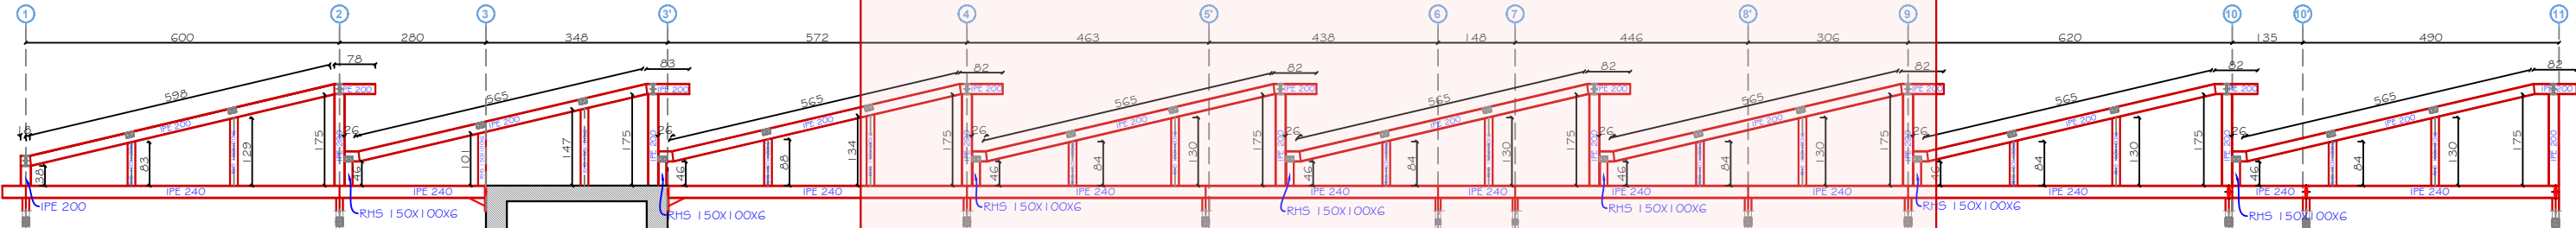

PRERJE SIPAS AKSIT B-B

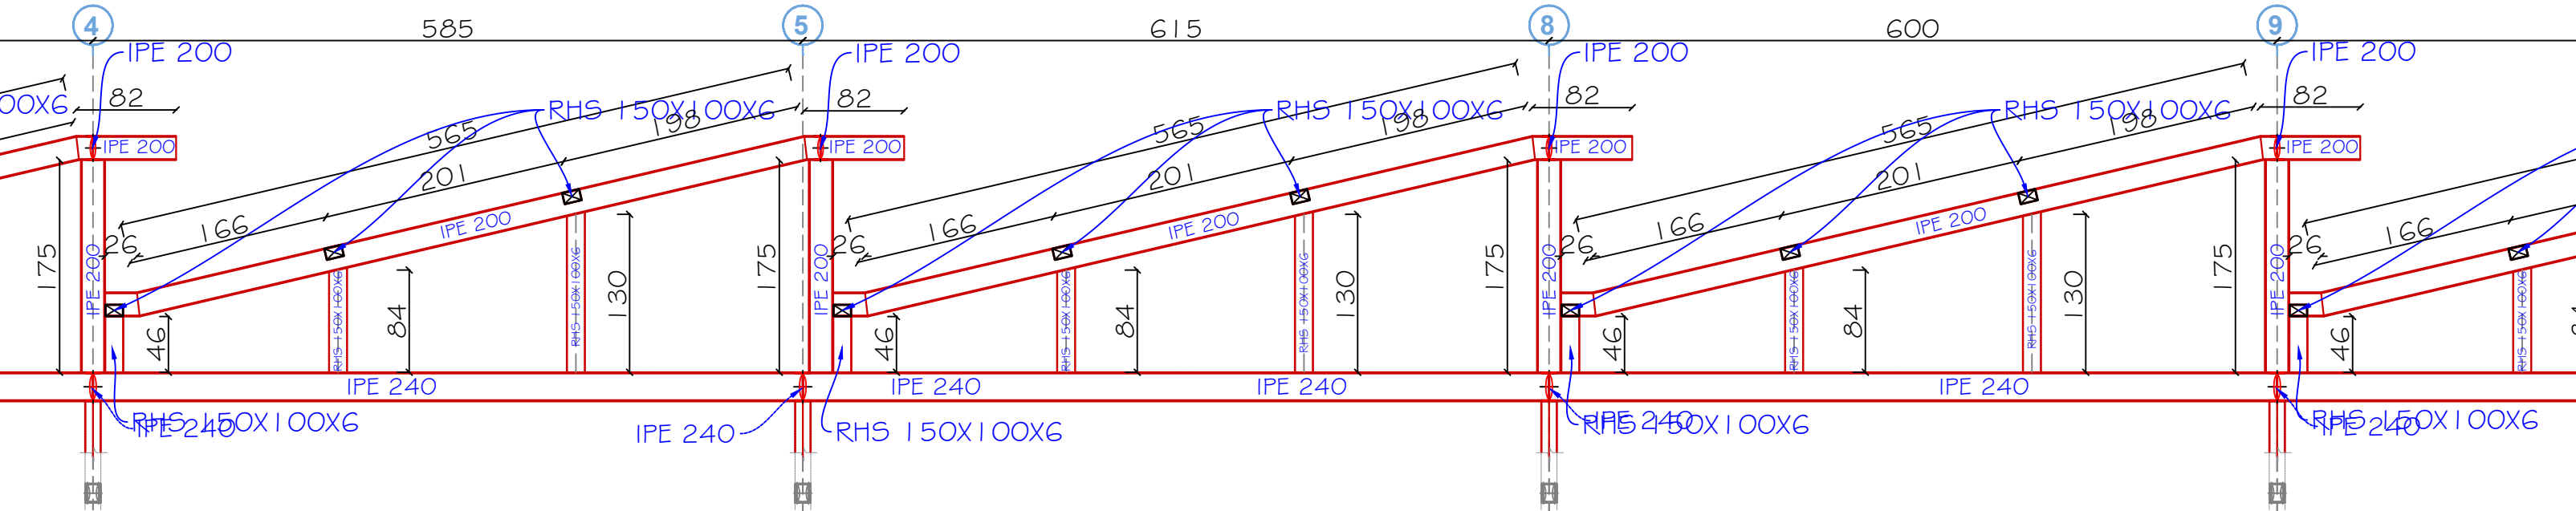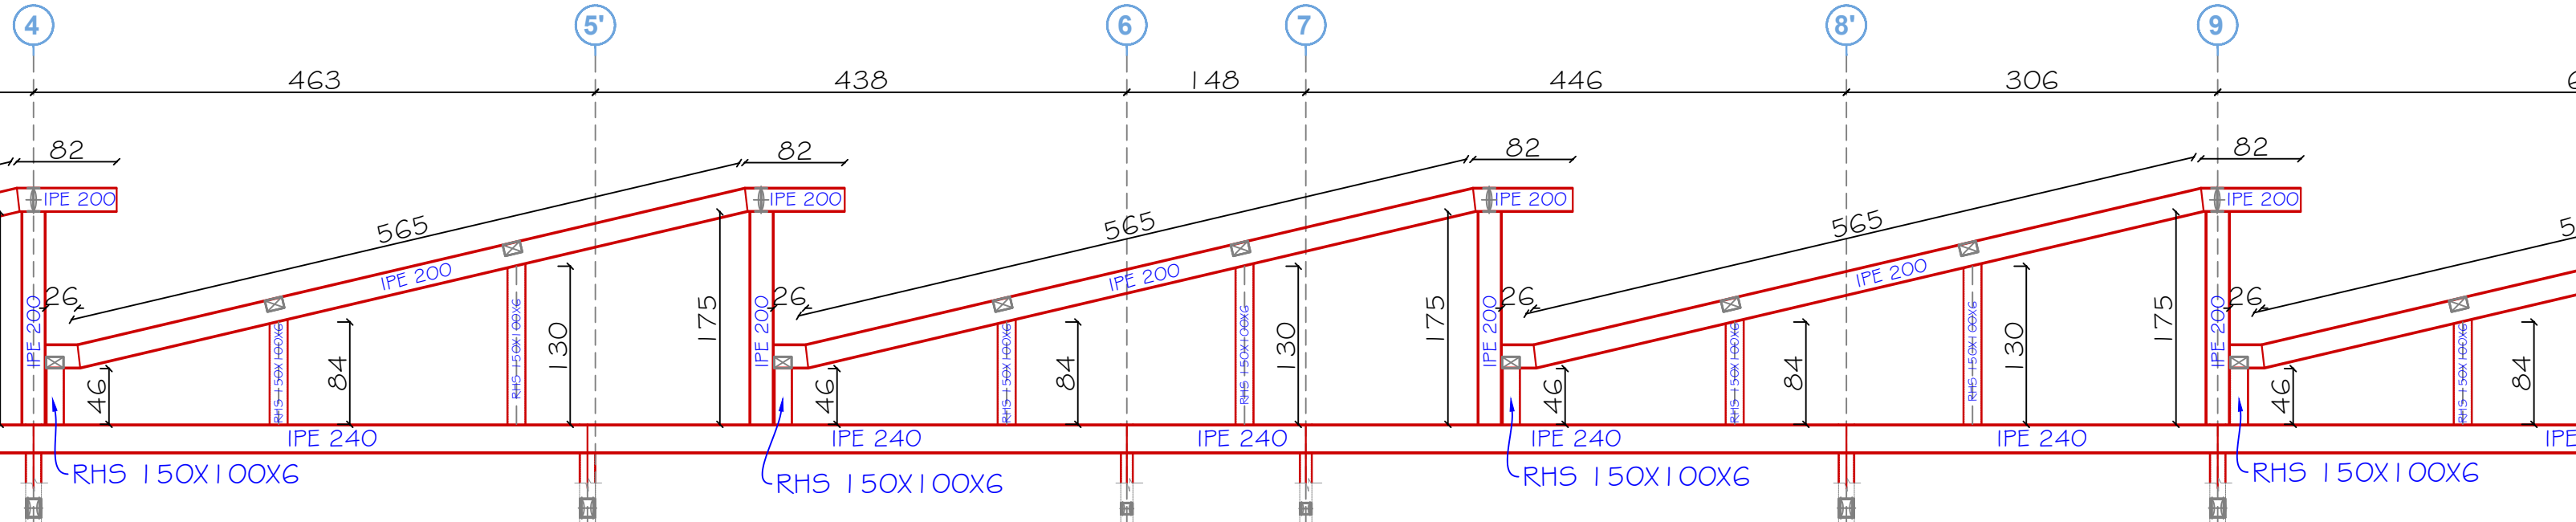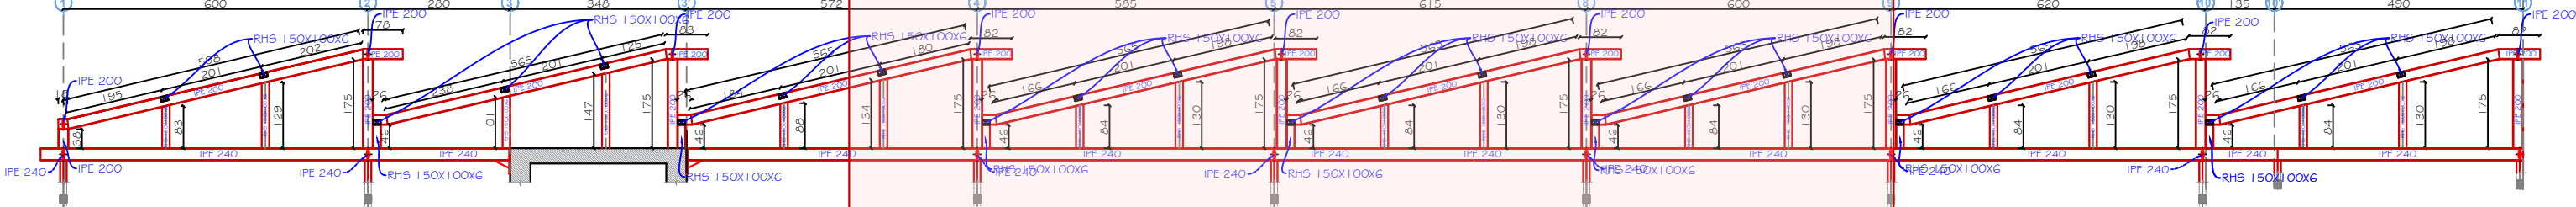

Legenda:

Notes:

SHËNIM:

DIMENSIONET E SAKTA TË MBYLLJEVE TË MUREVE DO TË MERREN NË PLANET E ARKITEKTURËS.

MBYLLJA E MURIT DO BËHET ME 2 FAZA.

1. NË FILLIM BËHET PRISHJA DHE DHËMBËZIMI I SHPATULLAVE TË MURIT

2. MBUSHJA ME MUR TË RI RRETH KOLLONES RREGJIMET E SALDIMIT TË MERREN PËR KLASËN S500.

GJITHE ELEMENTET METALIKE TE LYHEN ME DY DUAR ANTIRUXHE.

PËRPARA FILLIMIT TË PUNIMEVE, SOLETAT NË ZONAT E NDËRHYRJEVE, DO TË PUNTELOHEN NË TË GJITHA KATET.

REKOMANDUJMË QË TË GJITHA PROÇESET TË KRYHEN NË PRANI TË INXHINIERIT TË OBJEKTIT DHE SUPERVIZORIT.


"Inkubatori i biznesit në arkitekturë dhe ndërtim në Tiranë"

Objekti: Projekt Zbatimi


Klienti: FONDI SHQIPTAR I ZHVILLIMIT

iRI Local Architecture Office (LOC) Studio Lokale Arkitekture (VEND) Genti Agalli	N.6844	Firma: Lexoj dhe aprovoj
ARCHISPACE Local Architecture Office (LOC) Studio Lokale Arkitekture (VEND) Rais Petrela	N.6732/14	Firma: Lexoj dhe aprovoj
CONSULTING & MANAGEMENT ALBANIA Local Architecture Office (LOC) Studio Lokale Arkitekture (VEND) Ervis Myftari	N.6409/7	Firma: Lexoj dhe aprovoj
D&C Partners Studio Konstruksioni Edison Dreshi	N.4497/7	Firma: Lexoj dhe aprovoj
ERMIR GJOKA Inzhinieri Hidro-Mekanik dhe MNZ	E.1174/2	Firma: Lexoj dhe aprovoj
BESART DALLIU Inzhinieri Elektrik	E.1412/2	Firma: Lexoj dhe aprovoj
ALL DIMENSIONS HAVE TO BE VERIFIED BY THE CONTRACTOR ON THE CONSTRUCTION SITE IMPORTANT: These drawings are property of iRI, Rruga DERVISH HIMA, nr 8 kati i pare – 1001 TIRANA. Copy, multiplication or distribution inbetween parties of these plans (or any part of it) without written permission of iRI is prohibited.		
TË GJITHA DIMENSIONET DUHET TË VERIFIKOHEN NGA KONTRAKTORI NË VËND E RËNDËSISHME: Këto vizatime janë pronë e iRI, Rruga DERVISH HIMA, nr 8 kati i pare – 1001 TIRANË. Kopjimi, shumëlshimi apo shpërndarja e këtyre vizatimeve (apo pjesëve të tyre) pa lejen me shkrim të iRI është e ndaluar.		


issuer S	plan number: S.09	Emertimi i fletës PRERJA SIPAS AKSIT A-A DHE B-B, KUOTA NGA +11.32 DERI NE +12.70	
Faza: PZ	data: 2025	shkalla e vizatimit: 1:50	formati: A2

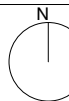

PRERJE SIPAS AKSIT A-A

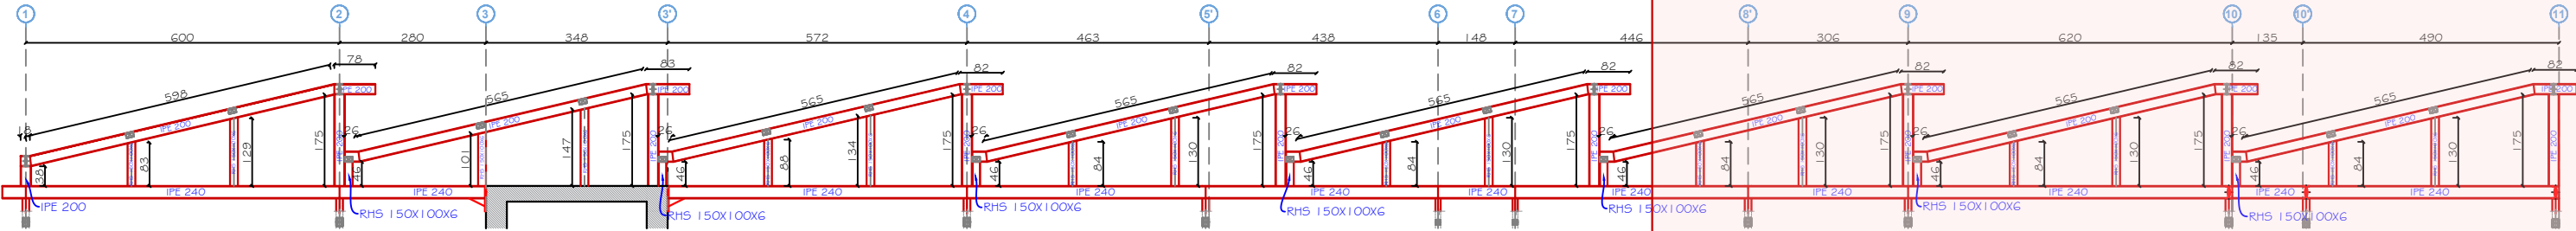

PRERJE SIPAS AKSIT B-B

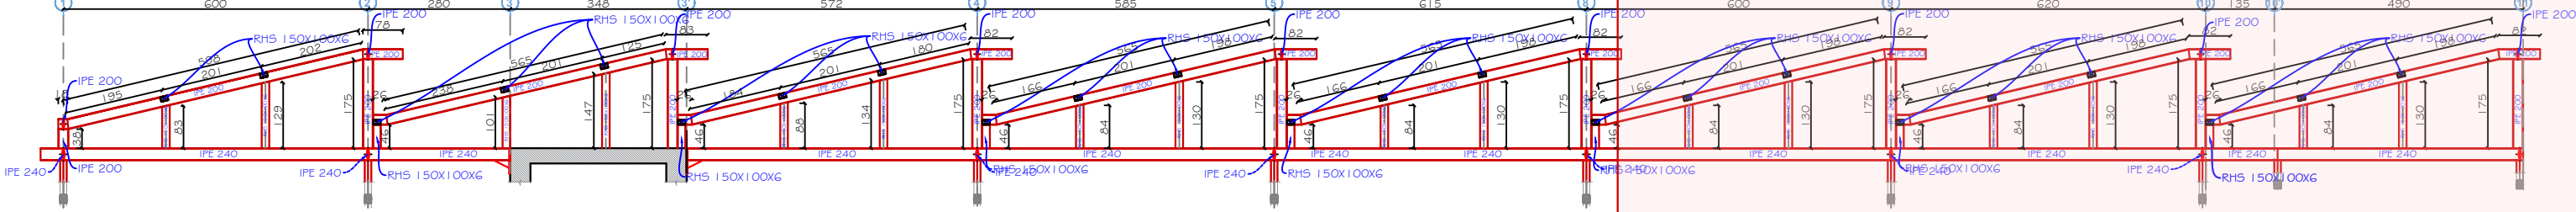

Legenda:

Notes:

SHËNIM:

DIMENSIONET E SAKTA TË MBYLLJEVE TË MUREVE DO TË MERREN NË PLANET E ARKITEKTURËS.

MBYLLJA E MURIT DO BËHET ME 2 FAZA.

1. NË FILLIM BËHET PRISHJA DHE DHËMBËZIMI I SHPATULLAVE TË MURIT

2. MBUSHJA ME MUR TË RI RRETH KOLLONES RREGJIMET E SALDIMIT TË MERREN PËR KLASËN S500.

GJITHE ELEMENTET METALIKE TE LYHEN ME DY DUAR ANTIRUXHE.

PËRPARA FILLIMIT TË PUNIMEVE, SOLETAT NË ZONAT E NDËRHYRJEVE, DO TË PUNTELOHEN NË TË GJITHA KATET.

REKOMANDOJMË QË TË GJITHA PROÇESET TË KRYHEN NË PRANI TË INXHINIERIT TË OBJEKTIT DHE SUPERVIZORIT.

"Inkubatori i biznesit në arkitekturë dhe ndërtim në Tiranë"

Objekti: Projekt Zbatimi

Klienti: FONDI SHQIPTAR I ZHVILLIMIT

iRI Local Architecture Office Studio Lokale Arkitekture Genti Agalli		N.6844	Firma: Lexoj dhe aprovoj
ARCHISPACE		N.6732/14	Firma: Lexoj dhe aprovoj
Local Architecture Office Studio Lokale Arkitekture Rais Petrela			
CONSULTING & MANAGEMENT ALBANIA		N.6409/7	Firma: Lexoj dhe aprovoj
Local Architecture Office Studio Lokale Arkitekture Ervis Myftari			
D&C Partners		N.4497/7	Firma: Lexoj dhe aprovoj
Studio Konstruksioni Edison Dreshi			
ERMIR GJOKA		E.1174/2	Firma: Lexoj dhe aprovoj
Inzhinieri Hidro-Mekanik dhe MNZ			
BESART DALLIU		E.1412/2	Firma: Lexoj dhe aprovoj
Inzhinieri Elektrik			
ALL DIMENSIONS HAVE TO BE VERIFIED BY THE CONTRACTOR ON THE CONSTRUCTION SITE		TË GJITHA DIMENSIONET DUHET TË VERIFIKOHEN NGA KONTRAKTORI NË VËND	
IMPORTANT: These drawings are property of iRI, Rruga DERVISH HIMA, nr 8 kati i pare – 1001 TIRANA. Copy, multiplication or distribution inbetween parties of these plans (or any part of it) without written permission of iRI is prohibited.		E RËNDËSISHME: Këto vizatime janë pronë e iRI, Rruga DERVISH HIMA, nr 8 kati i parë – 1001 TIRANË. Kopjimi, shumëlshimi apo shpërndarja e këtyre vizatimeve (apo pjesëve të tyre) pa lejen me shkrim të iRI është e ndaluar.	
issuer	plan number:	Emertimi i fletës	
S	S.10	PRERJA SIPAS AKSIT A-A DHE B-B, KUOTA NGA +11.32 DERI NE +12.70	
Faza:	data:	shkalla e vizatimit:	formati:
PZ	2025	1:50	A2
			N 0

Legenda:

Notes:

SHËNIM:

DIMENSIONET E SAKTA TË MBYLLJEVE TË MUREVE DO TË MERREN NË PLANET E ARKITEKTURËS.

MBYLLJA E MURIT DO BËHET ME 2 FAZA.

1. NË FILLIM BËHET PRISHJA DHE DHËMBËZIMI I SHPATULLAVE TË MURIT

2. MBUSHJA ME MUR TË RI RRETH KOLLONES RREGJIMET E SALDIMIT TË MERREN PËR KLASËN S500.

GJITHE ELEMENTET METALIKE TE LYHEN ME DY DUAR ANTIRUXHE.

PËRPARA FILLIMIT TË PUNIMEVE, SOLETAT NË ZONAT E NDËRHYRJEVE, DO TË PUNTELOHEN NË TË GJITHA KATET.

REKOMANDOJMË QË TË GJITHA PROÇESET TË KRYHEN NË PRANI TË INXHINIERIT TË OBJEKTIT DHE SUPERVIZORIT.

"Inkubatori i biznesit në arkitekturë dhe ndërtim në Tiranë"

Objekti: Projekt Zbatimi

Klienti: FONDI SHQIPTAR I ZHVILLIMIT

iRI

Local Architecture Office
Studio Lokale Arkitekture
Genti Agalli

(LOC)

(VEND)

N.6844

Firma:
Lexoj dhe aprovoj

ARCHISPACE

N.6732/14

Firma:
Lexoj dhe aprovoj

Local Architecture Office
Studio Lokale Arkitekture
Rais Petrela

(LOC)

(VEND)

**CONSULTING &
MANAGEMENT ALBANIA**

N.6409/7

Firma:
Lexoj dhe aprovoj

Local Architecture Office
Studio Lokale Arkitekture
Ervis Myftari

(LOC)

(VEND)

D&C Partners

N.4497/7

Firma:
Lexoj dhe aprovoj

Studio Konstruksioni
Edison Dishi

ERMIR GJOKA

E.1174/2

Firma:
Lexoj dhe aprovoj

Inzhinieri Hidro-Mekanik dhe MNZ

BESART DALLIU

E.1412/2

Firma:
Lexoj dhe aprovoj

ALL DIMENSIONS HAVE TO BE VERIFIED BY THE CONTRACTOR ON THE CONSTRUCTION SITE

IMPORTANT: These drawings are property of iRI, Rruga DERVISH HIMA, nr 8 kati i pare - 1001 TIRANA. Copy, multiplication or distribution inbetween parties of these plans (or any part of it) without written permission of iRI is prohibited.

TË GJITHA DIMENSIONET DUHET TË VERIFIKOHEN NGA KONTRAKTORI NË VEND
E RËNDËSISHME: Këto vizatime janë pronë e iRI, Rruga DERVISH HIMA, nr 8 kati i pare - 1001 TIRANË. Kopjimi, shumëfishimi apo shpërndarja e këtyre vizatimeve (apo pjesëve të tyre) pa lejen me shkrim të iRI është e ndaluar.

issuer
S

plan number:
S.11

Emertimi i fletës
PRERJA DHE DETAJIM MBULESA


Faza:
PZ

data:
2025

shkalla e vizatimit:
1:125

formati:
A2

N

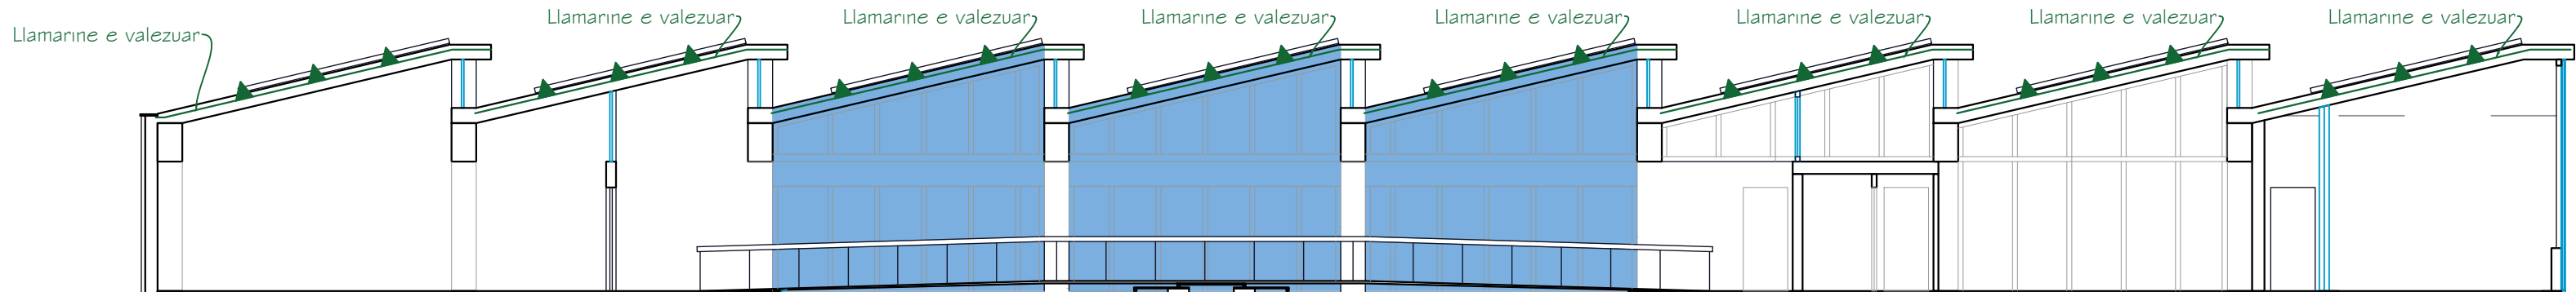

DETAJI 1 SH.1:10

DETAJI 2 SH.1:10

PLAN

LLAMARINE T=0.5MM


PRERJE 2-2

BULONA MBERTHYESE
D=16MM


PLLAKE METALIKE
T=7MM

IPE 200

A1

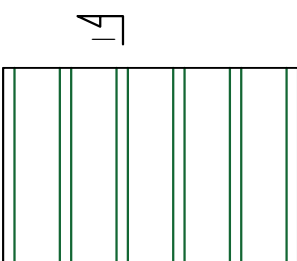



A2

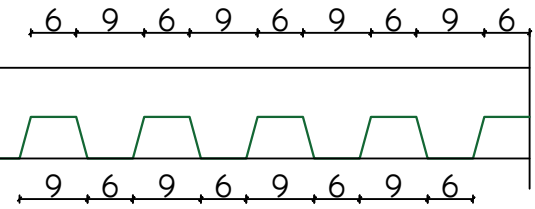

PRERJE 1-1


12

5.5

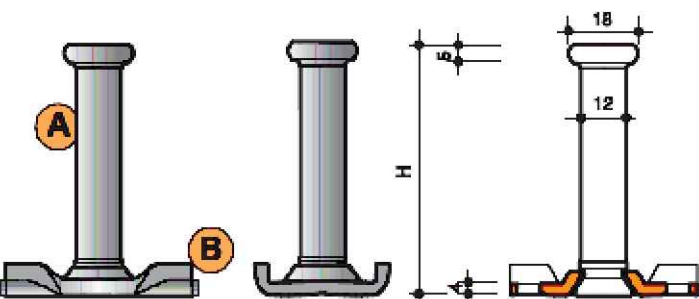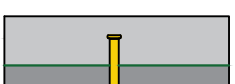


=90MM

TABELA E HEKURIT				
I.STRUKTURA				
NR	ELEMENTET	GJATESIA(M)	PESHA(KG/ML)	PESHA(KG)
1	ELE 70x70x6	25.6	6.38	163.3
2	ELE 50x50x6	256.4	4.47	1146.1
3	IPE 240	205.0	30.7	6293.5
4	IPE 200	310.0	22.4	6944.0
5	UPN 160	108.4	18.8	2037.9
6	UPN 100	10.6	23.6	250.2
7	RHS 150x100x6	821.0	23.6	19375.6
TOTAL				36210.6
2.PLLAKAT METALIKE				
	ELEMENTET	COPE	PESHA(KG/M2)	PESHA(KG)
8	PI(50x530x6)	38	1.3	49.4
9	P2(50x350x6)	1262	0.8	1009.6
TOTAL				1059.0
3.LLAMARINE E VALEZUAR				
	ELEMENTET	SIPERFAQJA(M2)		
10	LLAMARINE XINGATO E VALEZUAR T=0.6 MM	512.0		

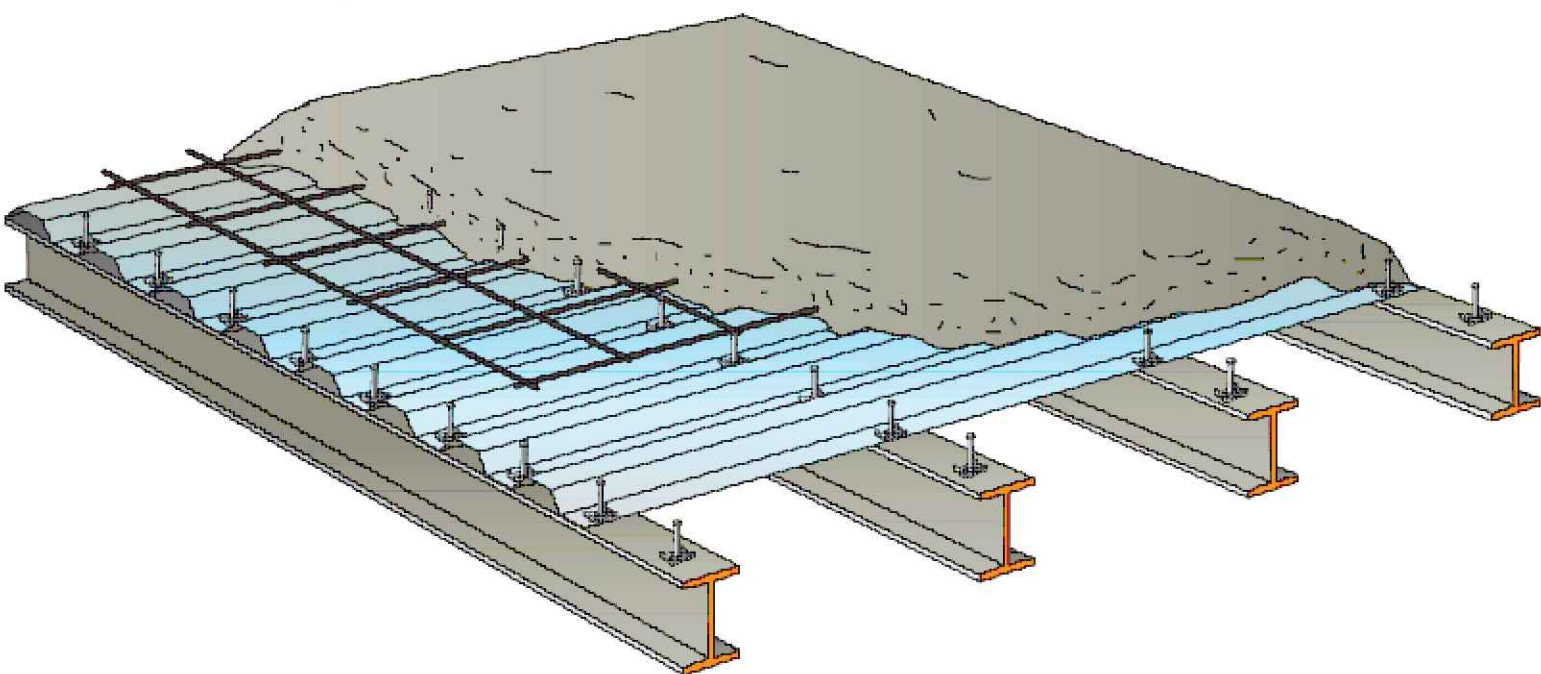

PLANI I STRUKTURAVE PASERELA

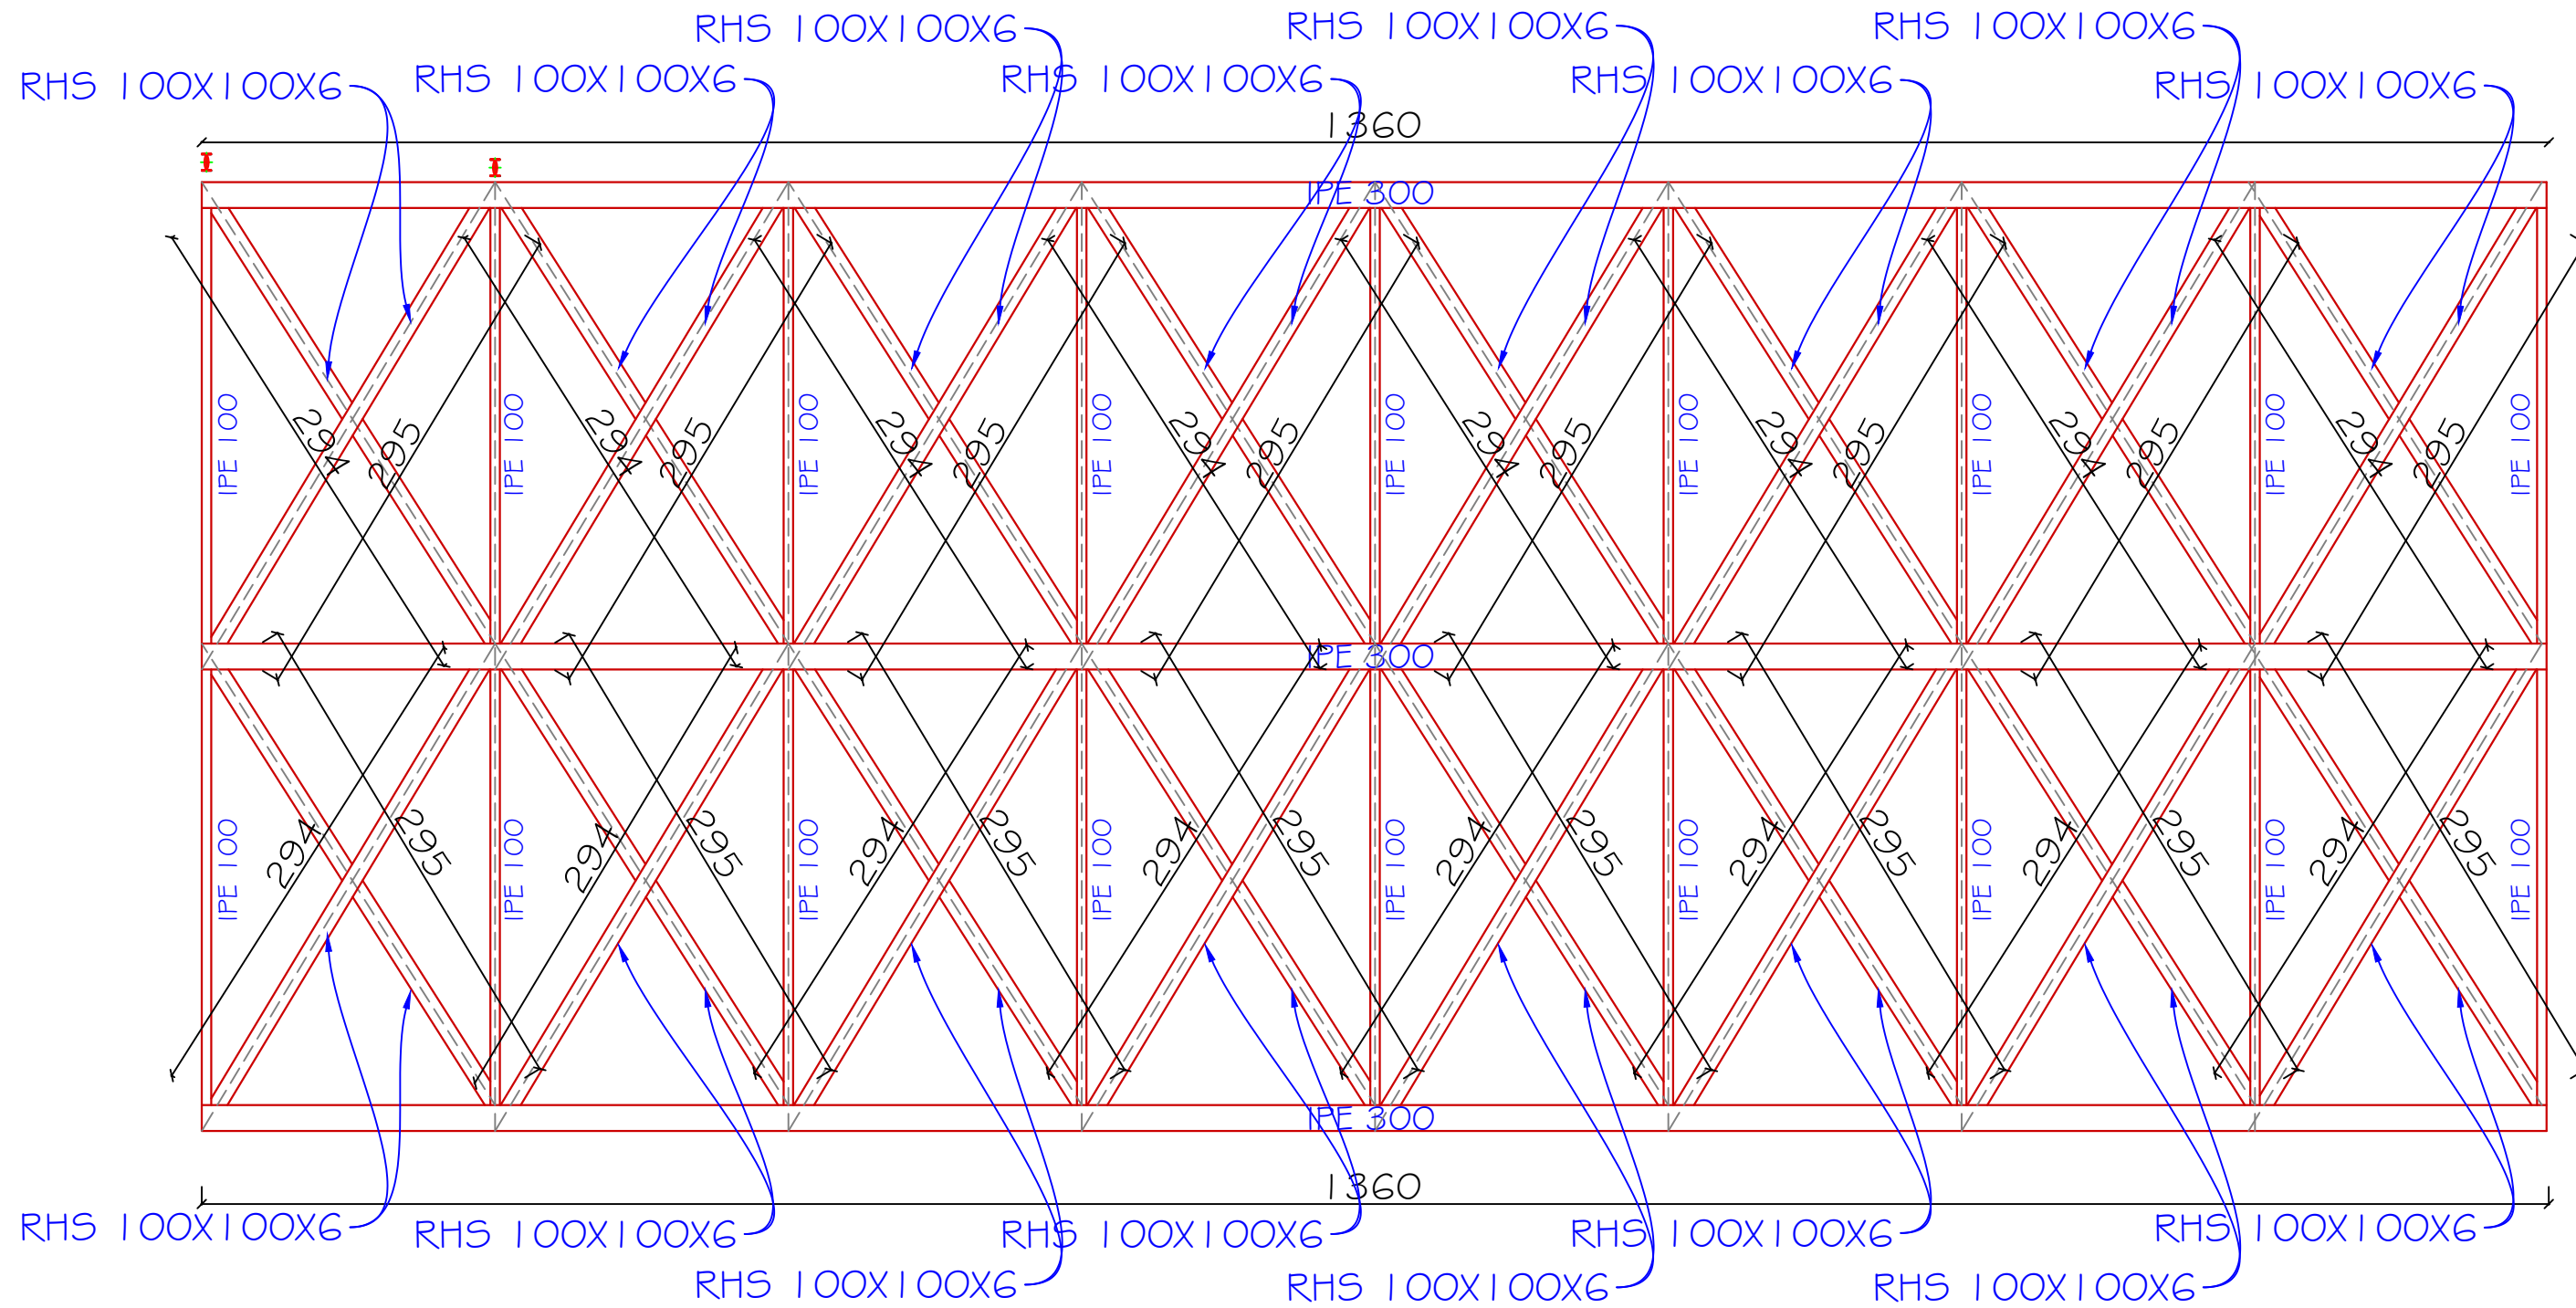

KAPRIATA PASERELA

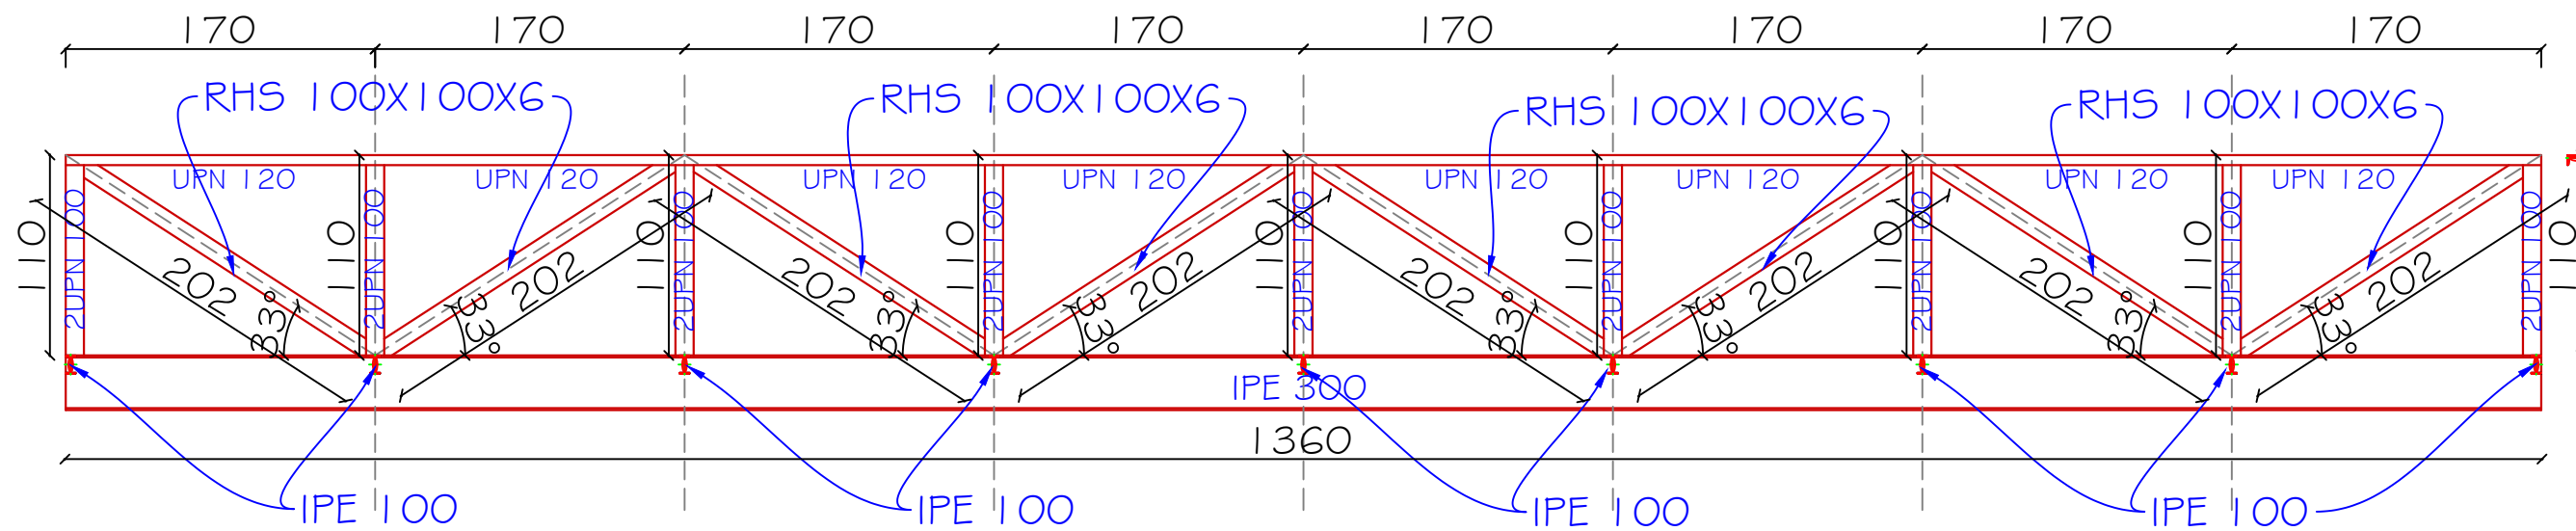


	TABELA E HEKURIT			
	I.KONSTRUKSIONI METALIK			
Nr	ELEMENTET	GJATESIA(M)	PESHA(KG/ML)	PESHA(KG)
1	IPE 300	41.00	42.2	1730.2
2	UPN 100	42.00	10.6	445.2
3	UPN 120	26.50	13.4	355.1
5	IPE 100	50.00	8.1	405.0
7	RHS 100x100x6	106.00	18.89	2002.3
	TOTAL I			4937.84

Legenda:

Notes:

SHËNIM:

DIMENSIONET E SAKTA TË MBYLLJEVE TË MUREVE
DO TË MERREN NË PLANET E ARKITEKTURËS.

MBYLLJA E MURIT DO BËHET ME 2 FAZA.

- I. NË FILLIM BËHET PRISHJA DHE DHËMBËZIMI I SHPATULLAVE TË MURIT

2. MBUSHJA ME MUR TË RI RRETH KOLLONES
RREGJIMET E SALDIMIT TË MERREN PËR KLASËN
S500.


GJITHE ELEMENTET METALIKE TE LYHEN ME DY
DUAR ANTIRUXHE.

PËRPARA FILLIMIT TË PUNIMEVE, SOLETAT NË ZONAT E NDËRHYRJEVE, DO TË PUNTELOHEN NË TË GJITHA KATET.

REKOMANDOJMË QË TË GJITHA PROÇESET TË KRYHEN
NË PRANI TË INXHINIERIT TË OBJEKTIT DHE
SUPERVIZORIT.

"Inkubatori i biznesit në arkitekturë dhe ndërtim në Tiranë"

Objekti: Projekt Zbatimi

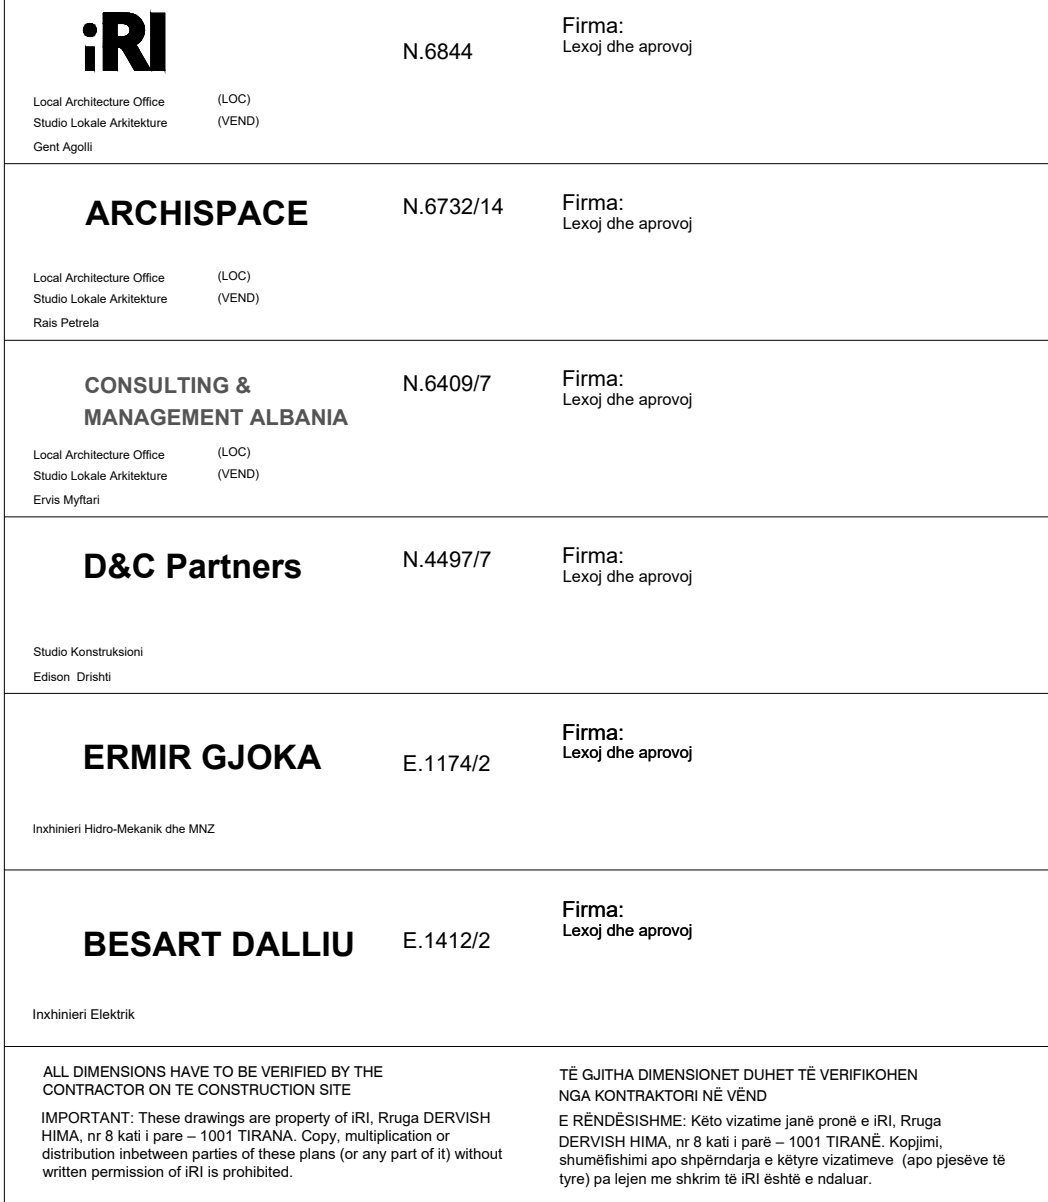Klienti: FONDI SHQIPTAR I ZHVILLIMIT

issuier S	plan number: S.12	Emertimi i fletës KONSTRUKSIONI I PASARELES
---------------------	-----------------------------	---

Faza:	data:	shkalla e vizatimit:	formati:	N 
PZ	2025	1:40	A2	

Legenda:

Notes:

SHËNIM:

DIMENSIONET E SAKTA TË MBYLLJEVE TË MUREVE DO TË MERREN NË PLANET E ARKITEKTURËS.

MBYLLJA E MURIT DO BËHET ME 2 FAZA.

1. NË FILLIM BËHET PRISHJA DHE DHËMBËZIMI I SHPATULLAVE TË MURIT

2. MBUSHJA ME MUR TË RI RRETH KOLLONES RREGJIMET E SALDIMIT TË MERREN PËR KLASËN S500.

GJITHE ELEMENTET METALIKE TE LYHEN ME DY DUAR ANTIRUXHE.

PËRPARA FILLIMIT TË PUNIMEVE, SOLETAT NË ZONAT E NDËRHYRJEVE, DO TË PUNTELOHEN NË TË GJITHA KATET.

REKOMANDUJMË QË TË GJITHA PROÇESET TË KRYHEN NË PRANI TË INXHINIERIT TË OBJEKTIT DHE SUPERVIZORIT.




"Inkubatori i biznesit në arkitekturë dhe ndërtim në Tiranë"

Objekti: Projekt Zbatimi

Klienti: FONDI SHQIPTAR I ZHVILLIMIT

iRI Local Architecture Office Studio Lokale Arkitekture Genti Agalli	N.6844	Firma: Lexoj dhe aprovoj
ARCHISPACE Local Architecture Office Studio Lokale Arkitekture Rais Petrela	N.6732/14	Firma: Lexoj dhe aprovoj
CONSULTING & MANAGEMENT ALBANIA Local Architecture Office Studio Lokale Arkitekture Ervis Myftari	N.6409/7	Firma: Lexoj dhe aprovoj
D&C Partners Studio Konstruksioni Edison Dishi	N.4497/7	Firma: Lexoj dhe aprovoj
ERMIR GJOKA Inzhinieri Hidro-Mekanik dhe MNZ	E.1174/2	Firma: Lexoj dhe aprovoj
BESART DALLIU Inzhinieri Elektrik	E.1412/2	Firma: Lexoj dhe aprovoj
ALL DIMENSIONS HAVE TO BE VERIFIED BY THE CONTRACTOR ON THE CONSTRUCTION SITE IMPORTANT: These drawings are property of iRI, Rruga DERVISH HIMA, nr 8 kati i pare - 1001 TIRANA. Copy, multiplication or distribution inbetween parties of these plans (or any part of it) without written permission of iRI is prohibited.		
TË GJITHA DIMENSIONET DUHET TË VERIFIKOHEN NGA KONTRAKTORI NË VËND E RËNDËSISHME: Këto vizatime janë pronë e iRI, Rruga DERVISH HIMA, nr 8 kati i pare - 1001 TIRANË. Kopimi, shpërndarja apo shpërndarja e këtyre vizatimeve (apo pjesëve të tyre) pa lejen me shkrim të iRI është e ndaluar.		

issuer S	plan number: S.13	Emertimi i fletës PLANI I STRUKTURAVE, KUTA +3.78		
Faza: PZ	data: 2025	shkalla e vizatimit: 1:100	formati: A2	N

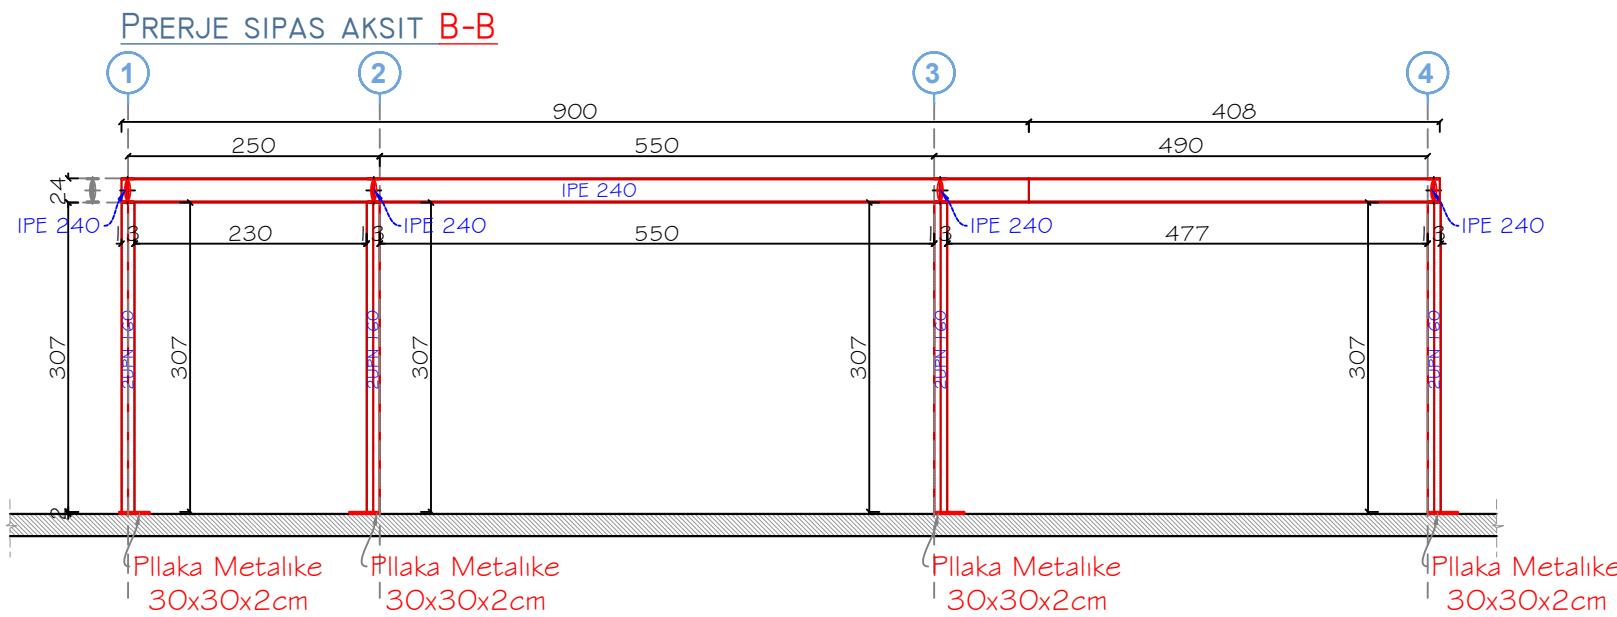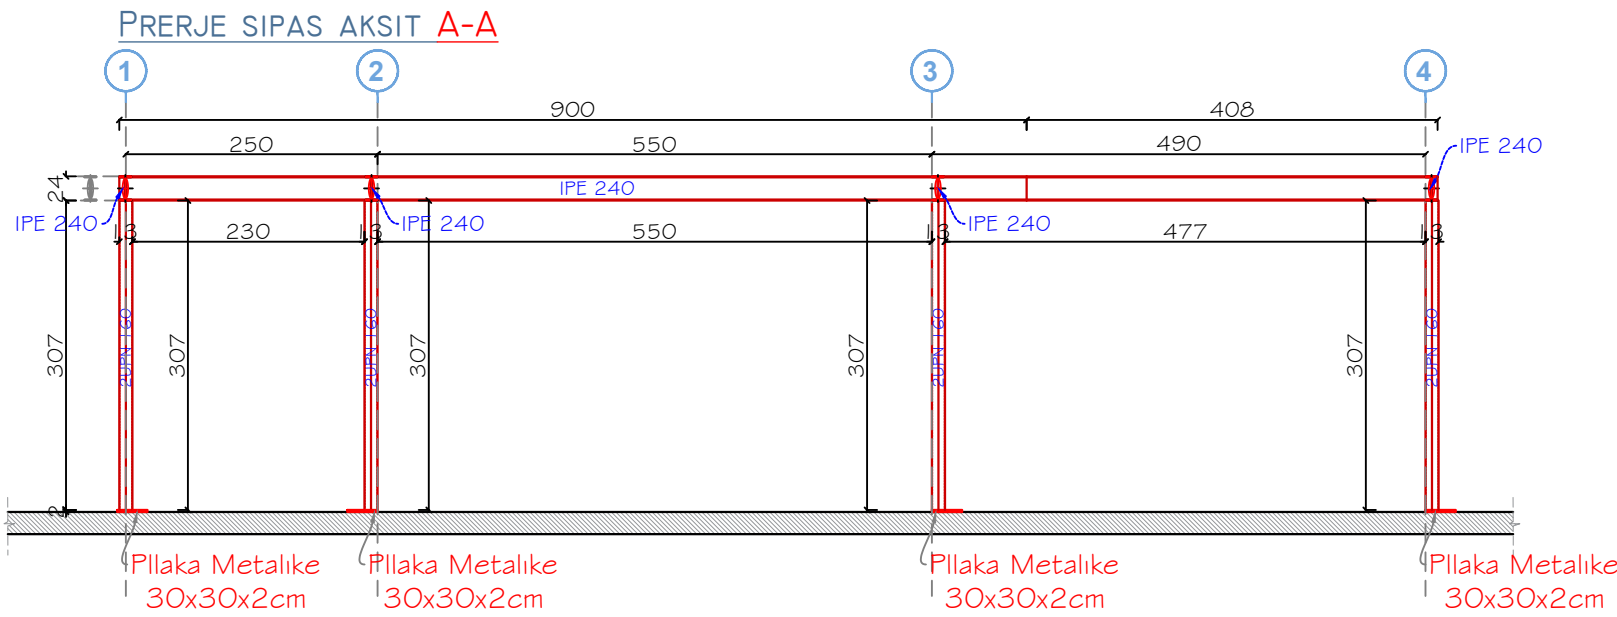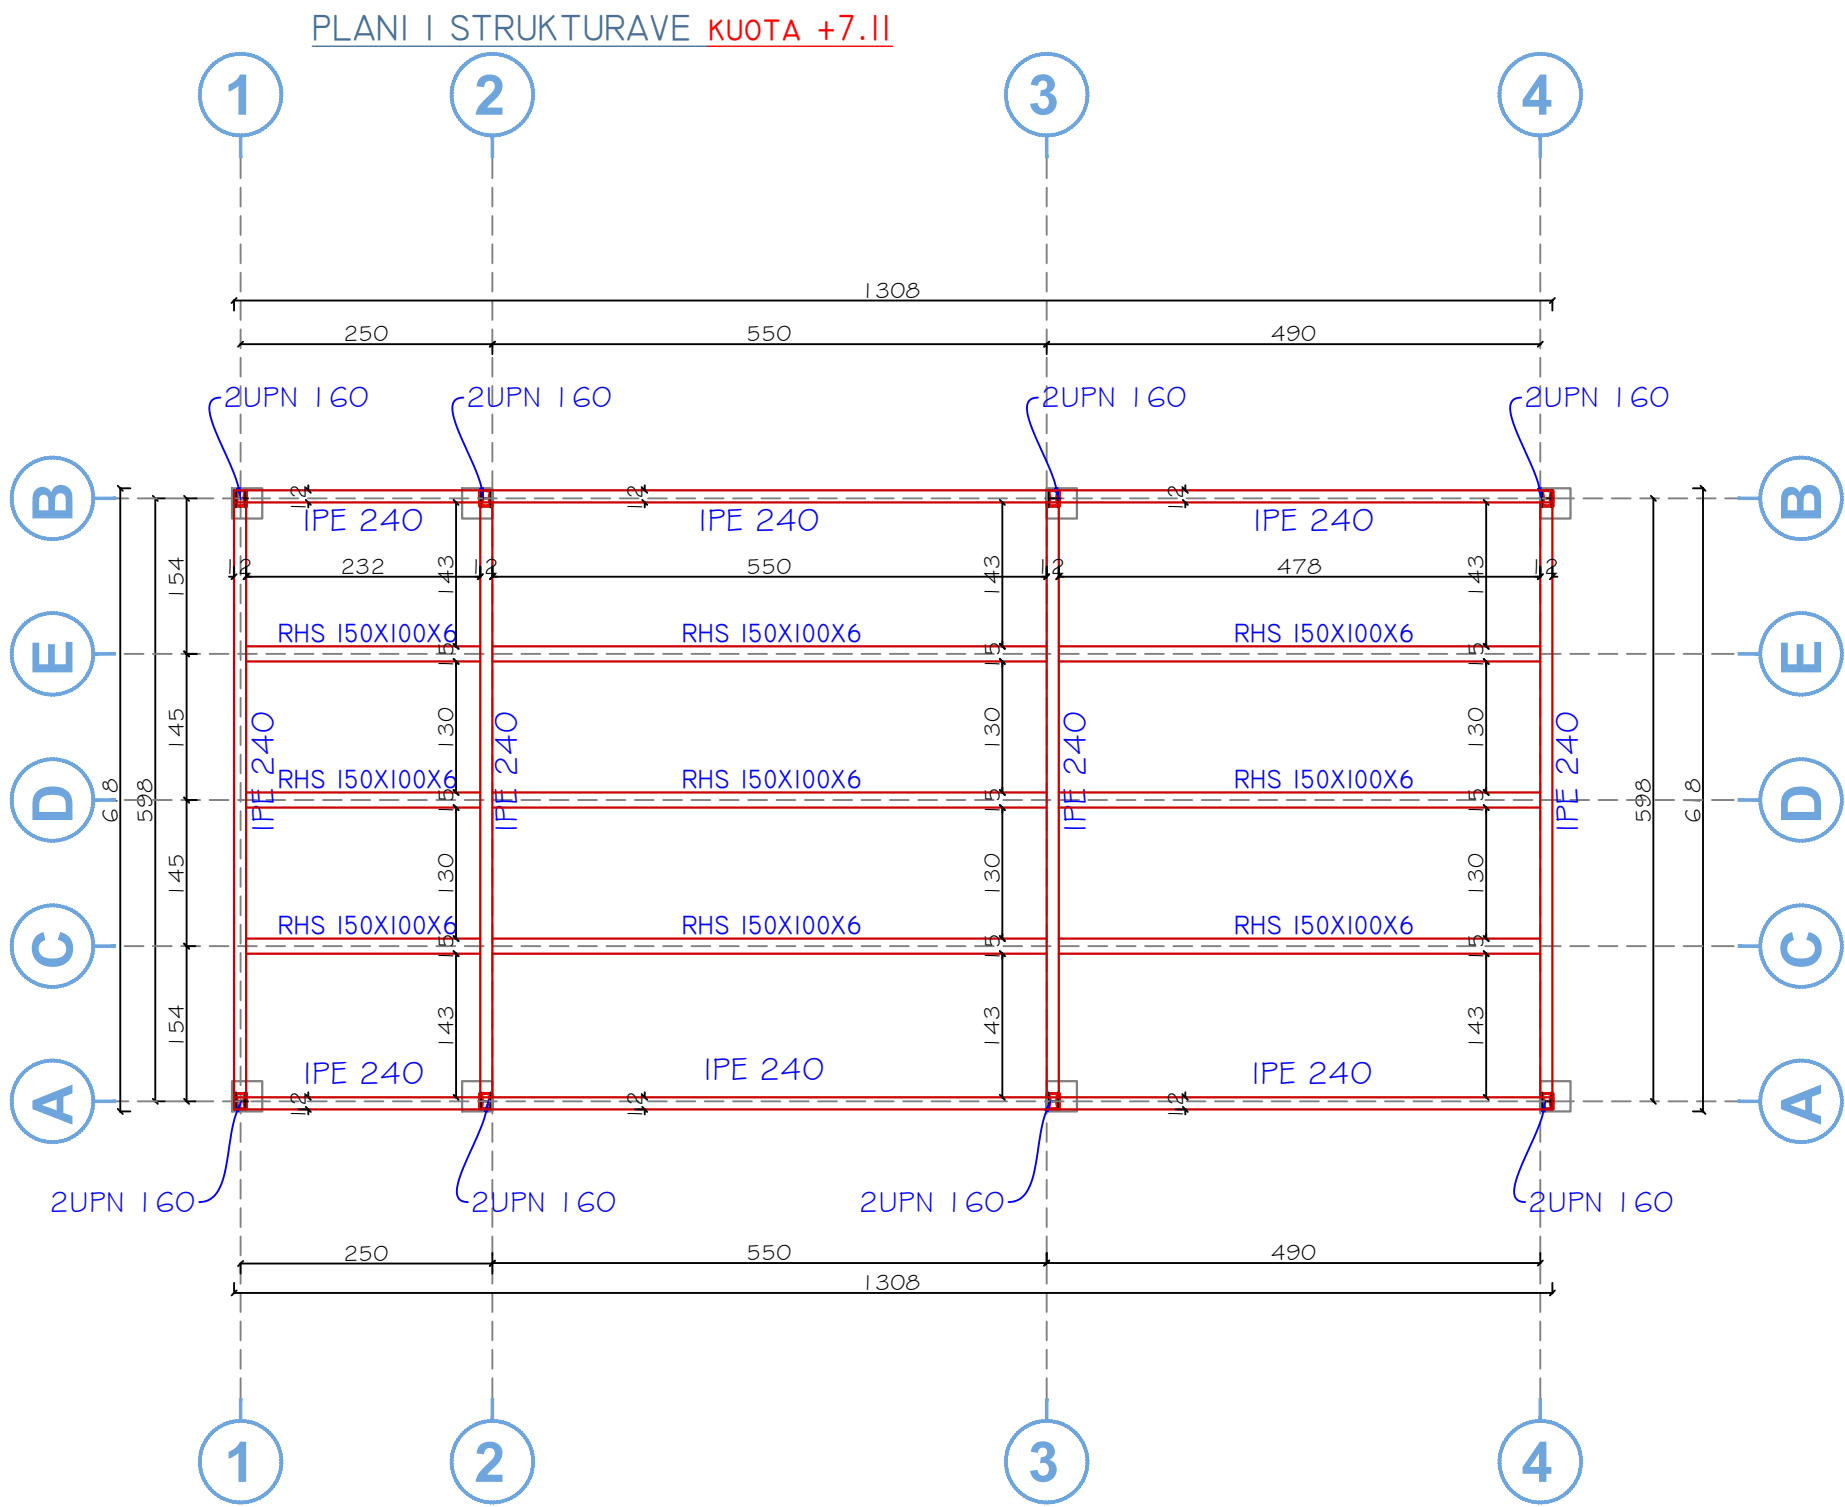

Legenda:

- Notes:** SHËNIM:
- DIMENSIONET E SAKTA TË MBYLLJEVE TË MUREVE DO TË MERREN NË PLANET E ARKITEKTURËS.
- MBYLLJA E MURIT DO BËHET ME 2 FAZA.
1. NË FILLIM BËHET PRISHJA DHE DHËMBËZIMI I SHPATULLAVE TË MURIT
2. MBUSHJA ME MUR TË RI RRETH KOLLONES RREGJIMET E SALDIMIT TË MERREN PËR KLASËN S500.
- GJITHE ELEMENTET METALIKE TE LYHEN ME DY DUAR ANTIRUXHE.
- PËRPARA FILLIMIT TË PUNIMEVE, SOLETAT NË ZONAT E NDËRHYRJEVE, DO TË PUNTELOHEN NË TË GJITHA KATET.
- REKOMANDOJMË QË TË GJITHA PROÇESET TË KRYHEN NË PRANI TË INXHINIERIT TË OBJEKTIT DHE SUPERVIZORIT.

"Inkubatori i biznesit në arkitekturë dhe ndërtim në Tiranë"








Objekti: Projekt Zbatimi

Klienti: FONDI SHQIPTAR I ZHVILLIMIT

iRI Local Architecture Office Studio Lokale Arkitekture Genti Agalli	N.6844	Firma: Lexoj dhe aprovoj
ARCHISPACE Local Architecture Office Studio Lokale Arkitekture Rais Petrela	N.6732/14	Firma: Lexoj dhe aprovoj
CONSULTING & MANAGEMENT ALBANIA Local Architecture Office Studio Lokale Arkitekture Ervis Myftari	N.6409/7	Firma: Lexoj dhe aprovoj
D&C Partners Studio Konstruksioni Edison Driashi	N.4497/7	Firma: Lexoj dhe aprovoj
ERMIR GJOKA Inzhinieri Hidro-Mekanik dhe MNZ	E.1174/2	Firma: Lexoj dhe aprovoj
BESART DALLIU Inzhinieri Elektrik	E.1412/2	Firma: Lexoj dhe aprovoj
ALL DIMENSIONS HAVE TO BE VERIFIED BY THE CONTRACTOR ON THE CONSTRUCTION SITE IMPORTANT: These drawings are property of iRI, Rruga DERVISH HIMA, nr 8 kati i pare – 1001 TIRANA. Copy, multiplication or distribution inbetween parties of these plans (or any part of it) without written permission of iRI is prohibited.		
TË GJITHA DIMENSIONET DUHET TË VERIFIKOHEN NGA KONTRAKTORI NË VËND E RËNDËSISHME: Këto vizatime janë pronë e iRI, Rruga DERVISH HIMA, nr 8 kati i pare – 1001 TIRANË. Kopjimi, shumetshimi apo shpërndarja e këtyre vizatimeve (apo pjesëve të tyre) pa lejen me shkrim të iRI është e ndaluar.		

issuer S	plan number: S.14	Emertimi i fletës PLANI I STRUKTURAVE, KUTA +7.11, PRERJE SIPAS AKSEVE A-A DHE B-B	
Faza: PZ	data: 2025	shkalla e vizatimit: 1:75	formati: A2



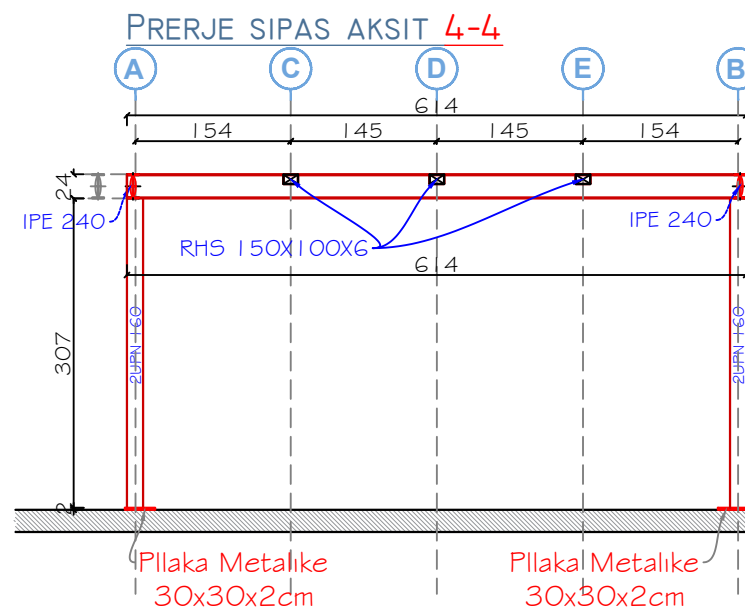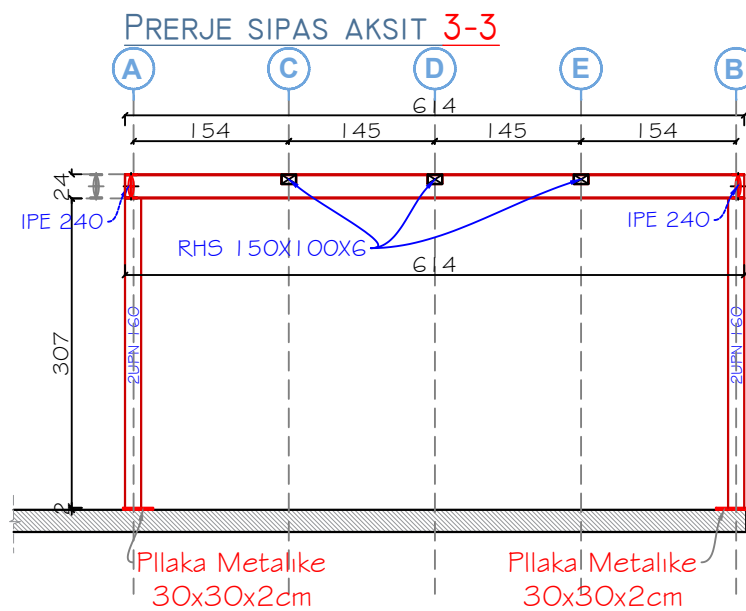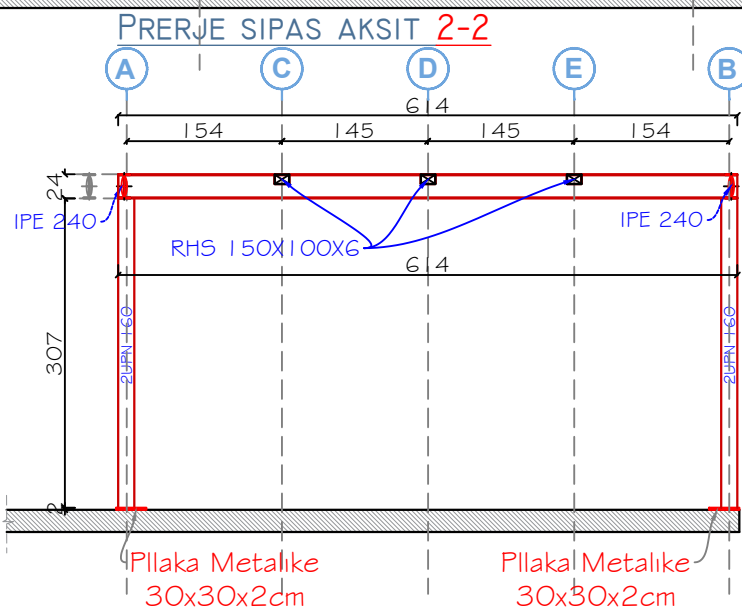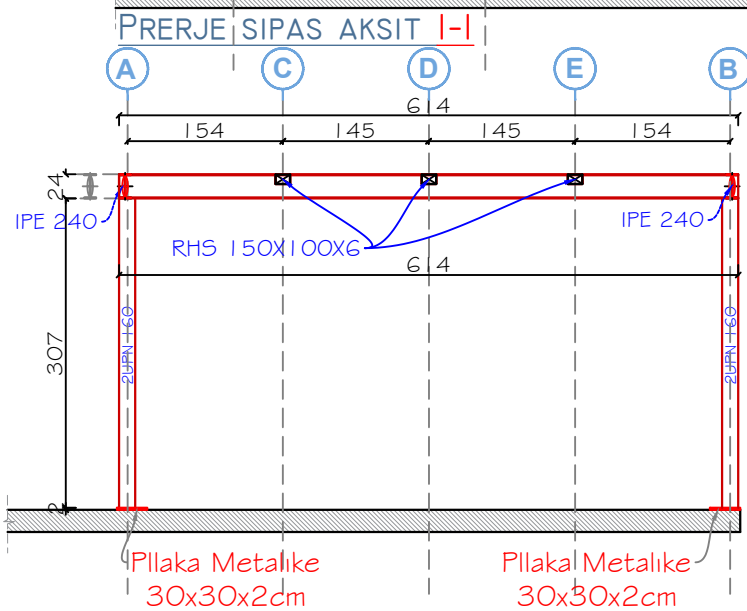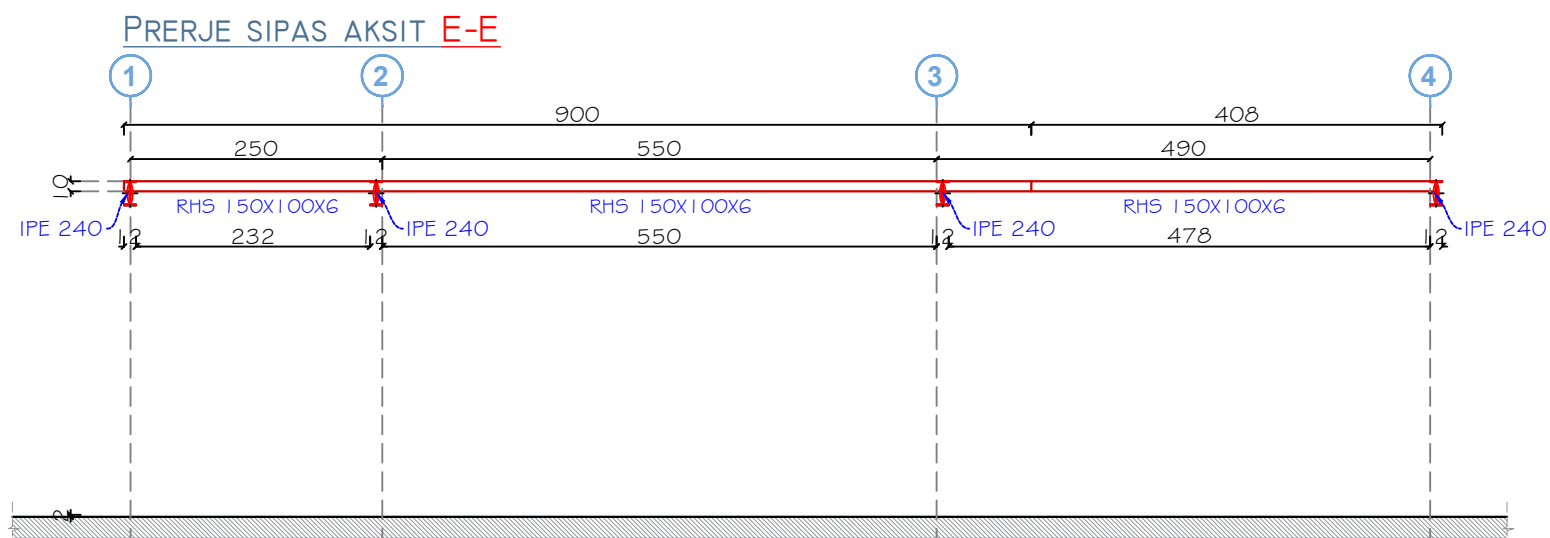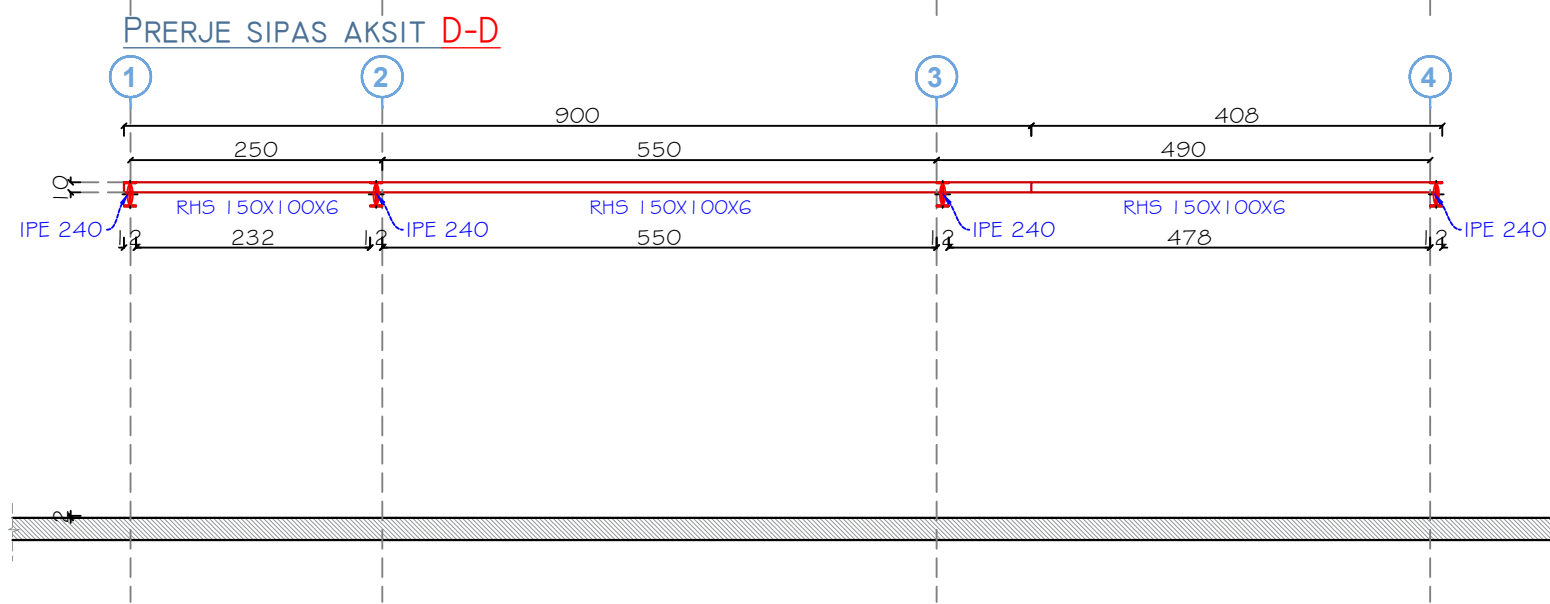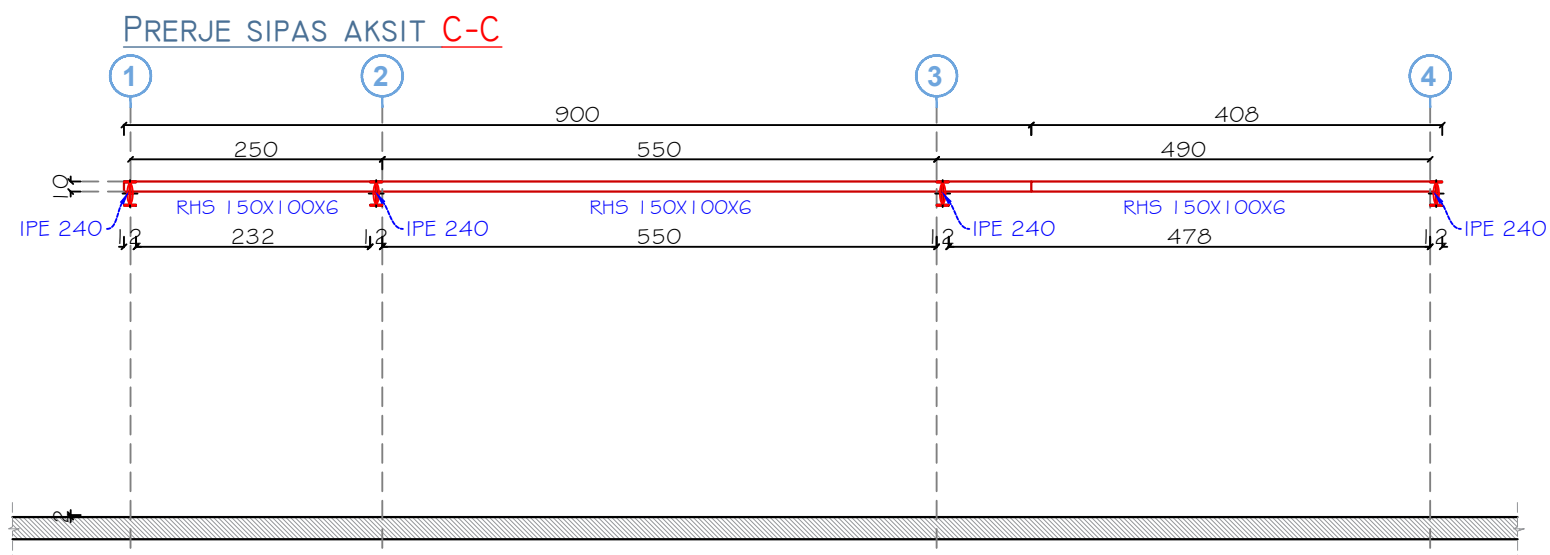

Legenda:

		TABELA E HEKURIT			
		I. STRUKTURA			
	NR	ELEMENTET	GJATESIA(M)	PESHA(KG/ML)	PESHA Tot(KG)
	1	IPE 240	51.0	30.7	1565.70
	2	UPN I60	50.0	18.8	940.00
	3	RHS I50xI00x6	40.0	23.6	944.00
		TOTAL			3449.70
		2. PLLAKAT METALIKE			
		ELEMENTET CM	COPE	PESHA(KG)	PESHA Tot(KG)
	4	PI(30x30x2)	8	14.17	113.36
		TOTAL			113.36
		3.LLAMARINE E VALEZUAR			
		ELEMENTET	SIPERFAQJA(M2)	PESHA(KG/M2)	PESHA Tot(KG)
	5	LLAMARINE XINGATO E VALEZUAR T=0.6 MM	81.0	5.8	469.8000

Notes: SHËNIM:

DIMENSIONET E SAKTA TË MBYLLJEVE TË MUREVE
DU DËT MERREN NË PLANET E ARKITEKTURËS.

MBYLLJA E MURIT DU BËHET ME 2 FAZA.

1. NË FILLIM BËHET PRISHJA DHE DHËMBËZIMI I
SHPATULLAVE TË MURIT

2. MBUSHJA ME MUR TË RI RRETH KOLLONES
RREGJIMET E SALDIMIT TË MERREN PËR KLASËN
S500.

GIJTHE ELEMENTET METALIKE TE LYHEN ME DY
DUAR ANTIRUXHE.

PËRPARA FILLIMIT TË PUNIMEVE, SOLETAT NË
ZONAT E NDËRHYRJEVE, DU TË PUNTELOHEN NË TË
GIJTHA KATET.

REKOMANDOMË QË TË GIJTHA PROÇESET TË KRYHE
NË PRANI TË INXHINIERIT TË OBJEKTIT DHE
SUPERVIZORIT.

"Inkubatori i biznesit në arkitekturë dhe ndërtim në Tiranë"


Objekti: **Projekt Zbatimi** **Klienti:** FONDI SHQIPTAR I ZHVILLIMIT

 Local Architecture Office Studio Lokale Arkitekture Gent Agolli		N.6844	Firma: Lexoj dhe aprovoj
ARCHISPACE Local Architecture Office Studio Lokale Arkitekture Rais Petrelai		N.6732/14	Firma: Lexoj dhe aprovoj
CONSULTING & MANAGEMENT ALBANIA Local Architecture Office Studio Lokale Arkitekture Ervis Myftari		N.6409/7	Firma: Lexoj dhe aprovoj
D&C Partners Studio Konstruksioni Edison Drishti		N.4497/7	Firma: Lexoj dhe aprovoj
ERMIR GJOKA Inzhinieri Hidro-Mekanik dhe MNZ		E.1174/2	Firma: Lexoj dhe aprovoj
BESART DALLIU Inzhinieri Elektrik		E.1412/2	Firma: Lexoj dhe aprovoj
ALL DIMENSIONS HAVE TO BE VERIFIED BY THE CONTRACTOR ON THE CONSTRUCTION SITE IMPORTANT: These drawings are property of iRI, Rruga DERVISH HIMA, nr 8 kati i pare – 1001 TIRANA. Copy, multiplication or distribution inbetween parties of these plans (or any part of it) without written permission of iRI is prohibited.			TË GJITHA DIMENSIONET DUHET TË VERIFIKOHEN NGA KONTRAKTORI NË VËND E RËNDËSISHME: Këto vizatime janë pronë e iRI, Rruga DERVISH HIMA, nr 8 kati i parë – 1001 TIRANË. Kopjimi, shumëfishimi apo shpërndarja e këtyre vizatimeve (apo pjesëve të tyre) pa lejen me shkrim të iRI është e ndaluar.


issuier	plan number:	Emertimi i fletës
S	S.15	PRERJE SIPAS AKSEVE C-C, D-D DHE E-E, 1-1 DERI TEK 7-7

Faza:	data:	shkalla e vizatimit:	formati:	N
PZ	2025	1:75	A2	


PLANI I TRAREVE TE THEMELEVE, KUOTA -1.20

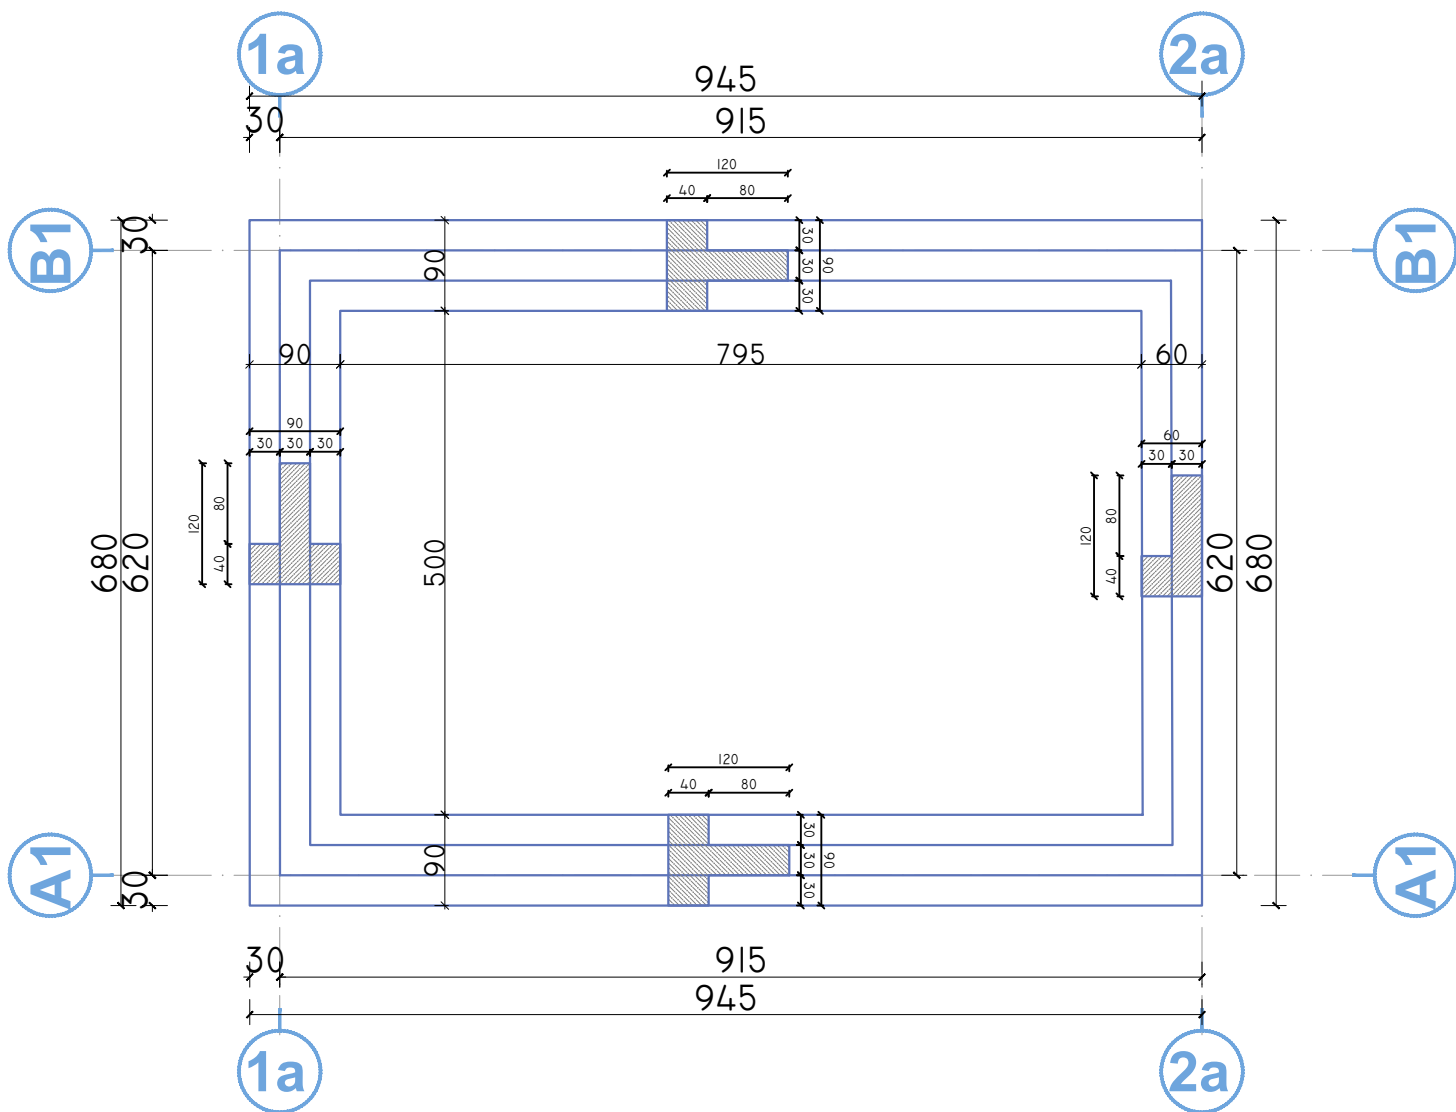


PLANI I STRUKTURAVE, KUOTA ±0.00

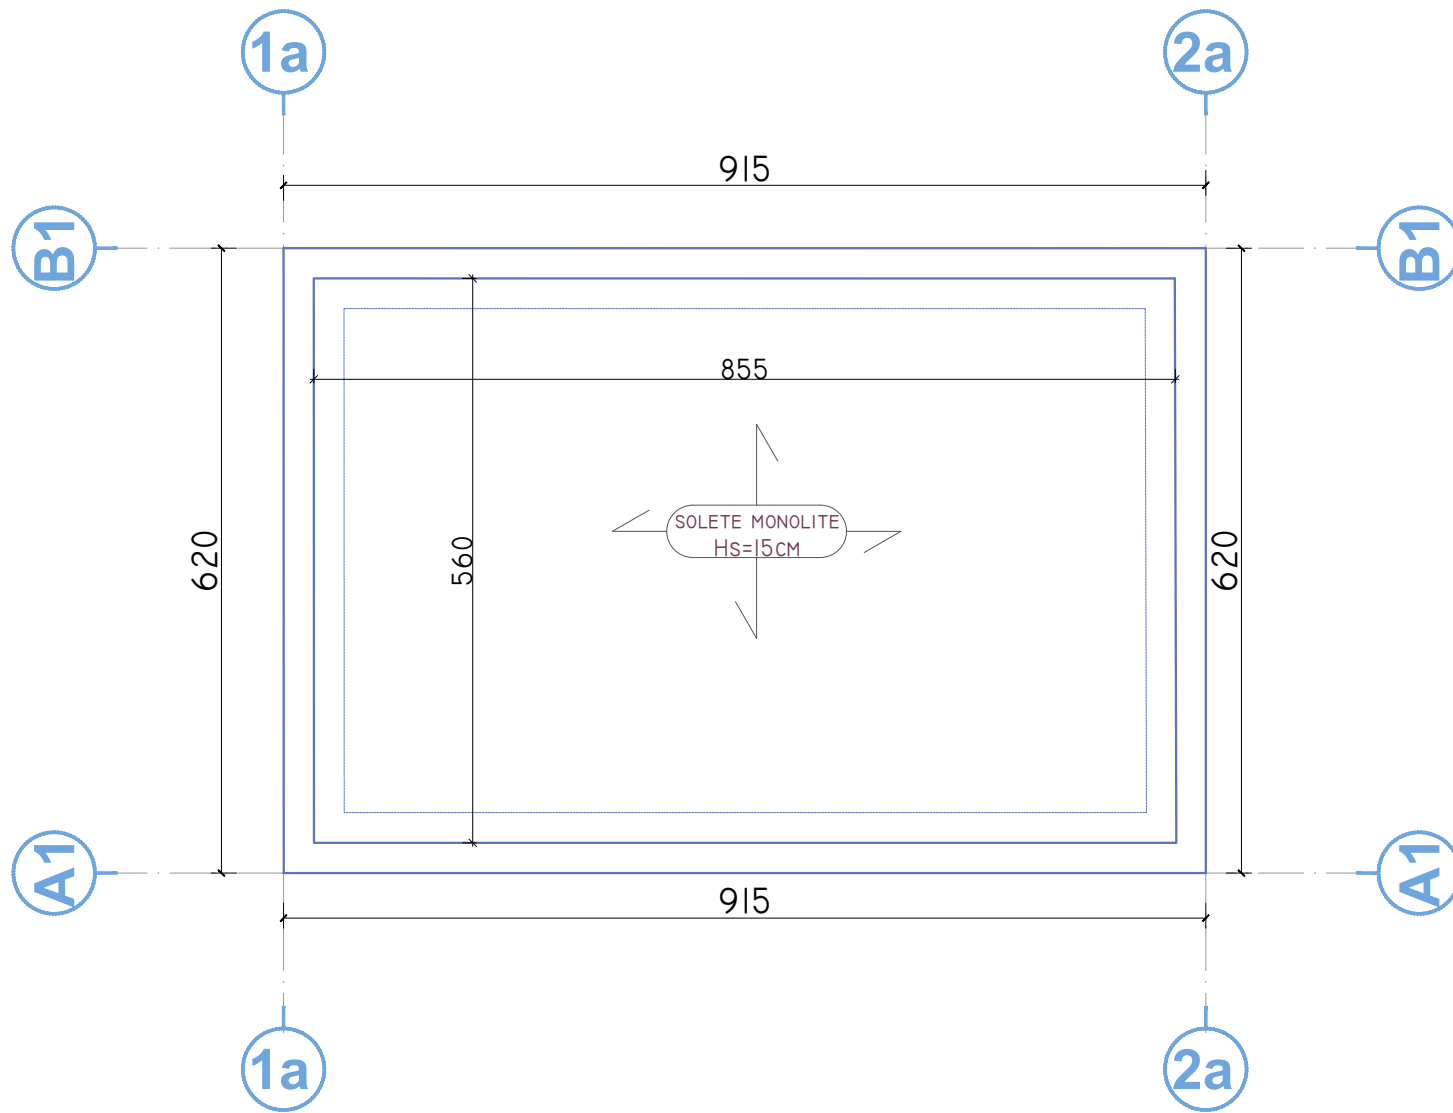

ARMIMI I TRAUT SIPAS AKSIT AI-AI

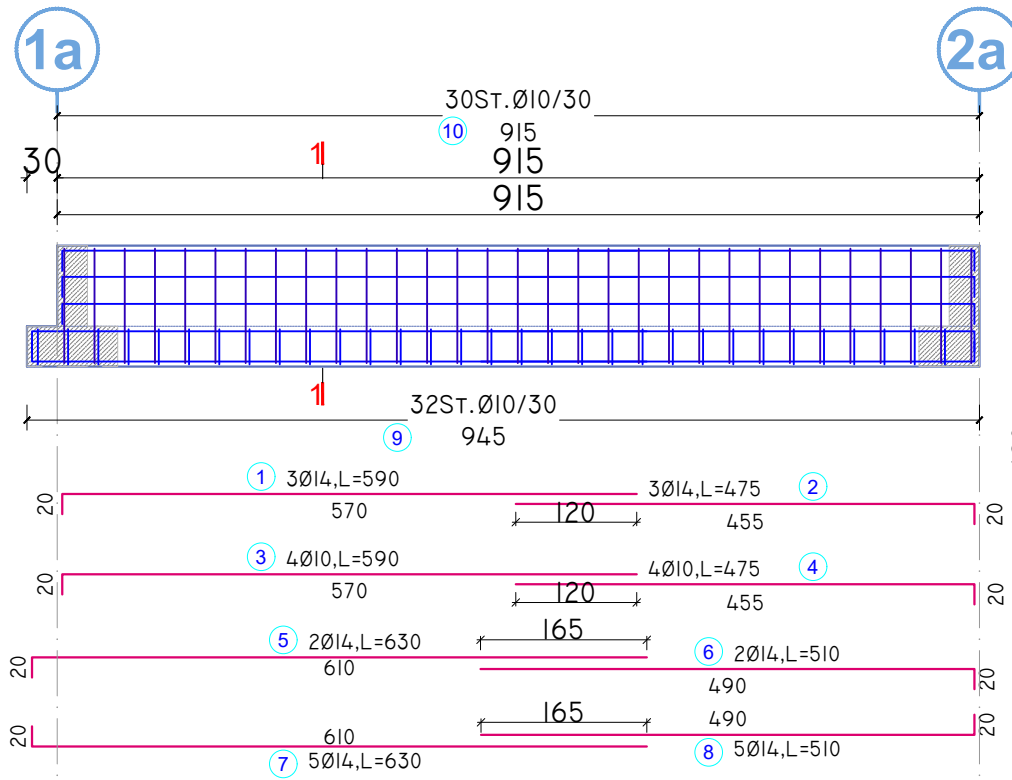


PRERJA I-I

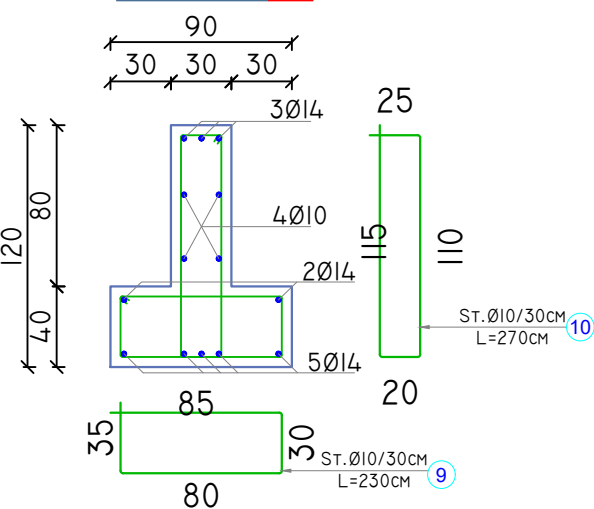

BETON C25/ 30	BETONI I TRAUT		AI-AI
PERMASAT(m)	S	L(m)	V(m³)
VLERA	0.6	9.45	5.67
Totali Beton			5.67

S 500		HEKURI			Totale
Pozicioni	Ø	Nr sh	L(m)	L(Tot)	
1	14	3	5.90	17.70	21.38
2	14	3	4.75	14.25	17.21
3	10	4	5.90	23.60	14.54
4	10	4	4.75	19.00	11.71
5	14	2	6.30	12.60	15.22
6	14	2	5.10	10.20	12.32
7	14	5	6.30	31.50	38.05
8	14	5	5.10	25.50	30.80
9(Stafat)	10	32	2.30	73.60	45.35
10(STAFAT)	10	30	2.70	81.00	49.91
PESHA E HEKURIT					256.49

ARMIMI I PLANIT TE STRUKTURAVE, KUOTA ±0.00

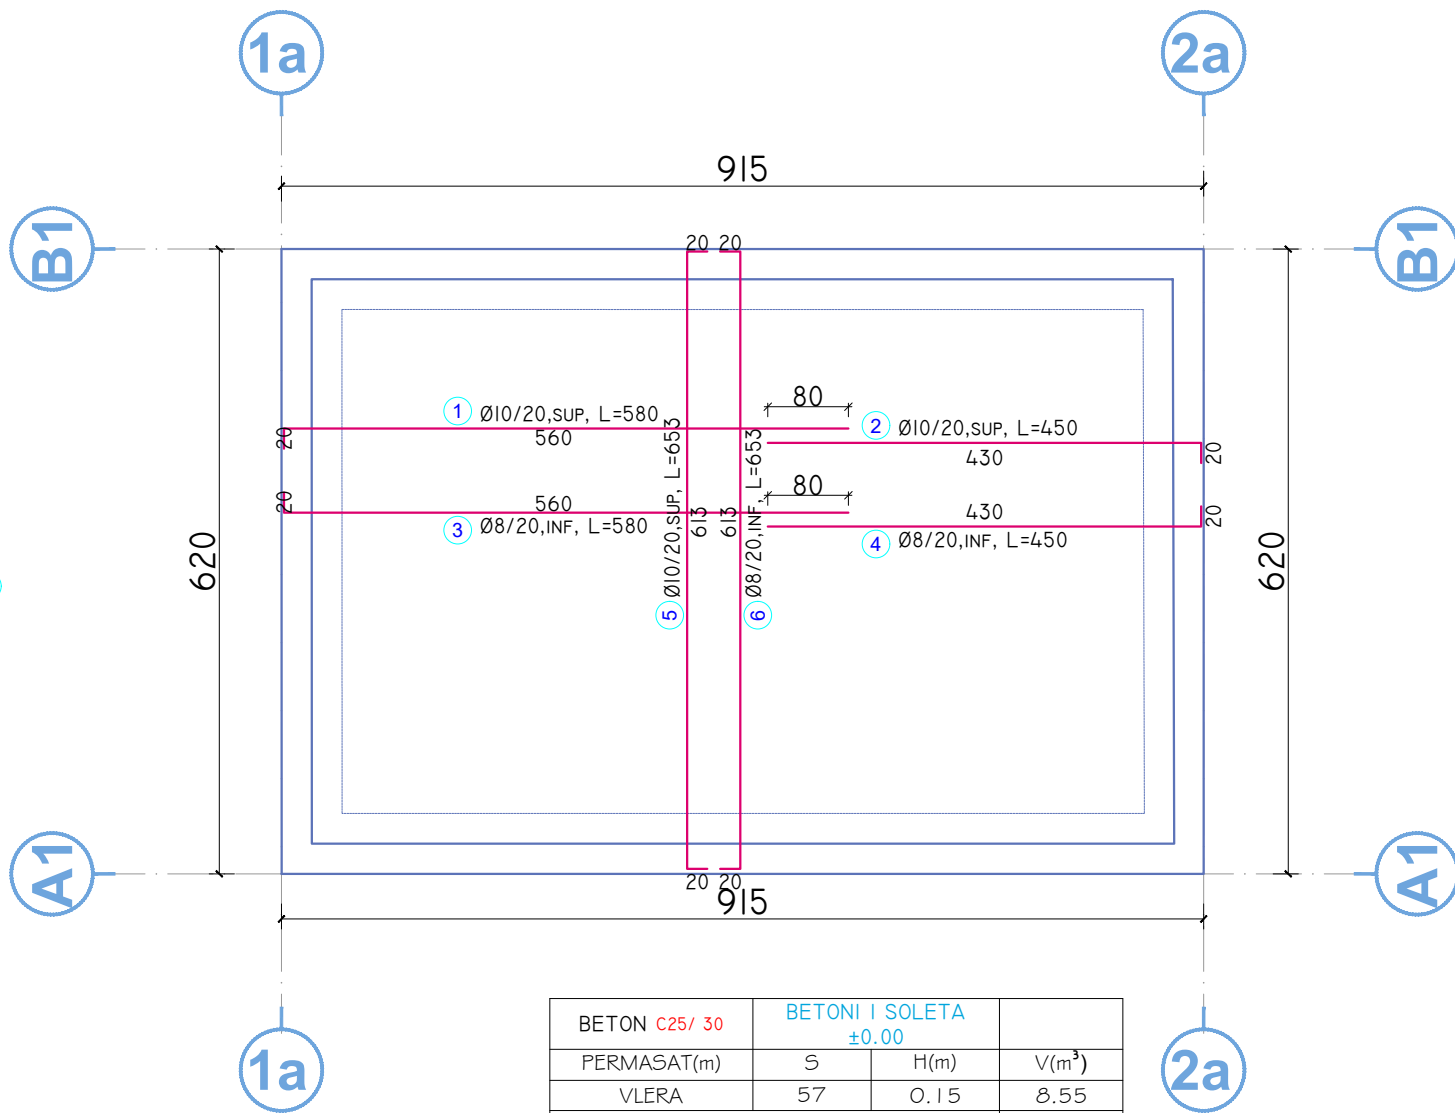

BETON C25/ 30		BETONI I SOLETA ±0.00			
PERMASAT(m)	S	H(m)		V(m³)	
VLERA	57	0.15		8.55	
Totali Beton				8.55	
S 500		HEKURI			
Pozicioni	Ø	Nr sh	L(m)	L(Tot)	Totale
1	10	31	5.80	179.80	110.80
2	10	31	4.50	139.50	85.96
3	8	31	5.80	179.80	70.91
4	8	31	4.50	139.50	55.02
5	10	46	6.53	300.38	185.10
6	8	46	6.53	300.38	118.47
PESHA E HEKURIT					626.25

Legenda:

Notes:

SHËNIM:

DIMENSIONET E SAKTA TË MBYLLJEVE TË MUREVE DO TË MERREN NË PLANET E ARKITEKTURËS.

MBYLLJA E MURIT DO BËHET ME 2 FAZA.

1. NË FILLIM BËHET PRISHJA DHE DHËMBËZIMI I SHPATULLAVE TË MURIT

2. MBUSHJA ME MUR TË RI RRETH KOLLONES RREGJIMET E SALLIMIT TË MERREN PËR KLASËN S500.

GJITHE ELEMENTET METALIKE TE LYHEN ME DY DUAR ANTIRUXHE.

PËRPARA FILLIMIT TË PUNIMEVE, SOLETAT NË ZONAT E NDËRHYRJEVE, DO TË PUNTOLOHEN NË TË GJITHA KATET.

REKOMANDUJMË QË TË GJITHA PROÇESET TË KRYHEN NË PRANI TË INXHINIERIT TË OBJEKTIT DHE SUPERVIZORIT.

"Inkubatori i biznesit në arkitekturë dhe ndërtim në Tiranë"

Objekti: Projekt Zbatimi

Klienti: FONDI SHQIPTAR I ZHVILLIMIT

iRI Local Architecture Office Studio Lokale Arkitekture Gent Agall	N.6844	Firma: Lexoj dhe aprovoj
ARCHISPACE Local Architecture Office Studio Lokale Arkitekture Rais Petrela	N.6732/14	Firma: Lexoj dhe aprovoj
CONSULTING & MANAGEMENT ALBANIA Local Architecture Office Studio Lokale Arkitekture Ervis Myftari	N.6409/7	Firma: Lexoj dhe aprovoj
D&C Partners Studio Konstruksioni Edison Dishi	N.4497/7	Firma: Lexoj dhe aprovoj
ERMIR GJOKA Inzhinieri Hidro-Mekanik dhe MNZ	E.1174/2	Firma: Lexoj dhe aprovoj
BESART DALLIU Inzhinieri Elektrik	E.1412/2	Firma: Lexoj dhe aprovoj
ALL DIMENSIONS HAVE TO BE VERIFIED BY THE CONTRACTOR ON THE CONSTRUCTION SITE IMPORTANT: These drawings are property of iRI, Rruga DERVISH HIMA, nr 8 kati i pare - 1001 TIRANA. Copy, multiplication or distribution inbetween parties of these plans (or any part of it) without written permission of iRI is prohibited.		
TË GJITHA DIMENSIONET DUHET TË VERIFIKOHEN NGA KONTRAKTORI NË VËND E RËNDËSISHME: Këto vizatime janë pronë e iRI, Rruga DERVISH HIMA, nr 8 kati i pare - 1001 TIRANË. Kopjimi, shumëlshimi apo shpërndarja e këtyre vizatimeve (apo pjesëve të tyre) pa lejen me shkrim të iRI është e ndaluar.		

issuer S	plan number: S.16	Emertimi i fletës PLANI I TRAREVE TE THEMELEVE, SHITESA ANESORE, ARMIMI I TRAUT	
Faza: PZ	data: 2025	shkalla e vizatimit: 1:75	formati: A2



1a

30St.Ø10/30

915

915

915

2a

32St.Ø10/30

945

① 3Ø14, L=590

570

120

3Ø14, L=455

②

455

③ 4Ø10, L=590

570

120

4Ø10, L=455

④

455

⑤ 2Ø14, L=630

610

165

⑥ 2Ø14, L=510

490


⑦ 5Ø14, L=630

610

165

⑧ 5Ø14, L=510

490

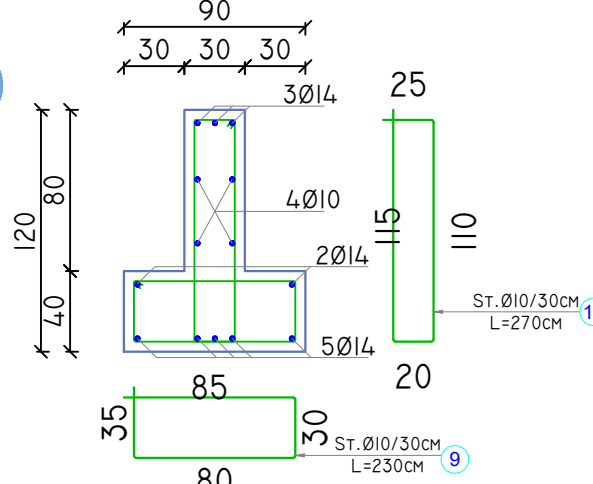


BETON C25/ 30	BETONI I TRAUT		BI-BI
PERMASAT(m)	S	L(m)	V(m ³)
VLERA	0.6	9.45	5.67
Totali Beton			5.67

S 500		HEKURI			
pozicioni	Ø	Nr sh	L(m)	L(Tot)	Totale
1	14	3	5.90	17.70	21.36
2	14	3	4.75	14.25	17.21
3	10	4	5.90	23.60	14.54
4	10	4	4.75	19.00	11.71
5	14	2	6.30	12.60	15.22
6	14	2	5.10	10.20	12.32
7	14	5	6.30	31.50	38.05
8	14	5	5.10	25.50	30.80
9(Stafat)	10	32	2.30	73.60	45.35
10(STAFAT)	10	30	2.70	81.00	49.91
PESHA E HEKURIT					256.49

Technical drawing of a reinforced concrete slab cross-section and plan view. The drawing shows a rectangular slab with dimensions 458 cm by 620 cm. It features a central vertical reinforcement bar (IPE 240) and four horizontal reinforcement bars (RHS 200X100X6). The slab is surrounded by a concrete frame (Brez Beton) with dimensions 25x25 cm and 40x10 cm. The drawing includes labels for reinforcement bars (A1, B1, C1, D1) and dimensions (1a, 3a, 2a).

Technical drawing of a reinforced concrete slab with reinforcement details. The drawing shows a plan view of a rectangular slab with dimensions 620x30. The reinforcement is shown in a grid pattern. The drawing includes labels for reinforcement bars: 20St.Ø10/30 for the top and bottom longitudinal bars, 3Ø14, L=4.43 for the top longitudinal bars, 4Ø10, L=4.43 for the bottom longitudinal bars, 2Ø14, L=4.83 for the top longitudinal bars, and 5Ø14, L=4.83 for the bottom longitudinal bars. The drawing also includes labels for the reinforcement bars: 1, 2, 3, 4, 5, 6, 7, 8, 9, 10. The drawing is divided into two sections: A1 and B1.

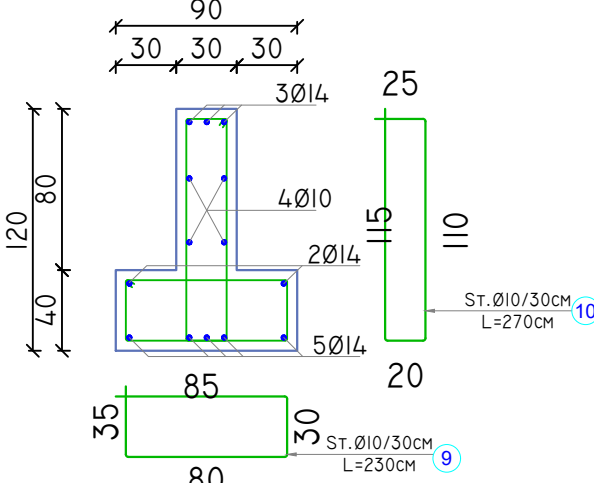

BETON C25/ 30	BETONI I TRAUT		IA-IA
PERMASAT(m)	S	L(m)	V(m ³)
VLERA	0.6	6.80	4.08
Totali Beton			4.08

S 500		HEKURI			
Pozicioni	Ø	Nr sh	L(m)	L(Tot)	Totale
1	14	3	4.43	13.29	16.05
2	14	3	3.28	9.84	11.88
3	10	4	4.43	17.72	10.92
4	10	4	3.28	13.12	8.08
5	14	2	4.83	9.66	11.67
6	14	2	3.92	7.84	9.47
7	14	5	4.83	24.15	29.17
8	14	5	3.92	19.60	23.67
9(Stafat)	10	22	2.30	50.60	31.18
10(STAFAT)	10	20	2.70	54.00	33.28
PESHA E HEKURIT					185.38

Technical drawing of a roof structure. The drawing includes a circular cross-section and a rectangular elevation. The circular section shows a roof with a central peak and two side peaks. The dimensions and material labels are as follows:

- BULONA MERTHYESE** (Red text)
- D=16MM** (Red text)
- PLAKE METALIKE** (Blue text)
- T=7MM** (Blue text)
- IPE 240** (Blue text)

The drawing also shows a rectangular elevation of the roof structure, with a central peak and two side peaks. The dimensions and material labels are as follows:

- BULONA MERTHYESE** (Red text)
- D=16MM** (Red text)
- PLAKE METALIKE** (Blue text)
- T=7MM** (Blue text)
- IPE 240** (Blue text)


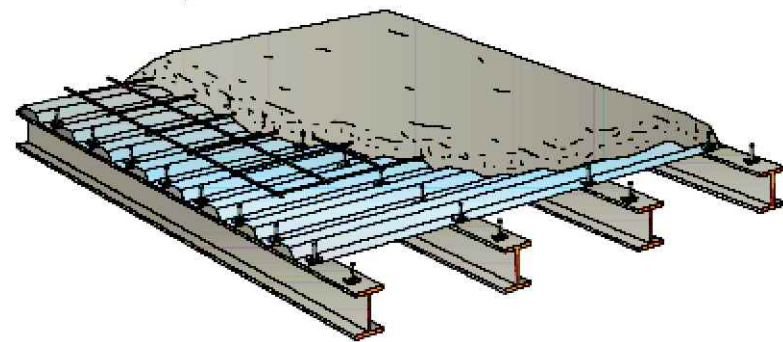
[illegible]

Figure 10 shows the reinforcement details for a 200mm x 200mm square column. The diagram includes a cross-section and a plan view. The cross-section shows 4 bars (2 top, 2 bottom) with a 20mm clear distance from the edges. The plan view shows a 200mm x 200mm square with 4 bars (2 top, 2 bottom) and a 20mm clear distance from the edges. The reinforcement is labeled as 4Ø14, L=483. The column is labeled as 200x200. The reinforcement is labeled as 4Ø14, L=483. The column is labeled as 200x200.

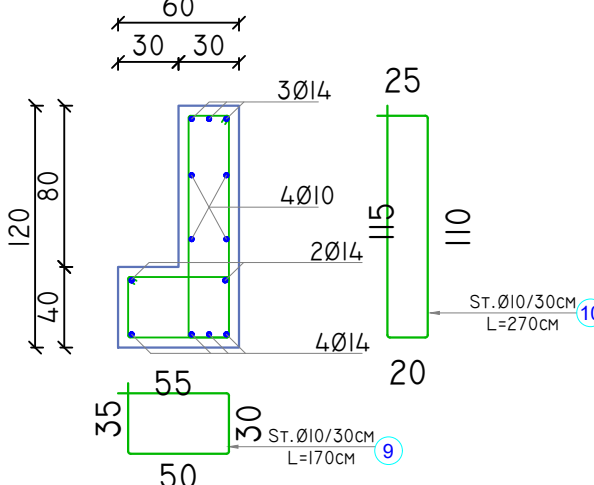

BETON C25/ 30	BETONI I TRAUT		2A-2A
PERMASAT(m)	5	L(m)	V(m ³)
VLERA	0.48	6.80	3.2640
Totali Beton			3.26

S 500		HEKURI			
Pozicioni	Ø	Nr sh	L(m)	L(Tot)	Totale
1	14	3	4.43	13.29	16.05
2	14	3	3.28	9.84	11.88
3	10	4	4.43	17.72	10.92
4	10	4	3.28	13.12	8.08
5	14	2	4.83	9.66	11.67
6	14	2	3.92	7.84	9.47
7	14	4	4.83	19.32	23.33
8	14	4	3.92	15.68	18.94
9(Stafat)	10	22	1.70	37.40	23.05
10(STAFAT)	10	20	2.70	54.00	33.28
PESHA E HEKURIT					166.67

		TABELA E HEKURIT			
		I.STRUKTURA			
	NR	ELEMENTET	GJATESIA(M)	PESHA(KG/ML)	PESHA Tot(KG)
	1	IPE 240	6.2	30.7	190.3400
	2	RHS 200X100X6	18.1	28.3400	512.9540
		TOTAL			703.2940
		2.LLAMARINE E VALEZUAR			
		ELEMENTET	SIPERFAQJA(M2)	PESHA(KG/M2)	PESHA Tot(KG)
	3	LLAMARINE XINGATO E VALEZUAR T=0.6 MM	57.0	5.8	330.60

REKOMANDOJMË QË TË GJITHA PROÇESET TË KRYHEN
NË PRANI TË INXHINIERIT TË OBJEKTIT DHE
SUPERVIZORIT.

Klienti: FONDI SHQIPTAR I ZHVILLIMIT

iRI	N.6844	Firma:
Local Architecture Office		Lexoj dhe aprovoj
Studio Lokale Arkitekture		
Gent Agolli		
	(LOC)	
	(VEND)	

ARCHISPACE N.6732/14 Firma: Lexoj dhe aprovoj

Local Architecture Office (LOC)
 Studio Lokale Arkitekture (VEND)
 Rais Petrela

CONSULTING & MANAGEMENT ALBANIA		N.6409/7	Firma: Lexoj dhe aprovoj
Local Architecture Office	(LOC)		
Studio Lokale Arkitekture	(VEND)		
Ervis Myllari			

D&C Partners N.4497/7 Firma:
Lexoj dhe aprovoj

Studio Konstruksioni
Edison Drihti

ERMIR GJOJA

E.1174/2

Firma:
Lexoj dhe aprovoj

Inzhinieri Hidro-Mekanik dhe MNZ

BESART DALLIU E.1412/2

Firma:
Lexoj dhe aprovoj

Inxhinieri Elektrik

**TË GJITHA DIMENSIONET DUHET TË VERIFIKOHEN
NGA KONTRAKTORI NË VËND**

E RËNDËSISHME: Këto vizatime janë pronë e IRI, Rruga DERSHVIS HIMA, nr 8 kati i parë – 1001 TIRANË. Kopjimi, shumëfishimi apo shpërndarja e këtyre vizatimeve (apo pjesëve të tyre) pa lejen me shkrim të IRI është e ndaluar.

issuier S	plan number: S.17	Emertimi i fletës ARMIMI I TRAREVE, PLANI I STRUKTURAVE KUOTA +3.78, SHITESA ANESORE
---------------------	-----------------------------	--

Faza:	data:	shkalla e vizatimit:	formati:	
PZ	2025	1:75	A2	