



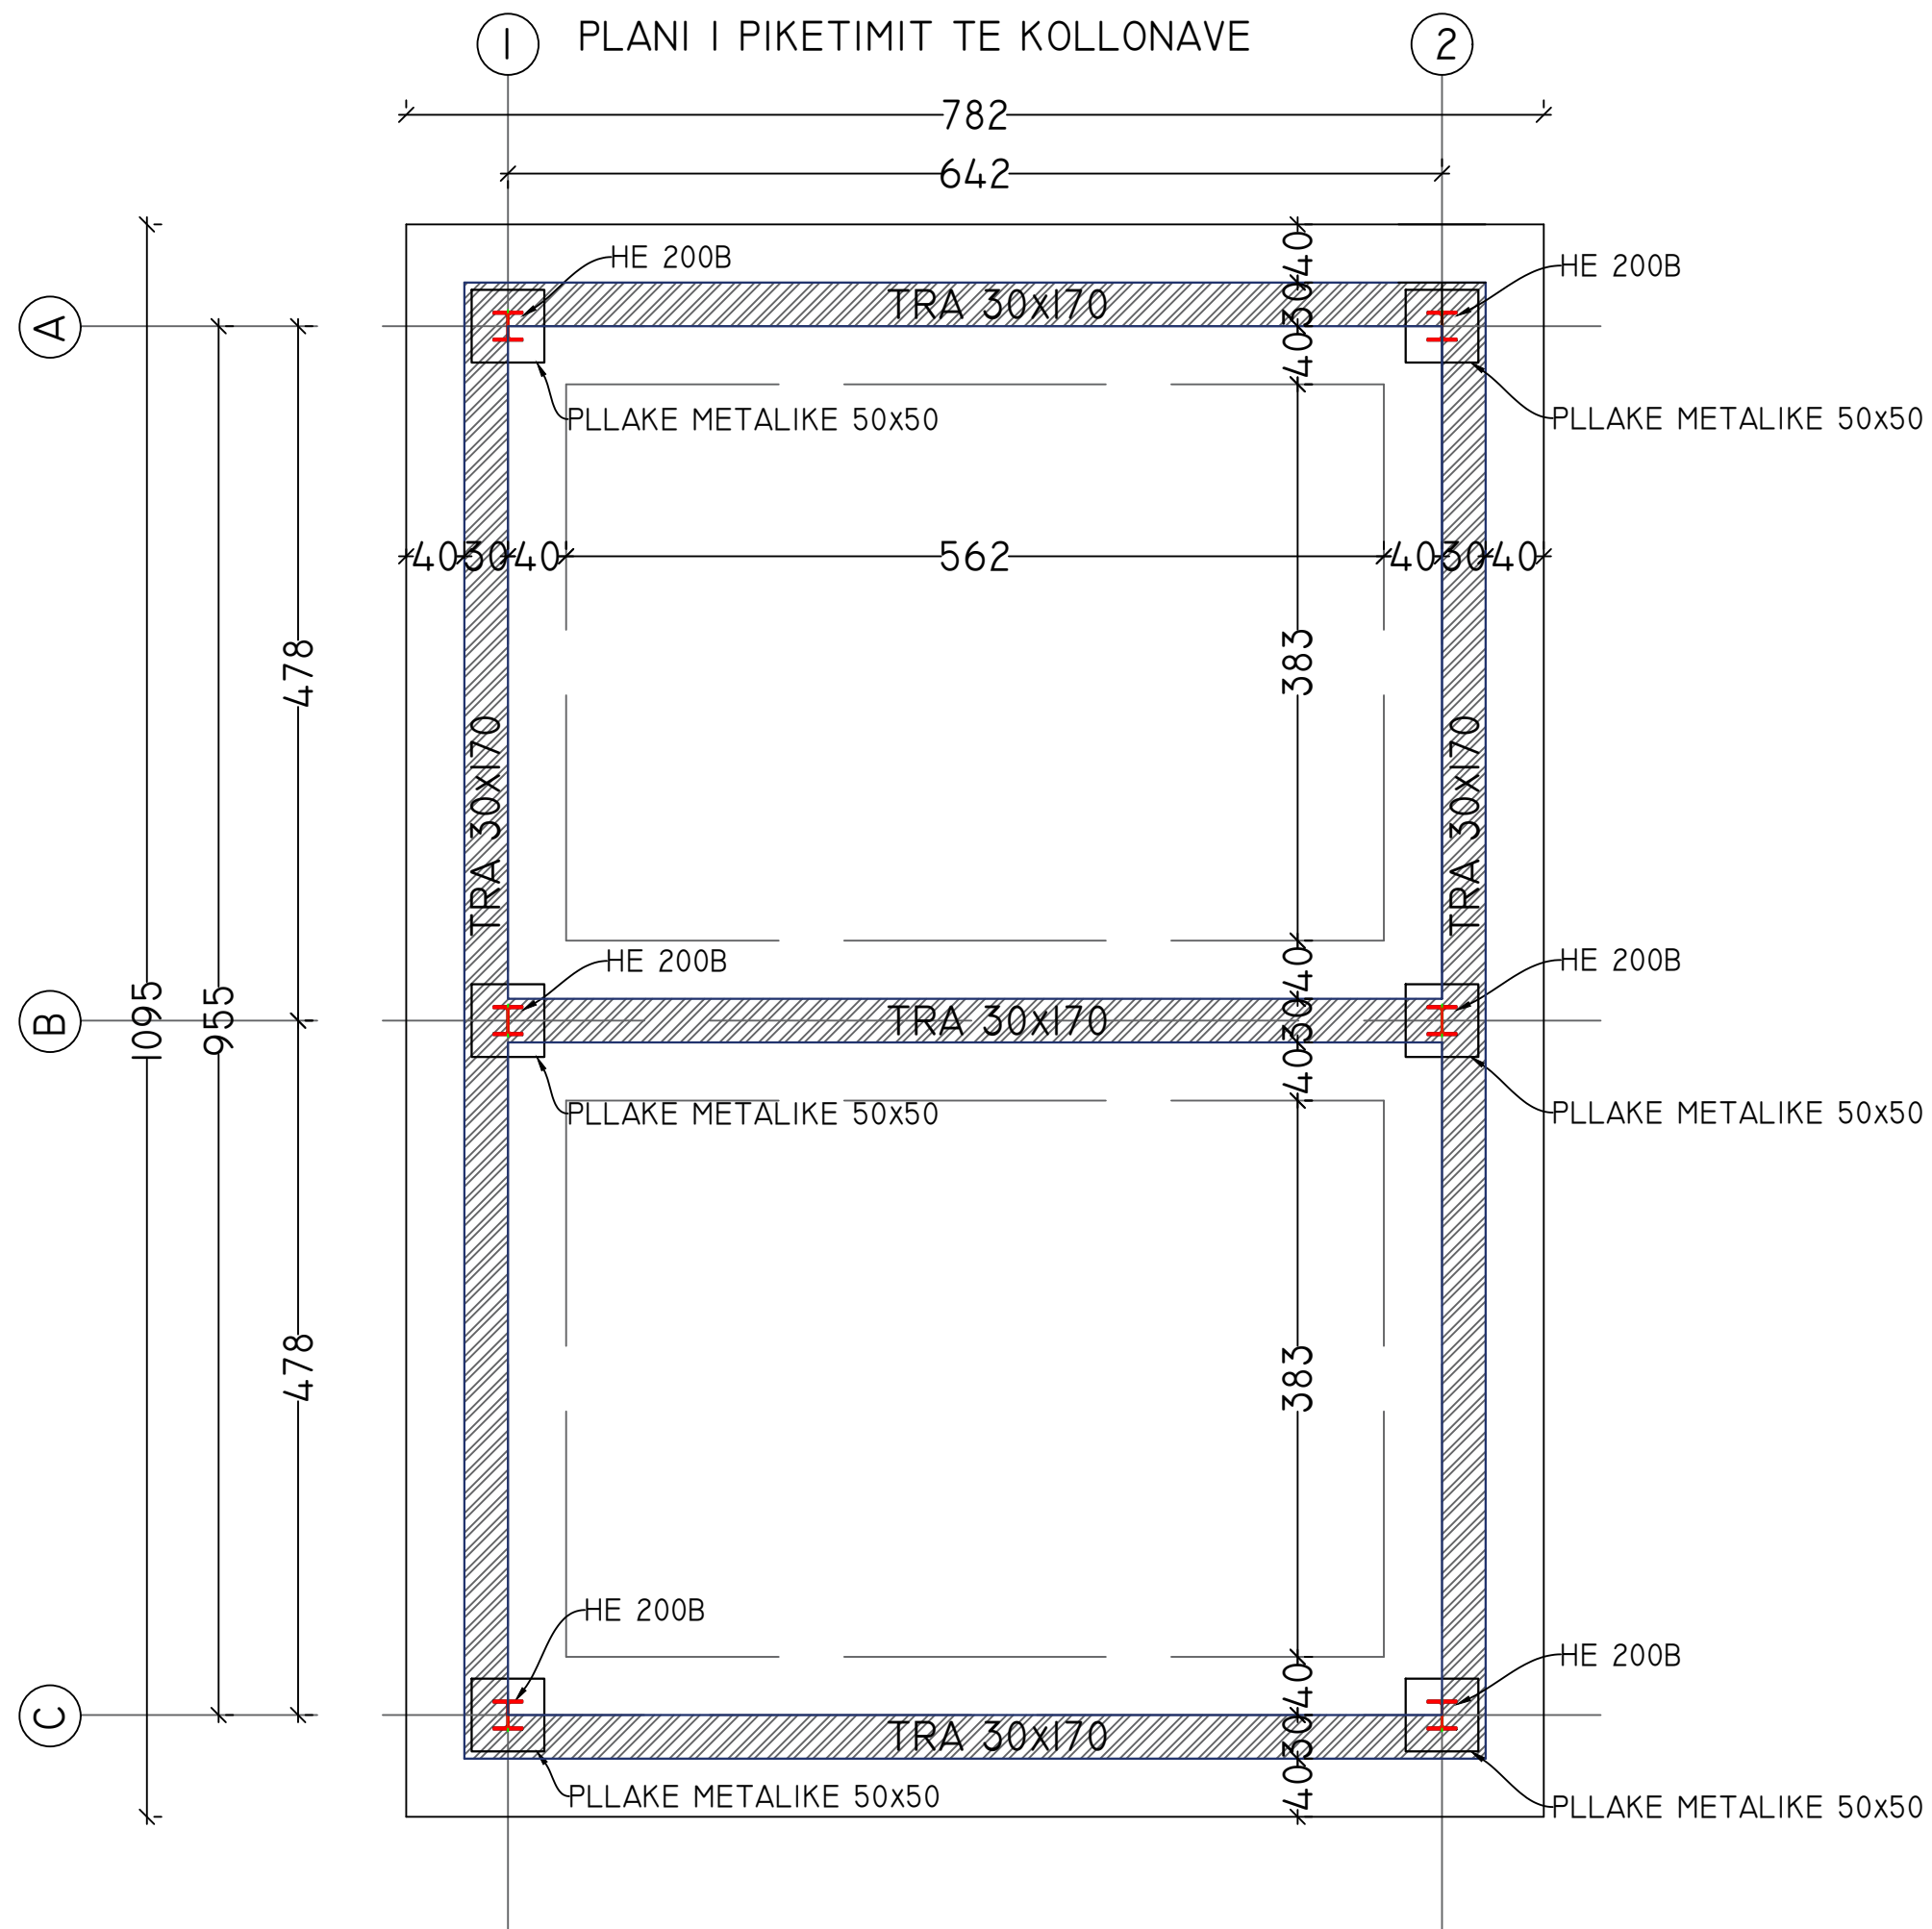




FERMA E DIJES DHE AGROTURIZMIT TE MOLLEVE, KORCE			
Objekti Nr. Kadastër:		Projekt Zbatimi ZK 1538	
Porositës:		Fondi Shqiptar i Zhvillimit	
		N.6844/3	Firma: Lexuar dhe aprovuar
Studio Arkitekture Gent Agolli		(VEND)	
ARCHISPACE		N.6732/14	Firma: Lexuar dhe aprovuar
Studio Arkitekture Rais Petrela		(VEND)	
CONSULTING & MANAGEMENT ALBANIA		N.6409/7	Firma: Lexuar dhe aprovuar
Studio Arkitekture Ervis Mytari		(VEND)	
ALL DIMENSIONS HAVE TO BE VERIFIED BY THE CONTRACTOR ON THE CONSTRUCTION SITE. IMPORTANT : These drawings are property of iRI shpk. Copy, multiplication or distribution (between parties of these plans (or any part of it) without written permission of iRI is prohibited.		TE QJTHA DIMENSIONET DUHET TE VERIFIKOHEN NGA KONTRAKTORI NE VEND E RENDËSHMJE: Këtu vizatime janë pronë e iRI shpk. Kopimi, shumzotimi dhe shpërndarja e këtyre vizatimeve (apo pjesëve të tyre) pa lejen me shkrim të iRI-t është e ndaluar.	
disiplina:		numri i fletës:	
S		01	
		PLANI I PIKETIMIT TE KOLLONAVE	
faza:		shkalla:	
PZ		1:50	
data:		format:	
Mars 2025		A3	
			

QENDRA E MIKEPRITJES(INFORMACIONI)

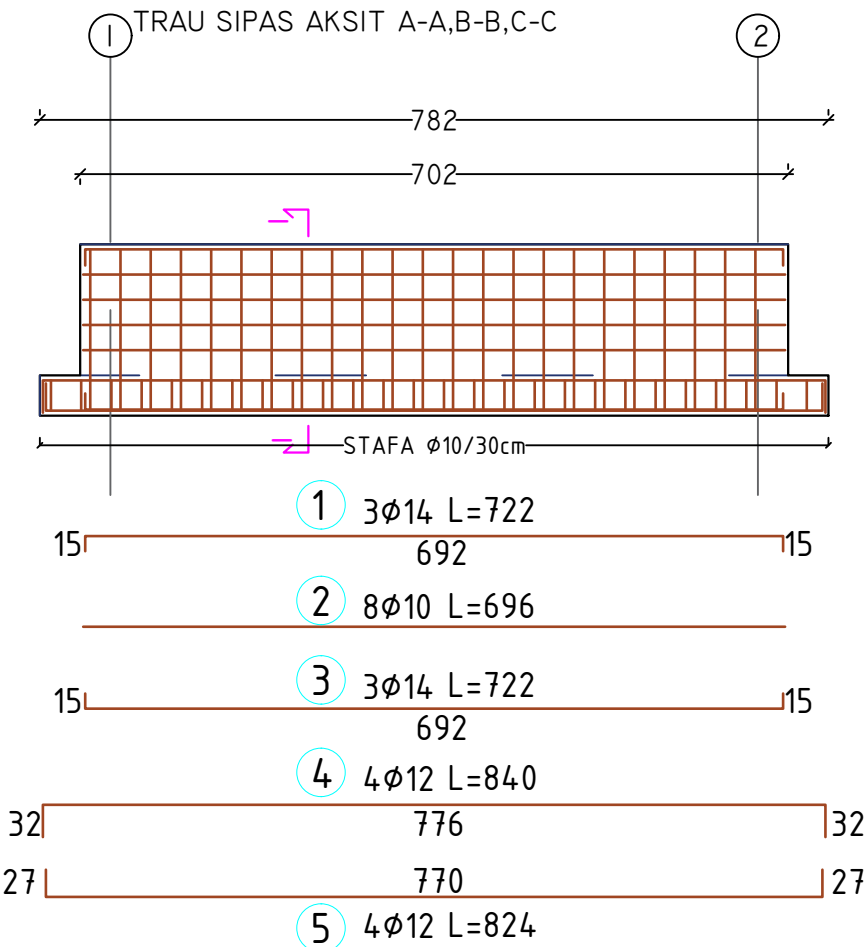

BETON C30/37 TRAU SIPAS AKSIT I-I,2-2					
PERMASAT(M)	B(M)	H(M)	S(M ²)	L(M)	V(M ³)
SEK I-I	0.35	0.8	0.28	10.15	2.84
SEK I-I	1.15	0.4	0.46	10.95	5.04
VOLUM BETONI					7.9
COPE					2
TOTALI					15.8
HEKURI S 500					
POZICIONI	ϕ (MM)	NR SH	L(M)	LTOT(M)	PESHA (KG)
1	14	3	5.49	16.5	19.9
2	14	3	5.49	16.5	19.9
3	10	8	5.33	42.6	26.3
4	10	8	5.33	42.6	26.3
5	14	3	5.49	16.5	19.9
6	14	3	5.49	16.5	19.9
7	12	4	6.07	24.3	21.5
8	12	4	5.77	23.1	20.5
9	12	4	5.99	24.0	21.3
10	12	4	5.71	22.8	20.3
II(STAFA)	10	34	4.14	140.8	86.7
I2(STAFA)	10	37	3.14	116.2	71.6
13	10	2	0.56	1.1	0.7
14	10	41	1.88	77.1	47.5
PESHA TOTALE E HEKURIT					422.20
MBETJE 5%					25.3
SHUMA (KG)					447.5
COPE					2
TOTALI(KG)					895.06

BETON C30/37 TRAU SIPAS AKSIT A-A,B-B,C-C					
PERMASAT(M)	B(M)	H(M)	S(M ²)	L(M)	V(M ³)
SEK I-I	0.35	0.8	0.28	7.02	1.97
SEK I-I	1.15	0.4	0.46	7.82	3.60
VOLUM BETONI					5.6
COPE					3
TOTALI					16.7
HEKURI S 500					
POZICIONI	ϕ (MM)	NR SH	L(M)	LTOT(M)	PESHA (KG)
1	14	3	7.22	21.7	26.2
2	10	8	6.96	55.7	34.3
3	14	3	7.22	21.7	26.2
4	12	4	8.40	33.6	29.8
5	12	4	8.24	33.0	29.2
6(STAFA)	10	23	4.14	95.2	58.7
7(STAFA)	10	26	3.14	81.6	50.3
8	10	2	0.56	1.1	0.7
9	10	28	1.88	52.6	32.4
PESHA TOTALE E HEKURIT					287.81
MBETJE 5%					17.3
SHUMA (KG)					305.1
COPE					3
TOTALI(KG)					915.24

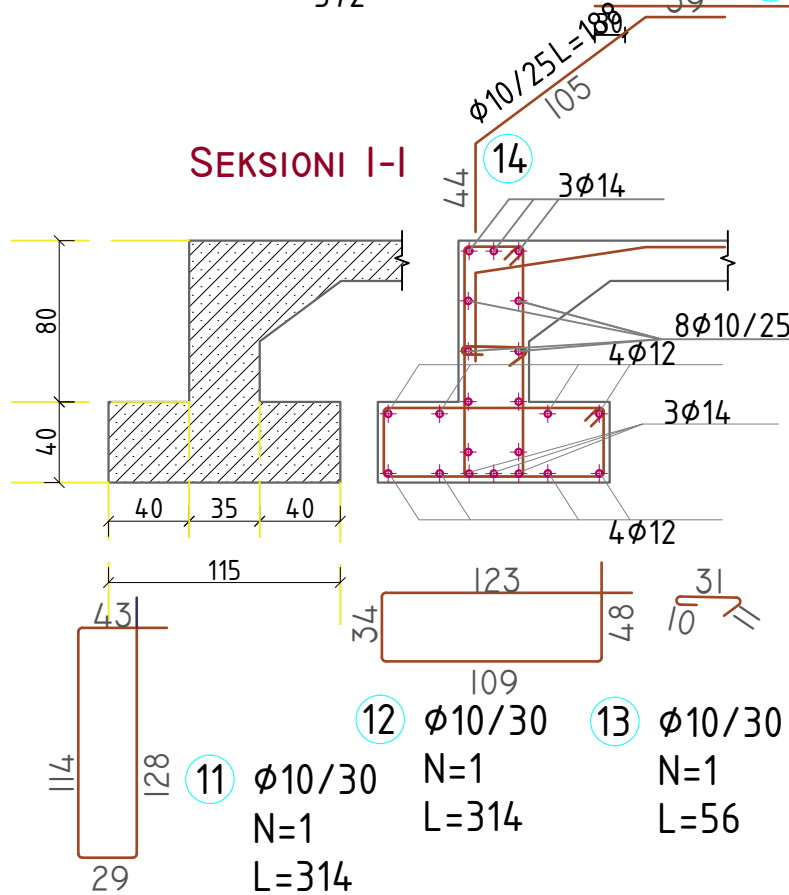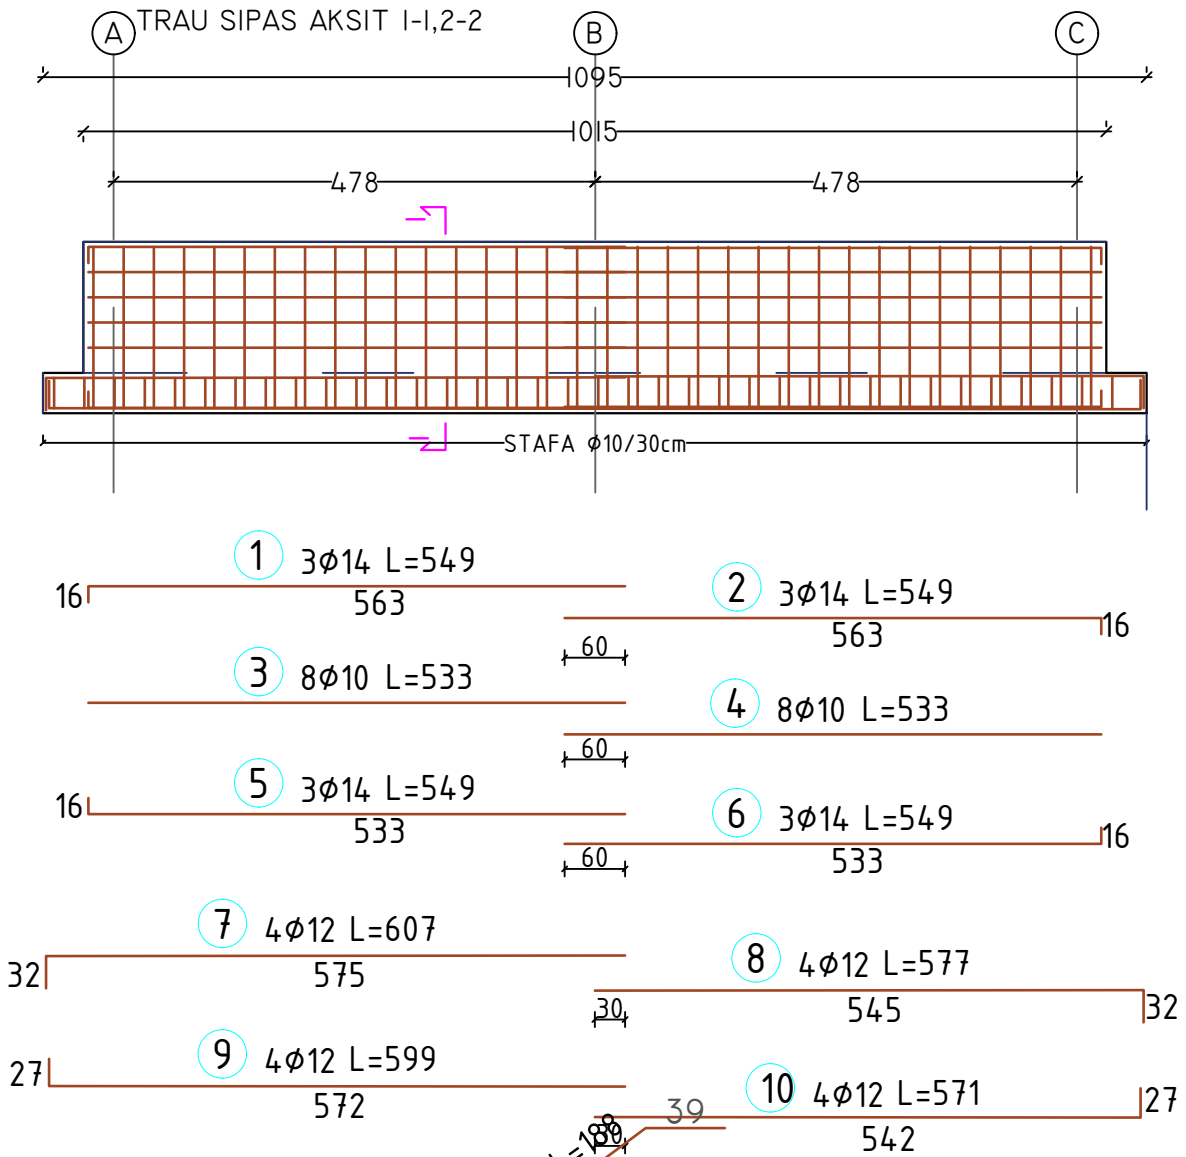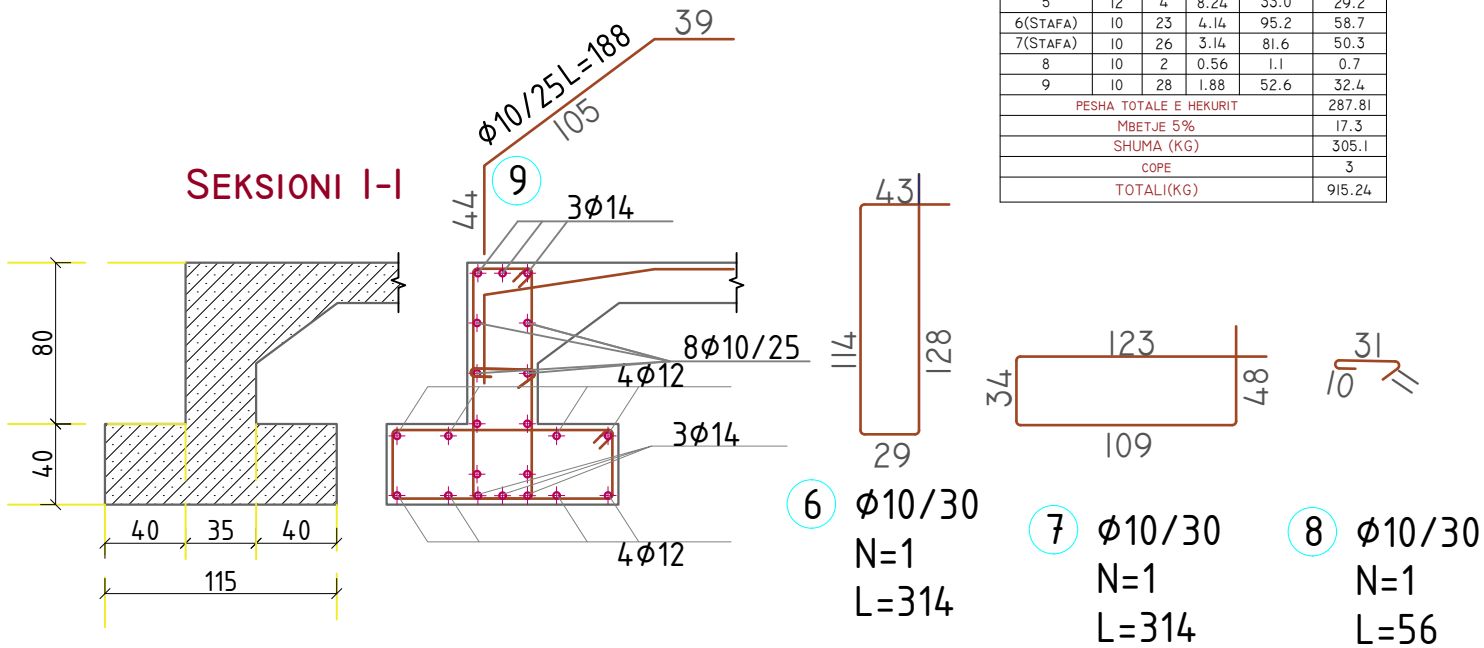

FERMA E DIJES DHE AGROTURIZMIT TE MOLLEVE, KORCE

Objekti
Nr. Kadastër:

Projekt Zbatimi
ZK 1538

Porositës:

Fondi Shqiptar i Zhvillimit

iRI

N.6844/3

Firma:
Lexuar dhe aprovuar

ARCHISPACE

N.6732/14

Firma:
Lexuar dhe aprovuar

CONSULTING & MANAGEMENT ALBANIA

N.6409/7

Firma:
Lexuar dhe aprovuar

ALL DIMENSIONS HAVE TO BE VERIFIED BY THE CONTRACTOR ON THE CONSTRUCTION SITE

TE GJITHA DIMENSIONET DUHET TE VERIFIKOHEN NGA KONTRAKTORI NE VENDIN E BENDRITIMIT

IMPORTANT : These drawings are property of iRI shpk. Copy, multiplication or distribution without written permission of iRI is prohibited.

E RENDESISHME: Këto vizatime janë pronë e iRI shpk. Kopjimi, shumëllojshmëri apo shpërndarje e këtyre vizatimeve (apo pjesëve të tyre) pa lejen me shkrim të iRI-s është e ndaluar.

disiplina: S

numri i fletës: 02

ARMIMI I TRAREVE


faza: PZ

data: Mars 2025

shkalla: 1:75

format: A3

PLANI I STRUKTURAVE NGA KUOTA +4.68 DERI NE KUOTEN +4.80

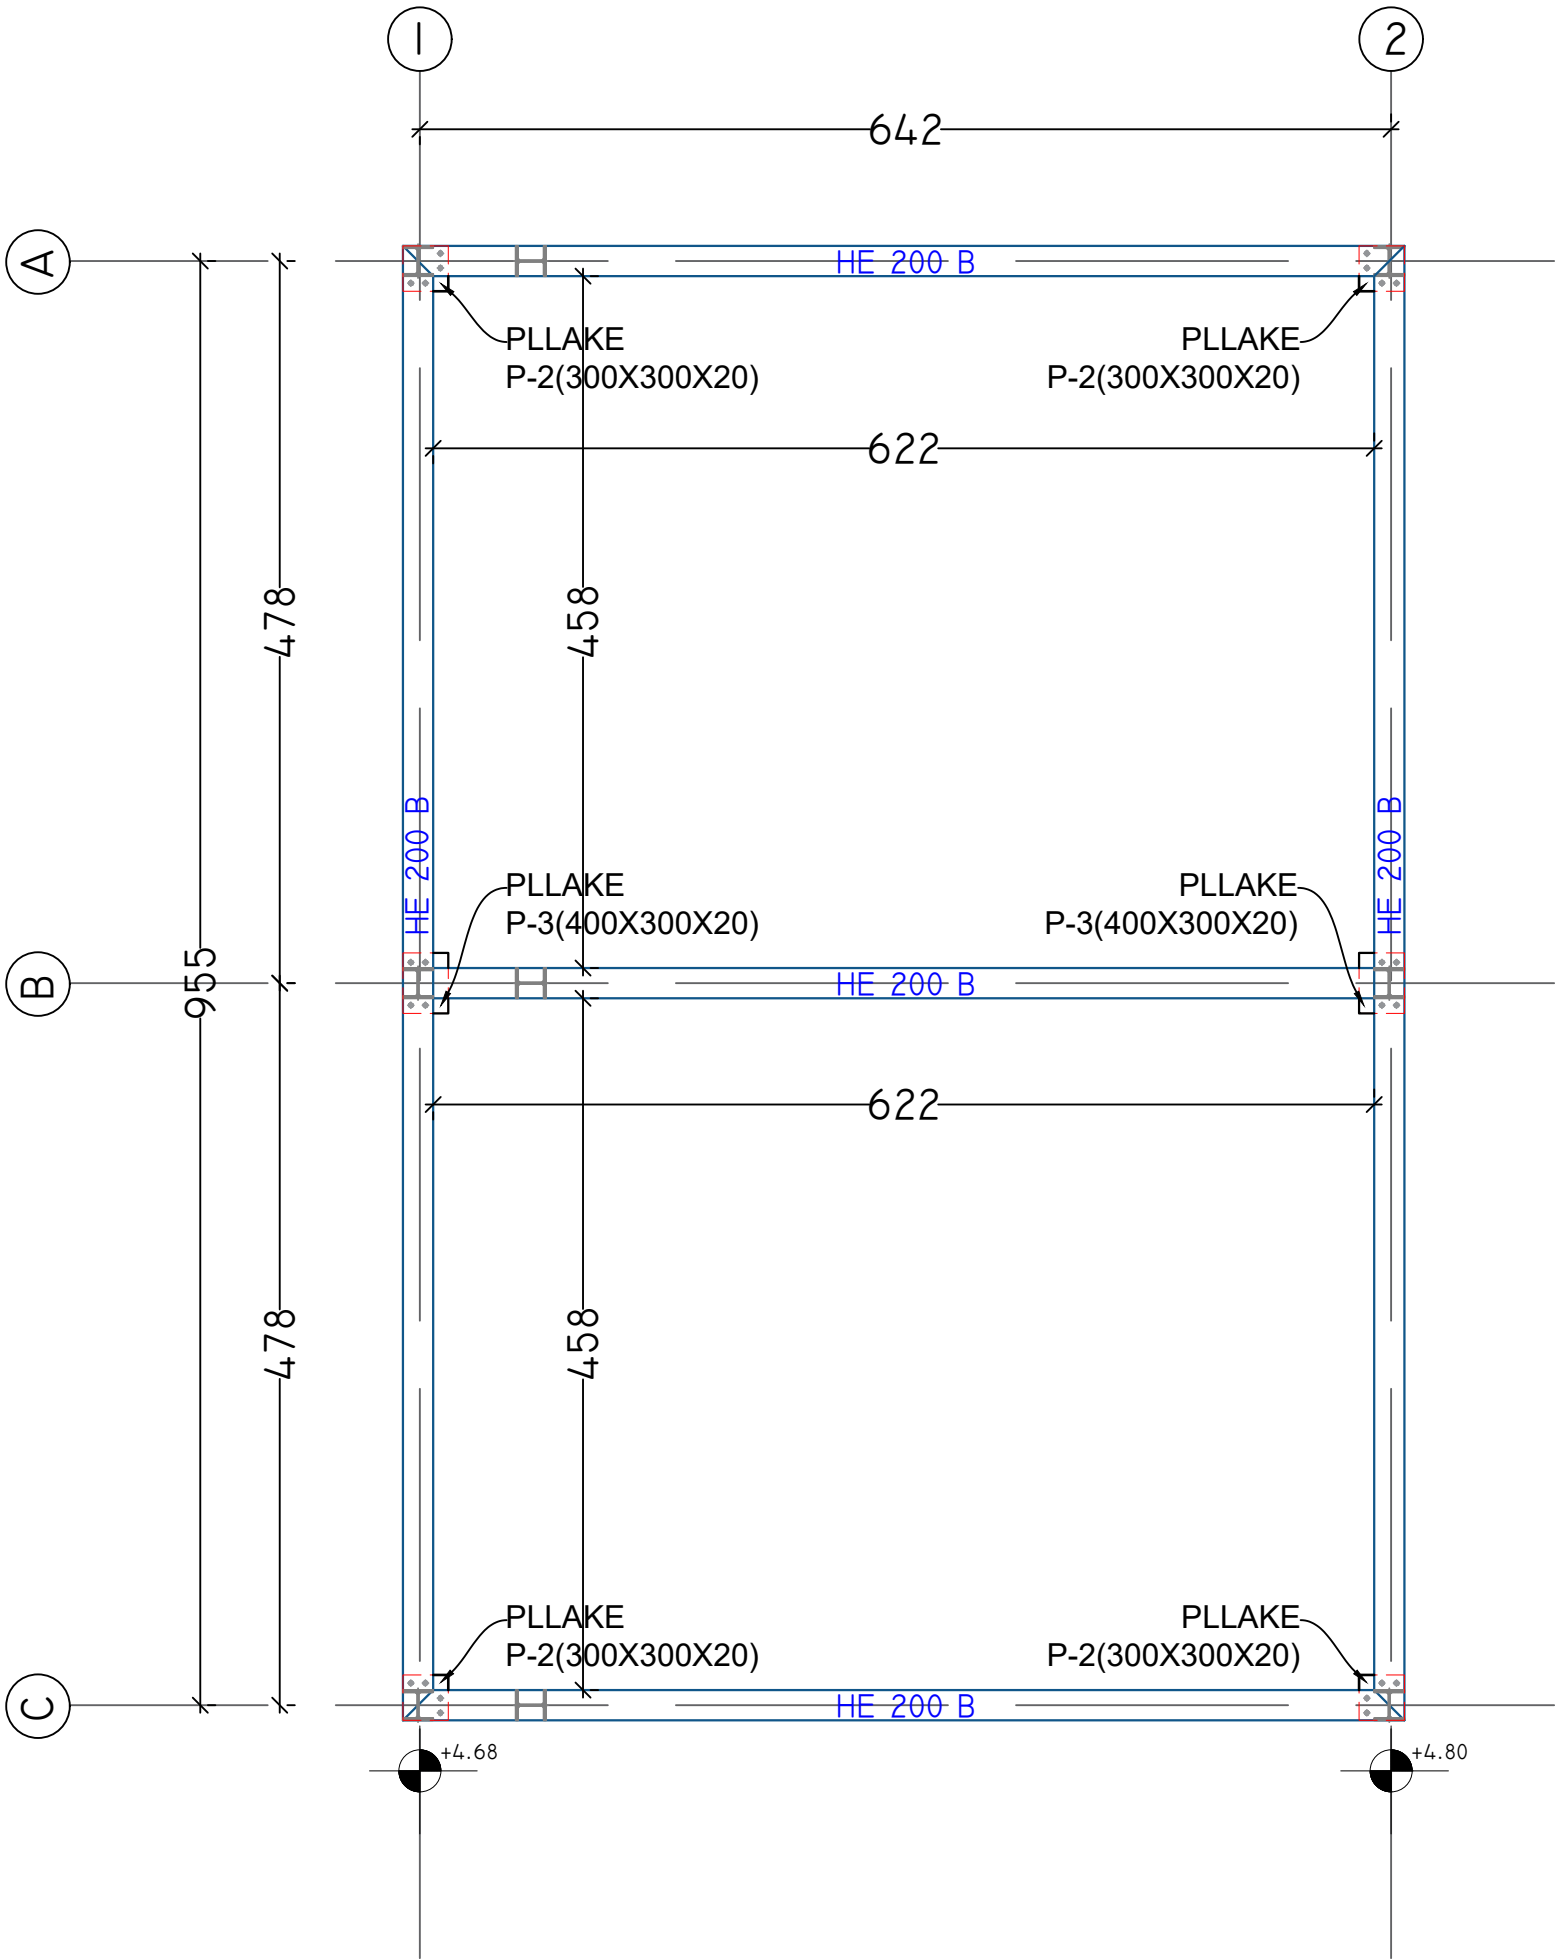


FERMA E DIJES DHE AGROTURIZMIT TE MOLLEVE, KORCE			
Objekti		Projekt Zbatimi	
Nr. Kadastër:		ZK 1538	
Porositës:		Fondi Shqiptar i Zhvillimit	
iRI Studio Arkitekture Gent Agolli (VEND)		N.6844/3	Firma: Lexuar dhe aprovuar
ARCHISPACE Studio Arkitekture Rais Petrela (VEND)		N.6732/14	Firma: Lexuar dhe aprovuar
CONSULTING & MANAGEMENT ALBANIA Studio Arkitekture Ervis Myftari (VEND)		N.6409/7	Firma: Lexuar dhe aprovuar
ALL DIMENSIONS HAVE TO BE VERIFIED BY THE CONTRACTOR ON THE CONSTRUCTION SITE IMPORTANT : These drawings are property of IRI shpk. Copy, multiplication or distribution between parties of these plans (or any part of it) without written permission of IRI is prohibited. TË GJITHA DIMENSIONET DUHET TË VERIFIKOHEN NGA KONTRAKTORI NË VËND E RENDESISHME: Këto vizatime janë pronë e IRI shpk. Kopimi, shumëllojshmëri apo shpërndarja e këtyre vizatimeve (apo pjesëve të tyre) pa lejen me shkrim të IRI-t është e ndaluar.			
disiplina:		numri i fletës:	
S	03	PLANI I STRUKTURAVE NGA KUOTA+4.68 DERI NE KUOTEN +4.80	
faza:		data:	shkalla:
PZ	Mars 2025	1:50	format:
			N




QENDRA E MIKEPRITJES(INFORMACIONI)


PRERJE SIPAS AKSIT A-A

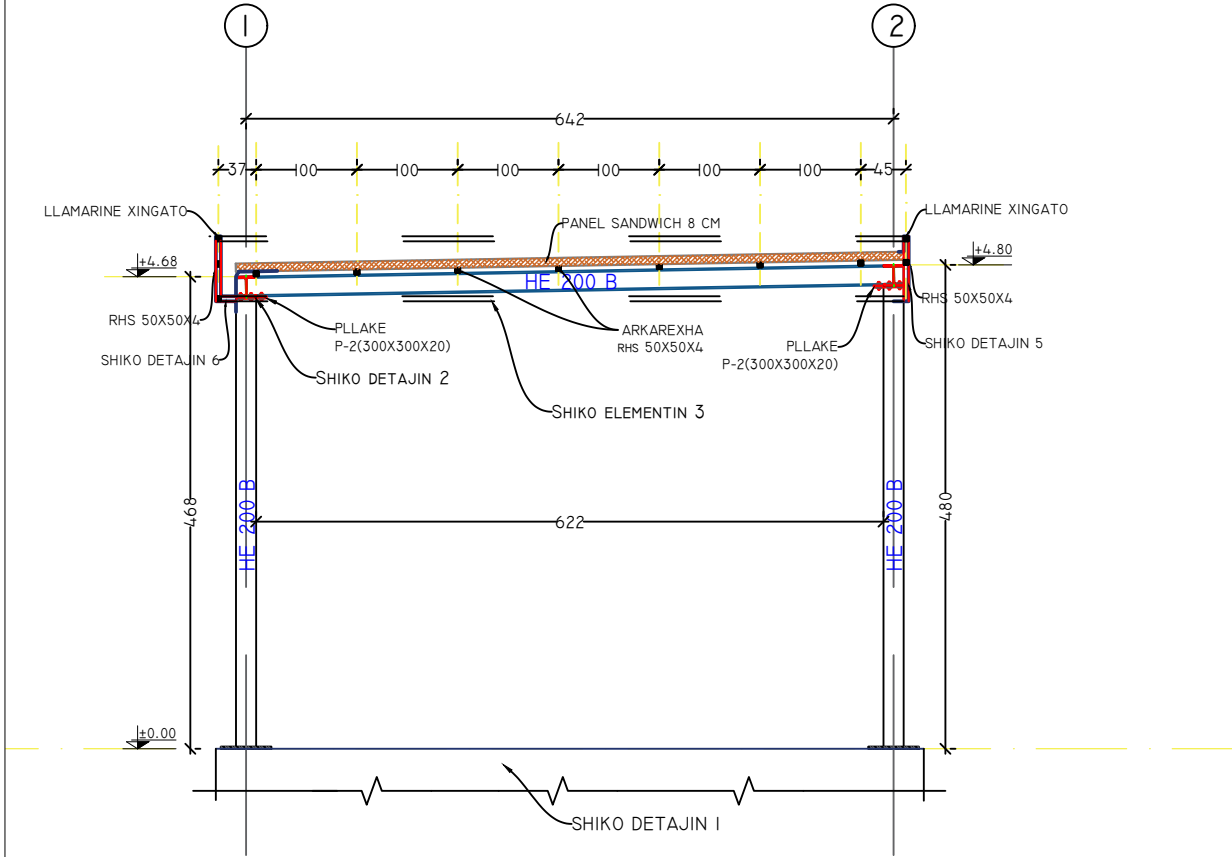


PRERJE SIPAS AKSIT C-C

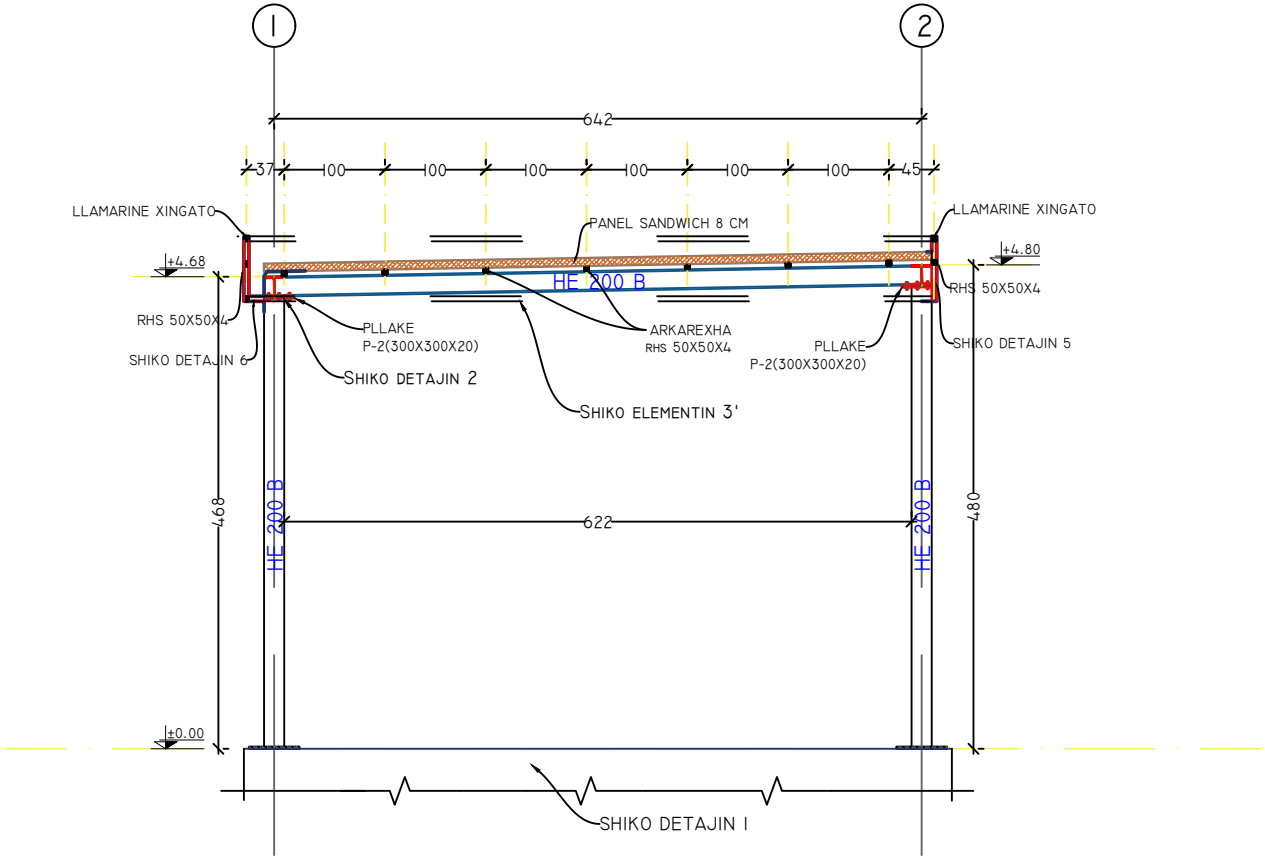

PRERJE SIPAS AKSIT B-B

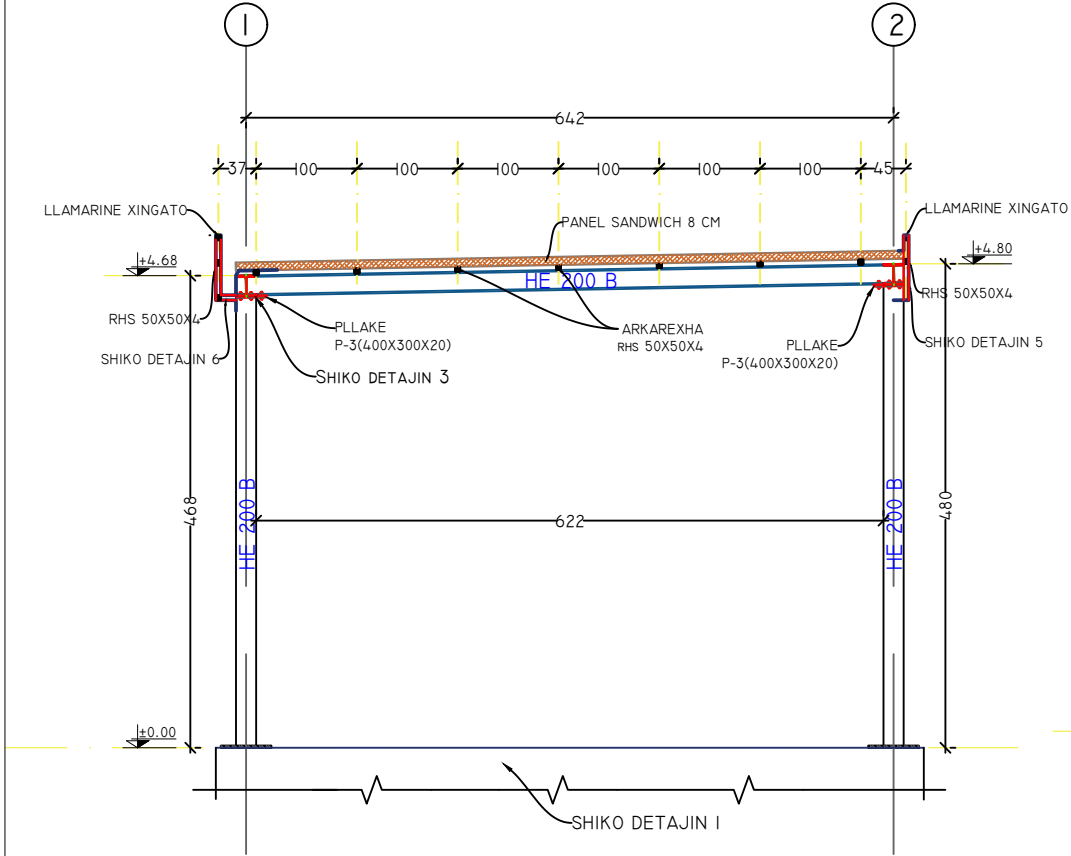

PRERJE SIPAS AKSIT I-I

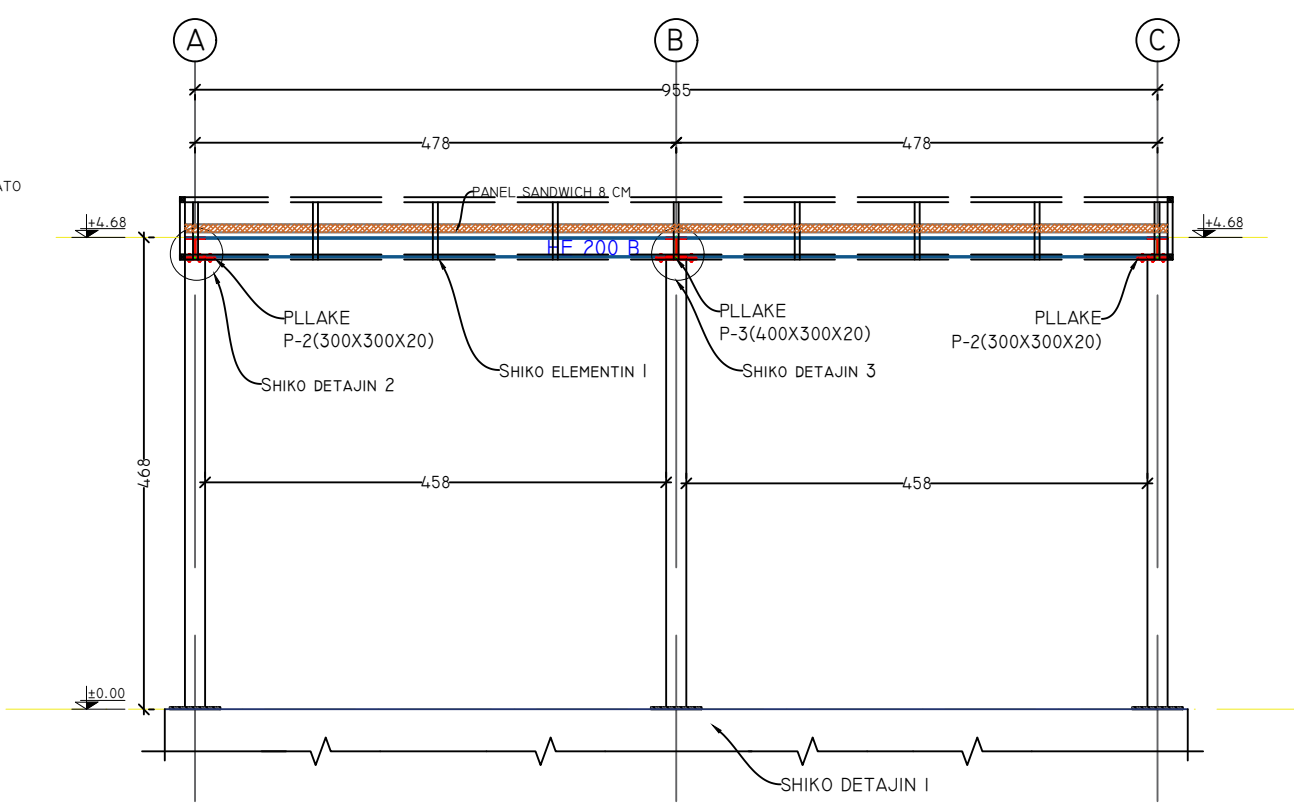

FERMA E DIJES DHE AGROTURIZMIT TE MOLLEVE, KORCE

Objekti
Nr. Kadastër:

Projekt Zbatimi
ZK 1538

Porositës: Fondi Shqiptar i Zhvillimit

iRI

N.6844/3

Firma:
Lexuar dhe aprovuar

Studio Arkitekture
Gert Agolli

(VEND)

ARCHISPACE

N.6732/14

Firma:
Lexuar dhe aprovuar

Studio Arkitekture
Rais Petrela

(VEND)

**CONSULTING &
MANAGEMENT ALBANIA**

N.6409/7

Firma:
Lexuar dhe aprovuar

Studio Arkitekture
Ervis Myftari

(VEND)

ALL DIMENSIONS HAVE TO BE VERIFIED BY THE CONTRACTOR ON THE CONSTRUCTION SITE. TË GJITHA DIMENSIONET DUHET TË VERIFIKOHEN NGA KONTRAKTORI NË VENDIN E KËRKIMIT. E RENDESHME: Këto vizime janë pronë e IRI shpk. Këqenimi, shumëllojshmëri apo shpërndarje e këtyre vizimeve (apo pjesëve të tyre) pa lejen me shkrim të IRI-s është e ndaluar.

disiplina:

numri i fletës:

PRERJET SIPAS AKSEVE

faza:

data:

shkalla:

format:

PZ


Mars 2025


1:75

A3



QENDRA E MIKEPRITJES(INFORMACIONI)

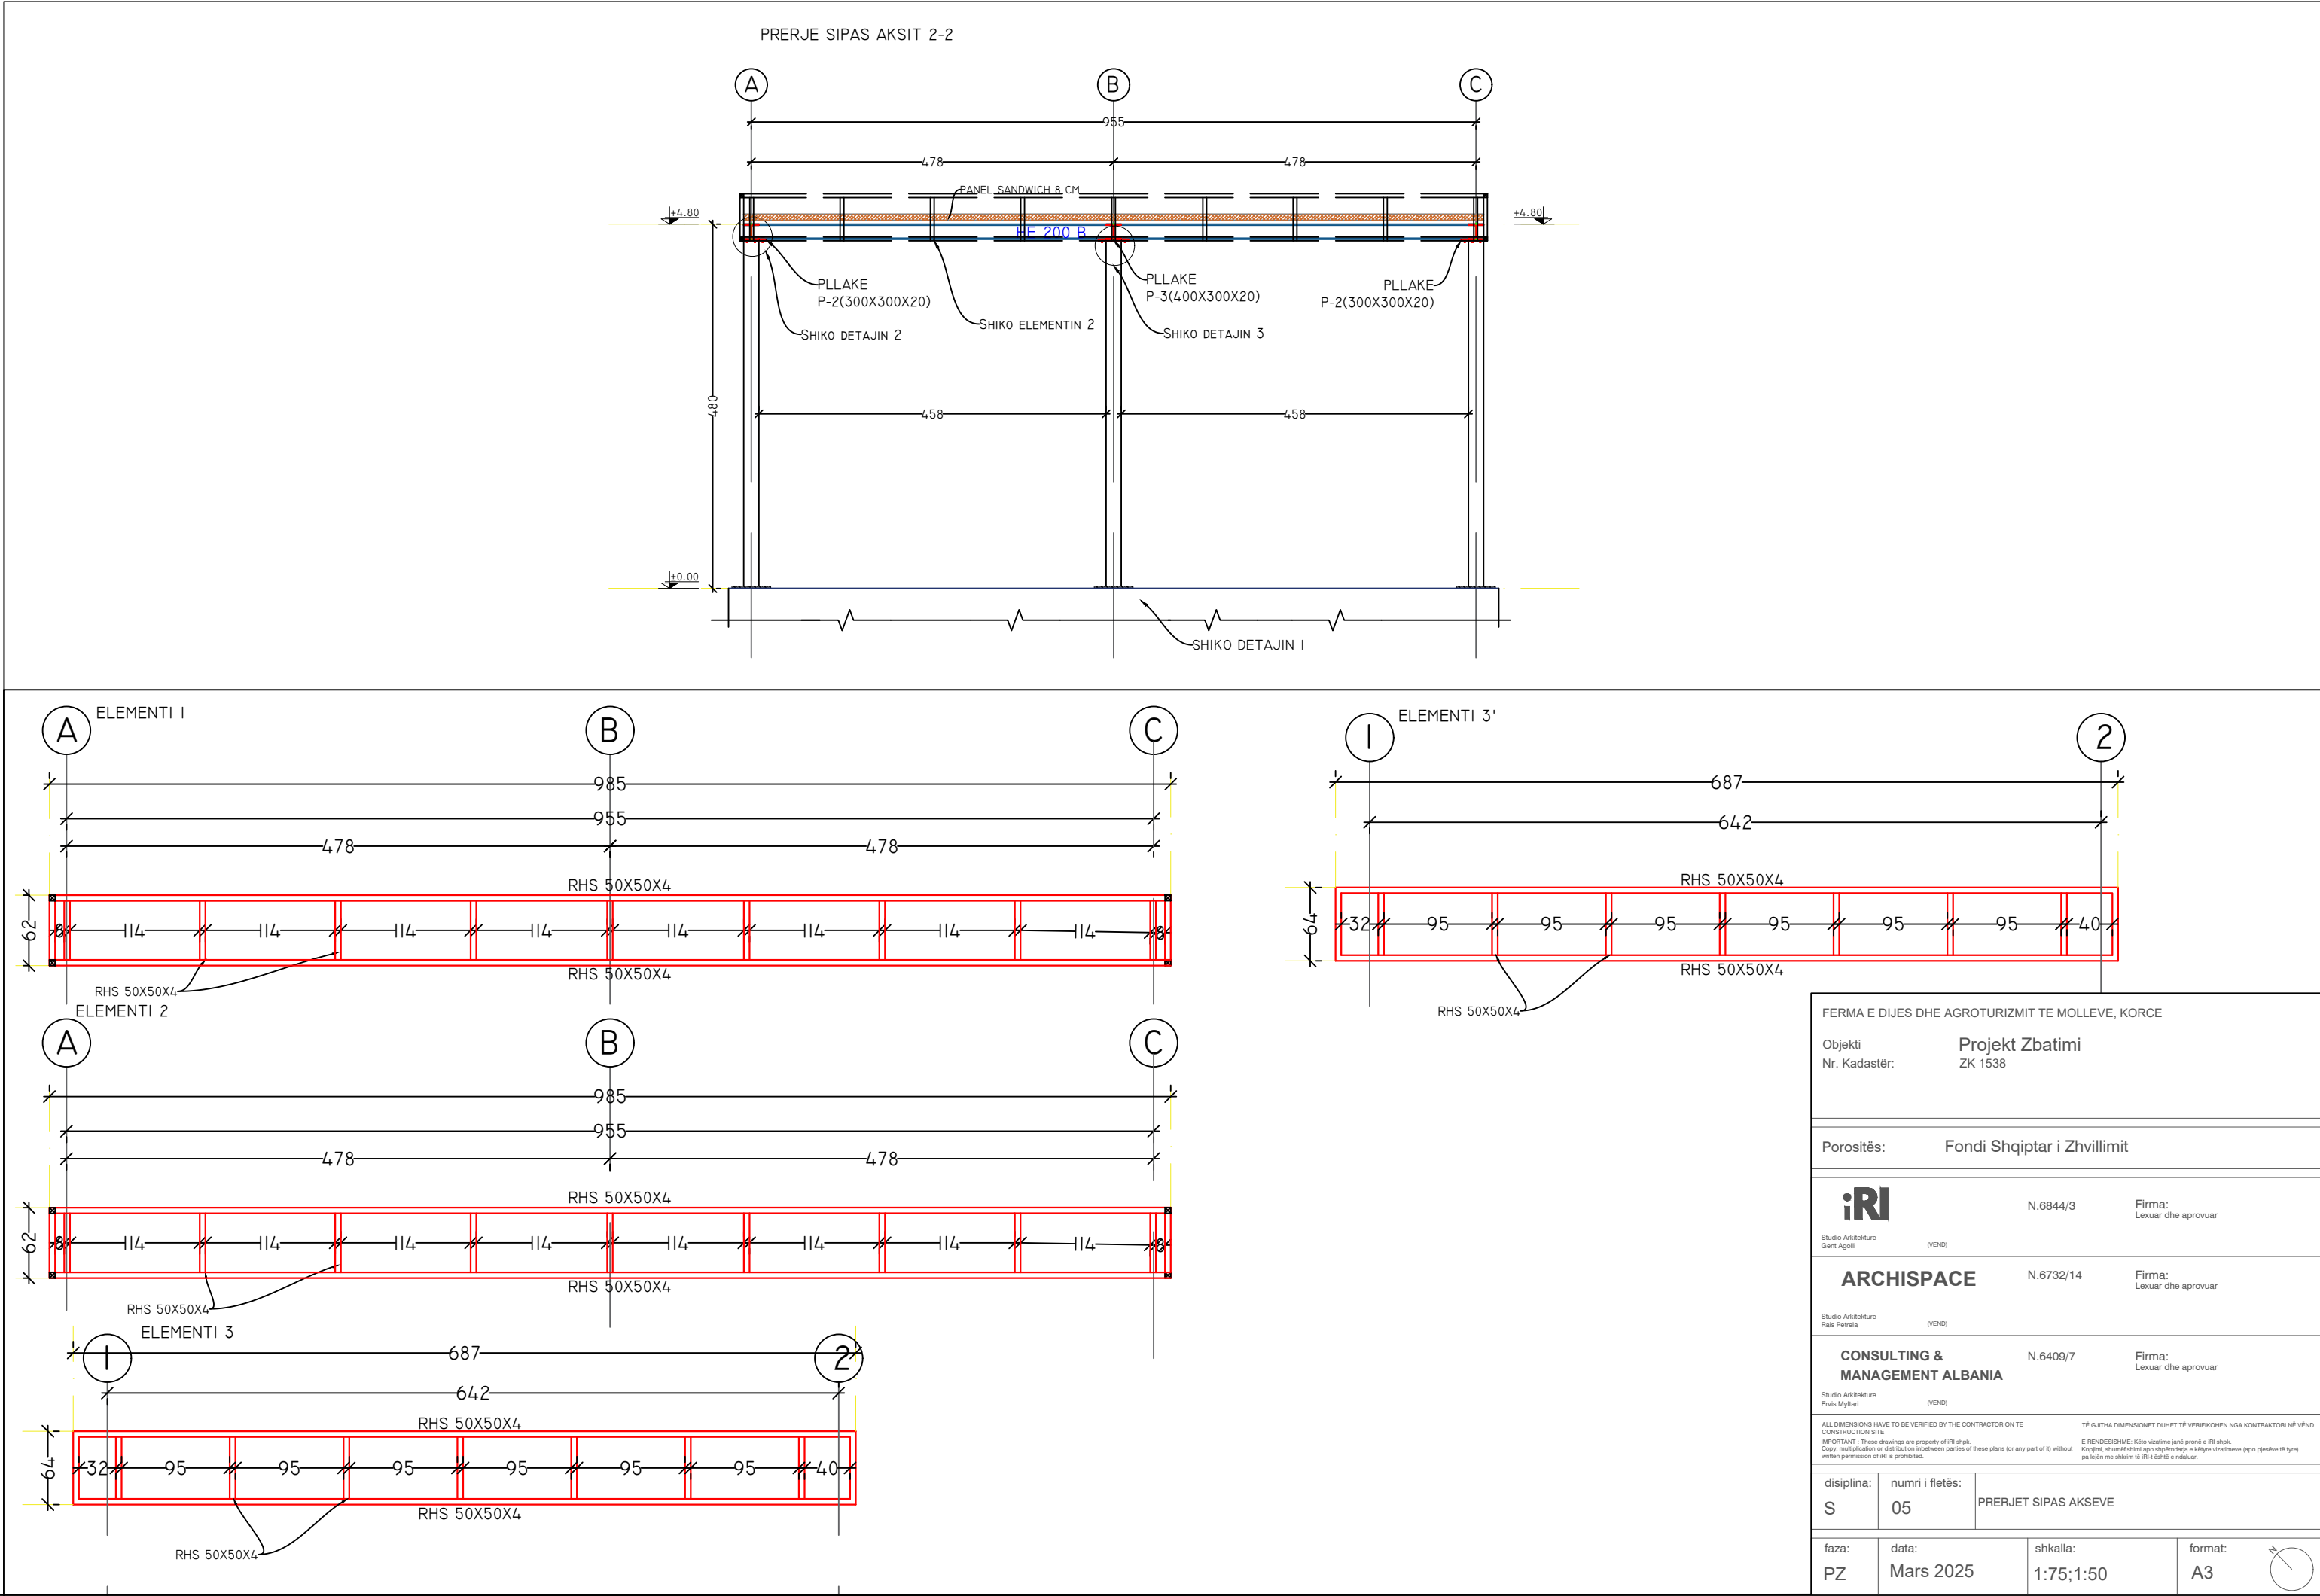

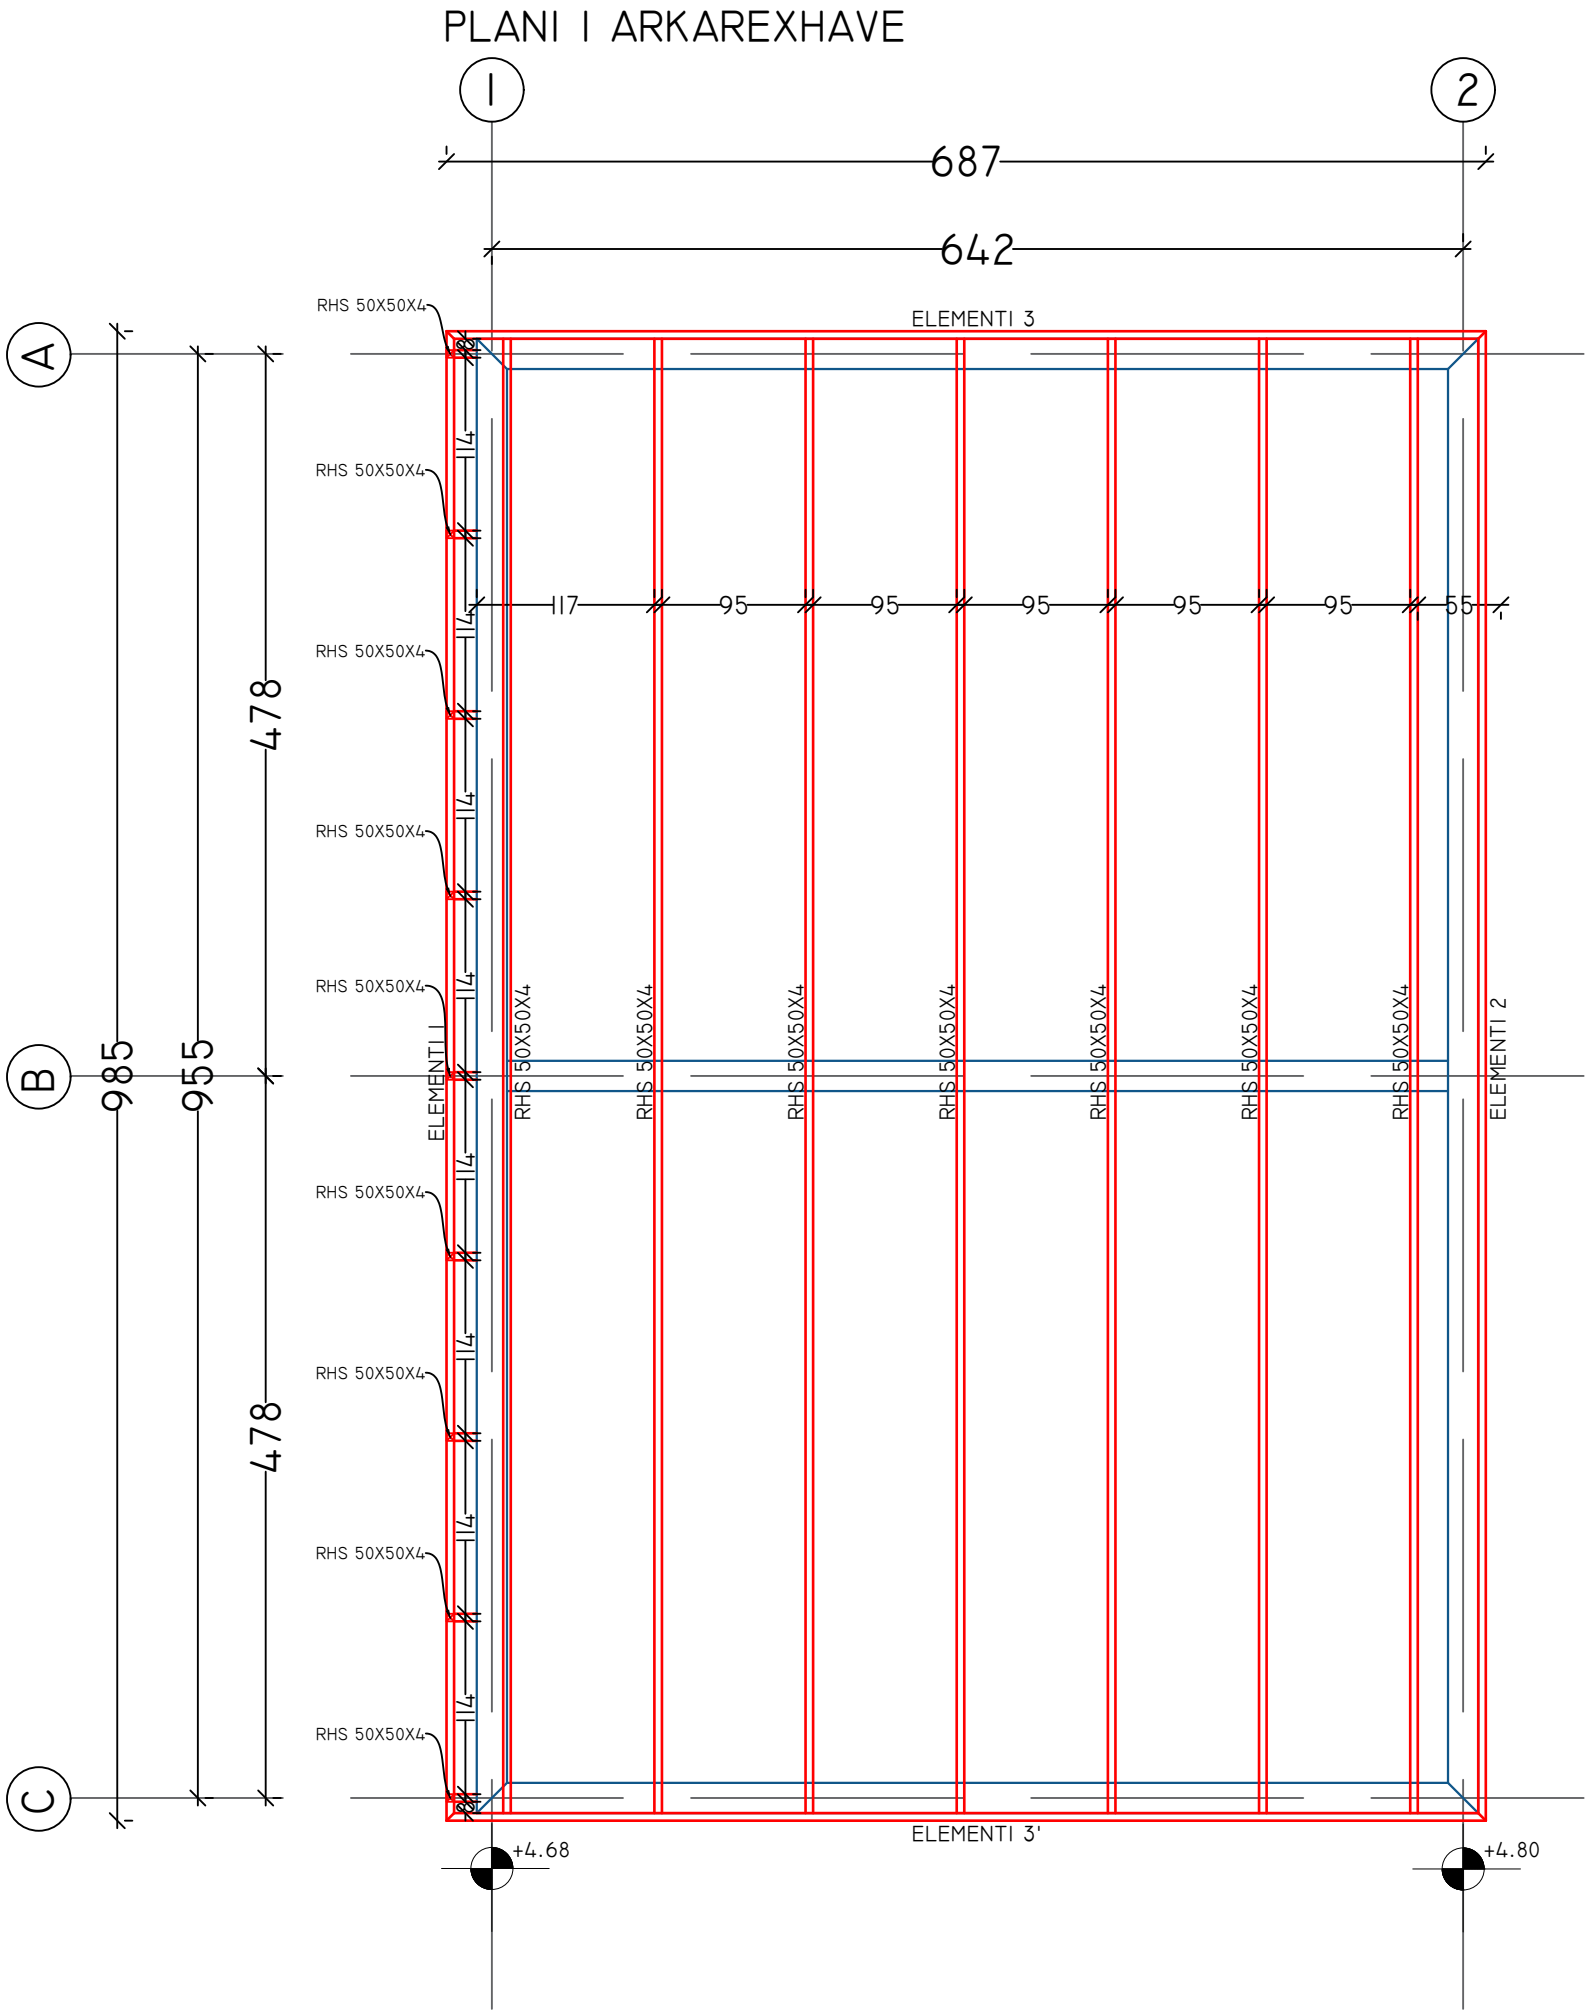

FERMA E DIJES DHE AGROTURIZMIT TE MOLLEVE, KORCE			
Objekti		Projekt Zbatimi	
Nr. Kadastër:		ZK 1538	
Porositës:		Fondi Shqiptar i Zhvillimit	
iri Studio Arkitekture Gent Agolli (VEND)		N.6844/3	Firma: Lexuar dhe aprovuar
ARCHISPACE Studio Arkitekture Rais Petrela (VEND)		N.6732/14	Firma: Lexuar dhe aprovuar
CONSULTING & MANAGEMENT ALBANIA Studio Arkitekture Ervis Myftari (VEND)		N.6409/7	Firma: Lexuar dhe aprovuar
ALL DIMENSIONS HAVE TO BE VERIFIED BY THE CONTRACTOR ON THE CONSTRUCTION SITE. IMPORTANT : These drawings are property of IRI shpk. Copy, multiplication or distribution inbetween parties of these plans (or any part of it) without written permission of IRI is prohibited. E RENDESHME: Këto vizime janë pronë e IRI shpk. Kopjimi, shumëllojimi apo shpërndarja e këtyre vizimeve (apo pjesëve të tyre) pa lejen me shkrim të IRI-t është e ndaluar.			
disiplina:		numri i fletës:	
S		06	
		PLANI I ARKAREXHAVE	
faza:	data:	shkalla:	format:
PZ	Mars 2025	1:50	A3
			N



QENDRA E MIKEPRITJES(INFORMACIONI)










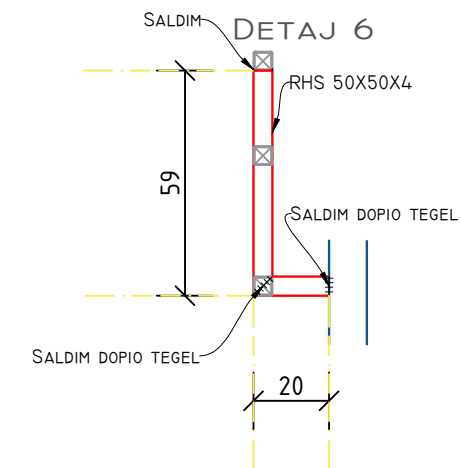


		TABELA E HEKURIT		
		I.STRUKTURA		
	Nr	ELEMENTET	GJATESIA(M)	PESHA(KG/ML)
	1	HE 200 B	66.7	61.3
	2	RHS 50x50x4	157.2	6.3
		TOTAL		5079.1
		2.PLLAKAT METALIKE		
		ELEMENTET	SIPERFAQJA(M2)	PESHA(KG/M2)
	3	PI(6 COPE)	0.25	39.4
	4	P2(4 COPE)	0.09	14.2
	5	P3(2 COPE)	0.20	18.9
		TOTAL		71.8
		2.LLAMARINA		
		ELEMENTET	SIPERFAQJA(M2)	
	6	LLAMARINE XINGATO T=1.5	32.50	

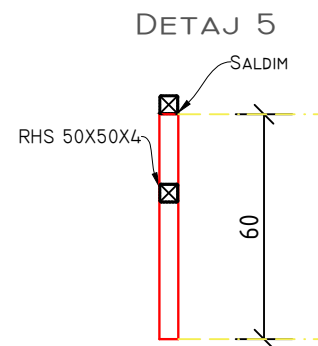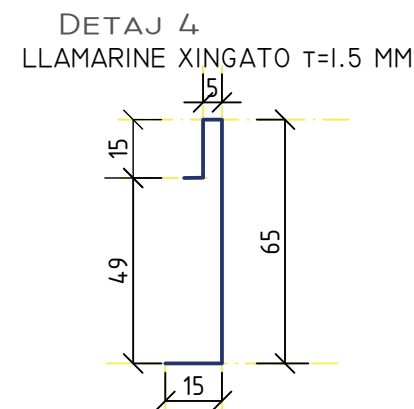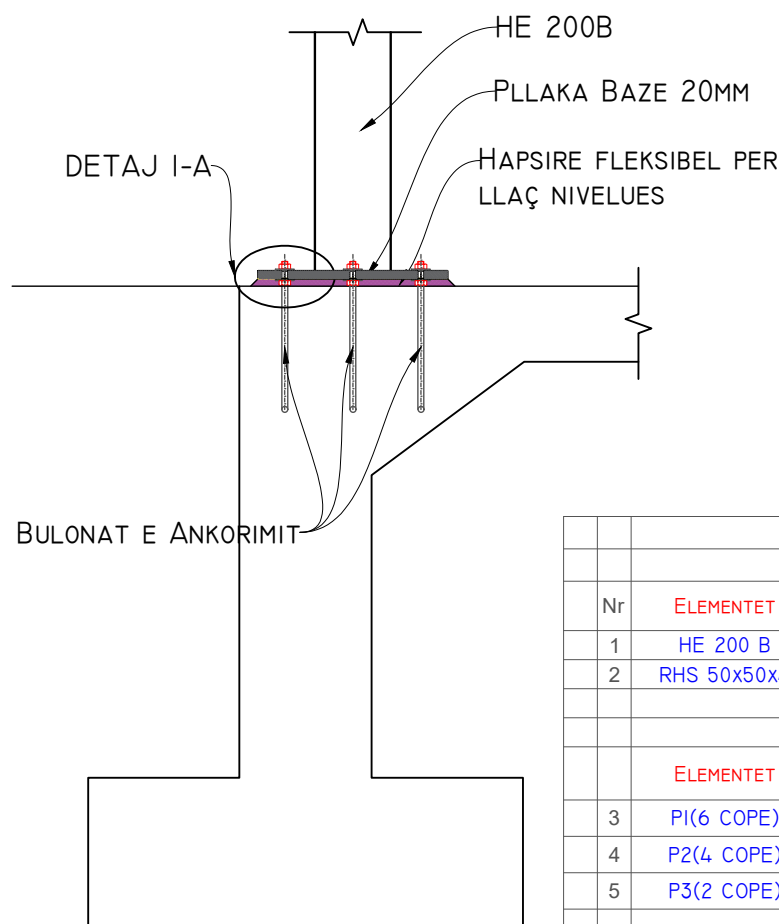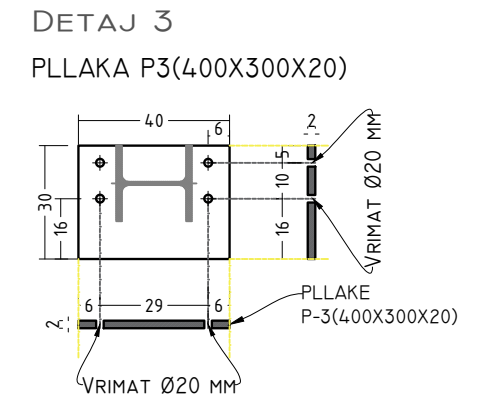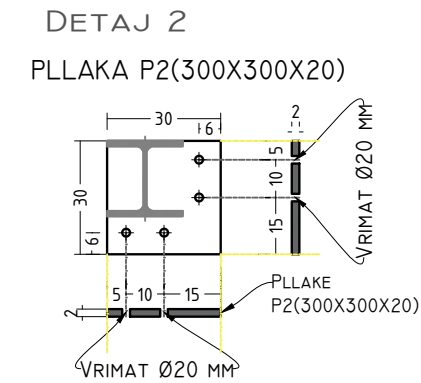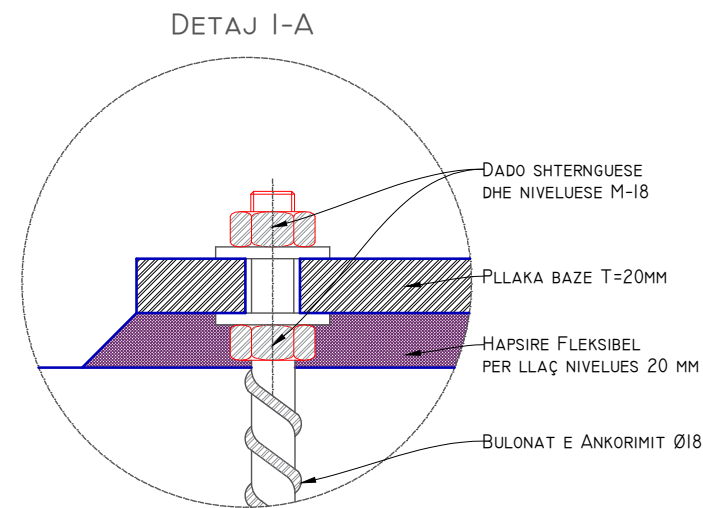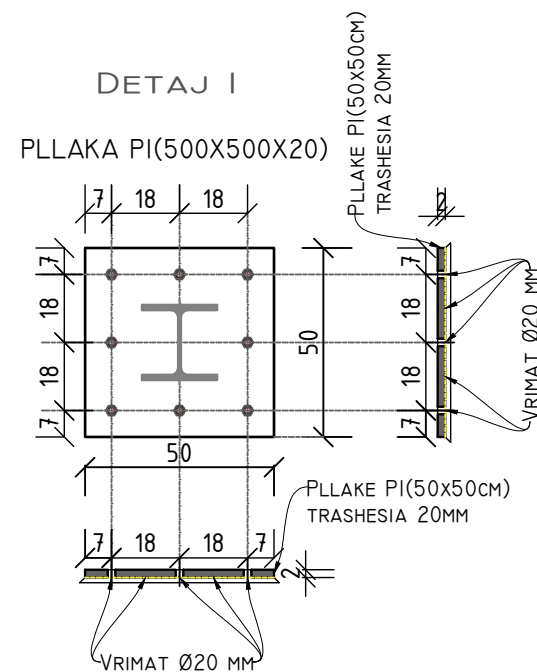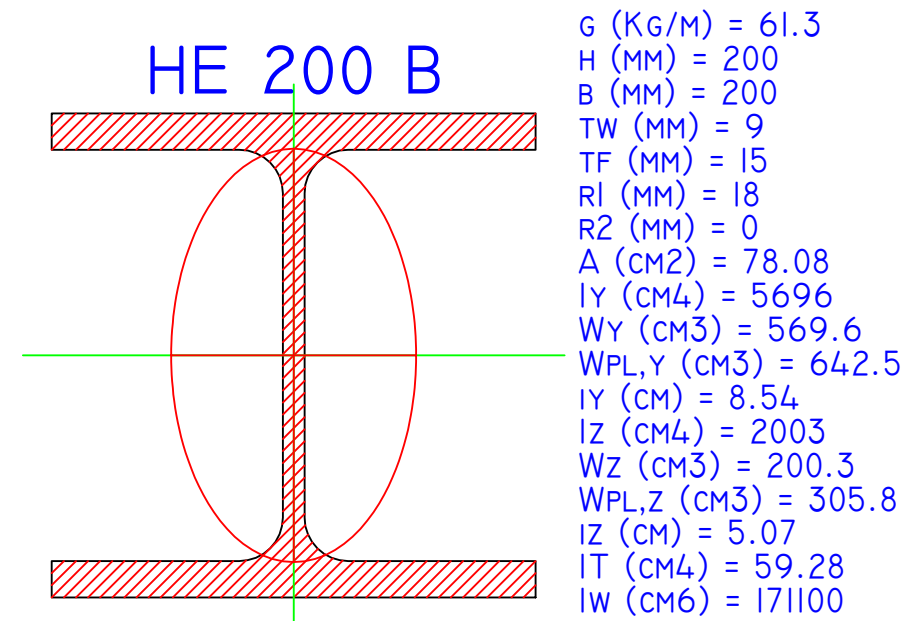


FERMA E DIJES DHE AGROTURIZMIT TE MOLLEVE, KORCE			
Objekti Nr. Kadastër:		Projekt Zbatimi ZK 1538	
Porositës:		Fondi Shqiptar i Zhvillimit	
		N.6844/3	Firma: Lexuar dhe aprovuar
Studio Arkitekture Gert Agolli		(VEND)	
ARCHISPACE		N.6732/14	Firma: Lexuar dhe aprovuar
Studio Arkitekture Rais Petreli		(VEND)	
CONSULTING & MANAGEMENT ALBANIA		N.6409/7	Firma: Lexuar dhe aprovuar
Studio Arkitekture Ervis Mytari		(VEND)	
ALL DIMENSIONS HAVE TO BE VERIFIED BY THE CONTRACTOR ON THE CONSTRUCTION SITE IMPORTANT : These drawings are property of iRI archi. Copy, modification or distribution (inbetween parties of these plans (or any part of it) without written permission of iRI is prohibited.		TË GLITHA DIMENSIONET DUHET TË VERIFIKOHEN NGA KONTRAKTORI NË VEND E RENDËSSHME: Këtu vizatime janë pronë e iRI archi. Kopjimi, shndërrimi apo shpërndarja e tyreve vizatimeve (apo pjesëve të tyre) pa lejinjë me shkrim të iRI-t është e ndaluar.	
disiplina:		numri i fletës:	
S		07	
		DATAJET	
faza:	data:	shkalla:	format:
PZ	Mars 2025	1:20	A3
			

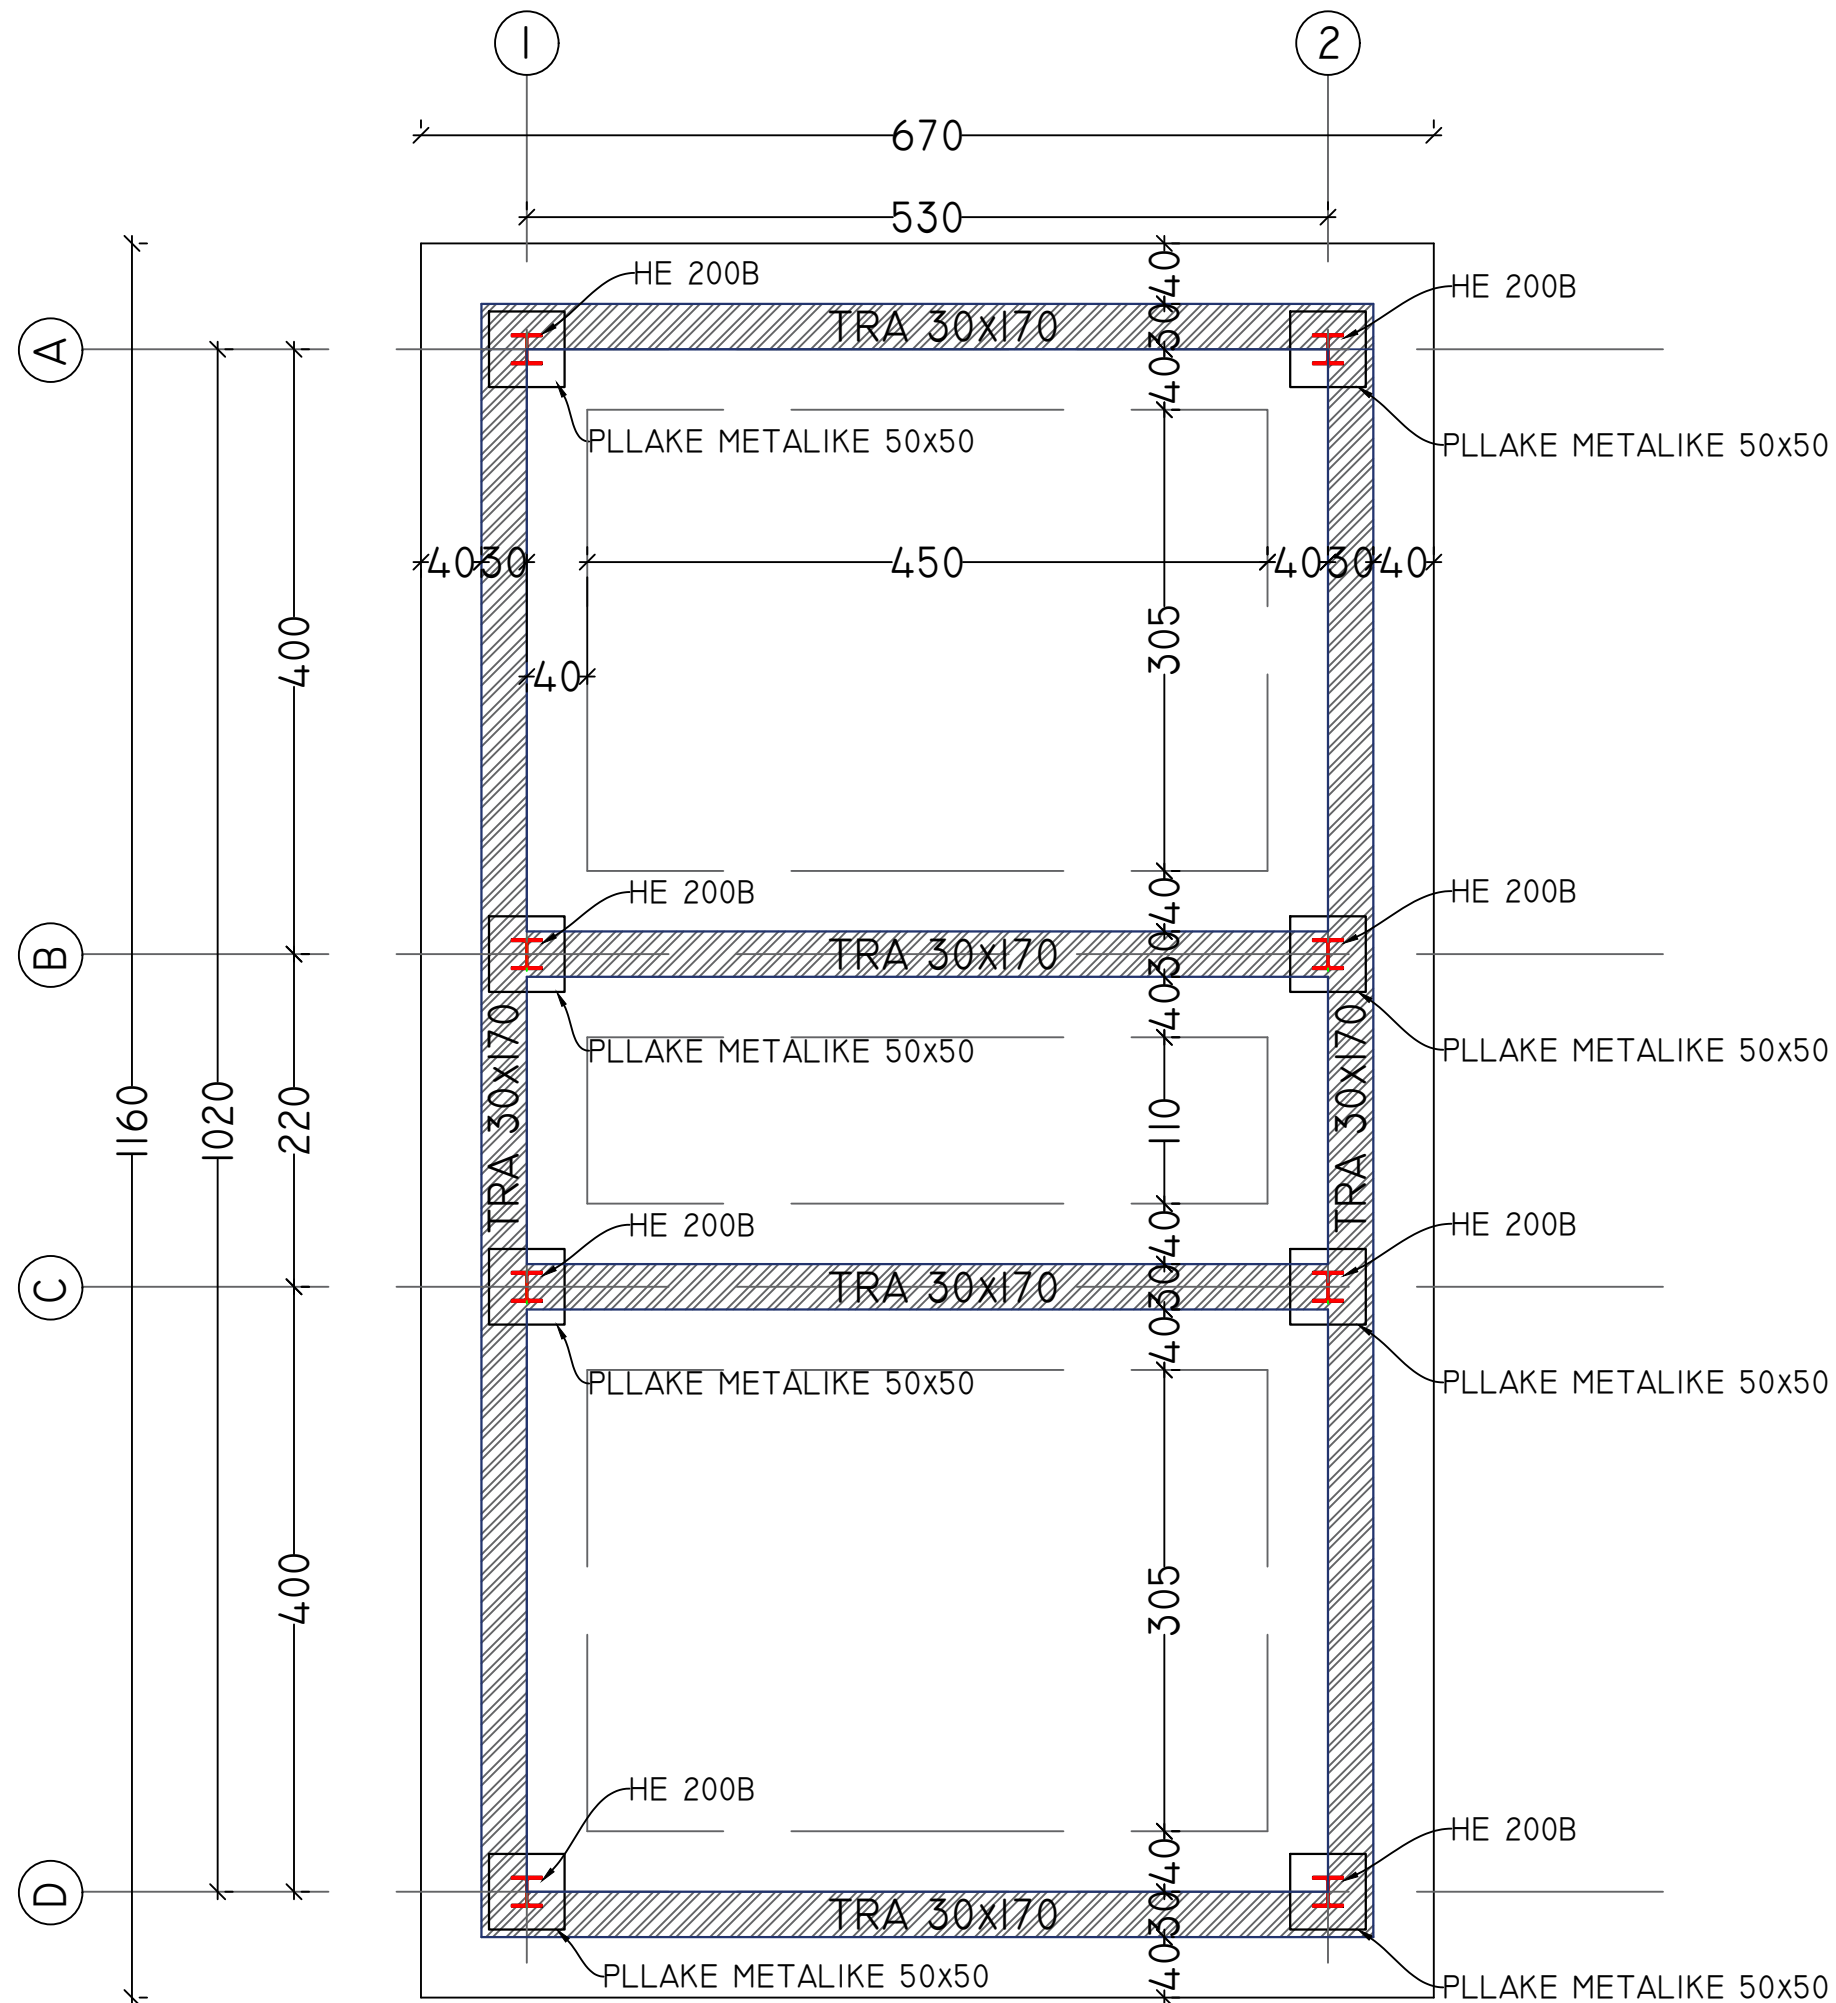




FERMA E DIJES DHE AGROTURIZMIT TE MOLLEVE, KORCE			
Objekti Nr. Kadastër:		Projekt Zbatimi ZK 1538	
Porositës:		Fondi Shqiptar i Zhvillimit	
		N.6844/3	Firma: Lexuar dhe aprovuar
Studio Arkitektura Gent Agolli		(VEND)	
ARCHISPACE		N.6732/14	Firma: Lexuar dhe aprovuar
Studio Arkitektura Rais Petrela		(VEND)	
CONSULTING & MANAGEMENT ALBANIA		N.6409/7	Firma: Lexuar dhe aprovuar
Studio Arkitektura Ervis Myftari		(VEND)	
ALL DIMENSIONS HAVE TO BE VERIFIED BY THE CONTRACTOR ON THE CONSTRUCTION SITE. IMPORTANT : These drawings are property of IRI shpk. Copy, multiplication or distribution (between parties of these plans (or any part of it) without written permission of IRI is prohibited.		TE QJTHA DIMENSIONET DUHET TE VERIFIKOHEN NGA KONTRAKTORI NE VEND E RENDËSHMJE: Këtu vizatime janë pronë e IRI shpk. Kopimi, shumzotimi dhe shpërndarja e këtyre vizatimeve (apo pjesëve të tyre) pa lejen me shkrim të IRI-t është e ndaluar.	
disiplina:		numri i fletës:	
S		08	
		PLANI I PIKETIMIT TE KOLLONAVE	
faza:		shkalla:	
PZ		1:50	
data:		format:	
Mars 2025		A3	
			

QENDRA E MIKEPRITJES(NHS FEMRA DHE MESHKUJ)

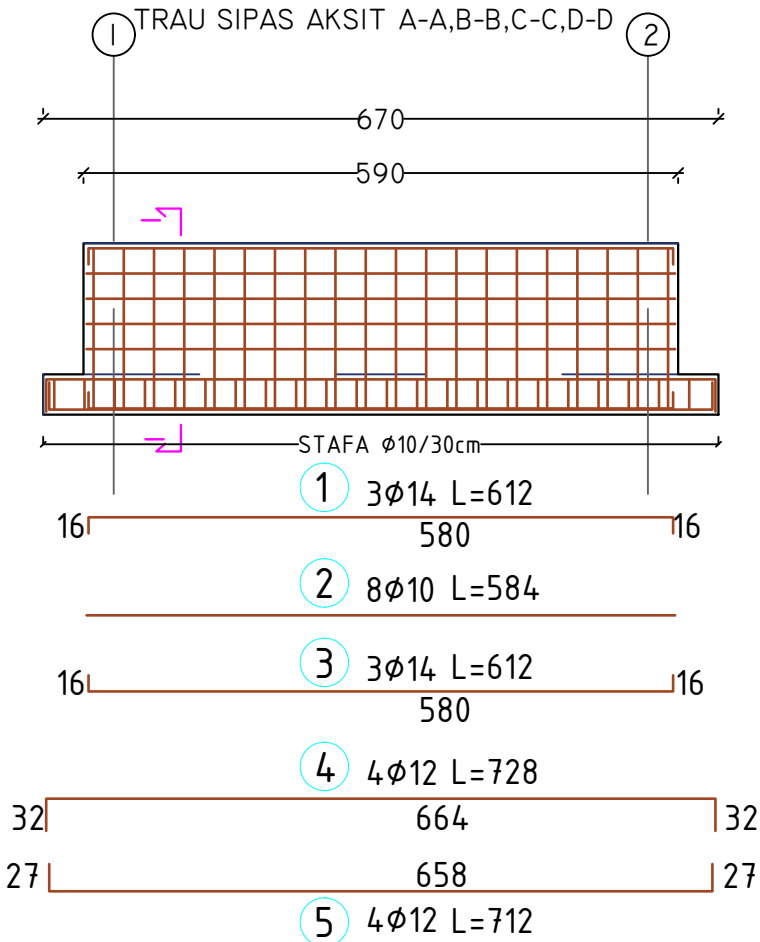

BETON C30/37 TRAU SIPAS AKSIT A-A,B-B,C-C,D-D					
PERMASAT(M)	B(M)	H(M)	S(M ²)	L(M)	V(M ³)
SEK I-I	0.35	0.8	0.28	5.9	1.65
SEK I-I	1.15	0.4	0.46	6.7	3.08
VOLUM BETONI					4.7
COPE					4
TOTALI					18.9
HEKURI S 500					
POZICIONI	Ø(MM)	NR SH	L(M)	LTOT(M)	PESHA (KG)
1	14	3	6.12	18.4	22.2
2	10	8	5.84	46.7	28.8
3	14	3	6.12	18.4	22.2
4	12	4	7.28	29.1	25.8
5	12	4	7.12	28.5	25.3
6(STAFA)	10	20	4.14	82.8	51.0
7(STAFA)	10	22	3.14	69.1	42.6
8	10	2	0.56	1.1	0.7
9	10	22	1.88	41.4	25.5
PESHA TOTALE E HEKURIT					244.02
MBETJE 5%					14.6
SHUMA (KG)					258.7
COPE					4
TOTALI(KG)					1034.65

BETON C30/37 TRAU SIPAS AKSIT I-I,2-2					
PERMASAT(M)	B(M)	H(M)	S(M ²)	L(M)	V(M ³)
SEK I-I	0.35	0.8	0.28	10.8	3.02
SEK I-I	1.15	0.4	0.46	11.6	5.34
VOLUM BETONI					8.4
COPE					2
TOTALI					16.7
HEKURI S 500					
POZICIONI	Ø(MM)	NR SH	L(M)	LTOT(M)	PESHA (KG)
1	14	3	5.49	16.5	19.9
2	14	3	6.13	18.4	22.2
3	10	8	5.33	42.6	26.3
4	10	8	5.97	47.8	29.4
5	14	3	5.49	16.5	19.9
6	14	3	6.13	18.4	22.2
7	12	4	6.07	24.3	21.5
8	12	4	6.41	25.6	22.8
9	12	4	6.00	24.0	21.3
10	12	4	6.35	25.4	22.5
11(STAFA)	10	38	4.14	157.3	96.9
12(STAFA)	10	40	3.14	125.6	77.4
13	10	2	0.56	1.1	0.7
14	10	44	1.88	82.7	51.0
PESHA TOTALE E HEKURIT					454.05
MBETJE 5%					27.2
SHUMA (KG)					481.3
COPE					2
TOTALI(KG)					962.60

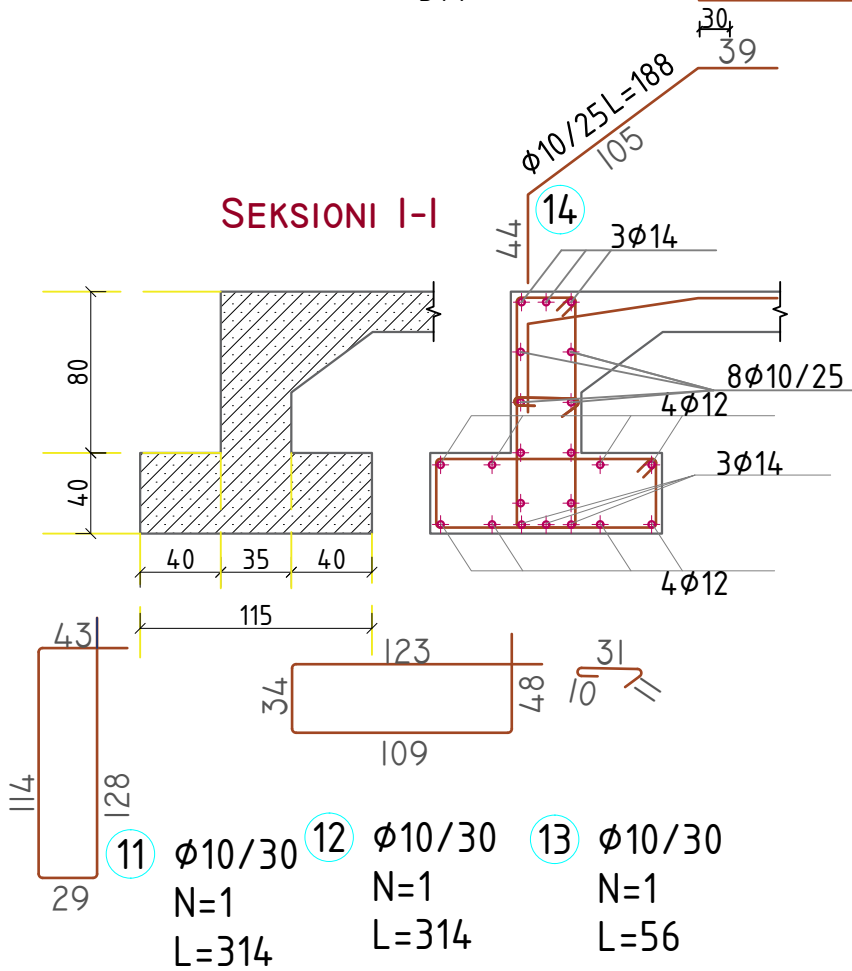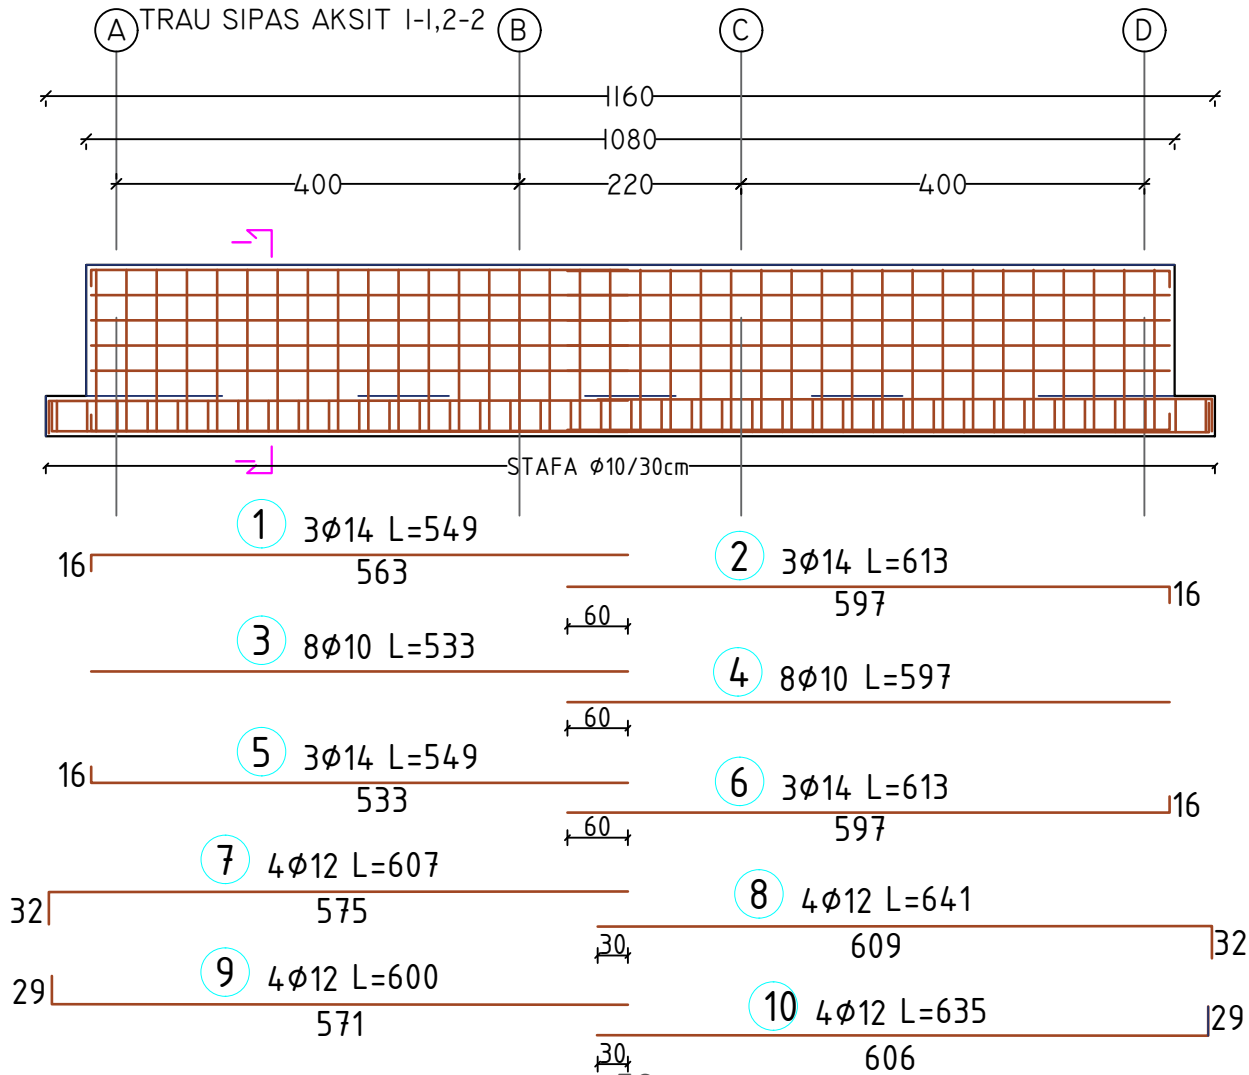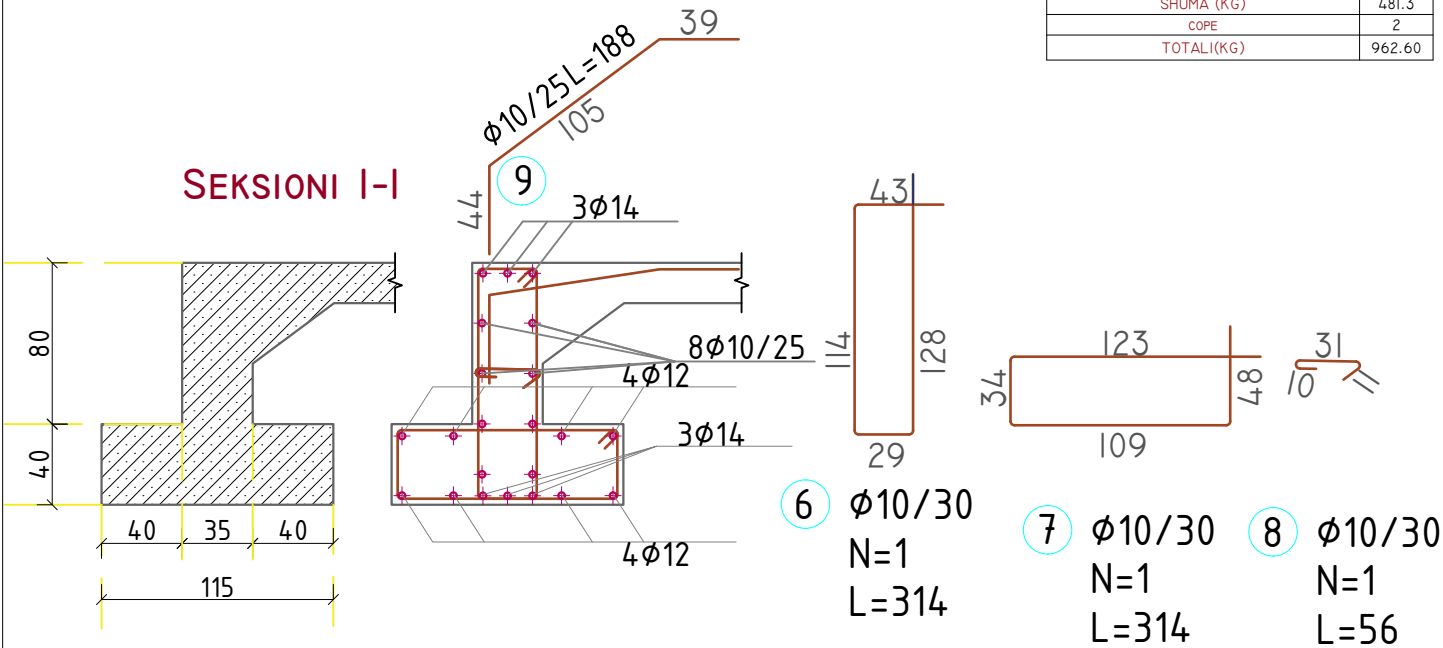

FERMA E DIJES DHE AGROTURIZMIT TE MOLLEVE, KORCE

Objekti
Nr. Kadastër: Projekt Zbatimi
ZK 1538

Porositës: Fondi Shqiptar i Zhvillimit

iRI N.6844/3 Firma:
Lexuar dhe aprovuar

ARCHISPACE N.6732/14 Firma:
Lexuar dhe aprovuar


CONSULTING & MANAGEMENT ALBANIA N.6409/7 Firma:
Lexuar dhe aprovuar

ALL DIMENSIONS HAVE TO BE VERIFIED BY THE CONTRACTOR ON THE CONSTRUCTION SITE.
IMPORTANT: These drawings are property of iRI shpk. Copy, multiplication or distribution (between parties of these plans (or any part of it) without written permission of iRI is prohibited.

disiplina: numri i fletës:
S 09 PLANI I PIKETIMIT TE KOLLONAVE

faza: data: shkalla: format:
PZ Mars 2025 1:70 A3






PLANI I STRUKTURAVE NGA KUOTA +3.30 DERI NE KUOTEN +3.50

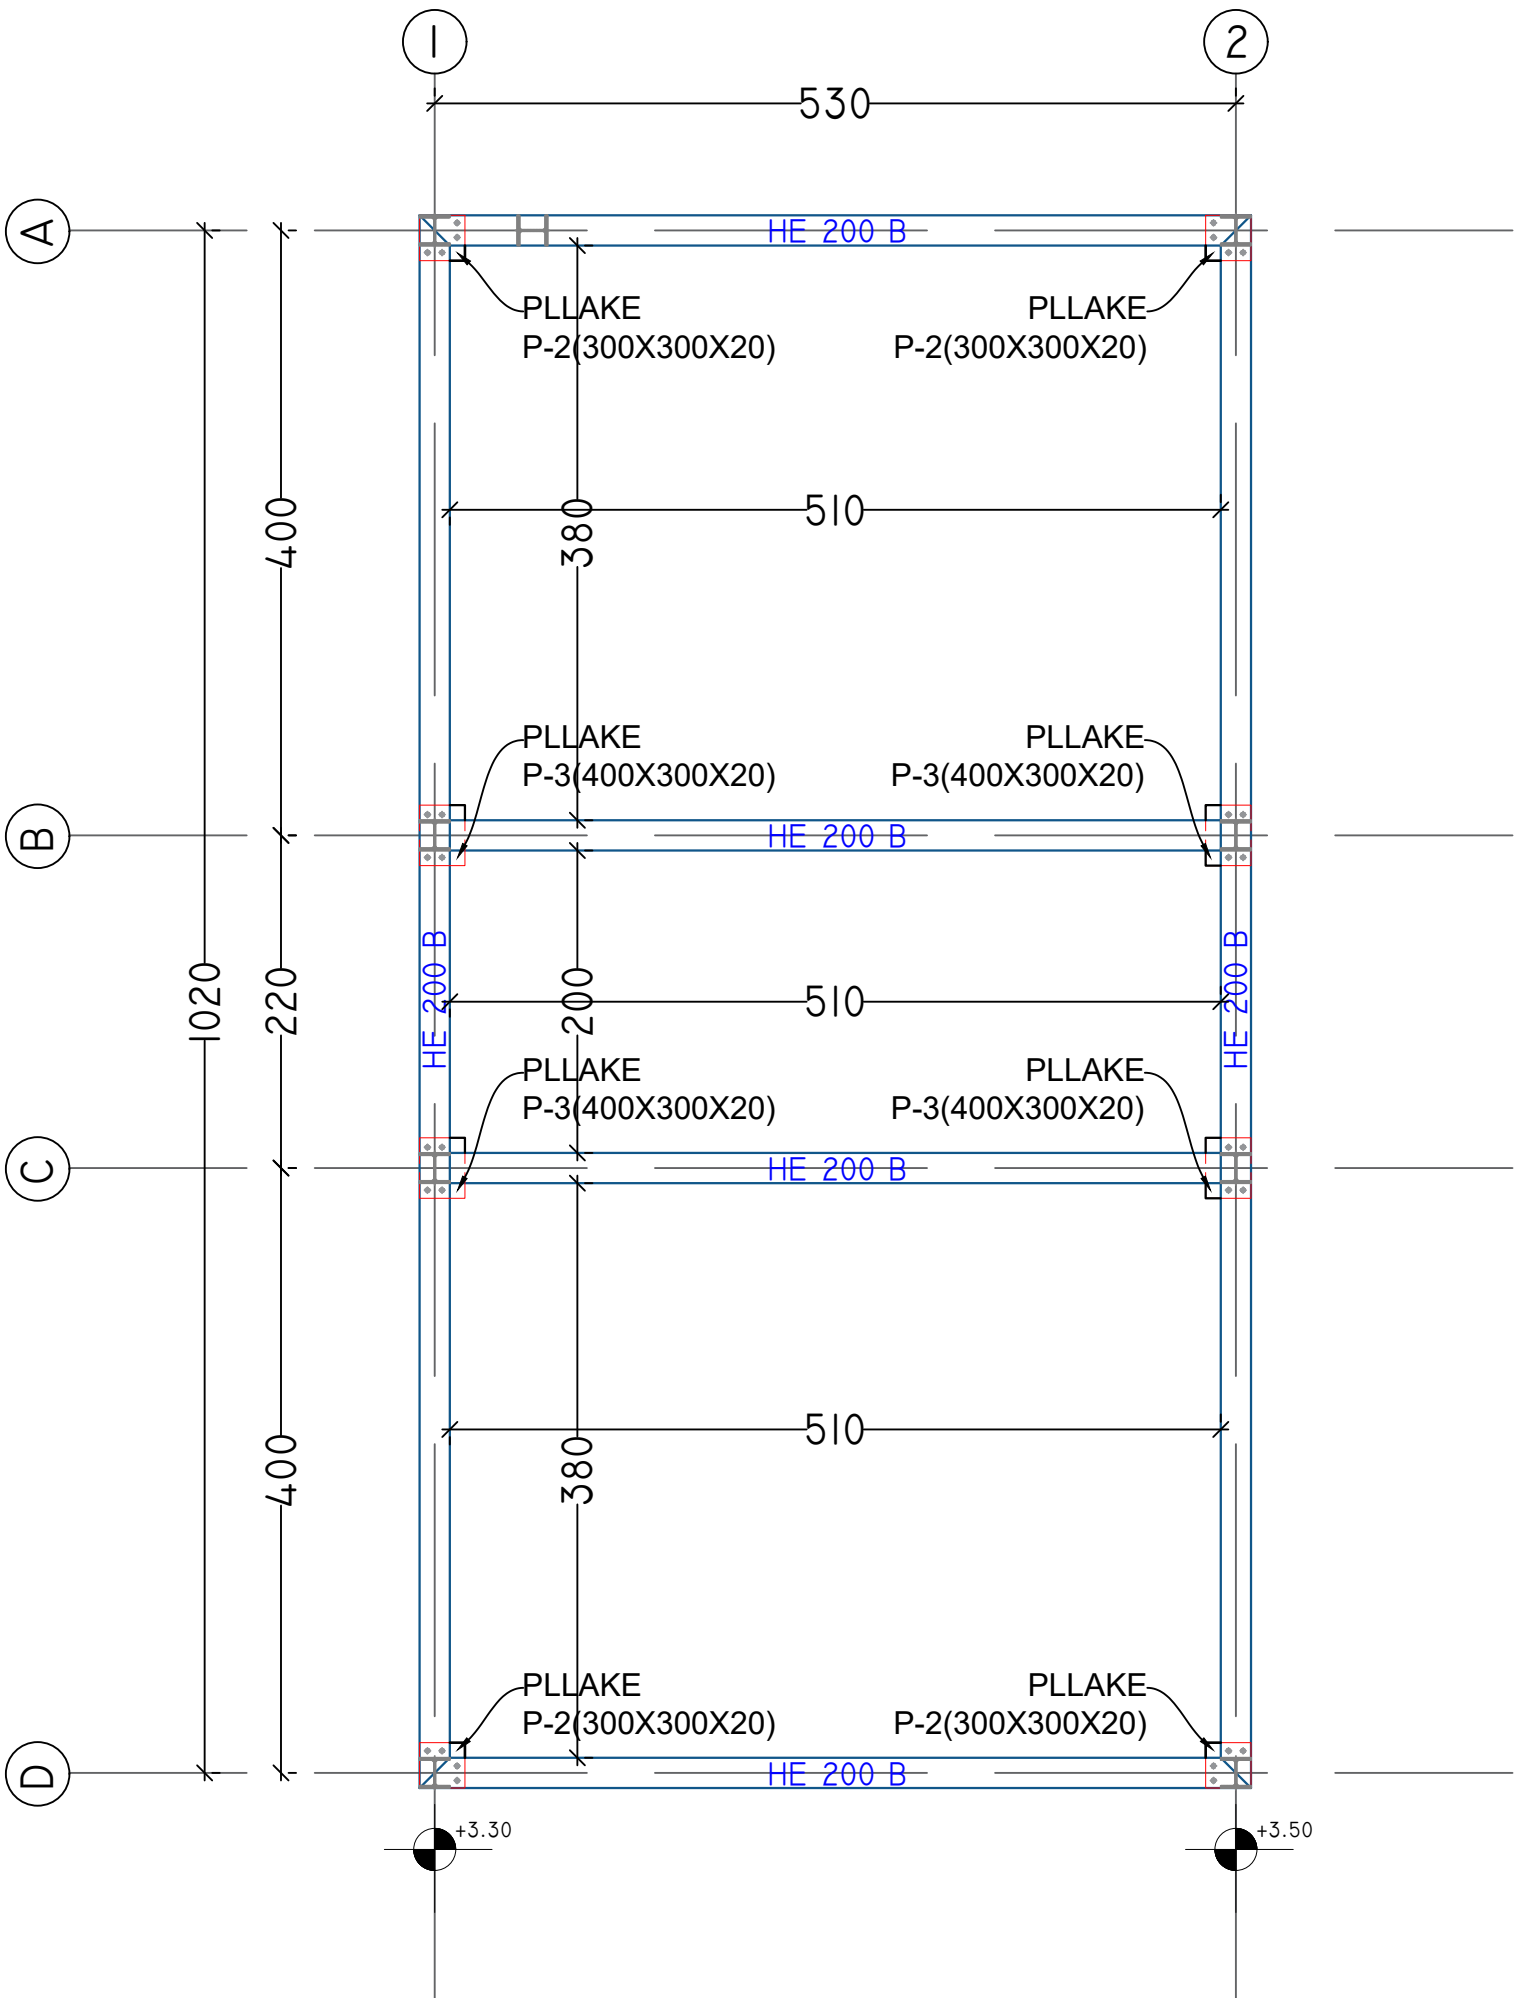

FERMA E DIJES DHE AGROTURIZMIT TE MOLLEVE, KORCE			
Objekti		Projekt Zbatimi	
Nr. Kadastër:		ZK 1538	
Porositës:		Fondi Shqiptar i Zhvillimit	
 Studio Arkitekture Gent Agolli (VEND)		N.6844/3	Firma: Lexuar dhe aprovuar
 Studio Arkitekture Rais Petrela (VEND)		N.6732/14	Firma: Lexuar dhe aprovuar
 Studio Arkitekture Ervis Myllari (VEND)		N.6409/7	Firma: Lexuar dhe aprovuar
ALL DIMENSIONS HAVE TO BE VERIFIED BY THE CONTRACTOR ON THE CONSTRUCTION SITE. IMPORTANT: These drawings are property of iRI shpk. Copy, multiplication or distribution (between parties of these plans (or any part of it) without written permission of iRI is prohibited. TE GJITHA DIMENSIONET DUHET TE VERIFIKOHEN NGA KONTRAKTORI NE VENDIN E BENDRIMES. Kopjimi, shumfishimi apo shpërndarja e kësaj vizatimesh (apo pjesëve të tyre) pa lejen me shkrim të iRI-s është e ndaluar.			
disiplina:		numri i fletës:	
S		10	
PLANI I STRUKTURAVE			
faza:	data:	shkalla:	format:
PZ	Mars 2025	1:50	A3
			






QENDRA E MIKEPRITJES(NHS FEMRA DHE MESHKUJ)

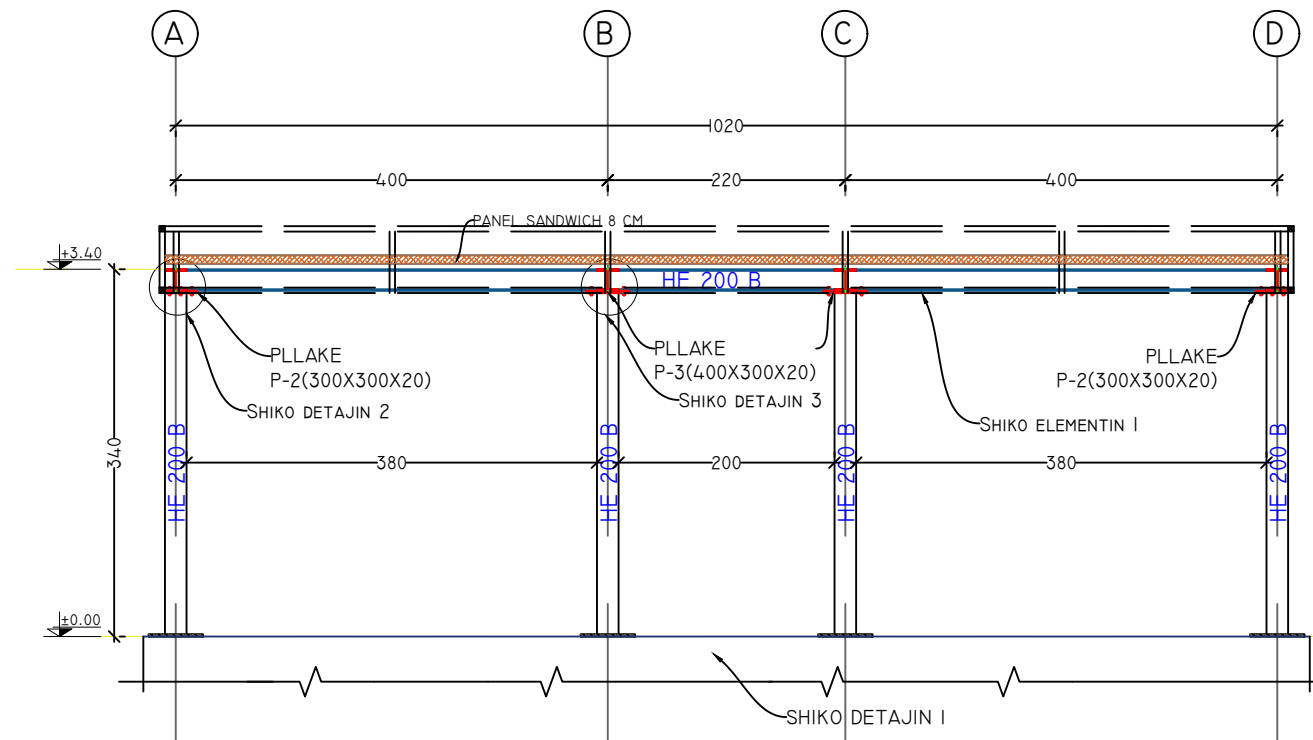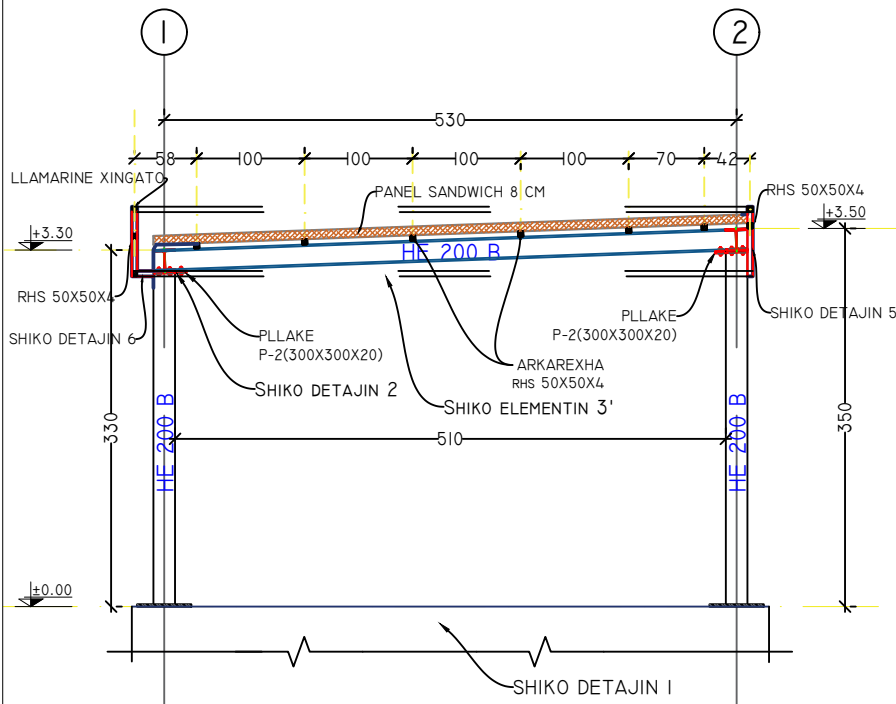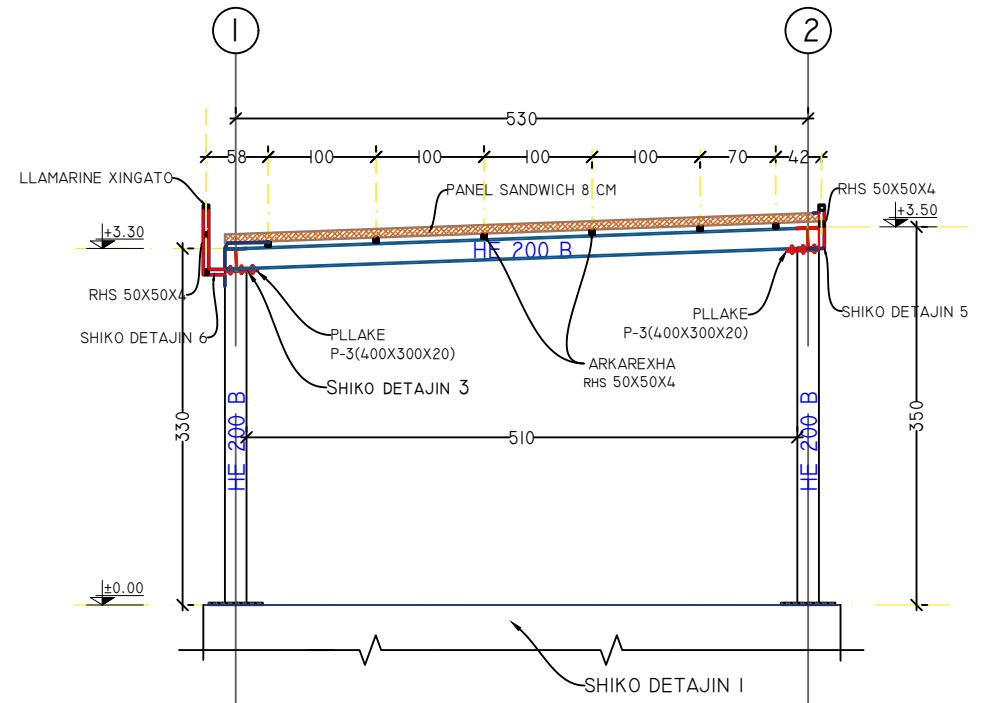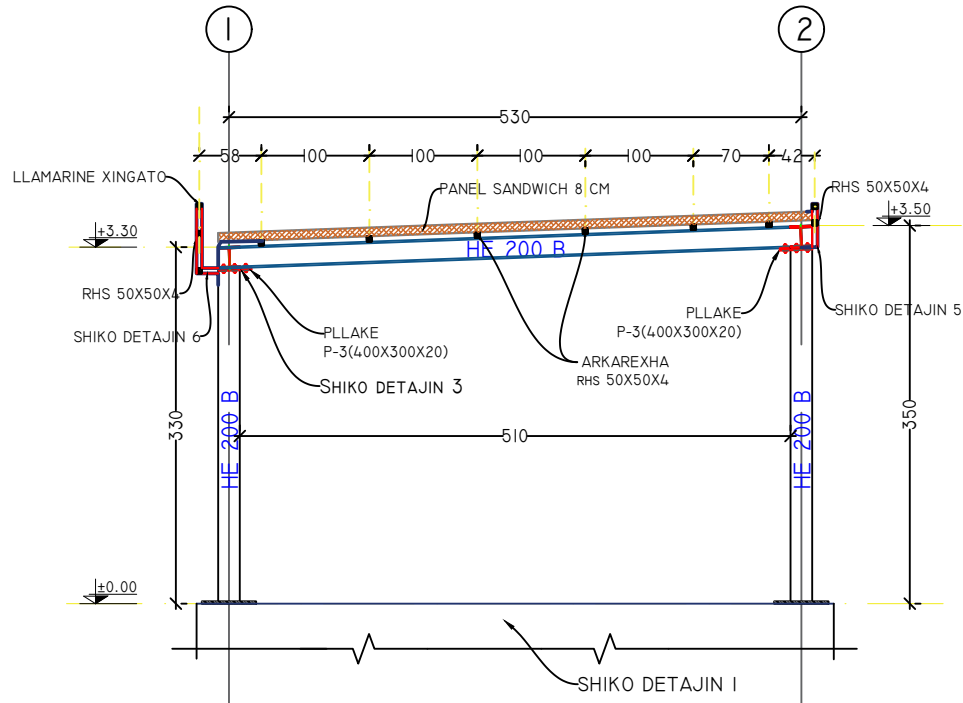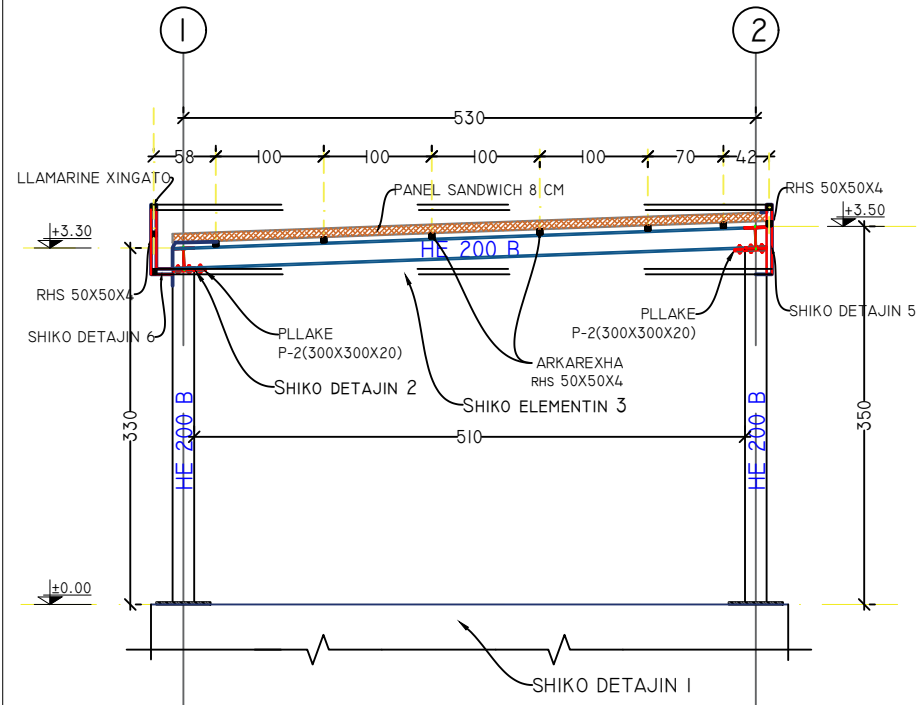


FERMA E DIJES DHE DIJES DHE AGROTRUZIMIT TE MOLLEVE, KORCE			
Objekti Nr. Kadastër:		Projekt Zbatimi ZK 1538	
Porositës:		Fondi Shqiptar i Zhvillimit	
		N.6844/3	Firma: Lexuar dhe aprovuar
Studio Arkitekture Gent Agolli		(VEND)	
ARCHISPACE		N.6732/14	Firma: Lexuar dhe aprovuar
Studio Arkitekture Rais Petrela		(VEND)	
CONSULTING & MANAGEMENT ALBANIA		N.6409/7	Firma: Lexuar dhe aprovuar
Studio Arkitekture Ervis Myftari		(VEND)	
ALL DIMENSIONS HAVE TO BE VERIFIED BY THE CONTRACTOR ON THE CONSTRUCTION SITE			
IMPORTANT : These drawings are property of IRi shpk. Copy, multiplication or distribution inbetween parties of these plans (or any part of it) without written permission of IRi is prohibited.		TE GJITHA DIMENSIONET DUHET TE VERIFIKOHEN NGA KONTRAKTORI NE VEND E RENDESHISHME: Këto vizatime janë pronë e IRi shpk. Kopimi, shumëllojshmëri apo shpërndarje e këtyre vizatimeve (apo pjesëve të tyre) pa lejen me shkrim të IRi është e ndaluar.	
disiplina:		numri i fletës:	
S		11	
PRERJET SIPAS AKSEVE			
faza:		shkalla:	
PZ		1:70	
data:		format:	
Mars 2025		A3	
			

QENDRA E MIKEPRITJES(NHS FEMRA DHE MESHKUJ)

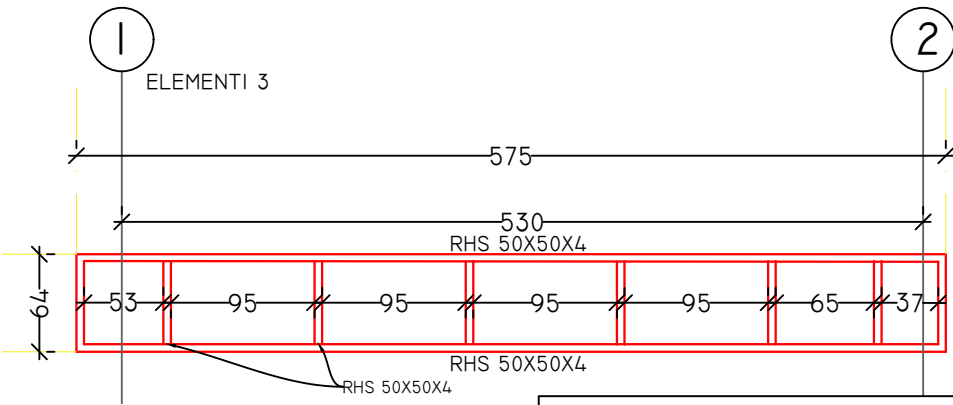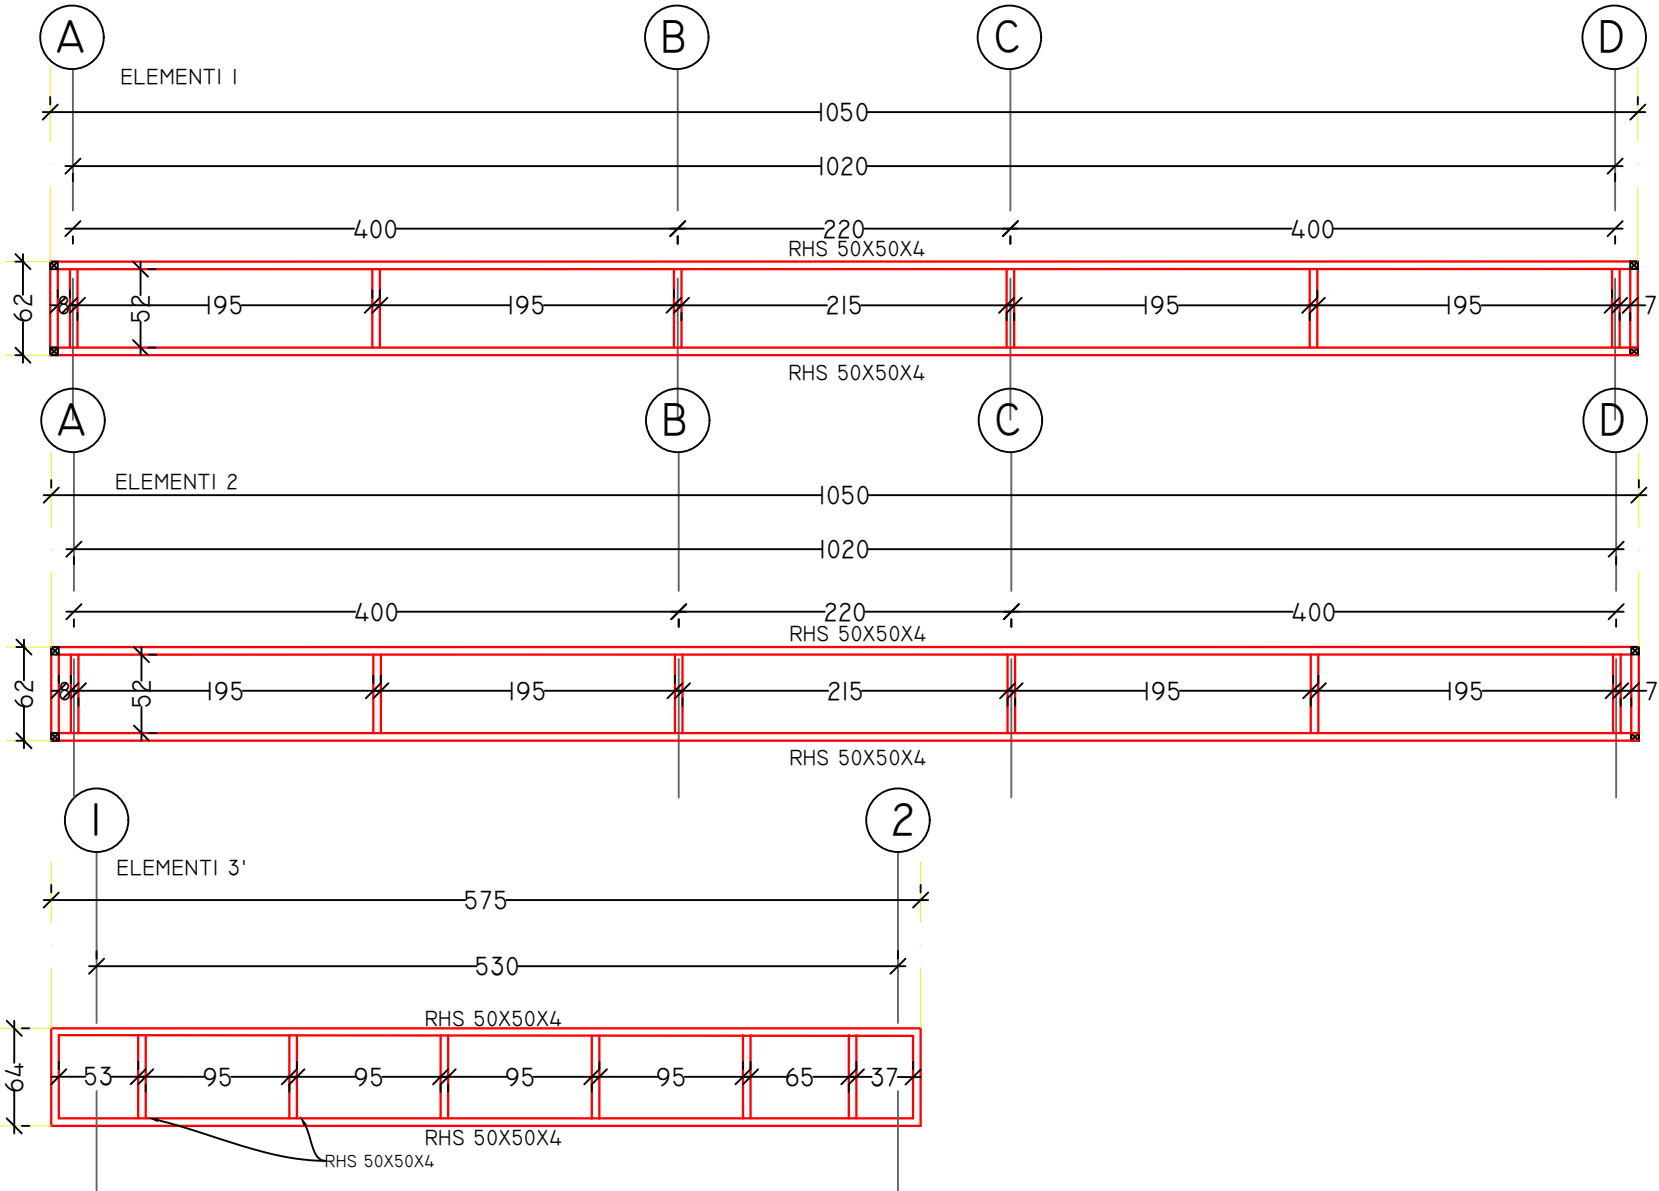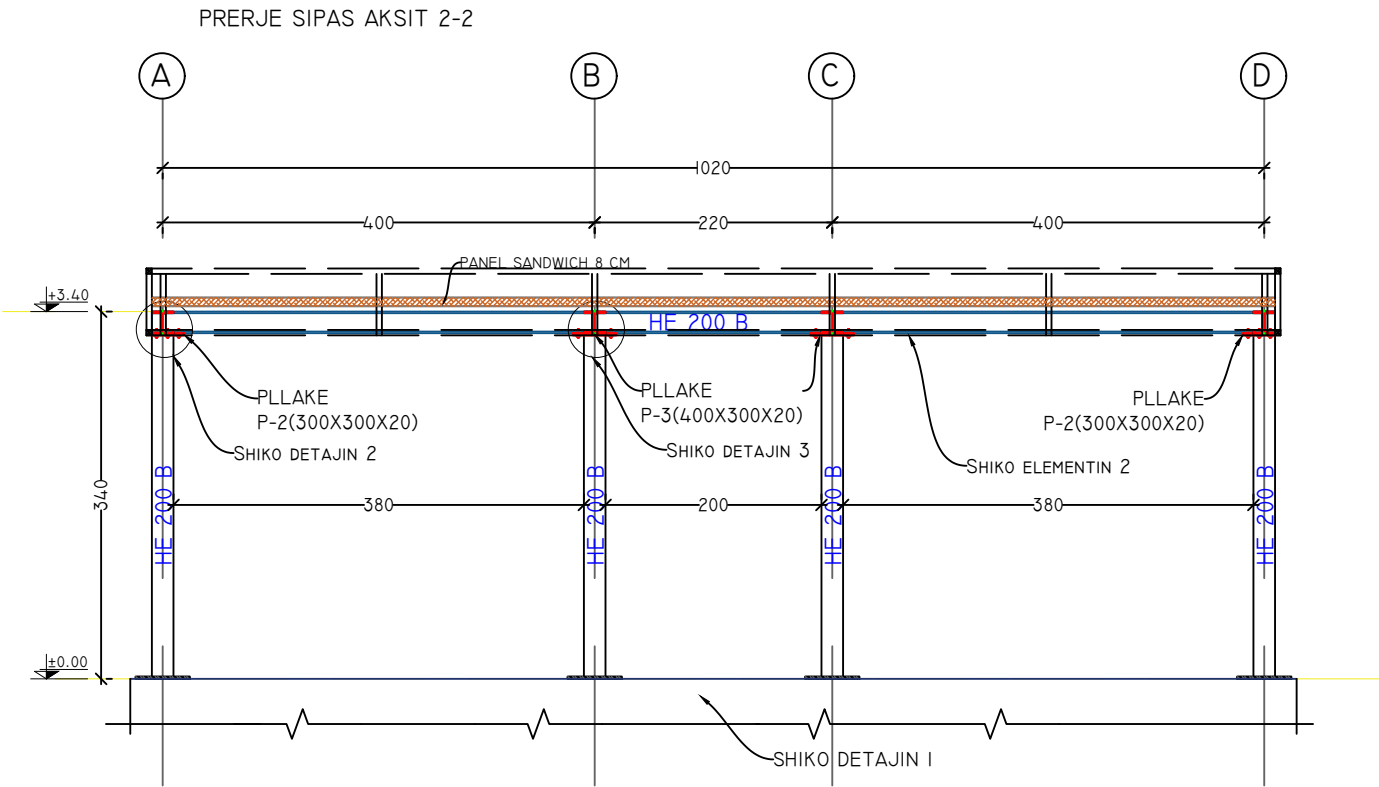

FERMA E DIJES DHE AGROTURIZMIT TE MOLLEVE, KORCE			
Objekti	Projekt Zbatimi		
Nr. Kadastër:	ZK 1538		
Porositës:	Fondi Shqiptar i Zhvillimit		
	N.6844/3	Firma:	Lexuar dhe aprovuar
Studio Arkitekture Gent Agolli	(VEND)		
	N.6732/14	Firma:	Lexuar dhe aprovuar
Studio Arkitekture Rais Petrela	(VEND)		
	N.6409/7	Firma:	Lexuar dhe aprovuar
Studio Arkitekture Ervis Myftari	(VEND)		
ALL DIMENSIONS HAVE TO BE VERIFIED BY THE CONTRACTOR ON THE CONSTRUCTION SITE. IMPORTANT : These drawings are property of IRI shpk. Copy, multiplication or distribution inbetween parties of these plans (or any part of it) without written permission of IRI is prohibited. TE GJITHA DIMENSIONET DUHET TE VERIFIKOHEN NGA KONTRAKTORI NE VENDIN E NDERTIMIT. E RENDESISHME: Këtu vërtetohet përputhja e të gjitha dimensionet duhet të verifikohen nga kontraktori në vendin e ndërtimit. Kopimi, shumfishimi apo shpërndarja e këtyre vizatimeve (apo pjesëve të tyre) pa lejen me shkrim të IRI-t është e ndaluar.			
disiplina:	numri i fletës:	PRERJET SIPAS AKSEVE	
S	12		
faza:	data:	shkalla:	format:
PZ	Mars 2025	1:75;1:50	A3
			

PLANI I ARKAREXHAVE

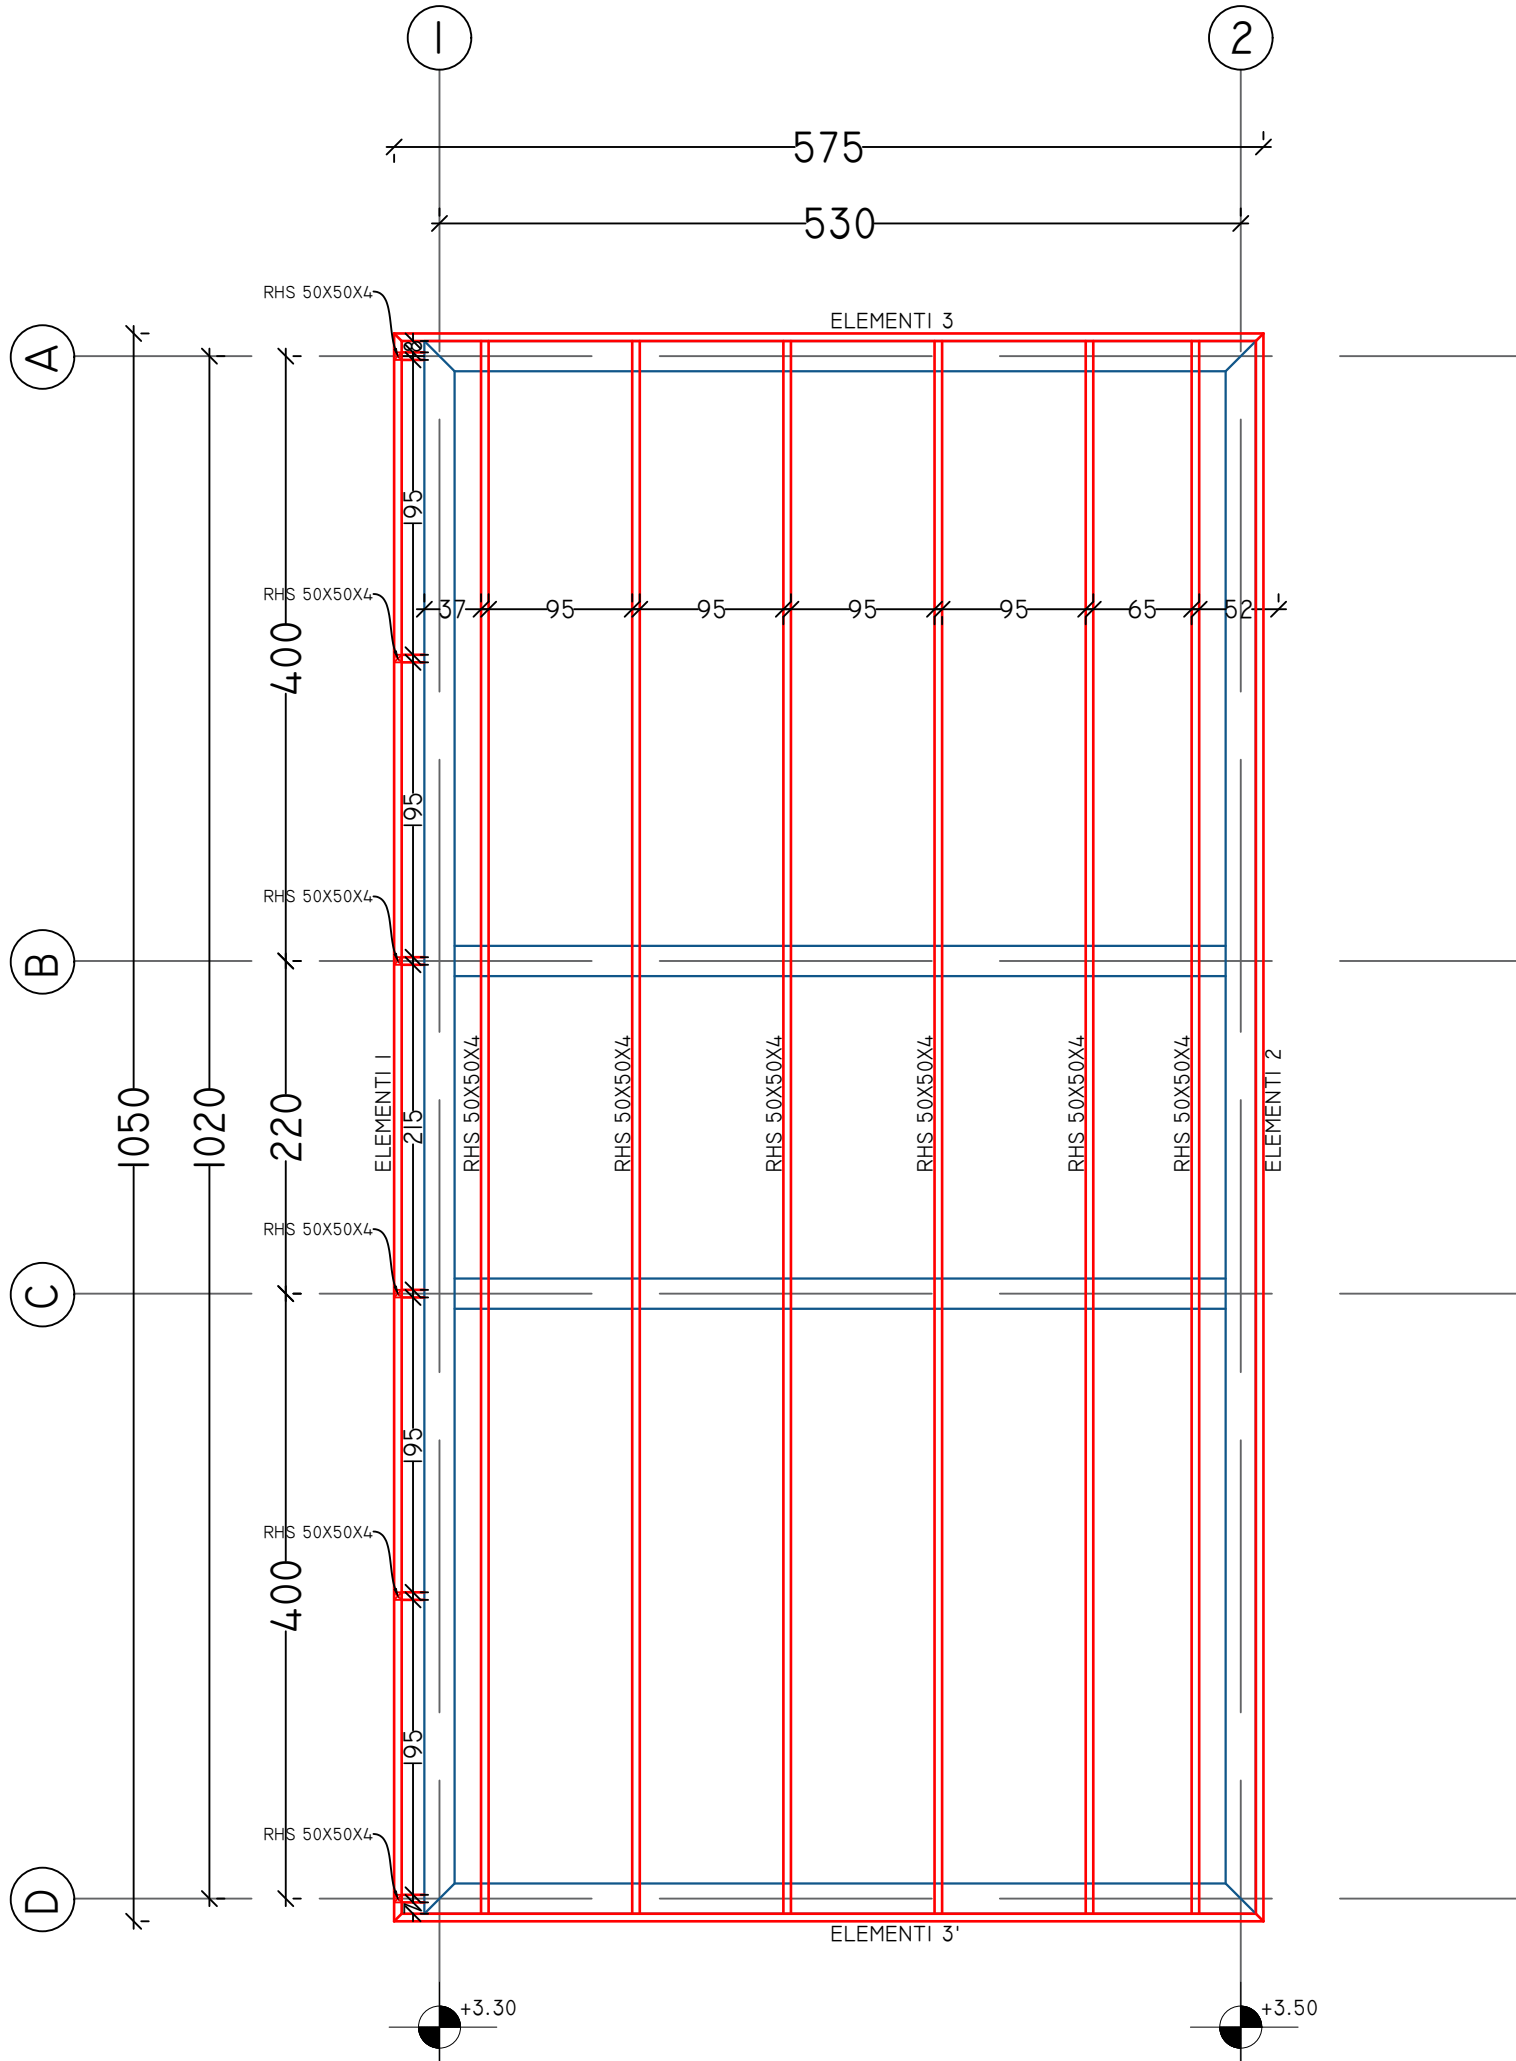

FERMA E DIJES DHE AGROTURIZMIT TE MOLLEVE, KORCE

Objekti
Nr. Kadastër:

Projekt Zbatimi
ZK 1538

Porositës: Fondi Shqiptar i Zhvillimit



N.6844/3

Firma:
Lexuar dhe aprovuar

Studio Arkitekture
Gent Agolli

(VEND)

ARCHISPACE

N.6732/14

Firma:
Lexuar dhe aprovuar

Studio Arkitekture
Rais Petrela

(VEND)

CONSULTING &
MANAGEMENT ALBANIA

N.6409/7

Firma:
Lexuar dhe aprovuar

Studio Arkitekture
Ervis Myllari

(VEND)

ALL DIMENSIONS HAVE TO BE VERIFIED BY THE CONTRACTOR ON THE
CONSTRUCTION SITE.
IMPORTANT: These drawings are property of IRI shpk.
Copy, multiplication or distribution (between parties of these plans (or any part of it) without
written permission of IRI is prohibited.

TE GJITHA DIMENSIONET DUHET TE VERIFIKOHEN NGA KONTRAKTORI NE VEND
E RENDESISESHME. Kjo vazeje jese prone e IRI shpk.
Kopimi, shumfishimi apo shpërndarja e ketyre vizatimeve (apo pjesëve të tyre)
pa lejen me shkrim të IRI-t është e ndaluar.

disiplina:
S

numri i fletës:
13

PLANI I ARKAREXHAVE

faza:
PZ

data:
Mars 2025

shkalla:
1:50

format:
A3



QENDRA E MIKEPRITJES(NHS FEMRA DHE MESHKUJ)









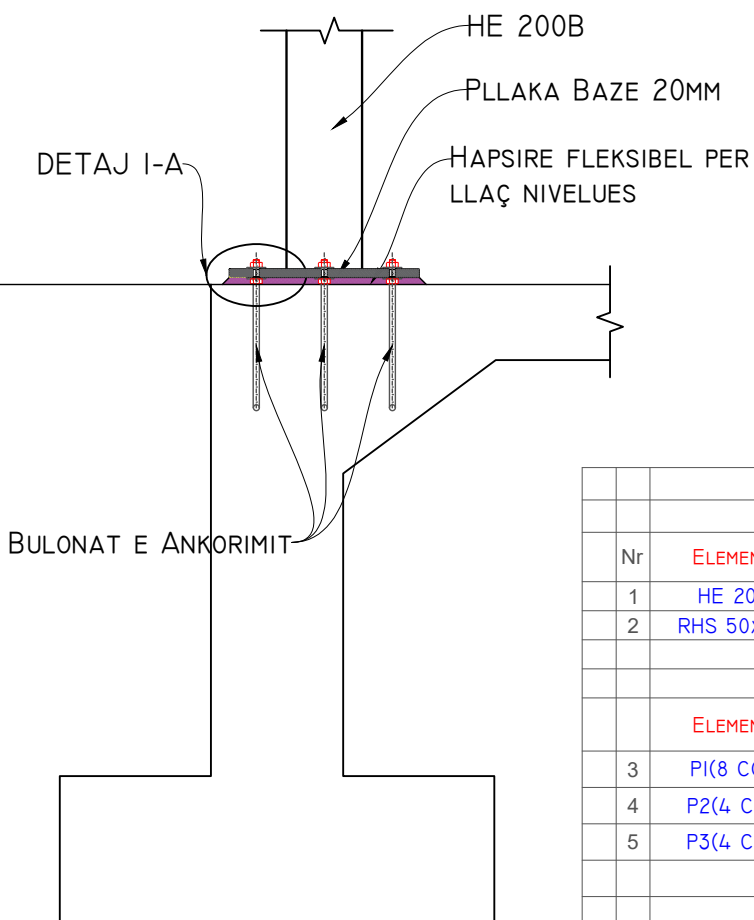


		TABELA E HEKURIT		
		I.STRUKTURA		
	Nr	ELEMENTET	GJATESIA(M)	PESHA(KG/ML)
	1	HE 200 B	67.5	61.3
	2	RHS 50x50x4	145.3	6.3
		TOTAL		5053.1
		2.PLLAKAT METALIKE		
		ELEMENTET	SIPERFAQJA(M2)	PESHA(KG/M2)
	3	PI(8 COPE)	0.25	39.4
	4	P2(4 COPE)	0.09	14.2
	5	P3(4 COPE)	0.20	18.9
		TOTAL		99.0
		2.LLAMARINA		
		ELEMENTET	SIPERFAQJA(M2)	
	6	LLAMARINE XINGATO T=1.5	35.30	

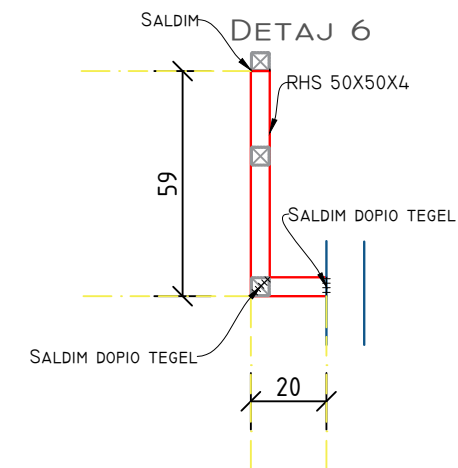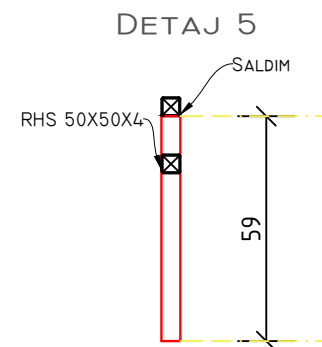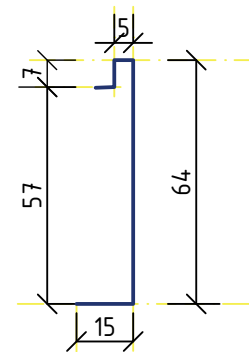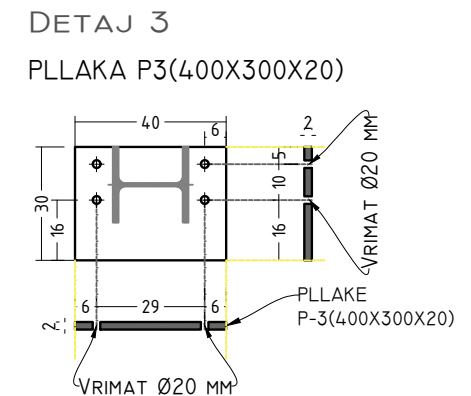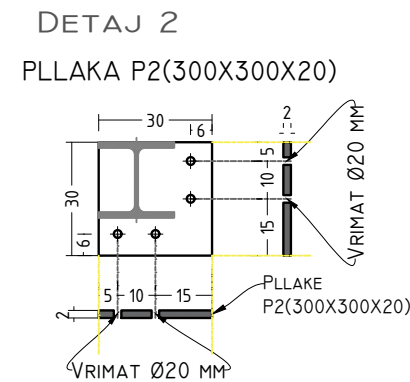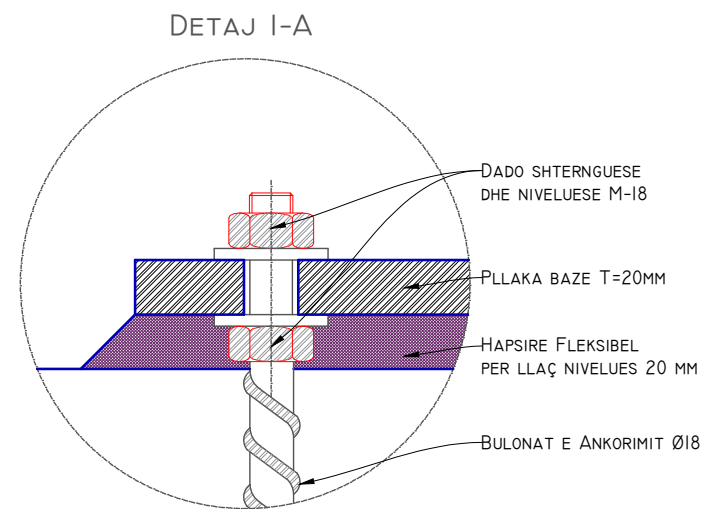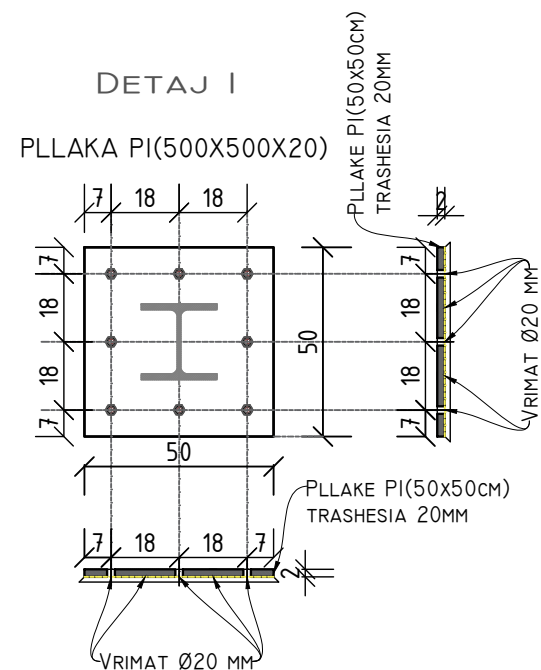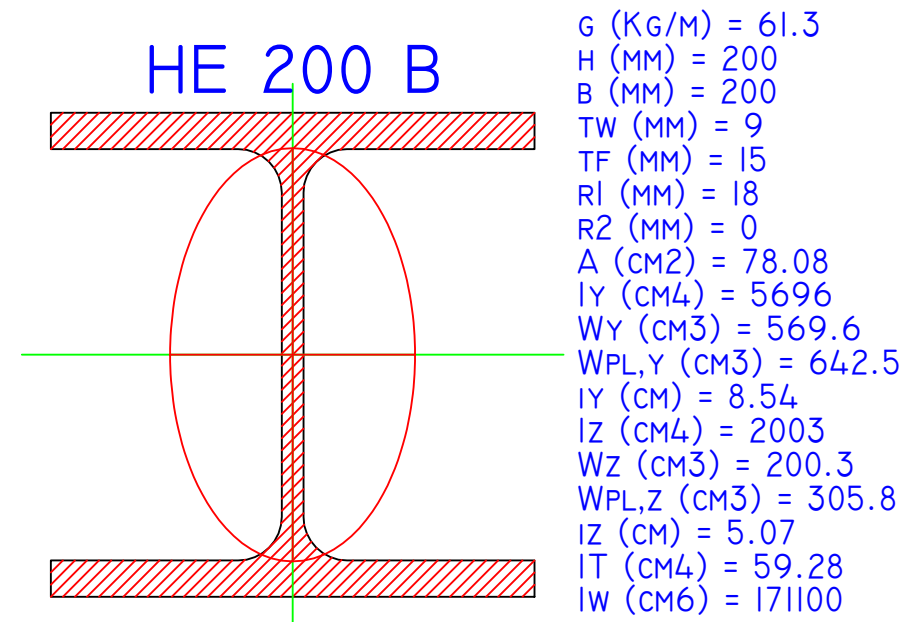

FERMA E DIJES DHE AGROTURIZMIT TE MOLLEVE, KORÇE			
Objekti Nr. Kadastër:		Projekt Zbatimi ZK 1538	
Porositës:		Fondi Shqiptar i Zhvillimit	
		N.6844/3	Firma: Lexuar dhe aprovuar
Studio Arkitekture Gent Agolli		(VEND)	
ARCHISPACE		N.6732/14	Firma: Lexuar dhe aprovuar
Studio Arkitekture Rais Preneta		(VEND)	
CONSULTING & MANAGEMENT ALBANIA		N.6409/7	Firma: Lexuar dhe aprovuar
Studio Arkitekture Envis Myftari		(VEND)	
ALL DIMENSIONS HAVE TO BE VERIFIED BY THE CONTRACTOR ON THE CONSTRUCTION SITE IMPORTANT : These drawings are property of IRi shpk. Copy, multiplication or distribution inbetween parties of these plans (or any part of it) without written permission of IRi is prohibited. TË GJITHA DIMENSIONET DUHET TË VERIFIKOHEN NGA KONTRAKTORI NË VENDIN E RENDËSHIRJEME. Këto vizatime janë pronë e IRi shpk. Kopjimi, shumëllojshmëri apo shpërndarje e këtyre vizatimeve (apo pjesëve të tyre) pa lejen me shkrim të IRi është e ndaluar.			
disiplina:		numri i fletës:	DETAJET
S	14		
faza:		shkalla:	format:
PZ	Mars 2025	1:50	A3
			