

**“ HARTIM PROJEKTI PER RIKONSTRUKSIONIN  
E GODINES SE POLIKLINIKES  
QENDRORE KRYESORE DURRES ”**

Porositës : SPITALI RAJONAL DURRES

Porositës : SPITALI RAJONAL DURRES

Faza: **PROJEKT ZBATIMI**

Titulli i Projektit: **HARTIM PROJEKTI PER  
RIKONSTRUKSIONIN  
E GODINES SE POLIKLINIKES  
QENDRORE KRYESORE DURRES**



PROJEKTUES/ DESIGNED BY  
**"ARKONSTUDIO SH.P.K."**  
Licensë/ License N.6996/7

Administrator:  
Ark. NASJEL ÇIÇO


Ark. NASJEL ÇIÇO	liç. A.1249/1	
Ark. STELIANA KOÇI	liç. A.2006	
Ark. BESNIK PECA		
Ark. ODET ZAIMI		
Ark. MARKELA ÇEJKU		
Ark. ISIDONA GJETAJ		
Ark. KRISTEL DAUTI		
Ark. LUSJA BULKU		
Ark. MUHAMED REXHEPI		

**ARKITEKTURA**

Titulli i Vizatimit

Shkalla

Nr. i Fletës

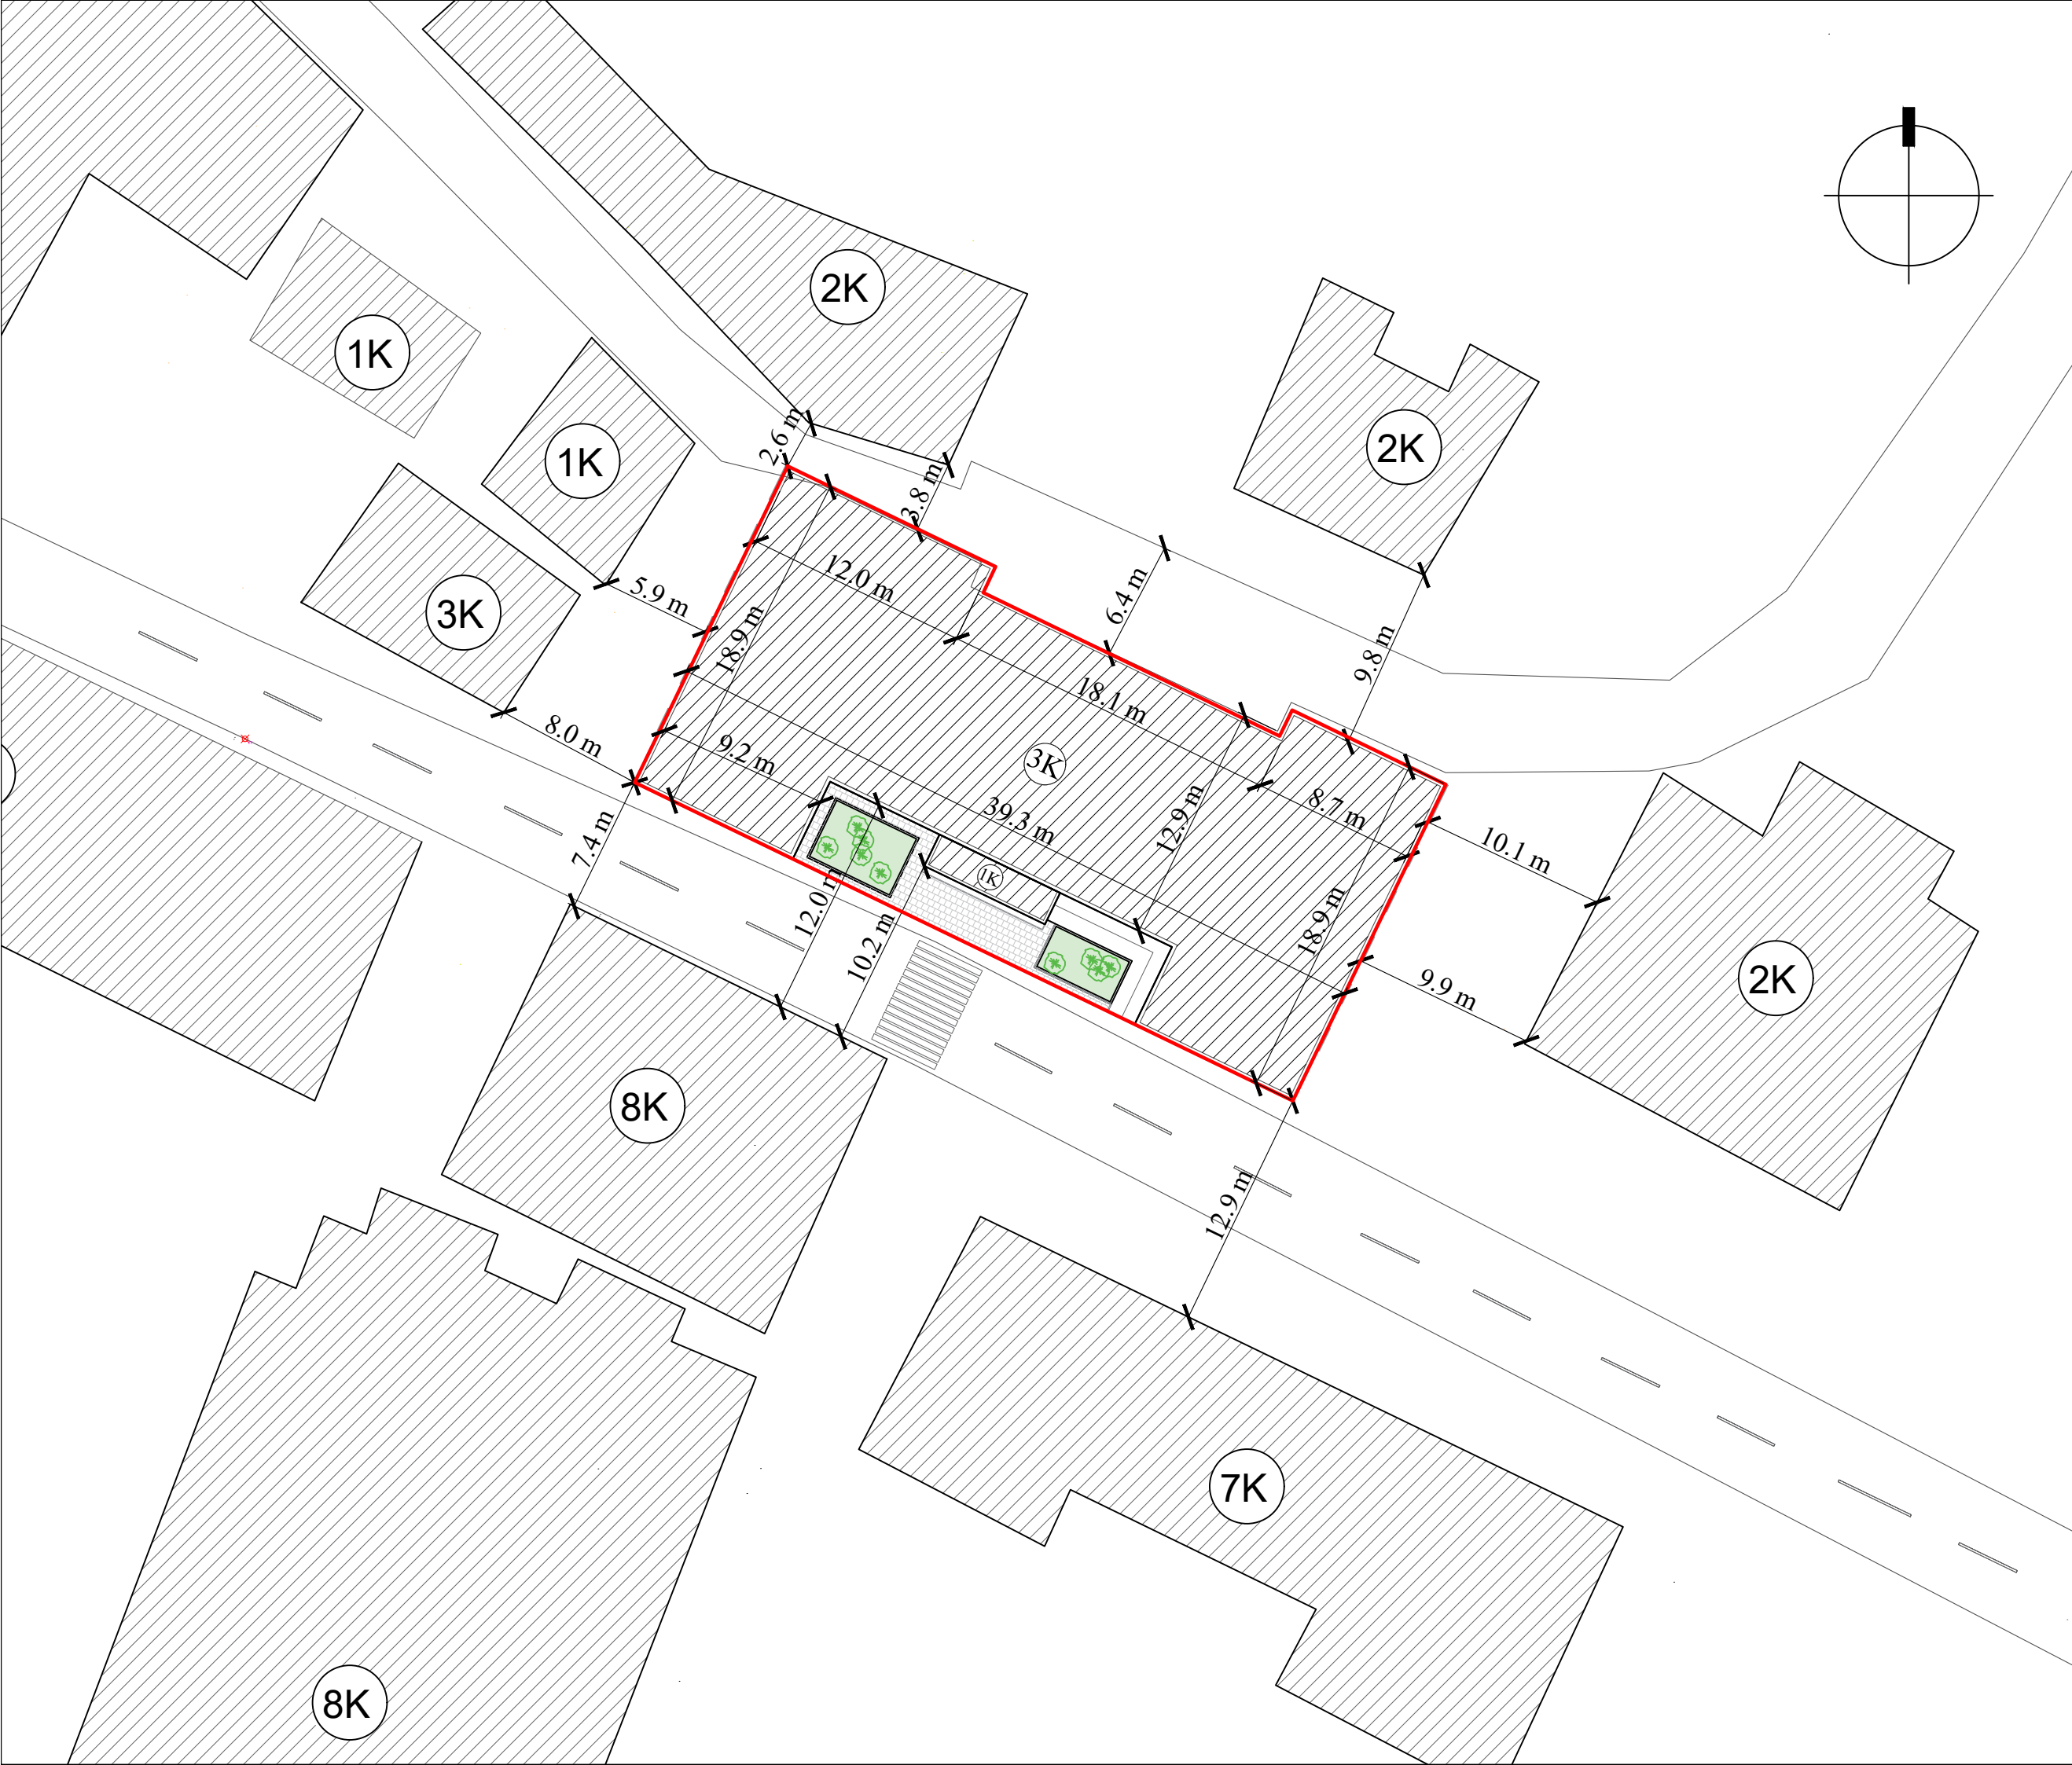

Porositës : SPITALI RAJONAL DURRES

Faza: **PROJEKT ZBATIMI**

Titulli i Projektit: **HARTIM PROJEKTI PER RIKONSTRUKSIONIN E GODINES SE POLIKLINIKES QENDRORE KRYESORE DURRES**


PROJEKTUES / DESIGNED BY  
**"ARKONSTUDIO SH.P.K."**  
 Licensë / License N.6996/7  
 Administrator:  
 Ark. NASJEL ÇIÇO

Ark. NASJEL ÇIÇO	liç. A.1249/1
Ark. STELIANA KOÇI	liç. A.2006
Ark. BESNIK PECA	
Ark. ODET ZAIMI	
Ark. MARKELA ÇEJKU	
Ark. ISIDONA GJETAJ	
Ark. KRISTEL DAUTI	
Ark. LUSJA BULKU	
Ark. MUHAMED REXHEPI	

**ARKITEKTURA**

Titulli i Vizatimit Plansistemimi

Shkalla 1:400	Nr. i Fletës
---------------	--------------

 

Porositës : SPITALI RAJONAL DURRES

Faza: **PROJEKT ZBATIMI**

Titulli i Projektit: **HARTIM PROJEKTI PER RIKONSTRUKSIONIN E GODINES SE POLIKLINIKES QENDRORE KRYESORE DURRES**



PROJEKTUES/ DESIGNED BY

**"ARKONSTUDIO SH.P.K."**

Licensë/ License N.6996/7

Administrator:

Ark. NASJEL ÇIÇO

Ark. NASJEL ÇIÇO

liç. A.1249/1

Ark. STELIANA KOÇI

liç. A.2006

Ark. BESNIK PECA

Ark. ODET ZAIMI

Ark. MARKELA ÇEJJKU

Ark. ISIDONA GJETAJ

Ark. KRISTEL DAUTI

Ark. LUSJA BULKU


Ark. MUHAMED REXHEPI

## ARKITEKTURA

Titulli i Vizatimit **Plansistemimi**

Shkalla 1:150


Nr. i Fletës

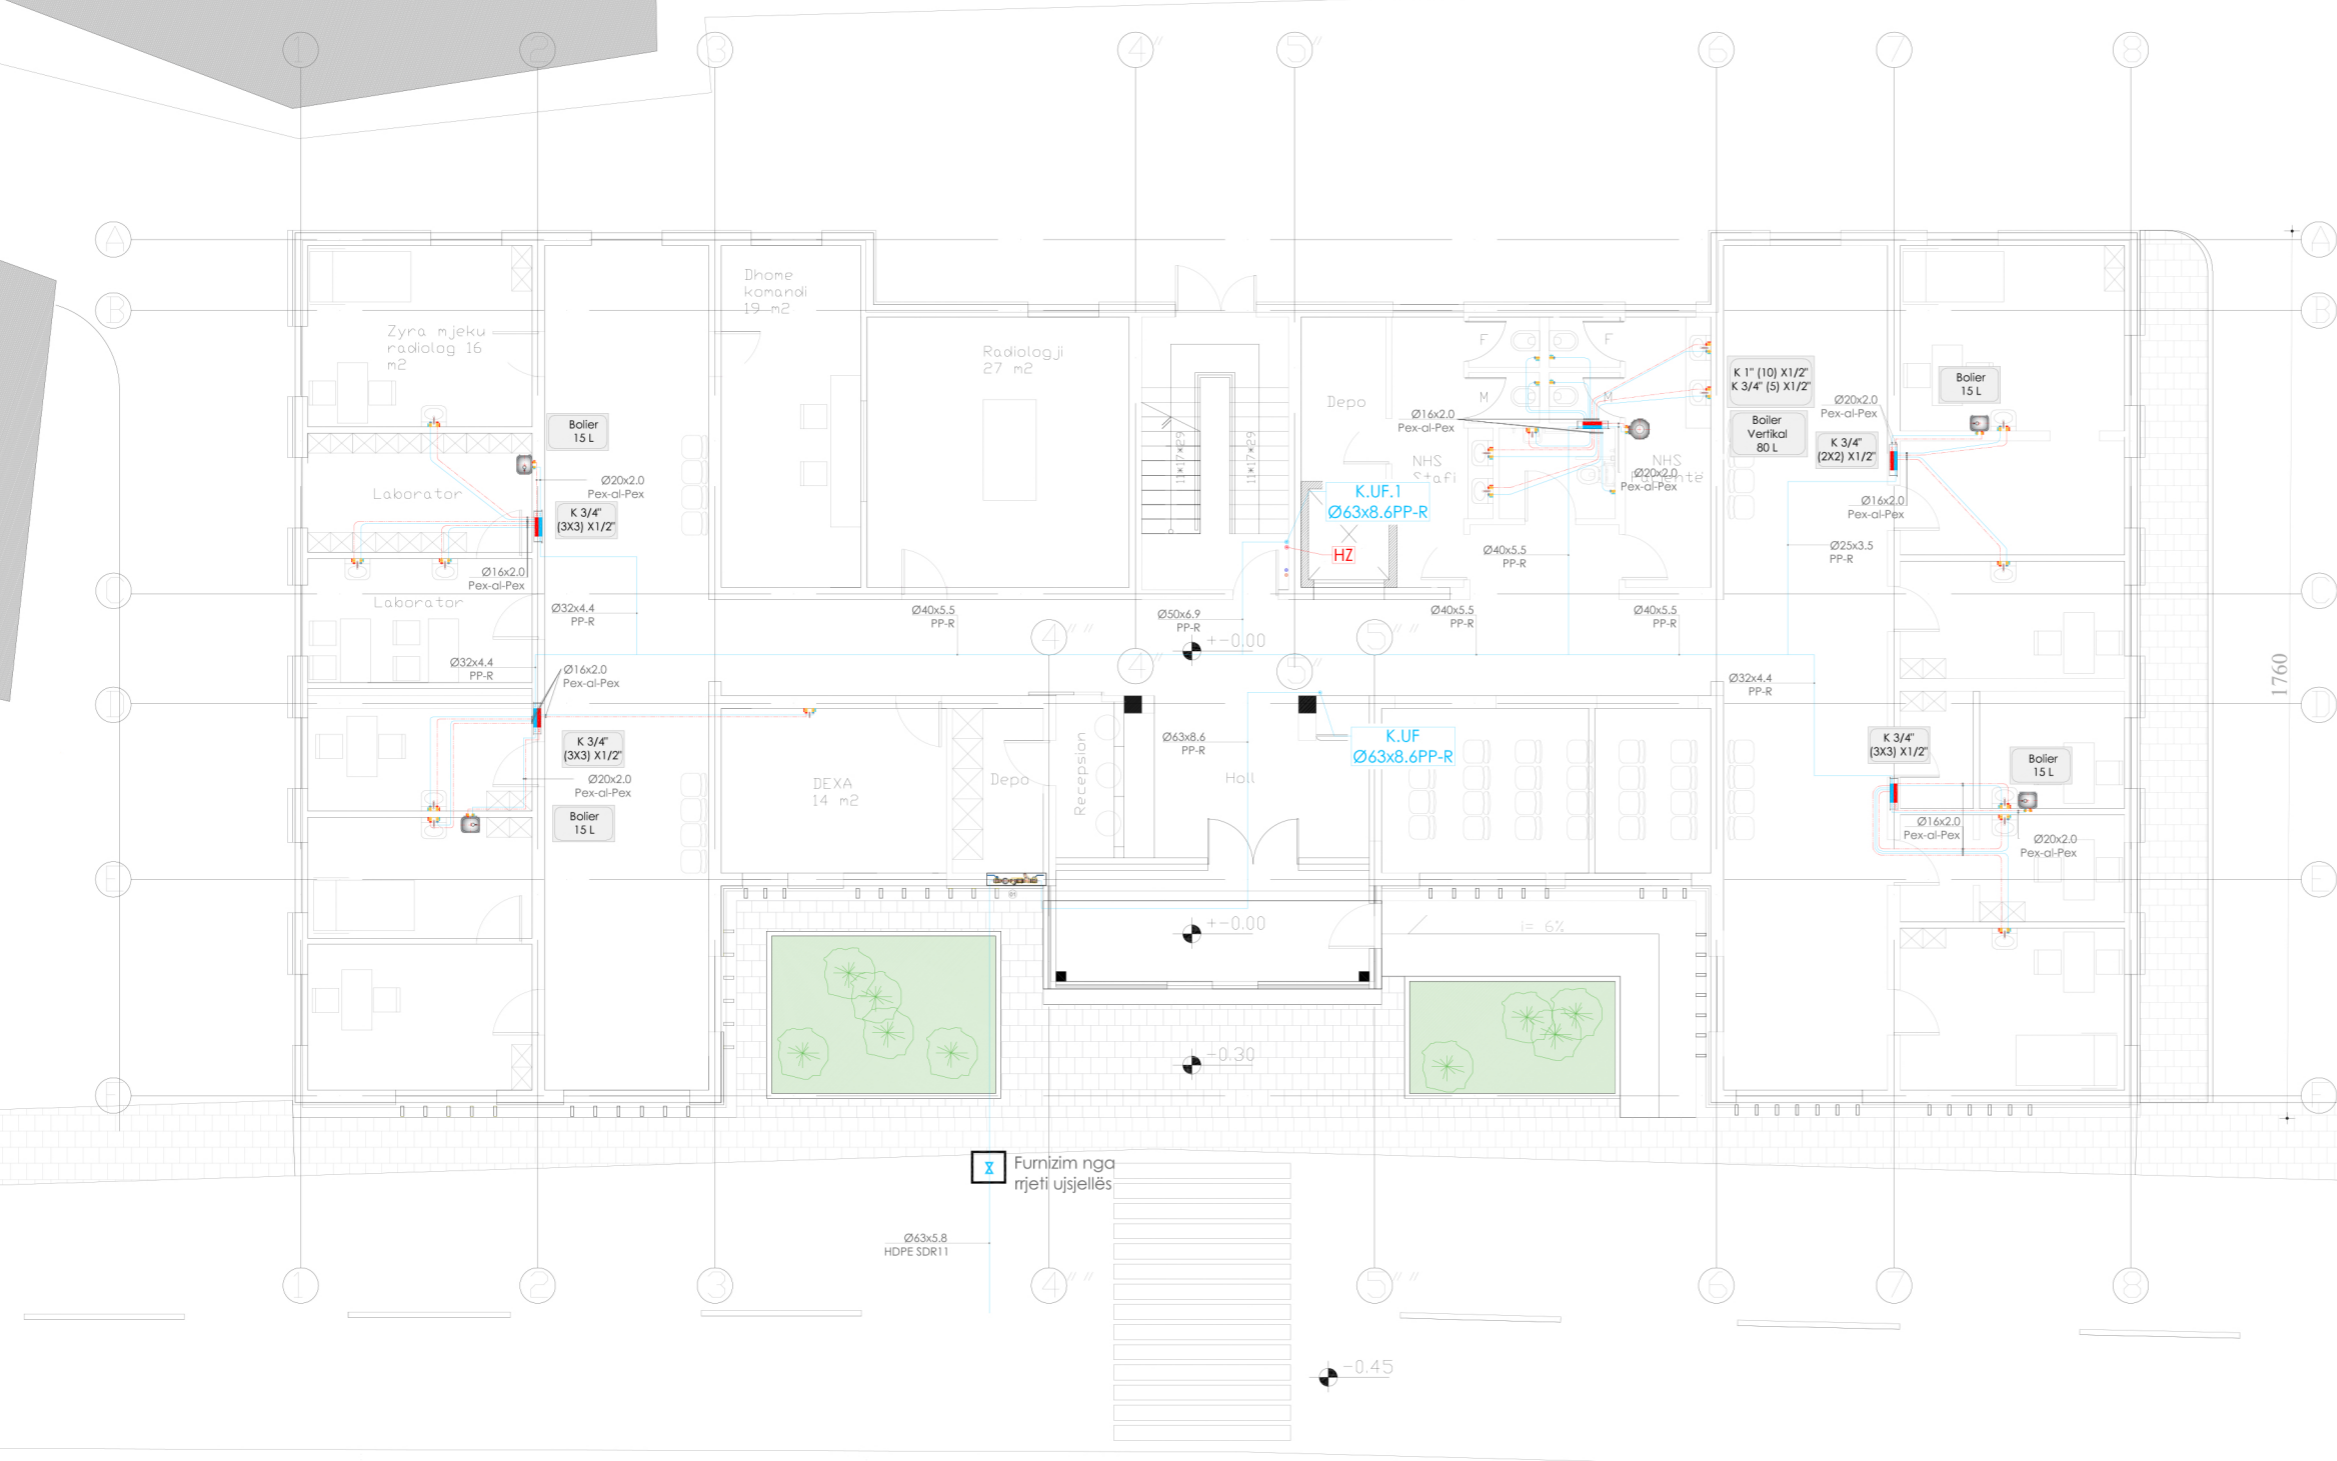

Furnizim nga rrjeti ujsjellës

Ø63x5.8 HDPE SDR11

### LEGJENDA E AMBIENTIT TEKNIK:

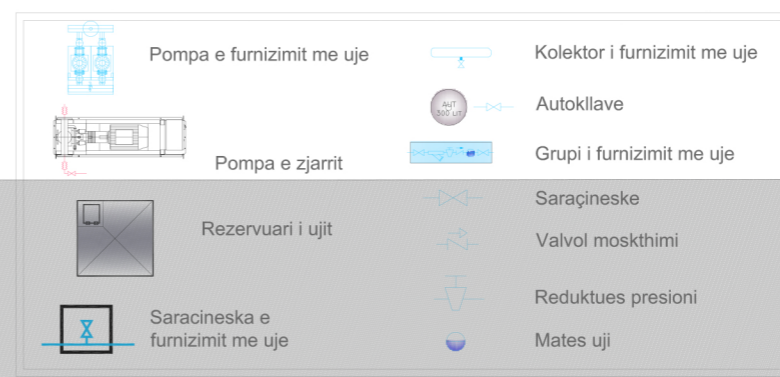

8K

Porositës : SPITALI RAJONAL DURRES

Faza: **PROJEKT ZBATIMI**

Titulli i Projektit: **HARTIM PROJEKTI PER  
RIKONSTRUKSIONIN  
E GODINES SE POLIKLINIKES  
QENDRORE KRYESORE DURRES**



PROJEKTUES/ DESIGNED BY  
**"ARKONSTUDIO SH.P.K."**  
Licensë/ License N.6996/7

Administrator:  
Ark. NASJEL ÇIÇO

Ark. NASJEL ÇIÇO      liç. A.1249/1

Ark. STELIANA KOÇI      liç. A.2006

Ark. BESNIK PECA

Ark. ODET ZAIMI

Ark. MARKELA ÇEJKU


Ark. ISIDONA GJETAJ

Ark. KRISTEL DAUTI

Ark. LUSJA BULKU

Ark. MUHAMED REXHEPI

## KATI PERDHE

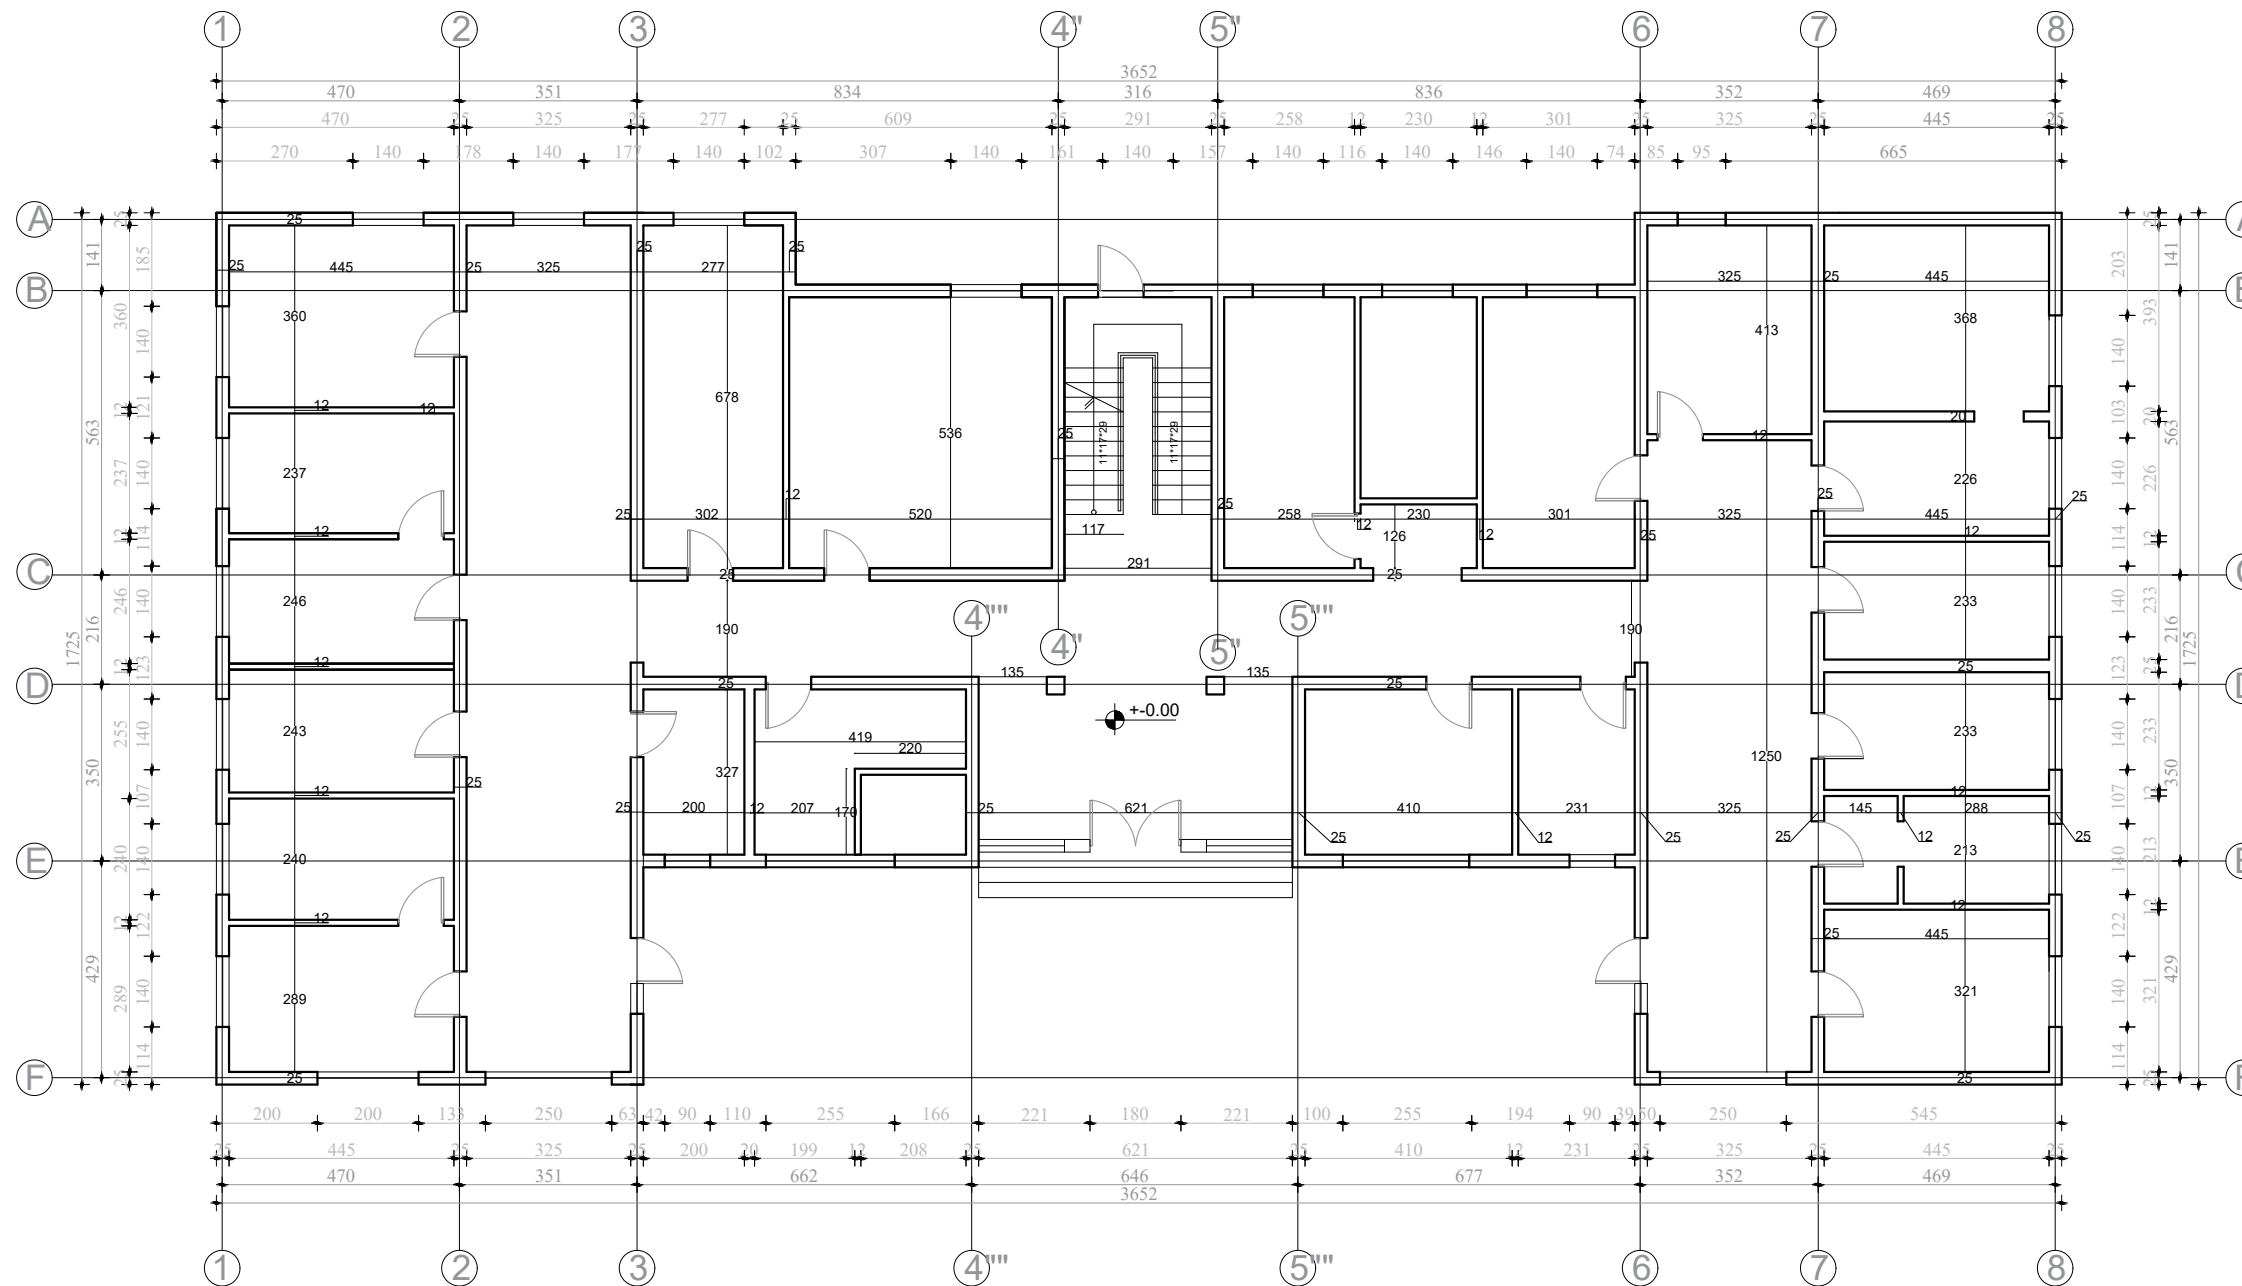

## ARKITEKTURA

Titulli i Vizatimit      Planimetria e katit perdhe  
Situasta egzistuese

Shkalla 1:150

Nr. i Fletës



Porositës : SPITALI RAJONAL DURRES

Faza: **PROJEKT ZBATIMI**

Titulli i Projektit: **HARTIM PROJEKTI PER RIKONSTRUKSIONIN E GODINES SE POLIKLINIKES QENDRORE KRYESORE DURRES**



PROJEKTUES/ DESIGNED BY  
**"ARKONSTUDIO SH.P.K."**  
Licensë/ License N.6996/7

Administrator:  
Ark. NASJEL ÇIÇO

Ark. NASJEL ÇIÇO	liç. A.1249/1
Ark. STELIANA KOÇI	liç. A.2006
Ark. BESNIK PECA	
Ark. ODET ZAIMI	
Ark. MARKELA ÇEJJKU	
Ark. ISIDONA GJETAJ	
Ark. KRISTEL DAUTI	
Ark. LUSJA BULKU	
Ark. MUHAMED REXHEPI	


## ARKITEKTURA

Titulli i Vizatimit Planimetria e katit te pare  
Situasta egzistuese

Shkalla 1:150

Nr. i Fletës

## KATI I PARË

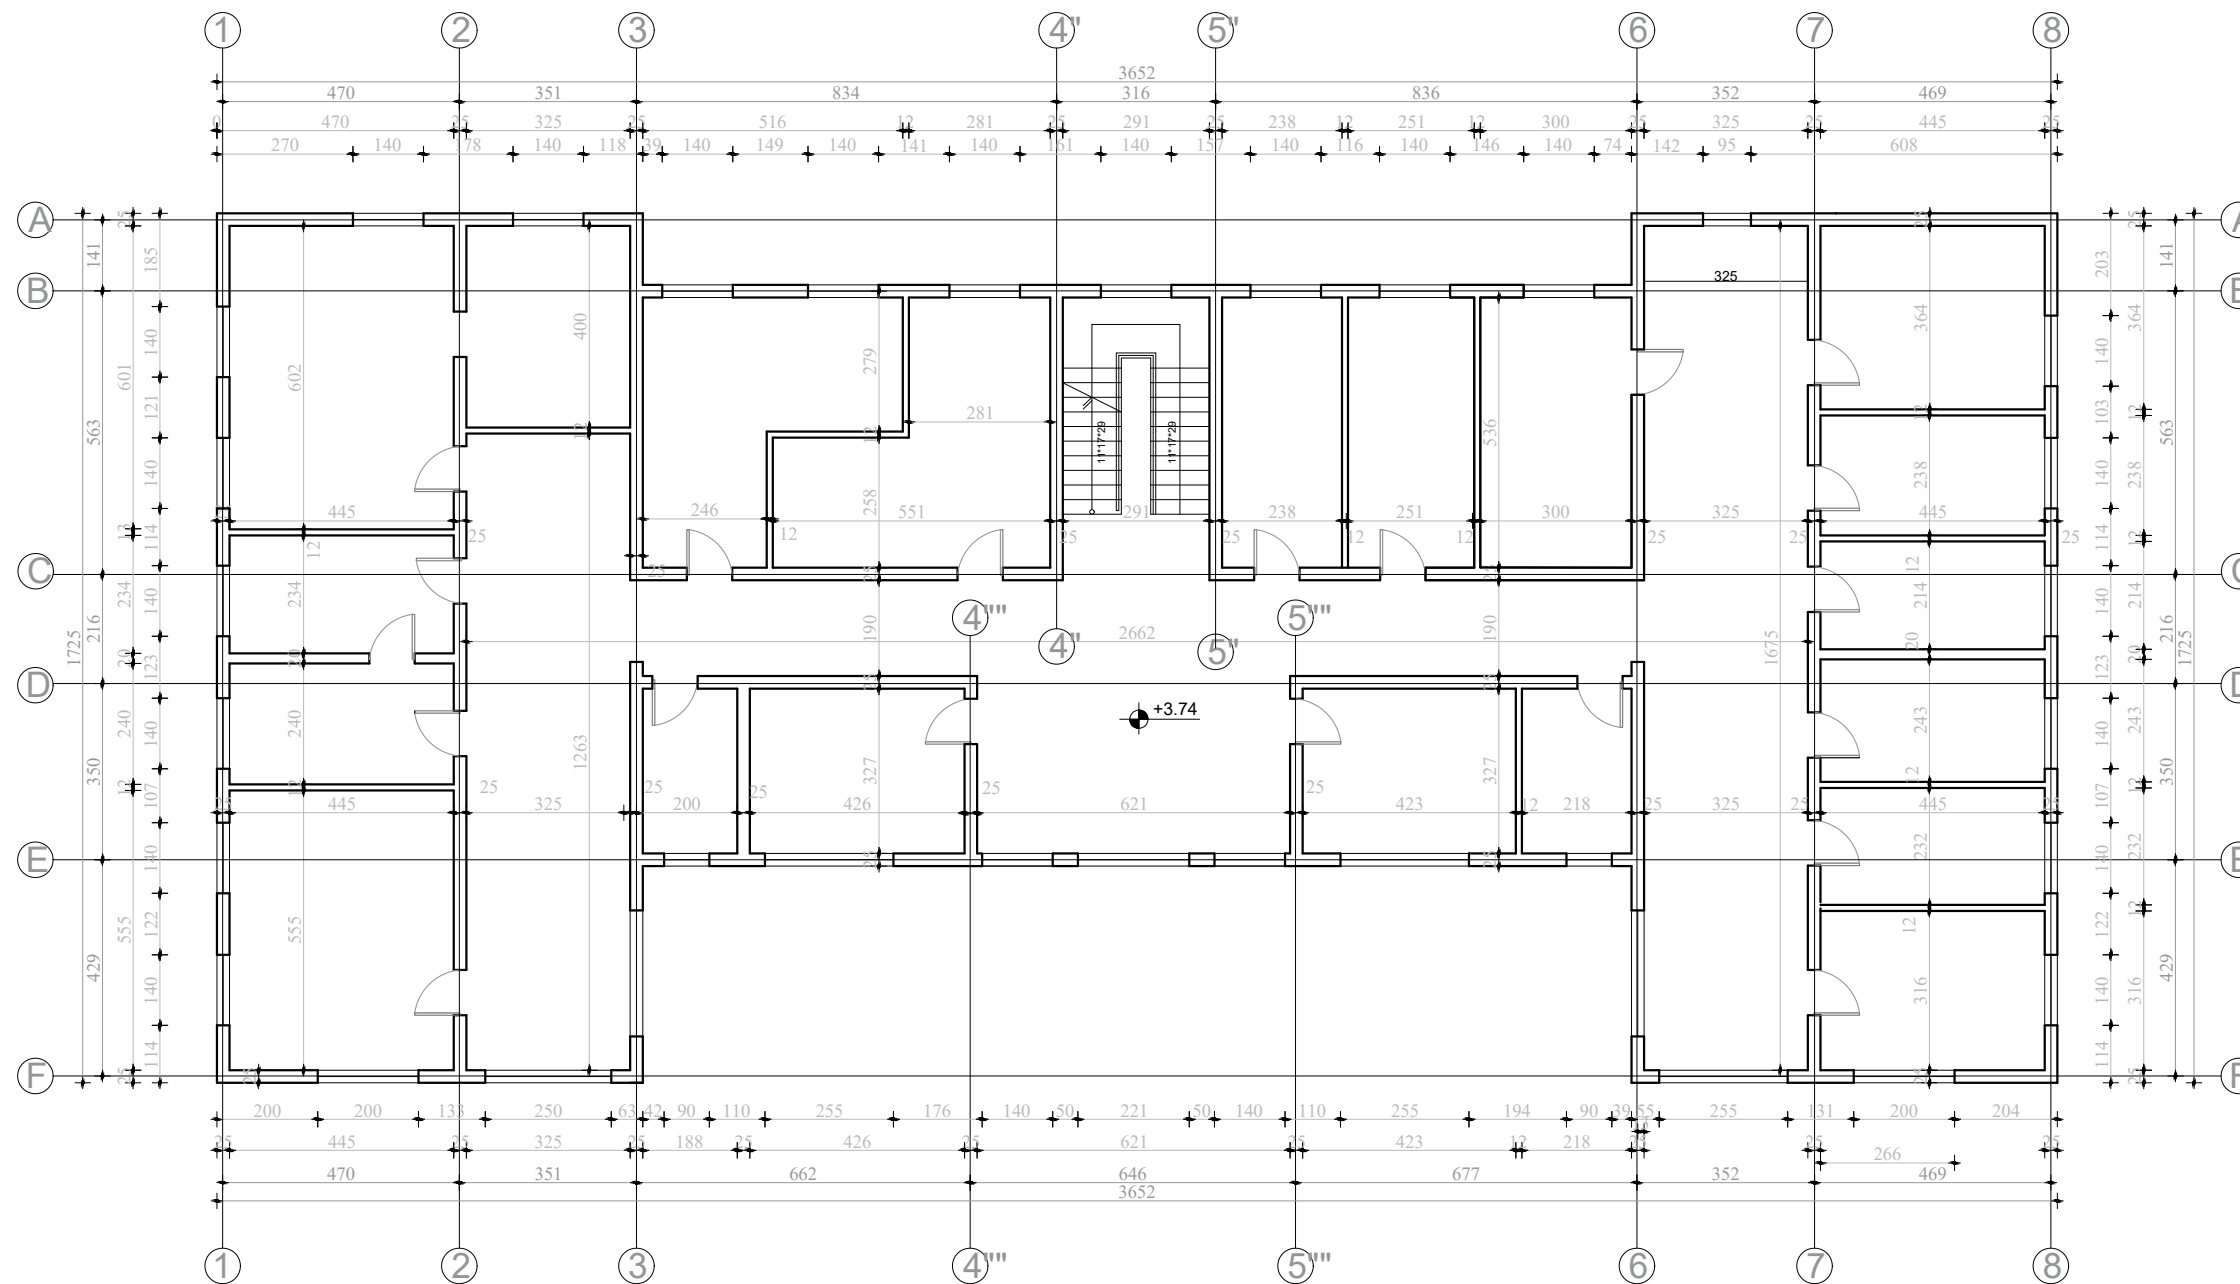

Porositës : SPITALI RAJONAL DURRES

Faza: **PROJEKT ZBATIMI**

Titulli i Projektit: **HARTIM PROJEKTI PER  
RIKONSTRUKSIONIN  
E GODINES SE POLIKLINIKES  
QENDRORE KRYESORE DURRES**



PROJEKTUES/ DESIGNED BY  
**"ARKONSTUDIO SH.P.K."**  
Licensë/ License N.6996/7

Administrator:  
Ark. NASJEL ÇIÇO

Ark. NASJEL ÇIÇO	liç. A.1249/1
Ark. STELIANA KOÇI	liç. A.2006
Ark. BESNIK PECA	
Ark. ODET ZAIMI	
Ark. MARKELA ÇEJKU	
Ark. ISIDONA GJETAJ	
Ark. KRISTEL DAUTI	
Ark. LUSJA BULKU	
Ark. MUHAMED REXHEPI	


## ARKITEKTURA

Titulli i Vizatimit Planimetria e katit te pare  
Situasta egzistuese


Shkalla 1:150

Nr. i Fletës

## KATI I DYTË

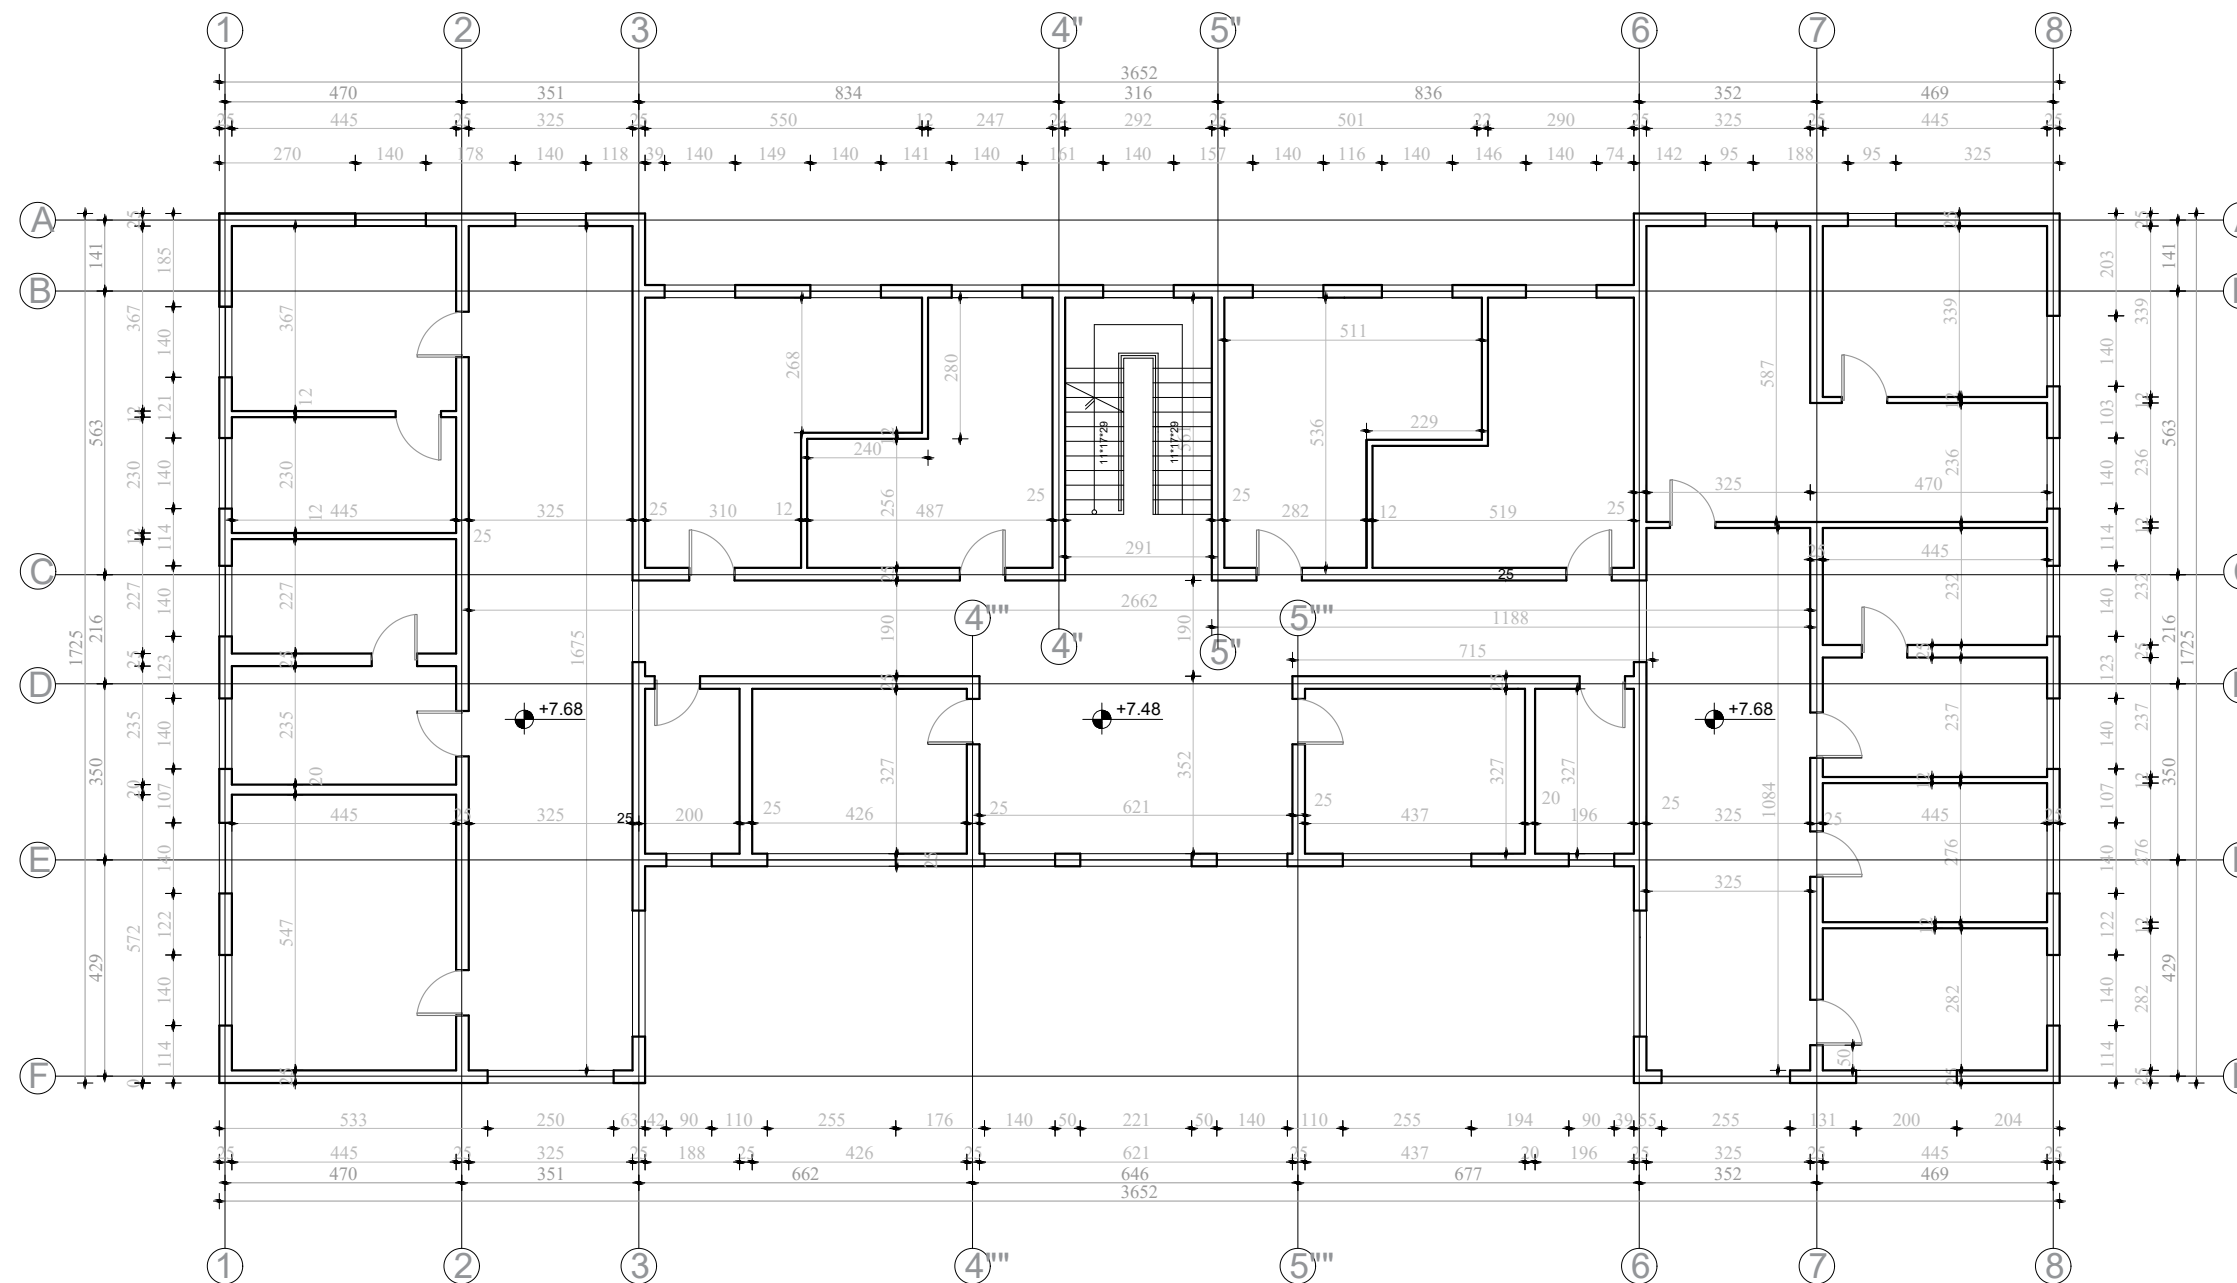

# PODRUMI

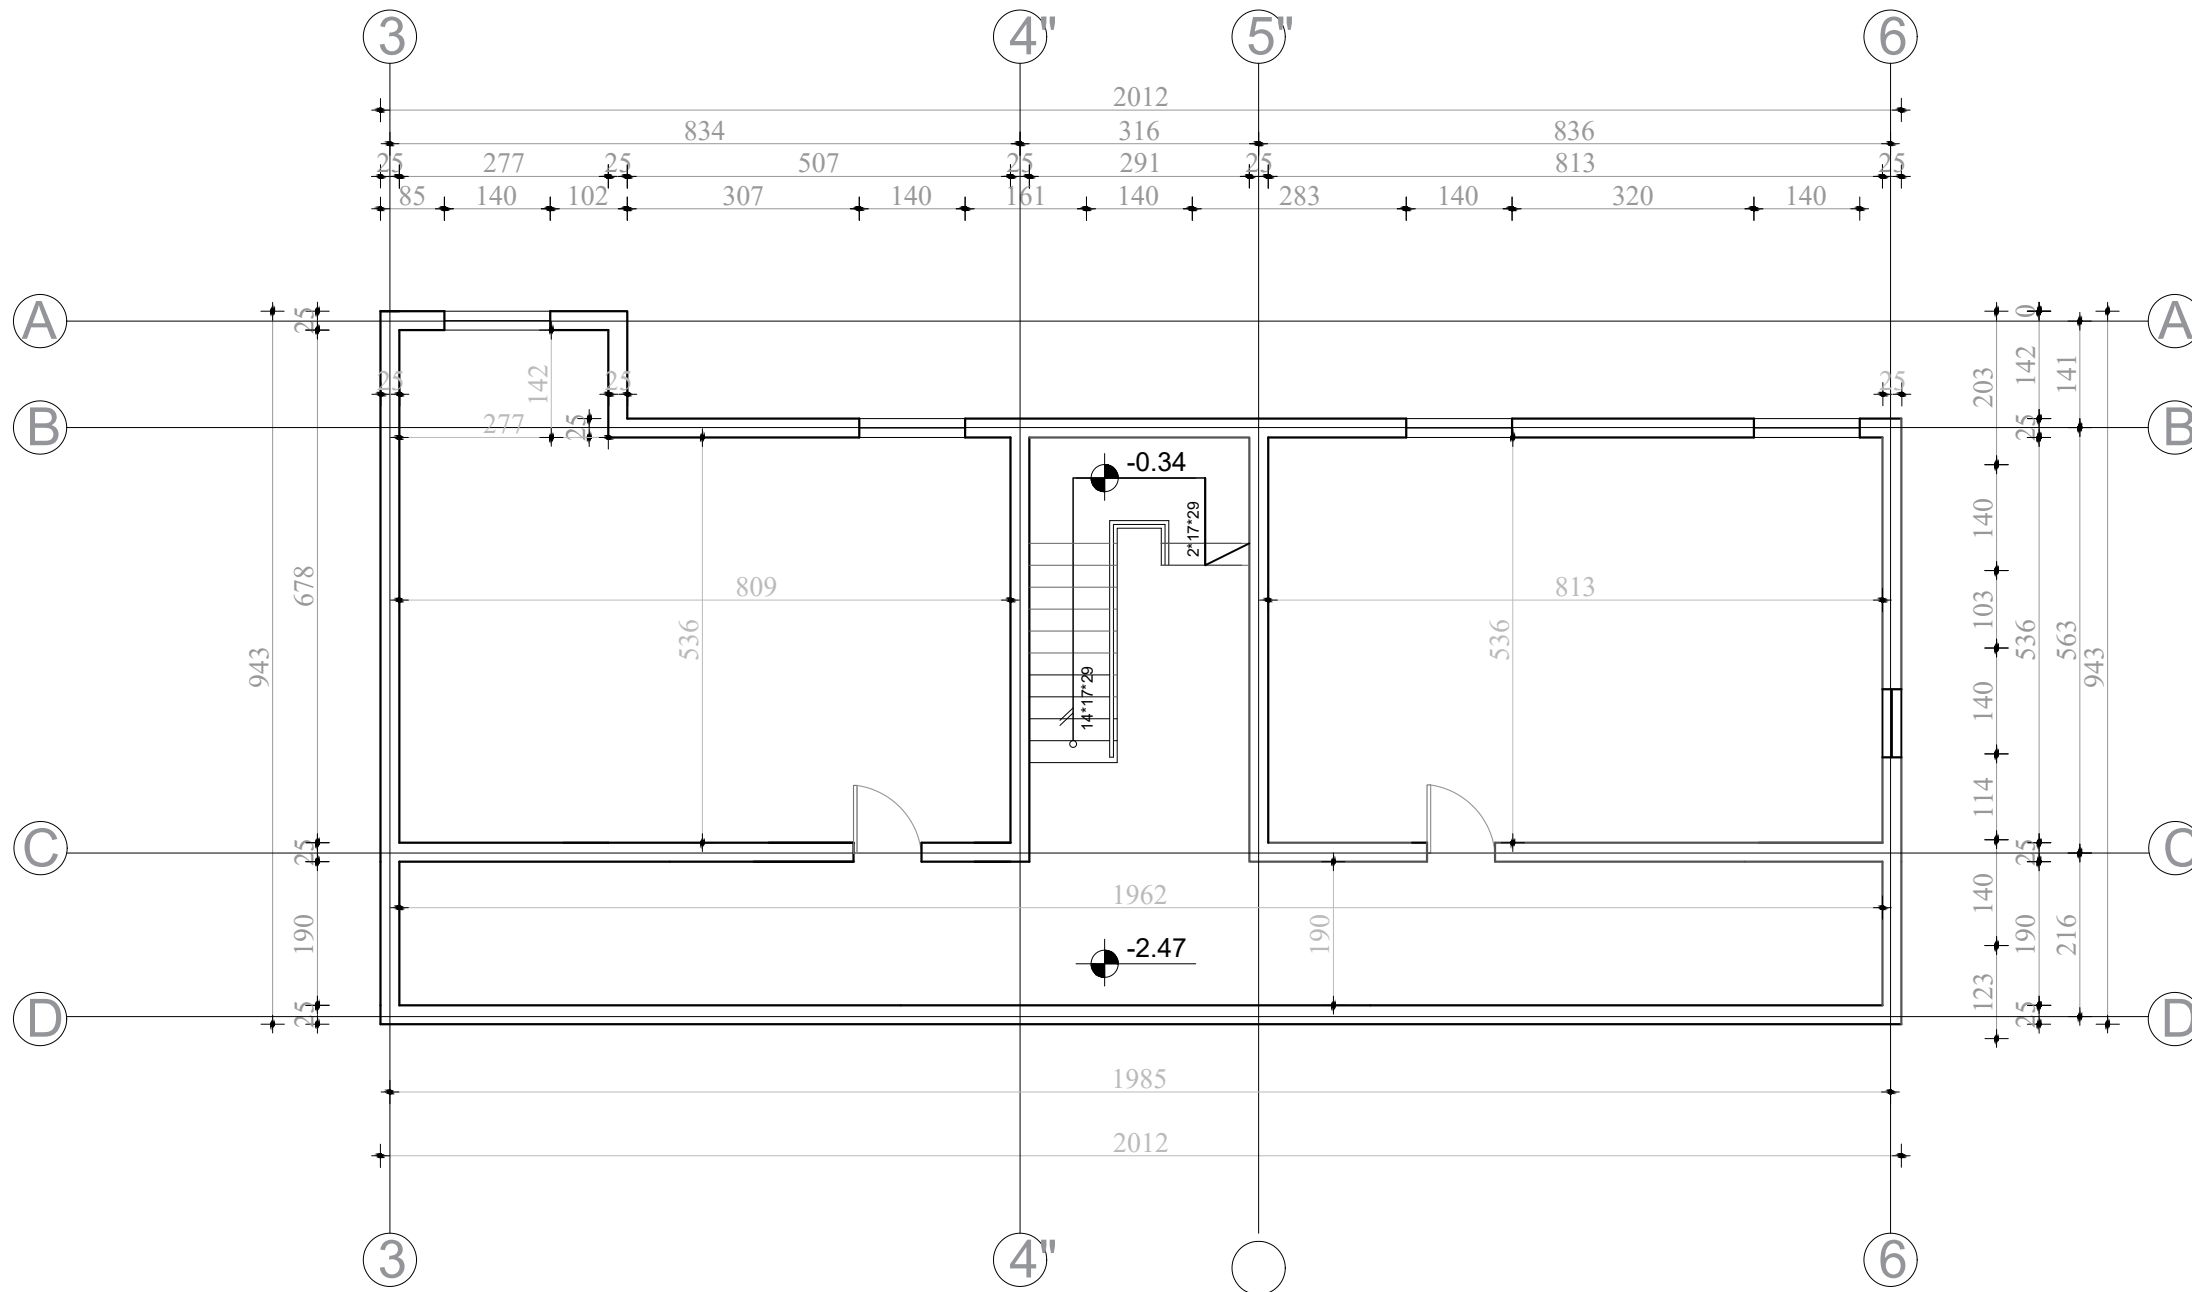

Porositës : SPITALI RAJONAL DURRES

Faza: **PROJEKT ZBATIMI**

Titulli i Projektit: **HARTIM PROJEKTI PER RIKONSTRUKSIONIN E GODINES SE POLIKLINIKES QENDRORE KRYESORE DURRES**

PROJEKTUES/ DESIGNED BY  
**"ARKONSTUDIO SH.P.K."**  
 Licensë/ License N.6996/7  
 Administrator:  
 Ark. NASJEL ÇIÇO

Ark. NASJEL ÇIÇO	liç. A.1249/1
Ark. STELIANA KOÇI	liç. A.2006
Ark. BESNIK PEÇA	
Ark. ODET ZAIMI	
Ark. MARKELA ÇEJKU	
Ark. ISIDONA GJETAJ	
Ark. KRISTEL DAUTI	
Ark. LUSJA BULKU	
Ark. MUHAMED REXHEPI	

## ARKITEKTURA


Titulli i Vizatimit: Planimetria e katit te podrumit  
 Situasta egzistuese

Shkalla 1:100 Nr. i Fletës





# KATI I PARË

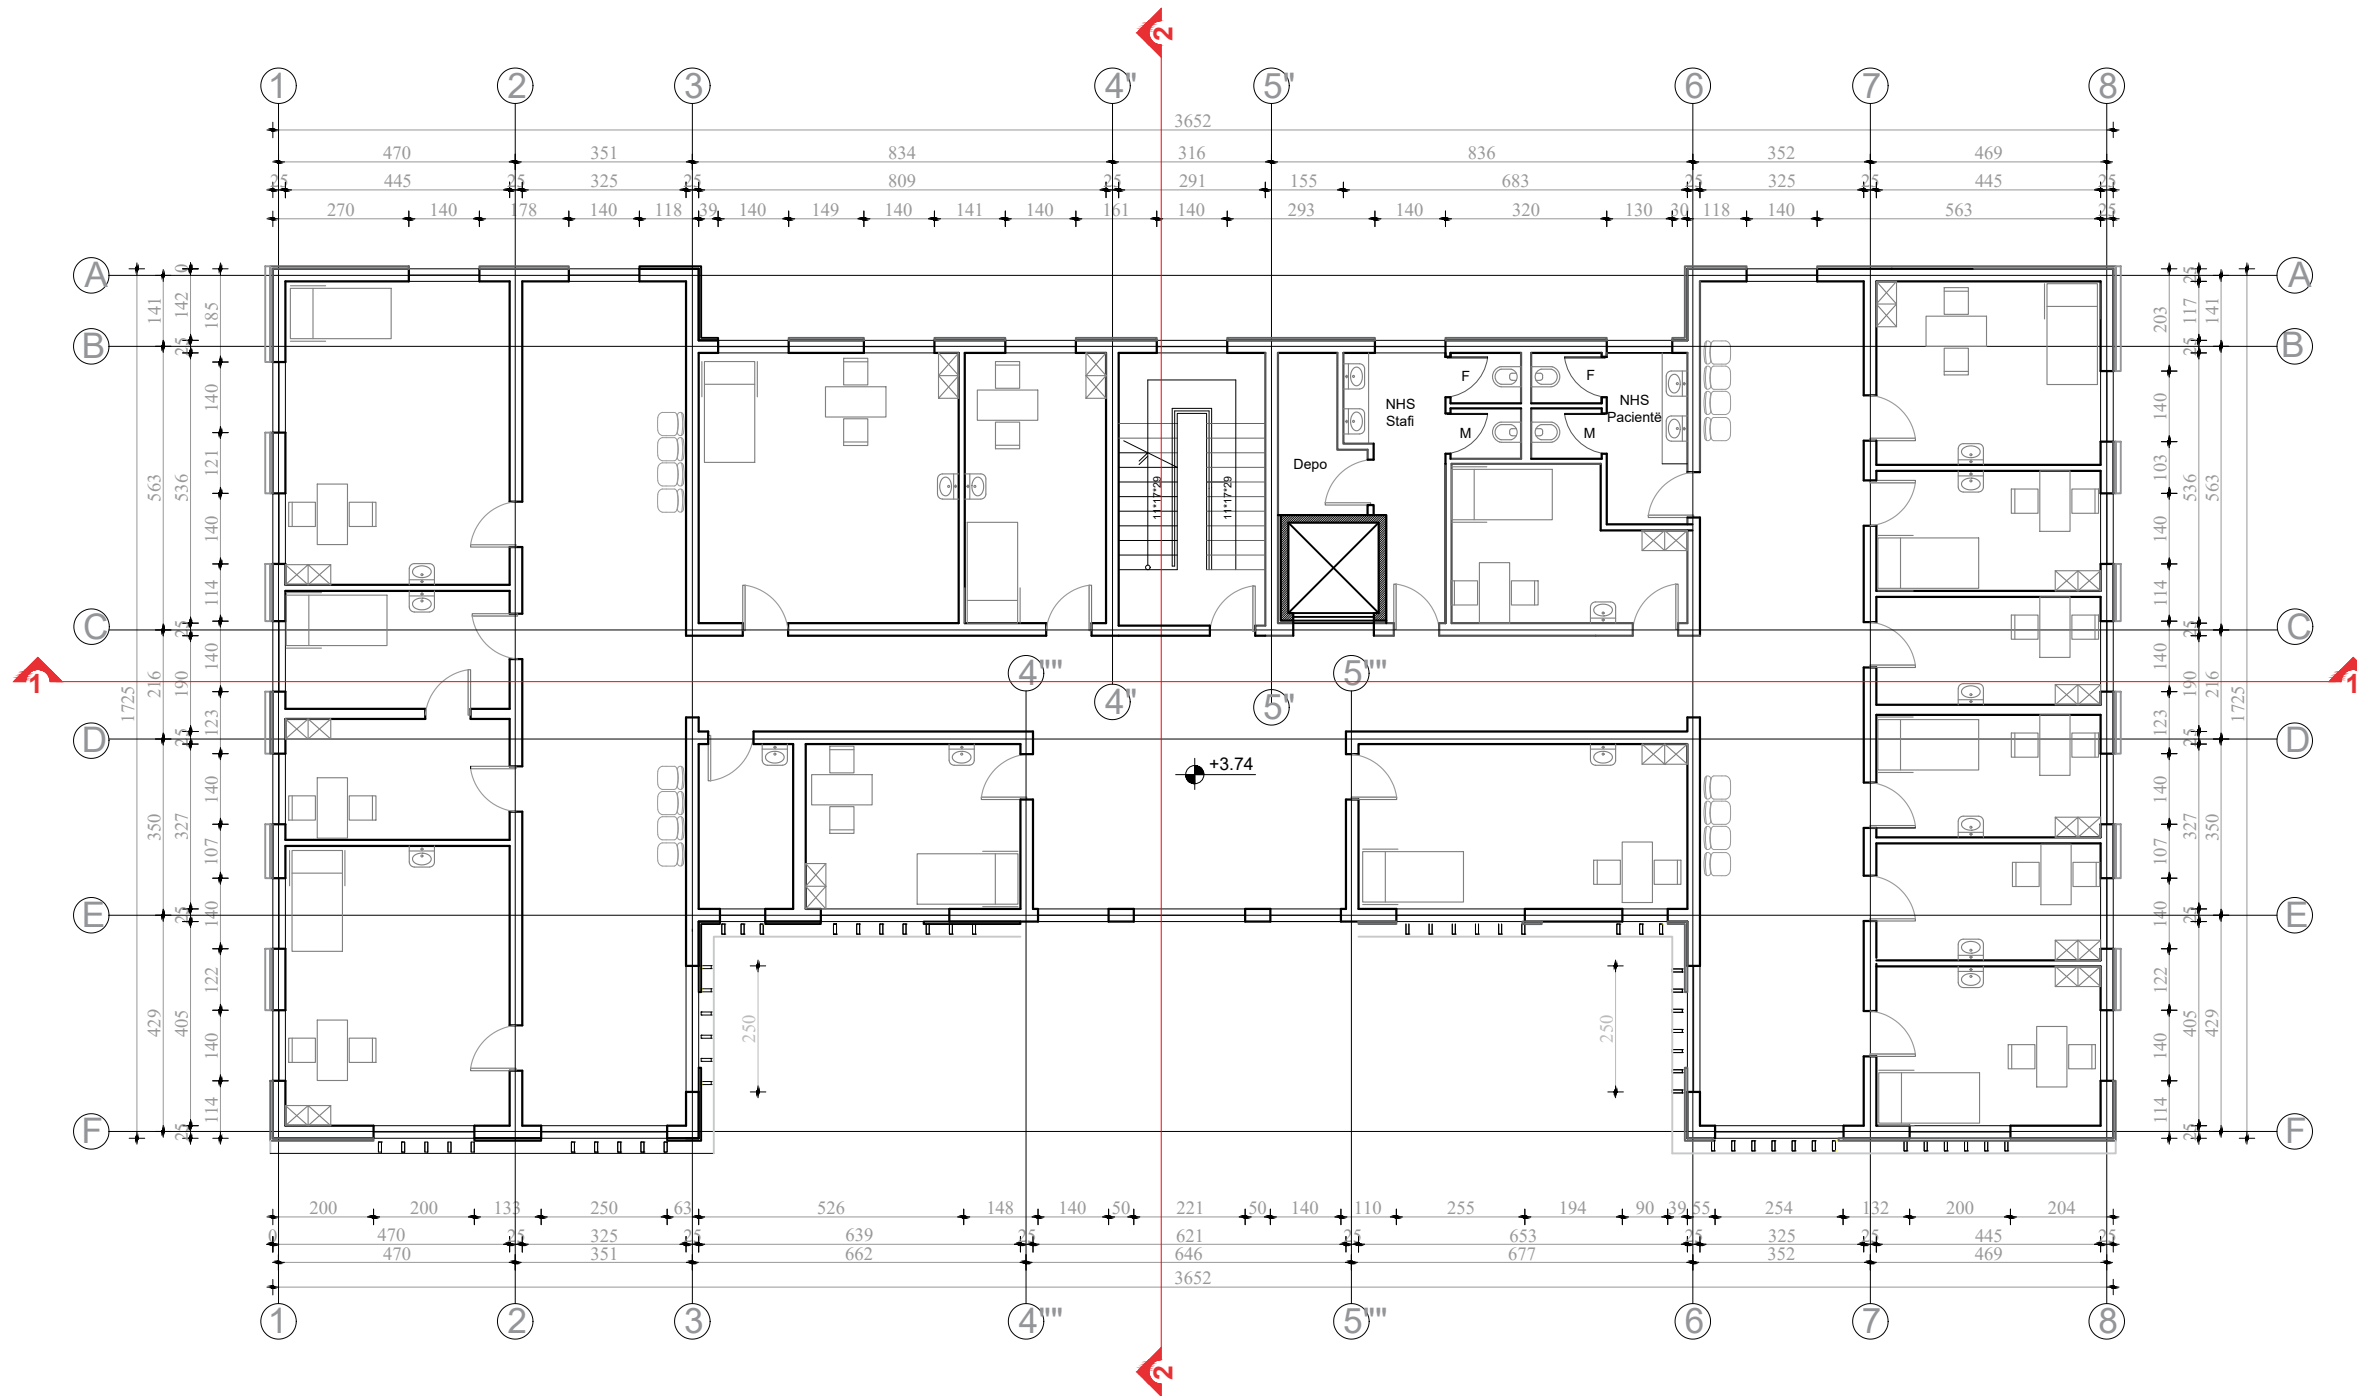

Porositës : SPITALI RAJONAL DURRES

Faza: **PROJEKT ZBATIMI**

Titulli i Projektit: **HARTIM PROJEKTI PER RIKONSTRUKSIONIN E GODINES SE POLIKLINIKES QENDRORE KRYESORE DURRES**



PROJEKTUES/ DESIGNED BY  
**"ARKONSTUDIO SH.P.K."**  
Licensë/ License N.6996/7

Administrator:  
Ark. NASJEL ÇIÇO

Ark. NASJEL ÇIÇO	liç. A.1249/1
Ark. STELIANA KOÇI	liç. A.2006
Ark. BESNIK PECA	
Ark. ODET ZAIMI	
Ark. MARKELA ÇEJJKU	
Ark. ISIDONA GJETAJ	
Ark. KRISTEL DAUTI	
Ark. LUSJA BULKU	
Ark. MUHAMED REXHEPI	

## ARKITEKTURA


Titulli i Vizatimit: **Plani i mobilimit Kati i pare**

Shkalla 1:150

Nr. i Fletës



# PODRUMI

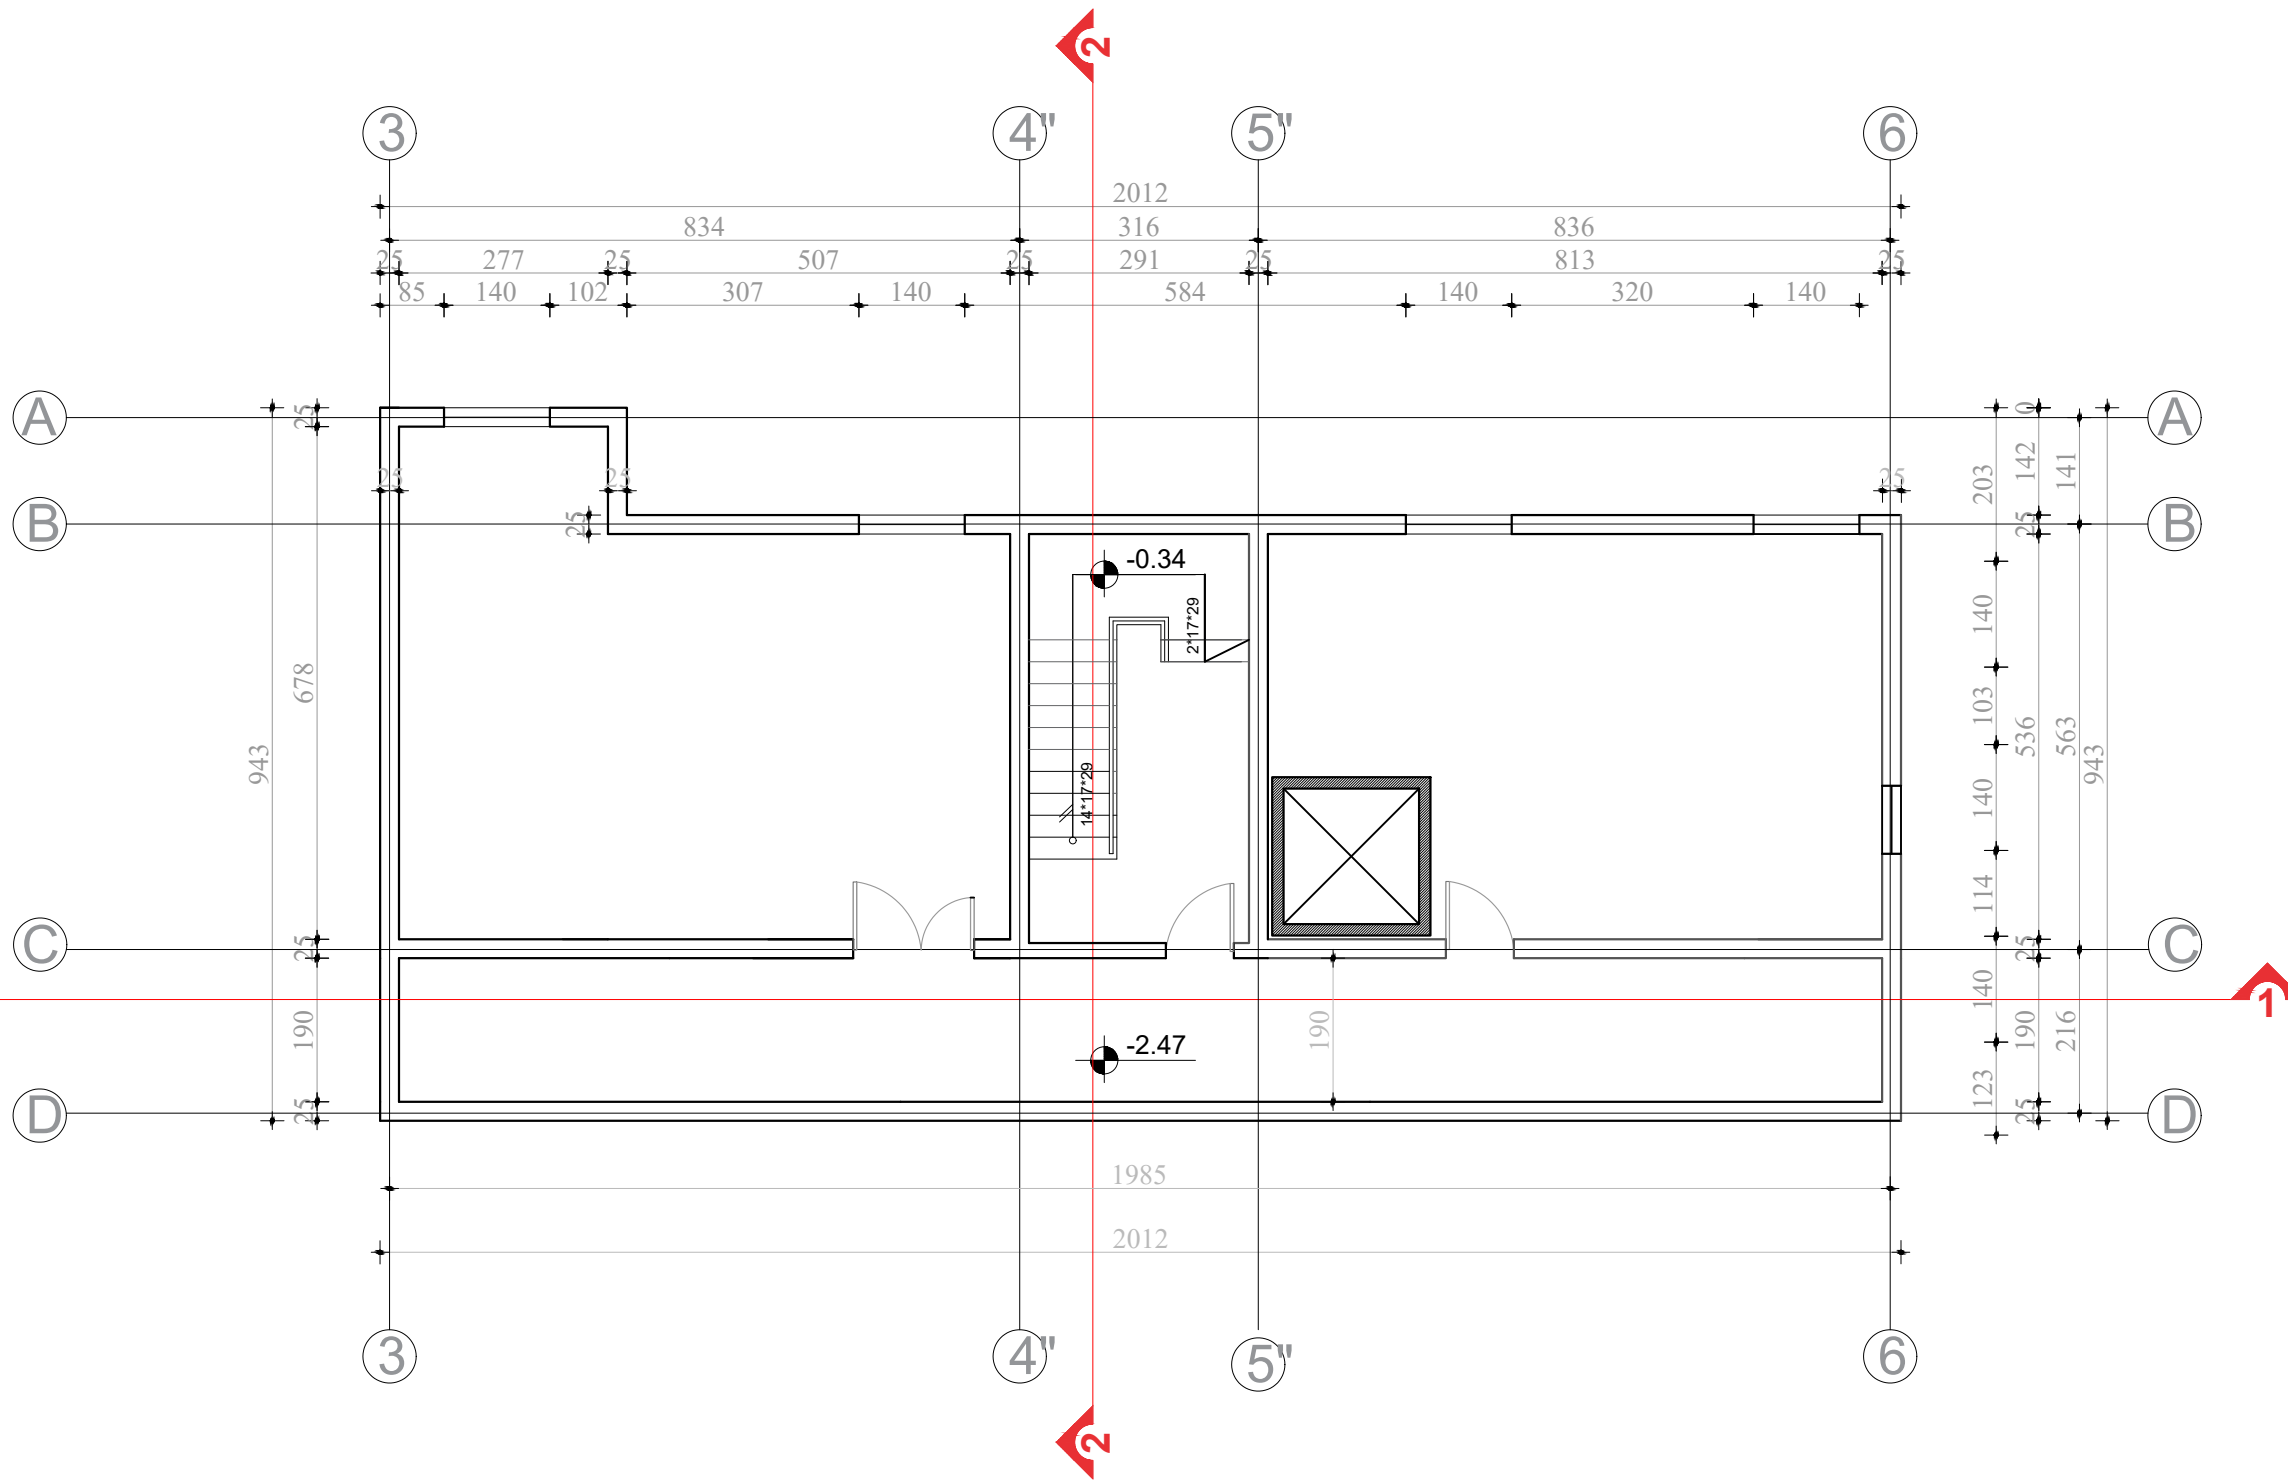

Porositës : SPITALI RAJONAL DURRES

Faza: **PROJEKT ZBATIMI**

Titulli i Projektit: **HARTIM PROJEKTI PER RIKONSTRUKSIONIN E GODINES SE POLIKLINIKES QENDRORE KRYESORE DURRES**

PROJEKTUES/ DESIGNED BY  
**"ARKONSTUDIO SH.P.K."**  
 Licensë/ License N.6996/7  
 Administrator:  
 Ark. NASJEL ÇIÇO

Ark. NASJEL ÇIÇO	liç. A.1249/1
Ark. STELIANA KOÇI	liç. A.2006
Ark. BESNIK PECA	
Ark. ODET ZAIMI	
Ark. MARKELA ÇEJKU	
Ark. ISIDONA GJETAJ	
Ark. KRISTEL DAUTI	
Ark. LUSJA BULKU	
Ark. MUHAMED REXHEPI	


## ARKITEKTURA

Titulli i Vizatimit: Plani i Podrumit

Shkalla 1:100

Nr. i Fletës

## KATI PËRDHE

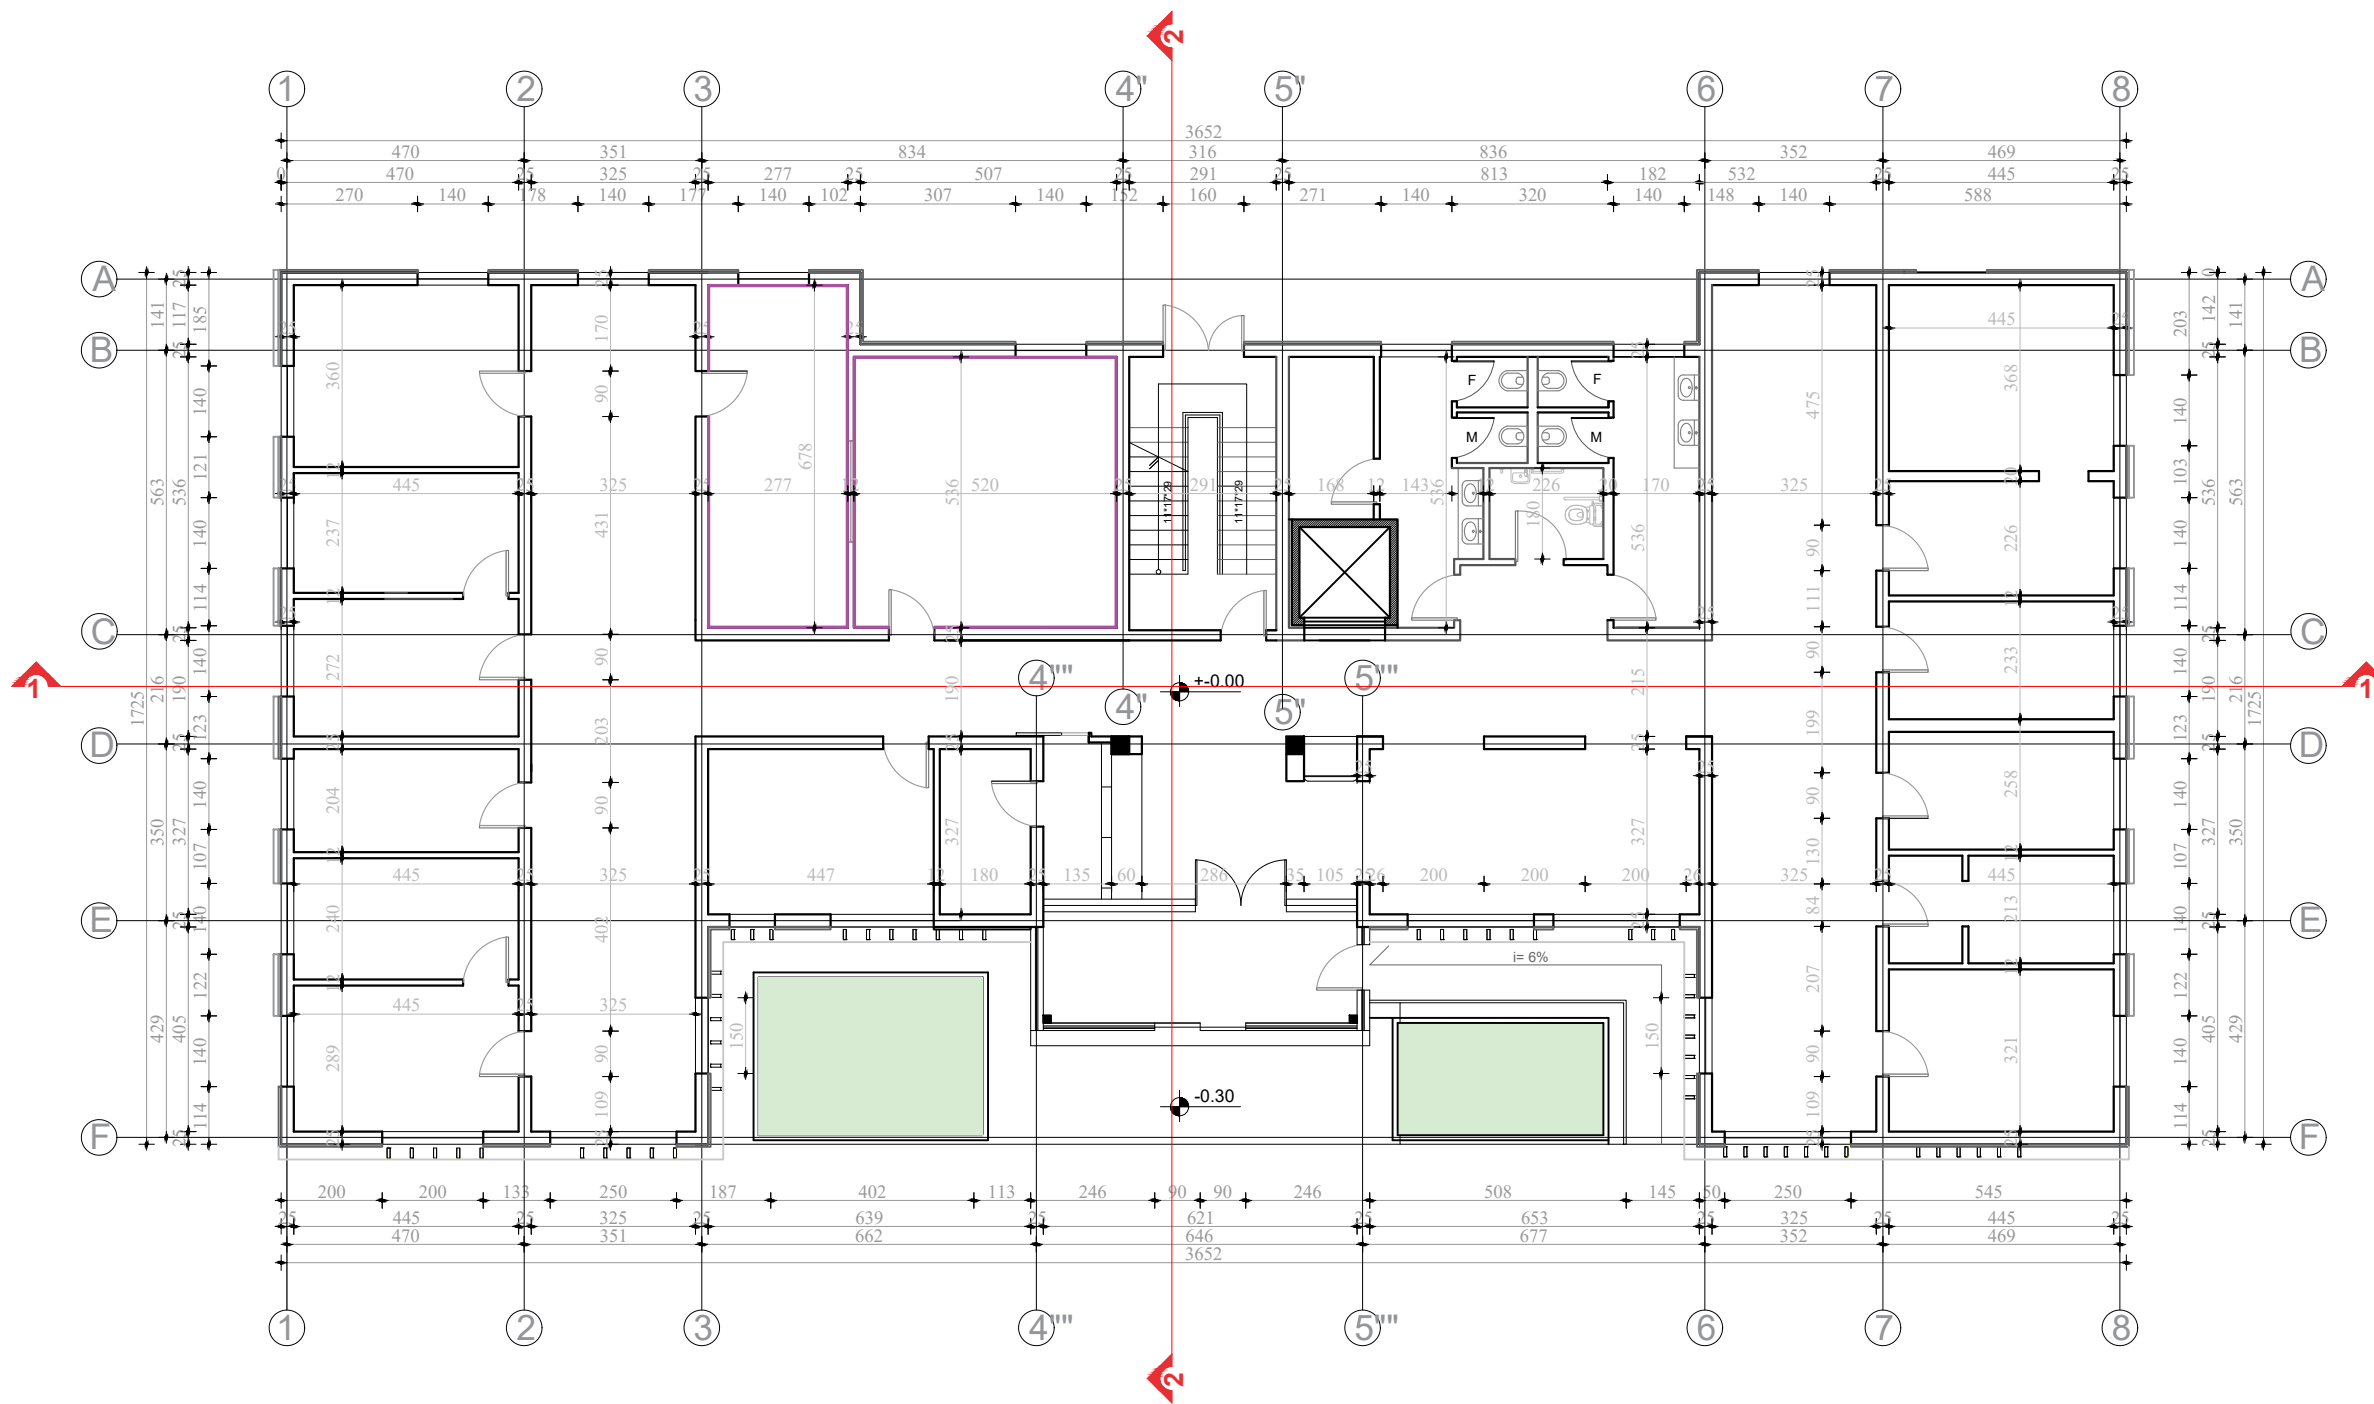

Porositës : SPITALI RAJONAL DURRES

Faza: **PROJEKT ZBATIMI**

Titulli i Projektit: **HARTIM PROJEKTI PER RIKONSTRUKSIONIN E GODINES SE POLIKLINIKES QENDRORE KRYESORE DURRES**



PROJEKTUES/ DESIGNED BY

**"ARKONSTUDIO SH.P.K."**

Licensë/ License N.6996/7

Administrator:

Ark. NASJEL ÇIÇO

Ark. NASJEL ÇIÇO      liç. A.1249/1

Ark. STELIANA KOÇI      liç. A.2006

Ark. BESNIK PECA

Ark. ODET ZAIMI

Ark. MARKELA ÇEJKU

Ark. ISIDONA GJETAJ

Ark. KRISTEL DAUTI

Ark. LUSJA BULKU

Ark. MUHAMED REXHEPI

## ARKITEKTURA


Titulli i Vizatimit    Plani teknik i katit perdhe

Shkalla 1:150

Nr. i Fletës



# KATI I PARË

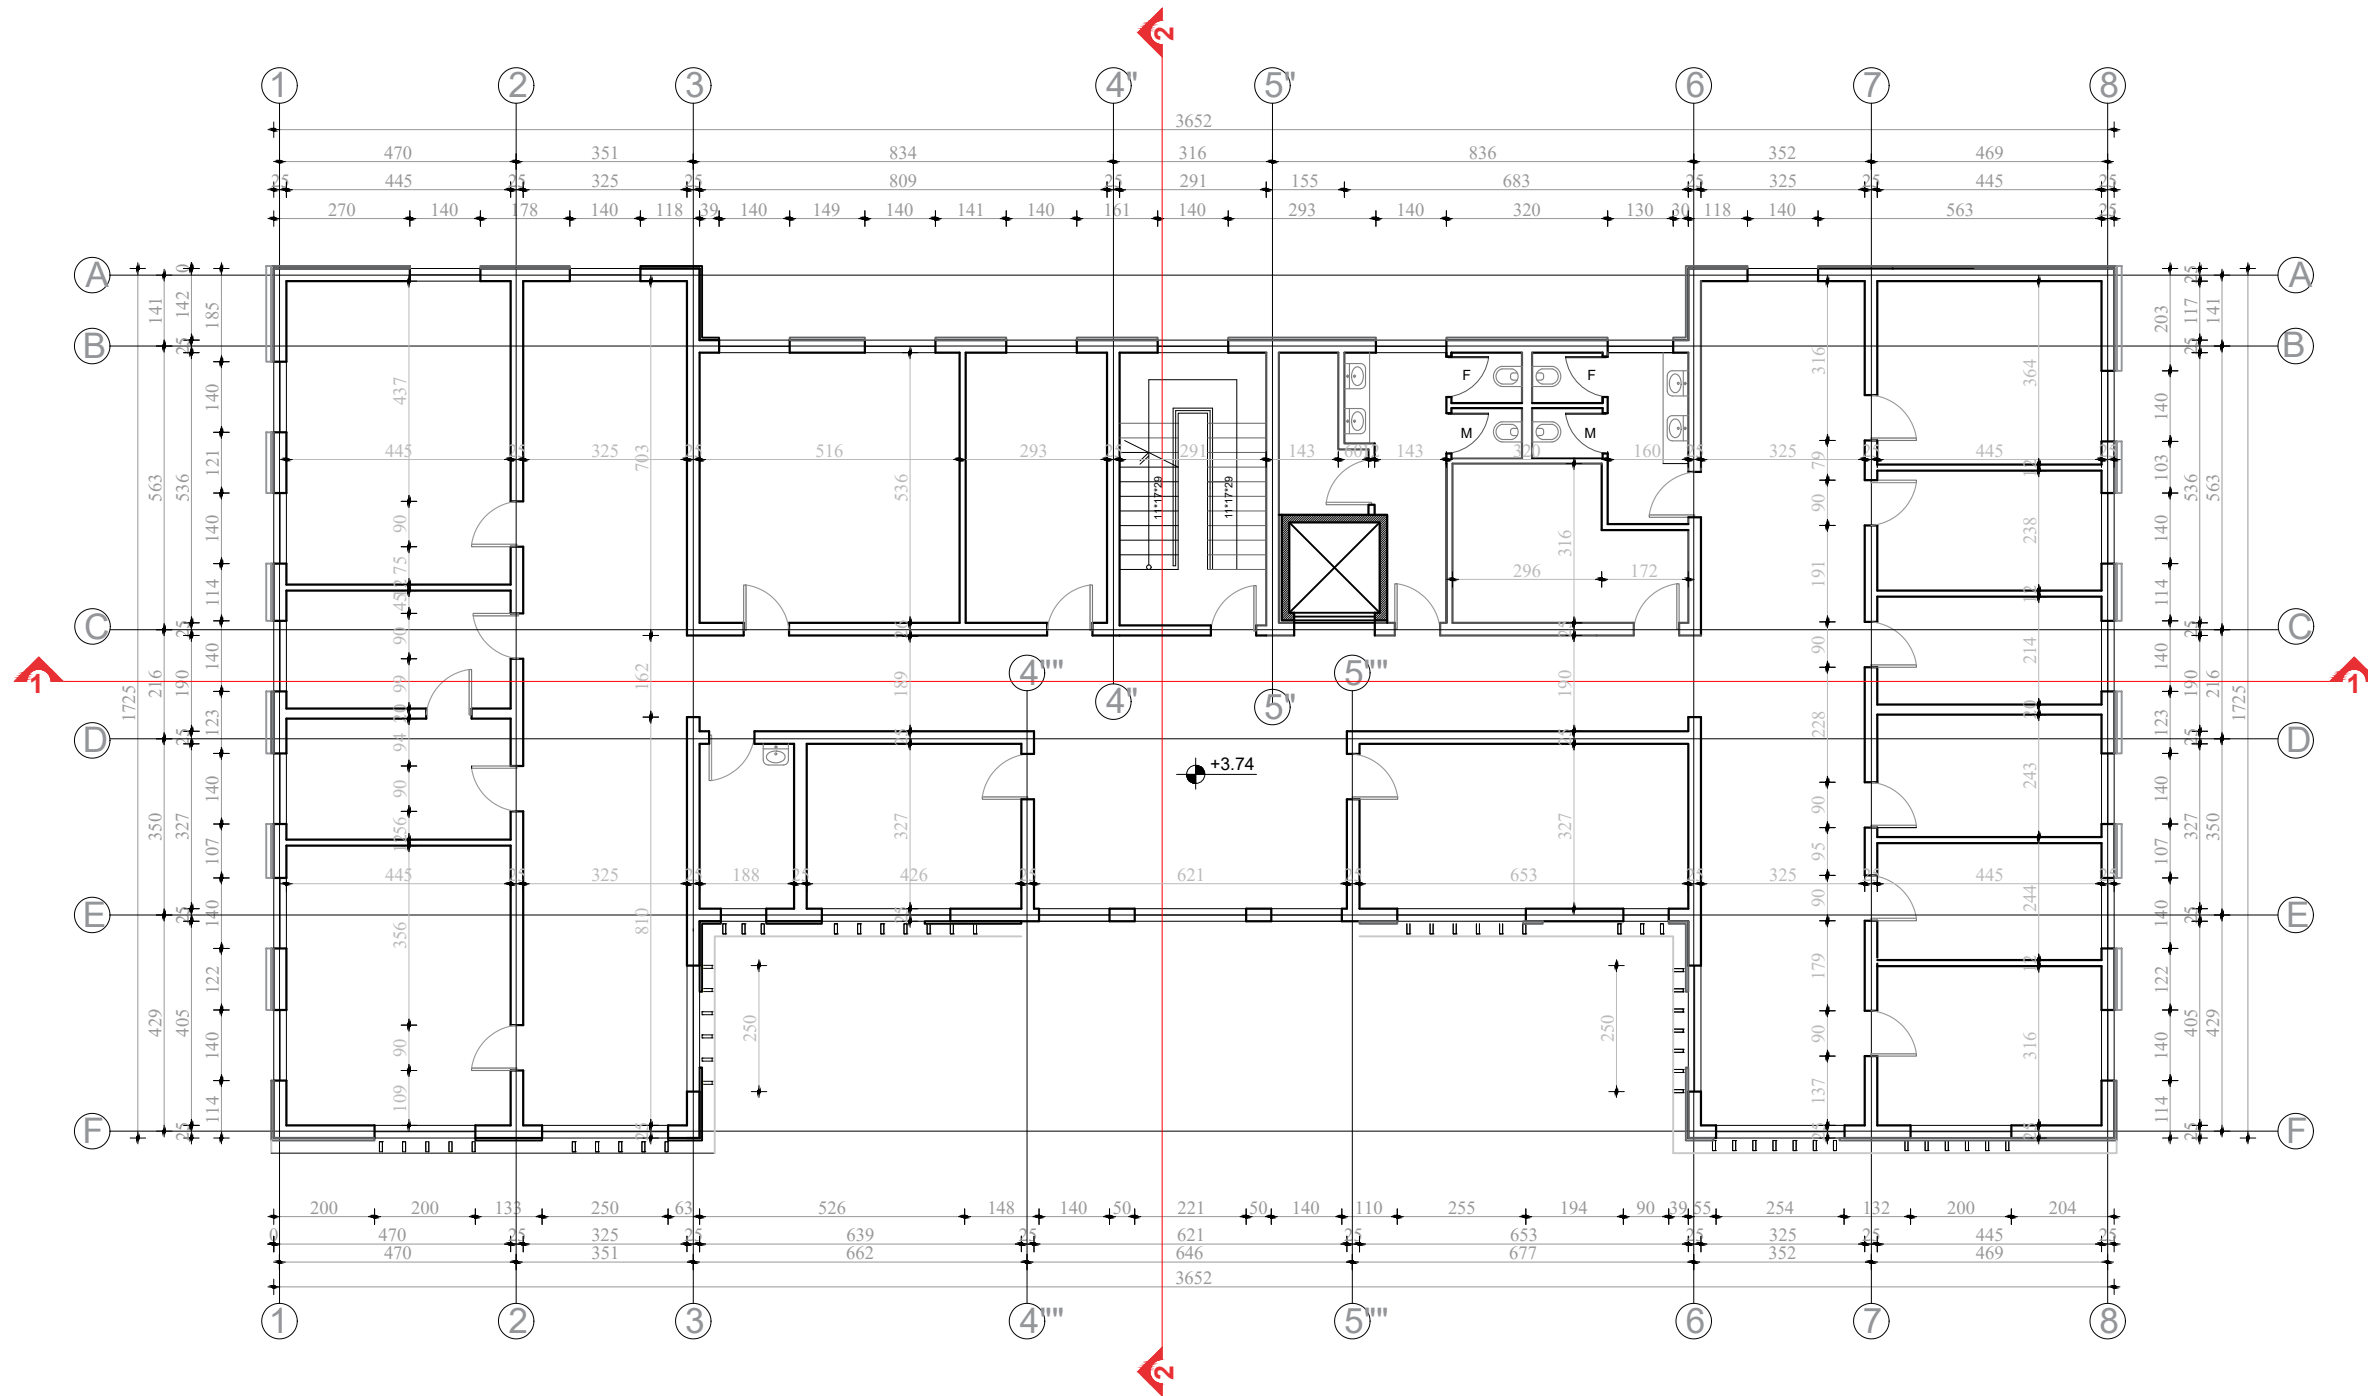

Porositës : SPITALI RAJONAL DURRES

Faza: **PROJEKT ZBATIMI**

Titulli i Projektit: **HARTIM PROJEKTI PER RIKONSTRUKSIONIN E GODINES SE POLIKLINIKES QENDRORE KRYESORE DURRES**



PROJEKTUES/ DESIGNED BY  
**"ARKONSTUDIO SH.P.K."**  
Licensë/ License N.6996/7

Administrator:  
Ark. NASJEL ÇIÇO

Ark. NASJEL ÇIÇO	liç. A.1249/1
Ark. STELIANA KOÇI	liç. A.2006
Ark. BESNIK PECA	
Ark. ODET ZAIMI	
Ark. MARKELA ÇEJKU	
Ark. ISIDONA GJETAJ	
Ark. KRISTEL DAUTI	
Ark. LUSJA BULKU	
Ark. MUHAMED REXHEPI	


## ARKITEKTURA

Titulli i Vizatimit: Plani teknik i katit te pare

Shkalla 1:150

Nr. i Fletës

## KATI I DYTË

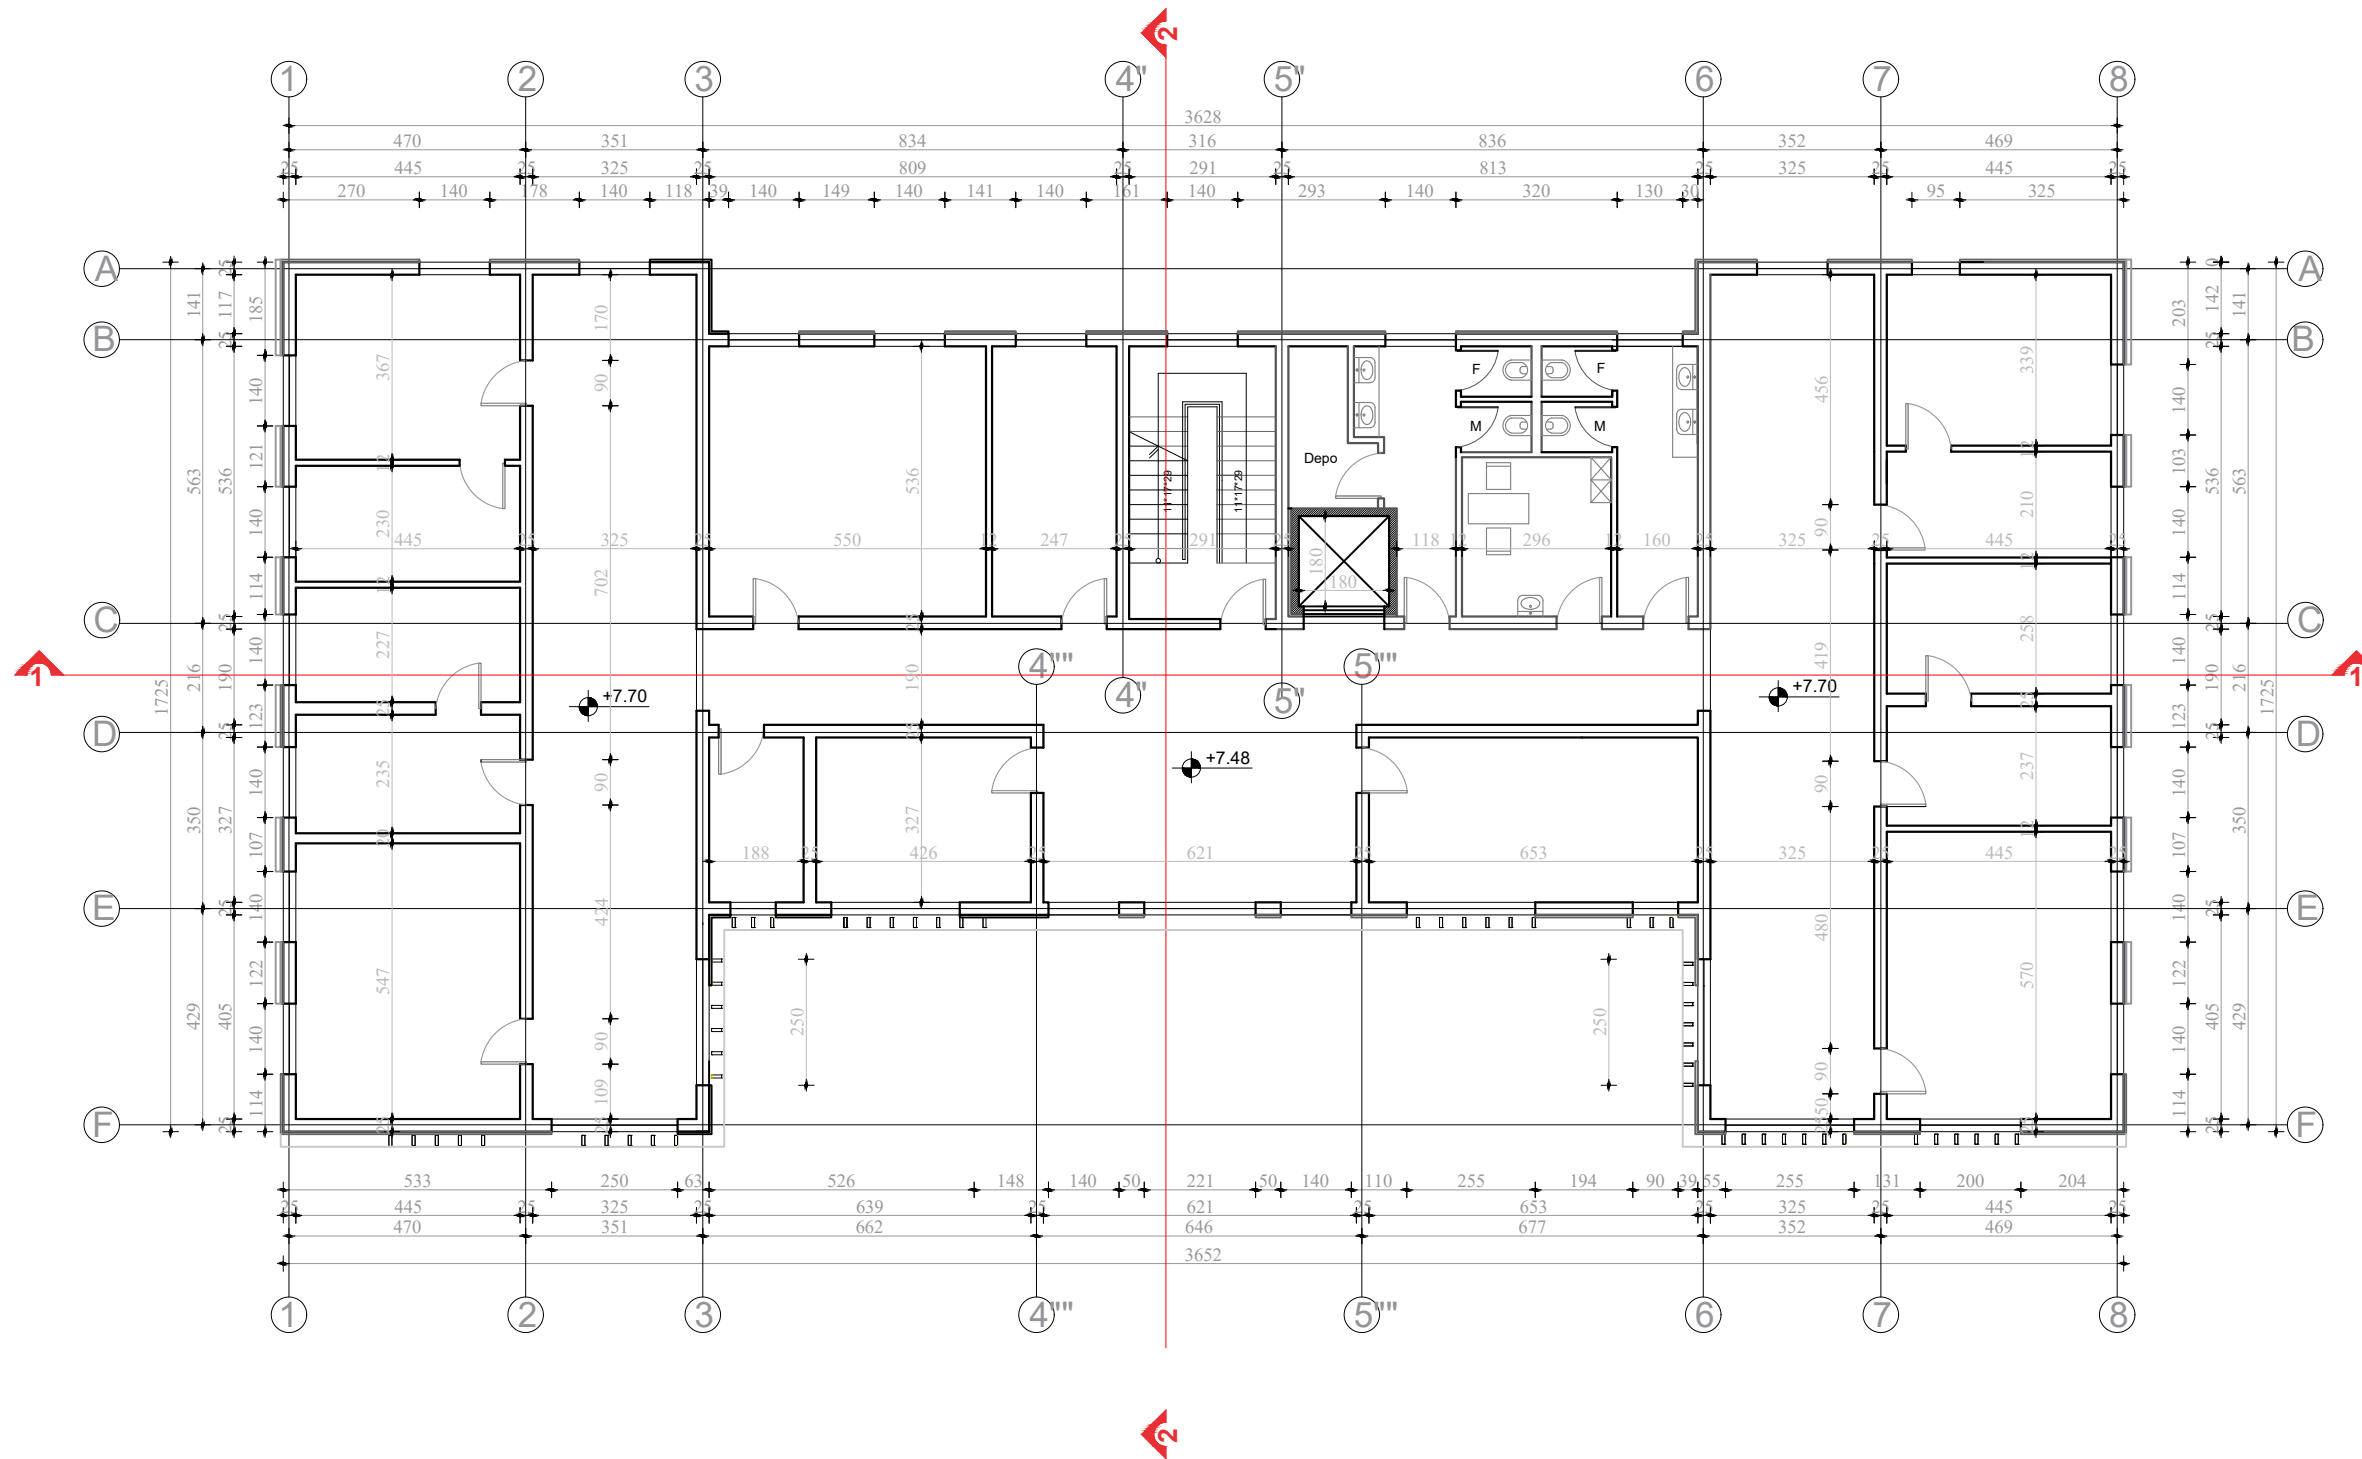

Porositës : SPITALI RAJONAL DURRES

Faza: **PROJEKT ZBATIMI**

Titulli i Projektit: **HARTIM PROJEKTI PER RIKONSTRUKSIONIN E GODINES SE POLIKLINIKES QENDRORE KRYESORE DURRES**



PROJEKTUES / DESIGNED BY  
**"ARKONSTUDIO SH.P.K."**  
Licensë / License N.6996/7

Administrator:  
Ark. NASJEL ÇIÇO

Ark. NASJEL ÇIÇO	liç. A.1249/1
Ark. STELIANA KOÇI	liç. A.2006
Ark. BESNIK PECA	
Ark. ODET ZAIMI	
Ark. MARKELA ÇEJKU	
Ark. ISIDONA GJETAJ	
Ark. KRISTEL DAUTI	
Ark. LUSJA BULKU	
Ark. MUHAMED REXHEPI	


## ARKITEKTURA

Titulli i Vizatimit: **Plani teknik i katit te dyte**

Shkalla 1:150

Nr. i Fletës

# PODRUMI

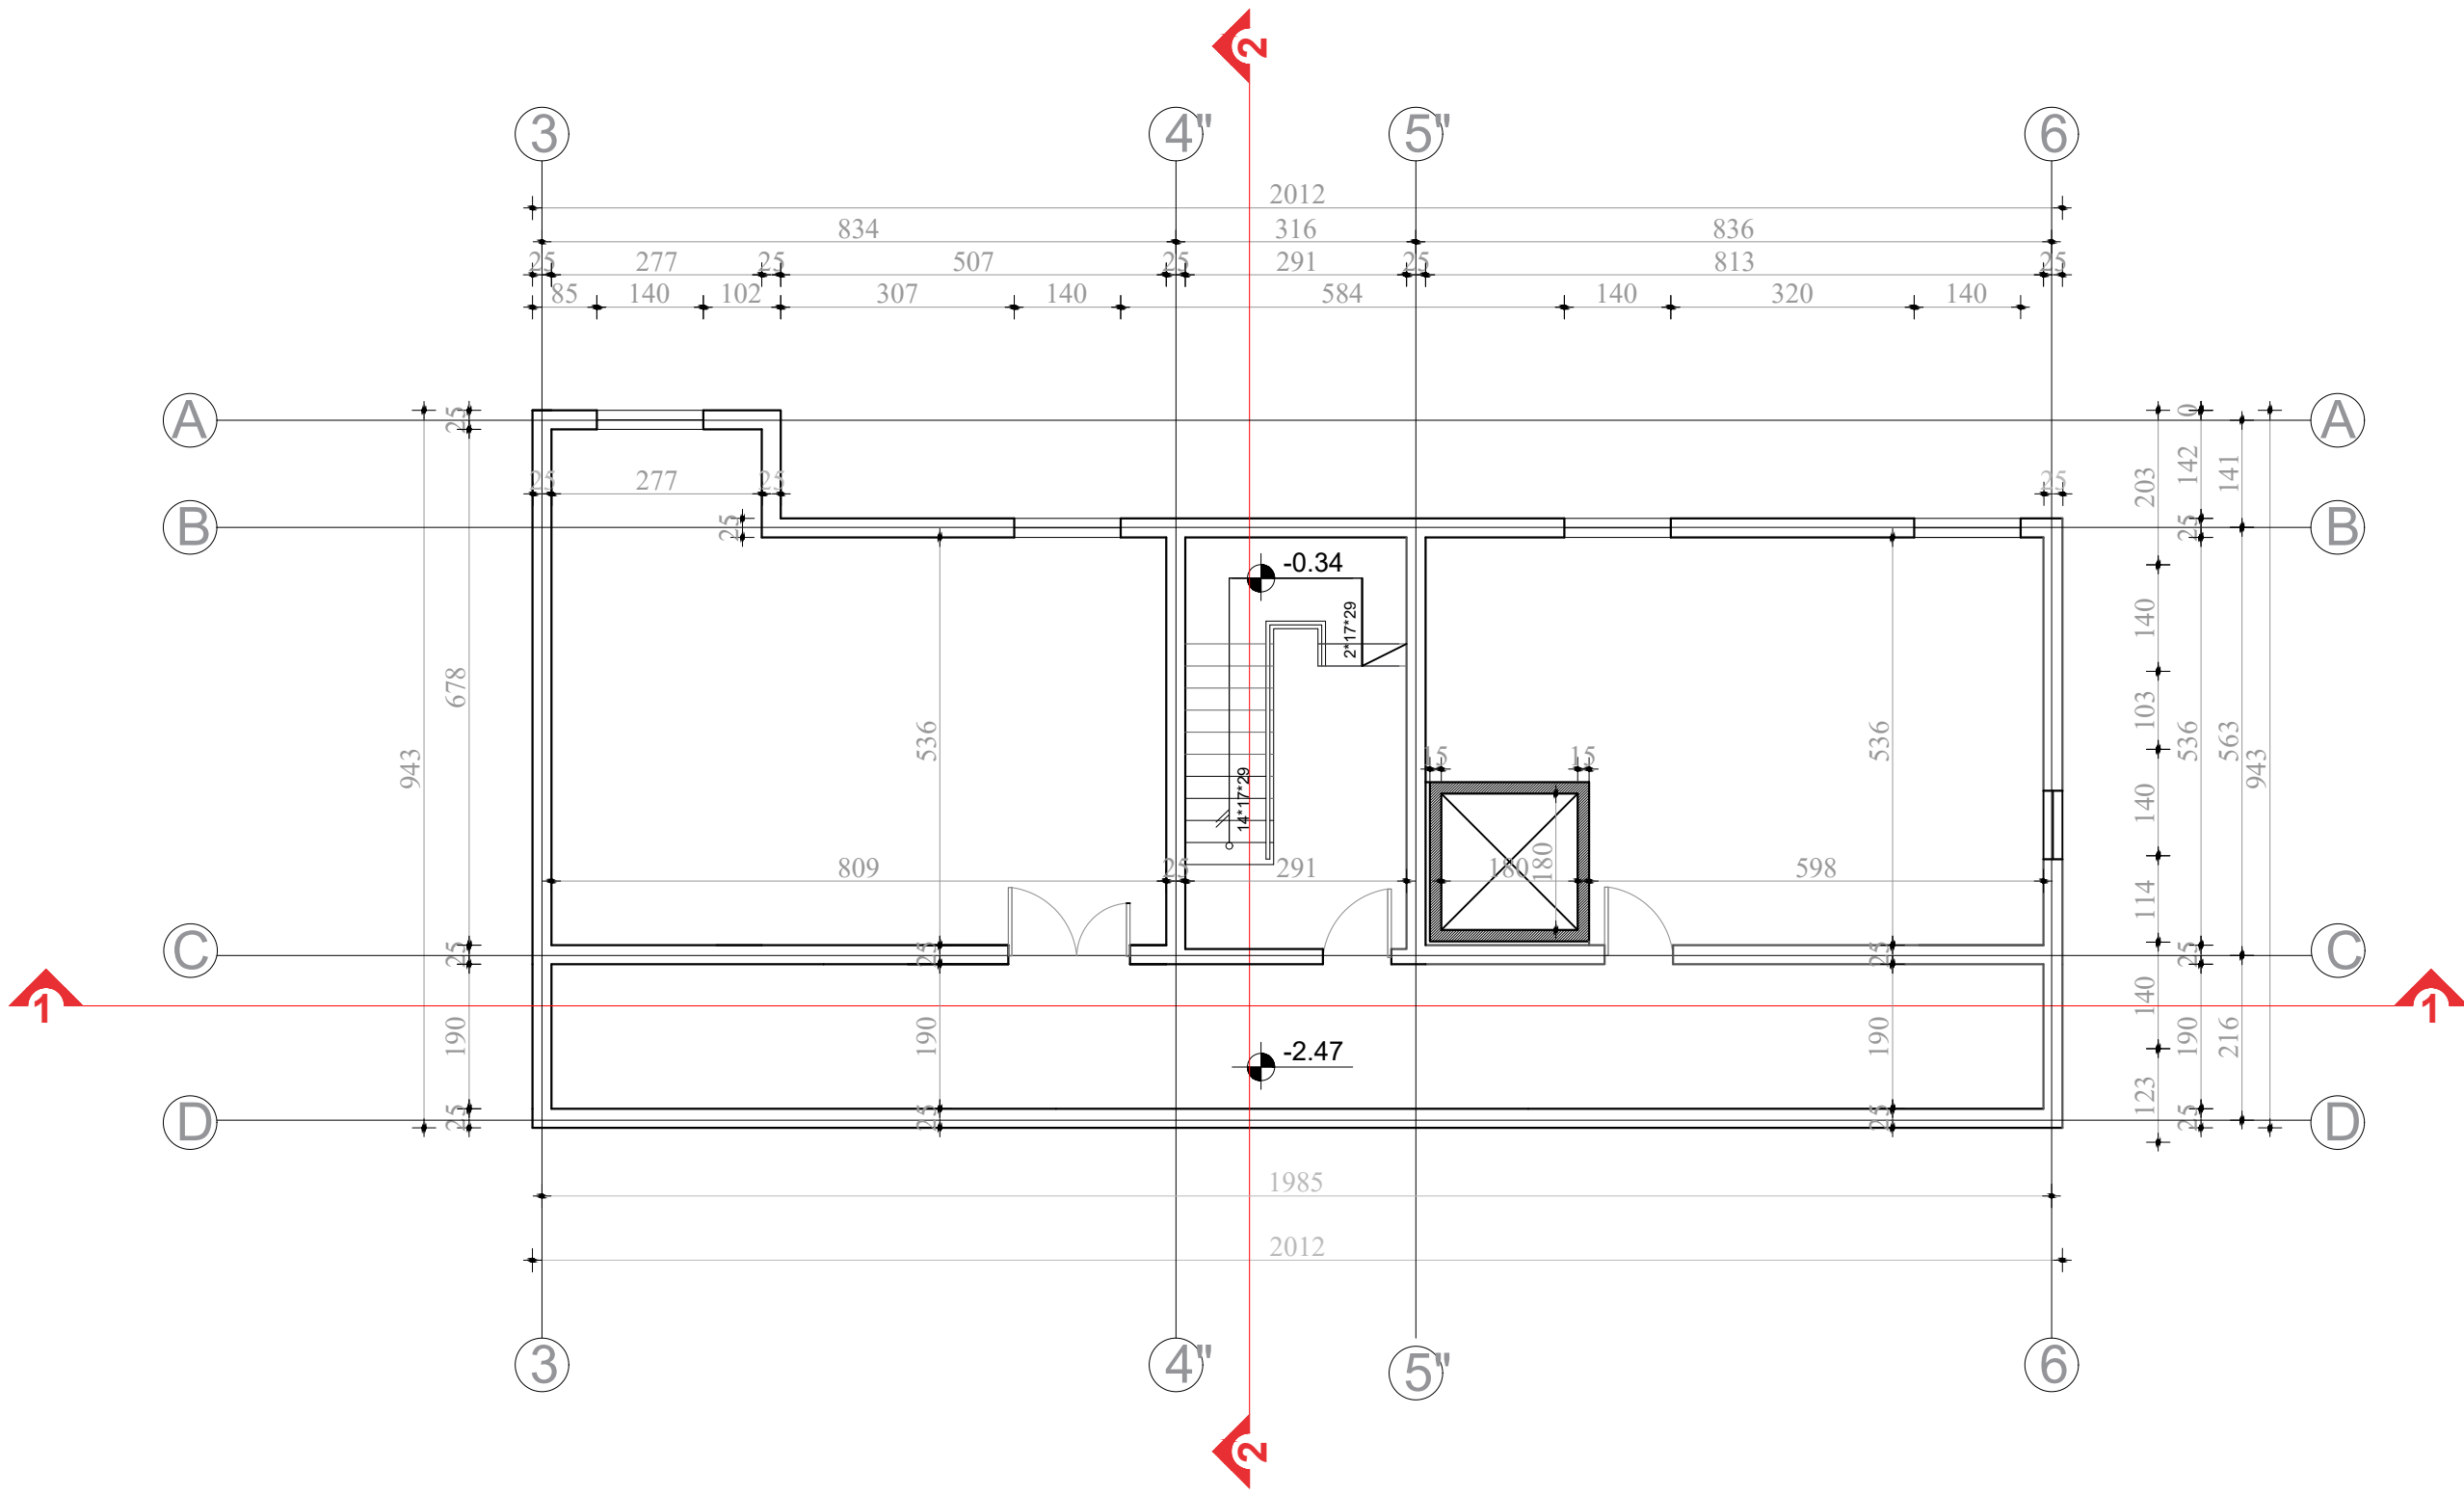

Porositës : SPITALI RAJONAL DURRES

Faza: **PROJEKT ZBATIMI**

Titulli i Projektit: **HARTIM PROJEKTI PER RIKONSTRUKSIONIN E GODINES SE POLIKLINIKES QENDRORE KRYESORE DURRES**

PROJEKTUES / DESIGNED BY  
**"ARKONSTUDIO SH.P.K."**  
 Licensë / License N.6996/7

Administrator:  
 Ark. NASJEL ÇIÇO

Ark. NASJEL ÇIÇO	liç. A.1249/1
Ark. STELIANA KOÇI	liç. A.2006
Ark. BESNIK PECA	
Ark. ODET ZAIMI	
Ark. MARKELA ÇEJKU	
Ark. ISIDONA GJETAJ	
Ark. KRISTEL DAUTI	
Ark. LUSJA BULKU	
Ark. MUHAMED REXHEPI	

**ARKITEKTURA**

Titulli i Vizatimit    Plani teknik i podrumit

Shkalla 1:100                      Nr. i Fletës

Porositës : SPITALI RAJONAL DURRES

Faza: **PROJEKT ZBATIMI**

Titulli i Projektit: **HARTIM PROJEKTI PER RIKONSTRUKSIONIN E GODINES SE POLIKLINIKES QENDRORE KRYESORE DURRES**




PROJEKTUES/ DESIGNED BY  
**"ARKONSTUDIO SH.P.K."**  
Licensë/ License N.6996/7

Administrator:  
Ark. NASJEL ÇIÇO

Ark. NASJEL ÇIÇO	liç. A.1249/1
Ark. STELIANA KOÇI	liç. A.2006
Ark. BESNIK PECA	
Ark. ODET ZAIMI	
Ark. MARKELA ÇEJKU	
Ark. ISIDONA GJETAJ	
Ark. KRISTEL DAUTI	
Ark. LUSJA BULKU	
Ark. MUHAMED REXHEPI	

## FASADA JUGORE

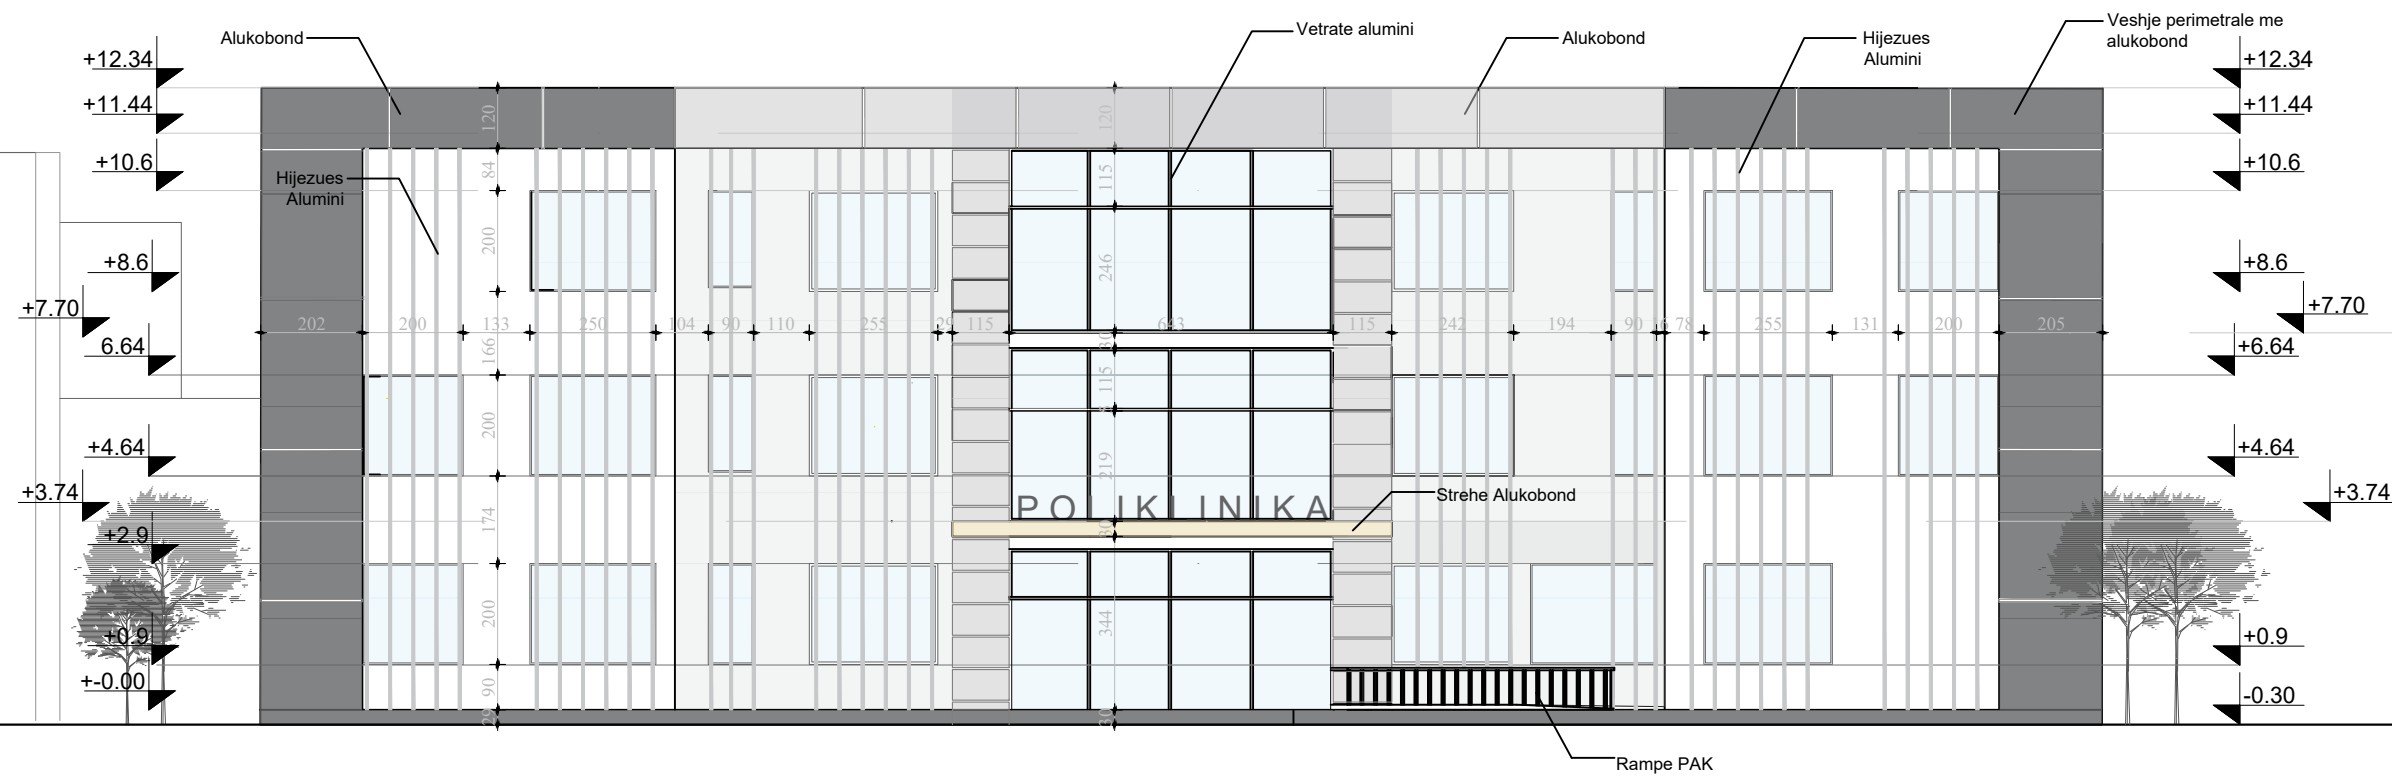

## ARKITEKTURA

Titulli i Vizatimit Fasada Jugore

Shkalla 1:100


Nr. i Fletës



### FASADA LINDORE



### FASADA PERENDIMORE

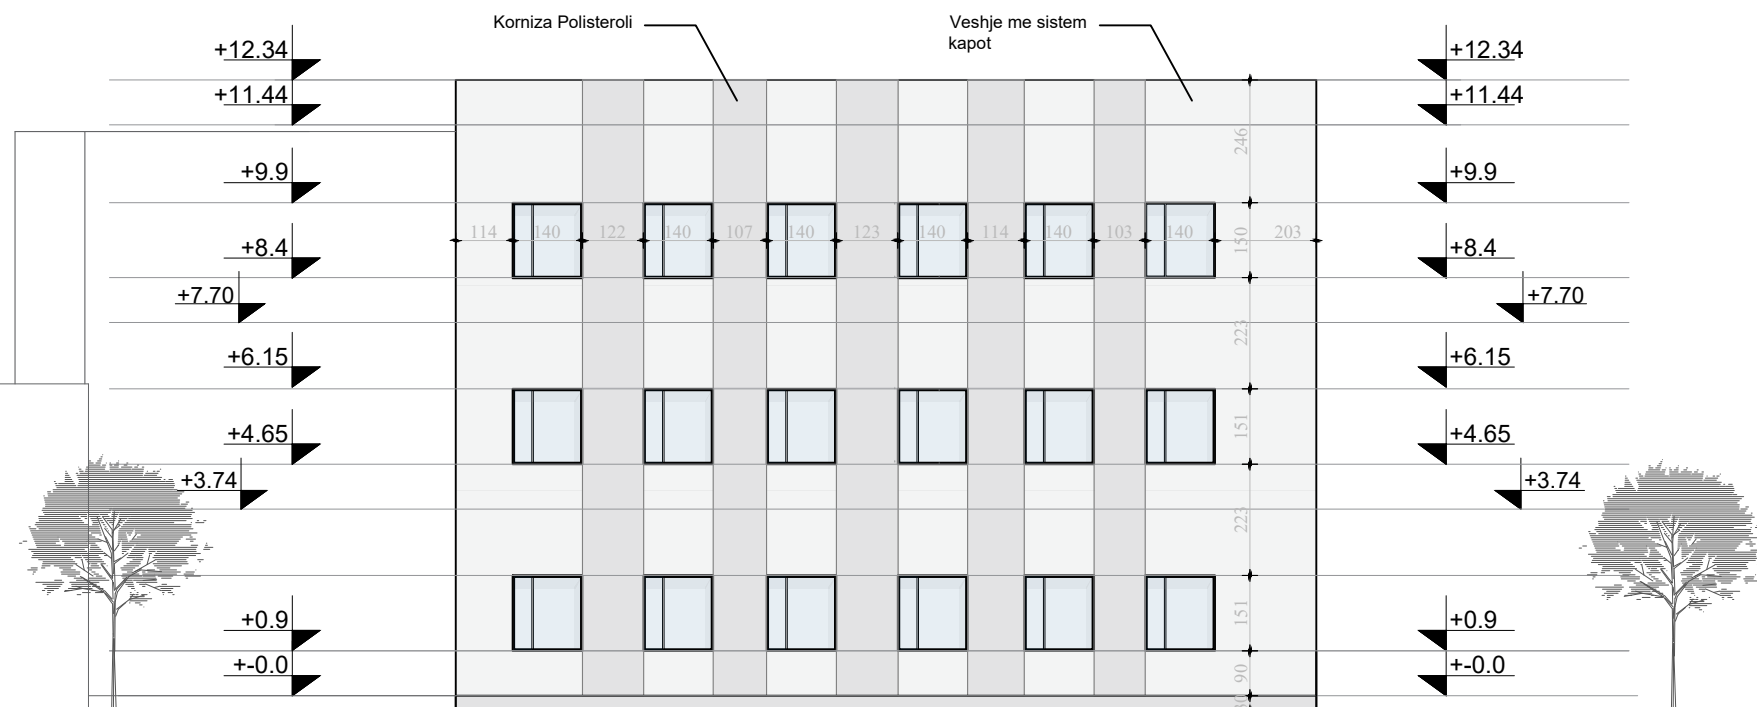

Porositës : SPITALI RAJONAL DURRES

Faza: **PROJEKT ZBATIMI**

Titulli i Projektit: **HARTIM PROJEKTI PER RIKONSTRUKSIONIN E GODINES SE POLIKLINIKES QENDRORE KRYESORE DURRES**



PROJEKTUES/ DESIGNED BY  
**"ARKONSTUDIO SH.P.K."**  
Licensë/ License N.6996/7

Administrator:  
Ark. NASJEL ÇIÇO

Ark. NASJEL ÇIÇO	liç. A.1249/1
Ark. STELIANA KOÇI	liç. A.2006
Ark. BESNIK PECA	
Ark. ODET ZAIMI	
Ark. MARKELA ÇEJKU	
Ark. ISIDONA GJETAJ	
Ark. KRISTEL DAUTI	
Ark. LUSJA BULKU	
Ark. MUHAMED REXHEPI	

### ARKITEKTURA

Titulli i Vizatimit Fasada Lindore  
Fasada Perendimore



Shkalla 1:150

Nr. i Fletës





# KATI I PARË

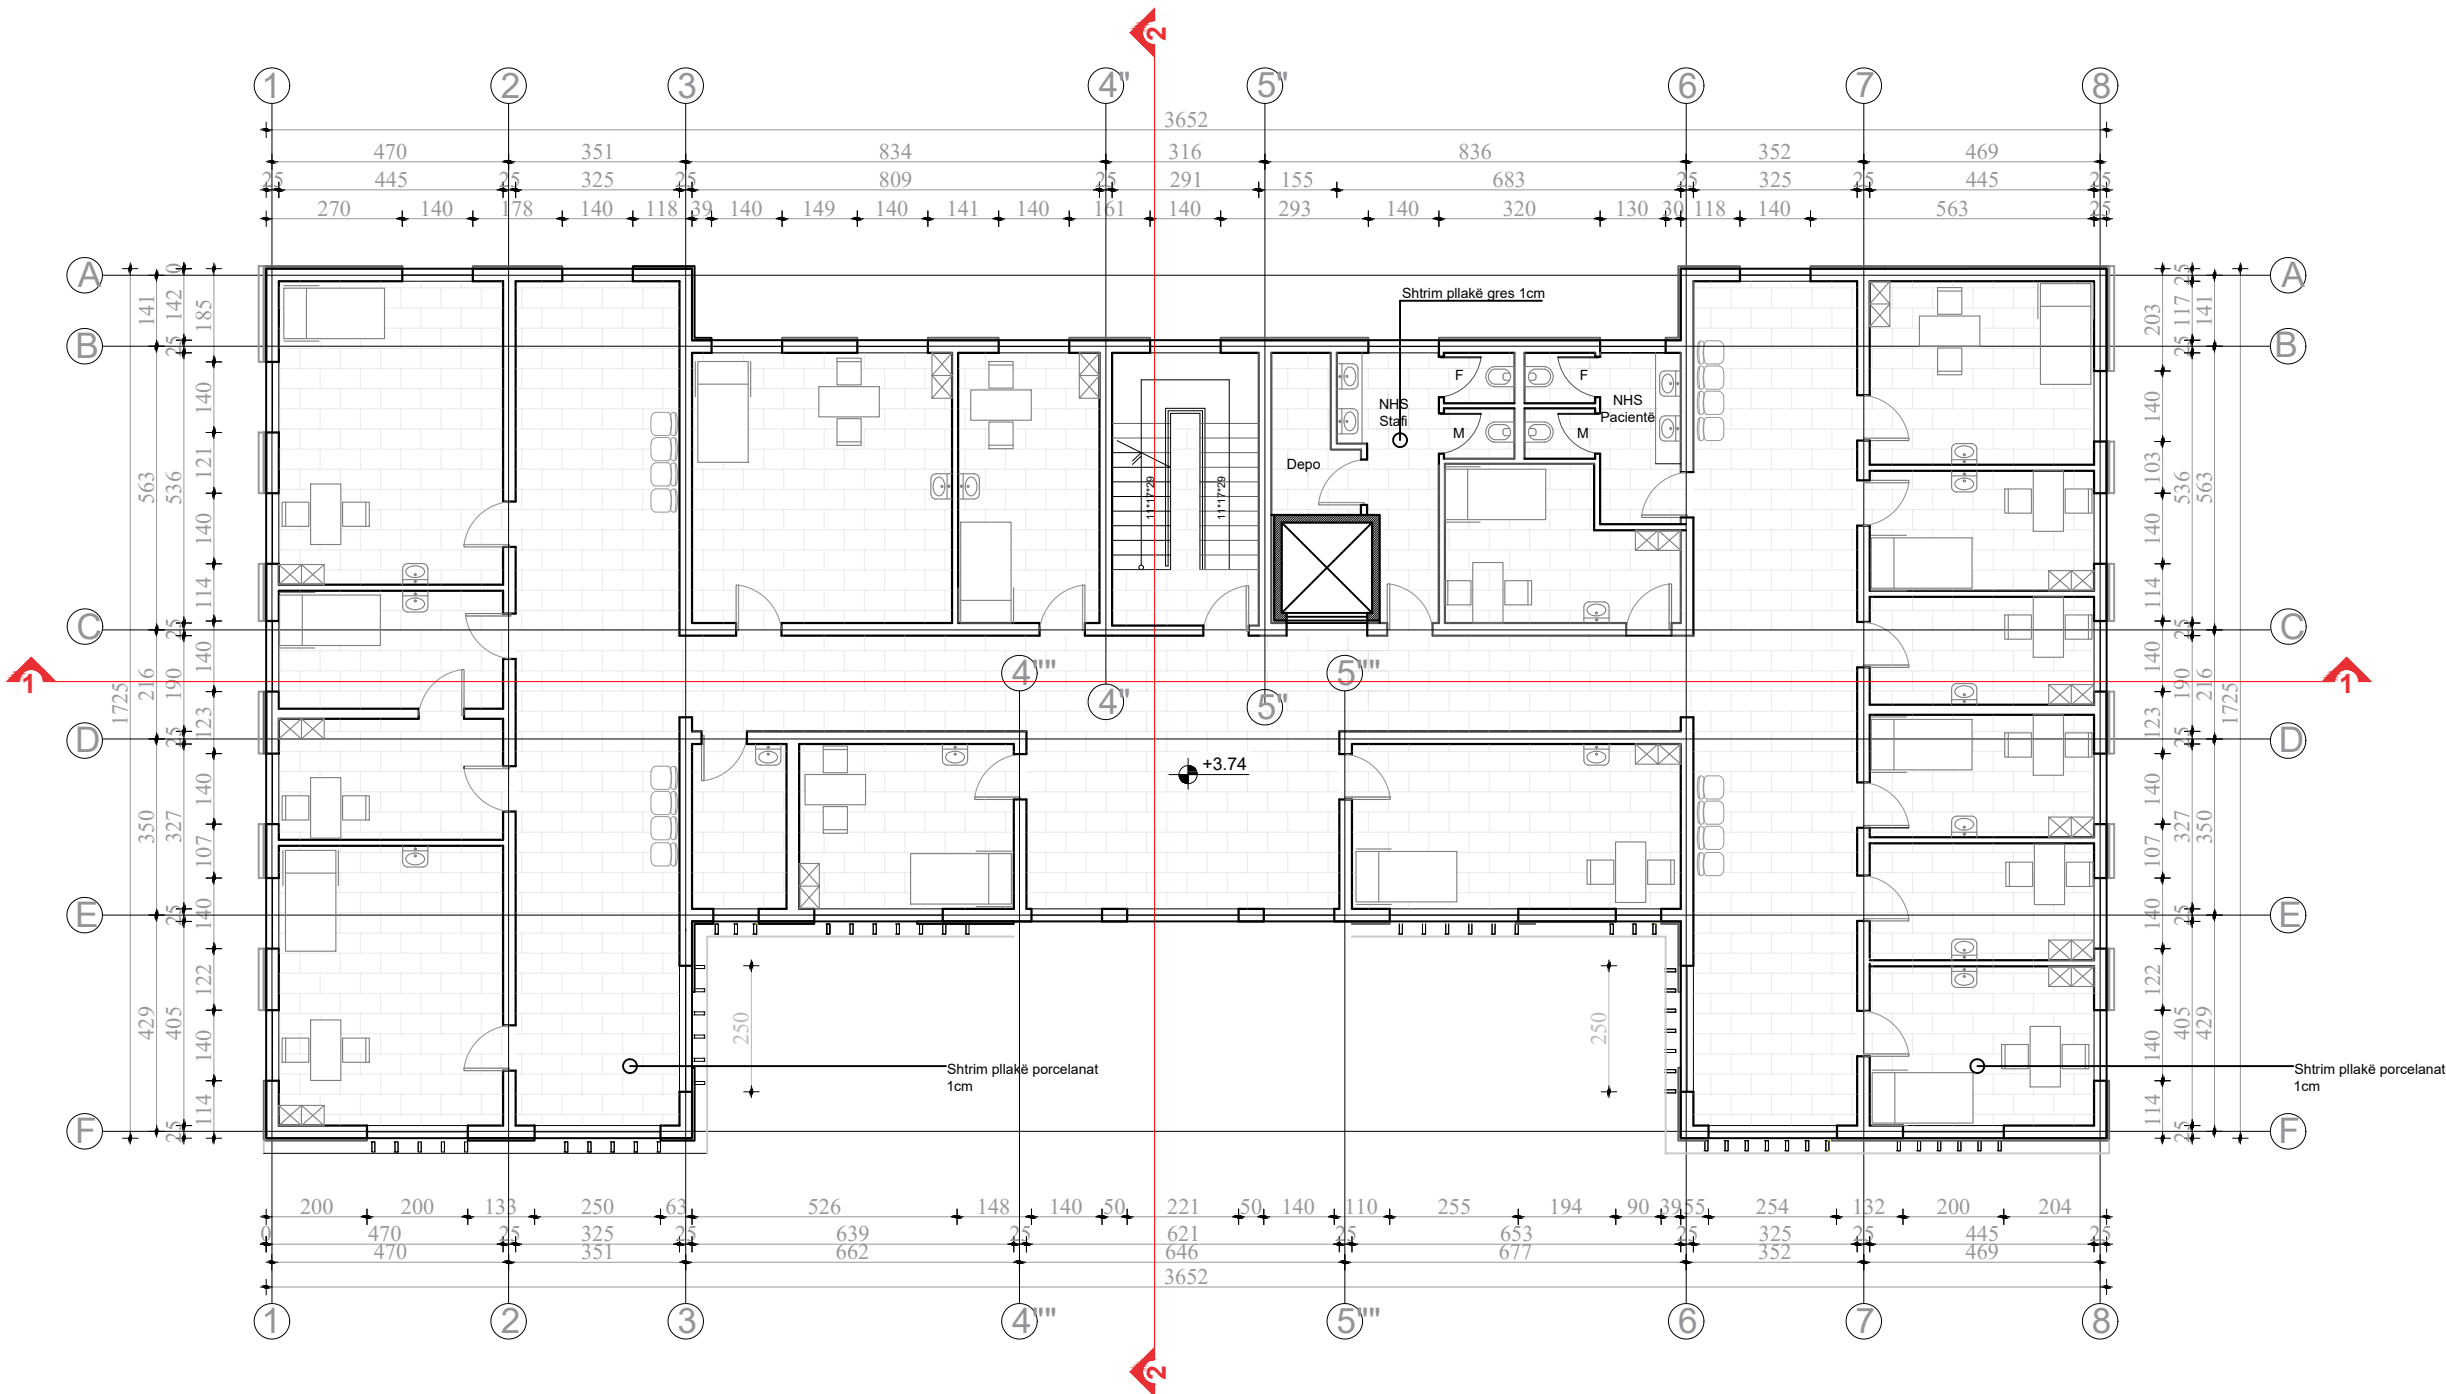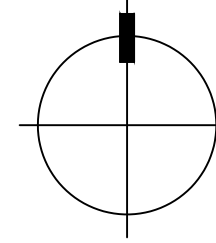

Porositës : SPITALI RAJONAL DURRES

Faza: **PROJEKT ZBATIMI**

Titulli i Projektit: **HARTIM PROJEKTI PER RIKONSTRUKSIONIN E GODINES SE POLIKLINIKES QENDRORE KRYESORE DURRES**

PROJEKTUES / DESIGNED BY  
**"ARKONSTUDIO SH.P.K."**  
 Licensë / License N.6996/7

Administrator:  
 Ark. NASJEL ÇIÇO

Ark. NASJEL ÇIÇO	liç. A.1249/1
Ark. STELIANA KOÇI	liç. A.2006
Ark. BESNIK PECA	
Ark. ODET ZAIMI	
Ark. MARKELA ÇEJKU	
Ark. ISIDONA GJETAJ	
Ark. KRISTEL DAUTI	
Ark. LUSJA BULKU	
Ark. MUHAMED REXHEPI	

## ARKITEKTURA

Titulli i Vizatimit: Planimetri e katit te pare e shtrimit te dyshemesë

Shkalla 1:150	Nr. i Fletës
---------------	--------------