

PROJEKTI I ZBATIMIT

(Projekti Elektrik)

Objekti :

HARTIM PROJEKTI PER RIKONSTRUKSIONIN E GODINES SE POLIKLINIKES QENDRORE KRYESORE DURRES

FUQIA E INSTALUAR = 283 KW
FUQIA E KERKUAR = 170 KW

POROSITES:
SPITALI RAJONAL DURRES

Porositës
"SPITALI RAJONAL DURRES"

Paza

PROJEKT-ZBATIMI

Titulli i Projektit

HARTIM PROJEKTI PER RIKONSTRUKSIONIN
E GODINES SE POLIKLINIKES
QENDRORE KRYESORE DURRES

PROJEKTUES:

"ARKONSTUDIO SH.P.K."

Licencë N.6996/6

Administrator:

Atk. MASJEL ÇIÇO

ARKONSTUDIO



INGJLINDITA GJERA

Ip. E-1174/2

Kapitulli

PROJEKTI ELEKTRIK

Tirulli i Vizatimit

Shkalla

--	--

SHENIME TEKNIKE


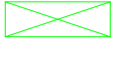





















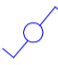







- PROJEKTI ELEKTRIK I OBJEKTIT ESHTHE REALIZUAR KOMFORMI NORMAVE EUROPIANE PER IMPIANTE ELEKTRIKE DHE VECANERISHT TE NORMES "CE". PROJEKTI NJEKOHESISHT ESHTHE NDIKUAR NGA KERKESAT E IVESTITORIT DHE KLIENIT, KJO NE SAJE TE EKSPERIENCAVE TE MEPARSHME TE PROJEKTUESIT. PROJEKTI ESHTHE NE PERPUTHJE TE PLOTE ME LIGJIN SHOQPTAR PER IMPIANTET ELEKTRIKE, ME RREGULLLOREN E SIGURIMIT TEKNIK DHE SHFRYTEZIMIT DHE ME LIGJIN: "MBI ENERGJINE ELEKTRIKE".
- NE PROJEKT ESHTHE PARASHIKUAR NDERTIMI I KETYRE INSTALIMEVE:
 - PROJEKTI PER FURNIZIM ALTERNATIV (GJENERATORE) NE RAST TE NDERPREJES TE ENERGJISE ELEKTRIKE.
 - INSTALIMI ELEKTIK I RRIJETT TE FUQISE
 - INSTALIMI ELEKTRIK I RRIJETT TE NDRICIMIT.
 - INSTALIMI I RRIJETT TELEVIZIV DHE ANTENES PERKATESE.
 - INSTALIMI I RRIJETT TELEFONIK NE TE GJITHE GODINEN.
 - INSTALIMI I RRIJETT KOMPUTERIK NE TE GJITHE GODINEN.
 - INSTALIMI I RRIJETT TE SINJALIZIMIT TE ZJARRIT.
 - INSTALIMI ISISTEMIT TE MBROJTJES NGA SHKARKIMET ATMOSFERIKE.
- PTOJEKTI PARASHIKON PER MBROJTJEN NGA GODITJET E RRYMES ELEKTRIKE AUTOMAT DIFERENCIAL, KURSE PER MBROJTJEN NGA MBlNGARKESAT DHE LIDHJET E SHKURTRA ELEKTRIKE AUTOMAT MAGNETOTERMIK. KARAKTERISTIKAT ELEKTRIKE TE AUTOMATEVE TE TREGUARA NE PROJEKT, GARANTOJNE MBROJTJE SELEKTIVE, PRANDAJ DUHET TE RESPEKTOHEN.
- LINJAT ELEKTRIKE QE FURNIZOJNE PRIZAT NJEFAZORE DHE NDRICIMIN JANE ME TRE PERCJELLES, KU NJERI PREJ TYRE ME NGJYRE TE VERDHE-JESHILE SHERBEN SI PERCJELLES MBROJTJES I TOKEZIMIT. PERCJELLESAT TE PERDOREN ME NGJYRA: NGJYRA BLU PER NEUTRIN, E VERDHE-JESHILE PER TOKEZIMIN, NGJYRAT E TJERA PER FAZEN. PER LINJEN ELEKTRIKE PERDORIM PERCJELLESA TE TIPIT "FROR" OSE "FGTOR", SIPAS TE DHENAVE TE TREGUARA NE PROJEKT. PERCJELLESAT NUK DUHET TE EKSPOZOHEN NE AMBIENTE ME RREZIK ZJARRI. DUHEN PERDORUR TUBA OSE KANALE MBROJTJES PER PERCJELLESAT, TE CILAT KANE KARAKTERISTIKAT PERKATESE KUNDRRA ZJARRIT. SEKSIONI I PERCJELLESAVE PERCAKTOHET NE VARESITI TE FUQISE DHE GJATESISE SE LINJES. PER LINJAT ME PERCJELLESA ME SEKSION NEN 16mm², PERCJELLESI I NEUTRIT MERRET ME PO TE NJELJTN SEKSION SA TE PECJELLESIT TE FAZES. PER LINJAT ME TENSION NOMINAL 230/400 V, PERCJELLESAT DUHET TE KENE TENSION NOMINAL TE IZOLIMIT JO ME PAK SE 450/750 V. LIDHJET DHE DERIVIMET E PERCJELLESVE, BEHEN NE KUTITE E DERIVIMIT DUKE PERDORUR MORSETA ME KAPUC IZOLIMI.
- SHPERNDARJA E RRIJETT ELEKTRIK NE GODINE DO TE BEHET NE TUBA "PVC" OSE NE KANALINA METALIKE, TE MONTUARA MBI TAVANIN E VARUR, . PERZGJEDHJA E SEKSIONIT TE TYRE BEHET NE MENYRE QE SEKSIONI I TYRE TE JETE SA DYFISHI I SEKSIONIT TE PERCJELLESVE. TUBAT MBROJTJES JANE TE TIPIT FLESIBEL, OSE PREJ MATERIALI TERMOPLASTIK, TE SERISE SE RENDE. DIAMETRI I BRENDSHEM I TUBAVE DUHET TE JETE 1.3 HERE ME I MADH SE DIAMETRI I PERCJELLESVE QE INSTALOHEN NE TO. PER SHPERNDARJEN E RRIJETT JASHTHE GODINES, PERDOREN TUBA MBROJTJE FLESIBEL OSE POLIETILENI ME DENDESI TE LARTE, ME REZISTENCE TE LARTE KIMIKE KUNDER ACIDITETEVE, HIDROKARBUREVE, DETERGJENTEVE, ZJARRIT DHE UJIT. KETO TUBA INSTALOHEN NE NJE DISTANCE THELLESE NGA SIPERFAQA JO ME PAK SE 50 cm, PER TE RRITUR MBROJTJEN NGA FAKTORET MEKANIK.
- NDRICIMI IOBJEKTIT ESHTHE NDRICIMI I FTOHTE ME NDRICUESA LED. NE TE GJITHA AMBIENTET OBJEKTIT, DO TE INSTALOHET NDRICIMI I NEVOJSHEM PREJ 350-400 lux. NE AMBIENTET E KORRIDORIT DHE NE SHKALLE INSTALOHET NDRICIMI PREJ 200-250 lux. NDRICUESIT FLUORESHENT INSTALOHEN NE TAVAN SIPAS DIMENSIONEVE DHE PIKAVE TE DHENA NE PROJEKT.
- ESHTHE E DETYRUESHME VENDOSJA E NJE PUSETE ME PERMASA 50X50X50cm ME SHKEPUTESIN PER MATJE.BASHKIMI I PERCJELLESAVE TE TOKES. TE BEHET ME MORSETA TE POSACME.NE PERFUNDIM TE IMPIANTIT TE TOKEZIMIT. TE BEHEN MATJET DHE TE MBAHET PROTOKOLI I POSACEM.IMPIANTI I TOKEZIMIT QUHET I PERFUNDUAR KUR VLERA E REZISTENCES SE TOKEZIMIT ESHTHE ME E VOGEL SE 4Ω.
- INSTALIMI I RRUFEPRITESIT DO TE BEHET ME ANE TE SHUFRAVE TE RRUFEPRITESIT QE DO TE VENDOSEN NE TARRACEN E OBJEKTIT, DHE ME ANE TE SHIRITAVE ZINGATO ME PERMASA30X3mm, DO TE REALIZOHET ZBRITJA NE TOKE DHE LIDHJA ME DETAJET E TOKEZIMIT.
- IMPIANTI TELEFONIK BEHET ME KABELL TELEFONIK 1c+1 NE QE SHTRIHET NE KANALINA METALIKE 100X75MM. LINJA TELEFONIKE KALON NE KUTI DERIVACIONI TE NDARA NGA SINJALET E TJERA. LINJA TELEFONIKE KALON NGA PRIZA NE PRIZE. KOLLONA MAGJISTRALE E TELEFONISE BHET ME KABELL TELEFONIK ME SHUME FJJE, NE KANALINE FOREM RRIJETE, DHE KUTI DERIVACIONI NE CDO KAT. VENDOSJA E CENTRALIT TELEFONIK BEHET NE RAKORDIM ME TELEKOMIN NE VARESI TE LINJES SE JASHTME TELEFONIKE.
- IMPIANTI TELEVIZIV REALIZOHET ME ANE TE ANTENES KOLEKTIVE TE VENDOSUR NE TARACEN E OBJEKTIT. SINJALI TELEVIZIV NGA ANTENA NE PRIZEN. TELEVIZIVE BEHET NEPERMIJET PARTITOREVE DHE SHPERNDARRESVE TE VENDOSUR NE CDO KAT NE KUTI DERIVACIONI. PRIZAT TELEVIZIVE JANE FUNDORE DHE LINJAT NGA KUTIA HYRESE E DERIVACIONIT NE PRIZA JANE RADIALE.KABLLI I PERDORUR PER IMPIANTIN TV ESHTHE KOAKSIAL 75 Ohm ME GAS TE NJEKTUAR. PERCJELLESI I JASHEM I KABLLIT KOAKSIAL TE LIDHUR ME ANTENE TE TOKEZOHET. SINJALI TELEVIZIV KALON I PAVARUR NGA SINJALET E TJERA
- RRIJETI KOMPUTERIK INSTALOHET NE TE GJITHE GODINEN. AJO REALIZOHET NEPERMIJET NJE SERVERI TE VENDOSUR SI NE PLANIMETRI, I CILI BEN TE MUNDUR SHPERNDARJEN E SINJALIT TE INTERNETIT NE TE GJITHE GODINEN. PERDOREN PERCJELLES TE TIPIT "FTP-CAT-6E" DHE PRIZA TE TIPIT RJ-45.
- IMPIANTI I SINJALIZIMIT TE ZJARRIT PERBEHET NGA CENTRALI I ALARMIT TE ZJARRIT, SI DHE NGA DETEKTORET E TYMIT DHE TE ZJARRIT TE VENDOSUR NE OBJEKT SIPAS PLANIMETRISE PERKATESE.CENTRALI ALARMIT AKTIVIZON ALARMIN OPTIK DHE AKUSTIK, SI DHE AKTIVIZON MBYLLEN E VALVOLES SE GAZIT. LIDHJET E DETEKTOREVE BEHEN ME KABELL P207 0.8mm², NDERSA LIDHEJT E E SINJALISUESVE OPTIK DHE AKUSTIK BEHENME KABELL FGAT2, ME SEKSION 1.5mm².
- SISTEMI I ALARMIT PERBEHET NGA CENTRALI I ALARMIT I CILI INSTALOHET SIPAS PLANIMETRISE SE DHENE. CENTRALI I ALARMIT LIDHET ME TE GJITHE PAJISJET E TJERA TE SIGURISE. AI USHQEHET ME RRYME ELEKTRIKE TE PAVARUR NGA PAJISJET E TJERA. FURNIZIMI I TIJ ME ENERGJI ELEKTRIKE. TE JETE I PANDERPRERE. PER SIGURI VENDOSET NJE "UPS" PER TENSION TE ULET, E CILA LIDHET ME CENTRALIN E ALARMIT. LIDHJET E PAJISJEVE TE ALARMIT BEHEN ME KABELL RJ59.
- NE PERFUNDIM TE PUNIMEVE ELEKTRIKE, ZBATUESI I PROJEKTIT PLOTESON DEKLARATEN E ZBATIMIT TE PUNIMEVE DHE PROTOKOLLIN E REALIZIMIT TE TOKEZIMIT. AI MBAN PERGJEGJESI PER PASOJAT QE MUND TE JENE SHFAQUR NGA PUNA E TIJ EVENTUALISHT E MANGET E PROUVUAR.

Porositës	"SPITALI RAJONAL DURRES"
Faza	PROJEKT-ZBATIMI
Titulli i Projektit	HARTIM PROJEKTI PER RIKONSTRUKSIONIN E GODINES SE POLIKLINIKES QENDRORE KYTESORE DURRES

PROJEKTUES:	
"ARKONSTUDIO SH.P.K."	
Licensë N.6996/6	
Administrator:	
Ark. MASJEL GJËÇO	
ING.LINDITA GJËJKA	Ip. E-1174/2

Kapitulli	PROJEKTI ELEKTRIK
Titulli i Vizatimit	SHENIME TEKNIKE
Shkalla	E - 02




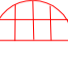























SHENJAT DALLUESE

-  Kaseta e citofonise h=1.6m
-  Kaseta e telefonise, h=2.2m
-  Puseta KT,PE 1x1x1m ne xokol h=0.6m
-  Kuader elektrik
-  Prize universal 3p+t,I=16A,U=380V,h=1.1m
-  Prize shuko universal 2p+t,I=16A,U=250V,h=1.1m
-  Prize bivalente 2p+t,I=16A,U=250V,h=1.1m
-  Prize kondicioneri 2p+t,I=16A,U=250V,h=2.2m
-  Prize bojleri 2p+t,I=16A,U=250V,h=1.8m
-  Prize televizive
-  Prize telefonie
-  Çeles 1P I=10A,U=250V,h=1.1m
-  Çeles deviat 1P I=10A,U=250V,h=1.1m
-  Çeles dypozicionesh 1P I=10A,U=250V,h=1.1m
-  Çeles invertitor 2P,I=10A,U=250V,h=1.1m
-  Ndricules lulishtesh
-  Ndricules shkalle aspirator
-  Çeles i thjeshte per bolier 2P,I=16A,U=250V
-  Ndricules emergjence me drejtim levizje
-  Dedektore tymi
-  Dedektore nxehtesie
-  Pulsant manual per sinjalizimin e zjarrit
- 1x18W**
 Ndricules lumineshent 1x18W
- 1x58W**
 Ndricules lumineshent 1x58W
- 2x36W**
 Ndricules lumineshent 2x36W
-  Celes njepolar me ndricim
-  Pulsant me tirant
-  Celes elektrik per komandimin e portes
-  Kuti pmare deviacioni d. 294x152x70mm
-  Fotoelement
-  Ndricules lumineshent 50 W

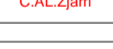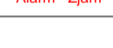LED50W



Ndricules lumineshent 2x58W

-  Ndricules plafonier luminishent 4x18W, U=250V
-  Ndricules tavanor INC (40=100)W, U=250V
-  Ndricules muror (40-100)W, U=250V, h=1.9m
-  Ndricules me zgare (40-100)W, U=250V
-  Elektroda tokezimi Zn, 50x50x4mm, l=1.5m
-  Shkeputes per matjen e Rtokzimit, ne kuti PT-3 ip65, ht=0.5m
-  Paneli i matjes se energjise
-  Gyp citofonik
-  Sinjalizues zileje
-  Buton thirrje zileje
-  Llampe sinjalizimi 1W, 220V e kuqe
-  Llampa sinjalizimi 3x1W, 220V te kuqe
-  Linje elektrike nen suva
-  Linje elektrike nen dysheme
-  Linje citofonie,telefonie,televizive
-  Kuti deviacioni
-  Celes me rele kohe
-  Sinjalizues akustik per sinjalizimin e zjarrit
-  Central i alarmit te zjarrit
-  Sinjalizues optik dhe akustik per sinjalizimin e zjarrit
-  Linje elektrike zbritese
-  Linje elektrike ngjitese
-  Sensor levizjeje me rele kohe
-  RACK
-  Priza CEE 3P+N+T 380V,50 Hz,
-  Ndricules emergjence
-  Ndricules lumineshent 50W



Porositës "SPITALI RAJONAL DURRES"		Faza PROJEKT-ZBATIMI		Titulli i Projektit HARTIM PROJEKTI PER RIKONSTRUKSIONIN E GODINES SE POLIKLINIKES QENDRORE KRYESORE DURRES	
Kapitulli PROJEKTI ELEKTRIK		INGJINDITA GJERA Ip. E-1174/2		PROJEKTUES: "ARKONSTUDIO SH.P.K." Licensë N.6996/6 Administrator: Ark. MASJEL QIÇO	
Titulli i Vizatimit SHENJAT DALLUESE		Shtetia		E - 03	

PLANI I PODRUMIT. INSTALIMI I NDRICIMIT

LEJENDA

	Paneli i matjes se energjise elektrike
	Kuader elektrik
	Sensor levizje
	Celes me reze kofhe
	Ndricues tip spot me lampa fluoreshente 2x18w
	Celes 1P l=10A,U=250V,h=1,1m
	Celes dyzpozicionesh 1P l=10A,U=250V,h=1,1m
	Celes invertedor 2P,l=10A,U=250V,h=1,1m
	Aspirator
	Ndricues emergjence
	Ndricues Spot LED 22W UGR.L 22, jashe murit
	Ndricues Led 31 W, 3200 lm, 6400K
	Ndricues muror 40-100W, U=250V
	Ndricues Spot LED, 22 W, UGR.L 22, brenda murit
	Ndricues hincje, LED, 120 W, 14000lm (Palaset)
	Kuti devielioni
	Linje elektrike ngjese
	Prozhektor LED, 180W, 23520 lm,
	Butoni i ndricimit te korridoreve
	Ndricues panel LED 31 W, 3200 lm, 6400K
	Linje elektrike nen dysheve
	Linje elektrike nen suva
	Prize bojleri 2p+l=16A,U=250V,h=1,8m
	Prize shuko universal 2p+l=16A,U=250V
	Kuader elektrik
	Prize universale 3p+l=16A,U=380V,h=1,1m
	Prize universale 2p+l=16A,U=250V,h=1,1m
	Prize kondicioneri 2p+l=16A,U=250V
	Prize televizive
	Prize telefonie
	Prize interneti
	Kamera HD 360°
	Kabelli RG-58 + 3x1,5 mm ² + FTP Cat-6
	Fiber optike
	Pus elektrik
	Switch me 32 porta
	Monitor CCTV
	Tastiere komandimi
	Amplifikator zeri 150W
	Kabelli 2 x 0,8 mm ²
	Artropolant zeri 10 W
	Boks zeri 6 W
	Mikrofon komandimi
	Ndricues emergjence me drojim levizje
	Dedektore tymi
	Dedektore nxehtese
	Pulsant manual per sinjalizimin e zjarrit
	Sinjalesit akustik per sinjalizimin e zjarrit
	Central i alarmit te zjarrit
	Paqije ndihmese e cent. alarmit zjarrit
	Sinjalesit optik dhe akustik per sinjalizimin e zjarrit

Post Pune

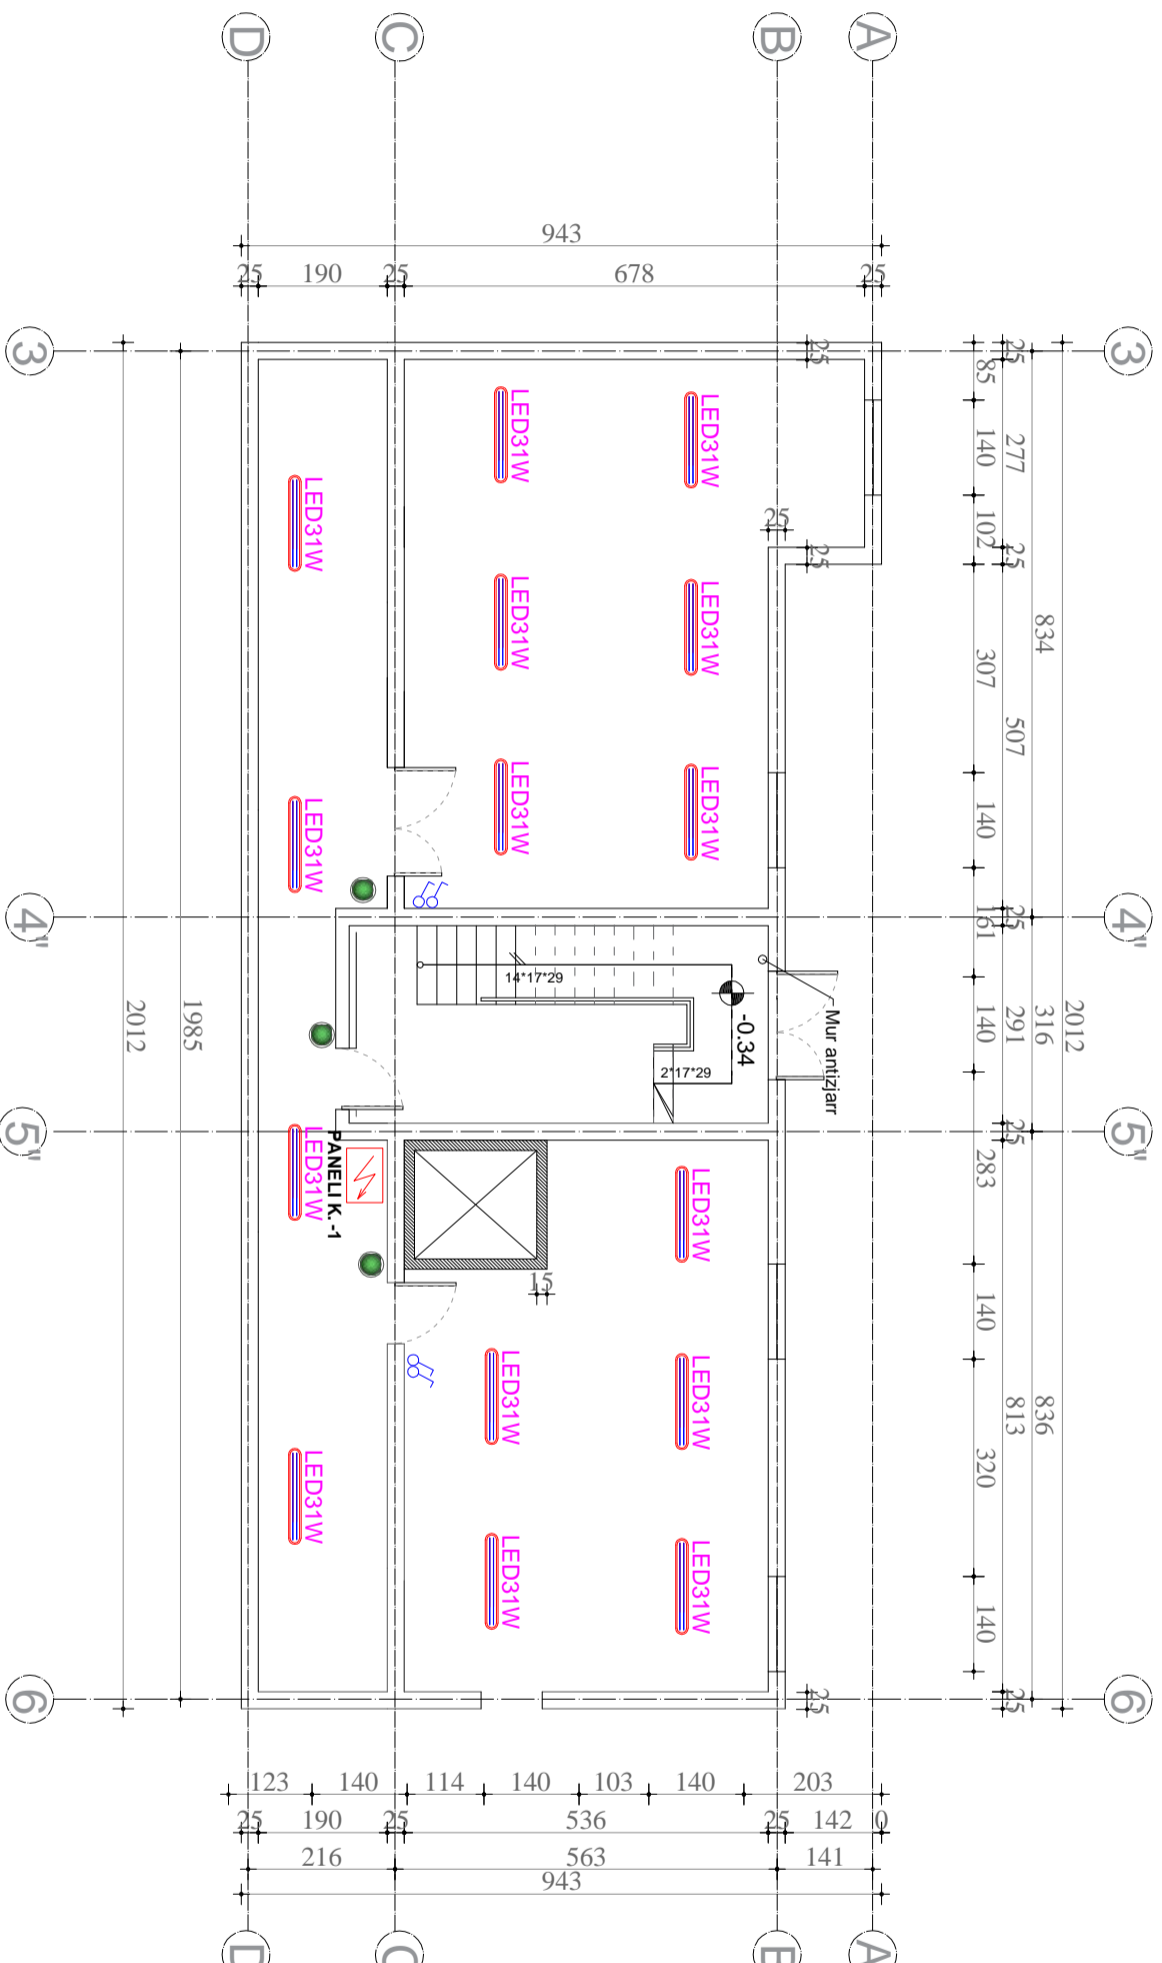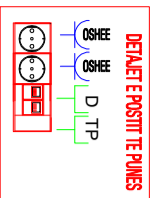

Porositës	"SPITALI RAJONAL DURRES"
Faza	PROJEKT-ZBATIMI
Titulli i Projektit	HARTIM PROJEKTI PER RIKONSTRUKSIONIN E GODINES SE POLIKLINIKES QENDRORE KYTESORE DURRES

PROJEKTES:	"ARKONSTUDIO SH.P.K."
Licensë N.6996/6	
Administrator:	Art. MASJELI ÇIÇO

INGJLINDITA GJEKA	Ip. E-1174/2


Kapitulli	PROJEKTI ELEKTRIK
Titulli i Vizatimit	INSTALIMET ELEKTRIKE
Shtetlla	E - 04

PLANI I KATIT PERDHE. INSTALIMI I NDRICIMIT

LEGJENDA

- Paneli i matjes se energjise elektrike
- Kudat elektrike
- Sensor luvjeze
- Celes me relet koha
- Ndriftues tip spot me lampat fluorescente 2x18w
- Celes 1P l=10A, U=250V, h=1.1m
- Celes deriell 1P l=10A, U=250V, h=1.1m
- Celes dizpozicionesh 1P l=10A, U=250V, h=1.1m
- Celes inverteri 2P, l=10A, U=250V, h=1.1m
- Aspirator
- Ndriftues emergjence
- Ndriftues Spot LED 22W, UGR.L22, palette
- Ndriftues Led 31 W, 3200 lm, 6400K
- Ndriftues muror 40-100W, U=220V
- Ndriftues hinkë, LED, 120 W, 14000lm (palette)
- Kufi deviacioni
- Lipe elektrike ngjyese
- Prizhektor LED, 188W, 23520 lm
- Buton i ndricimit te kontrollime
- Ndriftues panel LED 31 W, 3200 lm, 6400K
- Lipe elektrike nen dysheme
- Lipe elektrike nen suva
- Prize bojleri 2p+l=16A, U=250V, h=1.8m
- Prize shukoje universale 2p+l=16A, U=250V
- Kudat elektrike
- Prize universale 3p+l=16A, U=380V, h=1.1m
- Prize bivalente 2p+l=16A, U=250V, h=1.1m
- Prize kondicioneri 2p+l=16A, U=250V
- TP
- TV
- Prize televizive
- Prize telefonike
- Prize interneti
- Kamera HD 360°
- Kabelli RG-59 + 3x1.5 mm² + FTP Cat-6
- Fiber optike
- Fus elektrike
- Switch me 32 porta
- Monitor CCTV
- Tastere komandimi
- Amplifikator zeri 150W
- Kabelli 2 x 0.8 mm²
- Atrapolant zeri 10 W
- Bote zeri 6 W
- Mikrofon komandimi
- Ndriftues emergjence me drejtim luvjeze
- Dedektore tymi
- Dedektore mbahiesie
- Pulsant manuali per shpjgizimin e zjarrit
- Shpjgizues akustik per shpjgizimin e zjarrit
- Centrali i alarmit te zjarrit
- Pajisje ndihmese e cent. alarmit zjarrit
- Shpjgizues optik dhe akustik per shpjgizimin e zjarrit

Post Pune

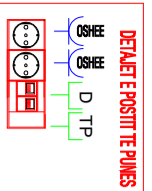

Porositës
"SPITALI RAJONAL DURESES"

Paaza
PROJEKTI-ZBATIMI

Titulli i Projektit
HARTIM PROJEKTI PER RIKONSTRUKSIONIN E GODINES SE POLIKLINIKES QENDRORE KRYESORE DURESES

PROJEKTES:
"ARKONSTUDIO SH.P.K."
Licensë N.6996/6
Administrator:
Art. MASJELI ÇIÇO

INGJLINDITA GJESKA
Ih. E-1174/2

Kapitulli
PROJEKTI ELEKTRIK

Tirulli i Vizatimit
INSTALIMET ELEKTRIKE

Shkalla
E - 05


LEGJENDA

- Paneli i matjes se emergjese elektrike
- Kuzder elektrik
- Sensor luvizje
- Cetes me rele koha
- Ndriçues tip spot me lampa fluorescente 2x18w
- Cetes 1P l=10A,U=250V,h=1.1m
- Cetes derelaj 1P l=10A,U=250V,h=1.1m
- Cetes dypozicionesh 1P l=10A,U=250V,h=1.1m
- Cetes inverter 2P,l=10A,U=250V,h=1.1m
- Aspirator
- Ndriçues emergjense
- Ndriçues Spot LED 22W, UGR.L 22, pakte murit
- Ndriçues Led 31 W, 3200 lm, 6400K
- Ndriçues muror 40-100W, U=220V
- Ndriçues Spot LED 22 W, UGR.L 22, brenda murit
- Ndriçues hinkë, LED, 120 W, 14000lm (paletas)
- Kufi devijacioni
- Lipe elektrike ngjyese
- Prozetektor LED, 188W, 23520 lm,
- Buzon i ndriçimit te korridorave
- Ndriçues panel LED 31 W, 3200 lm, 6400K
- Lipe elektrike nen dysheme
- Lipe elektrike nen siva
- Prize bojleri 2p+l=16A,U=250V,h=1.8m
- Prize shukro universale 2p+l=16A,U=250V
- Kuader elektrik
- Prize universale 3p+l=16A,U=380V,h=1.1m
- Prize bivalente 2p+l=16A,U=250V,h=1.1m
- Prize kondicioneri 2p+l=16A,U=250V
- Prize televizive
- Prize telefonie
- Prize internet
- Kamera HD 360°
- Kabelli RG-59 + 3x1.5 mm² + FTP Cat-6
- Fiber optike
- Pus elektrik
- Switch me 32 porta
- Monitor CCTV
- Tastiere komandimi
- Amplifikator zeri 150W
- Kabelli 2 x 0.8 mm²
- Antropolant zeri 10 W
- Bote zeri 6 W
- Mikrofon komandimi
- Ndriçues emergjence me drejtim luvizje
- Dedektore tymi
- Dedektore mabhesie
- Pulsant manual per shpjatzimin e zjarrit
- Shpjatzues akustik per shpjatzimin e zjarrit
- Central i alarmit te zjarrit
- Pajaje ndihmese e cent. alarmit zjarrit
- Shpjatzues optik dhe akustik per shpjatzimin e zjarrit


Post Pune



DETAJLET E POSTIT TE PUNES

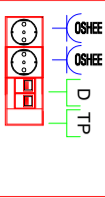

PLANI I KATIT TE PARE. INSTALIMI I NDRICIMIT

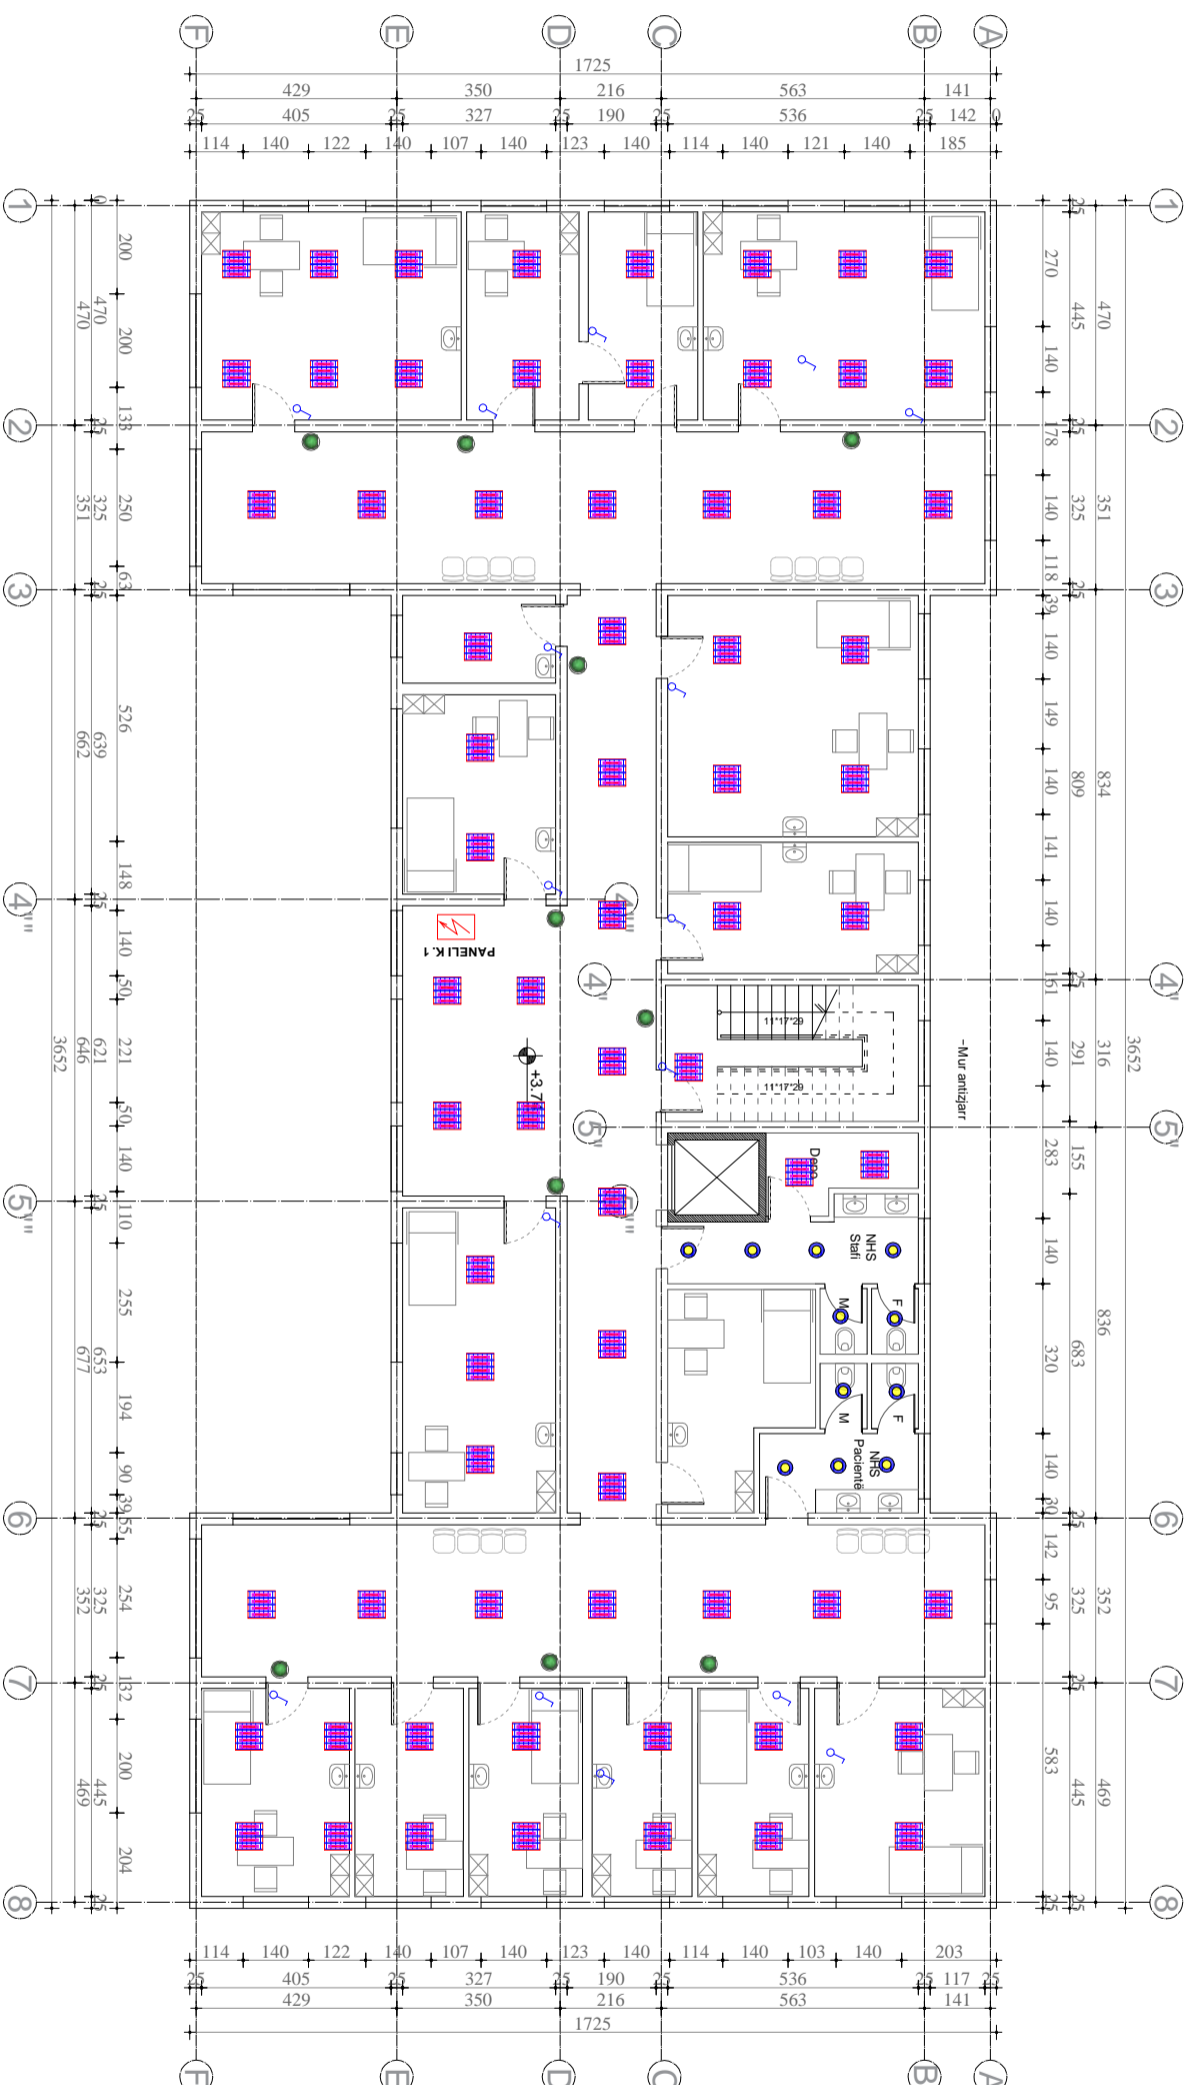

Porositës
"SPITALI RAJONAL DURRES"

Faza

PROJEKT-ZBATIMI

Titulli i Projektit

**HARTIM PROJEKTI PER RIKONSTRUKSIONIN
E GODINES SE POLIKLINIKES
QENDRORE KYTESORE DURRES**

PROJEKTUES:

"ARKONSTUDIO SH.P.K."

Licensë N.6996/6

Administrator:

Ark. MASJEL ÇIÇO

ARKONSTUDIO

INGJLINDITA GJEKA

Ip. E-1174/2

Kapitulli
PROJEKTI ELEKTRIK

Titulli i Vizatimit:

INSTALIMET ELEKTRIKE

Shkalla

E - 06


LEGJENDA

- Paneli i matjes se emergjese elektrike
- Kuarter elektrik
- Sensor lëvizje
- Çelës me rele kohë
- Ndriçues tip spot me lampë fluorescente 2x18w
- Çelës 1P l=10A,U=250V,h=1.1m
- Çelës deriçel 1P l=10A,U=250V,h=1.1m
- Çelës dypozicionesh 1P l=10A,U=250V,h=1.1m
- Çelës invertor 2P,l=10A,U=250V,h=1.1m
- Aspirator
- Ndriçues emergjence
- Ndriçues Spot LED 22W, UGR.L 22, pakete murit
- Ndriçues Led 31 W, 3200 lm, 6400K
- Ndriçues muror 40-100W, U=220V
- Ndriçues Spot LED, 22 W, UGR.L 22, brenda murit
- Ndriçues hinkë, LED, 120 W, 14000lm (paletës)
- Kufi deviatori
- Linjë elektrike ngjyese
- Prizaktor LED, 188W, 23520 lm
- Buzon i ndriçimit të korridorëve
- Ndriçues panel LED 31 W, 3200 lm, 6400K
- Linjë elektrike nen dysheme
- Linjë elektrike nen suva
- Prizë bojleri 2p+l=16A,U=250V,h=1.8m
- Prizë shuklo universal 2p+l=16A,U=250V
- Kuarter elektrik
- Prizë universal 3p+l=16A,U=380V,h=1.1m
- Prizë bivalente 2p+l=16A,U=250V,h=1.1m
- Prizë kondicioneri 2p+l=16A,U=250V
- Prizë televizive
- Prizë telefonie
- Prizë Internet
- Kamera HD 360°
- Kabell RG-59 + 3x1.5 mm² + FTP Cat-6
- Fiber optike
- Pus elektrik
- Switch me 32 porta
- Monitor CCTV
- Tastierë komandimi
- Amplifikator zeri 150W
- Kabell 2 x 0.8 mm²
- Atrapolant zeri 10 W
- Boks zeri 6 W
- Mikrofon komandimi
- Ndriçues emergjence me drejtim lëvizje
- Dardektore tyni
- Dardektore mbahiesie
- Pulsant manual për shpizlizimin e zjarrit
- Shpizlizues akustik për shpizlizimin e zjarrit
- Central i alarmit të zjarrit
- Pajisje ndihmëse e cent. alarmit zjarrit
- Shpizlizues optik dhe akustik për shpizlizimin e zjarrit


Post Pune

PP

DETAJET E POSTIT TE PUNES

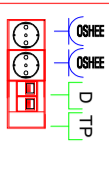

PLANI I KATIT TE DYTE. INSTALIMI I NDRICIMIT

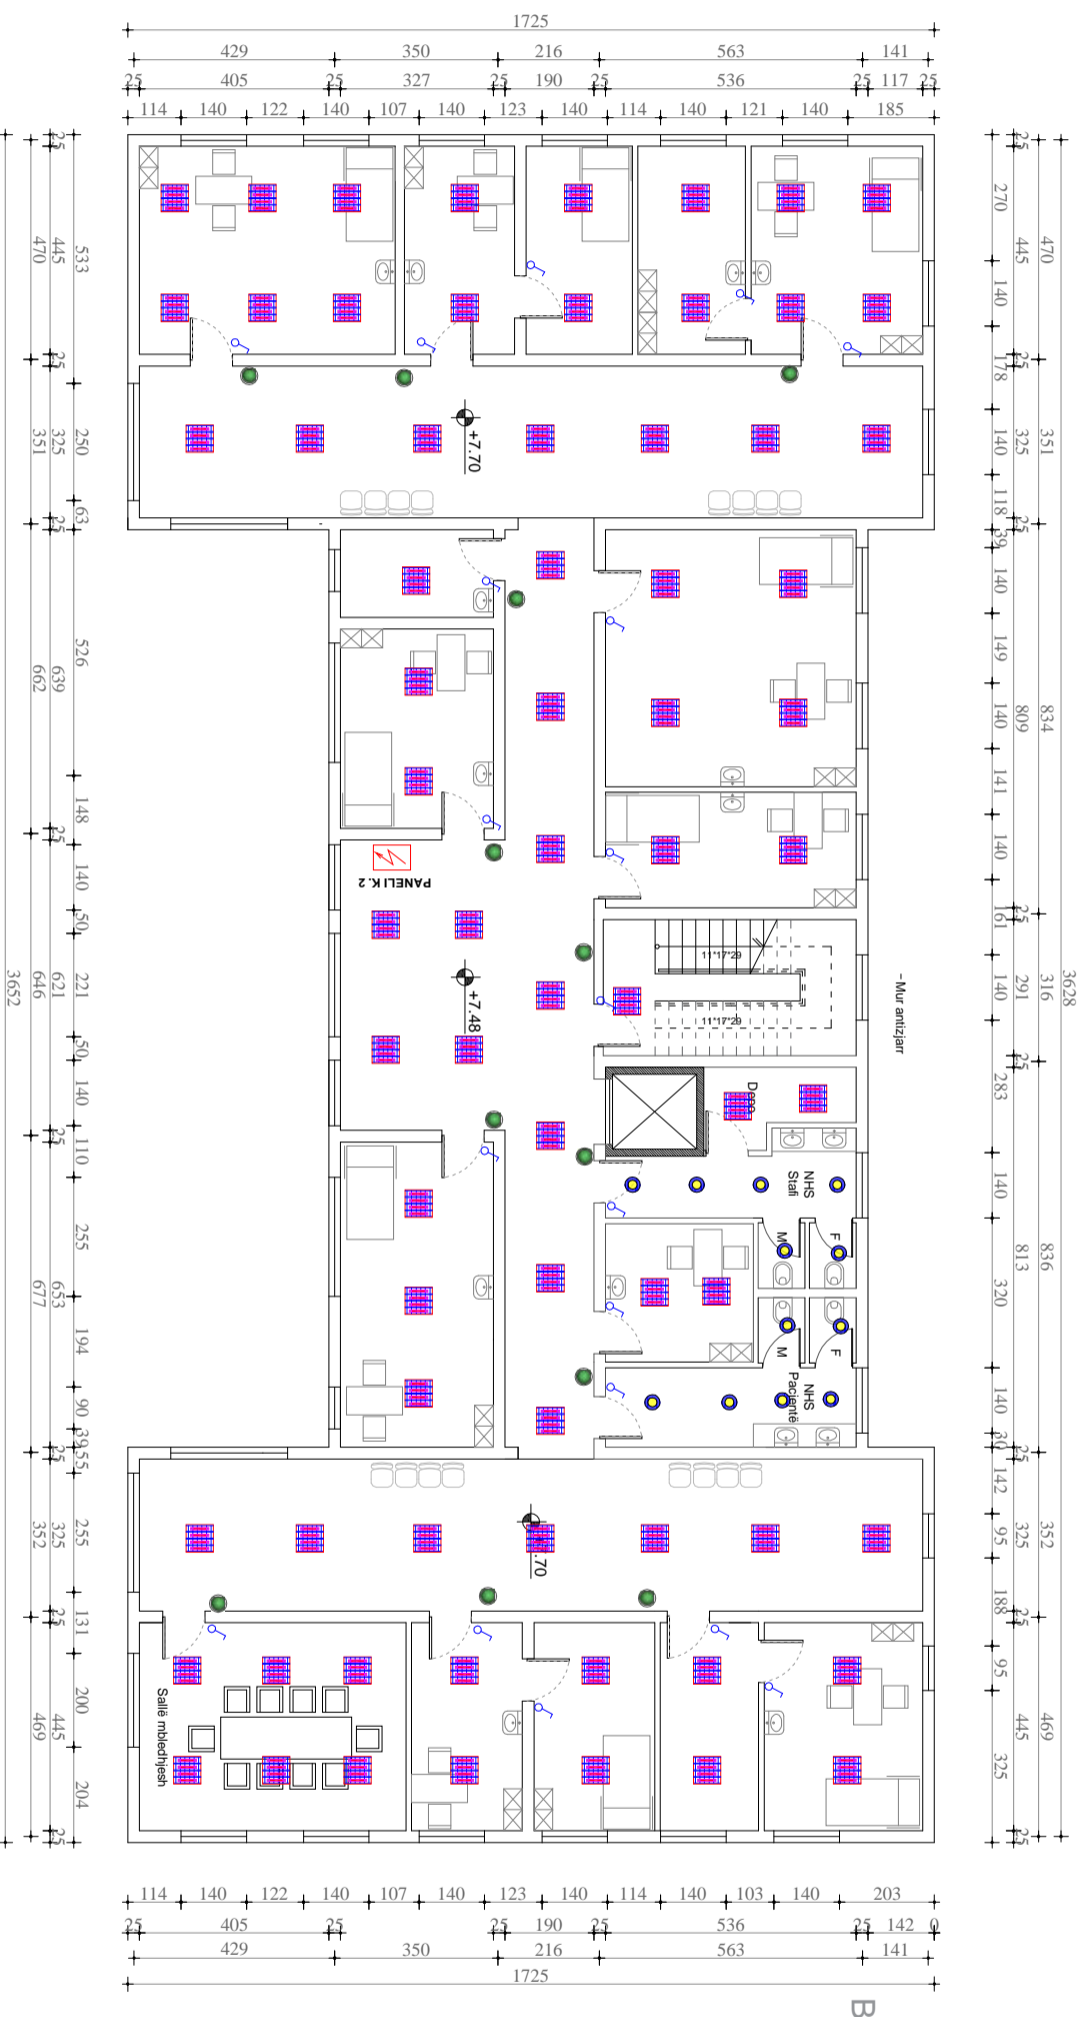

<p>Porositës "SPITALI RAJONAL DURESES"</p>	
<p>PROJEKT-ZBATIMI</p>	
<p>Faza</p>	
<p>Titulli i Projektit HARTIM PROJEKTI PER RIKONSTRUKSIONIN E GODINES SE POLIKLINIKES QENDRORE KRYESORE DURESES</p>	

<p>PROJEKTUES: "ARKONSTUDIO SH.P.K." Licensë N.6996/6 Administrator: Ark. MASJELI ÇIÇO</p>	
<p>INGJLINDITA GJESKA</p>	<p>Ip. E-1174/2</p>

<p>Kapitulli PROJEKTI ELEKTRIK</p>	
<p>Titulli i Vizatimit INSTALIMET ELEKTRIKE</p>	
<p>Shkalla E - 07</p>	

PLANI I PODRUMIT. INSTALIMI I FUQISE



LEJENDA

- Paneli i matjes se energjise elektrike
- Kuznder elektrik
- Sensor levizje
- Celles me rele kohe
- Ndricues sip spot me lampa fluoreshente,2x18w
- Celles 1P l=10A,U=250V,h=1,1m
- Celles 2pozicionesh 1P l=10A,U=250V,h=1,1m
- Celles dypozicionesh 1P l=10A,U=250V,h=1,1m
- Celles invertior 2P,l=10A,U=250V,h=1,1m
- Aspirator
- Ndricues emergjence
- Ndricues Spot LED 22W UGR.L 22, jashe murit
- Ndricues Led 31 W, 3200 lm, 6400K
- Ndricues muror 40-100W, U=250V
- Ndricues Spot LED, 22 W, UGR.L 22, brenda murit
- Ndricues hinc, LED, 120 W, 14000lm (Palaset)
- Kuti deviacioni
- Linje elektrike ngjese
- Prozhektor LED, 189W, 23520 lm,
- Butoni i ndricimit te korridorve
- Ndricues panel LED 31 W, 3200 lm, 6400K
- Linje elektrike nen dysheve
- Linje elektrike nen siva
- Prize bojleri 2P+l=16A,U=250V,h=1,8m
- Prize shuko universal 2P+l=16A,U=250V
- Kuznder elektrik
- Prize universale 3P+l=16A,U=380V,h=1,1m
- Prize bivalente 2P+l=16A,U=250V,h=1,1m
- Prize kondicioneri 2P+l=16A,U=250V
- Prize televizive
- Prize telefonie
- Prize interneti
- Kamera HD 360°
- Kabell RG-59 + 3x1,5 mm² + FTP Cat-6
- Fiber optike
- Pus elektrik
- Switch me 32 porta
- Monitor CCTV
- Tastiere komandimi
- Amplifikator zeri 150W
- Kabell 2 x 0,8 mm²
- Artropolant zeri 10 W
- Boks zeri 6 W
- Mikrofon komandimi
- Ndricues emergjence me drojim levizje
- Dedektore tymi
- Dedektore nxehese
- Pulsant manual per sinjalizimin e zjarrit
- Sinjalues akustik per sinjalizimin e zjarrit
- Central i alarmit te zjarrit
- Pajisje ndihmese e cent. alarmit zjarrit
- Sinjalues optik dhe akustik per sinjalizimin e zjarrit

Post Pune

PP

DETALJ E POSTIT TE PUNES

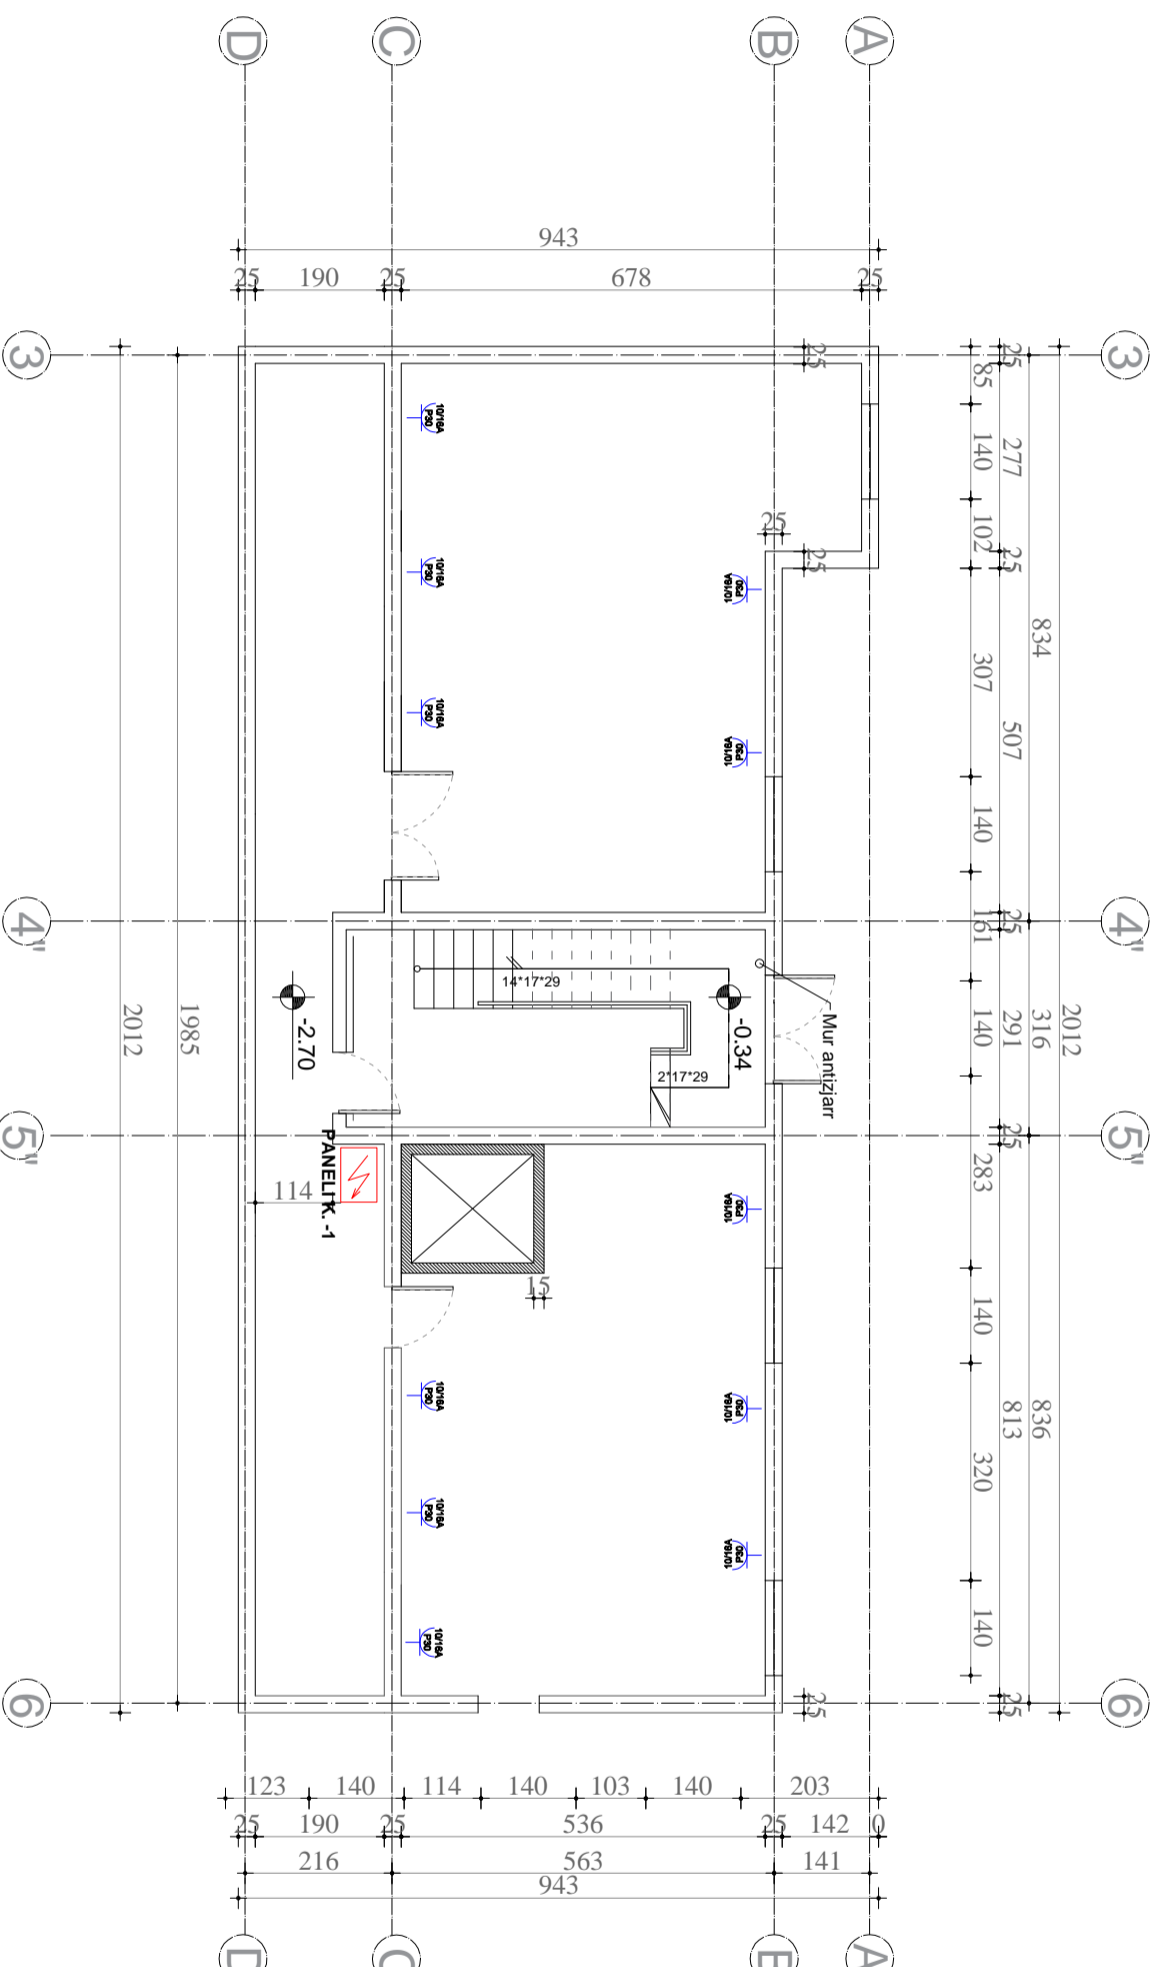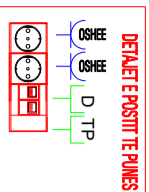

Porositës	"SPITALI RAJONAL DURRES"
Faza	PROJEKT-ZBATIMI
Titulli i Projektit	HARTIM PROJEKTI PER RIKONSTRUKSIONIN E GODINES SE POLIKLINIKES QENDRORE KYTESORE DURRES

PROJEKTUES:	"ARKONSTUDIO SH.P.K."
	Licensë N.6996/6
	Administrator:
	Ark. MASJEL ÇIÇO

INGJLINDITA GJESKA	Ip. E-1174/2
--------------------	--------------



Kapitulli	PROJEKTI ELEKTRIK
Tirulli i Vizatimit	INSTALIMET ELEKTRIKE
Shkalla	E - 08

PLANI I KATIT PERDHE. INSTALIMI I FUQISE

LEGJENDA

- Paneli i matjes se energjise elektrike
- Kudat elektrik
- Sensor luvjeze
- Celes me relet koha
- Ndriçues tip spot me lampë fluorescente 2x18w
- Celes 1P l=10A, U=250V, h=1.1m
- Celes derivat 1P l=10A, U=250V, h=1.1m
- Celes pozicionesh 1P l=10A, U=250V, h=1.1m
- Celes invertor 2P, l=10A, U=250V, h=1.1m
- Aspirator
- Ndriçues emergjence
- Ndriçues Spot LED 22W, UGR.L 22, pakte murit
- Ndriçues Led 31 W, 3200 lm, 6400K
- Ndriçues muror 40-100W, U=220V
- Ndriçues hinkë, LED, 120 W, 14000lm (paleser)
- Kufi devijacioni
- Linjë elektrike ngjyese
- Prizaktor LED, 188W, 23520 lm
- Buzon i ndriçimit te korridorëve
- Ndriçues panel LED 31 W, 3200 lm, 6400K
- Linjë elektrike nen dysheme
- Linjë elektrike nen suva
- Prize bojleri 2p+l=16A, U=250V, h=1.8m
- Prize shuklo universal 2p+l=16A, U=250V
- Kudat elektrik
- Prize bivalente 2p+l=16A, U=250V, h=1.1m
- Prize kondicioneri 2p+l=16A, U=250V
- Prize televizive
- Prize telefonie
- Prize interneti
- Kamera HD 360°
- Kabelli RG-59 + 3x1.5 mm² + FTP Cat-6
- Fiber optike
- Fus elektrik
- Switch me 32 porta
- Monitor CCTV
- Tastere komandimi
- Amplifikator zeri 150W
- Kabelli 2 x 0.8 mm²
- Atrapolant zeri 10 W
- Bote zeri 6 W
- Mikrofon komandimi
- Ndriçues emergjence me drejtim luvjeze
- Dedektore tymi
- Dedektore mbahesie
- Pulsant manual per shpjgizimin e zjarrit
- Shpjgizues akustik per shpjgizimin e zjarrit
- Central i alarmit te zjarrit
- Pajisje ndihmese e cent. alarmit zjarrit
- Shpjgizues optik dhe akustik per shpjgizimin e zjarrit

Post Pune

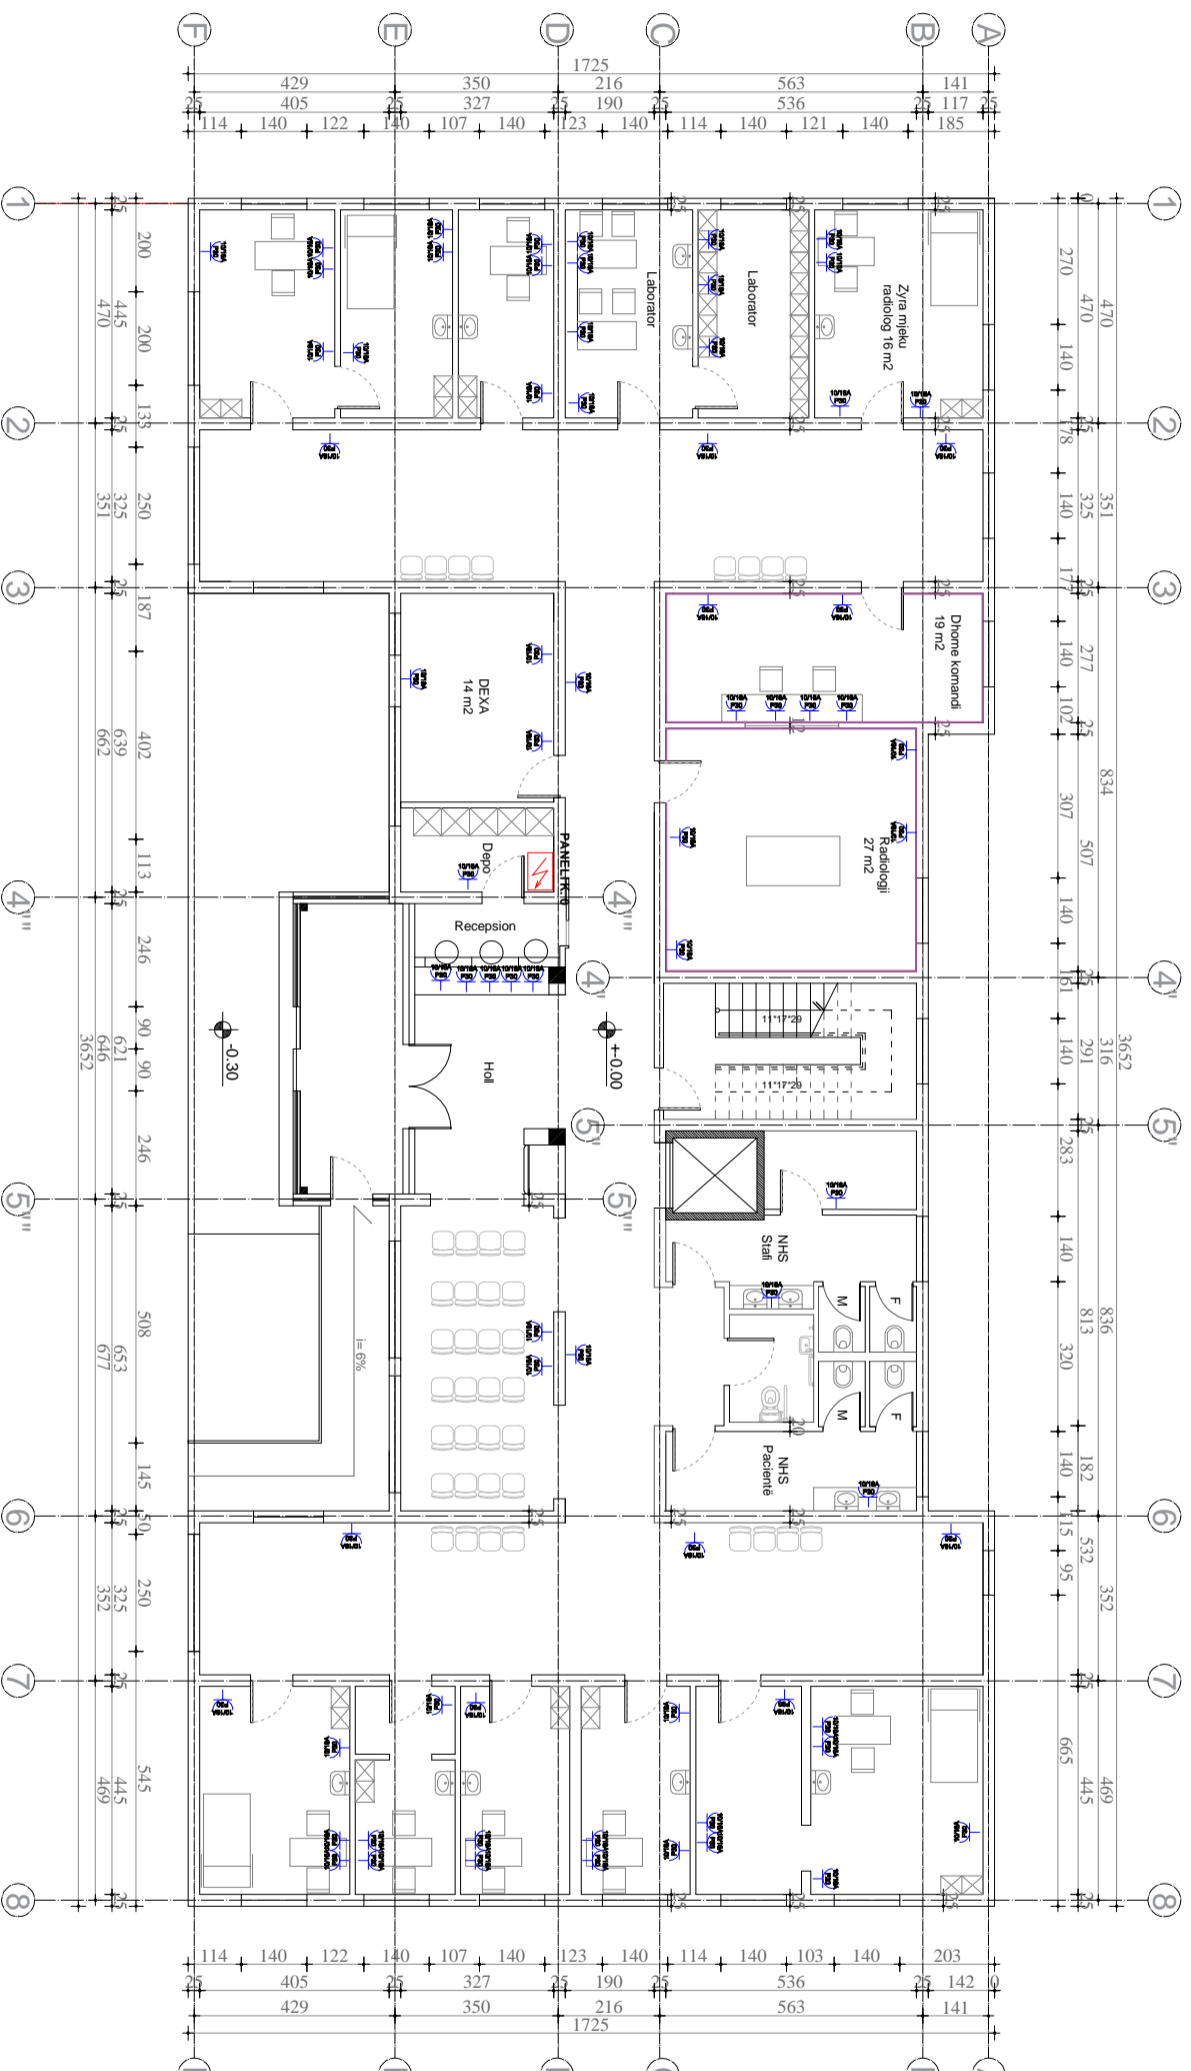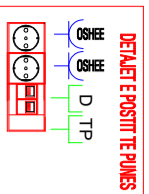

Porositës

"SPITALI RAJONAL DËRRES"

Paaza

PROJEKT-ZBATIMI

Titulli i Projektit

HARTIM PROJEKTI PER RIKONSTRUKSIONIN E GODINË SE POLIKLINIKËS QENDRORE KRYESORE DËRRES

PROJEKTUES:

"ARKONSTUDIO SH.P.K."

Licensë N.6996/6

Administrator:

Ark. MASJEL ÇIÇO



ING.LINDITA GJËKA

Ip. E-1174/2

Kapitulli

PROJEKTI ELEKTRIK

Titulli i Vizatimit:

INSTALIMET ELEKTRIKE

Shkallja

E - 09


LEGJENDA

- Paneli i mures se emergjese elektrike
- Kudat elektrik
- Sensor luvjeze
- Celes me rele kohe
- Ndriçues tip spot me lampa fluoereshente, 2x18W
- Celes 1P l=10A, U=250V, h=1.1m
- Celes derelaj 1P l=10A, U=250V, h=1.1m
- Celes dypozicionesh 1P l=10A, U=250V, h=1.1m
- Celes invertor 2P, l=10A, U=250V, h=1.1m
- Aspirator
- Ndriçues emergjese
- Ndriçues Spot LED 22W, UGR.L 22, pakte murit
- Ndriçues Led 31 W, 3200 lm, 6400K
- Ndriçues muror 40-100W, U=220V
- Ndriçues Spot LED, 22 W, UGR.L 22, brenda murit
- Kufi devijacioni
- Lipe elektrike ngjases
- Prizohektor LED, 188W, 23520 lm
- Buzon i indiciimit te korridorave
- Ndriçues panel LED 31 W, 3200 lm, 6400K
- Lipe elektrike nen dysheme
- Lipe elektrike nen suva
- Prize bojleri 2p+l=16A, U=250V, h=1.8m
- Prize shuko universale 2p+l=16A, U=250V
- Kudat elektrik
- Prize universale 3p+l=16A, U=380V, h=1.1m
- Prize bivalente 2p+l=16A, U=250V, h=1.1m
- Prize kondicioneri 2p+l=16A, U=250V
- Prize televizive
- Prize telefonie
- Prize interneti
- Kamera HD 360°
- Kabelli RG-59 + 3x1.5 mm² + FTP Cat-6
- Fiber optike
- Push elektrik
- Switch me 32 porta
- Monitor CCTV
- Tastere komandimi
- Amplifikator zeri 150W
- Kabelli 2 x 0.8 mm²
- Atrapolant zeri 10 W
- Bote zeri 6 W
- Mikrofon komandimi
- Ndriçues emergjese me drejtim luvjeze
- Dedektore tymi
- Dedektore mabhesie
- Pulsant manual per shpjelizimin e zjarrit
- Shpjelizues akustik per shpjelizimin e zjarrit
- Central i alarmit te zjarrit
- Pajse ndihmese e cent. alarmit zjarrit
- Shpjelizues optik dhe akustik per shpjelizimin e zjarrit


Post Pune

PP

DETAJLET E POSTIT TE PUNES

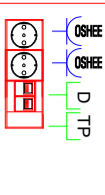

PLANI I KATIT TE PARE. INSTALIMI I FUQISE

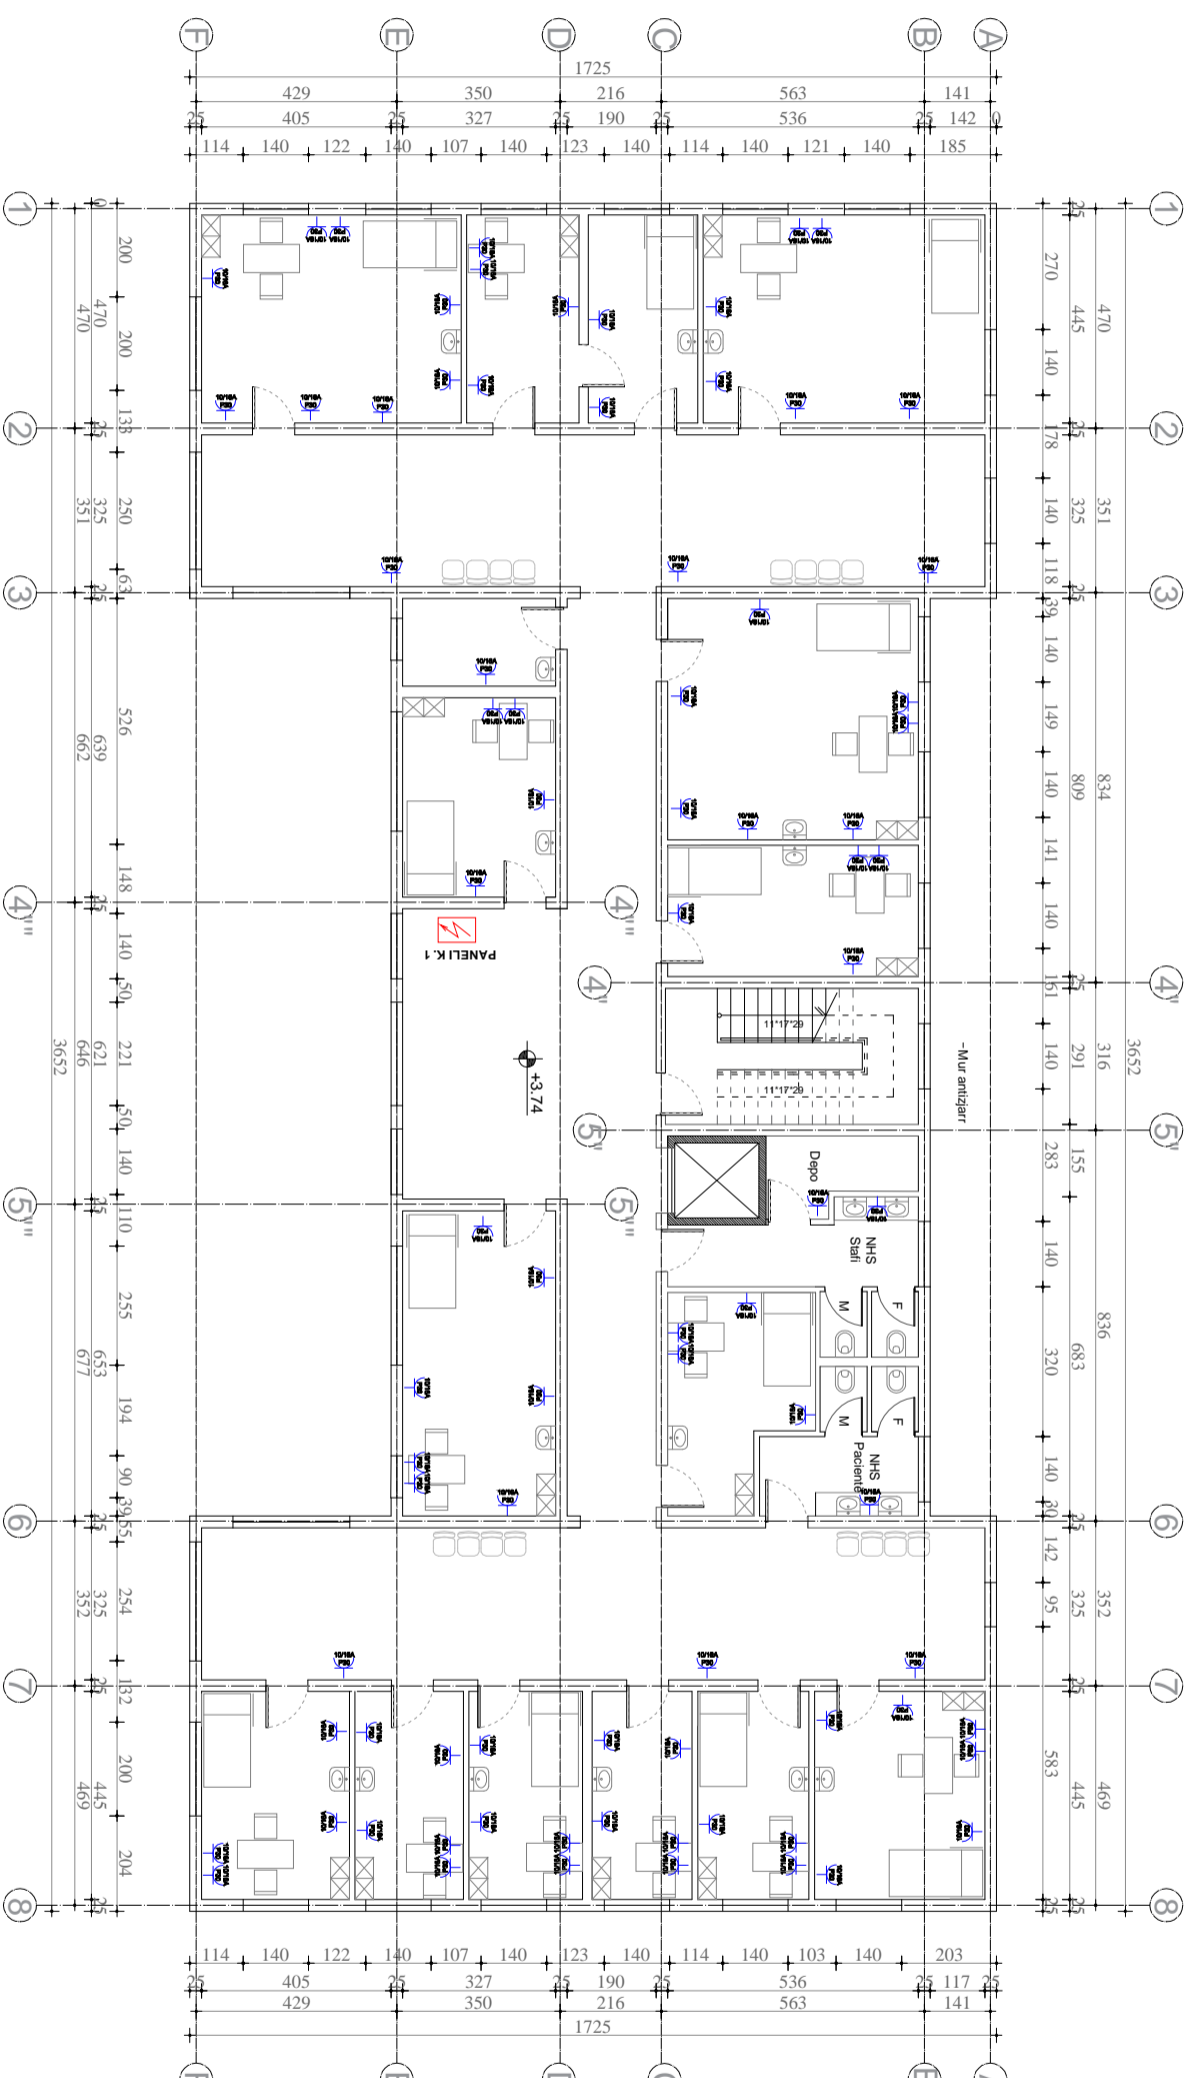

Porositës
"SPITALI RAJONAL DURESES"

Faza

PROJEKT-ZBATIMI

Titulli i Projektit

HARTIM PROJEKTI PER RIKONSTRUKSIONIN
E GODINES SE POLIKLINIKES
QENDRORE KYTESORE DURESES



PROJEKTUES:
"ARKONSTUDIO SH.P.K."
Licensë N.6996/6
Administrator:
Ark. MASJELI ÇIÇO

INGJLINDITA GJEKA

Ip. E-1174/2

Kapitulli
PROJEKTI ELEKTRIK

Tirulli i Vizatimit

INSTALIMET ELEKTRIKE

Shkalla

E - 10


LEGJENDA

- Paneli i murës së emergjencë elektrike
- Kuzder elektrik
- Sensor lëvizje
- Çelës me rele koha
- Ndriçues tip spot me lampë fluorescente 2x18w
- Çelës 1P l=10A, U=250V, h=1.1m
- Çelës deriata 1P l=10A, U=250V, h=1.1m
- Çelës dypozicionesh 1P l=10A, U=250V, h=1.1m
- Çelës invertor 2P, l=10A, U=250V, h=1.1m
- Aspirator
- Ndriçues emergjence
- Ndriçues Spot LED 22W, UGR1 22, pakte murit
- Ndriçues Led 31 W, 3200 lm, 6400K
- Ndriçues muror 40-100W, U=220V
- Ndriçues Spot LED 22 W, UGR1 22, brenda murit
- Ndriçues hinkë, LED, 120 W, 14000lm (paletës)
- Kufi deviatori
- Linjë elektrike ngjyesh
- Prizaktor LED, 188W, 23520 lm
- Butoni i ndriçimit të korridorëve
- Ndriçues panel LED 31 W, 3200 lm, 6400K
- Linjë elektrike nen detyshme
- Linjë elektrike nen siva
- Prizë bojleri 2p+h, l=16A, U=250V, h=1.8m
- Prizë shuklo universal 2p+h, l=16A, U=250V
- Kuader elektrik
- Prizë universal 3p+h, l=16A, U=380V, h=1.1m
- Prizë bivalente 2p+h, l=16A, U=250V, h=1.1m
- Prizë kondicioneri 2p+h, l=16A, U=250V
- TP
- Prizë televizive
- Prizë telefonie
- Prizë internet
- Kamera HD 360°
- Kabelli RG-59 + 3x1.5 mm² + FTP Cat-6
- Fiber optike
- Pus elektrik
- Switch me 32 porta
- Monitor CCTV
- Tastere komandimi
- Amplifikator zeri 150W
- Kabelli 2 x 0.8 mm²
- Atrapolant zeri 10 W
- Boks zeri 6 W
- Mikrofon komandimi
- Ndriçues emergjence me drejtim lëvizje
- Dardektore tyni
- Dardektore mbahesie
- Pulsant manual për shpërndarje e zjarrit
- Sinjalizues akustik për shpërndarje e zjarrit
- Central i alarmit të zjarrit
- Pajisje ndihmëse e cent. alarmit zjarrit
- Sinjalizues optik dhe akustik për shpërndarje e zjarrit


Post Pune

PP

DETAJLET E POSTIT TE PUNES

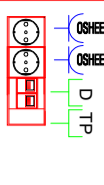

PLANI I KATIT TE DYTE. INSTALIMI I FUQISE

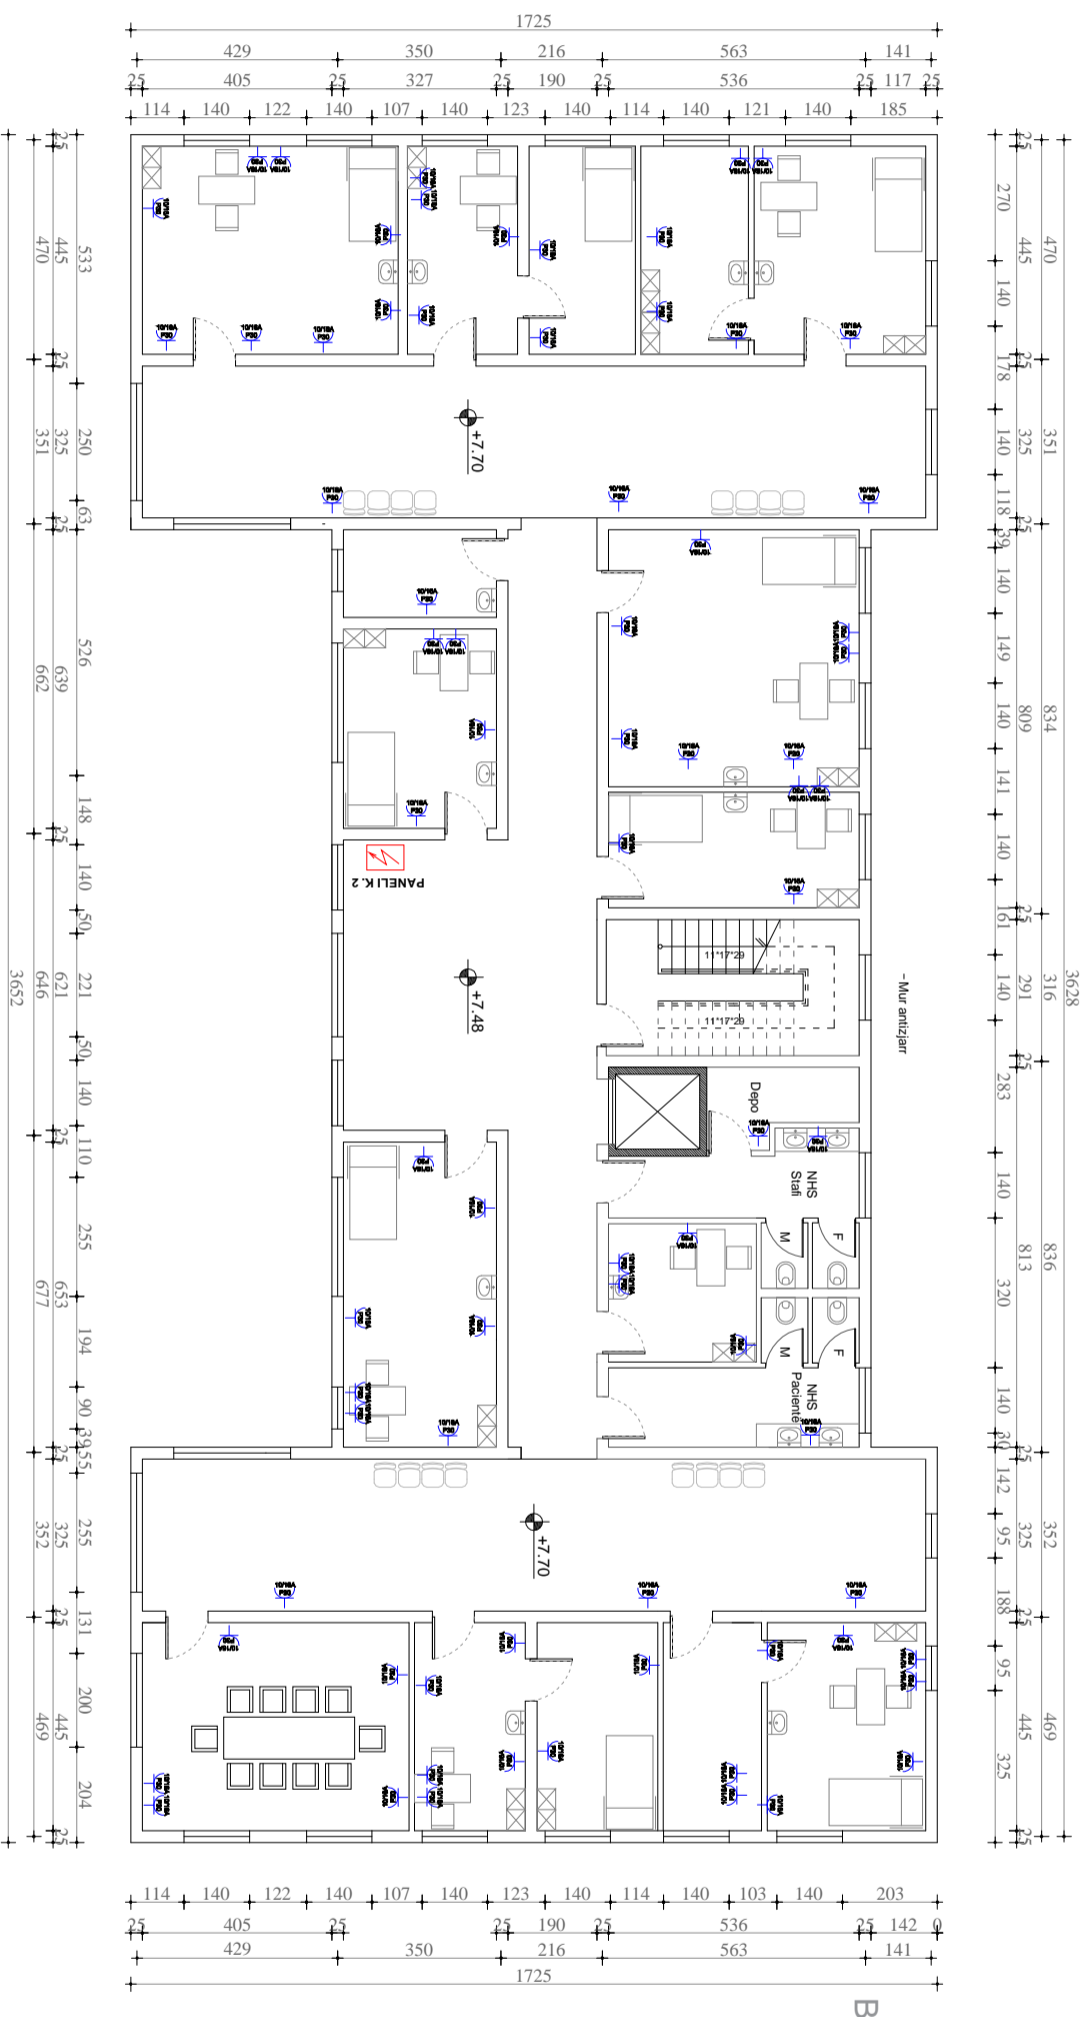

Porositës	"SPITALI RAJONAL DURRES"
Paaza	PROJEKT-ZBATIMI
Titulli i Projektit	HARTIM PROJEKTI PER RIKONSTRUKSIONIN E GODINES SE POLIKLINIKES QENDRORE KYTESORE DURRES

PROJEKTUES:	"ARKONSTUDIO SH.P.K."
License N.6996/6	
Administrator:	Ark. MASJEL ÇIÇO
INGJLINDITA GJEKA	Ip. E-1174/2

Kapitulli	PROJEKTI ELEKTRIK
Titulli i Vizatimit	INSTALIMET ELEKTRIKE
Shkalla	E - 11


LEJENDA

- Paneli i matjes se energjise elektrike
- Kufider elektrik
- Sensor levizje
- Celles me reze kofhe
- Ndrifues sip spot me lampja flureshente, 2x18w
- Cales 1P, l=10A, U=250V, h=1,1m
- Cales dypozicionesh 1P, l=10A, U=250V, h=1,1m
- Cales invertor 2P, l=10A, U=250V, h=1,1m
- Aspirator
- Ndrifues emergjence
- Ndrifues Spot LED 22W, UGR.L 22, jashte murit
- Ndrifues Led 31 W, 3200 lm, 6400K
- Ndrifues muror 40-100W, U=230V
- Ndrifues Spot LED, 22 W, UGR.L 22, brenda murit
- Ndrifues hinke, LED, 120 W, 14000lm (Palaset)
- Kutit devicioni
- Linje elektrike ngjese
- Prozhektor LED, 188W, 23520 lm, Buton i ndrifimit te korridorve
- Ndrifues paneli LED 31 W, 3200 lm, 6400K
- Linje elektrike nen dysheve
- Linje elektrike nen siva
- Prize bojleri 2p+1, l=16A, U=250V, h=1,8m
- Prize shuko universal 2p+1, l=16A, U=250V
- Kufider elektrik
- Prize universale 3p+1, l=16A, U=380V, h=1,1m
- Prize bivalente 2p+1, l=16A, U=250V, h=1,1m
- Prize kondicioneri 2p+1, l=16A, U=250V
- TP
- Prize televizive
- Prize telefonie
- Prize Interneti
- Kamera HD 360°
- Kabell RG-59 + 3x1,5 mm² + FTP Cat-6
- Fiber optike
- Pus elektrik
- Switch me 32 pozita
- Monitor CCTV
- Tastiere komandimi
- Amplifikator zeri 150W
- Kabell 2 x 0,8 mm²
- Artopolant zeri 10 W
- Boks zeri 6 W
- Mikrofon komandimi
- Ndrifues emergjence me drojim levizje
- Dedektore tymi
- Dedektore nxehese
- Pulsant manuali per sinjalizimin e zjarrit
- Sinjalues akustik per sinjalizimin e zjarrit
- Centrali i alarmit te zjarrit
- Pajisje ndihmese e cent. alarmit zjarrit
- Sinjalues optik dhe akustik per sinjalizimin e zjarrit


Post Pune

PP

DETALJ E POSTIT TE PUNES

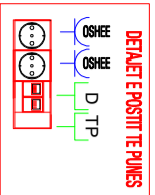

PLANI I PODRUMIT. INSTALIMI I RRYMAVE TE DOBETA

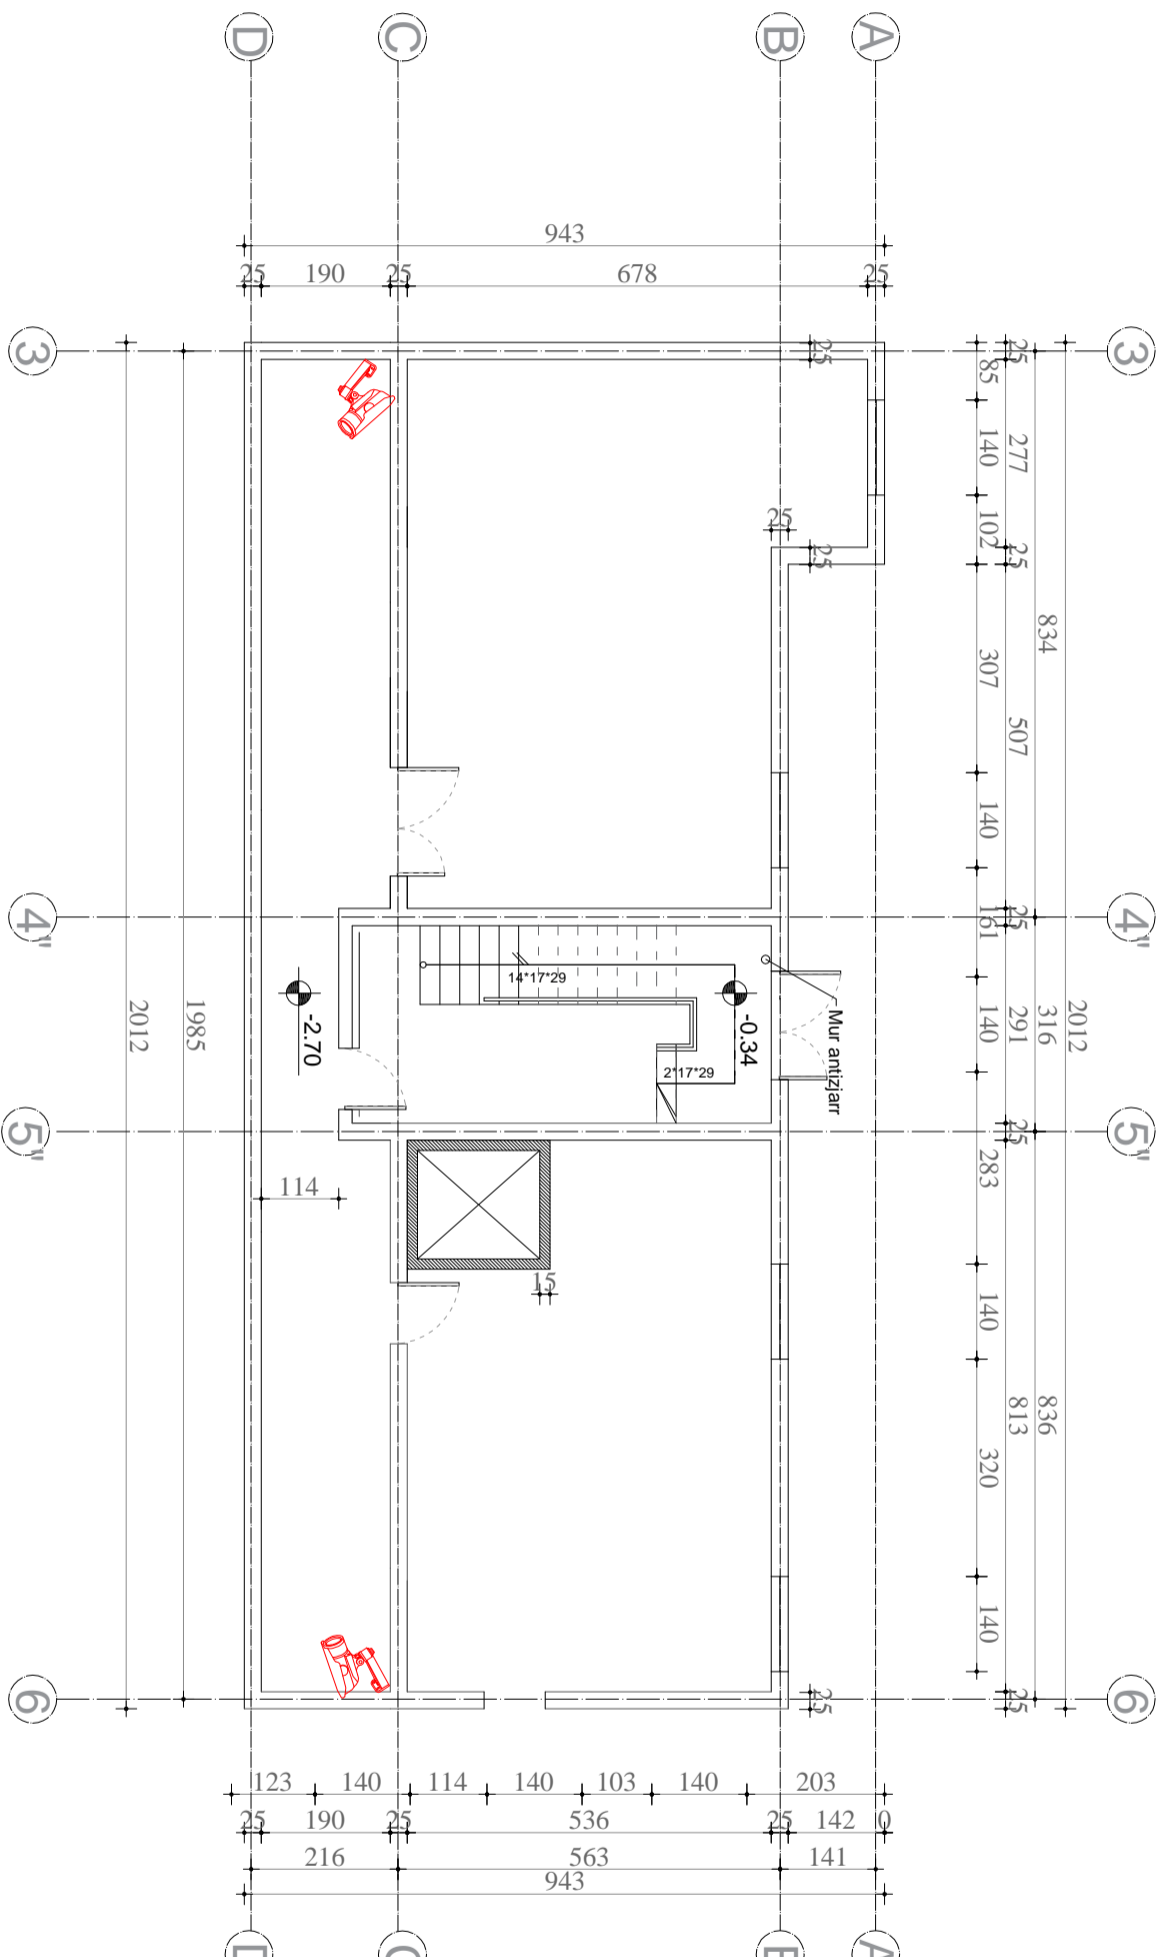

Porositës

"SPITALI RAJONAL DURRES"

Faza

PROJEKT-ZBATIMI

Titulli i Projektit

HARTIM PROJEKTI PER RIKONSTRUKSIONIN E GODINES SE POLIKLINIKES QENDRORE KYTESORE DURRES

PROJEKTUES:

"**ARKONSTUDIO SH.P.K.**"

Licencë N.6996/6

Administrator:

Ark. MASJEL ÇIÇO

ARKONSTUDIO

INGJLINDITA GJESKA

Ip. E-1174/2

Kapitulimi

PROJEKTI ELEKTRIK

Titulli i Vizatimit

INSTALLIMET ELEKTRIKE

Shkalla

E - 12


LEGJENDA

- Paneli i matjes se emergjese elektrike
- Kudatër elektrik
- Sensor luvjeje
- Celes me relet koha
- Ndriçues tip spot me lampë fluorescente 2x18w
- Celes 1P l=10A, U=250V, h=1.1m
- Celes deriul 1P l=10A, U=250V, h=1.1m
- Celes dizpozicionesh 1P l=10A, U=250V, h=1.1m
- Celes inverteri 2P, l=10A, U=250V, h=1.1m
- Aspirator
- Ndriçues emergjence
- Ndriçues Spot LED 22W, UGR12, pakte murit
- Ndriçues muror 40-100W, U=220V
- Ndriçues Spot LED 22 W, UGR12, brenda murit
- Ndriçues hinkë, LED, 120 W, 1400lm (paleser)
- Kuti deviatori
- Linjë elektrike ngjyese
- Prizaktor LED, 188W, 23520 lm
- Buzon i ndriçimit te korridorëve
- Ndriçues paneli LED 31 W, 3200 lm, 6400K
- Linjë elektrike nen dysheme
- Prize bojleri 2p+l=16A, U=250V, h=1.8m
- Prize shuklo universal 2p+l=16A, U=250V
- Kudatër elektrik
- Prize universal 3p+l=16A, U=380V, h=1.1m
- Prize bivalente 2p+l=16A, U=250V, h=1.1m
- Prize kondicioneri 2p+l=16A, U=250V
- Prize televizive
- Prize telefonie
- Prize interneti
- Kamera HD 360°
- Kabeli RG-59 + 3x1.5 mm² + FTP Cat-6
- Fiber optike
- Fus elektrik
- Switch me 32 porta
- Monitor CCTV
- Tastere komandimi
- Amplifikator zeri 150W
- Kabeli 2 x 0.8 mm²
- Atrapolant zeri 10 W
- Bote zeri 6 W
- Mikrofon komandimi
- Ndriçues emergjence me drejtim luvjeje
- Dedektore tymi
- Dedektore mbahiesie
- Pulsant manuali per shpjgizimin e zjarrit
- Shpjgizues akustik per shpjgizimin e zjarrit
- Centrali i alarmit te zjarrit
- Pajisje ndihmese e cent. alarmit zjarrit
- Shpjgizues optik dhe akustik per shpjgizimin e zjarrit


Post Pune

PP

DETAJLET E POSTIT TE PUNES

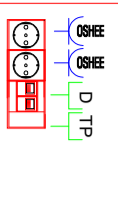

PLANI I KATIT PERDHE. INSTALIMI I RRYMAVE TE DOBETA

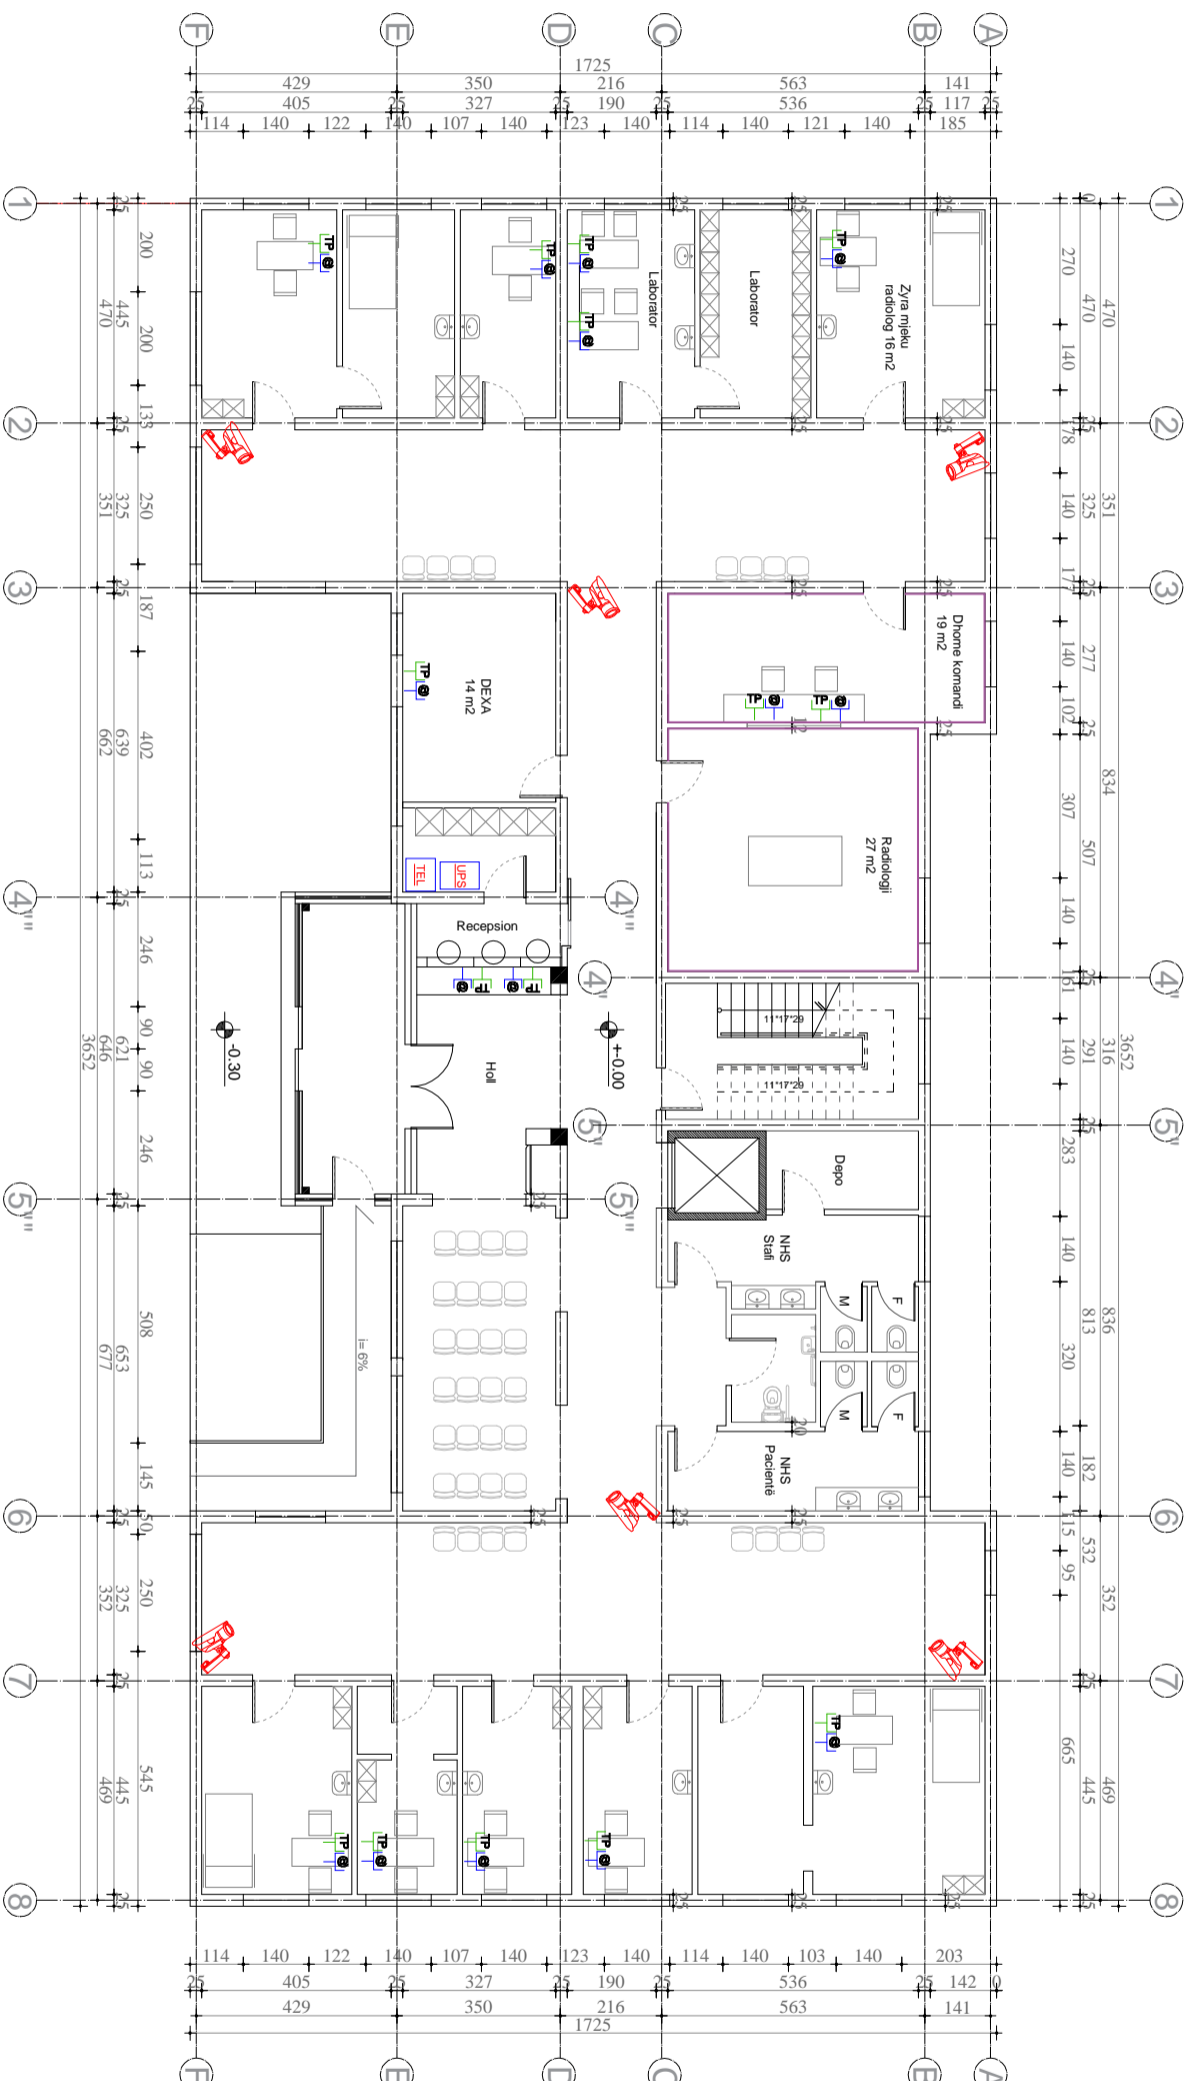

Porositës

"SPITALI RAJONAL DURESES"

Paaza

PROJEKT-ZBATIMI

Titulli i Projektit

HARTIM PROJEKTI PER RIKONSTRUKSIONIN E GODINES SE POLIKLINIKES QENDRORE KYTESORE DURESES

PROJEKTUES:

"ARKONSTUDIO SH.P.K."

Licensë N.6996/6

Administrator:

Atk. MASJELI ÇIÇO

ARKONSTUDIO

INGJLINDITA GJJEKA

Ip. E-1174/2

Kapitulli

PROJEKTI ELEKTRIK

Tirulli i Vizatimit

INSTALIMET ELEKTRIKE

Shkallia

E - 13


LEGJENDA

- Paneli i mupës së emergjencë elektrike
- Kuarter elektrik
- Sensor lëvizje
- Çelës me rele koha
- Ndriçues tip spot me lampë fluorescente 2x18w
- Çelës 1P l=10A,U=250V,h=1.1m
- Çelës deriata 1P l=10A,U=250V,h=1.1m
- Çelës dypozicionesh 1P l=10A,U=250V,h=1.1m
- Çelës inverter 2P,l=10A,U=250V,h=1.1m
- Aspirator
- Ndriçues emergjence
- Ndriçues Spot LED 22W, UGR.L 22, pakte murit
- Ndriçues Led 31 W, 3200 lm, 6400K
- Ndriçues muror 40-100W, U=220V
- Ndriçues Spot LED, 22 W, UGR.L 22, brenda murit
- Ndriçues hinkë, LED, 120 W, 14000lm (paletës)
- Kufi devijacioni
- Lipe elektrike ngjyese
- Prizhektor LED, 188W, 23520 lm
- Bujoni i ndriçimit të korridorëve
- Ndriçues panel LED 31 W, 3200 lm, 6400K
- Lipe elektrike nen detyshme
- Lipe elektrike nen suva
- Prizë bojleri 2p+l=16A,U=250V,h=1.8m
- Prizë shuklo universal 2p+l=16A,U=250V
- Kuader elektrik
- Prizë universal 3p+l=16A,U=380V,h=1.1m
- Prizë bivalente 2p+l=16A,U=250V,h=1.1m
- Prizë kondicioneri 2p+l=16A,U=250V
- Prizë televizive
- Prizë telefonie
- Prizë internet
- Kamera HD 360°
- Kabelli RG-59 + 3x1.5 mm² + FTP Cat-6
- Fiber optike
- Pus elektrik
- Switch me 32 porta
- Monitor CCTV
- Tastiere komandimi
- Amplifikator zeri 150W
- Kabelli 2 x 0.8 mm²
- Antropolant zeri 10 W
- Bote zeri 6 W
- Mikroton komandimi
- Ndriçues emergjence me drejtim lëvizje
- Dedektore tymi
- Dedektore mabhesie
- Pulsant manual për shpëtimin e zjarrit
- Shpëtimues akustik për shpëtimin e zjarrit
- Central i alarmit të zjarrit
- Pajisje ndihmëse e cent. alarmit të zjarrit
- Shpëtimues optik dhe akustik për shpëtimin e zjarrit


Post Pune

PP

DETAJLET E POSTIT TE PUNES

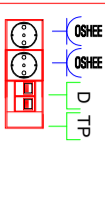

PLANI I KATIT TE PARE. INSTALIMI I RRYMAVE TE DOBETA

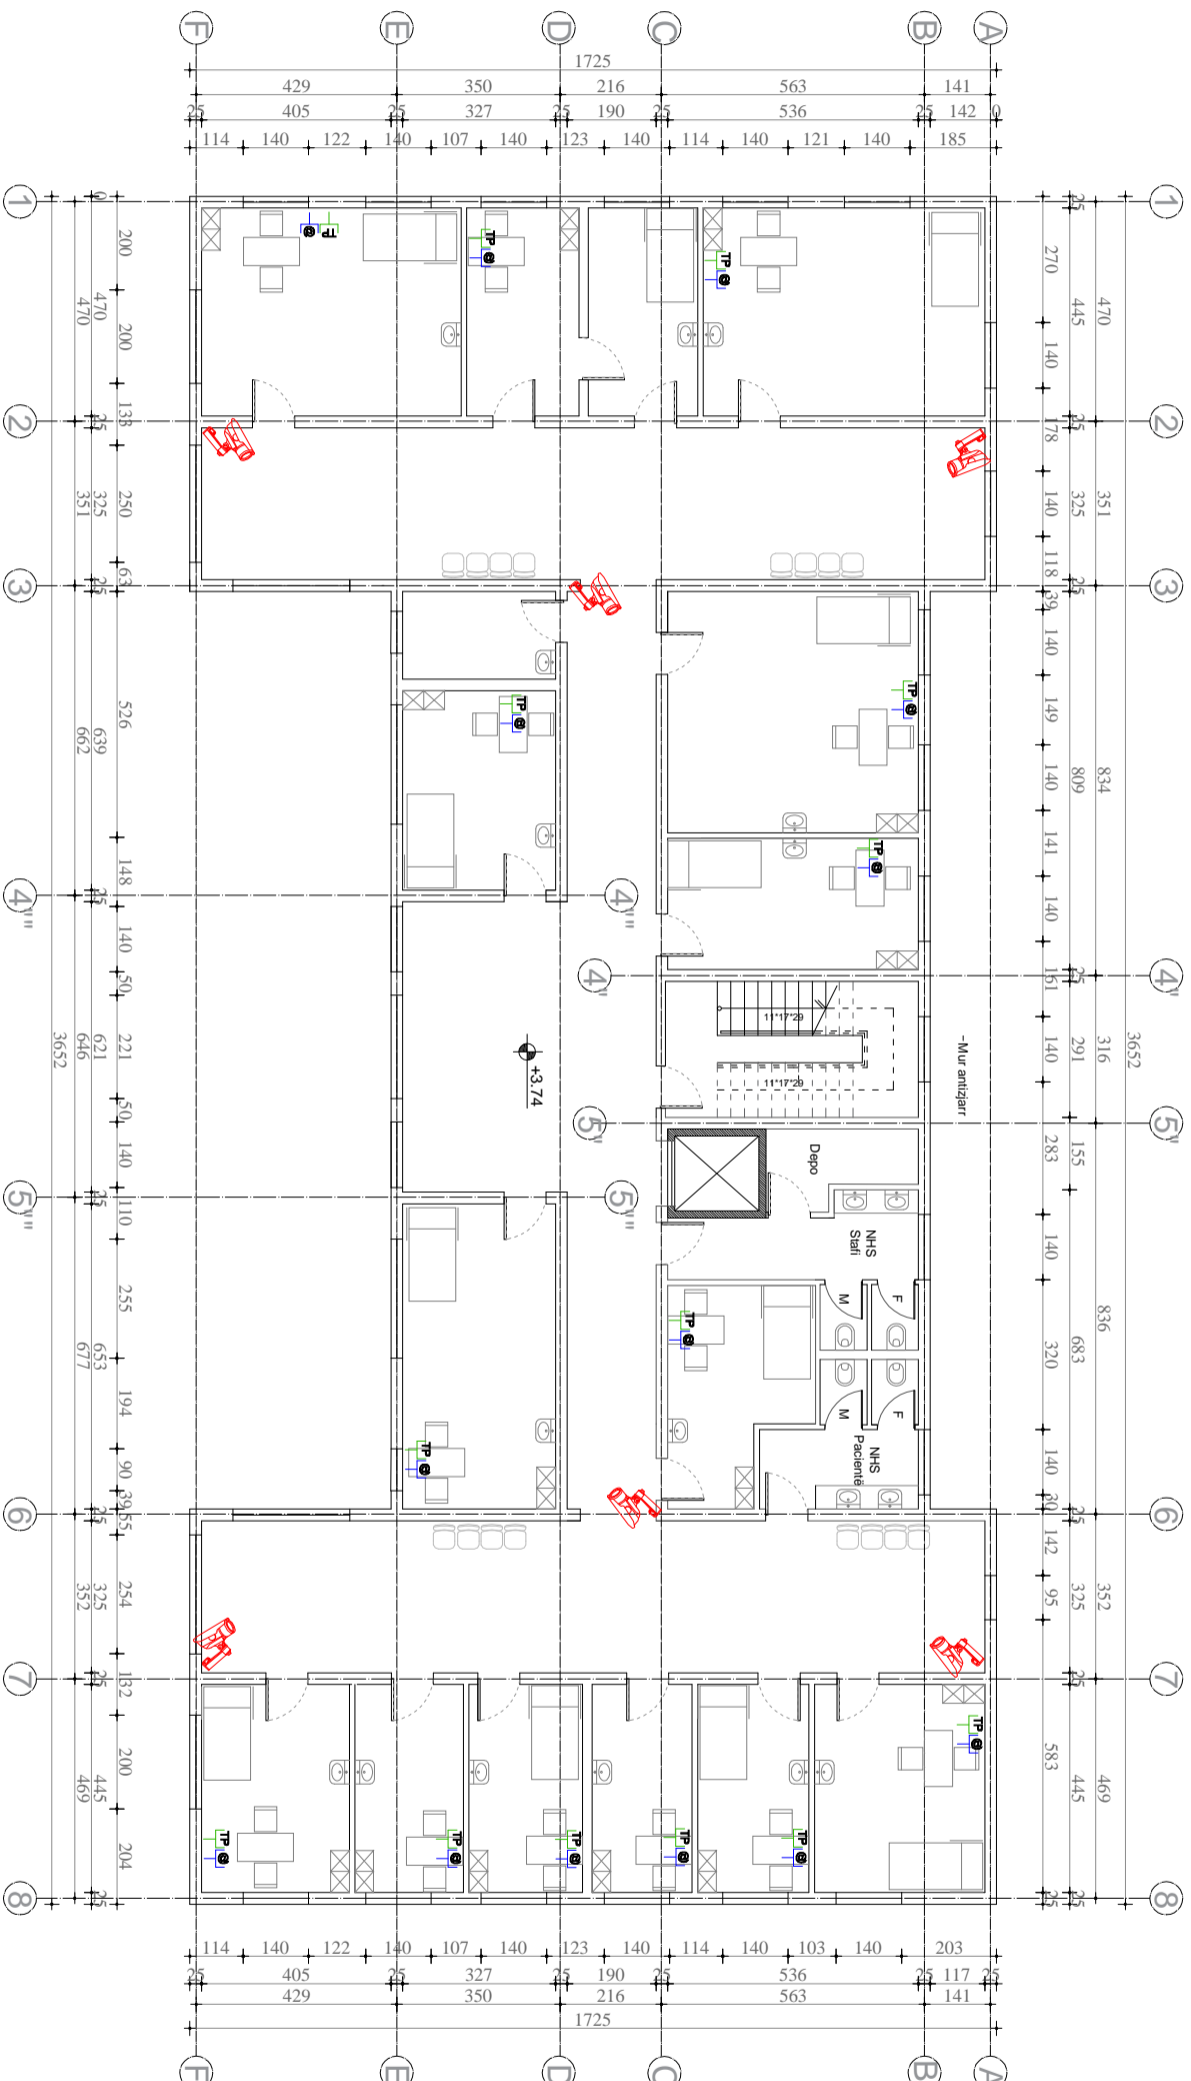

Porositës
"SPITALI RAJONAL DURRES"

Faza

PROJEKT-ZBATIMI

Titulli i Projektit

**HARTIM PROJEKTI PER RIKONSTRUKSIONIN
E GODINES SE POLIKLINIKES
QENDRORE KYRESORE DURRES**

PROJEKTUES:

"ARKONSTUDIO SH.P.K."

Licensë N.6996/6

Administrator:

Ark. MASJELI ÇIÇO

ARKONSTUDIO

INGJLINDITA GJEKA

Ip. E-1174/2

Kapitulli

PROJEKTI ELEKTRIK

Titulli i Vizatimit

INSTALIMET ELEKTRIKE

Shkalla

E - 14


LEGJENDA

- Paneli i matjes se emergjese elektrike
- Kuzder elektrik
- Sensor lvizje
- Çeles me rele koha
- Ndriçues tip spot me lampa fluorescente 2x18w
- Çeles deriell 1P L=10A,U=250V,h=1.1m
- Çeles dyzpozicionesh 1P L=10A,U=250V,h=1.1m
- Çeles invertor 2P,L=10A,U=250V,h=1.1m
- Aspirator
- Ndriçues emergjense
- Ndriçues Spot LED 22W, UGR.L 22, pakte murit
- Ndriçues muror 40-100W, U=220V
- Ndriçues Spot LED 22 W, UGR.L 22, brenda murit
- Ndriçues hinkë, LED, 120 W, 1400lm (paletës)
- Kufi deviatori
- Linje elektrike ngjyese
- Prozektor LED, 188W, 23520 lm
- Buoni i ndriçimit te korridorëve
- Ndriçues panel LED 31 W, 3200 lm, 6400K
- Linje elektrike nen detysheme
- Linje elektrike nen siva
- Prize bojleri 2p+h,l=16A,U=250V,h=1.8m
- Prize shuklo universal 2p+h,l=16A,U=250V
- Kuader elektrik
- Prize universal 3p+h,l=16A,U=380V,h=1.1m
- Prize bivalente 2p+h,l=16A,U=250V,h=1.1m
- Prize kondicioneri 2p+h,l=16A,U=250V
- Prize televizive
- Prize telefonie
- Prize internet
- Kamera HD 360°
- Kabelli RG-59 + 3x1.5 mm² + FTP Cat-6
- Fiber optike
- Pus elektrik
- Switch me 32 porta
- Monitor CCTV
- Tastere komandimi
- Amplifikator zeri 150W
- Kabelli 2 x 0.8 mm²
- Atrapolant zeri 10 W
- Bote zeri 6 W
- Mikrofon komandimi
- Ndriçues emergjence me drejtim lvizje
- Dardektore tyni
- Dardektore mbahesie
- Pulsant manual per shpjgizimin e zjarrit
- Shpjgizues akustik per shpjgizimin e zjarrit
- Central i alarmit te zjarrit
- Pajse ndihmese e cent. alarmit zjarrit
- Shpjgizues optik dhe akustik per shpjgizimin e zjarrit

Post Pune

PP

DETAJET E POSTIT TE PUNES

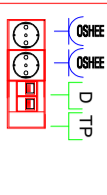

PLANI I KATIT TE DYTE. INSTALIMI I RRYMAVE TE DOBETA



Porositës	"SPITALI RAJONAL DURRES"
Faza	PROJEKT-ZBATIMI
Titulli i Projektit	HARTIM PROJEKTI PER RIKONSTRUKSIONIN E GODINES SE POLIKLINIKES QENDRORE KRYESORE DURRES

PROJEKTUES:
"ARKONSTUDIO SH.P.K."
 License N.6996/6
 Administrator:
 Ark. MASJELI ÇIÇO

INGJLINDITA GJESKA	Ip. E-1174/2
--------------------	--------------

Kapitulli	PROJEKTI ELEKTRIK
Titulli i Vizatimit	INSTALIMET ELEKTRIKE
Shkalla	E - 15

PLANI I PODRUMIT. INSTALIMI I NDRICIMIT TE EMERGENCES



LEJUENDA

- Paneli i matjes se energjise elektrike
- Kunder elektrik
- Sensor levizje
- Celles me rreze kohe
- Ndricues tip spot me lampa fluoreshente,2x18w
- Celles 1P =10A,U=250V,h=1,1m
- Celles dyzpozicionesh 1P =10A,U=250V,h=1,1m
- Celles invertedor 2P,h=10A,U=250V,h=1,1m
- Aspirator
- Ndricues emergjence
- Ndricues Spot LED 22W, UGR.L 22, jashte murit
- Ndricues Led 31 W, 3200 lm, 6400K
- Ndricues muror 40-100W, U=250V
- Ndricues Spot LED, 22 W, UGR.L 22, brenda murit
- Ndricues hincje, LED, 120 W, 14000lm (Palaset)
- Kuti deviacioni
- Linje elektrike ngjese
- Prozhektor LED, 189W, 23520 lm,
- Butoni i ndricimit te korridoreve
- Ndricues paneli LED 31 W, 3200 lm, 6400K
- Linje elektrike nen dysheve
- Linje elektrike nen sive
- Prize bojleri 2P+h,16A,U=250V,h=1,8m
- Prize shuko universal 2P+h,16A,U=250V
- Kunder elektrik
- Prize universale 3P+h,16A,U=380V,h=1,1m
- Prize bivalente 2P+h,16A,U=250V,h=1,1m
- Prize kondicioneri 2P+h,16A,U=250V
- TP
- Prize televizive
- Prize telefonie
- Prize interneti
- Kamera HD 360°
- Kabelli RG-59 + 3x1,5 mm² + FTP Cat-6
- Fiber optike
- Pus elektrik
- Switch me 32 porta
- Monitor CCTV
- Tastiere komandimi
- Amplifikator zeri 150W
- Kabelli 2 x 0,8 mm²
- Artropolant zeri 10 W
- Boks zeri 6 W
- Mikrofon komandimi
- Ndricues emergjence me drojim levizje
- Dedektore tymi
- Dedektore nxehese
- Pulsant manuali per sinjalizimin e zjarrit
- Sinjalues akustik per sinjalizimin e zjarrit
- Centrali i alarmit te zjarrit
- Pajisje ndihmese e cent. alarmit zjarrit
- Sinjalues optik dhe akustik per sinjalizimin e zjarrit

Post Pune

PP

DETALJ E POSTIT TE PUNES

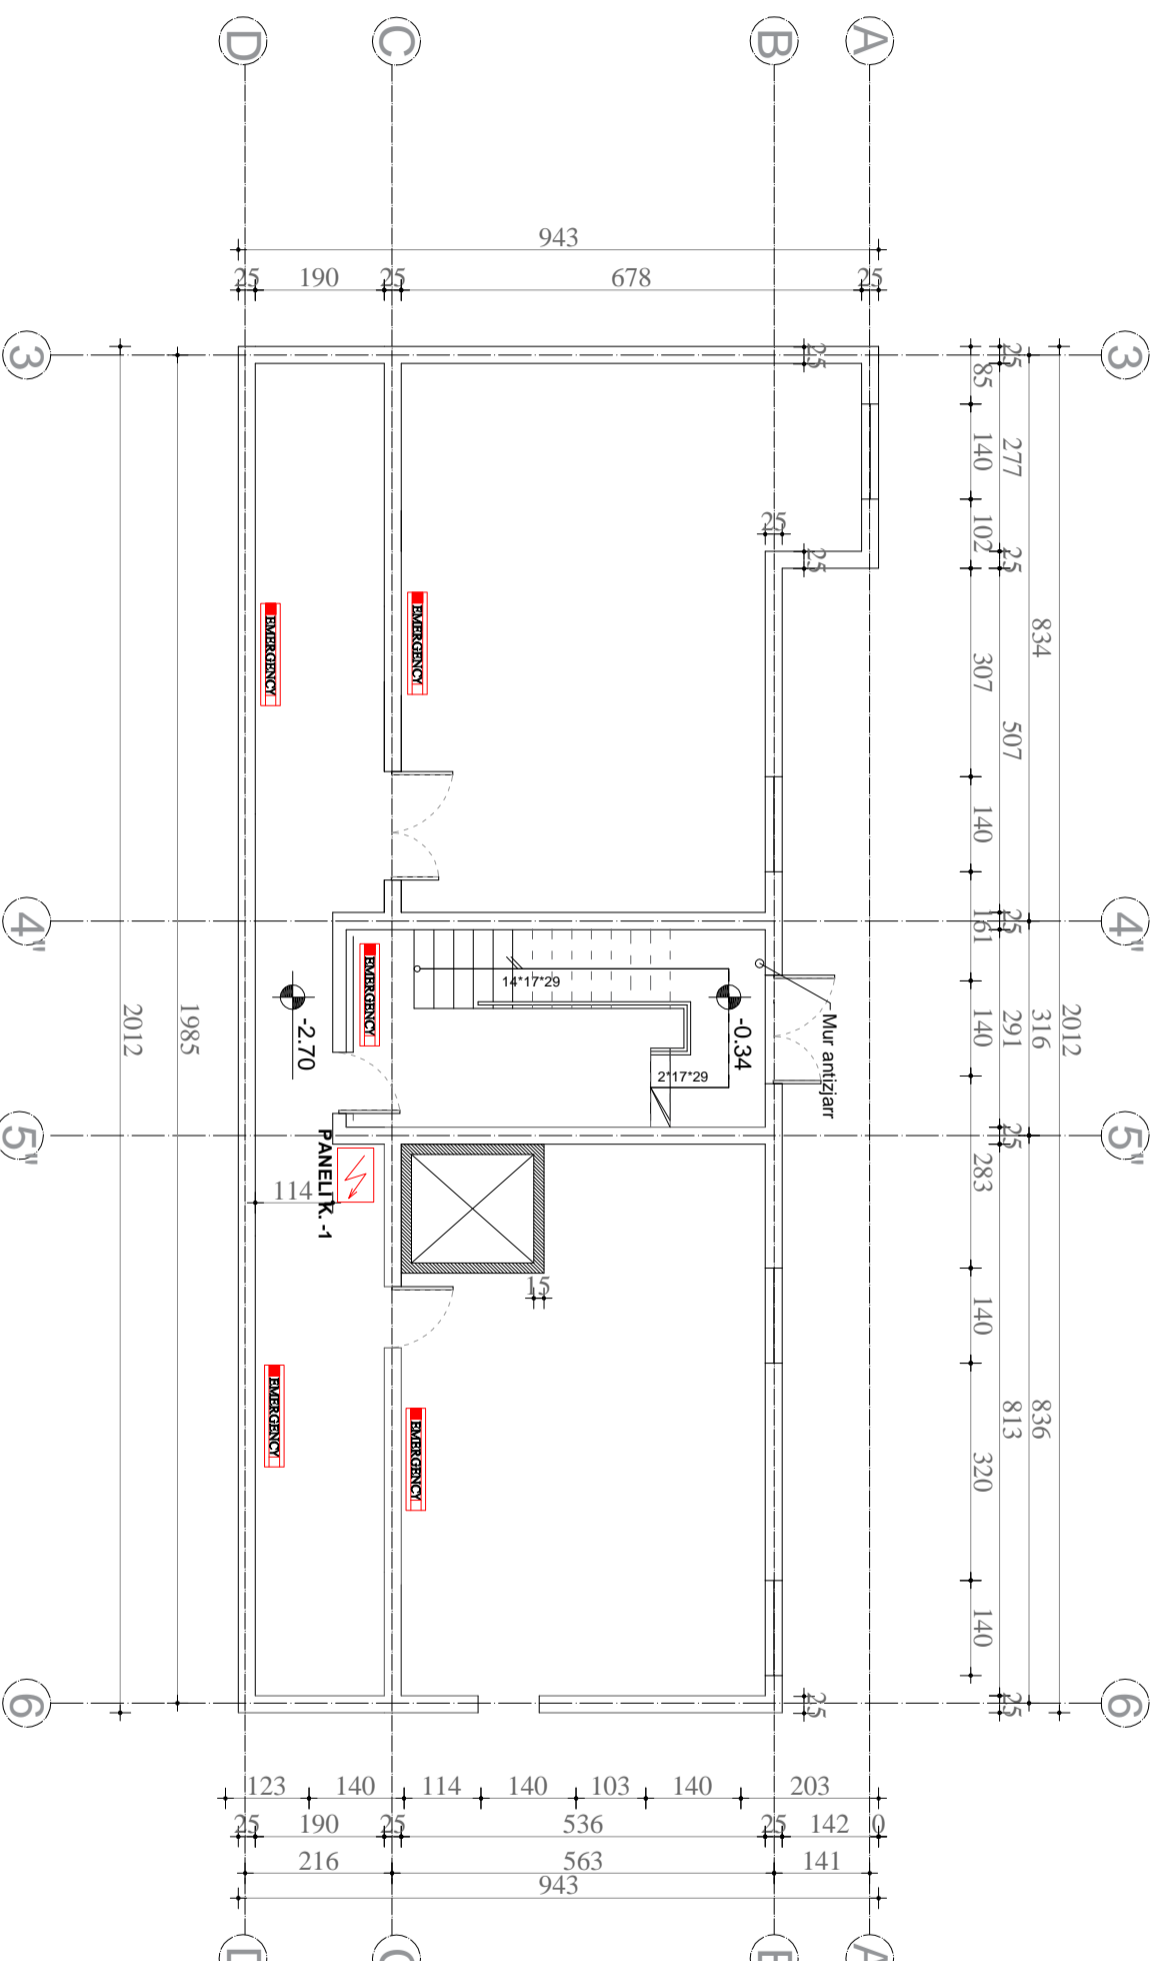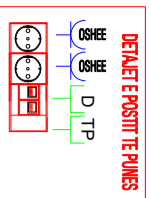

Porositës

"SPITALI RAJONAL DURRES"

Faza

PROJEKT-ZBATIMI

Titulli i Projektit

HARTIM PROJEKTI PER RIKONSTRUKSIONIN E GODINES SE POLIKLINIKES QENDRORE KYTESORE DURRES

PROJEKTES:

"ARKONSTUDIO SH.P.K."

Licensë N.6996/6

Administrator:

Ark. MASJEL ÇIÇO

ARKONSTUDIO

INGJLINDITA GJESKA

Ip. E-1174/2

Kapitulli

PROJEKTI ELEKTRIK

Tirulli i Vizatimit

INSTALIMET ELEKTRIKE

Shkalla

E - 16


LEGJENDA

- Paneli i matjes se emergjese elektrike
- Kudatër elektrik
- Sensor luvjeje
- Celes me relet koha
- Ndriçues tip spot me lampë fluorescente 2x18w
- Celes 1P l=10A, U=250V, h=1.1m
- Celes deriut 1P l=10A, U=250V, h=1.1m
- Celes dizpozicionesh 1P l=10A, U=250V, h=1.1m
- Celes invertor 2P, l=10A, U=250V, h=1.1m
- Aspirator
- Ndriçues emergjence
- Ndriçues Spot LED 22W, UGR12, pakte murit
- Ndriçues Led 31 W, 3200 lm, 6400K
- Ndriçues muror 40-100W, U=220V
- Ndriçues hinkë, LED, 120 W, 1400lm (paleser)
- Kuti deviatori
- Lipe elektrike ngjyese
- Prizaktor LED, 188W, 23520 lm
- Buzoni i ndriçimit te korridorëve
- Ndriçues panel LED 31 W, 3200 lm, 6400K
- Liqje elektrike nen dysheme
- Liqje elektrike nen suva
- Prize bojleri 2p+h, l=16A, U=250V, h=1.8m
- Prize shuko universale 2p+h, l=16A, U=250V
- Kudatër elektrik
- Prize bivalente 2p+h, l=16A, U=250V, h=1.1m
- Prize kondicioneri 2p+h, l=16A, U=250V
- Prize televizive
- Prize telefonie
- Prize interneti
- Kamera HD 360°
- Kabelli RG-59 + 3x1.5 mm² + FTP Cat-6
- Fiber optike
- Fus elektrik
- Switch me 32 porta
- Monitor CCTV
- Tastere komandimi
- Amplifikator zeri 150W
- Kabelli 2 x 0.8 mm²
- Atrapolant zeri 10 W
- Bote zeri 6 W
- Mikrofon komandimi
- Ndriçues emergjence me drejtim luvjeje
- Dedektore tymi
- Dedektore mabtesie
- Pulsant manuali per shpjgizimin e zjarrit
- Shpjgizues akustik per shpjgizimin e zjarrit
- Centrali i alarmit te zjarrit
- Pajse ndihmese e cent. alarmit zjarrit
- Shpjgizues optik dhe akustik per shpjgizimin e zjarrit


Post Pune

PP

DETALET E POSTIT TE PUNES

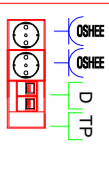

PLANI I KATIT PERDHE. INSTALIMI I NDRICIMIT TE EMERJENCES

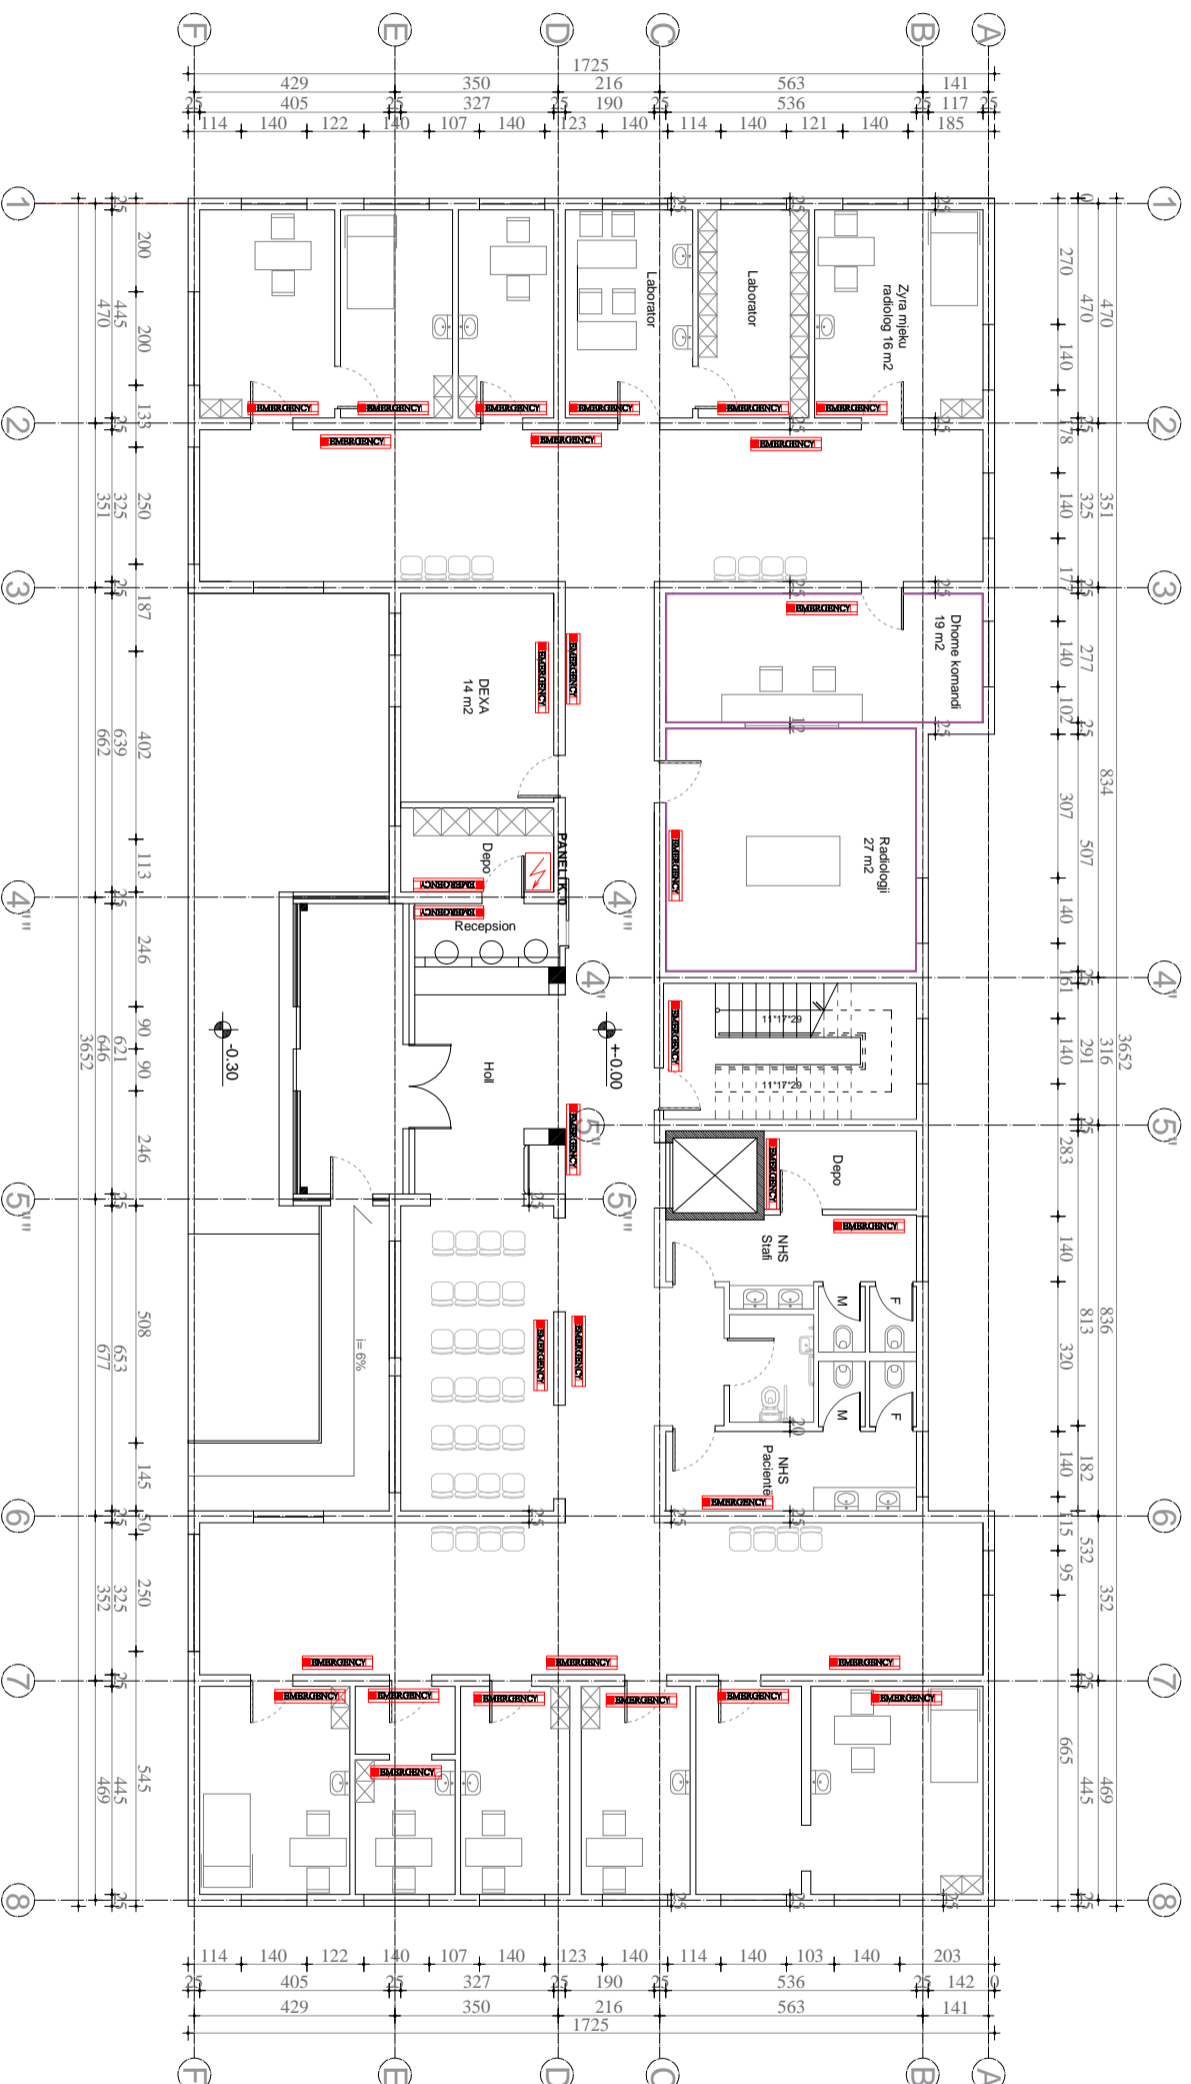

Porositës
"SPITALI RAJONAL DURESES"

Paaza

PROJEKTI-ZBATIMI

Titulli i Projektit

HARTIM PROJEKTI PER RIKONSTRUKSIONIN
E GODINES SE POLIKLINIKES
QENDRORE KYTESORE DURESES



PROJEKTUES:
"ARKONSTUDIO SH.P.K."
Licensë N.6996/6
Administrator:
Ark. MASJELI ÇIÇO

INGJLINDITA GJEKA

Ip. E-1174/2

Kapitulli
PROJEKTI ELEKTRIK





















































Tirulli i Vizatimit:

INSTALIMET ELEKTRIKE

Shkalla

E - 17


LEGJENDA

-  Paneli i matjes se emergjese elektrike
-  Kudat elektrik
-  Sensor luvjeze
-  Celes me rele koha
-  Ndriçues tip spot me lampa fluorescente 2x18w
-  Celes 1P l=10A,U=250V,h=1.1m
-  Celes dyzpozicionesh 1P l=10A,U=250V,h=1.1m
-  Celes invertor 2P,l=10A,U=250V,h=1.1m
-  Aspirator
-  Ndriçues emergjese
-  Ndriçues Spot LED 22W, UGR.L 22, pahite murit
-  Ndriçues Led 31 W, 3200 lm, 6400K
-  Ndriçues muror 40-100W, U=220V
-  Ndriçues Spot LED, 22 W, UGR.L 22, brenda murit
-  Ndriçues hinkë, LED, 120 W, 14000lm (paletar)
-  Kufi detyrimi
-  Lipe elektrike ngjyese
-  Prizohektor LED, 188W, 23520 lm
-  Buzon i ndriçimit te korridorave
-  Ndriçues panel LED 31 W, 3200 lm, 6400K
-  Lipe elektrike nen detyshme
-  Lipe elektrike nen suva
-  Prize bojleri 2p+l=16A,U=250V,h=1.8m
-  Prize shuko universal 2p+l=16A,U=250V
-  Kuader elektrik
-  Prize universal 3p+l=16A,U=380V,h=1.1m
-  Prize bivalente 2p+l=16A,U=250V,h=1.1m
-  Prize kondicioneri 2p+l=16A,U=250V
-  TP
-  Prize televizive
-  Prize telefonie
-  Prize interneti
-  Kamera HD 360°
-  Kabelli RG-59 + 3x1.5 mm² + FTP Cat-6
-  Fiber optike
-  Pus elektrik
-  Switch me 32 porta
-  Monitor CCTV
-  Tastere komandimi
-  Amplifikator zeri 150W
-  Kabelli 2 x 0.8 mm²
-  Atrropolant zeri 10 W
-  Bote zeri 6 W
-  Mikrofon komandimi
-  Ndriçues emergjence me drejtim luvjeze
-  Dedektore tymi
-  Dedektore mabhesie
-  Pulsant manuali per shpjatzimin e zjarrit
-  Shpjatzues akustik per shpjatzimin e zjarrit
-  Central i alarmit te zjarrit
-  Pajse ndihmese e cent. alarmit zjarrit
-  Shpjatzues optik dhe akustik per shpjatzimin e zjarrit


Post Pune

PP

DETALET E POSTIT TE PUNES

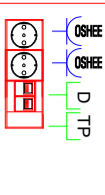

PLANI I KATIT TE PARE. INSTALIMI I NDRICIMIT TE EMERGJENCES

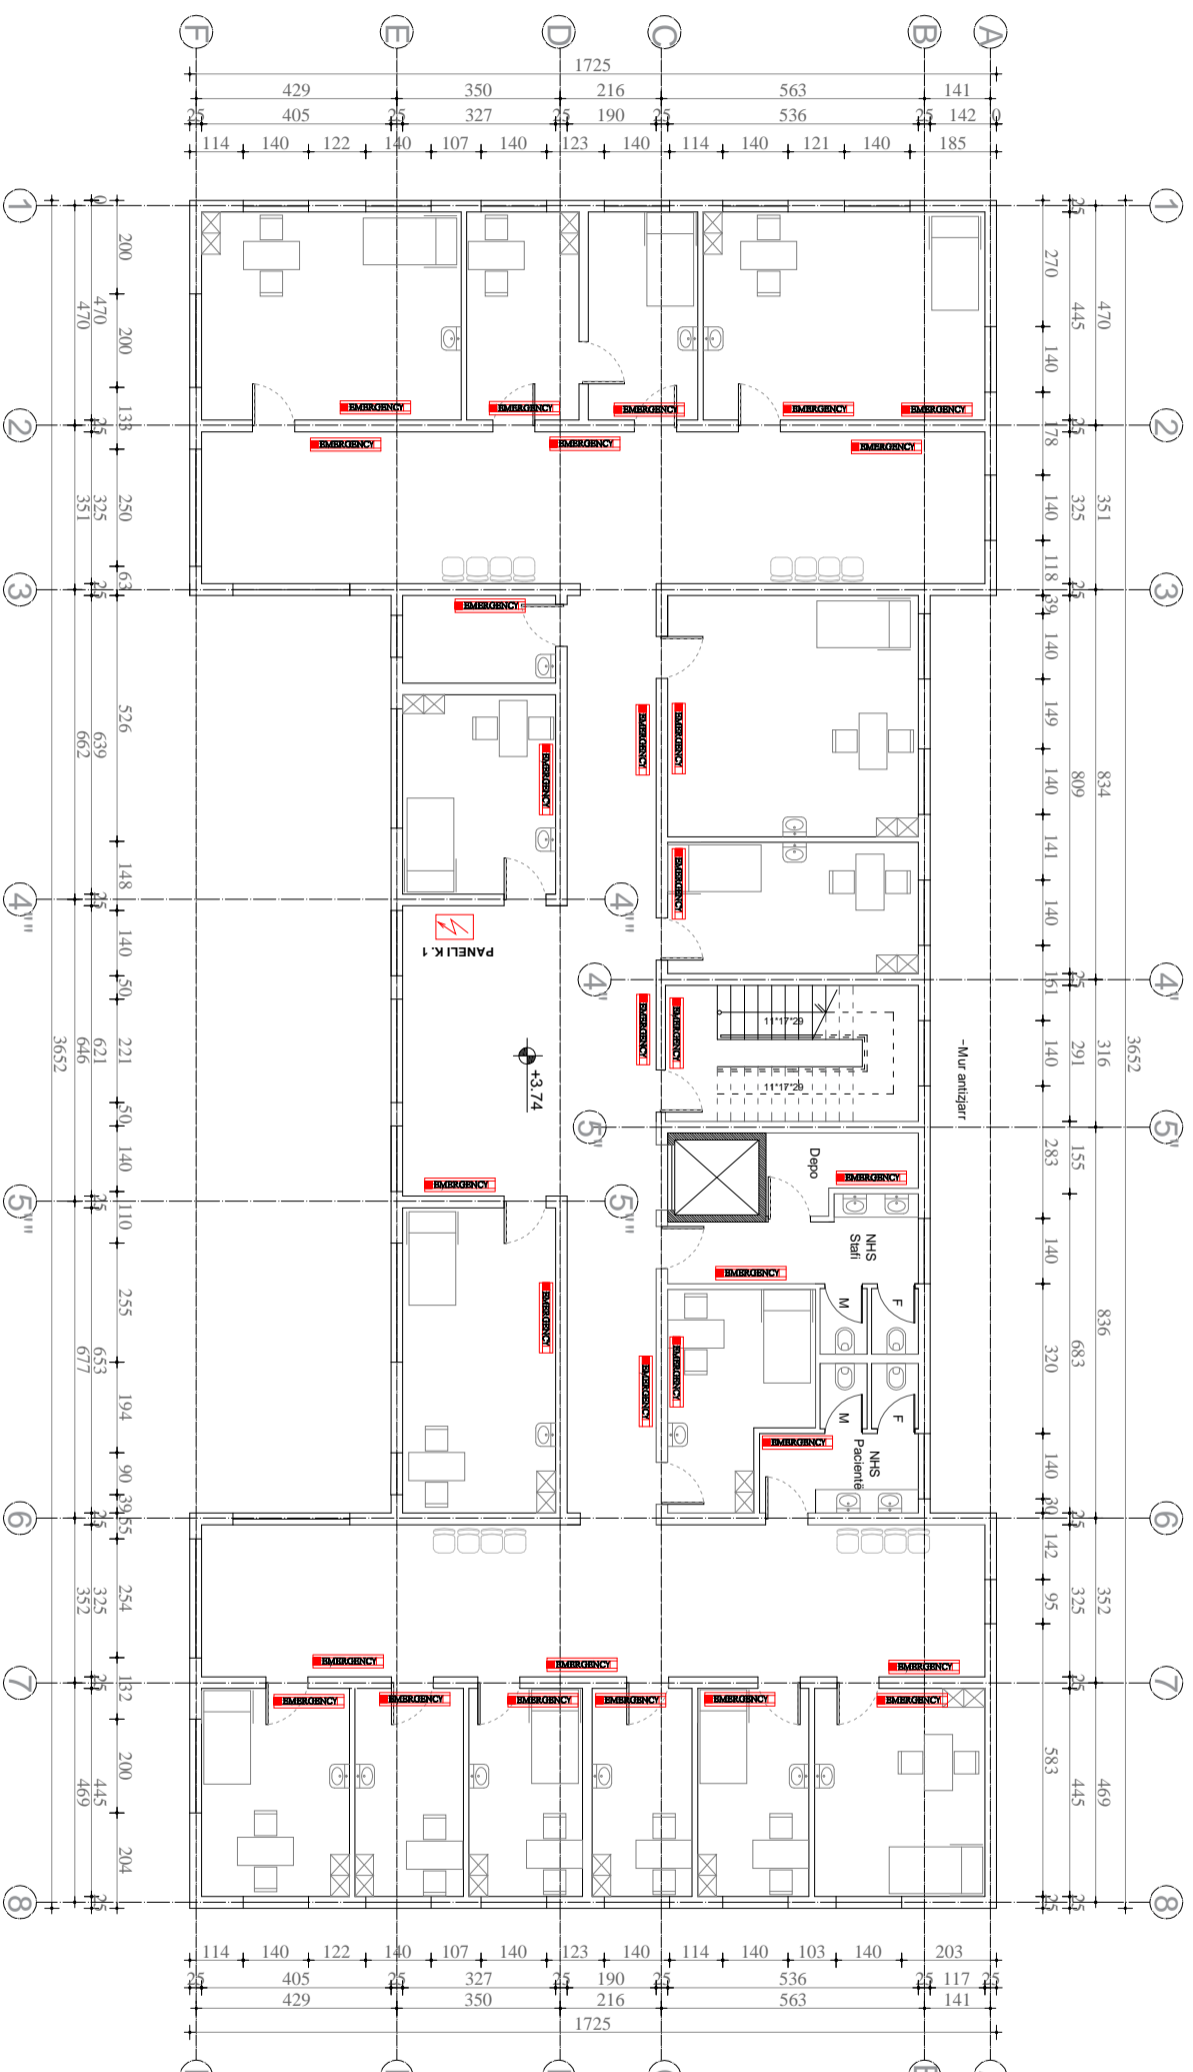

Porositës
"SPITALI RAJONAL DURRES"

Faza

PROJEKT-ZBATIMI

Titulli i Projektit

**HARTIM PROJEKTI PER RIKONSTRUKSIONIN
E GODINES SE POLIKLINIKES
QENDRORE KYTESORE DURRES**

PROJEKTUES:

"ARKONSTUDIO SH.P.K."

Licensë N.6996/6

Administrator:

Ark. MASJELI ÇIÇO

ARKONSTUDIO

INGJLINDITA GJEKA

Ip. E-1174/2

--	--

Kapitulli

PROJEKTI ELEKTRIK

Titulli i Vizatimit

INSTALIMET ELEKTRIKE

Shkalla

E - 18


LEGJENDA

- Paneli i murgës së emergjencës elektrike
- Kuzder elektrik
- Sensor lëvizje
- Çelës me relet kohë
- Ndriçues tip spot me lampë fluoreshente, 2x18w
- Çelës 1P l=10A, U=250V, h=1.1m
- Çelës deriata 1P l=10A, U=250V, h=1.1m
- Çelës dypozicionesh 1P l=10A, U=250V, h=1.1m
- Çelës invertor 2P, l=10A, U=250V, h=1.1m
- Aspirator
- Ndriçues emergjence
- Ndriçues Spot LED 22W, UGR L22, palette murti
- Ndriçues Led 31 W, 3200 lm, 6400K
- Ndriçues muror 40-100W, U=220V
- Ndriçues Spot LED, 22 W, UGR L 22, brenda murti
- Ndriçues hinxh, LED, 120 W, 14000lm (palette)
- Kufi deviatori
- Linjë elektrike ngjyesh
- Prizhektor LED, 188W, 23520 lm,
- Buoni i ndriçimit të korridorëve
- Ndriçues panel LED 31 W, 3200 lm, 6400K
- Linjë elektrike nen detyshme
- Linjë elektrike nen siva
- Prizë bojleri 2p+l=16A, U=250V, h=1.8m
- Prizë shuklo universal 2p+l=16A, U=250V
- Kuader elektrik
- Prizë universal 3p+l=16A, U=380V, h=1.1m
- Prizë bivalente 2p+l=16A, U=250V, h=1.1m
- Prizë kondicioneri 2p+l=16A, U=250V
- TP
- Prizë televizive
- Prizë telefonie
- Prizë interneti
- Kamera HD 360°
- Kabelli RG-59 + 3x1.5 mm² + FTP Cat-6
- Fiber optike
- Pus elektrik
- Switch me 32 porta
- Monitor CCTV
- Tastierë komandimi
- Amplifikator zeri 150W
- Kabelli 2 x 0.8 mm²
- Atrapolant zeri 10 W
- Boks zeri 6 W
- Mikrofon komandimi
- Ndriçues emergjence me drejtim lëvizje
- Dardektore tyni
- Dardektore mbaheshe
- Pulsant manual për shpëtimin e zjarrit
- Shpjegues akustik për shpëtimin e zjarrit
- Central i alarmit të zjarrit
- Pajisje ndihmëse e cent. alarmit të zjarrit
- Shpjegues optik dhe akustik për shpëtimin e zjarrit

Post Pune



DETAJLET E POSTIT TE PUNES

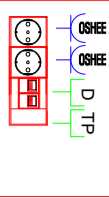

PLANI I KATIT TE DYTE. INSTALIMI I NDRICIMIT TE EMERGENCES



Porositës	"SPITALI RAJONAL DURRES"
Faza	PROJEKT-ZBATIMI
Titulli i Projektit	HARTIM PROJEKTI PER RIKONSTRUKSIONIN E GODINES SE POLIKLINIKES QENDRORE KYTESORE DURRES

PROJEKTUES:
"ARKONSTUDIO SH.P.K."
 License N.6996/6
 Administrator:
 Ark. MASJEL ÇIÇO

INGJLINDITA GJEKA	Ip. E-1174/2
-------------------	--------------

Kapitulli	PROJEKTI ELEKTRIK
Titulli i Vizatimit	INSTALIMET ELEKTRIKE
Shkalla	E - 19

PLANI I PODRUMIT. INSTALIMI I SISTEMIT TE SINJALIZIMIT KUNDRRA ZJARRIT



LEJUENDA

- Paneli i matjes se energjise elektrike
- Kuznder elektrik
- Sensor levizje
- Cales me reze kofhe
- Ndrircues tip spot me lampja flureshente,2x18w
- Cales 1P l=10A,U=250V,h=1,1m
- Cales dypozicionesh 1P l=10A,U=250V,h=1,1m
- Cales invertior 2P,l=10A,U=250V,h=1,1m
- Aspirator
- Ndrircues emergjence
- Ndrircues Spot LED 22W UGR.L 22, jashe murit
- Ndrircues Led 31 W, 3200 lm, 6400K
- Ndrircues muror 40-100W, U=250V
- Ndrircues Spot LED, 22 W, UGR.L 22, brenda murit
- Ndrircues hinc, LED, 120 W, 14000lm (Palaset)
- Kutit devielioni
- Linje elektrike ngjese
- Prozhektor LED, 180W, 23520 lm,
- Butoni i ndirrcimit te korrdoreve
- Ndrircues paneli LED 31 W, 3200 lm, 6400K
- Linje elektrike nen dysheve
- Linje elektrike nen siva
- Prize bojleri 2p+l=16A,U=250V,h=1,8m
- Prize shuko universal 2p+l=16A,U=250V
- Kuznder elektrik
- Prize universale 3p+l=16A,U=380V,h=1,1m
- Prize bivalente 2p+l=16A,U=250V,h=1,1m
- Prize kondicioneri 2p+l=16A,U=250V
- Prize televizive
- Prize telefonie
- Prize interneti
- Kamera HD 360°
- Kabelli RG-58 + 3x1,5 mm² + FTP Cat-6
- Fiber optike
- Pus elektrik
- Switch me 32 porta
- Monitor CCTV
- Tastiere komandimi
- Amplifikator zeri 150W
- Kabelli 2 x 0,8 mm²
- Artropolant zeri 10 W
- Boks zeri 6 W
- Mikrofon komandimi
- Ndrircues emergjence me drojim levizje
- Dedektore tymi
- Dedektore nxehese
- Pulsant manuali per sinjalizimin e zjarrit
- Sinjalues akustik per sinjalizimin e zjarrit
- Central i alarmit te zjarrit
- Pajisje ndihmese e cent. alarmit zjarrit
- Sinjalues optik dhe akustik per sinjalizimin e zjarrit

Post Pune

PP

DETALJ E POSTIT TE PUNES

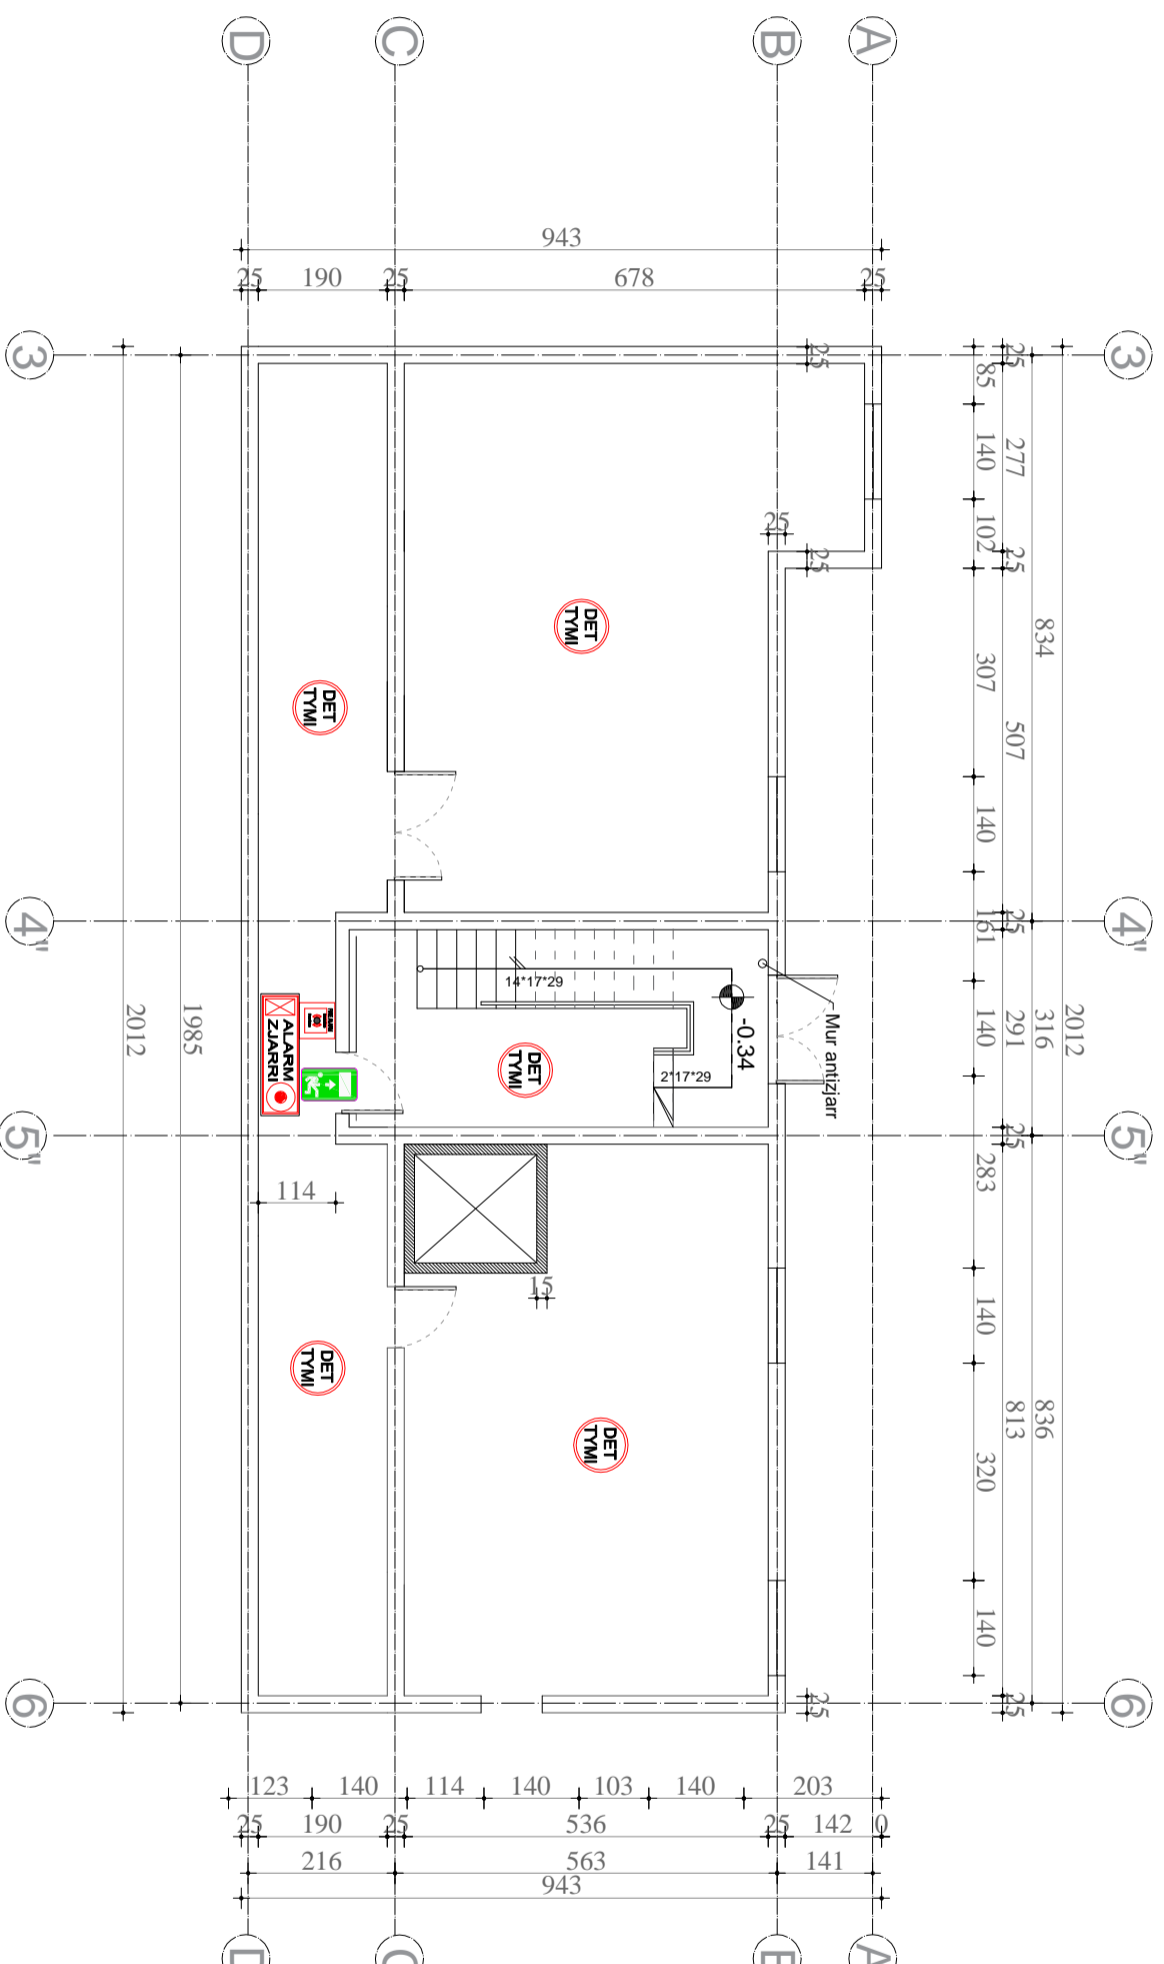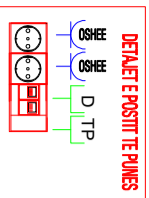

Porositës	"SPITALI RAJONAL DURRES"
Faza	PROJEKT-ZBATIMI
Titulli i Projektit	HARTIM PROJEKTI PER RIKONSTRUKSIONIN E GODINES SE POLIKLINIKES QENDRORE KYTESORE DURRES

PROJEKTES:	"ARKONSTUDIO SH.P.K."
	Licensë N.6996/6
	Administrator:
	Ark. MASJELI ÇIÇO

INGJLINDITA GJESKA	Ip. E-1174/2
--------------------	--------------

Kapitulli	PROJEKTI ELEKTRIK
Tirulli i Vizatimit	INSTALIMET ELEKTRIKE
Shkalla	E - 20


LEGJENDA

- Paneli i matjes se energjise elektrike
- Kudat elektrik
- Sensor luvizje
- Celes me relet koha
- Ndriçues tip spot me lampja fluorescente 2x18w
- Celes 1P l=10A, U=250V, h=1.1m
- Celes deriata 1P l=10A, U=250V, h=1.1m
- Celes dizpozicionesh 1P l=10A, U=250V, h=1.1m
- Celes invertor 2P, l=10A, U=250V, h=1.1m
- Aspirator
- Ndriçues emergjence
- Ndriçues Spot LED 22W, UGR12, 22, palette murit
- Ndriçues Led 31 W, 3200 lm, 6400K
- Ndriçues muror 40-100W, U=220V
- Ndriçues harka, LED, 120 W, 14000lm (paletar)
- Kuti deviatimi
- Lipe elektrike ngjyese
- Prizhektor LED, 180W, 23520 lm
- Buzon i ndriçimit te korridorve
- Ndriçues paneli LED 31 W, 3200 lm, 6400K
- Lipe elektrike nen dysheme
- Lipe elektrike nen suva
- Prize bojleri 2p+l=16A, U=250V, h=1.8m
- Prize shuko universale 2p+l=16A, U=250V
- Kudat elektrik
- Prize universale 3p+l=16A, U=380V, h=1.1m
- Prize bivalente 2p+l=16A, U=250V, h=1.1m
- Prize kondicioneri 2p+l=16A, U=250V
- Prize televizive
- Prize telefonie
- Prize interneti
- Kamera HD 360°
- Kabelli RG-59 + 3x1.5 mm² + FTP Cat-6
- Fiber optike
- Fus elektrik
- Switch me 32 porta
- Monitor CCTV
- Tastere komandimi
- Amplifikator zeri 150W
- Kabelli 2 x 0.8 mm²
- Atrapolant zeri 10 W
- Bote zeri 6 W
- Mikrofon komandimi
- Ndriçues emergjence me drejtim luvizje
- Dedektore tymi
- Dedektore mbahiesie
- Pulsant manuali per shpjgizimin e zjarrit
- Shpjgizues akustik per shpjgizimin e zjarrit
- Centrali i alarmit te zjarrit
- Pajse ndihmese e cent. alarmit zjarrit
- Shpjgizues optik dhe akustik per shpjgizimin e zjarrit


Post Pune

PP

DETAJLET E POSTIT TE PUNES

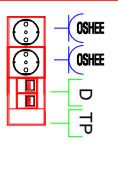

PLANI I KATIT PERDHE. INSTALIMI I SISTEMIT TE SINJALIZIMIT KUNDRA ZJARRIT

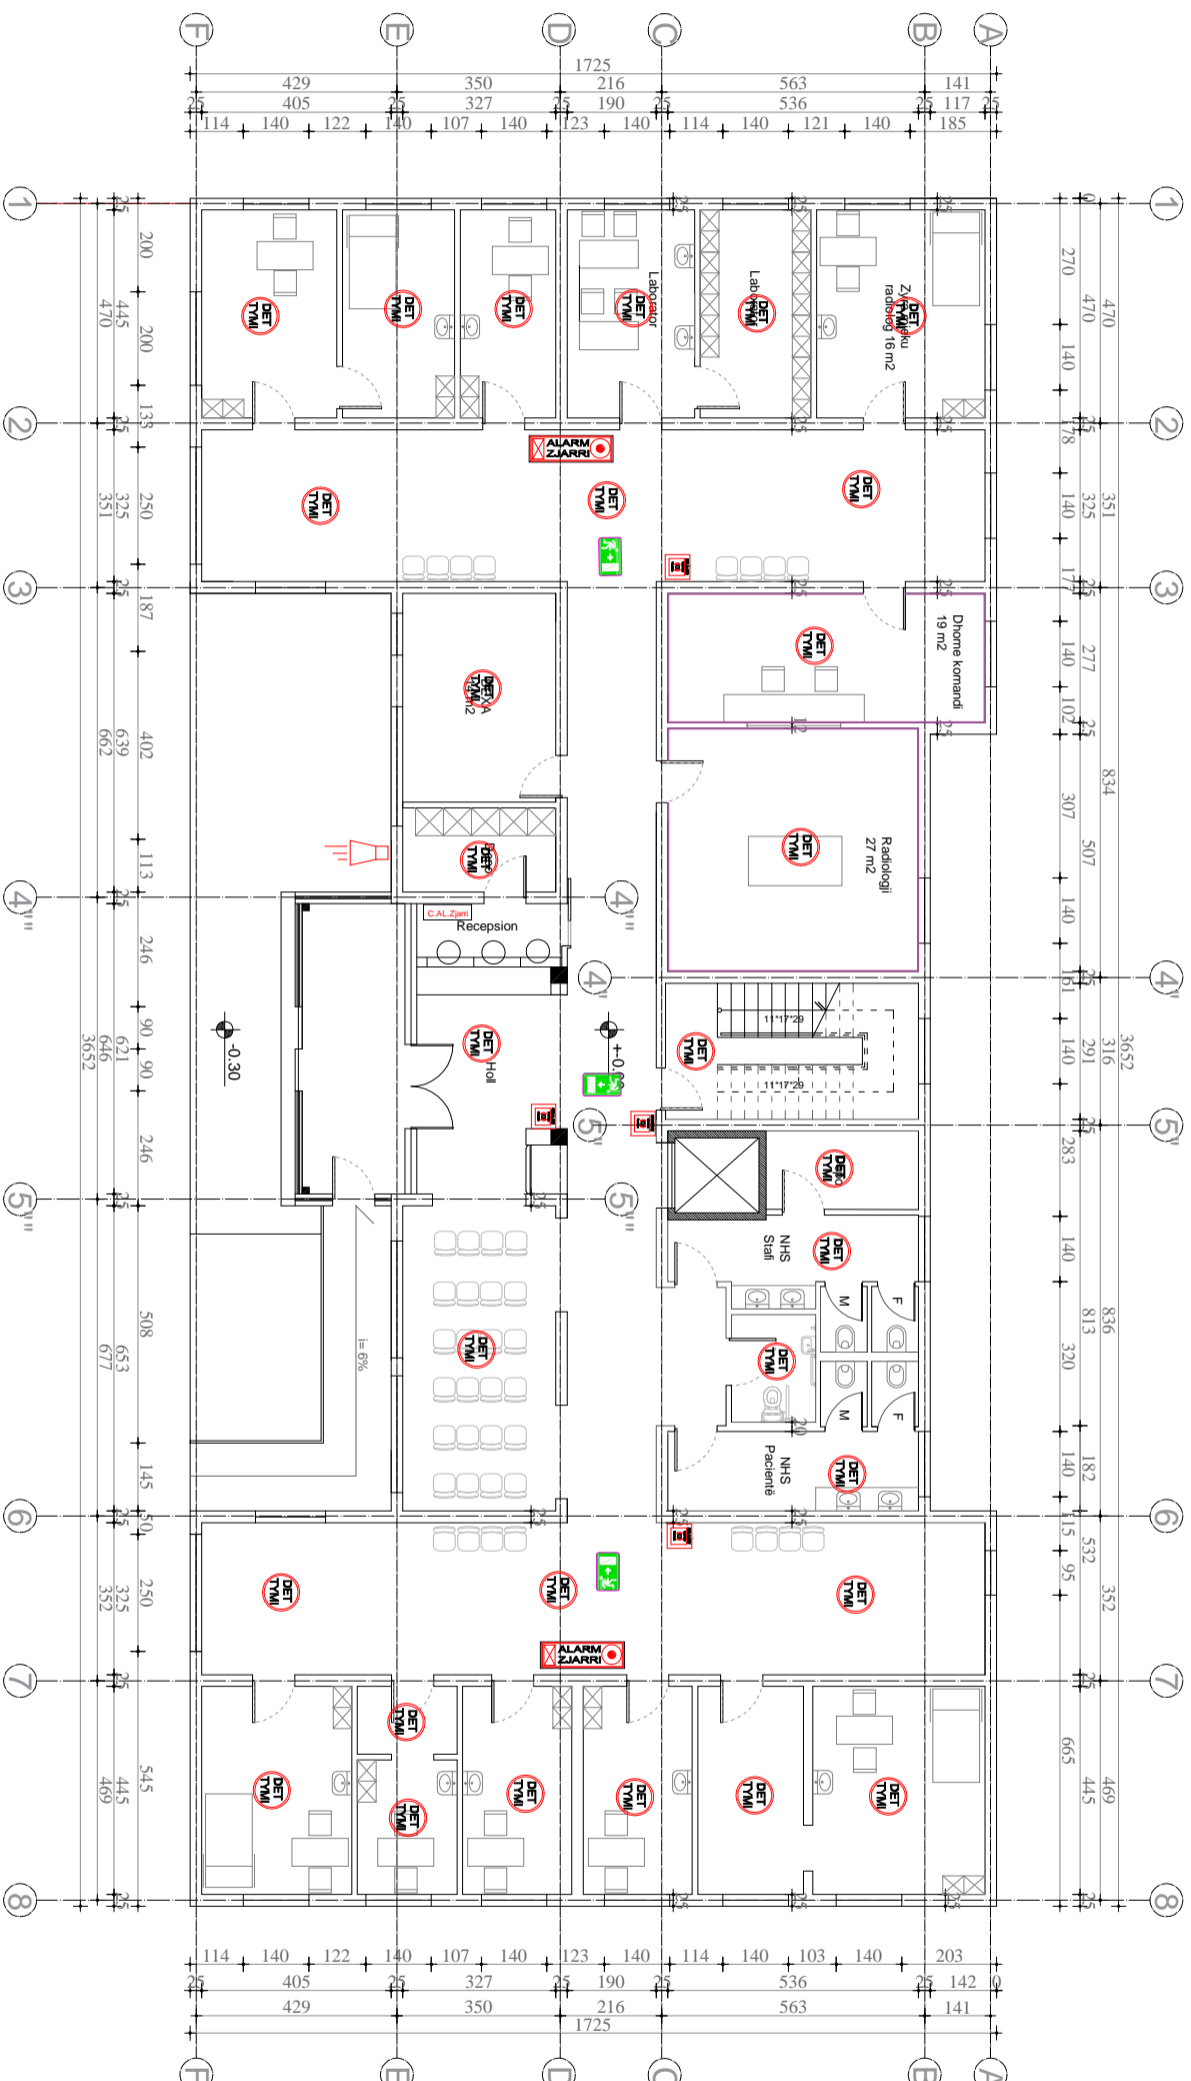

Porositës
"SPITALI RAJONAL DURESES"

Paaza

PROJEKTI-ZBATIMI

Titulli i Projektit

HARTIM PROJEKTI PER RIKONSTRUKSIONIN
E GODINES SE POLIKLINIKES
QENDRORE KRYESORE DURESES



PROJEKTVES:
"ARKONSTUDIO SH.P.K."
Licensë N.6996/6
Administrator:
Ark. MASJELI ÇIÇO

ING.LINDITA GJJEKA

Ip. E-1174/2

Kapitulli
PROJEKTI ELEKTRIK

Tirulli i Vizatimit:

INSTALIMET ELEKTRIKE

Shkalla

E - 21


LEGJENDA

- Paneli i matjes se energjise elektrike
- Kunder elektrik
- Sensor lvizje
- Cetes me rele koha
- Ndriçues tip spot me lampa fluorescente, 2x18w
- Cetes 1P l=10A, U=250V, h=1.1m
- Cetes dizpozicionesh 1P l=10A, U=250V, h=1.1m
- Cetes inverter 2P, l=10A, U=250V, h=1.1m
- Aspirator
- Ndriçues emergjence
- Ndriçues Spot LED 22W, UGR.L 22, pakte murit
- Ndriçues Led 31 W, 3200 lm, 6400K
- Ndriçues muror 40-100W, U=220V
- Ndriçues Spot LED, 22 W, UGR.L 22, brenda murit
- Ndriçues hinkë, LED, 120 W, 14000lm (paletas)
- Kufi devijacioni
- Lipe elektrike ngjyese
- Prizhektor LED, 188W, 23520 lm
- Buion i ndriçimit te korridorave
- Ndriçues panel LED 31 W, 3200 lm, 6400K
- Lipe elektrike nen dysheme
- Lipe elektrike nen suva
- Prize bojleri 2p+l=16A, U=250V, h=1.8m
- Prize shuko universal 2p+l=16A, U=250V
- Kuader elektrik
- Prize universal 3p+l=16A, U=380V, h=1.1m
- Prize bivalente 2p+l=16A, U=250V, h=1.1m
- Prize kondicioneri 2p+l=16A, U=250V
- Prize televizive
- Prize telefonie
- Prize interneti
- Kamera HD 360°
- Kabelli RG-59 + 3x1.5 mm² + FTP Cat-6
- Fiber optike
- Pus elektrik
- Switch me 32 porta
- Monitor CCTV
- Tastiere komandimi
- Amplifikator zeri 150W
- Kabelli 2 x 0.8 mm²
- Atrapolant zeri 10 W
- Bote zeri 6 W
- Mikrofon komandimi
- Ndriçues emergjence me drejtim lvizje
- Dedektore tymi
- Dedektore mabhesie
- Pulsant manual per sinjalizimin e zjarrit
- Sinjalizues akustik per sinjalizimin e zjarrit
- Central i alarmit te zjarrit
- Pajse ndihmese e cent. alarmit zjarrit
- Sinjalizues optik dhe akustik per sinjalizimin e zjarrit


Post Pune

PP

DETAJLET E POSTIT TE PUNES

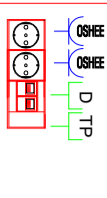

PLANI I KATIT TE PARE. INSTALIMI I SISTEMIT TE SINJALIZIMIT KUNDRA ZJARRIT

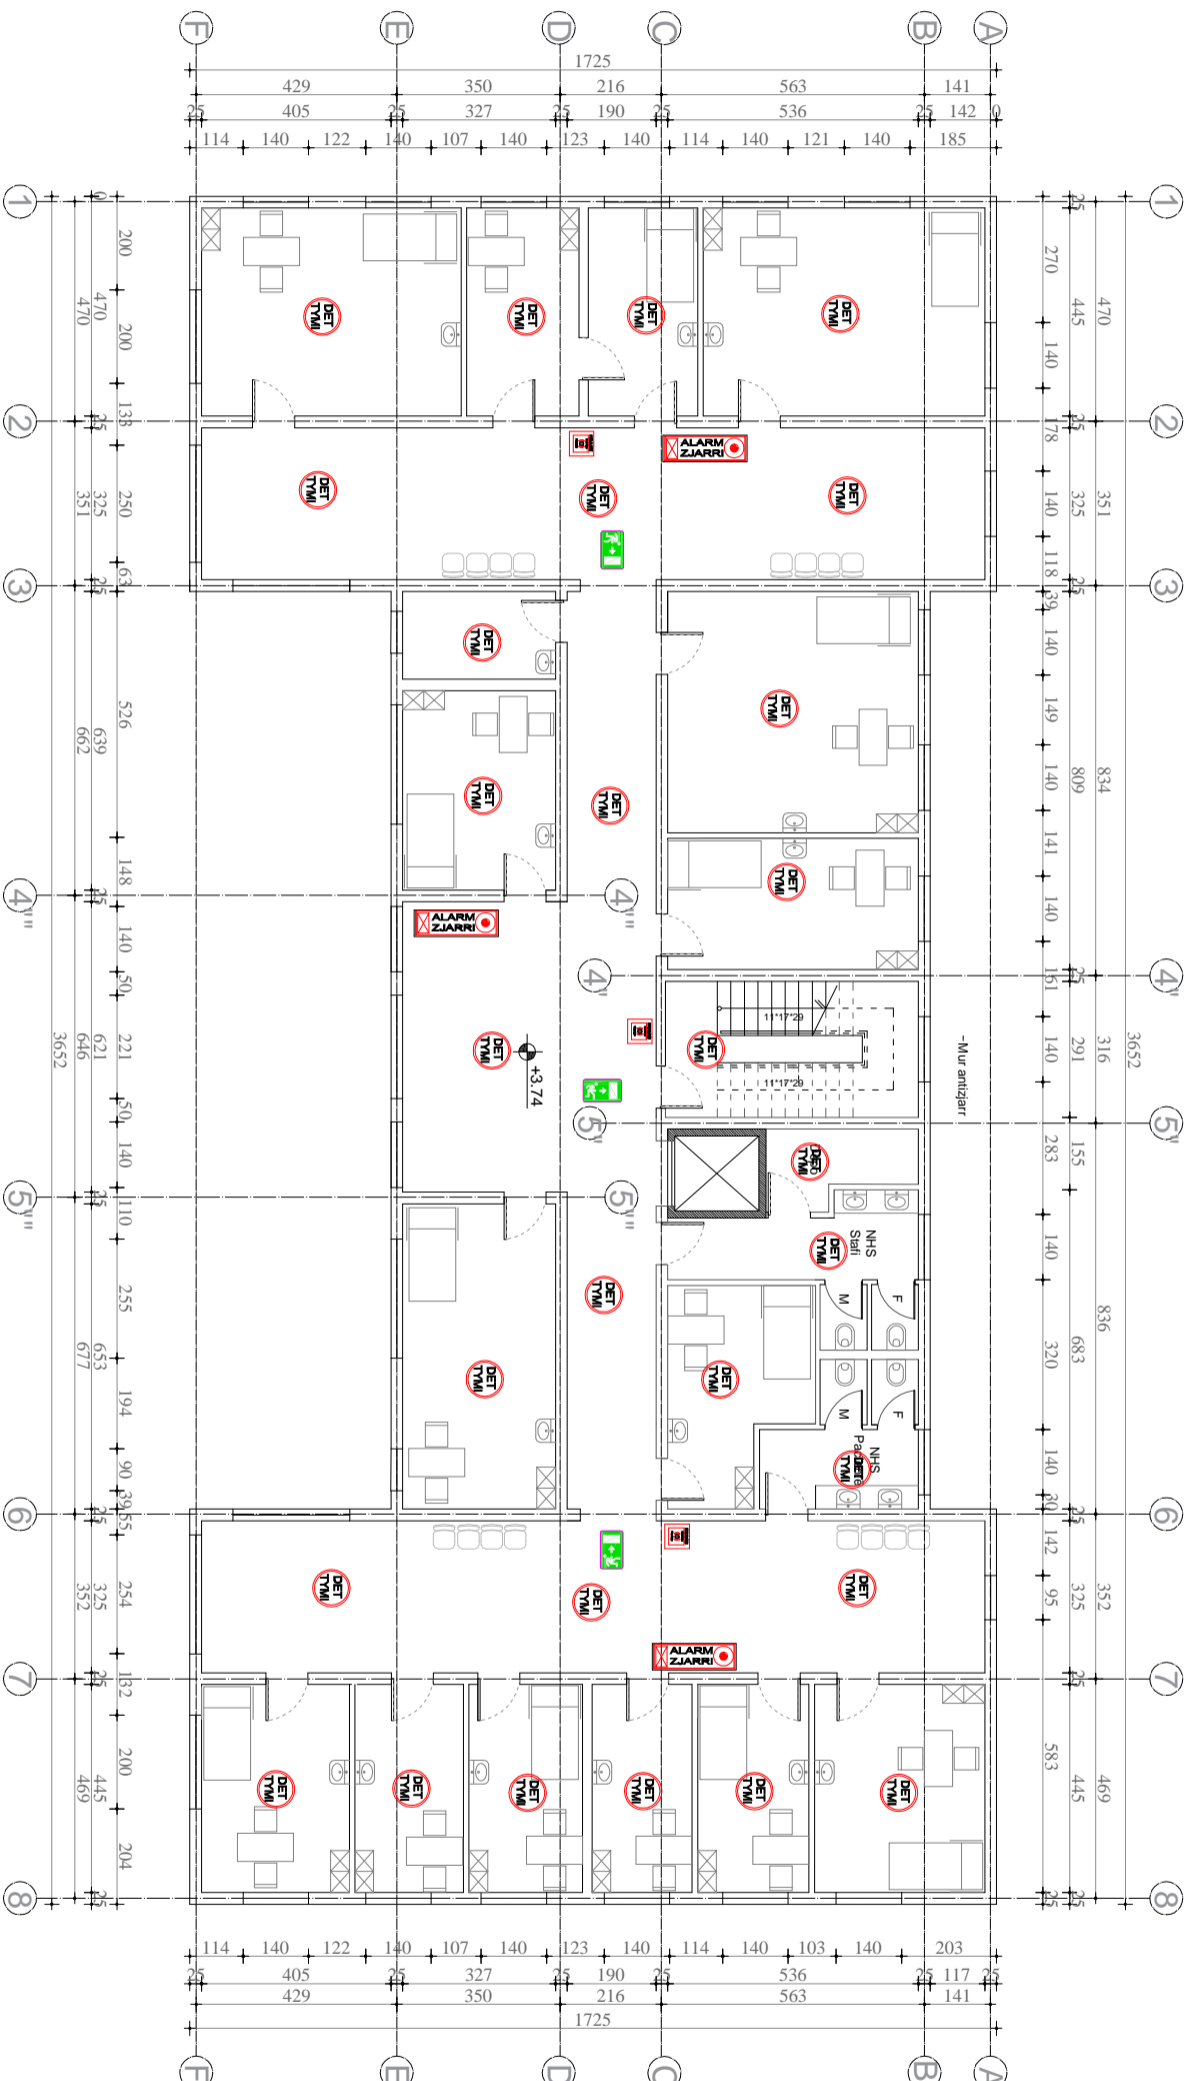

Porositës
"SPITALI RAJONAL DURESES"

Paaza

PROJEKT-ZBATIMI

Titulli i Projektit

**HARTIM PROJEKTI PER RIKONSTRUKSIONIN
E GODINES SE POLIKLINIKES
QENDRORE KYTESORE DURESES**

PROJEKTUES:

"ARKONSTUDIO SH.P.K."

Licensë N.6996/6

Administrator:

Ark. MASJELI ÇIÇO



ING.LINDITA GJEKA

Ip. E-1174/2

Kapitulli

PROJEKTI ELEKTRIK

Tirulli i Vizatimit

INSTALIMET ELEKTRIKE

Shkalla

E - 22


LEGJENDA

- Paneli i matjes se emergjese elektrike
- Kunder elektrik
- Sensor lvizje
- Cetes me rele koha
- Ndriçues tip spot me lampa fluorescente 2x18w
- Cetes 1P l=10A, U=250V, h=1.1m
- Cetes deriell 1P l=10A, U=250V, h=1.1m
- Cetes dyzpozicionesh 1P l=10A, U=250V, h=1.1m
- Cetes invertor 2P, l=10A, U=250V, h=1.1m
- Aspirator
- Ndriçues emergjence
- Ndriçues Spot LED 22W, UGR.L 22, pakete murit
- Ndriçues Led 31 W, 3200 lm, 6400K
- Ndriçues muror 40-100W, U=220V
- Ndriçues Spot LED, 22 W, UGR.L 22, brenda murit
- Ndriçues hinkë, LED, 120 W, 14000lm (paletar)
- Kufi deviatori
- Linje elektrike ngjyese
- Prizaktor LED, 188W, 23520 lm
- Buoni i ndriçimit te korridorave
- Ndriçues panel LED 31 W, 3200 lm, 6400K
- Linje elektrike nen dysheme
- Linje elektrike nen suva
- Prize bojleri 2p+l=16A, U=250V, h=1.8m
- Prize shuklo universal 2p+l=16A, U=250V
- Kunder elektrik
- Prize universal 3p+l=16A, U=380V, h=1.1m
- Prize bivalente 2p+l=16A, U=250V, h=1.1m
- Prize kondicioneri 2p+l=16A, U=250V
- Prize televizive
- Prize telefonie
- Prize internet
- Kamera HD 360°
- Kabelli RG-59 + 3x1.5 mm² + FTP Cat-6
- Fiber optike
- Pus elektrik
- Switch me 32 porta
- Monitor CCTV
- Tastere komandimi
- Amplifikator zeri 150W
- Kabelli 2 x 0.8 mm²
- Atrapolant zeri 10 W
- Bote zeri 6 W
- Mikrofon komandimi
- Ndriçues emergjence me drejtim lvizje
- Dedektore tymi
- Dedektore mbahesie
- Pulsant manual per shpjgizimin e zjarrit
- Sinjalizues akustik per shpjgizimin e zjarrit
- Central i alarmit te zjarrit
- Pajisje ndihmese e cent. alarmit zjarrit
- Sinjalizues optik dhe akustik per shpjgizimin e zjarrit


Post Pune

PP

DETAJLET E POSTIT TE PUNES

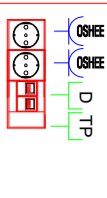

PLANI I KATIT TE DYTE. INSTALIMI I SISTEMIT TE SINJALIZIMIT KUNDRRA ZJARRIT

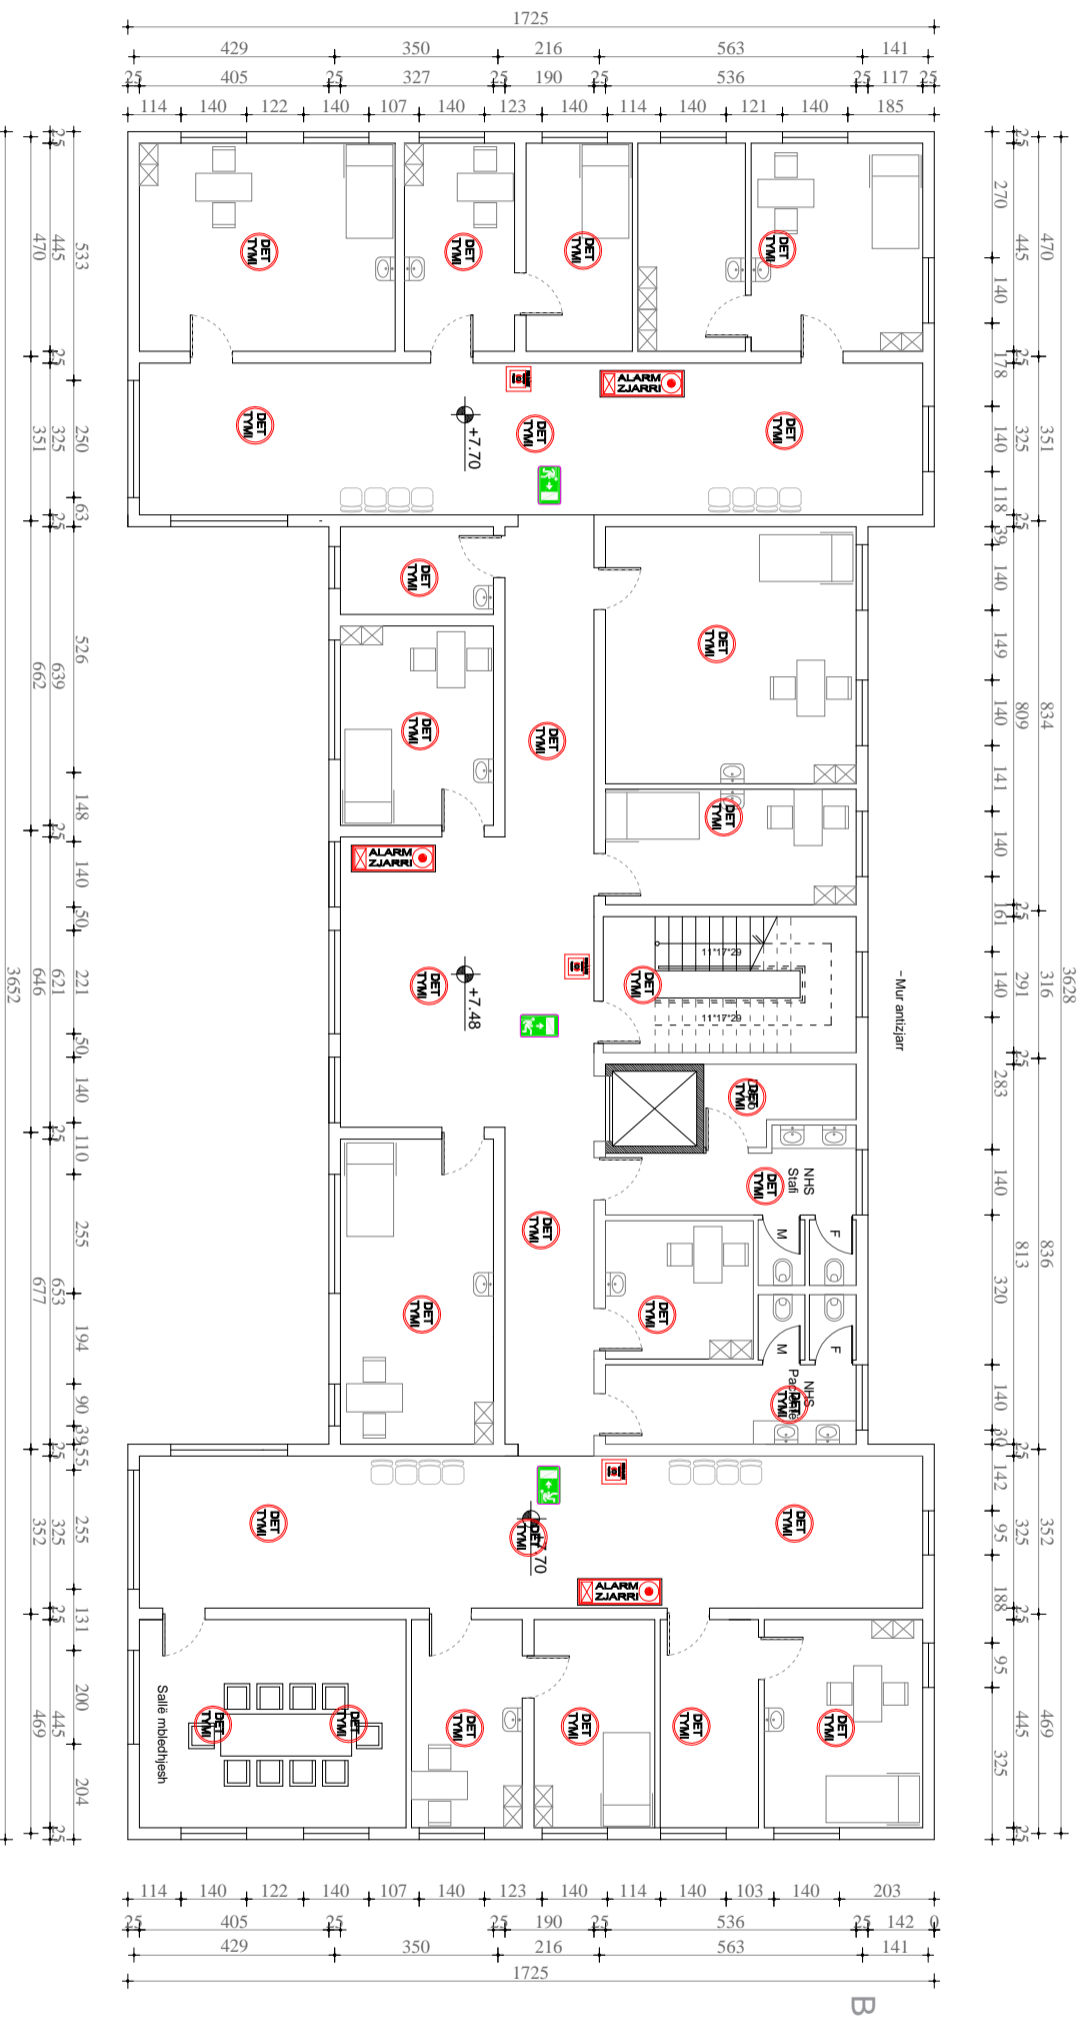


Porositës	"SPITALI RAJONAL DURRES"
Paiza	PROJEKTI-ZBATIMI
Titulli i Projektit	HARTIM PROJEKTI PER RIKONSTRUKSIONIN E GODINES SE POLIKLINIKES QENDRORE KRYESORE DURRES

PROJEKTUES:	"ARKONSTUDIO SH.P.K."
Licensë N.6996/6	
Administrator:	Ark. MASJELI ÇIÇO
INGJLINDITA GJEKA	Ip. E-1174/2

Kapitulli	PROJEKTI ELEKTRIK
Titulli i Vizatimit	INSTALIMET ELEKTRIKE
Shkalla	E - 23

INSTALIMI I RRUFEPRITESIT DHE TOKEZIMIT

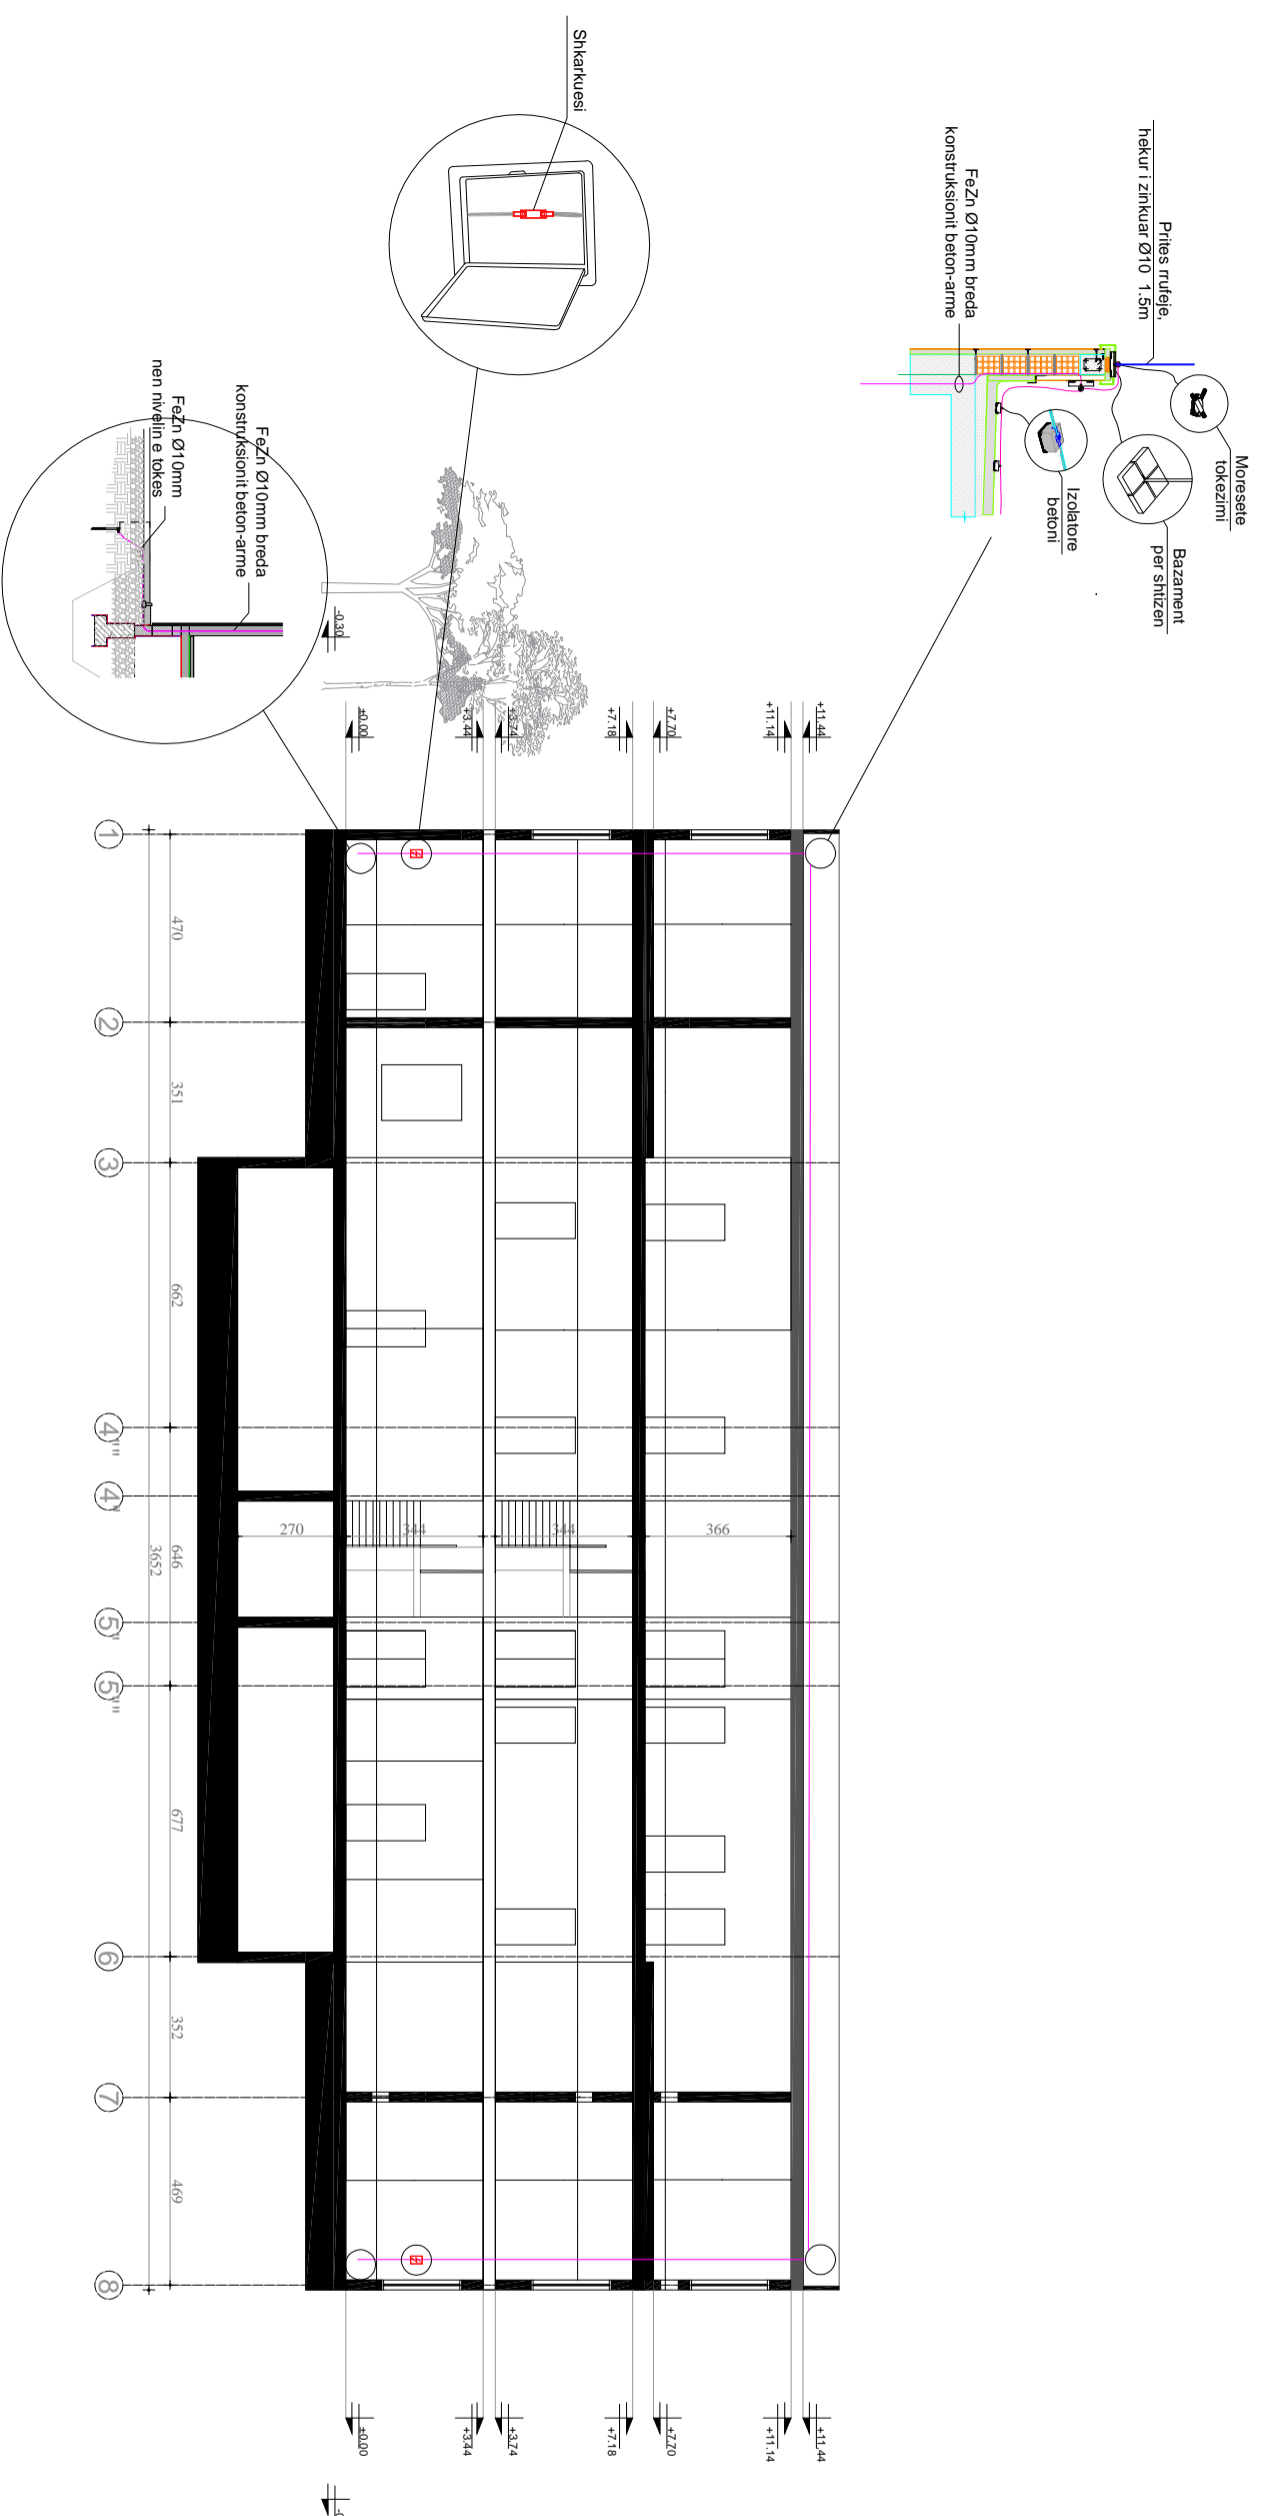

SHENIMI:

Rezistenca e tokezimit duhet te jete: $R_t < 2 \text{ Ohm}$, ne kohe te thate.
Negoftese nuk arrihet rezistenca e kerkuar e tokezimit, atehere duhet te instalohen elektrodra tokezimi.
Rekomandohet qe elektrodra e tokezimit te largohen nga themeli ne distancen $d > 1.5 \text{ m}$, per arsyen e thjeshte se anet e nderteses ne themele mbushen me materiale qe kane rezistence specifike te madhe.
Nuk lejohet qe shiriti i zinguar, per cfaredo arsye te shpohet me trapano ose te saldohet, pasi ku vend mund te behet burim oksidimi

SHENIMI

Mbrojtja nga goditjet atmosferike, do te realizohet me shtiza rrufepritese me gjatesi $L=0.5 \text{ m}$ dhe diameter $d=20 \text{ mm}$ si dhe rrjeta metalike me hekur shirit xingato $30 \times 3 \text{ mm}$. Si zbrites rrufepritesa sherben shiriti xingato i vendosur ne kolone, me konturin e tokezimit te lidhen te gjitha pjeset metalike qe dalin ne cati, bazamente antenash, etj.

Porositës

"SPITALI RAJONAL DURESES"

Faza

PROJEKT-ZBATIMI

Titulli i Projektit

**HARTIM PROJEKTI PER RIKONSTRUKSIONIN
E GODINES SE POLIKLINIKES
QENDRORE KRYESORE DURESES**

PROJEKTUES:

"ARKONSTUDIO SH.P.K."

Licensë N.6996/6

Administrator:

Ark. MASJEL QIÇO

ARKONSTUDIO

ARKONSTUDIO

INGJLINDITA GJEKA

Ip. E-1174/2

Kapitulli

PROJEKTI ELEKTRIK

Tirulli i Vizatimit


INSTALIMET ELEKTRIKE

Shkalla


E - 24

DETJAE TE INSTALIMIT TE RRUFEPRTITESIT DHE TOKEZIMIT


DETALJI#1

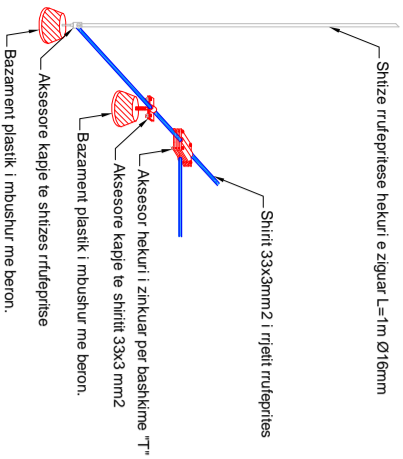


DETALJI#3

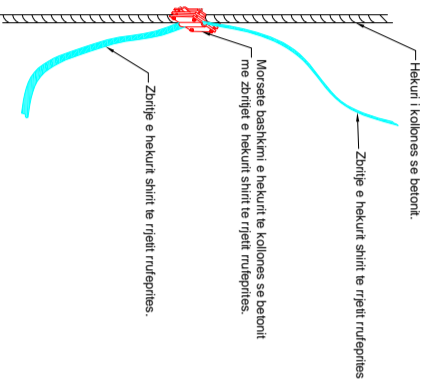


DETALJI#5

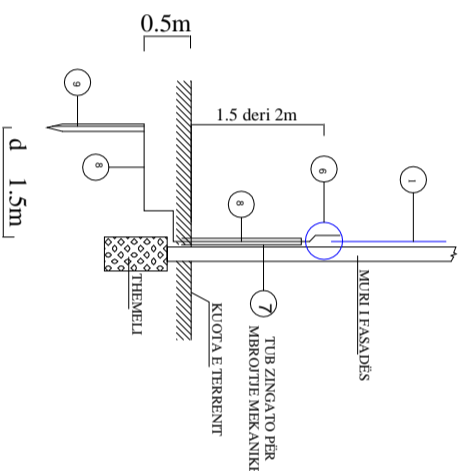


DETALJI#7

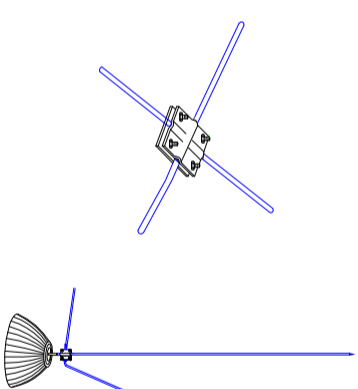


DETALJI#2

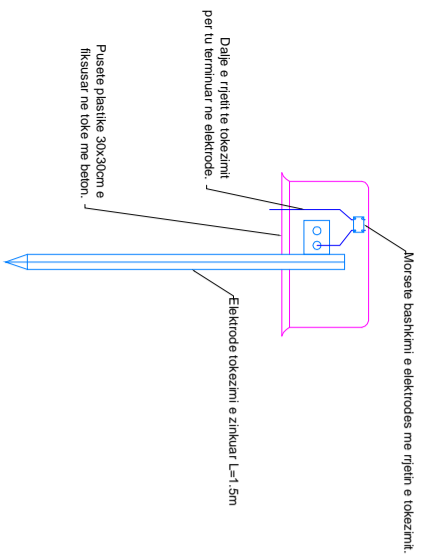

DETALJI#4

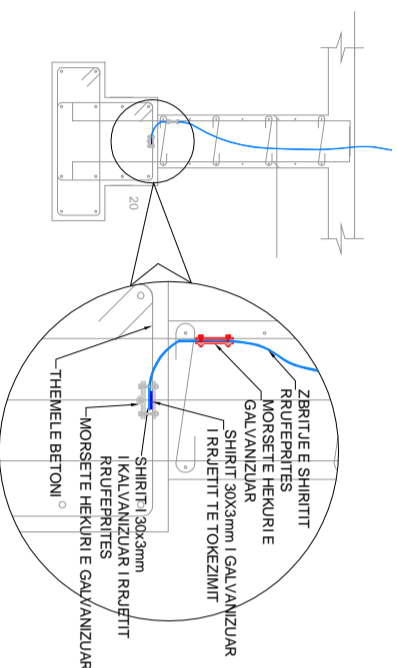

DETALJI#6

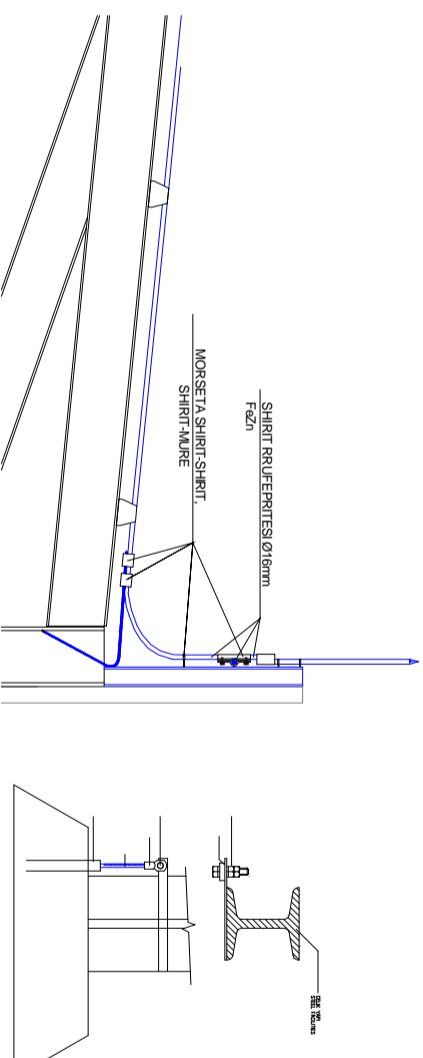

KUSHTET TEKNIKE PËR RRUFEPRTËSAT DHE TOKZIMIN

- Shiritat që vendosen në tarracë mund të mbështeten në dÿshsheten në mënyrë të përshtatshme. Nuk lejohet që shiritat e rrufepritesave të mbështeten mbi materiale që nuk i rezistojnë nxehtësisë.
- Shiritat mbi tarracë mund të mbulohen me shtrësë pllakash ose llustër çimentoje në mënyrë që tarraca të bëhet e shfrytëzueshme.
- Shiritat e zbritjes (kalatat) për në sistemin e tokëzimit mund të mbulohen me suvatimin e fasadës me kusht që morseta ndarëse (7) për majtën e tokëzimit të jetë jashtë suvatimit (si në figurë).
- Zbritja nga morseta ndarëse deri në tokë duhet të jetë e mbuluar me tub zingarë për të mbrojtur përcjellësit nga goditjet mekanike.
- Shitzat e rrufepritesave vendosen sic është parashikuar në projekt. Maja e shitzës duhet të jetë jo më pak se 0.5 metër nga kuota maksimale e oxhakut.
- Tokëzimi i përcjellur i objektit mund të lidhet me tokëzimin e rrufepritesit.
- Rezistenca e tokëzimit të rrufepritesit të tokëzimit duhet të jetë: $R_t < 4$ në kohë të thatë. Nëse kjo rezistenca nuk arrihet duhet bere tokzim shese per te kapur vleren.
- Morsetat bashkuese universale shërbejnë për bashkimin e shiritave të zinguar (30X3) mm, po ashtu dhe për bashkimin e shiritit të zinguar në përcjellësin e bakrit që ka seksion rethor.
- Rekomandohet që kudo ku bëjmë bashkimë me morseta, si në sistemin e rrufembledhësit dhe në atë të tokëzimit, morseteria të lyhet me vazelinë teknike, në mungesë të saj me graso.
- Rekomandohet që elektrodat e tokëzimit të largohen nga themelja në distancën $d > 5$ metër për arsye të theksit se anët e ndarësës në themel mbushen me materiale që kanë rezistencë specifike të madhe.
- Në qoftë se nuk arrihet rezistenca e kërkuar e tokëzimit atëherë duhet të shohet numri i elektrodave të tokëzimit.
- Nuk lejohet që shiriti i zinguar për çfarëdo arsye të shpohet me trapano ose të saldohet, mbasi ky vend bëhet burim për oksidim.
- Morsetat që perdoren për fiksimin e shiritit të zinguar në faqet e murave për kalatat si dhe në çati për fiksimin e rrjetës së rrufepritesin duhen të jene largë njëra nga tjetra 1 deri 1.5 m.
- Objektet që dalin mbi sipërfaqen e tarracës duhen mbuluar nga rrjeta e rrufepritesit, si dhe gjatesia e shitzës që vendoset në pikat me të lartat të çatis nuk duhet të jete me e vogël se 0.5 nga niveli i rrjetës së zinguar.

Porositës "SPITALI RAJONAL DURRES"

Faza PROJEKT-ZBATIMI
Titulli i Projektit HARTIM PROJEKTI PËR RIKONSTRUKSIONIN E GODINËS SË POLIKLINIKËS QENDRORE KRYESORE DURRES

PROJEKTUES: "ARKONSTUDIO SH.P.K." Licensë N.6996/6 Administrator: Ark. MASJEL ÇIÇO

ING.LINDITA GJËKA	Ip. E-1174/2

Kapitulli PROJEKTI ELEKTRIK	
Titulli i Vizatimit INSTALIMET ELEKTRIKE	
Shkalla E.25	

SKEMA E PANELIT ELEKTRIK

LEGJENDA E SIMBOLEVE

EMERTIMI	SIMBOLI	EMERTIMI	SIMBOLI
Sigurese		Lampe sinjali	
Rele me vonese kohe		Ampermeter	
Rele me dy gjendje		Automat i motorrizuar	
Shkarkues mbifensioni		Kontaktor	
Pulsant normalisht i hapur		Rele korpuskulare	
Çeles me tre pozicione		Ore Elektronike	

SHENIME:

Diferencial puro	
Automat Magneto-Termik	
Automat Magneto-Termik-Diferencial	
Kontaktor	

Porositës
"SPITALI RAJONAL DËRRËS"

Faza
PROJEKT-ZBATIMI

Titulli i Projektit
HARTIM PROJEKTI PER RIKONSTRUKSIONIN
E GODINES SE POLIKLINIKES
QENDRORE KRYESORE DËRRËS

PROJEKTUES:
"ARKONSTUDIO SH.P.K."
Licensë N.6996/6
Administrator:
Atk. MASJEL QIÇO
ARKONSTUDIO

INGJLINDITA GJËKA

Ip. E-1174/2


Kapitulli
PROJEKTI ELEKTRIK

Titulli i Vizatimit:

Shkalla

E - 26

SKEMA E PANELIT ELEKTRIK

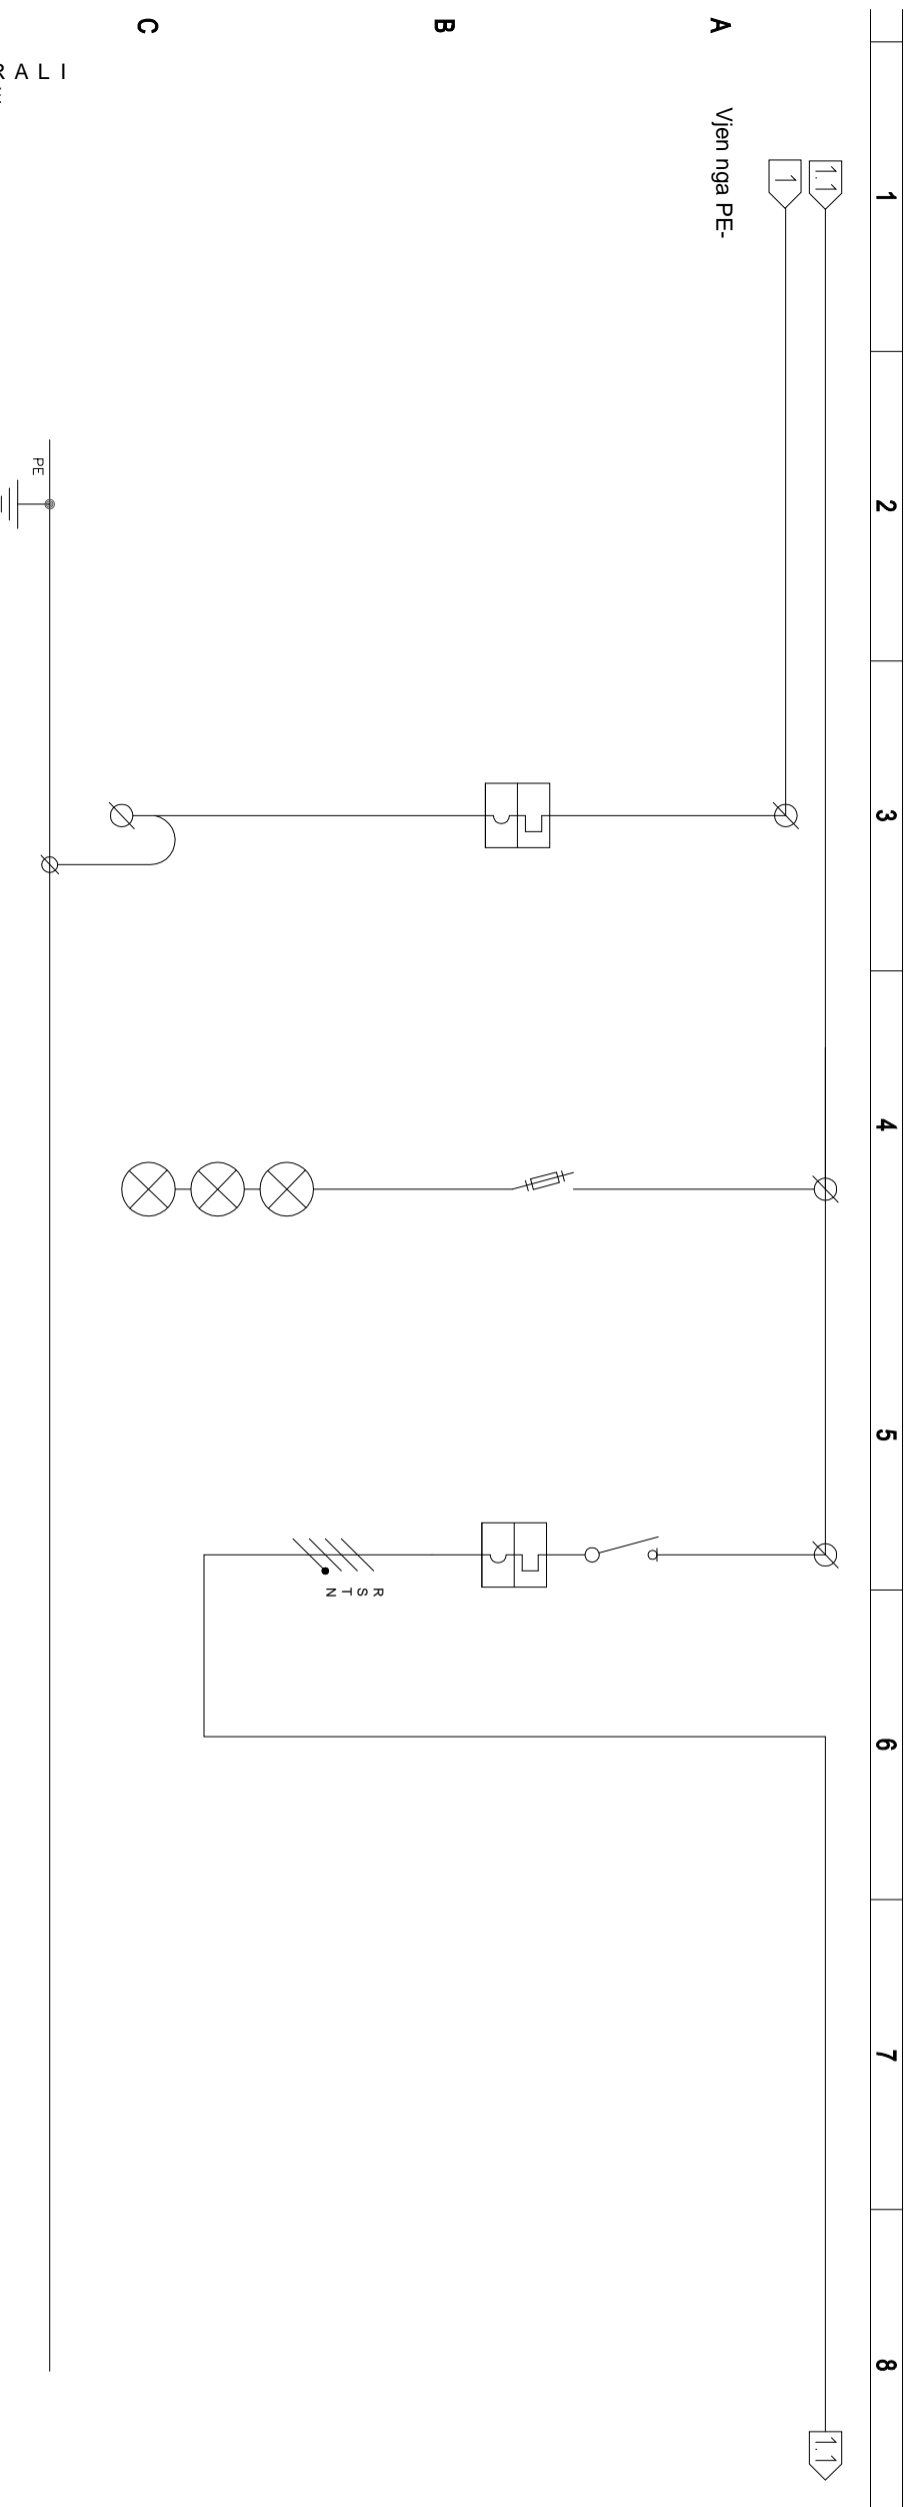

GENERALI		DATE	
DESCRIPTION		Mbrojtja e Ndareseve Rrjet-Gjenerator	Lamba Sinjalizimi
DEVICES	CIRCUIT BREAKER AND FUSES	TYPE	
		POLE N°	1P+N
		NOM. CORR. (In)	6
		Isc. (kA)	10
DEVICES	THERM. R CALIBRATION	TYPE	
		MAGN. R TYPE	
		R. DIFF. CALIBRATION	
		R. DIFF. CALIBRATION	
DEVICES	CONTACTOR	TYPE	
		POLE x CORR.	(A)
DEVICES	THERMICAL RELAY	TIPO	
		REG. FIELD	(A)
CABLES	CLAIM NUMERATION		
CABLES	SECTION		
CABLES	CABLE TYPE		

Porositës
"SPITALI RAJONAL DURRES"

Faza
PROJEKT-ZBATIMI

Titulli i Projektit
HARTIM PROJEKTI PER RIKONSTRUKSIONIN E GODINES SE POLIKLINIKES QENDRORE KRYESORE DURRES

PROJEKTUES:
"ARKONSTUDIO SH.P.K."
Licensë N.6996/6
Administrator:
Atk. MASJEL QIÇO
ARKONSTUDIO

ING.LINDITA GJEKA


Ip. E-1174/2

Kapitulli
PROJEKTI ELEKTRIK

Titulli i Vizatimit:

Shkalla
E - 27

SKEMA E PANELIT ELEKTRIK

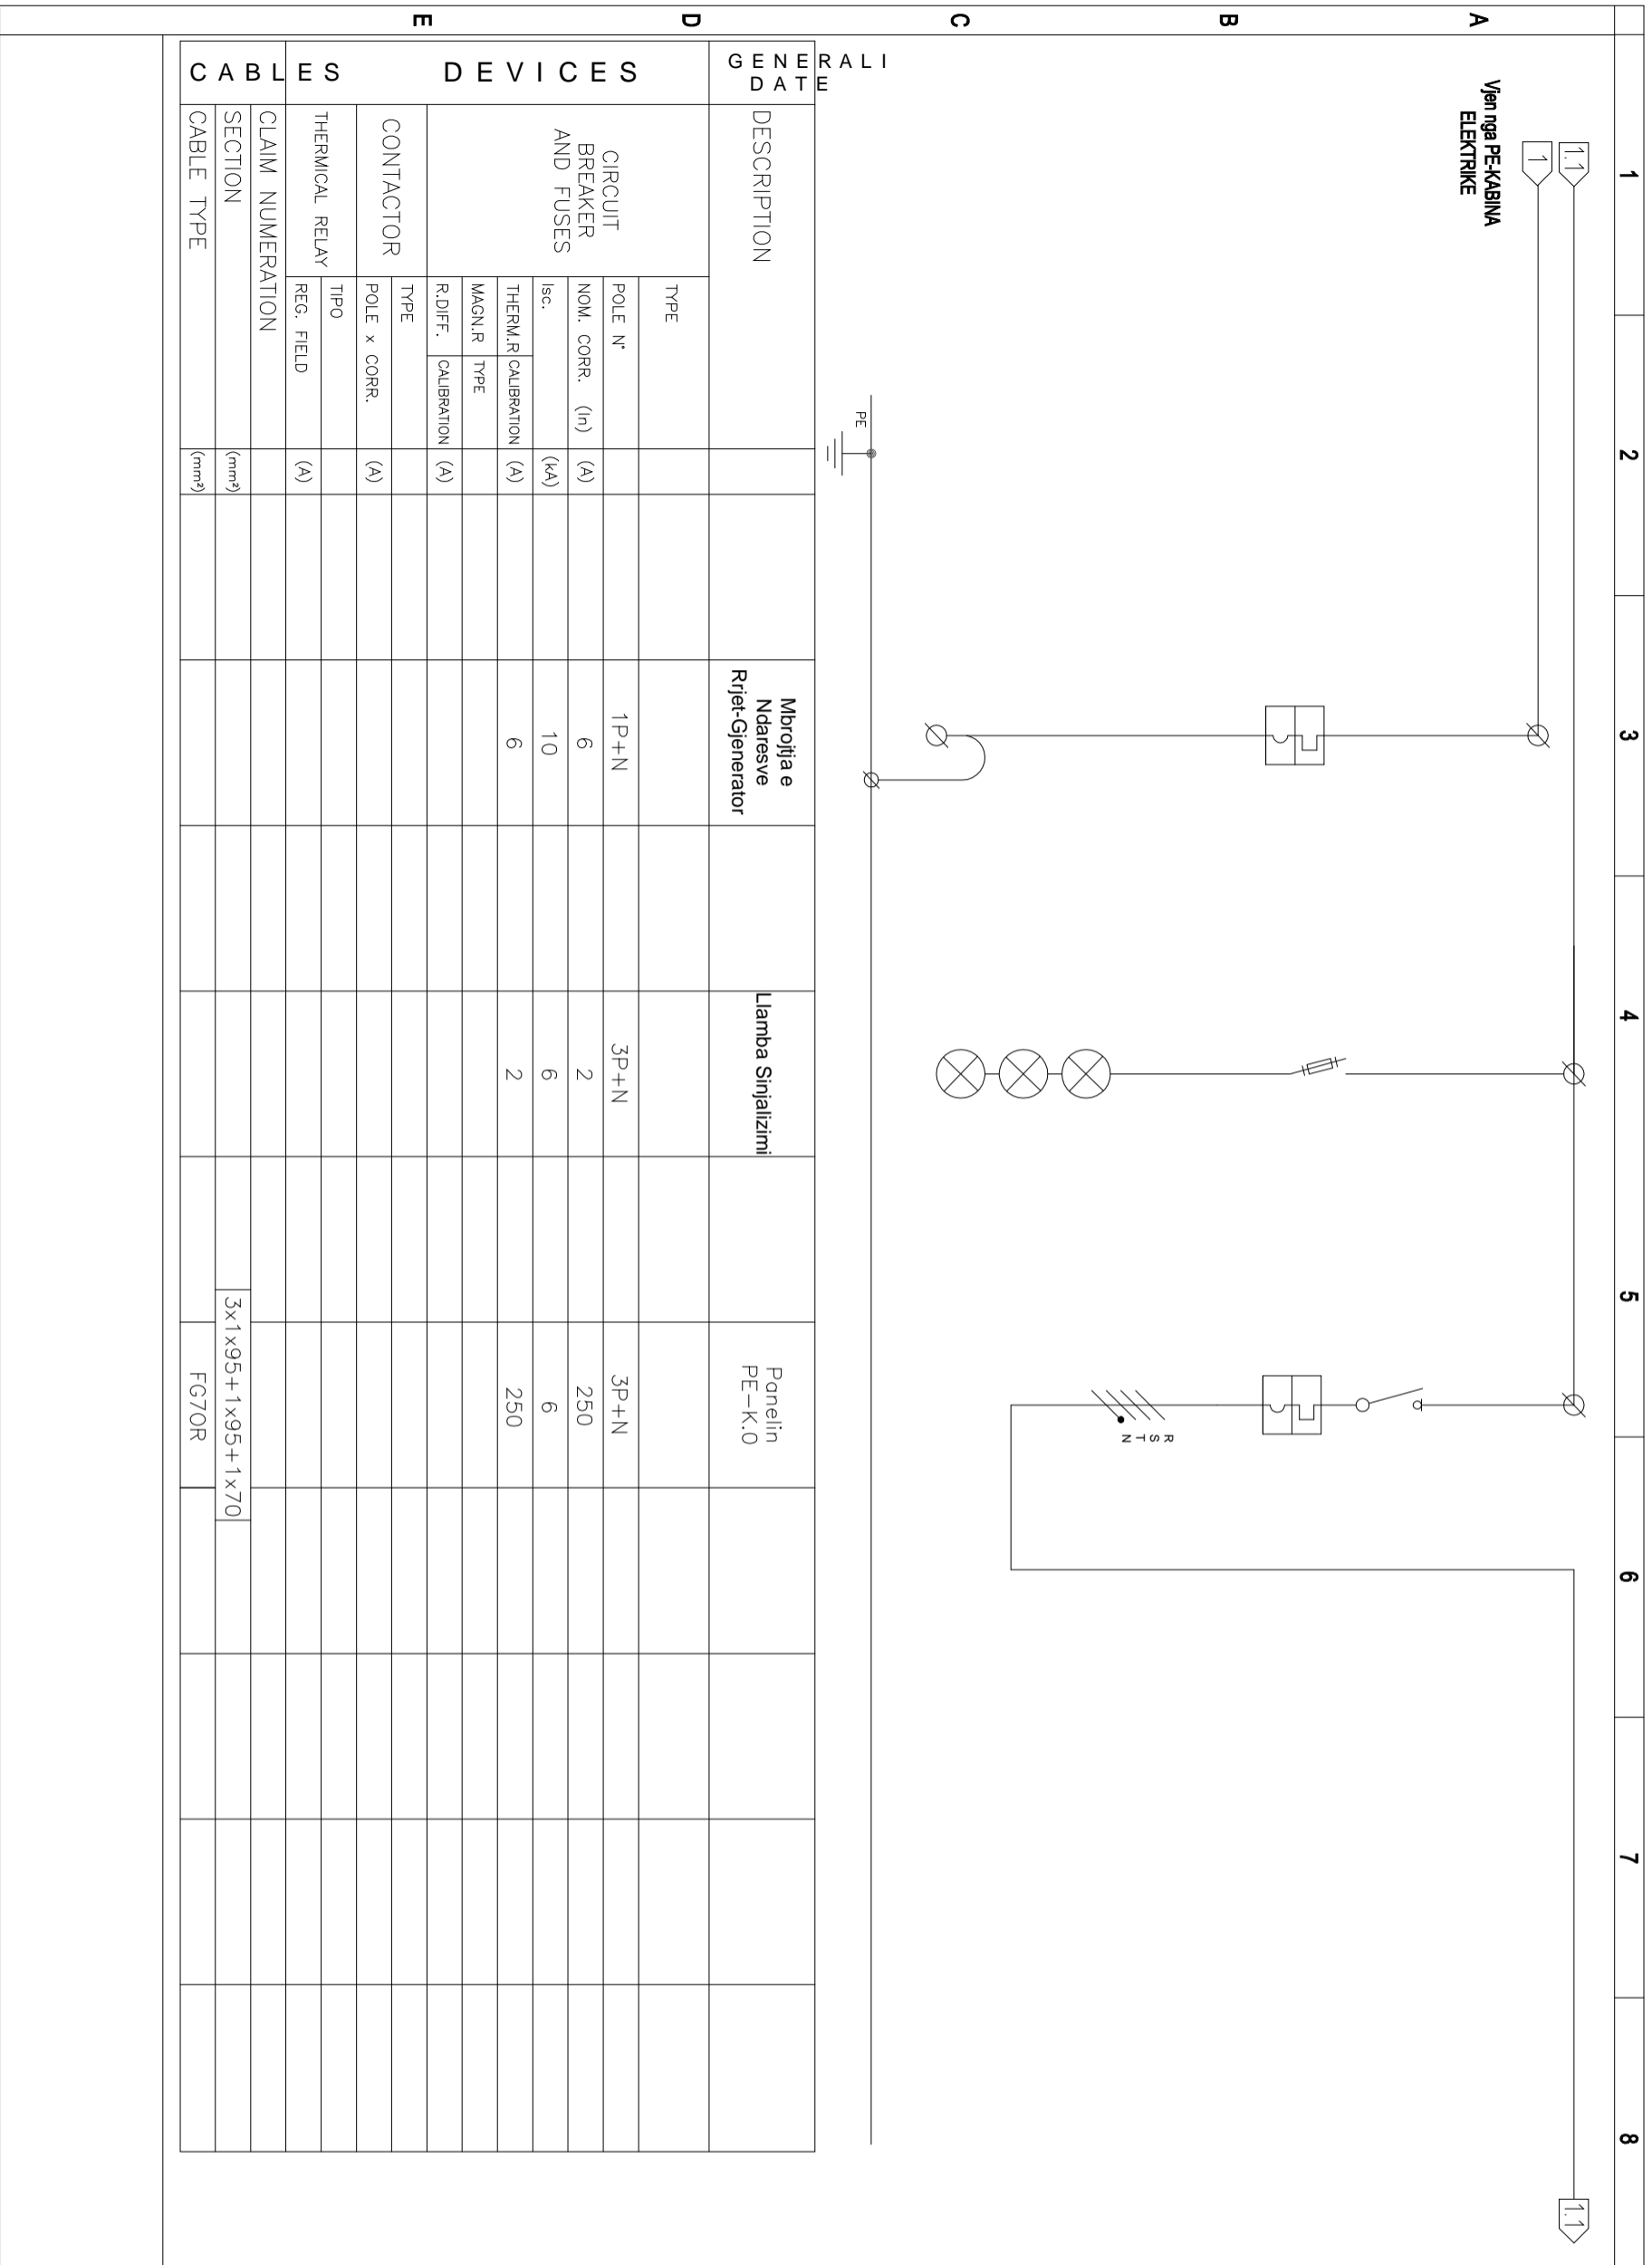

Porositës
"SPITALI RAJONAL DURESES"

Faza

PROJEKT-ZBATIMI

Titulli i Projektit

HARTIM PROJEKTI PER RIKONSTRUKSIONIN
E GODINES SE POLIKLINIKES
QENDRORE KYTESORE DURESES

PROJEKTUES:

"ARKONSTUDIO SH.P.K."

Licensë N.6996/6

Administrator:

Ark. MASJEL QIÇO

ARKONSTUDIO

ING.LINDITA GJEKA

Ip. E-1174/2

Kapitulli


PROJEKTI ELEKTRIK

Titulli i Vizatimit:

Shkalla

E - 28

SKEMA E PANELIT ELEKTRIK

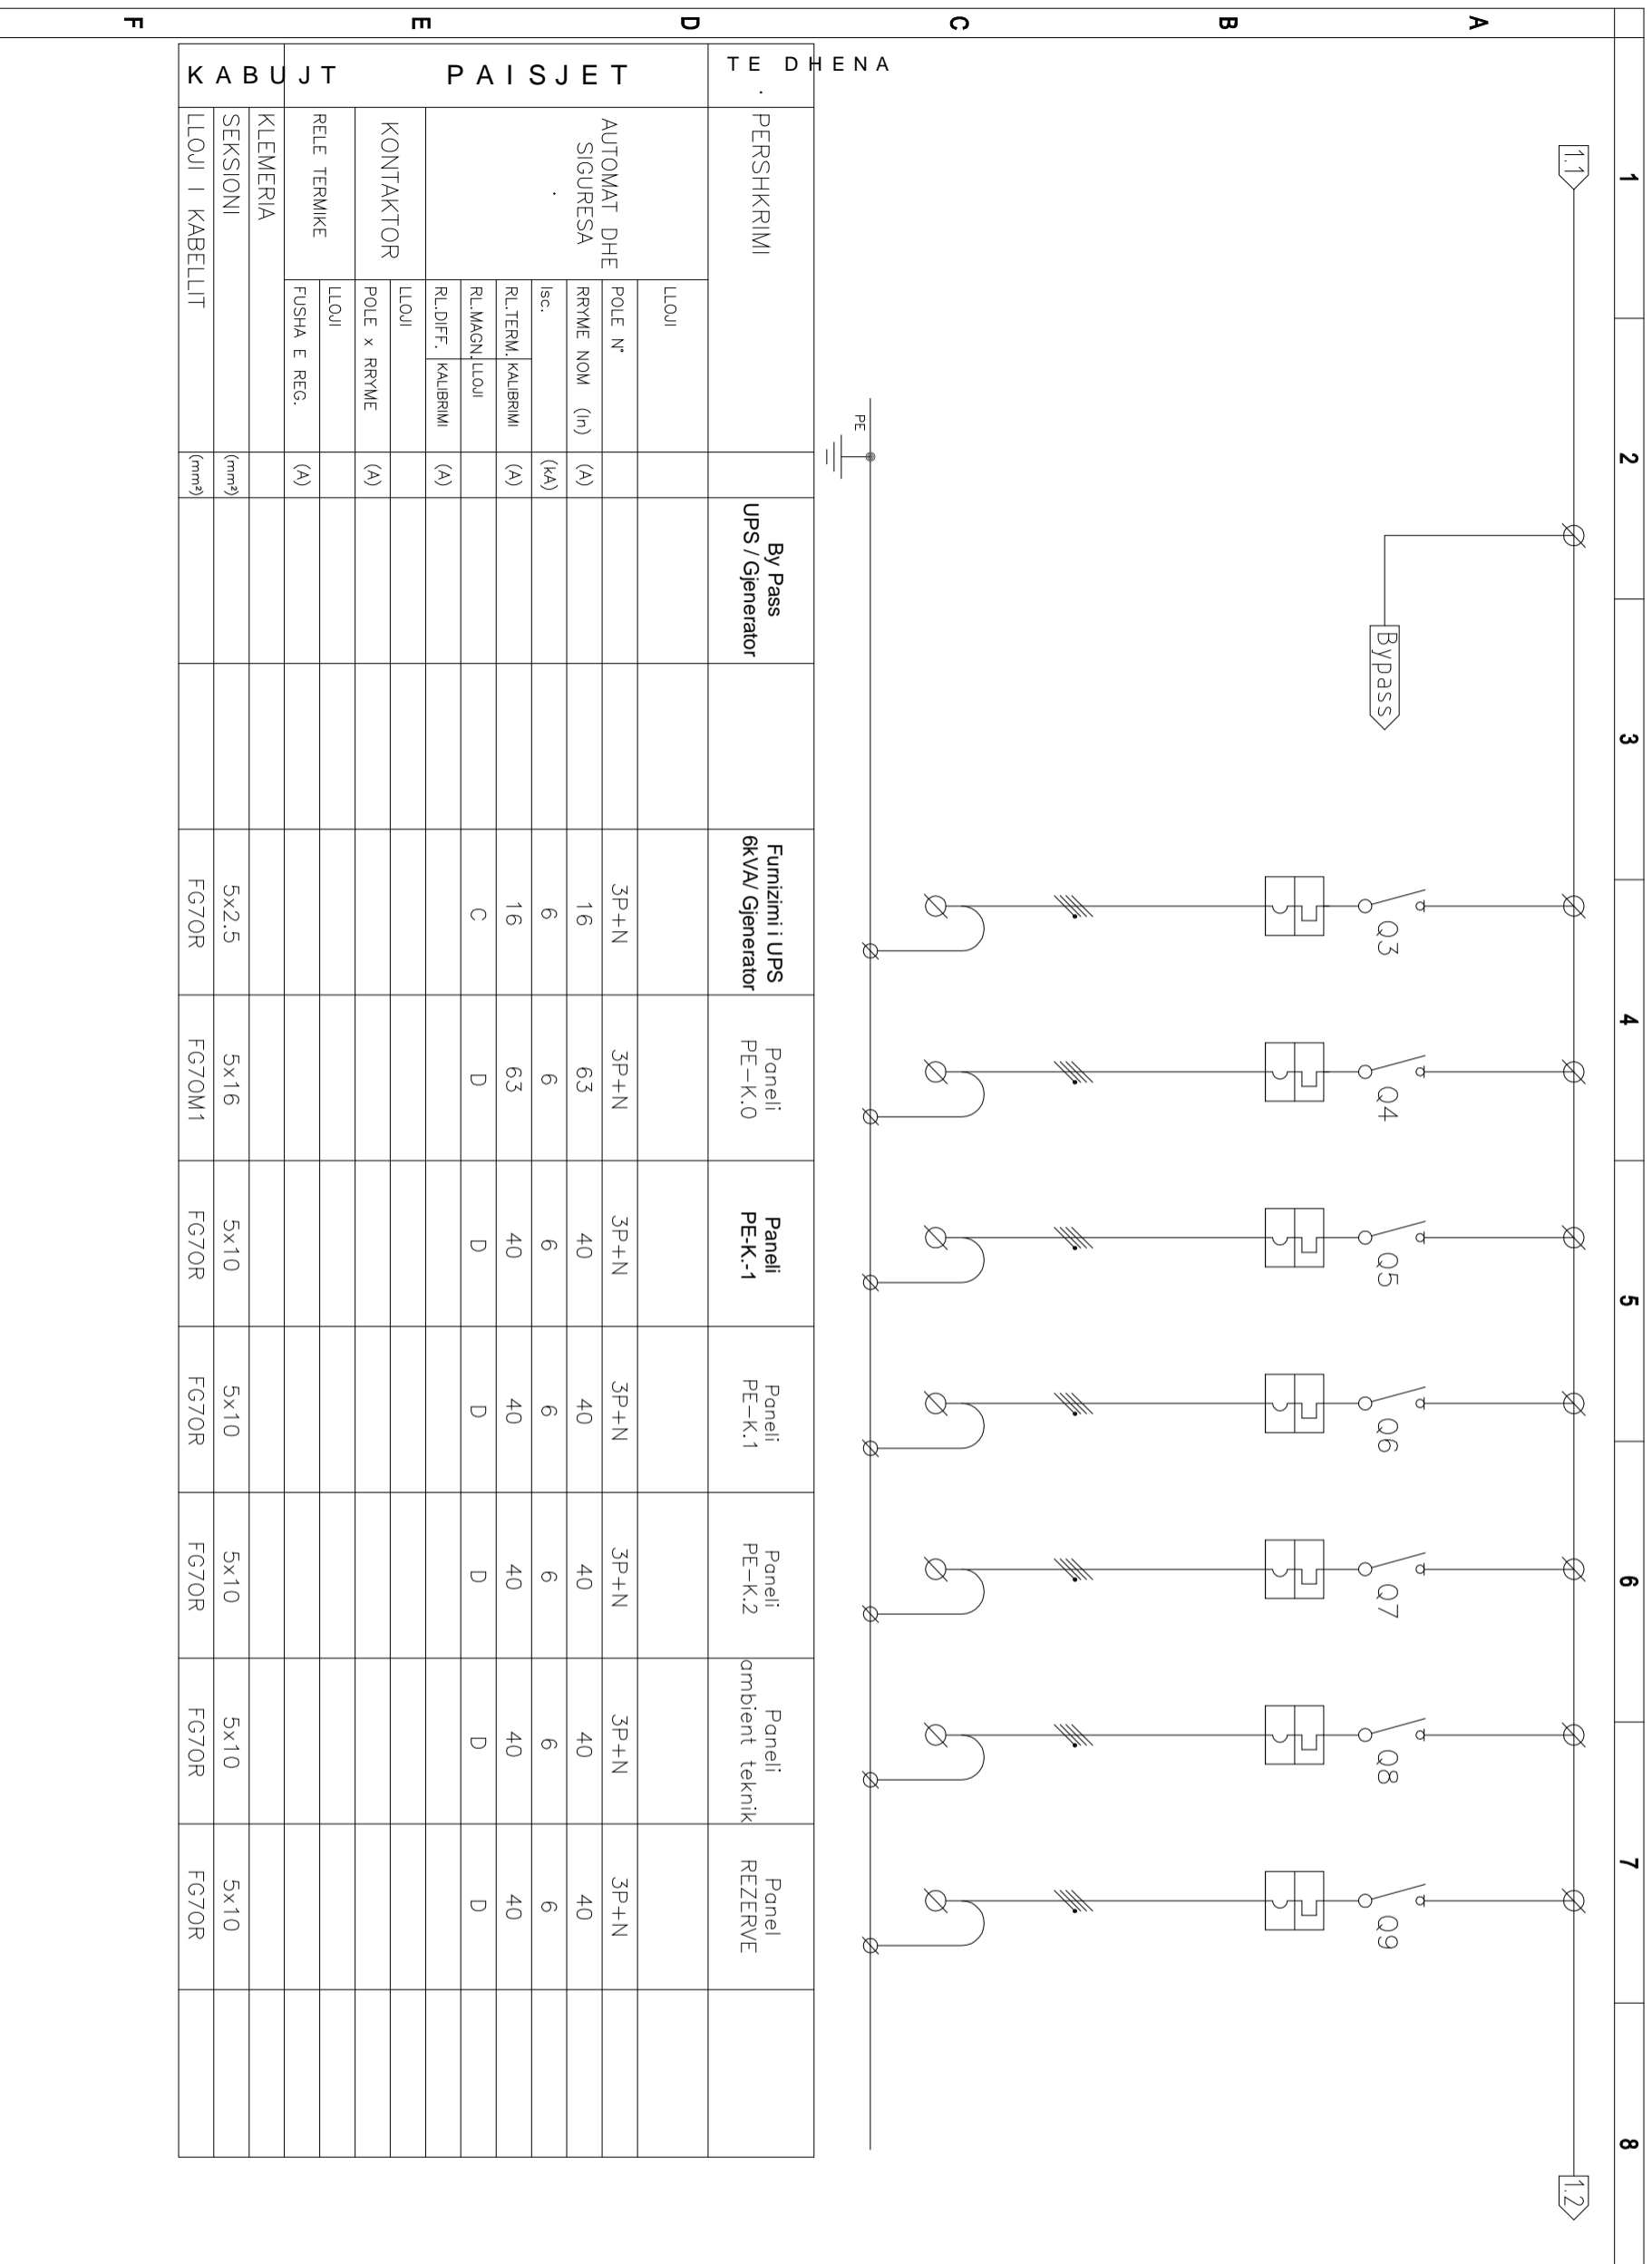

TE DHENA		By Pass UPS / Generator	Furnizimi i UPS 6kVA / Generator	Paneli PE-K.0	Paneli PE-K.-1	Paneli PE-K.1	Paneli PE-K.2	Paneli ambient teknik	Paneli REZERVE
PERSHKRIMI	LLOJI								
	POLE N°		3P+N	3P+N	3P+N	3P+N	3P+N	3P+N	3P+N
	RRYME NOM (In)	(A)	16	63	40	40	40	40	40
	Isc.	(kA)	6	6	6	6	6	6	6
	RL,TERM. KALIBRIMI	(A)	16	63	40	40	40	40	40
	RL,MAGN. LLOJI			C	D	D	D	D	D
RL,DIFF. KALIBRIMI	(A)								
LLOJI									
KONTAKTOR	POLE x RRYME	(A)							
RELE TERMIKE	LLOJI								
	FUSHHA E REG.	(A)							
KLEMERIA									
SEKSIONI									
LLOJI I KABELLIT	(mm²)		5x2.5	5x16	5x10	5x10	5x10	5x10	5x10
	(mm²)		FG7OR	FG7OM1	FG7OR	FG7OR	FG7OR	FG7OR	FG7OR

F

E

D

C

B

A

1

2

3

4

5

6

7

8

1.1

1.2

BYPASS

Q3

Q4

Q5

Q6

Q7

Q8

Q9

Porositës

"SPITALI RAJONAL DURESES"

Faza

PROJEKT-ZBATIMI

Titulli i Projektit

HARTIM PROJEKTI PER RIKONSTRUKSIONIN
E GODINES SE POLIKLINIKES
QENDRORE KRYESORE DURESES

PROJEKTUES:

"ARKONSTUDIO SH.P.K."

Licensë N.6996/6

Administrator:

Ark. MASJEL QIÇO

ARKONSTUDIO

ING.LINDITA GJESKA

Ip. E-1174/2

Kapitulli


PROJEKTI ELEKTRIK

Tirulli i Vizatimit:

Shkalla

E - 29

SKEMA E PANELIT ELEKTRIK

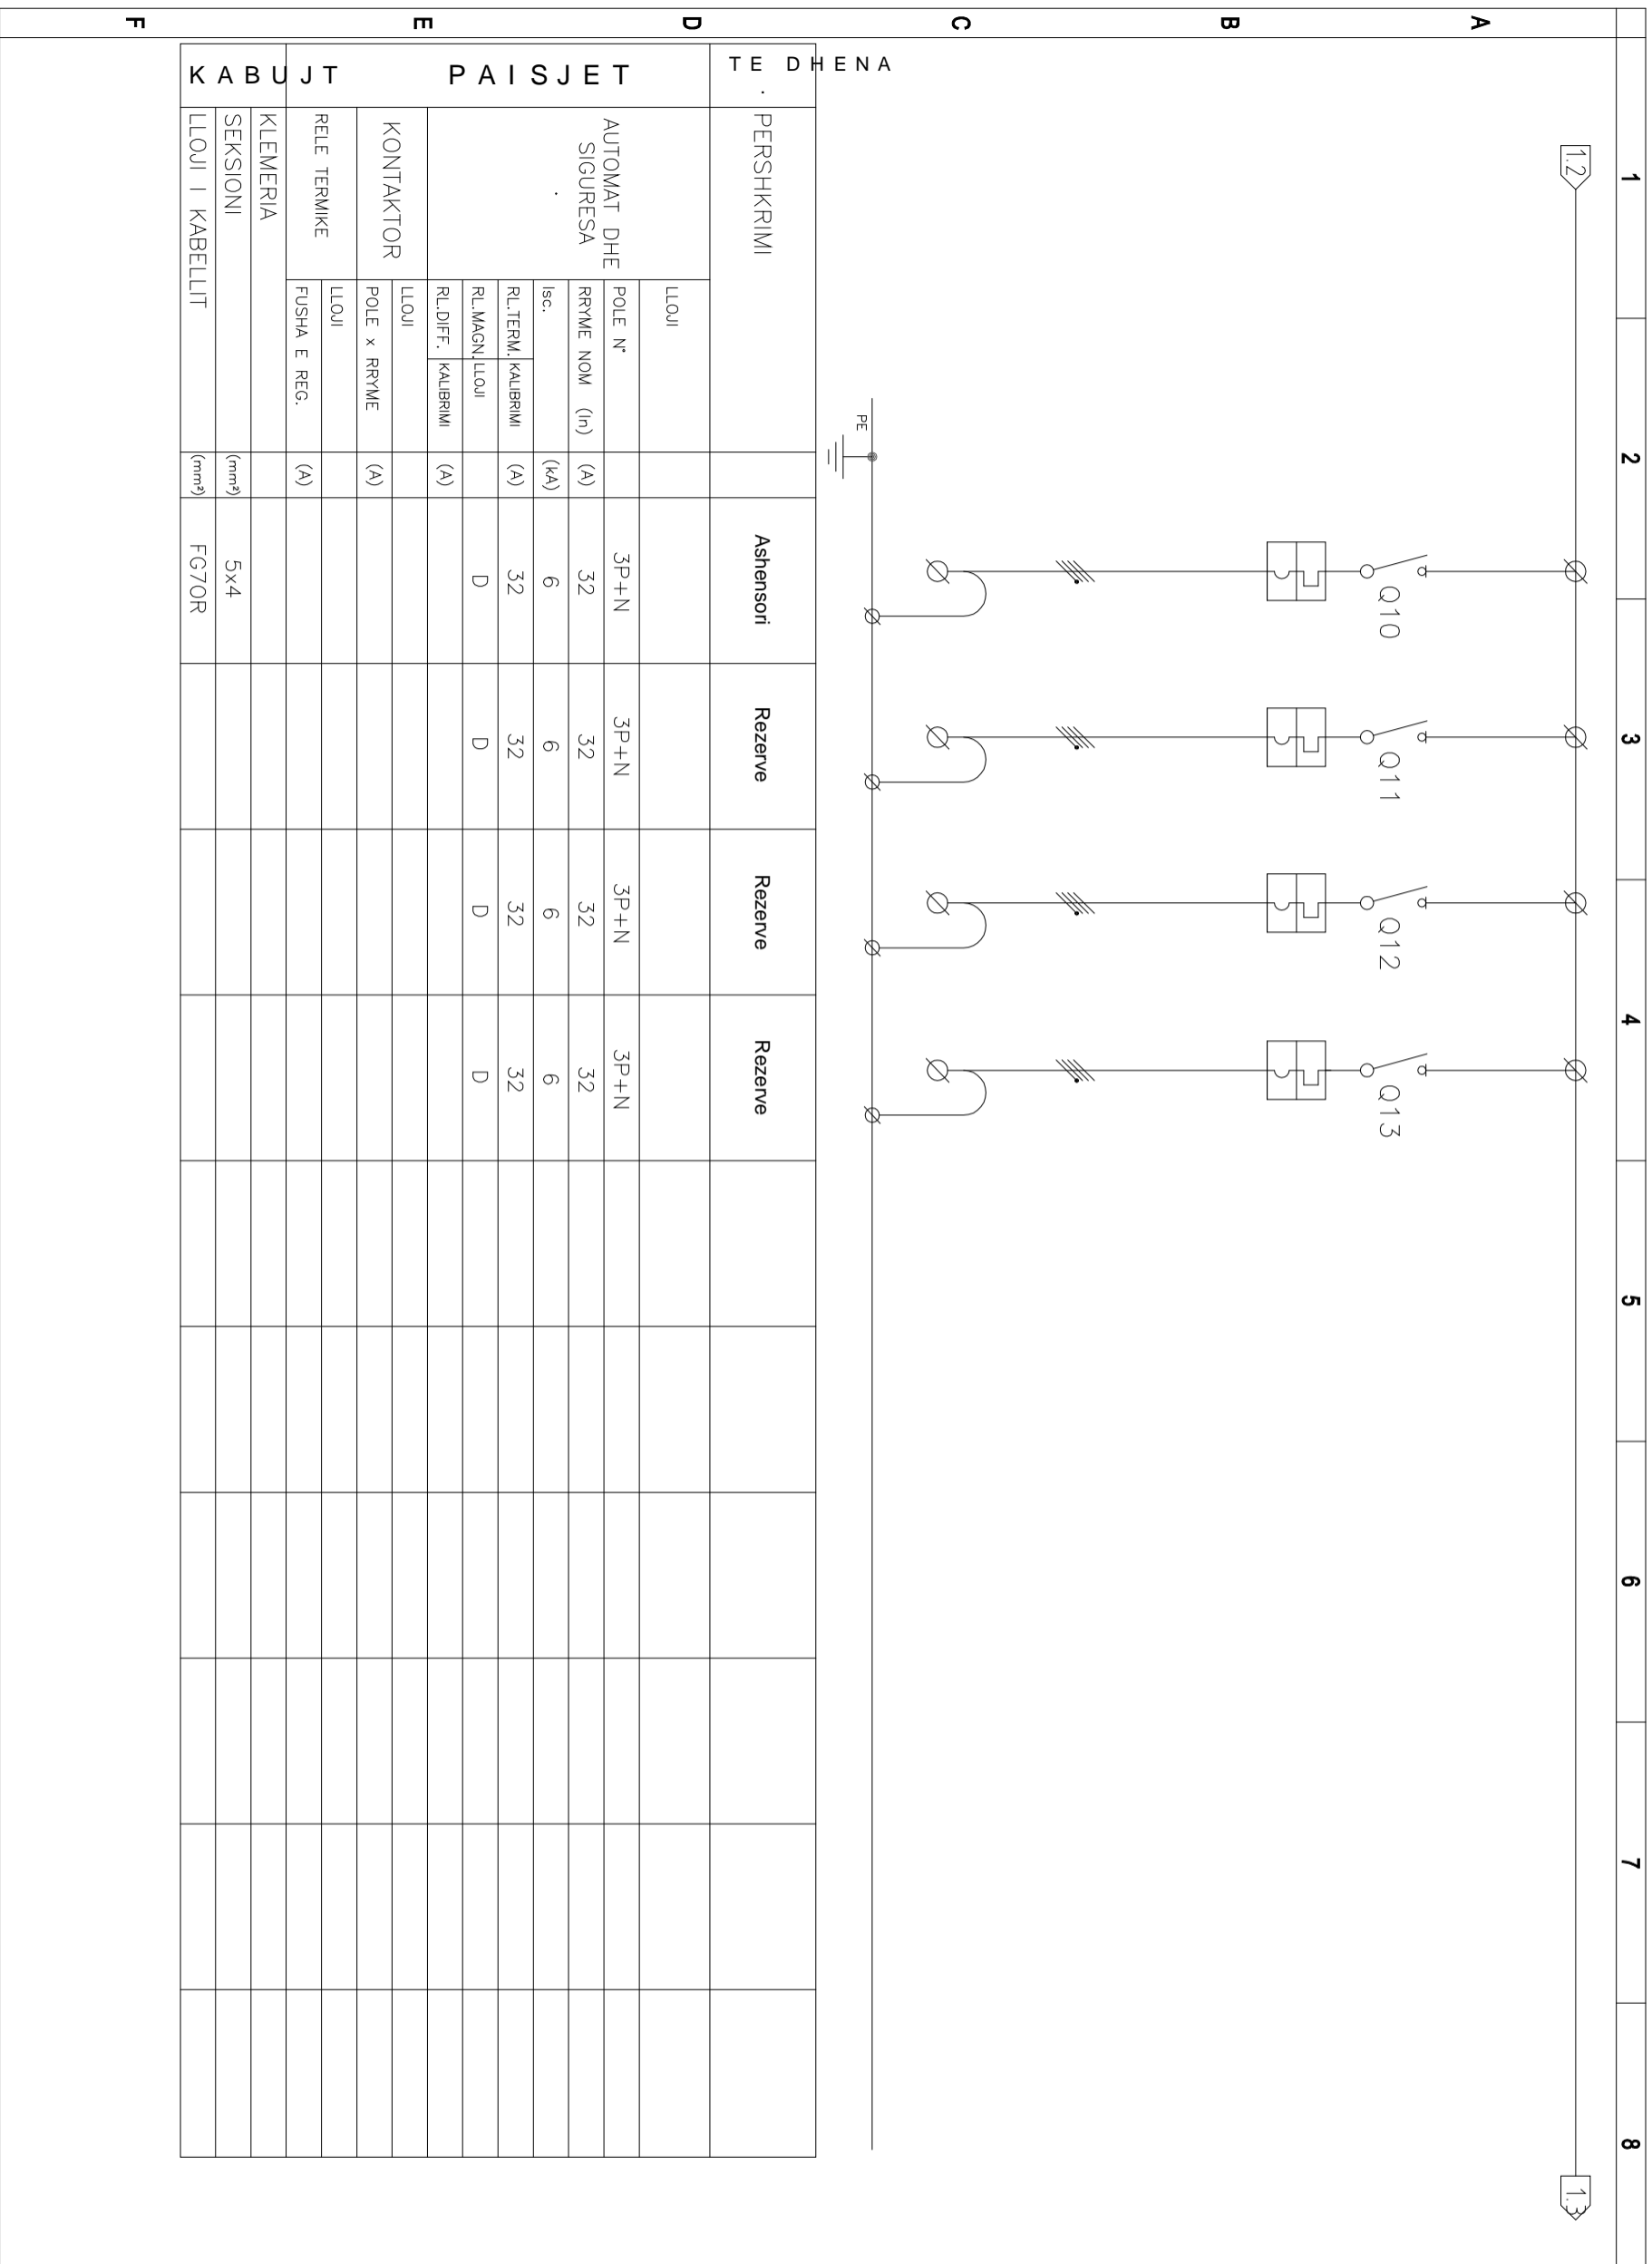

Porositës
"SPITALI RAJONAL DURRES"

Faza
PROJEKT-ZBATIMI

Titulli i Projektit
HARTIM PROJEKTI PER RIKONSTRUKSIONIN
E GODINES SE POLIKLINIKES
QENDRORE KRYESORE DURES

PROJEKTUES:
"ARKONSTUDIO SH.P.K."
Licensë N.6996/6
Administrator:
Ark. MASJEL QIÇO
ARKONSTUDIO

ING.LINDITA GJEKA

Ip. E-1174/2


Kapitulli
PROJEKTI ELEKTRIK

Titulli i Vizatimit:

Shkalla

E - 30

SKEMA E PANELIT ELEKTRIK

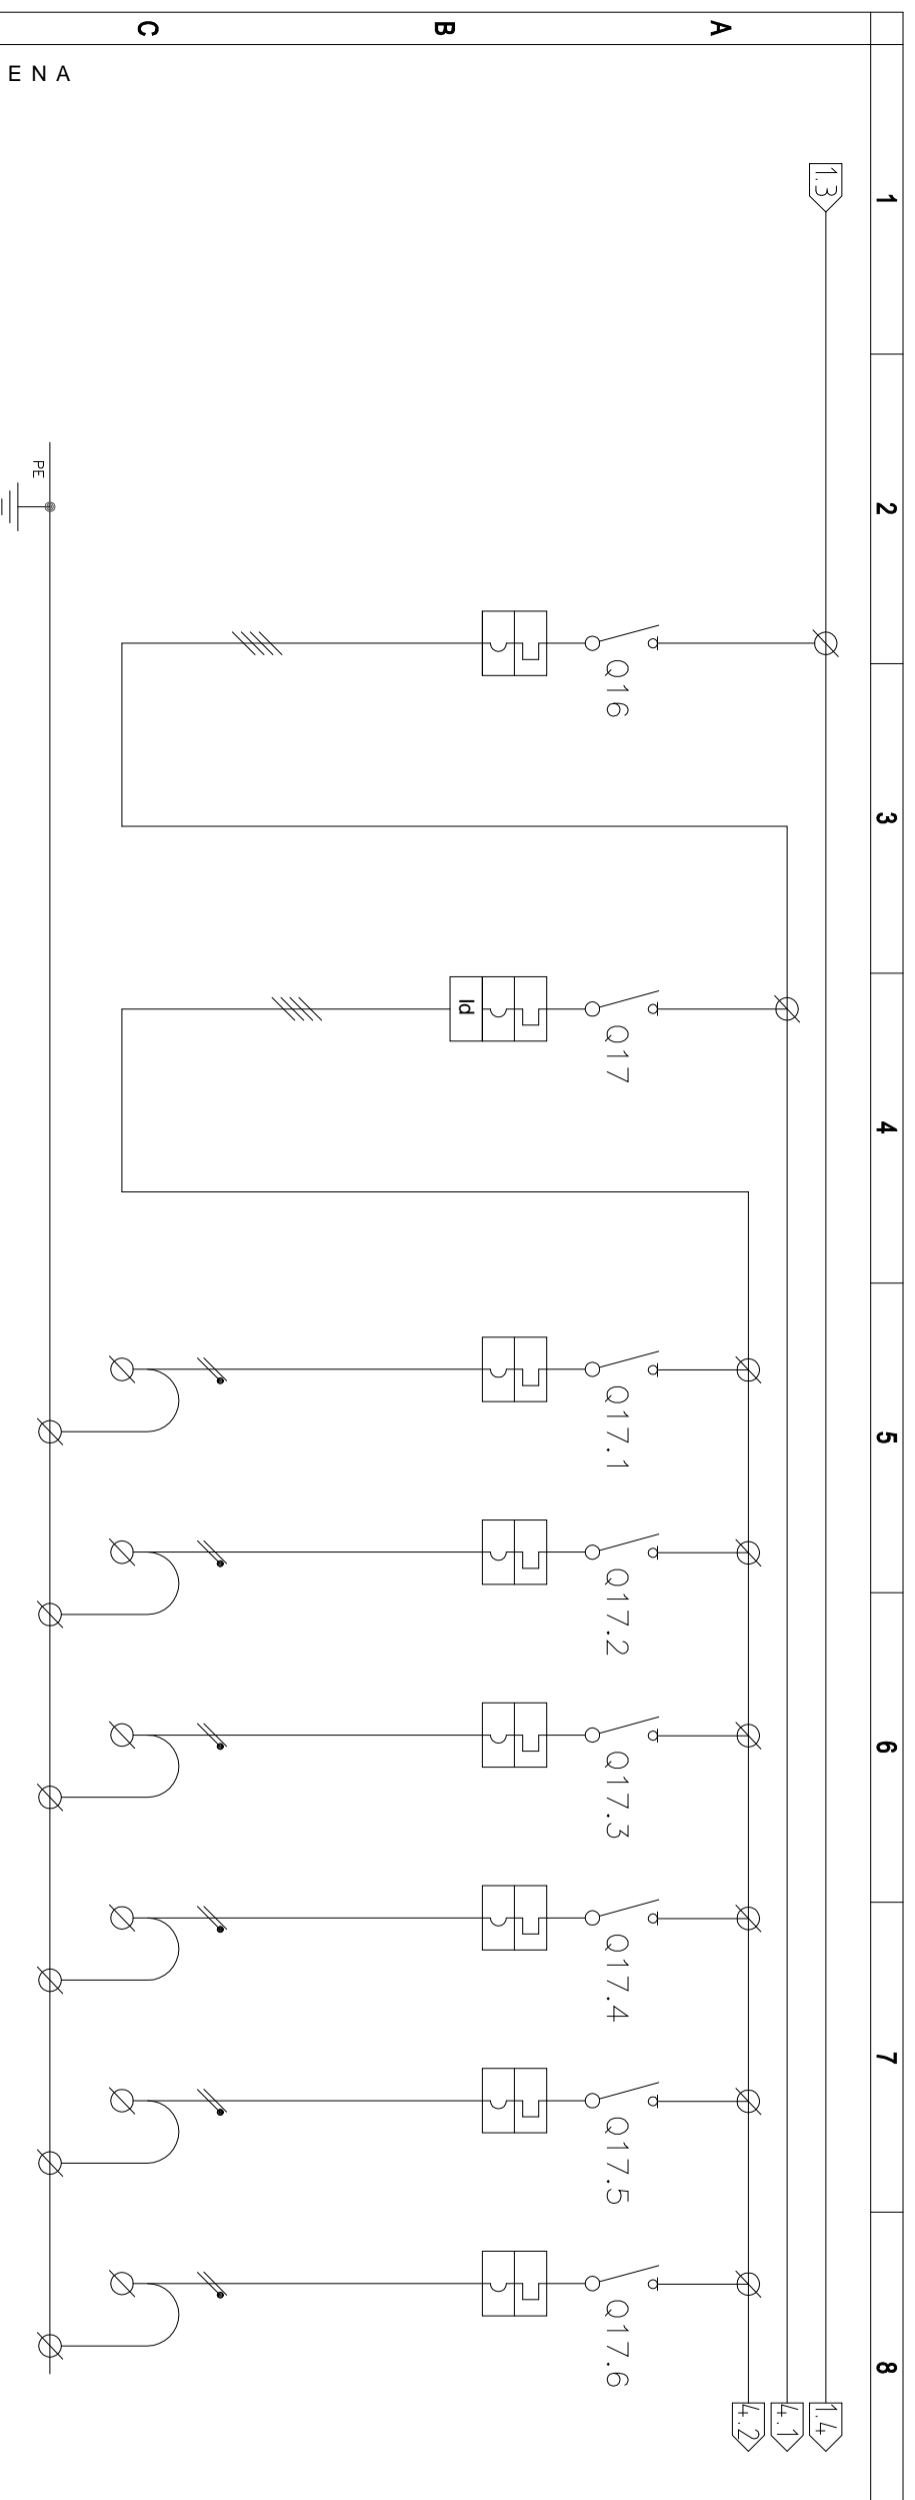

TE DHENA		Automati Kryesorë PE-K,0 Kati: 0	Automati Kryesorë Ndricimi	Ndricimi L/01	Ndricimi L/02	Ndricimi L/03	Ndricimi L/04	Ndricimi L/05	Ndricimi L/06
AUTOMAT DHE SIGURESA	LLOJI		3P+N	1P+N	1P+N	1P+N	1P+N	1P+N	1P+N
	POLE N°		3P+N	1P+N	1P+N	1P+N	1P+N	1P+N	1P+N
	RRYME NOM. (In)	(A)	40	10	10	10	10	10	10
	Isc.	(kA)	6	6	6	6	6	6	6
	RL,TERM. KALIBRIMI	(A)	40	10	10	10	10	10	10
	RL,MAGN. LLOJI		C	C	C	C	C	C	C
RL,DIFF. KALIBRIMI	(A)		0.03						
LLOJI									
KONTAKTOR	POLE x RRYME	(A)							
RELE TERMIKE	LLOJI								
FUSHHA E REG.	(A)								
KLEMERIA									
SEKSIONI	(mm²)			FROR	FROR	FROR	FROR	FROR	FROR
LLOJI I KABELLIT	(mm²)			3x1.5	3x1.5	3x1.5	3x1.5	3x1.5	3x1.5

Porositës
"SPITALI RAJONAL DURRES"

Faza
PROJEKT-ZBATIMI

Titulli i Projektit
**HARTIM PROJEKTI PER RIKONSTRUKSIONIN
E GODINES SE POLIKLINIKES
QENDRORE KRYESORE DURRES**

PROJEKTUES:
"ARKONSTUDIO SH.P.K."
Licensë N.6996/6
Administrator:
Atk. MASJEL QIÇO
ARKONSTUDIO

INGJLINDITA GJESKA


Ip. E-1174/2

Kapitulli
PROJEKTI ELEKTRIK

Tirulli i Vizatimit:

Shtetlla
E - 31

SKEMA E PANELIT ELEKTRIK

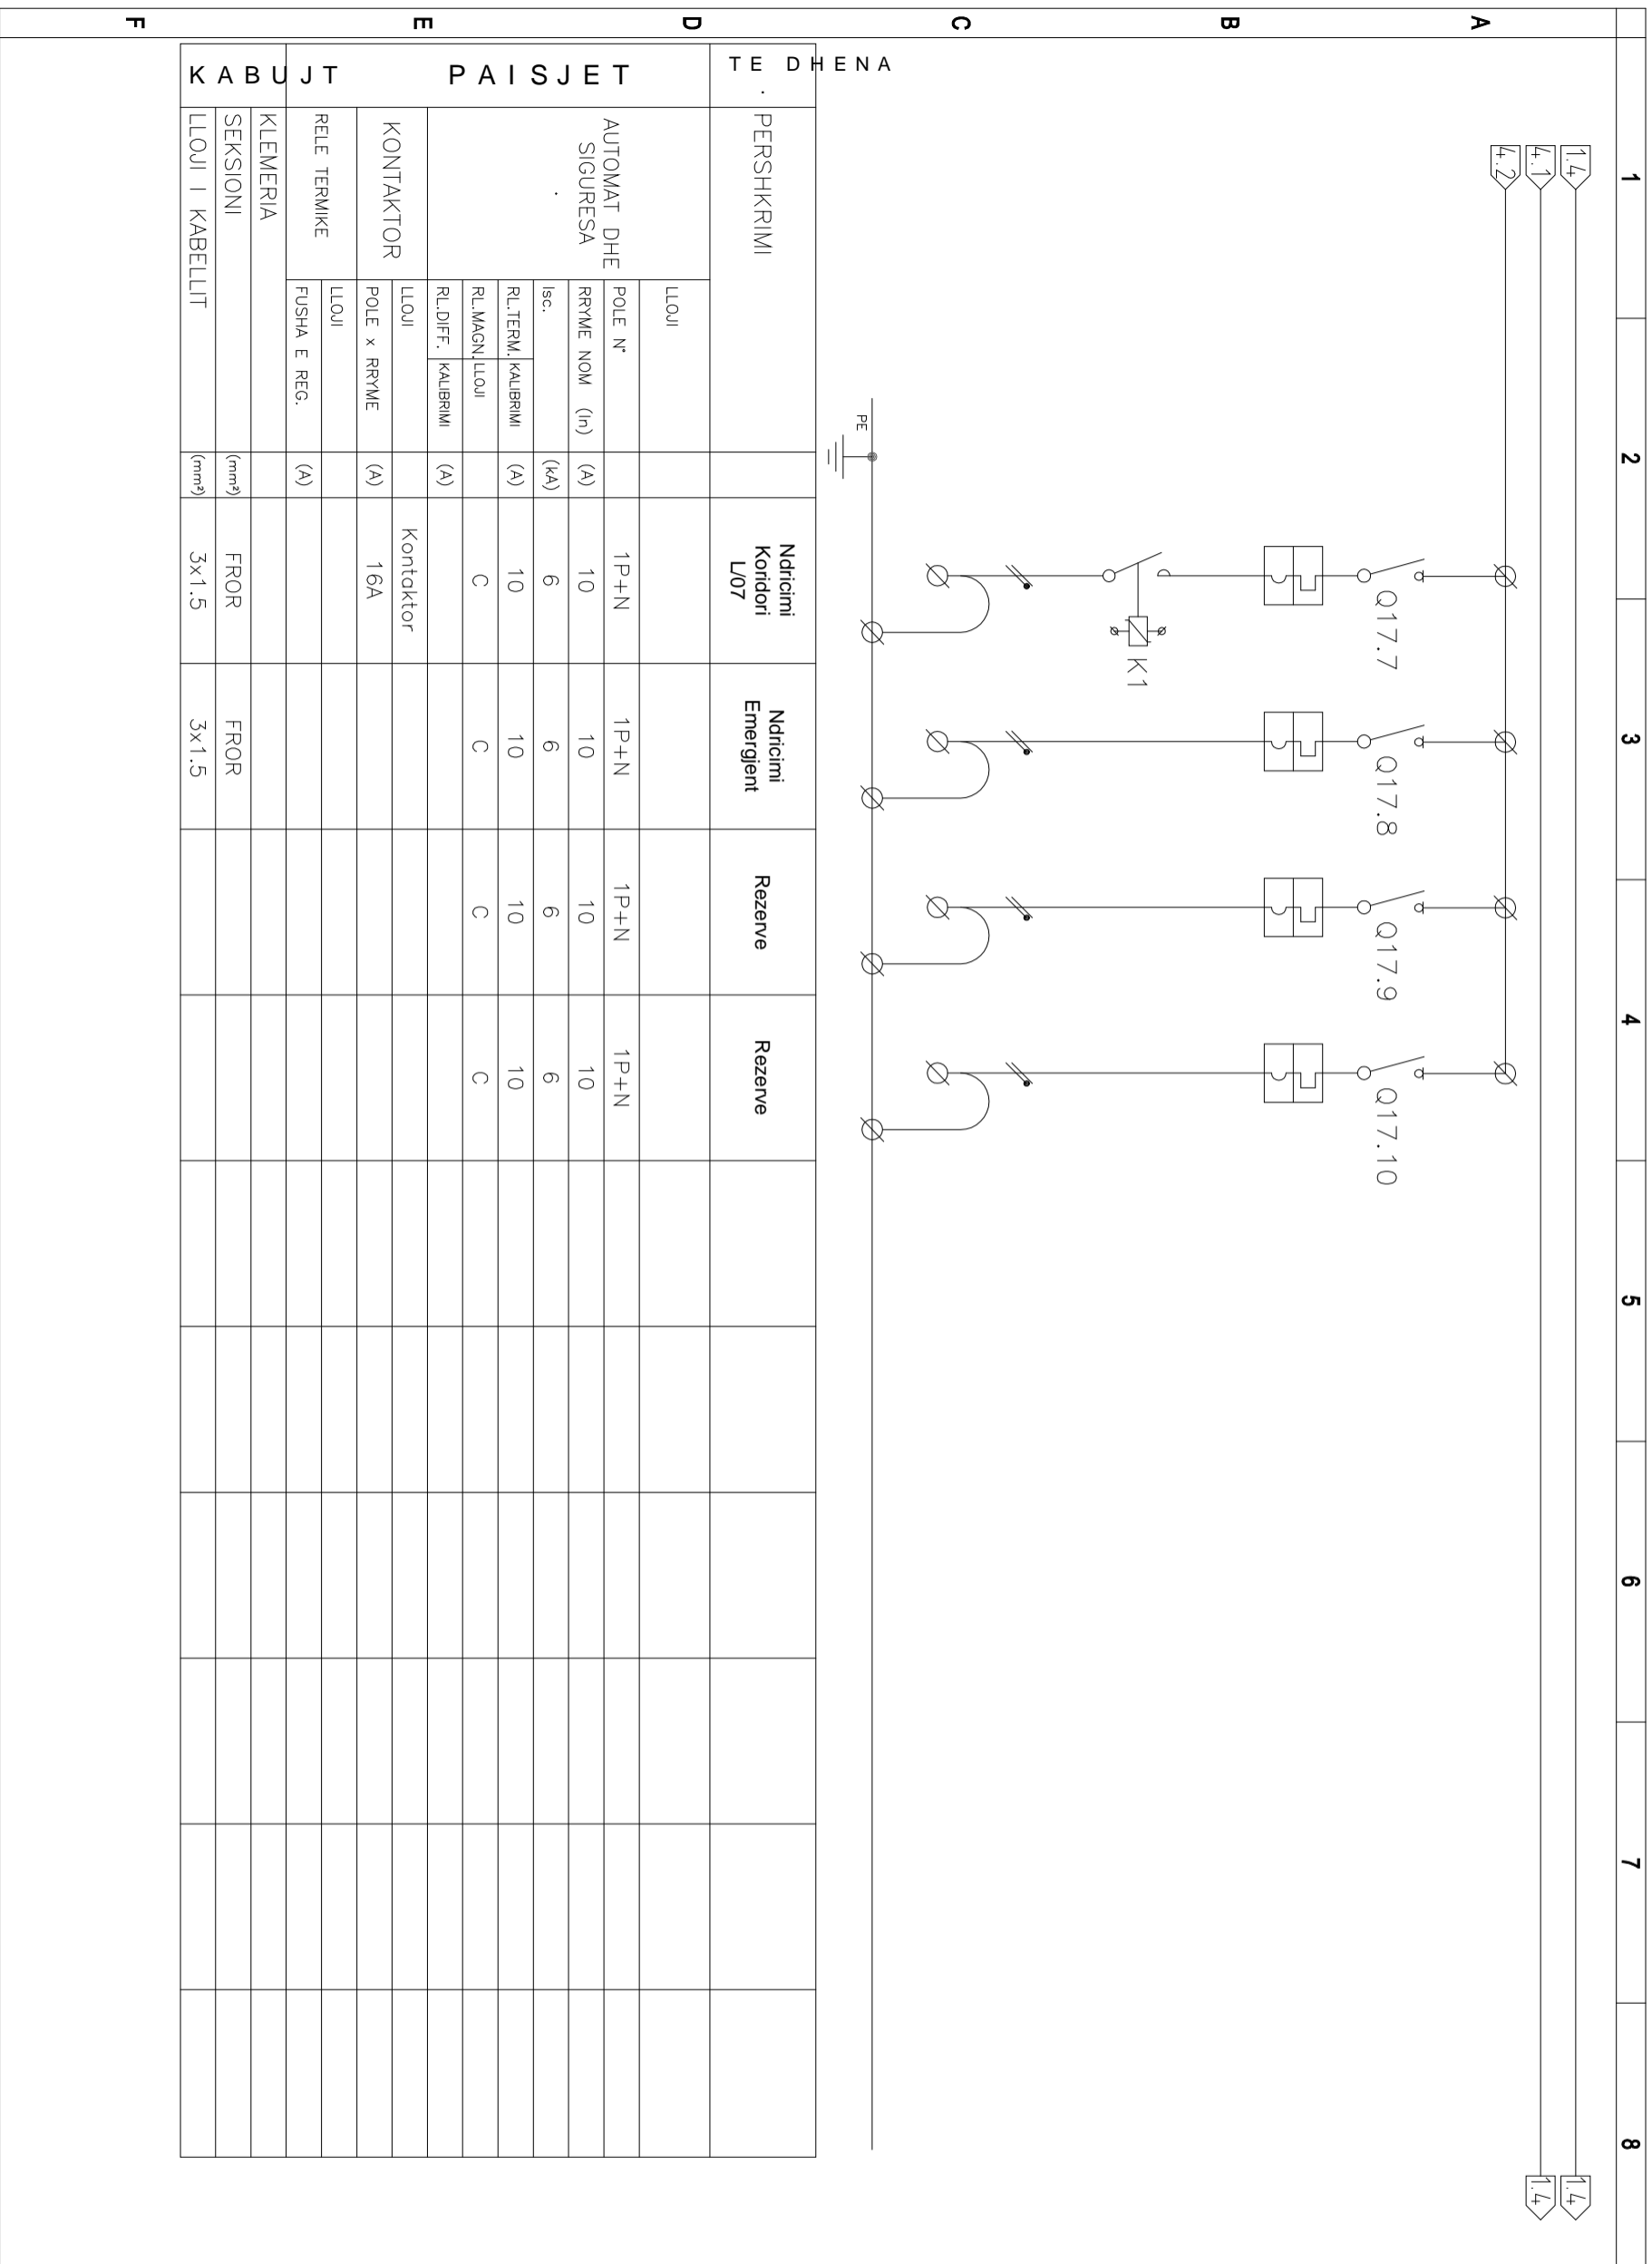

TE DHENA		Ndricimi Koridori L07	Ndricimi Emergjent	Rezerve	Rezerve
PERSHKRIMI	LLOJI				
	POLE N°	1P+N	1P+N	1P+N	1P+N
	RRYME NOM (In)	10	10	10	10
	Isc (kA)	6	6	6	6
	RL.TERM. KALIBRIMI	10	10	10	10
	RL.MAGN. LLOJI	C	C	C	C
	RL.DIFF. KALIBRIMI				
	LLOJI	Kontaktor			
	POLE x RRYME	16A			
	LLOJI				
RELE TERMIKE FUSHA E REG.	(A)				
KLEMERIA					
SEKSIONI	(mm ²)	FROR	FROR		
LLOJI I KABELLIT	(mm ²)	3x1.5	3x1.5		

Porositës
"SPITALI RAJONAL DURRES"

Faza
PROJEKT-ZBATIMI

Titulli i Projektit
HARTIM PROJEKTI PER RIKONSTRUKSIONIN
E GODINES SE POLIKLINIKES
QENDRORE KRYESORE DURRES

PROJEKTUES:
"ARKONSTUDIO SH.P.K."
Licensë N.6996/6
Administrator:
Ark. MASJEL QIÇO
ARKONSTUDIO

ING.LINDITA GJESKA


Ip. E-1174/2

Kapitulli
PROJEKTI ELEKTRIK

Titulli i Vizatimit:

Shkalla
E - 32

SKEMA E PANELIT ELEKTRIK

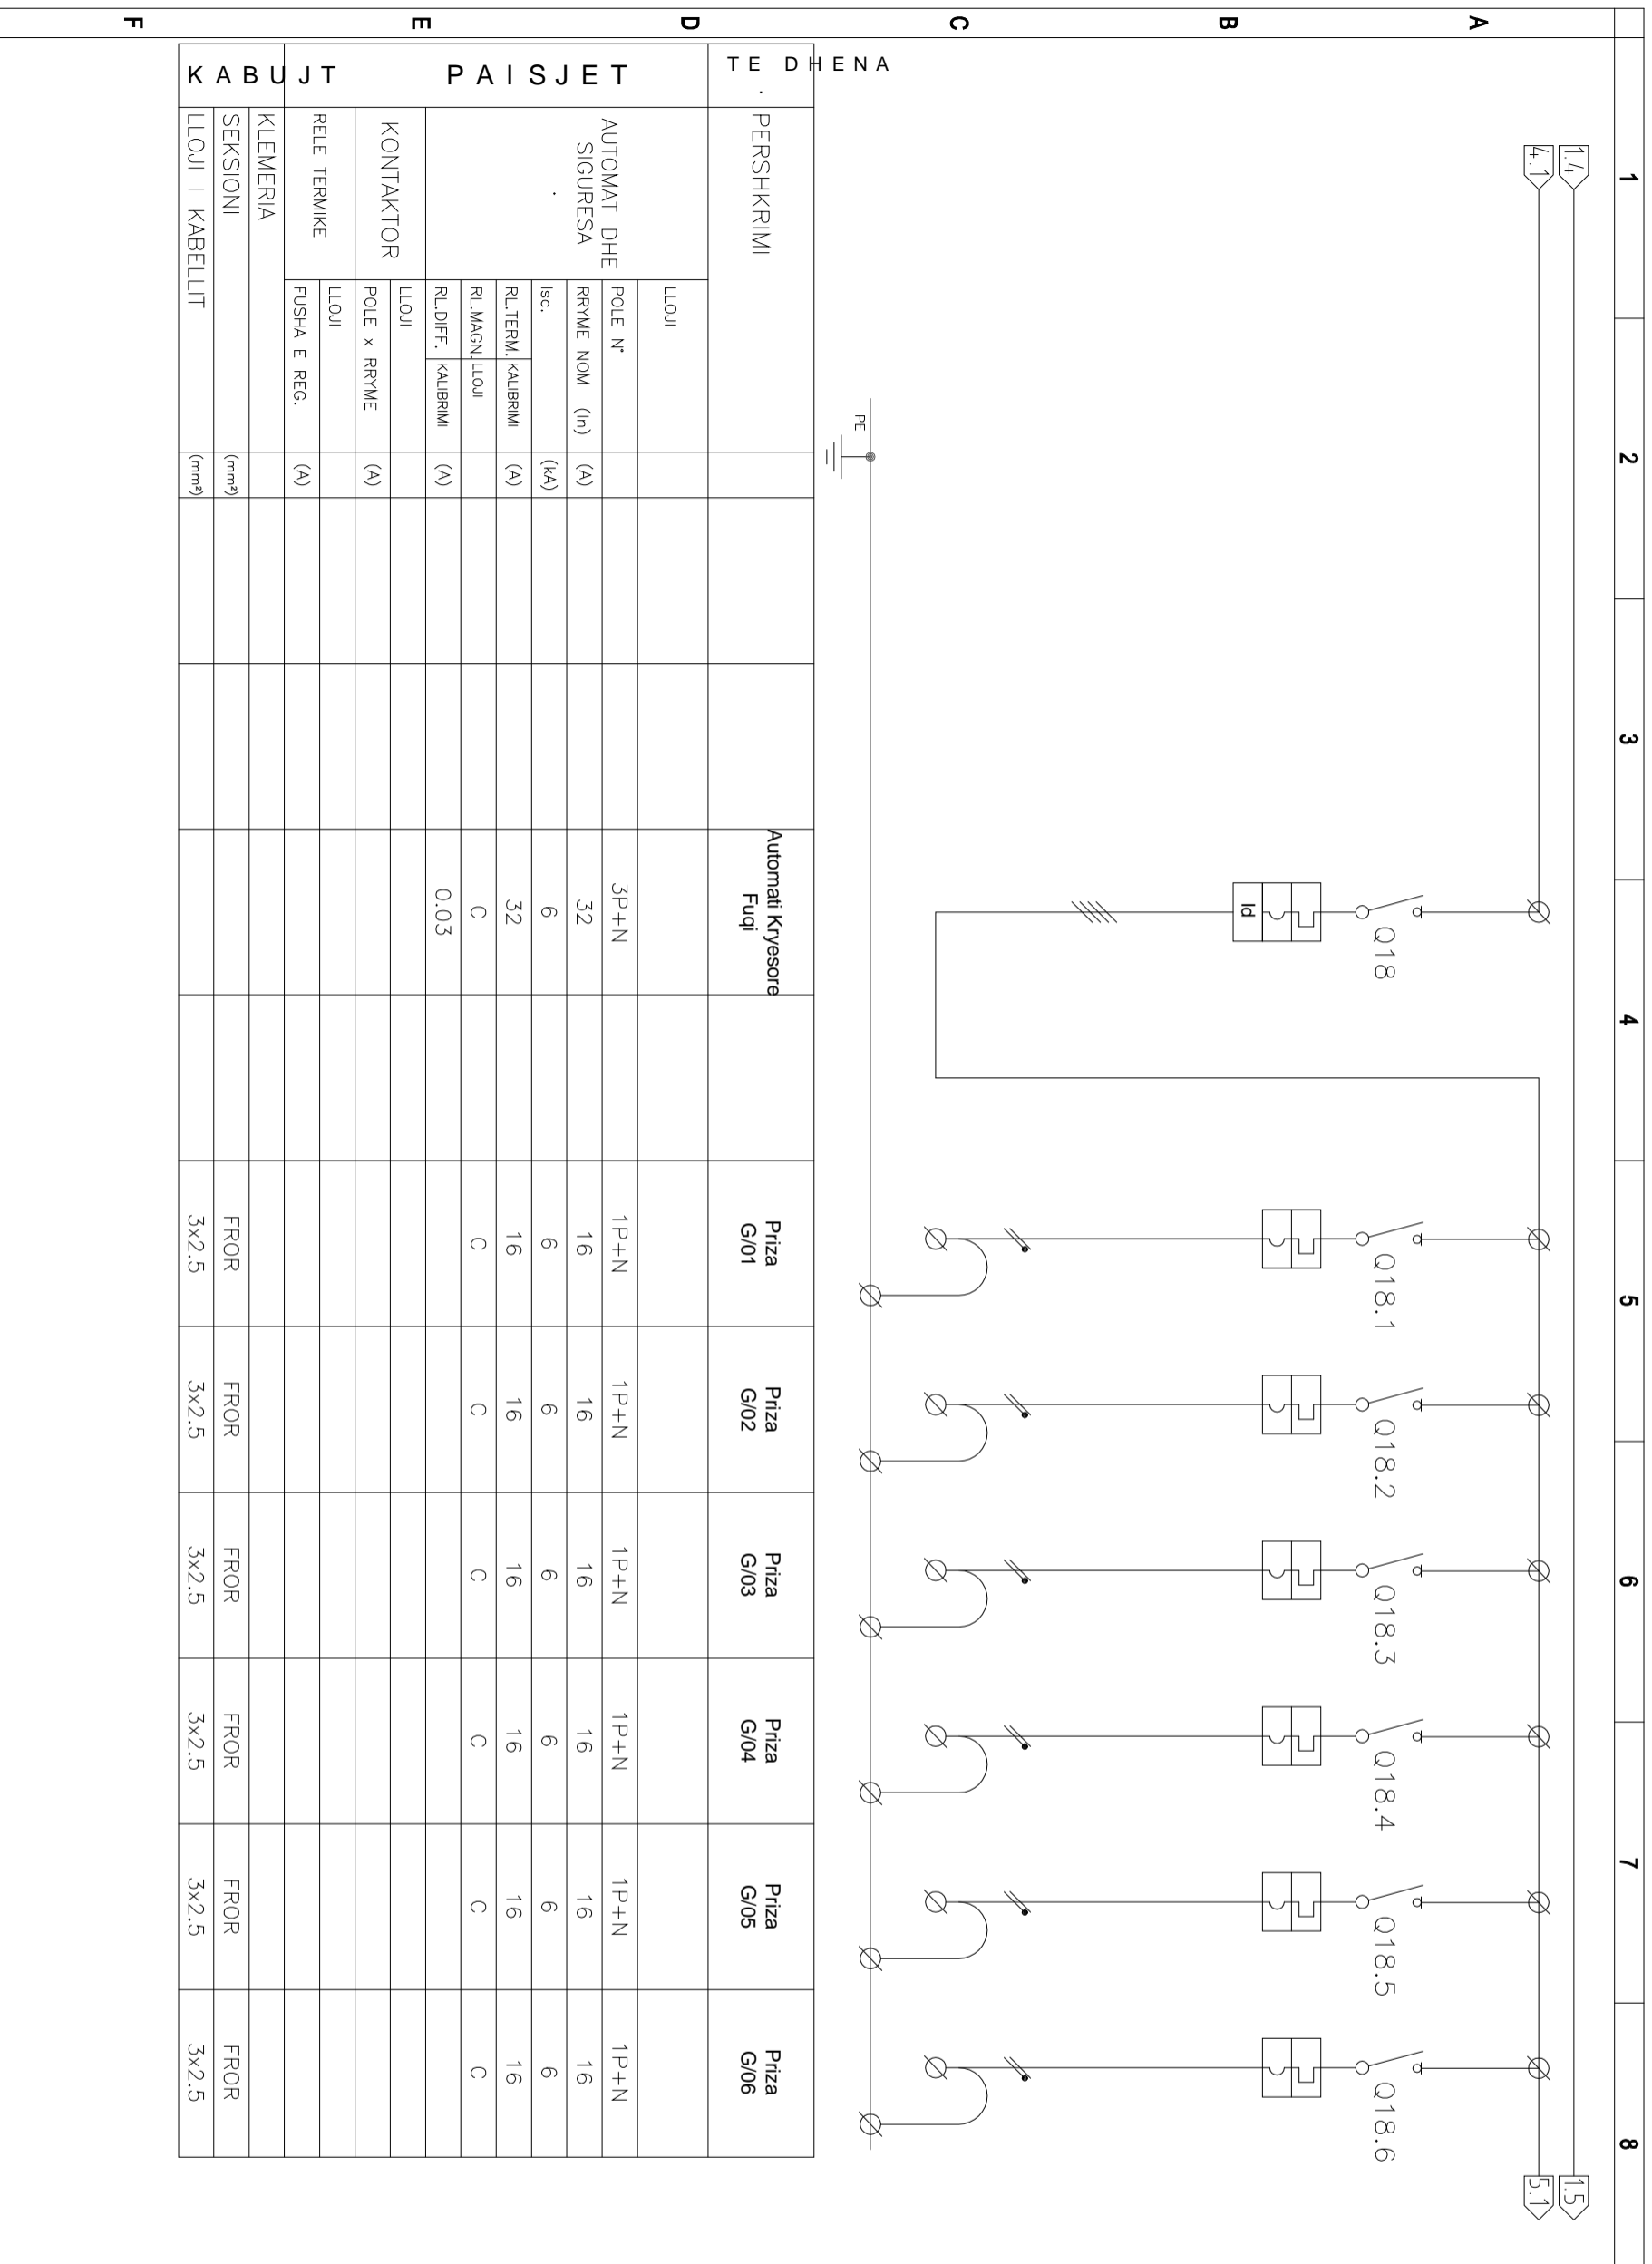

Porositës
"SPITALI RAJONAL DURESES"

Faza
PROJEKT-ZBATIMI

Titulli i Projektit
HARTIM PROJEKTI PER RIKONSTRUKSIONIN E GODINES SE POLIKLINIKES QENDRORE KRYESORE DURESES

PROJEKTUES:
"ARKONSTUDIO SH.P.K."
Licensë N.6996/6
Administrator:
Atk. MASJEL QIÇO
ARKONSTUDIO

INGJLINDITA GJJEKA


Ip. E-1174/2

Kapitulli
PROJEKTI ELEKTRIK

Tirulli i Vizatimit:

Shkalla
E - 33

SKEMA E PANELIT ELEKTRIK

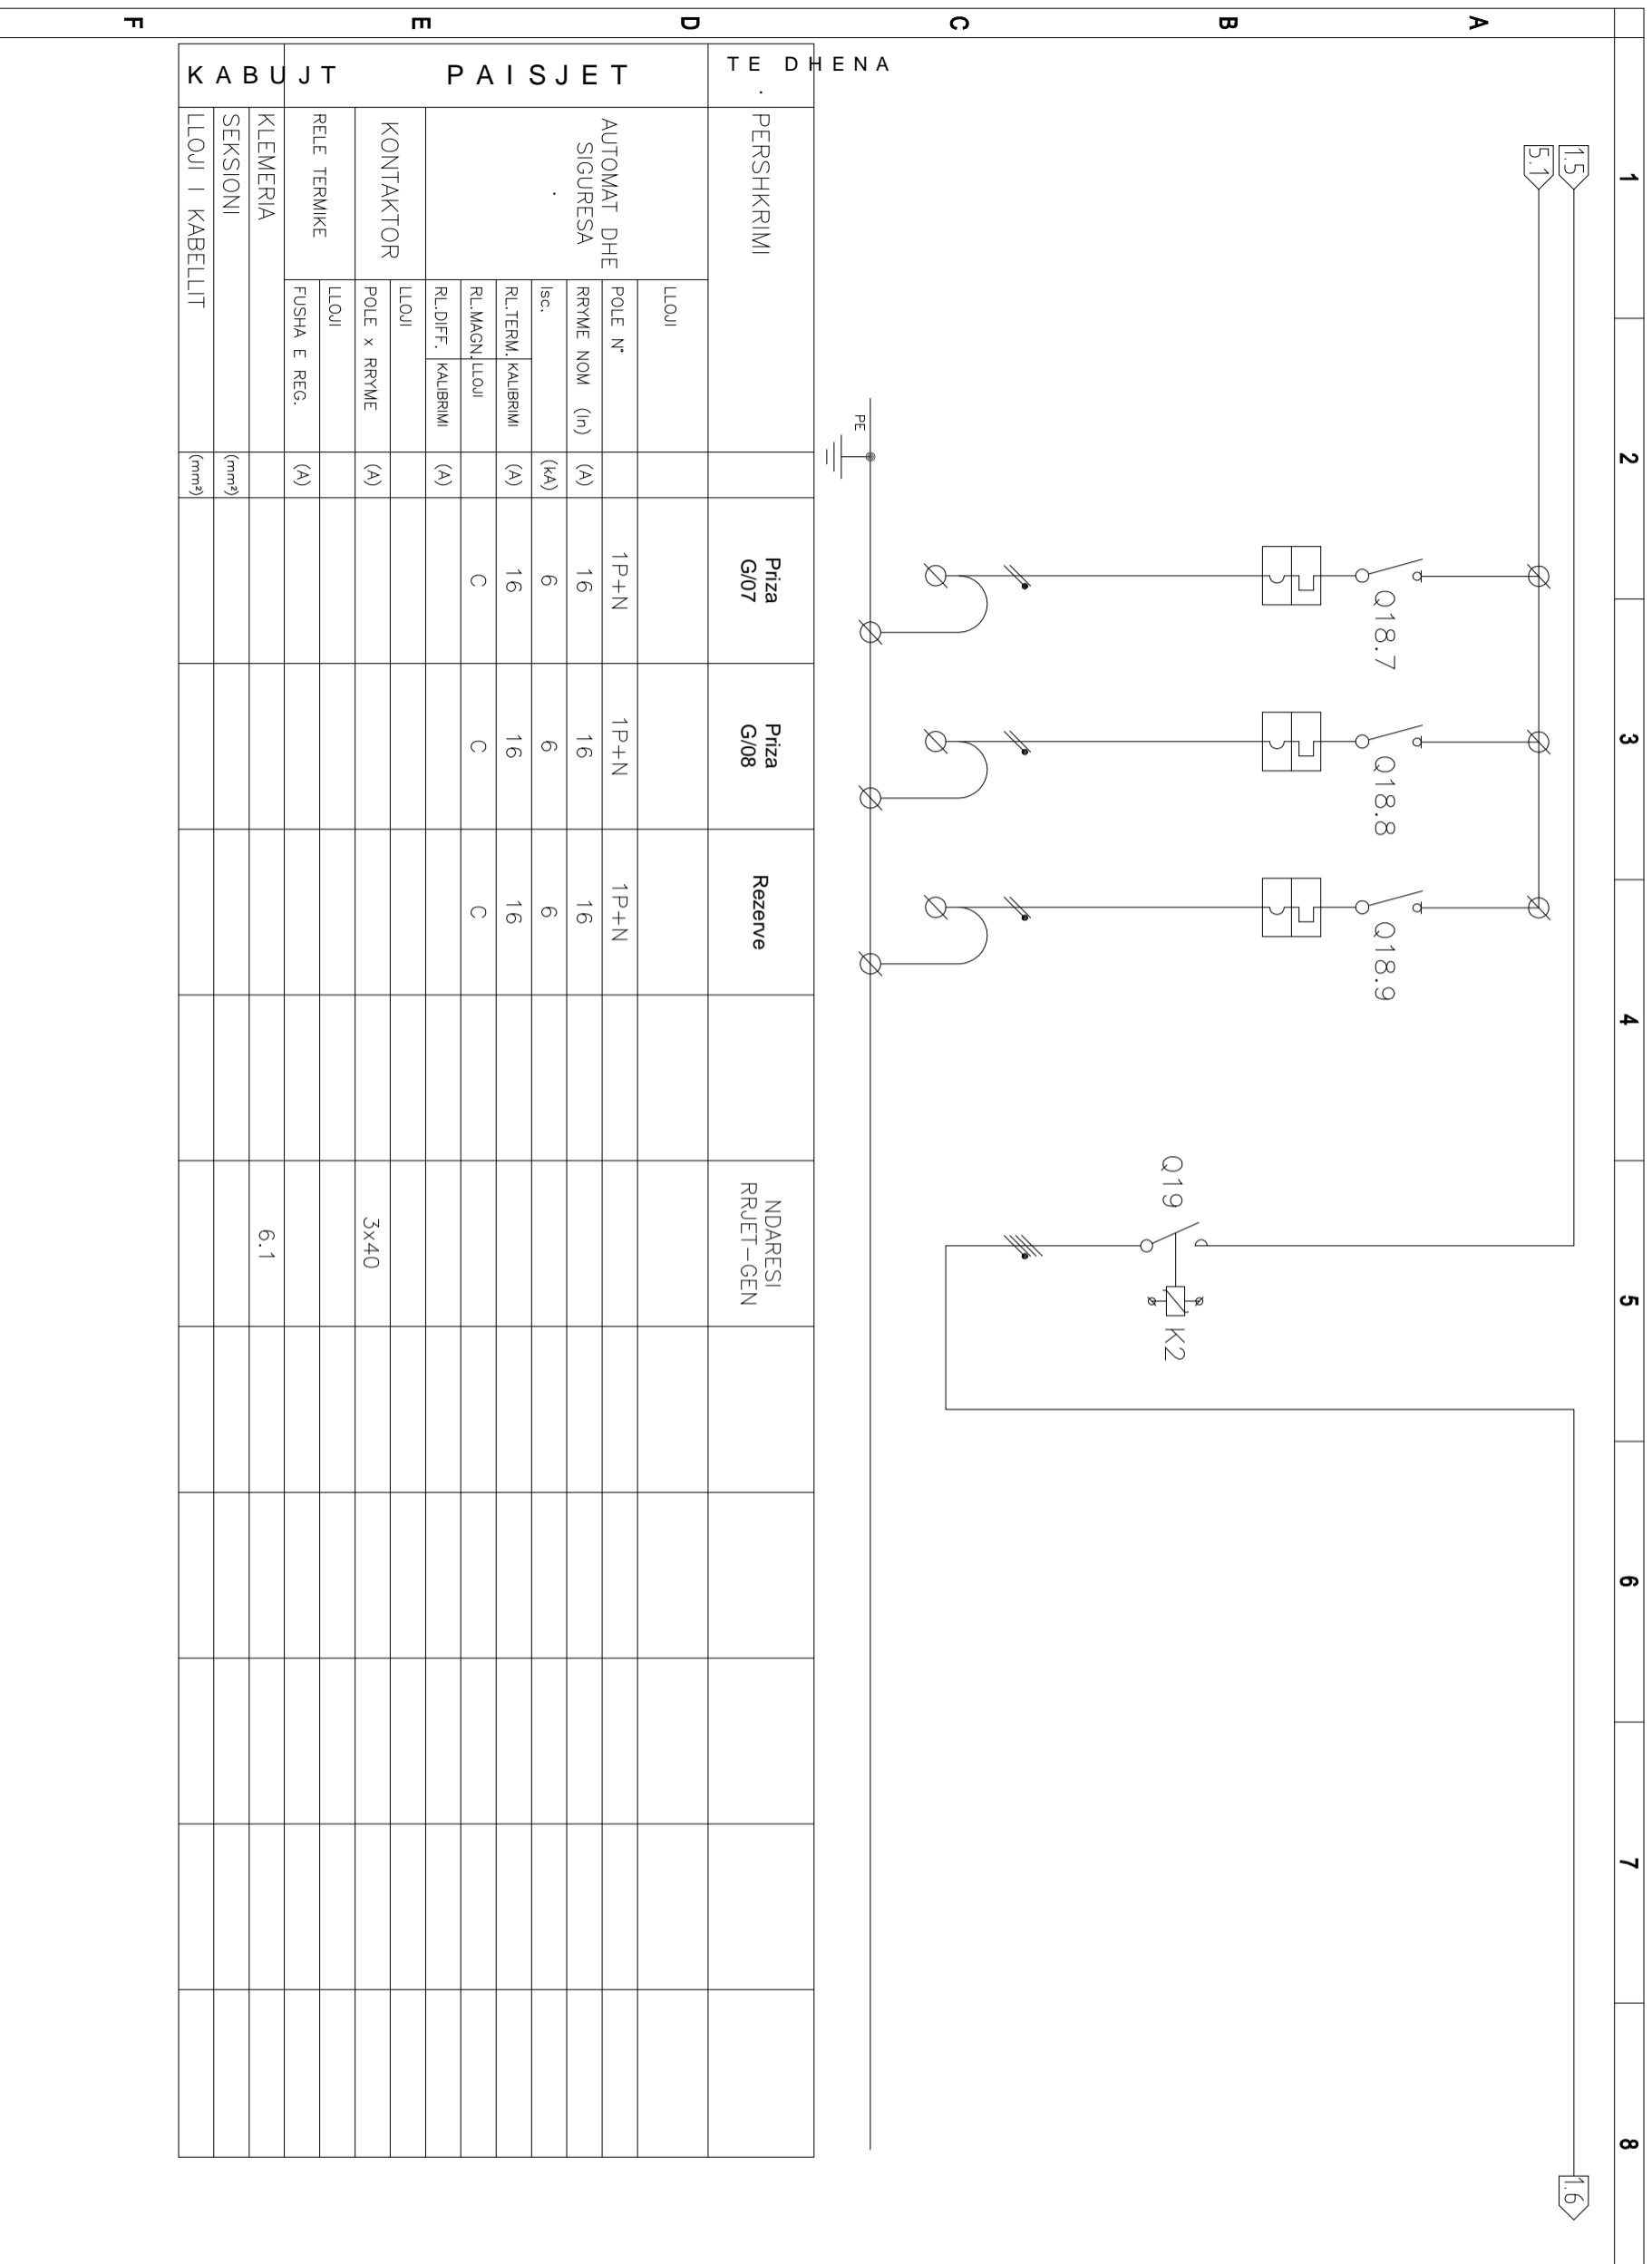

TE DHENA		Priza G/07	Priza G/08	Rezerve	NDARESI RRJET-GEN				
AUTOMAT DHE SIGURESA	LLOJI	1P+N	1P+N	1P+N					
	POLE N°	16	16	16					
	RRYME NOM (In)	6	6	6					
	Isc. (kA)	16	16	16					
	RL,TERM. KALIBRIMI	C	C	C					
KONTAKTOR	RL,MAGN. LLOJI								
	RL,DIFF. KALIBRIMI								
RELE TERMIKE	LLOJI								
	POLE x RRYME				3x40				
KLEMERIA	LLOJI								
	FUSHHA E REG.				6.1				
SEKSIONI	LLOJI								
	LLOJI I KABELLIT								

Porositës
"SPITALI RAJONAL DURESES"

Faza
PROJEKT-ZBATIMI

Titulli i Projektit
HARTIM PROJEKTI PER RIKONSTRUKSIONIN E GODINES SE POLIKLINIKES QENDRORE KRYESORE DURESES

PROJEKTUES:
"ARKONSTUDIO SH.P.K."
Licensë N.6996/6
Administrator:
Atk. MASJEL QIÇO
ARKONSTUDIO

INGJLINDITA GJESKA


Ip. E-1174/2

Kapitulli
PROJEKTI ELEKTRIK

Tirulli i Vizatimit:

Shkalla
E - 34

SKEMA E PANELIT ELEKTRIK

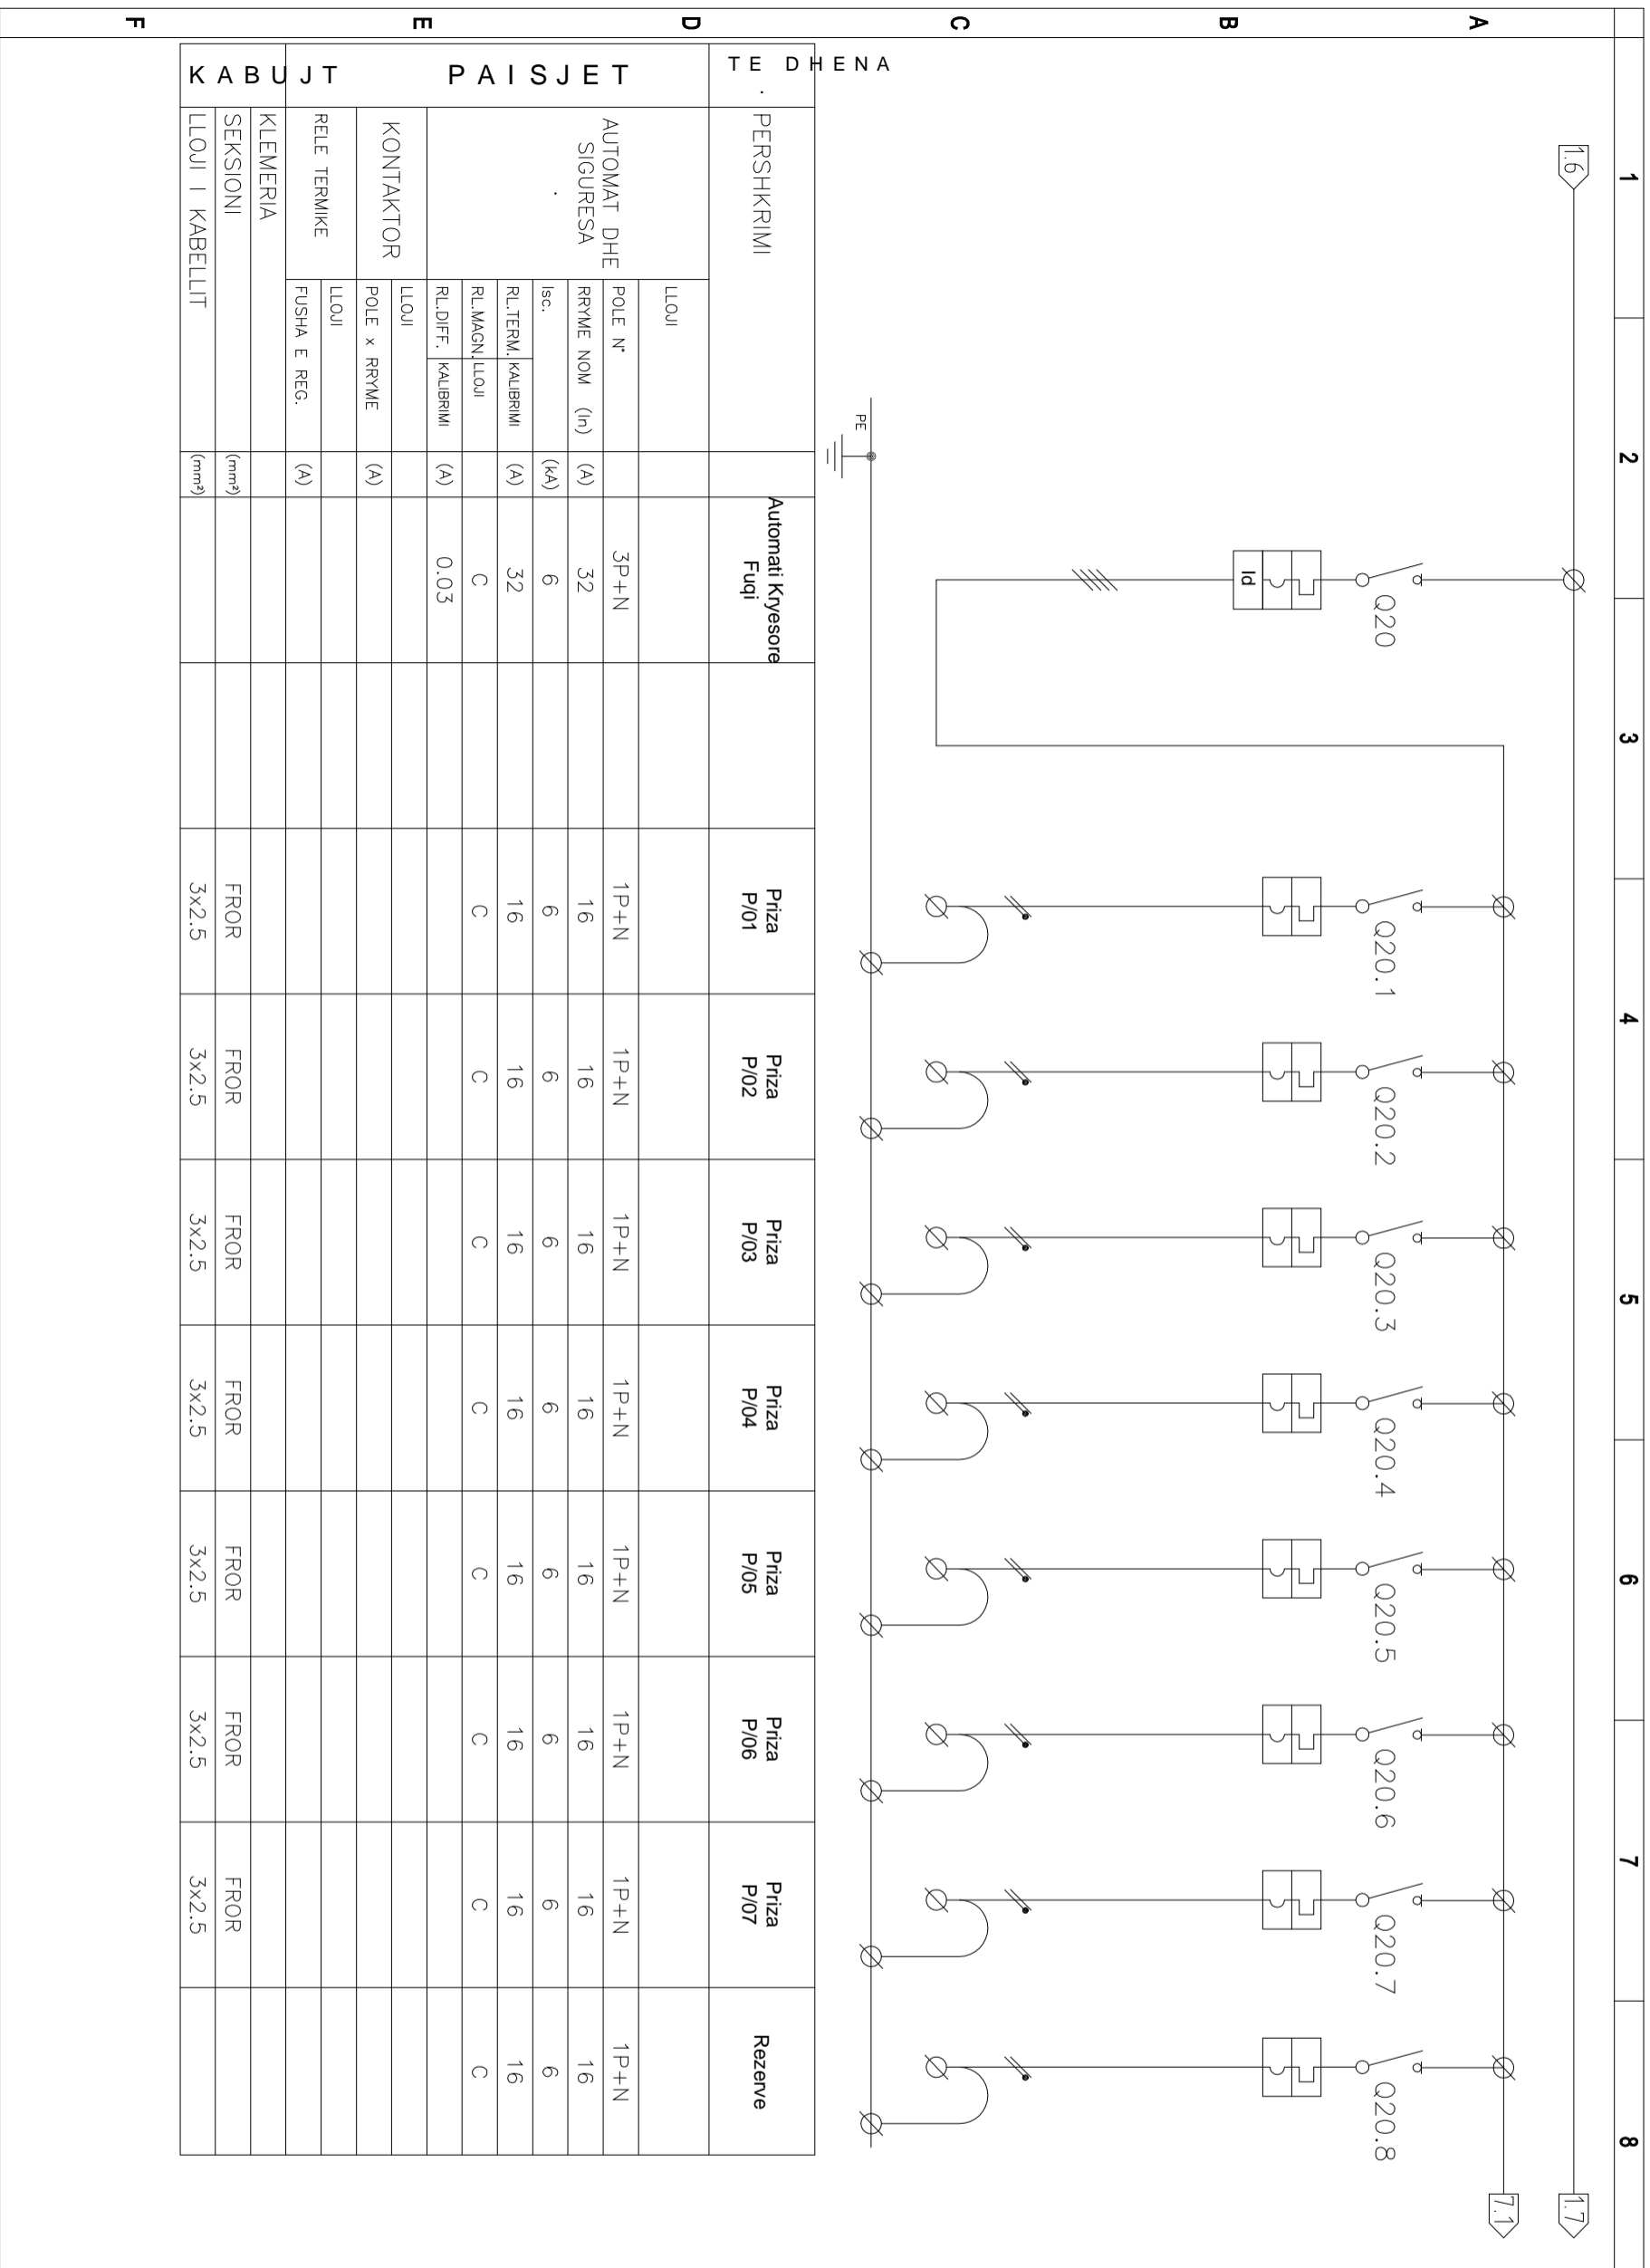

Porositës
"SPITALI RAJONAL DURRES"

Faza
PROJEKT-ZBATIMI

Titulli i Projektit
HARTIM PROJEKTI PER RIKONSTRUKSIONIN
E GODINES SE POLIKLINIKES
QENDRORE KRYESORE DURES

PROJEKTUES:
"ARKONSTUDIO SH.P.K."
Licensë N.6996/6
Administrator:
Atk. MASJEL QIÇO
ARKONSTUDIO

INGJLINDITA GJESKA


Ip. E-1174/2

Kapitulli
PROJEKTI ELEKTRIK

Tirulli i Vizatimit:

Shkalla
E - 35

SKEMA E PANELIT ELEKTRIK

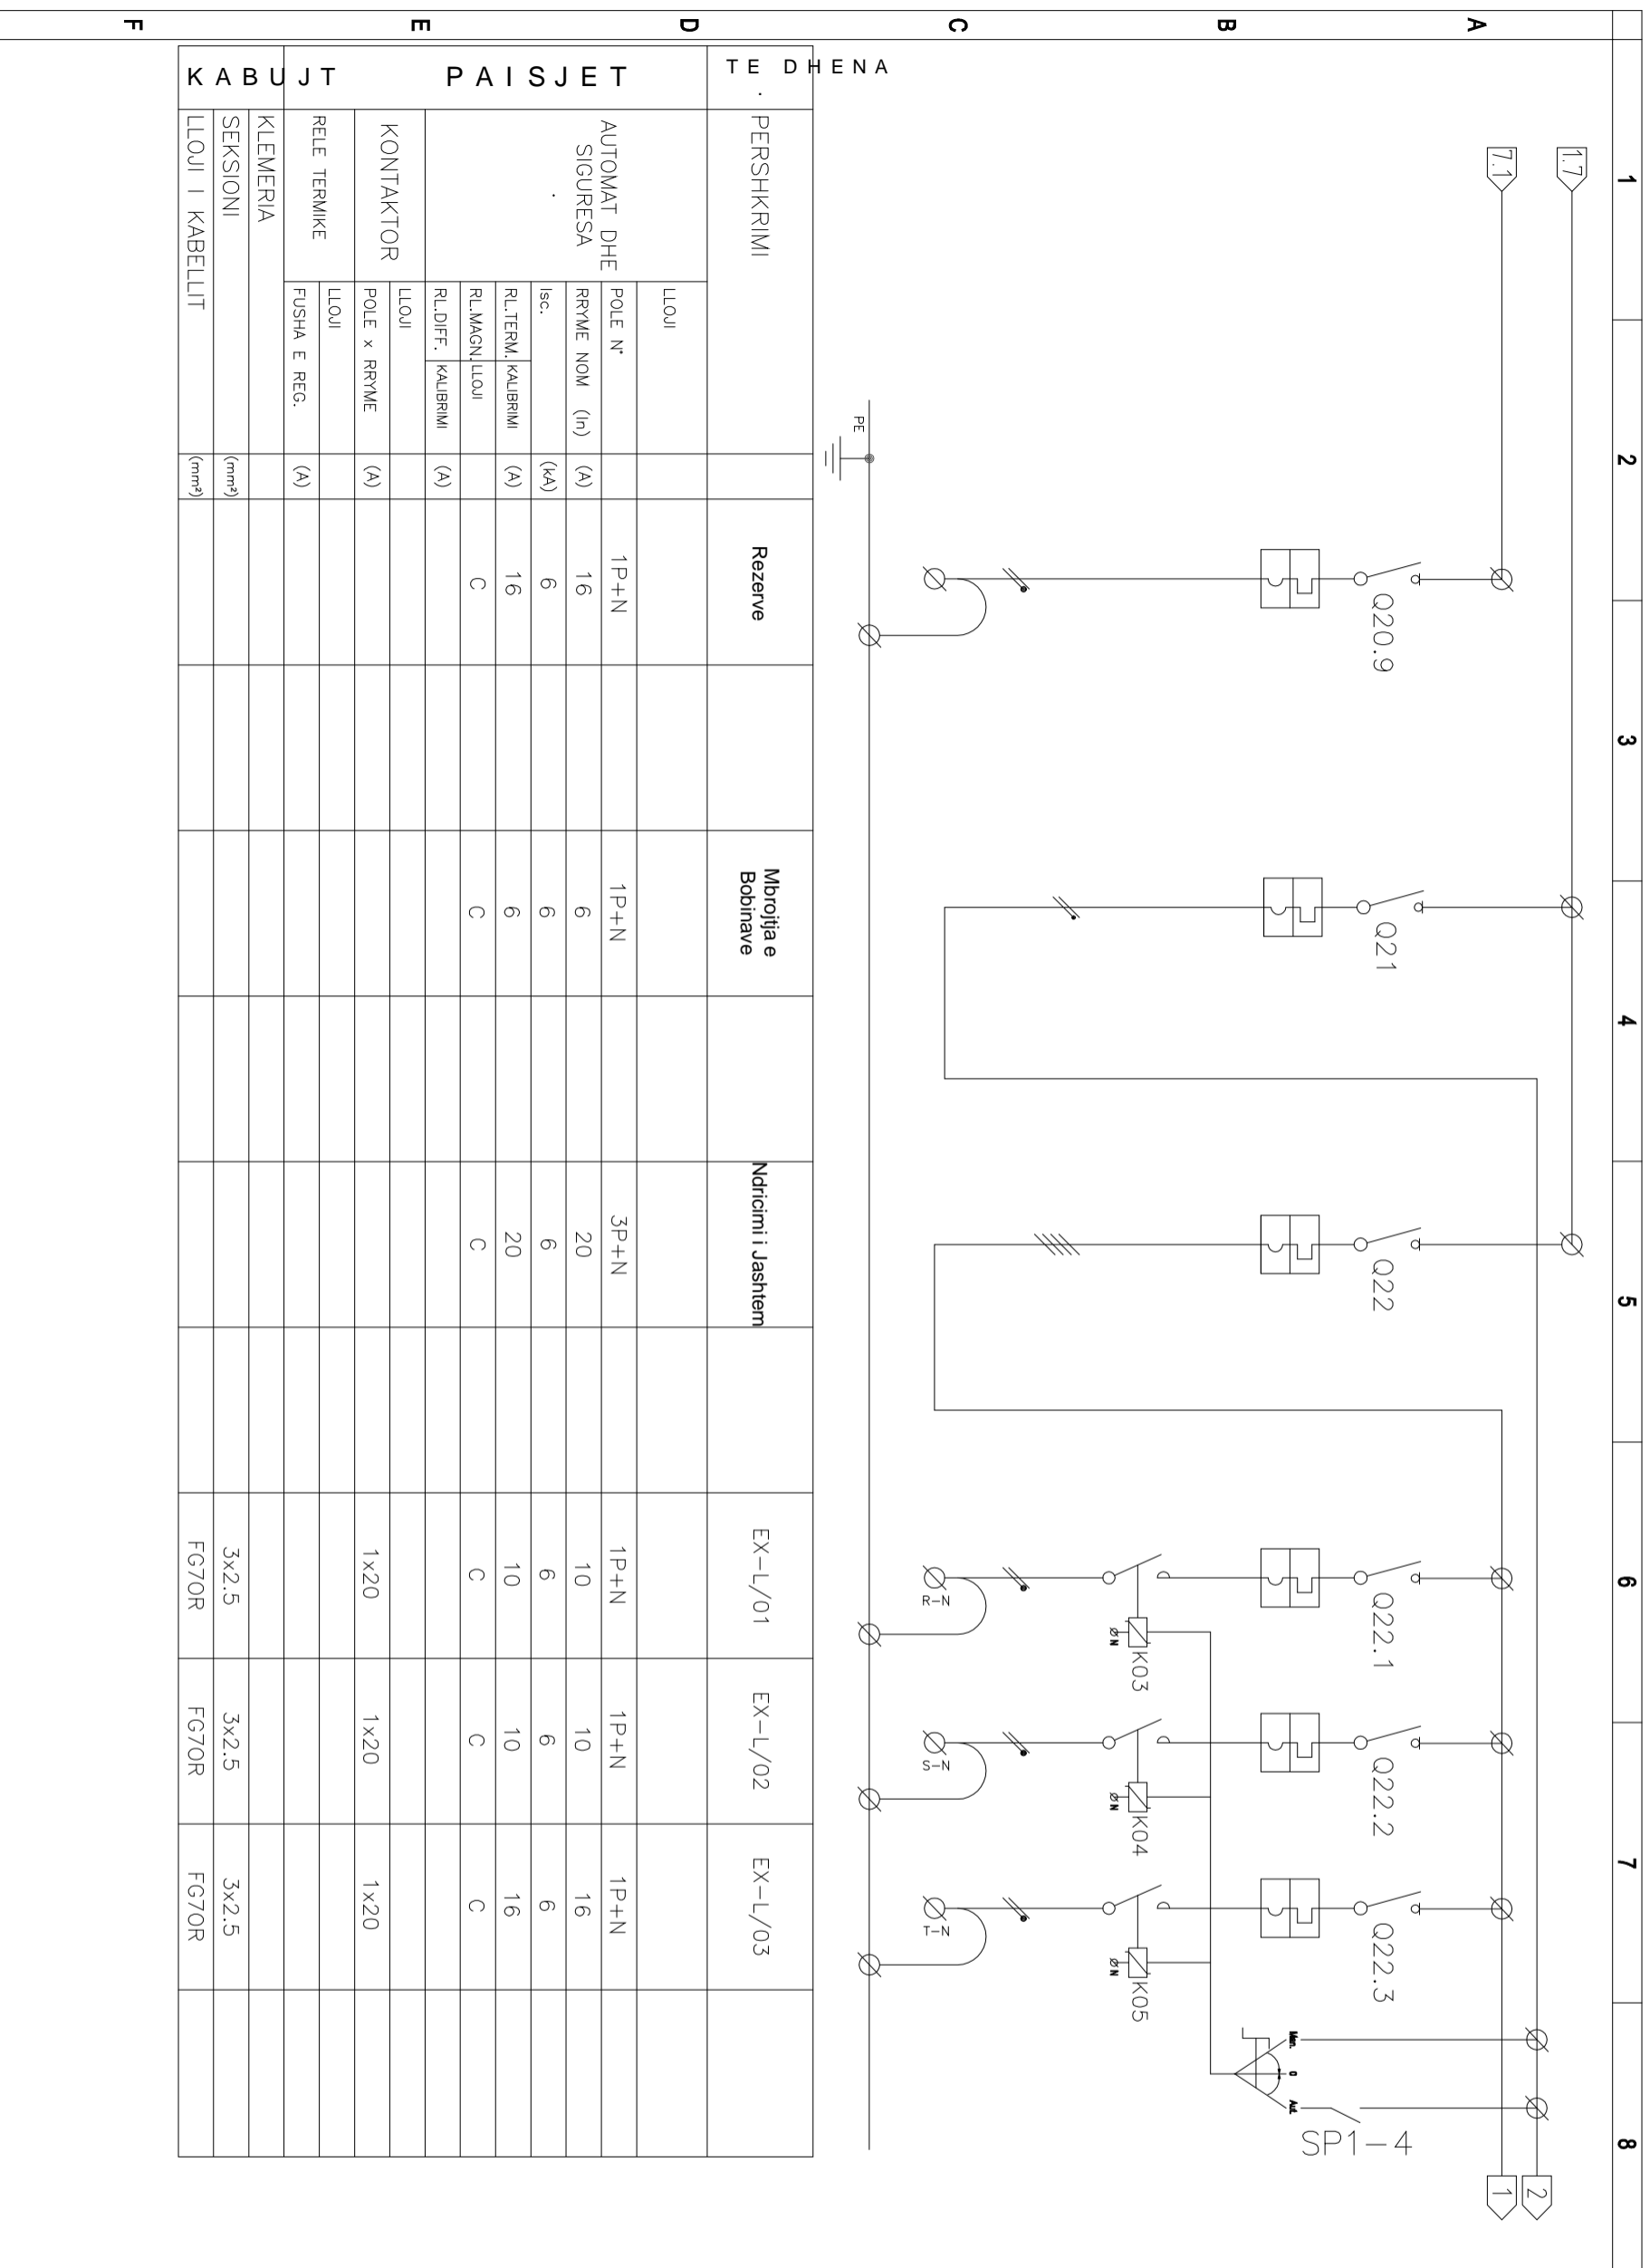

TE DHENA		Rezerve	Mbrojta e Bobinave	Ndriçimi i Jashem	EX-L/01	EX-L/02	EX-L/03
AUTOMAT DHE SIGURUESA	LOJJI						
	POLE N°	1P+N	1P+N	3P+N	1P+N	1P+N	1P+N
	RRYME NOM (In)	16	6	20	10	10	16
	Isc. (kA)	6	6	6	6	6	6
	RL.TERM. KALIBRIMI	16	6	20	10	10	16
	RL.MAGN. LLOJI	C	C	C	C	C	C
	RL.DIFF. KALIBRIMI						
	LOJJI						
	POLE x RRYME	(A)			1x20	1x20	1x20
	LOJJI						
RELE TERMIKE FUSHA E REG.	(A)						
KLEMERIA							
SEKSIONI	(mm ²)				3x2.5	3x2.5	3x2.5
LLOJI I KABELLIT	(mm ²)				FG7OR	FG7OR	FG7OR

Porositës
"SPITALI RAJONAL DURRES"

Faza
PROJEKT-ZBATIMI

Titulli i Projektit
HARTIM PROJEKTI PER RIKONSTRUKSIONIN E GODINES SE POLIKLINIKES QENDRORE KRYESORE DURRES

PROJEKTUES:
"ARKONSTUDIO SH.P.K."
Licensë N.6996/6
Administrator:
Atk. MASJEL QIÇO
ARKONSTUDIO


INGJLINDITA GJESKA
Ip. E-1174/2

Kapitulli
PROJEKTI ELEKTRIK

Tirulli i Vizatimit

Shkalla
E - 36

SKEMA E PANELIT ELEKTRIK

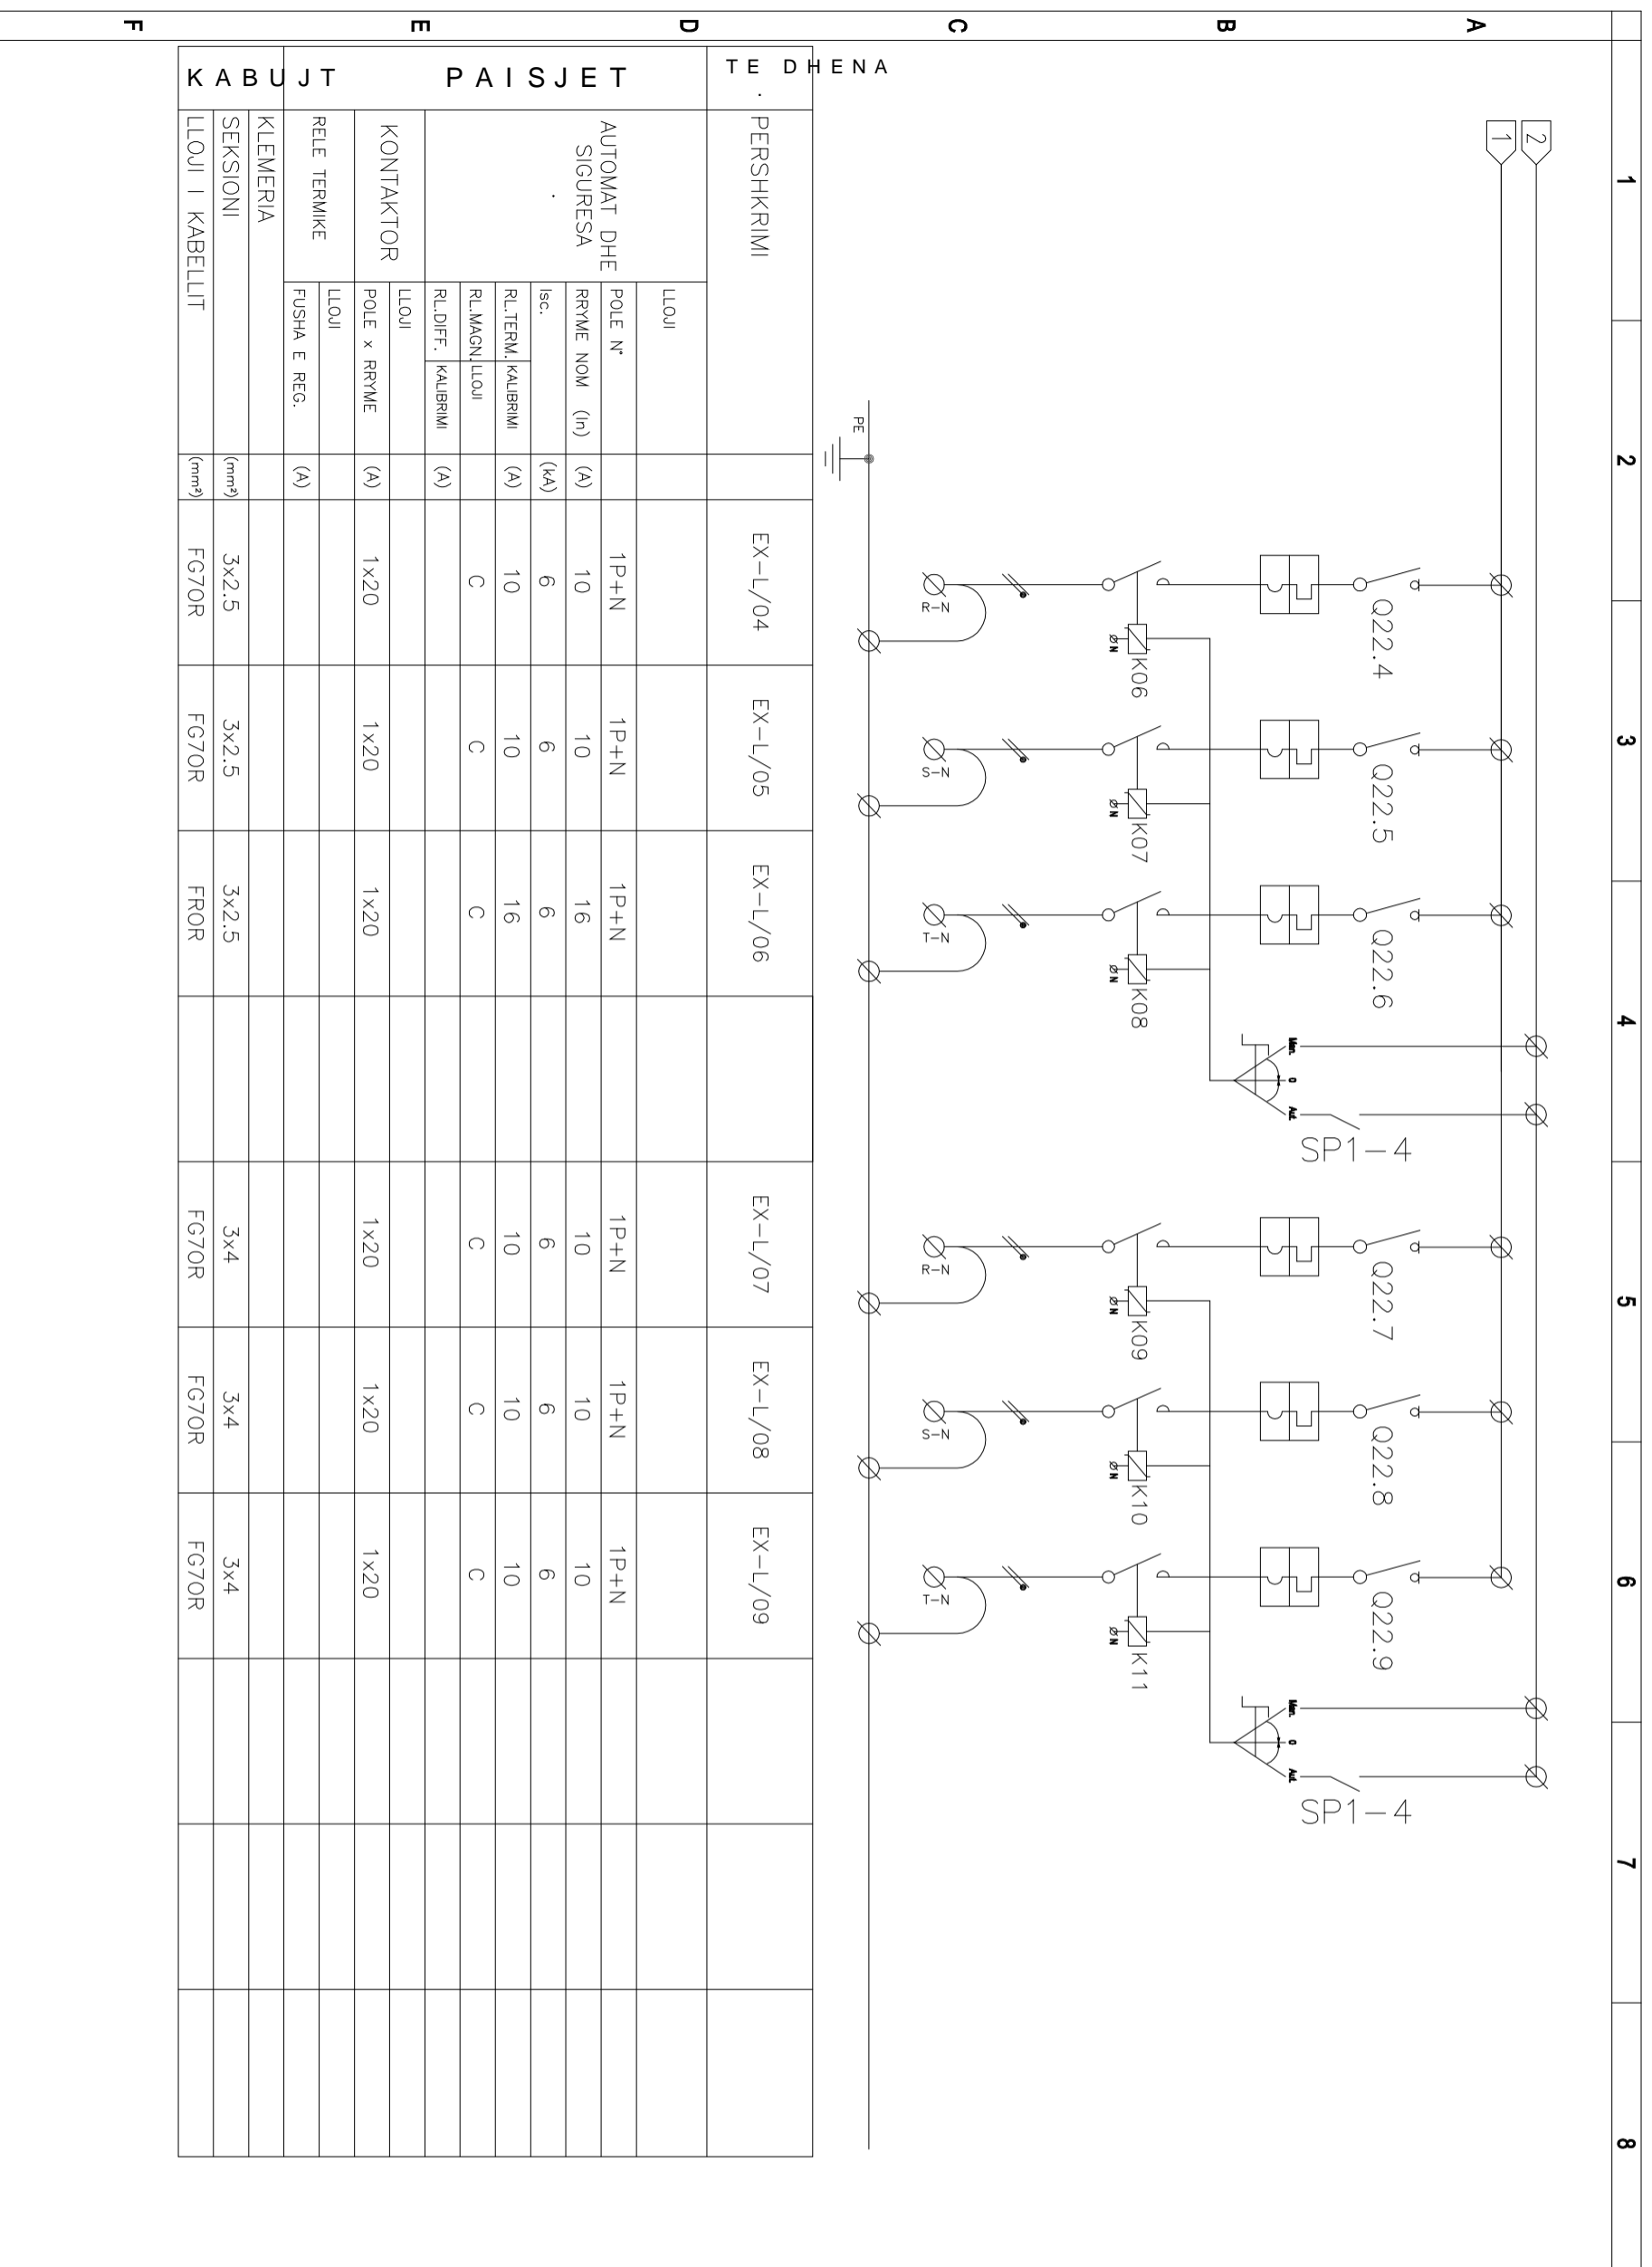

Porositës
"SPITALI RAJONAL DURRE'S"

Faza
PROJEKT-ZBATIMI

Titulli i Projektit
**HARTIM PROJEKTI PER RIKONSTRUKSIONIN
E GODINES SE POLIKLINIKES
QENDRORE KRYESORE DURRE'S**

PROJEKTUES:
"ARKONSTUDIO SH.P.K."
Licensë N.6996/6
Administrator:
Atk. MASJEL QIÇO

INGJLINDITA GJESKA

Ip. E-1174/2


Kapitulli
PROJEKTI ELEKTRIK

Titulli i Vizatimit:

Shkalla

E - 37

SKEMA E PANELIT ELEKTRIK

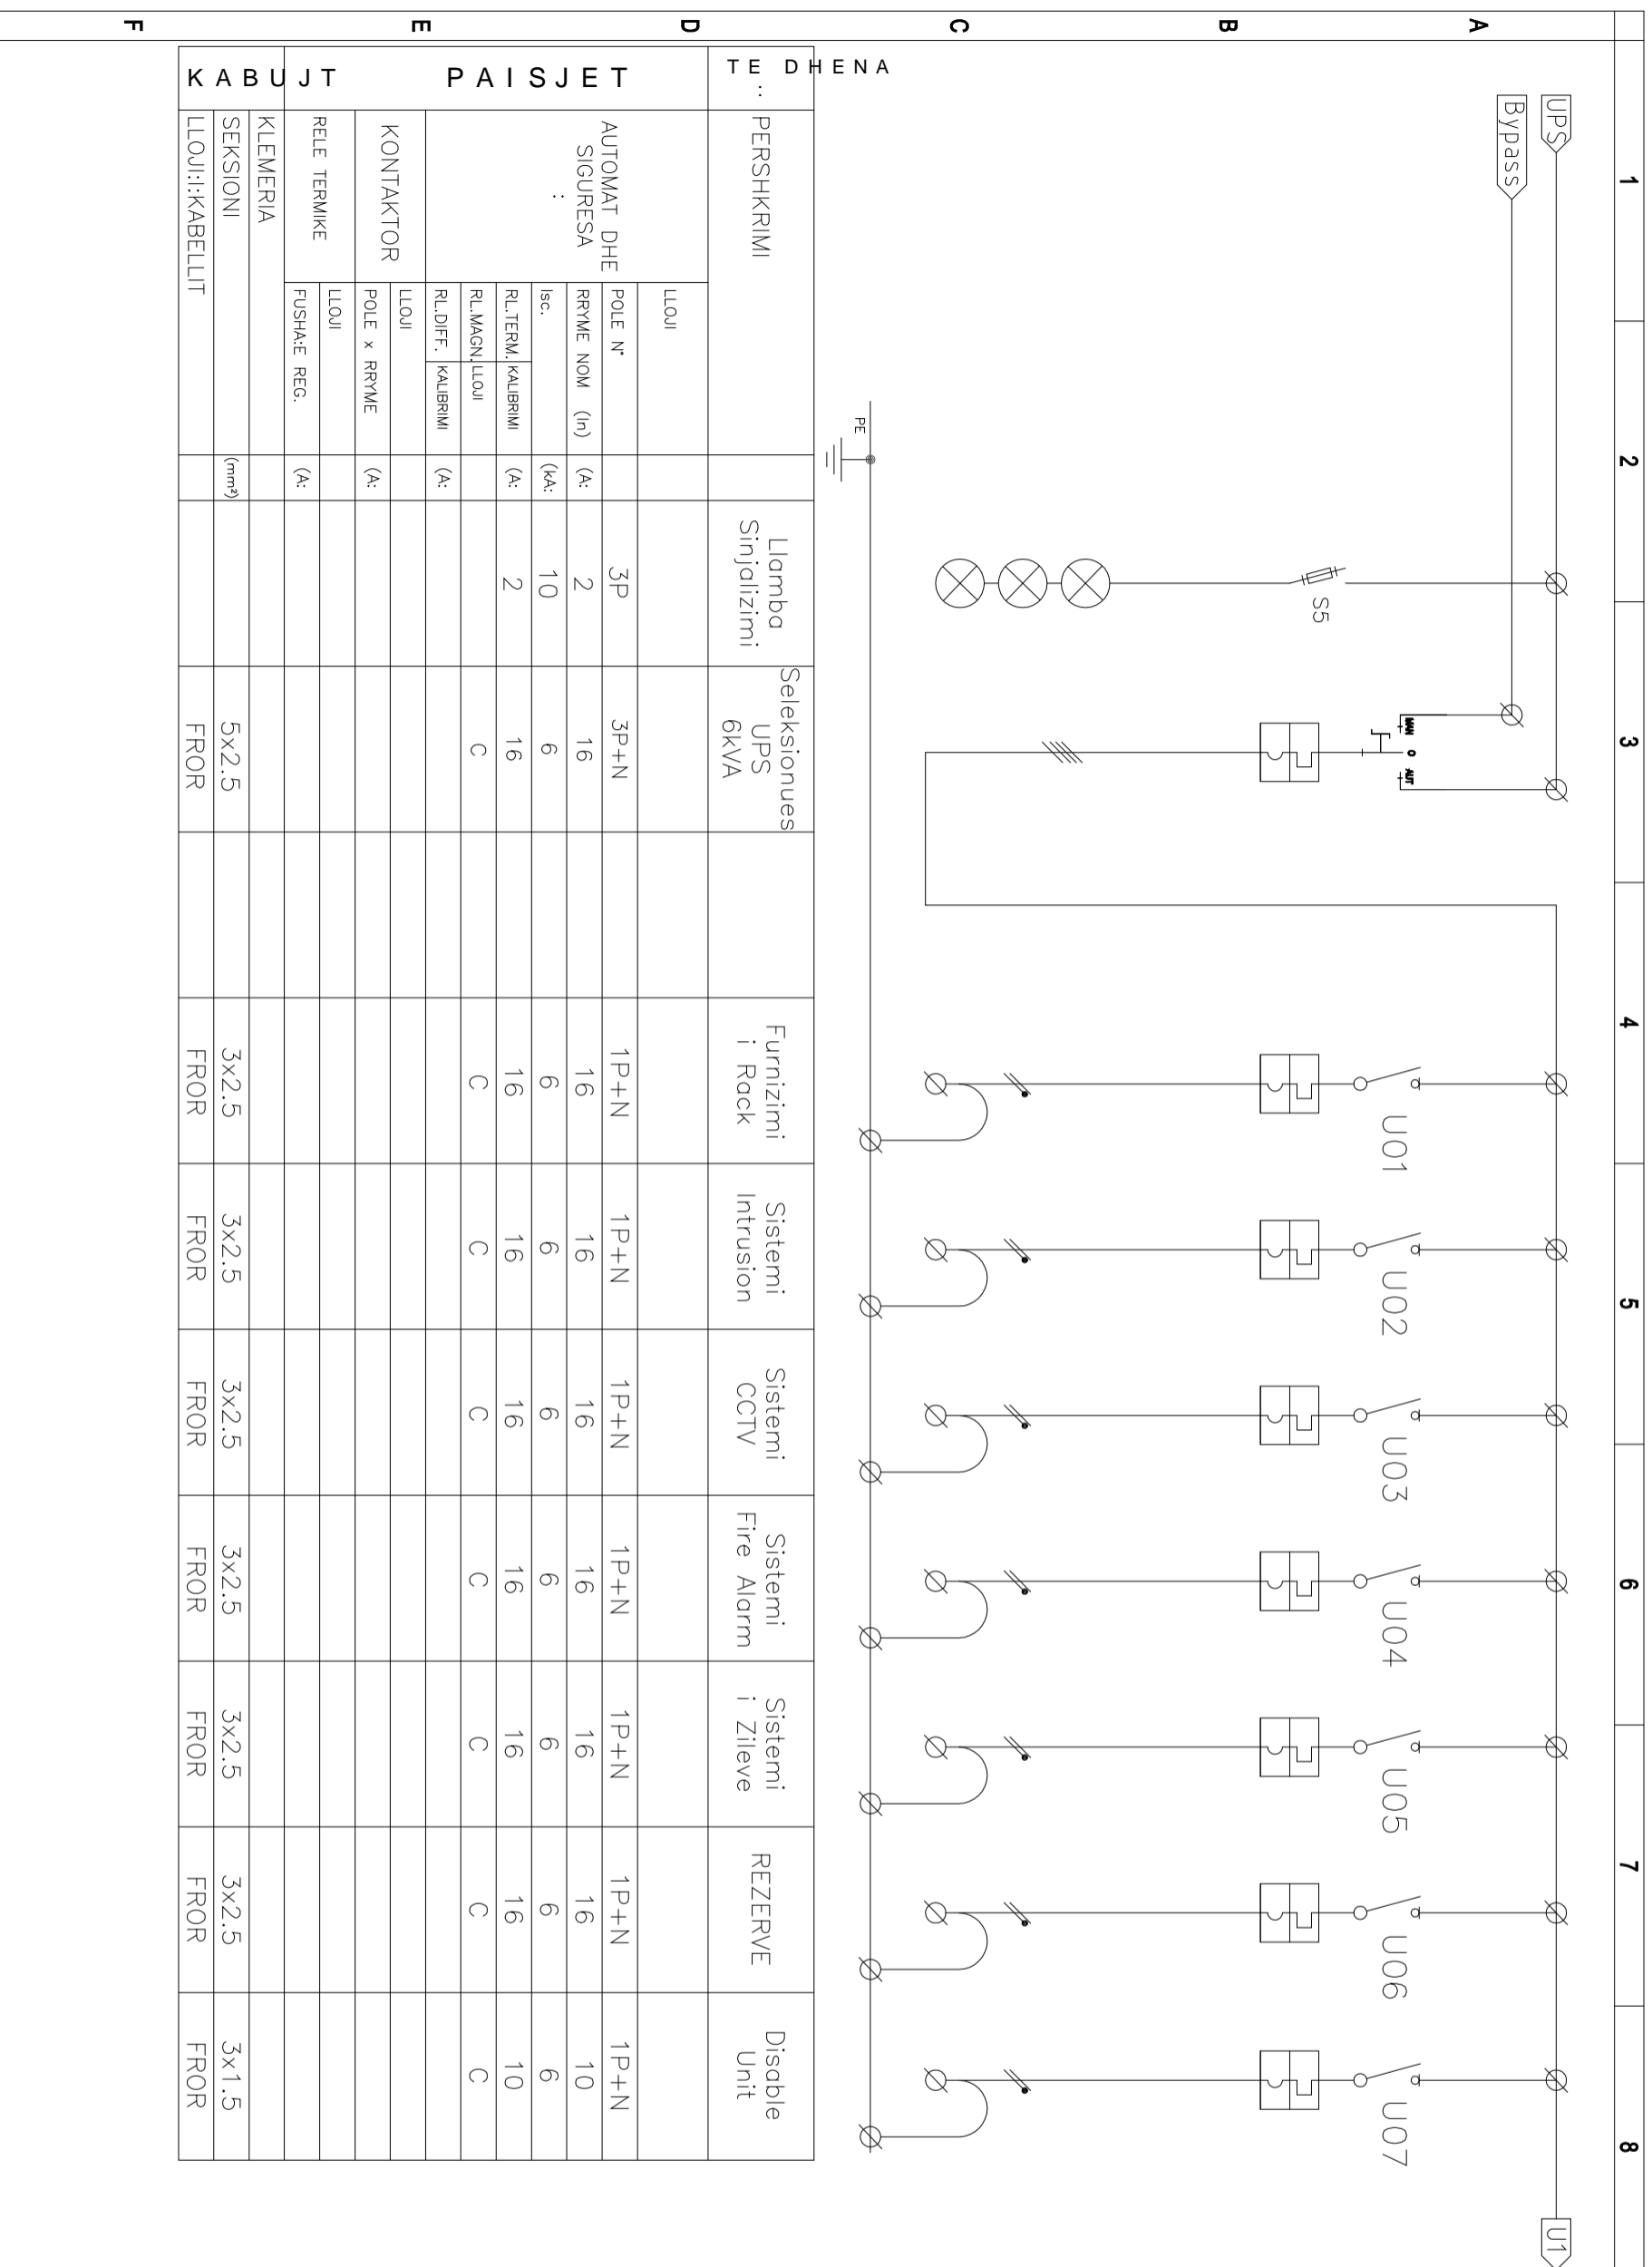

Porositës
"SPITALI RAJONAL DURESES"

Faza
PROJEKT-ZBATIMI

Titulli i Projektit
HARTIM PROJEKTI PER RIKONSTRUKSIONIN E GODINES SE POLIKLINIKES QENDRORE KRYESORE DURESES

PROJEKTUES:
"ARKONSTUDIO SH.P.K."
Licensë N.6996/6
Administrator:
Atk. MASJEL QIÇO
ARKONSTUDIO

ING.LINDITA GJESKA


Ip. E-1174/2

Kapitulli
PROJEKTI ELEKTRIK

Tirulli i Vizatimit:

Shkalla
E - 38

SKEMA E PANELIT ELEKTRIK

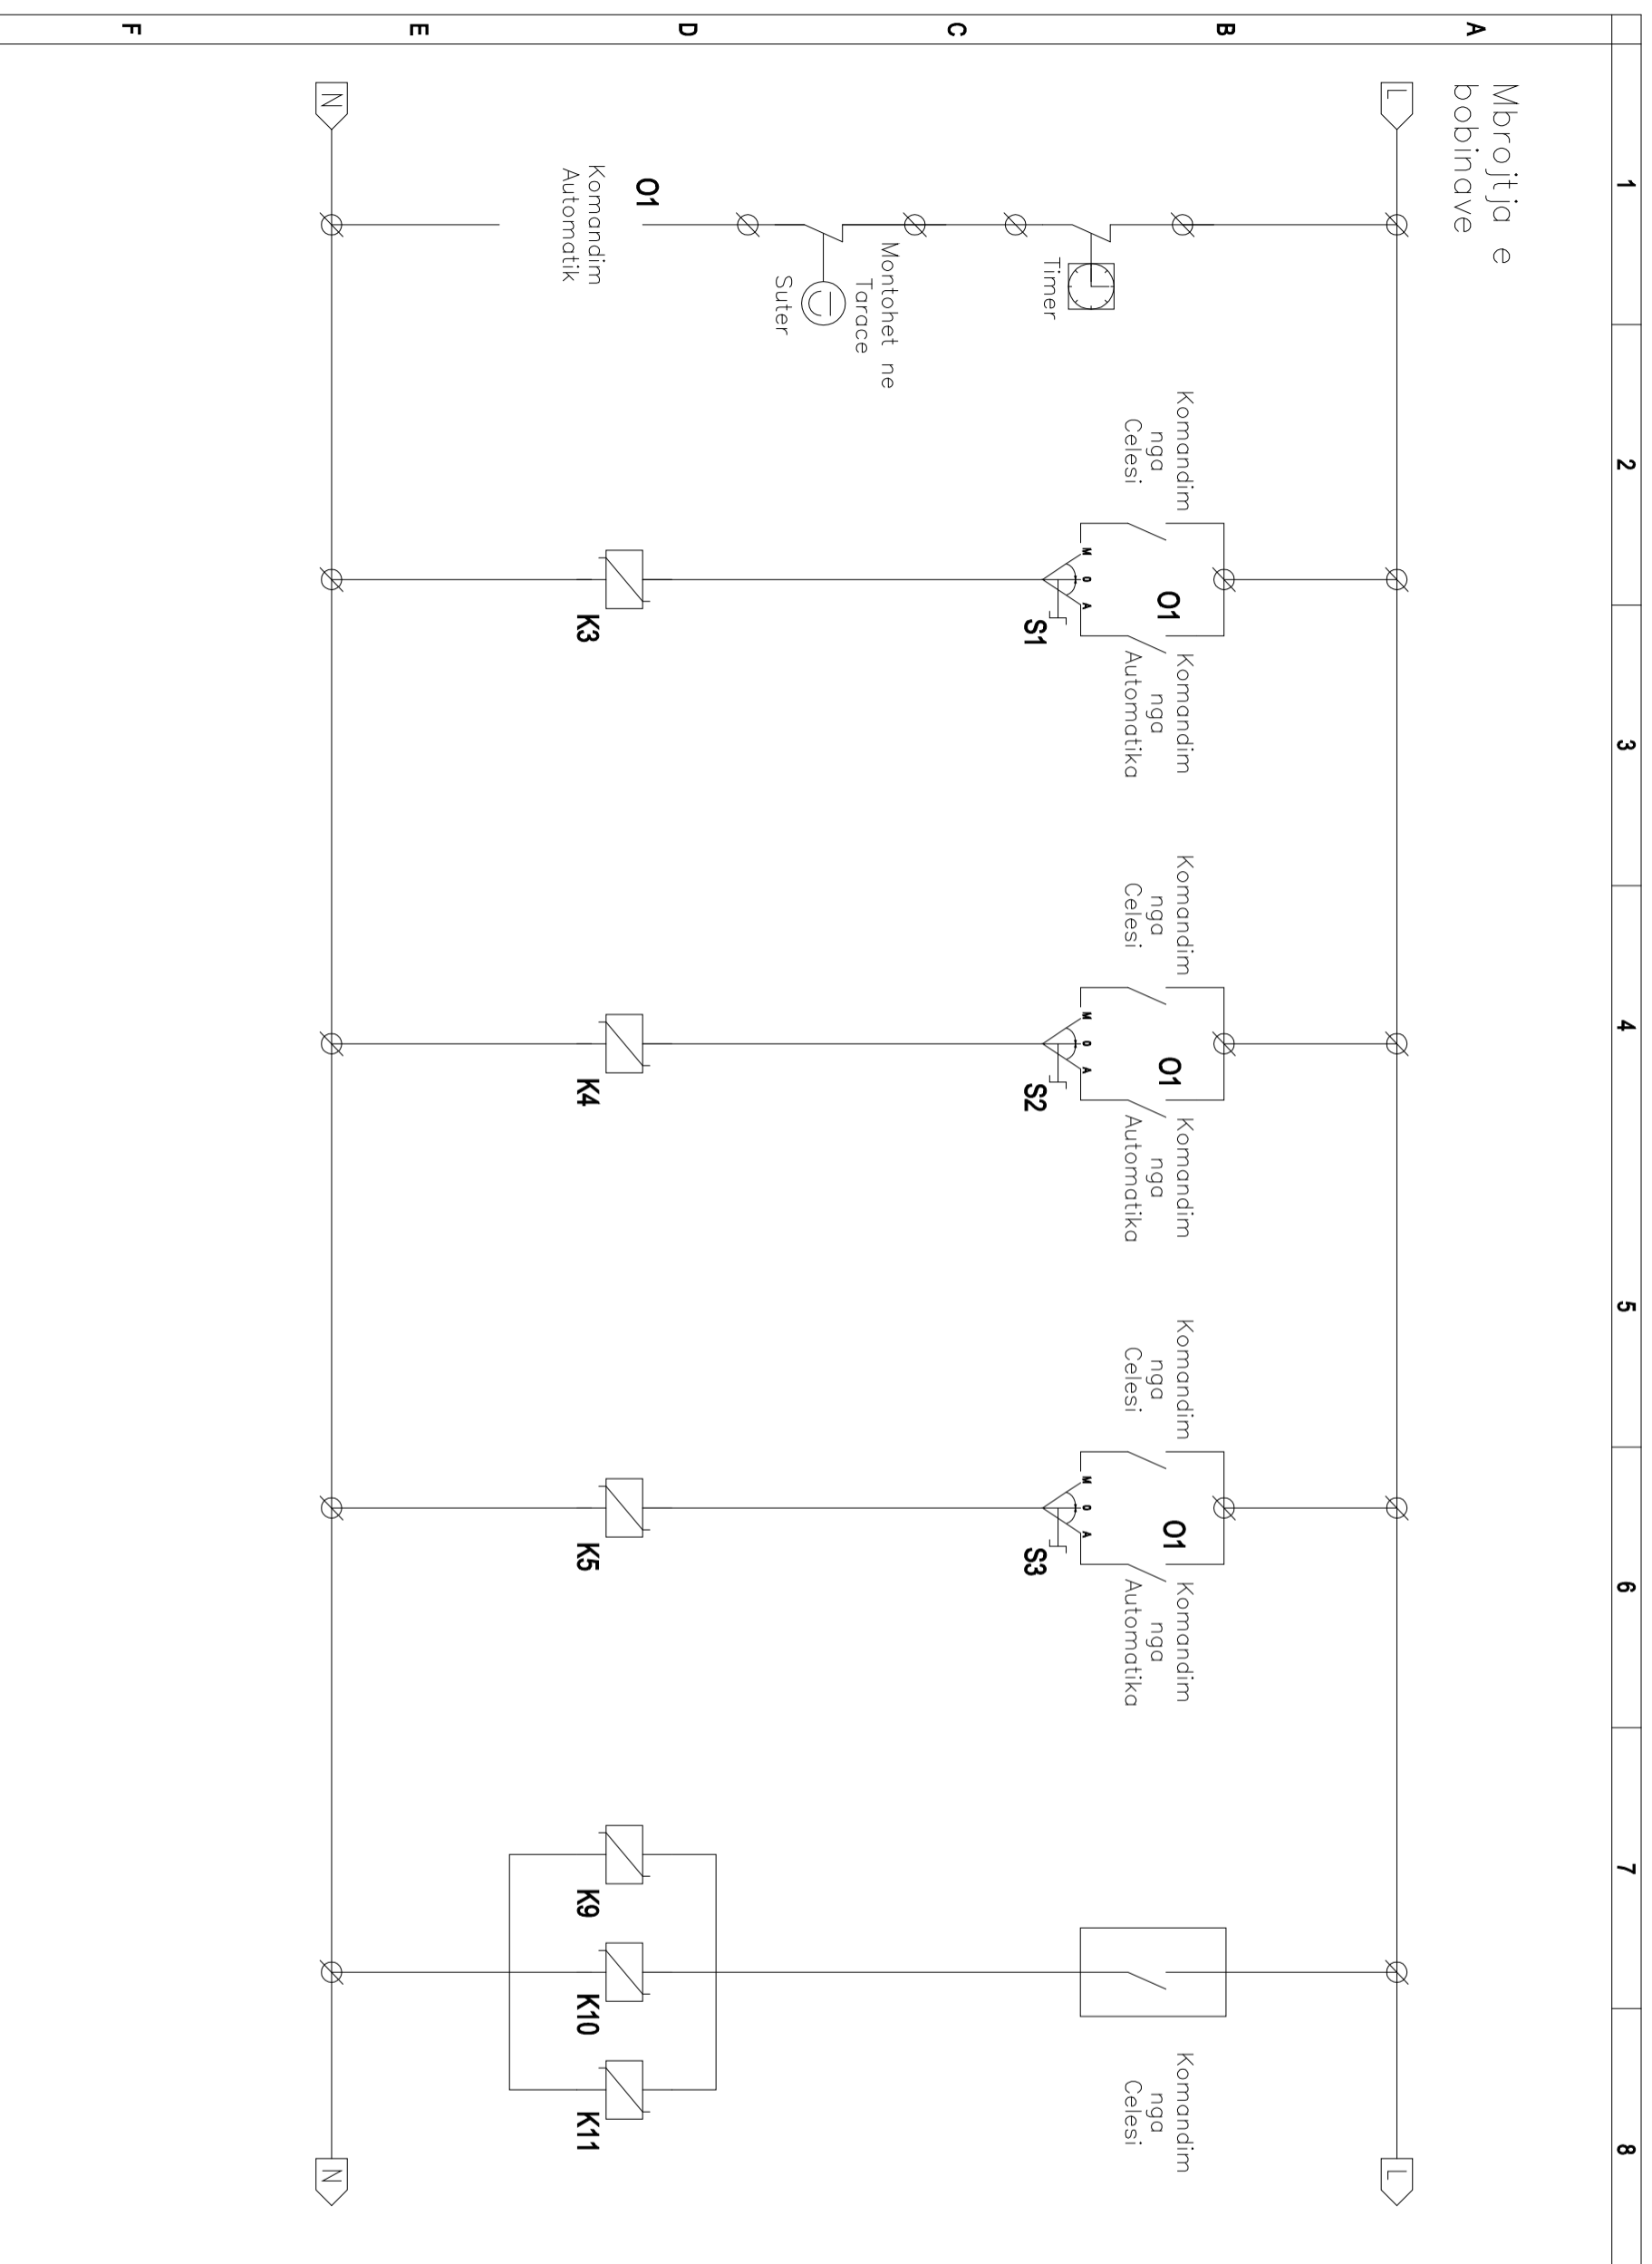

Porositës
"SPITALI RAJONAL DËRRES"

Faza
PROJEKT-ZBATIMI

Titulli i Projektit
**HARTIM PROJËKTI PER RIKONSTRUKSIONIN
E GODINES SE POLIKLINIKES
QENDRORE KRYESORE DËRRES**

PROJEKTUES:
"ARKONSTUDIO SH.P.K."
Licensë N.6996/6
Administrator:
Atk. MASJEL QIÇO
MKONSTUDIO

INGJLINDITA GJEKA

Ip. E-1174/2

Kapitulli


PROJEKTI ELEKTRIK

Titulli i Vizatimit

Shkalla

E - 39

SKEMA E PANELIT ELEKTRIK

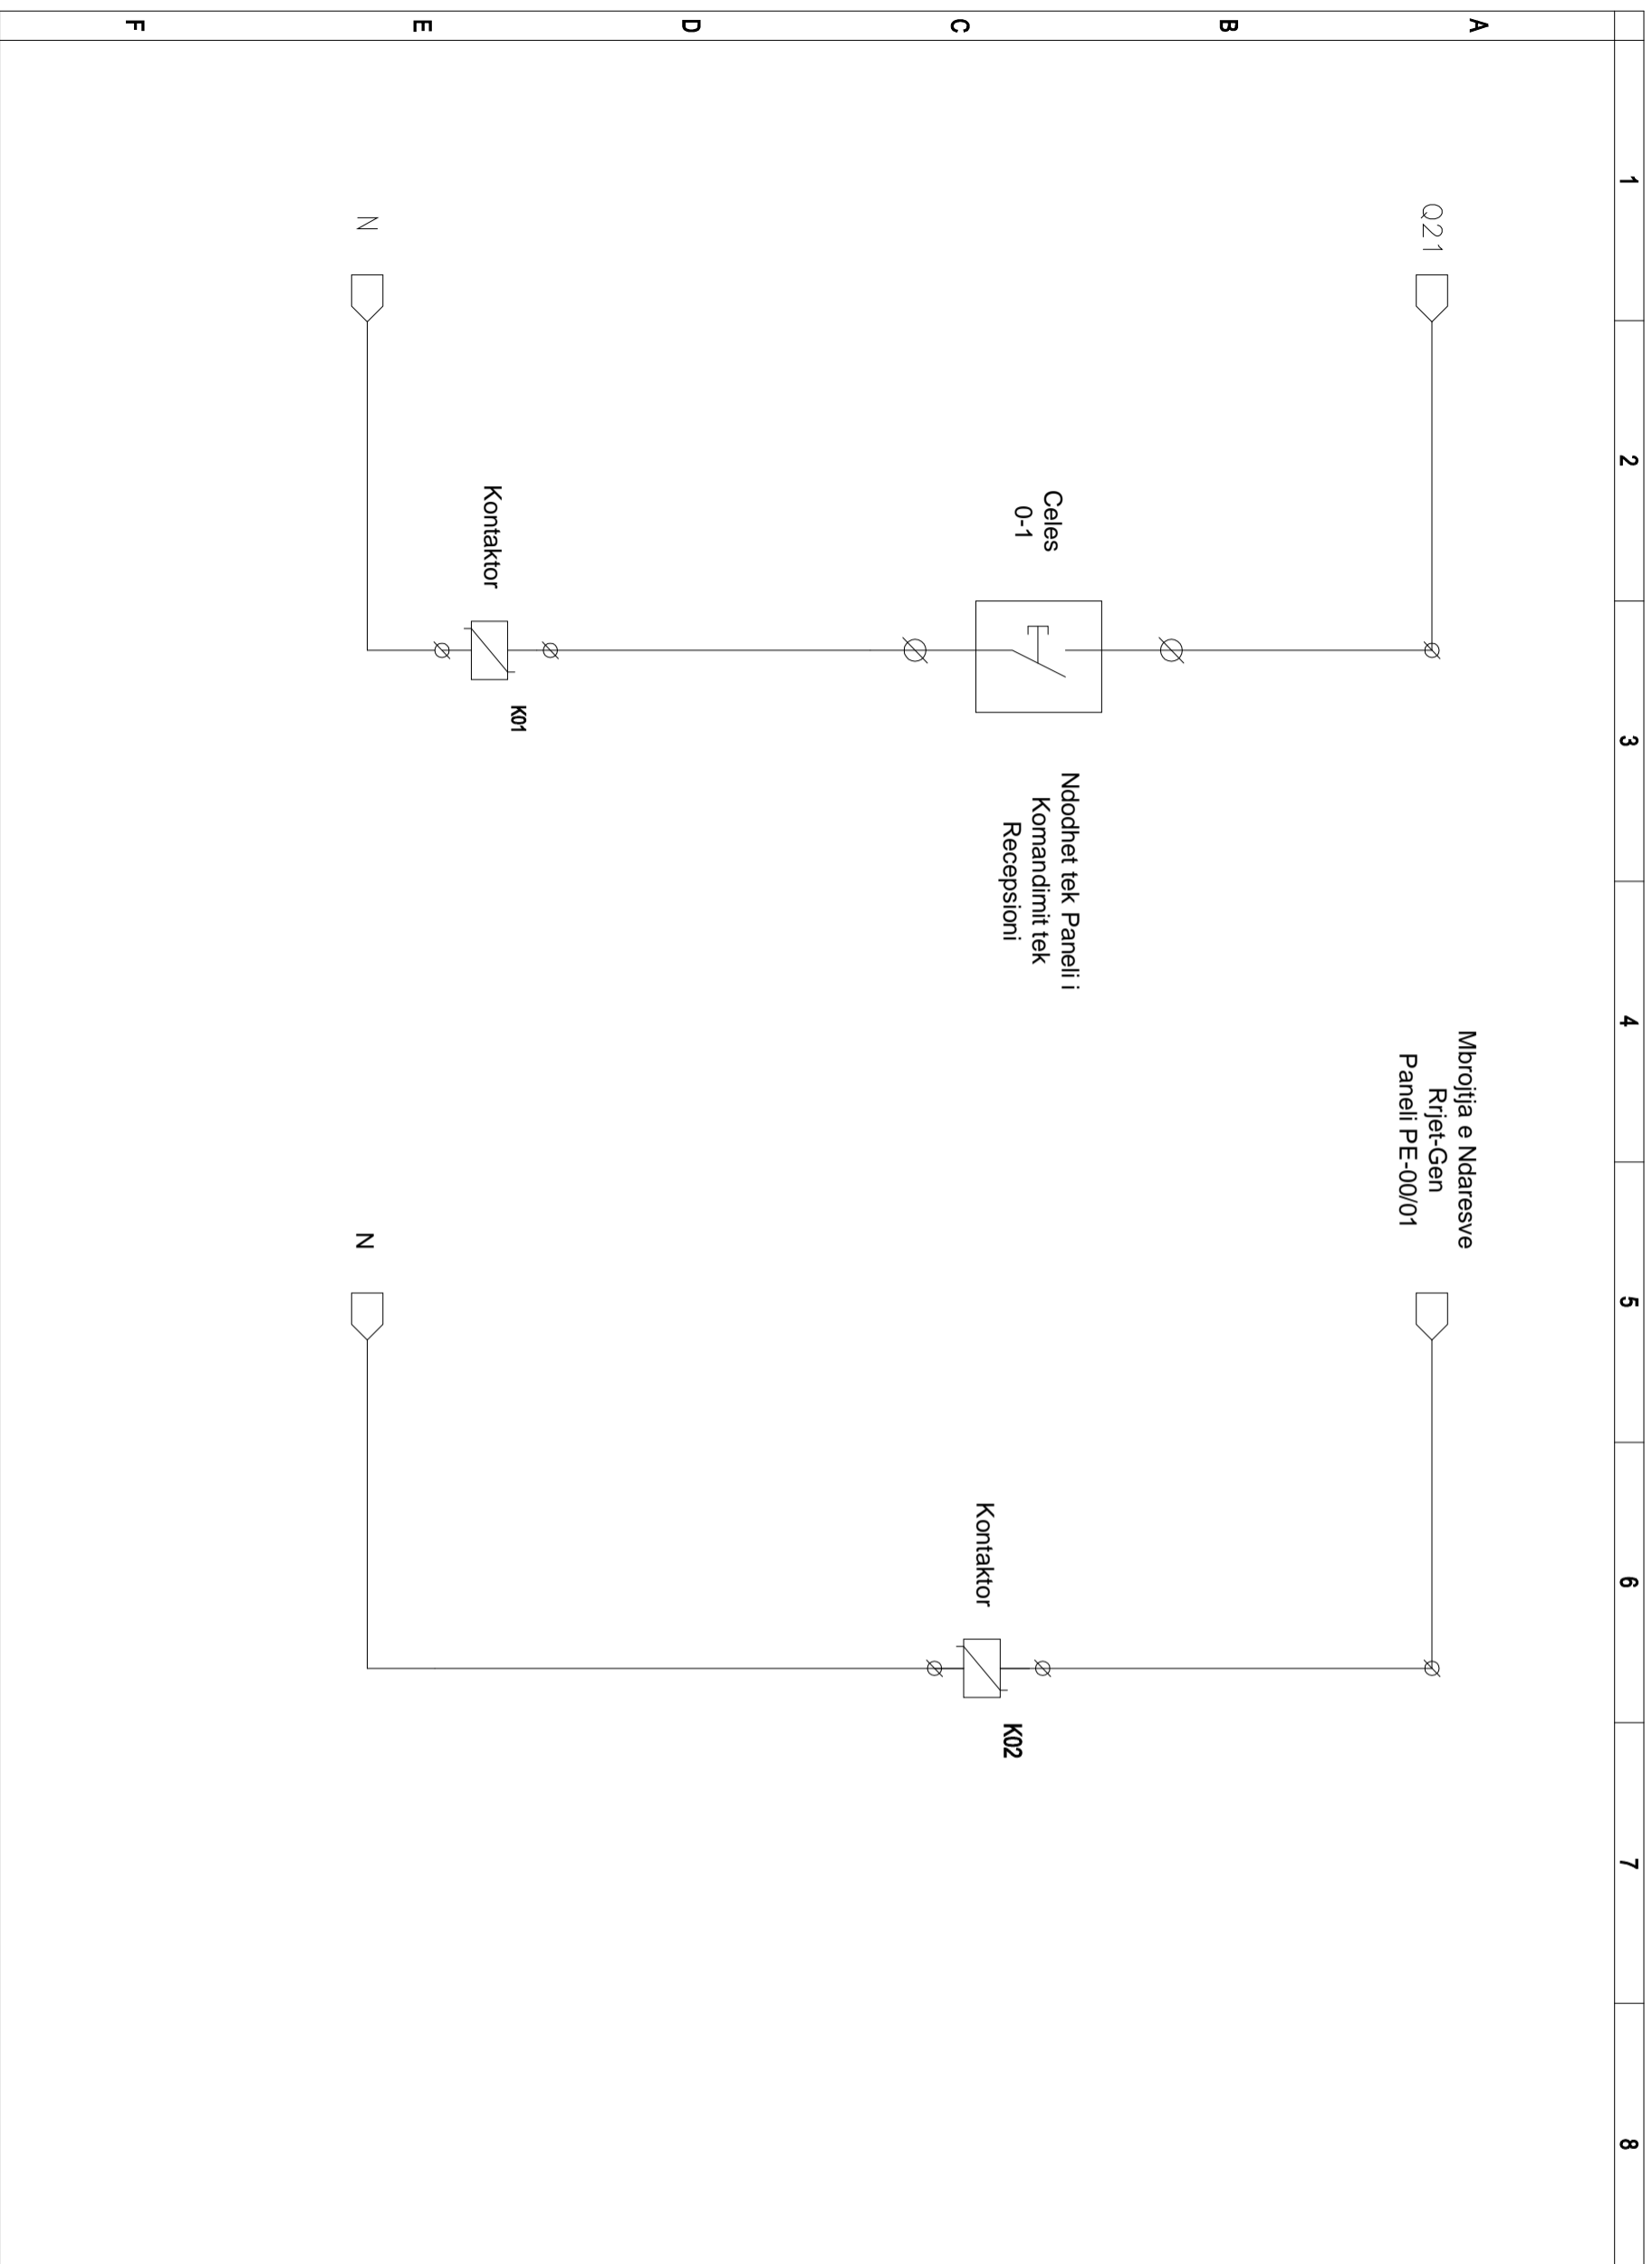

Mbrojta e Ndaresve
Rrjet-Gen
Paneli PE-00/01


Porositës
"SPITALI RAJONAL DURRES"
Faza
PROJEKT-ZBATIMI
Titulli i Projektit
HARTIM PROJEKTI PER RIKONSTRUKSIONIN
E GODINES SE POLIKLINIKES
QENDRORE KRYESORE DURES

PROJEKTUES:
"ARKONSTUDIO SH.P.K."
Licensë N.6996/6
Administrator:
Atk. MASJEL QIÇO
ARKONSTUDIO

INGJLINDITA GJENKA	Ip. E-1174/2

Kapitulli
PROJEKTI ELEKTRIK
Titulli i Vizatimit
Shkalla
E - 40

SKEMA E PANELIT ELEKTRIK

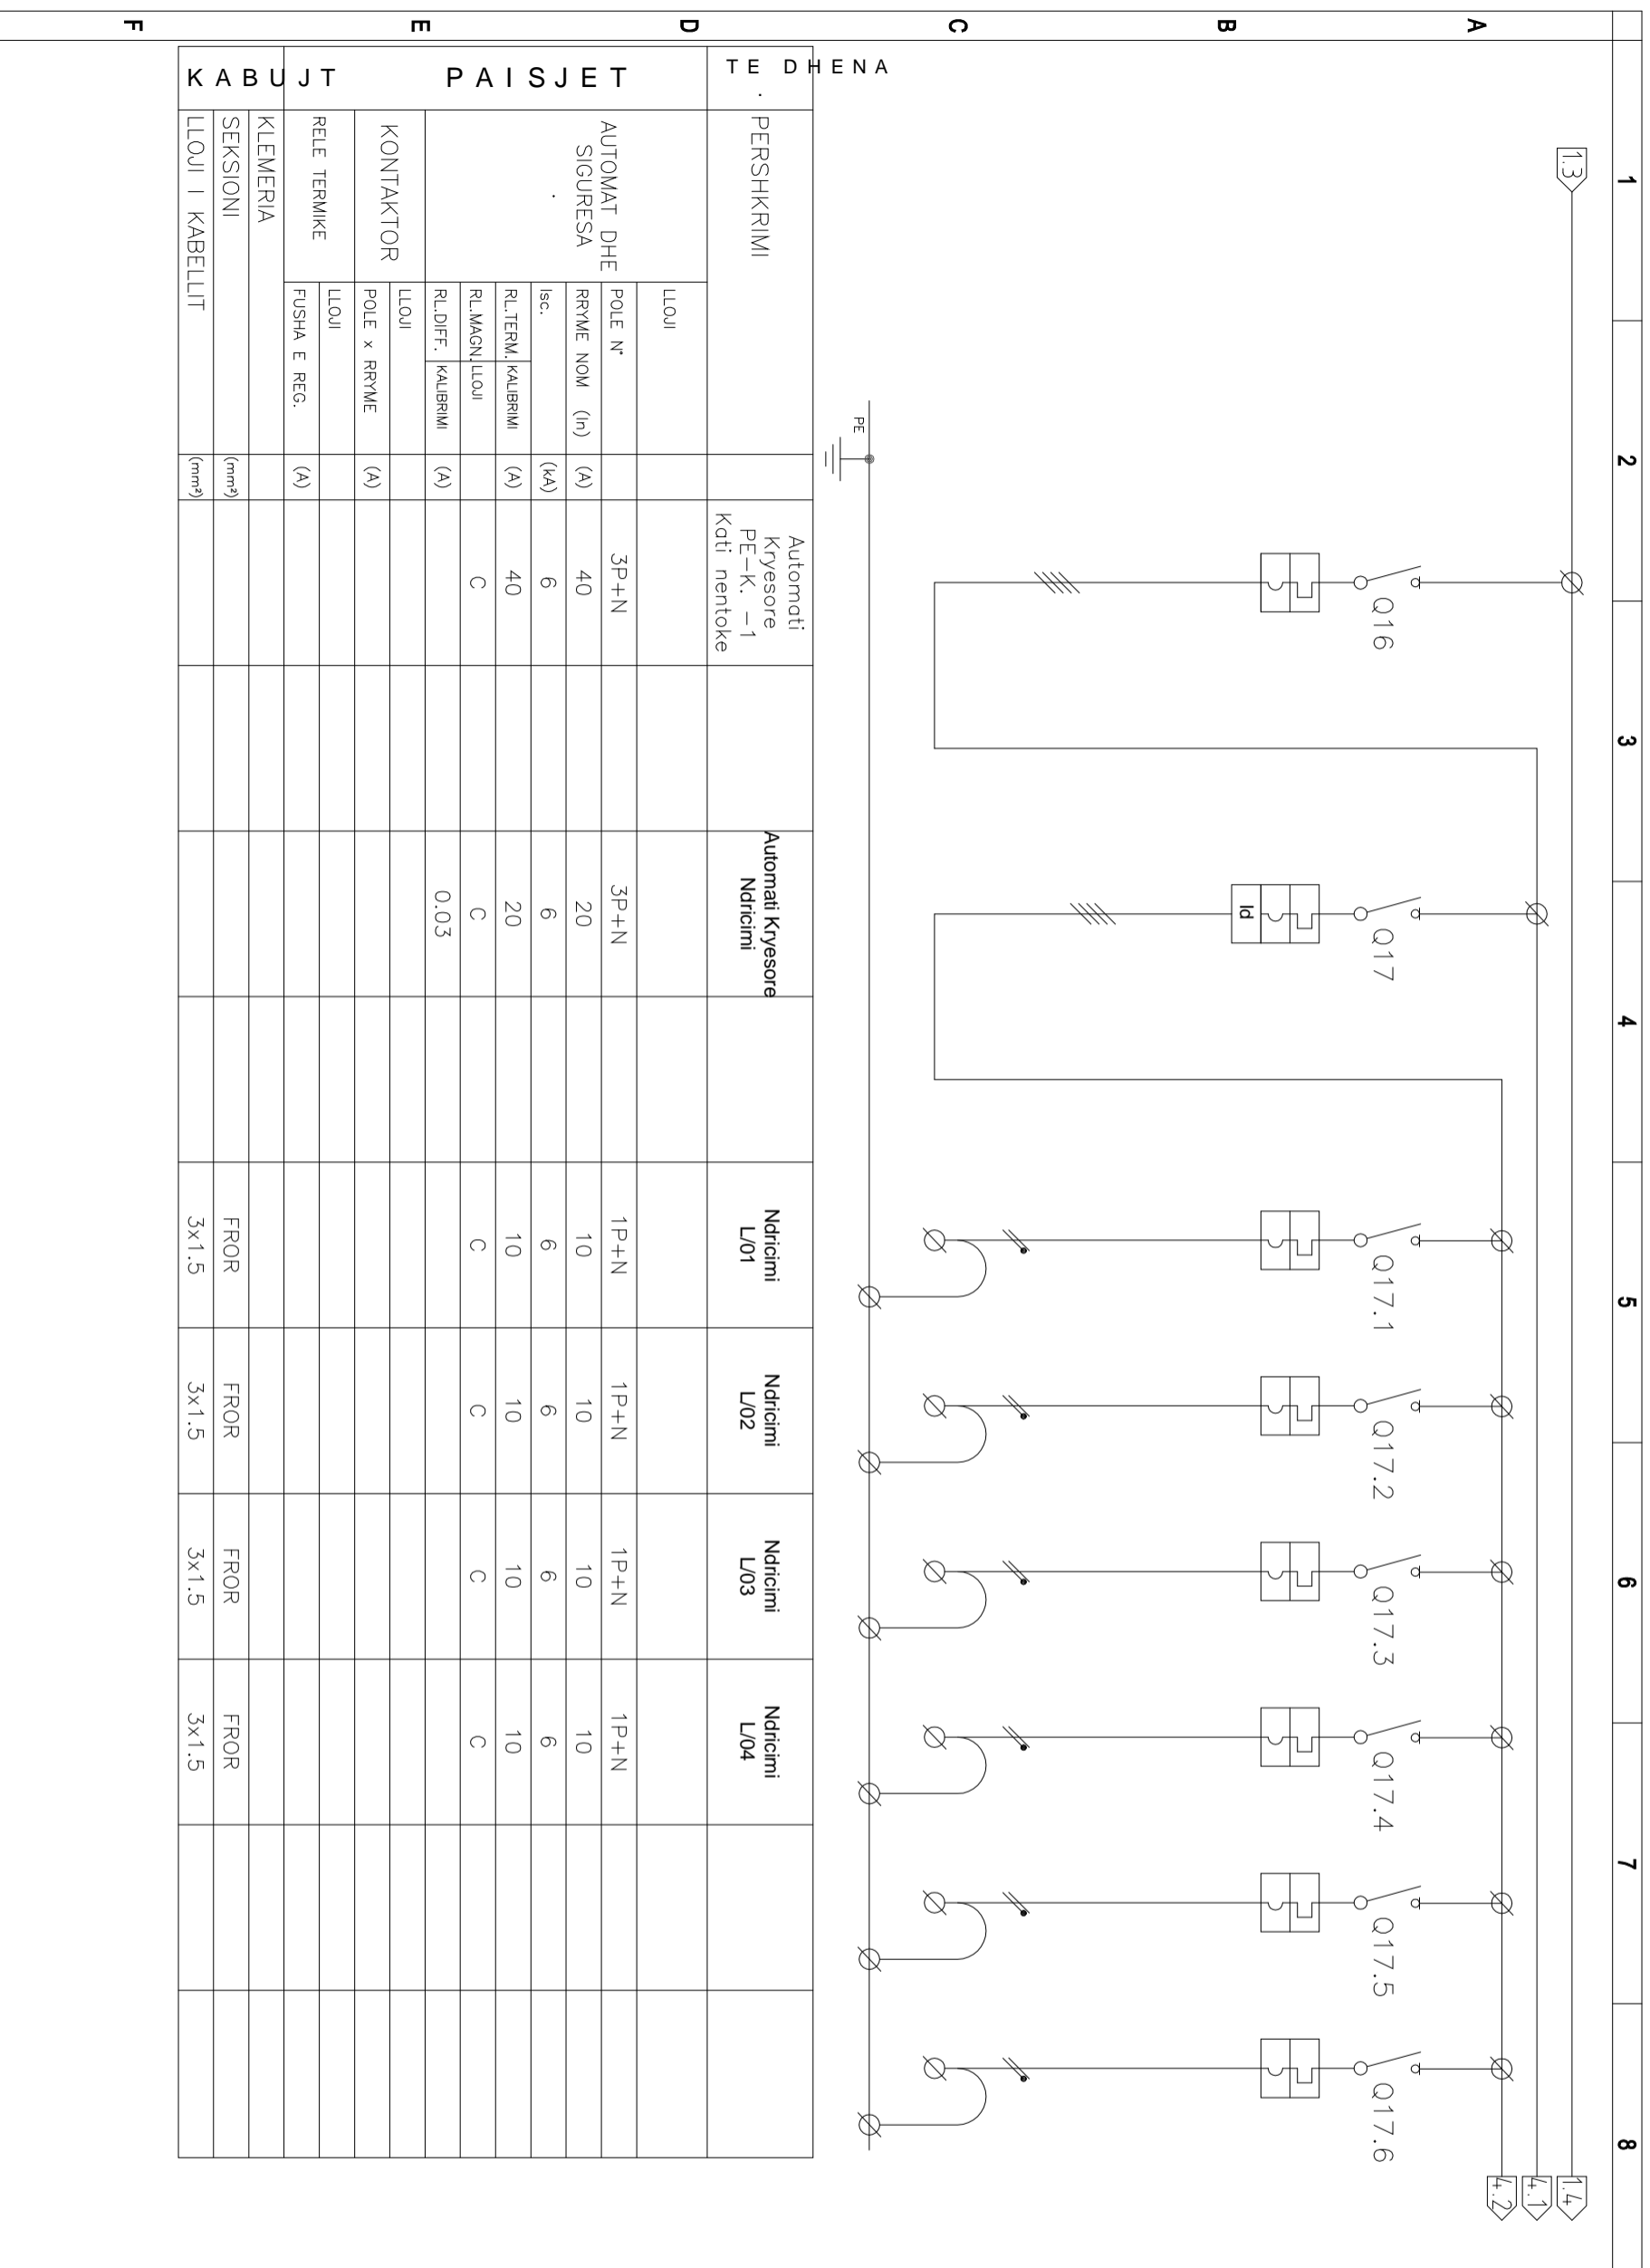

TE DHENA		Automati Kryesorë PE-K. -1 Koti nentoke	Automati Kryesorë Ndricimi	Ndricimi L/01	Ndricimi L/02	Ndricimi L/03	Ndricimi L/04
AUTOMAT DHE SIGURESA	LLOJI	3P+N	3P+N	1P+N	1P+N	1P+N	1P+N
	POLE N°	40	20	10	10	10	10
	RRYME NOM (In)	(A)	(A)	6	6	6	6
	Isc. (kA)	6	20	10	10	10	10
	RL,TERM. KALIBRIMI	(A)	C	C	C	C	C
RL,MAGN. LLOJI							
RL,DIFF. KALIBRIMI	(A)	0.03					
KONTAKTOR	LLOJI						
	POLE x RRYME	(A)					
RELE TERMIKE	LLOJI						
	FUSHHA E REG.	(A)					
KLEMERIA							
	SEKSIONI	(mm ²)					
LLOJI I KABELLIT							
		(mm ²)					

F

E

D

C

B

A

1

2

3

4

5

6

7

8

Porositës
"SPITALI RAJONAL DURRES"

Faza

PROJEKT-ZBATIMI

Titulli i Projektit

HARTIM PROJEKTI PER RIKONSTRUKSIONIN
E GODINES SE POLIKLINIKES
QENDRORE KRYESORE DURRES

PROJEKTUES:

"ARKONSTUDIO SH.P.K."

Licensë N.6996/6

Administrator:

Ark. MASJEL QIÇO

ARKONSTUDIO



INGJLINDITA GJESKA

Ip. E-1174/2

Kapitulli


PROJEKTI ELEKTRIK

Tirulli i Vizatimit:

Shkalla

E - 41

SKEMA E PANELIT ELEKTRIK

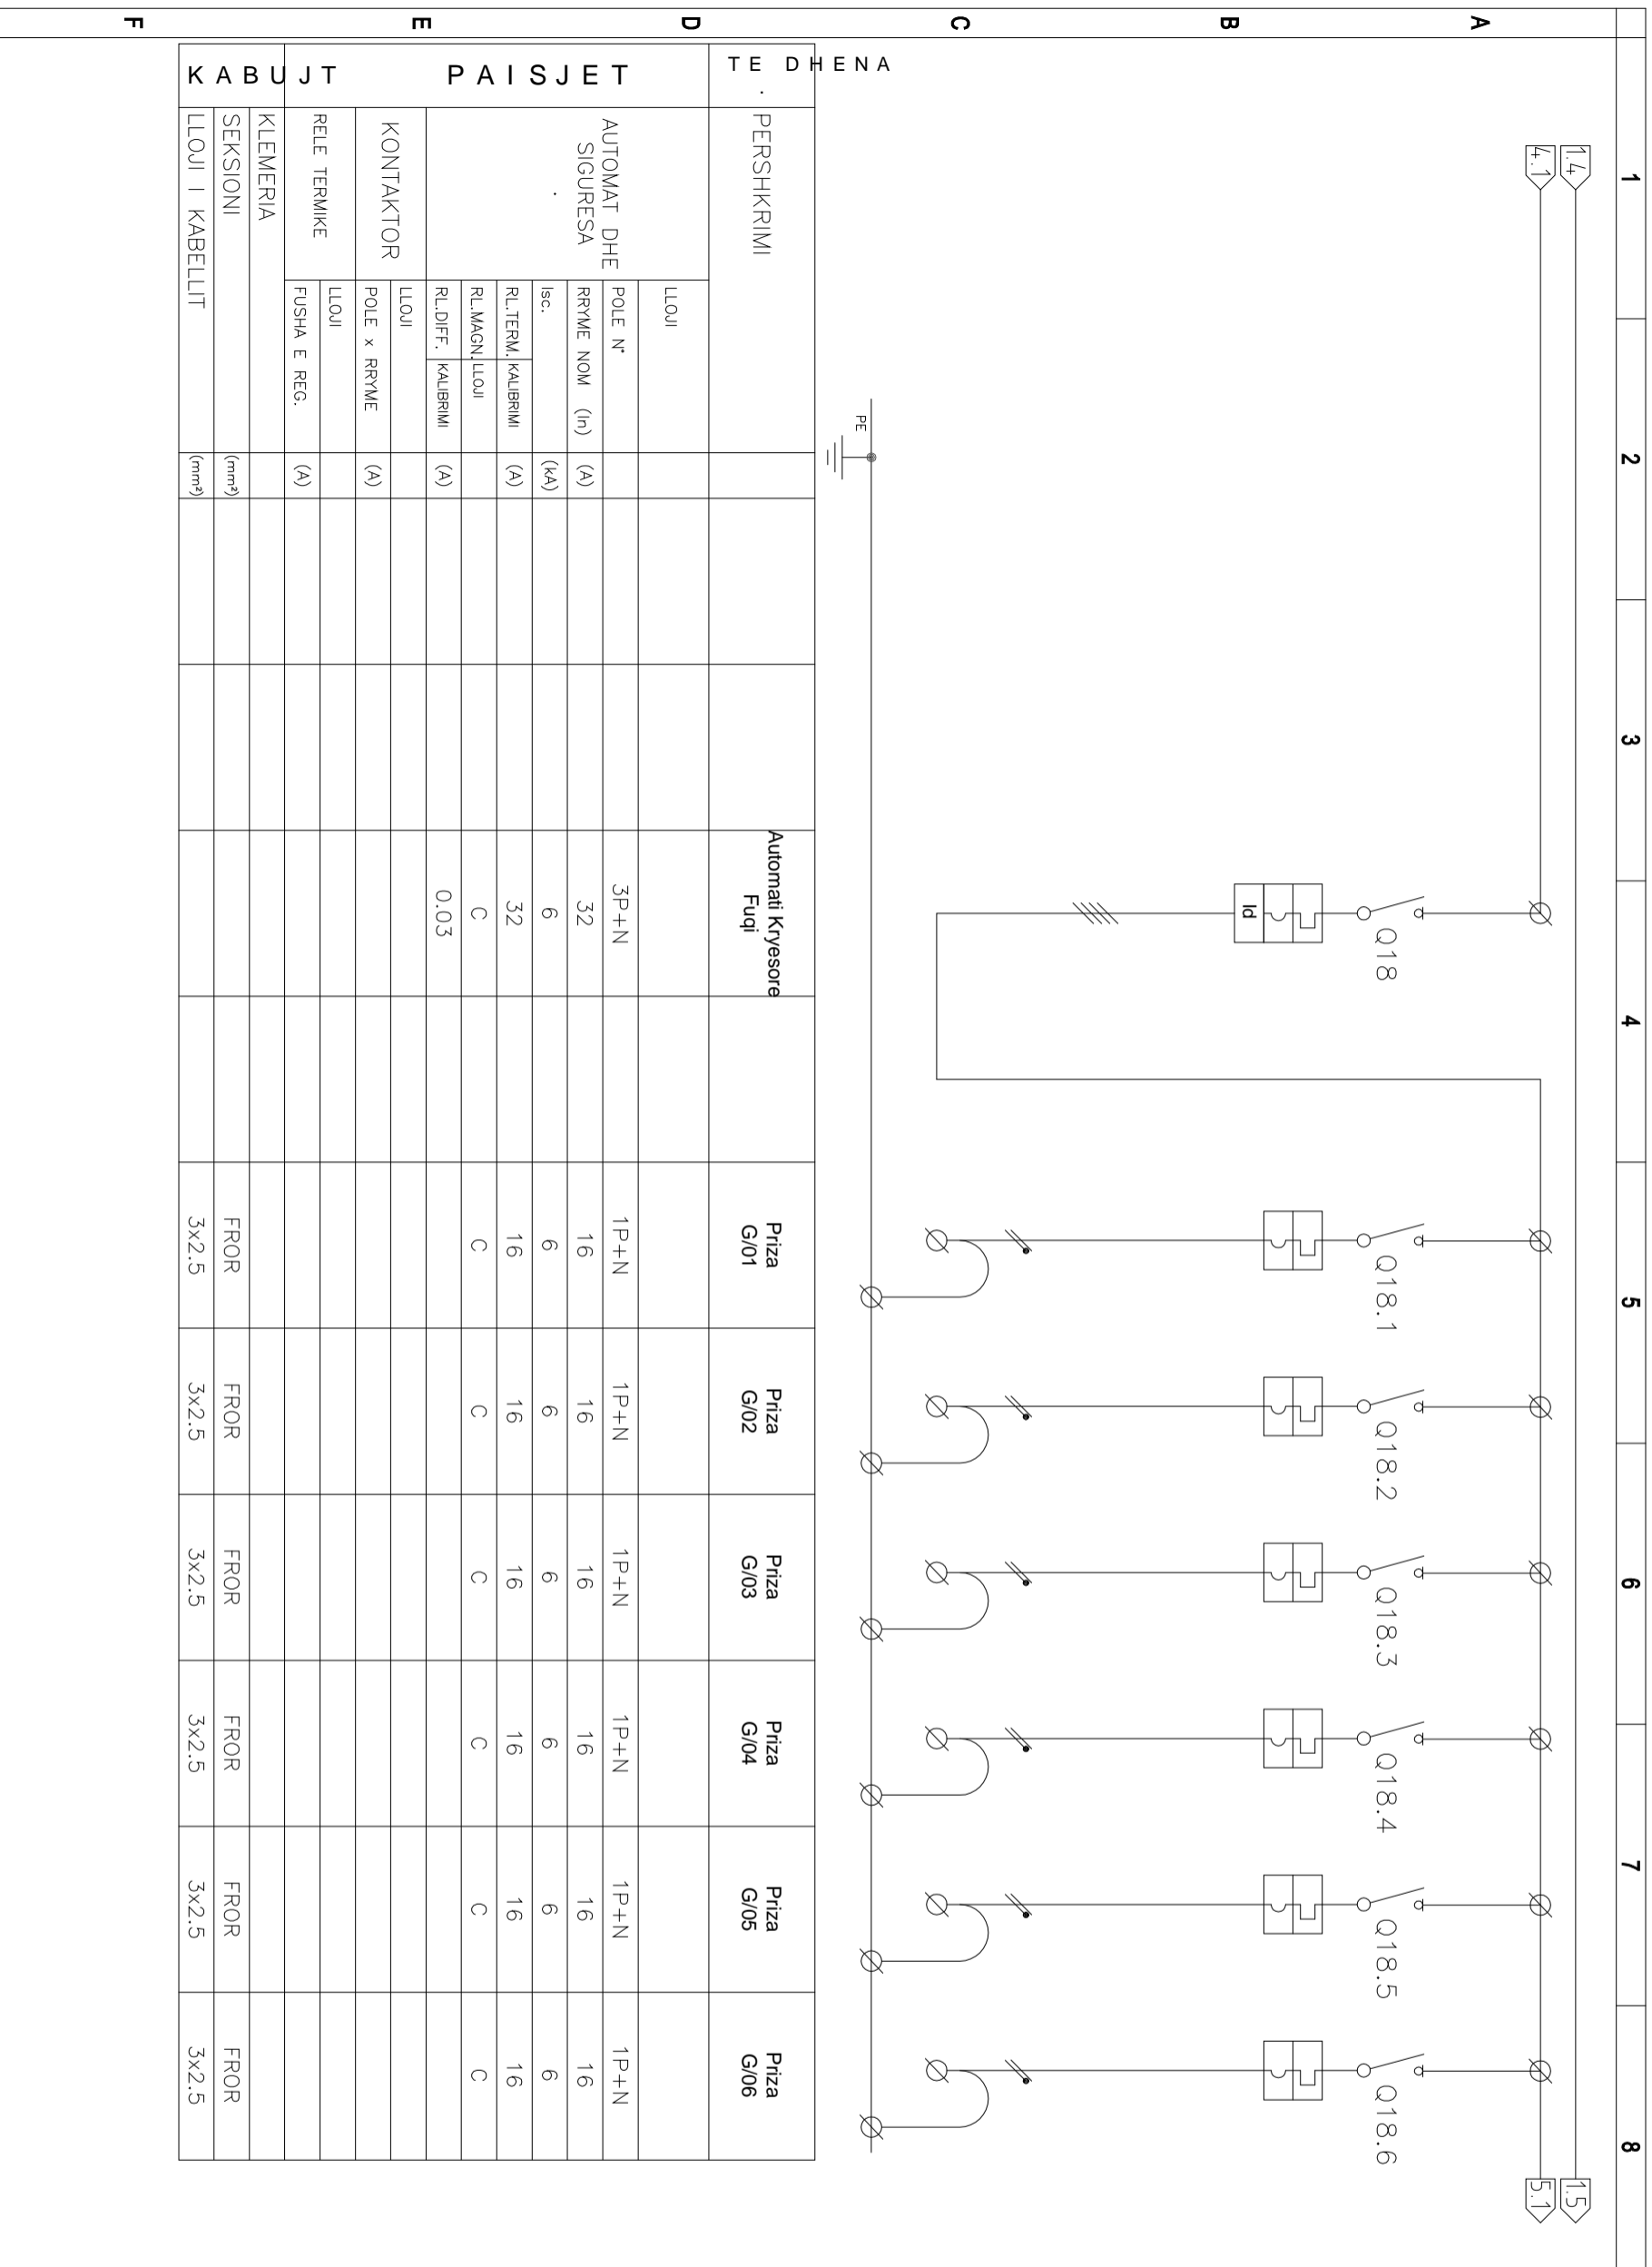

Porositës
"SPITALI RAJONAL DURESES"

Faza
PROJEKT-ZBATIMI

Titulli i Projektit
HARTIM PROJEKTI PER RIKONSTRUKSIONIN
E GODINES SE POLIKLINIKES
QENDRORE KRYESORE DURESES

PROJEKTUES:
"ARKONSTUDIO SH.P.K."
Licensë N.6996/6
Administrator:
Ark. MASJEL QIÇO
ARKONSTUDIO

INGJLINDITA GJJEKA


Ip. E-1174/2

Kapitulli
PROJEKTI ELEKTRIK

Tirulli i Vizatimit:

Shkalla
E - 42

SKEMA E PANELLIT ELEKTRIK

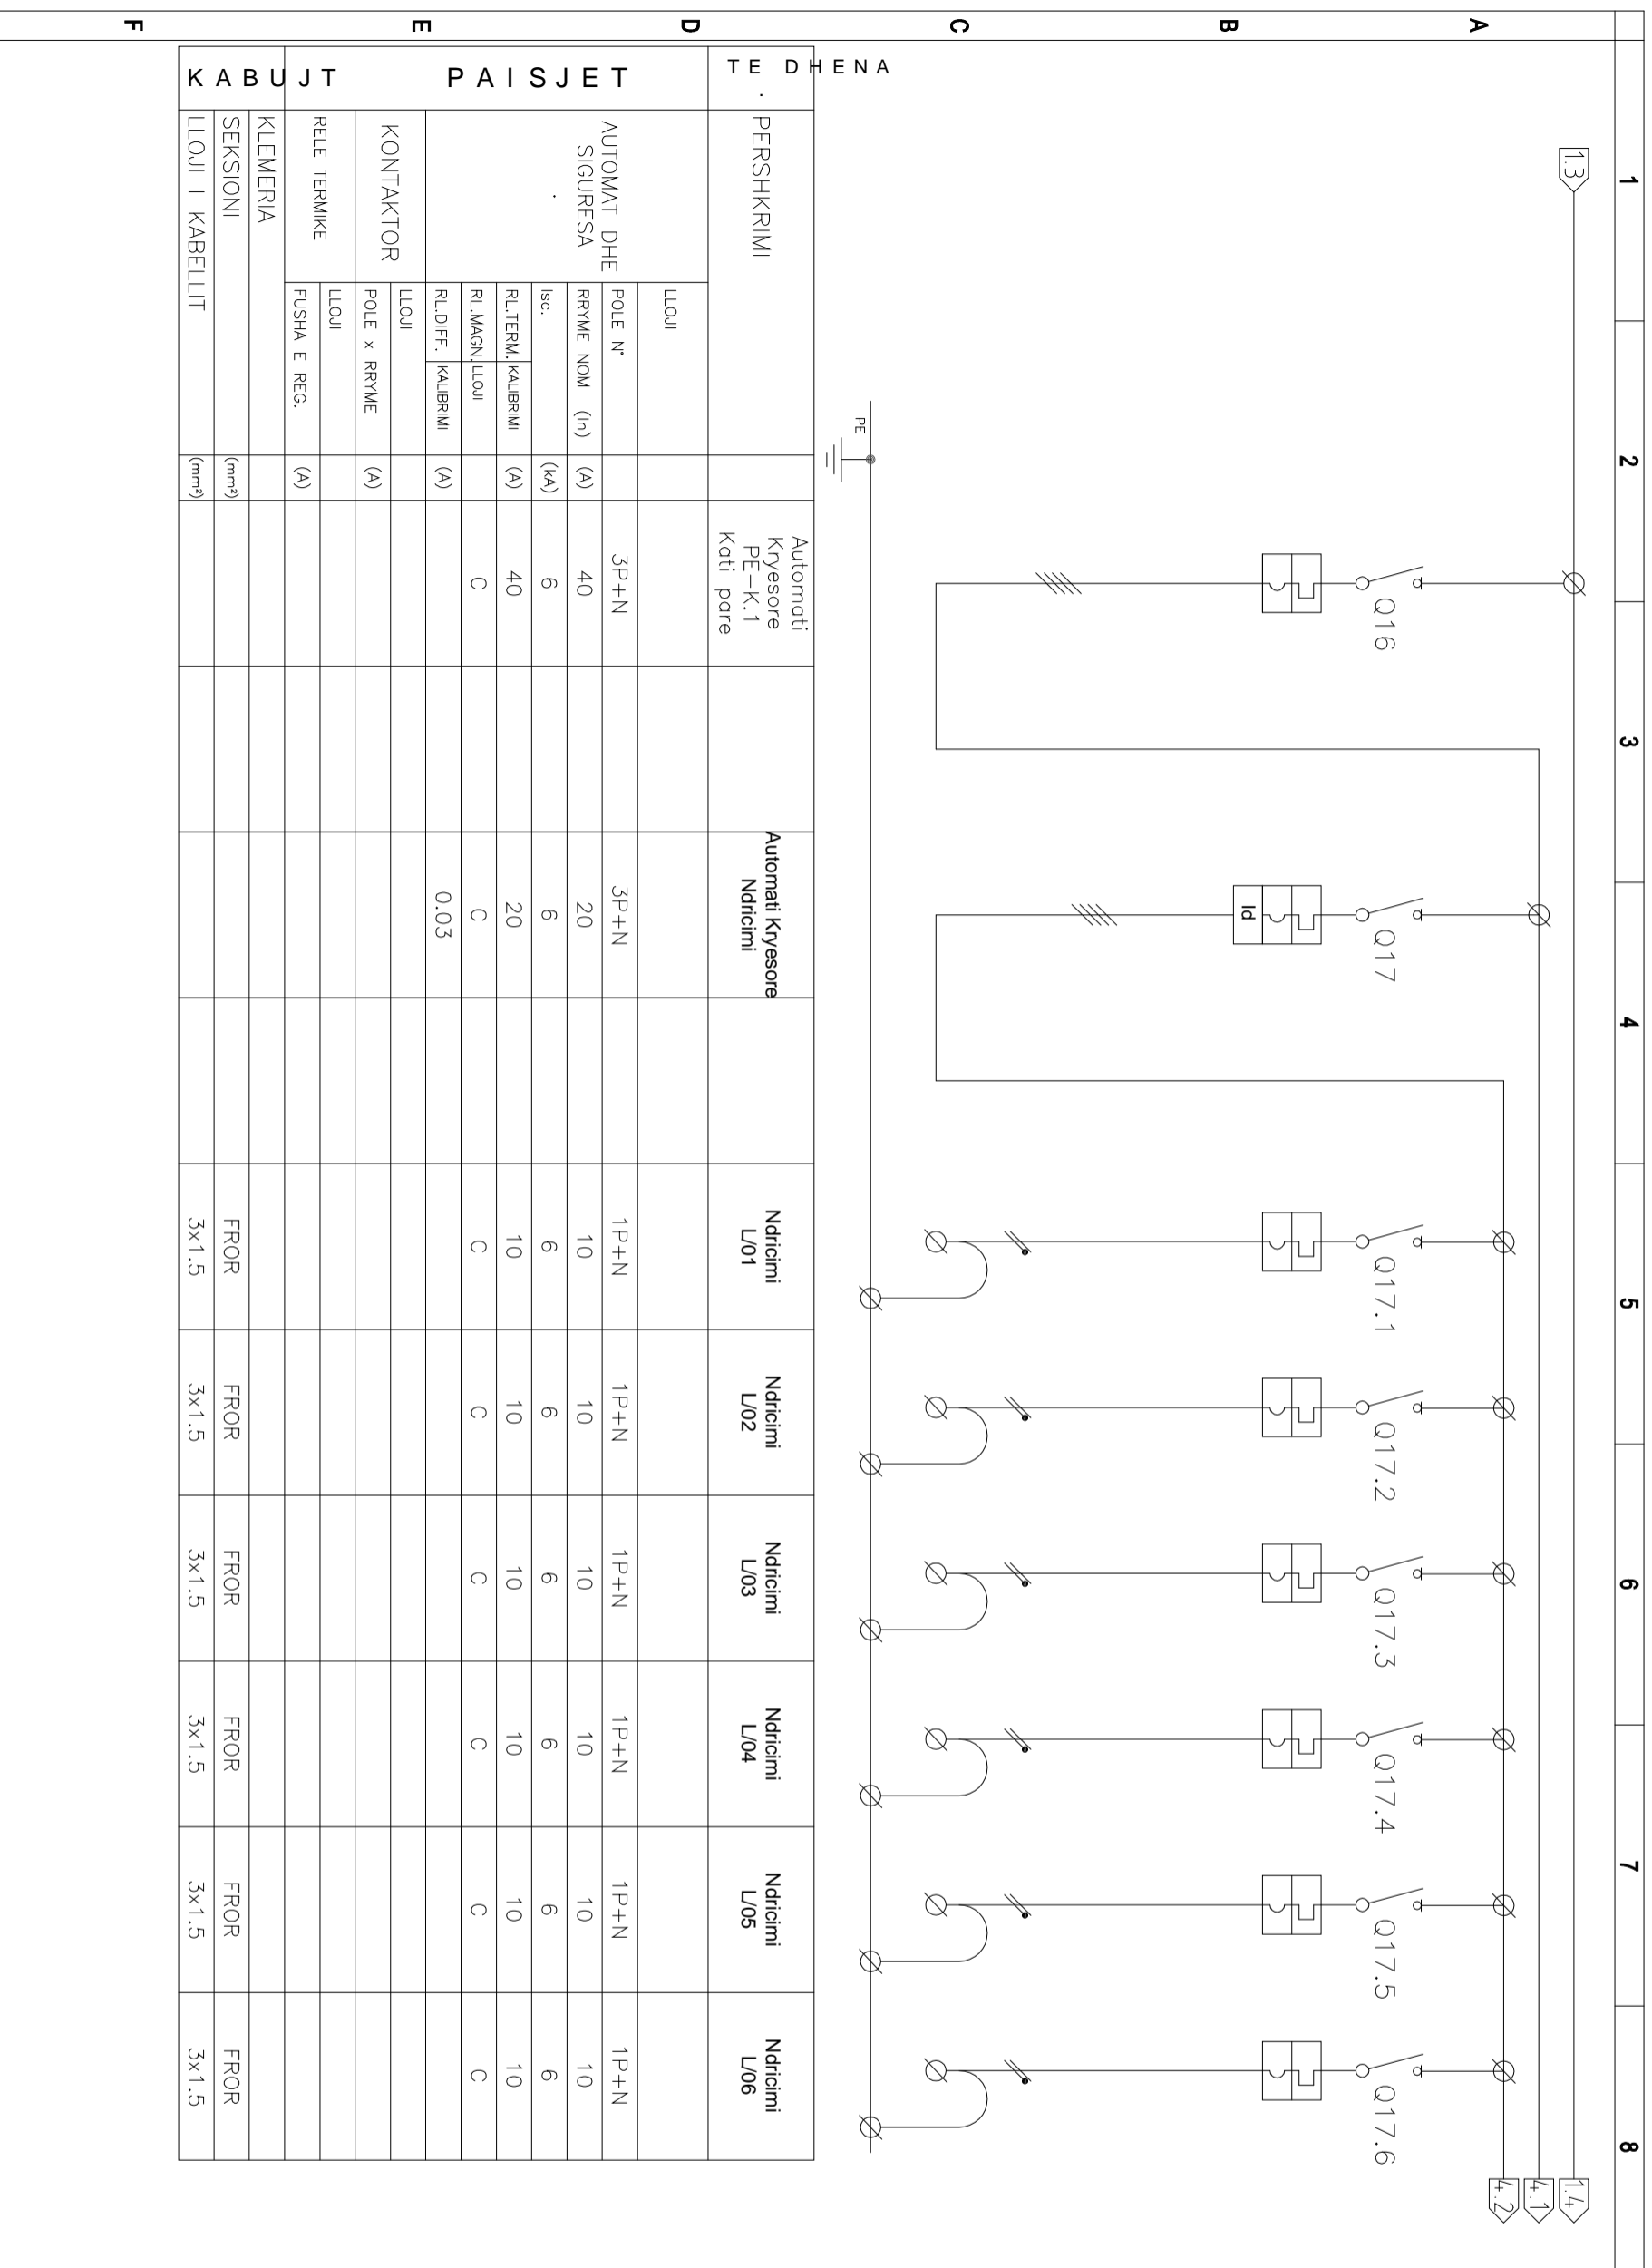

TE DHENA		Automati Kryesore PE-K.1 Kati pare	Automati Kryesore Ndricimi	Ndricimi L/01	Ndricimi L/02	Ndricimi L/03	Ndricimi L/04	Ndricimi L/05	Ndricimi L/06
AUTOMAT DHE SIGURESA	LLOJI	3P+N	3P+N	1P+N	1P+N	1P+N	1P+N	1P+N	1P+N
	POLE N°	40	20	10	10	10	10	10	10
	RRYME NOM (In)	40	20	10	10	10	10	10	10
	Isc. (kA)	6	6	6	6	6	6	6	6
	RL.TERM. KAUBRIMI	40	20	10	10	10	10	10	10
	RL.MAGN. LLOJI	C	C	C	C	C	C	C	C
KONTAKTOR	RL.DIFF. KAUBRIMI	(A)	0.03						
	LLOJI								
RELE TERMIKE	POLE x RRYME	(A)							
	LLOJI								
KLEMERIA	FUSHA E REG.	(A)							
	LLOJI								
SEKSIONI		(mm²)							
	LLOJI I KABELLIT	(mm²)		FROR 3x1.5	FROR 3x1.5	FROR 3x1.5	FROR 3x1.5	FROR 3x1.5	FROR 3x1.5

Porositës
"SPITALI RAJONAL DURRES"

Faza
PROJEKT-ZBATIMI

Titulli i Projektit
HARTIM PROJEKTI PER RIKONSTRUKSIONIN E GODINES SE POLIKLINIKES QENDRORE KRYESORE DURRES

PROJEKTUES:
"ARKONSTUDIO SH.P.K."
Licensë N.6996/6
Administrator:
Atk. MASJEL QIÇO
ARKONSTUDIO

INGJLINDITA GJESKA


Ip. E-1174/2

Kapitulli
PROJEKTI ELEKTRIK

Tirulli i Vizatimit:

Shkalla
E - 43

SKEMA E PANELIT ELEKTRIK

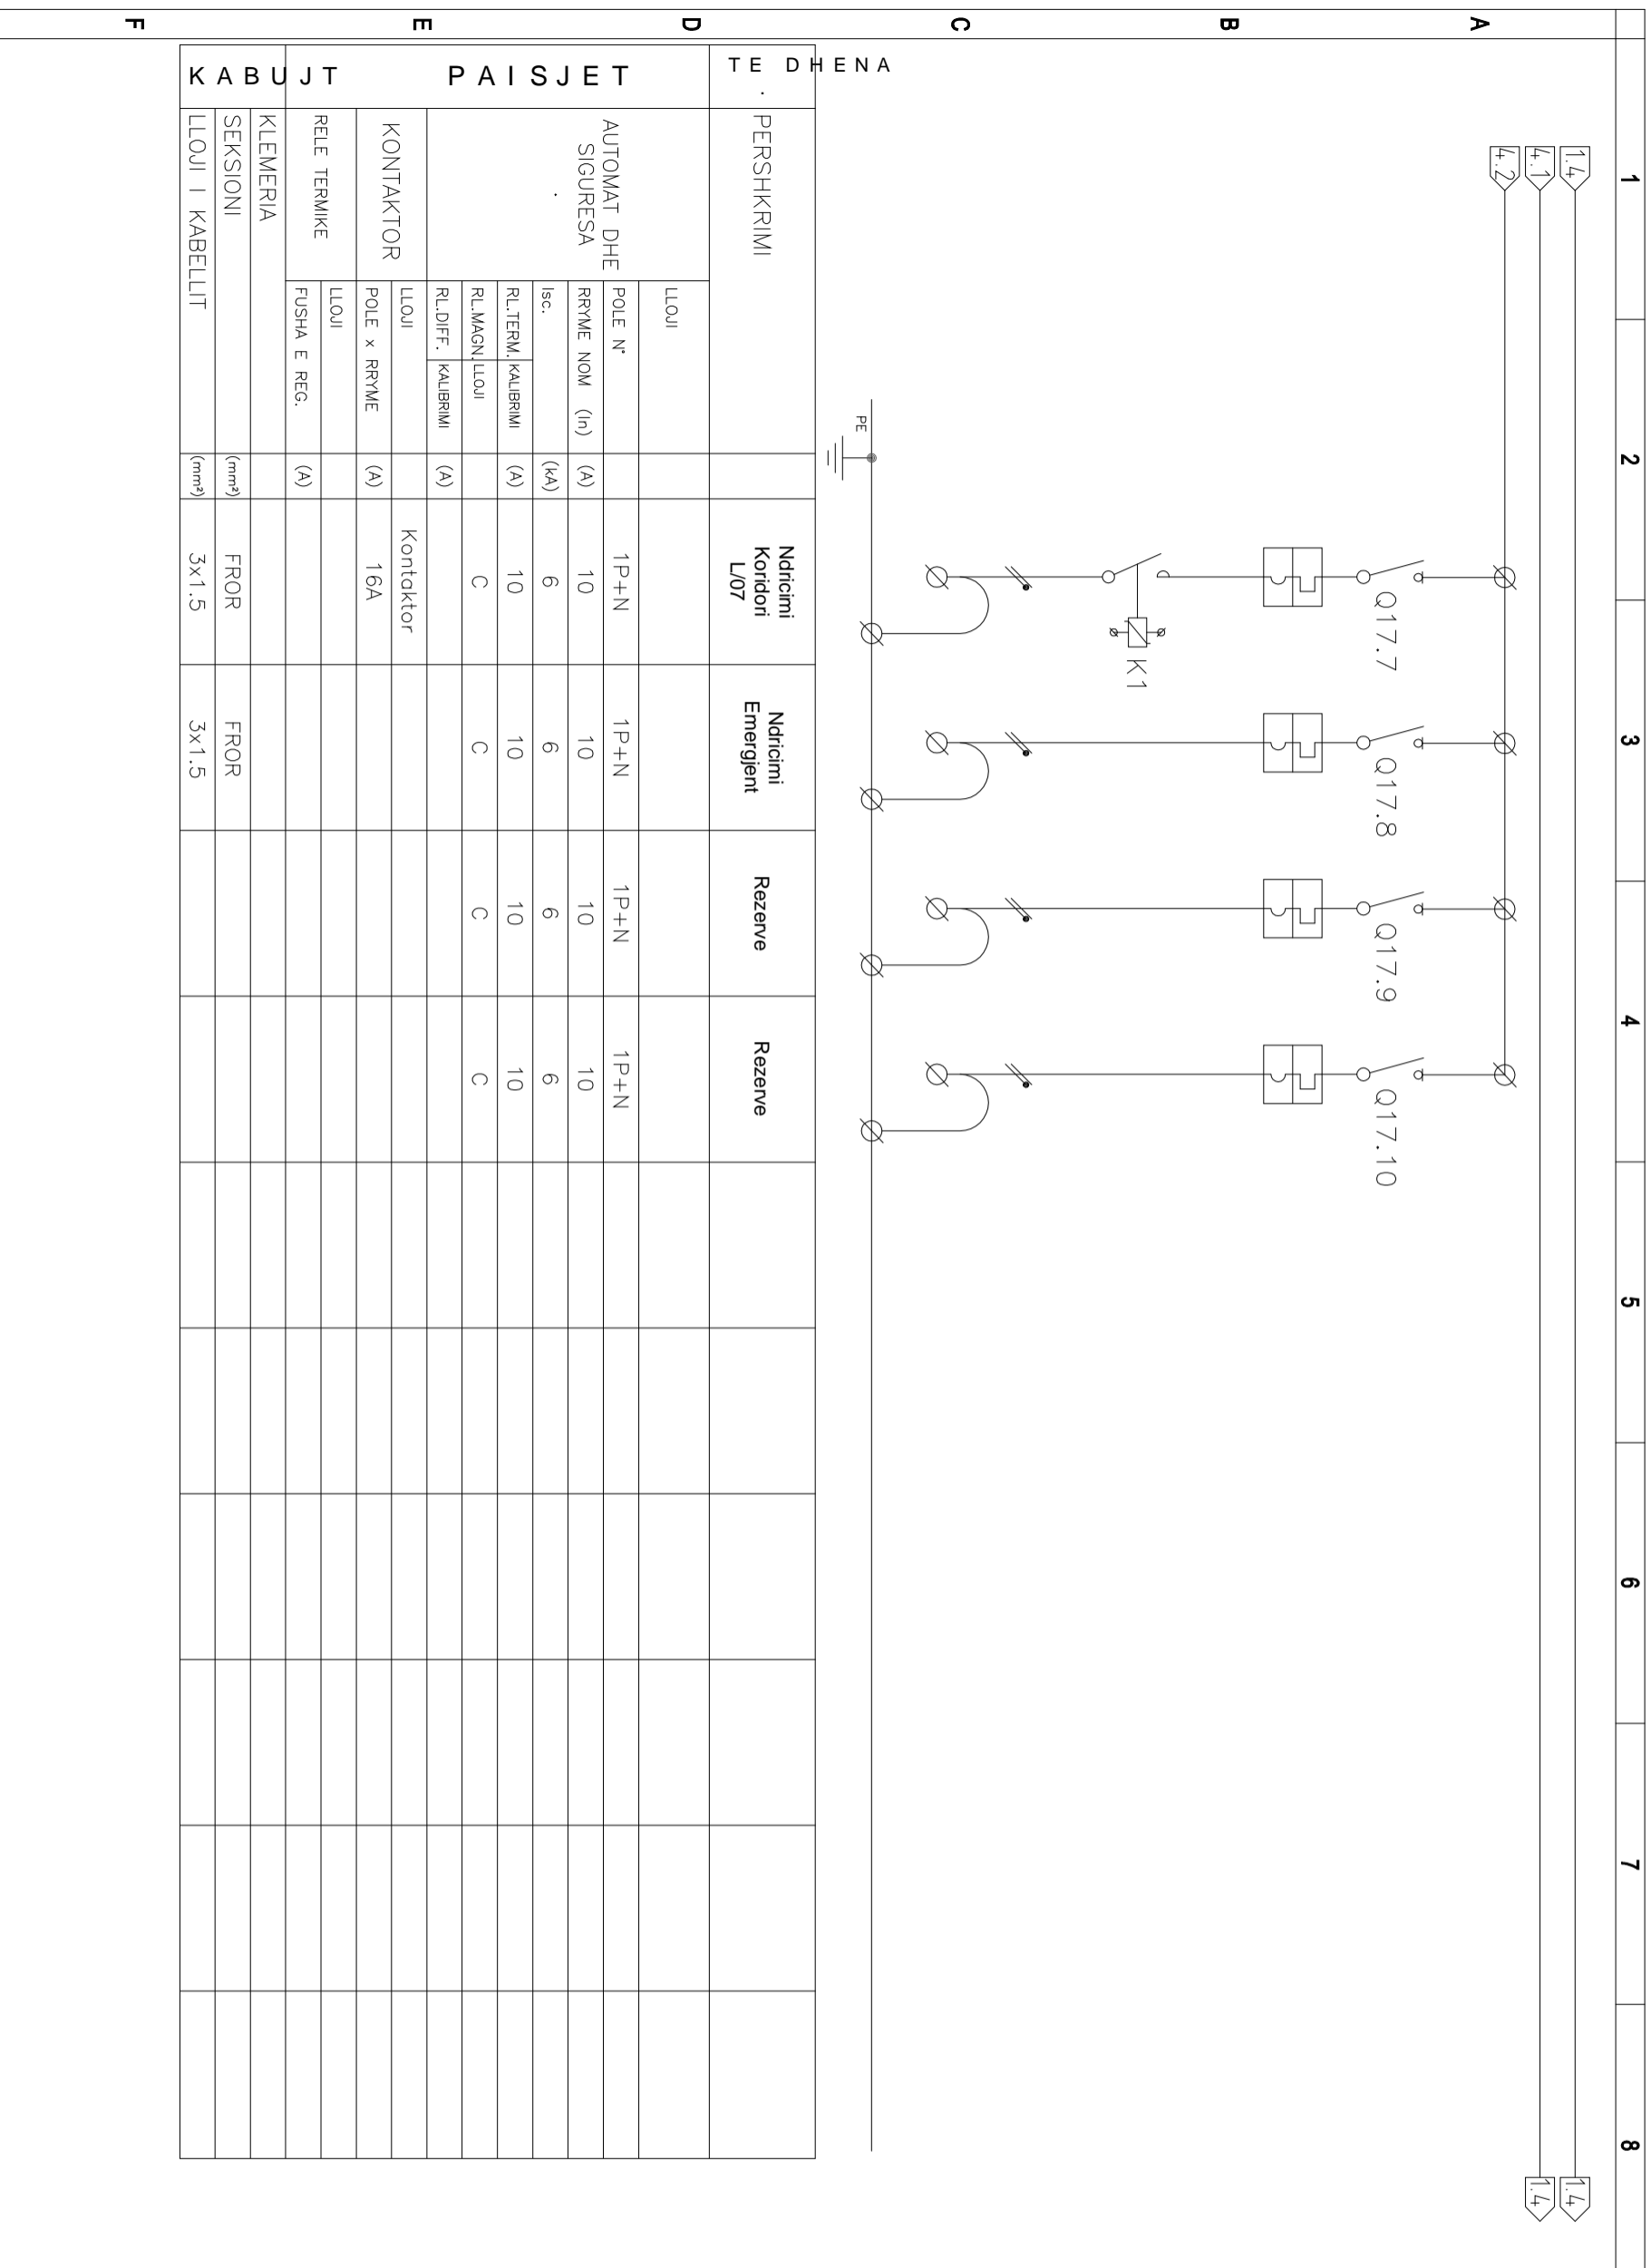

Porositës
"SPITALI RAJONAL DURESES"

Faza
PROJEKT-ZBATIMI

Titulli i Projektit
HARTIM PROJEKTI PER RIKONSTRUKSIONIN
E GODINES SE POLIKLINIKES
QENDRORE KRYESORE DURESES

PROJEKTUES:
"ARKONSTUDIO SH.P.K."
Licensë N.6996/6
Administrator:
Ark. MASJEL QIÇO
ARKONSTUDIO

INGJLINDITA GJJEKA

Ih. E-1174/2


Kapitulli
PROJEKTI ELEKTRIK

Titulli i Vizatimit:

Shkalla

E-44

SKEMA E PANELIT ELEKTRIK

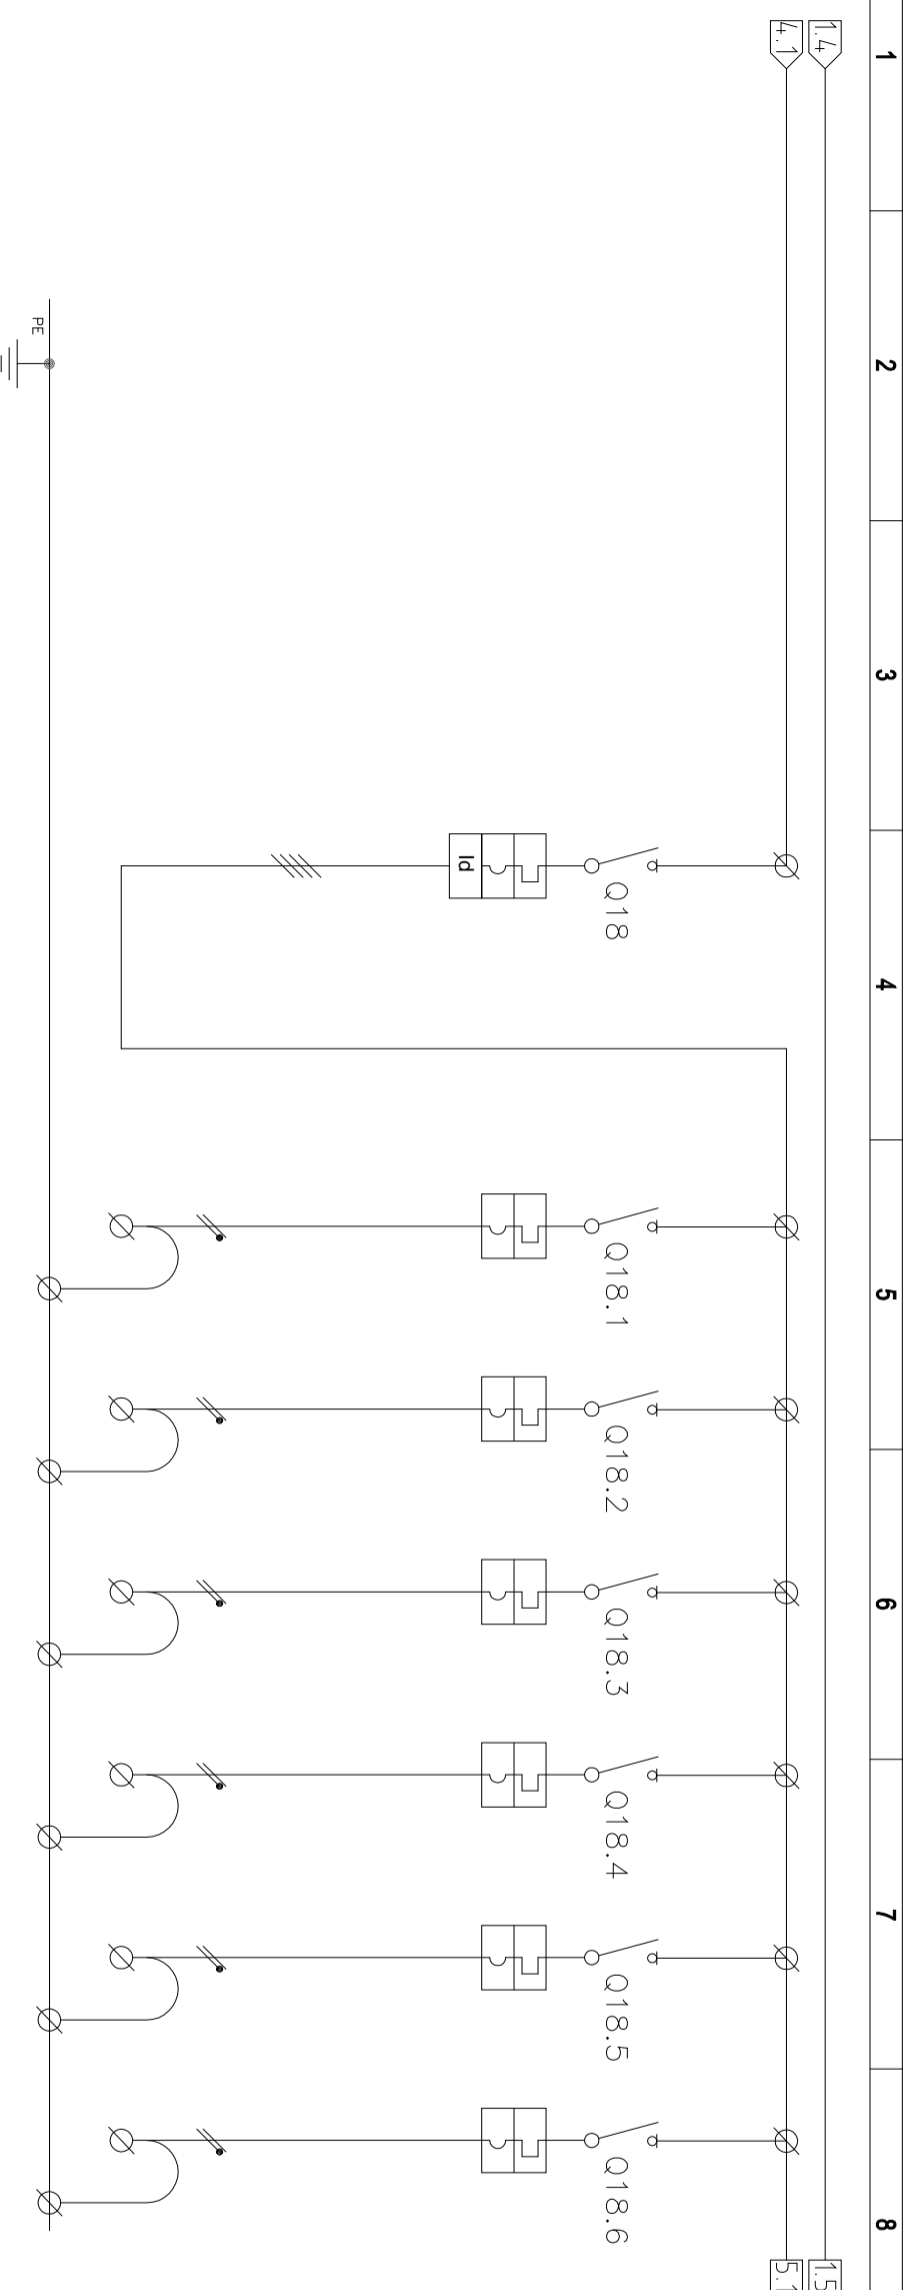

TE DHENA	PERSHKRIMI	LLOJI	AUTOMAT DHE SIGURESA		Automati Kryesore Fuqi	Priza G/01	Priza G/02	Priza G/03	Priza G/04	Priza G/05	Priza G/06
			POLE N°	RRYME NOM (In)							
KABUJT	RELE TERMIKE	LLLOJI	3P+N	32	0.03	1P+N	1P+N	1P+N	1P+N	1P+N	1P+N
		POLE x RRYME	6	6		6	6	6	6		
		LLLOJI	6	6		6	6	6	6		
		FUSHA E REG.	6	6		6	6	6	6		
PAISJET	KONTAKTOR	LLLOJI	32	32	C	C	C	C	C	C	C
		POLE x RRYME	6	6	6	6	6	6	6	6	6
RELE TERMIKE	KLEMERIA	LLLOJI	6	6	C	C	C	C	C	C	C
		FUSHA E REG.	6	6	C	C	C	C	C	C	C
SEKSIONI	KLEMERIA	LLLOJI	6	6	C	C	C	C	C	C	C
		FUSHA E REG.	6	6	C	C	C	C	C	C	C
LLOJI I KABELLIT	SEKSIONI	LLLOJI	6	6	C	C	C	C	C	C	C
		FUSHA E REG.	6	6	C	C	C	C	C	C	C

Porositës
"SPITALI RAJONAL DURRES"

Faza
PROJEKT-ZBATIMI

Titulli i Projektit
HARTIM PROJEKTI PER RIKONSTRUKSIONIN
E GODINES SE POLIKLINIKES
QENDRORE KRYESORE DURRES

PROJEKTUES:
"ARKONSTUDIO SH.P.K."
Licensë N.6996/6
Administrator:
Ark. MASJEL QIÇO
ARKONSTUDIO

INGJLINDITA GJJEKA

Ip. E-1174/2

Kapitulli


PROJEKTI ELEKTRIK

Tirulli i Vizatimit:

Shtetlla

E - 45

SKEMA E PANELIT ELEKTRIK

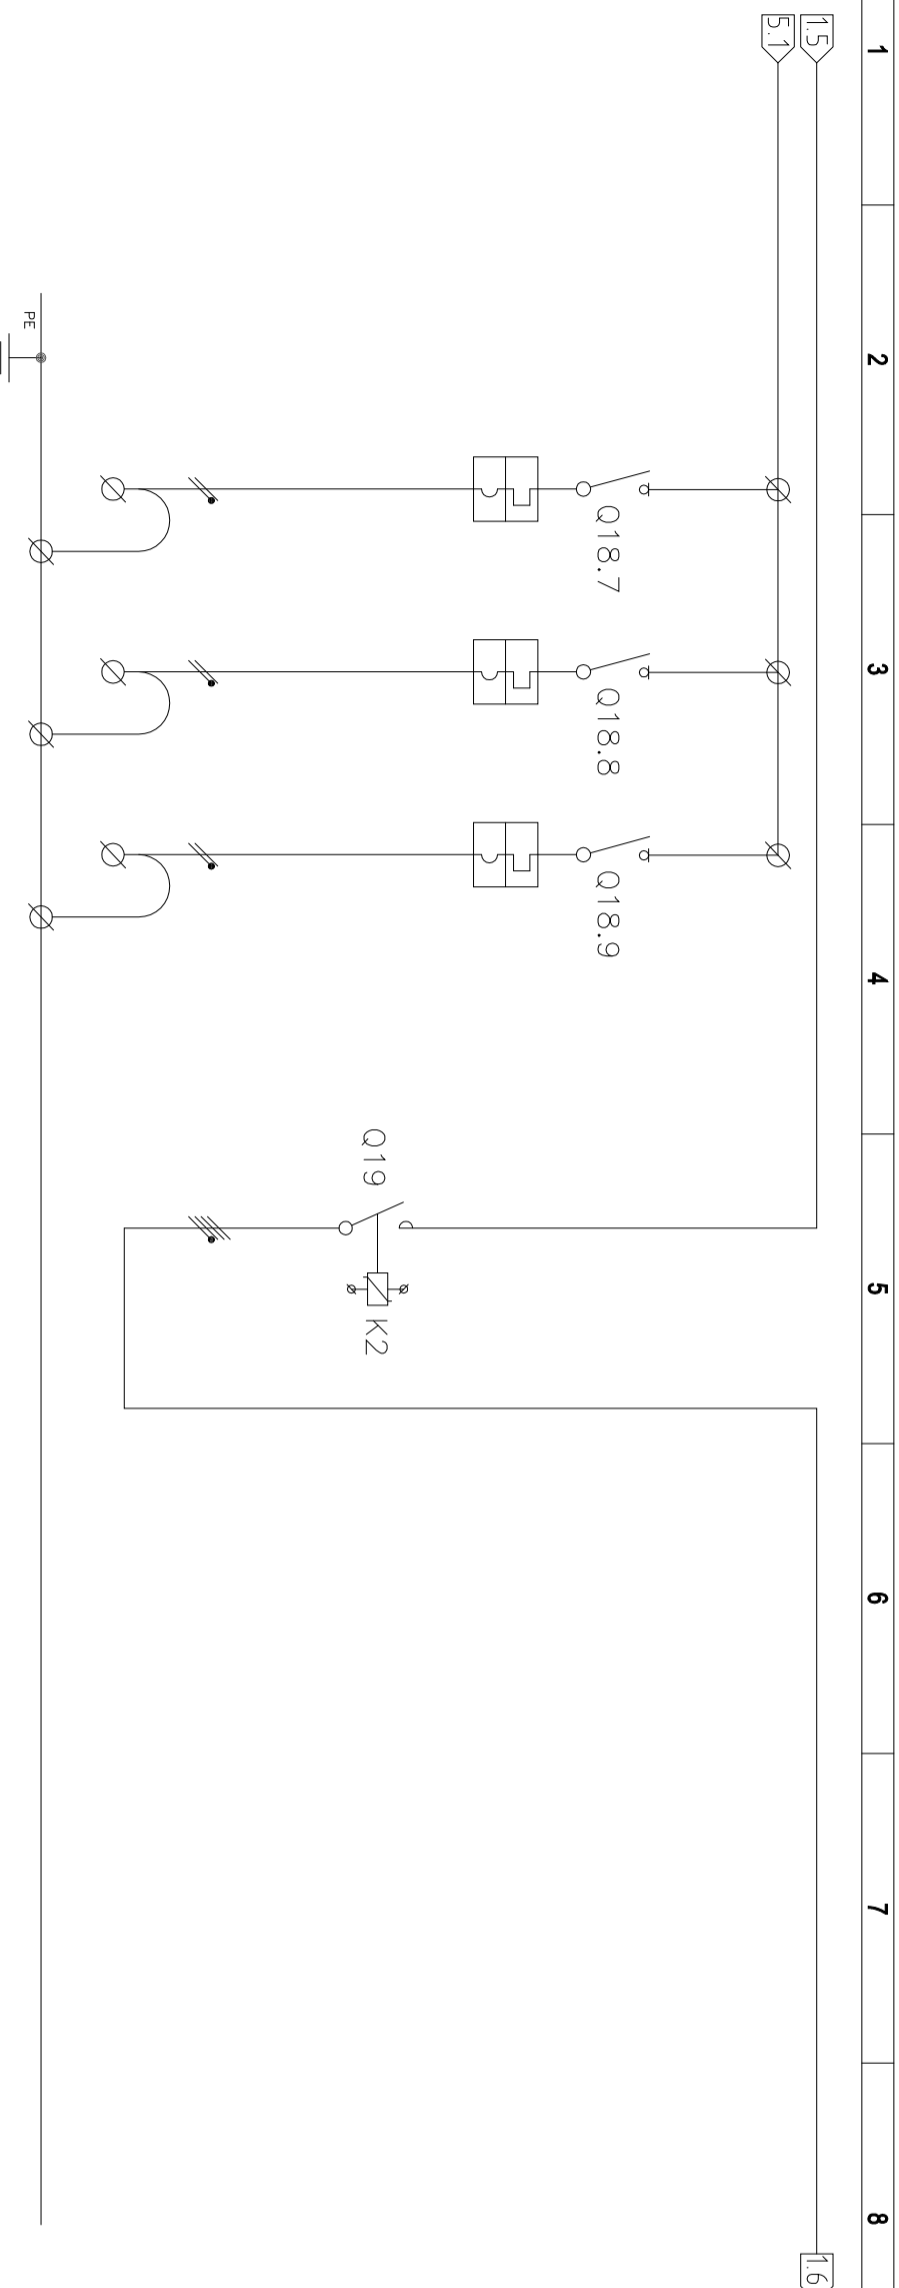

TE DHENA	PERSHKRIMI	Rezerve	Rezerve	Rezerve	NDARESI RREJET-GEN	KABUJT	
						PAISJET	LLOJI I KABELLIT
AUTOMAT DHE SIGURESA	LLOJI	1P+N	1P+N	1P+N			
	POLE N°	16	16	16			
	RRYME NOM. (In)	(A)	(A)	(A)			
	Isc.	(kA)	6	6			
	RL.TERM. KALIBRIMI	(A)	16	16			
	RL.MAGN. LLOJI		C	C			
	RL.DIFF. KALIBRIMI	(A)					
	LLOJI						
	POLE x RRYME	(A)					
	LLOJI						
RELE TERMIKE	FUSHA E REG.	(A)					
KLEMERIA							
SEKSIONI					6.1		
LLOJI I KABELLIT							

Porositës

"SPITALI RAJONAL DURRES"

Faza

PROJEKT-ZBATIMI

Titulli i Projektit

HARTIM PROJEKTI PER RIKONSTRUKSIONIN
E GODINES SE POLIKLINIKES
QENDRORE KRYESORE DURRES

PROJEKTUES:

"ARKONSTUDIO SH.P.K."

Licensë N.6996/6

Administrator:

Ark. MASJEL ÇIÇO



ARKONSTUDIO

INGJLINDITA GJEKA

Ip. E-1174/2

Kapitulli


PROJEKTI ELEKTRIK

Tirulli i Vizatimit:

Shkalla

E - 46

SKEMA E PANELIT ELEKTRIK

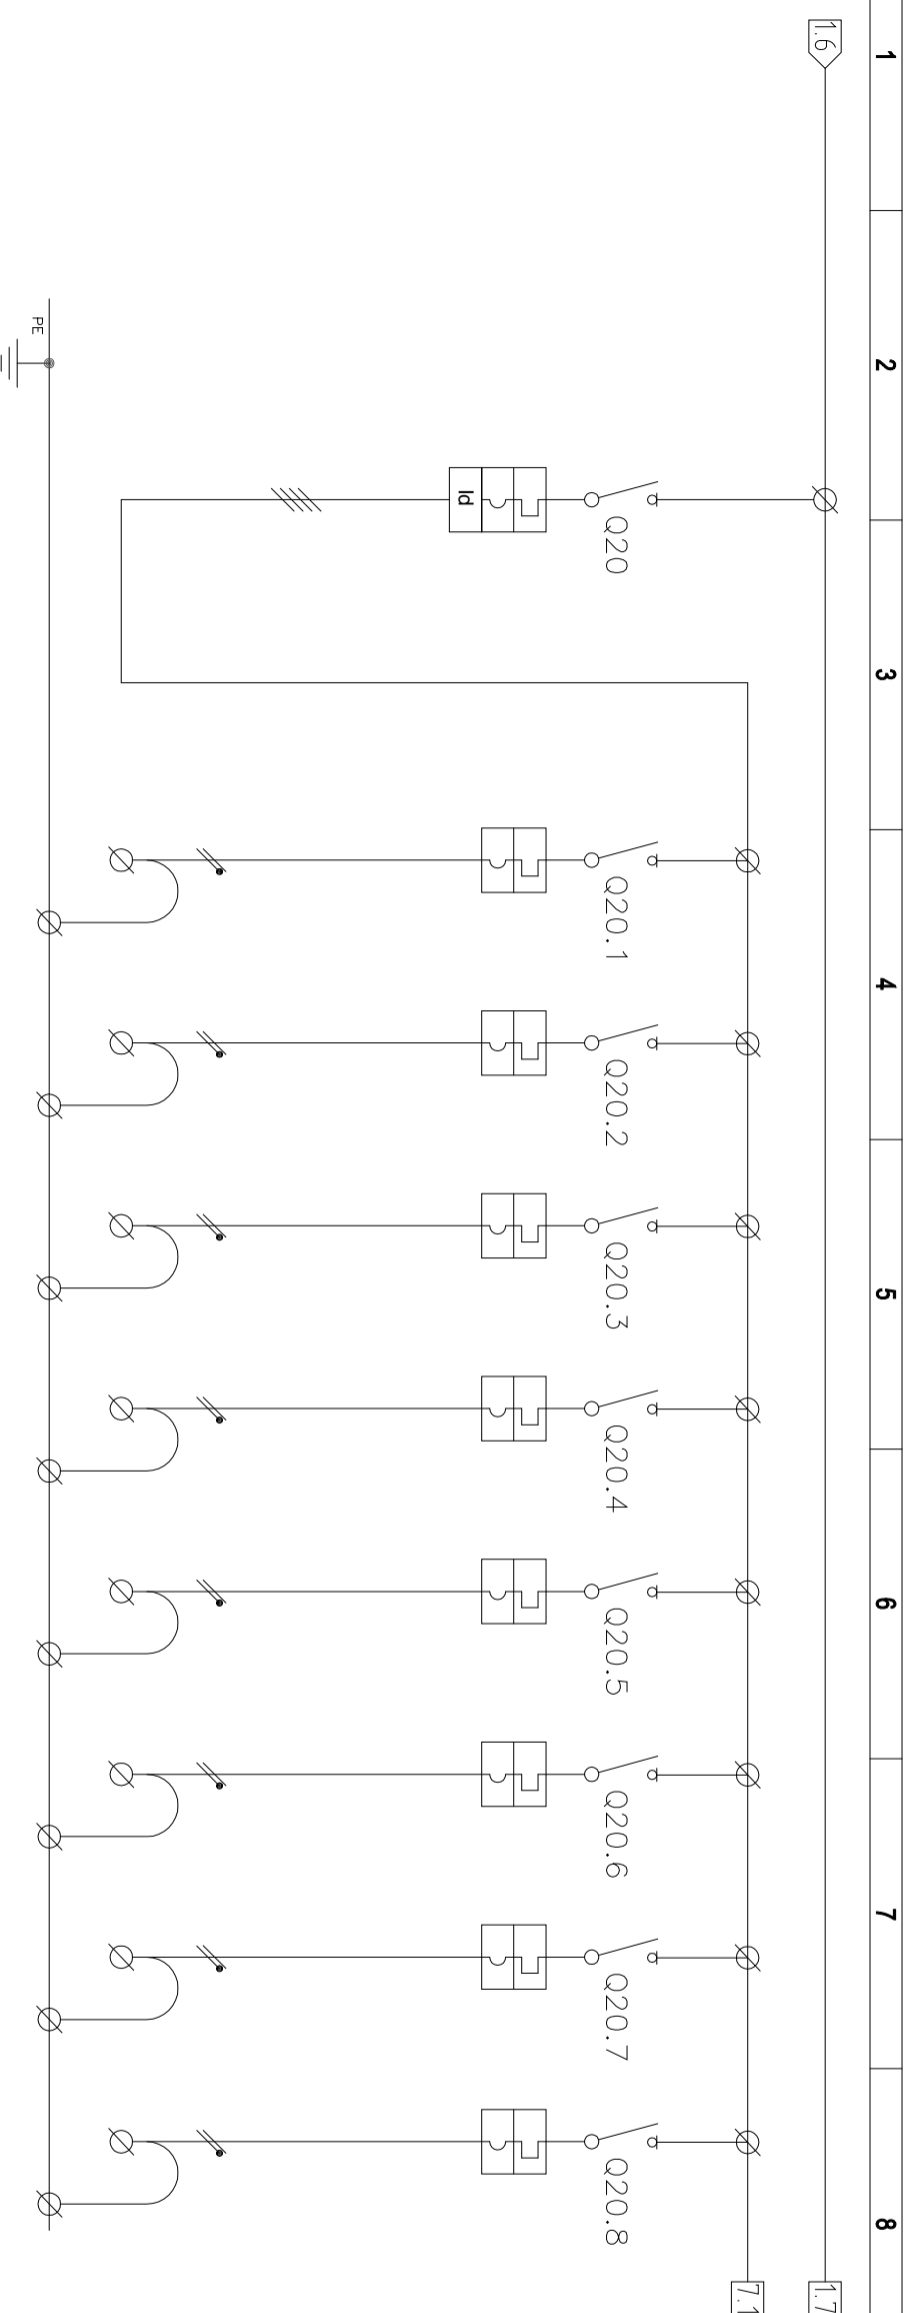

TE DHENA		AUTOMATI KYYESORE FUJI		PRIZA P/01		PRIZA P/02		PRIZA P/03		PRIZA P/04		PRIZA P/05		PRIZA P/06		PRIZA P/07		REZERVE	
PERSHKRIMI	LLOJI	3P+N	32	1P+N		1P+N		1P+N		1P+N		1P+N		1P+N		1P+N		1P+N	
				RRYME NOM (In)	IsC.	RRYME NOM (In)	IsC.	RRYME NOM (In)	IsC.	RRYME NOM (In)	IsC.	RRYME NOM (In)	IsC.	RRYME NOM (In)	IsC.	RRYME NOM (In)	IsC.	RRYME NOM (In)	IsC.
AUTOMATI DHE SIGURESA	POLE N°	(A)		(A)		(A)		(A)		(A)		(A)		(A)		(A)		(A)	
	RRYME NOM (In)	(A)		(A)		(A)		(A)		(A)		(A)		(A)		(A)		(A)	
	IsC.	(kA)	6	(kA)	6	(kA)	6	(kA)	6	(kA)	6	(kA)	6	(kA)	6	(kA)	6	(kA)	6
	RL. TERM. KALBRIMI	(A)	32	(A)	16	(A)	16	(A)	16	(A)	16	(A)	16	(A)	16	(A)	16	(A)	16
	RL. MAGN. LLOJI		C		C		C		C		C		C		C		C		C
RL. DIFF. KALBRIMI		0.03																	
KONTAKTOR		LLOJI																	
RELE TERMIKE		POLE x RRYME	(A)																
KLEMERIA		LLOJI																	
SEKSIONI		FUSHA E REG.	(A)																
LLOJI I KABELLIT			(mm²)																

Porositës
"SPITALI RAJONAL DURRES"

Faza
PROJEKT-ZBATIMI

Titulli i Projektit
HARTIM PROJEKTI PER RIKONSTRUKSIONIN
E GODINES SE POLIKLINIKES
QENDRORE KYYESORE DURRES

PROJEKTUES:
"ARKONSTUDIO SH.P.K."
Licensë N.6996/6
Administrator:
Ark. MASJEL QIÇO
ARKONSTUDIO

INGJLINDITA GJEKA

Ip. E-1174/2

Kapitulli


PROJEKTI ELEKTRIK

Tirulli i Vizatimit:

Shtetlla

E - 47

SKEMA E PANELIT ELEKTRIK

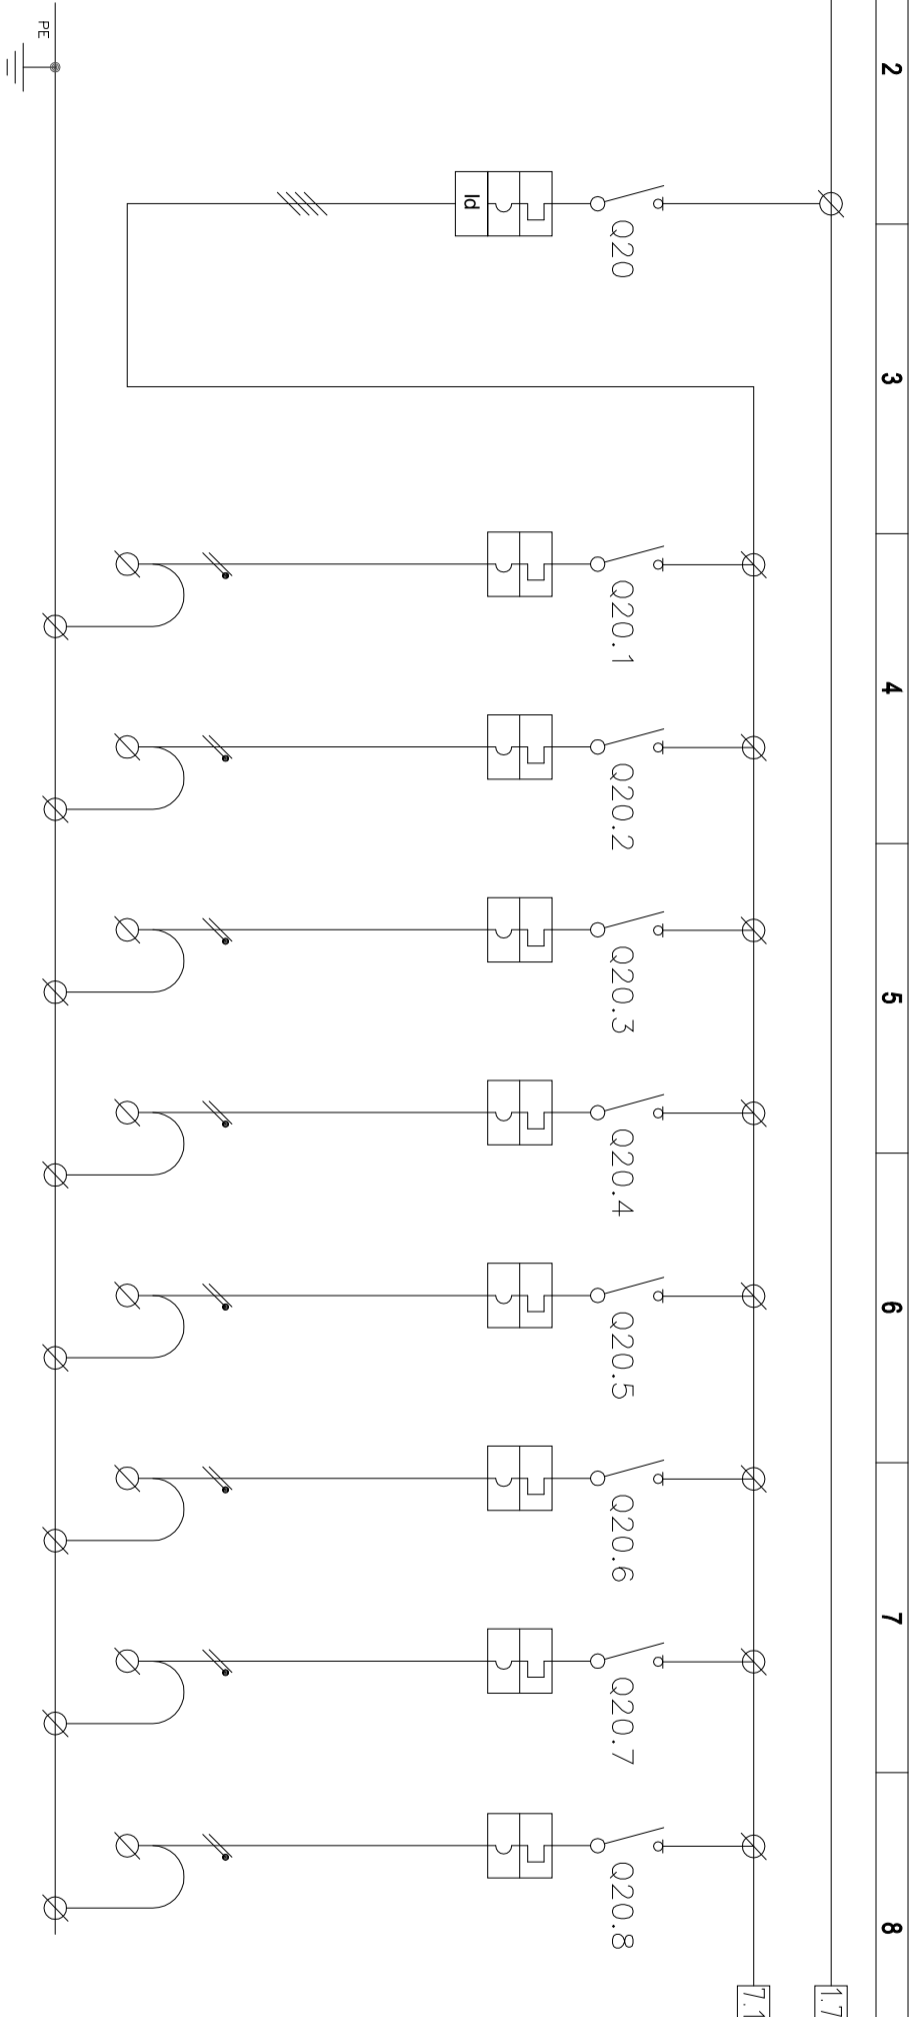

PERSHKRIMI	Automati Kryesore Fuji		Priza P/08	Priza P/09	Priza P/10	Priza P/11	Priza P/12	Priza P/13	Priza P/14	Rezerve	
	LLUJI										
AUTOMAT DHE SIGURESA	POLE N°	3P+N	1P+N	1P+N	1P+N	1P+N	1P+N	1P+N	1P+N	1P+N	
	RRYME NOM (In)	32	16	16	16	16	16	16	16	16	
	Isc.	6	6	6	6	6	6	6	6	6	
	RL.TERM. KALBRIMI	32	16	16	16	16	16	16	16	16	
	RL.MAGN. LLOJI	C	C	C	C	C	C	C	C	C	
	RL.DIFF. KALBRIMI	0.03									
	KONTAKTOR										
	POLE x RRYME										
	LLUJI										
	RELE TERMIKE										
	FUSHA E REC.										
	KLEMERIA										
SEKSIONI			FROR	FROR	FROR	FROR	FROR	FROR	FROR		
LLUJI I KABELLIT			3x2.5	3x2.5	3x2.5	3x2.5	3x2.5	3x2.5	3x2.5		

Porositës
"SPITALI RAJONAL DURRES"

Faza
PROJEKT-ZBATIMI

Titulli i Projektit
HARTIM PROJেকTI PER RIKONSTRUKSIONIN E GODINES SE POLIKLINIKES QENDRORE KYESORE DURRES

PROJEKTUES:
"ARKONSTUDIO SH.P.K."
Licensë N.6996/6
Administrator:
Ark. MASJEL ÇIÇO
ARKONSTUDIO

INGJLINDITA GJESKA


Ip. E-1174/2

Kapitulli
PROJEKTI ELEKTRIK

Tirulli i Vizatimit

Shtesalla
E - 48

SKEMA E PANELIT ELEKTRIK

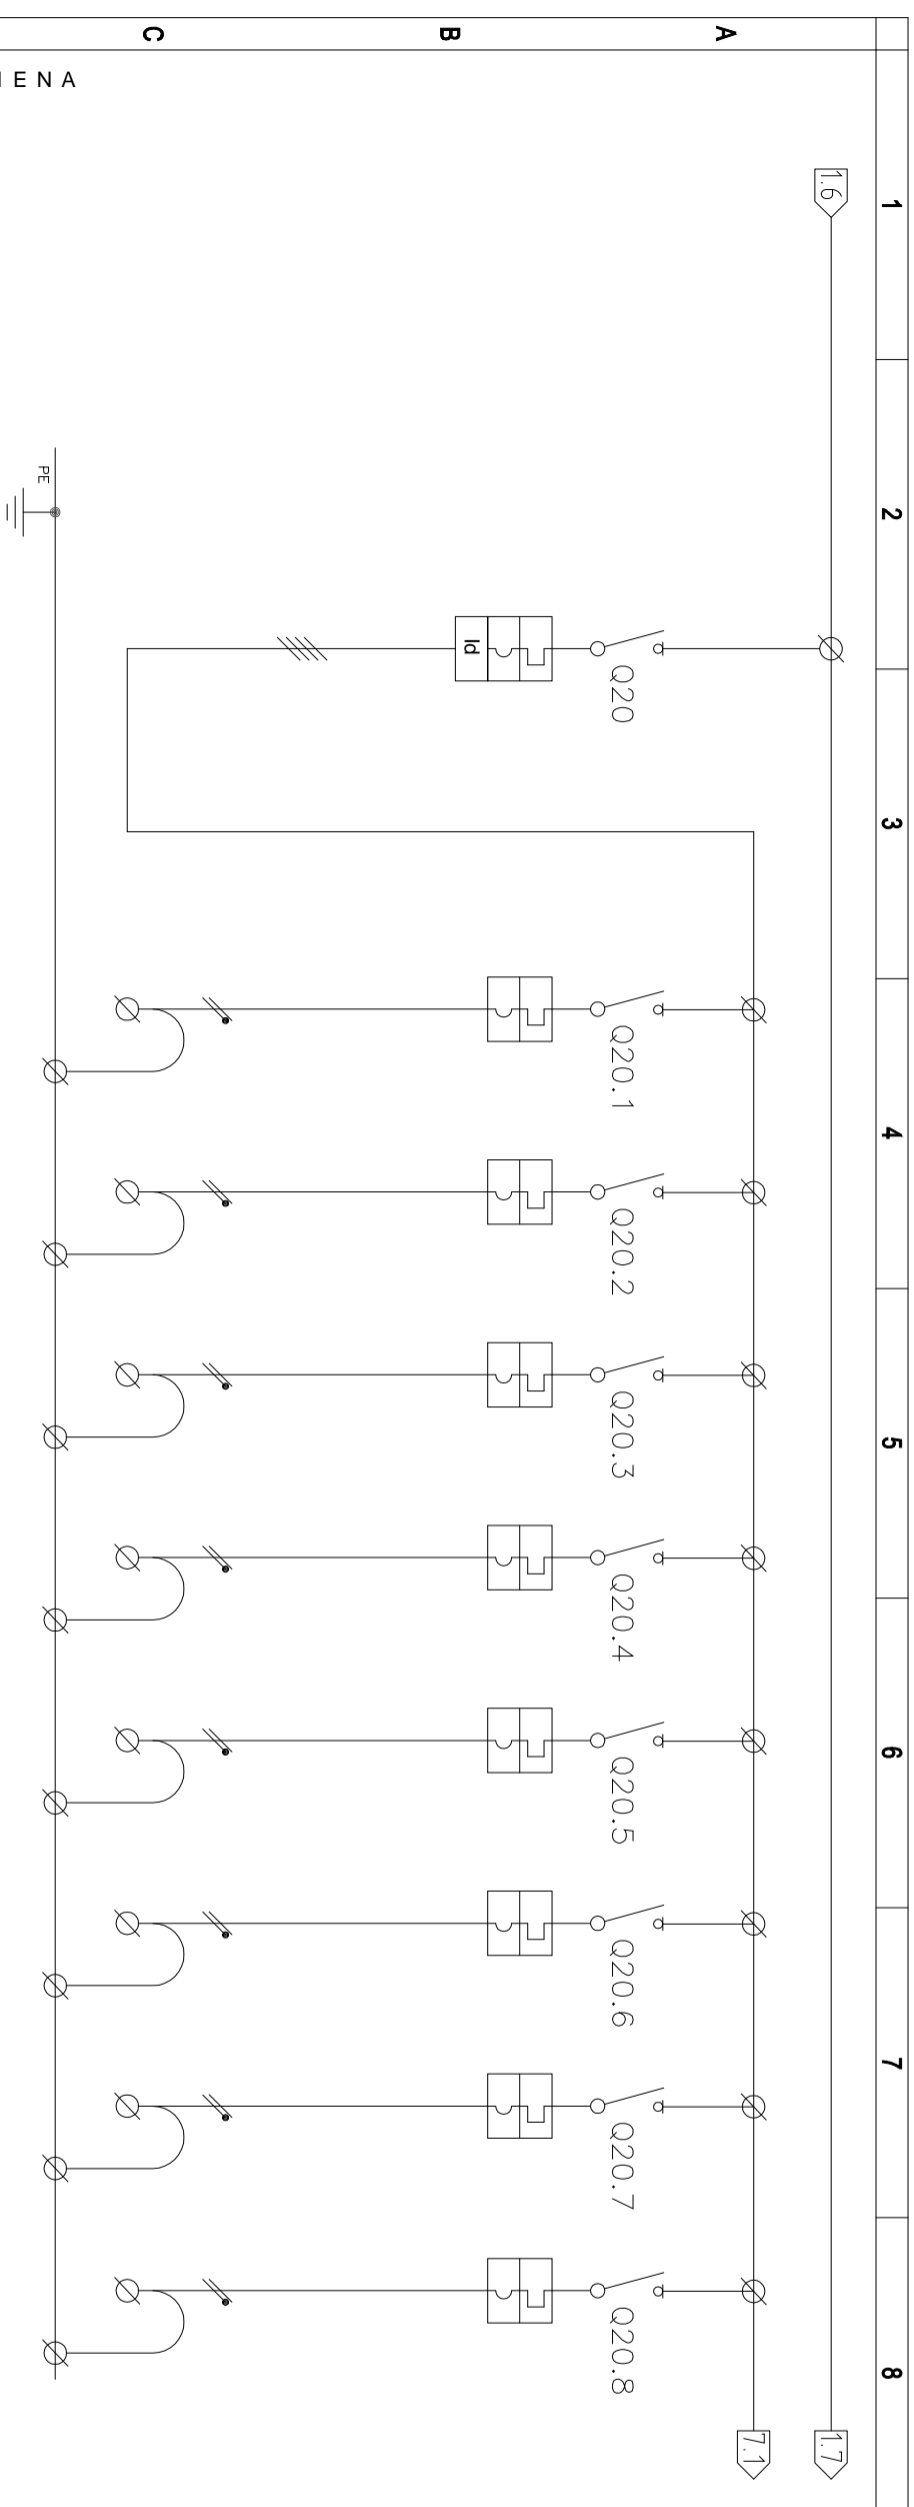

TE DHENA		AUTOMATI KYSESORE FUJI		PRIZA P/15		PRIZA P/16		PRIZA P/17		PRIZA P/18		PRIZA P/19		PRIZA P/20		PRIZA P/21		REZERVE	
PERSHKRIMI	LLUJI	POLE N°	RRYME NOM (In)	1P+N	1P+N	1P+N	1P+N	1P+N	1P+N	1P+N	1P+N	1P+N	1P+N	1P+N	1P+N	1P+N	1P+N	1P+N	1P+N
AUTOMAT DHE SIGURESA		3P+N	32	16	16	16	16	16	16	16	16	16	16	16	16	16	16	16	16
		Isc.	(kA)	6	6	6	6	6	6	6	6	6	6	6	6	6	6	6	6
		RL.TERM. KALBRIMI	(A)	16	16	16	16	16	16	16	16	16	16	16	16	16	16	16	16
		RL.MAGN. LLOJI		C	C	C	C	C	C	C	C	C	C	C	C	C	C	C	C
		RL.DIFF. KALBRIMI	(A)	0.03															
KONTAKTOR	LLUJI																		
		POLE x RRYME	(A)																
RELE TERMIKE	LLUJI																		
		FUSHA E REG.	(A)																
KLEMERIA																			
SEKSIONI																			
LLUJI I KABELLIT																			

Porositës

"SPITALI RAJONAL DURRES"

Faza

PROJEKT-ZBATIMI

Titulli i Projektit

HARTIM PROJEKTI PER RIKONSTRUKSIONIN E GODINES SE POLIKLINIKES QENDRORE KYSESORE DURRES

PROJEKTUES:

"ARKONSTUDIO SH.P.K."

Licensë N.6996/6

Administrator:

Ark. MASJEL ÇIÇO

ARKONSTUDIO

ARKONSTUDIO

INGJLINDITA GJEKA

Ip. E-1174/2

Kapitulli


PROJEKTI ELEKTRIK

Tirulli i Vizatimit

Shtetlla

E - 49

SKEMA E PANELLIT ELEKTRIK

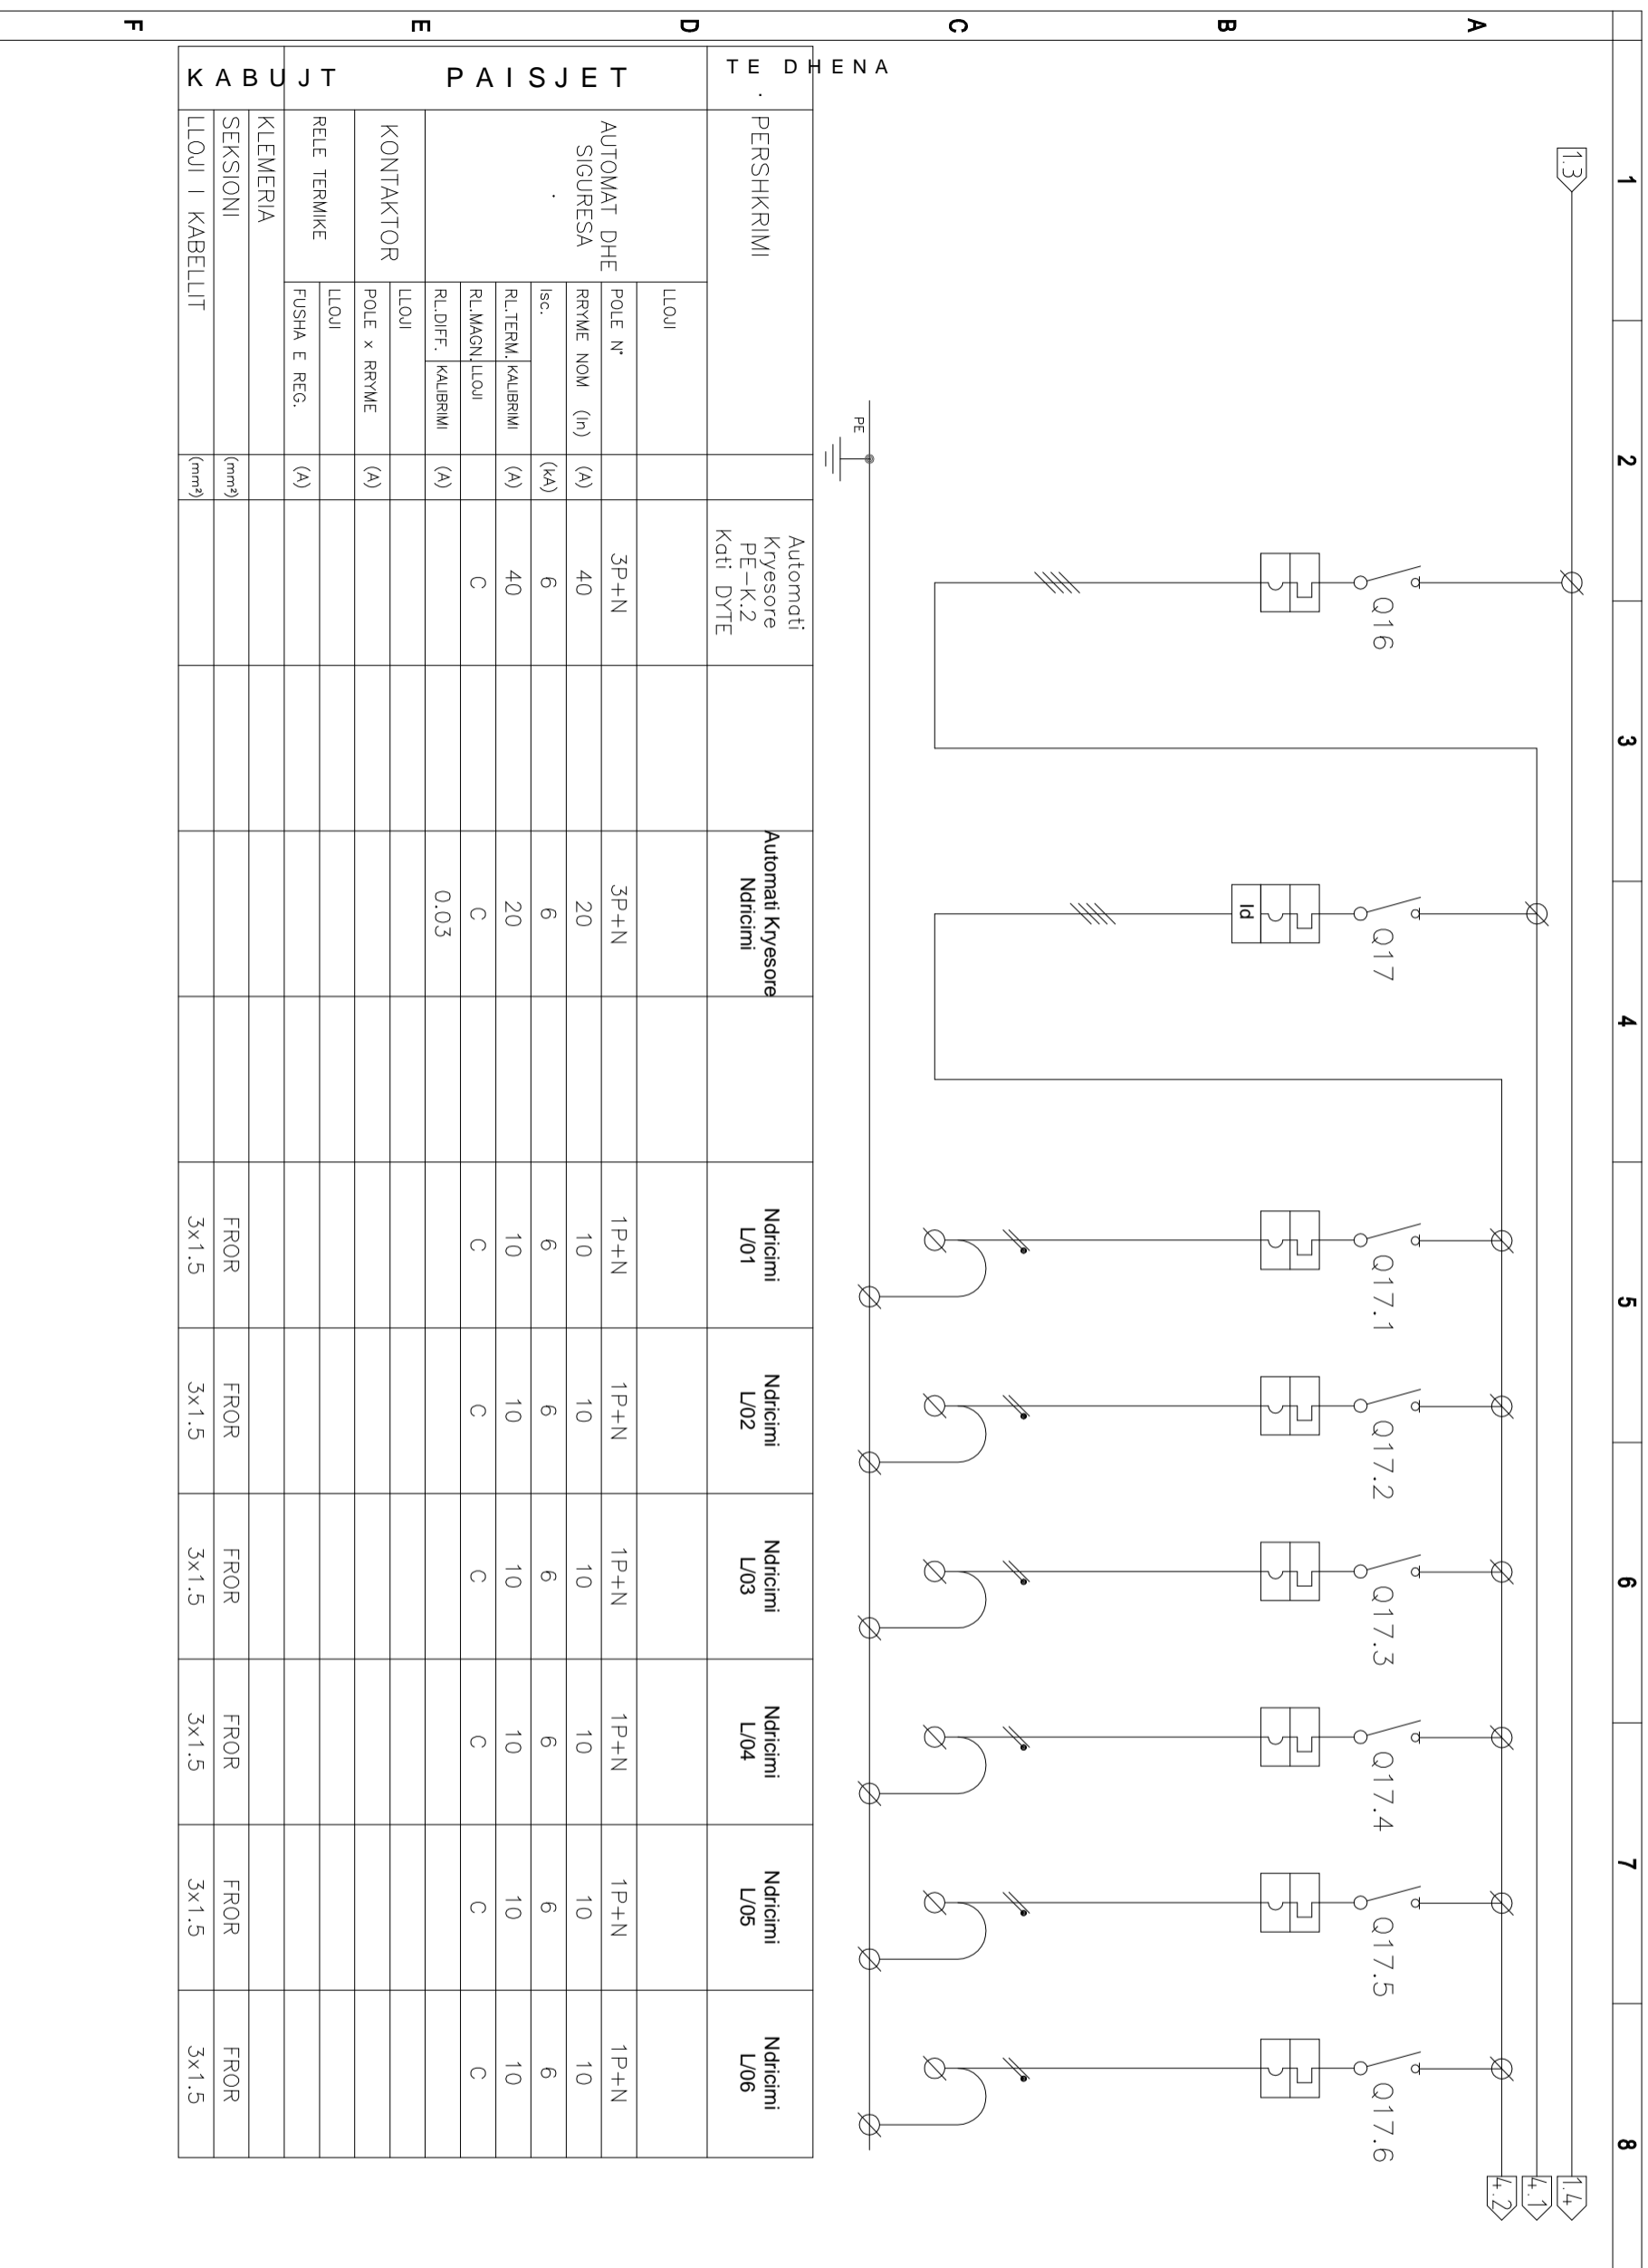

Porositës
"SPITALI RAJONAL DURESES"

Faza
PROJEKT-ZBATIMI

Titulli i Projektit
HARTIM PROJEKTI PER RIKONSTRUKSIONIN E GODINES SE POLIKLINIKES QENDRORE KRYESORE DURESES

PROJEKTUES:
"ARKONSTUDIO SH.P.K."
Licensë N.6996/6
Administrator:
Ark. MASJEL QIÇO
ARKONSTUDIO

INGJLINDITA GJEKA


Ip. E-1174/2

Kapitulli
PROJEKTI ELEKTRIK

Tirulli i Vizatimit:

Shkalla
E - 50

SKEMA E PANELIT ELEKTRIK

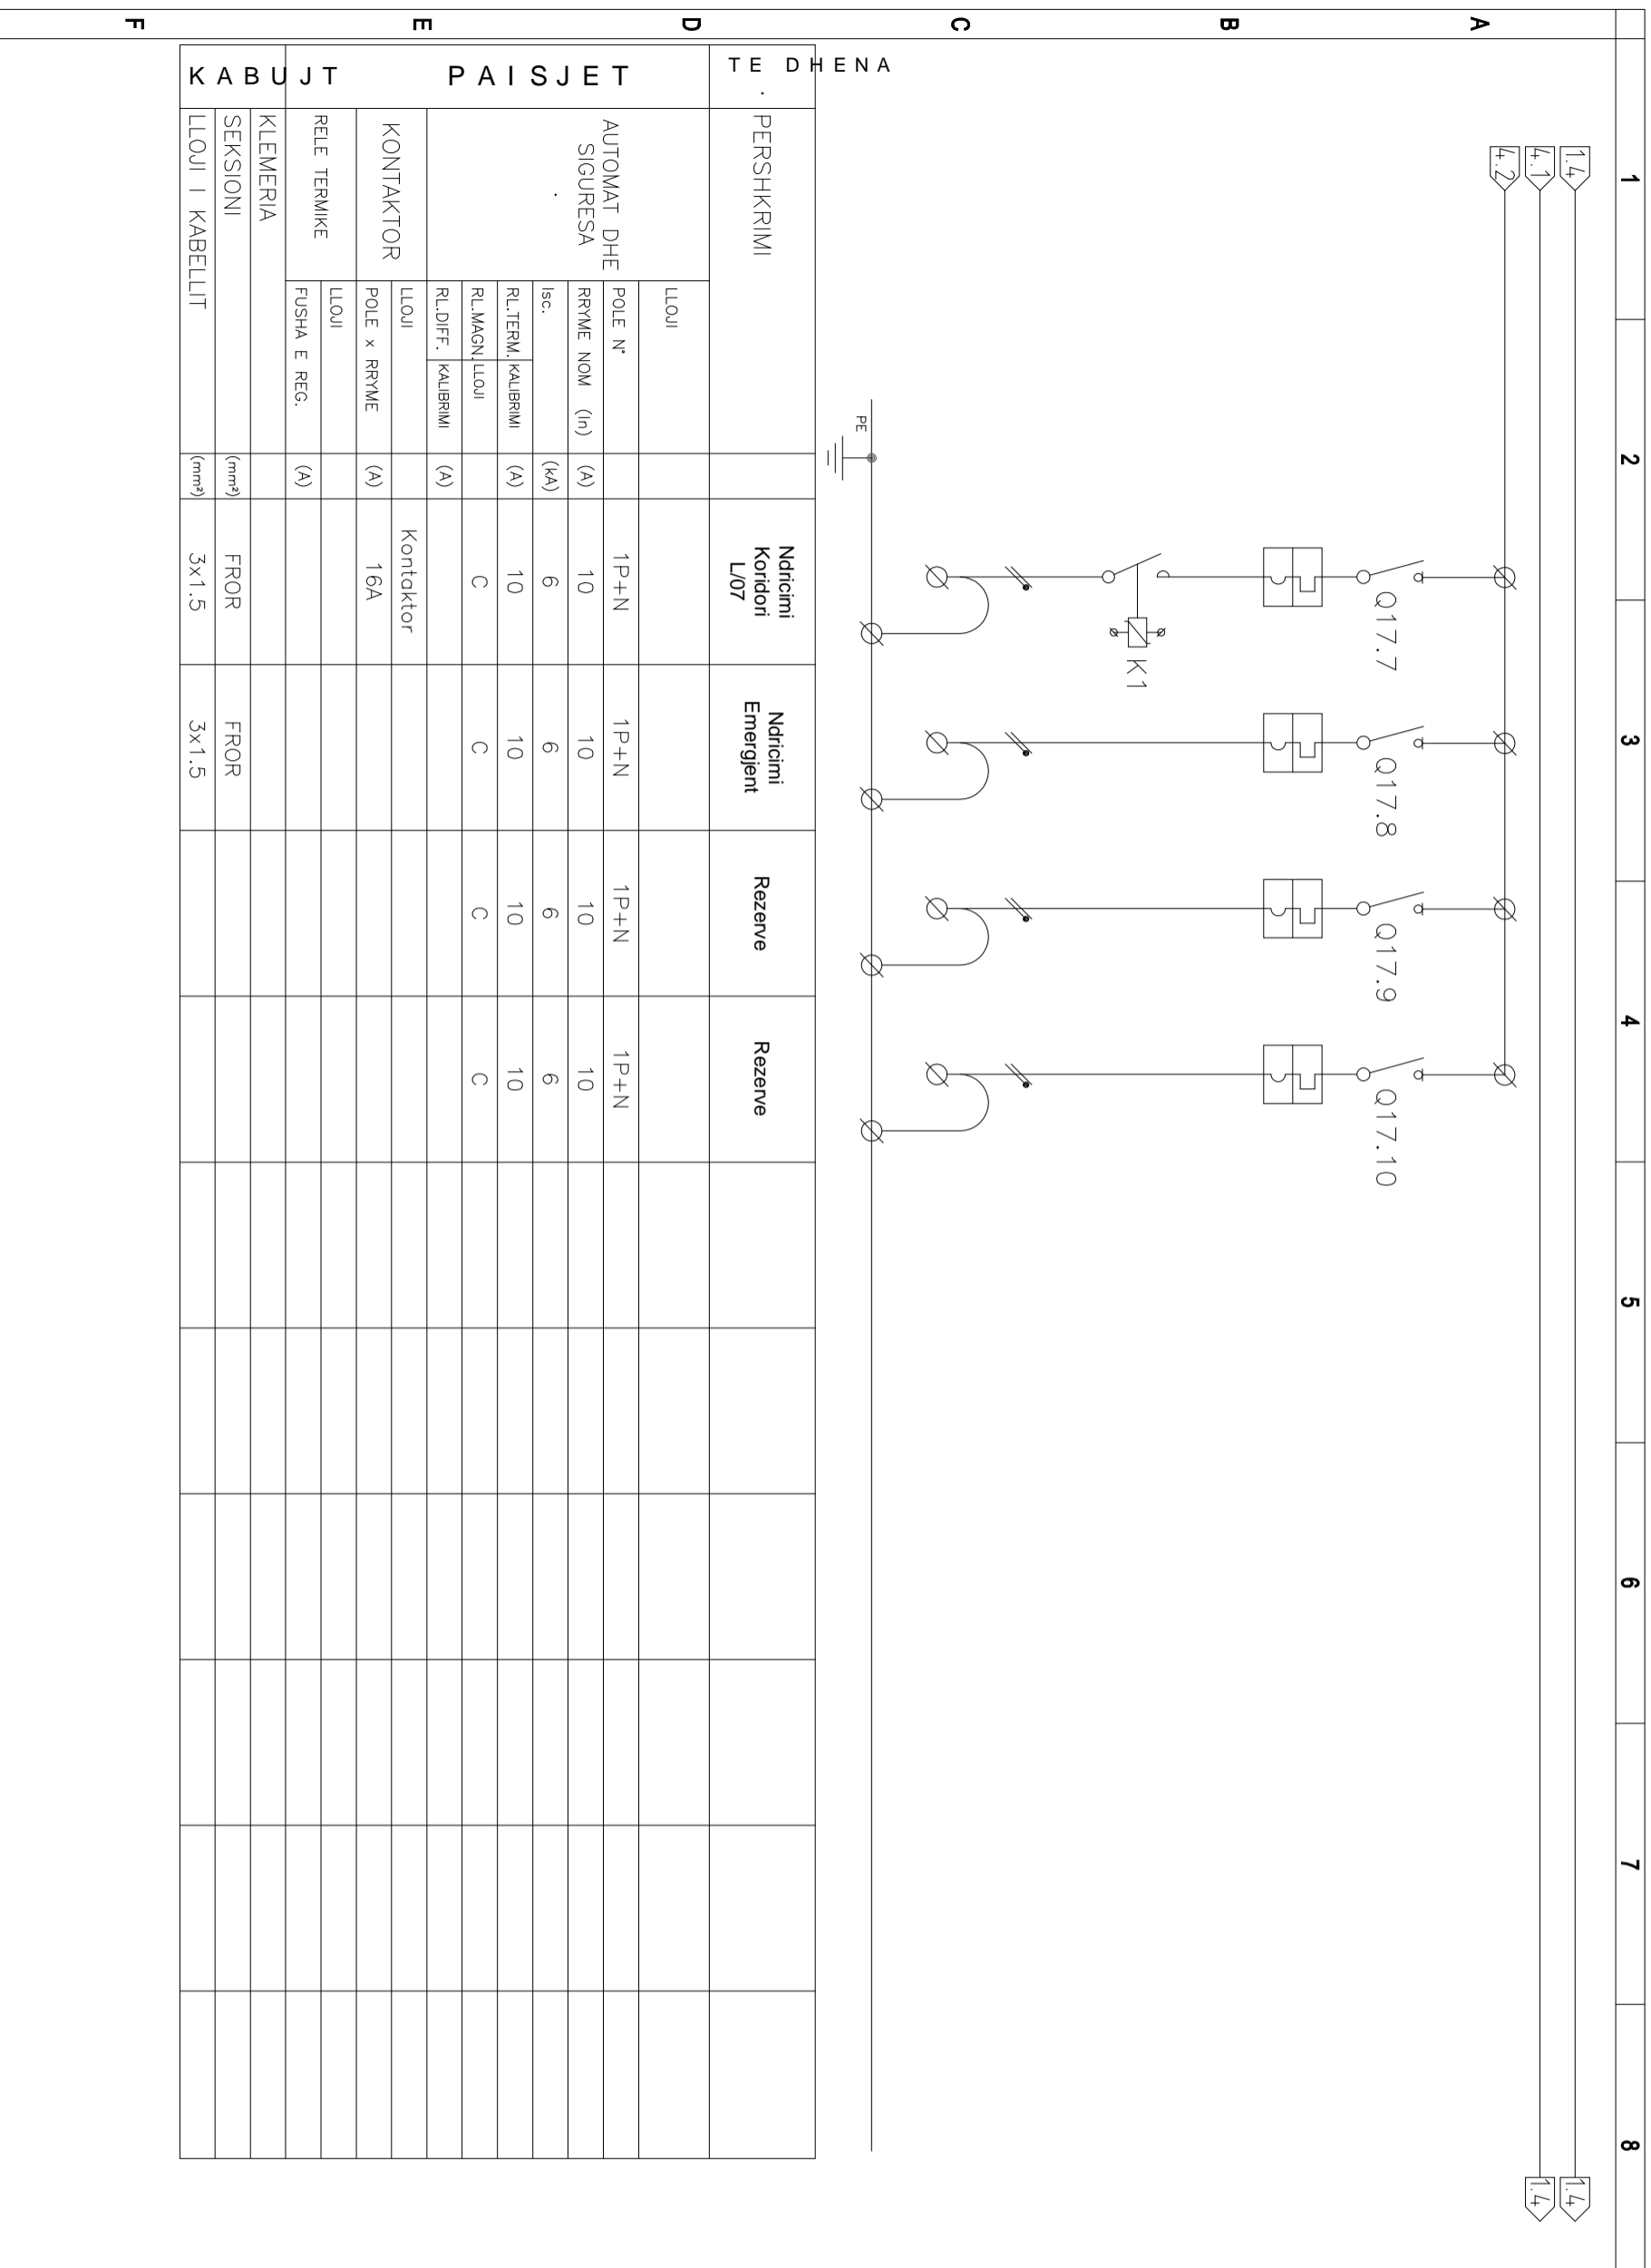

Porositës
"SPITALI RAJONAL DURRES"

Faza
PROJEKT-ZBATIMI

Titulli i Projektit
HARTIM PROJEKTI PER RIKONSTRUKSIONIN
E GODINES SE POLIKLINIKES
QENDRORE KRYESORE DURES

PROJEKTUES:
"ARKONSTUDIO SH.P.K."
Licensë N.6996/6
Administrator:
Ark. MASJEL QIÇO
ARKONSTUDIO

INGJLINDITA GJESKA

Ih. E-1174/2

Kapitulli


PROJEKTI ELEKTRIK

Titulli i Vizimit:

Shkalla

E-51

SKEMA E PANELIT ELEKTRIK

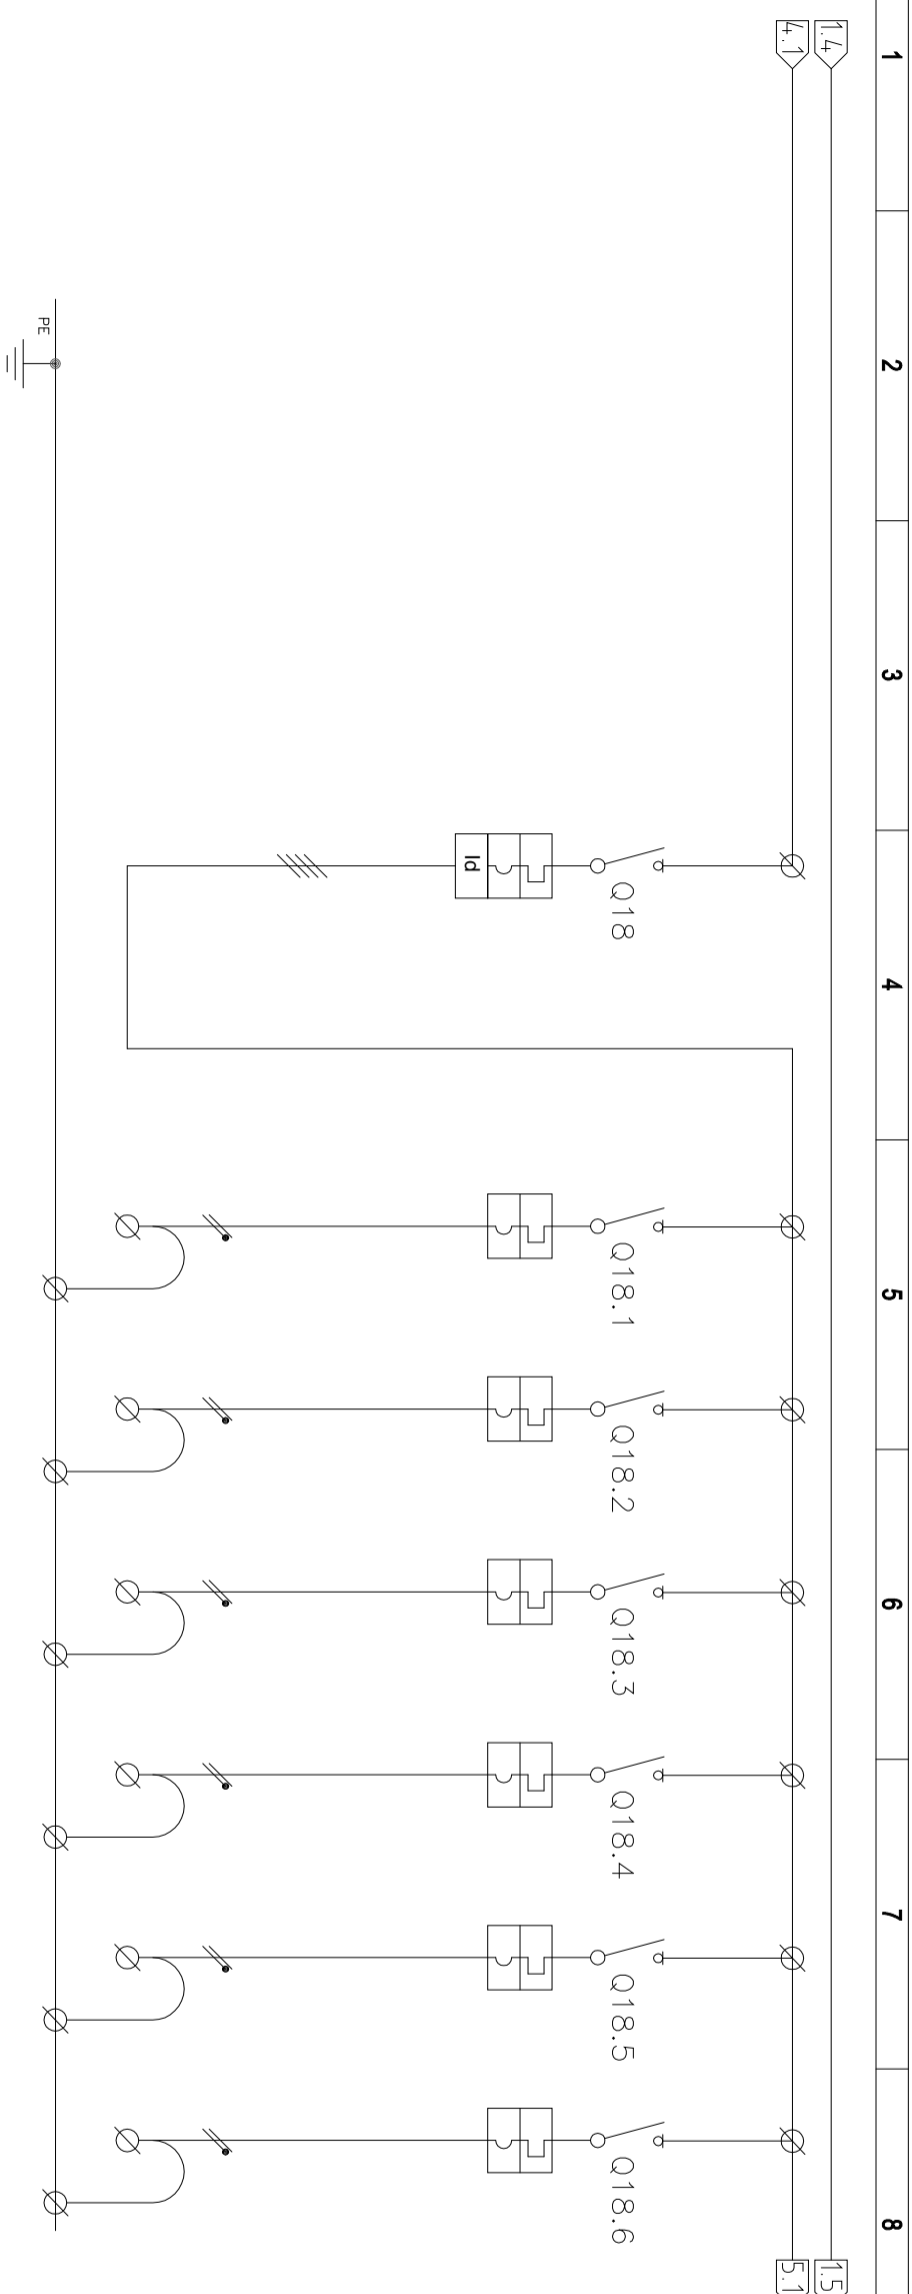

D	PERSHKRIMI		Automati Kryesorë Fuqi	Priza G/01	Priza G/02	Priza G/03	Priza G/04	Priza G/05	Priza G/06
	TE D HENA	LLUJI							
E	AUTOMAT DHE SIGURESA	POLE N°	3P+N	1P+N	1P+N	1P+N	1P+N	1P+N	1P+N
		RRYME NOM (In)	(A)	32	16	16	16	16	16
		Isc.	(kA)	6	6	6	6	6	6
		RL.TERM. KALBRIMI	(A)	32	16	16	16	16	16
		RL.MAGN. LLOJI		C	C	C	C	C	C
		RL.DIFF. KALBRIMI	(A)	0.03					
		LLUJI							
		KONTAKTOR	POLE x RRYME	(A)					
		RELE TERMIKE	LLUJI						
		FUSHA E REG.	FUSHA E REG.	(A)					
KABUJT	KLEMERIA								
	SEKSIONI	(mm²)		FROR	FROR	FROR	FROR	FROR	
	LLUJI I KABELLIT	(mm²)		3x2.5	3x2.5	3x2.5	3x2.5	3x2.5	

Porositës
"SPITALI RAJONAL DURRES"

Faza
PROJEKT-ZBATIMI

Titulli i Projektit
HARTIM PROJEKTI PER RIKONSTRUKSIONIN E GODINES SE POLIKLINIKES QENDRORE KRYESORE DURRES

PROJEKTUES:
"ARKONSTUDIO SH.P.K."
Licensë N.6996/6
Administrator:
Ark. MASJEL QIÇO
ARKONSTUDIO

INGJLINDITA GJESKA

Ip. E-1174/2

Kapitulli


PROJEKTI ELEKTRIK

Tirulli i Vizatimit:

Shtetlla

E - 52

SKEMA E PANELIT ELEKTRIK

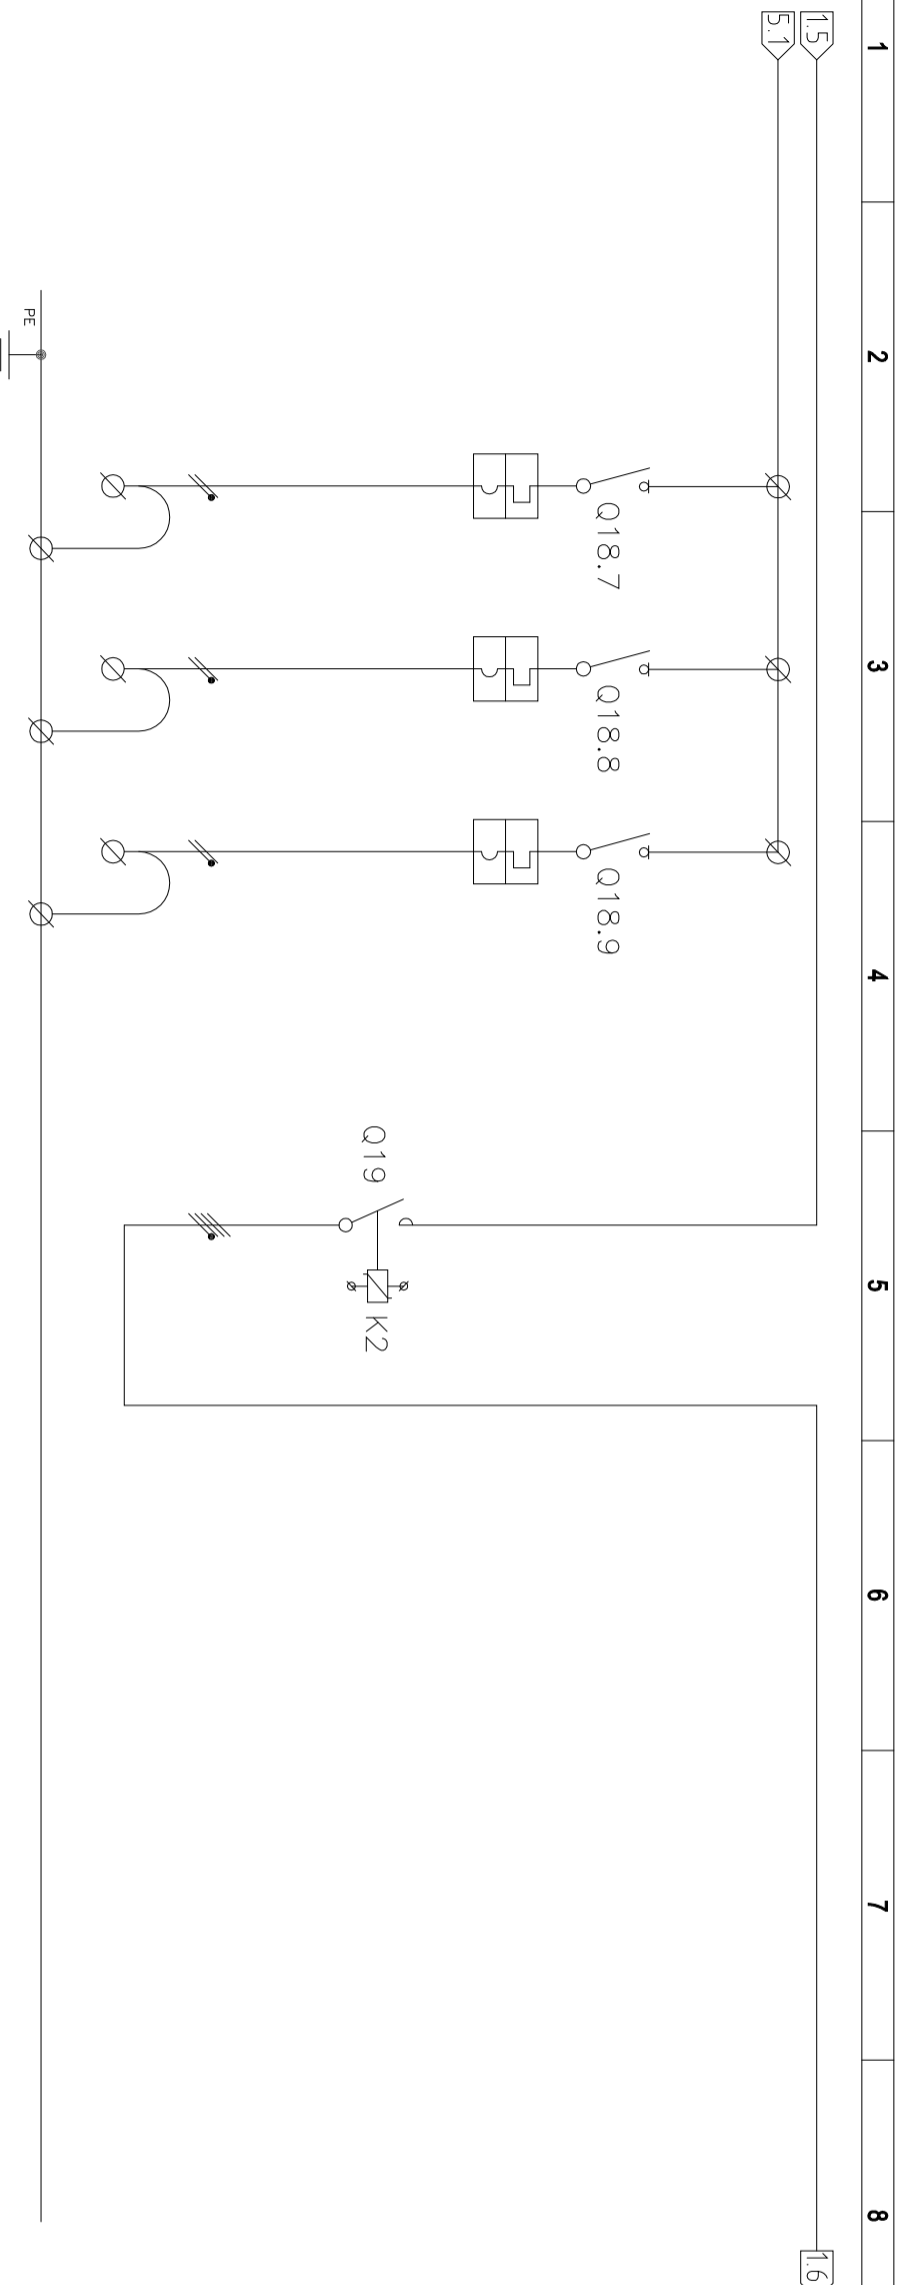

TE DHENA		Rezerve	Rezerve	Rezerve	NDARESI RREJET-GEN						
PERSHKRIMI	LLOJI	1P+N	1P+N	1P+N							
		POLE N°	16	16	16						
		RRYME NOM. (In)	(A)	(A)	(A)						
		Isc.	(kA)	6	6						
		RL.TERM. KALIBRIMI	(A)	16	16						
		RL.MAGN. LLOJI		C	C						
		RL.DIFF. KALIBRIMI	(A)								
		LLOJI									
		POLE x RRYME	(A)								
		LLOJI									
KONTAKTOR	POLE x RRYME	(A)									
	LLOJI										
RELE TERMIKE	FUSHA E REG.	(A)									
KLEMERIA											
SEKSIONI											
LLOJI I KABELLIT											

KABUJT		Rezerve	Rezerve	Rezerve	NDARESI RREJET-GEN						
PERSHKRIMI	AUTOMAT DHE SIGURESA										
	LLOJI										
RELE TERMIKE	FUSHA E REG.	(A)									
KLEMERIA											
SEKSIONI											
LLOJI I KABELLIT											

Porositës
"SPITALI RAJONAL DURRES"

Faza
PROJEKT-ZBATIMI

Titulli i Projektit
HARTIM PROJEKTI PER RIKONSTRUKSIONIN
E GODINES SE POLIKLINIKES
QENDRORE KRYESORE DURRES

PROJEKTUES:
"ARKONSTUDIO SH.P.K."
Licensë N.6996/6
Administrator:
Ark. MASJEL QIÇO
ARKONSTUDIO

INGJLINDITA GJESKA


Ip. E-1174/2

Kapitulli
PROJEKTI ELEKTRIK

Titulli i Vizatimit:

Shtetlla
E - 53

SKEMA E PANELIT ELEKTRIK

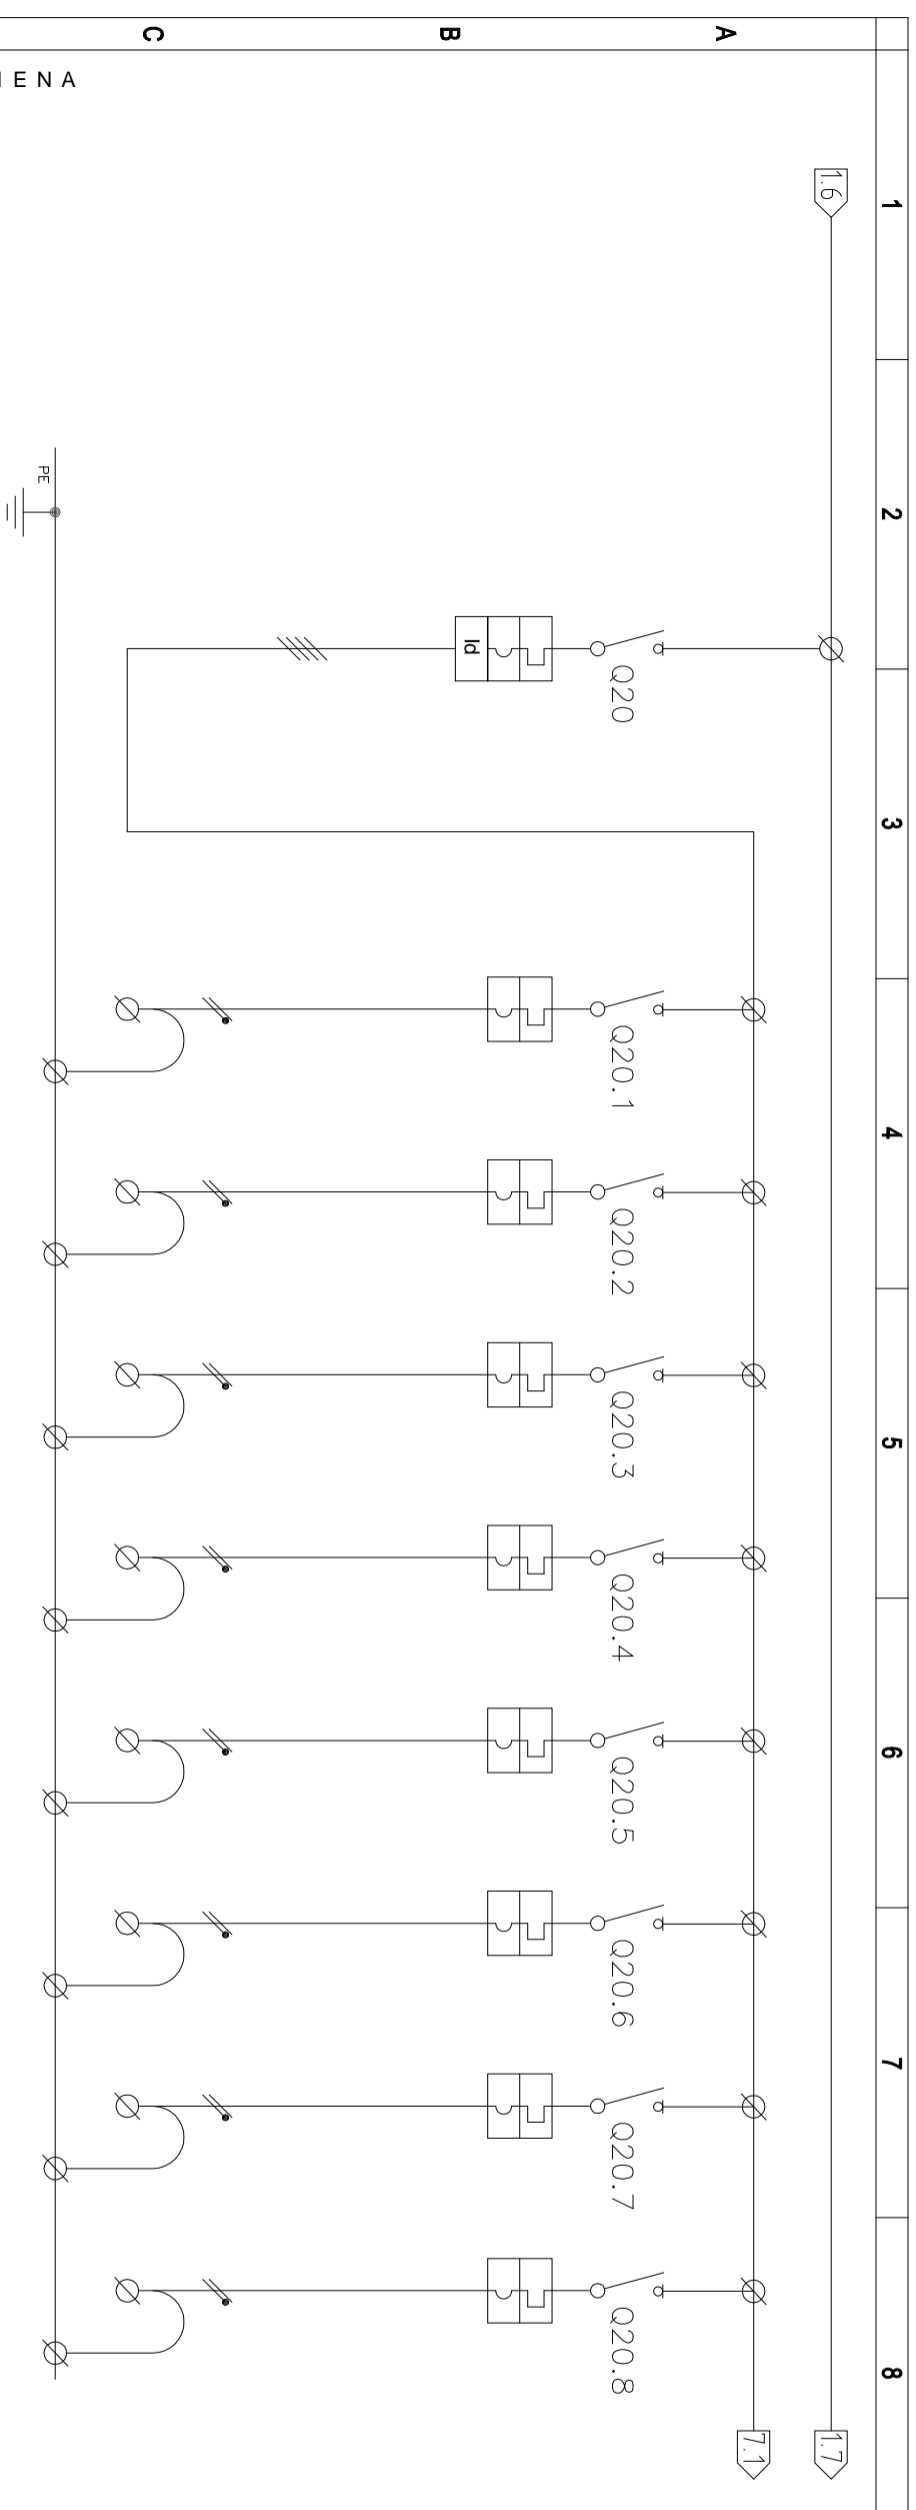

TE DHENA		PAISJET		KABUJT						
PERSHKRIMI	LLUJI	Automati Kryesore Fuji	Priza P/01	Priza P/02	Priza P/03	Priza P/04	Priza P/05	Priza P/06	Priza P/07	Rezerve
	POLE N°	3P+N	1P+N	1P+N	1P+N	1P+N	1P+N	1P+N	1P+N	1P+N
AUTOMAT DHE SIGURESA	RRYME NOM (In)	32	16	16	16	16	16	16	16	16
	Isc.	6	6	6	6	6	6	6	6	6
	RL.TERM. KALBRIMI	32	16	16	16	16	16	16	16	16
	RL.MAGN. LLOJI	C	C	C	C	C	C	C	C	C
RL.DIFF. KALBRIMI	0.03									
KONTAKTOR	LLUJI									
	POLE x RRYME	(A)								
RELE TERMIKE	LLUJI									
	FUSHA E REG.	(A)								
KLEMERIA										
SEKSIONI			FROR	FROR	FROR	FROR	FROR	FROR	FROR	
LLUJI I KABELLIT			3x2.5	3x2.5	3x2.5	3x2.5	3x2.5	3x2.5	3x2.5	

Porositës
"SPITALI RAJONAL DURRES"

Faza
PROJEKT-ZBATIMI

Titulli i Projektit
HARTIM PROJEKTI PER RIKONSTRUKSIONIN E GODINES SE POLIKLINIKES QENDRORE KRYESORE DURRES

PROJEKTUES:
"ARKONSTUDIO SH.P.K."
Licensë N.6996/6
Administrator:
Ark. MASJEL ÇIÇO
ARKONSTUDIO

INGJLINDITA GJESKA


Ip. E-1174/2

Kapitulli
PROJEKTI ELEKTRIK

Tirulli i Vizatimit:

Shtetlla
E - 54

SKEMA E PANELIT ELEKTRIK

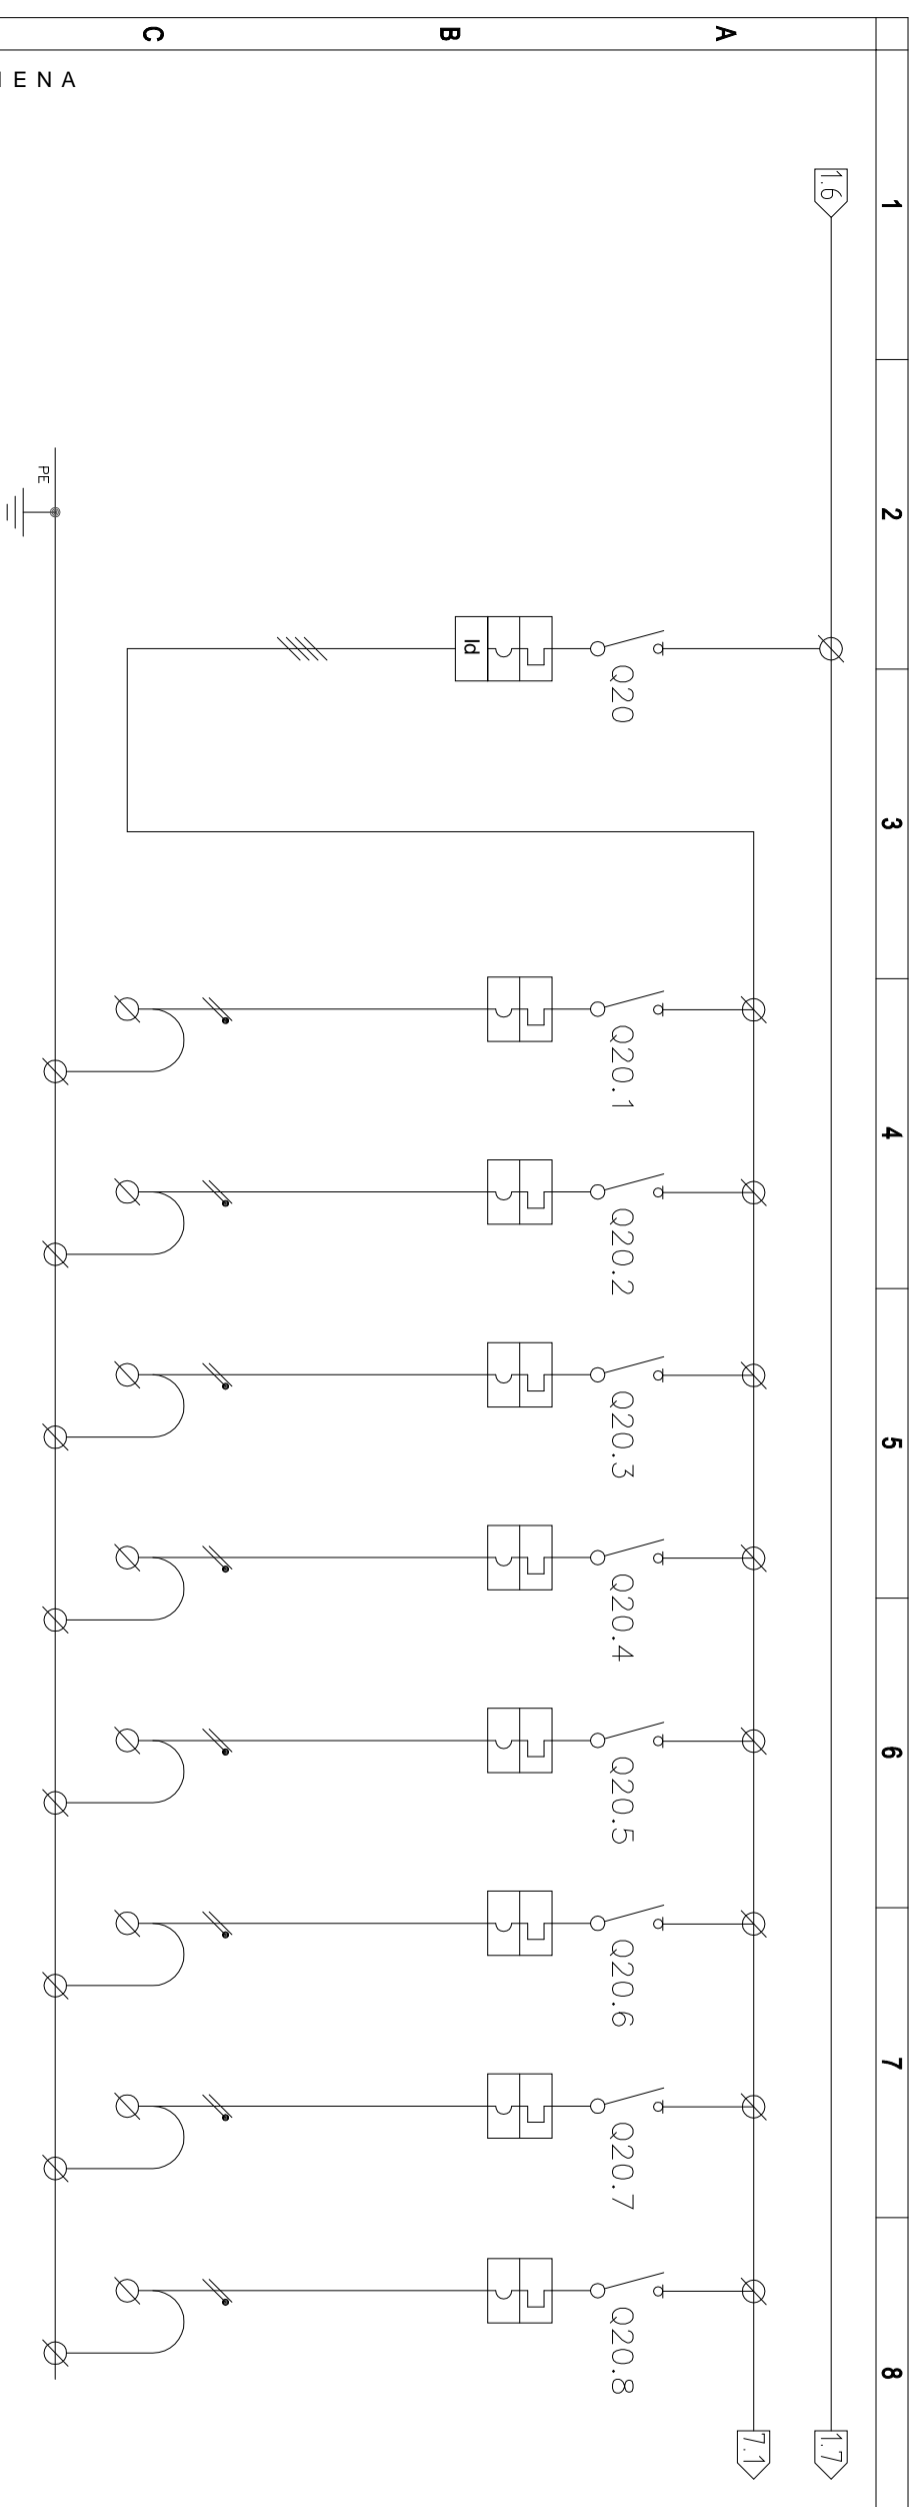

TE DHENA		AUTOMATI KYESORE FUJI		PRIZA P/08		PRIZA P/09		PRIZA P/10		PRIZA P/11		PRIZA P/12		PRIZA P/13		PRIZA P/14		REZERVE		
PERSHKRIMI																				
LLUJI																				
POLE N°		3P+N		1P+N		1P+N		1P+N		1P+N		1P+N		1P+N		1P+N		1P+N		1P+N
RRYME NOM (In)		32		16		16		16		16		16		16		16		16		16
Isc.		6		6		6		6		6		6		6		6		6		6
RL.TERM. KALBRIMI		32		16		16		16		16		16		16		16		16		16
RL.MAGN. LLOJI		C		C		C		C		C		C		C		C		C		C
RL.DIFF. KALBRIMI		0.03																		
LLUJI																				
POLE x RRYME																				
LLUJI																				
RELE TERMIKE																				
FUSHA E REG.																				
KLEMERIA																				
SEKSIONI																				
LLUJI I KABELLIT																				

Porositës

"SPITALI RAJONAL DURRES"

Faza

PROJEKT-ZBATIMI

Titulli i Projektit

HARTIM PROJEKTI PER RIKONSTRUKSIONIN
E GODINES SE POLIKLINIKES
QENDRORE KYESORE DURRES

PROJEKTUES:

"ARKONSTUDIO SH.P.K."

Licensë N.6996/6

Administrator:

Ark. MASJEL ÇIÇO

ARKONSTUDIO

ARKONSTUDIO

INGJLINDITA GJESKA

Ip. E-1174/2

Kapitulli


PROJEKTI ELEKTRIK

Tirulli i Vizatimit

Shtetlla

E - 55

SKEMA E PANELIT ELEKTRIK

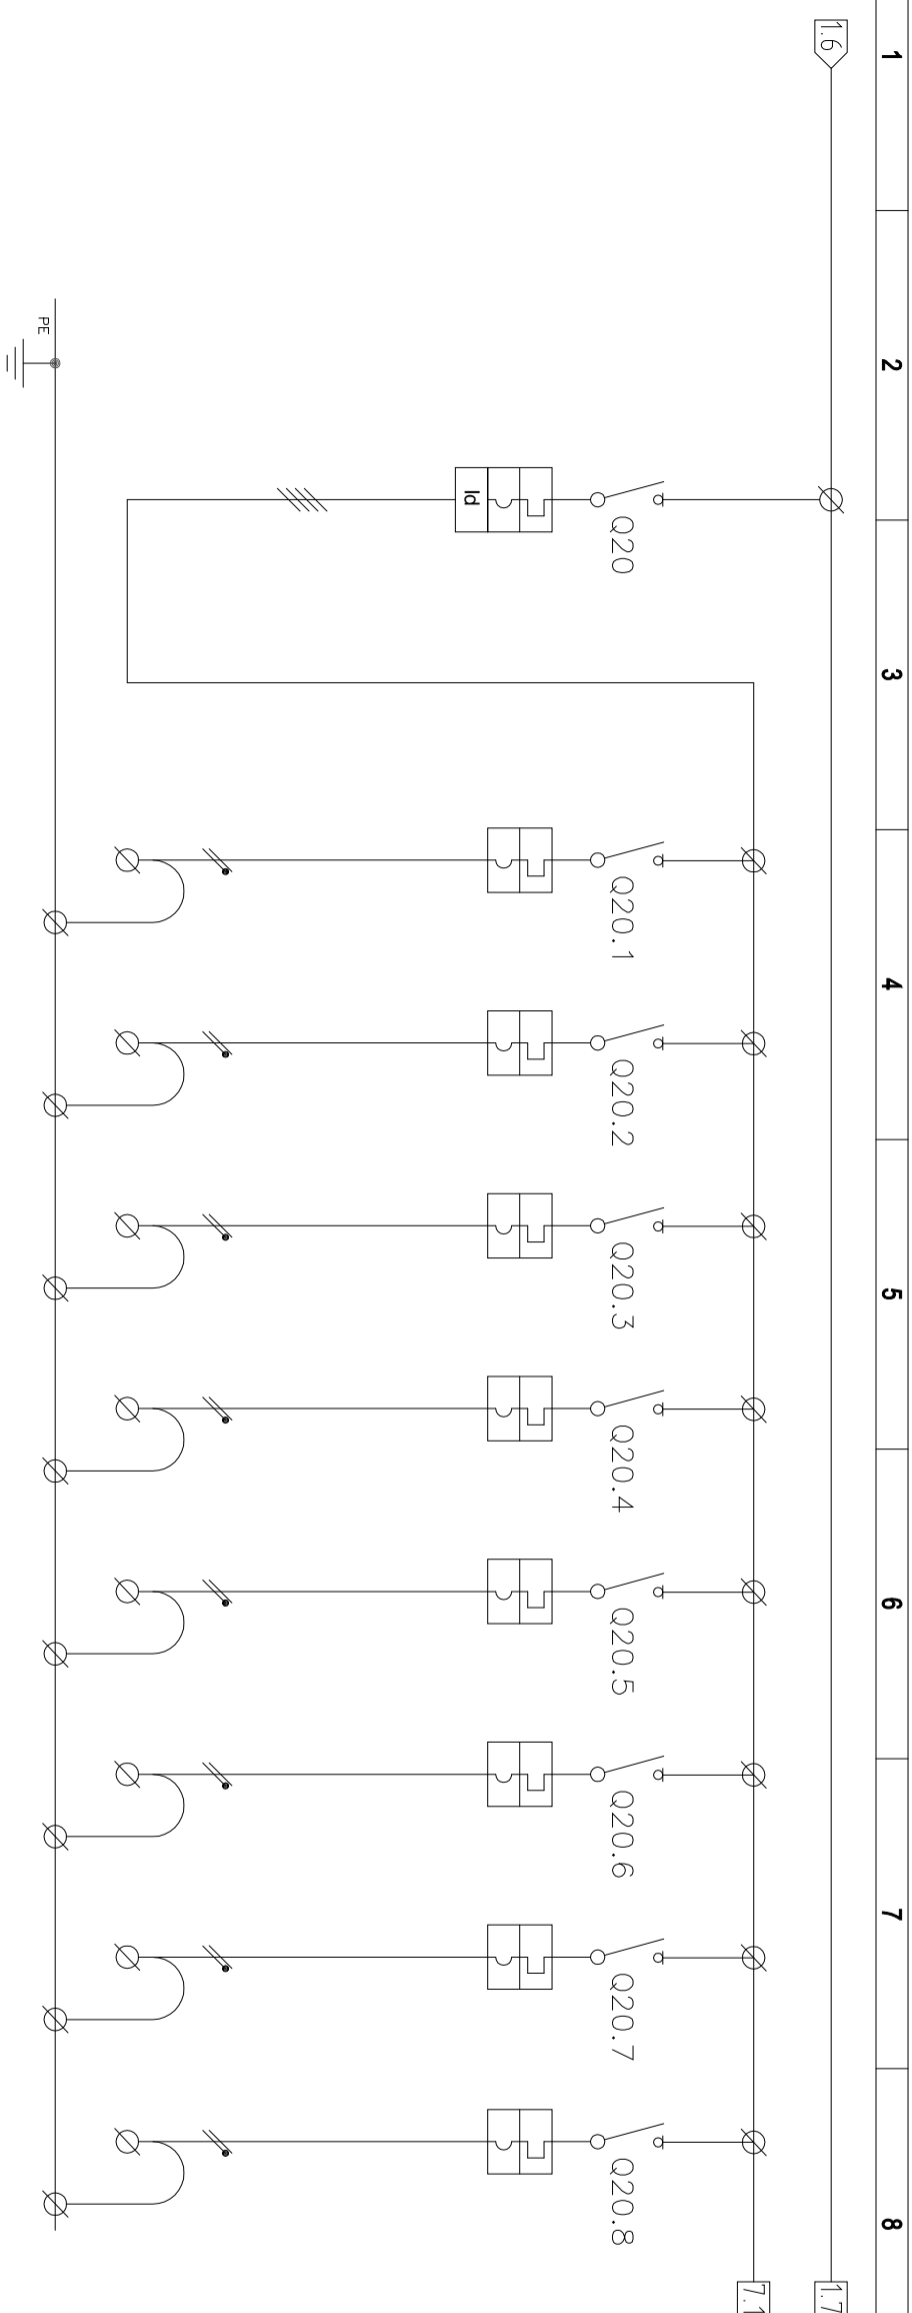

TE D H E N A	PERSHKRIMI	Automati Kryesore Fuji	PAISJET																		
			LLUJ	POLE N°	RRYME NOM (In)	Isc.	RL TERM. KALBRIMI	RL MAGN. LLOJ	RL DIFF. KALBRIMI	LLUJ											
K A B U J T	AUTOMAT DHE SIGURESA	3P+N	32	1P+N	16	6	32	C	0.03	1P+N	16	6	1P+N	16	6	1P+N	16	6	1P+N	16	6
			RRYME NOM (In)	POLE x RRYME	LLUJ	LLUJ	LLUJ	LLUJ	LLUJ	LLUJ	LLUJ	LLUJ	LLUJ	LLUJ	LLUJ	LLUJ	LLUJ	LLUJ	LLUJ	LLUJ	LLUJ
K A B U J T	RELE TERMIKE	(A)	(A)	(A)	(A)	(A)	(A)	(A)	(A)	(A)	(A)	(A)	(A)	(A)	(A)	(A)	(A)	(A)	(A)	(A)	(A)
K A B U J T	KLEMERIA	(mm²)	(mm²)	(mm²)	(mm²)	(mm²)	(mm²)	(mm²)	(mm²)	(mm²)	(mm²)	(mm²)	(mm²)	(mm²)	(mm²)	(mm²)	(mm²)	(mm²)	(mm²)	(mm²)	(mm²)
K A B U J T	SEKSIONI	(mm²)	(mm²)	(mm²)	(mm²)	(mm²)	(mm²)	(mm²)	(mm²)	(mm²)	(mm²)	(mm²)	(mm²)	(mm²)	(mm²)	(mm²)	(mm²)	(mm²)	(mm²)	(mm²)	(mm²)
K A B U J T	LLOJ I KABELLIT	(mm²)	(mm²)	(mm²)	(mm²)	(mm²)	(mm²)	(mm²)	(mm²)	(mm²)	(mm²)	(mm²)	(mm²)	(mm²)	(mm²)	(mm²)	(mm²)	(mm²)	(mm²)	(mm²)	(mm²)

Porositës
"SPITALI RAJONAL DURRES"

Faza
PROJEKT-ZBATIMI

Titulli i Projektit
HARTIM PROJEKTI PER RIKONSTRUKSIONIN E GODINES SE POLIKLINIKES QENDRORE KRYESORE DURRES

PROJEKTUES:
"ARKONSTUDIO SH.P.K."
Licensë N.6996/6
Administrator:
Ark. MASJEL ÇIÇO
ARKONSTUDIO

INGJLINDITA GJESKA

Ip. E-1174/2

Kapitulli
PROJEKTI ELEKTRIK

Titulli i Vizatimit

Shtetia

E - 56