

PROJEKTI I ZBATIMIT (Hidrosanitare)

Objekti : "**HARTIM PROJEKTI PER RIKONSTRUKSIONIN E
GODINES SE POLIKLINIKES QENDRORE KRYESORE DURRES "**

Porosites : SPITALI RAJONAL DURRES

Porositës

SPITALI RAJONAL DURRES

Faza

PROJEKT-ZBATIMI

Titulli i Projektit

**HARTIM PROJEKTI PER RIKONSTRUKSIONIN
E GODINES SE POLIKLINIKES
QENDRORE KRYESORE DURRES**



PROJEKTUES:
"ARKONSTUDIO SH.P.K."
Licensë N.6996/7
Administrator:
Ark. NASJEL ÇIÇO


Ing. VANGJEL LICO liç. M-1180/1

Ing. LEDIANA DILA liç. M-1130/2
Nr.3100

Kapitulli


HIDROSANITARE

IMPIANTI I UJIT TE FTOHTE DHE TE NGROHTE SANITAR

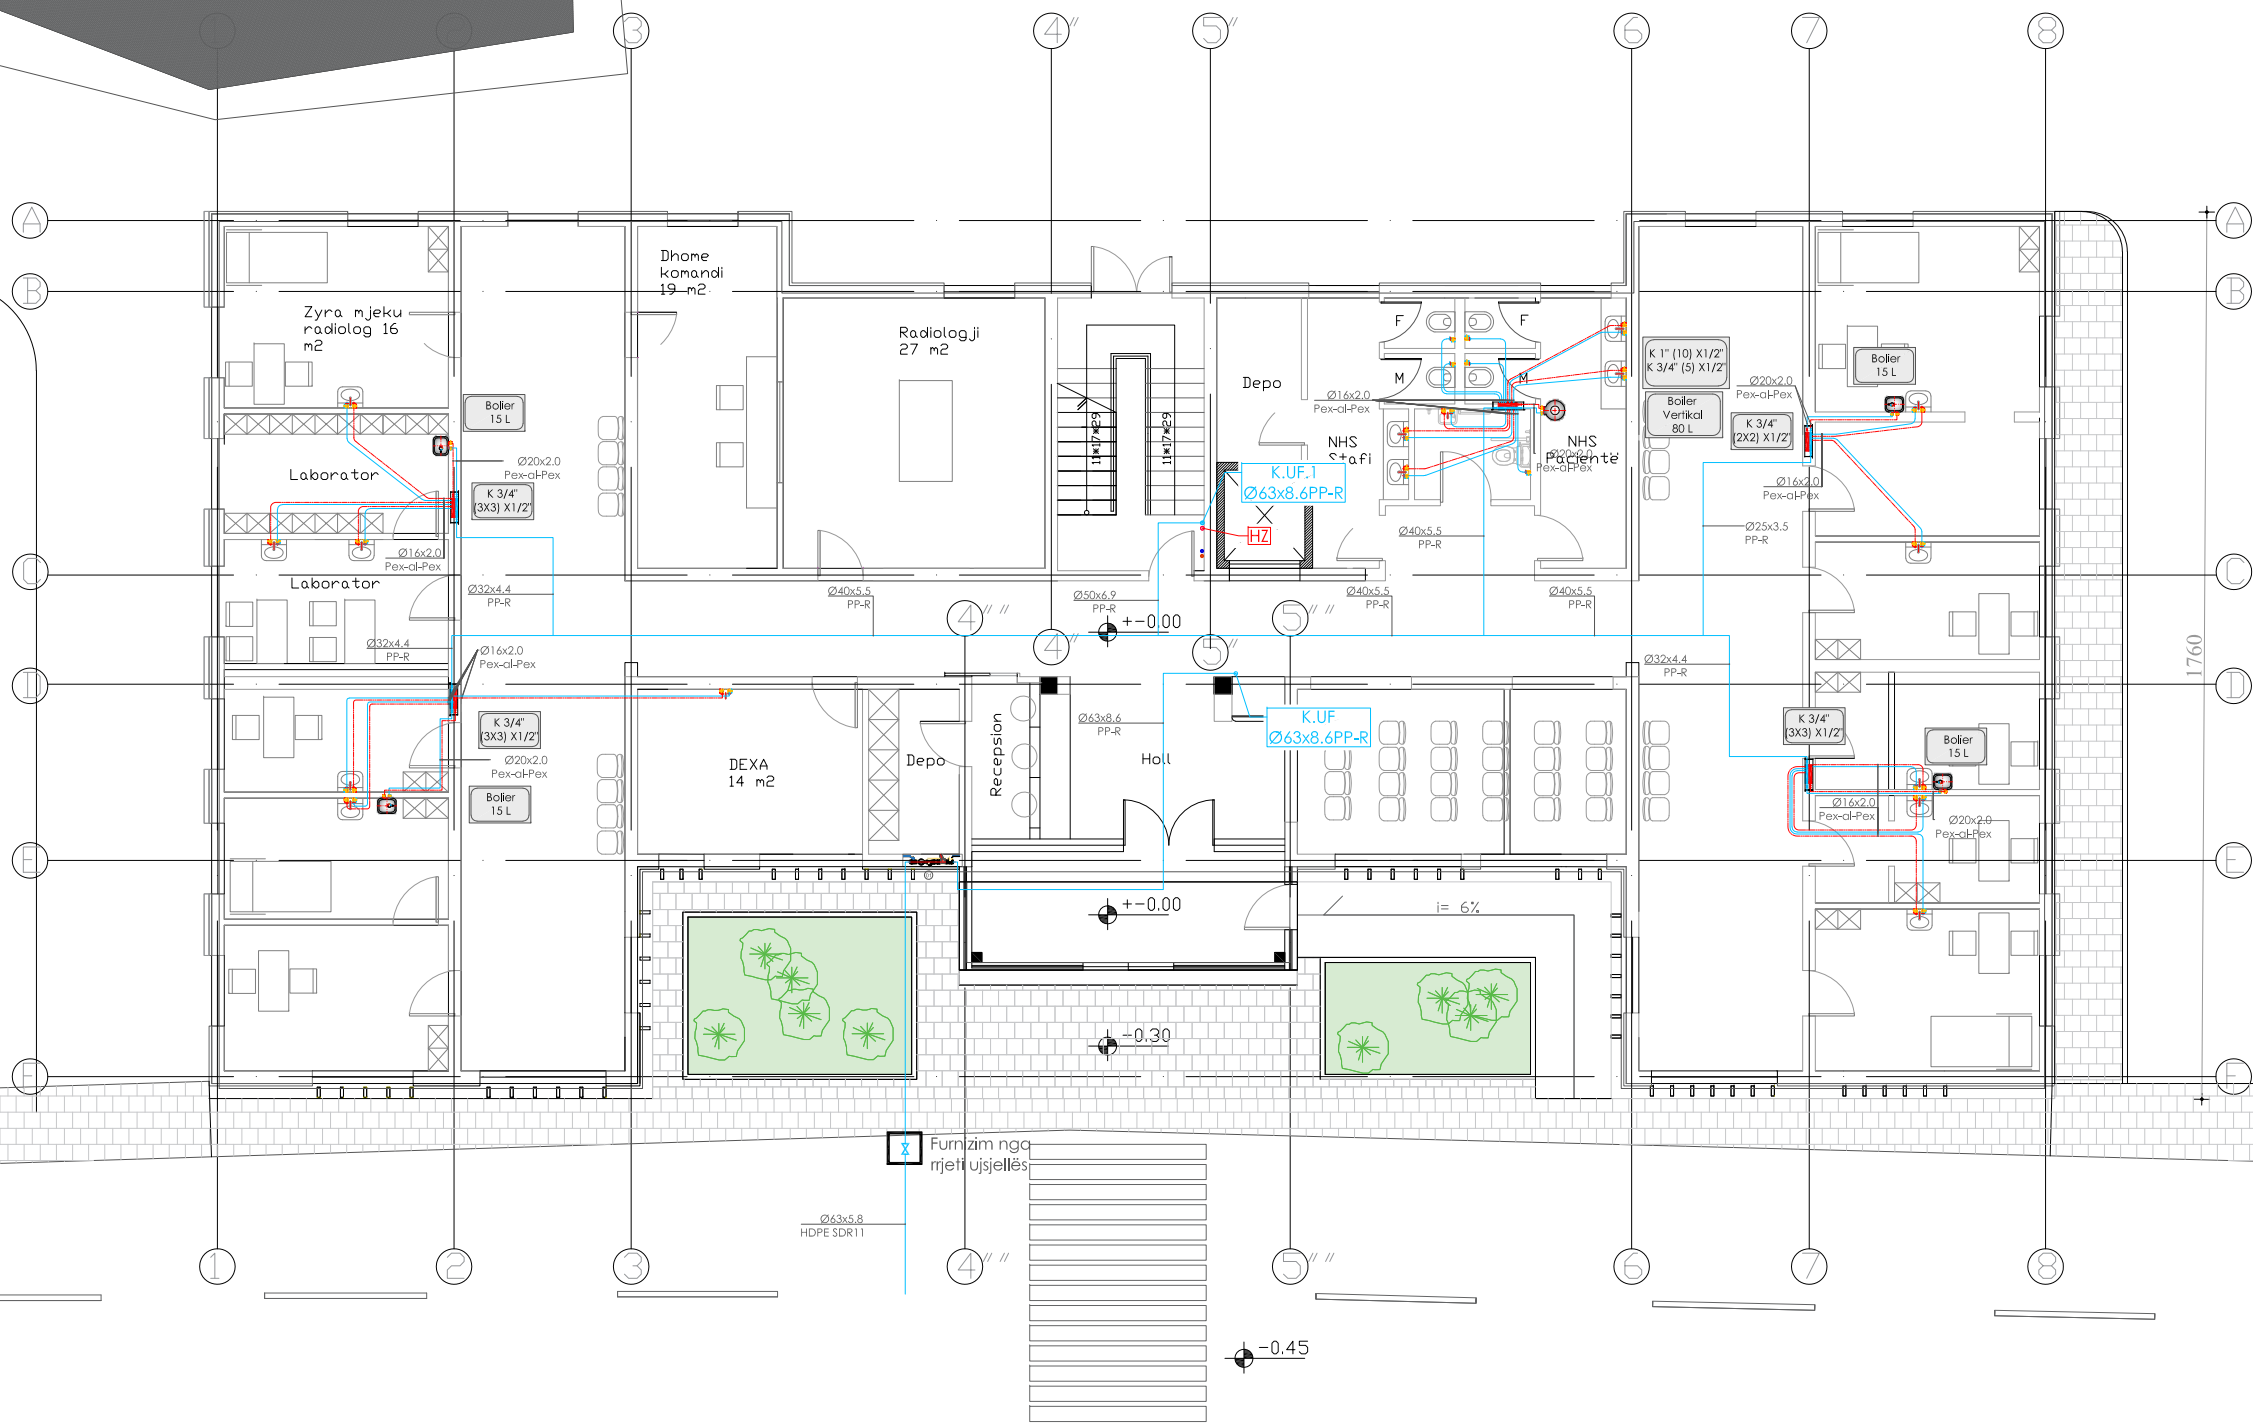


8K

LEGJENDA E AMBIENTIT TEKNIK:

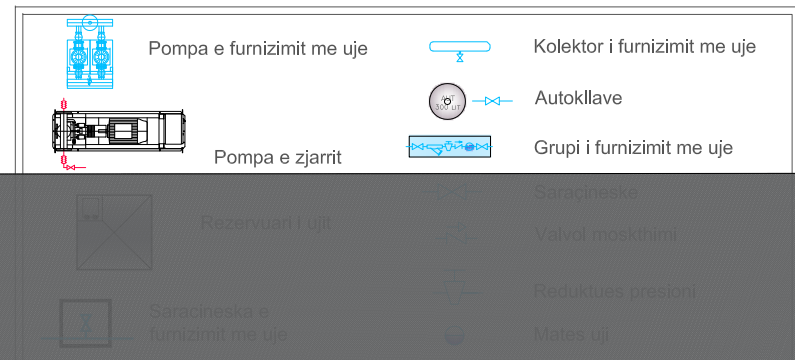

LEGJENDA:

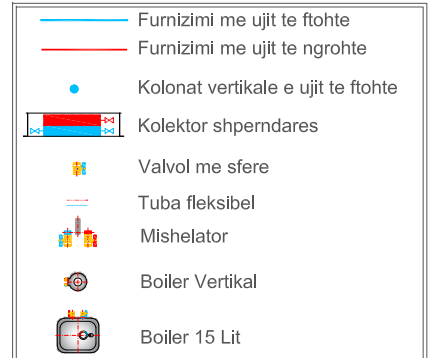

Porositës

SPITALI RAJONAL DURRES

Faza

PROJEKT-ZBATIMI

Titulli i Projektit

**HARTIM PROJEKTI PER RIKONSTRUKSIONIN
E GODINES SE POLIKLINIKES
QENDRORE KRYESORE DURRES**



PROJEKTUES:
"ARKONSTUDIO SH.P.K."

Licensë N.6996/7

Administrator:
Ark. NASJEL ÇIÇO

Ing. VANGJEL LICO

liç. M-1180

Ing. LEDIANA DILA

liç. M-1130/2
Nr 3100

Kapitulli

HIDROSANITARE

Titulli i Vizatimit

**PLANI I FURNIZIMIT ME UJE SANITAR
PLANSISTEMIMI**

Shkalla


1:150

Nr. i Fletës

HS.01


IMPIANTI I UJIT TE FTOHTE DHE TE NGROHTE SANITAR

PODRUMI

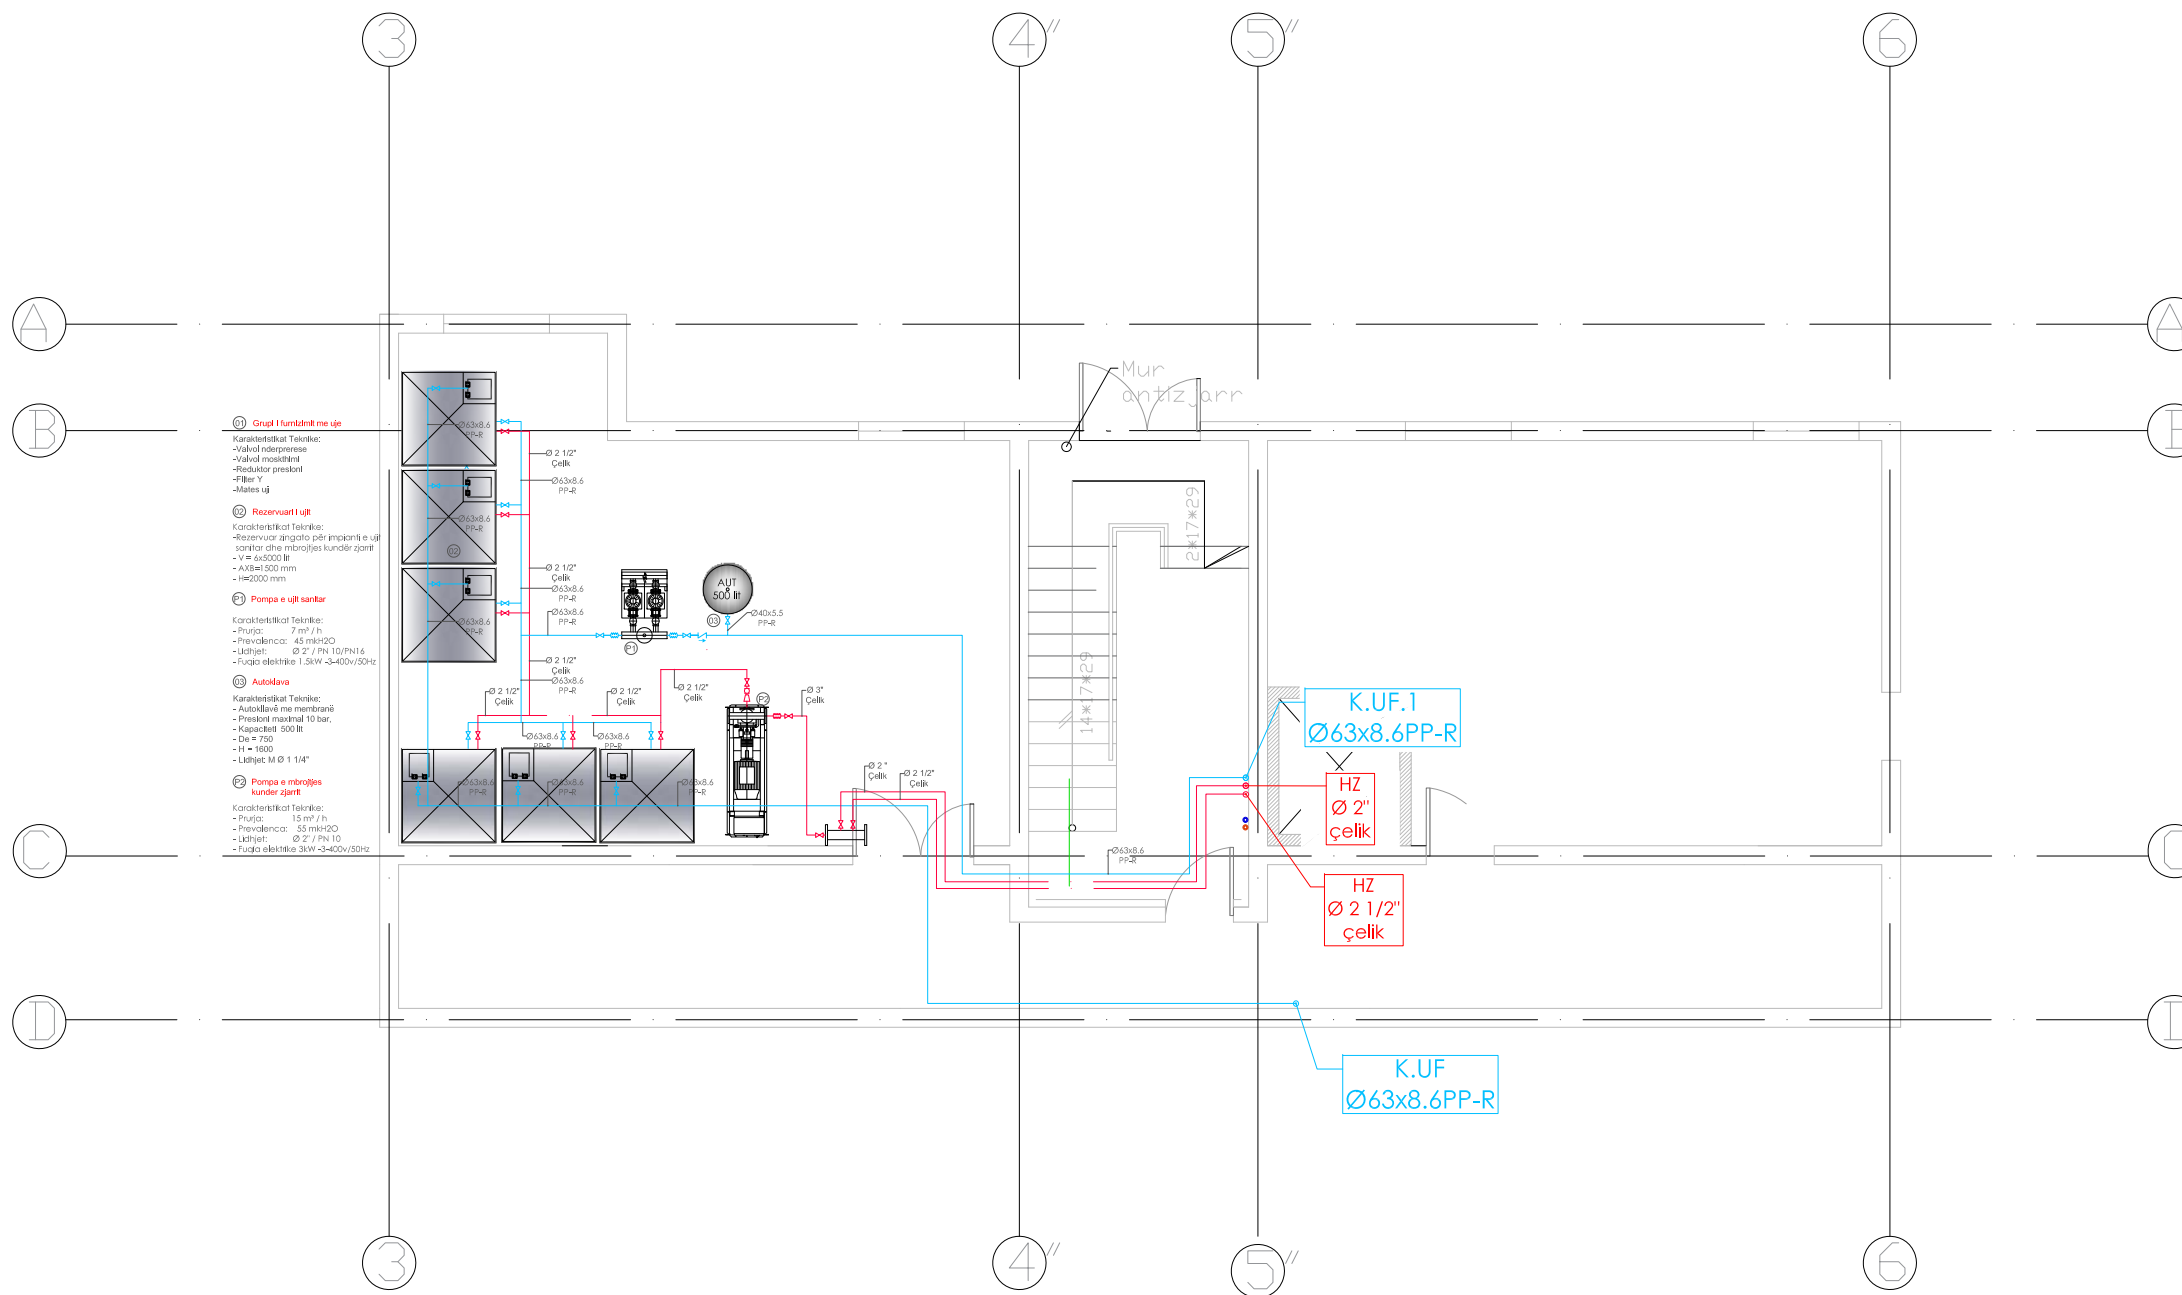

- Grup i furnizimit me uje**
 Karakteristikat Teknike:
 -Valvol ndarperese
 -Valvol moskthimi
 -Reduktuar presioni
 -Filter Y
 -Mates uj
- Rezervuari i ujit**
 Karakteristikat Teknike:
 -Rrezervuar angazhu per impianti e ujit sanitar dhe mbrojtjes kundër zjarrit
 -V=65000lt
 -Aksel=500mm
 -H=2000mm
- Pompa e ujit sanitar**
 Karakteristikat Teknike:
 -Prurje: 7m³/h
 -Prevalenca: 45mkaqD
 -Ushqet: Ø2\" / PN 10/PN 16
 -Fuqia elektrike 1.5kW-3400v/50Hz
- Autoklave**
 Karakteristikat Teknike:
 -Autoklavë me membranë
 -Presioni maksimal 10 bar.
 -Kapaciteti 500lt
 -D=750
 -H=1800
 -Ushqet: M Ø 1 1/4\"
- Pompa e miratjes kundër zjarrit**
 Karakteristikat Teknike:
 -Prurje: 15m³/h
 -Prevalenca: 55mkaqD
 -Ushqet: Ø2\" / PN 10
 -Fuqia elektrike 3kW-3400v/50Hz

LEGJENDA E AMBIENTIT TEKNIK:

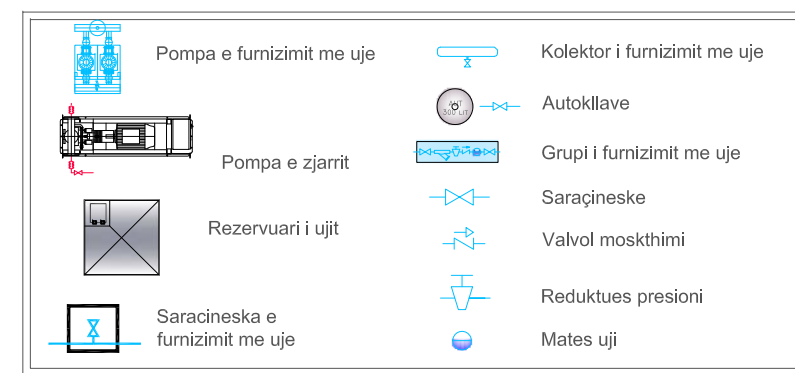

Porositës
 SPITALI RAJONAL DURRES

Faza
PROJEKT-ZBATIMI

Titulli i Projektit
HARTIM PROJEKTI PER RIKONSTRUKSIONIN E GODINES SE POLIKLINIKES QENDRORE KRYESORE DURRES

PROJEKTUES:
"ARKONSTUDIO SH.P.K."
 Licensë N.6996/7
 Administrator:
 Ark. NASJEL ÇIÇO

Ing. VANGJEL LICO	liç. M-1180
Ing. LEDIANA DILA	liç. M-1130/2 Nr 3100

Kapitulli
HIDROSANITARE

Titulli i Vizatimit
PLANI I FURNIZIMIT ME UJE SANITAR KATI NENTOKE

Shkalla
1:100

Nr. i Fletës
HS.02

IMPIANTI I UJIT TE FTOHTE DHE TE NGROHTE SANITAR

01 Grupi i furnizimit me uje

Karakteristikat Teknikë:

- Valvol nderprerese
- Valvol moskthimi
- Reduktor presioni
- Filter Y
- Mates uji

02 Rezervuari i ujit

Karakteristikat Teknikë:

- Rezervuar zingato për impianti e ujit sanitar dhe mbrojtjes kundër zjarrit
- V = 6x5000 lit
- AXB=1500 mm
- H=2000 mm

P1 Pompa e ujit sanitar

Karakteristikat Teknikë:

- Prurja: 7 m³ / h
- Prevalenca: 45 mkH₂O
- Lidhjet: Ø 2" / PN 10/PN16
- Fuqia elektrike 1.5kW -3-400v/50Hz

03 Autoklava


Karakteristikat Teknikë:

- Autoklavë me membranë
- Presioni maksimal 10 bar,
- Kapaciteti 500 lit
- De = 750
- H = 1600
- Lidhjet: M Ø 1 1/4"

P2 Pompa e mbrojtjes kunder zjarrit

Karakteristikat Teknikë:

- Prurja: 15 m³ / h
- Prevalenca: 55 mkH₂O
- Lidhjet: Ø 2" / PN 10
- Fuqia elektrike 3kW -3-400v/50Hz

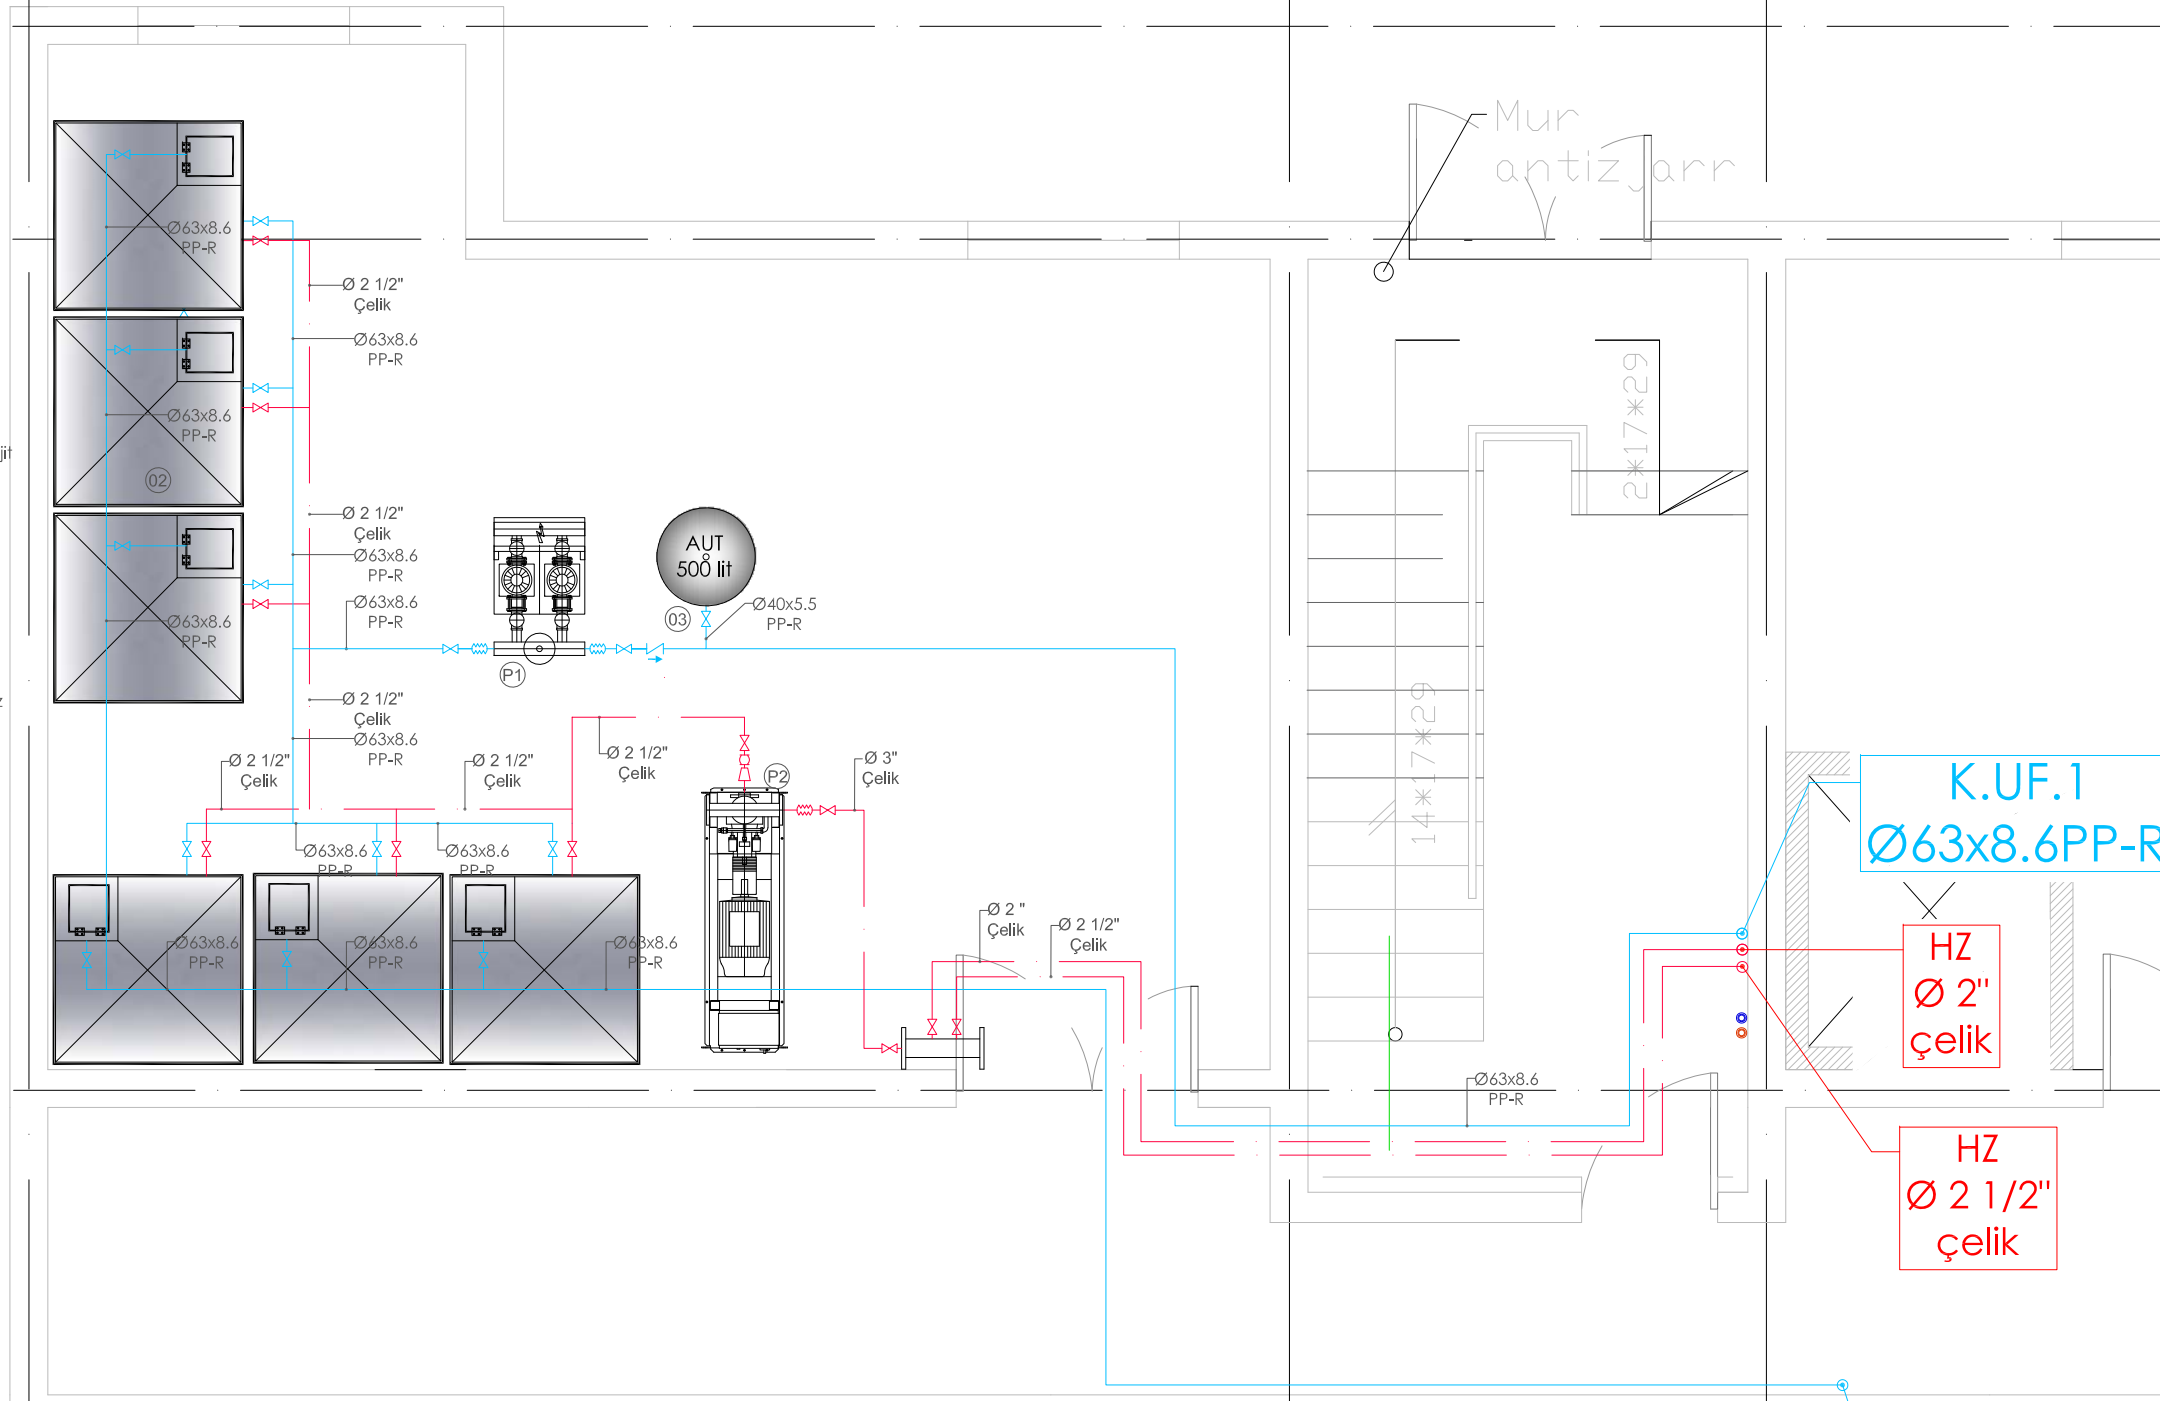

Porositës
SPITALI RAJONAL DURRES

Faza
PROJEKT-ZBATIMI

Titulli i Projektit
HARTIM PROJEKTI PER RIKONSTRUKSIONIN E GODINES SE POLIKLINIKES QENDRORE KRYESORE DURRES

PROJEKTUES:
"ARKONSTUDIO SH.P.K."
Licensë N.6996/7
Administrator:
Ark. NASJEL ÇIÇO


Ing. VANGJEL LICO	liç. M-1180
Ing. LEDIANA DILA	liç. M-1130/2 Nr 3100

Kapitulli
HIDROSANITARE

Titulli i Vizatimit
PLANI I FURNIZIMIT ME UJE SANITAR KATI NENTOKE- AMBIENTI TEKNIK


Shkalla 1:50	Nr. i Fletës HS.03
------------------------	------------------------------

LEGJENDA E AMBIENTIT TEKNIK:

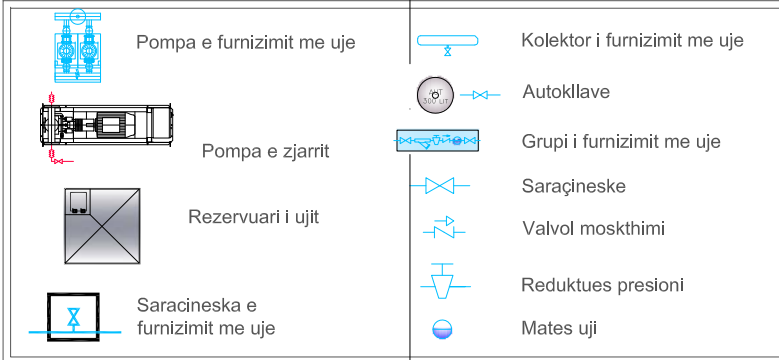

IMPIANTI I UJIT TE FTOHTE DHE TE NGROHTE SANITAR

KATI PËRDHE

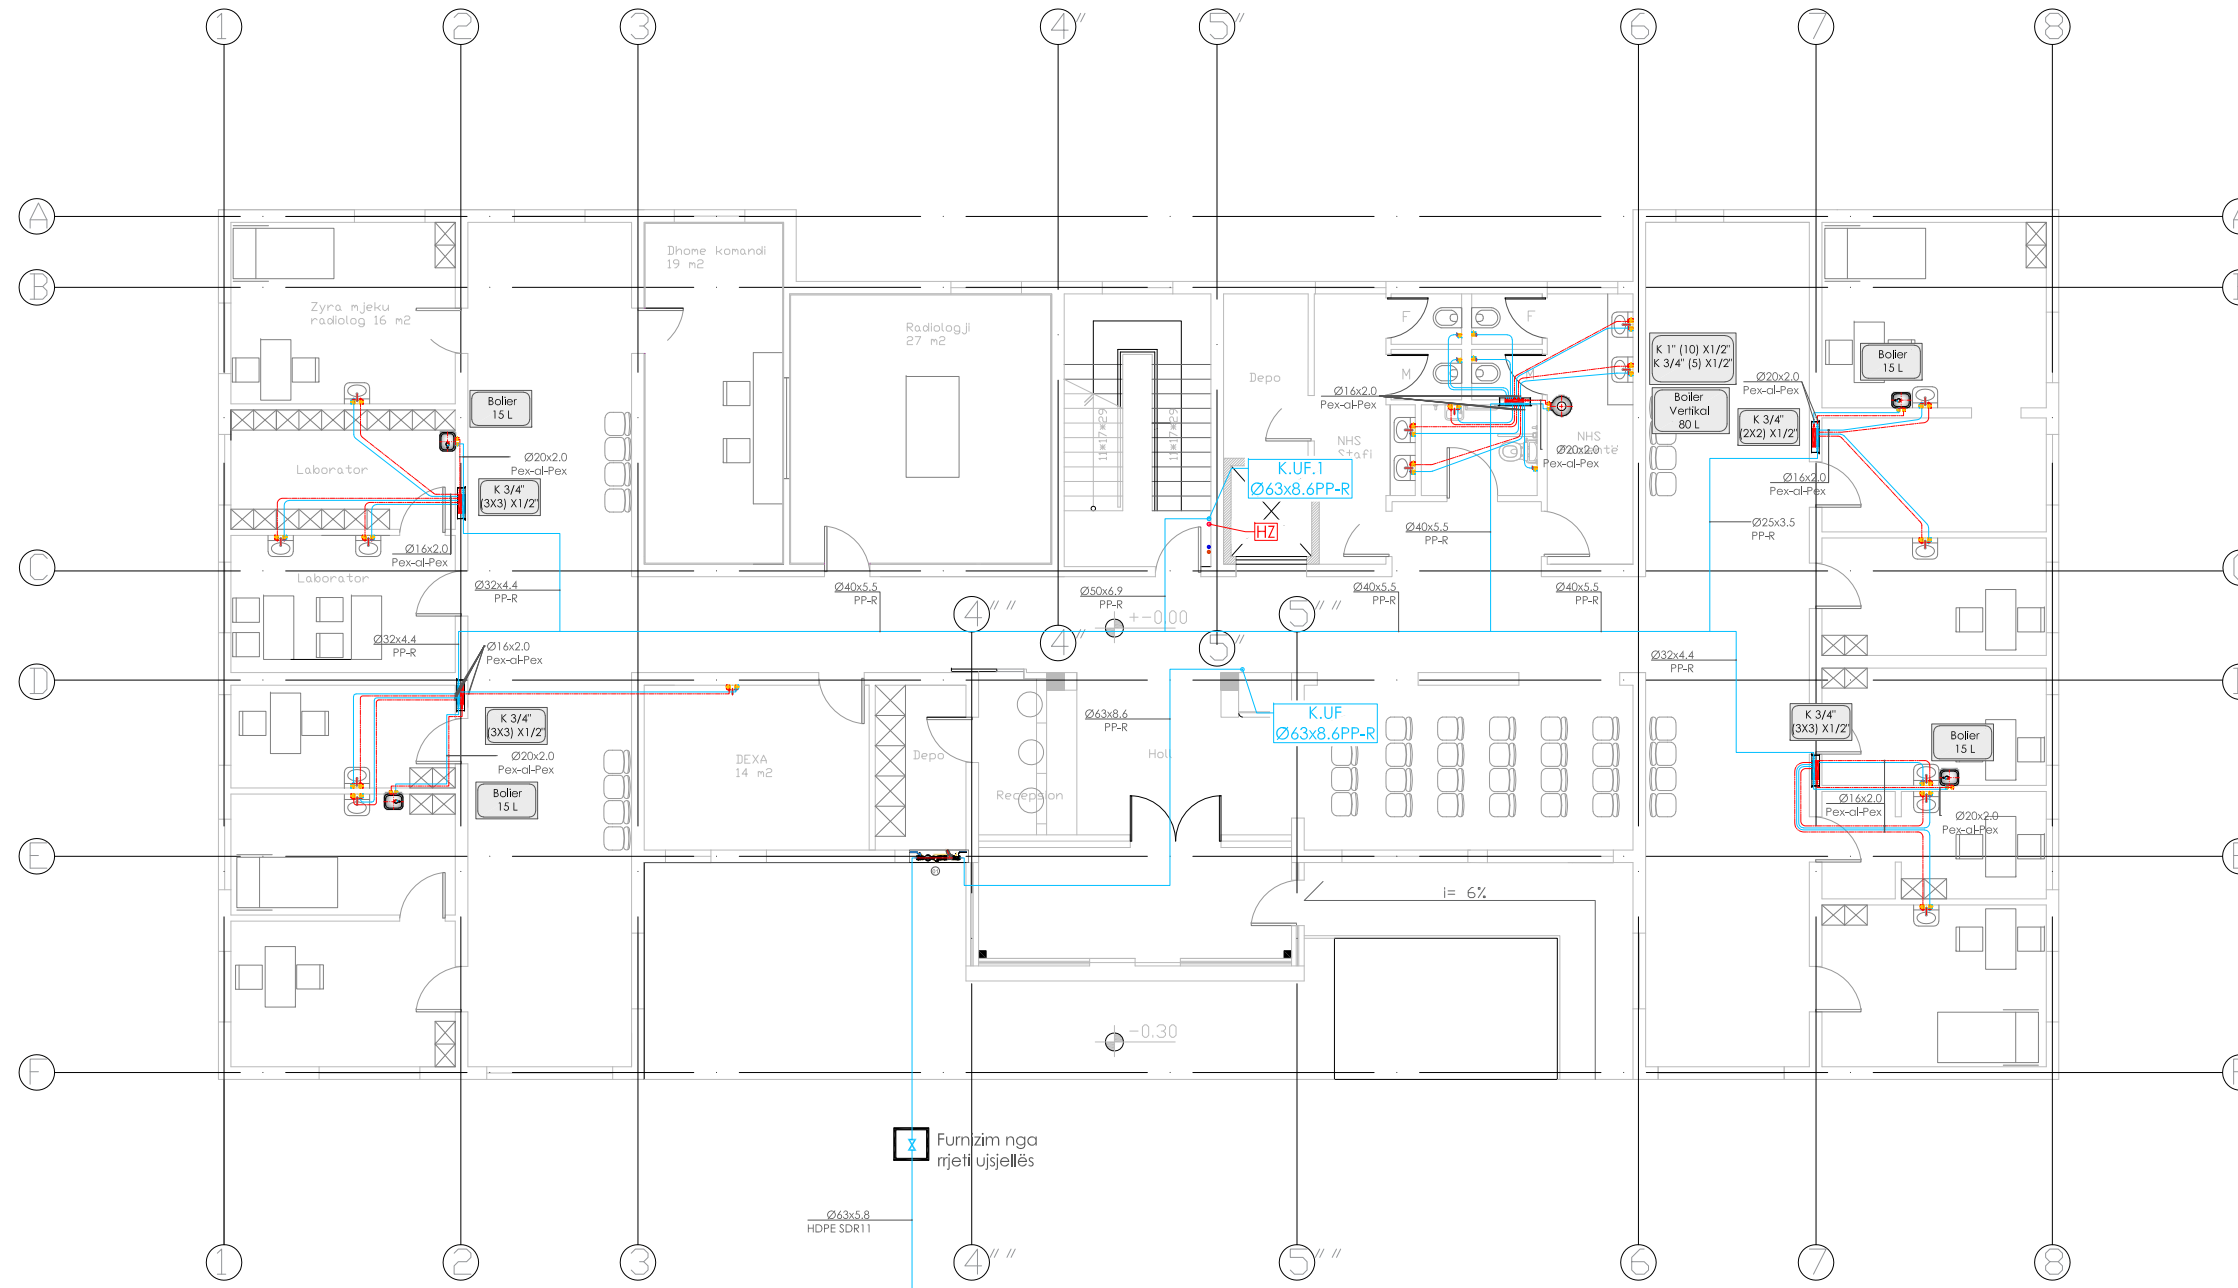

Porositës	SPITALI RAJONAL DURRES
Faza	PROJEKT-ZBATIMI
Titulli i Projektit	HARTIM PROJEKTI PER RIKONSTRUKSIONIN E GODINES SE POLIKLINIKES QENDRORE KRYESORE DURRES

PROJEKTUES: "ARKONSTUDIO SH.P.K." Licensë N.6996/7 Administrator: Ark. NASJEL ÇIÇO	
Ing. VANGJEL LICO	liç. M-1180
Ing. LEDIANA DILA	liç. M-1130/2 Nr 3100


Kapitulli HIDROSANITARE	
Titulli i Vizatimit PLANI I FURNIZIMIT ME UJE SANITAR KATI PERDHE	
Shkalla	Nr. i Fletës
1:150	HS.04

LEGJENDA:

- Furnizimi me ujit te ftohte
- Furnizimi me ujit te ngrohte
- Kolonat vertikale e ujit te ftohte
- Kolektor spherndares
- Valvol me sferë
- Tuba fleksibel
- Mishelator
- Boiler Vertikal
- Boiler 15 Lit

IMPIANTI I UJIT TE FTOHTE DHE TE NGROHTE SANITAR

KATI I PARË

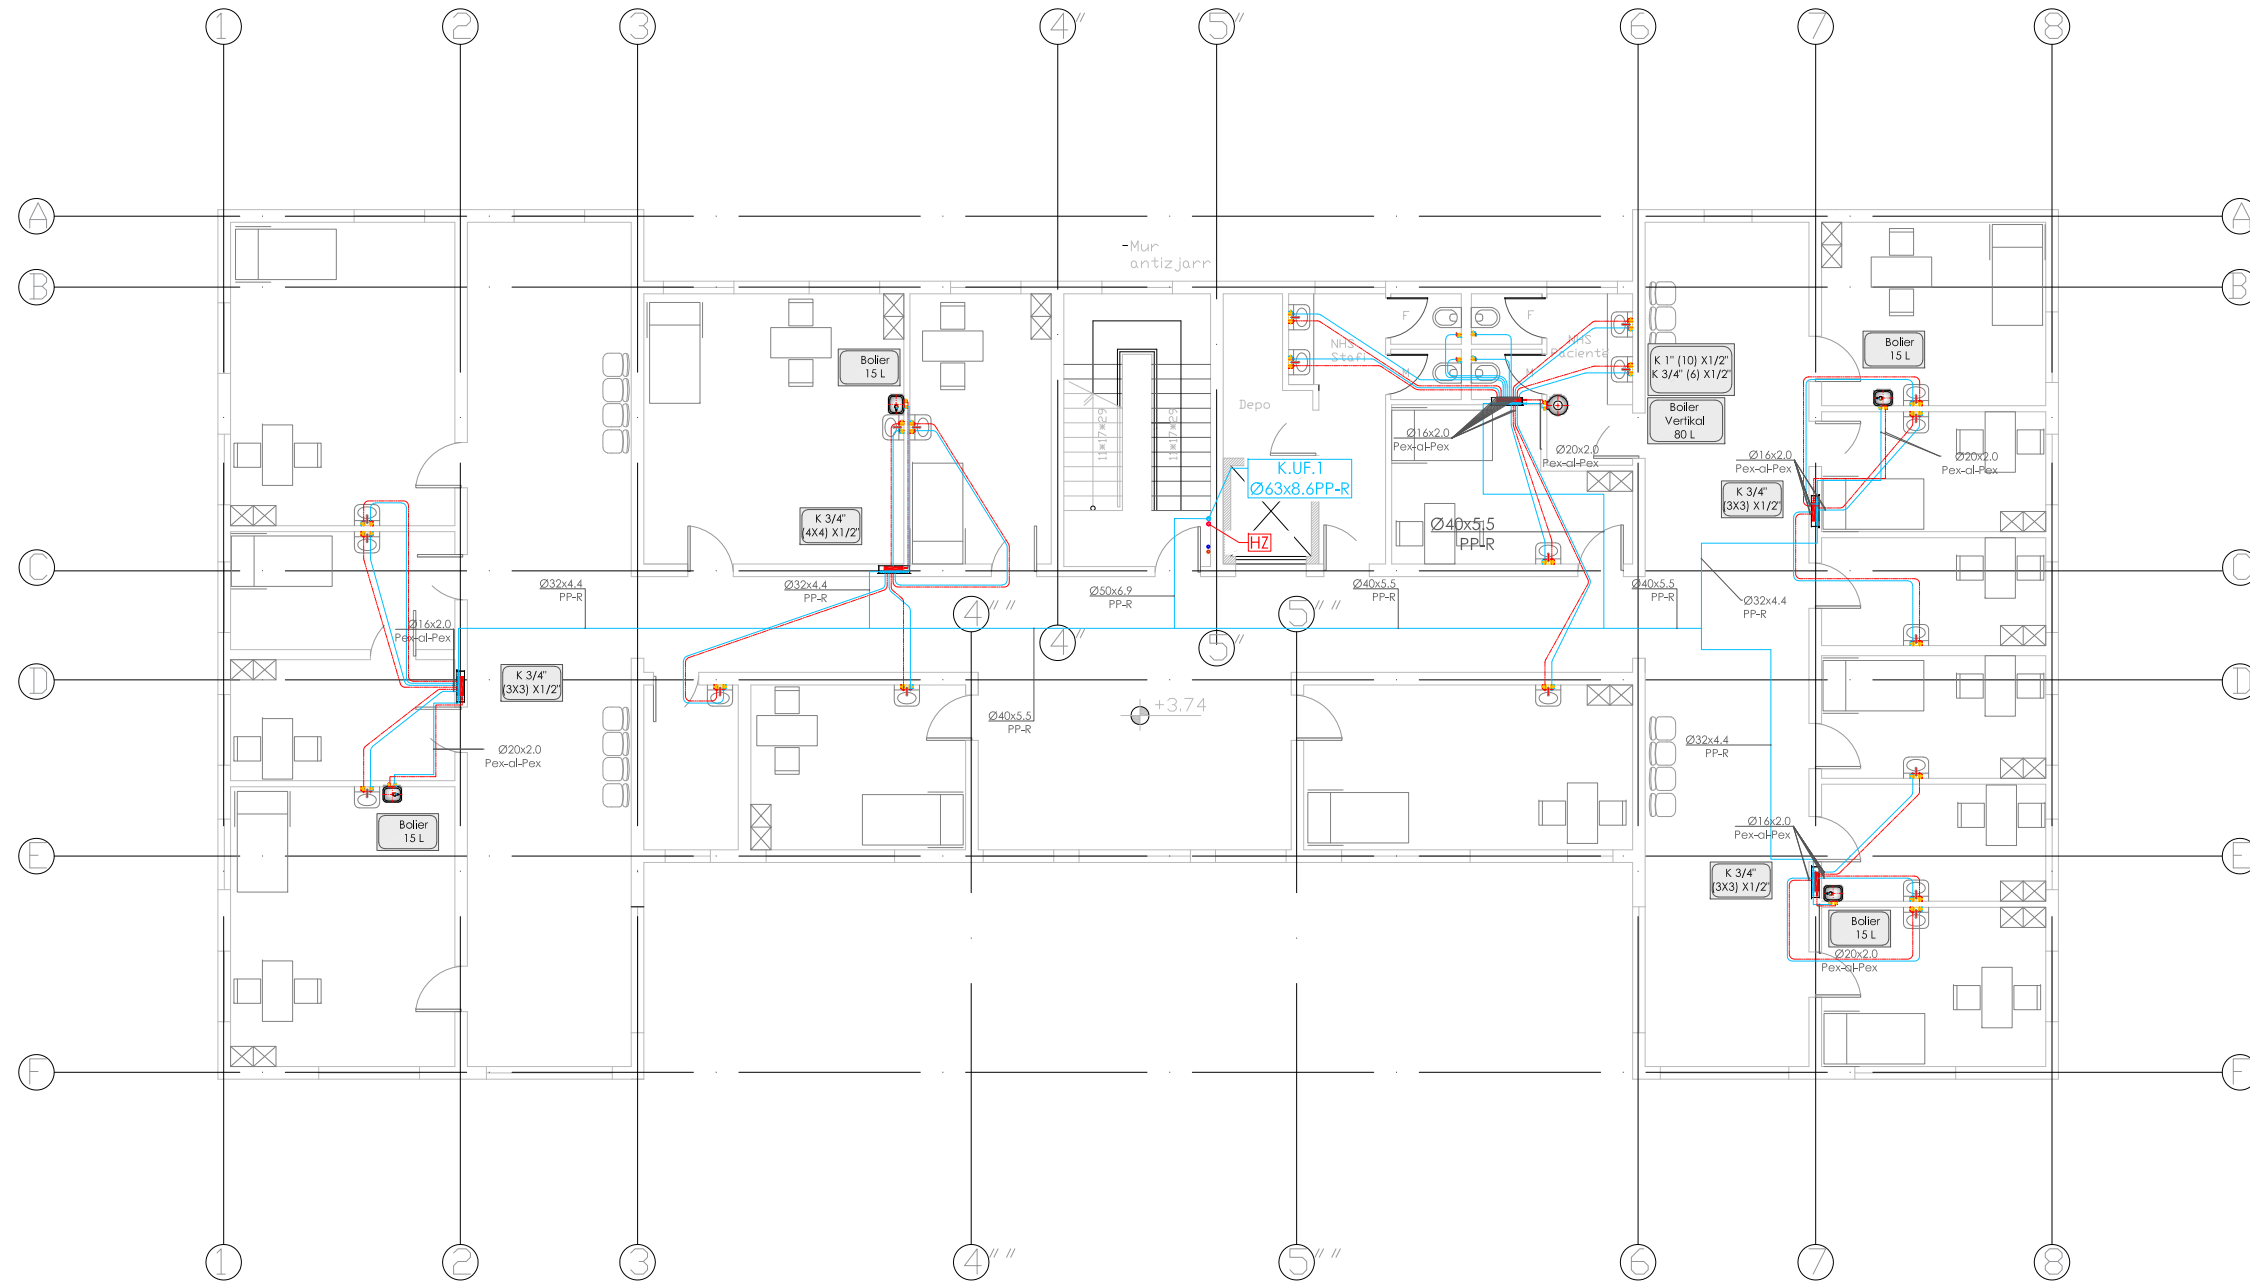

Porositës
SPITALI RAJONAL DURRES

Faza
PROJEKT-ZBATIMI

Titulli i Projektit
HARTIM PROJEKTI PER RIKONSTRUKSIONIN E GODINES SE POLIKLINIKES QENDRORE KRYESORE DURRES

PROJEKTUES:
"ARKONSTUDIO SH.P.K."
Licensë N.6996/7
Administrator:
Ark. NASJEL ÇIÇO

Ing. VANGJEL LICO	liç. M-1180
Ing. LEDIANA DILA	liç. M-1130/2 Nr 3100

Kapitulli
HIDROSANITARE

Titulli i Vizatimit
PLANI I FURNIZIMIT ME UJE SANITAR KATI I PARE

Shkalla
1:150


Nr. i Fletës
HS.05

LEGJENDA:

- Furnizimi me ujit te ftohte
- Furnizimi me ujit te ngrohte
- Kolonat vertikale e ujit te ftohte
- Kolektor sphermdares
- Valvol me sferë
- Tuba fleksibel
- Mishelator
- Boiler Vertikal
- Boiler 15 Lit

IMPIANTI I UJIT TE FTOHTE DHE TE NGROHTE SANITAR

KATI I DYTË

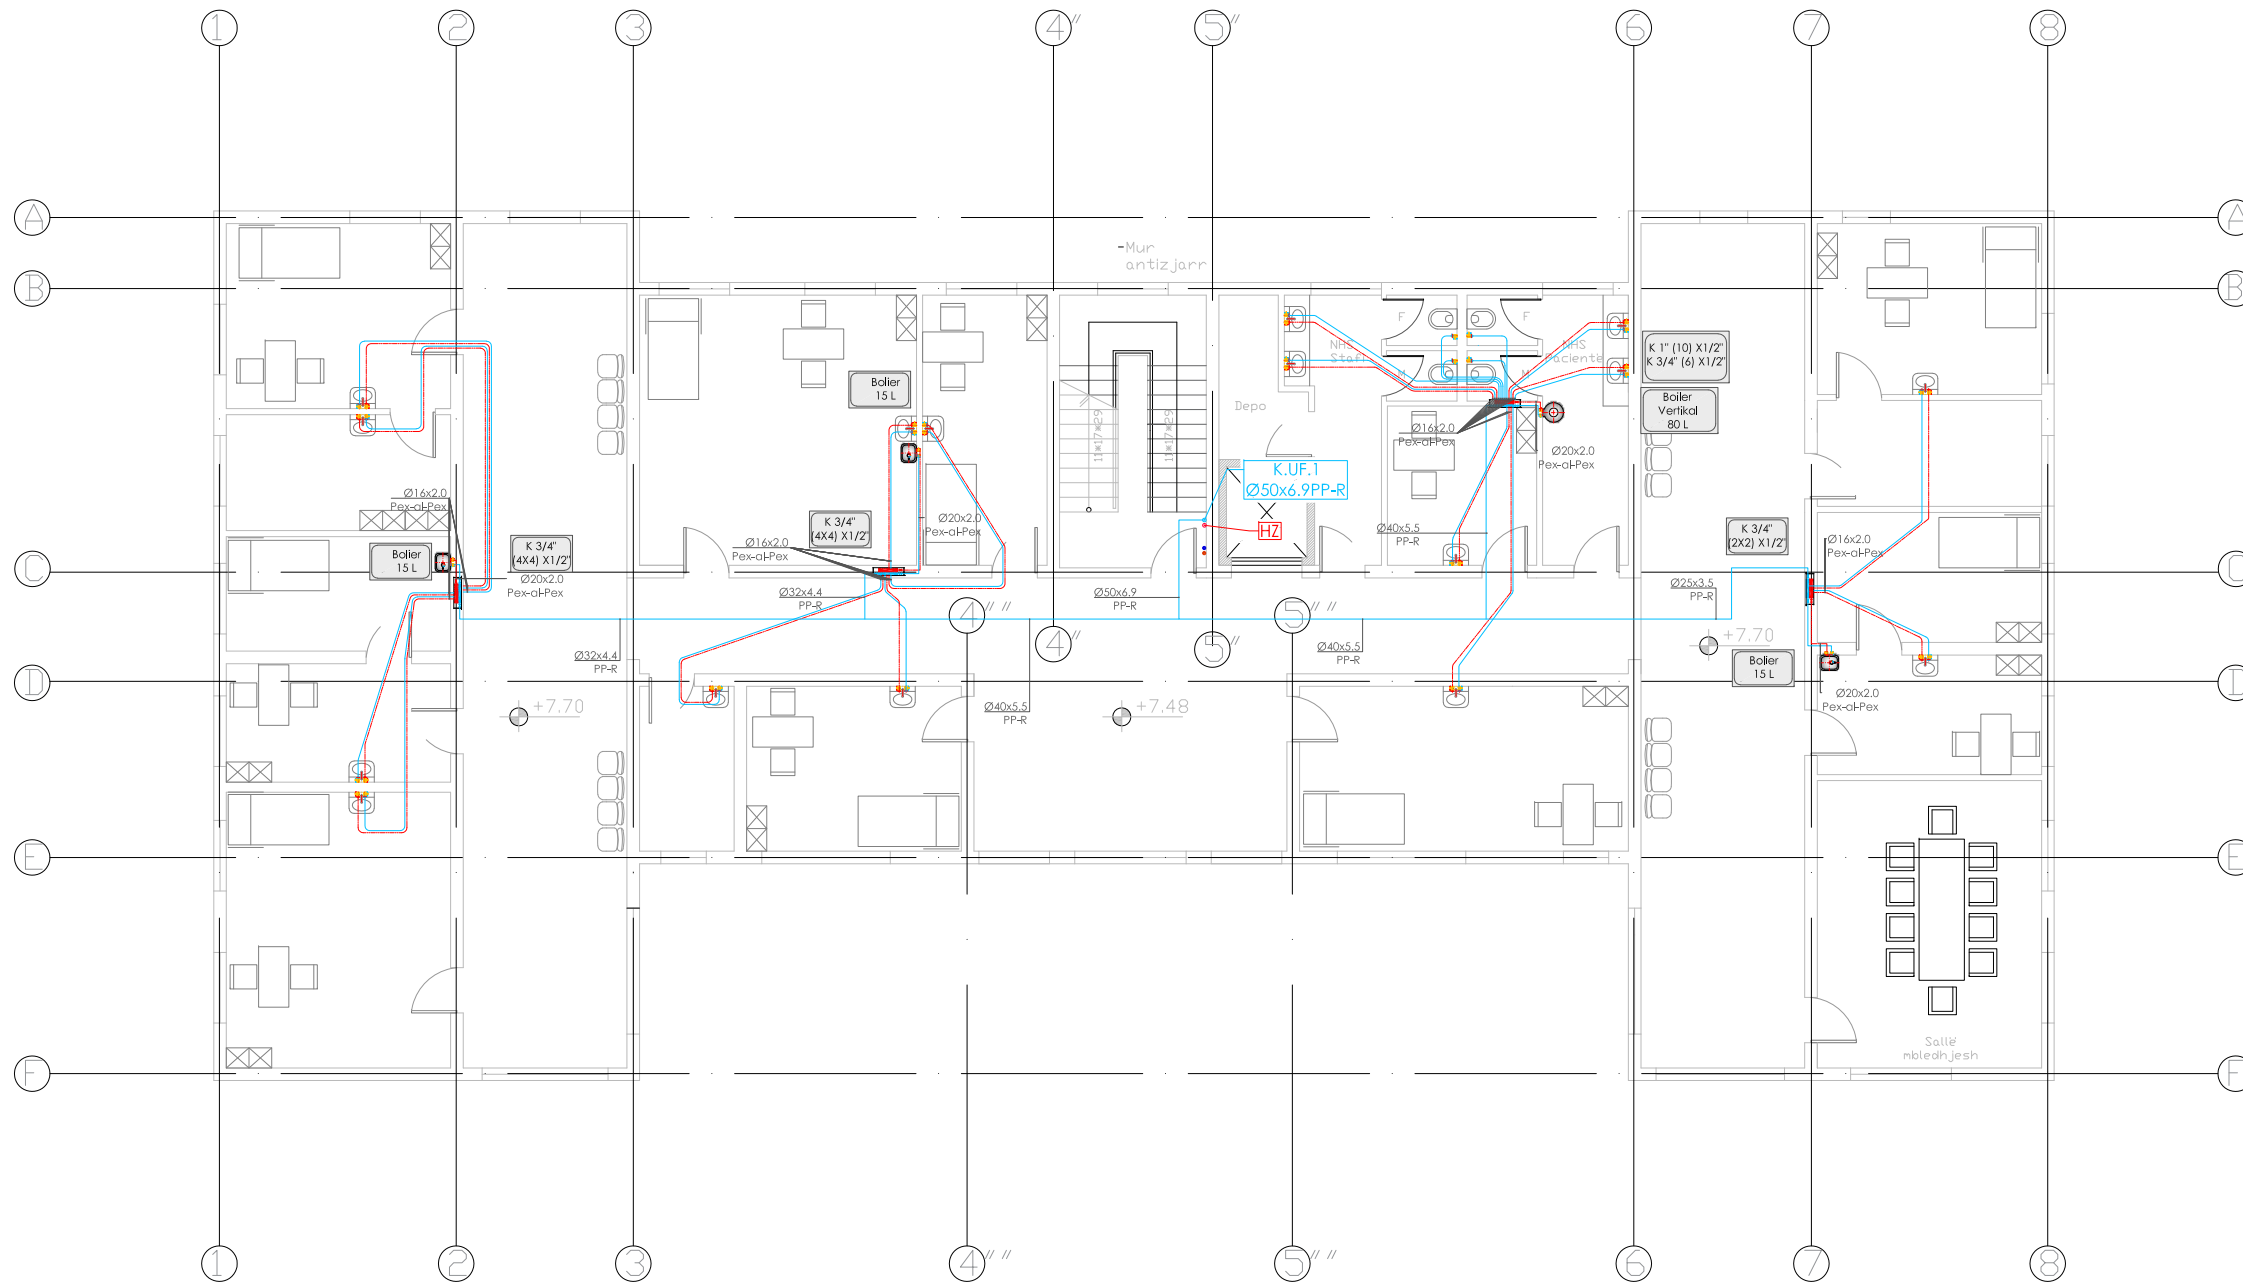

Porositës
SPITALI RAJONAL DURRES

Faza
PROJEKT-ZBATIMI

Titulli i Projektit
**HARTIM PROJEKTI PER RIKONSTRUKSIONIN
E GODINES SE POLIKLINIKES
QENDRORE KRYESORE DURRES**

PROJEKTUES:
"ARKONSTUDIO SH.P.K."
Licensë N.6996/7
Administrator:
Ark. NASJEL ÇIÇO


Ing. VANGJEL LICO	liç. M-1180
Ing. LEDIANA DILA	liç. M-1130/2 Nr 3100

Kapitulli
HIDROSANITARE


Titulli i Vizatimit
**PLANI I FURNIZIMIT ME UJE SANITAR
KATI I DYTE**

Shkalla
1:150

Nr. i Fletës
HS.06

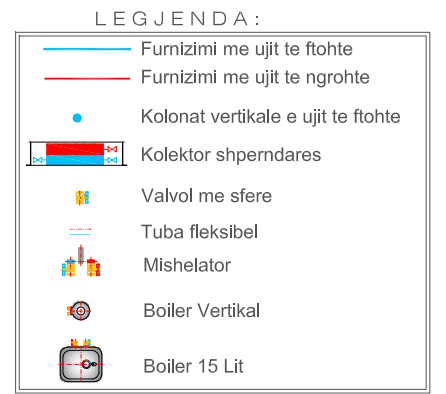

IMPIANTI I UJIT TE FTOHTE DHE TE NGROHTE SANITAR

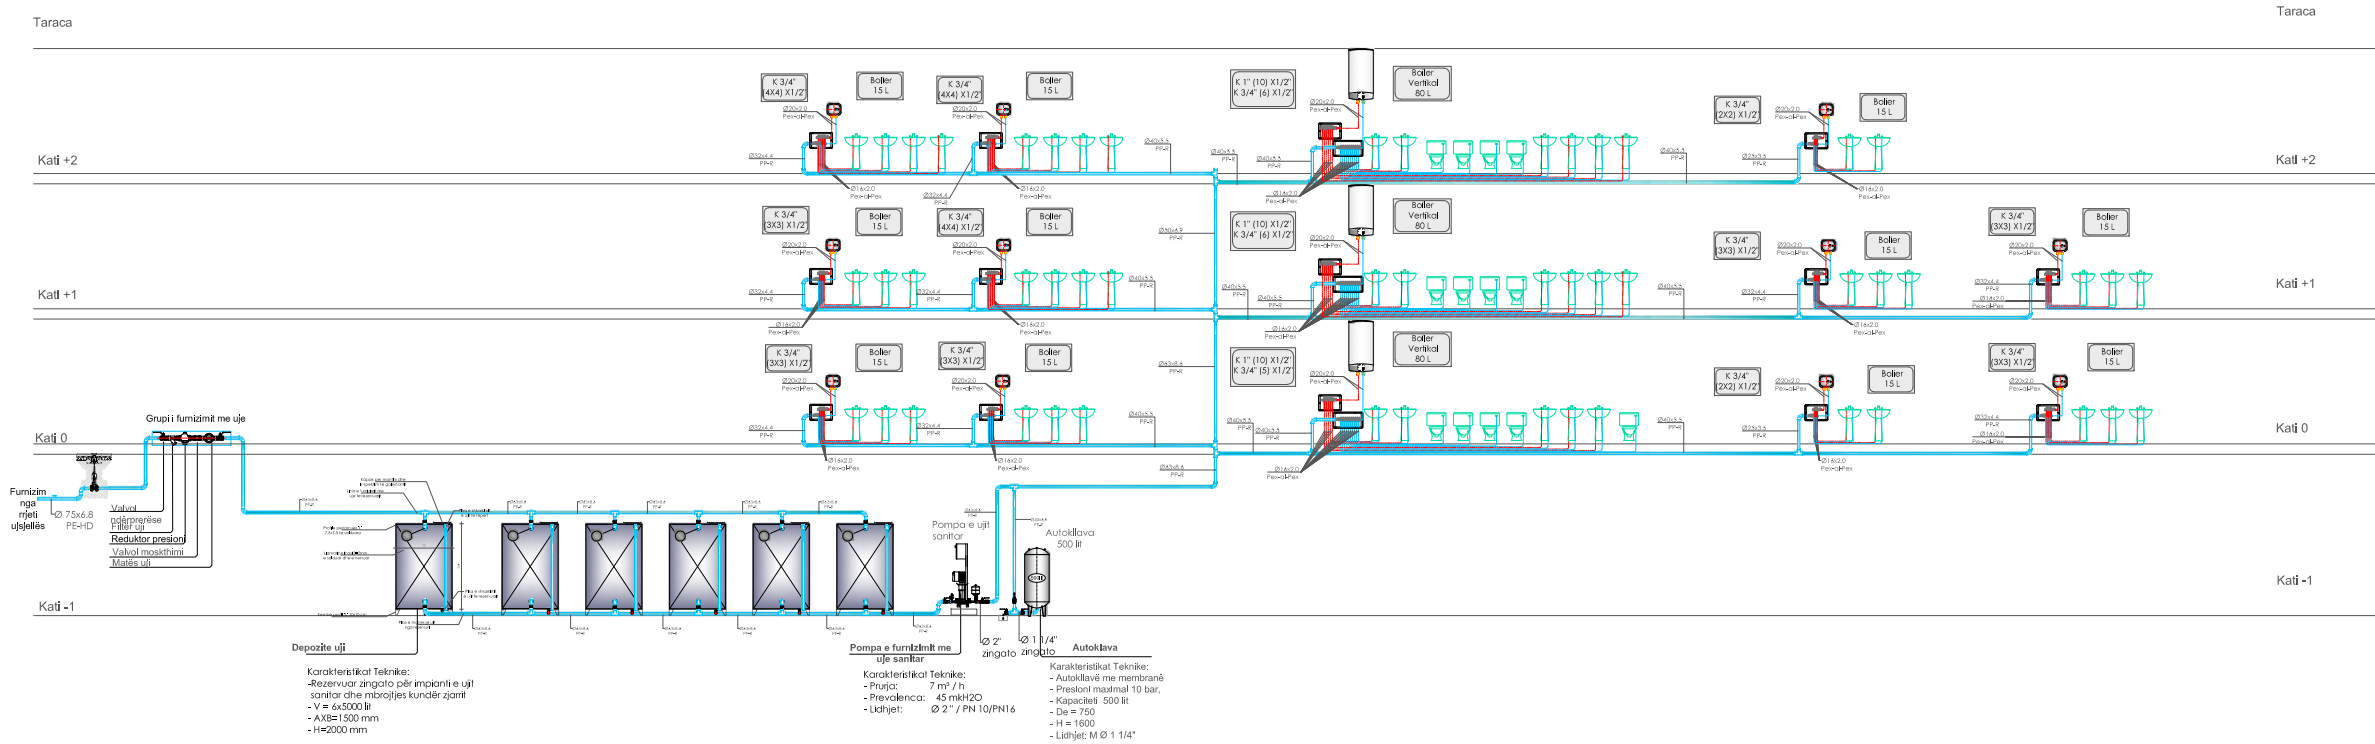

Porositës
SPITALI RAJONAL DURRES

Faza
PROJEKT-ZBATIMI

Titulli i Projektit
HARTIM PROJEKTI PER RIKONSTRUKSIONIN E GODINES SE POLIKLINIKES QENDRORE KRYESORE DURRES

PROJEKTUES:
"ARKONSTUDIO SH.P.K."
 Licensë N.6996/7
 Administrator:
Ark. NASJEL ÇIÇO

Ing. VANGJEL LICO	liç. M-1180
Ing. LEDIANA DILA	liç. M-1130/2 Nr 3100

Kapitulli
HIDROSANITARE

Titulli i Vizatimit
PLANI I FURNIZIMIT ME UJE SANITAR SKEMA VERTIKALE

Shkalla
1:200

Nr. i Fletës
HS.07

IMPIANTI I UJIT TE FTOHTE DHE TE NGROHTE SANITAR


Taraca

Kati +2

Kati +1

Kati 0

Kati -1

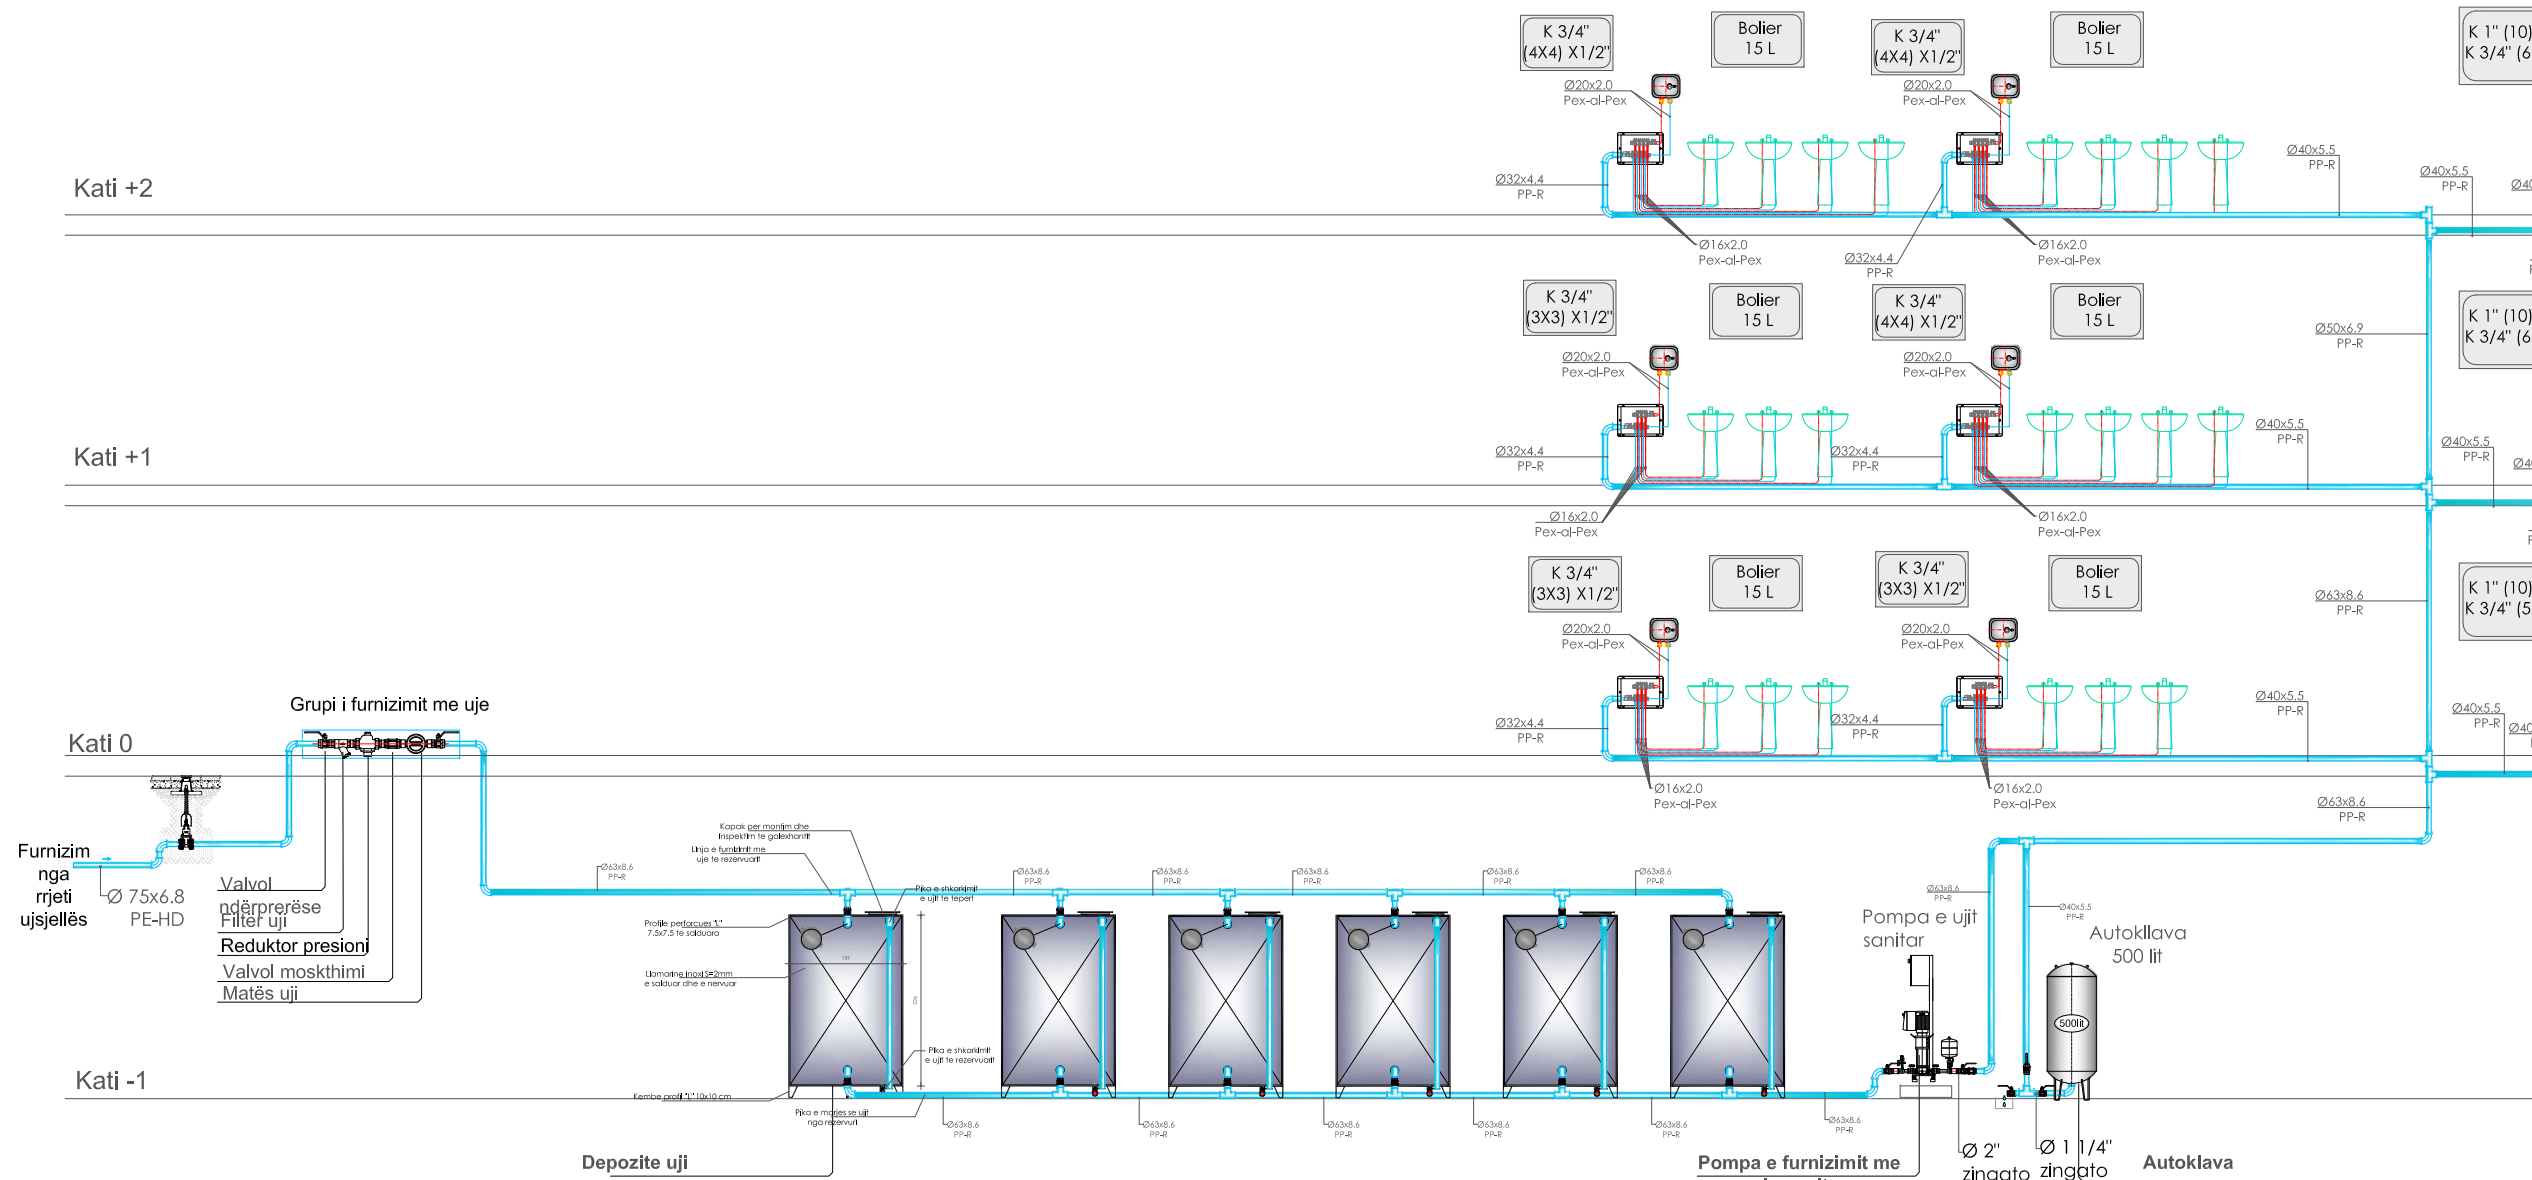

Karakteristikat Teknike:
 -Rezervuar zingato për impianti e ujit sanitar dhe mbrojtjes kundër zjarrit
 - V = 6x5000 lit
 - AXB=1500 mm
 - H=2000 mm

Karakteristikat Teknike:
 - Prurja: 7 m³ / h
 - Prevalenca: 45 mkH₂O
 - Lidhjet: Ø 2" / PN 10/PN16

Karakteristikat Teknike:
 - Autoklavë me membranë
 - Presioni maksimal 10 bar,
 - Kapaciteti 500 lit
 - De = 750
 - H = 1600
 - Lidhjet: M Ø 1 1/4"

Porositës
 SPITALI RAJONAL DURRES

Faza
PROJEKT-ZBATIMI

Titulli i Projektit
HARTIM PROJEKTI PER RIKONSTRUKSIONIN E GODINES SE POLIKLINIKES QENDRORE KRYESORE DURRES

PROJEKTUES:
"ARKONSTUDIO SH.P.K."
 Licensë N.6996/7
 Administrator:
 Ark. NASJEL ÇIÇO

Ing. VANGJEL LICO liç. M-1180

Ing. LEDIANA DILA liç. M-1130/2 Nr 3100

Kapitulli
HIDROSANITARE

Titulli i Vizatimit
PLANI I FURNIZIMIT ME UJE SANITAR SKEMA VERTIKALE

Shkalla Nr. i Fletës
1:100 **HS.08**

IMPIANTI I UJIT TE FTOHTE DHE TE NGROHTE SANITAR

Taraca

Porositës
SPITALI RAJONAL DURRES

Faza
PROJEKT-ZBATIMI

Titulli i Projektit
**HARTIM PROJEKTI PER RIKONSTRUKSIONIN
E GODINES SE POLIKLINIKES
QENDRORE KRYESORE DURRES**

PROJEKTUES:
"ARKONSTUDIO SH.P.K."
Licensë N.6996/7
Administrator:
Ark. NASJEL ÇIÇO



Ing. VANGJEL LICO	liç. M-1180
Ing. LEDIANA DILA	liç. M-1130/2 Nr 3100

Kapitulli
HIDROSANITARE

Titulli i Vizatimit
**PLANI I FURNIZIMIT ME UJE SANITAR
SKEMA VERTIKALE**

Shkalla
1:100


Nr. i Fletës
HS.09

Kati -1

Kati +2

Kati +1


Kati 0

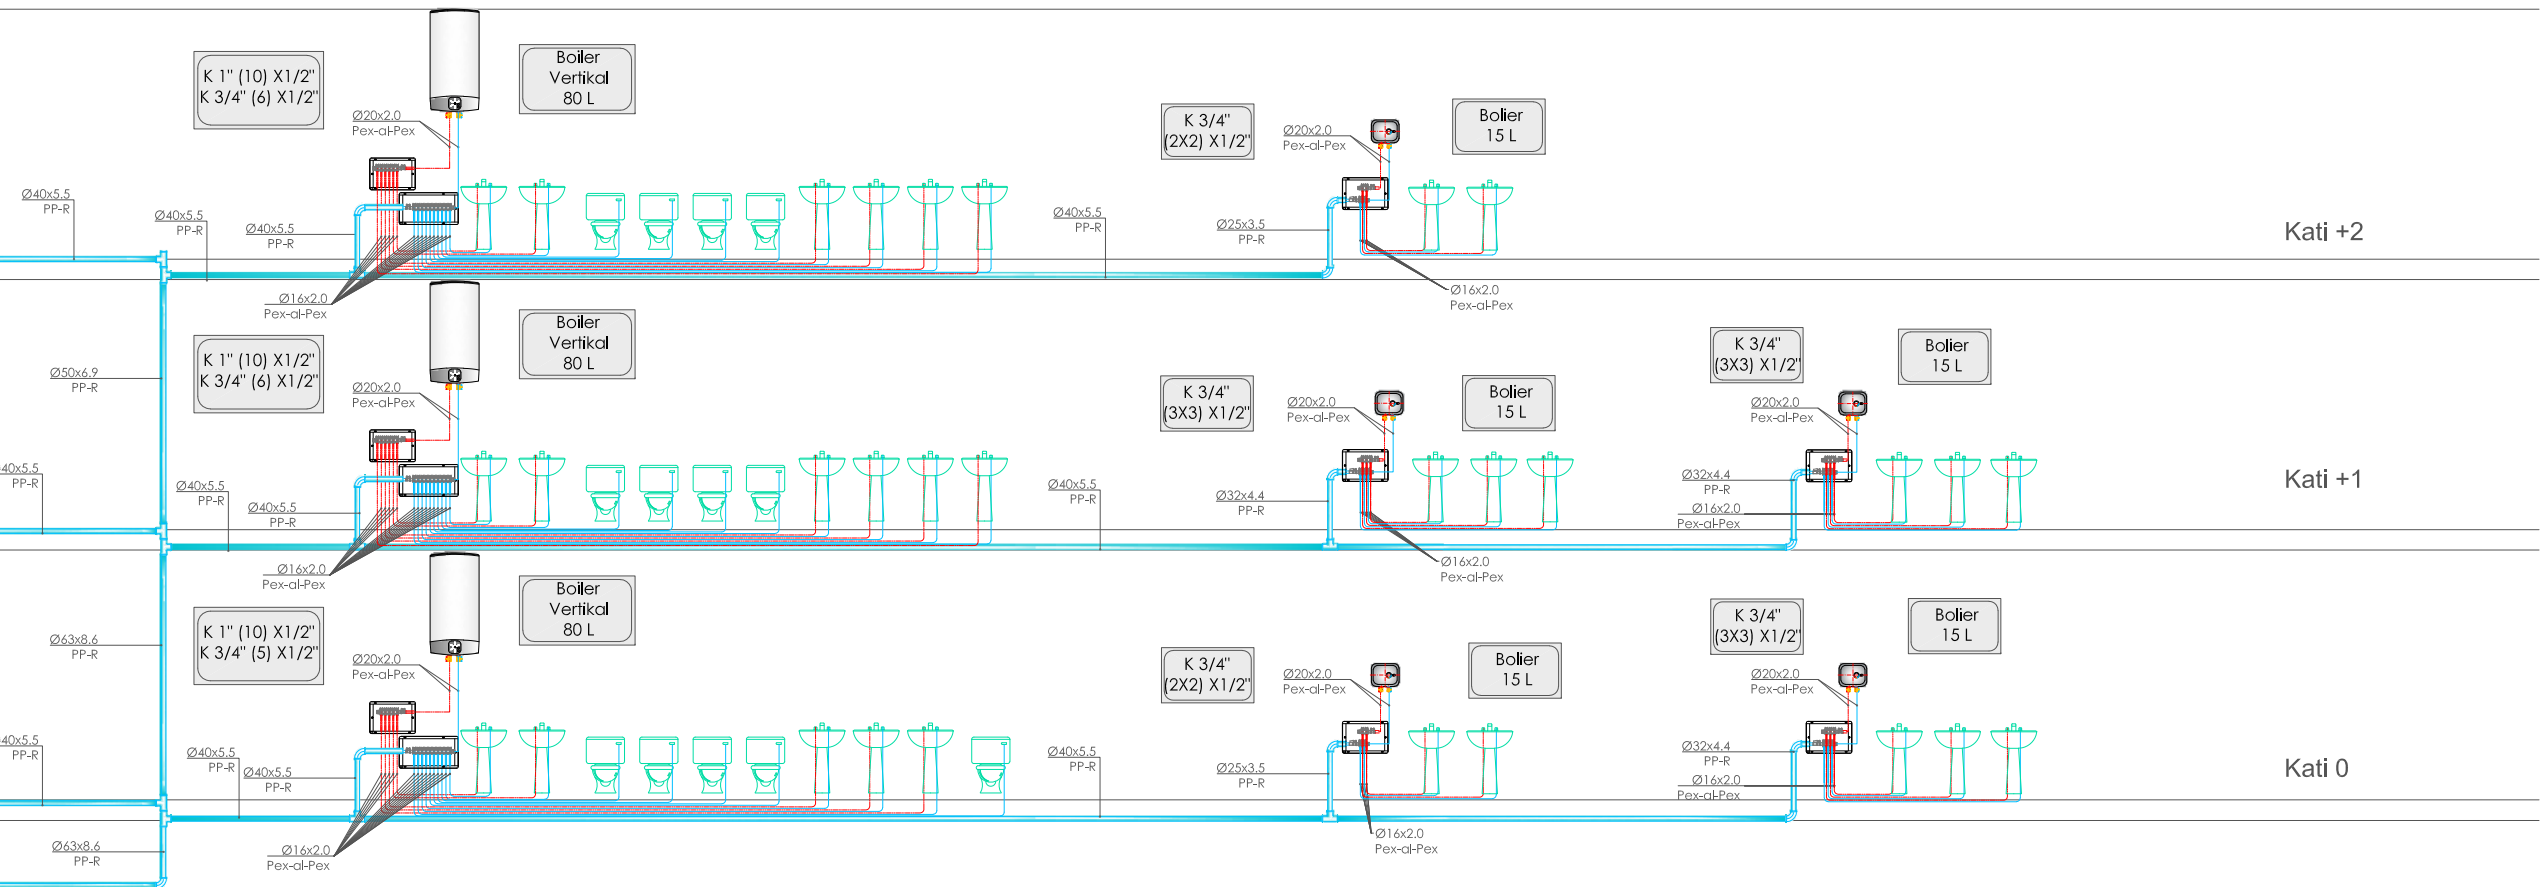

hike:
mbranë
10 bar,

IMPIANTI I SHKARKIMIT TE UJRAVE TE ZEZA DHE TE SHIUT

2K

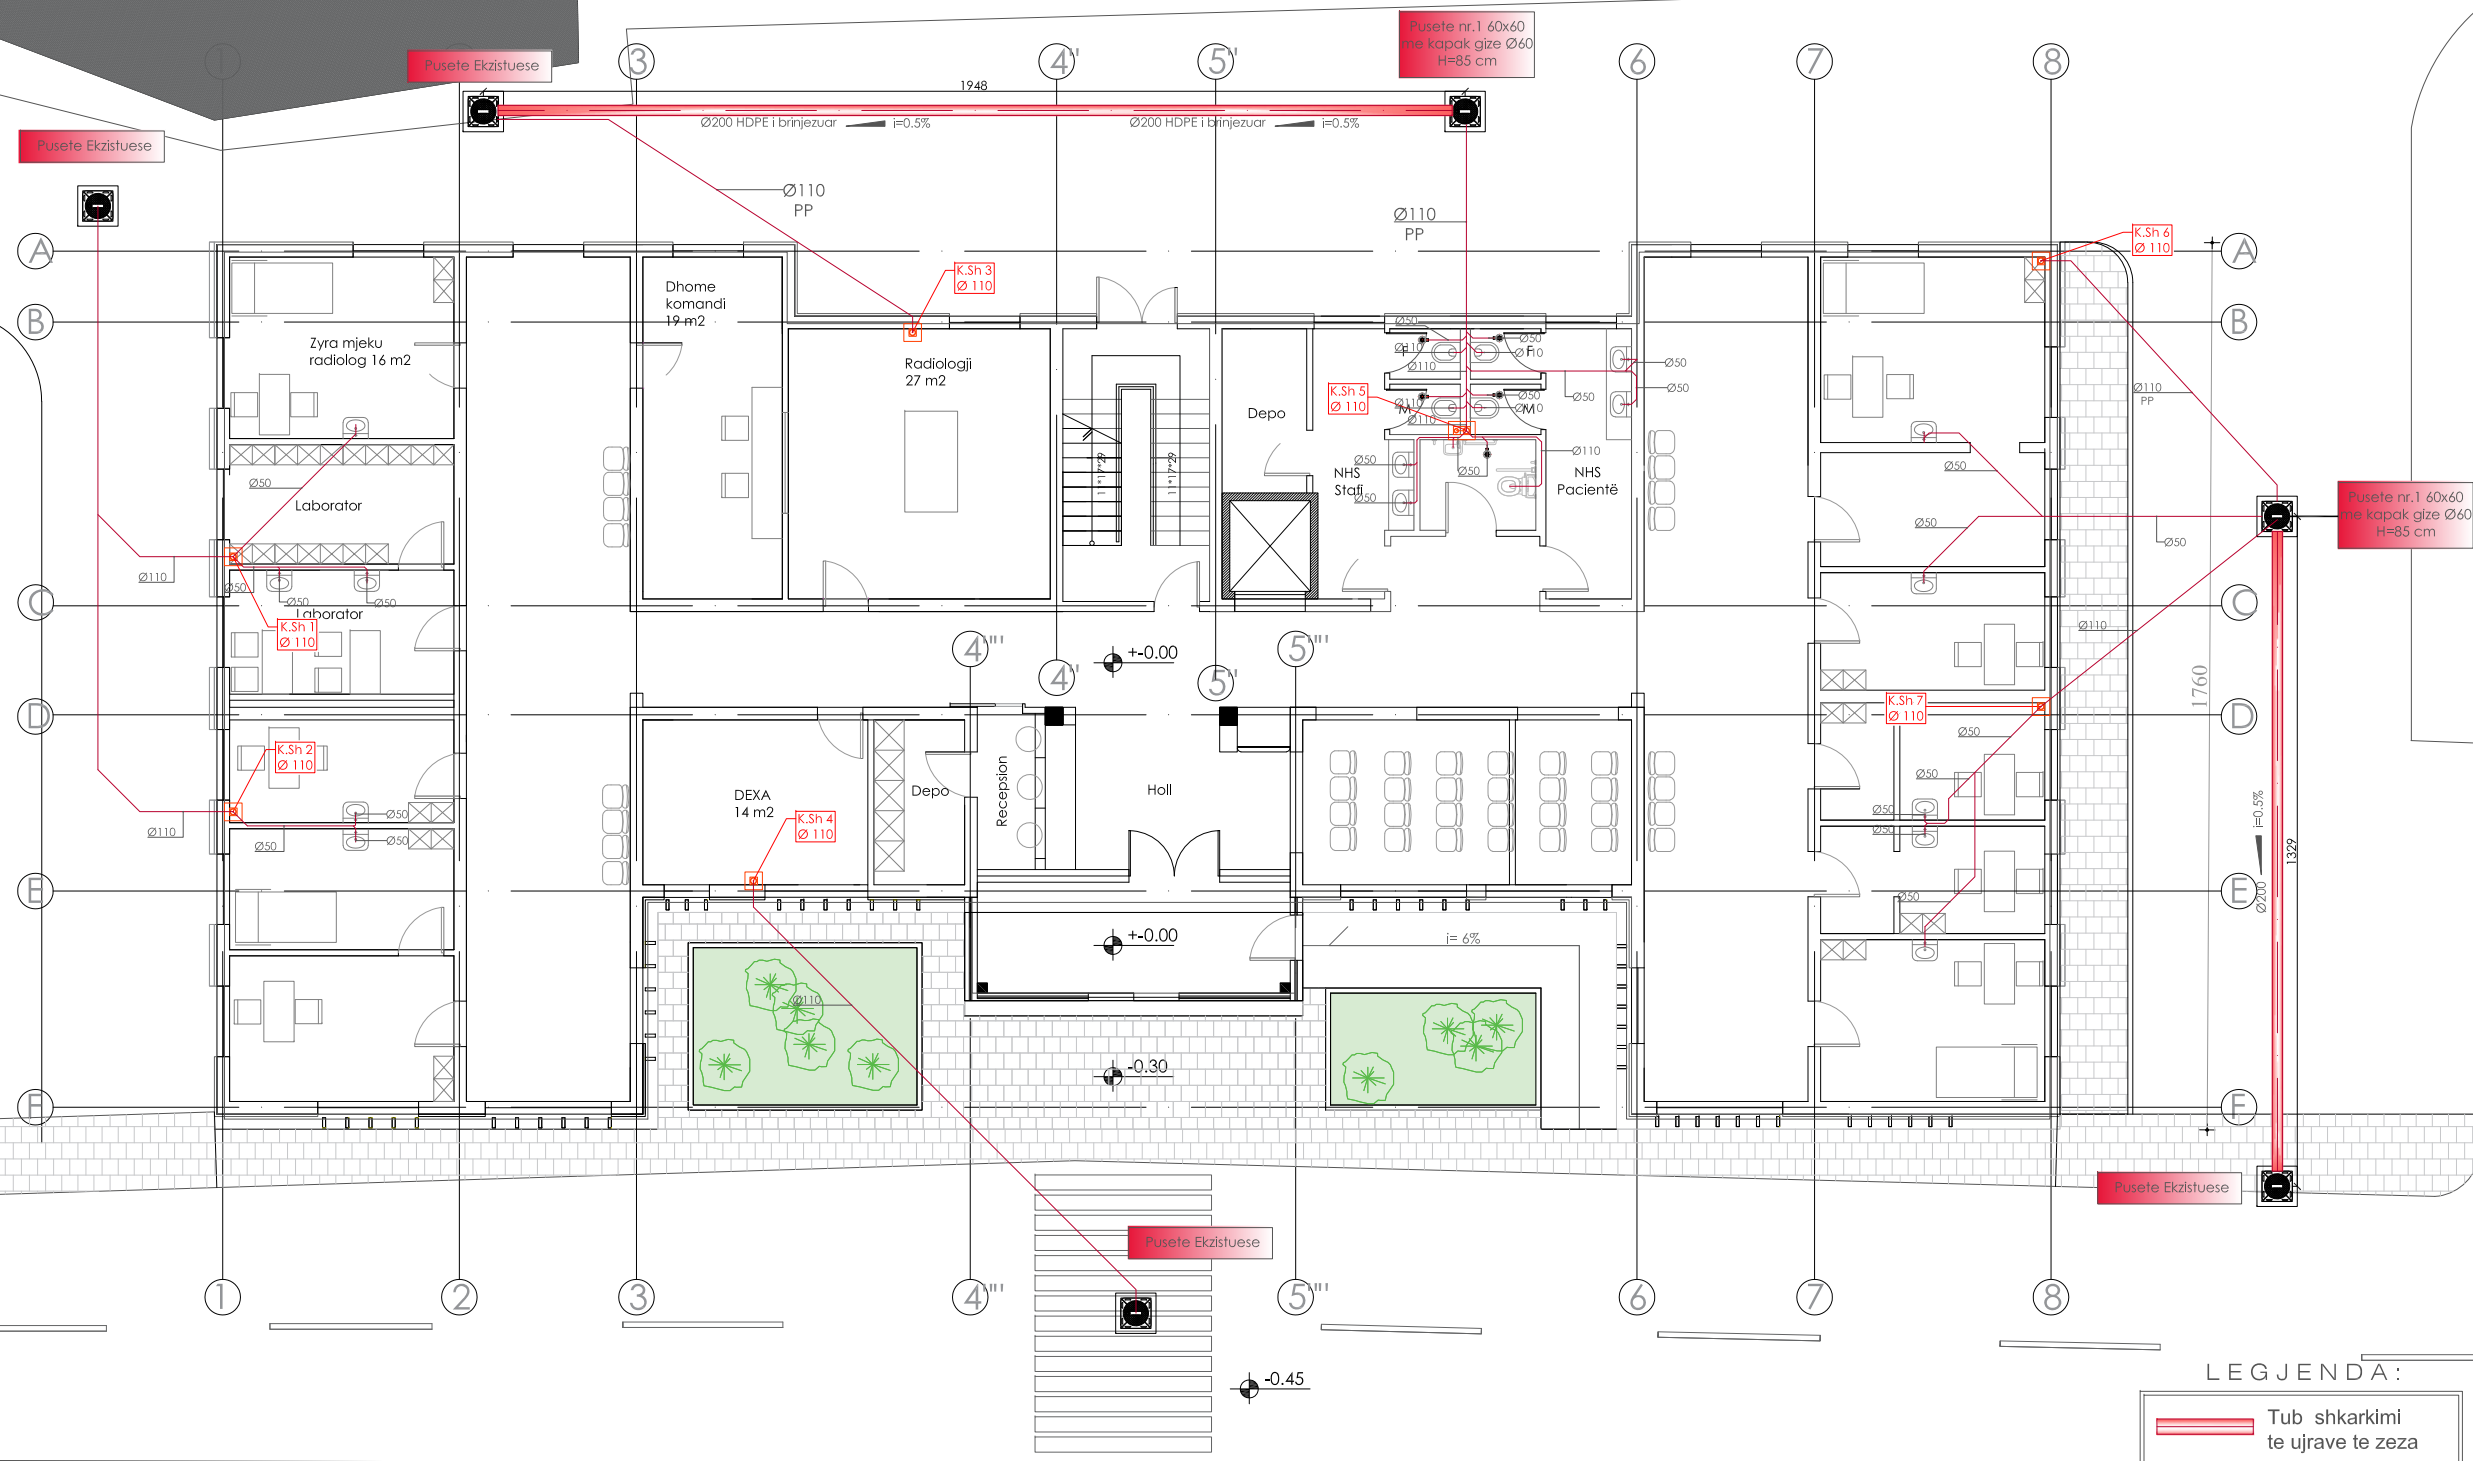

PROJEKTUES:
"ARKONSTUDIO SH.P.K."
Licensë N.6996/7
Administrator:
Ark. NASJEL ÇIÇO

Ing. VANGJEL LICO liç. M-1180
Ing. LEDIANA DILA liç. M-1130/2
Nr 3100

Kapitulli
HIDROSANITARE

Titulli i Vizatimit
**PLANI I SHKARKIMEVE TE UJRAVE TE ZEZA
TE ZEZA
PLANSISTEMIMI**

Shkalla Nr. i Fletës
1:150 SH.01

LEGJENDA:


- ▬ Tub shkarkimi te ujrave te zeza
- ▬ Tub shkarkimi te ujrave te shiut
- Kapak pusete Ø60 me pusete (60x60)
- Kapak pusete 40x60 me pusete (40x60)

LEGJENDA:

- ▬ Tub shkarkimi te ujrave te zeza
- Kolone shkarkimit te ujrave te zeza
- Pilete dysHEMEJE
- Kapak pusete Ø60 me pusete (60x60)
- Pusete dhe pompe per drenazhimin e ujrave te bardha

IMPIANTI I SHKARKIMIT TE UJRAVE TE ZEZA DHE TE SHIUT

PODRUMI

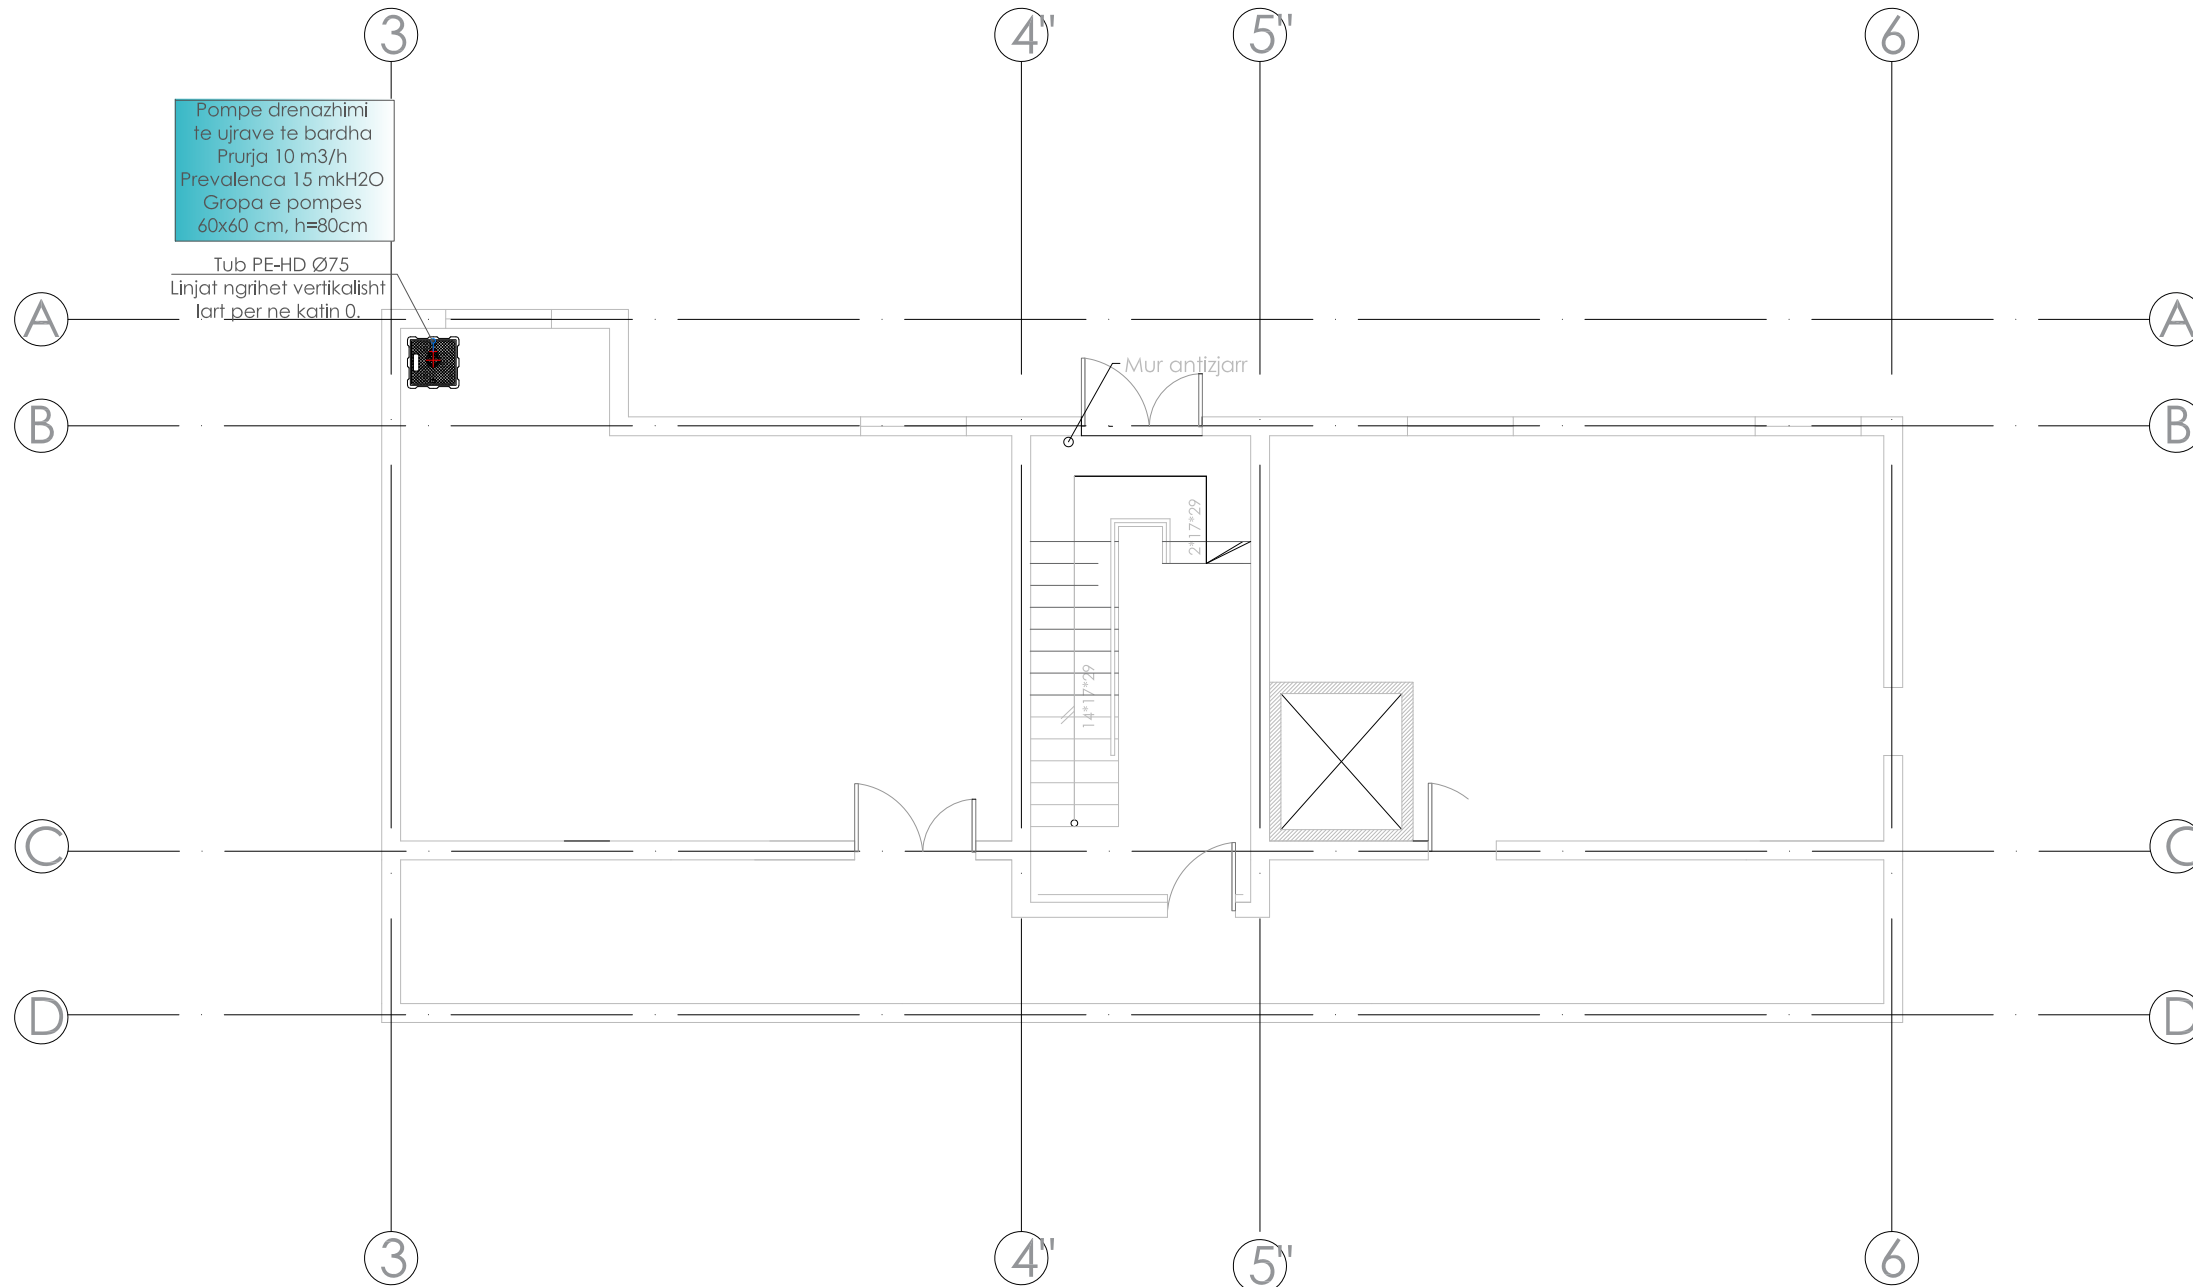

Porositës
SPITALI RAJONAL DURRES

Faza
PROJEKT-ZBATIMI

Titulli i Projektit
HARTIM PROJEKTI PER RIKONSTRUKSIONIN E GODINES SE POLIKLINIKES QENDRORE KRYESORE DURRES



PROJEKTUES:
"ARKONSTUDIO SH.P.K."
Licensë N.6996/7
Administrator:
Ark. NASJEL ÇIÇO

Ing. VANGJEL LICO	liç. M-1180
Ing. LEDIANA DILA	liç. M-1130/2 Nr 3100

Kapitulli
HIDROSANITARE

Titulli i Vizatimit
PLANI I SHKARKIMEVE TE UJRAVE TE ZEZA NE PODRUM


Shkalla
1:100

Nr. i Fletës
SH.02

LEGJENDA:

	Tub shkarkimi te ujrave te zeza
	Kolone shkarkimit te ujrave te zeza
	Pilete dysHEMEJE
	Kapak pusete Ø60 me pusete (60x60)
	Pusete dhe pompe per drenazhimin e ujrave te bardha

IMPIANTI I SHKARKIMIT TE UJRAVE TE ZEZA DHE TE SHIUT

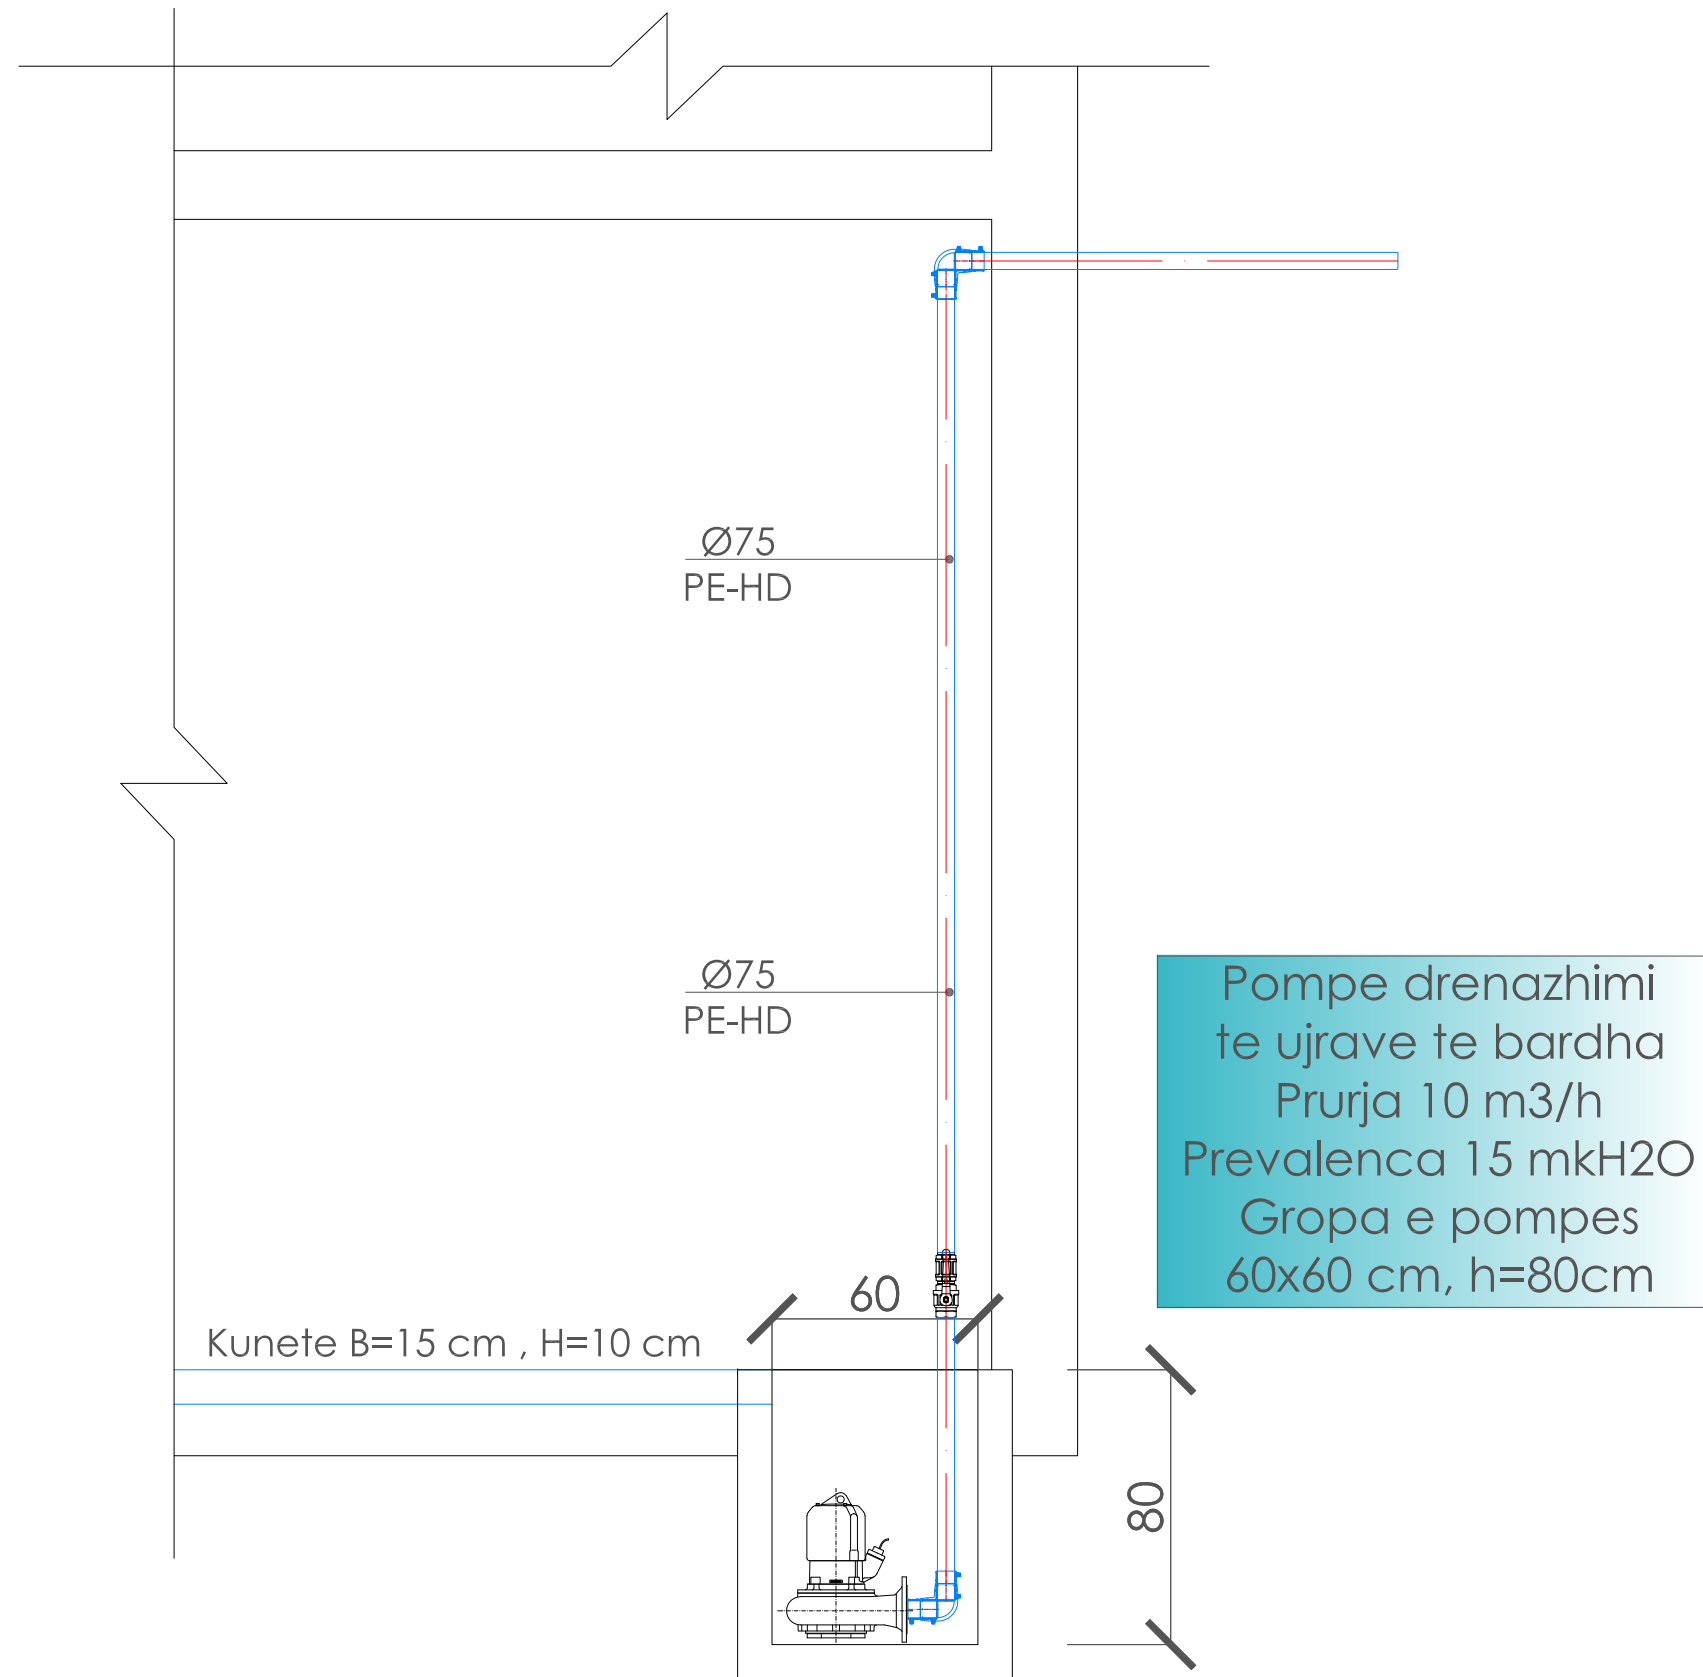

Porositës
SPITALI RAJONAL DURRES

Faza
PROJEKT-ZBATIMI

Titulli i Projektit
HARTIM PROJEKTI PER RIKONSTRUKSIONIN E GODINES SE POLIKLINIKES QENDRORE KRYESORE DURRES



PROJEKTUES:
"ARKONSTUDIO SH.P.K."
Licensë N.6996/7
Administrator:
Ark. NASJEL ÇIÇO

Ing. VANGJEL LICO	liç. M-1180	
Ing. LEDIANA DILA	liç. M-1130/2 Nr 3100	

Kapitulli
HIDROSANITARE

Titulli i Vizatimit
DETAJ TEKNIK I LIDHJES SE POMPES SE DRENZHIMIT NE PODRUM


Shkalla
1:...

Nr. i Fletës
SH.03

LEGJENDA :

	Tub shkarkimi te ujrave te zeza
	Kolone shkarkimit te ujrave te zeza
	Pilete dyshemeje
	Kapak pusete Ø60 me pusete (60x60)
	Pusete dhe pompe per drenazhimin e ujrave te bardha

IMPIANTI I SHKARKIMIT TE UJRAVE TE ZEZA DHE TE SHIUT

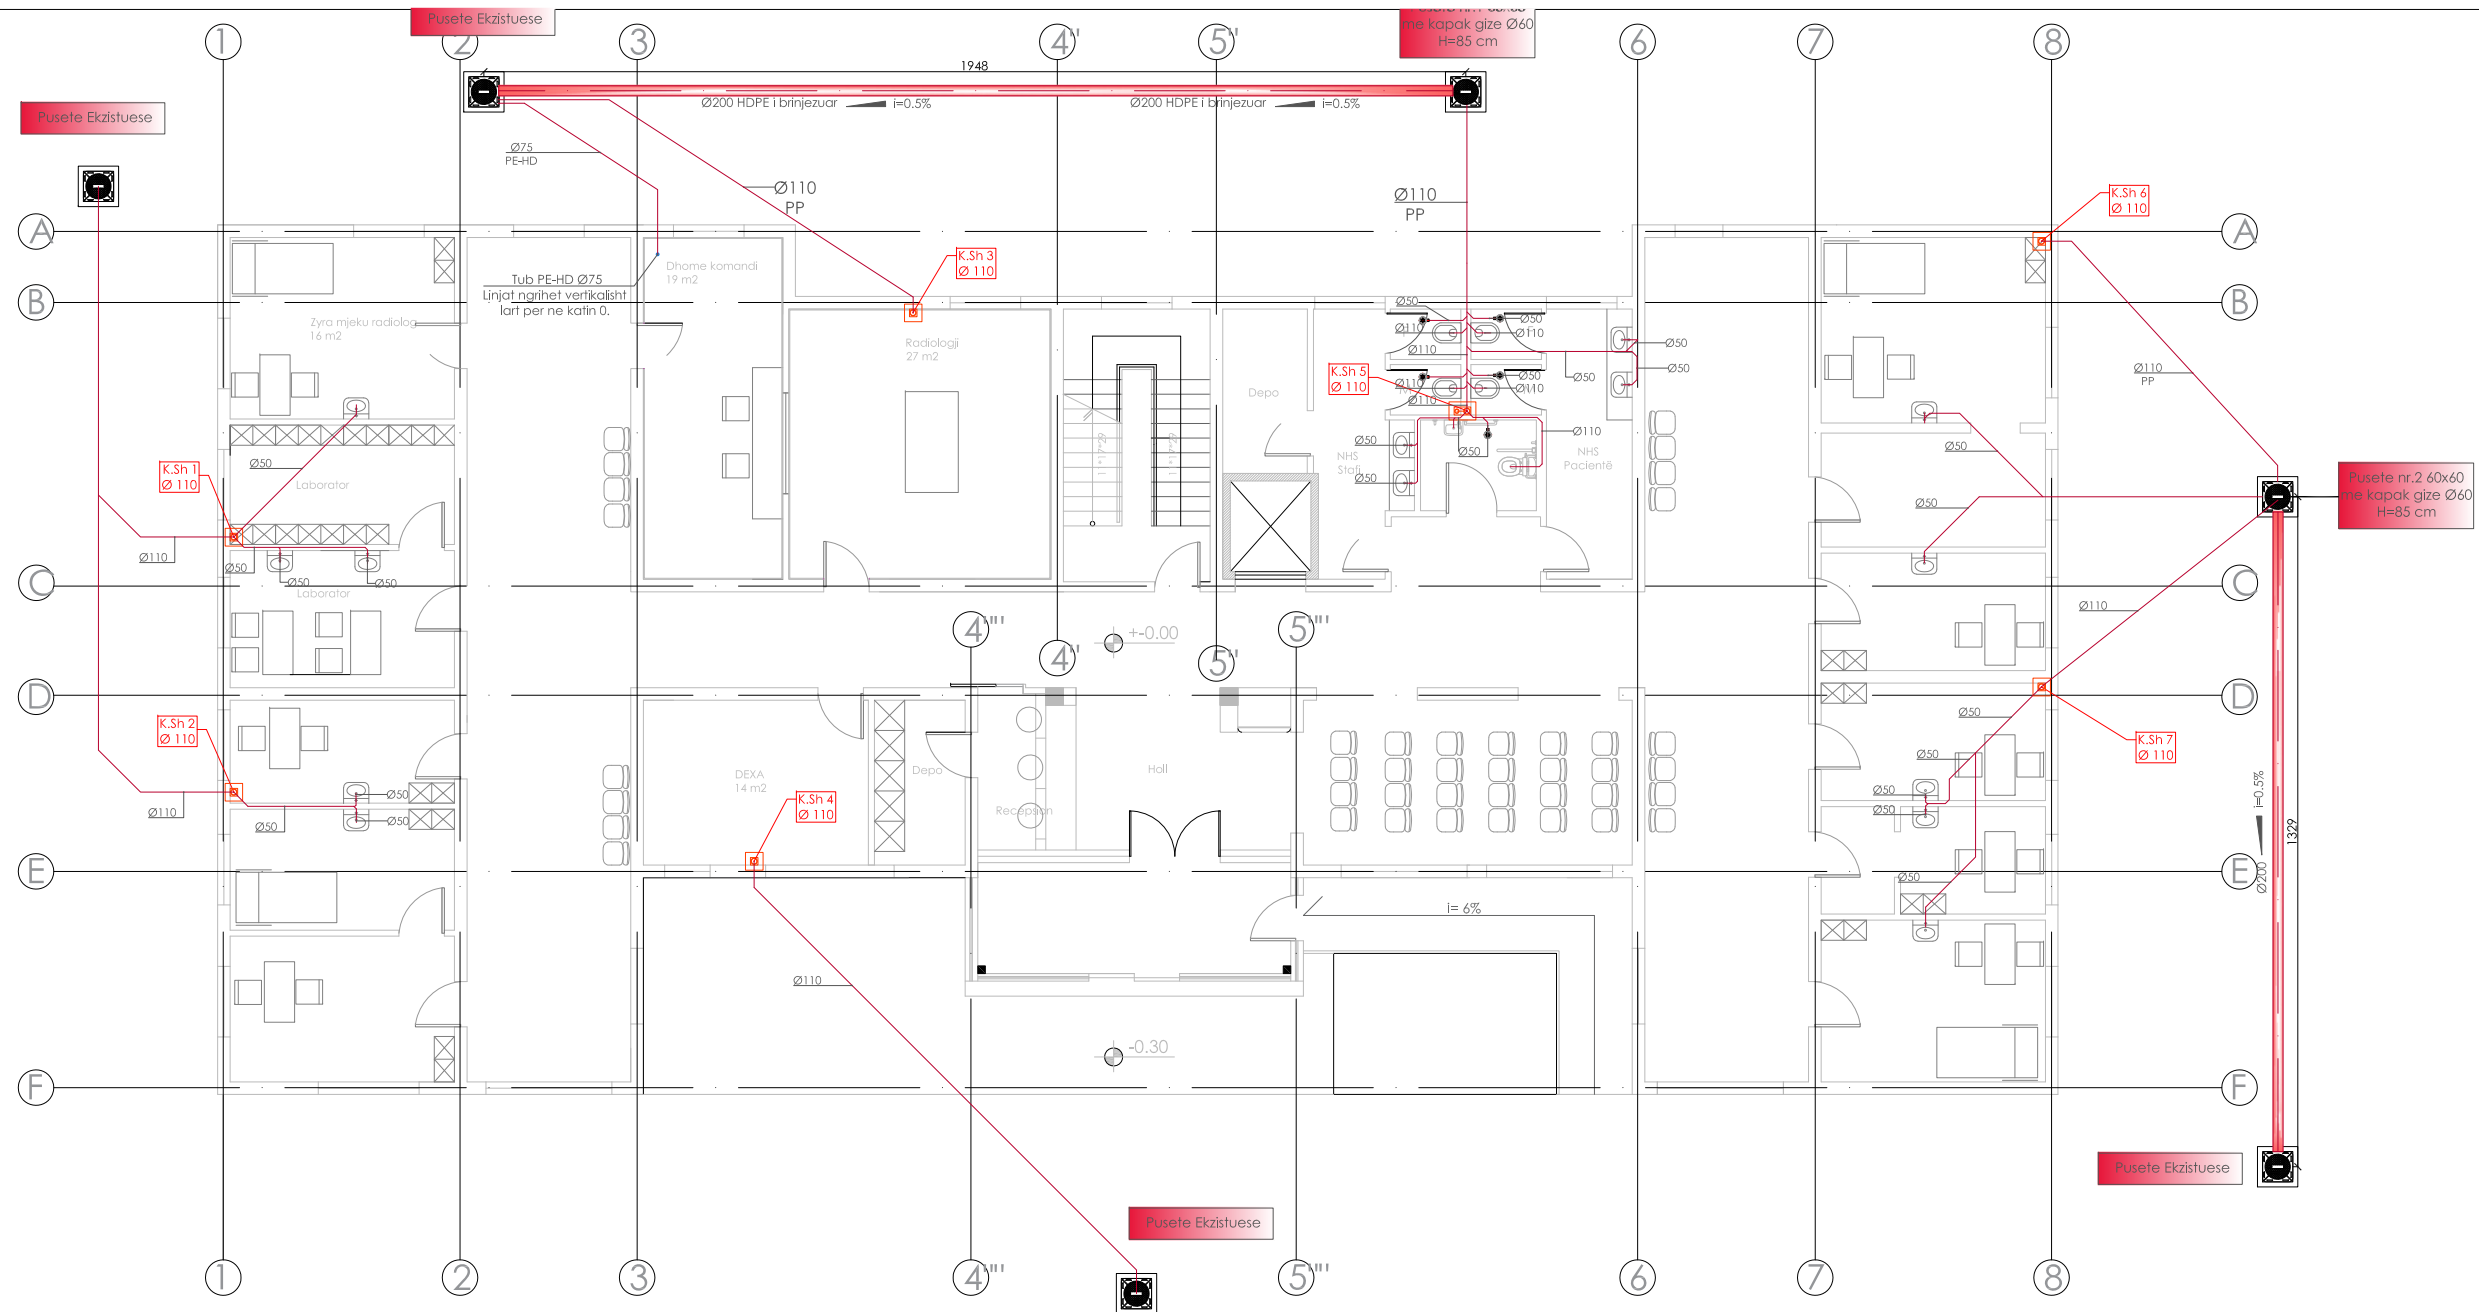

Porositës
SPITALI RAJONAL DURRES

Faza
PROJEKT-ZBATIMI

Titulli i Projektit
HARTIM PROJEKTI PER RIKONSTRUKSIONIN E GODINES SE POLIKLINIKES QENDRORE KRYESORE DURRES

PROJEKTUES:
"ARKONSTUDIO SH.P.K."
Licensë N.6996/7
Administrator:
Ark. NASJEL ÇIÇO

Ing. VANGJEL LICO	liç. M-1180
Ing. LEDIANA DILA	liç. M-1130/2 Nr 3100


Kapitulli
HIDROSANITARE

Titulli i Vizatimit
PLANI I SHKARKIMEVE TE UJRAVE TE ZEZA NE KATIN PERDHE

Shkalla
1:150

Nr. i Fletës
SH.04

Detaj teknik i ventilimit te nyjes hidrosanitare me ventilator centrifugal in-line ne shkallen 1:50

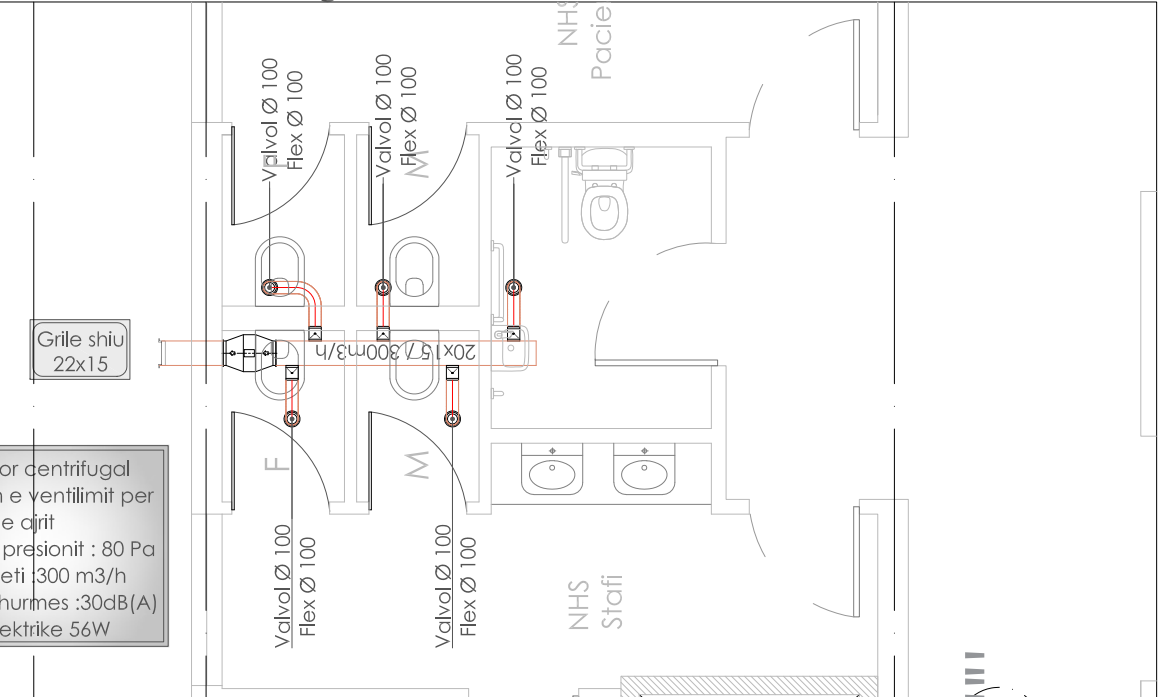


- LEGJENDA:
- Tub shkarkimi te ujrave te zeza
 - Tub shkarkimi te ujrave te shiut
 - Kapak pusete Ø60 me pusete (60x60)
 - Kapak pusete 40x60 me pusete (40x60)

- LEGJENDA:
- Tub shkarkimi te ujrave te zeza
 - Kolone shkarkimit te ujrave te zeza
 - Pilete dyshemeje
 - Kapak pusete Ø60 me pusete (60x60)

IMPIANTI I SHKARKIMIT TE UJRAVE TE ZEZA DHE TE SHIUT

Detaj teknik i ventilimit te nyjes hidrosanitare me ventilator centrifugal in-line

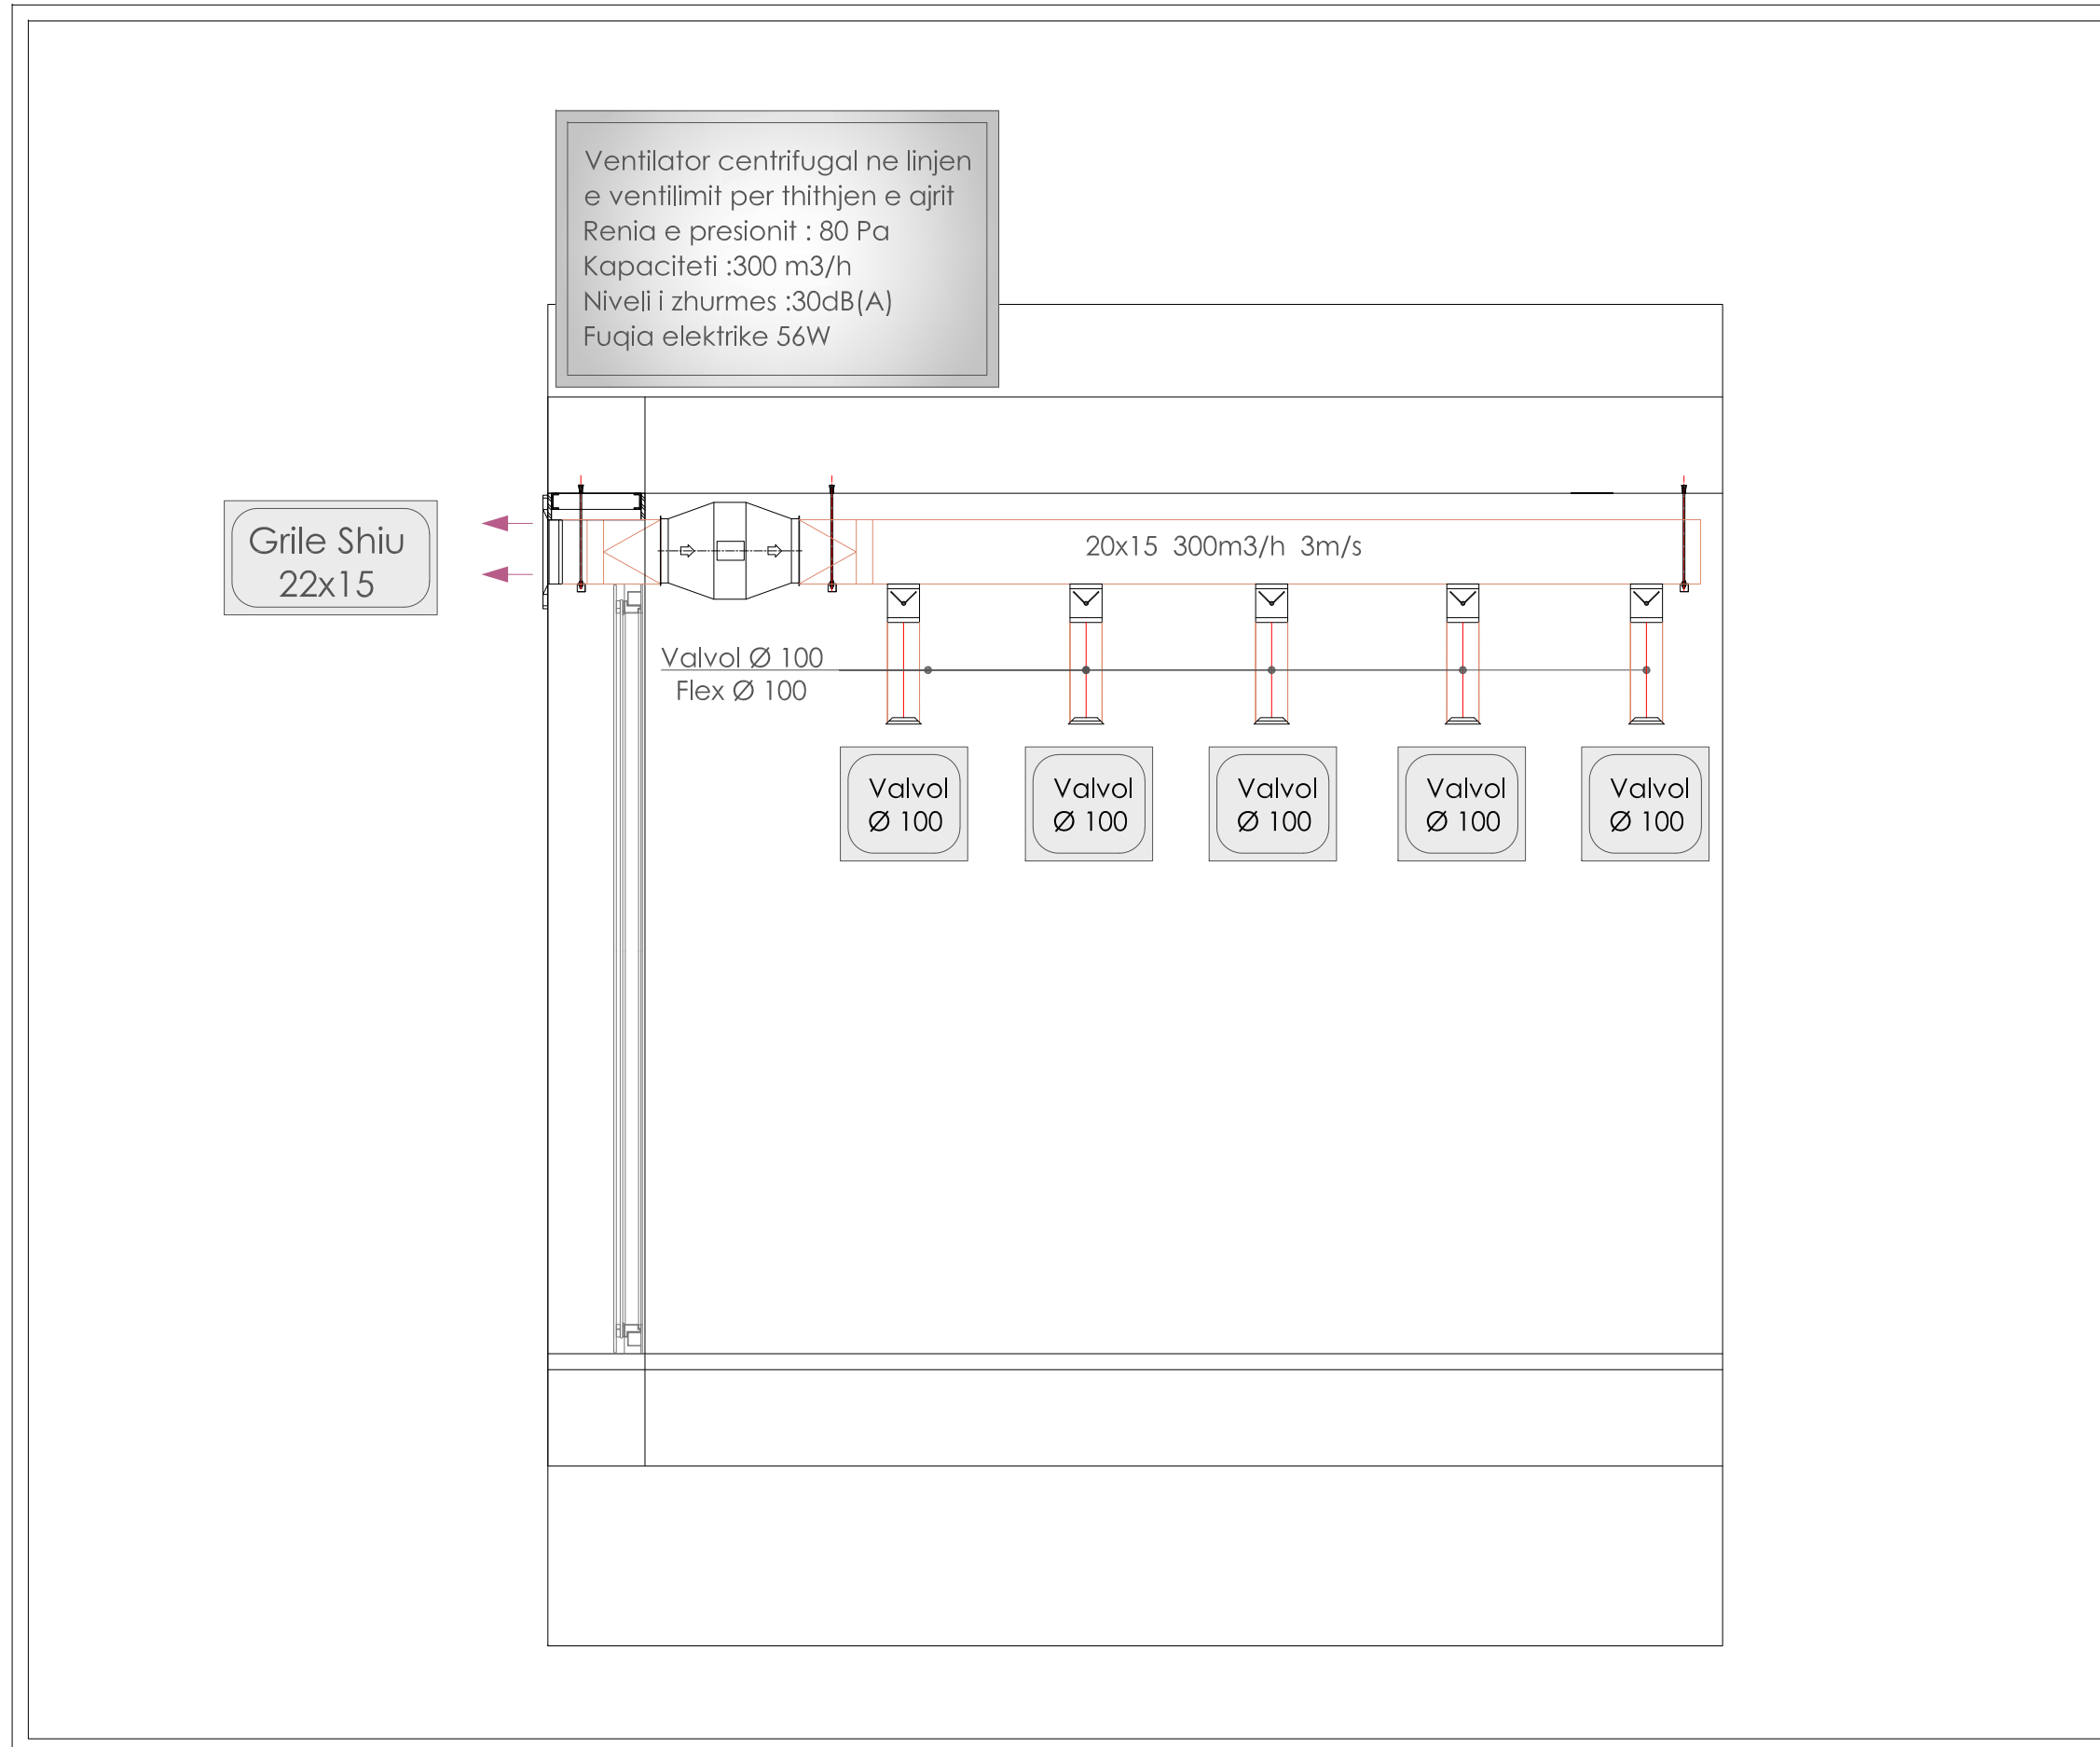

Porositës
SPITALI RAJONAL DURRES

Faza
PROJEKT-ZBATIMI

Titulli i Projektit
HARTIM PROJEKTI PER RIKONSTRUKSIONIN E GODINES SE POLIKLINIKES QENDRORE KRYESORE DURRES

PROJEKTUES:
"ARKONSTUDIO SH.P.K."
Licensë N.6996/7
Administrator:
Ark. NASJEL ÇIÇO


Ing. VANGJEL LICO	lic. M-1180
Ing. LEDIANA DILA	lic. M-1130/2 Nr 3100

Kapitulli
HIDROSANITARE


Titulli i Vizatimit
DETAJ TEKNIK I VENTILIMIT TE NYJES HIDROSANITARE

Shkalla 1:...	Nr. i Fletës SH.05
-------------------------	------------------------------

LEGJENDA:

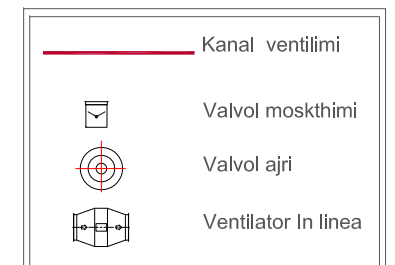

IMPIANTI I SHKARKIMIT TE UJRAVE TE ZEZA DHE TE SHIUT

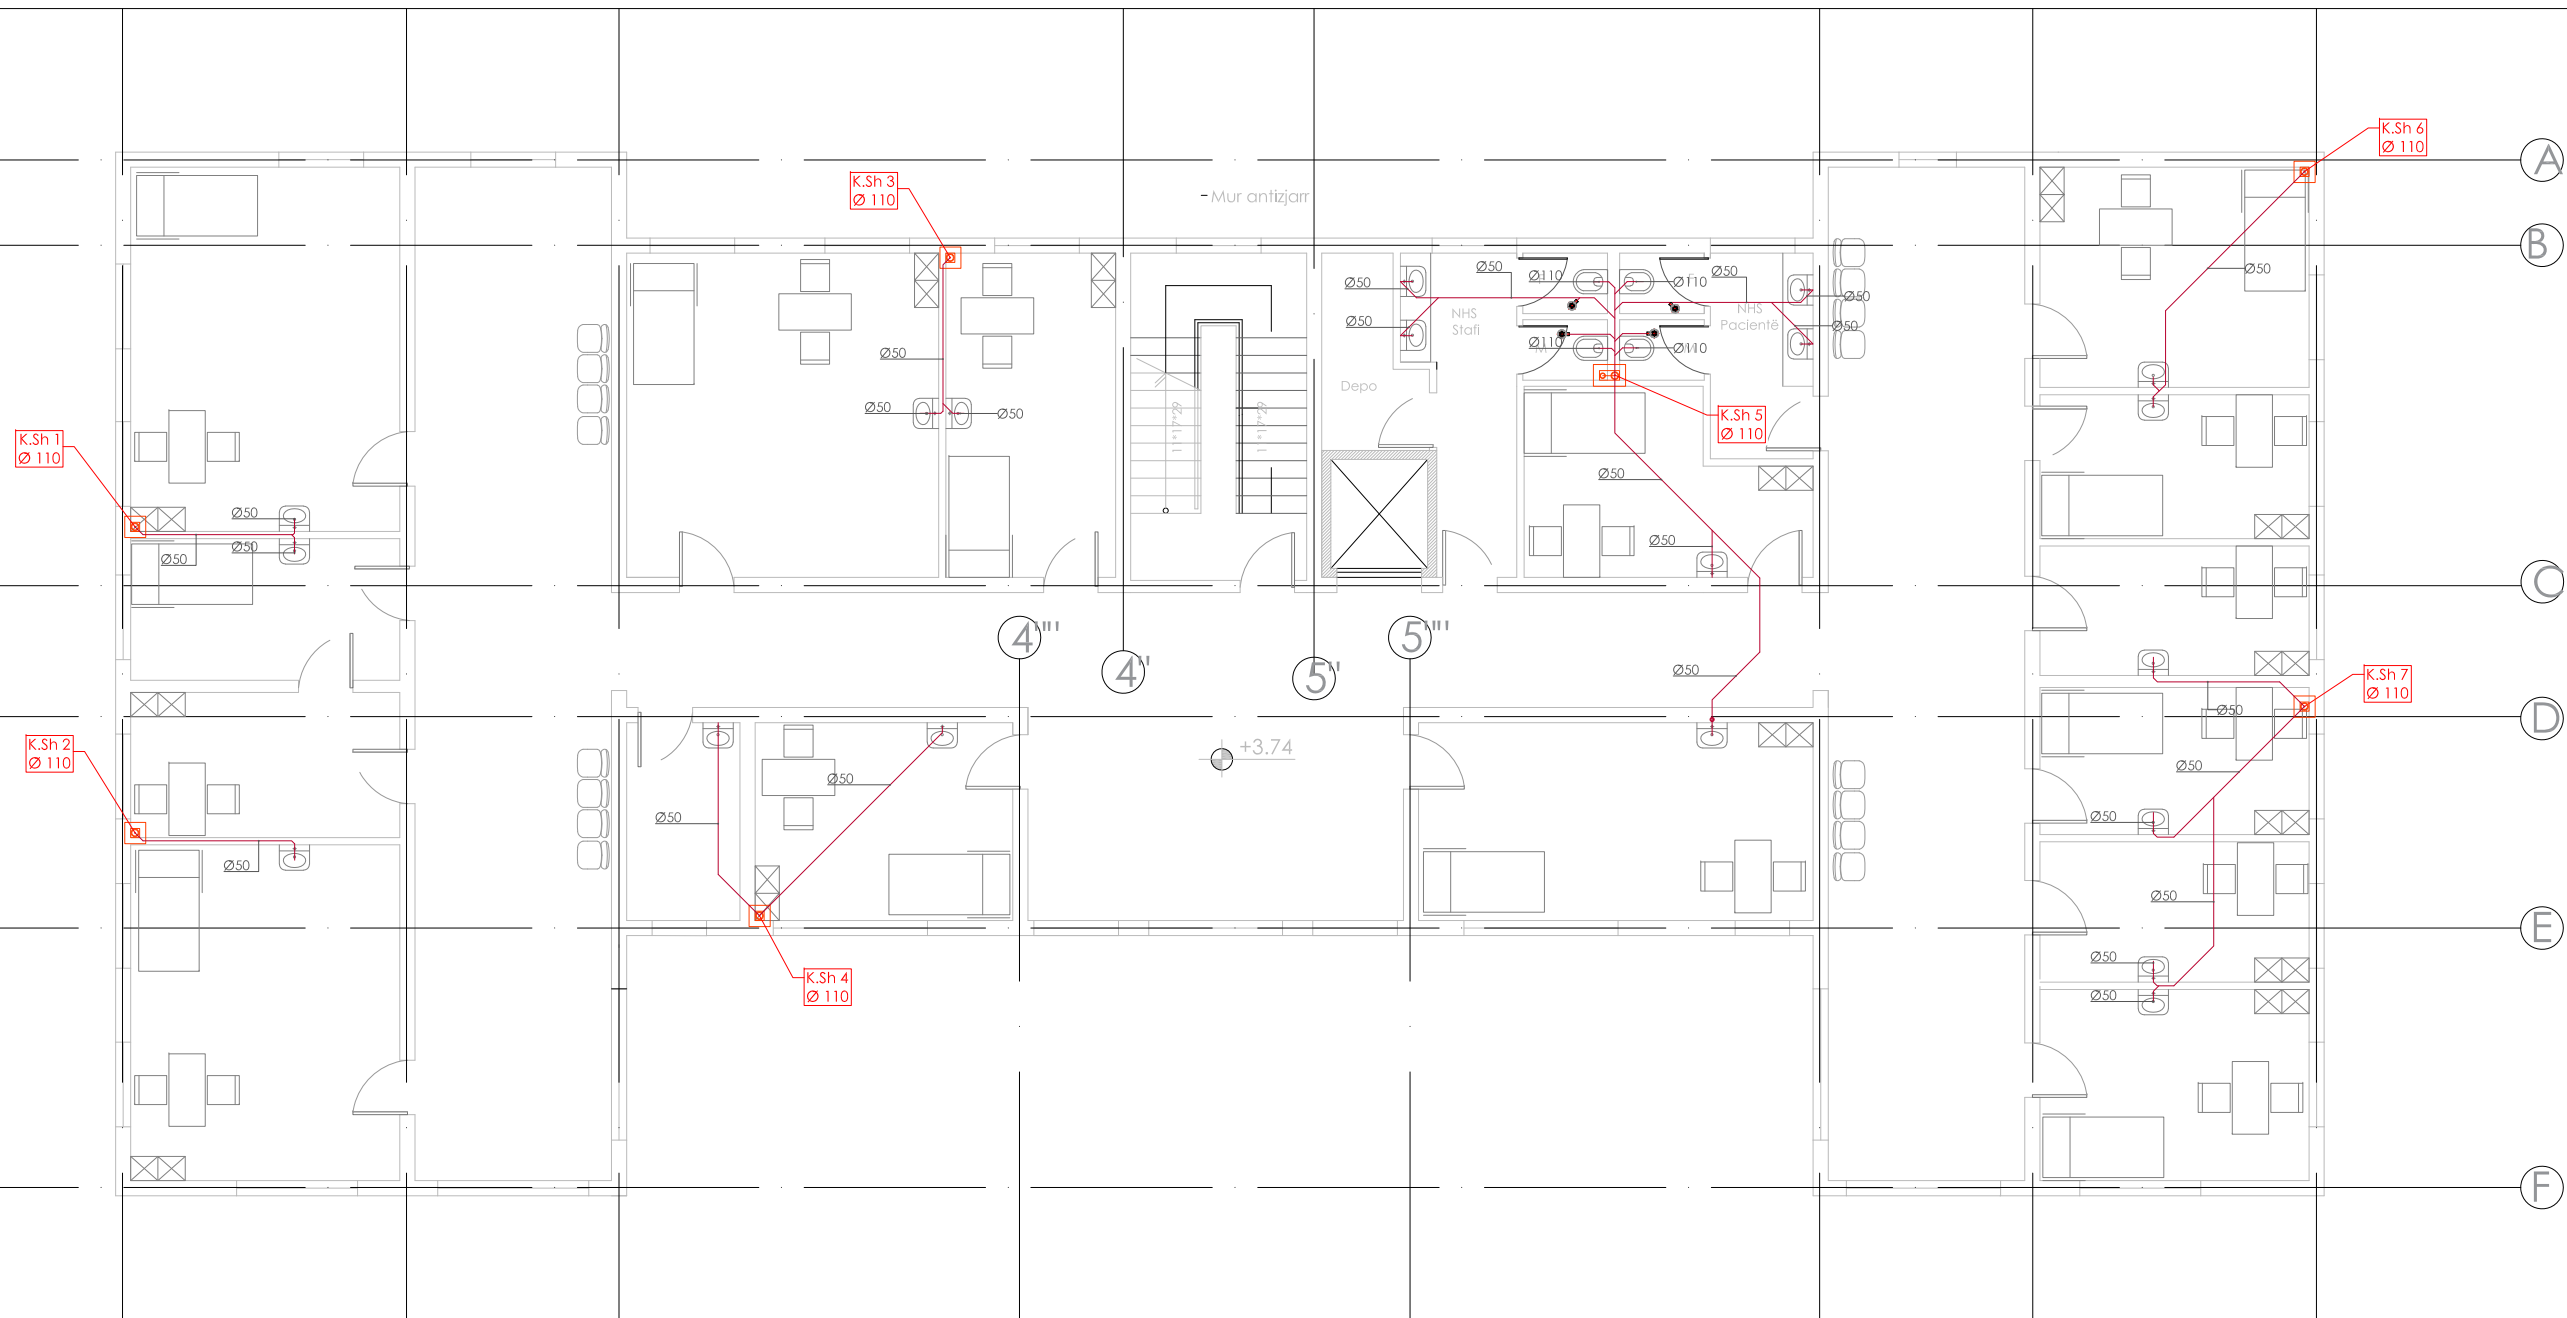

Porositës
SPITALI RAJONAL DURRES

Faza
PROJEKT-ZBATIMI

Titulli i Projektit
HARTIM PROJEKTI PER RIKONSTRUKSIONIN E GODINES SE POLIKLINIKES QENDRORE KRYESORE DURRES

PROJEKTUES:
"ARKONSTUDIO SH.P.K."
Licensë N.6996/7
Administrator:
Ark. NASJEL ÇIÇO

Ing. VANGJEL LICO	liç. M-1180
Ing. LEDIANA DILA	liç. M-1130/2 Nr 3100


Kapitulli
HIDROSANITARE

Titulli i Vizatimit
PLANI I SHKARKIMEVE TE UJRAVE TE ZEZA NE KATIN E PARE


Shkalla
1:125

Nr. i Fletës
SH.06


Detaj teknik i ventilimit te nyjes hidrosanitare me ventilator centrifugal in-line ne shkallen 1:50

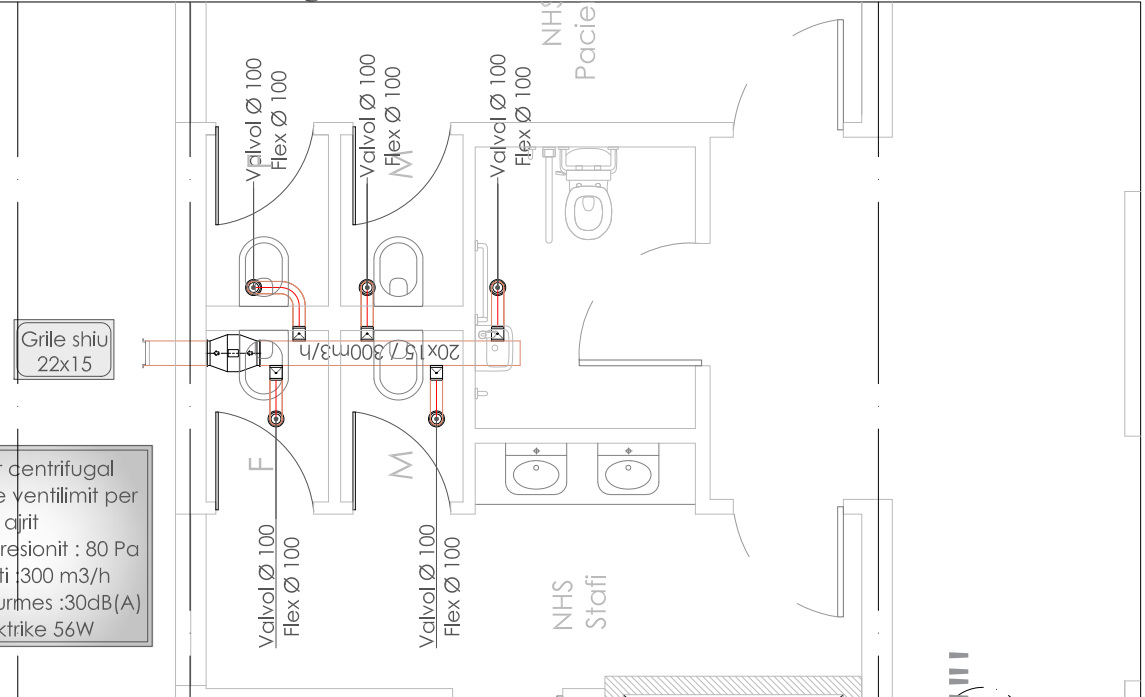

LEGJENDA:

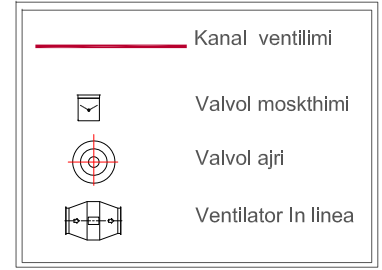


LEGJENDA:

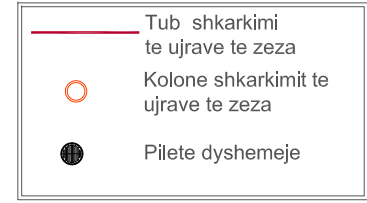

Ventilator centrifugal ne linjen e ventilimit per thithjen e ajrit
Renia e presionit : 80 Pa
Kapaciteti : 300 m3/h
Niveli i zhurmes : 30dB(A)
Fuqia elektrike 56W

IMPIANTI I SHKARKIMIT TE UJRAVE TE ZEZA DHE TE SHIUT

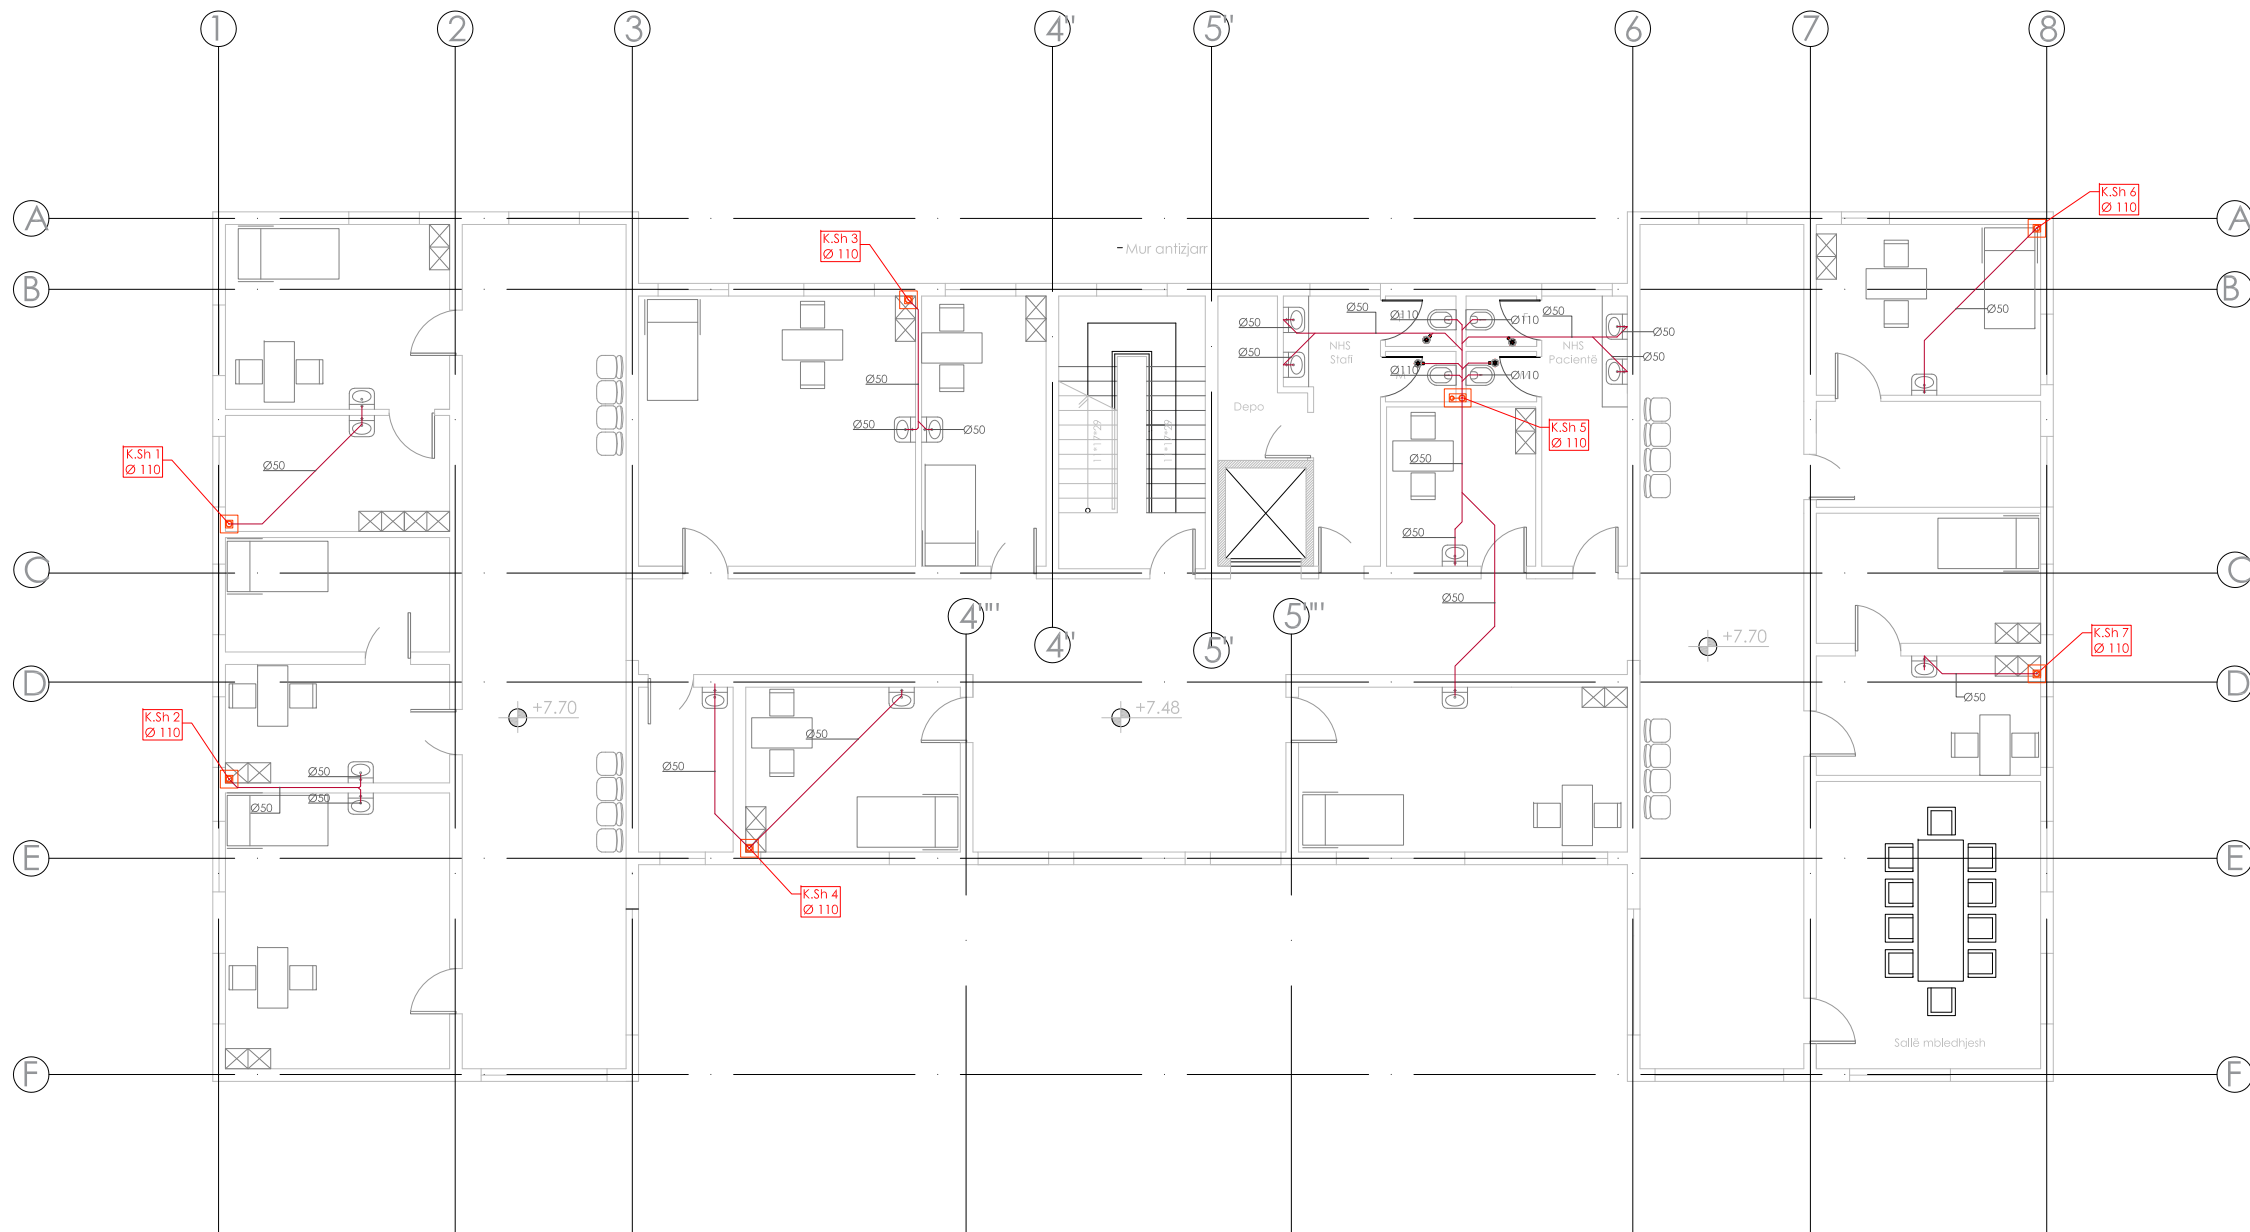

Porositës
SPITALI RAJONAL DURRES

Faza
PROJEKT-ZBATIMI

Titulli i Projektit
HARTIM PROJEKTI PER RIKONSTRUKSIONIN E GODINES SE POLIKLINIKES QENDRORE KRYESORE DURRES

PROJEKTUES:
"ARKONSTUDIO SH.P.K."
Licensë N.6996/7
Administrator:
Ark. NASJEL ÇIÇO

Ing. VANGJEL LICO	liç. M-1180
Ing. LEDIANA DILA	liç. M-1130/2 Nr 3100




Kapitulli
HIDROSANITARE

Titulli i Vizatimit
PLANI I SHKARKIMEVE TE UJRAVE TE ZEZA NE KATIN E DYTE

Shkalla
1:150

Nr. i Fletës
SH.07

Detaj teknik i ventilimit te nyjes hidrosanitare me ventilator centrifugal in-line ne shkallen 1:50

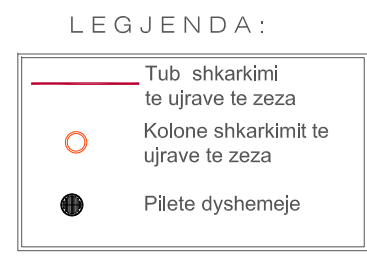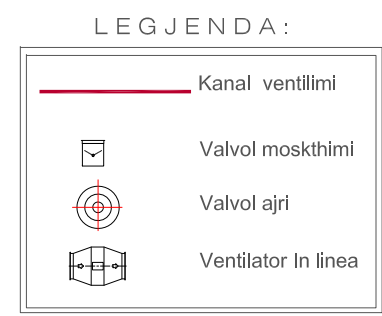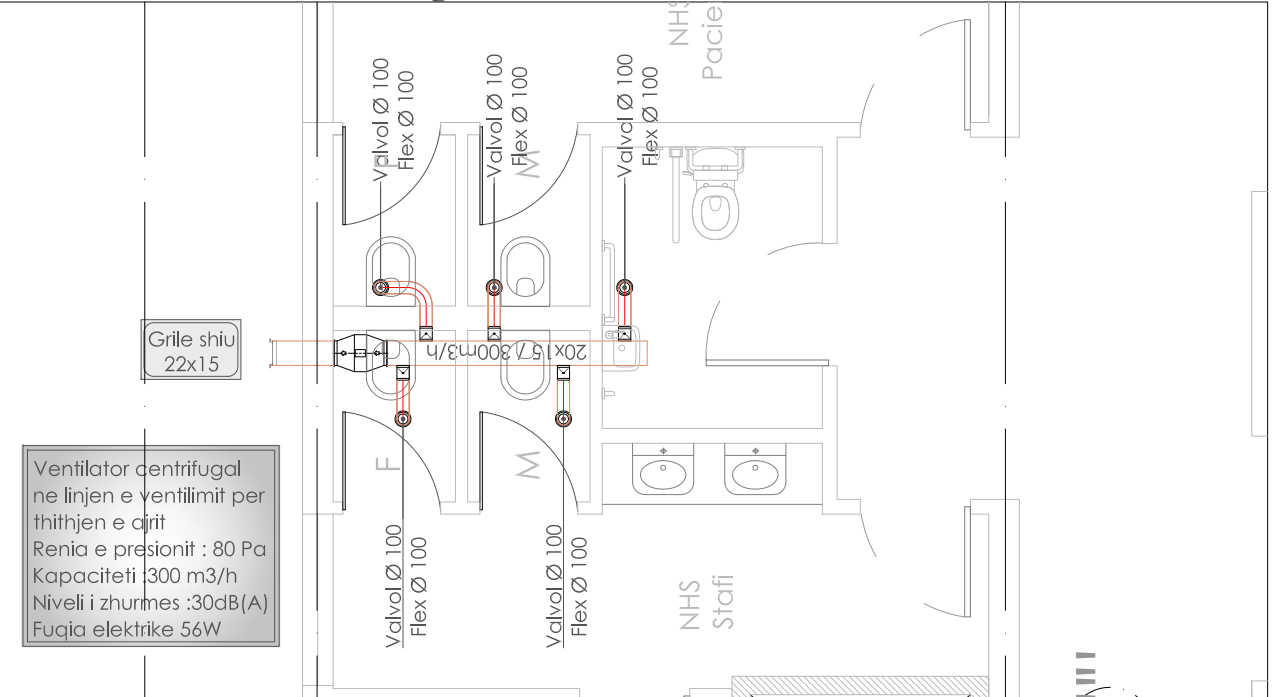

IMPIANTI I SHKARKIMIT TE UJRAVE TE ZEZA DHE TE SHIUT

PRERJA 1-1

Porositës
SPITALI RAJONAL DURRES

Faza
PROJEKT-ZBATIMI

Titulli i Projektit
HARTIM PROJEKTI PER RIKONSTRUKSIONIN E GODINES SE POLIKLINIKES QENDRORE KRYESORE DURRES

PROJEKTUES:
"ARKONSTUDIO SH.P.K."
Licensë N.6996/7
Administrator:
Ark. NASJEL ÇIÇO

Ing. VANGJEL LICO	liç. M-1180
Ing. LEDIANA DILA	liç. M-1130/2 Nr 3100




Kapitulli
HIDROSANITARE

Titulli i Vizatimit
KOLONAT E SHKARKIMIT TE PARAQITURA SKEMATIKISHT NE PRERJEN 1-1

Shkalla
1:...

Nr. i Fletës
SH.08

LEGJENDA:

-  Tub shkarkimi te ujrave te zeza
-  Kolone shkarkimit te ujrave te zeza
-  Pilete dyshemeje

