

# PROJEKTI I ZBATIMIT

## (Sistemi i kondicionimit)

Objekti : "**HARTIM PROJEKTI PER RIKONSTRUKSIONIN E  
GODINES SE POLIKLINIKES QENDRORE KRYESORE DURRES "**

Porosites : SPITALI RAJONAL DURRES

Porositës

SPITALI RAJONAL DURRES

Faza

**PROJEKT-ZBATIMI**

Titulli i Projektit

**HARTIM PROJEKTI PER RIKONSTRUKSIONIN  
E GODINES SE POLIKLINIKES  
QENDRORE KRYESORE DURRES**



PROJEKTUES:  
**"ARKONSTUDIO SH.P.K."**  
Licensë N.6996/7  
Administrator:  
Ark. NASJEL ÇIÇO

Ing. VANGJEL LICO

liç. M-1180/1

Ing. LEDIANA DILA


liç. M-1130/2  
Nr.3100

Kapitulli

**SISTEMI I KONDICIONIMIT**

# IMPIANTI I AJRI I KONDICIONUAR

KATI PËRDHE

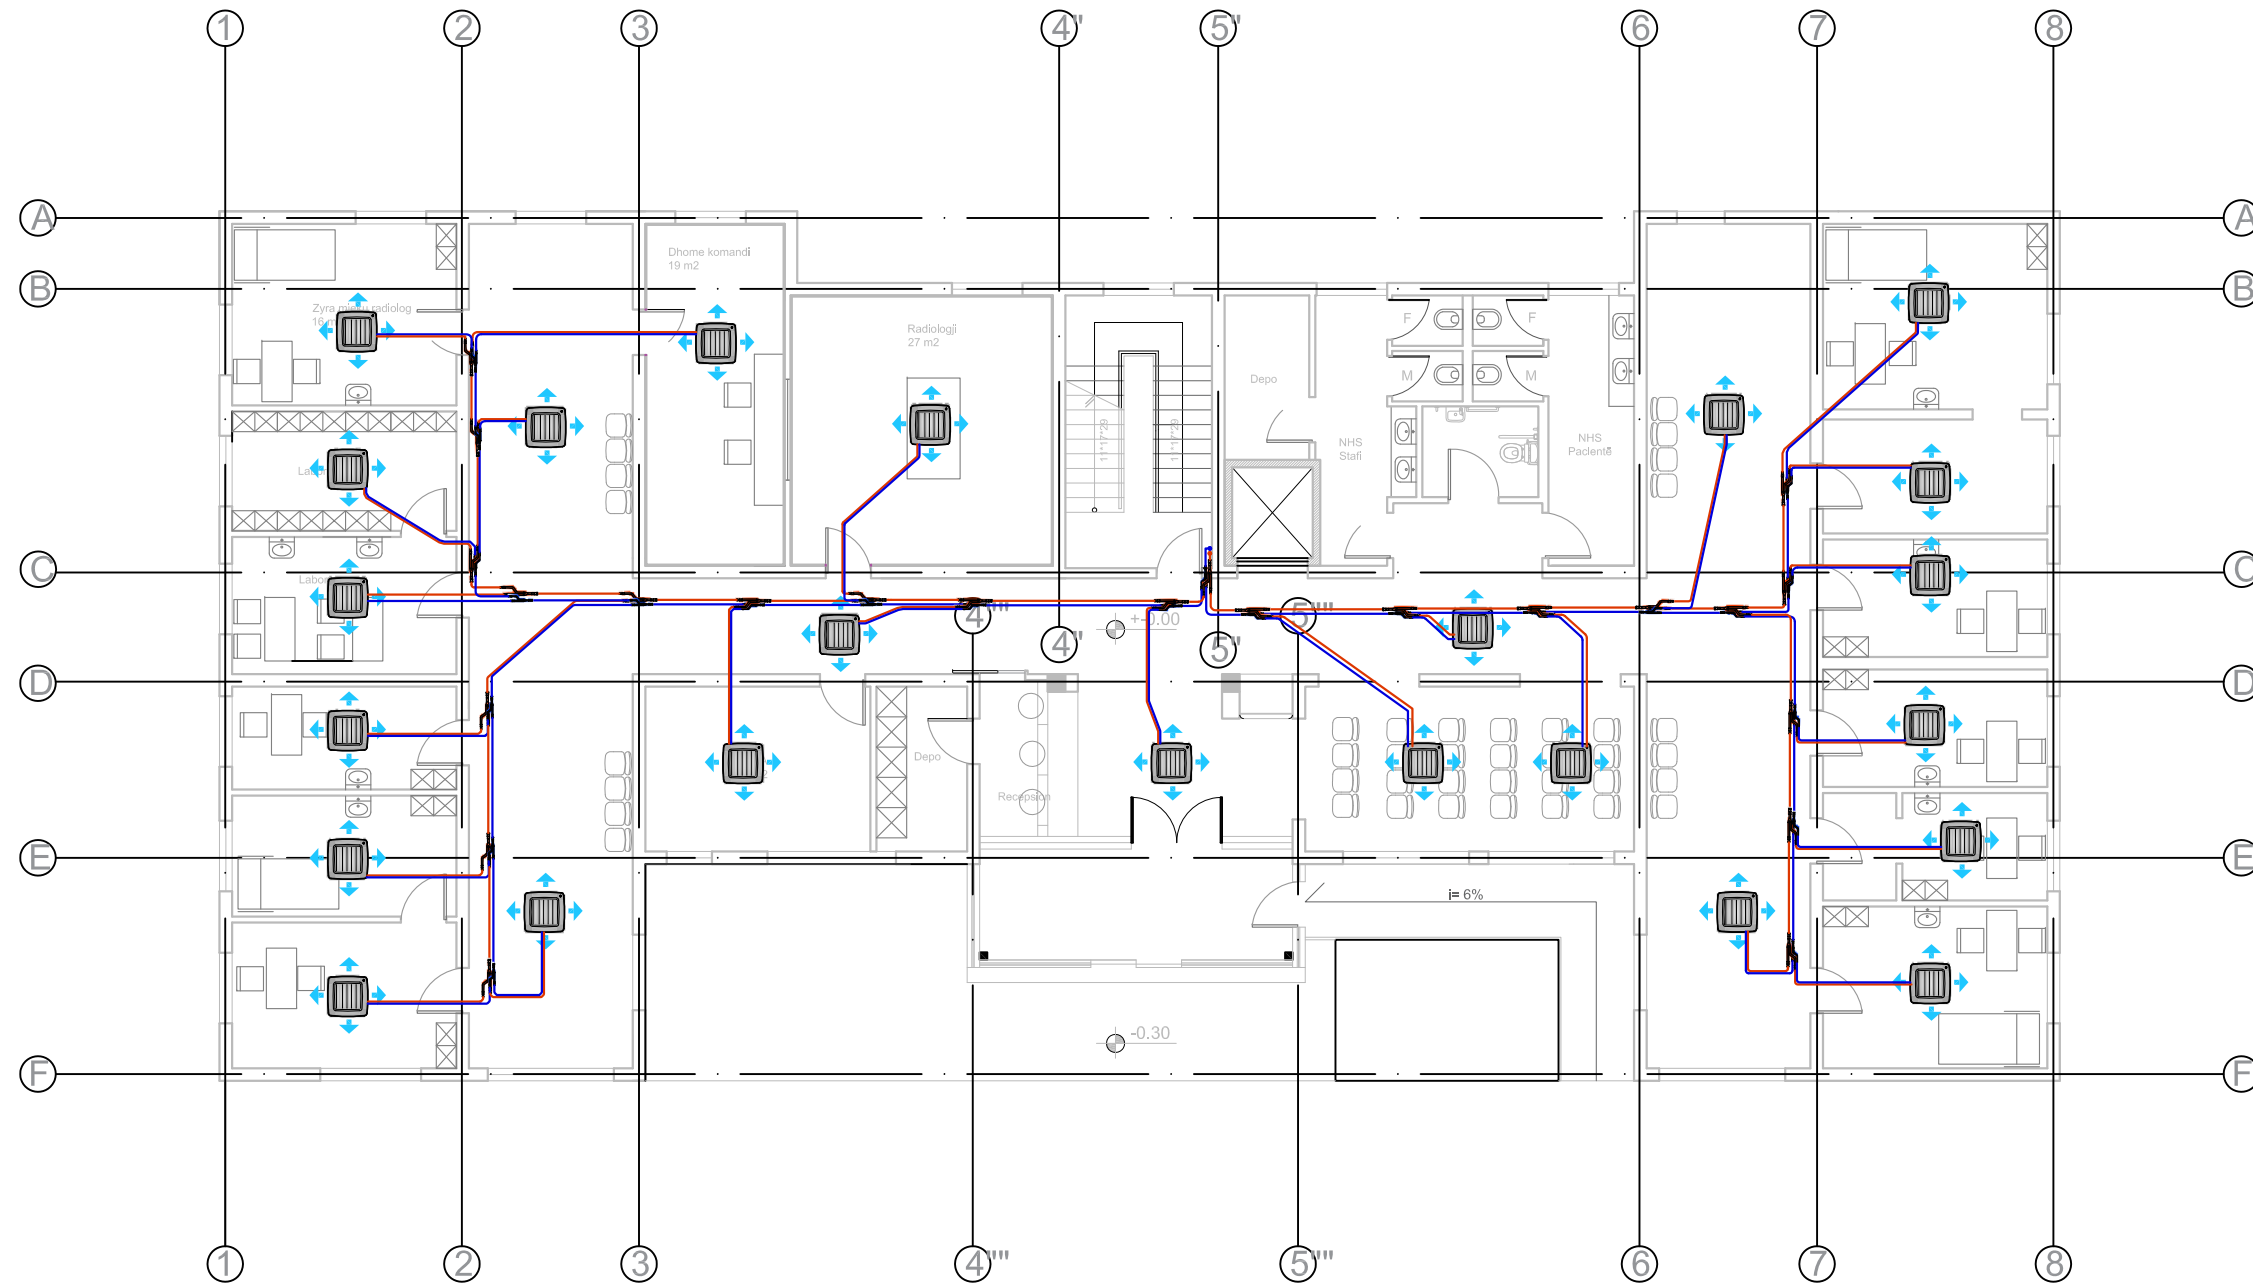

Porositës  
SPITALI RAJONAL DURRES

Faza  
**PROJEKT-ZBATIMI**

Titulli i Projektit  
**HARTIM PROJEKTI PER RIKONSTRUKSIONIN  
E GODINES SE POLIKLINIKES  
QENDRORE KRYESORE DURRES**

PROJEKTUES:  
**"ARKONSTUDIO SH.P.K."**  
Licensë N.6996/7  
Administrator:  
Ark. NASJEL ÇIÇO

Ing. VANGJEL LICO	liç. M-1180
Ing. LEDIANA DILA	liç. M-1130/2 Nr 3100

Kapitulli  
**AJRI I KONDICIONUAR**

Titulli i Vizatimit  
**PLANI I KATIT PERDHE**

Shkalla  
**1:150**


Nr. i Fletës  
**AC.01**

## LEGJENDA

- Tubacioni i lëngut
- Tubacioni i gazit
- Tubacioni i kondensës
- Njesi e brendshme kasete
- Degezues Y për impiantin VRF
- Kolektor 8x8 për impiantin VRF
- Njesi e jashteme

# IMPIANTI I AJRI I KONDICIONUAR

KATI I PARË

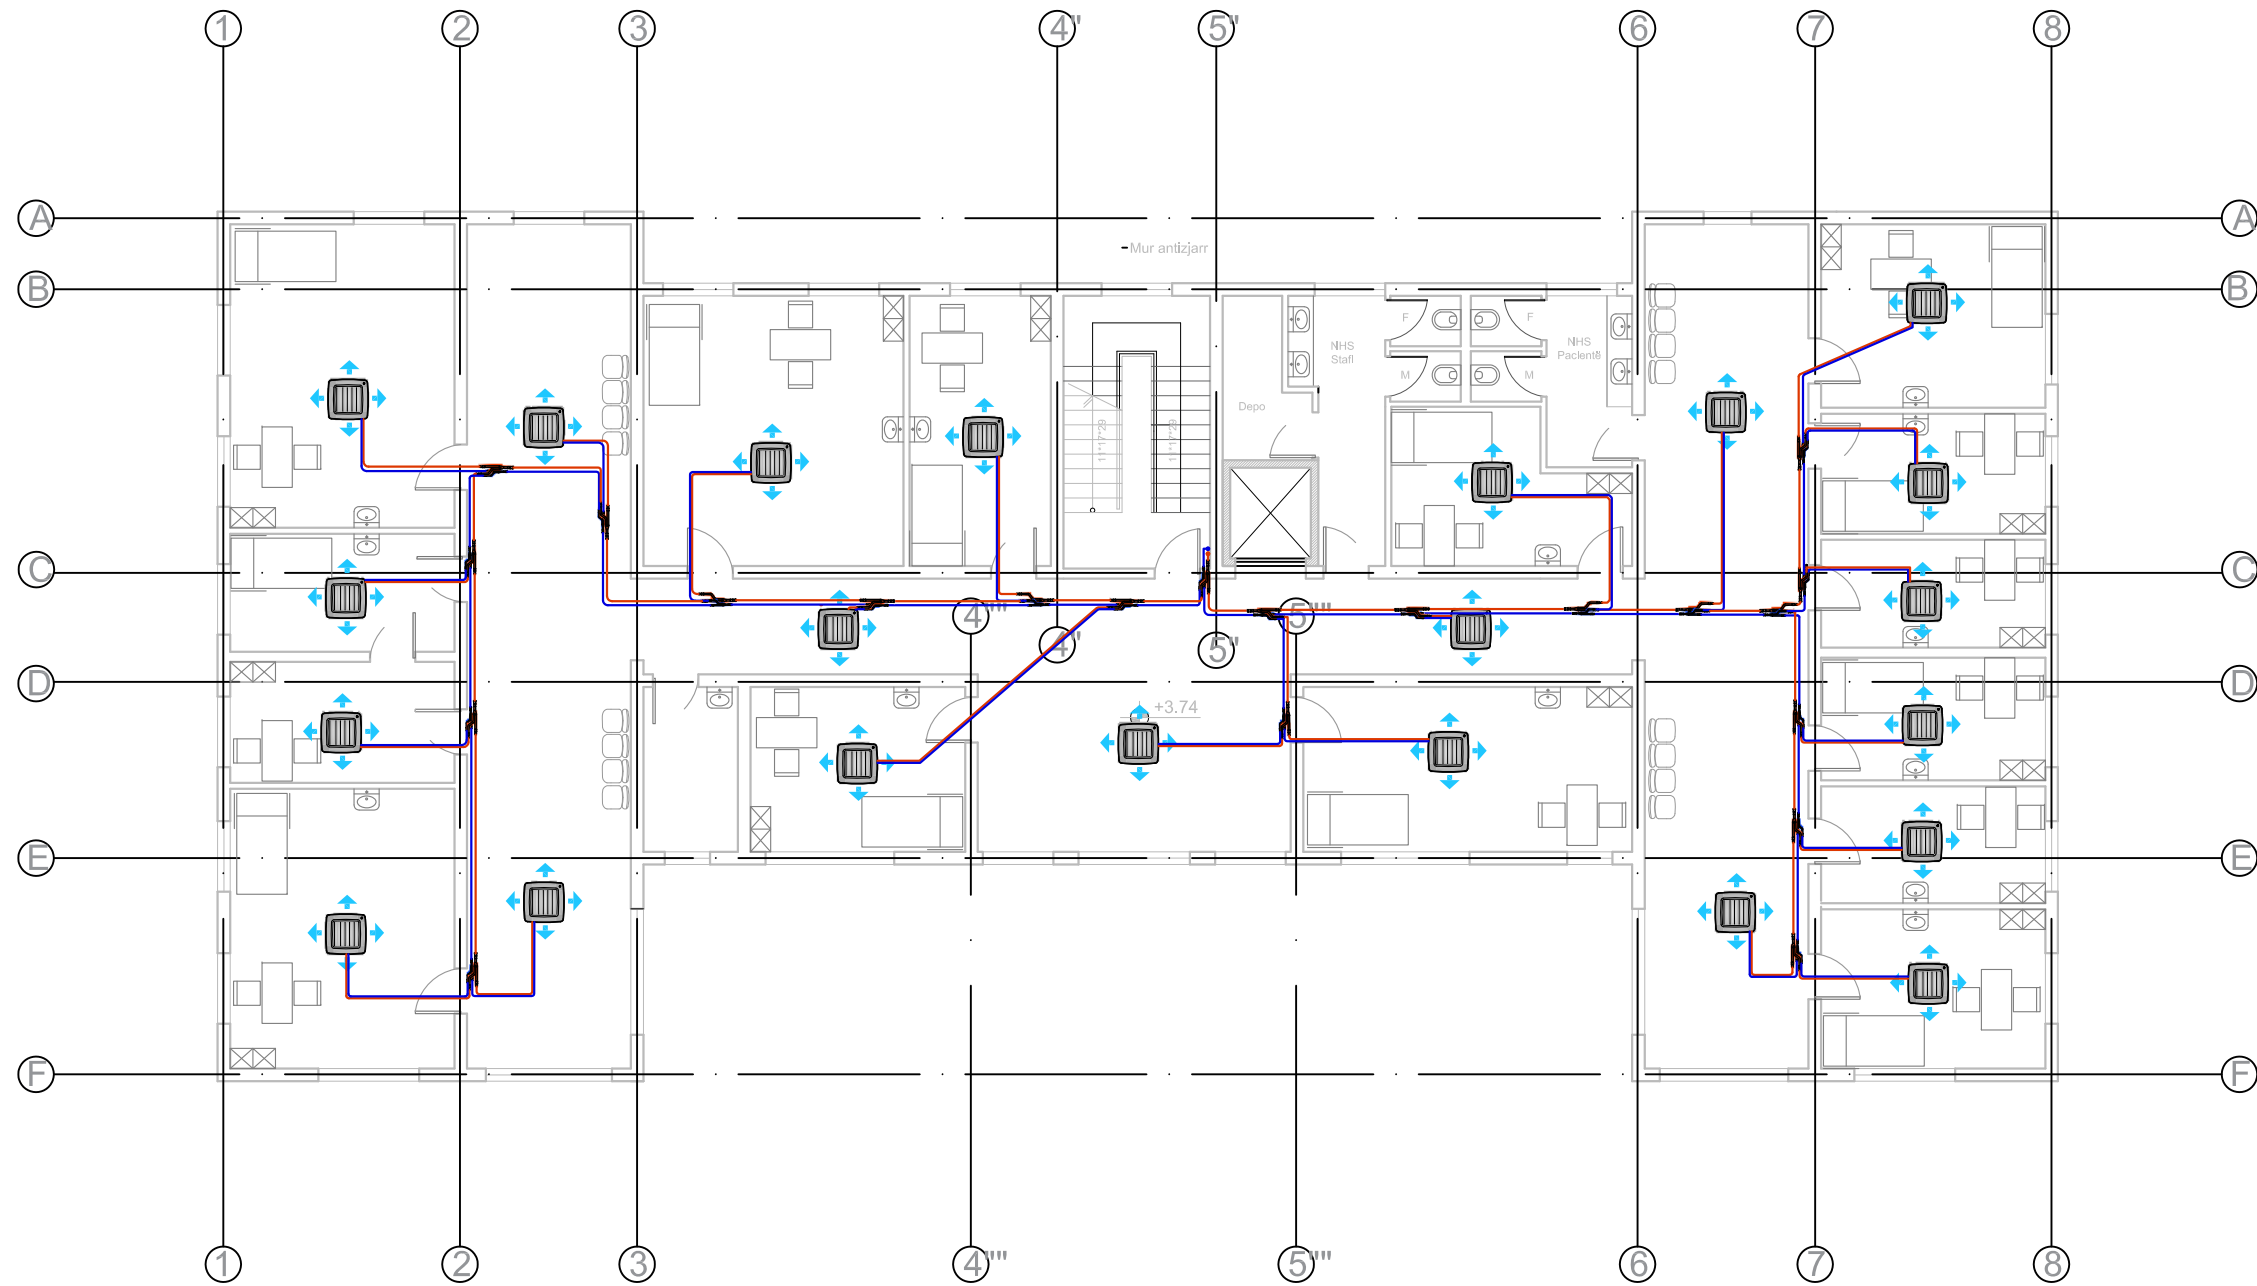

Porositës  
SPITALI RAJONAL DURRES

Faza  
**PROJEKT-ZBATIMI**

Titulli i Projektit  
**HARTIM PROJEKTI PER RIKONSTRUKSIONIN  
E GODINES SE POLIKLINIKES  
QENDRORE KRYESORE DURRES**

PROJEKTUES:  
**"ARKONSTUDIO SH.P.K."**  
Licensë N.6996/7  
Administrator:  
Ark. NASJEL ÇIÇO








Ing. VANGJEL LICO	liç. M-1180
Ing. LEDIANA DILA	liç. M-1130/2 Nr 3100

Kapitulli  
**AJRI I KONDICIONUAR**

Titulli i Vizatimit  
**PLANI I KATIT TE PARE**


Shkalla <b>1:150</b>	Nr. i Fletës <b>AC.02</b>
-------------------------	------------------------------

## LEGJENDA

-  Tubacioni i lengut
-  Tubacioni i gazit
-  Tubacioni i kondenses
-  Njesi e brendeshme kasete
-  Degezues Y per impiantin VRF
-  Kolektor 8x8 per impiantin VRF
-  Njesi e jashteme

# IMPIANTI I AJRI I KONDICIONUAR

KATI I DYTË

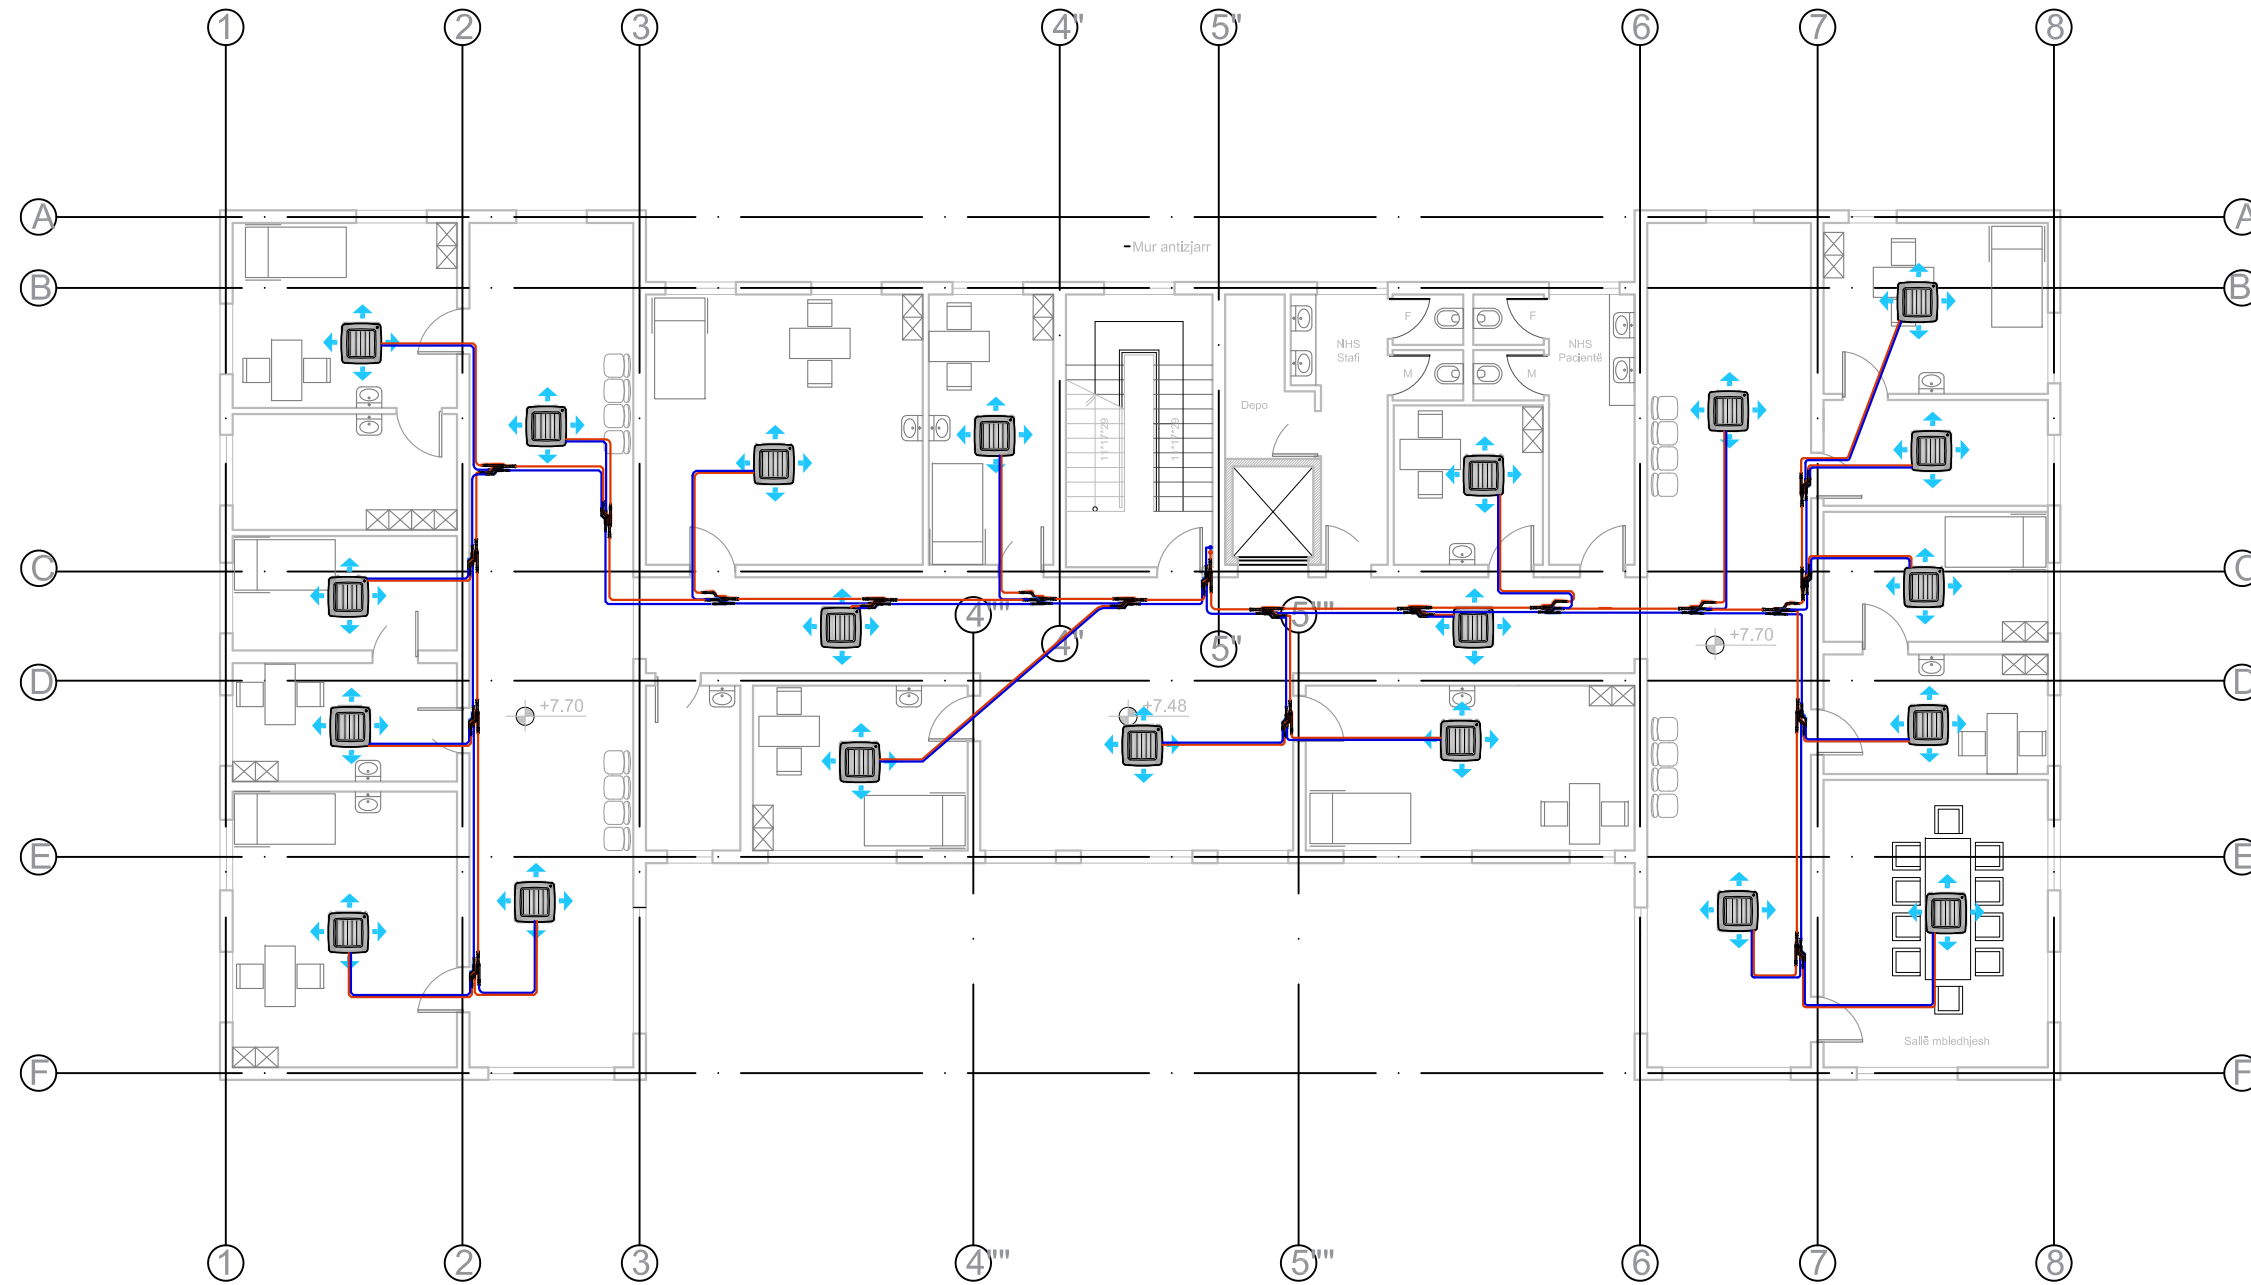

Porositës  
SPITALI RAJONAL DURRES

Faza  
**PROJEKT-ZBATIMI**

Titulli i Projektit  
**HARTIM PROJEKTI PER RIKONSTRUKSIONIN  
E GODINES SE POLIKLINIKES  
QENDRORE KRYESORE DURRES**

PROJEKTUES:  
**"ARKONSTUDIO SH.P.K."**  
Licensë N.6996/7  
Administrator:  
Ark. NASJEL ÇIÇO

Ing. VANGJEL LICO	liç. M-1180
Ing. LEDIANA DILA	liç. M-1130/2 Nr 3100


Kapitulli  
**AJRI I KONDICIONUAR**

Titulli i Vizatimit  
**PLANI I KATIT TE DYTE**


Shkalla  
**1:150**

Nr. i Fletës  
**AC.03**

## LEGJENDA

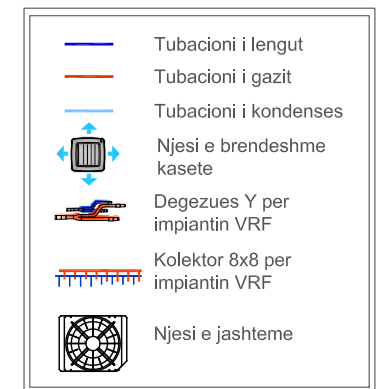

# IMPIANTI I AJRI I KONDICIONUAR

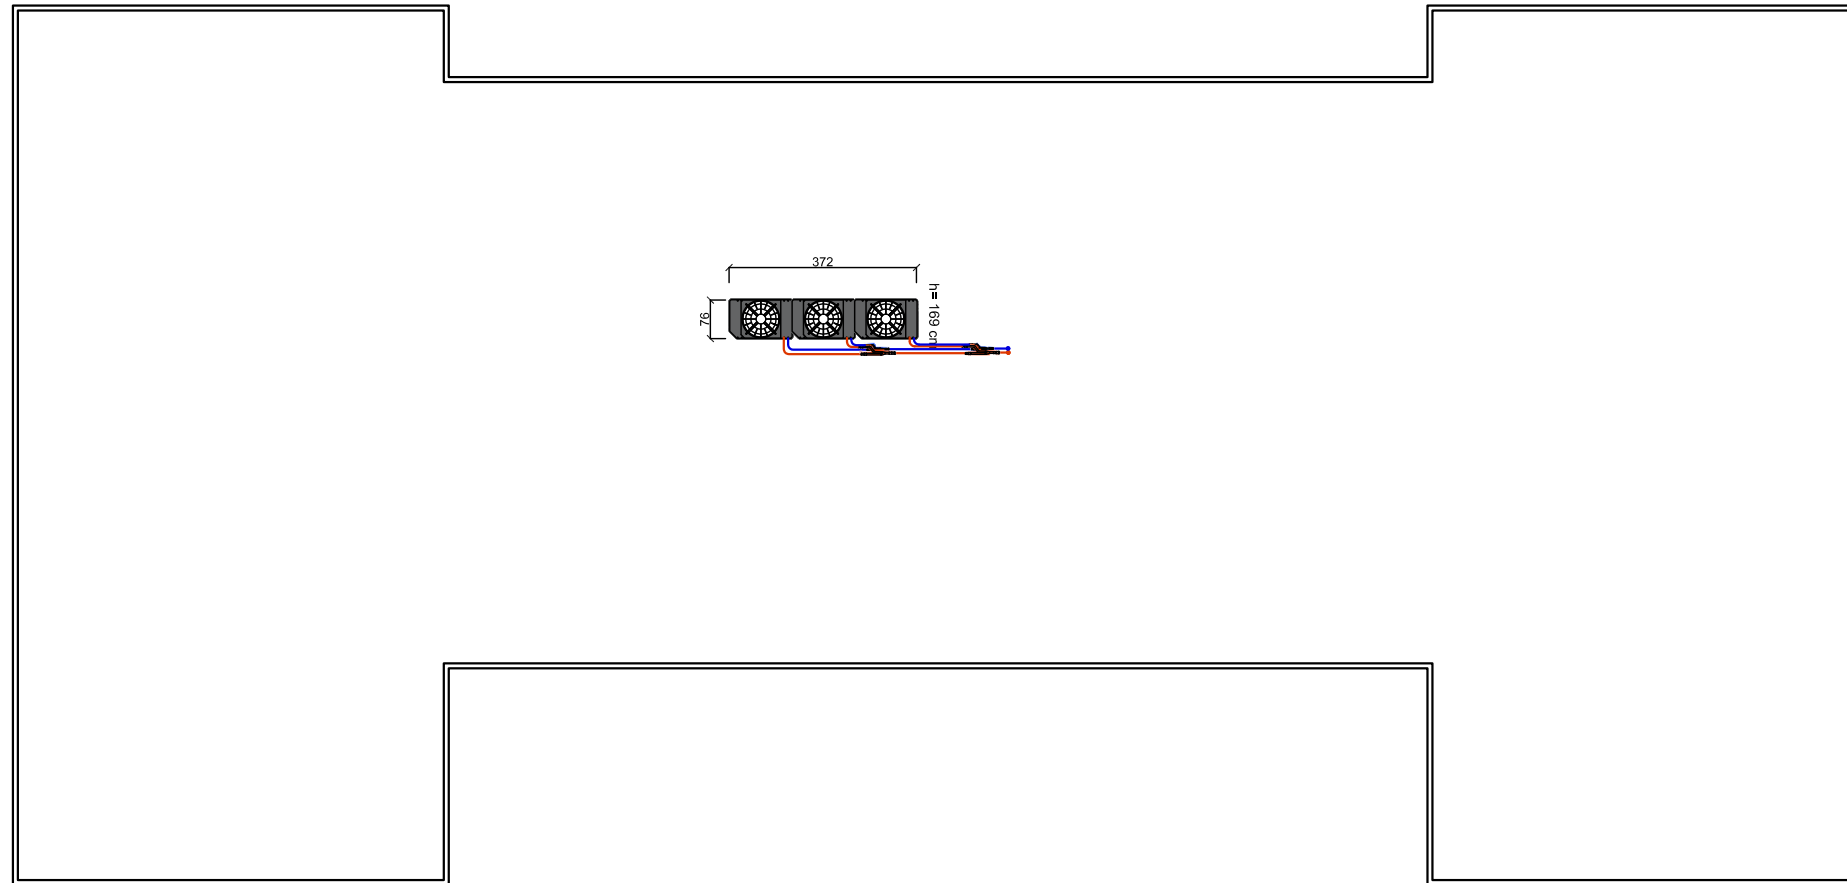

Porositës  
SPITALI RAJONAL DURRES

Faza  
**PROJEKT-ZBATIMI**

Titulli i Projektit  
**HARTIM PROJEKTI PER RIKONSTRUKSIONIN  
E GODINES SE POLIKLINIKES  
QENDRORE KRYESORE DURRES**

PROJEKTUES:  
**"ARKONSTUDIO SH.P.K."**  
Licensë N.6996/7  
Administrator:  
Ark. NASJEL ÇIÇO

Ing. VANGJEL LICO	liç. M-1180	
Ing. LEDIANA DILA	liç. M-1130/2 Nr 3100	








Kapitulli  
**AJRI I KONDICIONUAR**

Titulli i Vizatimit  
**PLANI I TARRACES**

Shkalla  
**1:150**


Nr. i Fletës  
**AC.04**

## LEGJENDA

	Tubacioni i lengut
	Tubacioni i gazit
	Tubacioni i kondenses
	Njesi e brendeshme kasete
	Degezues Y per impiantin VRF
	Kolektor 8x8 per impiantin VRF
	Njesi e jashteme

# IMPIANTI I AJRI I KONDICIONUAR

## KATI PËRDHE

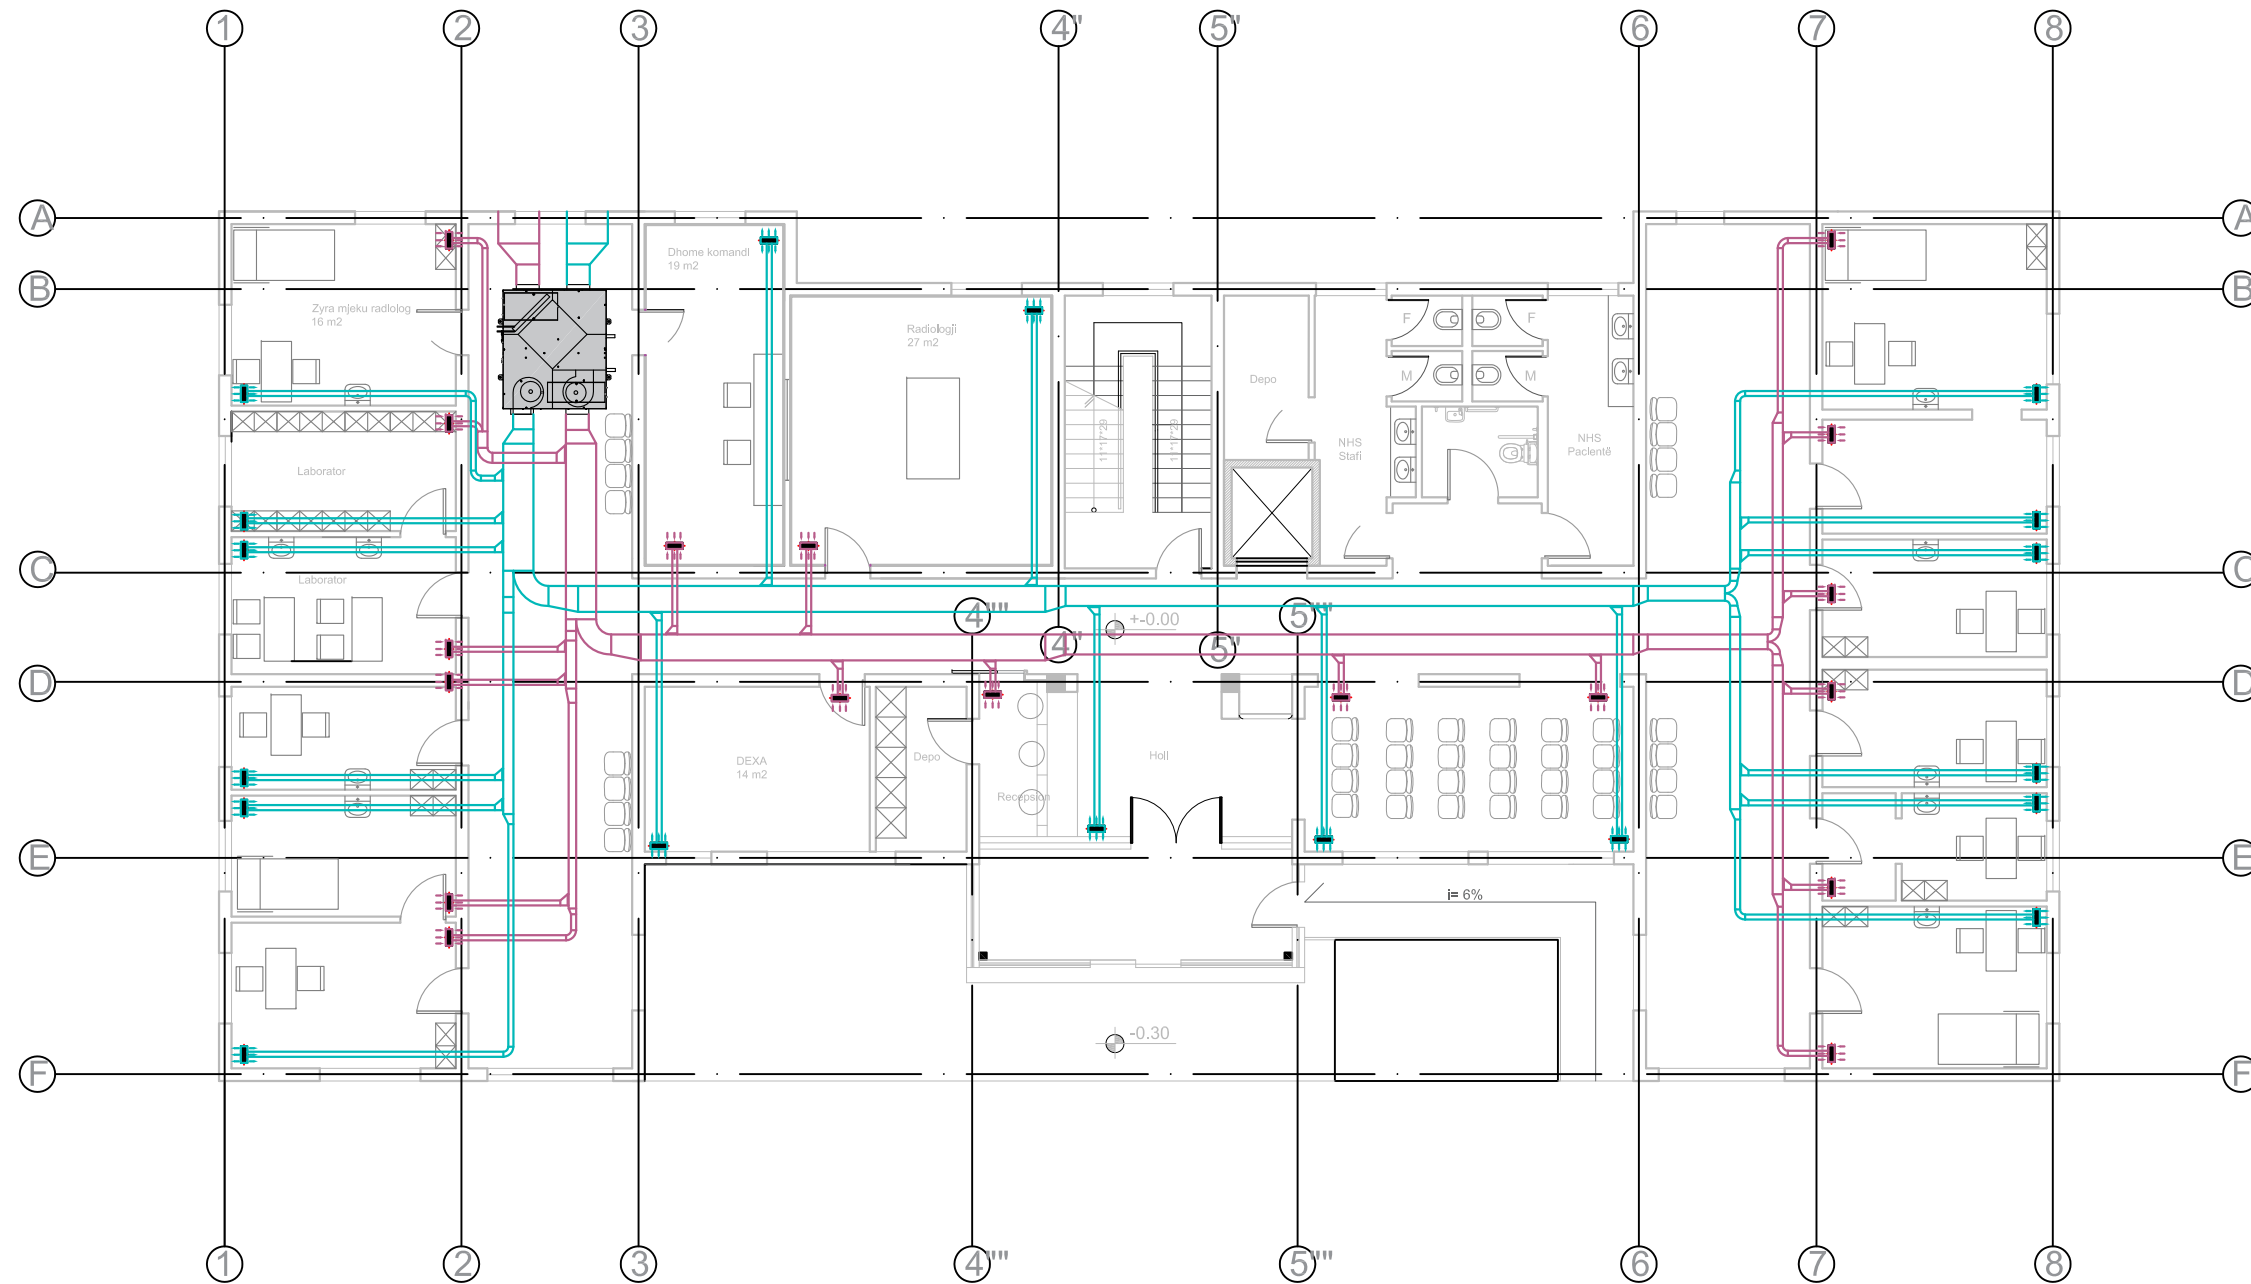

Porositës  
SPITALI RAJONAL DURRES

Faza  
**PROJEKT-ZBATIMI**

Titulli i Projektit  
**HARTIM PROJEKTI PER RIKONSTRUKSIONIN  
E GODINES SE POLIKLINIKES  
QENDRORE KRYESORE DURRES**

PROJEKTUES:  
**"ARKONSTUDIO SH.P.K."**  
Licensë N.6996/7  
Administrator:  
Ark. NASJEL ÇIÇO

Ing. VANGJEL LICO      liç. M-1180




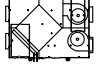

Ing. LEDIANA DILA      liç. M-1130/2  
Nr 3100

Kapitulli  
**AJRI I KONDICIONUAR**

Titulli i Vizatimit  
**PLANI I KATIT PERDHE**

Shkalla      Nr. i Fletës  
**1:150**      **AC.05**






### LEGJENDA :


-  Kanal llamarine rrethore per thithjen e ajrit
-  Kanal llamarine rrethore per dhenien e ajrit
-  Grile lineare per thithje / dhenien e ajrit
-  Njesi e rekueratore
-  Grile shiu + Filter G3

# IMPIANTI I AJRI I KONDICIONUAR

KATI I PARË

LEGJENDA:

 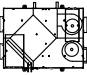-  Kanal llamarine rrethore per thithjen e ajrit
-  Kanal llamarine rrethore per dhenien e ajrit
-  Grile lineare per thithje / dhenien e ajrit
-  Njesi e rekuperatore
-  Grile shiu + Filter G3

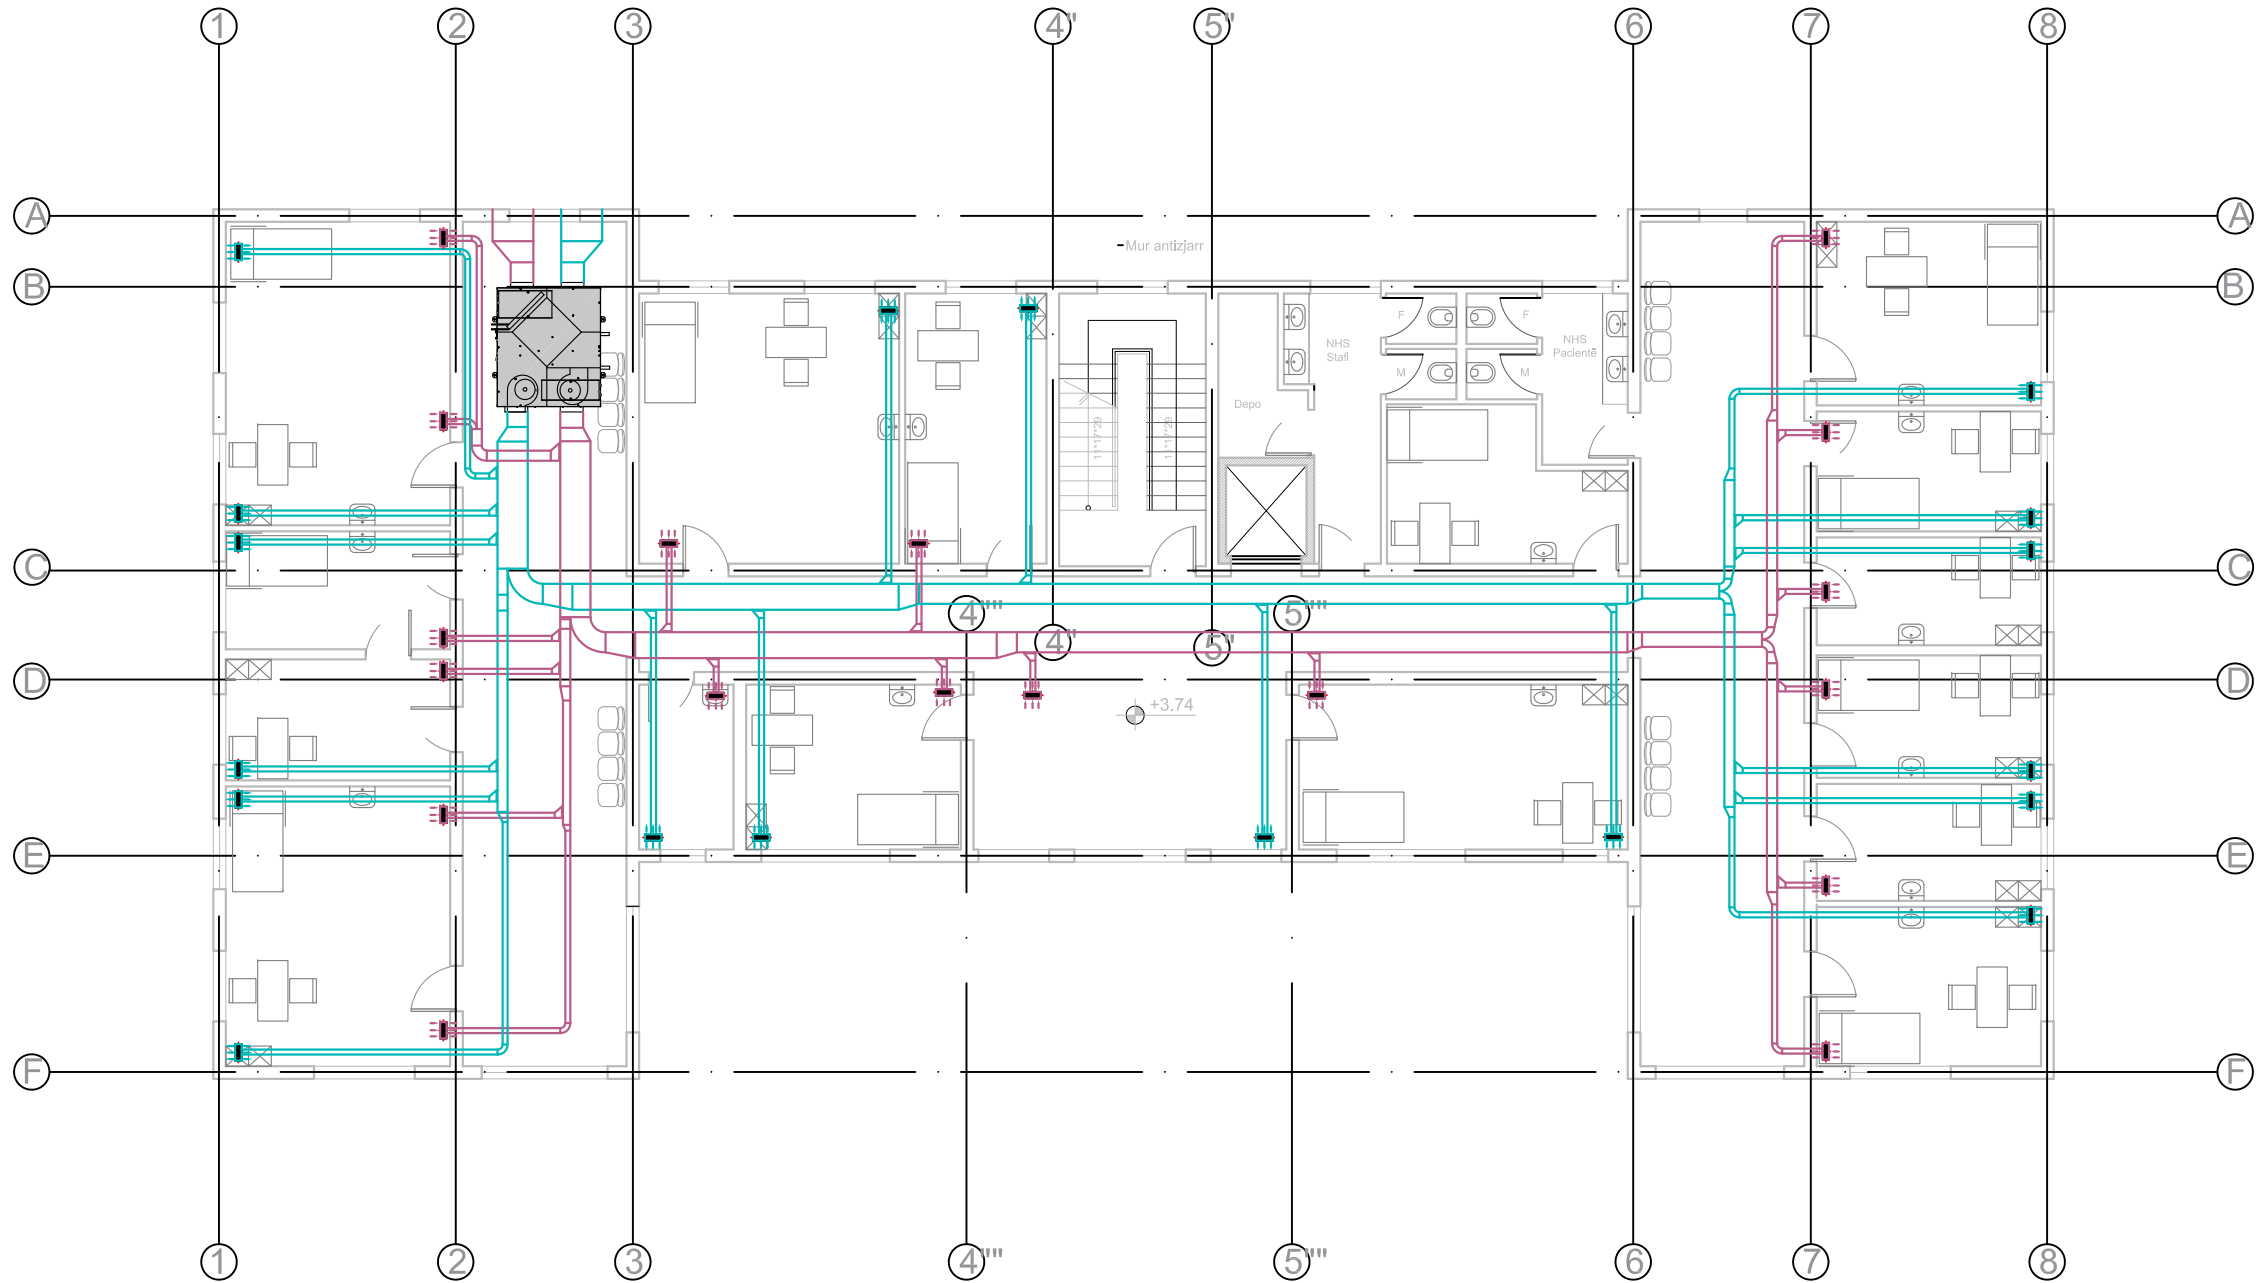




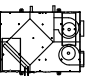

Porositës	SPITALI RAJONAL DURRES
Faza	<b>PROJEKT-ZBATIMI</b>
Titulli i Projektit	<b>HARTIM PROJEKTI PER RIKONSTRUKSIONIN E GODINES SE POLIKLINIKES QENDRORE KRYESORE DURRES</b>

PROJEKTUES:  
**"ARKONSTUDIO SH.P.K."**  
 Licensë N.6996/7  
 Administrator:  
 Ark. NASJEL ÇIÇO

Ing. VANGJEL LICO	liç. M-1180
Ing. LEDIANA DILA	liç. M-1130/2 Nr 3100


Kapitulli	<b>AJRI I KONDICIONUAR</b>
Titulli i Vizatimit	<b>PLANI I KATIT TE PARE</b>
Shkalla	<b>1:150</b>
Nr. i Fletës	<b>AC.06</b>

LEGJENDA:


-  Kanal llamarine rrethore per thithjen e ajrit
-  Kanal llamarine rrethore per dhenien e ajrit
-  Grile lineare per thithje / dhenien e ajrit
-  Njesi e rekuperatore
-  Grile shiu + Filter G3

# IMPIANTI I AJRI I KONDICIONUAR

LEGJENDA:

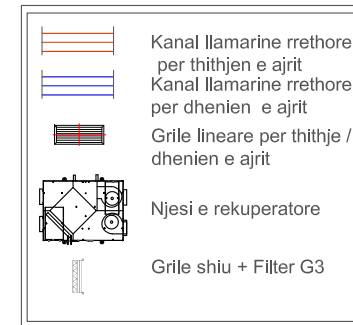

KATI I DYTË

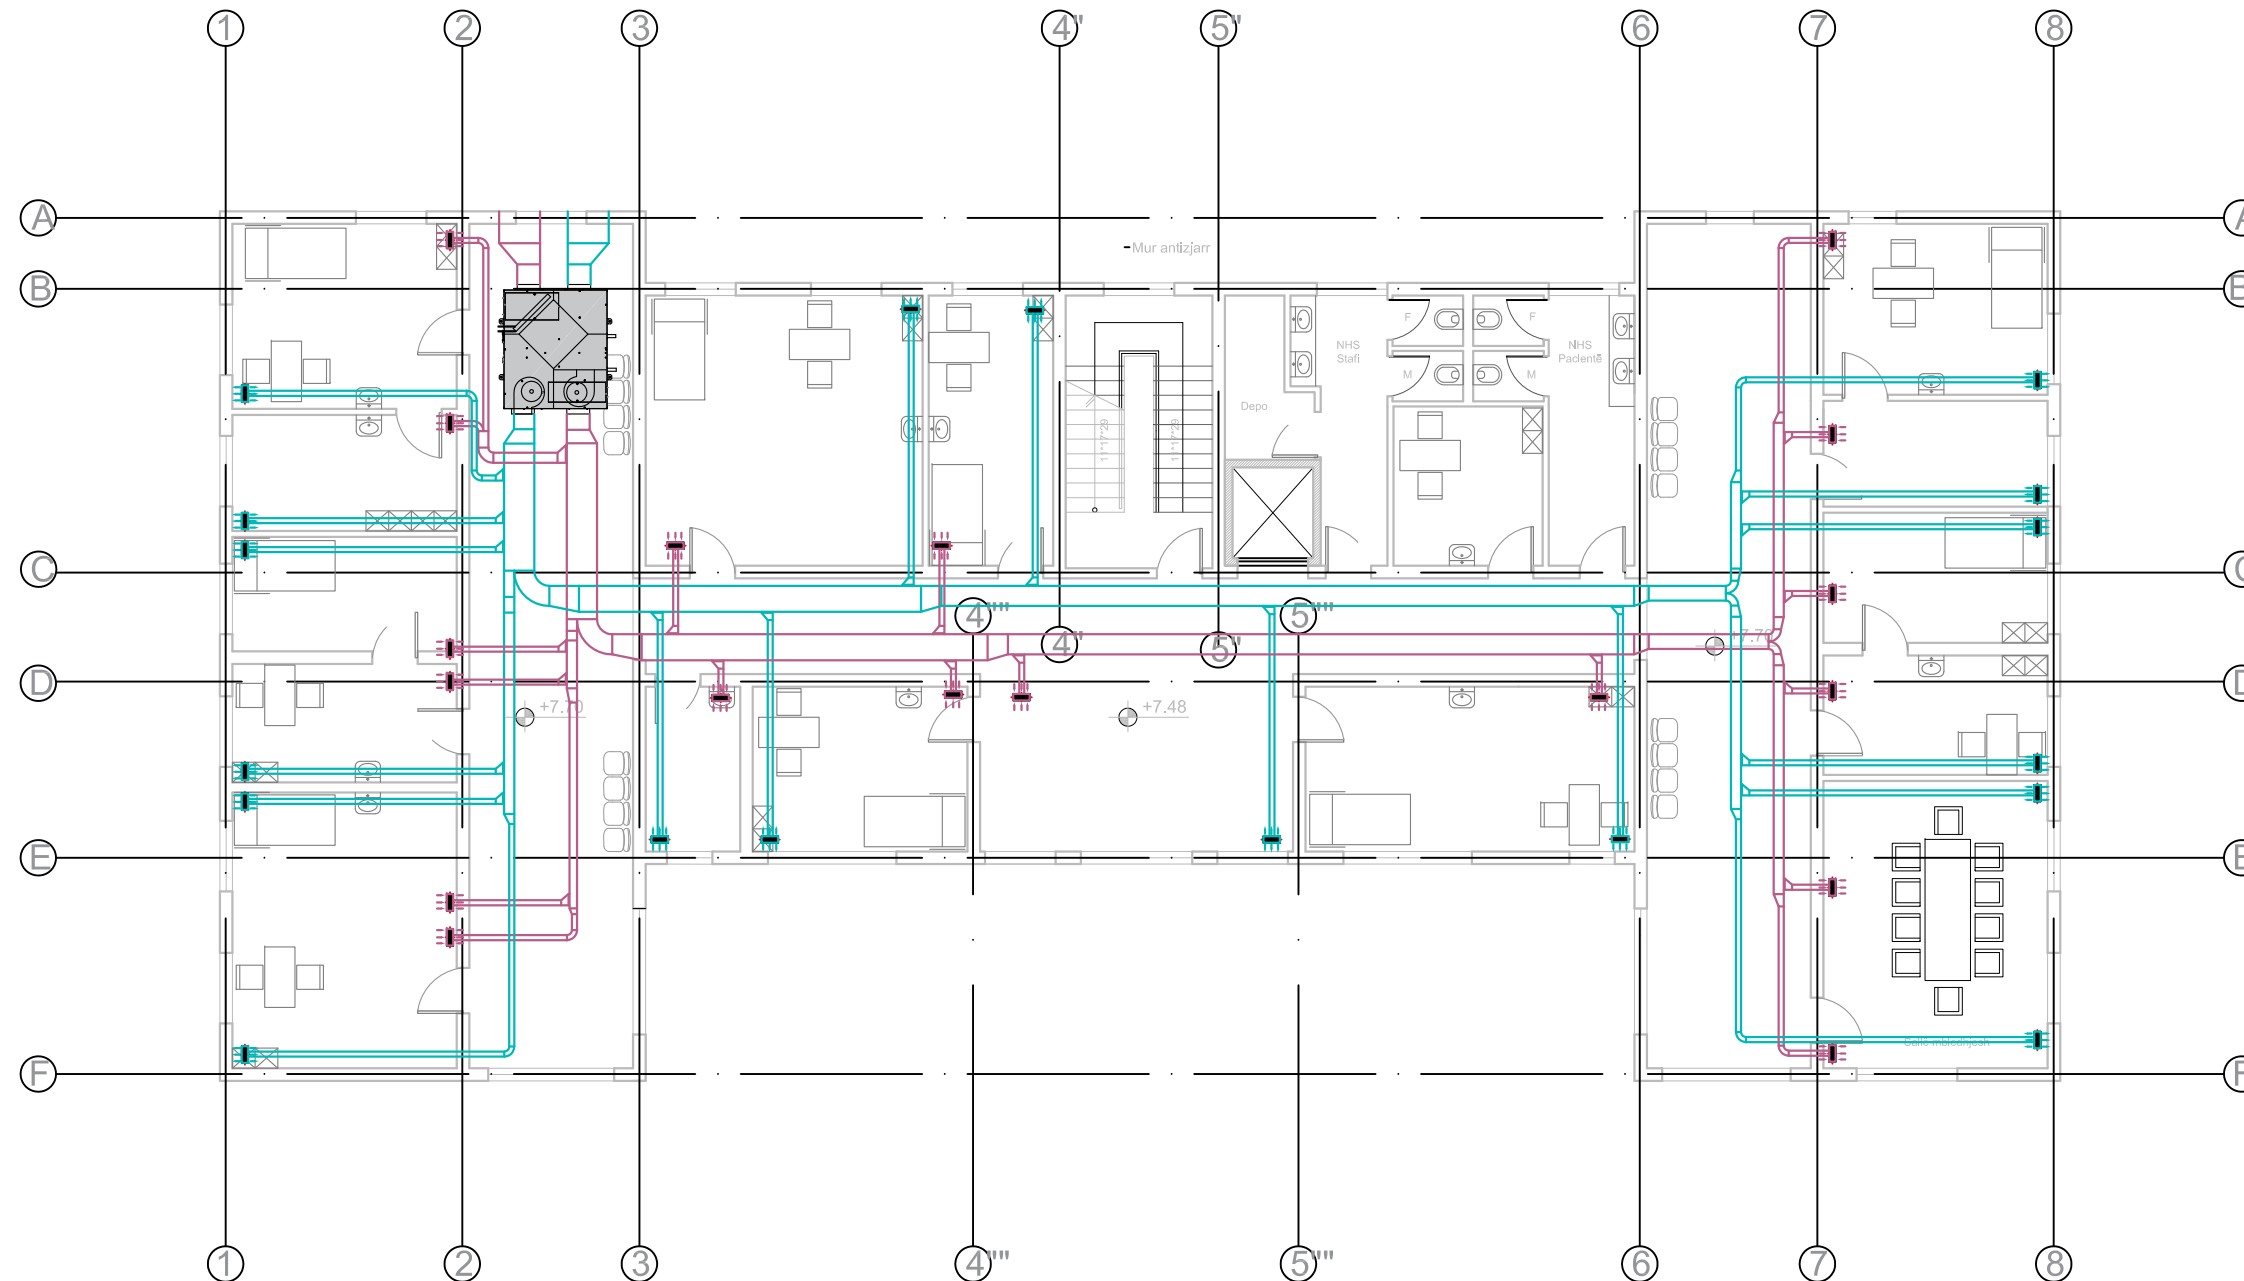

Porositës  
SPITALI RAJONAL DURRES

Faza  
**PROJEKT-ZBATIMI**

Titulli i Projektit  
**HARTIM PROJEKTI PER RIKONSTRUKSIONIN E GODINES SE POLIKLINIKES QENDRORE KRYESORE DURRES**

PROJEKTUES:  
**"ARKONSTUDIO SH.P.K."**  
Licensë N.6996/7  
Administrator:  
Ark. NASJEL ÇIÇO

Ing. VANGJEL LICO	liç. M-1180
Ing. LEDIANA DILA	liç. M-1130/2 Nr 3100

Kapitulli  
**AJRI I KONDICIONUAR**

Titulli i Vizatimit  
**PLANI I KATIT TE DYTE**

Shkalla <b>1:150</b>	Nr. i Fletës <b>AC.07</b>
-------------------------	------------------------------

LEGJENDA:

