# PLANIMETRIA E KATI NENTOKE
## SH - 1:150

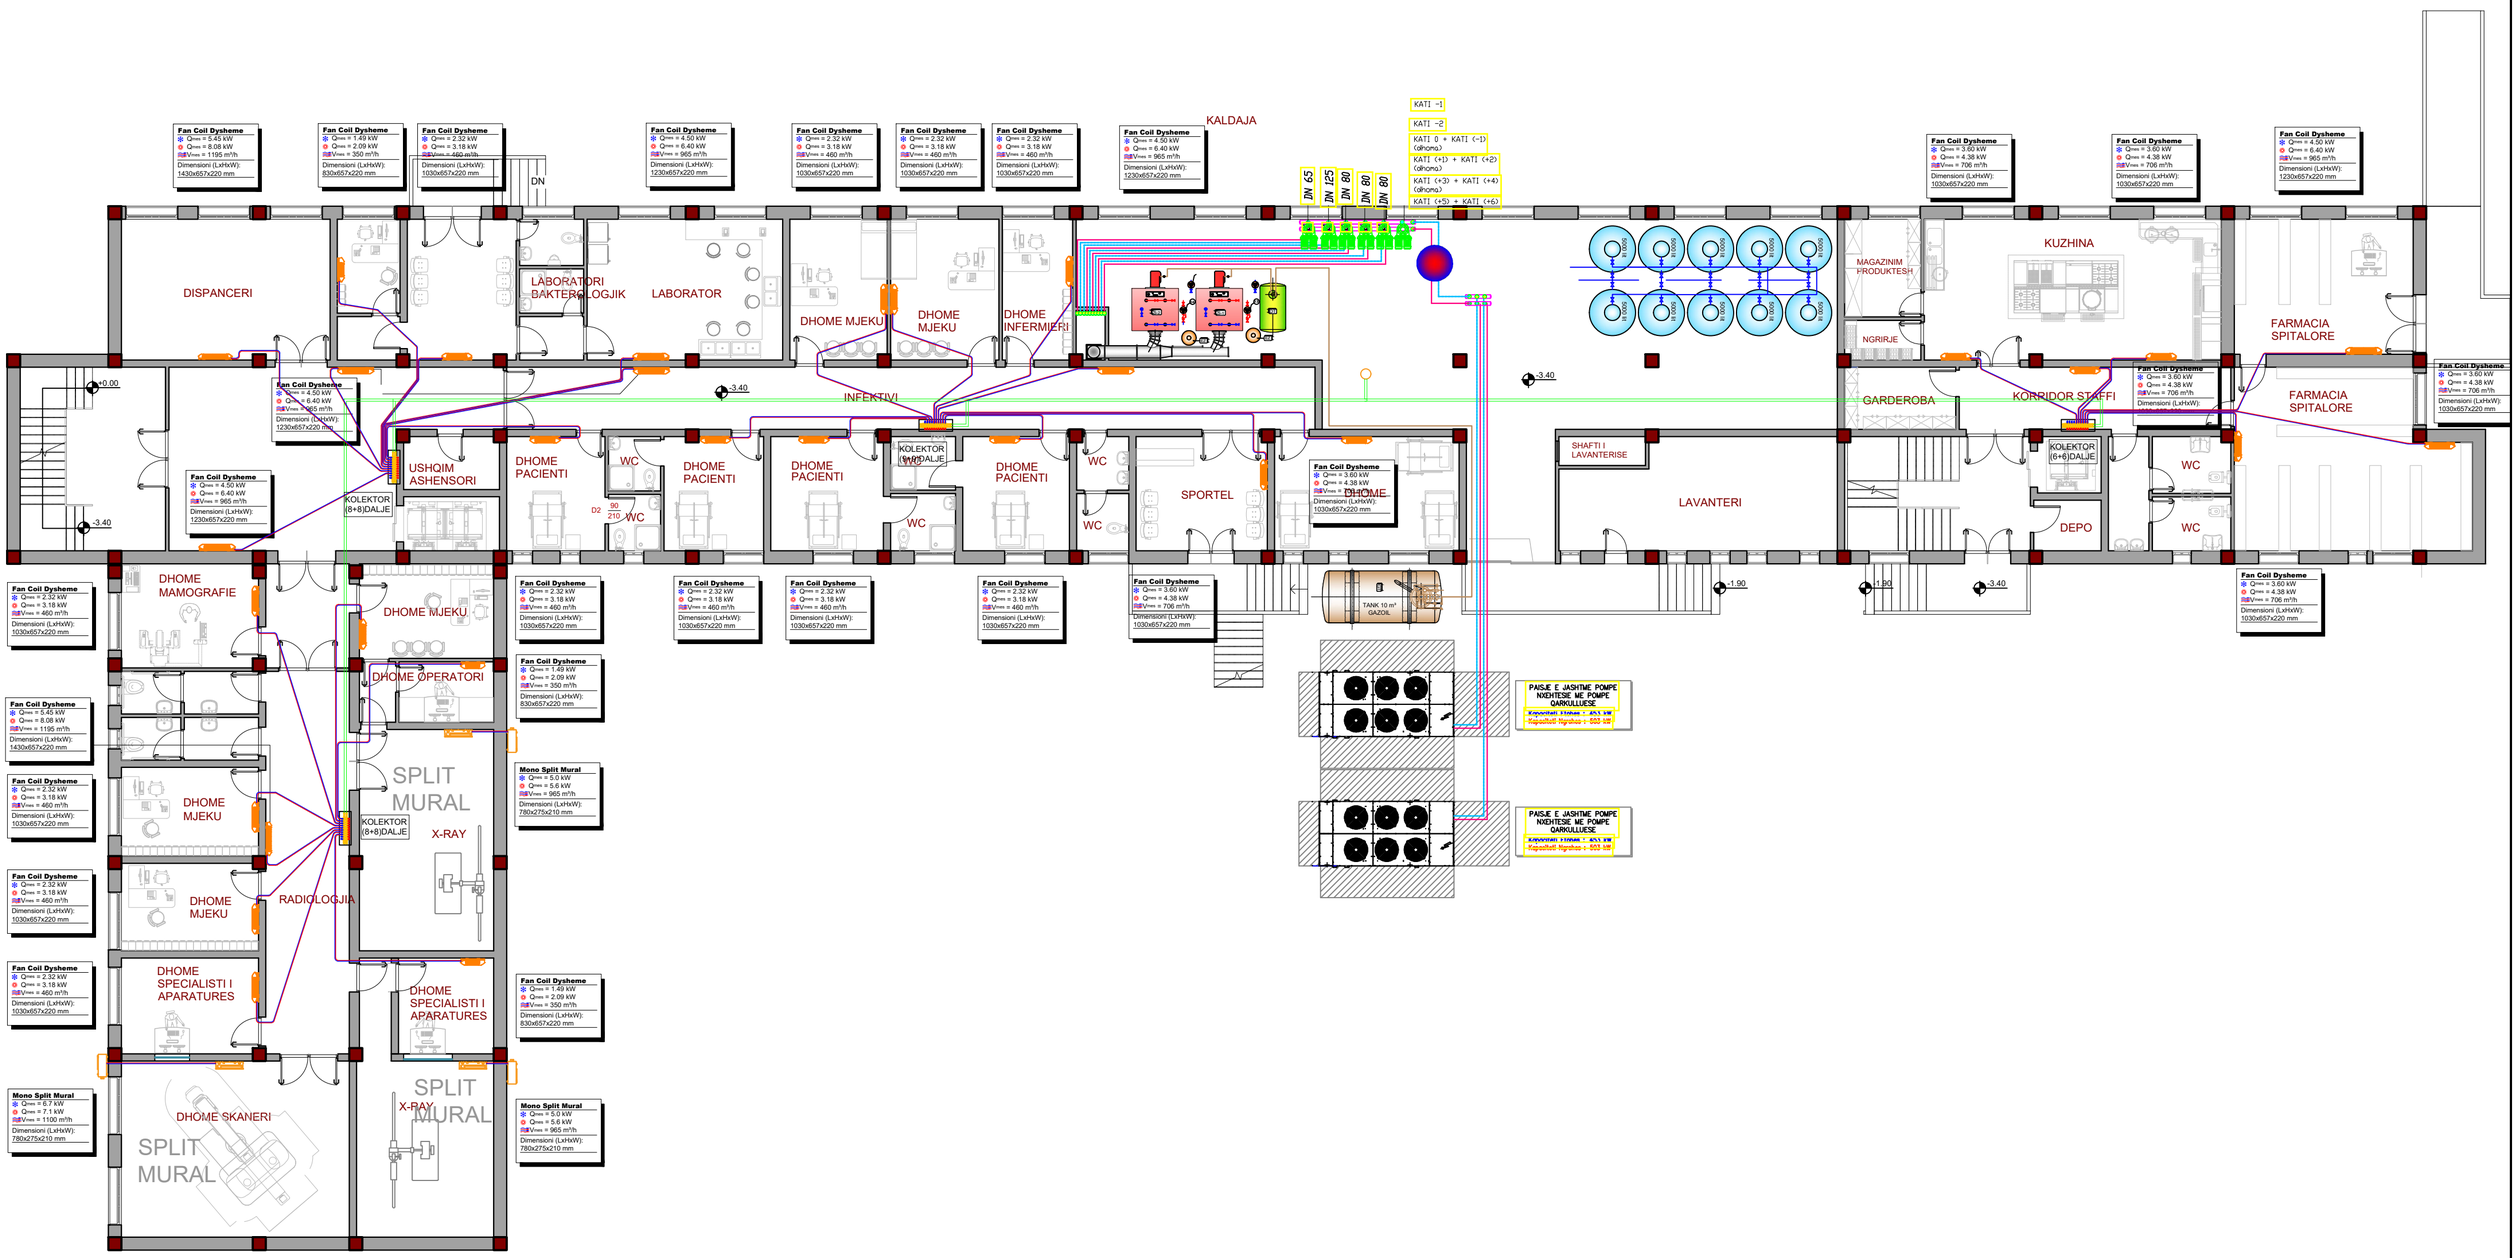


| | | | | | |
|---|---|---|---|---|---|
| Porositesi:Drejtoria Spitalit Rajonal Diber | Emertimi:Sistemi ngrohje-ftohje dhe ventilim | Drejtues i projektit | Projektues | SHKALLA | FLETA |
| Ardael Xhelili | "ARABEL - STUDIO" Sh.p.k | Adm.Ana NISHKU | Inxh.Valter BEGAJ — Elek. Altin ALLKAJ | 1 : 150 | D.01 |
| OBJEKTI : HARTIM PROJEKTI ME OBJEKT RIKONSTRUKSIONI I SPITALIT RAJONAL DIBER "RRAHIM XHIKA" | Adresa: Diber, Peshkopi, Lagjja Gjoke Doçi, Bulevardi Elez Isufi, Ndertesa Nr.05 | Inxh.Liliana VLLAMASI | Ark.Rigert HYRA — Mek.Engjell Xhelili | Tiranë 2022 | Format A2 |
| | “NET Group” sh.p.k — Adresa: Tirane Rruga “Demokracia”, ndertesa nr.1 | | Hid.Ervis Xhelili — Top. Iv BEQARI | | |