



REPUBLIKA E SHQIPERISË

UNIVERSITETI POLITEKNIK I TIRANËS
REKTORATI
DREJTORIA E SHËRBIMEVE NDAJ TË TRETËVE



Projekt Zbatimi për Projektin Arkitekturor


Objekti: “Realizimi i projektit të përforcimit dhe përshtatja e disa ambienteve për sëmundjet infektive dhe farmacisë të Godinës të “Obstetrikës”, Rikonstrukcion dhe termoizolimi i fasadës së godinës së “Gjinekologjisë” dhe sistemimet e jashtme brenda kompleksit të godinave të Spitalit Obstetrik Gjinekologjik “Mbretëresha Geraldinë”

Porositës: Spitali Universitar Obstetrik – Gjinekologjik “Mbretëresha Geraldinë”

Për Universitetin Politeknik të Tiranës

ADMINISTRATORI

z. Besmir ALI

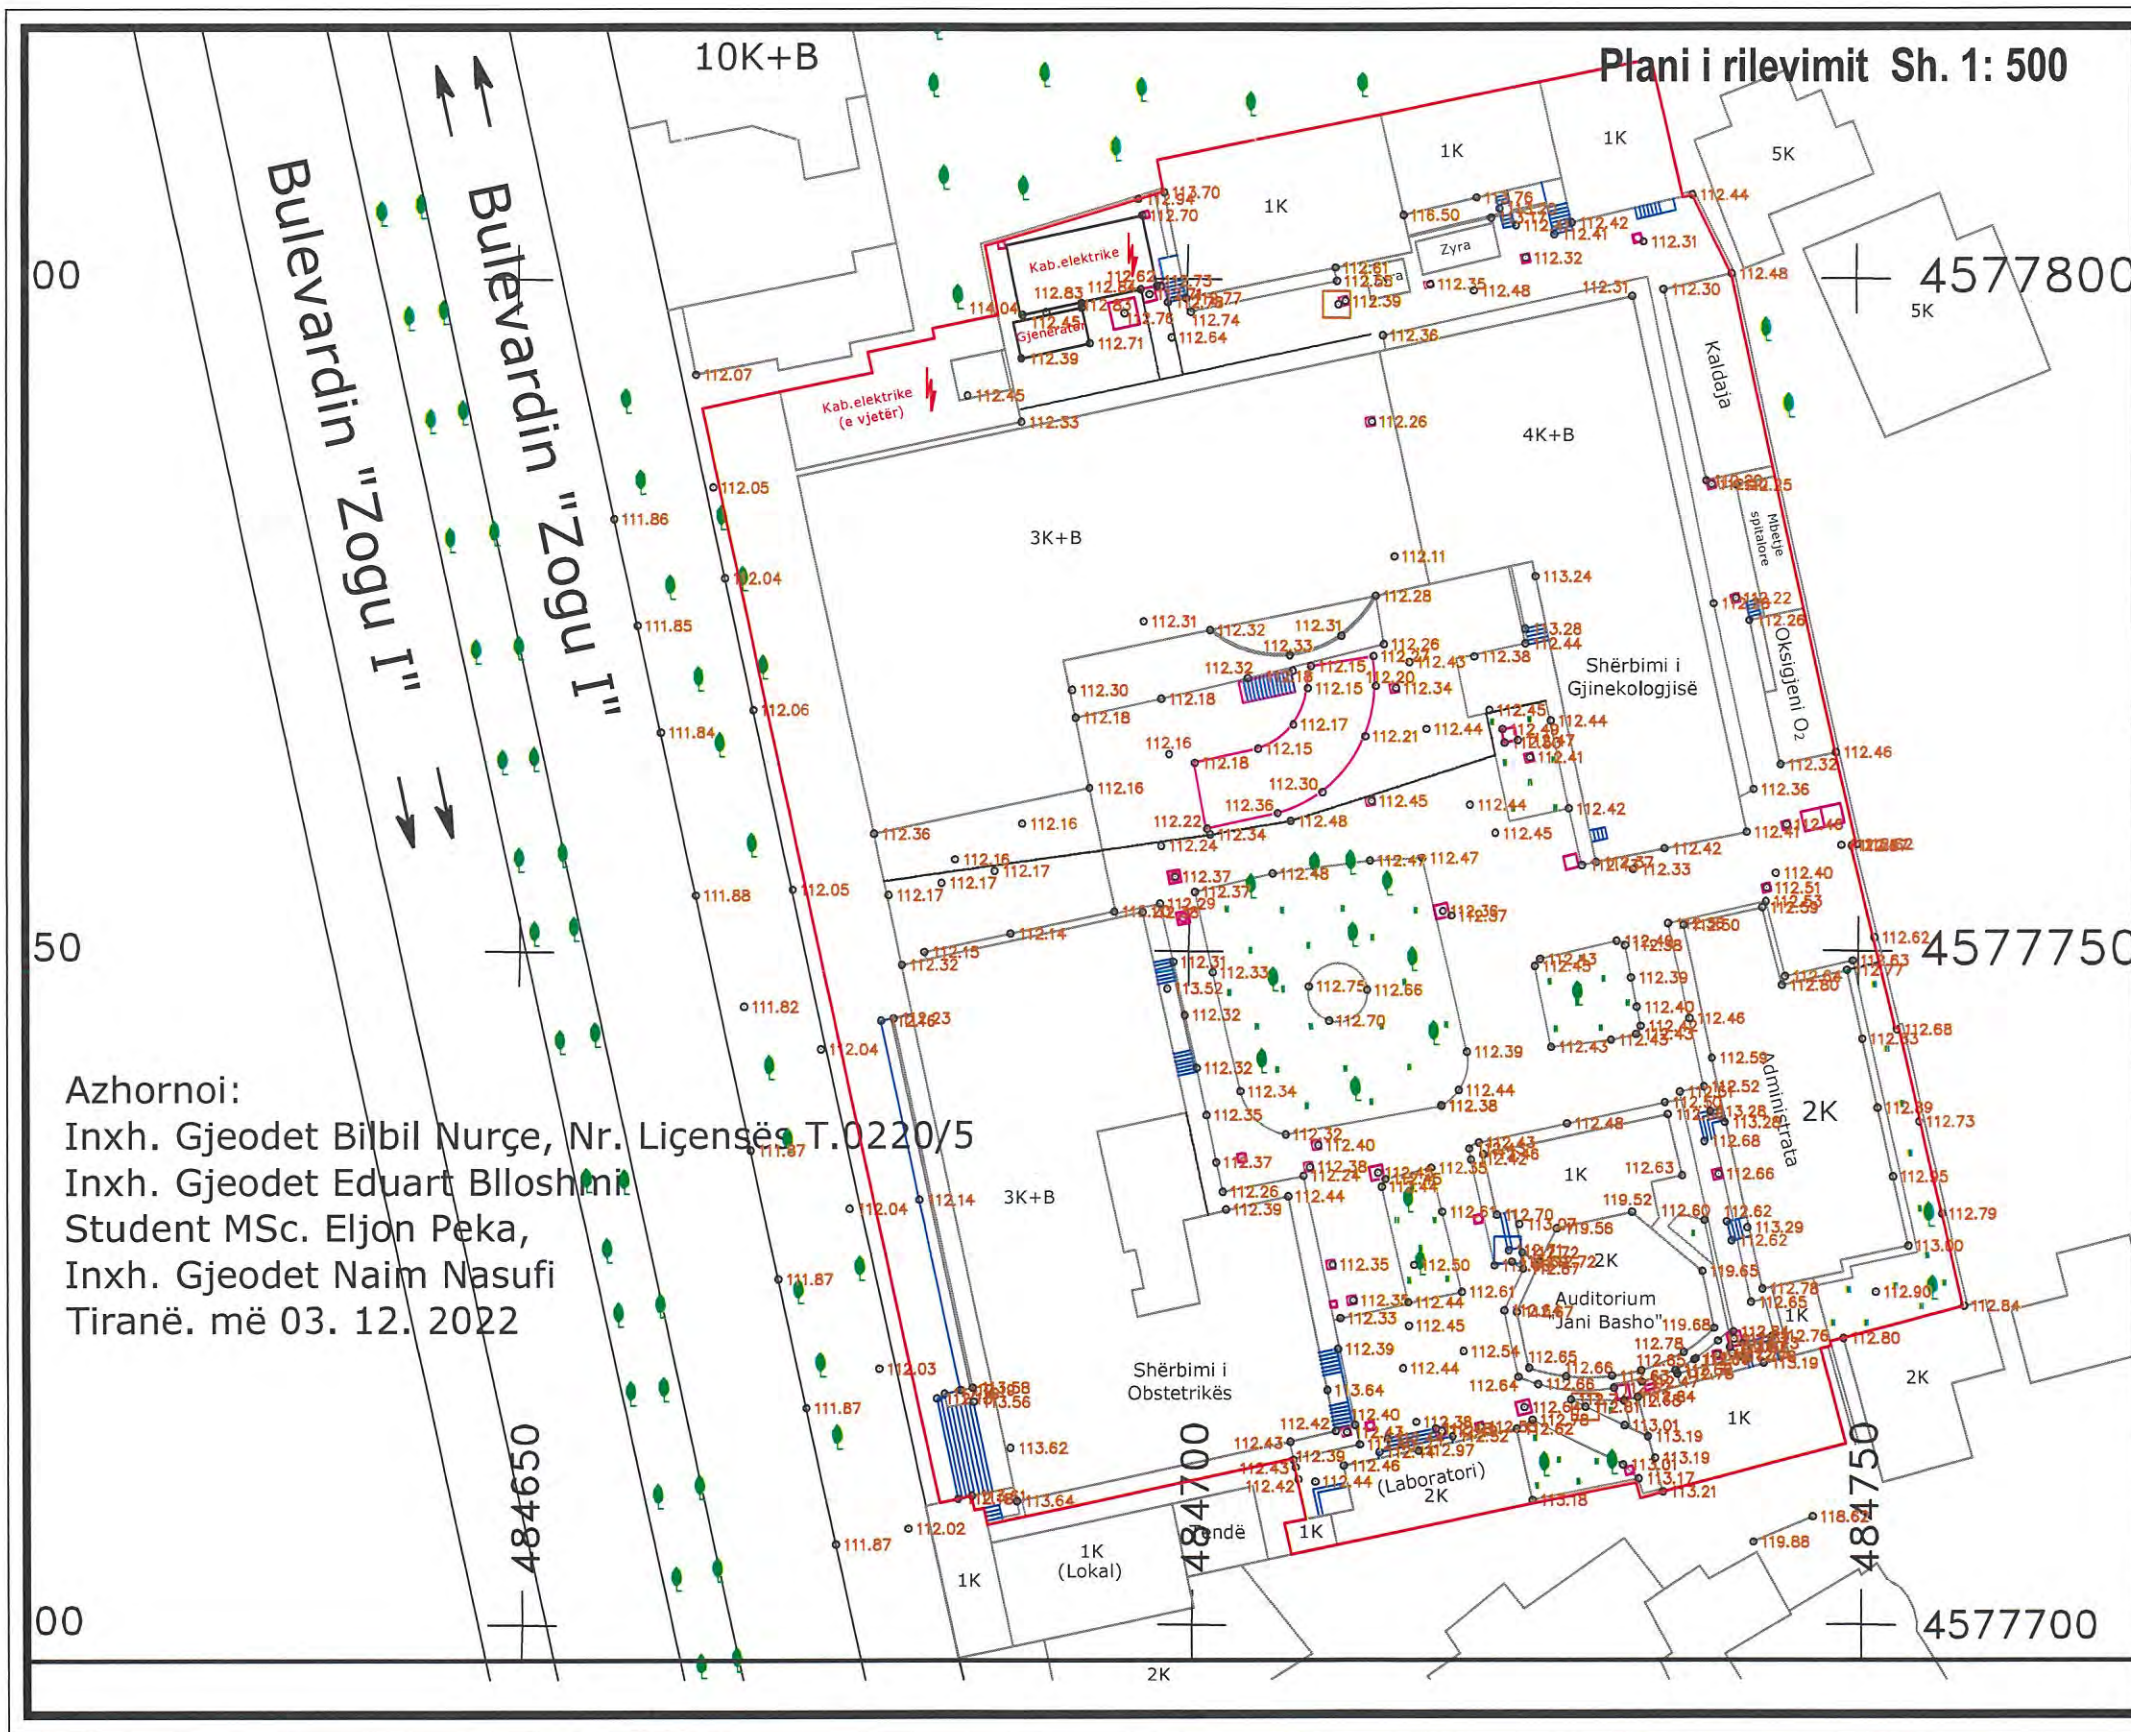

Plani i rilevimit Sh. 1: 500

SHËNIME TEKNIKE

Azhornimi i pronës së
 "SPITALIT OBSTETRIK
 GJINEKOLOGJIK "MBRETËRESHA
 GERALDINË"
 në Bulevardin "Zogu I", Tiranë, Bashkia
 Tiranë
 Sip. S=7281m², ZK8360TR, Nr. pasurisë
 1/72, Shkalla 1:500
 (Sistemi ETRS89, Elipsoidi GRS80, Projektioni TMzn,
 EGM2008)



Azhornoi:
 Inxh. Gjeodet Bilbil Nurçe, Nr. Licensës T.0220/5
 Inxh. Gjeodet Eduart Blloshmi
 Student MSc. Eljon Peka,
 Inxh. Gjeodet Naim Nasufi
 Tiranë. më 03. 12. 2022

POROSITËS			
SPITALI OBSTETRIK-GJINEKOLOGJIK "MBRETËRESHA GERALDINË"			
PROJEKTOI			
UNIVERSITETI POLITEKNIK I TIRANËS			
PROJEKTI			
"REALIZIMI I PROJEKTIT TË PËRFORCIMIT DHE PËRSHTATJA E PROJEKTIT ARKITEKTONIK, ELEKTRIK, HVAC, MNZ TË GODINËS TË 'OBSTETRIKËS', RIKONSTRUKSIONI DHE TERMOIZOLIMI I FASADËS SË GODINËS SË 'GJINEKOLOGJISË' DHE SISTEMIMET E JASHTME BRENDA KOMPLEKSIT TË GODINAVE TË SPITALIT OBSTETRIK GJINEKOLOGJIK 'MBRETËRESHA GERALDINË'."			
EMËRTIMI I FLETËS	Plani i rilevimit	A-01	
PROJEKTI	GRUPI I PROJEKTIMIT	FIRMA	SHËNIME
PROJEKTI ARKITEKTUROR	Ark. Parashqevi Tashi		A-0205/2
	Ark. Ledita Mezini		A-0879/1
PROJEKTI KONSTRUKTIV	Inxh. Heris Dogga		
	Inxh.		
PROJEKTI ELEKTRIK, LAN	Inxh. Lindita Dharmo		
PROJEKTI HIDROSANTAR	Inxh.		
	Inxh. Alket Kumaraku		
RILEVIMI TOPOGRAFIK	Inxh. Bilbil Nurçe		
DATA	SHKALLA	PROJEKT - ZBATIMI	
Dhjetor 2022	1: 500		


Plani i sistemimit Sh. 1: 500



SHËNIME TEKNIKE

- Plani i sistemimit është hartuar duke marrë për bazë gjendjen faktike të hartuar nga topografi.
- Meqë planimetritë e dhëna nga Institucioni nuk përputhen me gjendjen faktike, janë hedhur konturet e objekteve në bazë të gjendjes faktike.
- Për sa i takon kanalizimeve të UB e UZ, do të përdoret projekti i miratuar me ndonjë përshtatje të vogël sipas kësaj planimetrie.

Legjenda


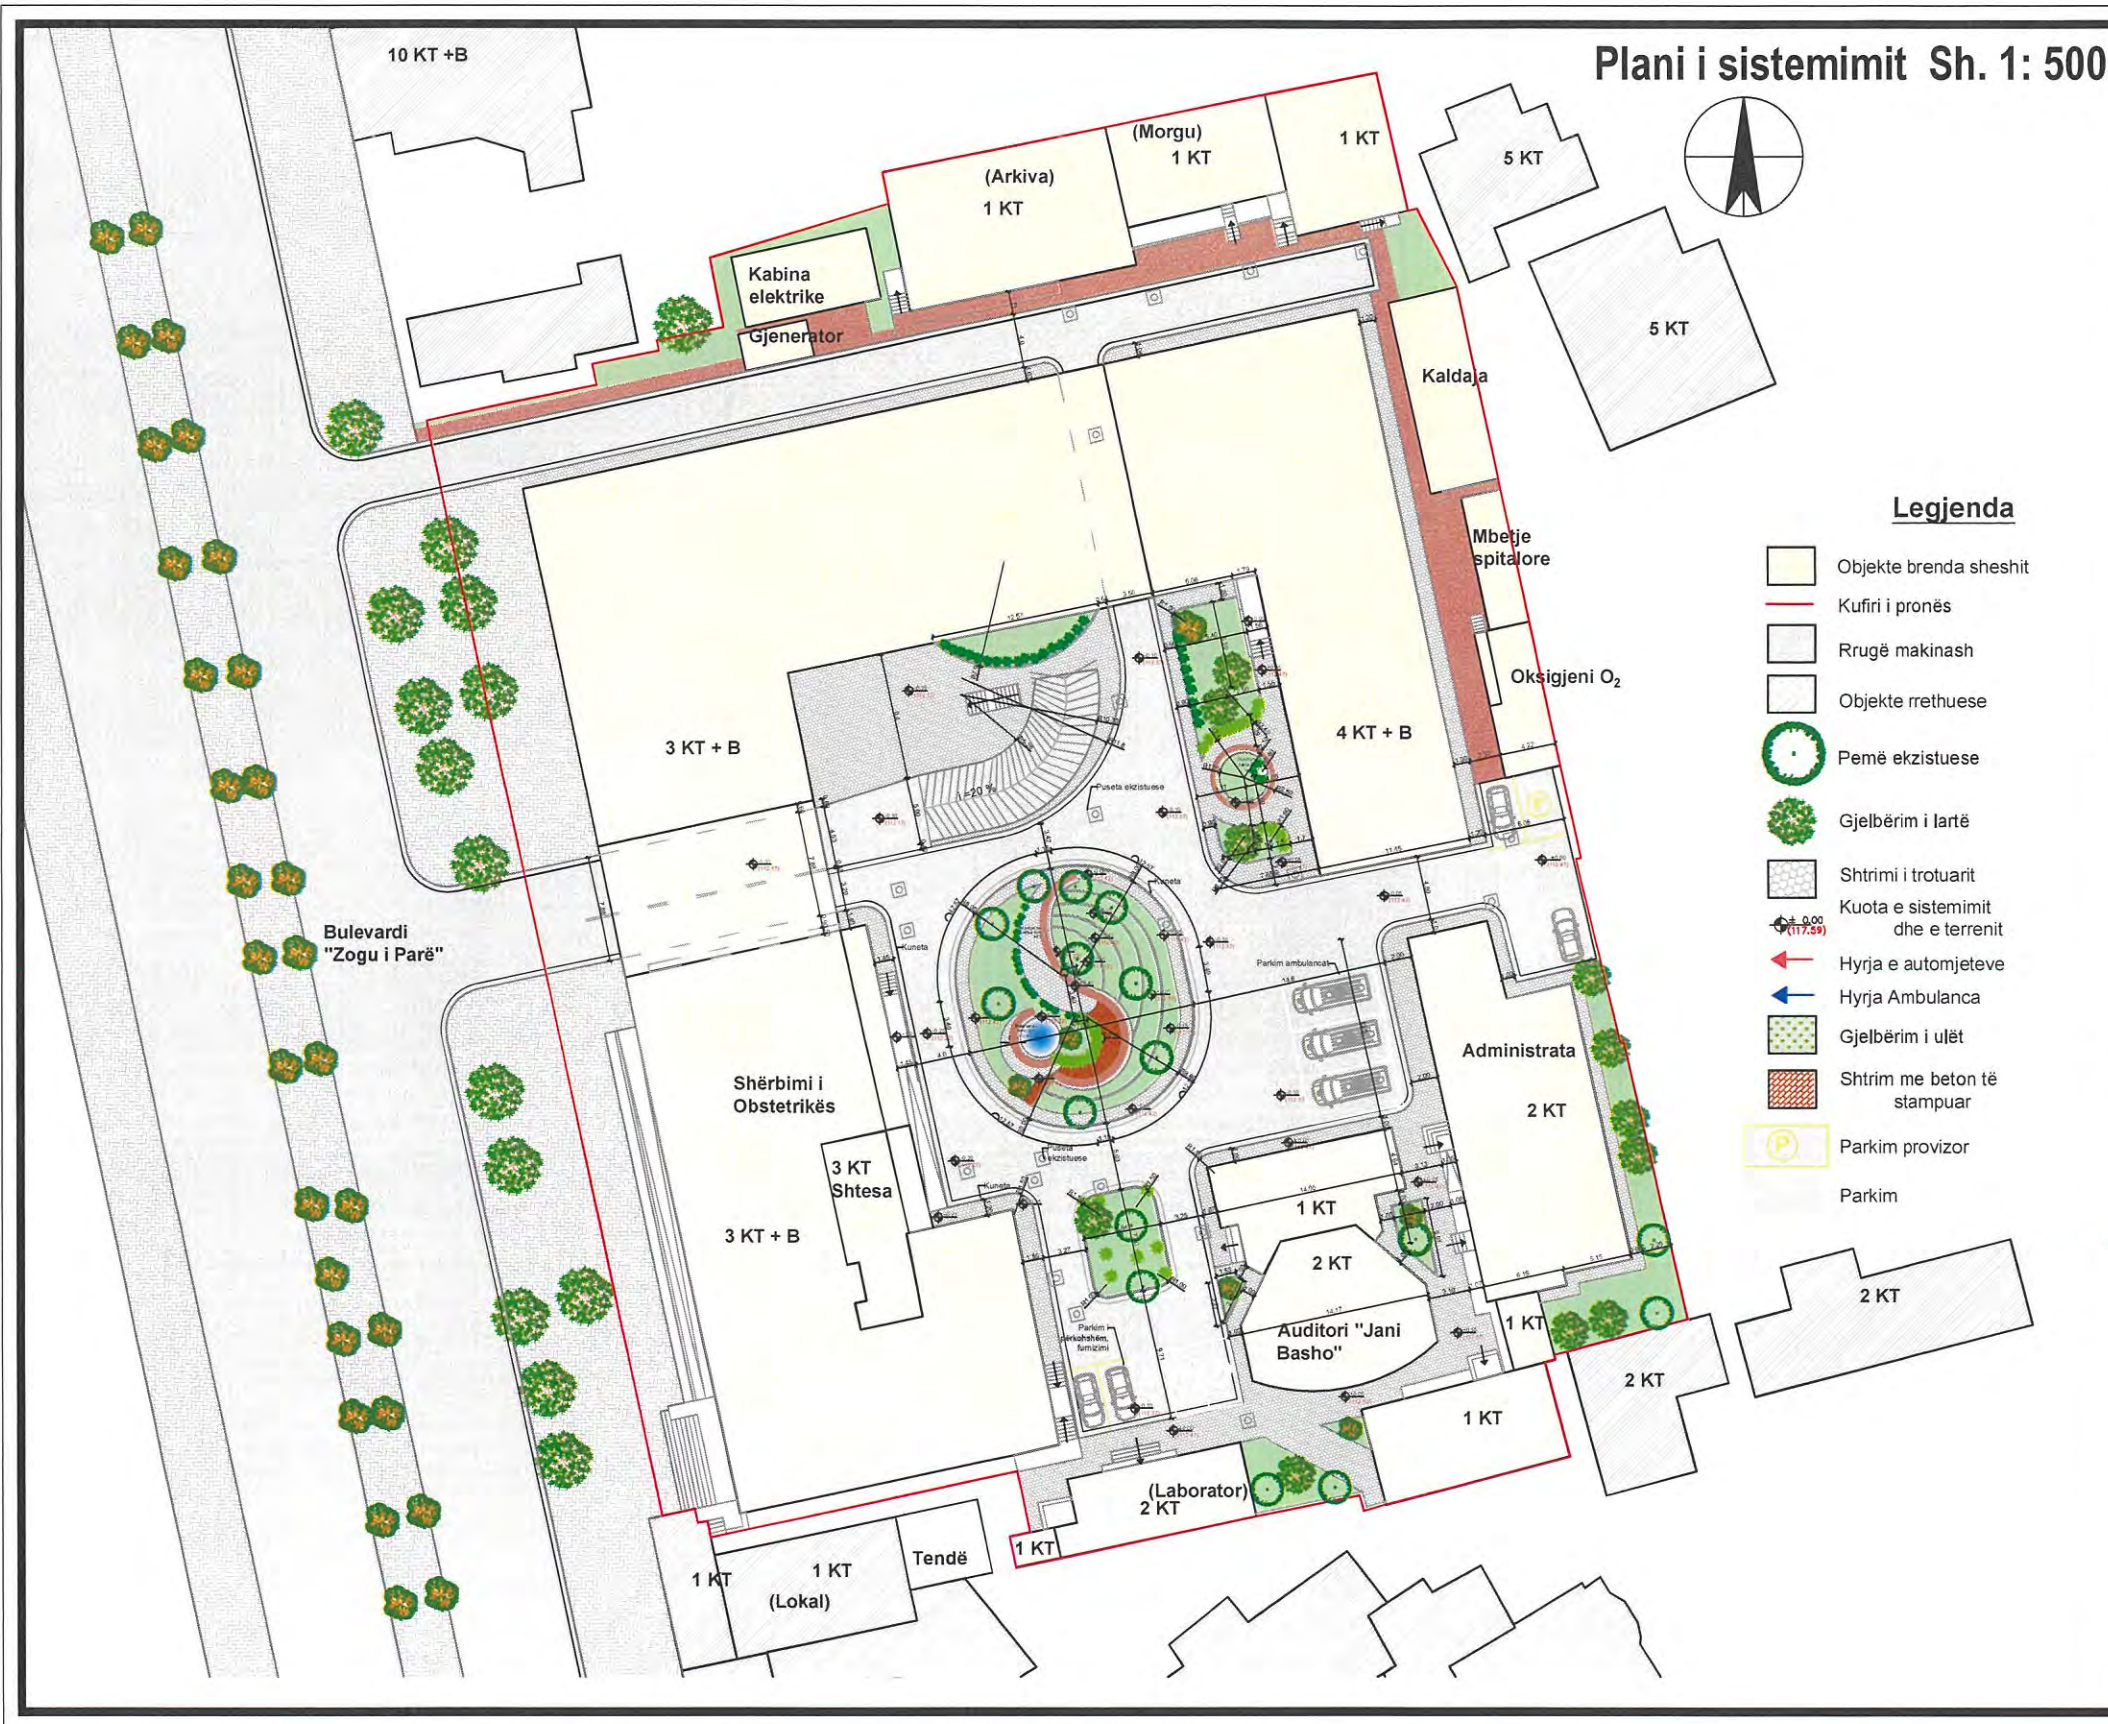
-  Objekte brenda sheshit
-  Kufiri i pronës
-  Rrugë makinash
-  Objekte rrethuese
-  Pemë ekzistuese
-  Gjelbërim i lartë
-  Shtrimi i trotuarit
-  Kuota e sistemimit dhe e terrenit
-  Hyrja e automjeteve
-  Hyrja Ambulanca
-  Gjelbërim i ulët
-  Shtrim me beton të stampuar
-  Parkim provizor
-  Parkim



POROSITËS			
SPITALI OBSTETRIK-GJINEKOLOGJIK "MBRETËRESHA GERALDINË"			
PROJEKTOI			
UNIVERSITETI POLITEKNIK I TIRANËS 			
PROJEKTI			
"REALIZIMI I PROJEKTIT TË PËRFORCIMIT DHE PËRSHTATJA E PROJEKTIT ARKITEKTONIK, ELEKTRIK, HVAC, MNZ TË GODINËS TË 'OBSTETRIKËS', RIKONSTRUKSIONI DHE TERMOIZOLIMI I FASADËS SË GODINËS SË 'GJINEKOLOGJISË' DHE SISTEMIMET E JASHTME BRENDA KOMPLEKSIT TË GODINAVE TË SPITALIT OBSTETRIK GJINEKOLOGJIK 'MBRETËRESHA GERALDINË'."			
EMËRTIMI I FLETËS	Plani i sistemimit	A-02	
PROJEKTI	GRUPI I PROJEKTIMIT	FIRMA	SHËNIME
PROJEKTI ARKITEKTUROR	Ark. Parashqevi Tashi		A-0205/2
	Ark. Ledita Mezini		A-0879/1
PROJEKTI KONSTRUKTIV	Inxh. Heris Dogga		
	Inxh.		
	Inxh.		
PROJEKTI ELEKTRIK, LAN	Inxh. Lindita Dharmo		
	Inxh.		
	Inxh.		
PROJEKTI HIDROSANTAR	Inxh. Alket Kumaraku		
RILEVIMI TOPOGRAFIK	Inxh. Bilbil Nurçe		
	Inxh.		
	Inxh.		
DATA	SHKALLA	PROJEKT - ZBATIMI	
Dhjetor 2022	1:500		



Plani i sistemimit Sh. 1: 250

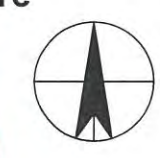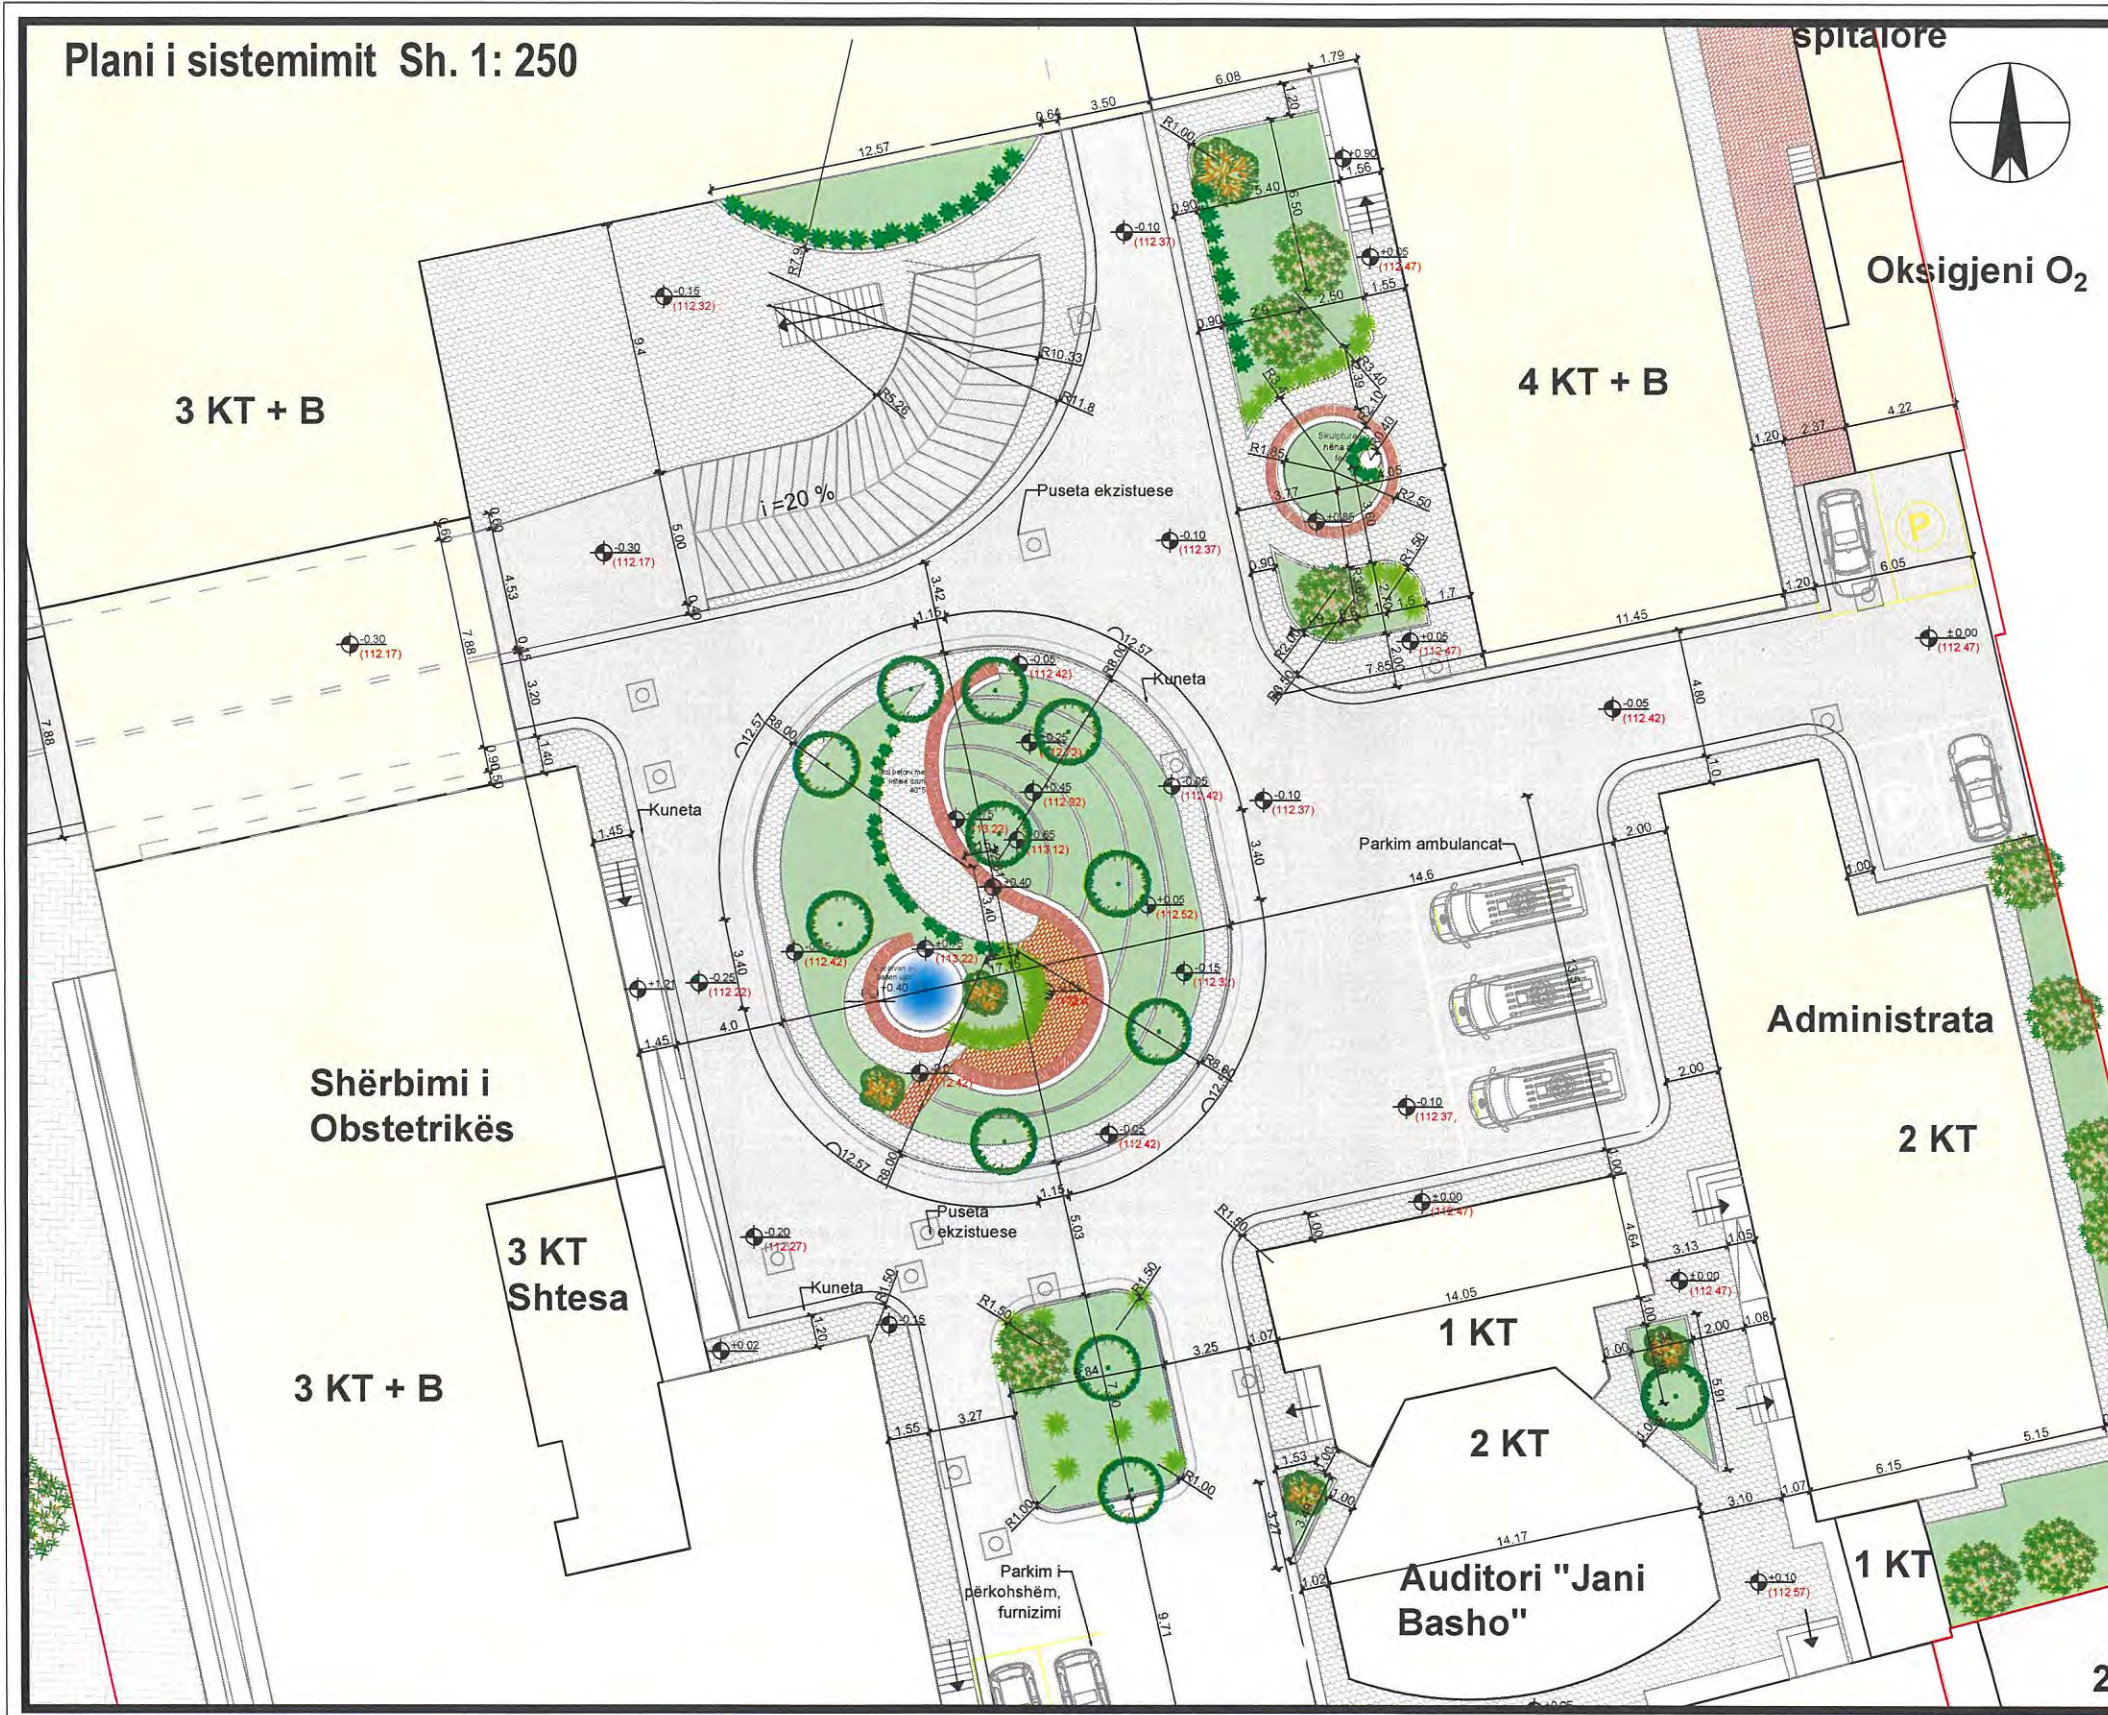

Legjenda	
	Objekte brenda sheshit
	Kufiri i pronës
	Rrugë makinash
	Objekte rrethuese
	Pemë ekzistuese
	Gjelbërim i lartë
	Shtrimi i trotuarit
	Kuota e sistemimit dhe e terrenit
	Hyrja e automjeteve
	Hyrja Ambulanca
	Gjelbërim i ulët
	Shtirim me beton të stampuar
	Parkim provizor
	Parkim

PROPOSITËS
SPITALI OBSTETRIK-GJINEKOLOGJIK
"MBRETËRESHA GERALDINË"

PROJEKTOI
UNIVERSITETI POLITEKNIK I TIRANËS

PROJEKTI
"REALIZIMI I PROJEKTIT TË PËRFORCIMIT DHE PËRSHTATJA E PROJEKTIT ARKITEKTONIK, ELEKTRIK, HVAC, MNZ TË GODINËS TË 'OBSTETRIKËS', RIKONSTRUKSIONI DHE TERMOIZOLIMI I FASADËS SË GODINËS SË 'GJINEKOLOGJISË' DHE SISTEMIMIT E JASHTME BRENDIA KOMPLEKSIT TË GODINAVE TË SPITALIT OBSTETRIK GJINEKOLOGJIK 'MBRETËRESHA GERALDINË'".


EMËRTIMI I FLETËS	Plani i sistemimit	A-03
-------------------	--------------------	------

PROJEKTI	GRUPI I PROJEKTIMIT	FIRMA	SHËNIME
PROJEKTI ARKITEKTUROR	Ark. Parashqevi Tashi		A-0205/2
	Ark. Ledita Mezini		A-0879/1
PROJEKTI KONSTRUKTIV	Inxh. Heris Dogga		
	Inxh.		
	Inxh.		
PROJEKTI ELEKTRIK, LAN	Inxh. Lindita Dhamo		
	Inxh.		
	Inxh.		
PROJEKTI HIDROSANTAR	Inxh. Alket Kumaraku		
RILEVIMI TOPOGRAFIK	Inxh. Bilbil Nurçe		
	Inxh.		
	Inxh.		

DATA	SHKALLA	PROJEKT - ZBATIMI
Dhjetor 2022	1: 250	



Skema e lëvizjes Sh. 1: 400

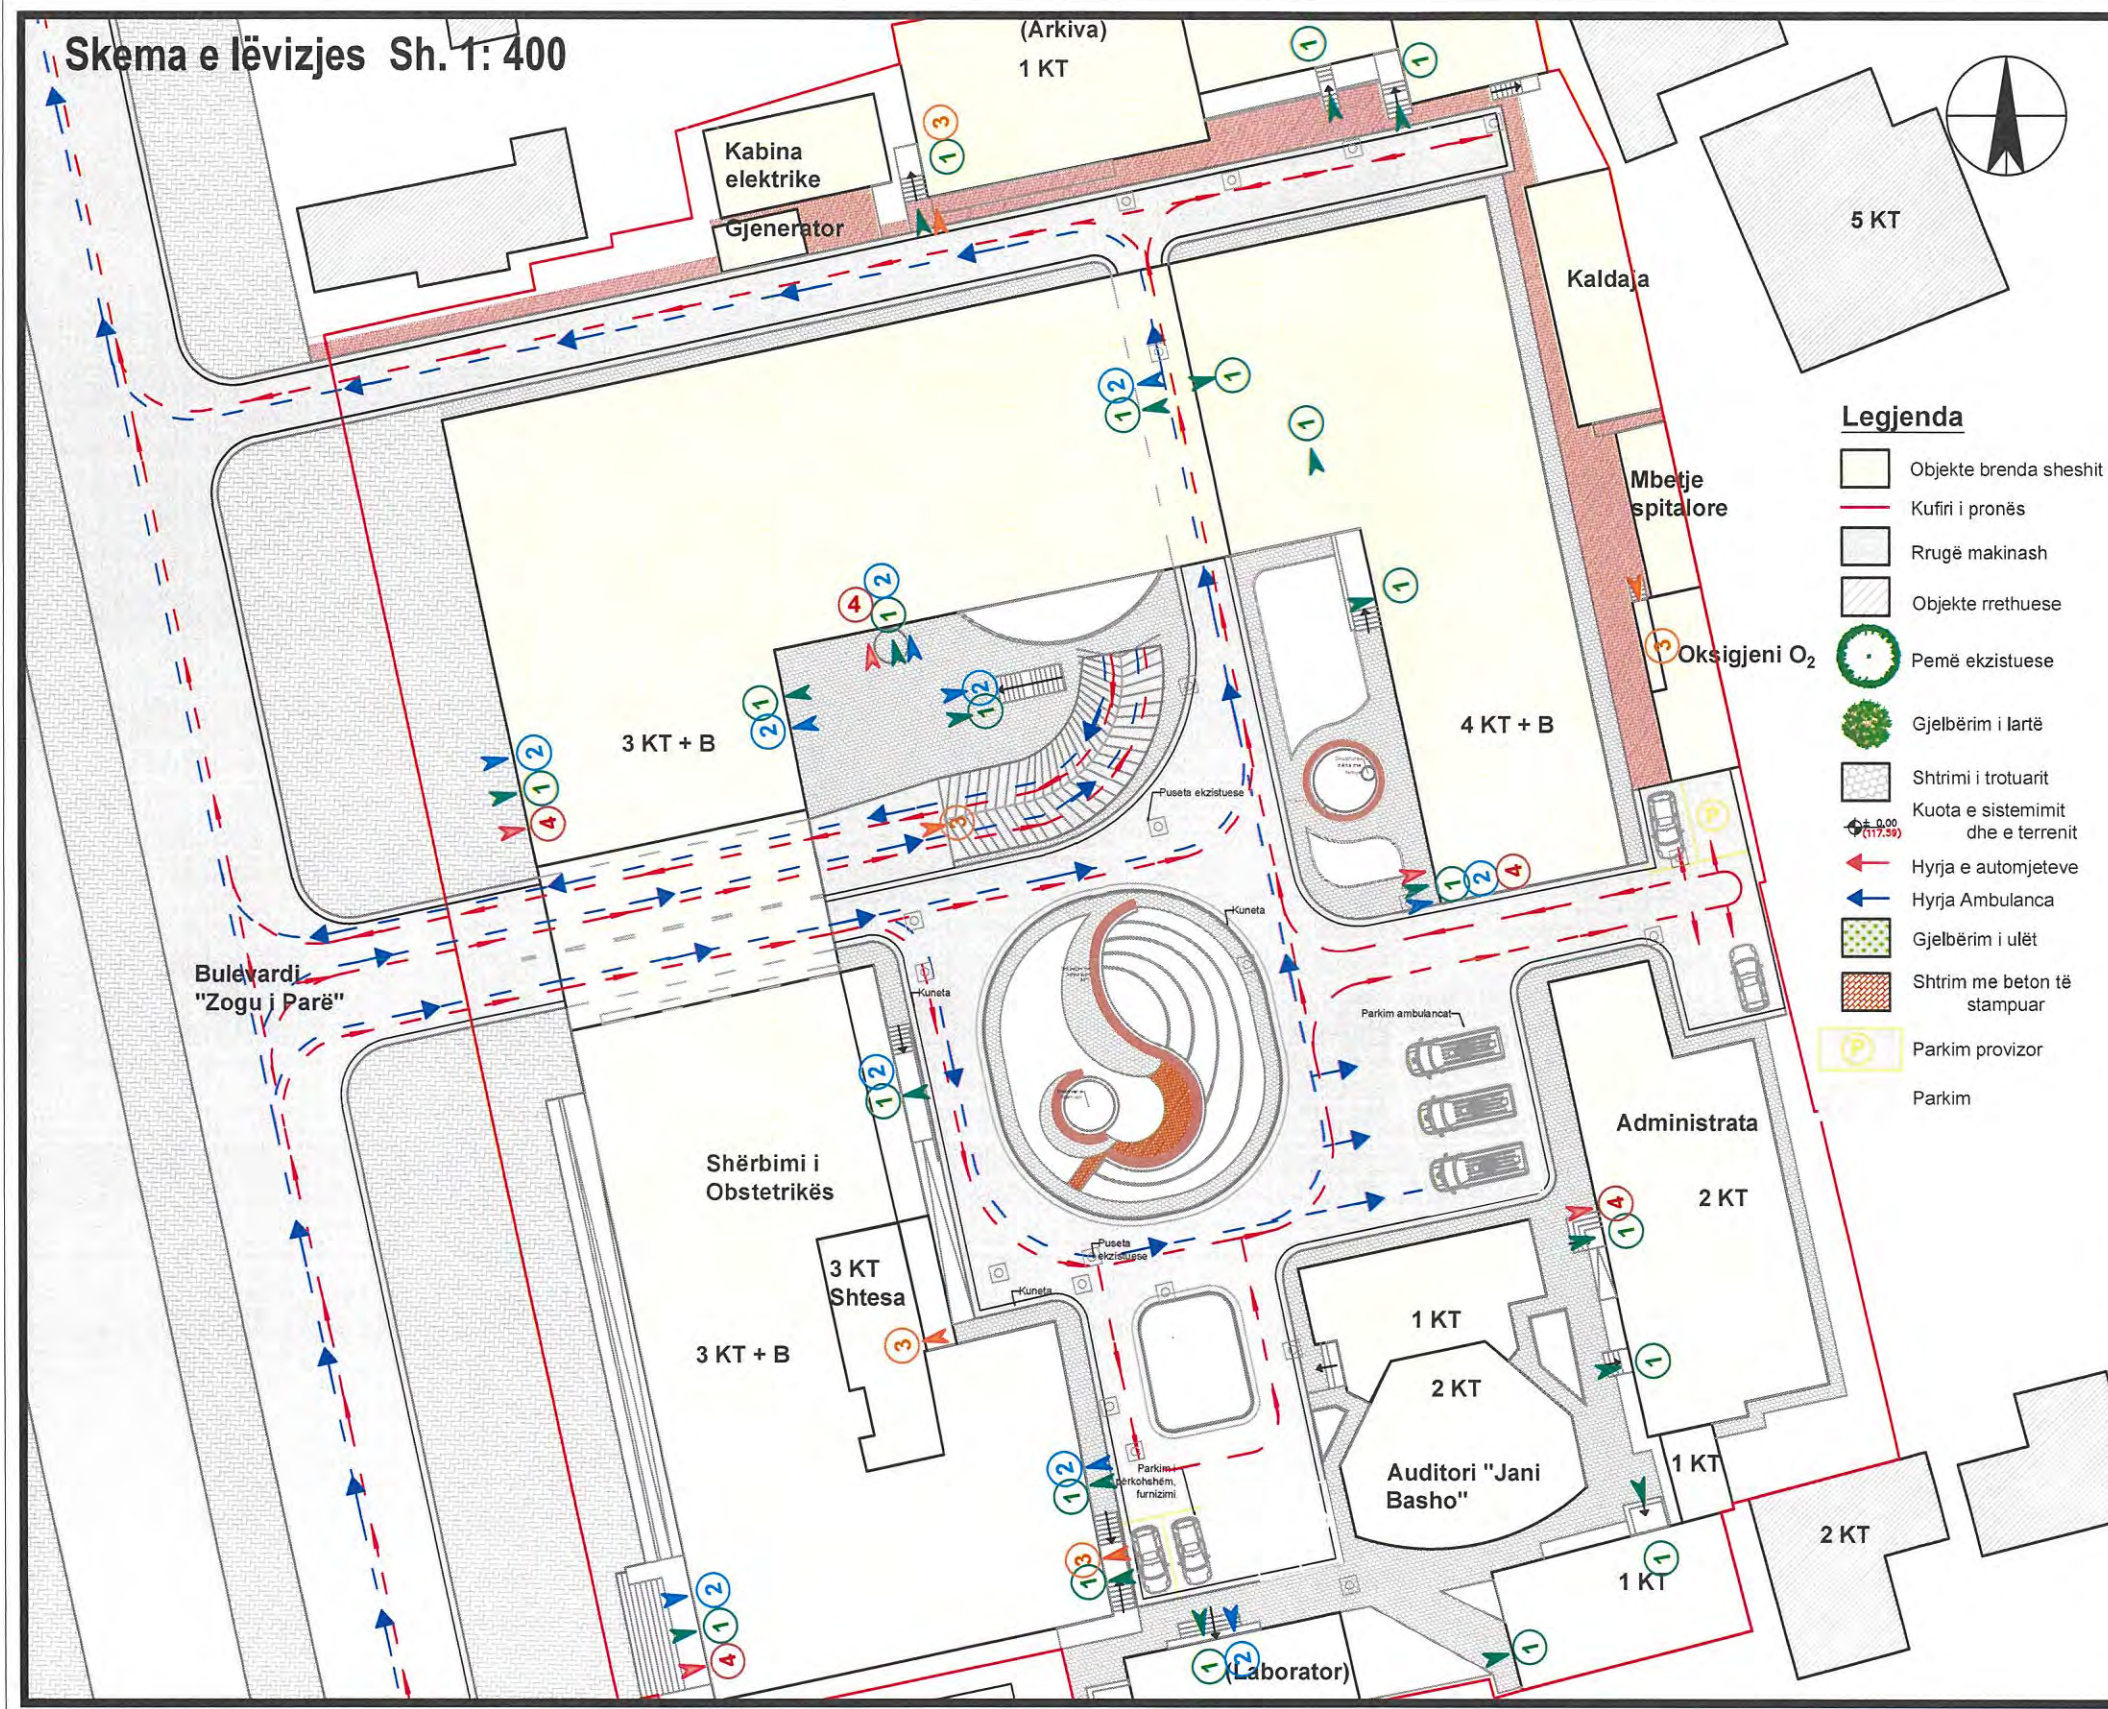

- ### Legjenda
- Objekte brenda sheshit
 - Kufiri i pronës
 - Rrugë makinash
 - Objekte rrethuese
 - Pemë ekzistuese
 - Gjelbërim i lartë
 - Shtrimi i trotuarit
 - Kuota e sistemit dhe e terrenit
 - Hyrja e automjeteve
 - Hyrja Ambulanca
 - Gjelbërim i ulët
 - Shtirim me beton të stampuar
 - Parkim provizor
 - Parkim

SHËNIME TEKNIKE

- Plani i sistemit të hyrjes në objektin e ri (që është në proces ndërtimi) është lënë sipas projektit të miratuar.

Legjenda

- Lëvizja e automjeteve
- Lëvizja e Ambulancave
- Hyrje stafi/ mjek/ punonjës
- Hyrje paciente
- Hyrje furnizimi
- Hyrje vizitorë


POROSITËS			
SPITALI OBSTETRIK-GJINEKOLOGJIK "MBRETËRESHA GERALDINË"			
PROJEKTOI			
UNIVERSITETI POLITEKNIK I TIRANËS			
PROJEKTI			
"REALIZIMI I PROJEKTIT TË PËRFORCIMIT DHE PËRSHTATJA E PROJEKTIT ARKITEKTONIK, ELEKTRIK, HVAC, MNZ TË GODINËS TË 'OBSTETRIKËS', RIKONSTRUKSIONI DHE TERMOIZOLIMI I FASADËS SË GODINËS SË 'GJINEKOLOGJISË' DHE SISTEMIMET E JASHTME BRENDIA KOMPLEKSIT TË GODINAVE TË SPITALIT OBSTETRIK GJINEKOLOGJIK 'MBRETËRESHA GERALDINË'."			
EMËRTIMI I FLETËS	Skema e lëvizjes dhe flukset	A-04	

PROJEKTI	GRUPI I PROJEKTIMIT	FIRMA	SHËNIME
PROJEKTI ARKITEKTUROR	Ark. Parashqevi Tashi		A-0205/2
	Ark. Ledita Mezini		A-0879/1
PROJEKTI KONSTRUKTIV	Inxh. Heris Dogga		
	Inxh.		
	Inxh.		
PROJEKTI ELEKTRIK, LAN	Inxh. Lindita Dharmo		
	Inxh.		
	Inxh.		
PROJEKTI HIDROSANITAR	Inxh. Alket Kumaraku		
RILEVIMI TOPOGRAFIK	Inxh. Bilbil Nurçe		
	Inxh.		
	Inxh.		

DATA: Dhjetor 2022 SHKALLA: 1:400 PROJEKT - ZBATIMI



Sheshi në qendër
(Dimensionimi)
Sh. 1: 100

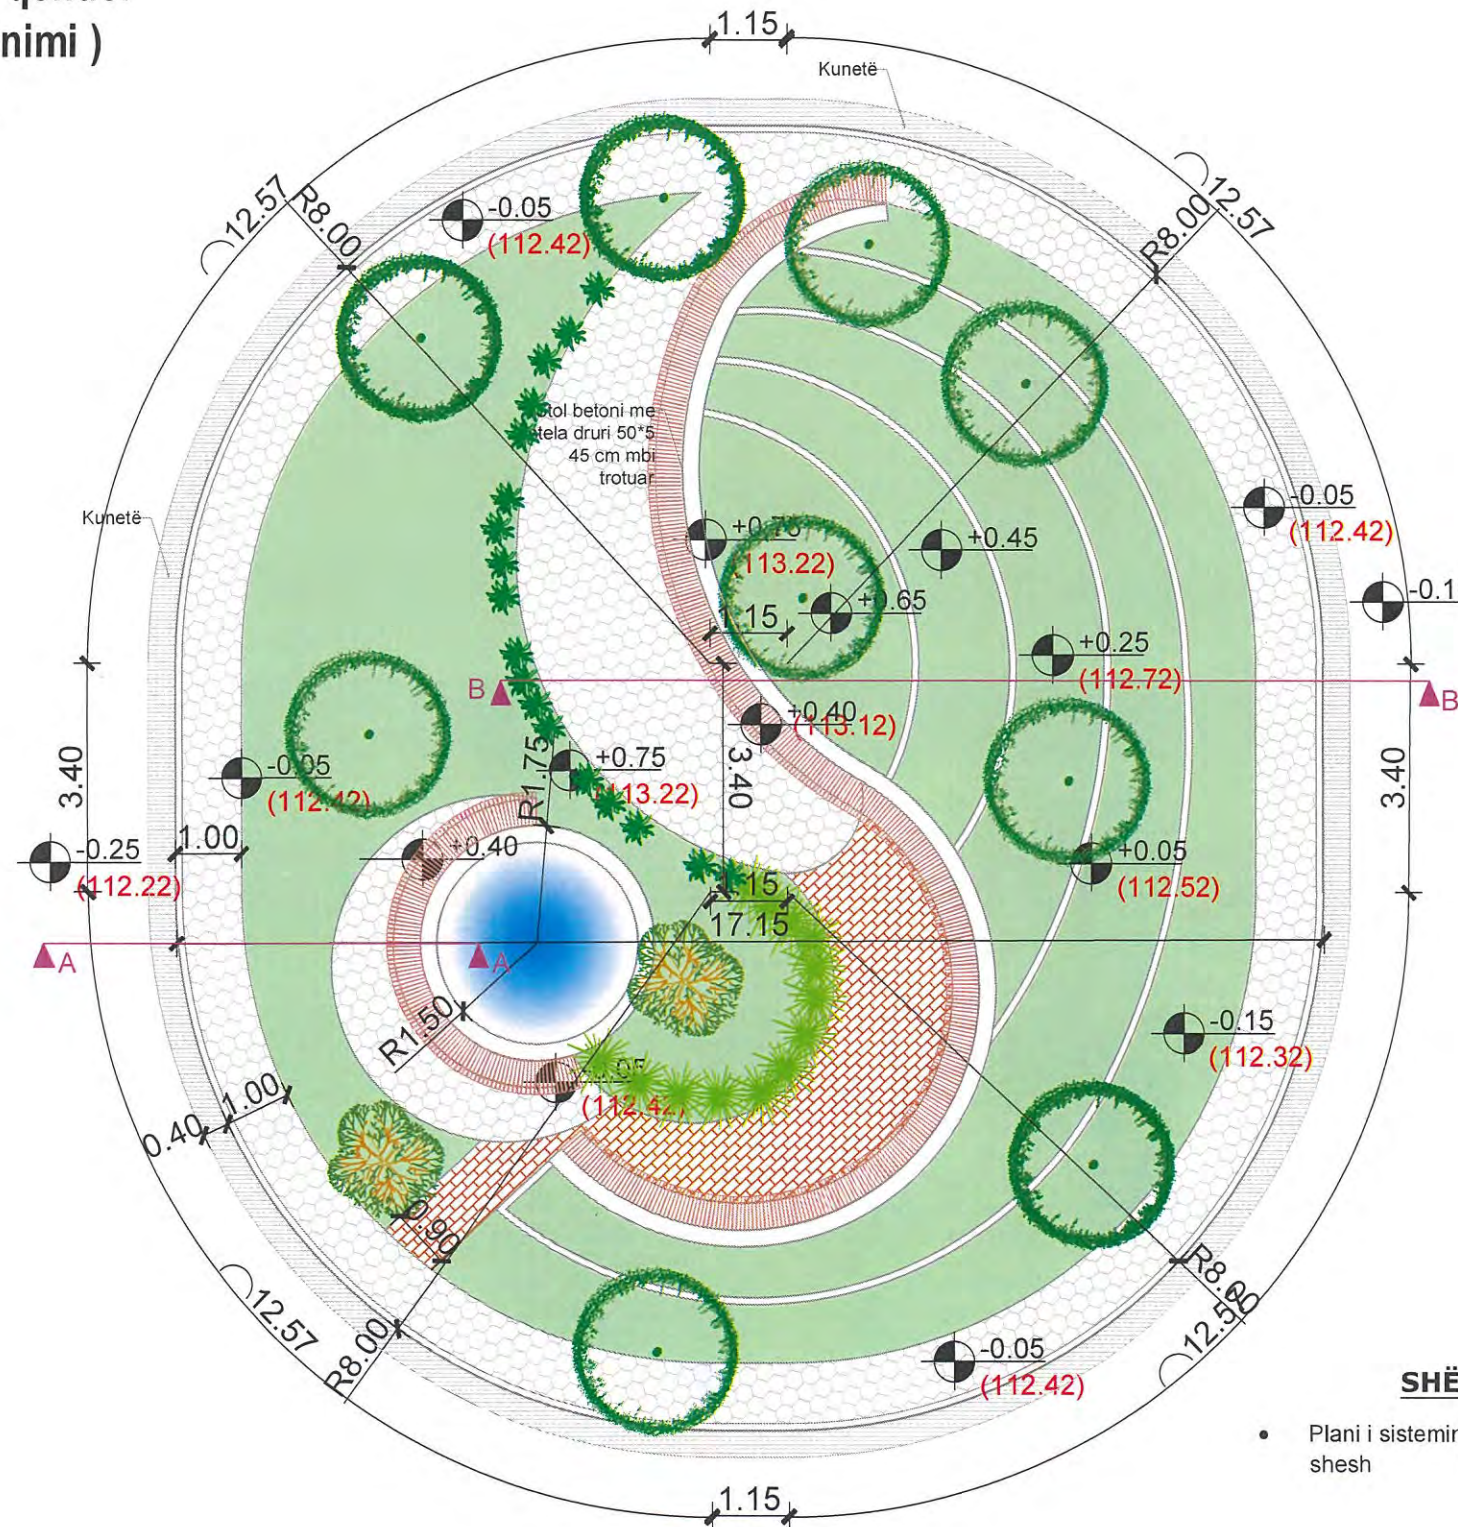

Legjenda

- Objekte brenda sheshit
- Kufiri i pronës
- Rrugë makinash
- Objekte rrethuese
- Pemë ekzistuese
- Gjëlberim i lartë
- Shtrimi i trotuarit
- Kuota e sistemit dhe e terrenit
- Hyrja e automjeteve
- Hyrja Ambulanca
- Gjëlberim i ulët
- Shtirim me beton të stampuar

PROJESITËS
SPITALI OBSTETRIK-GJINEKOLOGJIK
"MBRETËRESHA GERALDINË"

PROJEKTOI
UNIVERSITETI POLITEKNIK I TIRANËS

PROJEKTI
"REALIZIMI I PROJEKTIT TË PËRFORCIMIT DHE PËRSHTATJA E PROJEKTIT ARKITEKTONIK, ELEKTRIK, HVAC, MNZ TË GODINËS TË 'OBSTETRIKËS', RIKONSTRUKSIONI DHE TERMOIZOLIMI I FASADËS SË GODINËS SË 'GJINEKOLOGJISË' DHE SISTEMIMET E JASHTME BRENDIA KOMPLEKSIT TË GODINAVE TË SPITALIT OBSTETRIK GJINEKOLOGJIK 'MBRETËRESHA GERALDINË'."

EMËRTIMI I FLETËS
Sheshi në qendër (dimensionimi)
A-05

PROJEKTI	GRUPI I PROJEKTIMIT	FIRMA	SHËNIME
PROJEKTI ARKITEKTUROR	Ark. Parashqevi Tashi		A-0205/2
	Ark. Ledita Mezini		A-0879/1
PROJEKTI KONSTRUKTIV	Inxh. Heris Dogga		
	Inxh.		
	Inxh.		
PROJEKTI ELEKTRIK, LAN	Inxh. Lindita Dhano		
	Inxh.		
	Inxh.		
PROJEKTI HIDROSANITAR	Inxh. Alket Kumaraku		
RILEVIMI TOPOGRAFIK	Inxh. Bilbil Nurçe		
	Inxh.		
	Inxh.		

SHËNIME TEKNIKE

- Plani i sistemit ruan pemët ekzistuese në shesh


DATA
Dhjetor 2022

SHKALLA
1:100


PROJEKT - ZBATIMI



Sheshi në qendër
(Dimensionimi i murit të betonit)
Sh. 1: 150

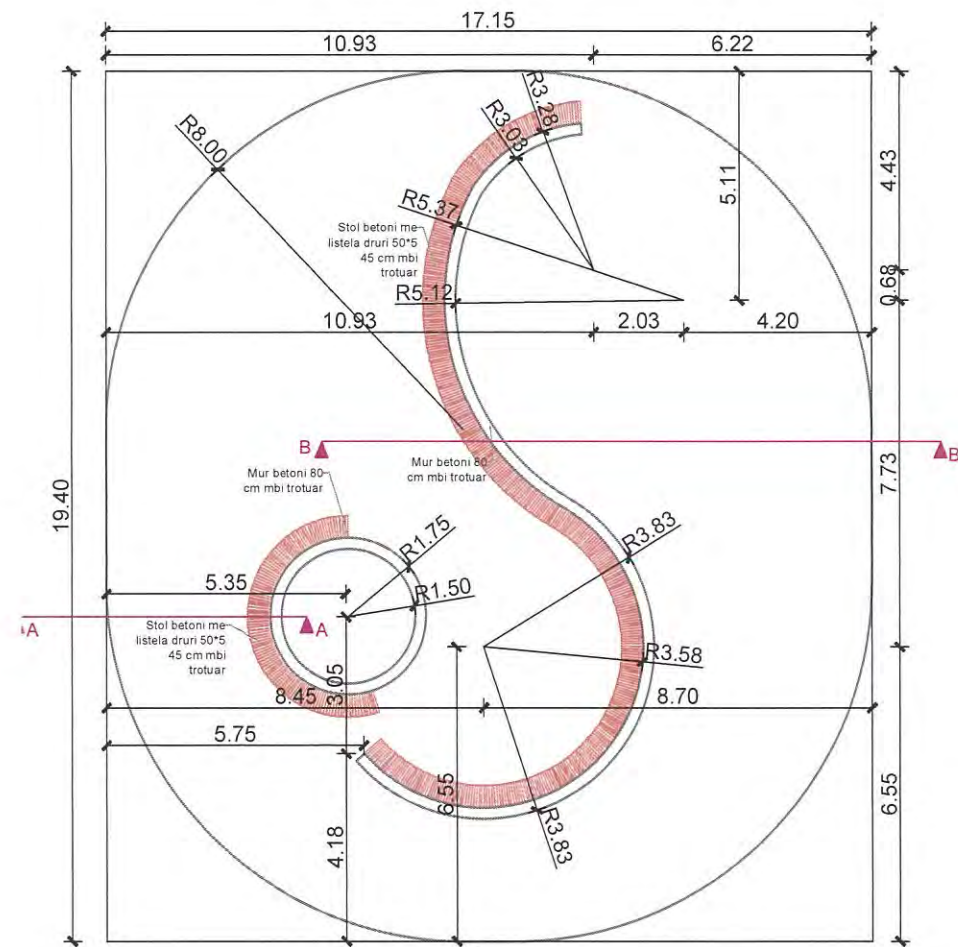

Sheshi në qendër
(Dimensionimi i trotuareve)
Sh. 1: 150

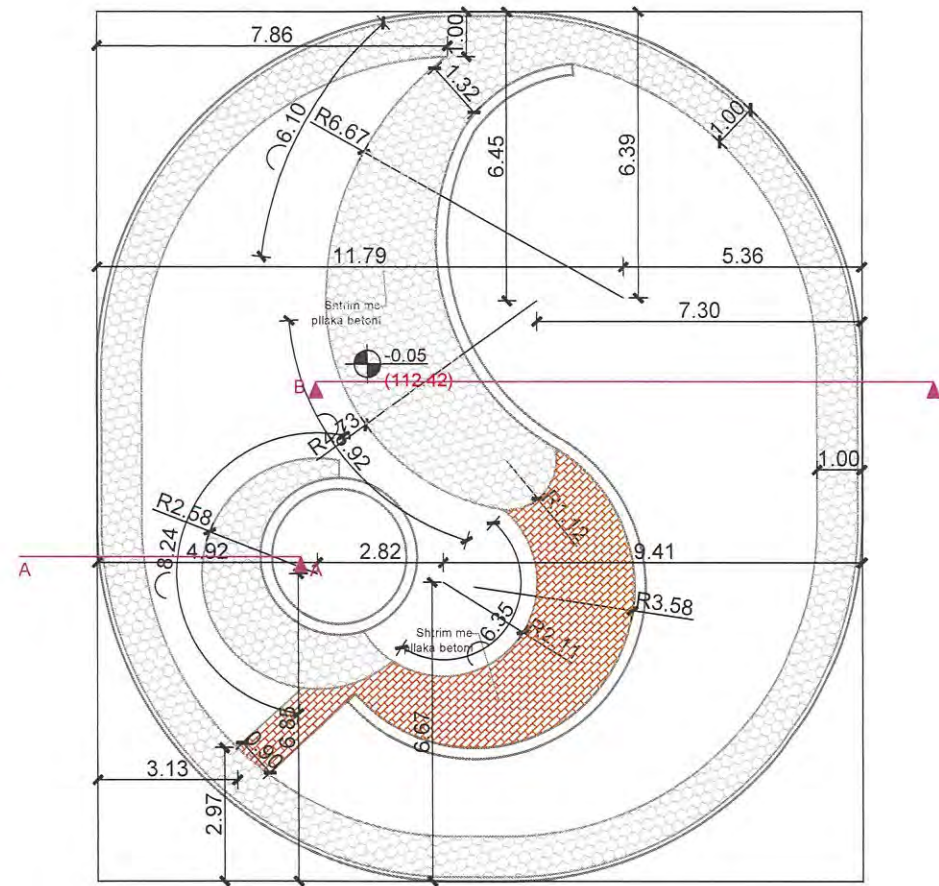

Legjenda

-  Objekte brenda sheshit
-  Kufiri i pronës
-  Rrugë makinash
-  Objekte rrethuese
-  Pemë ekzistuese
-  Gjelbërim i lartë
-  Shtrimi i trotuarit
-  Kuota e sistemit dhe e terrenit
-  Hyrja e automjeteve
-  Hyrja Ambulanca
-  Gjelbërim i ulët
-  Shtrim me beton të stampuar

POROSITËS
SPITALI OBSTETRIK-GJINEKOLOGJIK
"MBRETËRESHA GERALDINË"

PROJEKTOI
UNIVERSITETI POLITEKNIK I TIRANËS

PROJEKTI
"REALIZIMI I PROJEKTIT TË PËRFORCIMIT DHE PËRSHTATJA E PROJEKTIT ARKITEKTONIK, ELEKTRIK, HVAC, MNZ TË GODINËS TË 'OBSTETRIKËS', RIKONSTRUKSIONI DHE TERMOIZOLIMI I FASADËS SË GODINËS SË 'GJINEKOLOGJISË' DHE SISTEMMET E JASHTME BRENDIA KOMPLEKSIT TË GODINAVE TË SPITALIT OBSTETRIK GJINEKOLOGJIK 'MBRETËRESHA GERALDINË'."

EMËRTIMI I FLETËS **Sheshi në qendër (dimensionimi i mureve të betonit e trotuareve)** **A-06**


PROJEKTI	GRUPI I PROJEKTIMIT	FIRMA	SHËNIME
PROJEKTI ARKITEKTUROR	Ark. Parashqevi Tashi		A-0205/2
	Ark. Ledita Mezini		A-0879/1
PROJEKTI KONSTRUKTIV	Inxh. Heris Dogga		
	Inxh.		
	Inxh.		
PROJEKTI ELEKTRIK, LAN	Inxh. Lindita Dhamo		
	Inxh.		
	Inxh.		
PROJEKTI HIDROSANITAR	Inxh. Alket Kumaraku		
RILEVIMI TOPOGRAFIK	Inxh. Bilbil Nurçe		
	Inxh.		
	Inxh.		

DATA: Dhjetor 2022 SHKALLA: 1: 150 **PROJEKT - ZBATIMI**




Sheshi në qendër (Dimensionimi i bordurave të betonit)


Sh. 1: 150

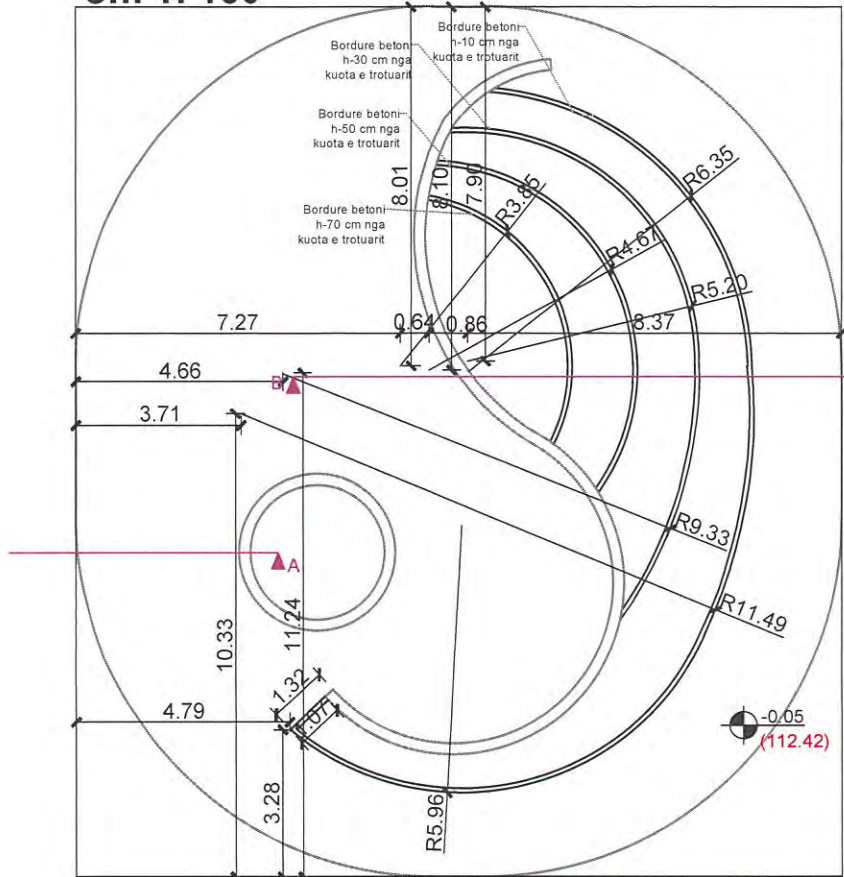

Sheshi në qendër (Prerja A-A) Sh. 1: 40

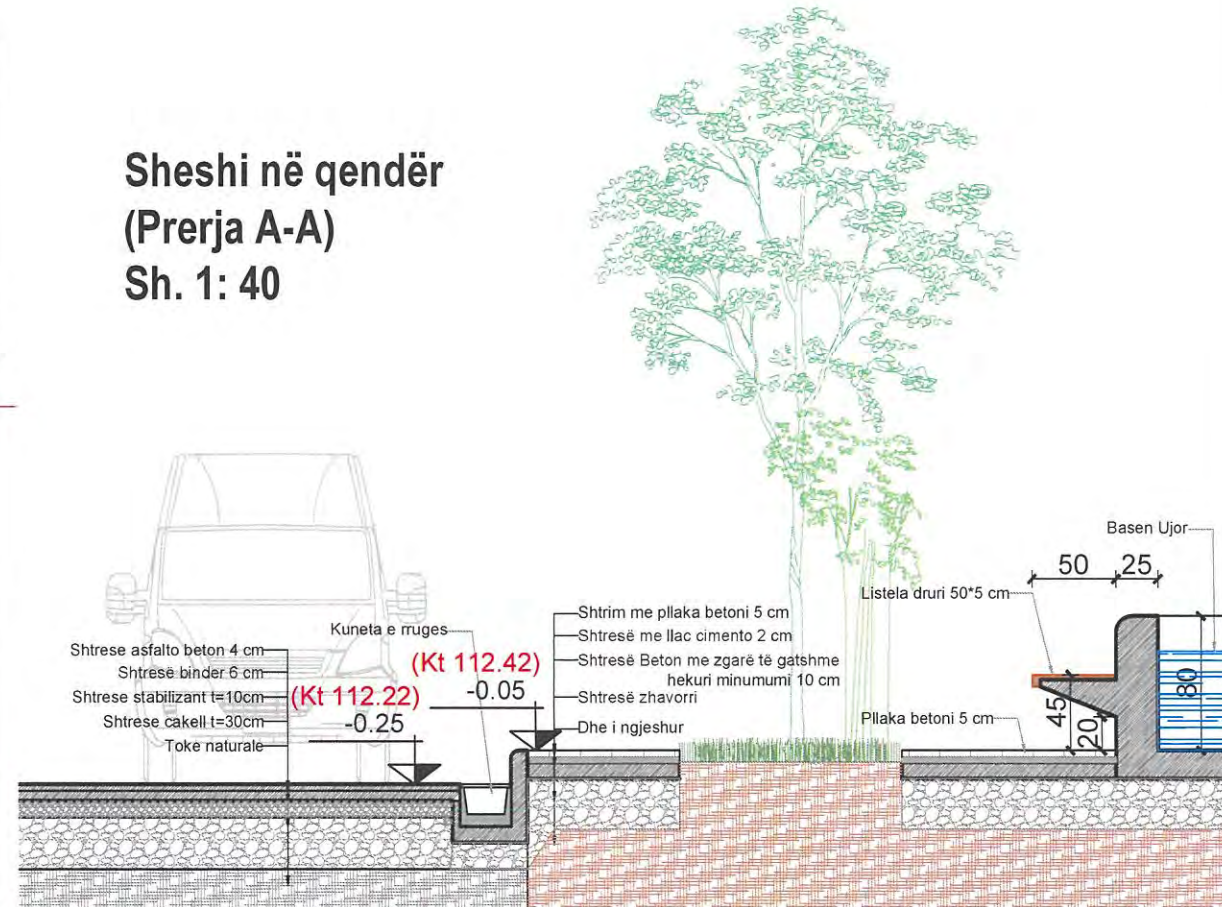


Sheshi në qendër (Prerja B-B) Sh. 1: 40

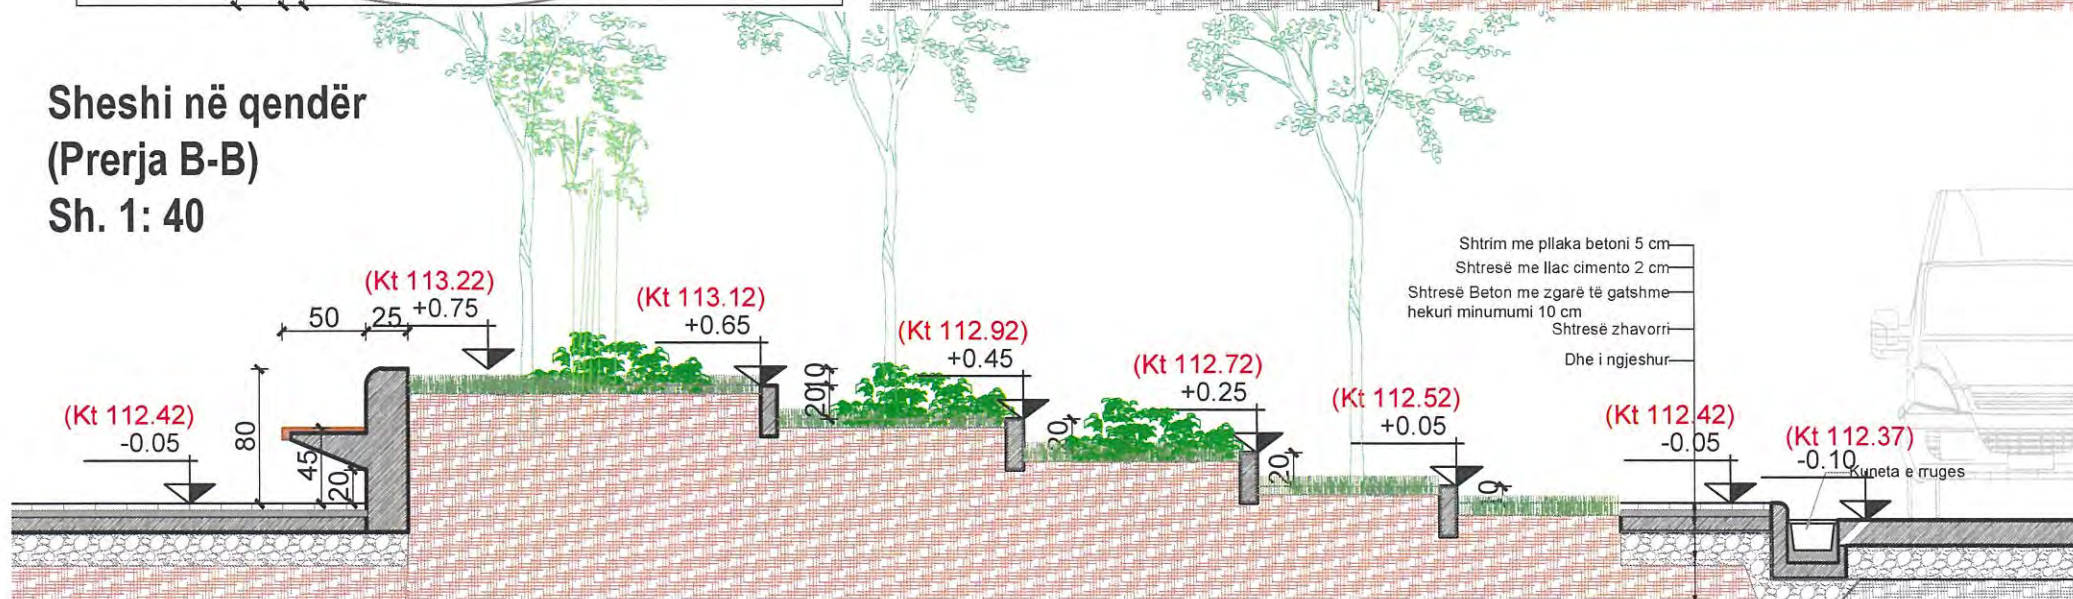


Legjenda

- Objekte brenda sheshit
- Kufiri i pronës
- Rrugë makinash
- Objekte rrethuese
- Pemë ekzistuese
- Gjellbërim i lartë
- Shtrimi i trotuarit
- Kuota e sistemit dhe e terrenit
- Hyrja e automjeteve
- Hyrja Ambulanca
- Gjellbërim i ulët
- Shtirim me beton të stampuar

POROSITËS			
SPITALI OBSTETRIK-GJINEKOLOGJIK "MBRETËRESHA GERALDINË"			
PROJEKTOI			
UNIVERSITETI POLITEKNIK I TIRANËS			
PROJEKTI			
"REALIZIMI I PROJEKTIT TË PËRFORCIMIT DHE PËRSHTATJA E PROJEKTIT ARKITEKTONIK, ELEKTRIK, HVAC, MNZ TË GODINËS TË 'OBSTETRIKËS', RIKONSTRUKSIONI DHE TERMOIZOLIMI I FASADËS SË GODINËS SË 'GJINEKOLOGJISË' DHE SISTEMMET E JASHTME BRENDIA KOMPLEKSIT TË GODINAVE TË SPITALIT OBSTETRIK GJINEKOLOGJIK 'MBRETËRESHA GERALDINË'."			
EMËRTIMI I FLETËS	Sheshi në qendër (dimensionimi i bordurave, prerjet A-A, B-B)	A-07	
PROJEKTI	GRUPI I PROJEKTIMIT	FIRMA	SHËNIME
PROJEKTI ARKITEKTUROR	Ark. Parashqevi Tashi Ark. Ledita Mezini		A-0205/2 A-0879/1
PROJEKTI KONSTRUKTIV	Inxh. Heris Dogga Inxh. Inxh.		
PROJEKTI ELEKTRIK, LAN	Inxh. Lindita Dharmo Inxh. Inxh.		
PROJEKTI HIDROSANITAR	Inxh. Alket Kumaraku		
RILEVIMI TOPOGRAFIK	Inxh. Bilbil Nurçe Inxh. Inxh.		
DATA	Dhjetor 2022	SHKALLA	1:150, 1:40
PROJEKT - ZBATIMI			

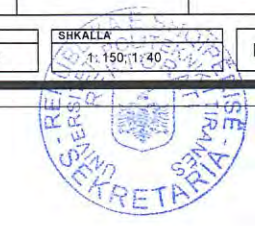

Plani i ndriçimit Sh. 1: 400

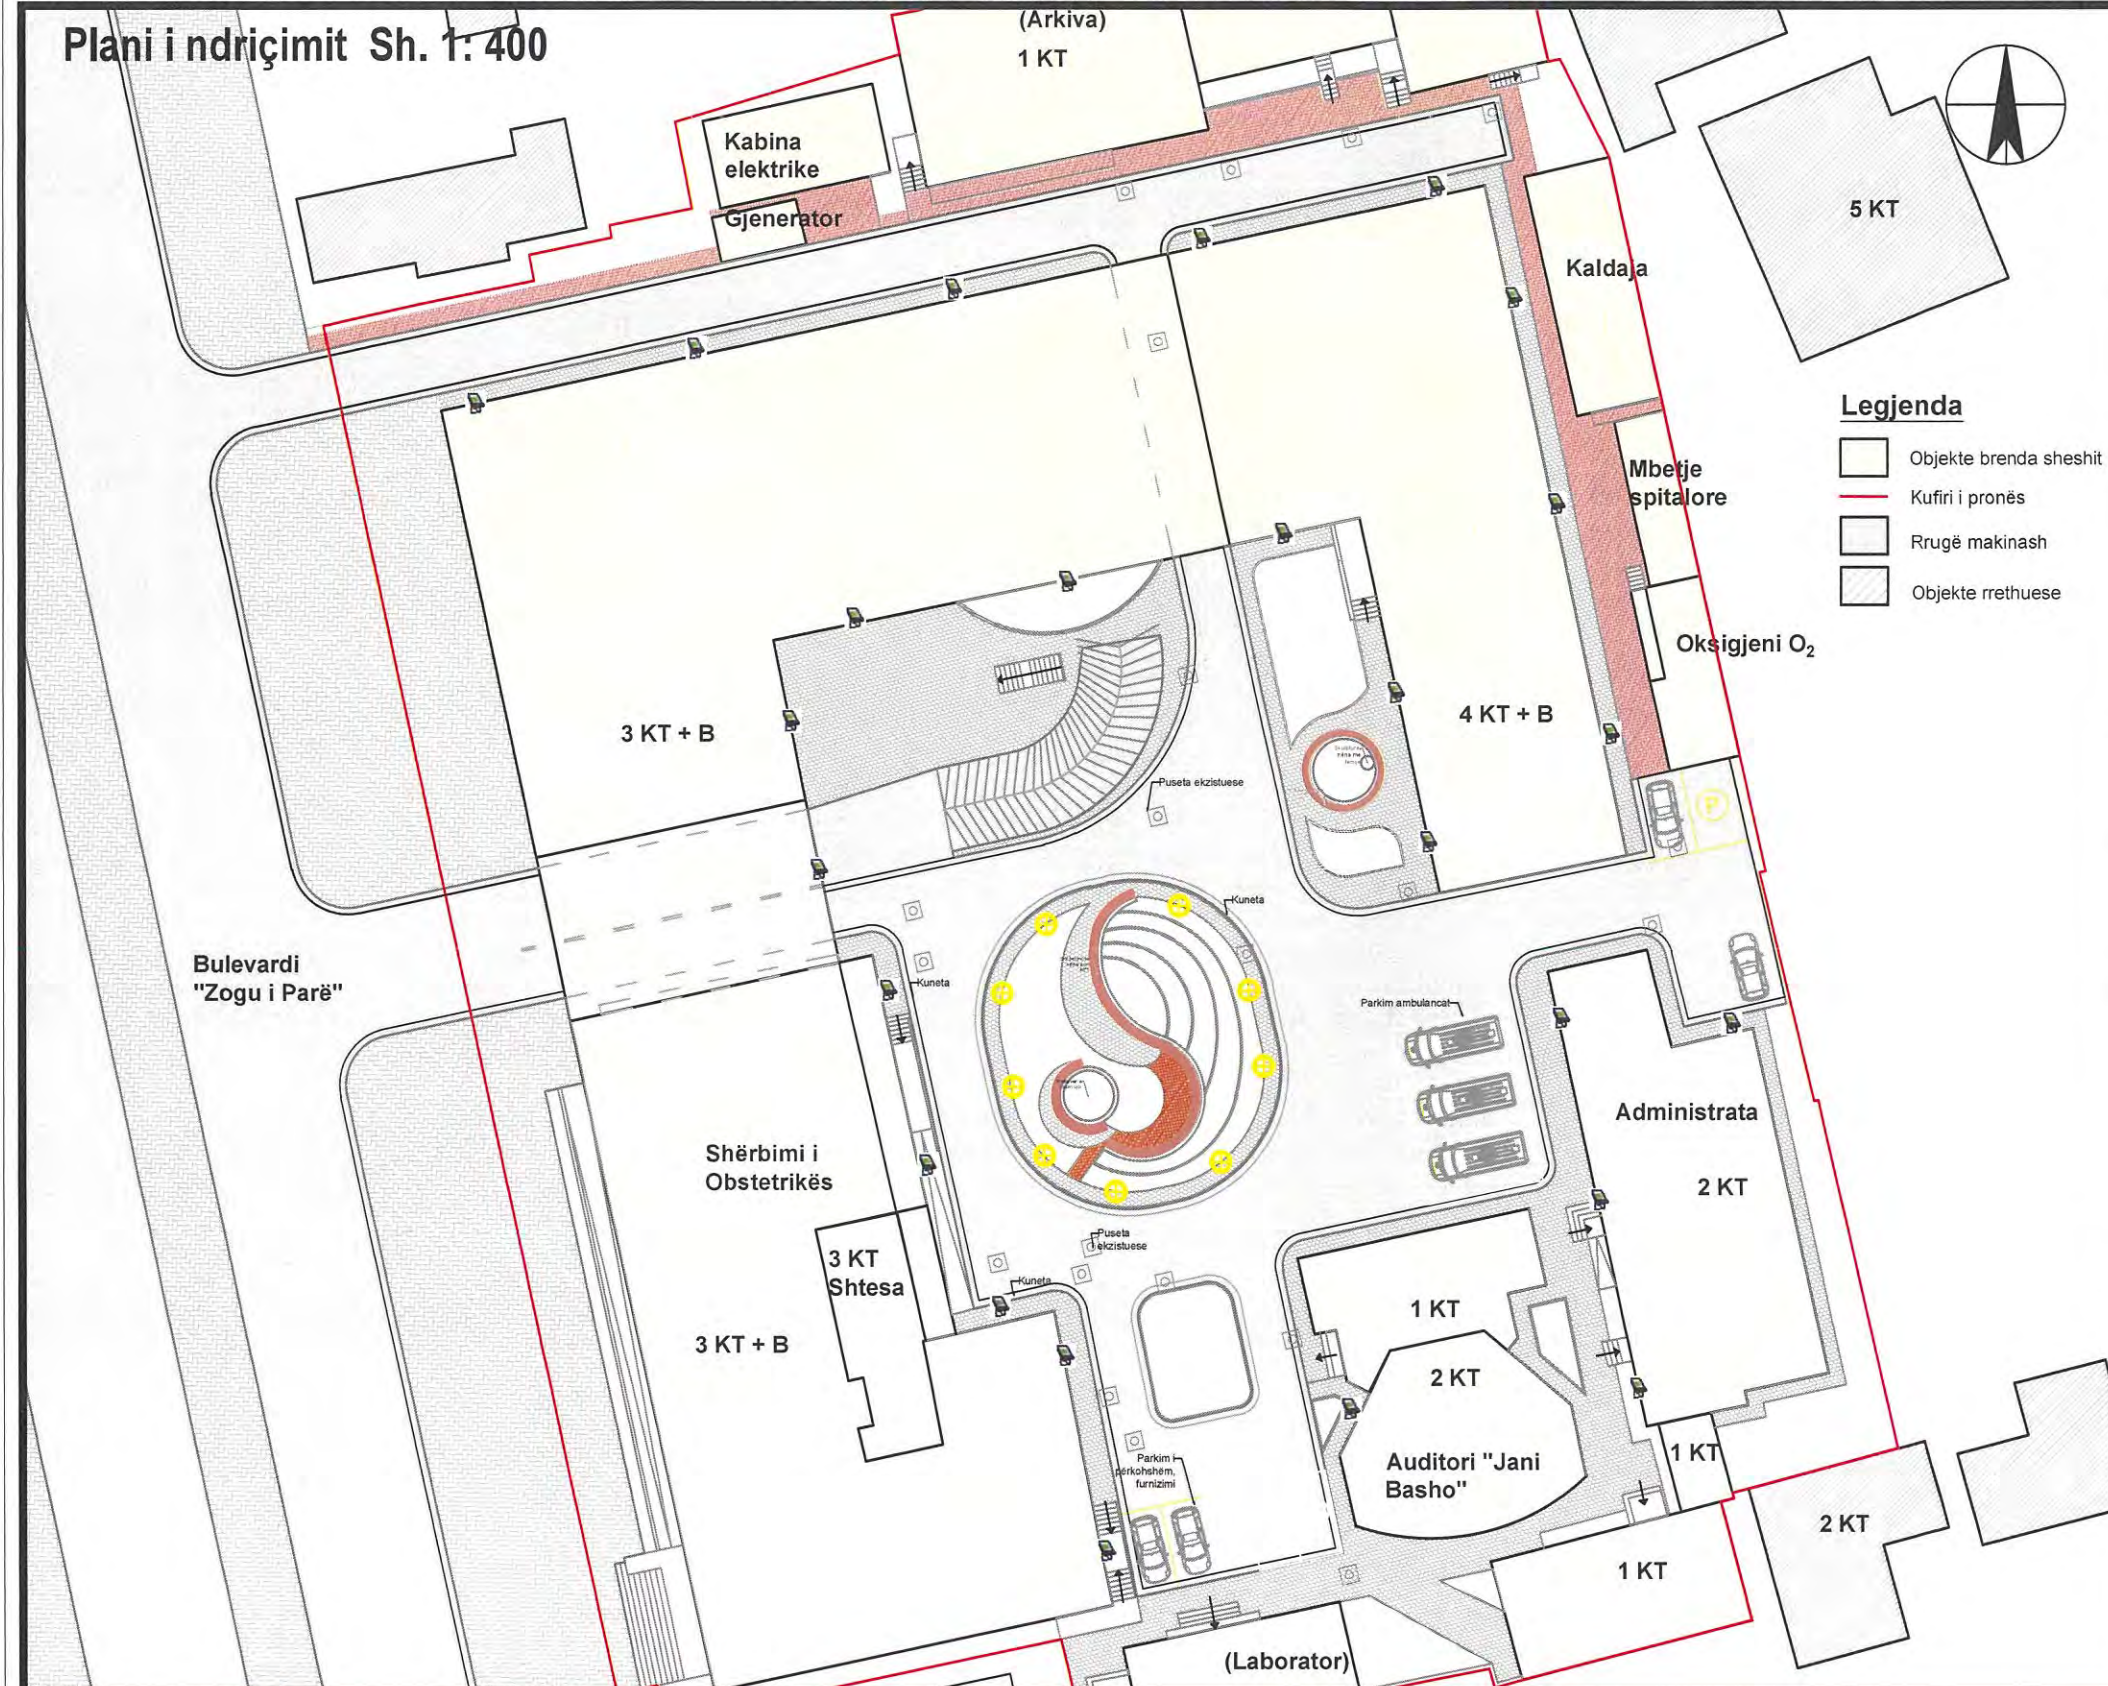

Legjenda

- Objekte brenda sheshit
- Kufiri i pronës
- Rrugë makinash
- Objekte rrethuese

SHËNIME TEKNIKE

- Projekti i ndriçimit merr parasysh pozicionimin me përlllogaritje me 25 Lux, pa kaluar ne light pollution, me prozhektor në fasadë.
- Për realizimin e këtij propozimi për ndriçimin e sheshit, duhet të bëhet projekti elektrik.
- Për realizimin e projektit të basenit ujqor e shatërvanit, kërkohet edhe një projekt hidroteknik.

Legjenda

- Ndricules të tipit prozhektor
- Ndricules dekorativ

PROPOSITËS
SPITALI OBSTETRIK-GJINEKOLOGJIK
"MBRETËRESHA GERALDINË"

PROJEKTOI
UNIVERSITETI POLITEKNIK I TIRANËS

PROJEKTI
"REALIZIMI I PROJEKTI TË PËRFORCIMIT DHE PËRSHTATJA E PROJEKTI ARKITEKTONIK, ELEKTRIK, HVAC, MNZ TË GODINËS TË 'OBSTETRIKËS', RIKONSTRUKSIONI DHE TERMOIZOLIMI I FASADËS SË GODINËS SË 'GJINEKOLOGJISË' DHE SISTEMMET E JASHTME BRENDË KOMPLEKSIT TË GODINAVE TË SPITALIT OBSTETRIK GJINEKOLOGJIK 'MBRETËRESHA GERALDINË'".

EMËRTIMI I FLETËS **Plani i ndriçimit** **A-08**

PROJEKTI	GRUPI I PROJEKTIMIT	FIRMA	SHËNIME
PROJEKTI ARKITEKTUROR	Ark. Parashqevi Tashi		A-0205/2
	Ark. Ledita Mezini		A-0879/1
PROJEKTI KONSTRUKTIV	Inxh. Heris Dogga		
	Inxh.		
	Inxh.		
PROJEKTI ELEKTRIK, LAN	Inxh. Lindita Dharmo		
	Inxh.		
PROJEKTI HIDROSANITAR	Inxh. Alket Kumaraku		
RILEVIMI TOPOGRAFIK	Inxh. Bilbil Nurçe		
	Inxh.		
	Inxh.		


DATA **SHKALLA**
Dhjetor 2022 1: 400



Imazhe 3 dimensionale të sheshit

SHËNIME TEKNIKE




PROPOSITËS
 SPITALI OBSTETRIK-GJINEKOLOGJIK
 "MBRETËRESHA GERALDINË" 

PROJEKTOI
 UNIVERSITETI POLITEKNIK I TIRANËS

PROJEKTI
 "REALIZIMI I PROJEKTTIT TË PËRFORCIMIT DHE PËRSHTATJA E PROJEKTTIT
 ARKITEKTONIK, ELEKTRIK, HVAC, MNZ TË GODINËS TË 'OBSTETRIKËS',
 RIKONSTRUKSIONI DHE TERMOIZOLIMI I FASADËS SË GODINËS SË
 'GJINEKOLOGJISË' DHE SISTEMMET E JASHTME BRENDIA KOMPLEKSIT TË
 GODINAVE TË SPITALIT OBSTETRIK GJINEKOLOGJIK 'MBRETËRESHA
 GERALDINË'".

EMËRTIMI I FLETËS **Imazhe të sheshit** **A-09**

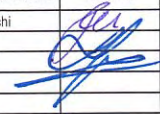PROJEKTI	GRUPI I PROJEKTIMIT	FIRMA	SHËNIME
PROJEKTI ARKITEKTUROR	Ark. Parashqevi Tashi		A-0205/2
	Ark. Ledita Mezini		A-0879/1
PROJEKTI KONSTRUKTIV	Inxh. Heris Dogga		
	Inxh.		
	Inxh.		
PROJEKTI ELEKTRIK LAN	Inxh. Lindita Dharmo		
	Inxh.		
	Inxh.		
PROJEKTI HIDROSANITAR	Inxh. Alket Kumaraku		
RILIEVIMI TOPOGRAFIK	Inxh. Bilbil Nurçe		
	Inxh.		


DATA: Dhjetor 2022 SHKALLA: 1:100 **PROJEKT - ZBATIMI**



Imazhe 3 dimensionale të sheshit




SHËNIME TEKNIKE

PROJESITË
 SPITALI OBSTETRIK-GJINEKOLOGJIK
 "MBRETËRESHA GERALDINË" 

PROJEKTOI
 UNIVERSITETI POLITEKNIK I TIRANËS

PROJEKTI
 "REALIZIMI I PROJEKTTIT TË PËRFORCIMIT DHE PËRSHTATJA E PROJEKTTIT
 ARKITEKTONIK, ELEKTRIK, HVAC, MNZ TË GODINËS TË 'OBSTETRIKËS',
 RIKONSTRUKSIONI DHE TERMOIZOLIMI I FASADËS SË GODINËS SË
 'GJINEKOLOGJISË' DHE SISTEMMET E JASHTME BRENDA KOMPLEKSIT TË
 GODINAVE TË SPITALIT OBSTETRIK GJINEKOLOGJIK 'MBRETËRESHA
 GERALDINË'".

EMËRTIMI I FLETËS	Imazhe të sheshit	A-10
-------------------	-------------------	------

PROJEKTI	GRUPI I PROJEKTIMIT	FIRMA	SHËNIME
PROJEKTI ARKITEKTUROR	Ark. Parashqevi Tashi		A-0205/2
	Ark. Ledita Mezini		A-0879/1
PROJEKTI KONSTRUKTIV	Inxh. Heris Dogga		
	Inxh.		
PROJEKTI ELEKTRIK, LAN	Inxh. Lindita Dhamo		
	Inxh.		
PROJEKTI HIDROSANITAR	Inxh. Aiket Kumaraku		
	Inxh.		
RILEVIMI TOPOGRAFIK	Inxh. Bilil Nurçe		
	Inxh.		


DATA	SHKALLA	PROJEKT - ZBATIMI
Dhjetor 2022	1 : 100	





Imazhe 3 dimensionale të sheshit


SHËNIME TEKNIKE

POROSITËS
 SPITALI OBSTETRIK-GJINEKOLOGJIK
 "MBRETËRESHA GERALDINË" 

PROJEKTOI
 UNIVERSITETI POLITEKNIK I TIRANËS

PROJEKTI
 "REALIZIMI I PROJEKTTIT TË PËRFORCIMIT DHE PËRSHTATJA E PROJEKTTIT ARKITEKTONIK, ELEKTRIK, HVAC, MNZ TË GODINËS TË 'OBSTETRIKËS', RIKONSTRUKSIONI DHE TERMOIZOLIMI I FASADËS SË GODINËS SË 'GJINEKOLOGJISË' DHE SISTEMMET E JASHTME BRENDIA KOMPLEKSIT TË GODINAVE TË SPITALIT OBSTETRIK GJINEKOLOGJIK 'MBRETËRESHA GERALDINË'".

EMËRTIMI I FLETËS	Imazhe të sheshit	A-11
-------------------	-------------------	------

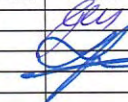PROJEKTI	GRUPI I PROJEKTTIMIT	FIRMA	SHËNIME
PROJEKTI ARKITEKTUROR	Ark. Parashqevi Tashi		A-0205/2
	Ark. Ledila Mezini		A-0879/1
PROJEKTI KONSTRUKTIV	Inxh. Heris Dogga		
	Inxh.		
	Inxh.		
PROJEKTI ELEKTRIK LAN	Inxh. Lindita Dhamo		
	Inxh.		
	Inxh.		
PROJEKTI HIDROSANITAR	Inxh. Alket Kumaraku		
RILEVIMI TOPOGRAFIK	Inxh. Bilbil Nurçe		
	Inxh.		

DATA Dhjetor 2022	SHKALLA 1: 100	PROJEKT - ZBATIMI
----------------------	-------------------	-------------------




SHËNIME TEKNIKE



Planimetritë e objektit të Obstetrikes janë sipas materialeve të vëna në dispozicion nga Porositësi.

Legjenda

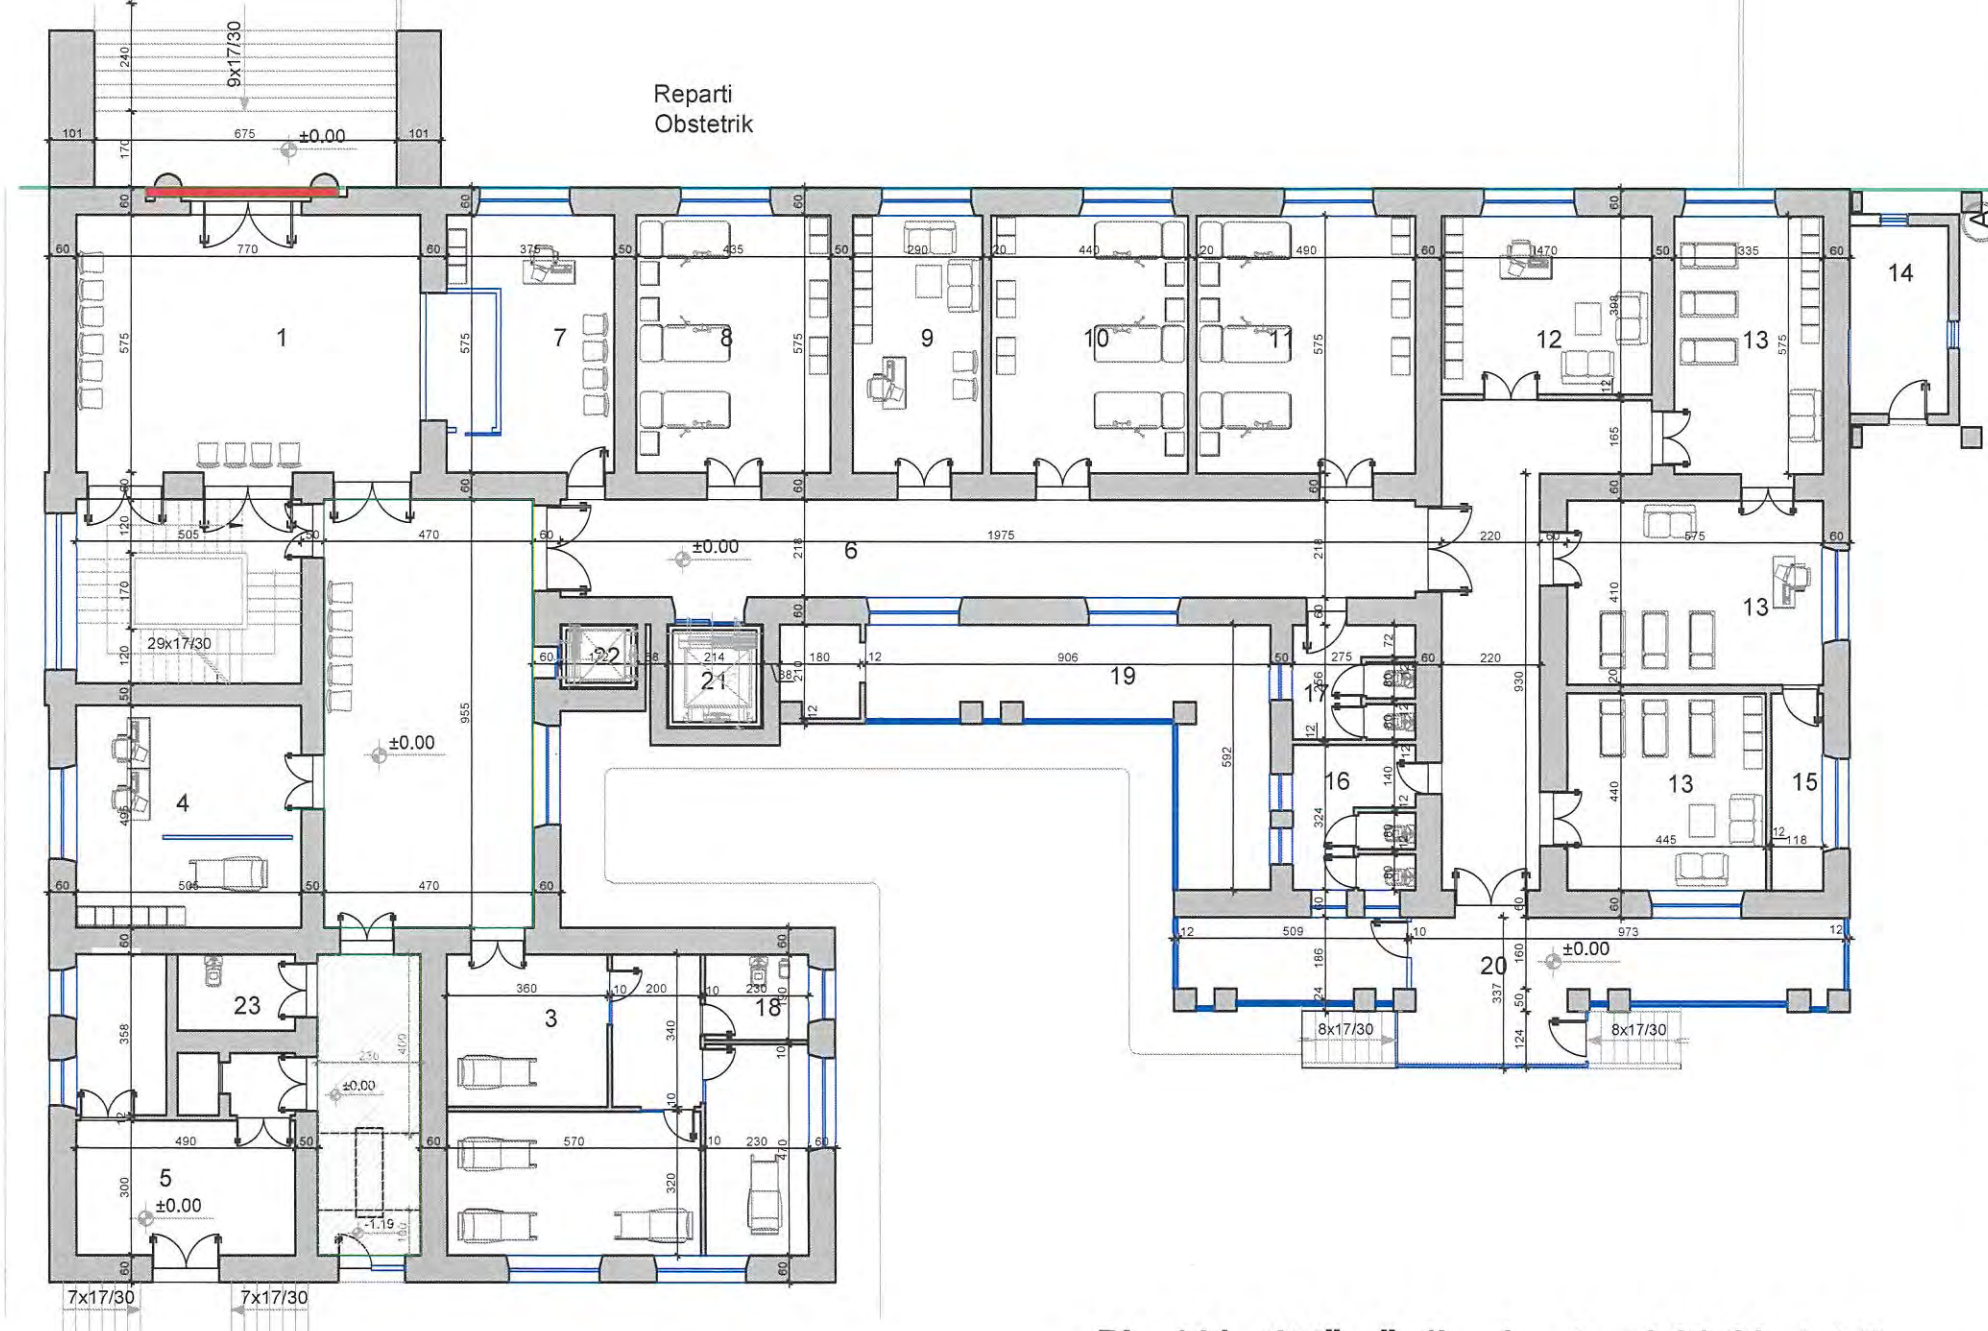

Plani i katit të përdhe, kuota +1.21 Obstetrika,
Gjendja ekzistuese. SH 1: 150

POROSITËS
SPITALI OBSTETRIK-GJINEKOLOGJIK
"MBRETËRESHA GERALDINË"

PROJEKTOI
UNIVERSITETI POLITEKNIK I TIRANËS

PROJEKTI
"REALIZIMI I PROJEKTIT TË PËRFORCIMIT DHE PËRSHTATJA E PROJEKTIT ARKITEKTONIK, ELEKTRIK, HVAC, MNZ TË GODINËS TË 'OBSTETRIKËS', RIKONSTRUKSIONI DHE TERMOIZOLIMI I FASADËS SË GODINËS SË 'GJINEKOLOGJISË' DHE SISTEMIMET E JASHTME BRENDË KOMPLEKSIT TË GODINAVE TË SPITALIT OBSTETRIK GJINEKOLOGJIK 'MBRETËRESHA GERALDINË'".

EMËRTIMI I FLETËS
Plani i katit Përdhe,
kuota +1.21, objekti i Obstetrikës
Gjendja ekzistuese. **A-12**

PROJEKTI	GRUPI I PROJEKTIMIT	FIRMA	SHËNIME
PROJEKTI ARKITEKTUROR	Ark. Parashqevi Tashi		A-0205/2
	Ark. Ledita Mezini		A-0879/1
PROJEKTI KONSTRUKTIV	Inxh. Heris Dogga		
	Inxh.		
	Inxh.		
PROJEKTI ELEKTRIK, LAN	Inxh. Lindita Dharmo		
	Inxh.		
	Inxh.		
PROJEKTI HIDROSANITAR	Inxh. Alket Kumaraku		
RILEVIMI TOPOGRAFIK	Inxh. Bilbil Nurçe		
	Inxh.		
	Inxh.		

DATA
Dhjetor 2022

SHKALLA
1: 150

PROJEKT ZBATIMI



SHËNIME TEKNIKE




Planimetritë e objektit të Obstetrikes janë sipas materialeve të vëna në dispozicion nga Porositësi.

Legjenda


POROSITËS	
SPITALI OBSTETRIK-GJINEKOLOGJIK "MBRETËRESHA GERALDINË"	
PROJEKTOI	
UNIVERSITETI POLITEKNIK I TIRANËS 	
PROJEKTI	
"REALIZIMI I PROJEKTI TË PËRFORCIMIT DHE PËRSHTATJA E PROJEKTI ARKITEKTONIK, ELEKTRIK, HVAC, MNZ TË GODINËS TË 'OBSTETRIKËS', RIKONSTRUKSIONI DHE TERMOIZOLIMI I FASADËS SË GODINËS SË 'GJINEKOLOGJISË' DHE SISTEMMET E JASHTME BRENDIA KOMPLEKSIT TË GODINAVE TË SPITALIT OBSTETRIK GJINEKOLOGJIK 'MBRETËRESHA GERALDINË'".	
EMËRTIMI I FLETËS	Plani i katit Përdhe, objekti i Obstetrikës. Gjendja ekzistuese. A-13

PROJEKTI	GRUPI I PROJEKTIMIT	FIRMA	SHËNIME
PROJEKTI ARKITEKTUROR	Ark. Parashqevi Tashi	<i>[Signature]</i>	A-0205/2
	Ark. Ledita Mezini	<i>[Signature]</i>	A-0879/1
PROJEKTI KONSTRUKTIV	Inxh. Heris Dogga		
	Inxh.		
	Inxh.		
PROJEKTI ELEKTRIK, LAN	Inxh. Lindita Dhano		
	Inxh.		
	Inxh.		
PROJEKTI HIDROSANITAR	Inxh. Alket Kumaraku		
RILEVIMI TOPOGRAFIK	Inxh. Bilbil Nurçe		
	Inxh.		
	Inxh.		

DATA	15.12.2022	SHKALLA	1:50	PROJEKT - ZBATIMI
------	------------	---------	------	-------------------

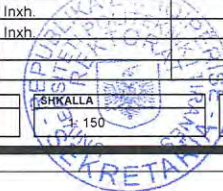

Plani i katit të parë, Obstetrika, Gjendja ekzistuese. SH 1: 150

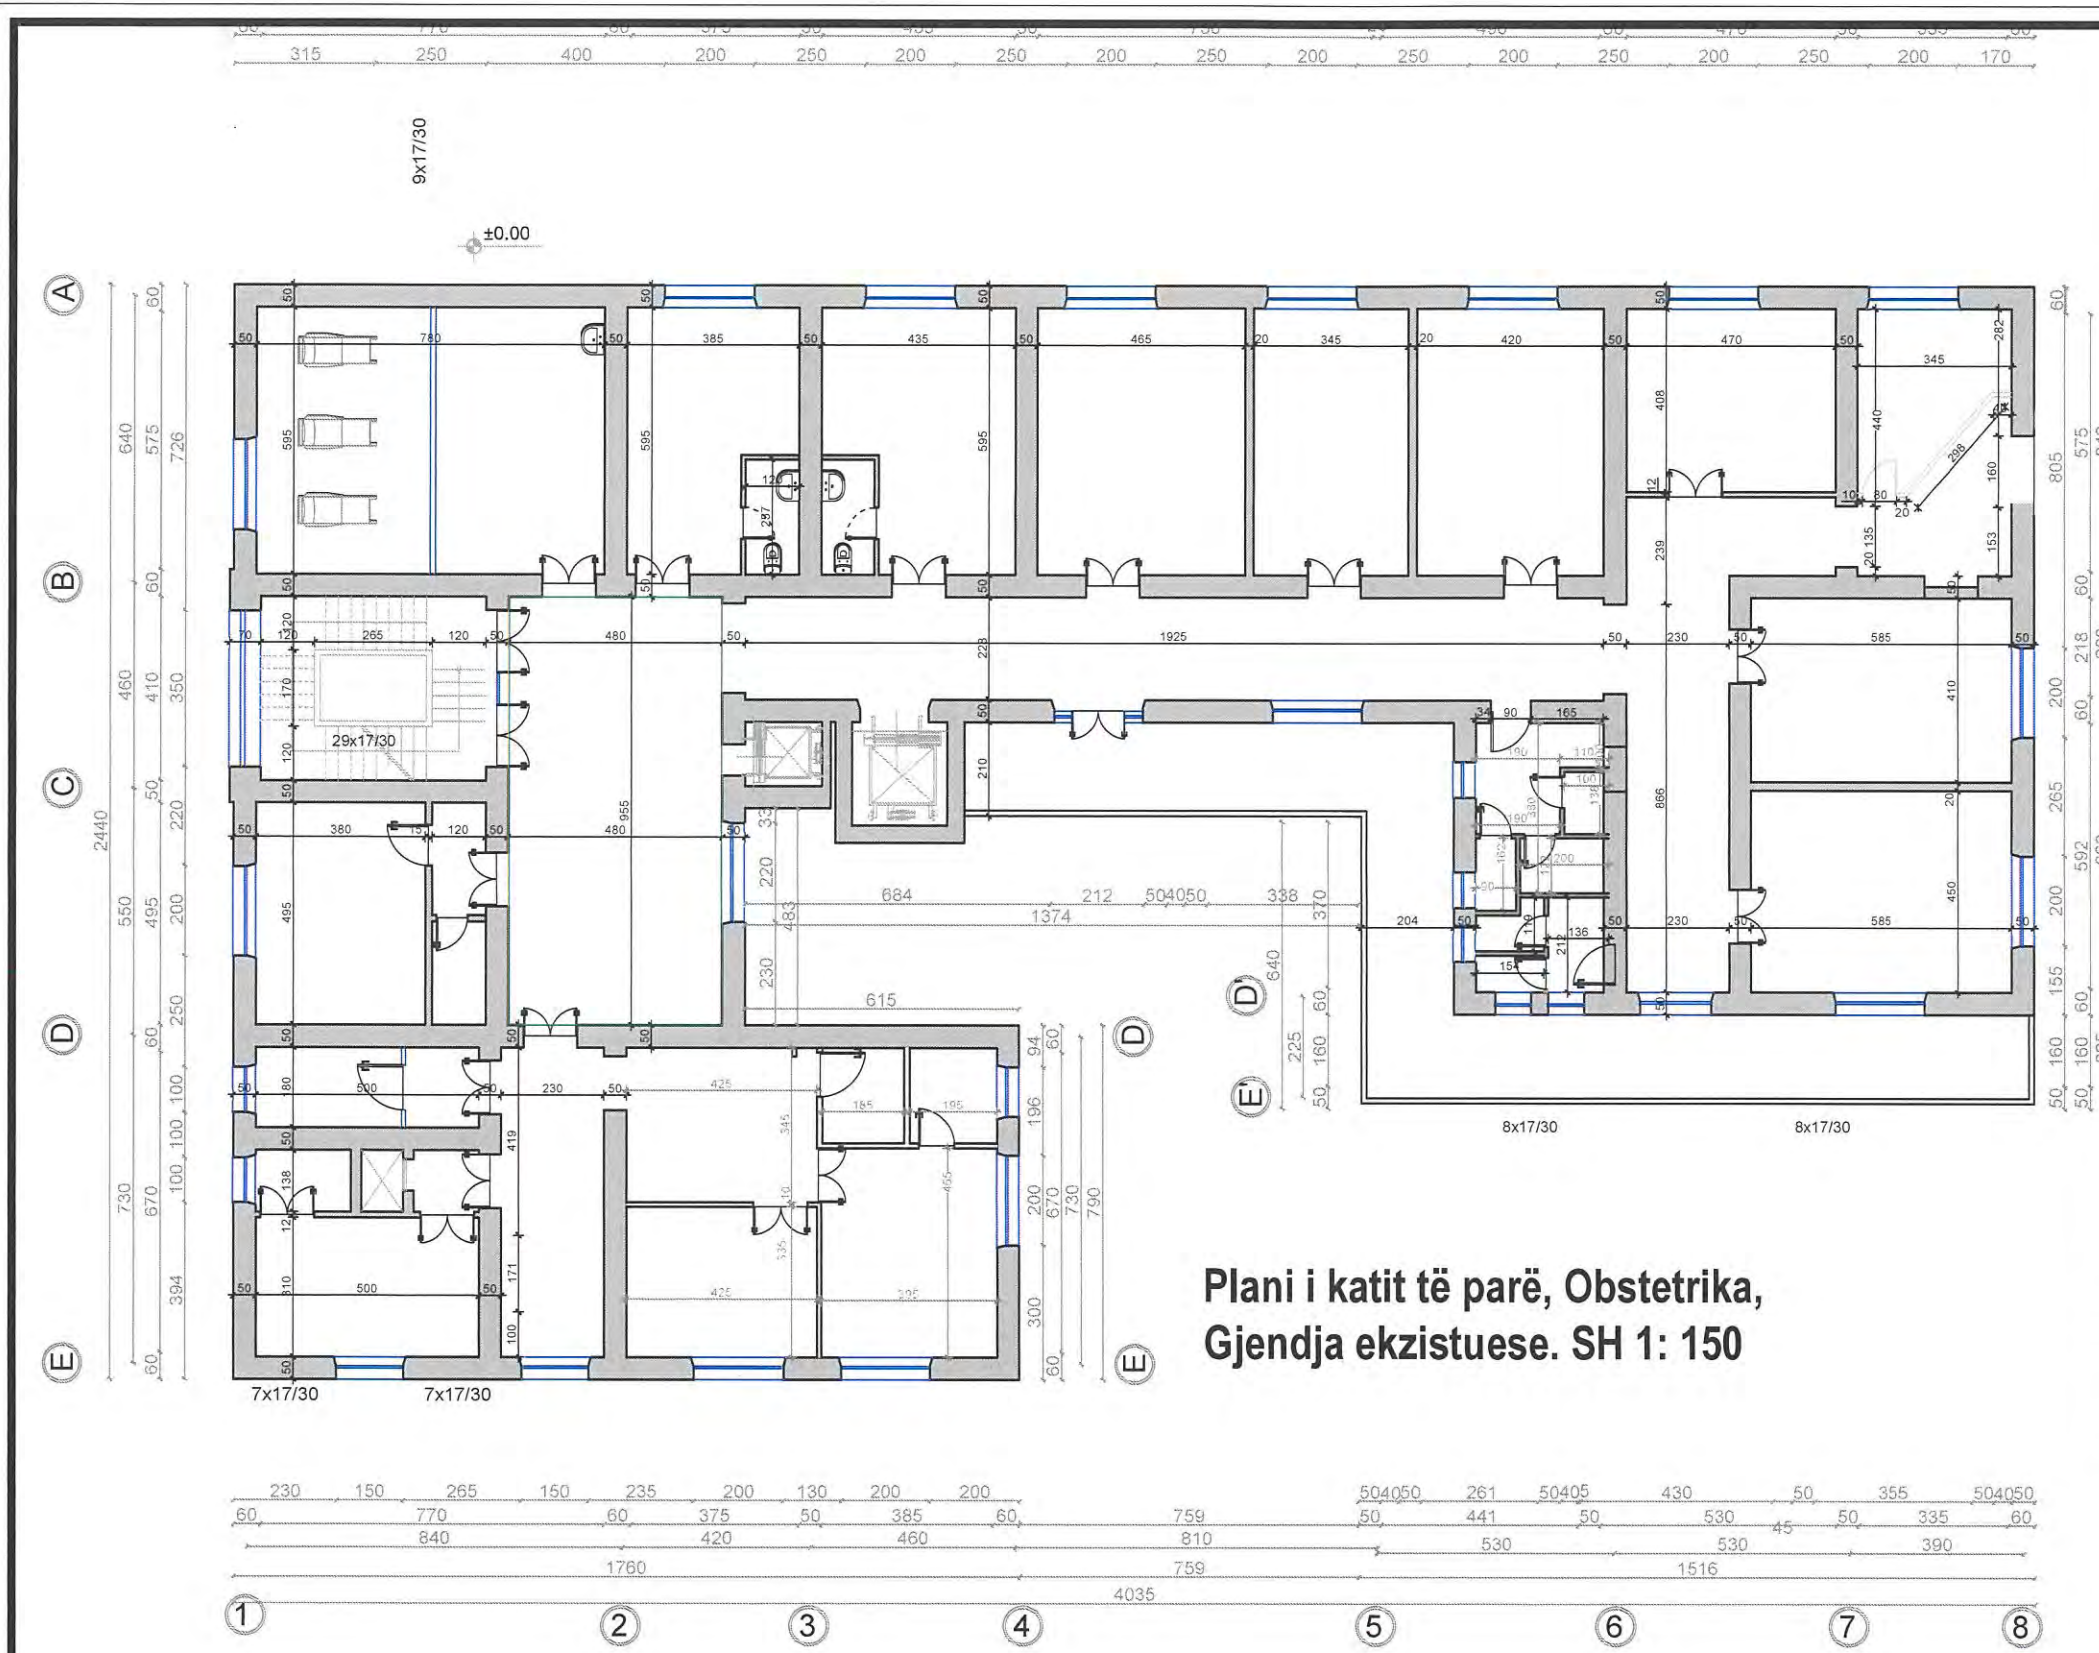


SHËNIME TEKNIKE



Projekti i farmacisë vendoset në zonën e parashikuar nga projekti i miratuar, duke u shtuar në sipërfaqe, sipas standardeve dhe nevojave të farmacive të spitaleve.

Legjenda

 Sipërfaqja ku propozohet të ndërhyhet për farmacinë






PROPOSITË
SPITALI OBSTETRIK-GJINEKOLOGJIK
"MBRETËRESHA GERALDINË"

PROJEKTOI
UNIVERSITETI POLITEKNIK I TIRANËS

PROJEKTI
"REALIZIMI I PROJEKTIT TË PËRFORCIMIT DHE PËRSHTATJA E PROJEKTIT ARKITEKTONIK, ELEKTRIK, HVAC, MNZ TË GODINËS TË 'OBSTETRIKËS', RIKONSTRUKSIONI DHE TERMOIZOLIMI I FASADËS SË GODINËS SË 'GJINEKOLOGJISË' DHE SISTEMIMET E JASHTME BRENDË KOMPLEKSIT TË GODINAVE TË SPITALIT OBSTETRIK GJINEKOLOGJIK 'MBRETËRESHA GERALDINË'."

EMËRTIMI I FLETËS
Plani i katit Përdhe, kuota +1.21, objekti i Obstetrikës
Plani i miratuar

A-14

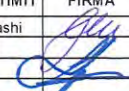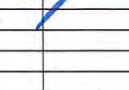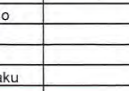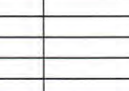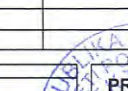PROJEKTI	GRUPI I PROJEKTIMIT	FIRMA	SHËNIME
PROJEKTI ARKITEKTUROR	Ark. Parashqevi Tashi		A-0205/2
	Ark. Ledita Mezini		A-0879/1
PROJEKTI KONSTRUKTIV	Inxh. Heris Dogga		
	Inxh.		
PROJEKTI ELEKTRIK, LAN	Inxh. Lindita Dharmo		
	Inxh.		
PROJEKTI HIDROSANITAR	Inxh. Alket Kumaraku		
RILEVIMI TOPOGRAFIK	Inxh. Bilbil Nurçe		
	Inxh.		
	Inxh.		


DATA
Dhjetor 2022

SHKALLA
1: 150

PROJEKT - ZBATIMI




Plani i katit të përdhe, kuota +1.21 Obstetrika,
Plani i miratuar. SH 1: 150

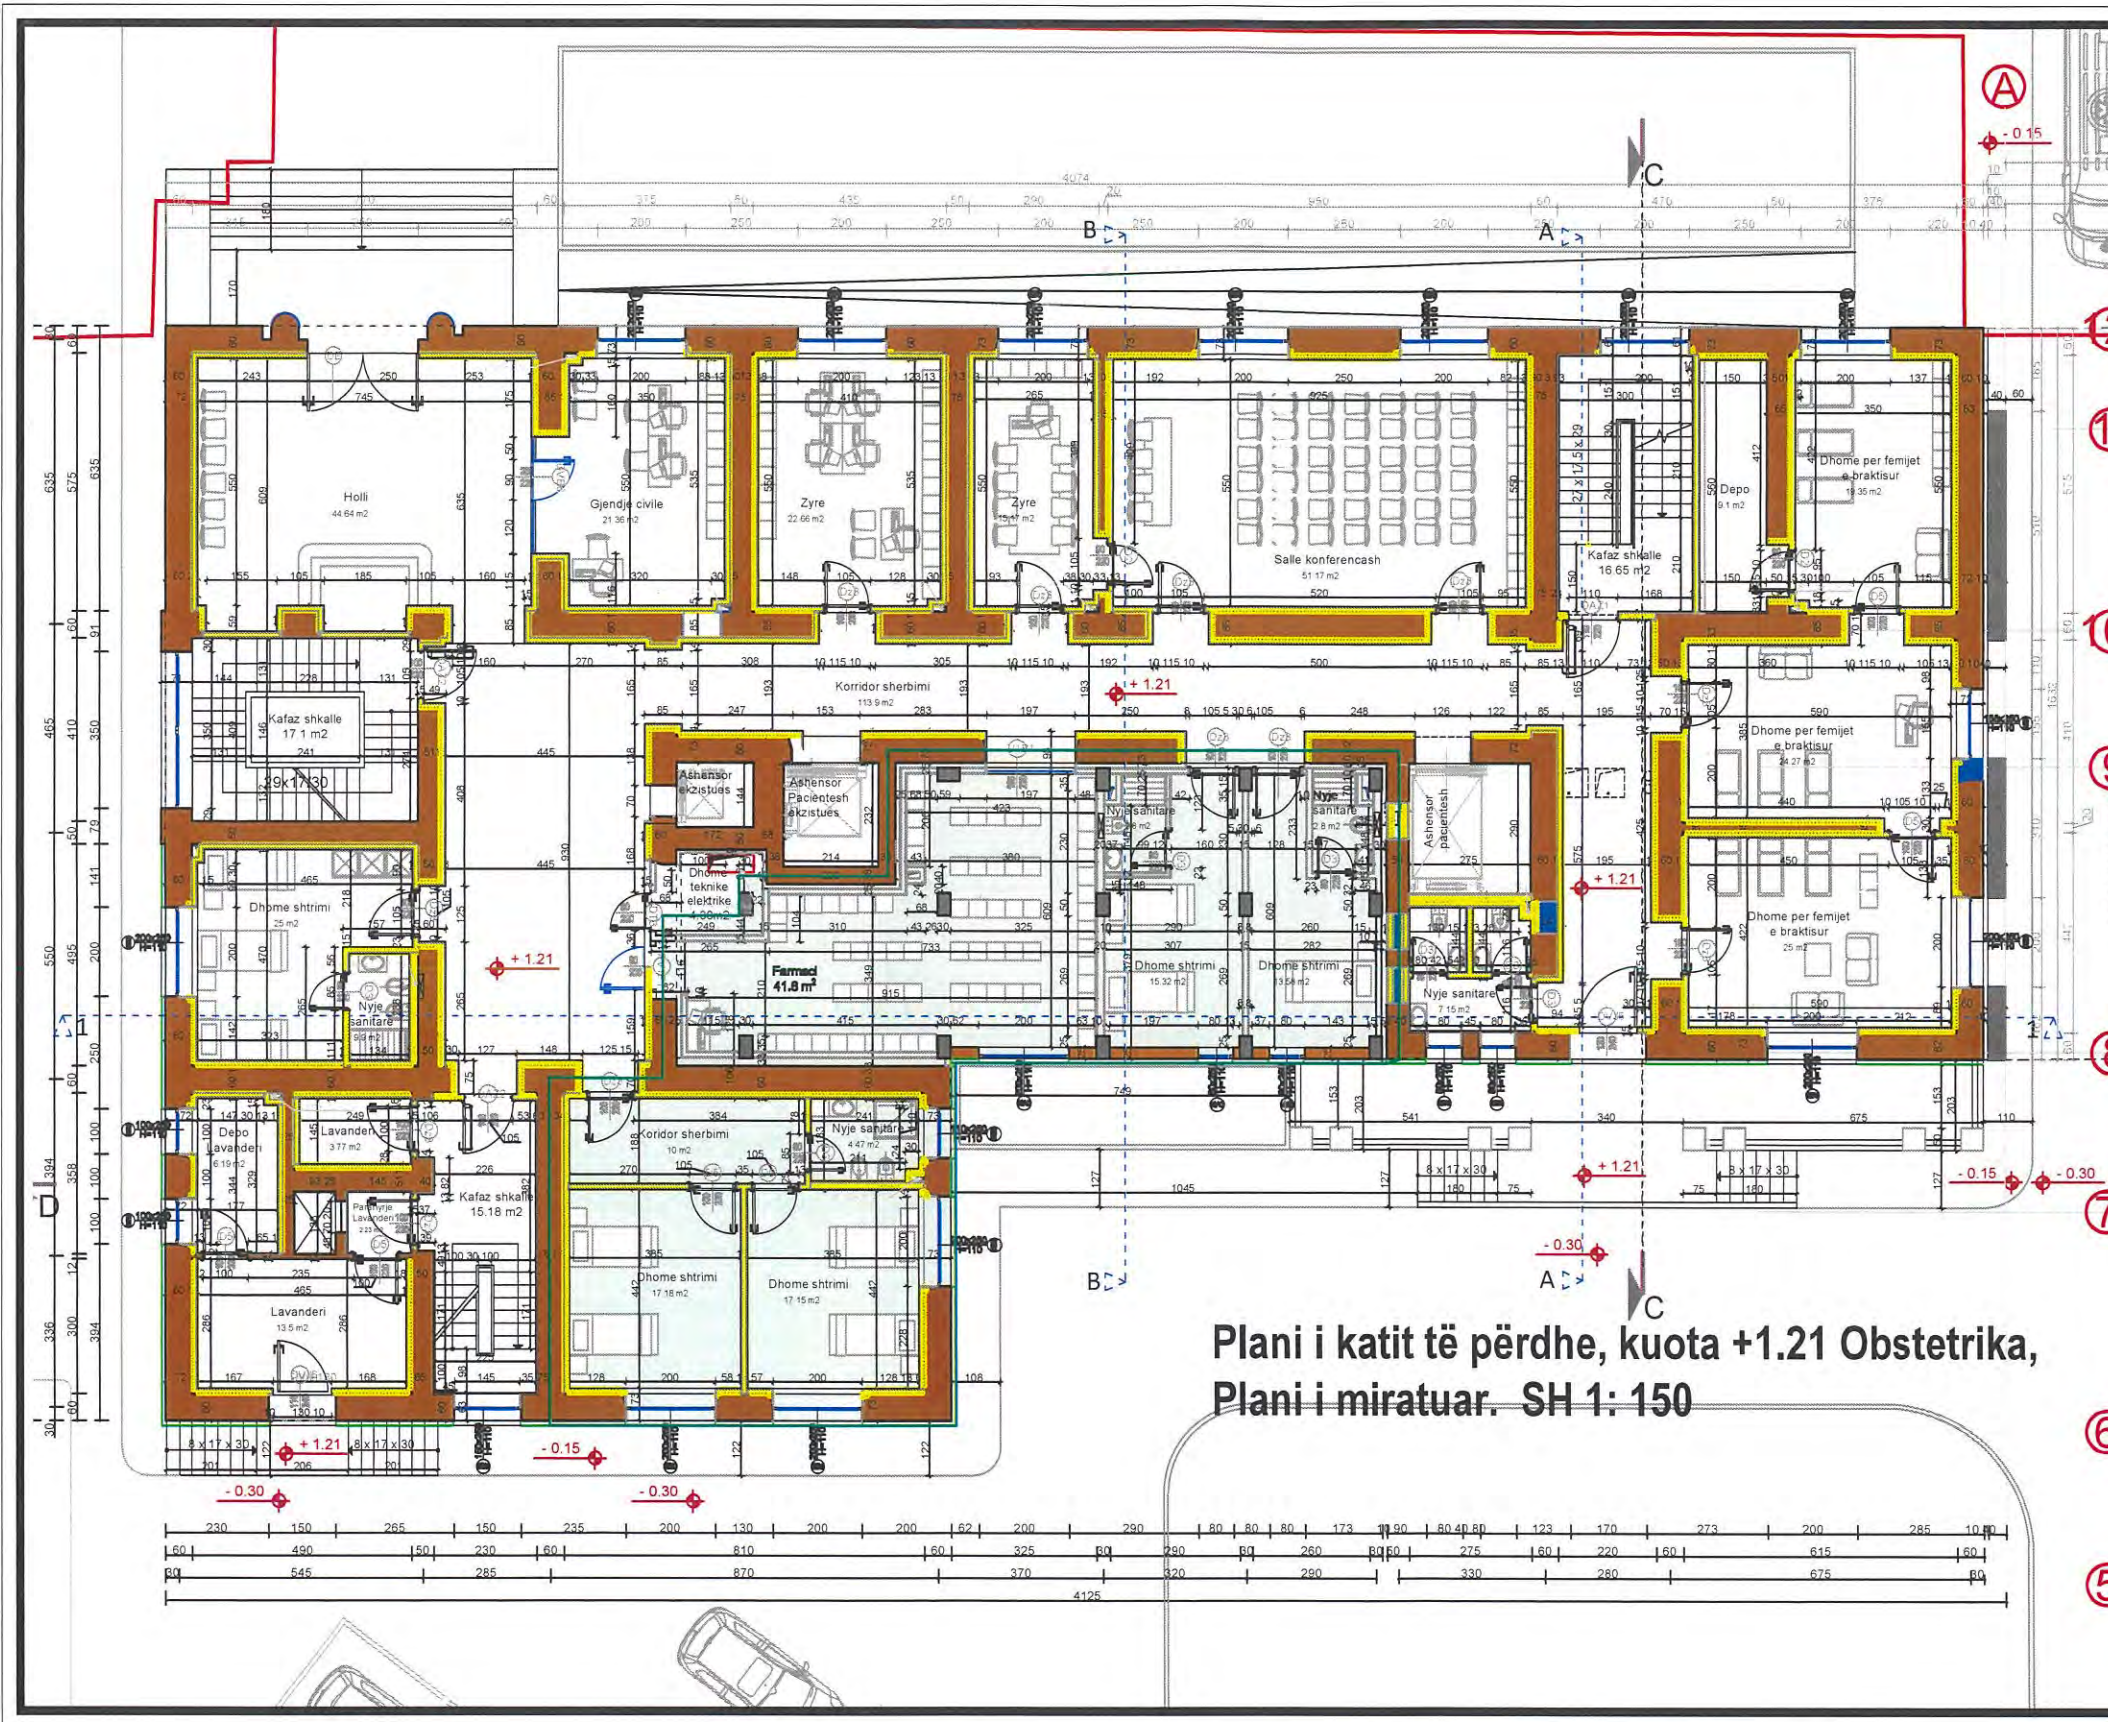

SHËNIME TEKNIKE



Legjenda


 Sipërfaqja ku propozohet të ndërhyhet për zonën e infektuar

PROJOSITËS
SPITALI OBSTETRIK-GJINEKOLOGJIK
"MBRETËRESHA GERALDINË"

PROJEKTOI
UNIVERSITETI POLITEKNIK I TIRANËS 

PROJEKTI
"REALIZIMI I PROJEKTI TË PËRFORCIMIT DHE PËRSHTATJA E PROJEKTI ARKITEKTONIK, ELEKTRIK, HVAC, MNZ TË GODINËS TË 'OBSTETRIKËS', RIKONSTRUKSIONI DHE TERMOIZOLIMI I FASADËS SË GODINËS SË 'GJINEKOLOGJISË' DHE SISTEMMET E JASHTME BRENDË KOMPLEKSIT TË GODINAVE TË SPITALIT OBSTETRIK GJINEKOLOGJIK 'MBRETËRESHA GERALDINË'."

EMËRTIMI I FLETËS
Plani i katit të parë, objekti i Obstetrikës
Plani i miratuar **A-15**

PROJEKTI	GRUPI I PROJEKTIMIT	FIRMA	SHËNIME
PROJEKTI ARKITEKTUROR	Ark. Parashqevi Tashi Ark. Ledita Mezini		A-0879/1
PROJEKTI KONSTRUKTIV	Inxh. Heris Dogga Inxh. Inxh.		
PROJEKTI ELEKTRIK, LAN	Inxh. Lindita Dhamo Inxh.		
PROJEKTI HIDROSANITAR	Inxh. Aiket Kumaraku		
RILEVIMI TOPOGRAFIK	Inxh. Bilbil Nurçe Inxh. Inxh.		


DATA
Dhjetor 2022

SHKALLA
1: 150

PROJEKT - ZBATIMI



**Plani i katit të parë, Obstetrika,
Plani i miratuar. SH 1: 150**

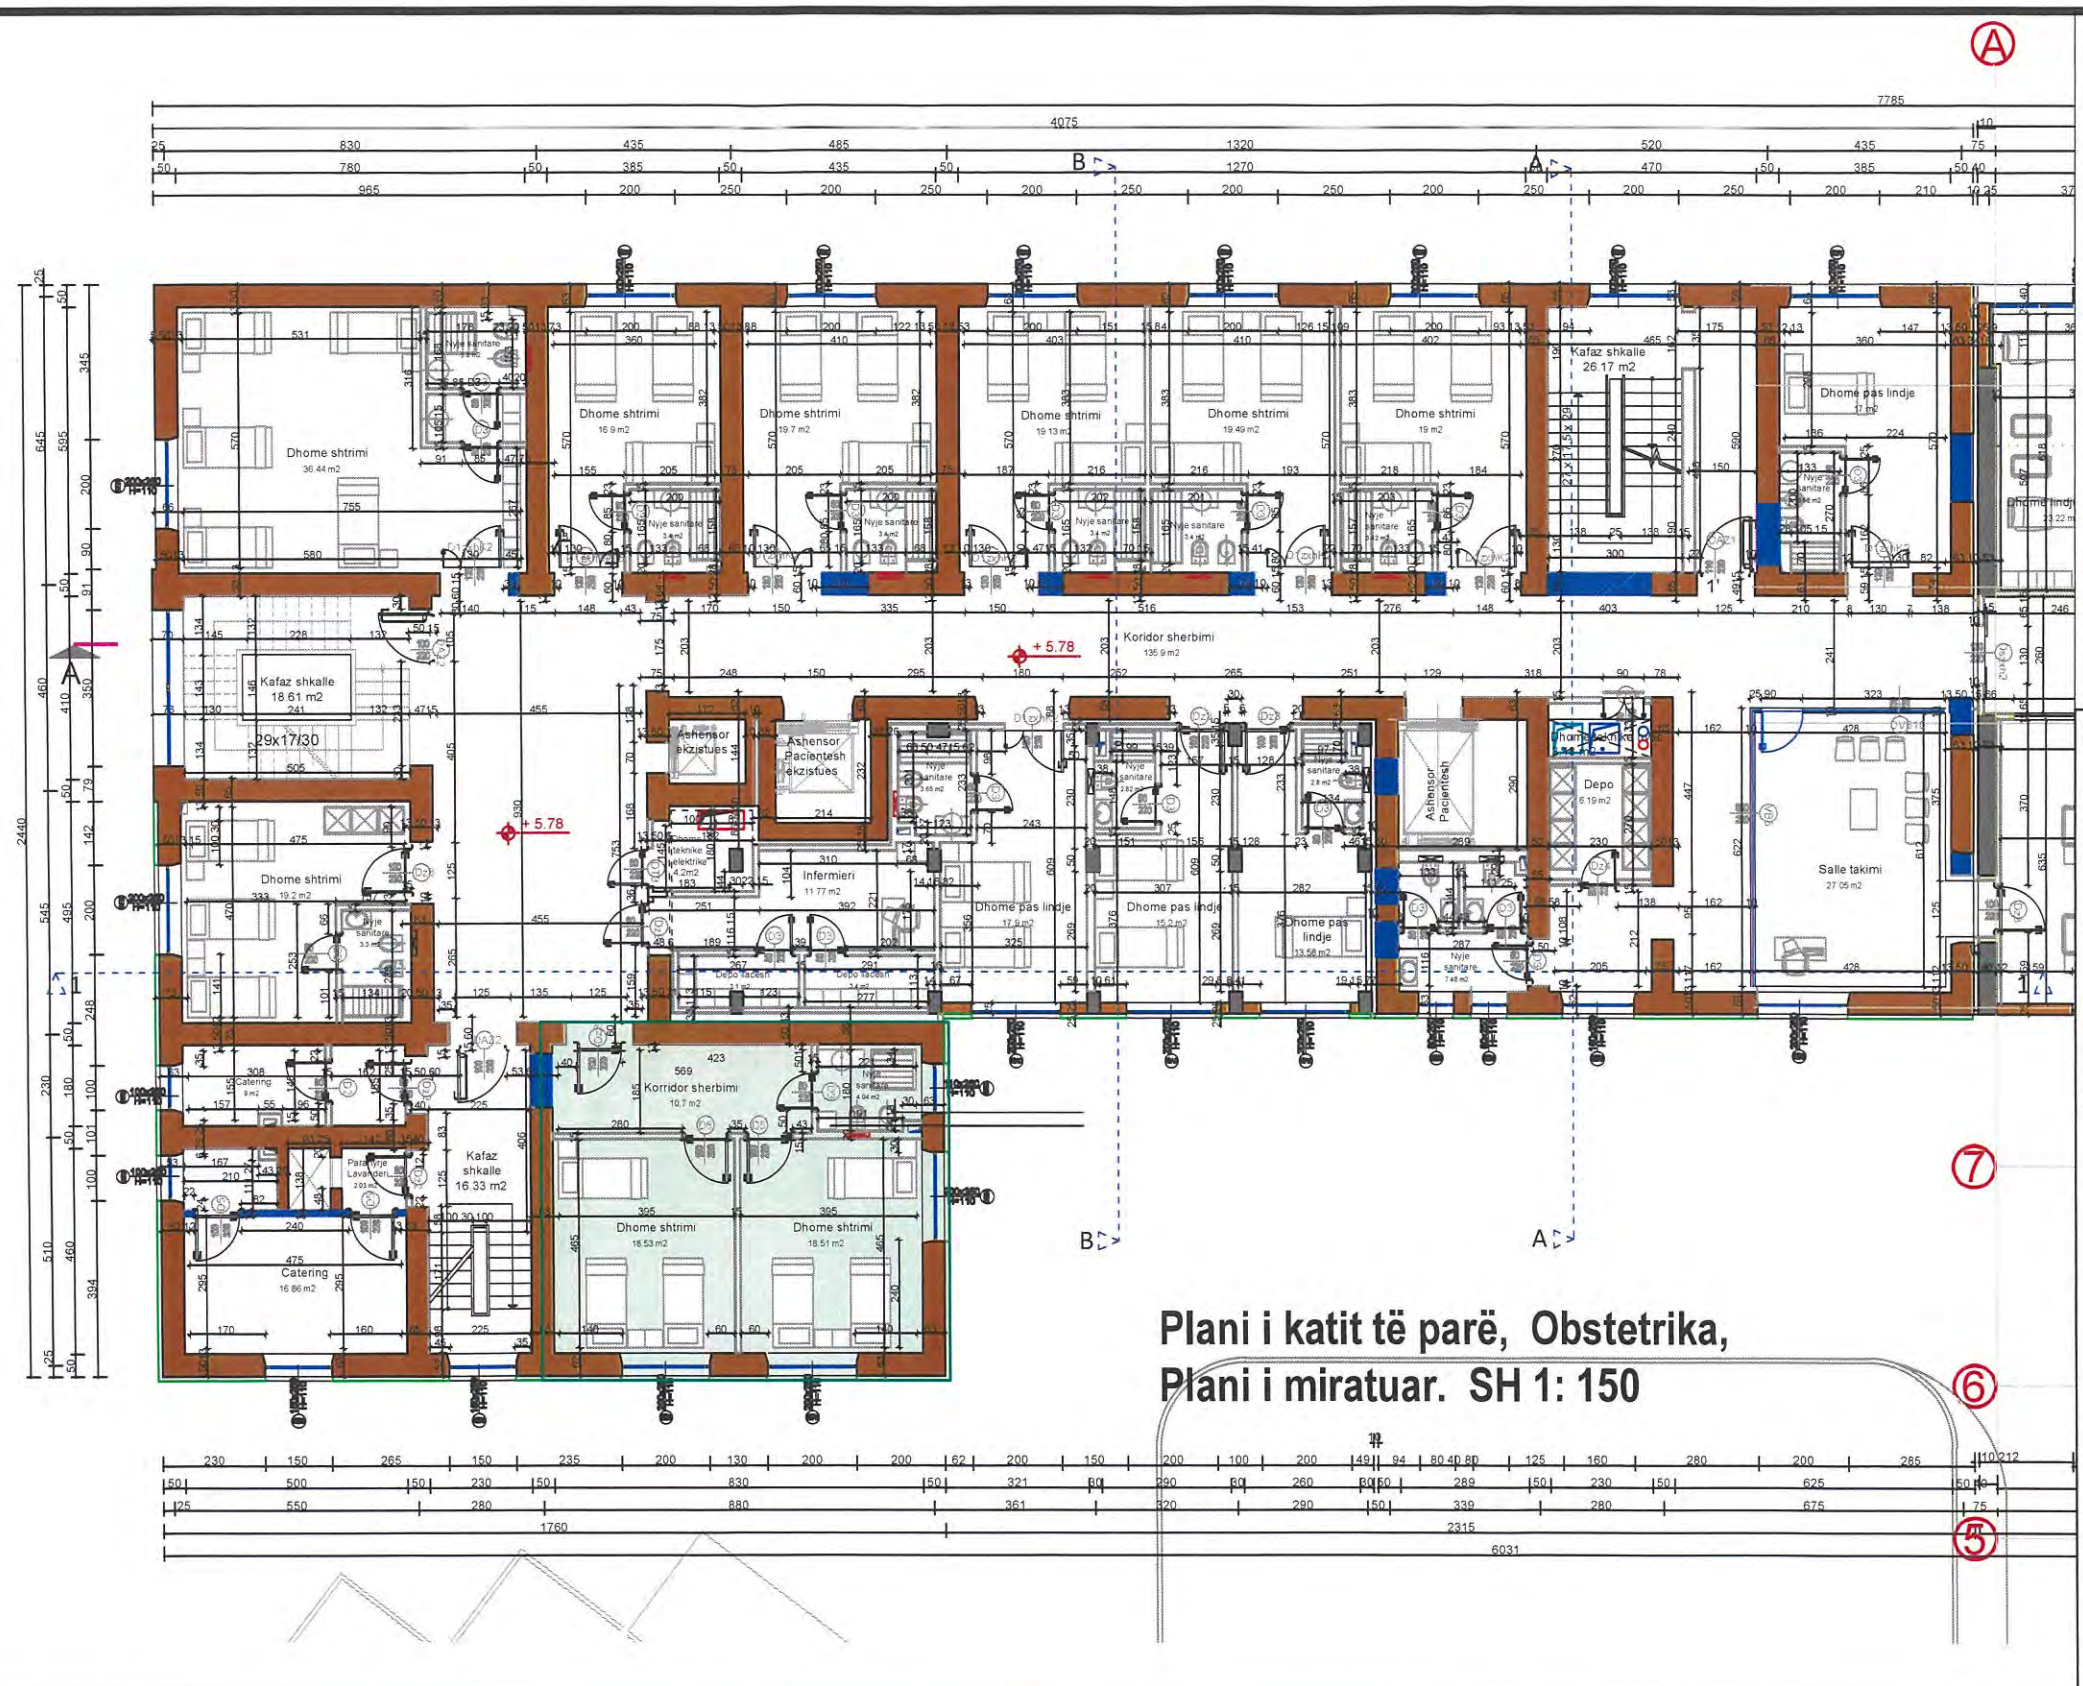

SHËNIME TEKNIKE



Plani i ndërhyrjeve merr parasysh ndërhyrjet e miratuara në objektin e obstetrikës, me ndryshime të vogla në pjesën e krijimit të pandusit për furnizimin e farmacisë.

Legjenda

Legjenda		Struktura e re	
	Mure ekzistuese		Soleta te reja
	Mure qe prishen (mure mbajtes dhe jo mbajtes)		Kolona te reja
	Mure te reja		Mure dhe veshje te reja gipsi
	Soleta qe prishen		

POROSITËS
SPITALI OBSTETRIK-GJINEKOLOGJIK
"MBRETËRESHA GERALDINË"

PROJEKTOI
UNIVERSITETI POLITEKNIK I TIRANËS

PROJEKTI
"REALIZIMI I PROJEKTIT TË PËRFORCIMIT DHE PËRSHTATJA E PROJEKTIT ARKITEKTONIK, ELEKTRIK, HVAC, MNZ TË GODINËS TË 'OBSTETRIKËS', RIKONSTRUKSIONI DHE TERMOIZOLIMI I FASADËS SË GODINËS SË 'GJINEKOLOGJISË' DHE SISTEMMET E JASHTME BRENDË KOMPLEKSIT TË GODINAVE TË SPITALIT OBSTETRIK GJINEKOLOGJIK 'MBRETËRESHA GERALDINË'."


EMËRTIMI I FLETËS
Plani i katit përdhe, objekti i Obstetrikës
Plani i ndërhyrjeve
A-16

PROJEKTI	GRUPI I PROJEKTIMIT	FIRMA	SHËNIME
PROJEKTI ARKITEKTUROR	Ark. Parashqevi Tashi		A-0205/2
	Ark. Ledita Mezini		A-0879/1
PROJEKTI KONSTRUKTIV	Inxh. Heris Dogga		
	Inxh.		
PROJEKTI ELEKTRIK, LAN	Inxh. Lindita Dharmo		
	Inxh.		
PROJEKTI HIDROSANTAR	Inxh. Alket Kumaraku		
	Inxh.		
RILEVIMI TOPOGRAFIK	Inxh. Bilbil Nuree		
	Inxh.		
	Inxh.		

DATA
Dhjetor 2022

SHKALLA
1: 150


PROJEKT - ZBATIMI

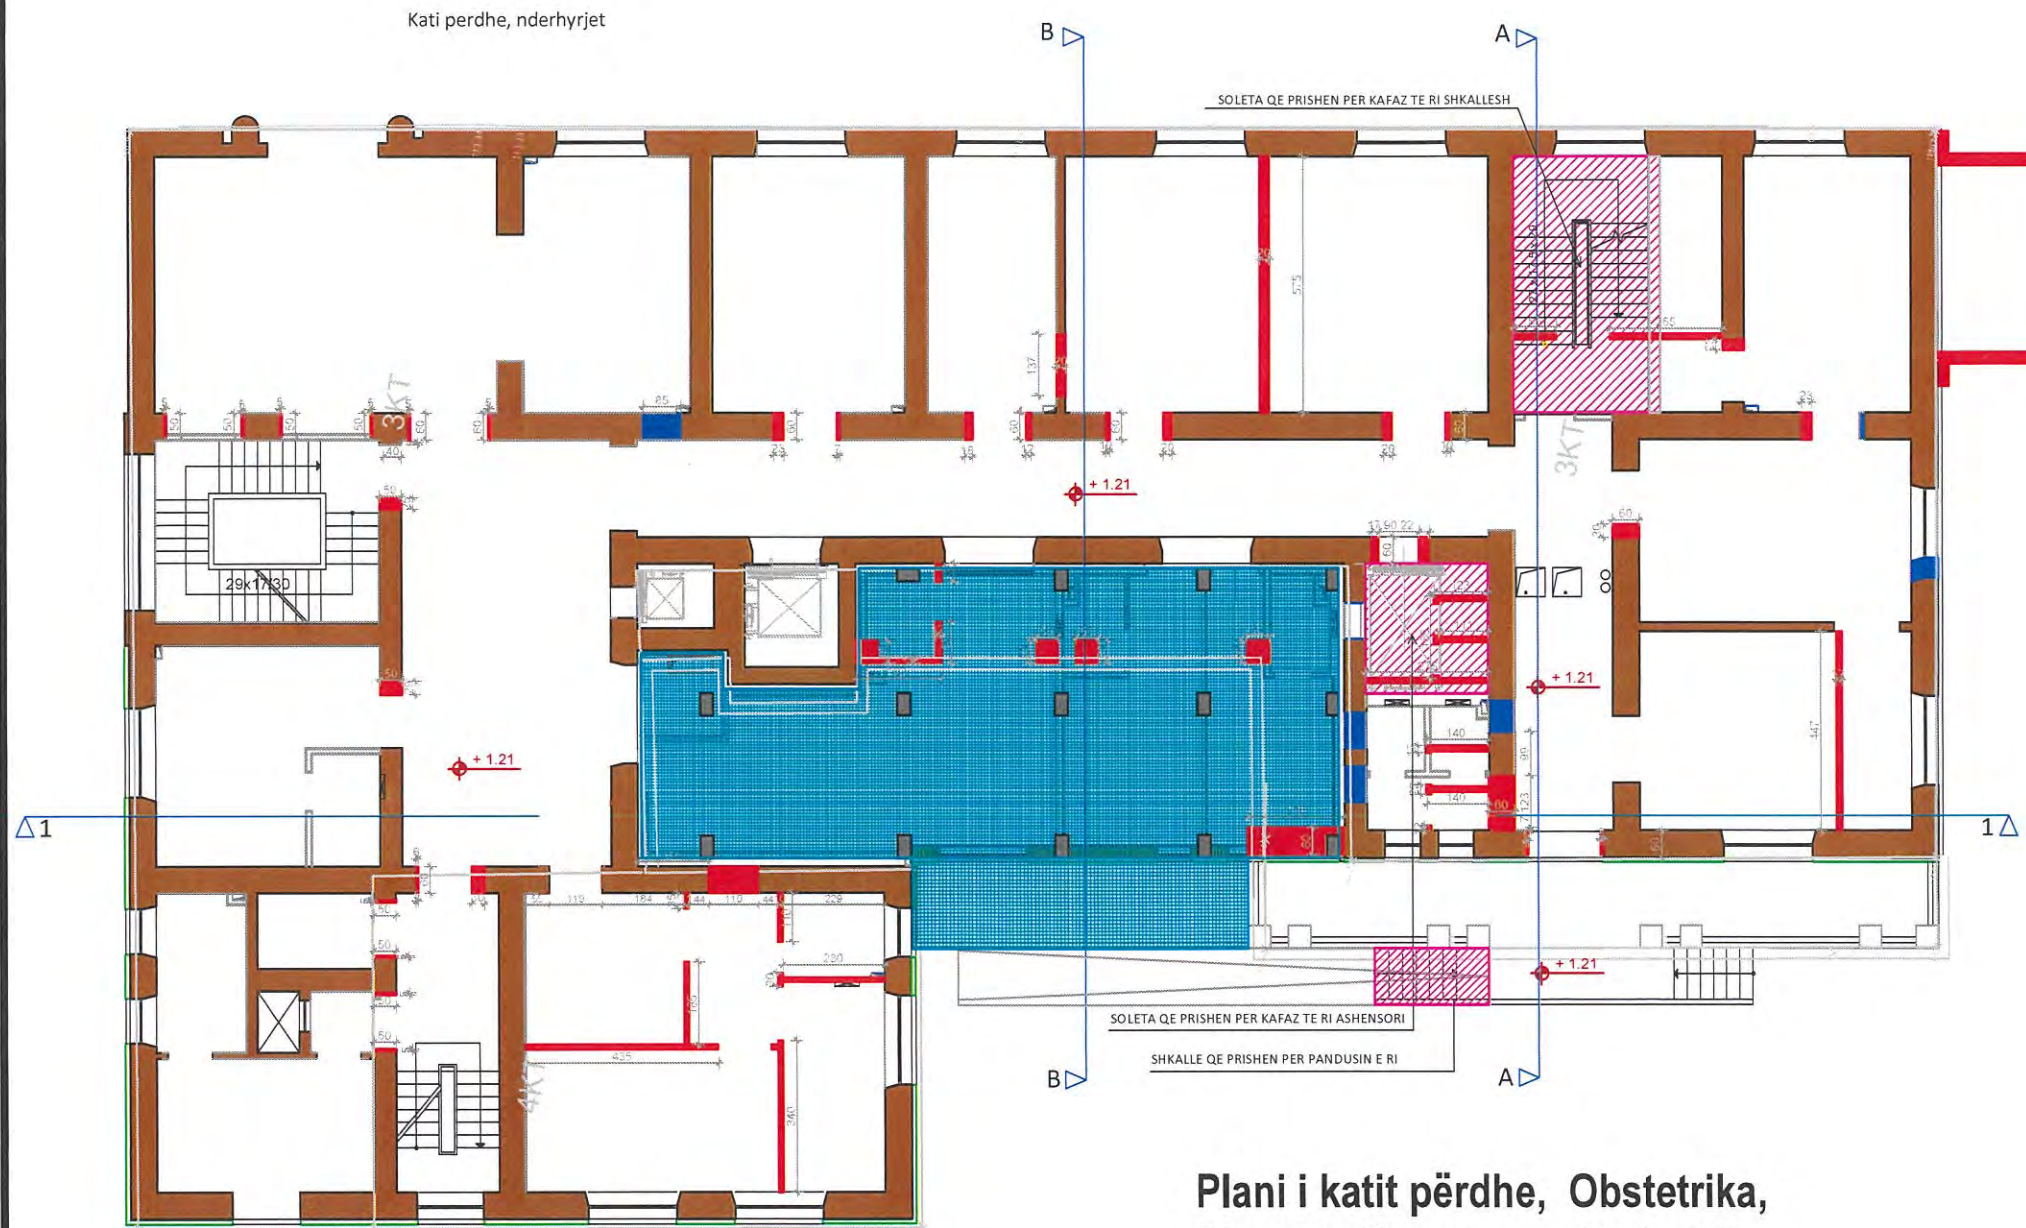

Plani i katit përdhe, Obstetrika,
Plani i ndërhyrjeve. SH 1: 150



Kati i pare, nderhyrjet

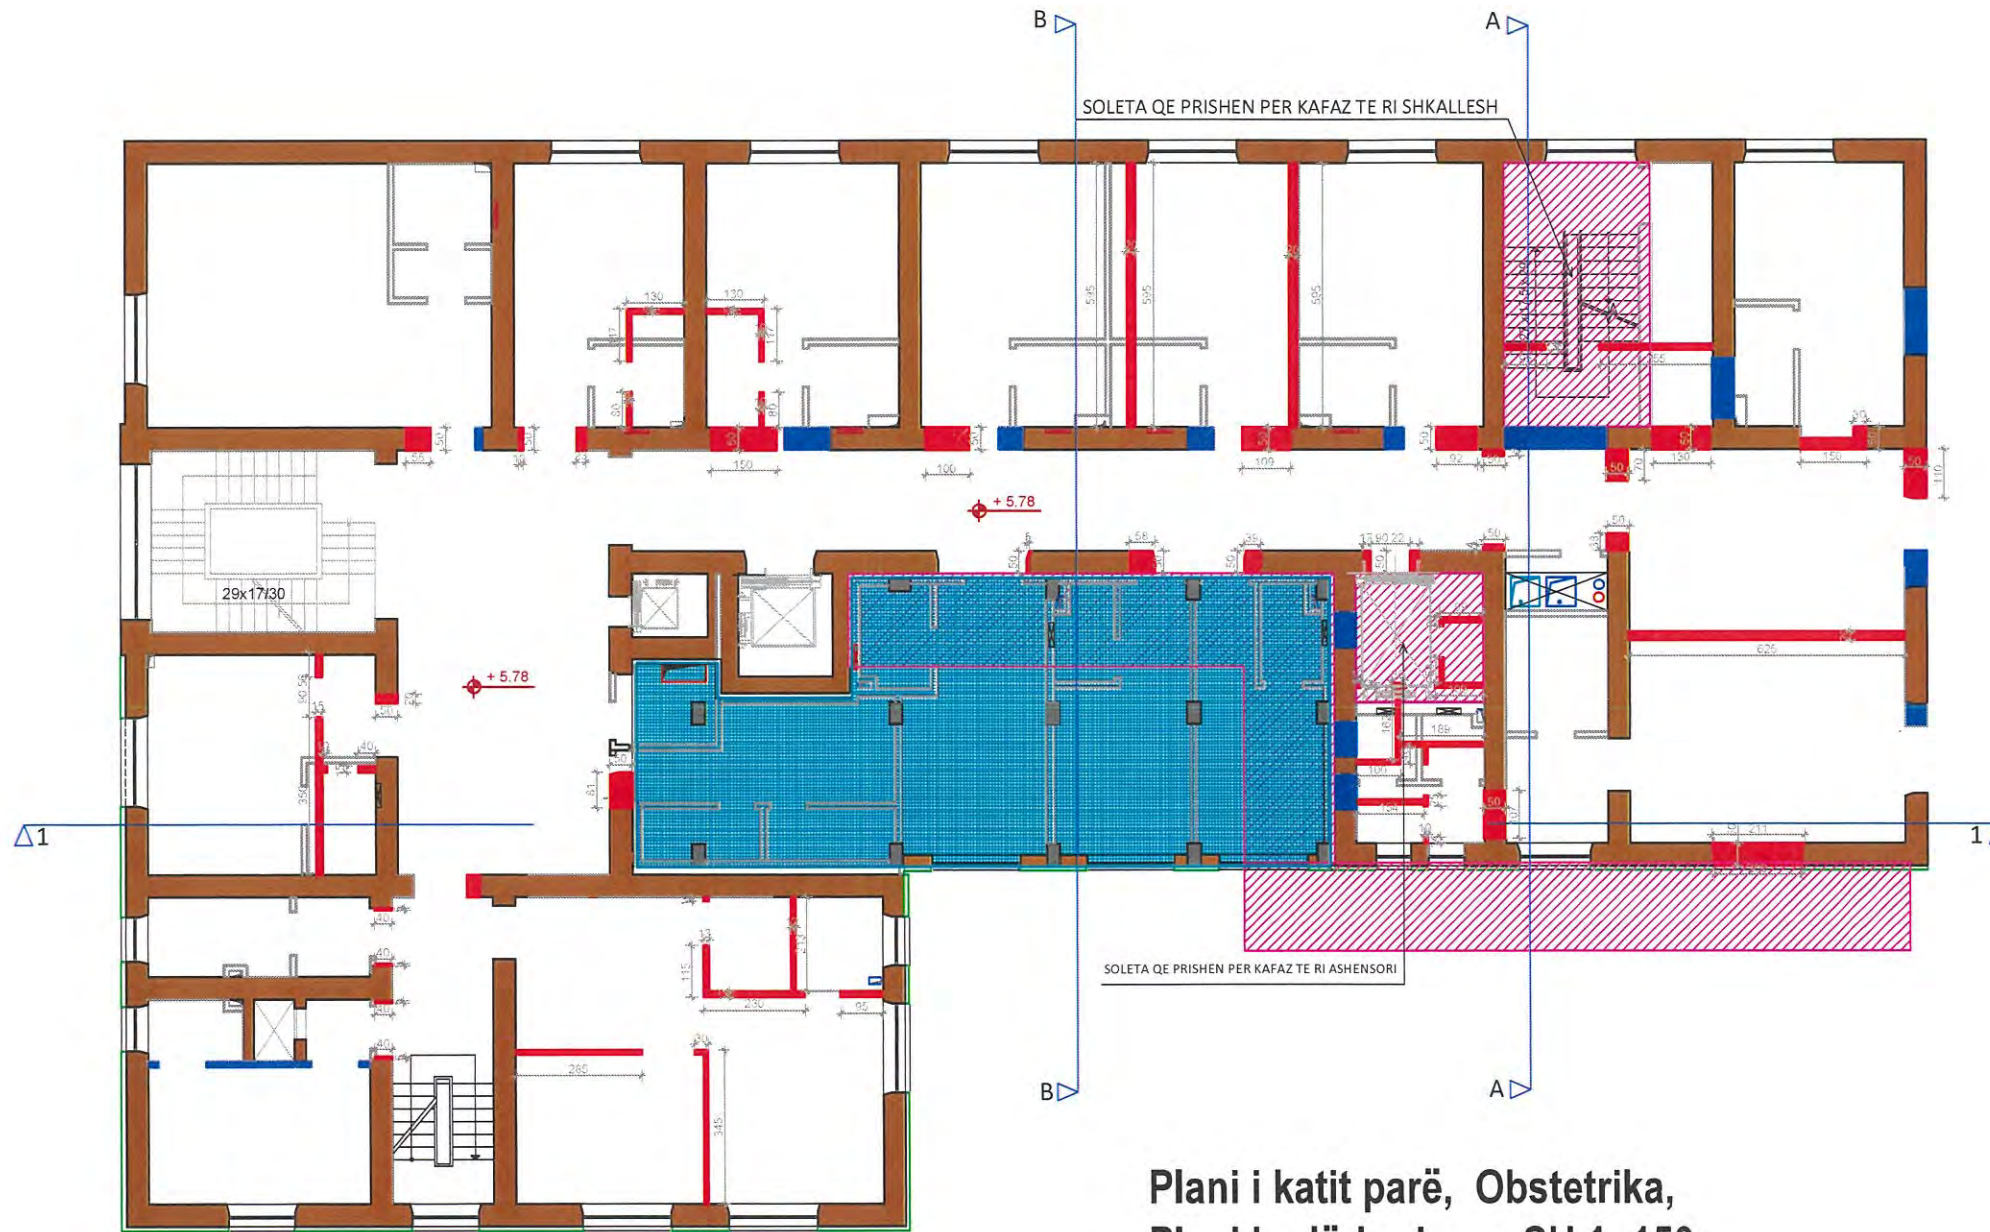

Plani i katit parë, Obstetrika,
Plani i ndërhyrjeve. SH 1: 150

SHËNIME TEKNIKE



Plani i ndërhyrjeve merr parasysh ndërhyrjet e miratuara në objektin e obstetrikës, me ndryshime të vogla në pjesën e krijimit të pandusit për furnizimin e farmacisë.

Legjenda

Legjenda		Struktura e re	
	Mure ekzistuese		Soleta te reja
	Mure qe prishen (mure mbajtes dhe jo mbajtes)		Kolona te reja
	Mure te reja		Mure dhe veshje te reja gipsi
	Soleta qe prishen		

PROJESITËS
SPITALI OBSTETRIK-GJINEKOLOGJIK
"MBRETËRESHA GERALDINË"

PROJEKTOI
UNIVERSITETI POLITEKNIK I TIRANËS

PROJEKTI
"REALIZIMI I PROJEKTIT TË PËRFORCIMIT DHE PËRSHTATJA E PROJEKTIT ARKITEKTONIK, ELEKTRIK, HVAC, MNZ TË GODINËS TË 'OBSTETRIKËS', RIKONSTRUKSIONI DHE TERMOIZOLIMI I FASADËS SË GODINËS SË 'GJINEKOLOGJISË' DHE SISTEMIMET E JASHTME BRENDA KOMPLEKSIT TË GODINAVE TË SPITALIT OBSTETRIK GJINEKOLOGJIK 'MBRETËRESHA GERALDINË'".

EMERTIMI I FLETËS
Plani i katit të parë,
objekti i Obstetrikës
Plani i ndërhyrjeve
A-17

PROJEKTI	GRUPI I PROJEKTIMIT	FIRMA	SHËNIME
PROJEKTI ARKITEKTUROR	Ark. Parashqevi Tashi		A-0205/2
	Ark. Ledita Mezini		A-0879/1
PROJEKTI KONSTRUKTIV	Inxh. Heris Dogga		
	Inxh.		
	Inxh.		
PROJEKTI ELEKTRIK, LAN	Inxh. Lindita Dhamo		
	Inxh.		
PROJEKTI HIDROSANITAR	Inxh. Alket Kumaraku		
RILEVIMI TOPOGRAFIK	Inxh. Bilbil Nurçe		
	Inxh.		
	Inxh.		




DATA: Dhjetor 2022
SHKALLA: 1: 150
PROJEKT - ZBATIMI



SHËNIME TEKNIKE

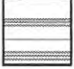

Legjenda

-  Mure gipsi me material izolues
-  Mure tulle 25 cm
-  Zona e planifikuar për farmacinë

PROSITËS
SPITALI OBSTETRIK-GJINEKOLOGJIK
"MBRETËRESHA GERALDINË"

PROJEKTOI
UNIVERSITETI POLITEKNIK I TIRANËS

PROJEKTI
"REALIZIMI I PROJEKTIT TË PËRFORCIMIT DHE PËRSHTATJA E PROJEKTIT ARKITEKTONIK, ELEKTRIK, HVAC, MNZ TË GODINËS TË 'OBSTETRIKËS', RIKONSTRUKSIONI DHE TERMOIZOLIMI I FASADËS SË GODINËS SË 'GJINEKOLOGJISË' DHE SISTEMIMET E JASHTME BRENDIA KOMPLEKSIT TË GODINAVE TË SPITALIT OBSTETRIK GJINEKOLOGJIK 'MBRETËRESHA GERALDINË'".


EMËRTIMI I FLETËS
Plani i katit Përdhe, kuota +1.21, objekti i Obstetrikës Farmacia (dimensionimi). **A-18**

PROJEKTI	GRUPI I PROJEKTIMIT	FIRMA	SHËNIME
PROJEKTI ARKITEKTUROR	Ark. Parashqevi Tashi		A-0205/2
	Ark. Ledita Mezini		A-0879/1
PROJEKTI KONSTRUKTIV	Inxh. Heris Dogga		
	Inxh.		
PROJEKTI ELEKTRIK, LAN	Inxh. Lindita Dhamo		
	Inxh.		
PROJEKTI HIDROSANITAR	Inxh. Alket Kumaraku		
RILEVIMI TOPOGRAFIK	Inxh. Bilbil Nurçe		
	Inxh.		
	Inxh.		

DATA
Dhjetor 2022


SHKALLA
1: 150

PROJEKT ZBATIMI

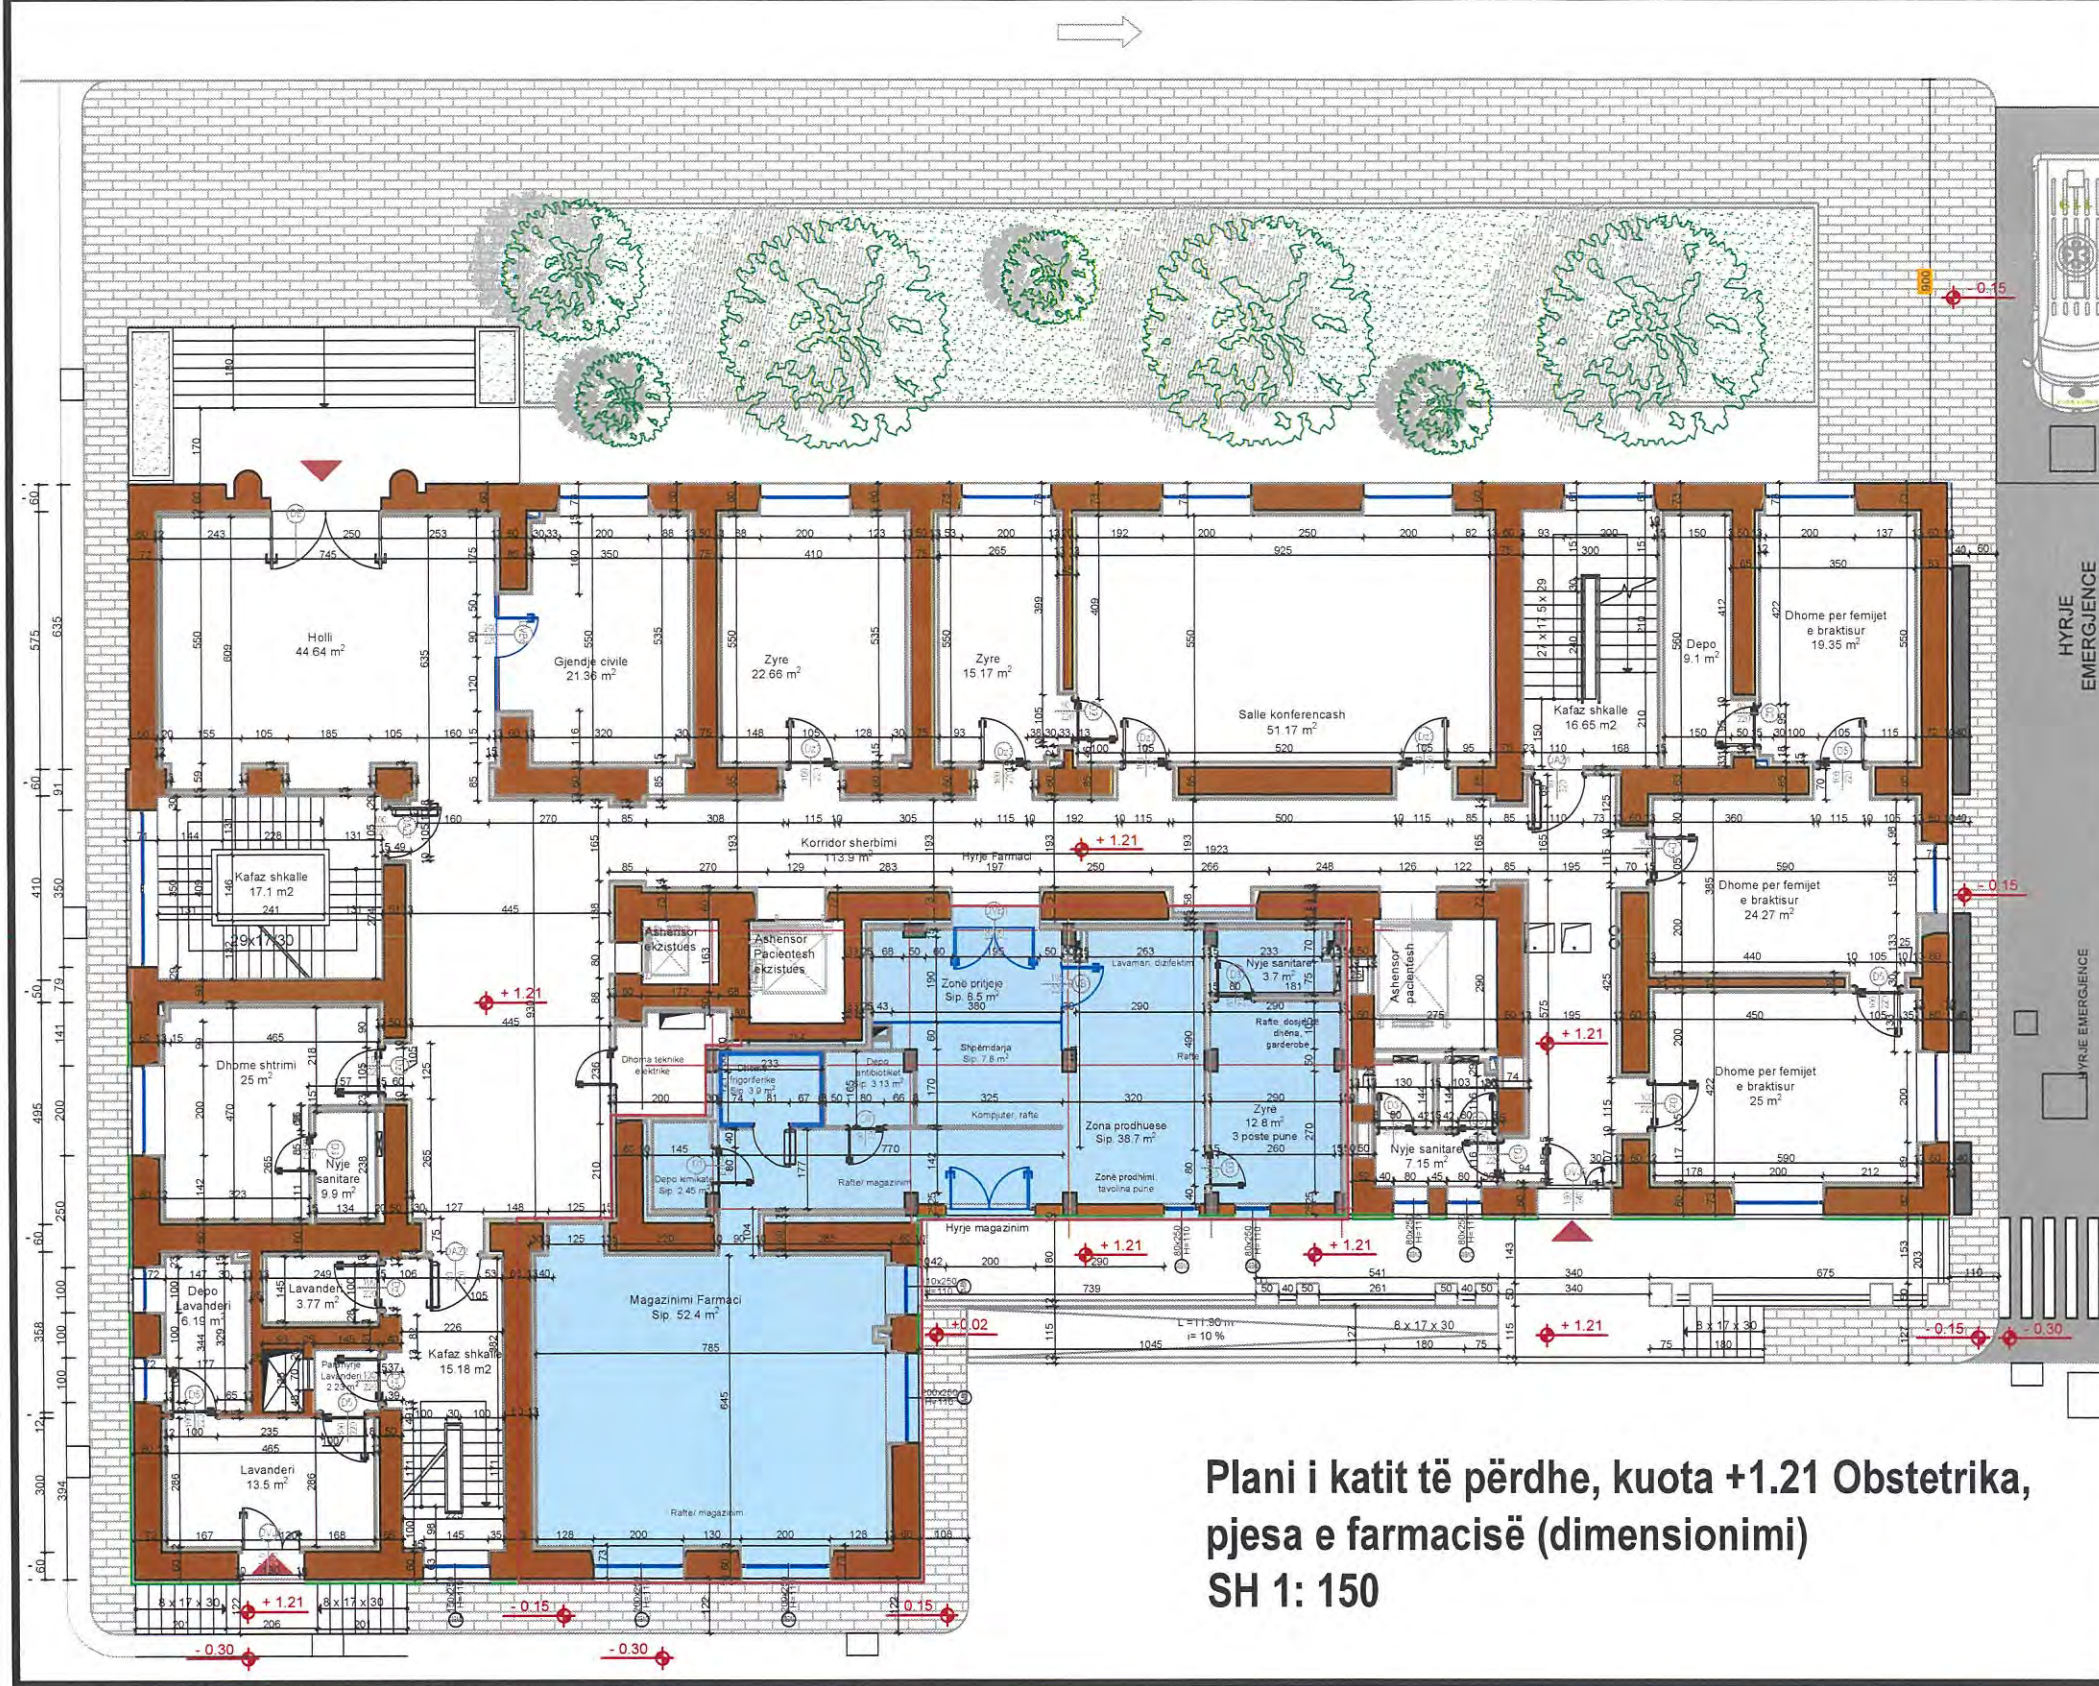

Plani i katit të përdhe, kuota +1.21 Obstetrika, pjesa e farmacisë (dimensionimi)
SH 1: 150



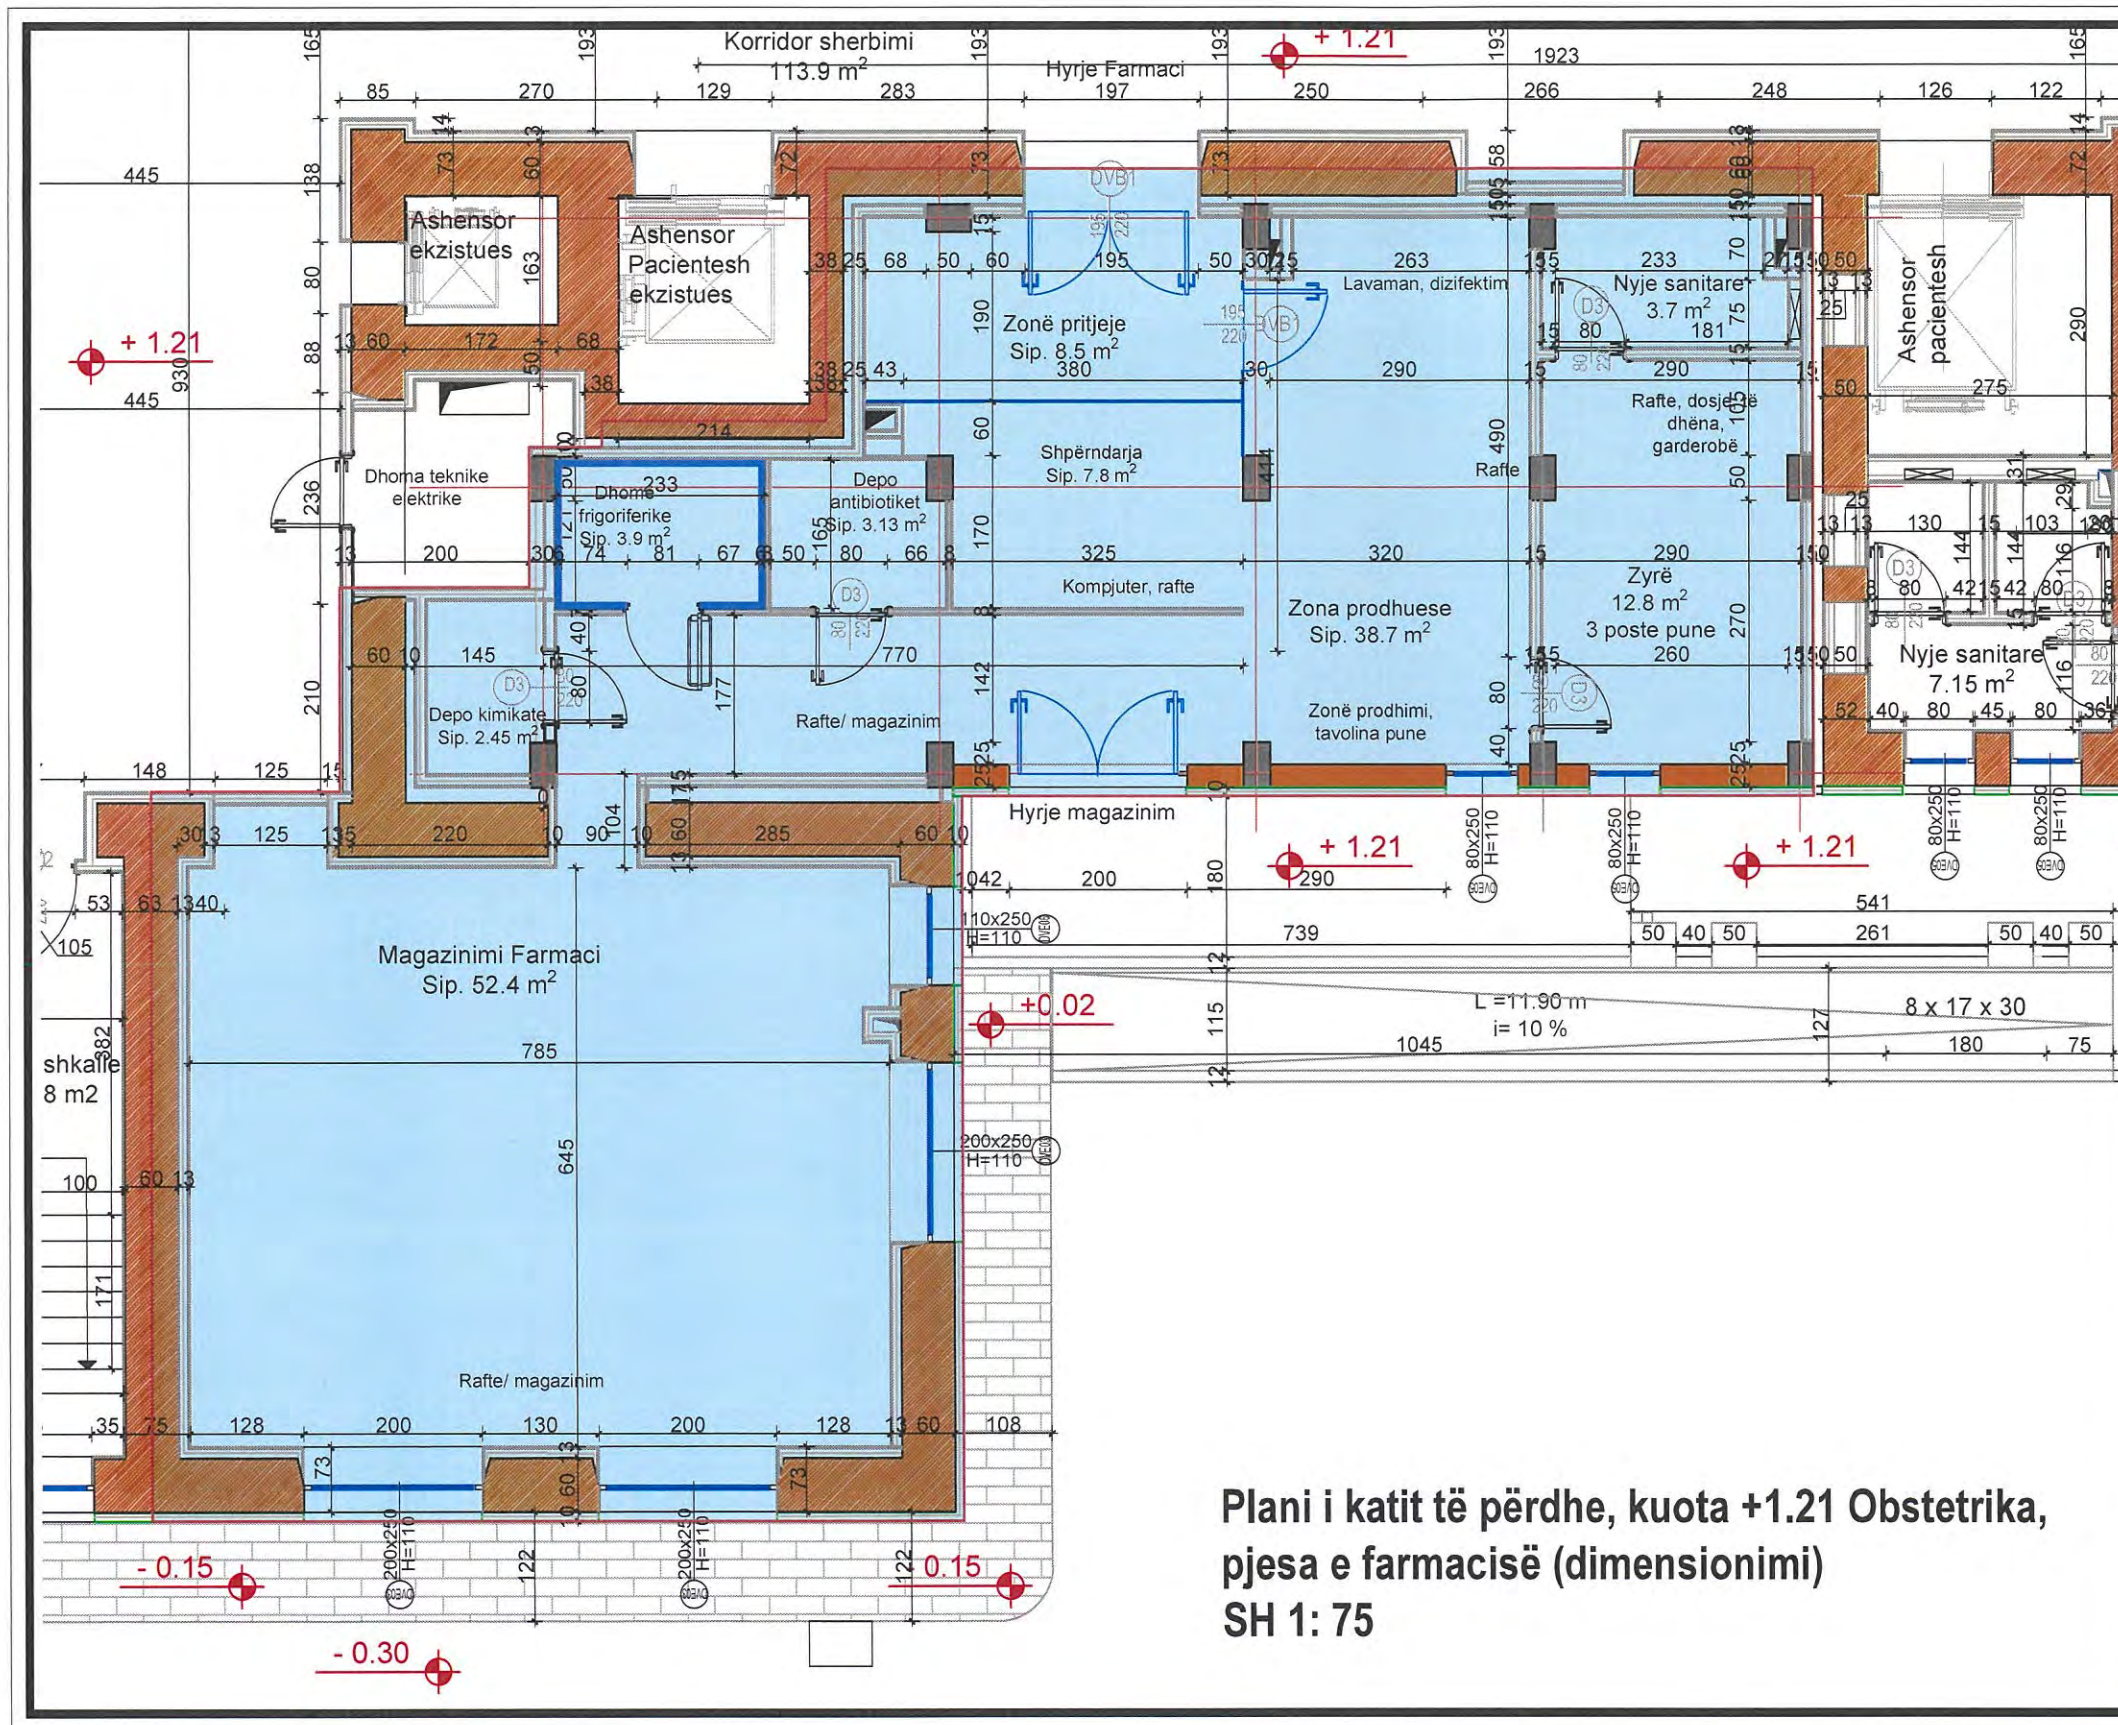





Plani i katit të përdhe, kuota +1.21 Obstetrika,
 pjesa e farmacisë (dimensionimi)
 SH 1: 75

SHËNIME TEKNIKE



Legjenda

-  Mure gipsi me material izolues
-  Mure tulle 25 cm
-  Zona e planifikuar për farmacinë




POROSITËS			
SPITALI OBSTETRIK-GJINEKOLOGJIK "MBRETËRESHA GERALDINË"			
PROJEKTOI			
UNIVERSITETI POLITEKNIK I TIRANËS			
PROJEKTI			
"REALIZIMI I PROJEKTIT TË PËRFORCIMIT DHE PËRSHTATJA E PROJEKTIT ARKITEKTONIK, ELEKTRIK, HVAC, MNZ TË GODINËS TË 'OBSTETRIKËS', RIKONSTRUKSIONI DHE TERMOIZOLIMI I FASADËS SË GODINËS SË 'GJINEKOLOGJISË' DHE SISTEMIMET E JASHTME BRENDA KOMPLEKSIT TË GODINAVE TË SPITALIT OBSTETRIK GJINEKOLOGJIK 'MBRETËRESHA GERALDINË'."			
EMERTIMI I FLETËS	Plani i katit Përdhe, kuota +1.21, objekti i Obstetrikë, Farmacia (dimensionimi).	A-19	
PROJEKTI	GRUPI I PROJEKTIMIT	FIRMA	SHËNIME
PROJEKTI ARKITEKTUROR	Ark. Parashqevi Tashi		A-0205/2
	Ark. Ledita Mezini		A-0879/1
PROJEKTI KONSTRUKTIV	Inxh. Heris Dogga		
	Inxh.		
	Inxh.		
PROJEKTI ELEKTRIK, LAN	Inxh. Lindita Dhamo		
	Inxh.		
	Inxh.		
PROJEKTI HIDROSANITAR	Inxh. Alket Kumaraku		
RILEVIMI TOPOGRAFIK	Inxh. Bilbil Nurçe		
	Inxh.		
	Inxh.		
DATA	SHKALLA	PROJEKT ZBATIMI	
Dhjetor 2022	1: 75		



SHËNIME TEKNIKE



Legjenda


-  Mure gipsi me material izolues
-  Mure tulle 25 cm
-  Zona e planifikuar për farmacinë

PROJOSITËS
SPITALI OBSTETRIK-GJINEKOLOGJIK
"MBRETËRESHA GERALDINË"


PROJEKTOI
UNIVERSITETI POLITEKNIK I TIRANËS

PROJEKTI
"REALIZIMI I PROJEKTIT TË PËRFORCIMIT DHE PËRSHTATJA E PROJEKTIT ARKITEKTONIK, ELEKTRIK, HVAC, MNZ TË GODINËS TË 'OBSTETRIKËS', RIKONSTRUKSIONI DHE TERMOIZOLIMI I FASADËS SË GODINËS SË 'GJINEKOLOGJISË' DHE SISTEMIMET E JASHTME BRENDË KOMPLEKSIT TË GODINAVE TË SPITALIT OBSTETRIK GJINEKOLOGJIK 'MBRETËRESHA GERALDINË'."

EMËRTIMI I FLETËS
Plani i katit Përdhe, kuota +1.21, objekti i Obstetrikës, farmacia (mobilimi). **A-20**


PROJEKTI	GRUPI I PROJEKTIMIT	FIRMA	SHËNIME
PROJEKTI ARKITEKTUROR	Ark. Parashqevi Tashi Ark. Ledita Mezini		A-0205/2 A-0879/1
PROJEKTI KONSTRUKTIV	Inxh. Heris Dogga Inxh. Inxh.		
PROJEKTI ELEKTRIK, LAN	Inxh. Lindita Dhamo Inxh. Inxh.		
PROJEKTI HIDROSANTAR	Inxh. Alket Kumaraku		
RILEVIMI TOPOGRAFIK	Inxh. Bilbil Nurçe Inxh. Inxh.		

DATA: Dhjetor 2022
SHKALLA: 1:150
PROJEKT - ZBATIMI

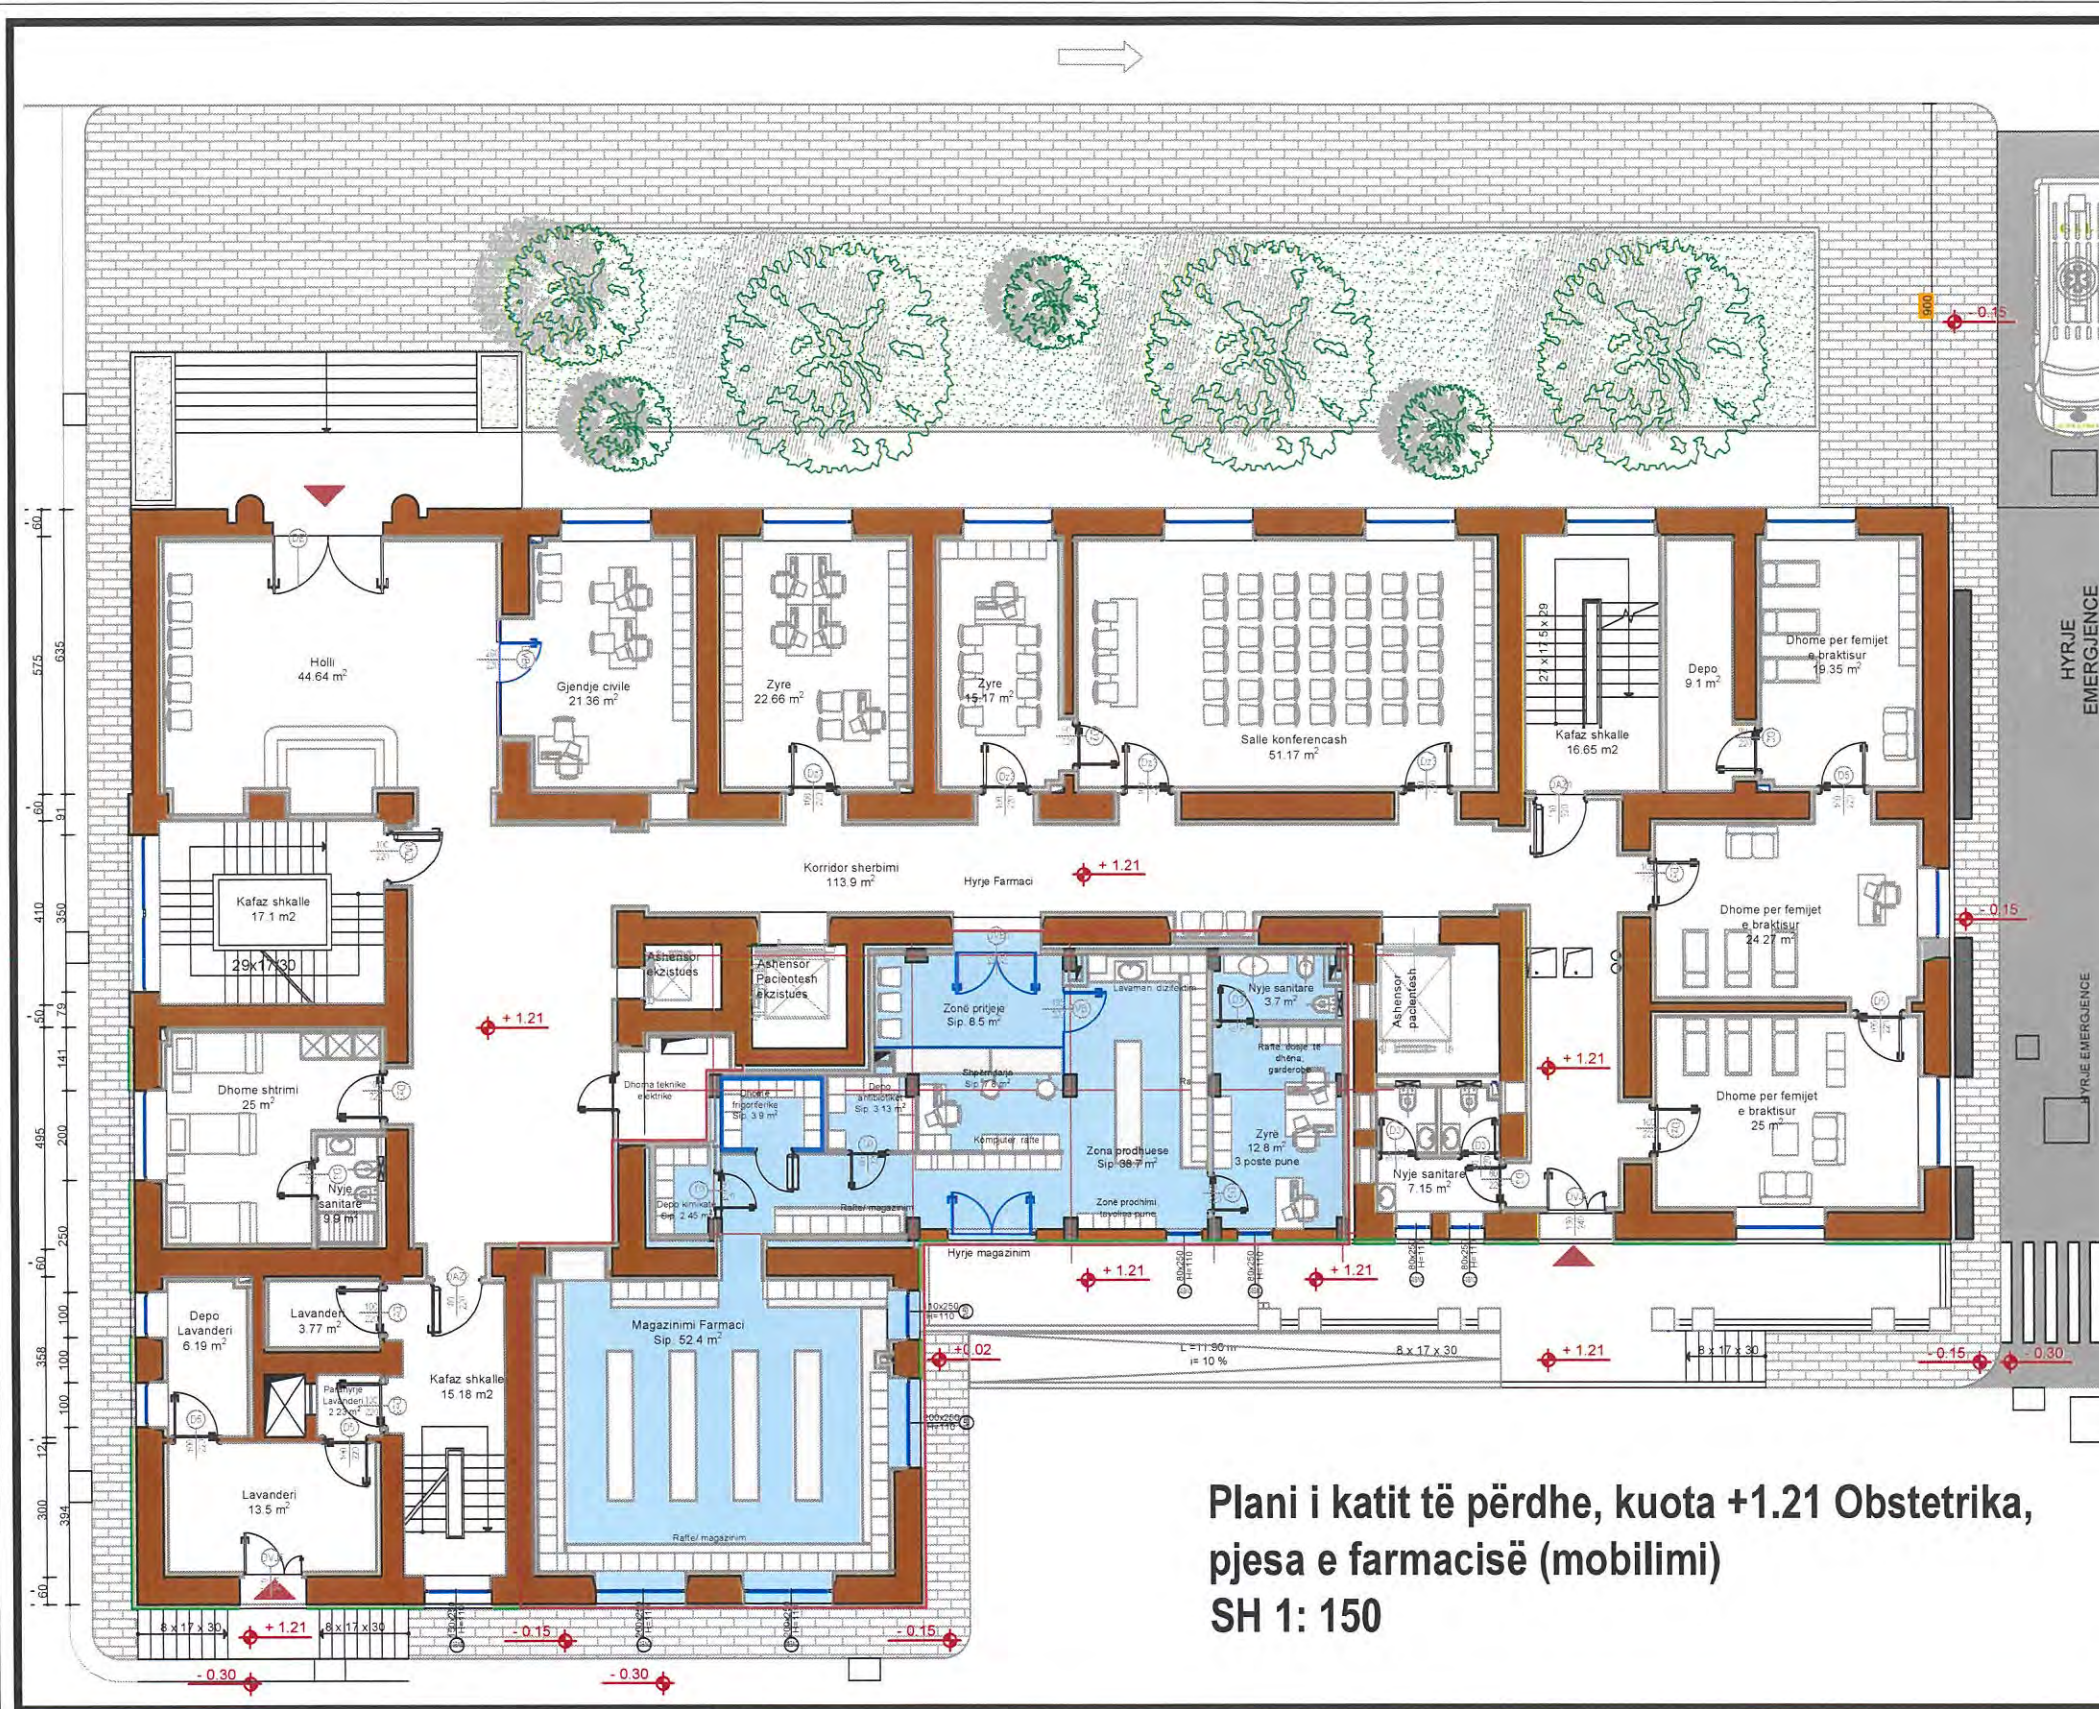

Plani i katit të përdhe, kuota +1.21 Obstetrika, pjesa e farmacisë (mobilimi)
SH 1: 150



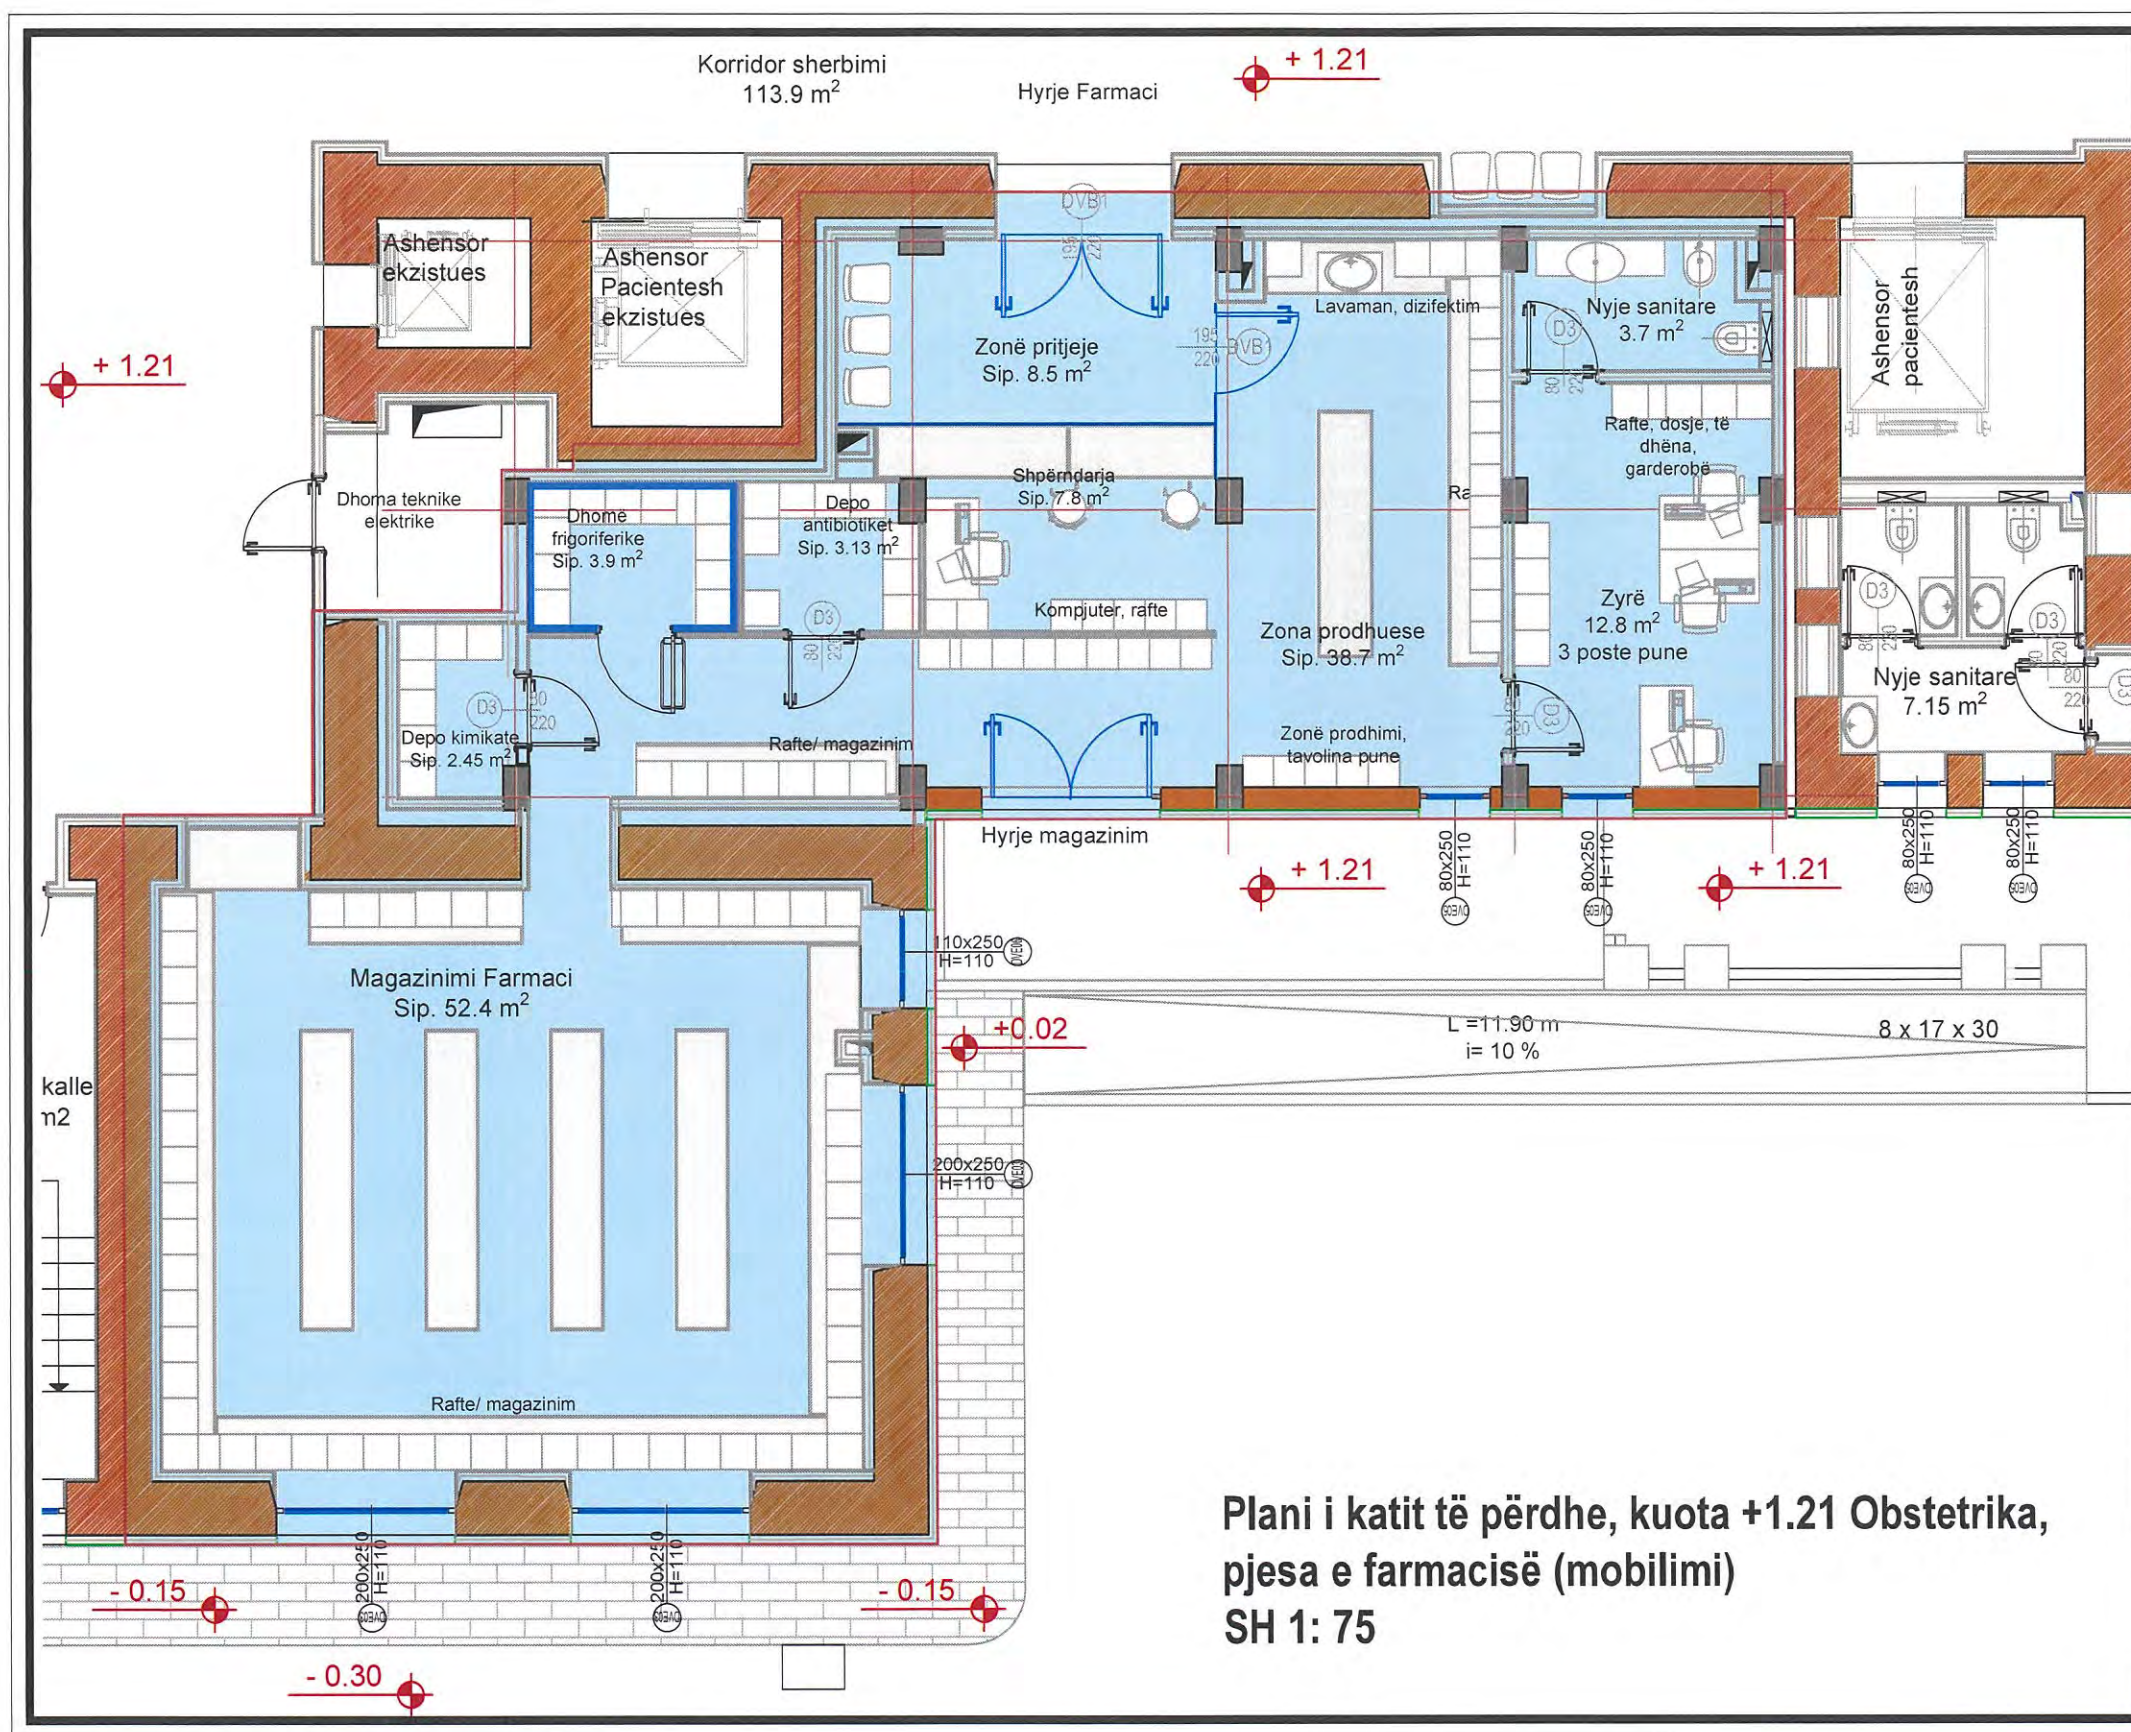




Plani i katit të përdhe, kuota +1.21 Obstetrika,
pjesa e farmacisë (mobilimi)
SH 1: 75

SHËNIME TEKNIKE



Legjenda






-  Mure gipsi me material izolues
-  Mure tulle 25 cm
-  Zona e planifikuar për farmacinë

POROSITËS
SPITALI OBSTETRIK-GJINEKOLOGJIK
"MBRETËRESHA GERALDINË"

PROJEKTOI
UNIVERSITETI POLITEKNIK I TIRANËS

PROJEKTI
"REALIZIMI I PROJEKTIT TË PËRFORCIMIT DHE PËRSHTATJA E PROJEKTIT ARKITEKTONIK, ELEKTRIK, HVAC, MNZ TË GODINËS TË 'OBSTETRIKËS', RIKONSTRUKSIONI DHE TERMOIZOLIMI I FASADËS SË GODINËS SË 'GJINEKOLOGJISË' DHE SISTEMIMET E JASHTME BRENDË KOMPLEKSIT TË GODINAVE TË SPITALIT OBSTETRIK GJINEKOLOGJIK 'MBRETËRESHA GERALDINË'."

EMËRTIMI I FLETËS
Plani i katit Përdhe, kuota +1.21, objekti i Obstetrikës, farmacia (mobilimi). **A-21**

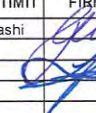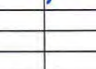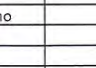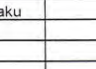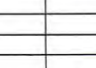


PROJEKTI	GRUPI I PROJEKTIMIT	FIRMA	SHËNIME
PROJEKTI ARKITEKTUROR	Ark. Parashqevi Tashi		A-0205/2
	Ark. Ledita Mezini		A-0879/1
PROJEKTI KONSTRUKTIV	Inxh. Heris Dogga		
	Inxh.		
PROJEKTI ELEKTRIK, LAN	Inxh. Lindita Dharmo		
	Inxh.		
PROJEKTI HIDROSANITAR	Inxh. Alket Kumaraku		
	Inxh.		
RILEVIMI TOPOGRAFIK	Inxh. Bilbil Nurçe		
	Inxh.		

DATA: Dhjetor 2022
SHKALLA: 1: 75
PROJEKT ZBATIMI



SHËNIME TEKNIKE

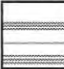


-  Mure gipsi me material izolues
-  Mure tulle 25 cm
-  Zona e planifikuar për infektimin

POROSITËS
SPITALI OBSTETRIK-GJINEKOLOGJIK
"MBRETËRESHA GERALDINË"


PROJEKTI
UNIVERSITETI POLITEKNIK I TIRANËS

PROJEKTI
"REALIZIMI I PROJEKTIT TË PËRFORCIMIT DHE PËRSHTATJA E PROJEKTIT ARKITEKTONIK, ELEKTRIK, HVAC, MNZ TË GODINËS TË 'OBSTETRIKËS', RIKONSTRUKSIONI DHE TERMOIZOLIMI I FASADËS SË GODINËS SË 'GJINEKOLOGJISË' DHE SISTEMIMET E JASHTME BRENDA KOMPLEKSIT TË GODINAVE TË SPITALIT OBSTETRIK GJINEKOLOGJIK 'MBRETËRESHA GERALDINË'".

EMËRTIMI I FLETËS | **Plani i katit të parë kuota +5.78, objekti i Obstetrikës Zona e infektuar** | **A-22**

PROJEKTI	GRUPI I PROJEKTIMIT	FIRMA	SHËNIME
PROJEKTI ARKITEKTUROR	Ark. Parashqevi Tashi		A-0205/2
	Ark. Ledita Mezini		A-0879/1
PROJEKTI KONSTRUKTIV	Inxh. Heris Dogga		
	Inxh.		
	Inxh.		
PROJEKTI ELEKTRIK, LAN	Inxh. Lindita Dharmo		
	Inxh.		
	Inxh.		
PROJEKTI HIDROSANITAR	Inxh. Alket Kumaraku		
RILEVIMI TOPOGRAFIK	Inxh. Bilbil Nurçe		
	Inxh.		
	Inxh.		

DATA | Dhjetor 2022 | **SHKALLA** | 1: 150 | **PROJEKT - ZBATIMI**

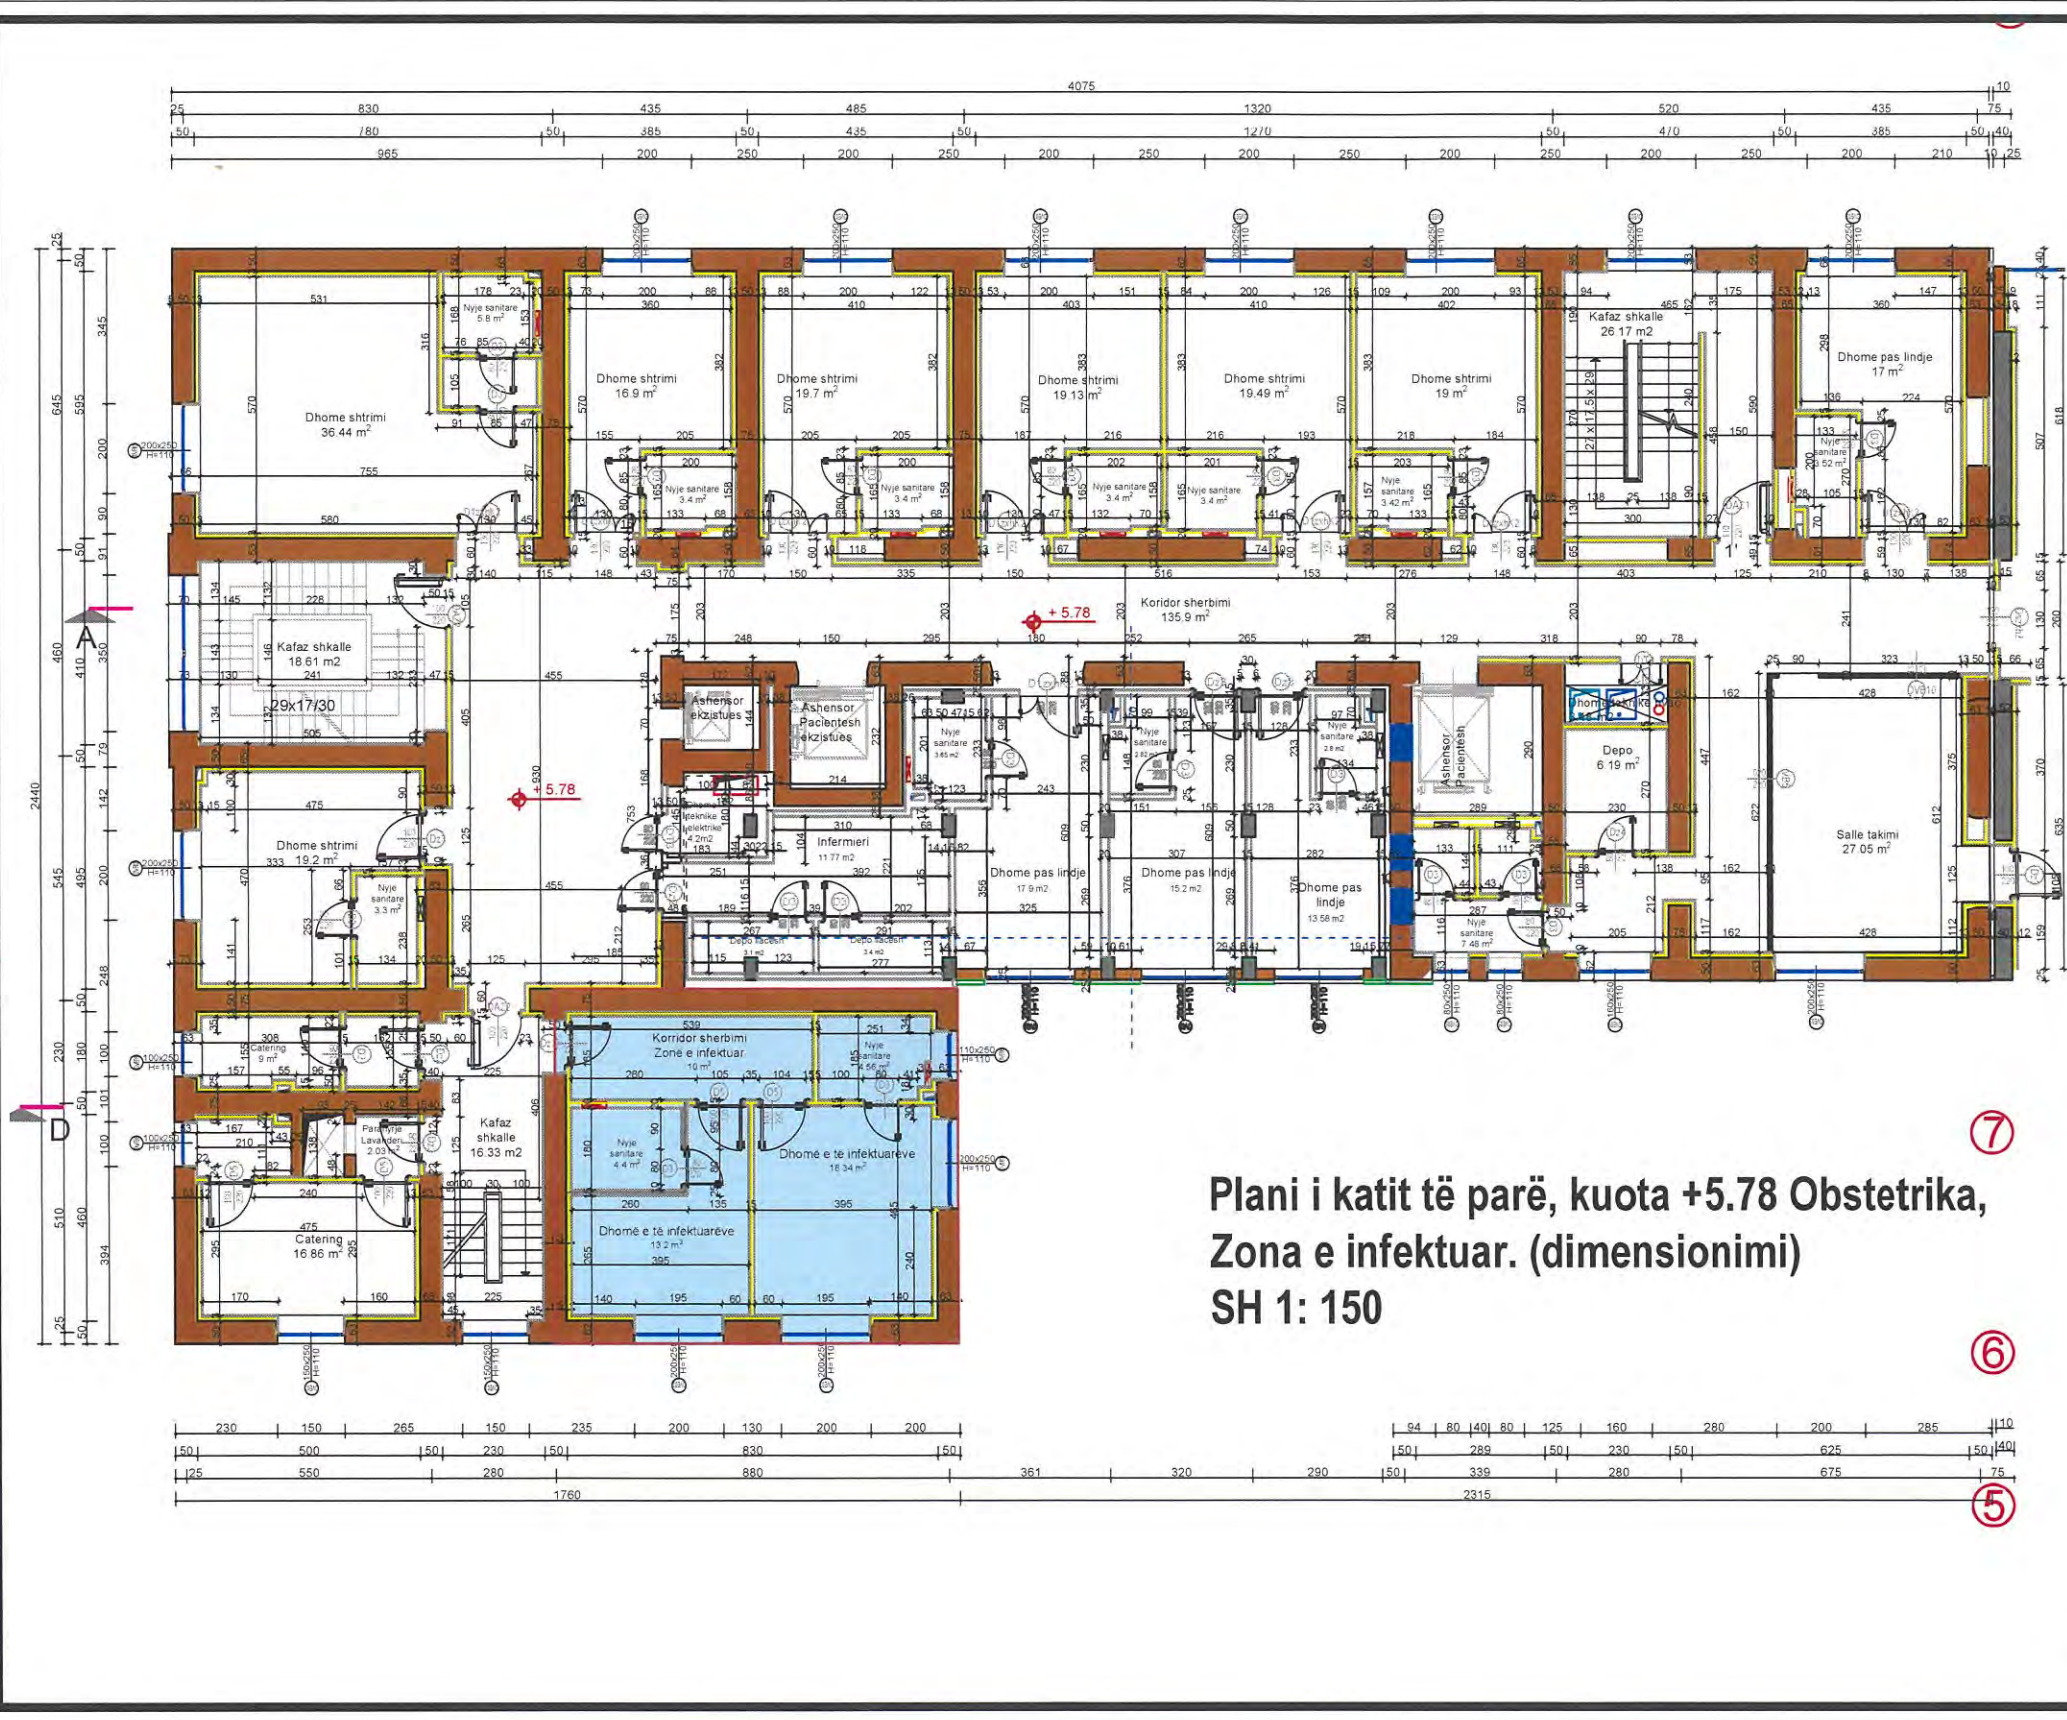

Plani i katit të parë, kuota +5.78 Obstetrika, Zona e infektuar. (dimensionimi)
SH 1: 150




⑦
⑥
⑤



SHËNIME TEKNIKE



Legjenda

-  Mure gipsi me material izolues
-  Mure tulle 25 cm
-  Zona e planifikuar për infektimin

PROSITËS
SPITALI OBSTETRIK-GJINEKOLOGJIK
"MBRETËRESHA GERALDINË"



PROJEKTOI
UNIVERSITETI POLITEKNIK I TIRANËS

PROJEKTI
"REALIZIMI I PROJEKTIT TË PËRFORCIMIT DHE PËRSHTATJA E PROJEKTIT ARKITEKTONIK, ELEKTRIK, HVAC, MNZ TË GODINËS TË 'OBSTETRIKËS', RIKONSTRUKSIONI DHE TERMOIZOLIMI I FASADËS SË GODINËS SË 'GJINEKOLOGJISË' DHE SISTEMIMET E JASHTME BRENDË KOMPLEKSIT TË GODINAVE TË SPITALIT OBSTETRIK GJINEKOLOGJIK 'MBRETËRESHA GERALDINË'."

EMËRTIMI I FLETËS
Plani i katit të parë
kuota +5.78, objekti i Obstetrikës
Zona e infektuar
A-23

PROJEKTI	GRUPI I PROJEKTIMIT	FIRMA	SHËNIME
PROJEKTI ARKITEKTUROR	Ark. Parashqevi Tashi		A-0205/2
	Ark. Ledita Mezzini		A-0879/1
PROJEKTI KONSTRUKTIV	Inxh. Heris Dogga		
	Inxh.		
PROJEKTI ELEKTRIK, LAN	Inxh. Lindita Dhano		
	Inxh.		
PROJEKTI HIDROSANTAR	Inxh. Alket Kumaraku		
	Inxh.		
RILEVIMI TOPOGRAFIK	Inxh. Bilbil Nurçe		
	Inxh.		
	Inxh.		

DATA: Dhjetor 2022
SHKALLA: 1/75
PROJEKT - ZBATIMI

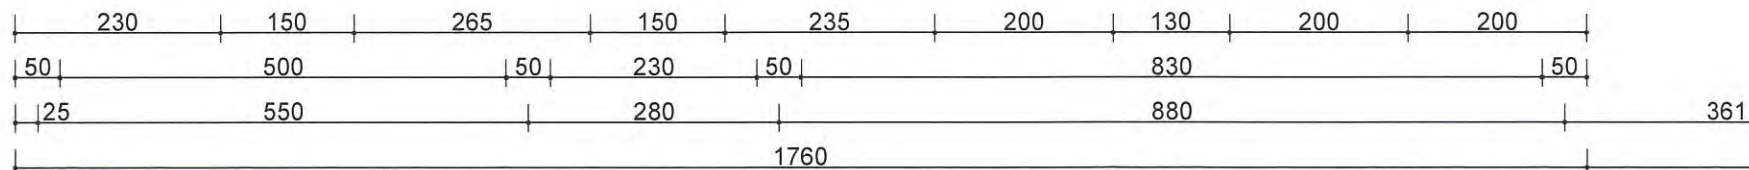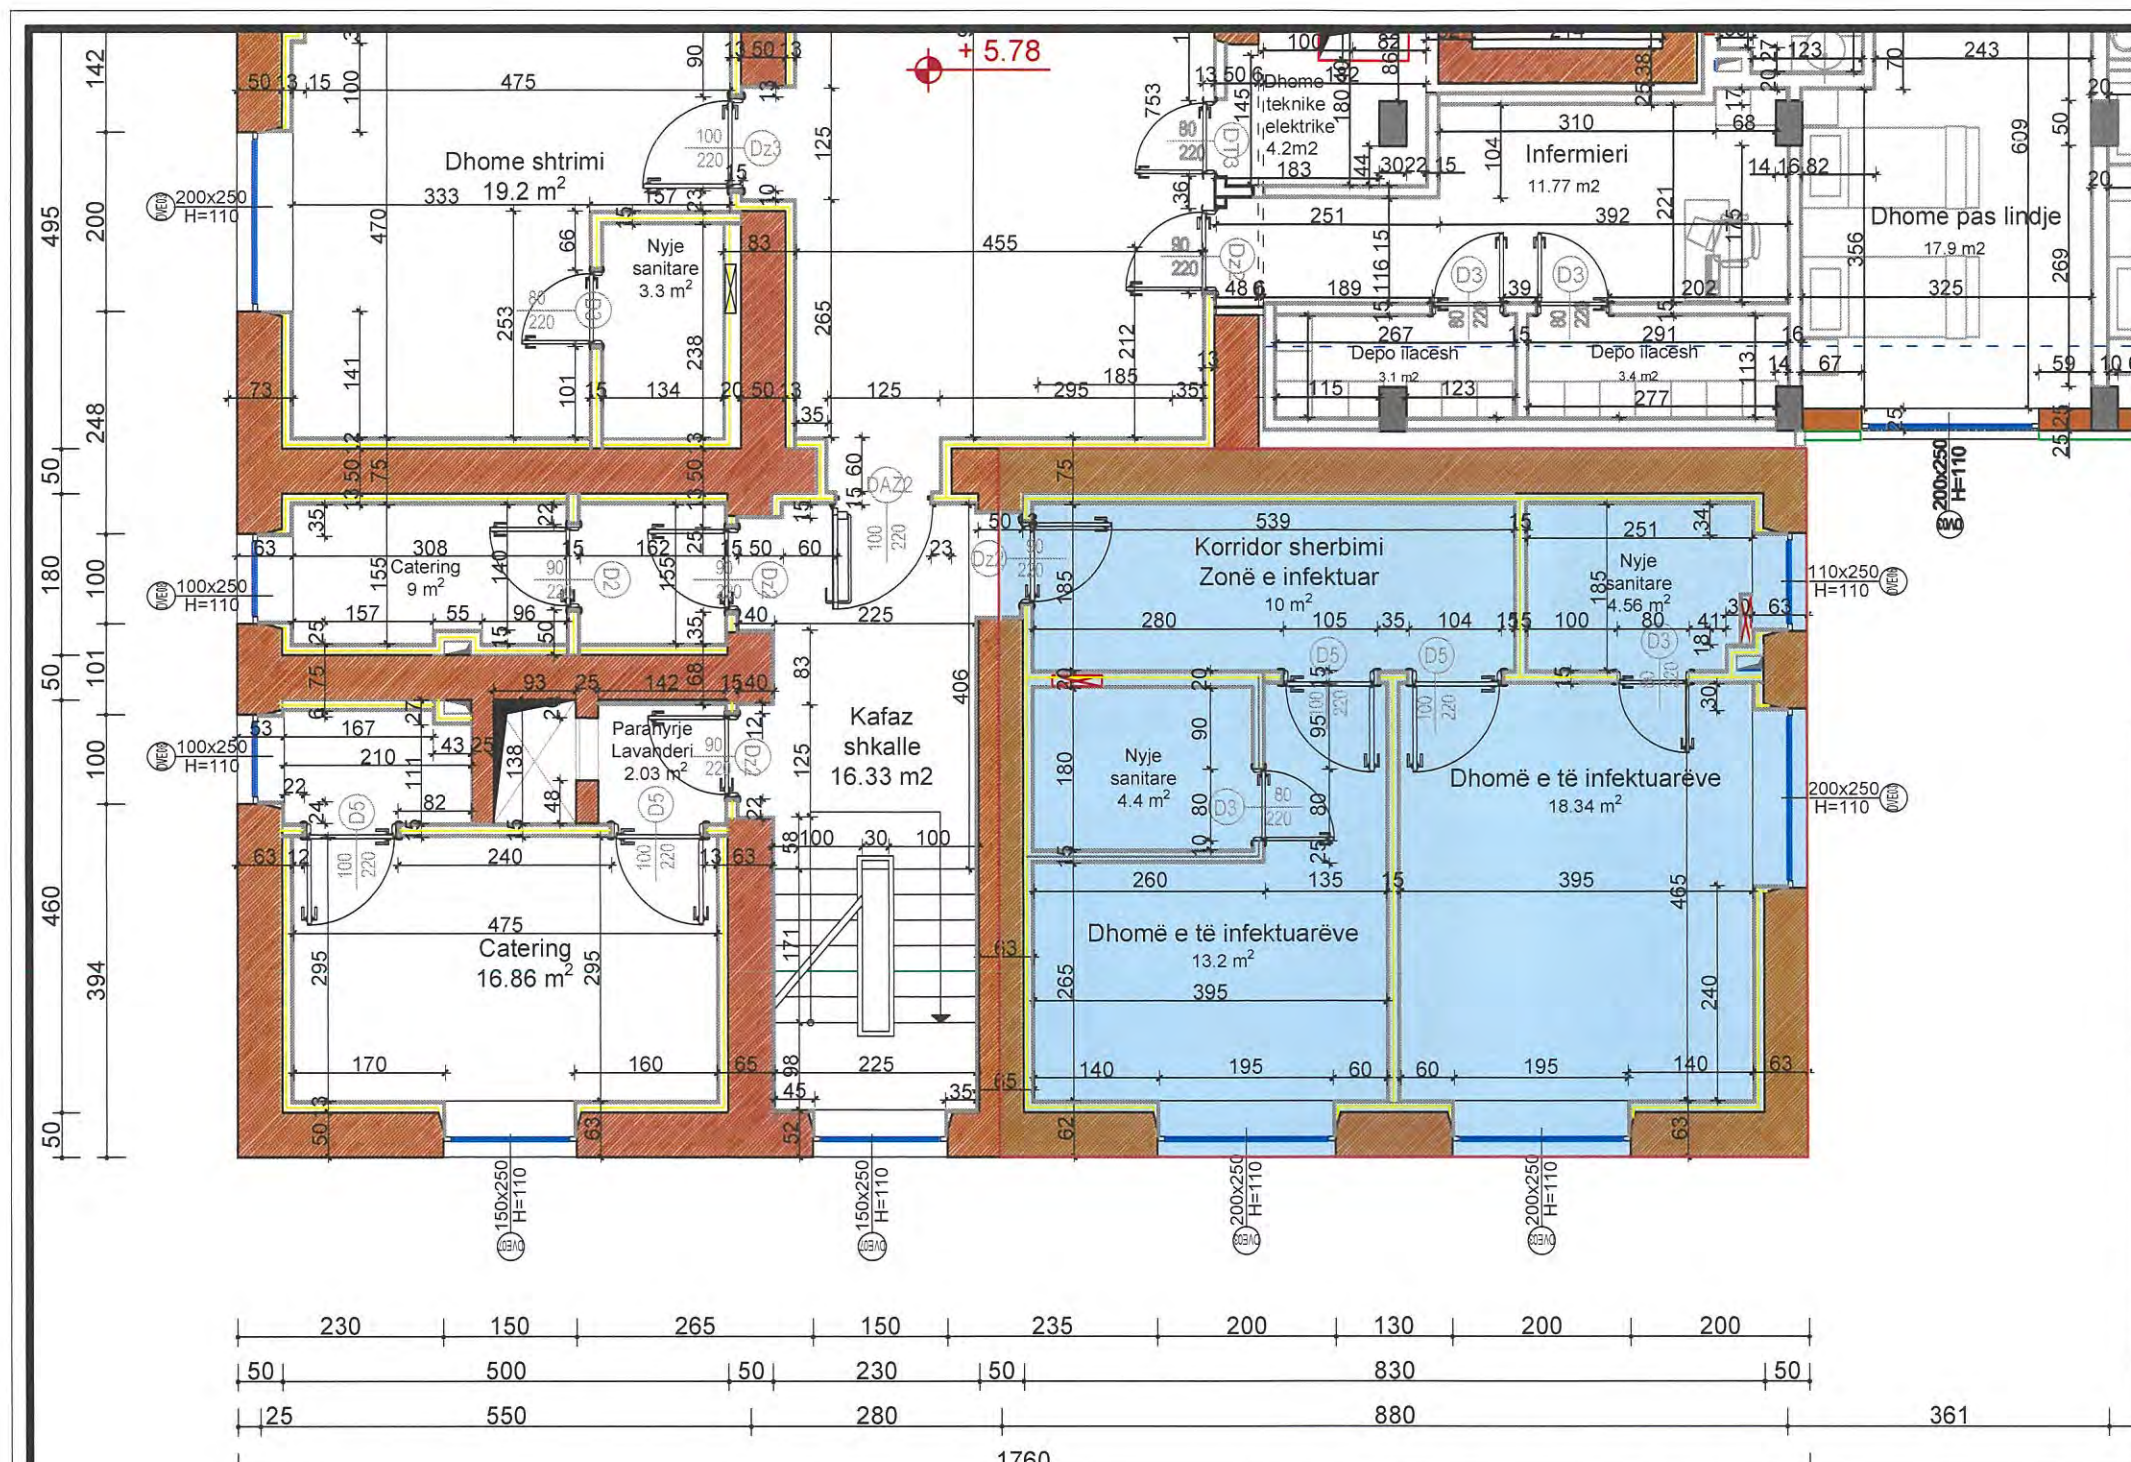




Plani i katit të parë, kuota +5.78 Obstetrika, Zona e infektuar (dimensionimi)
SH 1: 75



SHËNIME TEKNIKE



Legjenda

-  Mure gipsi me material izolues
-  Mure tulle 25 cm
-  Zona e planifikuar për infektimin

PROJESITET
SPITALI OBSTETRIK-GJINEKOLOGJIK
"MBRETËRESHA GERALDINË"

PROJEKTOI
UNIVERSITETI POLITEKNIK I TIRANËS




PROJEKTI
"REALIZIMI I PROJEKTI TË PËRFORCIMIT DHE PËRSHTATJA E PROJEKTI ARKITEKTONIK, ELEKTRIK, HVAC, MNZ TË GODINËS TË 'OBSTETRIKËS', RIKONSTRUKSIONI DHE TERMOIZOLIMI I FASADËS SË GODINËS SË 'GJINEKOLOGJISË' DHE SISTEMIMET E JASHTME BRENDIA KOMPLEKSIT TË GODINAVE TË SPITALIT OBSTETRIK GJINEKOLOGJIK 'MBRETËRESHA GERALDINË'".

EMERTIMI I FLETËS
Plani i katit të parë, kuota +5.78, objekti i Obstetrikës, zona e infektuar (mobilimi). **A-24**

PROJEKTI	GRUPI I PROJEKTIMIT	FIRMA	SHËNIME
PROJEKTI ARKITEKTUROR	Ark. Parashqevi Tashi		A-0205/2
	Ark. Ledita Mezini		A-0879/1
PROJEKTI KONSTRUKTIV	Inxh. Heris Dogga		
	Inxh.		
PROJEKTI ELEKTRIK, LAN	Inxh. Lindita Dhano		
	Inxh.		
PROJEKTI HIDROSANTAR	Inxh. Alket Kumaraku		
RILEVIMI TOPOGRAFIK	Inxh. Bilbil Nurçe		
	Inxh.		
	Inxh.		

DATA: Dhjetor 2022
SHKALLA: 1:150
PROJEKT - ZBATIMI

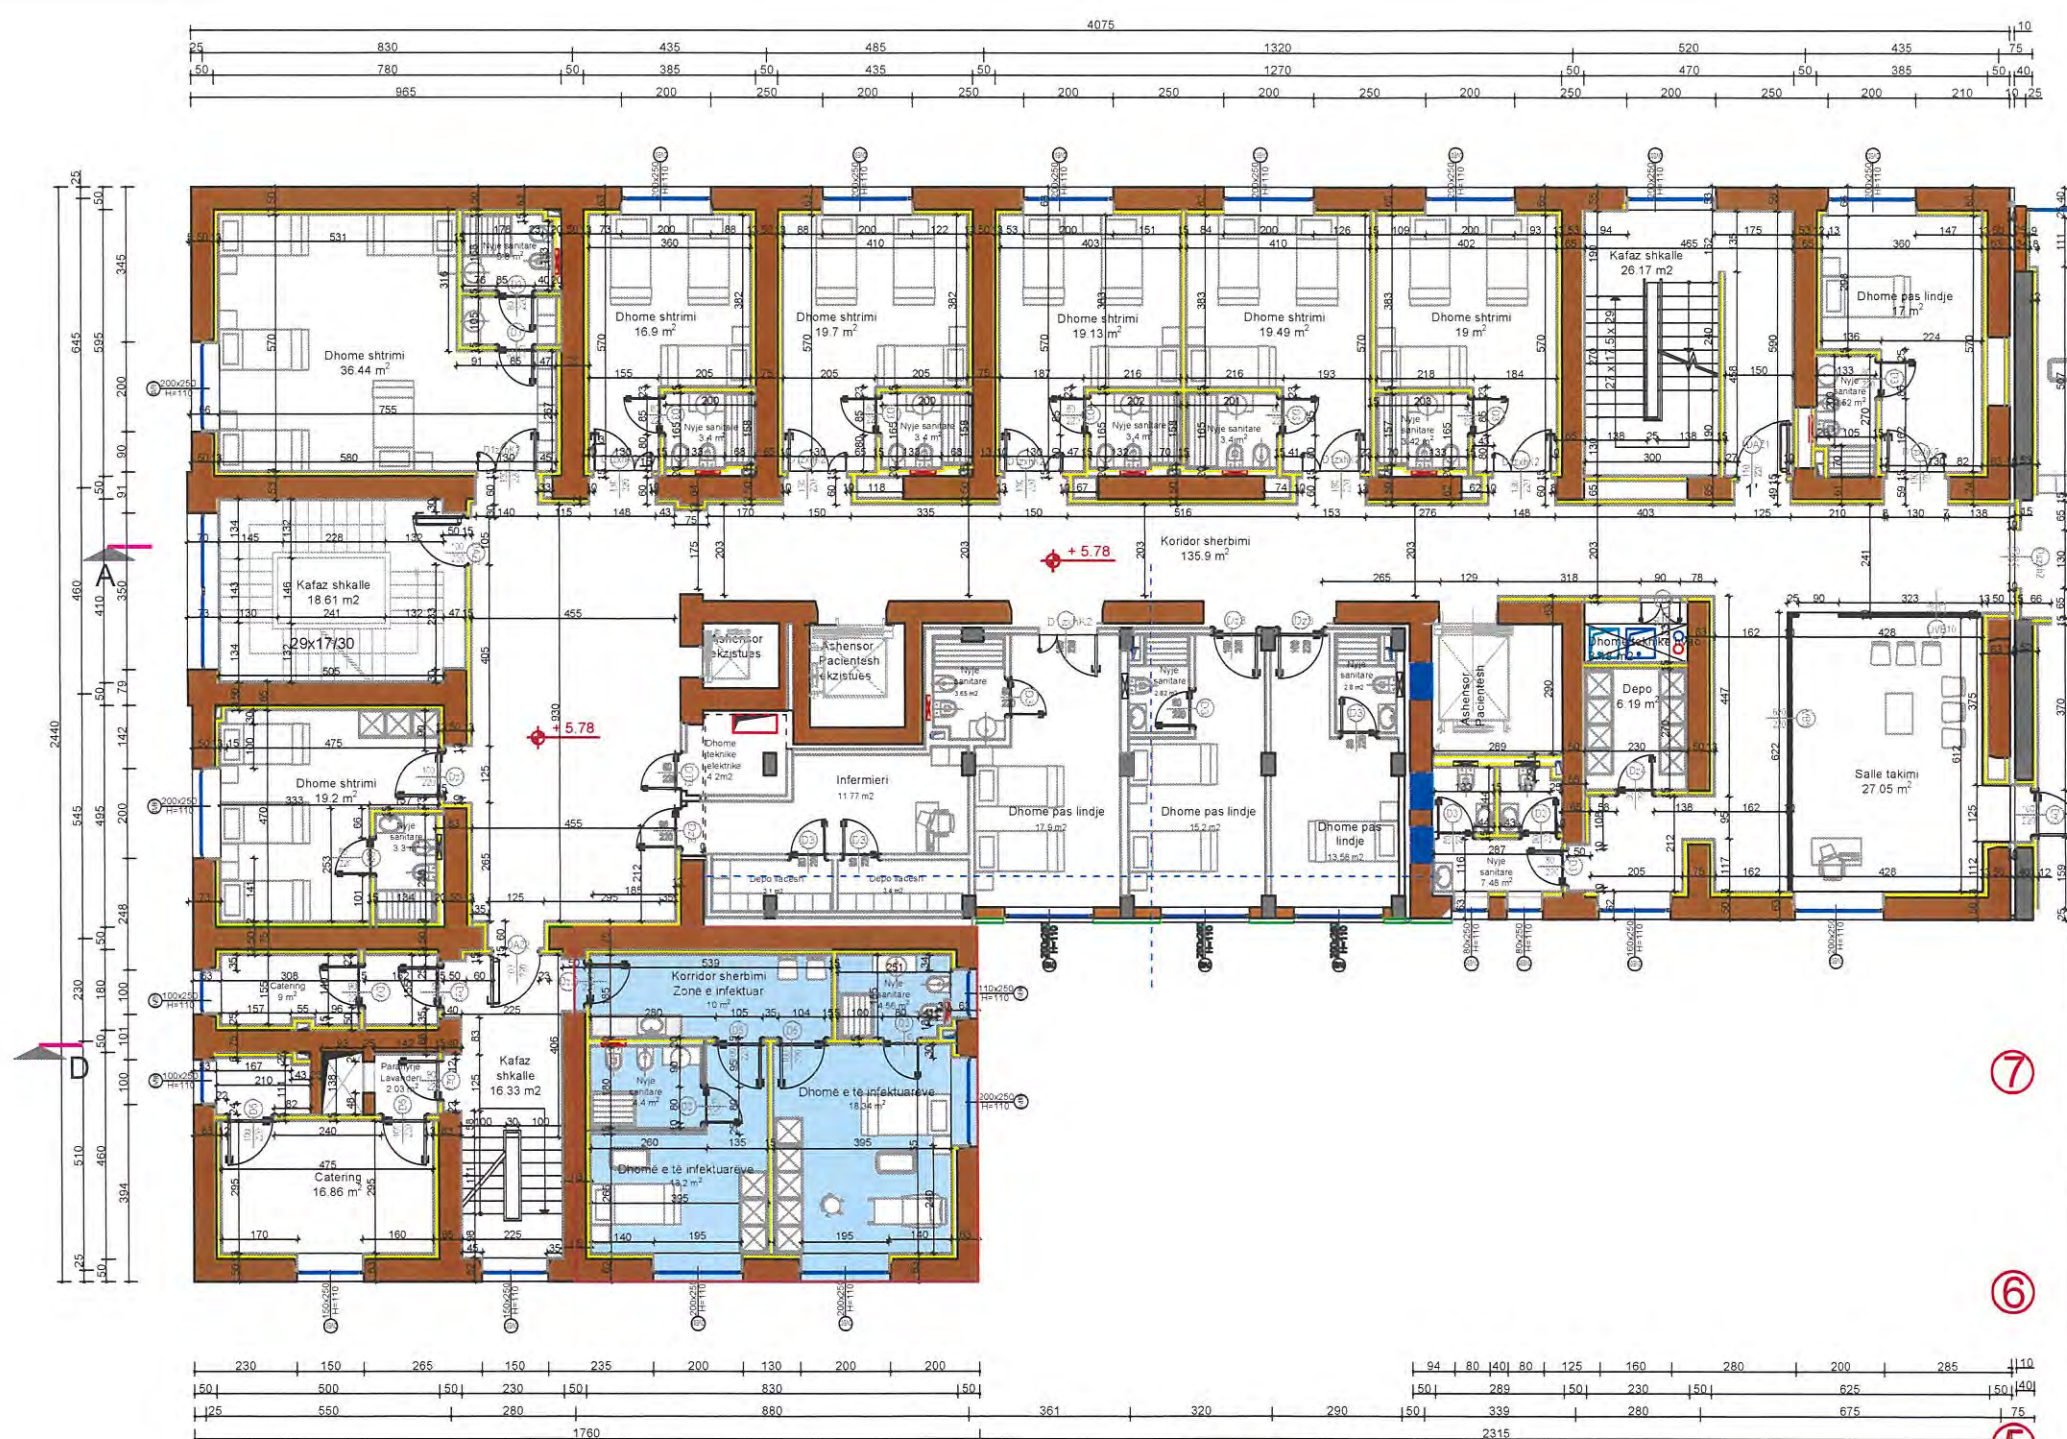

Plani i katit të parë, kuota +5.78
Obstetrika, pjesa e infektuar (mobilimi)
SH 1: 150

⑦

⑥

⑤