

Porositës

REPULIKA E SHQIPERISE
PORTI DETAR SARANDE SH.A.

MIRATOHET

ALKET QËNDRO

Titulli i Projektit

"RIKUALIFIKIM I AMBJENTEVE TE JASHME TE PORTIT DETAR
SARANDE"
(PROJEKTI FILLESTAR + SHTESA E PROJEKTIT)

Autor

"NOVATECH STUDIO "SHPK



ING. EMIL NOVA

PROJEKT ZABTIMI

Grupi projektimit:

ING. NDERTIMI	Mimoza TOMCO
ING. NDERTIMI	FRIJKA LUKU
ING. HIDROTEKNIK	Klodan NUKU
ARKITEKT	Emil NOVA
ING. HIDROTEKNIK	Kostadin NOVA
ING. GJEOLOGJIK	Antonia BAZHARI
ING. MEKANIK	Nikolla LUKU
ING. ELEKTRIK	Martin SHLLARI

Vula

PLANIMETRI E PERGJITHSHEME/
RILEVIMI TOPOGRAFIK I
TERRITOREVE TE PORTIT TE
SARANDES KU ZHVILLOHET
PROJEKTI Shk 1:750



LEGJENDE

- Pjese e siperfaqes se portit ku do tebehet sistemimi i lulishtes nr 1

- Pjese e siperfaqes se portit ku do tebehet zgjerimi i hapshirave te parkimit

- Pjese e siperfaqes se portit , Kalates Cruiser, ku do riveshet me asfaltobeton

- Pjese e siperfaqes se portit , trotuari lidhes midis kalatese RO-RO DHE KRUIZER, ku do trajtohet me shtrese betoni C 35/45

- SISTEMIMI I PJESES VERIORE

Miratoi:

ALKET QËNDRO

Porositës

REPULIKA E SHQIPERISE
PORTI DETAR SARANDE SH.A.

Titulli i Projektit

"RIKUALIFIKIM I AMBJENTEVE TE JASHME TE PORTIT DETAR SARANDE"

Faza **PROJEKTI I ZBATIMIT**

Vula

Autor "NOVATECH STUDIO "SHPK"

NOVA **STUDIO**
ING. EMIL NOVA

Grupi projektimit:

ING. NDERTIMI	Mimoza TOMCO
ING. HIDROTEKNIK	Klodian NDOU
ARKITEKT	Luiza NOVA
ING. HIDROTEKNIK	Kostandin NOVA
ING. GJEOLOGJIK	Antonina BAZHUARI
ING. MEKANIK	Nikolaq DUKU
ING. ELEKTRIK	Miranda SHILLARI
ING. NDERTIMI	Petrika DOKU

Vula

Kapitulli

PLANIMETRI E PERGJITHSHME

Titulli i Vizatimit

PLANRILEVIMI TOPOGRAFIK I SHESHIT TE PORTIT TE SARANDES

Realizuar08.2023


Shkalla 1:750

Emërtimi i Fletës

A.1 - 01

GJENDJA EKZISTUESE Shk 1:500



Miratoi:	ALKET QËNDRO																	
Porositës:	REPULIKA E SHQIPERISE PORTI DETAR SARANDE SH.A.																	
Titulli i Projektit:	"RIKUALIFIKIM I AMBJENTEVE TE JASHME TE PORTIT DETAR SARANDE"																	
Faza:	PROJEKTI I ZBATIMIT																	
Vula:																		
Autor:	"NOVATECH STUDIO "SHPK  ING. EMIL NOVA																	
Grupi projektimit:	<table border="0"> <tr> <td>ING. NDRITIMI</td> <td>Mimoza TOMCO</td> </tr> <tr> <td>ING. HIDROTEKNIK</td> <td>Aliajan NUOVA</td> </tr> <tr> <td>ARKITEKT</td> <td>Uerta NUOVA</td> </tr> <tr> <td>ING. HIDROTEKNIK</td> <td>Kostanin NUOVA</td> </tr> <tr> <td>ING. GJEOLOGJIK</td> <td>Antonia BAZHDANI</td> </tr> <tr> <td>ING. MEKANIK</td> <td>Imanol LUKAJ</td> </tr> <tr> <td>ING. ELEKTRIK</td> <td>Martin SELLARU</td> </tr> <tr> <td>ING. NDRITIMI</td> <td>Petrika DOKU</td> </tr> </table>		ING. NDRITIMI	Mimoza TOMCO	ING. HIDROTEKNIK	Aliajan NUOVA	ARKITEKT	Uerta NUOVA	ING. HIDROTEKNIK	Kostanin NUOVA	ING. GJEOLOGJIK	Antonia BAZHDANI	ING. MEKANIK	Imanol LUKAJ	ING. ELEKTRIK	Martin SELLARU	ING. NDRITIMI	Petrika DOKU
ING. NDRITIMI	Mimoza TOMCO																	
ING. HIDROTEKNIK	Aliajan NUOVA																	
ARKITEKT	Uerta NUOVA																	
ING. HIDROTEKNIK	Kostanin NUOVA																	
ING. GJEOLOGJIK	Antonia BAZHDANI																	
ING. MEKANIK	Imanol LUKAJ																	
ING. ELEKTRIK	Martin SELLARU																	
ING. NDRITIMI	Petrika DOKU																	
Vula:																		
Kapitulli:	RIVESHJE ME ASFALT E KALATES KRUIZER																	
Titulli i Vizatimit:	GJENDJA EKZISTUESE																	
Realizuar	...08.2023	Shkalla 1:500																
Emërtimi i Fletës:	A.1 - 02																	

Porositës

REPULIKA E SHQIPERISE
PORTI DETAR SARANDE SH.A.

MIRATOHET

ALKET QËNDRO

Titulli i Projektit

"RIKUALIFIKIM I AMBJENTEVE TE JASHME TE PORTIT DETAR SARANDE"

(PROJEKTI FILLESTAR + SHTESA E PROJEKTIT)

I- Projekti i riveshjes me asfalt i kalates Kruizer dhe sinjalistika

Autor

"NOVATECH STUDIO "SHPK



ING. EMIL NOVA

PROJEKT ARKITEKTONIK , KONSTRUKTIV & SINJALISTIKA

Grupi projektimit:

ING. NDERTIMI	Mimoza TOMCO
ING. NDERTIMI	FRIKLA LUKU
ING. HIDROTEKNIK	KIDIAN NUKU
ARKITEKT	EMIL NOVA
ING. HIDROTEKNIK	Kostandin NOVA
ING. GJEOLOGJIK	Antonia BAZHARI
ING. MEKANIK	Nikolla LUKU
ING. ELEKTRIK	Marko SHLLARI

Vula

Porositës

REPULIKA E SHQIPERISE
PORTI DETAR SARANDE SH.A.

MIRATOHET

ALKET QËNDRO

Titulli i Projektit

"RIKUALIFIKIM I AMBJENTEVE TE JASHME TE PORTIT DETAR
SARANDE"

(PROJEKTI FILLESTAR + SHTESA E PROJEKTIT)

II- Sistemimi i lulishtes nr.1 dhe krijimi i hapsirave te reja te parkimit

Autor

"NOVATECH STUDIO "SHPK



ING. EMIL NOVA

PROJEKT ARKITEKTONIK , KONSTRUKTIV DHE SINJALISTIKA

Grupi projektimit:

ING. NDERTIMI	Mimoza TOMCO
ING. NDERTIMI	FRIKLA LUKU
ING. HIDROTEKNIK	KIDJAN NUKU
ARKITEKT	EMIL NOVA
ING. HIDROTEKNIK	KOSTANIN NOVA
ING. GJEOLOGJIK	ANTONIA BAZHARI
ING. MEKANIK	NIKOLLA LUKU
ING. ELEKTRIK	MARINA SHLLARU

Vula

Porositës

REPULIKA E SHQIPERISE
PORTI DETAR SARANDE SH.A.

MIRATOHET

ALKET QËNDRO

Titulli i Projektit

"RIKUALIFIKIM I AMBJENTEVE TE JASHME TE PORTIT DETAR SARANDE"

(PROJEKTI FILLESTAR + SHTESA E PROJEKTIT)

III- Rrethimi anesore, porta hyrese dhe sistemimi i trotuarit lidhes midis
kalates Ro-Ro dhe Kruizer

Autor

"NOVATECH STUDIO "SHPK



ING. EMIL NOVA

PROJEKT ARKITEKTONIK & KONSTRUKTIV

Grupi projektimit:

ING. NDERTIMI	Mimoza TOMCO
ING. NDERTIMI	PRETICKA LUKU
ING. HIDROTEKNIK	Klodan NUKU
ARKITEKT	Emil NOVA
ING. HIDROTEKNIK	Kostandin NOVA
ING. GJEOLOGJIK	Antonia BAZHARI
ING. MEKANIK	Nikolla LUKU
ING. ELEKTRIK	Martin SHLLARI

Vula

Porositës

REPULIKA E SHQIPERISE
PORTI DETAR SARANDE SH.A.

MIRATOHET

ALKET QËNDRO

Titulli i Projektit

SHTESE NE PROJEKTIN "RIKUALIFIKIM I AMBJENTEVE TE
JASHME TE PORTIT DETAR SARANDE"

IV- Projekti i pergjithshem i sinjalistikes se portit

Autor

"NOVATECH STUDIO "SHPK



ING. EMIL NOVA

PROJEKT SINJALISTIKE

Grupi projektimit:

ING. NDERTIMI	Mimoza TOMCO
ING. NDERTIMI	Petrika DOKU
ING. HIDROTEKNIK	Klodjan NDOJ
ARKITEKT	Gerta NOVA
ING. HIDROTEKNIK	Kostandin NOVA
ING. GJEOLOGJIK	Antonia BAZHDARI
ING. MEKANIK	Nikollaq DOKU
ING. ELEKTRIK	Marketin SHLLAKU

Vula

Porositës

REPULIKA E SHQIPERISE
PORTI DETAR SARANDE SH.A.

MIRATOHET

ALKET QËNDRO

Titulli i Projektit

SHITESHE NE PROJEKTIN "RIKUALIFIKIM I AMBJENTEVE TE
JASHME TE PORTIT DETAR SARANDE"

V- Projekti i sistemimit te pjeses veriore te portit . pajisjet e reja qe do
te vendosen si dhe ndertimi i heliodromit te ri

Autor

"NOVATECH STUDIO "SHPK



ING. EMIL NOVA

PROJEKT ARKITEKTONIK & KOSTRUKTIV

Grupi projektimit:

ING. NDERTIMI	Mimoza TOMCO
ING. NDERTIMI	Petrika DOKU
ING. HIDROTEKNIK	Klodjan NDOJ
ARKITEKT	Gerta NOVA
ING. HIDROTEKNIK	Kostandin NOVA
ING. GJEOLOGJIK	Antonia BAZHDARI
ING. MEKANIK	Nikollaq DOKU
ING. ELEKTRIK	Marketin SHLLAKU

Vula

Porositës

REPULIKA E SHQIPERISE
PORTI DETAR SARANDE SH.A.

MIRATOHET

ALKET QËNDRO

Titulli i Projektit

SHTESE NE PROJEKTIN "RIKUALIFIKIM I AMBJENTEVE TE
JASHME TE PORTIT DETAR SARANDE"

VI- Projekti elektrik i pilareve dhe pikave te shperndarjes se energjise elektrik

Autor

"NOVATECH STUDIO "SHPK



ING. EMIL NOVA

PROJEKT ELEKTRIK

Grupi projektimit:

ING. NDERTIMI	Mimoza TOMCO
ING. NDERTIMI	Petrika DOKU
ING. HIDROTEKNIK	Klodjan NDOJ
ARKITEKT	Gerta NOVA
ING. HIDROTEKNIK	Kostandin NOVA
ING. GJEOLOGJIK	Antonia BAZHDARI
ING. MEKANIK	Nikollaq DOKU
ING. ELEKTRIK	Marketin SHLLAKU

Vula

GJENDJA EKZISTUESE Shk 1:500



Legjenda

Miratoi:

ALKET QËNDRO

Porositës

REPULIKA E SHQIPERISE
PORTI DETAR SARANDE SH.A.

Titulli i Projektit

"RIKUALIFIKIM I AMBJENTEVE TE
JASHME TE PORTIT DETAR
SARANDE"

Faza

PROJEKTI I ZBATIMIT

Vula

Autor

"NOVATECH STUDIO "SHPK



ING. EMIL NOVA

Grupi projektimit:

ING. NDERTIMI	Mimoza TOMCO
ING. HIDROTEKNIK	Klodan NDOU
ARKITEKT	Gerda NOVA
ING. HIDROTEKNIK	Kostandin NOVA
ING. GJEOLGJIK	Antonia BAZHARI
ING. MEKANIK	Nikollë DOKU
ING. ELEKTRIK	Marketin SHLLAKU
ING. NDERTIMI	Petrika DOKU

Vula

Kapitulli

RIVESHJE ME ASFALT E
KALATES KRUIZER

Titulli i Vizatimit

GJENDJA EKZISTUESE

Realizuar

...08.2023


Shkalla


1:500

Emërtimi i Fletës


A.1 - 03


PLANIMETRIA E RRUGES Shk 1:250

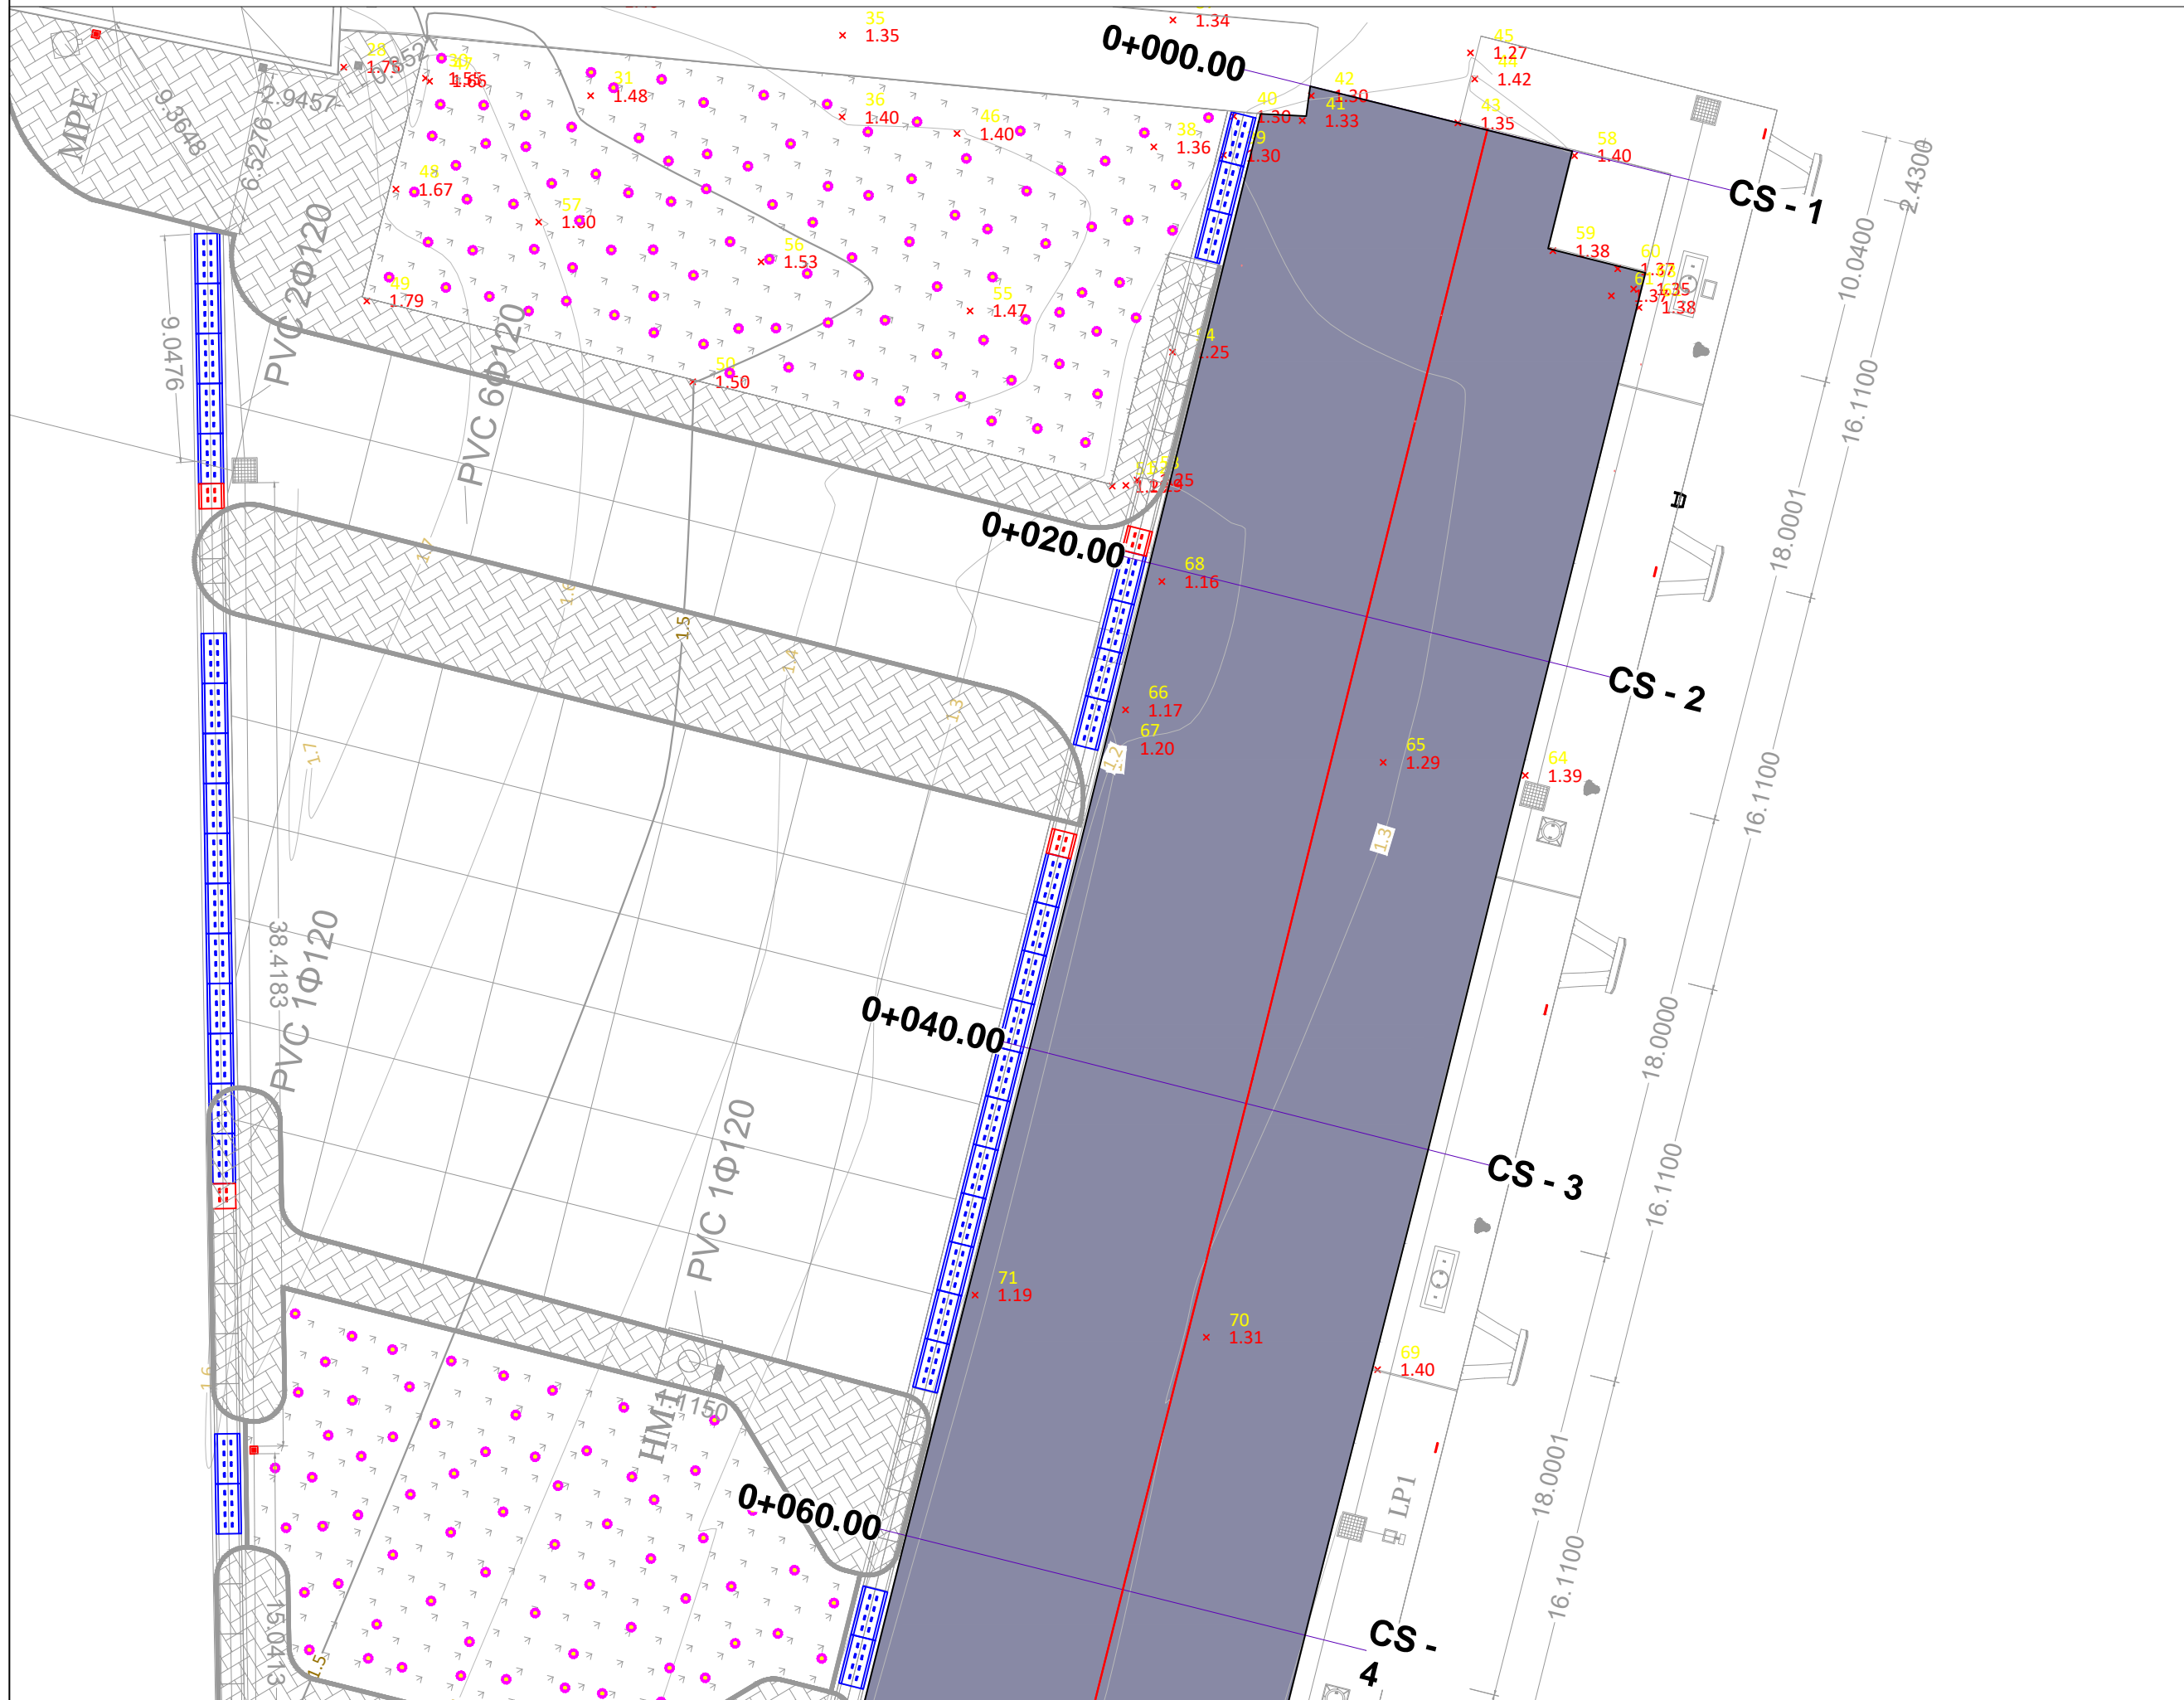

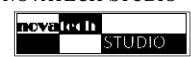
Miratoi:	ALKET QËNDRO																	
Porositës	REPULIKA E SHQIPERISE PORTI DETAR SARANDE SH.A.																	
Titulli i Projektit	"RIKUALIFIKIM I AMBJENTEVE TE JASHME TE PORTIT DETAR SARANDE"																	
Faza	PROJEKTI I ZBATIMIT																	
Vula																		
Autor	"NOVATECH STUDIO "SHPK  ING. EMIL NOVA																	
Grupi projektimit:	<table border="0"> <tr> <td>ING. NDERTIMI</td> <td>Mimoza TOMCO</td> </tr> <tr> <td>ING. HIDROTEKNIK</td> <td>Klodan NDOU</td> </tr> <tr> <td>ARKITEKT</td> <td>Gerda NOVA</td> </tr> <tr> <td>ING. HIDROTEKNIK</td> <td>Kostandin NOVA</td> </tr> <tr> <td>ING. GJEOLGJIK</td> <td>Antoneta BAZHARI</td> </tr> <tr> <td>ING. MEKANIK</td> <td>Nikolaj DOKU</td> </tr> <tr> <td>ING. ELEKTRIK</td> <td>Marketin SHLLAKU</td> </tr> <tr> <td>ING. NDERTIMI</td> <td>Petrika DOKU</td> </tr> </table>		ING. NDERTIMI	Mimoza TOMCO	ING. HIDROTEKNIK	Klodan NDOU	ARKITEKT	Gerda NOVA	ING. HIDROTEKNIK	Kostandin NOVA	ING. GJEOLGJIK	Antoneta BAZHARI	ING. MEKANIK	Nikolaj DOKU	ING. ELEKTRIK	Marketin SHLLAKU	ING. NDERTIMI	Petrika DOKU
ING. NDERTIMI	Mimoza TOMCO																	
ING. HIDROTEKNIK	Klodan NDOU																	
ARKITEKT	Gerda NOVA																	
ING. HIDROTEKNIK	Kostandin NOVA																	
ING. GJEOLGJIK	Antoneta BAZHARI																	
ING. MEKANIK	Nikolaj DOKU																	
ING. ELEKTRIK	Marketin SHLLAKU																	
ING. NDERTIMI	Petrika DOKU																	
Vula																		
Kapitulli	RIVESHJE ME ASFALT E KALATES KRUIZER																	
Titulli i Vizatimit	PLANIMETRIA E RRUGES																	
Realizuar	...08.2023	Shkalla 1:250																
Emërtimi i Fletës	A.1 - 04																	

PLANIMETRIA E RRUGES Shk 1:250

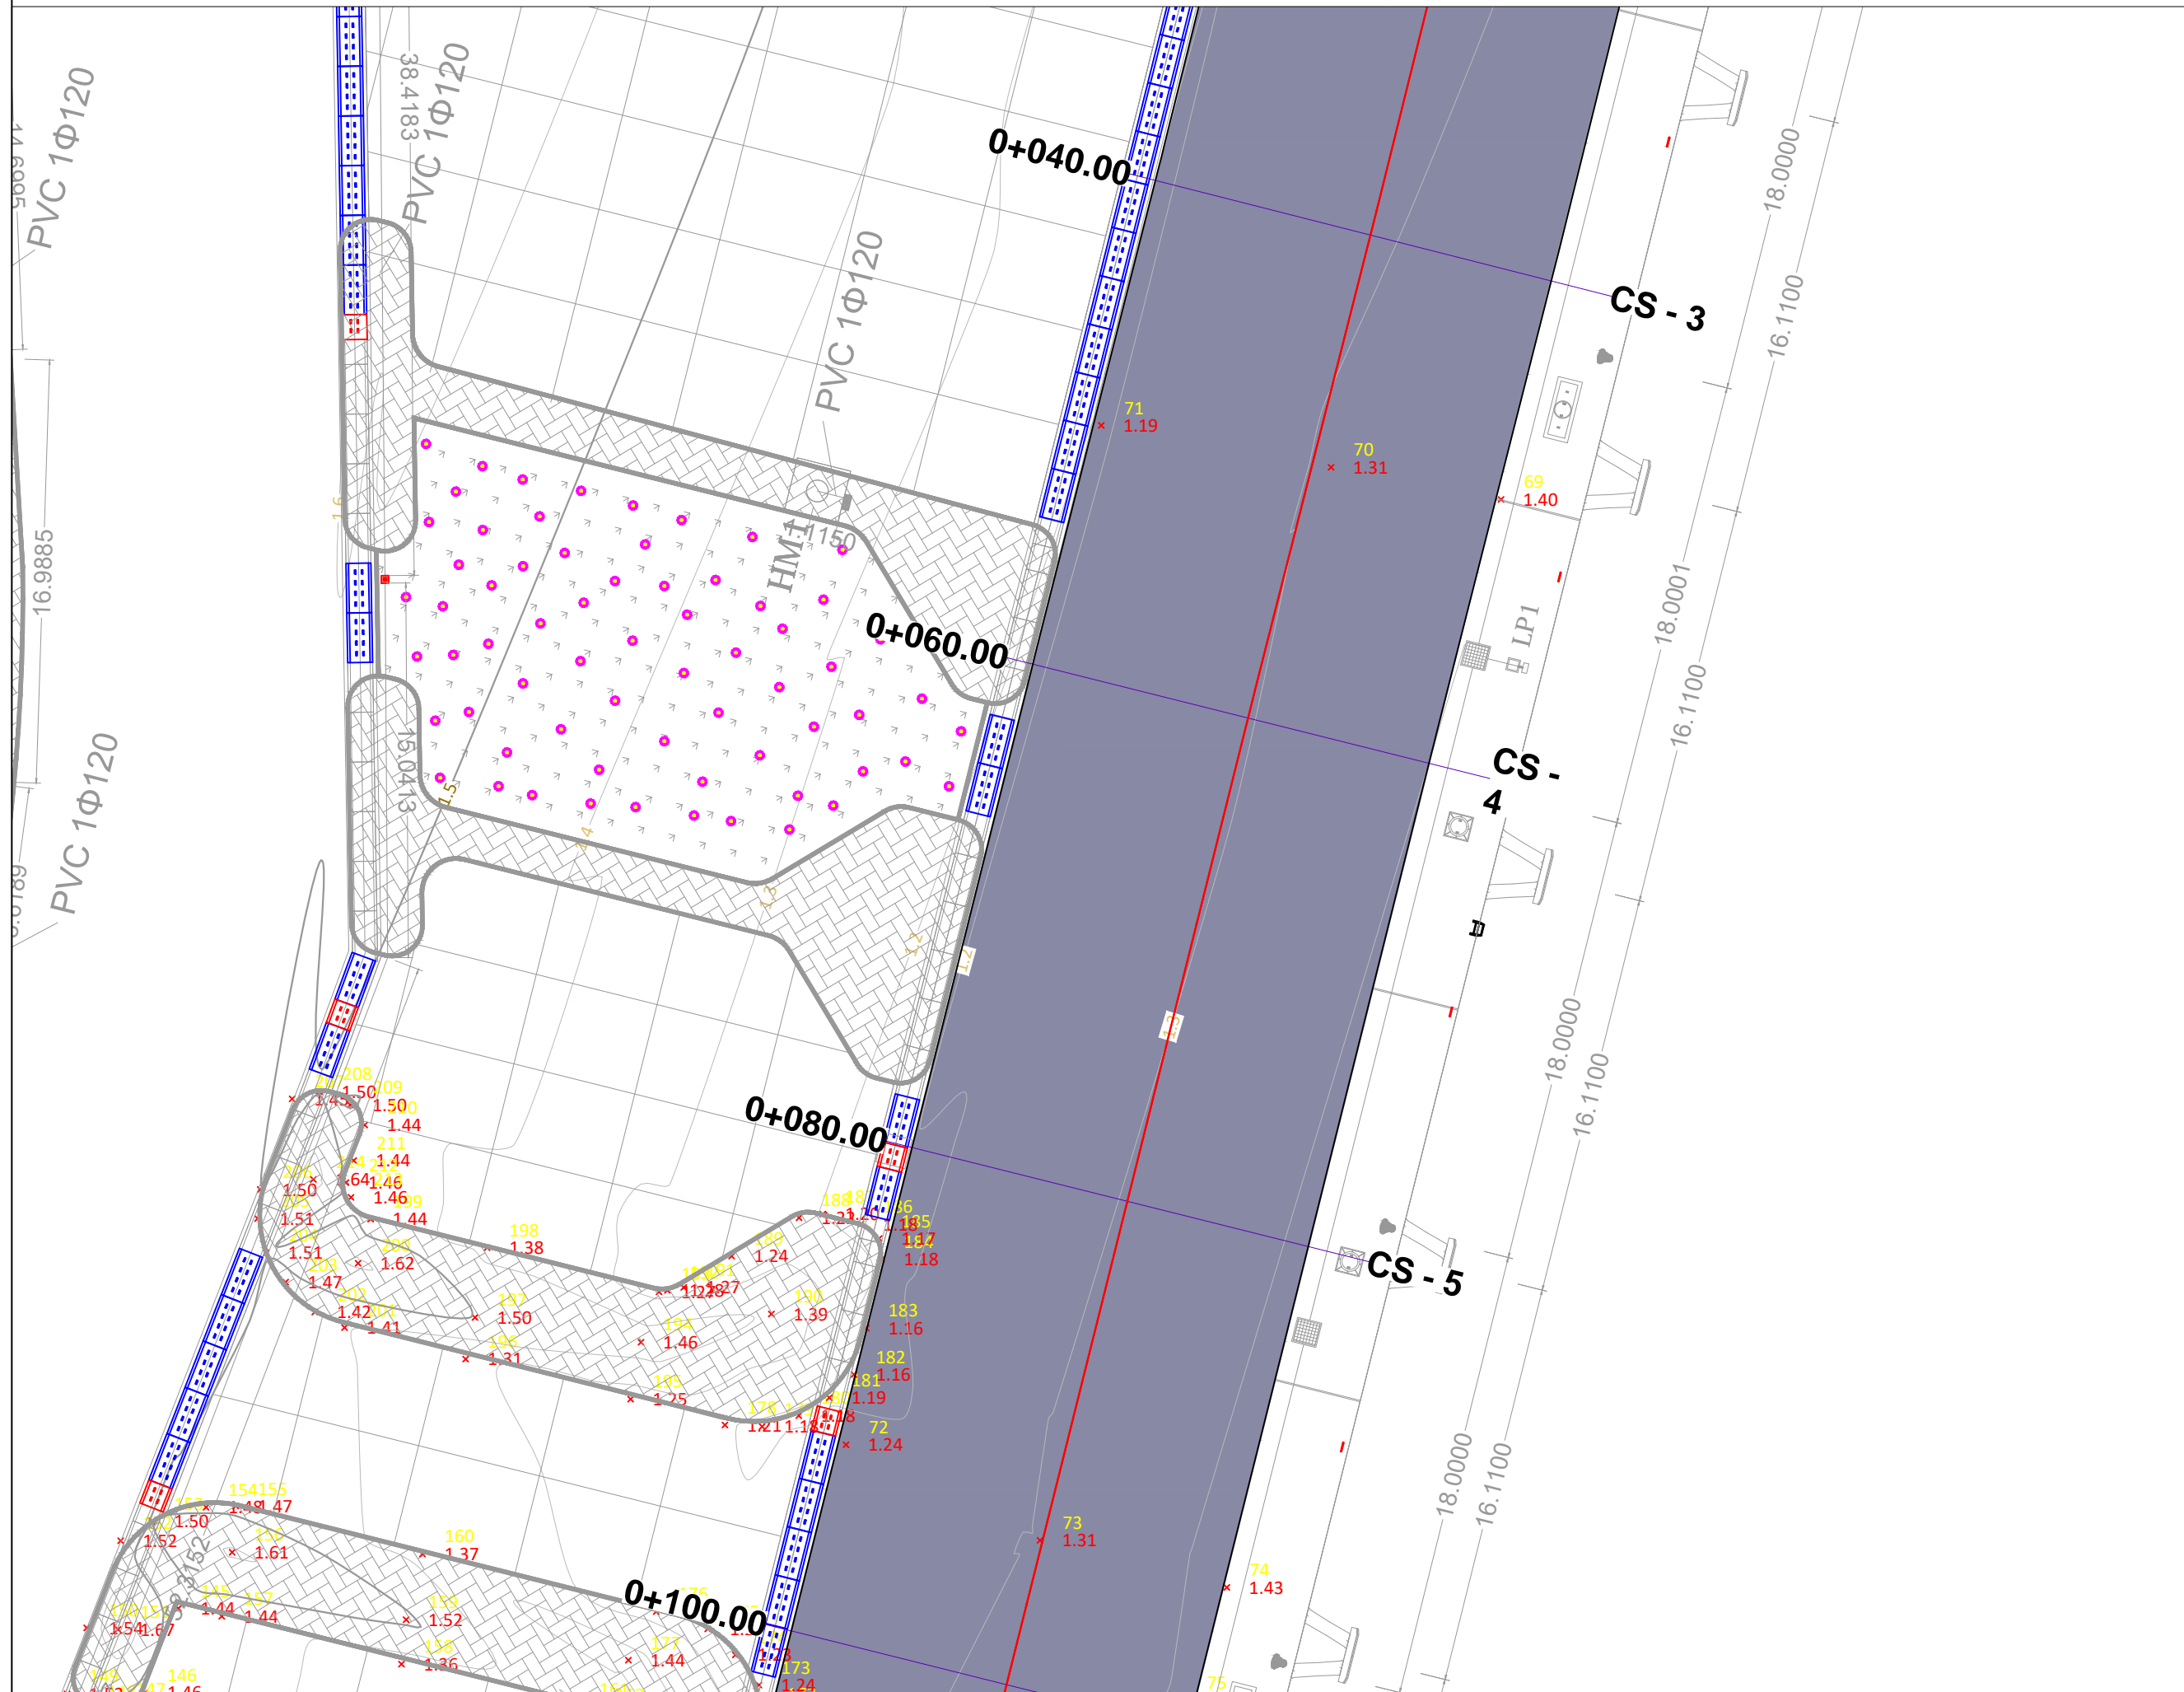

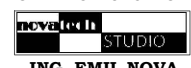Miratoi:	
ALKET QËNDRO	
Porositës	
REPUBLIKA E SHQIPERISE PORTI DETAR SARANDE SH.A.	
Titulli i Projektit	
"RIKUALIFIKIM I AMBJENTEVE TE JASHME TE PORTIT DETAR SARANDE"	
Faza	PROJEKTI I ZBATIMIT
Vula	
Autor	
"NOVATECH STUDIO "SHPK  ING. EMIL NOVA	
Grupi projektimit:	
ING. NDERTIMI	Mimoza TOMCO
ING. HIDROTEKNIK	Klodan NDOU
ARKITEKT	Gerda NOVA
ING. HIDROTEKNIK	Kostandin NOVA
ING. GJEOLGJIK	Antonia BAZHARI
ING. MEKANIK	Nikolaj DOKU
ING. ELEKTRIK	Marketin SHLLAKU
ING. NDERTIMI	Petrika DOKU
Vula	
Kapitulli	
RIVESHJE ME ASFALT E KALATES KRUIZER	
Titulli i Vizatimit	
PLANIMETRIA E RRUGES	
Realizuar	Shkalla 1:250
Emërtimi i Fletës	...08.2023
A.1 - 05	

PLANIMETRIA E RRUGES Shk 1:250

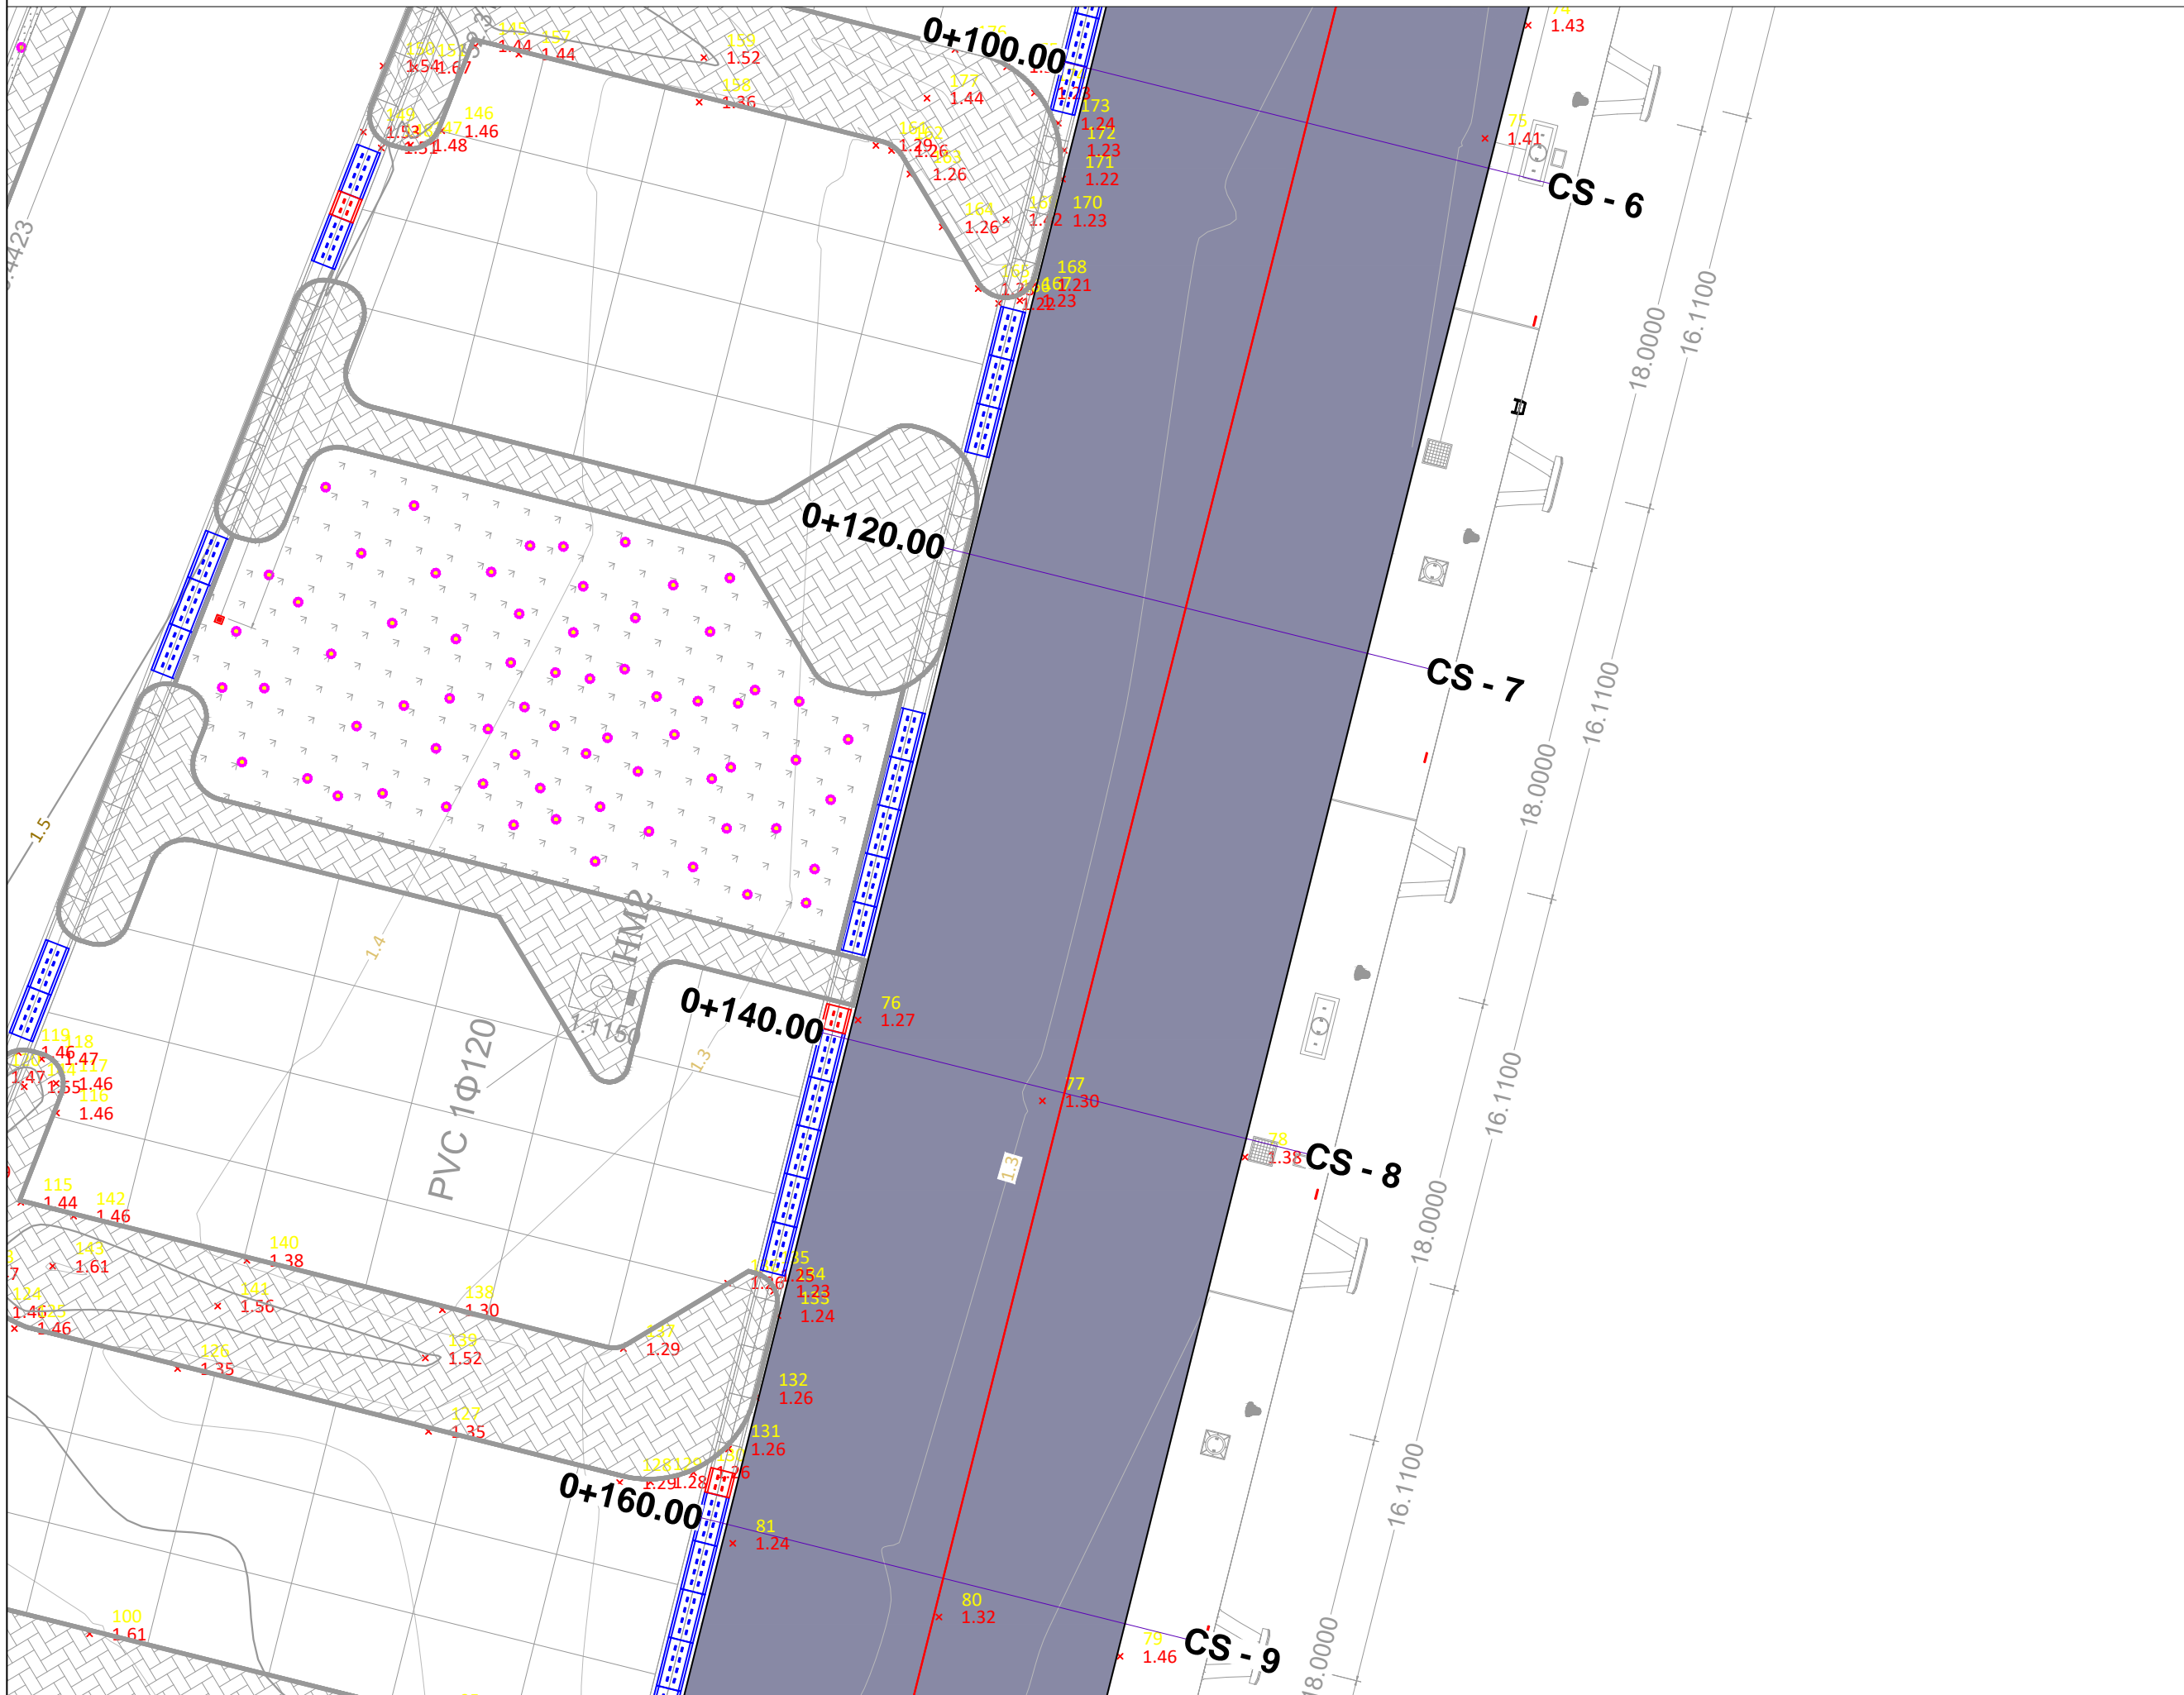

Miratoi:

ALKET QËNDRO

Porositës

REPUBLIKA E SHQIPERISE
PORTI DETAR SARANDE SH.A.

Titulli i Projektit

"RIKUALIFIKIM I AMBJENTEVE TE
JASHME TE PORITIT DETAR
SARANDE"

Faza

PROJEKTI I ZBATIMIT

Vula

Autor

"NOVATECH STUDIO "SHPK



ING. EMIL NOVA

Grupi projektimit:

ING. NDERTIMI	Mimoza TOMCO
ING. HIDROTEKNIK	Klodan NDOU
ARKITEKT	Gerda NOVA
ING. HIDROTEKNIK	Kostandin NOVA
ING. GJEOLGJIK	Antonia BAZHARI
ING. MEKANIK	Nikolaj DOKU
ING. ELEKTRIK	Marketin SHLLAKU
ING. NDERTIMI	Petrika DOKU

Vula

Kapitulli

RIVESHJE ME ASFALT E
KALATES KRUIZER

Titulli i Vizatimit

PLANIMETRIA E RRUGES


Realizuar
...08.2023

Shkalla
1:250

Emërtimi i Fletës

A.1 - 06

PLANIMETRIA E RRUGES Shk 1:250

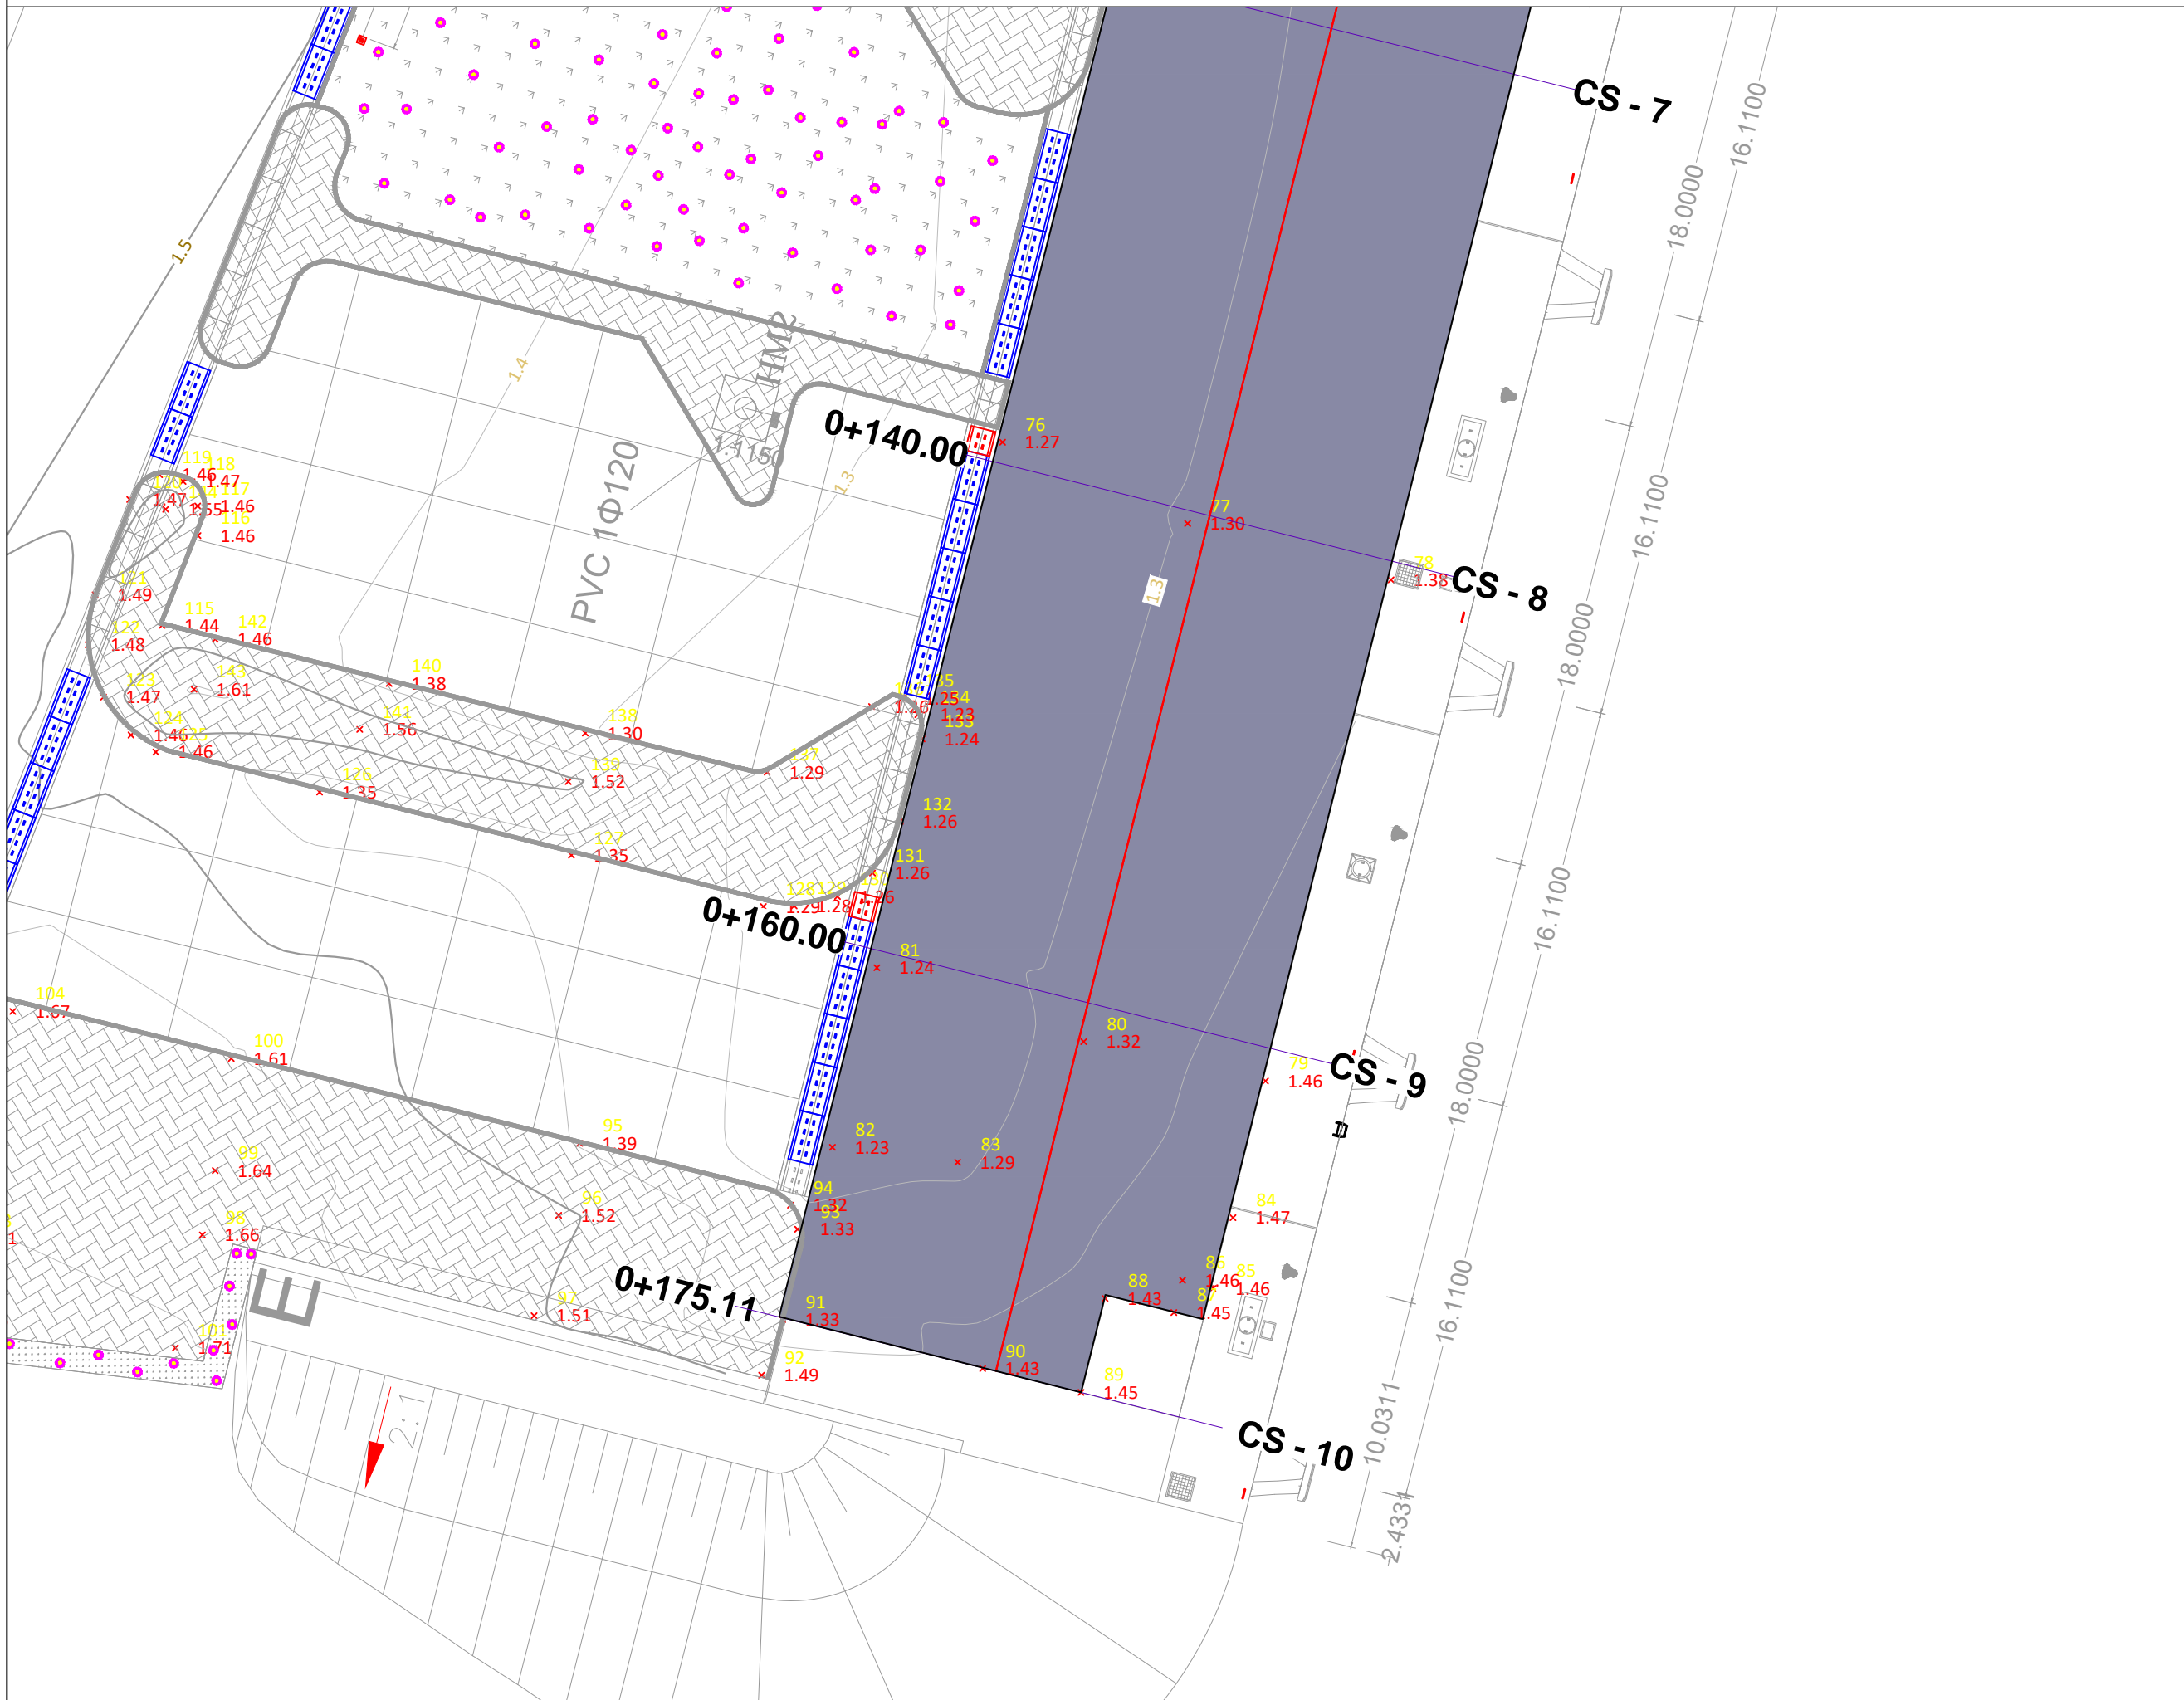

Miratoi:

ALKET QËNDRO

Porositës

REPULIKA E SHQIPERISE
PORTI DETAR SARANDE SH.A.

Titulli i Projektit

"RIKUALIFIKIM I AMBJENTEVE TE
JASHME TE PORITIT DETAR
SARANDE"

Faza

PROJEKTI I ZBATIMIT

Vula

Autor

"NOVATECH STUDIO "SHPK



ING. EMIL NOVA

Grupi projektimit:

ING. NDERTIMI	Mimoza TOMCO
ING. HIDROTEKNIK	Klodan NDOU
ARKITEKT	Gerda NOVA
ING. HIDROTEKNIK	Kostandin NOVA
ING. GJEOLGJIK	Antoneta BAZHARI
ING. MEKANIK	Nikolaj DOKU
ING. ELEKTRIK	Markelin SHLLAKU
ING. NDERTIMI	Petrika DOKU

Vula

Kapitulli

RIVESHJE ME ASFALT E
KALATES KRUIZER

Titulli i Vizatimit

PLANIMETRIA E RRUGES


Realizuar
...08.2023

Shkalla
1:250

Emërtimi i Fletës

A.1 - 07

PROFILI GJATESOR SH 1:1000 1:50

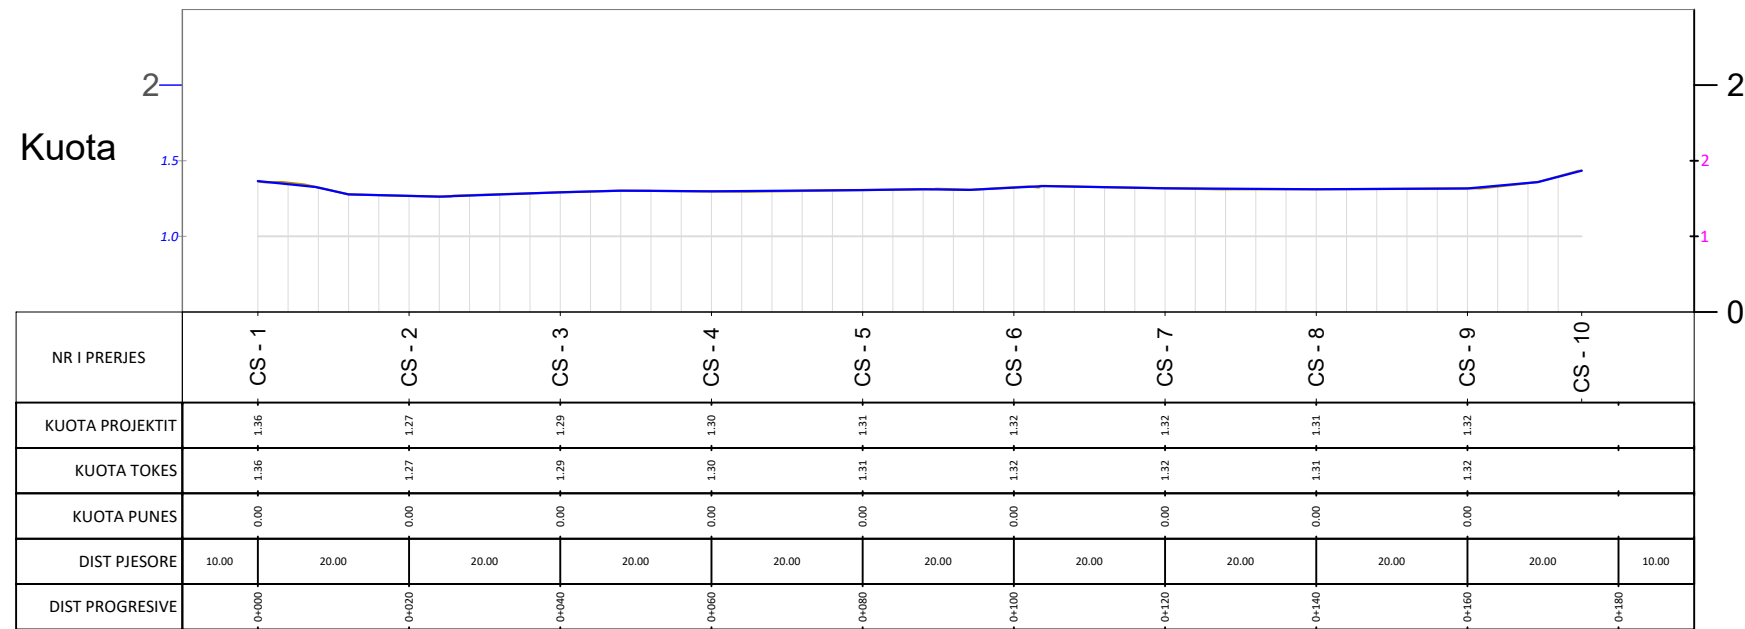

Miratoi:

ALKET QËNDRO

Porositës

REPULIKA E SHQIPERISE
PORTI DETAR SARANDE SH.A.

Titulli i Projektit

"RIKUALIFIKIM I AMBJENTEVE TE
JASHME TE PORTIT DETAR
SARANDE"

Faza

PROJEKTI I ZBATIMIT

Vula

Autor

"NOVATECH STUDIO "SHPK



ING. EMIL NOVA

Grupi projektimit:

ING. NDERTIMI	Mimoza TOMCO
ING. HIDROTEKNIK	Klodan NDOU
ARKITEKT	Gerda NOVA
ING. HIDROTEKNIK	Kostandin NOVA
ING. GJEOLGJIK	Antoneta BAZHARI
ING. MEKANIK	Nikolaj DOKU
ING. ELEKTRIK	Markelin SHLLAKU
ING. NDERTIMI	Petrika DOKU

Vula

Kapitulli

RIVESHJE ME ASFALT E
KALATES KRUIZER

Titulli i Vizatimit


PROFILI GJATESOR

Realizuar	Shkalla	1:50
...08.2023		1:1000
Emërtimi i Fletës		


A.1 - 08

PROFILI TERTHOR TIP SH 1:50

PROFILI TIP 1
AKSI 1 PG 000.00 - PG 004.00

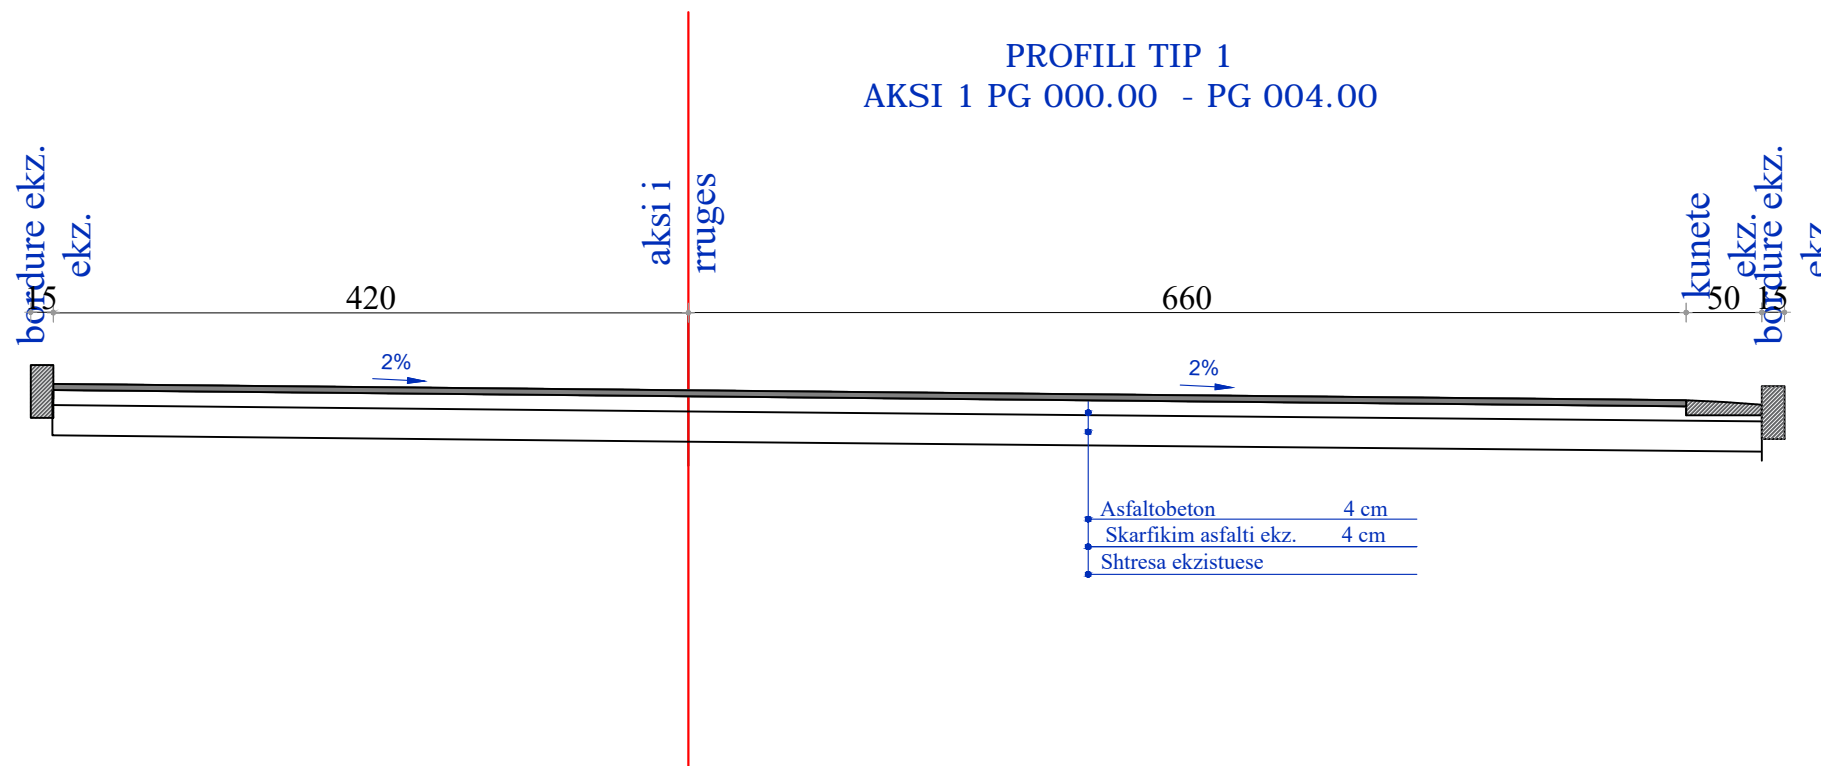

PROFILI TIP 2
AKSI 1 PG 004.00 - PG 171.11

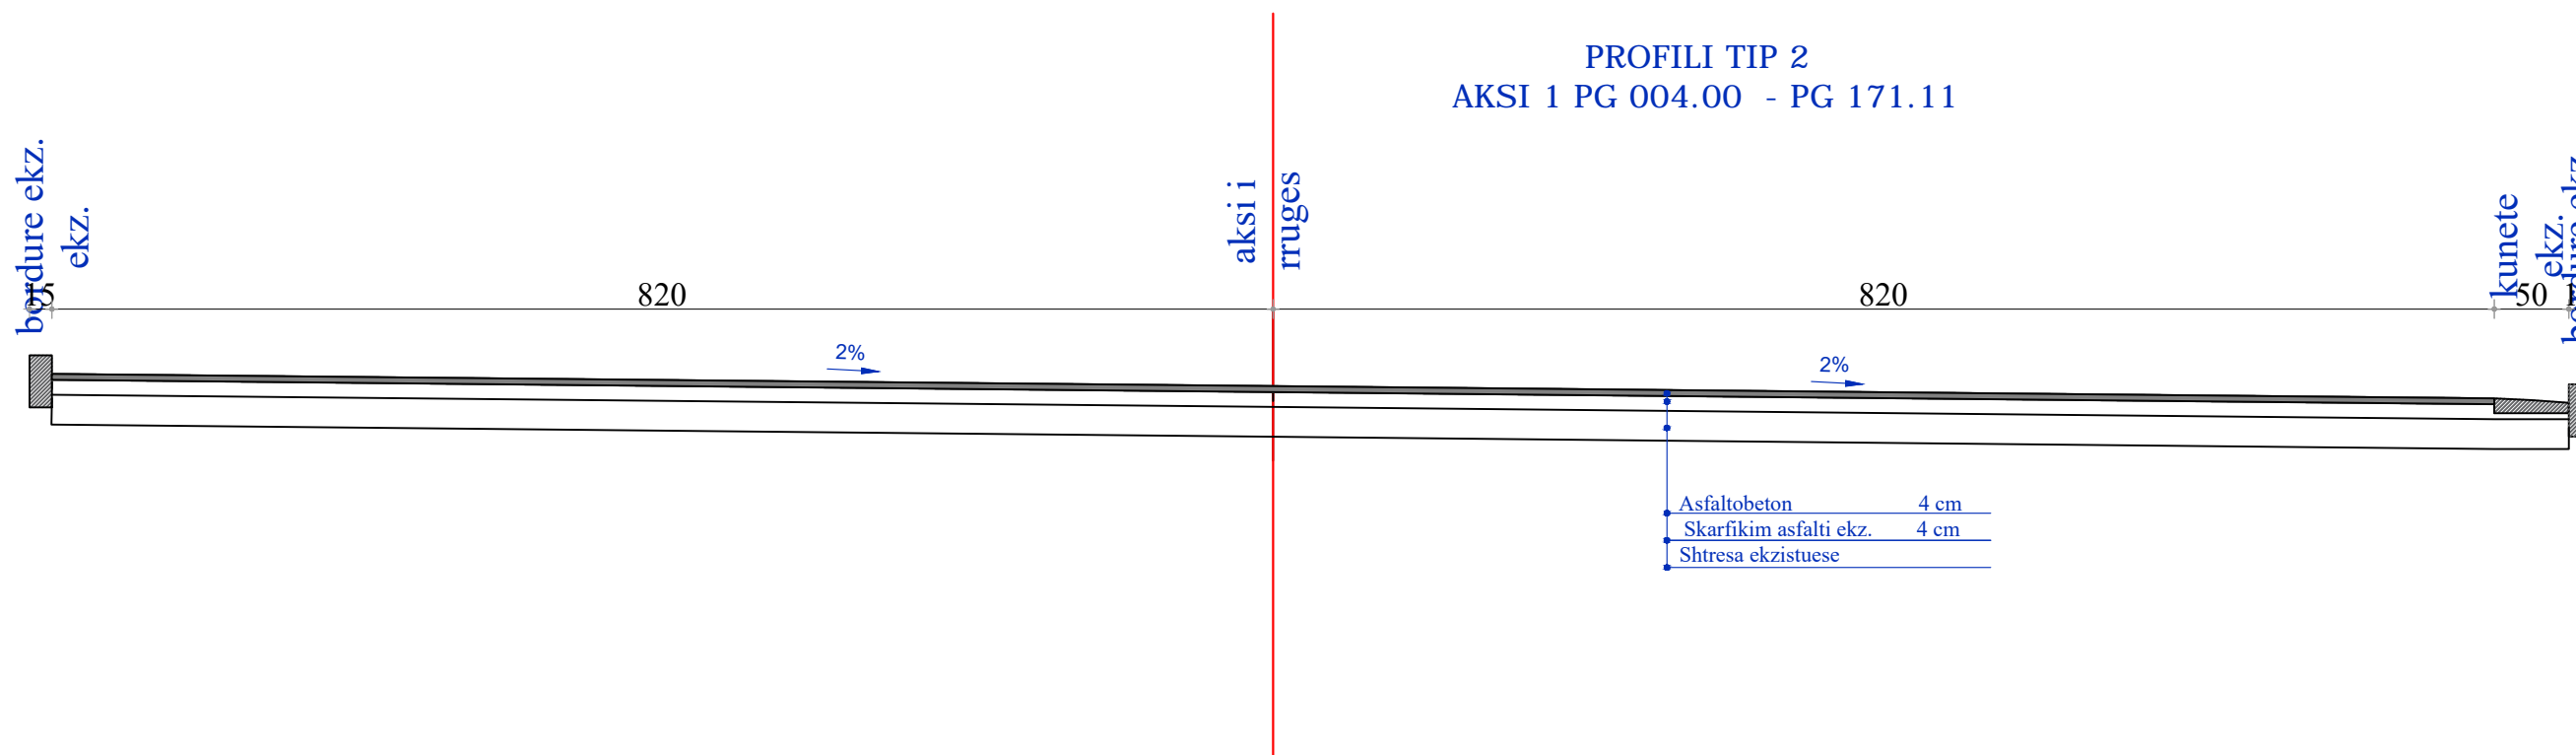

Miratoi:

ALKET QËNDRO

Porositës

REPULIKA E SHQIPERISE
PORTI DETAR SARANDE SH.A.

Titulli i Projektit

"RIKUALIFIKIM I AMBJENTEVE TE
JASHME TE PORTIT DETAR
SARANDE"

Faza

PROJEKTI I ZBATIMIT

Vula

Autor

"NOVATECH STUDIO "SHPK



Grupi projektimit:

ING. NDERTIMI	Mimoza TOMCO
ING. HIDROTEKNIK	Klodan NDOU
ARKITEKT	Gerda NOVA
ING. HIDROTEKNIK	Kostandin NOVA
ING. GJEOLGJIK	Antoneta BAZHARI
ING. MEKANIK	Nikolaj DOKU
ING. ELEKTRIK	Markelin SHLLAKU
ING. NDERTIMI	Petrika DOKU

Vula

Kapitulli

RIVESHJE ME ASFALT E
KALATES KRUIZER

Titulli i Vizatimit

PROFILI TERTHOR TIP

Realizuar

...08.2023


Shkalla

1:50

Emërtimi i Fletës

A.1 - 09

PROFILI TERTHOR TIP SH 1:50

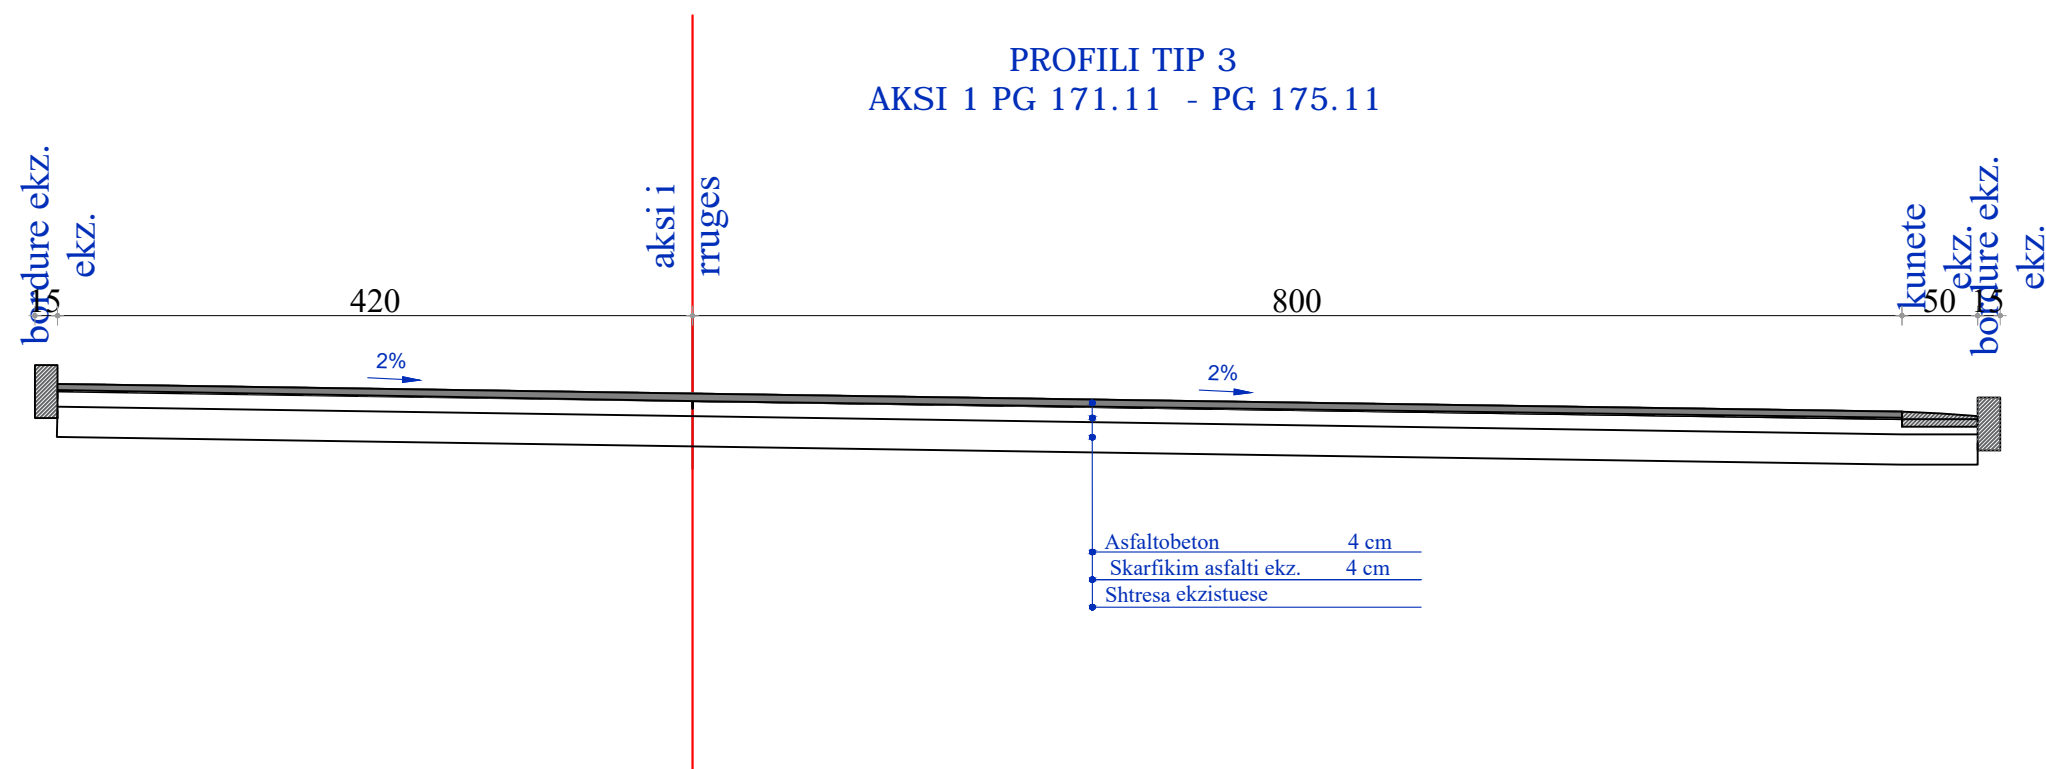

Miratoi:

ALKET QËNDRO

Porositës

REPULIKA E SHQIPERISE
PORTI DETAR SARANDE SH.A.

Titulli i Projektit

"RIKUALIFIKIM I AMBJENTEVE TE JASHME TE PORTIT DETAR SARANDE"

Faza

PROJEKTI I ZBATIMIT

Vula

Autor

"NOVATECH STUDIO "SHPK



ING. EML NOVA

Grupi projektimit:

ING. NDERTIMI	Mimoza TOMCO
ING. HIDROTEKNIK	Klodan NDOU
ARKITEKT	Gerda NOVA
ING. HIDROTEKNIK	Kostandin NOVA
ING. GJEOLGJIK	Antoneta BAZHARI
ING. MEKNIK	Nikolaj DOKU
ING. ELEKTRIK	Marketin SHLLAKU
ING. NDERTIMI	Petrika DOKU

Vula

Kapitulli

RIVESHJE ME ASFALT E KALATES KRUIZER

Titulli i Vizatimit

PROFILI TERTHOR TIP

Realizuar

...08.2023




Shkalla

1:50

Emërtimi i Fletës

A.1 - 010

PROFILI TERTHOR SH 1:100

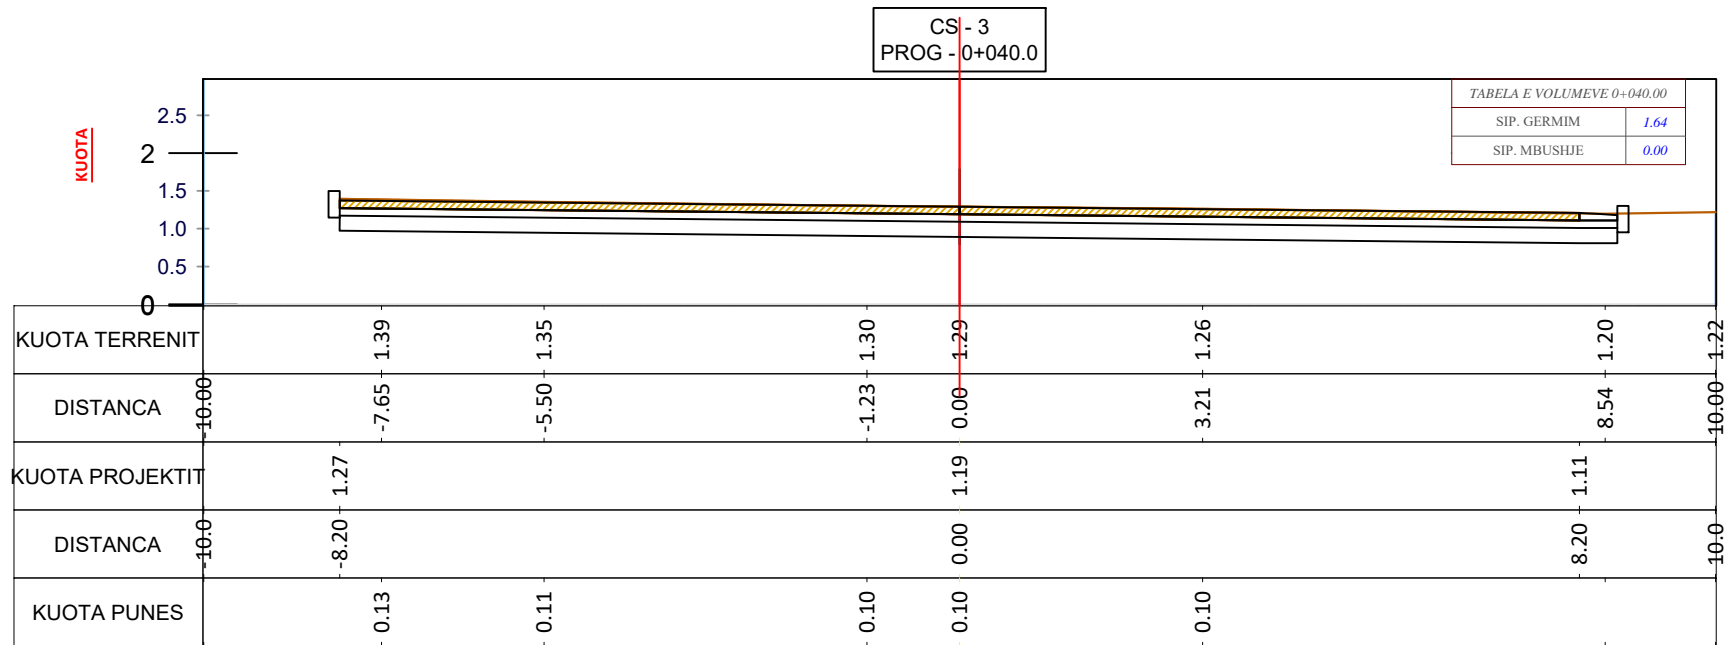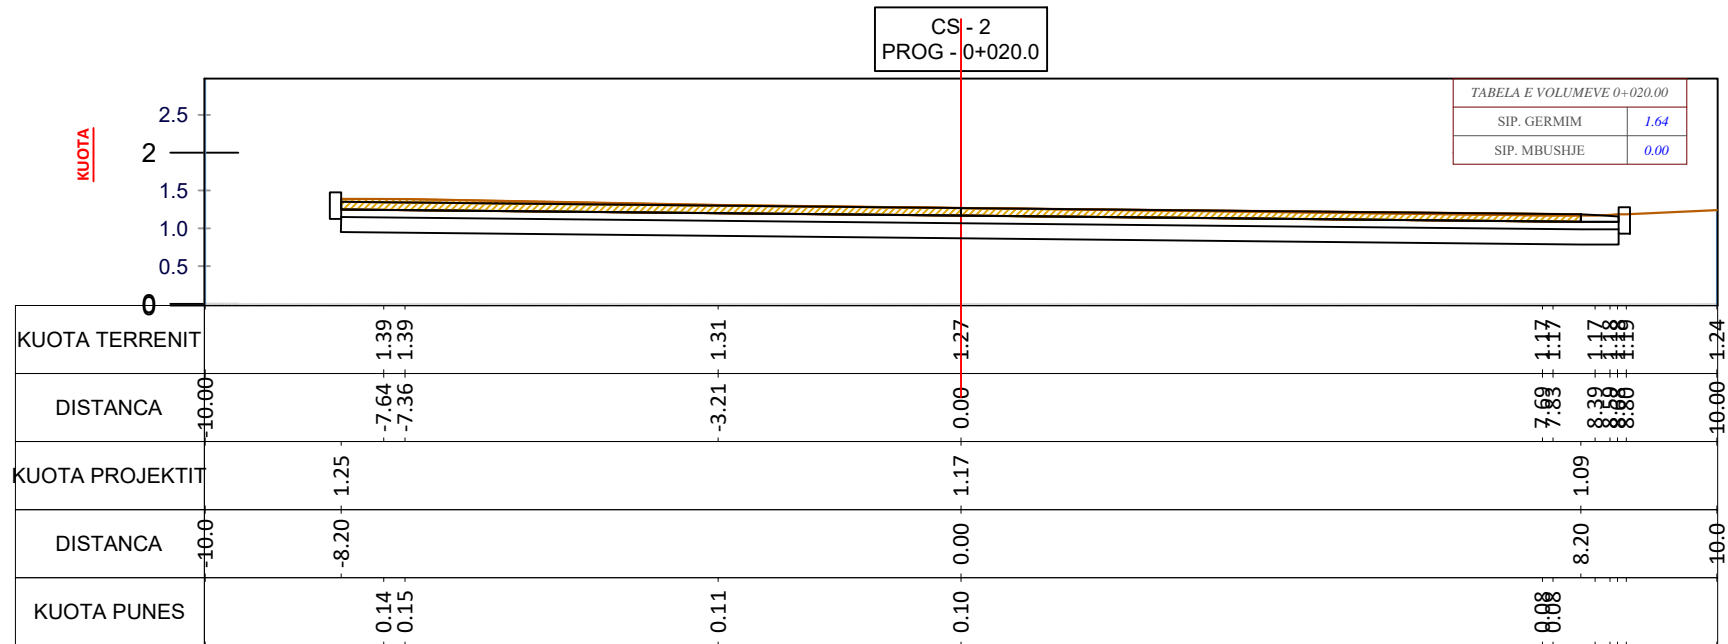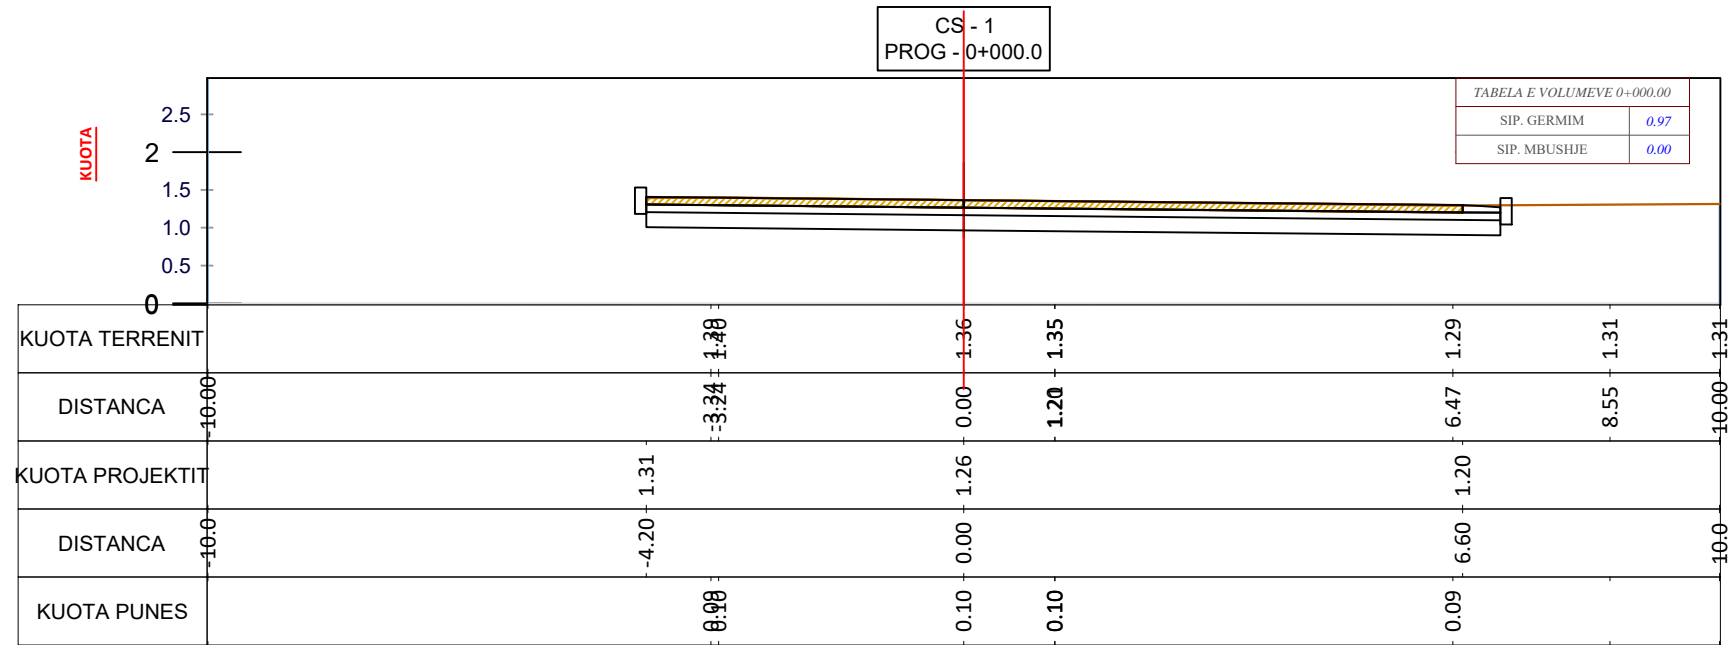

Miratoi:

ALKET QËNDRO

Porositës

REPULIKA E SHQIPERISE
PORTI DETAR SARANDE SH.A.

Titulli i Projektit

"RIKUALIFIKIM I AMBJENTEVE TE JASHME TE PORTIT DETAR SARANDE"

Faza

PROJEKTI I ZBATIMIT

Vula

Autor

"NOVATECH STUDIO "SHPK



ING. EMIL NOVA

Grupi projektimit:

ING. NDERTIMI	Mimoza TOMCO
ING. HIDROTEKNIK	Klodan NDOU
ARKITEKT	Gerda NOVA
ING. HIDROTEKNIK	Kostandin NOVA
ING. GJEOLGJIK	Antoneta BAZHARI
ING. MEKANIK	Nikolaj DOKU
ING. ELEKTRIK	Marktin SHLLAKU
ING. NDERTIMI	Petrika DOKU

Vula

Kapitulli

RIVESHJE ME ASFALT E KALATES KRUIZER

Titulli i Vizatimit

PROFILI TERTHOR




Realizuar ...08.2023

Shkalla 1:100

Emërtimi i Fletës

A.1 - 11

PROFILI TERTHOR SH 1:100

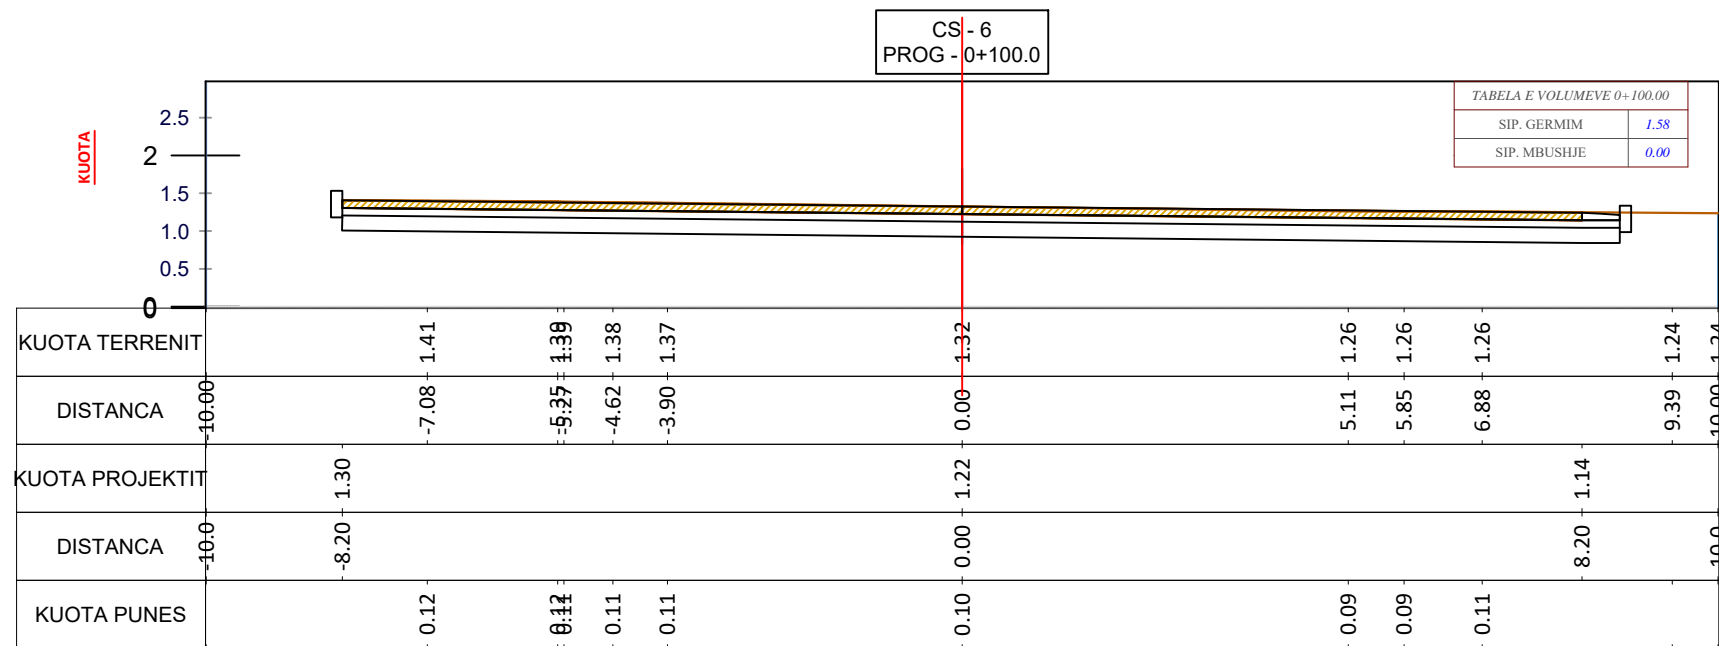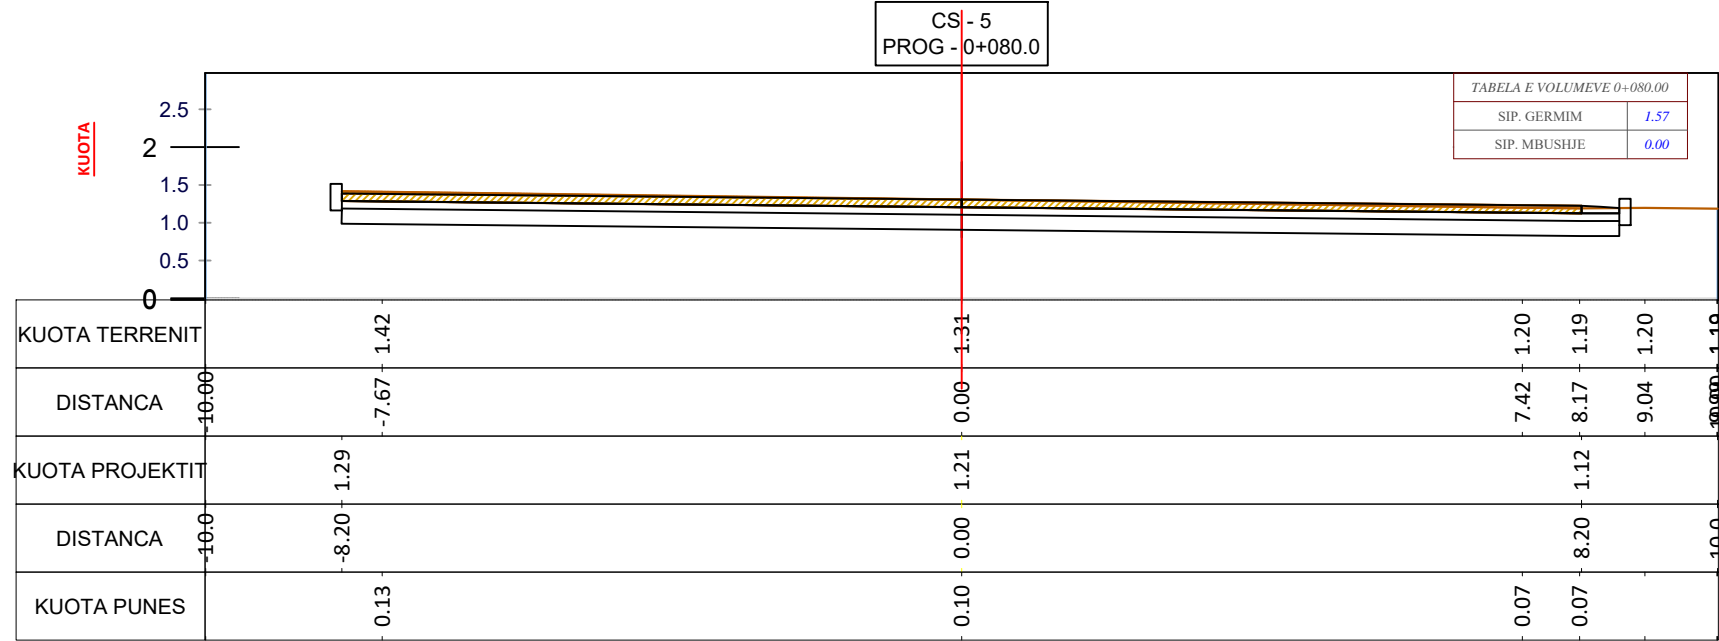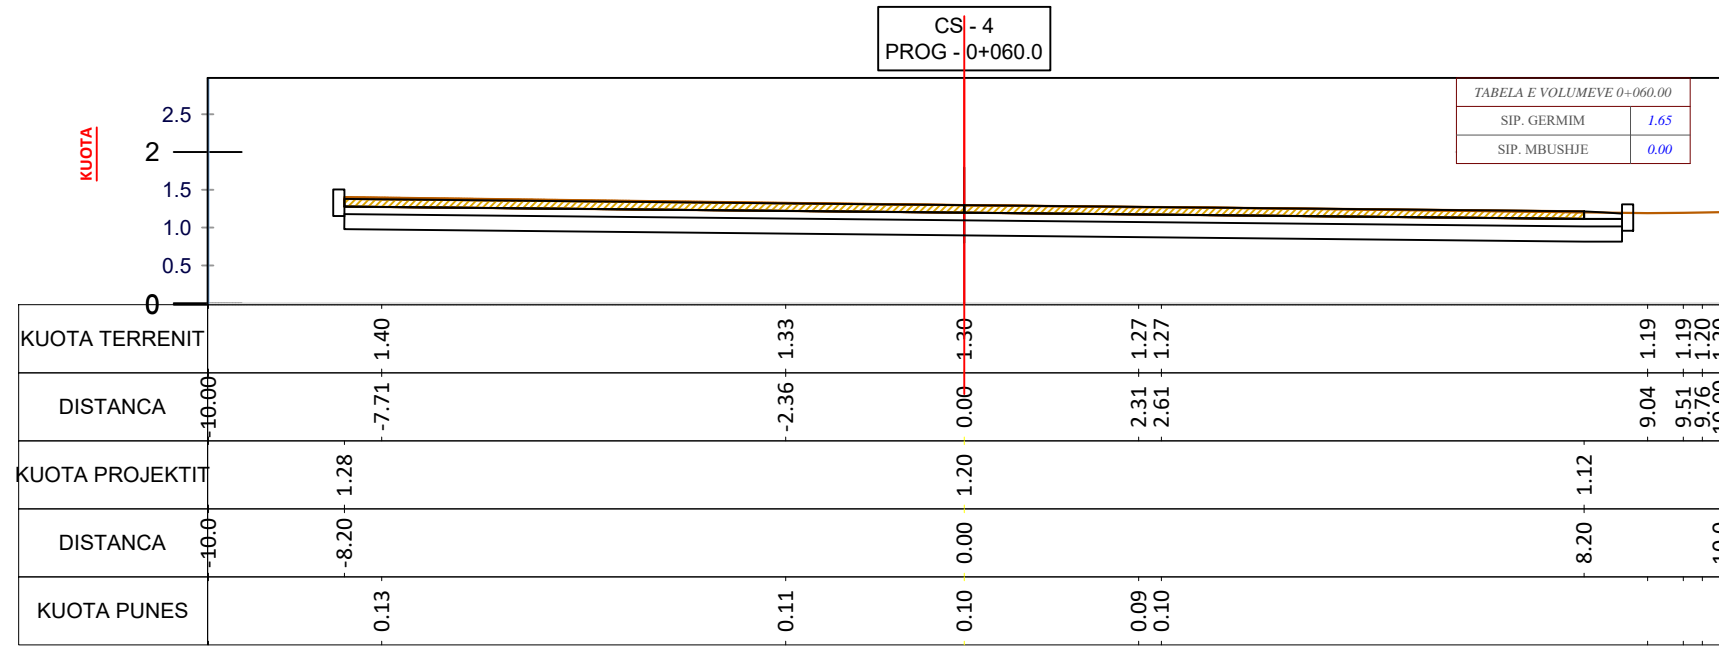

Miratoi:

ALKET QËNDRO

Porositës

REPUBLIKA E SHQIPERISE
PORTI DETAR SARANDE SH.A.

Titulli i Projektit

"RIKUALIFIKIM I AMBJENTEVE TE JASHME TE PORTIT DETAR SARANDE"

Faza

PROJEKTI I ZBATIMIT

Vula

Autor

"NOVATECH STUDIO "SHPK



ING. EMIL NOVA

Grupi projektimit:

ING. NDERTIMI	Mimoza TOMCO
ING. HIDROTEKNIK	Klodan NDOU
ARKITEKT	Gerda NOVA
ING. HIDROTEKNIK	Kostandin NOVA
ING. GJEOLGJIK	Antoneta BAZHARI
ING. MEKANIK	Nikolaj DOKU
ING. ELEKTRIK	Markelin SHLLAKU
ING. NDERTIMI	Petrika DOKU

Vula

Kapitulli

RIVESHJE ME ASFALT E KALATES KRUIZER

Titulli i Vizatimit

PROFILI TERTHOR




Realizuar ...08.2023

Shkalla 1:100

Emërtimi i Fletës

A.1 - 12

PROFILI TERTHOR SH 1:100

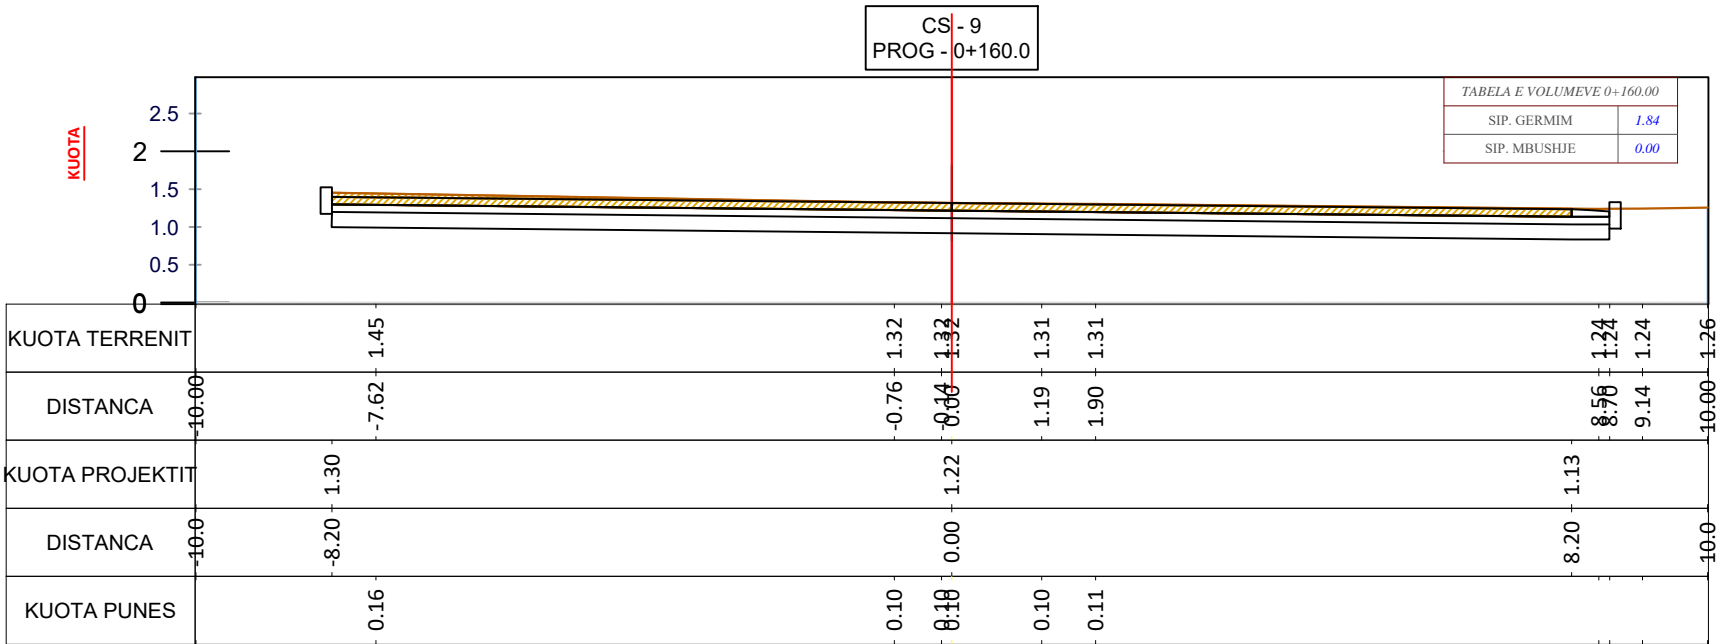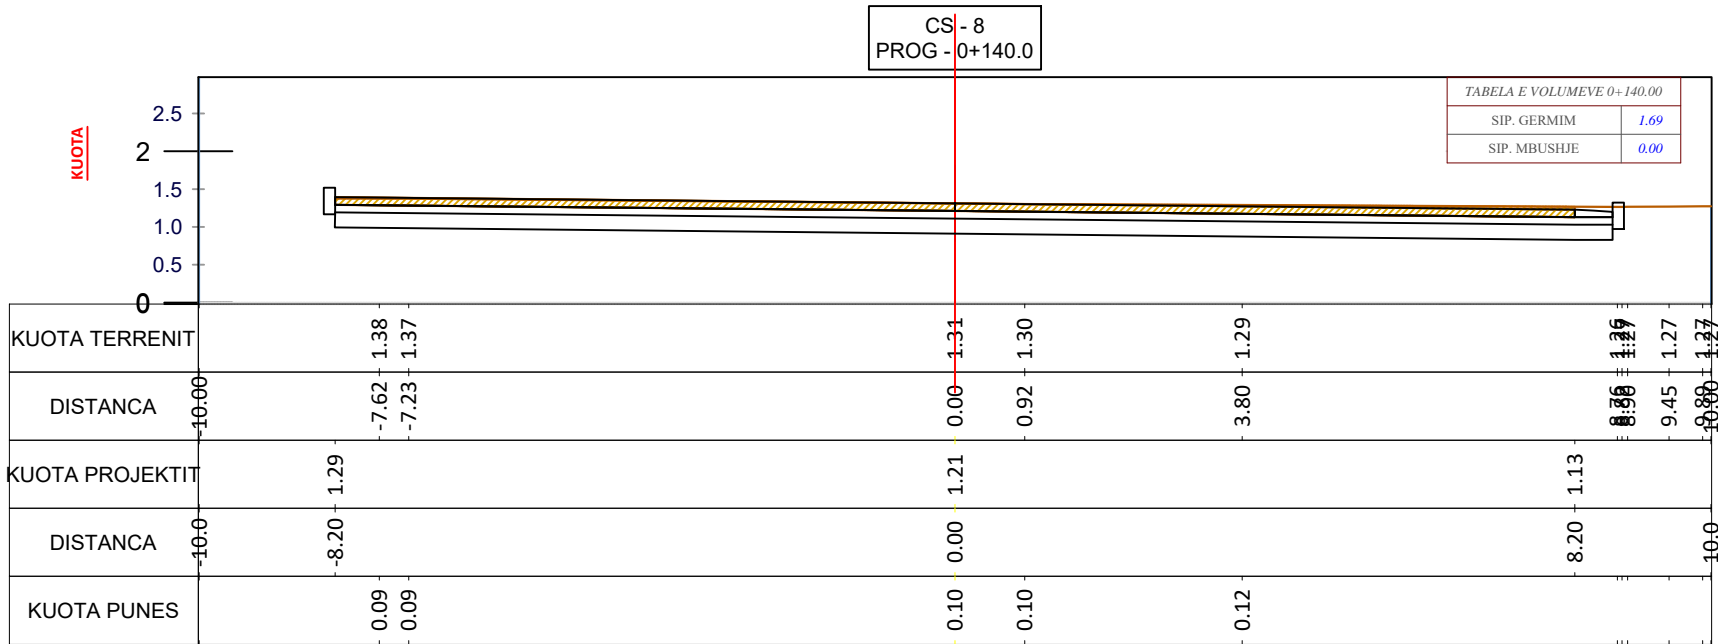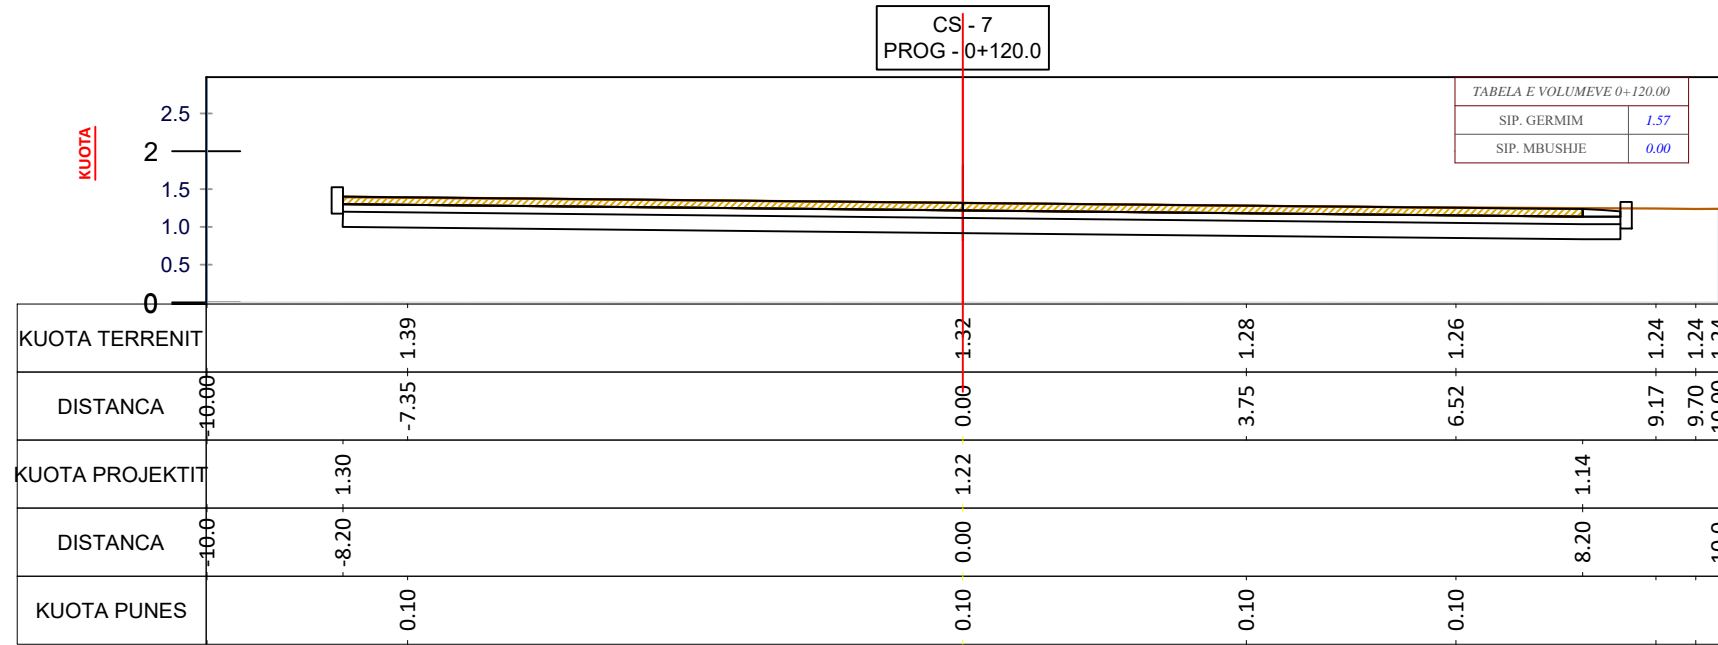

Miratoi:

ALKET QËNDRO

Porositës

REPULIKA E SHQIPERISE
PORTI DETAR SARANDE SH.A.

Titulli i Projektit

"RIKUALIFIKIM I AMBJENTEVE TE JASHME TE PORTIT DETAR SARANDE"

Faza

PROJEKTI I ZBATIMIT

Vula

Autor

"NOVATECH STUDIO "SHPK



ING. EMIL NOVA

Grupi projektimit:

ING. NDERTIMI	Mimoza TOMCO
ING. HIDROTEKNIK	Klodan NDOU
ARKITEKT	Gerda NOVA
ING. HIDROTEKNIK	Kostandin NOVA
ING. GJEOLGJIK	Antoneta BAZHARI
ING. MEKANIK	Nikolaj DOKU
ING. ELEKTRIK	Marketin SHLLAKU
ING. NDERTIMI	Petrika DOKU

Vula

Kapitulli

RIVESHJE ME ASFALT E KALATES KRUIZER

Titulli i Vizatimit

PROFILI TERTHOR


Realizuar ...08.2023

Shkalla 1:100

Emërtimi i Fletës

A.1 - 13

PROFILI TERTHOR SH 1:100

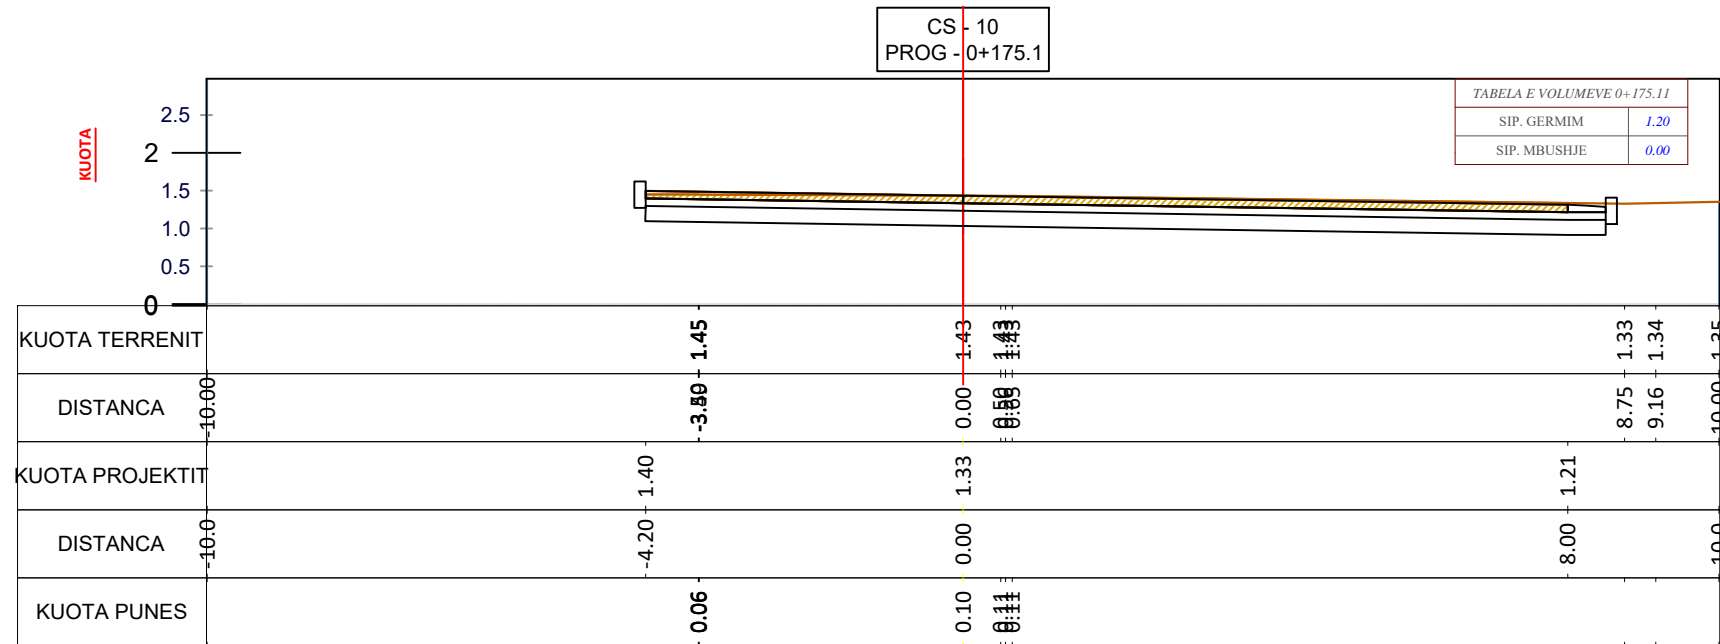

Miratoi:

ALKET QËNDRO

Porositës

REPULIKA E SHQIPERISE
PORTI DETAR SARANDE SH.A.

Titulli i Projektit

"RIKUALIFIKIM I AMBJENTEVE TE
JASHME TE PORTIT DETAR
SARANDE"

Faza

PROJEKTI I ZBATIMIT

Vula

Autor

"NOVATECH STUDIO "SHPK



Grupi projektimit:

ING. NDERTIMI	Mimoza TOMCO
ING. HIDROTEKNIK	Klodan NDOU
ARKITEKT	Gerda NOVA
ING. HIDROTEKNIK	Kostandin NOVA
ING. GJEOLGJIK	Antoneta BAZHARI
ING. MEKANIK	Nikolaj DOKU
ING. ELEKTRIK	Markelin SHLLAKU
ING. NDERTIMI	Petrika DOKU

Vula

Kapitulli

RIVESHJE ME ASFALT E
KALATES KRUIZER

Titulli i Vizatimit

PROFILI TERTHOR

Realizuar

...08.2023


Shkalla

1:100





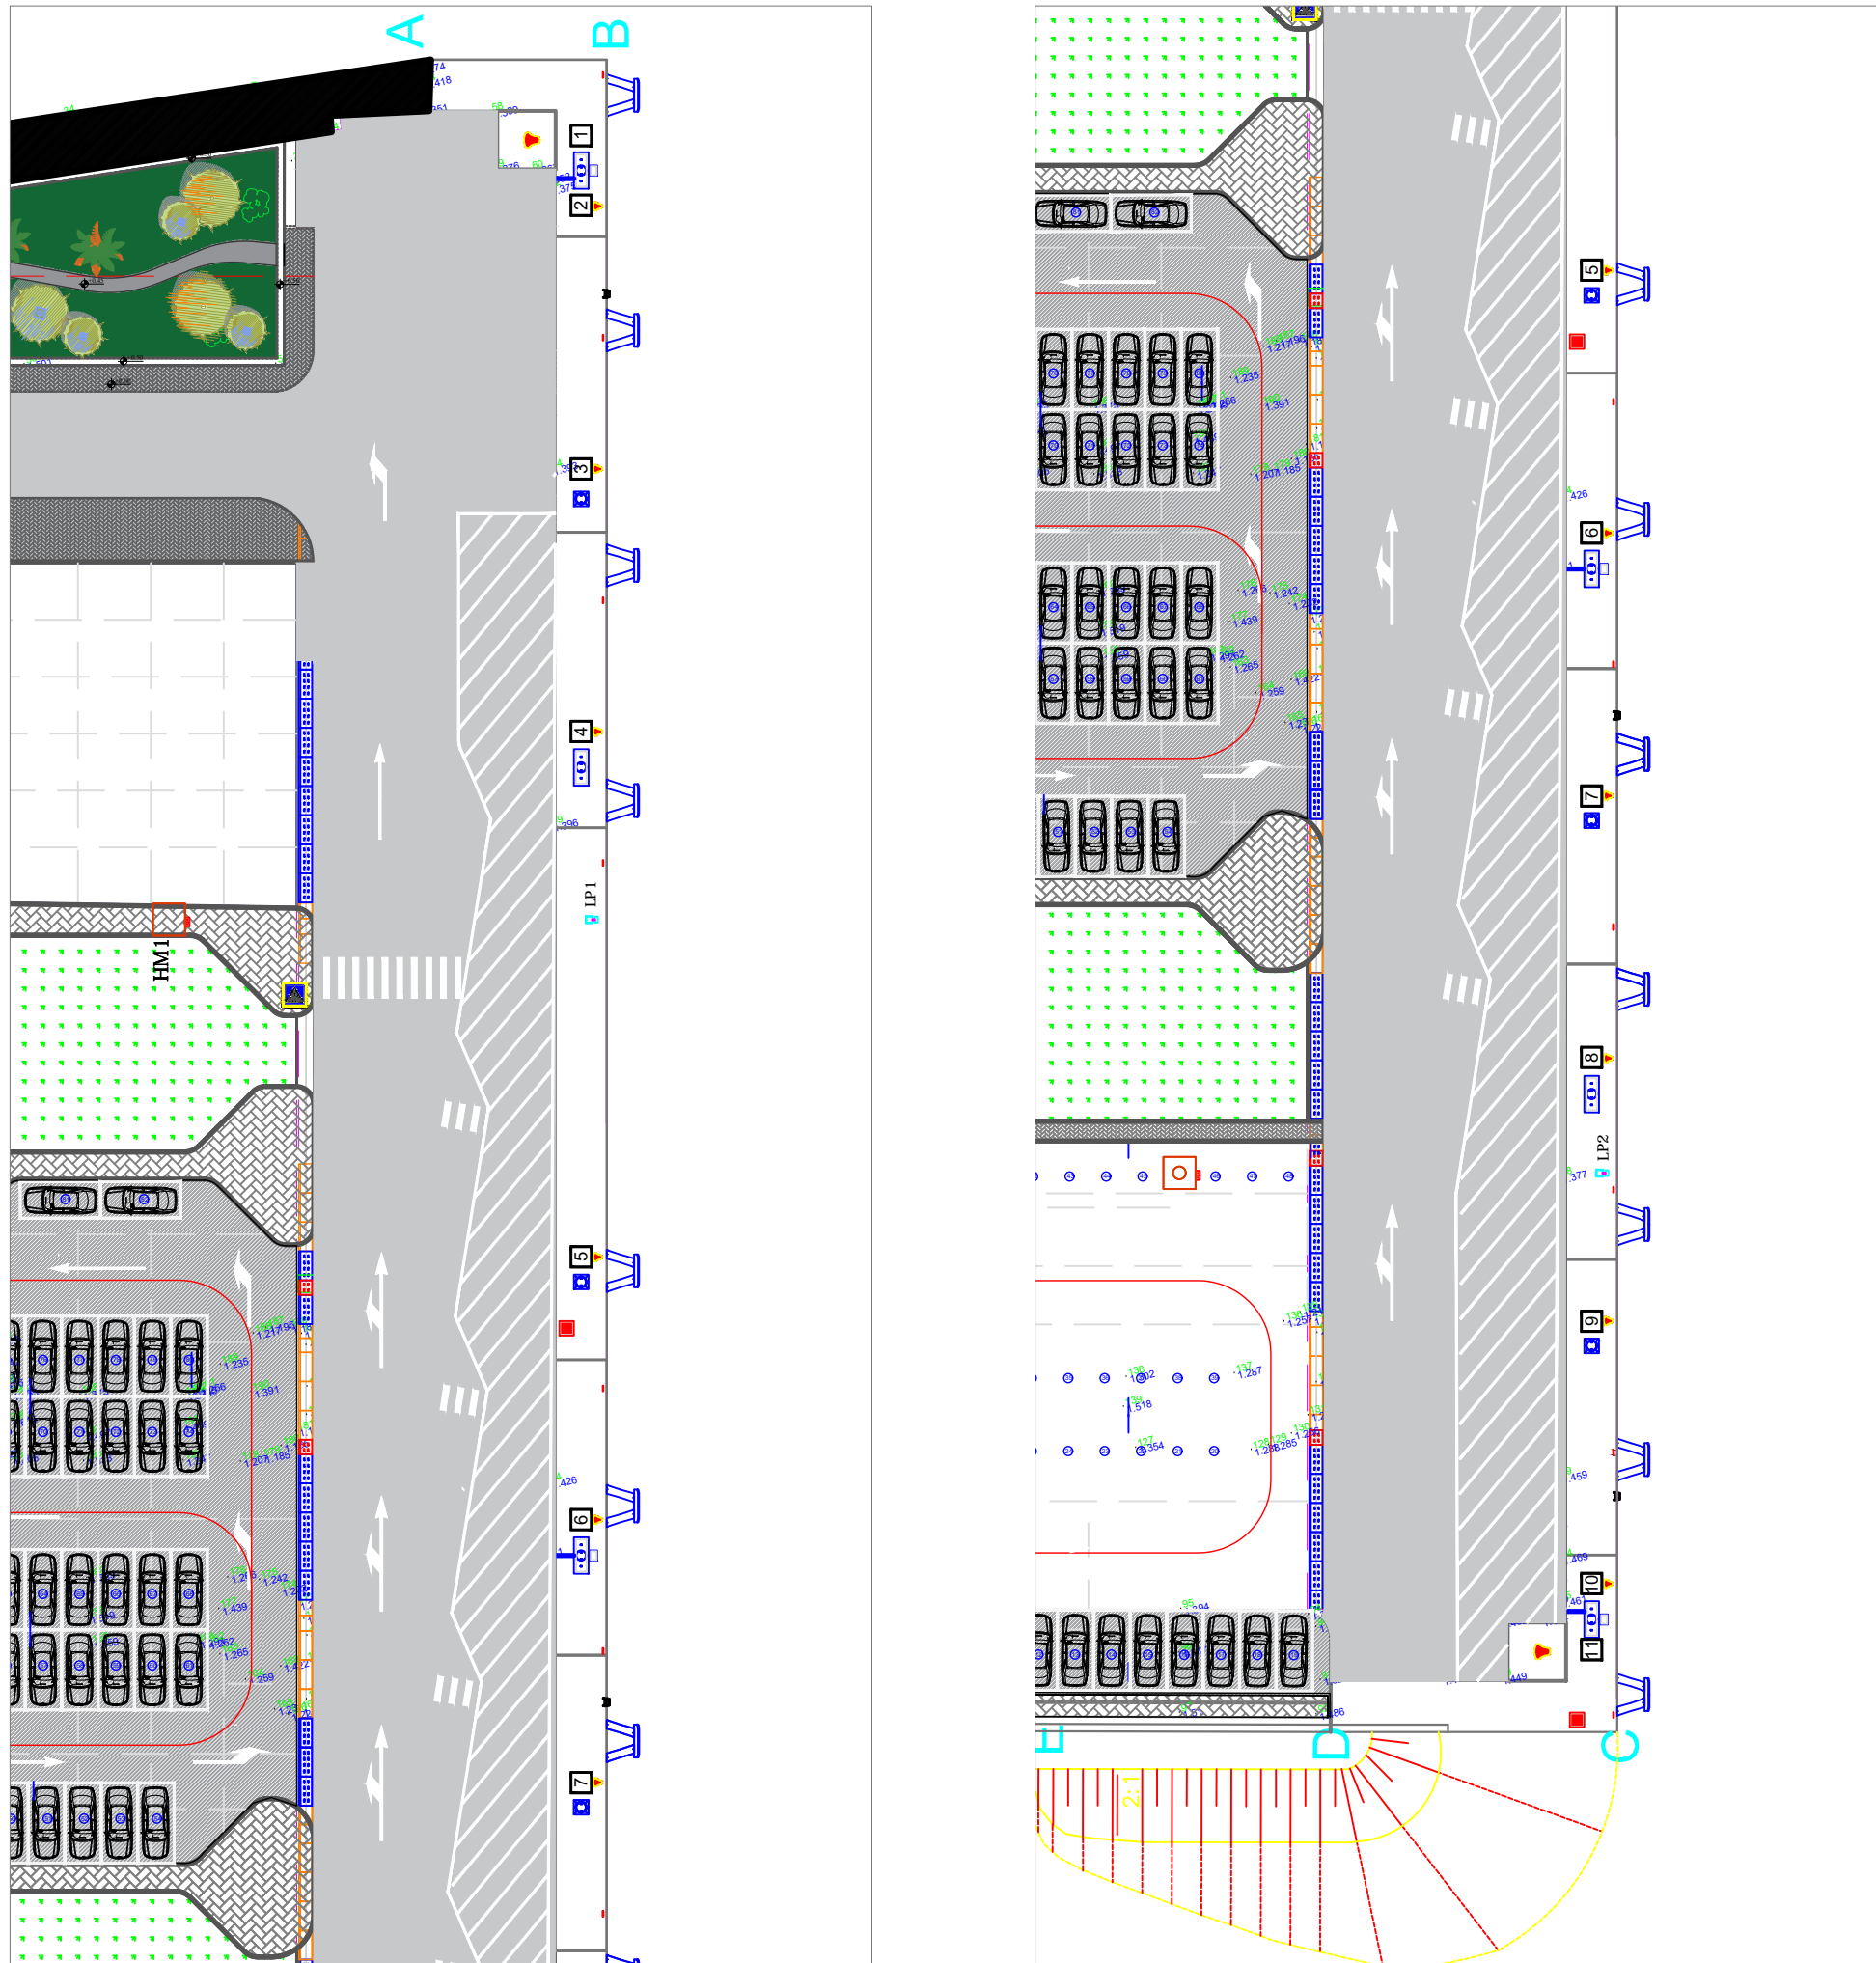


Emërtimi i Fletës

A.1 - 14

SINJALISTIKA E KALATES KRUIZER Shk 1:500



Legjenda

-  Trupi i rrugës
-  Trotuar ekzistues
-  Bordura
-  Shtrese Betoni
-  Siperfaqe e gjelberuar
-  Shtresë betoni C 16/20
S=2505 m²
-  Poste parkimi -81

Miratoi:

ALKET QËNDRO

Porositës

REPULIKA E SHQIPERISE
PORTI DETAR SARANDE SH.A.

Titulli i Projektit

"RIKUALIFIKIM I AMBJENTEVE TE
JASHME TE PORTIT DETAR
SARANDE"

Faza

PROJEKTI I ZBATIMIT

Vula

Autor

"NOVATECH STUDIO" SHPK



Grupi projektimit:

ING. NDERTIMI	Mimoza TOMCO
ING. HIDROTEKNIK	Klodian NDOJU
ARKITEKT	Gerta NOVA
ING. HIDROTEKNIK	Kostandin NOVA
ING. GJEOLLOGIK	Antonela BAZHDARI
ING. MEKANIK	Nikollaq DOKU
ING. ELEKTRIK	Marketin SHLLAKU
ING. NDERTIMI	Petrika DOKU

Vula

Kapitulli

RIVESHJE ME ASFALT E
KALATES KRUIZER

Titulli i Vizatimit

SINJALISTIKA E KALATES KRUIZER

Realizuar

...08.2023

Shkalla

1:200

Emërtimi i Fletës

A.1 - 15

PLANRILEVIMI TOPOGRAFIK I SHESHIT KU DO TE ZHVILLOHET LULISHTJA Shk 1:250



Miratoi:

ALKET QËNDRO

Porositës

REPULIKA E SHQIPERISE
PORTI DETAR SARANDE SH.A.

Titulli i Projektit

"RIKUALIFIKIM I AMBJENTEVE TE
JASHME TE PORTIT DETAR
SARANDE"

Faza

PROJEKTI I ZBATIMIT

Vula

Autor

"NOVATECH STUDIO "SHPK



ING. EMIL NOVA

Grupi projektimit:

ING. NDERTIMI	Mimoza TOMCO
ING. HIDROTEKNIK	Klodian NDOU
ARKITEKT	Gerta NOVA
ING. HIDROTEKNIK	Kostandin NOVA
ING. GJEOLOGJIK	Antonela BAZHDARI
ING. MEKANIK	Nikollaq DOKU
ING. ELEKTRIK	Markelin SHALLAKU
ING. NDERTIMI	Petrika DOKU

Vula

Kapitulli

SITEMIMI I LULISHTES
NR. 1

Titulli i Vizatimit

PLANRILEVIMI TOPOGRAFIK I SHESHIT
KU DO TE ZHVILLOHET LULISHTJA

Realizuar


...08.2023

Shkalla

1:250

Emërtimi i Fletës

A.1 - 16

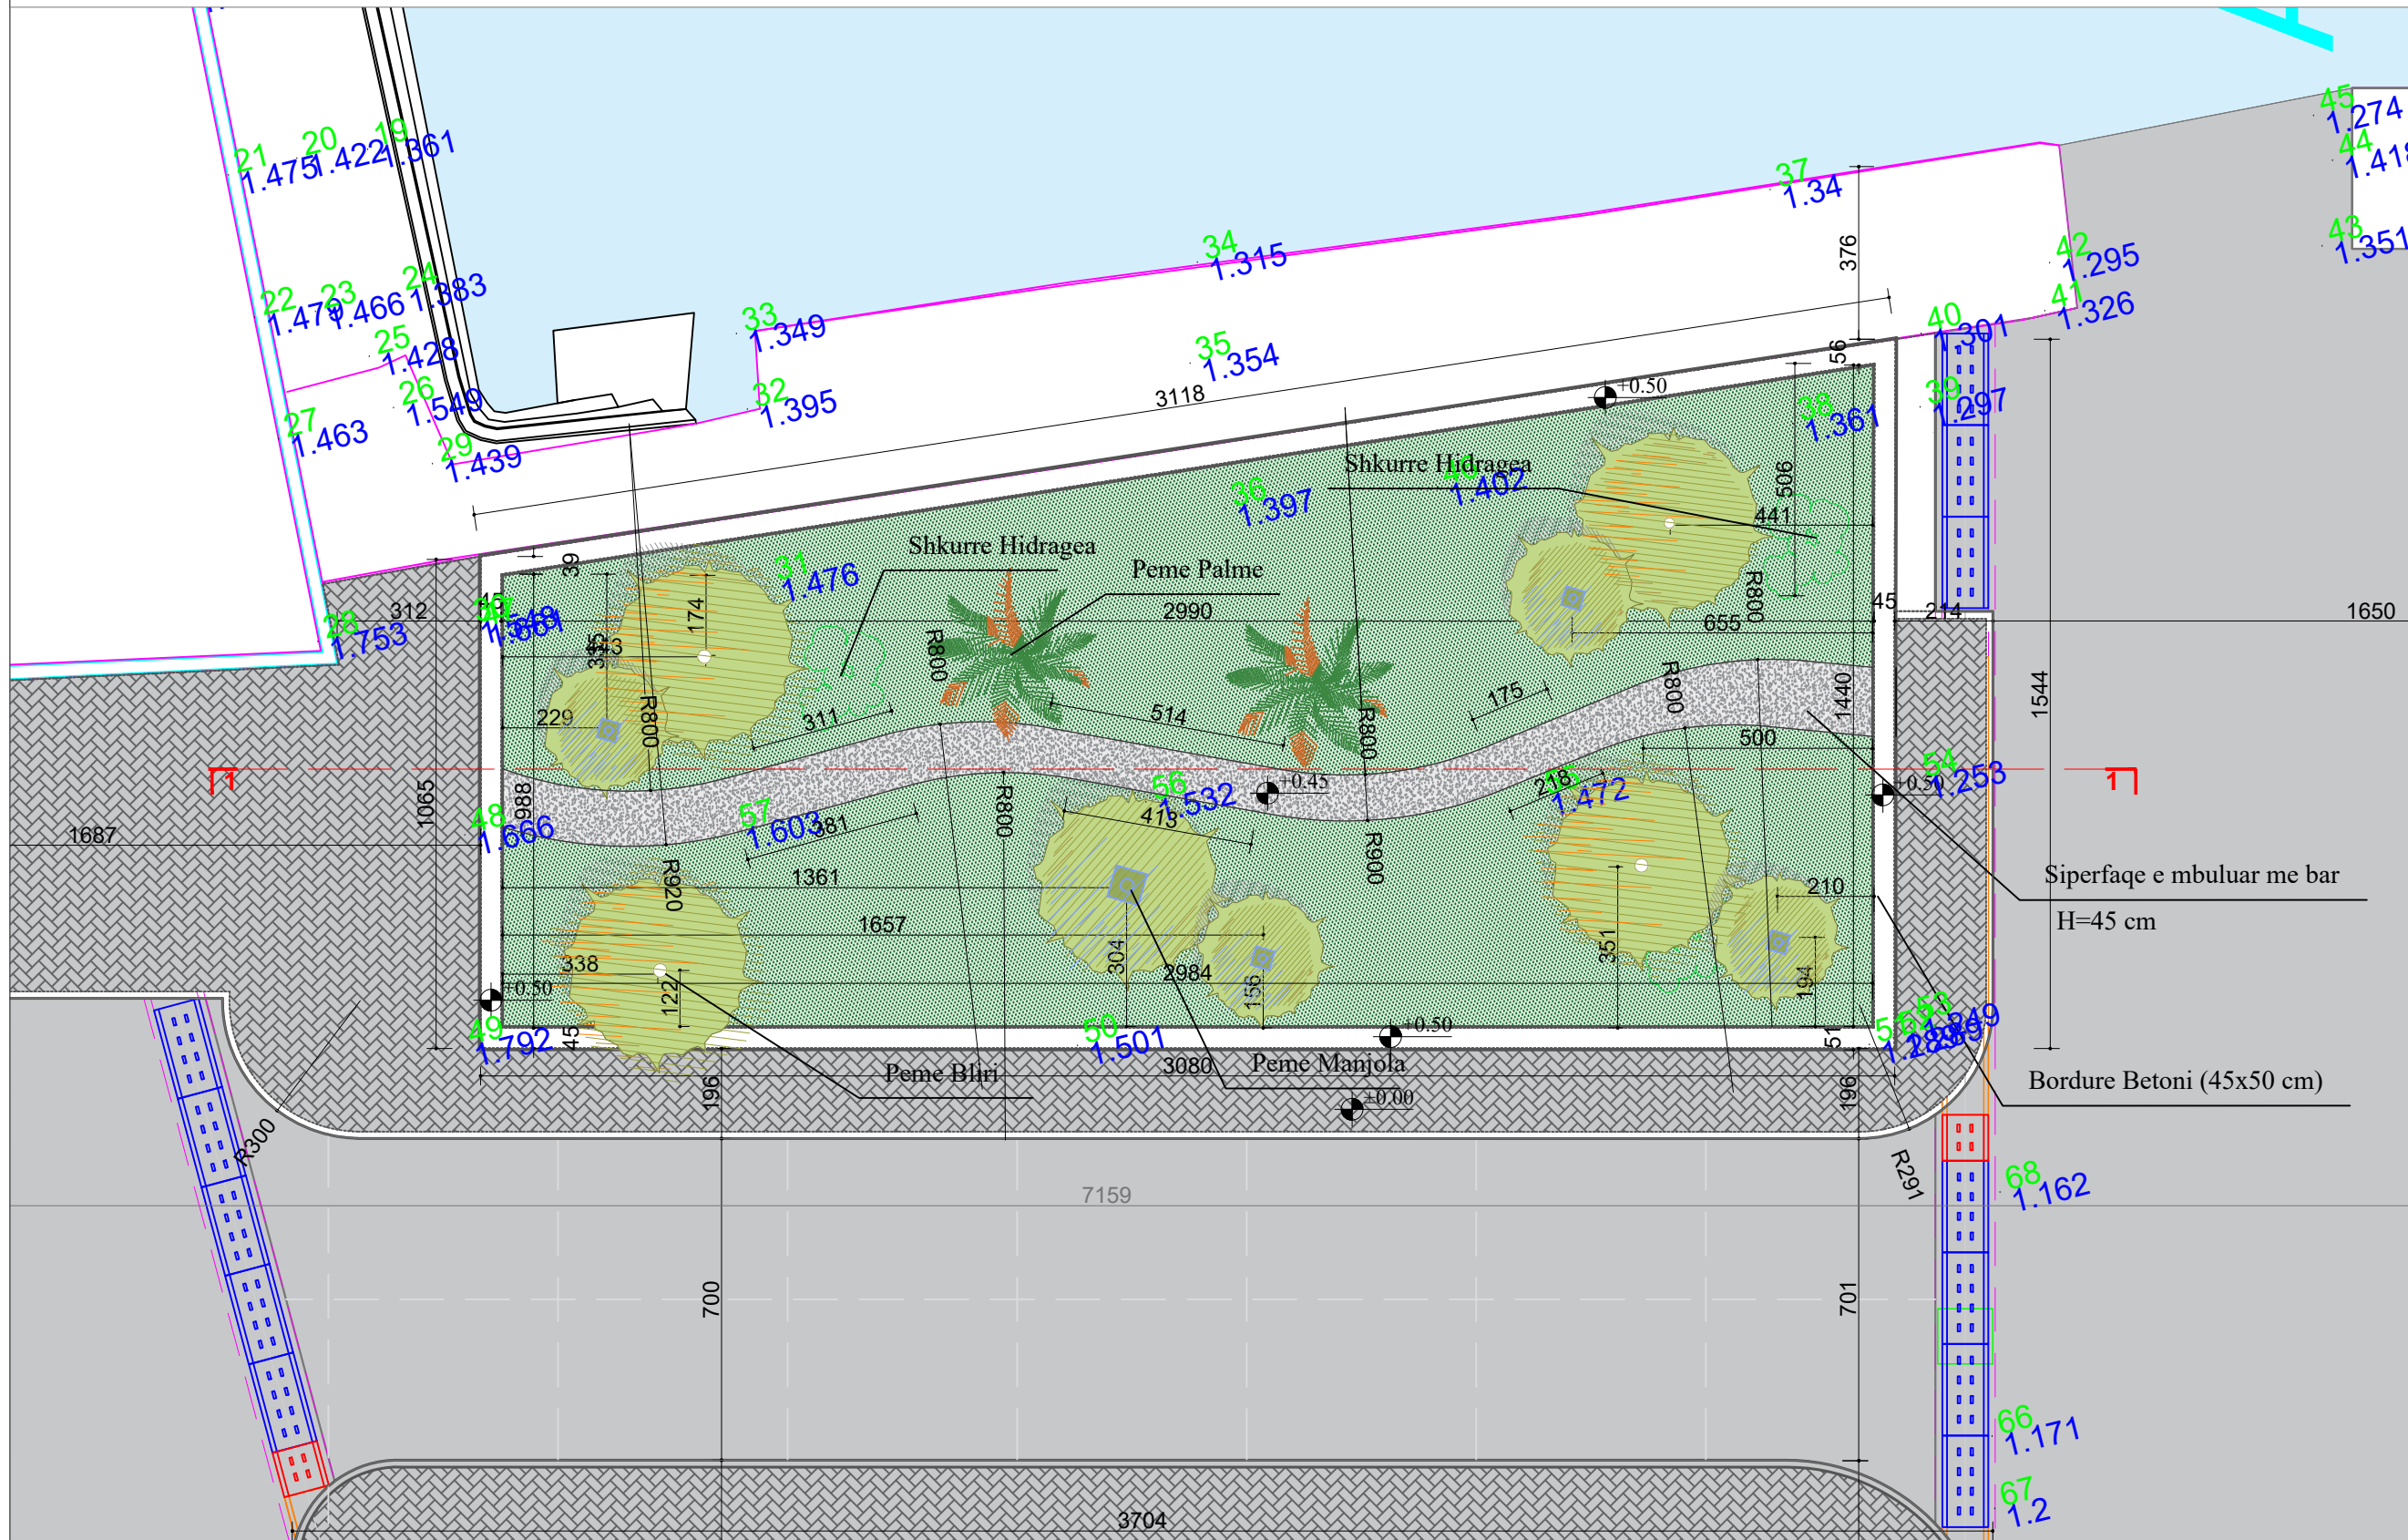

Legjenda

- Trupi i rrugës
- Trotuar ekzistues
- Bordura
- Ndertesë
- Peme Bliri 4 cope
- Shkurre Hidragea 2 cope
- Peme Manjola 5 cope
- Palma h-2m

Miratoi:

ALKET QËNDRO

Porositës

REPULIKA E SHQIPERISE
PORTI DETAR SARANDE SH.A.

Titulli i Projektit

"RIKUALIFIKIM I AMBJENTEVE TE JASHME TE PORTIT DETAR SARANDE"

Faza

PROJEKTI I ZBATIMIT

Vula

Autor

"NOVATECH STUDIO "SHPK



Grupi projektimit:

ING. NDERTIMI	Mimoza TOMCO
ING. HIDROTEKNIK	Klodian NDOJ
ARKITEKT	Gerta NOVA
ING. HIDROTEKNIK	Kostandin NOVA
ING. GJEOLGJIK	Antonela BAZHDARI
ING. MEKANIK	Nikollaq DOKU
ING. ELEKTRIK	Markelin SHALLAKU
ING. NDERTIMI	Petrika DOKU

Vula

Kapitulli

SITEMIMI I LULISHTES
NR. 1

Titulli i Vizatimit

PLANSISTEMIMI I LULISHTES SE PORTIT TE SARANDES

Realizuar ...08.2023 Shkalla 1:150


Emërtimi i Fletës

A.1 - 17

BILANCI I TERRITORIT

Siperfaqja totale	=
403 m ²	
Bordure Betoni (45x50 cm)	= 87 ml
Siperfaqe e shtruar me bar	= 327 m ²
Siperfaqe e shtruar me zall	= 35 m ²
Peme	
=9 ml	

PRERJA 1-1 Shk 1:250

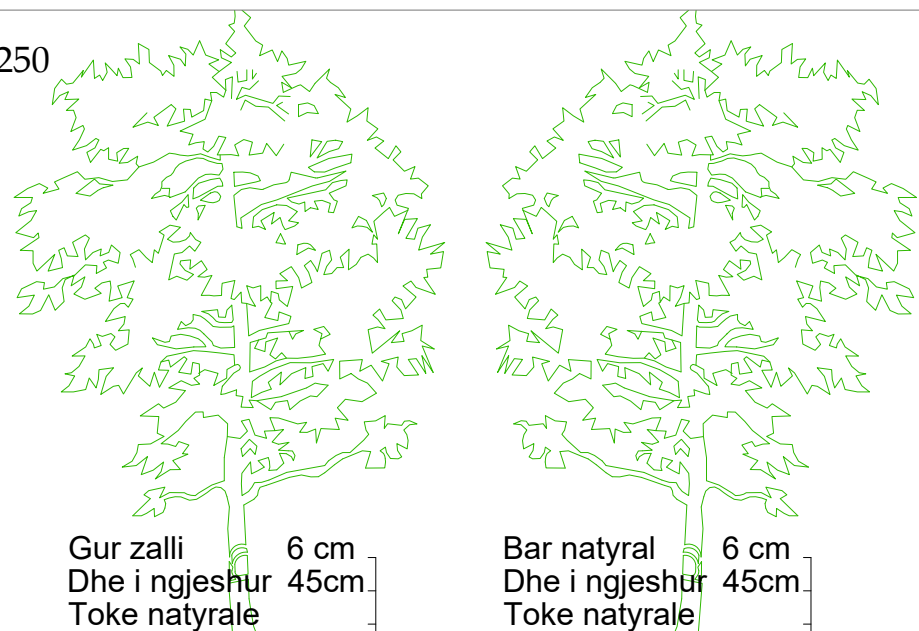

Gur zalli
Dhe i ngjeshur
Toke natyrale

6 cm
45cm

Bar natyral
Dhe i ngjeshur
Toke natyrale

6 cm
45cm

Shtresa ekzistuese

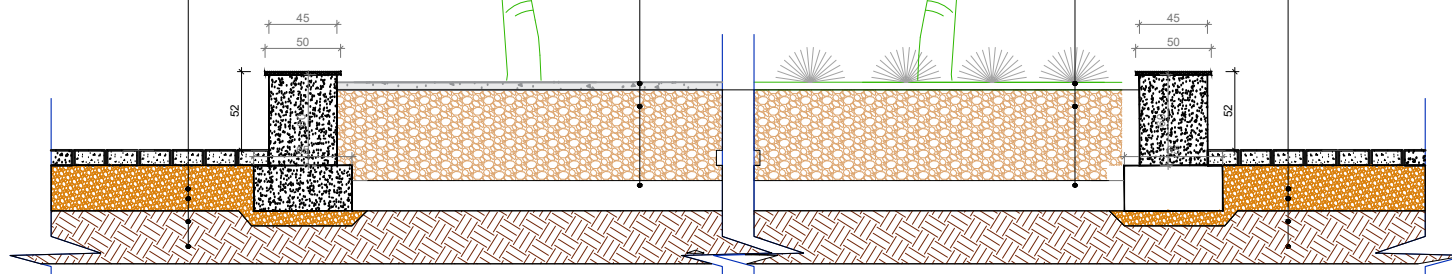


TABELA E HEKURIT

POZICIONI	DIAMETRI ϕ mm	Gjatesia L cm	Cope	Gjatesia L total cm	Gjatesia L total m	TOTALE			
						DIAMETRI ϕ mm	L tot. m	Pesha /ml	Pesha /kg
BORDURA									
1	12	110	435	47850	478.50	12	2175.00	0.89	1935.8
2	12	110	435	47850	478.50	8	713.4	0.395	281.8
3	12	8700	6	52200	522				
4	12	8700	8	69600	696				
st	8	205	348	71340	713.4				

Legjenda

klasa e betonit C 16/20

klasa e celikut S-500

Miratoi:

ALKET QËNDRO

Porositës

REPULIKA E SHQIPERISE
PORTI DETAR SARANDE SH.A.

Titulli i Projektit

"RIKUALIFIKIM I AMBJENTEVE TE
JASHME TE PORTIT DETAR
SARANDE"

Faza

PROJEKTI I ZBATIMIT

Vula

Autor

"NOVATECH STUDIO" SHPK



ING. EMIL NOVA

Grupi projektimit:

ING. NDERTIMI	Mimoza TOMCO
ING. HIDROTEKNIK	Klodian NDOU
ARKITEKT	Gerta NOVA
ING. HIDROTEKNIK	Kostandin NOVA
ING. GJEOLOGJIK	Antonela BAZHDARI
ING. MEKANIK	Nikollaq DOKU
ING. ELEKTRIK	Markelin SHILLAKU
ING. NDERTIMI	Petrika DOKU

Vula

Kapitulli

SITEMIMI I LULISHTES
NR. 1

Titulli i Vizatimit

PLANSISTEMIMI I LULISHTES SE PORTIT TE
SARANDES

Realizuar

...08.2023


Shkalla

1:150

Emërtimi i Fletës

A.1 - 18

ARMIMI I BORDURES Shk 1:10

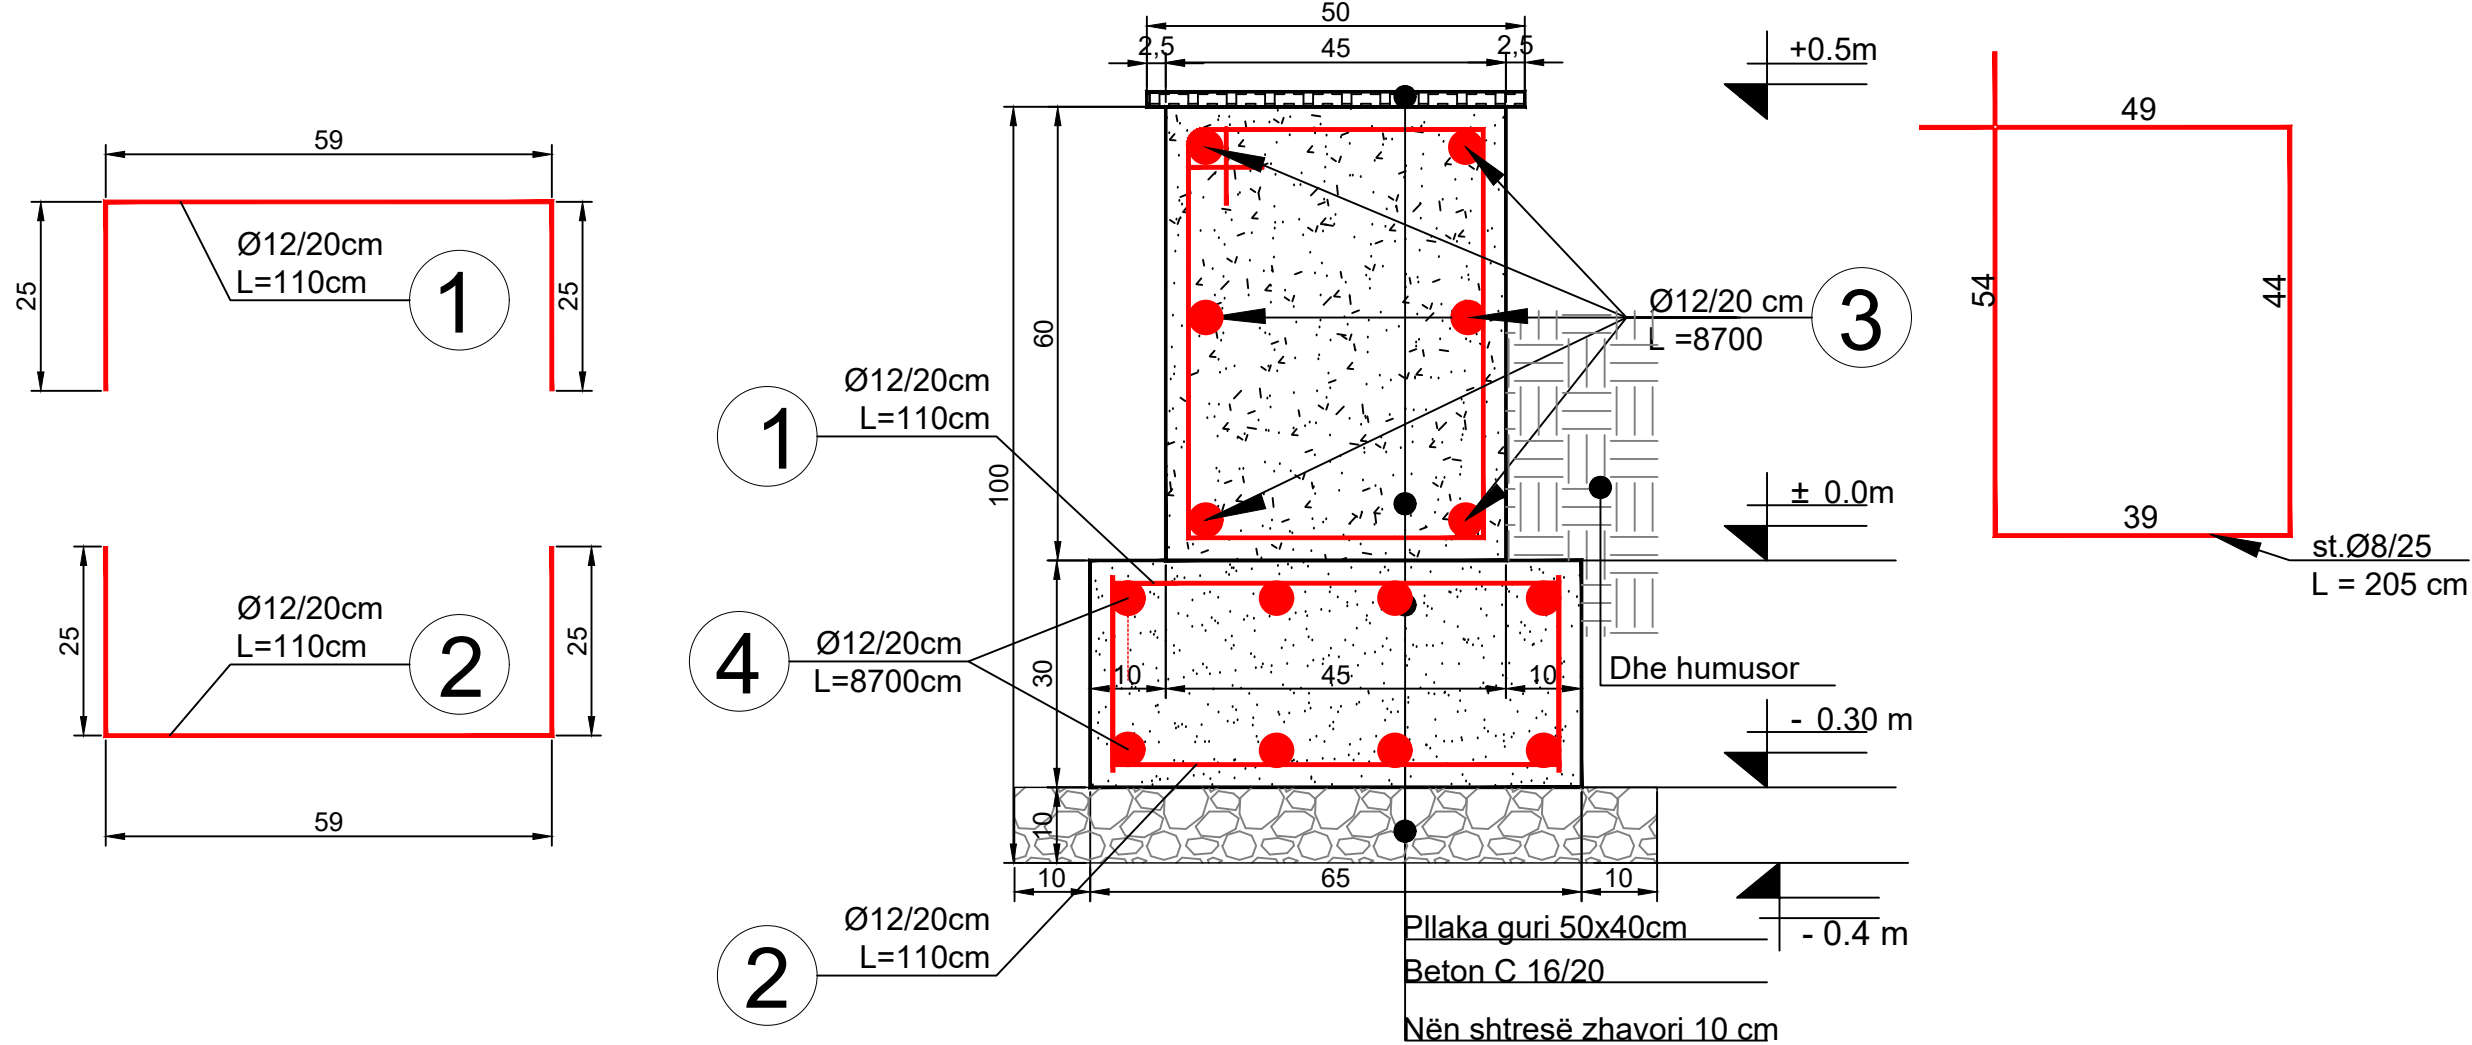

PLANVENDOSJA E SIPERFAQEVE KU DO TE KRIJOHEN HAPESIRAT E PARKIMI NE JUG TE PORTIT
Shk 1:500



Legianda

Miratoi:

ALKET QËNDRO

Porositës

REPULIKA E SHQIPERISE
PORTI DETAR SARANDE SH.A.

Titulli i Projektit

"RIKUALIFIKIM I AMBJENTEVE TE
JASHME TE PORTIT DETAR
SARANDE"

Faza

PROJEKTI I ZBATIMIT

Vula

Autor

"NOVATECH STUDIO "SHPK



Grupi projektimit:

ING. NDERTIMI	Mimoza TOMCO
ING. HIDROTEKNIK	Klodian NDOU
ARKITEKT	Gerta NOVA
ING. HIDROTEKNIK	Kostandin NOVA
ING. GJEOLOGJIK	Antonela BAZHDARI
ING. MEKANIK	Nikollaq DOKU
ING. ELEKTRIK	Markelin SHLLAKU
ING. NDERTIMI	Petrika DOKU

Vula

Kapitulli

**KRIJIMI I HAPESIRAVE TE
REJA TE PARKIMIT**

Titulli i Vizatimit

PLANVENDOSJA E SIPERFAQES KU DO TE KRIJOHET
HAPESIRA E PARKIMI NE JUG TE PORTIT

Realizuar

....08.2023


Shkalla

1:500

Emërtimi i Fletës

A.1 - 19

PLANI I NDERHYRJEVE NE ZONEN E PARKIMIT Shk 1:200

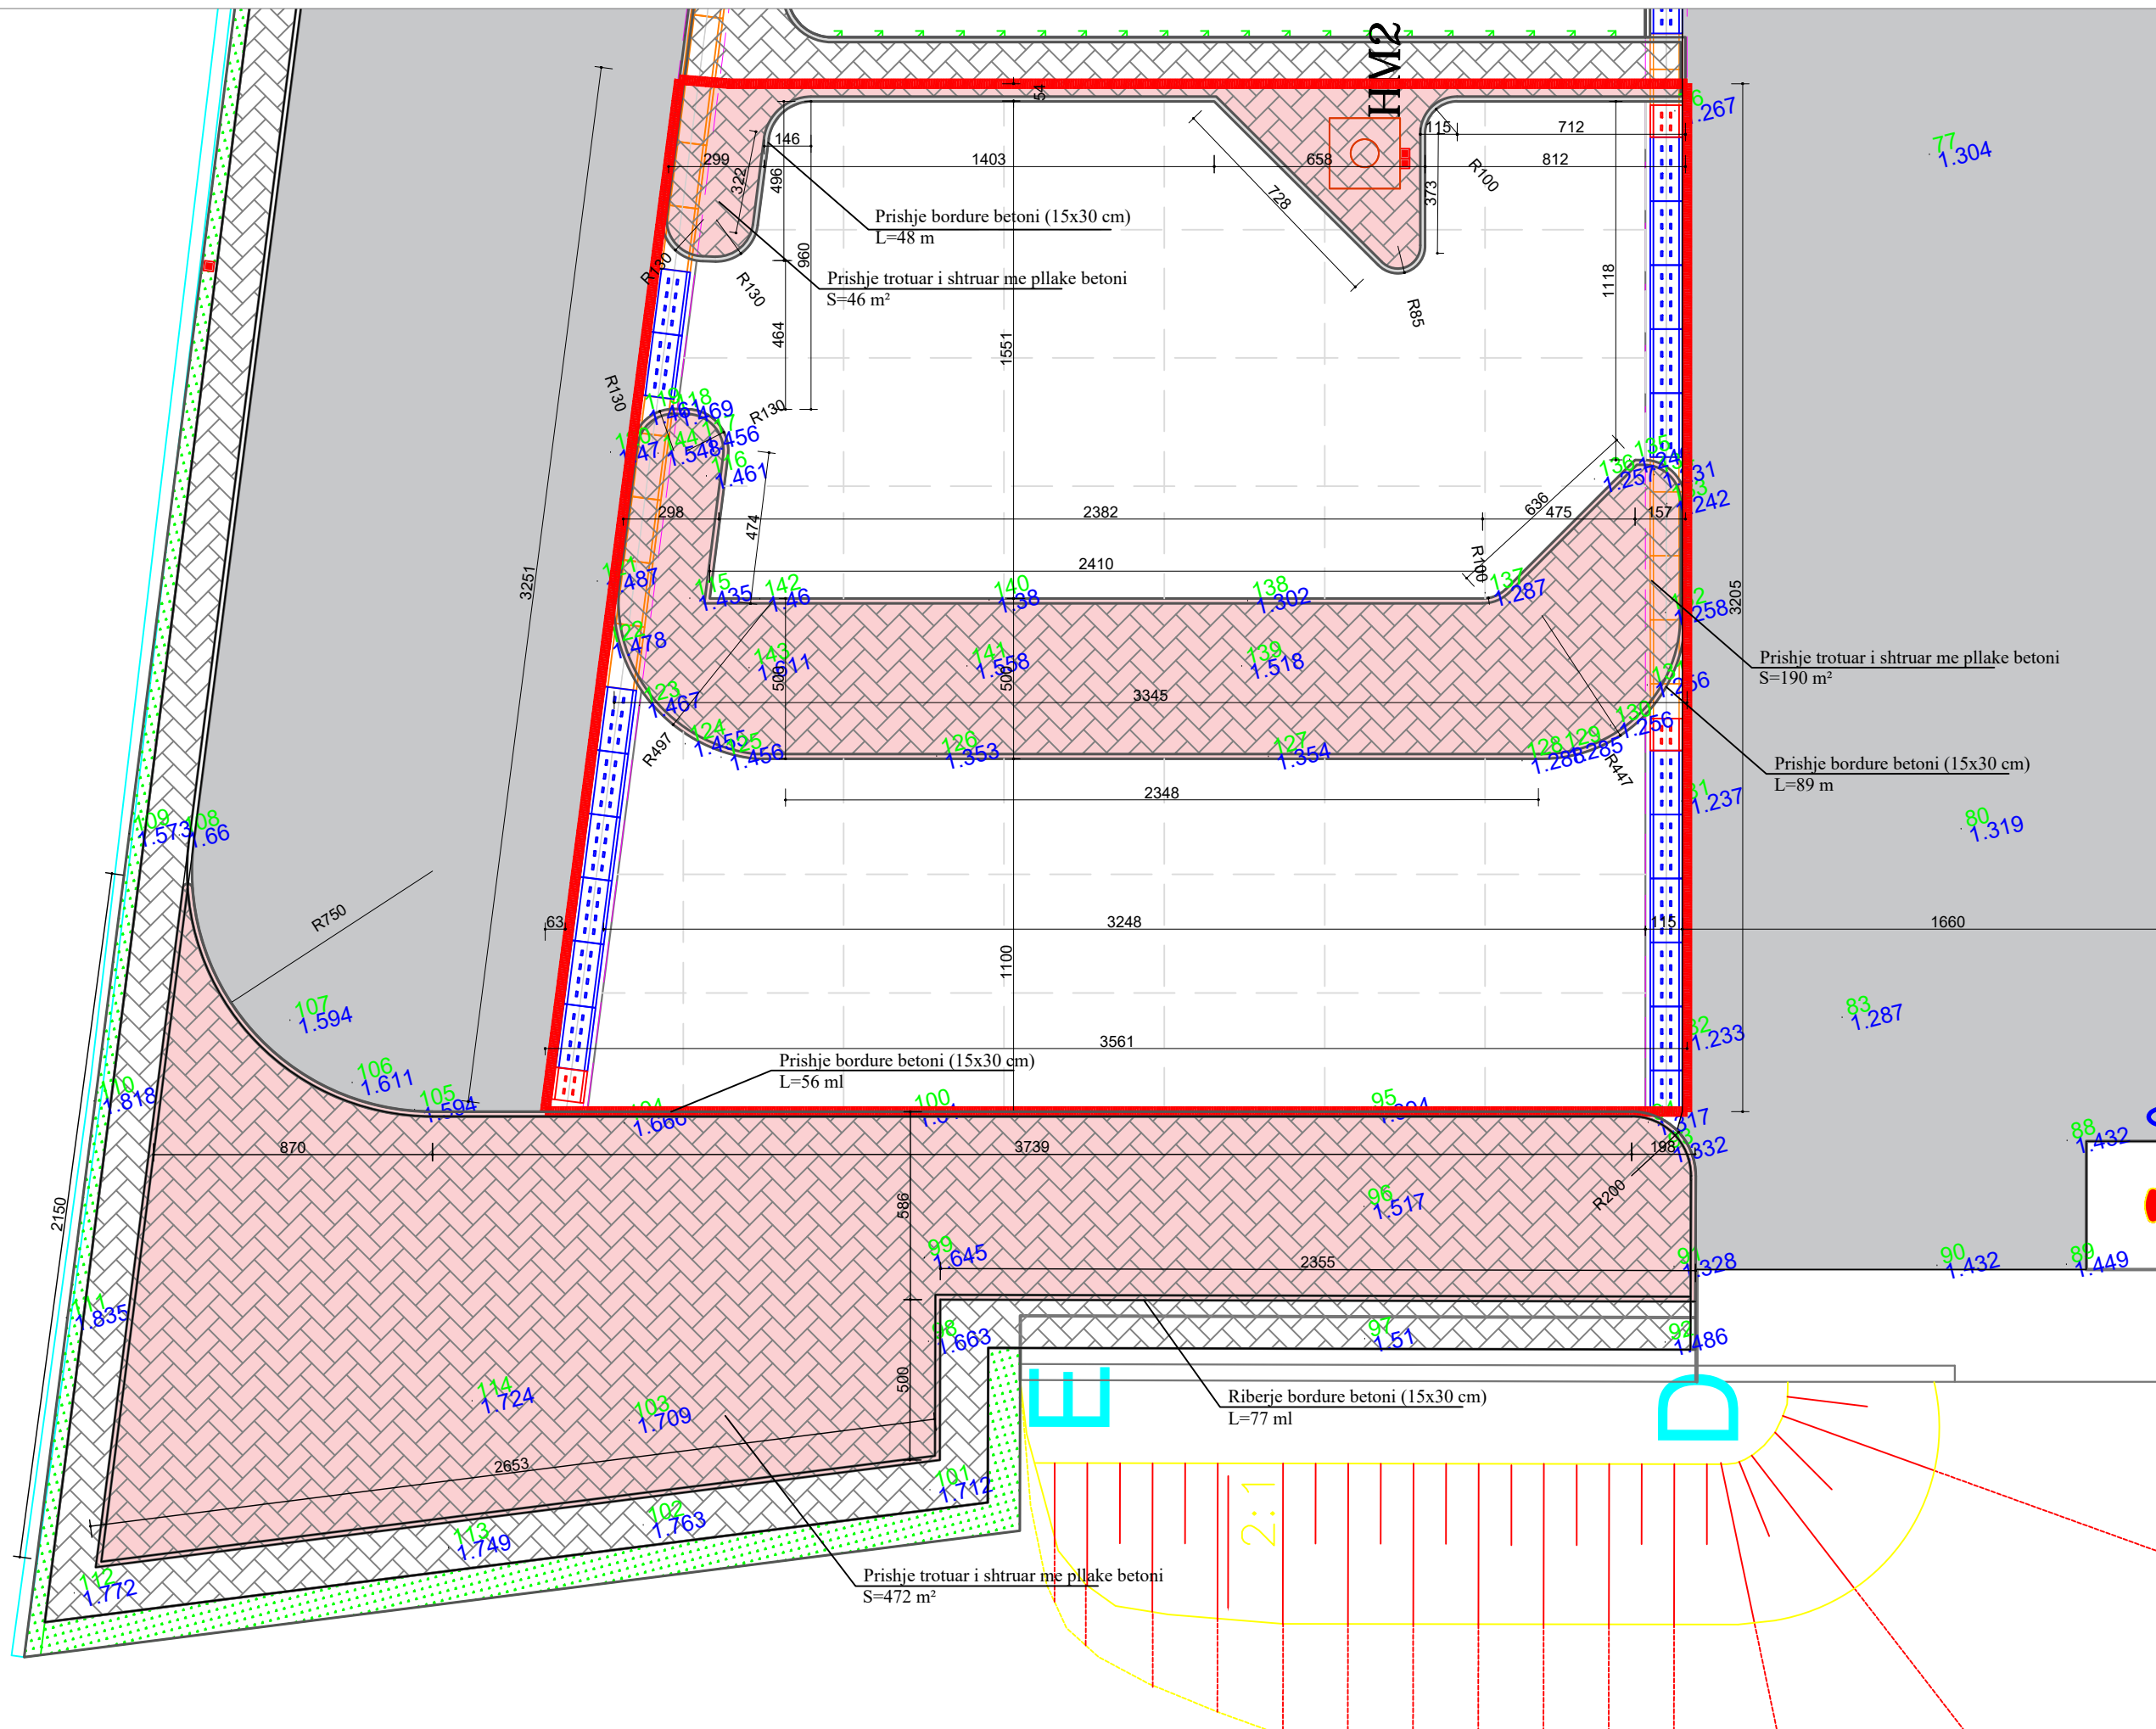


Legjenda

- Trupi i rrugës
- Trotuar ekzistues
- Bordura
- Shtrese Betoni
- Siperfaqe e gjelberuar
- Prishje trotuar dhe bordura

Miratoi:	ALKET QËNDRO	
Porositës:	REPULIKA E SHQIPERISE PORTI DETAR SARANDE SH.A.	
Titulli i Projektit:	"RIKUALIFIKIM I AMBJENTEVE TE JASHME TE PORTIT DETAR SARANDE"	
Faza:	PROJEKTI I ZBATIMIT	
Vula:		
Autor:	"NOVATECH STUDIO" SHPK ING. EMIL NOVA	
Grupi projektimit:	ING. NDERTIMI	Mimoza TOMCO
	ING. HIDROTEKNIK	Klodian NDOU
	ARKITEKT	Gerta NOVA
	ING. HIDROTEKNIK	Kostandin NOVA
	ING. GJEODLOGJIK	Antonela BAZHDARI
	ING. MEKANIK	Nikollaq DOKU
	ING. ELEKTRIK	Markelin SHLLAKU
	ING. NDERTIMI	Petrika DOKU
Vula:		
Kapitulli:	KRIJIMI I HAPSIRAVE TE REJA TE PARKIMIT	
Titulli i Vizatimit:	PLANI I NDERHYRJEVE NE ZONEN E PARKIMIT	
Realizuar:08.2023	Shkalla 1:200
Emërtimi i Fletës:	A.1 - 20	

PLANI I NDERHYRJEVE NE ZONEN E PARKIMIT Shk 1:200

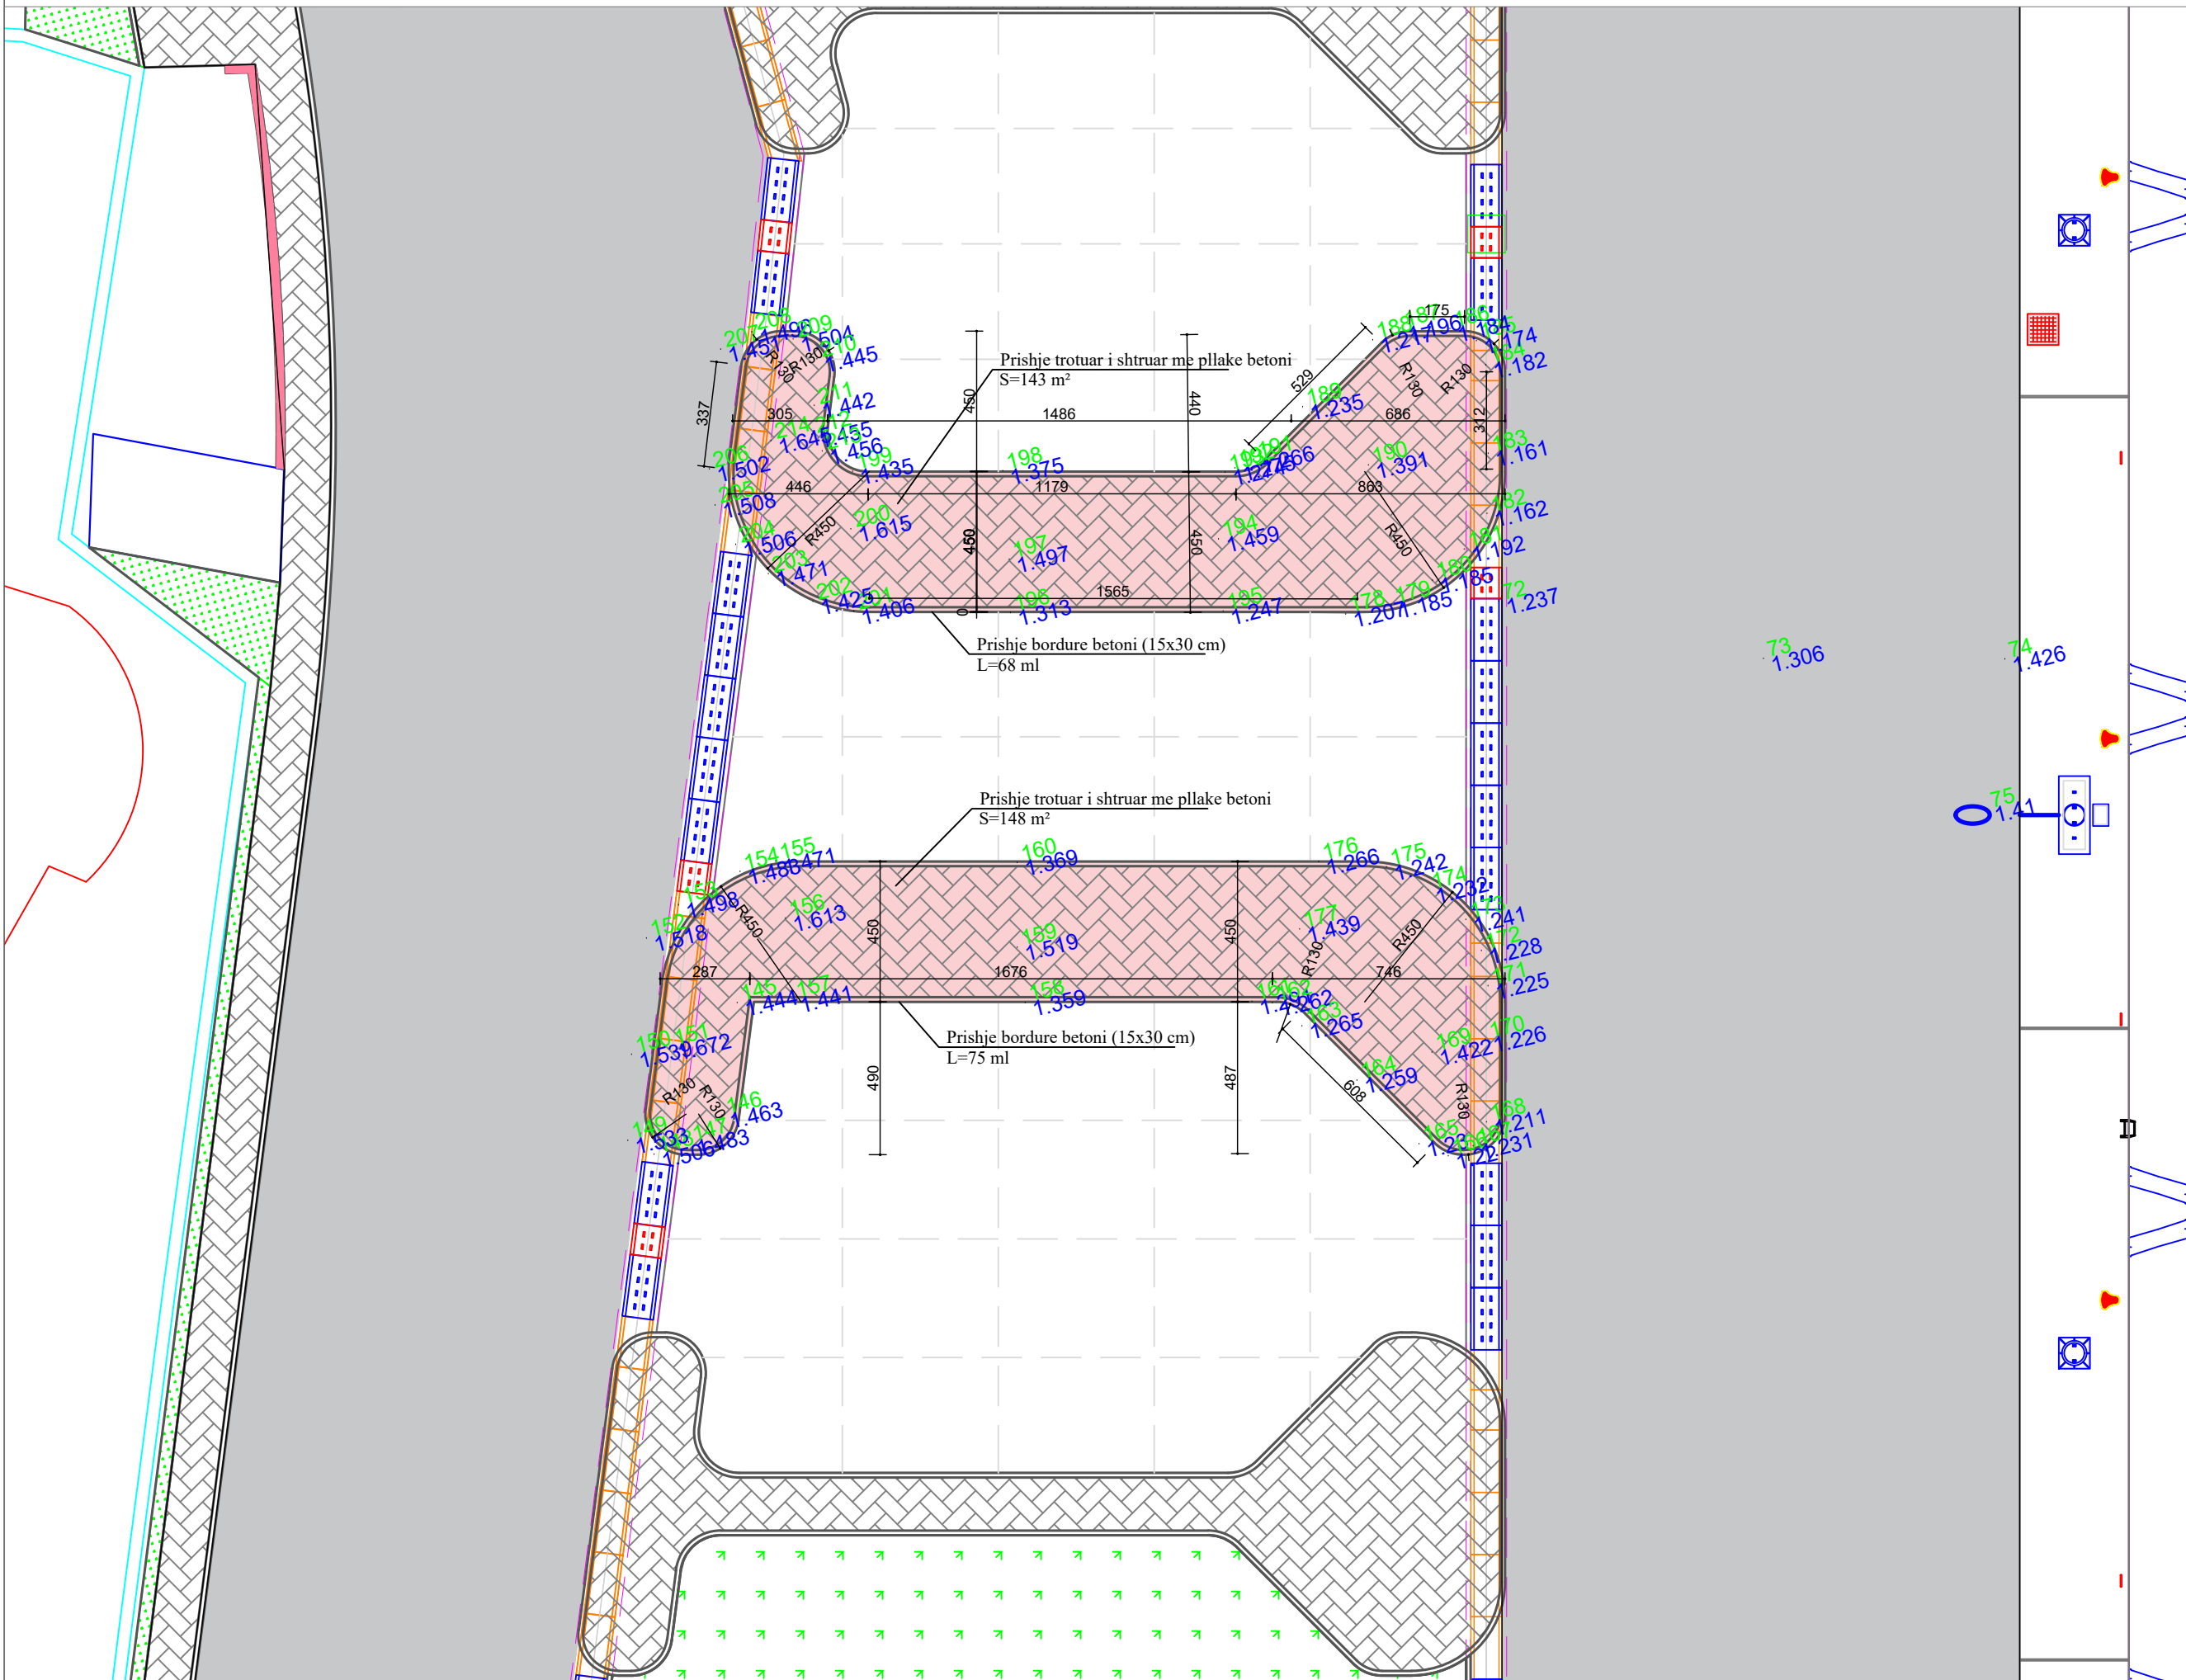

Legjenda

- Trupi i rrugës
- Trotuar ekzistues
- Bordura
- Shtrese Betoni
- Siperfaqe e gjelberuar
- Prishje trotuar dhe bordura

Miratoi:

ALKET QËNDRO

Porositës

REPULIKA E SHQIPERISE
PORTI DETAR SARANDE SH.A.

Titulli i Projektit

"RIKUALIFIKIM I AMBJENTEVE TE JASHME TE PORTIT DETAR SARANDE"

Faza

PROJEKTI I ZBATIMIT

Vula

Autor

"NOVATECH STUDIO" SHPK



ING. EMIL NOVA

Grupi projektimit:

ING. NDERTIMI	Mimoza TOMCO
ING. HIDROTEKNIK	Klodian NDOJ
ARKITEKT	Gerta NOVA
ING. HIDROTEKNIK	Kostandin NOVA
ING. GJEOLGJIK	Antonela BAZHDARI
ING. MEKANIK	Nikollaq DOKU
ING. ELEKTRIK	Markelin SHLLAKU
ING. NDERTIMI	Petrika DOKU

Vula

Kapitulli

KRIJIMI I HAPSIRAVE TE REJA TE PARKIMIT

Titulli i Vizatimit

PLANI I NDERHYRJEVE NE ZONEN E PARKIMIT

Realizuar

...08.2023


Shkalla

1:200

Emërtimi i Fletës

A.1 - 21

PLANIMETRIA E E PARKIMIT Shk 1:200

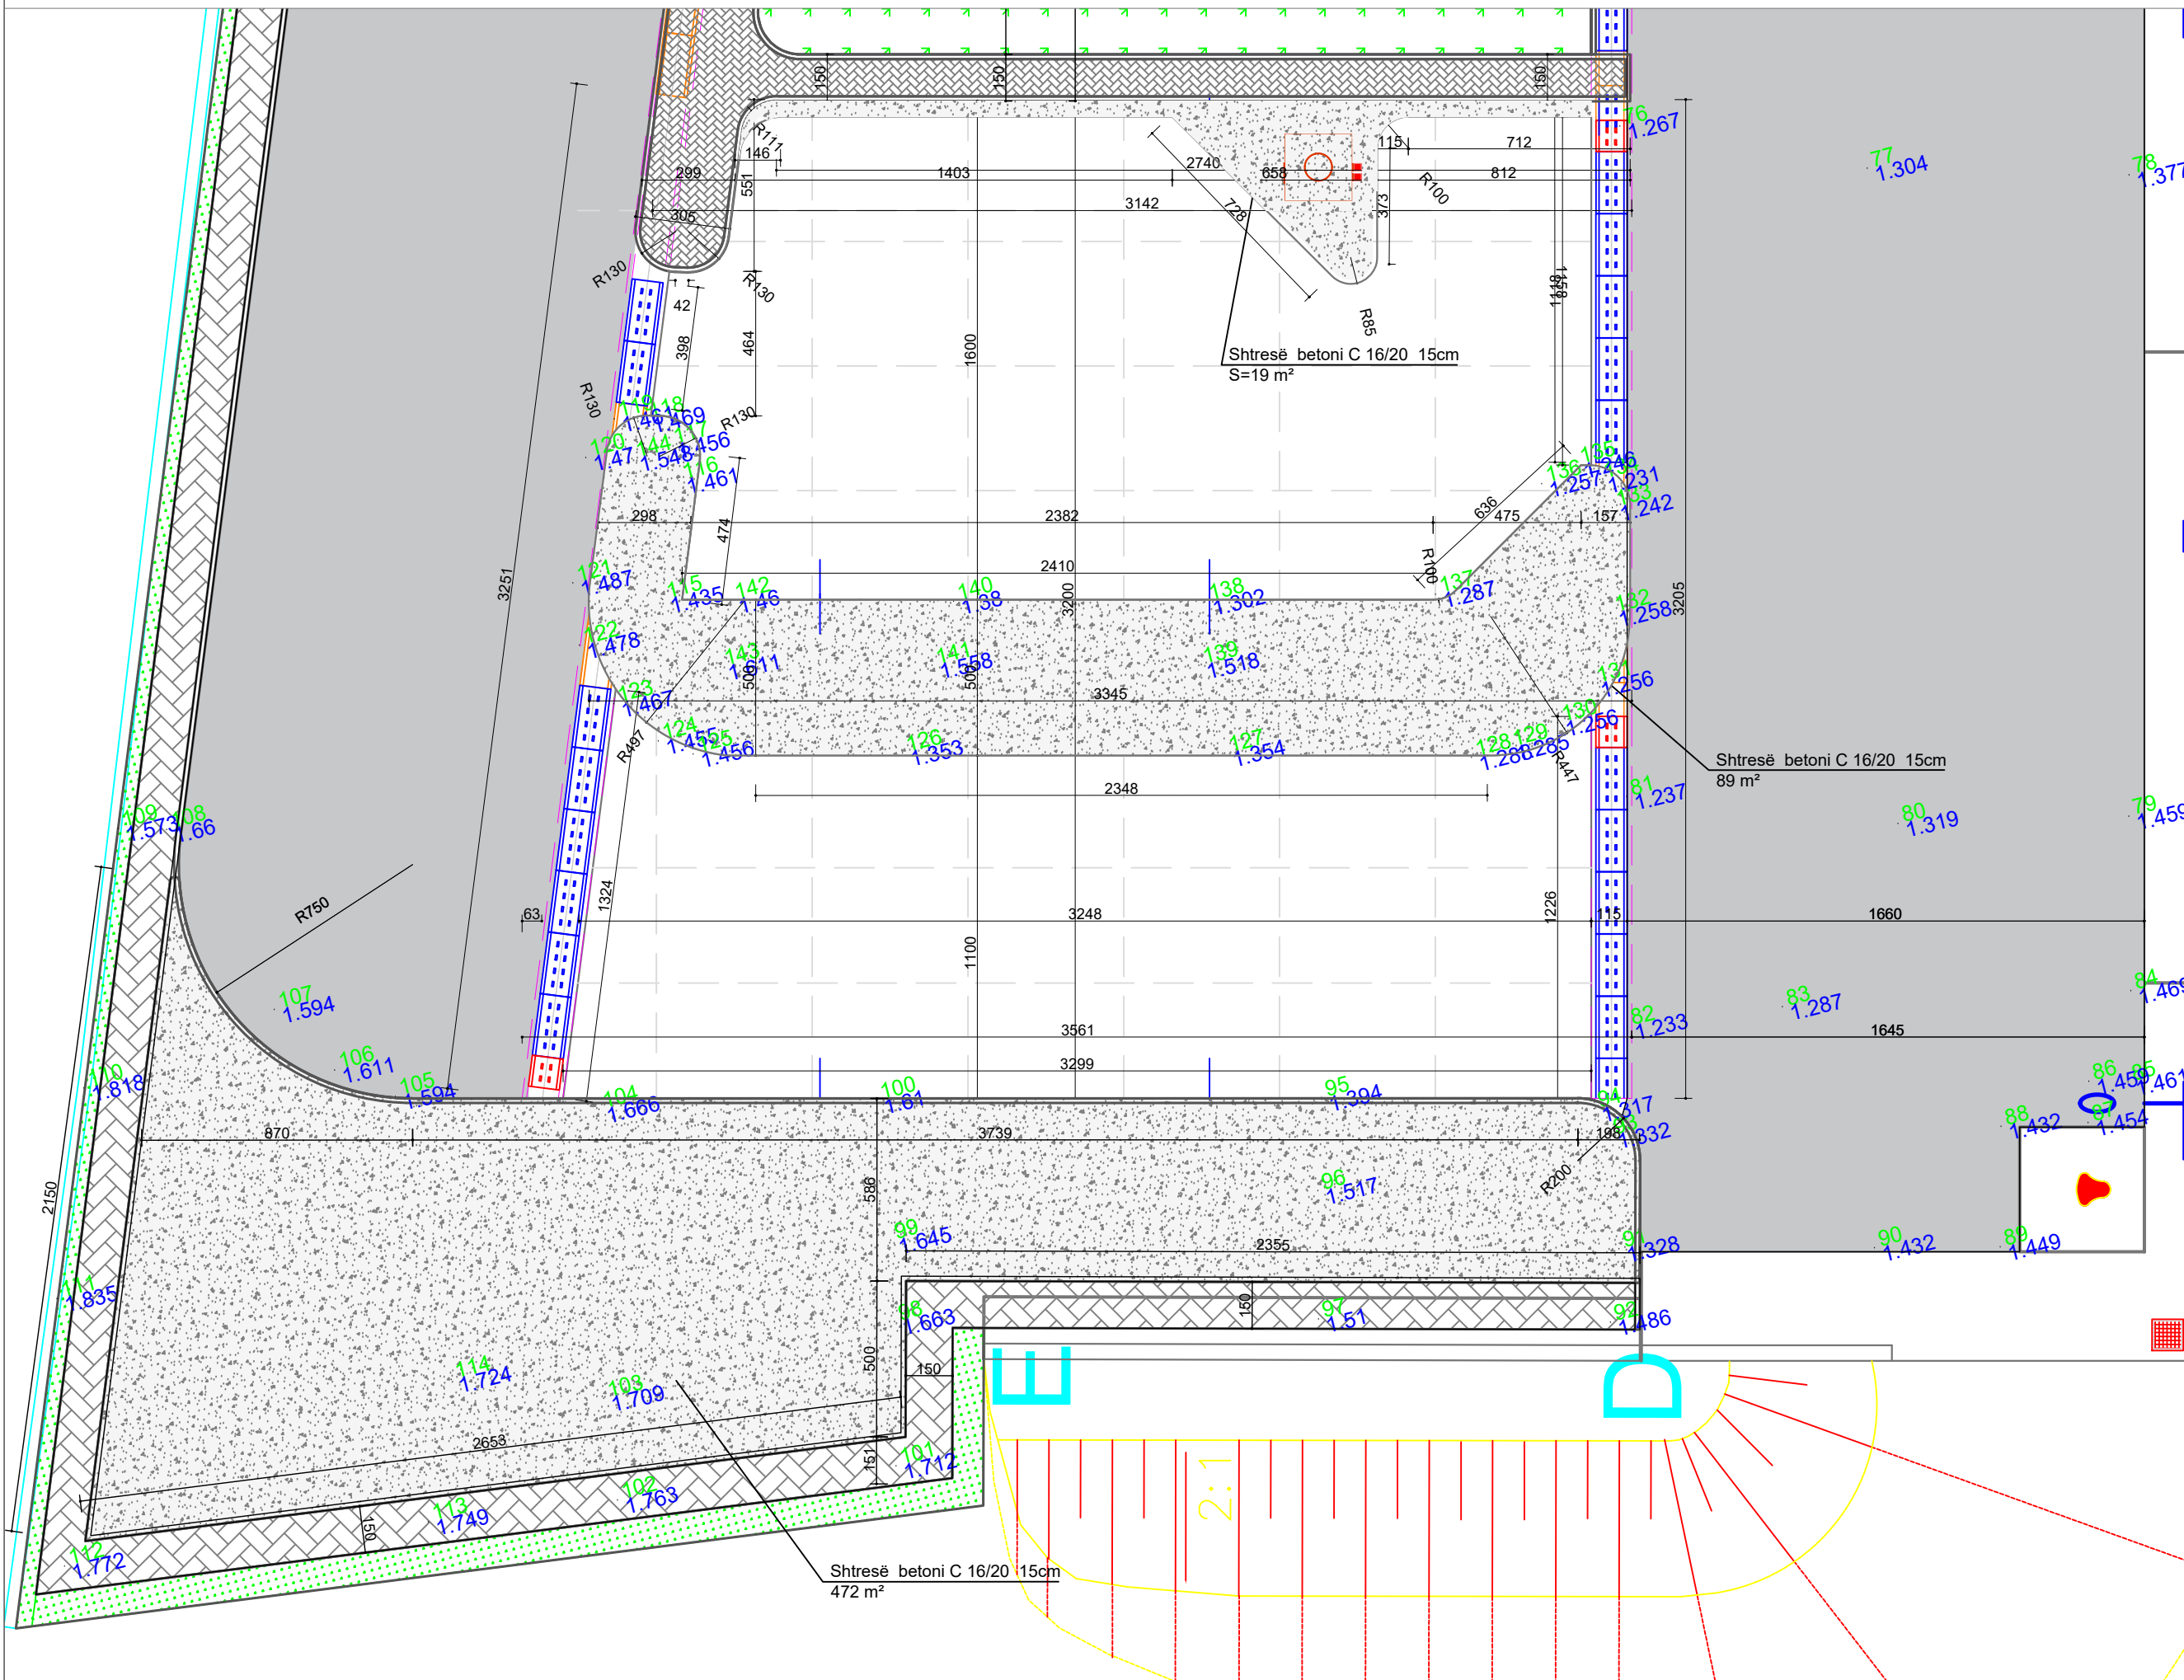

Legjenda

- Trupi i rrugës
- Trotuar ekzistues
- Bordura
- Shtresë Betoni
- Siperfaqe e gjelberuar
- Prishje trotuar dhe bordura

Miratoi:

ALKET QËNDRO

Porositës

REPULIKA E SHQIPERISE
PORTI DETAR SARANDE SH.A.

Titulli i Projektit

"RIKUALIFIKIM I AMBJENTEVE TE JASHME TE PORTIT DETAR SARANDE"

Faza

PROJEKTI I ZBATIMIT

Vula

Autor

"NOVATECH STUDIO" SHPK



Grupi projektimit:

- | | |
|------------------|-------------------|
| ING. NDERTIMI | Mimoza TOMCO |
| ING. HIDROTEKNIK | Klodian NDOJU |
| ARKITEKT | Gerta NOVA |
| ING. HIDROTEKNIK | Kostandin NOVA |
| ING. GJEOLOGJIK | Antonela BAZHDARI |
| ING. MEKANIK | Nikollaq DOKU |
| ING. ELEKTRIK | Markelin SHLLAKU |
| ING. NDERTIMI | Petrika DOKU |

Vula

Kapitulli

KRIJIMI I HAPSIRAVE TE REJA TE PARKIMIT

Titulli i Vizatimit

PLANIMETRIA E E PARKIMIT

Realizuar

....08.2023


Shkalla

1:200




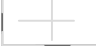


Emërtimi i Fletës

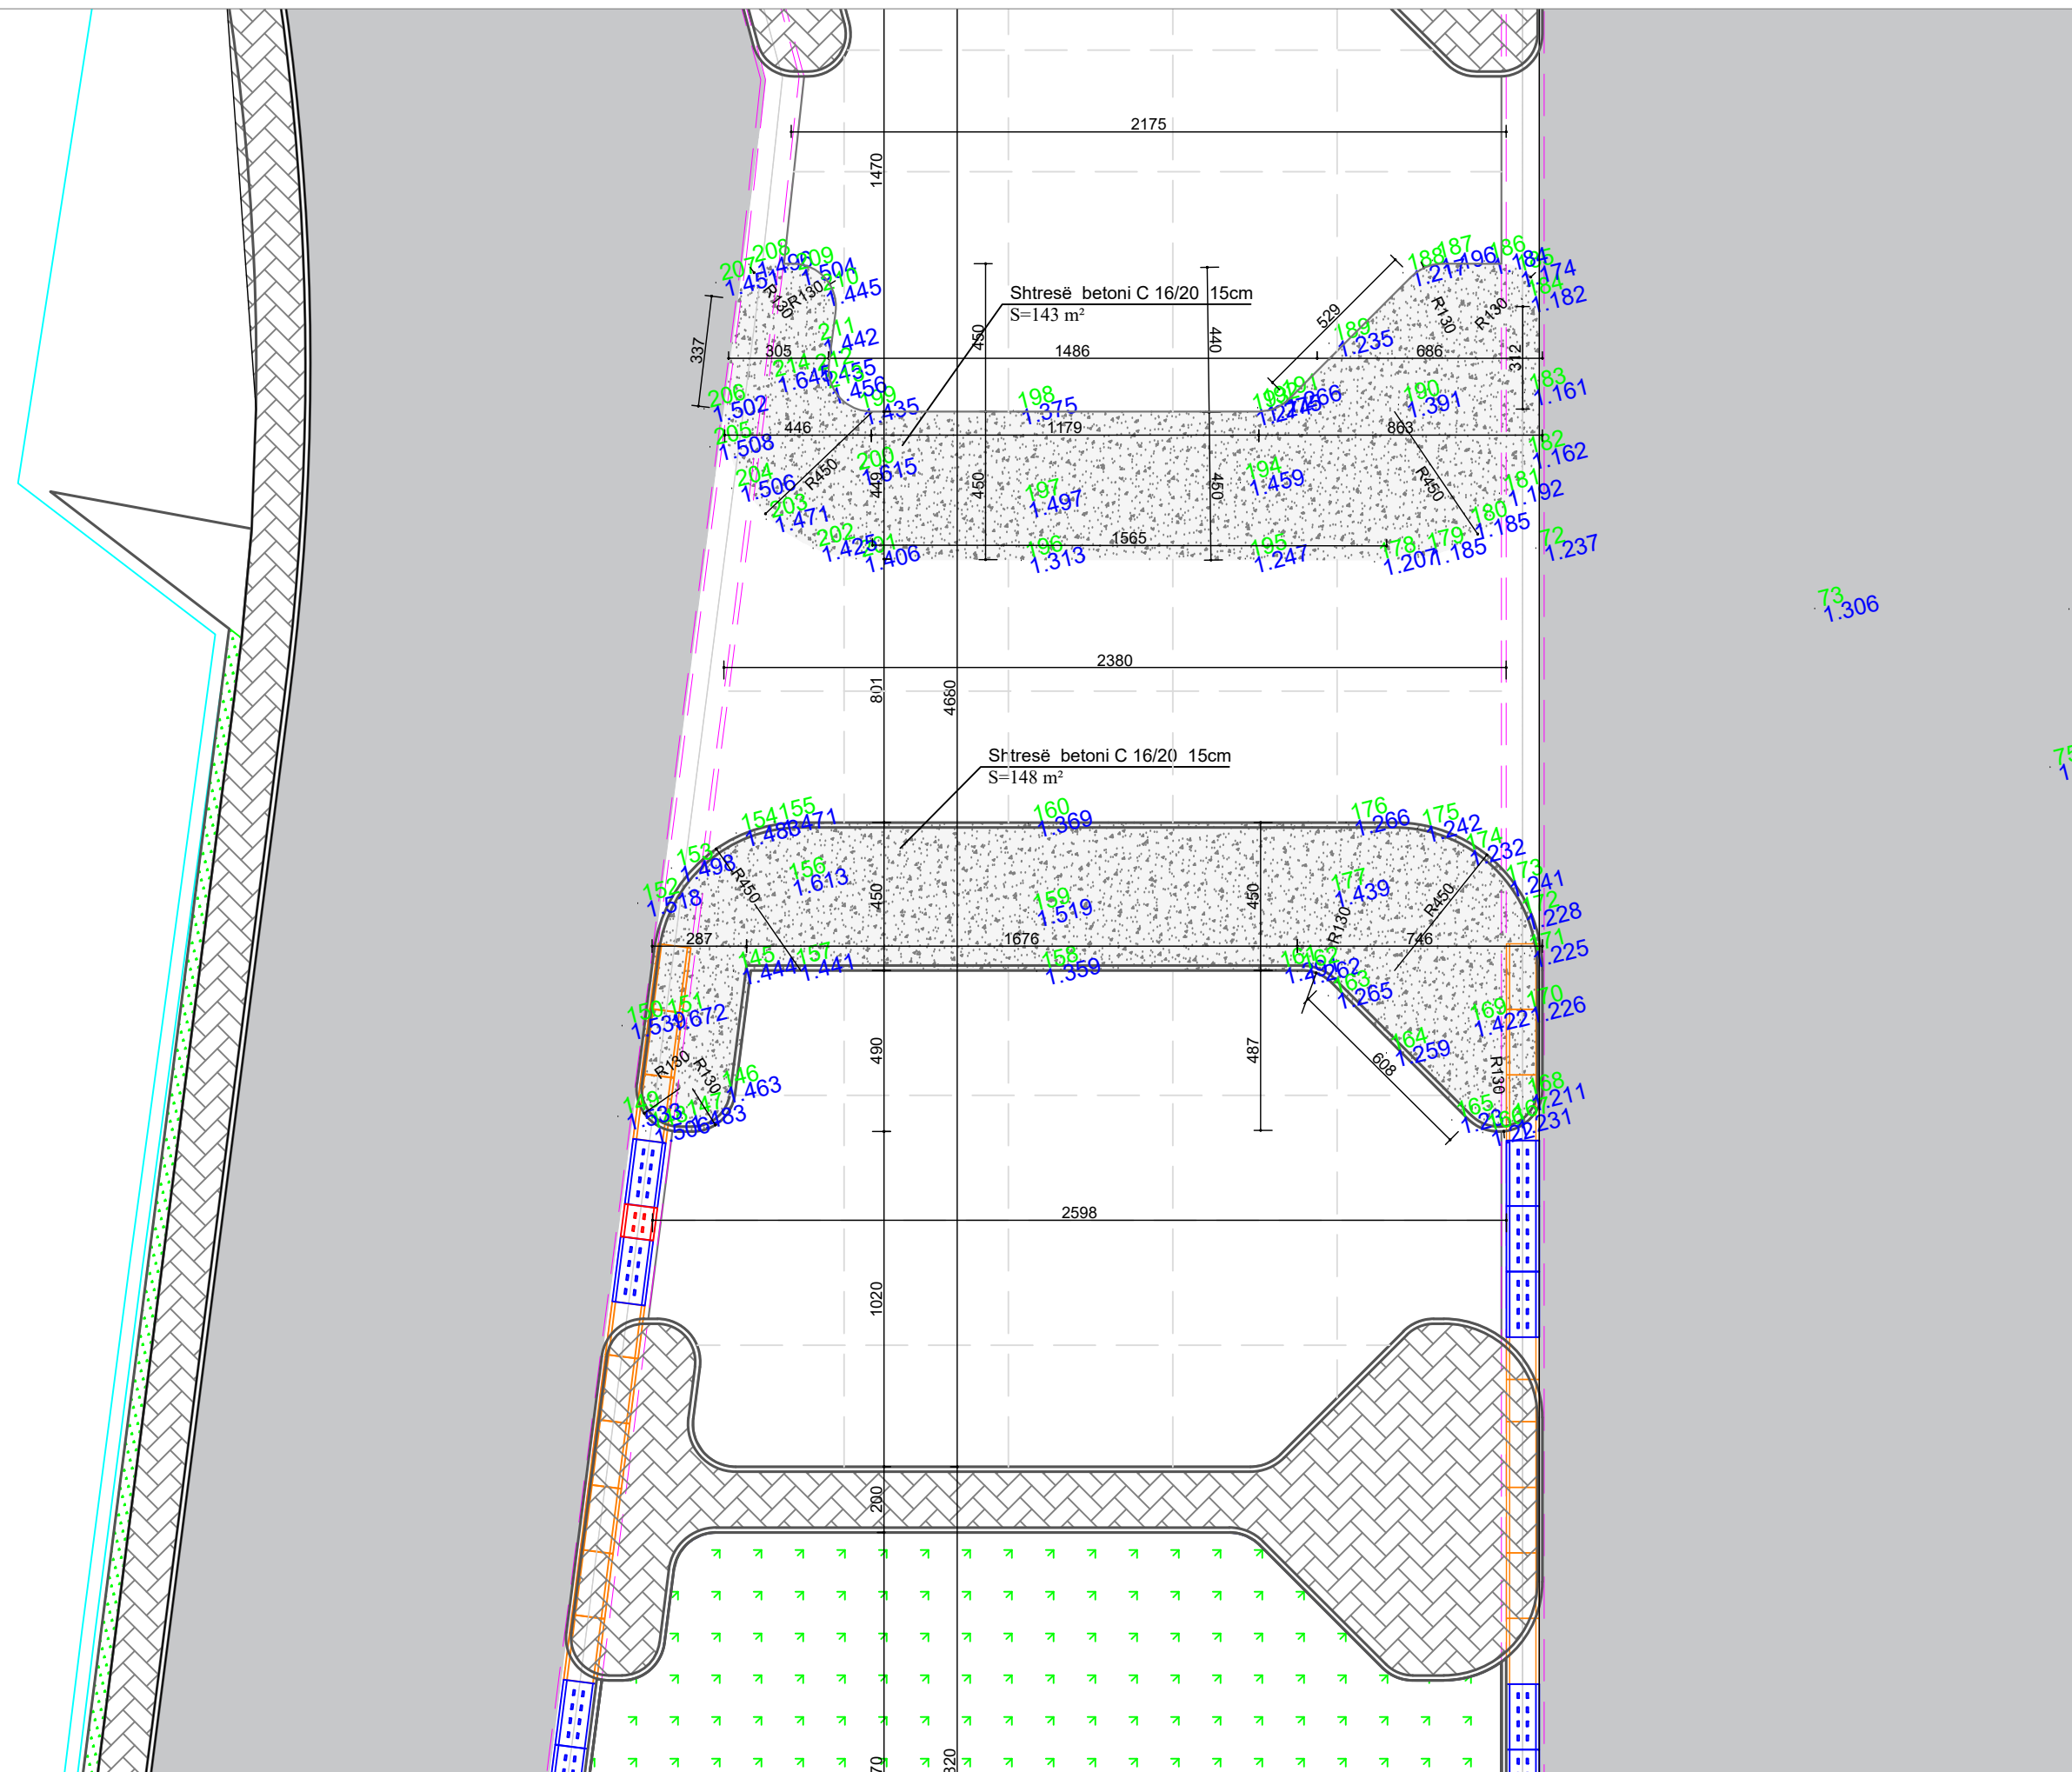A.1 - 22

PLANIMETRIA E E PARKIMIT Shk 1:200



Legjenda

-  Trupi i rrugës
-  Trotuar ekzistues
-  Bordura
-  Shtrese Betoni
-  Siperfaqe e gjelberuar
-  Shtresë betoni C 16/20
t= 15cm S=2505 m²

Miratoi:

ALKET QËNDRO

Porositës

REPULIKA E SHQIPERISE
PORTI DETAR SARANDE SH.A.

Titulli i Projektit

"RIKUALIFIKIM I AMBJENTEVE TE JASHME TE PORTIT DETAR SARANDE"

Faza

PROJEKTI I ZBATIMIT

Vula

Autor

"NOVATECH STUDIO "SHPK



ING. EMIL NOVA

Grupi projektimit:

ING. NDERTIMI	Mimoza TOMCO
ING. HIDROTEKNIK	Klodian NDOU
ARKITEKT	Gerta NOVA
ING. HIDROTEKNIK	Kostandin NOVA
ING. GJEOLGJIK	Antonela BAZHDARI
ING. MEKANIK	Nikollaq DOKU
ING. ELEKTRIK	Markelin SHLLAKU
ING. NDERTIMI	Petrika DOKU

Vula

Kapitulli

KRIJIMI I HAPSIRAVE TE REJA TE PARKIMIT

Titulli i Vizatimit

PLANIMETRIA E E PARKIMIT

Realizuar

....08.2023

Shkalla

1:200

Emërtimi i Fletës

A.1 - 23

PRERJE

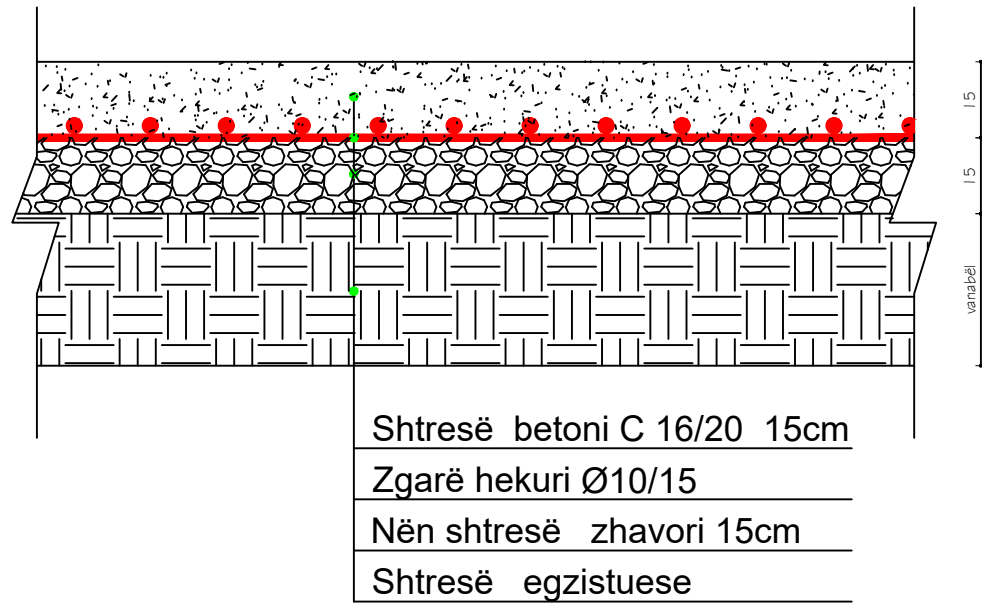


TABELA E HEKURIT

POZICIONI	DIAMETRI ϕ mm	Gjatesia L cm	Cope	Gjatesia L total cm	Gjatesia L total m	TOTALE			
						DIAMETRI ϕ mm	L tot. m	Pesha /ml	Pesha /kg
ZGARE HEKUR Ø10/15 (PER 1 M2)									
1	10	100	7	700	7.00	10	14.00	0.62	8.7
2	10	100	7	700	7.00				
ZGARE HEKUR Ø10/15 (PER 1 M2)									8.7
ZGARE HEKUR Ø10/15 (PER TE GJITHE SIPERFAQEN E TROTUAREVE S=1000 M2)									8680.0

Legjenda

- Trupi i rugës
- Trotuar ekzistues
- Bordura
- Shtrese Betoni
- Siperfaqe e gjelberuar
- Prishje trotuar dhe bordura

Miratoi:

ALKET QËNDRO

Porositës

REPULIKA E SHQIPERISE
PORTI DETAR SARANDE SH.A.

Titulli i Projektit

"RIKUALIFIKIM I AMBJENTEVE TE JASHME TE PORTIT DETAR SARANDE"

Faza

PROJEKTI I ZBATIMIT

Vula

Autor

"NOVATECH STUDIO "SHPK"



Grupi projektimit:

ING. NDERTIMI: MIMOZA TOMCO
ING. HIDROTEKNIK: KLODIAN NDOU
ARKITEKT: GERTA NOVA
ING. HIDROTEKNIK: KOSTANDIN NOVA
ING. GJEOLOGJIK: ANTONELA BAZHDARI
ING. MEKANIK: NIKOLLAQ DOKU
ING. ELEKTRIK: MARKETIN SHLLAKU
ING. NDERTIMI: PETRIKA DOKU

Vula

Kapitulli

KRIJIMI I HAPSIRAVE TE REJA TE PARKIMIT

Titulli i Vizatimit

DETAJE TE BETONIMIT TE HAPSIRAVE QE KRIJOHEN NGA PRISHJA E TROTUAREVE

Realizuar

....08.2023


Shkalla

1:20

Emërtimi i Fletës


A.1 - 24

ZGARA E HEKURIT

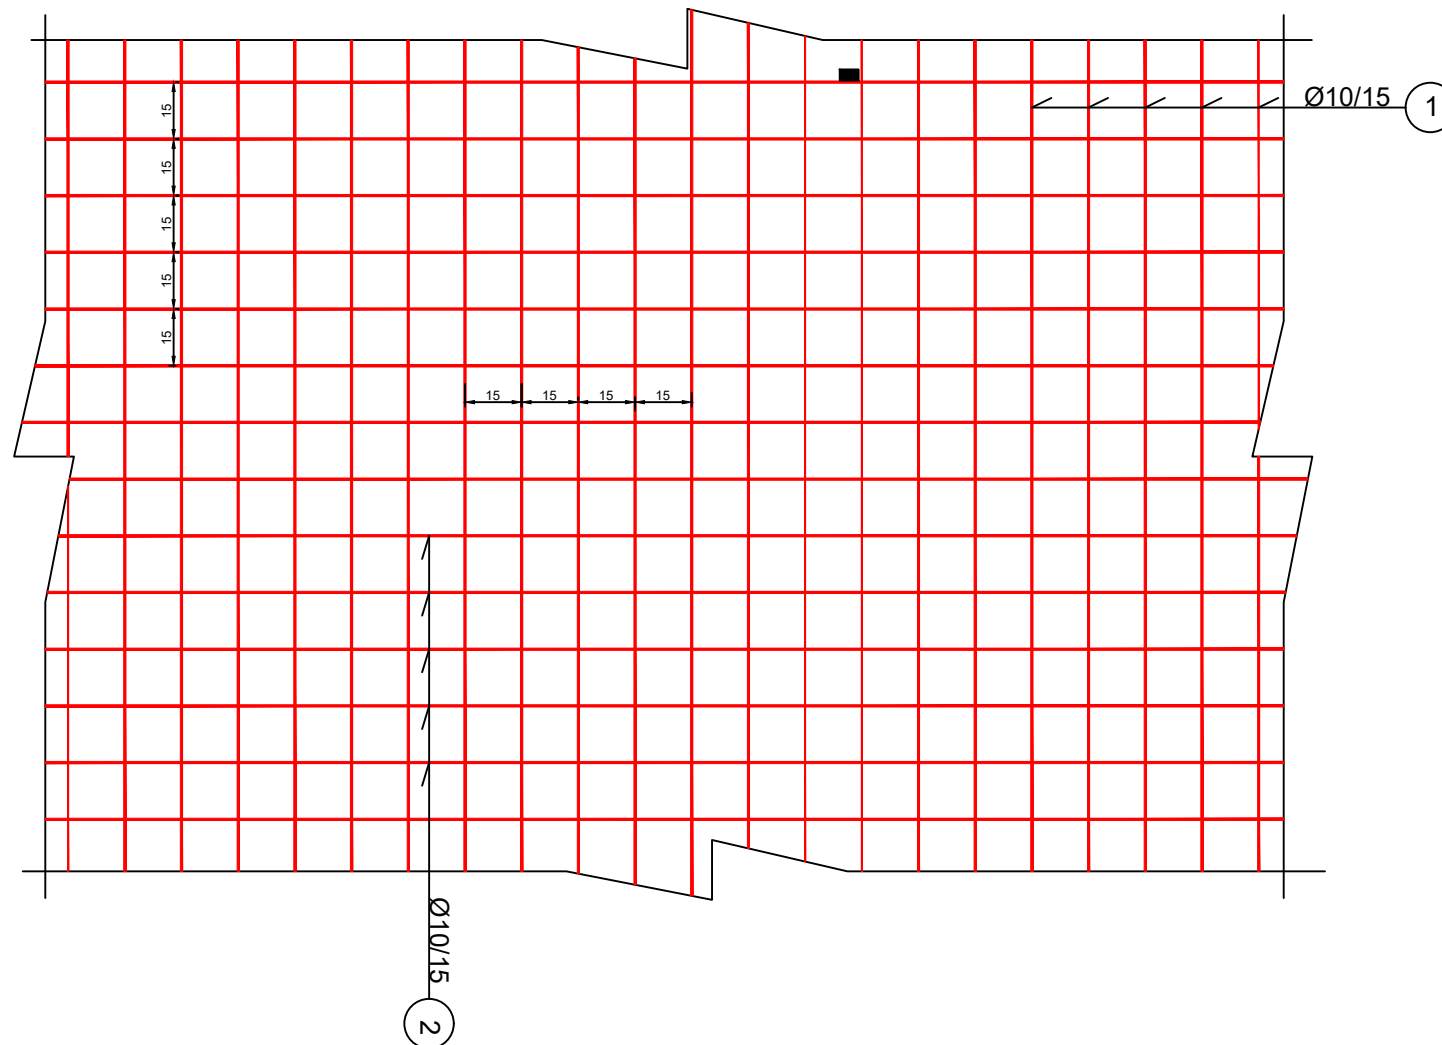





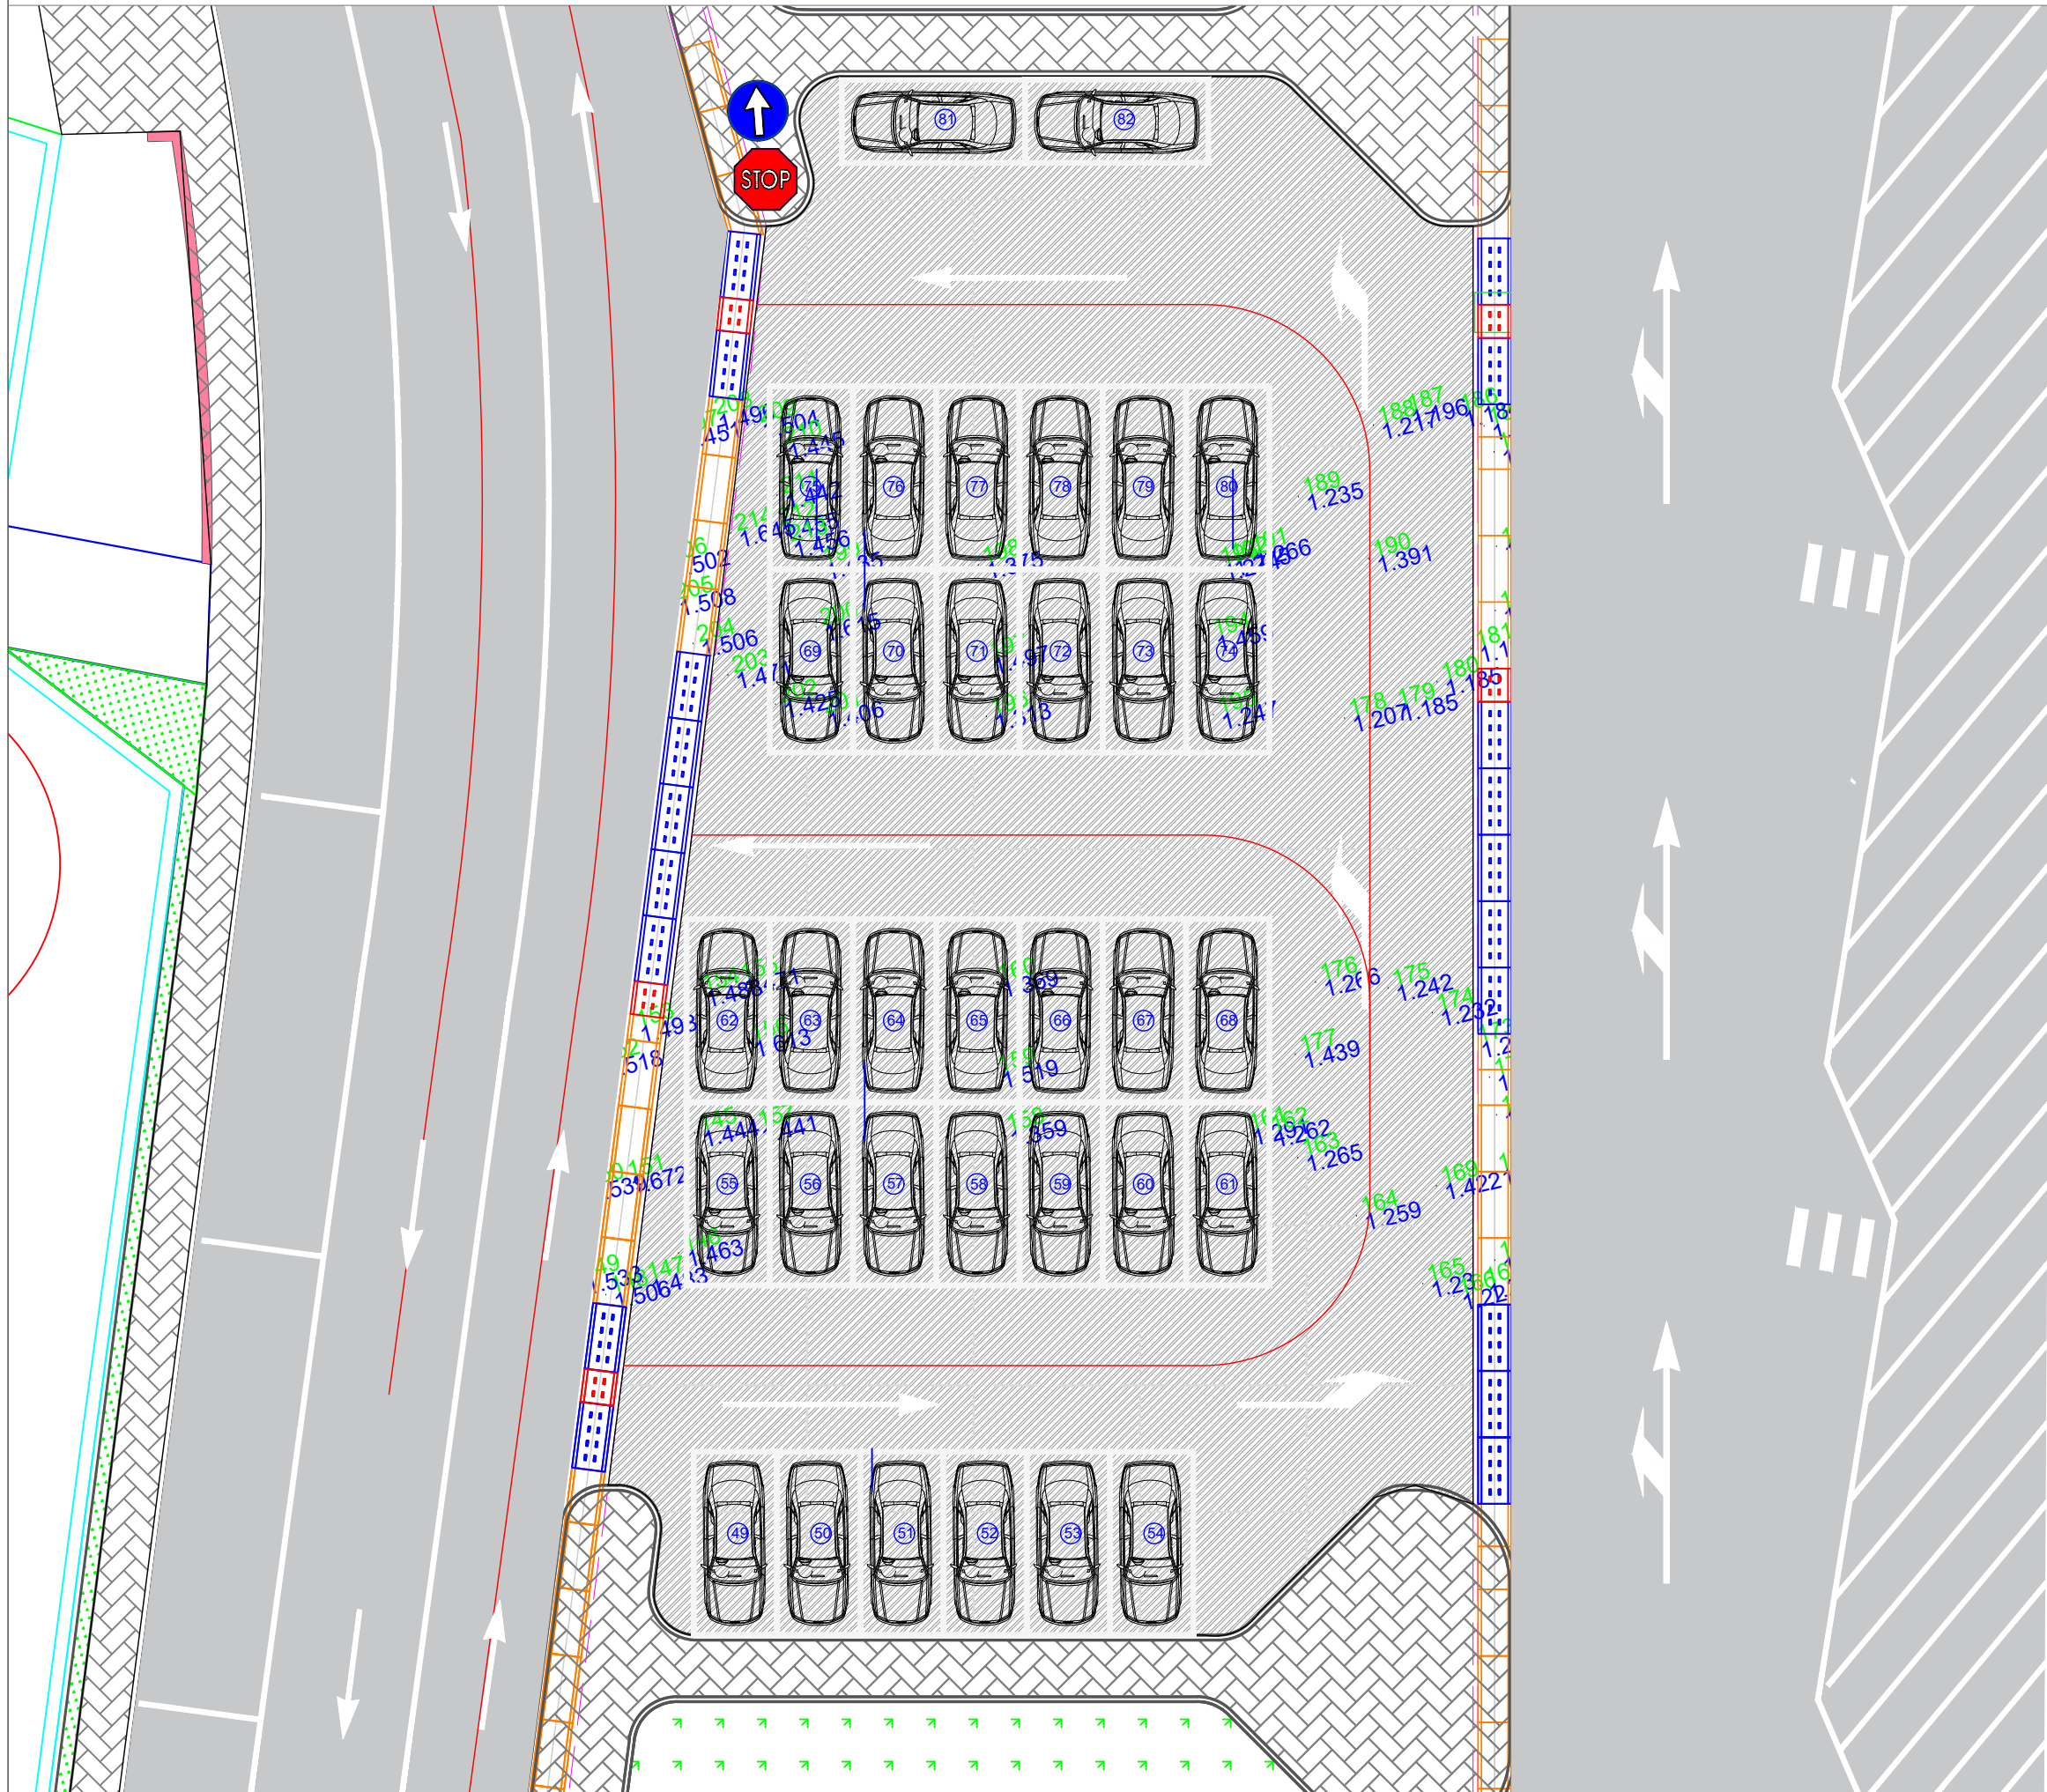


SHENIM TEKNIK;
PASI TE BEHET PRISHJA E TROTUARIT DHE EVADIMIT TE MATERIALIT, PARA PROCESHEVE TE BETONIMIT (KRYESISHT VENDOSJES SE ZGARES) DO TE BEHET "CUKITJA" E BUZEVE TE SHITRESSES EKZISTUESE TE BETONIT DERI NE DALJEN E SHUFRAVE TE ZGARES EKZISTUESE NE NJE BREZ PREJ 10-15CM ,NE MENYRE QE TE BEHET LIDHJA E ZGARES EKZISTUESE ME ZGAREN E RE. VETEM PASI TE JETE BERE KY PROCES DUHET TE BEHET HEDHJA E SHITRESSES SE BETONIT C₂₀¹⁶ NE NJE AFAT SA ME TE SHPEJTE NE MENYRE QE TE EVITOHEN EFEKTET E OKSIDIMIT TE BETONIT EKZISTUES.

PLANI I LEVIZJES SE AUTOMJETEVE Shk 1:200



Legjenda

-  Trupi i rrugës
-  Trotuar ekzistues
-  Bordura
-  Shtrese Betoni
-  Siperfaqe e gjelberuar
-  Shtresë betoni C 16/20 S=2505 m²
-  Poste parkimi -81

Miratoj:

ALKET QËNDRO

Porositës

REPULIKA E SHQIPERISE
PORTI DETAR SARANDE SH.A.

Titulli i Projektit

"RIKUALIFIKIM I AMBJENTEVE TE JASHME TE PORTIT DETAR SARANDE"

Faza

PROJEKTI I ZBATIMIT

Vula

Autor

"NOVATECH STUDIO" SHPK



Grupi projektimit:

ING. NDERTIMI	Mimoza TOMCO
ING. HIDROTEKNIK	Klodian NDOU
ARKITEKT	Gerta NOVA
ING. HIDROTEKNIK	Kostandin NOVA
ING. GJEOLOGJIK	Antonela BAZHDARI
ING. MEKANIK	Nikollaq DOKU
ING. ELEKTRIK	Markelin SHLLAKU
ING. NDERTIMI	Petrika DOKU

Vula

Kapitulli

KRIJIMI I HAPSIRAVE TE REJA TE PARKIMIT

Titulli i Vizatimit

PLANI I LEVIZJES SE AUTOMJETEVE

Realizuar

...08.2023


Shkalla

1:200

Emërtimi i Fletës

A.1 - 26

PLANI I POZICIONIMIT TE KANXHELLAVE Shk 1:100

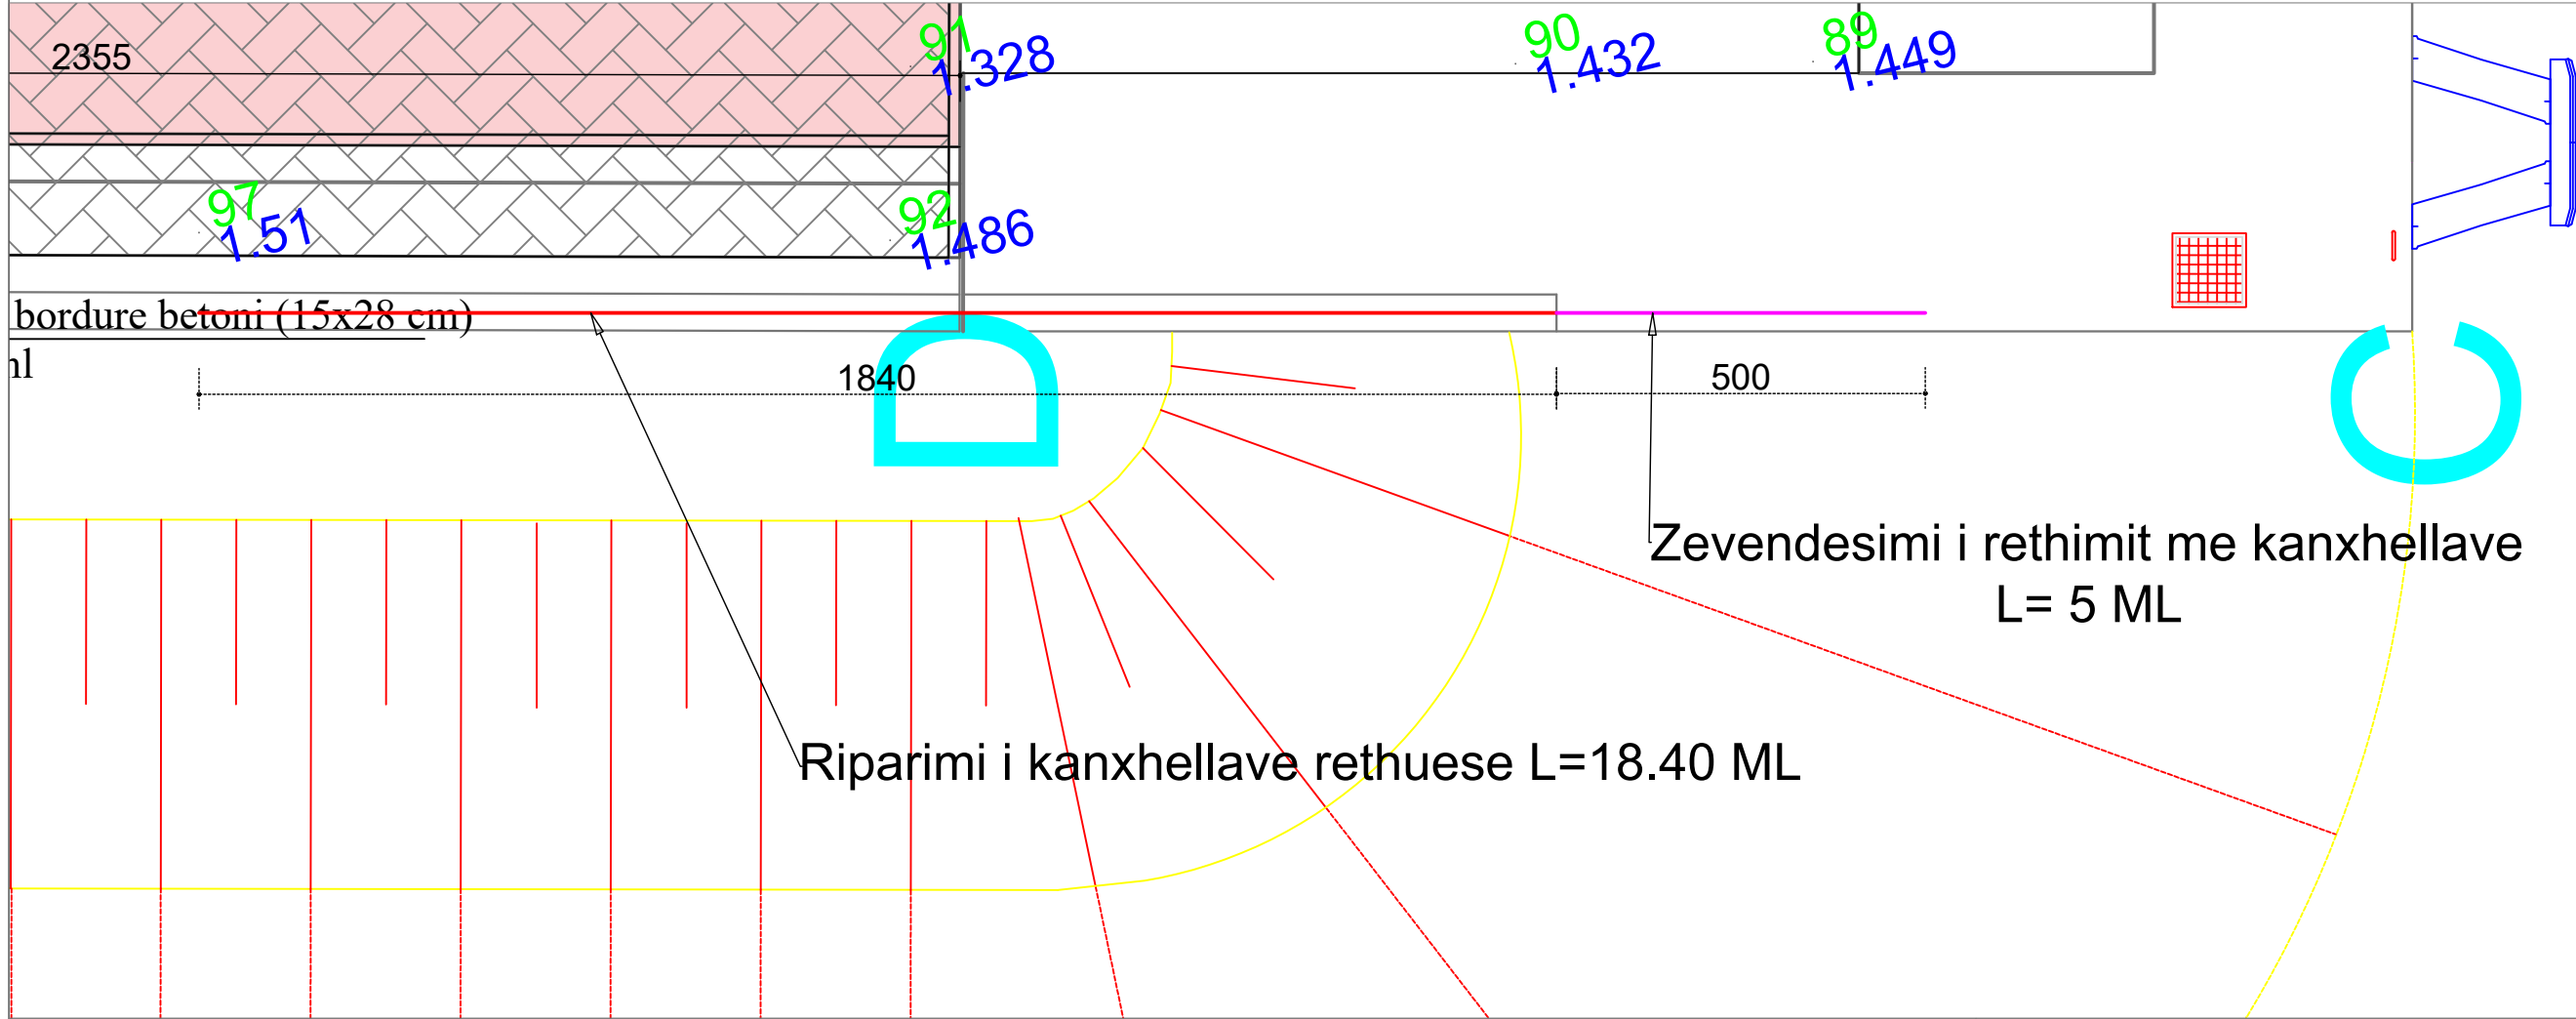

Legjenda

- Trupi i rrugës
- Trotuar ekzistues
- Bordura
- Shtrese Betoni
- Siperfaqe e gjelberuar
- Prishje trotuar dhe bordura


Miratoi:

ALKET QËNDRO



Porositës

REPULIKA E SHQIPERISE
PORTI DETAR SARANDE SH.A.

PAMJE BALLORE E KANXHELLAVE RRETHUESE SHK 1:20

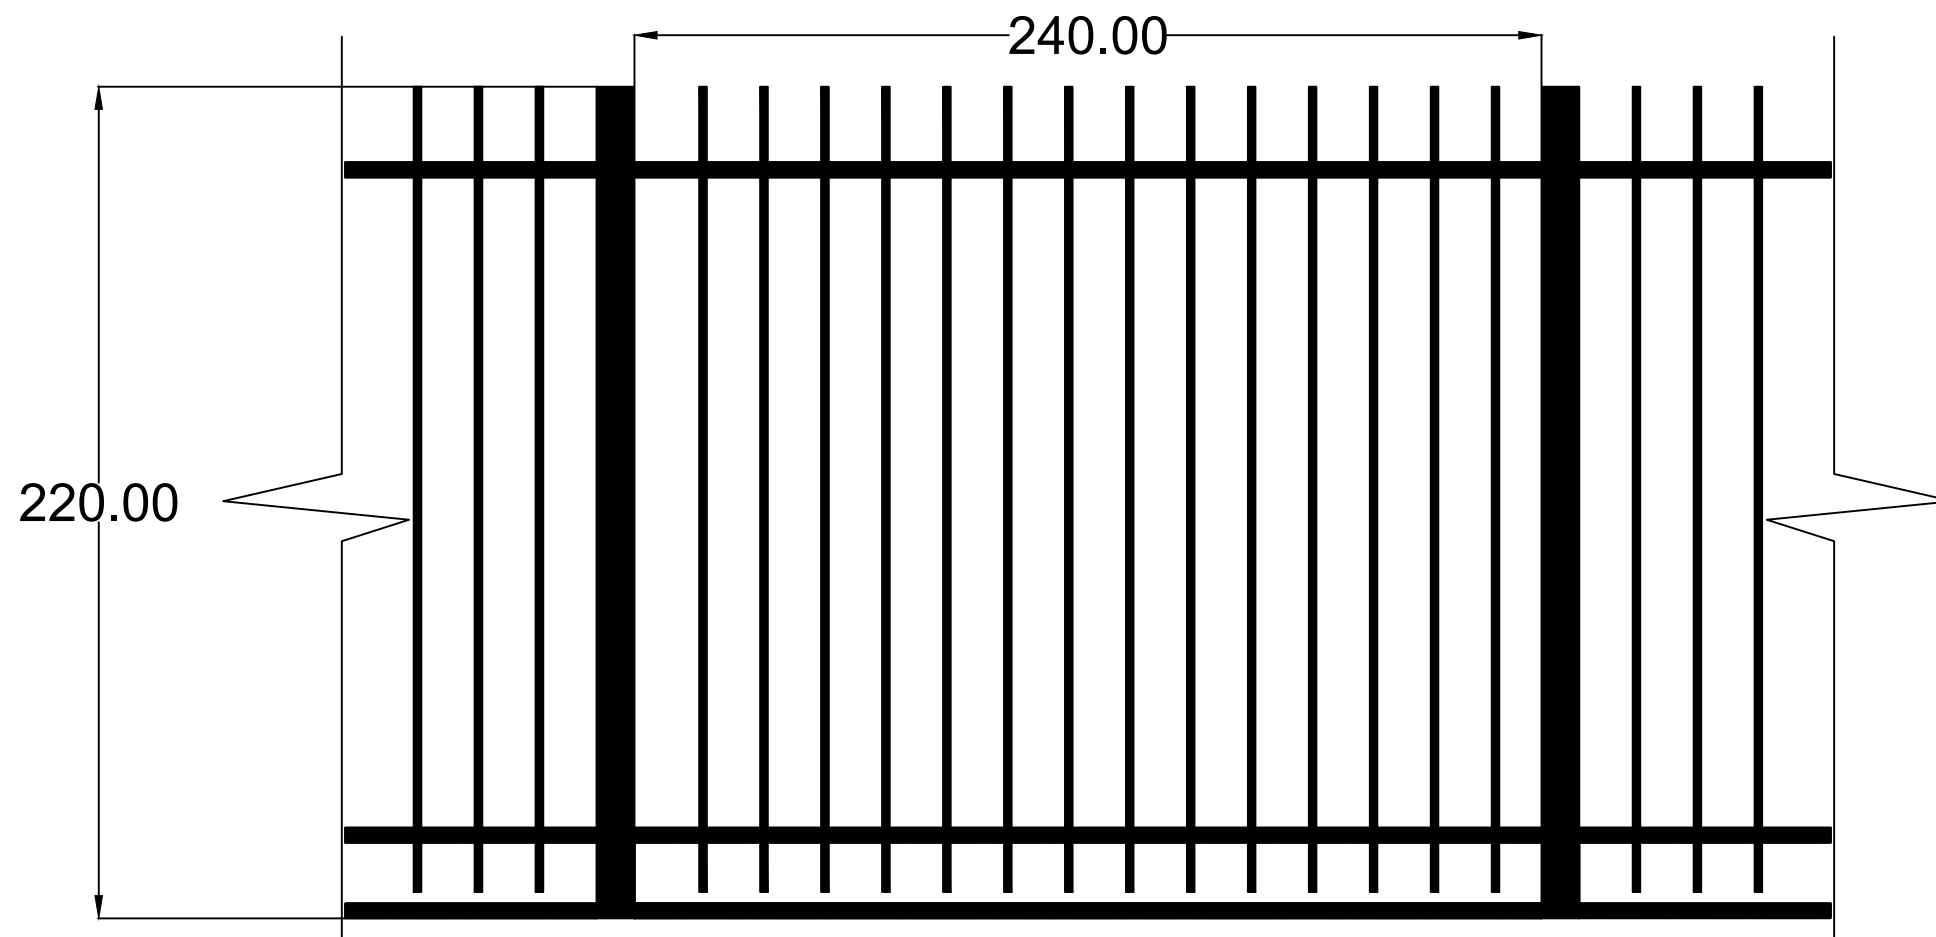

PAMJE E PRERJES SE KANXJLLAVE 1:2

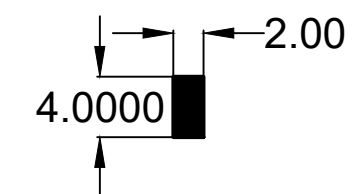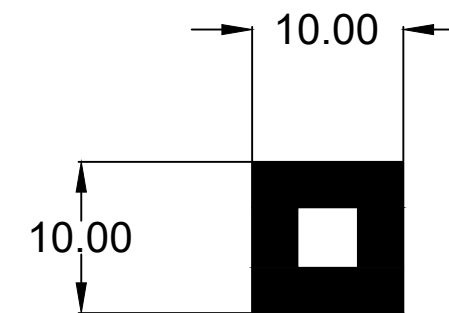

SPESOR 3 MM

Titulli i Projektit

"RIKUALIFIKIM I AMBJENTEVE TE JASHME TE PORTIT DETAR SARANDE"

Faza

PROJEKTI I ZBATIMIT

Vula

Autor

"NOVATECH STUDIO" SHPK



Grupi projektimit:

ING. NDERTIMI: MIMOZA TOMCO
ING. HIDROTEKNIK: KLODIAN NDOJU
ARKITEKT: GERDA NOVA
ING. HIDROTEKNIK: KOSTANDIN NOVA
ING. GJEOLOGJIK: ANTONELA BAZHDARI
ING. MEKANIK: NIKOLLAQ DOKU
ING. ELEKTRIK: MARKETIN SHLLAKU
ING. NDERTIMI: PETRIKA DOKU

Vula

Kapitulli

RIPARIMI I RETHIMIT TE JASHEM TE PORTIT (PJESA JUGORE)

Titulli i Vizatimit

DETAJ I RRETHIMIT TE JASHEM

Realizuar


...08.2023

Shkalla 1:100/20/2

Emërtimi i Fletës

A.1 - 27

GJENDJA EKZISTUESE E TROTUARIT LIDHES MIDIS KALATES RO-RO DHE KRUIZER Shk 1:200

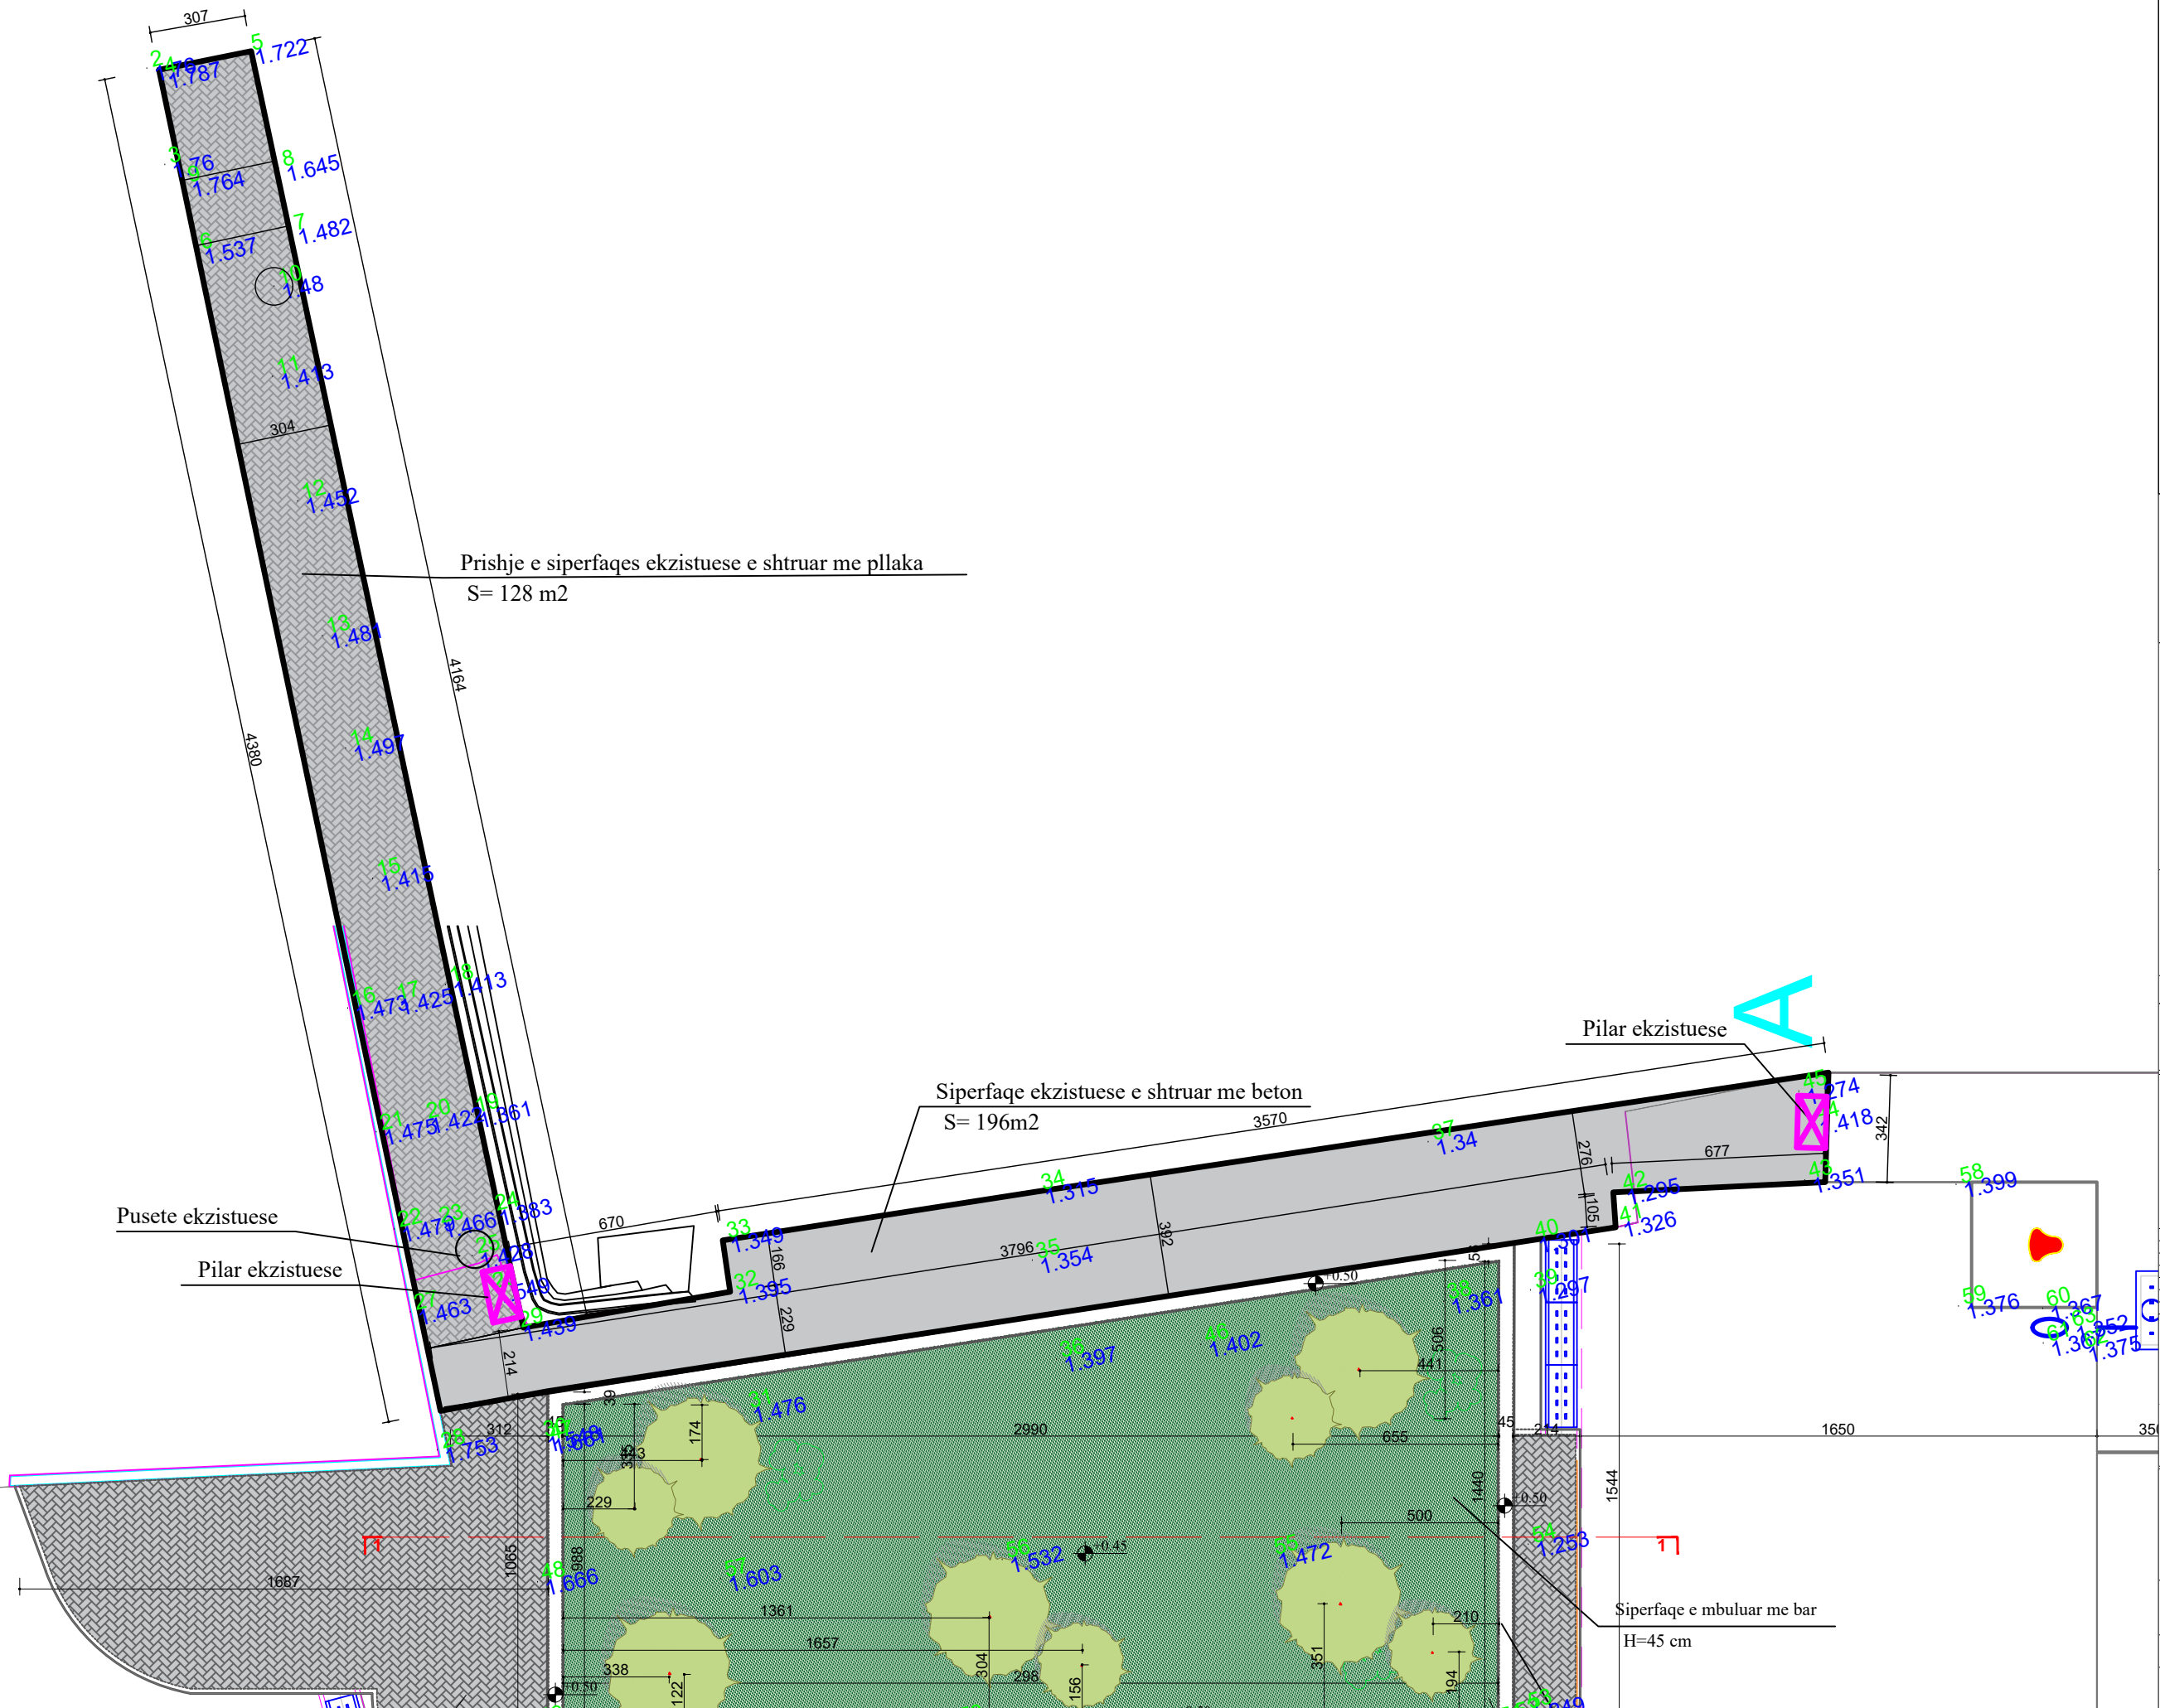

Legjenda

	Trupi i rrugës
	Trotuar ekzistues
	Bordura
	Shtrese Betoni
	Siperfaqe e gjelberuar
	Prishje trotuar dhe bordura

Miratoi:

ALKET QËNDRO

Porositës

REPULIKA E SHQIPERISE
PORTI DETAR SARANDE SH.A.

Titulli i Projektit
"RIKUALIFIKIM I AMBJENTEVE TE JASHME TE PORTIT DETAR SARANDE"

Faza **PROJEKTI I ZBATIMIT**

Vula

Autor "NOVATECH STUDIO" SHPK

NOVATECH STUDIO
ING. EMIL NOVA

Grupi projektimit:

ING. NDERTIMI	Mimoza TOMCO
ING. HIDROTEKNIK	Klodian NDOJU
ARKITEKT	Gerta NOVA
ING. HIDROTEKNIK	Kostandin NOVA
ING. GJEODIJK	Antonela BAZHDARI
ING. MEKANIK	Nikollaq DOKU
ING. ELEKTRIK	Markelin SHLLAKU
ING. NDERTIMI	Petrika DOKU

Vula

Kapitulli

SISTEMIMI I TROTUARIT LIDHES MIDIS KALATES RO-RO DHE KRUIZER ME SHTRESE REZISTENTE NDAJ UJIT TE DETIT


Titulli i Vizatimit
GJENDJA EKZISTUESE E TROTUARIT LIDHES MIDIS KALATES RO-RO DHE KRUIZER

Realizuar **....08.2023** Shkalla **1:200**

Emërtimi i Fletës **A.1 - 28**

PLANIMETRIA E TROTUARIT LIDHES MIDIS KALATES RO-RO DHE KRUIZER Shk 1:200

Legjenda

 SHTRESE BETONI C35/45, TRAJTUAR ME HIDROIZOLUES KRISTALI

Miratoi:

ALKET QËNDRO

Porositës

REPULIKA E SHQIPERISE
PORTI DETAR SARANDE SH.A.

Titulli i Projektit

"RIKUALIFIKIM I AMBJENTEVE TE JASHME TE PORTIT DETAR SARANDE"

Faza

PROJEKTI I ZBATIMIT

Vula

Autor

"NOVATECH STUDIO" SHPK



ING. EMIL NOVA

Grupi projektimit:

ING. NDERTIMI	Mimoza TOMCO
ING. HIDROTEKNIK	Klodian NDOJU
ARKITEKT	Gerta NOVA
ING. HIDROTEKNIK	Kostandin NOVA
ING. GJEOLGJIK	Antonela BAZHDARI
ING. MEKANIK	Nikollaq DOKU
ING. ELEKTRIK	Markelin SHLLAKU
ING. NDERTIMI	Petrika DOKU

Vula

Kapitulli

SISTEMIMI I TROTUARIT LIDHES MIDIS KALATES RO-RO DHE KRUIZER ME SHTRESE REZISTENTE NDAJ UJIT TE DETIT

Titulli i Vizatimit

PLANIMETRIA E TROTUARIT LIDHES MIDIS KALATES RO-RO DHE KRUIZER

Realizuar


...08.2023

Shkalla

1:200

Emërtimi i Fletës

A.1 - 29

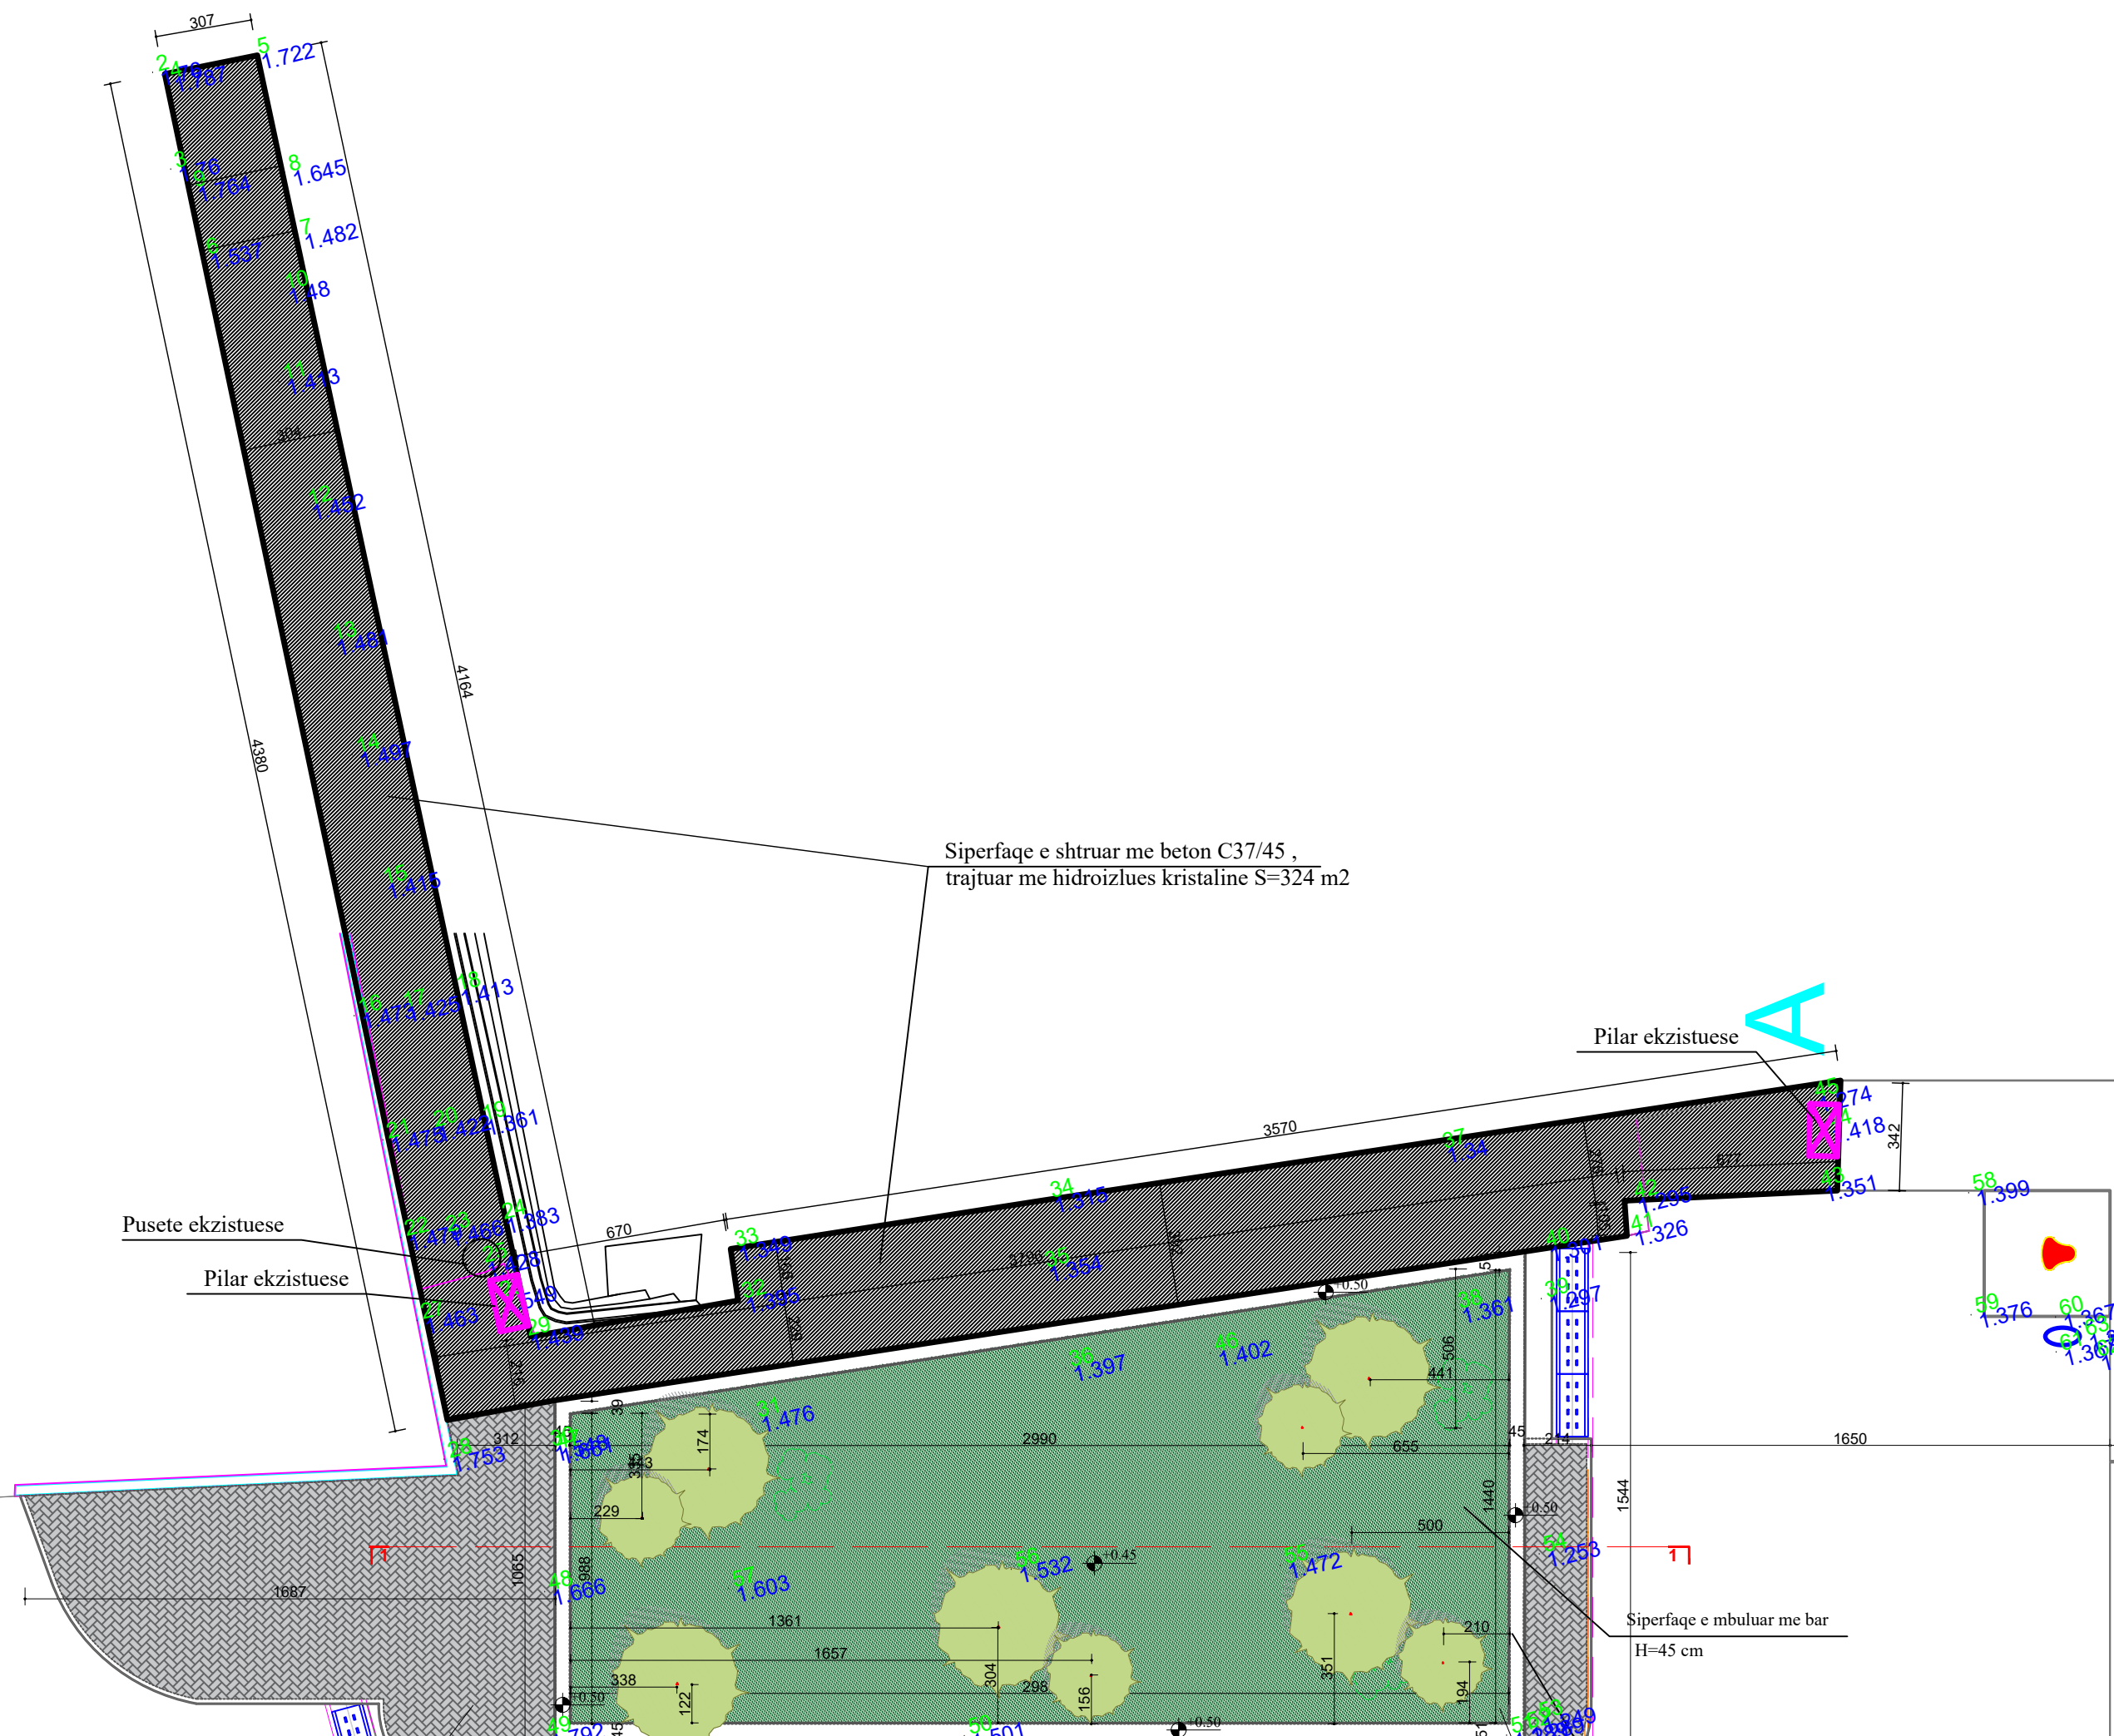

Siperfaqe e shtruar me beton C37/45 ,
trajtuar me hidroizlues kristaline S=324 m2

Pilar ekzistuese


Pusete ekzistuese

Pilar ekzistuese

Siperfaqe e mbuluar me bar
H=45 cm

ZGARA E HEKURIT

PRERJE

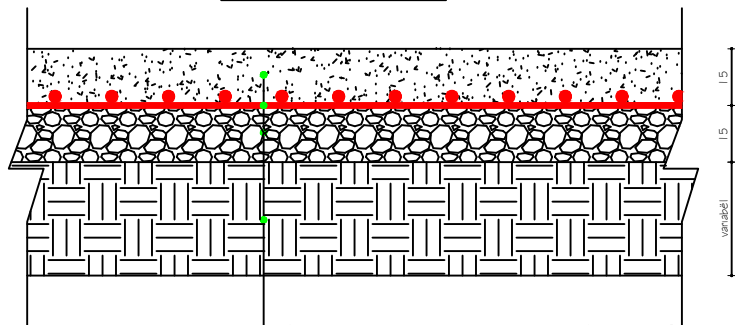

Shtresë betoni C 37/45 15cm
 Zgare hekuri Ø10/15cm
 Nën shtresë zhavori 15cm
 Prishje e shtreses ekzistues 10 cm

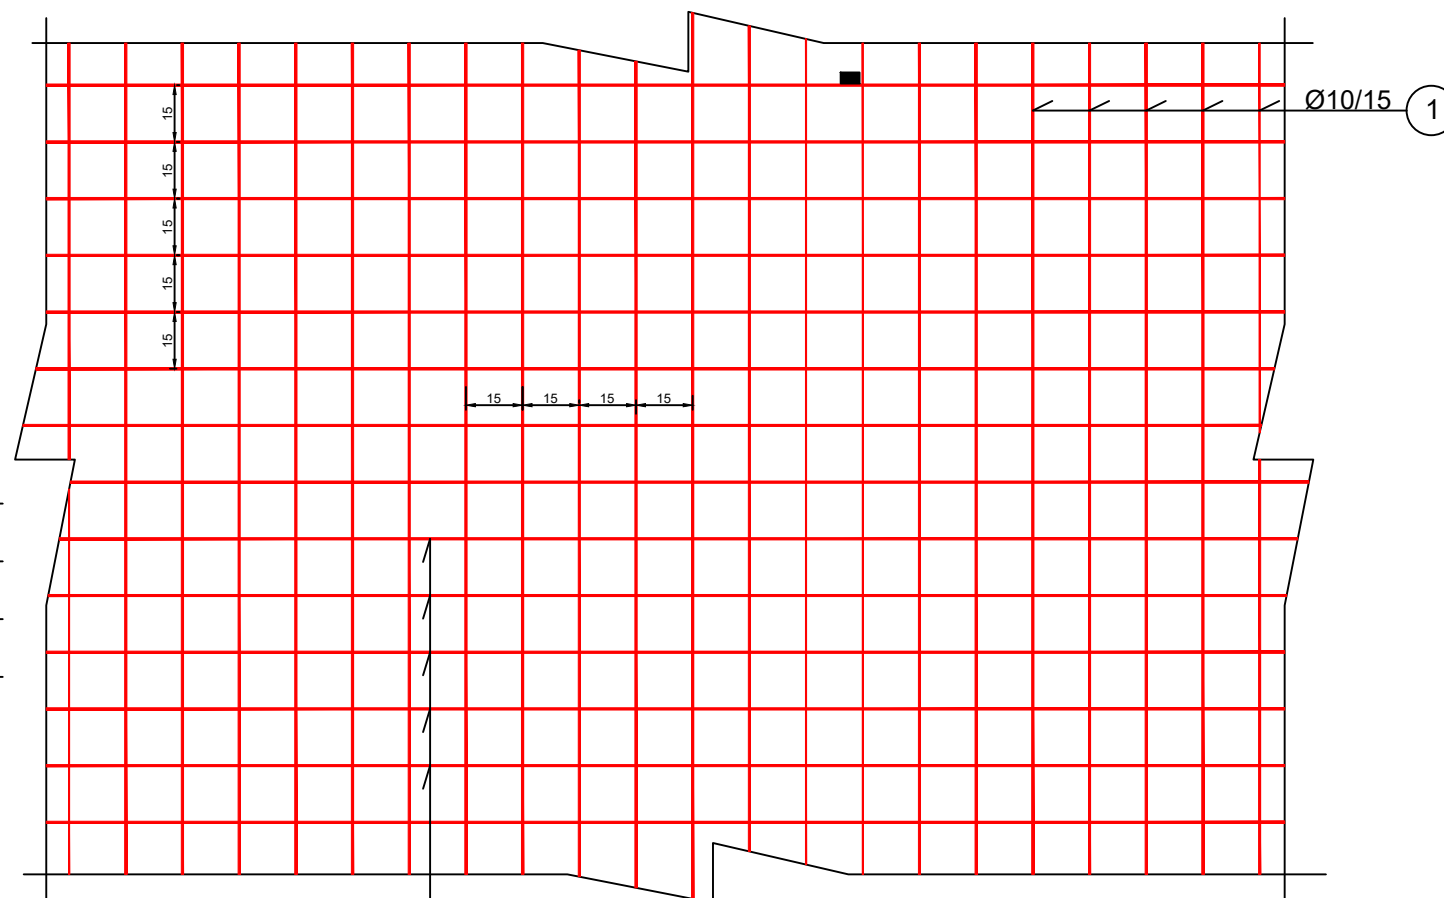


TABELA E HEKURIT

POZICIONI	DIAMETRI ϕ mm	Gjatesia L cm	Cope	Gjatesia L total cm	Gjatesia L total m	TOTALE			
						DIAMETRI ϕ mm	L tot. m	Pesha /ml	Pesha /kg
ZGARE HEKUR Ø10/15 (PER 1 M2)									
1	10	100	7	700	7.00	10	14.00	0.62	8.7
2	10	100	7	700	7.00				
ZGARE HEKUR Ø10/15 (PER 1 M2)									8.7
ZGARE HEKUR Ø10/15 (PER TE GJITHE SIPERFAQEN E TROTUAREVE S=324 M2)									2812.3

SHENIM TEKNIK;
 PASI TE JETE BERE PRISHJA E SHTRESAVE TE EKZISTUES TE TROTUARIT DO TE BEHET VESHJA E KESAJ SIPERFQE ME NJE SHTRESA BETONI ME TRASHESI 15 CM . KY BETON DO TE JETE C35/45 REZISTENTE NDAJ UJIT TE DETIT , RRAFSHIMI DO TE BEHET ME HELIKOPTER. DHE DO TE TRAJTOHET ME HIDROLIZOLUES KRISTALINE LLOGARITUR PER PLASARITJET < 3 MM



Legjenda

SHTRESA BETONI C35/45, TRAJTUAR ME HIDROIZOLUES KRISTALI

Miratoi:

ALKET QËNDRO

Porositës

REPULIKA E SHQIPERISE
 PORTI DETAR SARANDE SH.A.

Titulli i Projektit

"RIKUALIFIKIM I AMBJENTEVE TE JASHME TE PORTIT DETAR SARANDE"

Faza

PROJEKTI I ZBATIMIT

Vula

Autor

"NOVATECH STUDIO "SHPK



ING. EMIL NOVA

Grupi projektimit:

ING. NDERTIMI: MIMOZA TOMCO
 ING. HIDROTEKNIK: KLODIAN NDOU
 ARKITEKT: GERGA NOVA
 ING. HIDROTEKNIK: KOSTANDIN NOVA
 ING. GJEOLOGJIK: ANTONIJA BAZHDARI
 ING. MEKANIK: NIKOLLAQ DOKU
 ING. ELEKTRIK: MARKETIN SHLLAKU
 ING. NDERTIMI: PETRIKA DOKU

Vula

Kapitulli

SISTEMIMI I TROTUARIT LIDHES MIDIS KALATES RO-RO DHE KRUIZER ME SHTRESA REZISTENTE NDAJ UJIT TE DETIT

Titulli i Vizatimit

DETAJ BETONIMIT TE TROTUARIT LIDHES MIDIS KALATES RO-RO DHE KRUIZER

Realizuar


....08.2023

Shkalla


Emërtimi i Fletës

POZICIONIMI I PORTES ELEKTRIKE ME SKANIM

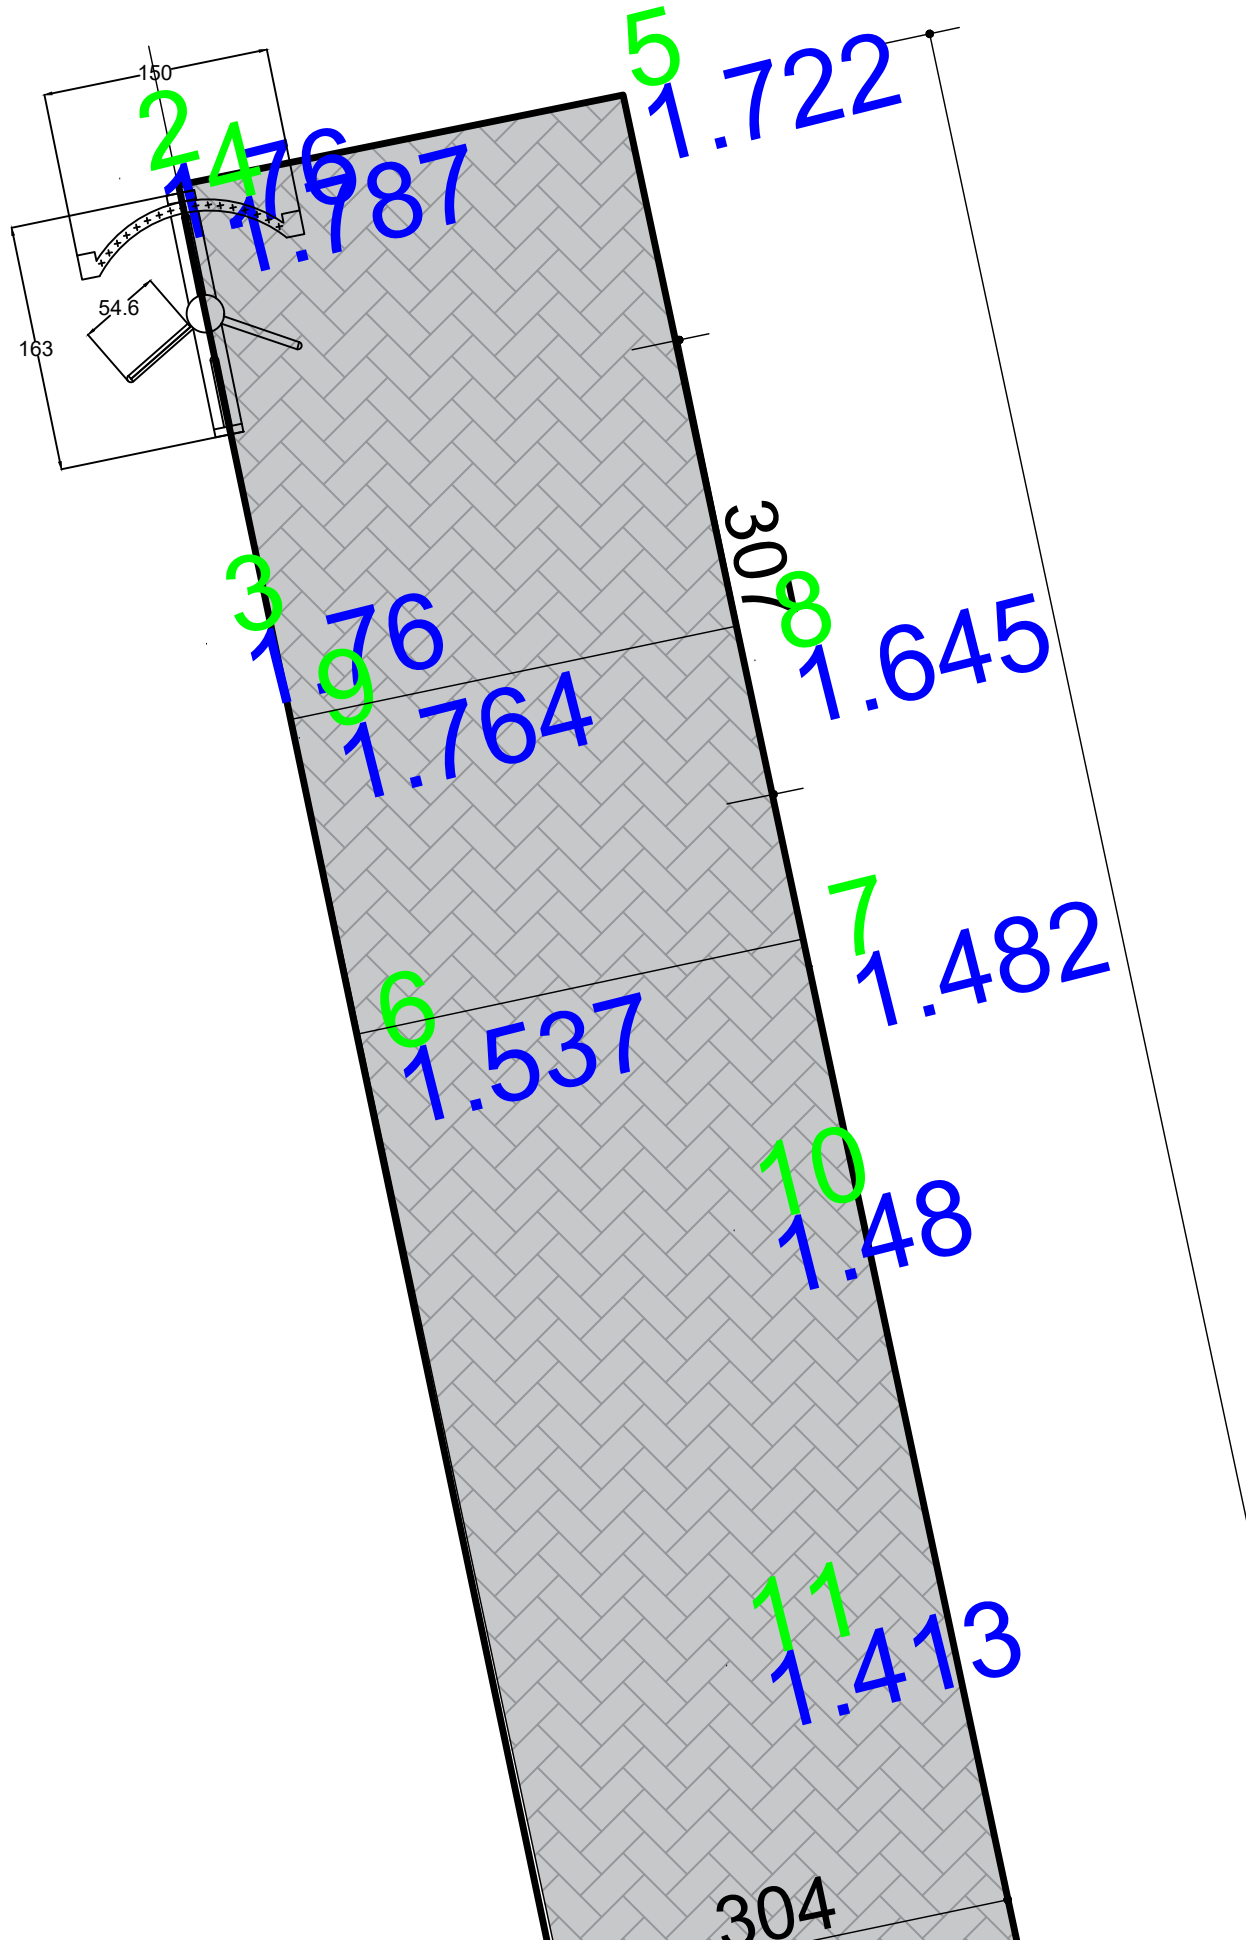


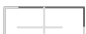


SHK 1:200

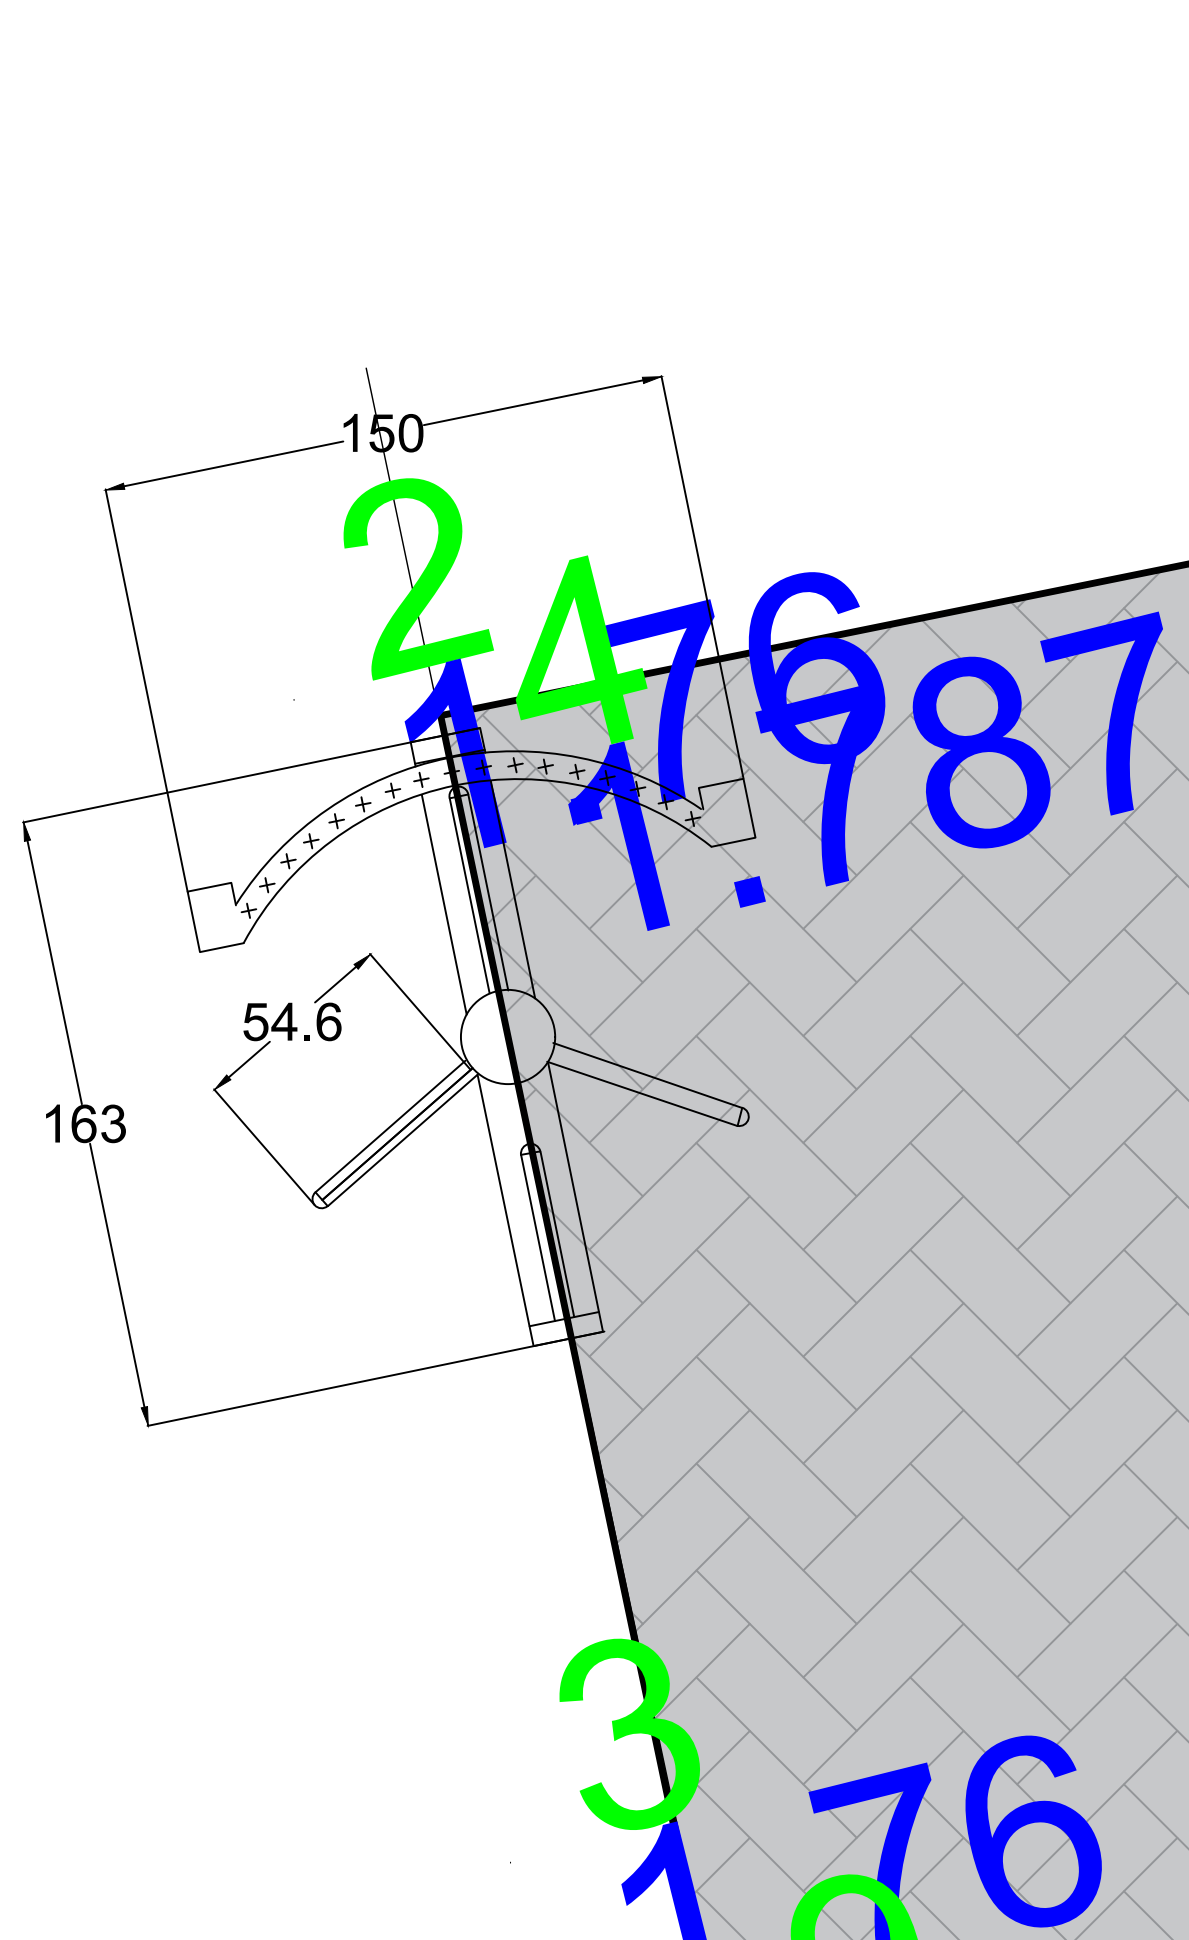

SHK 1:20



Legjenda

-  Trupi i rrugës
-  Trotuar ekzistues
-  Bordura
-  Shtrese Betoni
-  Siperfaqe e gjelberuar
-  Prishje trotuar dhe bordura

Miratoi:

ALKET QËNDRO

Porositës

REPULIKA E SHQIPERISE
PORTI DETAR SARANDE SH.A.

Titulli i Projektit

"RIKUALIFIKIM I AMBJENTEVE TE JASHME TE PORTIT DETAR SARANDE"

Faza

PROJEKTI I ZBATIMIT

Vula

Autor

"NOVATECH STUDIO "SHPK



ING. EMIL NOVA

Grupi projektimit:

ING. NDERTIMI	Mimoza TOMCO
ING. HIDROTEKNIK	Klodian NDOJ
ARKITEKT	Gerta NOVA
ING. HIDROTEKNIK	Kostandin NOVA
ING. GJEODIJK	Antonela BAZHDARI
ING. MEKANIK	Nikollaq DOKU
ING. ELEKTRIK	Markelin SHLLAKU
ING. NDERTIMI	Petrika DOKU

Vula

Kapitulli

POZICIONIMI I PORTES ELEKTRIKE ME SKANIM

Titulli i Vizatimit

POZICIONIMI I PORTES ELEKTRIKE ME SKANIM

Realizuar



...08.2023

Shkalla 1:200/20




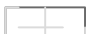


Emërtimi i Fletës

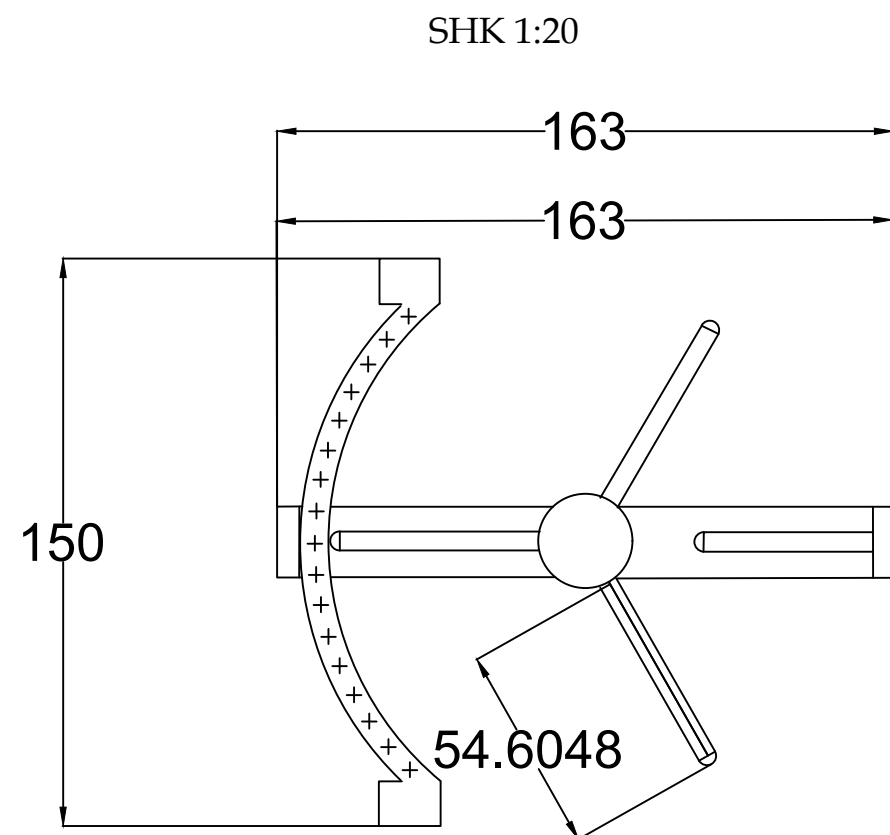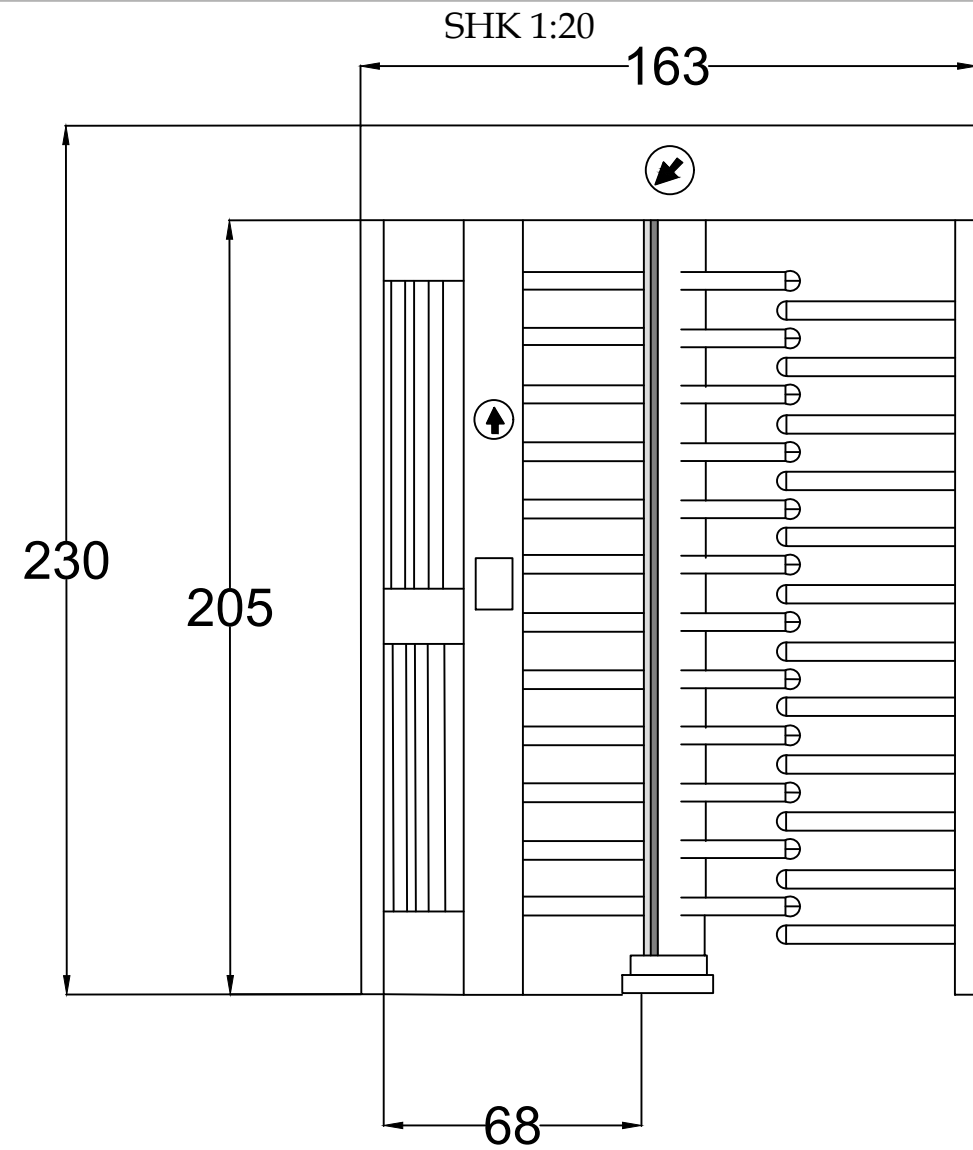A.1 - 31

PORTA ELEKTRIKE ME SKANIM PER ADMINISTRATEN E PORTIT



Legjenda

-  Trupi i rrugës
-  Trotuar ekzistues
-  Bordura
-  Shtrese Betoni
-  Siperfaqe e gjelberuar
-  Prishje trotuar dhe bordura

Miratoi:

ALKET QËNDRO

Porositës

REPULIKA E SHQIPERISE
PORTI DETAR SARANDE SH.A.

Titulli i Projektit

"RIKUALIFIKIM I AMBJENTEVE TE JASHME TE PORTIT DETAR SARANDE"

Faza

PROJEKTI I ZBATIMIT

Vula

Autor

"NOVATECH STUDIO "SHPK



ING. EMIL NOVA

Grupi projektimit:

ING. NDERTIMI	Mimoza TOMCO
ING. HIDROTEKNIK	Klodian NDOU
ARKITEKT	Gerta NOVA
ING. HIDROTEKNIK	Kostandin NOVA
ING. GJEOLGJIK	Antonela BAZHDARI
ING. MEKANIK	Nikollaq DOKU
ING. ELEKTRIK	Markelin SHLLAKU
ING. NDERTIMI	Petrika DOKU

Vula

Kapitulli

PORTA ELEKTRIKE ME SKANIM PER ADMINISTRATEN E PORTIT

Titulli i Vizatimit


PORTA ELEKTRIKE ME SKANIM PER ADMINISTRATEN E PORTIT

Realizuar








....08.2023

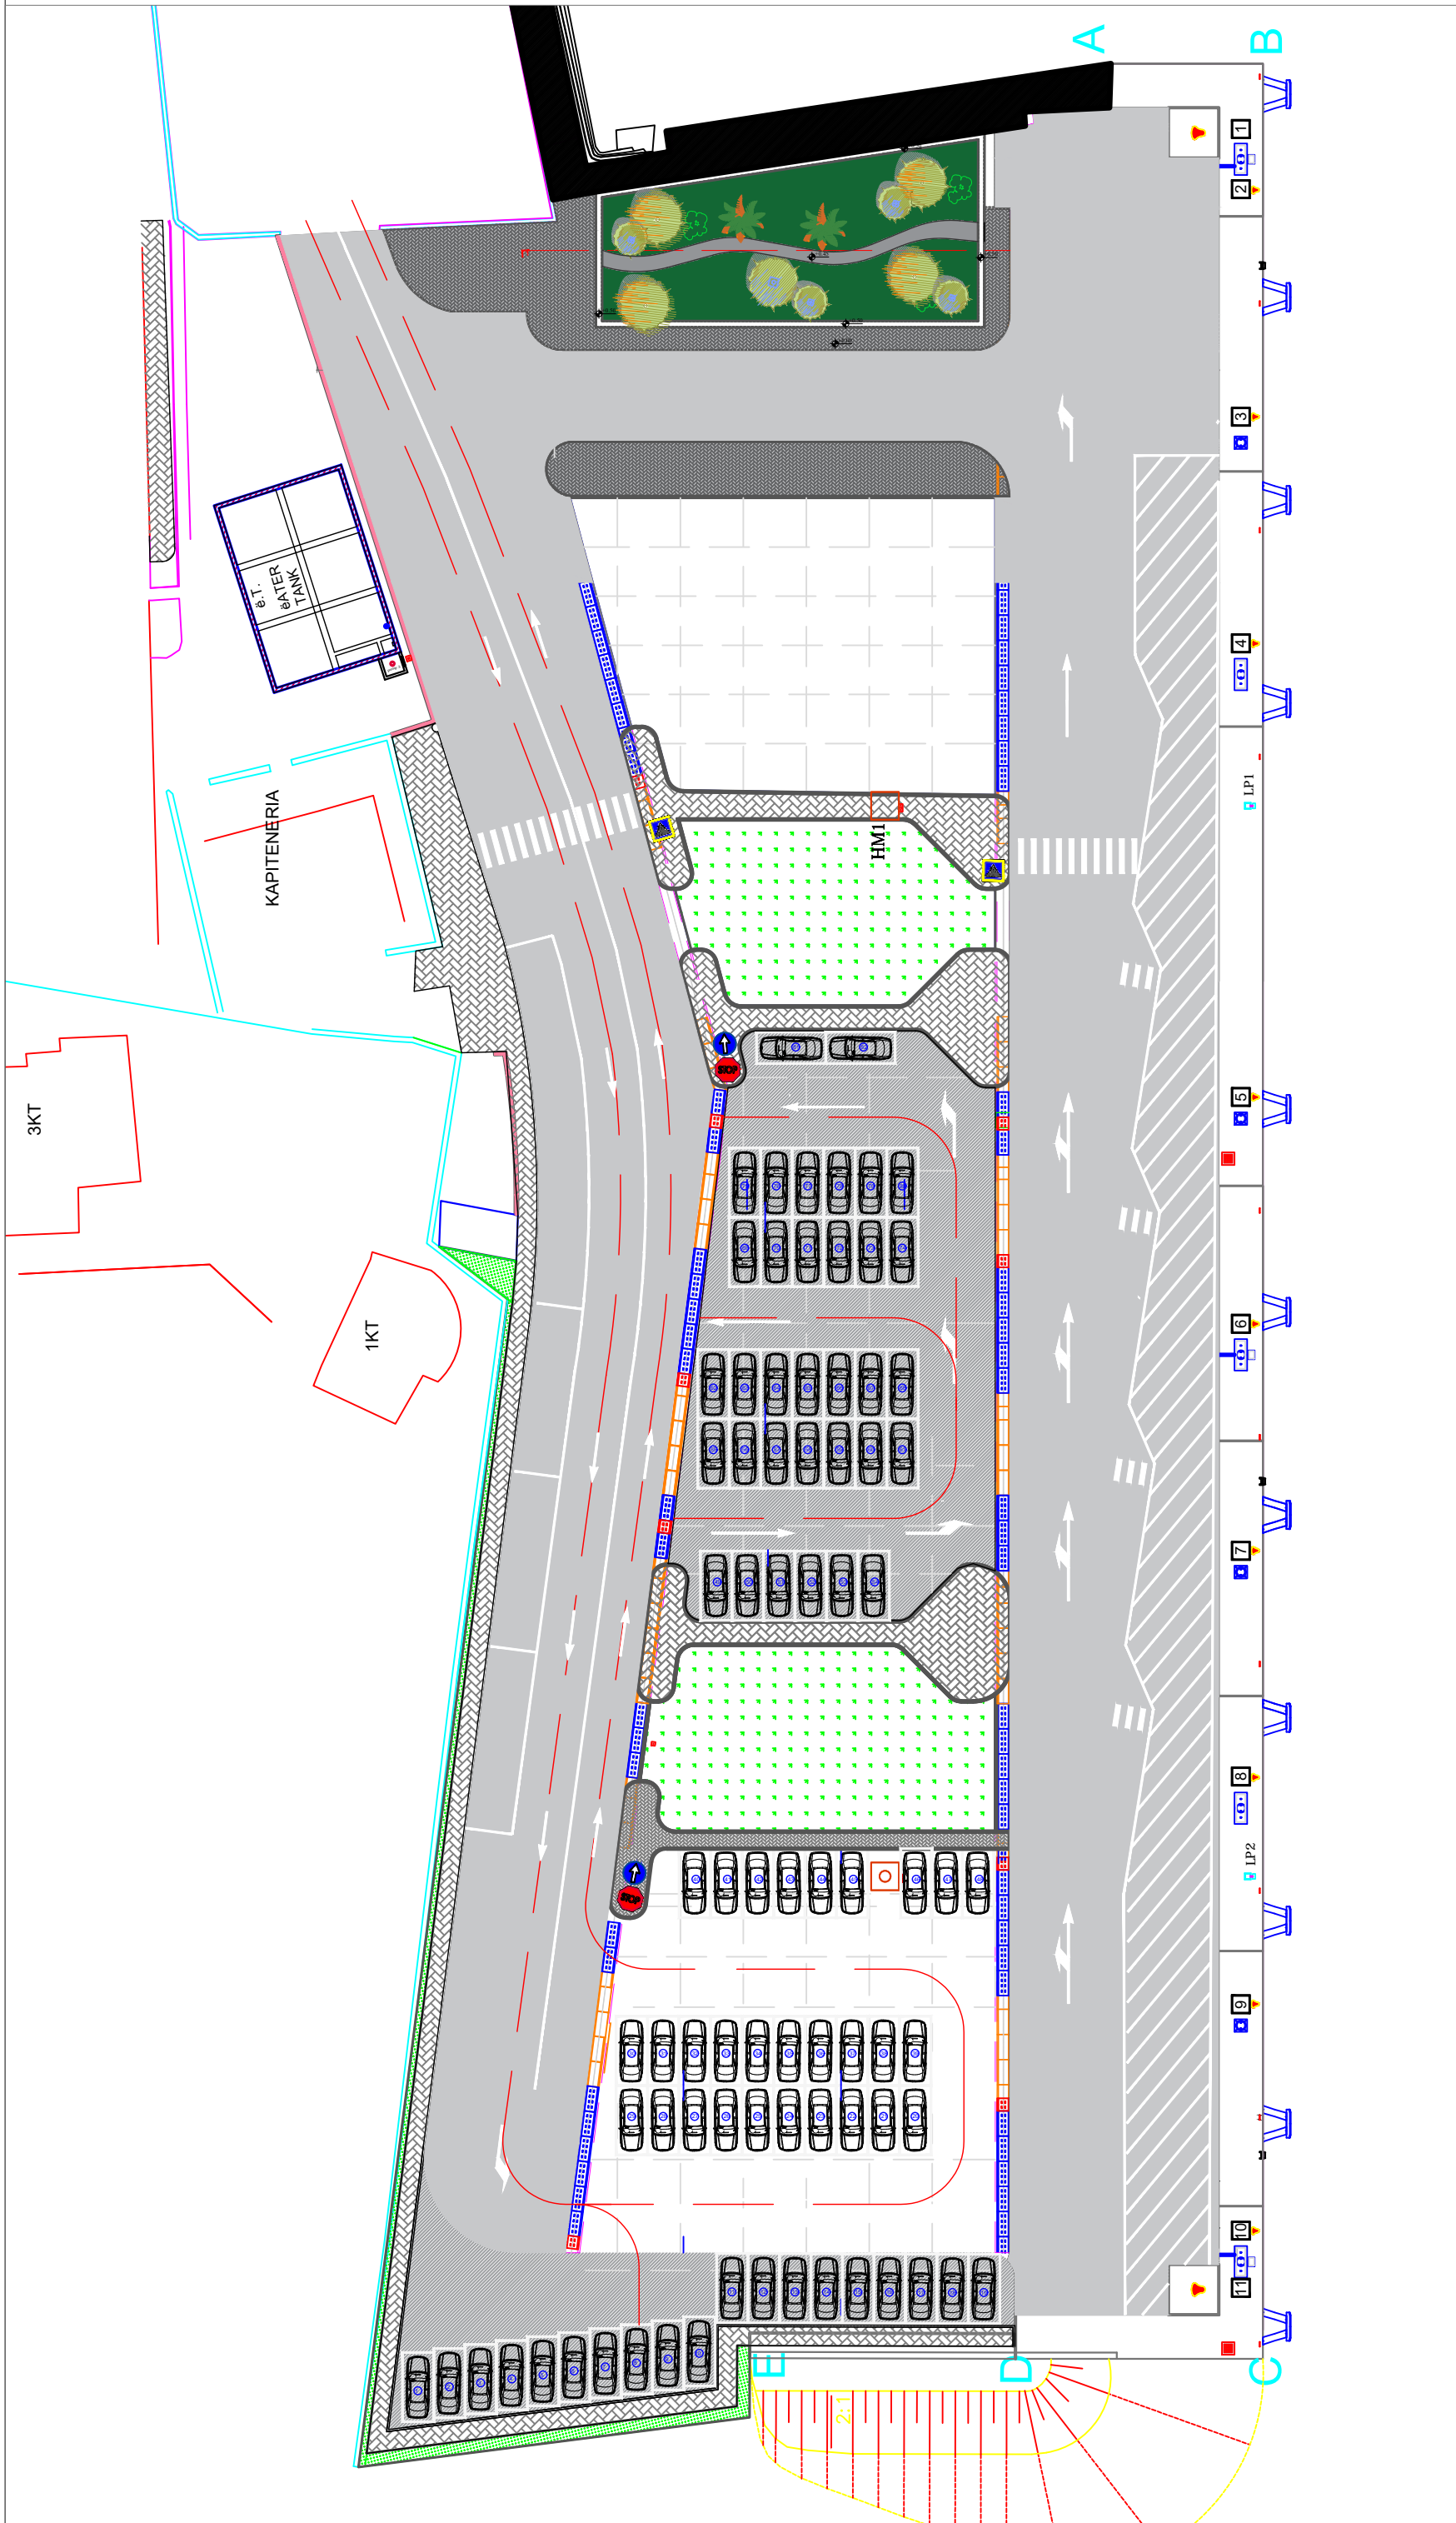Shkalla 1:20

Emërtimi i Fletës




Legjenda

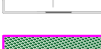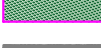-  Trupi i rrugës
-  Trotuar ekzistues
-  Bordura
-  Shtrese Betoni
-  Siperfaqe e gjelberuar
-  Shtresë betoni C 16/20
S=2505 m²
-  Poste parkimi -81

Miratoi:	ALKET QËNDRO																
Porositës	REPULIKA E SHQIPERISE PORTI DETAR SARANDE SH.A.																
Titulli i Projektit	"RIKUALIFIKIM I AMBJENTEVE TE JASHME TE PORTIT DETAR SARANDE"																
Faza	PROJEKTI I ZBATIMIT																
Vula																	
Autor	"NOVATECH STUDIO" SHPK  ING. EMIL NOVA																
Grupi projektimit:	<table style="width: 100%; font-size: small;"> <tr> <td>ING. NDERTIMI</td> <td>Mimoza TOMCO</td> </tr> <tr> <td>ING. HIDROTEKNIK</td> <td>Klodian NDOJ</td> </tr> <tr> <td>ARKITEKT</td> <td>Gerta NOVA</td> </tr> <tr> <td>ING. HIDROTEKNIK</td> <td>Kostandin NOVA</td> </tr> <tr> <td>ING. GJEOLOGJIK</td> <td>Antonela BAZHDARI</td> </tr> <tr> <td>ING. MEKANIK</td> <td>Nikollaq DOKU</td> </tr> <tr> <td>ING. ELEKTRIK</td> <td>Marketin SHLLAKU</td> </tr> <tr> <td>ING. NDERTIMI</td> <td>Petrika DOKU</td> </tr> </table>	ING. NDERTIMI	Mimoza TOMCO	ING. HIDROTEKNIK	Klodian NDOJ	ARKITEKT	Gerta NOVA	ING. HIDROTEKNIK	Kostandin NOVA	ING. GJEOLOGJIK	Antonela BAZHDARI	ING. MEKANIK	Nikollaq DOKU	ING. ELEKTRIK	Marketin SHLLAKU	ING. NDERTIMI	Petrika DOKU
ING. NDERTIMI	Mimoza TOMCO																
ING. HIDROTEKNIK	Klodian NDOJ																
ARKITEKT	Gerta NOVA																
ING. HIDROTEKNIK	Kostandin NOVA																
ING. GJEOLOGJIK	Antonela BAZHDARI																
ING. MEKANIK	Nikollaq DOKU																
ING. ELEKTRIK	Marketin SHLLAKU																
ING. NDERTIMI	Petrika DOKU																
Vula																	
Kapitulli	SINJALISTIKA E PORTIT																
Titulli i Vizatimit	SINJALISTIKA E PORTIT																
Realizuar	Shkalla 1:500																
Emërtimi i Fletës	...08.2023																

SHENJAT NDALUESE

Sinjalet E Drejtimit

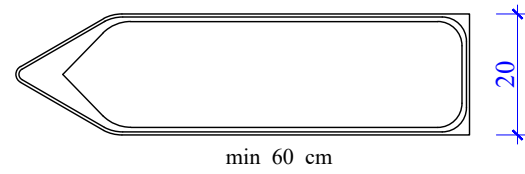

SINJALET E RREZIKUT

Kthese

Vendkalim kembesoresh



SINJALET E PERPARESISE


Kryqezim me te drejte perparesie



PERMASAT E SHENJAVE RRUGORE


PERMASAT E SHENJAVE RRUGORE

Shenje kuadratike

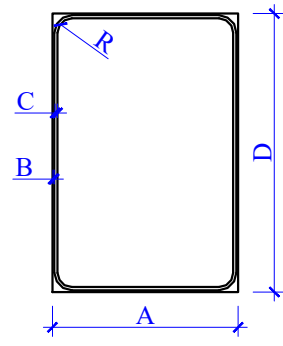


A	B	C	D	R
65	0.4	0.8	95	3


Modular i shenjave trekendore

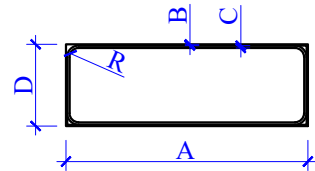


A	B	C	D	R
80	0.4	0.8	27	3

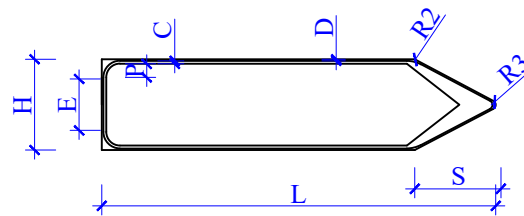


C	D	E	H	L
1	0.5	15	20	60
N	R1	R2	R3	P
12	6	10	1.5	2.5

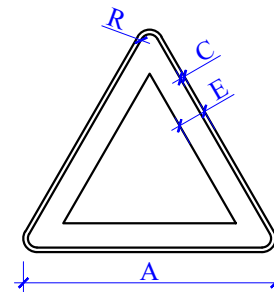


A	C	E	R
60	1.5	8	4.5

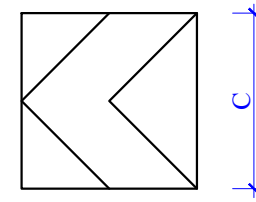


Dim vogel	C	D
	60	60

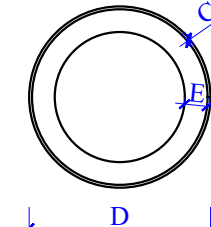


C	D	E
1	60	7.5

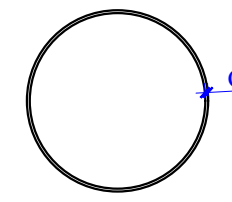

Dim vogel	C	D
	0.8	40

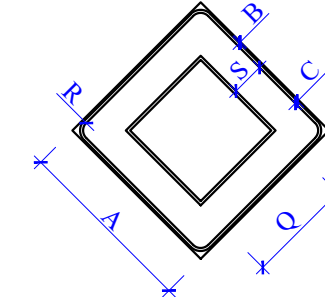


A	B	C	Q	R	S
60	0.5	1	40	3.5	1.1


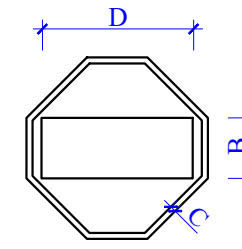


Dim vogel	A	B	C	D
	90	30	3	75
	60	20	2	50

MENYRA E VENDOSJES SE TABELAVE RRUGORE

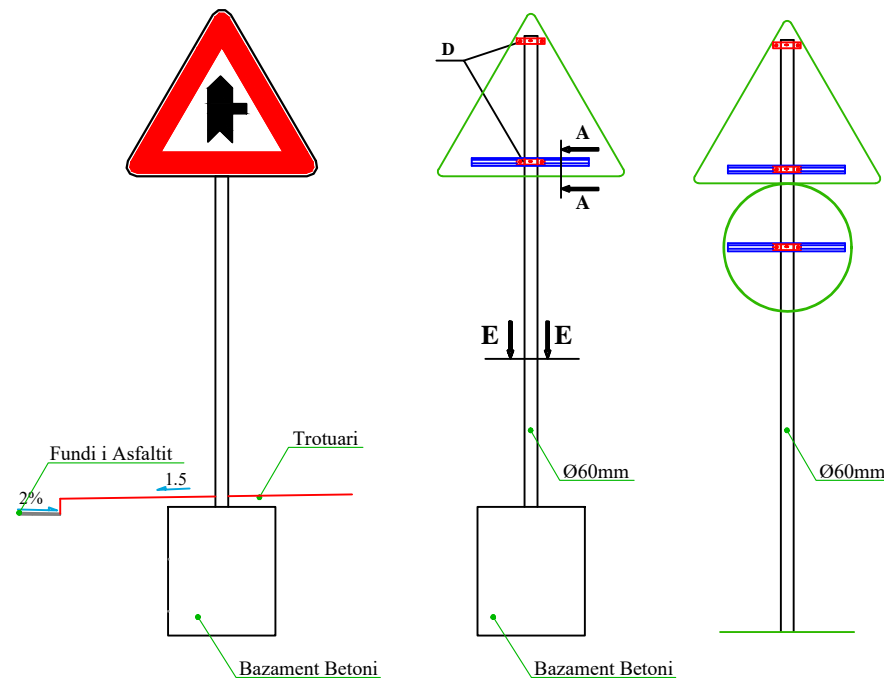

DIMENSIONET E SHIGJETAVE TE DREJTIMIT TE LEVIZJES

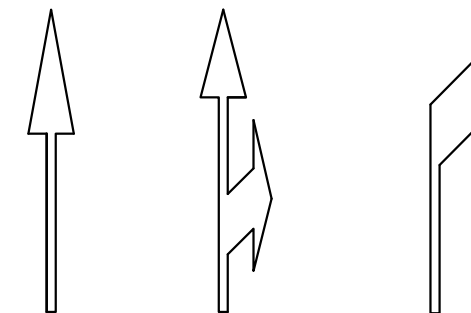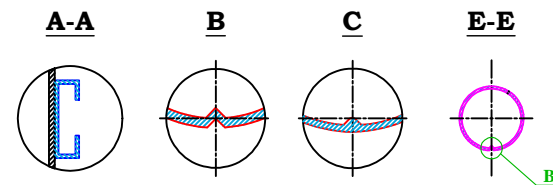

Miratoi:

ALKET QËNDRO

Porositës

REPULIKA E SHQIPERISE
PORTI DETAR SARANDE SH.A.

Titulli i Projektit

"RIKUALIFIKIM I AMBJENTEVE TE JASHME TE PORTIT DETAR SARANDE"

Faza **PROJEKTI I ZBATIMIT**

Vula

Autor "NOVATECH STUDIO" SHPK



Grupi projektimit:

ING. NDERTIMI: MIMOZA TOMCO
ING. HIDROTEKNIK: Klodian NDOU
ARKITEKT: Gerda NOVA
ING. HIDROTEKNIK: Kostandin NOVA
ING. GJEOLOGJIK: Antonela BAZHDARI
ING. MEKANIK: Nikollaq DOKU
ING. ELEKTRIK: Markelin SHLLAKU
ING. NDERTIMI: Petrika DOKU

Vula

Kapitulli

SINJALISTIKA E PORTIT

Titulli i Vizatimit

TABELAT E SINJALISTIKES

Realizuar08.2023

Shkalla


Emërtimi i Fletës

A.1 - 34

PLANVENDOSJA E PILAREVE DHE PIKAT E SHPERNDARJES 1 DHE 3 FAZORE Shk 1:750

Shenime teknike: Ne kete planimetri jane parashikuar dy pilare per uje dhe energji elektrike 1 dhe 3 fazore me fuqi deri ne 22 kW. Linja e furnizimit per sejcilin prej pilareve perbehet nga linje kabllore FG7(O)R Cu=5x16mm2. Linja vendoset ne tuba plastik fleksibel D=75mm, me dy shtresa.

Ne kete planimetri jane parashikuar tre pika te furnizimit me energji elektrike nje dhe tre fazore me fuqi deri ne 35 kW. Linja e furnizimit per sejcilin prej pikave shperndarese perbehet nga linje kabllore FG7(O)R Cu=5x25mm2. Linja vendoset ne tuba plastik fleksibel D=75mm, me dy shtresa. Per lehtesi montimi dhe sherbimi ne keto linja kabllore jane parashikuar puseta BA-40x40x50cm me kapak gize si ne planimetri. Sejcila linje ne dalje te saje nga paneli shperndares kryesor DP, mbrohet me automat magnetotermik dhe mbrojtjes diferencial 30 mA. Te dhenat e ketyre paisjeve jepen ne skemen elektrike perkatese.

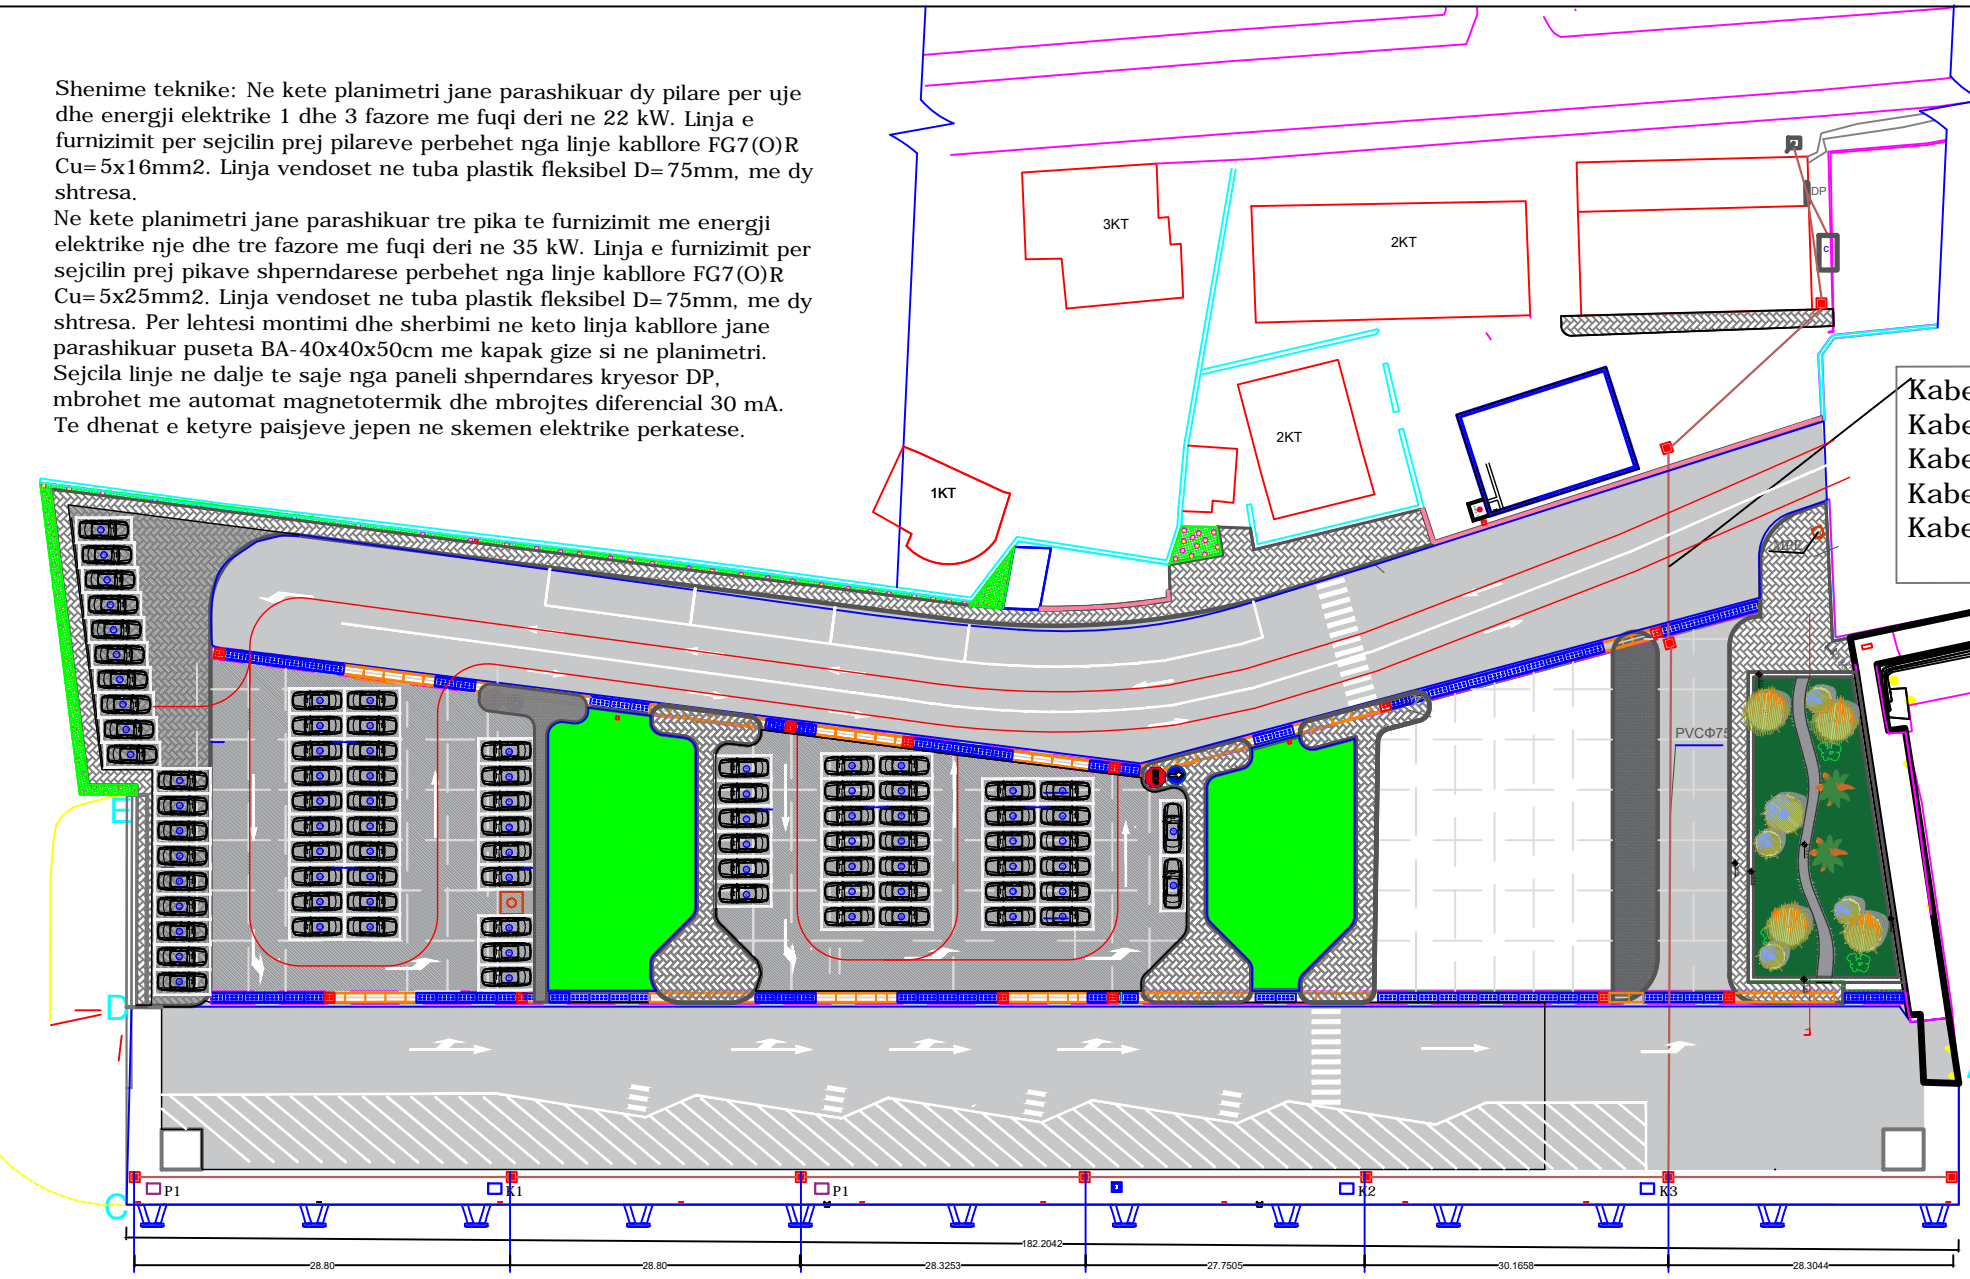

- Kabell FG7(O)R 5x16mm2- Pilar P1
- Kabell FG7(O)R 5x16mm2- Pilar P2
- Kabell FG7(O)R 5x25mm2- Pike shperndarese K1
- Kabell FG7(O)R 5x25mm2- Pike shperndarese K2
- Kabell FG7(O)R 5x25mm2- Pike shperndarese K3

LEGJENDA

- P1 Pilar me fuqi deri 22 kW
- K1 Pike shperndarese 1 dhe 3 fazore me fuqi deri 40 kW
- Linja elektrike 3 fazore ne tuba plastik D=75mm, me dy shresa
- DP Panel elektrik shperndares kryesor ne port.
- Kabine elektrike
- Pusete BA-30x30x50cm me kapak gize.
- Siperfaqe e gjelberuar (lulishte)
- Siperfaqe trotuari
- Siperfaqe e shtruar me beton
- Siperfaqe e shtruar me asfalt

Miratoi:
ALKET QËNDRO

Porositës
**REPULIKA E SHQIPERISE
PORTI DETAR SARANDE SH.A.**

Titulli i Projektit
"RIKUALIFIKIM I AMBJENTEVE TE JASHME TE PORTIT DETAR SARANDE"

Faza **PROJEKTI I ZBATIMIT**

Vula

Autor
"NOVATECH STUDIO "SHPK"
ING. EMIL NOVA

Grupi projektimit:
ING. NDERTIMI: MIMOZA TOMCO
ING. HIDROTEKNIK: Klodian NDOJU
ARKITEKT: Gerda NOVA
ING. HIDROTEKNIK: Kostandin NOVA
ING. GJEOLOGJIK: Antonela BAZHDARI
ING. MEKANIK: Nikollaq DOKU
ING. ELEKTRIK: Markelin SHLLAKU
ING. NDERTIMI: Petrika DOKU

Vula


Kapitulli
PROJEKTI ELEKTRIK

Titulli i Vizatimit
PLANVENDOSJA E PILAREVE DHE PIKAVE TE SHPERNDARJES 1 DE 3 FAZORE

Realizuar: ...08.2023 Shkalla: 1:750

Emërtimi i Fletës
EL.1 - 01

Skema elektrike Paneli DP dhe linjat dalese per 3 pika shperndarese 3 fazore nga 35 kW dhe 2 pilare nga 22kW.

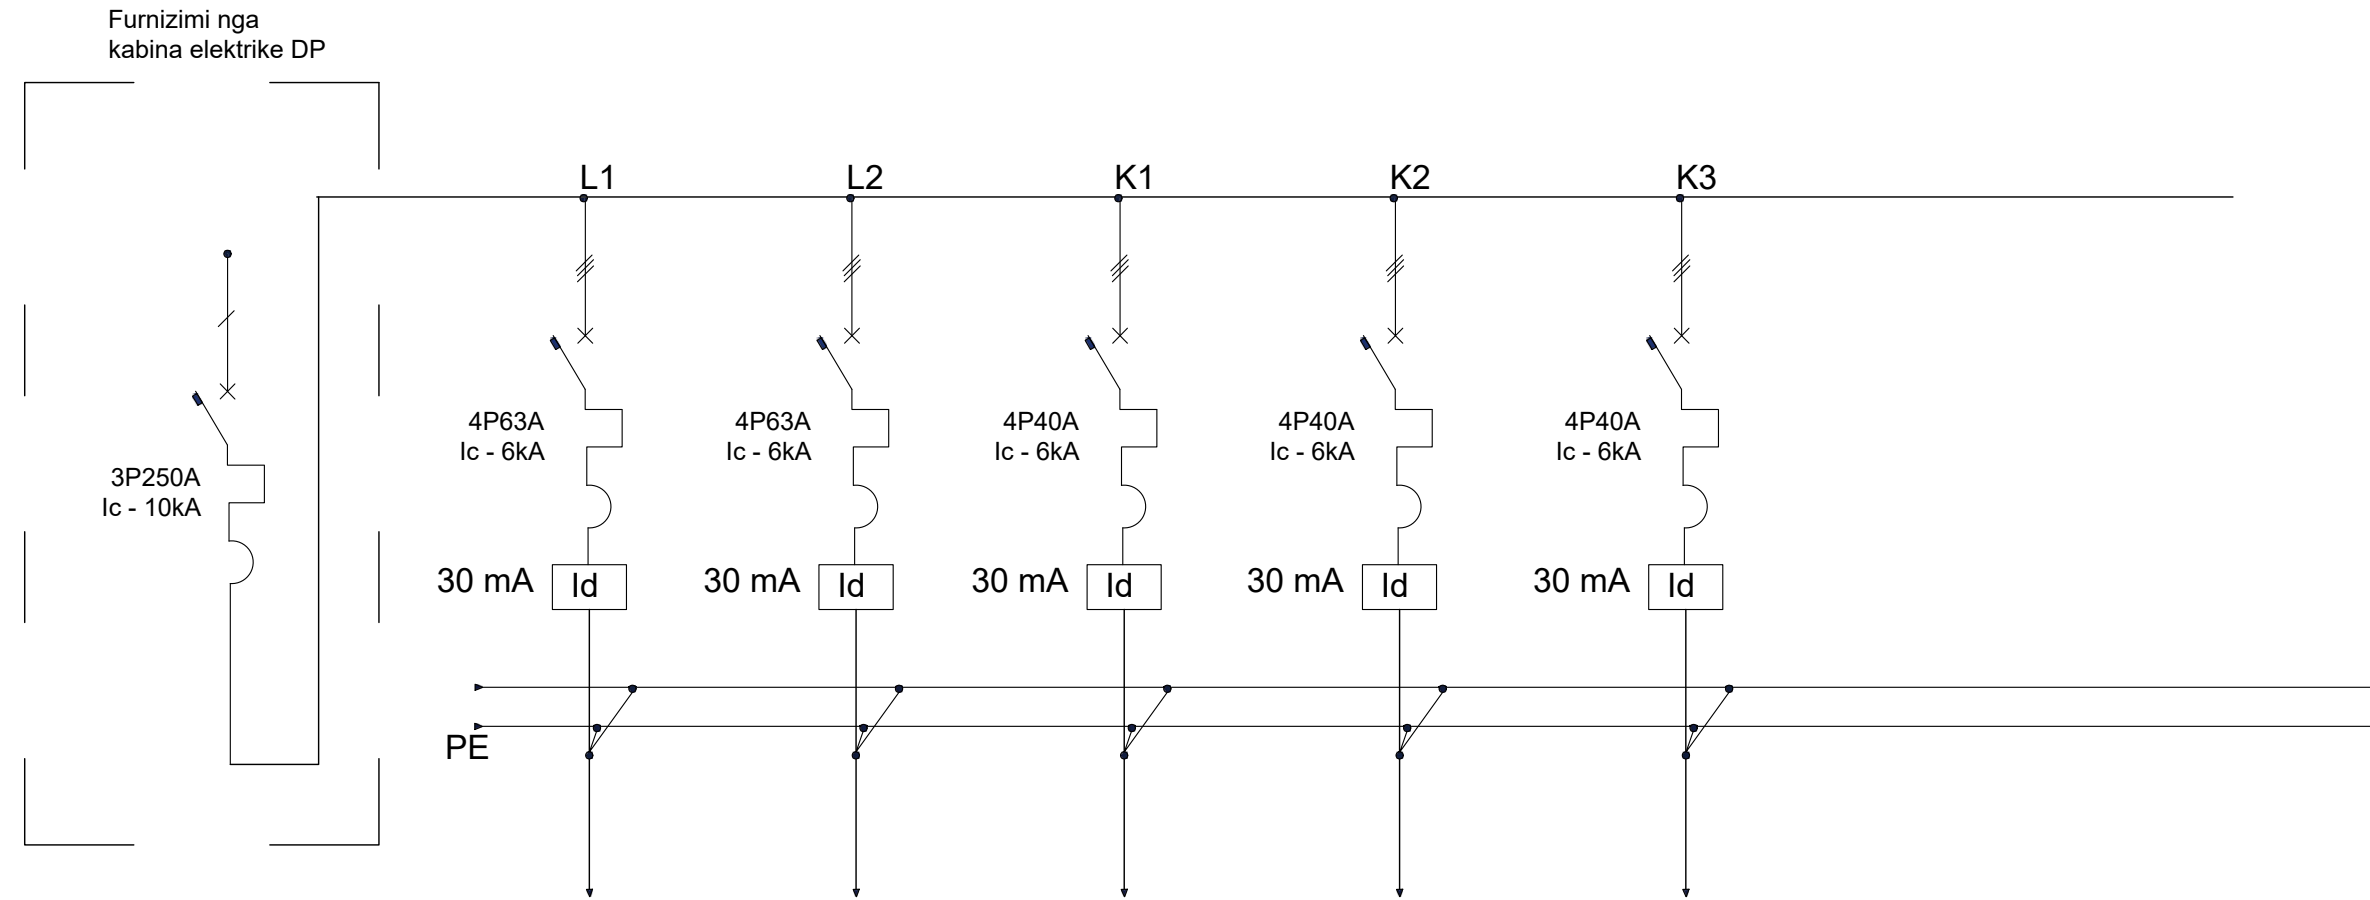

Nr linje	Automat	Salvavite	Salvavite	Salvavite	Salvavite	Salvavite		
Ngarkesa max kW	150	35	35	35	22	22		
Ngarkesa max A	250	63	63	63	40	40		
Seksioni percjellesit	3x90+1x50 mm ²	5x25 mm ²	5x25 mm ²	5x25 mm ²	5x16 mm ²	5x16 mm ²		
Tipi i percjellesit	FG70R	FG70R	FG70R	FG70R	FG70R	FG70R		
Objekti furnizuar	Kabina elektrike	Pike shperndarese K1	Pike shperndarese K2	Pike shperndarese K3	Pilar 1	Pilar 2		
Tipi i konsumatorit	Priza , ndricim	Priza , ndricim	Priza , ndricim	Priza , ndricim	Priza , ndricim	Priza , ndricim		
Faza	ABC+N+T	ABC+N+T	ABC+N+T	ABC+N+T	ABC+N+T	ABC+N+T		

Miratoi:

ALKET QËNDRO

Porositës

REPULIKA E SHQIPERISE
PORTI DETAR SARANDE SH.A.

Titulli i Projektit

"RIKUALIFIKIM I AMBJENTEVE TE
JASHME TE PORTIT DETAR
SARANDE"

Faza

PROJEKTI I ZBATIMIT

Vula

Autor

"NOVATECH STUDIO "SHPK



Grupi projektimit:

ING. NDERTIMI	Mimoza TOMCO
ING. HIDROTEKNIK	Klodian NDOU
ARKITEKT	Gerda NOVA
ING. HIDROTEKNIK	Kostandin NOVA
ING. GJEOLOGJIK	Antonela BAZHDARI
ING. MEKANIK	Nikollaq DOKU
ING. ELEKTRIK	Markelin SHLLAKU
ING. NDERTIMI	Petrika DOKU

Vula

Kapitulli

PROJEKTI ELEKTRIK

Titulli i Vizatimit

SKEMA ELEKTRIKE

Realizuar

....08.2023

Shkalla

1:750

Emërtimi i Fletës

EL.1 - 02

PLANVENDOSJA E KANXHELLAVE DEKORATIVE Shk 1:500




PLANIMETRI E KANXHELLAVE DEKORATIVE Shk 1:200



PLANIMETRI E KANXHELLAVE DEKORATIVE Shk 1:200




DETAJE E KANXHELLAVE DEKORATIVE Shk 1:50

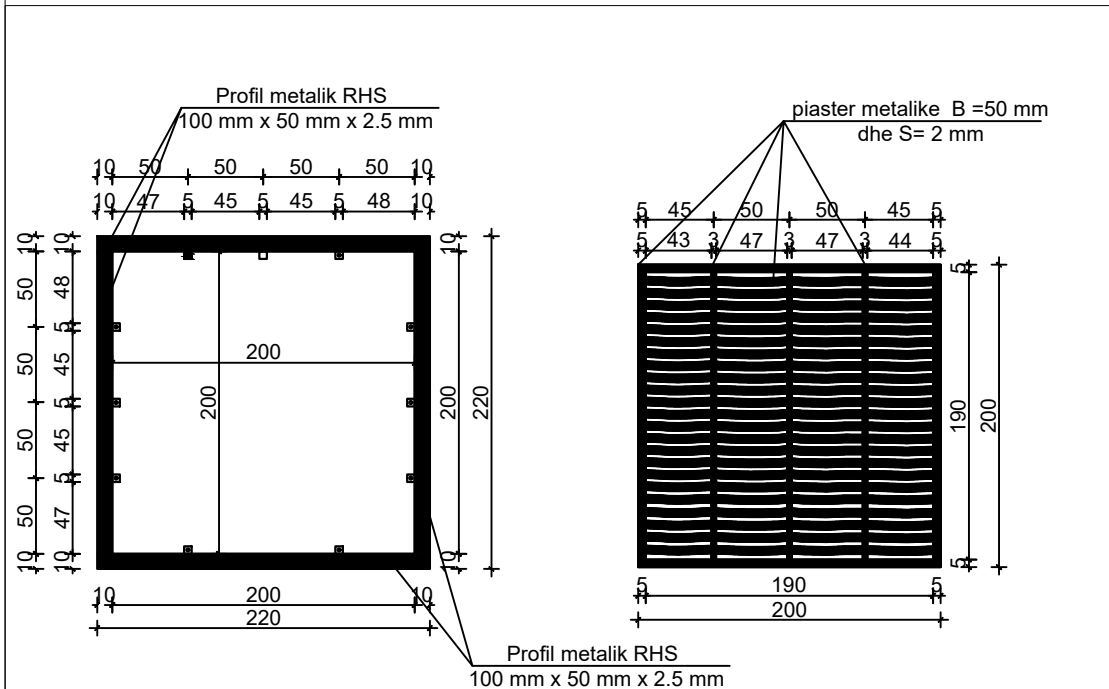

Shenim teknik :
Kaxhella dekorative te kene lyrje elektrostatike boje pluhur me kodin RAL7016

KANXHELLA DEKORATIVE

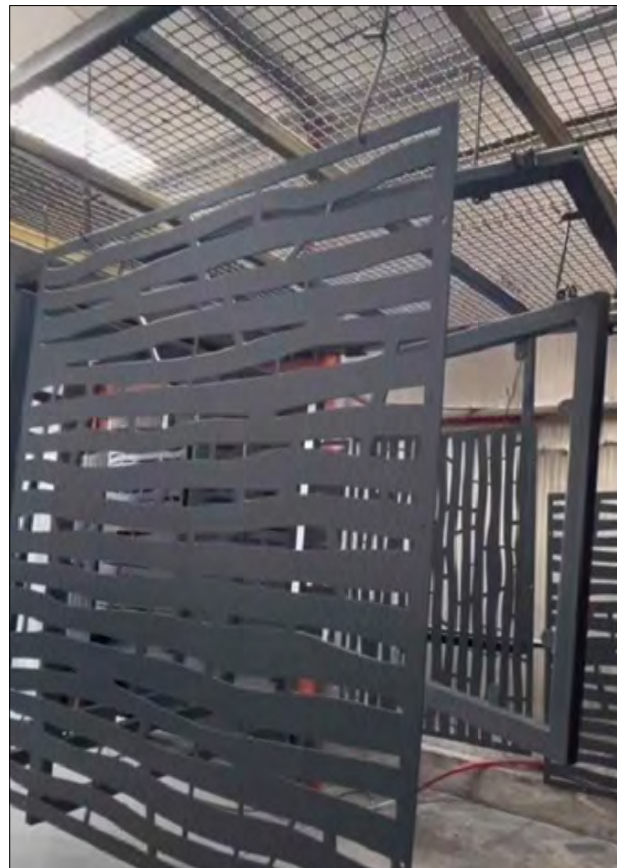

PLANIMETRI E KANXHELLAVE DEKORATIVE Shk 1:200



Miratoi:

ALKET QËNDRO

Porositës

REPULIKA E SHQIPERISE
PORTI DETAR SARANDE SH.A.

Titulli i Projektit

"RIKUALIFIKIM I AMBJENTEVE TE JASHME TE PORTIT DETAR SARANDE"

Faza

PROJEKTI I ZBATIMIT

Vula

Autor

"NOVATECH STUDIO "SHPK



Grupi projektimit:

ING. NDERTIMI	Mimoza TOMCO
ING. HIDROTEKNIK	Klodian NDOJU
ARKITEKT	Gerta NOVA
ING. HIDROTEKNIK	Kostandin NOVA
ING. GJEOLOGJIK	Antonela BAZHDARI
ING. MEKANIK	Nikollaq DOKU
ING. ELEKTRIK	Markelin SHLLAKU
ING. NDERTIMI	Petrika DOKU

Vula

Kapitulli

DETAJ KANXHELLE DEKORATIVE

Titulli i Vizatimit

DETAJ KANXHELLE DEKORATIVE

Realizuar

...08.2023


Shkalla

SH 1:500/200/50


Emërtimi i Fletës

A.1 - 35

PLANI I PRISHJES SE TROTUARIT PARA HYRJES SE TERMINALIT
Shk 1:250

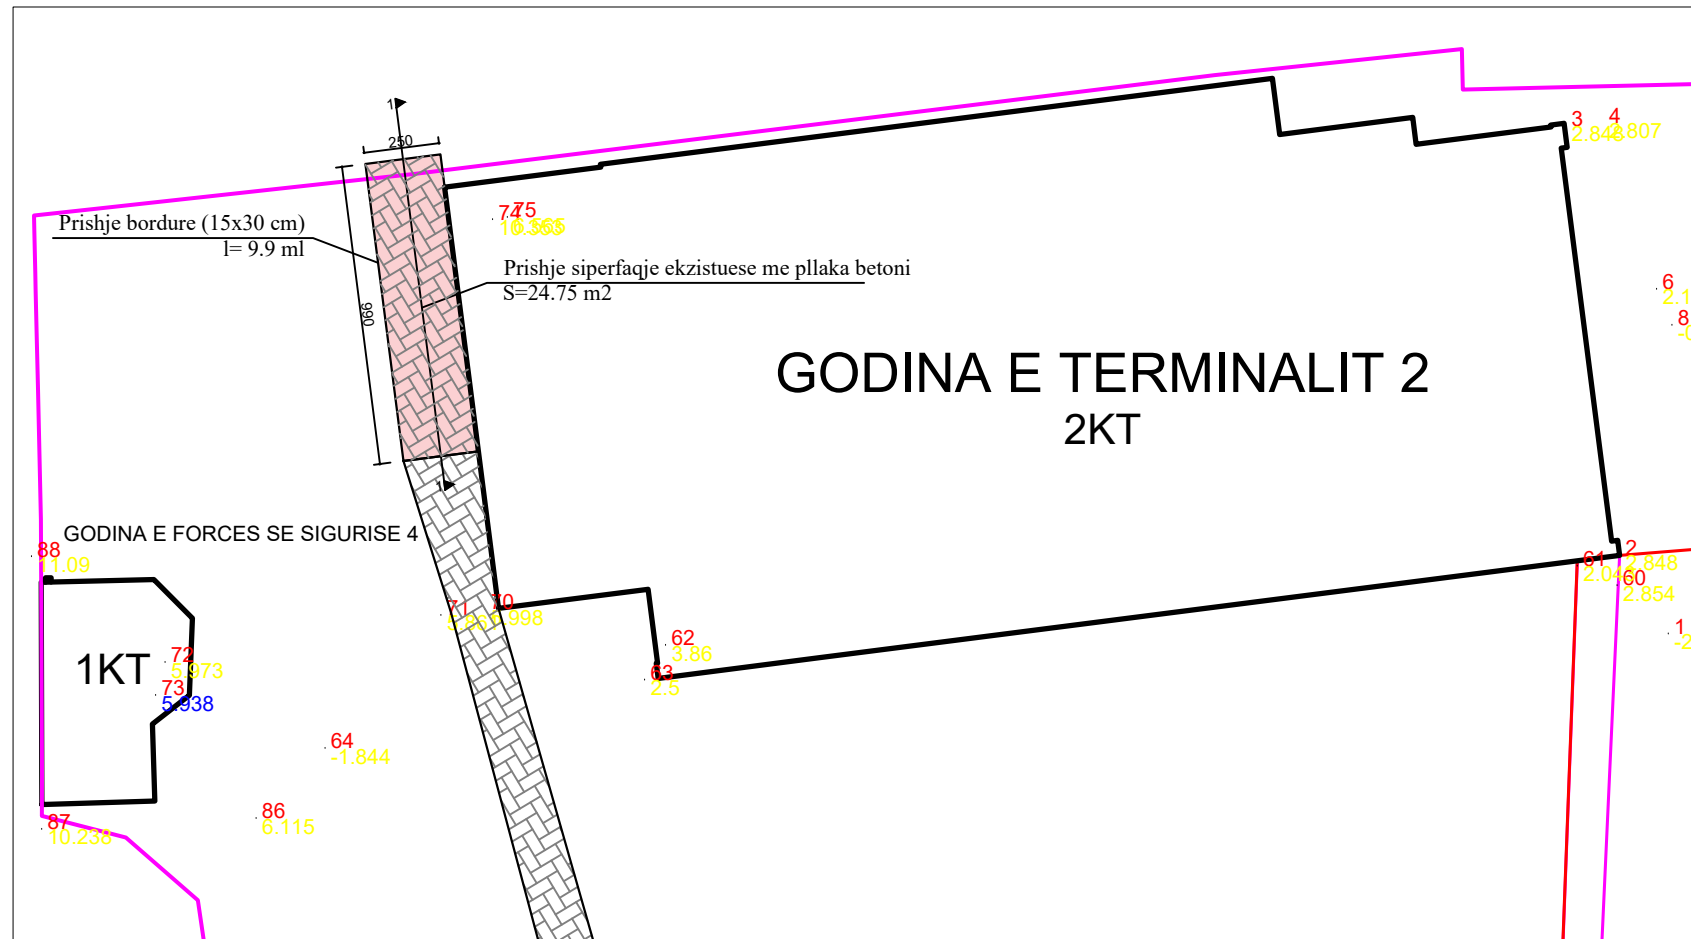

PLANI I SHITRESSES SE BETONIT PARA HYRJES SE TERMINALIT
Shk 1:250

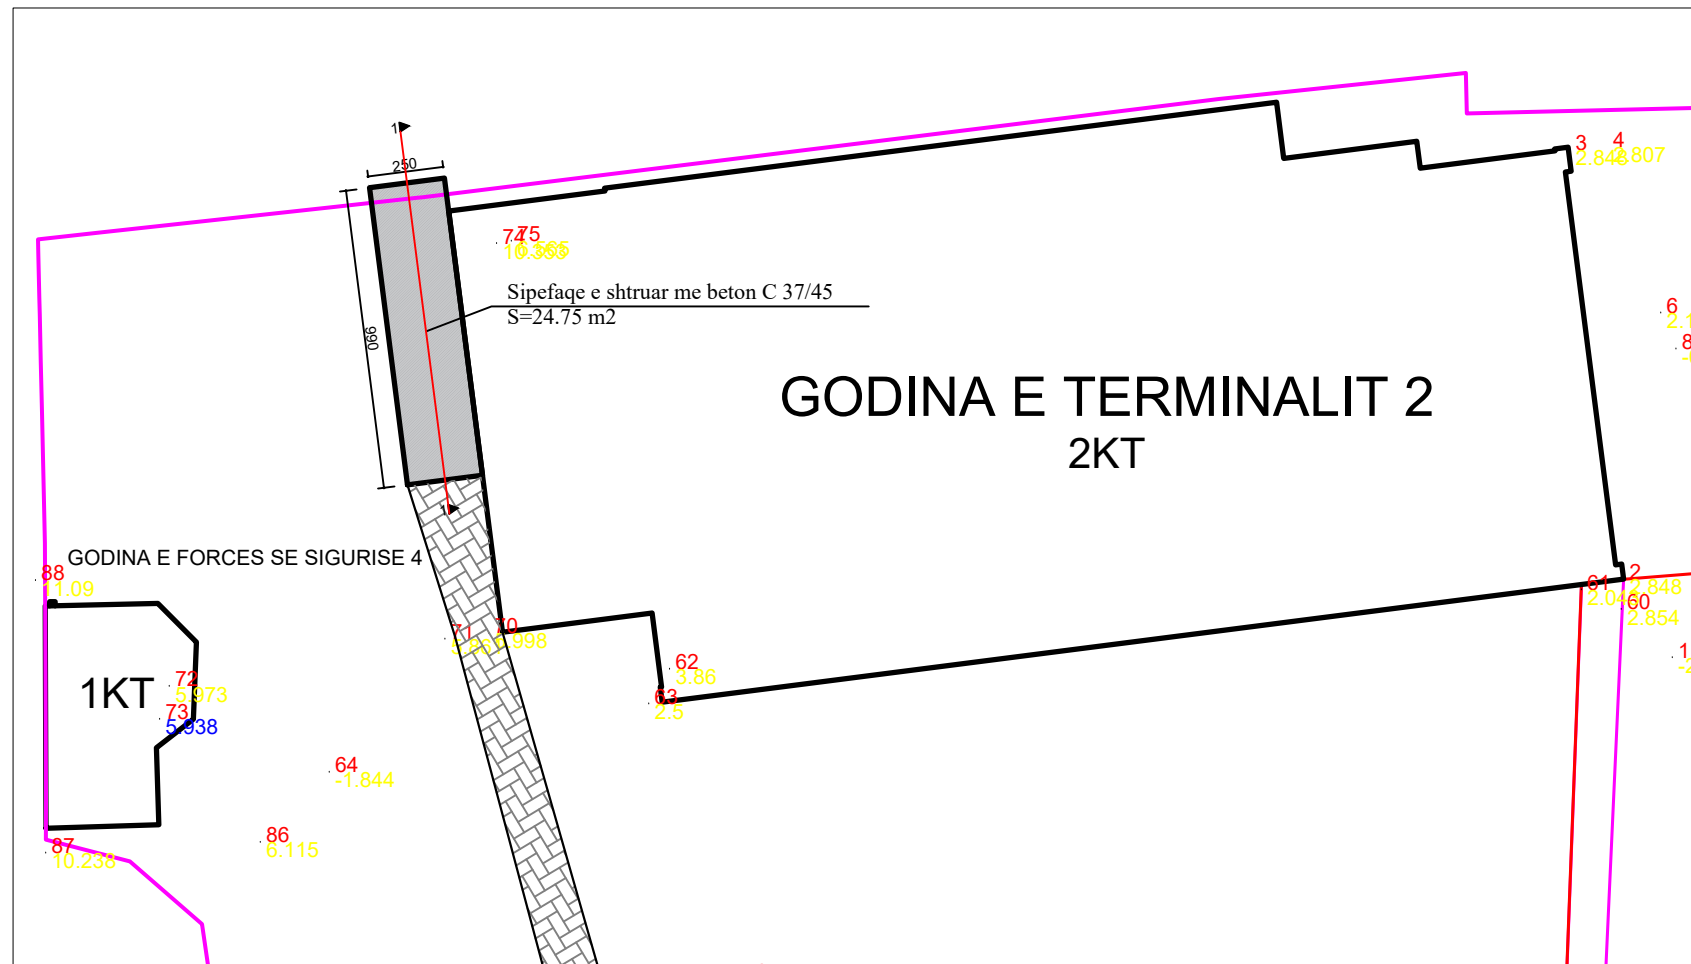

Miratoi:

ALKET QËNDRO

Porositës

REPULIKA E SHQIPERISE
PORTI DETAR SARANDE SH.A.

Titulli i Projektit

"RIKUALIFIKIM I AMBJENTEVE TE JASHME TE PORTIT DETAR SARANDE"

Faza

PROJEKTI I ZBATIMIT

Vula

Autor

"NOVATECH STUDIO "SHPK



Grupi projektimit:

ING. NDERTIMI	Mimoza TOMCO
ING. HIDROTEKNIK	Klodian NDOJU
ARKITEKT	Gerta NOVA
ING. HIDROTEKNIK	Kostandin NOVA
ING. GJEEOLOGJIK	Antonela BAZHDARI
ING. MEKANIK	Nikollaq DOKU
ING. ELEKTRIK	Marketin SHLLAKU
ING. NDERTIMI	Petrika DOKU

Vula

Kapitulli

HYRJA PARA TERMINALIT

Titulli i Vizatimit


DETAJI I NDERHYRJES PARA TERMINALIT

Realizuar
...08.2023

Shkalla
SH 1:500/200/50

Emërtimi i Fletës

A.1 - 36

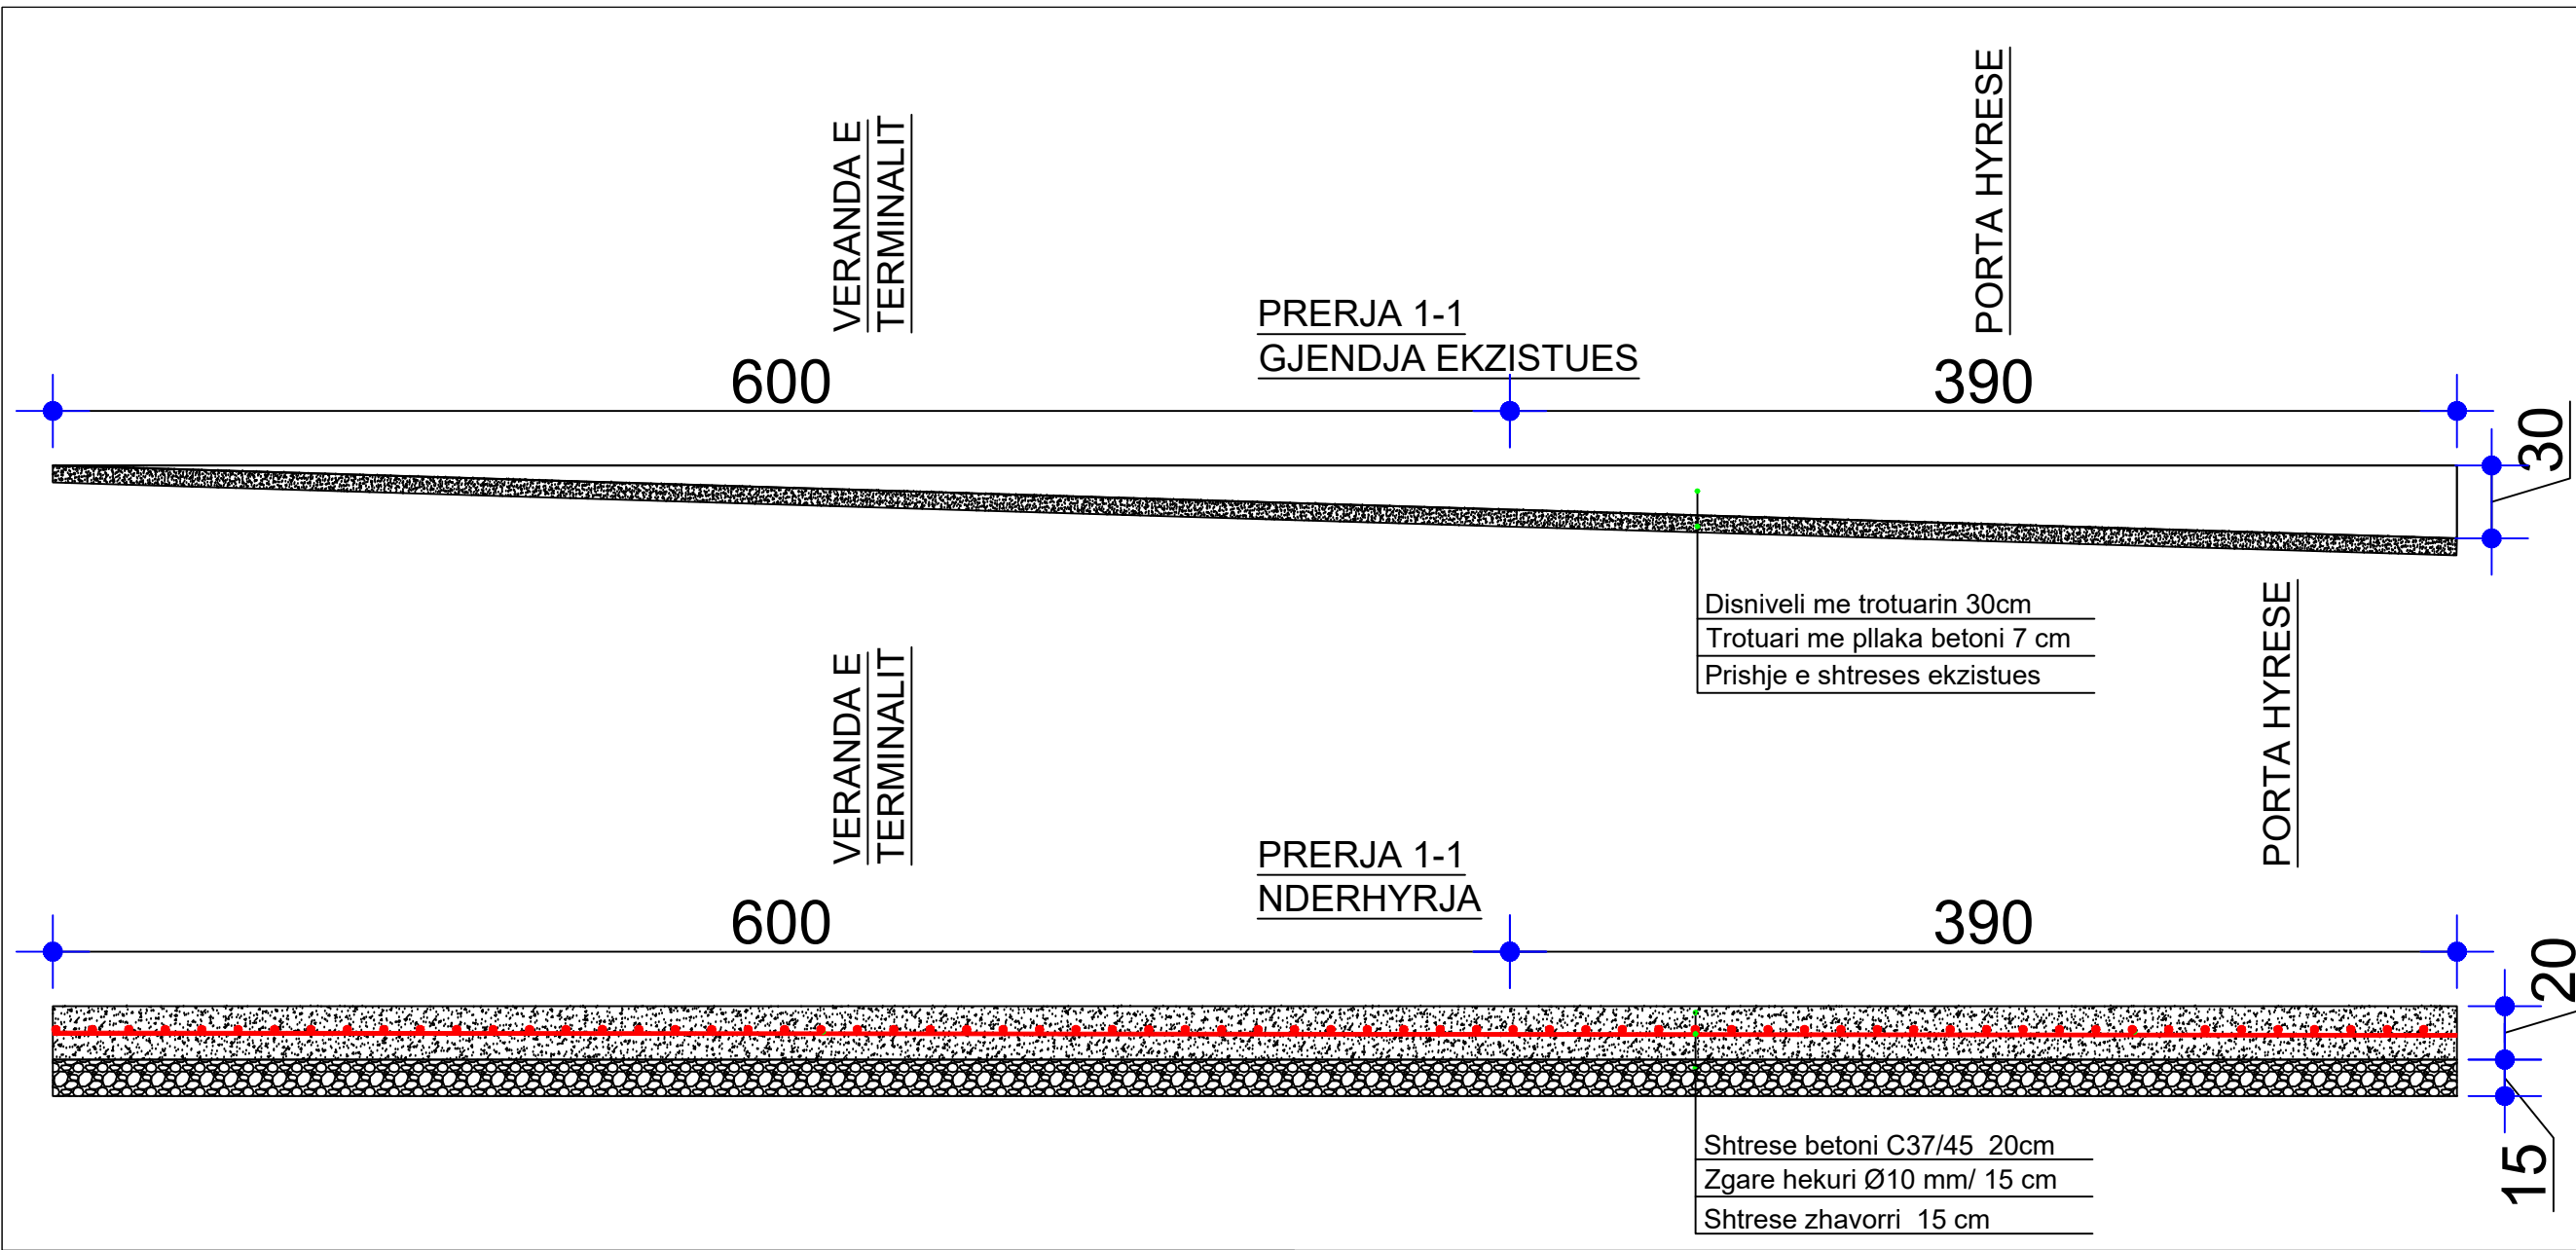

Miratoi:

ALKET QËNDRO

Porositës

REPULIKA E SHQIPERISE
PORTI DETAR SARANDE SH.A.

Titulli i Projektit

"RIKUALIFIKIM I AMBJENTEVE TE JASHME TE PORTIT DETAR SARANDE"

Faza **PROJEKTI I ZBATIMIT**

Vula

Autor "NOVATECH STUDIO "SHPK"



ING. EMIL NOVA

Grupi projektimit:

ING. NDERTIMI MIMOZA TOMCO
ING. HIDROTEKNIK KLODIAN NDOJU
ARKITEKT GERTA NOVA
ING. HIDROTEKNIK KOSTANDIN NOVA
ING. GJEEOLOGJIK ANTONELA BAZHDARI
ING. MEKANIK NIKOLLAQ DOKU
ING. ELEKTRIK MARKETIN SHLLAKU
ING. NDERTIMI PETRIKA DOKU

Vula

Kapitulli

HYRJA PARA TERMINALIT

Titulli i Vizatimit

PRERJA 1-1/DETAJE ZGARES

Realizuar ...08.2023 Shkalla SH 1:30

Emërtimi i Fletës **A.1 - 37**

ZGARA E HEKURIT


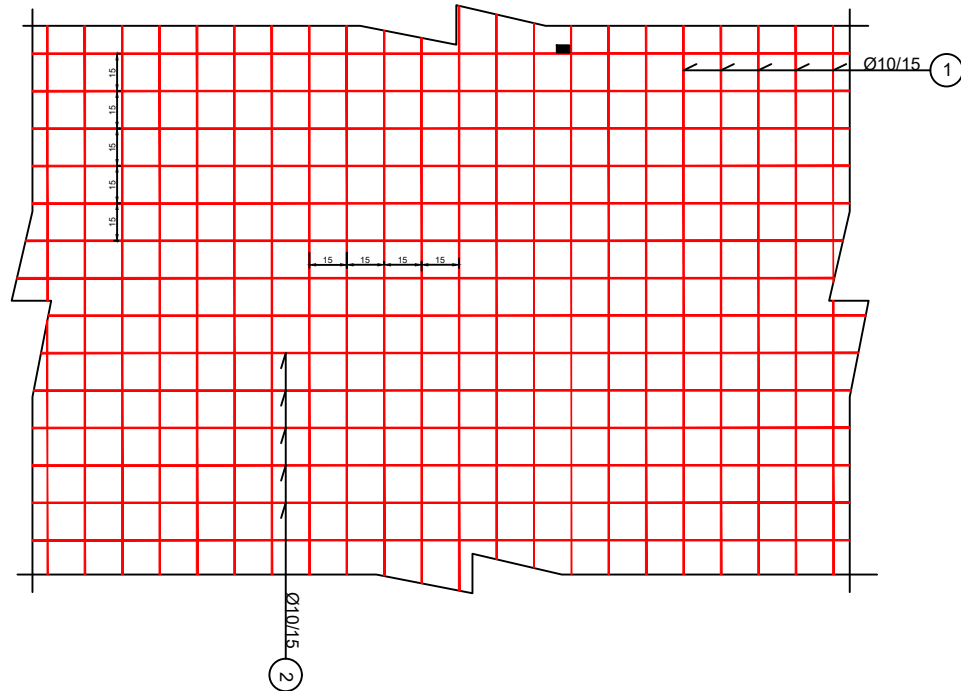


TABELA E HEKURIT

POZICIONI	DIAMETRI ϕ mm	Gjatesia L cm	Cope	Gjatesia L total cm	Gjatesia L total m	TOTALE			
						DIAMETRI ϕ mm	L tot. m	Pesha /ml	Pesha /kg
ZGARE HEKUR Ø10/15 PARA HYRJES SE TERMINALIT									
1	10	100	7	700	7.00	10	14.00	0.62	8.7
2	10	100	7	700	7.00				
ZGARE HEKUR Ø10/15 (PER 1 M2)									8.7
ZGARE HEKUR Ø10/15 (PER SIPERFAQEN PARA HYRJES SE TERMINALIT S=25 M2)									217.0

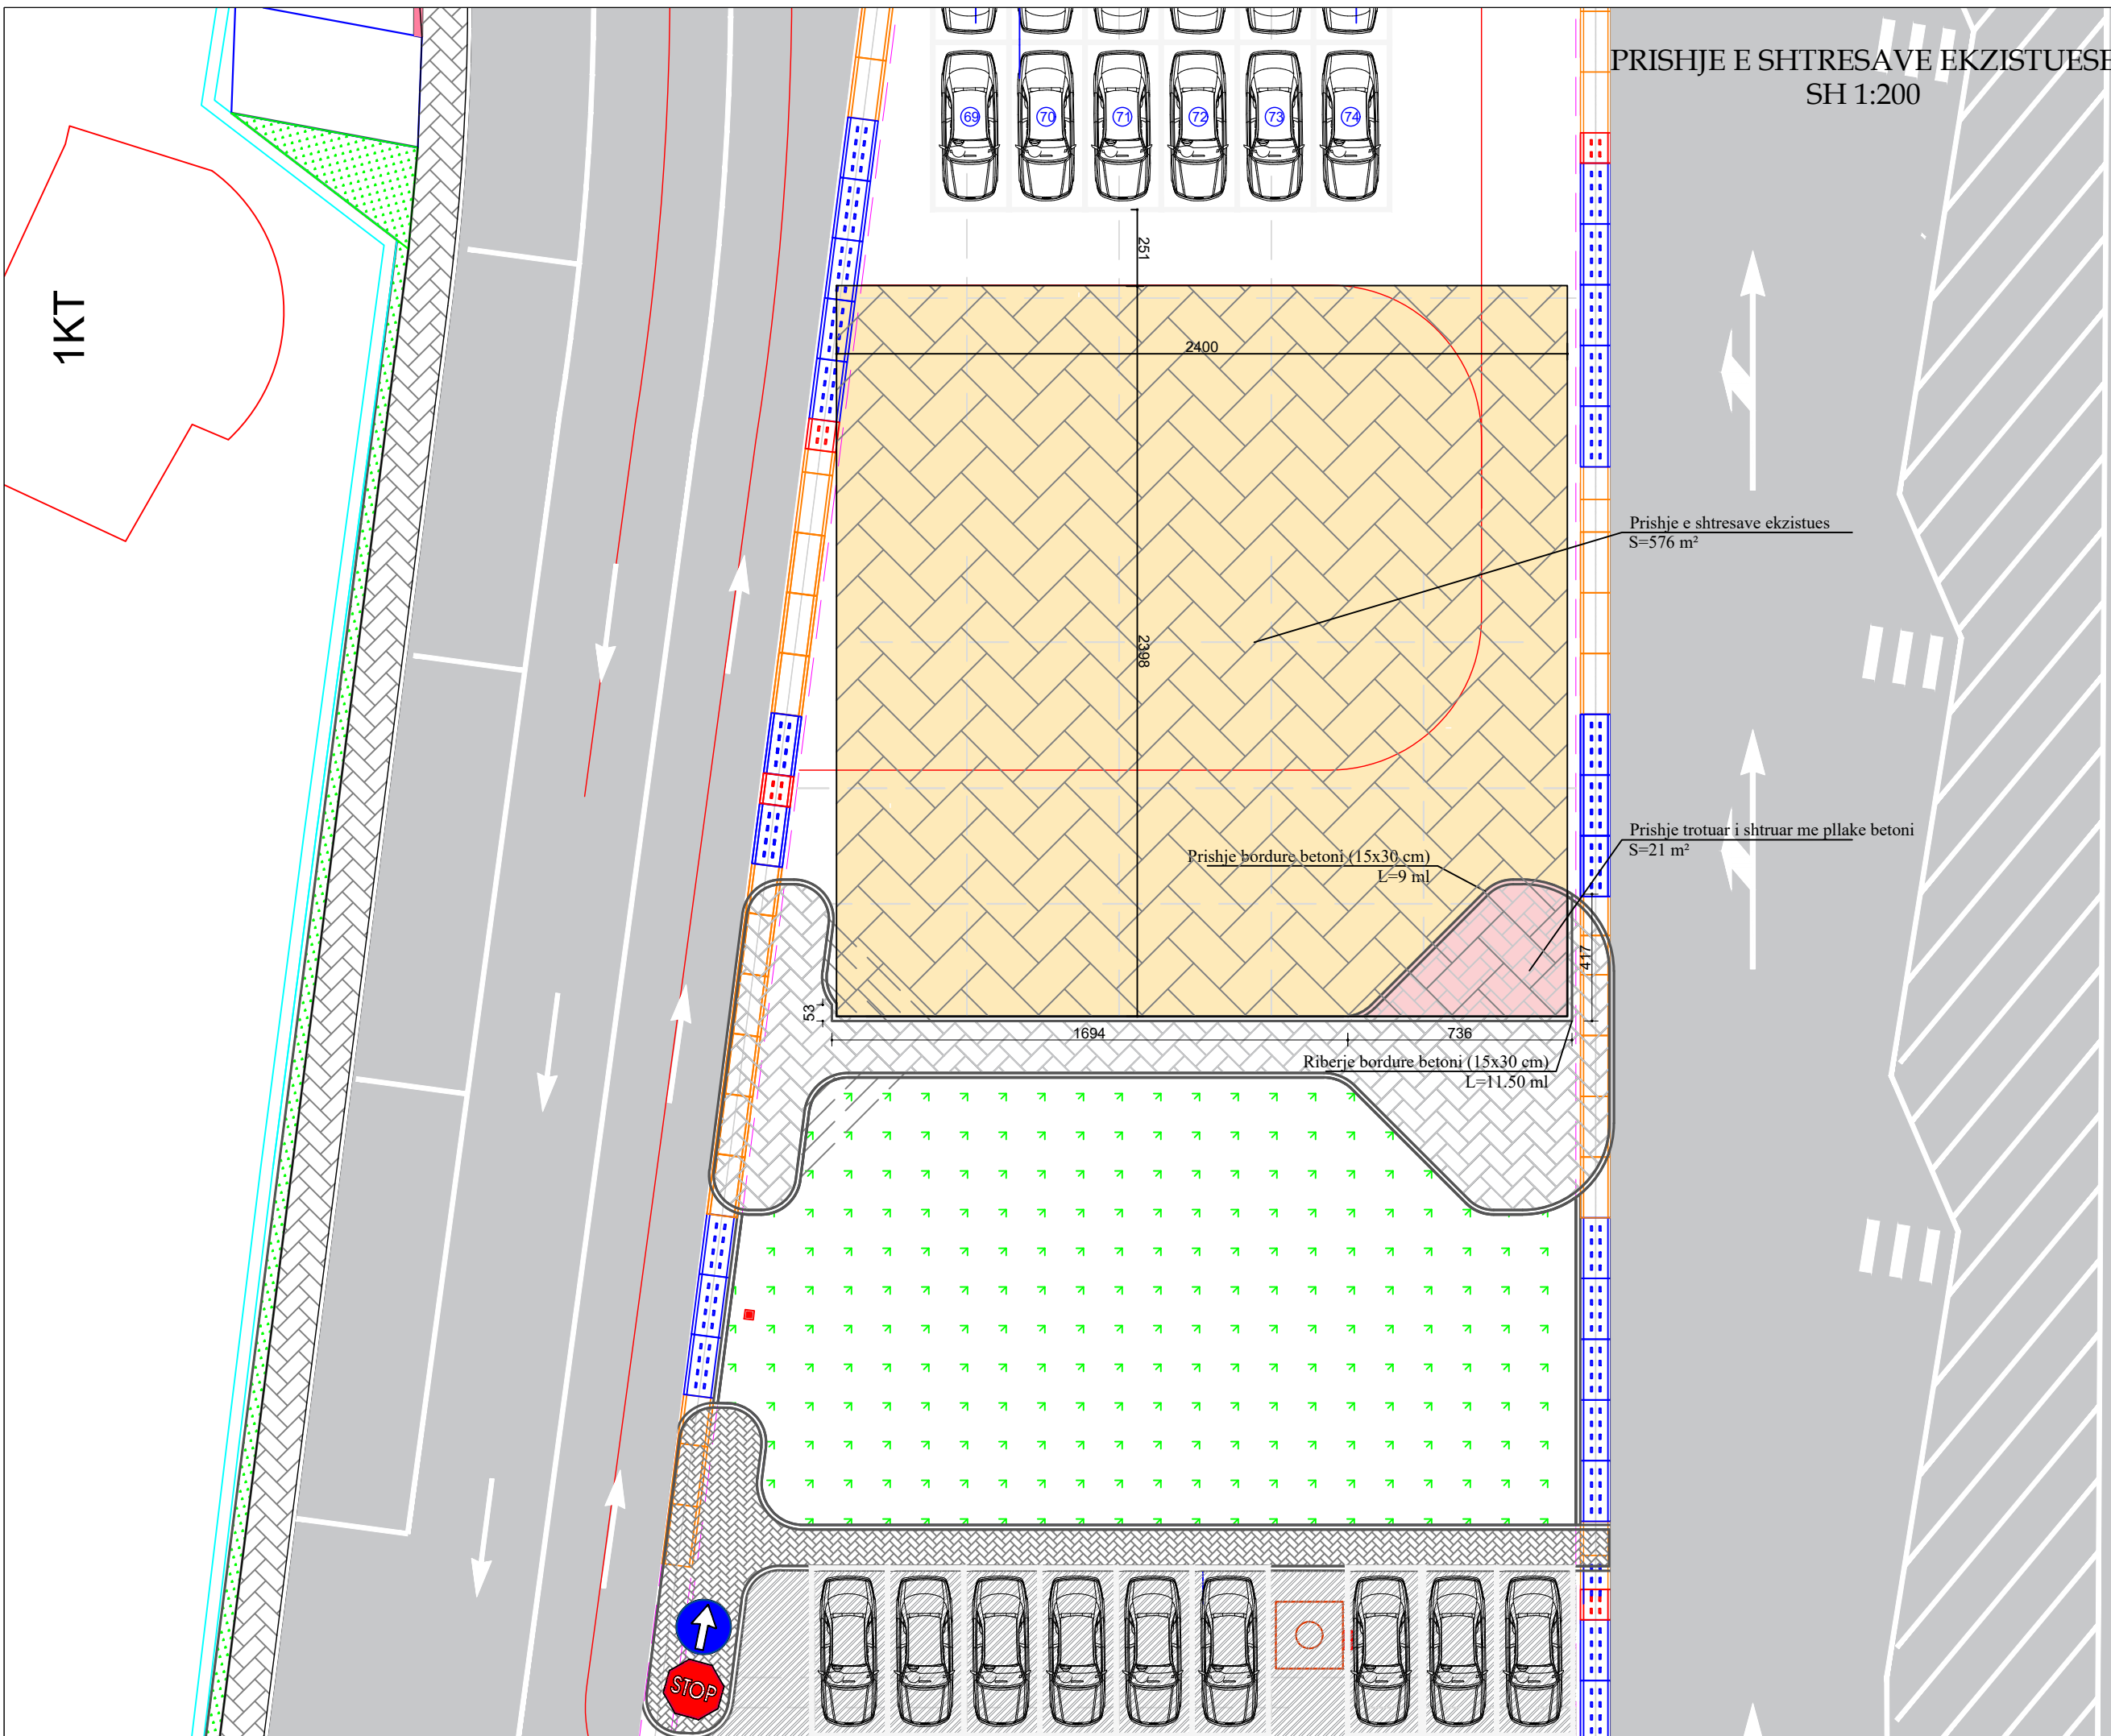

PRISHJE E SHTRESAVE EKZISTUESE
SH 1:200

1KT

Miratoi:

ALKET QËNDRO

Porositës

REPULIKA E SHQIPERISE
PORTI DETAR SARANDE SH.A.

Titulli i Projektit

"RIKUALIFIKIM I AMBJENTEVE TE
JASHME TE PORTIT DETAR
SARANDE"

Faza

PROJEKTI I ZBATIMIT

Vula

Autor

"NOVATECH STUDIO "SHPK



Grupi projektimit:

ING. NDERTIMI	Mimoza TOMCO
ING. HIDROTEKNIK	Klodian NDOU
ARKITEKT	Gerta NOVA
ING. HIDROTEKNIK	Kostandin NOVA
ING. GJEOLOGJIK	Antonela BAZHDARI
ING. MEKANIK	Nikollaq DOKU
ING. ELEKTRIK	Markelin SHLLAKU
ING. NDERTIMI	Petrika DOKU

Vula

Kapitulli

HELIODROMI

Titulli i Vizatimit

Prishje shtresash ekzistuese

Realizuar

...08.2023


Shkalla

SH 1:200

Emërtimi i Fletës

A.1 - 39

PLANVENDOSJE E HELIODROMIT
Shk 1:500

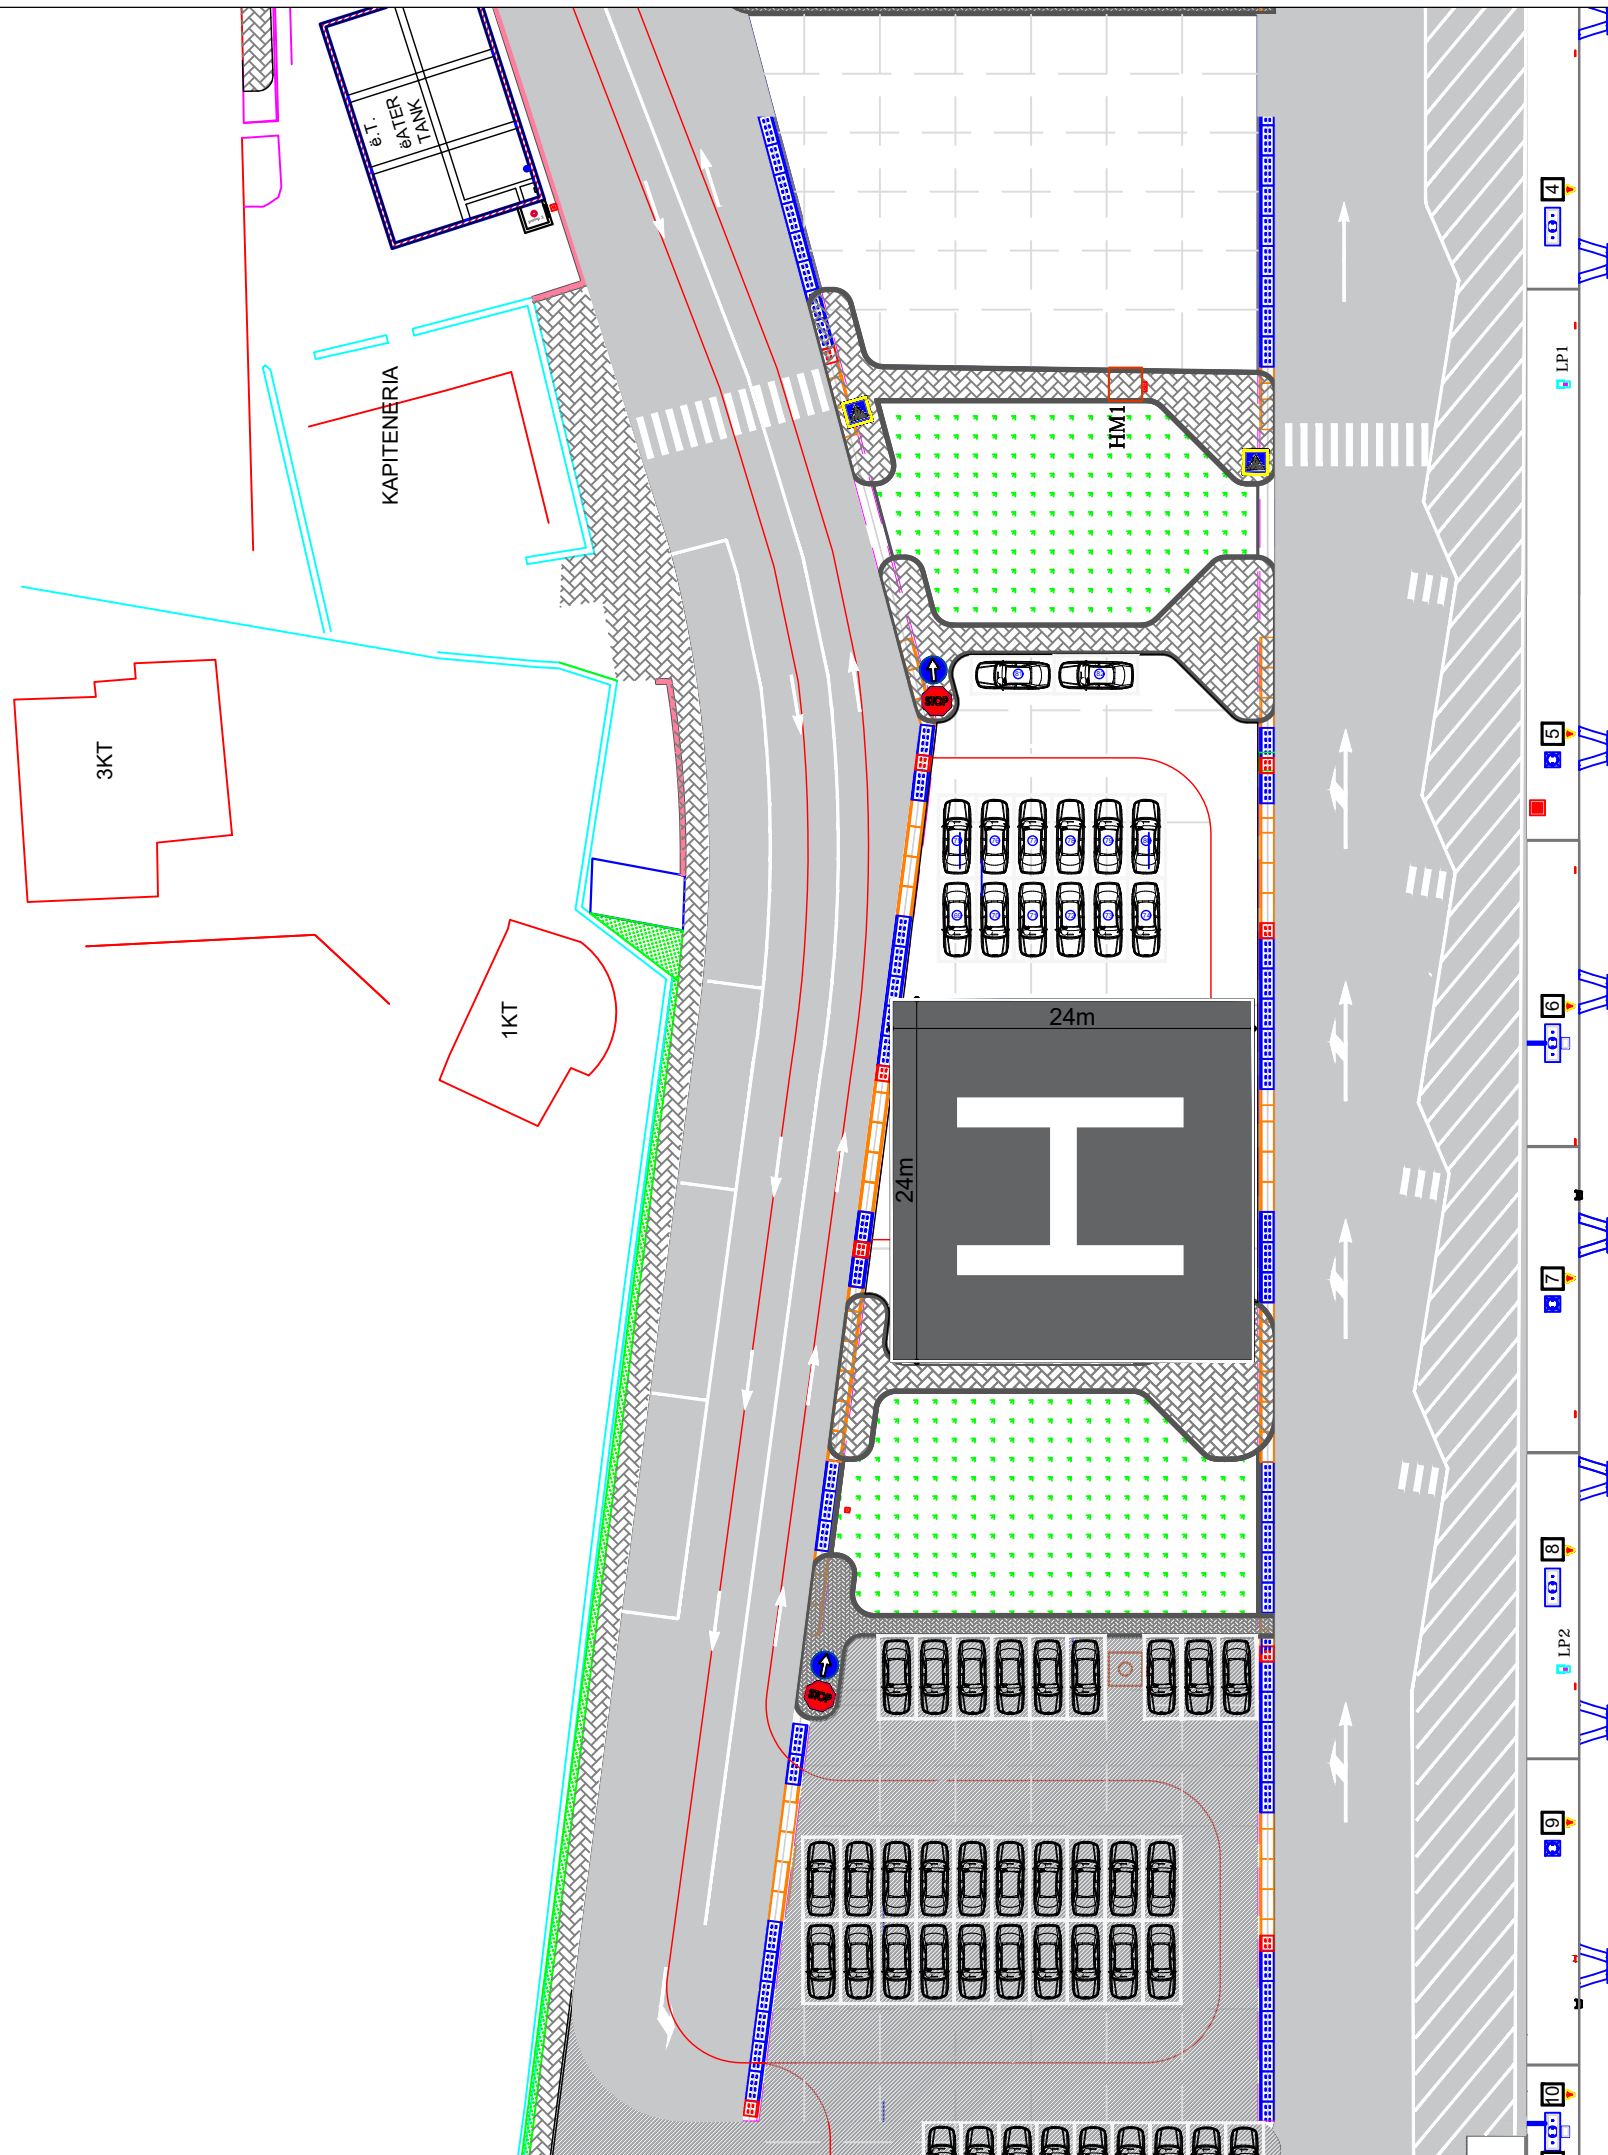

Miratoi:

ALKET QËNDRO

Porositës

REPULIKA E SHQIPERISE
PORTI DETAR SARANDE SH.A.

Titulli i Projektit

"RIKUALIFIKIM I AMBJENTEVE TE
JASHME TE PORTIT DETAR
SARANDE"

Faza

PROJEKTI I ZBATIMIT

Vula

Autor

"NOVATECH STUDIO" SHPK



Grupi projektimit:

ING. NDERTIMI	Mimoza TOMCO
ING. HIDROTEKNIK	Klodian NDOU
ARKITEKT	Gerta NOVA
ING. HIDROTEKNIK	Kostandin NOVA
ING. GJEOLOGJIK	Antonela BAZHDARI
ING. MEKANIK	Nikollaq DOKU
ING. ELEKTRIK	Markelin SHLLAKU
ING. NDERTIMI	Petrika DOKU

Vula

Kapitulli

POZICIONIMI I
HELIDROMIT

Titulli i Vizatimit

POZICIONIMI I HELIODROMIT

Realizuar

...08.2023


Shkalla

SH 1:500


Emërtimi i Fletës

A.1 - 40

PLANIMETRIA E HELIODROMIT
Shk 1:200

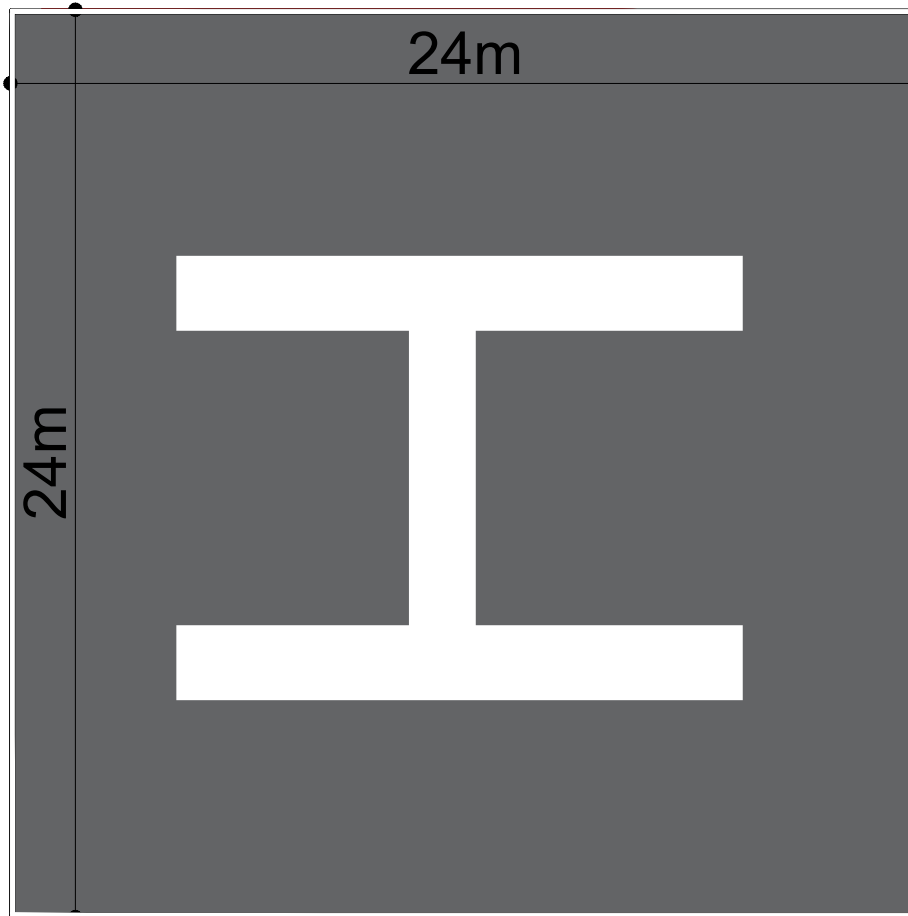

DETAJ SHITESASH TE HELIODROMIT Shk 1:30

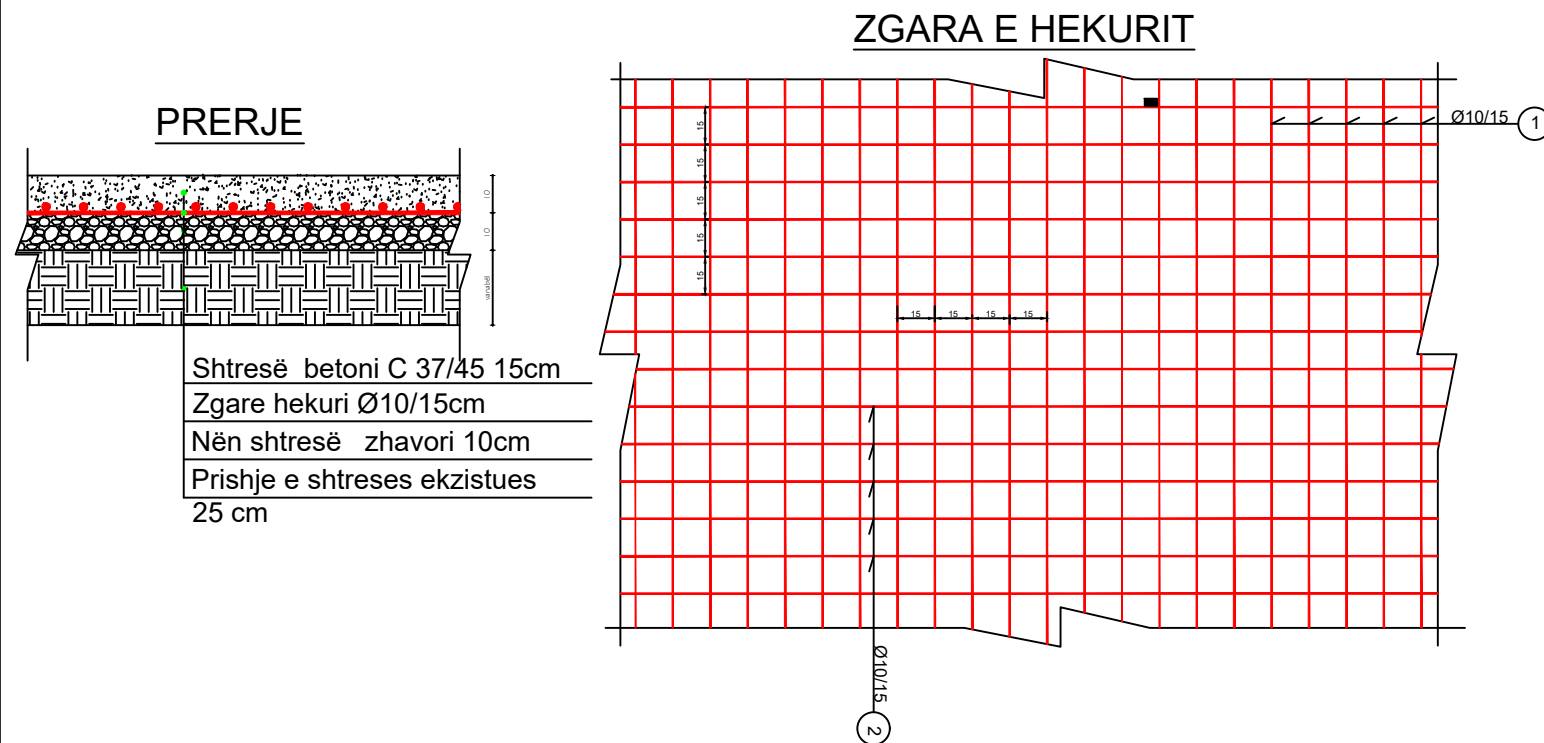

Shtresë betoni C 37/45 15cm
Zgare hekuri Ø10/15cm
Nën shtresë zhavori 10cm
Prishje e shtreses ekzistues 25 cm

Miratoi:

ALKET QËNDRO

Porositës

REPULIKA E SHQIPERISE
PORTI DETAR SARANDE SH.A.

Titulli i Projektit

"RIKUALIFIKIM I AMBJENTEVE TE JASHME TE PORTIT DETAR SARANDE"

Faza

PROJEKTI I ZBATIMIT

Vula

Autor

"NOVATECH STUDIO "SHPK"



ING. EMIL NOVA

Grupi projektimit:

ING. NDERTIMI: MIMOZA TOMCO
ING. HIDROTEKNIK: KLODIAN NDOU
ARKITEKT: GERTA NOVA
ING. HIDROTEKNIK: KOSTANDIN NOVA
ING. GJEOLOGJIK: ANTONELA BAZHDARI
ING. MEKANIK: NIKOLLAQ DOKU
ING. ELEKTRIK: MARKETIN SHLLAKU
ING. NDERTIMI: PETRIKA DOKU

Vula

Kapitulli

HELIODROMI

Titulli i Vizatimit

DETAJE TE HELIODROMIT

Realizuar

Shkalla
...08.2023 SH 1:250/30

Emërtimi i Fletës

A.1 - 41



TABELA E HEKURIT


POZICIONI	DIAMETRI φmm	Gjatesia L cm	Cope	Gjatesia L total cm	Gjatesia L total m	TOTALE			
						DIAMETRI φmm	L tot. m	Pesha /ml	Pesha /kg
ZGARE HEKUR Ø10/15 HELIODROMIT									
1	10	100	7	700	7.00	10	14.00	0.62	8.7
2	10	100	7	700	7.00				
ZGARE HEKUR Ø10/15 (PER 1 M2)									
									8.7
ZGARE HEKUR Ø10/15 (PER SIPERFAQEN HELIODROMIT S=576 M2)									
									5000

SHENIM TEKNIK;

- 1- BEHET PRISHJA E SHITESAVE TE EKZISTUES TE TROTUARIT
- 2- BEHET DHE PRISHJA E BETONIT DHE SHITESAVE EKZISTUESE NE TE GJITHE SIPERFAQEN E HELIODROMIT S= 576 M2 ME TRASHESI T = 20 CM
- 3- BEHET SHITESA E ZHAVORRIT ME T = 10 CM
- 4- BEHET VESHJA E KESAJ SIPERFQEJE ME NJE SHITRESE BETONI ME TRASHESI 10 CM DHE ZGARE HEKURI . KY BETON DO TE JETE C35/45 REZISTENTE NDAJ UJIT TE DETIT , RRAFSHIMI DO TE BEHET ME HELIKOPTER. DHE DO TE TRAJTOHET ME HIDROLIZOLUES KRISTALINE LLOGARITUR PER PLASARITJET < 3 MM
- 5- KOUTA E PISTES SE HELIDIOROMIT PAS PERFUNDIMIT TE SHITESAVE NUK DUHET TE NDRYSHOJ NGA KOUTA EKZISUESE
- 6- BEHET VIJEZIMI I PISTES SE HELIODROMIT ME BOJE BIKARBONAT



DETAJE TETOJA Shk 1:50

Profil metalik RHS
100 x 50 x 3 mm

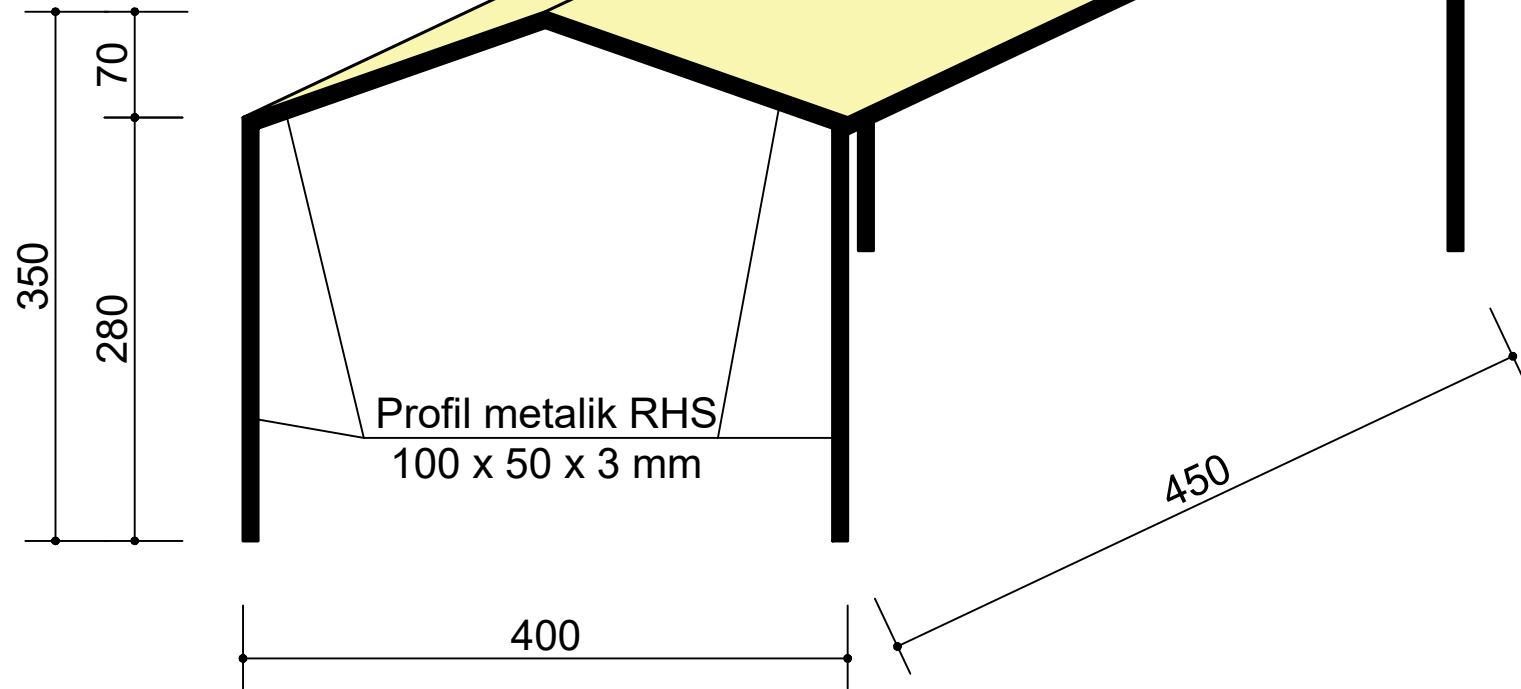

PAMJE BALLORE

PAMJE ANESORE

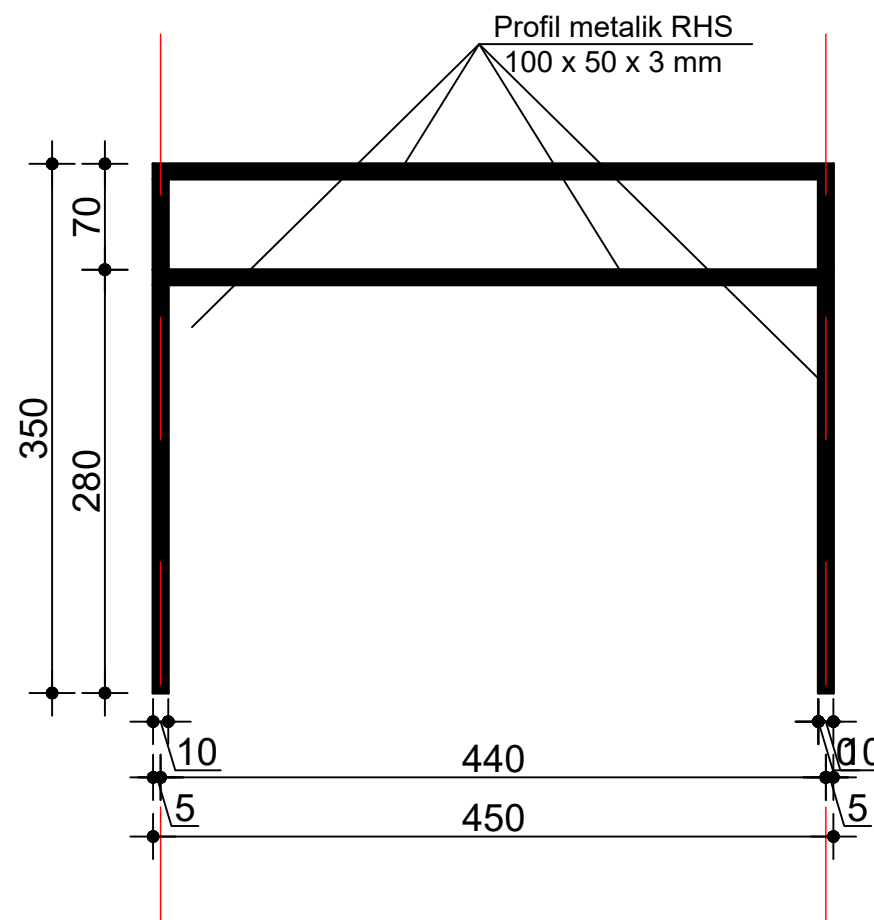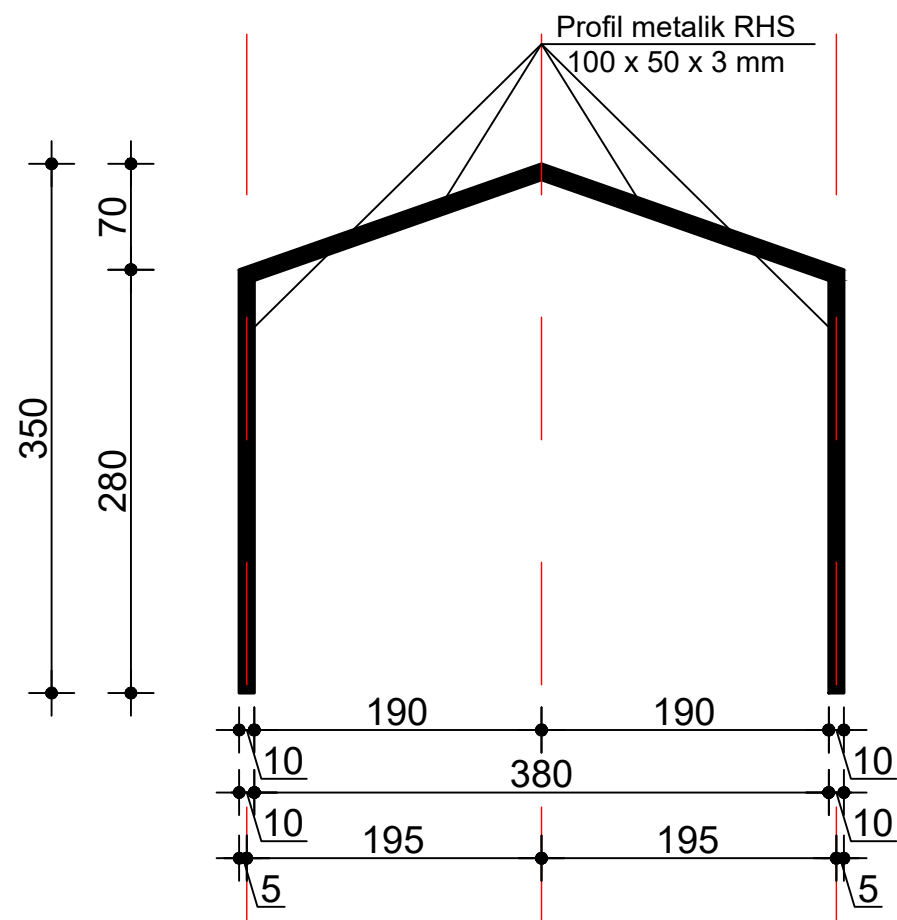

Miratoi:

ALKET QËNDRO

Porositës

REPULIKA E SHQIPERISE
PORTI DETAR SARANDE SH.A.

Titulli i Projektit

"RIKUALIFIKIM I AMBJENTEVE TE
JASHME TE PORTIT DETAR
SARANDE"

Faza

PROJEKTI I ZBATIMIT

Vula

Autor

"NOVATECH STUDIO "SHPK



ING. EMIL NOVA

Grupi projektimit:

ING. NDERTIMI	Mimoza TOMCO
ING. HIDROTEKNIK	Klodian NDOJ
ARKITEKT	Gerta NOVA
ING. HIDROTEKNIK	Kostandin NOVA
ING. GJEEOLOGJIK	Antonela BAZHDARI
ING. MEKANIK	Nikollaq DOKU
ING. ELEKTRIK	Markelin SHLLAKU
ING. NDERTIMI	Petrika DOKU

Vula

Kapitulli

TETOJA

Titulli i Vizatimit

DETAJE TE TETOJES

Realizuar

...08.2023

Shkalla

SH 1:50

Emërtimi i Fletës

A.1 - 42

STOLA INOKSI 3 VENDESH



Ne kete projekt jane marre ne konsiderate dhe furnizim dhe vendosja I 10 stolave te inoksit 3 vendesh ne ambiente e Portit te Sarandes ku paraqitet e nevojshme .

Ne kete projekt jane marre ne konsiderate dhe furnizim dhe vendosja I 10 tavella duhani inoksi per ambinetet e jashtme. Tavallat kane dimensione: h =60 cm dhe diameter Ø=26 cm materiali inoks

TAVLLA DUHANI INOKSI PER AMINTET E JASHTME



Miratoi:

ALKET QËNDRO

Porositës

REPULIKA E SHQIPERISE
PORTI DETAR SARANDE SH.A.

Titulli i Projektit

"RIKUALIFIKIM I AMBJENTEVE TE JASHME TE PORTIT DETAR SARANDE"

Faza

PROJEKTI I ZBATIMIT

Vula

Autor

"NOVATECH STUDIO "SHPK



ING. EMIL NOVA

Grupi projektimit:

ING. NDERTIMI	Mimoza TOMCO
ING. HIDROTEKNIK	Klodian NDOU
ARKITEKT	Gerta NOVA
ING. HIDROTEKNIK	Kostandin NOVA
ING. GJEOLGJIK	Antonela BAZHDARI
ING. MEKANIK	Nikollaq DOKU
ING. ELEKTRIK	Markelin SHLLAKU
ING. NDERTIMI	Petrika DOKU

Vula

Kapitulli

DETAJE

Titulli i Vizatimit

STOLA INOKS / TAVLLA DUHANI

Realizuar

...08.2023

Shkalla

SH 1:50

Emërtimi i Fletës

A.1 - 43