


KALIMI I NJË SEGMENTI TË FIDERIT "C6"
N/ST TRAKTORA 110/20/6 kV ,NGA LINJË AJRORE NË KABLLORE

Tiranë 2023

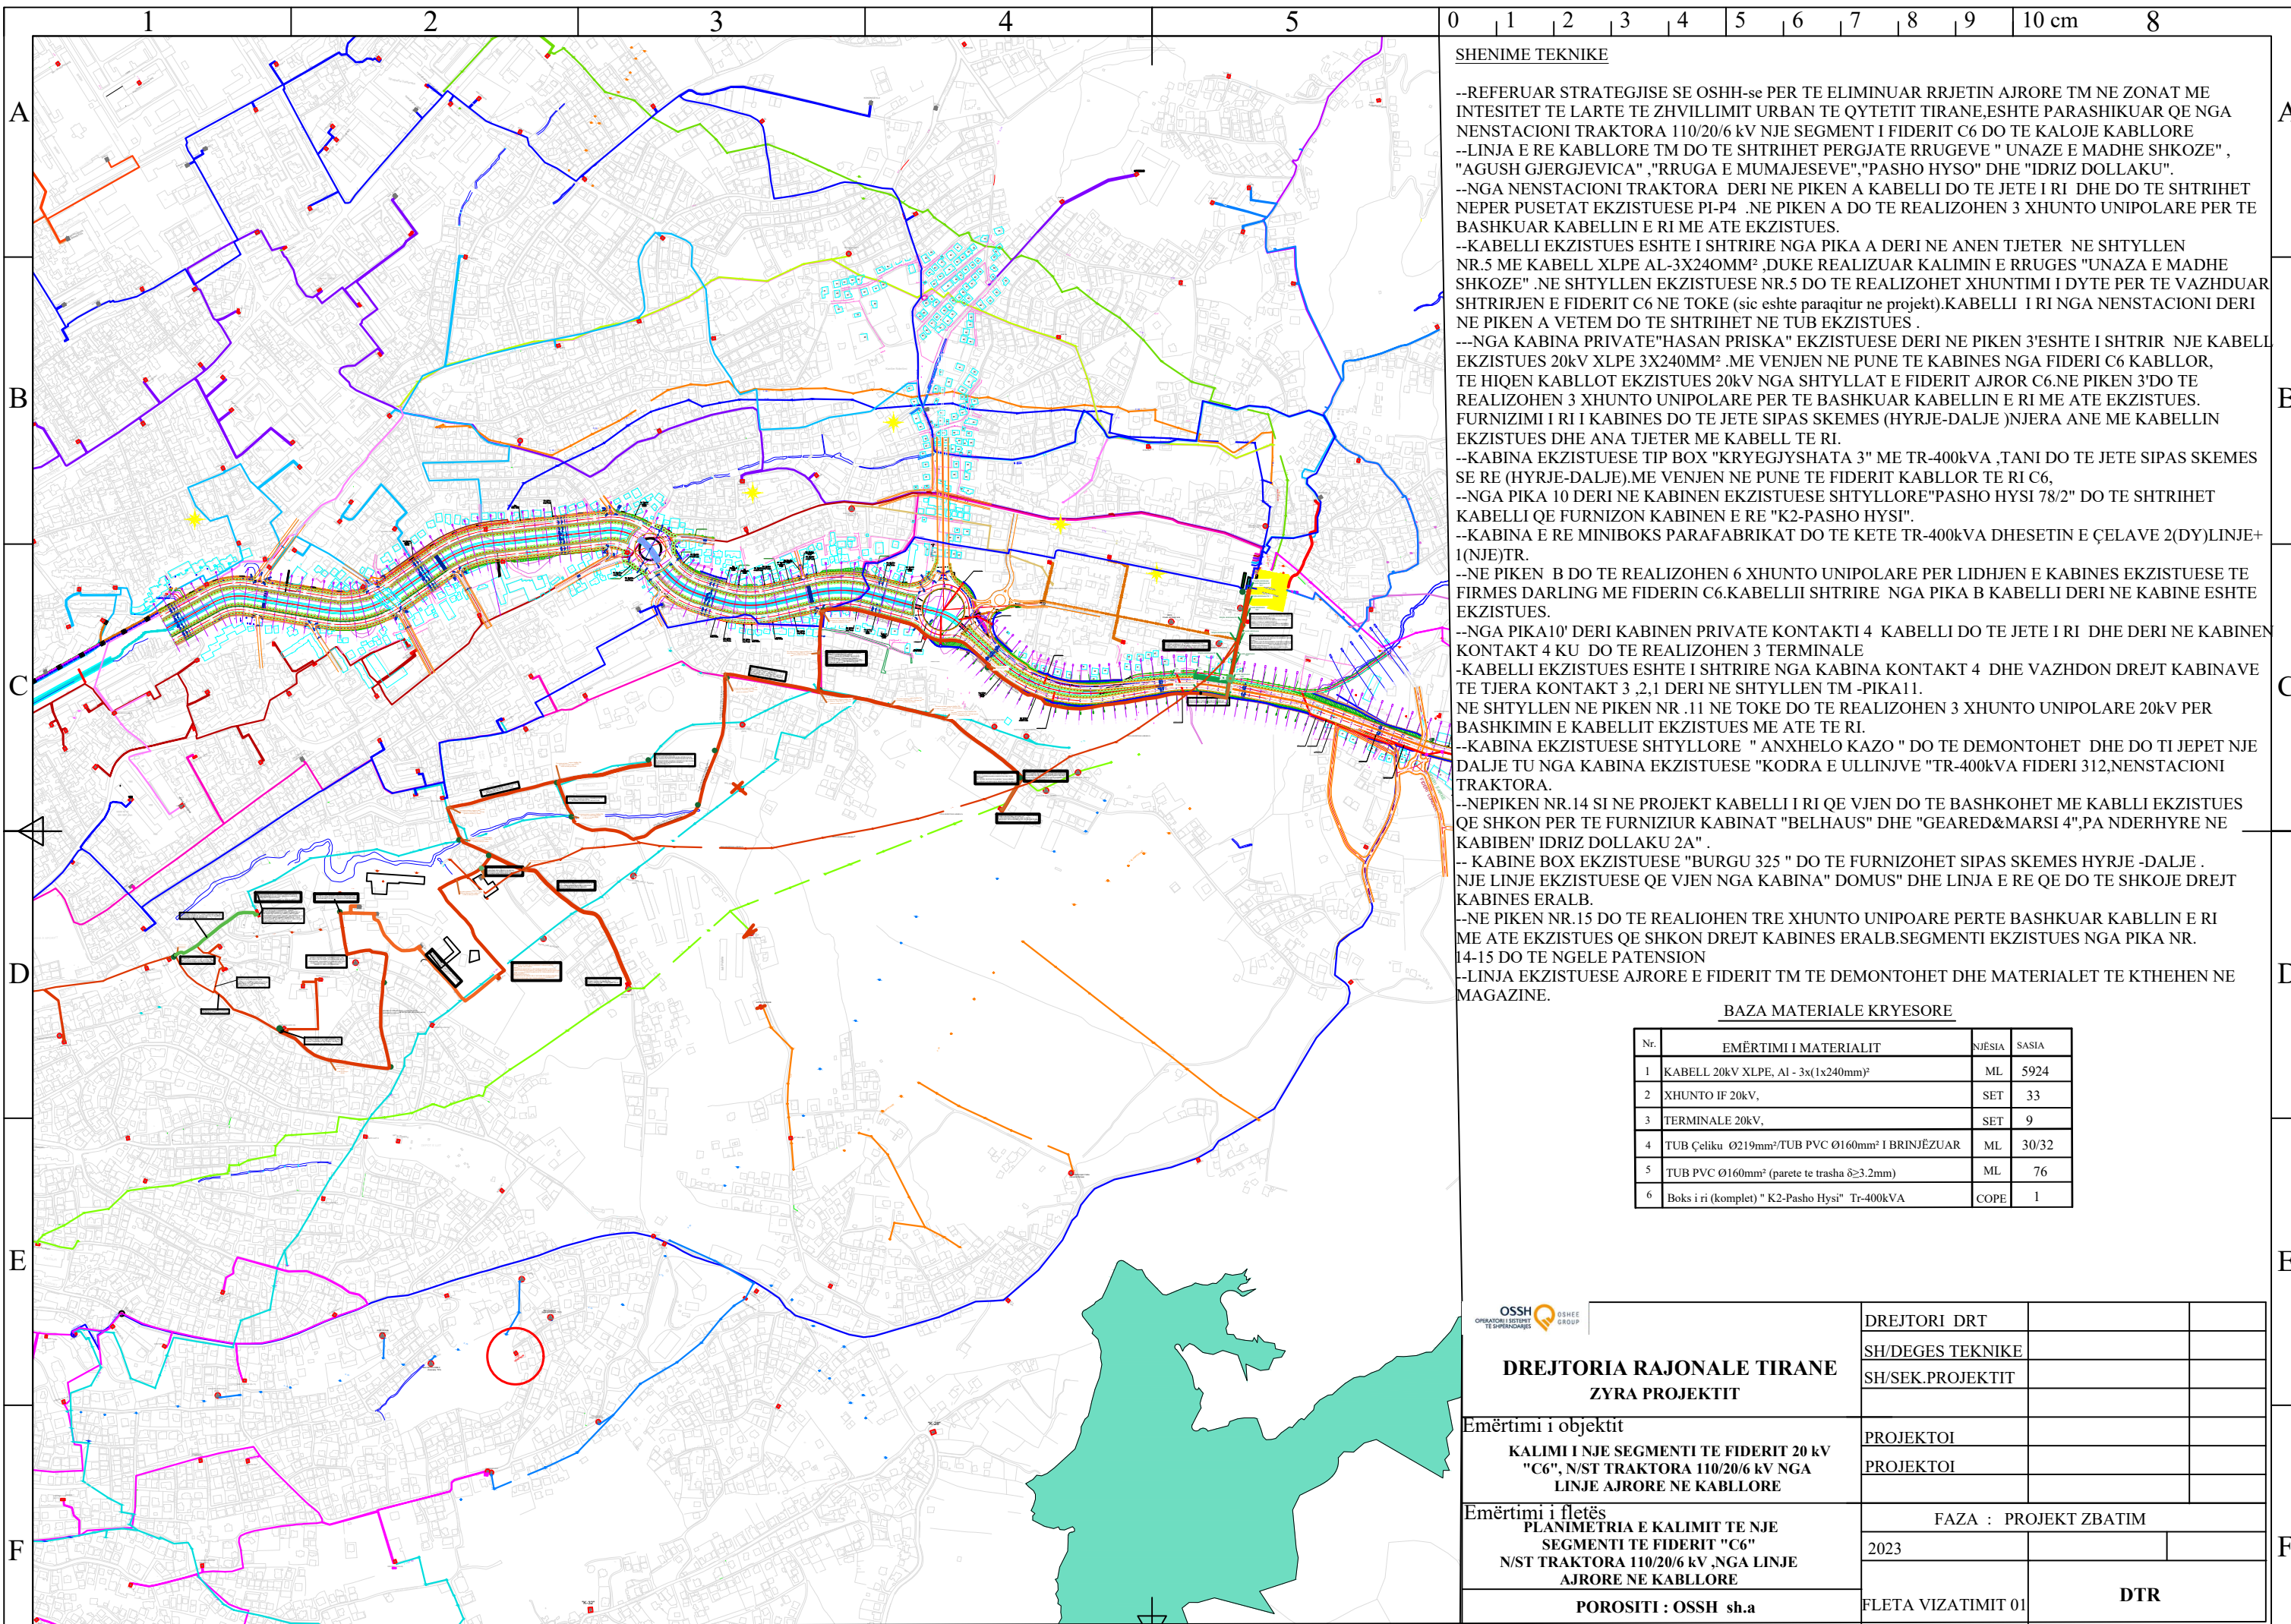

SHENIME TEKNIKE

--REFERUAR STRATEGJISE SE OSHH-se PER TE ELIMINUAR RRJETIN AJRORE TM NE ZONAT ME INTESITET TE LARTE TE ZHVILLIMIT URBAN TE QYTETIT TIRANE,ESHTE PARASHIKUAR QE NGA NENSTACIONI TRAKTORA 110/20/6 kV NIE SEGMENT I FIDERIT C6 DO TE KALOJE KABLLORE

--LINJA E RE KABLLORE TM DO TE SHTRIHET PERGJATE RRUGEVE " UNAZA E MADHE SHKOZE" , "AGUSH GJERGJEVICA" , "RRUGA E MUMAJESEVE", "PASHO HYSO" DHE "IDRIZ DOLLAKU".

--NGA NENSTACIONI TRAKTORA DERI NE PIKEN A KABELLI DO TE JETE I RI DHE DO TE SHTRIHET NEPER Pusetat EKZISTUESE PI-P4 .NE PIKEN A DO TE REALIZOHEN 3 XHUNTO UNIPOLARE PER TE BASHKUAR KABELLIN E RI ME ATE EKZISTUES.

--KABELLI EKZISTUES ESHTË I SHTRIRE NGA PIKA A DERI NE ANEN TJETER NE SHTYLLEN NR.5 ME KABELL XLPE AL-3X240MM² ,DUKE REALIZUAR KALIMIN E RRUGES "UNAZA E MADHE SHKOZE" .NE SHTYLLEN EKZISTUESE NR.5 DO TE REALIZOHET XHUNTIMI I DYTE PER TE VAZHDUAR SHTRIRJEN E FIDERIT C6 NE TOKE (sic eshte paraqitur ne projekt).KABELLI I RI NGA NENSTACIONI DERI NE PIKEN A VETEM DO TE SHTRIHET NE TUB EKZISTUES .

--NGA KABINA PRIVATE"HASAN PRISKA" EKZISTUESE DERI NE PIKEN 3'ESHTË I SHTRIR NJE KABELL EKZISTUES 20kV XLPE 3X240MM² .ME VENJEN NE PUNE TE KABINES NGA FIDERI C6 KABLLORE, TE HIQEN KABLLOT EKZISTUES 20kV NGA SHTYLLAT E FIDERIT AJROR C6.NE PIKEN 3'DO TE REALIZOHEN 3 XHUNTO UNIPOLARE PER TE BASHKUAR KABELLIN E RI ME ATE EKZISTUES. FURNIZIMI I RI I KABINES DO TE JETE SIPAS SKEMES (HYRJE-DALJE)NJERA ANE ME KABELLIN EKZISTUES DHE ANA TJETER ME KABELL TE RI.

--KABINA EKZISTUESE TIP BOX "KRYEGJYSHATA 3" ME TR-400kVA ,TANI DO TE JETE SIPAS SKEMES SE RE (HYRJE-DALJE).ME VENJEN NE PUNE TE FIDERIT KABLLORE TE RI C6,

--NGA PIKA 10 DERI NE KABINEN EKZISTUESE SHTYLLORE"PASHO HYSI 78/2" DO TE SHTRIHET KABELLI QE FURNIZON KABINEN E RE "K2-PASHO HYSI".

--KABINA E RE MINIBOKS PARAFABRIKAT DO TE KETE TR-400kVA DHESETIN E ÇELAVE 2(DY)LINJE+ 1(NJE)TR.

--NE PIKEN B DO TE REALIZOHEN 6 XHUNTO UNIPOLARE PER LIDHJEN E KABINES EKZISTUESE TE FIRMES DARLING ME FIDERIN C6.KABELLII SHTRIRE NGA PIKA B KABELLI DERI NE KABINE ESHTË EKZISTUES.

--NGA PIKA10' DERI KABINEN PRIVATE KONTAKTI 4 KABELLI DO TE JETE I RI DHE DERI NE KABINEN KONTAKT 4 KU DO TE REALIZOHEN 3 TERMINALE

-KABELLI EKZISTUES ESHTË I SHTRIRE NGA KABINA KONTAKT 4 DHE VAZHDON DREJT KABINAVE TE TJERA KONTAKT 3 ,2,1 DERI NE SHTYLLEN TM -PIKA11.

NE SHTYLLEN NE PIKEN NR. 11 NE TOKE DO TE REALIZOHEN 3 XHUNTO UNIPOLARE 20kV PER BASHKIMIN E KABELLIT EKZISTUES ME ATE TE RI.

--KABINA EKZISTUESE SHTYLLORE " ANXHELO KAZO " DO TE DEMONTOHET DHE DO TI JEPET NJE DALJE TU NGA KABINA EKZISTUESE "KODRA E ULLINJVE "TR-400kVA FIDERI 312,NENSTACIONI TRAKTORA.

--NEPIKEN NR.14 SI NE PROJEKT KABELLI I RI QE VJEN DO TE BASHKOHET ME KABLLI EKZISTUES QE SHKON PER TE FURNIZIUR KABINAT "BELHAUS" DHE "GEARED&MARSII 4",PA NDERHYRE NE KABIBEN IDRIZ DOLLAKU 2A".


-- KABINE BOX EKZISTUESE "BURGU 325 " DO TE FURNIZOHET SIPAS SKEMES HYRJE -DALJE . NJE LINJE EKZISTUESE QE VJEN NGA KABINA " DOMUS" DHE LINJA E RE QE DO TE SHKOJE DREJT KABINES ERALB.


--NE PIKEN NR.15 DO TE REALIOHEN TRE XHUNTO UNIPOARE PERTE BASHKUAR KABLLIN E RI ME ATE EKZISTUES QE SHKON DREJT KABINES ERALB.SEGMENTI EKZISTUES NGA PIKA NR. 14-15 DO TE NGELE TENSION

--LINJA EKZISTUESE AJRORE E FIDERIT TM TE DEMONTOHET DHE MATERIALET TE KTHEHEN NE MAGAZINE.

BAZA MATERIALE KRYESORE

Nr.	EMËRTIMI I MATERIALIT	NJËSIA	SASIA
1	KABELL 20kV XLPE, Al - 3x(1x240mm) ²	ML	5924
2	XHUNTO IF 20kV,	SET	33
3	TERMINALE 20kV,	SET	9
4	TUB Çeliku Ø219mm ² /TUB PVC Ø160mm ² I BRINJËZUAR	ML	30/32
5	TUB PVC Ø160mm ² (parete te trasha δ≥3.2mm)	ML	76
6	Boks i ri (komplet) " K2-Pasho Hysi" Tr-400kVA	COPE	1

 <p>DREJTORIA RAJONALE TIRANE ZYRA PROJEKTIT</p>	DREJTORI DRT		
	SH/DEGES TEKNIKE		
	SH/SEK.PROJEKTIT		
Emërtimi i objektit	PROJEKTOI		
KALIMI I NJE SEGMENTI TE FIDERIT 20 kV "C6", N/ST TRAKTORA 110/20/6 kV NGA LINJE AJRORE NE KABLLORE	PROJEKTOI		
Emërtimi i fletës	FAZA : PROJEKT ZBATIM		
PLANIMETRIA E KALIMIT TE NJE SEGMENTI TE FIDERIT "C6" N/ST TRAKTORA 110/20/6 kV ,NGA LINJE AJRORE NE KABLLORE	2023		
POROSITI : OSSH sh.a	FLETA VIZATIMIT 01	DTR	

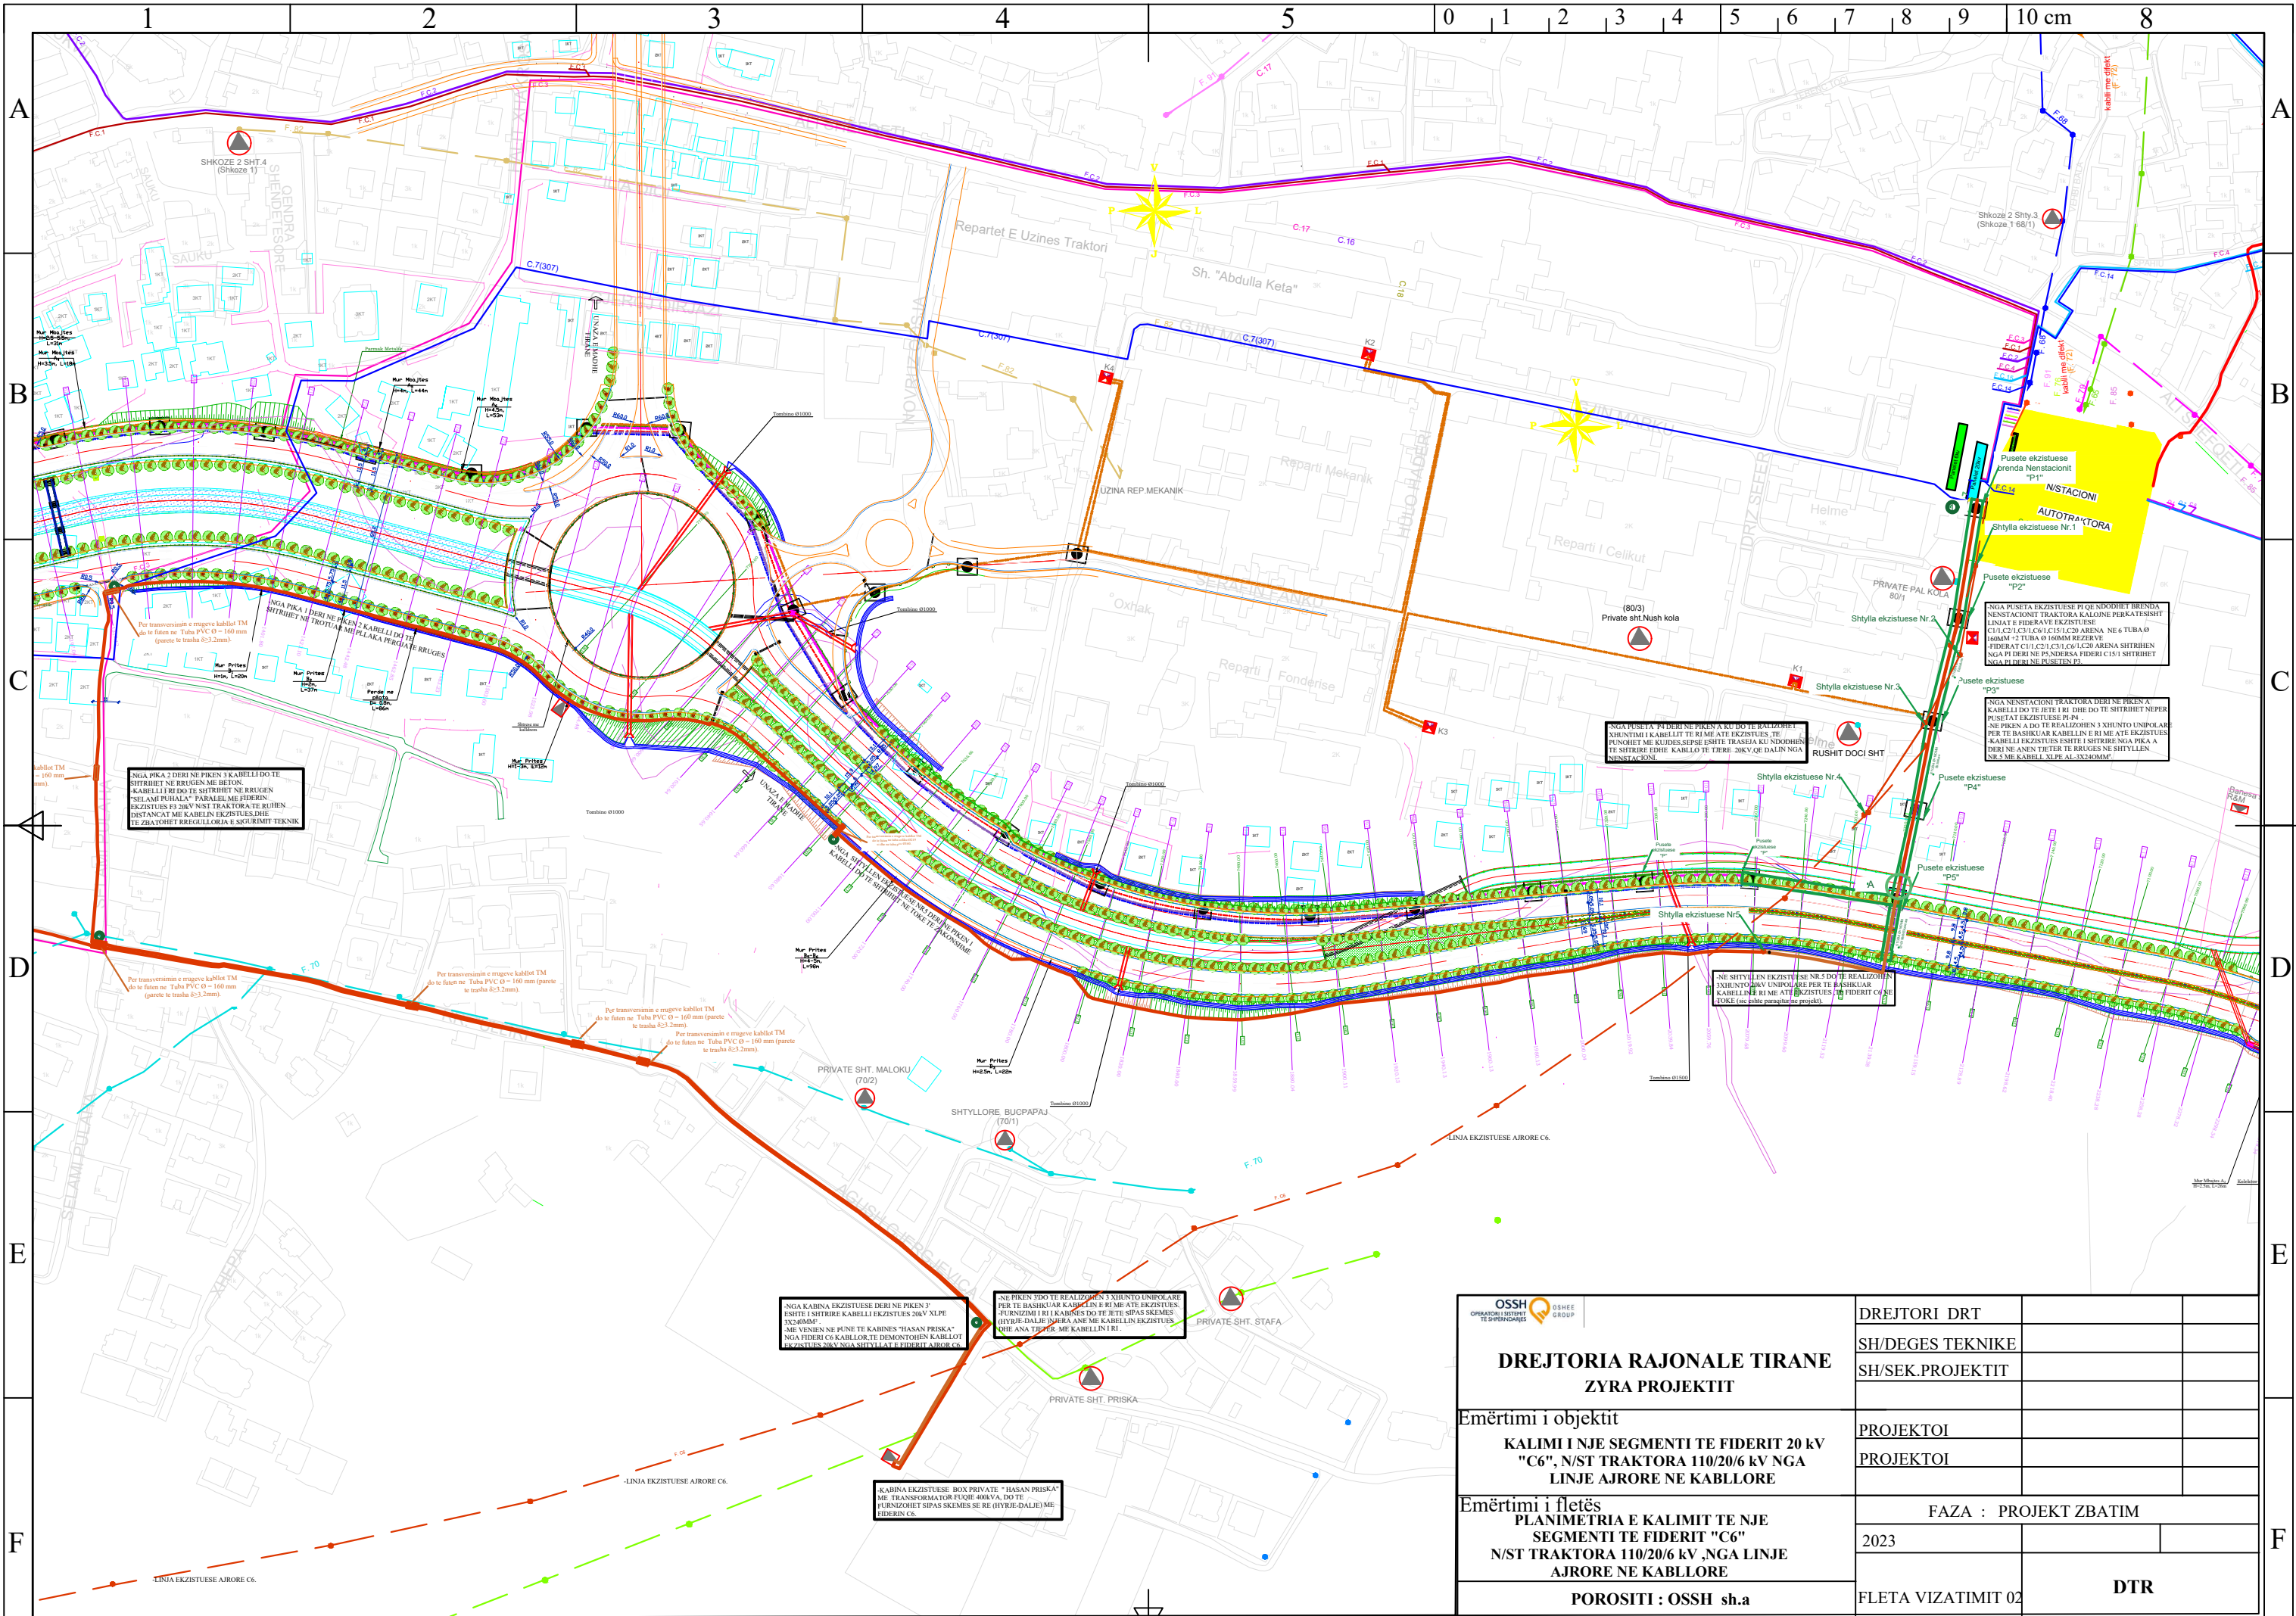


**DREJTORIA RAJONALE TIRANE
ZYRA PROJEKTTIT**

Emërtimi i objektit
**KALIMI I NJE SEGMENTI TE FIDERIT 20 kV
"C6", N/ST TRAKTORA 110/20/6 kV NGA
LINJE AJRORE NE KABLLORE**

Emërtimi i fletës
**PLANIMETRIA E KALIMIT TE NJE
SEGMENTI TE FIDERIT "C6"
N/ST TRAKTORA 110/20/6 kV ,NGA LINJE
AJRORE NE KABLLORE**

POROSITI : OSSH sh.a

DREJTORI DRT	
SH/DEGES TEKNIKE	
SH/SEK.PROJEKTTIT	
PROJEKTOI	
PROJEKTOI	
FAZA : PROJEKT ZBATIM	
2023	
FLETA VIZATIMIT 02	DTR

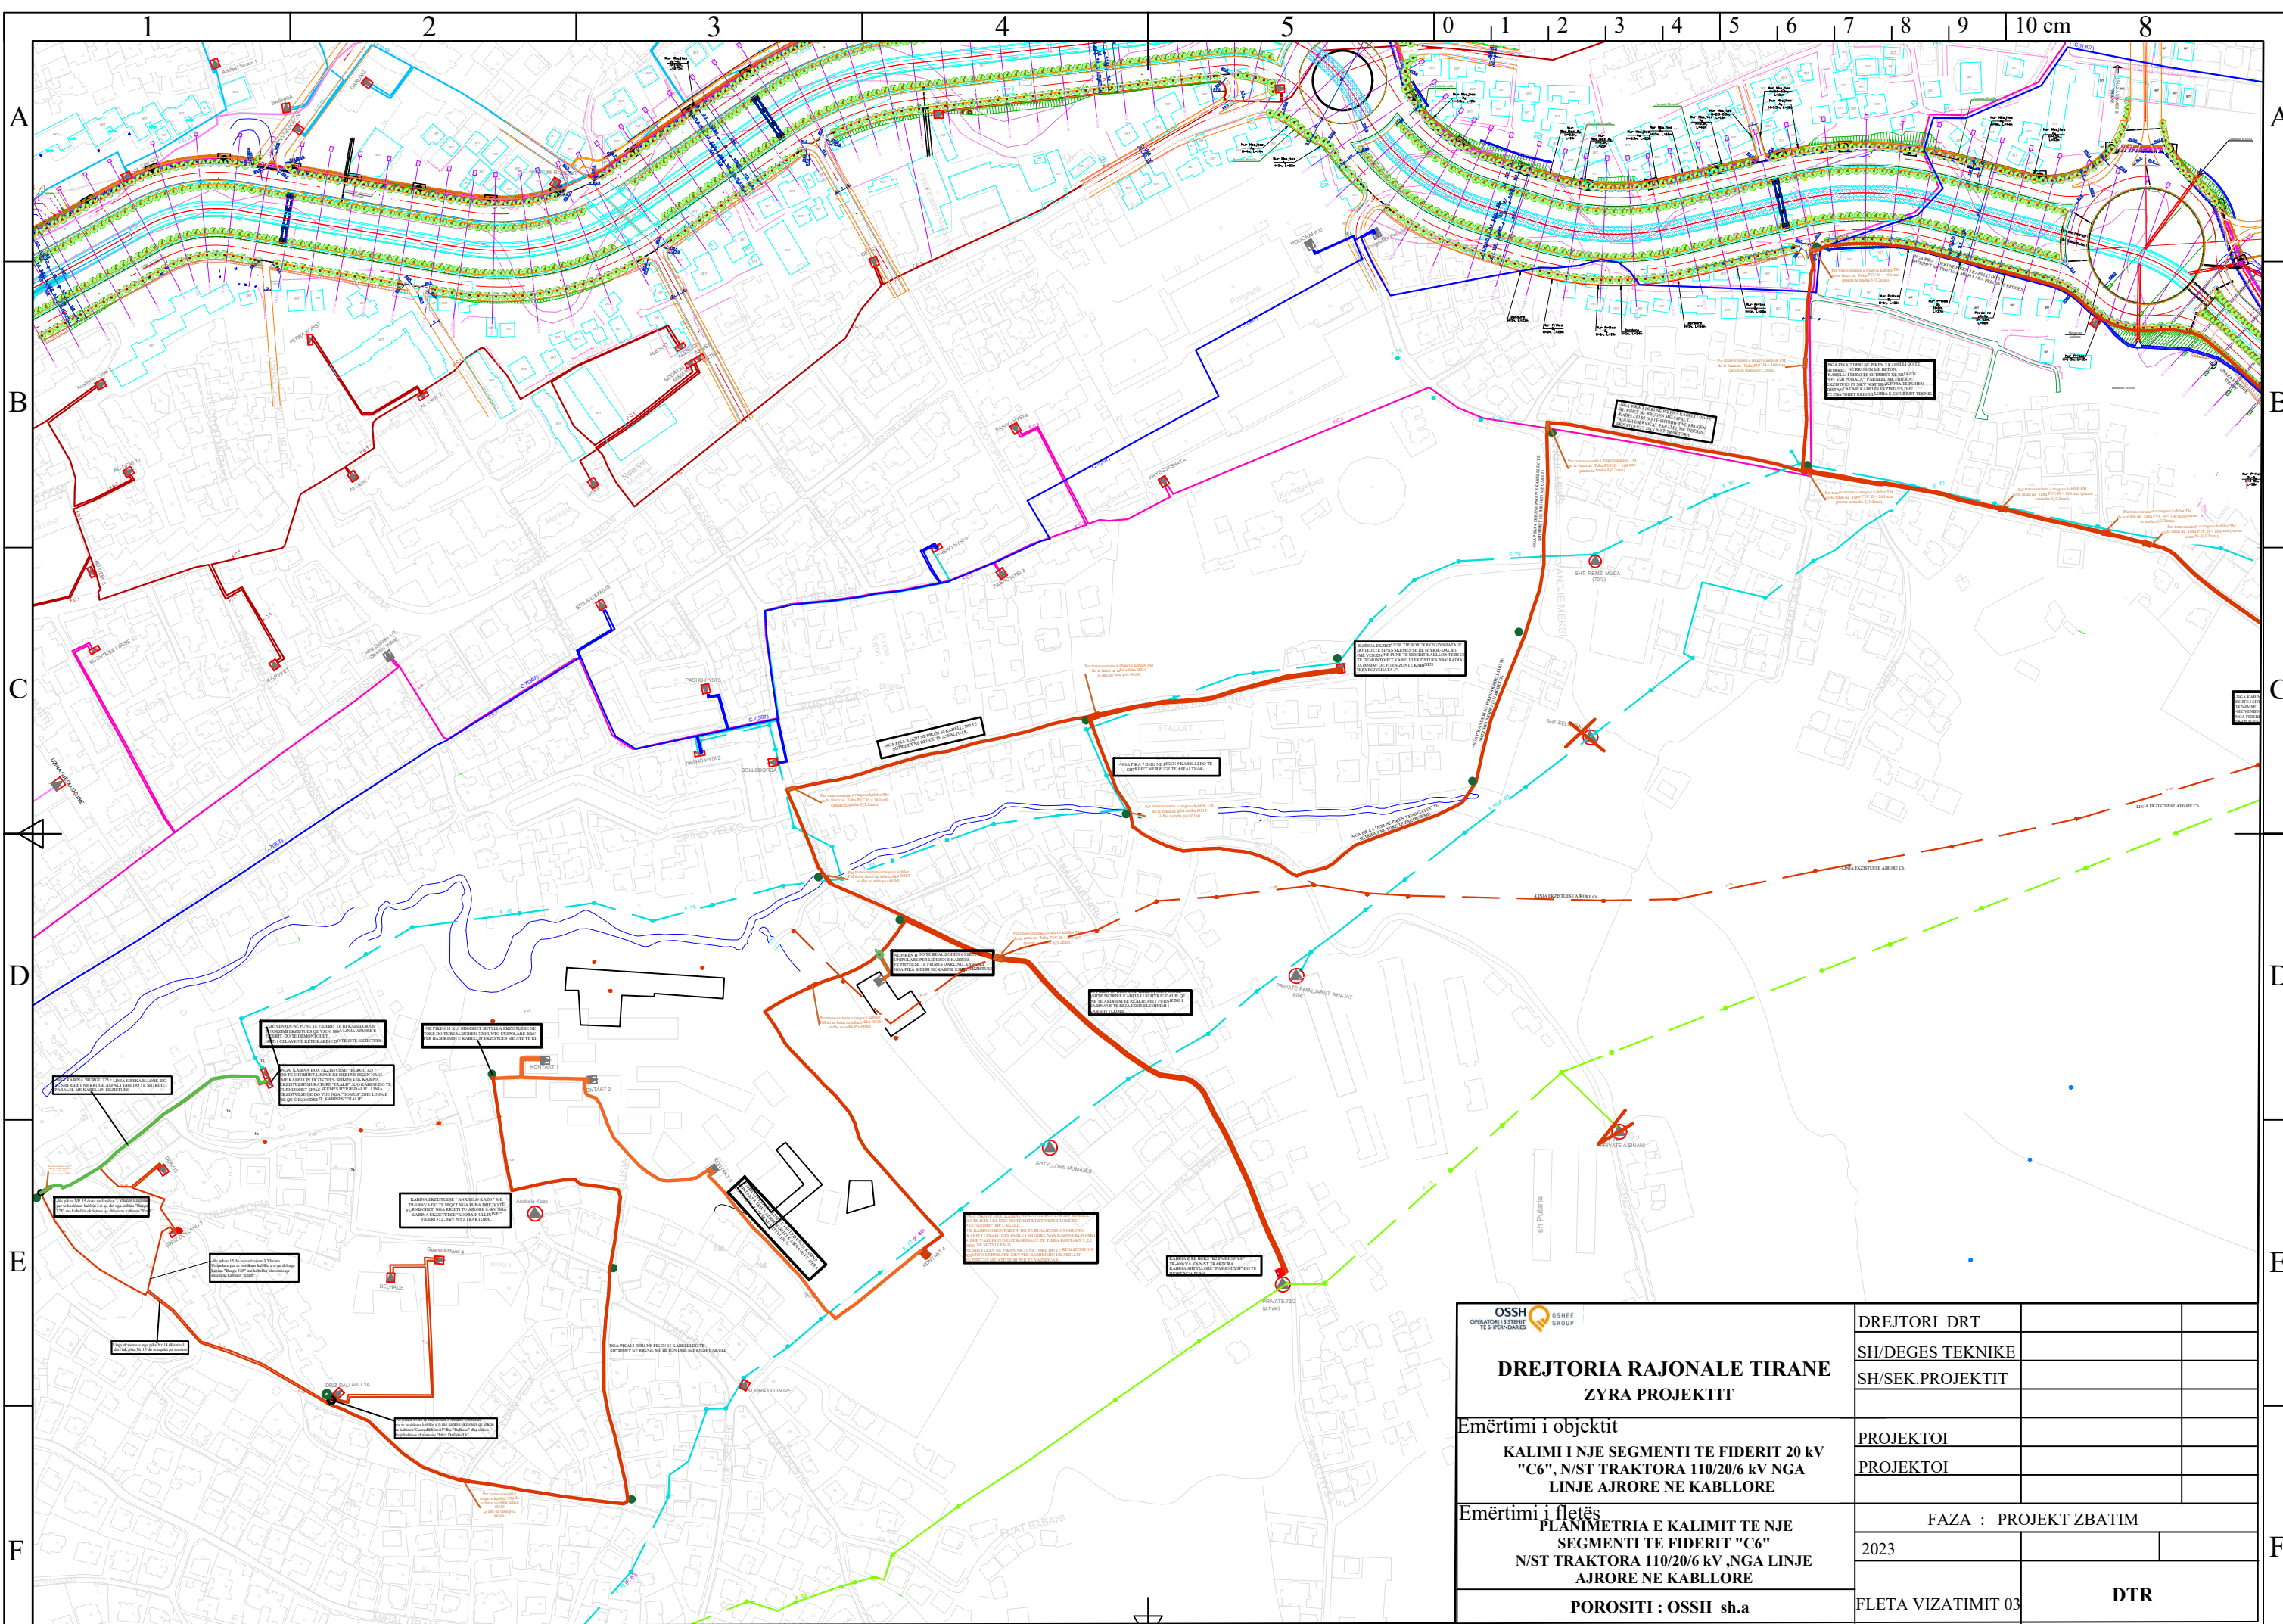

OSSH OSHEE GROUP
 OPERATIONAL LOCATION
 TE SHPËRNDARJES

DREJTORIA RAJONALE TIRANE
ZYRA PROJEKTTIT


Emërtimi i objektit
KALIMI I NJE SEGMENTI TE FIDERIT 20 kV
"C6", N/ST TRAKTORA 110/20/6 kV NGA
LINJE AJRORE NE KABLLORE

Emërtimi i fletës
PLANIMETRIA E KALIMIT TE NJE
SEGMENTI TE FIDERIT "C6"
N/ST TRAKTORA 110/20/6 kV, NGA LINJE
AJRORE NE KABLLORE



POROSITI : OSSH sh.a

DREJTORI DRT		
SH/DEGES TEKNIKE		
SH/SEK.PROJEKTTIT		
PROJEKTOI		
PROJEKTOI		
FAZA : PROJEKT ZBATIM		
2023		
FLETA VIZATIMIT 03	DTR	

A

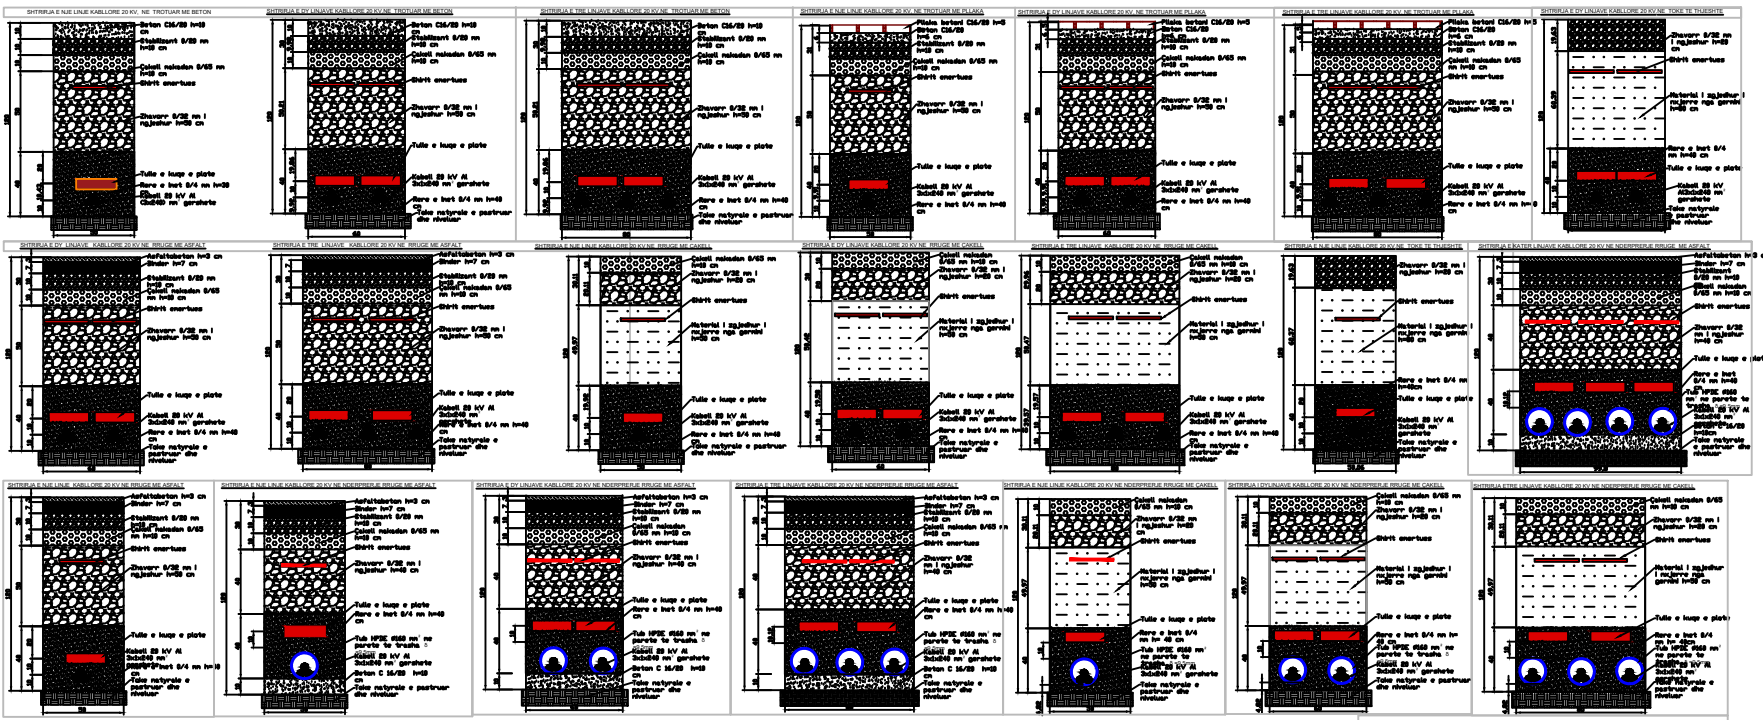




B

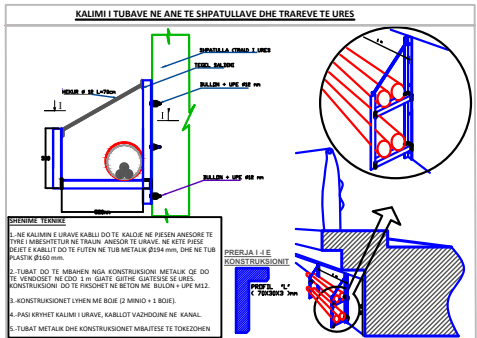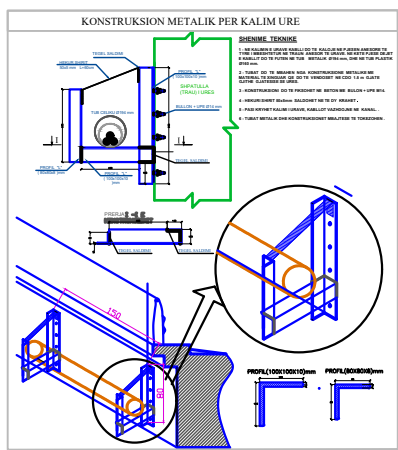

A


B

C

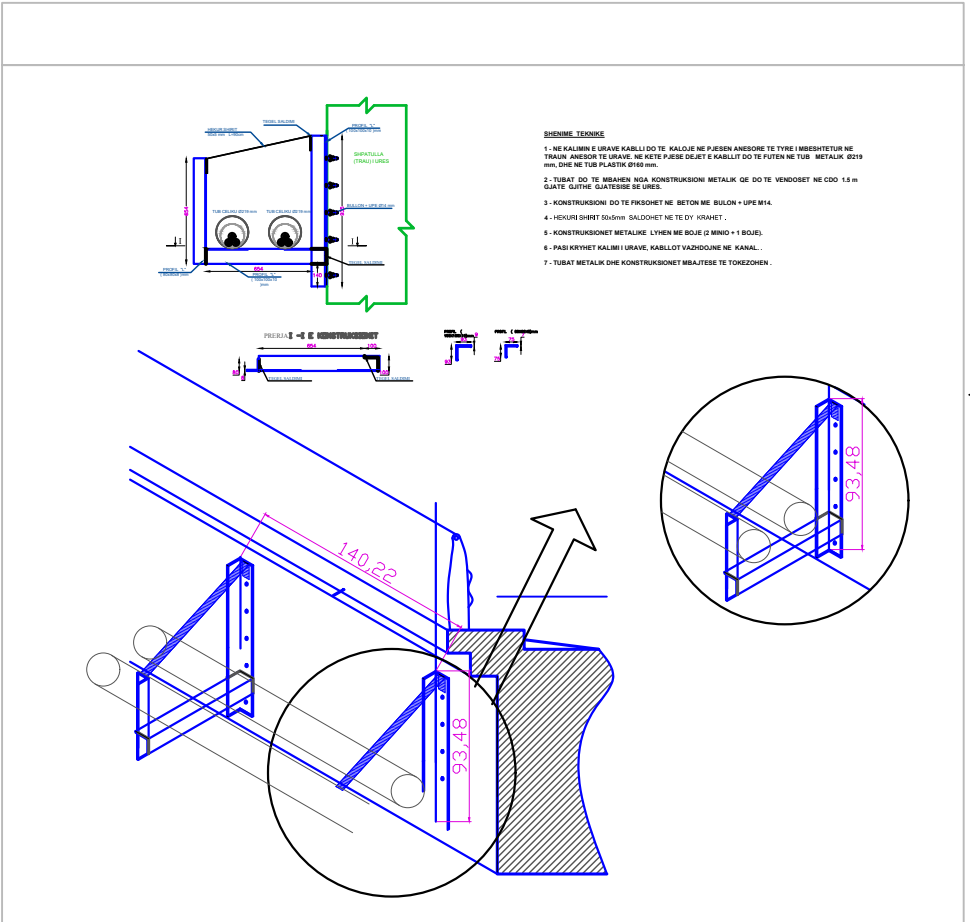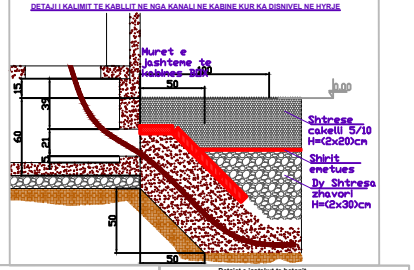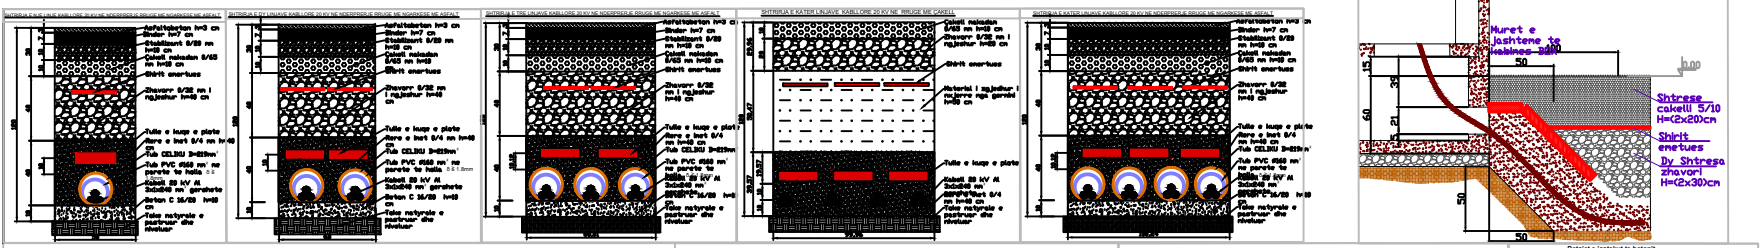


C

D

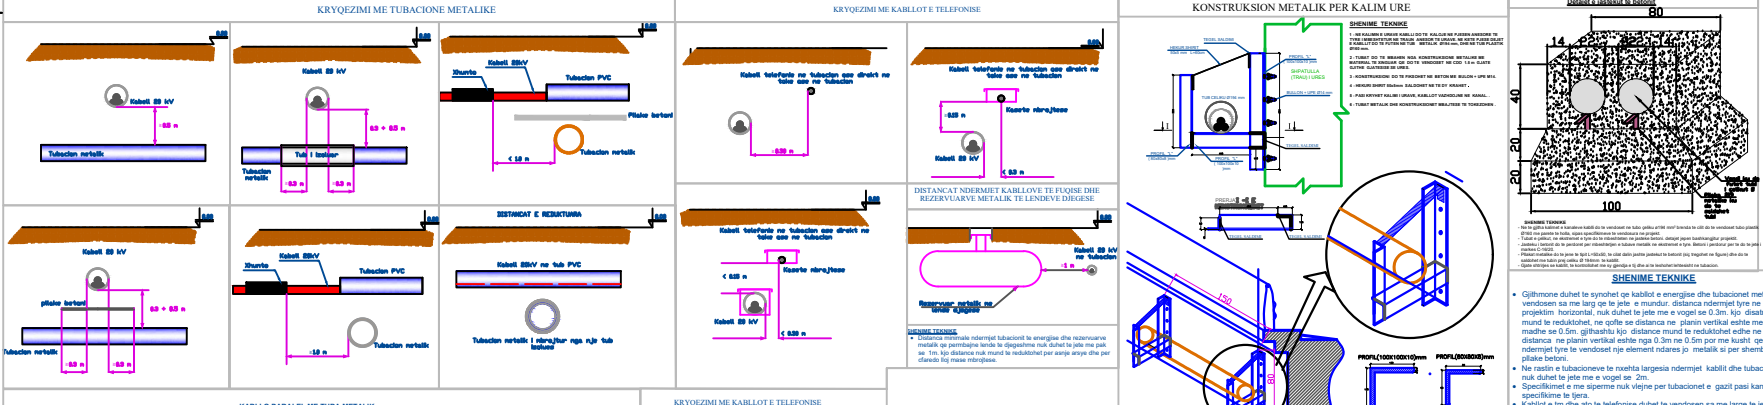

D

E

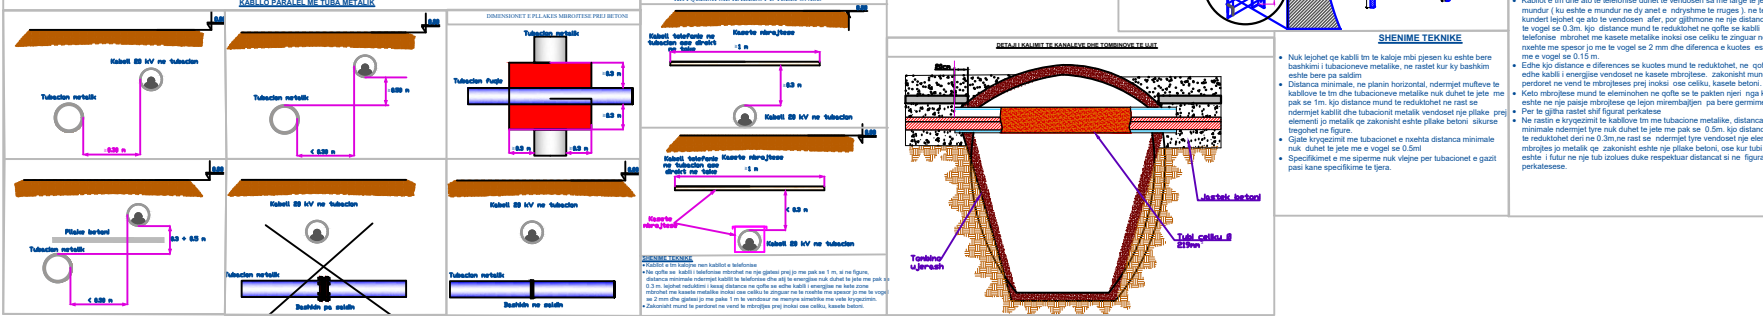


E

F

<p>OSSH ORIENTACIONE TË SHPËRNDARJES OSHEE GROUP</p> <p>DREJTORIA RAJONALE TIRANE ZYRA PROJEKTTIT</p>	DREJTORI DRT	
	SH/DEGES TEKNIKE	
<p>Emërtimi i objektit</p> <p>KALIMI I NJE SEGMENTI TE FIDERIT 20 KV "C6", N/ST TRAKTORA 110/20/6 KV NGA LINJE AJRORE NE KABLORE</p>	SH/SEK.PROJEKTTIT	
	PROJEKTOI	
<p>Emërtimi i fletës</p> <p>PRERJA TERTHORE E KANALAVE PER SHTRIRJEN E FIDERIT 20KV NE RRUGE TE NDRYSHME</p>	PROJEKTOI	
	FAZA : PROJEKT ZBATIM	
POROSITI : OSSH sh.a	2023	
	FLETA VIZATIMIT 04	DTR

F

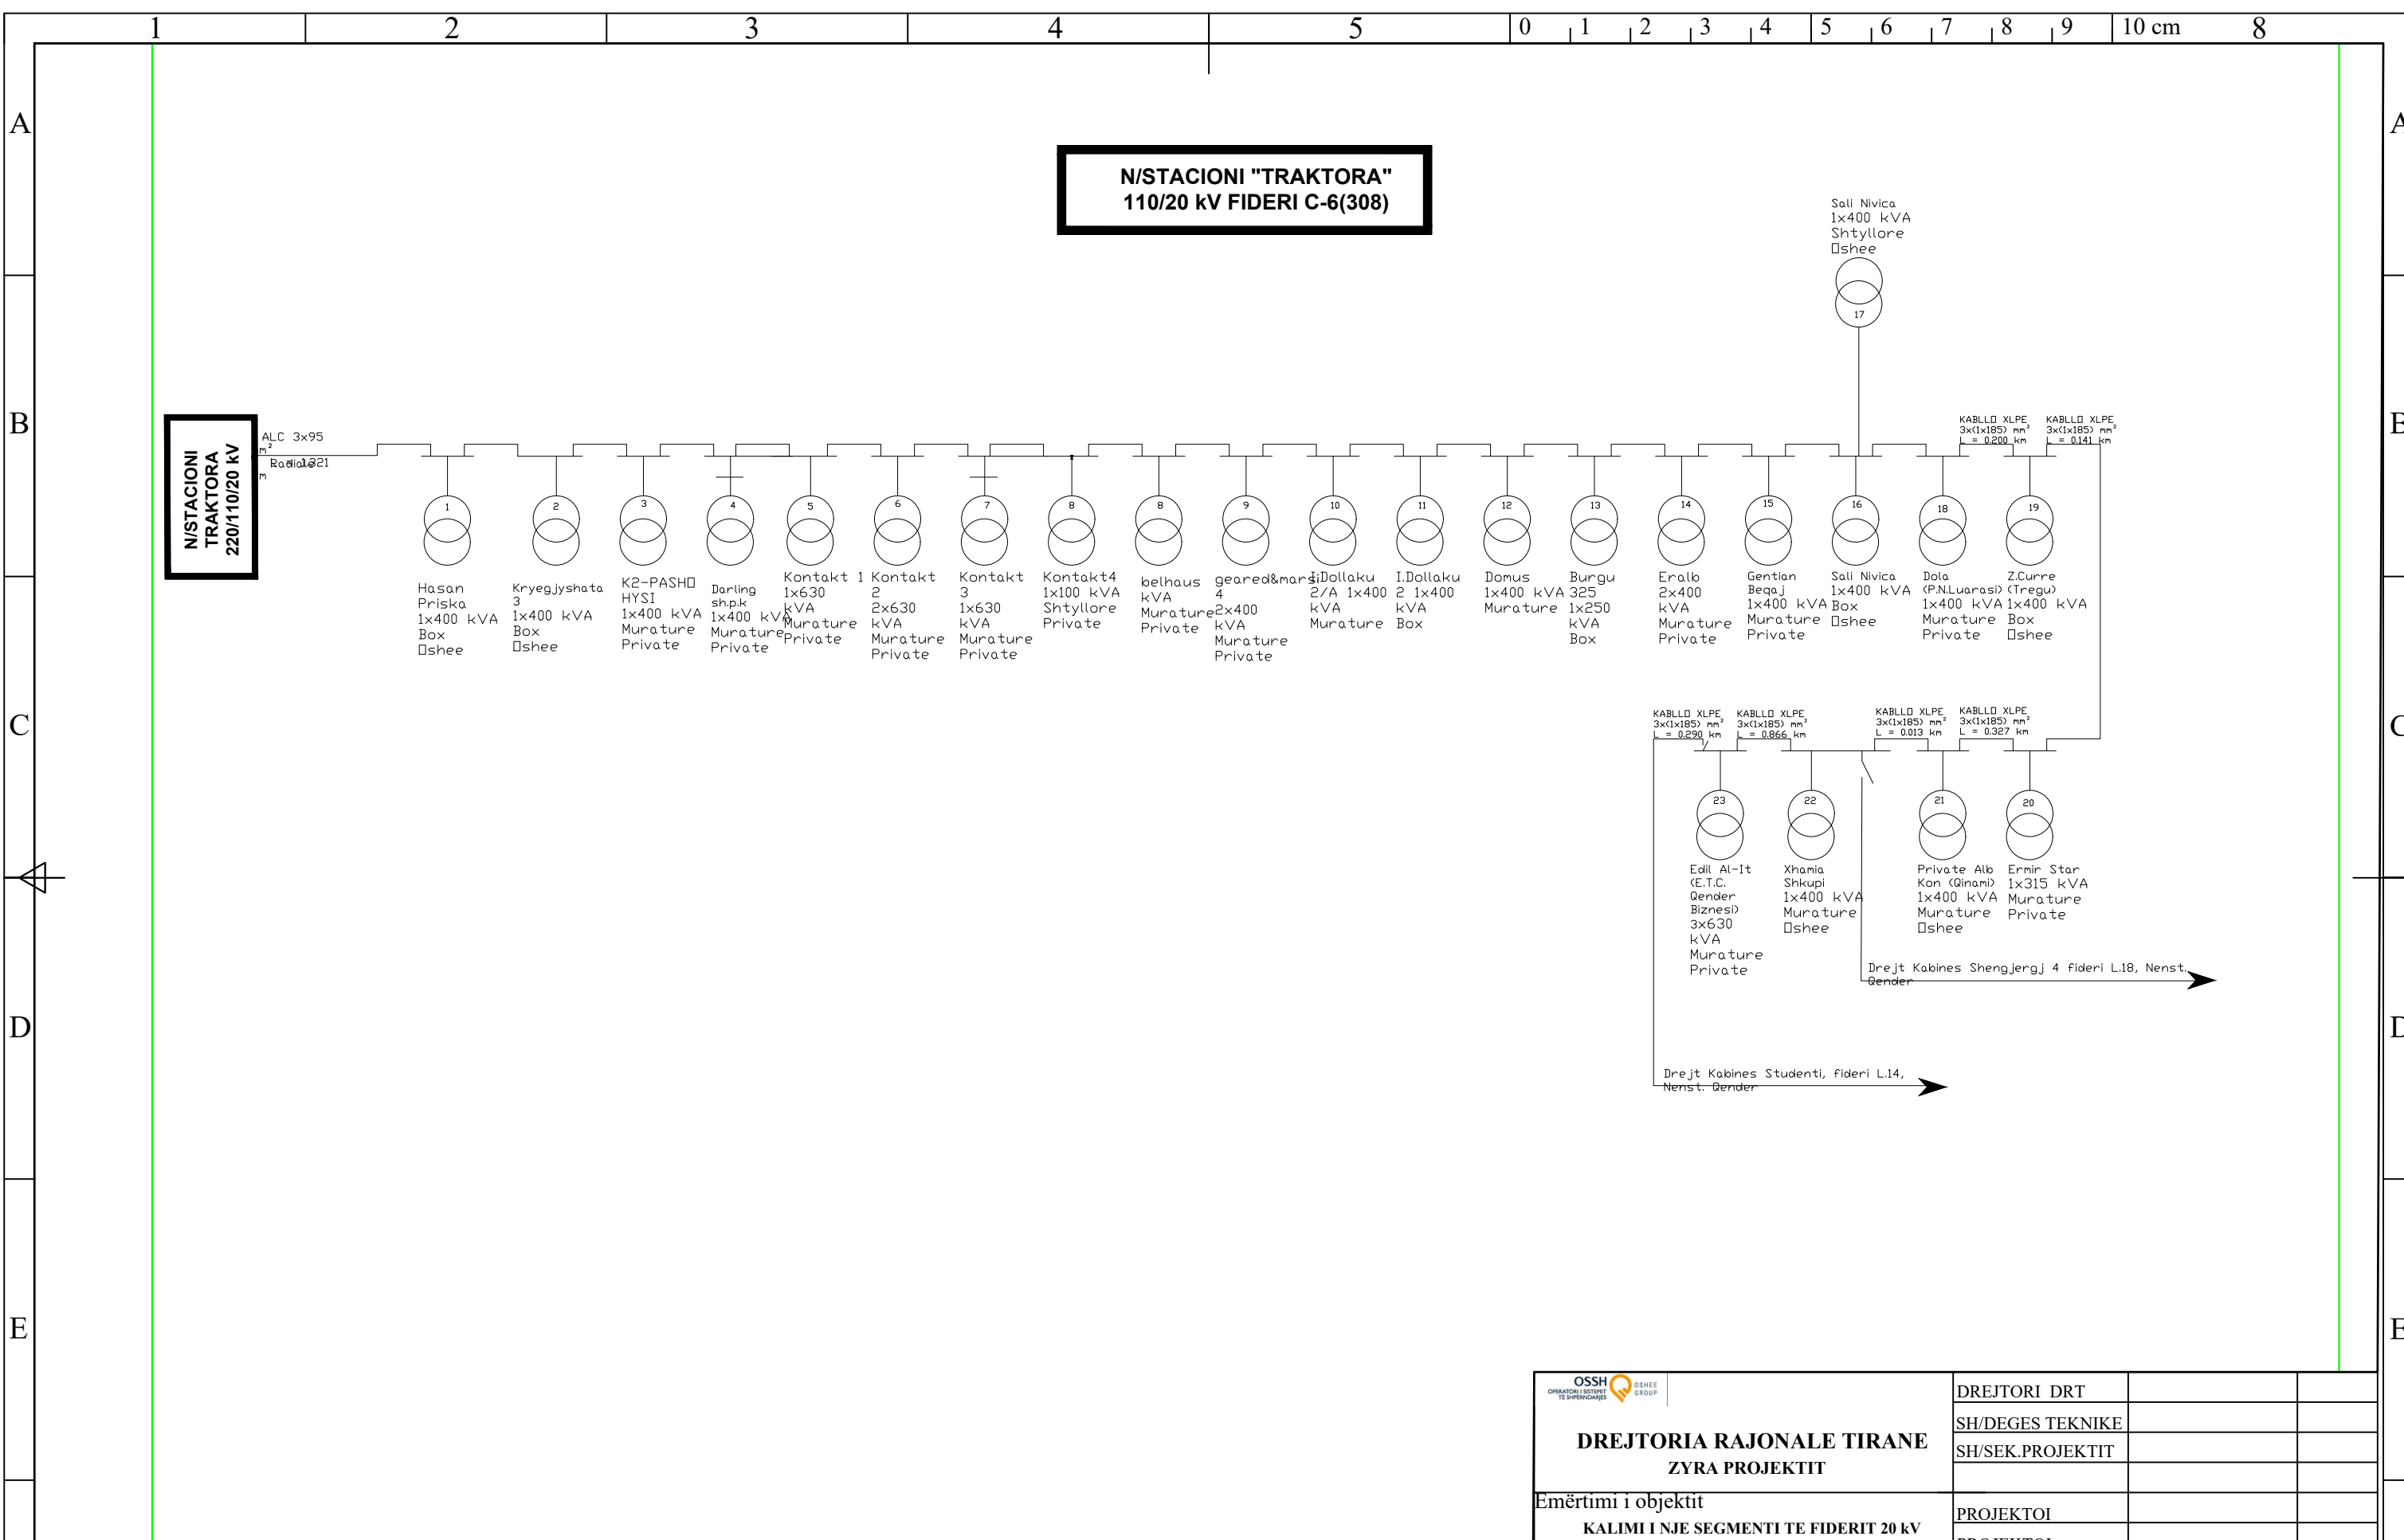

**N/STACIONI "TRAKTORA"
110/20 kV FIDERI C-6(308)**

**N/STACIONI
TRAKTORA
220/110/20 kV**

 DREJTORIA RAJONALE TIRANE ZYRA PROJEKTTIT	DREJTORI DRT	
	SH/DEGES TEKNIKE	
	SH/SEK.PROJEKTTIT	
Emërtimi i objektit	PROJEKTOI	
KALIMI I NJE SEGMENTI TE FIDERIT 20 kV "C6", N/ST TRAKTORA 110/20/6 kV NGA LINJE AJRORE NE KABLLORE	PROJEKTOI	
Emërtimi i fletës	FAZA : PROJEKT ZBATIM	
SKEMA ELEKTRIKE	2023	
POROSITI : OSSH sh.a	FLETA VIZATIMIT 04	DTR