

PROJEKT TEKNIK

OBJEKTI:
ZEVENDESIMI I PJESHEM I TUBACIONIT MAGJISTRAL Ø 6"
NGA QENDRA NR.17 DRENOVE DERI NE DEKANTIM USOJE



POROSITES :
SH.A"ALBPETROL"



PROJEKTUES :
"HYDRO-ENG CONSULTING" sh.p.k
LIC. Nr. 7049/3
Drejtues Ligjor : Ing .Evis QYRKU



PERMBAJTJA E PROJEKTIT			
P-00	KAPAKU	P-24	PLAN DETAJET E TUBACIONIT
P-01	PERMBAJTJA E PROJEKTIT	P-25	PLAN DETAJET E TUBACIONIT
P-02	PLANIMETRIA E PERGJITHSHME E LINJES SE NAFTESJELLESIT NGA QENDRA NR.17 DERI NE DEKANTIM USOJE (printuar ne format a3)	P-26	PLAN DETAJET E TUBACIONIT
P-03	PLAN I DETAJUAR I LINJES SE NAFTESJELLESIT NGA QENDRA NR.17 DERI NE DEKANTIM USOJE (printuar ne format a2)	P-27	HARTA E SHPRONESIMEVE PER LINJEN E NAFTESJELLESIT
P-04	PLAN I DETAJUAR I LINJES SE NAFTESJELLESIT NGA QENDRA NR.17 DERI NE DEKANTIM USOJE (FRAGMENTET : PIKETA NR.1- PIKETA NR.26 , PIKETA NR.26-PIKETA NR.53)		FORMATIME NE A1
P-05	PLAN I DETAJUAR I LINJES SE NAFTESJELLESIT NGA QENDRA NR.17 DERI NE DEKANTIM USOJE (FRAGMENTET: PIKETA NR.54- PIKETA NR.89, PIKETA NR.89- PIKETA NR.115)	P-01	PLAN RILEVIMI I LINJES SE NAFTESJELLESIT NGA QENDRA NR.17 DERI NE DEKANTIM USOJE SH 1:5000
P-06	PLAN I DETAJUAR I LINJES SE NAFTESJELLESIT NGA QENDRA NR.17 DERI NE DEKANTIM USOJE (FRAGMENTET : PIKETA NR.115- PIKETA NR.145 , PIKETA NR.145-173)	P-02	PLANIMETRIA E PERGJITHSHME E LINJES SE NAFTESJELLESIT NGA QENDRA NR.17 DERI NE DEKANTIM USOJE SH 1:5000
P-07	PLAN I DETAJUAR I LINJES SE NAFTESJELLESIT NGA QENDRA NR.17 DERI NE DEKANTIM USOJE (FRAGMENTET: PIKETA NR.173- PIKETA NR.224)		
P-08	PLAN I DETAJUAR I LINJES SE NAFTESJELLESIT NGA QENDRA NR.17 DERI NE DEKANTIM USOJE (FRAGMENTI PIKETA NR.224- PIKETA NR.245		
P-09	PROFILI GJATESOR (FRAGMENTI PIKETA NR.1- PIKETA NR.21)		
P-10	PROFILI GJATESOR (FRAGMENTI PIKETA NR.21- PIKETA NR.61)		
P-11	PROFILI GJATESOR (FRAGMENTI PIKETA NR.61- PIKETA NR.101)		
P-12	PROFILI GJATESOR (FRAGMENTI PIKETA NR.102- PIKETA NR.142)		
P-13	PROFILI GJATESOR (FRAGMENTI PIKETA NR.142- PIKETA NR.183)		
P-14	PROFILI GJATESOR (FRAGMENTI PIKETA NR.183- PIKETA NR.223)		
P-15	PROFILI GJATESOR (FRAGMENTI PIKETA NR.223- PIKETA NR.245)		
P-16	PROFILI TERTHOR I KANALIT TE TRASESE		
P-17	TABELA E VOLUMEVE TE GERMIMIT 1-20-40		
P-18	TABELA E VOLUMEVE TE GERMIMIT 41-60-80		
P-19	TABELA E VOLUMEVE TE GERMIMIT 81-100-120		
P-20	TABELA E VOLUMEVE TE GERMIMIT 121-140-180		
P-21	TABELA E VOLUMEVE TE GERMIMIT 161-180-200		
P-22	TABELA E VOLUMEVE TE GERMIMIT 201-245		
P-23	PLAN DETAJET E TUBACIONIT		

O B J E K T I

"ZEVENDESIMI I PJESHEM I TUBACIONIT MAGJISTRAL Ø6" NGA QENDRA NR.17 DRENOVE DERI NE DEKANTIM USOJE "

POROSITESI : sh.a "ALBPETROL"



PROJEKTUES : "HYDRO-ENG CONSULTING" sh.p.k
LICENCE NR. N. 7049/3



GRUPI PROJEKTIMIT

Ing. Ndertimi	Jani TATI Nr. Licence K.2752/1
Ing. Topograf	Maksim GEGA Nr. Licence T.0455/4
Ing. Gjeolog	Asllan BASHA Nr. Licence GJ.0686
Ing. Mekanik	Kristaq PRIFTI Nr. Licence E.0431/1
Ing. Elektrik	Ing.Lindita Zeka Nr. Licence E.1269/2
Inxhinier hidroteknik/ Drejtuues Ligjor	Ing.Evis QYRKU Nr. Licence K.1829/2

VULA/ FIRMA

TE DHENAT TEKNIKE

NR.PROJEKTI	1
FAZA E PROJEKTIT	Projektim
TIPI I FLETES	
EMERTIMI I FLETES	PERMBAJTJA E PROJEKTIT

Nr. i fletes

P-01

O B J E K T I

"ZEVENDESIMI I PJESHEM I TUBACIONIT MAGJISTRAL Ø6" NGA QENDRA NR.17 DRENOVE DERI NE DEKANTIM USOJE "

POROSITESI : sh.a "ALBPETROL"



PROJEKTUES : "HYDRO-ENG CONSULTING" sh.p.k



GRUPI PROJEKTIMIT


Ing. Ndertimi	Jani TATI Nr. Licence K.2752/1
Ing. Topograf	Maksim GEGA Nr. Licence T.0455/4
Ing. Gjeolog	Aslan BASHA Nr. Licence GJ.0686
Ing. Mekanik	Kristaq PRIFTI Nr. Licence E.0431/1
Ing. Elektrik	Ing.Lindita Zeka Nr. Licence E.1269/2
Drejtes Ligjor	Ing.Evis QYRKU Nr. Licence N7049/3

VULA/ FIRMA

TE DHENAT TEKNIKE

NR.PROJEKTI	1
FAZA E PROJEKTI	Projektim
TIPI I FLETES	
EMERTIMI I FLETES	PLANIMETRI E PERGJITHSME SH 1:5000

Nr. i fletes P-02

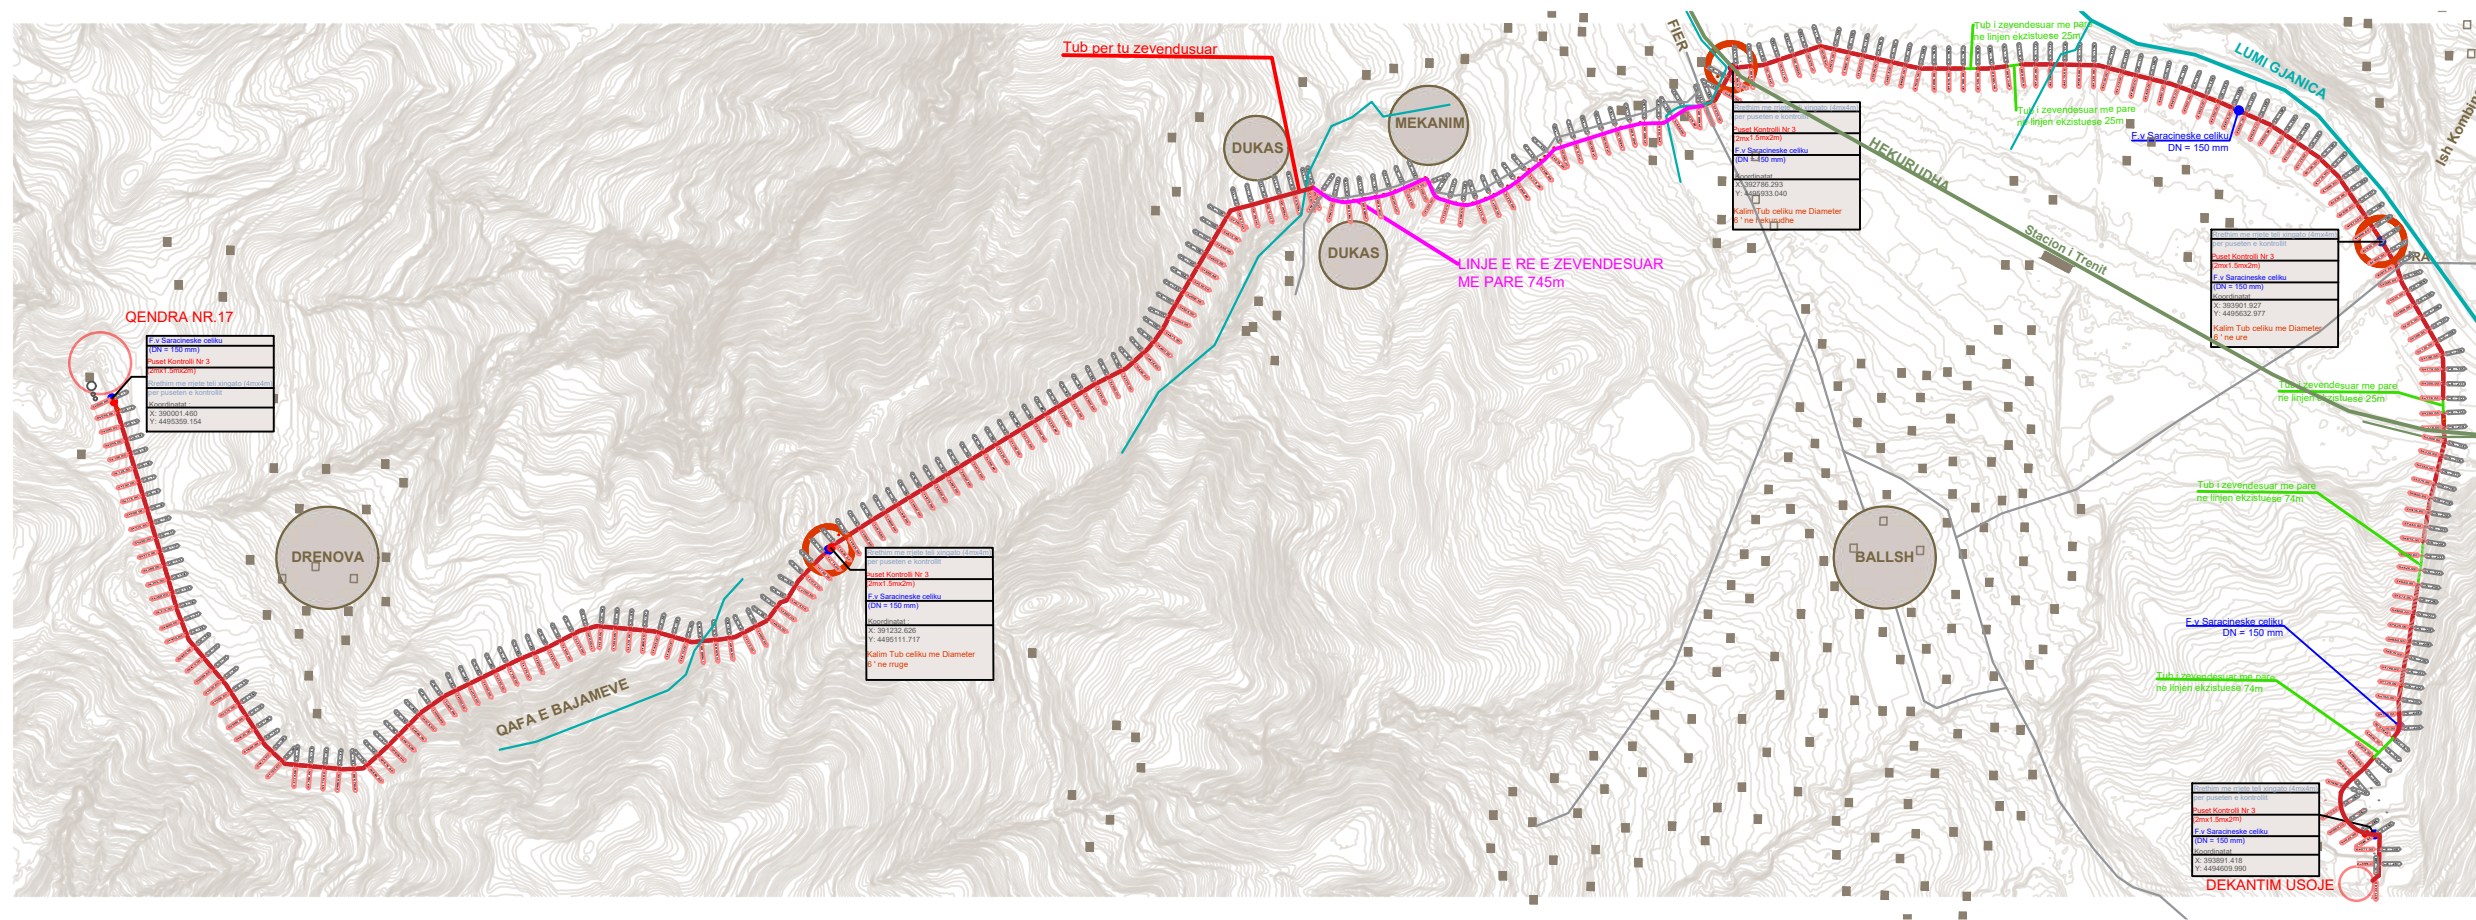

SHENIM :
Sugjerohet nga ana e projektuesit "Hydro-Eng Consulting" sh.p.k qe pjeset e vogla te riparuar me pare nga rruga deri ne Dekantim Usoje sipas te dhenave nga Albpetrol.sha te zevendesohen me tub te ri.



Te dhenat sipas Rrjetit Gjeodezik Shteteror (KRGJSH)

Emertesa e hartes per vendndodhjen e seciles pike

K-34-124-(55A)

KOORDINATAT E PIKAVE

PIKA NR.1

X (E) = 474590.86


Y (N) = 4496385.17

Z (H) = 525.5


LEGJENDE SHPJEGUESE

	Linja e naftesjellesit sipas projektuesit
	Linja e zevendosuar me pare
	Riparime pjesore te tubacionit
	Lumi Gjanica
	Hekurudha
	Pika e fillimit dhe mbarimit te linjes se tubacionit (Qendra Nr.17 -Dekantim Usoje)
	Pikat e shtrirjes se tubacionit (Rruge -Hekurudhe -Ure)
	F.v Saracineske celiku DN = 150 mm
	Pusete Kontrolli (2mx1.5mx2m)
	Rrethim garthi per puseten e kontrollit (4mx4m)

PLAN I DETAJUAR LINJE SE NAFTESJELLESIT NGA QENDRA NR.17 DERI NE DEKANTIM USOJE SH 1: 2000 (Fragment nga Piketa Nr.1- Piketa Nr.26)

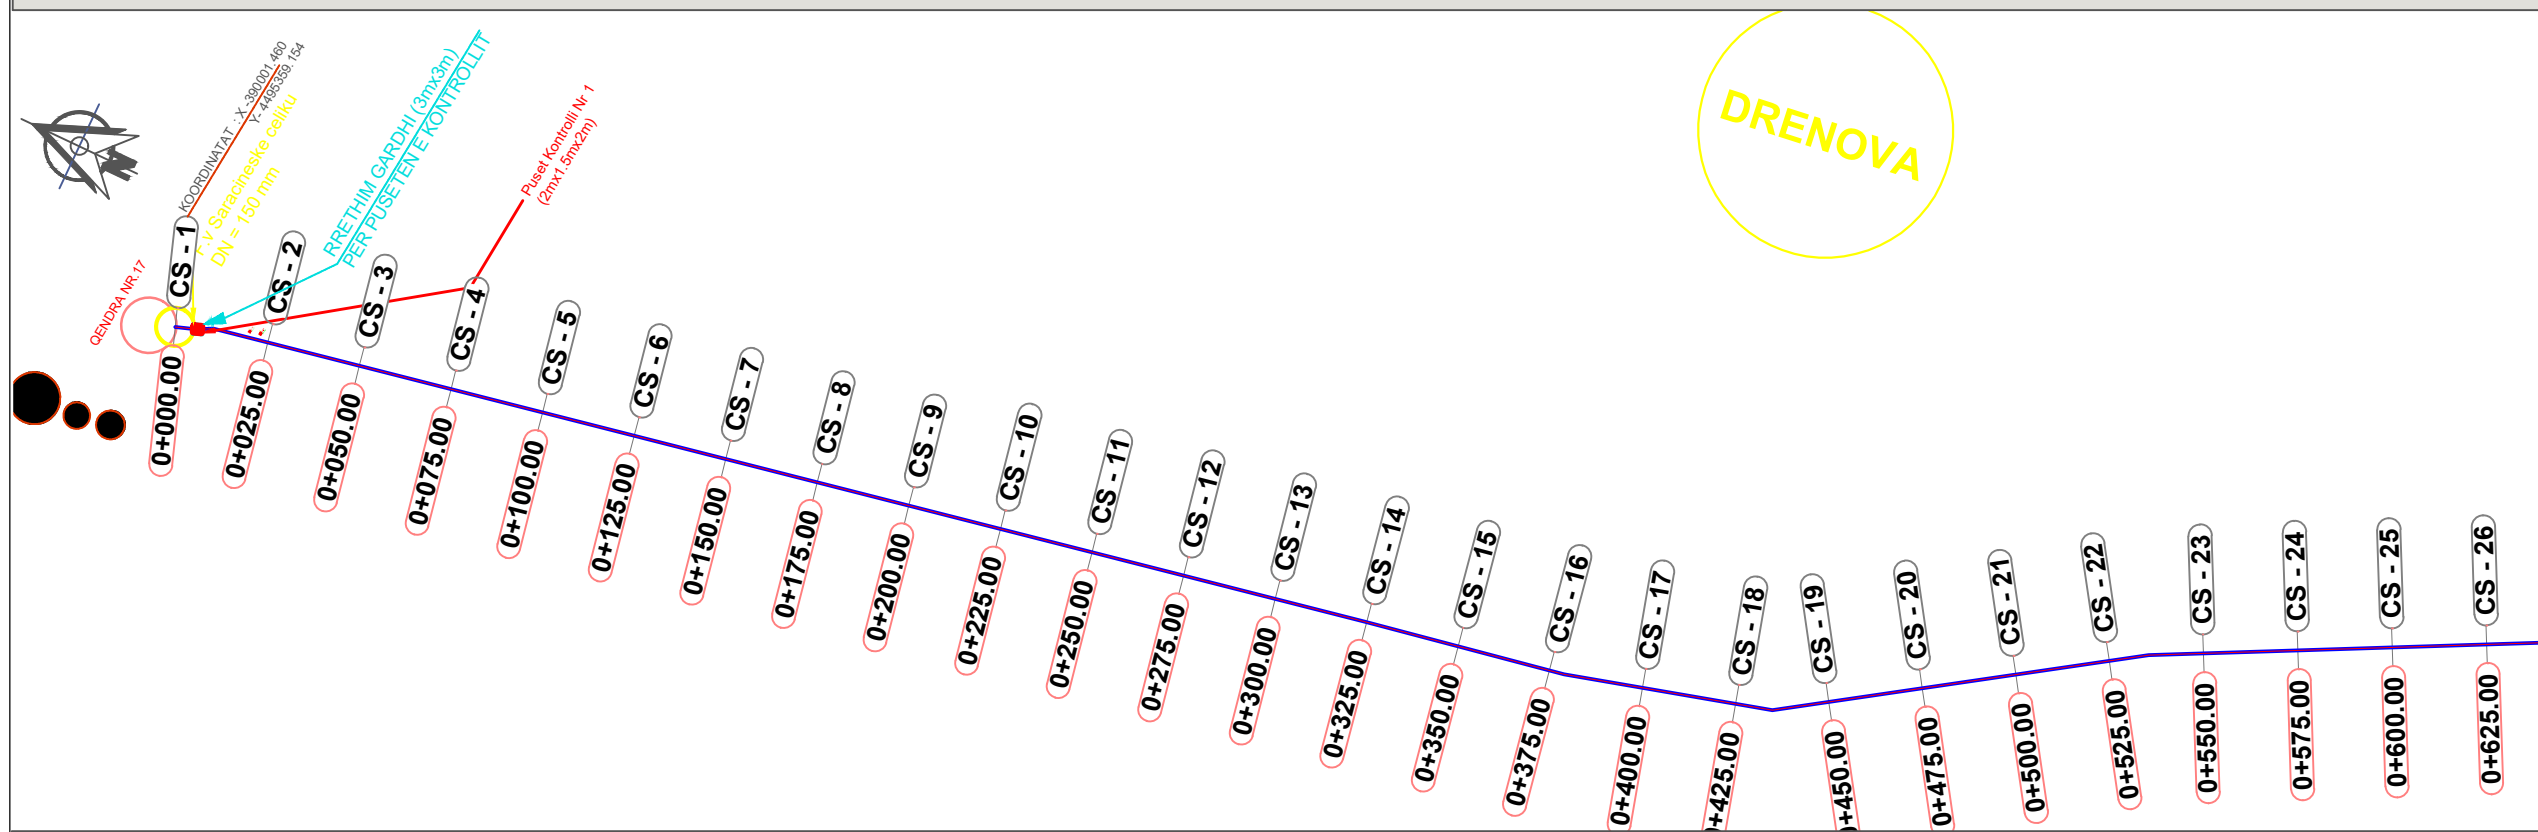

PLAN I DETAJUAR LINJE SE NAFTESJELLESIT NGA QENDRA NR.17 DERI NE DEKANTIM USOJE SH 1: 2000 (Fragment nga Piketa Nr.26- Piketa Nr.53)

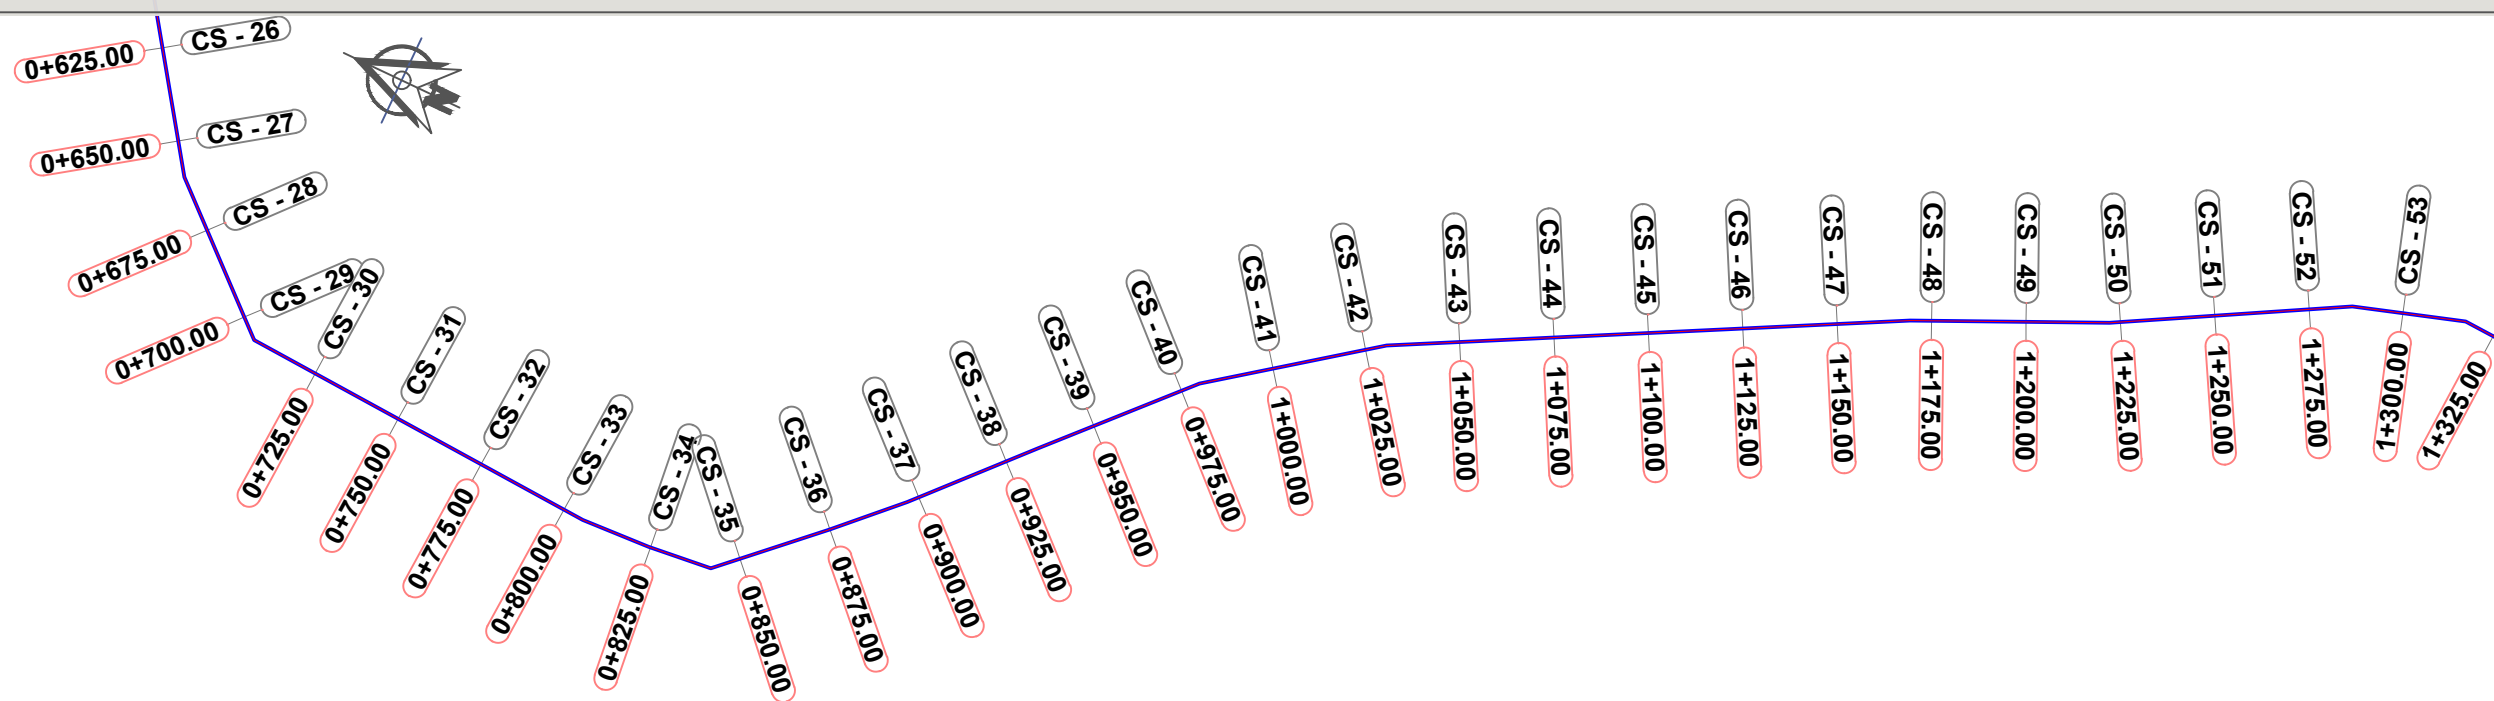

O B J E K T I

"ZEVENDESIMI I PJESHEM I TUBACIONIT MAGJISTRAL Ø6" NGA QENDRA NR.17 DRENOVE DERI NE DEKANTIM USOJE "

POROSITESI : sh.a "ALBPETROL"



PROJEKTUES : "HYDRO-ENG CONSULTING" sh.p.k



GRUPI PROJEKTIMIT

Ing. Ndertimi	Jani TATI Nr. Licence K.2752/1
Ing. Topograf	Maksim GEGA Nr. Licence T.0455/4
Ing. Gjeolog	Asllan BASHA Nr. Licence GJ.0686
Ing. Mekanik	Kristaq PRIFTI Nr. Licence E.0431/1
Ing. Elektrik	Ing.Lindita Zeka Nr. Licence E.1269/2
Drejtes Ligjor	Ing.Evis QYRKU Nr. Licence N7049/3

VULA/ FIRMA


TE DHENAT TEKNIKE

NR.PROJEKTI	1
FAZA E PROJEKTI	Projektim
TIPI I FLETES	FRAGMENTET E PIKETAVE PIKETA NR.1- PIKETA NR.26 PIKETA NR.26-PIKETA NR.53
EMERTIMI I FLETES	PLAN I DETAJUAR SH 1:2000


Nr. i fletes **P-03**

Te dhenat sipas Rrjetit Gjeodezik Shteteror (KRGJSH)		LEGJENDE SHPJEGUESE	
Emertesa e hartes per vendndodhjen e seciles pike			Gjurma e linjes ekzistuese se naftesjellesit
K-34-124-(55A)	K-34-124-(56B)		Lumi Gjanica
KOORDINATAT E PIKAVE			Hekurudha
PIKA NR.1	PIKA NR.2		Linje e re
X (E) = 474590.86	X (E) = 478491.03		Pika e fillimit dhe mbarimit te linjes se tubacionit (Qendra Nr.17 -Dekantim Usoje)
Y (N) = 4496385.17	Y (N) = 4495616.47		Pikat e shtrirjes se tubacionit (Rruges -Hekurudhe -Ure)
Z (H) = 525.5	Z (H) = 256.0		F.v Saracineske celiku DN = 150 mm
			Pusete Kontrolli (2mx1.5mx2m)
			Rrethim gardhi per puseten e kontrollit (3mx3m)

PLAN I DETAJUAR I LINJES SE NAFTESJELLESIT NGA QENDRA NR.17 DERI NE DEKANTIM USOJE SH 1: 2000 (Fragment nga Piketa Nr.54- Piketa Nr.89)

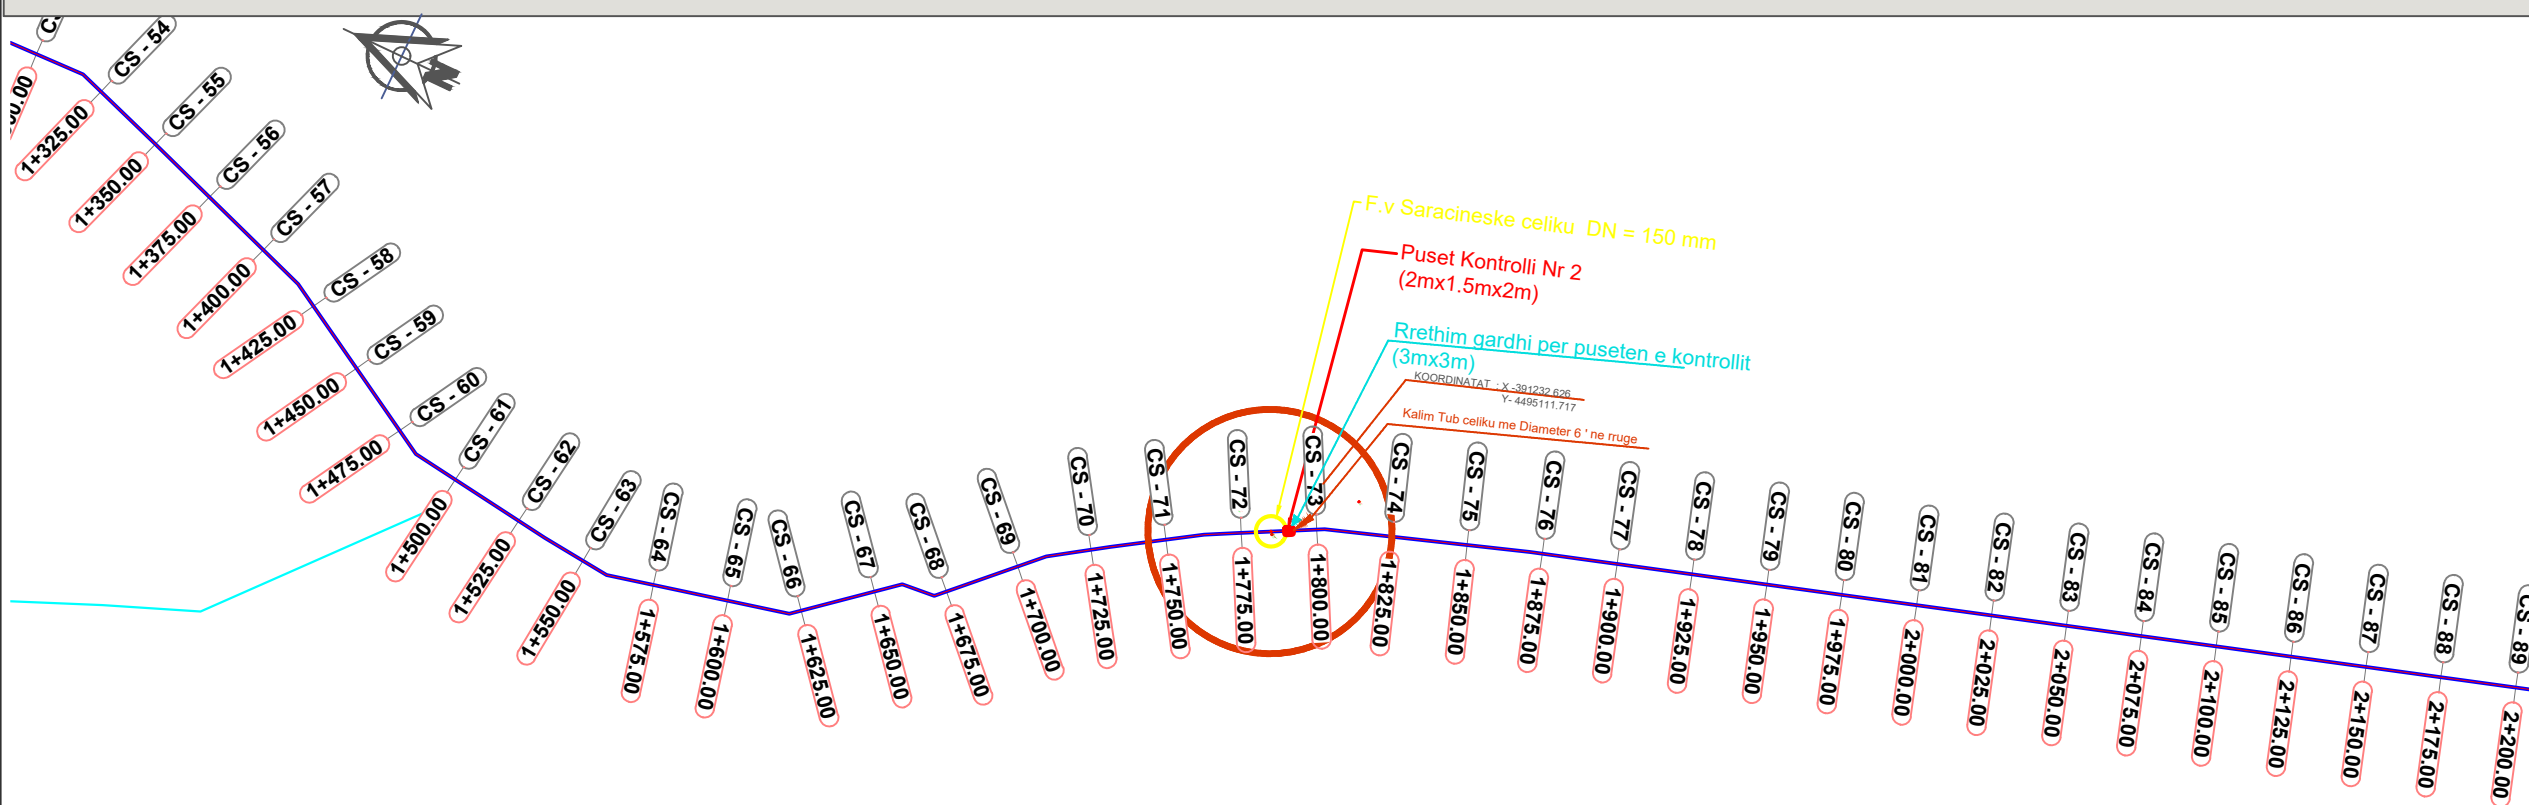

PLAN I DETAJUAR I LINJES SE NAFTESJELLESIT NGA QENDRA NR.17 DERI NE DEKANTIM USOJE SH 1: 2000 (Fragment nga Piketa Nr.89- Piketa Nr.115)

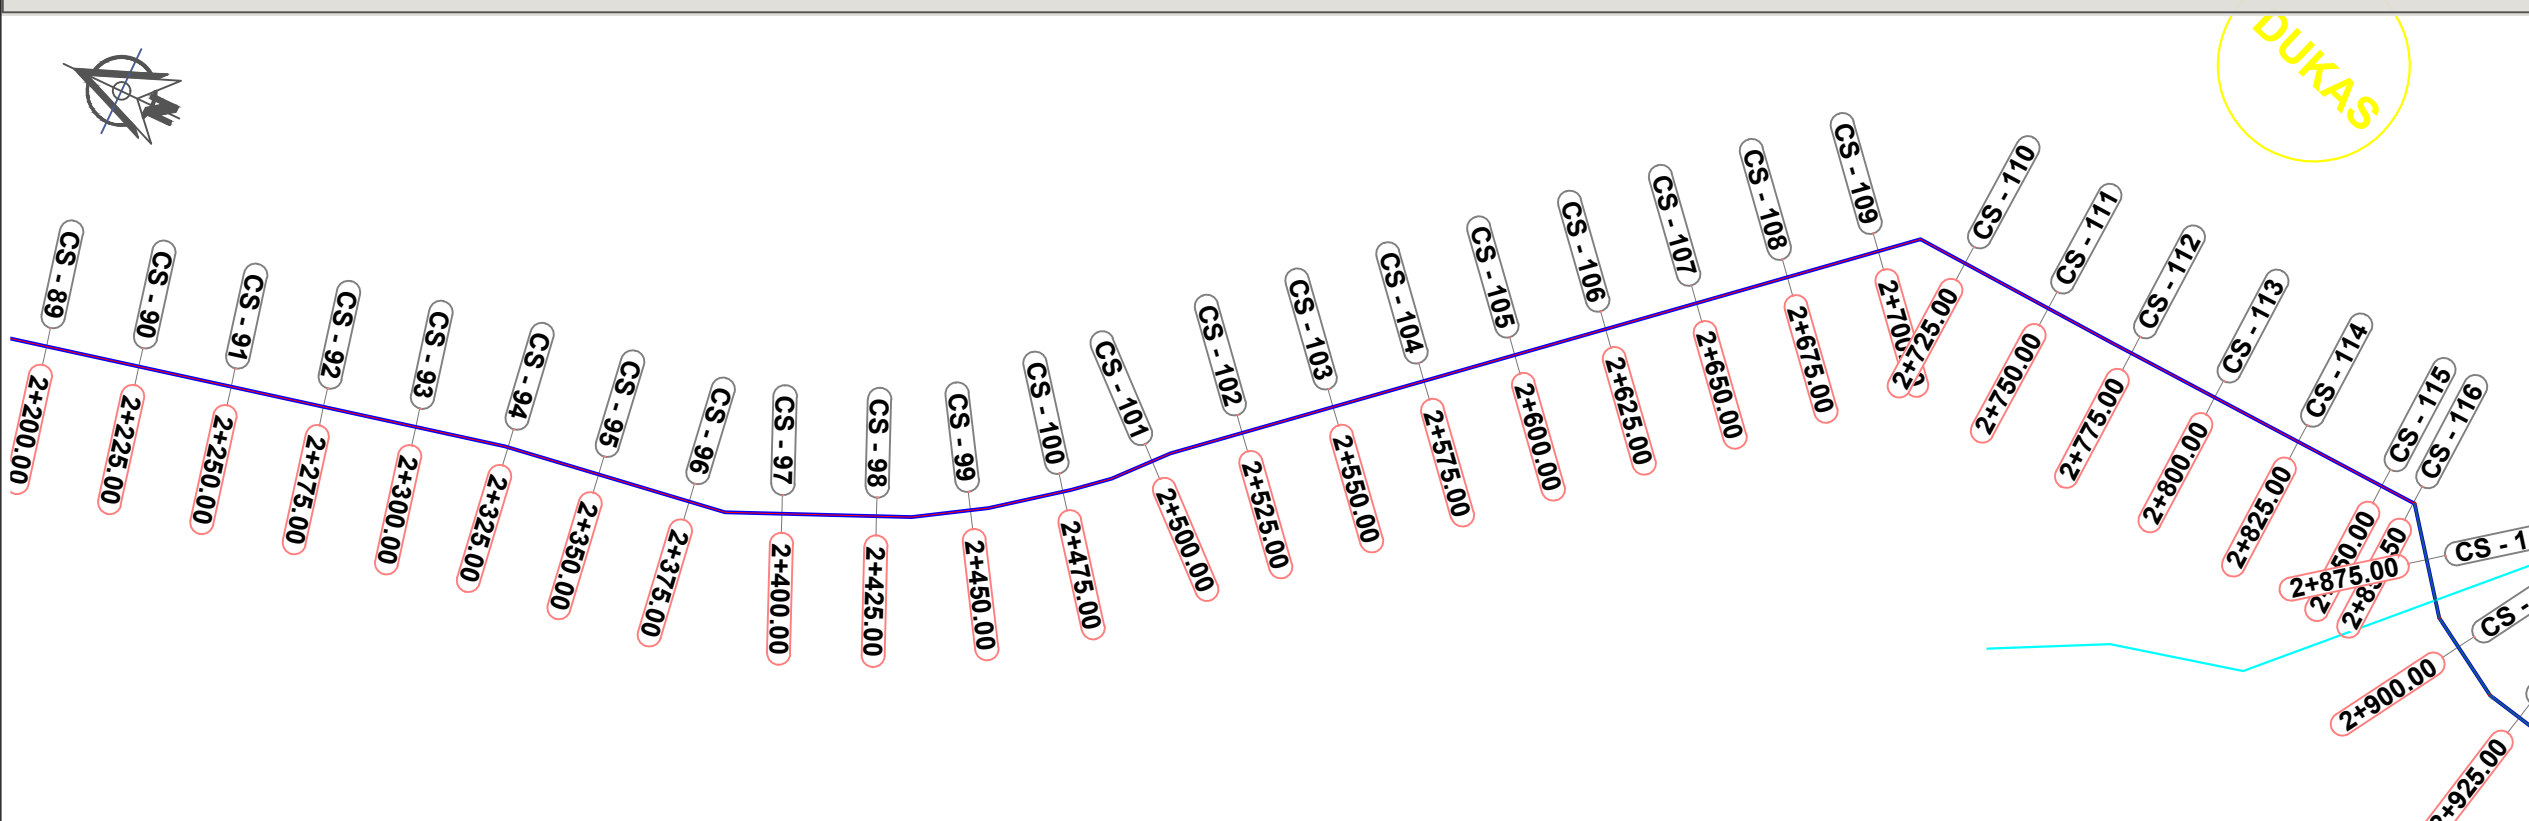

O B J E K T I

"ZEVENDESIMI I PJESHEM I TUBACIONIT MAGJISTRAL Ø6" NGA QENDRA NR.17 DRENOVE DERI NE DEKANTIM USOJE "

POROSITESI : sh.a "ALBPETROL"



PROJEKTUES : "HYDRO-ENG CONSULTING" sh.p.k



GRUPI PROJEKTIMIT

Ing. Ndertimi	Jani TATI Nr. Licence K.2752/1
Ing. Topograf	Maksim GEGA Nr. Licence T.0455/4
Ing. Gjeolog	Asllan BASHA Nr. Licence GJ.0686
Ing. Mekanik	Kristaq PRIFTI Nr. Licence E.0431/1
Ing. Elektrik	Ing.Lindita Zeka Nr. Licence E.1269/2
Drejtes Ligjor	Ing.Evis QYRKU Nr. Licence N7049/3

VULA/ FIRMA


TE DHENAT TEKNIKE

NR.PROJEKTI	1
FAZA E PROJEKTIT	Projektim
TIPI I FLETES	FRAGMENTET E PIKETAVE PIKETA NR.54- PIKETA NR.89 PIKETA NR.89 -PIKETS NR.115
EMERTIMI I FLETES	PLAN I DETAJUAR SH 1:2000


Nr. i fletes **P-04**

Te dhenat sipas Rrjetit Gjeodezik Shteteror (KRGJSH)		LEGJENDE SHPJEGUESE	
Emertesa e hartes per vendndodhjen e seciles pike		Gjurma e linjes ekzistuese se naftesjellesit	
K-34-124-(55A)	K-34-124-(56B)		Lumi Gjanica
KOORDINATAT E PIKAVE			Hekurudha
PIKA NR.1	PIKA NR.2		Linje e re
X (E) = 474590.86	X (E) = 478491.03		Pika e fillimit dhe mbarimit te linjes se tubacionit (Qendra Nr.17 -Dekantim Usroje)
Y (N) = 4496385.17	Y (N) = 4495616.47		Pikat e shtrirjes se tubacionit (Rruge -Hekurudhe -Ure)
Z (H) = 525.5	Z (H) = 256.0		F.v Saracineske celiku DN = 150 mm
			Pusete Kontrolli (2mx1.5mx2m)
			Rrethim gardhi per puseten e kontrollit (3mx3m)

PLAN I DETAJUAR I LINJES SE NAFTESJELLESIT NGA QENDRA NR.17 DERI NE DEKANTIM USOJE SH 1: 2000 (Fragment nga Piketa Nr.115- Piketa Nr.145)

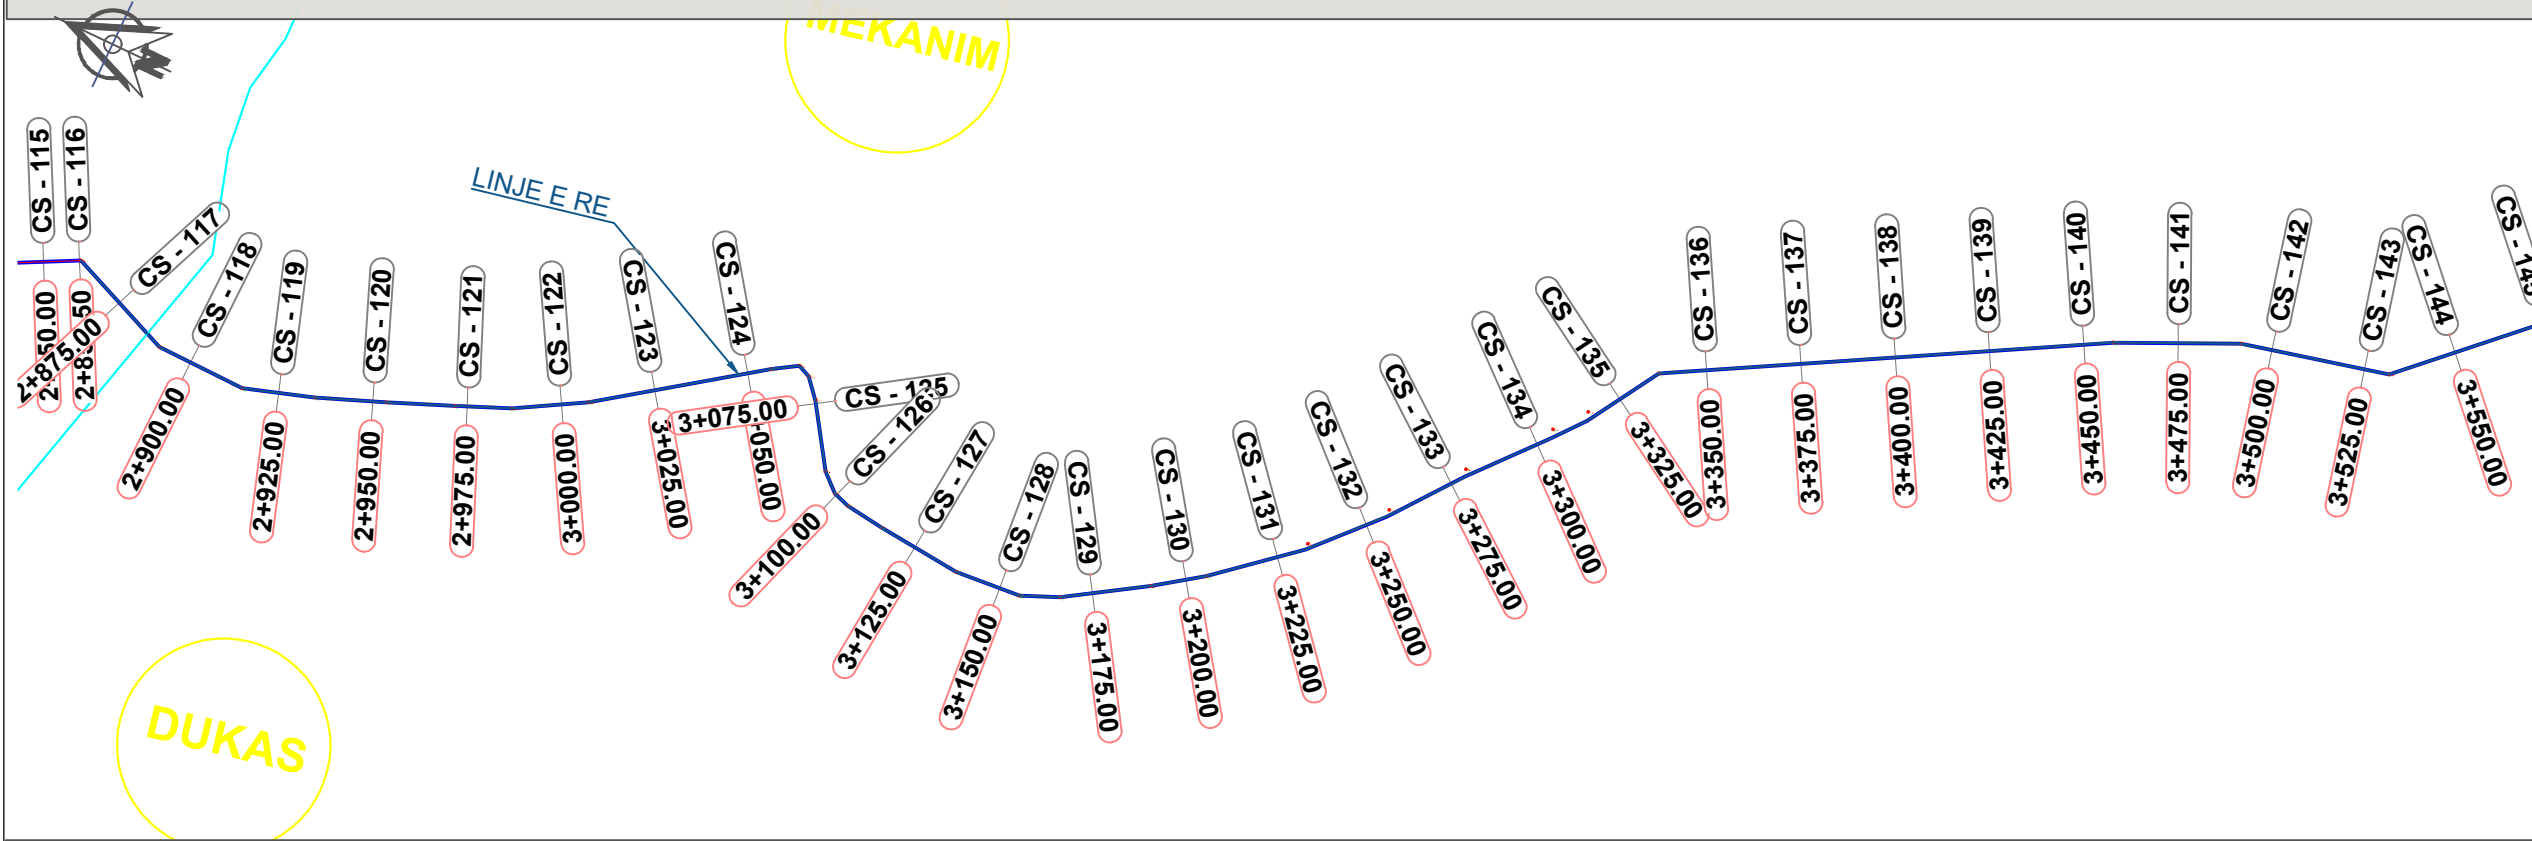

PLAN I DETAJUAR I LINJES SE NAFTESJELLESIT NGA QENDRA NR.17 DERI NE DEKANTIM USOJE SH 1: 2000 (Fragment nga Piketa Nr.145- Piketa Nr.173)

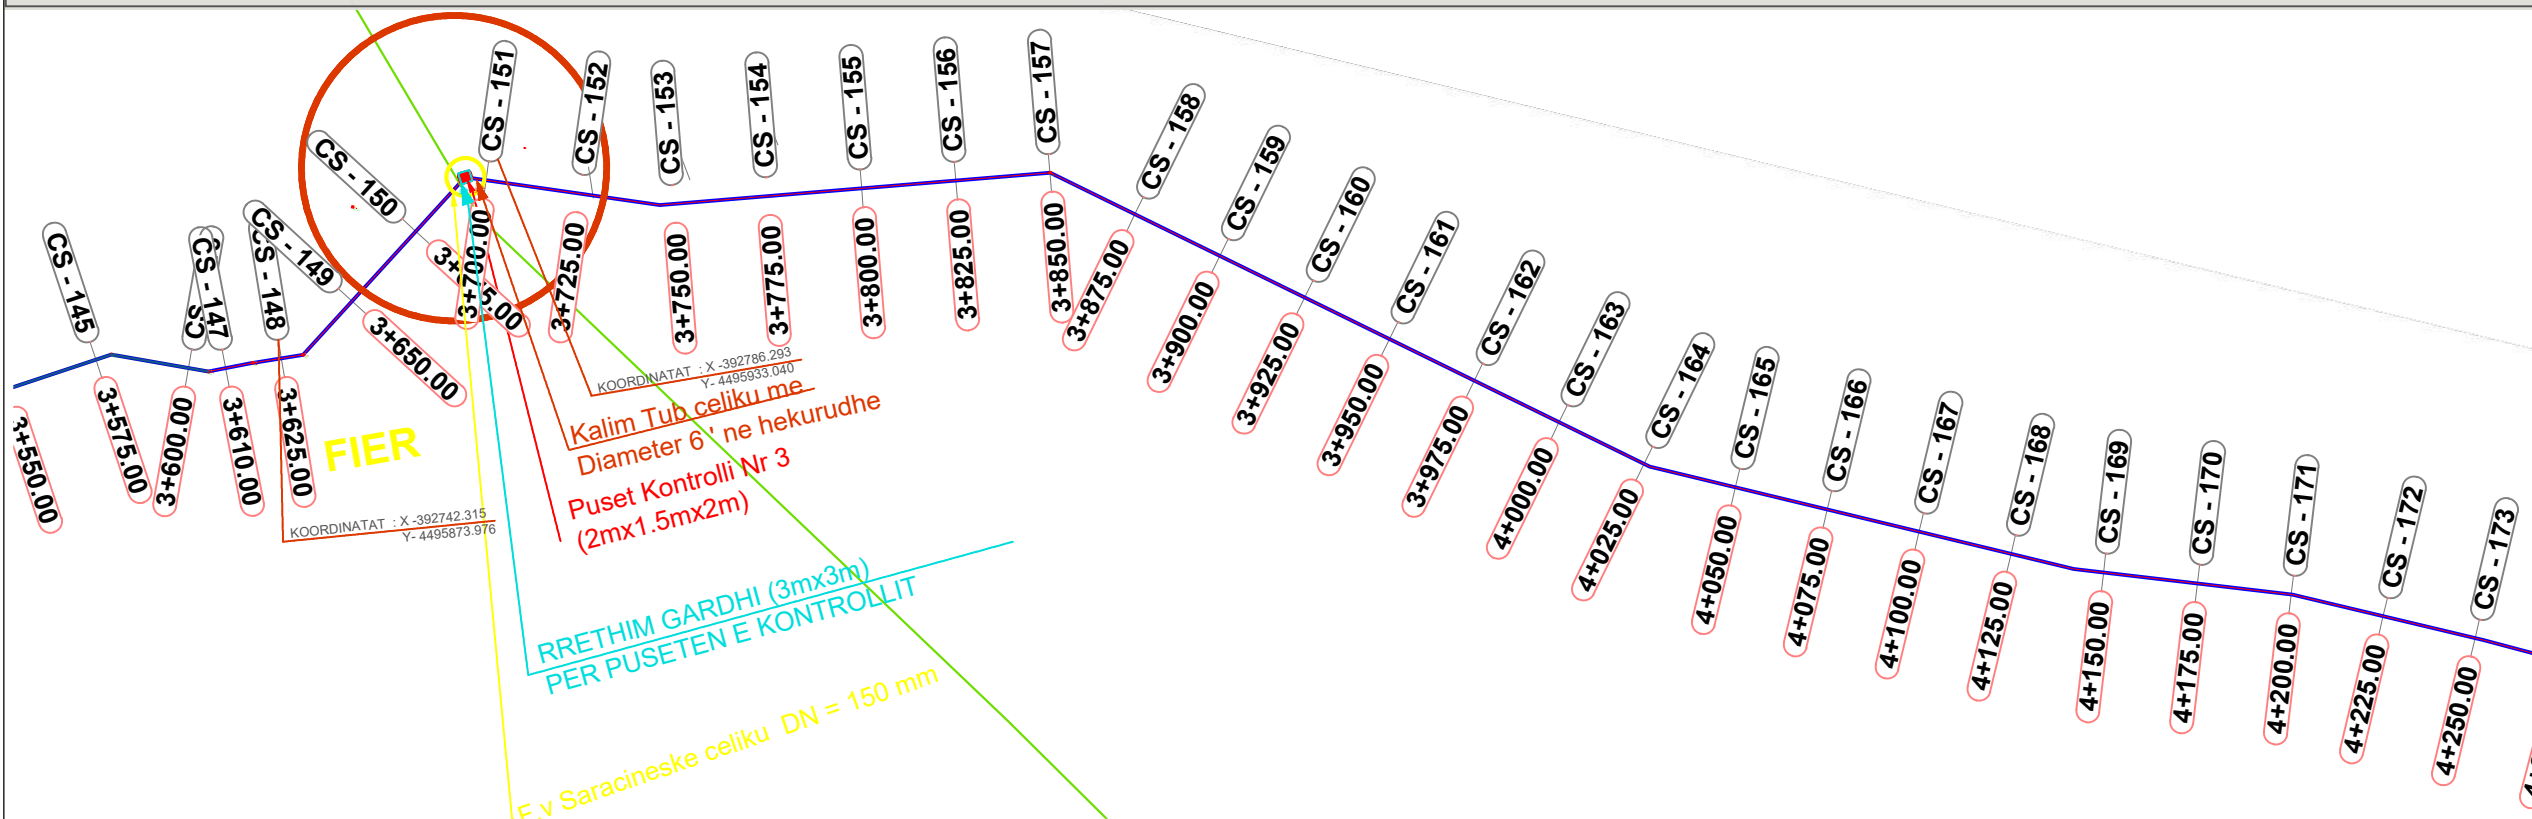

O B J E K T I

"ZEVENDESIMI I PJESHEM I TUBACIONIT MAGJISTRAL Ø6" NGA QENDRA NR.17 DRENOVE DERI NE DEKANTIM USOJE "

POROSITESI : sh.a "ALBPETROL"



PROJEKTUES : "HYDRO-ENG CONSULTING" sh.p.k



GRUPI PROJEKTIMIT

Ing. Ndertimi	Jani TATI Nr. Licence K.2752/1
Ing. Topograf	Maksim GEGA Nr. Licence T.0455/4
Ing. Gjeolog	Asllan BASHA Nr. Licence GJ.0686
Ing. Mekanik	Kristaq PRIFTI Nr. Licence E.0431/1
Ing. Elektrik	Ing.Lindita Zeka Nr. Licence E.1269/2
Drejtes Ligjor	Ing.Evis QYRKU Nr. Licence N7049/3

VULA/ FIRMA

TE DHENAT TEKNIKE

NR.PROJEKTI	1
FAZA E PROJEKTIT	Projektim
TIPI I FLETES	FRAGMENTET E PIKETAVE PIKETA NR.115- PIKETA NR.145 PIKETA NR.145- PIKETA NR.173
EMERTIMI I FLETES	PLAN I DETAJUAR SH 1:2000

Nr. i fletes P-05


Te dhenat sipas Rrjetit Gjeodezik Shteteror (KRGJSH)

EMERTESA E HARTES PER VENDNDODHJEN E SECILES PIKE	
K-34-124-(55A)	K-34-124-(56B)
KOORDINATAT E PIKAVE	
PIKA NR.1	PIKA NR.2
X (E) = 474590.86	X (E) = 478491.03
Y (N) = 4496385.17	Y (N) = 4495616.47
Z (H) = 525.5	Z (H) = 256.0


LEGJENDE SHPJEGUESE

	Gjurma e linjes ekzistuese se naftesjellesit
	Lumi Gjanica
	Hekurudha
	Linje e re
	Pika e fillimit dhe mbarimit te linjes se tubacionit (Qendra Nr.17 -Dekantim Usoje)
	Pikat e shtrirjes se tubacionit (Rruge -Hekurudhe -Ure)
	F.v Saracineske celiku DN = 150 mm
	Pusete Kontrolli (2mx1.5mx2m)
	Rrethim gardhi per puseten e kontrollit (3mx3m)

PLAN I DETAJUAR I LINJES SE NAFTESJELLESIT NGA QENDRA NR.17 DERI NE DEKANTIM USOJE SH 1: 2000 (Fragment nga Piketa Nr.173- Piketa Nr.199)

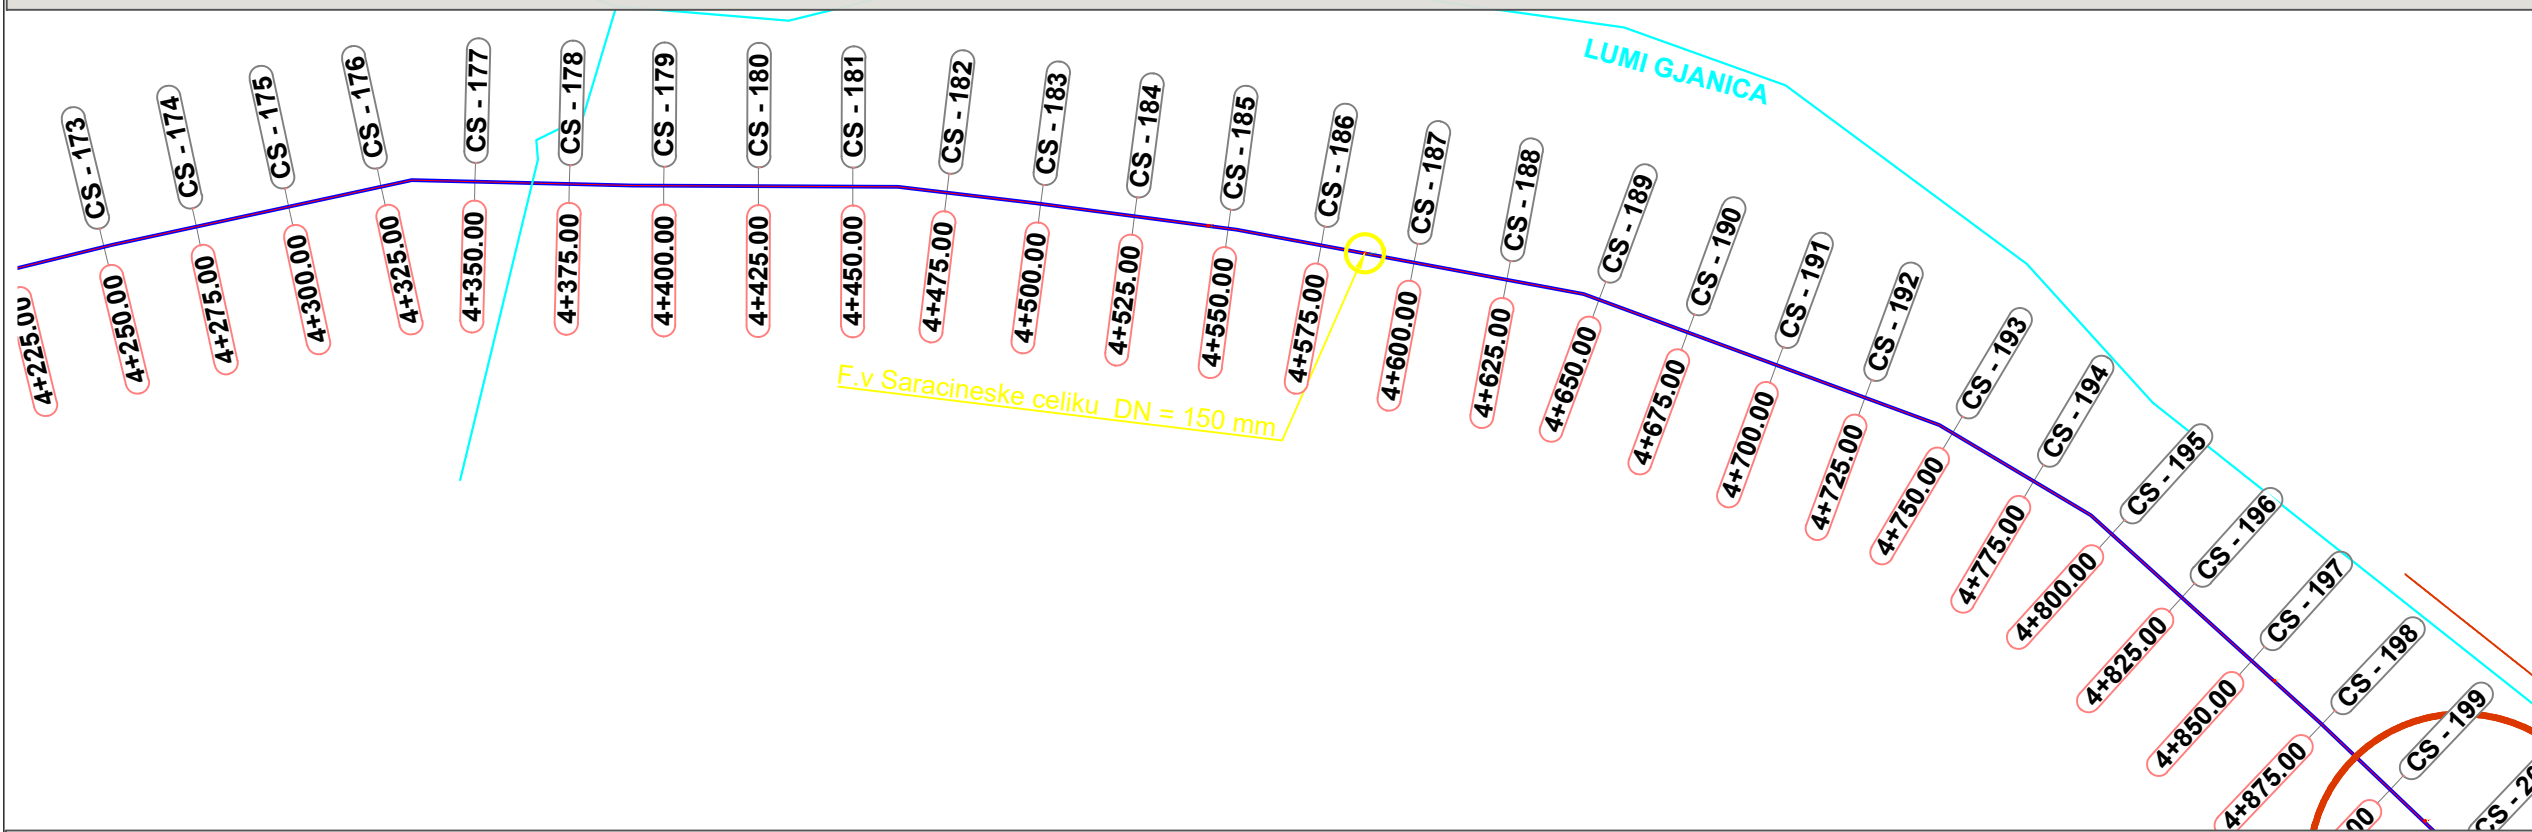

PLAN I DETAJUAR I LINJES SE NAFTESJELLESIT NGA QENDRA NR.17 DERI NE DEKANTIM USOJE SH 1: 2000 (Fragment nga Piketa Nr.199- Piketa Nr.224)

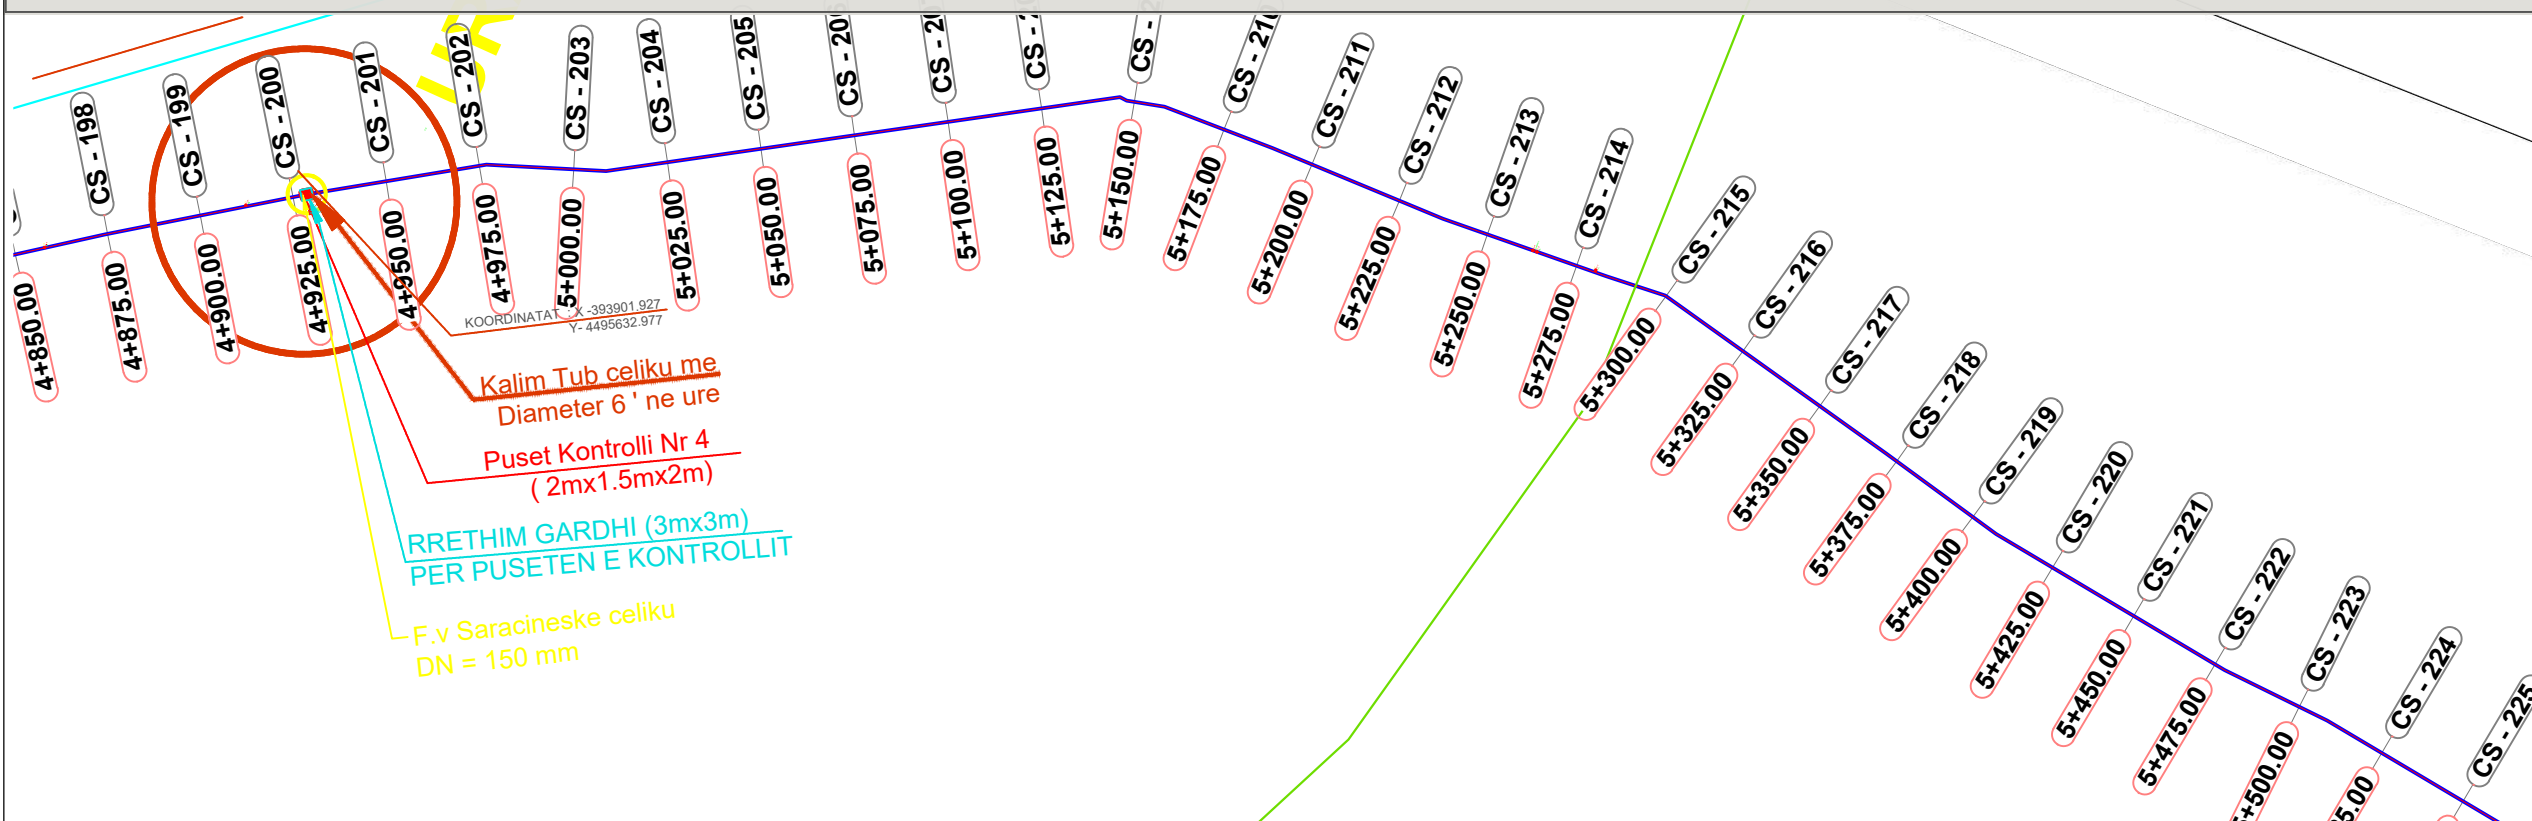

O B J E K T I

"ZEVENDESIMI I PJESHEM I TUBACIONIT MAGJISTRAL Ø6" NGA QENDRA NR.17 DRENOVE DERI NE DEKANTIM USOJE "

POROSITESI : sh.a "ALBPETROL"



PROJEKTUES : "HYDRO-ENG CONSULTING" sh.p.k



GRUPI PROJEKTIMIT

Ing. Ndertimi	Jani TATI Nr. Licence K.2752/1
Ing. Topograf	Maksim GEGA Nr. Licence T.0455/4
Ing. Gjeolog	Asllan BASHA Nr. Licence GJ.0686
Ing. Mekanik	Kristaq PRIFTI Nr. Licence E.0431/1
Ing. Elektrik	Ing.Lindita Zeka Nr. Licence E.1269/2
Drejtues Ligjor	Ing.Evis QYRKU Nr. Licence N7049/3

VULA/ FIRMA

TE DHENAT TEKNIKE

NR.PROJEKTI	1
FAZA E PROJEKTIT	Projektim
TIPI I FLETES	FRAGMENTET E PIKETAVE PIKETA NR.173- PIKETA NR.199 PIKETA NR.199- PIKETA NR.224
EMERTIMI I FLETES	PLAN I DETAJUAR SH 1:2000

Nr. i fletes P-06

Te dhenat sipas Rrjetit Gjeodezik Shtetesor (KRGJSH)		LEGJENDE SHPJEGUESE	
Emertesa e hartes per vendndodhjen e seciles pike		Gjurma e linjes ekzistuese se naftesjellesit	
K-34-124-(55A)	K-34-124-(56B)		Lumi Gjanica
KOORDINATAT E PIKAVE			Hekurudha
PIKA NR.1	PIKA NR.2		Linje e re
X (E) = 474590.86	X (E) = 478491.03		Pika e fillimit dhe mbarimit te linjes se tubacionit (Qendra Nr.17 -Dekantim Usroje)
Y (N) = 4496385.17	Y (N) = 4495616.47		Pikat e shtrirjes se tubacionit (Rruge -Hekurudhe -Ure)
Z (H) = 525.5	Z (H) = 256.0		F.v Saracineske celiku DN = 150 mm
			Pusete Kontrolli (2mx1.5mx2m)
			Rrethim gardhi per puseten e kontrollit (3mx3m)

O B J E K T I

"ZEVENDESIMI I PJESHEM I TUBACIONIT MAGJISTRAL Ø6" NGA QENDRA NR.17 DRENOVE DERI NE DEKANTIM USOJE "

POROSITESI : sh.a "ALBPETROL"



PROJEKTUES : "HYDRO-ENG CONSULTING" sh.p.k



GRUPI PROJEKTIMIT


Ing. Ndertimi	Jani TATI Nr. Licence K.2752/1
Ing. Topograf	Maksim GEGA Nr. Licence T.0455/4
Ing. Gjeolog	Asllan BASHA Nr. Licence GJ.0686
Ing. Mekanik	Kristaq PRIFTI Nr. Licence E.0431/1
Ing. Elektrik	Ing.Lindita Zeka Nr. Licence E.1269/2
Drejtues Ligjor	Ing.Evis QYRKU Nr. Licence N7049/3

VULA/ FIRMA

TE DHENAT TEKNIKE

NR.PROJEKTI	1
FAZA E PROJEKTIT	Projektim
TIPI I FLETES	FRAGMENTET E PIKETAVE PIKETA NR.224- PIKETA NR.245
EMERTIMI I FLETES	PLAN I DETAJUAR SH 1:2000

Nr. i fletes **P-07**

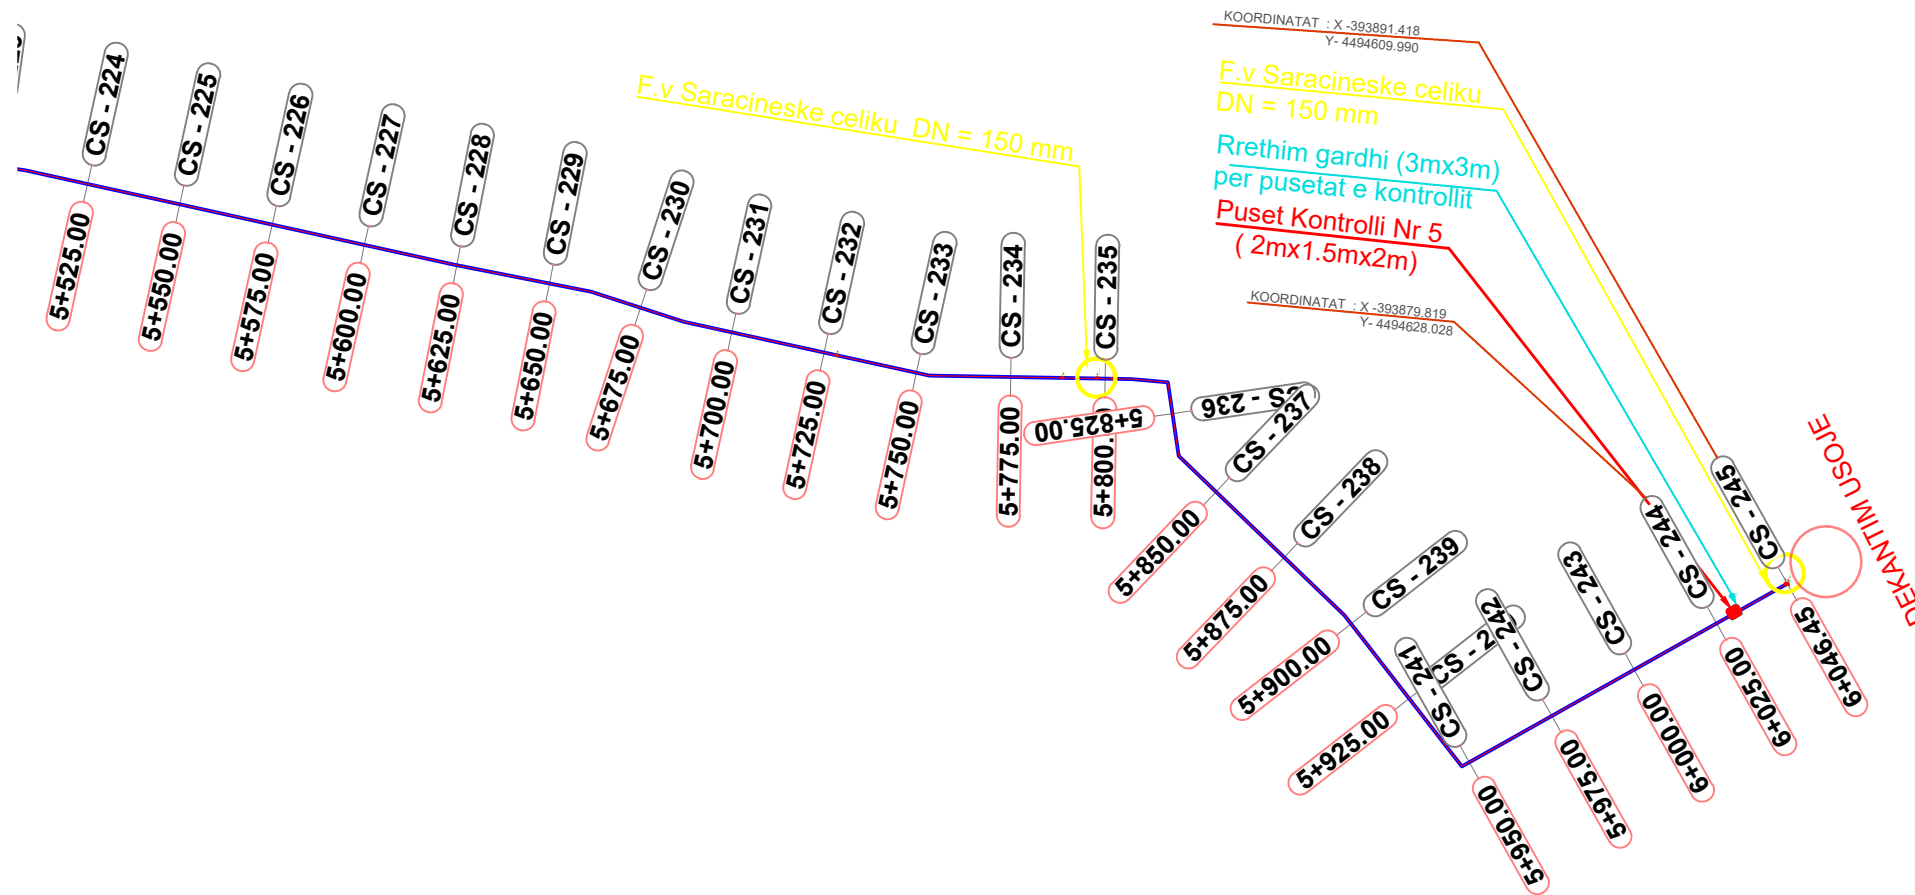

Te dhenat sipas Rrjetit Gjeodezik Shteteror (KRGJSH)

EMERTESA E HARTES PER VENDNDODHJEN E SECILES PIKE	
K-34-124-(55A)	K-34-124-(56B)
KOORDINATAT E PIKAVE	
PIKA NR.1	PIKA NR.2
X (E) = 474590.86	X (E) = 478491.03
Y (N) = 4496385.17	Y (N) = 4495616.47
Z (H) = 525.5	Z (H) = 256.0

LEGJENDE SHPJEGUESE

	Gjurma e linjes ekzistuese se naftesjellesit
	Lumi Gjanica
	Hekurudha
	Linje e re
	Pika e fillimit dhe mbarimit te linjes se tubacionit (Qendra Nr.17 -Dekantim Usroje)
	Pikat e shtrirjes se tubacionit (Rruge -Hekurudhe -Ure)
	F.v Saracineske celiku DN = 150 mm
	Pusete Kontrolli (2mx1.5mx2m)
	Rrethim gardhi per puseten e kontrollit (3mx3m)

PROFILI GJATESOR I LINJES SE NAFTAJELLESIT NGA QENDRA NR.17 DERI NE DEKANTIM USOJE SH 1:250 (Fragment nga Piketa Nr.1- Piketa Nr.21)

O B J E K T I

"ZEVENDESIMI I PJESHEM I TUBACIONIT MAGJISTRAL Ø6" NGA QENDRA NR.17 DRENOVE DERI NE DEKANTIM USOJE "

POROSITESI : sh.a "ALBPETROL"



PROJEKTUES : "HYDRO-ENG CONSULTING" sh.p.k
LICENCE NR. N. 7049/3



GRUPI PROJEKTIMIT

Ing. Ndertimi	Jani TATI Nr. Licence K.2752/1
Ing. Topograf	Maksim GEGA Nr. Licence T.0455/4
Ing. Gjeolog	Asllan BASHA Nr. Licence G.J.0686
Ing. Mekanik	Kristaq PRIFTI Nr. Licence E.0431/1
Ing. Elektrik	Ing.Lindita Zeka Nr. Licence E.1269/2
Inxhinier hidroteknik/ Drejtes Ligjor	Ing.Evis QYRKU Nr. Licence K.1829/2



VULA/ FIRMA

TE DHENAT TEKNIKE


NR.PROJEKTI	1
FAZA E PROJEKTIT	Projektim
TIPI I FLETES	FRAGMENTET E PIKETAVE PIKETA NR.1 - PIKETA NR.21
EMERTIMI I FLETES	PROFILI GJATESOR I TUBACIONIT SH 1:250

Nr. i fletes


P-08

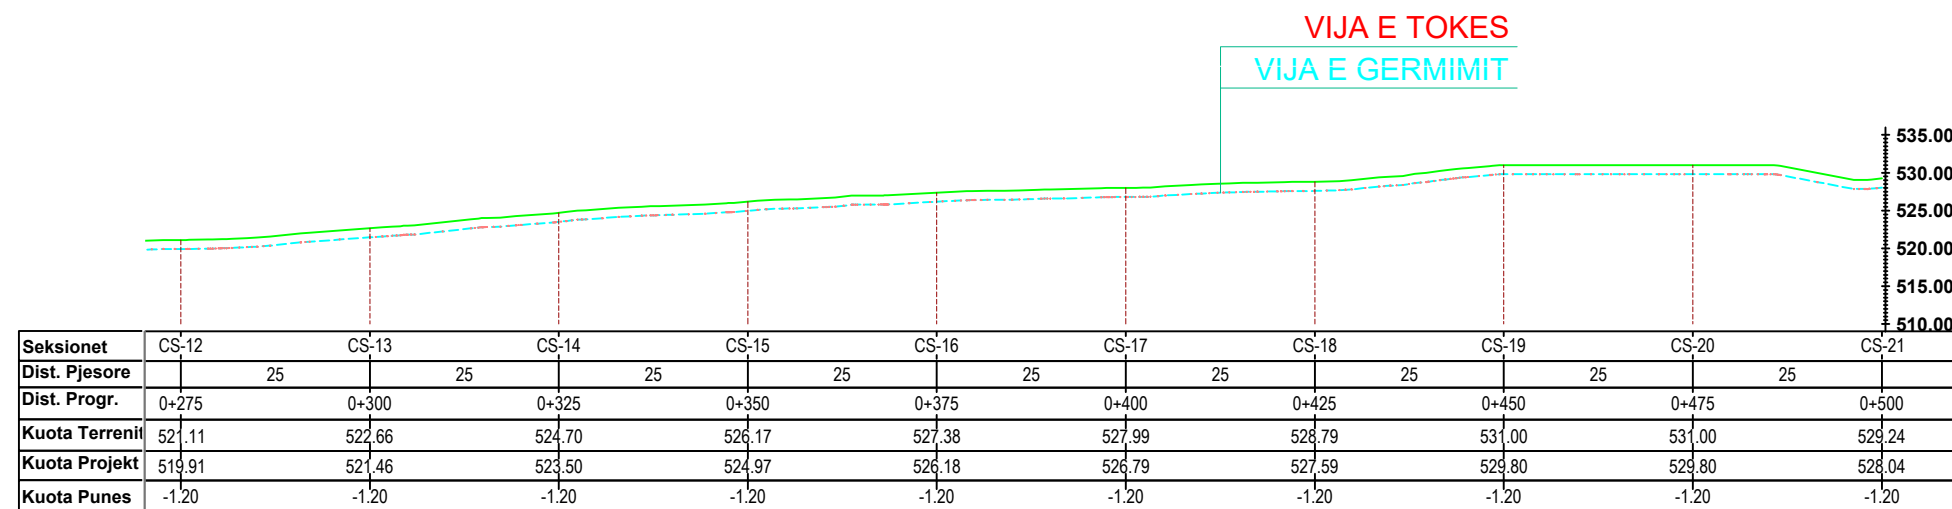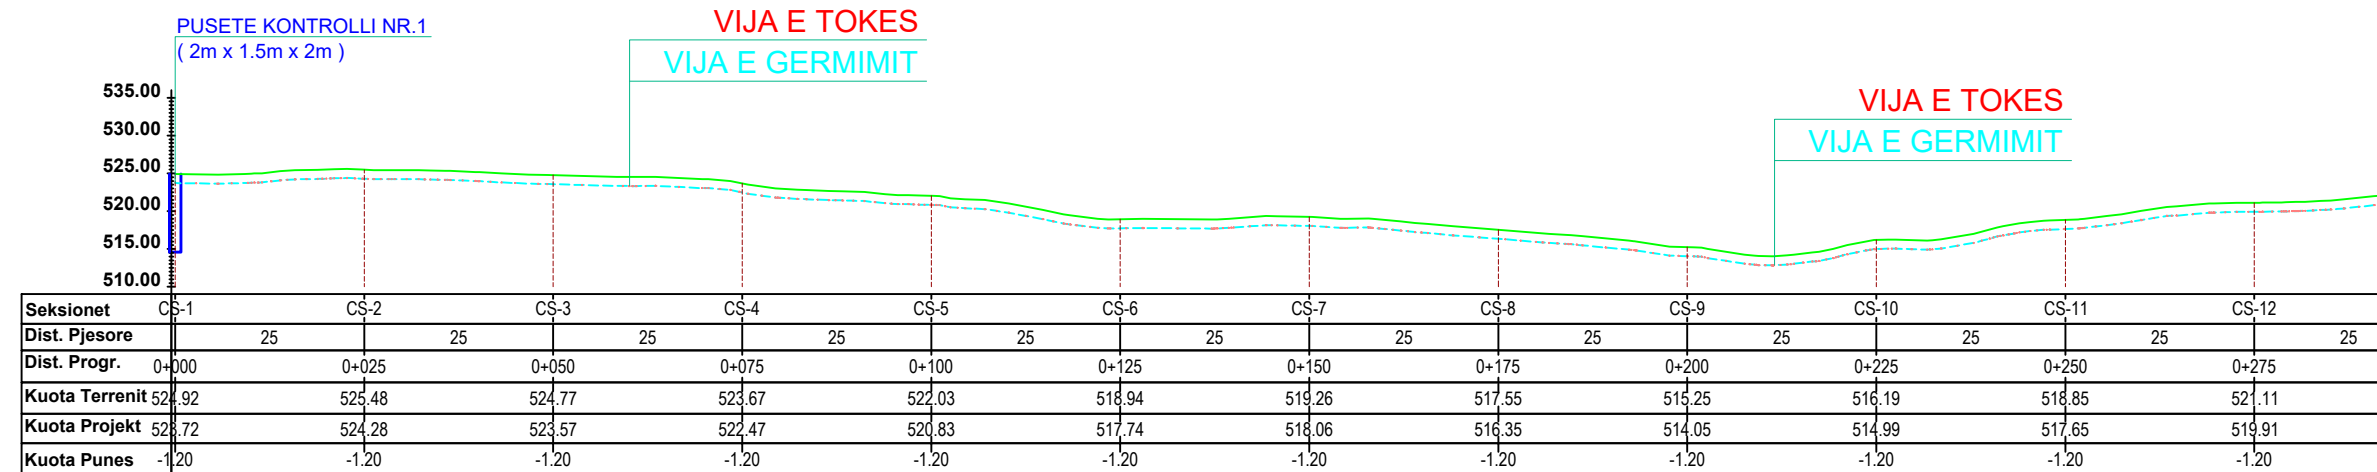


DETAJ PROFILI TERTHOR I TUBACIONIT TE LINJES SE NAFTAJELLESIT NE RRUGET ME ASFALT SH 1:20

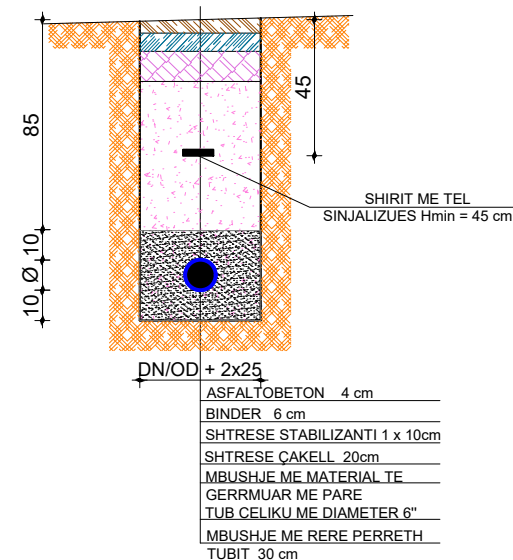


DETAJ PROFILI TERTHOR I TUBACIONIT TE LINJES SE NAFTAJELLESIT NE RRUGET PA ASFALT SH 1:20

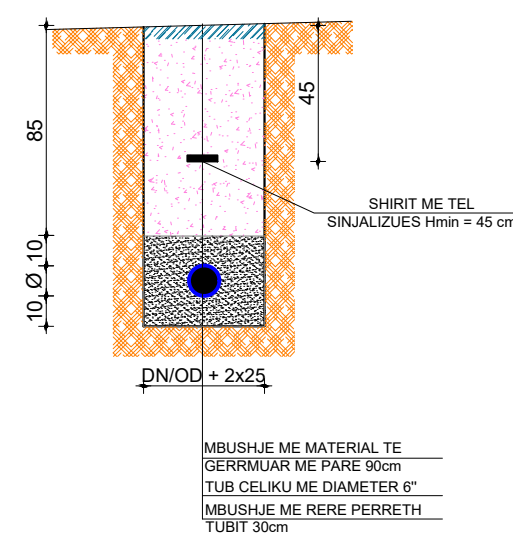


PROFILI GJATESOR I LINJE SE NAFTESJELLESIT NGA QENDRA NR.17 DERI NE DEKANTIM USOJE SH 1: 250 (Fragment nga Piketa Nr.21- Piketa Nr.41)

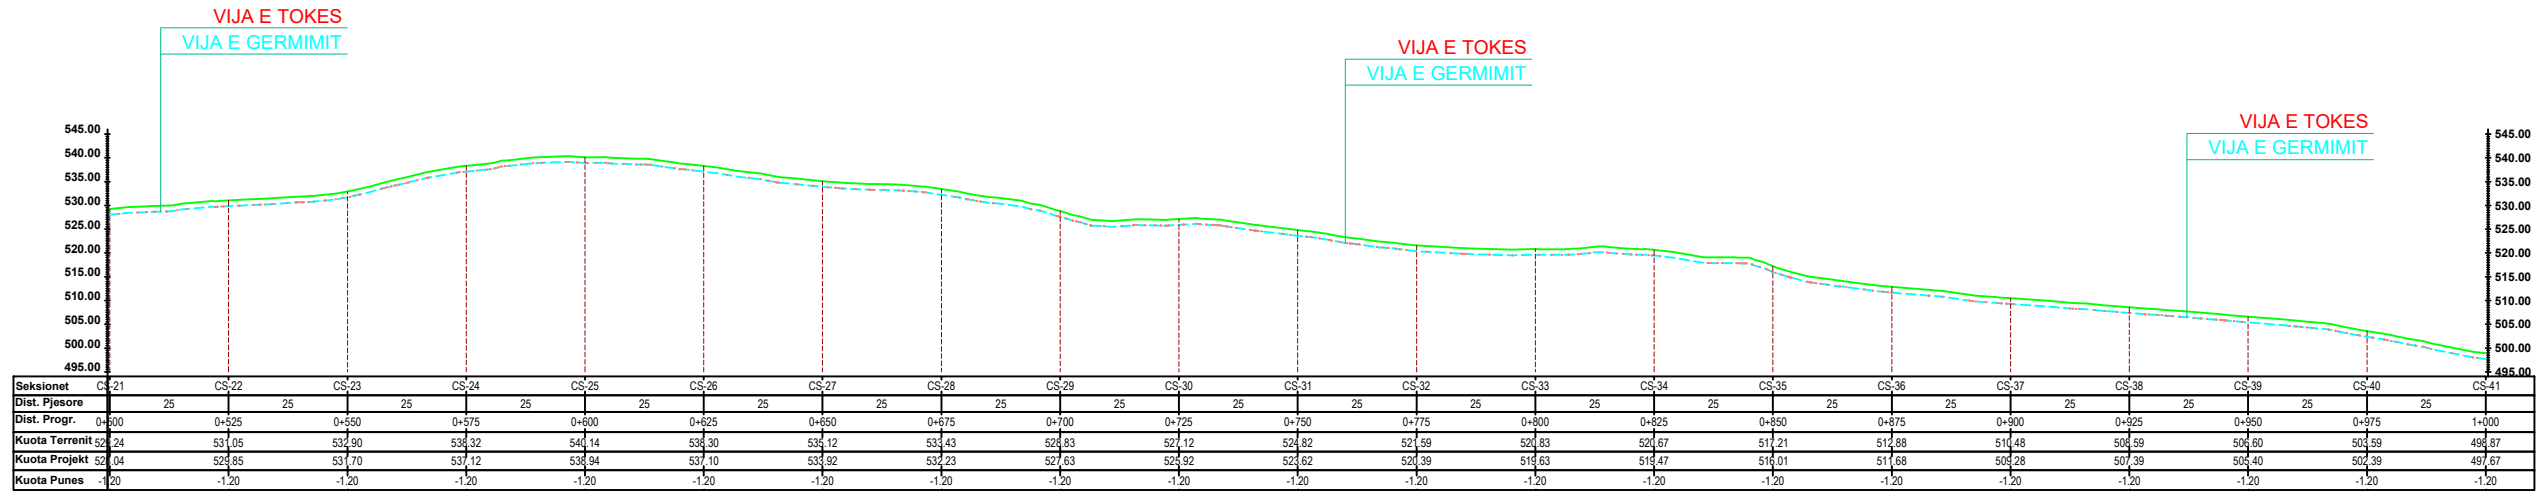


PROFILI GJATESOR I LINJE SE NAFTESJELLESIT NGA QENDRA NR.17 DERI NE DEKANTIM USOJE SH 1: 250 (Fragment nga Piketa Nr.41- Piketa Nr.61)

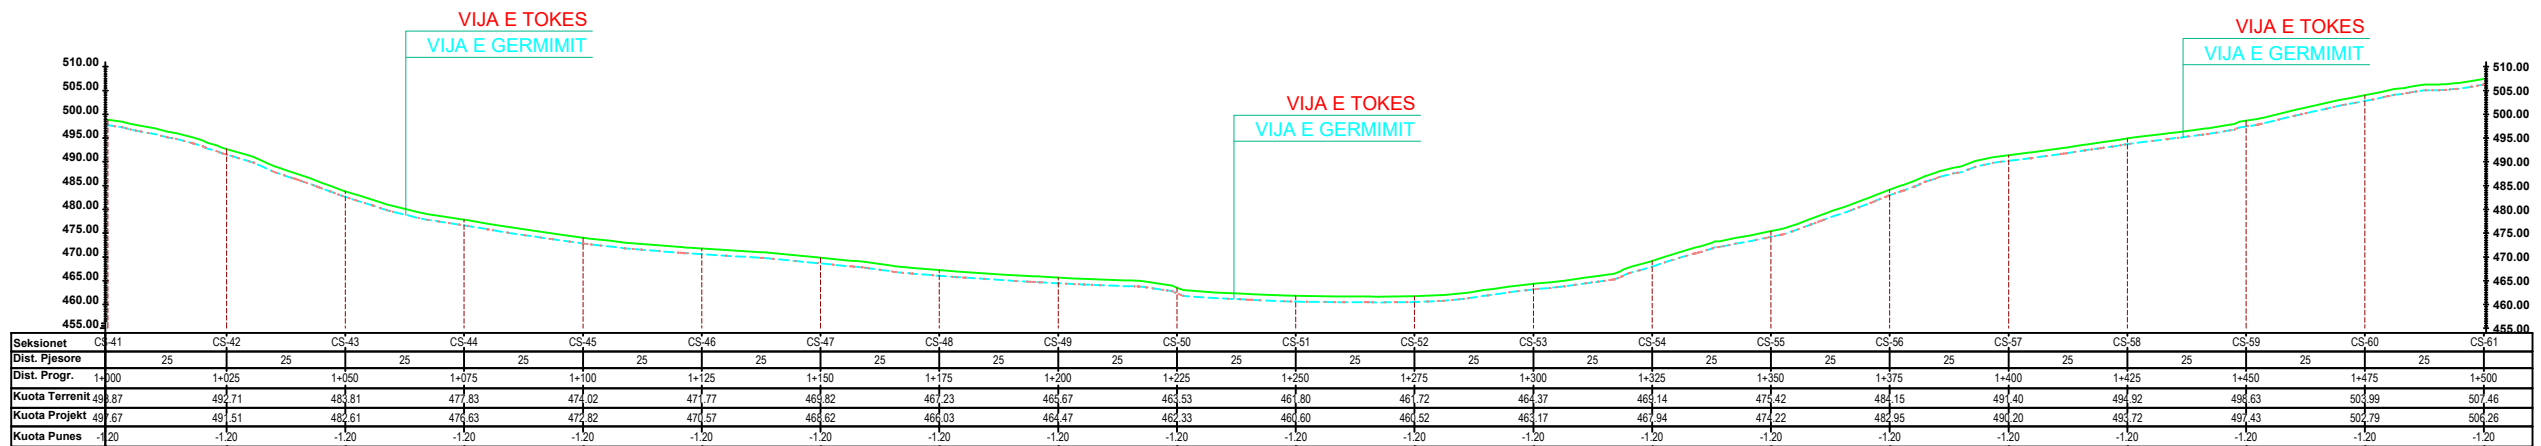

DETAJ PROFILI TERTHOR I TUBACIONIT TE LINJES SE NAFTESJELLESIT NE RRUGET ME ASFALT SH 1:20

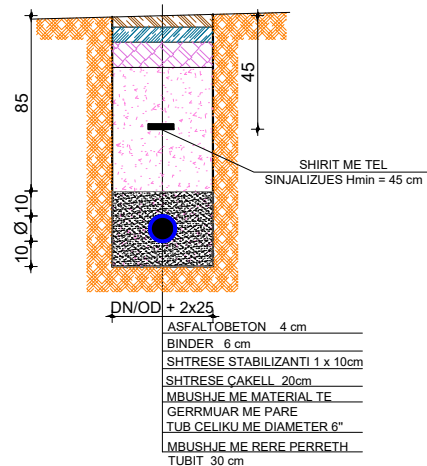

DETAJ PROFILI TERTHOR I TUBACIONIT TE LINJES SE NAFTESJELLESIT NE RRUGET PA ASFALT SH 1:20

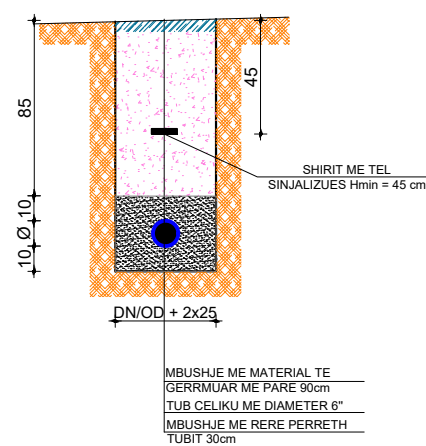

O B J E K T I

"ZEVENDESIMI I PJESHEM I TUBACIONIT MAGJISTRAL Ø6" NGA QENDRA NR.17 DRENOVE DERI NE DEKANTIM USOJE "

POROSITESI : sh.a "ALBPETROL"



PROJEKTUES : "HYDRO-ENG CONSULTING" sh.p.k LICENCE NR. N. 7049/3



GRUPI PROJEKTIMIT

Inj. Ndertimi	Jani TATI Nr. Licence K.2752/1
Inj. Topograf	Maksim GEGA Nr. Licence T.0455/4
Inj. Gjeolog	Asllan BASHA Nr. Licence GJ.0686
Inj. Mekanik	Kristaq PRIFTI Nr. Licence E.0431/1
Inj. Elektrik	Ing.Lindita Zeka Nr. Licence E.1269/2
Inxhinier hidroteknik/ Drejtues Ligor	Ing.Evis QYRKU Nr. Licence K.1829/2


VULA/ FIRMA

TE DHENAT TEKNIKE


NR.PROJEKTI	1
FAZA E PROJEKTIT	Projektim
TIPI I FLETES	FRAGMENTET E PIKETAVE PIKETA NR.21 - PIKETA NR.41 PIKETA NR.41 - PIKETA NR.61
EMERTIMI I FLETES	PROFILI GJATESOR I TUBACIONIT SH 1:250

Nr. i fletes **P-09**


PROFILI GJATESOR I LINJE SE NAFTESJELLESIT NGA QENDRA NR.17 DERI NE DEKANTIM USOJE SH 1: 250 (Fragment nga Piketa Nr.61- Piketa Nr.81)

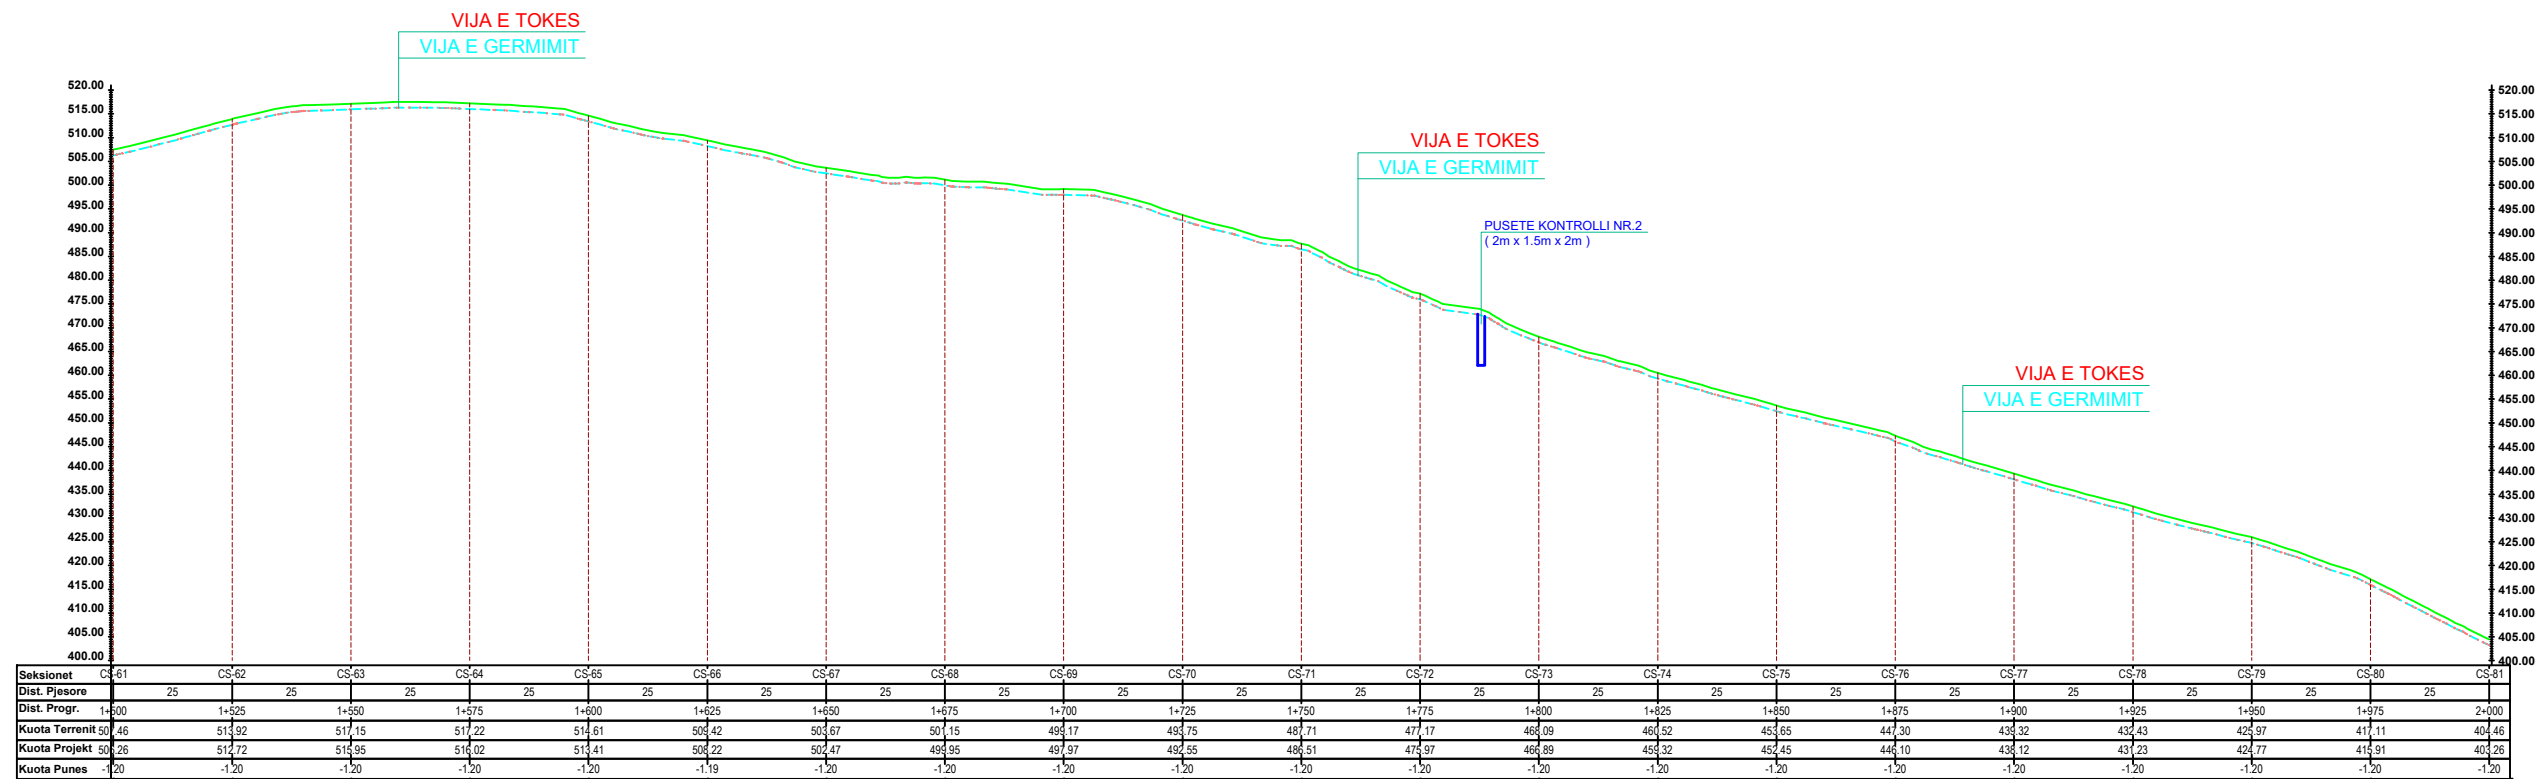


PROFILI GJATESOR I LINJE SE NAFTESJELLESIT NGA QENDRA NR.17 DERI NE DEKANTIM USOJE SH 1: 250 (Fragment nga Piketa Nr.81- Piketa Nr.101)

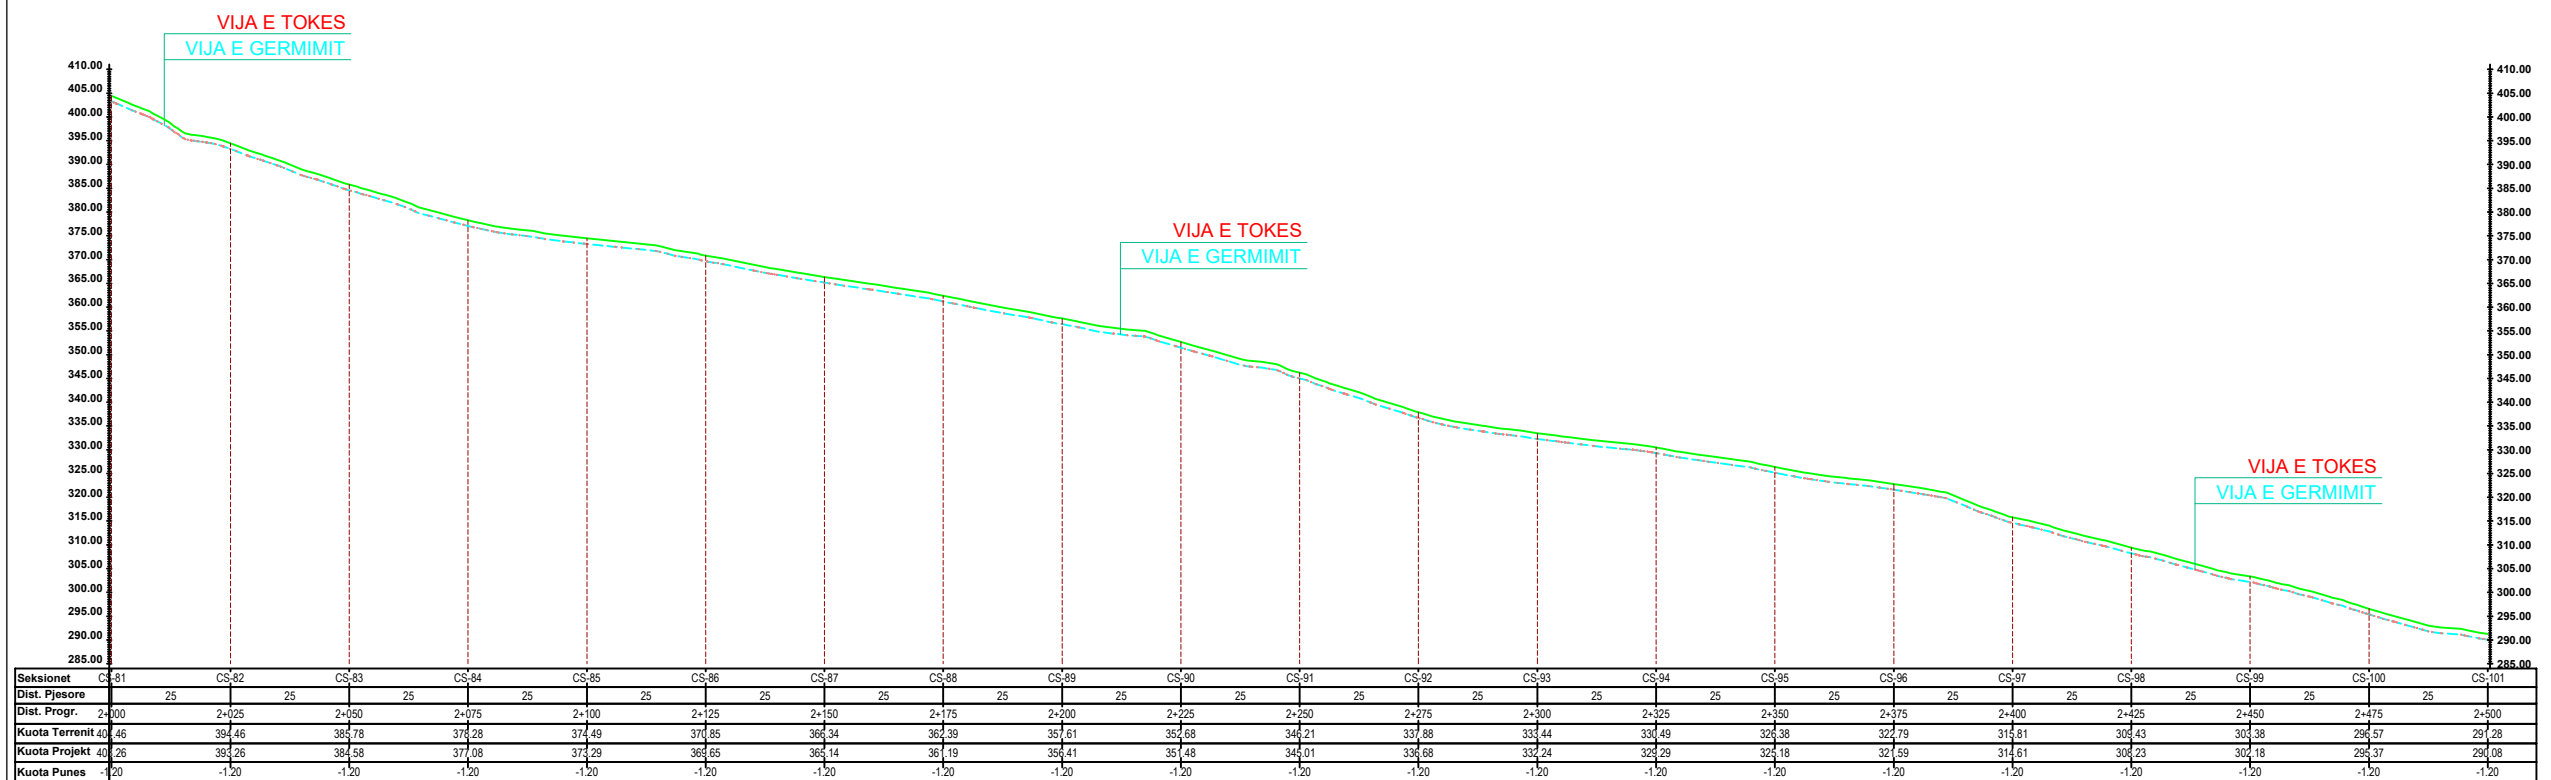

DETAJ PROFILI TERHOR I TUBACIONIT TE LINJES SE NAFTESJELLESIT NE RRUJET ME ASFALT SH 1:20

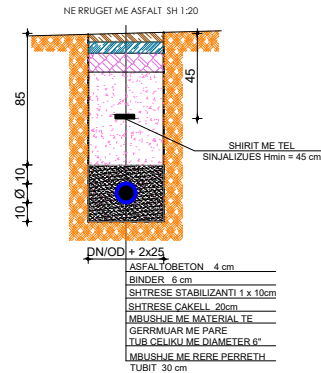

DETAJ PROFILI TERHOR I TUBACIONIT TE LINJES SE NAFTESJELLESIT NE RRUJET PA ASFALT SH 1:20

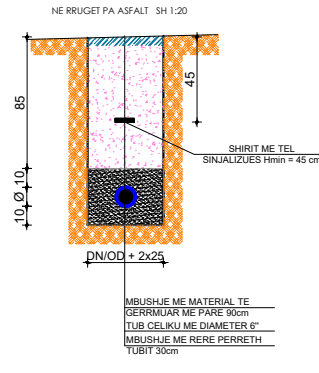

O B J E K T I

"ZEVENDESIMI I PJESHEM I TUBACIONIT MAGJISTRAL Ø6" NGA QENDRA NR.17 DRENOVE DERI NE DEKANTIM USOJE "

POROSITESI : sh.a "ALBPETROL"



PROJEKTUES : "HYDRO-ENG CONSULTING" sh.p.k LICENCE NR. N. 7049/3



GRUPI PROJEKTIMIT

Ing. Ndertimi	Jani TATI Nr. Licence K.2752/1
Ing. Topograf	Maksim GEGA Nr. Licence T.0455/4
Ing. Gjeolog	Asllan BASHA Nr. Licence GJ.0686
Ing. Mekanik	Kristaq PRIFTI Nr. Licence E.0431/1
Ing. Elektrik	Ing.Lindita Zeka Nr. Licence E.1269/2
Inxhinier hidroteknik/ Drejtes Ligjor	Ing.Evis QYRKU Nr. Licence K.1829/2


VULA/ FIRMA

TE DHENAT TEKNIKE


NR.PROJEKTI	1
FAZA E PROJEKTIT	Projektim
TIPI I FLETES	FRAGMENTET E PIKETAVE PIKETA NR.61- PIKETA NR.81 PIKETA NR.81-PIKETA NR.101
EMERTIMI I FLETES	PROFILI GJATESOR SH 1:250

Nr. i fletes **P-10**


PROFILI GJATESOR I LINJES SE NAFTAJELLESIT NGA QENDRA NR.17 DERI NE DEKANTIM USOJE SH 1: 250 (Fragment nga Piketa Nr.102- Piketa Nr.122)

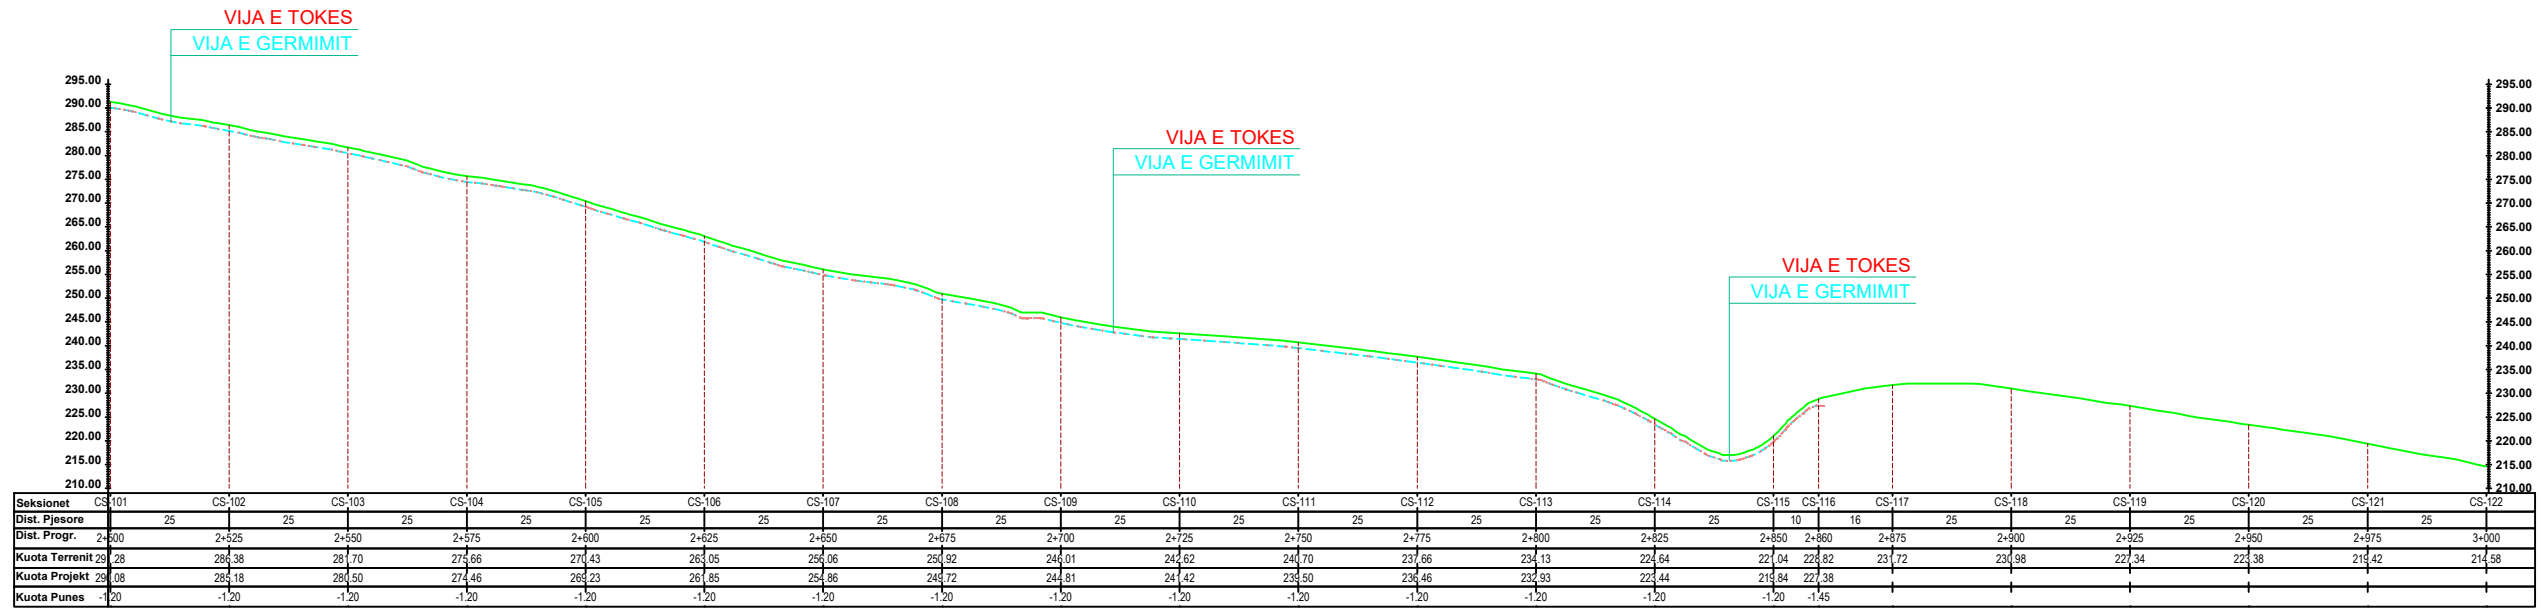


PROFILI GJATESOR I LINJES SE NAFTAJELLESIT NGA QENDRA NR.17 DERI NE DEKANTIM USOJE SH 1: 250 (Fragment nga Piketa Nr.122- Piketa Nr.142)

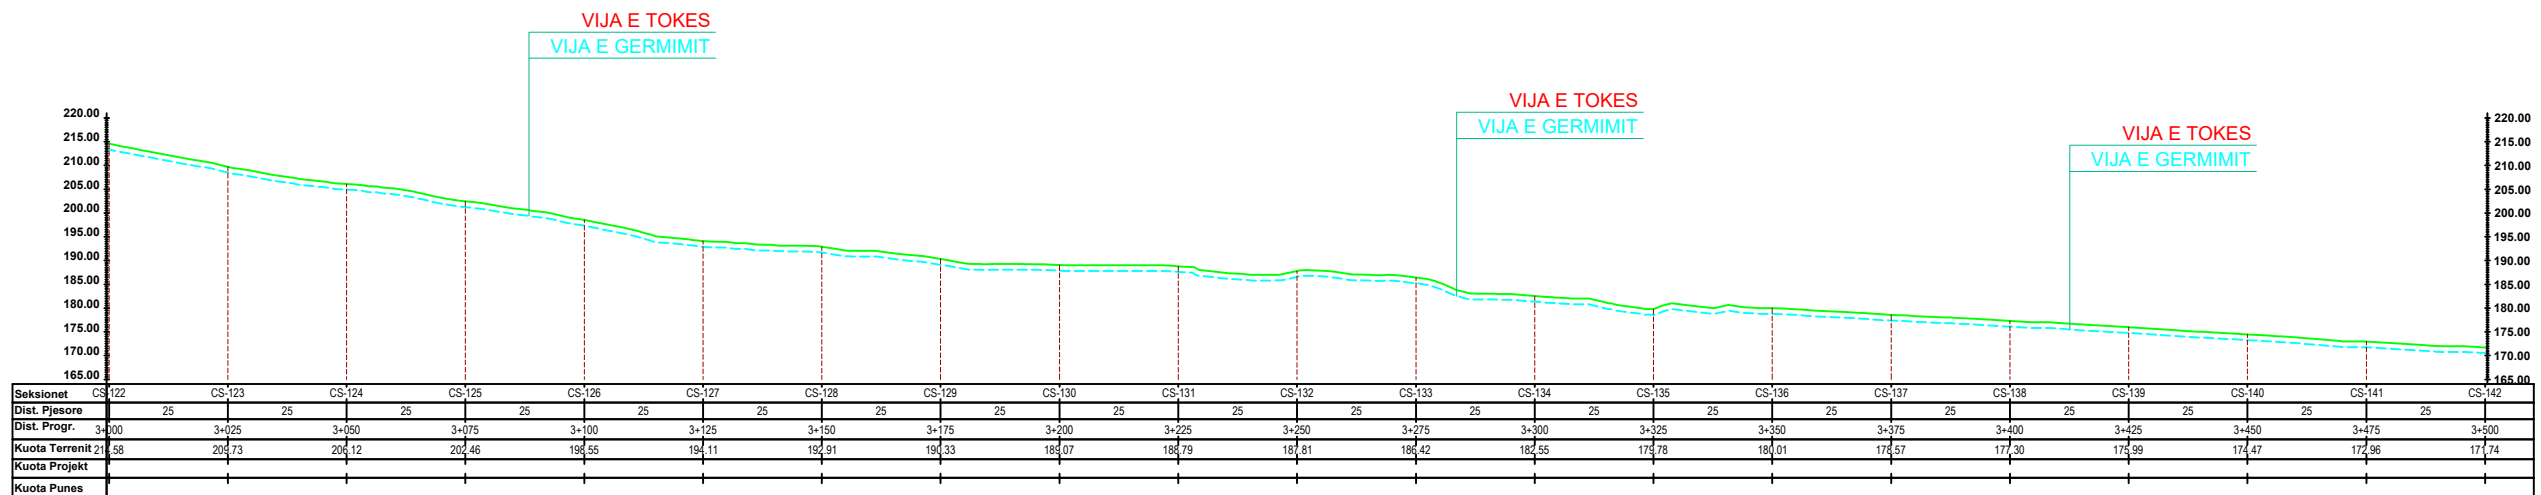

DETAJ PROFILI TERTHOR I TUBACIONIT TE LINJES SE NAFTAJELLESIT NE RRUJET ME ASFALT SH 1:20

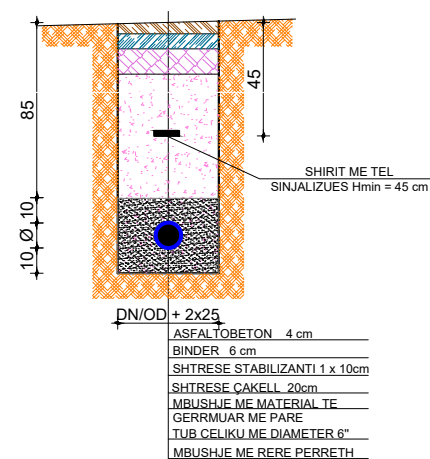

DETAJ PROFILI TERTHOR I TUBACIONIT TE LINJES SE NAFTAJELLESIT NE RRUJET PA ASFALT SH 1:20

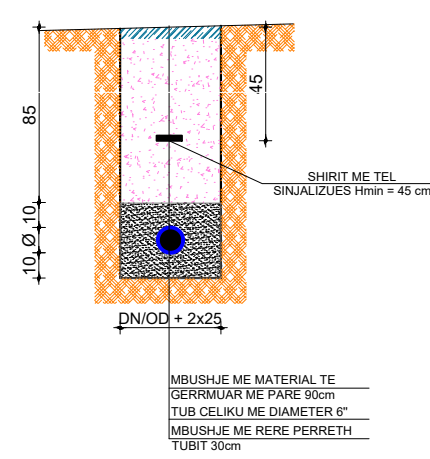

O B J E K T I

"ZEVENDESIMI I PJESHEM I TUBACIONIT MAGJISTRAL Ø6" NGA QENDRA NR.17 DRENOVE DERI NE DEKANTIM USOJE "

POROSITESI : sh.a "ALBPETROL"



PROJEKTUES : "HYDRO-ENG CONSULTING" sh.p.k
LICENCE NR. N. 7049/3



GRUPI PROJEKTIMIT

Ing. Ndertimi	Jani TATI Nr. Licence K.2752/1
Ing. Topograf	Maksim GEGA Nr. Licence T.0455/4
Ing. Gjeolog	Asllan BASHA Nr. Licence GJ.0686
Ing. Mekanik	Kristaq PRIFTI Nr. Licence E.0431/1
Ing. Elektrik	Ing.Lindita Zeka Nr. Licence E.1269/2
Inxhinier hidroteknik/ Drejtues Ligor	Ing.Evis QYRKU Nr. Licence K.1829/2

VULA/ FIRMA


TE DHENAT TEKNIKE

NR.PROJEKTI	1
FAZA E PROJEKTIT	Projektim
TIPI I FLETES	FRAGMENTET E PIKETAVE PIKETA NR.102- PIKETA NR.122 PIKETA NR.122-PIKETA NR.142
EMERTIMI I FLETES	PROFILI GJATESOR SH 1:250


Nr. i fletes

P-11


PROFILI GJATESOR I LINJE SE NAFTAESJELLESIT NGA QENDRA NR.17 DERI NE DEKANTIM USOJE SH 1: 250 (Fragment nga Piketa Nr.142- Piketa Nr.163)

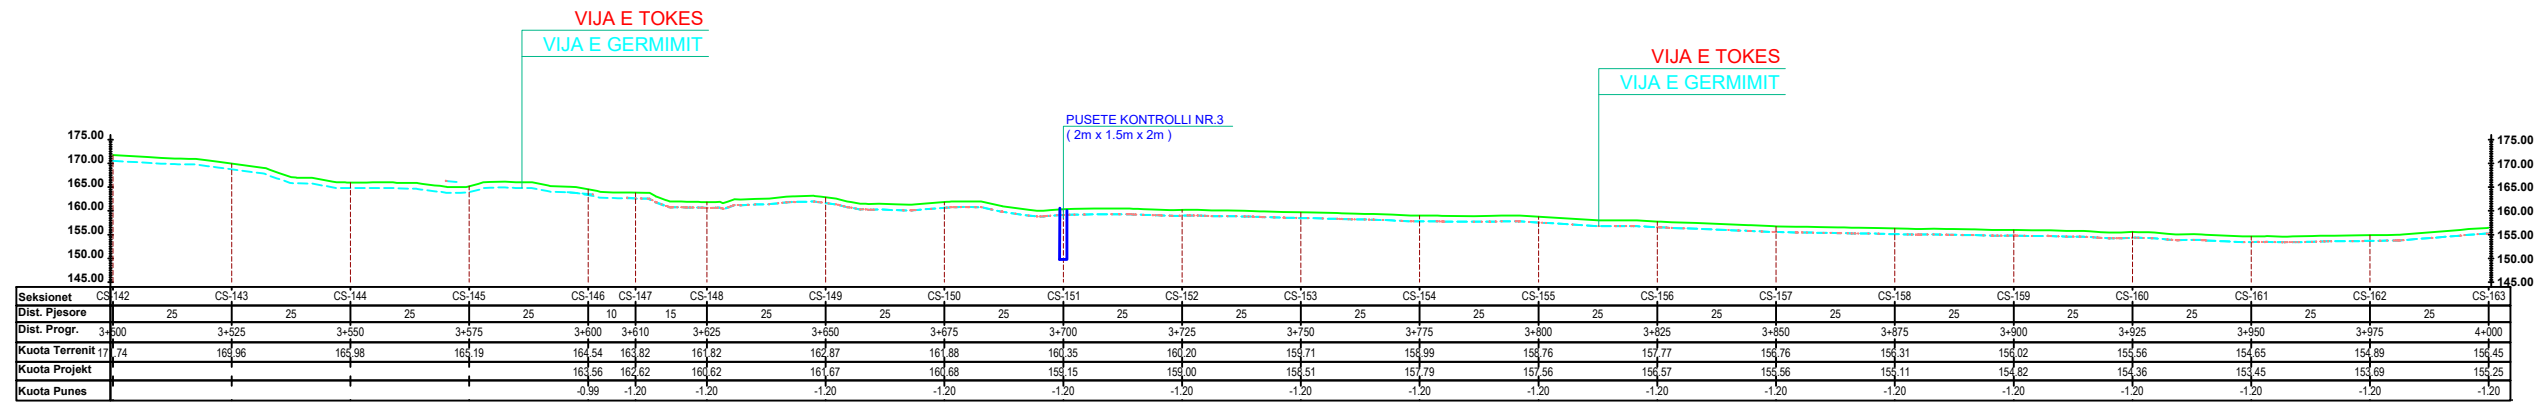


PROFILI GJATESOR I LINJE SE NAFTAESJELLESIT NGA QENDRA NR.17 DERI NE DEKANTIM USOJE SH 1: 250 (Fragment nga Piketa Nr.163- Piketa Nr.183)

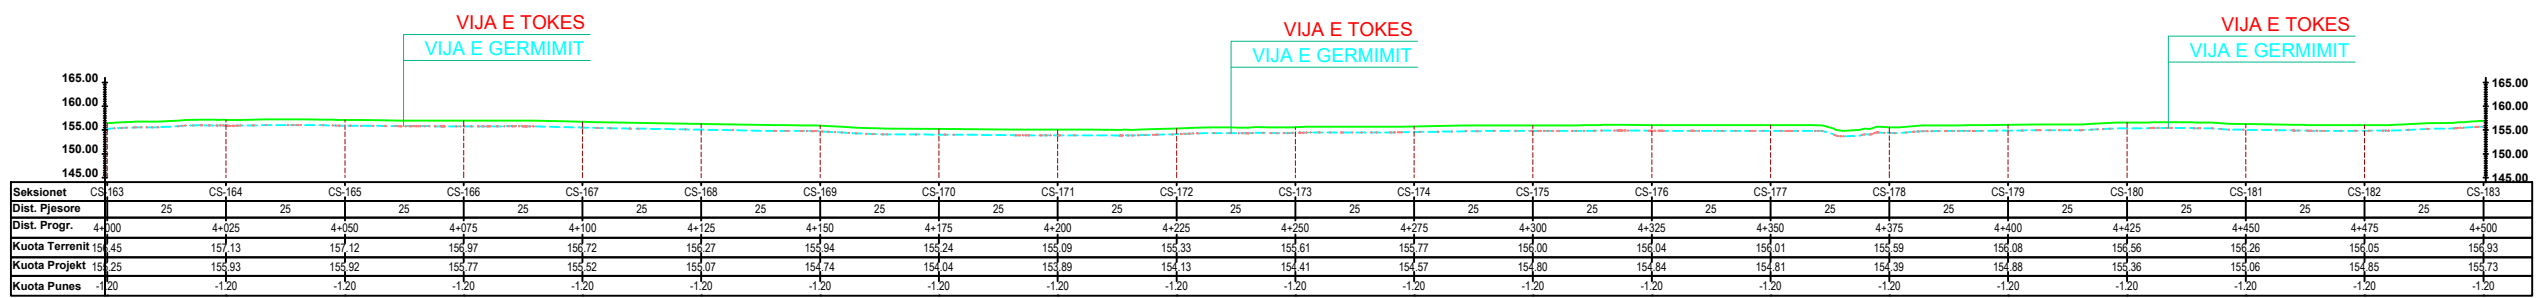

DETAJ PROFILI TERTHOR I TUBACIONIT TE LINJES SE NAFTAESJELLESIT NE RRUJET ME ASFALT SH 1:20

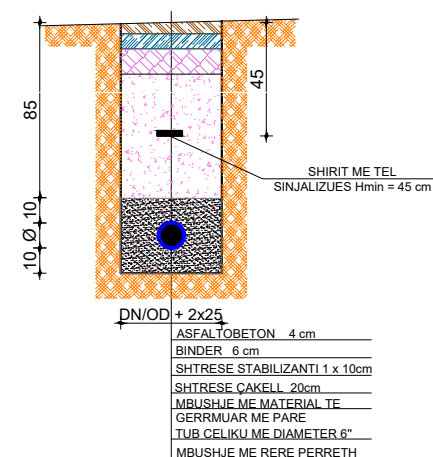

DETAJ PROFILI TERTHOR I TUBACIONIT TE LINJES SE NAFTAESJELLESIT NE RRUJET PA ASFALT SH 1:20

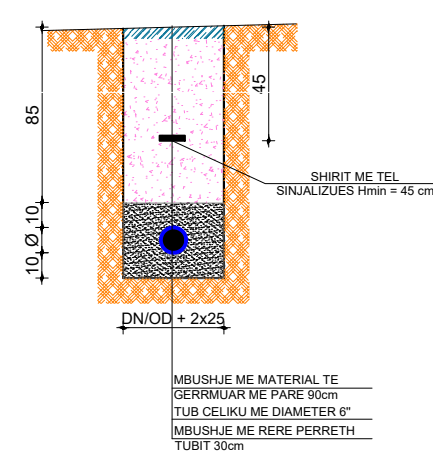

O B J E K T I

"ZEVENDESIMI I PJESHEM I TUBACIONIT MAGJISTRAL Ø6" NGA QENDRA NR.17 DRENOVE DERI NE DEKANTIM USOJE "

POROSITESI : sh.a "ALBPETROL"



PROJEKTUES : "HYDRO-ENG CONSULTING" sh.p.k
LICENCE NR. N. 7049/3



GRUPI PROJEKTIMIT

Ing. Ndertimi	Jani TATI Nr. Licence K.2752/1
Ing. Topograf	Maksim GEGA Nr. Licence T.0455/4
Ing. Gjeolog	Asllan BASHA Nr. Licence GJ.0686
Ing. Mekanik	Kristaq PRIFTI Nr. Licence E.0431/1
Ing. Elektrik	Ing.Lindita Zeka Nr. Licence E.1269/2
Inxhinier hidroteknik/ Drejtes Ligjor	Ing.Evis QYRKU Nr. Licence K.1829/2


VULA/ FIRMA

TE DHENAT TEKNIKE


NR.PROJEKTI	1
FAZA E PROJEKTIT	Projektim
TIPI I FLETES	FRAGMENTET E PIKETAVE PIKETA NR.142- PIKETA NR.163 PIKETA NR.163-PIKETA NR.183
EMERTIMI I FLETES	PROFILI GJATESOR SH 1:250

Nr. i fletes **P-12**


PROFILI GJATESOR I LINJE SE NAFTAJELLESIT NGA QENDRA NR.17 DERI NE DEKANTIM USOJE SH 1: 250 (Fragment nga Piketa Nr.183- Piketa Nr.203)

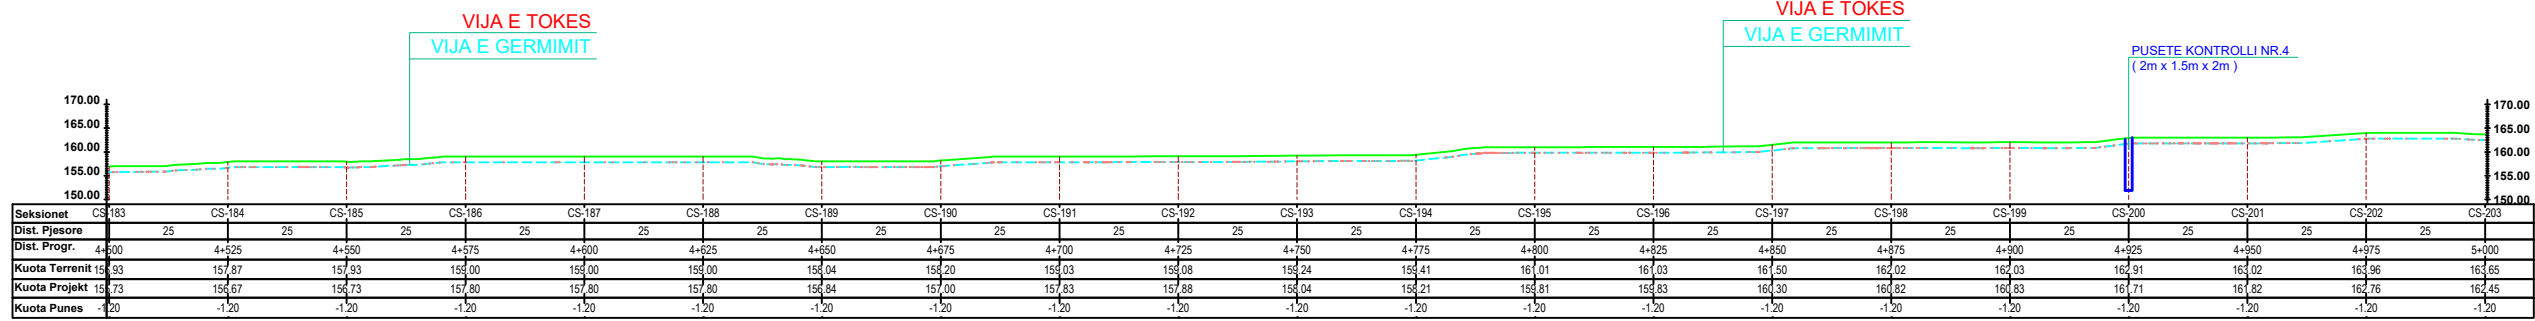


PROFILI GJATESOR I LINJE SE NAFTAJELLESIT NGA QENDRA NR.17 DERI NE DEKANTIM USOJE SH 1: 250 (Fragment nga Piketa Nr.203- Piketa Nr.223)

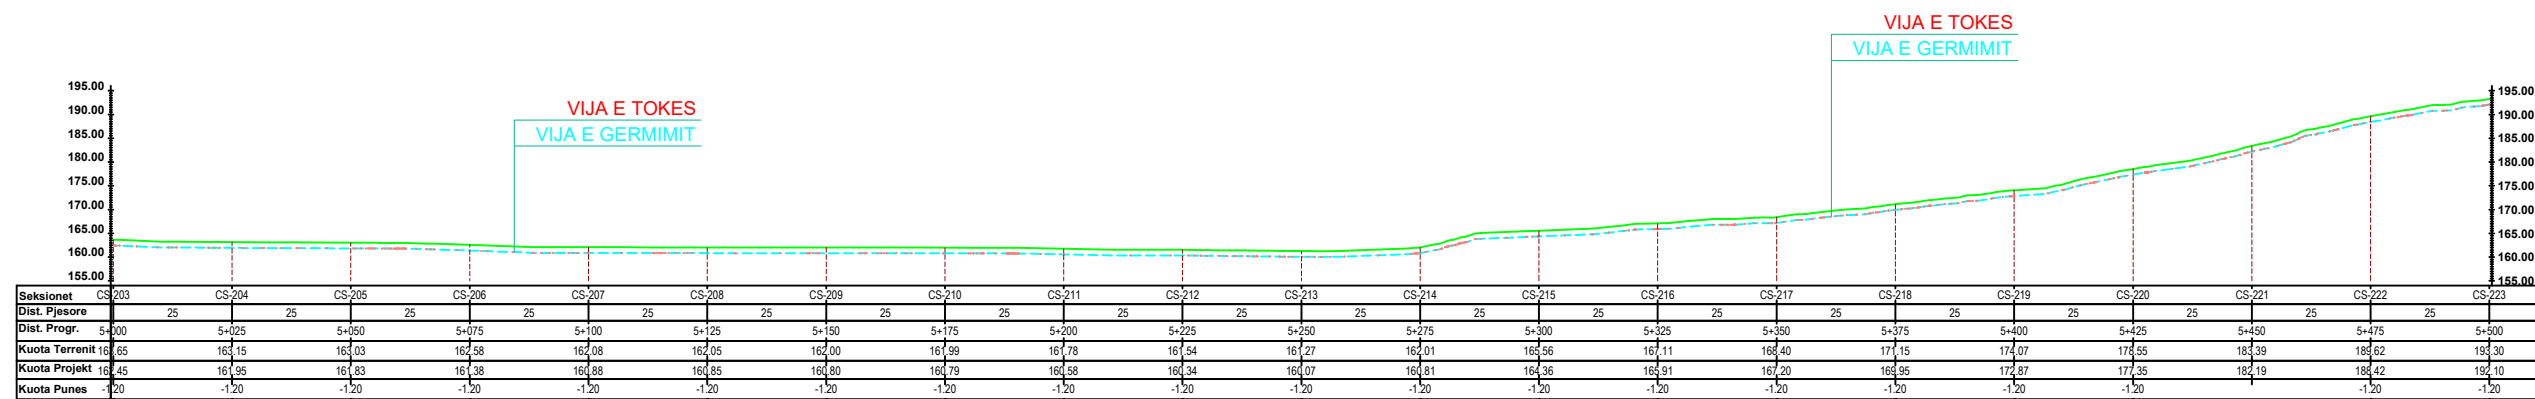

DETAJ PROFILI TERTHOR I TUBACIONIT TE LINJES SE NAFTAJELLESIT NE RRUGET ME ASFALT SH 1:20

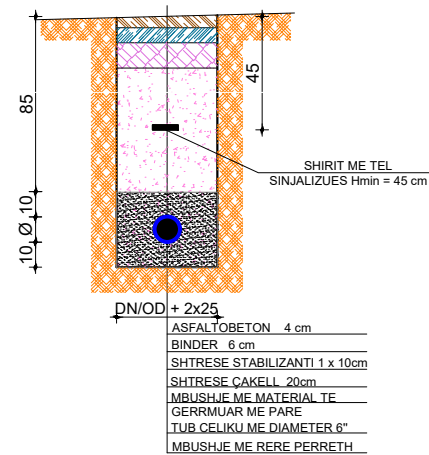

DETAJ PROFILI TERTHOR I TUBACIONIT TE LINJES SE NAFTAJELLESIT NE RRUGET PA ASFALT SH 1:20

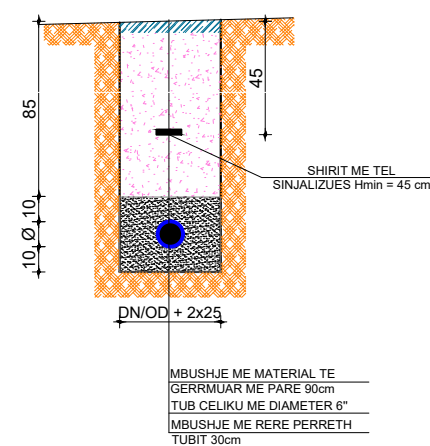

O B J E K T I

"ZEVENDESIMI I PJESHEM I TUBACIONIT MAGJISTRAL Ø6" NGA QENDRA NR.17 DRENOVE DERI NE DEKANTIM USOJE "

POROSITESI : sh.a "ALBPETROL"



PROJEKTUES : "HYDRO-ENG CONSULTING" sh.p.k LICENCE NR. N. 7049/3



GRUPI PROJEKTIMIT

Ing. Ndertimi	Jani TATI Nr. Licence K.2752/1
Ing. Topograf	Maksim GEGA Nr. Licence T.0455/4
Ing. Gjeolog	Asllan BASHA Nr. Licence GJ.0686
Ing. Mekanik	Kristaq PRIFTI Nr. Licence E.0431/1
Ing. Elektrik	Ing.Lindita Zeka Nr. Licence E.1269/2
Inxhinier hidroteknik/ Drejtes Ligjor	Ing.Evis QYRKU Nr. Licence K.1829/2


VULA/ FIRMA

TE DHENAT TEKNIKE

NR.PROJEKTI	1
FAZA E PROJEKTIT	Projektim
TIPI I FLETES	FRAGMENTET E PIKETAVE PIKETA NR.183- PIKETA NR.203 PIKETA NR.203-PIKETA NR.223
EMERTIMI I FLETES	PROFILI GJATESOR SH 1:250

Nr. i fletes **P-13**

PROFILI GJATESOR I LINJE SE NAFTAJELLESIT NGA QENDRA NR.17 DERI NE DEKANTIM USOJE SH 1: 250 (Fragment nga Piketa Nr.223- Piketa Nr.243)

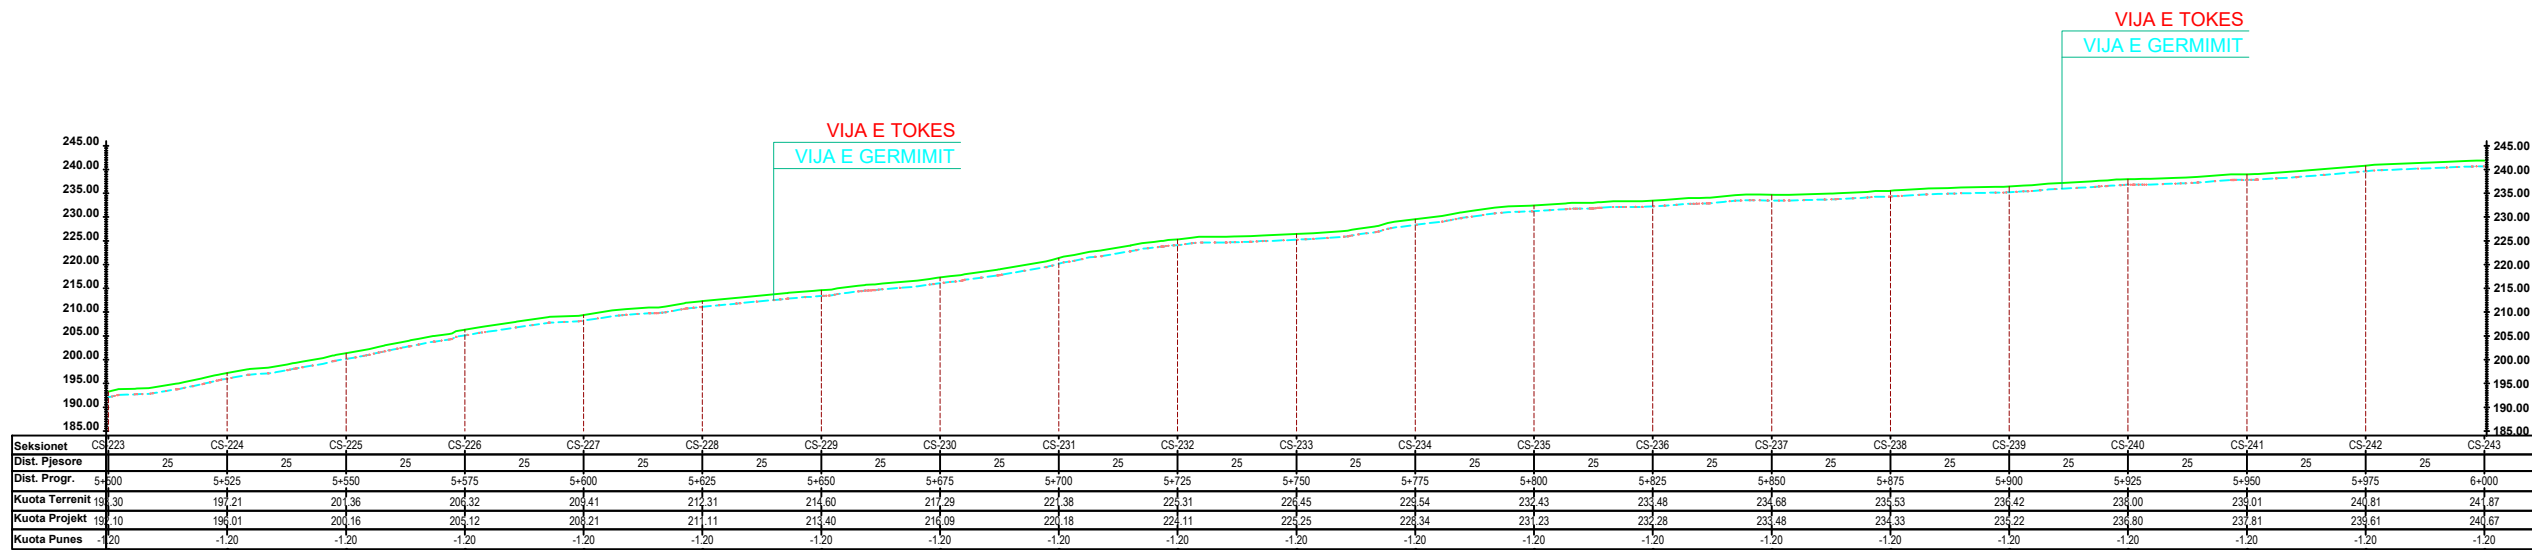

O B J E K T I

"ZEVENDESIMI I PJESHEM I TUBACIONIT MAGJISTRAL Ø6" NGA QENDRA NR.17 DRENOVE DERI NE DEKANTIM USOJE "


POROSITESI : sh.a "ALBPETROL"




PROJEKTUES : "HYDRO-ENG CONSULTING" sh.p.k LICENCE NR. N. 7049/3




PROFILI GJATESOR I LINJE SE NAFTAJELLESIT NGA QENDRA NR.17 DERI NE DEKANTIM USOJE SH 1: 250 (Fragment nga Piketa Nr.243- Piketa Nr.245)

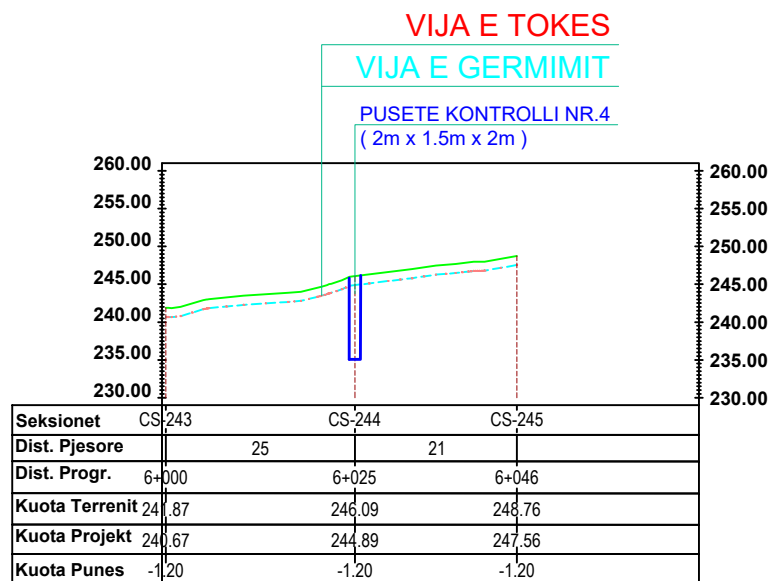

DETAJ PROFILI TERTHOR I TUBACIONIT TE LINJES SE NAFTAJELLESIT NE RRUGET ME ASFALT SH 1:20

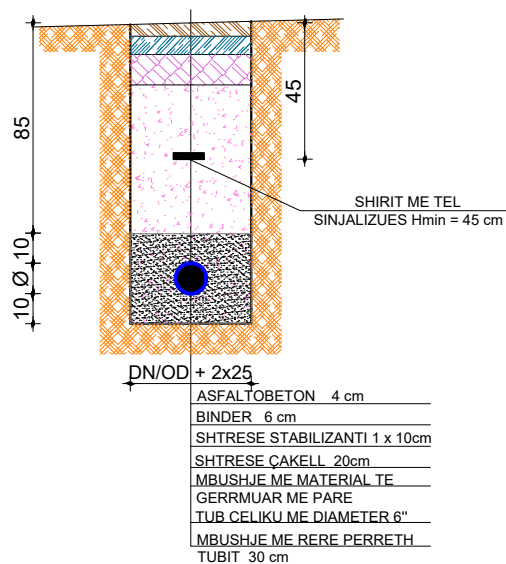

DETAJ PROFILI TERTHOR I TUBACIONIT TE LINJES SE NAFTAJELLESIT NE RRUGET PA ASFALT SH 1:20

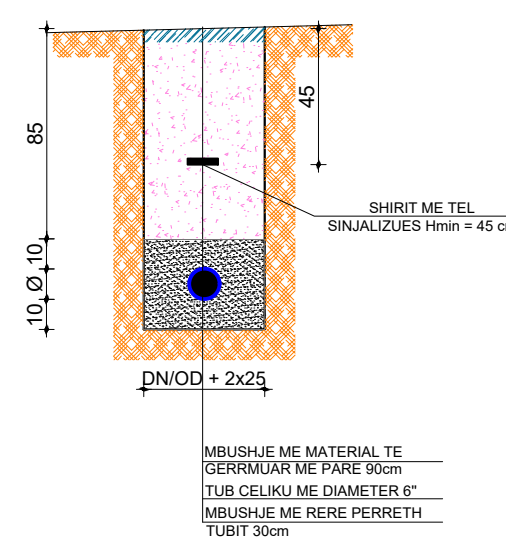

GRUPI PROJEKTIMIT

Ing. Ndertimi	Jani TATI Nr. Licence K.2752/1
Ing. Topograf	Maksim GEGA Nr. Licence T.0455/4
Ing. Gjeolog	Asllan BASHA Nr. Licence GJ.0686
Ing. Mekanik	Kristaq PRIFTI Nr. Licence E.0431/1
Ing. Elektrik	Ing.Lindita Zeka Nr. Licence E.1269/2
Inxhinier hidroteknik/ Drejtes Ligjor	Ing.Evis QYRKU Nr. Licence K.1829/2

VULA/ FIRMA


TE DHENAT TEKNIKE

NR.PROJEKTI	1
FAZA E PROJEKTIT	Projektim
TIPI I FLETES	FRAGMENTET E PIKETAVE PIKETA NR.223- PIKETA NR.243 PIKETA NR.243-PIKETA NR.245
EMERTIMI I FLETES	PROFILI GJATESOR SH 1:250

O B J E K T I

"ZEVENDESIMI I PJESHEM I TUBACIONIT MAGJISTRAL Ø6" NGA QENDRA NR.17 DRENOVE DERI NE DEKANTIM USOJE "

Ch.0+000.00 (CS-1)

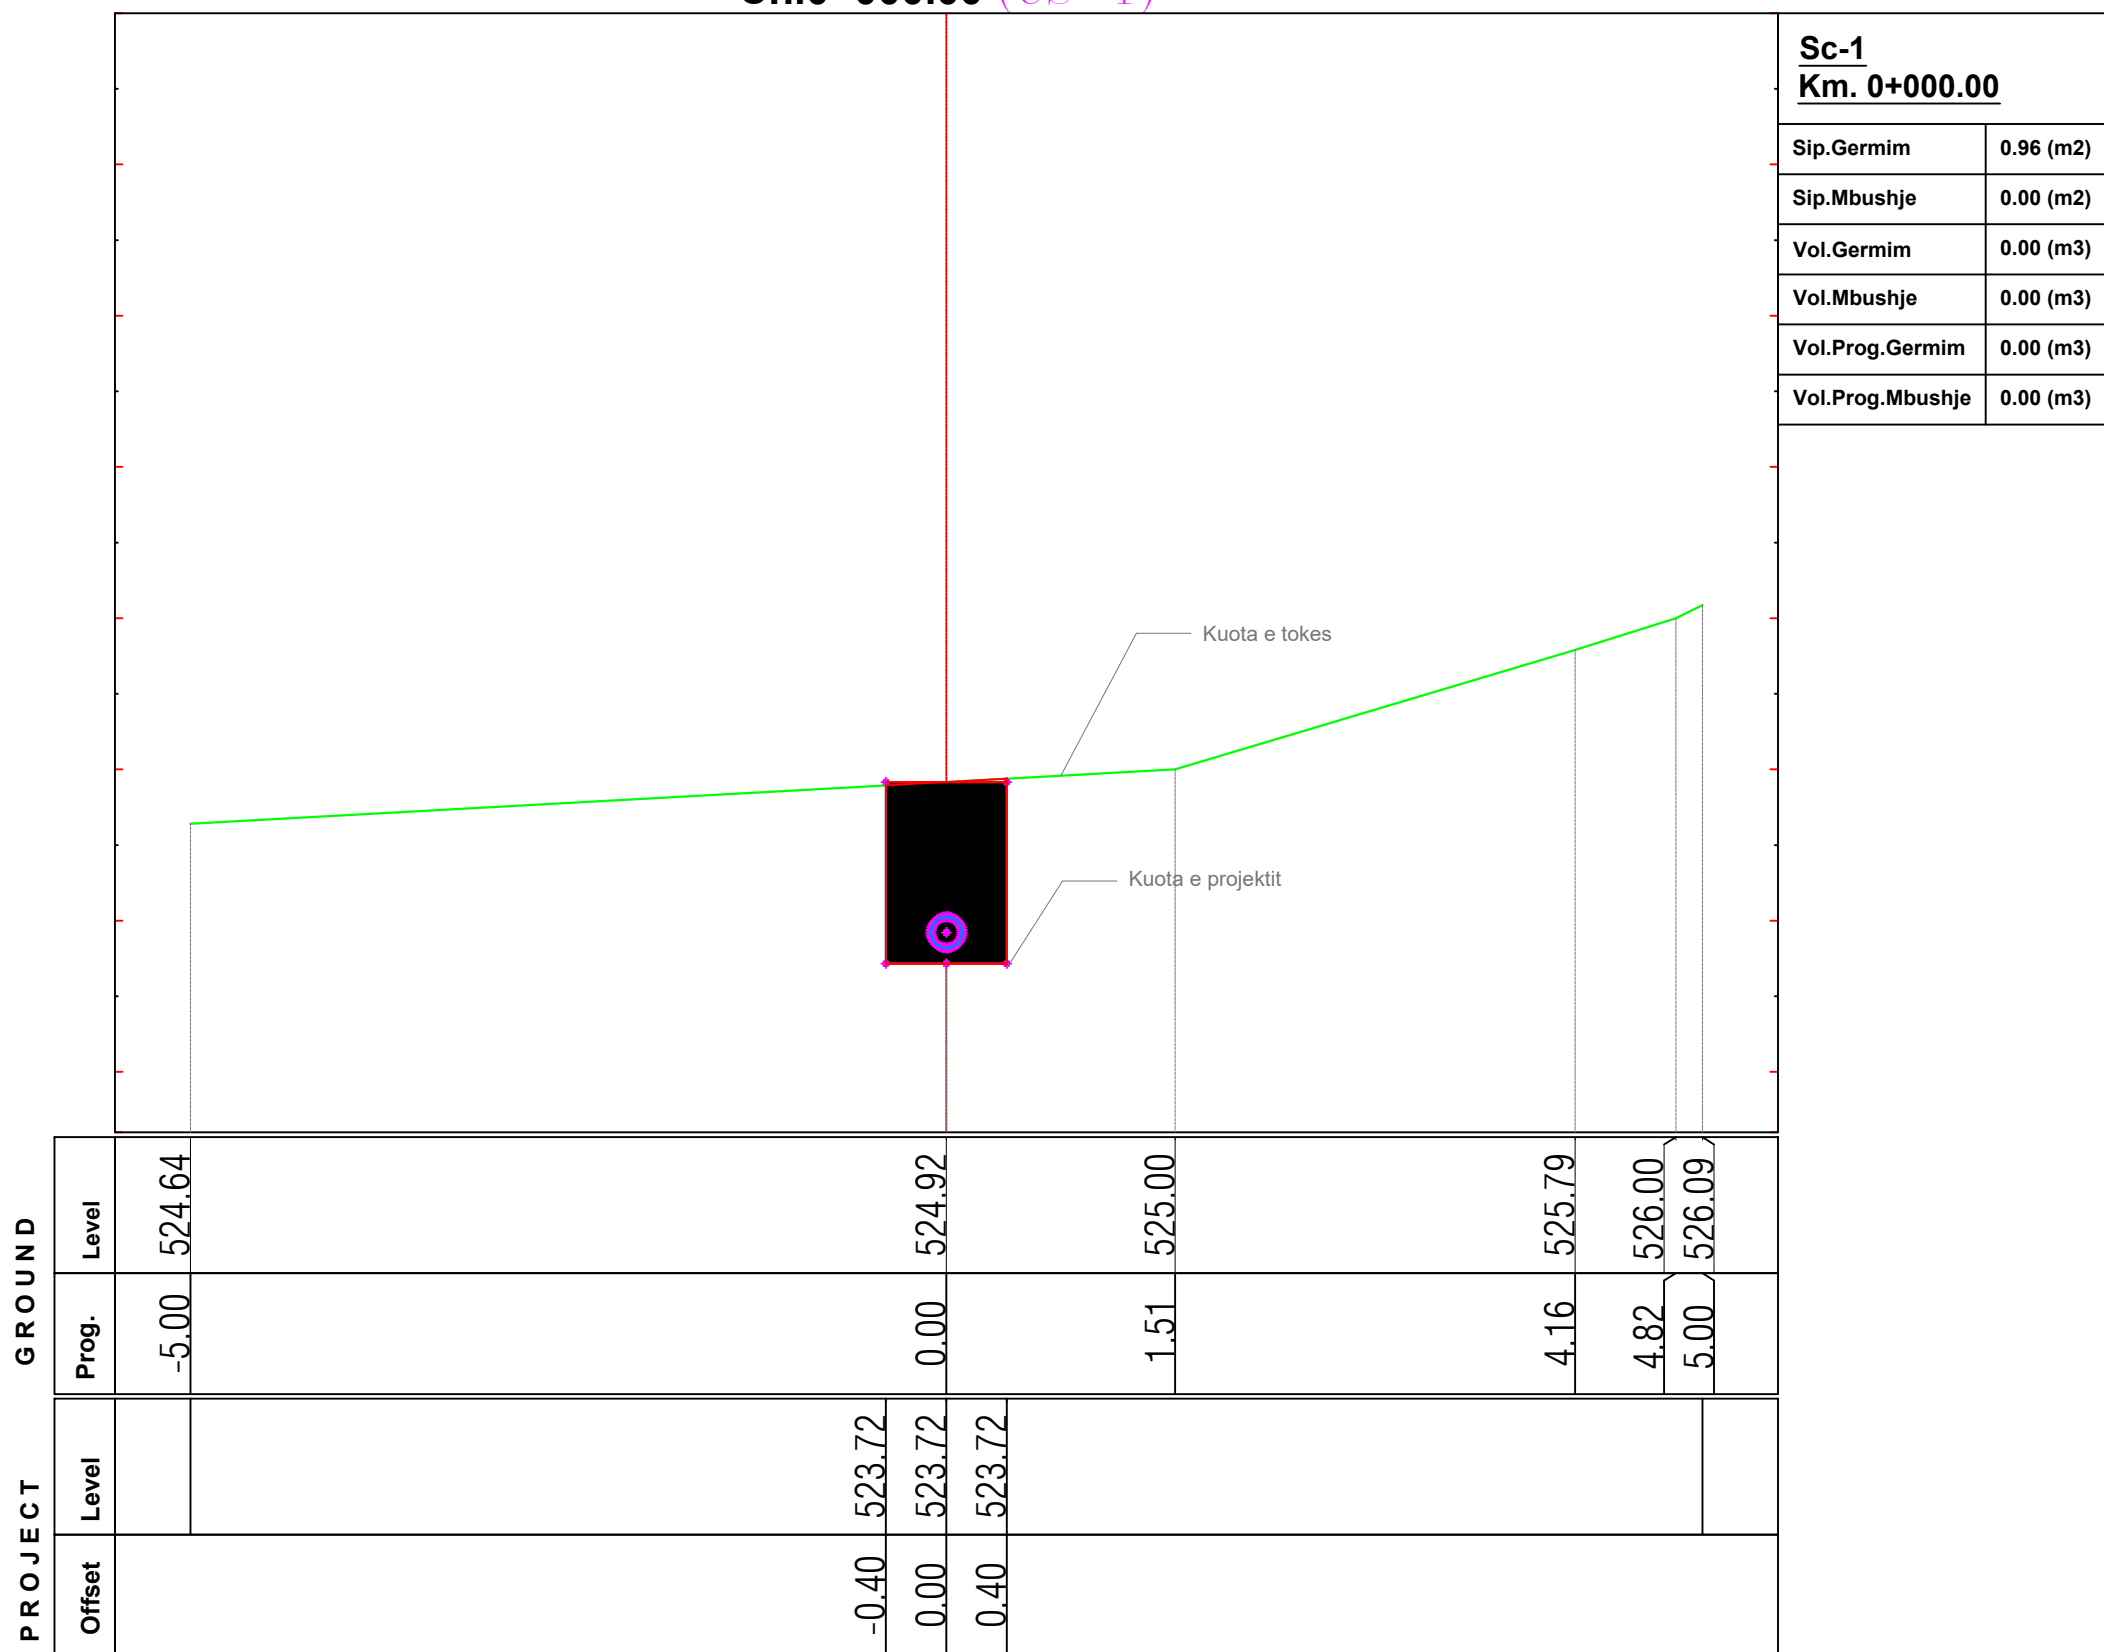

Sc-1
Km. 0+000.00

Sip.Germim	0.96 (m2)
Sip.Mbushje	0.00 (m2)
Vol.Germim	0.00 (m3)
Vol.Mbushje	0.00 (m3)
Vol.Prog.Germim	0.00 (m3)
Vol.Prog.Mbushje	0.00 (m3)

POROSITESI : sh.a "ALBPETROL"



PROJEKTUES : "HYDRO-ENG CONSULTING" sh.p.k
LICENCE NR. N. 7049/3



GRUPI PROJEKTIMIT

Ing. Ndertimi	Jani TATI Nr. Licence K.2752/1
Ing. Topograf	Maksim GEGA Nr. Licence T.0455/4
Ing. Gjeolog	Asllan BASHA Nr. Licence GJ.0686
Ing. Mekanik	Kristaq PRIFTI Nr. Licence E.0431/1
Ing. Elektrik	Ing.Lindita Zeka Nr. Licence E.1269/2
Inxhinier hidroteknik/ Drejtues Ligjor	Ing.Evis QYRKU Nr. Licence K.1829/2

VULA/ FIRMA

TE DHENAT TEKNIKE

NR.PROJEKTI	1
FAZA E PROJEKTIT	Projektim
TIPI I FLETES	Seksioni terthor Nr.1
EMERTIMI I FLETES	Profili terthor tip

TABELA E VOLUMEVE TE GERMIMIT

O B J E K T I

"ZEVENDESIMI I PJESHEM I TUBACIONIT MAGJISTRAL Ø6" NGA QENDRA NR.17 DRENOVE DERI NE DEKANTIM USOJE "

POROSITESI : sh.a "ALBPETROL"



PROJEKTUES : "HYDRO-ENG CONSULTING" sh.p.k
LICENCE NR. N. 7049/3



GRUPI PROJEKTIMIT

Ing. Ndertimi	Jani TATI Nr. Licence K.2752/1
Ing. Topograf	Maksim GEGA Nr. Licence T.0455/4
Ing. Gjeolog	Asllan BASHA Nr. Licence GJ.0686
Ing. Mekanik	Kristaq PRIFTI Nr. Licence E.0431/1
Ing. Elektrik	Ing.Lindita Zeka Nr. Licence E.1269/2
Inxhinier hidroteknik/ Drejtes Ligjor	Ing.Evis QYRKU Nr. Licence K.1829/2

VULA/ FIRMA

TE DHENAT TEKNIKE

NR.PROJEKTI	1
FAZA E PROJEKTIT	Projektim
TIPI I FLETES	Seksionet 1-20 Seksionet 21-40
EMERTIMI I FLETES	Volumet e germimit

Nr. i fletes

P-16

Tabela e Volumeve

Progresivi	Seksionet	Sip.Mbushje	Sip.Germim	Vol.Mbushje	Vol.Germim	Vol.Prog.Mbushje	Vol.Prog.Germim
0+000.00	Sc-1	0.00	0.96	0.00	0.00	0.00	0.00
0+025.00	Sc-2	0.00	0.96	0.00	24.00	0.00	24.00
0+050.00	Sc-3	0.00	0.96	0.00	24.00	0.00	48.00
0+075.00	Sc-4	0.00	0.96	0.00	24.00	0.00	72.00
0+100.00	Sc-5	0.00	0.97	0.00	24.09	0.00	96.09
0+125.00	Sc-6	0.00	0.96	0.00	24.14	0.00	120.23
0+150.00	Sc-7	0.00	0.96	0.00	24.05	0.00	144.28
0+175.00	Sc-8	0.00	0.96	0.00	24.00	0.00	168.28
0+200.00	Sc-9	0.00	0.96	0.00	24.00	0.00	192.28
0+225.00	Sc-10	0.00	0.96	0.00	24.00	0.00	216.28
0+250.00	Sc-11	0.00	0.96	0.00	24.00	0.00	240.28
0+275.00	Sc-12	0.00	0.96	0.00	24.00	0.00	264.28
0+300.00	Sc-13	0.00	0.96	0.00	24.00	0.00	288.28
0+325.00	Sc-14	0.00	0.96	0.00	24.00	0.00	312.28
0+350.00	Sc-15	0.00	0.96	0.00	24.00	0.00	336.28
0+375.00	Sc-16	0.00	0.96	0.00	24.00	0.00	360.28
0+400.00	Sc-17	0.00	0.96	0.00	24.00	0.00	384.28
0+425.00	Sc-18	0.00	0.96	0.00	24.00	0.00	408.28
0+450.00	Sc-19	0.00	0.96	0.00	24.00	0.00	432.28
0+475.00	Sc-20	0.00	0.96	0.00	24.00	0.00	456.28

Tabela e Volumeve

Progresivi	Seksionet	Sip.Mbushje	Sip.Germim	Vol.Mbushje	Vol.Germim	Vol.Prog.Mbushje	Vol.Prog.Germim
0+500.00	Sc-21	0.00	0.96	0.00	24.00	0.00	480.28
0+525.00	Sc-22	0.00	0.96	0.00	24.00	0.00	504.28
0+550.00	Sc-23	0.00	0.96	0.00	24.00	0.00	528.28
0+575.00	Sc-24	0.00	0.96	0.00	24.02	0.00	552.29
0+600.00	Sc-25	0.00	0.96	0.00	24.02	0.00	576.31
0+625.00	Sc-26	0.00	0.96	0.00	24.00	0.00	600.31
0+650.00	Sc-27	0.00	0.96	0.00	24.00	0.00	624.31
0+675.00	Sc-28	0.00	0.96	0.00	24.00	0.00	648.31
0+700.00	Sc-29	0.00	0.96	0.00	23.99	0.00	672.30
0+725.00	Sc-30	0.00	0.95	0.00	23.90	0.00	696.20
0+750.00	Sc-31	0.00	0.96	0.00	23.93	0.00	720.13
0+775.00	Sc-32	0.00	0.96	0.00	24.00	0.00	744.13
0+800.00	Sc-33	0.00	0.96	0.00	23.99	0.00	768.11
0+825.00	Sc-34	0.00	0.96	0.00	23.99	0.00	792.10
0+850.00	Sc-35	0.00	0.96	0.00	24.00	0.00	816.10
0+875.00	Sc-36	0.00	0.96	0.00	24.01	0.00	840.11
0+900.00	Sc-37	0.00	0.96	0.00	24.01	0.00	864.12
0+925.00	Sc-38	0.00	0.96	0.00	24.00	0.00	888.12
0+950.00	Sc-39	0.00	0.96	0.00	24.00	0.00	912.12
0+975.00	Sc-40	0.00	0.96	0.00	24.00	0.00	936.12

TABELA E VOLUMEVE TE GERMIMIT

O B J E K T I

"ZEVENDESIMI I PJESHEM I
TUBACIONIT MAGJISTRAL Ø6"
NGA QENDRA NR.17 DRENOVE
DERI NE DEKANTIM USOJE "

POROSITESI : sh.a "ALBPETROL"



PROJEKTUES : "HYDRO-ENG CONSULTING" sh.p.k
LICENCE NR. N. 7049/3



GRUPI PROJEKTIMIT

Ing. Ndertimi	Jani TATI Nr. Licence K.2752/1
Ing. Topograf	Maksim GEGA Nr. Licence T.0455/4
Ing. Gjeolog	Asllan BASHA Nr. Licence GJ.0686
Ing. Mekanik	Kristaq PRIFTI Nr. Licence E.0431/1
Ing. Elektrik	Ing.Lindita Zeka Nr. Licence E.1269/2
Inxhinier hidroteknik/ Drejtuës Ligjor	Ing.Evis QYRKU Nr. Licence K.1829/2

VULA/ FIRMA

TE DHENAT TEKNIKE

NR.PROJEKTI	1
FAZA E PROJEKTIT	Projektim
TIPI I FLETES	Seksionet 41-60 Seksionet 61-80
EMERTIMI I FLETES	Volumet e germimit

Nr. i fletes

P-17

Tabela e Volumeve

Progresivi	Seksionet	Sip.Mbushje	Sip.Germim	Vol.Mbushje	Vol.Germim	Vol.Prog.Mbushje	Vol.Prog.Germim
1+000.00	Sc-41	0.00	0.96	0.00	24.00	0.00	960.12
1+025.00	Sc-42	0.00	0.96	0.00	24.00	0.00	984.12
1+050.00	Sc-43	0.00	0.96	0.00	24.00	0.00	1008.12
1+075.00	Sc-44	0.00	0.96	0.00	24.00	0.00	1032.12
1+100.00	Sc-45	0.00	0.96	0.00	24.00	0.00	1056.12
1+125.00	Sc-46	0.00	0.96	0.00	24.00	0.00	1080.13
1+150.00	Sc-47	0.00	0.96	0.00	24.02	0.00	1104.15
1+175.00	Sc-48	0.00	0.96	0.00	24.01	0.00	1128.16
1+200.00	Sc-49	0.00	0.96	0.00	24.00	0.00	1152.16
1+225.00	Sc-50	0.00	0.96	0.00	24.01	0.00	1176.17
1+250.00	Sc-51	0.00	0.96	0.00	24.01	0.00	1200.18
1+275.00	Sc-52	0.00	0.96	0.00	24.00	0.00	1224.18
1+300.00	Sc-53	0.00	0.96	0.00	24.00	0.00	1248.18
1+325.00	Sc-54	0.00	0.96	0.00	24.00	0.00	1272.18
1+350.00	Sc-55	0.00	0.96	0.00	24.00	0.00	1296.18
1+375.00	Sc-56	0.00	0.96	0.00	24.01	0.00	1320.19
1+400.00	Sc-57	0.00	0.96	0.00	24.01	0.00	1344.21
1+425.00	Sc-58	0.00	0.96	0.00	24.00	0.00	1368.21
1+450.00	Sc-59	0.00	0.96	0.00	24.00	0.00	1392.21
1+475.00	Sc-60	0.00	0.96	0.00	24.00	0.00	1416.21

Tabela e Volumeve

Progresivi	Seksionet	Sip.Mbushje	Sip.Germim	Vol.Mbushje	Vol.Germim	Vol.Prog.Mbushje	Vol.Prog.Germim
1+500.00	Sc-61	0.00	0.96	0.00	24.02	0.00	1440.22
1+525.00	Sc-62	0.00	0.96	0.00	24.05	0.00	1464.27
1+550.00	Sc-63	0.00	0.96	0.00	24.03	0.00	1488.30
1+575.00	Sc-64	0.00	0.96	0.00	24.00	0.00	1512.30
1+600.00	Sc-65	0.00	0.96	0.00	24.00	0.00	1536.30
1+625.00	Sc-66	0.00	0.96	0.00	23.95	0.00	1560.26
1+650.00	Sc-67	0.00	0.96	0.00	23.95	0.00	1584.21
1+675.00	Sc-68	0.00	0.96	0.00	24.00	0.00	1608.21
1+700.00	Sc-69	0.00	0.96	0.00	23.98	0.00	1632.19
1+725.00	Sc-70	0.00	0.96	0.00	23.98	0.00	1656.17
1+750.00	Sc-71	0.00	0.96	0.00	24.00	0.00	1680.17
1+775.00	Sc-72	0.00	0.95	0.00	23.93	0.00	1704.10
1+800.00	Sc-73	0.00	0.96	0.00	23.93	0.00	1728.04
1+825.00	Sc-74	0.00	0.96	0.00	24.00	0.00	1752.04
1+850.00	Sc-75	0.00	0.96	0.00	24.00	0.00	1776.04
1+875.00	Sc-76	0.00	0.96	0.00	24.00	0.00	1800.04
1+900.00	Sc-77	0.00	0.96	0.00	24.00	0.00	1824.04
1+925.00	Sc-78	0.00	0.96	0.00	24.00	0.00	1848.04
1+950.00	Sc-79	0.00	0.96	0.00	24.00	0.00	1872.04
1+975.00	Sc-80	0.00	0.96	0.00	24.00	0.00	1896.04

TABELA E VOLUMEVE TE GERMIMIT

O B J E K T I

"ZEVENDESIMI I PJESHEM I
TUBACIONIT MAGJISTRAL Ø6"
NGA QENDRA NR.17 DRENOVE
DERI NE DEKANTIM USOJE "

POROSITESI : sh.a "ALBPETROL"



PROJEKTUES : "HYDRO-ENG CONSULTING" sh.p.k
LICENCE NR. N. 7049/3



GRUPI PROJEKTIMIT

Ing. Ndertimi	Jani TATI Nr. Licence K.2752/1
Ing. Topograf	Maksim GEGA Nr. Licence T.0455/4
Ing. Gjeolog	Asllan BASHA Nr. Licence GJ.0686
Ing. Mekanik	Kristaq PRIFTI Nr. Licence E.0431/1
Ing. Elektrik	Ing.Lindita Zeka Nr. Licence E.1269/2
Inxhinier hidroteknik/ Drejtues Ligjor	Ing.Evis QYRKU Nr. Licence K.1829/2

VULA/ FIRMA

TE DHENAT TEKNIKE

NR.PROJEKTI	1
FAZA E PROJEKTIT	Projektim
TIPI I FLETES	Seksionet 121-140 Seksionet 141-160
EMERTIMI I FLETES	Volumet e germimit

Nr. i fletes **P-19**

Tabela e Volumeve

Progresivi	Seksionet	Sip.Mbushje	Sip.Germim	Vol.Mbushje	Vol.Germim	Vol.Prog.Mbushje	Vol.Prog.Germim
2+975.00	Sc-121	0.00	0.00	0.00	0.00	0.00	2755.50
3+000.00	Sc-122	0.00	0.00	0.00	0.00	0.00	2755.50
3+025.00	Sc-123	0.00	0.00	0.00	0.00	0.00	2755.50
3+050.00	Sc-124	0.00	0.00	0.00	0.00	0.00	2755.50
3+075.00	Sc-125	0.00	0.00	0.00	0.00	0.00	2755.50
3+100.00	Sc-126	0.00	0.00	0.00	0.00	0.00	2755.50
3+125.00	Sc-127	0.00	0.00	0.00	0.00	0.00	2755.50
3+150.00	Sc-128	0.00	0.00	0.00	0.00	0.00	2755.50
3+175.00	Sc-129	0.00	0.00	0.00	0.00	0.00	2755.50
3+200.00	Sc-130	0.00	0.00	0.00	0.00	0.00	2755.50
3+225.00	Sc-131	0.00	0.00	0.00	0.00	0.00	2755.50
3+250.00	Sc-132	0.00	0.00	0.00	0.00	0.00	2755.50
3+275.00	Sc-133	0.00	0.00	0.00	0.00	0.00	2755.50
3+300.00	Sc-134	0.00	0.00	0.00	0.00	0.00	2755.50
3+325.00	Sc-135	0.00	0.00	0.00	0.00	0.00	2755.50
3+350.00	Sc-136	0.00	0.00	0.00	0.00	0.00	2755.50
3+375.00	Sc-137	0.00	0.00	0.00	0.00	0.00	2755.50
3+400.00	Sc-138	0.00	0.00	0.00	0.00	0.00	2755.50
3+425.00	Sc-139	0.00	0.00	0.00	0.00	0.00	2755.50
3+450.00	Sc-140	0.00	0.00	0.00	0.00	0.00	2755.50

Tabela e Volumeve

Progresivi	Seksionet	Sip.Mbushje	Sip.Germim	Vol.Mbushje	Vol.Germim	Vol.Prog.Mbushje	Vol.Prog.Germim
3+475.00	Sc-141	0.00	0.00	0.00	0.00	0.00	2755.50
3+500.00	Sc-142	0.00	0.00	0.00	0.00	0.00	2755.50
3+525.00	Sc-143	0.00	0.00	0.00	0.00	0.00	2755.50
3+550.00	Sc-144	0.00	0.00	0.00	0.00	0.00	2755.50
3+575.00	Sc-145	0.69	0.00	8.61	0.00	8.61	2755.50
3+600.00	Sc-146	0.00	0.87	8.38	10.95	16.99	2766.45
3+610.00	Sc-147	0.00	0.96	0.00	9.12	16.99	2775.57
3+625.00	Sc-148	0.00	0.97	0.00	14.48	16.99	2790.04
3+650.00	Sc-149	0.00	0.96	0.00	24.12	16.99	2814.16
3+675.00	Sc-150	0.00	0.96	0.00	23.98	16.99	2838.14
3+700.00	Sc-151	0.00	0.96	0.00	23.97	16.99	2862.11
3+725.00	Sc-152	0.00	0.96	0.00	24.00	16.99	2886.11
3+750.00	Sc-153	0.00	0.96	0.00	24.00	16.99	2910.11
3+775.00	Sc-154	0.00	0.96	0.00	24.00	16.99	2934.11
3+800.00	Sc-155	0.00	0.96	0.00	24.01	16.99	2958.12
3+825.00	Sc-156	0.00	0.96	0.00	24.02	16.99	2982.14
3+850.00	Sc-157	0.00	0.99	0.00	24.43	16.99	3006.57
3+875.00	Sc-158	0.00	0.96	0.00	24.42	16.99	3030.99
3+900.00	Sc-159	0.00	0.96	0.00	24.00	16.99	3054.99
3+925.00	Sc-160	0.00	0.96	0.00	24.00	16.99	3078.99

TABELA E VOLUMEVE TE GERMIMIT

O B J E K T I

"ZEVENDESIMI I PJESHEM I TUBACIONIT MAGJISTRAL Ø6" NGA QENDRA NR.17 DRENOVE DERI NE DEKANTIM USOJE "

POROSITESI : sh.a "ALBPETROL"



PROJEKTUES : "HYDRO-ENG CONSULTING" sh.p.k
LICENCE NR. N. 7049/3



GRUPI PROJEKTIMIT

Ing. Ndertimi	Jani TATI Nr. Licence K.2752/1
Ing. Topograf	Maksim GEGA Nr. Licence T.0455/4
Ing. Gjeolog	Asllan BASHA Nr. Licence GJ.0686
Ing. Mekanik	Kristaq PRIFTI Nr. Licence E.0431/1
Ing. Elektrik	Ing.Lindita Zeka Nr. Licence E.1269/2
Inxhinier hidroteknik/ Drejtues Ligjor	Ing.Evis QYRKU Nr. Licence K.1829/2

VULA/ FIRMA

TE DHENAT TEKNIKE

NR.PROJEKTI	1
FAZA E PROJEKTIT	Projektim
TIPI I FLETES	Seksionet 161-180 Seksionet 181-200
EMERTIMI I FLETES	Volumet e germimit

Nr. i fletes

P-20

Tabela e Volumeve

Progresivi	Seksionet	Sip.Mbushje	Sip.Germim	Vol.Mbushje	Vol.Germim	Vol.Prog.Mbushje	Vol.Prog.Germim
3+950.00	Sc-161	0.00	0.96	0.00	24.00	16.99	3102.99
3+975.00	Sc-162	0.00	0.96	0.00	24.00	16.99	3126.99
4+000.00	Sc-163	0.00	0.96	0.00	24.00	16.99	3150.99
4+025.00	Sc-164	0.00	0.96	0.00	24.00	16.99	3174.99
4+050.00	Sc-165	0.00	0.96	0.00	24.00	16.99	3198.99
4+075.00	Sc-166	0.00	0.96	0.00	24.00	16.99	3222.99
4+100.00	Sc-167	0.00	0.96	0.00	24.00	16.99	3246.99
4+125.00	Sc-168	0.00	0.96	0.00	24.00	16.99	3270.99
4+150.00	Sc-169	0.00	0.96	0.00	24.00	16.99	3294.99
4+175.00	Sc-170	0.00	0.96	0.00	24.00	16.99	3318.99
4+200.00	Sc-171	0.00	0.96	0.00	24.00	16.99	3342.99
4+225.00	Sc-172	0.00	0.96	0.00	24.00	16.99	3366.99
4+250.00	Sc-173	0.00	0.96	0.00	24.00	16.99	3390.99
4+275.00	Sc-174	0.00	0.96	0.00	24.00	16.99	3414.99
4+300.00	Sc-175	0.00	0.96	0.00	24.00	16.99	3438.99
4+325.00	Sc-176	0.00	0.96	0.00	24.00	16.99	3462.99
4+350.00	Sc-177	0.00	0.96	0.00	24.00	16.99	3486.99
4+375.00	Sc-178	0.00	0.96	0.00	24.00	16.99	3510.99
4+400.00	Sc-179	0.00	0.96	0.00	24.00	16.99	3535.00
4+425.00	Sc-180	0.00	0.96	0.00	24.00	16.99	3559.00

Tabela e Volumeve

Progresivi	Seksionet	Sip.Mbushje	Sip.Germim	Vol.Mbushje	Vol.Germim	Vol.Prog.Mbushje	Vol.Prog.Germim
4+450.00	Sc-181	0.00	0.96	0.00	24.00	16.99	3583.00
4+475.00	Sc-182	0.00	0.96	0.00	24.00	16.99	3607.00
4+500.00	Sc-183	0.00	0.96	0.00	24.00	16.99	3631.00
4+525.00	Sc-184	0.00	0.96	0.00	24.00	16.99	3655.00
4+550.00	Sc-185	0.00	0.96	0.00	23.97	16.99	3678.96
4+575.00	Sc-186	0.00	0.96	0.00	23.97	16.99	3702.93
4+600.00	Sc-187	0.00	0.96	0.00	24.00	16.99	3726.93
4+625.00	Sc-188	0.00	0.96	0.00	24.00	16.99	3750.93
4+650.00	Sc-189	0.00	0.96	0.00	24.00	16.99	3774.93
4+675.00	Sc-190	0.00	0.96	0.00	23.94	16.99	3798.87
4+700.00	Sc-191	0.00	0.96	0.00	23.94	16.99	3822.82
4+725.00	Sc-192	0.00	0.96	0.00	24.00	16.99	3846.82
4+750.00	Sc-193	0.00	0.96	0.00	24.00	16.99	3870.81
4+775.00	Sc-194	0.00	0.96	0.00	24.00	16.99	3894.81
4+800.00	Sc-195	0.00	0.96	0.00	24.00	16.99	3918.81
4+825.00	Sc-196	0.00	0.96	0.00	24.00	16.99	3942.81
4+850.00	Sc-197	0.00	0.96	0.00	24.00	16.99	3966.81
4+875.00	Sc-198	0.00	0.96	0.00	24.00	16.99	3990.81
4+900.00	Sc-199	0.00	0.96	0.00	24.00	16.99	4014.81
4+925.00	Sc-200	0.00	0.96	0.00	24.00	16.99	4038.81

TABELA E VOLUMEVE TE GERMIMIT

O B J E K T I

"ZEVENDESIMI I PJESHEM I TUBACIONIT MAGJISTRAL Ø6" NGA QENDRA NR.17 DRENOVE DERI NE DEKANTIM USOJE "

Tabela e Volumeve

Progresivi	Seksionet	Sip.Mbushje	Sip.Germim	Vol.Mbushje	Vol.Germim	Vol.Prog.Mbushje	Vol.Prog.Germim
4+950.00	Sc-201	0.00	0.96	0.00	24.00	16.99	4062.81
4+975.00	Sc-202	0.00	0.96	0.00	24.00	16.99	4086.81
5+000.00	Sc-203	0.00	0.96	0.00	24.00	16.99	4110.81
5+025.00	Sc-204	0.00	0.96	0.00	24.00	16.99	4134.81
5+050.00	Sc-205	0.00	0.96	0.00	24.00	16.99	4158.81
5+075.00	Sc-206	0.00	0.96	0.00	24.00	16.99	4182.82
5+100.00	Sc-207	0.00	0.96	0.00	24.00	16.99	4206.82
5+125.00	Sc-208	0.00	0.96	0.00	24.00	16.99	4230.82
5+150.00	Sc-209	0.00	0.96	0.00	24.00	16.99	4254.82
5+175.00	Sc-210	0.00	0.96	0.00	24.00	16.99	4278.82
5+200.00	Sc-211	0.00	0.96	0.00	24.00	16.99	4302.82
5+225.00	Sc-212	0.00	0.96	0.00	24.00	16.99	4326.82
5+250.00	Sc-213	0.00	0.96	0.00	24.00	16.99	4350.82
5+275.00	Sc-214	0.00	0.96	0.00	24.02	16.99	4374.84
5+300.00	Sc-215	0.00	0.96	0.00	24.02	16.99	4398.86
5+325.00	Sc-216	0.00	0.96	0.00	24.00	16.99	4422.86
5+350.00	Sc-217	0.00	0.96	0.00	24.00	16.99	4446.86
5+375.00	Sc-218	0.00	0.96	0.00	24.00	16.99	4470.86
5+400.00	Sc-219	0.00	0.94	0.00	23.73	16.99	4494.59
5+425.00	Sc-220	0.00	0.96	0.00	23.73	16.99	4518.32

Tabela e Volumeve

Progresivi	Seksionet	Sip.Mbushje	Sip.Germim	Vol.Mbushje	Vol.Germim	Vol.Prog.Mbushje	Vol.Prog.Germim
5+450.00	Sc-221	0.00	0.96	0.00	23.99	16.99	4542.31
5+475.00	Sc-222	0.00	0.96	0.00	23.94	16.99	4566.25
5+500.00	Sc-223	0.00	0.96	0.00	24.01	16.99	4590.26
5+525.00	Sc-224	0.00	0.96	0.00	24.06	16.99	4614.32
5+550.00	Sc-225	0.00	0.96	0.00	24.00	16.99	4638.32
5+575.00	Sc-226	0.00	0.96	0.00	24.00	16.99	4662.32
5+600.00	Sc-227	0.00	0.96	0.00	24.00	16.99	4686.32
5+625.00	Sc-228	0.00	0.96	0.00	24.05	16.99	4710.37
5+650.00	Sc-229	0.00	0.96	0.00	24.04	16.99	4734.41
5+675.00	Sc-230	0.00	0.96	0.00	23.99	16.99	4758.40
5+700.00	Sc-231	0.00	0.96	0.00	24.00	16.99	4782.40
5+725.00	Sc-232	0.00	0.97	0.00	24.14	16.99	4806.54
5+750.00	Sc-233	0.00	0.96	0.00	24.14	16.99	4830.69
5+775.00	Sc-234	0.00	0.96	0.00	24.00	16.99	4854.68
5+800.00	Sc-235	0.00	0.96	0.00	24.00	16.99	4878.68
5+825.00	Sc-236	0.00	0.96	0.00	24.00	16.99	4902.68
5+850.00	Sc-237	0.00	0.96	0.00	24.00	16.99	4926.68
5+875.00	Sc-238	0.00	0.96	0.00	24.00	16.99	4950.68
5+900.00	Sc-239	0.00	0.96	0.00	24.00	16.99	4974.68
5+925.00	Sc-240	0.00	0.95	0.00	23.89	16.99	4998.58

Tabela e Volumeve

Progresivi	Seksionet	Sip.Mbushje	Sip.Germim	Vol.Mbushje	Vol.Germim	Vol.Prog.Mbushje	Vol.Prog.Germim
5+950.00	Sc-241	0.00	0.96	0.00	23.93	16.99	5022.50
5+975.00	Sc-242	0.00	0.96	0.00	24.05	16.99	5046.55
6+000.00	Sc-243	0.00	0.96	0.00	24.02	16.99	5070.57
6+025.00	Sc-244	0.00	0.96	0.00	24.00	16.99	5094.57
6+046.45	Sc-245	0.00	0.97	0.00	20.73	16.99	5115.30

POROSITESI : sh.a "ALBPETROL"



PROJEKTUES : "HYDRO-ENG CONSULTING" sh.p.k
LICENCE NR. N. 7049/3



GRUPI PROJEKTIMIT

Ing. Ndertimi	Jani TATI Nr. Licence K.2752/1
Ing. Topograf	Maksim GEGA Nr. Licence T.0455/4
Ing. Gjeolog	Asllan BASHA Nr. Licence GJ.0686
Ing. Mekanik	Kristaq PRIFTI Nr. Licence E.0431/1
Ing. Elektrik	Ing.Lindita Zeka Nr. Licence E.1269/2
Inxhinier hidroteknik/ Drejtues Ligjor	Ing.Evis QYRKU Nr. Licence K.1829/2

VULA/ FIRMA

TE DHENAT TEKNIKE

NR.PROJEKTI	1
FAZA E PROJEKTIT	Projektim
TIPI I FLETES	Seksionet 201-220 Seksionet 221-240 Seksionet 241-245
EMERTIMI I FLETES	Volumet e germimit

Nr. i fletes


P-21

PLANI I PERGJITHSHEM I PUSSETAVE TE KONTROLLIT SH 1:150




DETAJET E PUSETEVA TIP SH 1:20


PLANIMETRIA E PUSETES TIP TE KONTROLLIT SH 1:25

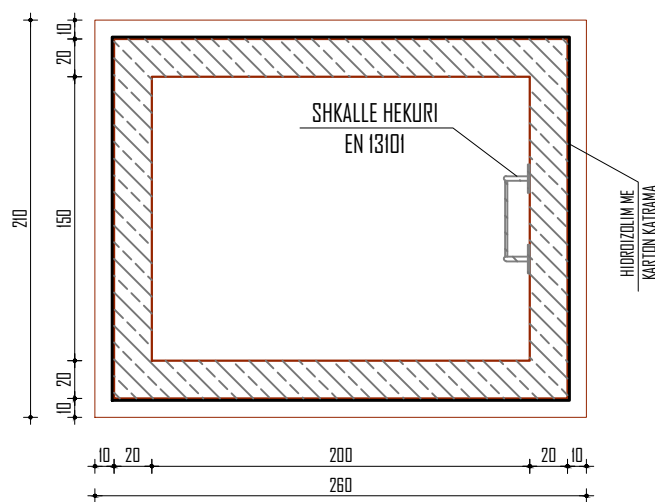


DETAJ KAPAK GIZES SH 1:20

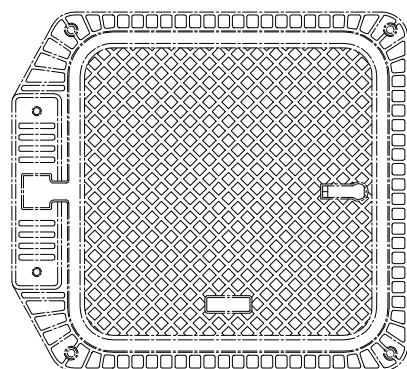

PRERJE GJATESORE

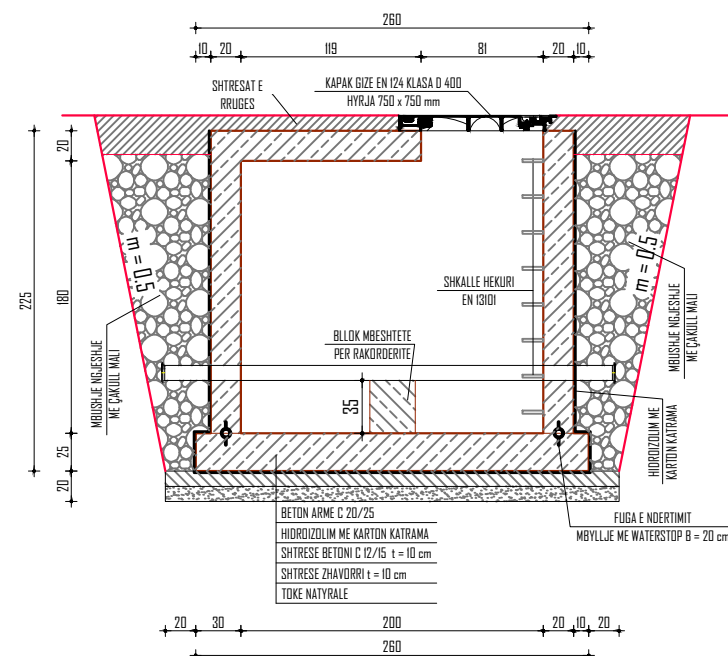

PRERJE TERTHORE

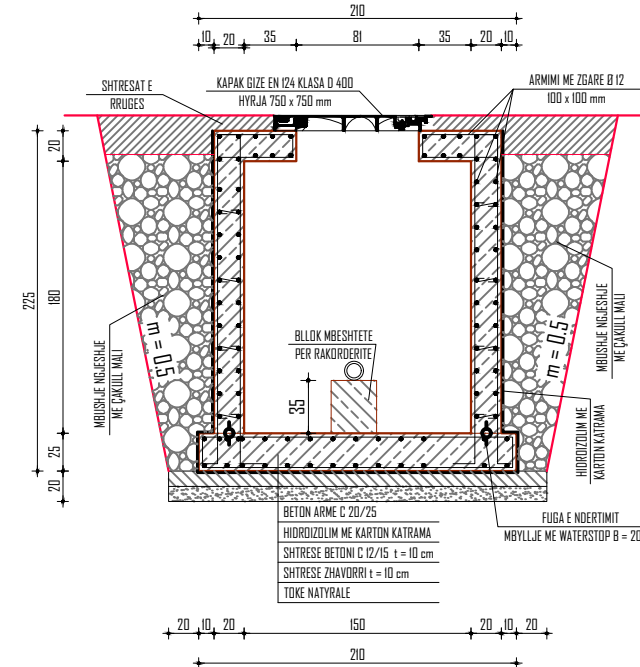

O B J E K T I

"ZEVENDESIMI I PJESHEM I TUBACIONIT MAGJISTRAL Ø6" NGA QENDRA NR.17 DRENOVE DERI NE DEKANTIM USOJE "

POROSITESI : sh.a "ALBPETROL"



PROJEKTUES : "HYDRO-ENG CONSULTING" sh.p.k
LIC. Nr. 7049/3



GRUPI PROJEKTIMIT

Ing. Ndertimi	Jani TATI Nr. Licence K.2752/1
Ing. Topograf	Maksim GEGA Nr. Licence T.0455/4
Ing. Gjeolog	Asllan BASHA Nr. Licence GJ.0686
Ing. Mekanik	Kristaq PRIFTI Nr. Licence E.0431/1
Ing. Elektrik	Ing.Lindita Zeka Nr. Licence E.1269/2
Inxhinier hidroteknik/ Drejtes Ligjor	Ing.Evis QYRKU Nr. Licence K.1829/2

VULA/ FIRMA

TE DHENAT TEKNIKE

NR.PROJEKTI	1
FAZA E PROJEKTIT	Projektim
TIPI I FLETES	PUSETA TIP
EMERTIMI I FLETES	DETAJ I PUSETES SH 1: 20

Nr. i fletes **P-22**

DETAJ I SARAÇINESKES SH 1:20

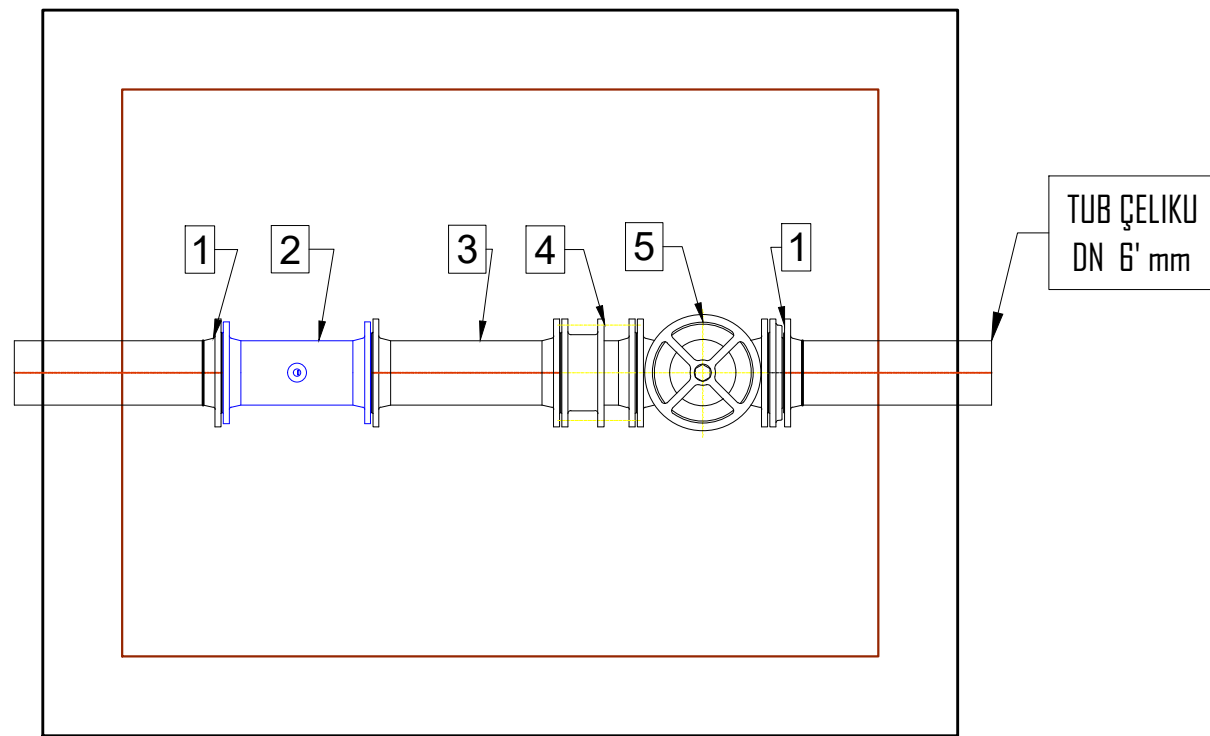


TABELA E MATERIALEVE PUSETA

1	Fllanxa Saldimi DN =150 mm PN 64 bar	cope	1
2	Mates smart 6 inch PN64 bar me trasmetim ne distance per nafte	cope	1
3	Tub çeliku me DN 150mm me fllanxa Pn 64 bar L = 500 mm	cope	1
4	Xhunto Cmontimi DN =150mm,PN 64 bar	cope	2
5	Saracineske celiku DN = 150 mm ,PN 64 bar + Aktuator automaktik	cope	1

O B J E K T I

"ZEVENDESIMI I PJESHEM I TUBACIONIT MAGJISTRAL Ø6" NGA QENDRA NR.17 DRENOVE DERI NE DEKANTIM USOJE "

POROSITESI : sh.ª "ALBPETROL"



PROJEKTUES : "HYDRO-ENG CONSULTING" sh.p.k
LIC. Nr. 7049/3



GRUPI PROJEKTIMIT

Ing. Ndertimi	Jani TATI Nr. Licence K.2752/1
Ing. Topograf	Maksim GEGA Nr. Licence T.0455/4
Ing. Gjeolog	Asllan BASHA Nr. Licence GJ.0686
Ing. Mekanik	Kristaq PRIFTI Nr. Licence E.0431/1
Ing. Elektrik	Ing.Lindita Zeka Nr. Licence E.1269/2
Inxhinier hidroteknik/ Drejtues Ligjor	Ing.Evis QYRKU Nr. Licence K.1829/2

VULA/ FIRMA

TE DHENAT TEKNIKE

NR.PROJEKTI	1
FAZA E PROJEKTIT	Projektim
TIPI I FLETES	PUSETA TIP
EMERTIMI I FLETES	DETAJ I SARAÇINESKES SH 1: 20

Nr. i fletes **P-23**


PAMJE E SARAÇINESK+ AKUATOR




PAMJE E MATESIT SMART




PAMJE + DETAJ I RRETHIMIT DHE PORTES SH 1:50

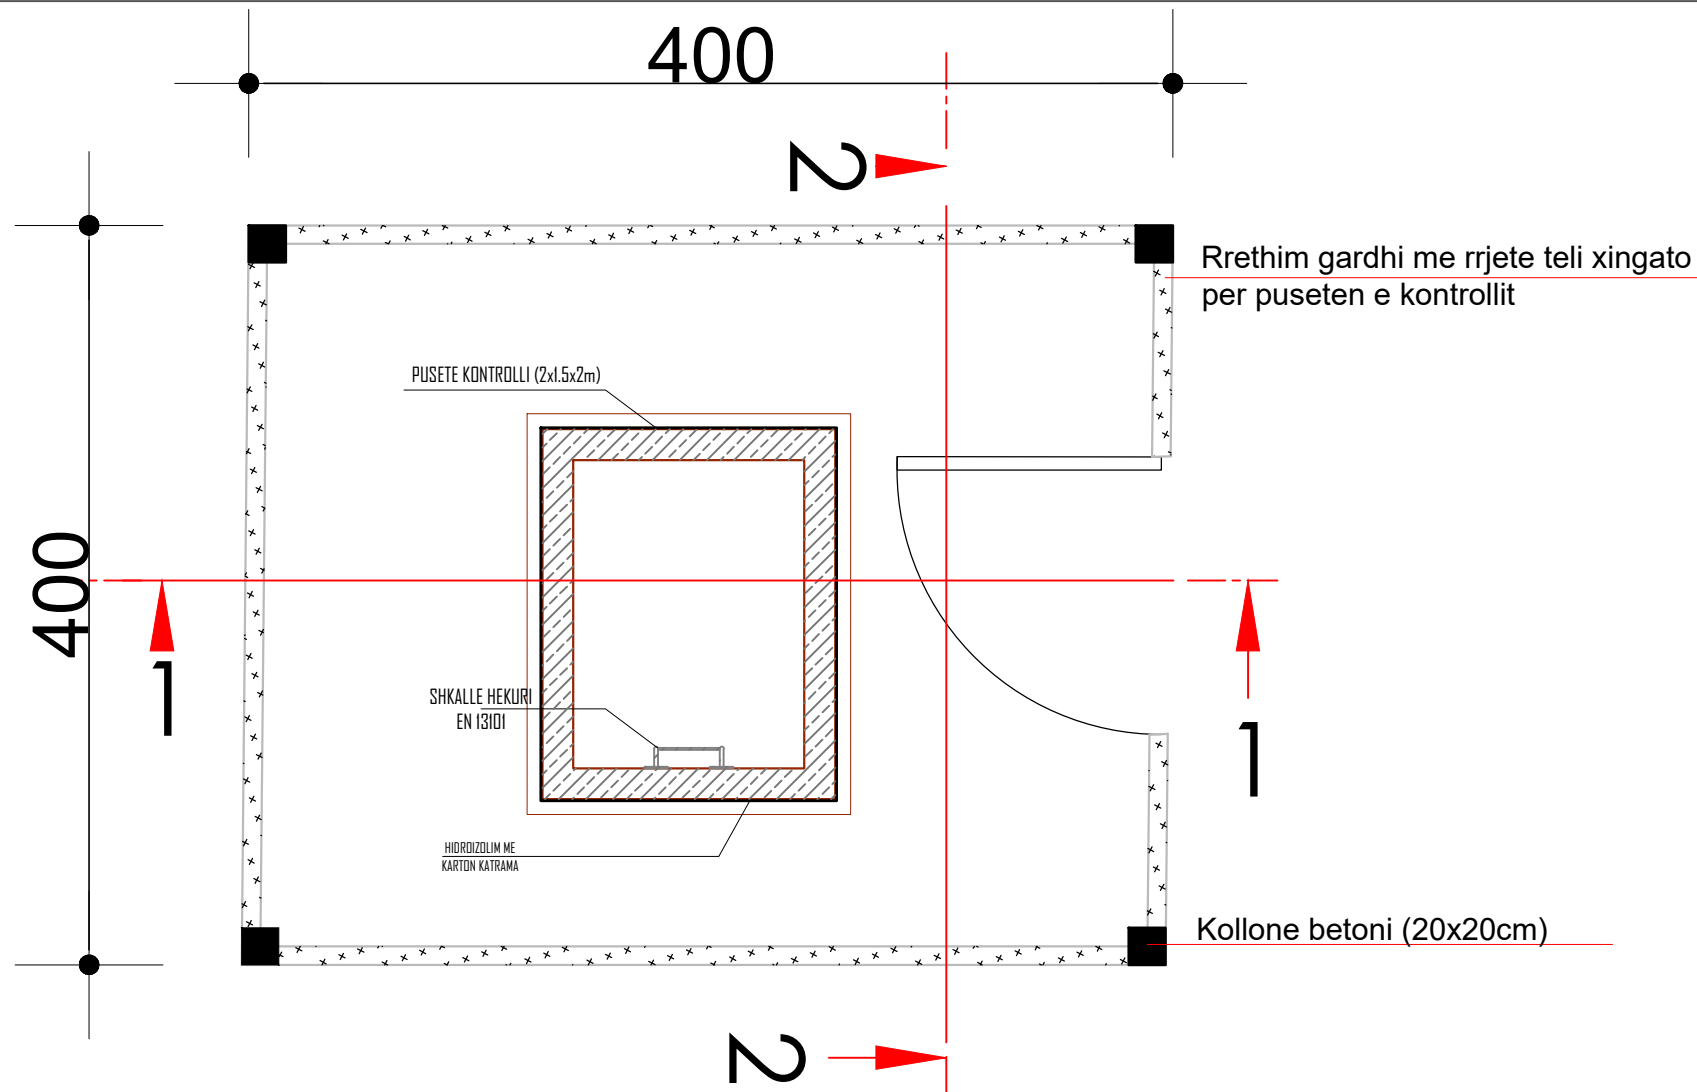

PAMJE-PRERJE 1-1 E RRETHIMIT TE GARDHIT SH 1:20

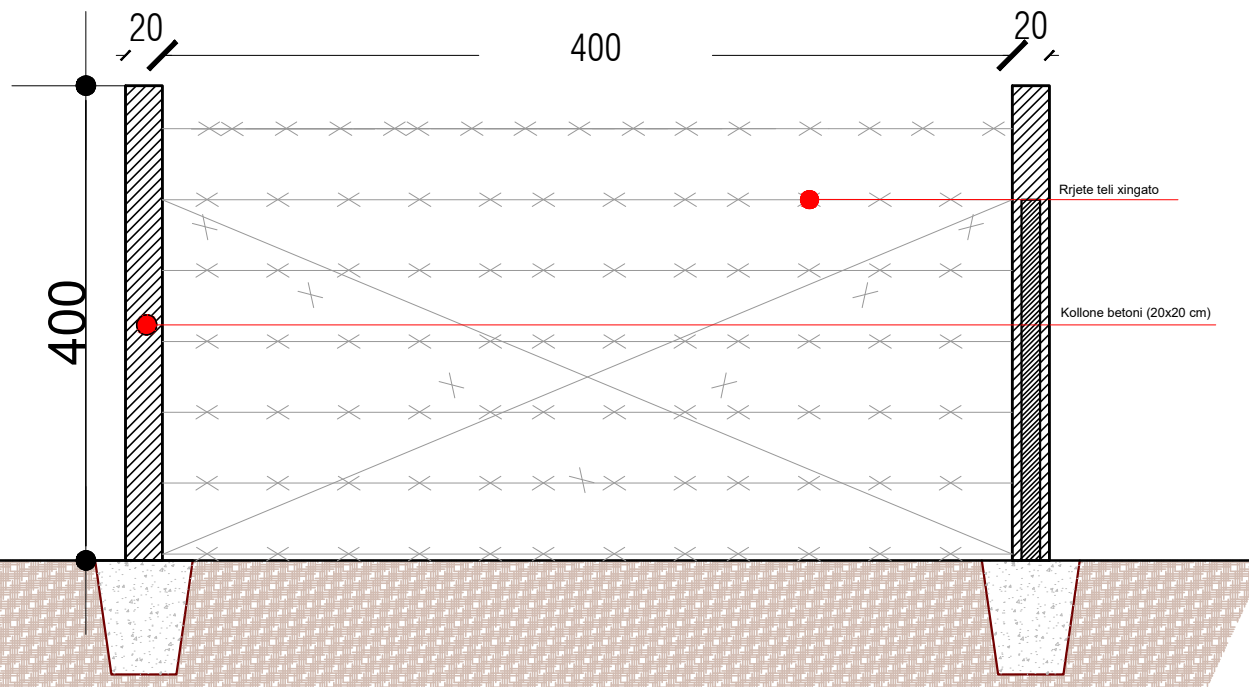

PAMJE-PRERJE 2-2 E RRETHIMIT TE GARDHIT SH 1:20

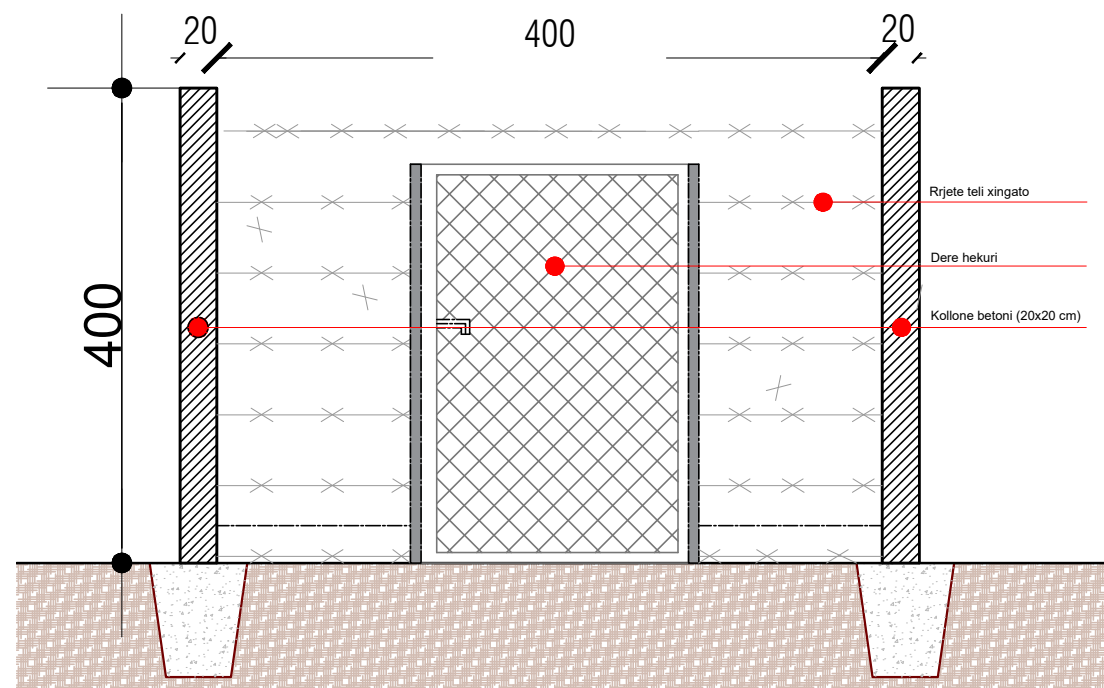

O B J E K T I

"ZEVENDESIMI I PJESHEM I TUBACIONIT MAGJISTRAL Ø6" NGA QENDRA NR.17 DRENOVE DERI NE DEKANTIM USOJE "

POROSITESI : sh.a "ALBPETROL"



PROJEKTUES : "HYDRO-ENG CONSULTING" sh.p.k
LIC. Nr. 7049/3



GRUPI PROJEKTIMIT

Ing. Ndertimi	Jani TATI Nr. Licence K.2752/1
Ing. Topograf	Maksim GEGA Nr. Licence T.0455/4
Ing. Gjeolog	Asllan BASHA Nr. Licence GJ.0686
Ing. Mekanik	Kristaq PRIFTI Nr. Licence E.0431/1
Ing. Elektrik	Ing.Lindita Zeka Nr. Licence E.1269/2
Inxhinier hidroteknik/ Drejtuës Ligjor	Ing.Evis QYRKU Nr. Licence K.1829/2

VULA/ FIRMA


TE DHENAT TEKNIKE

NR.PROJEKTI	1
FAZA E PROJEKTIT	Projektim
TIPI I FLETES	RRETHIMI +PORTA E PUSETAVE TE KONTROLLIT
EMERTIMI I FLETES	PAMJE + DETAJ SH 1:50


Nr. i fletes **P-24**

DETAJE TE KALIMIT TE LINJES SE NAFTESJELLESIT NGA QENDRA NR .17 DERI NE DEKANTIM USOJE


DETAJI KALIMIT TE TUBIT NE RRUGE SH 1:20

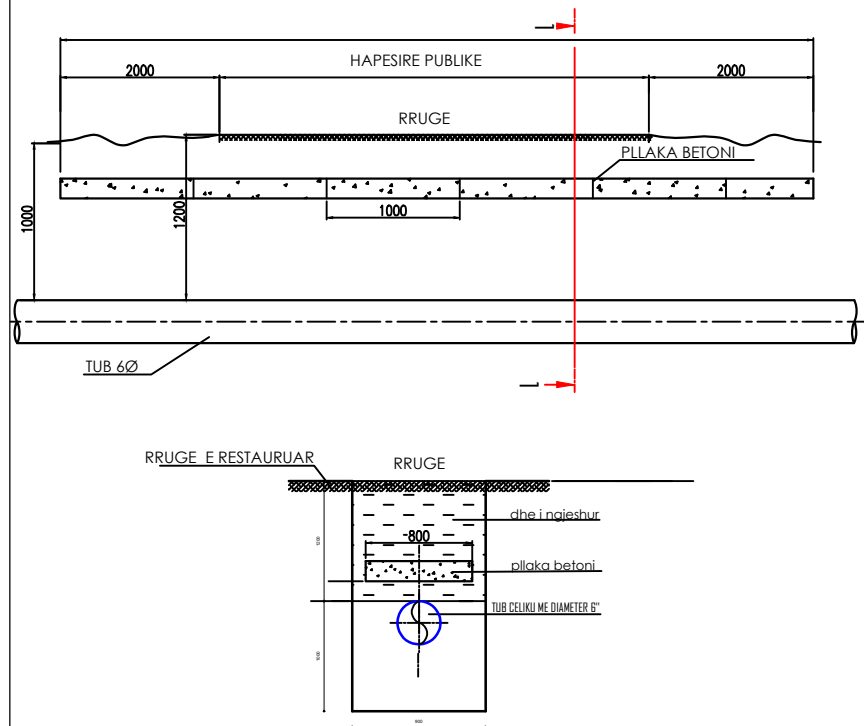


DETAJI I NDERSEKTIMIT TE TUBACIONEVE SH 1:20

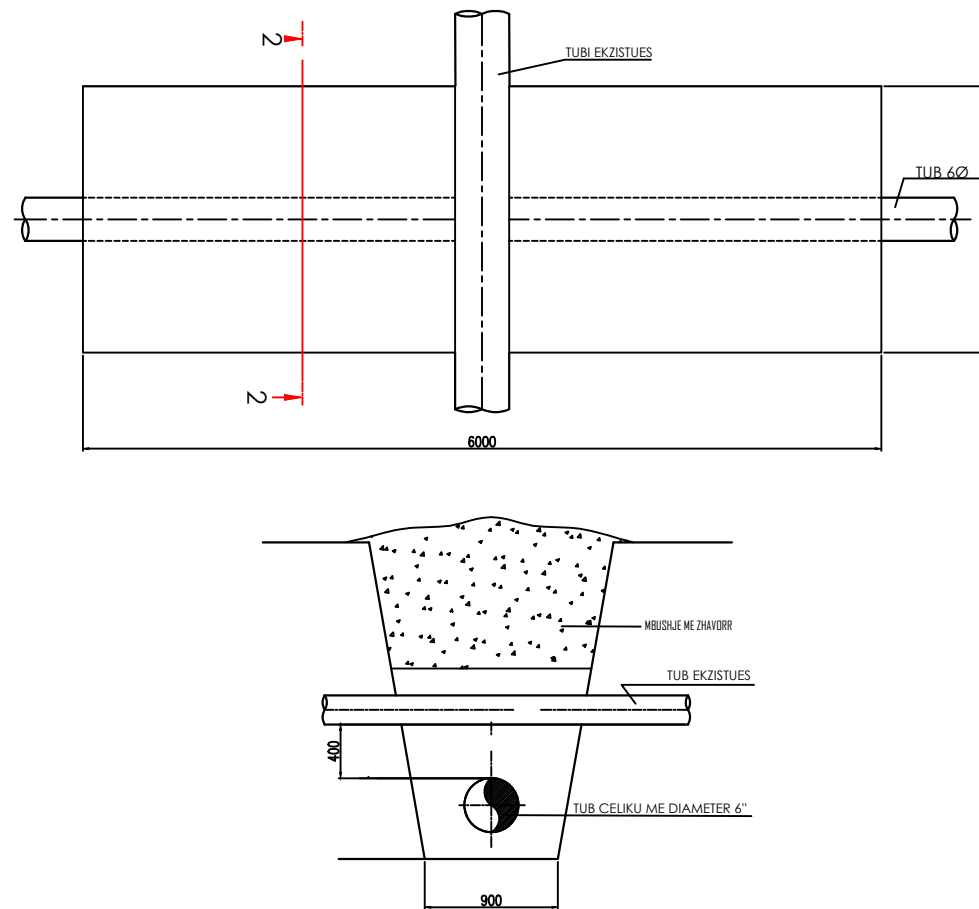


DETAJI I KALIMIT TE TUBACIONI NE HEKURUDHE SH 1:20

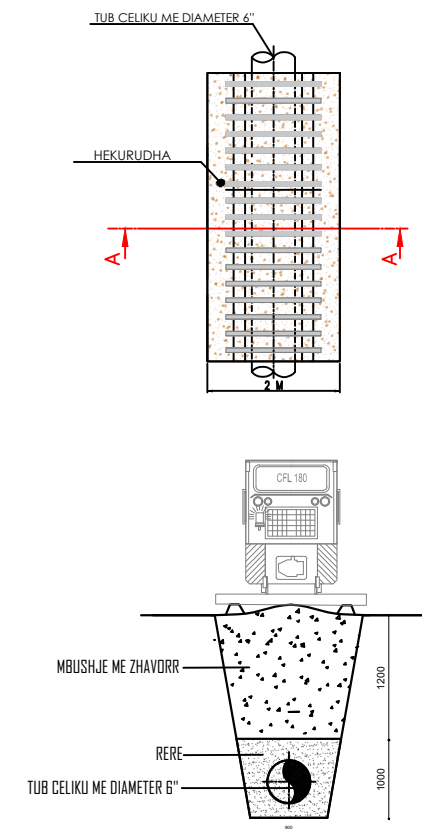

DETAJI I KALIMIT TE TUBACIONIT NE MIKROTUNEL SH 1:25

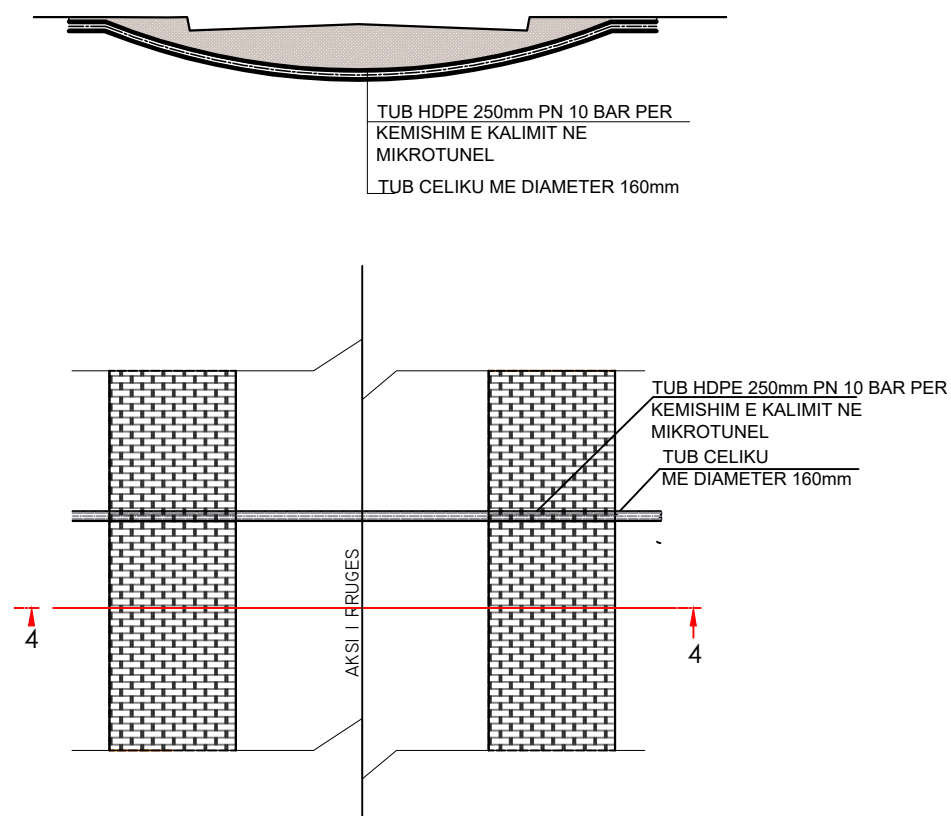

DETAJI I KALIMIT TE TUBACIONIT NE TOMBINO SH 1:25

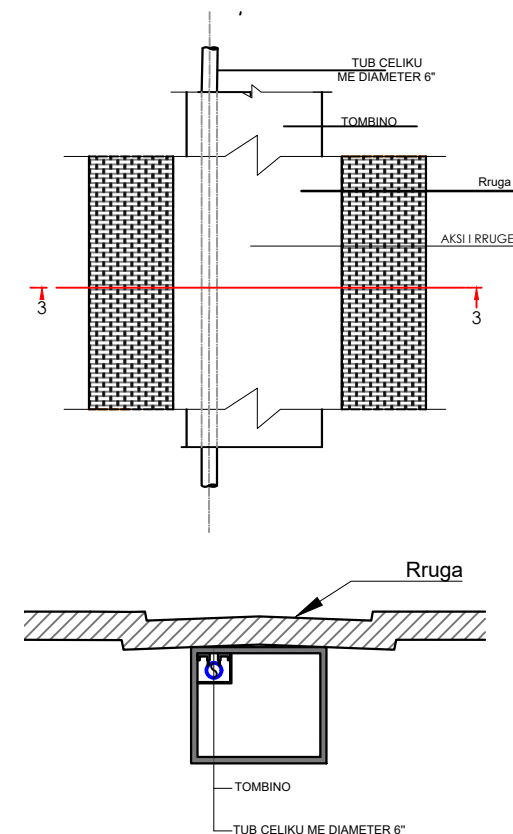

O B J E K T I

"ZEVENDESIMI I PJESHEM I TUBACIONIT MAGJISTRAL Ø6\"/>

POROSITESI : sh.a "ALBPETROL"



PROJEKTUES : "HYDRO-ENG CONSULTING" sh.p.k
LIC. Nr. 7049/3



GRUPI PROJEKTIMIT

Ing. Ndertimi	Jani TATI Nr. Licence K.2752/1
Ing. Topograf	Maksim GEGA Nr. Licence T.0455/4
Ing. Gjeolog	Asllan BASHA Nr. Licence GJ.0686
Ing. Mekanik	Kristaq PRIFTI Nr. Licence E.0431/1
Ing. Elektrik	Ing.Lindita Zeka Nr. Licence E.1269/2
Inxhinier hidroteknik/ Drejtes Ligjor	Ing.Evis QYRKU Nr. Licence K.1829/2


VULA/ FIRMA

TE DHENAT TEKNIKE

NR.PROJEKTI	1
FAZA E PROJEKTIT	Projektim
TIPI I FLETES	
EMERTIMI I FLETES	DETAJET TE TUBACIONIT

Nr. i fletes

P-25

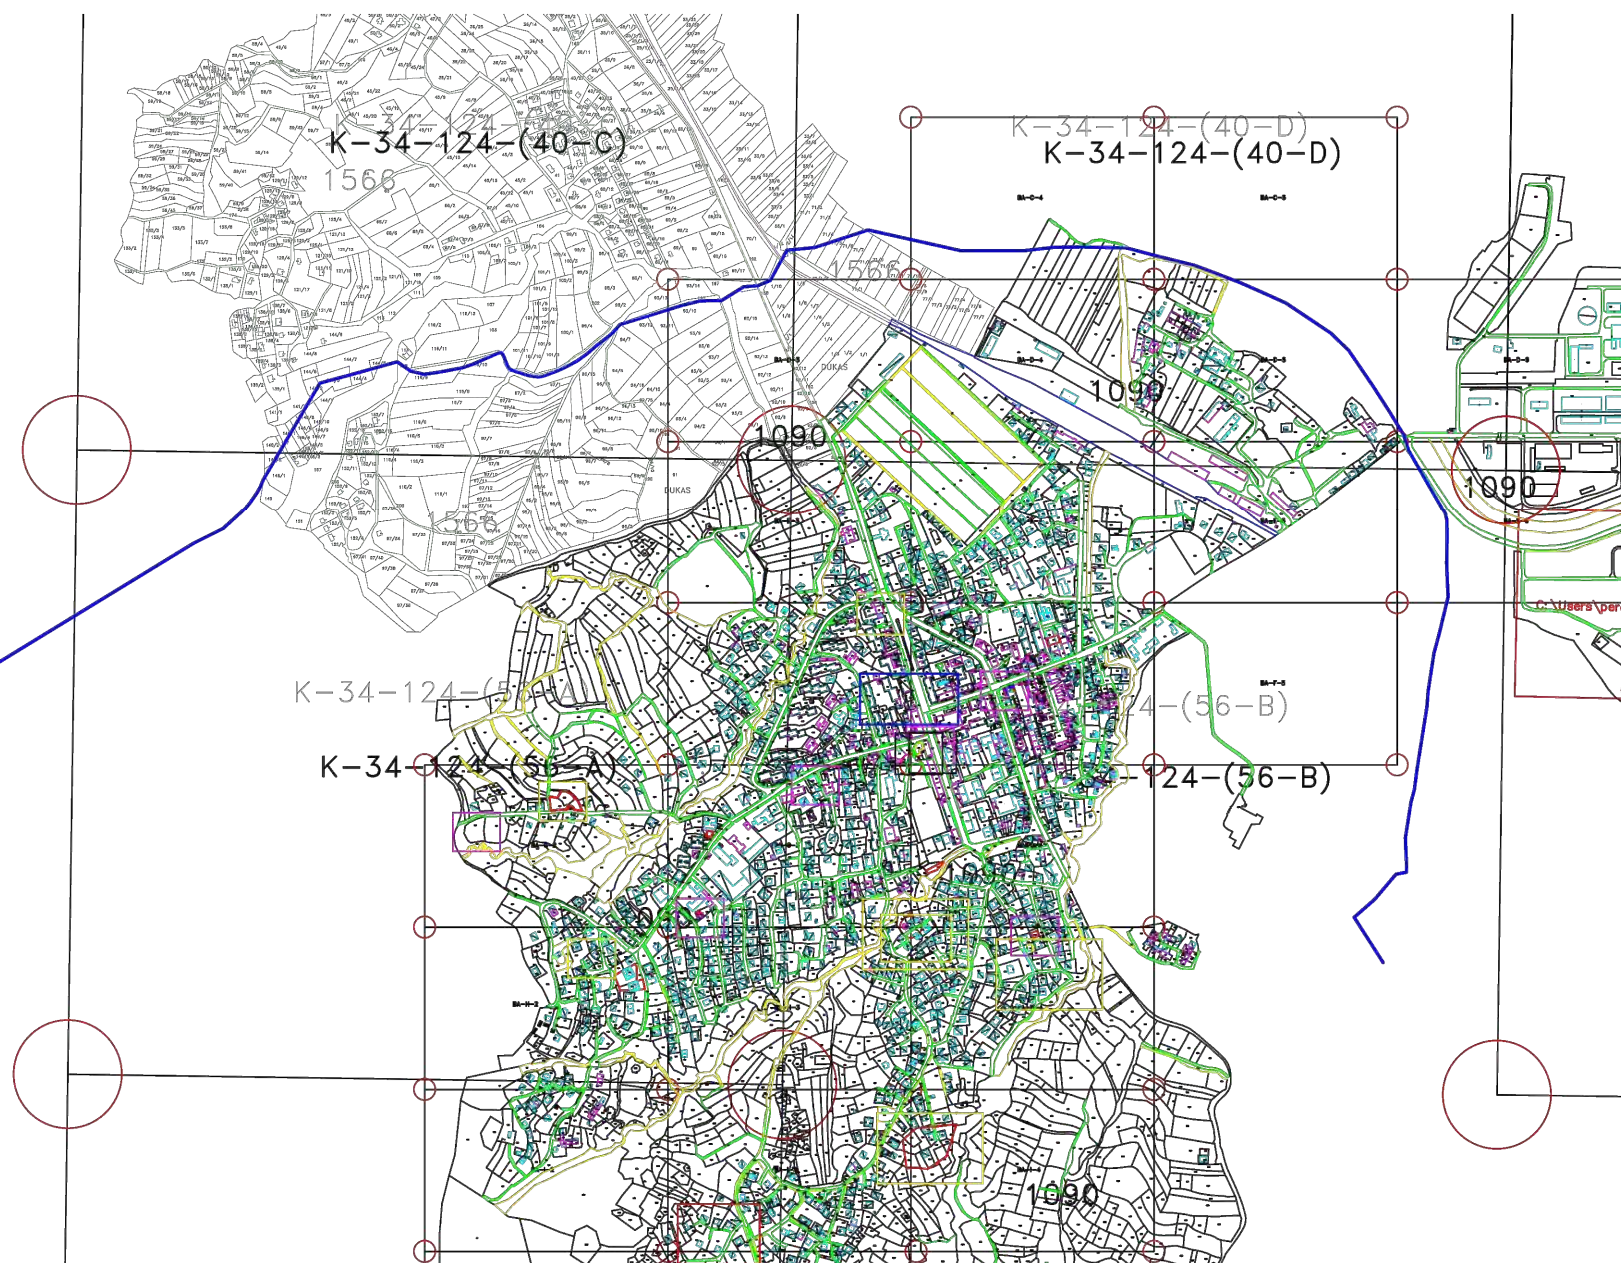

O B J E K T I

"ZEVENDESIMI I PJESHEM I TUBACIONIT MAGJISTRAL Ø6" NGA QENDRA NR.17 DRENOVE DERI NE DEKANTIM USOJE "

POROSITESI : sh.a "ALBPETROL"



PROJEKTUES : "HYDRO-ENG CONSULTING" sh.p.k



GRUPI PROJEKTIMIT

Ing. Ndertimi	Jani TATI Nr. Licence K.2752/1
Ing. Topograf	Maksim GEGA Nr. Licence T.0455/4
Ing. Gjeolog	Asllan BASHA Nr. Licence GJ.0686
Ing. Mekanik	Kristaq PRIFTI Nr. Licence E.0431/1
Ing. Elektrik	Ing.Lindita Zeka Nr. Licence E.1269/2
Drejtues Ligjor	Ing.Evis QYRKU Nr. Licence N7049/3

VULA/ FIRMA

TE DHENAT TEKNIKE

NR.PROJEKTI	1
FAZA E PROJEKTIT	Projektim
TIPI I FLETES	
EMERTIMI I FLETES	HARTA E SHPRONESIMEVE

Nr. i fletes **P-26**