


PLANIMETRIA E KATIT TE PARE


 OPERATORI SISTEMIT TE TRANSMETIMIT DPZHRRT/SP - SEKTORI I PROJEKTEVE		DREJ.DPZHRRT	A.UKA	
GODINA E ZYRAVE TE OST sha		SHEF I SP	A.HAXHIRI	
RIPARIME TE AMBIENTEVE		PROJEKTUES	N. DEMO	
PLANIMETRIA E KATIT TE PARE		Nr.ARKIVES	PROJEKT- ZBATIM	
POROSITES		Shk. 1.50	Fleta Nr.1	
OST - DA		DHJETOR 2023		

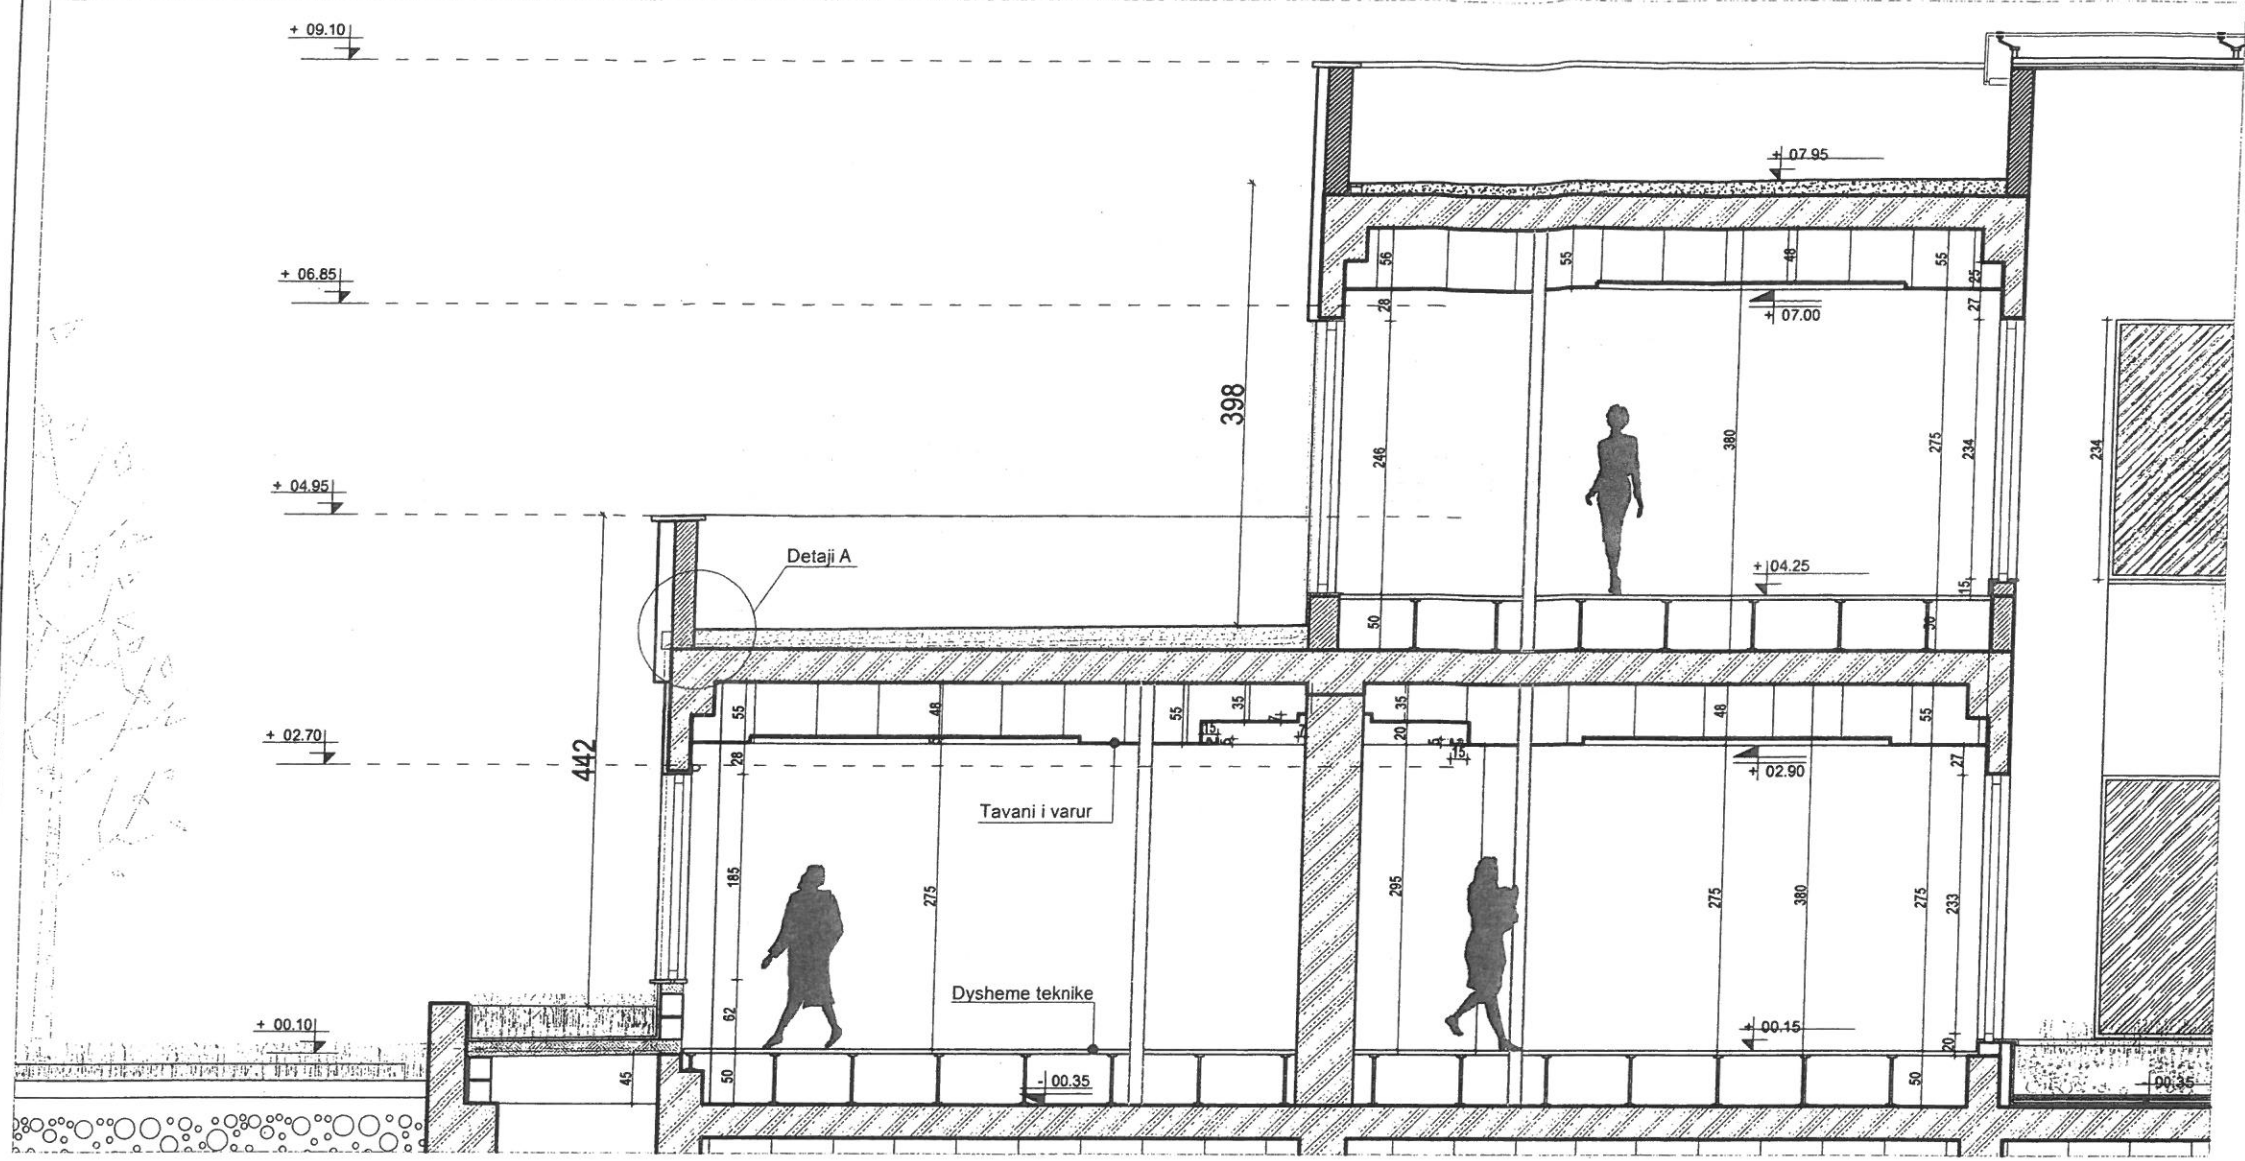


SHENIME TEKNIKE:


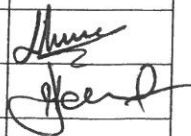
1. SHKARKIMET E TARACES SE GODINES SHKOJNE VERTIKALISHT NEPER FASADEN E OBJEKTIT DHE GJATE INSPEKTIMEVE TE DT. 0.3.11.2023 U VU RE QE ULLUKET VERTIKALE JANE TE DENTUAR DHE FUTEN UJE NE DYSHEMENE TEKNIKE TE KATIT +1.
2. TE HAPET ME KUJDES FASADA ATY KU KALOJNE TUBAT E SHKARKIMIT TE CULET DO TE VENDOSEN TE RINJ NE TE GJITHA SHKARKIMET VERTIKALE QE BIEN MBI VERANDE.
3. TE SHKEPET HIDROIZOLIMI EGZISTUES NE VERADE ME TE GJITHA SHTRRESAT.
4. TE PASTROHET NGA CDO MBETURINE DHE ME PAS TE FILLUJE VENDOSJA E SHTRRESAVE TE REJA TE HIDROIZOLIMIT.
5. SHTRESA E IZOLUESE (KARTON KATRAMASE) DUHET TE VENDOSET VERTIKALISHT DERI TE PLLAKA E MERMERIT E VETRATAVE QE BIEN MBI VERANDE SI DHE NE ANEN E PARAPETIT DUHET TE ZGJATET MIN LART 60 CM.
6. TE KIHET KUJDES NE APLIKIMIN E SHTRRESAVE, TE MOS KRYHET ASNJE PROCES PUNE PA PARANINE E SUPERVIZORIT.
7. NE QOSHEN E BALLKONIT DO TE SHTOHET NJE NJE SHKARKIM I RI MBI NIVELIN E PLINTUSIT PER RASTE KUR TE TRE PILETAT NUK E PERBALLOJNE PRURJEN. KY SHKARKIM DO TE JETE I DUKSHEM NE FASADE (NGA JASHE VESHJES).
8. PASI TE VENDOSET SHTRESA IZOLUESE DUHET QE VERANDAVE TU BEHET PROVE NE NGARKESE PRA TE MBUSHEN ME UJE DHE TE RINE MIN 72 ORE TE MBUSHURA DERI NE NIVELIN E PLINTUSIT.
9. ME PAS TE VAZHDOJE APLIKIMI I SHTRRESAVE TE TJERA.

Detaji i hidroizolimit te verandave shk. 1:20

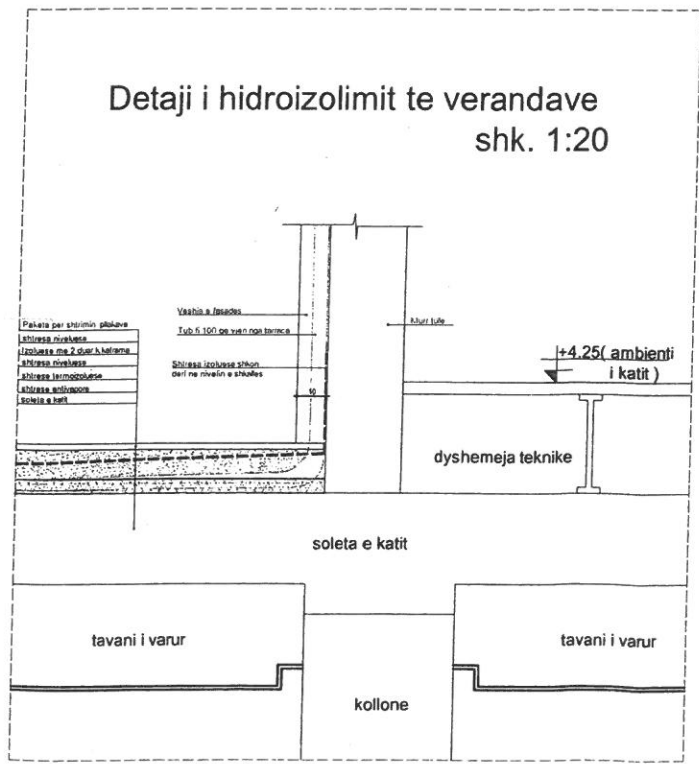

DETAJI A

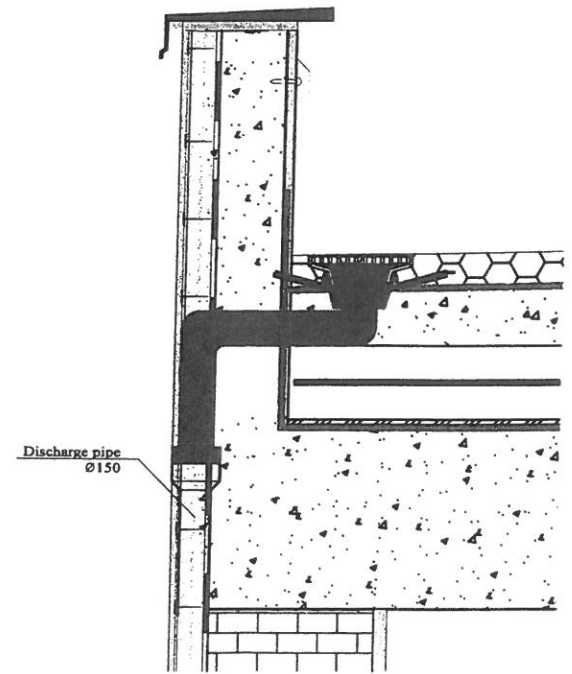

 OPERATORI SISTEMIT TE TRANSMETIMIT DPZHRR/SP - SEKTORI I PROJEKTEVE	DREJ.DPZHRR/	A.UKA	
	SHEF I SP	A.HAXHIRI	
	PROJEKTUES	N. DEMO	
GODINA E ZYRAVE TE OST sha			
RIPARIME TE AMBIENTEVE			
DETAJE DHE SEKSIONE TE HIDROIZOLIMIT TE VERANDAVE		Nr.ARKIVES	PROJEKT- ZBATIM
		Shk. 1.50	Fleta Nr.2
POROSITES	OST - DA	DHJETOR 2023	