


NËNSTACIONI 110/35/20/6KV VLORA 1

PLANVENDOSJA E PËRGJITHSHME

SHK. 1:500

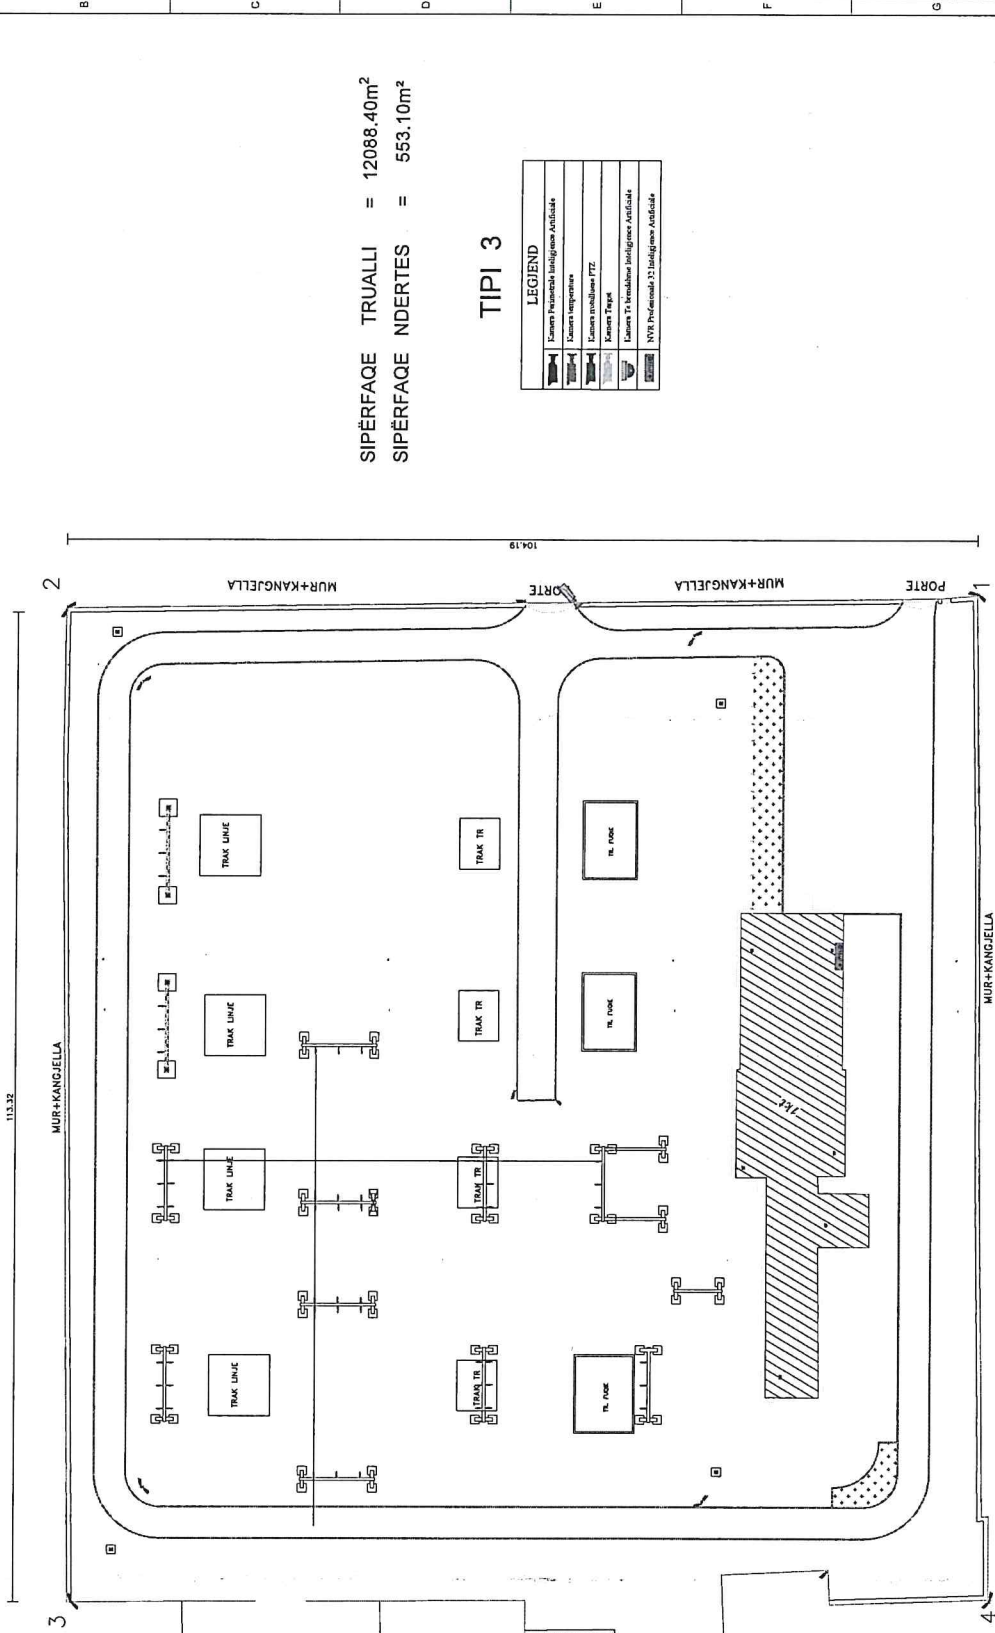

SIPËRFAQE TRUALLI = 12088.40m<sup>2</sup>  
SIPËRFAQE NDERTES = 553.10m<sup>2</sup>


TIPI 3

LEGJEND	
	Strukturë e betonit
	Strukturë e çelikut
	Ekipime elektrike
	Kabllat dhe kabllozet
	Retja e tokës
	Udhëzimi i ujërave
	Fundamentet
	Kufiri i vendit

NENSTACIONI 110/20KV VLORA 2

PLANVENDOSJA E PERGJITHSHME

SHK. 1:500

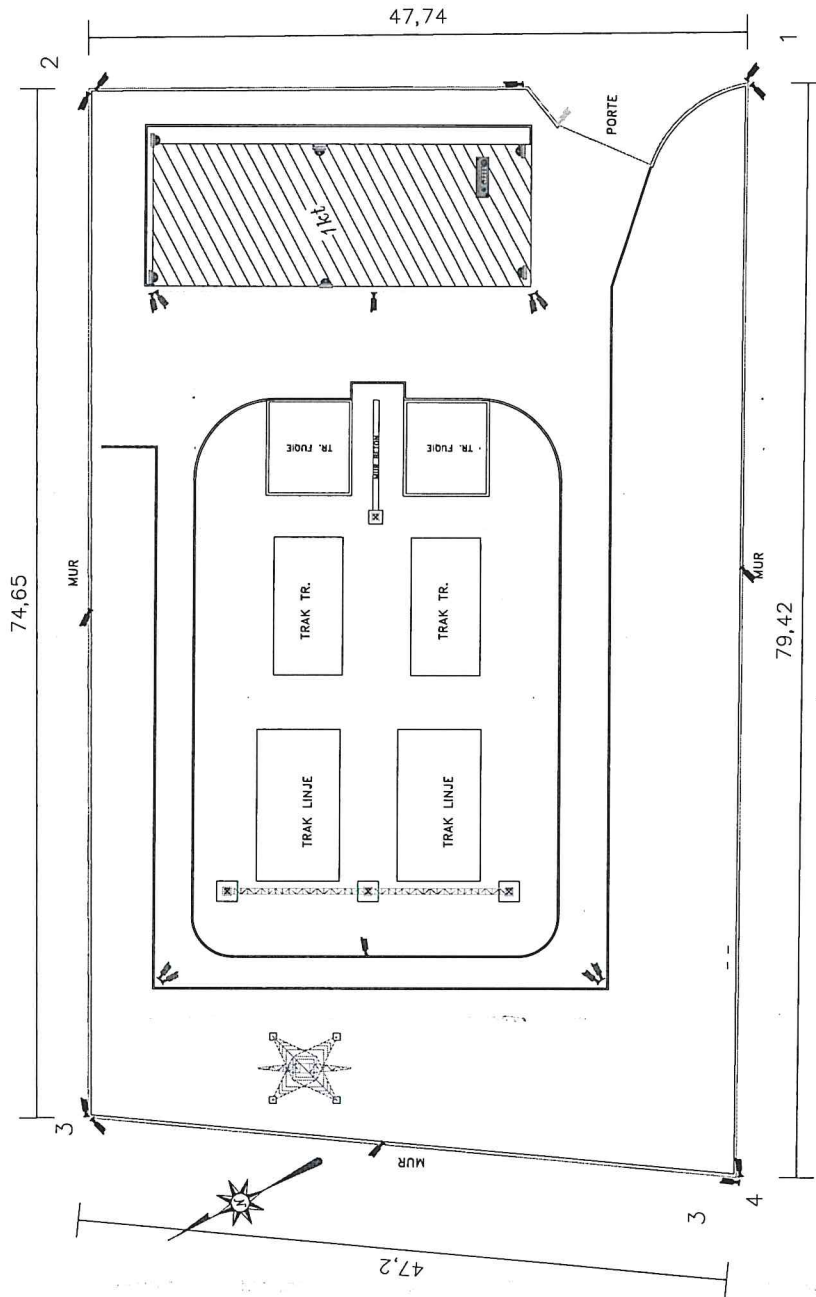

SIPËRFAQE TRUALLI = 3599,40m<sup>2</sup>  
SIPËRFAQE NDERTES = 281,80m<sup>2</sup>


### TIPI 3

LEGIJEND	
	Kamera Perimetrale Intelligence Artificiale
	Kamera temperature
	Kamera rotuluese PTZ
	Kamera Target
	Kamera Te brendshme Intelligence Artificiale
	NVR Profesionale 32 Intelligence Artificiale

NENSTACIONI I10/20KV SARANDE

PLANVENDOSJA E PERGJITHSHME

SHK. 1:500

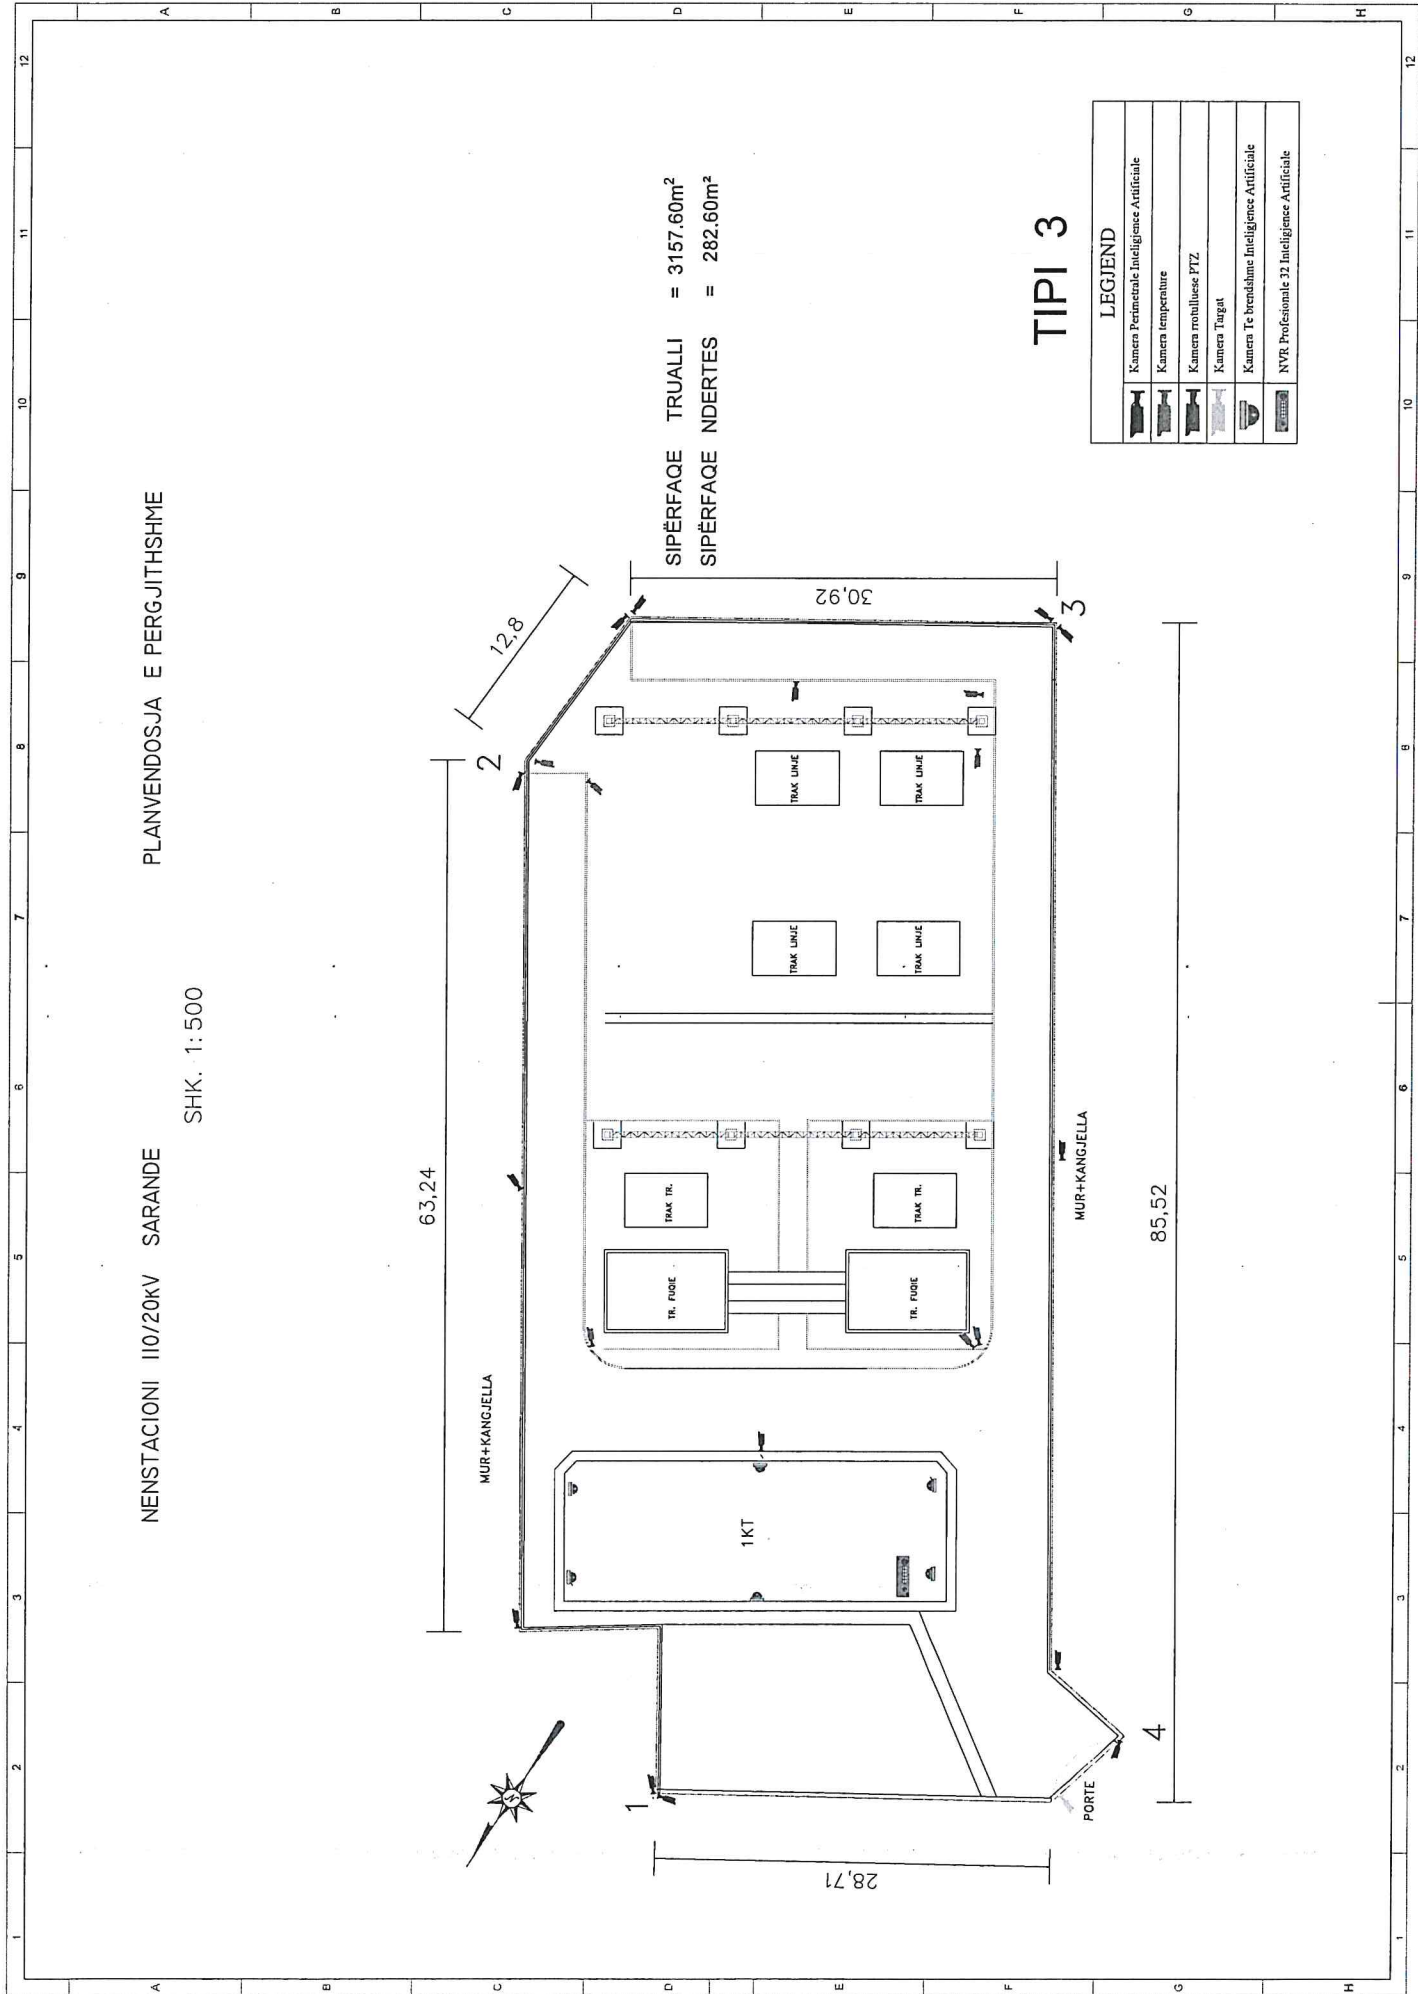

SIPËRFAQE TRUALLI = 3157.60m<sup>2</sup>  
SIPËRFAQE NDERTES = 282.60m<sup>2</sup>

### TIPI 3

LEGJEND	
	Kamera Perimorale Intelligence Artificiale
	Kamera temperature
	Kamera rotulluese PTZ
	Kamera Targat
	Kamera Te brenndshme Intelligence Artificiale
	NVR Profesionale 32 Intelligence Artificiale

NENSTACIONI 110/35/20KV GJIROKASTER E RE

PLANVENDOSJA E PERGJITHSHME

SHK. 1:500


57,09

60,85

SIPERFAQE TRUALLI = 3460.70m<sup>2</sup>  
SIPERFAQE NDERTES = 338.00m<sup>2</sup>

### TIPI 3


LEGJEND	
	Kamera Perimetricale Intelligence Artificiale
	Kamera temperature
	Kamera mobiluese PTZ
	Kamera Targat
	Kamera Te brendshme Intelligence Artificiale
	NVR, Profesionale 32 Intelligence Artificiale

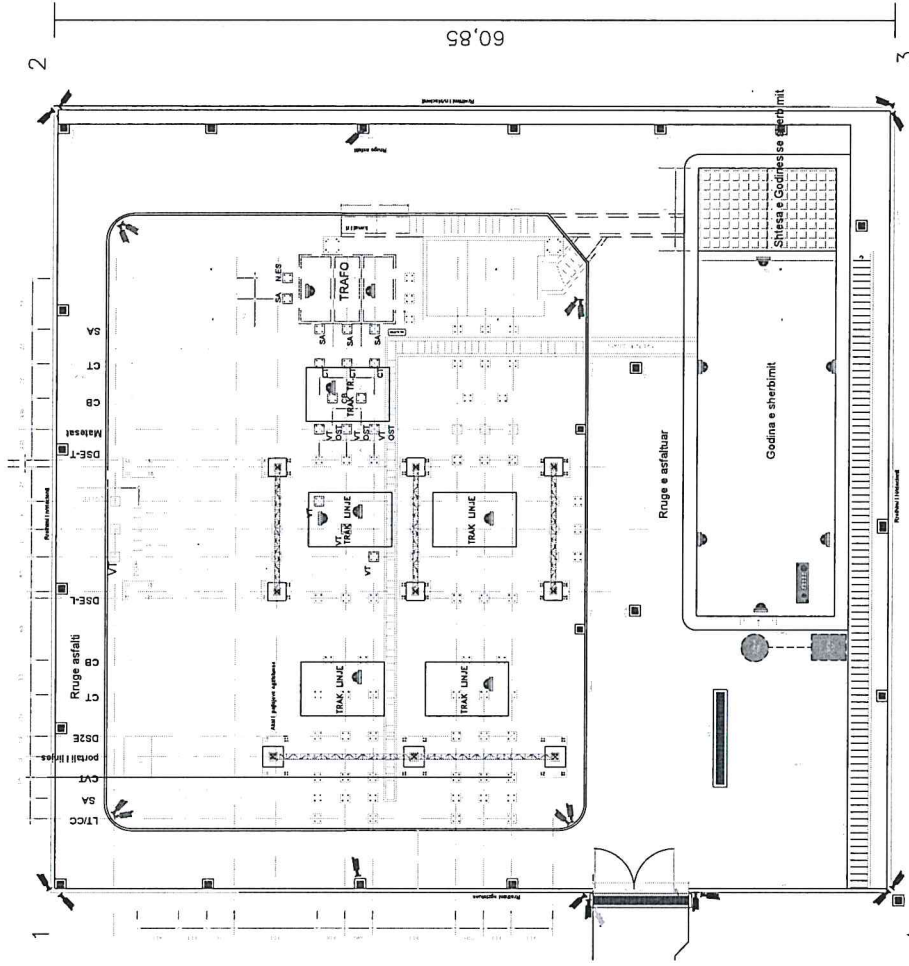

# NENSTACIONI 110/35/10KV KORCE

# PLANVENDOSJA E PERGJITHSHME

SHK. 1:1 000  
118,55

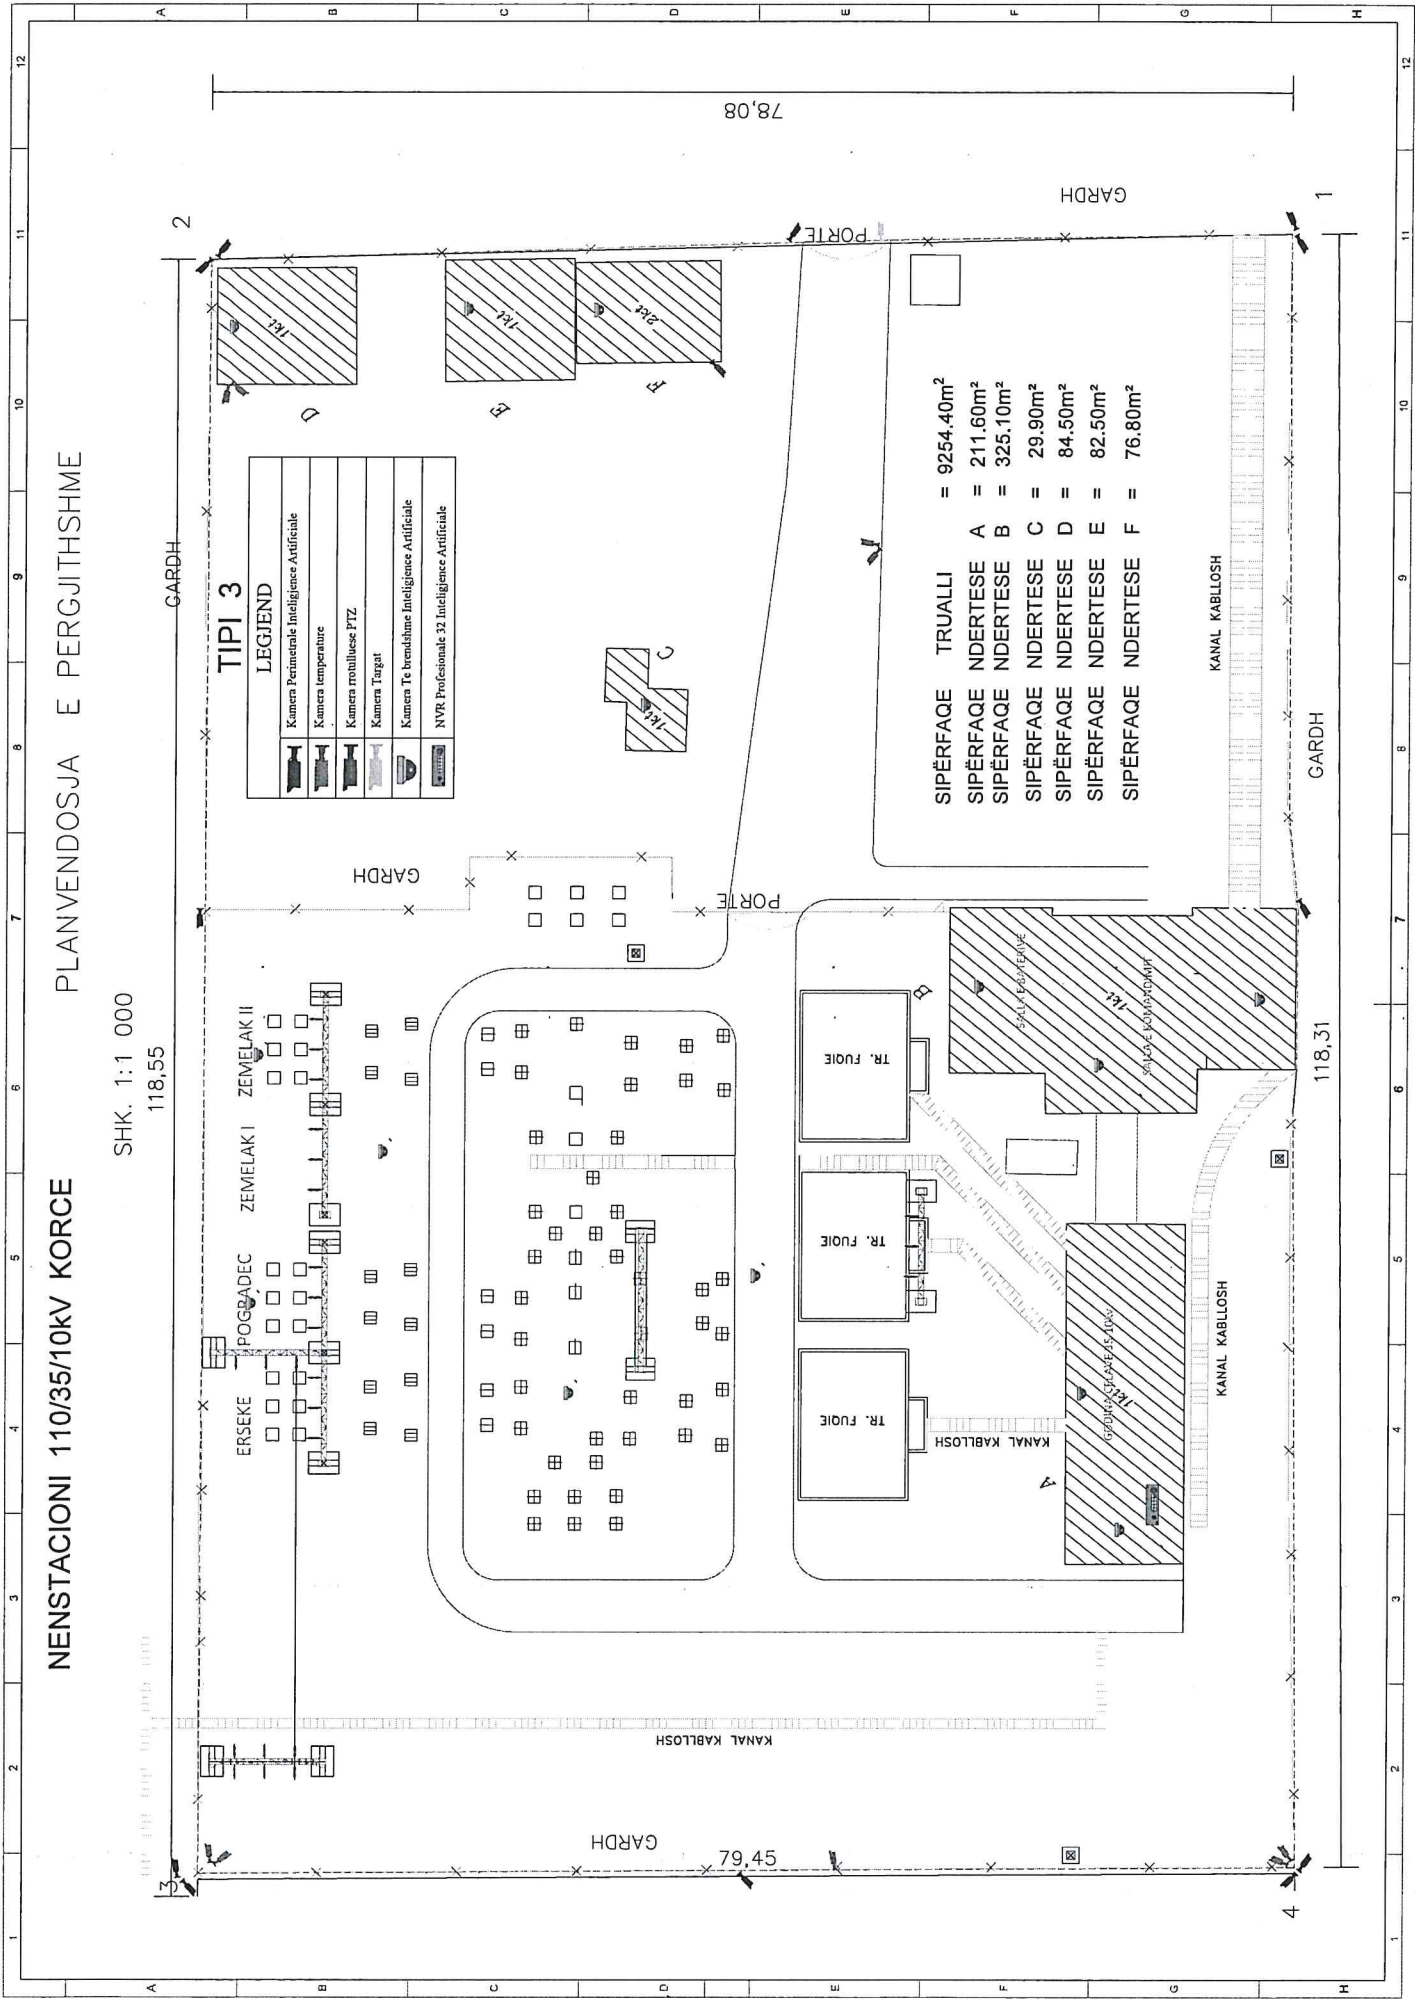

### TIPI 3

LEGJEND	
	Kamera Perimetrale Intelligjence Artificiale
	Kamera Temperature
	Kamera rrotulluese PTZ
	Kamera Target
	Kamera Te brenshjeme Intelligjence Artificiale
	NVR Profesionale 32 Intelligjence Artificiale

SIPERFAQE TRUALLI	= 9254.40m <sup>2</sup>
SIPERFAQE NDERTESE A	= 211.60m <sup>2</sup>
SIPERFAQE NDERTESE B	= 325.10m <sup>2</sup>
SIPERFAQE NDERTESE C	= 29.90m <sup>2</sup>
SIPERFAQE NDERTESE D	= 84.50m <sup>2</sup>
SIPERFAQE NDERTESE E	= 82.50m <sup>2</sup>
SIPERFAQE NDERTESE F	= 76.80m <sup>2</sup>

KANAL KABLOSH

GARDH

118,31

KANAL KABLOSH

GARDH

79,45

KANAL KABLOSH

78,08

GARDH

PORTE

PORTE

GARDH

GARDH

2


1

3

4

N.STACIONI 110/35/10/6KV KUÇOVË.

97,39

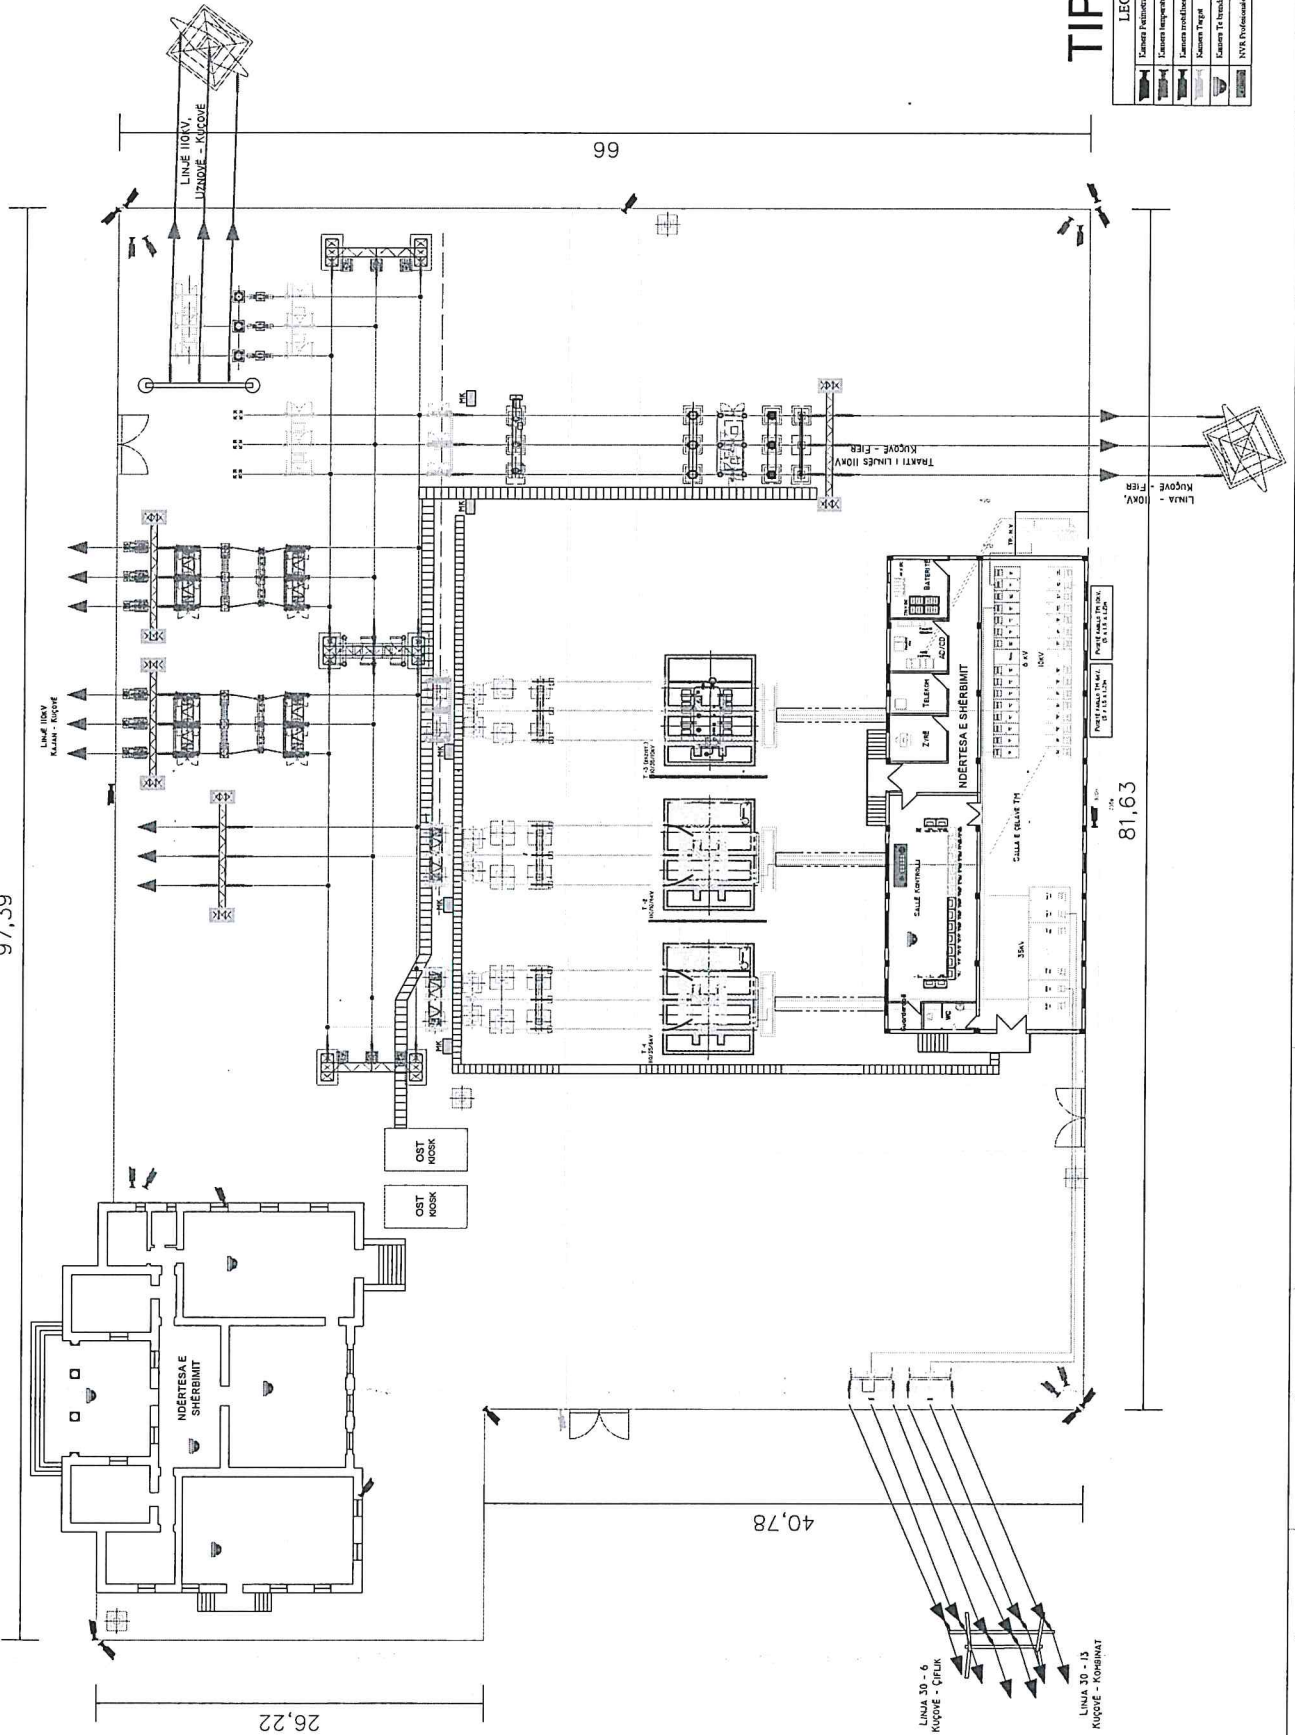

TIPI 3


LEGIEND

	Elemente Përcaktuara Inteligjencë Artificiale
	Zona me Temperaturë
	Elemente të PZ
	Numëri i Pajës
	Elemente të Inteligjencës Artificiale
	NYK Profesional 22 Inteligjencë Artificiale

NENSTACIONI 110/20/kV BERAT

PLANVENDOSJA E PËRGJITHSHME

SHK. 1:500

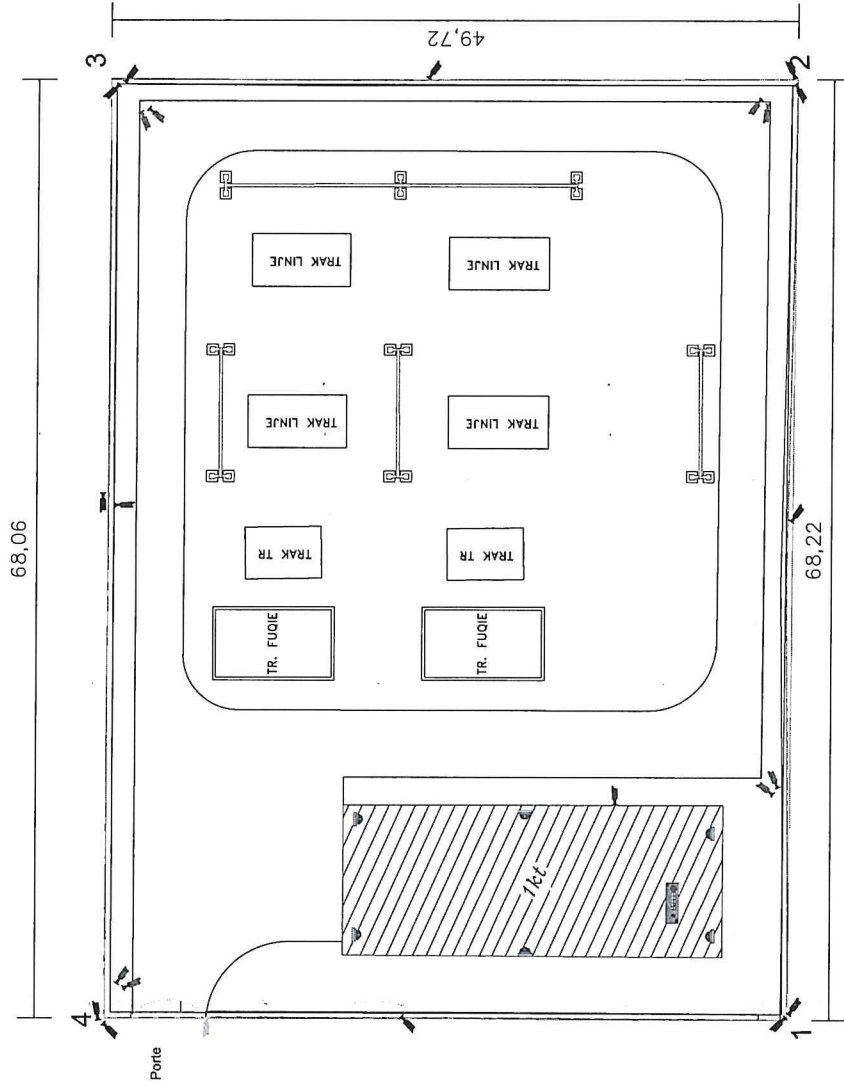

### TIPI 3

LEGJEND	
	Kamera Perimetrore Inteligjence Artificiale
	Kamera Temperatur
	Kamera rotulluese PTZ
	Kamera Targat
	Kamera Te brendshme Inteligjence Artificiale
	NVR, Profesionale 32 Inteligjence Artificiale

SIPËRFAQE TRUALLI = 3359.30m<sup>2</sup>  
SIPËRFAQE NDERTESE = 301.90m<sup>2</sup>

N.STACIONI 110/35/10KV POGRADEC.

TIPI 3

SHK. 1:500

LEGJEND	
	Struktur e Konkrete
	Struktur e Çeliku
	Struktur e Muri
	Struktur e Tavanit
	Struktur e Dhomave
	Platja e Dhomave
	Platja e Dhomave me Armaturim
	Platja e Dhomave me Armaturim dhe Konkrete
	Platja e Dhomave me Armaturim dhe Konkrete dhe Struktur e Çeliku

SIPËRFAQE TRUALLI = 2888.00m<sup>2</sup>  
SIPËRFAQE NDERTESE = 433.00m<sup>2</sup>

Linja 110/17.2  
Përfaqja

Linja 110/18  
Korja

Linja 35-64  
Në Përdorim


53.97

43.95

1.85

Hyje

45.8

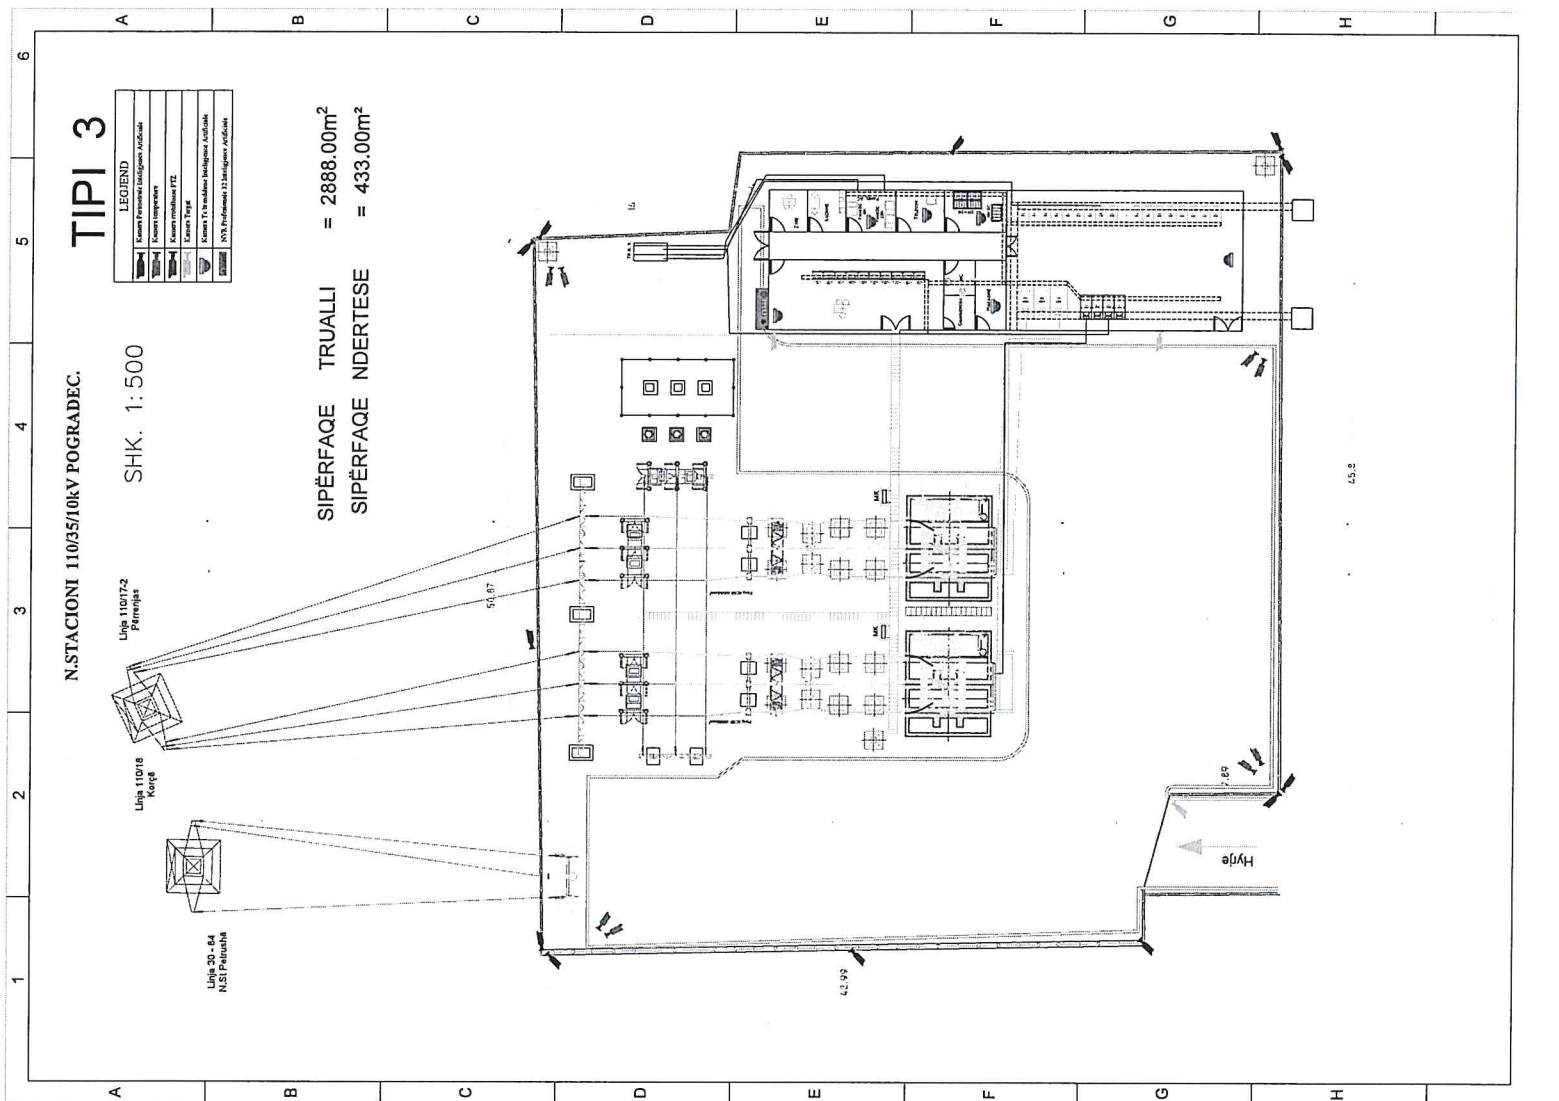



NENSTACIONI 110/20KV BUSHAT I RI



PLANVENDOSJA E PERGJITHSHME

SHK. 1:1 000

TIPI 3


SIPERFAQE TRUALLI = 9979.00m<sup>2</sup>  
 SIPERFAQE NDERTESE = 243.50m<sup>2</sup>

LEGIEND	
	Kamera Intelligjence Artificiale
	Kamera temperature
	Kamera rotullore PTZ
	Kamera Target
	Kamera Te berridhane Intelligjence Artificiale
	NVR Profesionale 32 Intelligjence Artificiale

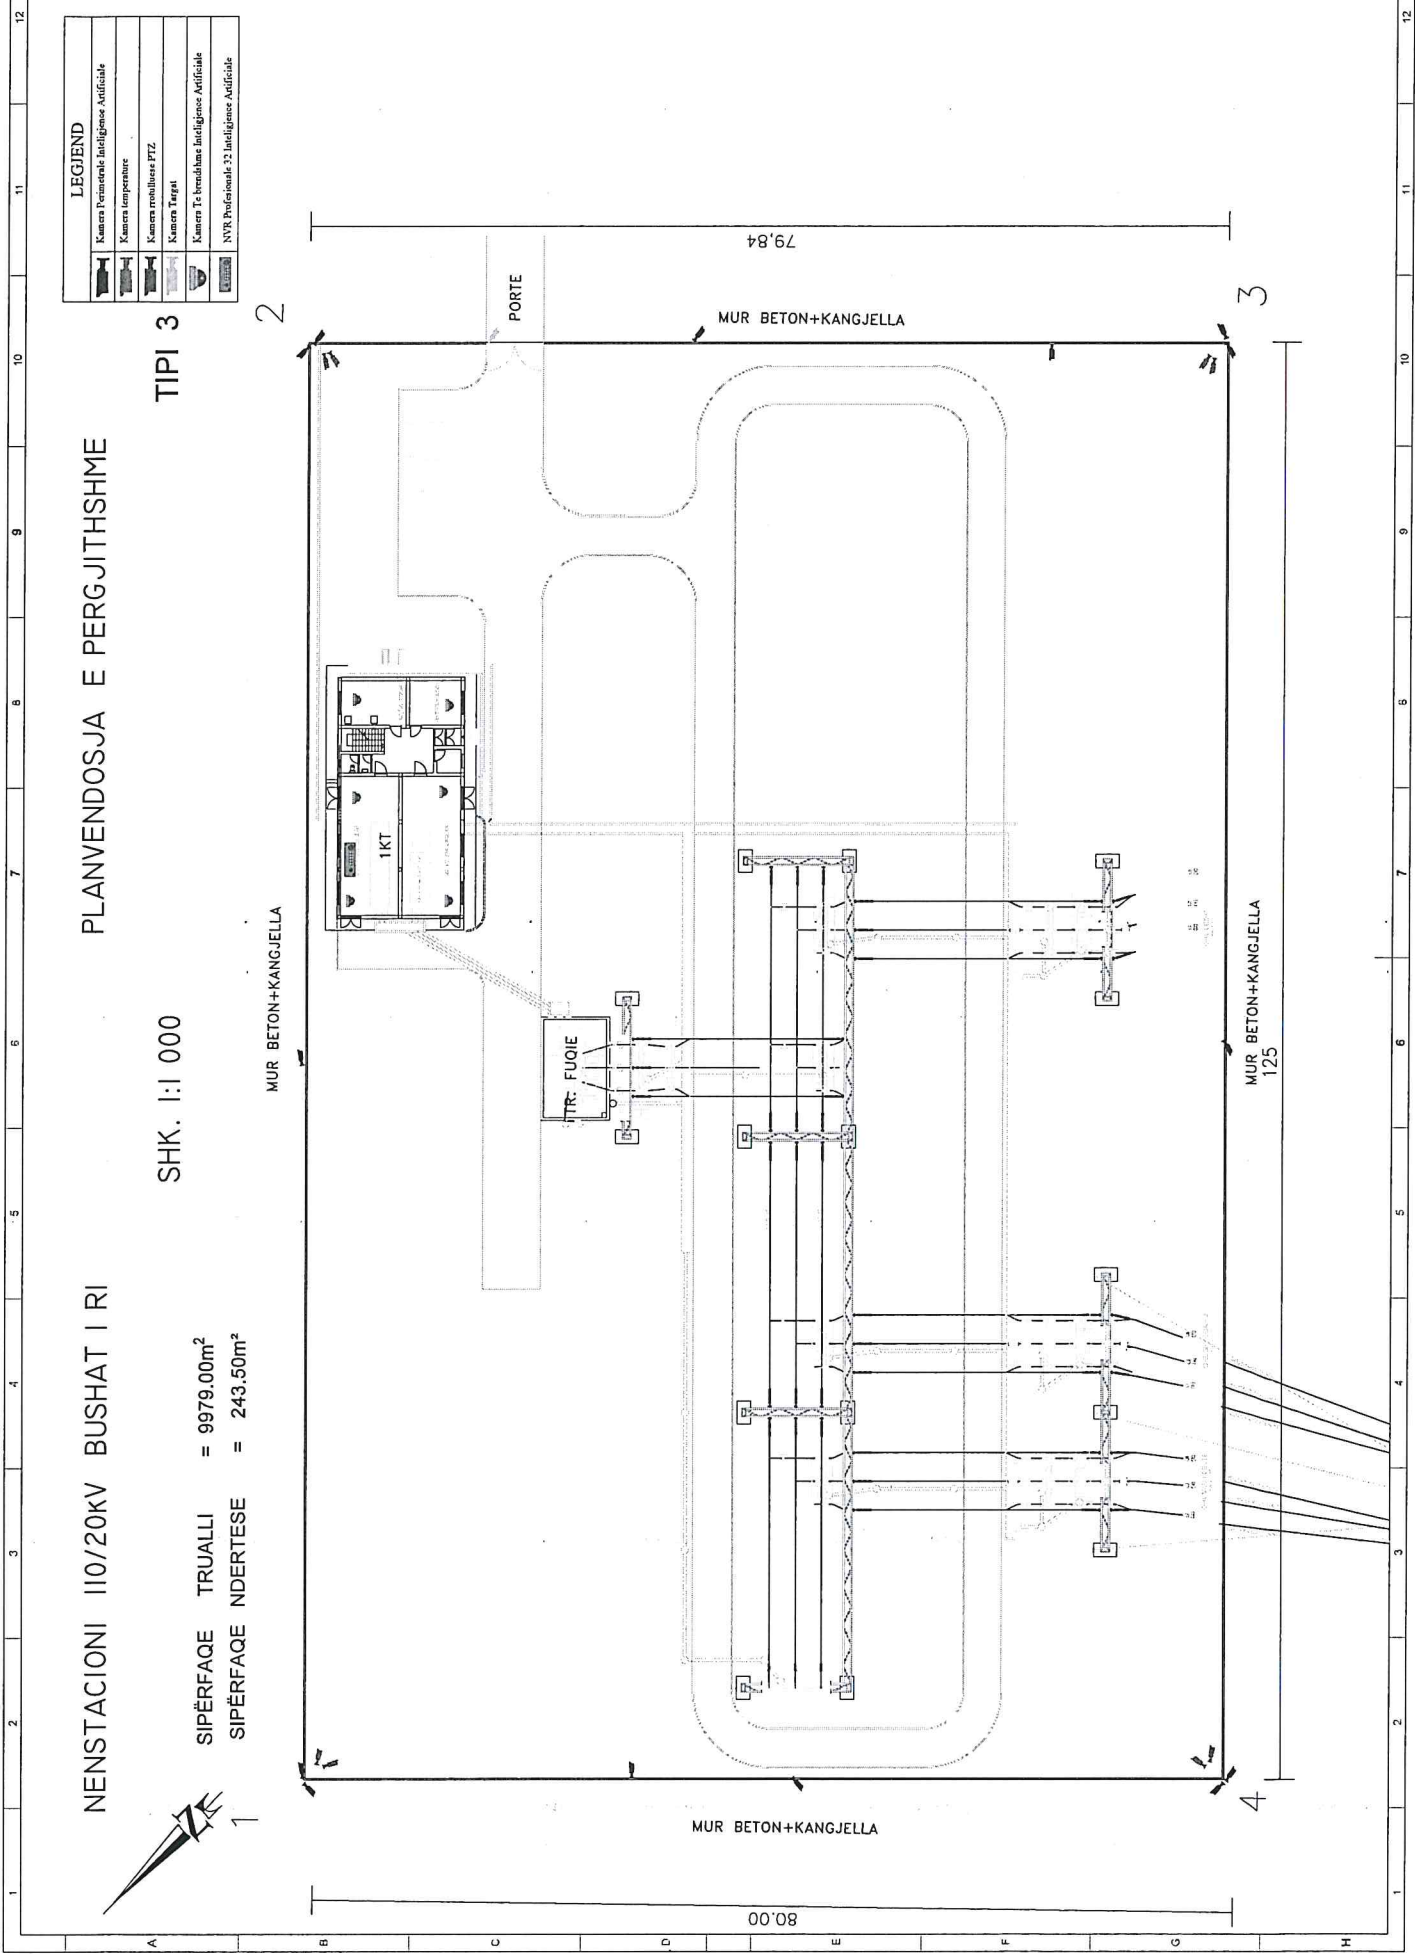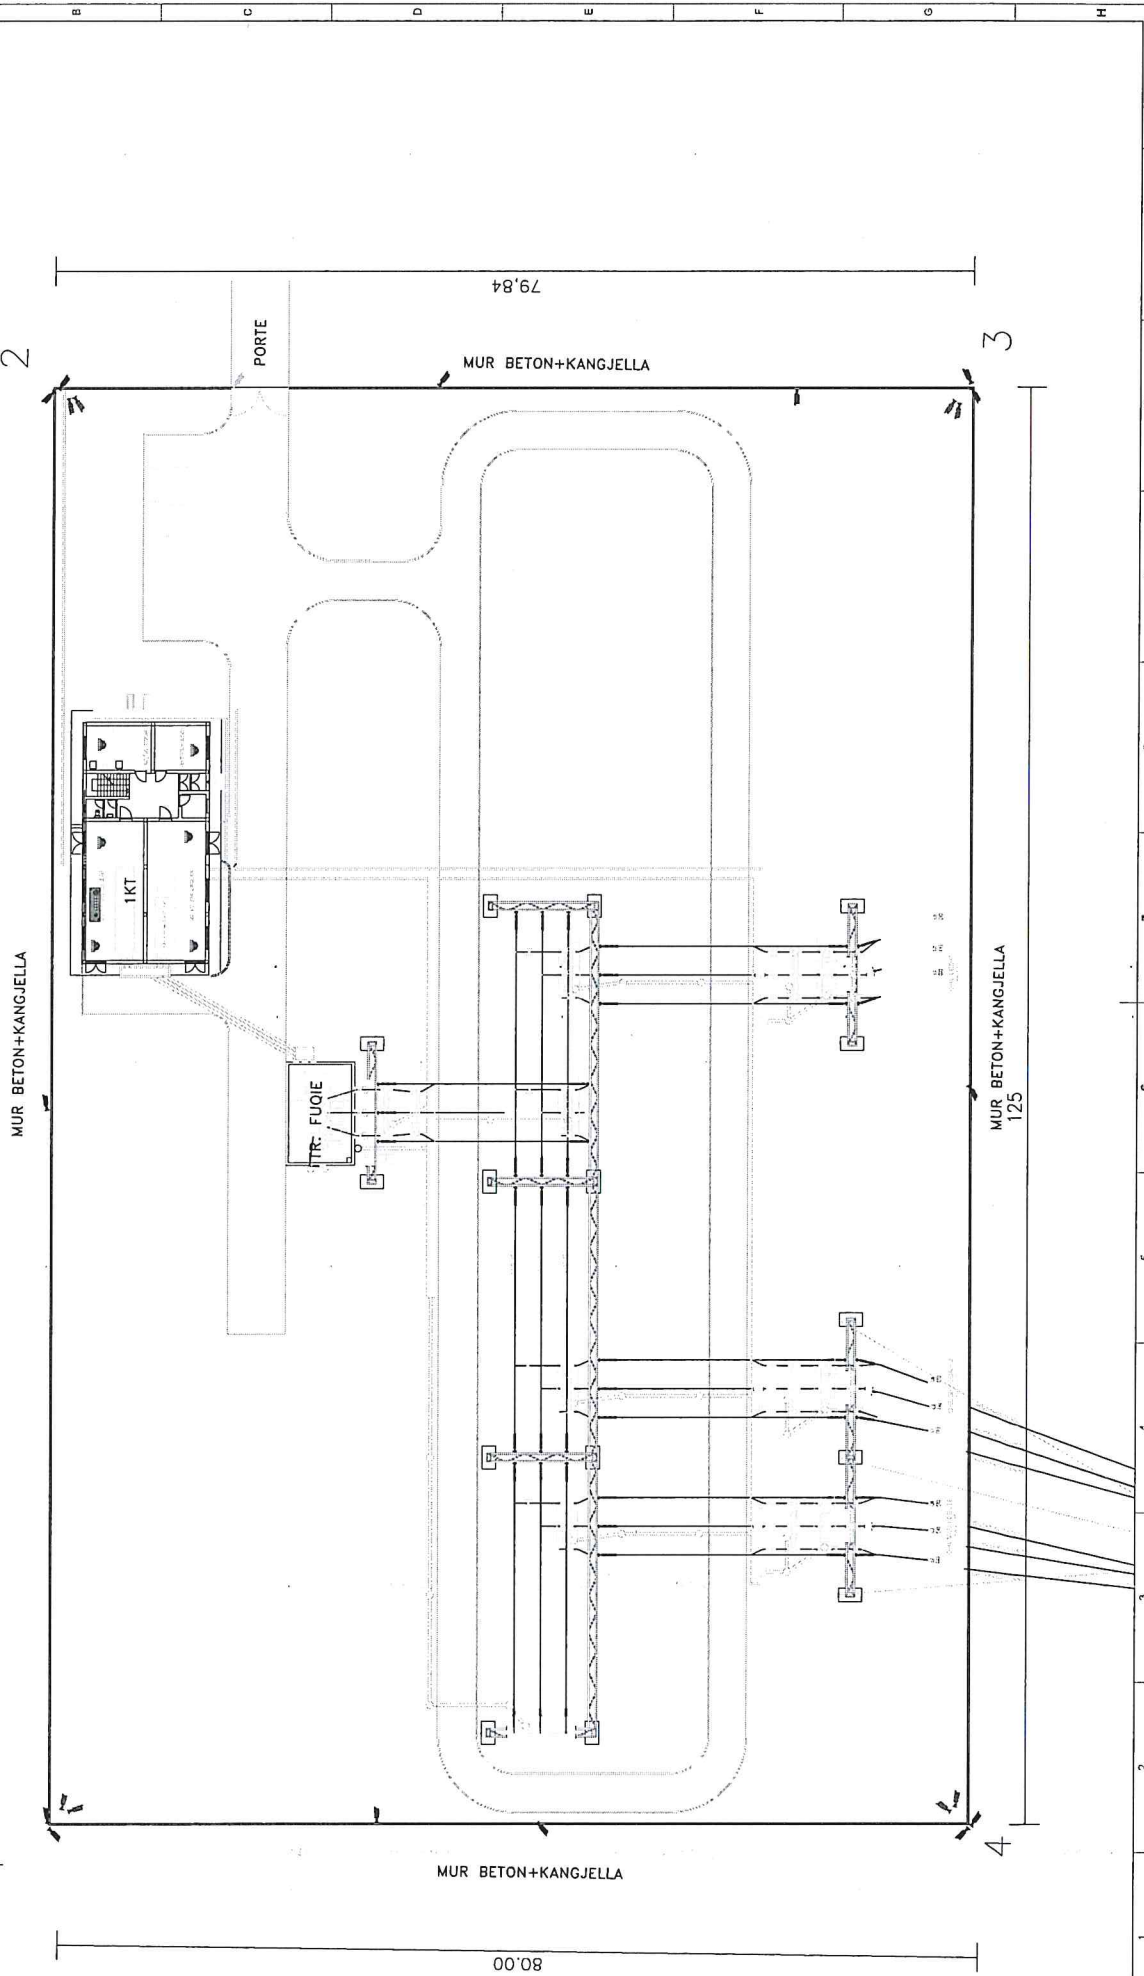

NENSTACIONI 110/35/20/6KV SHKODRA 2 PLANVENDOSJA E PERGJITHSHME

SHK. 1:1 000

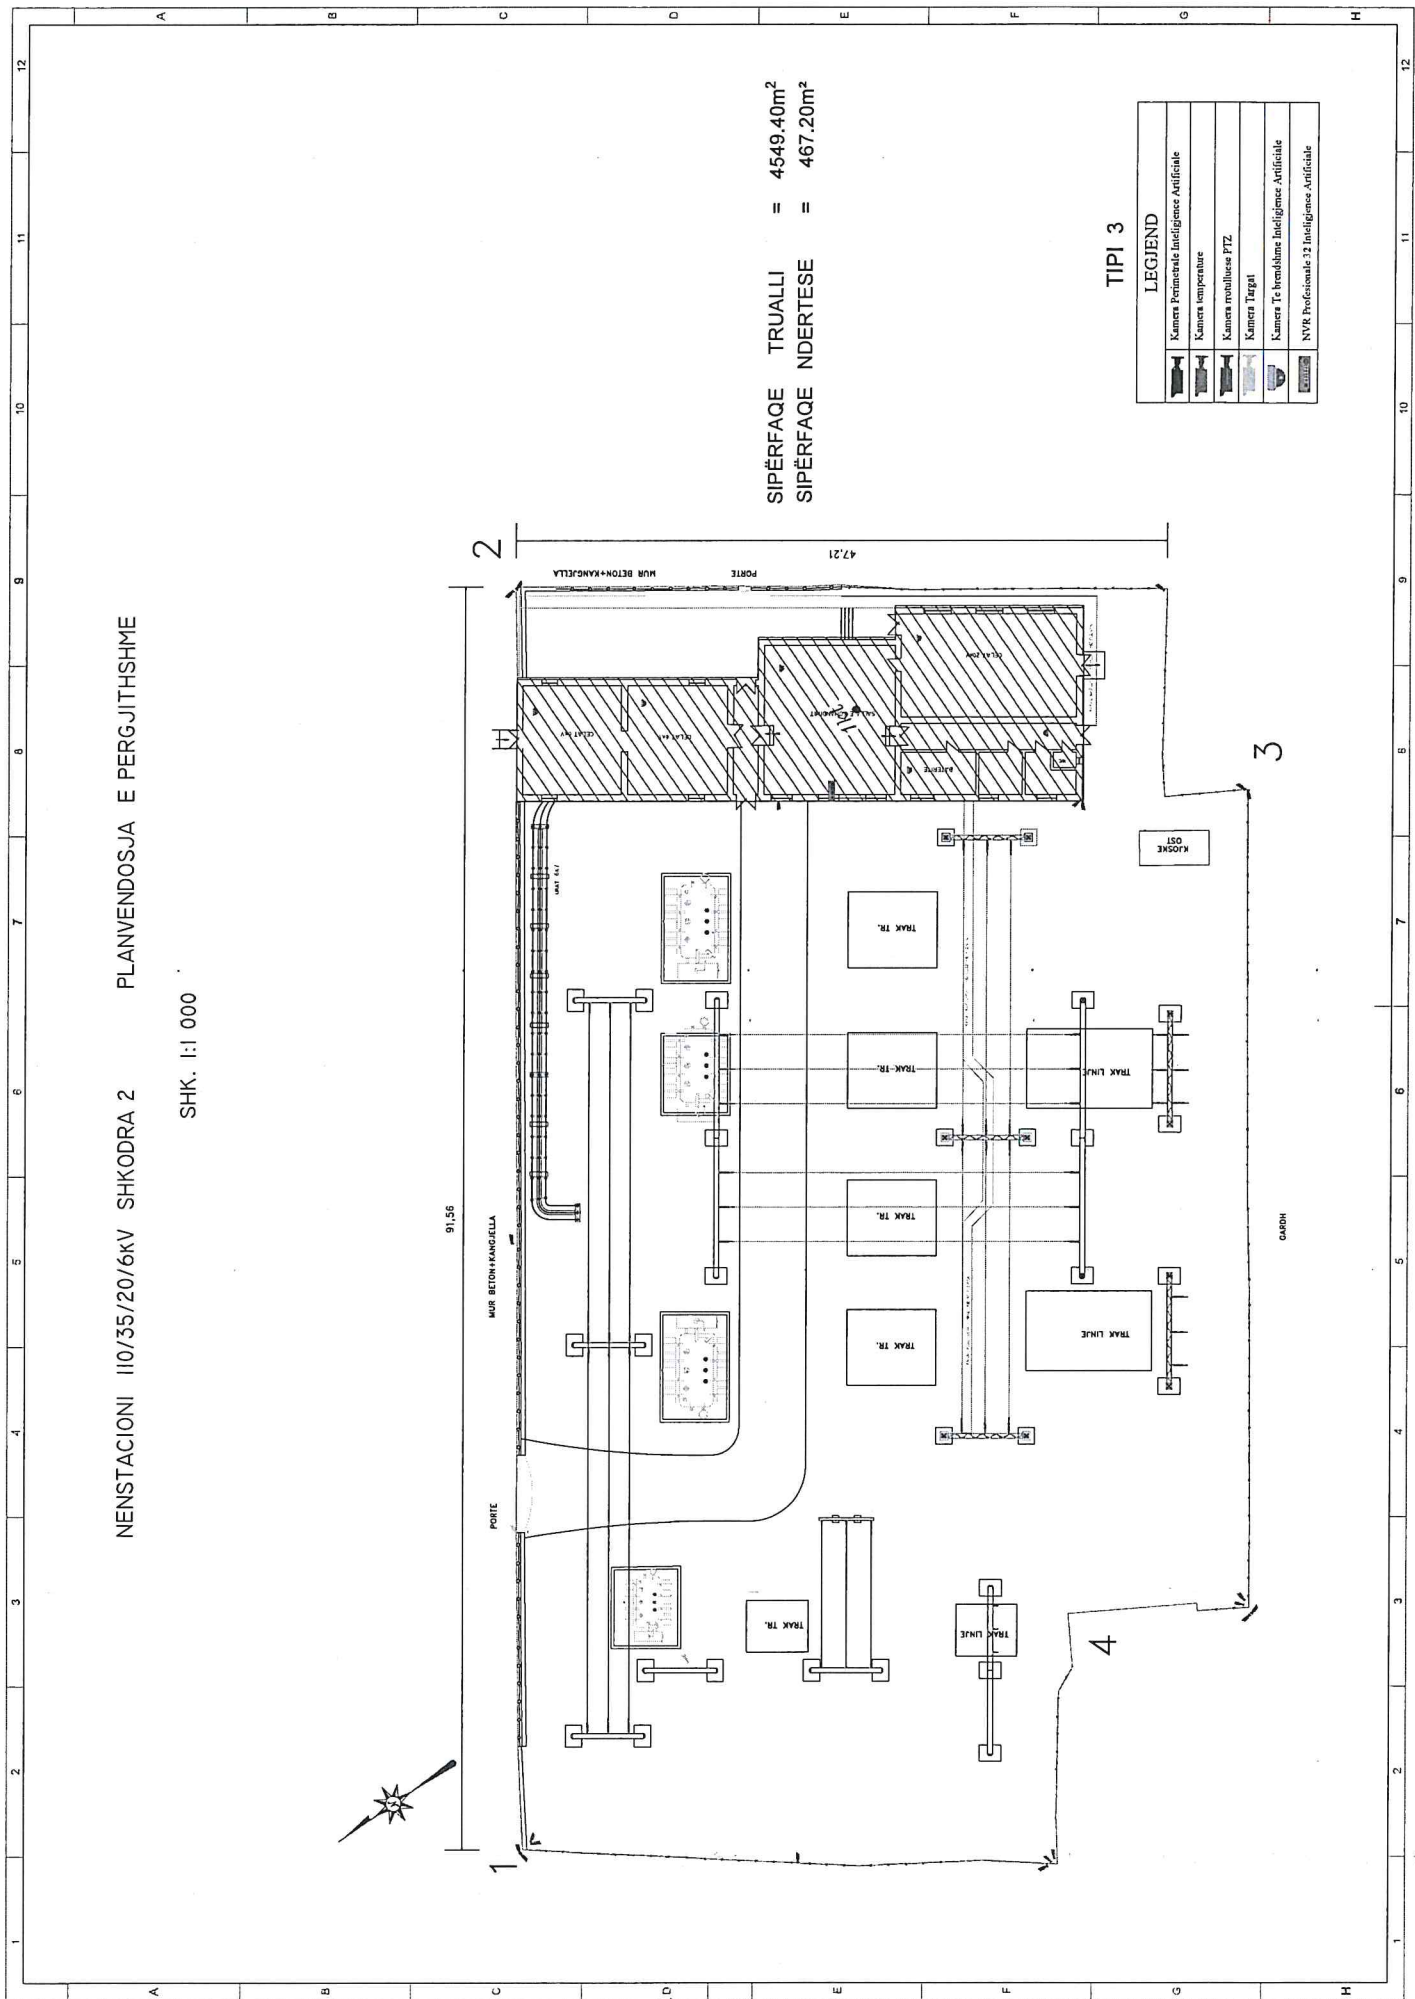

SIPERFAQE TRUALLI = 4549.40m<sup>2</sup>  
 SIPERFAQE NDERTESE = 467.20m<sup>2</sup>

**TIPI 3**


**LEJEND**

	Kamera Per inteligjence Artificiale
	Kamera temperature
	Kamera rrotuluese PTZ
	Kamera Target
	Kamera Te brendshme Inteligjence Artificiale
	NVR Profesional 32 Inteligjence Artificiale

NENSTACIONI 110/20/6KV SHKODRA I

SHK. I:1 000

PLANVENDOSJA E PERGJITHSHME

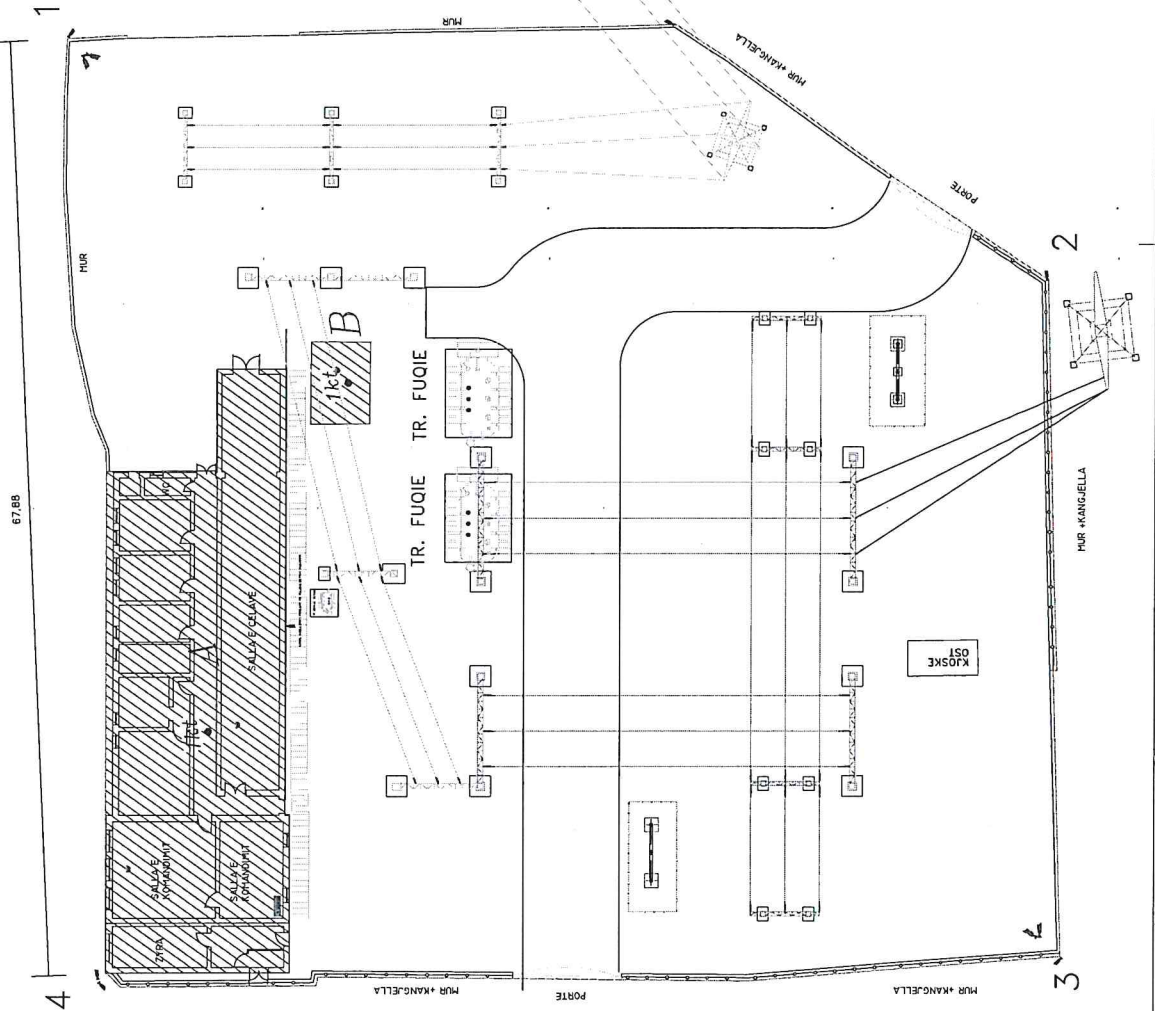


SIPERFAQE TRUALLI = 4535.30m<sup>2</sup>  
SIPERFAQE NDERTESE A = 513.90m<sup>2</sup>  
SIPERFAQE NDERTESE B = 25.20m<sup>2</sup>

TIPI 2

LEGIJEND	
[Symbol]	Kamra Formuarit, Intelligjence Artificiale
[Symbol]	Kamra Komparatore
[Symbol]	Kamra rrezulluese PTZ
[Symbol]	Kamra Tregjet
[Symbol]	Kamra T. brendshme Intelligjence Artificiale
[Symbol]	NPP, Profitevale 16 Intelligjence Artificiale


N-STACIONI 110/20/10kV, LEZHË.

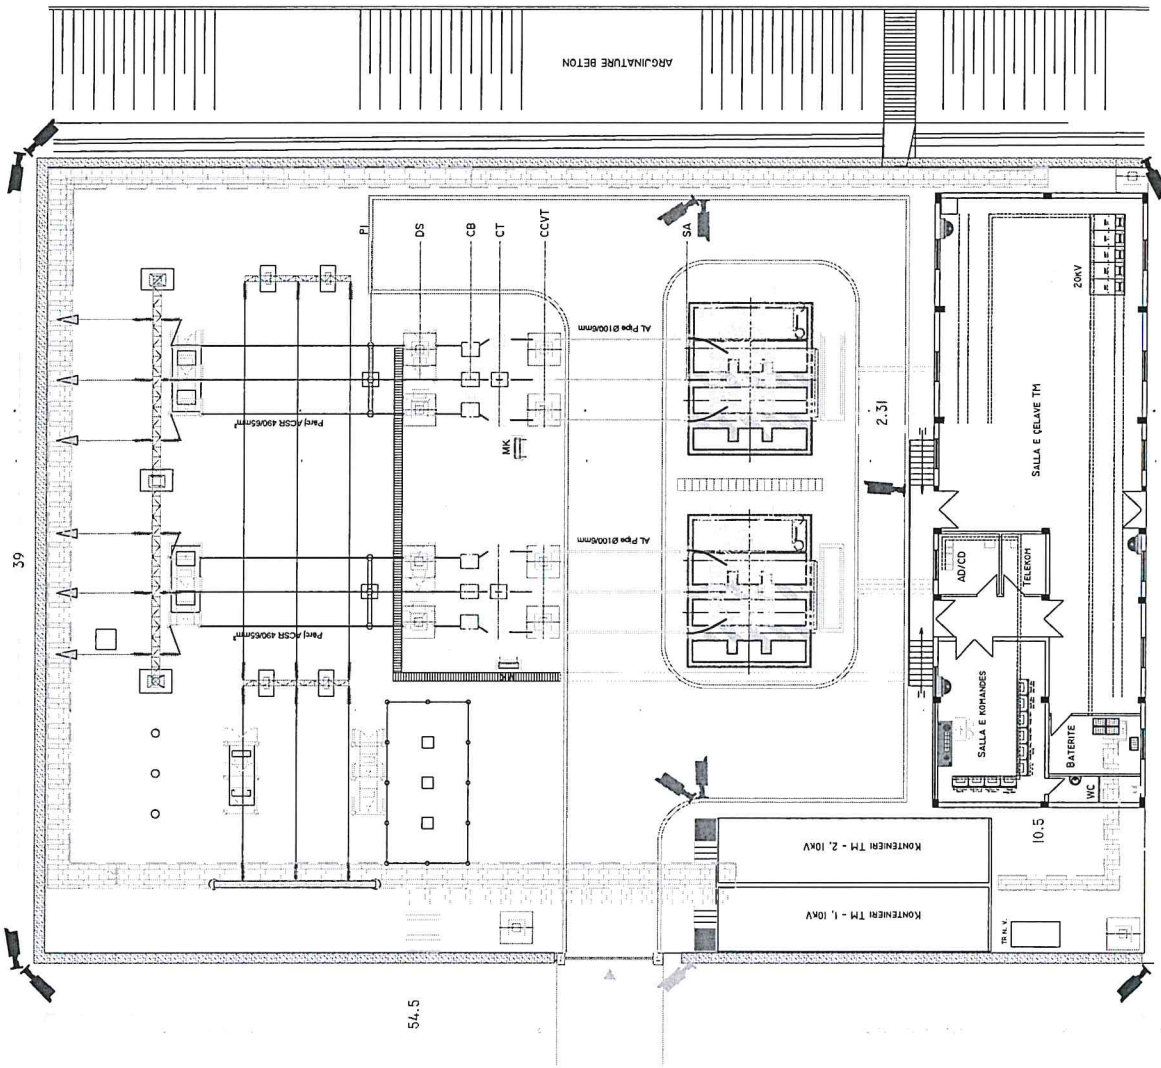


TIPI 2

LEGJEND

	Kamera Perimetrale Intelligence Artificiale
	Kamera temperature
	Kamera rotulluese PTZ
	Kamera Target
	Kamera Tc brendshme Intelligence Artificiale
	NVR Profesionale 16 Intelligence Artificiale

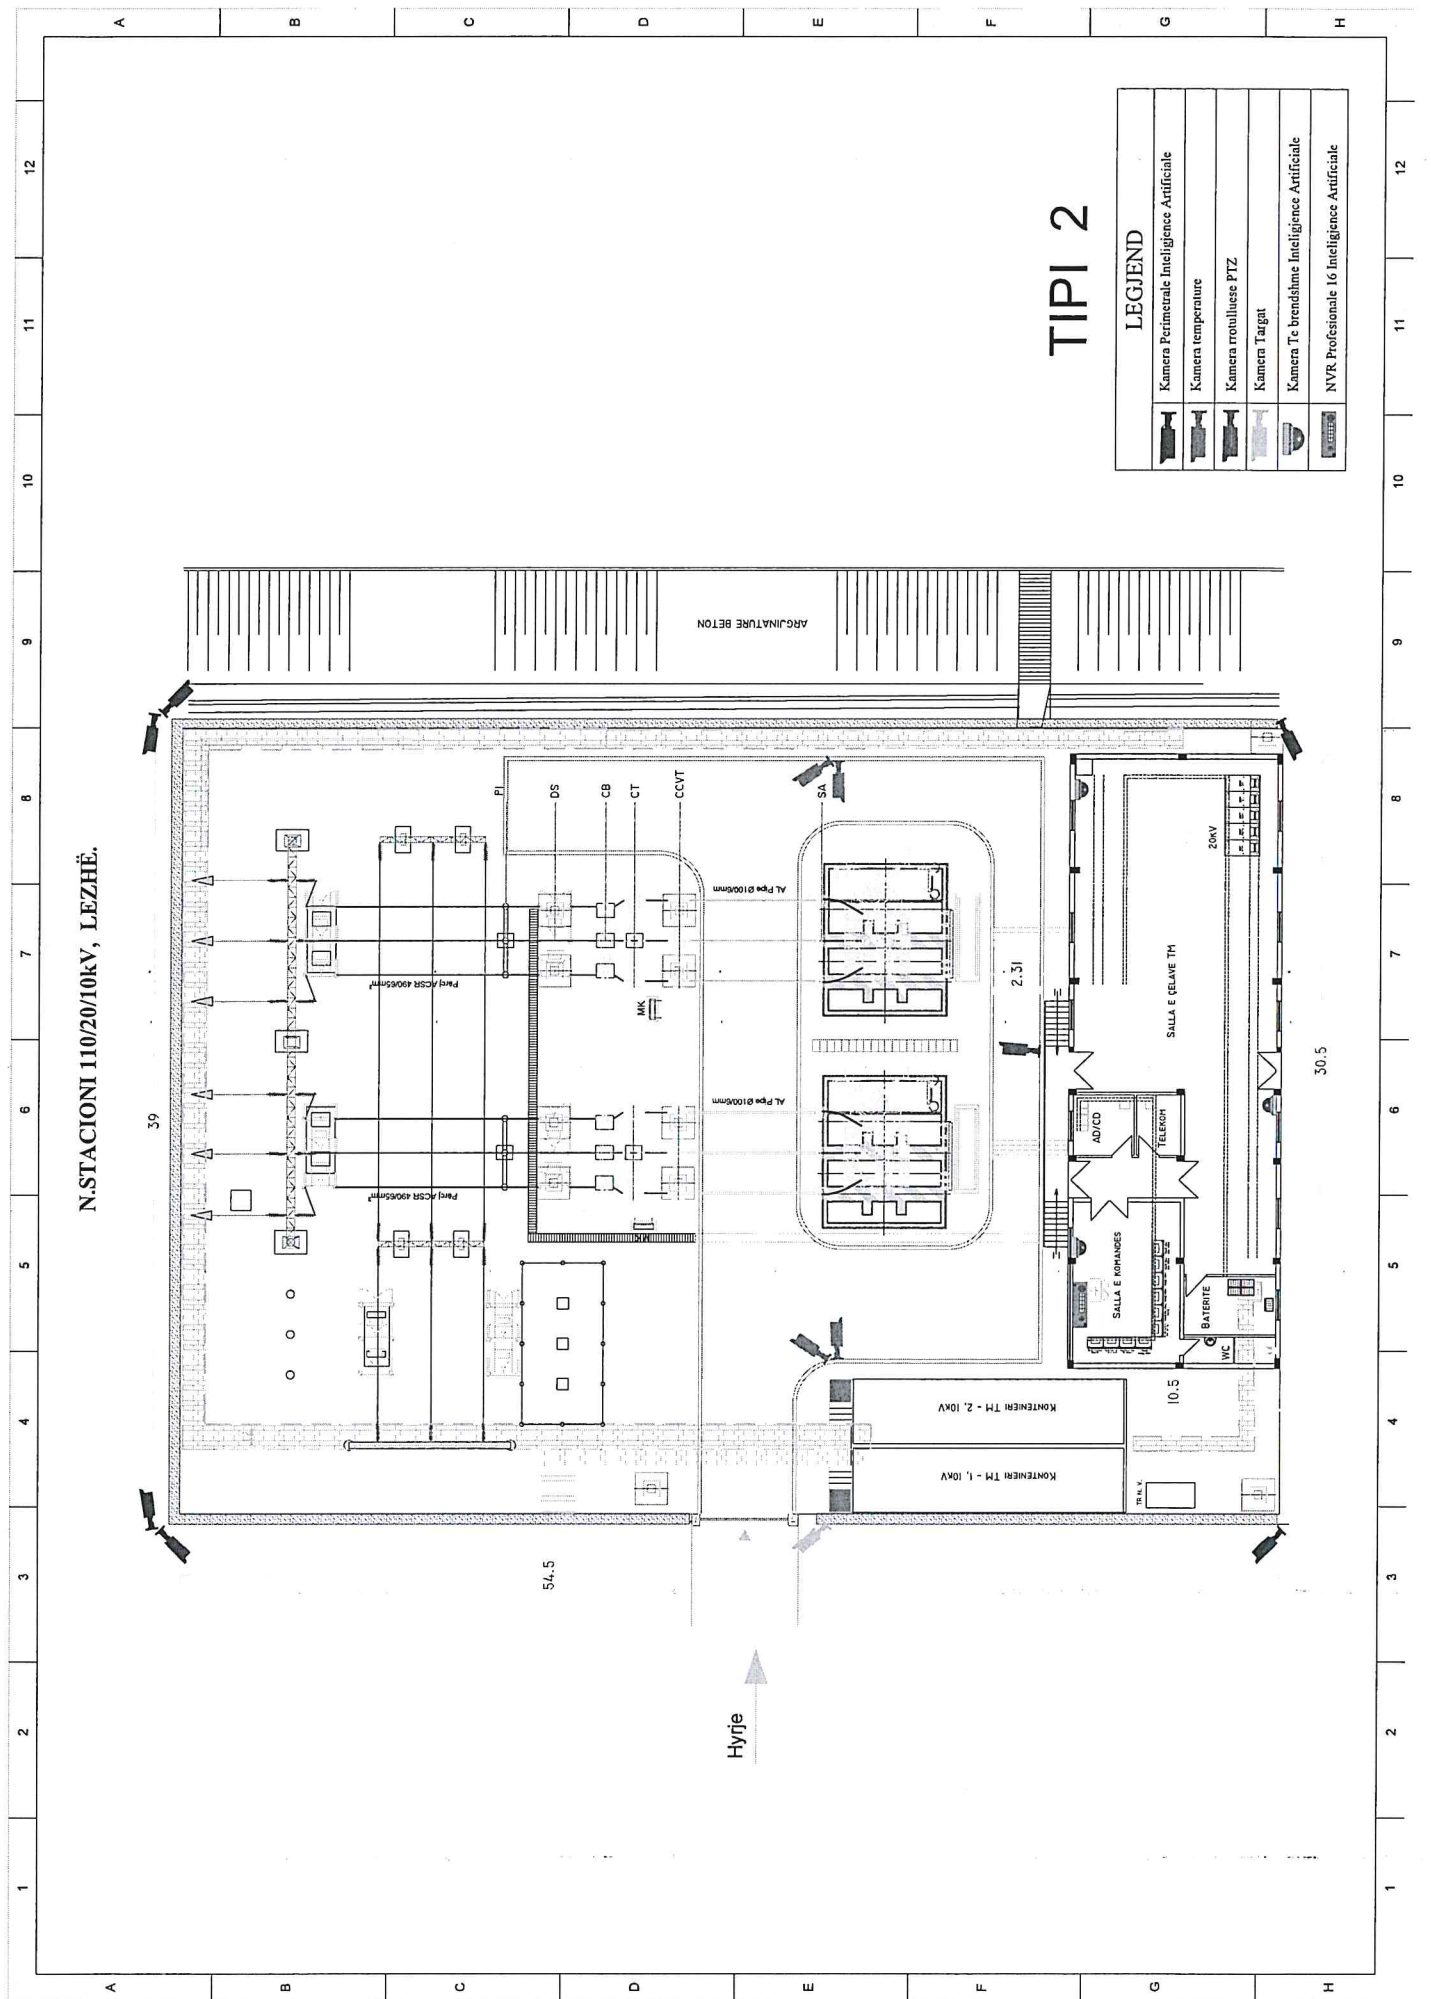

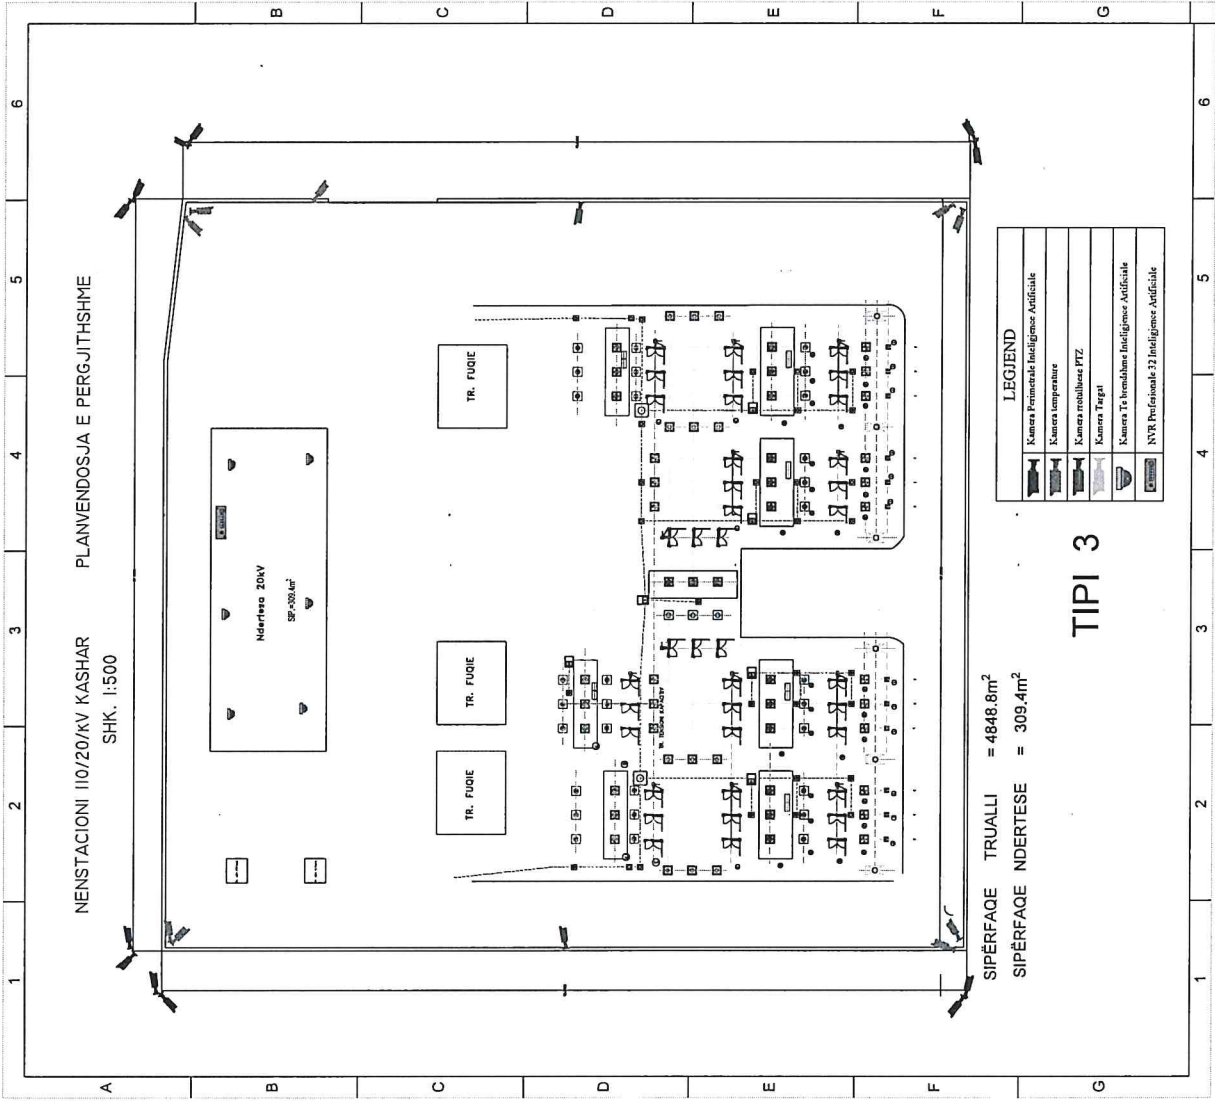

NENSTACIONI I10/20/KV KASHAR PLANVENDOSJA E PERGJITHSHME

SHK. 1:500

SIPËRFAQE TRUALLI = 4848.8m<sup>2</sup>

SIPËRFAQE NDERTESE = 309.4m<sup>2</sup>

TIPI 3

LEGJEND	
	Kumara Permetuale Inteligjence Artificiale
	Kumara temperatore
	Kumara rrotullues PTZ
	Kumara Target
	Kumara Te harrshme Inteligjence Artificiale
	NTP Profesionalte 3 Inteligjence Artificiale