

OBJEKTI: "HARTIMI I PROJEKTEVE TE ZYRAVE POSTARE"

Zyra Postare Korçë, Filiali Korçë

PROJEKTUES:

CIVIL CONS sh.p.k

NR.LICENCE: N.6867/11
NUIS: L813150150




OBJEKTI: "HARTIMI I PROJEKTEVE TE ZYRAVE POSTARE"

FAZA E PROJEKTIT: PROJEKT ZBATIM

Shenime Teknike:

PLANIMETRIA E GJENDJES EKZISTUESE

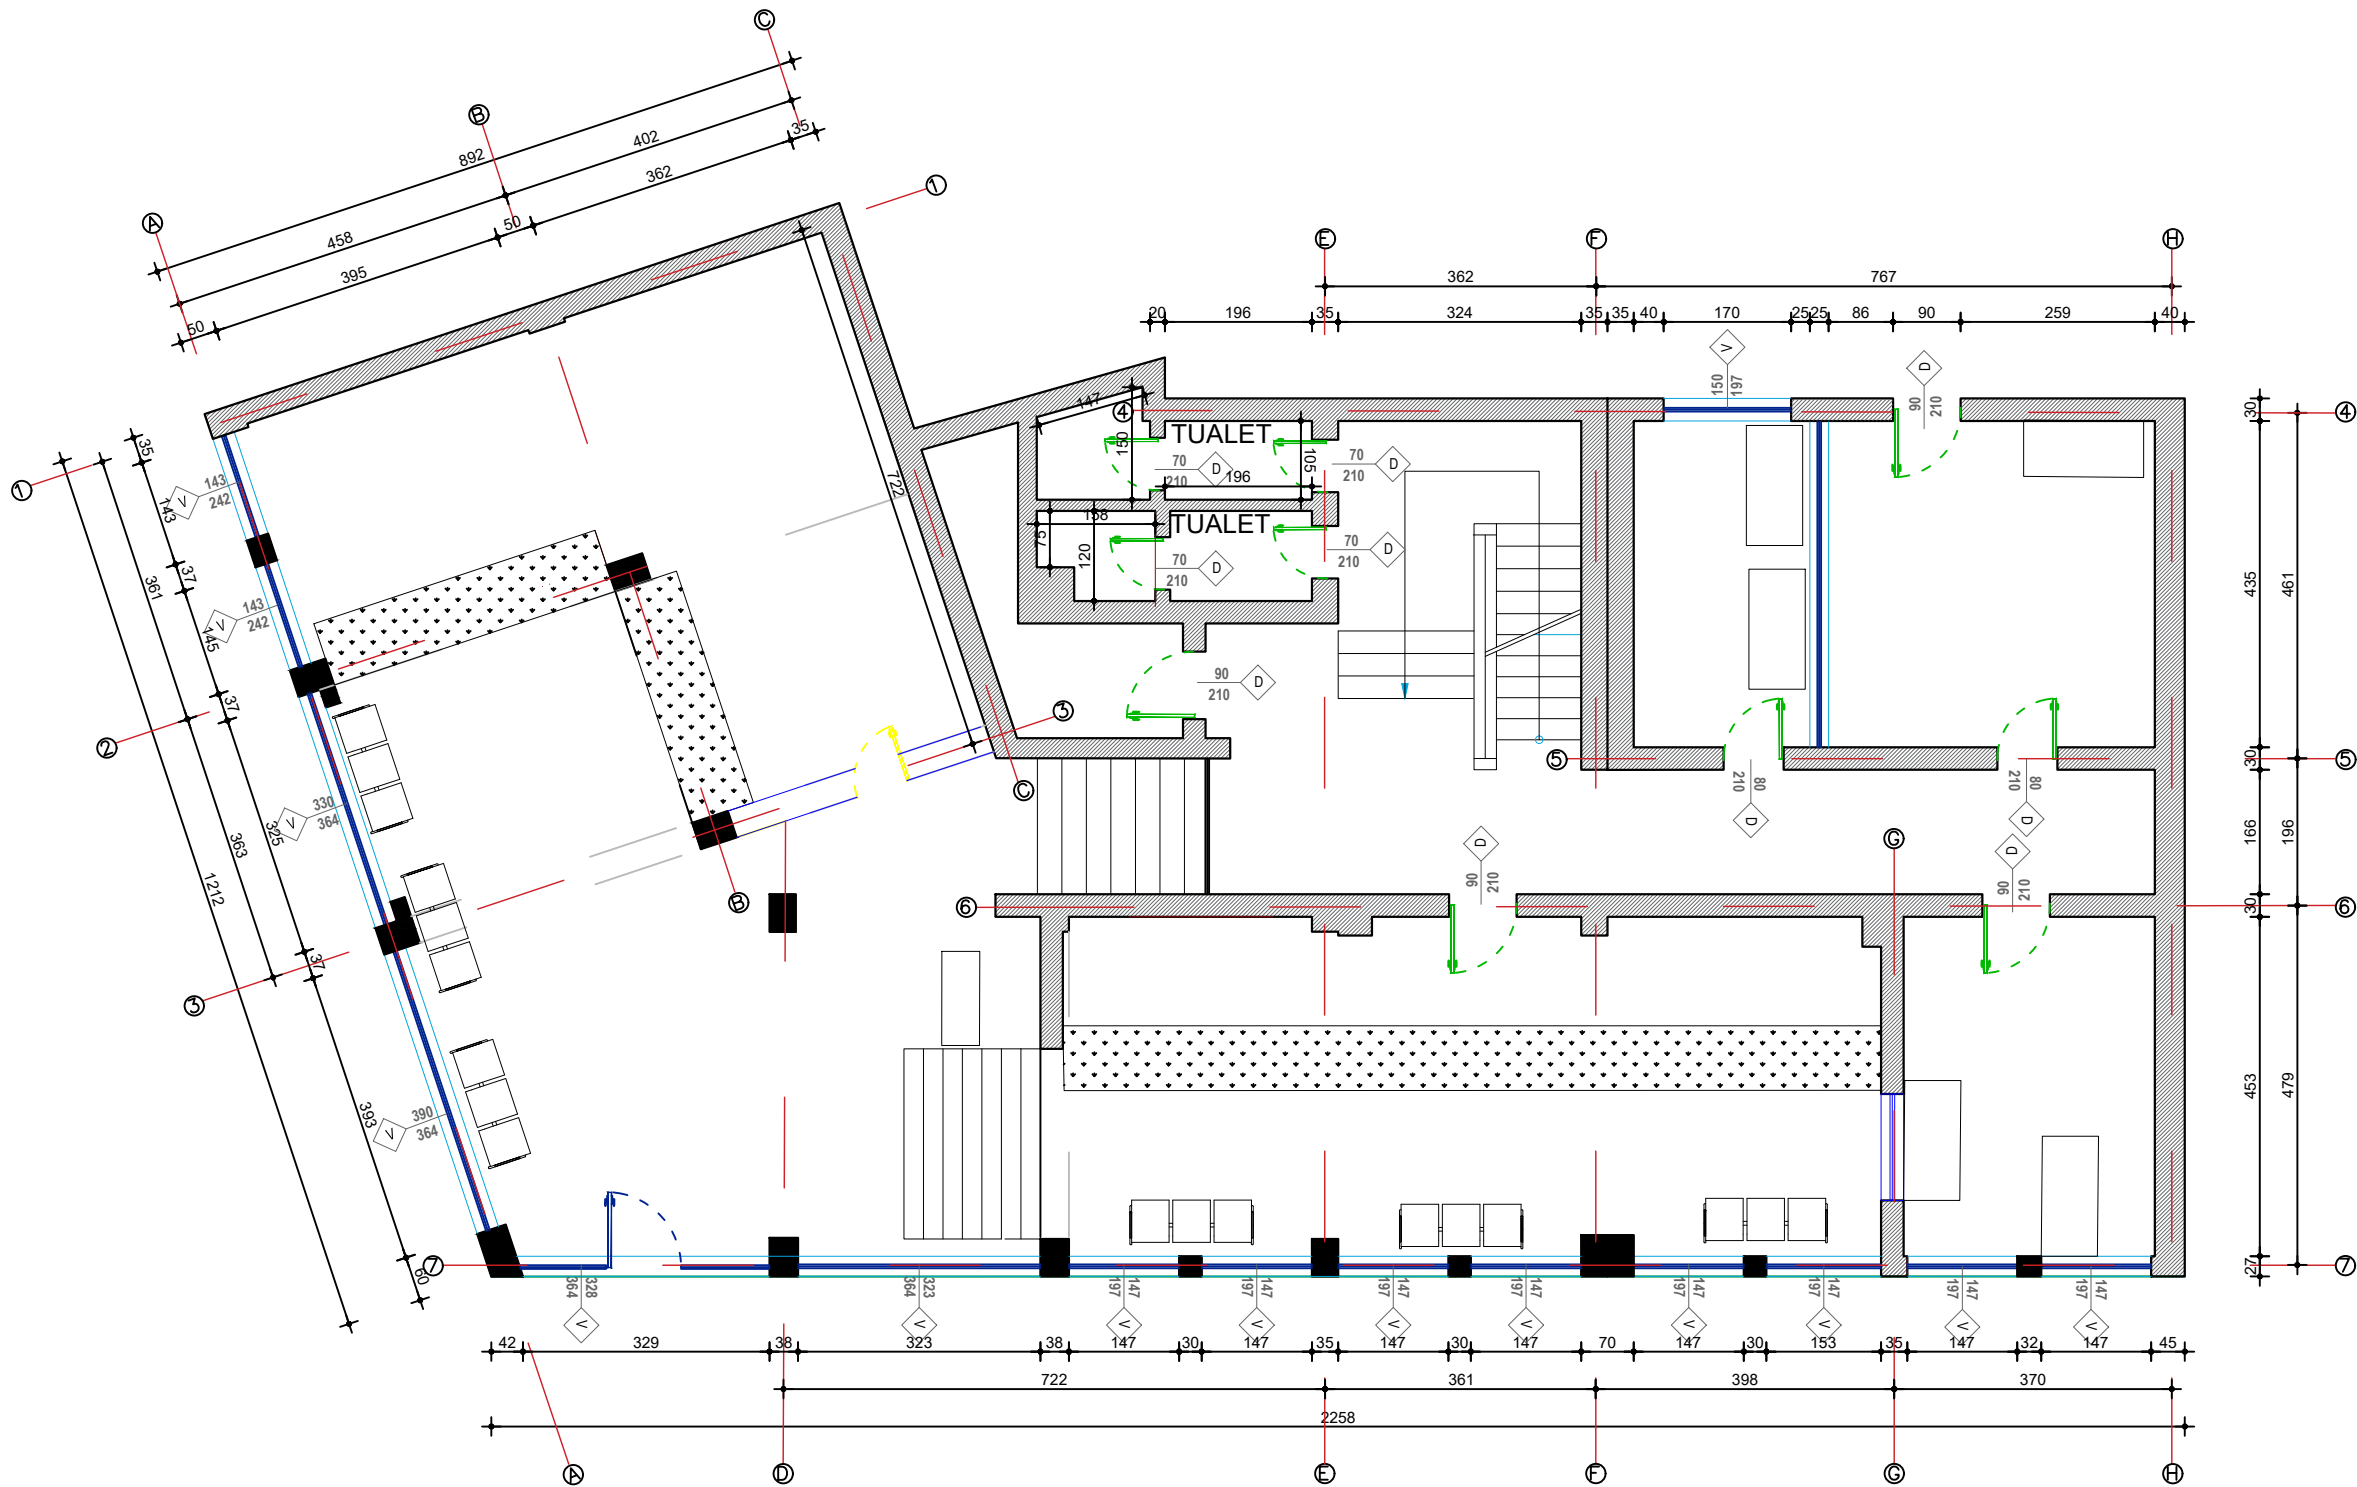

OBJEKTI: "HARTIMI I PROJEKTEVE TE ZYRAVE POSTARE"

POROSITES:
"Posta Shqiptare" SH.A.
NUIIS: J61924007N

Vula

PROJEKTUES:
CIVIL CONS sh.p.k
NR.LICENCE: N.6867/11
NUIIS: L813150150



Vula

Grupi i Projektimit:

Arkitekt	Iva Bogdani	Licenca: A.1118/3
Inxhinier Ndertimi	Korab Aliko	Licenca: K.1505/4
Inxhinier Elektrik	Hristo ZOTO	Licenca: E.0446/6
Inxhinier Hidroteknik	Jorgji Thano	Licenca: K.2661/2
Inxhinier Mekanik	Marenglen Gjonaj	Licenca: M.1465/1
Inxhinier Ndertimi	Enri Bresho	Licenca: K.2385/1
Inxhinier Ndertimi	Izabela Senkaj	

Zyra Postare Korçë, Filiali Korçë

EMERTIMI I VIZATIMIT:

PLANIMETRIA E GJENDJES EKZISTUESE E
ZYRES POSTARE


REALIZUAR: 2024 SHKALLA: 1/50 NR. FLETES: 01

FORMAT A3 (420 x 297) MM

OBJEKTI: "HARTIMI I PROJEKTEVE TE ZYRAVE POSTARE"

FAZA E PROJEKTIT: PROJEKT ZBATIM

Shenime Teknike:

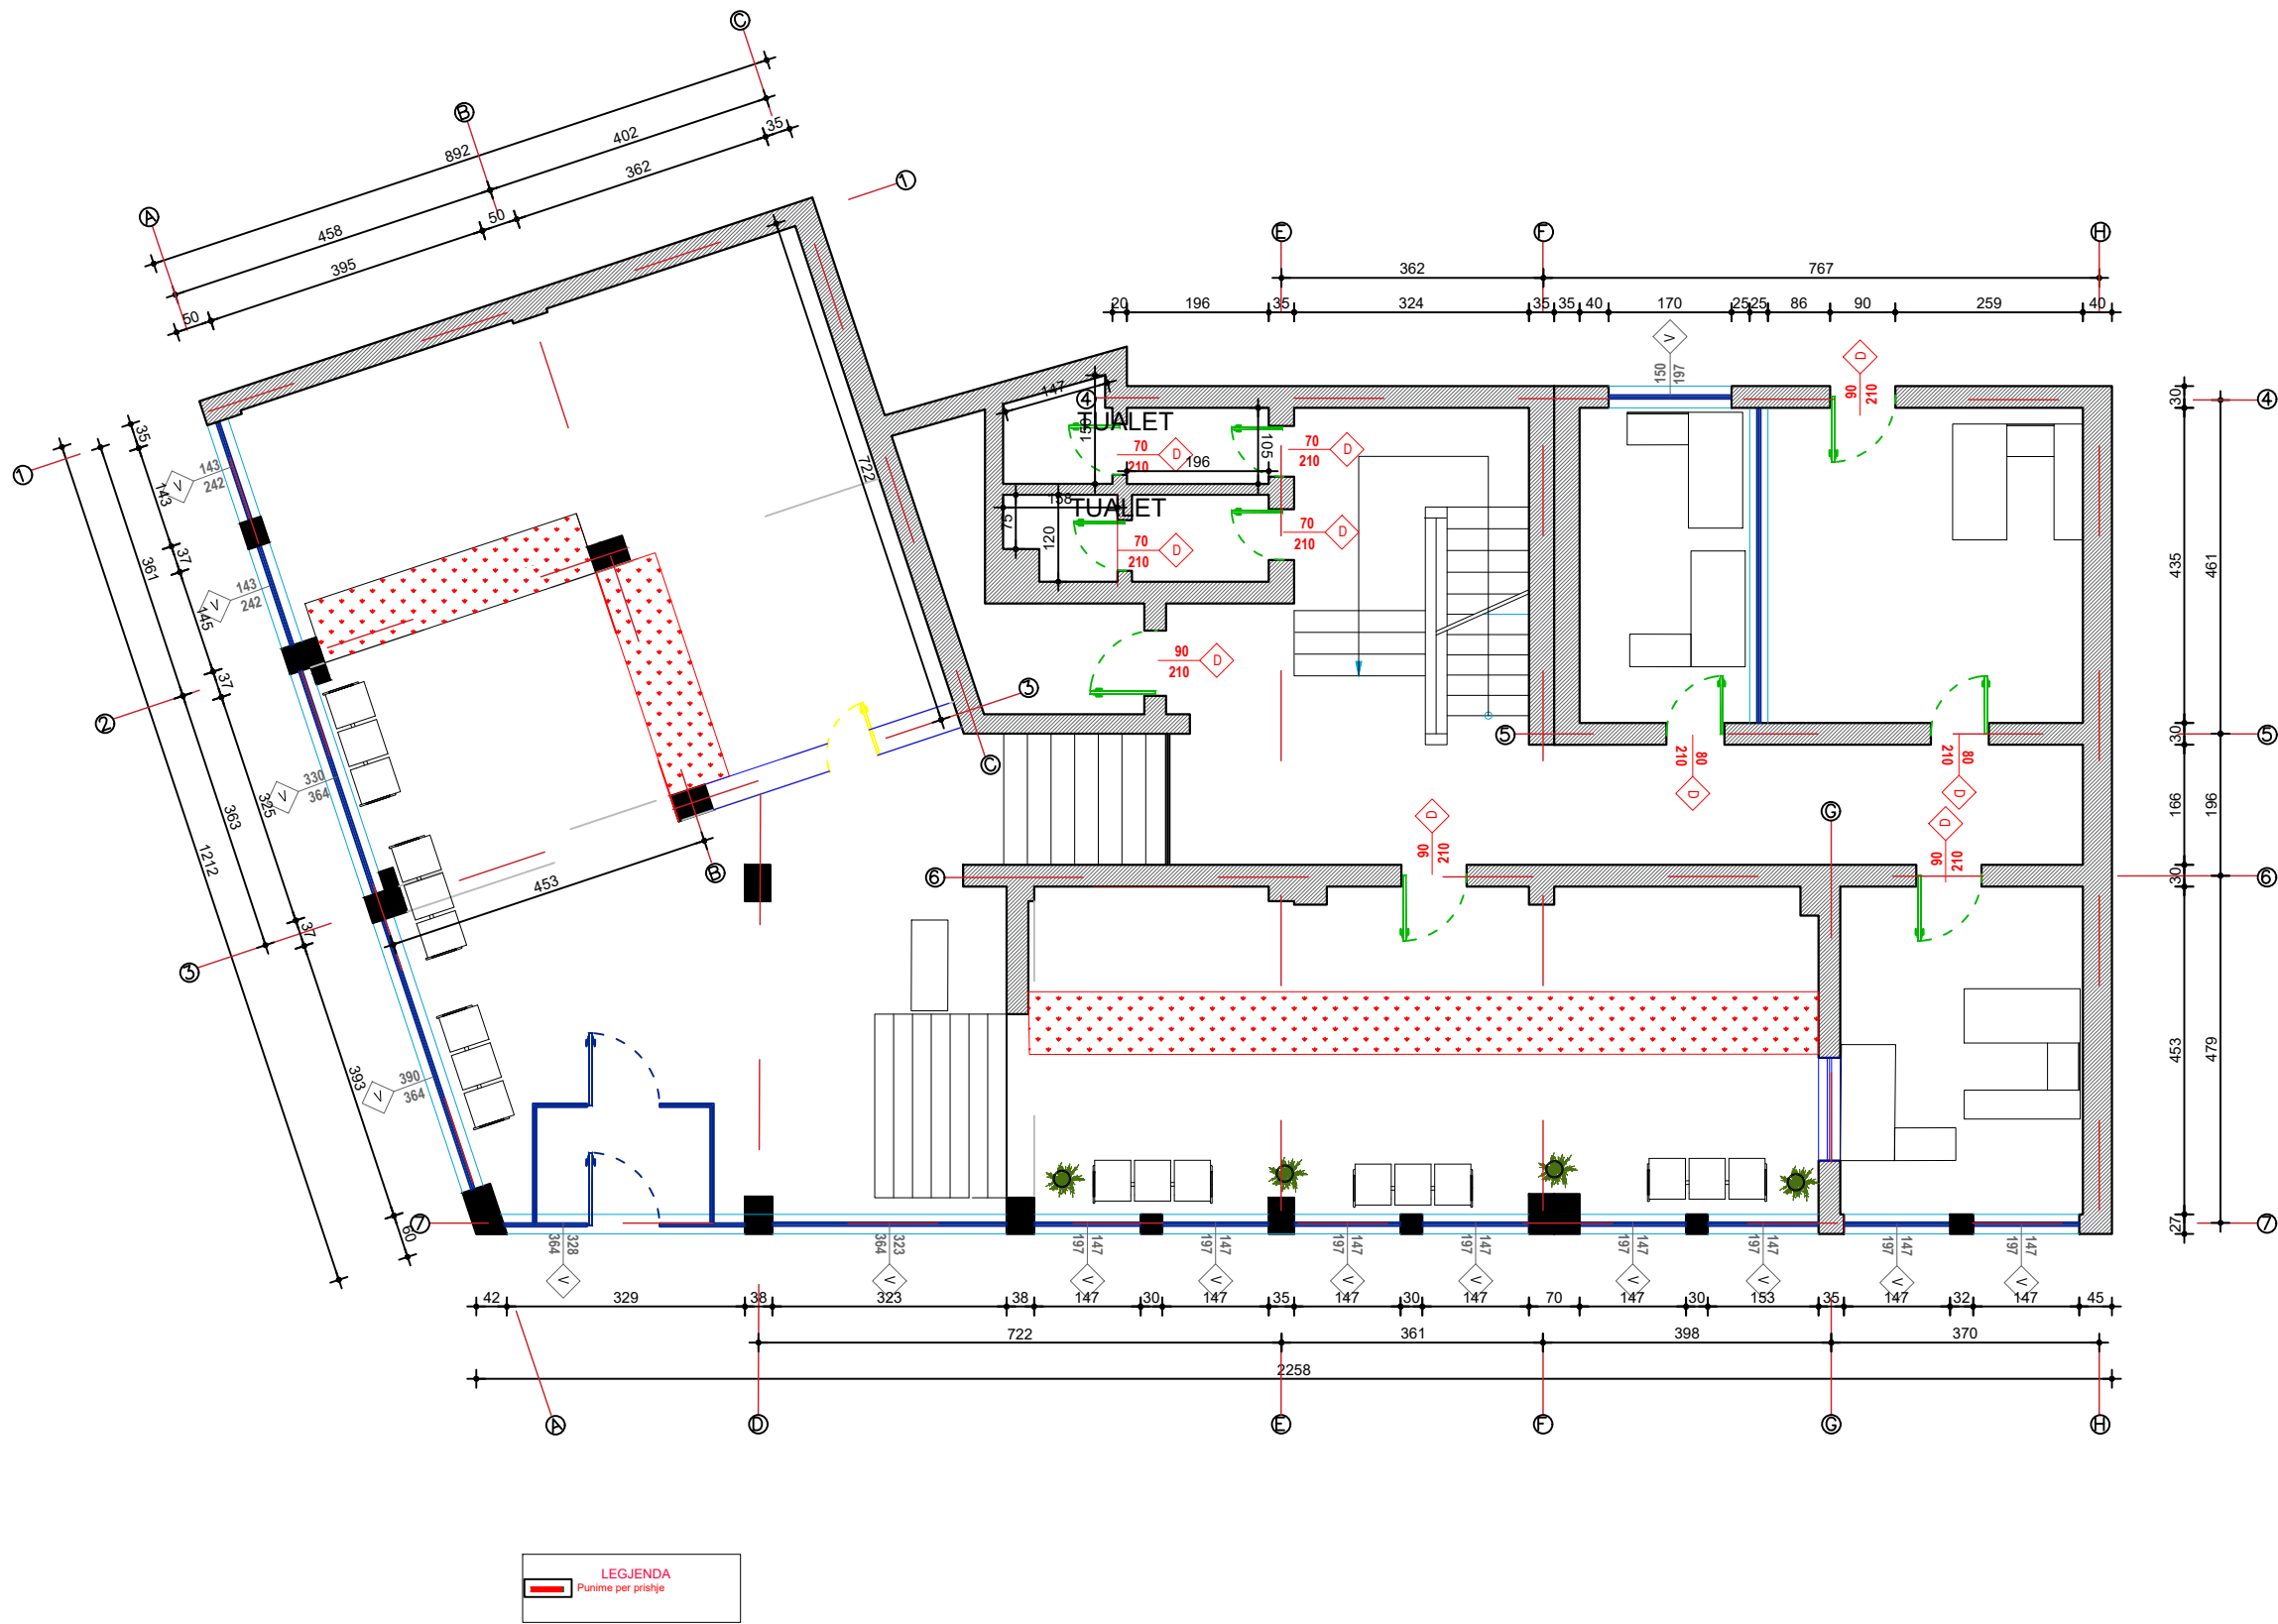

OBJEKTI: "HARTIMI I PROJEKTEVE TE ZYRAVE POSTARE"

POROSITES: "Posta Shqiptare" SH.A. NUIJ: J61924007N	Vula
PROJEKTUES: CIVIL CONS sh.p.k NR.LICENCE: N.6867/11 NUIJ: L813150150	Vula

Grupi i Projektimit:		
Arkitekt	Iva Bogdani	Licenca: A.1118/3
Inxhinier Ndertimi	Korab Aliko	Licenca: K.1505/4
Inxhinier Elektrik	Hristo ZOTO	Licenca: E.0446/6
Inxhinier Hidroteknik	Jorgji Thano	Licenca: K.2661/2
Inxhinier Mekanik	Marenglen Gjonaj	Licenca: M.1465/1
Inxhinier Ndertimi	Enri Bresho	Licenca: K.2385/1
Inxhinier Ndertimi	Izabela Senkaj	

Zyra Postare Korçë, Filiali Korçë


EMERTIMI I VIZATIMIT:
PLANIMETRIA E PRISHJES SE PLLAKAVE DHE
HEQJES SE DERES

OBJEKTI: "HARTIMI I PROJEKTEVE TE ZYRAVE POSTARE"

FAZA E PROJEKTIT: PROJEKT ZBATIM

Shenime Teknike:

PLANIMETRIA E RIDIMESIONIMIT TE BANAKUT TE RI

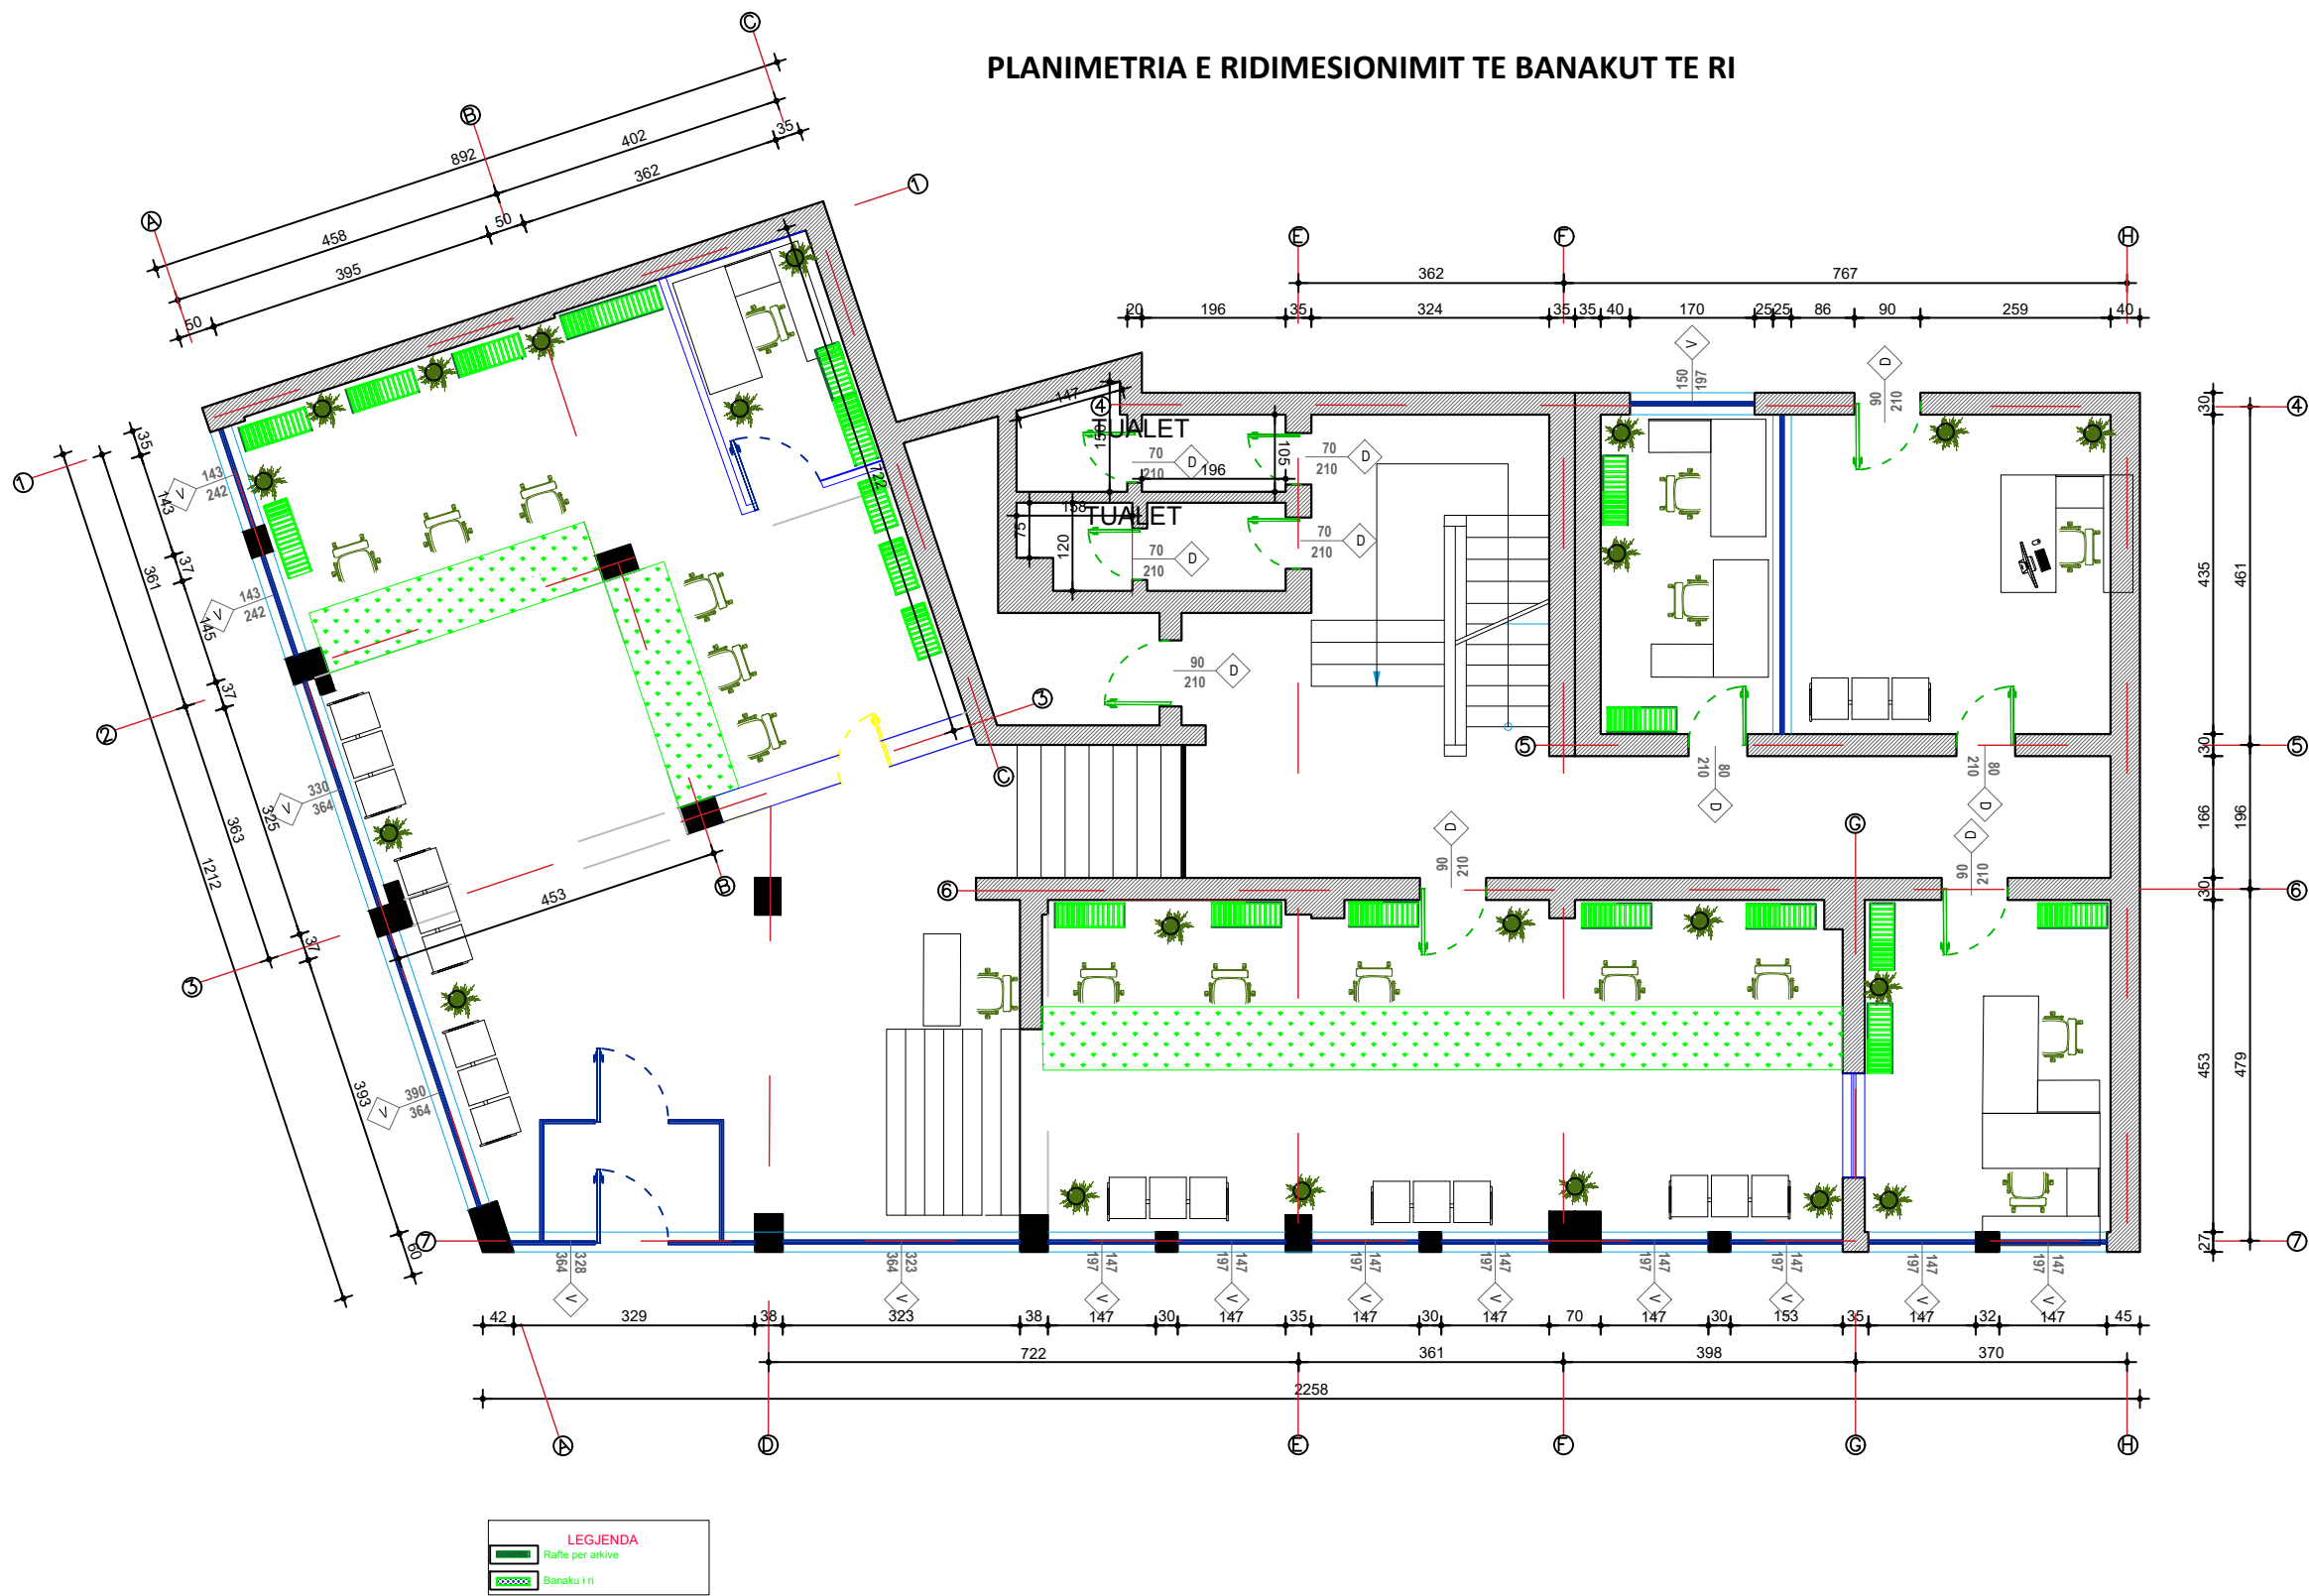

OBJEKTI: "HARTIMI I PROJEKTEVE TE ZYRAVE POSTARE"

POROSITES:
"Posta Shqiptare" SH.A.
NUIJ: J61924007N

Vula

PROJEKTUES:
CIVIL CONS sh.p.k
NR.LICENCE: N.6867/11
NUIJ: L813150150



Vula

Grupi i Projektimit:

Arkitekt	Iva Bogdani	Licenca: A.1118/3
Inxhinier Ndertimi	Korab Aliko	Licenca: K.1505/4
Inxhinier Elektrik	Hristo ZOTO	Licenca: E.0446/6
Inxhinier Hidroteknik	Jorgji Thano	Licenca: K.2661/2
Inxhinier Mekanik	Marenglen Gjonaj	Licenca: M.1465/1
Inxhinier Ndertimi	Enri Bresho	Licenca: K.2385/1
Inxhinier Ndertimi	Izabela Senkaj	

Zyra Postare Korçë, Filiali Korçë

EMERTIMI I VIZATIMIT:

PLANIMETRIA E RIDIMESIONIMIT TE BANAKUT
TE RI

REALIZUAR: 2024

SHKALLA: 1/50


FORMAT A3 (420 x 297) MM

NR. FLETES: 03

OBJEKTI: "HARTIMI I PROJEKTEVE TE ZYRAVE POSTARE"

FAZA E PROJEKTIT: PROJEKT ZBATIM

Shenime Teknike:

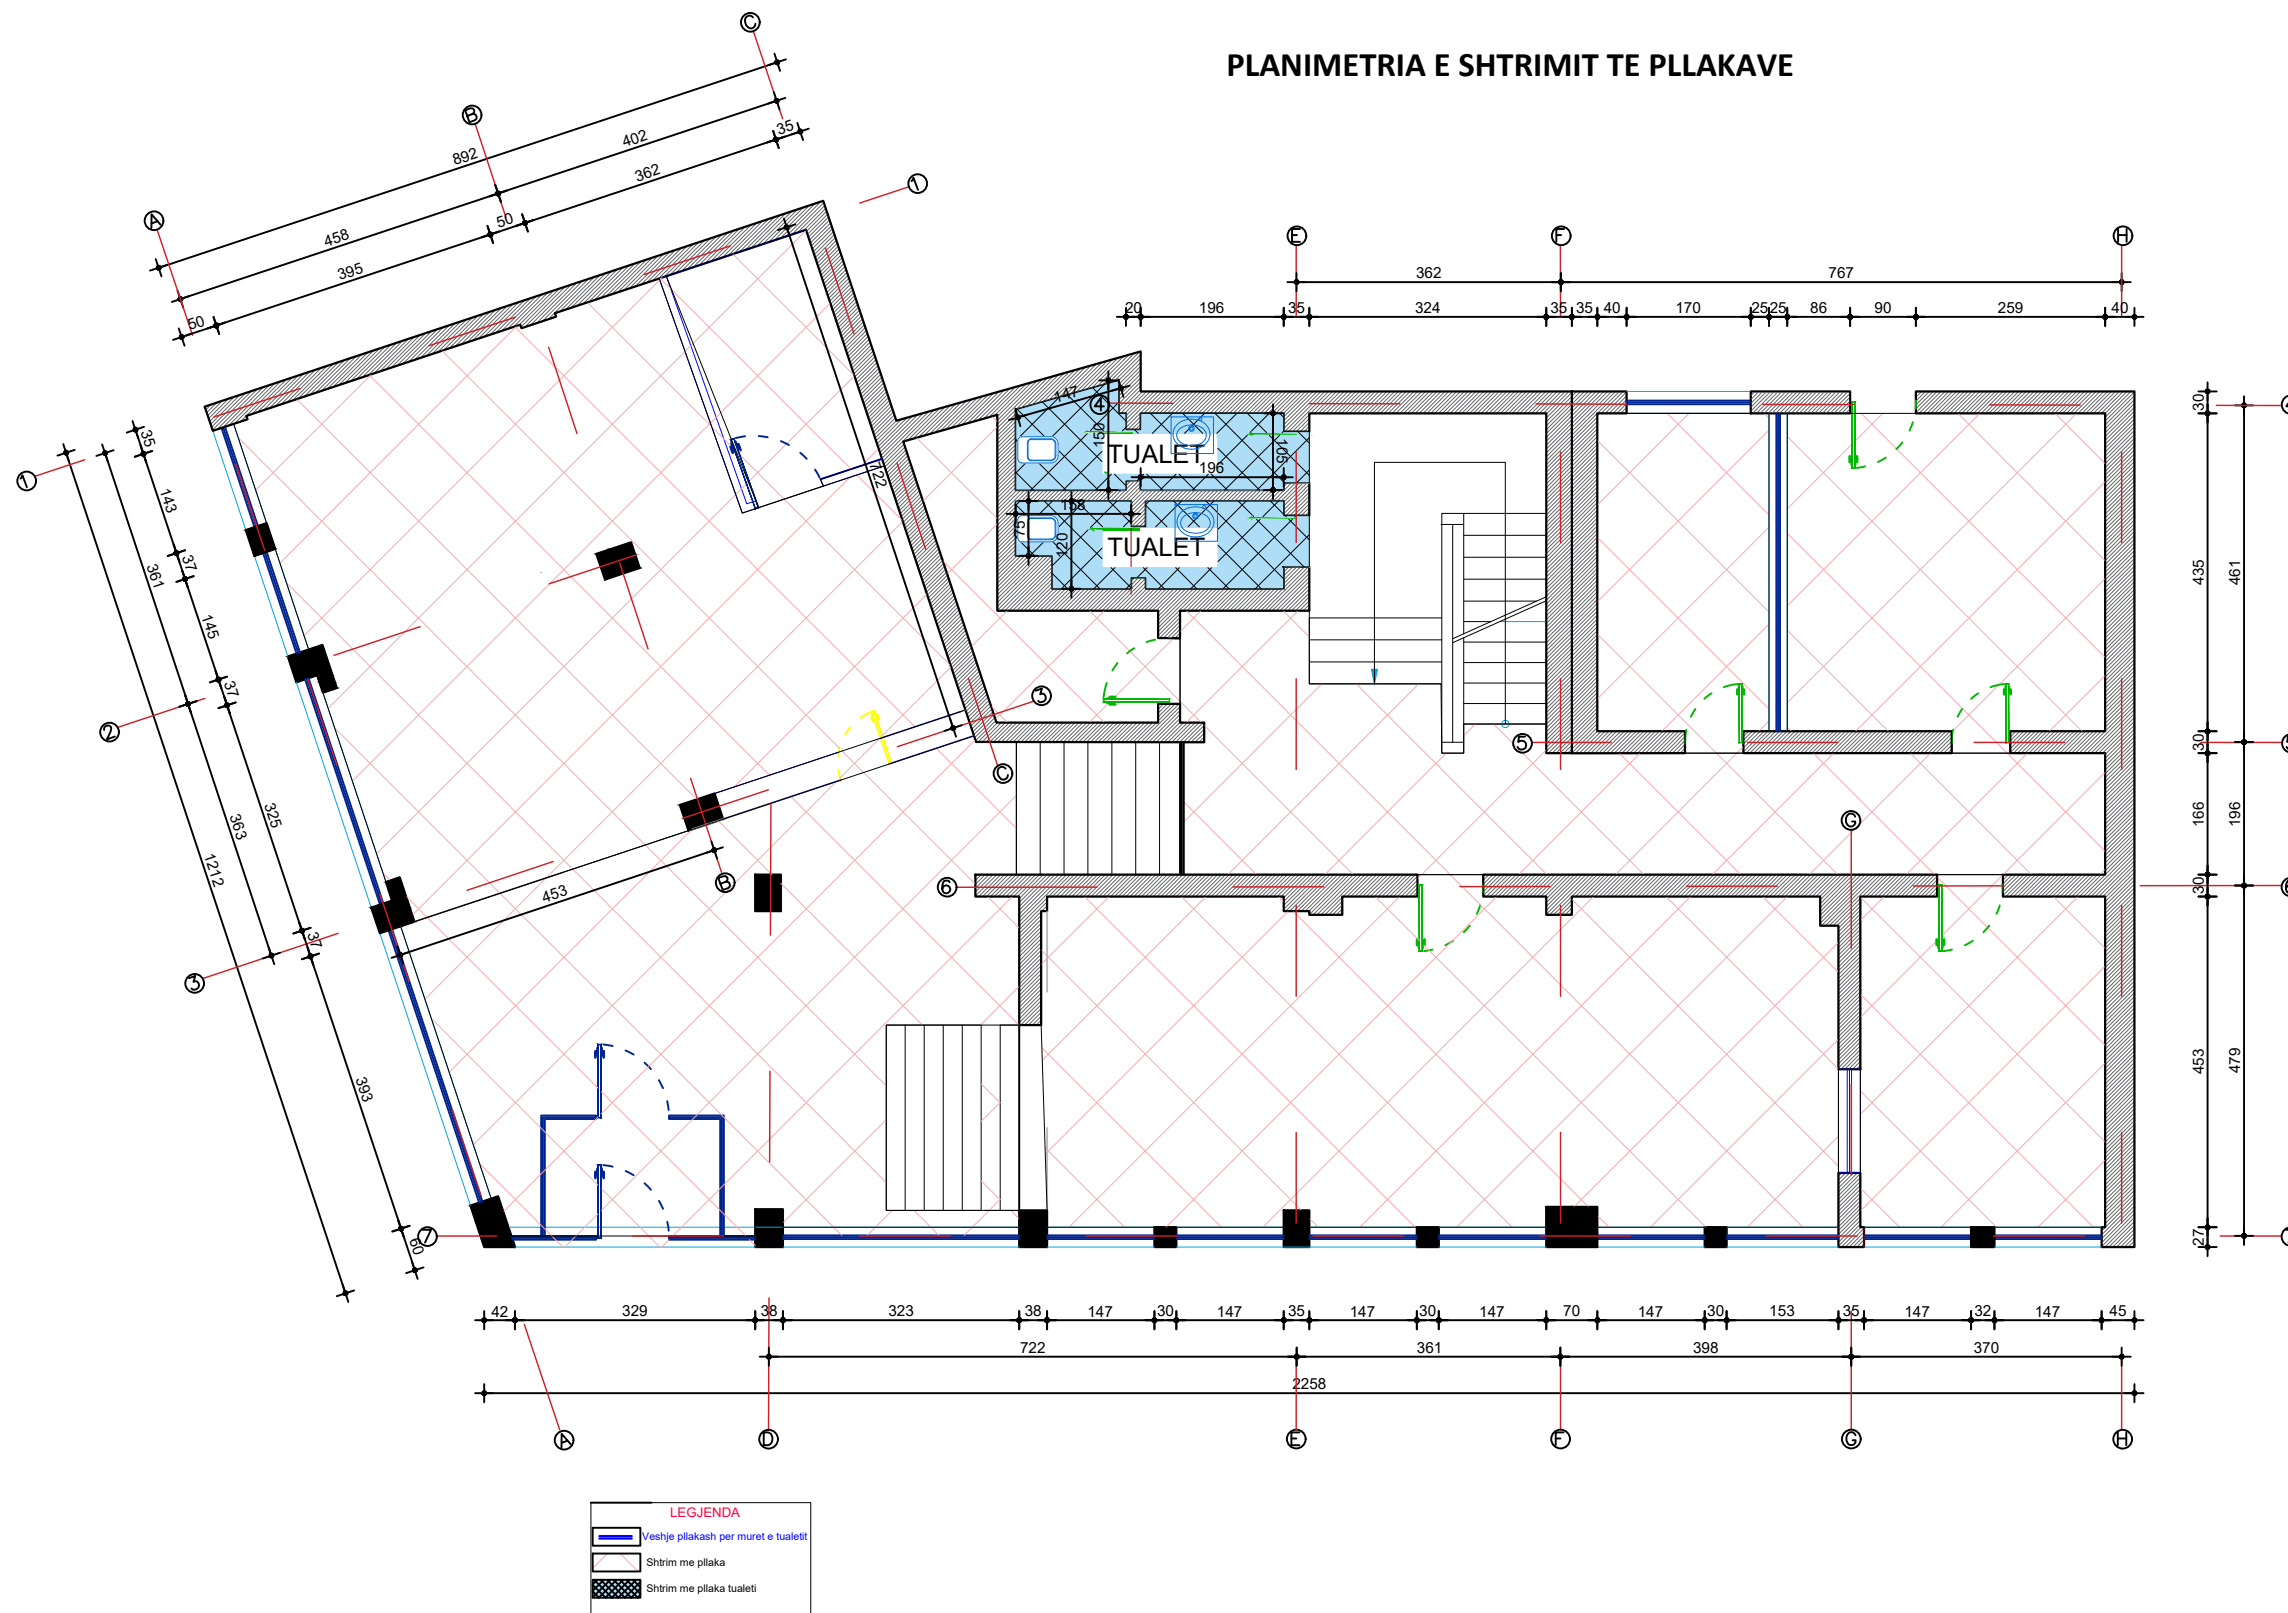

OBJEKTI: "HARTIMI I PROJEKTEVE TE ZYRAVE POSTARE"

POROSITES:
"Posta Shqiptare" SH.A.
NUIIS: J61924007N

Vula

PROJEKTUES:
CIVIL CONS sh.p.k
NR.LICENCE: N.6867/11
NUIIS: L813150150



Vula

Grupi i Projektimit:

Arkitekt	Iva Bogdani	Licenca: A.1118/3
Inxhinier Ndertimi	Korab Aliko	Licenca: K.1505/4
Inxhinier Elektrik	Hristo ZOTO	Licenca: E.0446/6
Inxhinier Hidroteknik	Jorgji Thano	Licenca: K.2661/2
Inxhinier Mekanik	Marenglen Gjonaj	Licenca: M.1465/1
Inxhinier Ndertimi	Enri Bresho	Licenca: K.2385/1
Inxhinier Ndertimi	Izabela Senkaj	

Zyra Postare Korçë, Filiali Korçë

EMERTIMI I VIZATIMIT:

PLANIMETRIA E SHTRIMIT TE PLLAKAVE

REALIZUAR: 2024 SHKALLA: 1/50 NR. FLETES: 04


FORMAT A3 (420 x 297) MM

OBJEKTI: "HARTIMI I PROJEKTEVE TE ZYRAVE POSTARE"

FAZA E PROJEKTIT: PROJEKT ZBATIM

Shenime Teknike:

PLANIMETRIA E TAVANIT TE GIPSIT

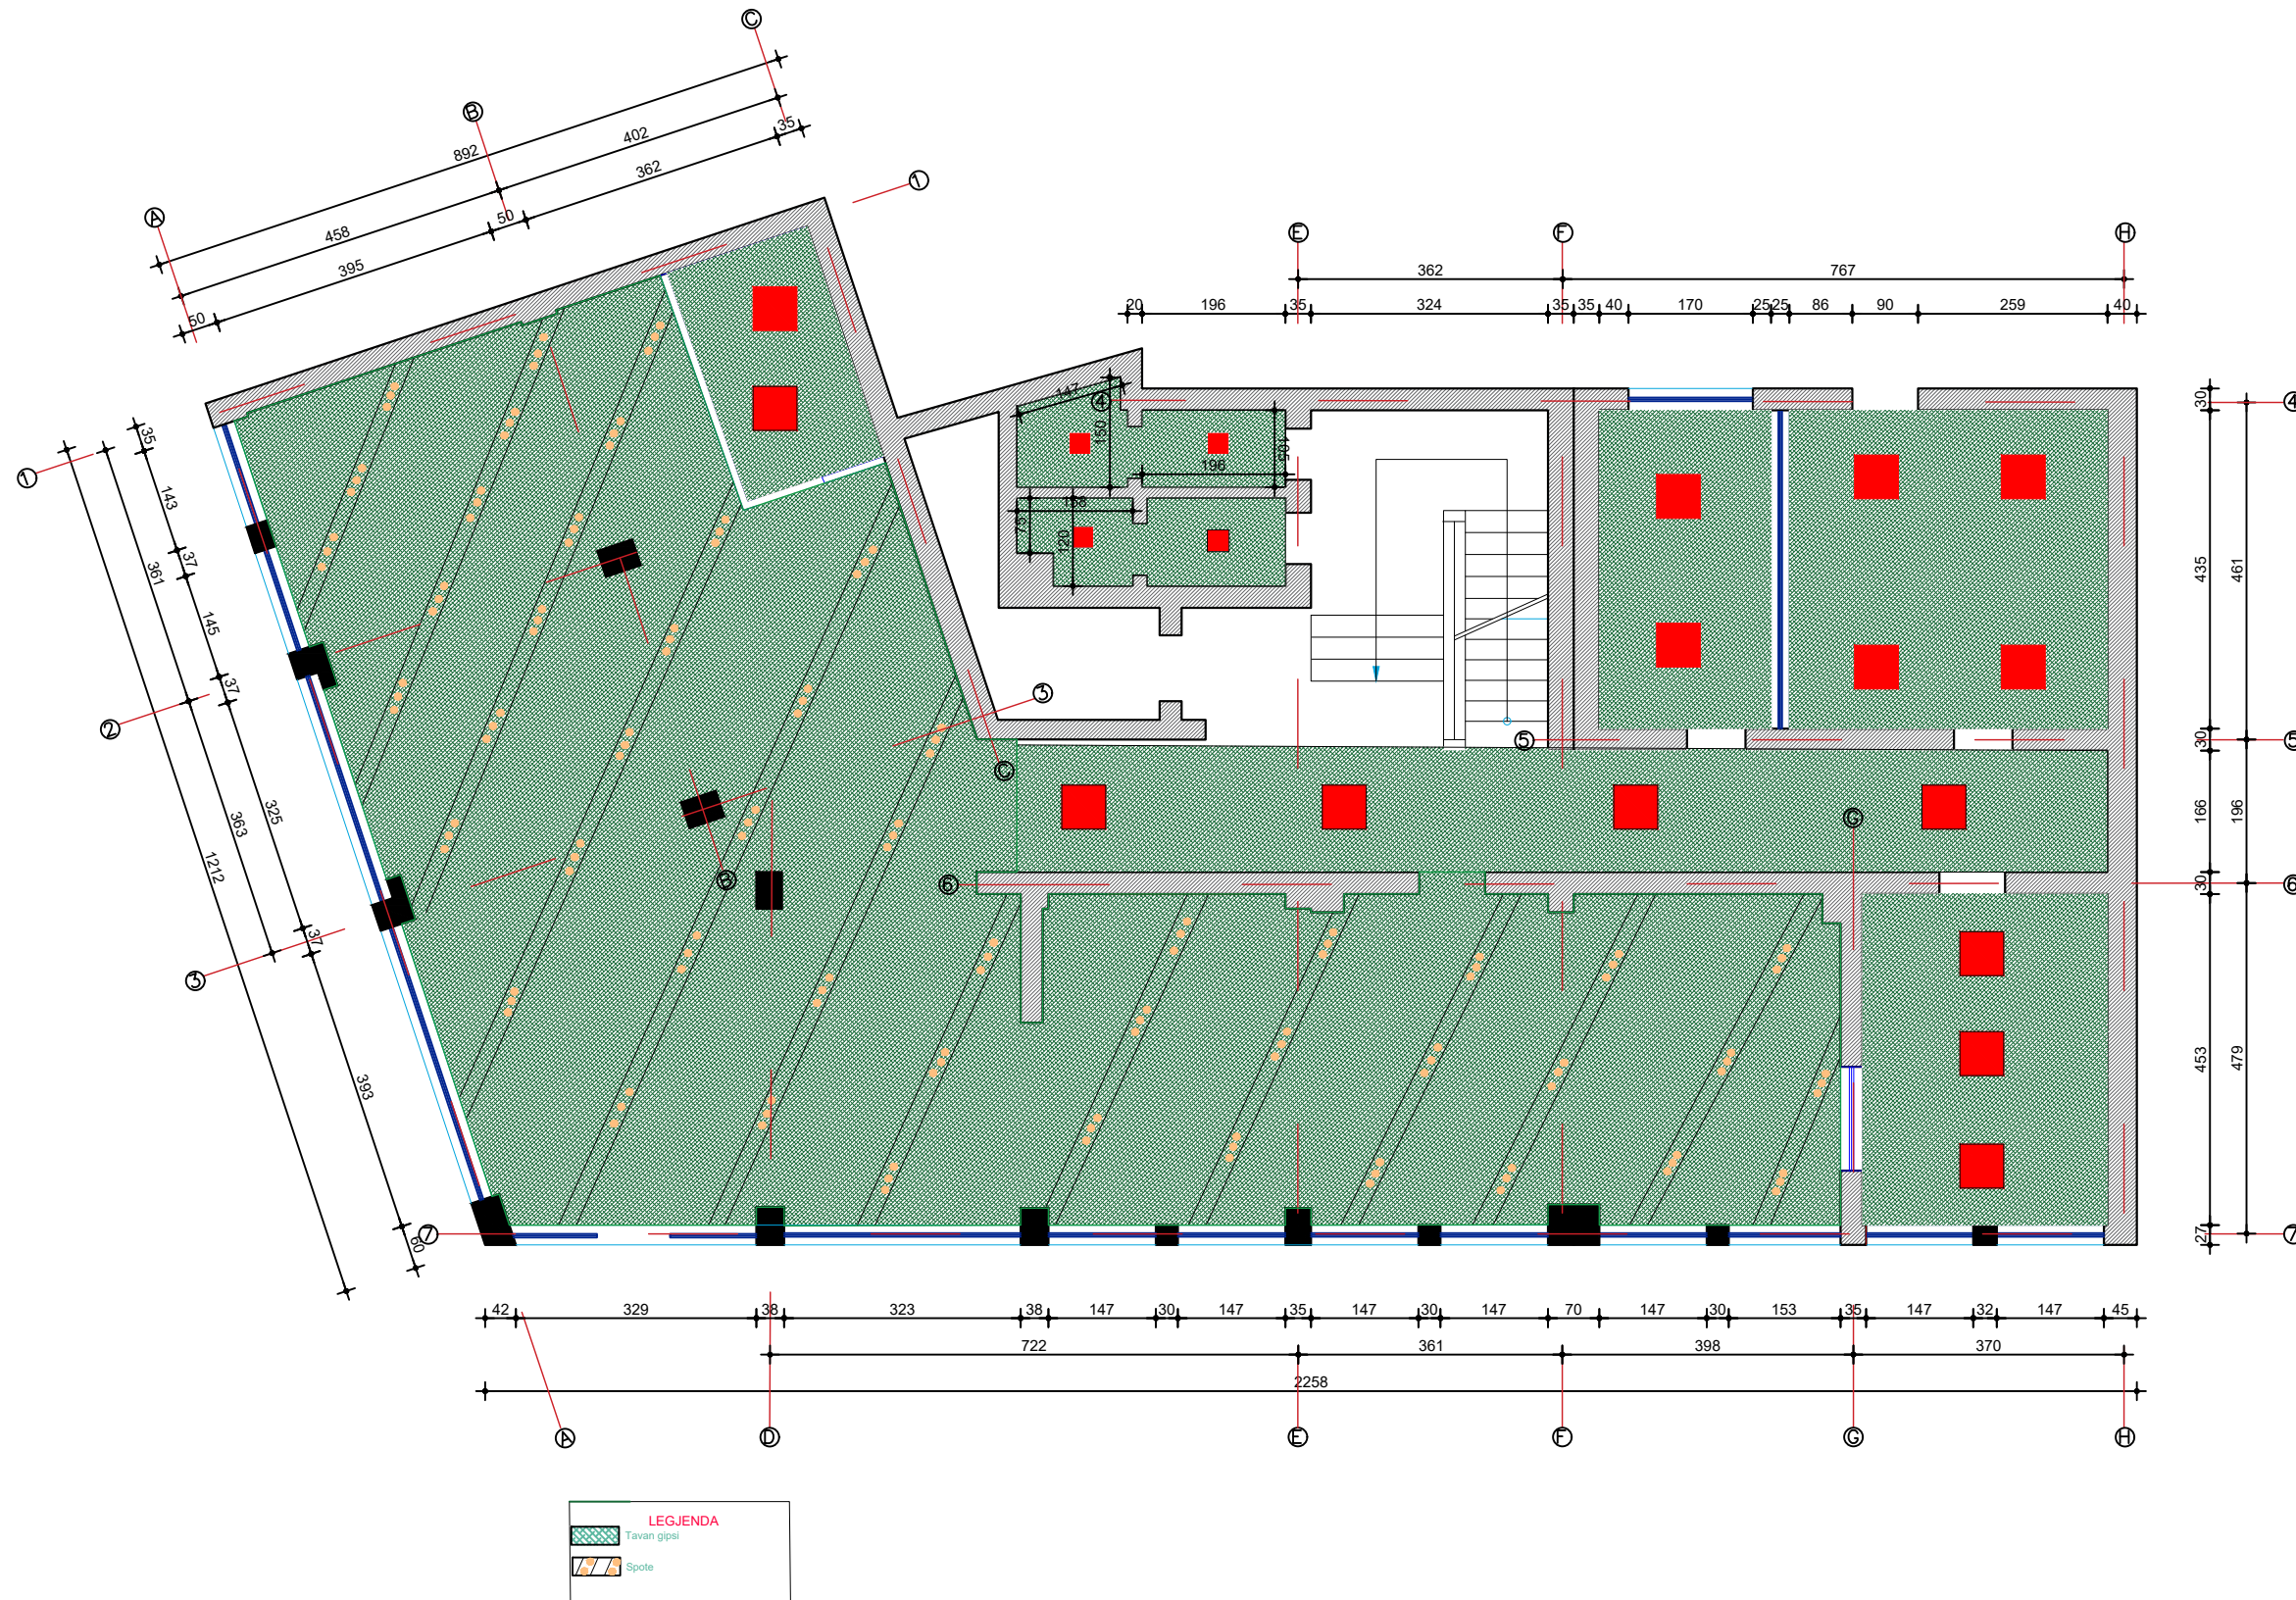

OBJEKTI: "HARTIMI I PROJEKTEVE TE ZYRAVE POSTARE"

POROSITES:
"Posta Shqiptare" SH.A.
NUIIS: J61924007N

Vula

PROJEKTUES:
CIVIL CONS sh.p.k
NR.LICENCE: N.6867/11
NUIIS: L813150150

Vula

Grupi i Projektimit:

Arkitekt	Iva Bogdani	Licenca: A.1118/3
Inxhinier Ndertimi	Korab Aliko	Licenca: K.1505/4
Inxhinier Elektrik	Hristo ZOTO	Licenca: E.0446/6
Inxhinier Hidroteknik	Jorgji Thano	Licenca: K.2661/2
Inxhinier Mekanik	Marenglen Gjonaj	Licenca: M.1465/1
Inxhinier Ndertimi	Enri Bresho	Licenca: K.2385/1
Inxhinier Ndertimi	Izabela Senkaj	

Zyra Postare Korçë, Filiali Korçë

EMERTIMI I VIZATIMIT:

PLANIMETRIA E TAVANIT TE GIPSIT

REALIZUAR: 2024

SHKALLA: 1/50

FORMAT A3 (420 x 297) MM


NR. FLETES: 05

OBJEKTI: "HARTIMI I PROJEKTEVE TE ZYRAVE POSTARE"

FAZA E PROJEKTIT: PROJEKT ZBATIM

Shenime Teknike:

PLANIMETRIA E INSTALIMEVE HIDROSANITARE

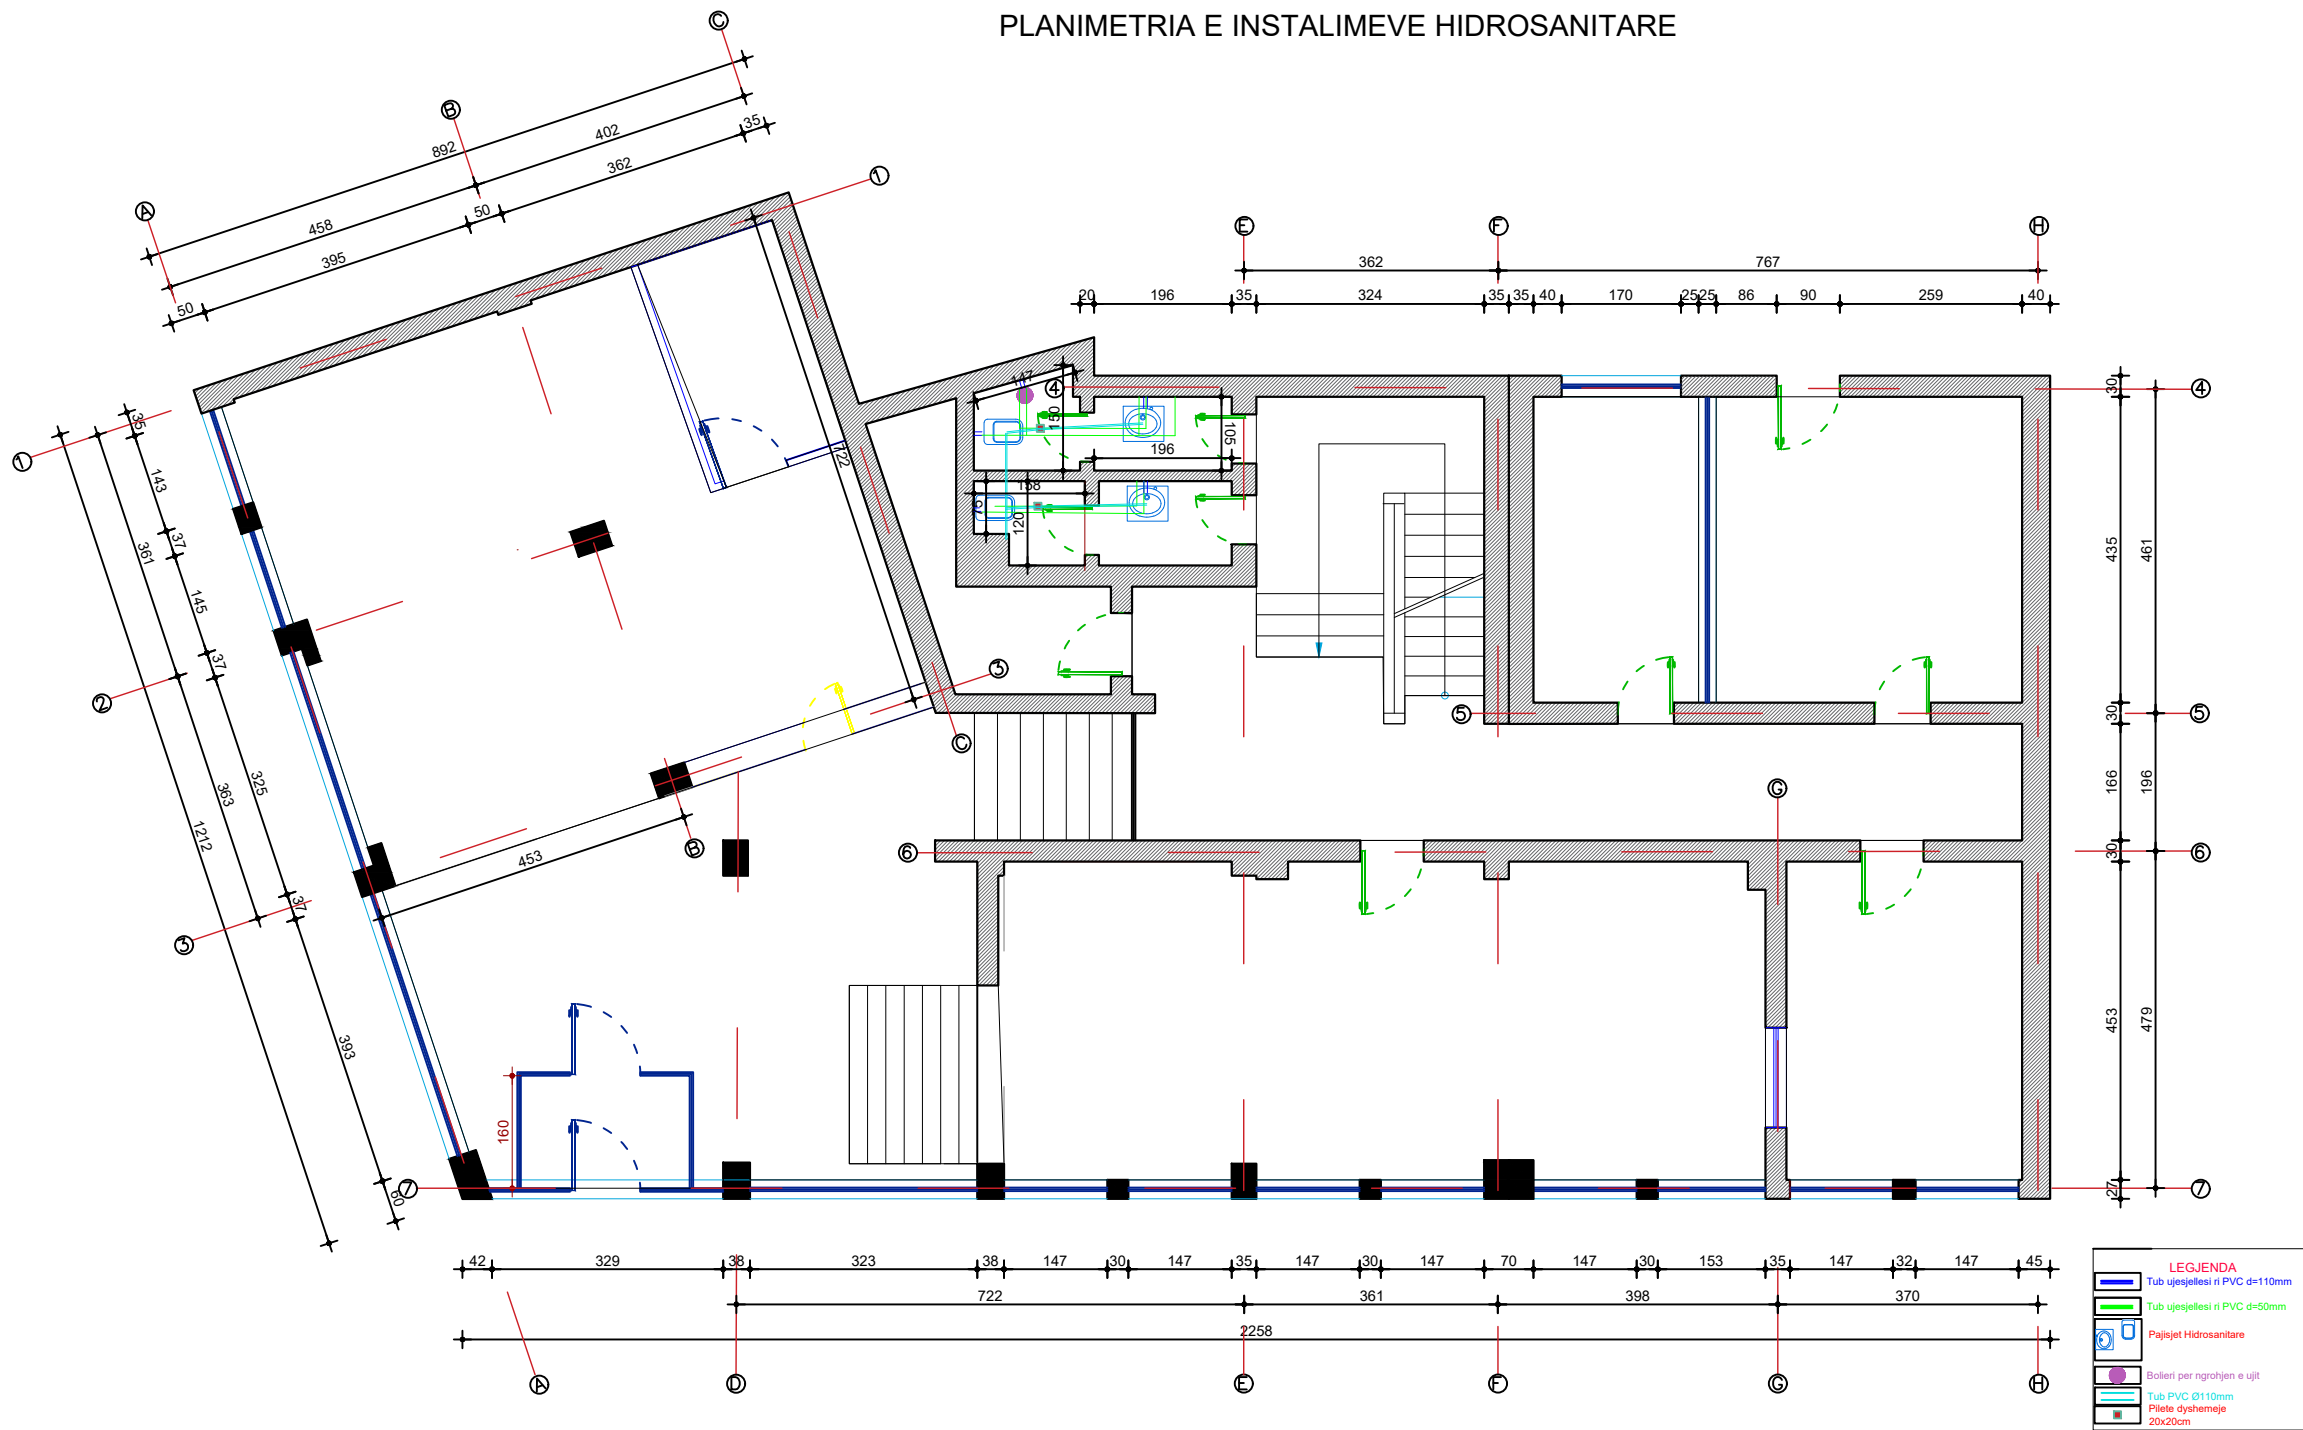

OBJEKTI: "HARTIMI I PROJEKTEVE TE ZYRAVE POSTARE"

POROSITES:
"Posta Shqiptare" SH.A.
NUIIS: J61924007N

Vula

PROJEKTUES:
CIVIL CONS sh.p.k
NR.LICENCE: N.6867/11
NUIIS: L813150150



Vula

Grupi i Projektimit:

Arkitekt	Iva Bogdani	Licenca: A.1118/3
Inxhinier Ndertimi	Korab Aliko	Licenca: K.1505/4
Inxhinier Elektrik	Hristo ZOTO	Licenca: E.0446/6
Inxhinier Hidroteknik	Jorgji Thano	Licenca: K.2661/2
Inxhinier Mekanik	Marenglen Gjonaj	Licenca: M.1465/1
Inxhinier Ndertimi	Enri Bresho	Licenca: K.2385/1
Inxhinier Ndertimi	Izabela Senkaj	

Zyra Postare Korçë, Filiali Korçë

EMERTIMI I VIZATIMIT:

PLANIMETRIA E INSTALIMEVE HIDROSANITARE
DHE MNZ-SE

REALIZUAR: 2024

SHKALLA: 1/50
FORMAT A3 (420 x 297) MM


NR. FLETES: 06

OBJEKTI: "HARTIMI I PROJEKTEVE TE ZYRAVE POSTARE"

FAZA E PROJEKTIT: PROJEKT ZBATIM


Shenime Teknike:

PLANIMETRIA E MNZ-SE

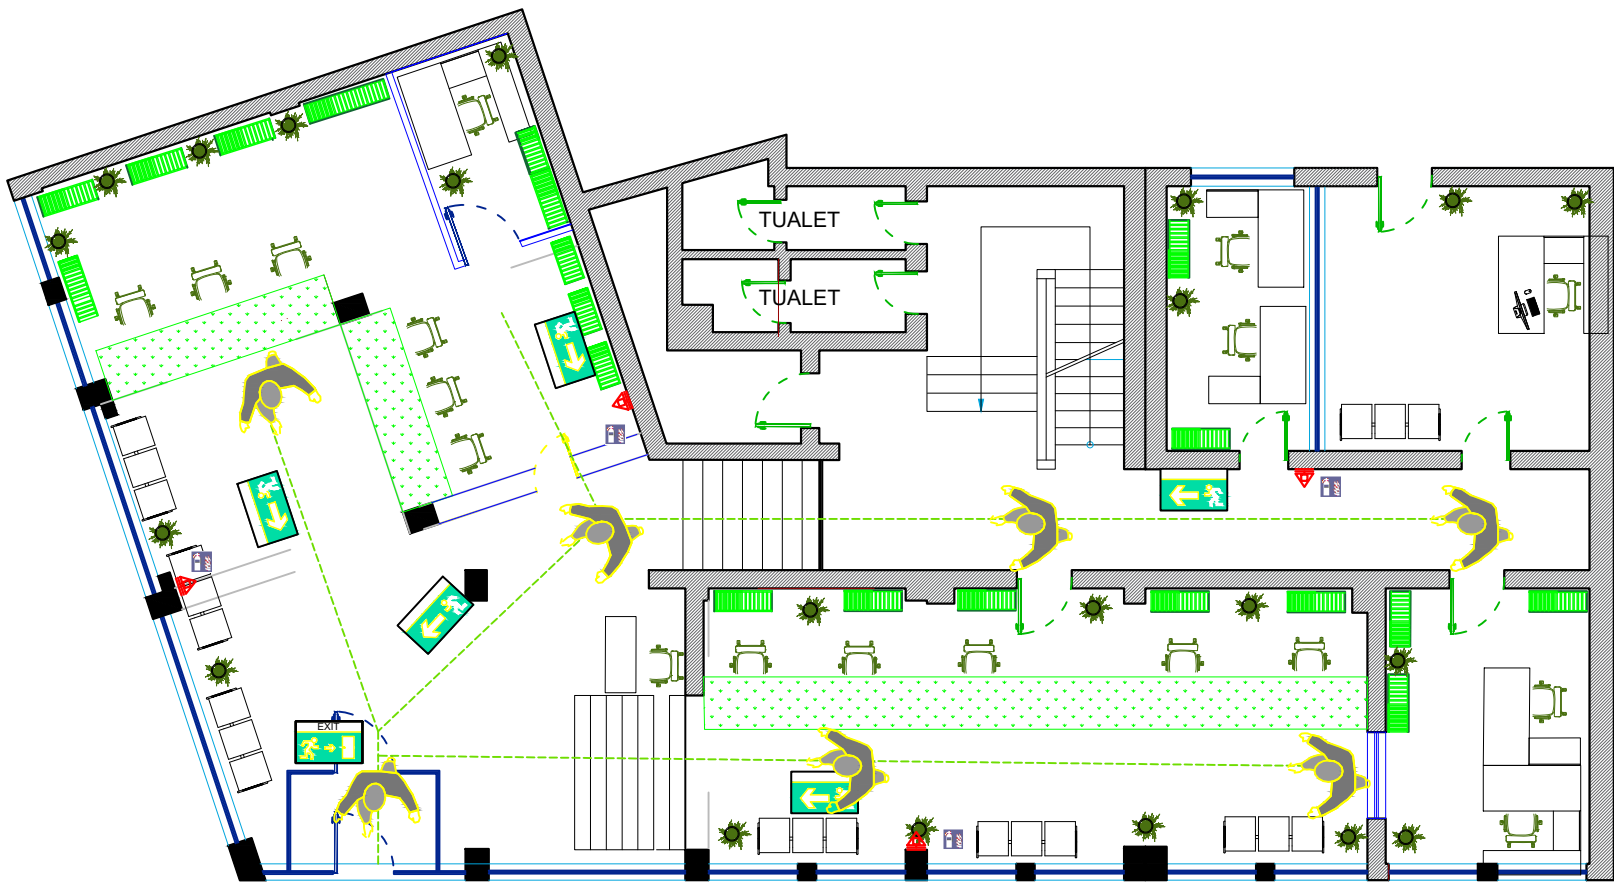

LEGJENDE

- DREJTIM DALJE POSHTE
- DREJTIM DALJE HORIZONTAL
- DREJTIM DALJE LART
- DREJTIM LARGIMI - GJATESIA NE ML
- SINJALISTIKE DREJTIM LARGIMI EMERGJENCE
- SINJALISTIKE DALJE LARGIMI EMERGJENCE

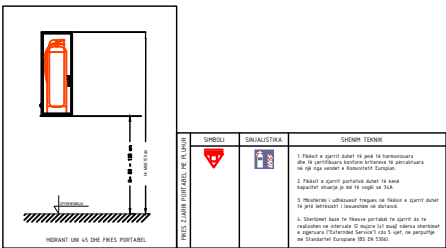

OBJEKTI: "HARTIMI I PROJEKTEVE TE ZYRAVE POSTARE"

POROSITES: "Posta Shqiptare" SH.A. NUIJ: J61924007N	Vula
PROJEKTUES: CIVIL CONS sh.p.k NR.LICENCE: N.6867/11 NUIJ: L813150150	Vula

Grupi i Projektimit:		
Arkitekt	Iva Bogdani	Licenca: A.1118/3
Inxhinier Ndertimi	Korab Aliko	Licenca: K.1505/4
Inxhinier Elektrik	Hristo ZOTO	Licenca: E.0446/6
Inxhinier Hidroteknik	Jorgji Thano	Licenca: K.2661/2
Inxhinier Mekanik	Marenglen Gjonaj	Licenca: M.1465/1
Inxhinier Ndertimi	Enri Bresho	Licenca: K.2385/1
Inxhinier Ndertimi	Izabela Senkaj	

Zyra Postare Korçë, Filiali Korçë

EMERTIMI I VIZATIMIT:

PLANIMETRIA E MNZ-SE


REALIZUAR: 2024	SHKALLA: 1/50 FORMAT A3 (420 x 297) MM	NR. FLETES: 07
-----------------	---	----------------

OBJEKTI: "HARTIMI I PROJEKTEVE TE ZYRAVE POSTARE"

FAZA E PROJEKTIT: PROJEKT ZBATIM

Shenime Teknike:

PLANIMETRIA E KATIT TE PERDHE
PAJISJET HVAC TUBACIONET E GAZIT DHE KONDENSAT

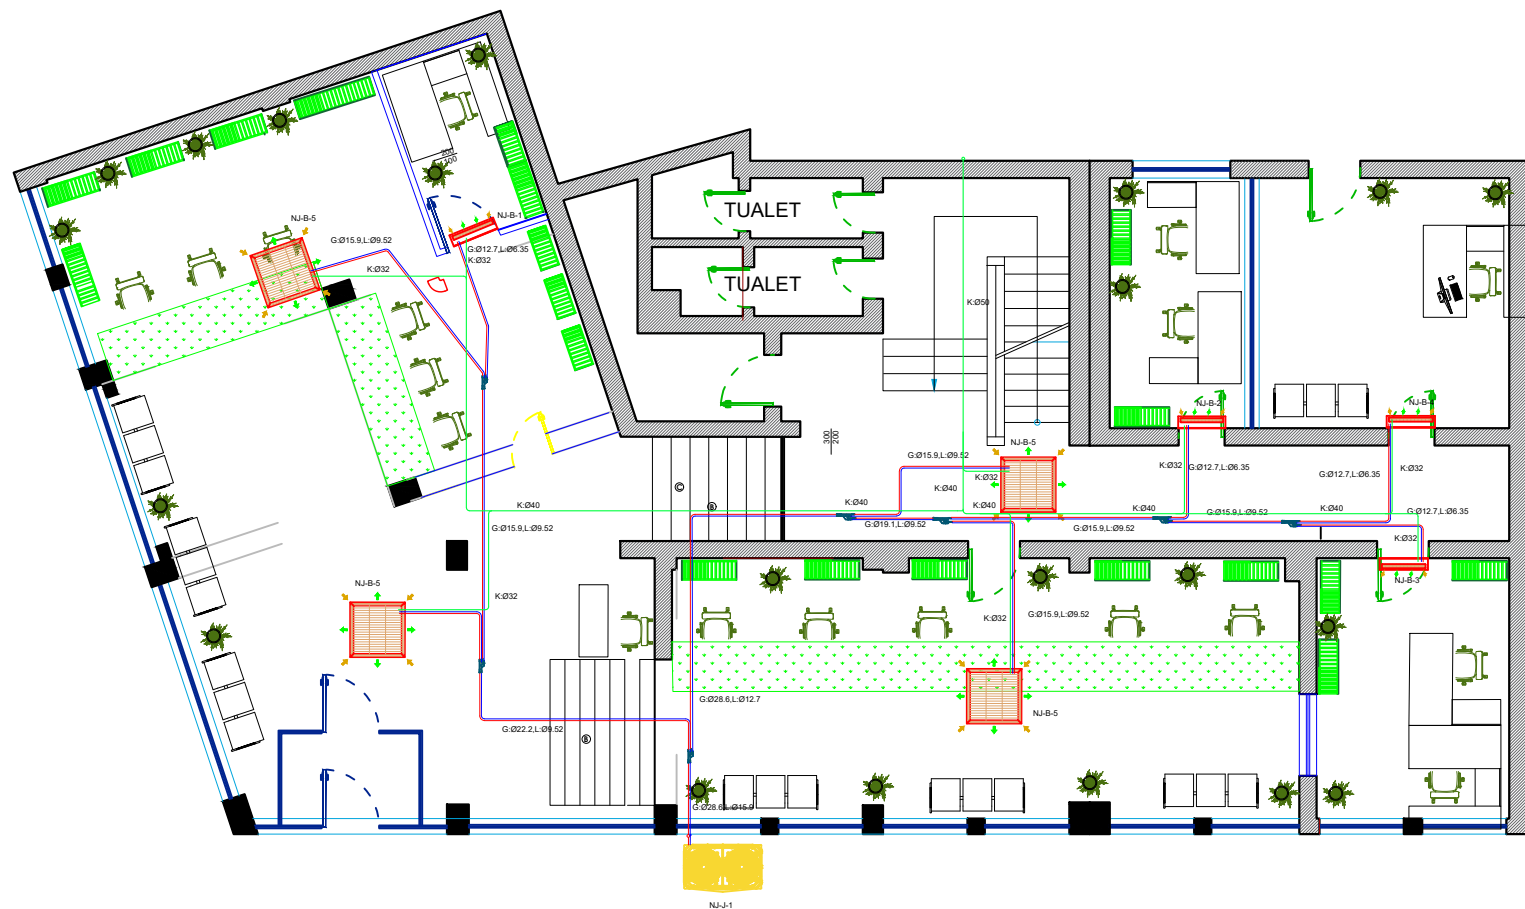

LEGJENDA

- Seperator Bakri per sistem VRF
- Tub Bakri i termoizoluar Leng
- Tub Bakri i termoizoluar Gaz
- Tub Kondense PP
- Njesi e brendshme kondicionimi mural
- Njesi e brendshme kondicionimi kasete
- Njesi e brendshme kondicionimi dysHEME
- Njesi e jashteme kondicionimi VRF
- Grile dhenie Ajri me damper
- Grile thithje Ajri me damper
- Tubacion Ajri Ilmarine e galvanizuar dergim
- Tubacion Ajri Ilmarine e galvanizuar kthim
- Grile shiu
- Grile tranzit
- Rekuperator Ajer-Ajer

OBJEKTI: "HARTIMI I PROJEKTEVE TE ZYRAVE POSTARE"

POROSITES:
"Posta Shqiptare" SH.A.
NUIIS: J61924007N

Vula

PROJEKTUES:
CIVIL CONS sh.p.k
NR.LICENCE: N.6867/11
NUIIS: L813150150



Vula

Grupi i Projektimit:

Arkitekt	Iva Bogdani	Licenca: A.1118/3
Inxhinier Ndertimi	Korab ALiko	Licenca: K.1505/4
Inxhinier Elektrik	Hristo ZOTO	Licenca: E.0446/6
Inxhinier Hidroteknik	Jorgji Thano	Licenca: K.2661/2
Inxhinier Mekanik	Marenglen Gjonaj	Licenca: M.1465/1
Inxhinier Ndertimi	Enri Bresho	Licenca: K.2385/1
Inxhinier Ndertimi	Izabela Senkaj	

Zyra Postare Korçë, Filiali Korçë

EMERTIMI I VIZATIMIT:

TUBACIONET E GAZIT

REALIZUAR: 2024 SHKALLA: 1/50 NR. FLETES: 08


FORMAT A3 (420 x 297) MM

OBJEKTI: "HARTIMI I PROJEKTEVE TE ZYRAVE POSTARE"

FAZA E PROJEKTIT: PROJEKT ZBATIM

Shenime Teknike:

PAJISJET HVAC TUBACIONET E AJRIT

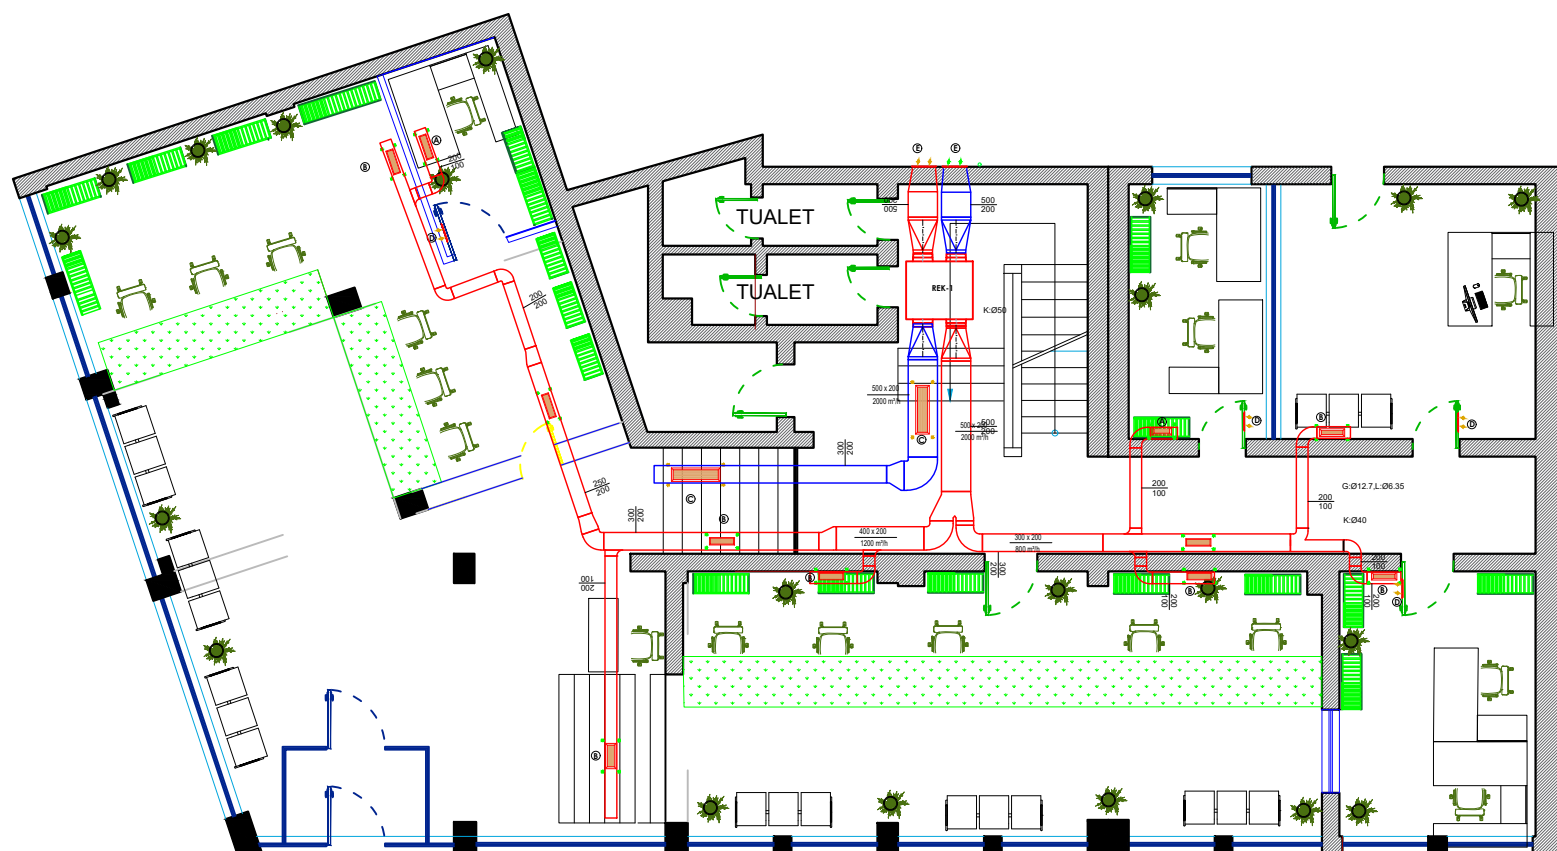

LEGJENDA

- Seperator Bakri per sistem VRF
- Tub Bakri i termoizoluar Leng
- Tub Bakri i termoizoluar Gaz
- Tub Kondense PP
- Njesi e brendshme kondicionimi mural
- Njesi e brendshme kondicionimi kasete
- Njesi e brendshme kondicionimi dysHEME
- Njesi e jashteme kondicionimi VRF
- Grile dhenie Ajri me damper
- Grile thithje Ajri me damper
- Tubacion Ajri Ilmarine e galvanizuar dergim
- Tubacion Ajri Ilmarine e galvanizuar kthim
- Grile shiu
- Grile tranzit
- Rekuperator Ajer-Ajer

OBJEKTI: "HARTIMI I PROJEKTEVE TE ZYRAVE POSTARE"

POROSITES:
"Posta Shqiptare" SH.A.
NUIJ: J61924007N

Vula

PROJEKTUES:
CIVIL CONS sh.p.k
NR.LICENCE: N.6867/11
NUIJ: L813150150



Vula

Grupi i Projektimit:

Arkitekt	Iva Bogdani	Licenca: A.1118/3
Inxhinier Ndertimi	Korab ALiko	Licenca: K.1505/4
Inxhinier Elektrik	Hristo ZOTO	Licenca: E.0446/6
Inxhinier Hidroteknik	Jorgji Thano	Licenca: K.2661/2
Inxhinier Mekanik	Marenglen Gjonaj	Licenca: M.1465/1
Inxhinier Ndertimi	Enri Bresho	Licenca: K.2385/1
Inxhinier Ndertimi	Izabela Senkaj	

Zyra Postare Korçë, Filiali Korçë

EMERTIMI I VIZATIMIT:


TUBACIONET E AJRIT

REALIZUAR: 2024 SHKALLA: 1/50 NR. FLETES: 09

FORMAT A3 (420 x 297) MM

OBJEKTI: "HARTIMI I PROJEKTEVE TE ZYRAVE POSTARE"

No.	Name	Quantity	Unit	Description
1	V6 VRF(EU series)	MV6-M60V2GN1E	1	V6 VRF(EU series)
2	Four-way Cassette(EU series)	M2-12QZDN1	4	Four-way Cassette(EU series)
3	Wall_mounted(EU series)	M2-45GDN1	1	Wall_mounted(EU series)
4	Wall_mounted(EU series)	M2-36GDN1	1	Wall_mounted(EU series)
5	Wall_mounted(EU series)	M2-28GDN1	1	Wall_mounted(EU series)
6	Wall_mounted(EU series)	M2-22GDN1	1	Wall_mounted(EU series)
7	AC HRV	HRV-2000	1	AC HRV
8	Branch joint	FQZHN-01D	4	Branch joint
9	Branch joint	FQZHN-02D	1	Branch joint
10	Branch joint	FQZHN-03D	2	Branch joint
11	Pipe	Ø6.35	14.0	m
12	Pipe	Ø9.52	32.2	m
13	Pipe	Ø12.7	21.0	m
14	Pipe	Ø15.9	30.2	m
15	Pipe	Ø19.1	9.0	m
16	Pipe	Ø22.2	5.0	m
17	Pipe	Ø28.6	12.0	m
18	R410A refrigerant	R410A	4.05	kg
				Extra Refrigerant Added

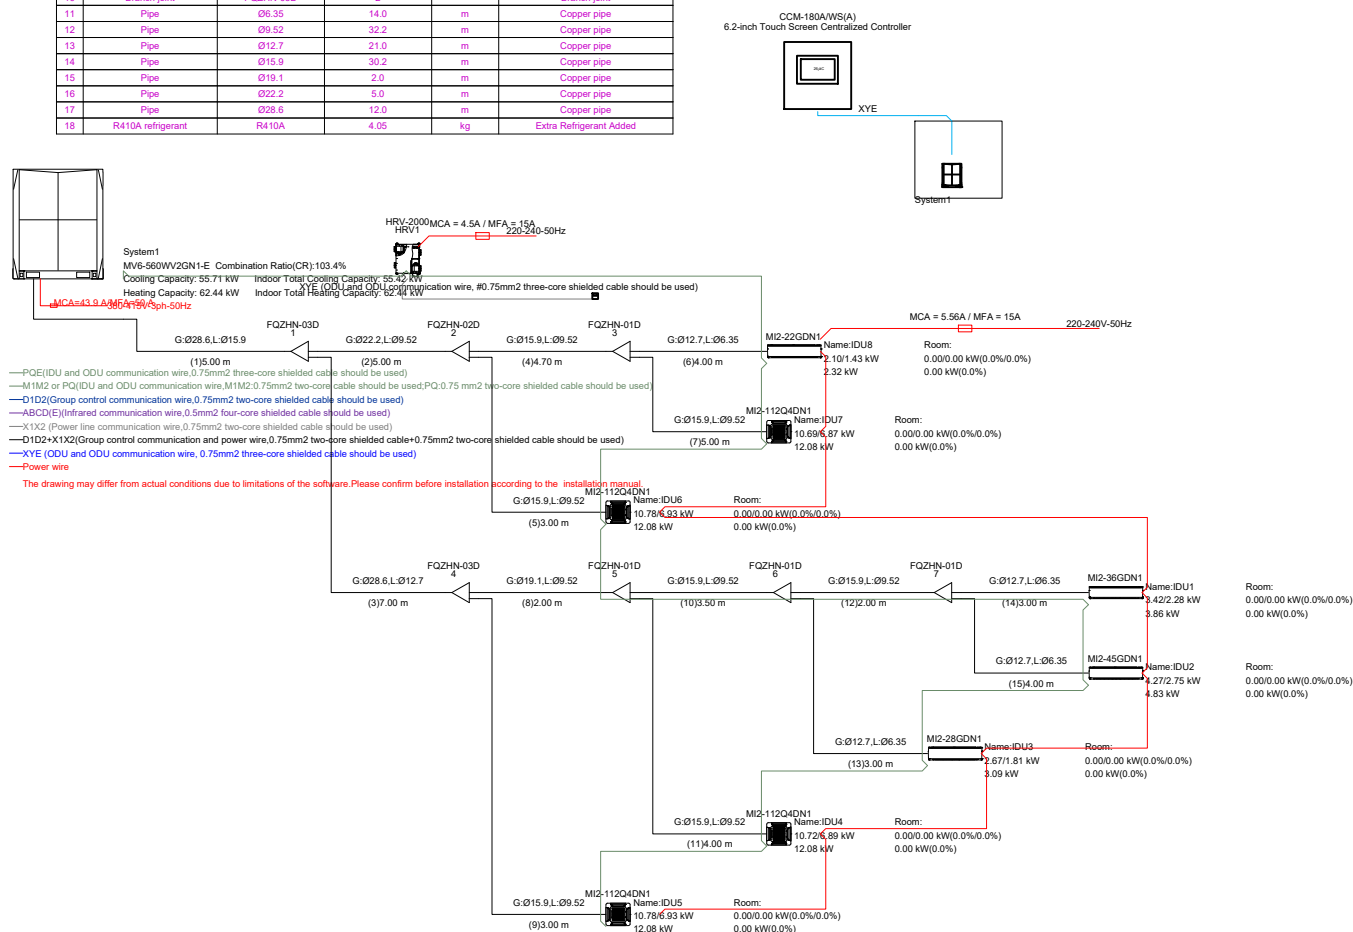

Grila			
Artikulli	Modeli	Tipi	Sasia
A	2 RR+D	Grile fryrje 2RR me damper 300x100 mm 100-150 m3/h	2
B	2 RR+D	Grile fryrje 2RR me damper 400x100 mm 200-250 m3/h	9
C	2 RR+D	Grile Thithje 2 RR me damper 800x200 mm 900-1100 m3/h	2
D	Tranzit	Grile Thithje tranzit 300x100 mm 100-200 m3/h	2
E	Shiu	Grile shiu 450x450 mm 1500-2000 m3/h	2

TE DHENAT E PAJISJEVE									
KODI PAJISJES /SASIA	NJ-1/1/1 COPE	NJ-1/1/1 COPE	NJ-1/2/1 COPE	NJ-1/3/1 COPE	NJ-1/4/1 COPE	NJ-1/5/4 COPE	REK-1/COPE		
TIP I PAJISJES	NJESI E ASHTEME VRF	NJESI E BRENDSHME	NJESI E BRENDSHME	NJESI E BRENDSHME	NJESI E BRENDSHME	NJESI E BRENDSHME	REKUPORATOR		
MODELI	VRF	MURAL	MURAL	MURAL	MURAL	KASETE 4 D	TAVANOR		
MARKA									
VENDODHJA	JASYTE	BRENDA	BRENDA	BRENDA	BRENDA	BRENDA	BRENDA		
CAPACITETI FTOJENGRUHE	106/117 KW	2.2/2.5 KW	2.8/3.2 KW	3.6/4 KW	4.5/5 KW	11.2/12 KW			
SASIA E AJRIT (m3/h)		422 m3/h	417 m3/h	656 m3/h	594 m3/h	893 m3/h	2.000 m3/h		
PRESIONI STATIK I AJRIT (Pa)	-	-	-	-	-	-	~ 170 Pa		
PRURJAE E UJIT(29-34°C/19-14°C)	-	-	-	-	-	-	-		
REZISTENCA ELEKTRIKE	-	-	-	-	-	-	-		
KONSUMI ELEKTRIK /TENSIONI /RRYMA	30.464 Kw/100V-3ph-50 Hz/165A+45A	0.022 Kw/220V-50Hz/0.10.32A	0.028 Kw/220V-50Hz/0.12.32A	0.030 Kw/220V-50Hz/0.14.5A	0.040 Kw/220V-50Hz/0.16.5A		0.8 Kw/220V-50Hz/4.5A		
DIMENSIONET (GjxHxJL)	1340/1130/1515+1340/1130/1515	835*280*203	835*280*203	990*315*223	990*315*223	840*230*840	1470*540*1650		
PESHJA (Kg)	348*277 Kg	8.4 Kg	9.5 Kg	11.4 Kg	12.8 Kg	12.8 Kg	182 Kg		

FAZA E PROJEKTIT: PROJEKT ZBATIM

Shenime Teknike:

OBJEKTI: "HARTIMI I PROJEKTEVE TE ZYRAVE POSTARE"

POROSITES:
"Posta Shqiptare" SH.A.
 NUIS: J61924007N

Vula

PROJEKTUES:
CIVIL CONS sh.p.k
NR.LICENCE: N.6867/11
NUIS: L813150150



CIVIL
CONS

Vula

Grupi i Projektimit.

Arkitekt	Iva Bogdani	Licenca: A.1118/3
Inxhinier Ndertimi	Korab Aliko	Licenca: K.1505/4
Inxhinier Elektrik	Hristo ZOTO	Licenca: E.0446/6
Inxhinier Hidroteknik	Jorgji Thano	Licenca: K.2661/2
Inxhinier Mekanik	Marenglen Gjonaj	Licenca: M.1465/1
Inxhinier Ndertimi	Enri Bresho	Licenca: K.2385/1
Inxhinier Ndertimi	Izabela Senkaj	

Zyra Postare Korçë, Filiali Korçë

EMERTIMI I VIZATIMIT.

TUBACIONET E AJRIT

REALIZUAR: 2024

SHKALLA: 1/50


NR. FLETES: 10

FORMAT A3 (420 x 297) MM

OBJEKTI: "HARTIMI I PROJEKTEVE TE ZYRAVE POSTARE"

FAZA E PROJEKTIT: PROJEKT ZBATIM

Shenime Teknike:

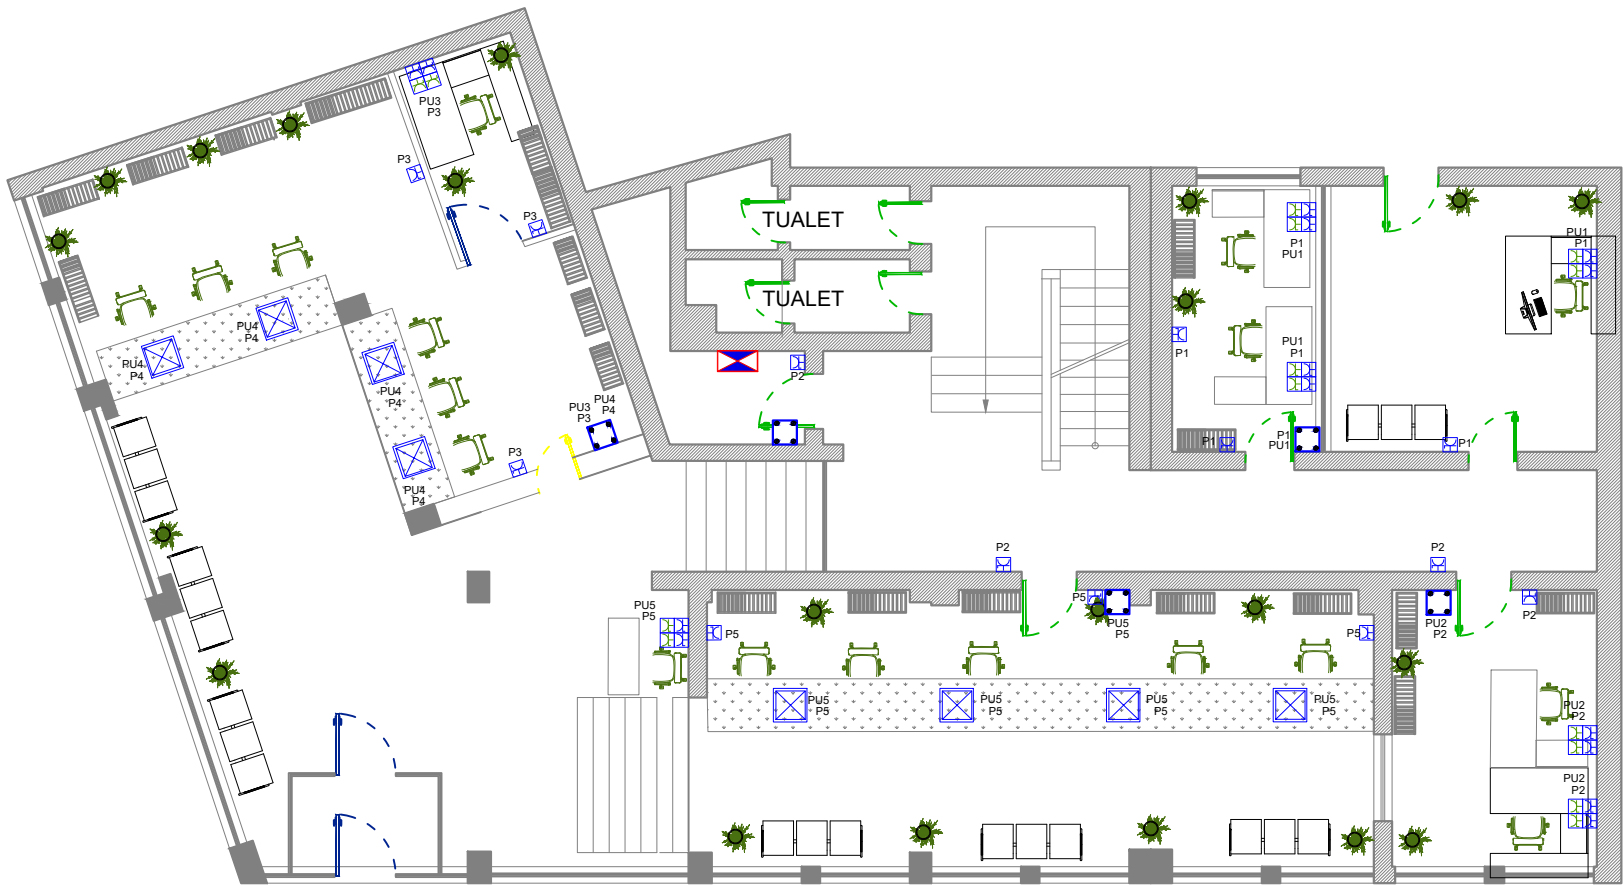

LEGJENDA	
	Tub fleksibel plastik Ø25 mm
	Tub plastik rigid Ø 25 mm
	Kuadër elektrik
	Kuti shpërndarëse
	Kanaline metalike 150x75 per sinjalet
	Kanaline metalike 200x75 per fuqine
	Ngjitje vertikale
	Kanaline plastike
	Prizë bivalente - 2P+T - 16 A
	Prizë "1 Schuco" - 2P+T - 16 A (Nga Rrjeti)
	Prizë "1 Schuco" - 2P+T - 16 A (Nga UPS)
	Kuti kuadri e kompletuar me 1x(shuko) +2x(3P+N+Pe) +1x(3P+Pe)
	Prizë "3 Fazore" 2 module - 4P+T - 16 A - 400V
	Dalje per furnizim, pajisje te ndryshme ne tavan
	Dalje per furnizim, pajisje te ndryshme ne dysheme
	Dalje per komandimin e deryve rreshqitese
	Kasete elektrike ne tavan 2(2P+T) + 2(2P+T) UPS + 2RJ45
	Kasete elektrike ne dysheme 2(2P+T) + 2(2P+T) UPS + 2RJ45

OBJEKTI: "HARTIMI I PROJEKTEVE TE ZYRAVE POSTARE"

POROSITES: "Posta Shqiptare" SH.A. NUIJ: J61924007N	Vula
PROJEKTUES: CIVIL CONS sh.p.k NR.LICENCE: N.6867/11 NUIJ: L813150150	Vula

Grupi i Projektimit:		
Arkitekt	Iva Bogdani	Licenca: A.1118/3
Inxhinier Ndertimi	Korab Aliko	Licenca: K.1505/4
Inxhinier Elektrik	Hristo ZOTO	Licenca: E.0446/6
Inxhinier Hidroteknik	Jorgji Thano	Licenca: K.2661/2
Inxhinier Mekanik	Marenglen Gjonaj	Licenca: M.1465/1
Inxhinier Ndertimi	Enri Bresho	Licenca: K.2385/1
Inxhinier Ndertimi	Izabela Senkaj	

Zyra Postare Korçë, Filiali Korçë

EMERTIMI I VIZATIMIT:
PLANIMETRIA E INSTALIMEVE ELEKTRIKE-PRIZAT

REALIZUAR: 2024	SHKALLA: 1/50 FORMAT A3 (420 x 297) MM	NR. FLETES: 11
-----------------	---	----------------

OBJEKTI: "HARTIMI I PROJEKTEVE TE ZYRAVE POSTARE"

FAZA E PROJEKTIT: PROJEKT ZBATIM

Shenime Teknike:



LEGJENDA

	Tub plastik Ø 20 mm
	Tub plastik rigid Ø 20 mm
	Kanaline metalike 150x75 per sinjalet
	Kanaline metalike 200x75 per fuqine
	Çelës komandimi 1 polar 10 A, 220 V
	Çelës komandimi deviat 10 A, 220 V
	Çelës komandimi inverter 10 A, 220 V
	Pulsant 1 Polar 10 A, 220 V
	Detektor levizje 360
	Ndricues evakuimi me llampe 1x11w,IP40
	Ndricues tip plafoniere, emergjence,1x18w,IP65
	Ndricues LED 60x60 34W
	Ndricues spot led 26W,3000K
	Prozhektor LED 50 W
	Ndricues hermetik LED 30W 3600lm 4000K IP65 L=1200

OBJEKTI: "HARTIMI I PROJEKTEVE TE ZYRAVE POSTARE"

POROSITES:
"Posta Shqiptare" SH.A.
NUIJ: J61924007N

Vula

PROJEKTUES:
CIVIL CONS sh.p.k
NR.LICENCE: N.6867/11
NUIJ: L813150150



Vula

Grupi i Projektimit:

Arkitekt	Iva Bogdani	Licenca: A.1118/3
Inxhinier Ndertimi	Korab Aliko	Licenca: K.1505/4
Inxhinier Elektrik	Hristo ZOTO	Licenca: E.0446/6
Inxhinier Hidroteknik	Jorgji Thano	Licenca: K.2661/2
Inxhinier Mekanik	Marenglen Gjonaj	Licenca: M.1465/1
Inxhinier Ndertimi	Enri Bresho	Licenca: K.2385/1
Inxhinier Ndertimi	Izabela Senkaj	

Zyra Postare Korçë, Filiali Korçë

EMERTIMI I VIZATIMIT:

PLANIMETRIA E INSTALIMEVE
ELEKTRIKE-NDRICUESIT

REALIZUAR: 2024


SHKALLA: 1/50
FORMAT A3 (420 x 297) MM

NR. FLETES: 12

OBJEKTI: "HARTIMI I PROJEKTEVE TE ZYRAVE POSTARE"

FAZA E PROJEKTIT: PROJEKT ZBATIM

Shenime Teknike:

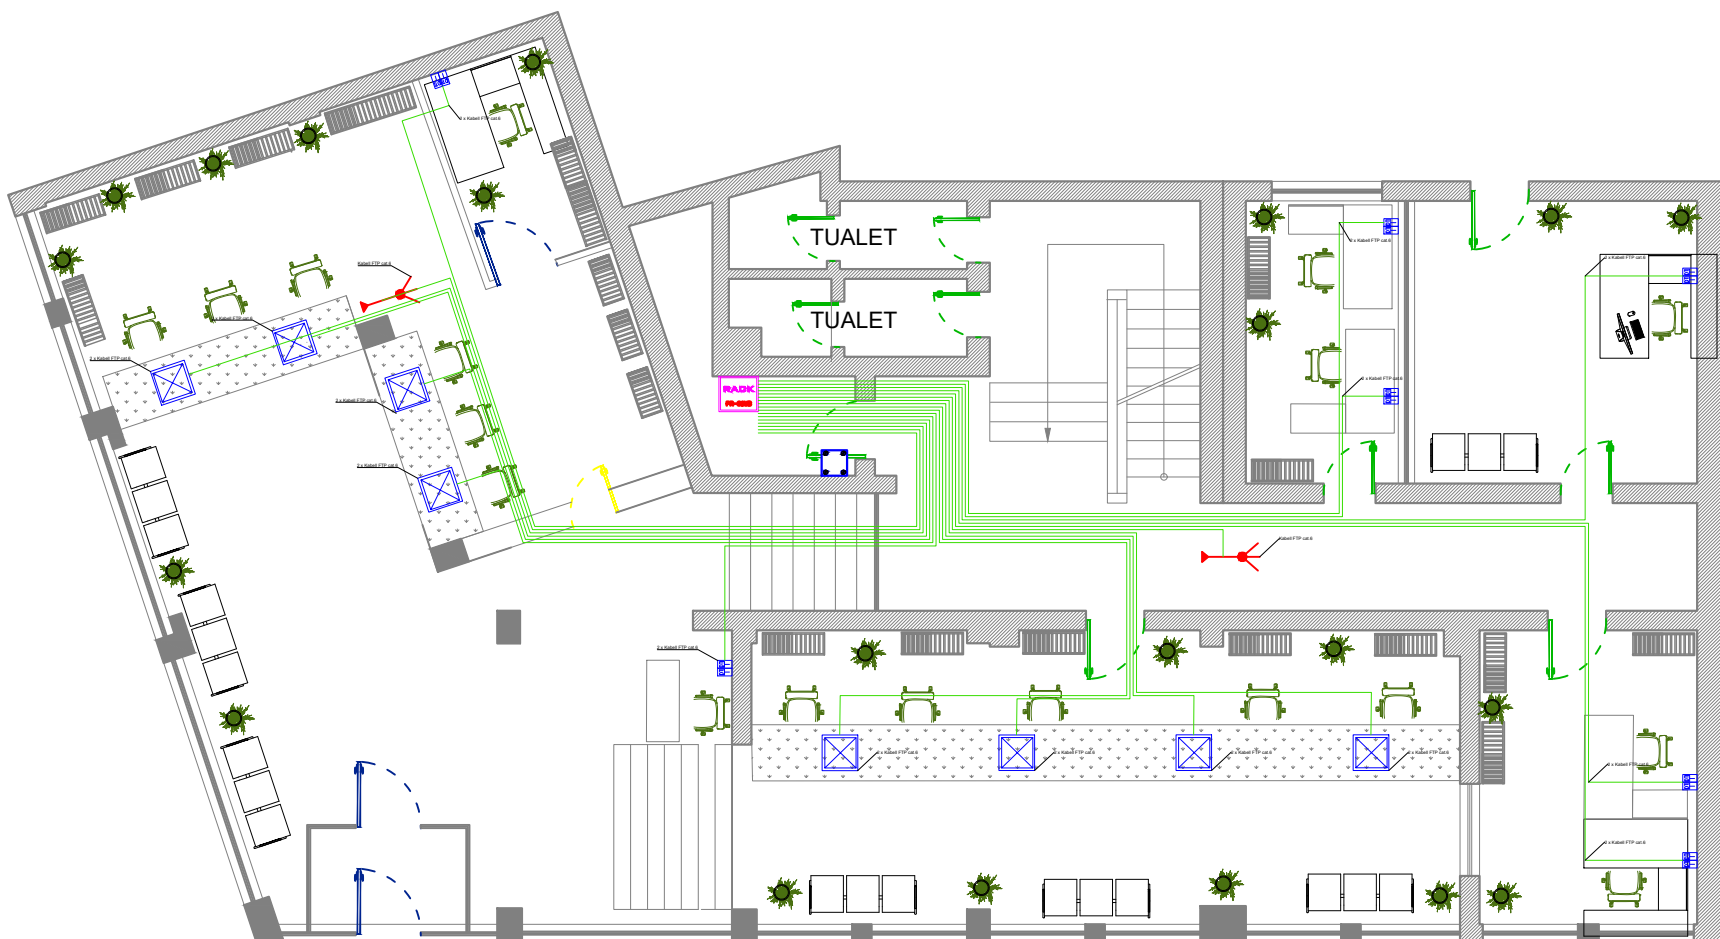

LEGJENDA

	Kabëll TV ne tub fleksibel plastik Ø 20 mm
	Kabëll FTP Cat 6 ne tub fleksibel plastik Ø 20 mm
	Kanaline metalike 100x75 per sinjalet
	Kanaline metalike 200x75 per fuqine
	Kuti shpërndarëse për (Sinjalet)
	Prizë Telefoni RJ45, cat.6
	Prizë Rrjeti RJ45, cat.6
	Prizë Televizive
	Prizë Satelitore
	Kasete elektrike ne tavan 2(2P+T) + 2(2P+T) UPS + 2RJ45
	Kasete elektrike ne dysheme 2(2P+T) + 2(2P+T) UPS + 2RJ45
	Panel rack 19" per sistemin network 36HU. Metalik me dere transparente
	Dalje per WiFi
	Dalje HDMI ne kuti 4 M
	Shpermdares TV

OBJEKTI: "HARTIMI I PROJEKTEVE TE ZYRAVE POSTARE"

POROSITES:
"Posta Shqiptare" SH.A.
NUIIS: J61924007N

Vula

PROJEKTUES:
CIVIL CONS sh.p.k
NR.LICENCE: N.6867/11
NUIIS: L813150150



Vula

Grupi i Projektimit:

Arkitekt	Iva Bogdani	Licenca: A.1118/3
Inxhinier Ndertimi	Korab Aliko	Licenca: K.1505/4
Inxhinier Elektrik	Hristo ZOTO	Licenca: E.0446/6
Inxhinier Hidroteknik	Jorgji Thano	Licenca: K.2661/2
Inxhinier Mekanik	Marenglen Gjonaj	Licenca: M.1465/1
Inxhinier Ndertimi	Enri Bresho	Licenca: K.2385/1
Inxhinier Ndertimi	Izabela Senkaj	

Zyra Postare Korçë, Filiali Korçë

EMERTIMI I VIZATIMIT:

PLANIMETRIA E INSTALIMEVE
ELEKTRIKE-INTERNETIT


REALIZUAR: 2024 SHKALLA: 1/50 NR. FLETES: 13

FORMAT A3 (420 x 297) MM

OBJEKTI: "HARTIMI I PROJEKTEVE TE ZYRAVE POSTARE"

FAZA E PROJEKTIT: PROJEKT ZBATIM

Shenime Teknike:

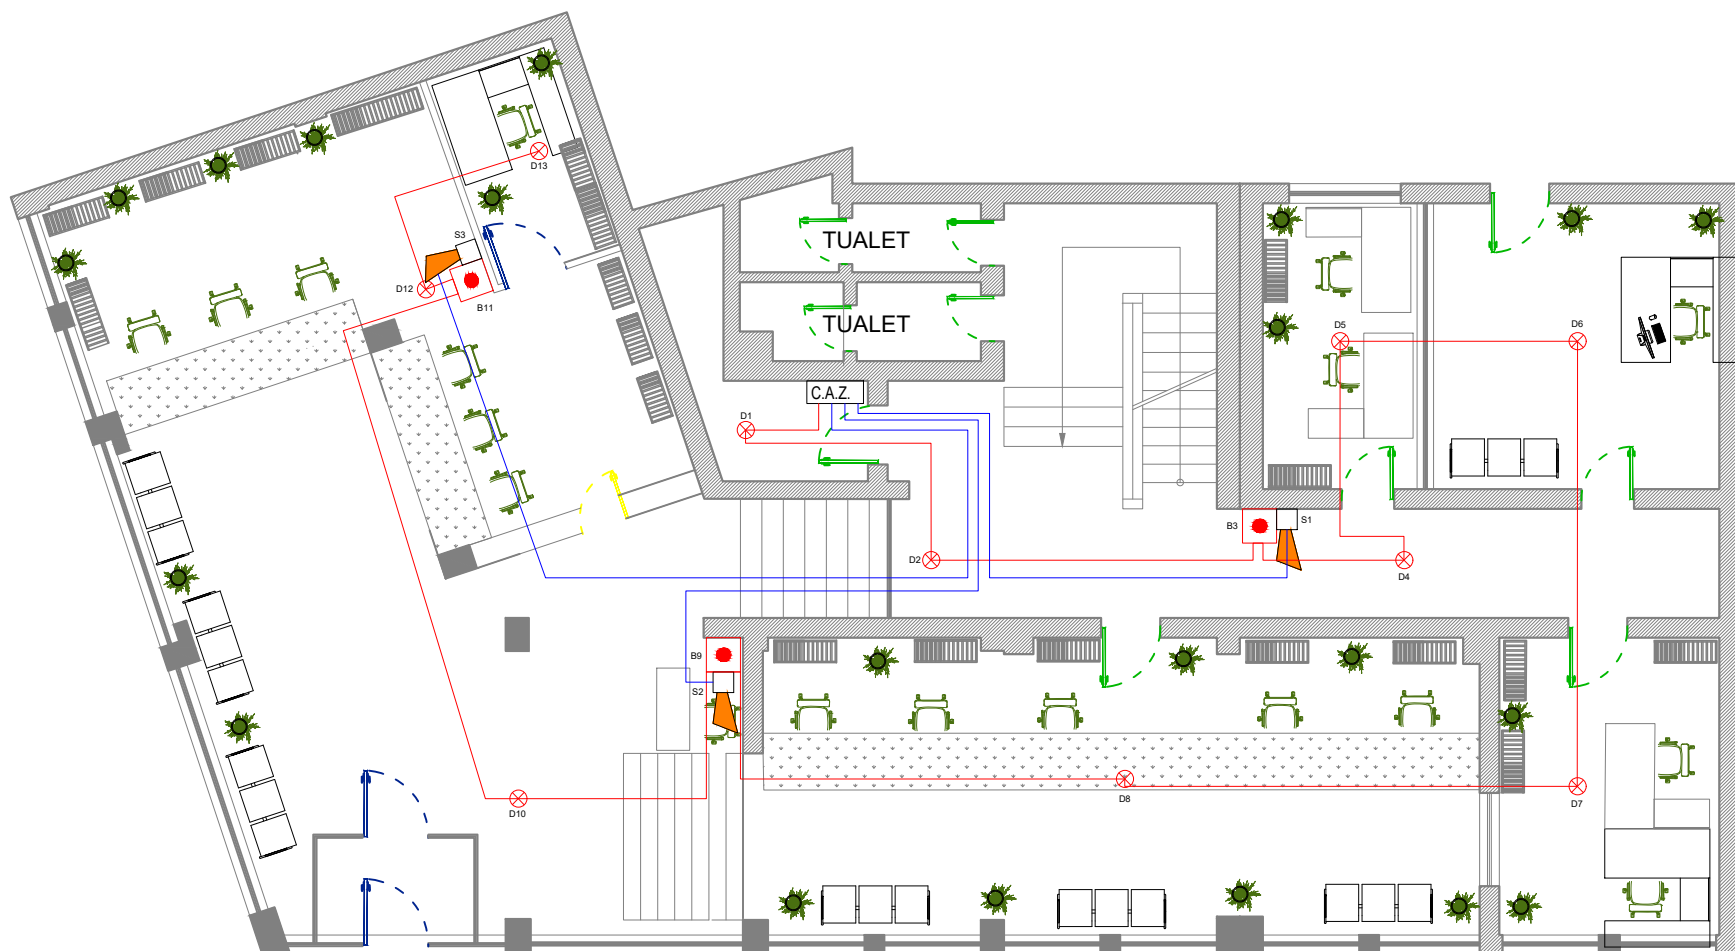

LEGJENDA

	Kabell zjarri 2x1mm skermo PH30 tipi FG29OHM16, PH.30mintub fleksibel plastik Ø 20 mm
	Kabell me izolim G29 2x1.5 mm,tub fleksibel plastik Ø 20 mm
	Kanaline metalike 100x75 per sinjalet
	Kanaline metalike 200x75 per fuqine
	Sensorë tymi jashtë tavanit të varur
	Sensorë tymi brenda tavanit të varur
	Sensorë temperature jashtë tavanit të varur
	Sensorë temperature brenda tavanit të varur
	Buton i thirrjes manuale
	Sinjalizatorë me dritë për sensorin brenda tavanit të varur
	Sirenë e brendshme alarmi zjarri
	Sirenë e jashtme alarmi zjarri
	Nderfaqes adresueshem 8 dalje
	Central i alarmit të zjarrit

OBJEKTI: "HARTIMI I PROJEKTEVE TE ZYRAVE POSTARE"

POROSITES:
"Posta Shqiptare" SH.A.
NUIJ: J61924007N

Vula

PROJEKTUES:
CIVIL CONS sh.p.k
NR.LICENCE: N.6867/11
NUIJ: L813150150



Vula

Grupi i Projektimit:

Arkitekt	Iva Bogdani	Licenca: A.1118/3
Inxhinier Ndertimi	Korab Aliko	Licenca: K.1505/4
Inxhinier Elektrik	Hristo ZOTO	Licenca: E.0446/6
Inxhinier Hidroteknik	Jorgji Thano	Licenca: K.2661/2
Inxhinier Mekanik	Marenglen Gjonaj	Licenca: M.1465/1
Inxhinier Ndertimi	Enri Bresho	Licenca: K.2385/1
Inxhinier Ndertimi	Izabela Senkaj	

Zyra Postare Korçë, Filiali Korçë

EMERTIMI I VIZATIMIT:

PLANIMETRIA E INSTALIMEVE
ELEKTRIKE-PER MNZ-në


REALIZUAR: 2024 SHKALLA: 1/50 NR. FLETES: 14

FORMAT A3 (420 x 297) MM

OBJEKTI: "HARTIMI I PROJEKTEVE TE ZYRAVE POSTARE"

FAZA E PROJEKTIT: PROJEKT ZBATIM

Shenime Teknike:

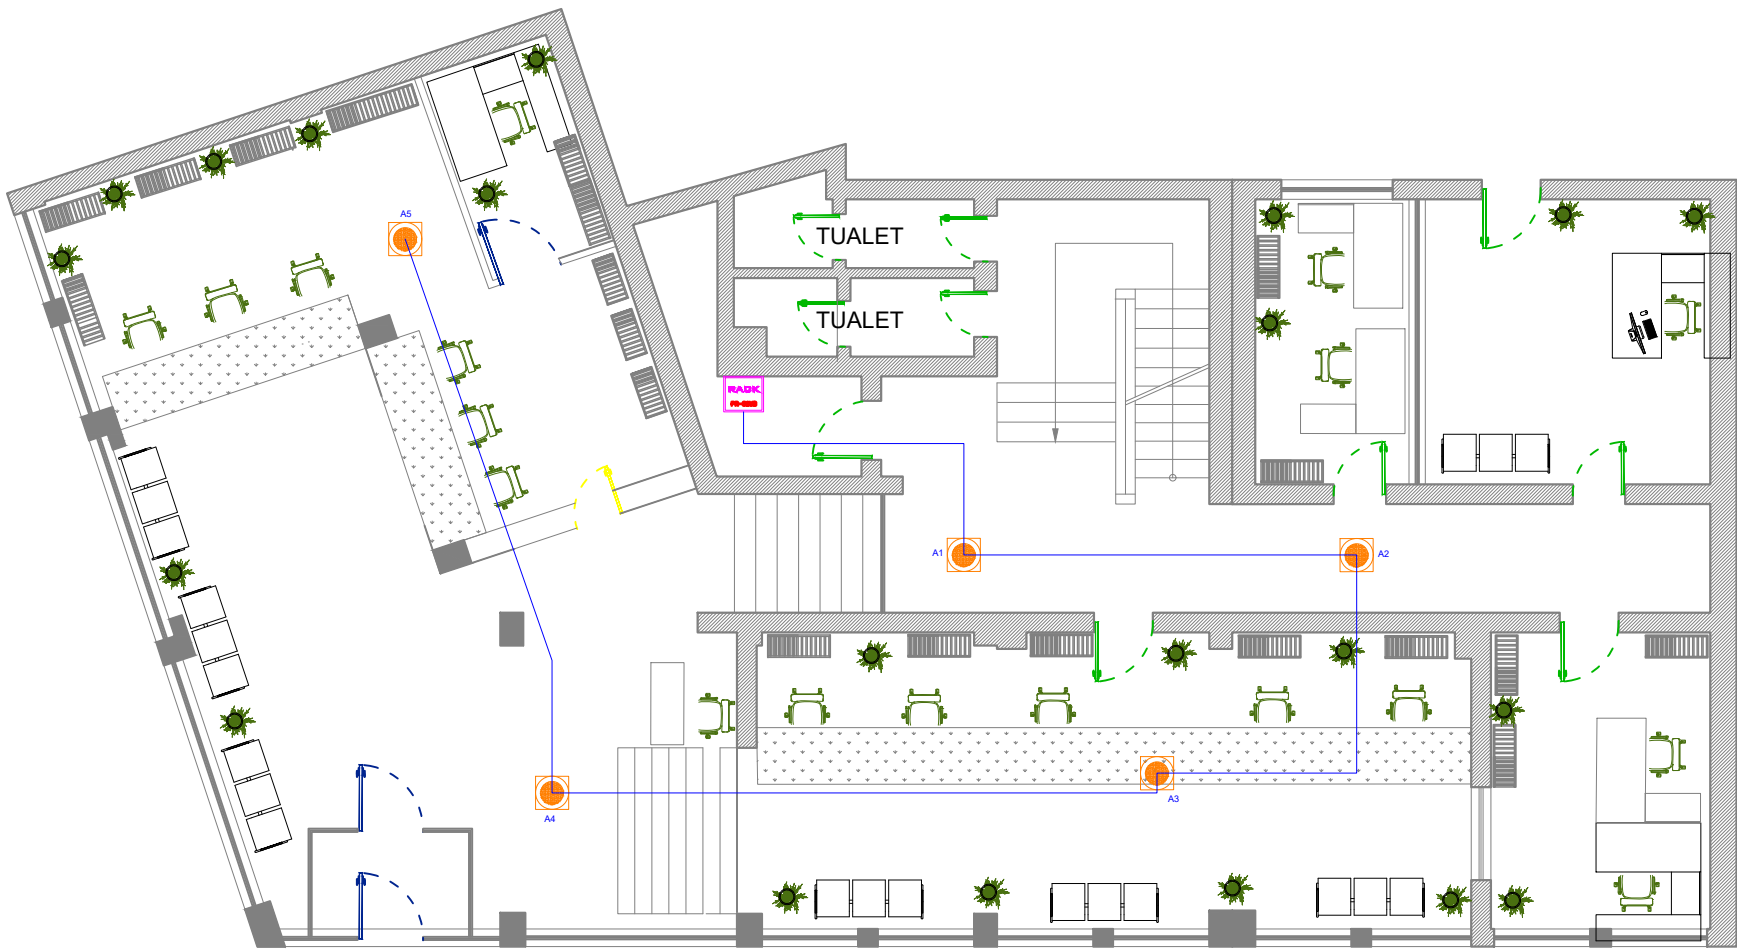

LEGJENDA

	Amplifikator
	Kabell fonie 2 x 1 mm²
	Kabell audio 2x1.5 mm skermo PH30 tipi FG29OHM16, PH.30min
	Boks tavanor inkaso 6 W
	Boks me parete 6 W
	Mikrofon me komandim
	Kontroller per volumen audio
	Dalje për kamera dome
	Dalje për kamera bullet
	Kablo rrjeti kompjuterik, tip F/FTP-Cat.6
	Regjistruer Dixhital NVR
	Monitor CCTV
	Tastjerë komandimi me 3 akse lëvizjeje për kamera

OBJEKTI: "HARTIMI I PROJEKTEVE TE ZYRAVE POSTARE"

POROSITES:
"Posta Shqiptare" SH.A.
NUIJ: J61924007N

Vula

PROJEKTUES:
CIVIL CONS sh.p.k
NR.LICENCE: N.6867/11
NUIJ: L813150150



Vula

Grupi i Projektimit:

Arkitekt	Iva Bogdani	Licenca: A.1118/3
Inxhinier Ndertimi	Korab ALiko	Licenca: K.1505/4
Inxhinier Elektrik	Hristo ZOTO	Licenca: E.0446/6
Inxhinier Hidroteknik	Jorgji Thano	Licenca: K.2661/2
Inxhinier Mekanik	Marenglen Gjonaj	Licenca: M.1465/1
Inxhinier Ndertimi	Enri Bresho	Licenca: K.2385/1
Inxhinier Ndertimi	Izabela Senkaj	

Zyra Postare Korçë, Filiali Korçë

EMERTIMI I VIZATIMIT:

PLANIMETRIA E INSTALIMEVE
ELEKTRIKE-PER KAMERAT

REALIZUAR: 2024

SHKALLA: 1/50


FORMAT A3 (420 x 297) MM

NR. FLETES: 15

OBJEKTI: "HARTIMI I PROJEKTEVE TE ZYRAVE POSTARE"

FAZA E PROJEKTIT: PROJEKT ZBATIM

Shenime Teknike:

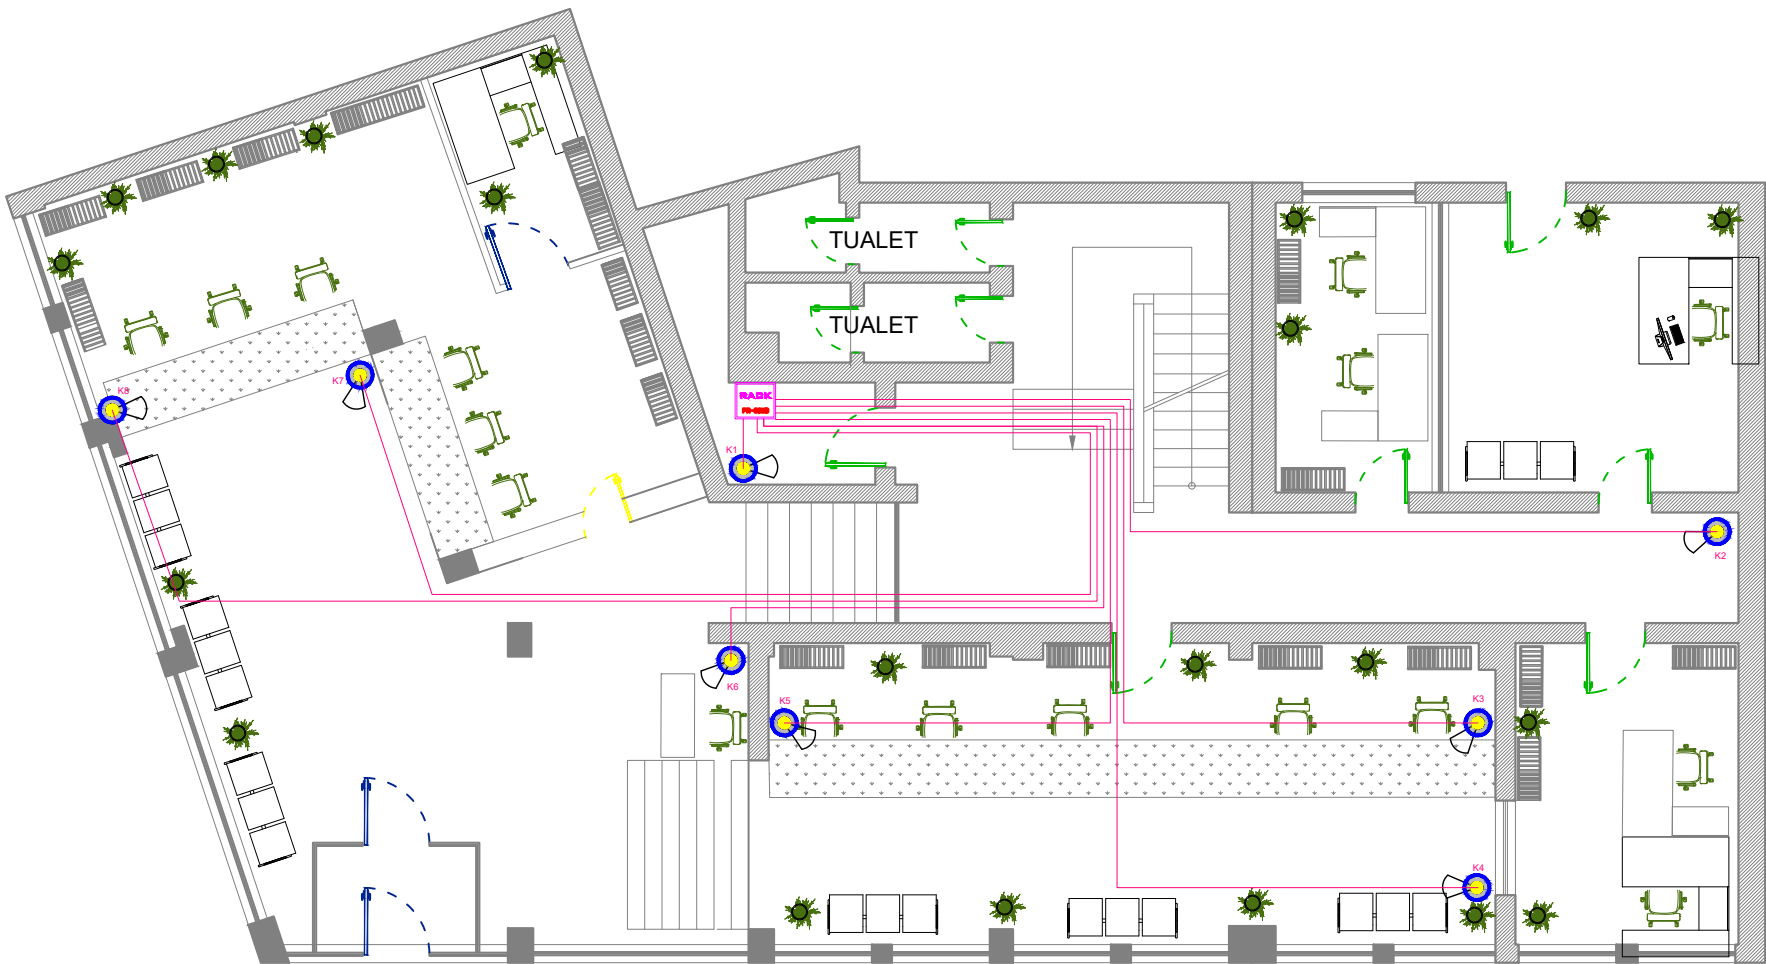

LEGJENDA

	Amplifikator
	Kabell fonie 2 x 1 mm²
	Kabell audio 2x1.5 mm skermo PH30 tipi FG29OHM16, PH.30min
	Boks tavanor inkaso 6 W
	Boks me parete 6 W
	Mikrofon me komandim
	Kontroller per volumen audio
	Dalje për kamera dome
	Dalje për kamera bullet
	Kablio rrjeti kompjuterik, tip F/FTP-Cat.6
	Regjistruer Dixhital NVR
	Monitor CCTV
	Tastjerë komandimi me 3 akse lëvizjeje për kamera

OBJEKTI: "HARTIMI I PROJEKTEVE TE ZYRAVE POSTARE"

POROSITES:
"Posta Shqiptare" SH.A.
NUIJ: J61924007N

Vula

PROJEKTUES:
CIVIL CONS sh.p.k
NR.LICENCE: N.6867/11
NUIJ: L813150150



Vula

Grupi i Projektimit:

Arkitekt	Iva Bogdani	Licenca: A.1118/3
Inxhinier Ndertimi	Korab Aliko	Licenca: K.1505/4
Inxhinier Elektrik	Hristo ZOTO	Licenca: E.0446/6
Inxhinier Hidroteknik	Jorgji Thano	Licenca: K.2661/2
Inxhinier Mekanik	Marenglen Gjonaj	Licenca: M.1465/1
Inxhinier Ndertimi	Enri Bresho	Licenca: K.2385/1
Inxhinier Ndertimi	Izabela Senkaj	

Zyra Postare Korçë, Filiali Korçë


EMERTIMI I VIZATIMIT:

PLANIMETRIA E INSTALIMEVE
ELEKTRIKE-PER KAMERAT

OBJEKTI: "HARTIMI I PROJEKTEVE TE ZYRAVE POSTARE"

FAZA E PROJEKTIT: PROJEKT ZBATIM

Shenime Teknike:

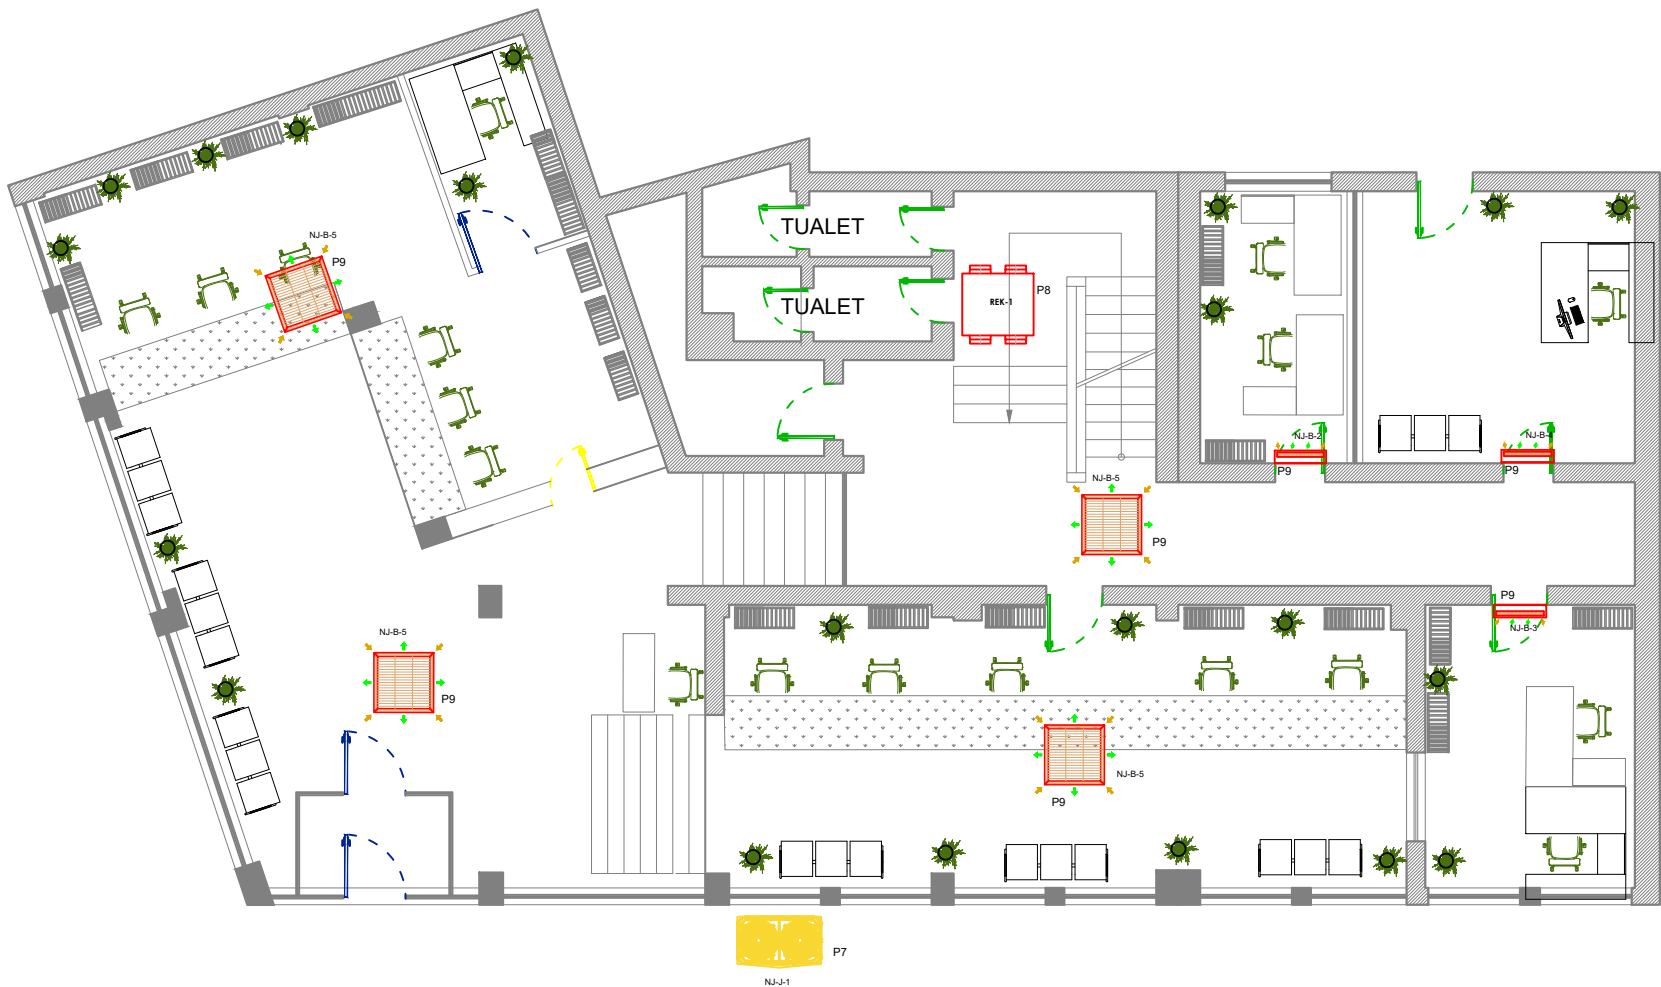

TE SHENIME E PROJEKTEVE			
NO.	PROJEKTI	PROJEKTI	PROJEKTI
1	PROJEKTI	PROJEKTI	PROJEKTI
LEGJENDA

	Tub fleksibel plastik Ø25 mm
	Tub plastik rigid Ø 25 mm
	Kuadër elektrik
	Kuti shpërndarëse
	Kanaline metalike 150x75 per sinjalet
	Kanaline metalike 200x75 per fuqine
	Ngjitje vertikale
	Kanaline plastike
	Prizë bivalente - 2P+T - 16 A
	Prizë "1 Schuco" - 2P+T - 16 A (Nga Rrjeti)
	Prizë "1 Schuco" - 2P+T - 16 A (Nga UPS)
	Kuti kuadri e kompletuar me 1x(shuko) +2x(3P+N+Pe) +1x(3P+Pe)
	Prizë "3 Fazore" 2 module - 4P+T - 16 A - 400V
	Dalje per furnizim, pajisje te ndryshme ne tavan
	Dalje per furnizim, pajisje te ndryshme ne dysheme
	Dalje per komandimin e dyerve rreshqitese
	Kasete elektrike ne tavan 2(2P+T) + 2(2P+T) UPS + 2RJ45
	Kasete elektrike ne dysheme 2(2P+T) + 2(2P+T) UPS + 2RJ45

OBJEKTI: "HARTIMI I PROJEKTEVE TE ZYRAVE POSTARE"

POROSITES:
"Posta Shqiptare" SH.A.
NUIIS: J61924007N

Vula

PROJEKTUES:
CIVIL CONS sh.p.k
NR.LICENCE: N.6867/11
NUIIS: L813150150



Vula

Grupi i Projektimit:

Arkitekt	Iva Bogdani	Licenca: A.1118/3
Inxhinier Ndertimi	Korab Aliko	Licenca: K.1505/4
Inxhinier Elektrik	Hristo ZOTO	Licenca: E.0446/6
Inxhinier Hidroteknik	Jorgji Thano	Licenca: K.2661/2
Inxhinier Mekanik	Marenglen Gjonaj	Licenca: M.1465/1
Inxhinier Ndertimi	Enri Bresho	Licenca: K.2385/1
Inxhinier Ndertimi	Izabela Senkaj	

Zyra Postare Korçë, Filiali Korçë

EMERTIMI I VIZATIMIT:

PLANIMETRIA E INSTALIMEVE
ELEKTRIKE-PER(KONDITIONIM-VERTILIM)

REALIZUAR: 2024

SHKALLA: 1/50

FORMAT A3 (420 x 297) MM

NR. FLETES: 17

OBJEKTI: "HARTIMI I PROJEKTEVE TE ZYRAVE POSTARE"

FAZA E PROJEKTIT: PROJEKT ZBATIM

Shenime Teknike:

K. NUMBER		1		2		3		4		5		6		7		8		9																															
PURCHASER ORDER SWITCHBOARD Paneli Kryesore Korce																				SWITCHBOARD CHARACTERISTICS UPSTREAM PLANT <table style="width: 100%; border-collapse: collapse;"> <tr> <td style="width: 50%;">VOLTAGE [V]</td> <td style="width: 10%;">400</td> <td style="width: 10%;">FREQ. [Hz]</td> <td style="width: 10%;">50</td> </tr> <tr> <td>SWITCHBOARD RATED CURRENT [A]</td> <td></td> <td>SWITCHBOARD PERSPECTIVE CURRENT [A]</td> <td>4</td> </tr> <tr> <td colspan="2">NEUTRAL SYSTEM</td> <td colspan="2">TNS</td> </tr> <tr> <td colspan="2">BUSBAR SIZE</td> <td colspan="2">In [A]</td> </tr> <tr> <td colspan="2">STRUCTURE</td> <td colspan="2">Icc [kA]</td> </tr> <tr> <td colspan="2">INSULATION CLASS</td> <td colspan="2">METALLICA IP</td> </tr> </table> REFERENCE STANDARD <table style="width: 100%; border-collapse: collapse;"> <tr> <td style="width: 50%;">MINIATED ONE CIRCUIT BREAKERS</td> <td style="width: 50%;"> ☒ - CEI EN 60047-2 ☐ - CEI EN 60047-2 ☐ - CEI EN 60090 ☒ - CEI EN 60039-1 </td> </tr> <tr> <td>STRUCTURE</td> <td> ☐ - CEI 25-46 ☐ - CEI 25-48 ☒ - CEI 25-61 </td> </tr> </table>		VOLTAGE [V]	400	FREQ. [Hz]	50	SWITCHBOARD RATED CURRENT [A]		SWITCHBOARD PERSPECTIVE CURRENT [A]	4	NEUTRAL SYSTEM		TNS		BUSBAR SIZE		In [A]		STRUCTURE		Icc [kA]		INSULATION CLASS		METALLICA IP		MINIATED ONE CIRCUIT BREAKERS	☒ - CEI EN 60047-2 ☐ - CEI EN 60047-2 ☐ - CEI EN 60090 ☒ - CEI EN 60039-1	STRUCTURE	☐ - CEI 25-46 ☐ - CEI 25-48 ☒ - CEI 25-61
VOLTAGE [V]	400	FREQ. [Hz]	50	
SWITCHBOARD RATED CURRENT [A]		SWITCHBOARD PERSPECTIVE CURRENT [A]	4	
NEUTRAL SYSTEM		TNS	
BUSBAR SIZE		In [A]	
STRUCTURE		Icc [kA]	
INSULATION CLASS		METALLICA IP	
MINIATED ONE CIRCUIT BREAKERS	☒ - CEI EN 60047-2 ☐ - CEI EN 60047-2 ☐ - CEI EN 60090 ☒ - CEI EN 60039-1	
STRUCTURE	☐ - CEI 25-46 ☐ - CEI 25-48 ☒ - CEI 25-61	
CUSTOMER		PROJECT		FILE		DATE		PAGE		NEXT		DRAWN		CHECKED		APPROVED		REVISION																															
PLANN		Zyrto Postare Korce		- Paneli Kryesore Korce - 100001-0001		12/03/2015		1		NEXT		DRAWN		CHECKED		APPROVED		REVISION																															

[illegible]

OBJEKTI: "HARTIMI I PROJEKTEVE TE ZYRAVE POSTARE"

POROSITES:
"Posta Shqiptare" SH.A.
 NUIS: J61924007N

Vula

PROJEKTUES:

CIVIL CONS sh.p.k
NR.LICENCE: N.6867/11
NUIS: L813150150

Vula

Grupi i Projektimit:

Arkitekt	Iva Bogdani	Licenca: A.1118/3
Inxhinier Ndertimi	Korab ALiko	Licenca: K.1505/4
Inxhinier Elektrik	Hristo ZOTO	Licenca: E.0446/6
Inxhinier Hidroteknik	Jorgji Thano	Licenca: K.2661/2
Inxhinier Mekanik	Marenglen Gjonaj	Licenca: M.1465/1
Inxhinier Ndertimi	Enri Bresho	Licenca: K.2385/1
Inxhinier Ndertimi	Izabela Senkaj	

Zyra Postare Korçë, Filiali Korçë

EMERTIMI I VIZATIMIT:

PROJEKT ELEKTRIK-PANELI KRYESOR

REALIZUAR: 2024

SHKALLA: 1/50
FORMAT A3 (420 x 297) M


NR. FLETES: 18

OBJEKTI: "HARTIMI I PROJEKTEVE TE ZYRAVE POSTARE"

FAZA E PROJEKSTIT: PROJEKT ZBATIM

Shenime Teknike:

DETAJI I SHITESAVE TË DYSHEMESË NË TUALETE

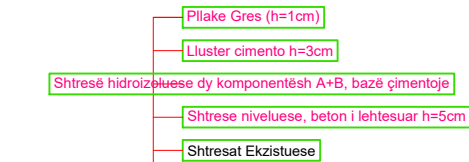


DETAJI "A"

SHENIME:

- Gjate nderhyrjeve ne shtresat e dyshemese se tualetit duhet patur parasysh:
1. Prishja e shtresave ekzistuese te dyshemese. Per prishjen e saj, do perdoren pajisje te cilat nuk sjellin efekte te medha vibruese, te cilat mund te cenojne qendrueshmerine pjesore apo totale te struktures mbajtese.
 1. Do behet largimi i papastertive nga prishja nepermjet shperjarjes me uje. Shperlarja e saj me uje, ben te mundur kufizimin e perhapjes se papastertive ne atmosfere.
 2. Do behet vendosja e drejtuesve (fashove) para realizimit te shtreses se betonit nivelues.
 3. Do procedohet me shtresat e tjera sipas detajit te dhene, duke patur parasysh qe shtresa h/izoluese zgjatet rreth 30cm mbi muraturen perimetrale

DETAJI I SHITESAVE TË DYSHEMESË

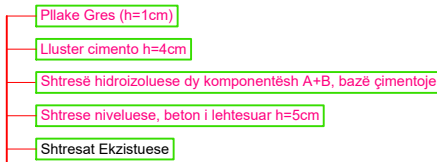


DETAJI "B"


SHENIME:

- Gjate nderhyrjeve ne shtresat e dyshemese, duhet patur parasysh:
1. Prishja e shtresave ekzistuese te dyshemese. Per prishjen e saj, do perdoren pajisje te cilat nuk sjellin efekte te medha vibruese, te cilat mund te cenojne qendrueshmerine pjesore apo totale te struktures mbajtese.
 2. Do behet largimi i papastertive nga prishja nepermjet shperjarjes me uje. Shperlarja e saj me uje, ben te mundur kufizimin e perhapjes se papastertive ne atmosfere.
 3. Do behet vendosja e drejtuesve (fashove) para realizimit te shtreses se betonit nivelues.
 4. Do procedohet me shtresat e tjera sipas detajit te dhene, duke patur parasysh qe shtresa h/izoluese zgjatet rreth 30cm mbi muraturen perimetrale


GRUP FURNIZIMI ME UJË

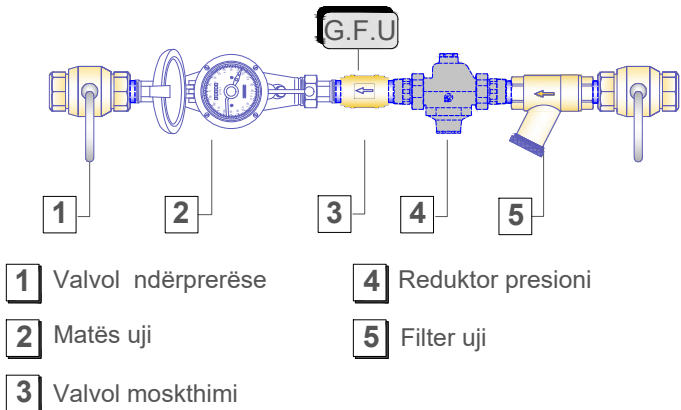

Detaj Dere

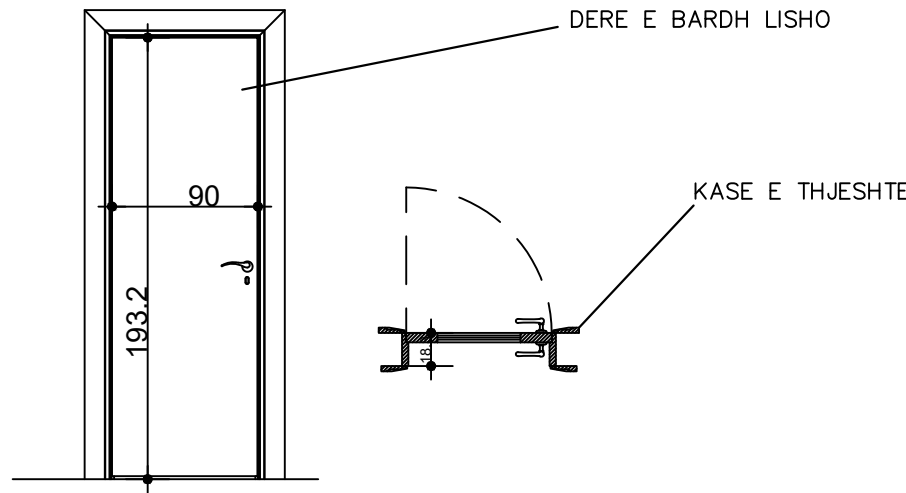

Detaj Banaku dhe komedine

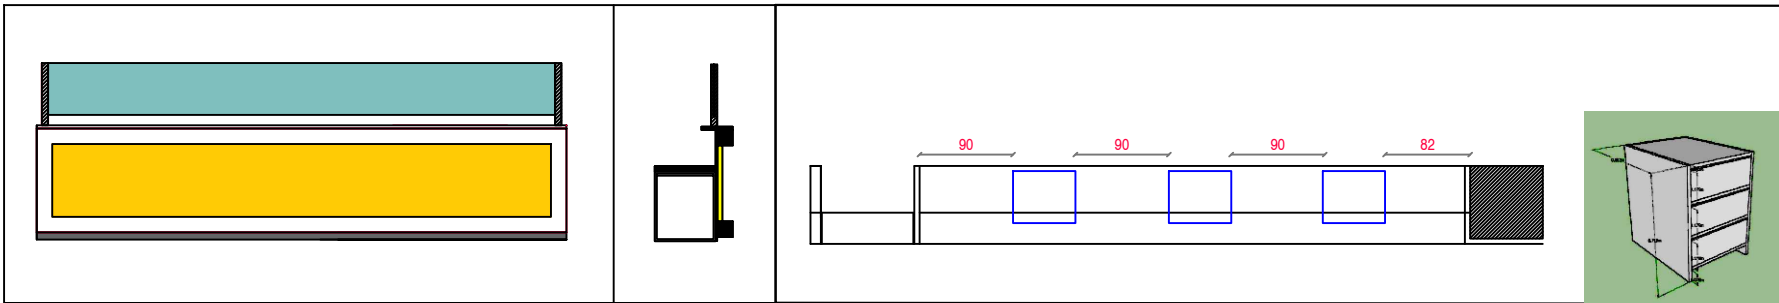

OBJEKTI: "HARTIMI I PROJEKTEVE TE ZYRAVE POSTARE"

POROSITES:
"Posta Shqiptare" SH.A.
NUIIS: J61924007N

Vula

PROJEKTUES:
CIVIL CONS sh.p.k
NR.LICENCE: N.6867/11
NUIIS: L813150150



Vula

Grupi i Projektimit:

Arkitekt	Iva Bogdani	Licenca: A.1118/3
Inxhinier Ndertimi	Korab Aliko	Licenca: K.1505/4
Inxhinier Elektrik	Hristo ZOTO	Licenca: E.0446/6
Inxhinier Hidroteknik	Jorgji Thano	Licenca: K.2661/2
Inxhinier Mekanik	Marenglen Gjonaj	Licenca: M.1465/1
Inxhinier Ndertimi	Enri Bresho	Licenca: K.2385/1
Inxhinier Ndertimi	Izabela Senkaj	

Zyra Postare Korçë, Filiali Korçë

EMERTIMI I VIZATIMIT:

DETAJE

REALIZUAR: 2024

SHKALLA: 1/40

FORMAT A3 (420 x 297) MM











NR. FLETES: 19

OBJEKTI: "HARTIMI I PROJEKTEVE TE ZYRAVE POSTARE"

FAZA E PROJEKTIT: PROJEKT ZBATIM

Shenime Teknike:

DETAJE TEKNIKE

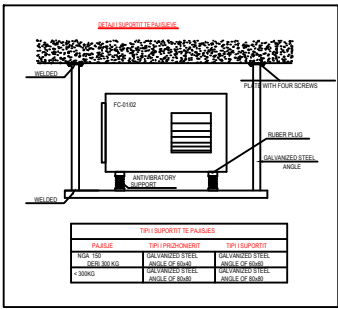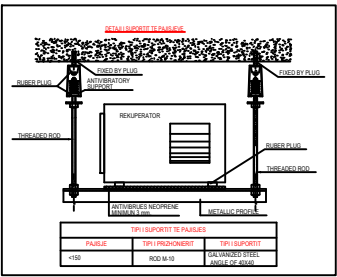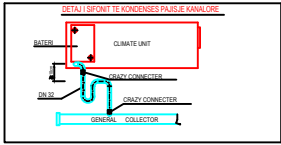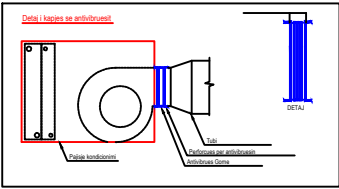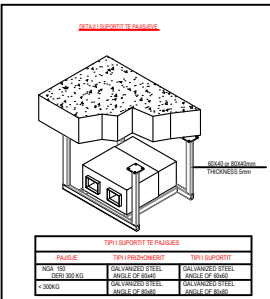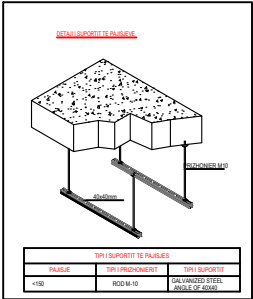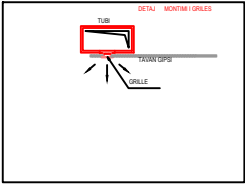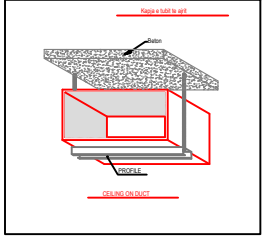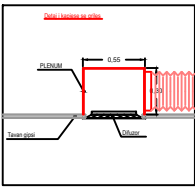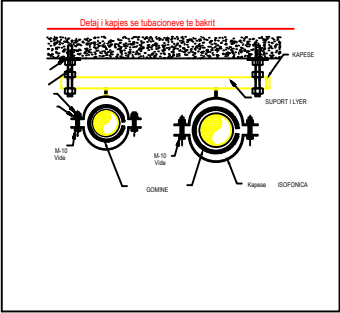

OBJEKTI: "HARTIMI I PROJEKTEVE TE ZYRAVE POSTARE"

POROSITES:
"Posta Shqiptare" SH.A.
NUIJ: J61924007N

Vula

PROJEKTUES:
CIVIL CONS sh.p.k
NR.LICENCE: N.6867/11
NUIJ: L813150150



Vula

Grupi i Projektimit:

Arkitekt	Iva Bogdani	Licenca: A.1118/3
Inxhinier Ndertimi	Korab Aliko	Licenca: K.1505/4
Inxhinier Elektrik	Hristo ZOTO	Licenca: E.0446/6
Inxhinier Hidroteknik	Jorgji Thano	Licenca: K.2661/2
Inxhinier Mekanik	Marenglen Gjonaj	Licenca: M.1465/1
Inxhinier Ndertimi	Enri Bresho	Licenca: K.2385/1
Inxhinier Ndertimi	Izabela Senkaj	

Zyra Postare Korçë, Filiali Korçë

EMERTIMI I VIZATIMIT:

DETAJE

OBJEKTI: "HARTIMI I PROJEKTEVE TE ZYRAVE POSTARE"



FAZA E PROJEKTIT: PROJEKT ZBATIM

Shenime Teknike:

OBJEKTI: "HARTIMI I PROJEKTEVE TE ZYRAVE POSTARE"

POROSITES: "Posta Shqiptare" SH.A. NUIS: J61924007N	Vula
PROJEKTUES: CIVIL CONS sh.p.k NR.LICENCE: N.6867/11 NUIS: L813150150	Vula

Grupi i Projektimit:		
Arkitekt	Iva Bogdani	Licenca: A.1118/3
Inxhinier Ndertimi	Korab ALiko	Licenca: K.1505/4
Inxhinier Elektrik	Hristo ZOTO	Licenca: E.0446/6
Inxhinier Hidroteknik	Jorgji Thano	Licenca: K.2661/2
Inxhinier Mekanik	Marenglen Gjonaj	Licenca: M.1465/1
Inxhinier Ndertimi	Enri Bresho	Licenca: K.2385/1
Inxhinier Ndertimi	Izabela Senkaj	

Zyra Postare Korçë, Filiali Korçë

EMERTIMI I VIZATIMIT: RENDER		
REALIZUAR: 2024	SHKALLA: 1/40 FORMAT A3 (420 x 297) MM	NR. FLETES: 21

OBJEKTI: "HARTIMI I PROJEKTEVE TE ZYRAVE POSTARE"



FAZA E PROJEKTIT: PROJEKT ZBATIM

Shenime Teknike:

OBJEKTI: "HARTIMI I PROJEKTEVE TE ZYRAVE POSTARE"

POROSITES: "Posta Shqiptare" SH.A. NUIS: J61924007N	Vula
PROJEKTUES: CIVIL CONS sh.p.k NR.LICENCE: N.6867/11 NUIS: L813150150	Vula



Grupi i Projektimit:		
Arkitekt	Iva Bogdani	Licenca: A.1118/3
Inxhinier Ndertimi	Korab ALiko	Licenca: K.1505/4
Inxhinier Elektrik	Hristo ZOTO	Licenca: E.0446/6
Inxhinier Hidroteknik	Jorgji Thano	Licenca: K.2661/2
Inxhinier Mekanik	Marenglen Gjonaj	Licenca: M.1465/1
Inxhinier Ndertimi	Enri Bresho	Licenca: K.2385/1
Inxhinier Ndertimi	Izabela Senkaj	

Zyra Postare Korçë, Filiali Korçë

EMERTIMI I VIZATIMIT:

RENDER

REALIZUAR: 2024	SHKALLA: 1/40 FORMAT A3 (420 x 297) MM	NR. FLETES: 22
-----------------	--	----------------

OBJEKTI: "HARTIMI I PROJEKTEVE TE ZYRAVE POSTARE"



FAZA E PROJEKTIT: PROJEKT ZBATIM

Shenime Teknike:

OBJEKTI: "HARTIMI I PROJEKTEVE TE ZYRAVE POSTARE"

POROSITES: "Posta Shqiptare" SH.A. NUIS: J61924007N	Vula
PROJEKTUES: CIVIL CONS sh.p.k NR.LICENCE: N.6867/11 NUIS: L813150150	Vula

Grupi i Projektimit:		
Arkitekt	Iva Bogdani	Licenca: A.1118/3
Inxhinier Ndertimi	Korab ALiko	Licenca: K.1505/4
Inxhinier Elektrik	Hristo ZOTO	Licenca: E.0446/6
Inxhinier Hidroteknik	Jorgji Thano	Licenca: K.2661/2
Inxhinier Mekanik	Marenglen Gjonaj	Licenca: M.1465/1
Inxhinier Ndertimi	Enri Bresho	Licenca: K.2385/1
Inxhinier Ndertimi	Izabela Senkaj	

Zyra Postare Korçë, Filiali Korçë

EMERTIMI I VIZATIMIT: RENDER		
REALIZUAR: 2024	SHKALLA: 1/40 FORMAT A3 (420 x 297) MM	NR. FLETES: 23

OBJEKTI: "HARTIMI I PROJEKTEVE TE ZYRAVE POSTARE"



FAZA E PROJEKTIT: PROJEKT ZBATIM

Shenime Teknike:

OBJEKTI: "HARTIMI I PROJEKTEVE TE ZYRAVE POSTARE"

POROSITES: "Posta Shqiptare" SH.A. NUIIS: J61924007N	Vula
PROJEKTUES: CIVIL CONS sh.p.k NR.LICENCE: N.6867/11 NUIIS: L813150150	Vula



Grupi i Projektimit:		
Arkitekt	Iva Bogdani	Licenca: A.1118/3
Inxhinier Ndertimi	Korab ALiko	Licenca: K.1505/4
Inxhinier Elektrik	Hristo ZOTO	Licenca: E.0446/6
Inxhinier Hidroteknik	Jorgji Thano	Licenca: K.2661/2
Inxhinier Mekanik	Marenglen Gjonaj	Licenca: M.1465/1
Inxhinier Ndertimi	Enri Bresho	Licenca: K.2385/1
Inxhinier Ndertimi	Izabela Senkaj	

Zyra Postare Korçë, Filiali Korçë

EMERTIMI I VIZATIMIT: RENDER		
REALIZUAR: 2024	SHKALLA: 1/40 FORMAT A3 (420 x 297) MM	NR. FLETES: 24