



SHENIMET TEKNIKE KABINA "KRUTJE E POSHTME -01"

PER PERMIRSIMIN E FURNIZIMIT ME ENERGJI ELEKTRIKE TE ZONES BERAT ESHTË HARTUAR PROJEKTI I RRJETIT SHPERNDARES TU ME PERCJELLESA ABC ME VETEMBAJTJE. KJO FLETE

1. SHTYLLAT E REJA DO TE VENDOSEN B/ARME 9/6 (ml/kN) DHE 9/15(ml/kN).
2. TE BEHET TOKEZIMI I PERSERITUR I NEUTRIT SIPAS PROJEKTIT. REZISTENCA E TOKEZIMIT TE JETE $\leq 10\Omega$.
3. KABINA DO TE KALOJE NE RIKONSTRUKSION KU PAJISJET KOMUTUESE DHE MBROJTESE TE TENSIONIT TE MESEM DHE ATIJ TE ULET DO TE VENDOSEN TE GJITHA TE REJA ME PERJASHTIM TE TRANSFORMATORIT TE FUQISE I CILI DO TE JETE AI EKZISTUES.
4. KABINA DO TE BEHET ME 2 DALJE TU DHE SECILA DALJE DO TE FURNIZOJNE SI ME POSHTE:

DALJA 1 FILLON TEK SHT 1 DHE DO TE FURNIZOJ NGA SHT 1,2,3 DERI NE SHT 19.


DALJA 2 FILLON TEK SHT 20 DHE DO TE FURNIZOJ NGA SHT 20,21,22 DERI NE SHT 27.

5. POZICIONET E VENDOSJES SE SHTYLLAVE TE REJA MUND TE LEVIZIN SIPAS DREJTIMIT TE LINJES NE ± 4 M.
6. TE ZBATOHEN ME RIGORIZITET KUSHTET TEKNIKE TE MONTIMIT TE KABLLIT ABC NE SHTYLLE DHE ATO TE SIGURIMIT TEKNIK.
7. TE MERREN LEJET NE INSTITUCIONET PERKATESE

LEGJENDE

-  Kabina egz. shtyllore
-  Kabina egz.murature
-  Sht ekzistuese TU
-  Sht e re B/A 9/6(ml/kN)
-  Sht e re B/A 9/15(ml/kN)
-  Sht ekzistuese TM
-  Dalja 1
-  Dalja 2
-  Dalja 3
-  Dalja 4
-  Tokezim i neutrit ne shtylle

OSHEE OPERATORI I SHPERNDARJES SE ENERGJISE ELEKTRIKE	DREJTORI		
	SHEF DEG.TEKNIKE		
Emertimi objektit	PROJEKTOI		
RIKONSTRUKSIONI I KABINAVE DHE RRJETIT TU ME KABELL ABC NE KABINAT E FIDERIT NR8/6KV N/ST PLASMAS 110/35/6KV	PROJEKTOI		
	PUNOI		
Emertimi fletes			
PLANIMETRIA E RRJETIT TË TENSIONIT TË ULET, KABINA KRUTJE E POSHTME -01	FAZA: PROJEKT ZBATIM		
	SHKALLA 1:3000	DT:Prill 2025	DIN A3
Porosites:			
NJESIA LUSHNJE	NR.PROJEKTIT		
	FLETA VIZATIMIT		

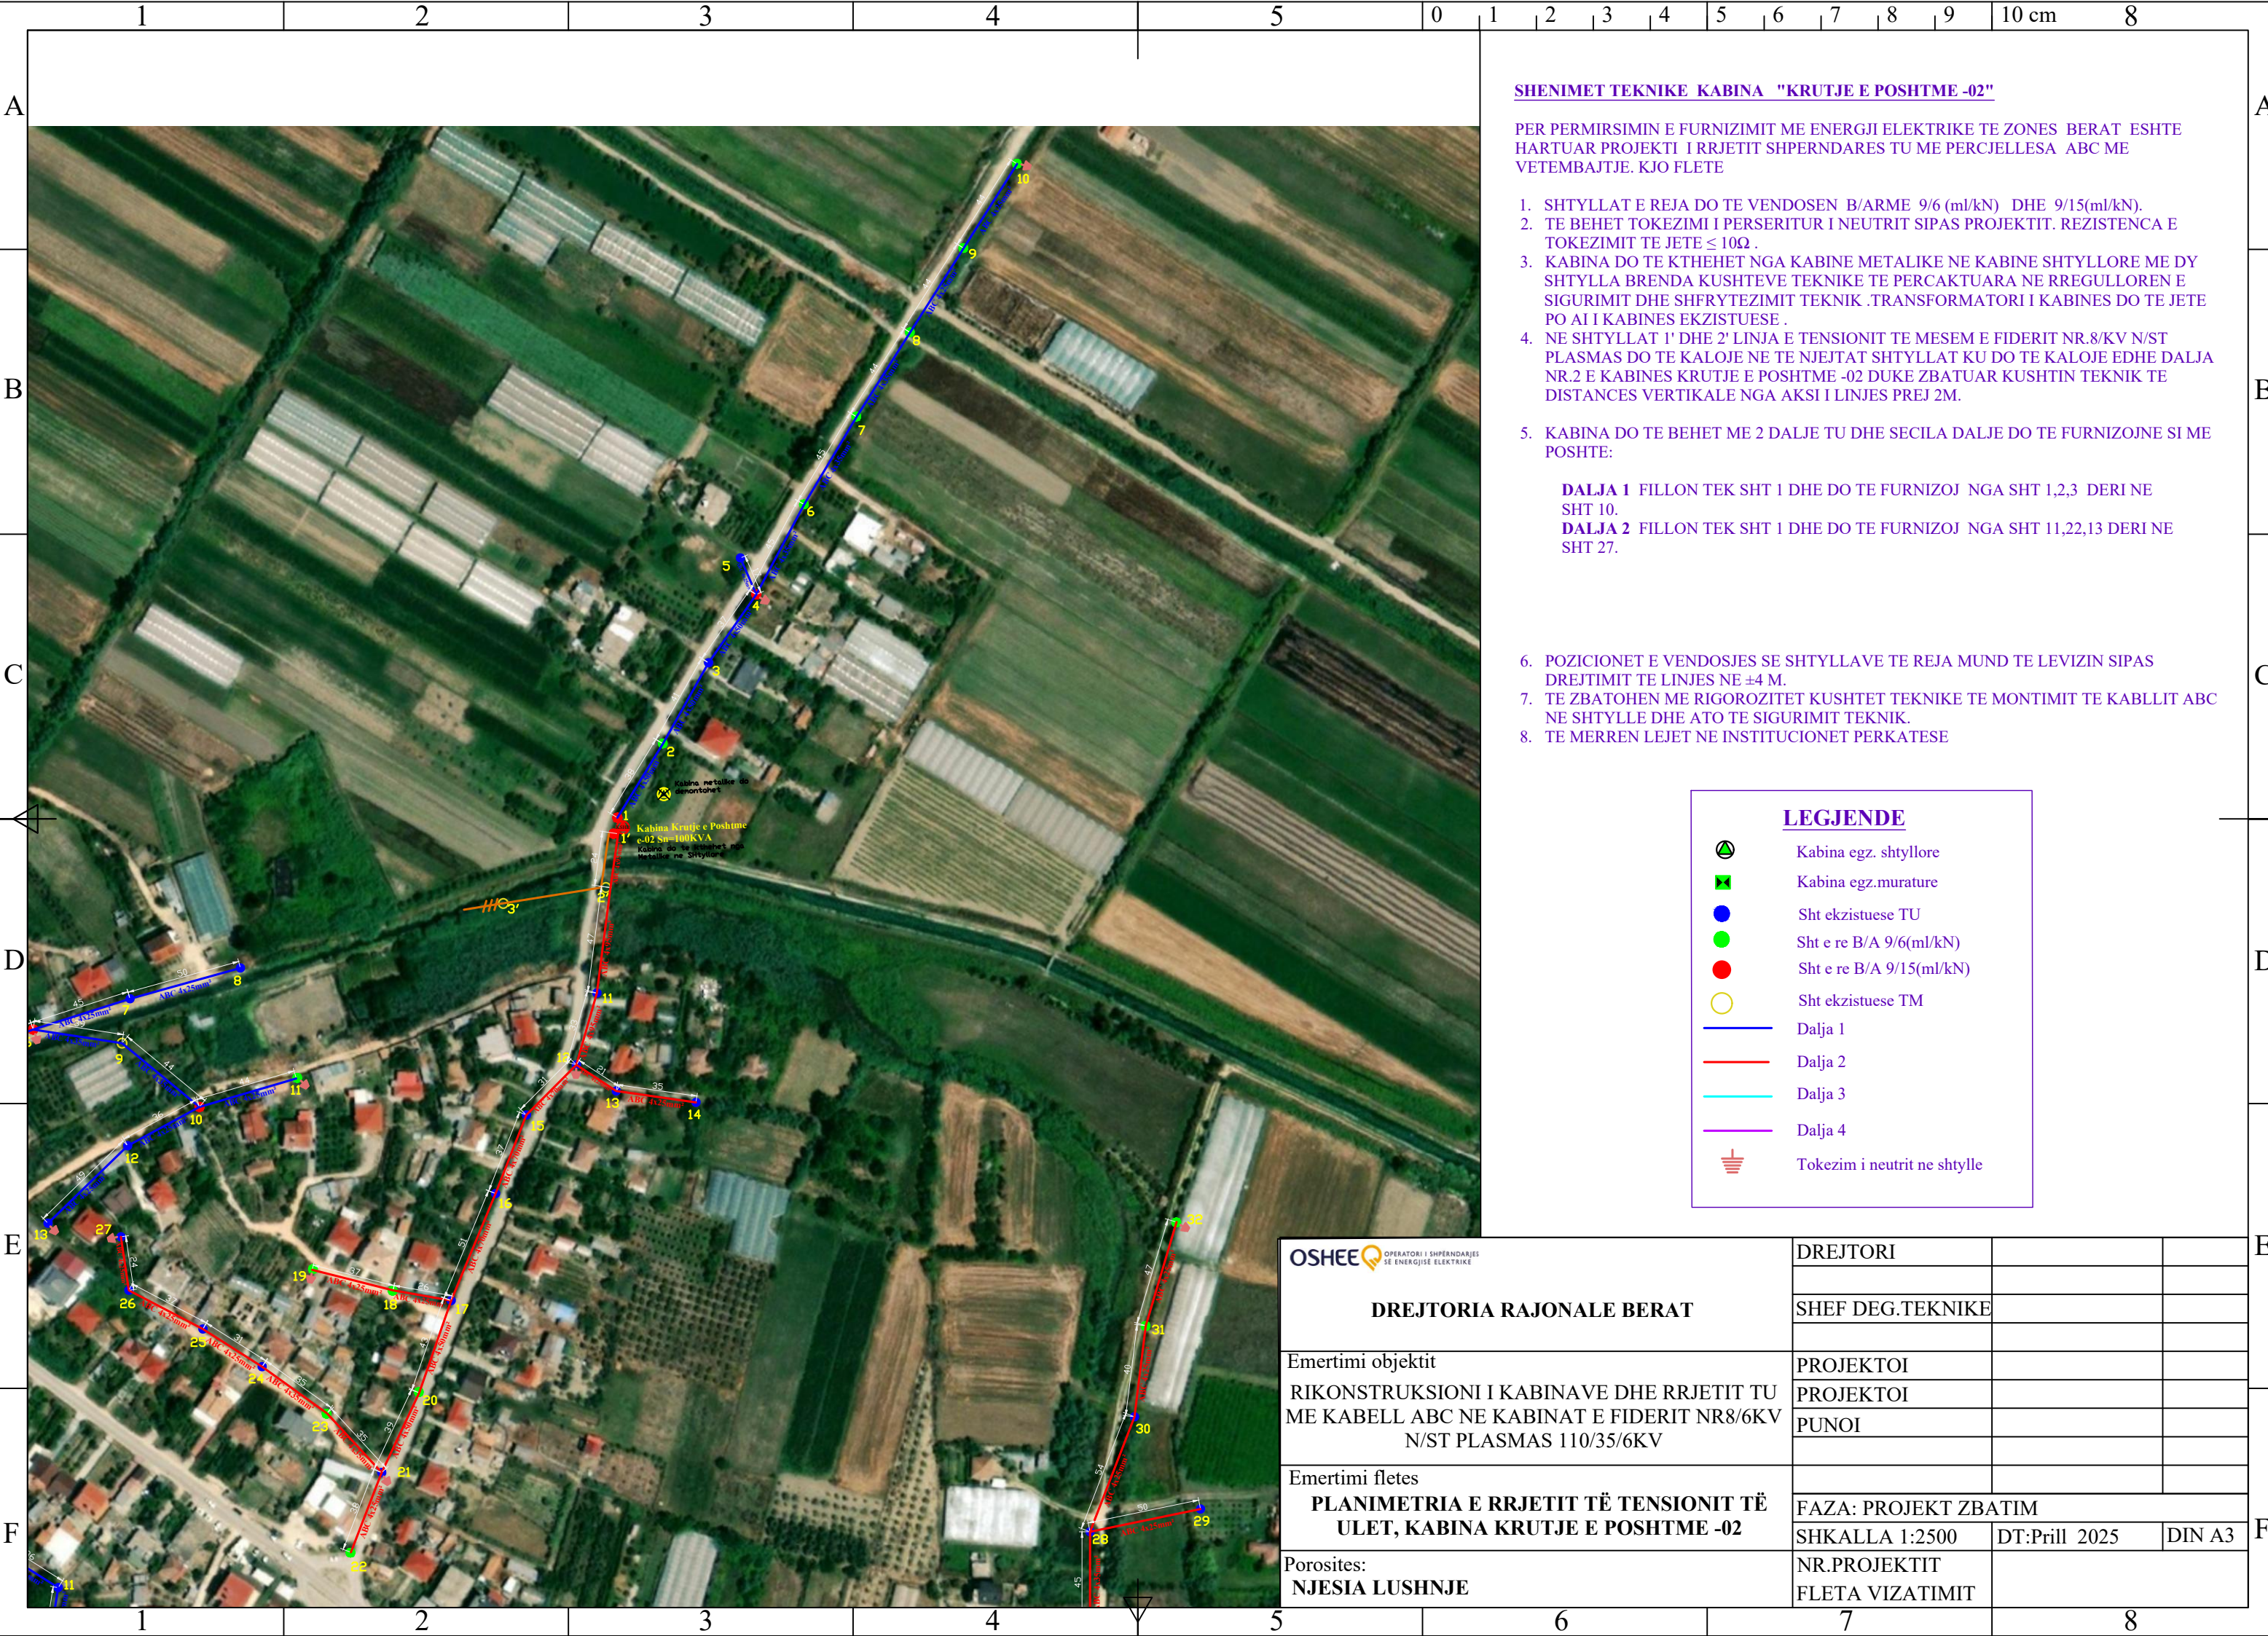

SHENIMET TEKNIKE KABINA "KRUTJE E POSHTME -02"

PER PERMIRSIMIN E FURNIZIMIT ME ENERGJI ELEKTRIKE TE ZONES BERAT ESHTHE HARTUAR PROJEKTI I RRJETIT SHPERNDARES TU ME PERCJELLESA ABC ME VETEMBAJTJE. KJO FLETE

1. SHTYLLAT E REJA DO TE VENDOSEN B/ARME 9/6 (ml/kN) DHE 9/15(ml/kN).
2. TE BEHET TOKEZIMI I PERSERITUR I NEUTRIT SIPAS PROJEKTIT. REZISTENCA E TOKEZIMIT TE JETE $\leq 10\Omega$.
3. KABINA DO TE KTHEHEH NGA KABINE METALIKE NE KABINE SHTYLLORE ME DY SHTYLLA BRENDA KUSHTEVE TEKNIKE TE PERCAKTUARA NE RREGULLOREN E SIGURIMIT DHE SHFRYTEZIMIT TEKNIK .TRANSFORMATORI I KABINES DO TE JETE PO AI I KABINES EKZISTUESE .
4. NE SHTYLLAT 1' DHE 2' LINJA E TENSIONIT TE MESEM E FIDERIT NR.8/KV N/ST PLASMAS DO TE KALOJE NE TE NJEJTAT SHTYLLAT KU DO TE KALOJE EDHE DALJA NR.2 E KABINES KRUTJE E POSHTME -02 DUKE ZBATUAR KUSHTIN TEKNIK TE DISTANCES VERTIKALE NGA AKSI I LINJES PREJ 2M.

5. KABINA DO TE BEHET ME 2 DALJE TU DHE SECILA DALJE DO TE FURNIZOJNE SI ME POSHTE:


DALJA 1 FILLON TEK SHT 1 DHE DO TE FURNIZOJ NGA SHT 1,2,3 DERI NE SHT 10.
DALJA 2 FILLON TEK SHT 1 DHE DO TE FURNIZOJ NGA SHT 11,22,13 DERI NE SHT 27.

6. POZICIONET E VENDOSJES SE SHTYLLAVE TE REJA MUND TE LEVIZIN SIPAS DREJTIMIT TE LINJES NE ± 4 M.
7. TE ZBATOHEN ME RIGOROZITET KUSHTET TEKNIKE TE MONTIMIT TE KABLLIT ABC NE SHTYLLE DHE ATO TE SIGURIMIT TEKNIK.
8. TE MERREN LEJET NE INSTITUCIONET PERKATESE

LEGJENDE

-  Kabina egz. shtyllore
-  Kabina egz.murature
-  Sht ekzistuese TU
-  Sht e re B/A 9/6(ml/kN)
-  Sht e re B/A 9/15(ml/kN)
-  Sht ekzistuese TM
-  Dalja 1
-  Dalja 2
-  Dalja 3
-  Dalja 4
-  Tokezim i neutrit ne shtylle

OSHEE  OPERATORI I SHPERNDARJES SE ENERGJISE ELEKTRIKE	DREJTORI		
	SHEF DEG.TEKNIKE		
Emertimi objektit	PROJEKTOI		
RIKONSTRUKSIONI I KABINAVE DHE RRJETIT TU ME KABELL ABC NE KABINAT E FIDERIT NR8/6KV N/ST PLASMAS 110/35/6KV	PROJEKTOI		
	PUNOI		
Emertimi fletes			
PLANIMETRIA E RRJETIT TË TENSIONIT TË ULET, KABINA KRUTJE E POSHTME -02	FAZA: PROJEKT ZBATIM		
	SHKALLA 1:2500	DT:Prill 2025	DIN A3
Porosites:			
NJESIA LUSHNJE	NR.PROJEKTIT		
	FLETA VIZATIMIT		

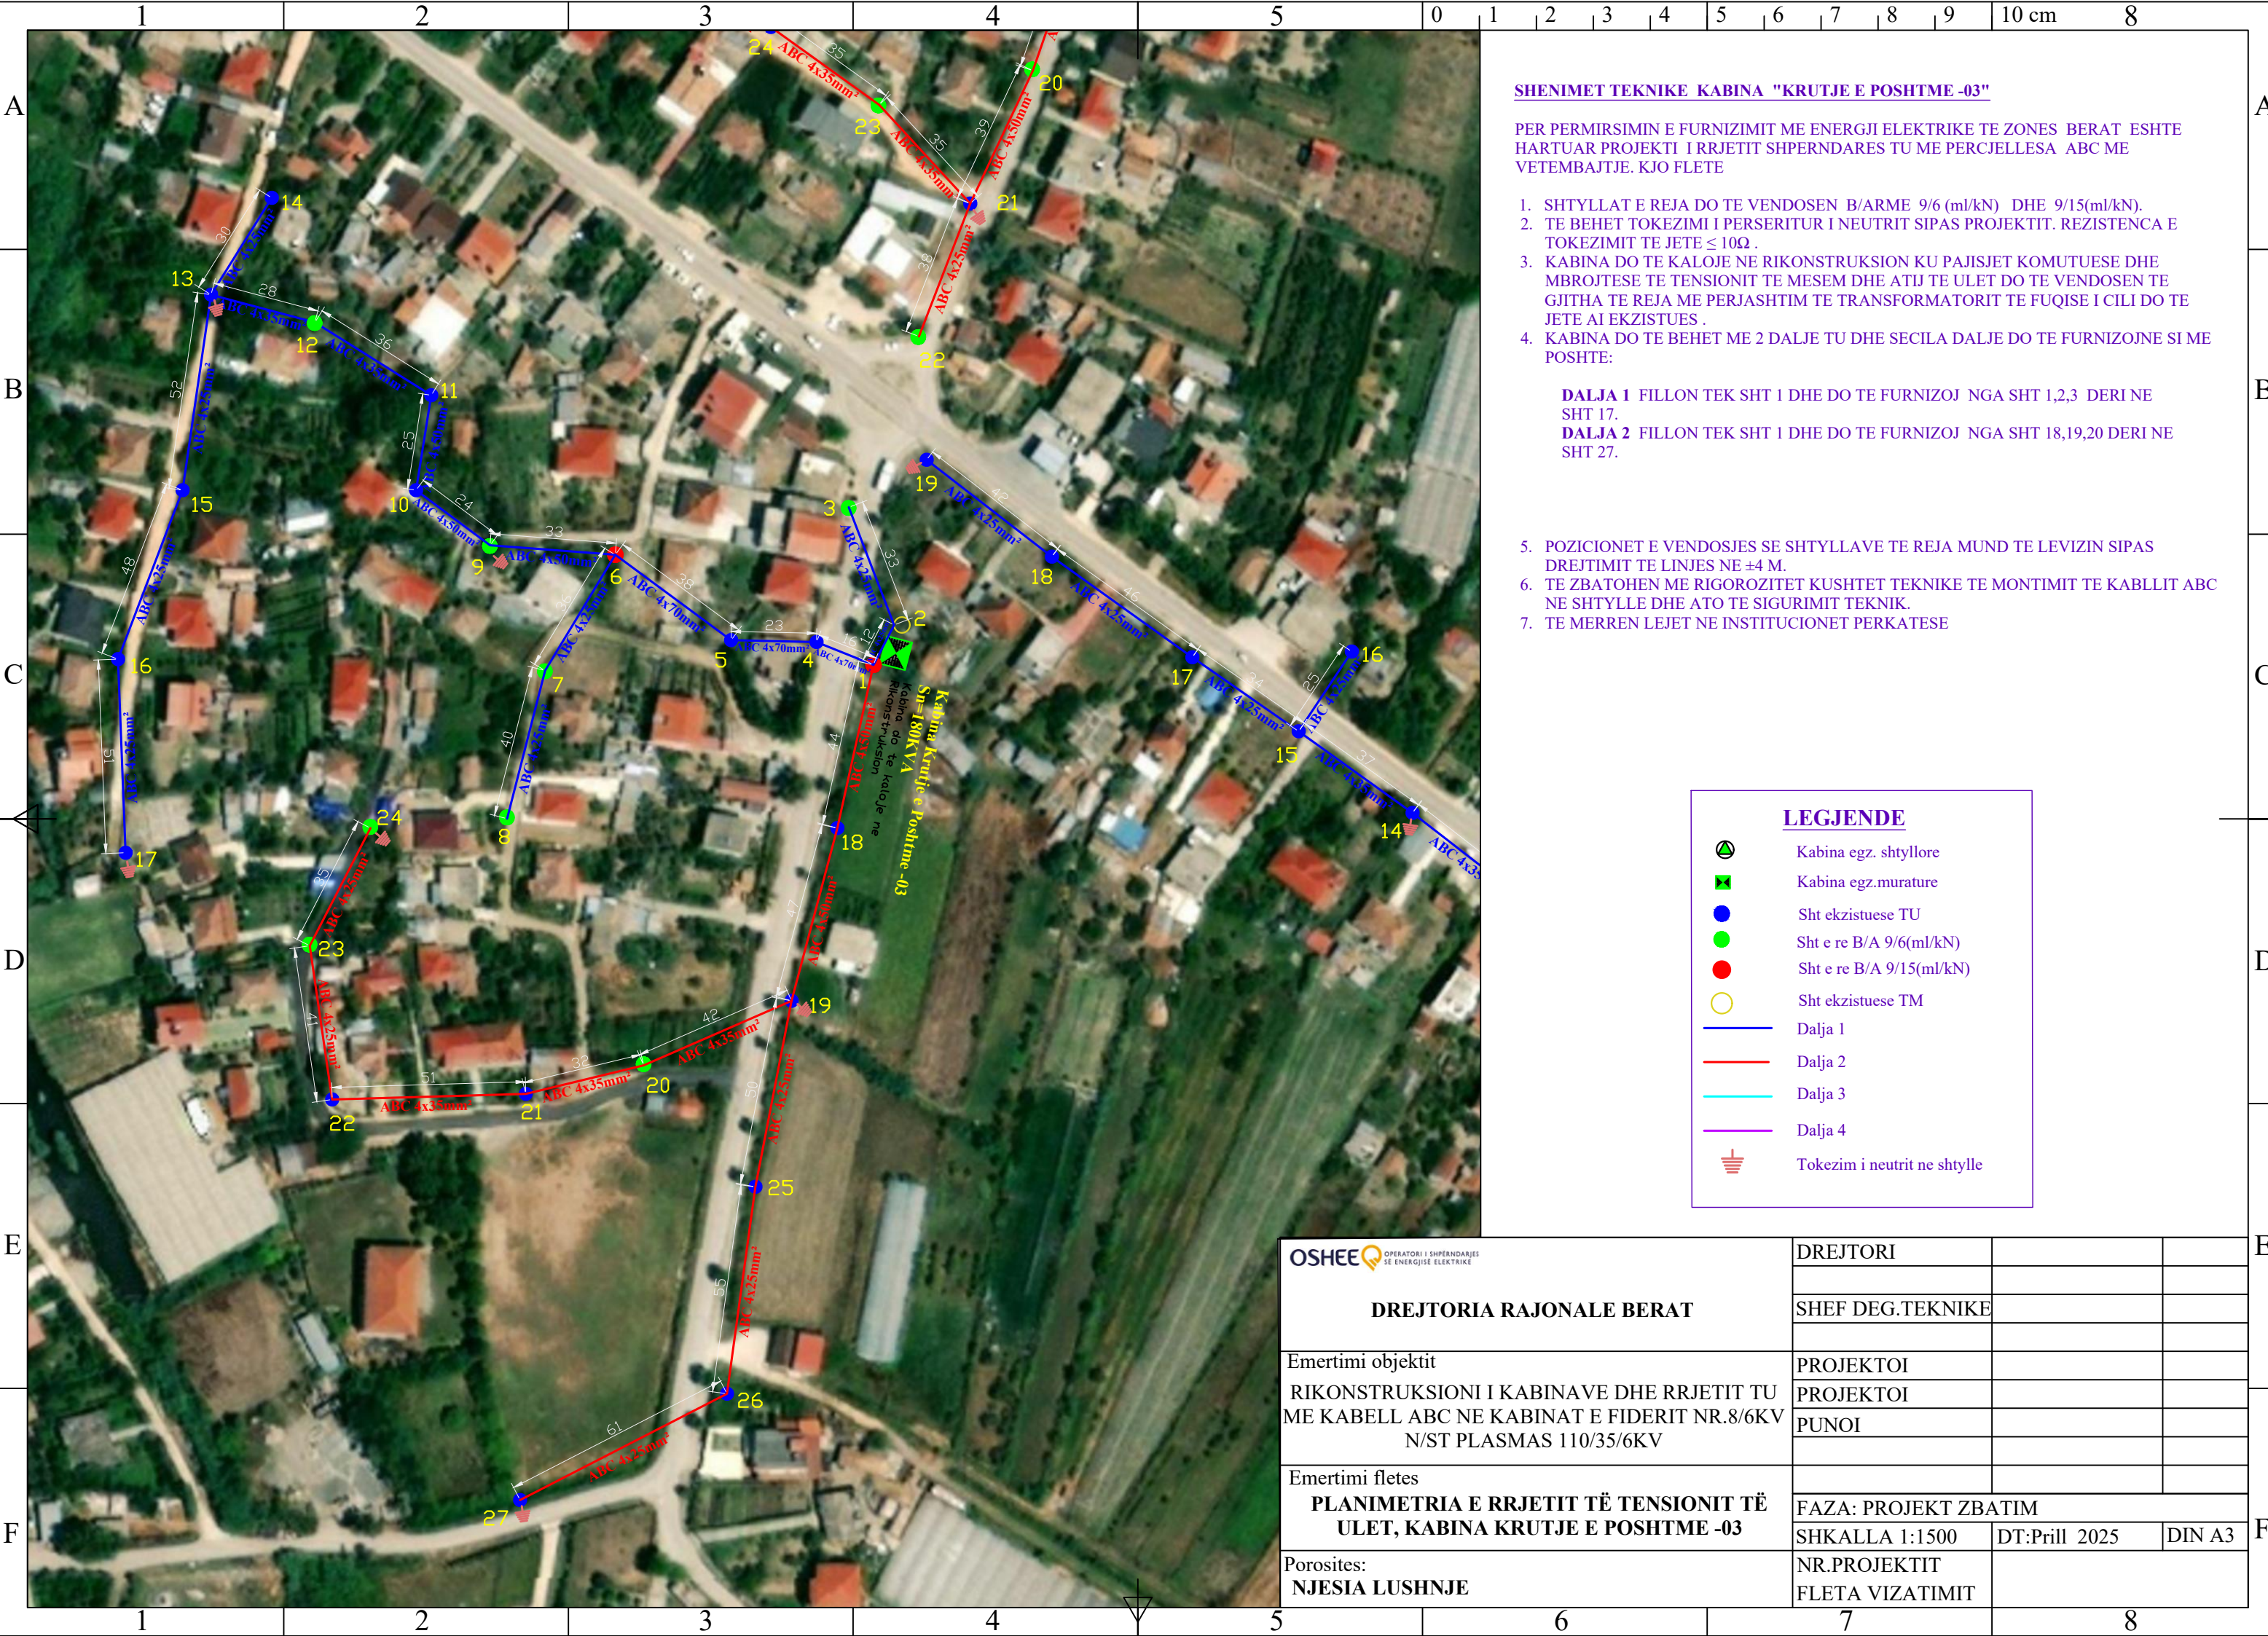

SHENIMET TEKNIKE KABINA "KRUTJE E POSHTME -03"

PER PERMIRSIMIN E FURNIZIMIT ME ENERGJI ELEKTRIKE TE ZONES BERAT ESHTJE HARTUAR PROJEKTI I RRJETIT SHPERNDARES TU ME PERCJELLESA ABC ME VETEMBAJTJE. KJO FLETE

1. SHTYLLAT E REJA DO TE VENDOSEN B/ARME 9/6 (ml/kN) DHE 9/15(ml/kN).
2. TE BEHET TOKEZIMI I PERSERITUR I NEUTRIT SIPAS PROJEKTIT. REZISTENCA E TOKEZIMIT TE JETE $\leq 10\Omega$.
3. KABINA DO TE KALOJE NE RIKONSTRUKSION KU PAJISJET KOMUTUESE DHE MBROJTESE TE TENSIONIT TE MESEM DHE ATIJ TE ULET DO TE VENDOSEN TE GJITHA TE REJA ME PERJASHTIM TE TRANSFORMATORIT TE FUQISE I CILI DO TE JETE AI EKZISTUES.
4. KABINA DO TE BEHET ME 2 DALJE TU DHE SECILA DALJE DO TE FURNIZOJNE SI ME POSHTE:

DALJA 1 FILLON TEK SHT 1 DHE DO TE FURNIZOJ NGA SHT 1,2,3 DERI NE SHT 17.


DALJA 2 FILLON TEK SHT 1 DHE DO TE FURNIZOJ NGA SHT 18,19,20 DERI NE SHT 27.

5. POZICIONET E VENDOSJES SE SHTYLLAVE TE REJA MUND TE LEVIZIN SIPAS DREJTIMIT TE LINJES NE ± 4 M.
6. TE ZBATOHEN ME RIGOROZITET KUSHTET TEKNIKE TE MONTIMIT TE KABLLIT ABC NE SHTYLLE DHE ATO TE SIGURIMIT TEKNIK.
7. TE MERREN LEJET NE INSTITUCIONET PERKATESE

LEGJENDE

- Kabina egz. shtyllore
- Kabina egz.murature
- Sht ekzistuese TU
- Sht e re B/A 9/6(ml/kN)
- Sht e re B/A 9/15(ml/kN)
- Sht ekzistuese TM
- Dalja 1
- Dalja 2
- Dalja 3
- Dalja 4
- Tokezim i neutrit ne shtylle

OPERATORI I SHPERNDARES SE ENERGJISE ELEKTRIKE DREJTORIA RAJONALE BERAT	DREJTORI		
	SHEF DEG.TEKNIKE		
Emertimi objektit	PROJEKTOI		
RIKONSTRUKSIONI I KABINAVE DHE RRJETIT TU ME KABELL ABC NE KABINAT E FIDERIT NR.8/6KV N/ST PLASMAS 110/35/6KV	PROJEKTOI		
	PUNOI		
Emertimi fletes			
PLANIMETRIA E RRJETIT TË TENSIONIT TË ULET, KABINA KRUTJE E POSHTME -03	FAZA: PROJEKT ZBATIM		
	SHKALLA 1:1500	DT:Prill 2025	DIN A3
Porosites:			
NJESIA LUSHNJE	NR.PROJEKTIT		
	FLETA VIZATIMIT		

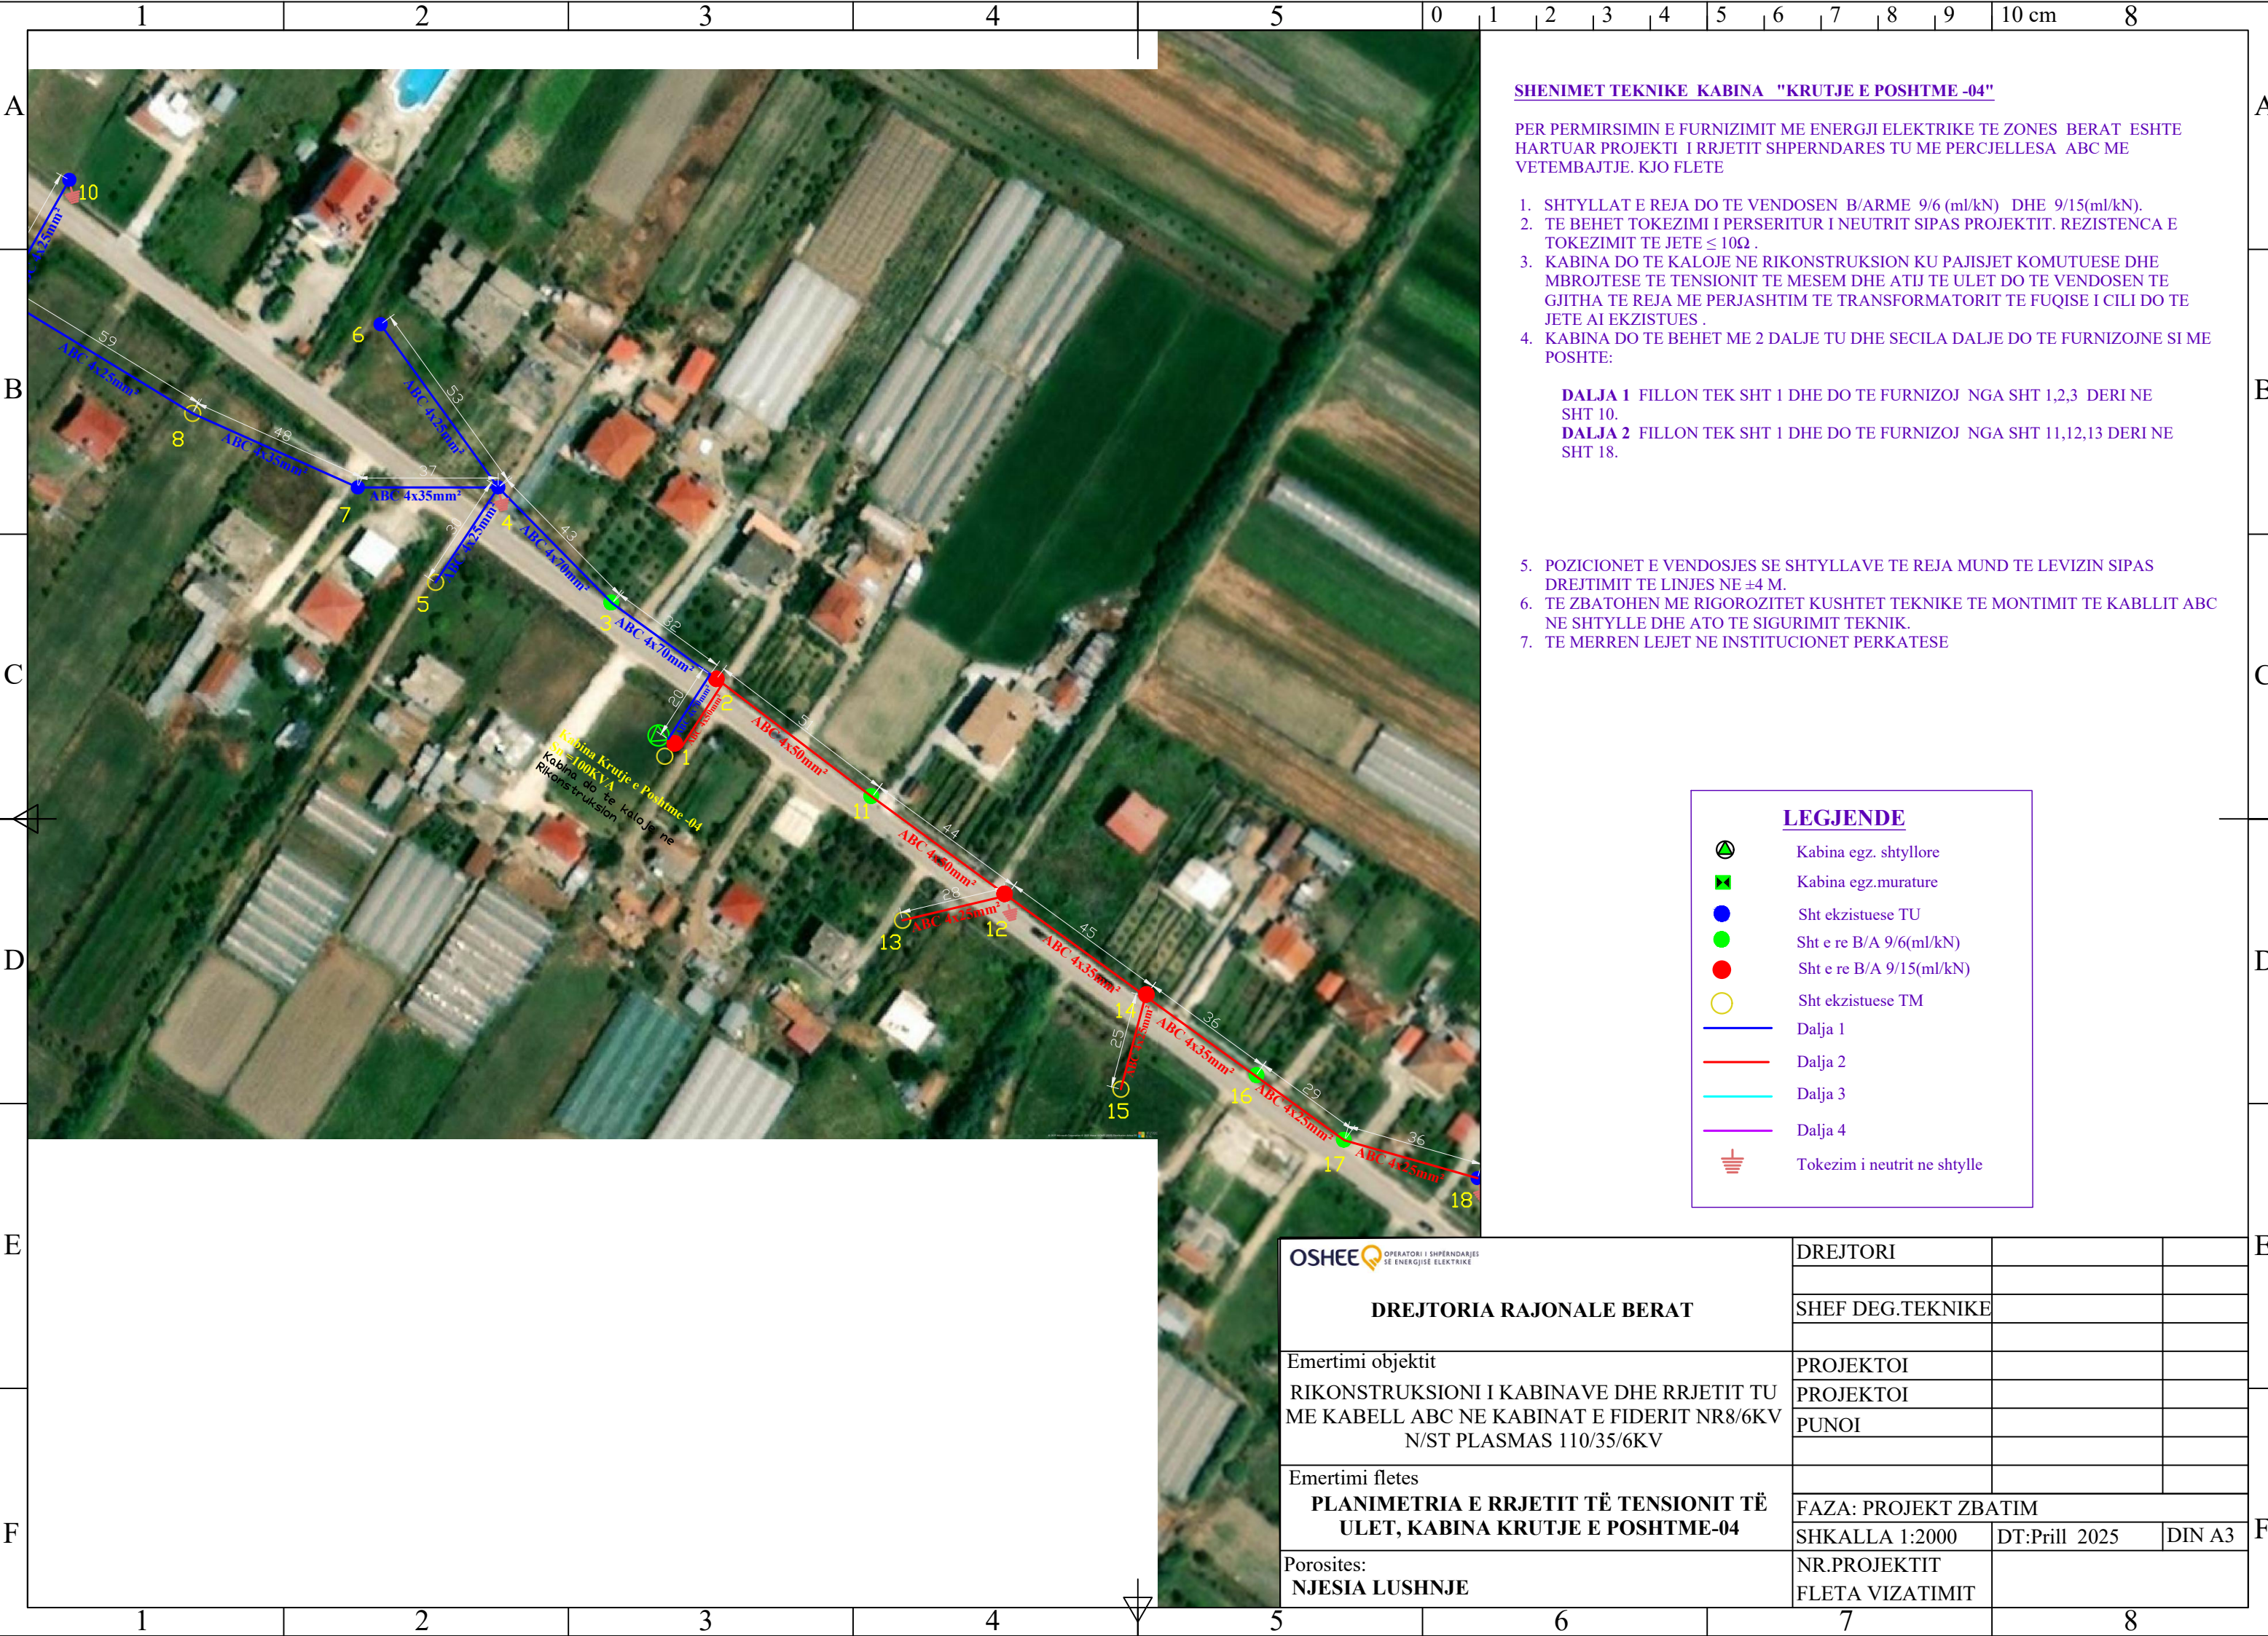

SHENIMET TEKNIKE KABINA "KRUTJE E POSHTME -04"

PER PERMIRSIMIN E FURNIZIMIT ME ENERGJI ELEKTRIKE TE ZONES BERAT ESHTHE HARTUAR PROJEKTI I RRJETIT SHPERNDARES TU ME PERCJELLESA ABC ME VETEMBAJTJE. KJO FLETE

1. SHTYLLAT E REJA DO TE VENDOSEN B/ARME 9/6 (ml/kN) DHE 9/15(ml/kN).
2. TE BEHET TOKEZIMI I PERSERITUR I NEUTRIT SIPAS PROJEKTIT. REZISTENCA E TOKEZIMIT TE JETE $\leq 10\Omega$.
3. KABINA DO TE KALOJE NE RIKONSTRUKSION KU PAJISJET KOMUTUESE DHE MBROJTESE TE TENSIONIT TE MESEM DHE ATIJ TE ULET DO TE VENDOSEN TE GJITHA TE REJA ME PERJASHTIM TE TRANSFORMATORIT TE FUQISE I CILI DO TE JETE AI EKZISTUES.
4. KABINA DO TE BEHET ME 2 DALJE TU DHE SECILA DALJE DO TE FURNIZOJNE SI ME POSHTE:

DALJA 1 FILLON TEK SHT 1 DHE DO TE FURNIZOJ NGA SHT 1,2,3 DERI NE SHT 10.
DALJA 2 FILLON TEK SHT 1 DHE DO TE FURNIZOJ NGA SHT 11,12,13 DERI NE SHT 18.

5. POZICIONET E VENDOSJES SE SHTYLLAVE TE REJA MUND TE LEVIZIN SIPAS DREJTIMIT TE LINJES NE ± 4 M.
6. TE ZBATOHEN ME RIGOROZITET KUSHTET TEKNIKE TE MONTIMIT TE KABLLIT ABC NE SHTYLLE DHE ATO TE SIGURIMIT TEKNIK.
7. TE MERREN LEJET NE INSTITUCIONET PERKATESE

LEGJENDE

- Kabina egz. shtylllore
- Kabina egz.murature
- Sht ekzistuese TU
- Sht e re B/A 9/6(ml/kN)
- Sht e re B/A 9/15(ml/kN)
- Sht ekzistuese TM
- Dalja 1
- Dalja 2
- Dalja 3
- Dalja 4
- Tokezim i neutrit ne shtylle

OSHEE OPERATORI I SHPERNDARJES SE ENERGJISE ELEKTRIKE	DREJTORI		
	SHEF DEG.TEKNIKE		
	PROJEKTOI		
Emertimi objektit RIKONSTRUKSIONI I KABINAVE DHE RRJETIT TU ME KABELL ABC NE KABINAT E FIDERIT NR8/6KV N/ST PLASMAS 110/35/6KV	PROJEKTOI		
	PUNOI		
Emertimi fletes PLANIMETRIA E RRJETIT TË TENSIONIT TË ULET, KABINA KRUTJE E POSHTME-04	FAZA: PROJEKT ZBATIM		
	SHKALLA 1:2000	DT:Prill 2025	DIN A3
Porosites: NJESIA LUSHNJE	NR.PROJEKTIT FLETA VIZATIMIT		



SHENIMET TEKNIKE KABINA "KRUTJE E POSHTME -05"

PER PERMIRSIMIN E FURNIZIMIT ME ENERGJI ELEKTRIKE TE ZONES BERAT ESHTË HARTUAR PROJEKTI I RRJETIT SHPERNDARES TU ME PERCJELLESA ABC ME VETEMBAJTJE. KJO FLETE

1. SHTYLLAT E REJA DO TE VENDOSEN B/ARME 9/6 (ml/kN) DHE 9/15(ml/kN).
2. TE BEHET TOKEZIMI I PERSERITUR I NEUTRIT SIPAS PROJEKTIT. REZISTENCA E TOKEZIMIT TE JETE $\leq 10\Omega$.
3. KABINA DO TE KALOJE NE RIKONSTRUKSION KU PAJISJET KOMUTUESE DHE MBROJTESE TE TENSIONIT TE MESEM DHE ATIJ TE ULET DO TE VENDOSEN TE GJITHA TE REJA ME PERJASHTIM TE TRANSFORMATORIT TE FUQISE I CILI DO TE JETE AI EKZISTUES.
4. KABINA DO TE BEHET ME 3 DALJE TU DHE SECILA DALJE DO TE FURNIZOJNE SI ME POSHTE:

- DALJA 1** FILLON TEK SHT 1 DHE DO TE FURNIZOJ NGA SHT 1,2,3 DERI NE SHT 30.
DALJA 2 FILLON TEK SHT 1 DHE DO TE FURNIZOJ NGA SHT 31,32,34 DERI NE SHT 45.
DALJA 3 FILLON TEK SHT 1 DHE DO TE FURNIZOJ NGA SHT 46,47,48 DERI NE SHT 69.

5. POZICIONET E VENDOSJES SE SHTYLLAVE TE REJA MUND TE LEVIZIN SIPAS DREJTIMIT TE LINJES NE ± 4 M.
6. TE ZBATOHEN ME RIGOROZITET KUSHTET TEKNIKE TE MONTIMIT TE KABLLIT ABC NE SHTYLLE DHE ATO TE SIGURIMIT TEKNIK.
7. TE MERREN LEJET NE INSTITUCIONET PERKATESE

LEGJENDE

-  Kabina egz. shpylllore
-  Kabina egz.murature
-  Sht ekzistuese TU
-  Sht e re B/A 9/6(ml/kN)
-  Sht e re B/A 9/15(ml/kN)
-  Sht ekzistuese TM
-  Dalja 1
-  Dalja 2
-  Dalja 3
-  Dalja 4
-  Tokezim i neutrit ne shpylle

OSHEE OPERATORI I SHPERNDARJES SE ENERGJISE ELEKTRIKE	DREJTORI		
	SHEF DEG.TEKNIKE		
	PROJEKTOI		
Emertimi objektit RIKONSTRUKSIONI I KABINAVE DHE RRJETIT TU ME KABELL ABC NE KABINAT E FIDERIT NR8/6KV N/ST PLASMAS 110/35/6KV	PROJEKTOI		
	PUNOI		
	FAZA: PROJEKT ZBATIM		
Emertimi fletes PLANIMETRIA E RRJETIT TË TENSIONIT TË ULET, KABINA KRUTJE E POSHTME-05	SHKALLA 1:2000	DT:Prill 2025	DIN A3
	NR.PROJEKTIT		
Porosites: NJESIA LUSHNJE	FLETA VIZATIMIT		



SHENIMET TEKNIKE KABINA "KRUTJE E POSHTME -05"

PER PERMIRSIMIN E FURNIZIMIT ME ENERGJI ELEKTRIKE TE ZONES BERAT ESHTË HARTUAR PROJEKTI I RRJETIT SHPERNDARES TU ME PERCJELLESA ABC ME VETEMBAJTJE. KJO FLETE

1. SHTYLLAT E REJA DO TE VENDOSEN B/ARME 9/6 (ml/kN) DHE 9/15(ml/kN).
2. TE BEHET TOKEZIMI I PERSERITUR I NEUTRIT SIPAS PROJEKTIT. REZISTENCA E TOKEZIMIT TE JETE $\leq 10\Omega$.
3. KABINA DO TE KALOJE NE RIKONSTRUKSION KU PAJISJET KOMUTUESE DHE MBROJTESE TE TENSIONIT TE MESEM DHE ATIJ TE ULET DO TE VENDOSEN TE GJITHA TE REJA ME PERJASHTIM TE TRANSFORMATORIT TE FUQISE I CILI DO TE JETE AI EKZISTUES.
4. KABINA DO TE BEHET ME 3 DALJE TU DHE SECILA DALJE DO TE FURNIZOJNE SI ME POSHTE:

DALJA 1 FILLON TEK SHT 1 DHE DO TE FURNIZOJ NGA SHT 1,2,3 DERI NE SHT 30.

DALJA 2 FILLON TEK SHT 1 DHE DO TE FURNIZOJ NGA SHT 31,32,34 DERI NE SHT 45.

DALJA 3 FILLON TEK SHT 1 DHE DO TE FURNIZOJ NGA SHT 46,47,48 DERI NE SHT 69.

5. POZICIONET E VENDOSJES SE SHTYLLAVE TE REJA MUND TE LEVIZIN SIPAS DREJTIMIT TE LINJES NE ± 4 M.
6. TE ZBATOHEN ME RIGOROZITET KUSHTET TEKNIKE TE MONTIMIT TE KABLLIT ABC NE SHTYLLE DHE ATO TE SIGURIMIT TEKNIK.
7. TE MERREN LEJET NE INSTITUCIONET PERKATESE

LEGJENDE

- Kabina egz. shtyllore
- Kabina egz.murature
- Sht ekzistuese TU
- Sht e re B/A 9/6(ml/kN)
- Sht e re B/A 9/15(ml/kN)
- Sht ekzistuese TM
- Dalja 1
- Dalja 2
- Dalja 3
- Dalja 4
- Tokezim i neutrit ne shtylle

OSHEE OPERATORI I SHPERNDARJES SE ENERGJISE ELEKTRIKE	DREJTORI		
	SHEF DEG.TEKNIKE		
Emertimi objektit RIKONSTRUKSIONI I KABINAVE DHE RRJETIT TU ME KABELL ABC NE KABINAT E FIDERIT NR8/6KV N/ST PLASMAS 110/35/6KV	PROJEKTOI		
	PROJEKTOI		
	PUNOI		
Emertimi fletes PLANIMETRIA E RRJETIT TË TENSIONIT TË ULET, KABINA KRUTJE E POSHTME-05			
	FAZA: PROJEKT ZBATIM		
	SHKALLA 1:2000	DT:Prill 2025	DIN A3
Porosites: NJESIA LUSHNJE	NR.PROJEKTIT		
	FLETA VIZATIMIT		



SHENIMET TEKNIKE KABINA "KRUTJE E POSHTME -05"

PER PERMIRSIMIN E FURNIZIMIT ME ENERGJI ELEKTRIKE TE ZONES BERAT ESHTË HARTUAR PROJEKTI I RRJETIT SHPERNDARES TU ME PERCJELLESA ABC ME VETEMBAJTJE. KJO FLETE

1. SHTYLLAT E REJA DO TE VENDOSEN B/ARME 9/6 (ml/kN) DHE 9/15(ml/kN).
2. TE BEHET TOKEZIMI I PERSERITUR I NEUTRIT SIPAS PROJEKTIT. REZISTENCA E TOKEZIMIT TE JETE $\leq 10\Omega$.
3. KABINA DO TE KALOJE NE RIKONSTRUKSION KU PAJISJET KOMUTUESE DHE MBROJTESE TE TENSIONIT TE MESEM DHE ATIJ TE ULET DO TE VENDOSEN TE GJITHA TE REJA ME PERJASHTIM TE TRANSFORMATORIT TE FUQISE I CILI DO TE JETE AI EKZISTUES.
4. KABINA DO TE BEHET ME 3 DALJE TU DHE SECILA DALJE DO TE FURNIZOJNE SI ME POSHTE:

DALJA 1 FILLON TEK SHT 1 DHE DO TE FURNIZOJ NGA SHT 1,2,3 DERI NE SHT 30.

DALJA 2 FILLON TEK SHT 1 DHE DO TE FURNIZOJ NGA SHT 31,32,34 DERI NE SHT 45.

DALJA 3 FILLON TEK SHT 1 DHE DO TE FURNIZOJ NGA SHT 46,47,48 DERI NE SHT 69.

5. POZICIONET E VENDOSJES SE SHTYLLAVE TE REJA MUND TE LEVIZIN SIPAS DREJTIMIT TE LINJES NE ± 4 M.
6. TE ZBATOHEN ME RIGOROZITET KUSHTET TEKNIKE TE MONTIMIT TE KABLLIT ABC NE SHTYLLE DHE ATO TE SIGURIMIT TEKNIK.
7. TE MERREN LEJET NE INSTITUCIONET PERKATESE

LEGJENDE

- Kabina egz. shpyllore
- Kabina egz.murature
- Sht ekzistuese TU
- Sht e re B/A 9/6(ml/kN)
- Sht e re B/A 9/15(ml/kN)
- Sht ekzistuese TM
- Dalja 1
- Dalja 2
- Dalja 3
- Dalja 4
- Tokezim i neutrit ne shpylle

OSHEE OPERATORI I SHPERNDARJES SE ENERGJISE ELEKTRIKE	DREJTORI		
	SHEF DEG.TEKNIKE		
	PROJEKTOI		
Emertimi objektit RIKONSTRUKSIONI I KABINAVE DHE RRJETIT TU ME KABELL ABC NE KABINAT E FIDERIT NR8/6KV N/ST PLASMAS 110/35/6KV	PROJEKTOI		
	PUNOI		
Emertimi fletes PLANIMETRIA E RRJETIT TË TENSIONIT TË ULET, KABINA KRUTJE E POSHTME-05	FAZA: PROJEKT ZBATIM		
	SHKALLA 1:2000	DT:Prill 2025	DIN A3
Porosites: NJESIA LUSHNJE	NR.PROJEKTIT		
	FLETA VIZATIMIT		



SHENIMET TEKNIKE KABINA "KRUTJE E POSHTME -06"

PER PERMIRSIMIN E FURNIZIMIT ME ENERGJI ELEKTRIKE TE ZONES BERAT ESHTË HARTUAR PROJEKTI I RRJETIT SHPERNDARES TU ME PERCJELLESA ABC ME VETEMBAJTJE. KJO FLETE

1. SHTYLLAT E REJA DO TE VENDOSEN B/ARME 9/6 (ml/kN) DHE 9/15(ml/kN).
2. TE BEHET TOKEZIMI I PERSERITUR I NEUTRIT SIPAS PROJEKTIT. REZISTENCA E TOKEZIMIT TE JETE $\leq 10\Omega$.
3. KABINA DO TE KALOJE NE RIKONSTRUKSION KU PAJISJET KOMUTUESE DHE MBROJTESE TE TENSIONIT TE MESEM DHE ATIJ TE ULET DO TE VENDOSEN TE GJITHA TE REJA ME PERJASHTIM TE TRANSFORMATORIT TE FUQISE I CILI DO TE JETE AI EKZISTUES.
4. KABINA DO TE BEHET ME 2 DALJE TU DHE SECILA DALJE DO TE FURNIZOJNE SI ME POSHTE:

DALJA 1 FILLON TEK SHT 1 DHE DO TE FURNIZOJ NGA SHT 1,2,3 DERI NE SHT 23.

DALJA 2 FILLON TEK SHT 1 DHE DO TE FURNIZOJ NGA SHT 24,25,26 DERI NE SHT 32.

5. POZICIONET E VENDOSJES SE SHTYLLAVE TE REJA MUND TE LEVIZIN SIPAS DREJTIMIT TE LINJES NE ± 4 M.
6. TE ZBATOHEN ME RIGORIZITET KUSHTET TEKNIKE TE MONTIMIT TE KABLLIT ABC NE SHTYLLE DHE ATO TE SIGURIMIT TEKNIK.
7. TE MERREN LEJET NE INSTITUCIONET PERKATESE

LEGJENDE

- Kabina egz. shtyllore
- Kabina egz.murature
- Sht ekzistuese TU
- Sht e re B/A 9/6(ml/kN)
- Sht e re B/A 9/15(ml/kN)
- Sht ekzistuese TM
- Dalja 1
- Dalja 2
- Dalja 3
- Dalja 4
- Tokezim i neutrit ne shtylle

OSHEE OPERATORI I SHPERNDARJES SE ENERGJISE ELEKTRIKE

DREJTORIA RAJONALE BERAT

Emertimi objektit
RIKONSTRUKSIONI I KABINAVE DHE RRJETIT TU ME KABELL ABC NE KABINAT E FIDERIT NR.8/6KV N/ST PLASMAS 110/35/6KV

Emertimi fletes
PLANIMETRIA E RRJETIT TË TENSIONIT TË ULET, KABINA KRUTJE E POSHTME -06

Porosites:
NJESIA LUSHNJE

DREJTORI

SHEF DEG.TEKNIKE

PROJEKTOI

PROJEKTOI

PUNOI

FAZA: PROJEKT ZBATIM


SHKALLA 1:2000

NR.PROJEKTIT

FLETA VIZATIMIT

DT:Prill 2025

DIN A3

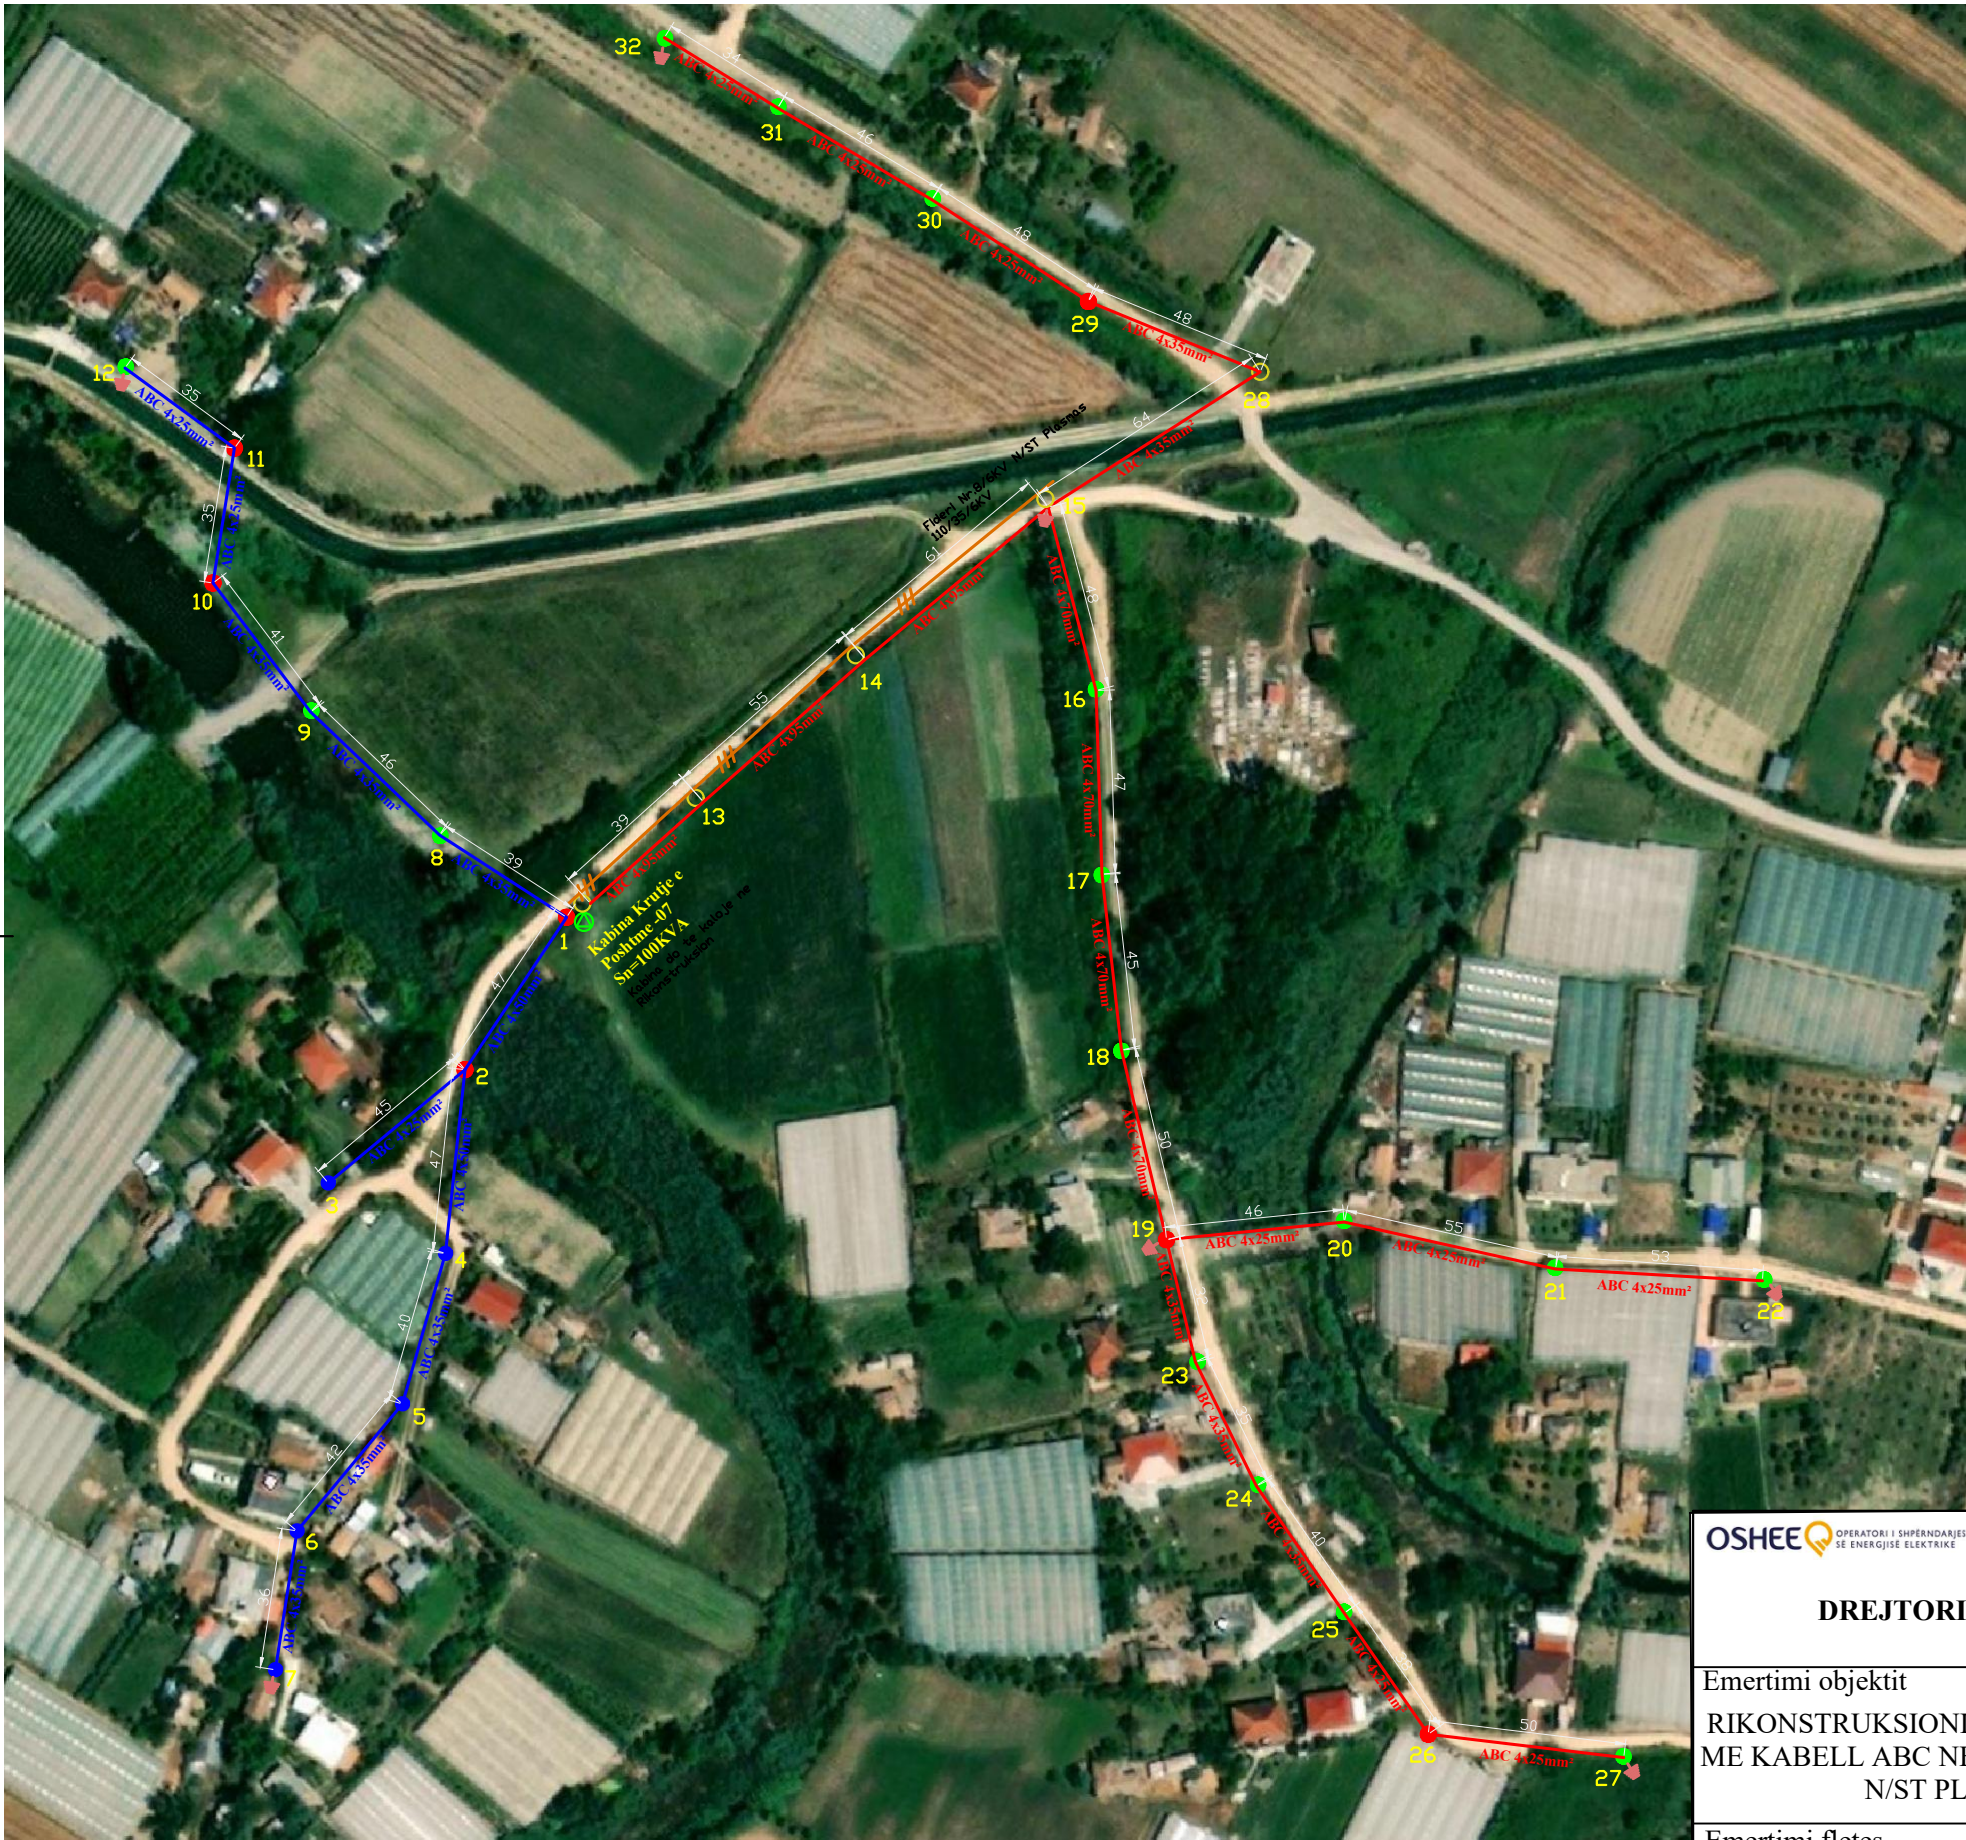

SHENIMET TEKNIKE KABINA "KRUTJE E POSHTME -07"

PER PERMIRSIMIN E FURNIZIMIT ME ENERGJI ELEKTRIKE TE ZONES BERAT ESHTË HARTUAR PROJEKTI I RRJETIT SHPERNDARES TU ME PERCJELLESA ABC ME VETEMBAJTJE. KJO FLETE

1. SHTYLLAT E REJA DO TE VENDOSEN B/ARME 9/6 (ml/kN) DHE 9/15(ml/kN).
2. TE BEHET TOKEZIMI I PERSERITUR I NEUTRIT SIPAS PROJEKTTIT. REZISTENCA E TOKEZIMIT TE JETE $\leq 10\Omega$.
3. KABINA DO TE KALOJE NE RIKONSTRUKSION KU PAJISJET KOMUTUESE DHE MBROJTESE TE TENSIONIT TE MESEM DHE ATIJ TE ULET DO TE VENDOSEN TE GJITHA TE REJA ME PERJASHTIM TE TRANSFORMATORIT TE FUQISE I CILI DO TE JETE AI EKZISTUES.
4. KABINA DO TE BEHET ME 2 DALJE TU DHE SECILA DALJE DO TE FURNIZOJNE SI ME POSHTE:

DALJA 1 FILLON TEK SHT 1 DHE DO TE FURNIZOJ NGA SHT 1,2,3 DERI NE SHT 12.


DALJA 2 FILLON TEK SHT 1 DHE DO TE FURNIZOJ NGA SHT 13,14,15 DERI NE SHT 32.

5. POZICIONET E VENDOSJES SE SHTYLLAVE TE REJA MUND TE LEVIZIN SIPAS DREJTIMIT TE LINJES NE ± 4 M.
6. TE ZBATOHEN ME RIGOROZITET KUSHTET TEKNIKE TE MONTIMIT TE KABLLIT ABC NE SHTYLLE DHE ATO TE SIGURIMIT TEKNIK.
7. TE MERREN LEJET NE INSTITUCIONET PERKATESE

LEGJENDE

-  Kabina egz. shtyllore
-  Kabina egz.murature
-  Sht ekzistuese TU
-  Sht e re B/A 9/6(ml/kN)
-  Sht e re B/A 9/15(ml/kN)
-  Sht ekzistuese TM
-  Dalja 1
-  Dalja 2
-  Dalja 3
-  Dalja 4
-  Tokezim i neutrit ne shtylle

 OPERATORI I SHPERNDARES SE ENERGJISE ELEKTRIKE	DREJTORI		
	SHEF DEG.TEKNIKE		
Emertimi objektit RIKONSTRUKSIONI I KABINAVE DHE RRJETIT TU ME KABELL ABC NE KABINAT E FIDERIT NR8/6KV N/ST PLASMAS 110/35/6KV	PROJEKTOI		
	PROJEKTOI		
	PUNOI		
Emertimi fletes PLANIMETRIA E RRJETIT TË TENSIONIT TË ULET, KABINA KRUTJE E POSHTME-07			
	FAZA: PROJEKT ZBATIM		
	SHKALLA 1:2000	DT:Prill 2025	DIN A3
Porosites: NJESIA LUSHNJE	NR.PROJEKTIT FLETA VIZATIMIT		

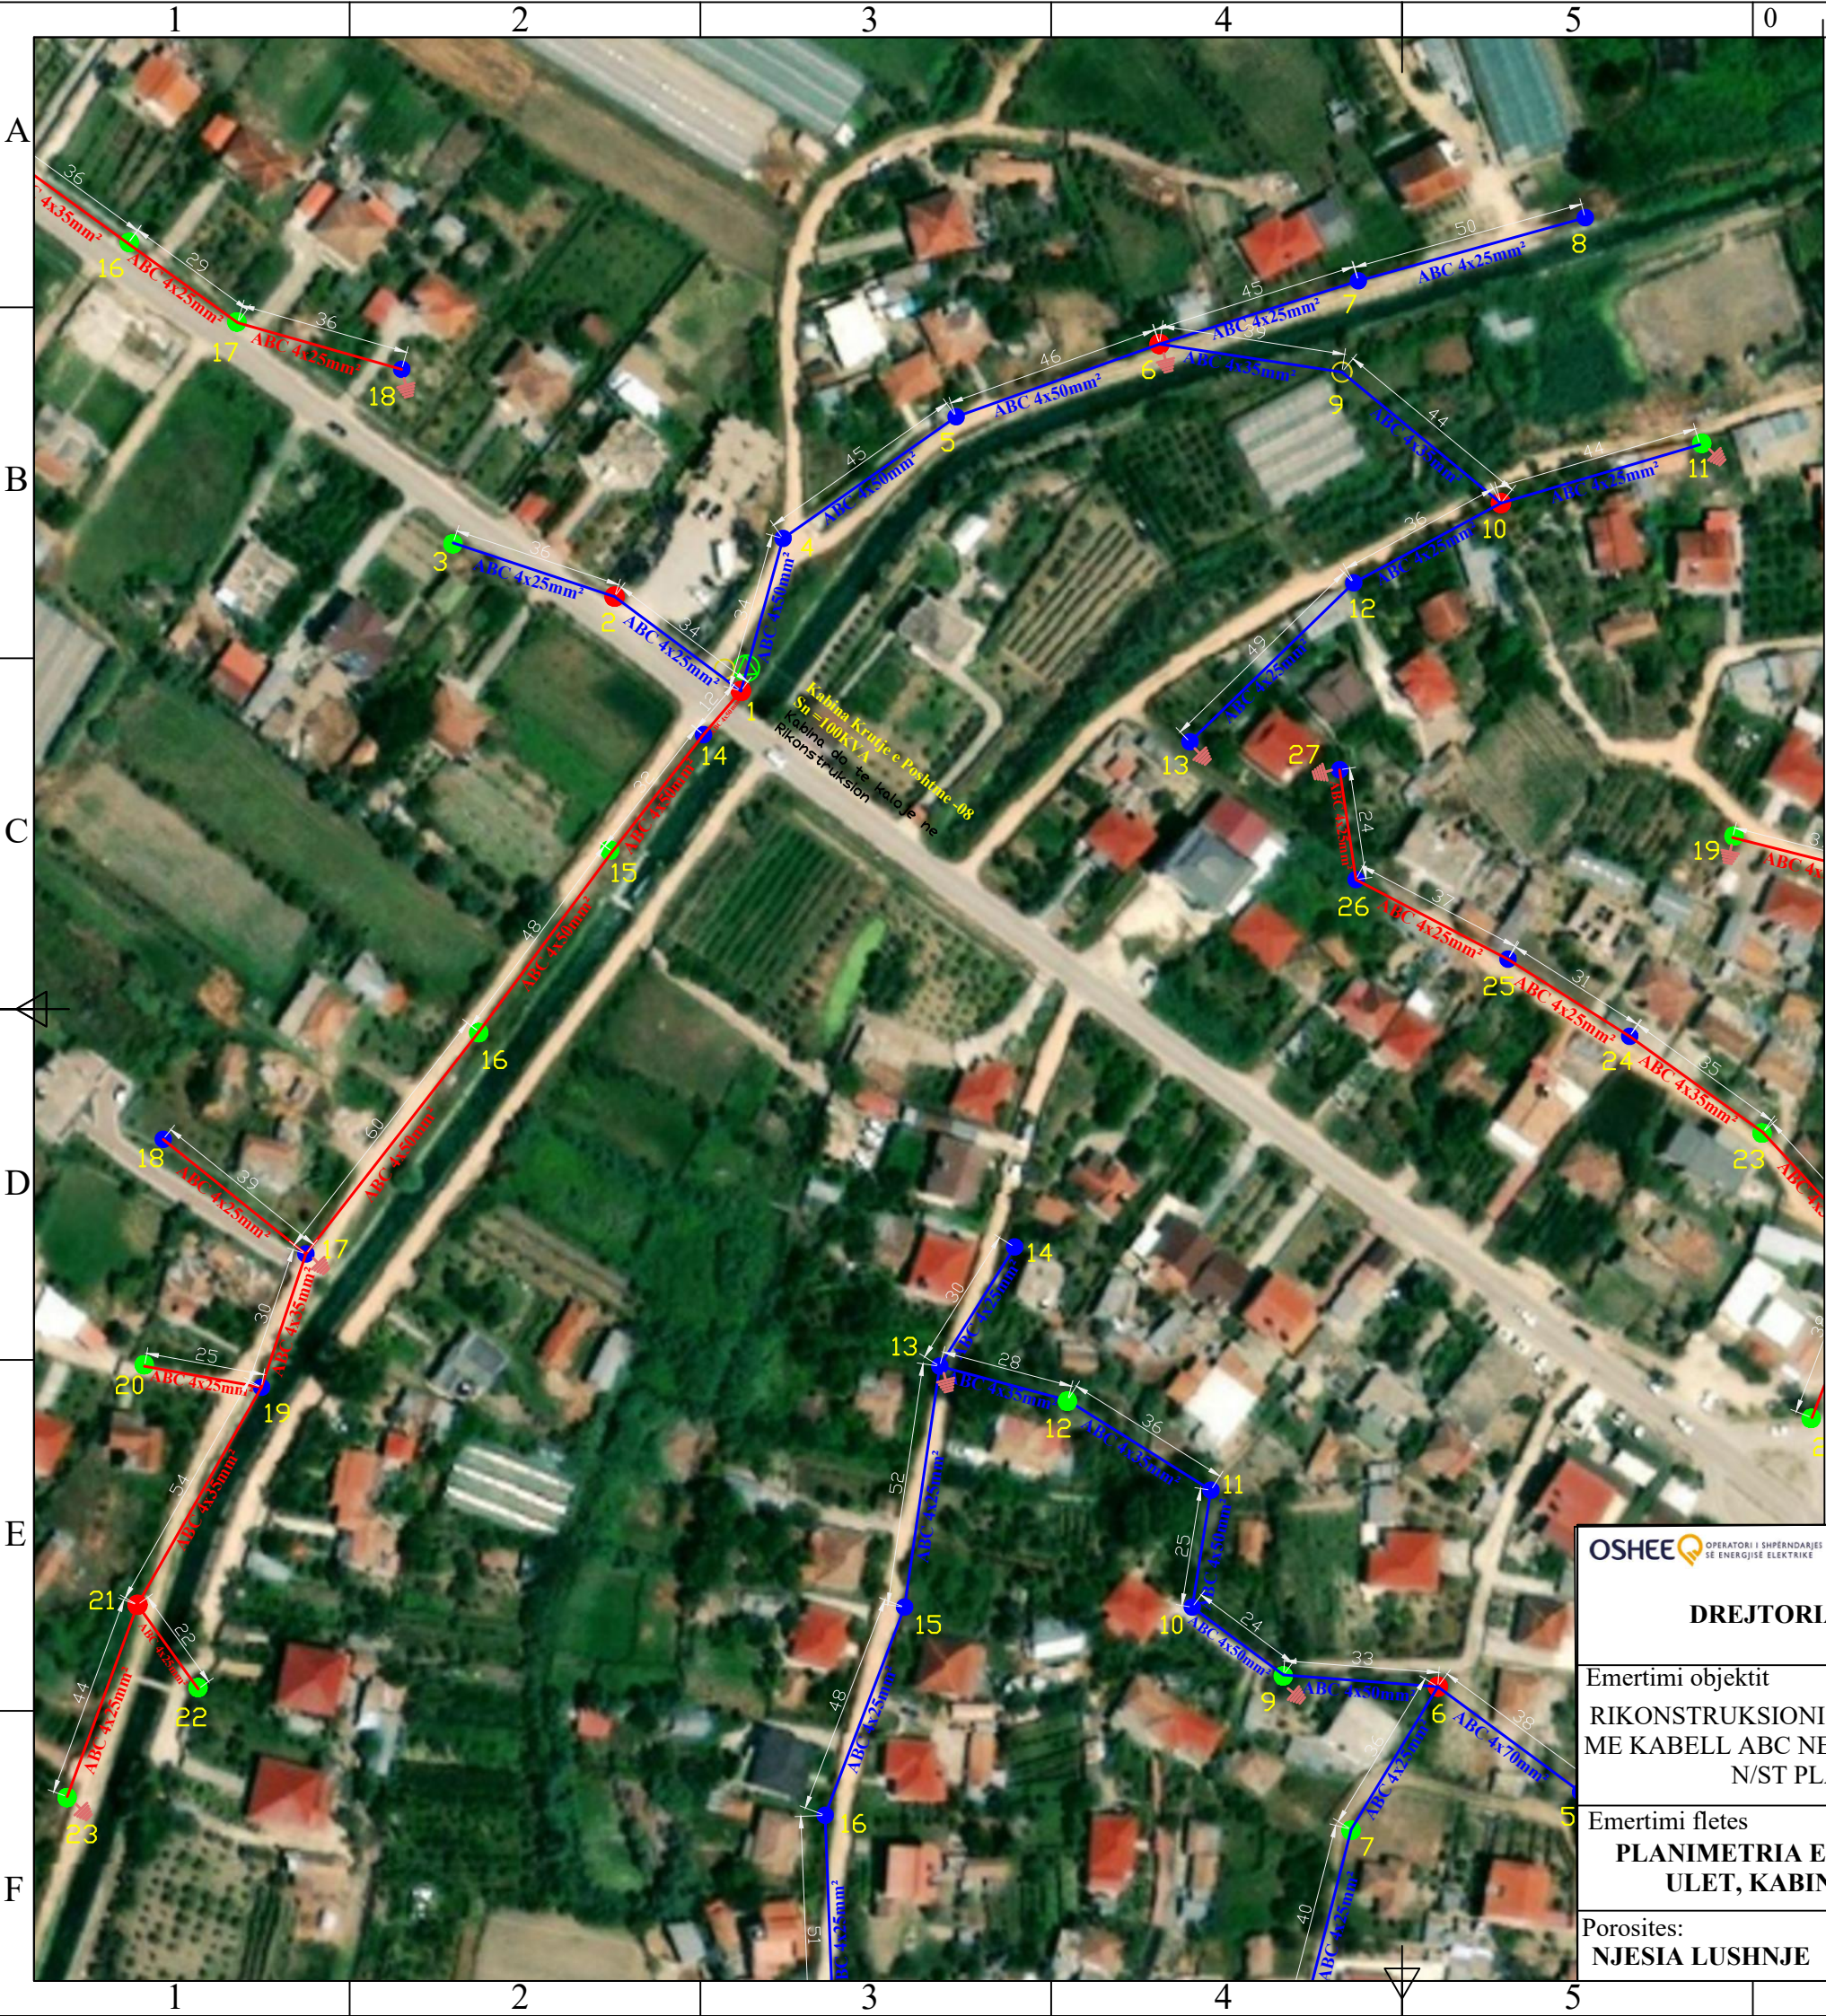

SHENIMET TEKNIKE KABINA "KRUTJE E POSHTME -08"

PER PERMIRSIMIN E FURNIZIMIT ME ENERGJI ELEKTRIKE TE ZONES BERAT ESHTHE HARTUAR PROJEKTI I RRJETIT SHPERNDARES TU ME PERCJELLESA ABC ME VETEMBAJTJE. KJO FLETE

1. SHTYLLAT E REJA DO TE VENDOSEN B/ARME 9/6 (ml/kN) DHE 9/15(ml/kN).
2. TE BEHET TOKEZIMI I PERSERITUR I NEUTRIT SIPAS PROJEKTIT. REZISTENCA E TOKEZIMIT TE JETE $\leq 10\Omega$.
3. KABINA DO TE KALOJE NE RIKONSTRUKSION KU PAJISJET KOMUTUESE DHE MBROJTESE TE TENSIONIT TE MESEM DHE ATIJ TE ULET DO TE VENDOSEN TE GJITHA TE REJA ME PERJASHTIM TE TRANSFORMATORIT TE FUQISE I CILI DO TE JETE AI EKZISTUES.
4. KABINA DO TE BEHET ME 2 DALJE TU DHE SECILA DALJE DO TE FURNIZOJNE SI ME POSHTE:

DALJA 1 FILLON TEK SHT 1 DHE DO TE FURNIZOJ NGA SHT 1,2,3 DERI NE SHT 13.
DALJA 2 FILLON TEK SHT 1 DHE DO TE FURNIZOJ NGA SHT 14,15,16 DERI NE SHT 23.

5. POZICIONET E VENDOSJES SE SHTYLLAVE TE REJA MUND TE LEVIZIN SIPAS DREJTIMIT TE LINJES NE ± 4 M.
6. TE ZBATOHEN ME RIGOROZITET KUSHTET TEKNIKE TE MONTIMIT TE KABLLIT ABC NE SHTYLLE DHE ATO TE SIGURIMIT TEKNIK.
7. TE MERREN LEJET NE INSTITUCIONET PERKATESE

LEGJENDE

- Kabina egz. shtyllore
- Kabina egz.murature
- Sht ekzistuese TU
- Sht e re B/A 9/6(ml/kN)
- Sht e re B/A 9/15(ml/kN)
- Sht ekzistuese TM
- Dalja 1
- Dalja 2
- Dalja 3
- Dalja 4
- Tokezim i neutrit ne shtylle

OPERATORI I SHPERNDARES SE ENERGJISE ELEKTRIKE DREJTORIA RAJONALE BERAT	DREJTORI		
	SHEF DEG.TEKNIKE		
Emertimi objektit	PROJEKTOI		
RIKONSTRUKSIONI I KABINAVE DHE RRJETIT TU ME KABELL ABC NE KABINAT E FIDERIT NR8/6KV N/ST PLASMAS 110/35/6KV	PROJEKTOI		
	PUNOI		
Emertimi fletes			
PLANIMETRIA E RRJETIT TË TENSIONIT TË ULET, KABINA NGUREZ E VOGEL-02	FAZA: PROJEKT ZBATIM		
	SHKALLA 1:2000	DT:Prill 2025	DIN A3
Porosites:	NR.PROJEKTIT		
NJESIA LUSHNJE	FLETA VIZATIMIT		



SHENIMET TEKNIKE KABINA "ZHYME E POSHTME -01"

PER PERMIRSIMIN E FURNIZIMIT ME ENERGJI ELEKTRIKE TE ZONES BERAT ESHTHE HARTUAR PROJEKTI I RRJETIT SHPERNDARES TU ME PERCJELLESA ABC ME VETEMBAJTJE. KJO FLETE

1. SHTYLLAT E REJA DO TE VENDOSEN B/ARME 9/6 (ml/kN) DHE 9/15(ml/kN).
2. TE BEHET TOKEZIMI I PERSERITUR I NEUTRIT SIPAS PROJEKTIT. REZISTENCA E TOKEZIMIT TE JETE $\leq 10\Omega$.
3. KABINA DO TE KALOJE NE RIKONSTRUKSION KU PAJISJET KOMUTUESE DHE MBROJTESE TE TENSIONIT TE MESEM DHE ATIJ TE ULET DO TE VENDOSEN TE GJITHA TE REJA ME PERJASHTIM TE TRANSFORMATORIT TE FUQISE I CILI DO TE JETE AI EKZISTUES.
4. KABINA DO TE BEHET ME 2 DALJE TU DHE SECILA DALJE DO TE FURNIZOJNE SI ME POSHTE:

DALJA 1 FILLON TEK SHT 1 DHE DO TE FURNIZOJ NGA SHT 1,2,3 DERI NE SHT 22.
DALJA 2 FILLON TEK SHT 1 DHE DO TE FURNIZOJ NGA SHT 23,24,25 DERI NE SHT 49.

5. POZICIONET E VENDOSJES SE SHTYLLAVE TE REJA MUND TE LEVIZIN SIPAS DREJTIMIT TE LINJES NE ± 4 M.
6. TE ZBATOHEN ME RIGOROZITET KUSHTET TEKNIKE TE MONTIMIT TE KABLLIT ABC NE SHTYLLE DHE ATO TE SIGURIMIT TEKNIK.
7. TE MERREN LEJET NE INSTITUCIONET PERKATESE

LEGJENDE

- Kabina egz. shtyllore
- Kabina egz.murature
- Sht ekzistuese TU
- Sht e re B/A 9/6(ml/kN)
- Sht e re B/A 9/15(ml/kN)
- Sht ekzistuese TM
- Dalja 1
- Dalja 2
- Dalja 3
- Dalja 4
- Tokezim i neutrit ne shtylle

OSHEE OPERATORI I SHPERNDARJES SE ENERGJISE ELEKTRIKE	DREJTORI		
	SHEF DEG.TEKNIKE		
Emertimi objektit RIKONSTRUKSIONI I KABINAVE DHE RRJETIT TU ME KABELL ABC NE KABINAT E FIDERIT NR8/6KV N/ST PLASMAS 110/35/6KV	PROJEKTOI		
	PROJEKTOI		
	PUNOI		
Emertimi fletes PLANIMETRIA E RRJETIT TË TENSIONIT TË ULET, KABINA ZHYME E POSHTME-01			
	FAZA: PROJEKT ZBATIM		
	SHKALLA 1:2500	DT:Prill 2025	DIN A3
Porosites: NJESIA LUSHNJE	NR.PROJEKTIT FLETA VIZATIMIT		



SHENIMET TEKNIKE KABINA "ZHYME POSHTME -02"

PER PERMIRSIMIN E FURNIZIMIT ME ENERGJI ELEKTRIKE TE ZONES BERAT ESHTË HARTUAR PROJEKTI I RRJETIT SHPERNDARES TU ME PERCJELLESA ABC ME VETEMBAJTJE. KJO FLETE

- 1. SHTYLLAT E REJA DO TE VENDOSEN B/ARME 9/6 (ml/kN) DHE 9/15(ml/kN).
- 2. TE BEHET TOKEZIMI I PERSERITUR I NEUTRIT SIPAS PROJEKTIT. REZISTENCA E TOKEZIMIT TE JETE $\leq 10\Omega$.
- 3. KABINA DO TE KALOJE NE RIKONSTRUKSION KU PAJISJET KOMUTUESE DHE MBROJTESE TE TENSIONIT TE MESEM DHE ATIJ TE ULET DO TE VENDOSEN TE GJITHA TE REJA ME PERJASHTIM TE TRANSFORMATORIT TE FUQISE I CILI DO TE JETE AI EKZISTUES.
- 4. KABINA DO TE BEHET ME 2 DALJE TU DHE SECILA DALJE DO TE FURNIZOJNE SI ME POSHTE:


DALJA 1 FILLON TEK SHT 1 DHE DO TE FURNIZOJ NGA SHT 1,2,3 DERI NE SHT 28.
DALJA 2 FILLON TEK SHT 1 DHE DO TE FURNIZOJ NGA SHT 29,30,31 DERI NE SHT 52.

- 5. POZICIONET E VENDOSJES SE SHTYLLAVE TE REJA MUND TE LEVIZIN SIPAS DREJTIMIT TE LINJES NE ± 4 M.
- 6. TE ZBATOHEN ME RIGOROZITET KUSHTET TEKNIKE TE MONTIMIT TE KABLLIT ABC NE SHTYLLE DHE ATO TE SIGURIMIT TEKNIK.
- 7. TE MERREN LEJET NE INSTITUCIONET PERKATESE

LEGJENDE

- Kabina egz. shytyllore
- Kabina egz.murature
- Sht ekzistuese TU
- Sht e re B/A 9/6(ml/kN)
- Sht e re B/A 9/15(ml/kN)
- Sht ekzistuese TM
- Dalja 1
- Dalja 2
- Dalja 3
- Dalja 4
- Tokezim i neutrit ne shtylle

OPERATORI I SHPERNDARES SE ENERGJISE ELEKTRIKE	DREJTORI		
	SHEF DEG.TEKNIKE		
Emertimi objektit	PROJEKTOI		
RIKONSTRUKSIONI I KABINAVE DHE RRJETIT TU ME KABELL ABC NE KABINAT E FIDERIT NR8/6KV N/ST PLASMAS 110/35/6KV	PROJEKTOI		
	PUNOI		
Emertimi fletes			
PLANIMETRIA E RRJETIT TË TENSIONIT TË ULET, KABINA ZHYME E POSHTME -02	FAZA: PROJEKT ZBATIM		
	SHKALLA 1:2500	DT:Prill 2025	DIN A3
Porosites:			
NJESIA LUSHNJE			
	NR.PROJEKTIT		
	FLETA VIZATIMIT		

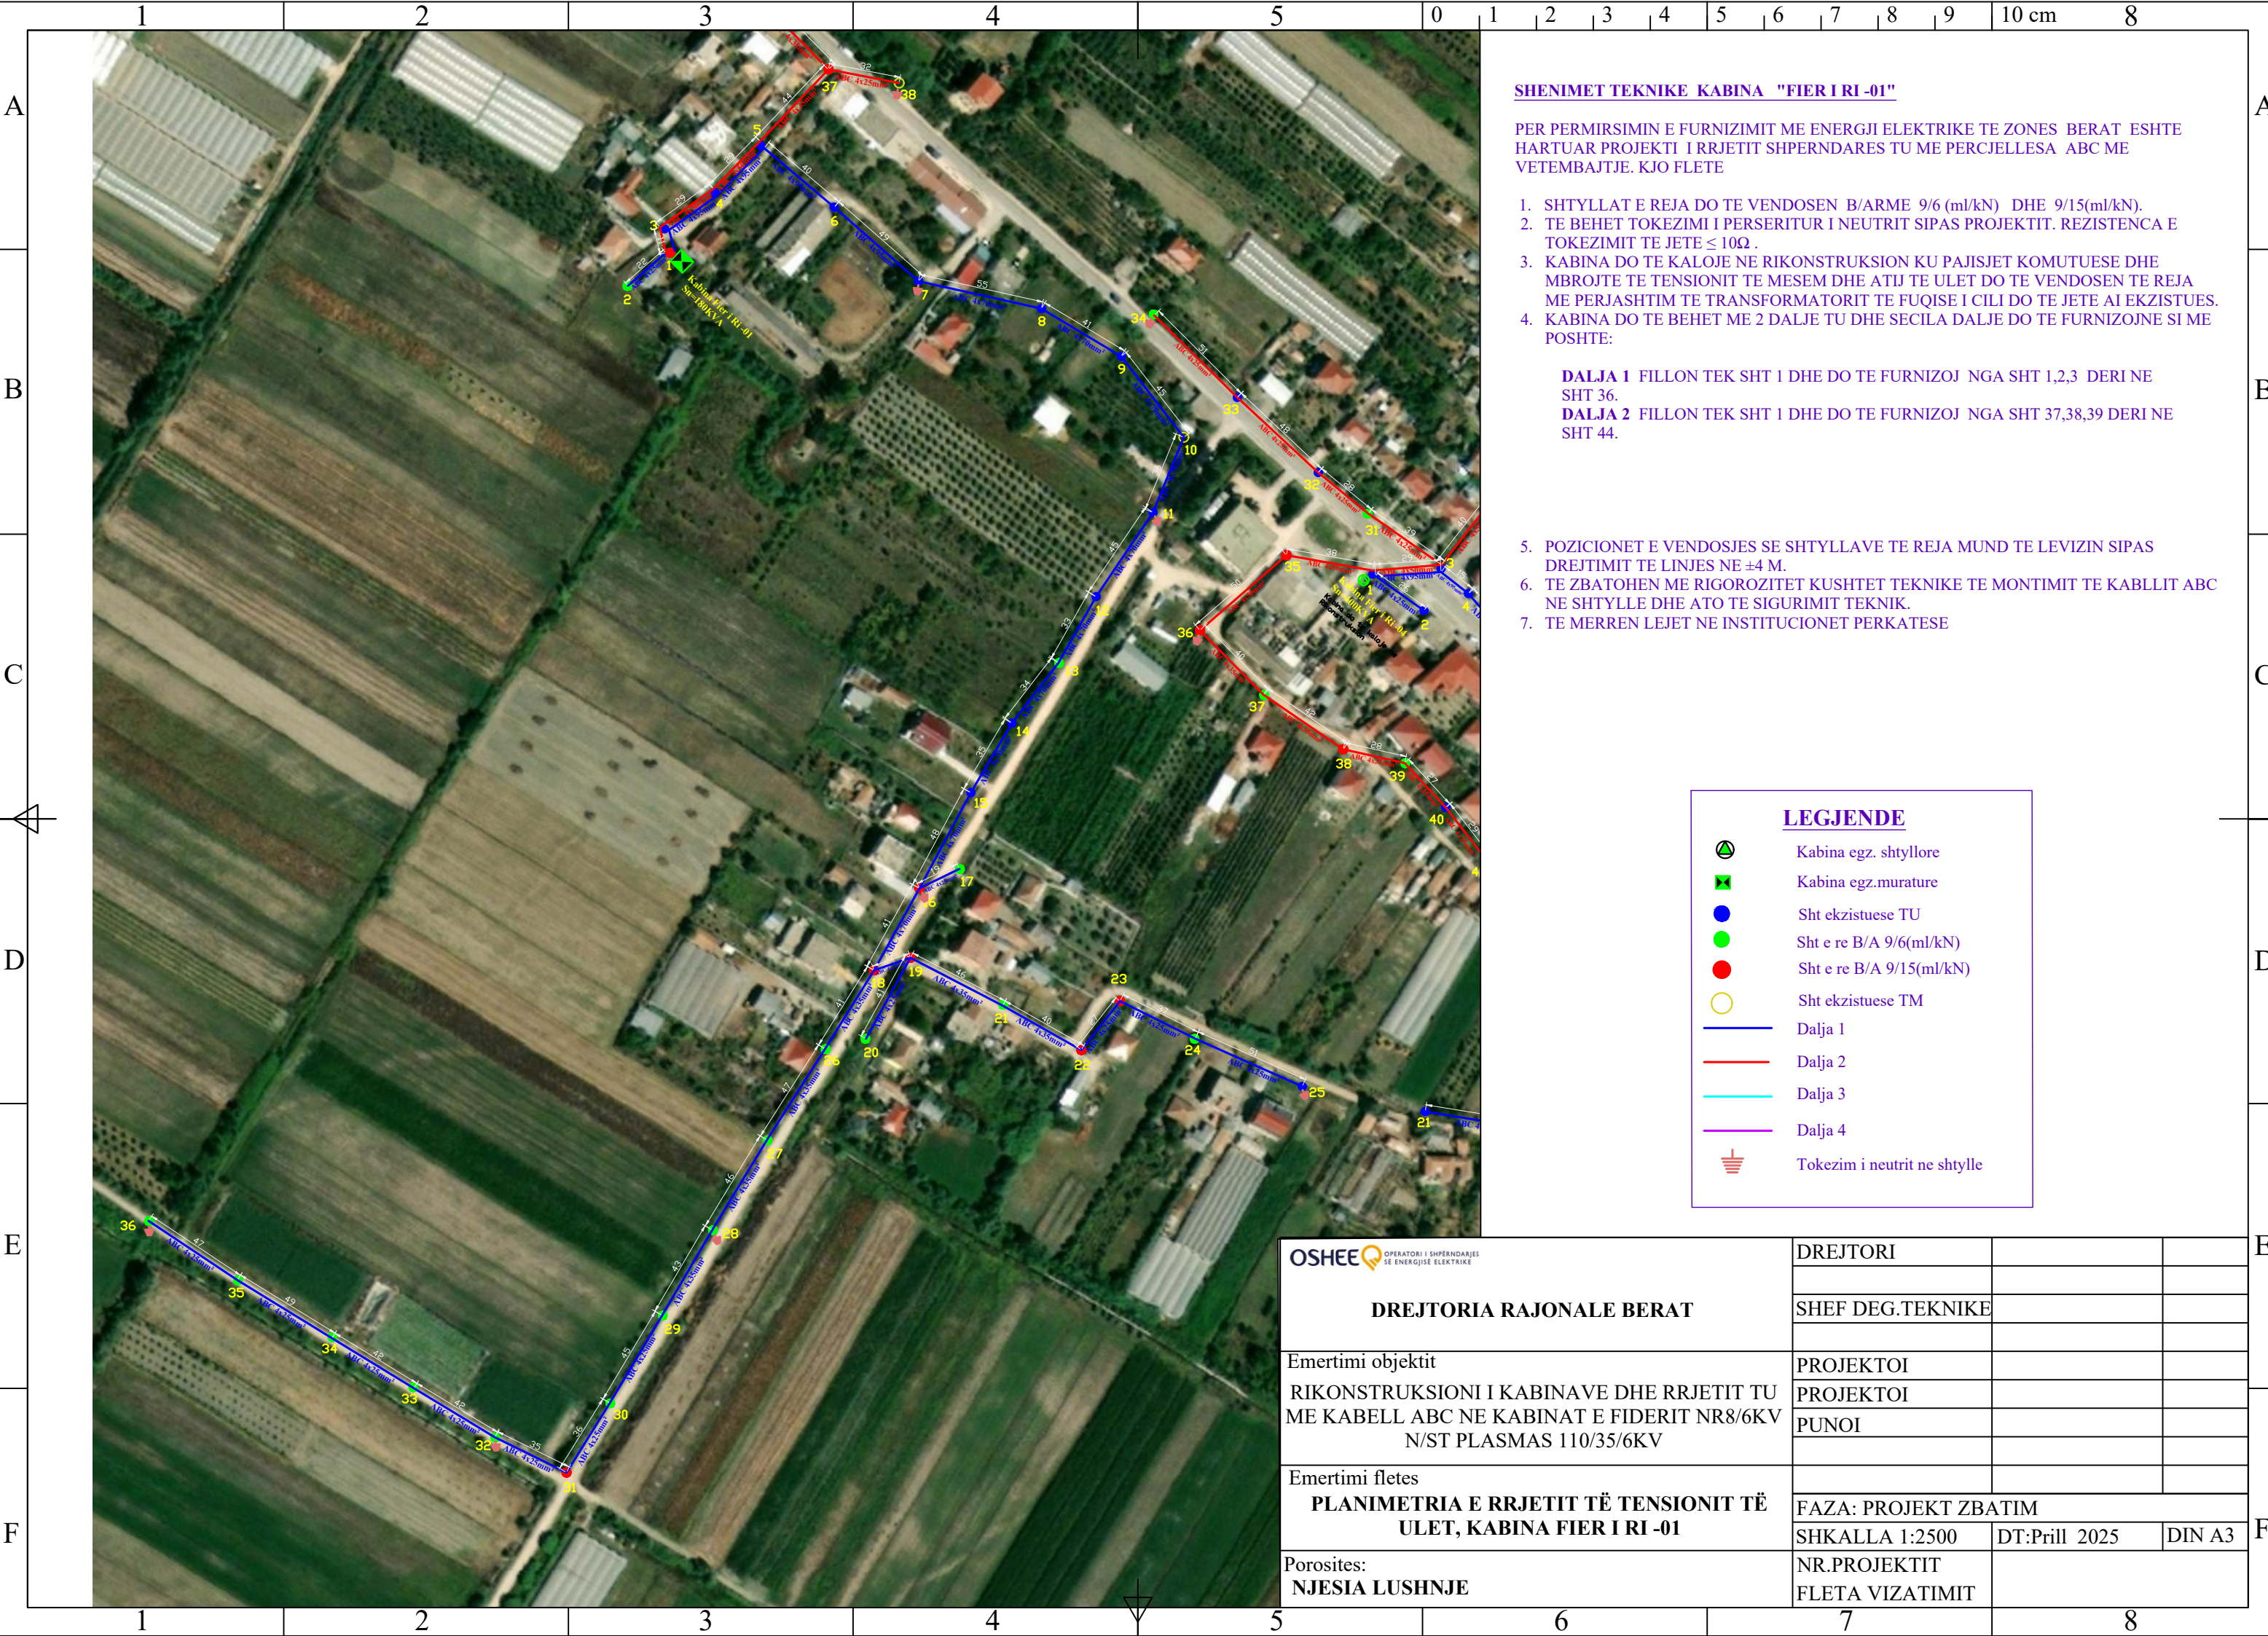

SHENIMET TEKNIKE KABINA "FIER I RI -01"

PER PERMIRSIMIN E FURNIZIMIT ME ENERGJI ELEKTRIKE TE ZONES BERAT ESHTË HARTUAR PROJEKTI I RRJETIT SHPERNDARES TU ME PERCJELLESA ABC ME VETEMBAJTJE. KJO FLETE

1. SHTYLLAT E REJA DO TE VENDOSEN B/ARME 9/6 (ml/kN) DHE 9/15(ml/kN).
2. TE BEHET TOKEZIMI I PERSERITUR I NEUTRIT SIPAS PROJEKTIT. REZISTENCA E TOKEZIMIT TE JETE $\leq 10\Omega$.
3. KABINA DO TE KALOJE NE RIKONSTRUKSION KU PAJISJET KOMUTUESE DHE MBROJTE TE TENSIONIT TE MESEM DHE ATIJ TE ULET DO TE VENDOSEN TE REJA ME PERJASHTIM TE TRANSFORMATORIT TE FUQISE I CILI DO TE JETE AI EKZISTUES.
4. KABINA DO TE BEHET ME 2 DALJE TU DHE SECILA DALJE DO TE FURNIZOJNE SI ME POSHTE:

DALJA 1 FILLON TEK SHT 1 DHE DO TE FURNIZOJ NGA SHT 1,2,3 DERI NE SHT 36.


DALJA 2 FILLON TEK SHT 1 DHE DO TE FURNIZOJ NGA SHT 37,38,39 DERI NE SHT 44.

5. POZICIONET E VENDOSJES SE SHTYLLAVE TE REJA MUND TE LEVIZIN SIPAS DREJTIMIT TE LINJES NE ± 4 M.
6. TE ZBATOHEN ME RIGOROZITET KUSHTET TEKNIKE TE MONTIMIT TE KABLLIT ABC NE SHTYLLE DHE ATO TE SIGURIMIT TEKNIK.
7. TE MERREN LEJET NE INSTITUCIONET PERKATESE

LEGJENDE

-  Kabina egz. shqylllore
-  Kabina egz.murature
-  Sht ekzistuese TU
-  Sht e re B/A 9/6(ml/kN)
-  Sht e re B/A 9/15(ml/kN)
-  Sht ekzistuese TM
-  Dalja 1
-  Dalja 2
-  Dalja 3
-  Dalja 4
-  Tokezim i neutrit ne shqyllle

 OPERATORI I SHPERNDARES SE ENERGJISE ELEKTRIKE	DREJTORI		
	SHEF DEG.TEKNIKE		
Emertimi objektit	PROJEKTOI		
RIKONSTRUKSIONI I KABINAVE DHE RRJETIT TU ME KABELL ABC NE KABINAT E FIDERIT NR8/6KV N/ST PLASMAS 110/35/6KV	PROJEKTOI		
	PUNOI		
Emertimi fletes			
PLANIMETRIA E RRJETIT TË TENSIONIT TË ULET, KABINA FIER I RI -01	FAZA: PROJEKT ZBATIM		
	SHKALLA 1:2500	DT:Prill 2025	DIN A3
Porosites:			
NJESIA LUSHNJE	NR.PROJEKTIT		
	FLETA VIZATIMIT		

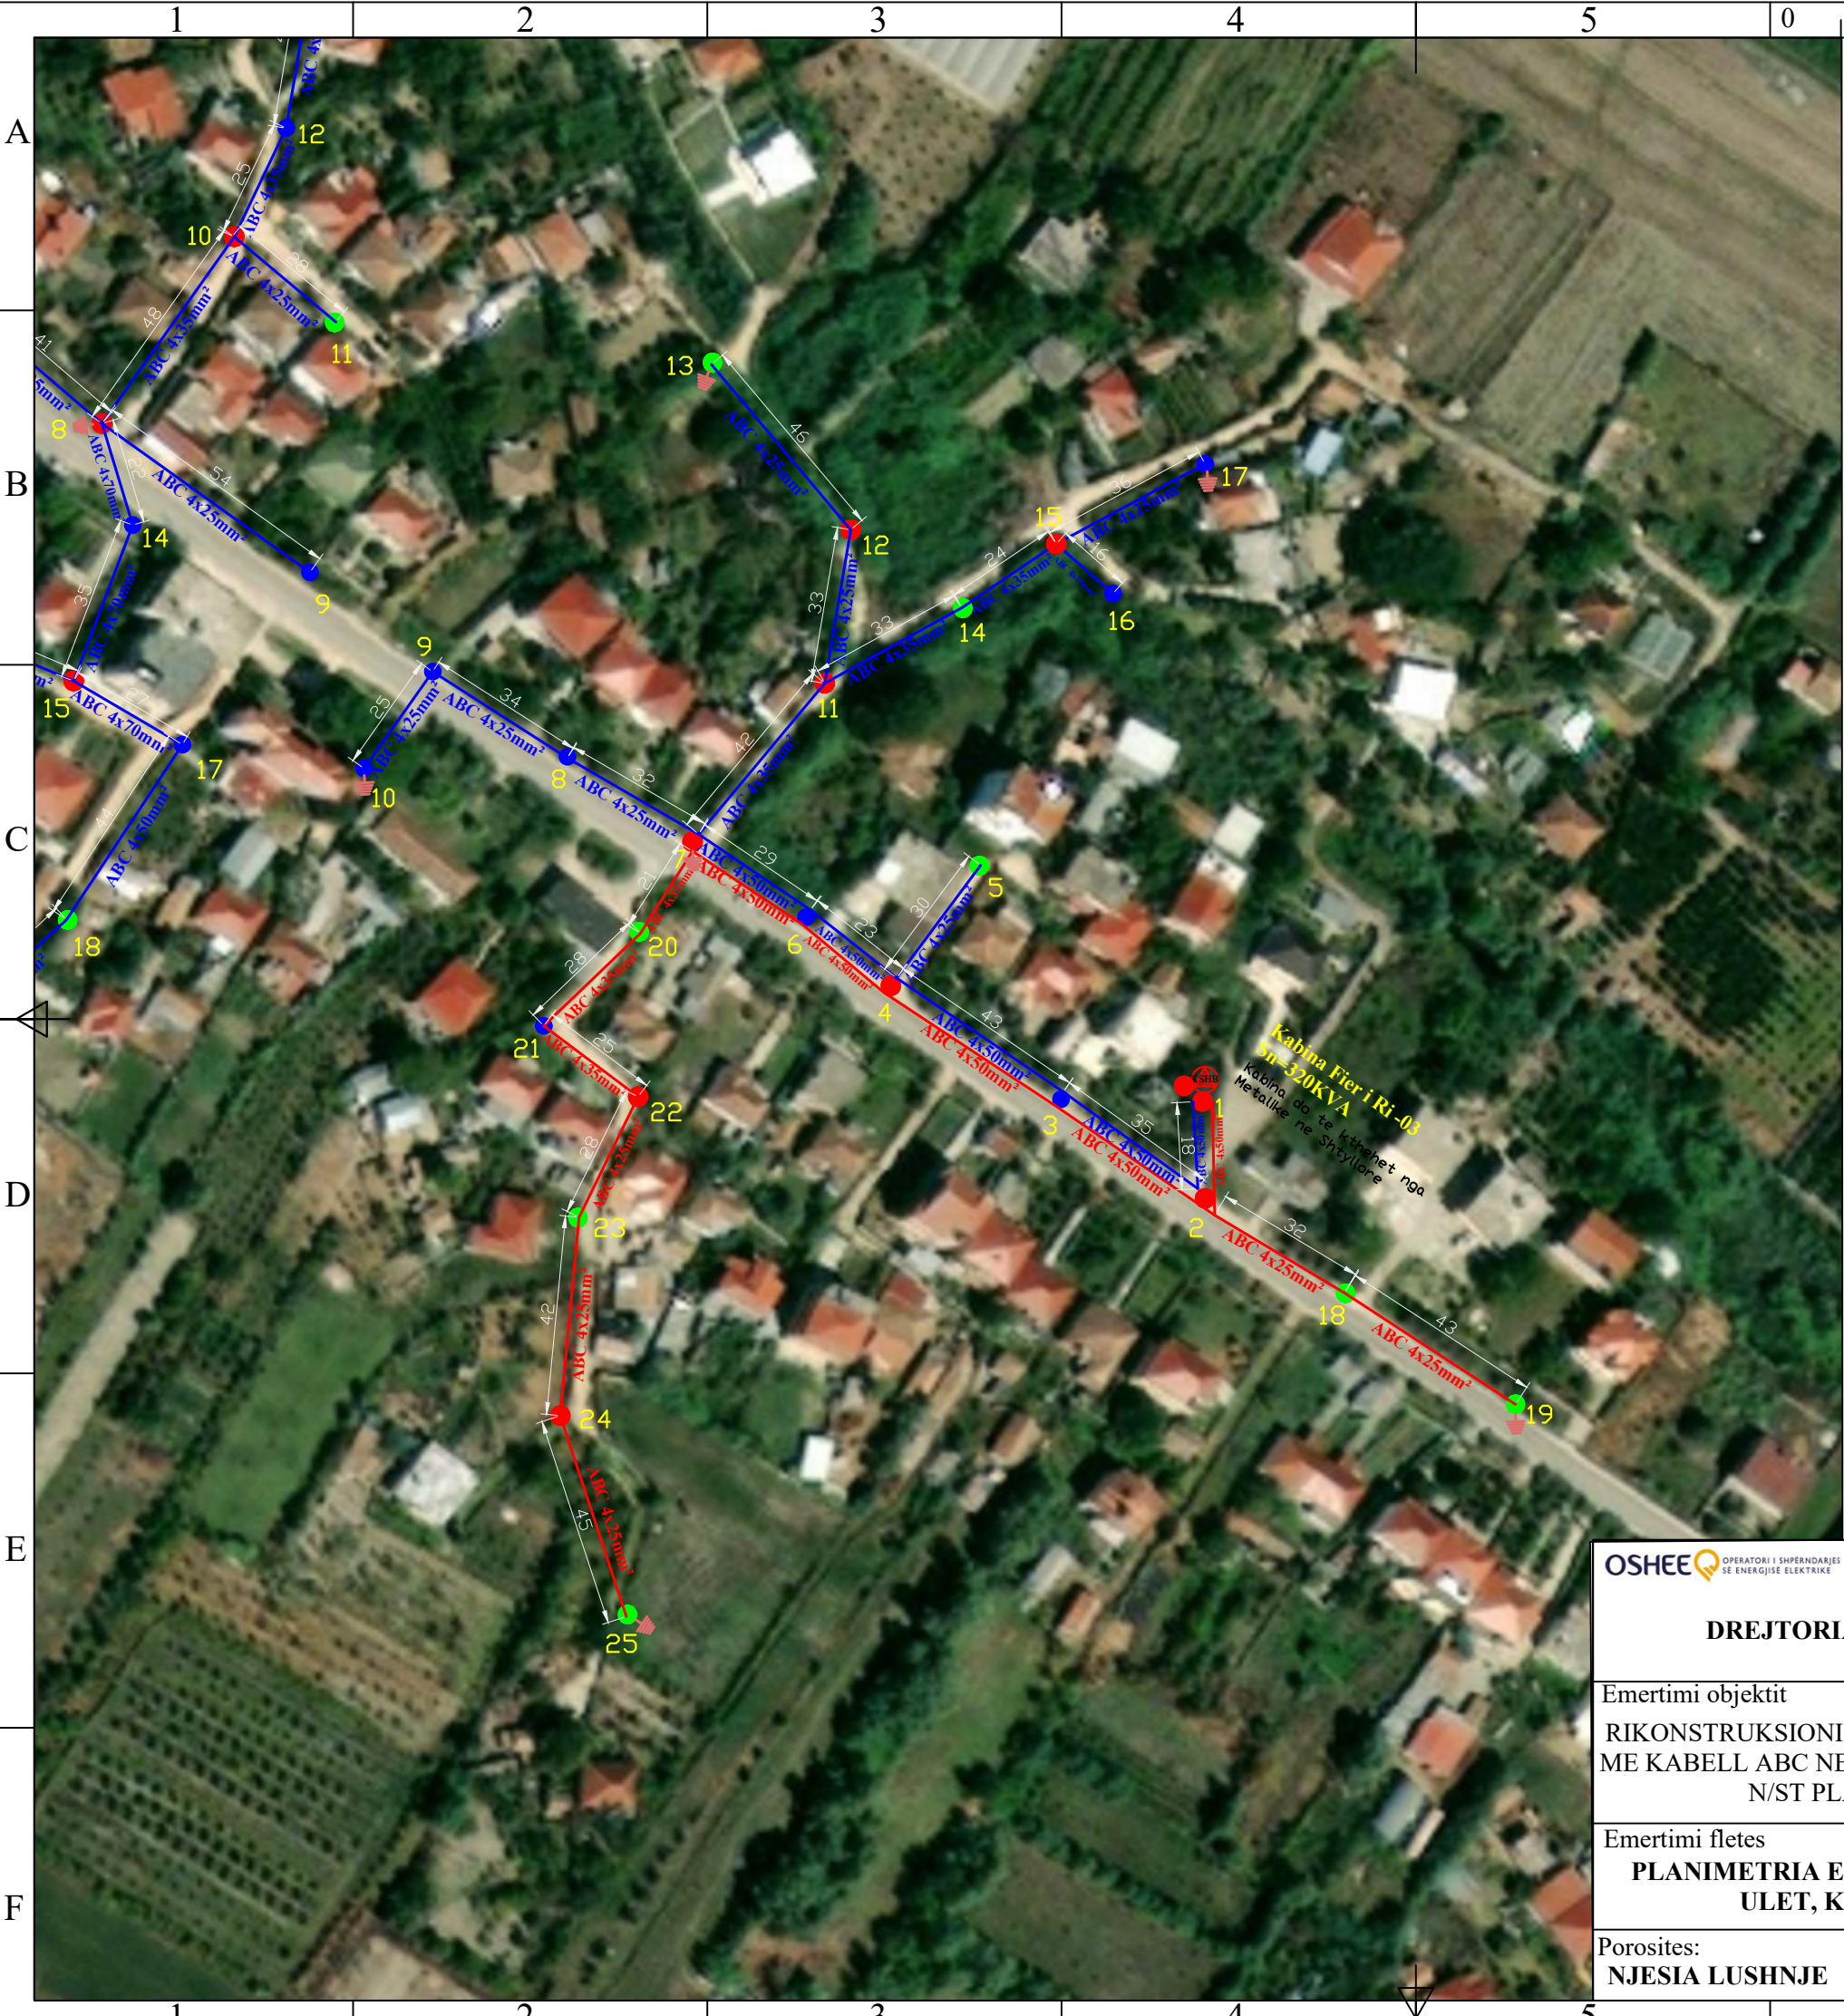

SHENIMET TEKNIKE KABINA "FIER I RI -03"

PER PERMIRSIMIN E FURNIZIMIT ME ENERGJI ELEKTRIKE TE ZONES BERAT ESHTË HARTUAR PROJEKTI I RRJETIT SHPERNDARES TU ME PERCJELLESA ABC ME VETEMBAJTJE. KJO FLETE

- 1. SHTYLLAT E REJA DO TE VENDOSEN B/ARME 9/6 (ml/kN) DHE 9/15(ml/kN).
- 2. TE BEHET TOKEZIMI I PERSERITUR I NEUTRIT SIPAS PROJEKTIT. REZISTENCA E TOKEZIMIT TE JETE ≤ 10Ω .
- 3. KABINA DO TE KTHEHET NGA KABINE METALIKE NE KABINE SHTYLLORE ME DY SHTYLLA BRENDË KUSHTEVE TEKNIKE ,NGA KABINA EKZISTUESE DO TE MBAHET VETEM TRANSFORMATORI I FUQISE I CILI DO TE JETE AI EKZISTUES.
- 4. KABINA DO TE BEHET ME 2 DALJE TU DHE SECILA DALJE DO TE FURNIZOJNE SI ME POSHTE:


DALJA 1 FILLON TEK SHT 1 DHE DO TE FURNIZOJ NGA SHT 1,2,3 DERI NE SHT 17.
DALJA 2 FILLON TEK SHT 1 DHE DO TE FURNIZOJ NGA SHT 18,19,20 DERI NE SHT 25.

- 5. POZICIONET E VENDOSJES SE SHTYLLAVE TE REJA MUND TE LEVIZIN SIPAS DREJTIMIT TE LINJES NE ±4 M.
- 6. TE ZBATOHEN ME RIGOROZITET KUSHTET TEKNIKE TE MONTIMIT TE KABLLIT ABC NE SHTYLLE DHE ATO TE SIGURIMIT TEKNIK.
- 7. TE MERREN LEJET NE INSTITUCIONET PERKATESE

LEGJENDE

- Kabina egz. shtyllore
- Kabina egz.murature
- Sht ekzistuese TU
- Sht e re B/A 9/6(ml/kN)
- Sht e re B/A 9/15(ml/kN)
- Sht ekzistuese TM
- Dalja 1
- Dalja 2
- Dalja 3
- Dalja 4
- Tokezim i neutrit ne shtylle

OSHEE OPERATORI I SHPERNDARJES SE ENERGJISE ELEKTRIKE	DREJTORI		
	SHEF DEG.TEKNIKE		
Emertimi objektit RIKONSTRUKSIONI I KABINAVE DHE RRJETIT TU ME KABELL ABC NE KABINAT E FIDERIT NR8/6KV N/ST PLASMAS 110/35/6KV	PROJEKTOI		
	PROJEKTOI		
	PUNOI		
Emertimi fletes PLANIMETRIA E RRJETIT TË TENSIONIT TË ULET, KABINA FIER I RI -03			
	FAZA: PROJEKT ZBATIM		
	SHKALLA 1:2000	DT:Prill 2025	DIN A3
Porosites: NJESIA LUSHNJE	NR.PROJEKTIT		
	FLETA VIZATIMIT		

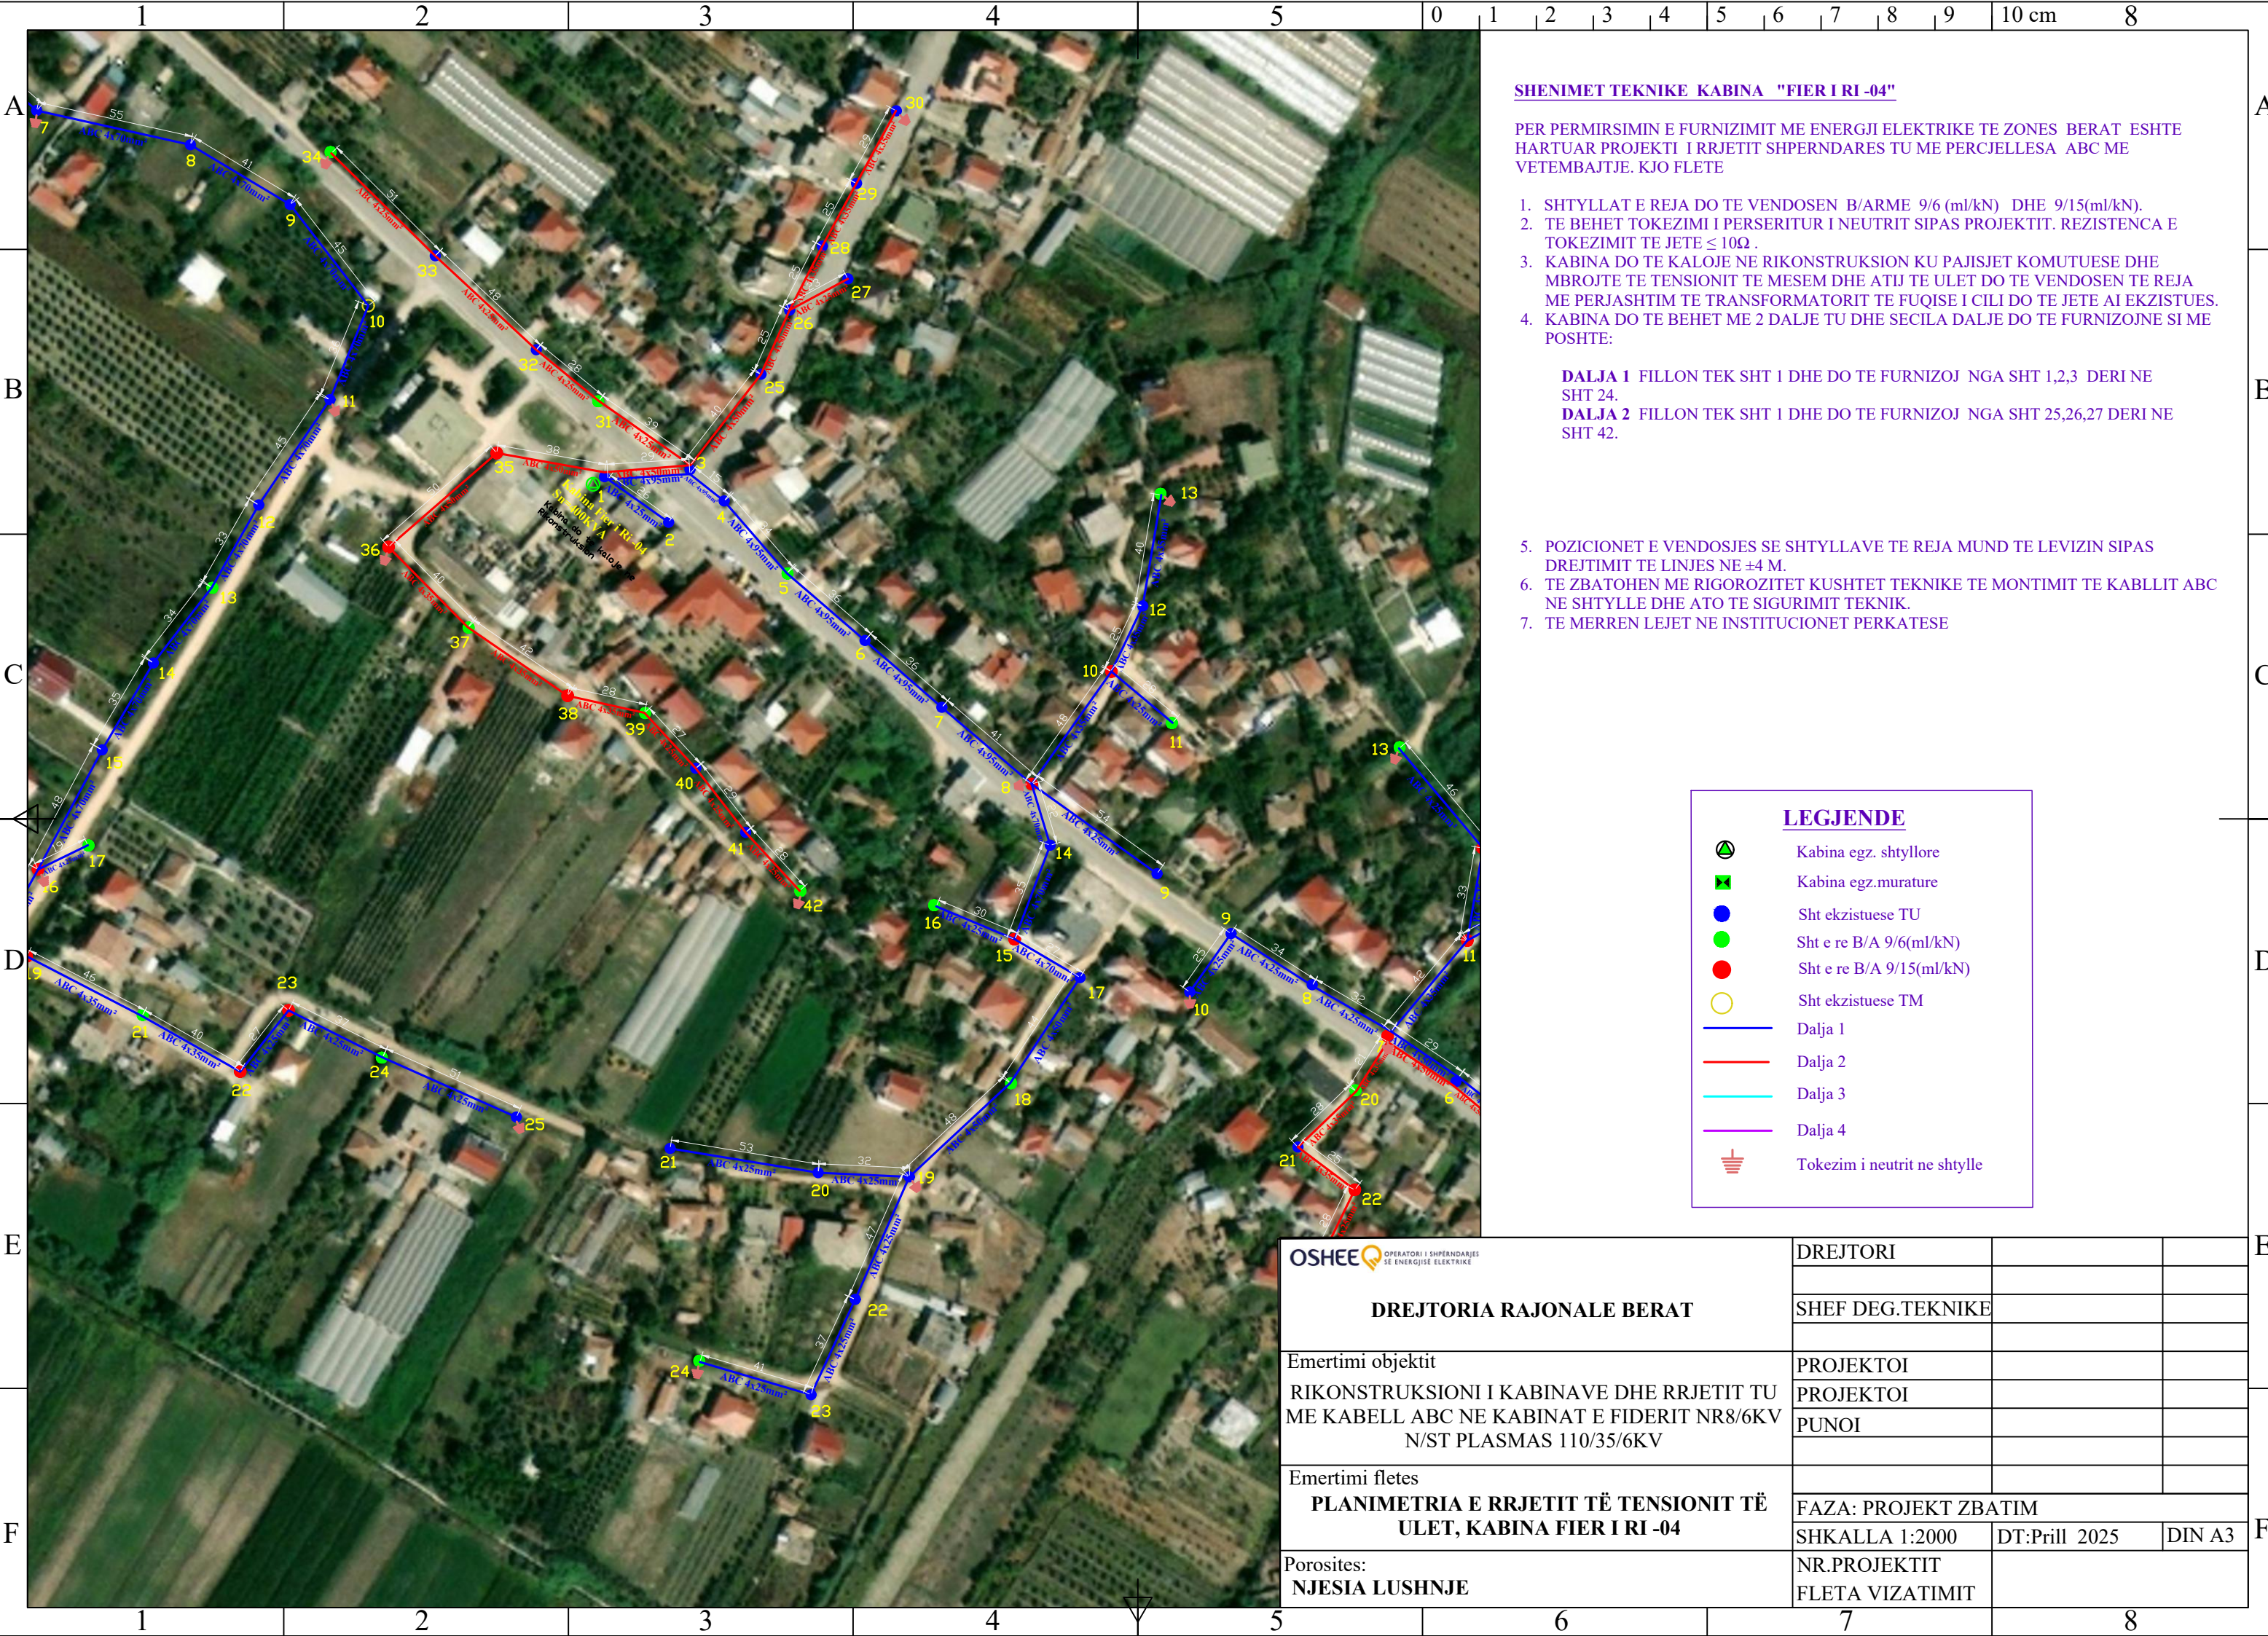

SHENIMET TEKNIKE KABINA "FIER I RI -04"

PER PERMIRSIMIN E FURNIZIMIT ME ENERGJI ELEKTRIKE TE ZONES BERAT ESHTË HARTUAR PROJEKTI I RRJETIT SHPERNDARES TU ME PERCJELLESA ABC ME VETEMBAJTJE. KJO FLETE

1. SHTYLLAT E REJA DO TE VENDOSEN B/ARME 9/6 (ml/kN) DHE 9/15(ml/kN).
2. TE BEHET TOKEZIMI I PERSERITUR I NEUTRIT SIPAS PROJEKTIT. REZISTENCA E TOKEZIMIT TE JETE $\leq 10\Omega$.
3. KABINA DO TE KALOJE NE RIKONSTRUKSION KU PAJISJET KOMUTUESE DHE MBROJTE TE TENSIONIT TE MESEM DHE ATIJ TE ULET DO TE VENDOSEN TE REJA ME PERJASHTIM TE TRANSFORMATORIT TE FUQISE I CILI DO TE JETE AI EKZISTUES.
4. KABINA DO TE BEHET ME 2 DALJE TU DHE SECILA DALJE DO TE FURNIZOJNE SI ME POSHTE:

DALJA 1 FILLON TEK SHT 1 DHE DO TE FURNIZOJ NGA SHT 1,2,3 DERI NE SHT 24.
DALJA 2 FILLON TEK SHT 1 DHE DO TE FURNIZOJ NGA SHT 25,26,27 DERI NE SHT 42.

5. POZICIONET E VENDOSJES SE SHTYLLAVE TE REJA MUND TE LEVIZIN SIPAS DREJTIMIT TE LINJES NE ± 4 M.
6. TE ZBATOHEN ME RIGORIZITET KUSHTET TEKNIKE TE MONTIMIT TE KABLLIT ABC NE SHTYLLE DHE ATO TE SIGURIMIT TEKNIK.
7. TE MERREN LEJET NE INSTITUCIONET PERKATESE

LEGJENDE

- Kabina egz. shtyllore
- Kabina egz.murature
- Sht ekzistuese TU
- Sht e re B/A 9/6(ml/kN)
- Sht e re B/A 9/15(ml/kN)
- Sht ekzistuese TM
- Dalja 1
- Dalja 2
- Dalja 3
- Dalja 4
- Tokezim i neutrit ne shtylle

OSHEE OPERATORI I SHPERNDARES SE ENERGJISE ELEKTRIKE DREJTORIA RAJONALE BERAT	DREJTORI		
	SHEF DEG.TEKNIKE		
Emertimi objektit RIKONSTRUKSIONI I KABINAVE DHE RRJETIT TU ME KABELL ABC NE KABINAT E FIDERIT NR8/6KV N/ST PLASMAS 110/35/6KV	PROJEKTOI		
	PROJEKTOI		
	PUNOI		
Emertimi fletes PLANIMETRIA E RRJETIT TË TENSIONIT TË ULET, KABINA FIER I RI -04			
	FAZA: PROJEKT ZBATIM		
	SHKALLA 1:2000	DT:Prill 2025	DIN A3
Porosites: NJESIA LUSHNJE	NR.PROJEKTIT FLETA VIZATIMIT		



SHENIMET TEKNIKE KABINA "KRUTJE E SIPERME-02"

PER PERMIRSIMIN E FURNIZIMIT ME ENERGJI ELEKTRIKE TE ZONES BERAT ESHTË HARTUAR PROJEKTI I RRJETIT SHPERNDARES TU ME PERCJELLESA ABC ME VETEMBAJTJE. KJO FLETE

1. SHTYLLAT E REJA DO TE VENDOSEN B/ARME 9/6 (ml/kN) DHE 9/15(ml/kN).
2. TE BEHET TOKEZIMI I PERSERITUR I NEUTRIT SIPAS PROJEKTIT. REZISTENCA E TOKEZIMIT TE JETE $\leq 10\Omega$.
3. KABINA DO TE KALOJE NE RIKONSTRUKSION KU PAJISJET KOMUTUESE DHE MBROJTESE TE TENSIONIT TE MESEM DHE ATIJ TE ULET DO TE VENDOSEN TE GJITHA TE REJA ME PERJASHTIM TE TRANSFORMATORIT TE FUQISE I CILI DO TE JETE AI EKZISTUES.
4. KABINA DO TE BEHET ME 3 DALJE TU DHE SECILA DALJE DO TE FURNIZOJNE SI ME POSHTE:

- DALJA 1** FILLON TEK SHT 1 DHE DO TE FURNIZOJ NGA SHT 1,2,3 DERI NE SHT 13.
- DALJA 2** FILLON TEK SHT 1 DHE DO TE FURNIZOJ NGA SHT 14,15,16 DERI NE SHT 53.
- DALJA 3** FILLON TEK SHT 1 DHE DO TE FURNIZOJ NGA SHT 54,55,56 DERI NE SHT 68.

5. POZICIONET E VENDOSJES SE SHTYLLAVE TE REJA MUND TE LEVIZIN SIPAS DREJTIMIT TE LINJES NE ± 4 M.
6. TE ZBATOHEN ME RIGORIZITET KUSHTET TEKNIKE TE MONTIMIT TE KABLLIT ABC NE SHTYLLE DHE ATO TE SIGURIMIT TEKNIK.
7. TE MERREN LEJET NE INSTITUCIONET PERKATESE

LEGJENDE

- Kabina egz. shtyllore
- Kabina egz.murature
- Sht ekzistuese TU
- Sht e re B/A 9/6(ml/kN)
- Sht e re B/A 9/15(ml/kN)
- Sht ekzistuese TM
- Dalja 1
- Dalja 2
- Dalja 3
- Dalja 4
- Tokezim i neutrit ne shtylle

 OPERATORI I SHPERNDARJES SE ENERGJISE ELEKTRIKE DREJTORIA RAJONALE BERAT	DREJTORI		
	SHEF DEG.TEKNIKE		
Emertimi objektit RIKONSTRUKSIONI I KABINAVE DHE RRJETIT TU ME KABELL ABC NE KABINAT E FIDERIT NR8/6KV N/ST PLASMAS 110/35/6KV	PROJEKTOI		
	PROJEKTOI		
	PUNOI		
Emertimi fletes PLANIMETRIA E RRJETIT TË TENSIONIT TË ULET, KABINA KRUTJE E SIPERME -02			
	FAZA: PROJEKT ZBATIM		
	SHKALLA 1:2500	DT:Prill 2025	DIN A3
Porosites: NJESIA LUSHNJE	NR.PROJEKTIT		
	FLETA VIZATIMIT		



SHENIMET TEKNIKE KABINA "KRUTJE E SIPERME-02"

PER PERMIRSIMIN E FURNIZIMIT ME ENERGJI ELEKTRIKE TE ZONES BERAT ESHTË HARTUAR PROJEKTI I RRJETIT SHPERNDARES TU ME PERCJELLESA ABC ME VETEMBAJTJE. KJO FLETE

1. SHTYLLAT E REJA DO TE VENDOSEN B/ARME 9/6 (ml/kN) DHE 9/15(ml/kN).
2. TE BEHET TOKEZIMI I PERSERITUR I NEUTRIT SIPAS PROJEKTIT. REZISTENCA E TOKEZIMIT TE JETE $\leq 10\Omega$.
3. KABINA DO TE KALOJE NE RIKONSTRUKSION KU PAJISJET KOMUTUESE DHE MBROJTESE TE TENSIONIT TE MESEM DHE ATIJ TE ULET DO TE VENDOSEN TE GJITHA TE REJA ME PERJASHTIM TE TRANSFORMATORIT TE FUQISE I CILI DO TE JETE AI EKZISTUES.
4. KABINA DO TE BEHET ME 3 DALJE TU DHE SECILA DALJE DO TE FURNIZOJNE SI ME POSHTE:

DALJA 1 FILLON TEK SHT 1 DHE DO TE FURNIZOJ NGA SHT 1,2,3 DERI NE SHT 13.

DALJA 2 FILLON TEK SHT 1 DHE DO TE FURNIZOJ NGA SHT 14,15,16 DERI NE SHT 53.

DALJA 3 FILLON TEK SHT 1 DHE DO TE FURNIZOJ NGA SHT 54,55,56 DERI NE SHT 68.

5. POZICIONET E VENDOSJES SE SHTYLLAVE TE REJA MUND TE LEVIZIN SIPAS DREJTIMIT TE LINJES NE ± 4 M.
6. TE ZBATOHEN ME RIGORIZITET KUSHTET TEKNIKE TE MONTIMIT TE KABLLIT ABC NE SHTYLLE DHE ATO TE SIGURIMIT TEKNIK.
7. TE MERREN LEJET NE INSTITUCIONET PERKATESE

LEGJENDE

- Kabina egz. shpylllore
- Kabina egz.murature
- Sht ekzistuese TU
- Sht e re B/A 9/6(ml/kN)
- Sht ekzistuese TM
- Dalja 1
- Dalja 2
- Dalja 3
- Dalja 4
- Tokezim i neutrit ne shpylle

 OPERATORI I SHPERNDARJES SE ENERGJISE ELEKTRIKE DREJTORIA RAJONALE BERAT	DREJTORI		
	SHEF DEG.TEKNIKE		
Emertimi objektit RIKONSTRUKSIONI I KABINAVE DHE RRJETIT TU ME KABELL ABC NE KABINAT E FIDERIT NR8/6KV N/ST PLASMAS 110/35/6KV	PROJEKTOI		
	PROJEKTOI		
	PUNOI		
Emertimi fletes PLANIMETRIA E RRJETIT TË TENSIONIT TË ULET, KABINA KRUTJE E SIPERME -02			
	FAZA: PROJEKT ZBATIM		
	SHKALLA 1:2500	DT:Prill 2025	DIN A3
Porosites: NJESIA LUSHNJE	NR.PROJEKTIT		
	FLETA VIZATIMIT		



SHENIMET TEKNIKE KABINA "KRUTJE E SIPERME-03"

PER PERMIRSIMIN E FURNIZIMIT ME ENERGJI ELEKTRIKE TE ZONES BERAT ESHTHE HARTUAR PROJEKTI I RRJETIT SHPERNDARES TU ME PERCJELLESA ABC ME VETEMBAJTJE. KJO FLETE

1. SHTYLLAT E REJA DO TE VENDOSEN B/ARME 9/6 (ml/kN) DHE 9/15(ml/kN).
2. TE BEHET TOKEZIMI I PERSERITUR I NEUTRIT SIPAS PROJEKTIT. REZISTENCA E TOKEZIMIT TE JETE $\leq 10\Omega$.
3. KABINA DO TE KALOJE NE RIKONSTRUKSION KU PAJISJET KOMUTUESE DHE MBROJTESE TE TENSIONIT TE MESEM DHE ATIJ TE ULET DO TE VENDOSEN TE GJITHA TE REJA ME PERJASHTIM TE TRANSFORMATORIT TE FUQISE I CILI DO TE JETE AI EKZISTUES.
4. KABINA DO TE BEHET ME 2 DALJE TU DHE SECILA DALJE DO TE FURNIZOJNE SI ME POSHTE:

DALJA 1 FILLON TEK SHT 1 DHE DO TE FURNIZOJ NGA SHT 1,2,3 DERI NE SHT 35.

DALJA 2 FILLON TEK SHT 1 DHE DO TE FURNIZOJ NGA SHT 36,37,38 DERI NE SHT 41.

5. POZICIONET E VENDOSJES SE SHTYLLAVE TE REJA MUND TE LEVIZIN SIPAS DREJTIMIT TE LINJES NE ± 4 M.
6. TE ZBATOHEN ME RIGOROZITET KUSHTET TEKNIKE TE MONTIMIT TE KABLLIT ABC NE SHTYLLE DHE ATO TE SIGURIMIT TEKNIK.
7. TE MERREN LEJET NE INSTITUCIONET PERKATESE

LEGJENDE

- Kabina egz. shtyllore
- Kabina egz.murature
- Sht ekzistuese TU
- Sht e re B/A 9/6(ml/kN)
- Sht e re B/A 9/15(ml/kN)
- Sht ekzistuese TM
- Dalja 1
- Dalja 2
- Dalja 3
- Dalja 4
- Tokezim i neutrit ne shtylle

OSHEE OPERATORI I SHPERNDARJES SE ENERGJISE ELEKTRIKE


DREJTORIA RAJONALE BERAT

Emertimi objektit
RIKONSTRUKSIONI I KABINAVE DHE RRJETIT TU ME KABELL ABC NE KABINAT E FIDERIT NR8/6KV N/ST PLASMAS 110/35/6KV

Emertimi fletes
PLANIMETRIA E RRJETIT TË TENSIONIT TË ULET, KABINA KRUTJE E SIPERME -03

Porosites:
NJESIA LUSHNJE

DREJTORI		
SHEF DEG.TEKNIKE		
PROJEKTOI		
PROJEKTOI		
PUNOI		
FAZA: PROJEKT ZBATIM		
SHKALLA 1:1500	DT:Prill 2025	DIN A3
NR.PROJEKTIT		
FLETA VIZATIMIT		

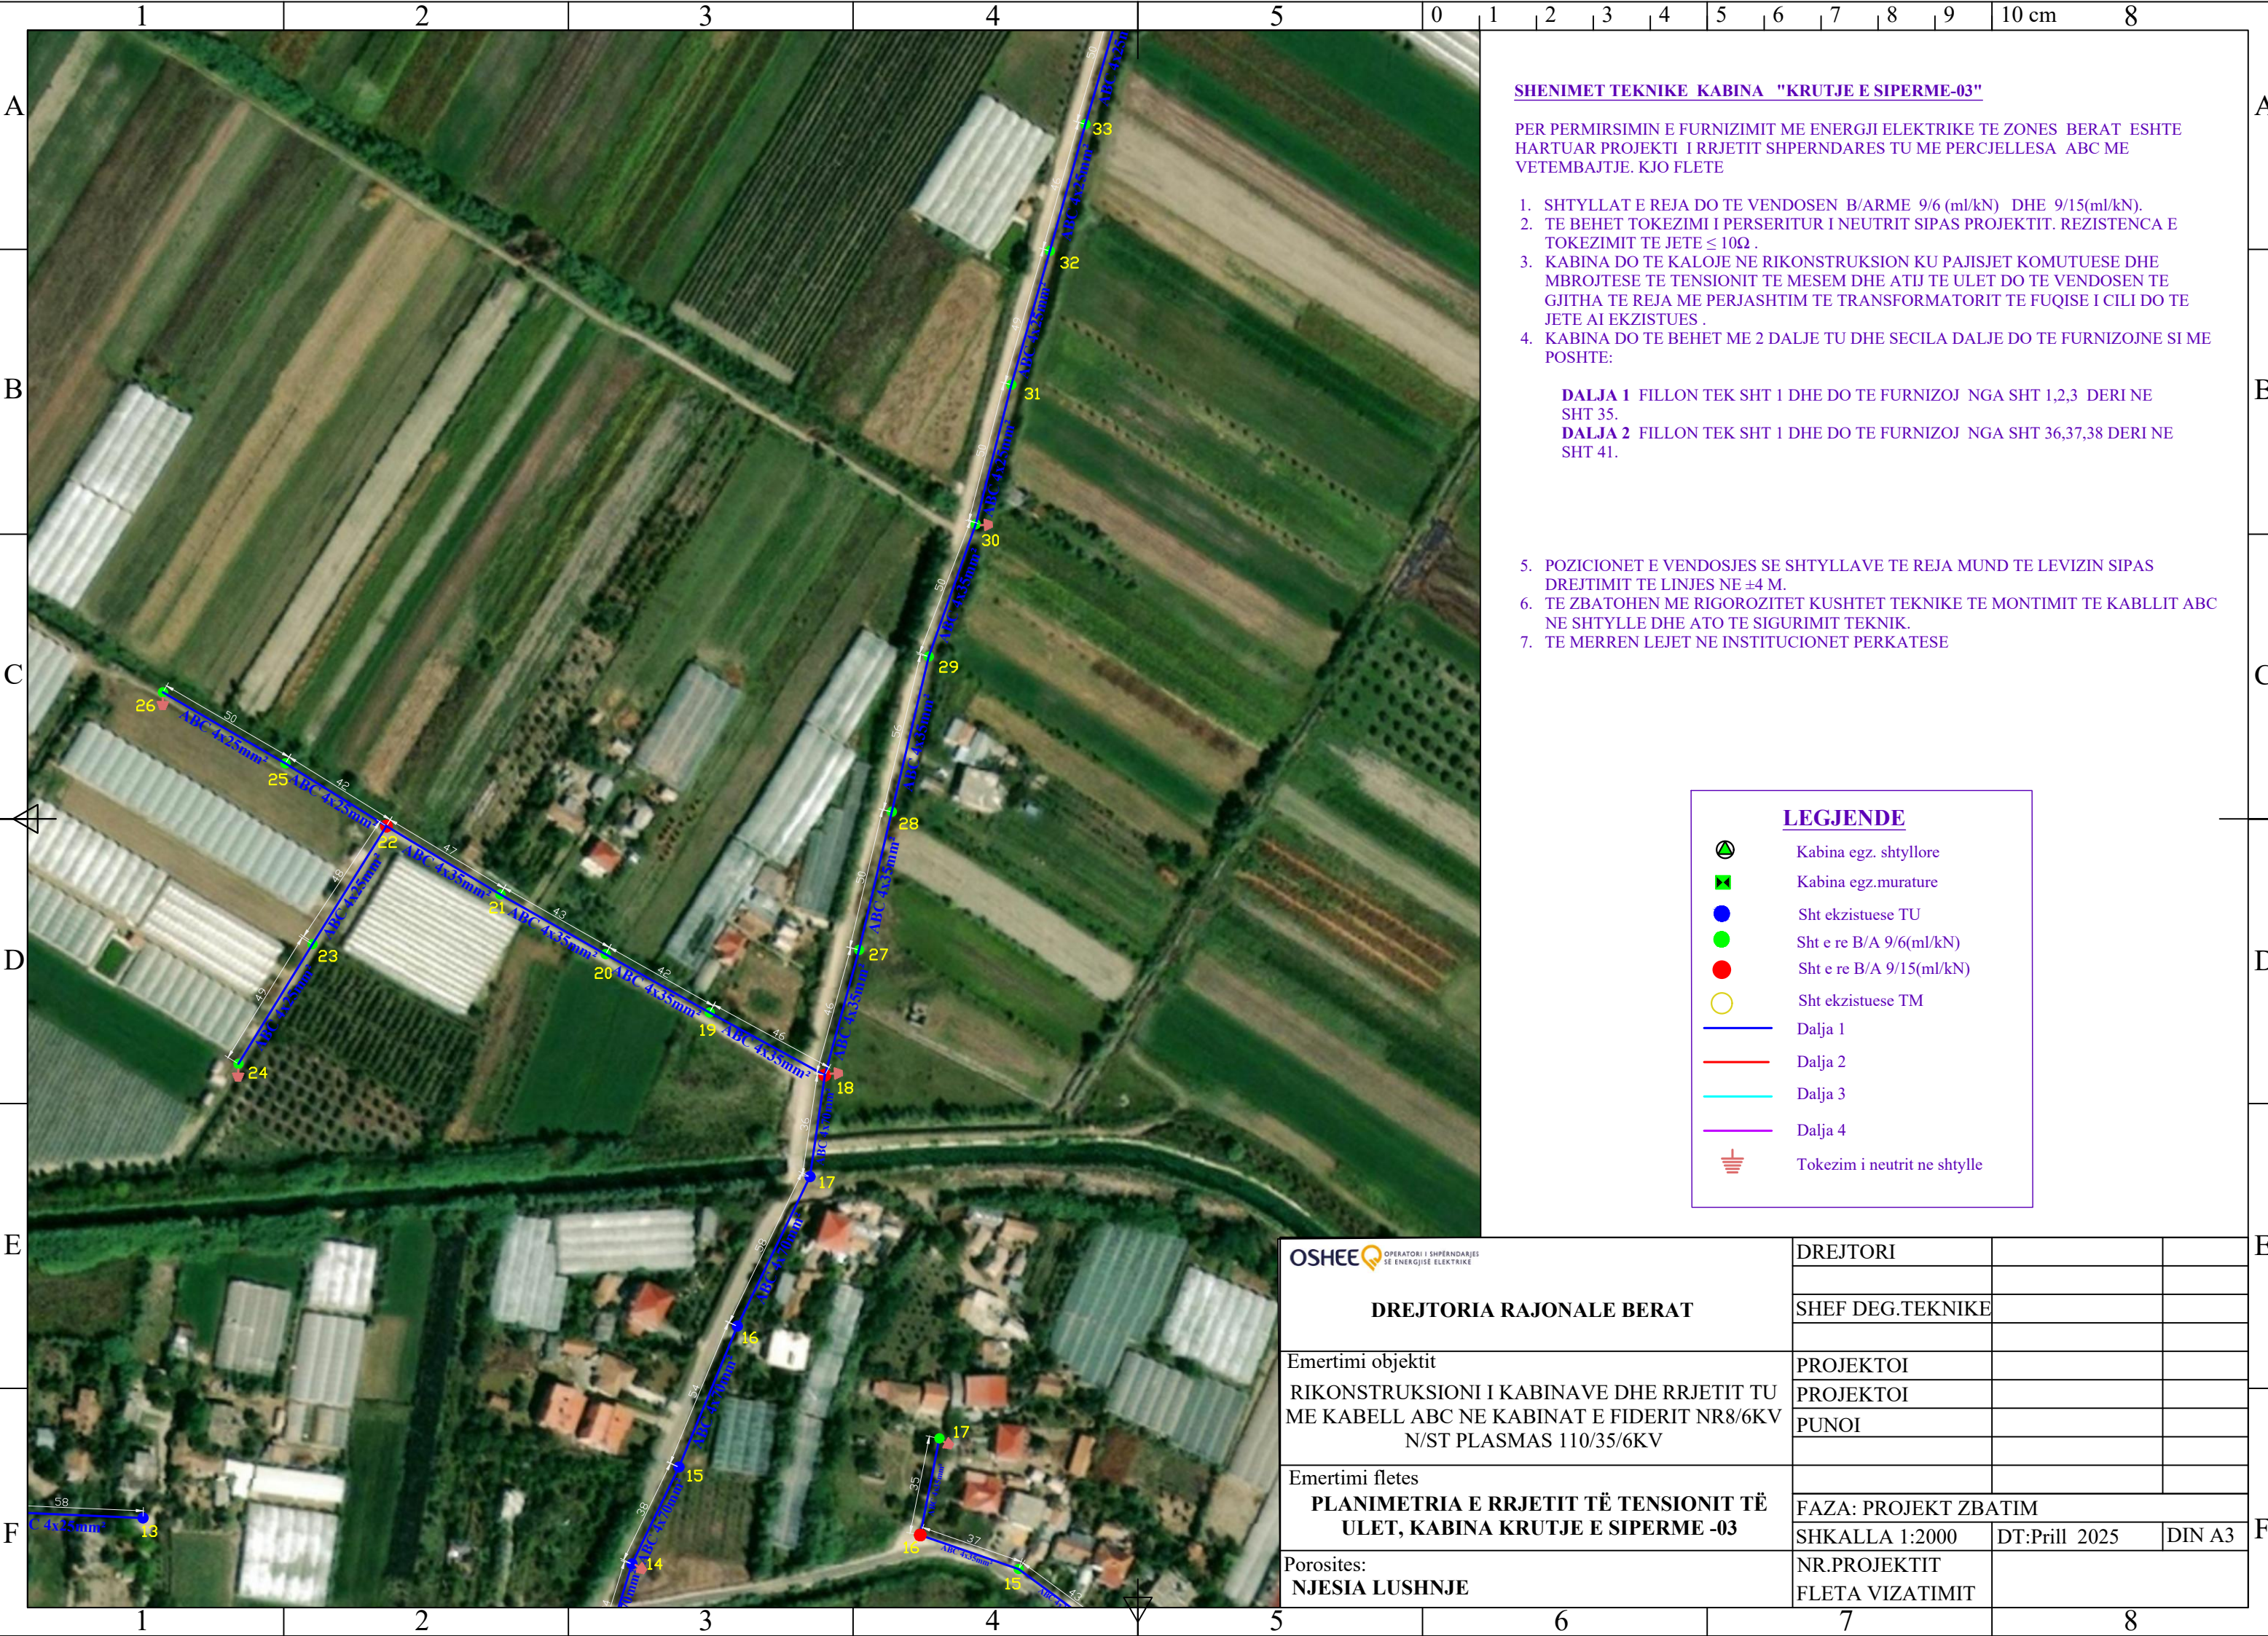

SHENIMET TEKNIKE KABINA "KRUTJE E SIPERME-03"

PER PERMIRSIMIN E FURNIZIMIT ME ENERGJI ELEKTRIKE TE ZONES BERAT ESHTË HARTUAR PROJEKTI I RRJETIT SHPERNDARES TU ME PERCJELLESA ABC ME VETEMBAJTJE. KJO FLETE

1. SHTYLLAT E REJA DO TE VENDOSEN B/ARME 9/6 (ml/kN) DHE 9/15(ml/kN).
2. TE BEHET TOKEZIMI I PERSERITUR I NEUTRIT SIPAS PROJEKTIT. REZISTENCA E TOKEZIMIT TE JETE $\leq 10\Omega$.
3. KABINA DO TE KALOJE NE RIKONSTRUKSION KU PAJISJET KOMUTUESE DHE MBROJTESE TE TENSIONIT TE MESEM DHE ATIJ TE ULET DO TE VENDOSEN TE GJITHA TE REJA ME PERJASHTIM TE TRANSFORMATORIT TE FUQISE I CILI DO TE JETE AI EKZISTUES.
4. KABINA DO TE BEHET ME 2 DALJE TU DHE SECILA DALJE DO TE FURNIZOJNE SI ME POSHTE:

DALJA 1 FILLON TEK SHT 1 DHE DO TE FURNIZOJ NGA SHT 1,2,3 DERI NE SHT 35.
DALJA 2 FILLON TEK SHT 1 DHE DO TE FURNIZOJ NGA SHT 36,37,38 DERI NE SHT 41.

5. POZICIONET E VENDOSJES SE SHTYLLAVE TE REJA MUND TE LEVIZIN SIPAS DREJTIMIT TE LINJES NE ± 4 M.
6. TE ZBATOHEN ME RIGOROZITET KUSHTET TEKNIKE TE MONTIMIT TE KABLLIT ABC NE SHTYLLE DHE ATO TE SIGURIMIT TEKNIK.
7. TE MERREN LEJET NE INSTITUCIONET PERKATESE

LEGJENDE

-  Kabina egz. shtyllore
-  Kabina egz.murature
-  Sht ekzistuese TU
-  Sht e re B/A 9/6(ml/kN)
-  Sht e re B/A 9/15(ml/kN)
-  Sht ekzistuese TM
-  Dalja 1
-  Dalja 2
-  Dalja 3
-  Dalja 4
-  Tokezim i neutrit ne shtylle

 OPERATORI I SHPERNDARJES SE ENERGJISE ELEKTRIKE DREJTORIA RAJONALE BERAT	DREJTORI		
	SHEF DEG.TEKNIKE		
Emertimi objektit	PROJEKTOI		
RIKONSTRUKSIONI I KABINAVE DHE RRJETIT TU ME KABELL ABC NE KABINAT E FIDERIT NR8/6KV N/ST PLASMAS 110/35/6KV	PROJEKTOI		
	PUNOI		
Emertimi fletes			
PLANIMETRIA E RRJETIT TË TENSIONIT TË ULET, KABINA KRUTJE E SIPERME -03	FAZA: PROJEKT ZBATIM		
	SHKALLA 1:2000	DT:Prill 2025	DIN A3
Porosites:			
NJESIA LUSHNJE	NR.PROJEKTIT		
	FLETA VIZATIMIT		



SHENIMET TEKNIKE KABINA "GJAZE -01"

PER PERMIRSIMIN E FURNIZIMIT ME ENERGJI ELEKTRIKE TE ZONES BERAT ESHTË HARTUAR PROJEKTI I RRJETIT SHPERNDARES TU ME PERCJELLESA ABC ME VETEMBAJTJE. KJO FLETE

1. SHTYLLAT E REJA DO TE VENDOSEN B/ARME 9/6 (ml/kN) DHE 9/15(ml/kN).
2. TE BEHET TOKEZIMI I PERSERITUR I NEUTRIT SIPAS PROJEKTIT. REZISTENCA E TOKEZIMIT TE JETE $\leq 10\Omega$.
3. KABINA DO TE KALOJE NE RIKONSTRUKSION KU PAJISJET KOMUTUESE DHE MBROJTESE TE TENSIONIT TE MESEM DHE ATIJ TE ULET DO TE VENDOSEN TE GJITHA TE REJA ME PERJASHTIM TE TRANSFORMATORIT TE FUQISE I CILI DO TE JETE AI EKZISTUES.
4. KABINA DO TE BEHET ME 3 DALJE TU DHE SECILA DALJE DO TE FURNIZOJNE SI ME POSHTE:

DALJA 1 FILLON TEK SHT 1 DHE DO TE FURNIZOJ NGA SHT 1,2,3 DERI NE SHT 16.

DALJA 2 FILLON TEK SHT 1 DHE DO TE FURNIZOJ NGA SHT 17,18,19 DERI NE SHT 37.


DALJA 3 FILLON TEK SHT 1 DHE DO JETE DALJE E DEDIKUAR PER PALLATET E CILA PERFUNDON TEK SHTYLLA 14.

5. POZICIONET E VENDOSJES SE SHTYLLAVE TE REJA MUND TE LEVIZIN SIPAS DREJTIMIT TE LINJES NE ± 4 M.
6. TE ZBATOHEN ME RIGORIZITET KUSHTET TEKNIKE TE MONTIMIT TE KABLLIT ABC NE SHTYLLE DHE ATO TE SIGURIMIT TEKNIK.
7. TE MERREN LEJET NE INSTITUCIONET PERKATESE

LEGJENDE

-  Kabina egz. shylllore
-  Kabina egz.murature
-  Sht ekzistuese TU
-  Sht e re B/A 9/6(ml/kN)
-  Sht e re B/A 9/15(ml/kN)
-  Sht ekzistuese TM
-  Dalja 1
-  Dalja 2
-  Dalja 3
-  Dalja 4
-  Tokezim i neutrit ne shtylle

 OPERATORI I SHPERNDARJES SE ENERGJISE ELEKTRIKE	DREJTORI		
	SHEF DEG.TEKNIKE		
Emertimi objektit	PROJEKTOI		
RIKONSTRUKSIONI I KABINAVE DHE RRJETIT TU ME KABELL ABC NE KABINAT E FIDERIT NR8/6KV N/ST PLASMAS 110/35/6KV	PROJEKTOI		
	PUNOI		
Emertimi fletes			
PLANIMETRIA E RRJETIT TË TENSIONIT TË ULET, KABINA GJAZE -01	FAZA: PROJEKT ZBATIM		
	SHKALLA 1:1000	DT:Prill 2025	DIN A3
Porosites:			
NJESIA LUSHNJE	NR.PROJEKTIT		
	FLETA VIZATIMIT		

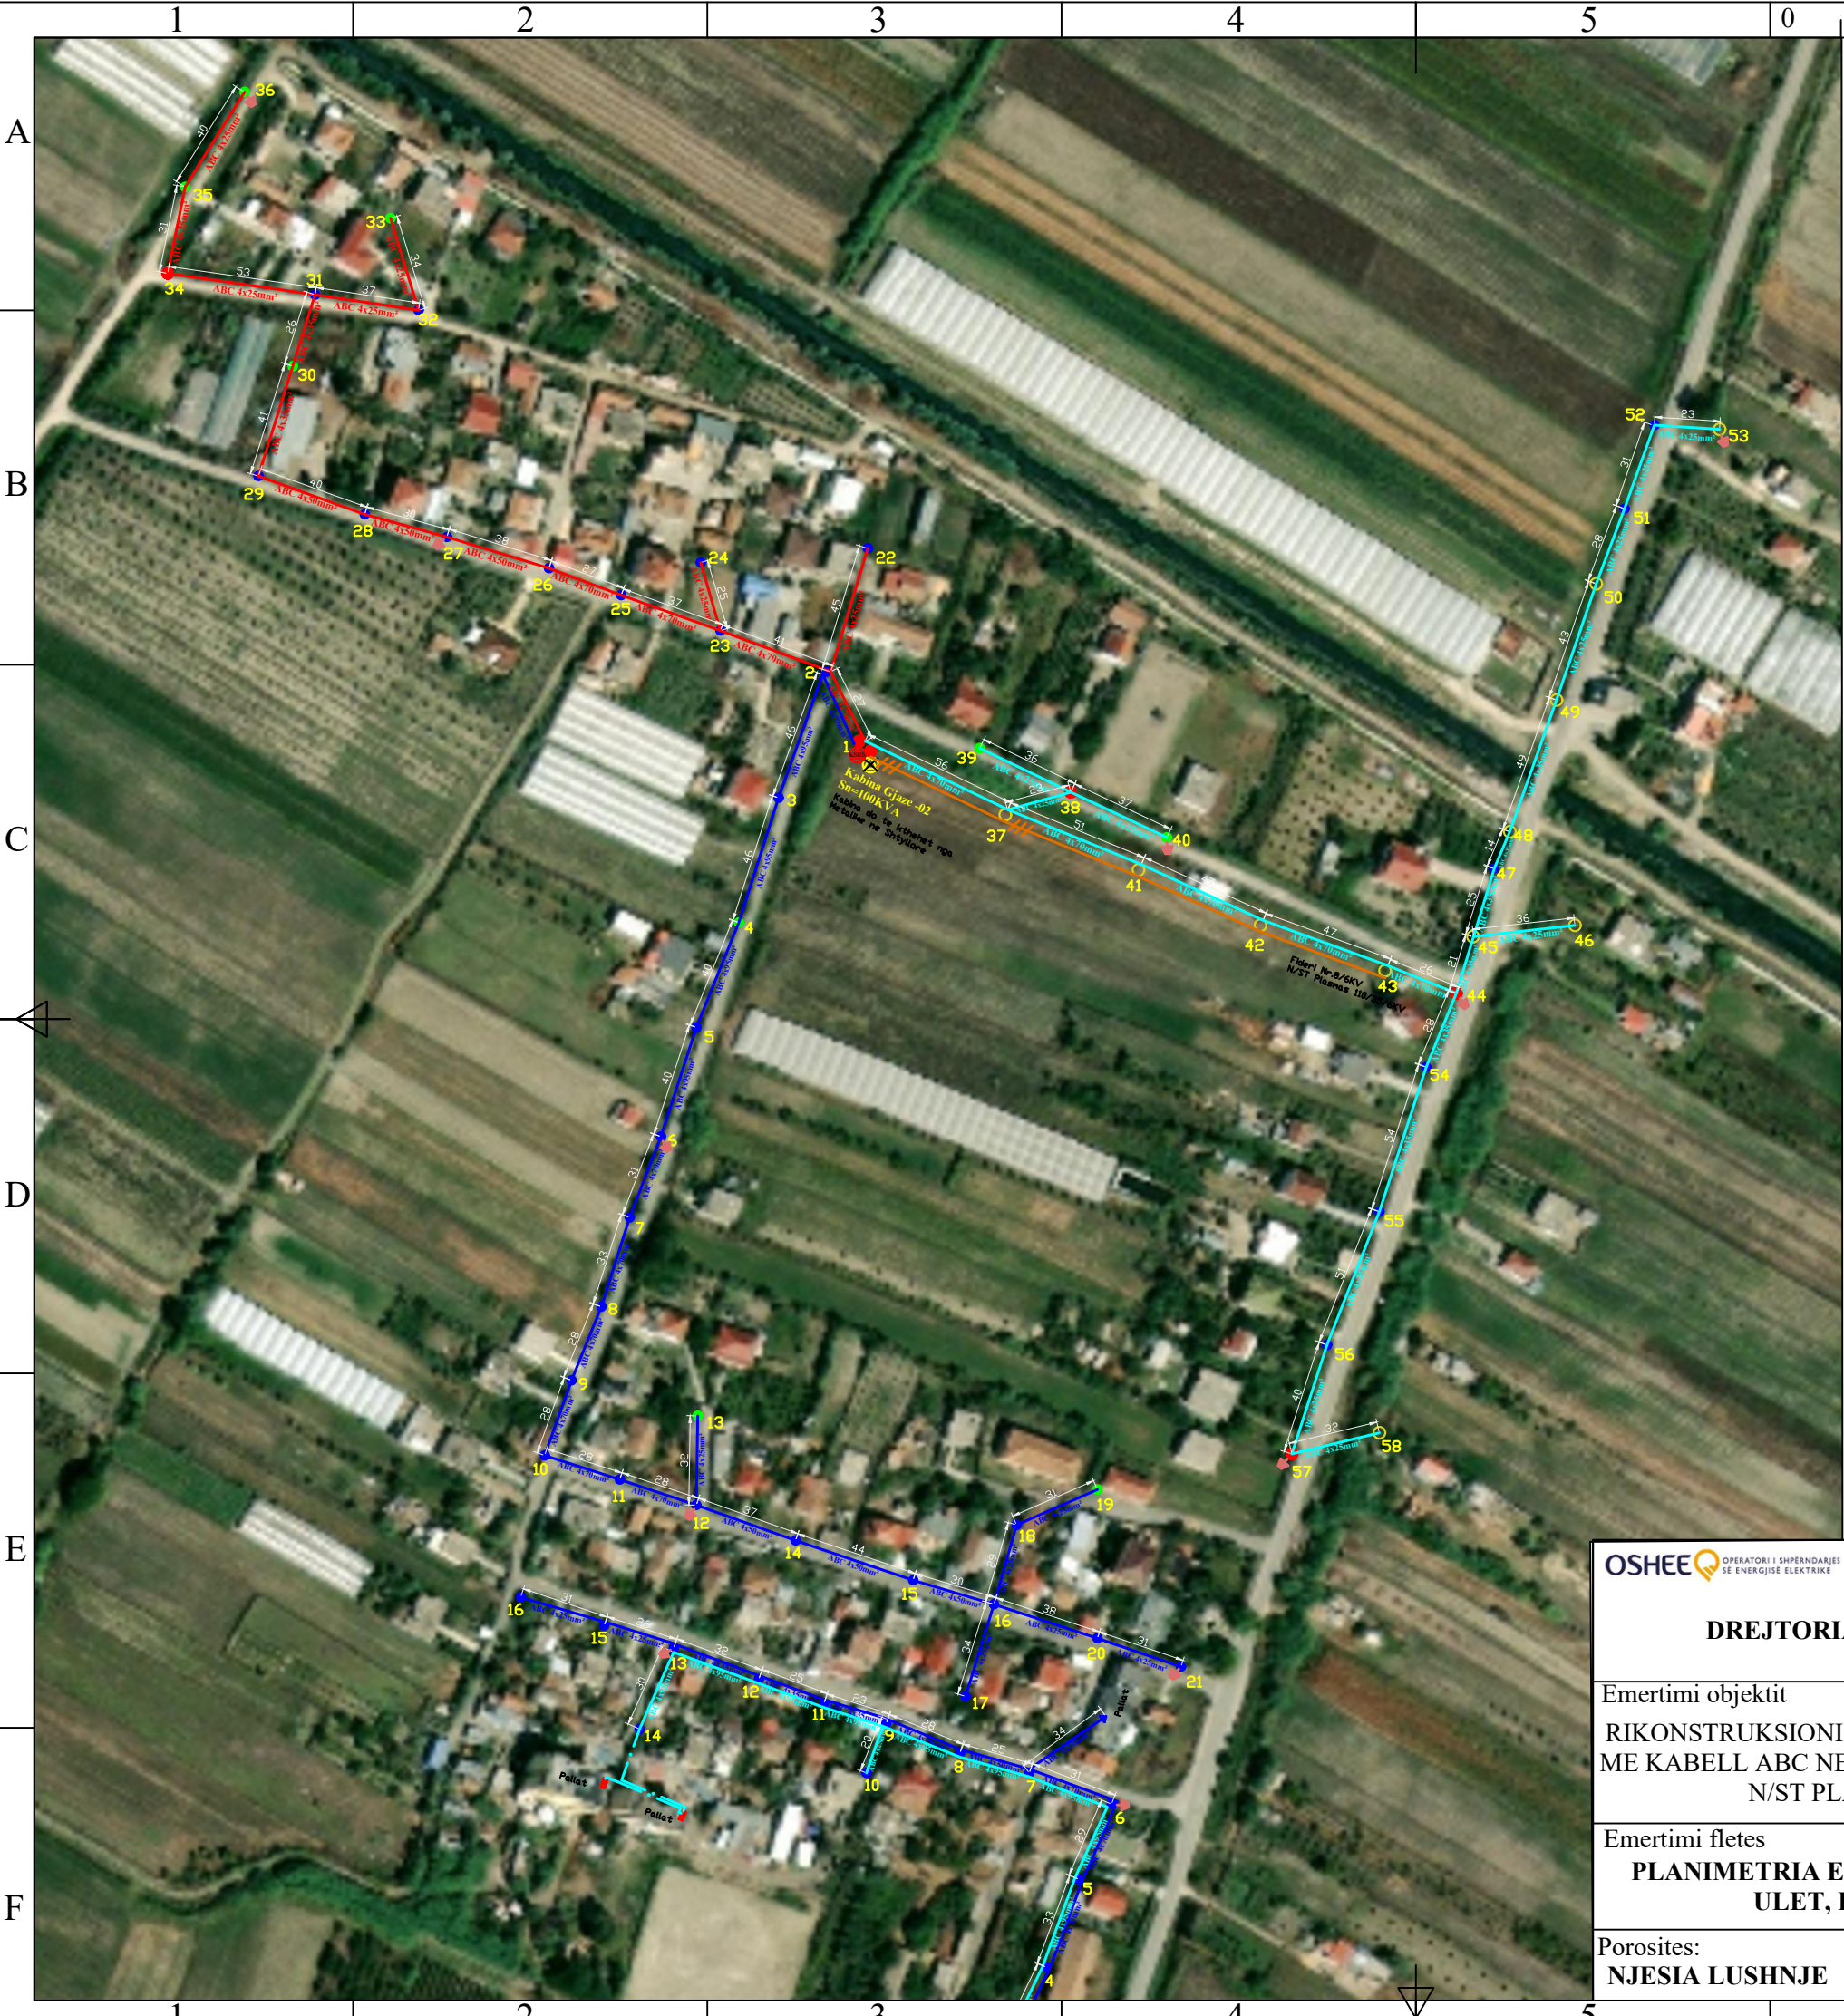

SHENIMET TEKNIKE KABINA "GJAZE -02"

PER PERMIRSIMIN E FURNIZIMIT ME ENERGJI ELEKTRIKE TE ZONES BERAT ESHTHE HARTUAR PROJEKTI I RRJETIT SHPERNDARES TU ME PERCJELLESA ABC ME VETEMBAJTJE. KJO FLETE

1. SHTYLLAT E REJA DO TE VENDOSEN B/ARME 9/6 (ml/kN) DHE 9/15(ml/kN).
2. TE BEHET TOKEZIMI I PERSERITUR I NEUTRIT SIPAS PROJEKTIT. REZISTENCA E TOKEZIMIT TE JETE $\leq 10\Omega$.
3. KABINA DO KTHEHET NGA KABINE METALIKE NE KABINE SHTYLLORE BRENDA KUSHTEVE TEKNIKE.
4. KABINA DO TE BEHET ME 3 DALJE TU DHE SECILA DALJE DO TE FURNIZOJNE SI ME POSHTE:

DALJA 1 FILLON TEK SHT 1 DHE DO TE FURNIZOJ NGA SHT 1,2,3 DERI NE SHT 21.

DALJA 2 FILLON TEK SHT 1 DHE DO TE FURNIZOJ NGA SHT 22,23,24 DERI NE SHT 36.

DALJA 3 FILLON TEK SHT 1 DHE DO TE FURNIZOJ NGA SHT 37,38,39 DERI NE SHT 58.

5. POZICIONET E VENDOSJES SE SHTYLLAVE TE REJA MUND TE LEVIZIN SIPAS DREJTIMIT TE LINJES NE ± 4 M.
6. TE ZBATOHEN ME RIGOROZITET KUSHTET TEKNIKE TE MONTIMIT TE KABLLIT ABC NE SHTYLLE DHE ATO TE SIGURIMIT TEKNIK.
7. TE MERREN LEJET NE INSTITUCIONET PERKATESE

LEGJENDE

- Kabina egz. shtyllore
- Kabina egz.murature
- Sht ekzistuese TU
- Sht e re B/A 9/6(ml/kN)
- Sht ekzistuese TM
- Dalja 1
- Dalja 2
- Dalja 3
- Dalja 4
- Tokezim i neutrit ne shtylle

OSHEE OPERATORI I SHPERNDARJES SE ENERGJISE ELEKTRIKE

DREJTORIA RAJONALE BERAT

Emertimi objektit
RIKONSTRUKSIONI I KABINAVE DHE RRJETIT TU ME KABELL ABC NE KABINAT E FIDERIT NR8/6KV N/ST PLASMAS 110/35/6KV

Emertimi fletes
PLANIMETRIA E RRJETIT TË TENSIONIT TË ULET, KABINA GJAZE -02

Porosites:
NJESIA LUSHNJE

DREJTORI

SHEF DEG.TEKNIKE

PROJEKTOI

PROJEKTOI

PUNOI

FAZA: PROJEKT ZBATIM


SHKALLA 1:2500

NR.PROJEKTIT

FLETA VIZATIMIT

DT:Prill 2025

DIN A3

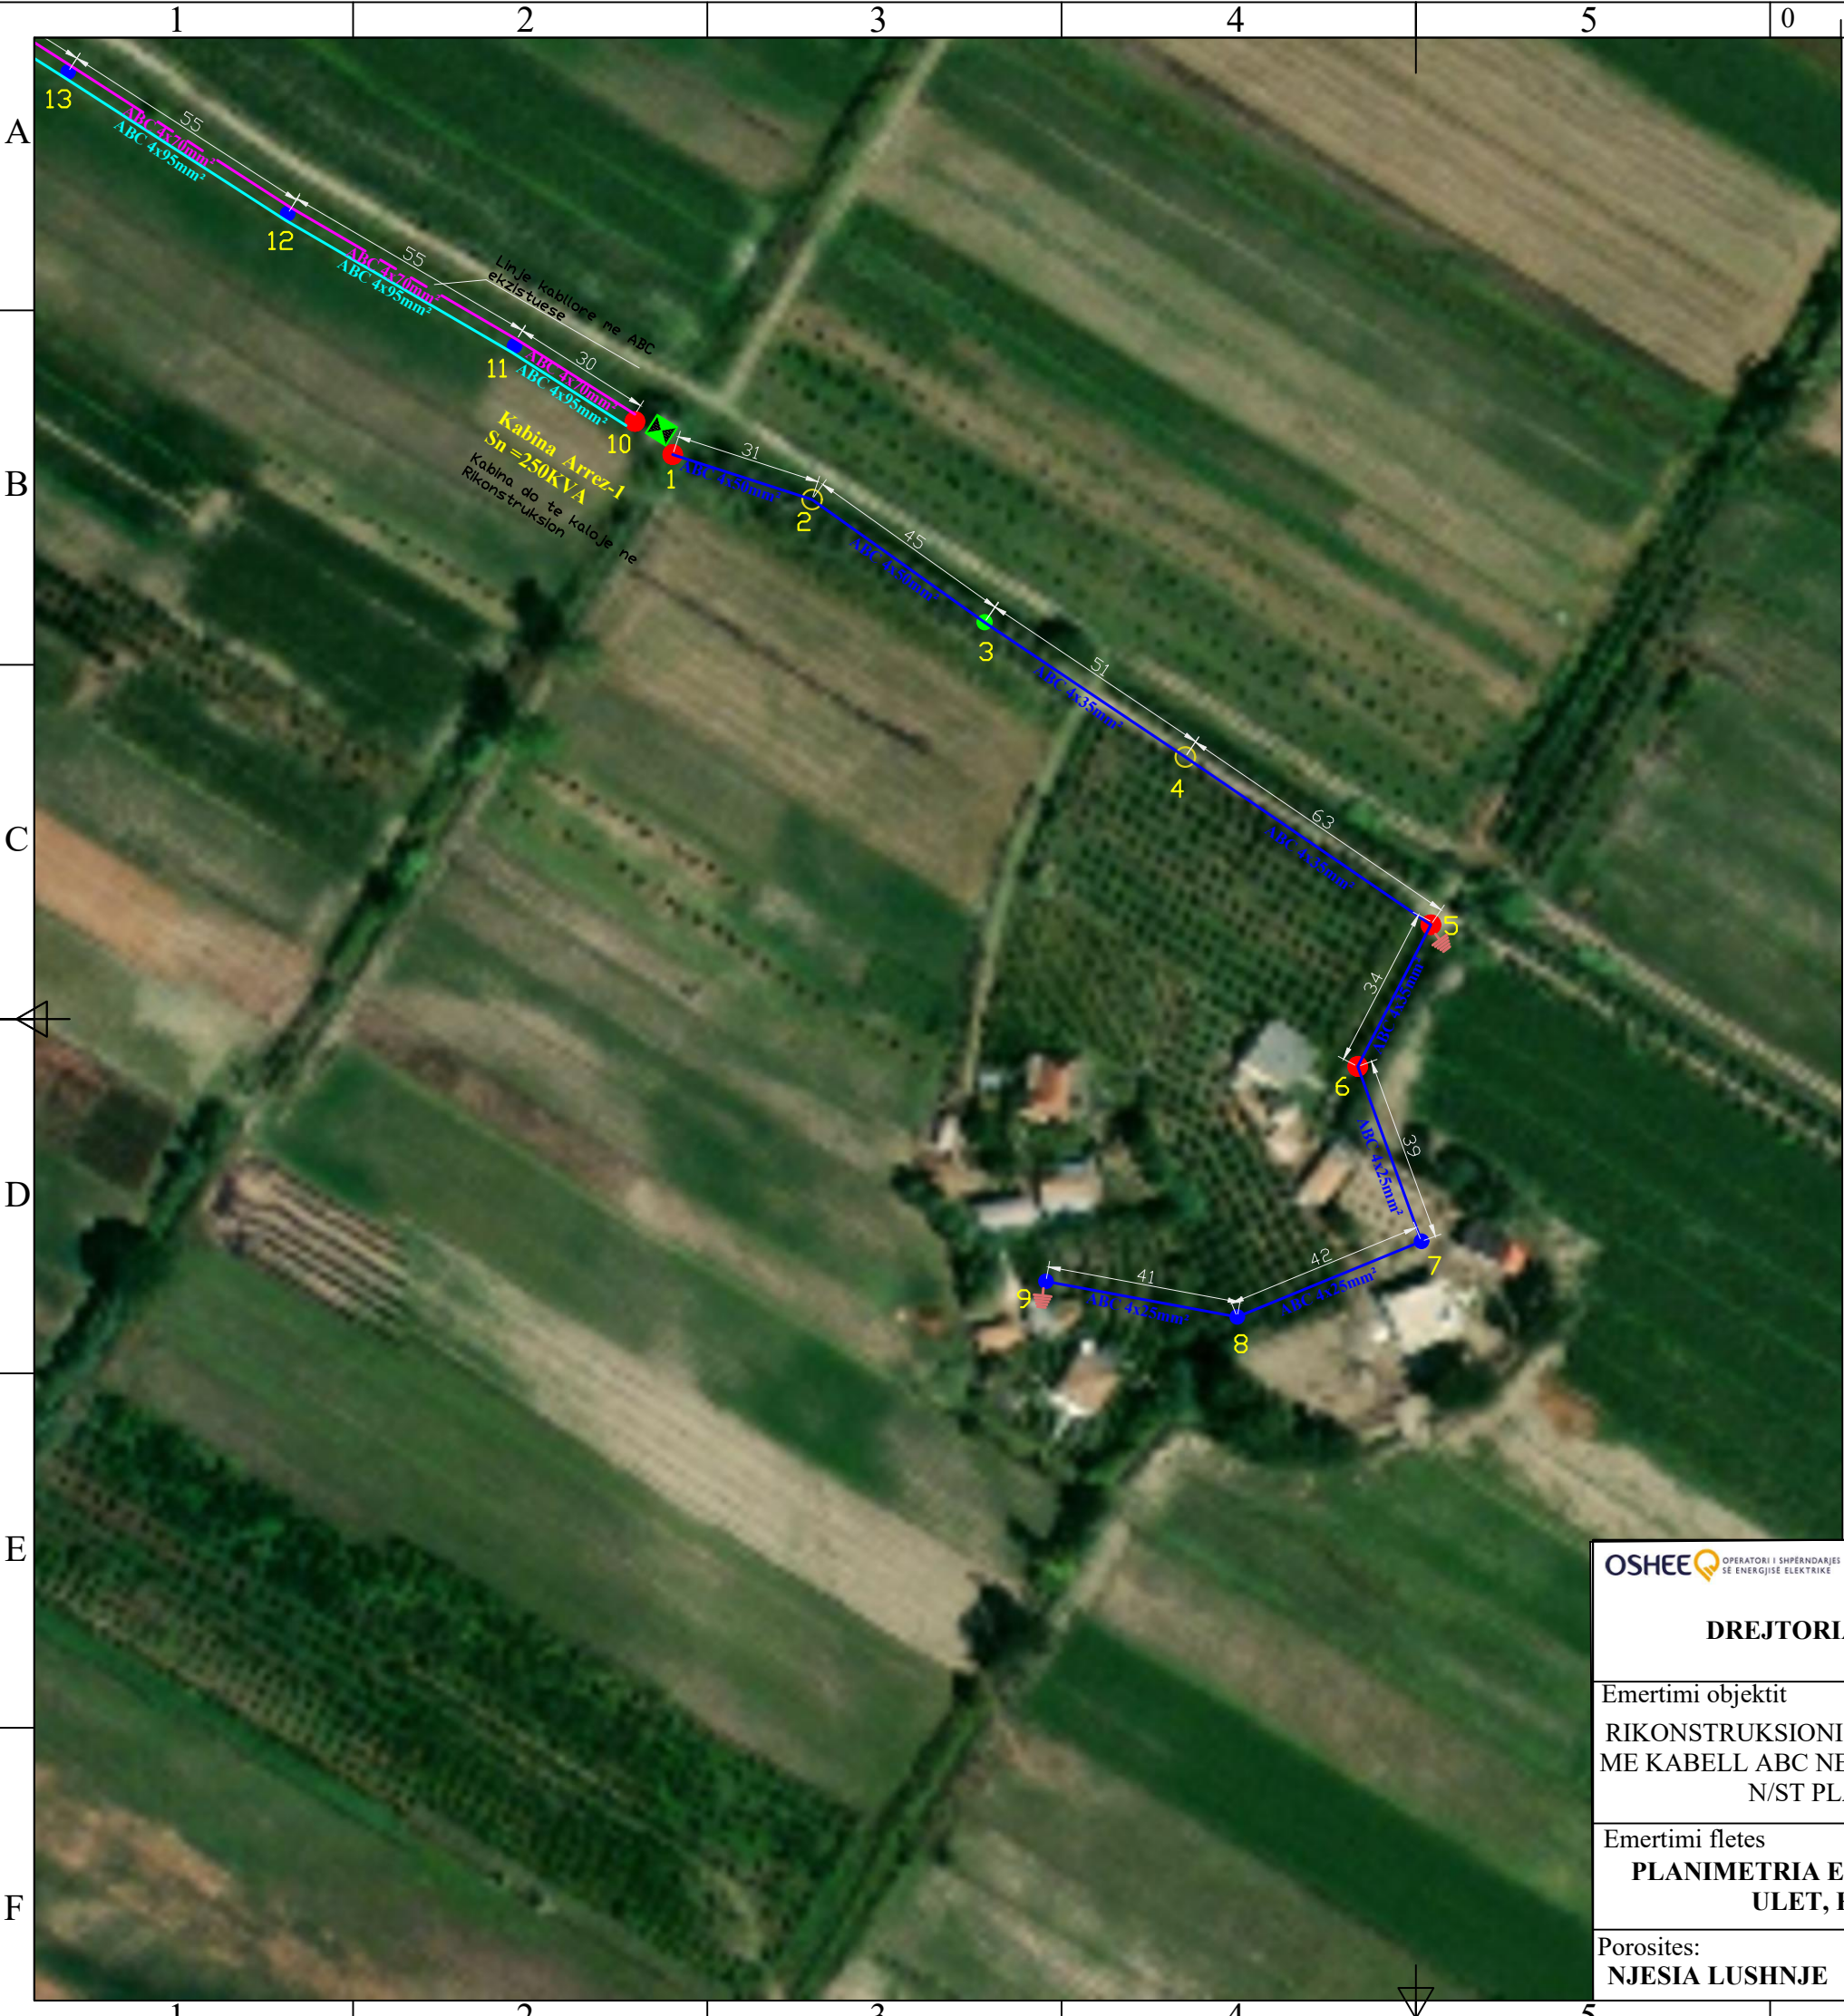

SHENIMET TEKNIKE KABINA "ARREZ-01"

PER PERMIRSIMIN E FURNIZIMIT ME ENERGJI ELEKTRIKE TE ZONES BERAT ESHTË HARTUAR PROJEKTI I RRJETIT SHPERNDARES TU ME PERCJELLESA ABC ME VETEMBAJTJE. KJO FLETE

1. SHTYLLAT E REJA DO TE VENDOSEN B/ARME 9/6 (ml/kN) DHE 9/15(ml/kN).
2. TE BEHET TOKEZIMI I PERSERITUR I NEUTRIT SIPAS PROJEKTIT. REZISTENCA E TOKEZIMIT TE JETE $\leq 10\Omega$.
3. KABINA DO TE KALOJE NE RIKONSTRUKSION KU PAJISJET KOMUTUESE DHE MBROJTESE TE TENSIONIT TE MESEM DHE ATIJ TE ULET DO TE VENDOSEN TE GJITHA TE REJA ME PERJASHTIM TE TRANSFORMATORIT TE FUQISE I CILI DO TE JETE AI EKZISTUES.
4. KABINA DO TE BEHET ME 3 DALJE TU DHE SECILA DALJE DO TE FURNIZOJNE SI ME POSHTE:

DALJA 1 FILLON TEK SHT 1 DHE DO TE FURNIZOJ NGA SHT 1,2,3 DERI NE SHT 9.

DALJA 2 FILLON TEK SHT 10 DHE DO TE FURNIZOJ NGA SHT 10,11,12 DERI NE SHT 46.

DALJA 3 FILLON TEK SHT 10 DHE DO TE FURNIZOJ NGA SHT 47,48,49 DERI NE SHT 75.

5. POZICIONET E VENDOSJES SE SHTYLLAVE TE REJA MUND TE LEVIZIN SIPAS DREJTIMIT TE LINJES NE ± 4 M.
6. TE ZBATOHEN ME RIGORIZITET KUSHTET TEKNIKE TE MONTIMIT TE KABLLIT ABC NE SHTYLLE DHE ATO TE SIGURIMIT TEKNIK.
7. TE MERREN LEJET NE INSTITUCIONET PERKATESE

LEGJENDE

-  Kabina egz. shtyllore
-  Kabina egz.murature
-  Sht ekzistuese TU
-  Sht e re B/A 9/6(ml/kN)
-  Sht e re B/A 9/15(ml/kN)
-  Sht ekzistuese TM
-  Dalja 1
-  Dalja 2
-  Dalja 3
-  Dalja 4
-  Tokezim i neutrit ne shtylle

OSHEE OPERATORI I SHPERNDARJES SE ENERGJISE ELEKTRIKE	DREJTORI		
	SHEF DEG.TEKNIKE		
Emertimi objektit	PROJEKTOI		
RIKONSTRUKSIONI I KABINAVE DHE RRJETIT TU ME KABELL ABC NE KABINAT E FIDERIT NR8/6KV N/ST PLASMAS 110/35/6KV	PROJEKTOI		
	PUNOI		
Emertimi fletes			
PLANIMETRIA E RRJETIT TË TENSIONIT TË ULET, KABINA ARREZ-01	FAZA: PROJEKT ZBATIM		
	SHKALLA 1:1500	DT:Prill 2025	DIN A3
Porosites:			
NJESIA LUSHNJE	NR.PROJEKTIT		
	FLETA VIZATIMIT		



SHENIMET TEKNIKE KABINA "ARREZ-01"

PER PERMIRSIMIN E FURNIZIMIT ME ENERGJI ELEKTRIKE TE ZONES BERAT ESHTË HARTUAR PROJEKTI I RRJETIT SHPERNDARES TU ME PERCJELLESA ABC ME VETEMBAJTJE. KJO FLETE

- 1. SHTYLLAT E REJA DO TE VENDOSEN B/ARME 9/6 (ml/kN) DHE 9/15(ml/kN).
- 2. TE BEHET TOKEZIMI I PERSERITUR I NEUTRIT SIPAS PROJEKTIT. REZISTENCA E TOKEZIMIT TE JETE ≤ 10Ω .
- 3. KABINA DO TE KALOJE NE RIKONSTRUKSION KU PAJISJET KOMUTUESE DHE MBROJTESE TE TENSIONIT TE MESEM DHE ATIJ TE ULET DO TE VENDOSEN TE GJITHA TE REJA ME PERJASHTIM TE TRANSFORMATORIT TE FUQISE I CILI DO TE JETE AI EKZISTUES .
- 4. KABINA DO TE BEHET ME 3 DALJE TU DHE SECILA DALJE DO TE FURNIZOJNE SI ME POSHTE:

- DALJA 1** FILLON TEK SHT 1 DHE DO TE FURNIZOJ NGA SHT 1,2,3 DERI NE SHT 9.
- DALJA 2** FILLON TEK SHT 10 DHE DO TE FURNIZOJ NGA SHT 10,11,12 DERI NE SHT 46.
- DALJA 3** FILLON TEK SHT 10 DHE DO TE FURNIZOJ NGA SHT 47,48,49 DERI NE SHT 75.

- 5. POZICIONET E VENDOSJES SE SHTYLLAVE TE REJA MUND TE LEVIZIN SIPAS DREJTIMIT TE LINJES NE ±4 M.
- 6. TE ZBATOHEN ME RIGORIZITET KUSHTET TEKNIKE TE MONTIMIT TE KABLLIT ABC NE SHTYLLE DHE ATO TE SIGURIMIT TEKNIK.
- 7. TE MERREN LEJET NE INSTITUCIONET PERKATESE

LEGJENDE

Kabina egz. shtyllore

Kabina egz.murature

Sht ekzistuese TU

Sht e re B/A 9/6(ml/kN)

Sht e re B/A 9/15(ml/kN)

Sht ekzistuese TM

Dalja 1


Dalja 2

Dalja 3

Dalja 4

Tokezim i neutrit ne shtylle

OSHEE OPERATORI I SHPERNDARES SE ENERGJISE ELEKTRIKE DREJTORIA RAJONALE BERAT	DREJTORI		
	SHEF DEG.TEKNIKE		
Emertimi objektit RIKONSTRUKSIONI I KABINAVE DHE RRJETIT TU ME KABELL ABC NE KABINAT E FIDERIT NR8/6KV N/ST PLASMAS 110/35/6KV	PROJEKTOI		
	PROJEKTOI		
	PUNOI		
Emertimi fletes PLANIMETRIA E RRJETIT TË TENSIONIT TË ULET, KABINA ARREZ-01			
	FAZA: PROJEKT ZBATIM		
	SHKALLA 1:2500	DT:Prill 2025	DIN A3
Porosites: NJESIA LUSHNJE	NR.PROJEKTIT		
	FLETA VIZATIMIT		

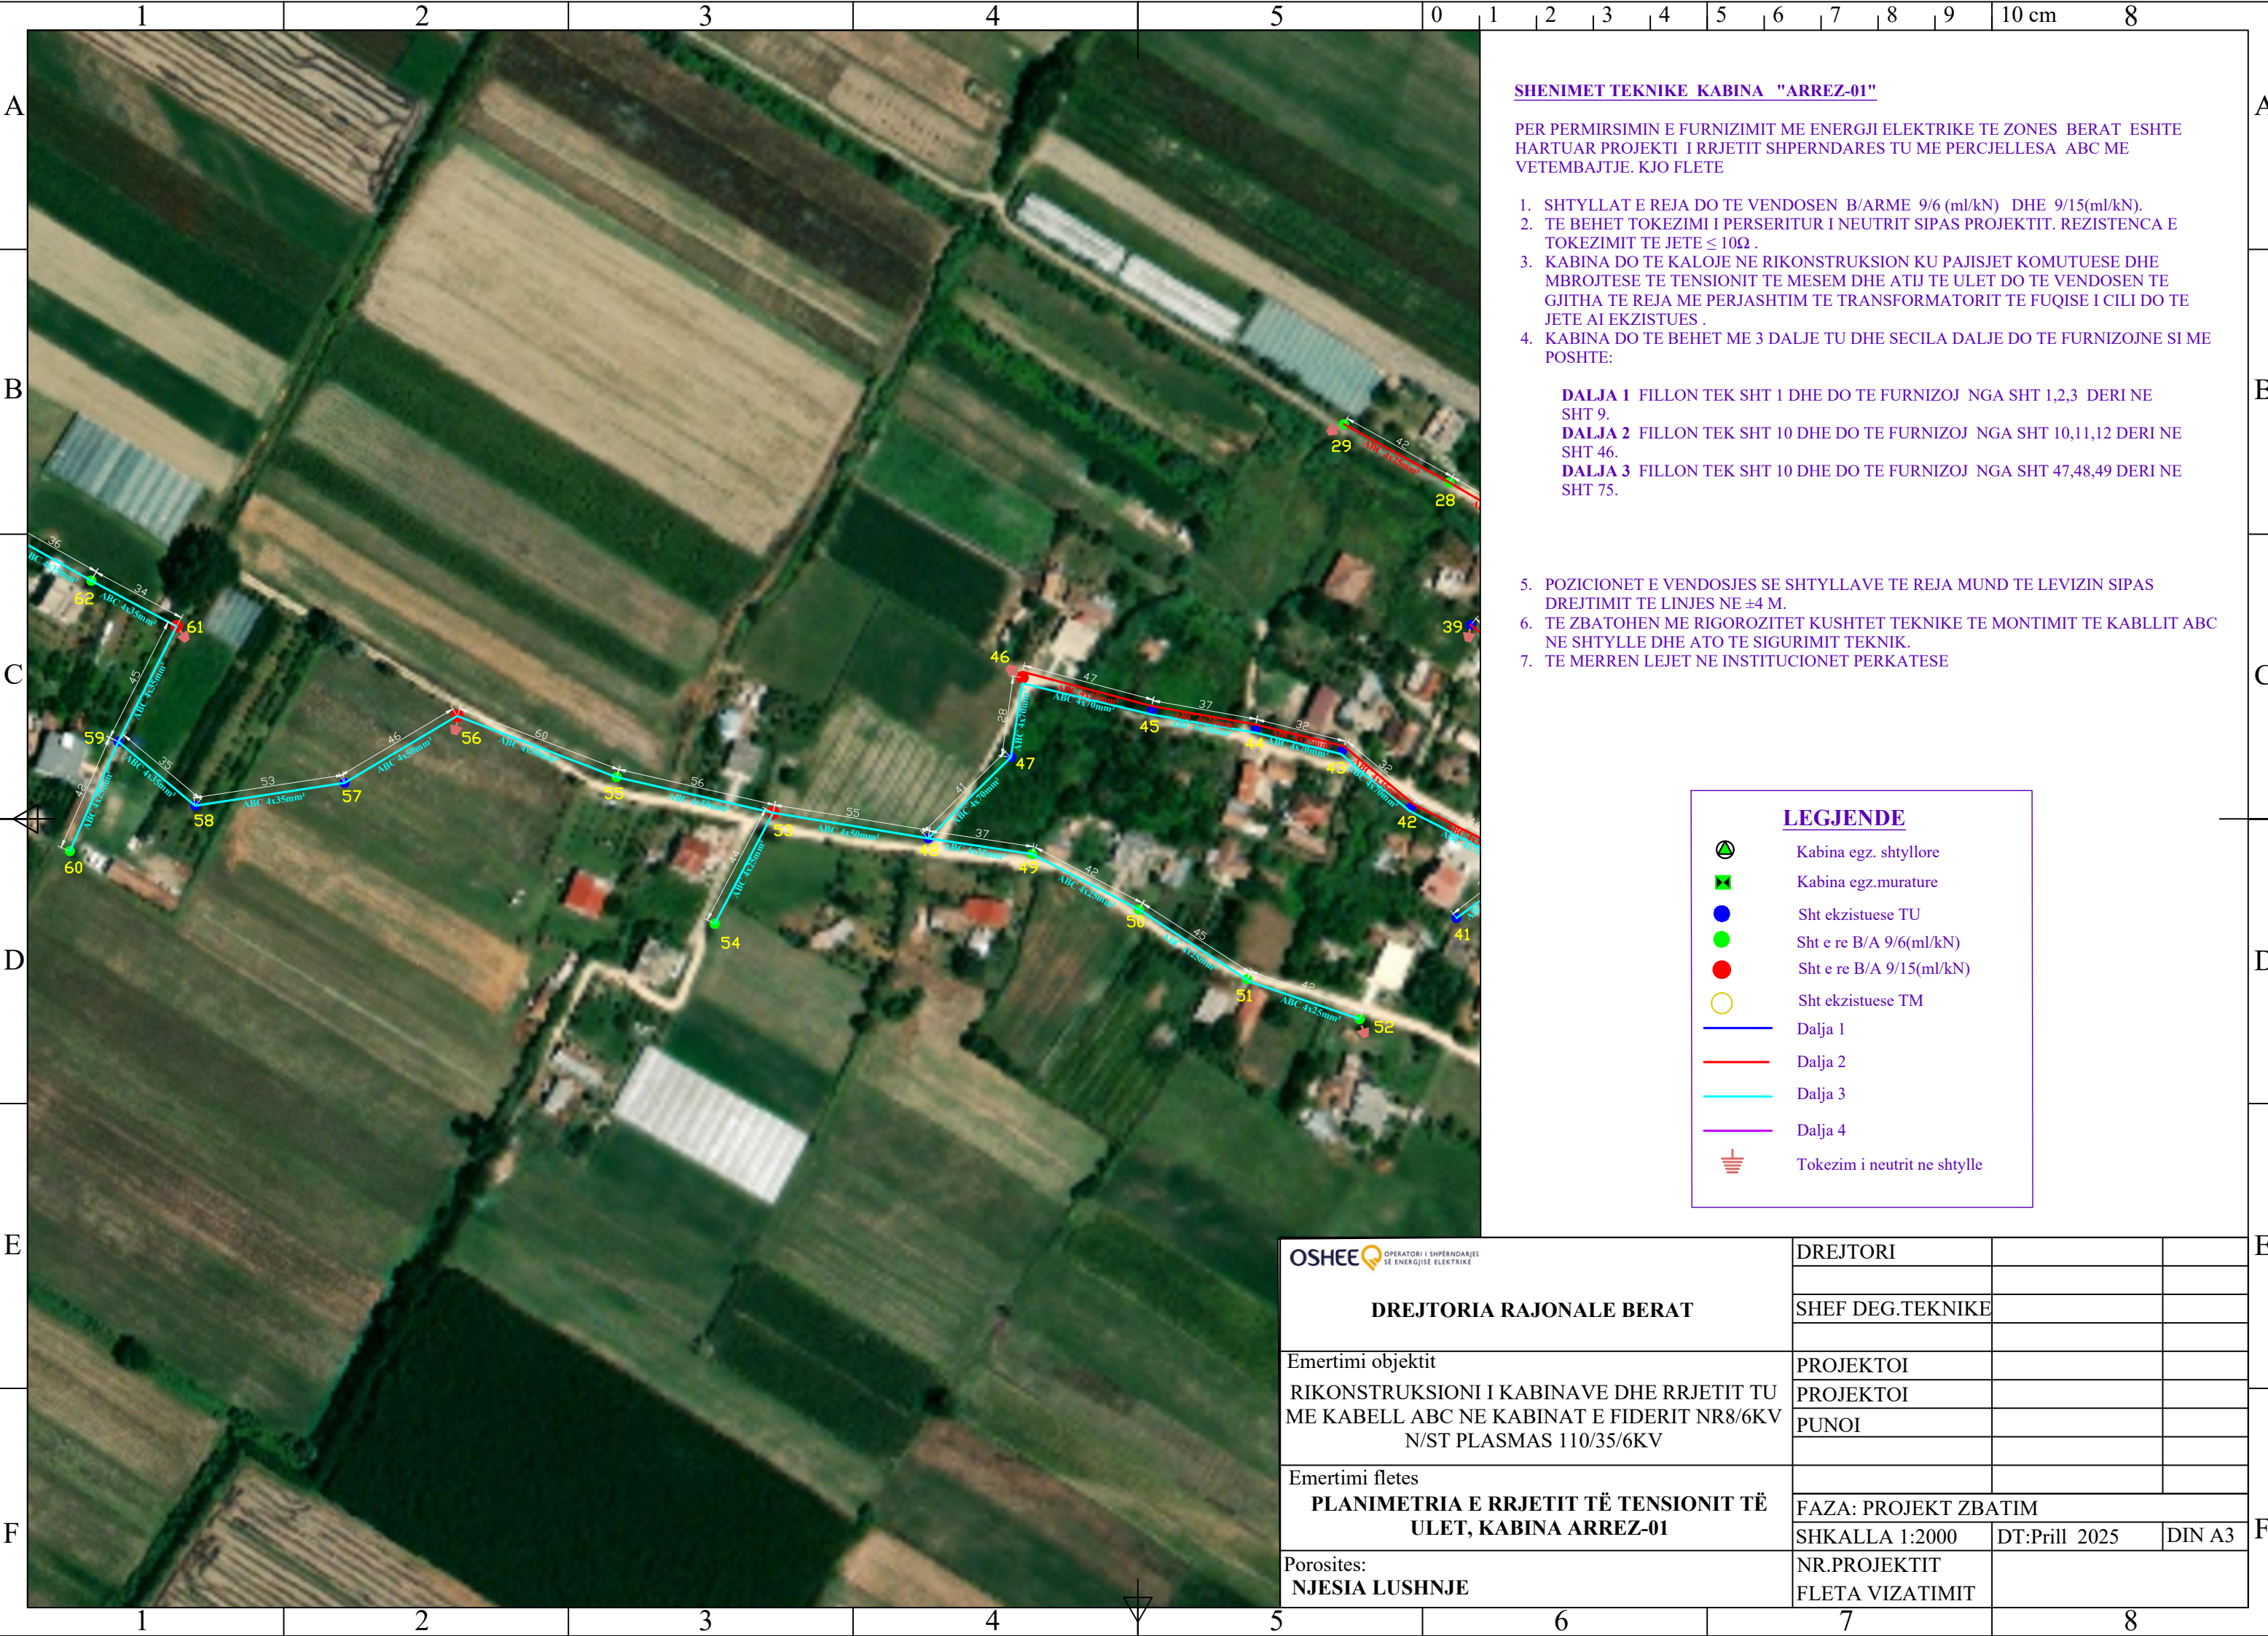

SHENIMET TEKNIKE KABINA "ARREZ-01"

PER PERMIRSIMIN E FURNIZIMIT ME ENERGJI ELEKTRIKE TE ZONES BERAT ESHTË HARTUAR PROJEKTI I RRJETIT SHPERNDARES TU ME PERCJELLESA ABC ME VETEMBAJTJE. KJO FLETE

1. SHTYLLAT E REJA DO TE VENDOSEN B/ARME 9/6 (ml/kN) DHE 9/15(ml/kN).
2. TE BEHET TOKEZIMI I PERSERITUR I NEUTRIT SIPAS PROJEKTIT. REZISTENCA E TOKEZIMIT TE JETE $\leq 10\Omega$.
3. KABINA DO TE KALOJE NE RIKONSTRUKSION KU PAJISJET KOMUTUESE DHE MBROJTESE TE TENSIONIT TE MESEM DHE ATIJ TE ULET DO TE VENDOSEN TE GJITHA TE REJA ME PERJASHTIM TE TRANSFORMATORIT TE FUQISE I CILI DO TE JETE AI EKZISTUES.
4. KABINA DO TE BEHET ME 3 DALJE TU DHE SECILA DALJE DO TE FURNIZOJNE SI ME POSHTE:

DALJA 1 FILLON TEK SHT 1 DHE DO TE FURNIZOJ NGA SHT 1,2,3 DERI NE SHT 9.

DALJA 2 FILLON TEK SHT 10 DHE DO TE FURNIZOJ NGA SHT 10,11,12 DERI NE SHT 46.


DALJA 3 FILLON TEK SHT 10 DHE DO TE FURNIZOJ NGA SHT 47,48,49 DERI NE SHT 75.

5. POZICIONET E VENDOSJES SE SHTYLLAVE TE REJA MUND TE LEVIZIN SIPAS DREJTIMIT TE LINJES NE ± 4 M.
6. TE ZBATOHEN ME RIGORIZITET KUSHTET TEKNIKE TE MONTIMIT TE KABLLIT ABC NE SHTYLLE DHE ATO TE SIGURIMIT TEKNIK.
7. TE MERREN LEJET NE INSTITUCIONET PERKATESE

LEGJENDE

- Kabina egz. shtyllore
- Kabina egz. murature
- Sht ekzistuese TU
- Sht e re B/A 9/6(ml/kN)
- Sht e re B/A 9/15(ml/kN)
- Sht ekzistuese TM
- Dalja 1
- Dalja 2
- Dalja 3
- Dalja 4
- Tokezim i neutrit ne shtylle

OSHEE OPERATORI I SHPERNDARES SE ENERGJISE ELEKTRIKE	DREJTORI		
	SHEF DEG.TEKNIKE		
Emertimi objektit RIKONSTRUKSIONI I KABINAVE DHE RRJETIT TU ME KABELL ABC NE KABINAT E FIDERIT NR8/6KV N/ST PLASMAS 110/35/6KV	PROJEKTOI		
	PROJEKTOI		
	PUNOI		
Emertimi fletes PLANIMETRIA E RRJETIT TË TENSIONIT TË ULET, KABINA ARREZ-01			
	FAZA: PROJEKT ZBATIM		
	SHKALLA 1:2000	DT:Prill 2025	DIN A3
Porosites: NJESIA LUSHNJE	NR.PROJEKTIT FLETA VIZATIMIT		

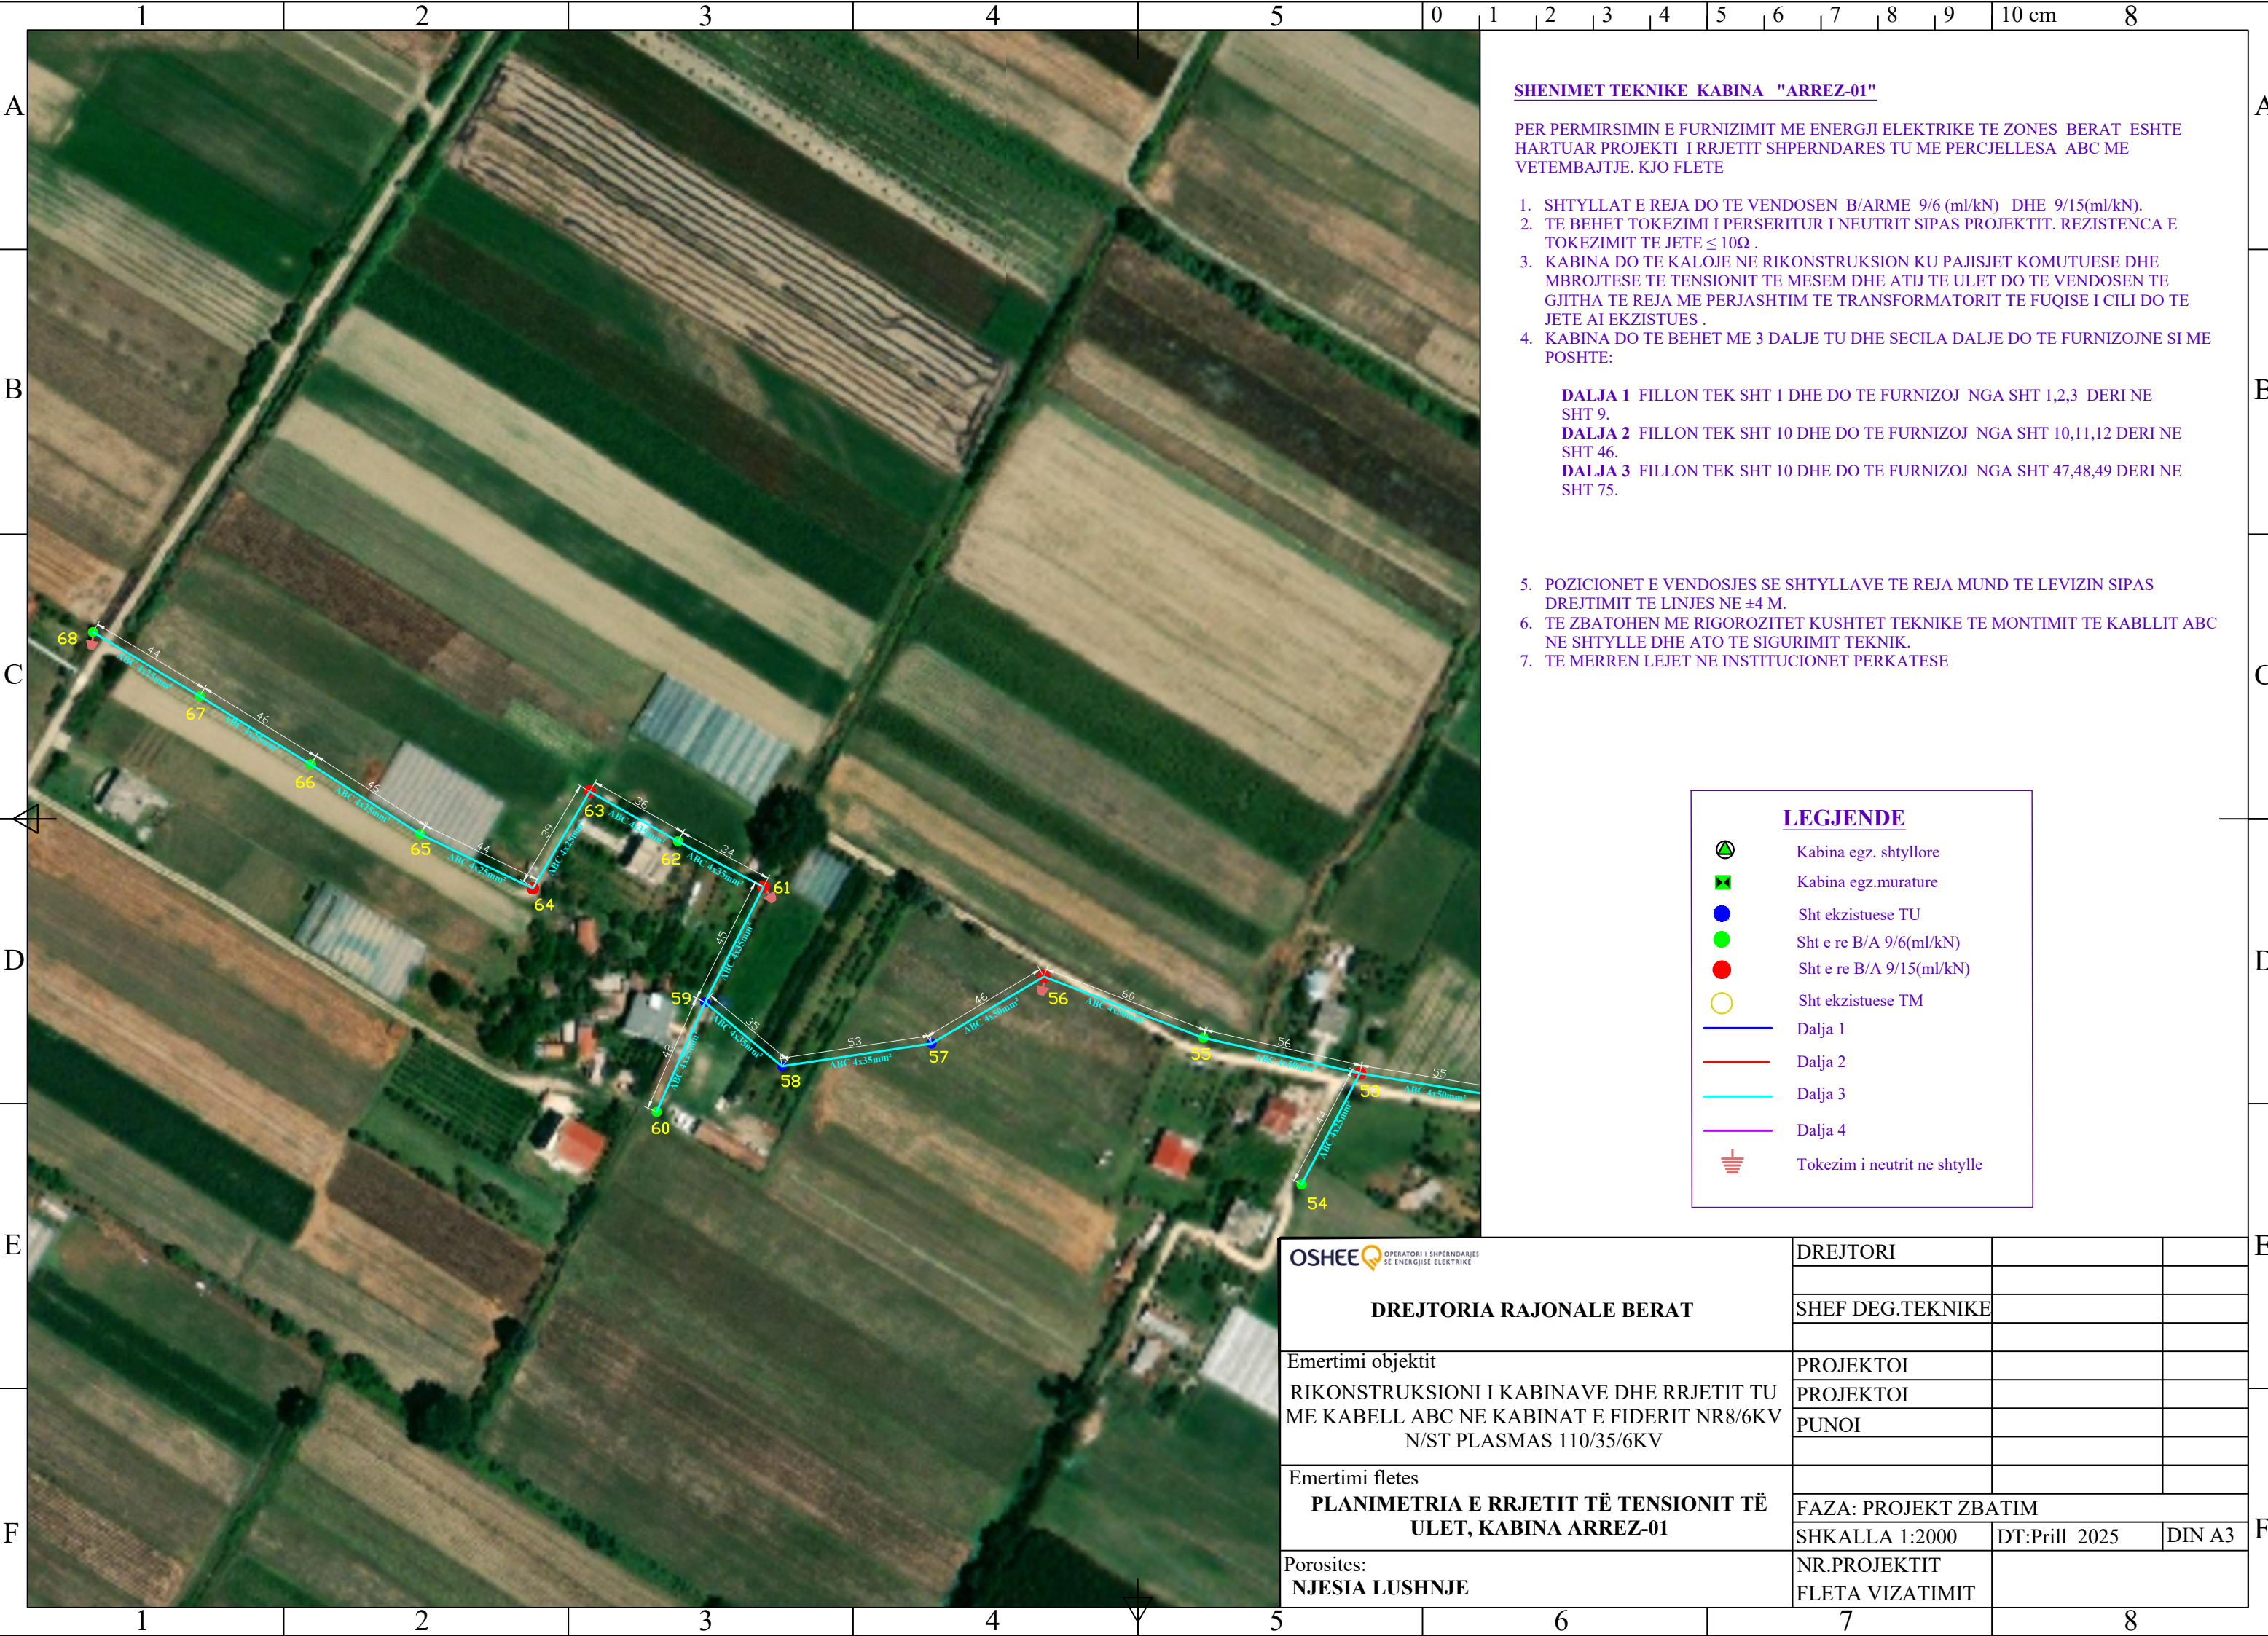

SHENIMET TEKNIKE KABINA "ARREZ-01"

PER PERMIRSIMIN E FURNIZIMIT ME ENERGJI ELEKTRIKE TE ZONES BERAT ESHTË HARTUAR PROJEKTI I RRJETIT SHPERNDARES TU ME PERCJELLESA ABC ME VETEMBAJTJE. KJO FLETE

1. SHTYLLAT E REJA DO TE VENDOSEN B/ARME 9/6 (ml/kN) DHE 9/15(ml/kN).
2. TE BEHET TOKEZIMI I PERSERITUR I NEUTRIT SIPAS PROJEKTIT. REZISTENCA E TOKEZIMIT TE JETE $\leq 10\Omega$.
3. KABINA DO TE KALOJE NE RIKONSTRUKSION KU PAJISJET KOMUTUESE DHE MBROJTESE TE TENSIONIT TE MESEM DHE ATIJ TE ULET DO TE VENDOSEN TE GJITHA TE REJA ME PERJASHTIM TE TRANSFORMATORIT TE FUQISE I CILI DO TE JETE AI EKZISTUES.
4. KABINA DO TE BEHET ME 3 DALJE TU DHE SECILA DALJE DO TE FURNIZOJNE SI ME POSHTE:


- DALJA 1** FILLON TEK SHT 1 DHE DO TE FURNIZOJ NGA SHT 1,2,3 DERI NE SHT 9.
- DALJA 2** FILLON TEK SHT 10 DHE DO TE FURNIZOJ NGA SHT 10,11,12 DERI NE SHT 46.
- DALJA 3** FILLON TEK SHT 10 DHE DO TE FURNIZOJ NGA SHT 47,48,49 DERI NE SHT 75.

5. POZICIONET E VENDOSJES SE SHTYLLAVE TE REJA MUND TE LEVIZIN SIPAS DREJTIMIT TE LINJES NE ± 4 M.
6. TE ZBATOHEN ME RIGORIZITET KUSHTET TEKNIKE TE MONTIMIT TE KABLLIT ABC NE SHTYLLE DHE ATO TE SIGURIMIT TEKNIK.
7. TE MERREN LEJET NE INSTITUCIONET PERKATESE

LEGJENDE

- Kabina egz. shtyllore
- Kabina egz.murature
- Sht ekzistuese TU
- Sht e re B/A 9/6(ml/kN)
- Sht e re B/A 9/15(ml/kN)
- Sht ekzistuese TM
- Dalja 1
- Dalja 2
- Dalja 3
- Dalja 4
- Tokezim i neutrit ne shtylle

OSHEE OPERATORI I SHPERNDARJES SE ENERGJISE ELEKTRIKE	DREJTORI		
	SHEF DEG.TEKNIKE		
Emertimi objektit	PROJEKTOI		
RIKONSTRUKSIONI I KABINAVE DHE RRJETIT TU ME KABELL ABC NE KABINAT E FIDERIT NR8/6KV N/ST PLASMAS 110/35/6KV	PROJEKTOI		
	PUNOI		
Emertimi fletes			
PLANIMETRIA E RRJETIT TË TENSIONIT TË ULET, KABINA ARREZ-01	FAZA: PROJEKT ZBATIM		
	SHKALLA 1:2000	DT:Prill 2025	DIN A3
Porosites:			
NJESIA LUSHNJE	NR.PROJEKTIT		
	FLETA VIZATIMIT		

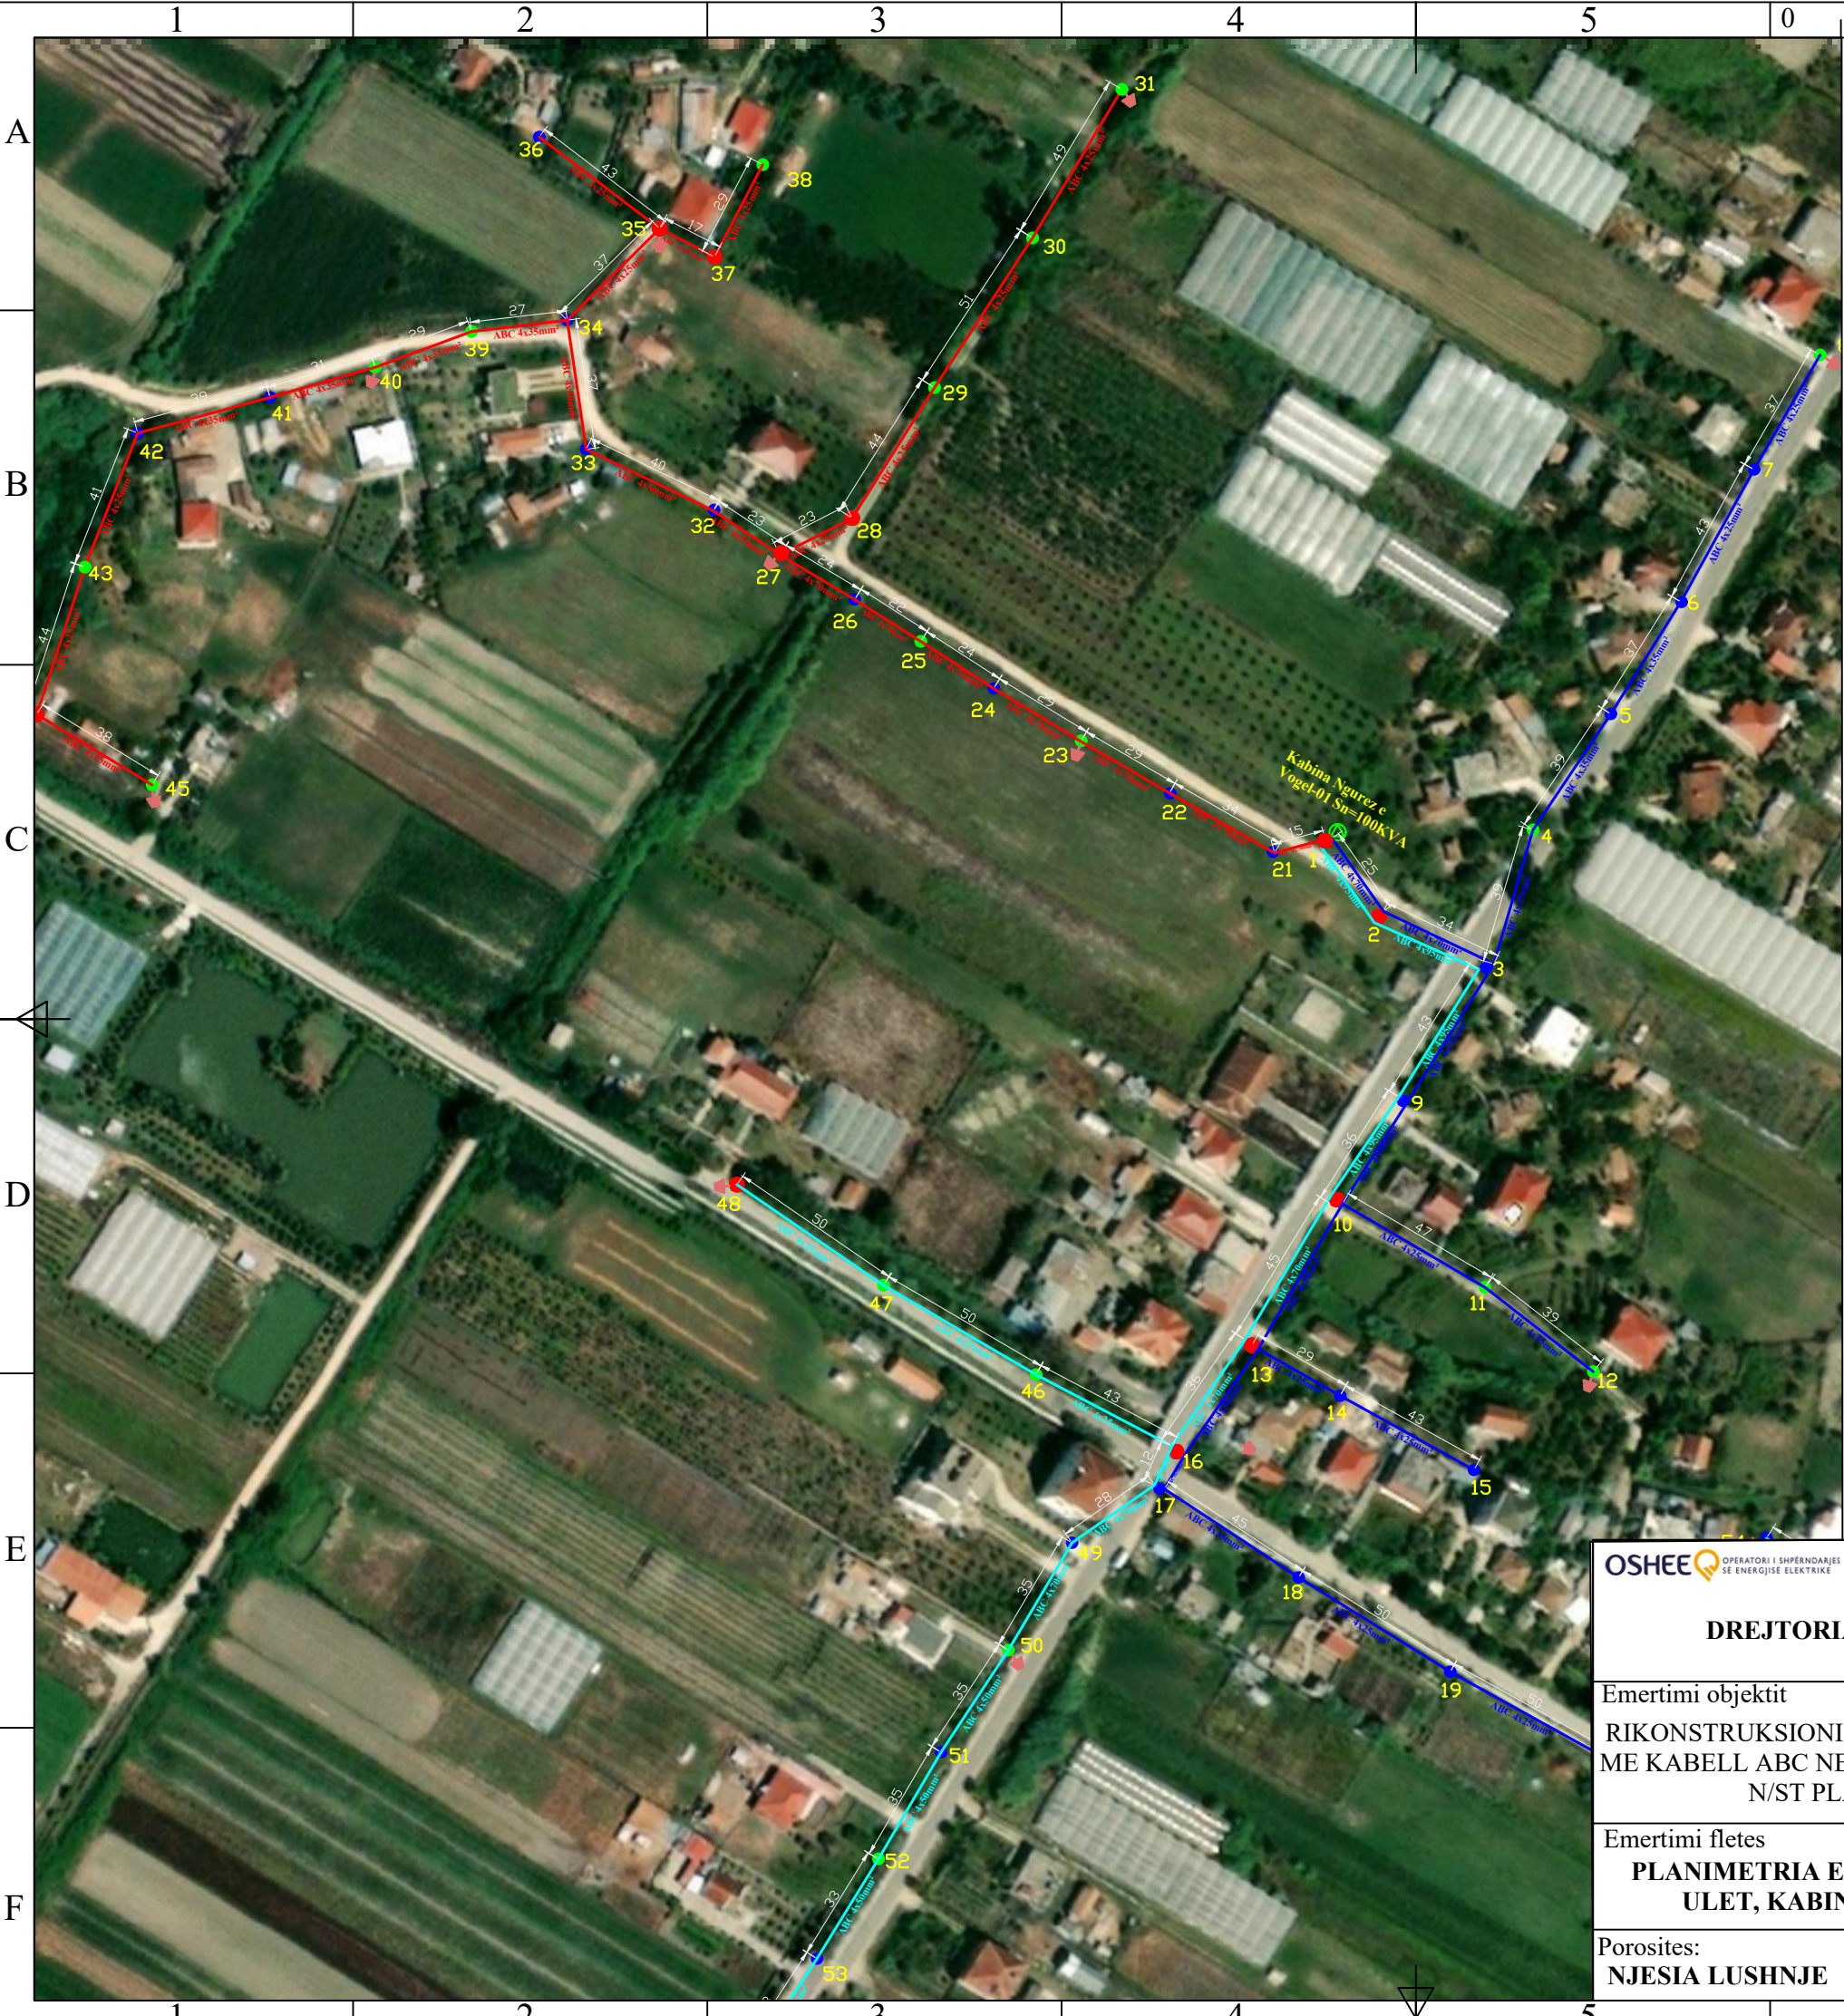

SHENIMET TEKNIKE KABINA "NGUREZ E VOGEL-01"

PER PERMIRSIMIN E FURNIZIMIT ME ENERGJI ELEKTRIKE TE ZONES BERAT ESHTË HARTUAR PROJEKTI I RRJETIT SHPERNDARËS TU ME PERCJELLESA ABC ME VETEMBAJTJE. KJO FLETE

1. SHTYLLAT E REJA DO TE VENDOSEN B/ARME 9/6 (ml/kN) DHE 9/15(ml/kN).
2. TE BEHET TOKEZIMI I PERSERITUR I NEUTRIT SIPAS PROJEKTIT. REZISTENCA E TOKEZIMIT TE JETE $\leq 10\Omega$.
3. KABINA DO TE KALOJE NE RIKONSTRUKSION KU PAJISJET KOMUTUESE DHE MBROJTESE TE TENSIONIT TE MESEM DHE ATIJ TE ULET DO TE VENDOSEN TE GJITHA TE REJA ME PERJASHTIM TE TRANSFORMATORIT TE FUQISE I CILI DO TE JETE AI EKZISTUES.
4. KABINA DO TE BEHET ME 3 DALJE TU DHE SECILA DALJE DO TE FURNIZOJNE SI ME POSHTE:

DALJA 1 FILLON TEK SHT 1 DHE DO TE FURNIZOJ NGA SHT 1,2,3 DERI NE SHT 20.
DALJA 2 FILLON TEK SHT 1 DHE DO TE FURNIZOJ NGA SHT 21,22,23 DERI NE SHT 45.
DALJA 3 FILLON TEK SHT 1 DHE DO TE FURNIZOJ NGA SHT 46,47,48 DERI NE SHT 65.

5. POZICIONET E VENDOSJES SE SHTYLLAVE TE REJA MUND TE LEVIZIN SIPAS DREJTIMIT TE LINJES NE ± 4 M.
6. TE ZBATOHEN ME RIGORIZITET KUSHTET TEKNIKE TE MONTIMIT TE KABLLIT ABC NE SHTYLLE DHE ATO TE SIGURIMIT TEKNIK.
7. TE MERREN LEJET NE INSTITUCIONET PERKATESE

LEGJENDE

- Kabina egz. shtyllore
- Kabina egz.murature
- Sht ekzistuese TU
- Sht e re B/A 9/6(ml/kN)
- Sht e re B/A 9/15(ml/kN)
- Sht ekzistuese TM
- Dalja 1
- Dalja 2
- Dalja 3
- Dalja 4
- Tokezim i neutrit ne shtylle

OSHEE OPERATORI I SHPERNDARJES SE ENERGJISE ELEKTRIKE

DREJTORIA RAJONALE BERAT

Emertimi objektit
RIKONSTRUKSIONI I KABINAVE DHE RRJETIT TU ME KABELL ABC NE KABINAT E FIDERIT NR8/6KV N/ST PLASMAS 110/35/6KV

Emertimi fletes
PLANIMETRIA E RRJETIT TË TENSIONIT TË ULET, KABINA NGUREZ E VOGEL-01

Porosites:
NJESIA LUSHNJE

DREJTORI

SHEF DEG.TEKNIKE

PROJEKTOI

PROJEKTOI

PUNOI

FAZA: PROJEKT ZBATIM


SHKALLA 1:2000

NR.PROJEKTIT

FLETA VIZATIMIT

DT:Prill 2025

DIN A3

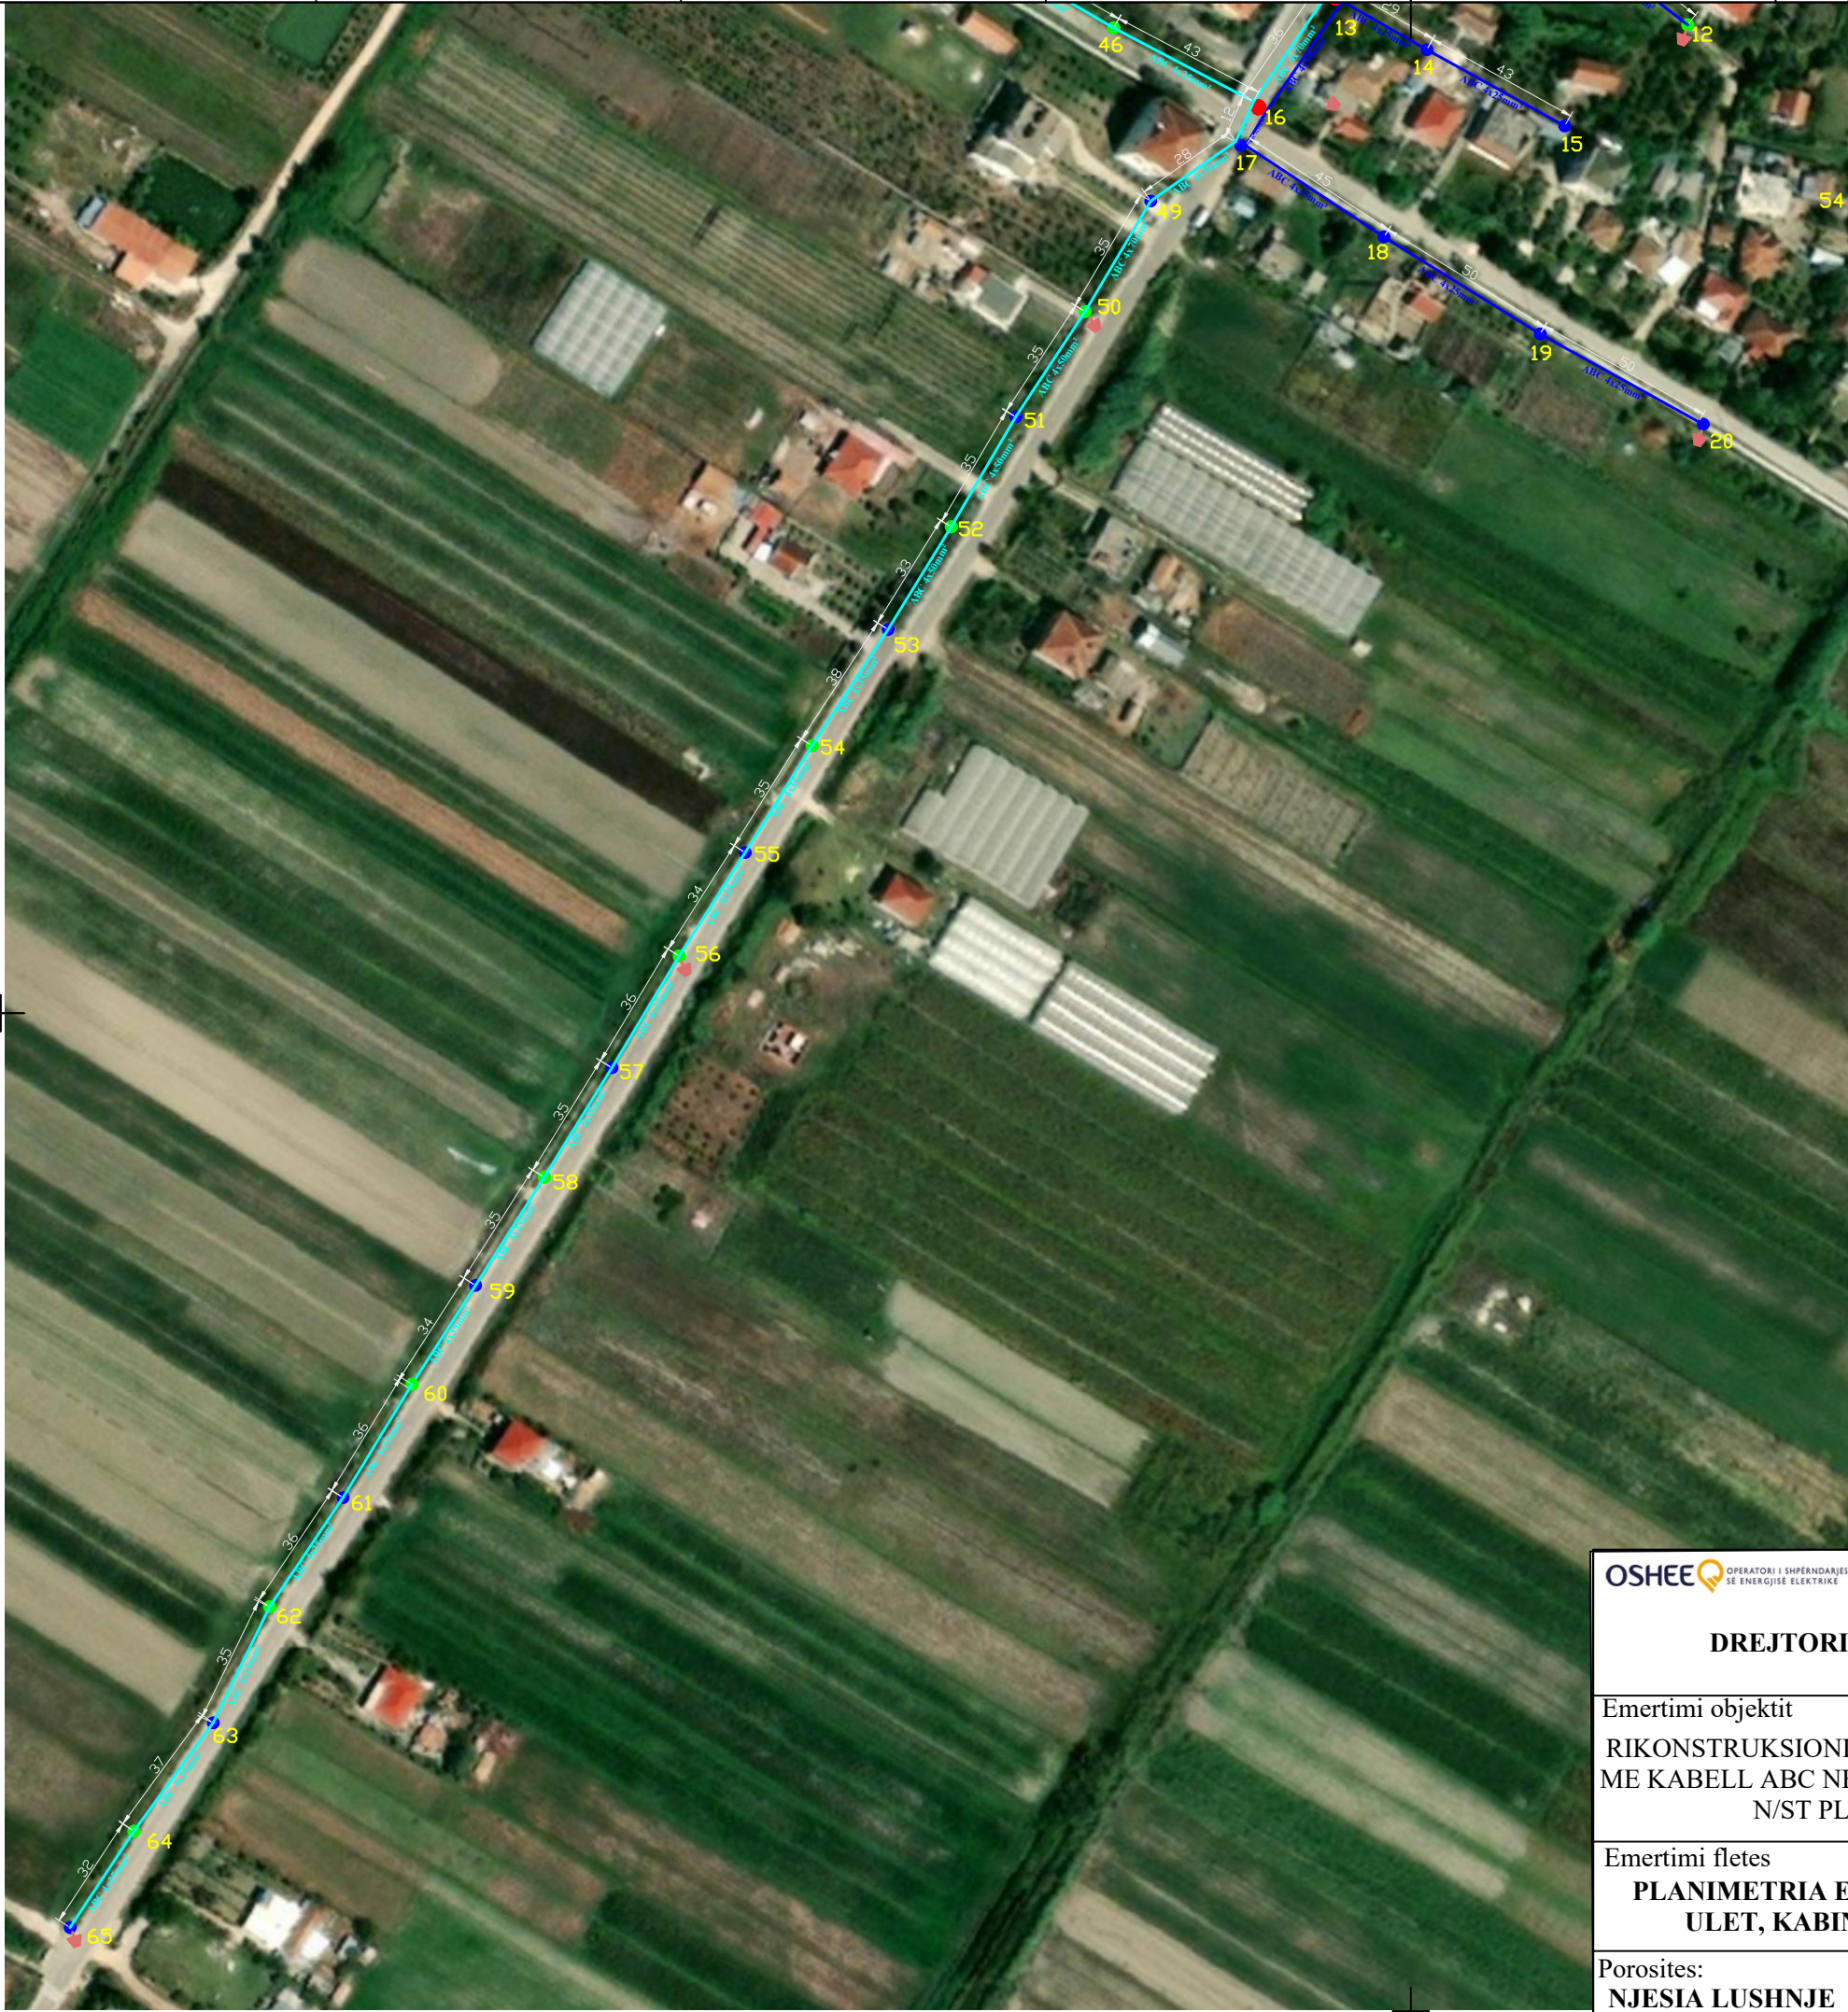

SHENIMET TEKNIKE KABINA "NGUREZ E VOGEL-01"

PER PERMIRSIMIN E FURNIZIMIT ME ENERGJI ELEKTRIKE TE ZONES BERAT ESHTË HARTUAR PROJEKTI I RRJETIT SHPERNDARES TU ME PERCJELLESA ABC ME VETEMBAJTJE. KJO FLETE

1. SHTYLLAT E REJA DO TE VENDOSEN B/ARME 9/6 (ml/kN) DHE 9/15(ml/kN).
2. TE BEHET TOKEZIMI I PERSERITUR I NEUTRIT SIPAS PROJEKTIT. REZISTENCA E TOKEZIMIT TE JETE $\leq 10\Omega$.
3. KABINA DO TE KALOJE NE RIKONSTRUKSION KU PAJISJET KOMUTUESE DHE MBROJTESE TE TENSIONIT TE MESEM DHE ATIJ TE ULET DO TE VENDOSEN TE GJITHA TE REJA ME PERJASHTIM TE TRANSFORMATORIT TE FUQISE I CILI DO TE JETE AI EKZISTUES.
4. KABINA DO TE BEHET ME 3 DALJE TU DHE SECILA DALJE DO TE FURNIZOJNE SI ME POSHTE:

DALJA 1 FILLON TEK SHT 1 DHE DO TE FURNIZOJ NGA SHT 1,2,3 DERI NE SHT 20.

DALJA 2 FILLON TEK SHT 1 DHE DO TE FURNIZOJ NGA SHT 21,22,23 DERI NE SHT 45.


DALJA 3 FILLON TEK SHT 1 DHE DO TE FURNIZOJ NGA SHT 46,47,48 DERI NE SHT 65.

5. POZICIONET E VENDOSJES SE SHTYLLAVE TE REJA MUND TE LEVIZIN SIPAS DREJTIMIT TE LINJES NE ± 4 M.
6. TE ZBATOHEN ME RIGORIZITET KUSHTET TEKNIKE TE MONTIMIT TE KABLLIT ABC NE SHTYLLE DHE ATO TE SIGURIMIT TEKNIK.
7. TE MERREN LEJET NE INSTITUCIONET PERKATESE

LEGJENDE

- Kabina egz. shtyllore
- Kabina egz.murature
- Sht ekzistuese TU
- Sht e re B/A 9/6(ml/kN)
- Sht e re B/A 9/15(ml/kN)
- Sht ekzistuese TM
- Dalja 1
- Dalja 2
- Dalja 3
- Dalja 4
- Tokezim i neutrit ne shtylle

OPERATORI I SHPERNDARJES SE ENERGJISE ELEKTRIKE DREJTORIA RAJONALE BERAT	DREJTORI		
	SHEF DEG.TEKNIKE		
Emertimi objektit RIKONSTRUKSIONI I KABINAVE DHE RRJETIT TU ME KABELL ABC NE KABINAT E FIDERIT NR8/6KV N/ST PLASMAS 110/35/6KV	PROJEKTOI		
	PROJEKTOI		
	PUNOI		
Emertimi fletes PLANIMETRIA E RRJETIT TË TENSIONIT TË ULET, KABINA NGUREZ E VOGEL-01			
	FAZA: PROJEKT ZBATIM		
	SHKALLA 1:2000	DT:Prill 2025	DIN A3
Porosites: NJESIA LUSHNJE	NR.PROJEKTIT FLETA VIZATIMIT		

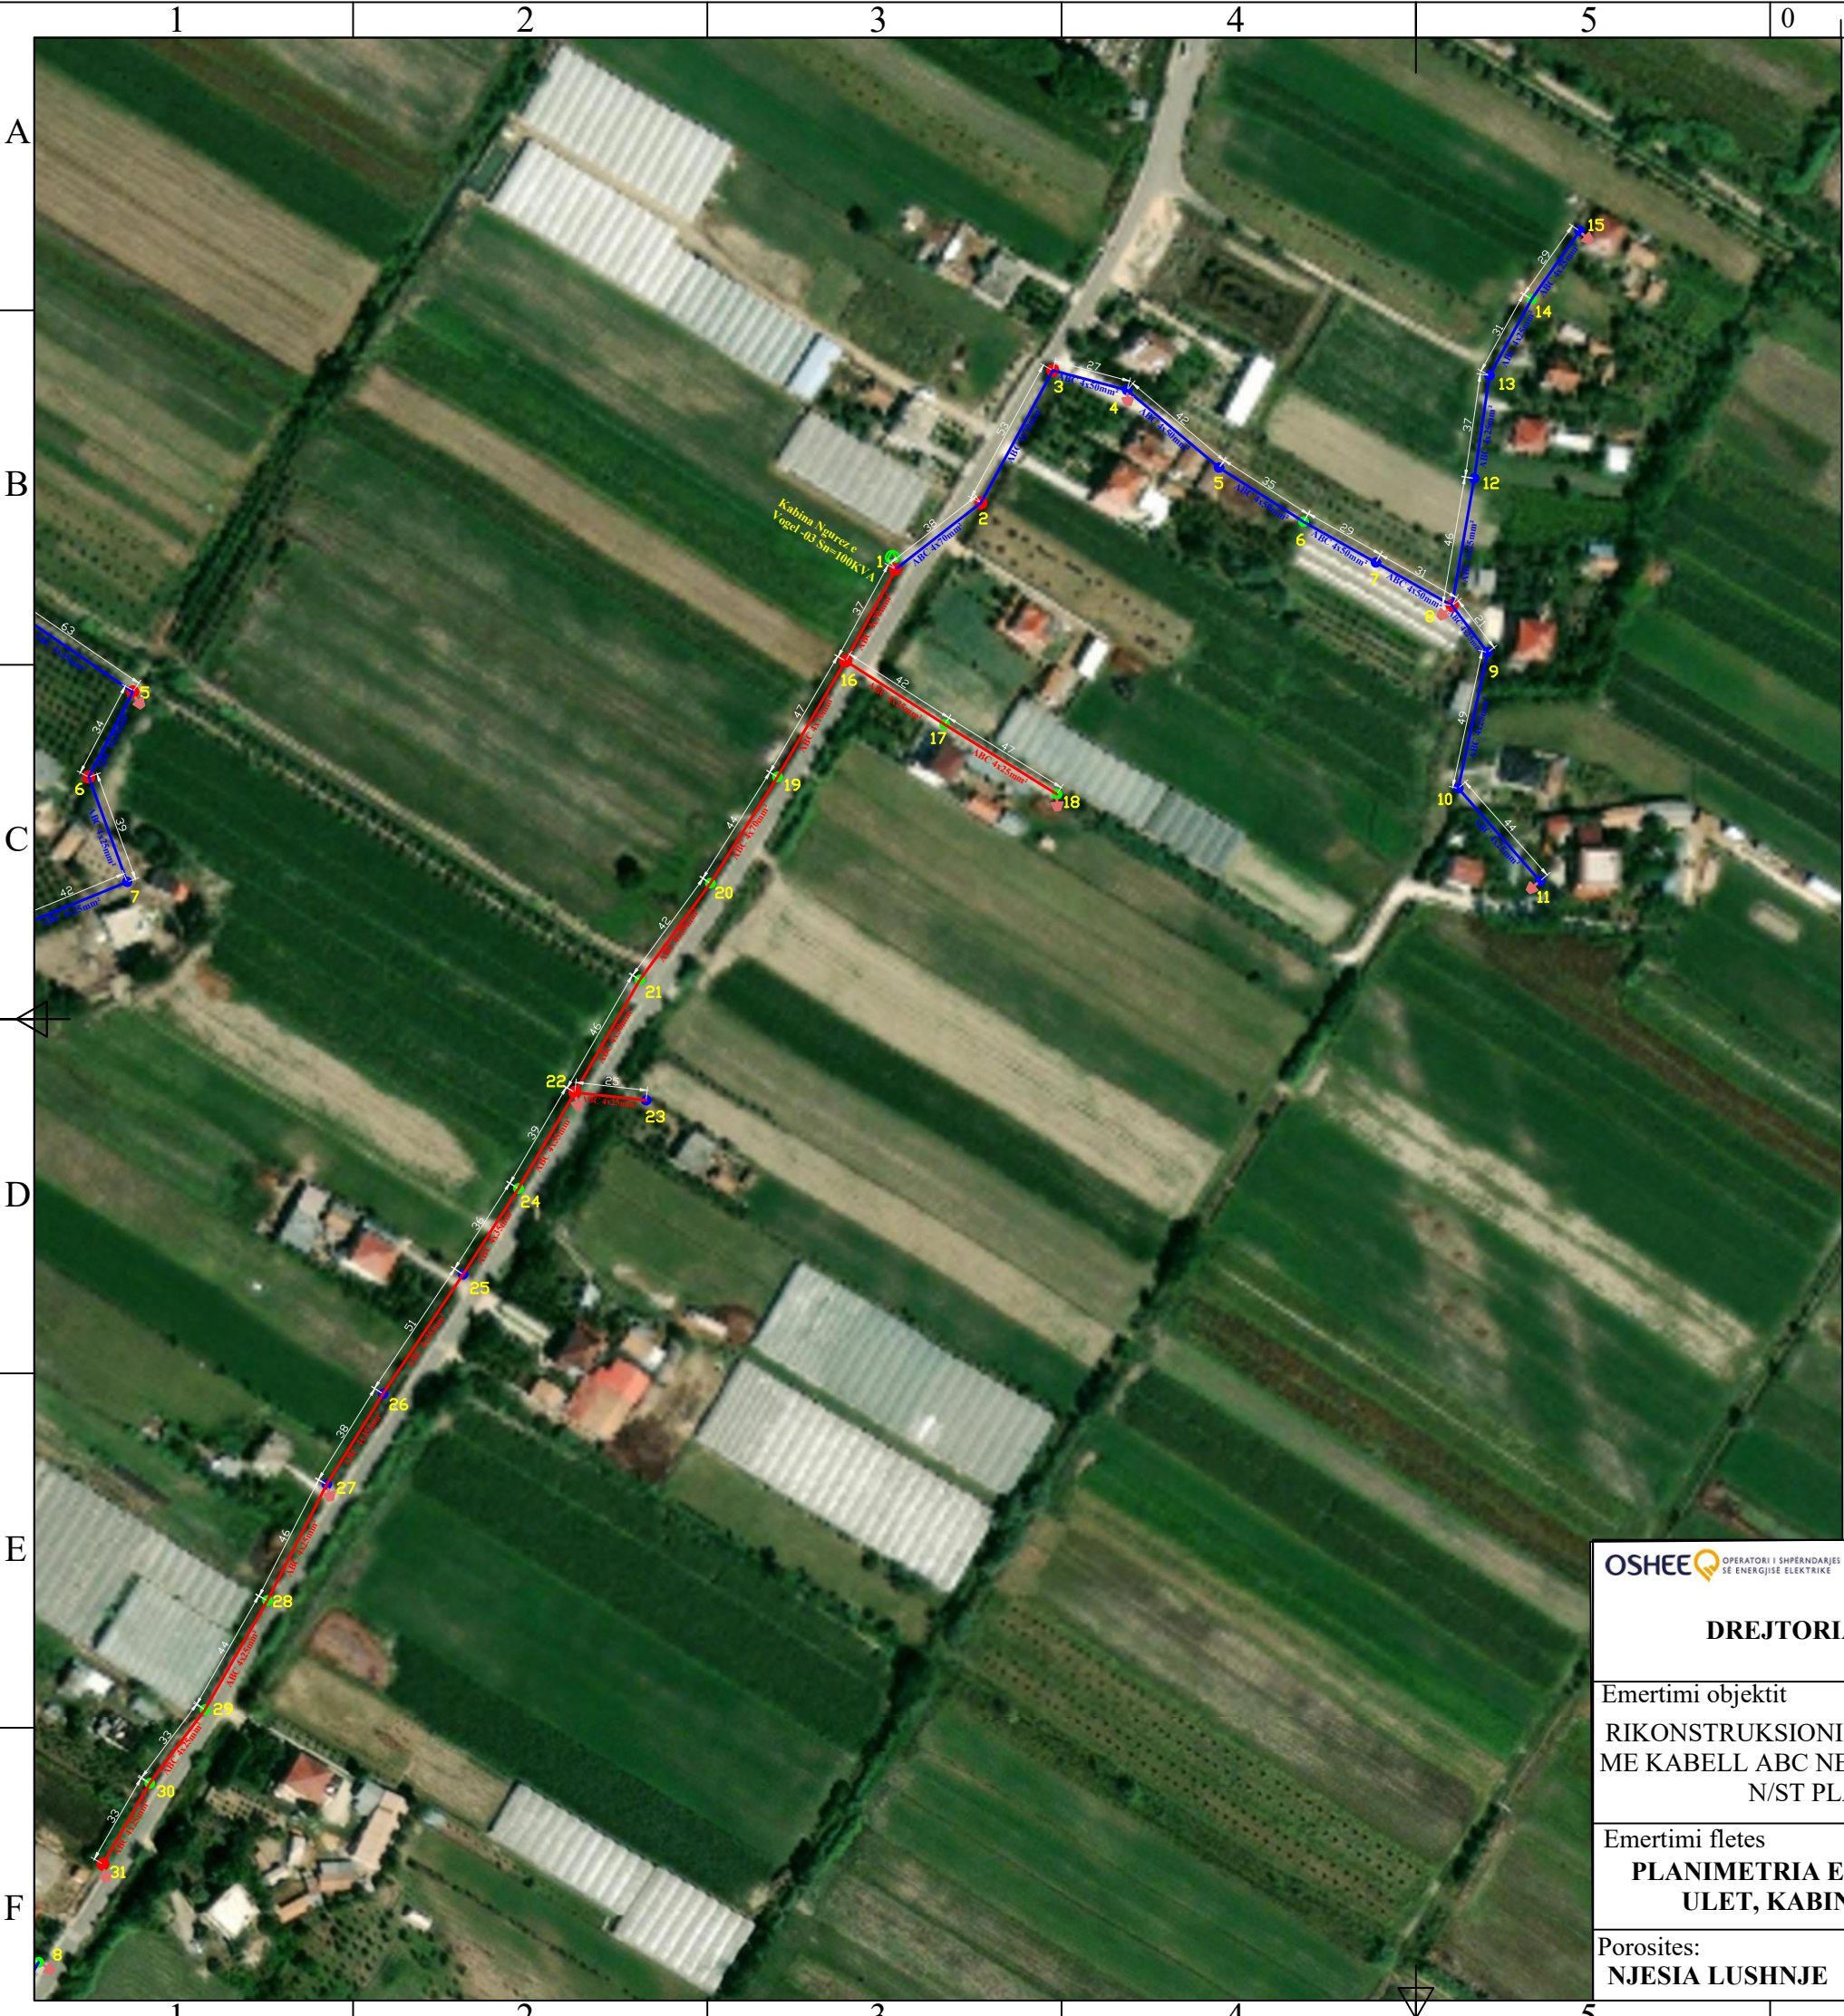

SHENIMET TEKNIKE KABINA "NGUREZ E VOGEL-03"

PER PERMIRSIMIN E FURNIZIMIT ME ENERGJI ELEKTRIKE TE ZONES BERAT ESHTË HARTUAR PROJEKTI I RRJETIT SHPERNDARES TU ME PERCJELLESA ABC ME VETEMBAJTJE. KJO FLETE

1. SHTYLLAT E REJA DO TE VENDOSEN B/ARME 9/6 (ml/kN) DHE 9/15(ml/kN).
2. TE BEHET TOKEZIMI I PERSERITUR I NEUTRIT SIPAS PROJEKTTIT. REZISTENCA E TOKEZIMIT TE JETE $\leq 10\Omega$.
3. KABINA DO TE KALOJE NE RIKONSTRUKSION KU PAJISJET KOMUTUESE DHE MBROJTESE TE TENSIONIT TE MESEM DHE ATIJ TE ULET DO TE VENDOSEN TE GJITHA TE REJA ME PERJASHTIM TE TRANSFORMATORIT TE FUQISE I CILI DO TE JETE AI EKZISTUES.
4. KABINA DO TE BEHET ME 2DALJE TU DHE SECILA DALJE DO TE FURNIZOJNE SI ME POSHTE:


DALJA 1 FILLON TEK SHT 1 DHE DO TE FURNIZOJ NGA SHT 1,2,3 DERI NE SHT 15.
DALJA 2 FILLON TEK SHT 1 DHE DO TE FURNIZOJ NGA SHT 16,17,18 DERI NE SHT 31.

5. POZICIONET E VENDOSJES SE SHTYLLAVE TE REJA MUND TE LEVIZIN SIPAS DREJTIMIT TE LINJES NE ± 4 M.
6. TE ZBATOHEN ME RIGOROZITET KUSHTET TEKNIKE TE MONTIMIT TE KABLLIT ABC NE SHTYLLE DHE ATO TE SIGURIMIT TEKNIK.
7. TE MERREN LEJET NE INSTITUCIONET PERKATESE

LEGJENDE

-  Kabina egz. shtyllore
-  Kabina egz.murature
-  Sht ekzistuese TU
-  Sht e re B/A 9/6(ml/kN)
-  Sht e re B/A 9/15(ml/kN)
-  Sht ekzistuese TM
-  Dalja 1
-  Dalja 2
-  Dalja 3
-  Dalja 4
-  Tokezim i neutrit ne shtylle

 OPERATORI I SHPERNDARJES SE ENERGJISE ELEKTRIKE	DREJTORI		
	SHEF DEG.TEKNIKE		
DREJTORIA RAJONALE BERAT			
Emertimi objektit RIKONSTRUKSIONI I KABINAVE DHE RRJETIT TU ME KABELL ABC NE KABINAT E FIDERIT NR8/6KV N/ST PLASMAS 110/35/6KV	PROJEKTOI		
	PROJEKTOI		
	PUNOI		
Emertimi fletes PLANIMETRIA E RRJETIT TË TENSIONIT TË ULET, KABINA NGUREZ E VOGEL-03			
	FAZA: PROJEKT ZBATIM		
	SHKALLA 1:2500	DT:Prill 2025	DIN A3
Porosites: NJESIA LUSHNJE			
	NR.PROJEKTIT FLETA VIZATIMIT		

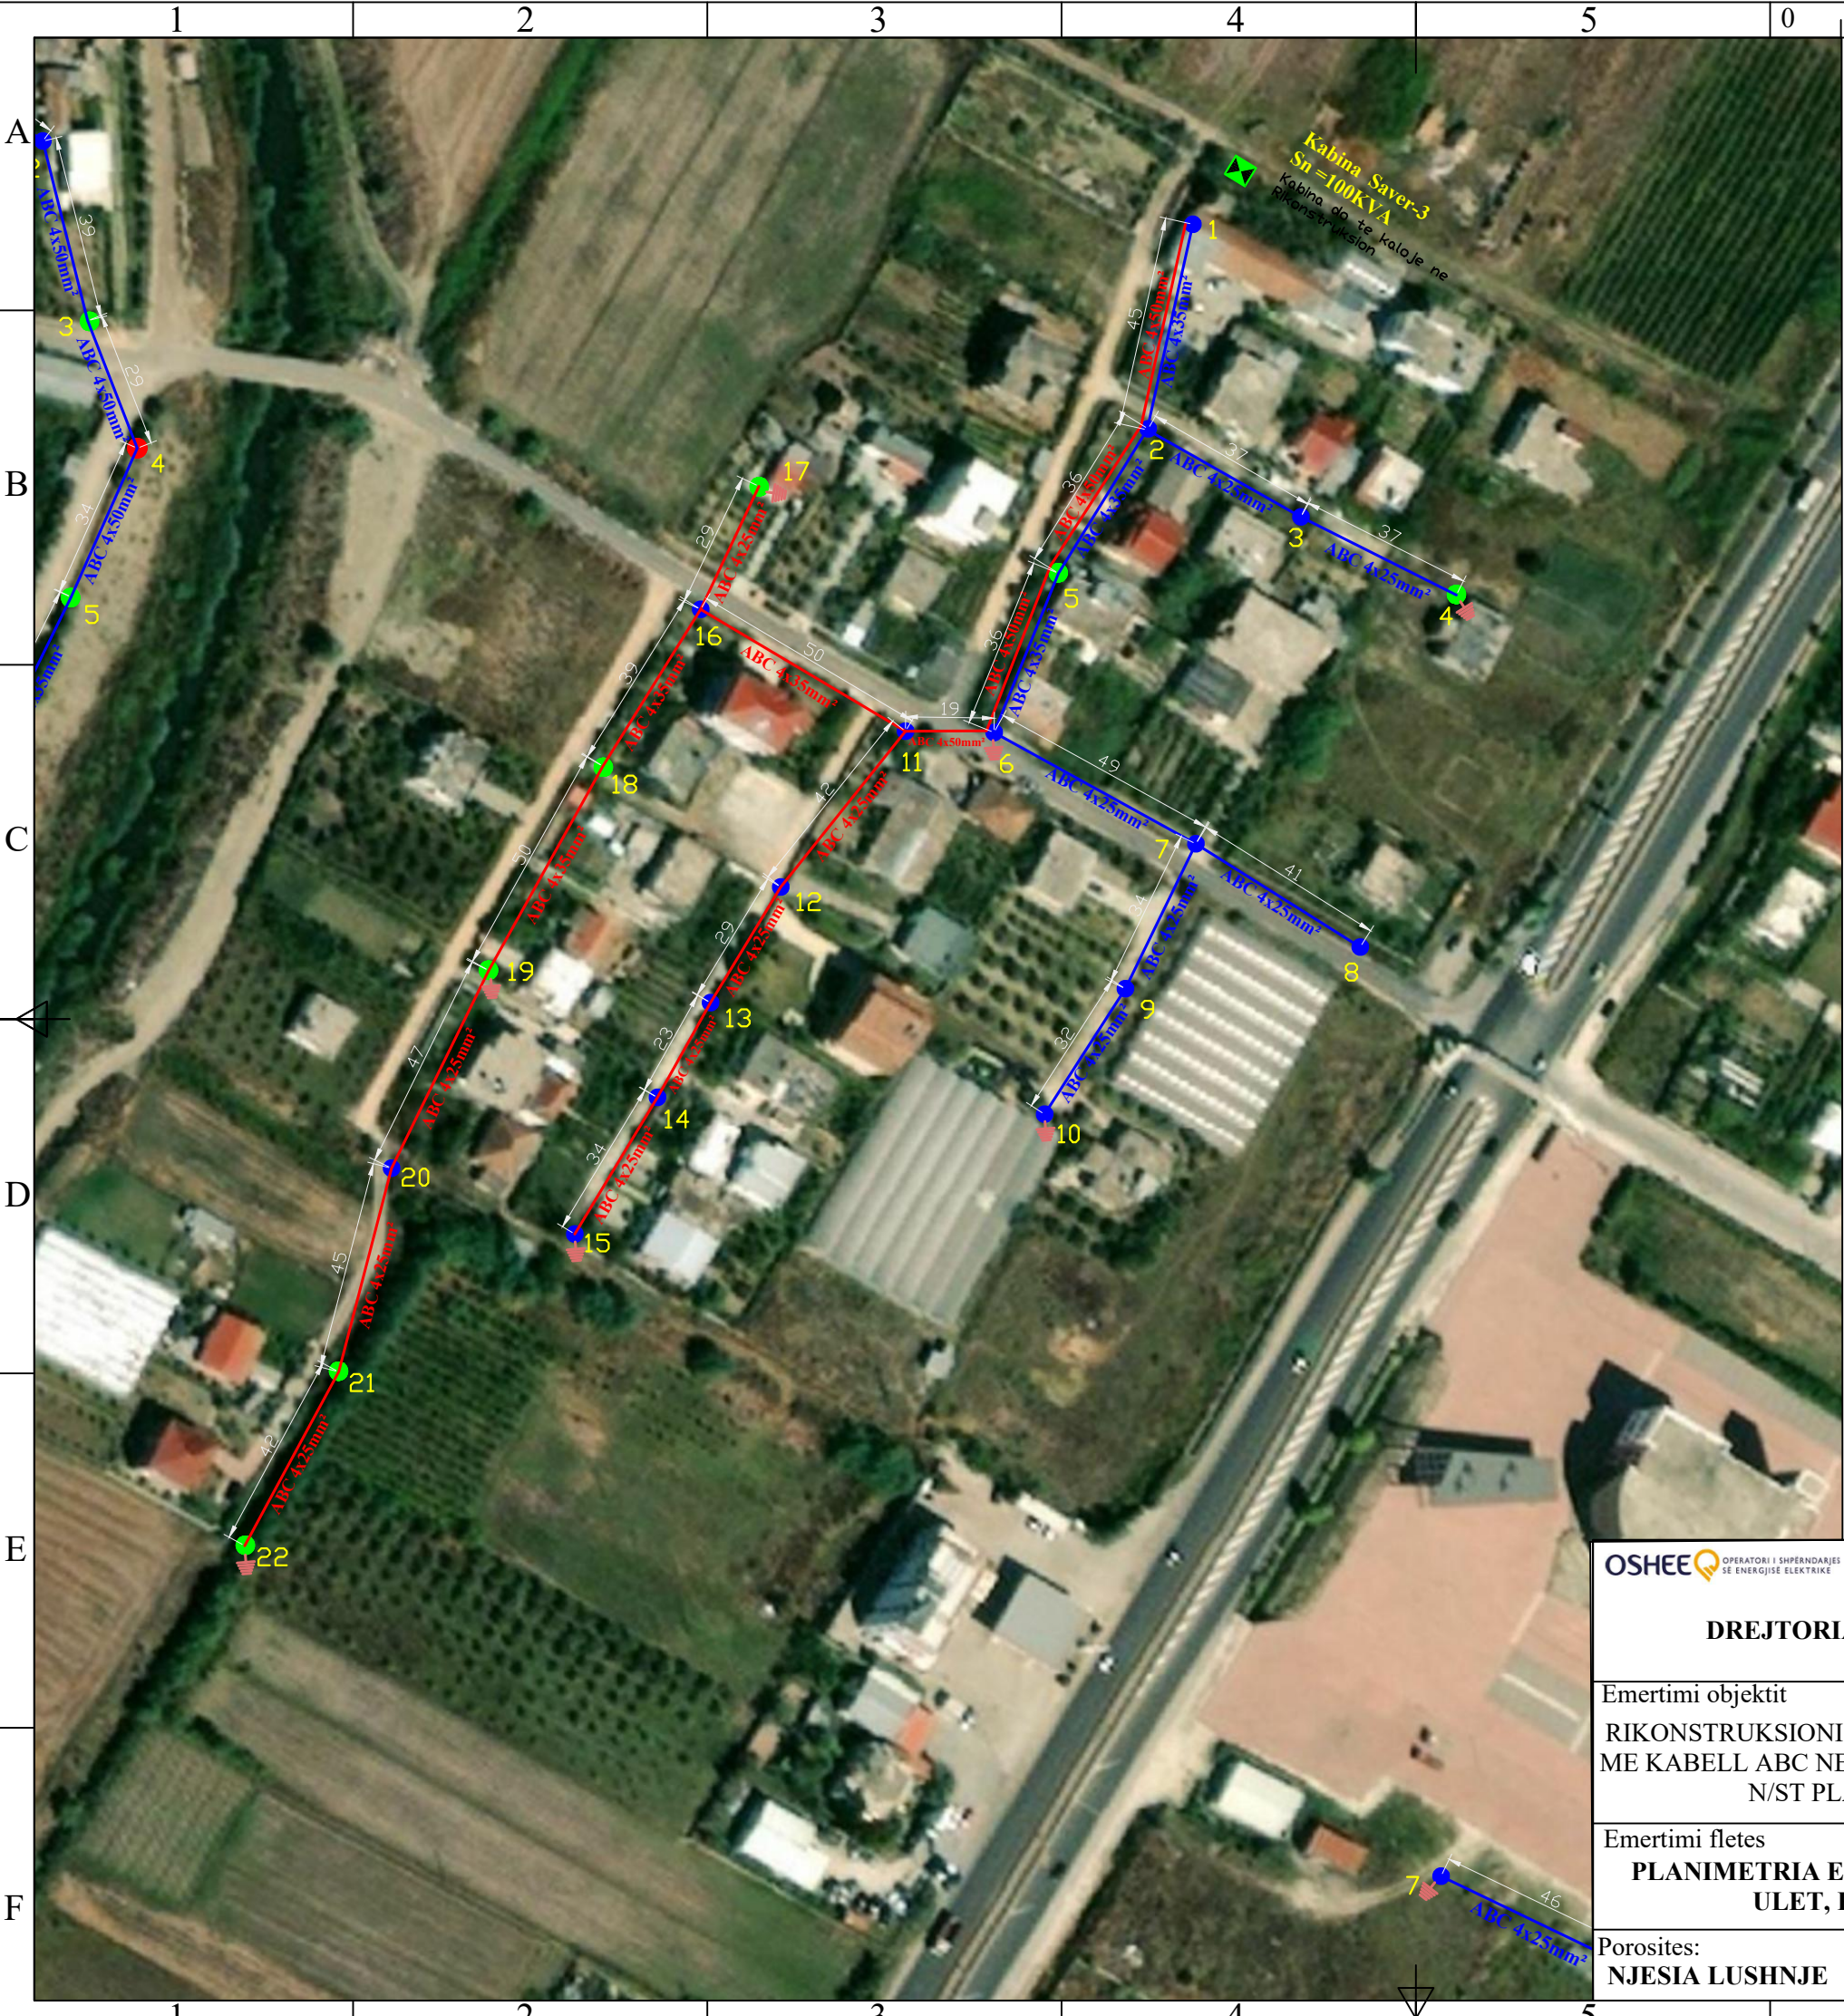

SHENIMET TEKNIKE KABINA "SAVER-03"

PER PERMIRSIMIN E FURNIZIMIT ME ENERGJI ELEKTRIKE TE ZONES BERAT ESHTHE HARTUAR PROJEKTI I RRJETIT SHPERNDARES TU ME PERCJELLESA ABC ME VETEMBAJTJE. KJO FLETE

- 1. SHTYLLAT E REJA DO TE VENDOSEN B/ARME 9/6 (ml/kN) DHE 9/15(ml/kN).
- 2. TE BEHET TOKEZIMI I PERSERITUR I NEUTRIT SIPAS PROJEKTIT. REZISTENCA E TOKEZIMIT TE JETE $\leq 10\Omega$.
- 3. KABINA DO TE KALOJE NE RIKONSTRUKSION KU PAJISJET KOMUTUESE DHE MBROJTESE TE TENSIONIT TE MESEM DHE ATIJ TE ULET DO TE VENDOSEN TE GJITHA TE REJA ME PERJASHTIM TE TRANSFORMATORIT TE FUQISE I CILI DO TE JETE AI EKZISTUES.
- 4. KABINA DO TE BEHET ME 2 DALJE TU DHE SECILA DALJE DO TE FURNIZOJNE SI ME POSHTE:

DALJA 1 FILLON TEK SHT 1 DHE DO TE FURNIZOJ NGA SHT 1,2,3 DERI NE SHT 10.
DALJA 2 FILLON TEK SHT 1 DHE DO TE FURNIZOJ NGA SHT 11,12,13 DERI NE SHT 22.


- 5. POZICIONET E VENDOSJES SE SHTYLLAVE TE REJA MUND TE LEVIZIN SIPAS DREJTIMIT TE LINJES NE ± 4 M.
- 6. TE ZBATOHEN ME RIGOROZITET KUSHTET TEKNIKE TE MONTIMIT TE KABLLIT ABC NE SHTYLLE DHE ATO TE SIGURIMIT TEKNIK.
- 7. TE MERREN LEJET NE INSTITUCIONET PERKATESE

LEGJENDE

- Kabina egz. shtyllore
- Kabina egz.murature
- Sht ekzistuese TU
- Sht e re B/A 9/6(ml/kN)
- Sht ekzistuese TM
- Dalja 1
- Dalja 2
- Dalja 3
- Dalja 4
- Tokezim i neutrit ne shtylle

OPERATORI I SHPERNDARJES SE ENERGJISE ELEKTRIKE	DREJTORI		
	SHEF DEG.TEKNIKE		
Emertimi objektit	PROJEKTOI		
RIKONSTRUKSIONI I KABINAVE DHE RRJETIT TU ME KABELL ABC NE KABINAT E FIDERIT NR8/6KV N/ST PLASMAS 110/35/6KV	PROJEKTOI		
	PUNOI		
Emertimi fletes			
PLANIMETRIA E RRJETIT TË TENSIONIT TË ULET, KABINA SAVER -03	FAZA: PROJEKT ZBATIM		
	SHKALLA 1:1500	DT:Prill 2025	DIN A3
Porosites:	NR.PROJEKTIT		
NJESIA LUSHNJE	FLETA VIZATIMIT		

PRERJA TERTHORE E KANALIT PER SHTRIRJE TE DY LINJAVE KABLLORE TU

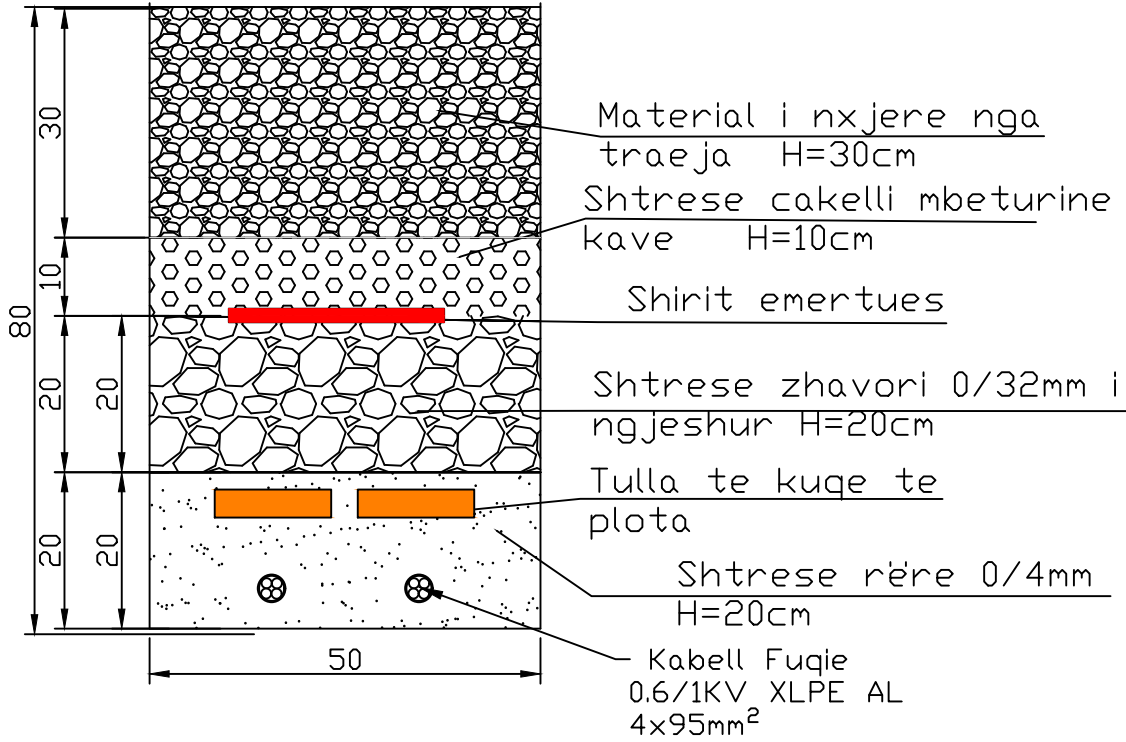

SHENIMET TEKNIKE KABINA "GJAZE -01"

PER PERMIRSIMIN E FURNIZIMIT ME ENERGJI ELEKTRIKE TE ZONES BERAT ESHTHE HARTUAR PROJEKTI I RRJETIT SHPERNDARES TU ME PERCJELLESA ABC ME VETEMBAJTJE. KJO FLETE

LINJA TU PER FURNIZIMIN E DY PALLATEVE DO TE JETE LINJE KABLLORE NENTOKESORE ME KABELL FUQIE 0.6/1KV XLPE AL 4X95mm² NGA SHTYLLA NR.14 DHE DO TE VAZHDOJ TEK KASETAT EKZISTUESE TE DY PALLATEVE. PER FURNIZIMIN E DY PALLATEVE DO TE NDERTOHEJ NJE DALJE E DEDIKUAR E CILA DO TE KALOJE NE TE NJEJTAT SHTYLLA KU DO TE KALOJE DHE DALJA NR.1 E PO KESAJ KABINE . NE KETE VIZATIM ESHTHE PARAQITUR PRERJA TERTHORE E KANALIT KU DO TE KALOJE LINJA KABLLORE NENTOKEZORE NGA SHTYLLA 14 NE DREJTIM TE KASETAVE TE DY PALLATEVE.


TE ZBATOHEN ME RIGOROZITET KUSHTET TEKNIKE TE SHTRIRJES SE KABLLIT NE KANAL DHE ATO TE SIGURIMIT TEKNIK. TE MERREN LEJET NE INSTITUCIONET PERKATESE

LEGJENDE

- Kabina egz. shtyllore
- Kabina egz.murature
- Sht ekzistuese TU
- Sht e re B/A 9/6(ml/kN)
- Sht e re B/A 9/15(ml/kN)
- Sht ekzistuese TM
- Dalja 1
- Dalja 2
- Dalja 3
- Dalja 4
- Tokezim i neutrit ne shtylle

OSHEE OPERATORI I SHPERNDARJES SE ENERGJISE ELEKTRIKE	DREJTORI		
	DREJTORIA RAJONALE BERAT		
	SHEF DEG.TEKNIKE		
Emertimi objektit RIKONSTRUKSIONI I KABINAVE DHE RRJETIT TU ME KABELL ABC NE KABINAT E FIDERIT NR8/6KV N/ST PLASMAS 110/35/6KV	PROJEKTOI		
	PROJEKTOI		
	PUNOI		
Emertimi fletes DETAJI TEKNIK I PRERJES TERTHORE TE KANALIT PER KALIMIN E DY KABLLOVE TU	FAZA: PROJEKT ZBATIM		
	SHKALLA 1:10	DT:Prill 2025	DIN A3
	NR.PROJEKTIT		
Porosites: NJESIA LUSHNJE	FLETA VIZATIMIT		

PRERJE KANALI TIP PER SHTRIRJE NE KRYQEZIME ME RRUGE ME
CAKELL PER 1 LINJE TU 0.4 kV, ME KABELL AL XLPE 4 x 95 mm²

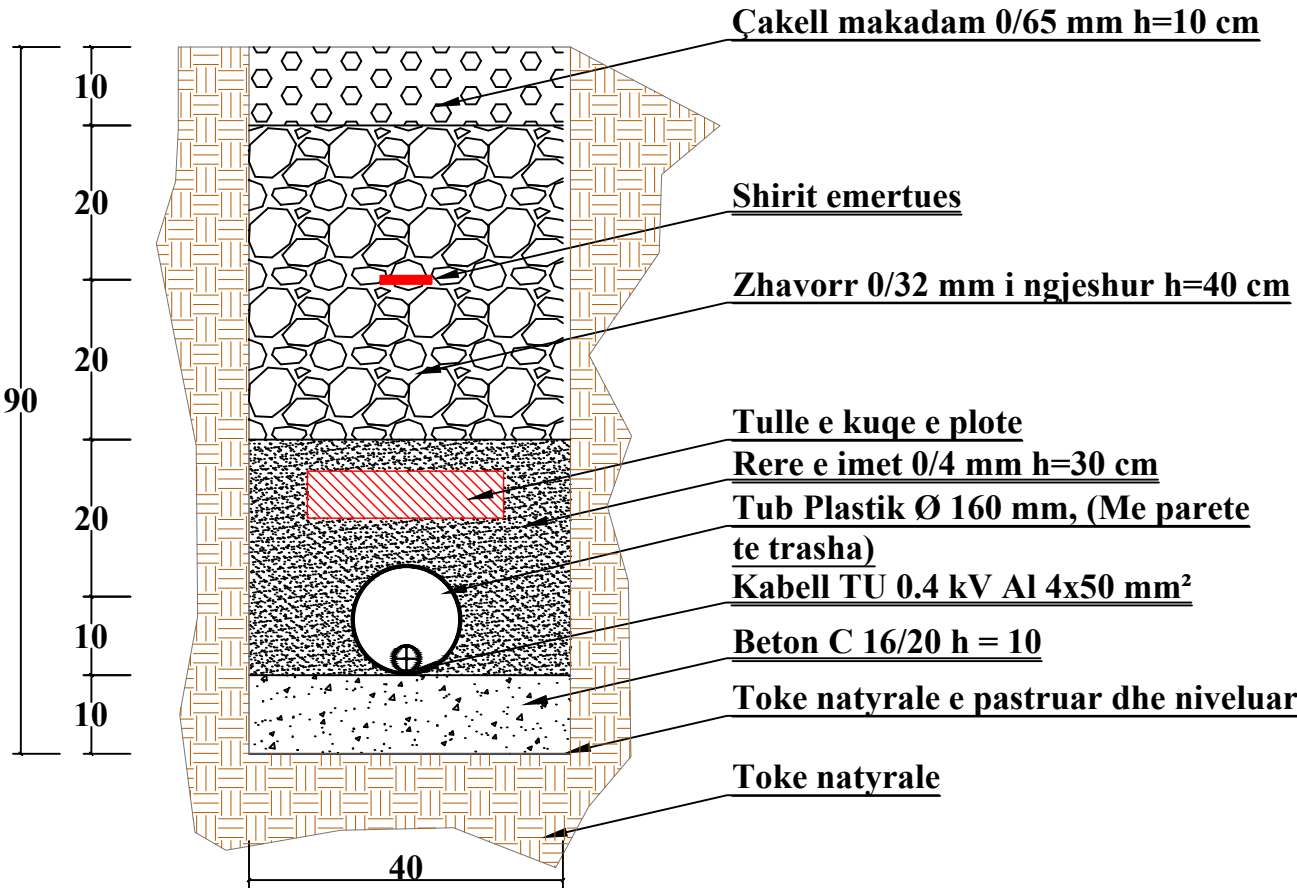

SHENIMET TEKNIKE KABINA "ÇERME E SIPERME -05"

PER PERMIRSIMIN E FURNIZIMIT ME ENERGJI ELEKTRIKE TE ZONES BERAT ESHTË HARTUAR PROJEKTI I RRJETIT SHPERNDARES TU ME PERCJELLESA ABC ME VETEMBAJTJE. KJO FLETE

NE KABINEN ÇERME E SIPERME -05 LINJA E TENSIONIT TE ULET E DALJES NR.1 NE SEGMENTIN NGA SHTYLLA NR.8 DERI NE SHTYLLEN NR.9 DUKE QENE SE KEMI TRANSVERSIM ME SHINAT E HEKURUDHES LINJA TU DO TE JETE KABLLORE NENTOKESORE .LINJA TU KABLLORE NENTOKSORE DO TE REALIZOHET ME KABELL AL XLPE ME SEKSION 4X50mm².

NE KETE VIZATIM ESHTË PARAQITUR PRERJA TERTHORE E KANALIT KU KU DO TE KALOJE NJE LINJE KABLLORE NENTOKESORE 4X50mm² NE RRUGE ME CAKELL.

TE ZBATOHEN ME RIGOROZITET KUSHTET TEKNIKE TE SHTRIRJES SE KABLLIT NE KANAL DHE ATO TE SIGURIMIT TEKNIK.
TE MERREN LEJET NE INSTITUCIONET PERKATESE.
DEMONTIMET E RRJETIT EKZISTUES TM DHE TU PRONE E OSSHE (PASI TE FUTET NE EFICENCE RRJETI I RI) TE REALIZOHEN NGA PUNONJESIT E RAJONIT TE SHPERNDARJES BERAT.

OSHEE OPERATORI I SHPERNDARJES SE ENERGJISE ELEKTRIKE	DREJTORI		
	DREJTORIA RAJONALE BERAT		
	SHEF DEG.TEKNIKE		
Emertimi objektit ZHVILLIMI RRJETIT TU ME KABELL ABC NE KABINAT E FIDERIT NR.4B DHE FIDERIT 6B N/ST BICUKAS 35/10KV	PROJEKTOI		
	PROJEKTOI		
	PROJEKTOI		
Emertimi fletes DETAJI TEKNIK I PRERJES TERTHORE TE KANALIT PER KALIMIN E NJE KABLLI TU NE RRUGE ME CAKELL	FAZA: PROJEKT ZBATIM		
	SHKALLA 1:10	DT:18.06.2025	DIN A3
	NR.PROJEKTIT		
Porosites: DREJTORIA RAJONALE BERAT	FLETA VIZATIMIT		

