

Projekti i stabilizimit te rreshqitjes
Landslide stabilization project
"Polican-Berat"
"Varianti Final"

Projektimi:


Konstruksioni:

Ing. Ervin Paçi



PLANI I AKSIT TE TUBIT TE RI
PLAN OF NEW PIPE LINE AXIS

PLANI I RRUGES SE KANTIERIT
PLAN OF THE ROAD PLAN

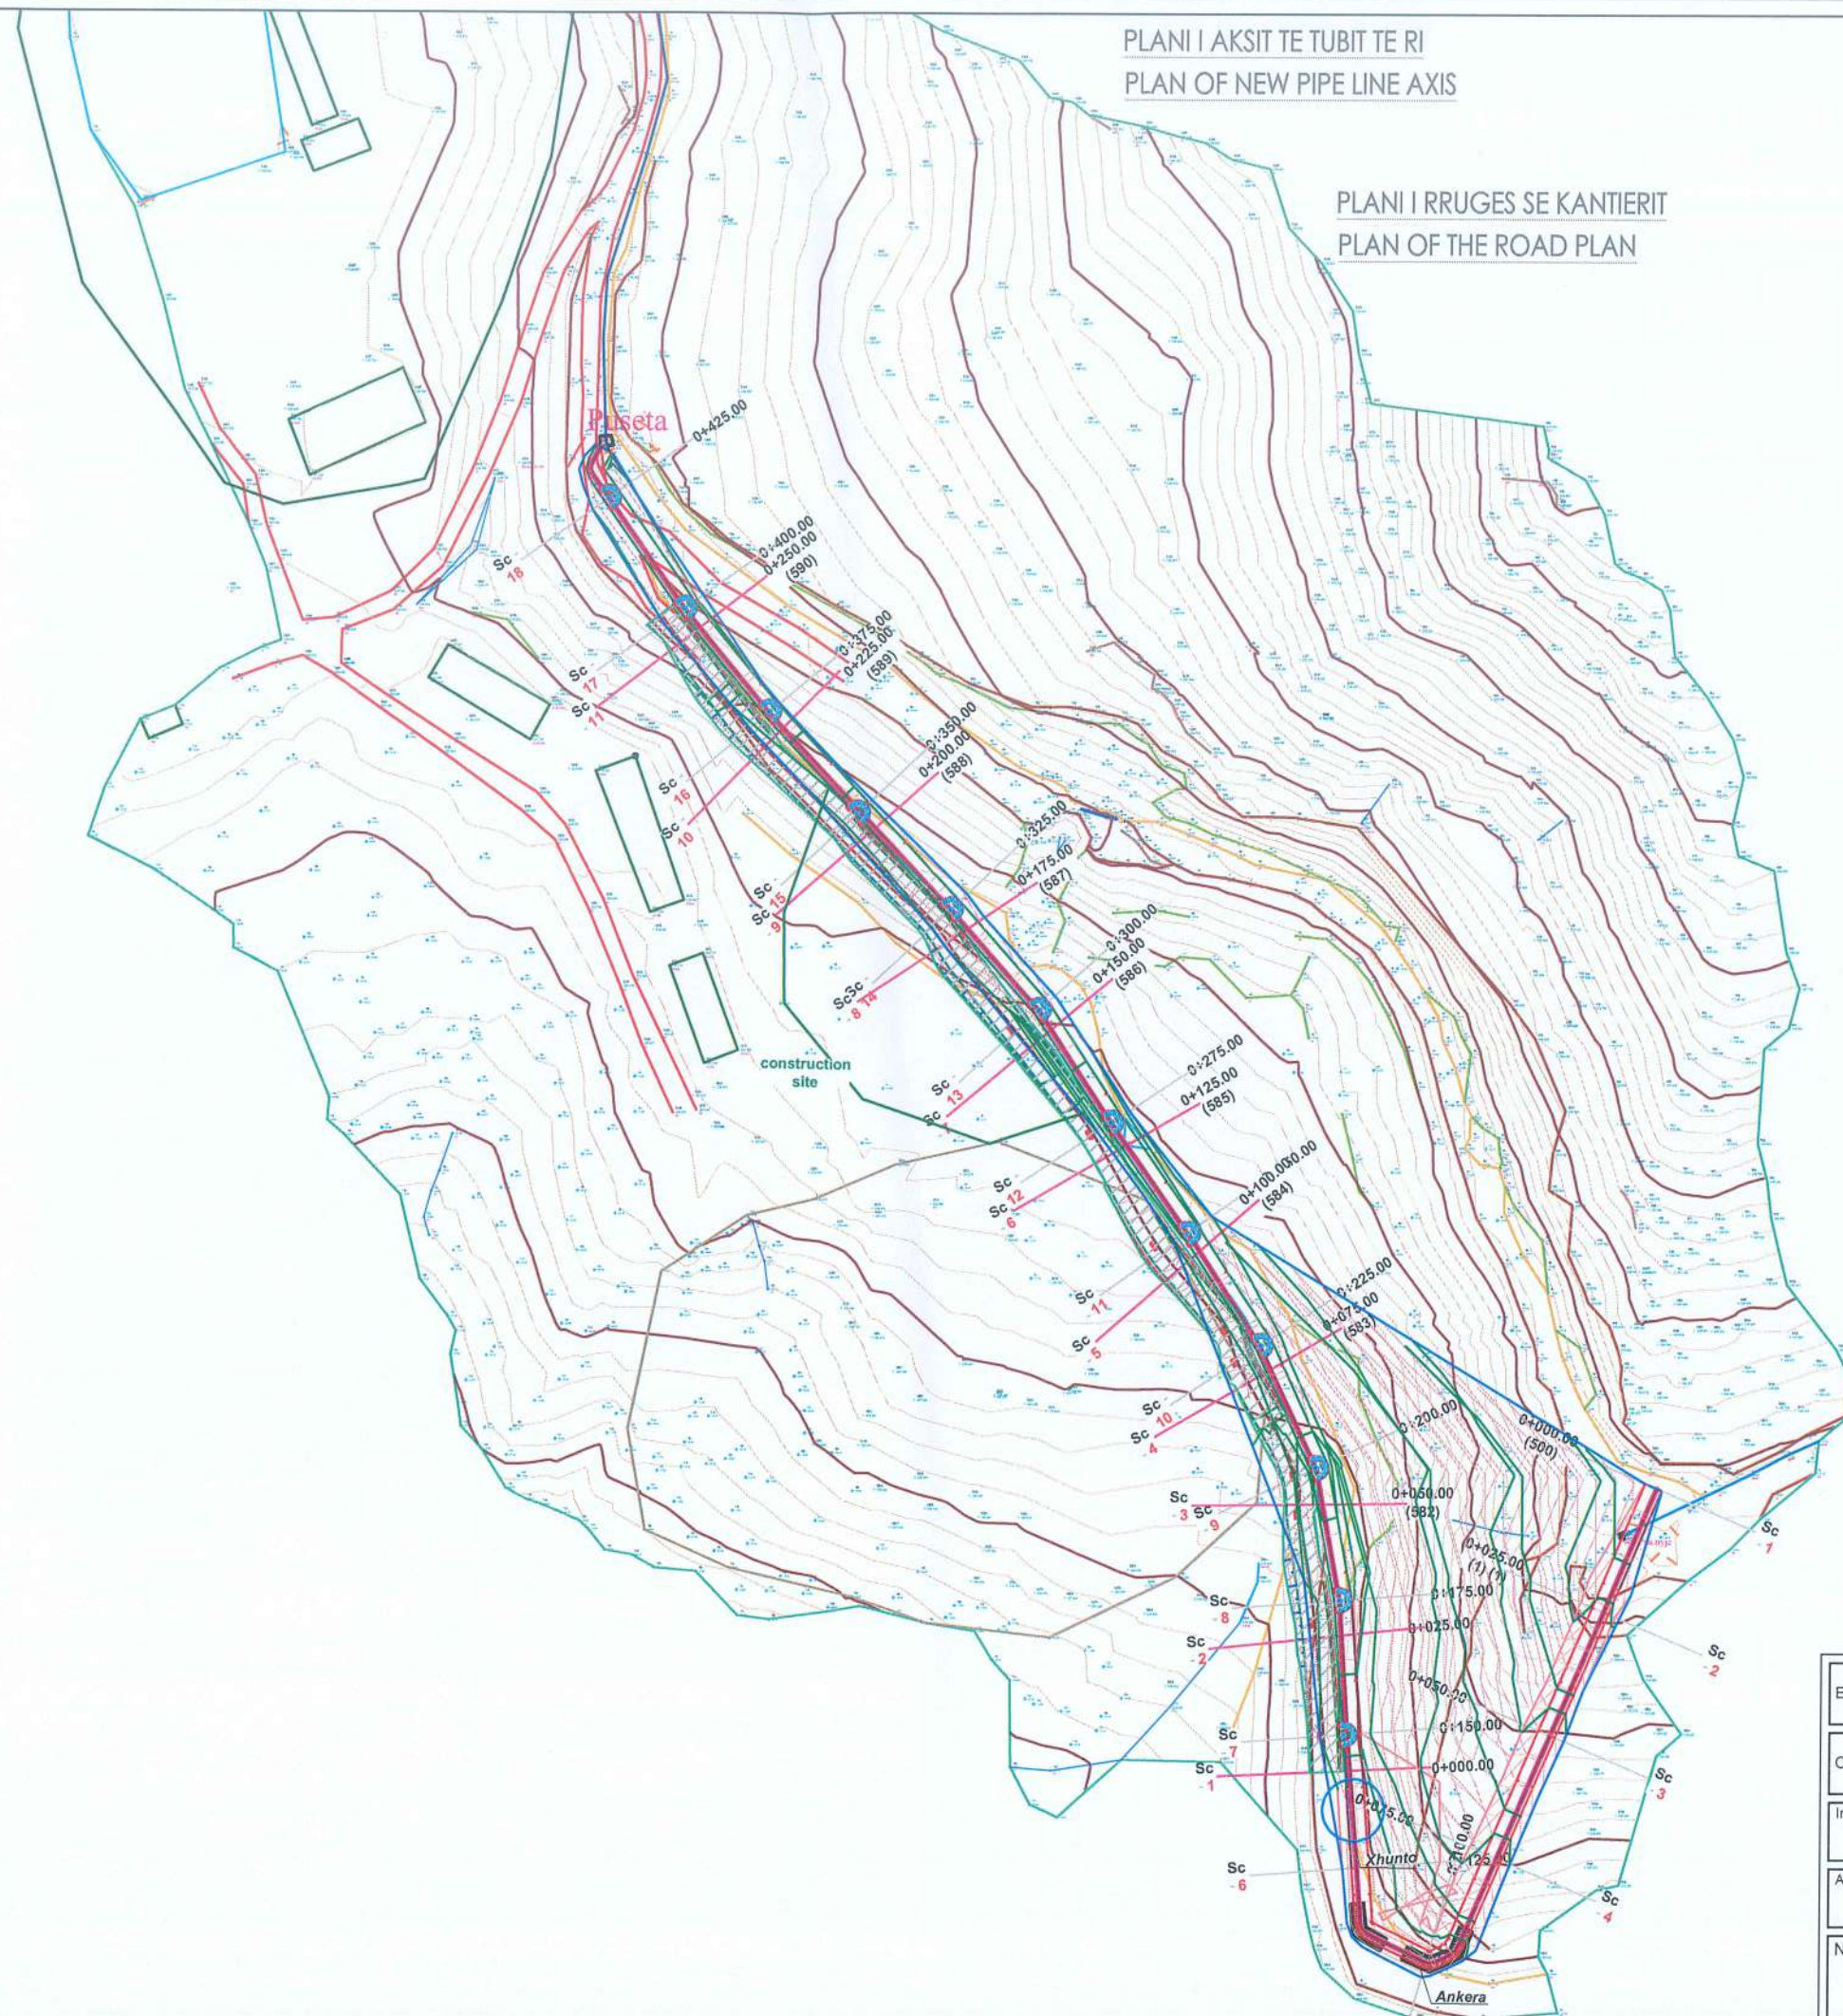

Legjenda

- Rruges kantierit
- Tub ekzistues Ø 700
- Tub i ri Ø 700
- TRUPI I RRUGES SE KANTIERIT
- TRUPI I AKSIT TE TUBIT

Legend

- Road site
- Existing pipe Ø 700
- New pipe Ø 700
- Site road
- Site AXIS

Emertimi i fletes : PLANI I TUBIT DHE I RRUGES SE KANTIERIT

Objekti: "RRESHQITJA NE POLICAN - BERAT"

Investitori :

Sheshi i ndertimit :

Arkitektura:
ARK.

Konstruksioni: Ing. Ervin Paci

Perpunimi: Ing. Arbana Zelo

Nr. fletes :

K-02


Shkalla:

Kodi



349-2020









Rr. "Jeh Daija" Pall. 7 Ap. 28
Kompleksi Kika i ri
Tirana, Albania
Tel: 00 355 68 40 55 663
E-mail: ave_consulting@yahoo.com

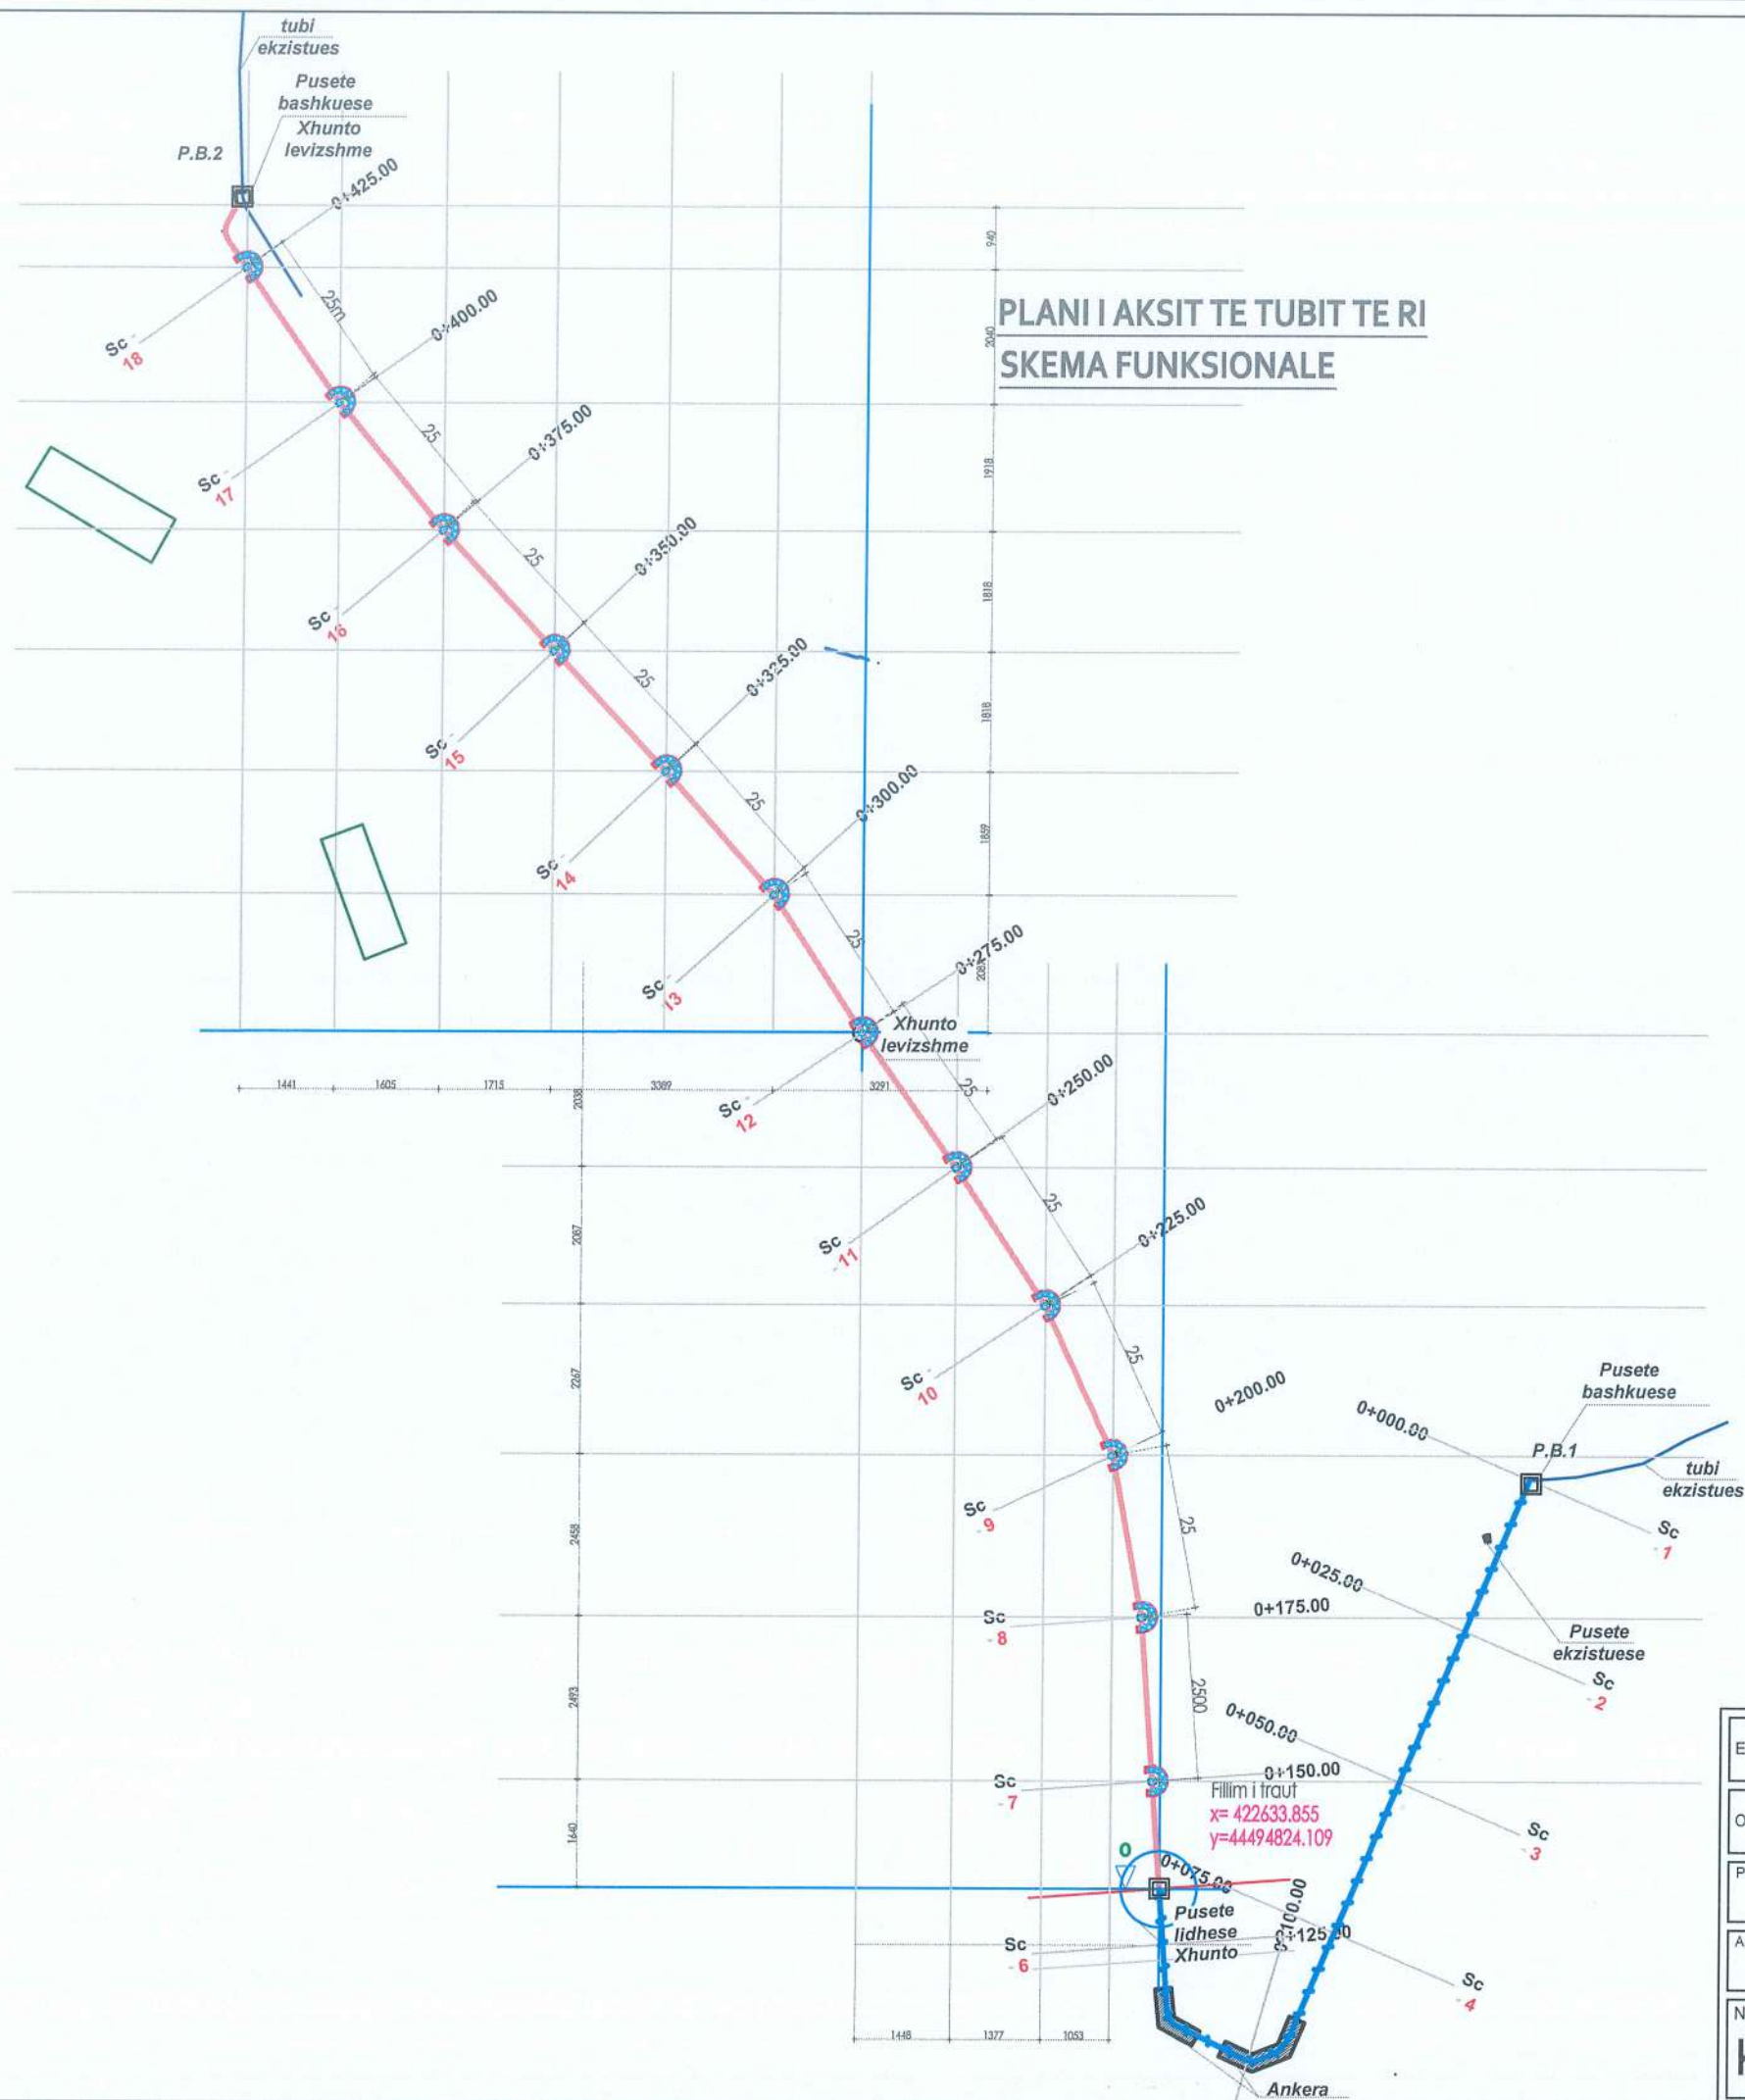


Emertimi i fletes : SKEMA FUNKSIONALE E TRAUT DHE TUBIT			
Objekti : RRESHQITJA " POLICAN-BERAT "			
Porositës :		Sheshi i Ndarmit :	
Arkitektura :		Konstruksioni :	
		Ing. Ervin Paçi	
Nr. fletes :		Shkalla :	
K-02a			
Kodi :		Ing. Ervin Paçi	
		Ing. Arbana Zelo	
		Nr. "Ish Dajla" Pall.7 Ap.28 Kompleksi Kika i ri Tirana, Albania Tel: 00 355 66 40 55 663 E-mail: ave_consulting@yahoo.com	

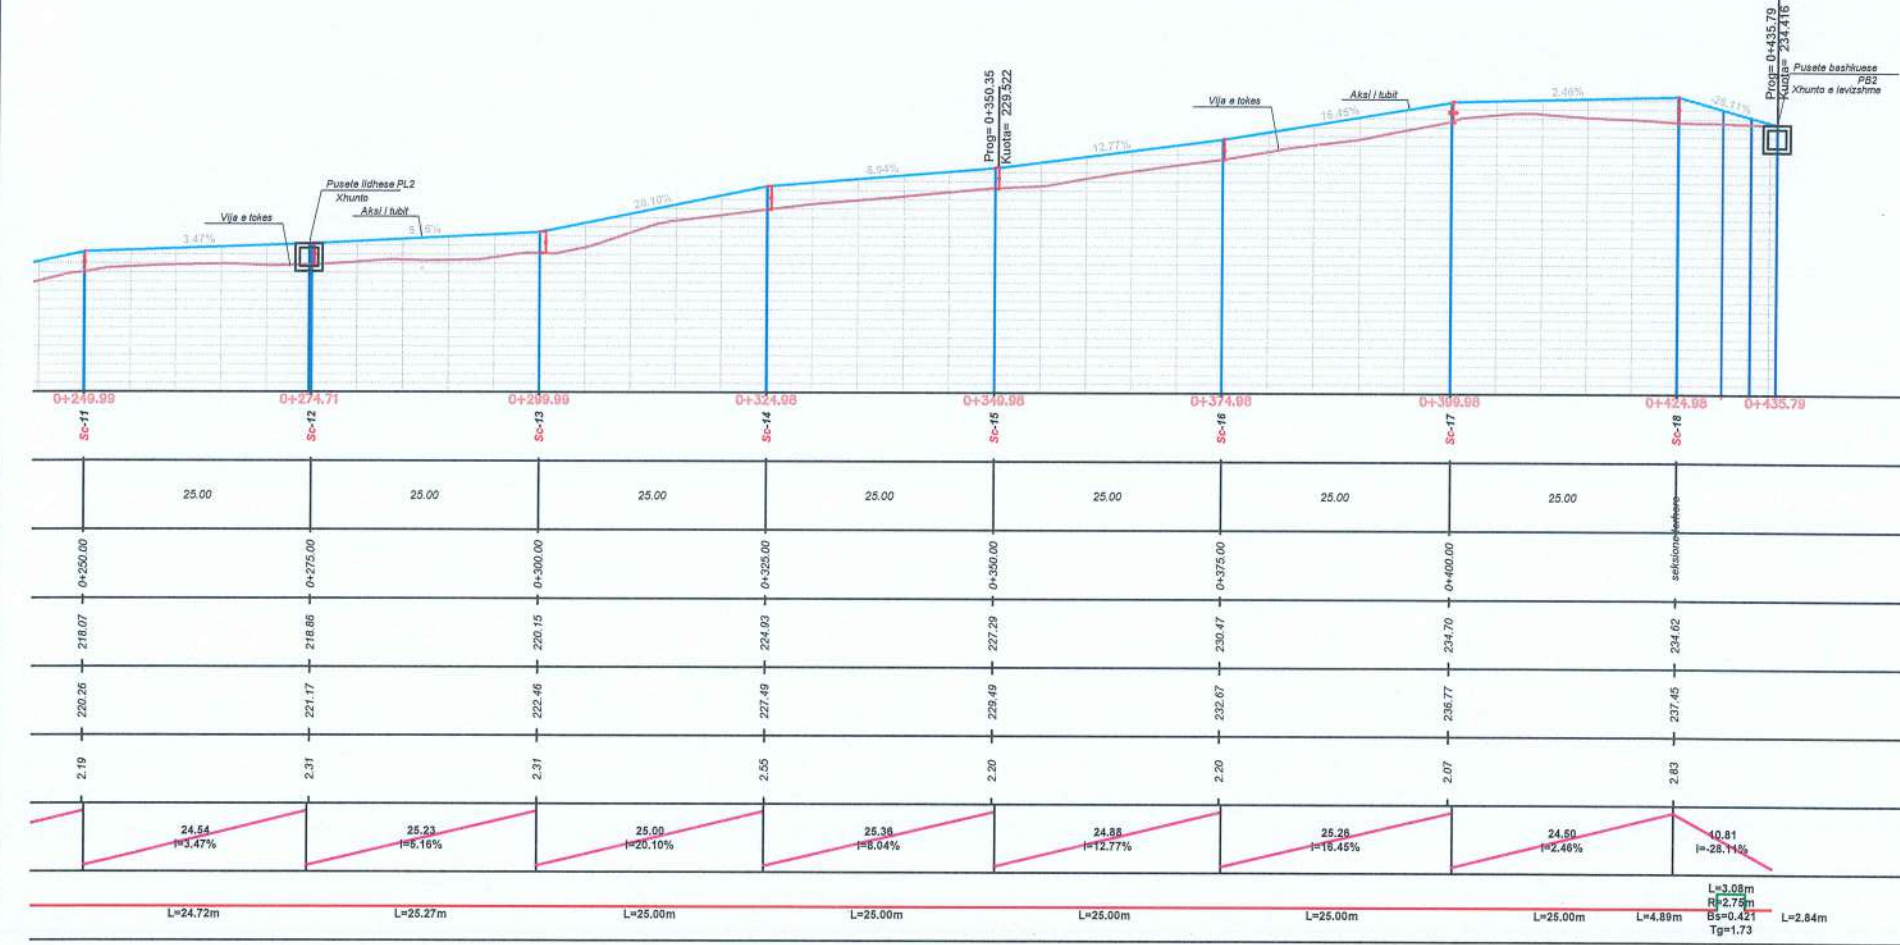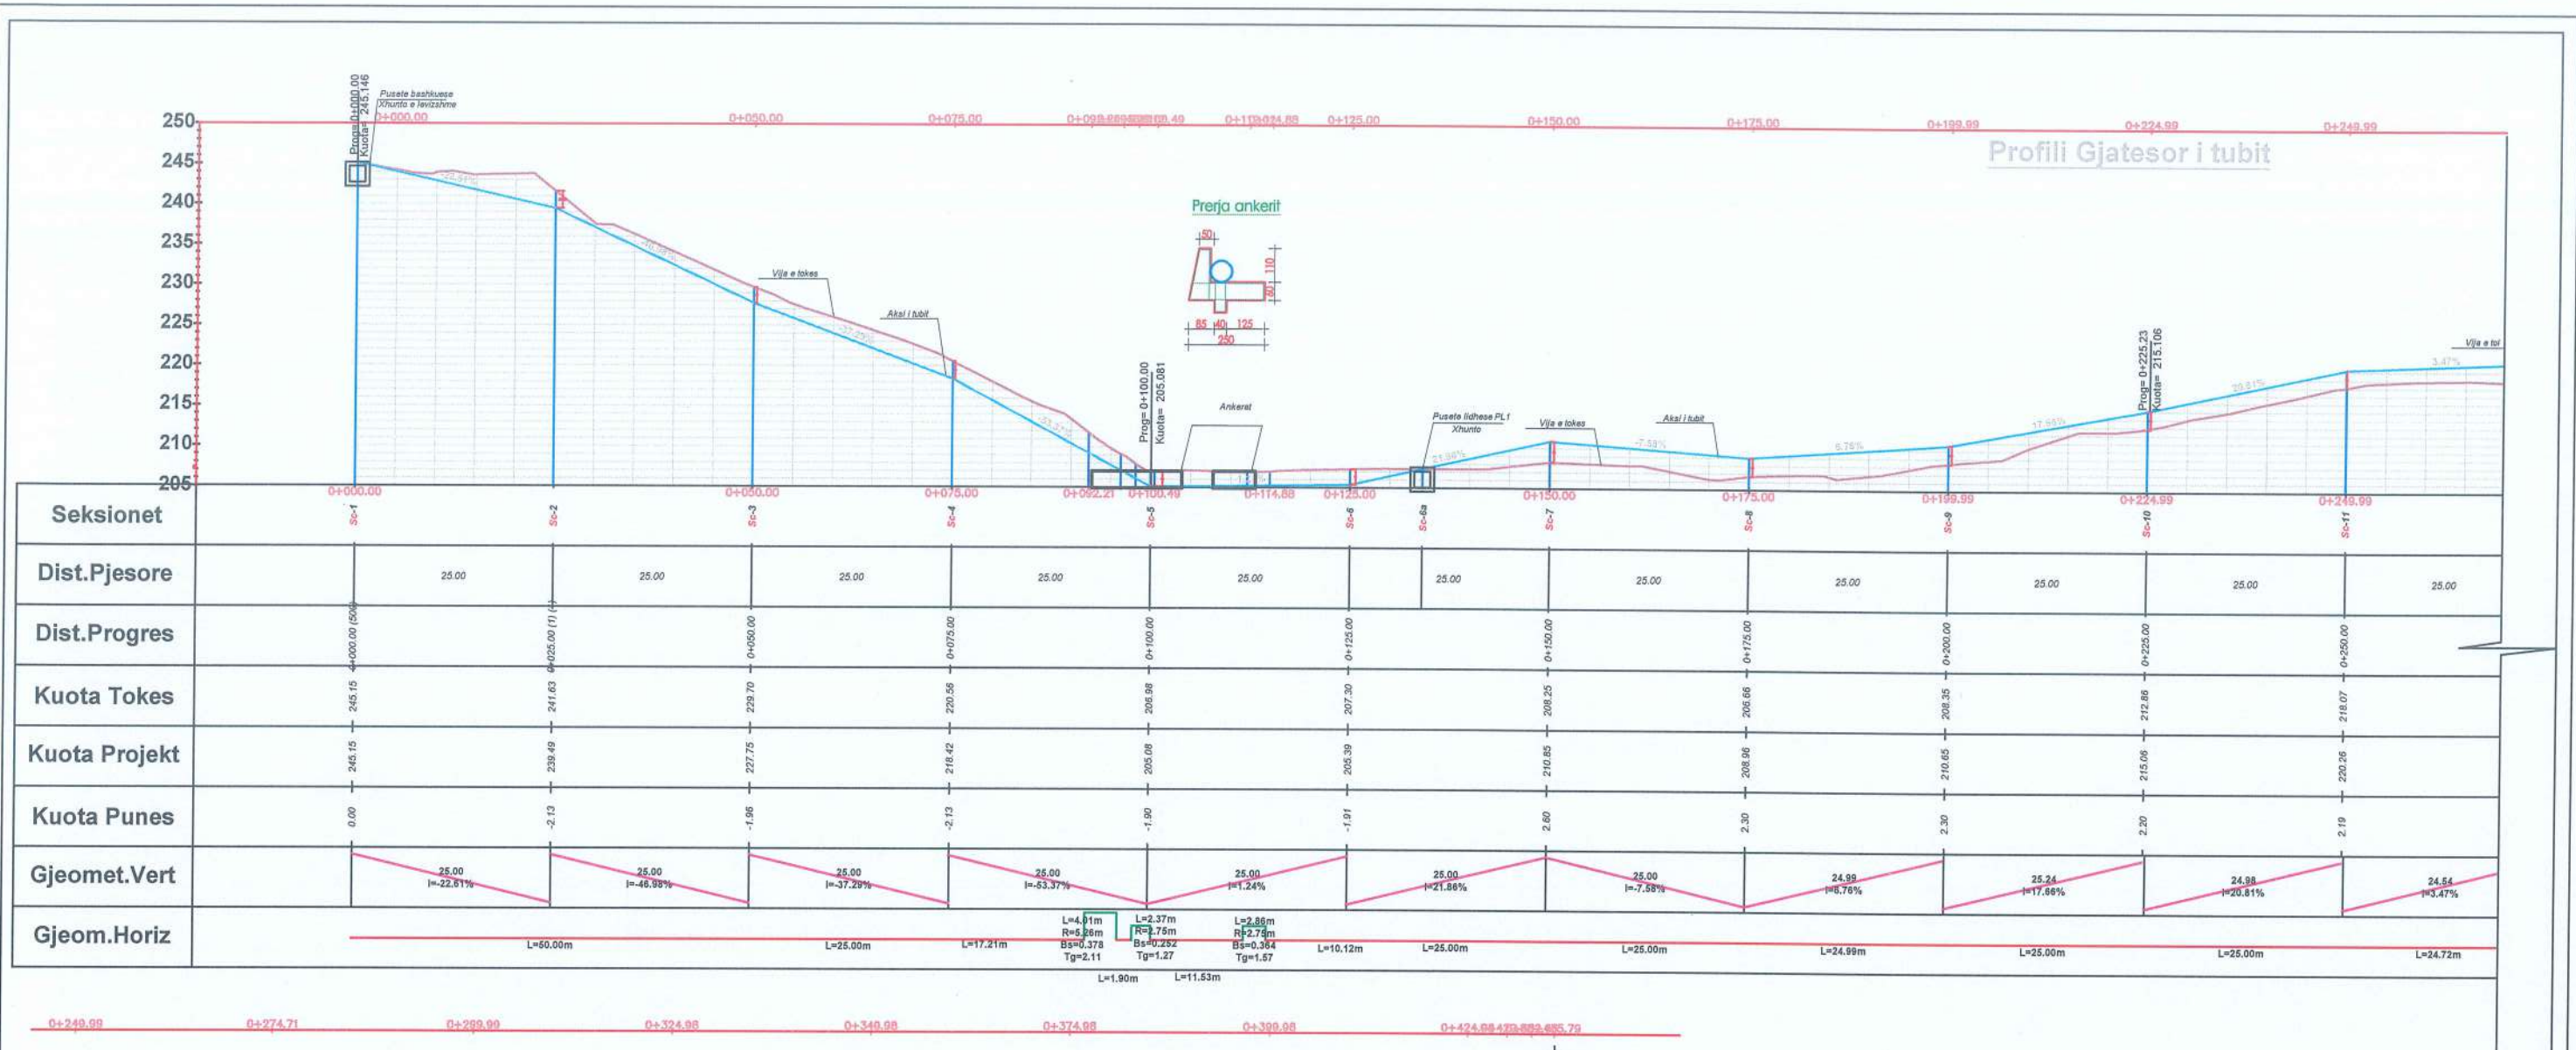

Emertimi i fletes : PROFILI GJATESOR I TUBIT		
Objekti: "RRESHQITJA NE POLICAN - BERAT"		
Investitori:	Sheshi i Ngjarjeve	
Arkitektura:	"POLICAN"	
ARK.	Konstruksioni: Ing. Ervin Paj	Perdorimi: Ing. Arbana Zelo
Nr. fletes:	Shkalla:	Kodi
K-03		349-2020
Rr. "Tish Dajja" Pall.7 Ap.28 (Kompleksi Nika i ri) Tirane, Albania Tel. 00 355 68 40 55 663 E-mail: ave_consulting@yahoo.com		

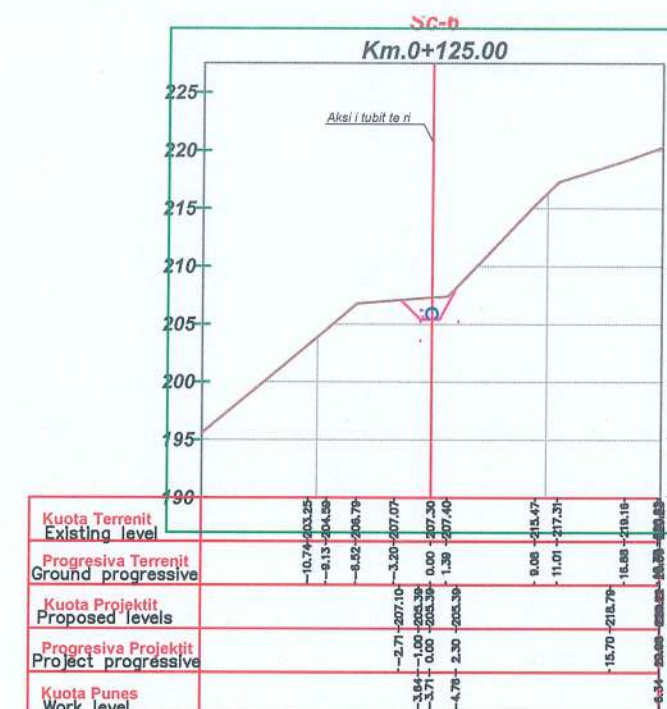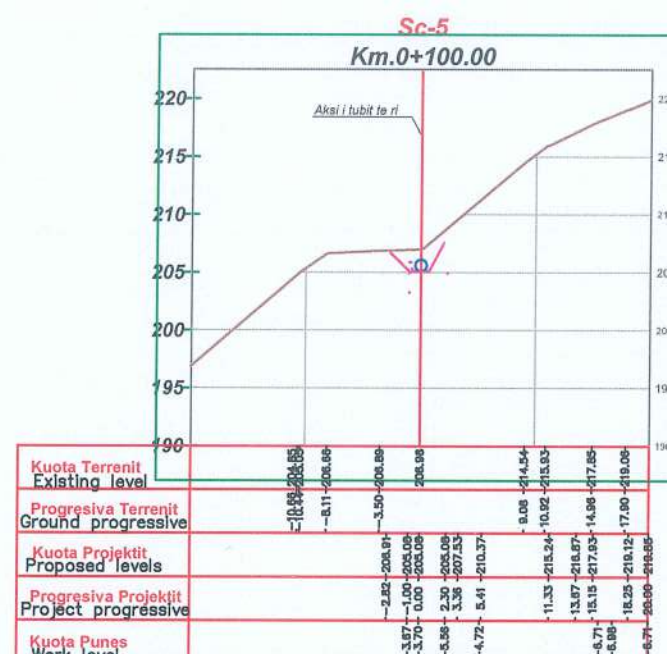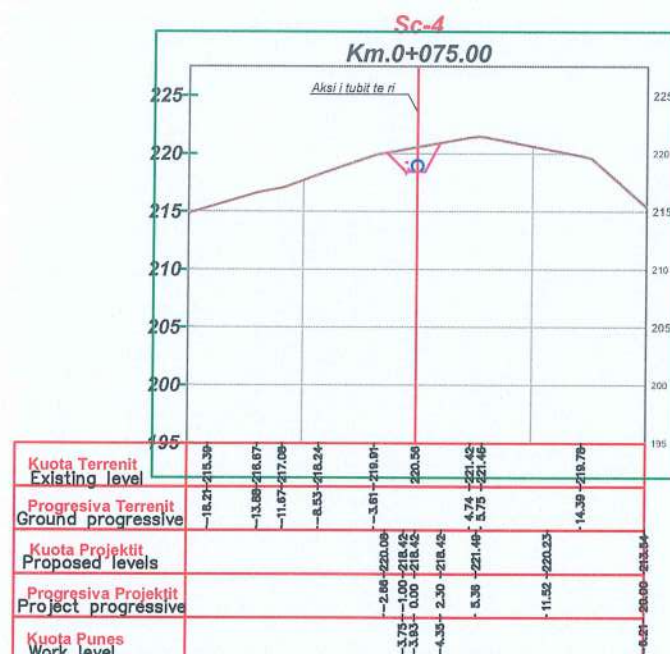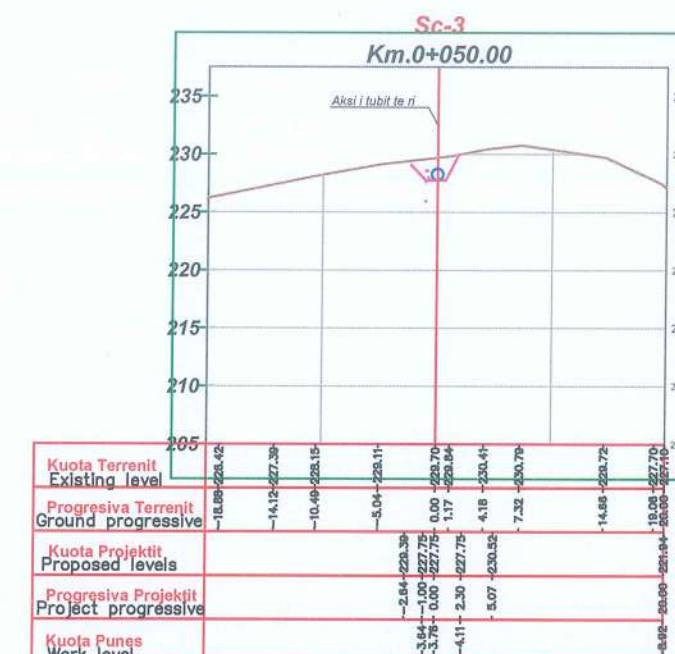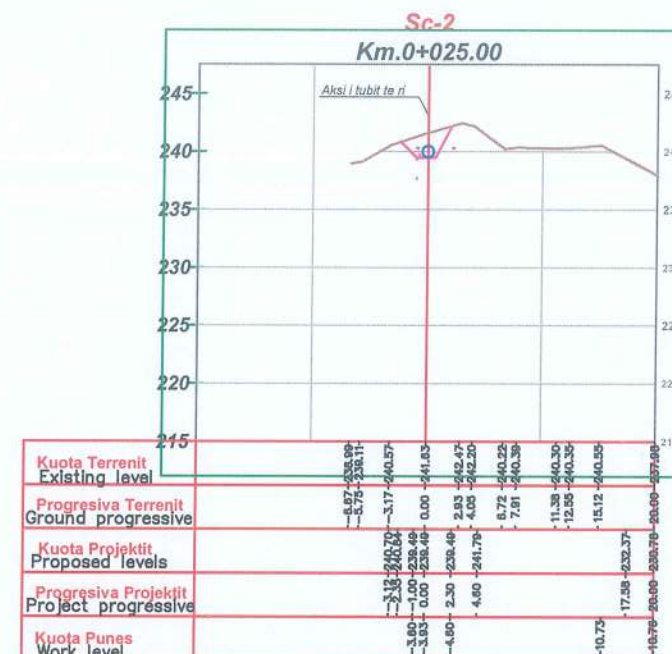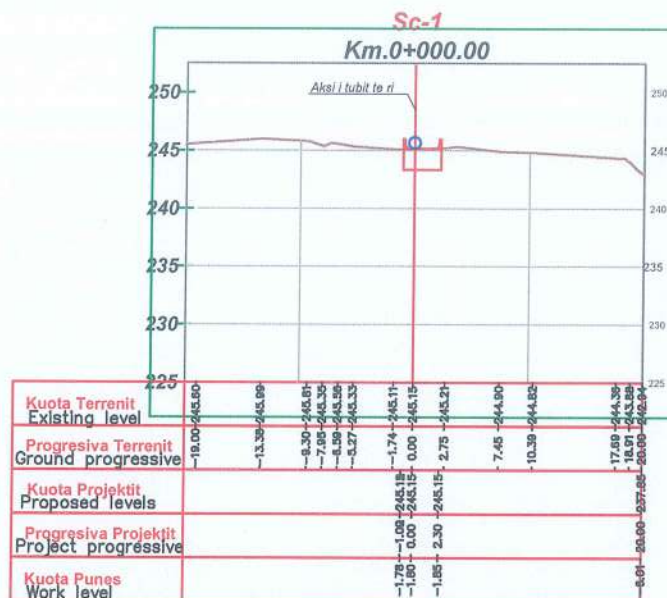


Emertimi i fletes : SEKSIONET TERTHORE TE TUBIT (SC 1 + SC 6)			
Objekti: "RRESHQITJA NE POLICAN - BERAT"			
Investitori :		Sheqet i Emertimit : "POLICAN"	
Arkitektura: ARK.		Konstruktori: Ing. Ervin Paci	
Nr. fletes : K-04		Shkalla:	
Kodi 349-2020		Perdorimi: Ing. Arbana Zelo	
Bulevardi "Tish Daija" Pall. 7 Ap. 28 Kompleksi Kika i ri Tirane, Albania Tel: 00 355 68 40 55 663 E-mail: ave_consulting@yahoo.com			

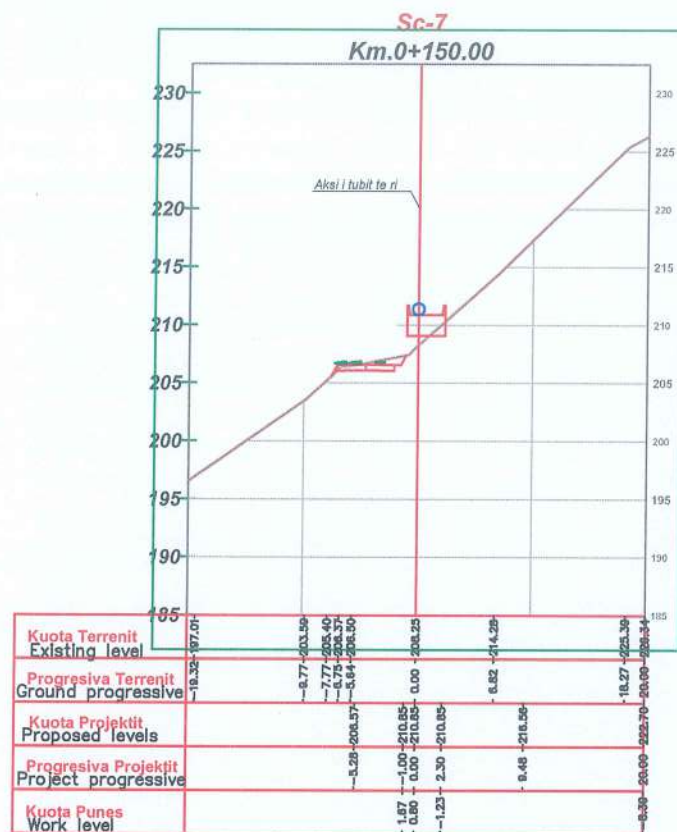




Profili Gjatesor i rruges

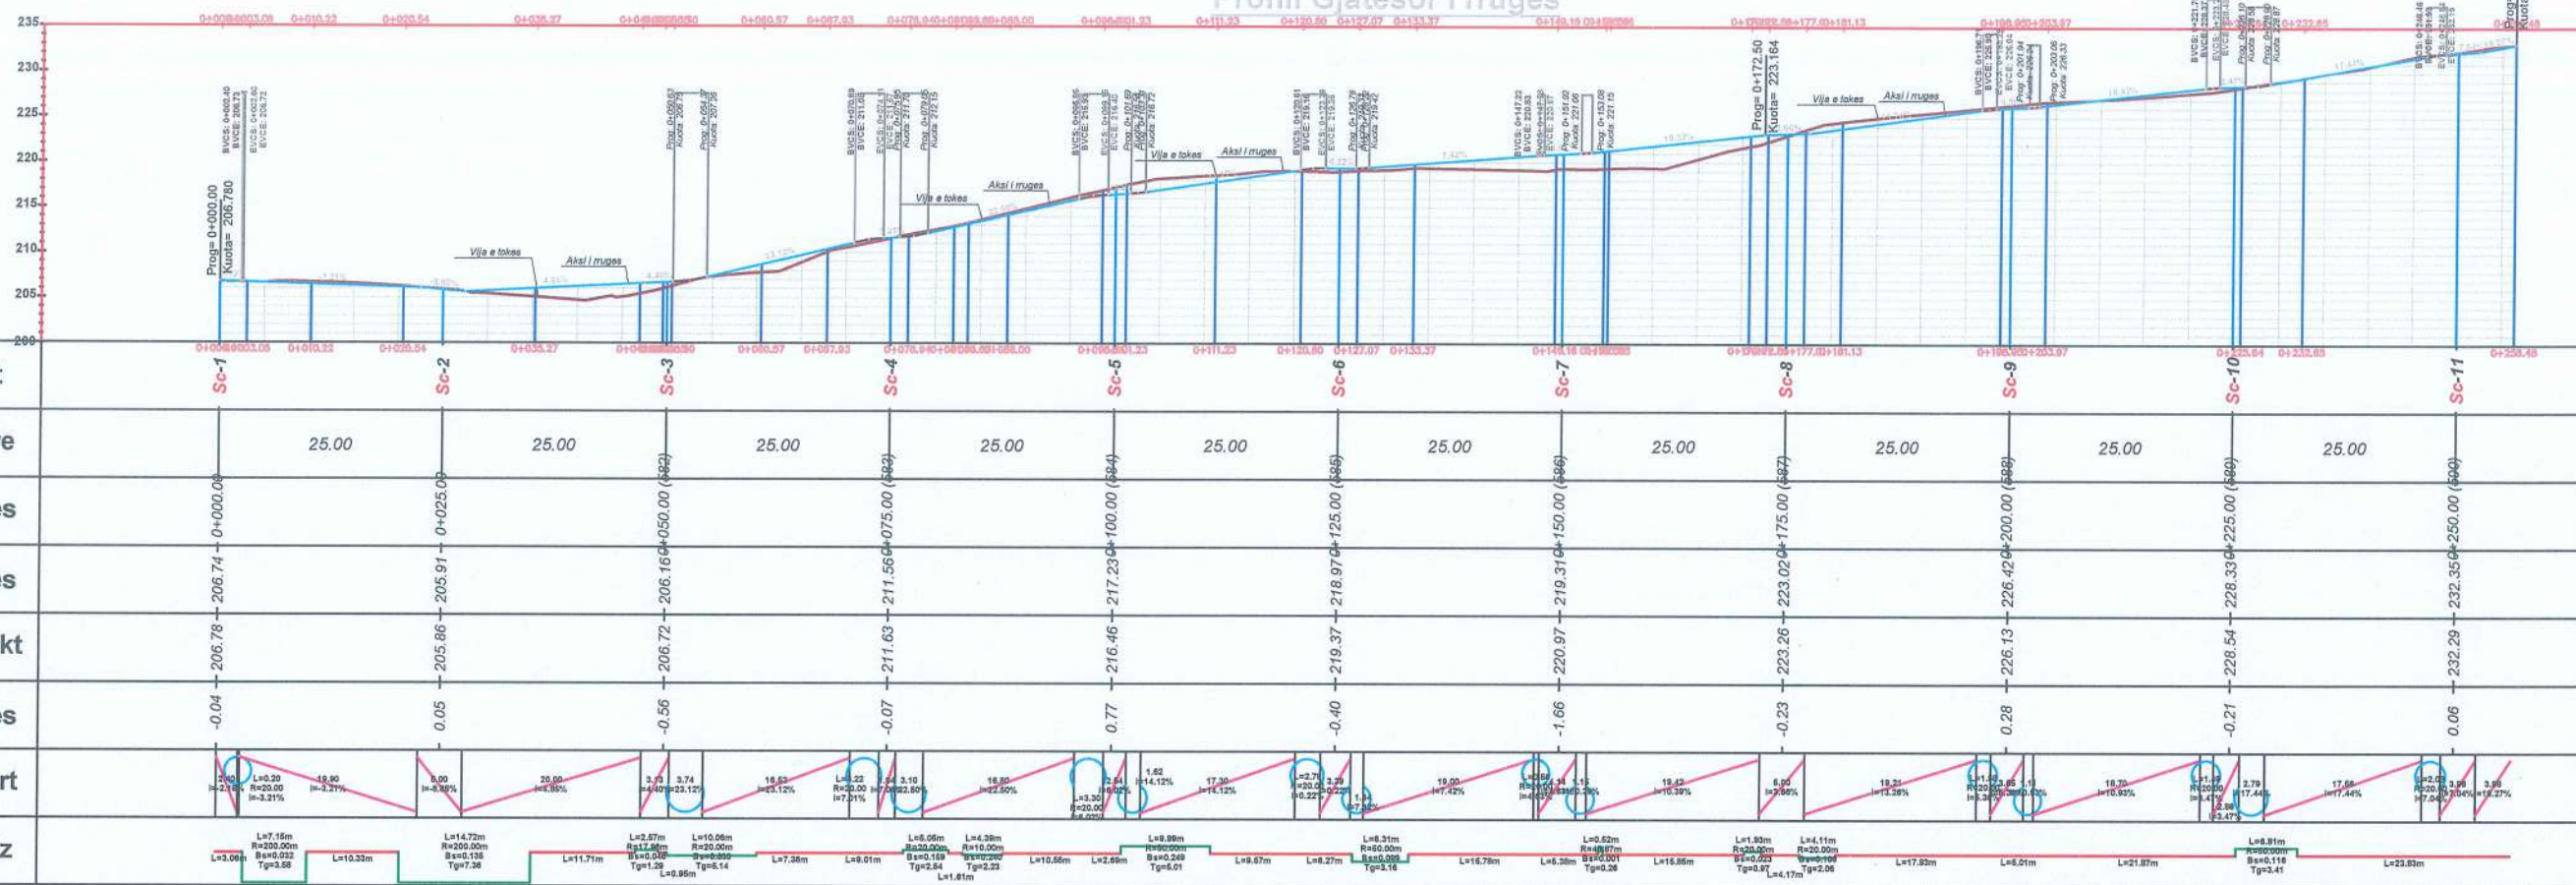

seksioni tip i rruges Shkalla 1:150

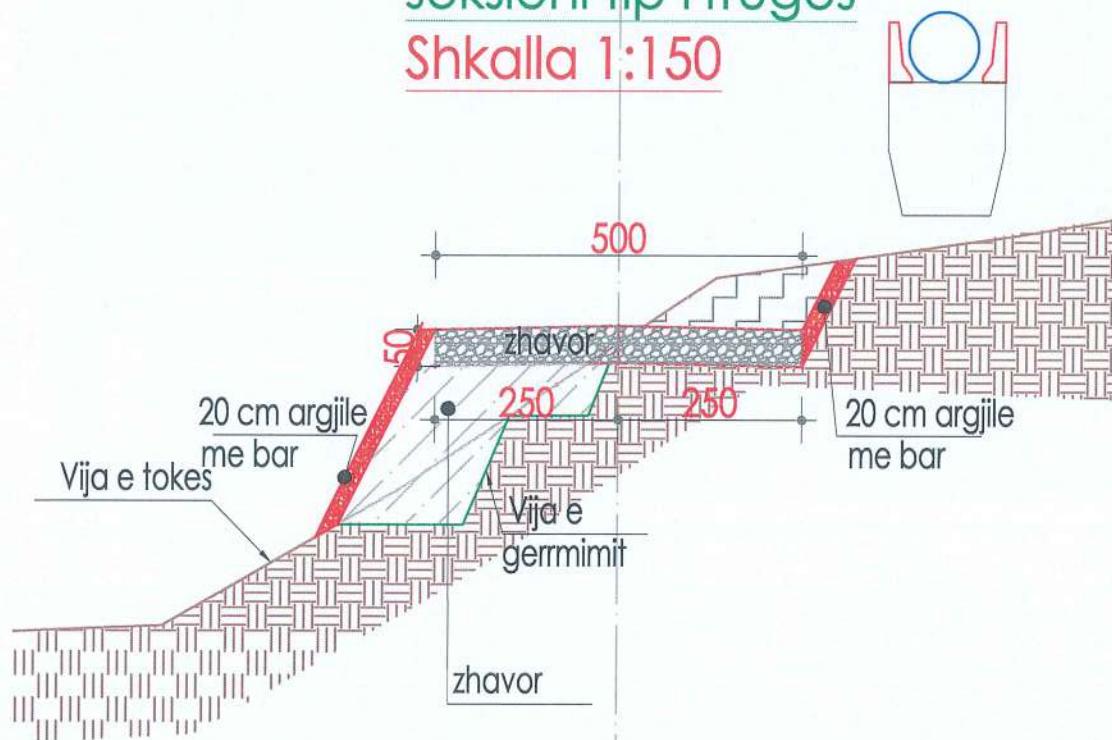

SHENIME TEKNIKE

1. TE KIHET KLIDET PER REALIZIMIN E TE GJITHJE DETAJEVE. PER ÇDO PAQARTESI TE BEHEN KONSULTIMET E NEVOJSHME ME GRUPIN E PROJEKTIMIT.
2. SHITRESAT GJEOLGJIKE JANE TE PARAQITURA SIPAS RAPORTIT GJEOLGJIK. PER ÇDO NDRYSHIM NGA PRELJUA LITOLOGJIKE E PARAQITUR DO TE THIRET PROJEKTUESI, PER TE BERE NDRYSHIMET PERKATESE.

TECHNICAL NOTES

1. TO BE CAREFUL FOR THE REALIZATION OF ALL DETAILS. FOR ANY AMBIGUITY TO MAKE THE NECESSARY CONSULTATIONS WITH THE DESIGN TEAM.
2. GEOLOGICAL LAYERS ARE PRESENTED ACCORDING TO THE GEOLOGICAL REPORT. FOR ANY CHANGE FROM THE PRESENTED LITHOLOGICAL CUT THE DESIGNER WILL BE CALLED, TO MAKE THE RESPECTIVE CHANGES.

Emertimi i fletes : PROFILI GJATESOR I RRUGES SE KANTIERIT

Objekti: "RRESHQITJA NE POLICAN - BERAT"

Investitori:

Sheshi i emertimit:

Arkitektura:
ARK.

Konstruksioni: Ing. Ervin Baci


Nr. fletes:
K-07

Shkalla:


Kodi
349-2020




Ing. Arjana Dajla
"Pall. 7 Ap. 28"
Kompleksi Kika i ri
Tirana, Albania
Tel: 00 355 68 40 55 663
E-mail: ave_consulting@yahoo.com

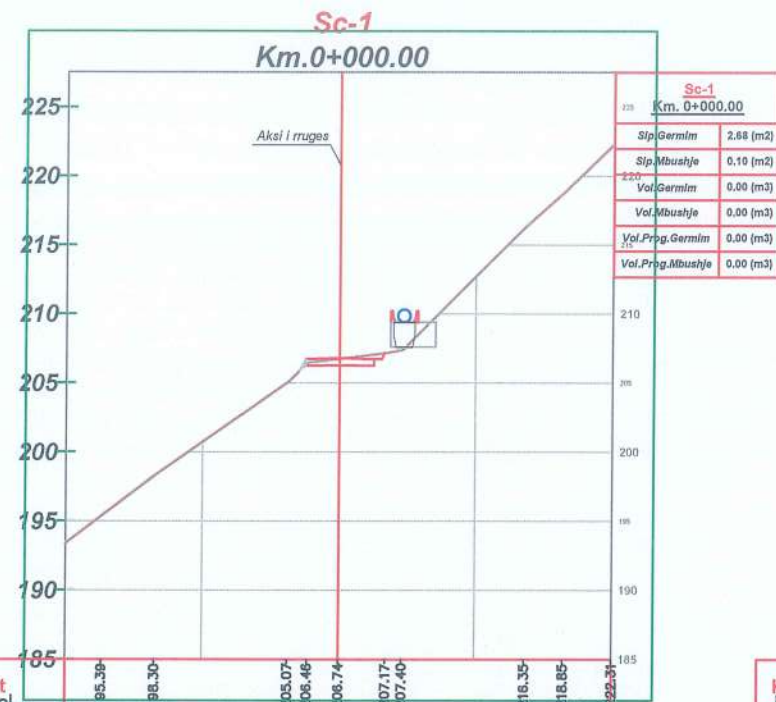

Kuota Terrenit Existing level	-17.36 -185.39	-13.49 -188.30	-3.76 -205.07	-2.31 -206.46	-206.74	-207.17	-4.85 -207.40	-13.61 -216.35	-16.43 -218.85	-26.09 -222.31
Progresiva Terrenit Ground progressive										
Kuota Projektit Proposed levels										
Progresiva Projektit Project progressive										
Kuota Punes Work level										

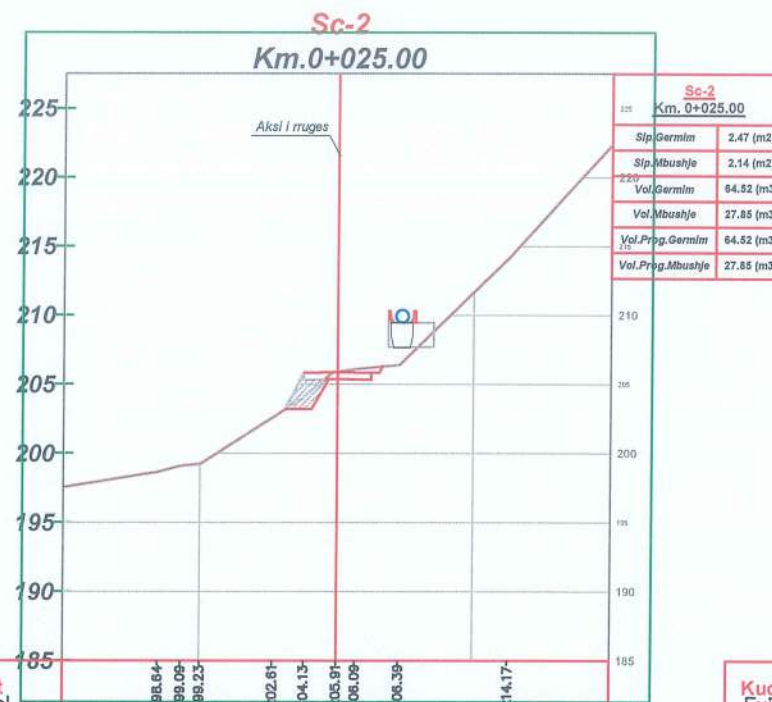


Kuota Terrenit Existing level	-13.03 -188.64	-11.39 -189.09	-8.98 -189.23	-4.88 -202.61	-2.39 -204.13	-205.91	-1.39 -206.09	-4.57 -206.39	-12.58 -214.17
Progresiva Terrenit Ground progressive									
Kuota Projektit Proposed levels									
Progresiva Projektit Project progressive									
Kuota Punes Work level									

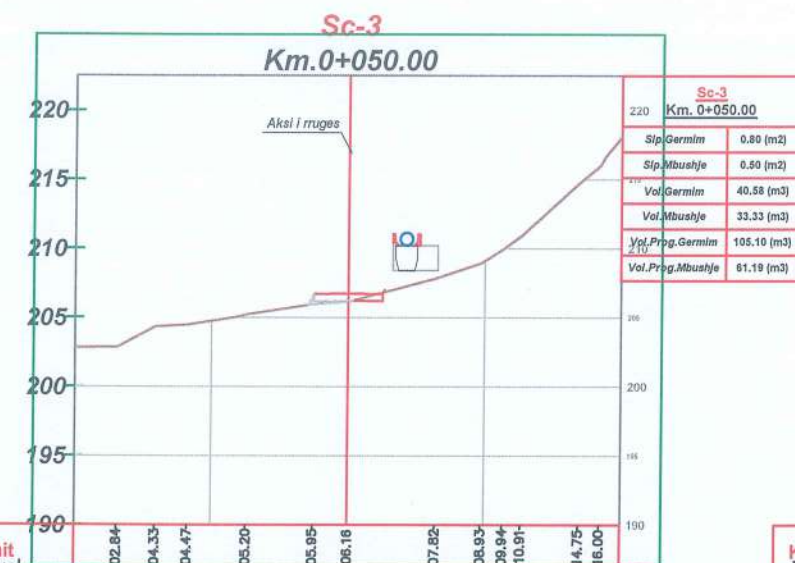

Kuota Terrenit Existing level	-16.93 -202.84	-14.11 -204.33	-11.74 -204.47	-7.42 -205.20	-2.53 -205.95	-206.16	-6.40 -207.82	-9.77 -208.93	-11.34 -209.94	-12.68 -210.91	-16.91 -214.75	-18.45 -216.00
Progresiva Terrenit Ground progressive												
Kuota Projektit Proposed levels												
Progresiva Projektit Project progressive												
Kuota Punes Work level												





Kuota Existin	
Progre Ground	
Kuota Propos	
Progre Project	
Kuota Work	

0.00
0.80 (m2)
0.50 (m2)
40.58 (m3)
33.33 (m3)
105.10 (m3)
61.19 (m3)



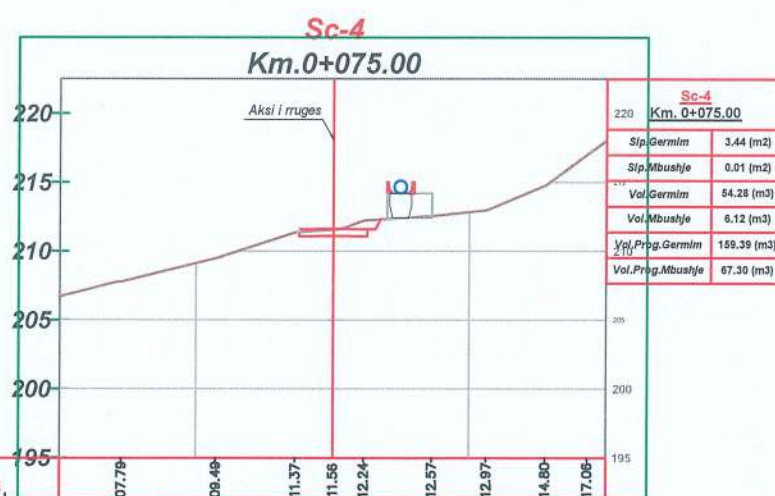


Kuota Terrenit Existing level	-15.46 -207.79	-8.55 -209.49	-2.75 -211.37	-211.56	-212.24	-7.26 -212.57	-11.26 -212.97	-15.58 -214.80	-18.64 -217.06
Progresiva Terrenit Ground progressive									
Kuota Projektit Proposed levels									
Progresiva Projektit Project progressive									
Kuota Punes Work level									

Emertimi i fletes : Seksionet terthore te RRUGES SE KANTIERIT			
Objekti: "RRESHQITJA NE POLICAN - BERAT"			
Investitori :		Sheshi i Nderimit "POLICAN"	
Arkitektura: ARK.		Konstrukzioni: Ing. Ervin Pac Rendimenti: Ing. Arbana Zelo	
Nr. fletes : K-08	Shkalla:	Kodi 349-2020	Rr. "Tish Dalja" Pall.7 Ap.28 (Kompleksi Kulla i ri) Tirane, Shqipëria Tel. 00 355 68 40 55 663 E-mail: ave_consulting@yahoo.com

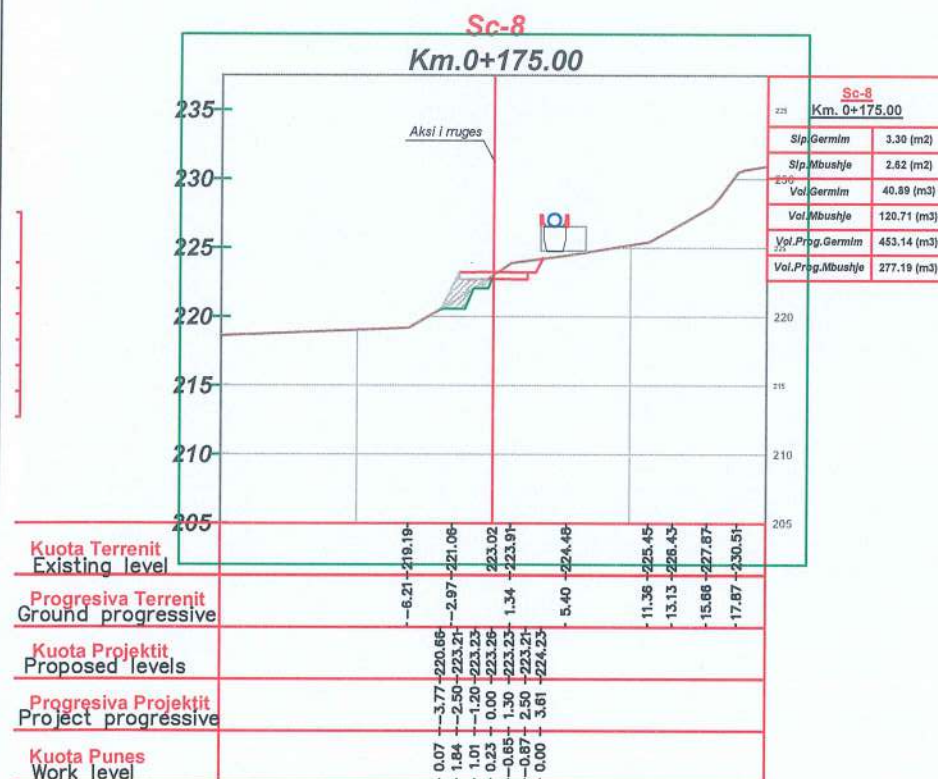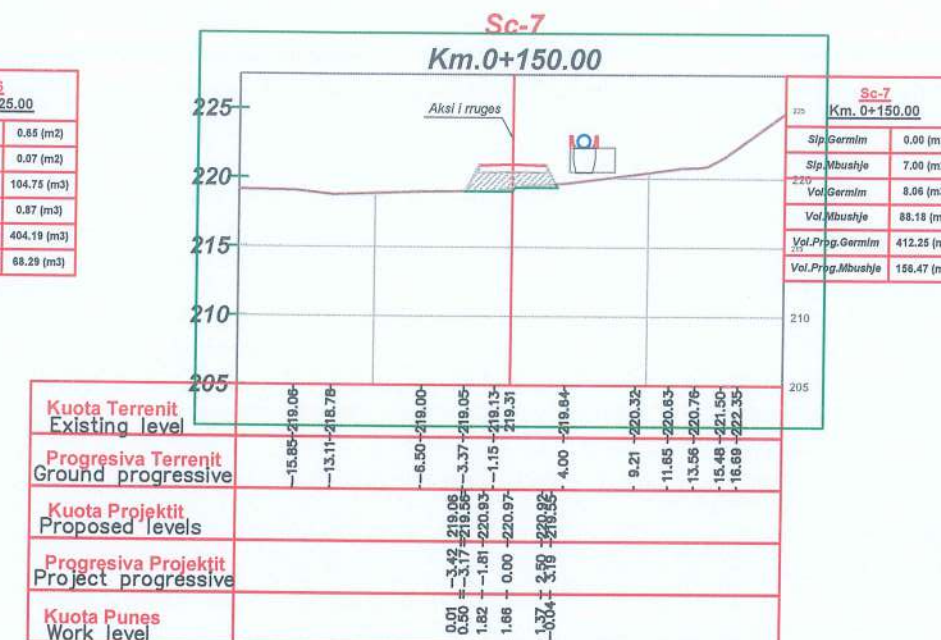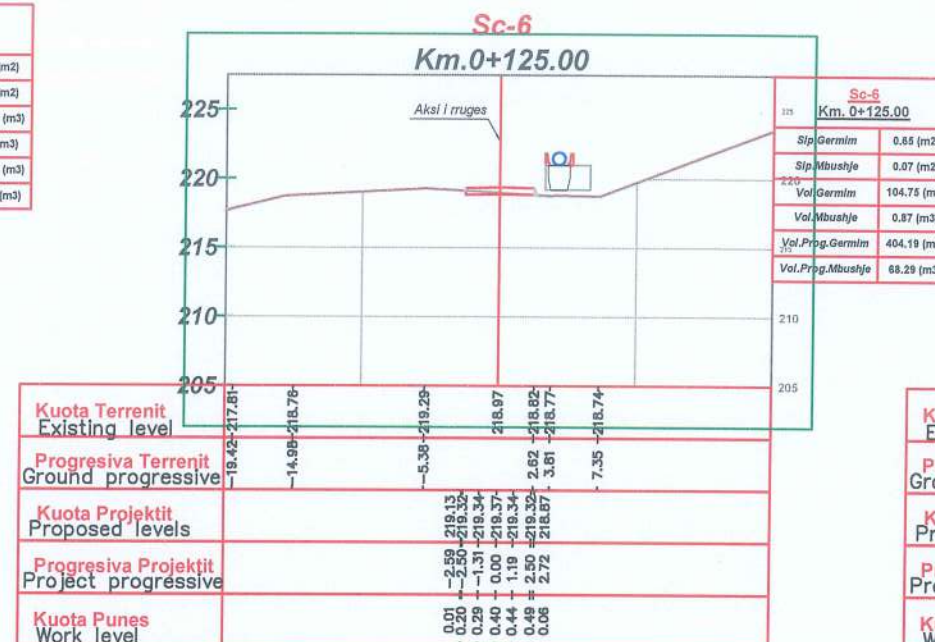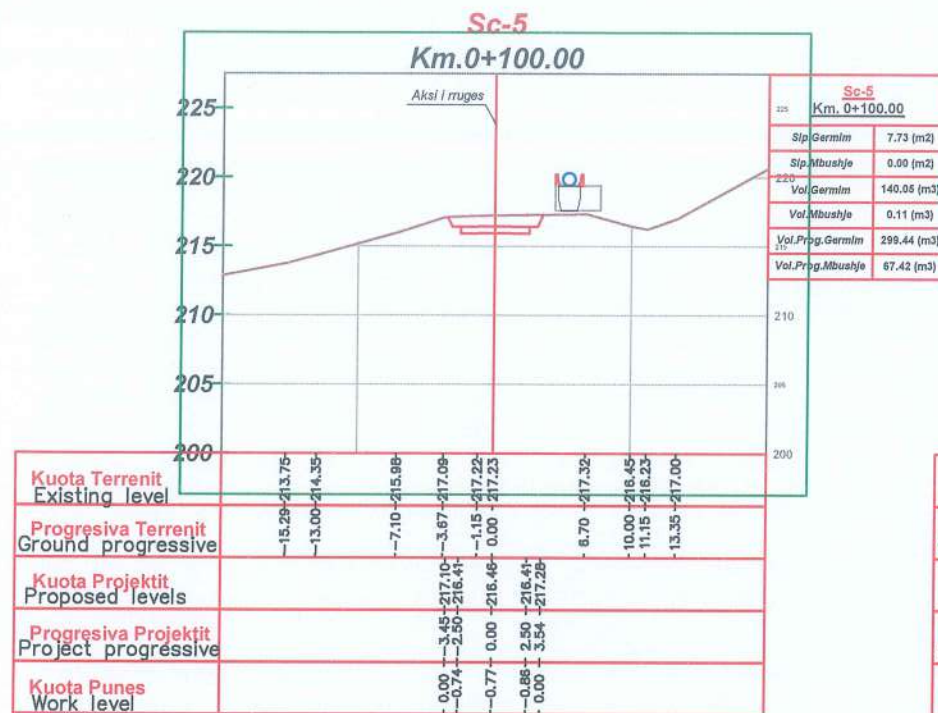

Emertimi i fletes : Seksionet terthore te RRUGES SE KANTIERIT			
Objekti: "RRESHQITJA NE POLICAN - BERAT"			
Investitori :		Shefit i Idetimit :	
Arkitektura: ARK.		Konstruksioni: Ing. Ervin Peci	
Nr. fletes : K-09		Shkalla:	
Kodi 349-2020		Perpunimi: Ing.Arbara Zelo	
		"Fish Dajia" Pall.7 Ap.28 (Kompleksi Kika i ri) Tirane, Albania Tel: 00 355 68 40 55 663 E-mail: ave_consulting@yahoo.com	

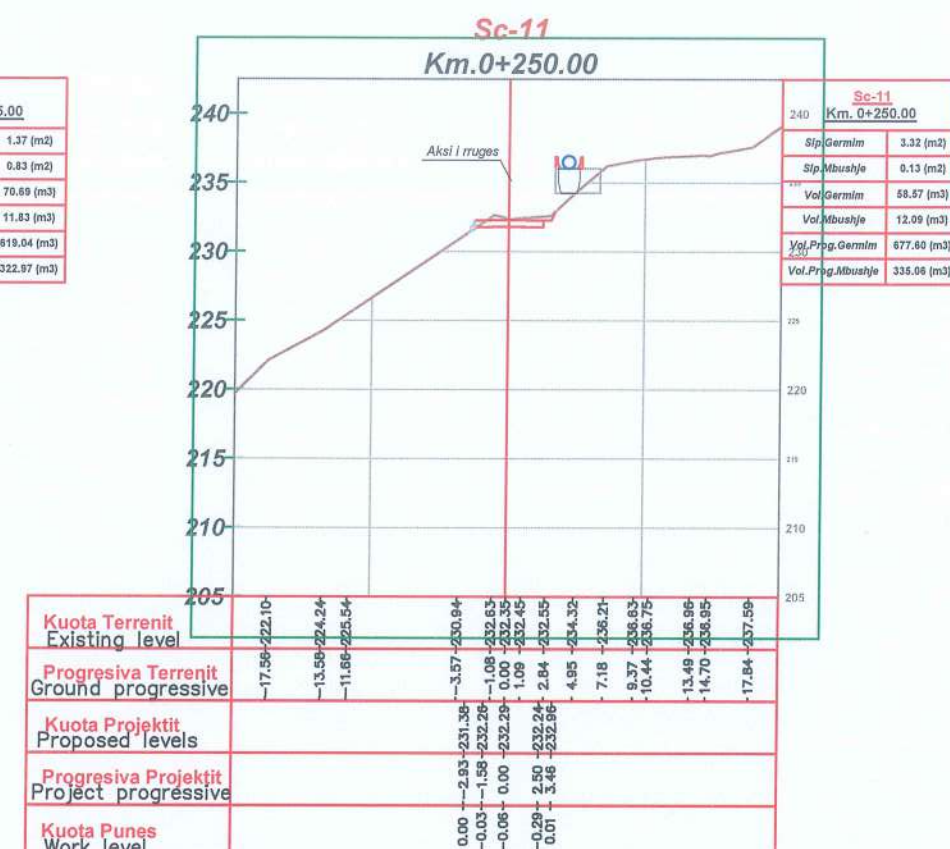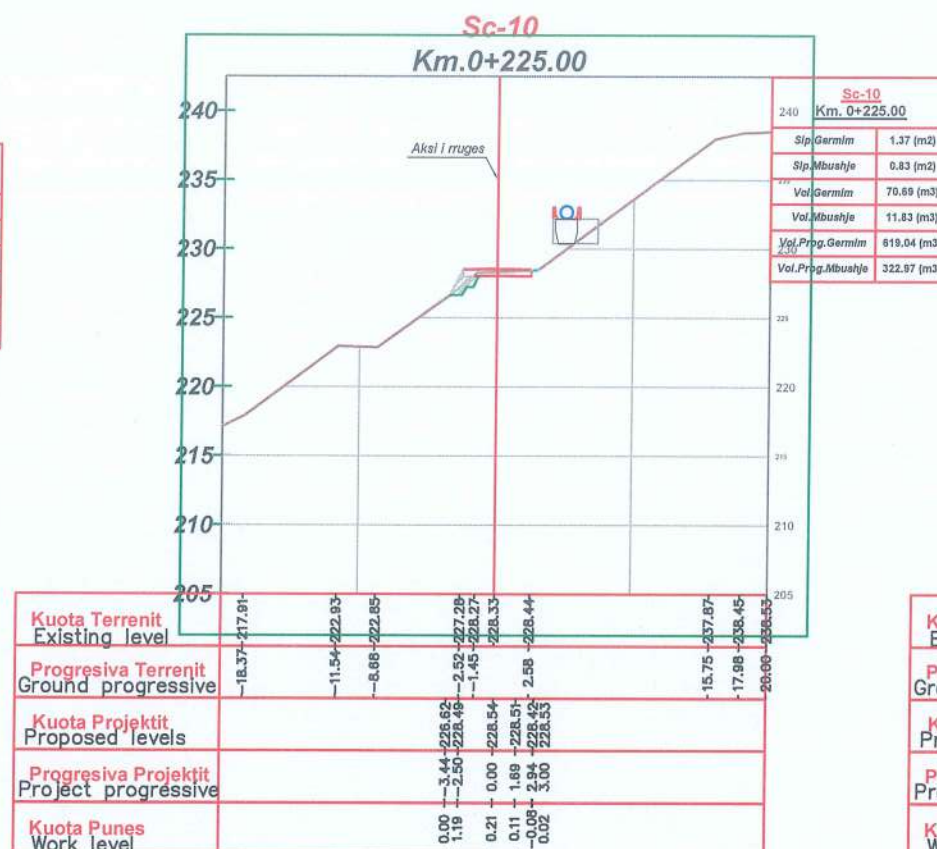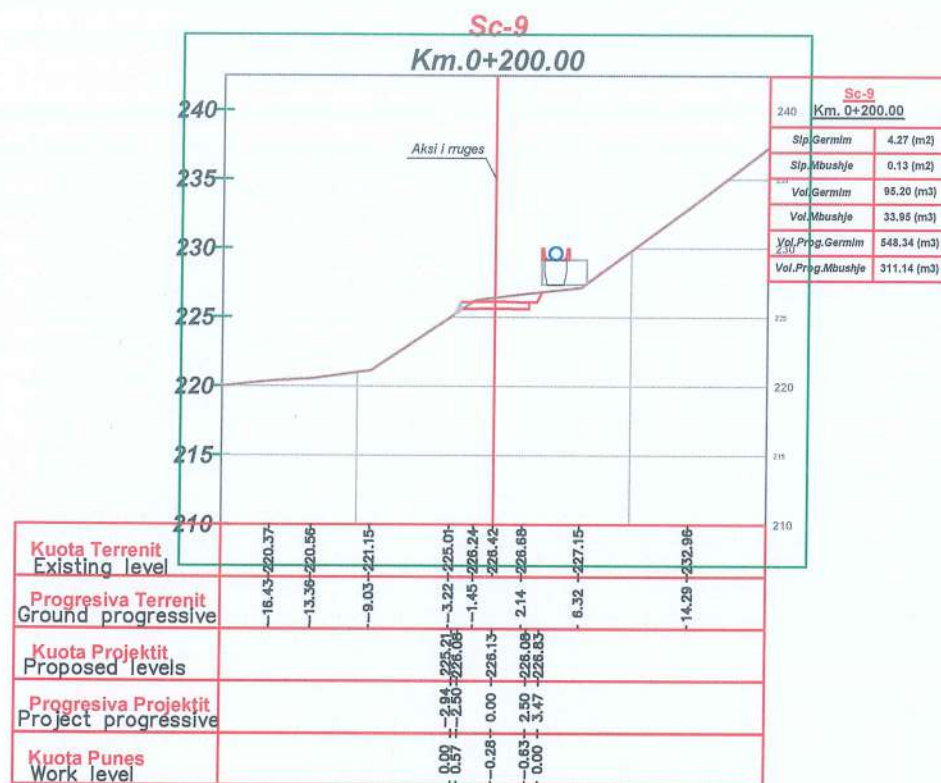

Emertimi i fletes : Seksionet terthore te RRUGES SE KANTIERIT

Objekti: "RRESHQITJA NE POLICAN - BERAT"

Investitori :

Sheshi i Kantonit :

Arkitektura:
ARK.

Konstruksioni: Ing. Ervin Pao

Personimi: Ing.Arana Zelo

Nr. fletes :

K-10

Shkalla:

Kodi

349-2020


Rr. "Tish Dajla" Pall.7 Ap.28

(Kompleksi Kika i ri)









Tirane, Albania

Tel. 00 355 68 40 55 663

E-mail: ave_consulting@yahoo.com

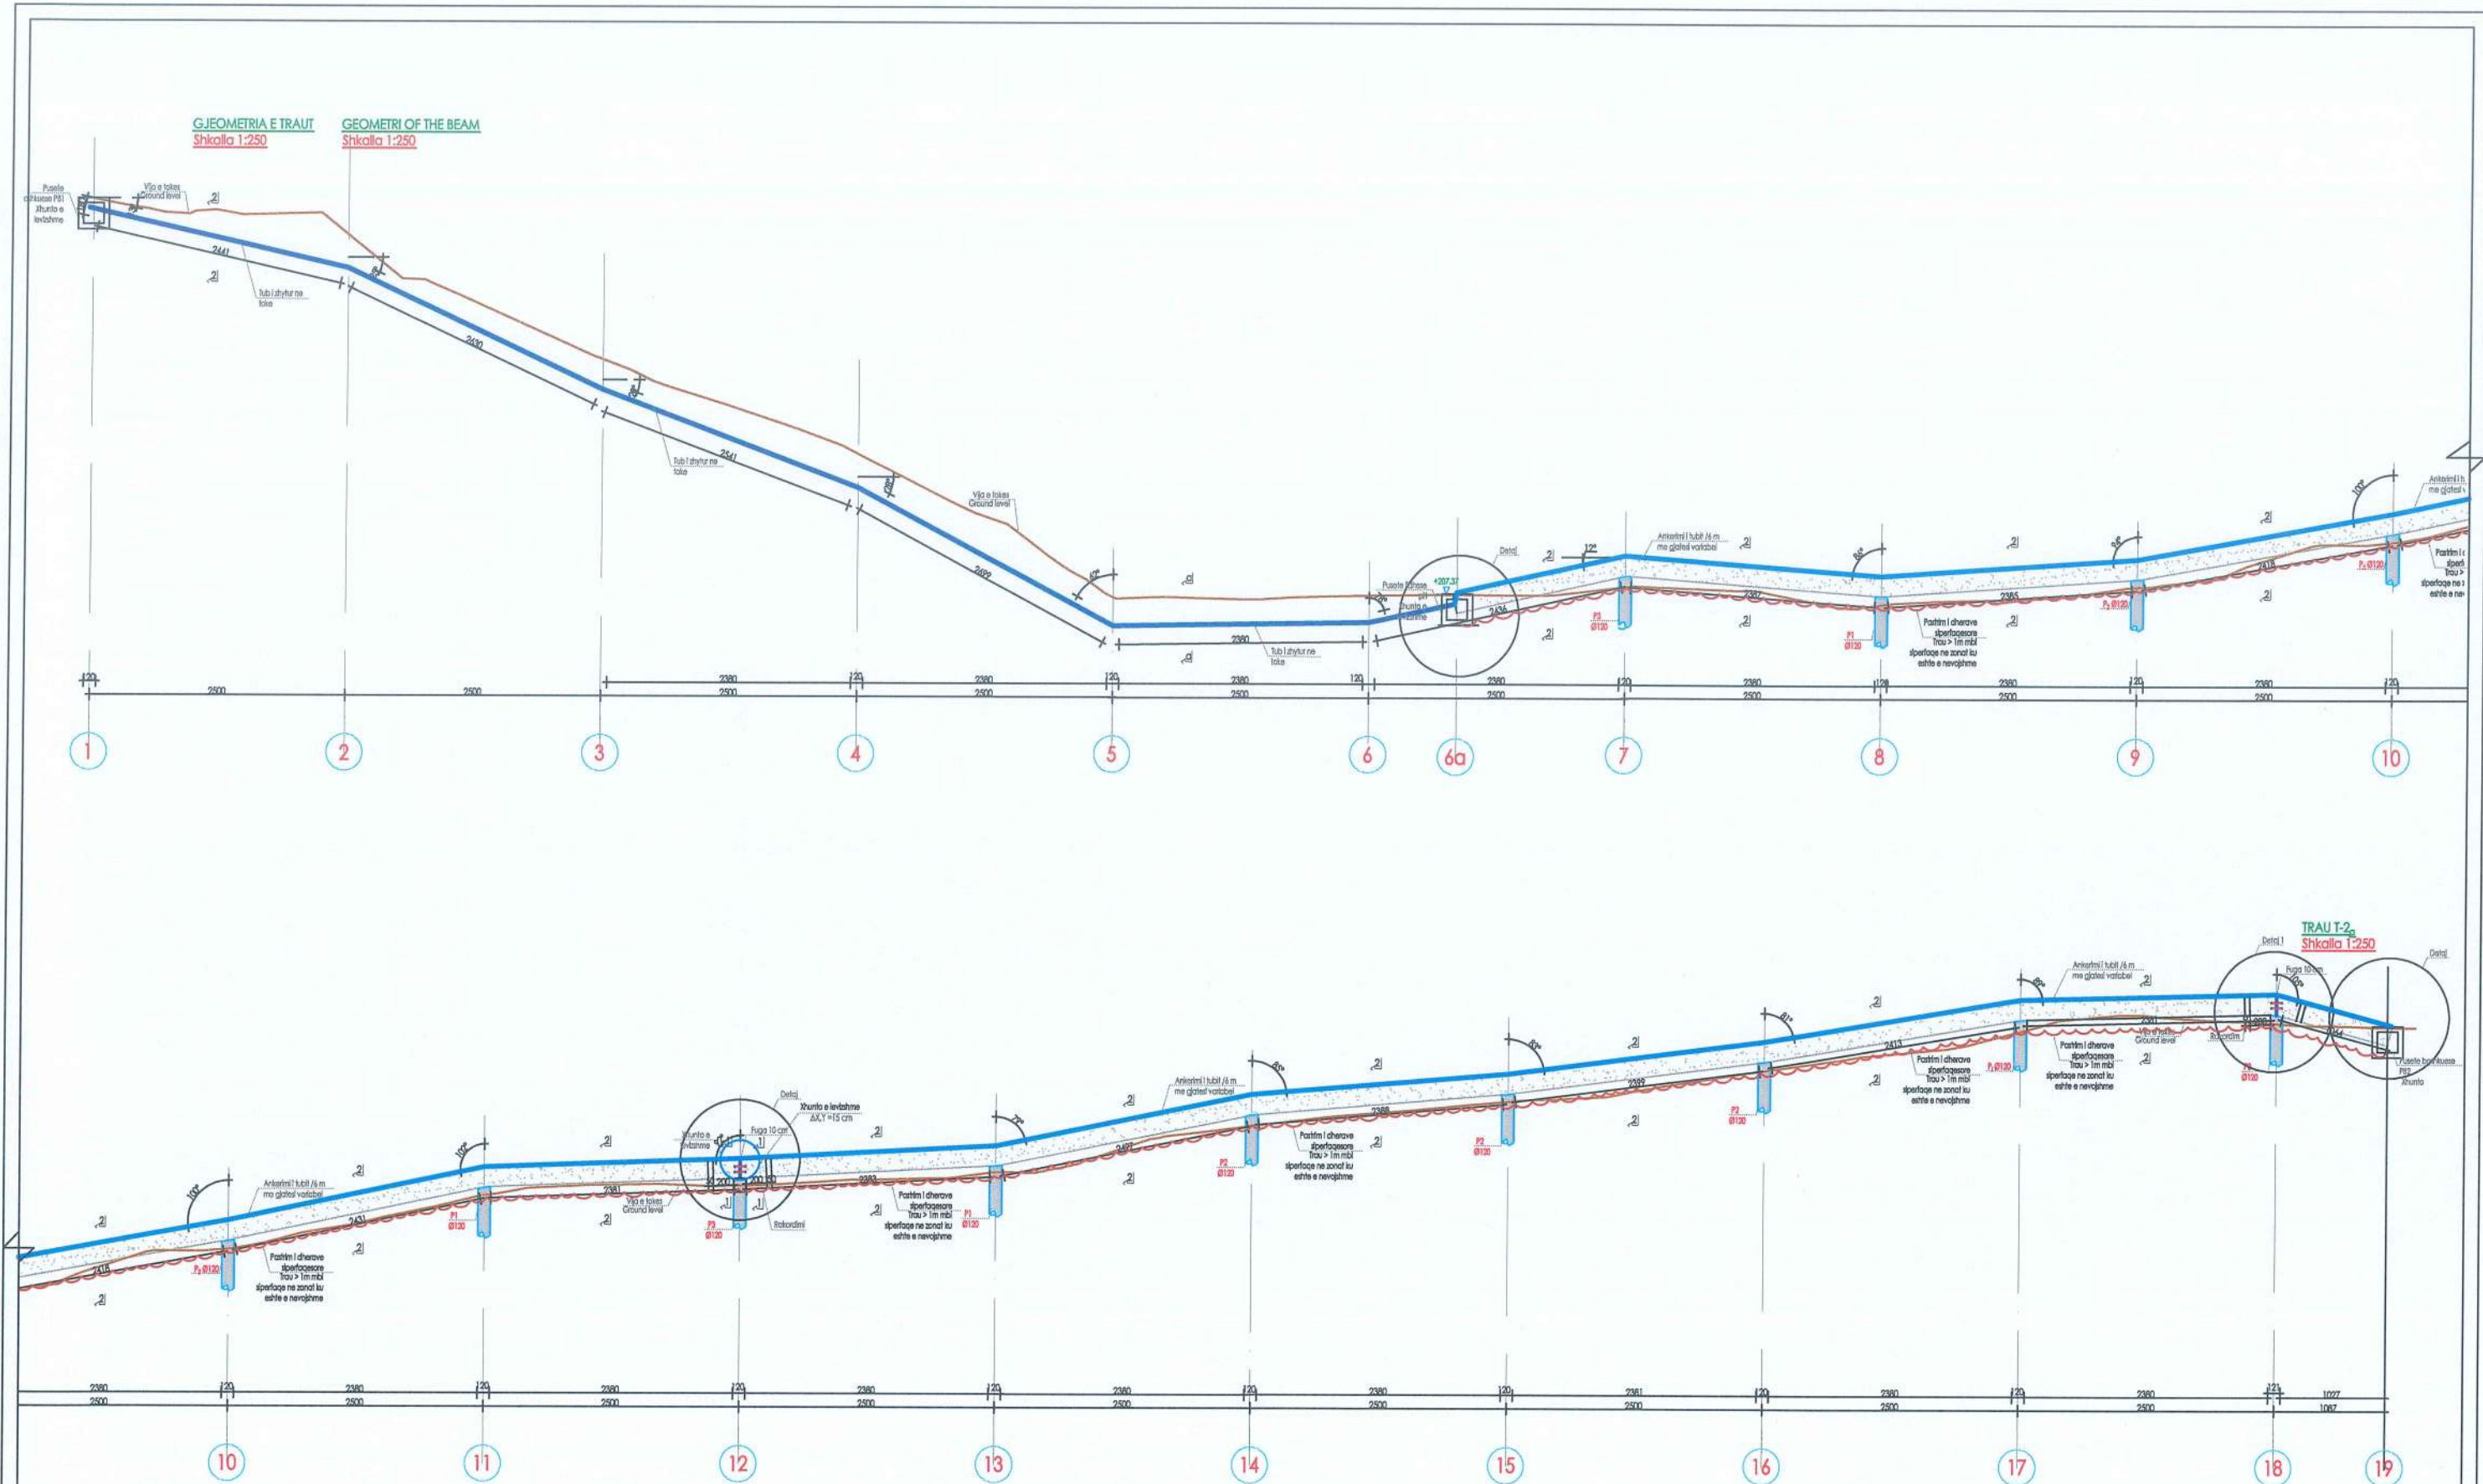


Emertimi i fletes : GJEOMETRIA E TRAUT GEOMETRI OF THE BEAM			
Objekti : RRESHQITJA " POLICAN-BERAT "			
Porositet : Shkallë e Ndërtimit : POLICAN			
Arkitektura :	Konstruktori : Ing. Evis Pac Ing. Arbana Zelo		
Nr. fletes : K-12	Shkalla : Sh: 1:250	Kodi : 349-2020	Rr: Tm Durrës Pail.7 Ap.28 (Korçë)Koka I ri Tirana De 355 66 40 55 663 E-mail : ave_consulting@yahoo.com

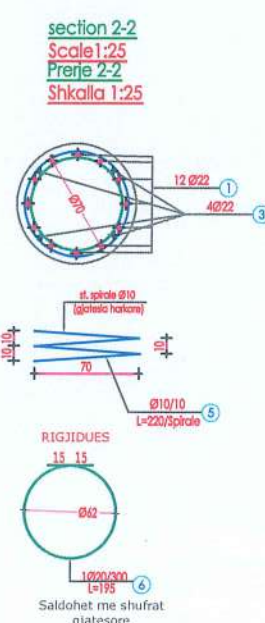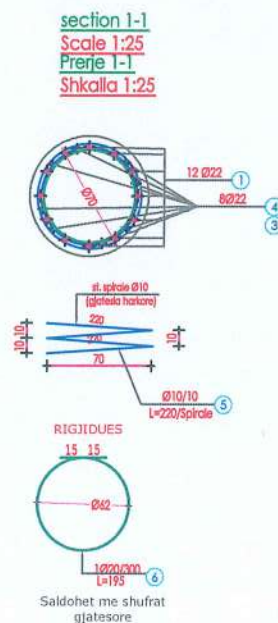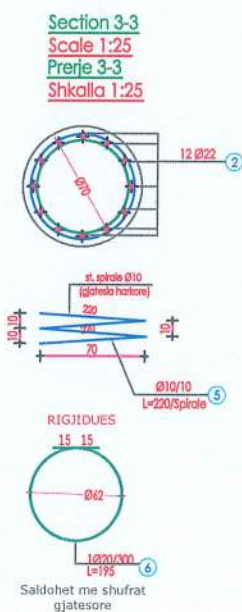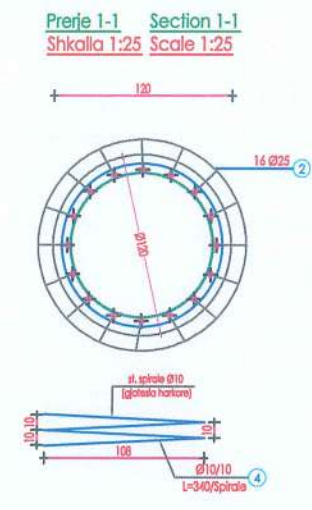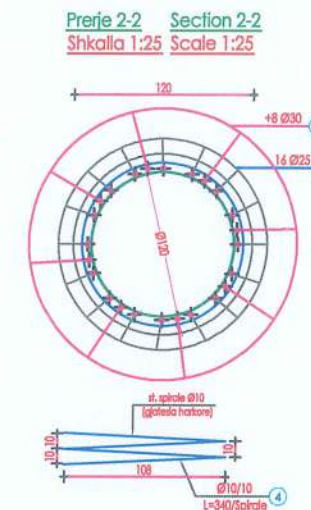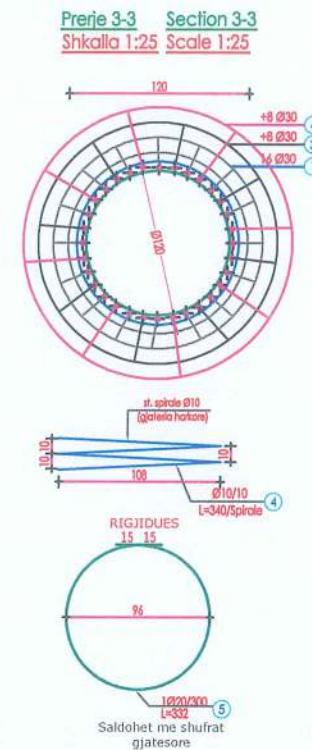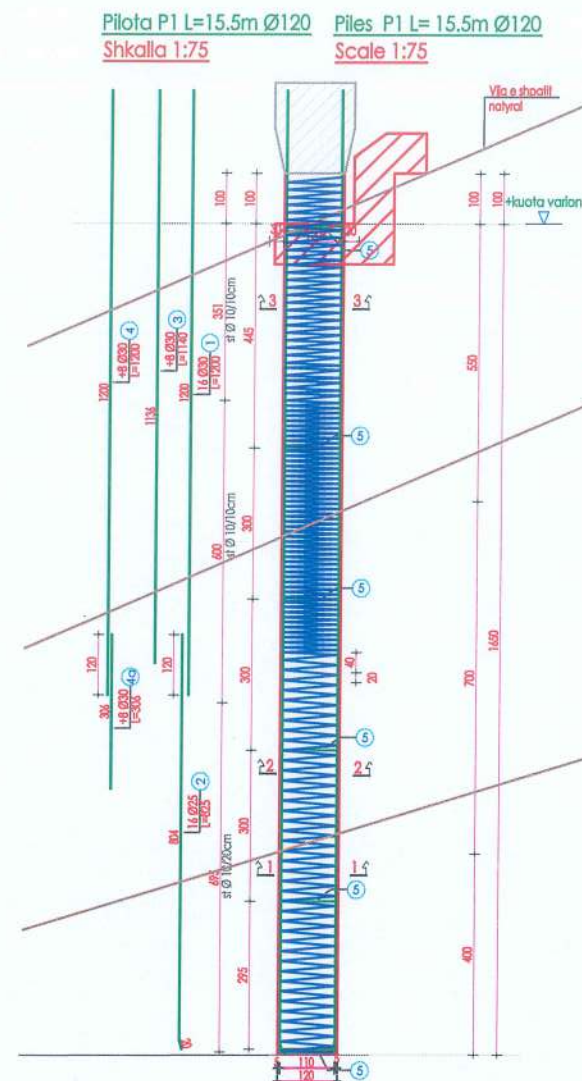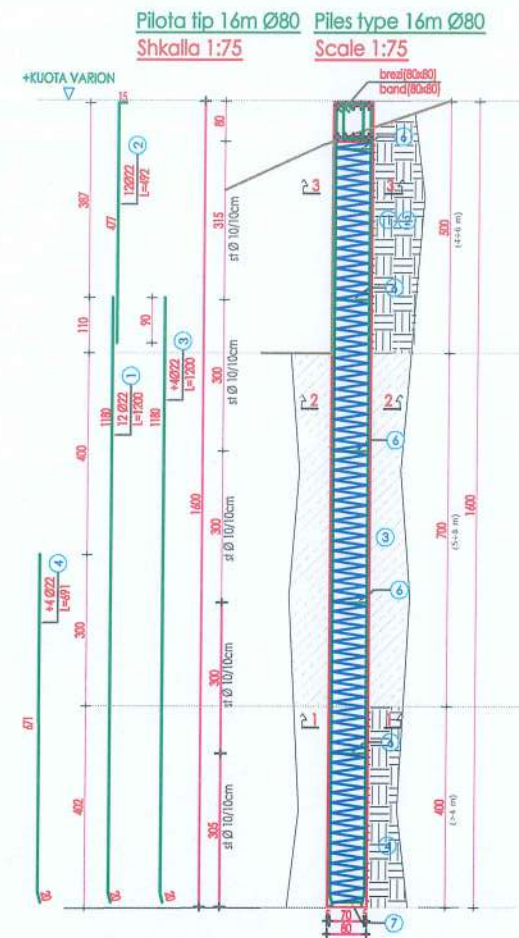

TECHNICAL NOTES
1.-CONCRETE USED FOR PILES TO BE CLASS C 25/30.
2.-THE IRON THAT WILL BE USED FOR THE BEAMS IS B-500C.
3.-THE IRON SHOULD BE CLEANED BEFORE BEING PLACED IN THE WORK FROM IMPURITIES AND RUST.
4.-PROTECTIVE LAYER FOR PILES TO BE TAKEN 5 CM.
5.-BEAMS, BELTS B / WEAPONS MUST EMBEDDED IN SUPPORT MINIMUM 40 DIAMETER.
6.-THE FINISHED BEAM SHOULD BE WATERPROOFED BEFORE PLACING THE PIPE WITH ELASTIC WATERPROOFING PASTE WITH -1 < ΔT + 45 ° C.
7.-TO BE CAREFUL FOR THE REALIZATION OF ALL DETAILS.
FOR ANY AMBIGUITY TO MAKE THE NECESSARY CONSULTATIONS WITH THE DESIGN TEAM.
8.-GEOLOGICAL LAYERS ARE PRESENTED ACCORDING TO THE GEOLOGICAL REPORT.
FOR ANY CHANGE FROM THE PRESENTED LITHOLOGICAL CUT THE DESIGNER WILL BE CALLED, TO MAKE THE RESPECTIVE CHANGES.

SHENIME TEKNIKE
1.-BETONI I PERDORUR PER PILOTAT TE JETE I KLASES C 25/30.
2.-HEKURI QE DO TE PERDORET PER TRARET TE JETE B-500C.
3.-HEKURI PARA SE TE VENDOSSET NE VEPER TE PASTROHET
NGA PASTERITTE DHE NGA NDORRYSHKU.
4.-SHITRESA MBROJTESE PER PILOTAT TE MERRET 5 CM
5.-HEKURAT E TRAREVE,BREZAVE B/ARME DUHET TE INKASTROHEN NE MBESHETETJE MINIMUMI 40 DIAMETER.
6.-TRAU I MBARUAR PERPARA VENDOSJES SE TUBIT TE HIDROIZOLOHET ME PASTE HIDROIZOLJUSE ELASTIKE ME -1 < ΔT+45°C.
7.-TE KIHET KUJDES PER REALIZMIN E TE GJITHJE DETAJEVE.
PER ÇDO PAQARTESI TE BEHEN KONSULTIMET E NEVOJESHME ME GRUPIN E PROJEKTIMIT.
8.-SHITRESAT GJEOLGJIKE JANE TE PARAQITURA SIPAS RAPORTIT GJEOLGJIK.PER ÇDO NDORRYSHIM
NGA PRERJA LITOLOGJIKE E PARAQITUR DO TE THIRET PROJEKTUESI, PER TE BERE NDORRYSHIMET PERKATESE.

Emertimi i fletes : ARMIMI I PILOTAVE	
Objekti : "RRESHQITJA NE POLICAN - BERAT"	
Investitori :	Sheshi i Nderimit "POLICAN"
Arkitektura : ARK.	Konstruksioni : Ing. Ervin Paci Perpuniku Ing.Arbara Zelo
Nr. fletes : K-13	Shkalla : Sh: 1: 250
Kodi 349-2020	Rr."Tish Daija" Pall.7 Ap.28 (Kompleksi/Kika i ri) Tirane,Albania Tel:00 355 68 40 55 663 E-mail: ave_consulting@yahoo.com

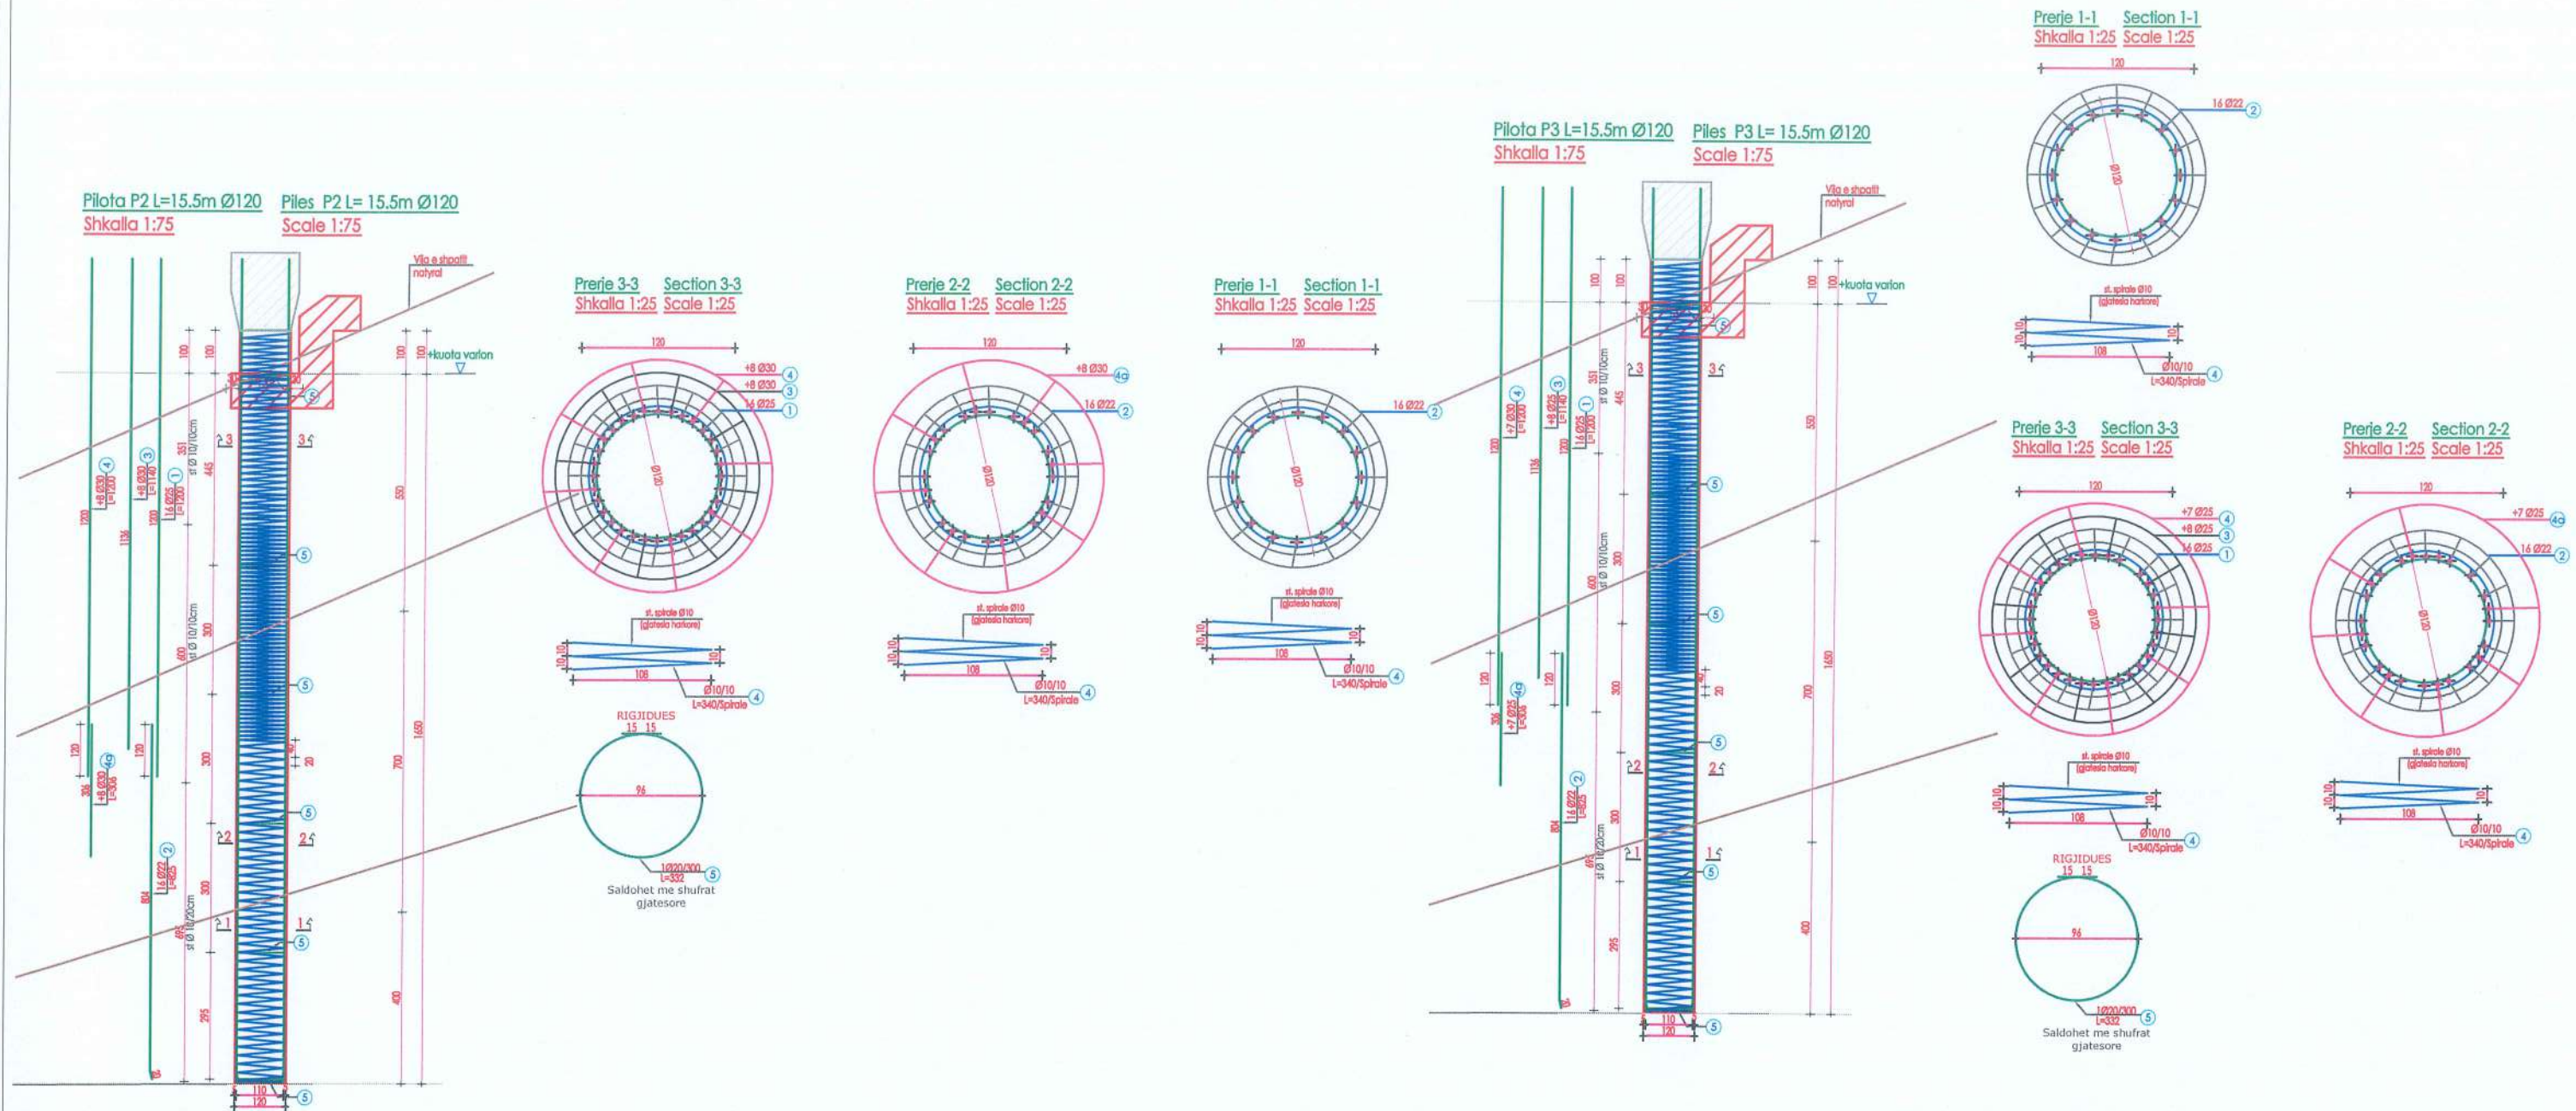

SHENIME TEKNIKE

- 1.-BETONI I PËRDORUR PËR PILOTAT TË JETË I KLASËS C 25/30.
- 2.-HEKURI QË DO TË PËRDORËT PËR TRARËT TË JETË B-500C.
- 3.-HEKURI PËR SË TË VENDOSËT NË VEPËR TË PASTROHËT NGA PAPASTERITË DHE NGA NDËRYSHKU.
- 4.-SHTRESA MBROJTËSE PËR PILOTAT TË MERRET 5 CM.
- 5.-HEKURAT E TRARËVE, BREZAVE B/ARME DUHET TË INKASTROHËN NË MBËSHETËTJE MINIMUMI 40 DIAMETER.
- 6.-TRAU I MBARUAR PËRPARA VENDOSJES SË TUBIT TË HIDROIZOLOHËT ME PASTË HIDROIZOLJËSE ELASTIKE ME -1 < ΔT < 45 ° C.
- 7.-TË KHËT KUJDES PËR REALIZIMIN E TË GJITHË DETAJEVE.
- 8.-PËR ÇDO PAQARTËSI TË BEHËN KONSULTIMET E NEVOJSHME ME GRUPIN E PROJEKTIMIT.
- 9.-SHTRESAT GJEOLOGJIKE JANË TË PARAQITURA SIPAS RAPORTIT GJEOLOGJIK. PËR ÇDO NDËRSHIM NGA PRËRJA LITOLOGJIKE E PARAQITUR DO TË THIRËT PROJEKTUESI, PËR TË BËRË NDËRSHIMET PËRKATËSE.

TECHNICAL NOTES

- 1.-CONCRETE USED FOR PILES TO BE CLASS C 25/30.
- 2.-THE IRON THAT WILL BE USED FOR THE BEAMS IS B-500C.
- 3.-THE IRON SHOULD BE CLEANED BEFORE BEING PLACED IN THE WORK FROM IMPURITIES AND RUST.
- 4.-PROTECTIVE LAYER FOR PILES TO BE TAKEN 5 CM.
- 5.-BEAMS, BELTS B / WEAPONS MUST BE EMBEDDED IN SUPPORT MINIMUM 40 DIAMETER.
- 6.-THE FINISHED BEAM SHOULD BE WATERPROOFED BEFORE PLACING THE PIPE WITH ELASTIC WATERPROOFING PASTE WITH -1 < ΔT < 45 ° C.
- 7.-TO BE CAREFUL FOR THE REALIZATION OF ALL DETAILS.
- 8.-FOR ANY AMBIGUITY TO MAKE THE NECESSARY CONSULTATIONS WITH THE DESIGN TEAM.
- 9.-GEOLOGICAL LAYERS ARE PRESENTED ACCORDING TO THE GEOLOGICAL REPORT.
- 10.-FOR ANY CHANGE FROM THE PRESENTED LITHOLOGICAL CUT THE DESIGNER WILL BE CALLED, TO MAKE THE RESPECTIVE CHANGES.

Emertimi i fletes : ARMIMI I PILOTAVE

Objekti : "RRESHQITJA NE POLICAN - BERAT"

Investitori :

Sheshi i Kërkimit

Arkitektura : ARK.

Konstruksioni : Ing. Ervin Pa

Përgjigjimi : Ing. Arbana Zelo

Nr. fletes :

K-13a

Shkalla :

Sh: 1: 250

Kodi

349-2020


Rr. "Tish Daija" Pall. 7 Ap. 28

(Kompleksi Kika i ri)

Tirana, Albania

Tel: 00 355 68 40 55 663

E-mail: ave_consulting@yahoo.com

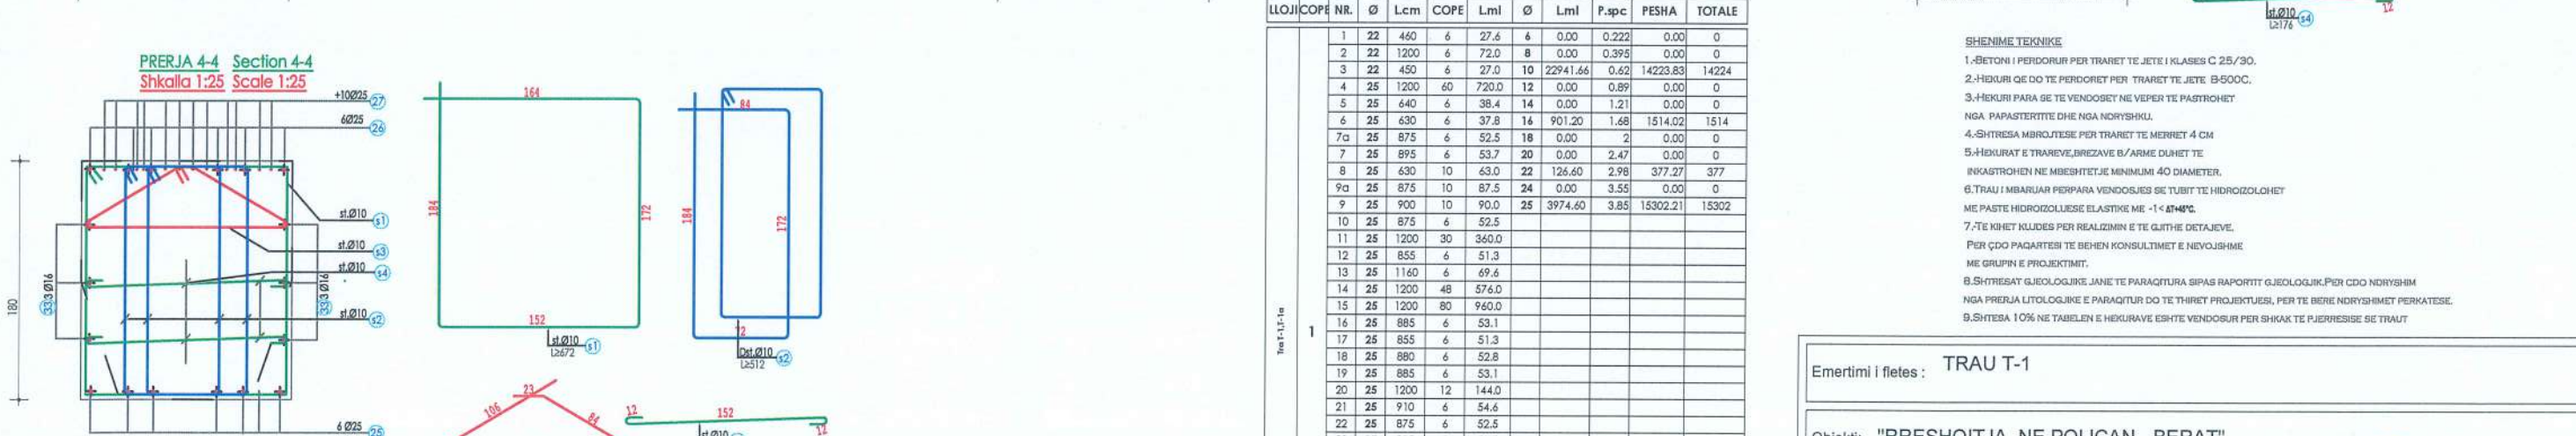







SHENIME TEKNIKE

- 1.-BETONI I PËRDORUR PËR TRANET ËSHTË C 25/30.
- 2.-HËKURI QË DO TË PËRDORËT PËR TRANET ËSHTË B-500C.
- 3.-HËKURI PËR AS TË VENDOSËT NË VEPËR TË PASTROHËT
NGA PAPASTERITË DHË NGA NORYSHKË.
- 4.-SHITRESA MBRUTËSË PËR TRANET TË MËRRËT 4 CM
- 5.-HËKURAT E TRAPËRE,BREZAVE & ARMË DHËNËT TË
INKASTROHËN NË MBËSHTETJË MINIMUM 40 DIAMETER.
- 6.TRAU I MBRUAR PËRPARA VENDOSJES SË TËNËT TË HIDROIZOLOHËT
ME PASTË HIDROIZOLUESË ELASTIKE ME -1 <45°C.
- 7.-TË KHËT KLUDËS PËR REALIZIMIN E TË GJITHË DETAJEVE.

PËR ÇDO PAQARTËSI TË BËHEN KONSULTIMET E NEVOJSHME
ME GRUPIN E PROJEKTIMIT.

- 8.SHITRESAT GJEOLOGJIKE JANË TË PARAQITURA SIPAS RAPORTIT GJEOLOGJIK.PËR ÇDO NORYSHIM
NGA PËRLEXA LITOLOGJIKE E PARAQITUR DO TË THËRRËT PROJËKTUESI, PËR TË BËRË NORYSHIMET PËRKATËSE.
- 9.SHITESA 10% NË TABËLENË E HËKURAVE ËSHTË VENDOSUR PËR SHKAK TË PËRREJESË SË TRAUT

Emertimi i fletes : TRAU T-1			
Objekti: "RRESHQITJA NE POLICAN - BERAT"			
Investitori :		Sheshi i Ndërrimit : "POLICAN"	
Arkitektura: ARK.		Konstruksioni: Ing. Ervin Padi	Personimi: Ing.Arbana Zelo
Nr. fletes : K-14	Shkalla: Sh: 1: 250	Kodi 349-2020	 Rr: "Tish Dajja" Pall.7 Ap.28 (Kompleksi Kika i ri) Tirana, Albania Tel: 00 355 68 40 55 663 E-mail: ave_consulting@yahoo.com

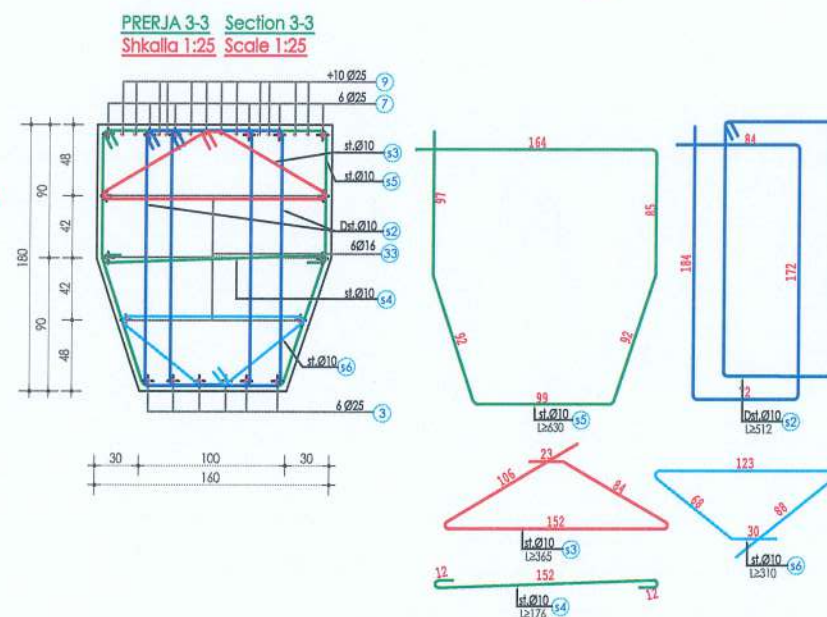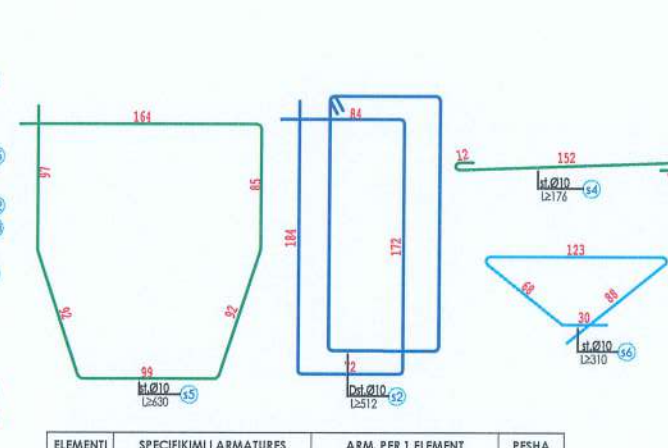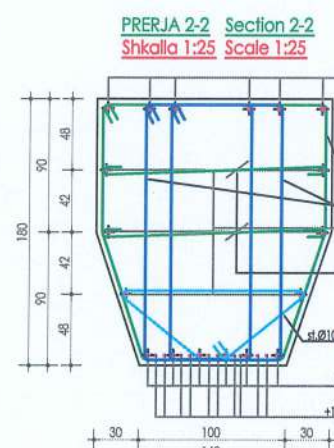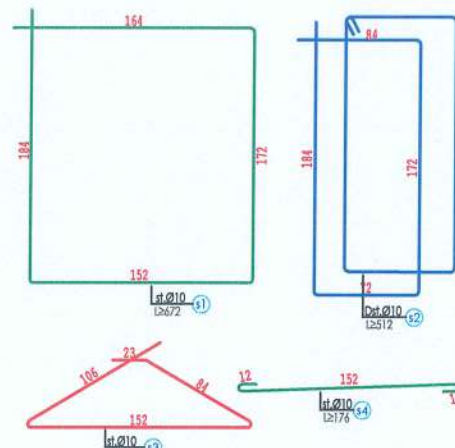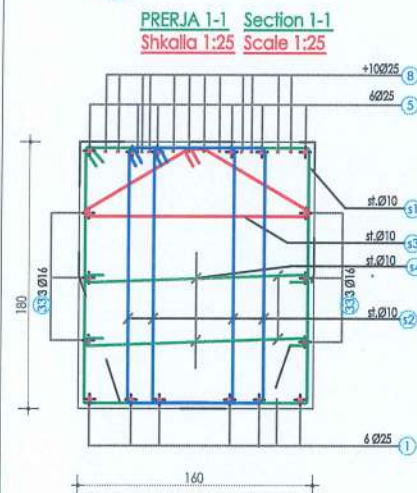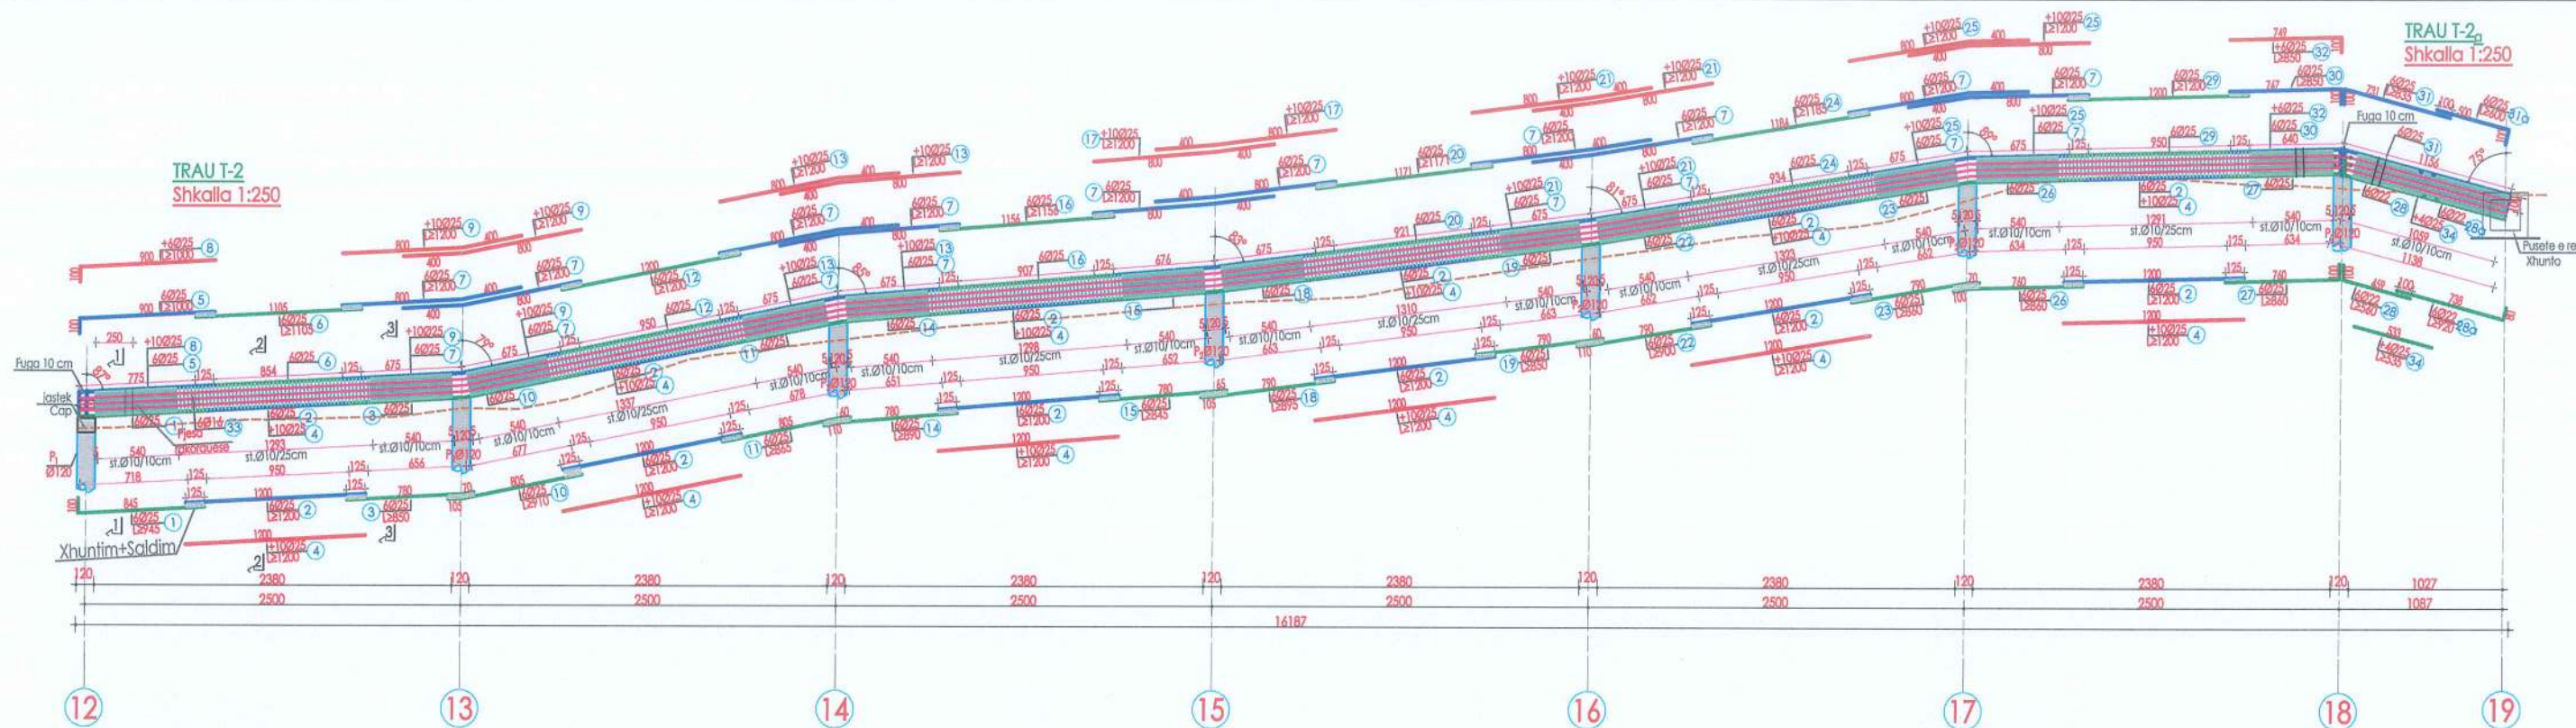

ELEMENTI	NR.	Ø	Lcm	COPE	Lml	Ø	Lml	P.sp	PESHA	TOTALE
1	25	945	6	56.7	6	0.00	0.222	0.00	0	
2	25	1200	36	432.0	8	0.00	0.395	0.00	0	
3	25	850	6	51.0	10	25901.10	0.62	16058.68	16059	
4	25	1200	50	600.0	12	0.00	0.89	0.00	0	
5	25	1000	6	60.0	14	0.00	1.21	0.00	0	
6	25	1105	6	66.3	16	1032.00	1.68	1733.76	1734	
7	25	1200	60	720.0	18	0.00	2	0.00	0	
8	25	1000	6	60.0	20	0.00	2.47	0.00	0	
9	25	1200	20	240.0	22	88.80	2.98	264.62	265	
10	25	910	6	54.6	24	0.00	3.55	0.00	0	
11	25	845	6	51.9	25	4337.32	3.85	16698.68	16699	
12	25	1200	6	72.0						
13	25	1200	20	240.0						
14	25	890	6	53.4						
15	25	845	6	50.7						
16	25	1154	6	69.4						
17	25	1200	20	240.0						
18	25	895	6	53.7						
19	25	900	6	54.0						
20	25	1171	6	70.3						
21	25	1200	20	240.0						
22	25	900	6	54.0						
23	25	860	6	51.6						
24	25	1185	6	71.1						
25	25	1200	20	240.0						
26	25	860	6	51.6						
27	25	860	6	51.6						
28a	22	920	6	55.2						
28	22	560	6	33.6						
29	25	1200	6	72.0						
30	25	850	6	51.0						
31a	25	600	6	36.0						
31	25	835	6	50.1						
32	25	850	6	51.0						
33	14	total	ml	1032.0						
34	25	535	4	21.4						
31	10	672	25	168.0						
32	10	512	2105	10777.4						
33	10	365	830	3029.5						
34	10	176	1275	2244.0						
35	10	630	1030	6489.0						
36	10	310	1030	3193.0						
Shuma 34 756kg										
Shëse 10% per shkak te pjerresise 3D se traf										348kg
Totali										35 103kg

SHENIME TEKNIKE

1. BETONI I PËRDORUR PËR TRARËT ËSHTË KLASË C 25/30.
2. HËKURIT QË DO TË PËRDORËT PËR TRARËT TË JETË B-500C.
3. HËKURIT PËR SË TË VENDOSËT NË VEPËR TË PASTROHËT NGA PAPASTERITË DHE NGA NDËRSHKË.
4. SHTRËSA MBROJTËSE PËR TRARËT TË MËRRET 4 CM.
5. HËKURAT E TRARËVE, BREZAVE B/ARME DUHET TË INKASTROHËN NË MBËSHETËJE MINIMUMI 40 DIAMETER.
6. TRAUI I MBARUAR PËRPARA VENDOSËS SE TUBIT TË HIDROIZOLOHËT ME PASTË HIDROIZOLUESË ELASTIKE ME -1<AT+45°C.
7. TË KËHËT KËJDEJË PËR REALIZIMIN E TË GËJËTË DETAJEVE. PËR ÇDO PAQARTËSI TË BEHEN KONSULTIMET E NEVOJSHME ME GRUPIN E PROJEKTIMIT.
8. SHTRËSAT GJEOLGJIKË JANË TË PARAQITURA SIPAS RAPORTIT GJEOLGJIK PËR ÇDO NDËRSHIM NGA PRËRJA LITOLOGJIKE E PARAQITUR DO TË THIRËT PROJEKTUESIN, PËR TË BËRË NDËRSHIMET PËRKATËSE.
9. SHËTËSA 10% NË TABELËN E HËKURAVE ËSHTË VENDOSUR PËR SHËKAT TË PËRRESISË SE TRAUIT

TECHNICAL NOTES

1. CONCRETE USED FOR BEAMS TO BE CLASS C 25/30.
2. THE IRON THAT WILL BE USED FOR THE BEAMS IS B-500C.
3. THE IRON SHOULD BE CLEANED BEFORE BEING PLACED IN THE WORK FROM IMPURITIES AND RUST.
4. PROTECTIVE LAYER FOR BEAMS TO BE TAKEN 4 CM.
5. BEAMS, BELTS B / WEAPONS MUST EMBEDDED IN SUPPORT MINIMUM 40 DIAMETER.
6. THE FINISHED BEAM SHOULD BE WATERPROOFED BEFORE PLACING THE PIPE WITH ELASTIC WATERPROOFING PASTE WITH -1 <AT + 45 ° C.
7. TO BE CAREFUL FOR THE REALIZATION OF ALL DETAILS.
8. FOR ANY AMBIGUITY TO MAKE THE NECESSARY CONSULTATIONS WITH THE DESIGN TEAM.
9. GEOLOGICAL LAYERS ARE PRESENTED ACCORDING TO THE GEOLOGICAL REPORT. FOR ANY CHANGE FROM THE PRESENTED LITHOLOGICAL CUT THE DESIGNER WILL BE CALLED, TO MAKE THE RESPECTIVE CHANGES.

Emertimi i fletës : TRAUI T-2

Objekti : "RRESHQITJA NE POLICAN - BERAT"

Investitori :

Arkitektura :
ARK.

Nr. fletës :

K-15

Shkalla :

Sh: 1: 250
Sh: 1: 20

Konstruktori: Ing. Enxheta Paj

Kodi :
349-2020


Shërbimi i Klientit :

"POLICAN"


Paqartësi: Ing. Arbana Zelo

Pr. "Gjergj Dajja" Pall. 7 Ap. 28
(Kompleksi Kika i ri)
Tirana, Albania
Tel: 00 355 68 40 55 663
E-mail: ave_consulting@yahoo.com

SEKSIONI TIP
Shkalla 1:100

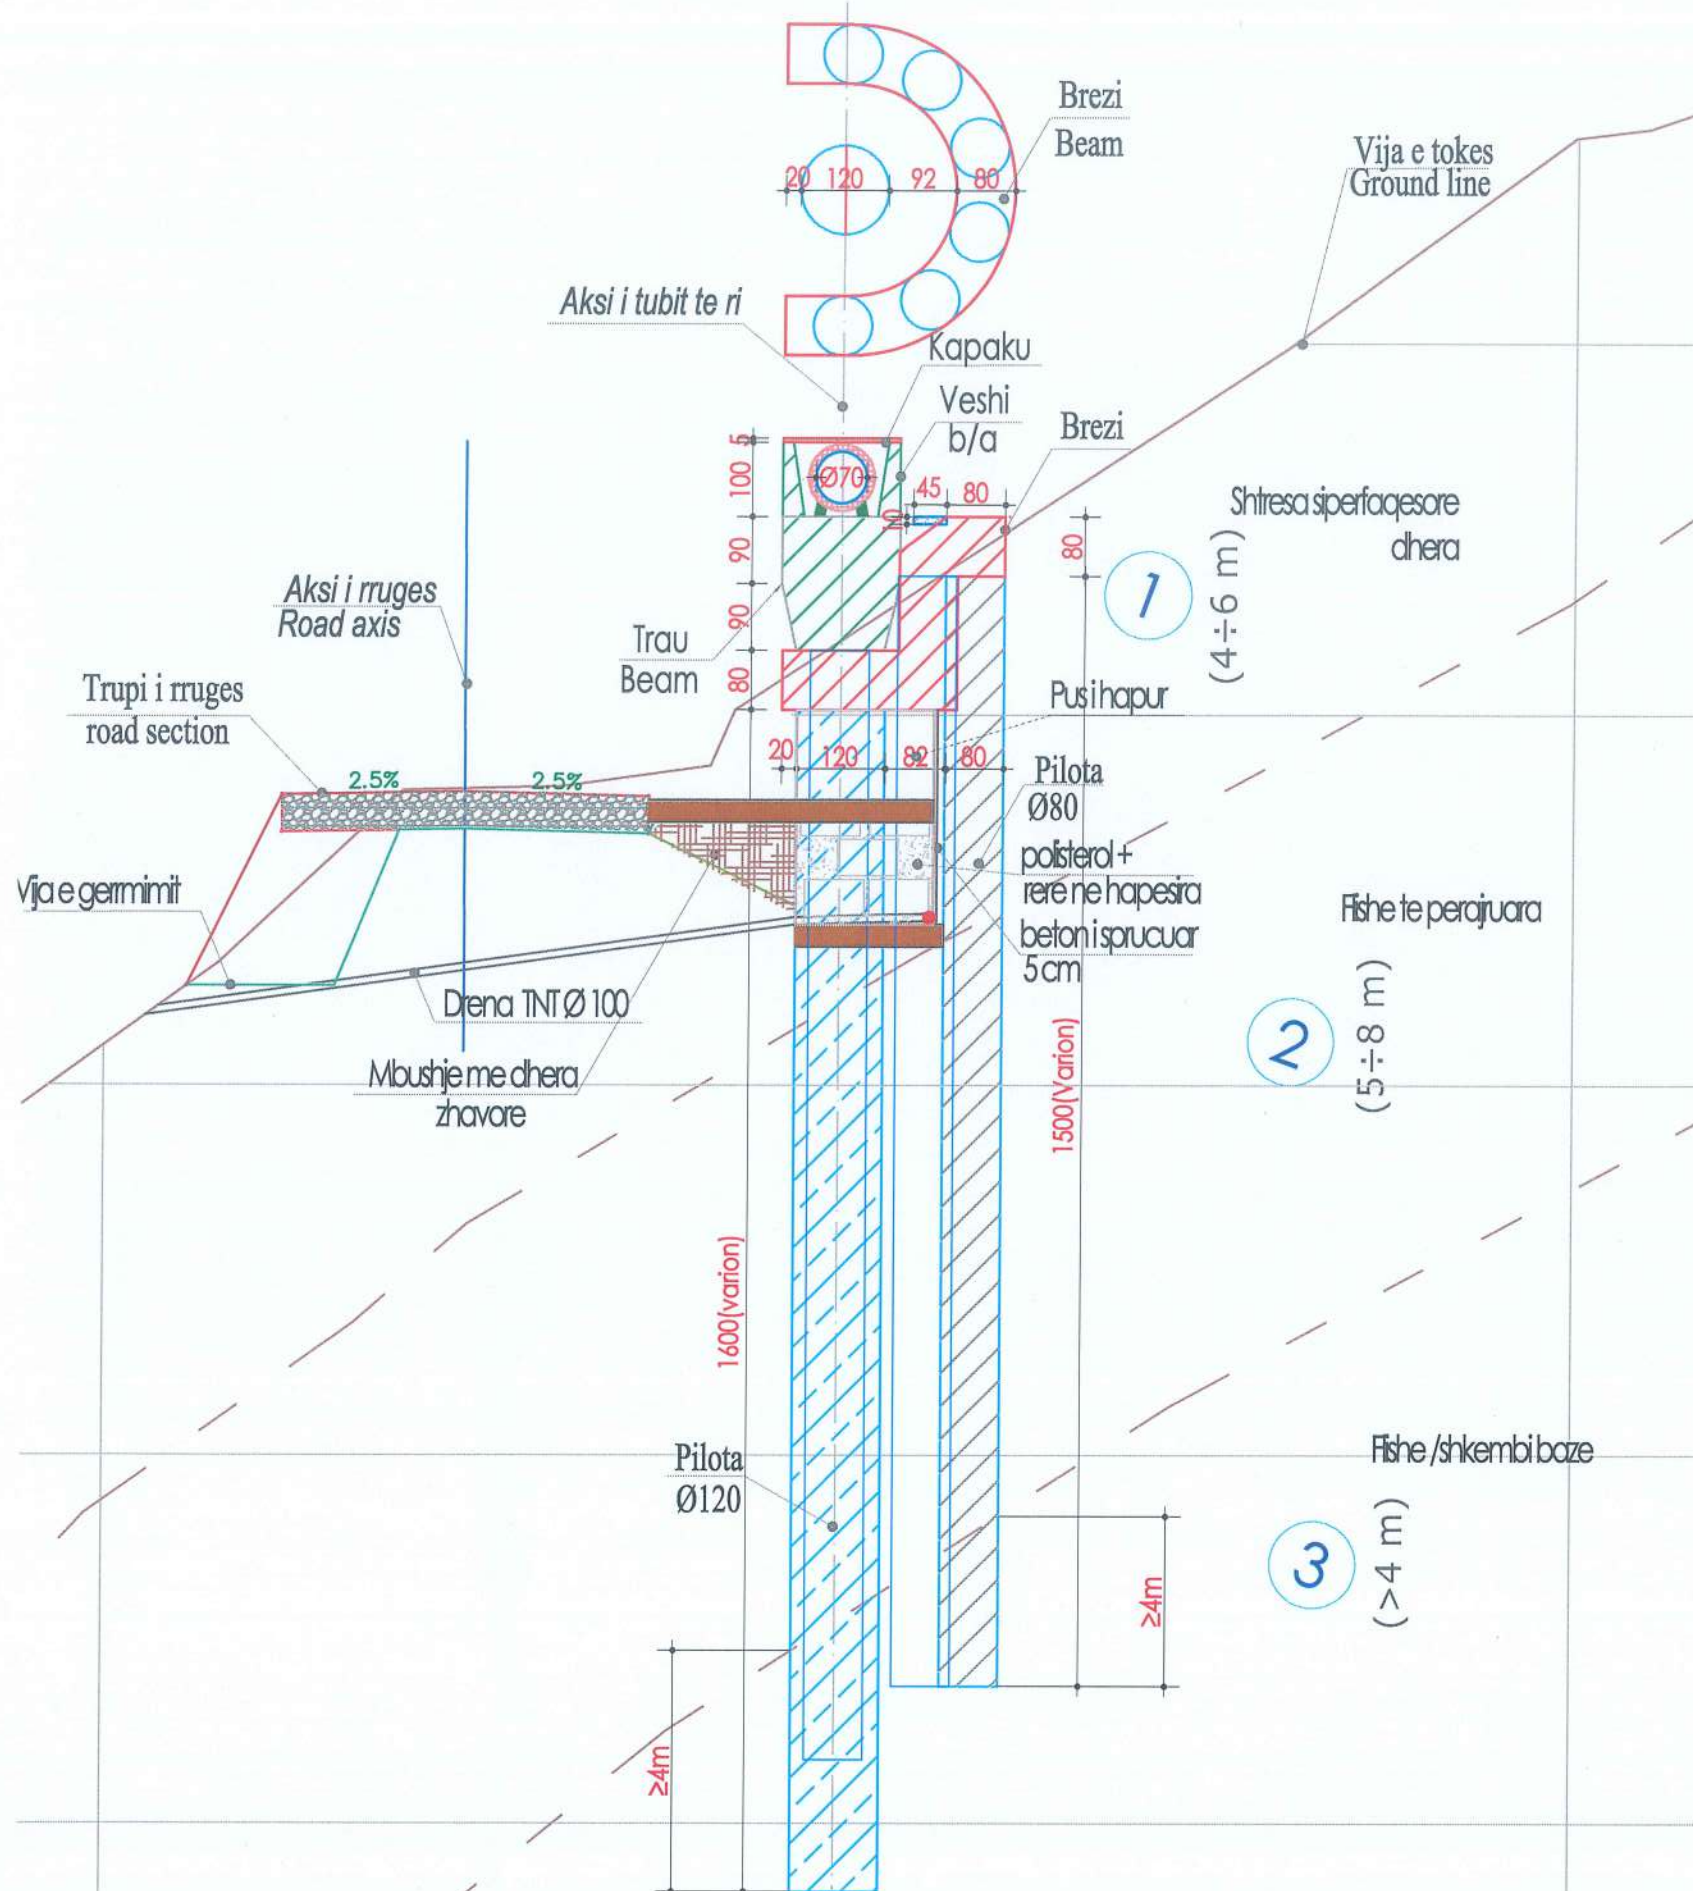

Prerje e pusit te pilotave Section type
Shkalla 1:100 Scale 1:100

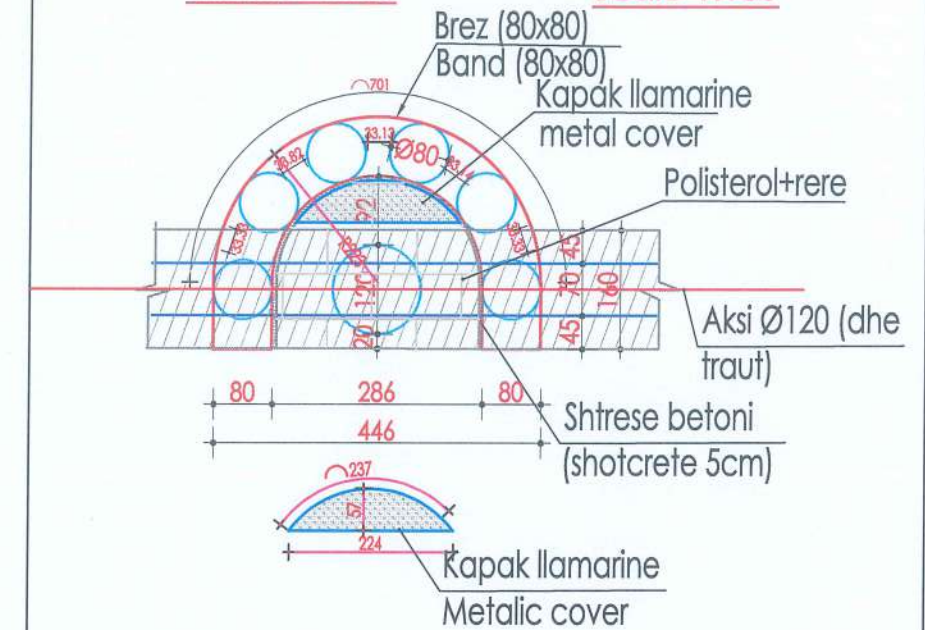

SHENIME TEKNIKE

- 1.-BETONI I PERDORUR PER TRARET TE JETE I KLASES C 25/30.
- 2.-HEKURI QE DO TE PERDORET PER TRARET TE JETE B-500C.
- 3.-HEKURI PARA SE TE VENDOSET NE VEPRER TE PASTROHET NGJA PASTERITTE DHE NGJA NDREYSHKU.
- 4.-SHITRESA MBROJTSESE PER TRARET TE MERRET 4 CM
- 5.-HEKURAT E TRAREVE,BREZAVE B/ARME DUHET TE INKASTROHEN NE MBESHTETJE MINIMUMI 40 DIAMETER.
- 6.-TRAU I MBRUAR PERPARA VENDOSJES SE TUBIT TE HIDROZOLLOHET ME PASTE HIDROZOLLOJSESE ELASTIKE ME -1 < ΔT < +45°C.
- 7.-TE KIHET KUIDES PER REALIZIMIN E TE GJITHES DETAJEVE.
- 8.-SHITRESAT GJEOLGJIKE JANE TE PARAQITURA SIPAS RAPORTIT GJEOLGJIK.PER CDO NDREYSHIM NGJA PRERJA LITOLGJIKE E PARAQITUR DO TE THIRET PROJEKTUESI, PER TE BERE NDREYSHIMET PERKATSESE.

TECHNICAL NOTES

- 1.-CONCRETE USED FOR BEAMS TO BE CLASS C 25/30.
- 2.-THE IRON THAT WILL BE USED FOR THE BEAMS IS B-500C.
- 3.-THE IRON SHOULD BE CLEANED BEFORE BEING PLACED IN THE WORK FROM IMPURITIES AND RUST.
- 4.-PROTECTIVE LAYER FOR BEAMS TO BE TAKEN 4 CM
- 5.-BEAMS, BELTS B / WEAPONS MUST EMBEDDED IN SUPPORT MINIMUM 40 DIAMETER.
- 6.-THE FINISHED BEAM SHOULD BE WATERPROOFED BEFORE PLACING THE PIPE WITH ELASTIC WATERPROOFING PASTE WITH -1 < ΔT < +45 ° C.
- 7.-TO BE CAREFUL FOR THE REALIZATION OF ALL DETAILS.
- 8.-GEOLOGICAL LAYERS ARE PRESENTED ACCORDING TO THE GEOLOGICAL REPORT.

Emertimi i fletes : Seksioni Tip i tubit me traun

Objekti : RRESHQITJA " POLICAN-BERAT "

Porositet :

Arkitektura :

Nr. fletes :

K-16

Shkalla :

Konstruksioni :

Ing. Ervin Paci

Sheshi /Ndertimi :

Ing. Arbana Zelo

Perpunimi :

Ing. Arbana Zelo

Pr. "Fish Daija" Pall.7 Ap.28

Kompleksi Kika i ri)

Tirana, Albania

Tel: 00 355 66 40 55 663

E-mail: ave_consulting@yahoo.com