


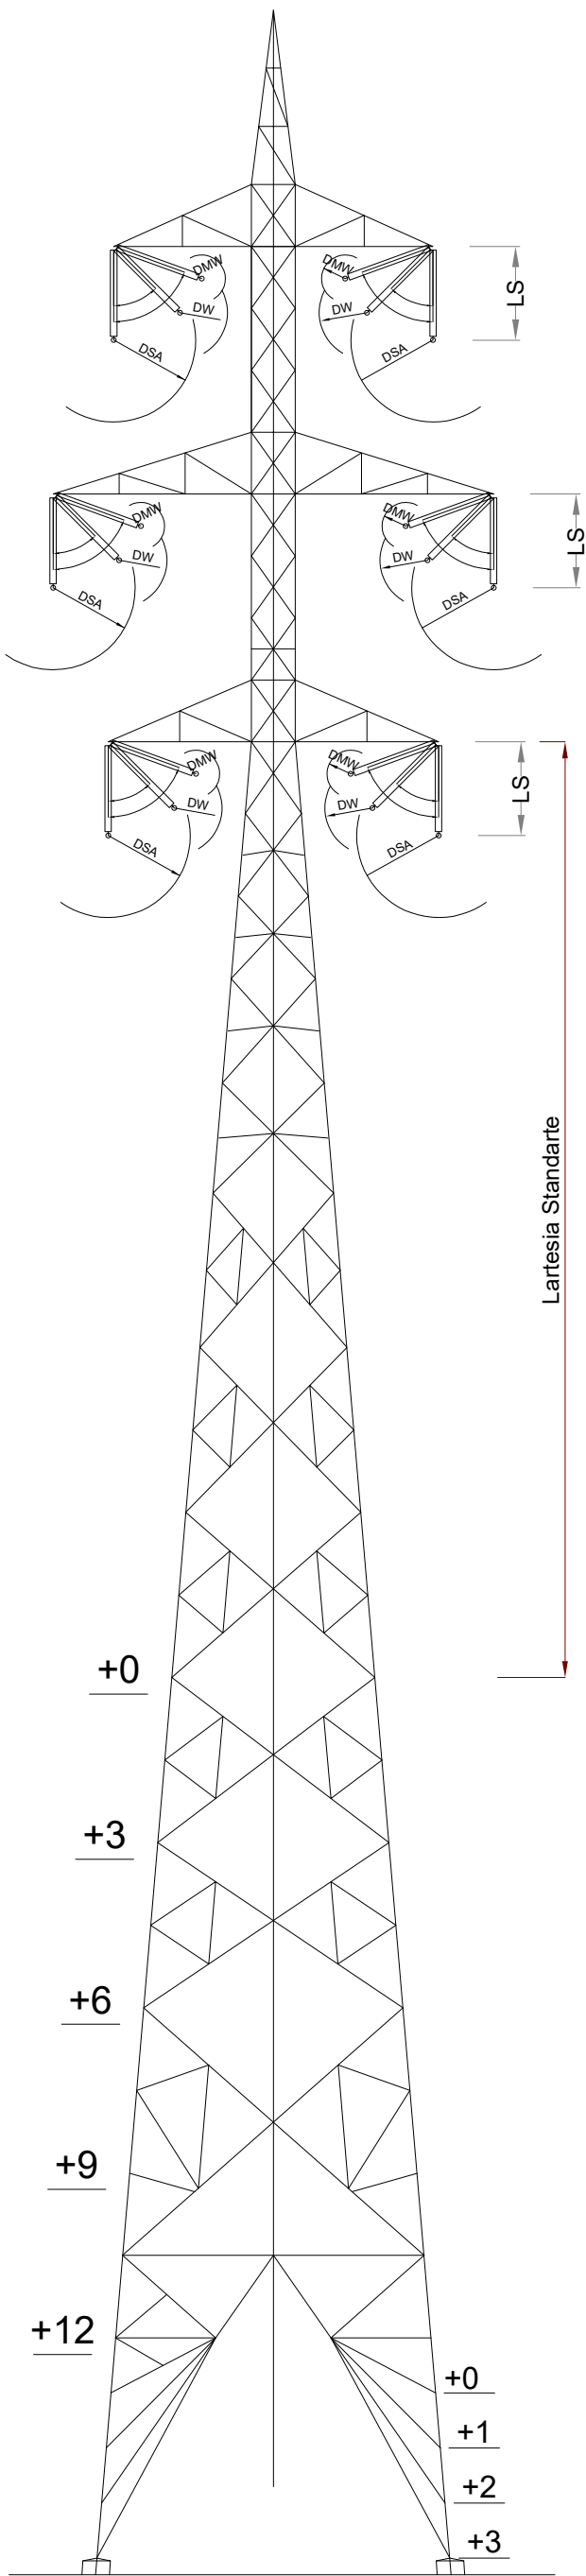

Shenime:

- Percjellesi: 1x3x1 ACSR 243-AL1/39-ST1A
- Trosi: OPGW - 64 (48S)
- Kendi Linjes: 0÷2°
- Zgjatimet e trupit te shtylles: +0, +3, +6, +9, +12
- Zgjatimet e kembeve te shtylles: +0, +1, +2, +3

LEGJENDE:

- LS Gjatesia e girlandes se izolatoreve
- DSA Distanca minimale, era mungon.
- DW Distanca minimale, 58% e eres maksimale.
- DMW Distanca minimale, ere maksimale.

A00	09.2025	Versioni i pare	
Rishikime	Data	Pershkrimi	
Investitor: Operatori i Sistemit te Transmetimit			
Objekti: “Ndertimi i linjes 110 kV Sarande - NST Xarre me linje me shtylla dopio qark dhe shtrirje te percjellesit ne nje qark. Si dhe trakti perkates i linjes 110 kV ne NST Sarande”			
		Emertimi Fletes:	
Shkalla: 1: 35000		Silueta e shtylles 2NS	
Faza e projektit: PROJEKT IDE		Numri Fletes:	Rishikim