



SKEMA ELEKTRIKE NJËFAZORE EKZISTUESE E NËNSTACIONIT 110/35/6kV, 2 x 40/50MVA KAFARAJ, FIER.

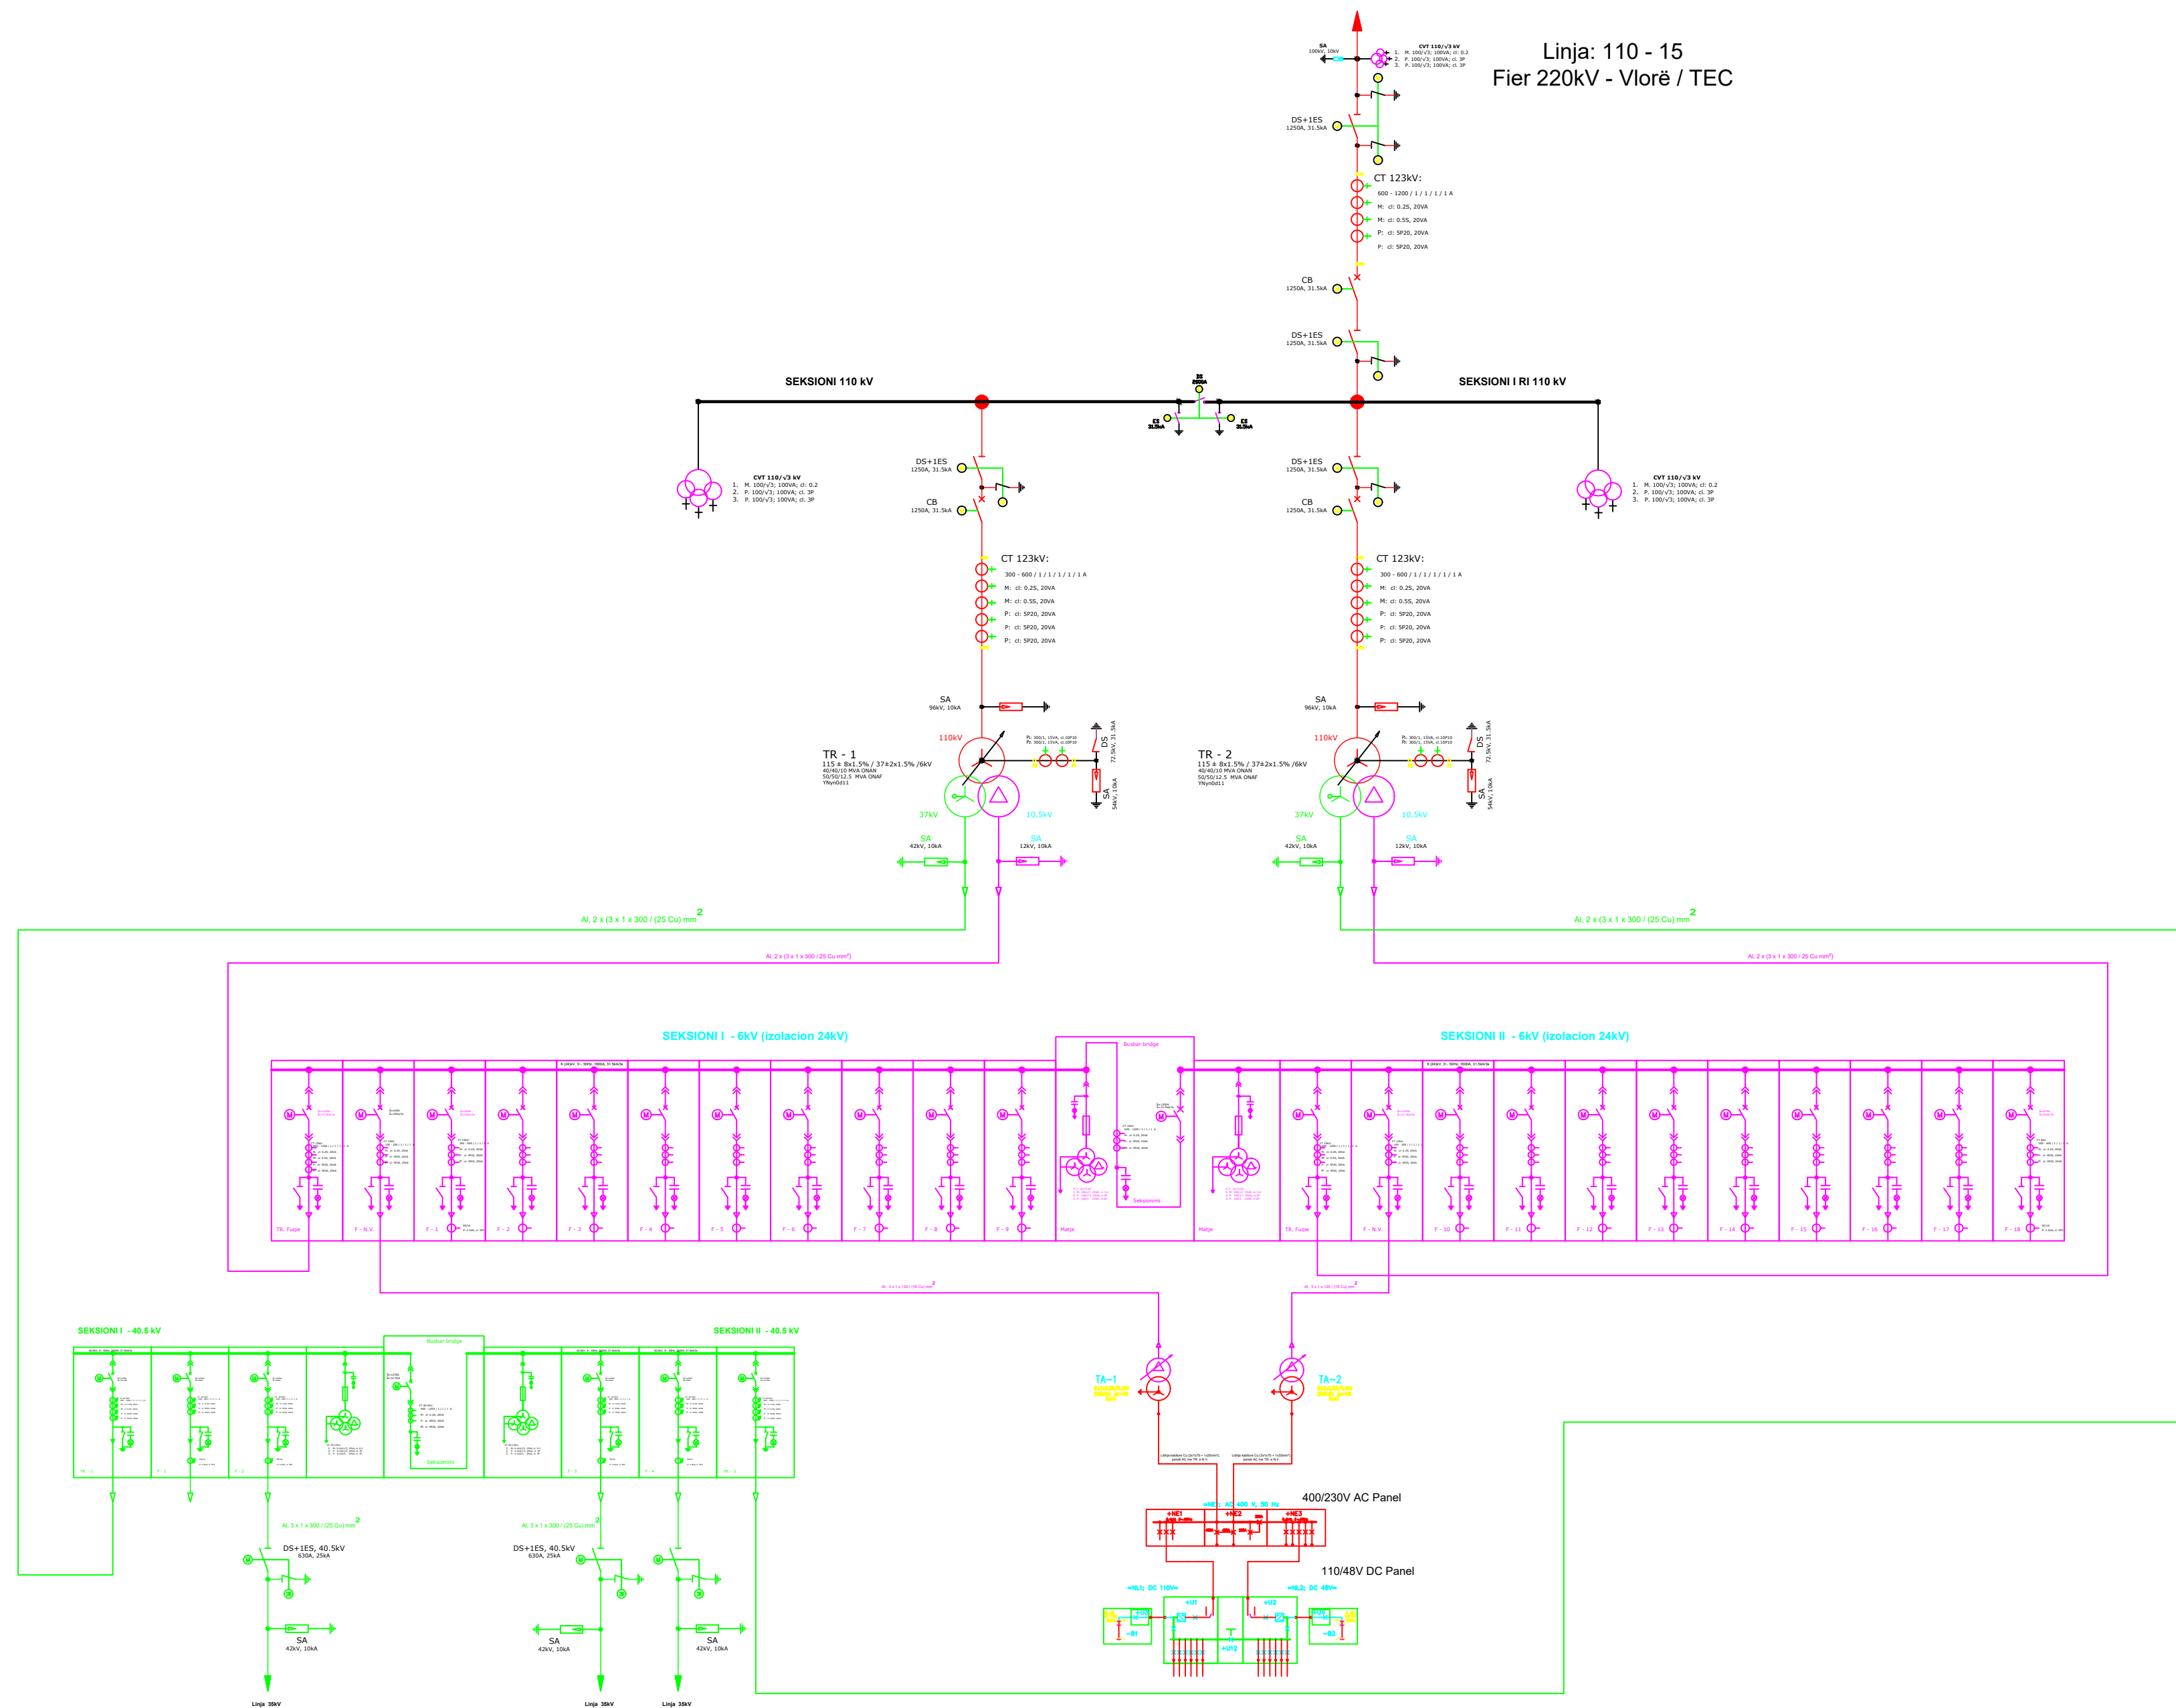

SKEMA ELEKTRIKE NJËFAZORE PËRFUNDIMTARE E NËNSTACIONIT 110/35/6kV, 2 x 40/50MVA
KAFARAJ, FIER PAS REALIZIMIT TË DY TRAKTEVE 110KV TË LINJËS

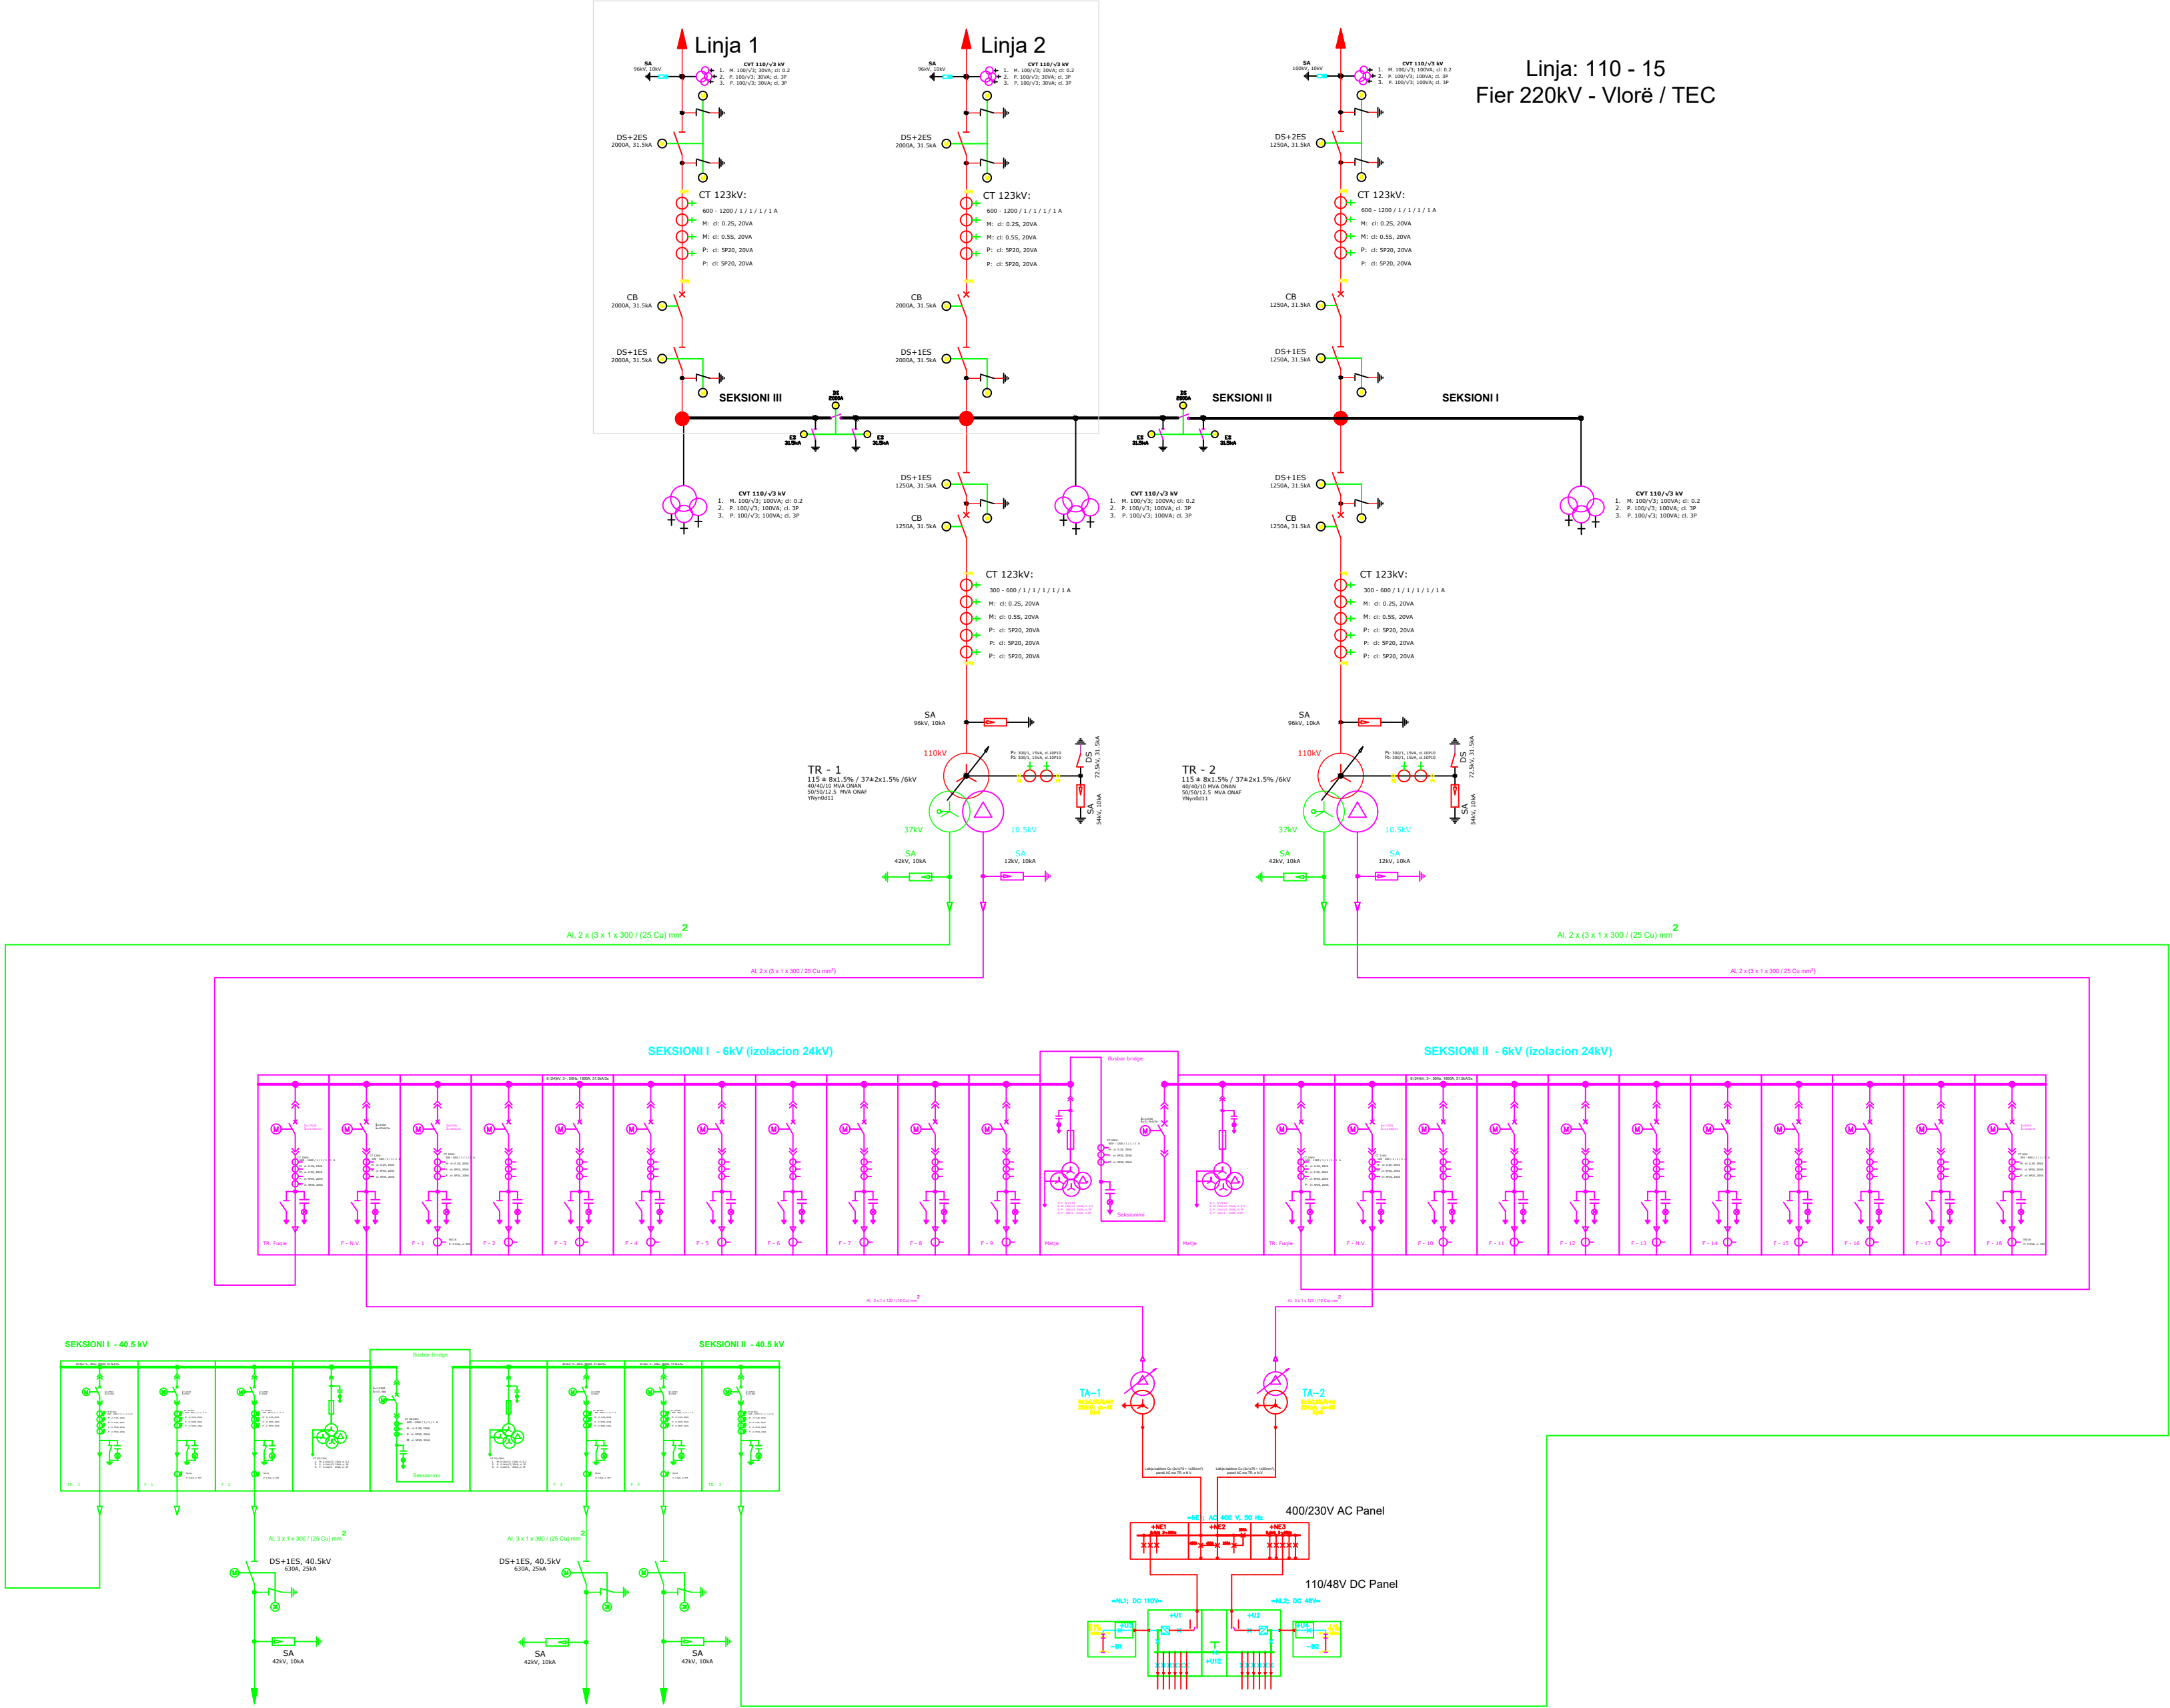

REPUBLIKA E SHQIPËRISË
Operatori i Sistemit te Transmetimit

Kontraktori:

Projektues: Ing. Dritan Smaka



Investitori:
"Operatori i Sistemit te
Transmetimit OST sha"


Objekti: "Zgjerimi i N/St Kafaraj me dy trakte linje"

Titulli i fletes
"Skema principale ekzistuese e Nënstacionit 110/35/6kV Kafaraj"

Formati: A3
SH. 1 : 22

FLETA Nr. 2

PLANIMETRIA EKZISTUESE E N.STACIONIT 110/35/6kV, KAFARAJ - FIER.

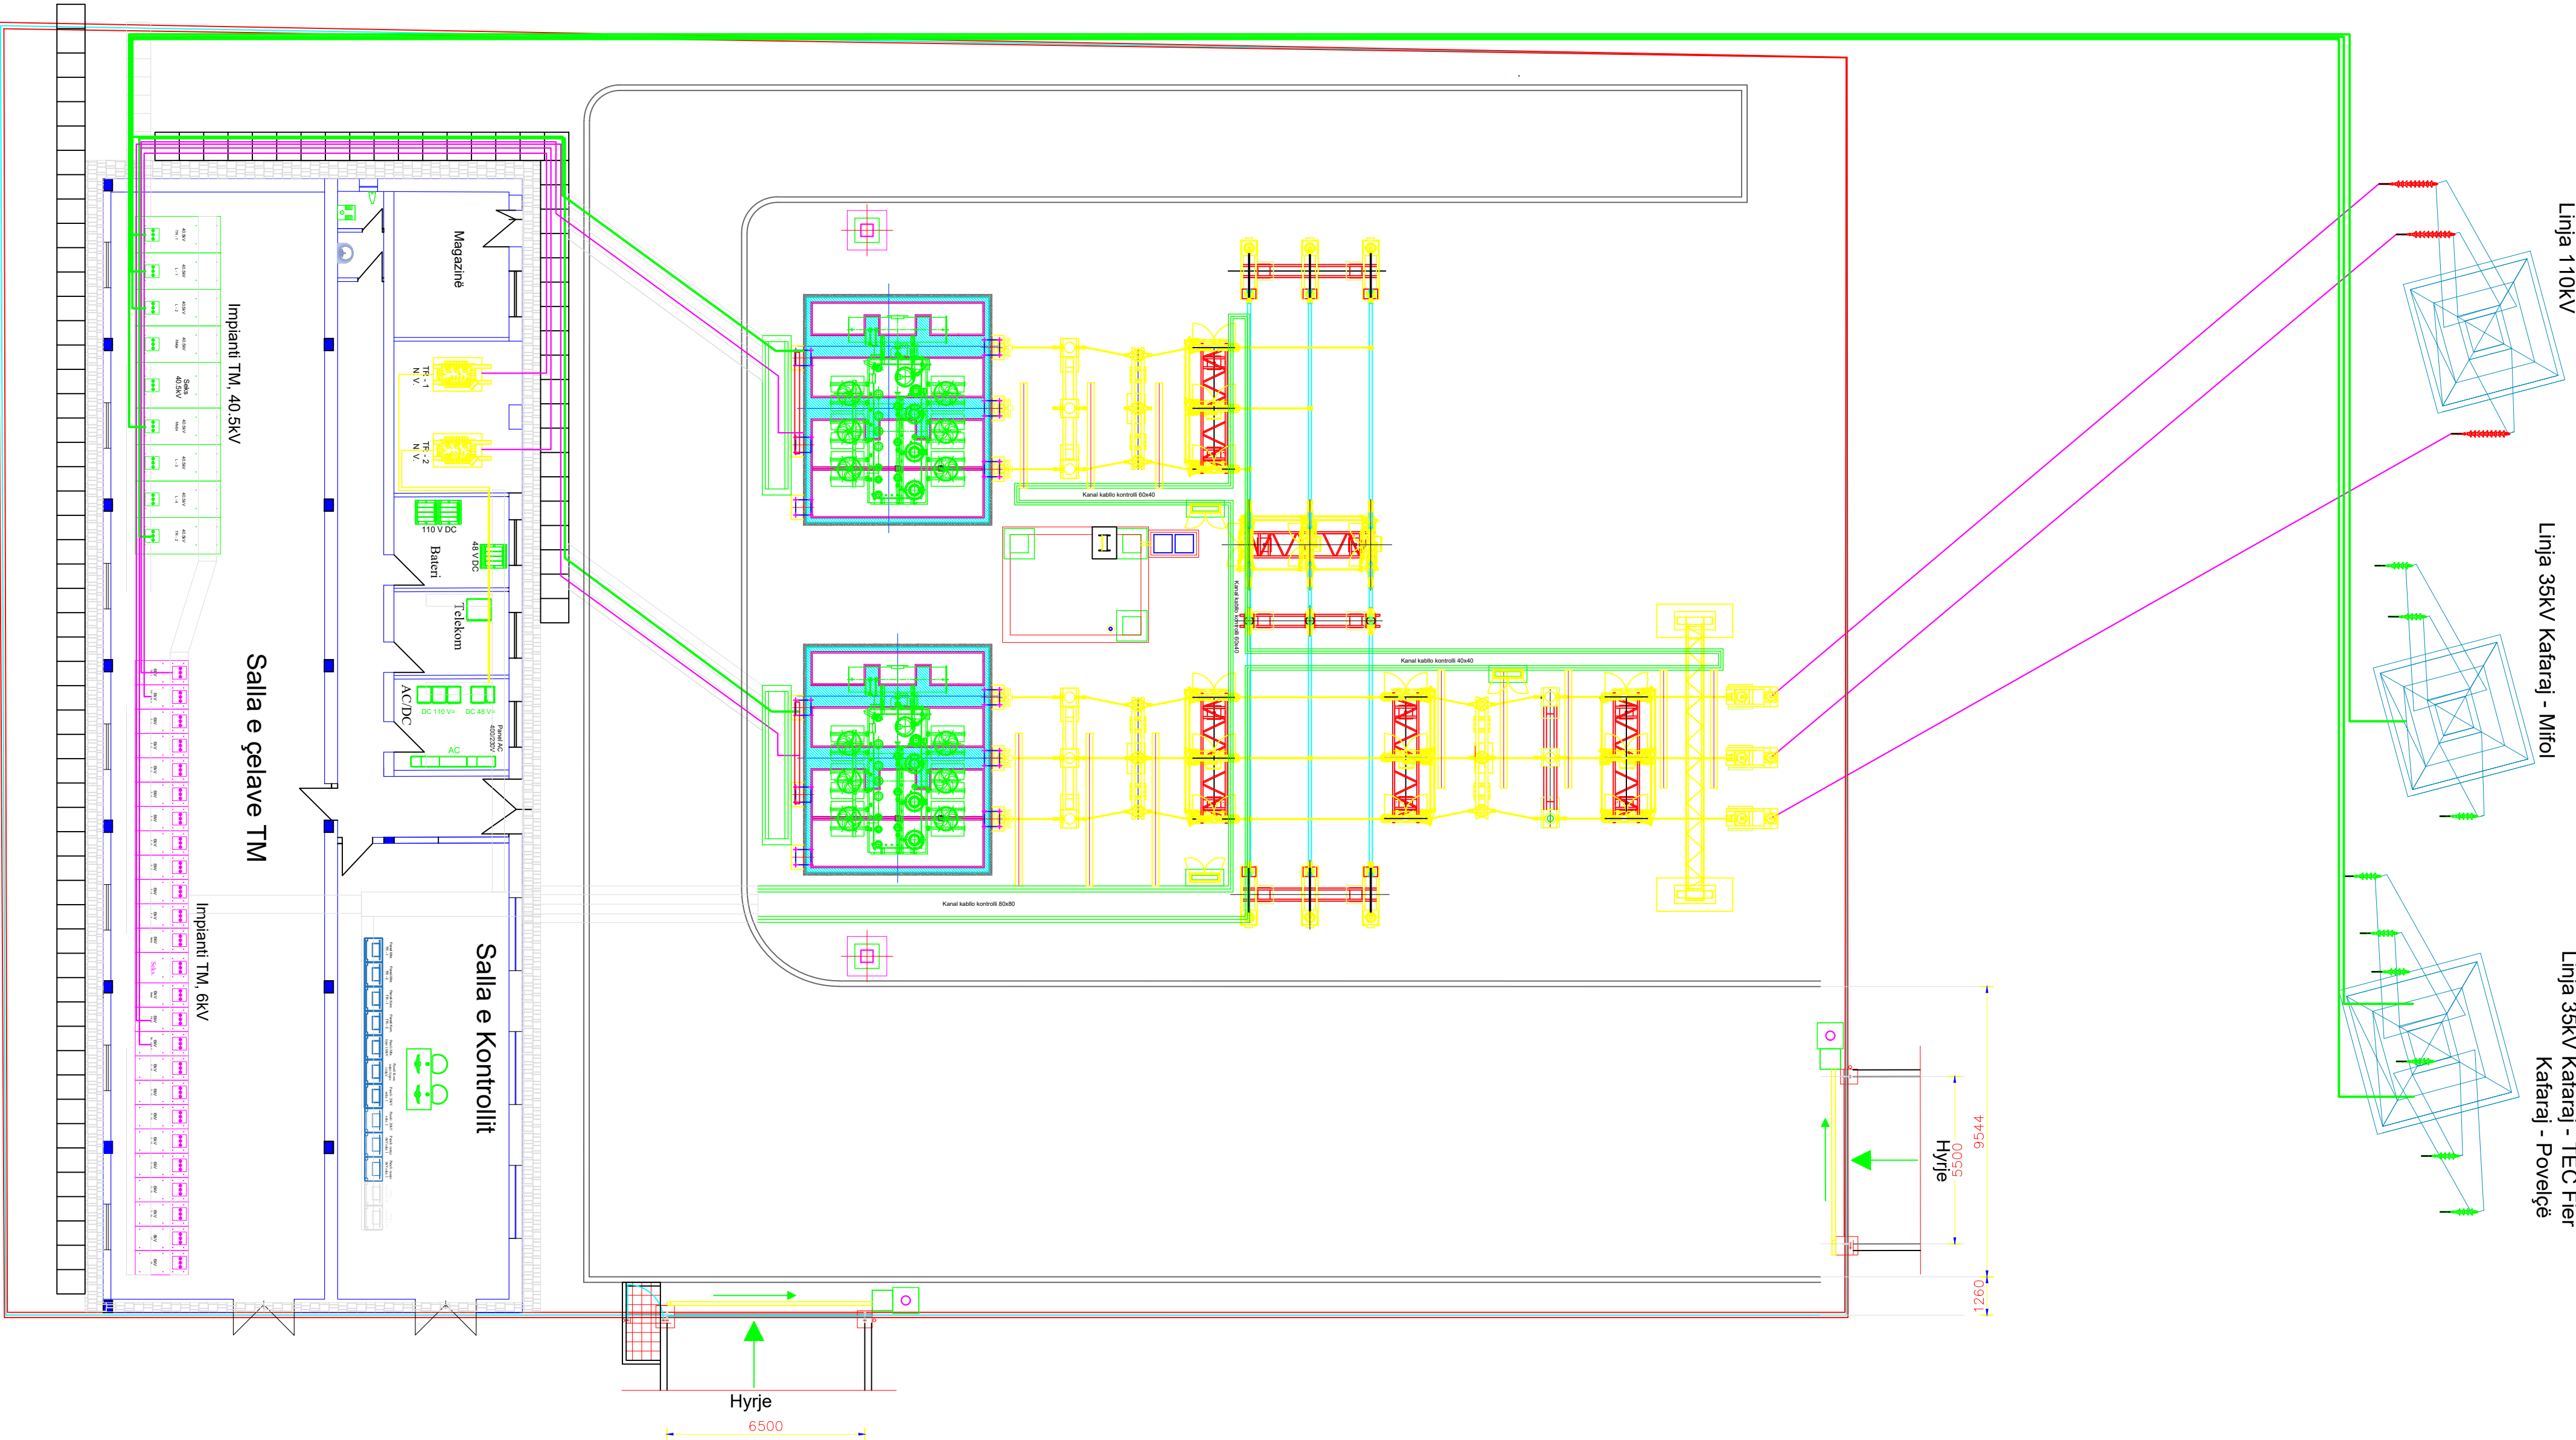

REPUBLIKA E SHQIPËRISË
Operatori i Sistemit te Transmetimit

Kontraktori:

Projektues: Ing. Dritan Smaka



Investitori:
"Operatori i Sistemit te
Transmetimit OST sha"


Objekti: "Zgjerimi i N/St Kafaraj me dy trakte linje"

Titulli i fletes
"Planimetria ekzistuese e Nënstacionit 110/35/6kV Kafaraj"

Formati: A3
SH. 1 : 150

FLETA Nr. 3

PLANIMETRIA E PERGJITHSHME E PAJISJEVE PRIMARE PER
NENSTACIONIN 110/35/6kV, KAFARAJ - FIER ME 2 TRAKTE TE REJA 110KV LINJE

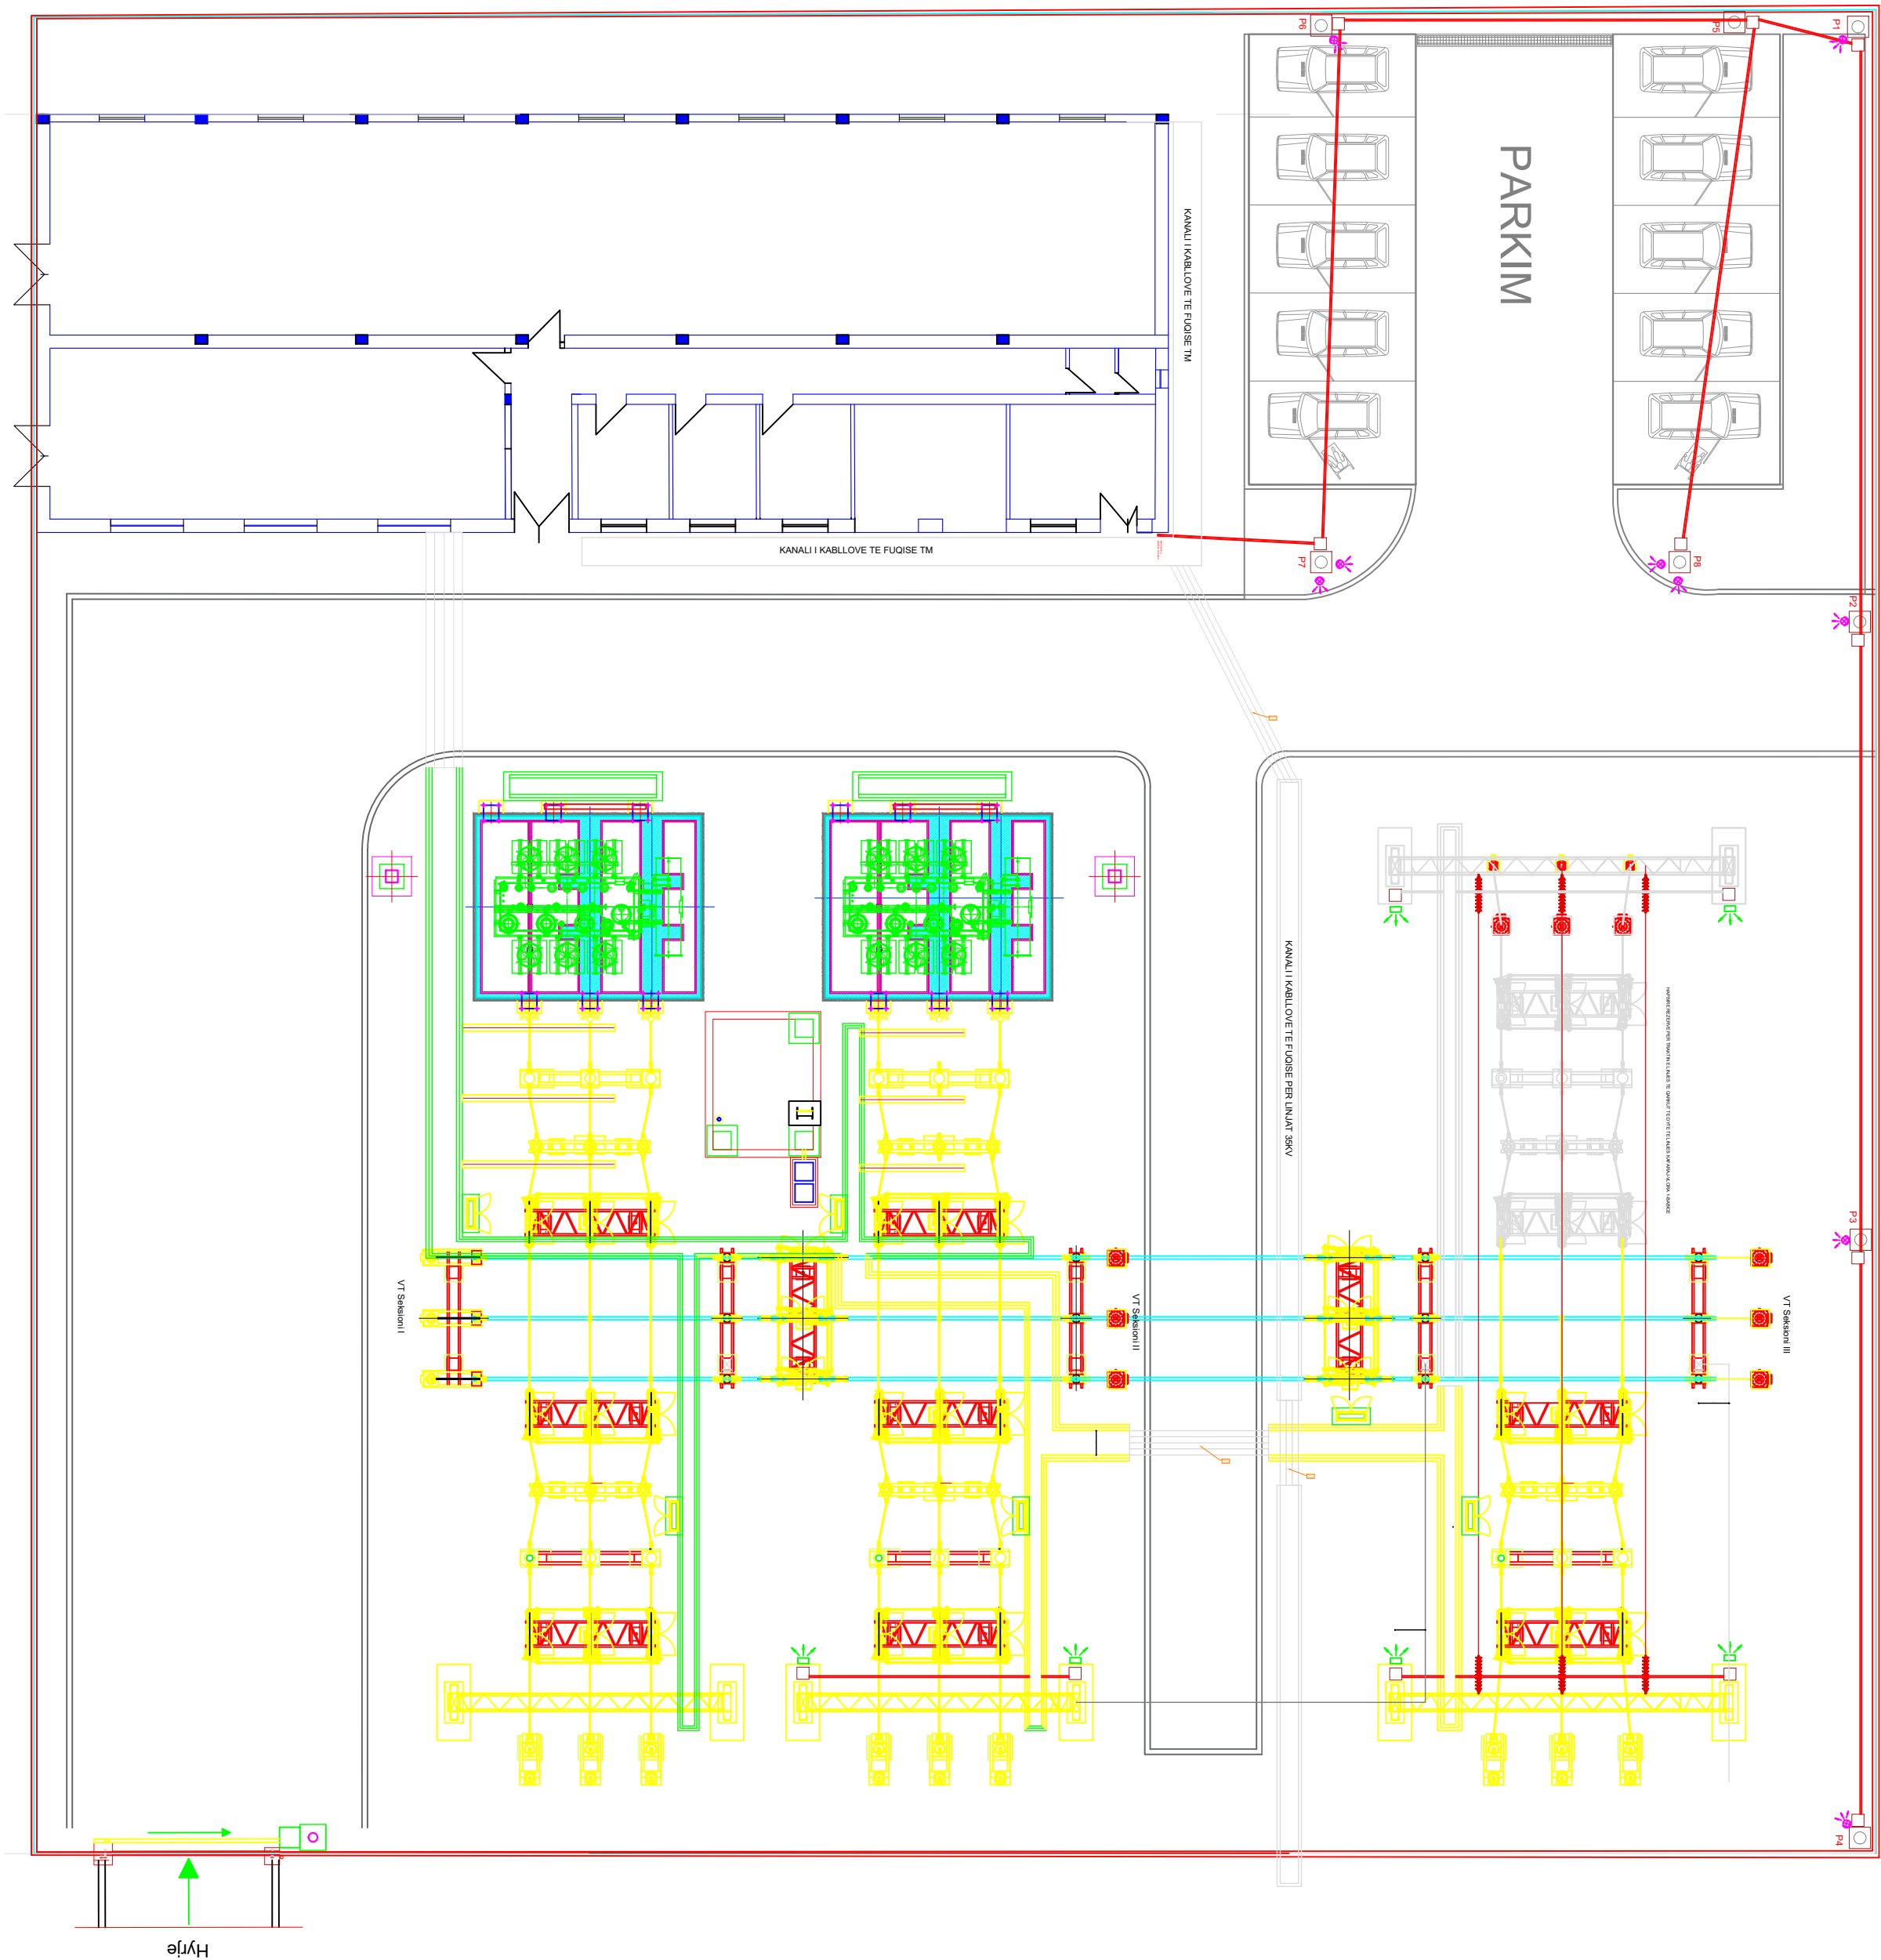

REPUBLIKA E SHQIPËRISË
Operatori i Sistemit te Transmetimit

Kontraktori:

Projektues: Ing. Dritan Smaka



Investitori:
"Operatori i Sistemit te
Transmetimit OST sha"

Objekti: "Zgjerimi i N/St Kafaraj me dy trakte linje"

Titulli i fletes
"Planimetria e re e Nënstacionit 110/35/6kV Kafaraj"

Formati: A3
SH. 1 : 150




FLETA Nr. 4

SKEMA SISTEMIT SHQIPTAR TE TRANSMETIMIT

(SINGLE LINE DIAGRAM ALBANIAN TRANSMISSION SYSTEM)

OPERATORI I SISTEMIT TE TRANSMETIMIT TRANSMISSION SYSTEM OPERATOR

LEGJENDA
(LEGEND)

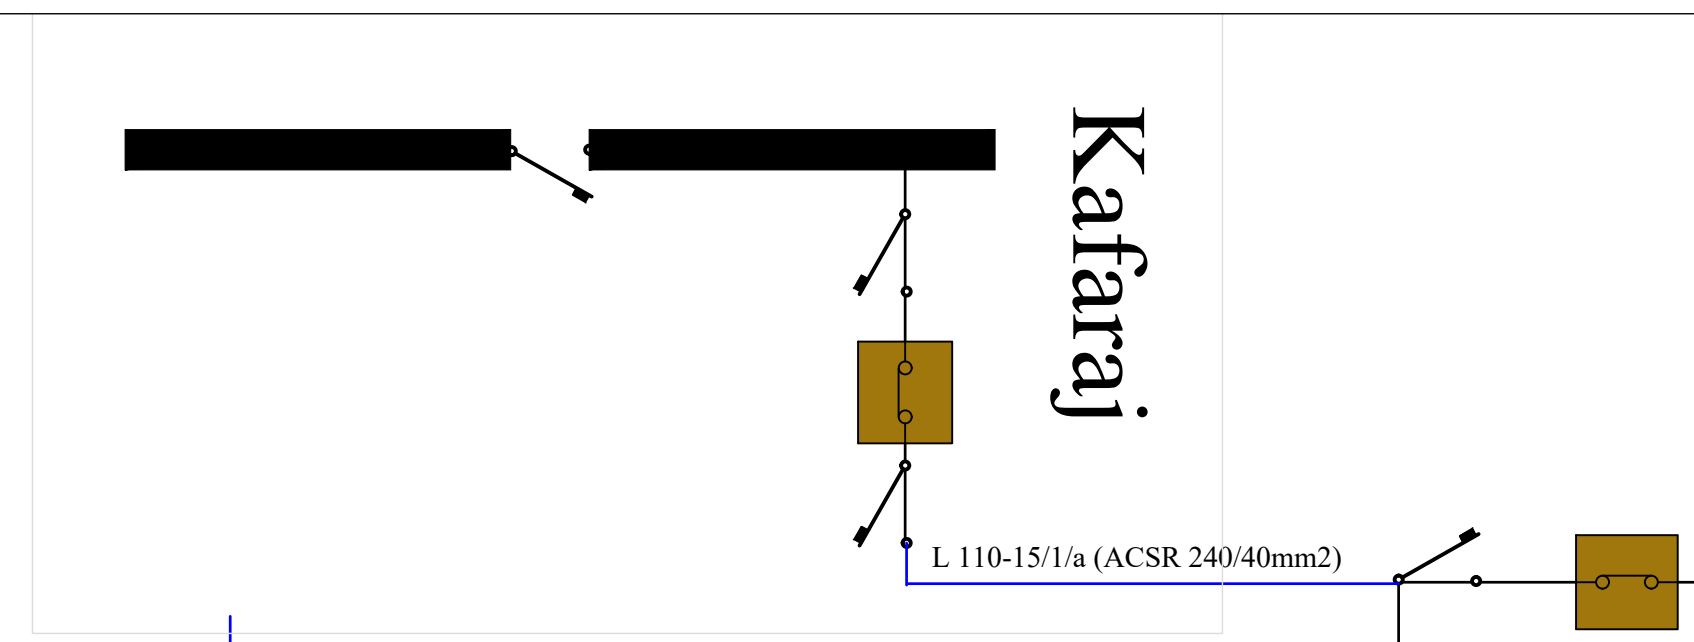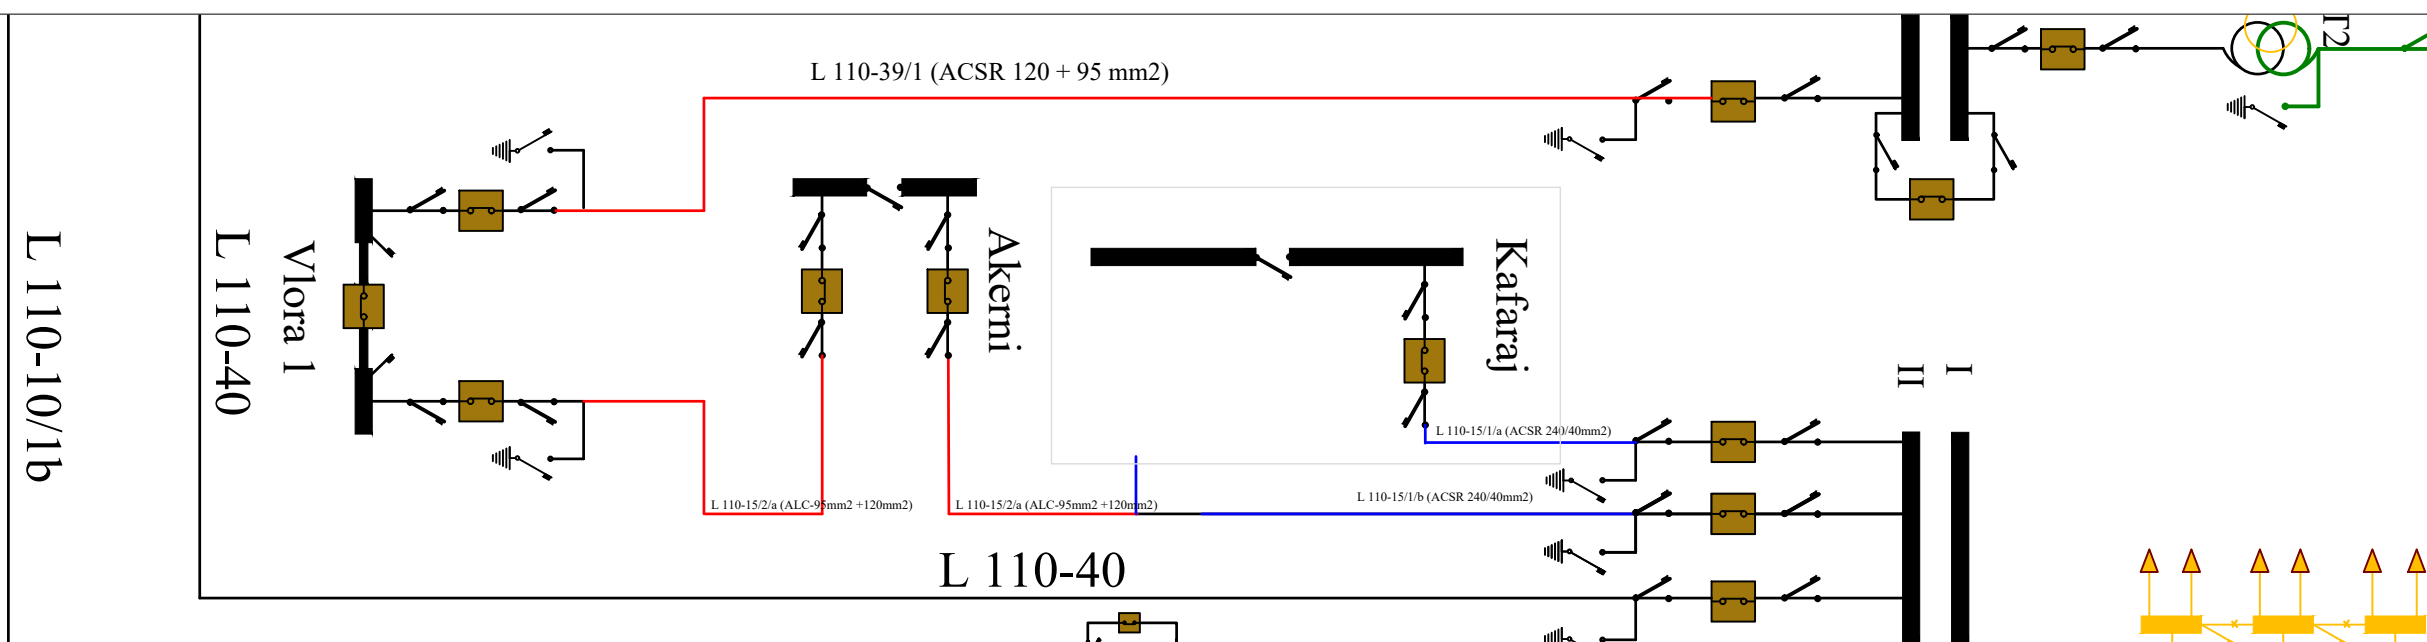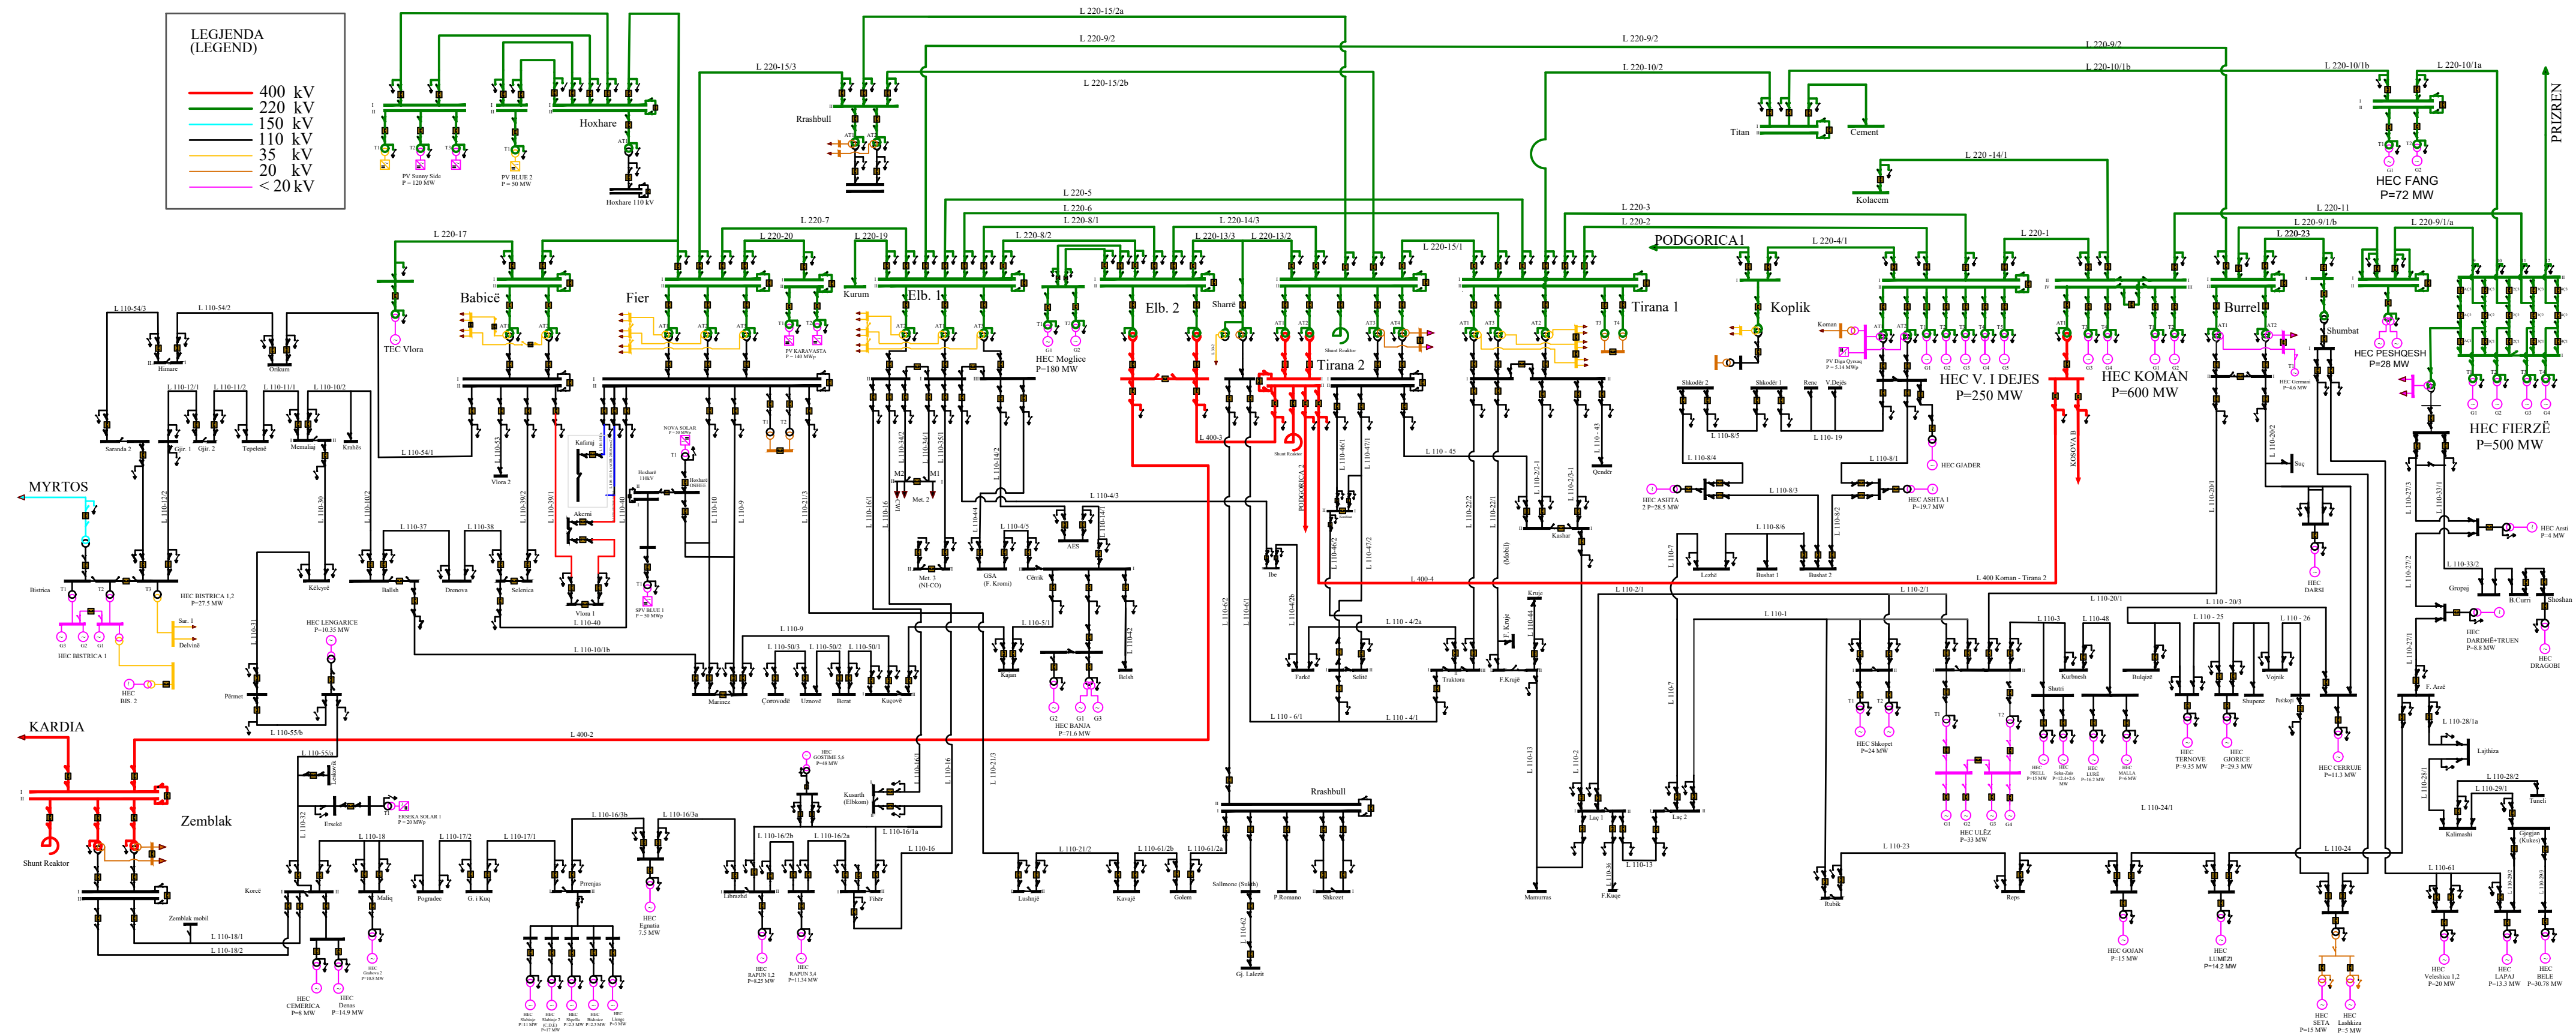

REPUBLIKA E SHQIPËRISË
Operatori i Sistemit të Transmetimit

Kontraktori:

Projektues: Ing. Dritan Smaka

Investitori:

“Operatori i Sistemit te Transmetimit DST sha”

Objekti: "Zgjerimi i N/St Kafaraj me dy trakte linje"

Titulli i fletes
"Skema principale ekzistuese e SE pas ndertimit te
Nenstacionit 110/35/6kV Kafaraj"

Formati: A3
SH. 1:22

FLETA Nr. 5






SKEMA SISTEMIT SHQIPTAR TE TRANSMETIMIT

(SINGLE LINE DIAGRAM ALBANIAN TRANSMISSION SYSTEM)

OPERATORI I SISTEMIT TE TRANSMETIMIT
TRANSMISSION SYSTEM OPERATOR

LEGJENDA (LEGEND)

- 400 kV
- 220 kV
- 150 kV
- 110 kV
- 35 kV
- 20 kV
- < 20 kV

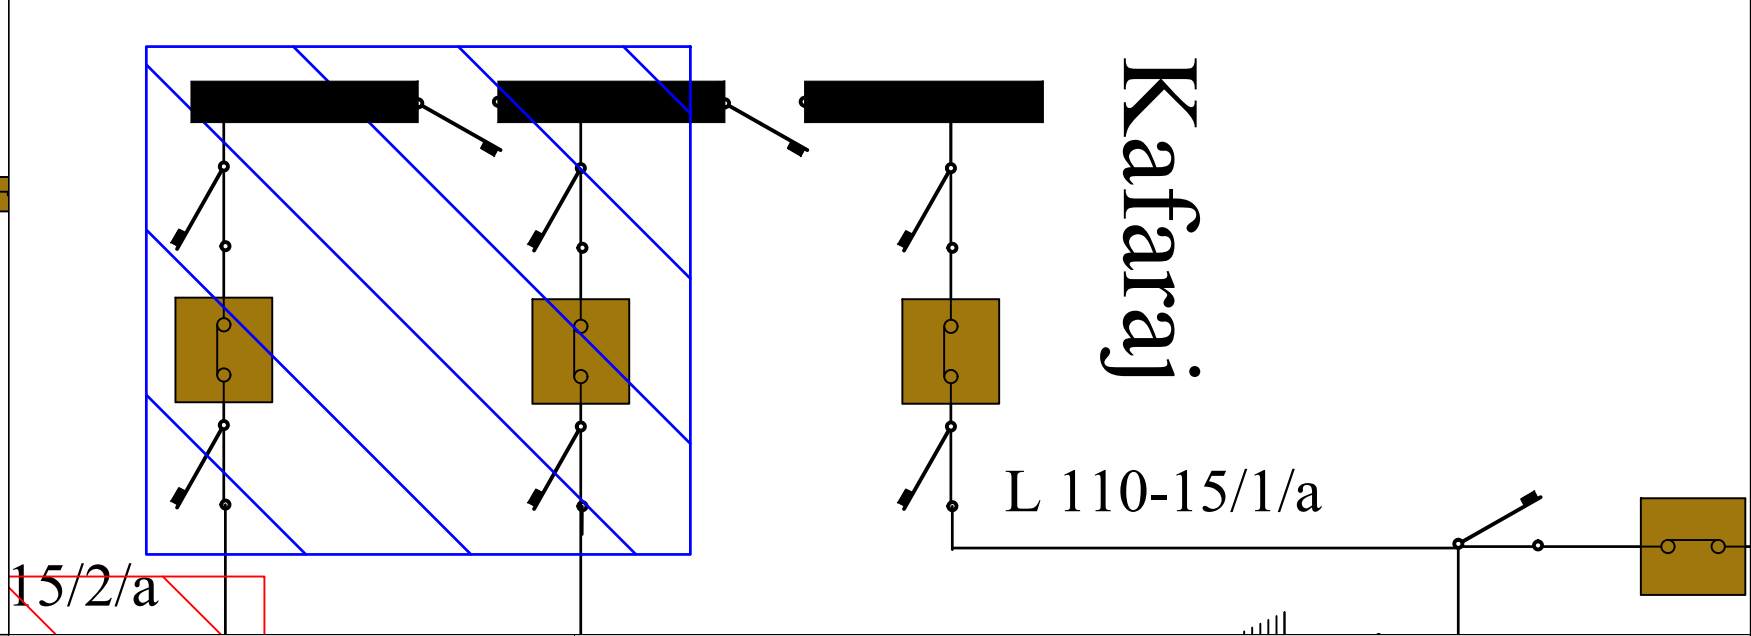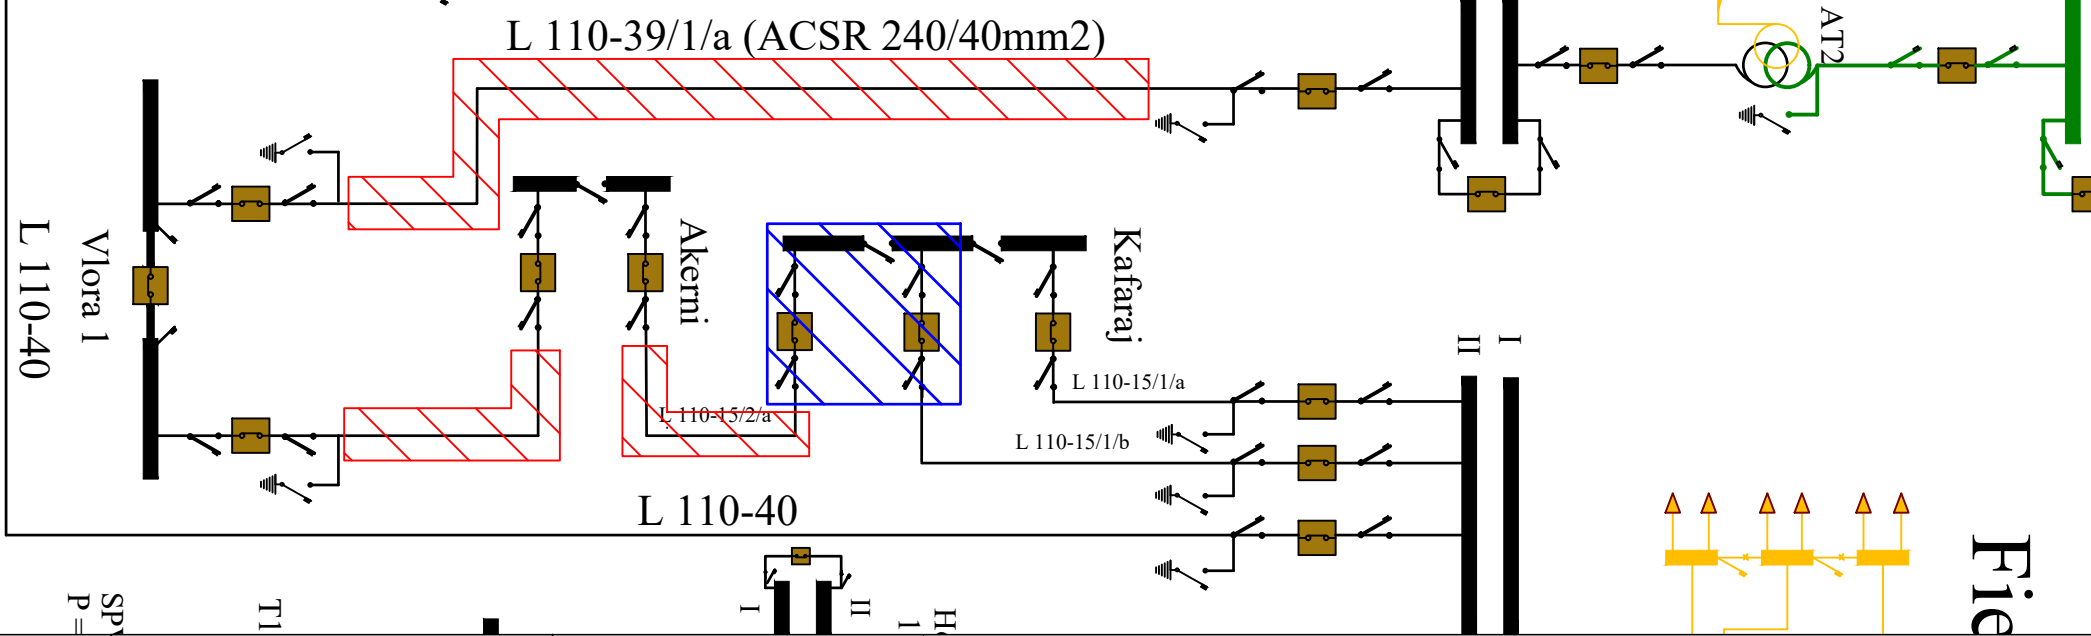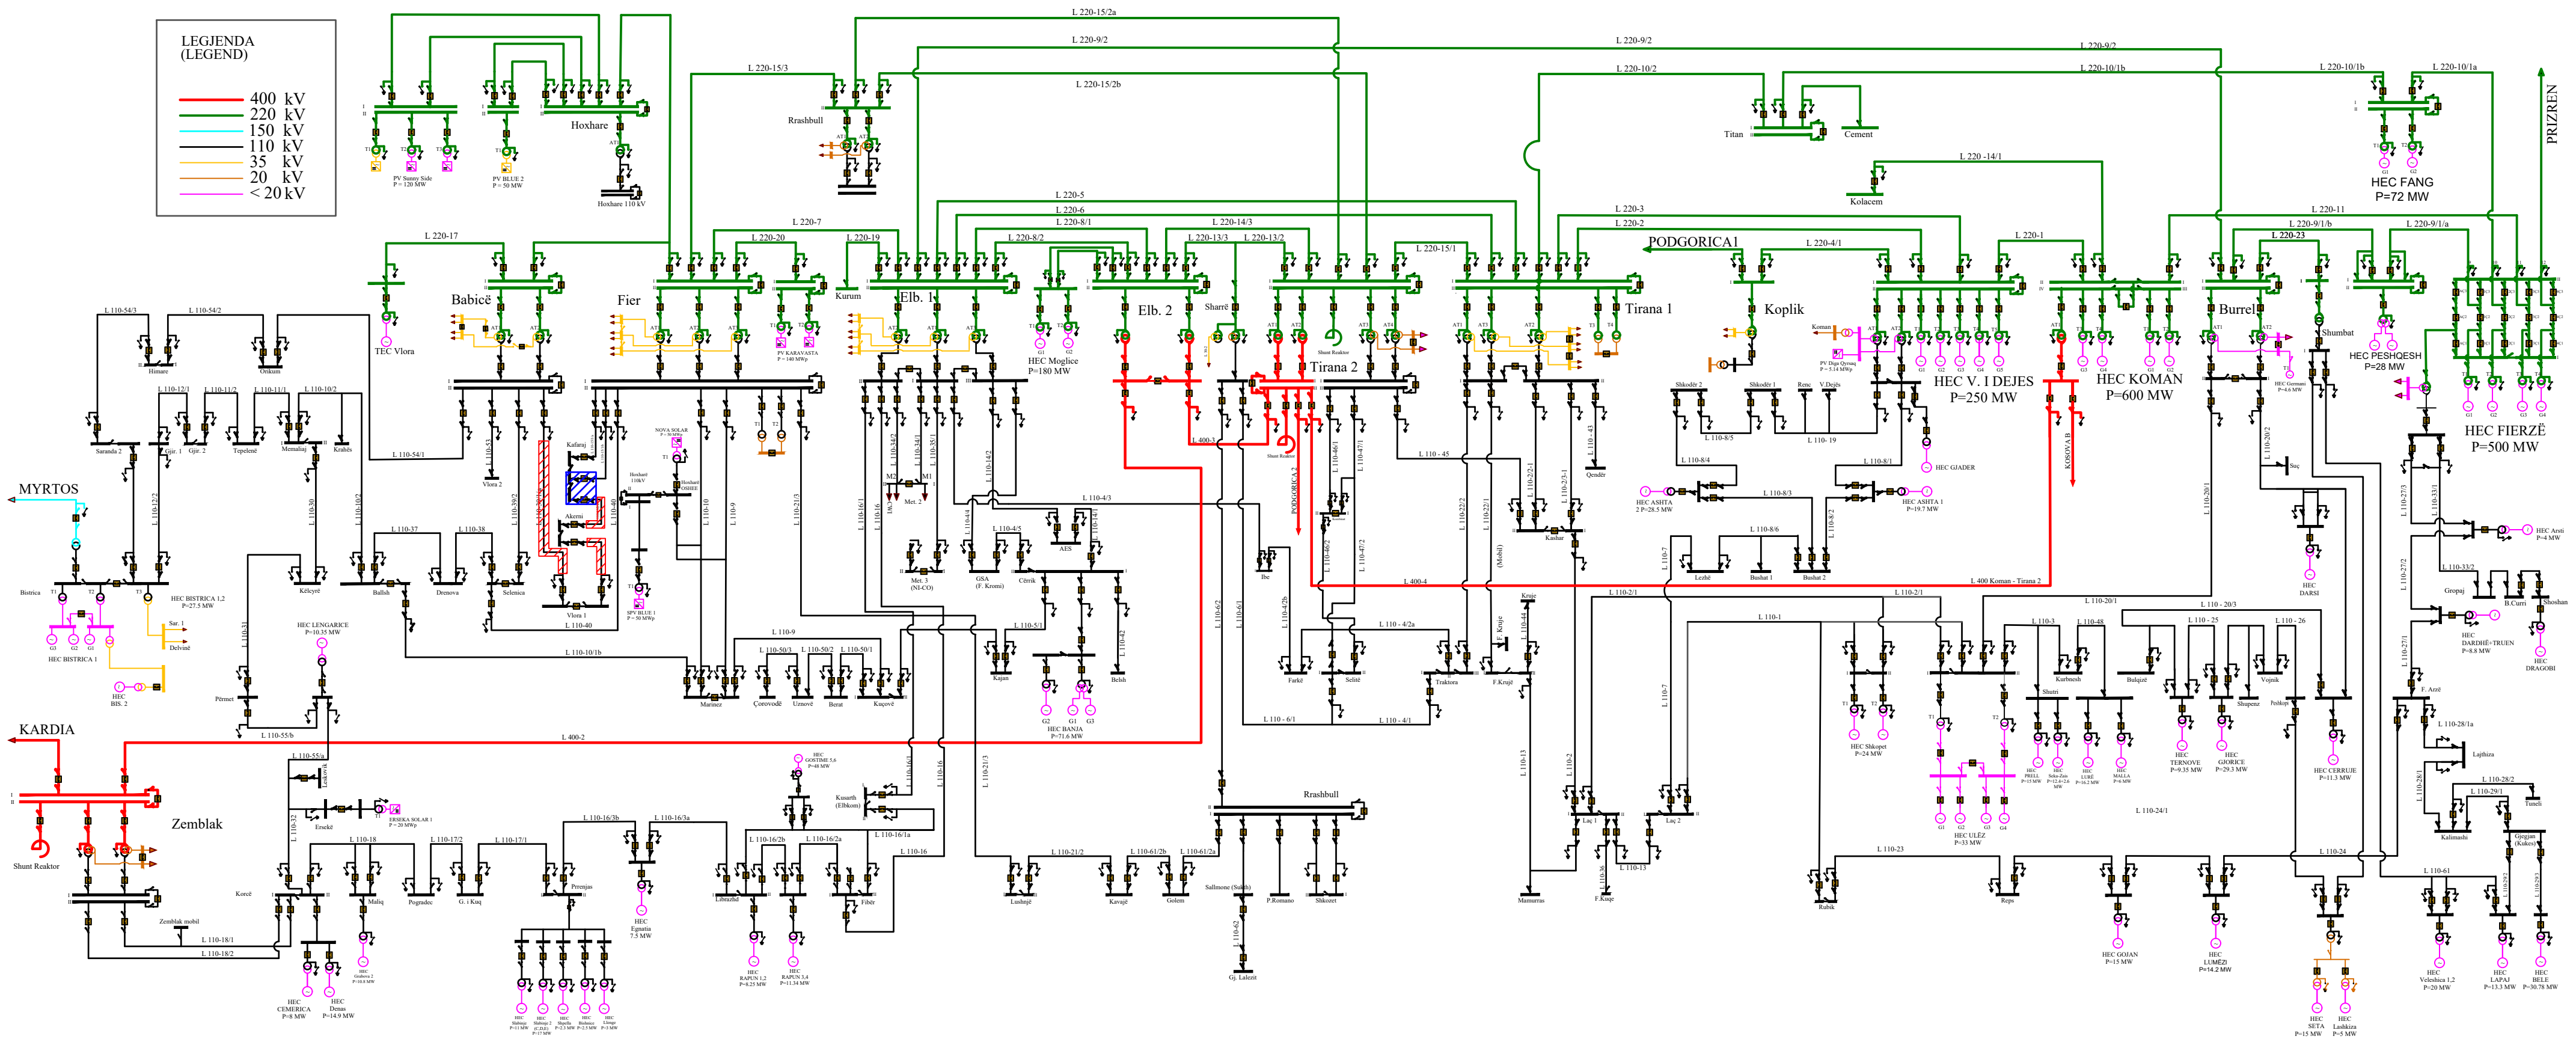

REPUBLIKA E SHQIPËRISË
Operatori i Sistemit të Transmetimit

Kontraktori: Projektues: Ing. Dritan Smaka



Investitori:
"Operatori i Sistemit të Transmetimit OST sha"

Objekti: "Zgjerimi i N/St Kafaraj me dy trakte linje"

Titulli i fletës
"Skema principale e re e SE pas ndërtimit të dy trakteve 110kV në Nënstacionin 110/35/6kV Kafaraj"

Formati: A3
SH. 1 : 22
FLETA Nr. 6