


SEKSIONE GERMIMI TIP

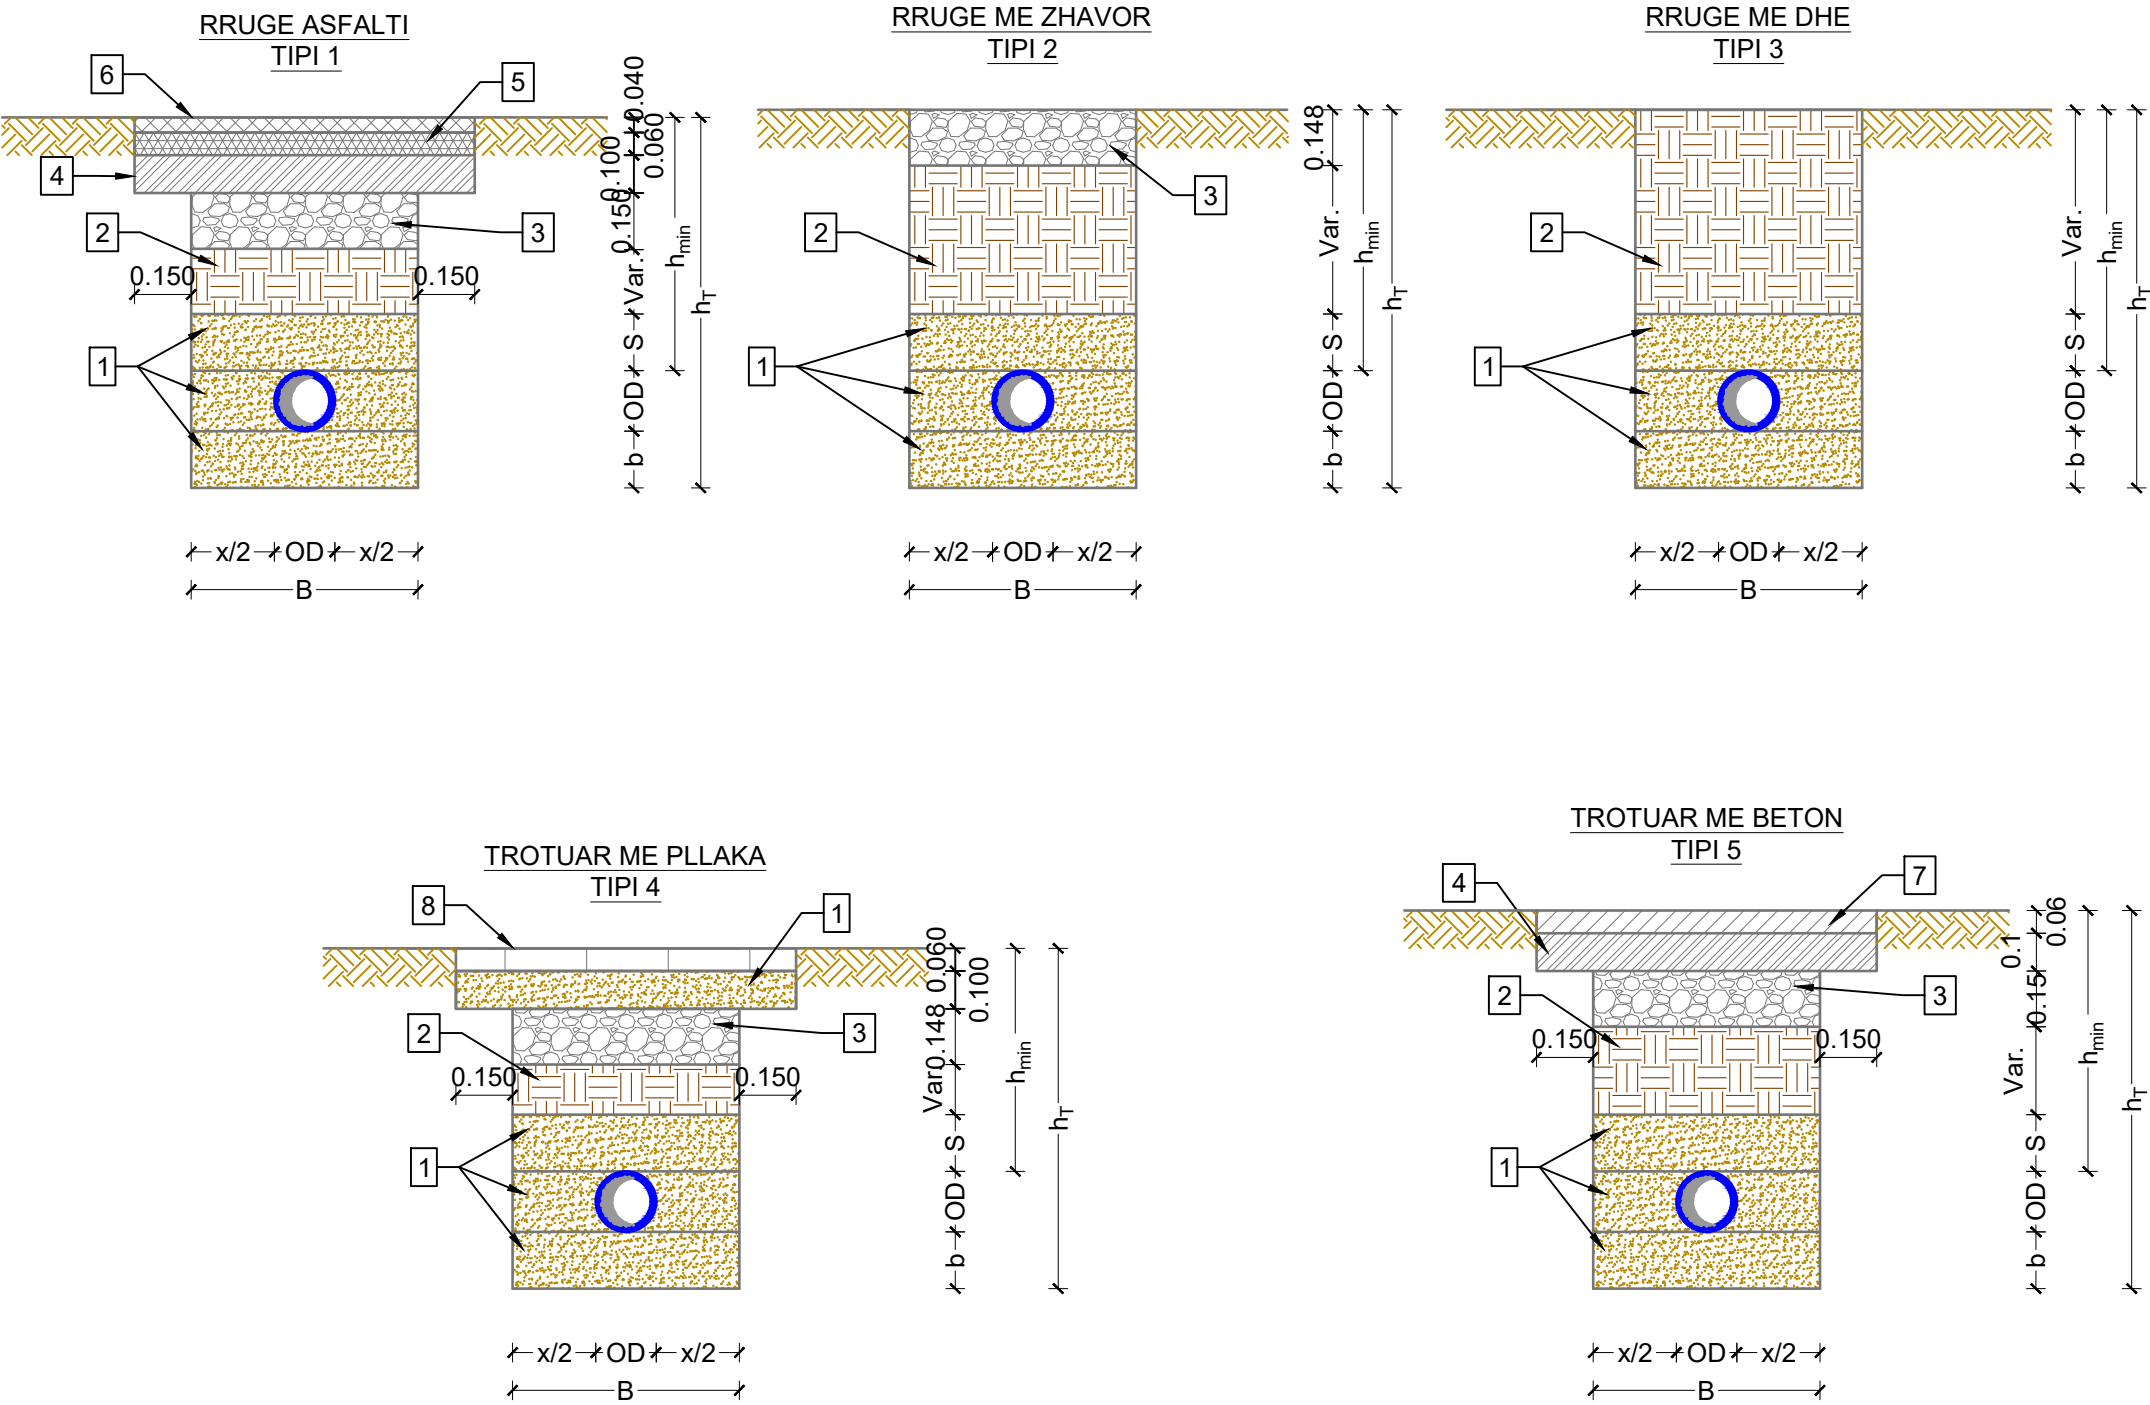

LEGJENDA DHE SHENIMET

DETAJE TE SEKSIONEVE TE GERMIMIT TIP

LEGJENDA	
SIMBOLI	PERSHKRIMI
	BETON
	SHTRESE ZHAVORRI
	ASFALT
	MBUSHJE DHEU
	TOKE NATYRALE
	MBUSHJE DHEU
	TUB CHDPE
	TROTUAR / KALLDREM
	STABILIZANT
	BINDER

Nr	TUBI I PERDORUR	x	OD	B	b	S	h _{min}	h _T
		m	mm	m	m	m	m	m
1	Tub CHDPE DE160 (OD160, ID141)	0.8	160	0.8	0.15	0.15	1.0	1.3
2	Tub CHDPE DE200 (OD200, ID176)	0.8	200	0.8	0.15	0.15	1.0	1.35
3	Tub CHDPE DE250 (OD250, ID222)	0.8	250	1.0	0.15	0.15	1.0	1.4
4	Tub CHDPE DE315 (OD315, ID278)	0.8	315	1.0	0.15	0.15	1.0	1.5
5	Tub CHDPE DE400 (OD400, ID348)	0.8	400	1.2	0.15	0.15	1.0	1.6
6	Tub CHDPE DE500 (OD500, ID432)	1.0	500	1.5	0.15	0.15	1.0	1.7
7	Tub CHDPE DE630 (OD630, ID570.0)	1.0	630	1.5	0.15	0.15	1.0	1.85
8	Tub CHDPE DE800 (OD800, ID724.0)	1.0	800	1.6	0.15	0.15	1.0	2.0
9	Tub CHDPE DE1000 (OD1000, ID905.4)	1.0	1000	2	0.15	0.15	1.0	2.15

PERSHKRIMI	
1	Mbushje me rërë
2	Mbushje me material të importuar
3	Shtresë çakëlli t=15cm
4	Shtresë stabilizant t=10cm
5	Shtresë binderi t=6cm
6	Shtresë asfaltbetoni t=4cm
7	Shtresë betoni t=6cm
8	Trotuar me pllaka t=6cm
9	Mbushje dheu

- SHENIME :
- Te gjitha koordinatat jane ne sistemin koordinativ UTM WGS84 34N.
 - Te gjitha dimensionet jane ne meter, ne te kundert do kete nje shenim.
 - Vierat e tabelës me lartë tregojnë minimumin që duhet te respektohet.

a	Versioni final				
-	Versioni fillestar				
Indeks	Modifikime	Data	Vizatuar	Kontrolluar	Aprovuar
Klienti					
Ujësjetllës Kanalizime Pogradec sh.a					
Adresa: Lagja 2, Rruga "Rinia", Pogradec					
Projekti					
Ndërtimi i sistemit të kanalizimeve, Njësia Administrative Cërravë, Bashkia Pogradec					
PROJEKT ZBATIM					
Shkalla					
Formati					
A3 (297 x 420)					
Data:					
.../.../2024					
Faqe					
11 nga 14					
ITM sh.p.k.					
Rruga Mëkalini i Kamzës, Palatë Mëkalini i Kamzës, Lloga Mëkalini i Kamzës, Shkup, Tel: +359 59 75 501 35 Email: laboratoritm@itmtmk.com					
HE & SK 11 sh.p.k.					
Adresa: Rruga "Zaf Jubani" Palatë 23/1, Apartamenti 10 Trane35 Email: info@heesk11.com					
Pozicioni	Emri	Licensa/Firma	Pozicioni	Emri	Licensa/Firma
Ing. Ndërtimi	Lindita Hyseni	K. 1910/4	Ing. Gjeolog	Aqif Mjeshtri	Nr.675Prot
Ing. Hidroteknik	Ramadan Muja	H/T.0097/7	Ing. Mjeshti	Aqif Mjeshtri	Nr.675Prot
Ing. Gjeodet	Matilda Mustafa	T.1104/2			