



PLAN GERMIMI ME PALANKOLA

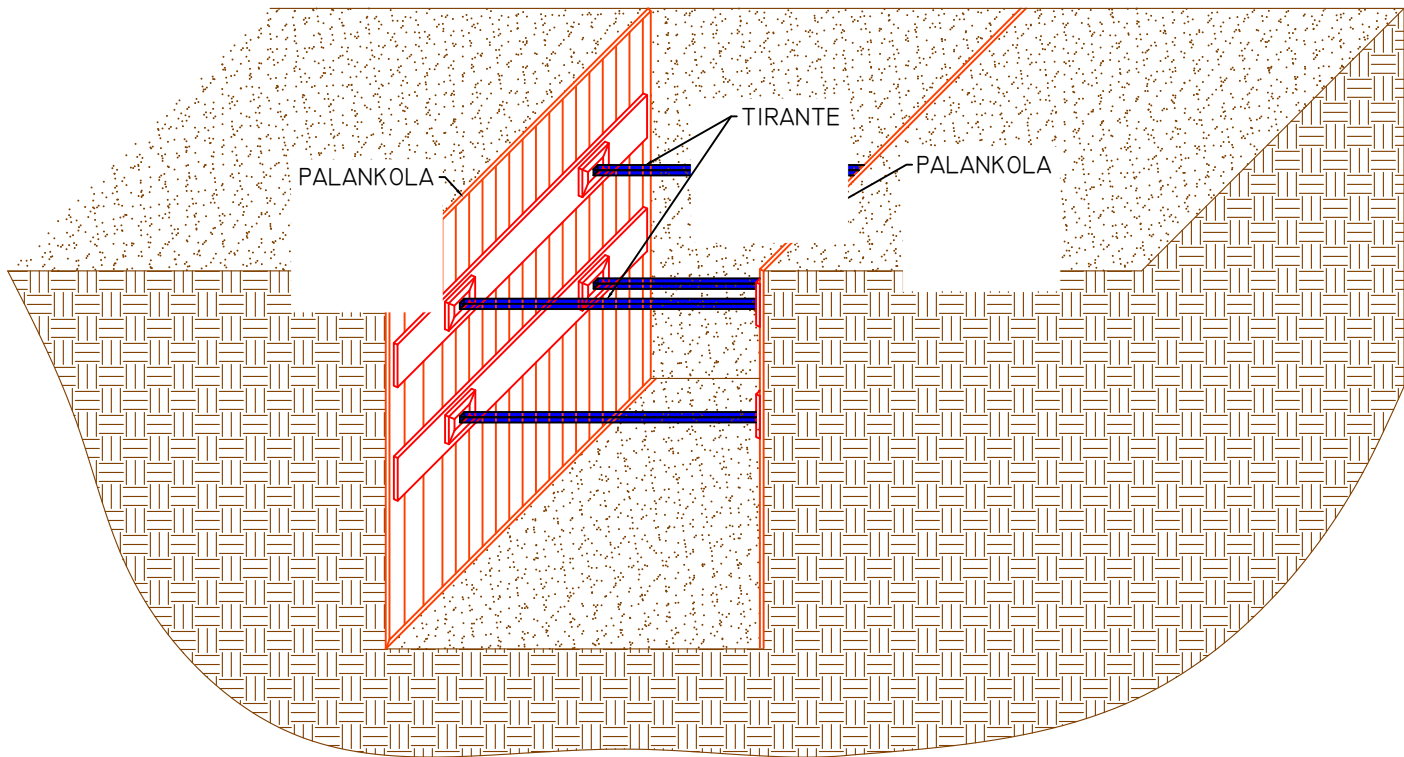

PRERJE TERTHORE

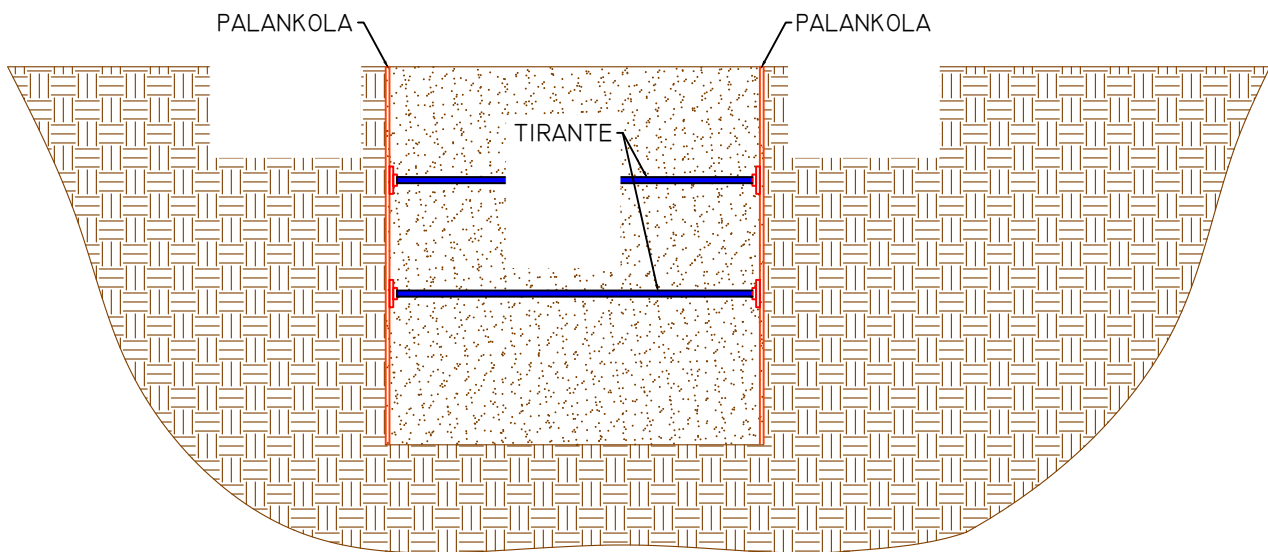

PLANI PERGJITHSHEM

LEGJENDA DHE SHENIMET

LEGJENDA	
SIMBOLI	PERSHKRIMI
	Toka Natyrale
	Tirant
	Palankola

- SHENIME :
- Te gjitha koordinatat jane ne sistemin koordinativ UTM WGS84 34N
 - Te gjitha dimensionet jane ne meter, ne te kundert do kete nje shenim

a	Versioni final				
-	Versioni fillestar				
Indeks	Modifikime	Data	Vizatuar	Kontrolluar	Aprovuar
Klienti	Ujësjetllës Kanalizime Pogradec sh.a Adresa: Lagja 2, Rruga "Rinia", Pogradec				
Projekti	Ndërtimi i sistemit të kanalizimeve, Njësia Administrative Cërrovë, Bashkia Pogradec				PROJEKT ZBATIM
PLAN GERMIMI ME PALANKOLA H=1.7m ÷ 6m				Shkalla	Formati A3 (297 x 420)
				Data:	.../.../2024
 ITM sh.p.k. Rruga Mëkalini i Kamzës, Pallat Mëkalini i Kamzës, Shkup Tel: +359 99 70 501 35 Email: laboratoritm@hotmail.com				 HE & SK 11 sh.p.k. Adresa: Rruga "Zef Jubani" Pallat 23/1 Apartamenti 10 Tirane35 Email: info@heesk11.com	
Pozicioni	Emri	Licensa/Firma	Pozicioni	Emri	Licensa/Firma
Ing. Ndertimi	Lindita Hyseni	K. 1910/4	Ing. Gjeolog	Aqif Mjeshtri	Nr.675Prot
Ing. Hidroteknik	Ramadan Muja	H/T.0097/7	Ing. Mjeshtri	Aqif Mjeshtri	Nr.675Prot
Ing. Gjeodet	Matilda Mustafa	T.1104/2			