
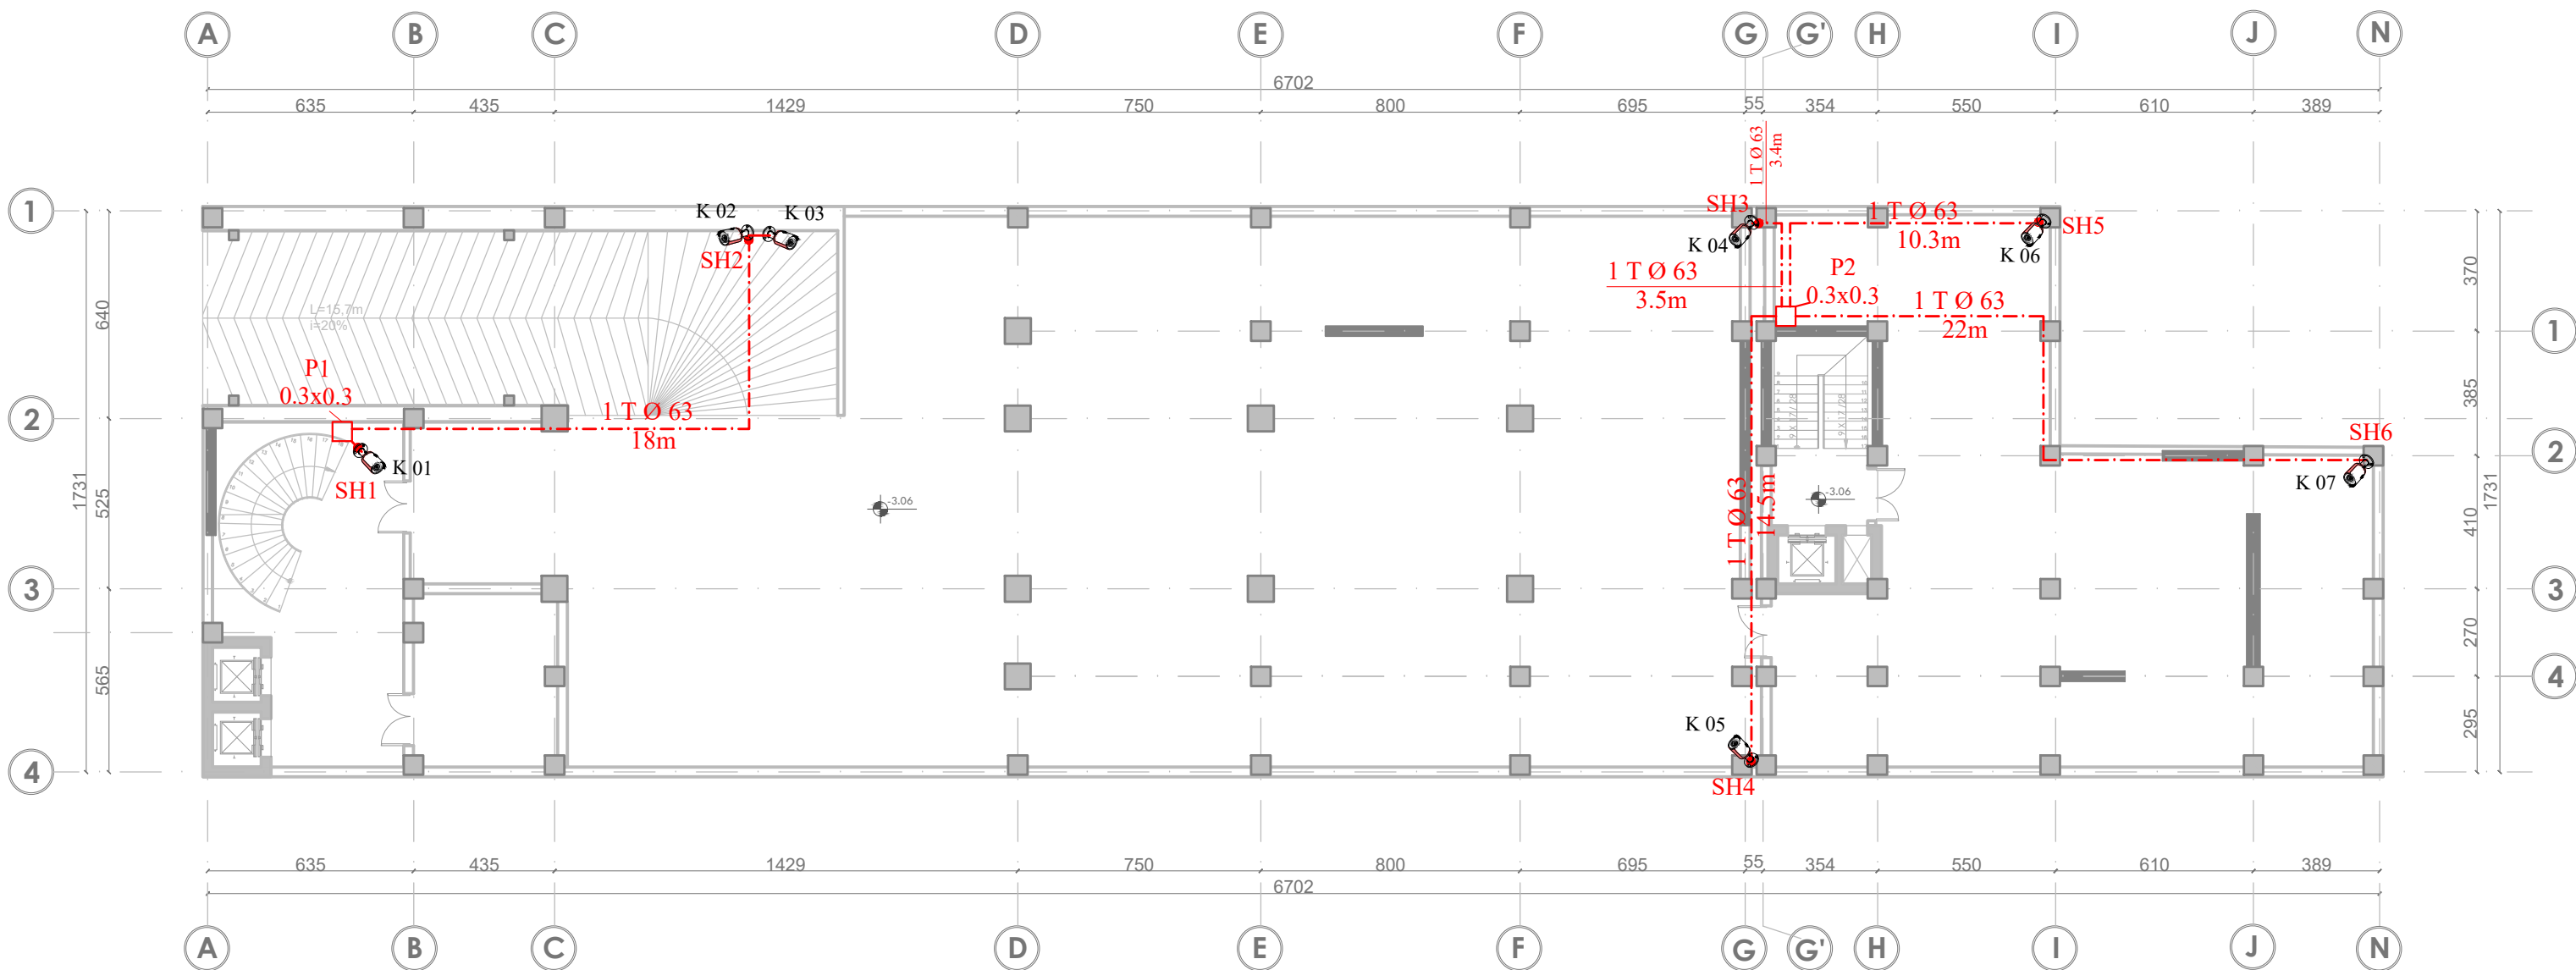


PLANI I TUBACIONEVE DHE VENDOSJA E KAMERAVE TE KATIT -1

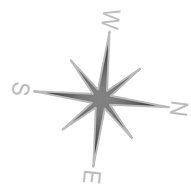


LEGJENDA

-  KAMERA TË BRENDSHME
-  KAMERA TË JASHTËME
-  KAMERA TË LËVIZSHME


Studim Projektimi " ZYRAT QENDRORE UKT "				
SON INDERTIM CONSTRUCTION PROJEKTIM ENGINEERING www.son-group.com A&E ENGINEERING				
ark.	E.BEJLERI	Lic. N6711		TETOR 2019
ark.	I.BEJLERI			
ark.	K.DEMAJ	Lic. A.1711		
ark.	A.NURJA			Shkalla 1:200
hidr.	E.CANO	Lic. K.1220/3		
elektr.	V.HOXHA	Lic. E.1075/2		
ing.	M.HALILAJ	Lic. K.0014/5		
ing.	E.BUJUPI	Lic. K.1707/1		
ing.	E.SHERRI	Lic. M.1191/1		Fleta nr. 1
ark.	P.KAJMAKU	Lic. A.0124/4		
PLANI I TUBACIONEVE DHE VENDOSJA E KAMERAVE TE KATIT -1				

PLANI I TUBACIONEVE DHE VENDOSJA E KAMERAVE TE KATIT PERDHE

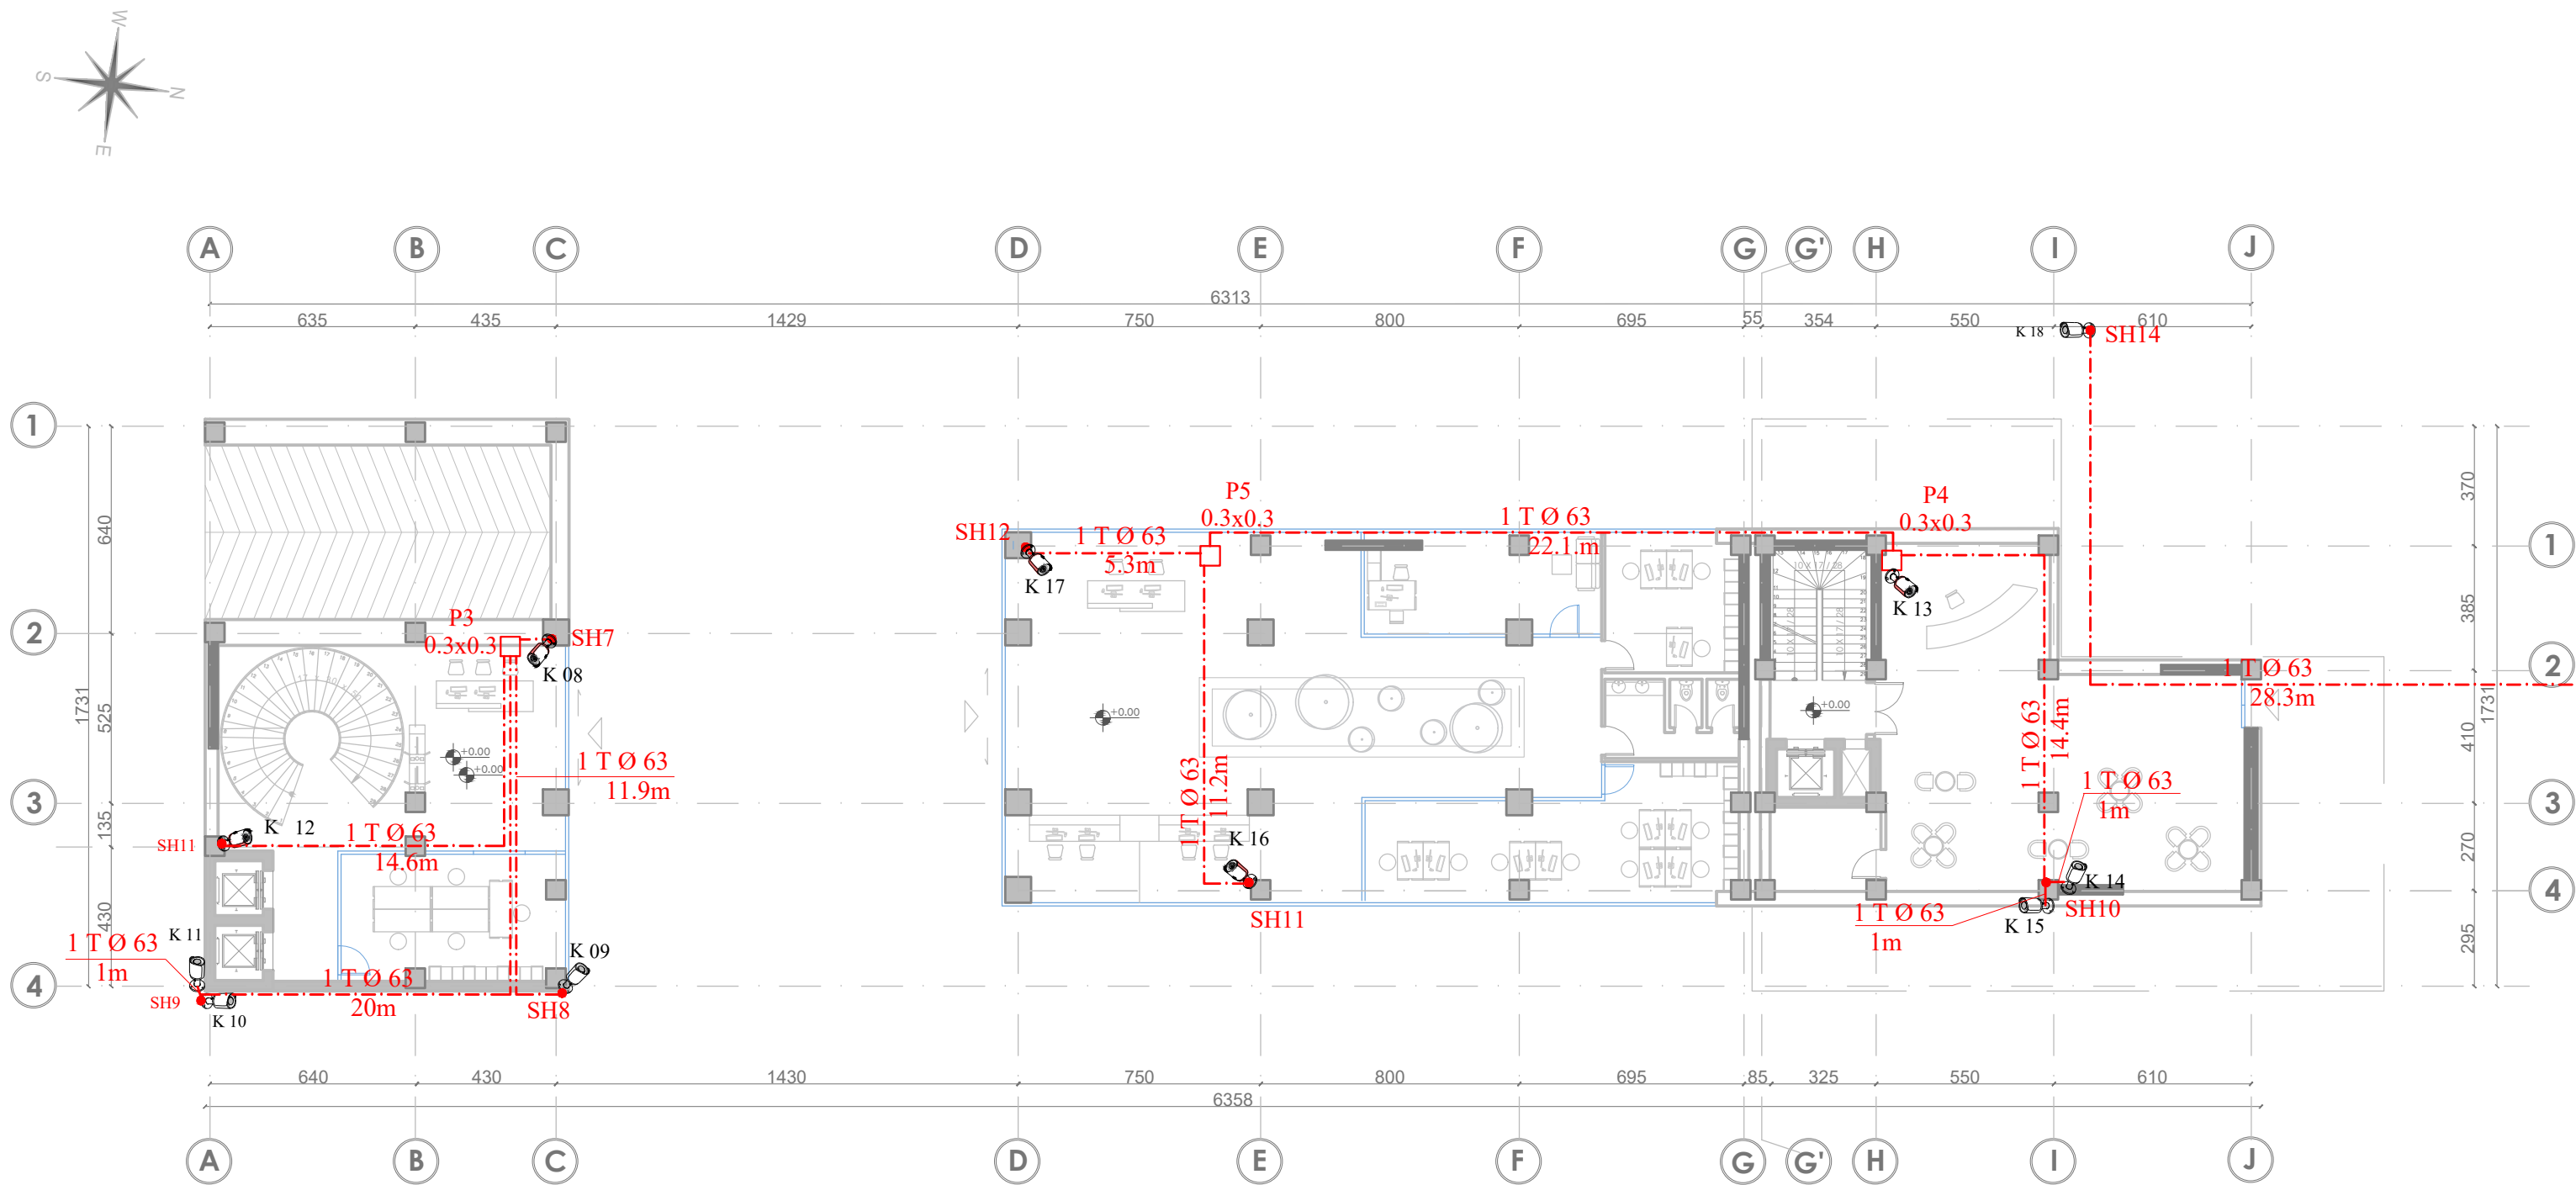

DETAJ I VENDOSJES SE KAMERAVE JASHTE GODINE

SH. 1:200


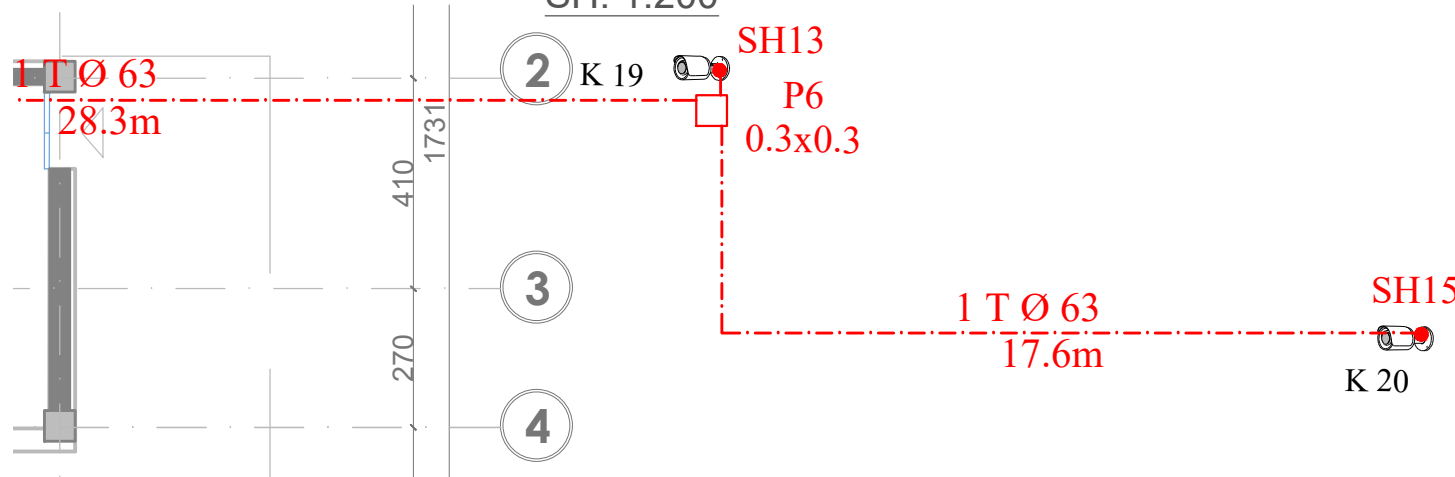


LEGJENDA

- KAMERA TË BRENDSHME
- KAMERA TË JASHTËME
- KAMERA TË LËVIZSHME

Studim Projektimi "ZYRAT QENDRORE UKT"			
SON NDERTIM CONSTRUCTION PROJECTING ENGINEERING www.son-group.com A&E ENGINEERING			
ark.	E.BEJLERI	Lic. N6711	TETOR 2019
ark.	I.BEJLERI	Lic. A.1711	
ark.	K.DEMAJ	Lic. A.1711	
ark.	A.NURJA	Lic. A.1711	Shkalla 1:200 1:150
hidr.	E.CANO	Lic. K.1220/3	
elektr.	V.HOXHA	Lic. E.1075/2	
ing.	M.HALILAJ	Lic. K.0014/5	Fleta nr. 2
ing.	E.BUJUPI	Lic. K.1707/1	
ing.	E.SHERRI	Lic. M.1191/1	
ark.	P.KAJMAKU	Lic. A.0124/4	
PLANI I TUBACIONEVE DHE VENDOSJA E KAMERAVE TE KATIT PERDHE			

PLANI I TUBACIONEVE DHE VENDOSJA E KAMERAVE TE KATIT TE PARE

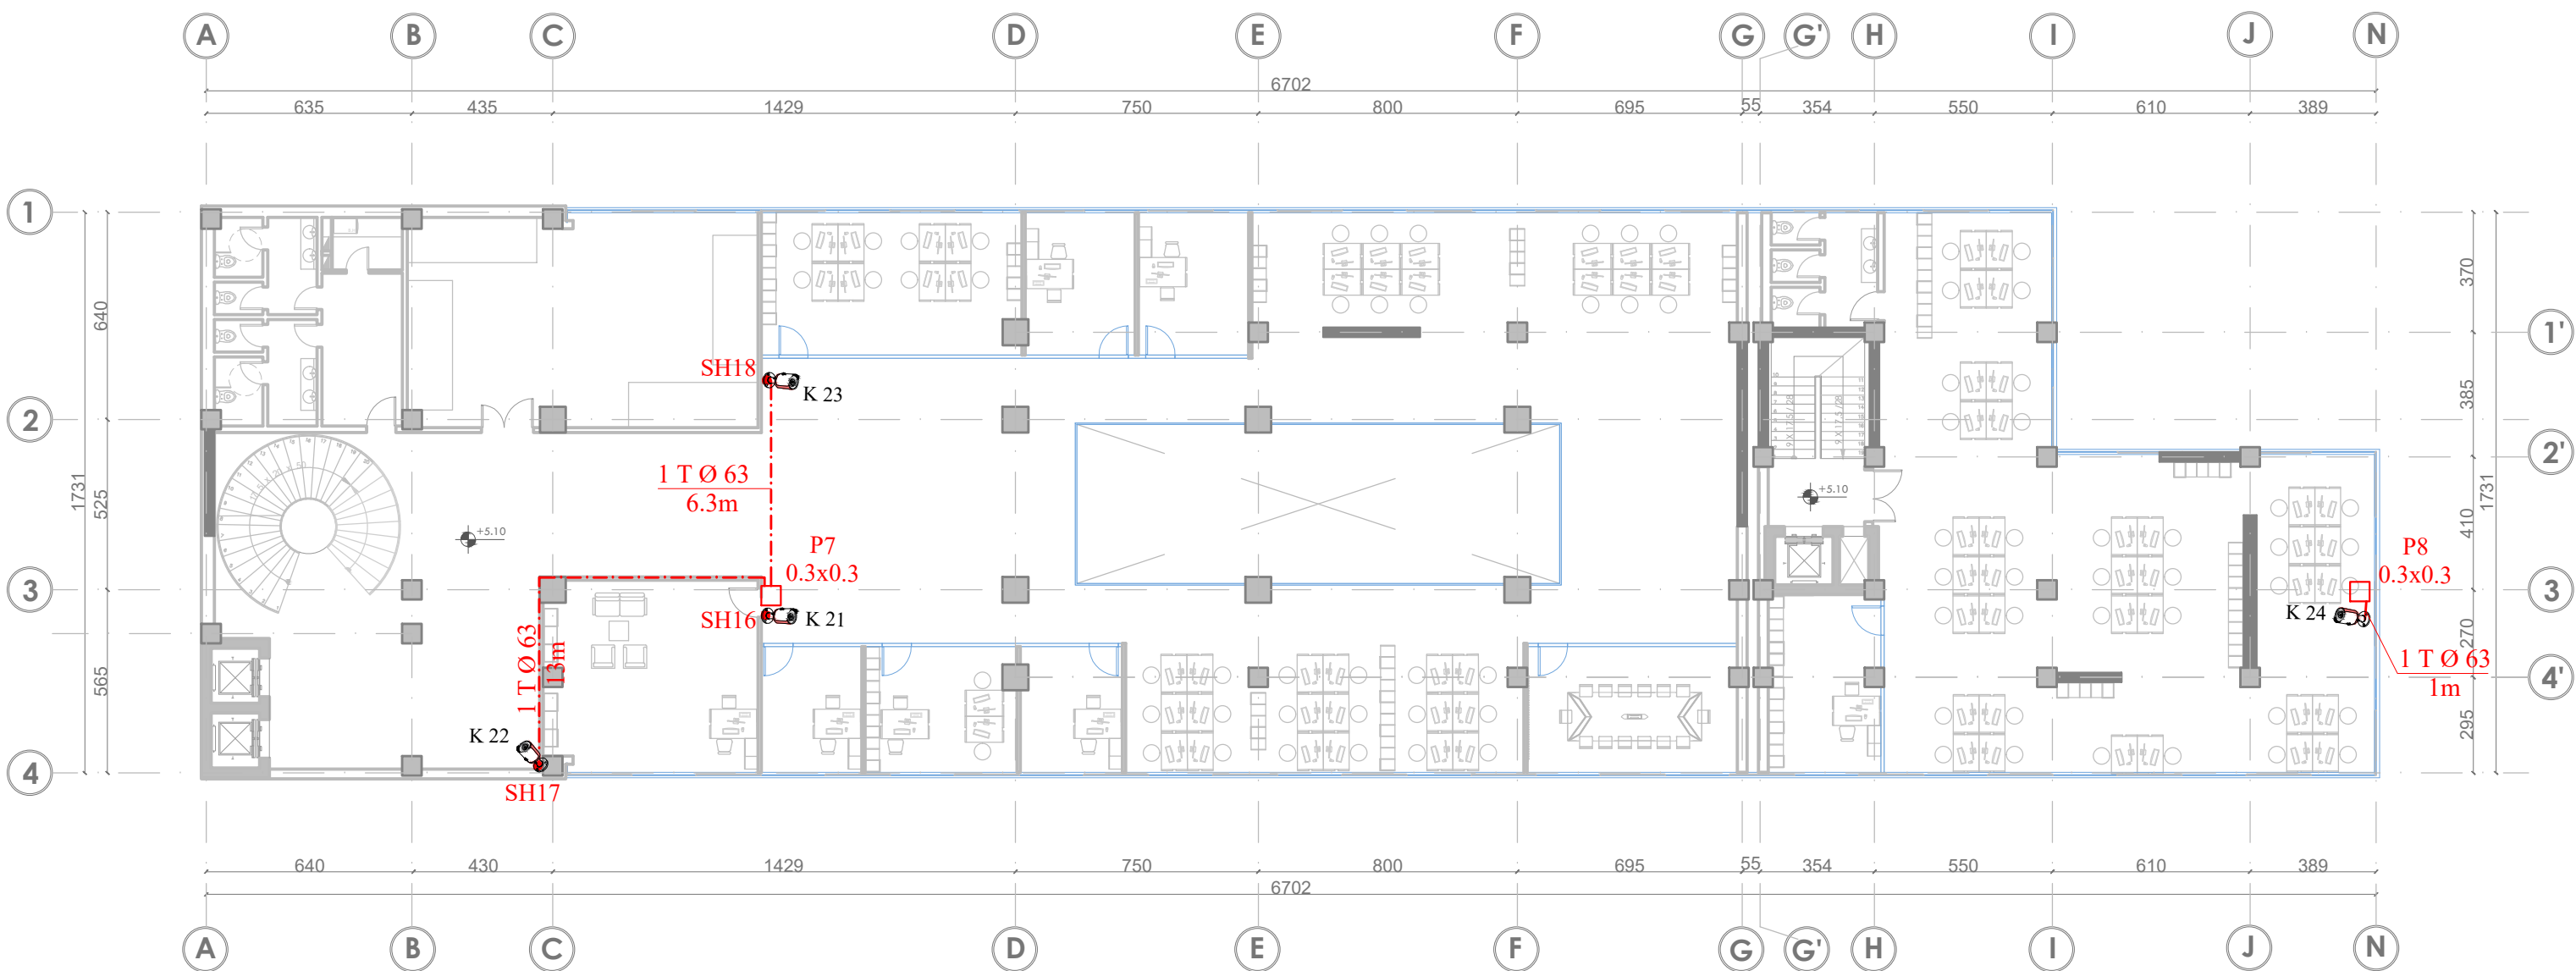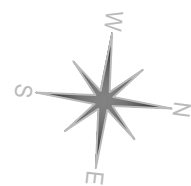

LEGJENDA

-  KAMERA TË BRENDSHME
-  KAMERA TË JASHTËME
-  KAMERA TË LËVIZSHME

SON

NDËRTIM CONSTRUCTION

PROJEKTIM ENGINEERING


www.son-group.com

A&E

ENGINEERING

ark.	E.BEJLERI	Lic. N6711		TETOR 2019
ark.	I.BEJLERI			
ark.	K.DEMAJ	Lic. A.1711		
ark.	A. NURJA			Shkalla 1:200
hidr.	E. CANO	Lic. K.1220/3		
elektr.	V. HOXHA	Lic. E.1075/2		
ing.	M. HALILAJ	Lic. K.0014/5		
ing.	E. BUJUPI	Lic. K.1707/1		
ing.	E. SHERRI	Lic. M.1191/1		Fleta nr. 3
ark.	P. KAJMAKU	Lic. A.0124/4		
PLANI I TUBACIONEVE DHE VENDOSJA E KAMERAVE TE KATIT TE PARE				

PLANI I TUBACIONEVE DHE VENDOSJA E KAMERAVE TE KATIT TE DYTE


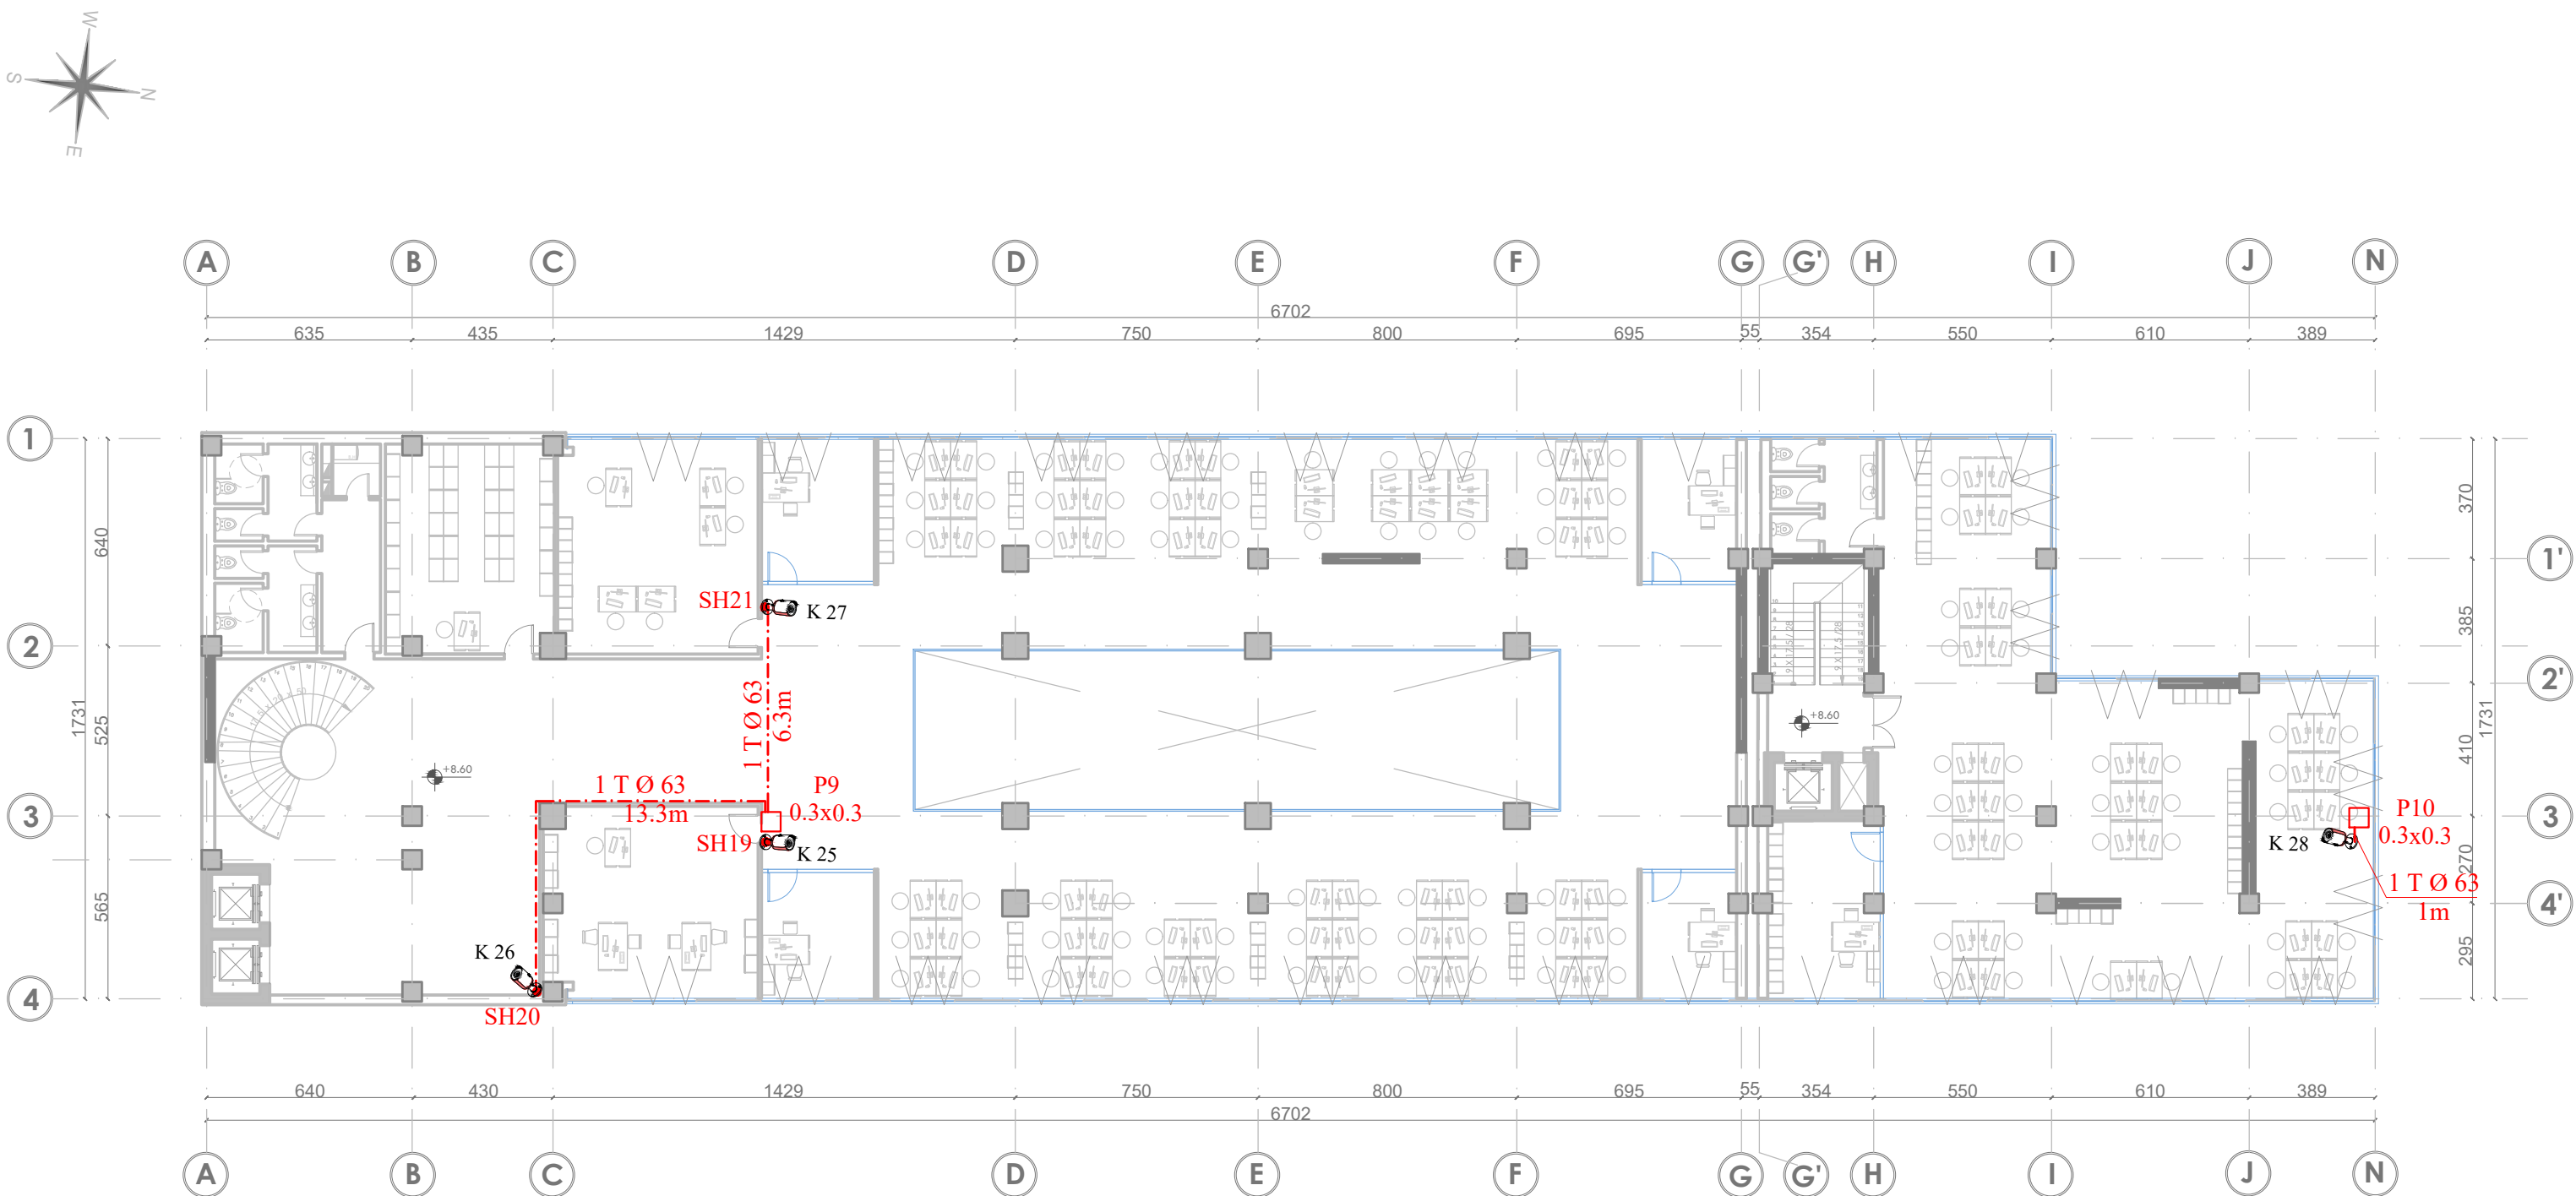


LEGJENDA

-  KAMERA TË BRENDSHME
-  KAMERA TË JASHTËME
-  KAMERA TË LËVIZSHME

Studim Projektimi " ZYRAT QENDRORE UKT "				
SON INJENIERI CONSTRUCTO PROJEKTIM ENGINEERING www.son-group.com A&E ENGINEERING				
ark.	E.BEJLERI	Lic. N6711		TETOR 2019
ark.	I.BEJLERI	Lic. A.1711		
ark.	K.DEMAJ	Lic. A.1711		
ark.	A. NURJA			Shkalla 1:200
hidr.	E. CANO	Lic. K.1220/3		
elektr.	V. HOXHA	Lic. E.1075/2		
ing.	M. HALILAJ	Lic. K.0014/5		Fieta nr. 4
ing.	E. BUJUPI	Lic. K.1707/1		
ing.	E. SHERRI	Lic. M.1191/1		
ark.	P. KAJMAKU	Lic. A.0124/4		
PLANI I TUBACIONEVE DHE VENDOSJA E KAMERAVE TE KATIT TE DYTE				


PLANI I TUBACIONEVE DHE VENDOSJA E KAMERAVE TE KATIT TE TRETE

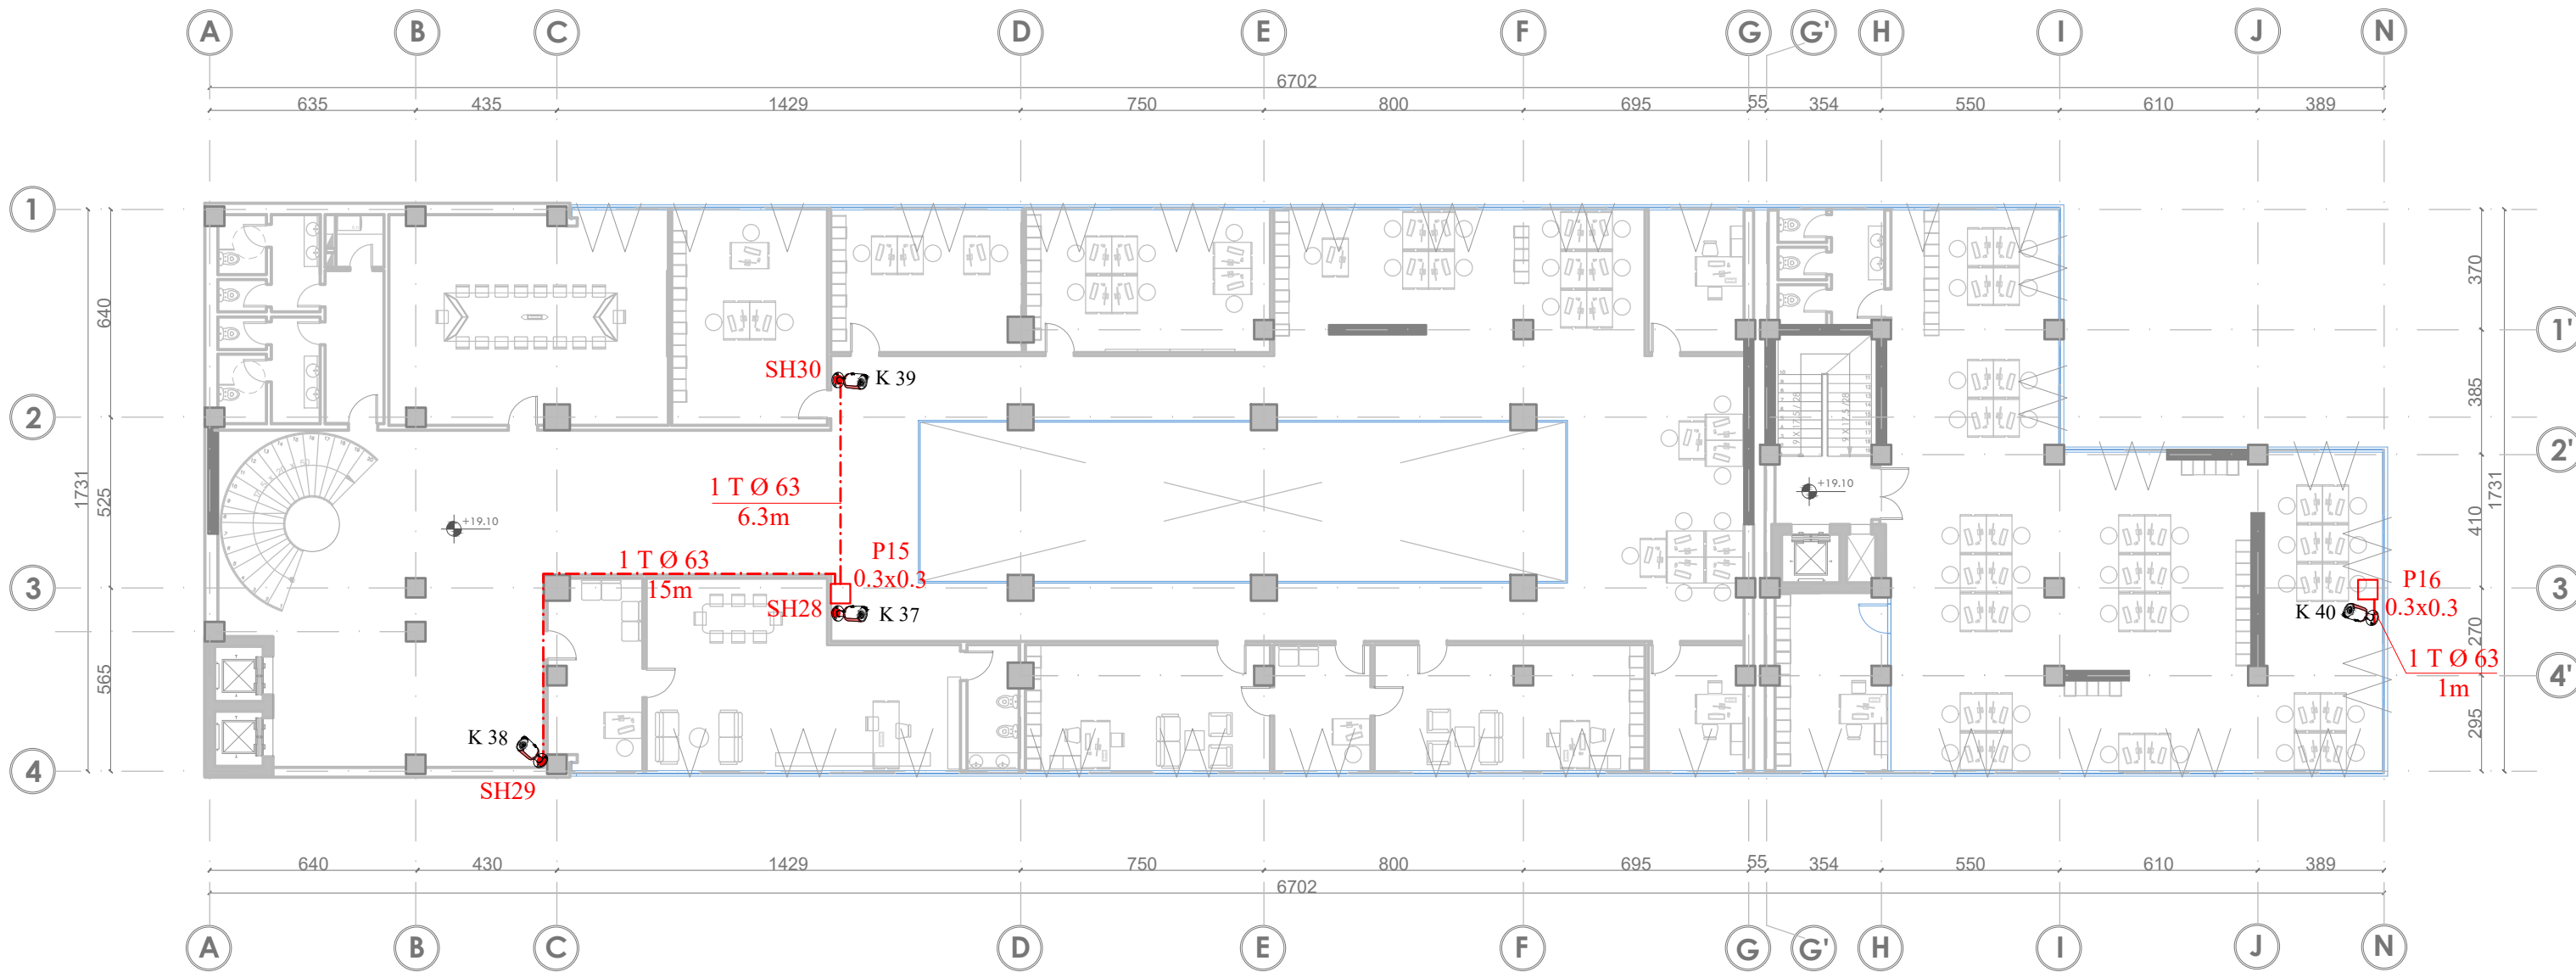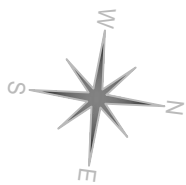

LEGJENDA

- KAMERA TË BRENDSHME
- KAMERA TË JASHTËME
- KAMERA TË LËVIZSHME

Studim Projektimi " ZYRAT QENDRORE UKT "				
SON INDUSTRIAL CONSTRUCTION PROJECTING ENGINEERING www.son-group.com A&E ENGINEERING				
ark.	E.BEJLERI	Lic. N6711		TETOR 2019
ark.	I.BEJLERI			
ark.	K.DEMAJ	Lic. A.1711		
ark.	A.NURJA			Shkalla 1:200
hdr.	E.CANO	Lic. K.1220/3		
elektr.	V.HOXHA	Lic. E.1075/2		
ing.	M.HALILAJ	Lic. K.0014/5		Fleta nr. 5
ing.	E.BUJUPI	Lic. K.1707/1		
ing.	E.SHERRI	Lic. M.1191/1		
ark.	P.KAJMAKU	Lic. A.0124/4		
PLANI I TUBACIONEVE DHE VENDOSJA E KAMERAVE TE KATIT TE TRETE				

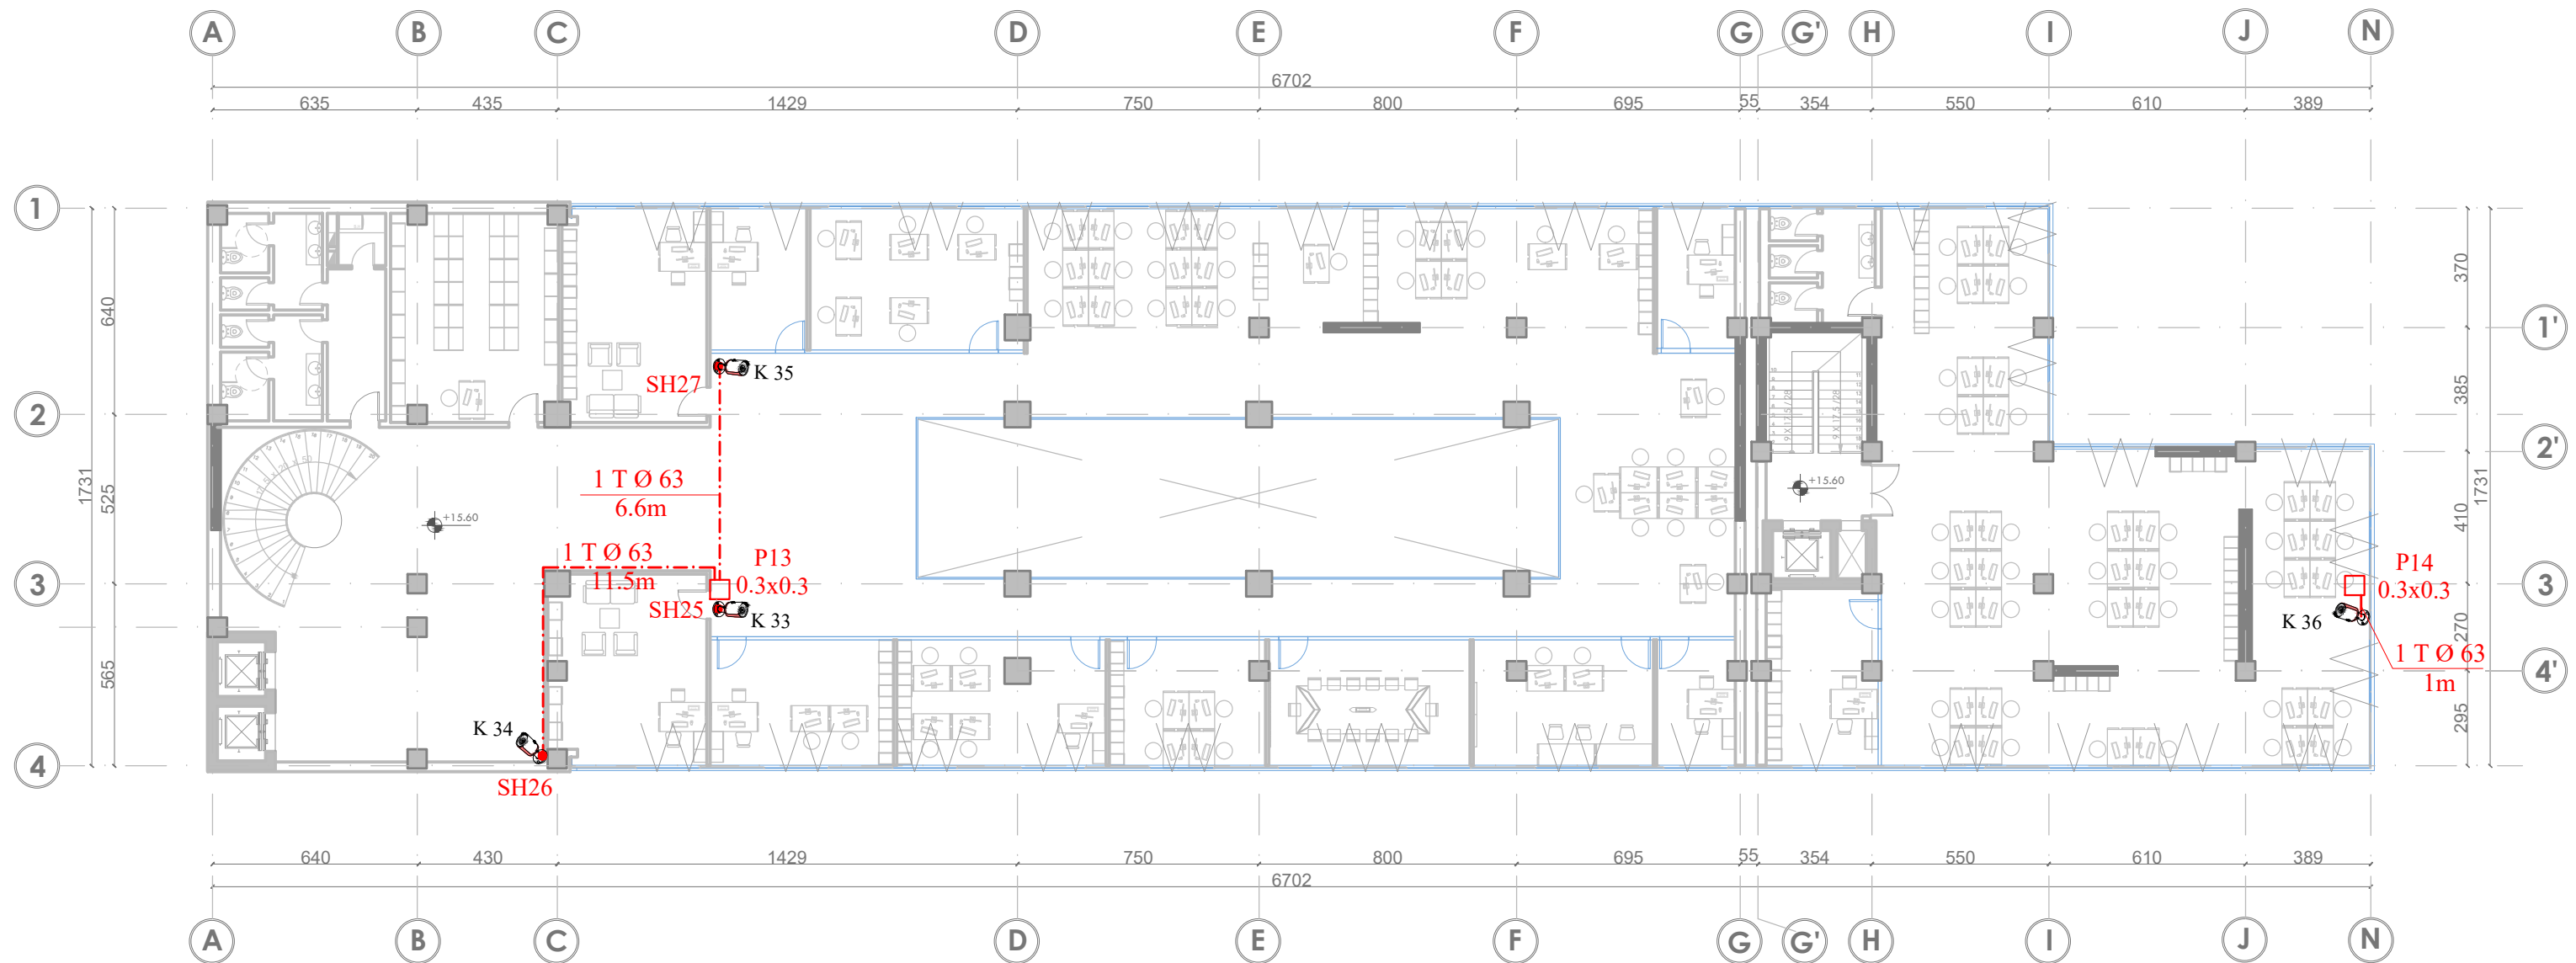



 KAMERA TË BRENDASHME

 KAMERA TË JASHTËME

 KAMERA TË LËVIZSHME

Studim Projektimi " ZYRAT QENDRORE UKT "				
  NDERTIM CONSTRUCTION PROJEKTIM ENGINEERING WWW.SON-GROUP.COM A & E N.E.K. NEERING				
ark.	E.BEJLERI	Lic. N.6711		TETOR 2019
ark.	I.BEJLERI			
ark.	K.DEMAJ	Lic. A.1711		
ark.	A. NURJA			Shkalla 1:200
hidr.	E. CANO	Lic. K.1220/3		
elekt.	V. HOXHA	Lic. E.1075/2		
ing.	M. HALILAJ	Lic. K.0014/5		
ing.	E. BUJUPI	Lic. K.1707/1		
ing.	E. SHERRI	Lic. M.1191/1		
ark.	P. KAJMAKU	Lic. A.0124/4		Fleta nr.
PLAN I TUBACIONEVE DHJE VENDOSJA E KAMEREVE TE KATIT TE KATERT				
6				

PLANI I TUBACIONEVE DHE VENDOSJA E KAMERAVE TE KATIT TE PESTE

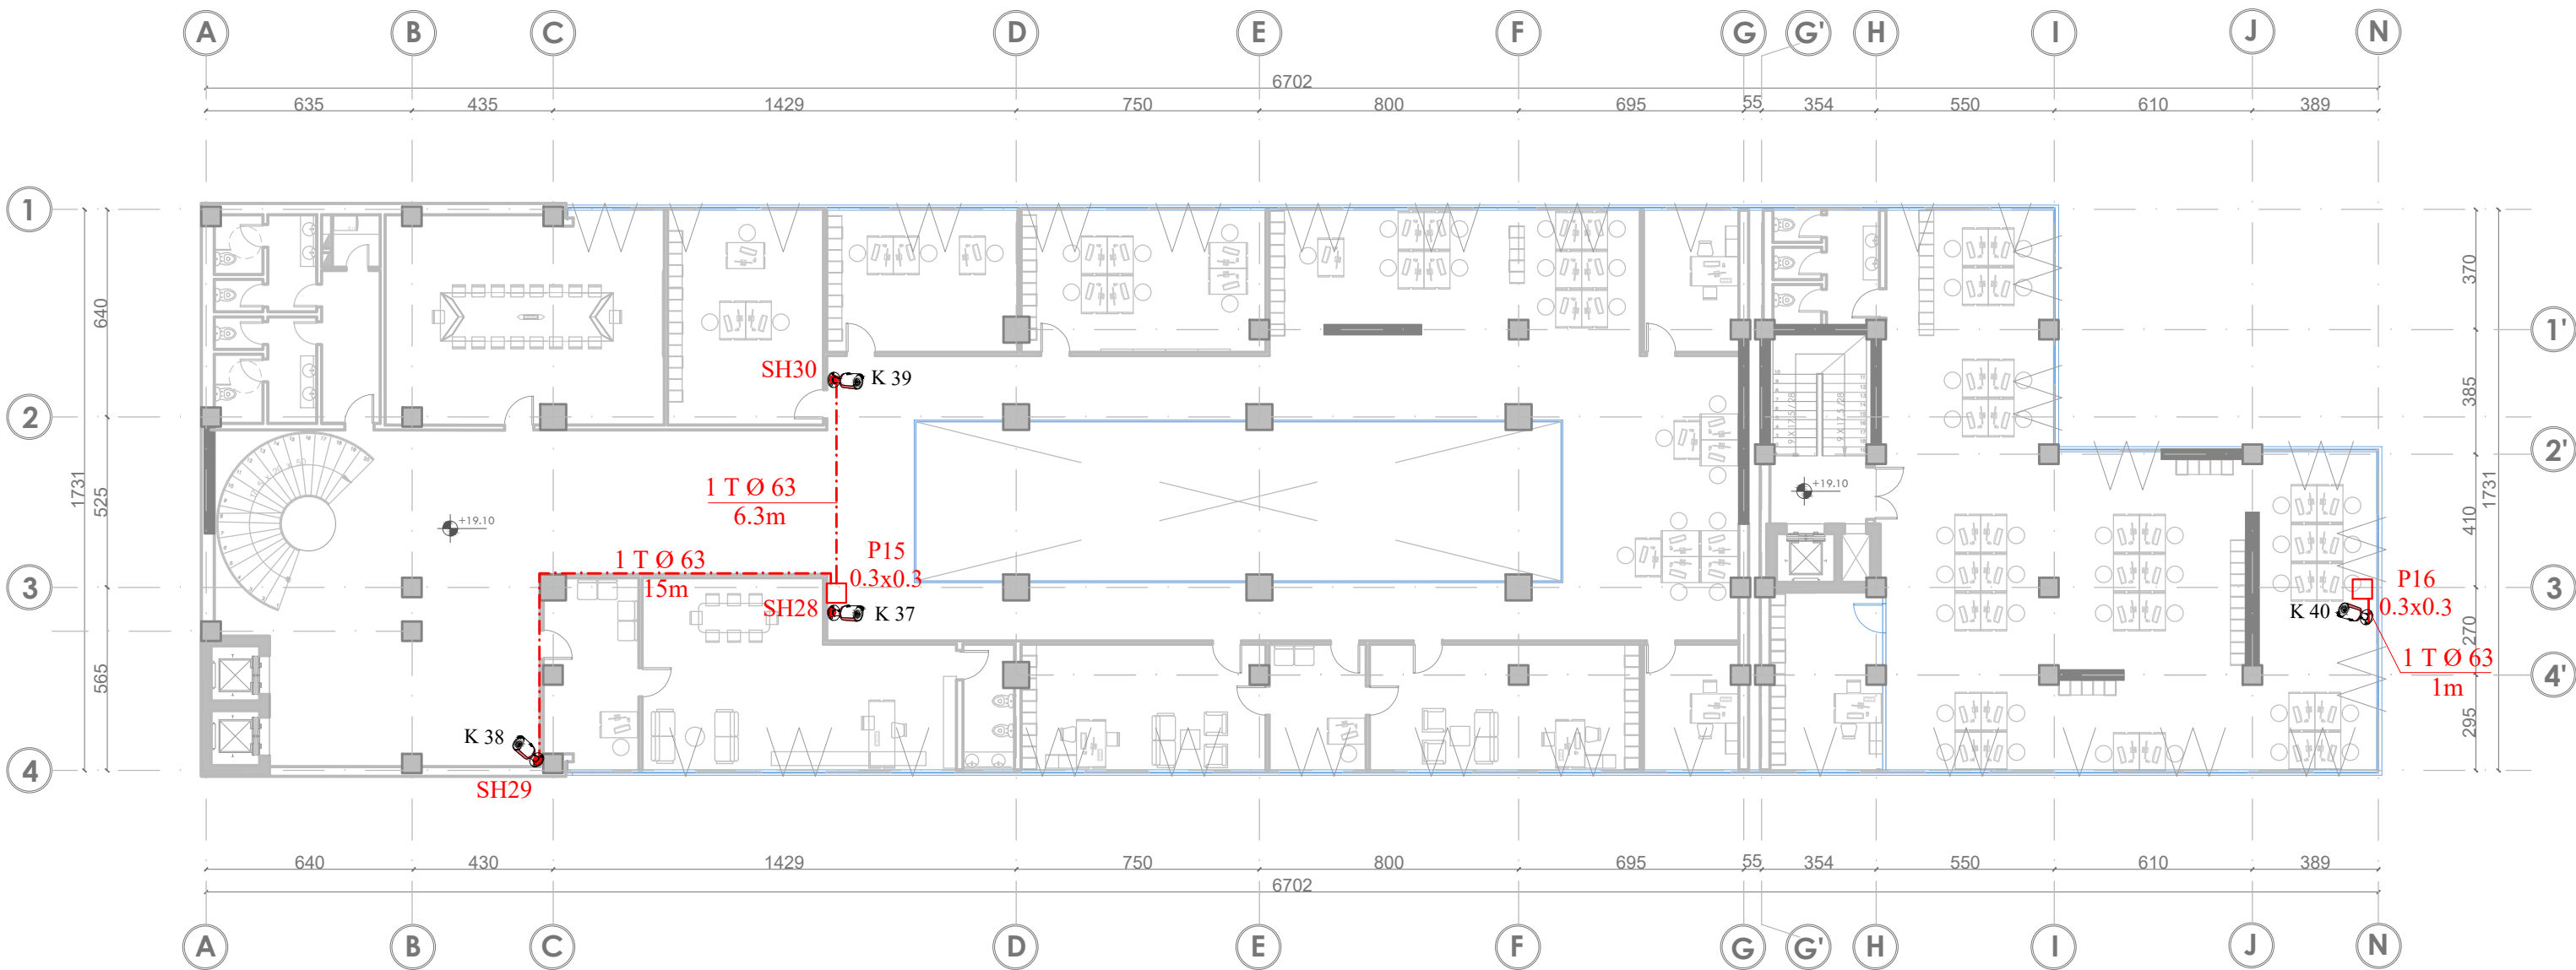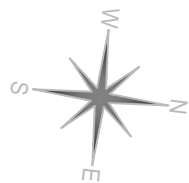


LEGJENDA

-  KAMERA TË BRENDSHME
-  KAMERA TË JASHTËME
-  KAMERA TË LËVIZSHME

Studim Projektimi " ZYRAT QENDRORE UKT "				
SON NDËRTIM CONSTRUCTION PROJECTIM ENGINEERING www.son-group.com A&E ENGINEERING				
ark.	E.BEJLERI	Lic. N6711		TETOR 2019
ark.	I.BEJLERI			
ark.	K.DEMAJ	Lic. A.1711		
ark.	A.NURJA			Shkalla 1:200
hidr.	E.CANO	Lic. K.1220/3		
elektr.	V.HOXHA	Lic. E.1075/2		
ing.	M.HALILAJ	Lic. K.0014/5		Fleta nr. 7
ing.	E.BUJUPI	Lic. K.1707/1		
ing.	E.SHERRI	Lic. M.1191/1		
ark.	P.KAJMAKU	Lic. A.0124/4		
PLANI I TUBACIONEVE DHE VENDOSJA E KAMERAVE TE KATIT TE PESTE				

PLANI I TUBACIONEVE DHE VENDOSJA E KAMERAVE TE KATIT TE GJASHTE

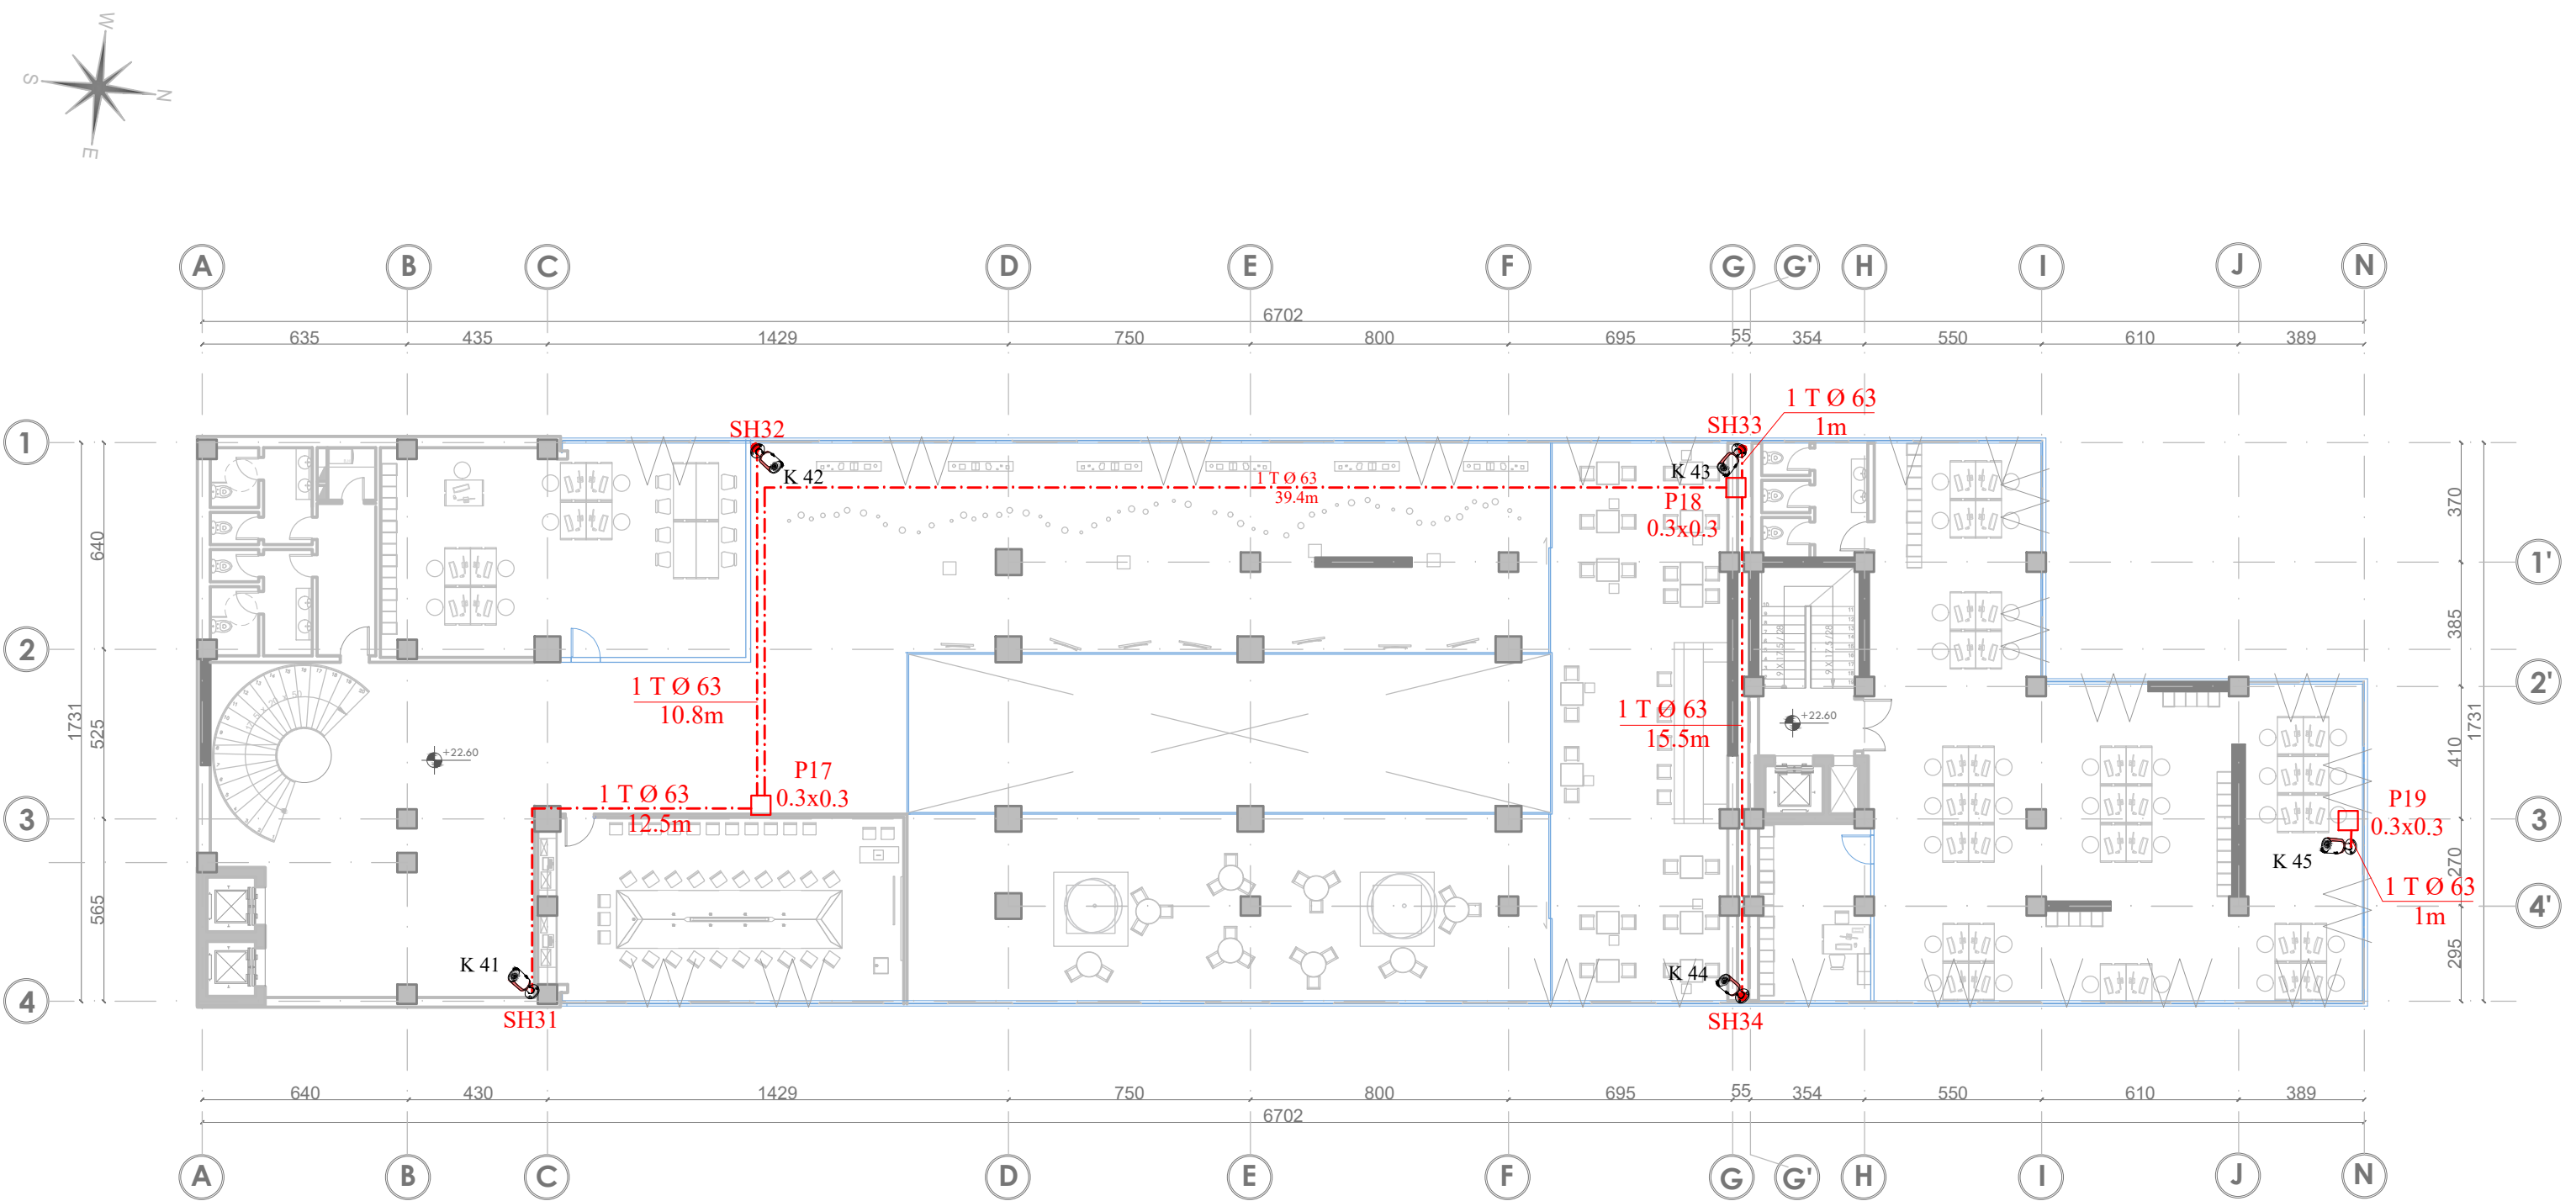


LEGJENDA

-  KAMERA TË BRENDSHME
-  KAMERA TË JASHTËME
-  KAMERA TË LËVIZSHME

Studim Projektimi " ZYRAT QENDRORE UKT "				
 SON NDERITIM CONSTRUCTION PROJEKTIM ENGINEERING www.son-group.com  A&E ENGINEERING				
ark. E.BEJLERI	Lic. N6711			TETOR 2019
ark. I.BEJLERI				
ark. K.DEMAJ	Lic. A.1711			
ark. A.NURJA				Shkalla 1:200
hidr. E.CANO	Lic. K.1220/3			
elektr. V.HOXHA	Lic. E.1075/2			
ing. M.HALILAJ	Lic. K.0014/5			Fleta nr. 8
ing. E.BUJUPI	Lic. K.1707/1			
ing. E.SHERRI	Lic. M.1191/1			
ark. P.KAJMAKU	Lic. A.0124/4			
PLANI I TUBACIONEVE DHE VENDOSJA E KAMERAVE TE KATIT TE GJASHTE				

SKEMA ELEKTRIKE E LIDHJEVE TE KAMERAVE TE KATIT -1

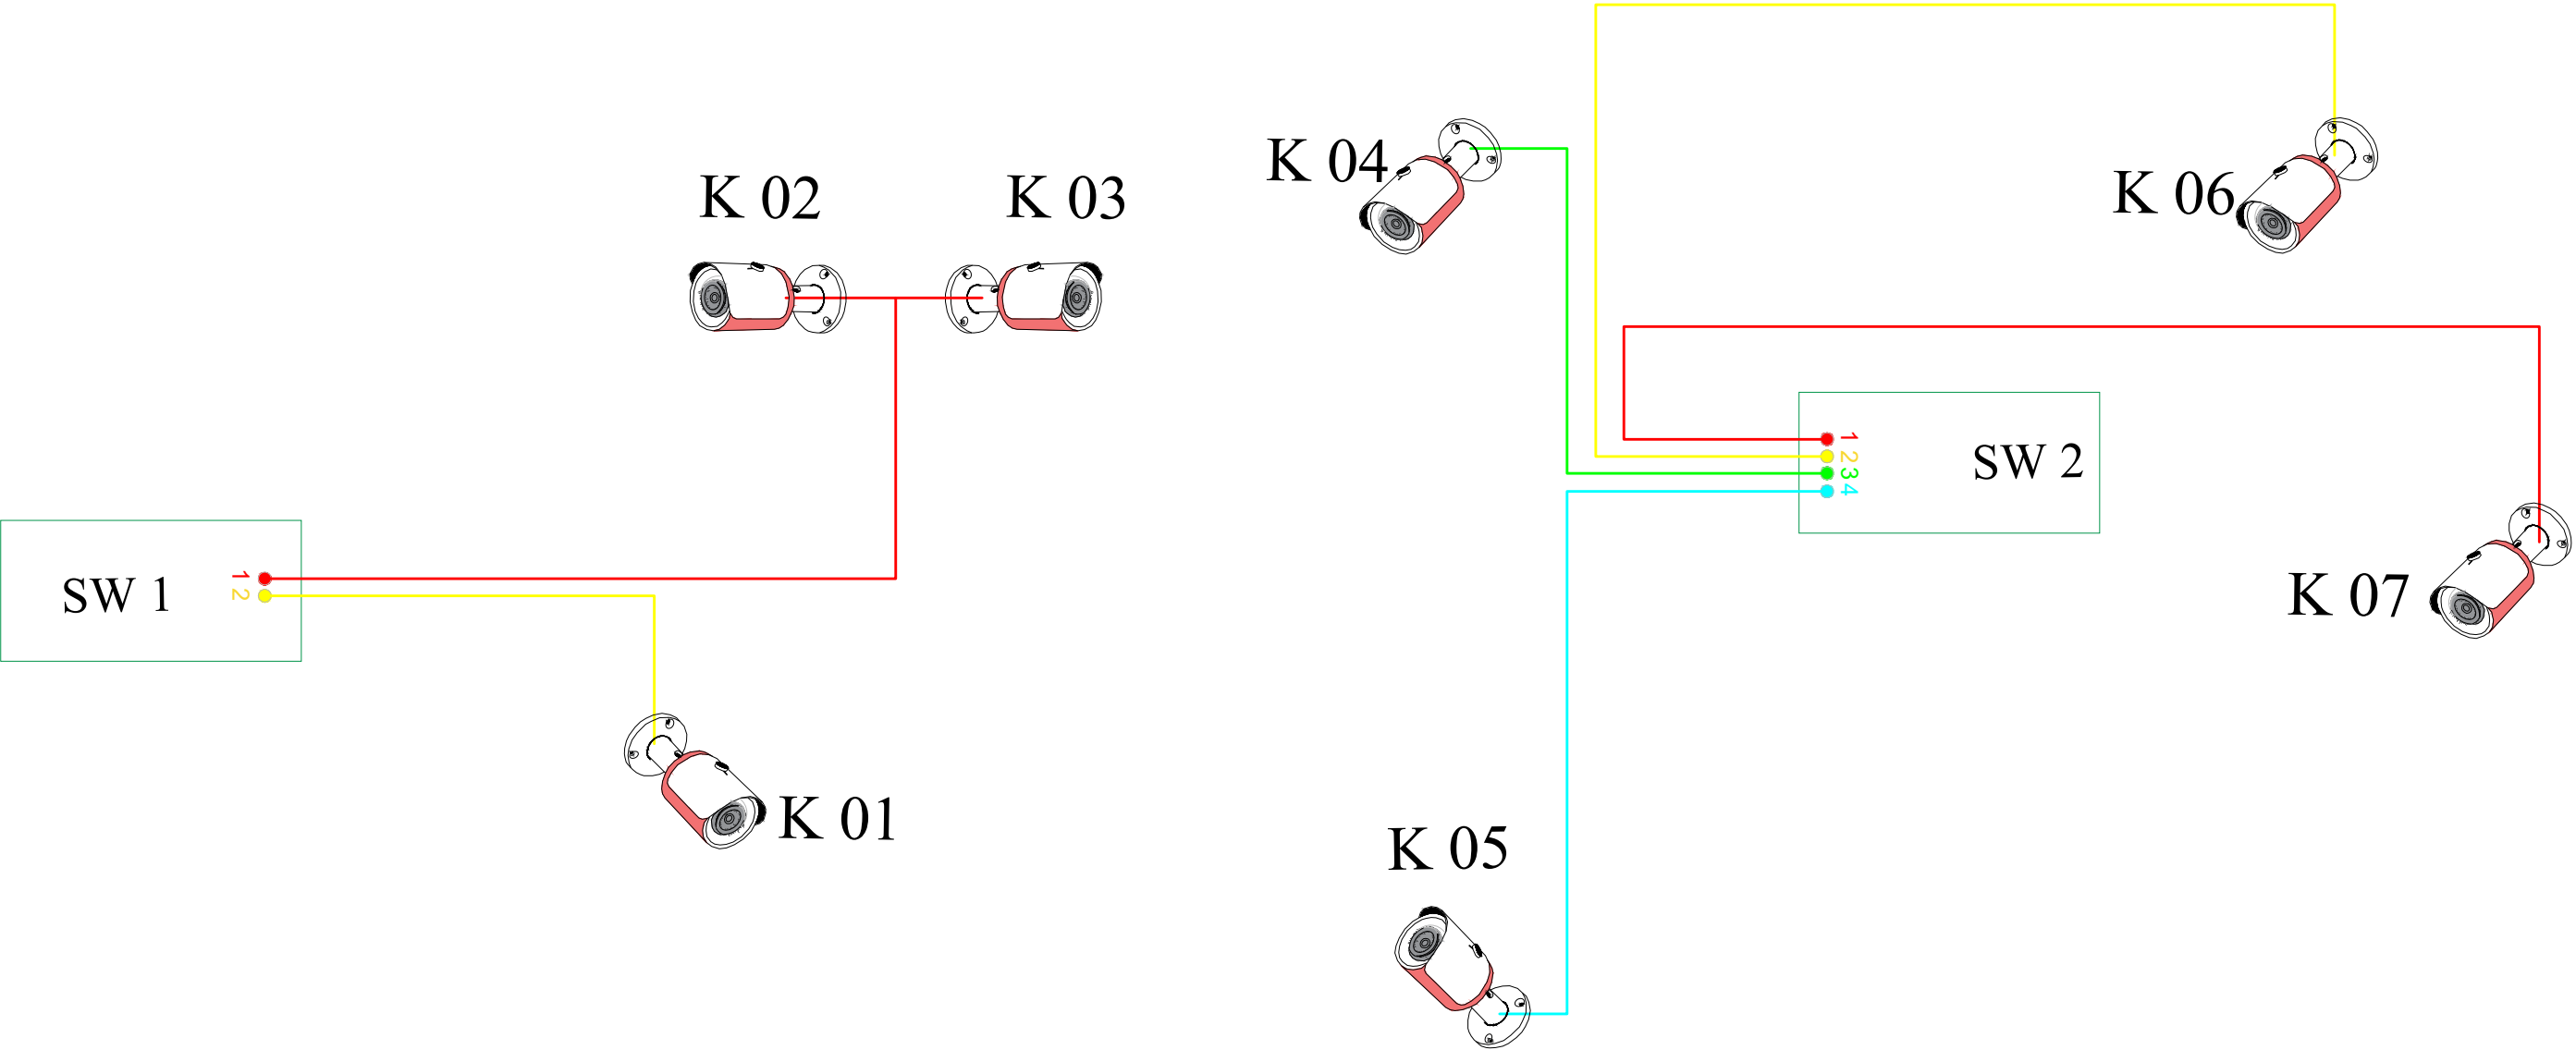

LEGJENDA


-  KAMERA TË BRENDASHME
-  KAMERA TË JASHTËME
-  KAMERA TË LËVIZSHME

Shenime


Ngjyrat e fijeve jane skematike
Kamera të brendshme 01 ,02,04,05,06, 07
Kamera të jashtëme
Kamera të levizshme

Studim Projektimi " ZYRAT QENDRORE UKT "				
				
ark.	E.BEJLERI	Lic.	N6711	
ark.	I.BEJLERI			
ark.	K.DEMAJ	Lic.	A.1711	
ark.	A. NURJA			
hidr.	E. CANO	Lic.	K.1220/3	
elektr.	V. HOXHA	Lic.	E.1075/2	
ing.	M. HALILAJ	Lic.	K.0014/5	
ing.	E. BUJUPI	Lic.	K.1707/1	
ing.	E. SHERRI	Lic.	M.1191/1	
ark.	P. KAJMAKU	Lic.	A.0124/4	
SKEMA ELEKTRIKE E LIDHJEVE TE KAMERAVE TE KATIT -1				Fleta nr. 1

SKEMA ELEKTRIKE E LIDHJEVE TE KAMERAVE TE KATIT PERDHE

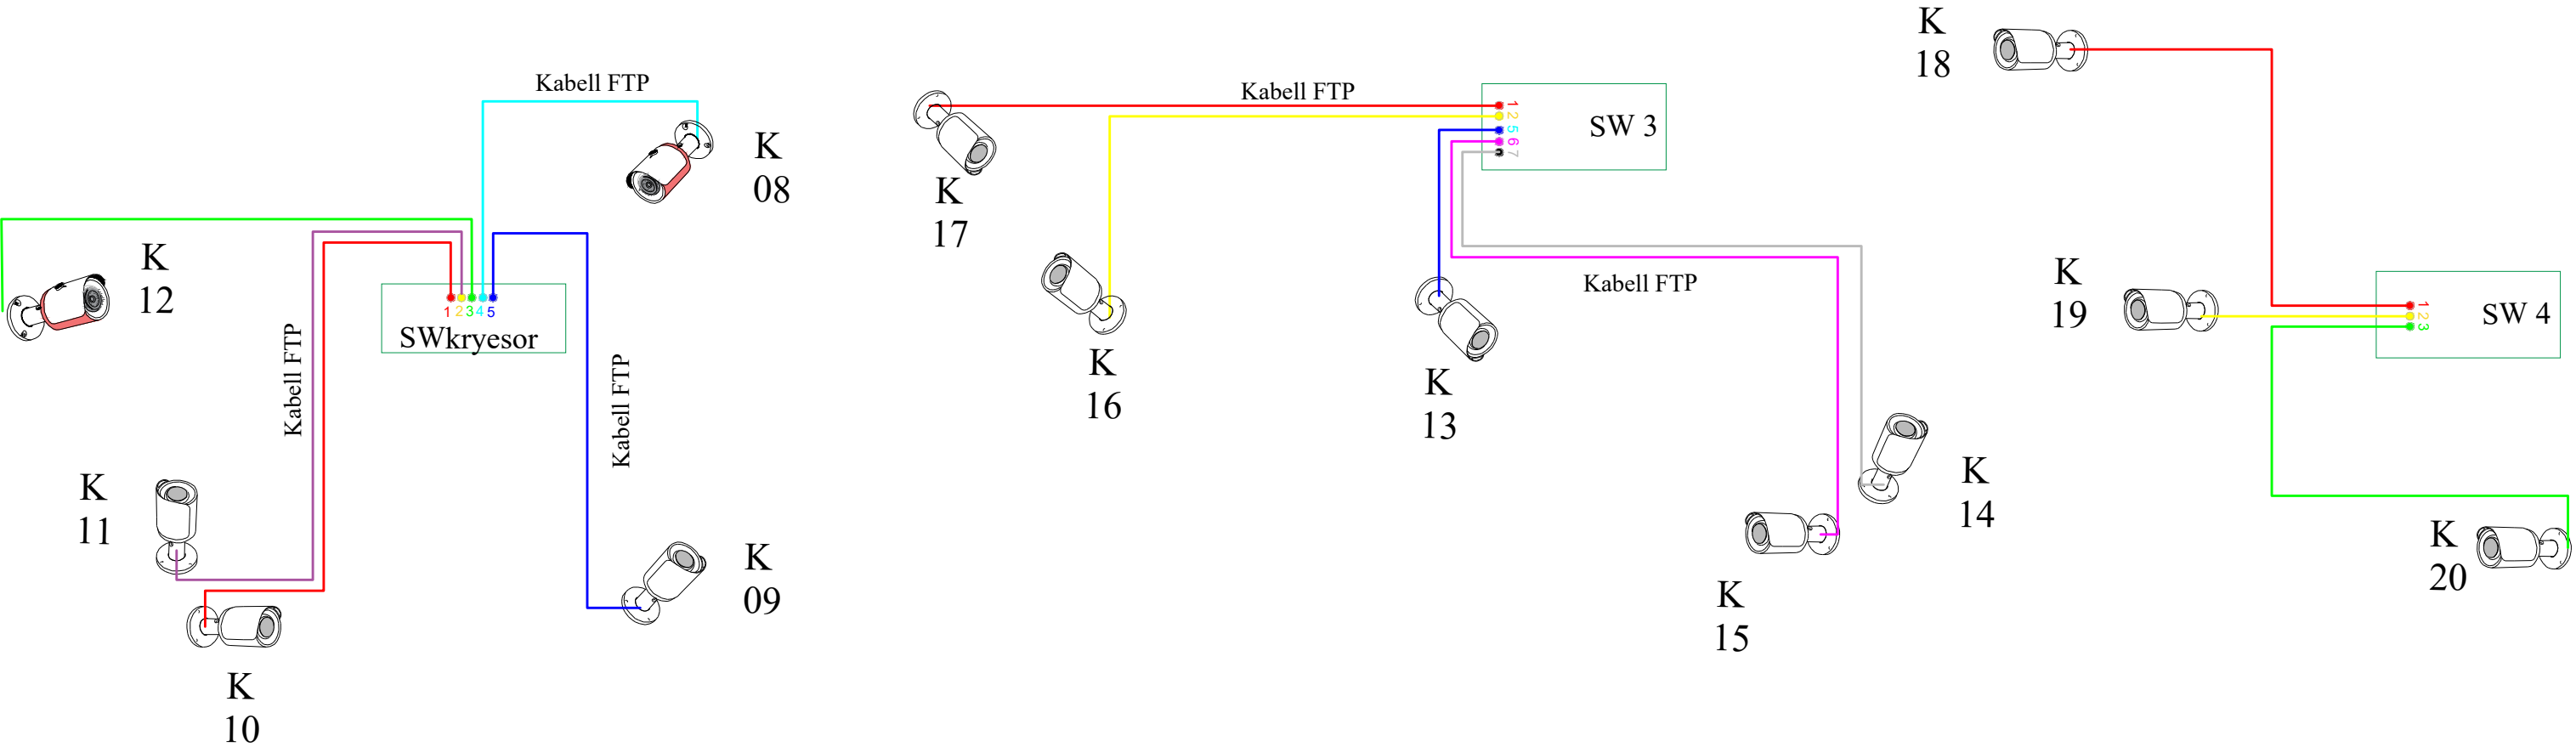

LEGJENDA

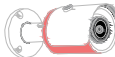
-  KAMERA TË BRENDSHME
-  KAMERA TË JASHTËME
-  KAMERA TË LËVIZSHME

Shenime

Ngjyrat e fijeve jane skematike
Kamera të brendshme 09, 12, 13, 16, 17
Kamera të jashtme 10, 11, 09, 15, 14, 18, 19, 20
Kamera të levizshme

Studim Projektimi " ZYRAT QENDRORE UKT "					
SON INJENIERI CONSTRUCTION PROJEKTIM ENGINEERING www.son-group.com A&E ENGINEERING					
ark.	E.BEJLERI	Lic. N6711			TETOR 2019
ark.	I.BEJLERI				
ark.	K.DEMAJ	Lic. A.1711			
ark.	A. NURJA				Shkalla 1:30
hidr.	E. CANO	Lic. K.1220/3			
elektr.	V. HOXHA	Lic. E.1075/2			
ing.	M. HALILAJ	Lic. K.0014/5			Fieta nr. 2
ing.	E. BUJUPI	Lic. K.1707/1			
ing.	E. SHERRI	Lic. M.1191/1			
ark.	P. KAJMAKU	Lic. A.0124/4			
SKEMA ELEKTRIKE E LIDHJEVE TE KAMERAVE TE KATIT PERDHE					

SKEMA ELEKTRIKE E LIDHJEVE TE KAMERAVE TE KATIT TE PARE

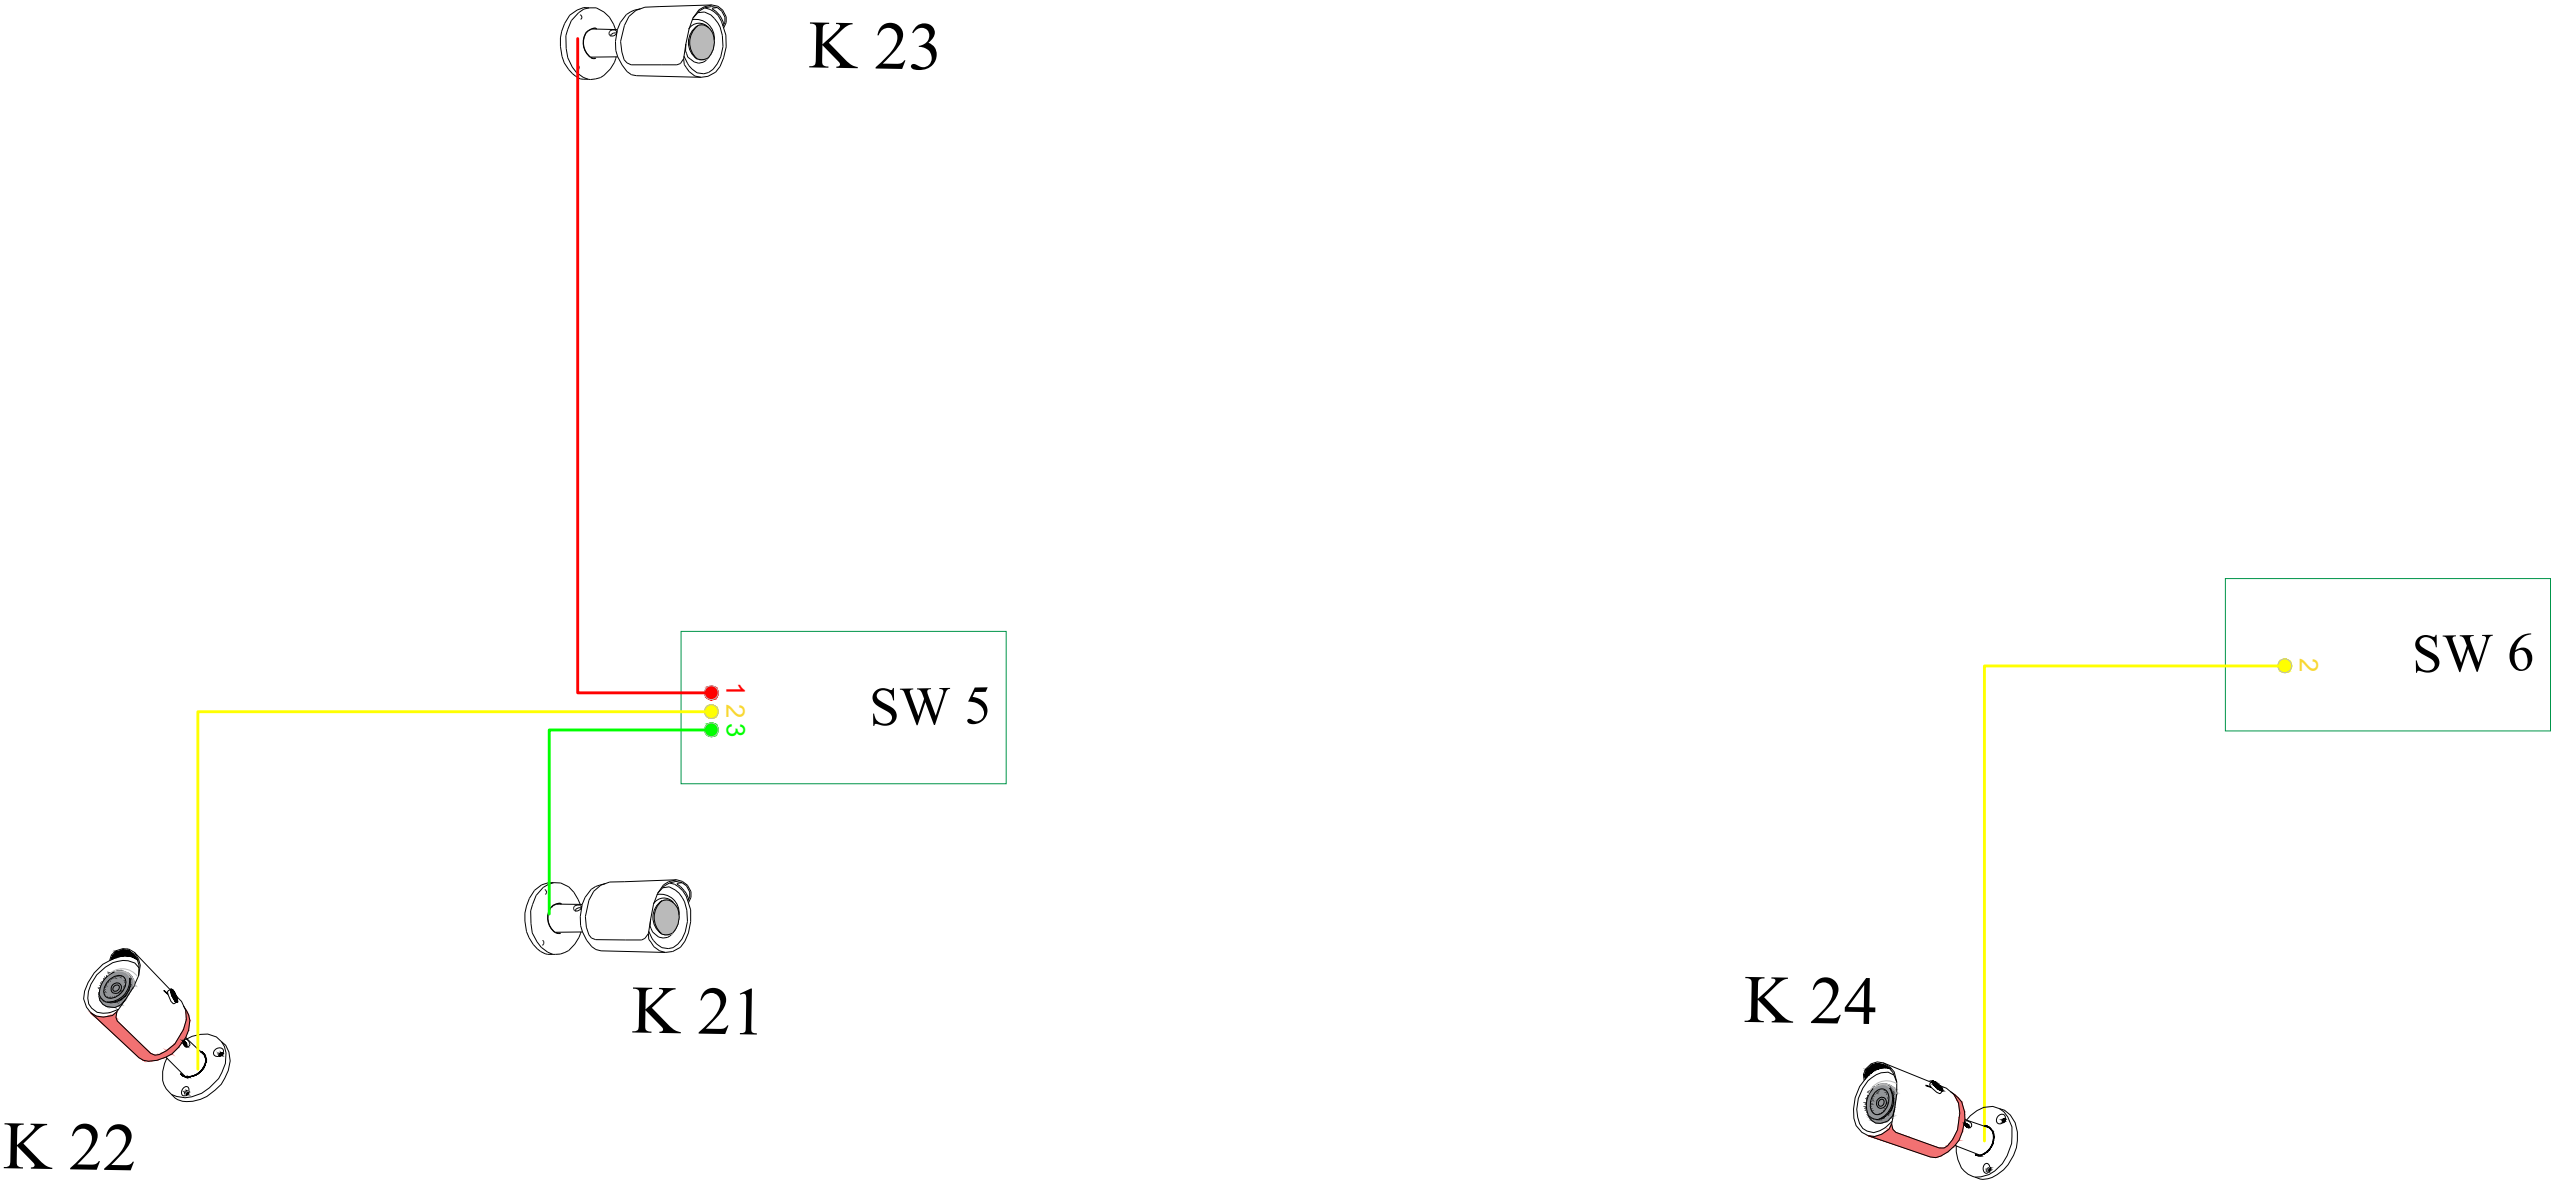


LEGJENDA

-  KAMERA TË BRENDSHME
-  KAMERA TË JASHTËME
-  KAMERA TË LËVIZSHME

Shenime
Ngjyrat e fijeve jane skematike
Kamera të brendshme 21, 22, 23, 24
Kamera të jashtëme
Kamera të levizshme

Studim Projektimi " ZYRAT QENDRORE UKT "				
				
ark.	E.BEJLERI	Lic. N6711		TETOR 2019
ark.	I.BEJLERI			
ark.	K.DEMAJ	Lic. A.1711		
ark.	A.NURJA			Shkalla 1:20
hidr.	E. CANO	Lic. K.1220/3		
elektr.	V. HOXHA	Lic. E.1075/2		
ing.	M. HALILAJ	Lic. K.0014/5		Fleta nr. 3
ing.	E. BUJUPI	Lic. K.1707/1		
ing.	E. SHERRI	Lic. M.1191/1		
ark.	P. KAJMAKU	Lic. A.0124/4		
SKEMA ELEKTRIKE E LIDHJEVE TE KAMERAVE TE KATIT TE PARE				

SKEMA ELEKTRIKE E LIDHJEVE TE KAMERAVE TE KATIT TE DYTE

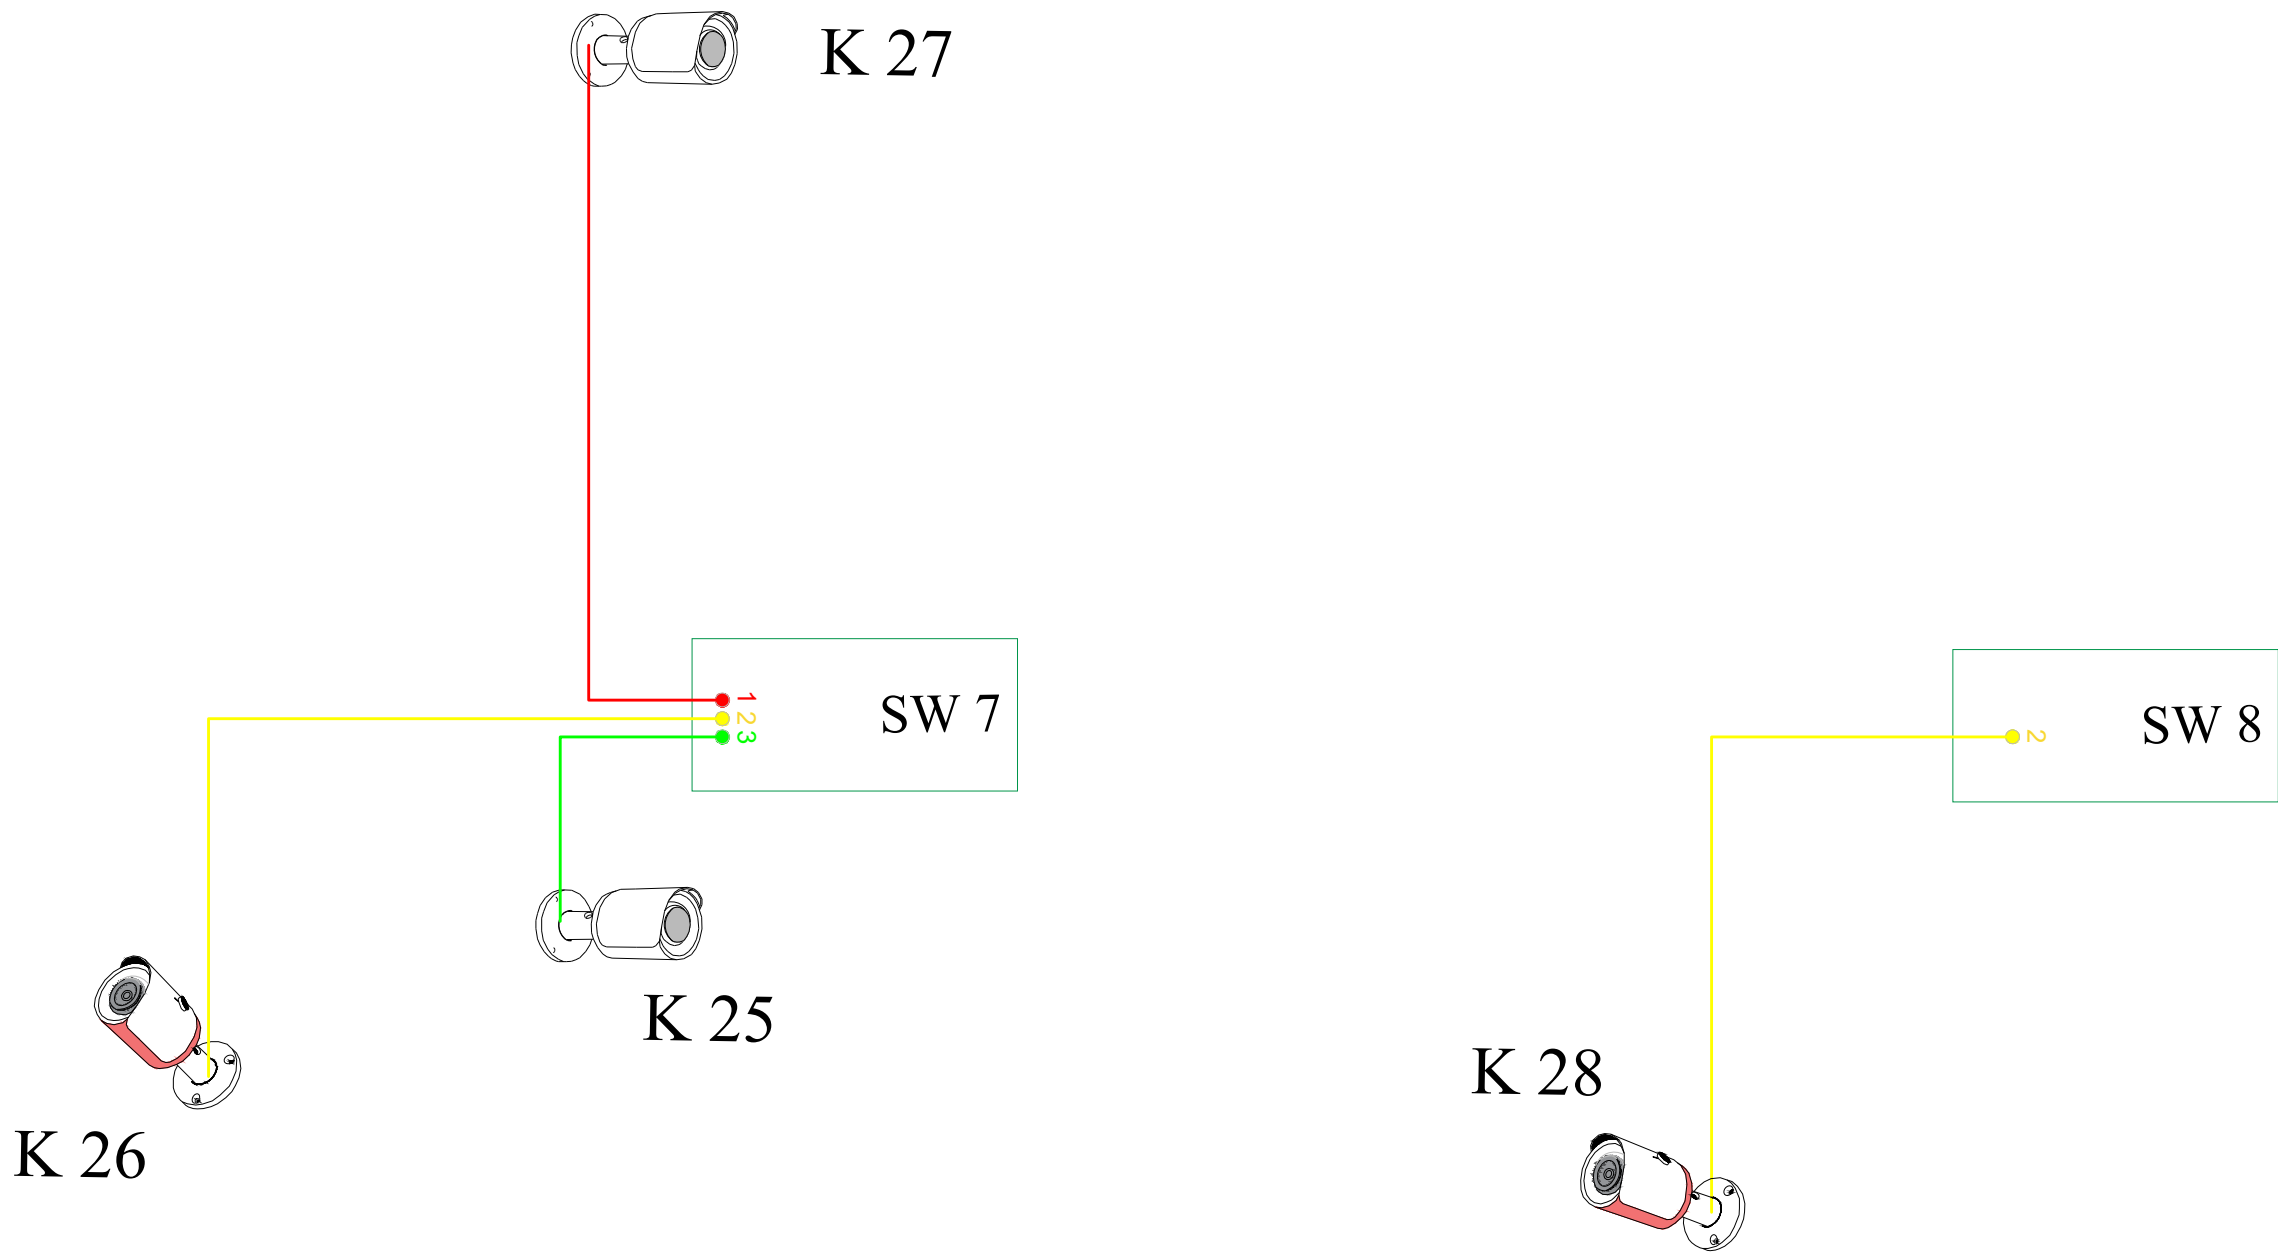

LEGJENDA



KAMERA TË BRENDSHME



KAMERA TË JASHTËME




KAMERA TË LËVIZSHME

Shenime

Ngjyrat e fijeve jane skematike
Kamera të brendshme 25, 26, 27, 28
Kamera të jashtëme
Kamera të levizshme

Studim Projektimi " ZYRAT QENDRORE UKT "				
SON NDERITIM CONSTRUCTION PROJEKTIM ENGINEERING www.son-group.com A&E ENGINEERING				
ark.	E.BEJLERI	Lic. N6711		TETOR 2019
ark.	I.BEJLERI			
ark.	K.DEMAJ	Lic. A.1711		
ark.	A. NURJA			Shkalla 1:20
hidr.	E. CANO	Lic. K.1220/3		
elektr.	V. HOXHA	Lic. E.1075/2		
ing.	M. HALILAJ	Lic. K.0014/5		Fleta nr. 4
ing.	E. BUJUPI	Lic. K.1707/1		
ing.	E. SHERRI	Lic. M.1191/1		
ark.	P. KAJMAKU	Lic. A.0124/4		
SKEMA ELEKTRIKE E LIDHJEVE TE KAMERAVE TE KATIT TE PARE				

SKEMA ELEKTRIKE E LIDHJEVE TE KAMERAVE TE KATIT TE KATERT

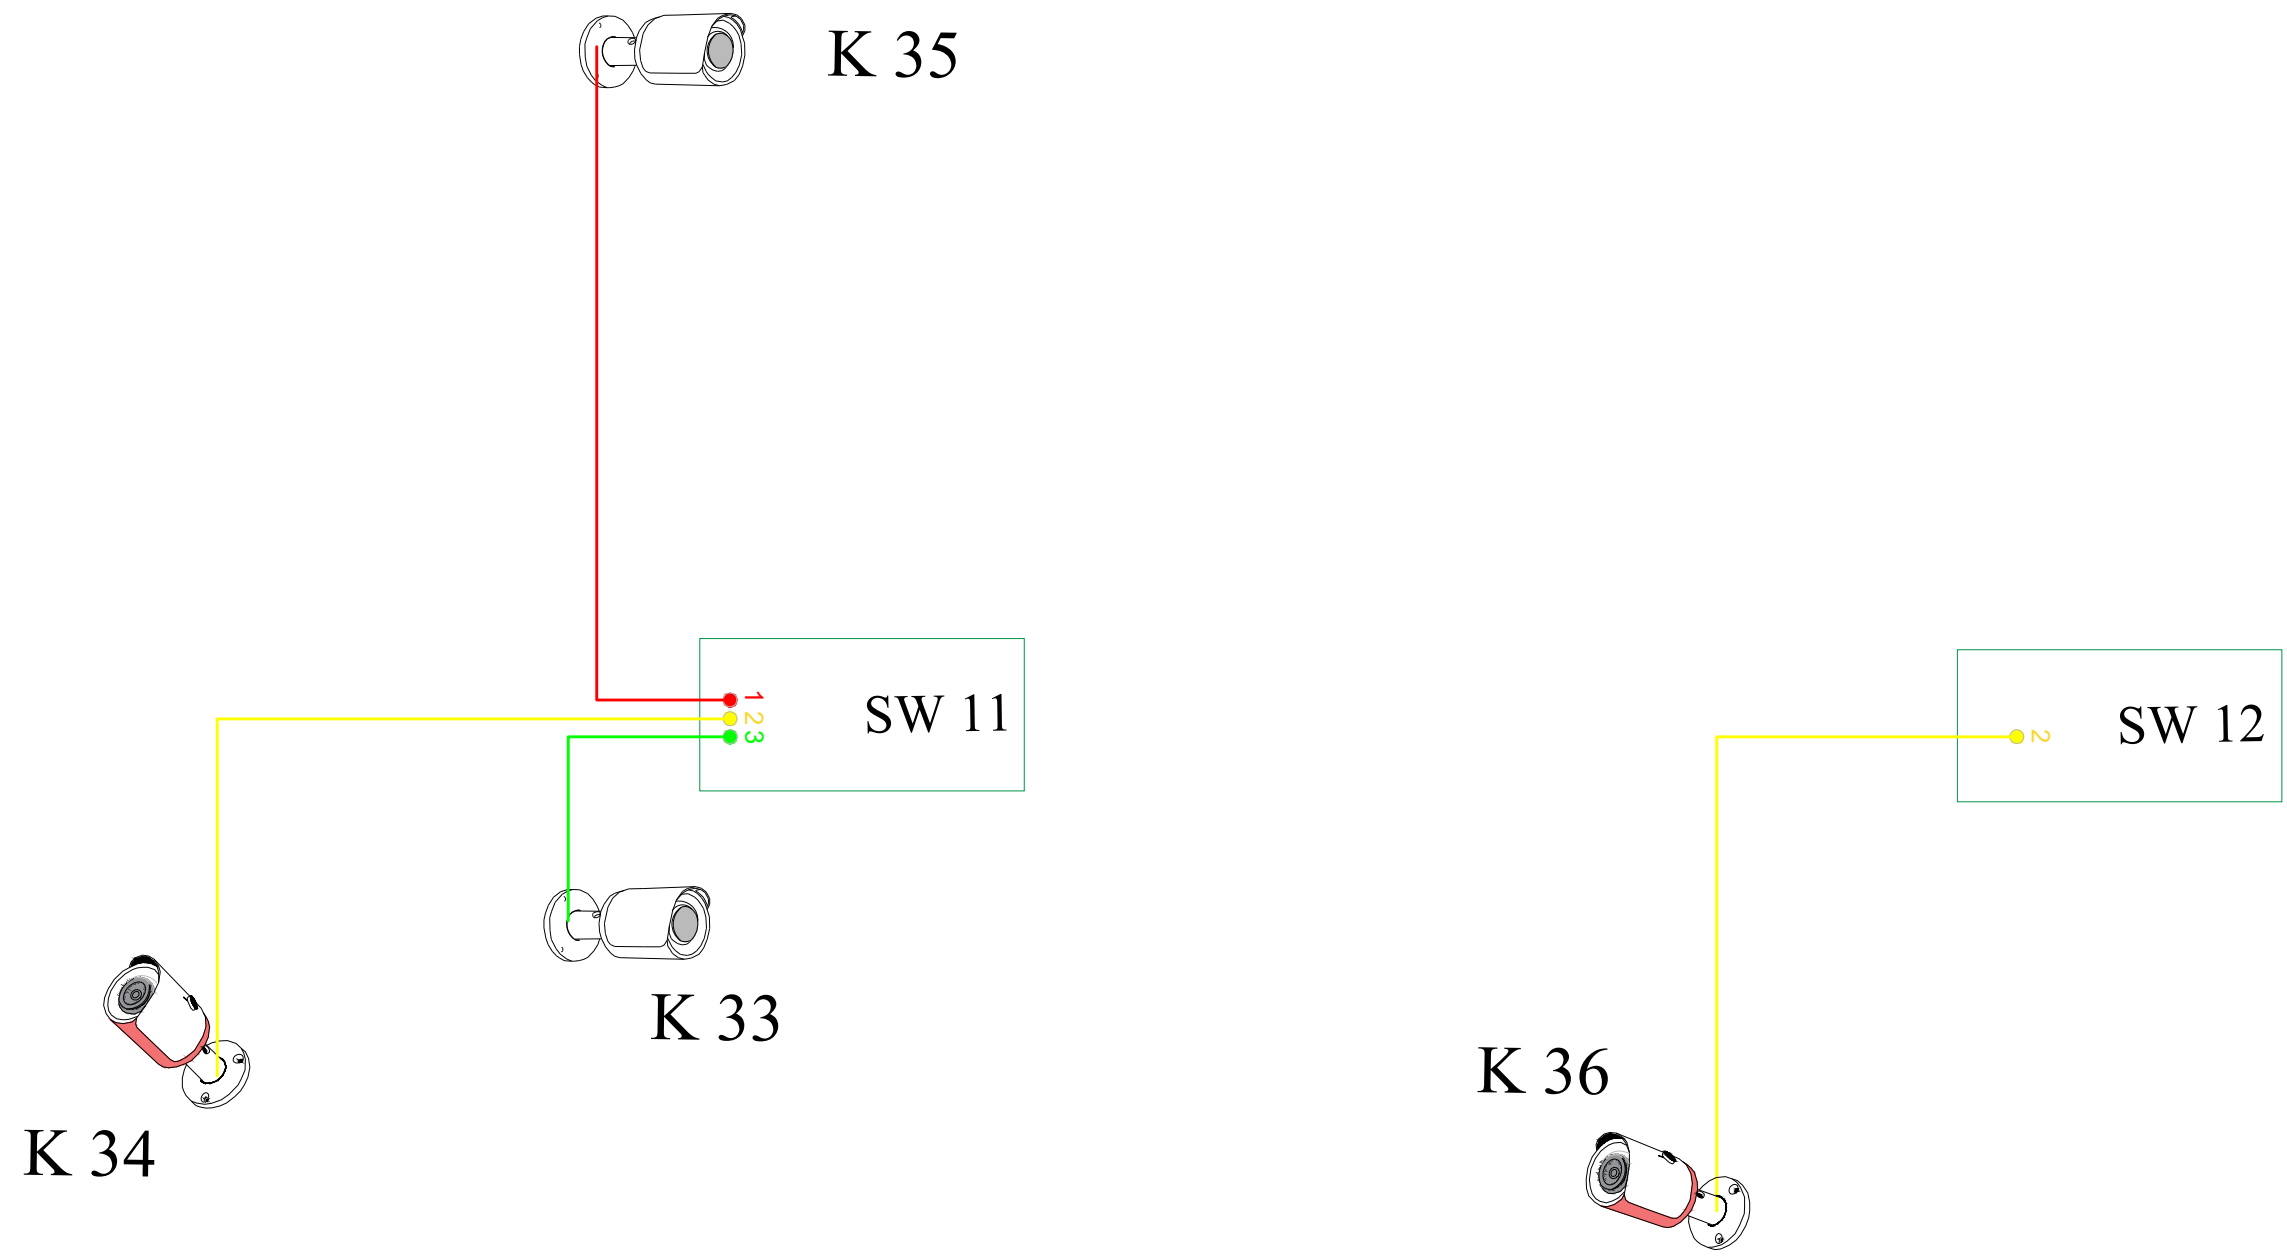

LEGJENDA


-  KAMERA TË BRENDSHME
-  KAMERA TË JASHTËME
-  KAMERA TË LËVIZSHME

Shenime


Ngjyrat e fijeve jane skematike
Kamera të brendshme 33, 34, 35, 36
Kamera të jashtëme
Kamera të levizshme

Studim Projektimi " ZYRAT QENDRORE UKT "				
				
ark.	E.BEJLERI	Lic. N6711		TETOR 2019
ark.	I.BEJLERI			
ark.	K.DEMAJ	Lic. A.1711		
ark.	A. NURJA			Shkalla 1:20
hidr.	E. CANO	Lic. K.1220/3		
elektr.	V. HOXHA	Lic. E.1075/2		
ing.	M. HALILAJ	Lic. K.0014/5		Fleta nr. 6
ing.	E. BUJUPI	Lic. K.1707/1		
ing.	E. SHERRI	Lic. M.1191/1		
ark.	P. KAJMAKU	Lic. A.0124/4		
SKEMA ELEKTRIKE E LIDHJEVE TE KAMERAVE TE KATIT TE KATERT				

SKEMA ELEKTRIKE E LIDHJEVE TE KAMERAVE TE KATIT TE PESTE

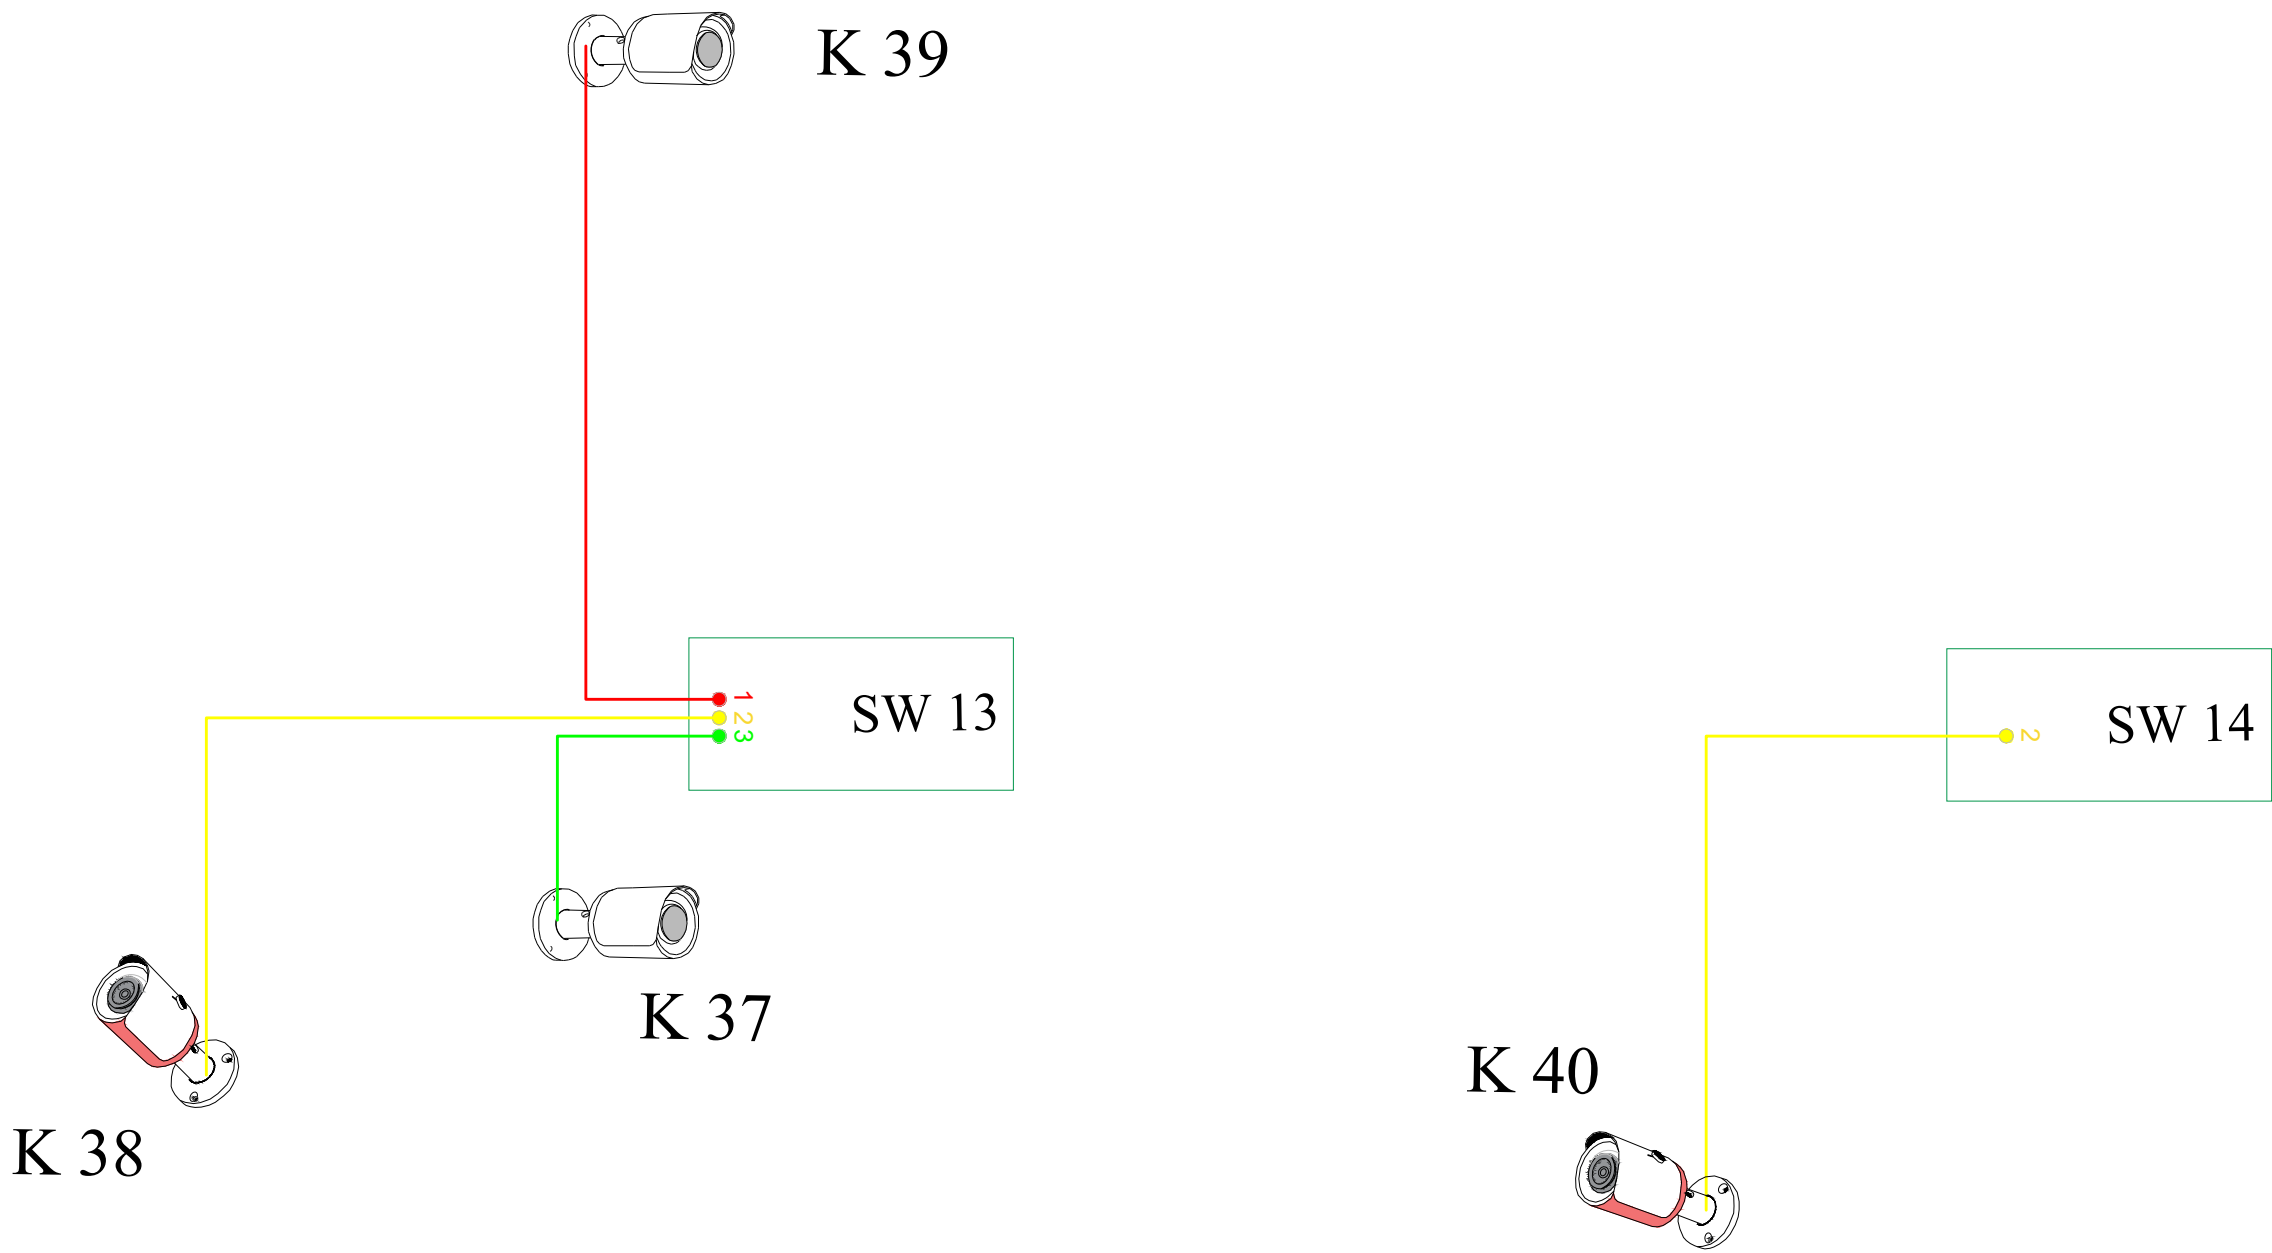

LEGJENDA

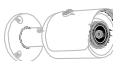
-  KAMERA TË BRENDSHME
-  KAMERA TË JASHTËME
-  KAMERA TË LËVIZSHME

Shenime


Ngjyrat e fijeve jane skematike
Kamera të brendshme 37, 38, 39, 40
Kamera të jashtëme
Kamera të levizshme

Studim Projektimi " ZYRAT QENDRORE UKT "				
				
ark.	E.BEJLERI	Lic. N6711		TETOR 2019
ark.	I.BEJLERI	Lic. A.1711		
ark.	K.DEMAJ			Shkalla 1:20
ark.	A. NURJA			
hidr.	E. CANO	Lic. K.1220/3		Fleta nr. 7
elektr.	V. HOXHA	Lic. E.1075/2		
ing.	M. HALILAJ	Lic. K.0014/5		
ing.	E. BUJUPI	Lic. K.1707/1		
ing.	E. SHERRI	Lic. M.1191/1		
ark.	P. KAJMAKU	Lic. A.0124/4		
SKEMA ELEKTRIKE E LIDHJEVE TE KAMERAVE TE KATIT TE PESTE				

SKEMA ELEKTRIKE E LIDHJEVE TE SW

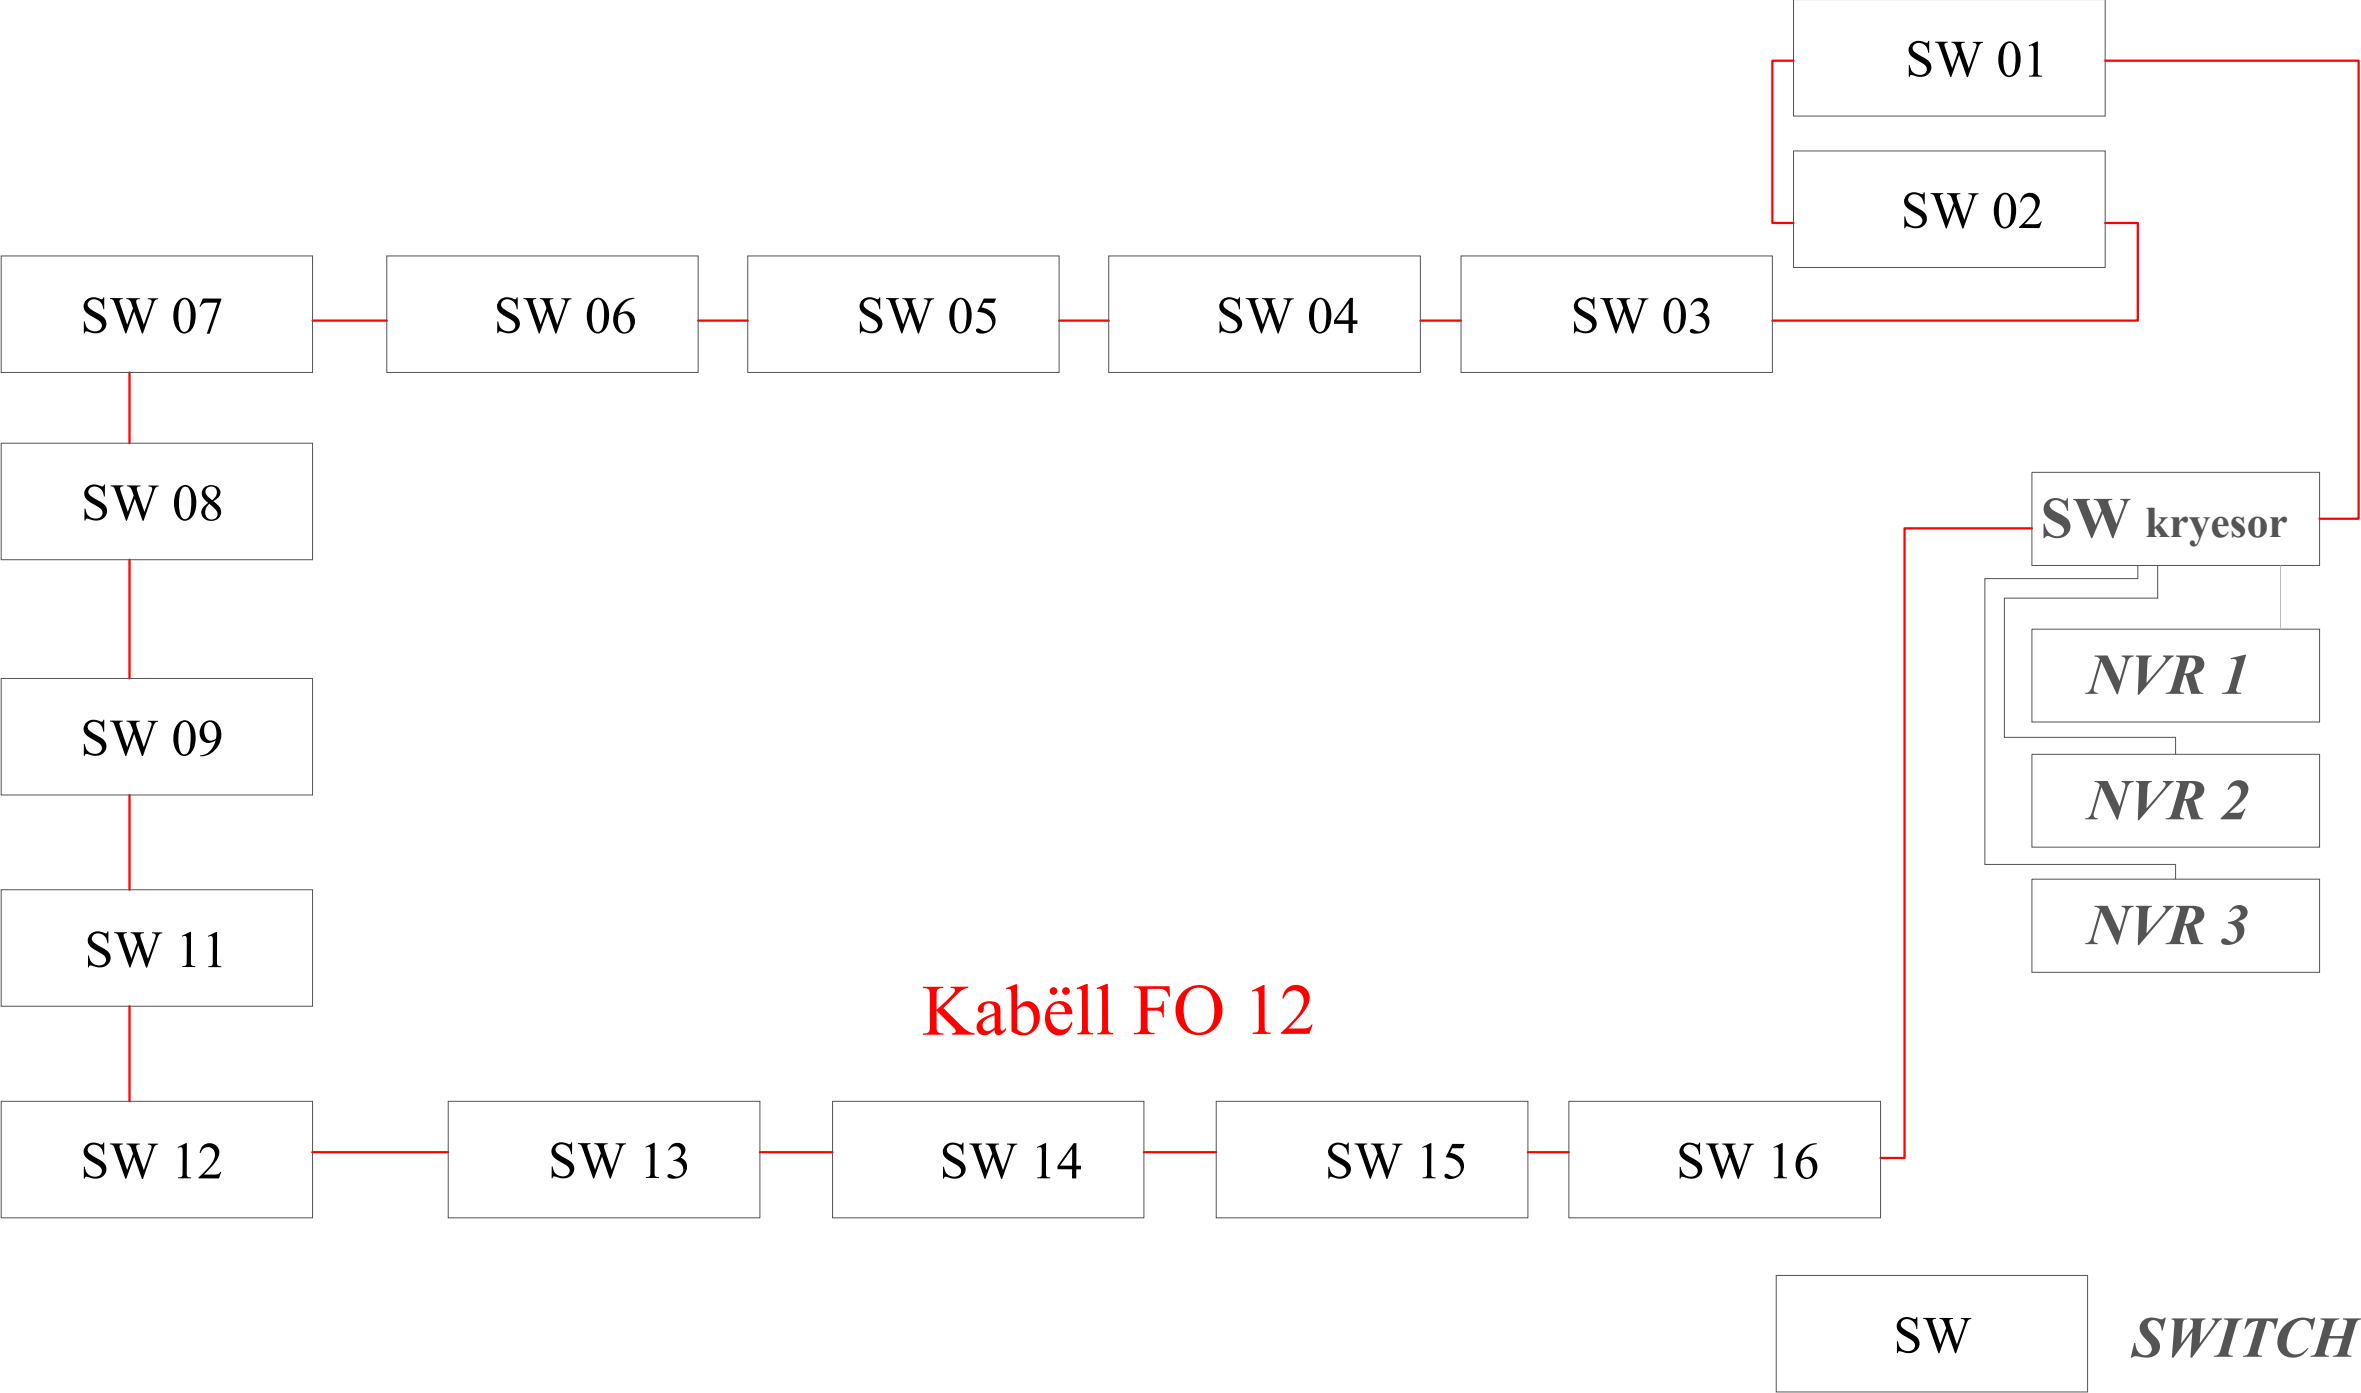


LEGJENDA

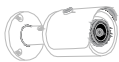-  KAMERA TË BRENDASHME
-  KAMERA TË JASHTËME
-  KAMERA TË LËVIZSHME


Studim Projektimi " ZYRAT QENDRORE UKT "				
 NDËRTIM CONSTRUCTION PROJEKTIM ENGINEERING www.son-group.com  ENGINEERING				
ark.	E.BEJLERI	Lic. N6711		TETOR 2019
ark.	I.BEJLERI			
ark.	K.DEMAJ	Lic. A.1711		
ark.	A. NURJA			Shkalla 1:25
hidr.	E. CANO	Lic. K.1220/3		
elektr.	V. HOXHA	Lic. E.1075/2		
ing.	M. HALILAJ	Lic. K.0014/5		Fleta nr. 9
ing.	E. BUJUPI	Lic. K.1707/1		
ing.	E. SHERRI	Lic. M.1191/1		
ark.	P. KAJMAKU	Lic. A.0124/4		
SKEMA ELEKTRIKE E LIDHJEVE TE SW				

SKEMA ELEKTRIKE E LIDHJEVE TE PAISJEVE
TEK RACK-U KRYESOR NE AMBIENTIN TEKNIK

RACK

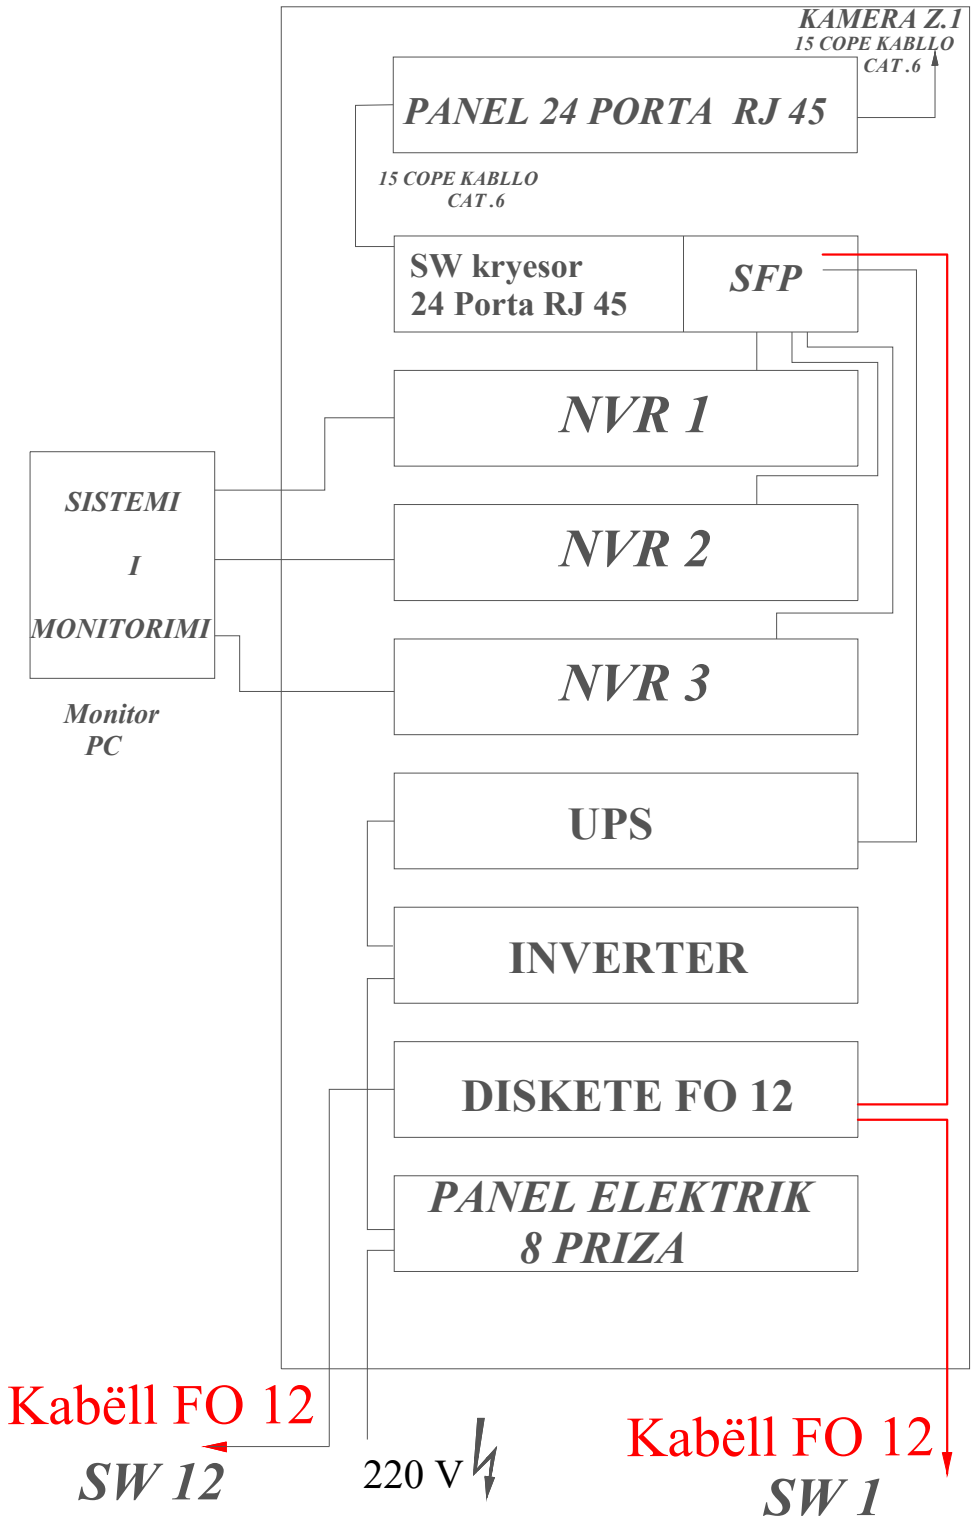

BOX

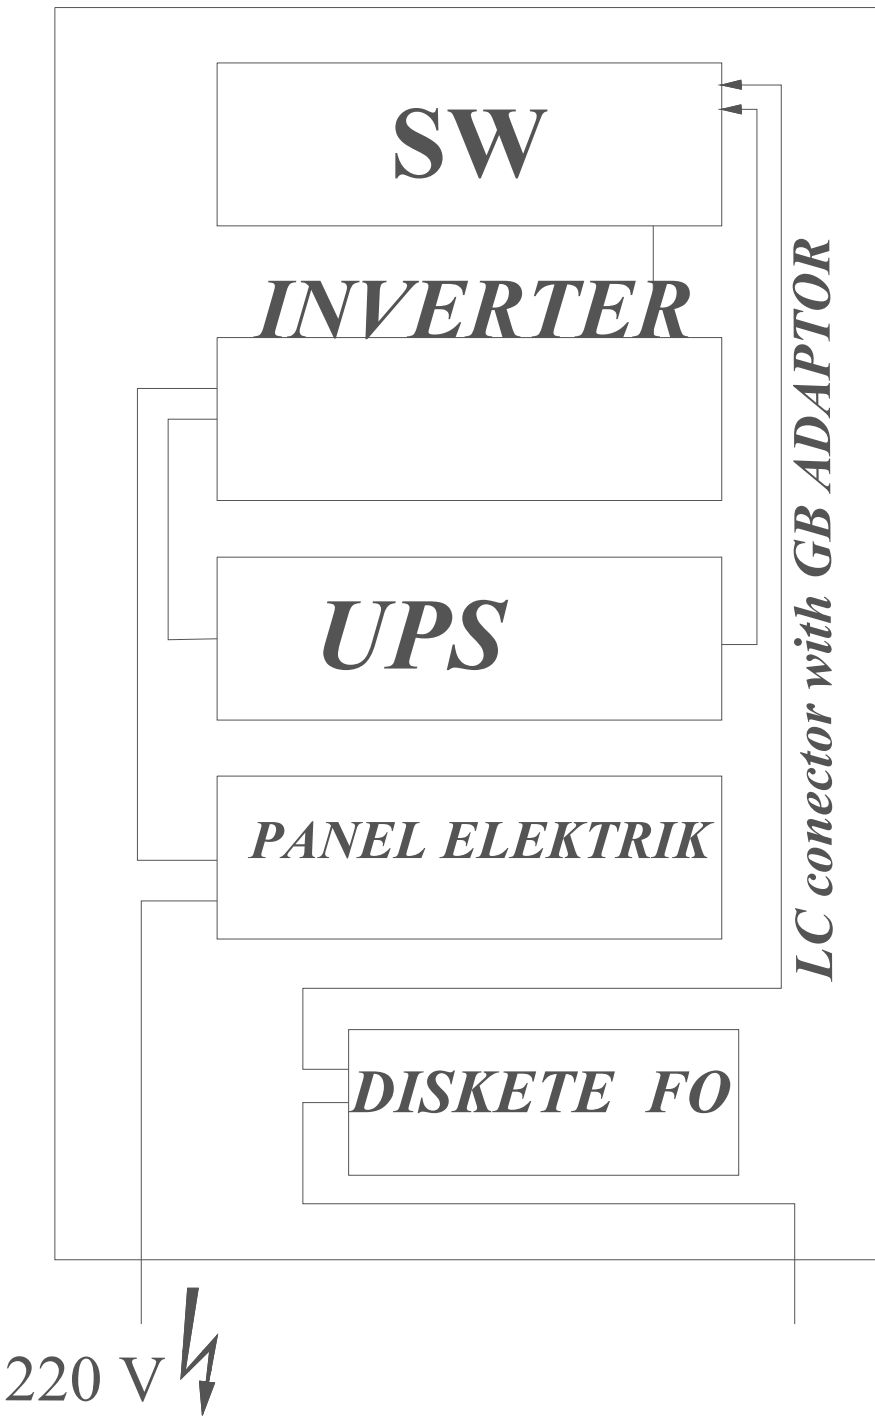

FO

Studim Projektimi " ZYRAT QENDRORE UKT "				
SON INDERTIM CONSTRUCTION PROJEKTIM ENGINEERING www.son-group.com A&E ENG. NEERING				
ark.	E.BEJLERI	Lic. N6711		TETOR 2019
ark.	I.BEJLERI			
ark.	K.DEMAJ	Lic. A.1711		
ark.	A. NURJA			Shkalla 1:20 1:40
hidr.	E. CANO	Lic. K.1220/3		
elektr.	V. HOXHA	Lic. E.1075/2		
ing.	M. HALILAJ	Lic. K.0014/5		Fleta nr. 10
ing.	E. BUJUPI	Lic. K.1707/1		
ing.	E. SHERRI	Lic. M.1191/1		
ark.	P. KAJMAKU	Lic. A.0124/4		
SKEMA ELEKTRIKE				