


PLANIMETRIA E RE E PAJISJEVE 110 kV TE N/STACIONIT BULQIZE

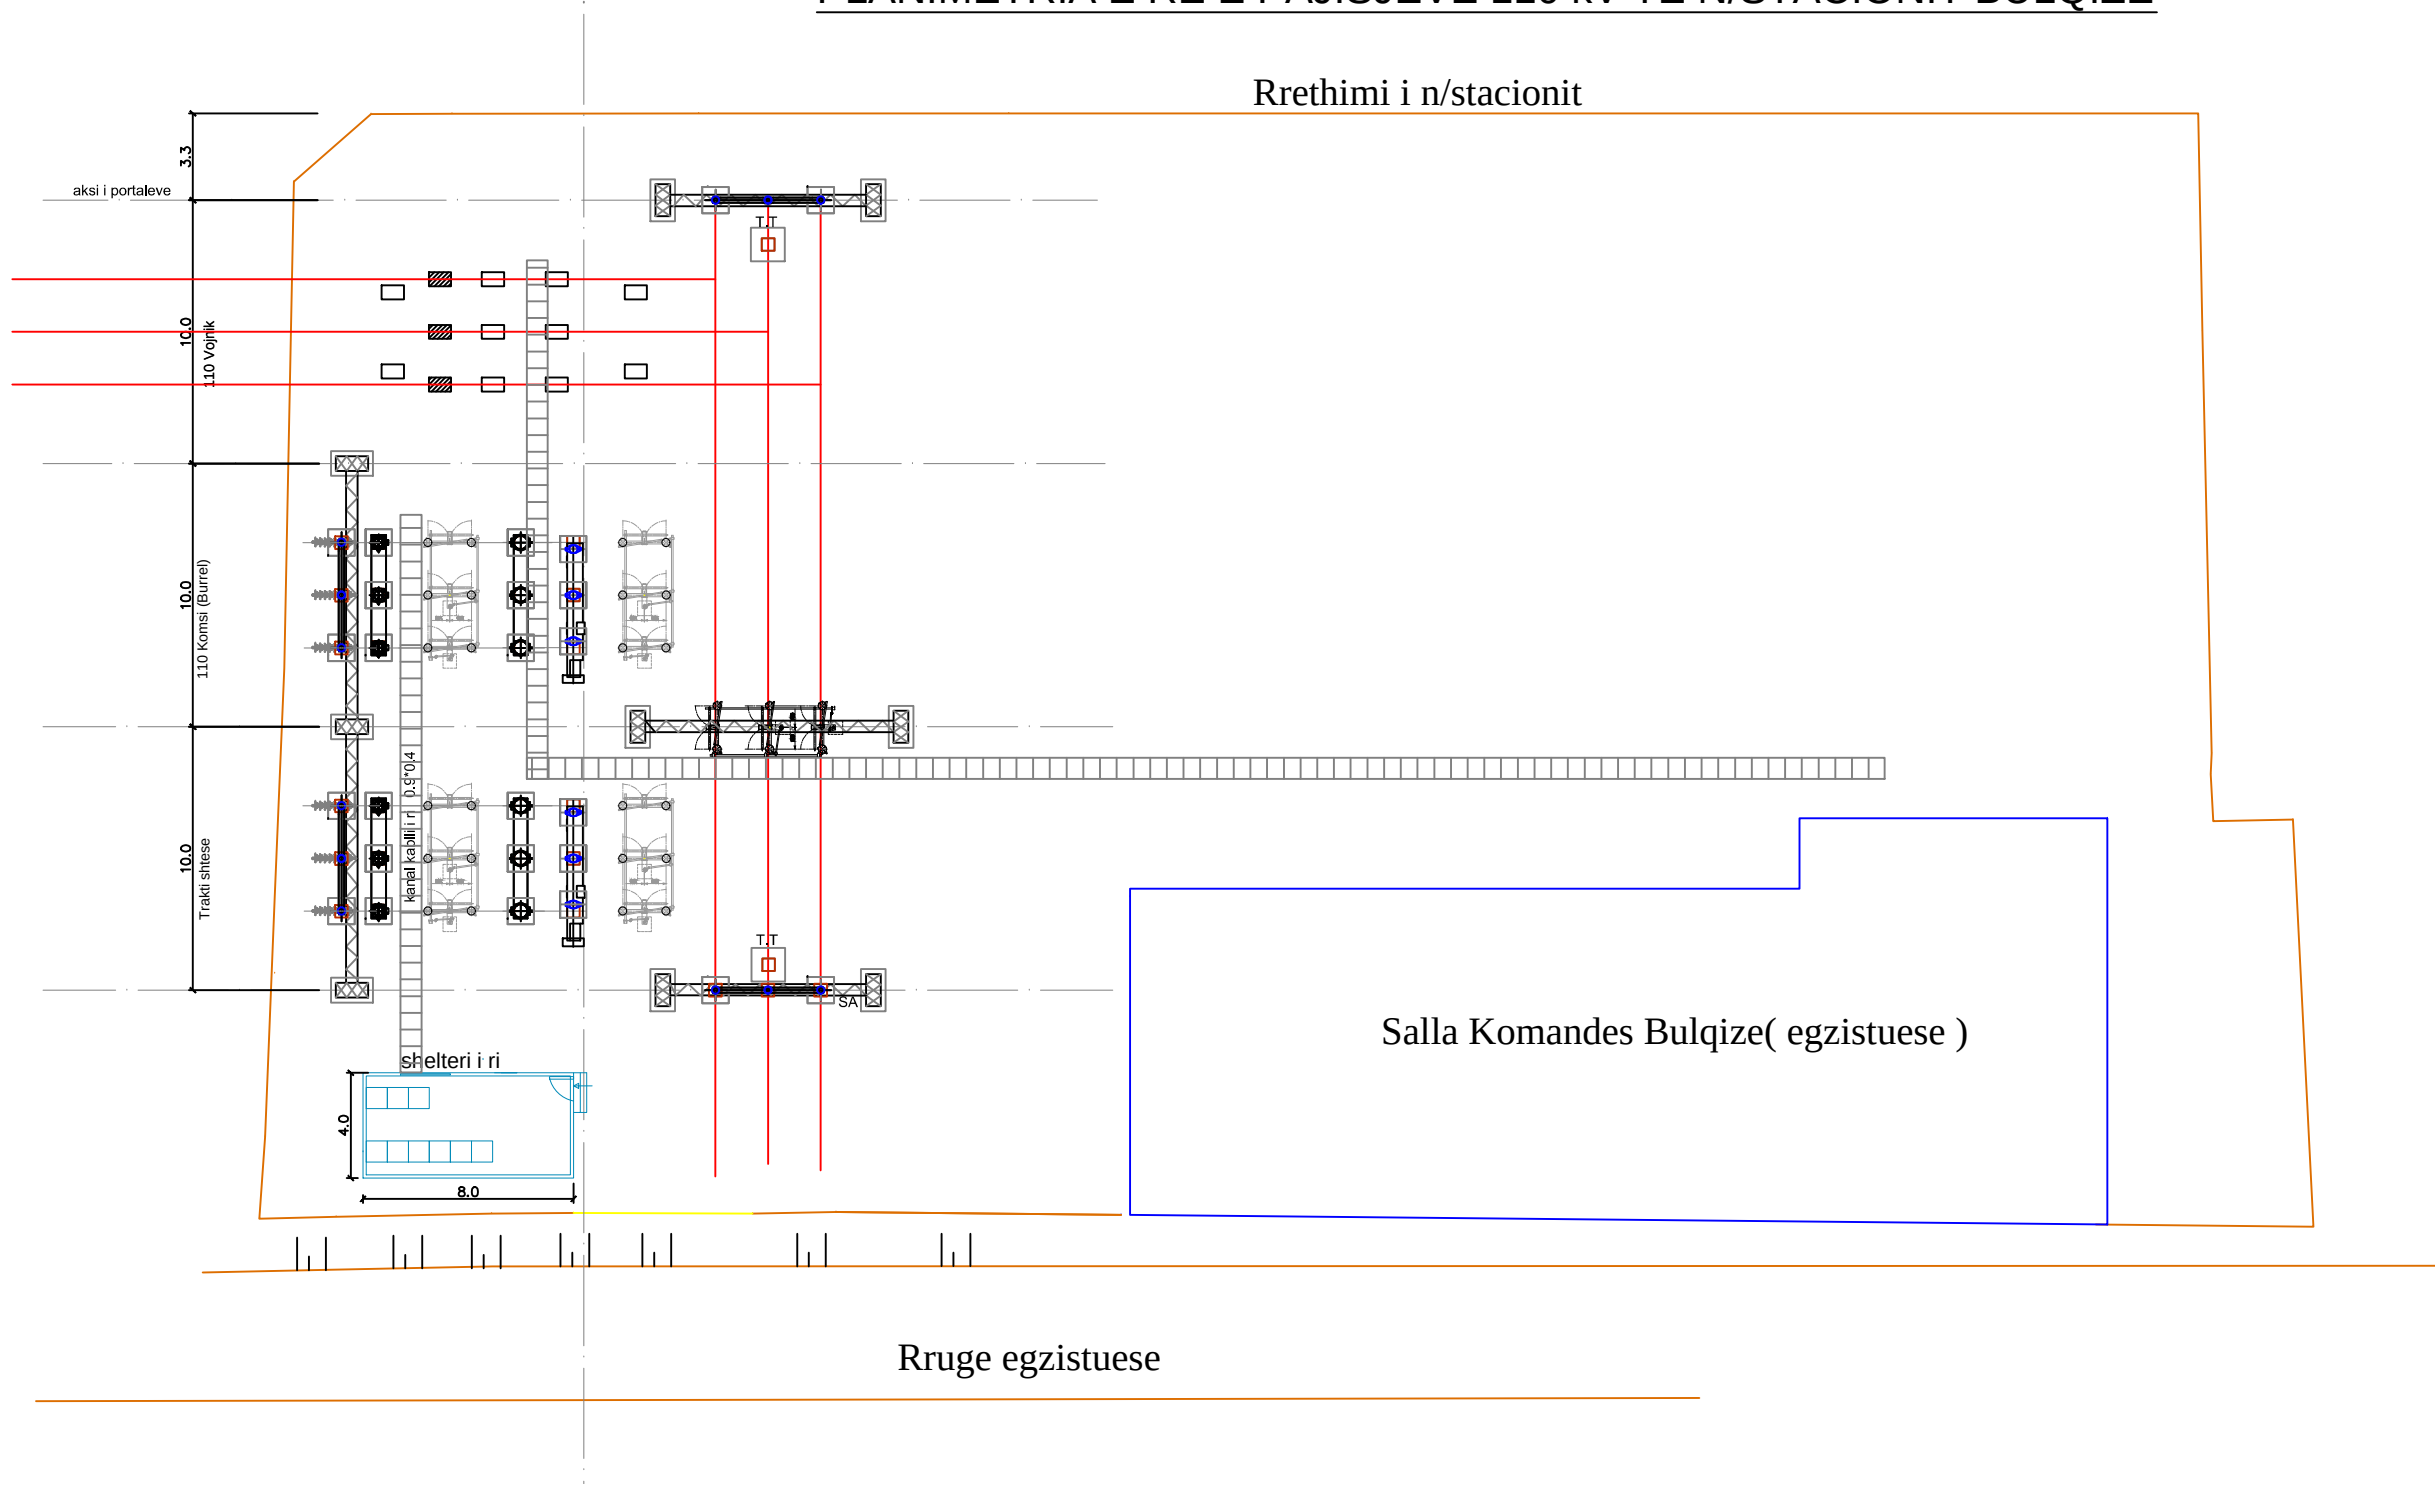

SHENIME:

1. TRAKTI I LINJES SE VOJNIKUT NUK DO TE PREKET, DO TE INSTALOHEN 2 TRAKTE TE REJA 110 kV ME TE GJITHA PAJISJET PRIMARE SIPAS SPECIFIKIMEVE TEKNIKE.
2. ZBARAT DO TE NDRETOHEN TE REJA ME NJE THIKE SEKSIONIMI DHE DO TE KENE SHKARKUSA NE DY ANE SI DHE NE FAZEN E MESIT TR. TENSIONI.
3. PANELET E REJA DO TE VENDOSEN NE NJE KONTENIER TE RI I CILI DO TE JETE I PAJISUR ME TE GJITHA INSTALIMET E NEVOJSHME SI DHE NJE KONDICIONER 18 BTU.
4. DUKE PASUR PARASYSH AMORTIZIMIN E THELLE TE GODINES EDHE BATERITE DO TE JENE NE NJE DOLLAP I CILI DO INSTALOHET BRENDA SHELTERIT.
- 5.DO TE NDERTOHEJ NJE KANAL KABLLI I RI NGA TRAKTET TE SHELTERII KU DO TE JENE TE INSTALUARA PANELET.

 OPERATORI SISTEMIT TE TRANSMETIMIT DRRT/DPZHRRT/SP - SEKTORI I PROJEKTEVE	DREJ.DRRT	B. DALIPI	
	DREJ.DPZHRRT	A.UKA	
	SHEF I SP	R.ZYFI	
NENSTACIONI 110/35 kV BULQIZE	PROJEKTUES	N. DEMO	
NDERTIMI I TRAKTEVE 110 kV TE LINJES BURREL -BULQIZE			
PLANIMETRIA E PERGJITHSHME E ANES 110 kV TE N/STACIONIT	Nr.ARKIVES	PROJEKT- IDE	
	Shk. 1.250	FLETA NR.3	
POROSITES	OST	SHKURT 2020	