

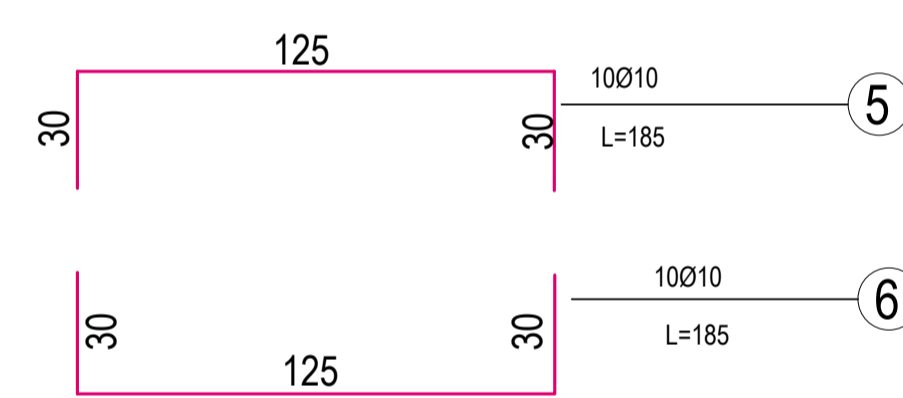
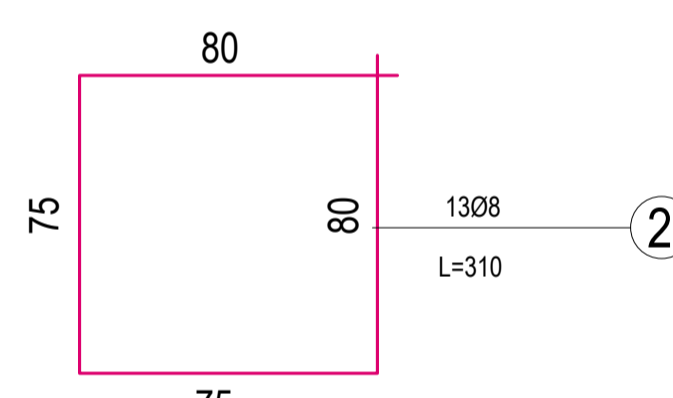
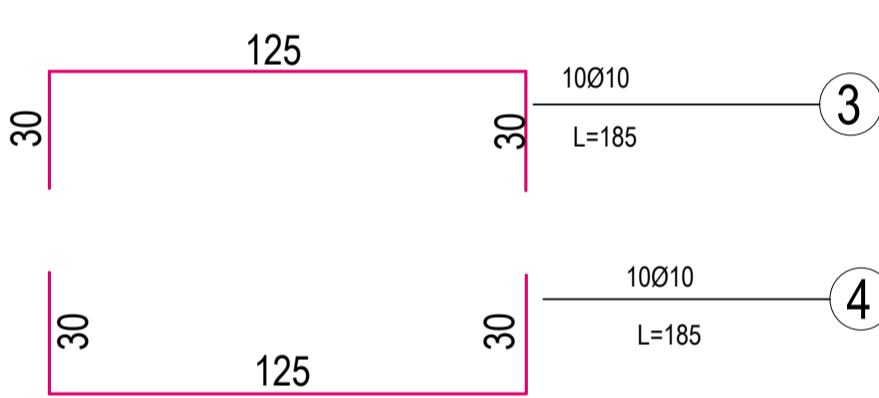
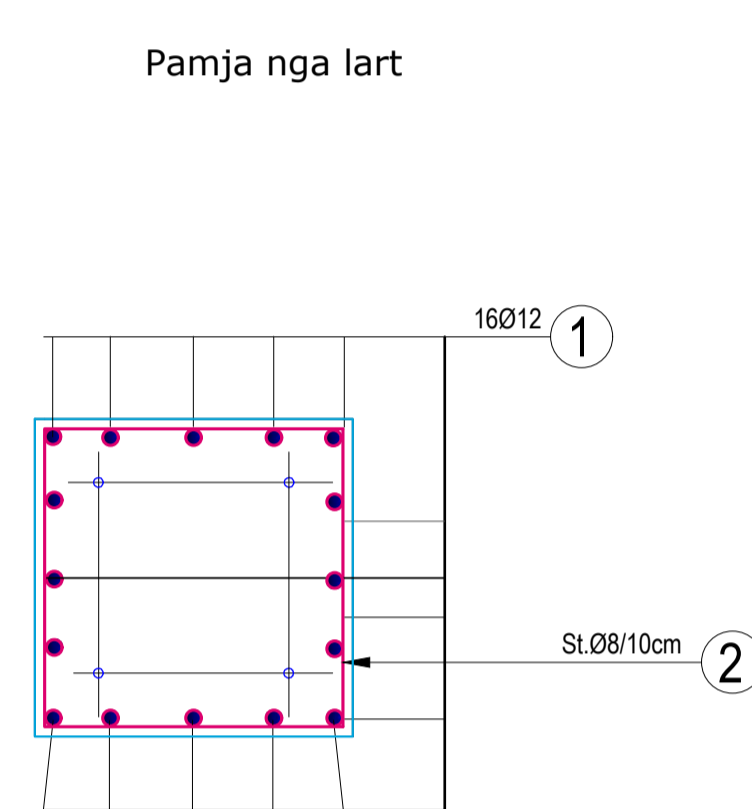
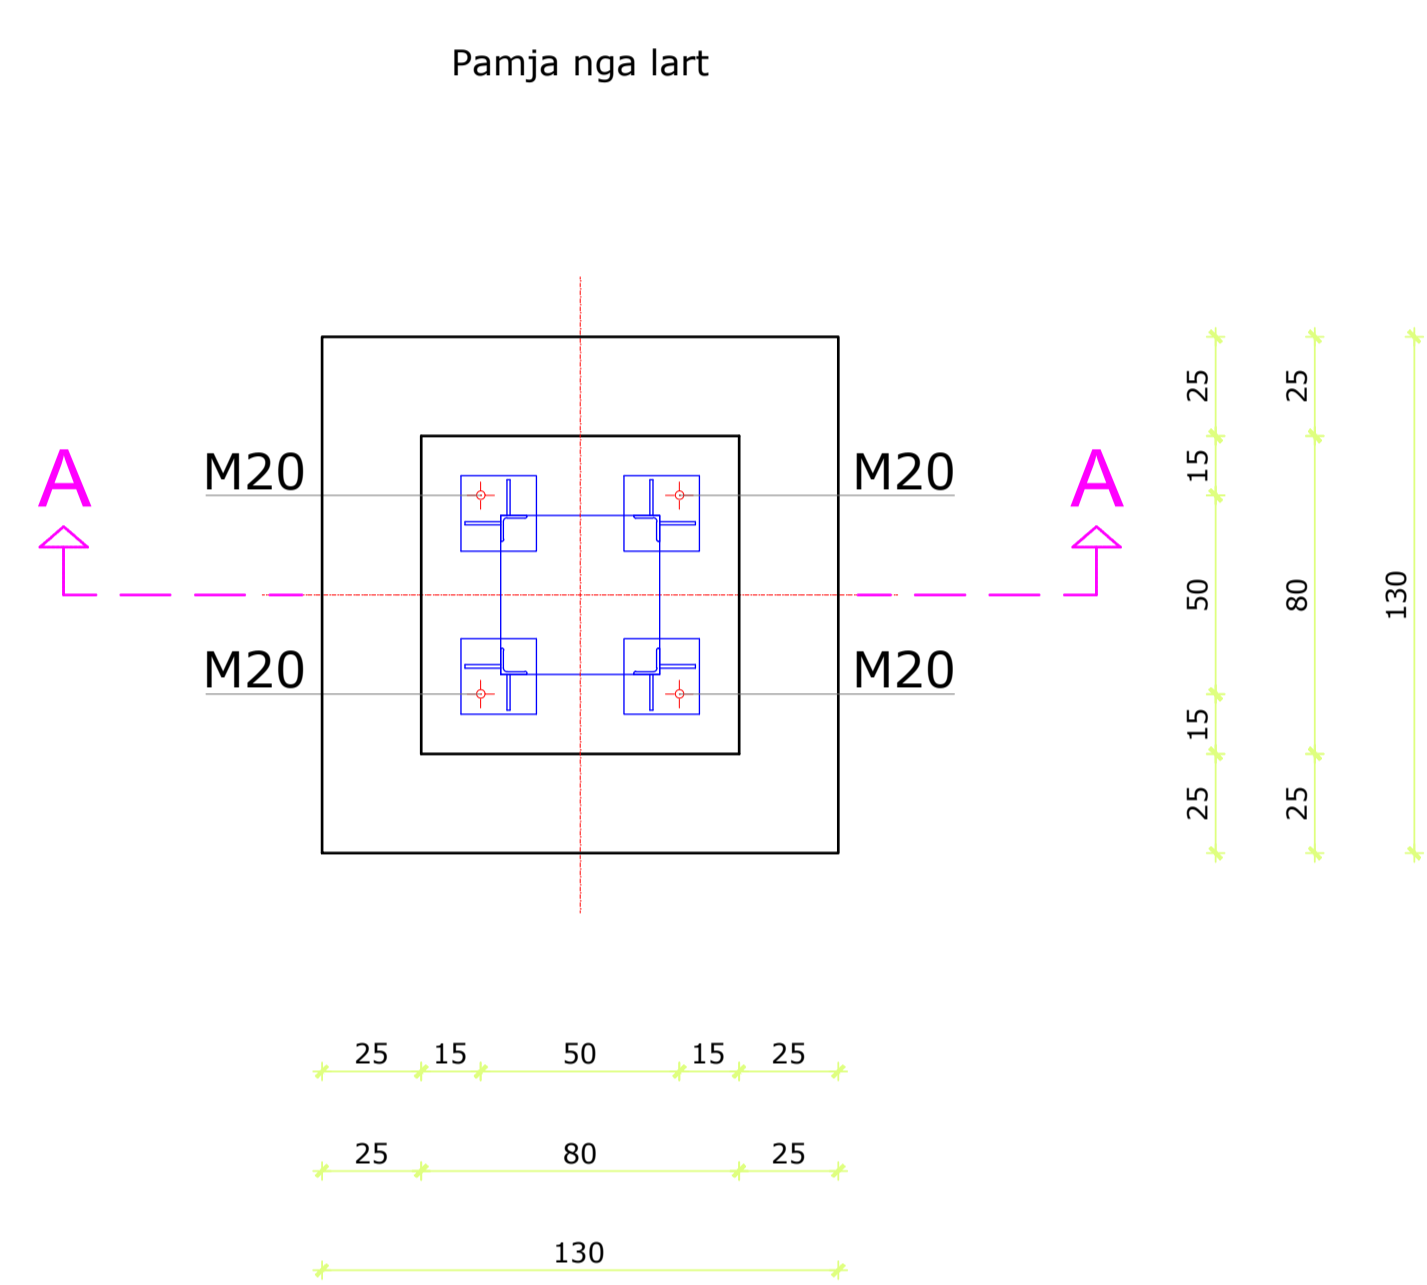
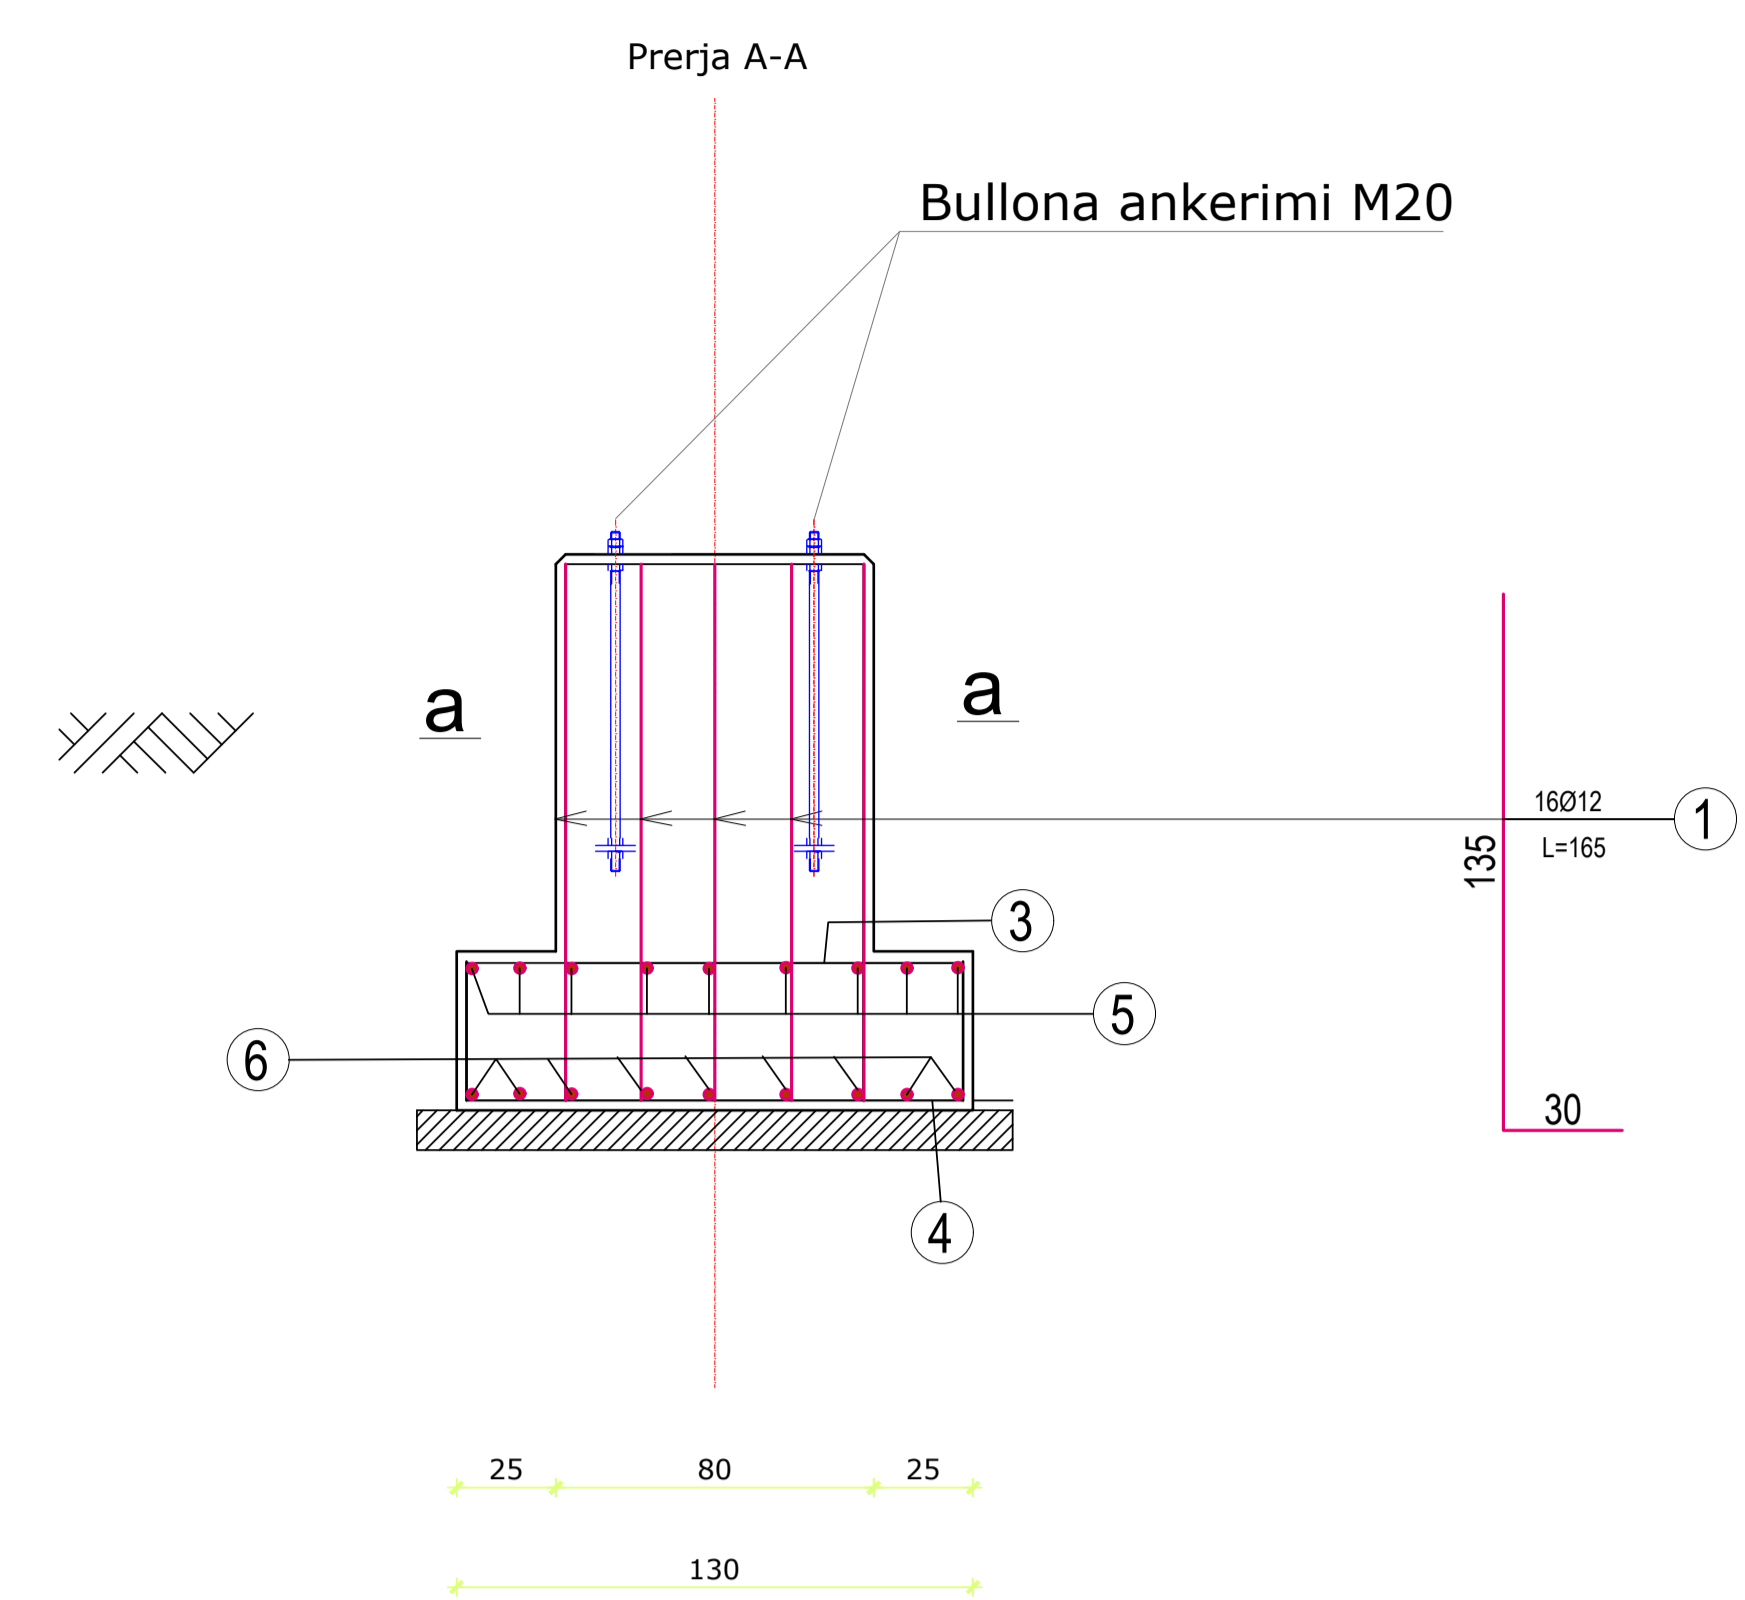


BAZAMENTI TIP, (130 x 130) I PAJISJEVE TE JASHTME PRIMARE 110kV.

Sh: 1:100

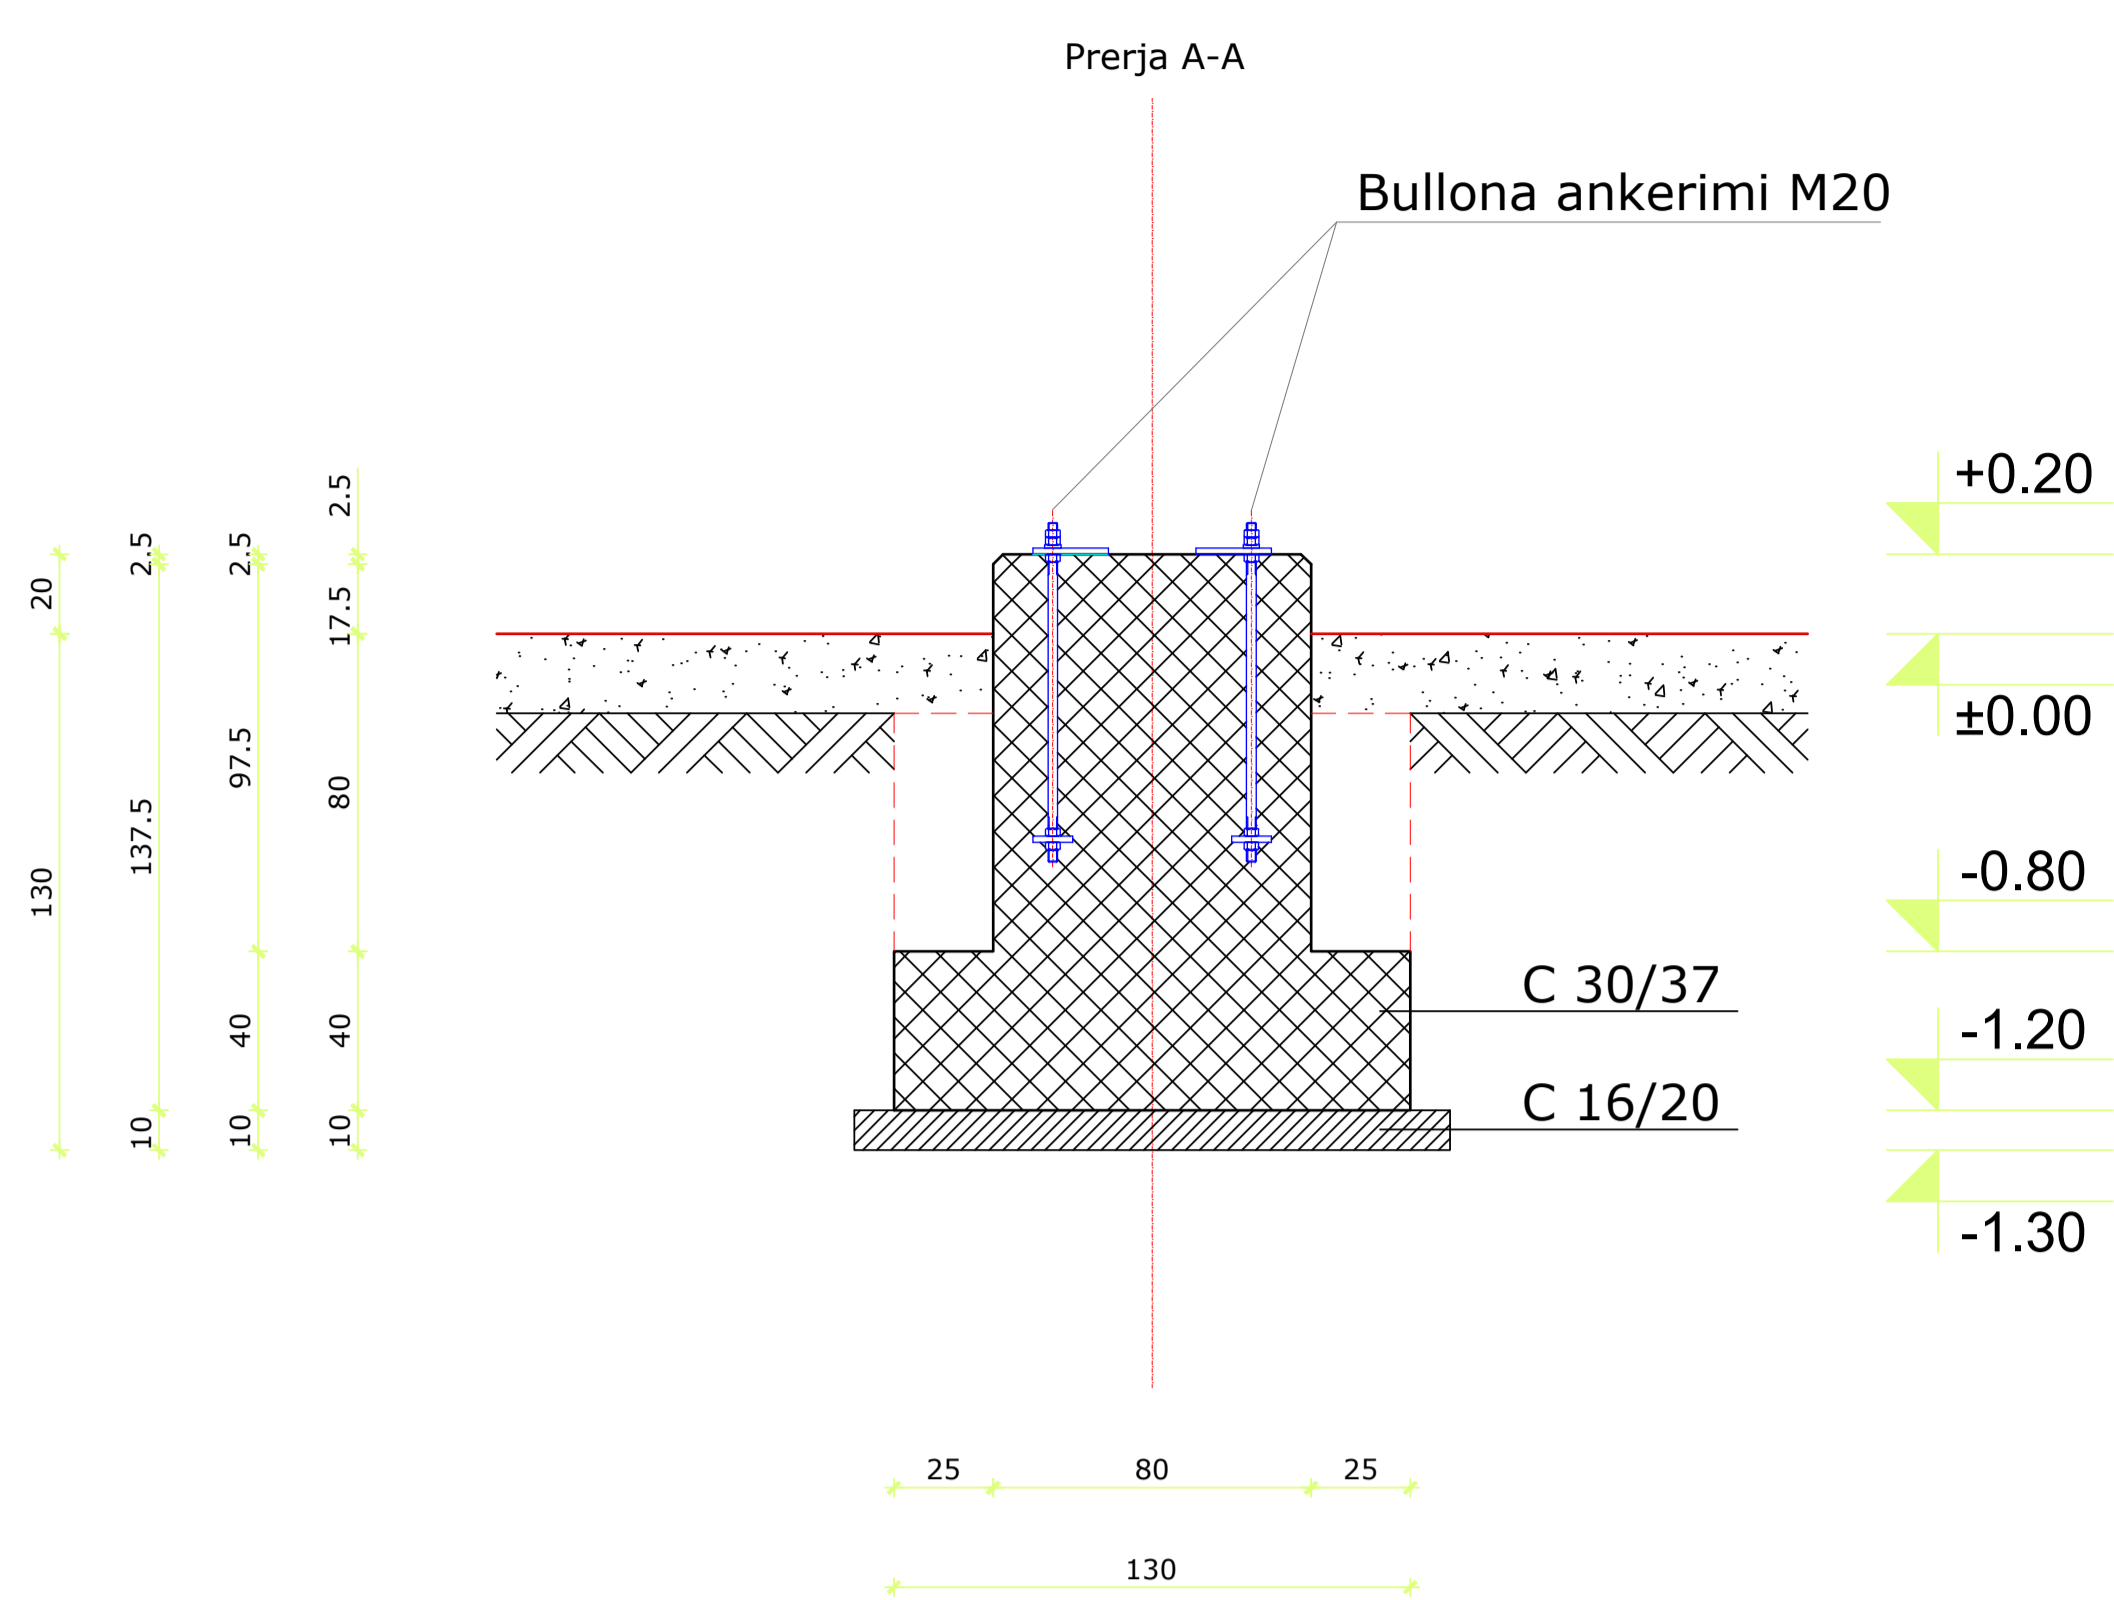

Bulon ankerimi M24

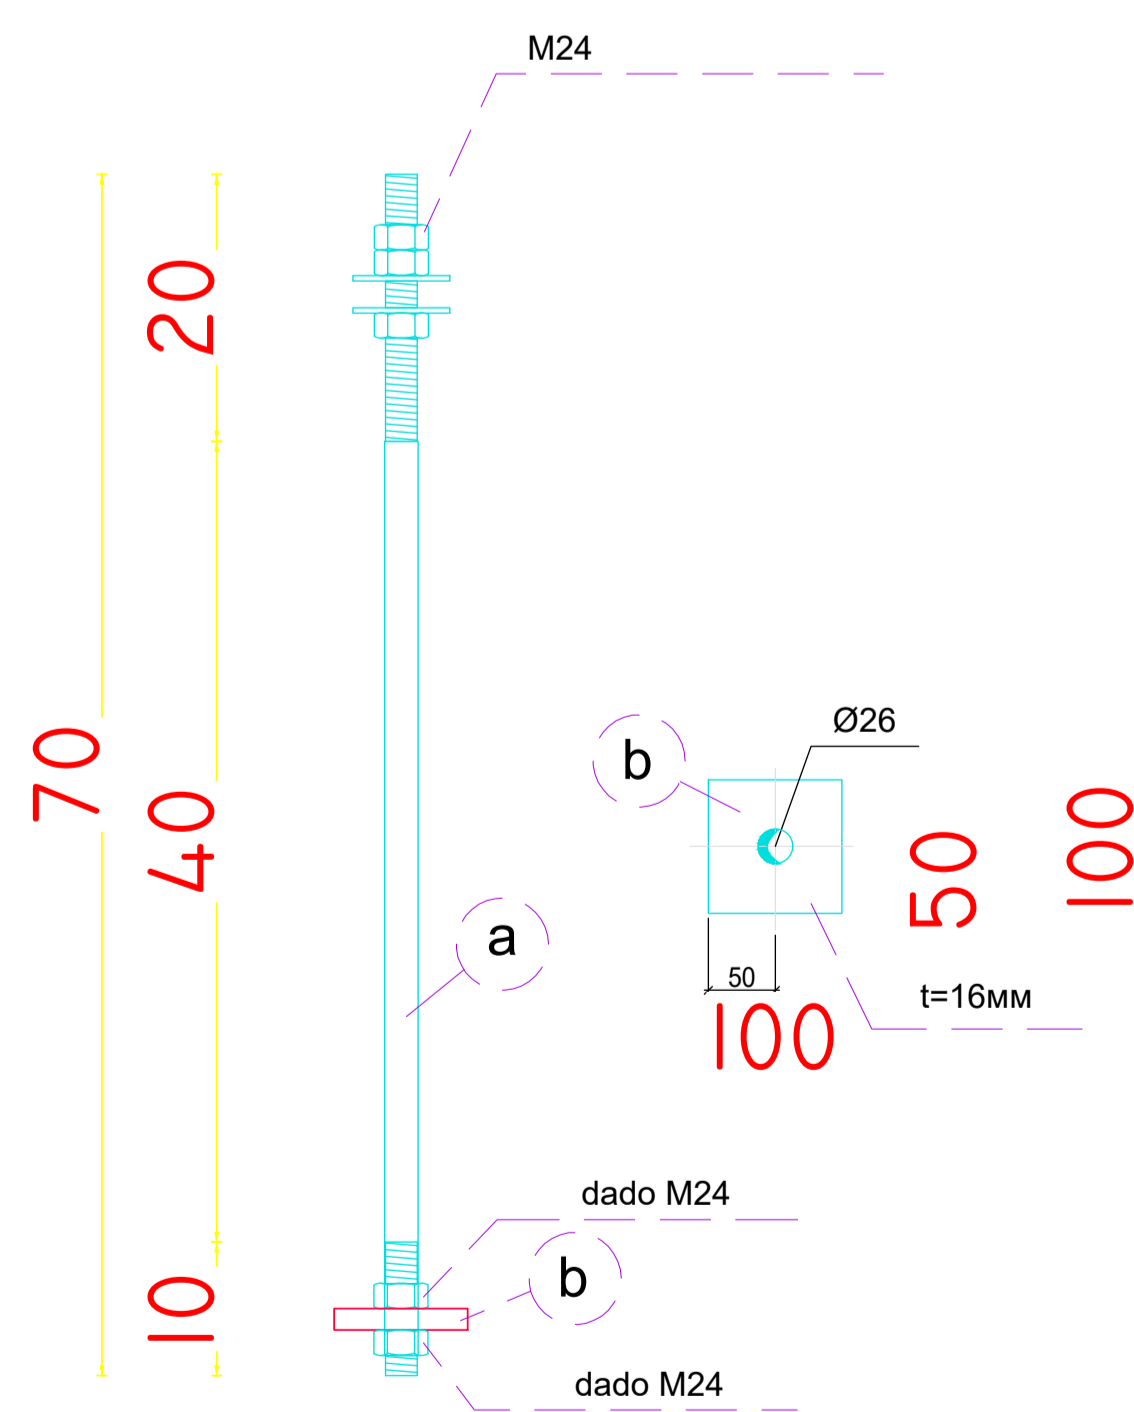

Lloji	Sasia	Poz.	D	L (cm)	copë	L (m)	Pesha/njësi	Pesha/copë	Totali (kg)
Bazament pajisje 110kV (130 x 130)	1	1	12	165	16	1.65	0.888	1.465	23.44
		2	8	310	13	3.10	0.395	1.225	15.92
		3	10	185	10	1.85	0.620	1.147	11.47
		4	10	185	10	1.85	0.620	1.147	11.47
		5	10	185	10	1.85	0.620	1.147	11.47
		6	10	185	10	1.85	0.62	1.147	11.47
Pesha e hekurit Ø 6 x 10, për një bazament njësi.									62.00
Pesha e hekurit Ø > 10, për një bazament njësi.									24.00

Lloji	Emërtimi i punimeve	Volumi (m³)
Bazament 110kV	Gërmim	2.93
	Shtresë betoni C 12 / 15	0.23
	Beton plinti + qafë plinti C 20 / 25	1.32
	Mbushje me dhe	1.30
	Transport dheu	1.60


Pozicioni Nr.	Seksioni	Gjatësia (mm)	Copë	Pesha		Standarti	Çelik	Shënime
				Njësi	Totali			
a	Bullona ankerimi M24	700	4	2.49	9.94	EN 10025	S235 J2 G3	Filetim M 24
	Dado M24		20			DIN 555		
	Rondele M24		8			DIN 125		
b	16 x 100	100	4	1.26	5.02	EN 10051	S235 J2 G3	vrimë
Pesha për 4 bullona ankerimi (një bazament)					14.96			

	DREJTORI		
	SHEF DEGA TEKNIKE		
DREJTORIA E TENSIONIT TË LARTË	SHEF ZYRA PROJEKTTIT		
	PROJEKTOI		
Emërtimi objektit	PROJEKTOI		
	PROJEKTOI		
FUQIZIMI I N.STACIONIT 110/35/20/10kV POGRADEC.	PROJEKTOI		
	PERPUNOI		
Emërtimi fletës	PERPUNOI		
	Bazamenti tip (130 x 130) i pajisjeve primare 110kV.		
Porositës:	FAZA: PROJEKT ZBATIMI		
	SHKALLA	Di. 2023	DIN A3
	NR. PROJEKTTIT		
	FLETA VIZATIMIT		


BAZAMENTI TIP MARSHALLING KIOSK.

Sh: 1:100


Prerja A-A

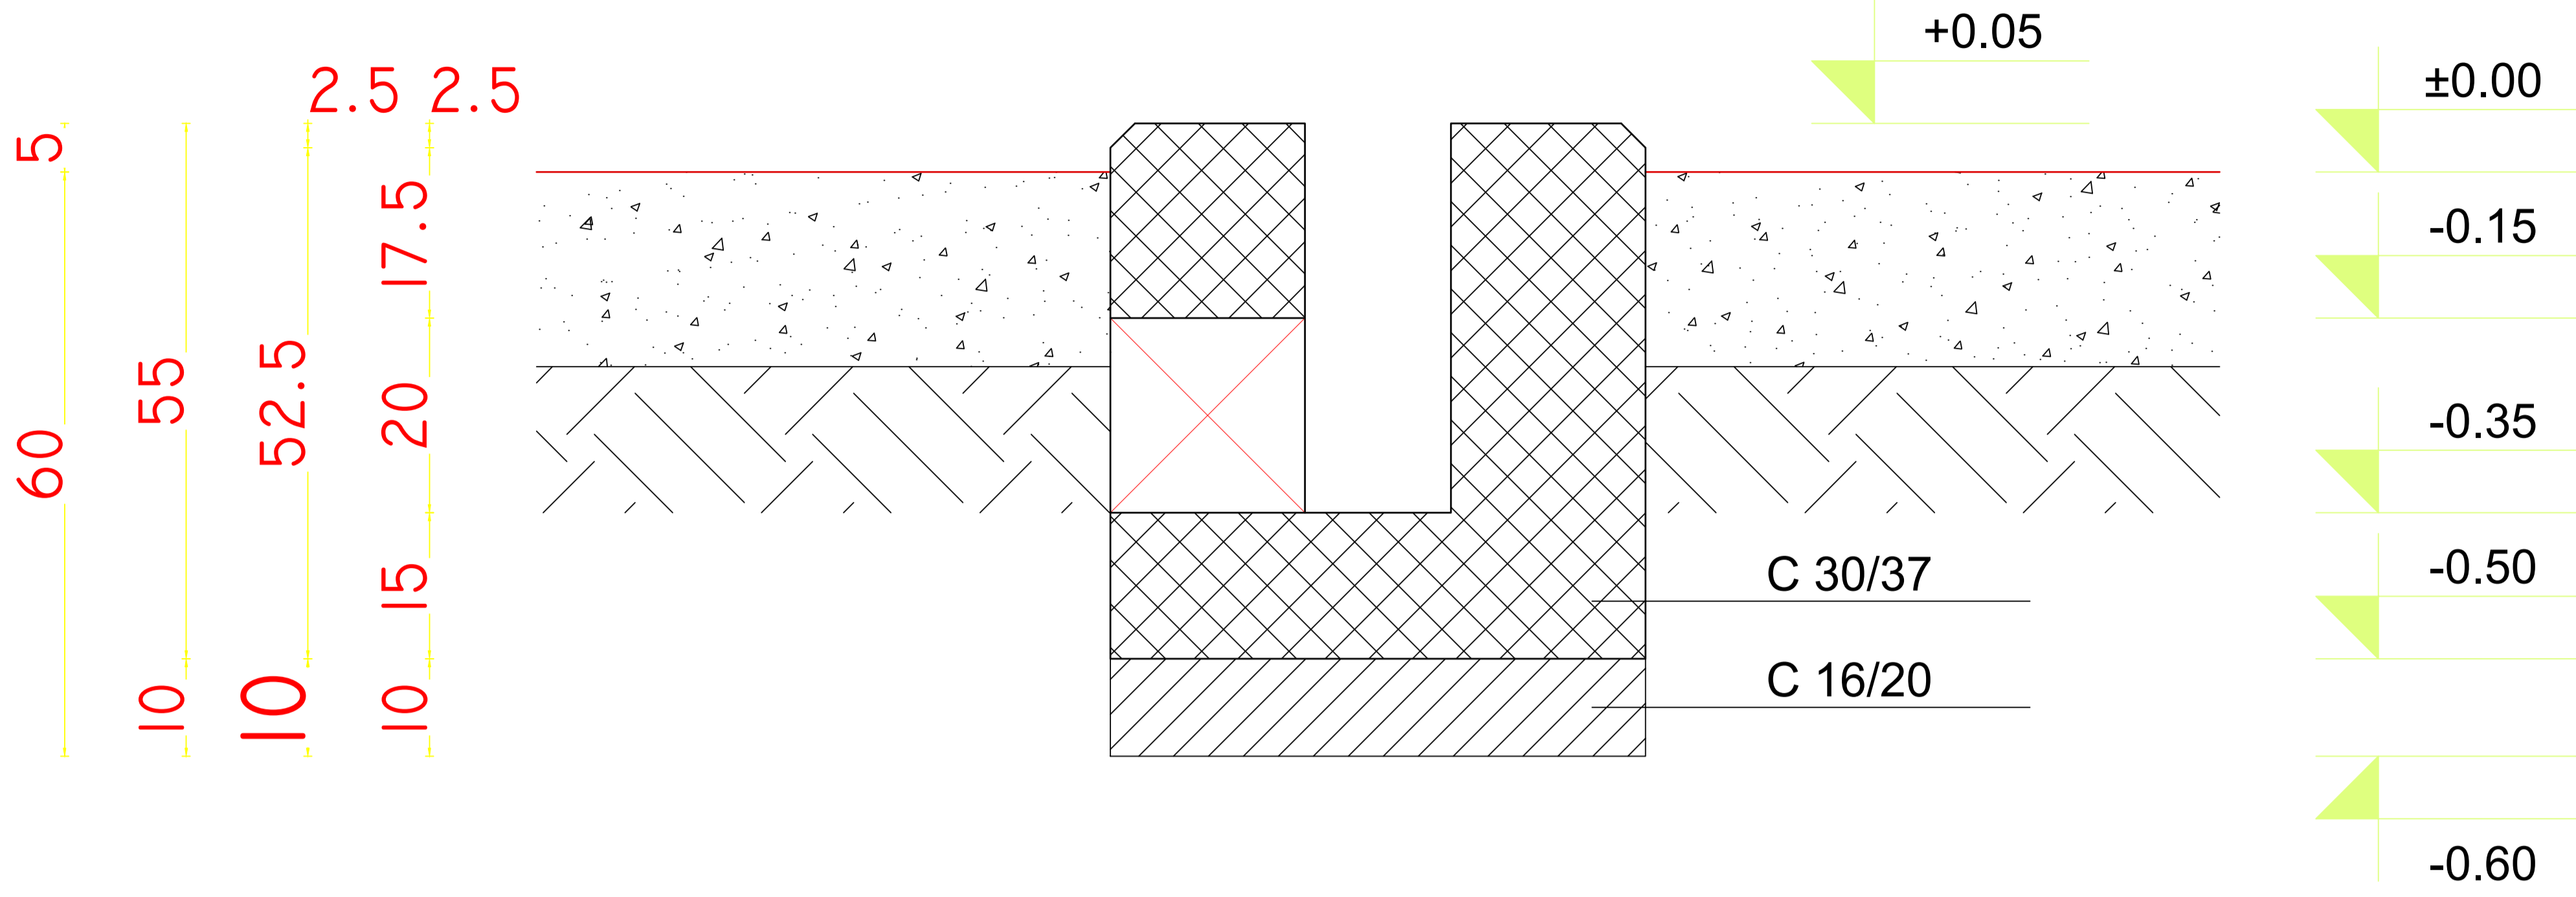

Pamje nga lart

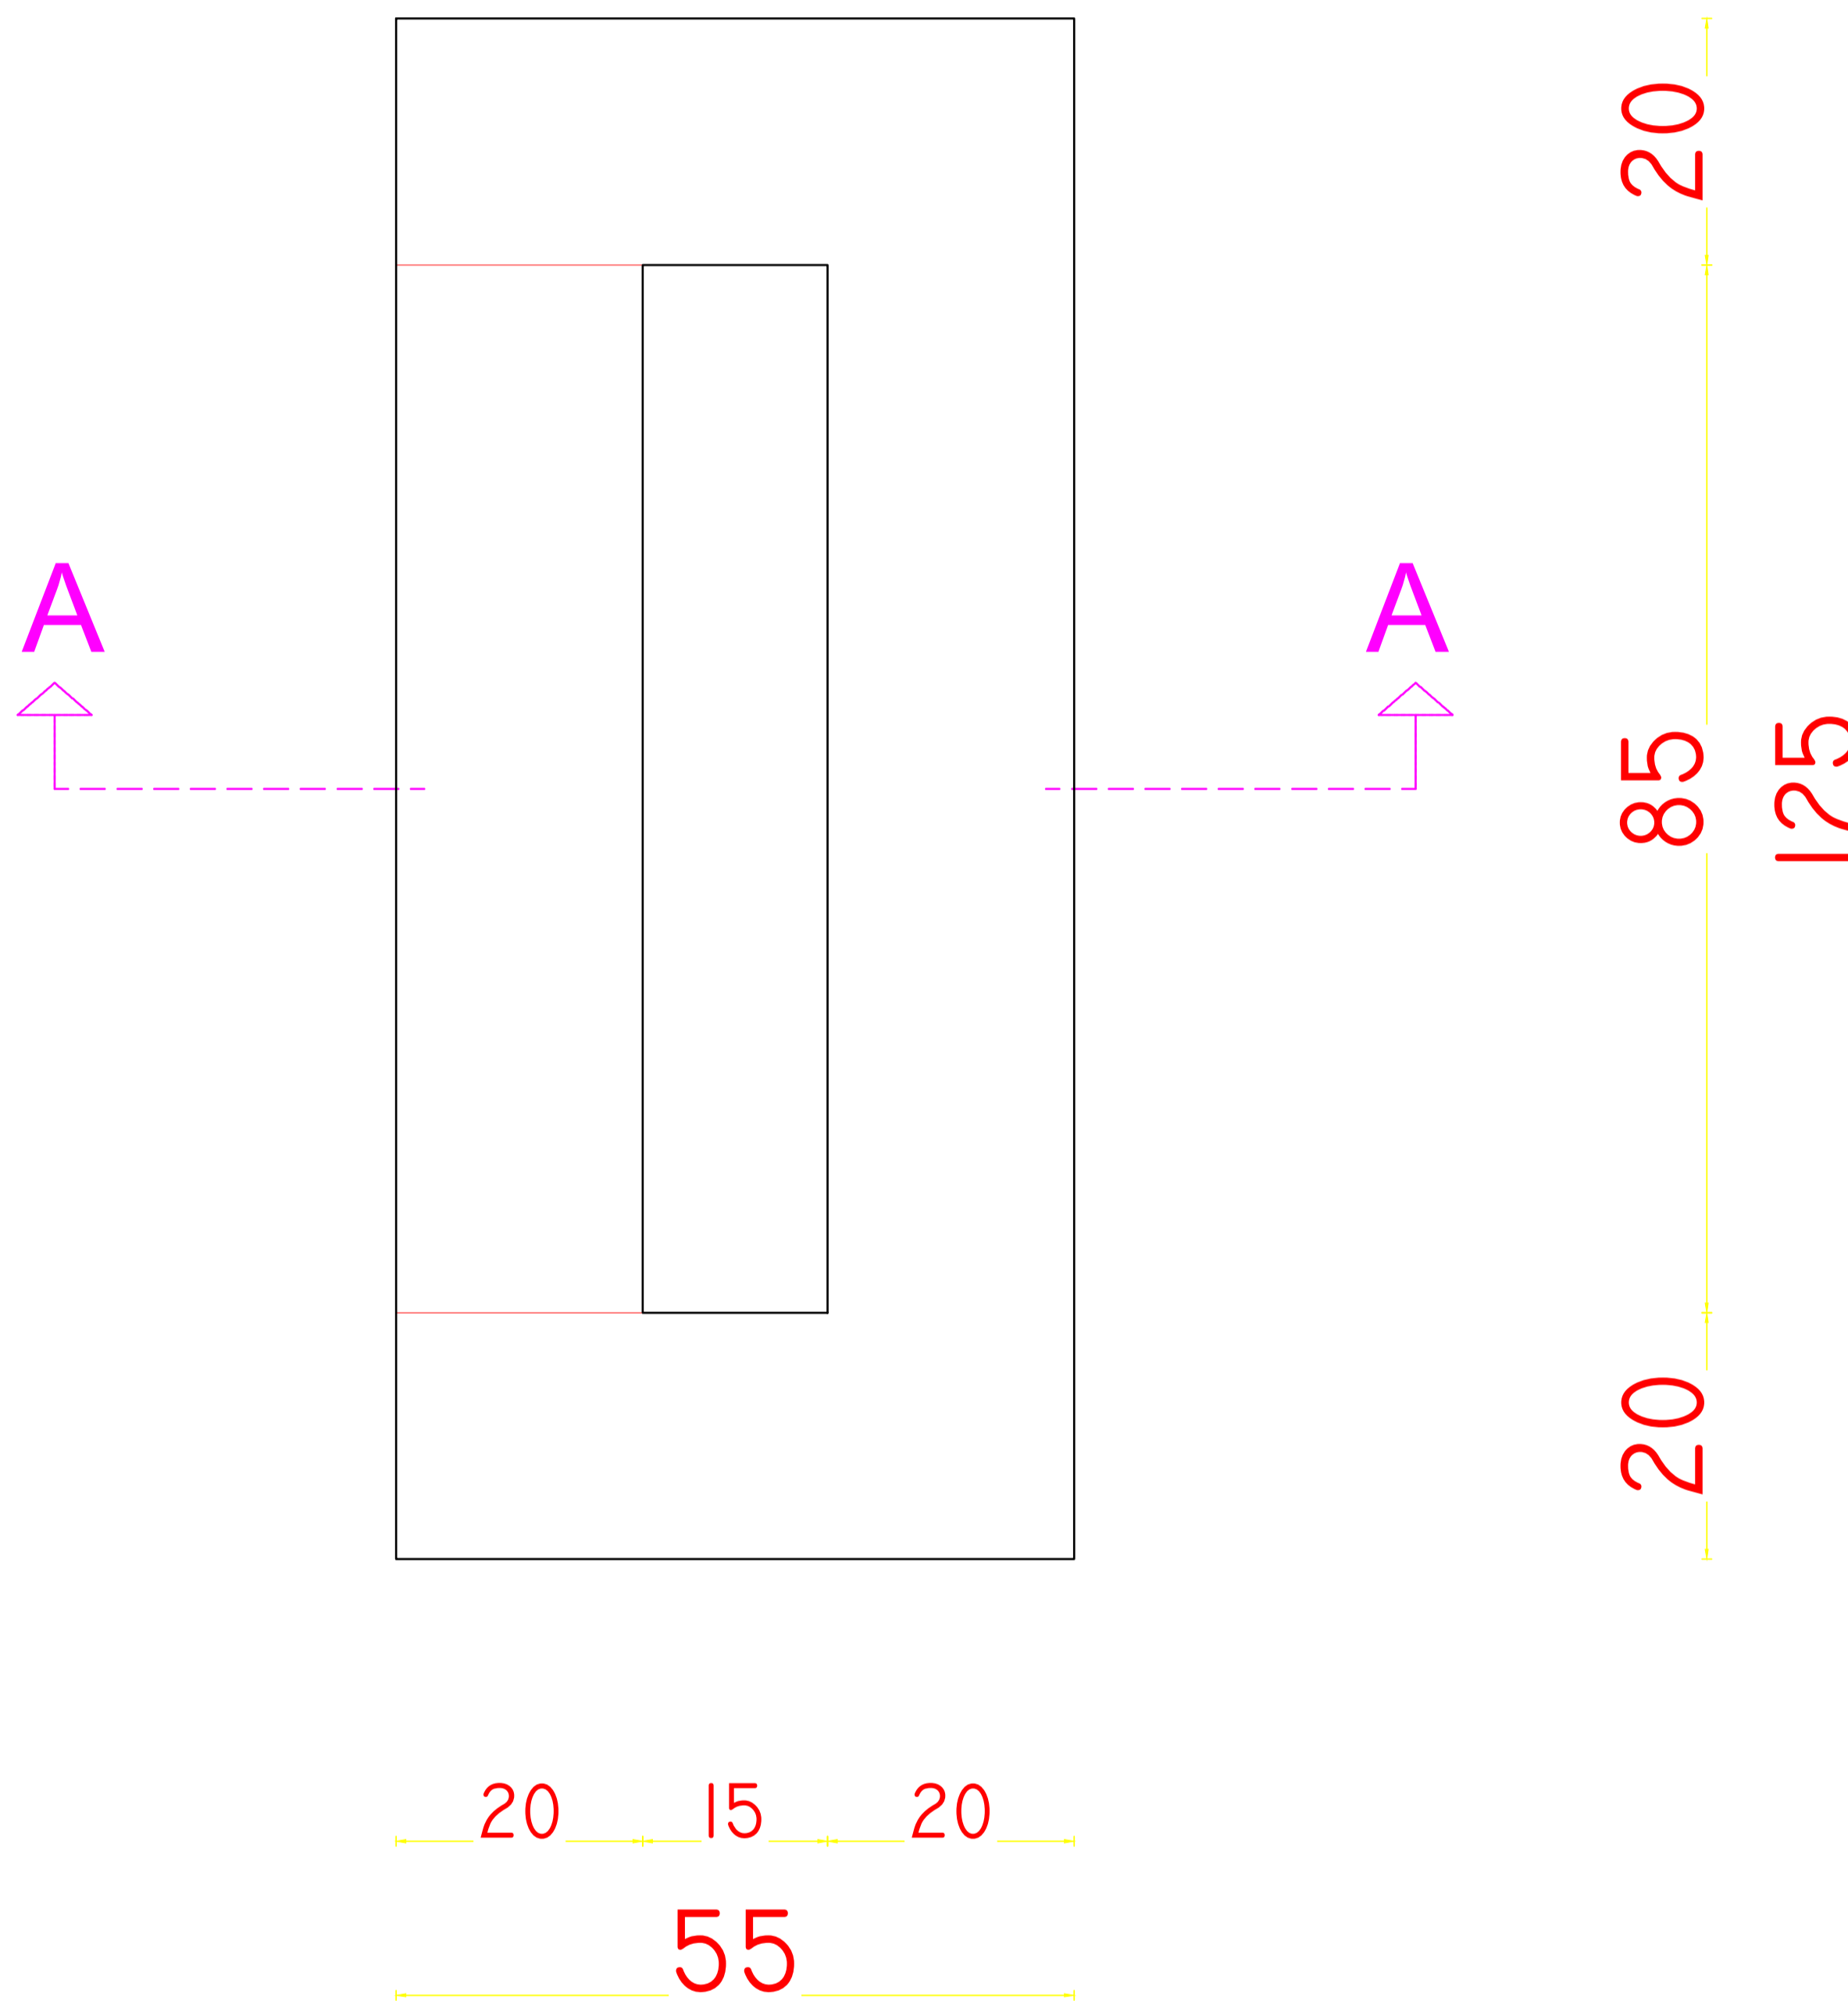

Përshkrimi			
Sasia	Materiali		
	Beton (m ³)		Hekur (kg)
	C 25 / 30	C 12/15	
Për 1 bazament M.K.	0.33	0.11	38.00

 DREJTORIA E TENSIONIT TË LARTË	DREJTORI		
	SHEF DEGA TEKNIKE		
Emërtimi objektit FUQIZIMI I N.STACIONIT 110/35/20/10kV POGRADEC.	SHEF ZYRA PROJEKTTIT		
	PROJEKTOI		
	PROJEKTOI		
	PROJEKTOI		
Emërtimi fletës Bazament tip Marshalling kiosk.	PROJEKTOI		
	PERPUNOI		
	PERPUNOI		
Porosiçës: DTL	FAZA: PROJEKT ZBATIMI		
	SHKALLA	Di.	2023
	NR. PROJEKTTIT		DIN A3
	FLETA VIZATIMIT		