


# PROJEKT ZBATIMI

Spostimi i dy linjave kabllore 35 kV të cilat ndodhen  
brenda territorit të N/ST të ri 220/110/20 kV Hoxharë

 OPERATORI SISTEMIT TE TRANSMETIMIT DPZHRRT - SEKTORI I PROJEKTEVE	DREJ.DPZHRRT	A.UKA	
	SHEF I SP	A.HAXHIRI	
	PROJEKTUES	R.ZAKA	
NENSTACIONI I RI 220/110/20 KV HOXHARË			
SPOSTIMI I DY LINJAVE KABLLORE 35kV			
	Nr.ARKIVES	PROJEKT- ZBATIM	
	Shk. 1.250	-	
POROSITES	OST SH.A.	MAJ 2023	

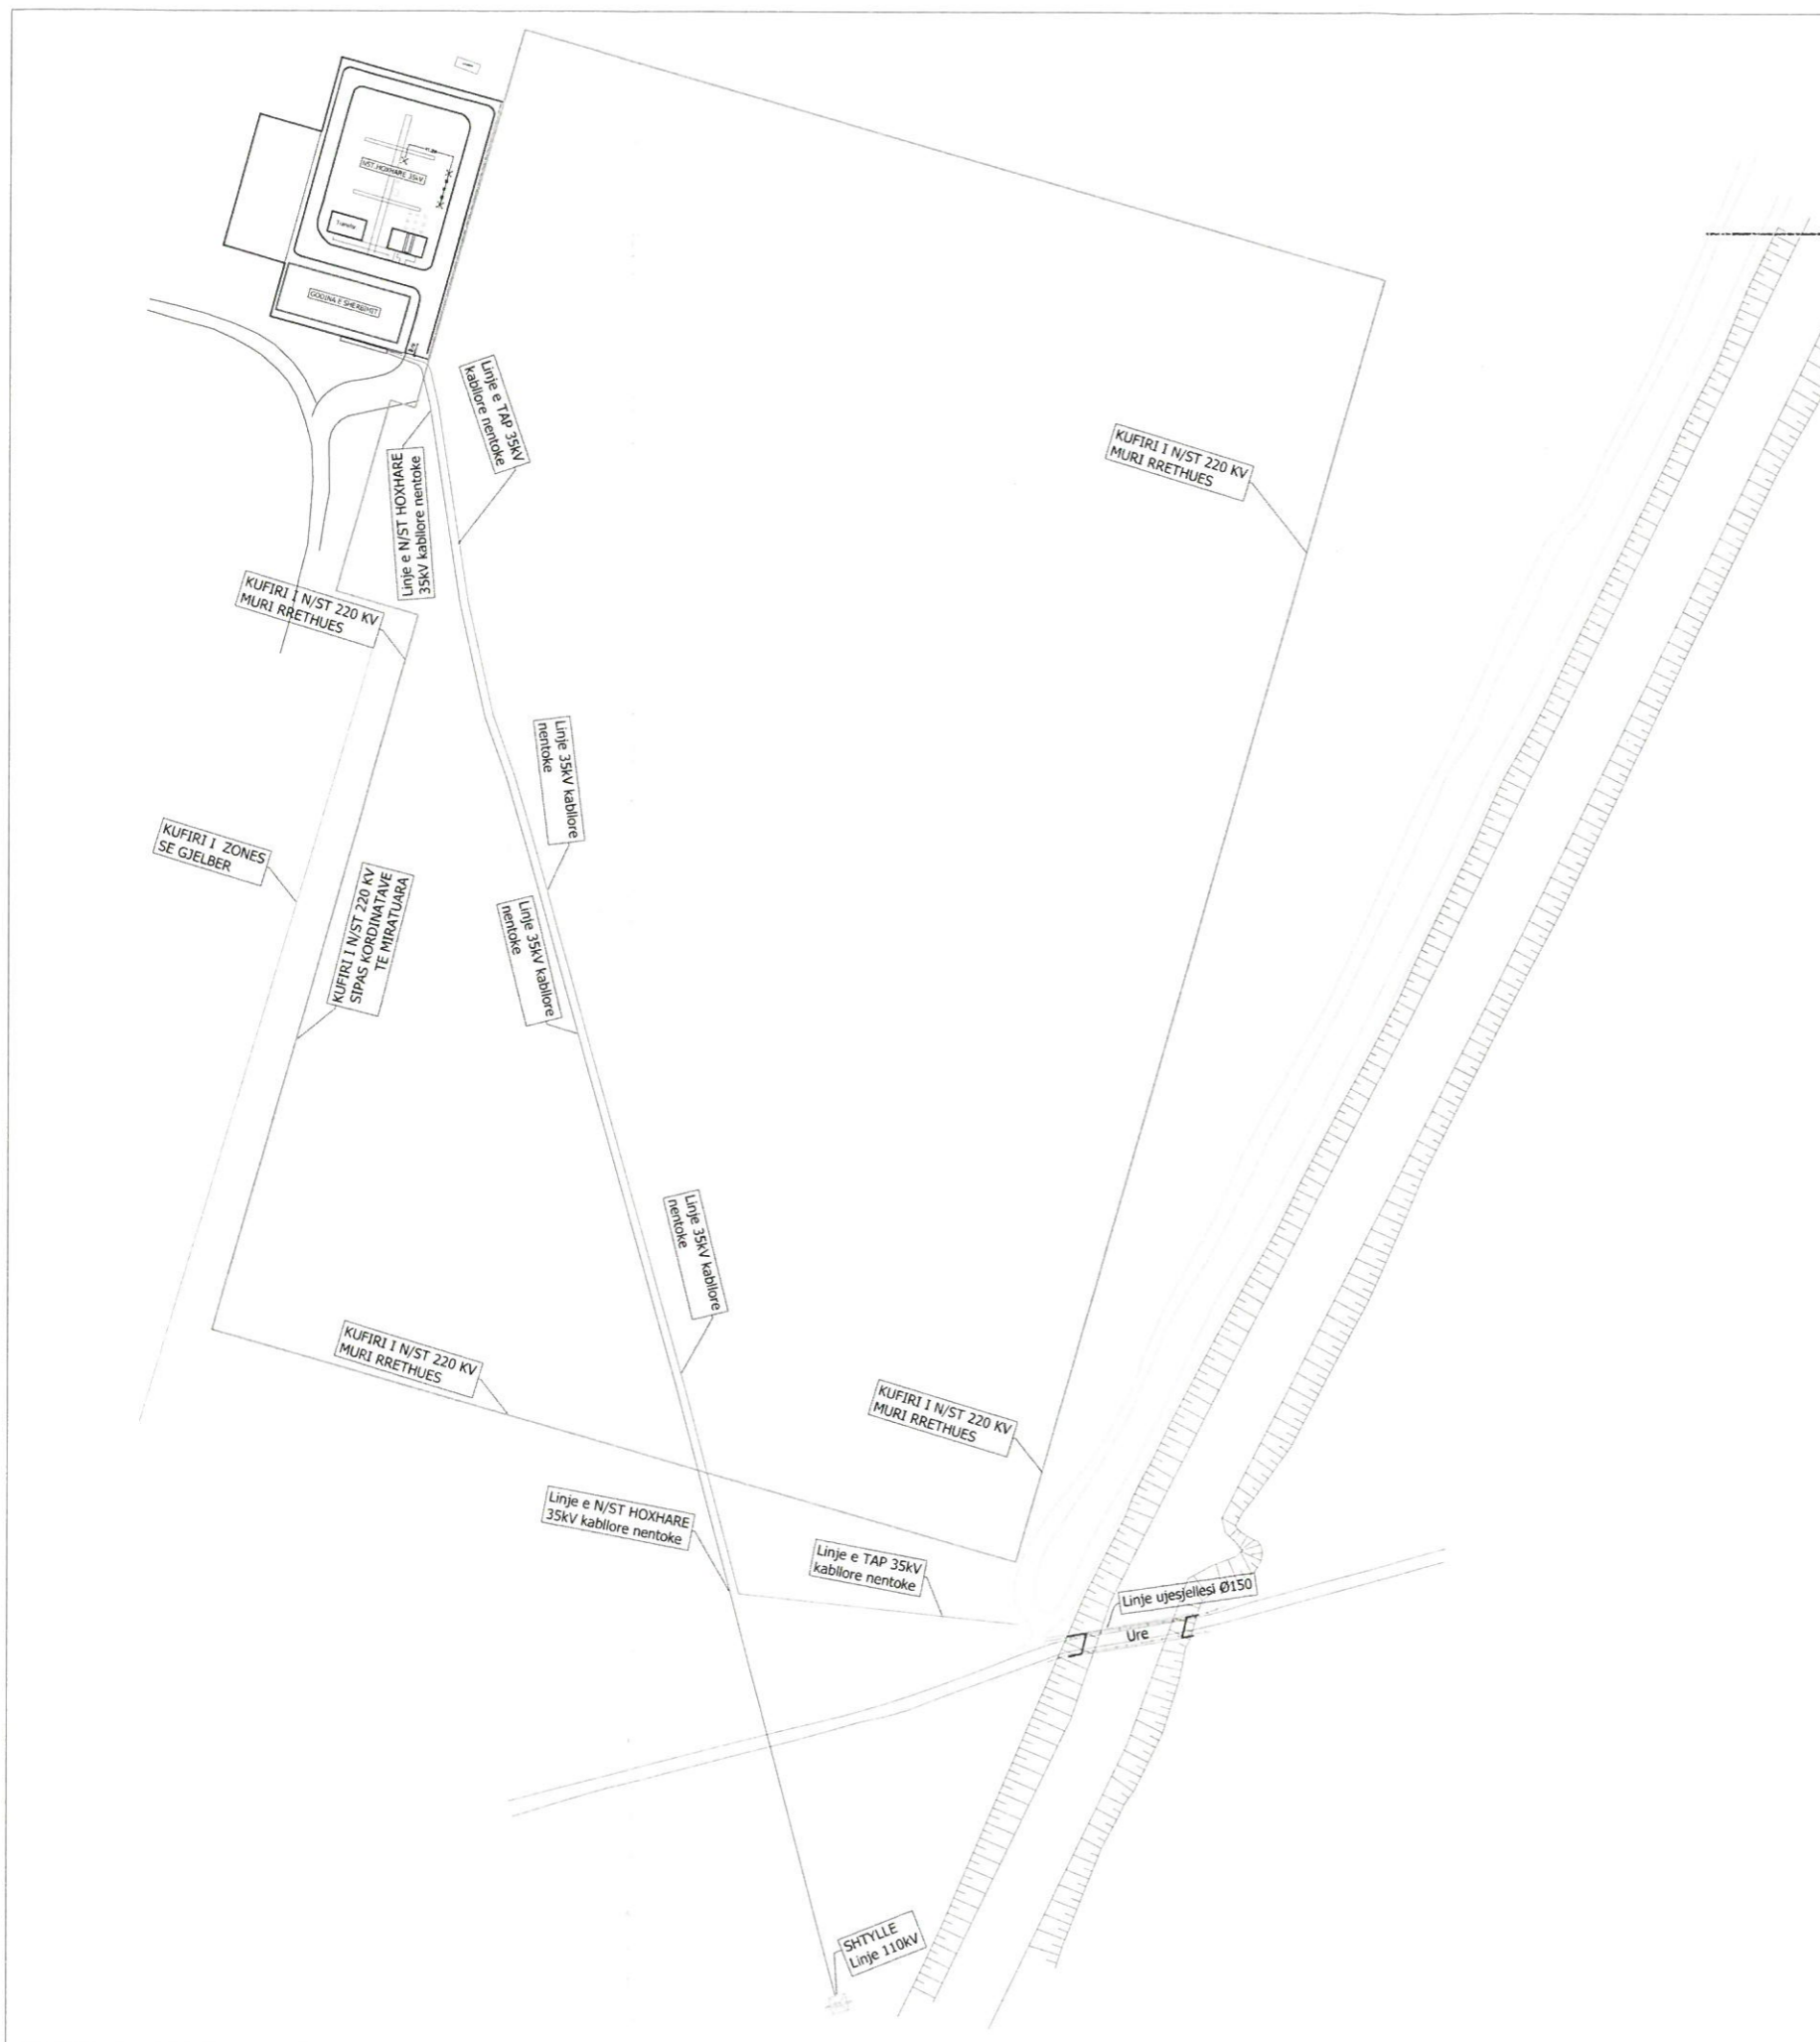


**SHENIME TEKNIKE**

**KY PROJEKT KONSISTON NË DEVIJIMIN E DY FIDERAVE KABLLORE 35 KV "TAP" DHE "HOXHARË" TË CILAT GJENDEN BRENDA SHESHIT TË N/ST. TË RI 220/110/20 HOXHARË:**


DY LINJAT KABLLORE 35 KV DALIN NGA N/ST I RI 110 KV HOXHARË I OSHEE DHE GJENDEN BRENDA TERRITORIT KU DO TË NDËRTOHET N/ST I RI HOXHARË I OST. NJËRA LINJË KA SEKSION  $3x(1x300mm^2)$  NDËRSA LINJA TJETËR ME SEKSION  $3x(1x95mm^2)$ .

1. KËTO DY LINJA KABLLORE DO TË SHKËPUTEN NË PJESËN JUGORE TË RRETHIMIT TË N/ST DHE DO TË TERHIQEN MBRAPSH PËR TU POZICIONUAR NË GJURMËN E RE JASHTË TERRITORIT PËRGJATË MURIT RRETHUES NË DISTANCË 3 METRA LARG TIJ.
2. GJATË ZBATIMIT TË PROJEKTIT TË ZBATOHEN ME RIGOROZITET KUSHTET TEKNIKE TË SHTRIRJES SË KABLLOVE NË KANALE.
3. TËRHEQJA E KABLLOVE DO TË BEHET NË MËNYRË TË KUJDESSHME DHE NËN MBIKQYRJEN E SPECIALISTAVE QË DUHET TË JENË PERSONA FIZIK OSE JURIDIK TË PAJISUR ME ÇERTIFIKATË PËRKATËSE.
4. KABLLI TË MOS DËMTOHET GJATË PROCESIT TË NXIERRJES NGA KANALI EKZISTUES PASI DO TË RIVENDOSEN NË KANALIN E RI DERI NË PIKËN E BASHKIMIT TË SHITESËS SË KABLLOVE.
5. MUFTET BASHKUESE TË BËHEN NË KUSHTE TË MIRA ATMOSFERIKE DHE MBI TO MOS TË USHTROHEN SFORCIME MEKANIKE.(SHIH STANDARTIN).
6. GJATË GJITHË GJATËSISË SË KABLLIT TË VENDOSËT SHIRIT EMËRTUES.
7. NË TË GJITHA RASTET , RREZJA E HARKUT TË KABLLIT NUK DUHET TË JETË MË E VOGEL SE 12 FISHI I DIAMETRIT TË JASHTËM TË TIJ,PRANDAJ ËSHTË MIRË QË TRASEJA E KABLLIT MOS TË KRIJOJË KËNDE TË DREJTA.
8. GJATË KRYERJES SË PUNIMEVE TË ZBATOHET ME RIGOROZITET RREGULLORJA E SIGURIMIT DHE SHFRYTËZIMIT TEKNIK.

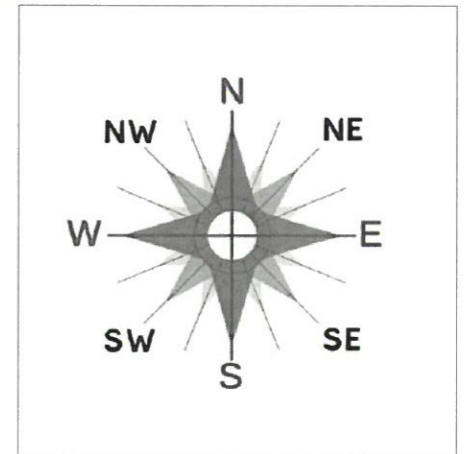

 <b>OPERATORI SISTEMIT TE TRANSMETIMIT DPZHRRT - SEKTORI I PROJEKTEVE</b>	DREJ.DPZHRRT	A.UKA	
	SHEF I SP	A.HAXHIRI	
	PROJEKTUES	R.ZAKA	
<b>NENSTACIONI I RI 220/110/20 KV HOXHARË</b>			
SPOSTIMI I DY LINJAVE KABLLORE 35KV TË CILAT NDOODHEN BRENDA TERRITORIT TË N/ST TË RI HOXHARË			
GJENDJA EKZISTUESE		Nr.ARKIVES	PROJEKT- ZBATIM
POROSITES OST SH.A.		Shk. 1.250	<b>Nr-1</b>
		MAJ 2023	



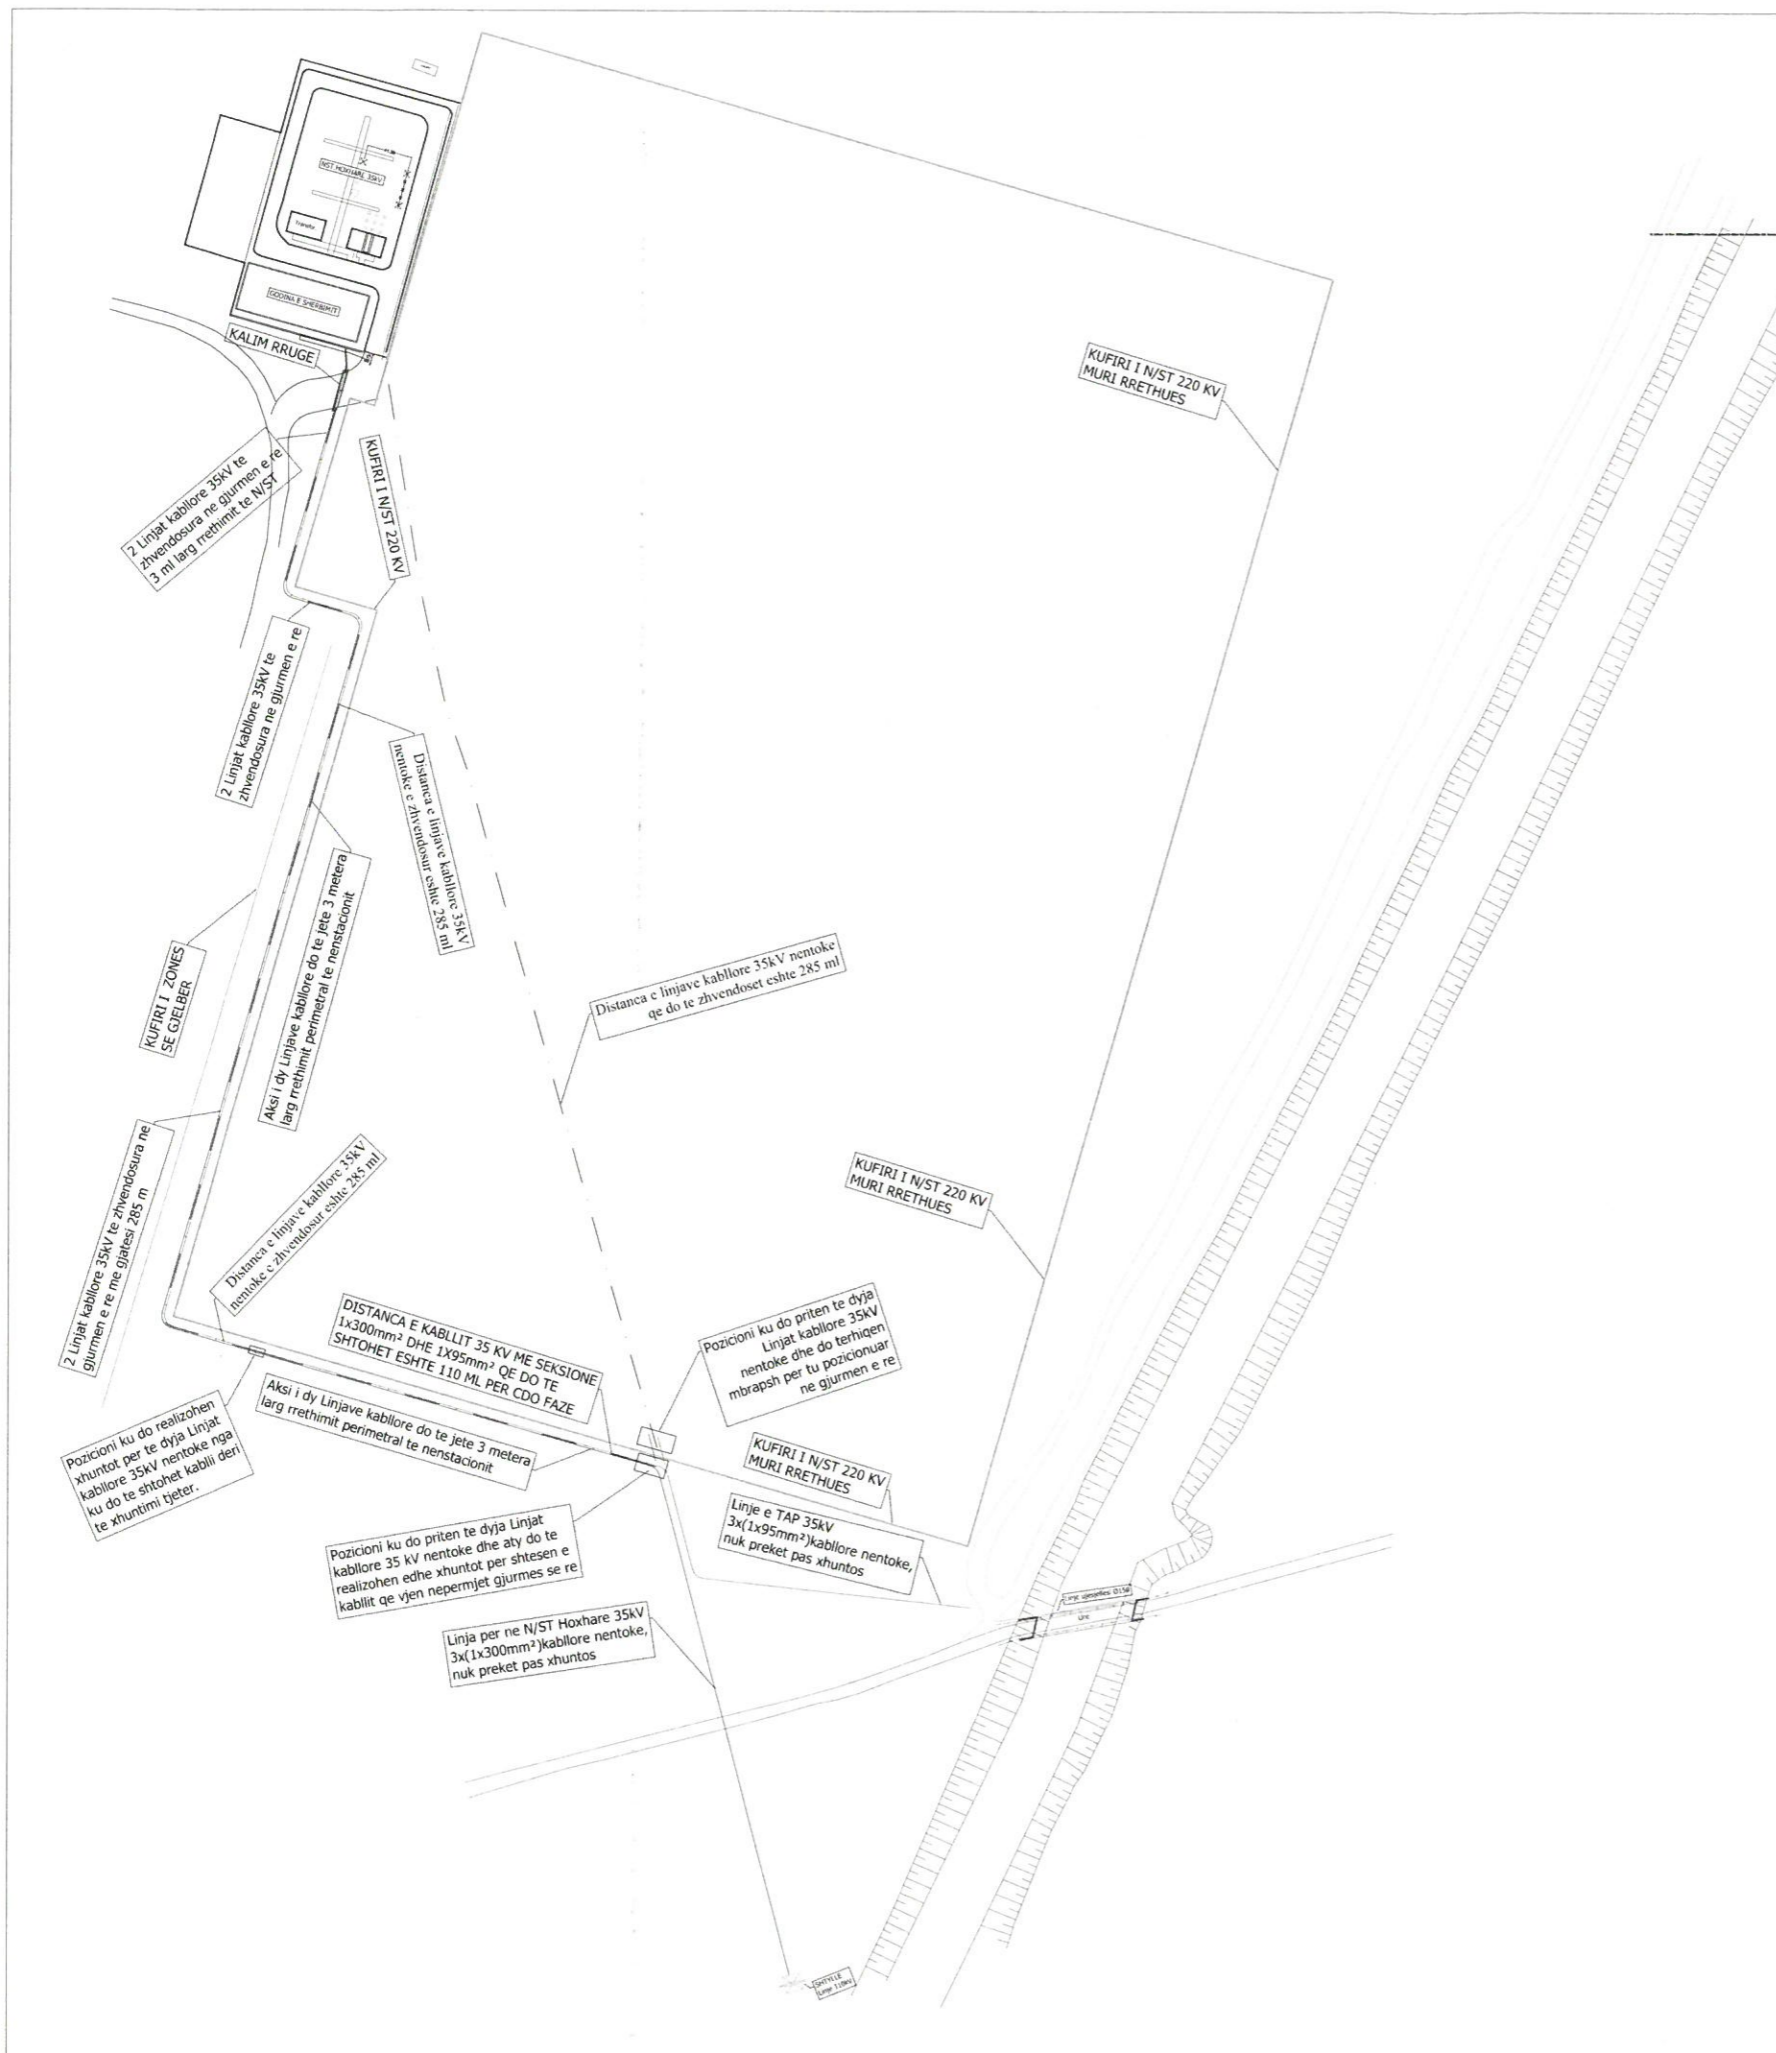


**SHENIME TEKNIKE**

**KY PROJEKT KONSISTON NË DEVIJIMIN E DY FIDERAVE KABLLORE 35 KV "TAP" DHE "HOXHARË" TË CILAT GJENDEN BREDA SHESHIT TË N/ST. TË RI 220/110/20 HOXHARË:**

DY LINJAT KABLLORE 35 KV DALIN NGA N/ST I RI 110 KV HOXHARË I OSHEE DHE GJENDEN BREDA TERRITORIT KU DO TË NDËRTOHET N/ST I RI HOXHARË I OST. NJËRA LINJË KA SEKSION  $3x(1x300mm^2)$  NDËRSA LINJA TJETËR ME SEKSION  $3x(1x95mm^2)$ .

1. KËTO DY LINJA KABLLORE DO TË SHKËPUTEN NË PJESËN JUGORE TË RRETHIMIT TË N/ST DHE DO TË TERHIQEN MBRAPSH PËR TU POZICIONUAR NË GJURMËN E RE JASHTË TERRITORIT PËRGJATË MURIT RRETHUES NË DISTANCË 3 METRA LARG TIJ.
2. GJATË ZBATIMIT TË PROJEKTTIT TË ZBATOHEN ME RIGORIZITET KUSHTET TEKNIKE TË SHTRIRJES SË KABLLOVE NË KANALE.
3. TËRHEQJA E KABLLOVE DO TË BEHET NË MËNYRË TË KUJDESSHME DHE NËN MBIKQYRJEN E SPECIALISTAVE QË DUHET TË JENË PERSONA FIZIK OSE JURIDIK TË PAJISUR ME ÇERTIFIKATË PËRKATËSE.
4. KABLLI TË MOS DËMTOHET GJATË PROCESIT TË NXJERRJES NGA KANALI EKZISTUES PASI DO TË RIVENDOSEN NË KANALIN E RI DERI NË PIKËN E BASHKIMIT TË SHITESËS SË KABLLOVE.
5. MUFTET BASHKUESE TË BËHEN NË KUSHTE TË MIRA ATMOSFERIKE DHE MBI TO MOS TË USHTROHEN SFORCIME MEKANIKE.(SHIH STANDARTIN).
6. GJATË GJITHË GJATËSISË SË KABLLIT TË VENDOSËT SHIRIT EMËRTUES.
7. NË TË GJITHA RASTET , RREZJA E HARKUT TË KABLLIT NUK DUHET TË JETË MË E VOGEL SE 12 FISHI I DIAMETRIT TË JASHTËM TË TIJ,PRANDAJ ËSHTË MIRË QË TRASEJA E KABLLIT MOS TË KRIJOJË KËNDE TË DREJTA.
8. GJATË KRYERJES SË PUNIMEVE TË ZBATOHET ME RIGORIZITET RREGULLORJA E SIGURIMIT DHE SHFRYTËZIMIT TEKNIK.

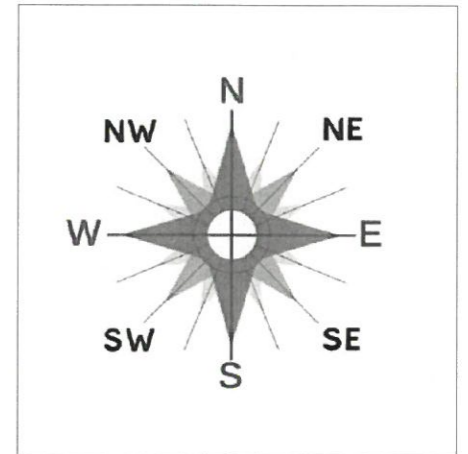

 <b>OPERATORI SISTEMIT TE TRANSMETIMIT DPZHRRT- SEKTORI I PROJEKTEVE</b>	DREJ.DPZHRRT	A.UKA	
	SHEF I SP	A.HAXHIRI	
	PROJEKTUES	R.ZAKA	
<b>NENSTACIONI I RI 220/110/20 KV HOXHARË</b>			
SPOSTIMI I DY LINJAVE KABLLORE 35KV TË CILAT NDODHEN BREDA TERRITORIT TË N/ST TË RI HOXHARË			
SPOSTIMI I LINJAVE KABLLORE 35 KV NË GJURMËN E RE		Nr.ARKIVES	PROJEKT- ZBATIM
POROSITES	OST SH.A.	Shk. 1.250	<b>Nr-2</b>
		MAJ 2023	




**SHENIME TEKNIKE**

**KY PROJEKT KONSISTON NË DEVIJIMIN E DY FIDERAVE KABLLORE 35 kV "TAP" DHE "HOXHARË" TË CILAT GJENDEN BRENDA SHESHIT TË N/ST. TË RI 220/110/20 HOXHARË:**


DY LINJAT KABLLORE 35 kV DALIN NGA N/ST I RI 110 kV HOXHARË I OSHEE DHE GJENDEN BRENDA TERRITORIT KU DO TË NDËRTOHET N/ST I RI HOXHARË I OST. NJËRA LINJË KA SEKSION 3x(1x300mm<sup>2</sup>) NDËRSA LINJA TJETËR ME SEKSION 3x(1x95mm<sup>2</sup>).

1. KËTO DY LINJA KABLLORE DO TË SHKËPUTEN NË PJESËN JUGORE TË RRETHIMIT TË N/ST DHE DO TË TERHIQEN MBRAPSH PËR TU POZICIONUAR NË GJURMËN E RE JASHTË TERRITORIT PËRGJATË MURIT RRETHUES NË DISTANCË 3 METRA LARG TIJ.
2. GJATË ZBATIMIT TË PROJEKTIT TË ZBATOHEN ME RIGORIZITET KUSHTET TEKNIKE TË SHTRIRJES SË KABLLOVE NË KANALE.
3. TËRHEQJA E KABLLOVE DO TË BEHET NË MËNYRË TË KUJDESSHME DHE NËN MBIQYRJEN E SPECIALISTAVE QË DUHET TË JENË PERSONA FIZIK OSE JURIDIK TË PAJISUR ME ÇERTIFIKATË PËRKATËSE.
4. KABLLI TË MOS DËMTOHET GJATË PROCESIT TË NXJERRJES NGA KANALI EKZISTUES PASI DO TË RIVENDOSEN NË KANALIN E RI DERI NË PIKËN E BASHKIMIT TË SHITESËS SË KABLLOVE.
5. MUFTET BASHKUESE TË BËHEN NË KUSHTE TË MIRA ATMOSFERIKE DHE MBI TO MOS TË USHTROHEN SFORCIME MEKANIKE.(SHIH STANDARTIN).
6. GJATË GJITHË GJATËSISË SË KABLLIT TË VENDOSËT SHIRIT EMËRTUES.
7. NË TË GJITHA RASTET , RREZJA E HARKUT TË KABLLIT NUK DUHET TË JETË MË E VOGEL SE 12 FISHI I DIAMETRIT TË JASHTËM TË TIJ,PRANDAJ ËSHTË MIRË QË TRASEJA E KABLLIT MOS TË KRIJOJË KËNDE TË DREJTA.
8. GJATË KRYERJES SË PUNIMEVE TË ZBATOHET ME RIGORIZITET RREGULLORJA E SIGURIMIT DHE SHFRYTËZIMIT TEKNIK.

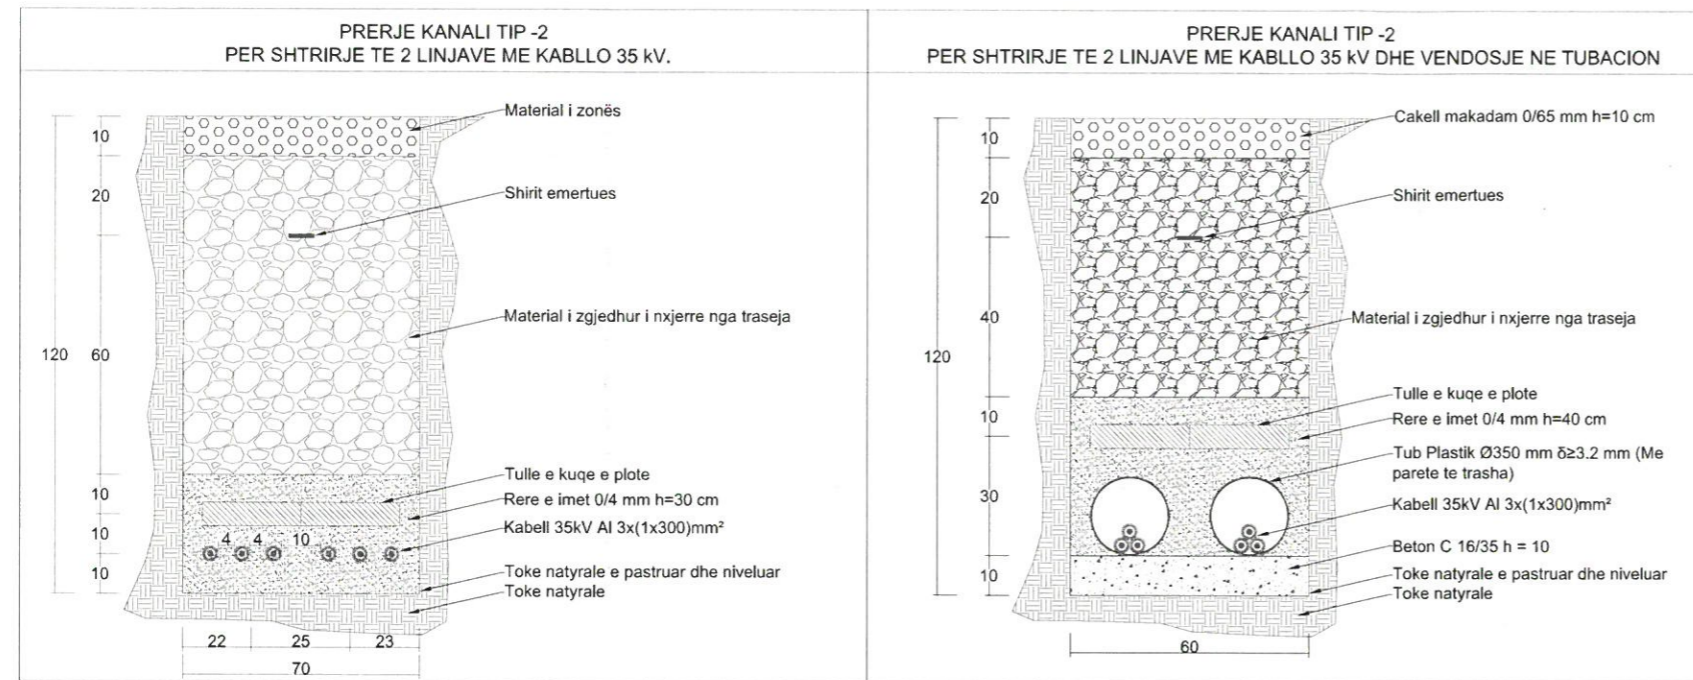

Nr.	Emërtimi	Njësia	Sasia
1	Kabell alumini 35 kV me seksion 1x95 mm <sup>2</sup> per linjen e TAP	ml	330
2	Xhunto per kabllin 35 kV me seksion 1x95 mm <sup>2</sup> per linjen e TAP	Set	2
3	Kabell alumini 35 kV me seksion 1x300 mm <sup>2</sup> per linjen e Hoxhares	ml	330
4	Xhunto per kabllin 35kV me seksion 1x300 mm <sup>2</sup> per linjen e Hoxhares	Set	2
5	Shirit sinjalizues	ml	400

Nr.	Emërtimi	Njësia	Sasia
1	Kanal 70 x 120 per kalimin e kabllave	ml	400
2	Tubo plastike 350 mm <sup>2</sup> me parete te trasha per kalimin e rruges	ml	24
3	Tulla te kuqe te plota	ml	110
4	Rere e imet 0/4 ,ne kanal 70x40cm	ml	400
5	Beton c 16/35 , ne kanal 70x10cm	ml	12

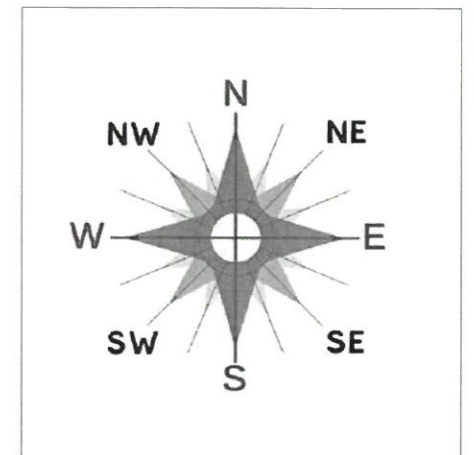

<p>OPERATORI SISTEMIT TE TRANSMETIMIT DPZHRRT- SEKTORI I PROJEKTEVE</p>	DREJ.DPZHRRT	A.UKA	
	SHEF I SP	A.HAXHIRI	
	PROJEKTUES	R.ZAKA	
<b>NENSTACIONI I RI 220/110/20 KV HOXHARË</b>			
SPOSTIMI I DY LINJAVE KABLLORE 35kV TË CILAT NDODHEN BRENDA TERRITORIT TË N/ST TË RI HOXHARË			
DETAJE TEKNIKE,TABELA E VOLUMEVE		Nr.ARKIVES	PROJEKT- ZBATIM
POROSITES		Shk. 1.250	<b>Nr-3</b>
OST SH.A.		MAJ 2023	