

EMERTIMI I OBJEKTIT

HARTIM PROJEKTI PËR MBROJTJEN ME PRITA MALORE TË PËRROIT TË LEKEBIBAJT (MËRTURIT)

LOTI 1 - PRITA C1, C2, C3

FAZA PROJEKT ZBATIM

EMRI I PROJEKTIT

HARTIM PROJEKTI PËR MBROJTJEN ME PRITA
MALORE TË PËRROIT TË LEKEBIBAJT
(MËRTURIT)

Korporata Elektroenergjitike
Shqiptare Sh.a



Adresa: Rruga "Viktor Eftimiu" Blloku "Vasil Shanto" Tirane

GRUPI I PUNËS

Ing. Gjeolog	Valter Begaj	N. 0324/2	Ing. Gjeodet	Shqiponja Civici	T. 1268	Ing. Hidroteknik	Luljeta Kuci	K. 0022/1
Arkitekt	Aldo Dushi	A. 1982	Ing. Mekanik	Gjergji Kotori	M. 0579/1	Ing. Elektrik	Ervis Lami	
Arkitekt	Armida Rista		Ing. Ndërtimi	Izet Mehmetaj		Ing. Gjeodet	Marsilda Ferko	
Arkitekt	Diana Mitrushi	A. 0212/4	Ing. Ndërtimi	Anisa Lama		Ing. Gjeoinformatik	Elfat Shehu	
Arkitekt	Oliver Ukpercaj		Ing. Ndërtimi	Ilirian Kokalari	K. 1008/1	Ing. Ndërtimi	Leonard Lami	
			Ing. Elektrik	Burhan Demneri	E. 1049/1	Ing. Ndërtimi	Arnela Kalliri	



SHKALLA

Faza III

2022

PROJEKT ZBATIM

Projektues
BOE: Net-Group sh.p.k.
ARABEL STUDIO shpk



LEGJENDA :

1.PLANVENDOSJE

2.PLANIMETRIA E PRITAVE

3.PRERJET E PRITAVE

4.PROFILI GJATESOR I PERROIT

5.DETAJE

EMRI I PROJEKTIT

HARTIM PROJEKTI PËR MBROJTJEN ME PRITA
MALORE TË PËRROIT TË LEKEBIBAJT
(MËRTURIT)

Korporata Elektroenergjitike
Shqiptare Sh.a



Adresa:Rruga "Viktor Eftimiu"Blloku "Vasil Shanto" Tirane

GRUPI I PUNËS

Ing. Gjeolog	Valter Begaj	N. 0324/2	Ing. Gjeodet	Shqiponja Civici	T. 1268	Ing. Hidroteknik	Luljeta Kuci	K. 0022/1
Arktekt	Aldo Dushi	A. 1982	Ing. Mekanik	Gjergji Kotori	M. 0579/1	Ing. Elektrik	Ervis Lami	
Arktekt	Armida Rista		Ing. Ndërtimi	Izet Mehmetaj		Ing. Gjeodet	Marsilda Ferko	
Arktekt	Diana Mitrushi	A. 0212/4	Ing. Ndërtimi	Anisa Lama		Ing. Gjeoinformatik	Elfat Shehu	
Arktekt	Oister Ukpercaj		Ing. Ndërtimi	Ilirian Kokalari	K. 1008/1	Ing. Ndërtimi	Leonard Lami	
			Ing. Elektrik	Burhan Demneri	E. 1049/1	Ing. Ndërtimi	Armeia Kalliri	

BOE:

Net-Group sh.p.k & ARABEL STUDIO shpk



SHKALLA

2022

Faza III


PROJEKT ZBATIM

Projektues
BOE: Net-Group sh.p.k.
ARABEL STUDIO shpk



PLAN VENDOSJE

Prita Malore të Përroit të Lekebibajt (Mërturit)

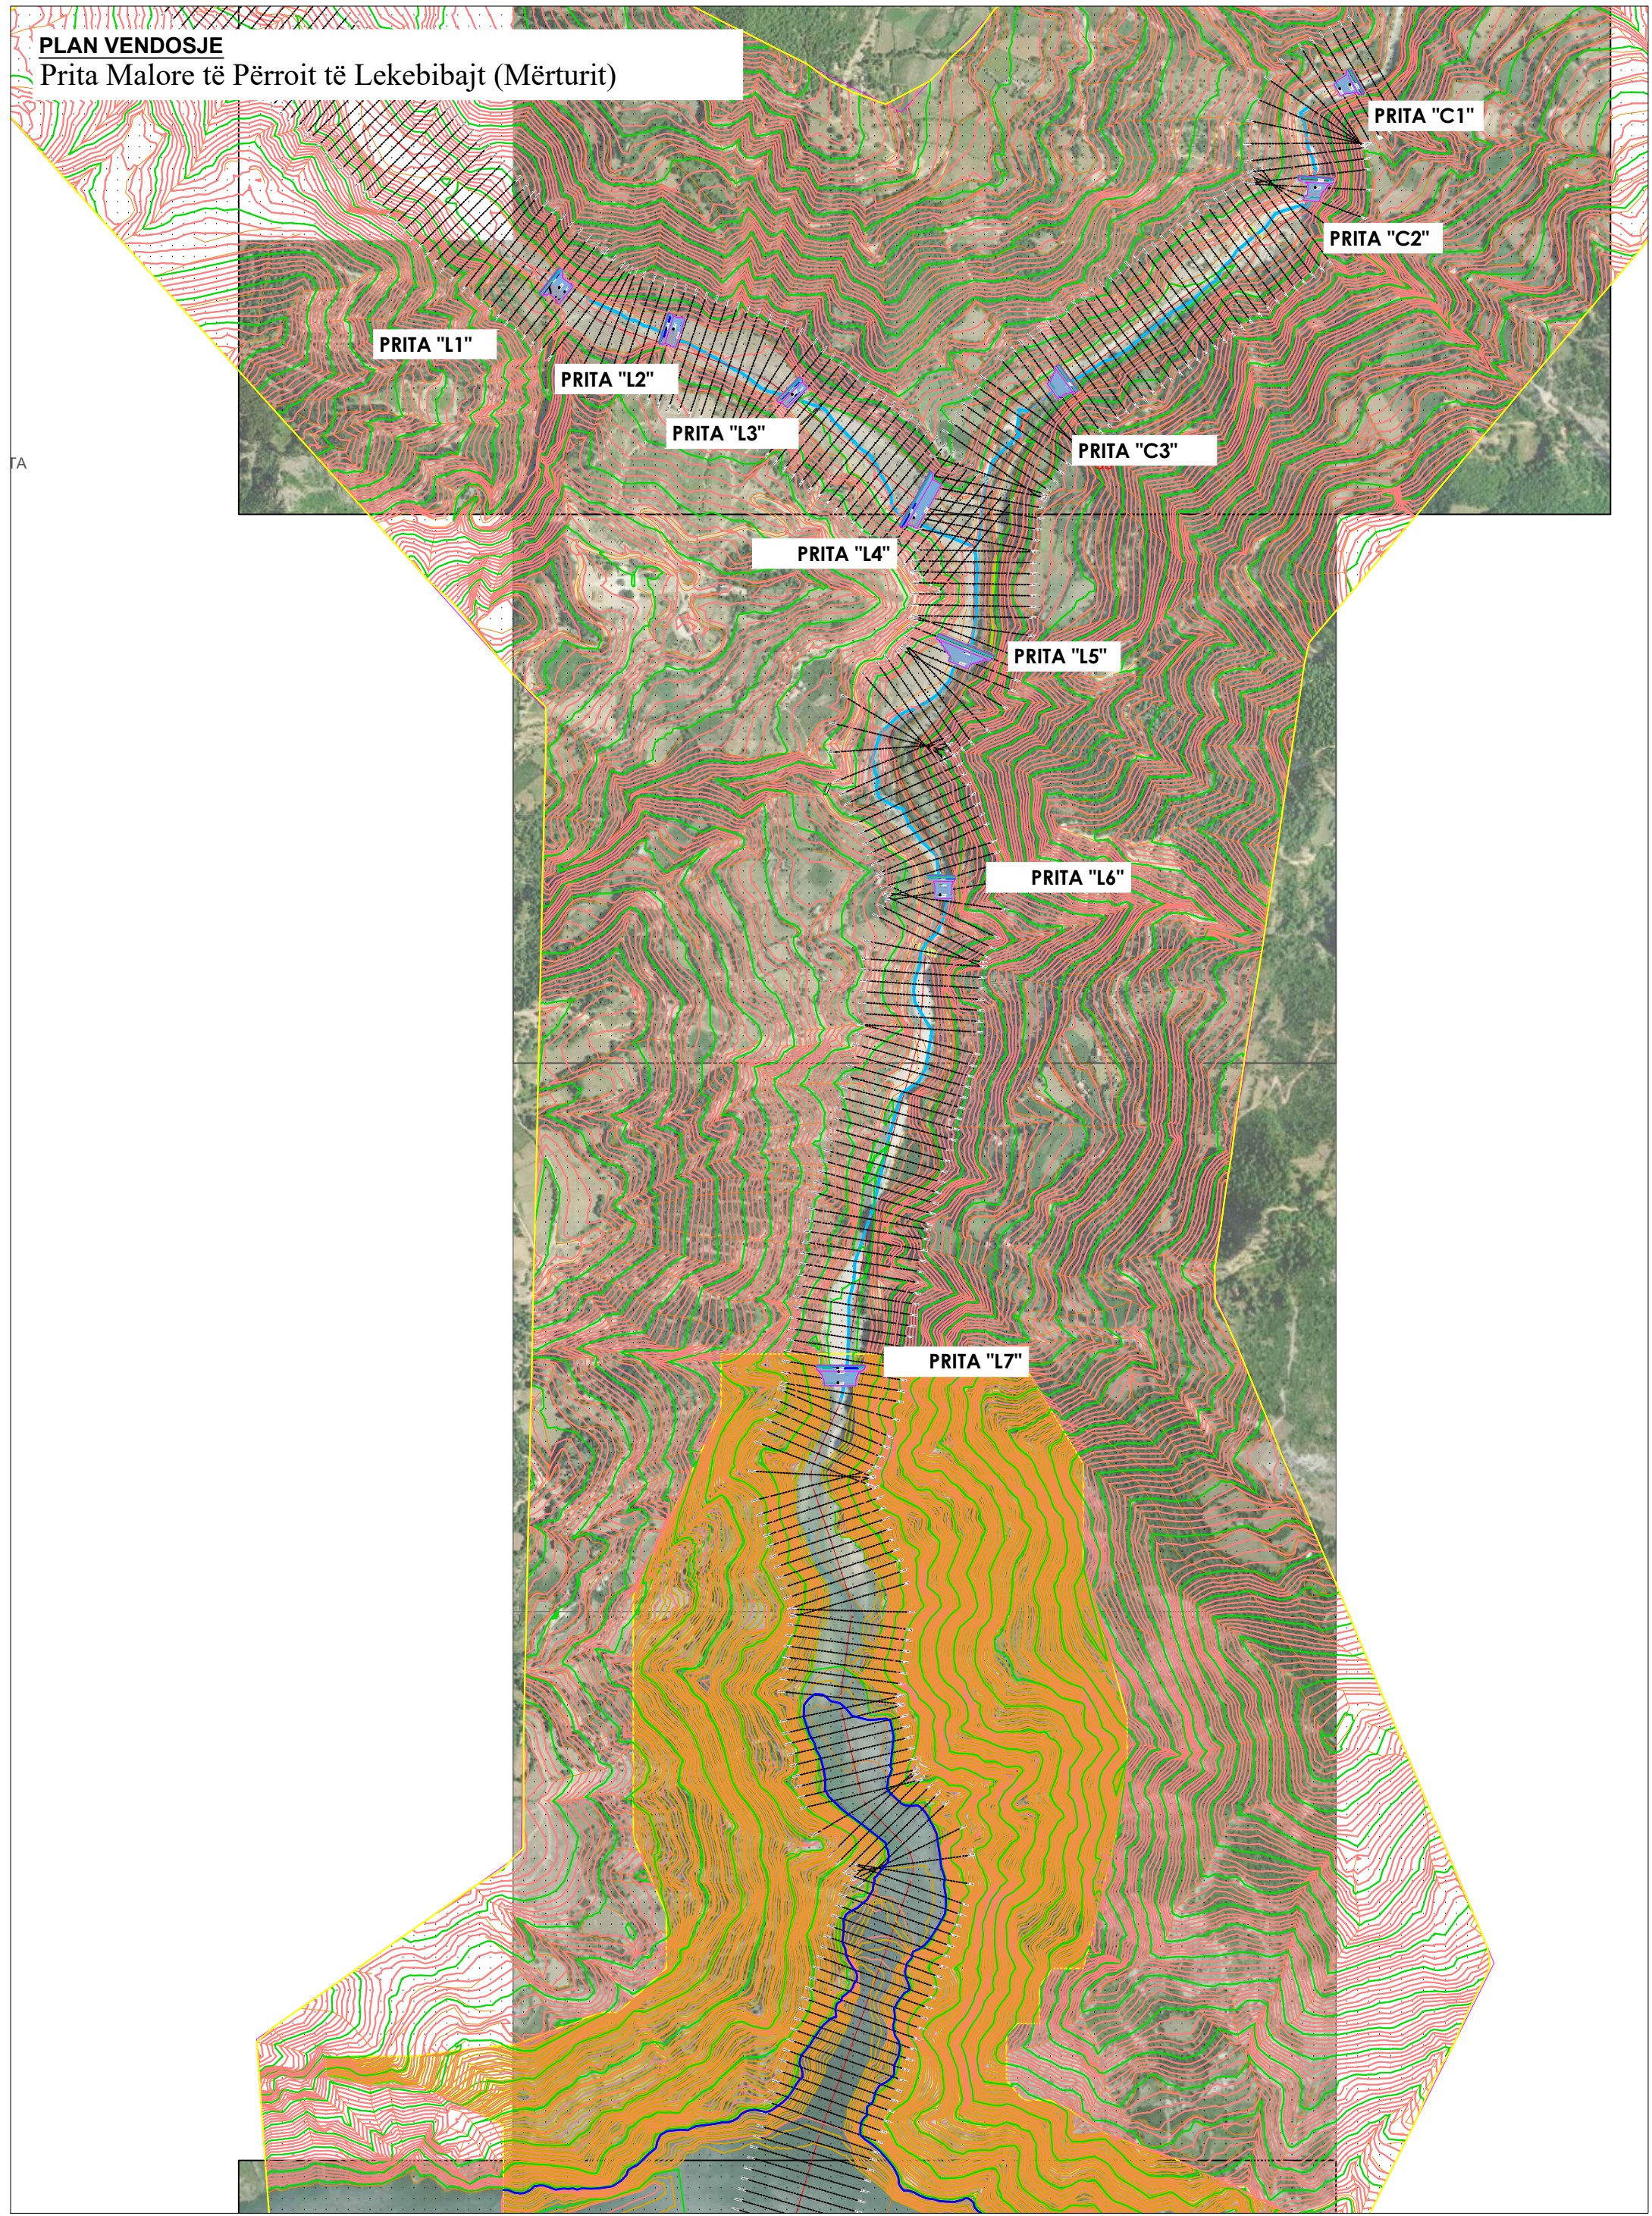

PRITA "L1"

PRITA "L2"

PRITA "L3"

PRITA "L4"

PRITA "L5"

PRITA "L6"

PRITA "L7"

PRITA "C1"

PRITA "C2"

PRITA "C3"

EMRI I PROJEKTit

HARTIM PROJEKTI PËR MBROJTJEN ME PRITA MALORE TË PËRROIT TË LEKEBIBAJT (MËRTURIT)

Korporata Elektroenergjitike Shqiptare Sh.a

Adresa: Rruga "Viktor Eftimiu" Bloku "Vasil Shanto" Tiranë

GRUPI I PUNËS

Ing. Gjeolog	Valter Begaj	N. 0324/2	Ing. Gjeodet	Shqiponja Civici	T. 1268	Ing. Hidroteknik	Luljeta Kuci	K. 0022/1
Arkitekt	Aldo Dushi	A. 1982	Ing. Mekanik	Gjergji Kotori	M. 0579/1	Ing. Elektrik	Ervis Lami	
Arkitekt	Arnaldo Rista		Ing. Ndërlimi	Izref Mehmetaj		Ing. Gjeodet	Mariëlda Ferko	
Arkitekt	Diana Mitrushi	A. 0212/4	Ing. Ndërlimi	Anisa Lama		Ing. Gjeoinformatik	Elifat Shehu	
Arkitekt	Otsher Ukpercaj		Ing. Ndërlimi	Ilirion Kokalari	K. 1008/1	Ing. Ndërlimi	Leonard Lami	
			Ing. Elektrik	Burhan Demneri	E. 1049/1	Ing. Ndërlimi	Armela Kalisi	

BOE: Net-Group sh.p.k. & ARABEL STUDIO shpk

PLAN VENDOSJE


2022
Faza II PROJEKT IDE

Klient
Korporata Elektroenergjitike Shqiptare Sh.a

Projektues
BOE: Net-Group sh.p.k. & ARABEL STUDIO shpk

PLAN VENDOSJE

Prita Malore të Përroit të Lekebibajt (Mërturit)

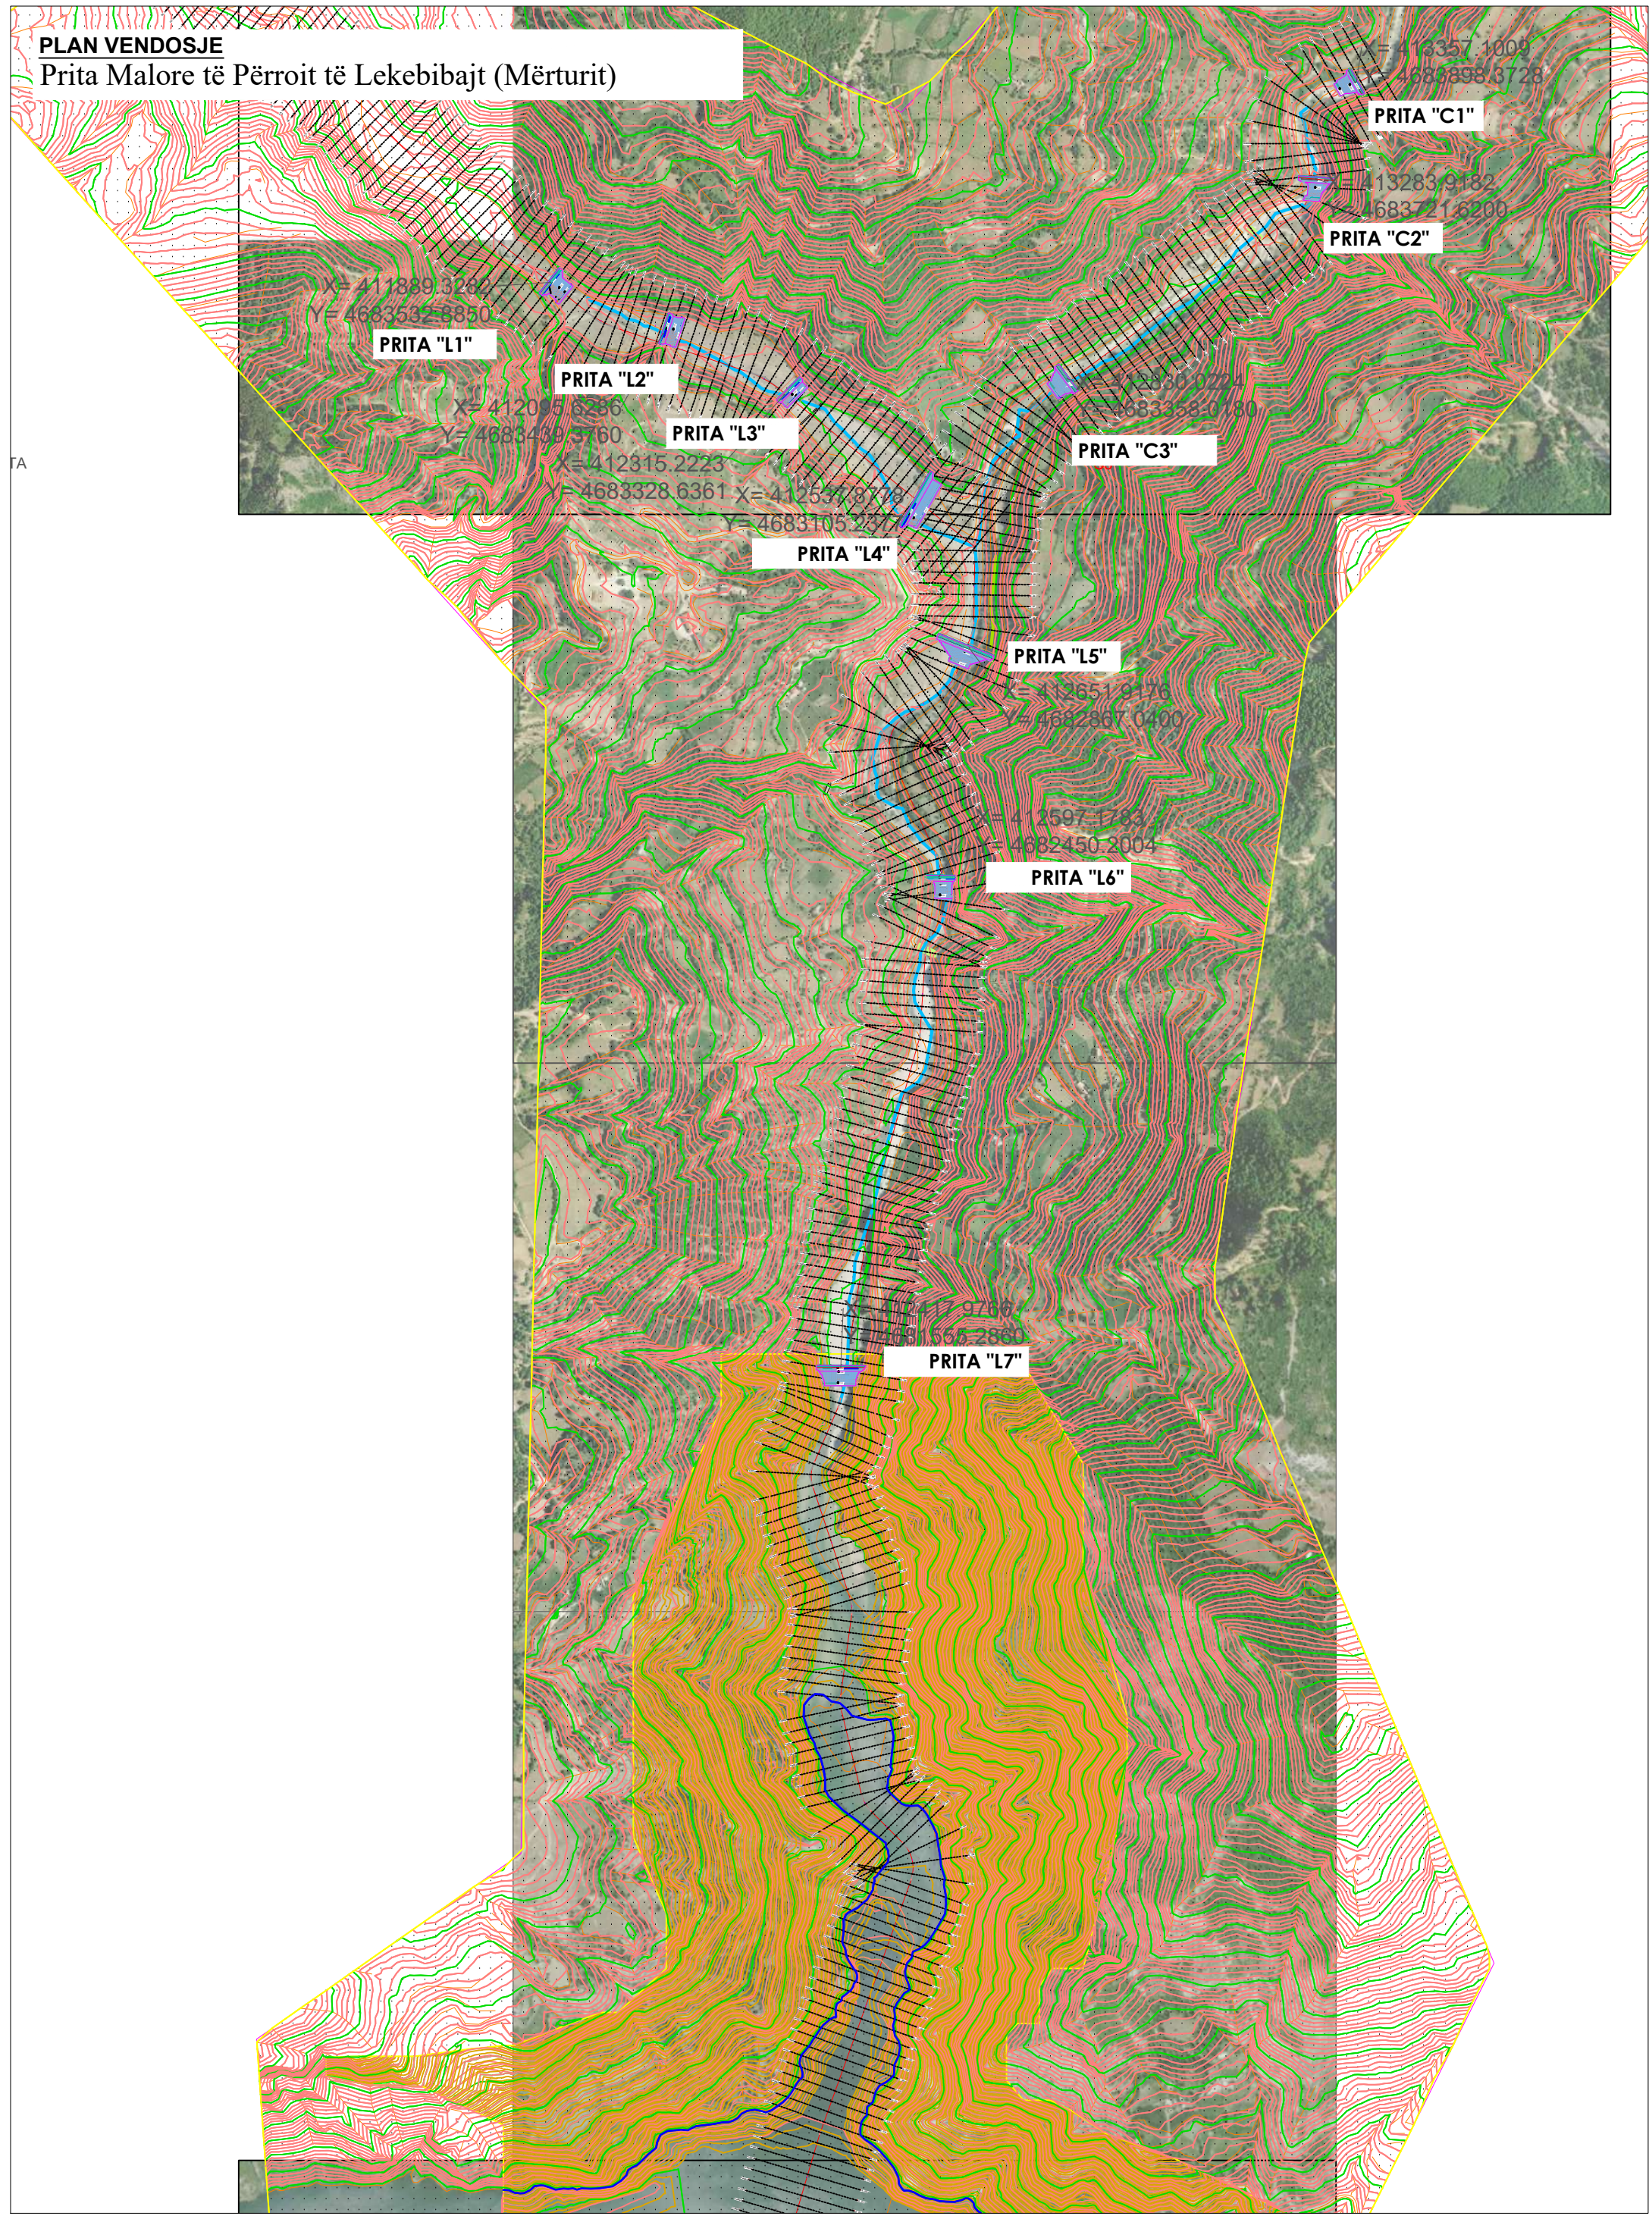

PRITA "L1"

X= 411889.3280
Y= 4683532.8850

PRITA "L2"

X= 412095.6286
Y= 4683439.5760

PRITA "L3"

X= 412815.2223
Y= 4683328.6361

PRITA "L4"

X= 412557.9778
Y= 4683105.2377

PRITA "L5"

X= 412651.6178
Y= 4682867.0400

PRITA "L6"

X= 412697.1783
Y= 4682450.2004

PRITA "L7"

X= 412716.672860
Y= 4682286.0000

PRITA "C1"

X= 413357.1009
Y= 4683898.3728

PRITA "C2"

X= 413283.9182
Y= 4683721.6200

PRITA "C3"

X= 412860.0224
Y= 4683358.0180

EMRI I PROJEKTit

HARTIM PROJEKTI PËR MBROJTJEN ME PRITA MALORE TË PËRROIT TË LEKEBIBAJT (MËRTURIT)

Korporata Elektroenergjitike Shqiptare Sh.a

GRUPI I PUNËS

Ing. Gjeolog	Valter Begaj	N. 0324/2	Ing. Gjeodet	Shqiponja Civici	T. 1268	Ing. Hidroteknik	Luljeta Kuci	K. 0022/1
Arkitekt	Aldo Dushi	A. 1982	Ing. Mekanik	Gjergji Kotori	M. 0579/1	Ing. Elektrik	Ervis Lami	
Arkitekt	Arnaldo Rista		Ing. Ndërlimi	Izref Mehmetaj		Ing. Gjeodet	Mariëlda Ferko	
Arkitekt	Diana Miltuzhi	A. 0212/4	Ing. Ndërlimi	Anisa Lama		Ing. Gjeoinformatik	Elifat Shehu	
Arkitekt	Otifer Ukpercaj		Ing. Ndërlimi	Ilirion Kokalari	K. 1008/1	Ing. Ndërlimi	Leonard Lami	
			Ing. Elektrik	Burhan Demneri	E. 1049/1	Ing. Ndërlimi	Armela Kaliti	

BOE: Net-Group sh.p.k. & ARABEL STUDIO shpk


PLAN VENDOSJE

2022
Faza II
PROJEKT IDE

Klient
Korporata Elektroenergjitike Shqiptare Sh.a

Projektues
BOE: Net-Group sh.p.k. & ARABEL STUDIO shpk

Adresa: Rruga "Viktor Eftimiu" Blloku "Vasil Shanto" Tiranë

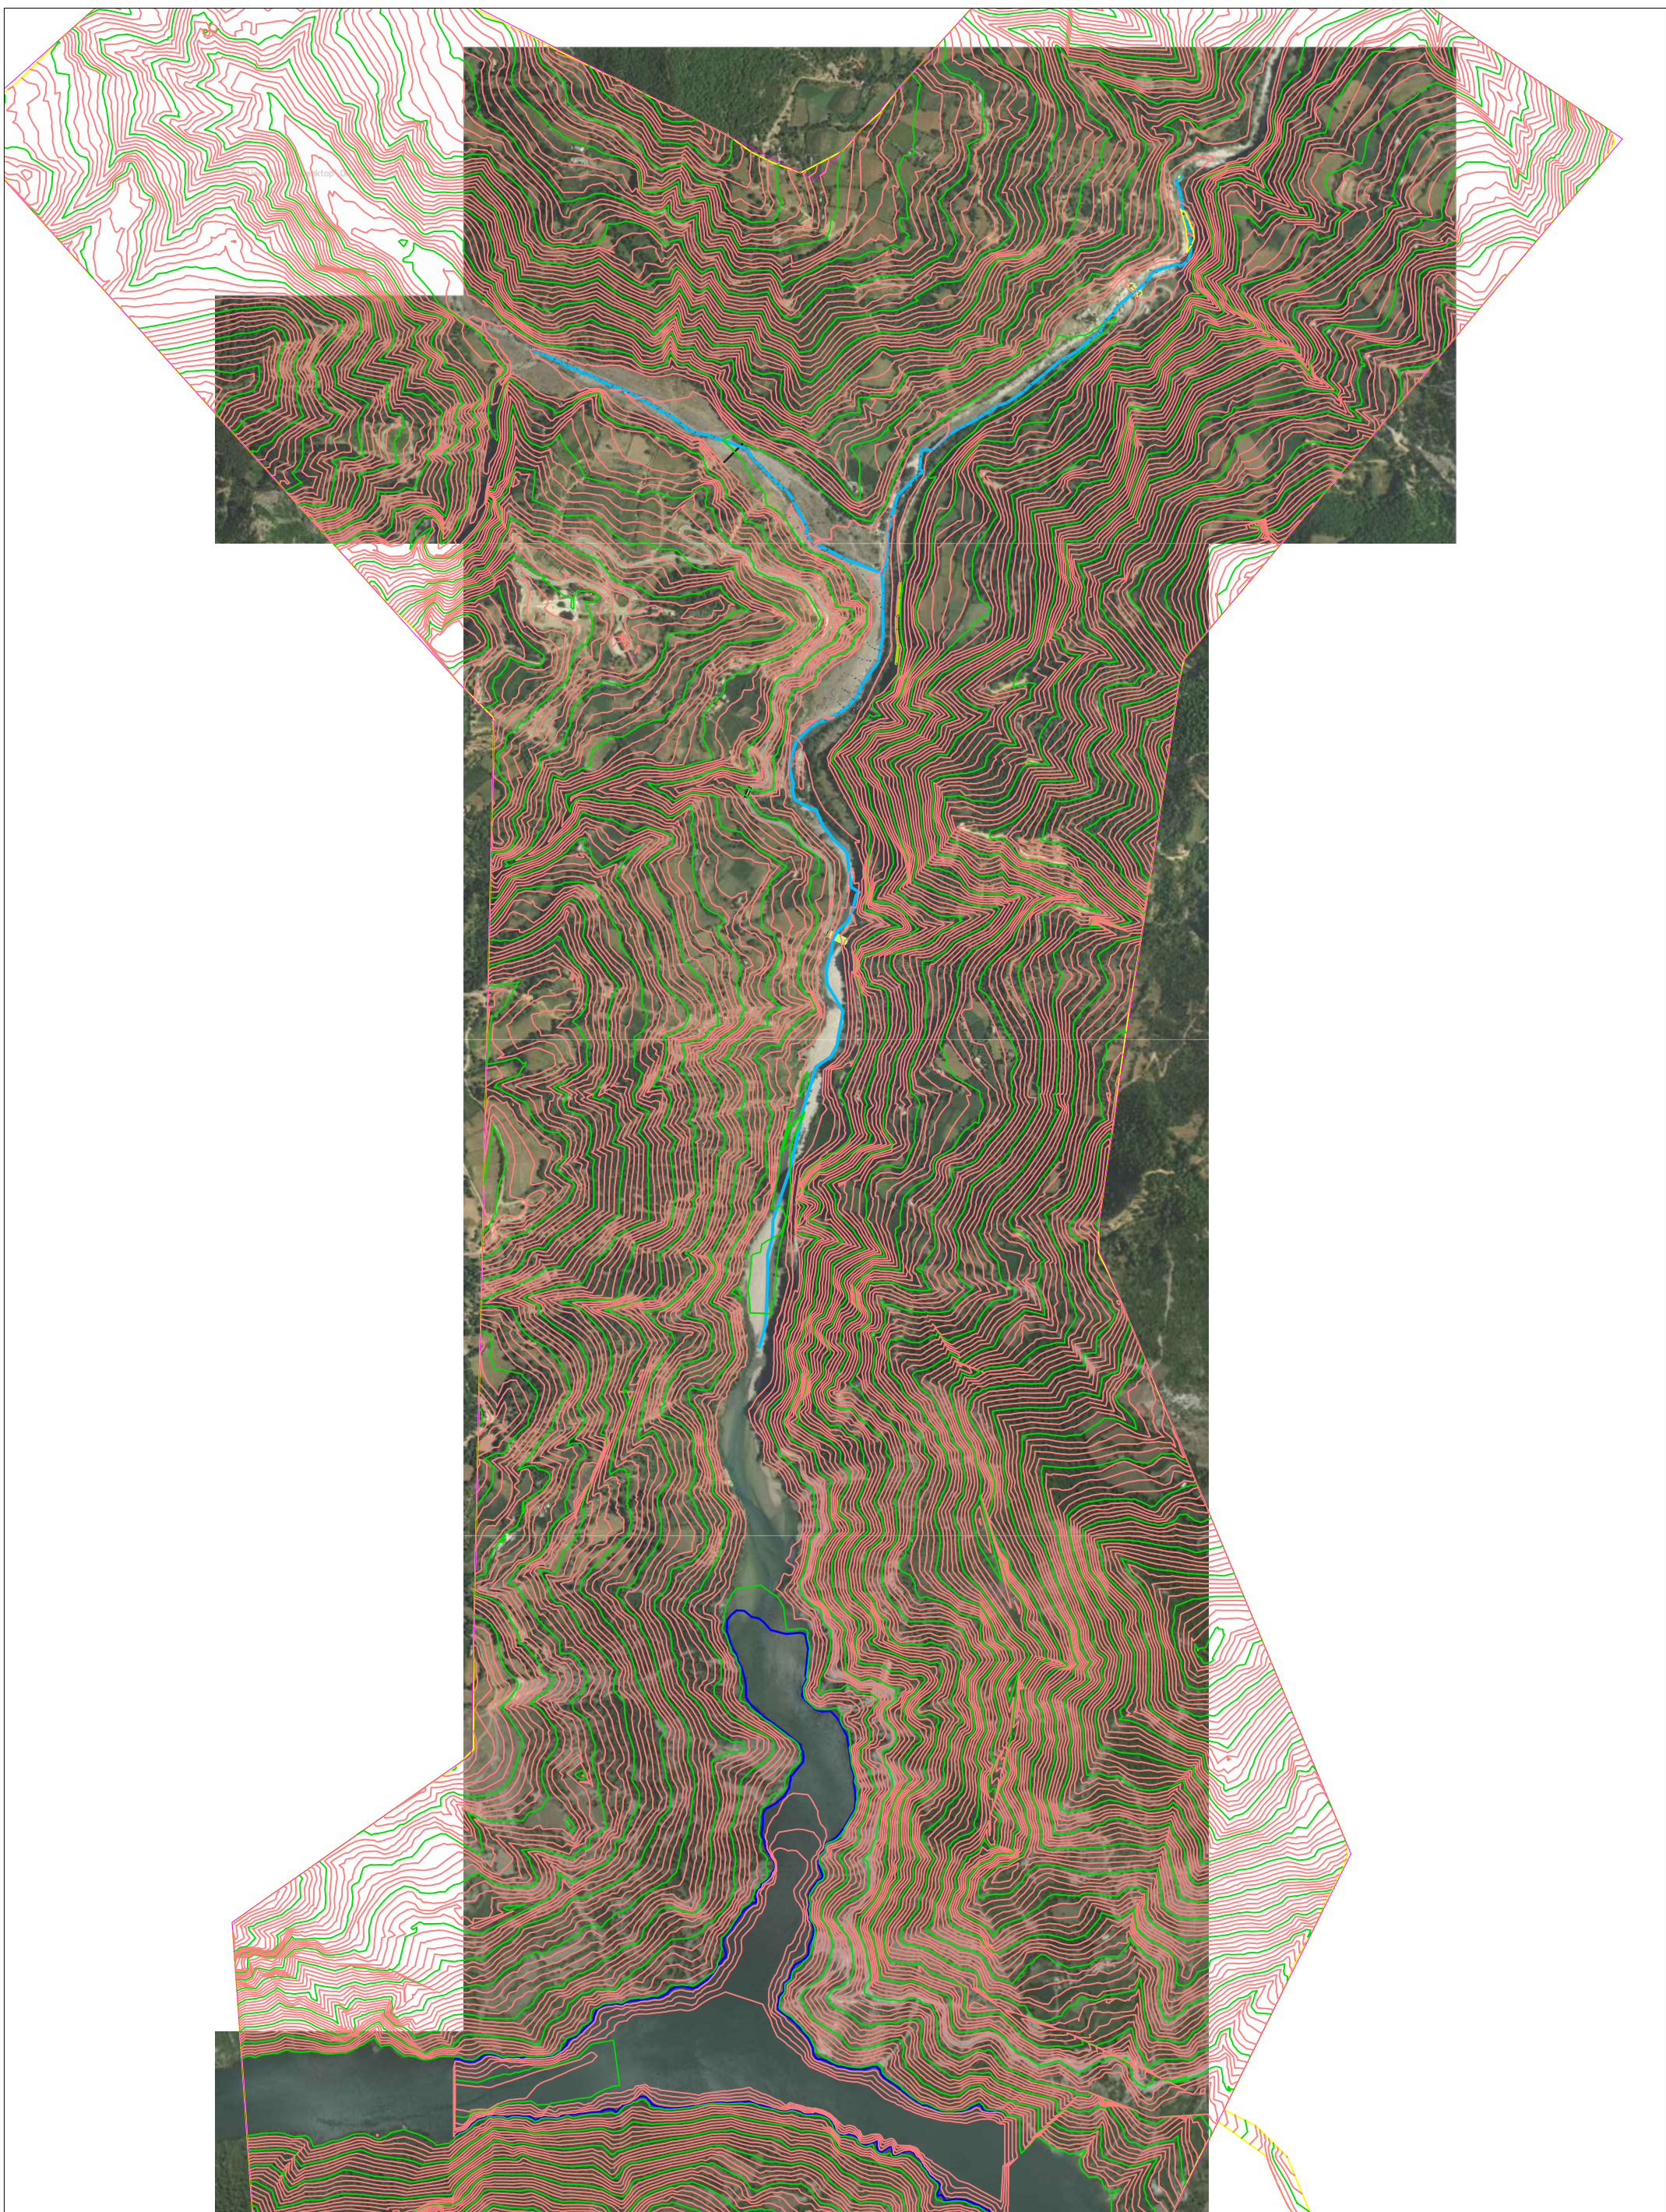

EMRI I PROJEKTIT
 HARTIM PROJEKTI PËR MBROJTJEN ME PRITA
 MALDRE TË PËRRODIT TË LEKEBIBAJT
 (MËRTURIT)

Korporata Elektroenergjitike
 Shqiptare Sh.a
KESH
 Adresa: Rruga "Viktor Efremiu" Blloku "Vasil Shanto" Tiranë


GRUPI I PUNËS		Ing. Gjeodet		Ing. Hidroteknik	
Ing. Gjeolog	Valter Begaj N. 0324/2	Ing. Gjeodet	Shqiponja Civici T. 1268	Ing. Hidroteknik	Luljeta Kuci K. 0022/1
Arkitekt	Aldo Dushi A. 1982	Ing. Mekanik	Gjeraj Kalori M. 0579/1	Ing. Elektrik	Ervis Lami
Arkitekt	Armida Rista	Ing. Ndërtimi	Izef Mehmetaj	Ing. Gjeodet	Mariada Ferko
Arkitekt	Diana Mitrushi A. 0212/4	Ing. Ndërtimi	Anisa Lama	Ing. Gjeoinformatik	Elfat Shehu
Arkitekt	Oleter Ukperaj	Ing. Ndërtimi	Ilirion Kakalaci K. 1008/1	Ing. Ndërtimi	Leonard Lami
		Ing. Elektrik	Burhan Demirali E. 1049/1	Ing. Ndërtimi	Armelia Kaliti

"ARABEL STUDIO" shpk

 Adresa: Rruga "Viktor Efremiu" Blloku "Vasil Shanto" Tiranë

TOPOGRAFIA
 2022
 Faza III PROJEKT ZBATIM

Klient
 Korporata Elektroenergjitike Shqiptare Sh.a
 Projektues
 BOE-Net-Group sh.p.k.
 ARABEL STUDIO shpk

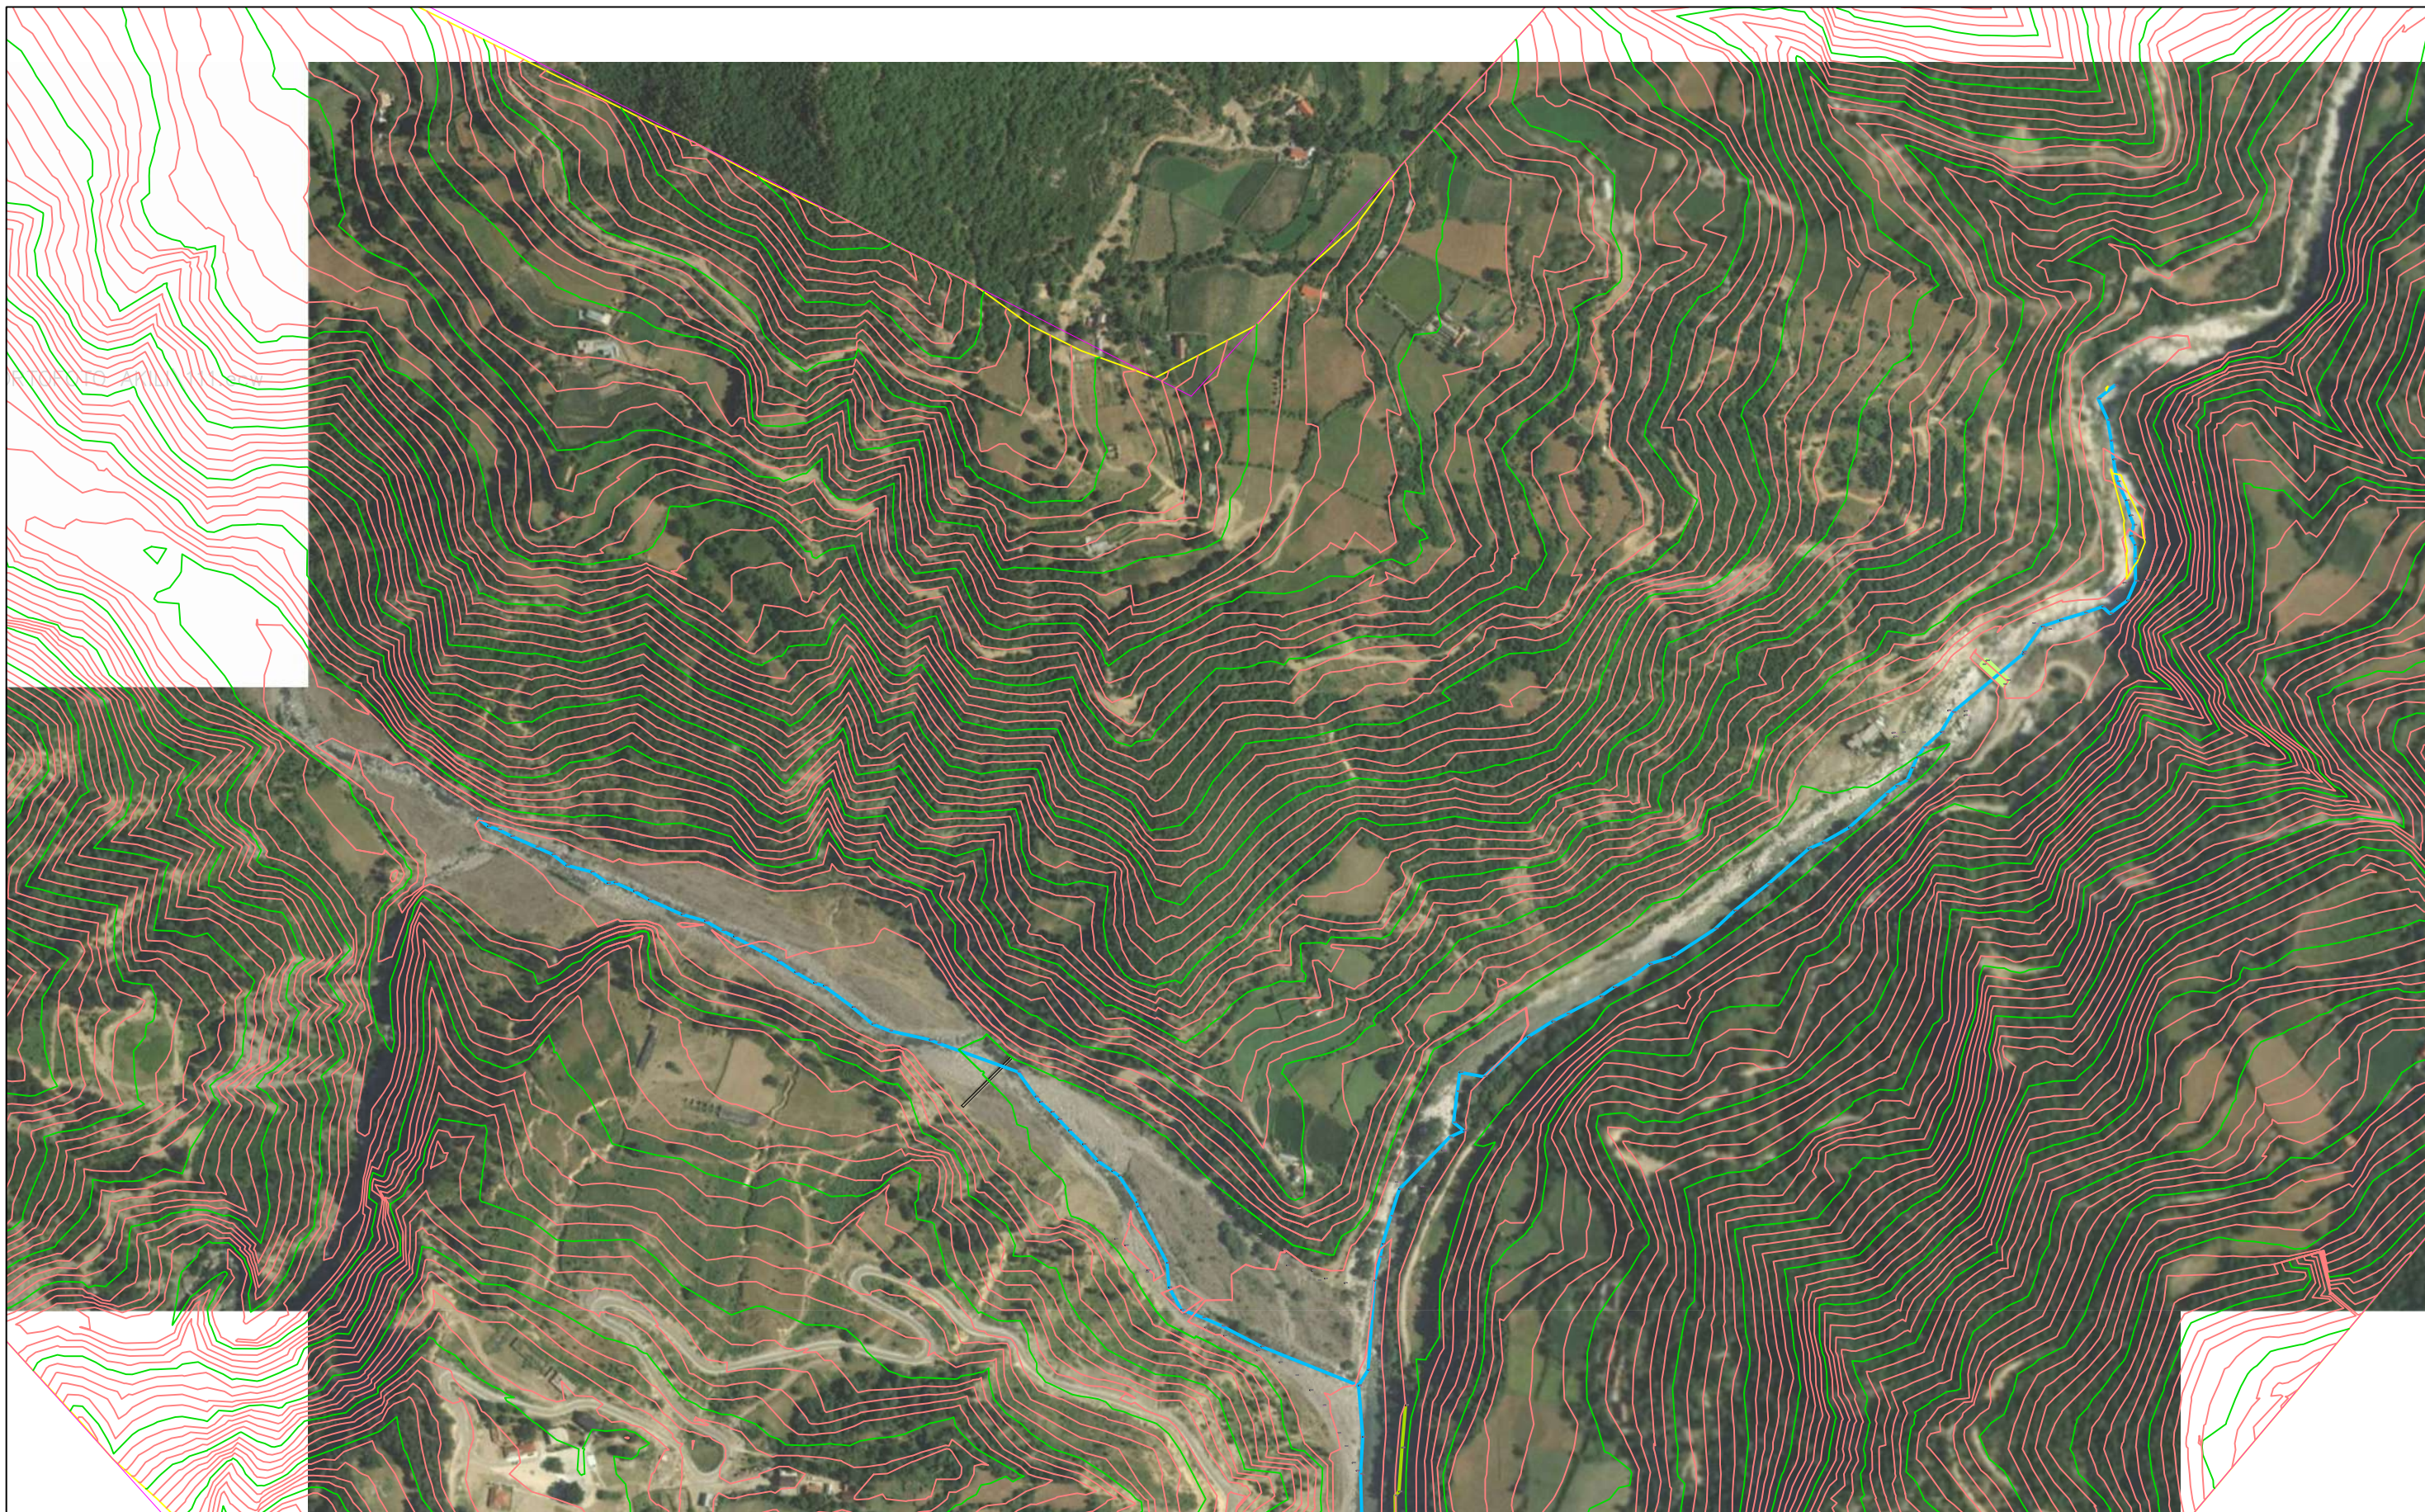EMRI I PROJEKTIT

HARTIM PROJEKTI PËR MBROJTJEN ME PRITA
MALORE TË PËRROIT TË LEKEBIBAJT
(MËRTURIT)

Korporata Elektroenergjitike
Shqiptare Sh.a



Adresa: Rruga "Viktor Eftimiu" Blloku "Vasil Shanto" Tirane

GRUPI I PUNËS

Ing. Gjeolog	Valter Begaj	N. 0324/2	Ing. Gjeodet	Shqiponja Civici	T. 1268	Ing. Hidroteknik	Luljeta Kuci	K. 0022/1
Arkitekt	Aldo Dushi	A. 1982	Ing. Mekanik	Gjergji Kotori	M. 0579/1	Ing. Elektrik	Ervis Lami	
Arkitekt	Armida Rista		Ing. Ndërtimi	Izet Mehmetaj		Ing. Gjeodet	Marsilda Ferko	
Arkitekt	Diana Mitrushi	A. 0212/4	Ing. Ndërtimi	Anisa Lama		Ing. Gjeoinformatik	Elfat Shehu	
Arkitekt	Olster Ukperaj		Ing. Ndërtimi	Ilirjan Kokalari	K. 1008/1	Ing. Ndërtimi	Leonard Lami	
			Ing. Elektrik	Burhan Demneri	E. 1049/1	Ing. Ndërtimi	Armela Kalliri	

BOE:
Net-Group sh.p.k & ARABEL STUDIO shpk



Topografia



2022

Faza III


PROJEKT ZBATIM

Klient

Korporata Elektroenergjitike Shqiptare Sh.a

Projektues
BOE: Net-Group sh.p.k.
ARABEL STUDIO shpk



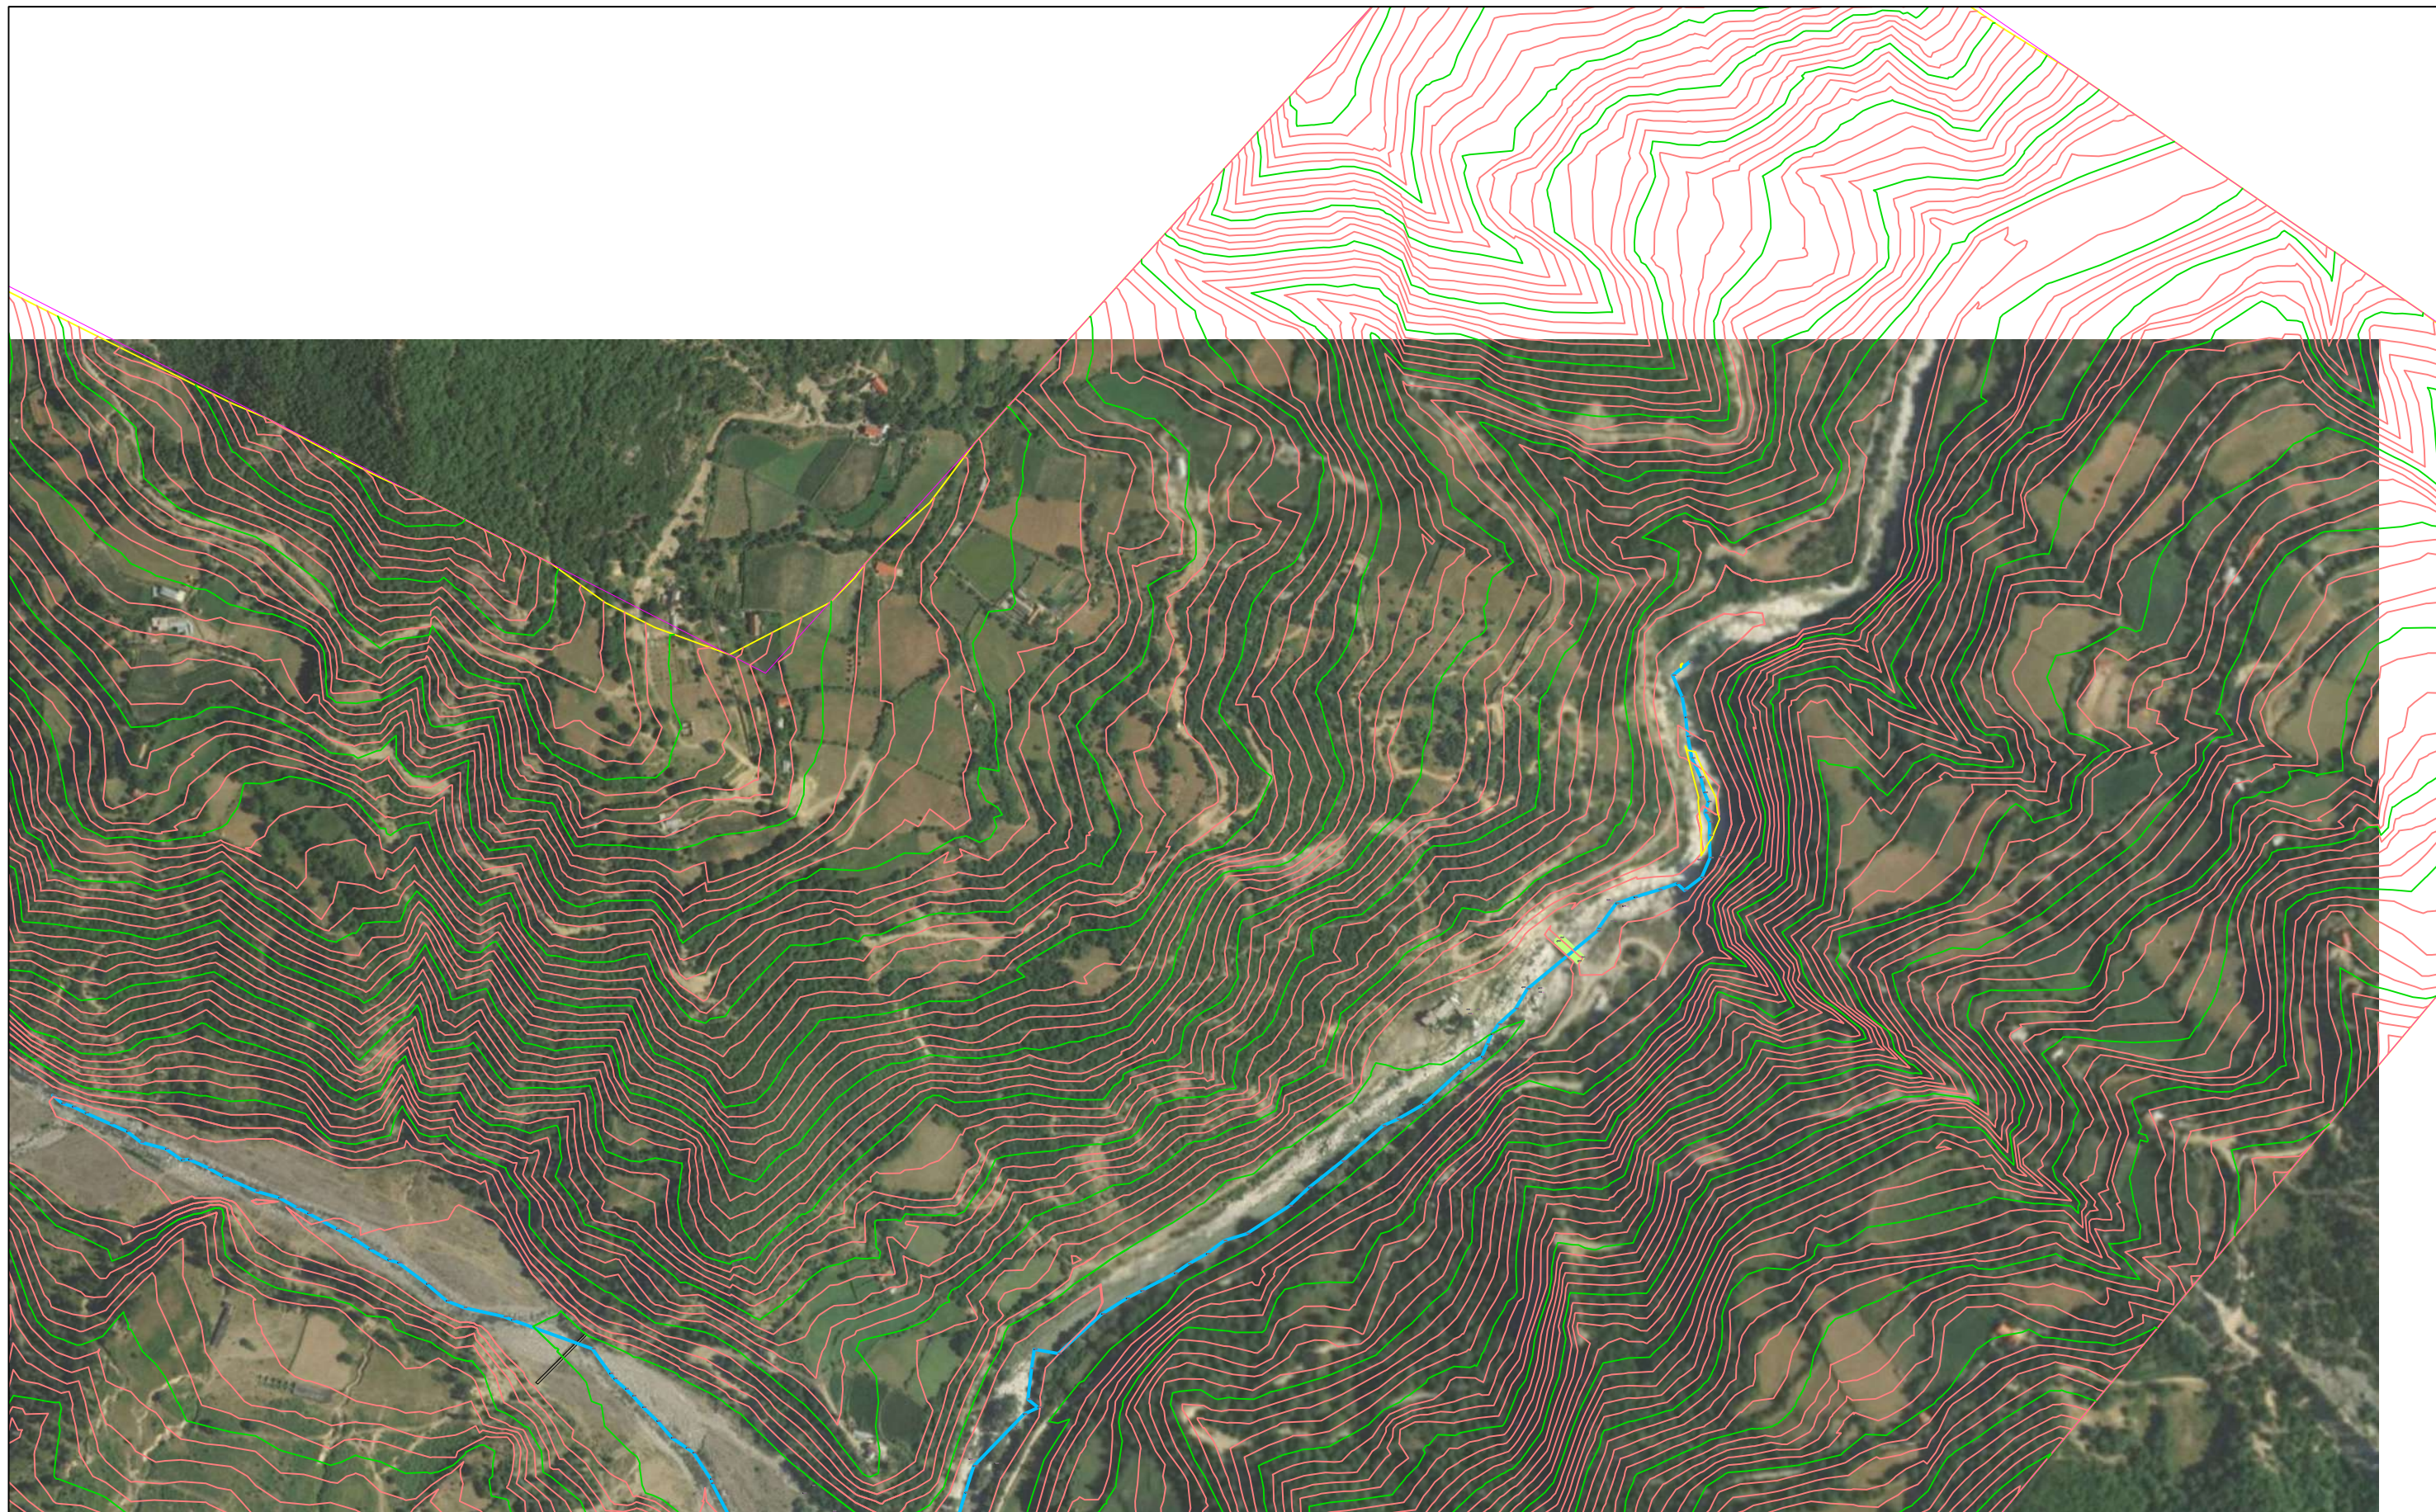

EMRI I PROJEKTIT

HARTIM PROJEKTI PËR MBROJTJEN ME PRITA
MALORE TË PËRROIT TË LEKEBIBAJT
(MËRTURIT)

Korporata Elektroenergjitike
Shqiptare Sh.a



Adresa: Rruga "Viktor Eftimiu" Bloku "Vasil Shanto" Tiranë

GRUPI I PUNËS

Ing. Gjeolog	Valter Begaj	N. 0324/2
Arkitekt	Aldo Dushi	A. 1982
Arkitekt	Armida Rista	
Arkitekt	Diana Mitrushi	A. 0212/4
Arkitekt	Oster Ukperaj	

Ing. Gjeodet	Shqiporja Civici	T. 1268
Ing. Mekanik	Gjergji Kotori	M. 0579/1
Ing. Ndërtimi	Izet Mehmetaj	
Ing. Ndërtimi	Anisa Lama	
Ing. Ndërtimi	Ilirjan Kokalari	K. 1008/1
Ing. Elektrik	Burhan Demneri	E. 1049/1

Ing. Hidroteknik	Luljeta Kuci	K. 0022/1
Ing. Elektrik	Ervis Lami	
Ing. Gjeodet	Marsilda Ferko	
Ing. Gjeoinformatik	Elfat Shehu	
Ing. Ndërtimi	Leonard Lami	
Ing. Ndërtimi	Armela Kalliri	

BOE:
Net-Group sh.p.k & ARABEL STUDIO shpk

Topografia



2022

Faza III

PROJEKT ZBATIM


Klient

Korporata Elektroenergjitike Shqiptare Sh.a

Projektues
BOE: Net-Group sh.p.k.
ARABEL STUDIO shpk



Prita me gabiona nr.PRITA , "C1" Prerja terthore "1-1"

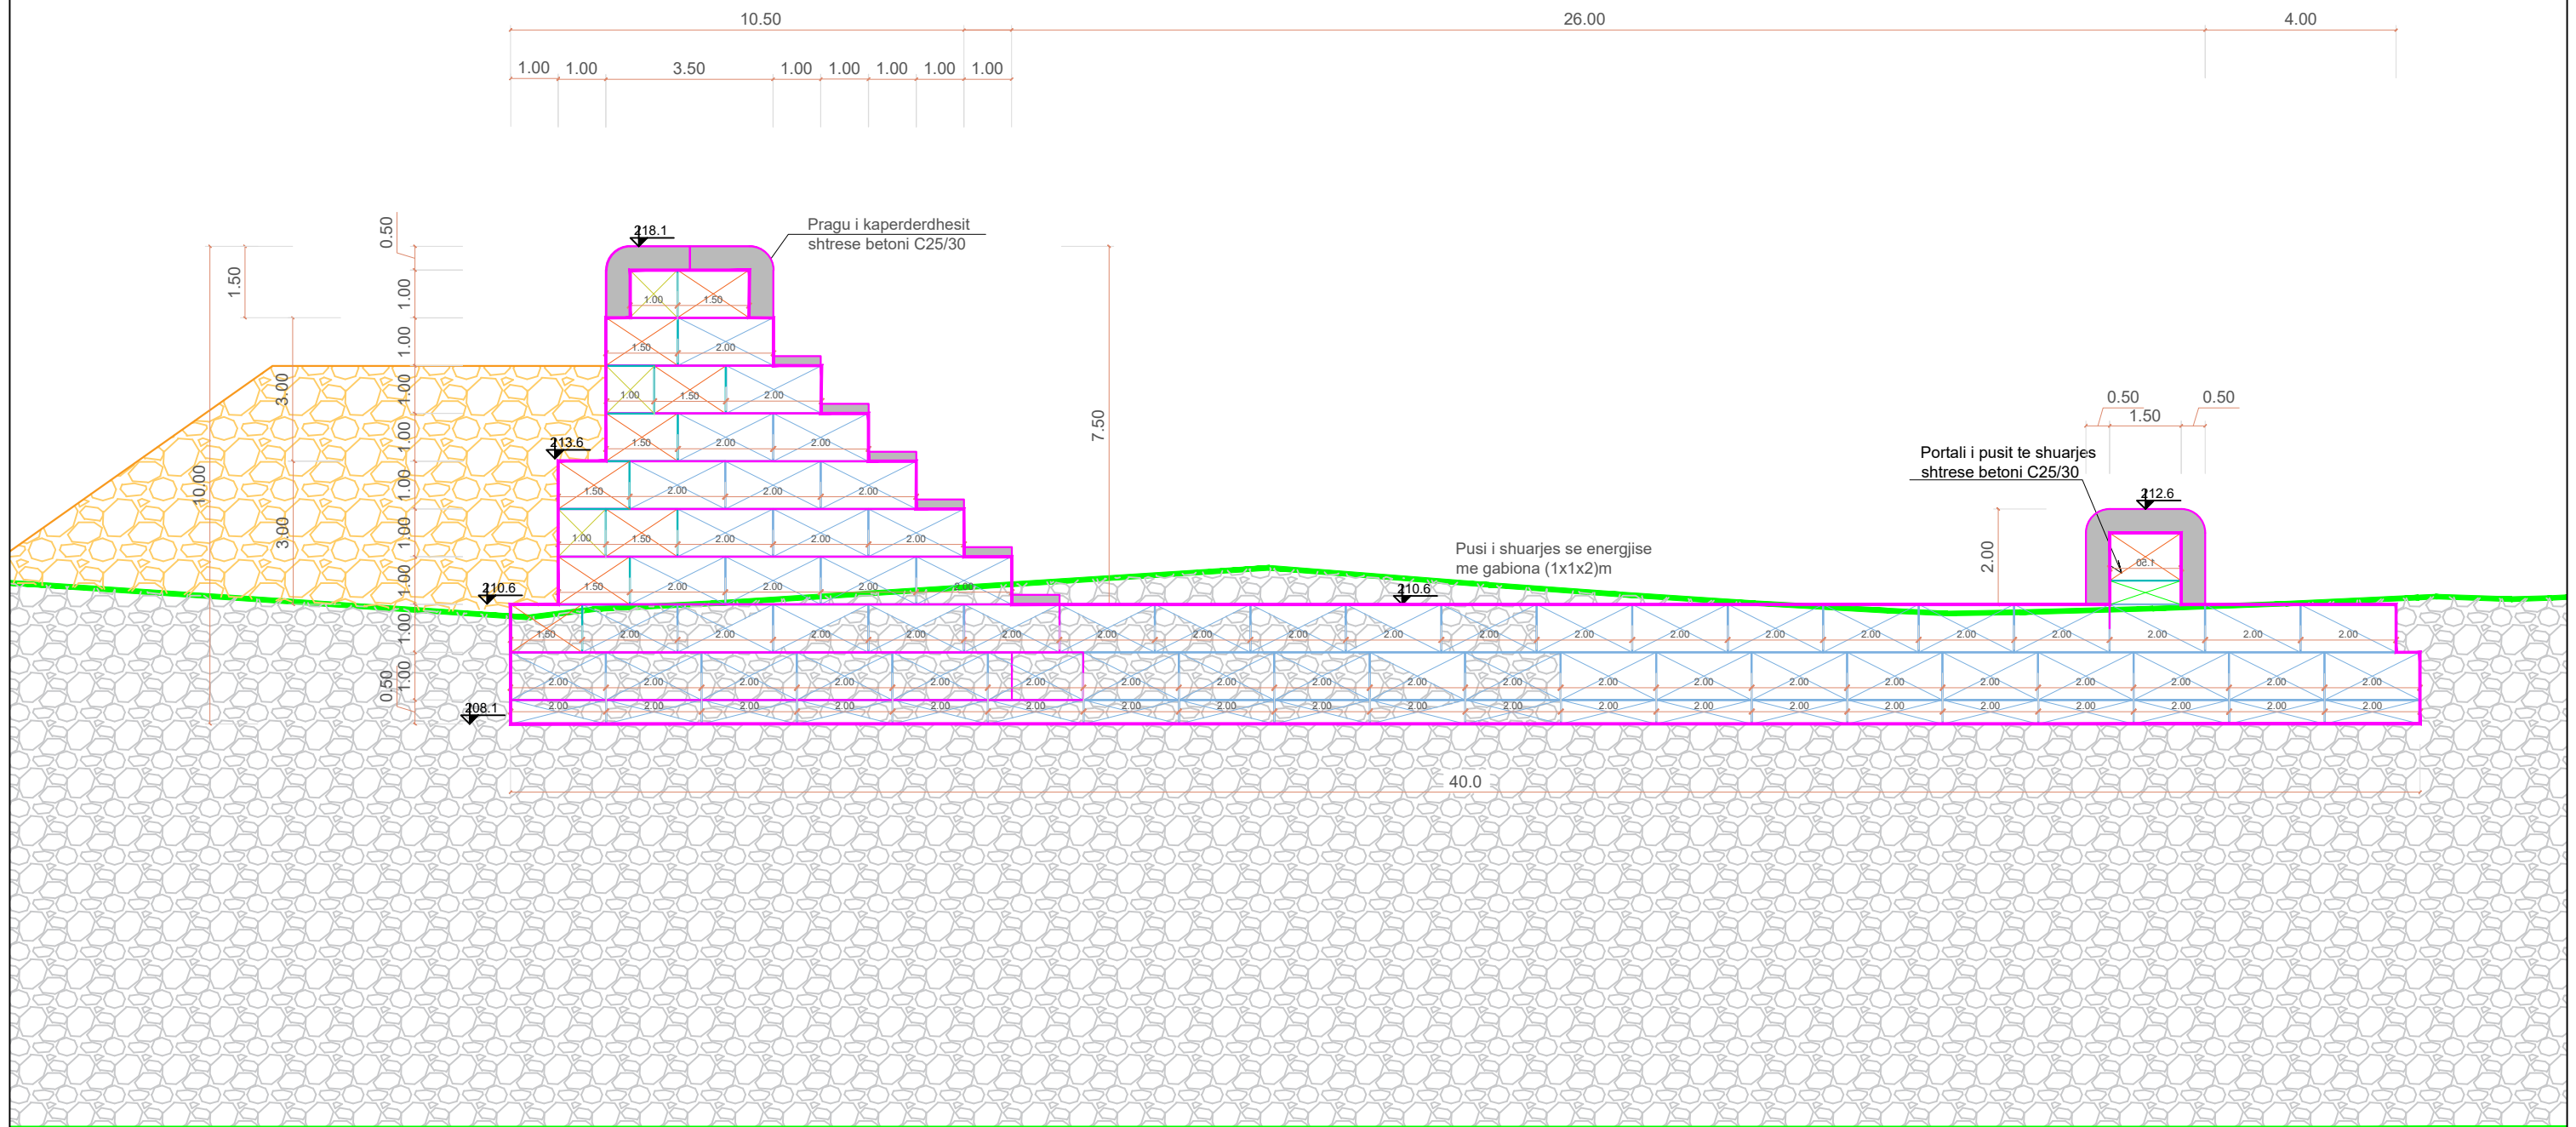

Legjenda:

- Prita me gabiona (1x1x1)m
- Prita me gabiona (1x1x1.5)m
- Prita me gabiona (1x1x2)m
- Shkemb rrenjesor
- Zhavorre te depozituara
- Mbushje me aluvione

Shenime Teknike:

1. Gabionat e parashikuar ne projekt me permasa (1x1x1)m, (1x1x1.5)m dhe (1x1x2)m te mbushen me gure te sistemuar, si mure guri i rregullt ne te thate, ku guret je jene te lidhura ne menyre te rregullt dhe te jene te permasave 12-40cm. Ne qoshet e gabionave te vendosen gure me dimension te madh, kurse guret me dimensione me te vogla te perdoren per te bere lidhjen dhe mbushjen e boshlleqeve.
2. Kubiket e gabioneve te vendosen ne menyre te alternuar ne drejtimin terthor te prites, gabariti gjatesor i tyre te jete paralel sipas aksit terthor te prites.
3. Masa vellimore e murit te perfunduar ne gabiona te jete 1.7 ton/m3.
4. Betoni qe do te perdoret per veshjen e pragut te kaperderdhesit dhe pergjate rrenjes se pragut, si dhe pragut i portalit te pusit te shuarjes se energjise te jete i klases C25/30, kurse hekuri S500.

EMRI I PROJEKTTIT

HARTIM PROJেকTIT PËR MBROJTJEN ME PRITA MALORE TË PËRROIT TË LEKEBIBAJT (MËRTURIT)

Korporata Elektroenergjitike Shqiptare Sh.a



Adresa:Rruga "Viktor Eftimiu"Blloku "Vasil Shanto" Tirane

GRUPI I PUNËS

Ing. Gjeolog	Valter Begaj	N. 0324/2	Ing. Gjeodet	Shqiponja Civici	T. 1268	Ing. Hidroteknik	Luljeta Kuci	K. 0022/1
Arkitekt	Aldo Dushi	A. 1982	Ing. Mekanik	Gjergji Kotori	M. 0579/1	Ing. Elektrik	Ervis Lami	
Arkitekt	Arnida Rista		Ing. Ndërtimi	Izet Mehmetaj		Ing. Gjeodet	Marsilda Ferko	
Arkitekt	Diana Mitrushi	A. 0212/4	Ing. Ndërtimi	Anisa Lama		Ing. Gjeoinformatik	Elfat Shehu	
Arkitekt	Oister Ukpercaj		Ing. Ndërtimi	Ilirian Kokalari	K. 1008/1	Ing. Gjeodet	Leonard Lami	
			Ing. Elektrik	Burhan Demneri	E. 1049/1	Ing. Ndërtimi	Armeta Kalliri	

BOE:
Net-Group sh.p.k & ARABEL STUDIO shpk

Prerja terthore e prites C-1

SHKALLA 1:250 2022
Faza III PROJEKT ZBATIM


Klient

Korporata Elektroenergjitike Shqiptare Sh.a






Projektues
BOE: Net-Group sh.p.k.
ARABEL STUDIO shpk

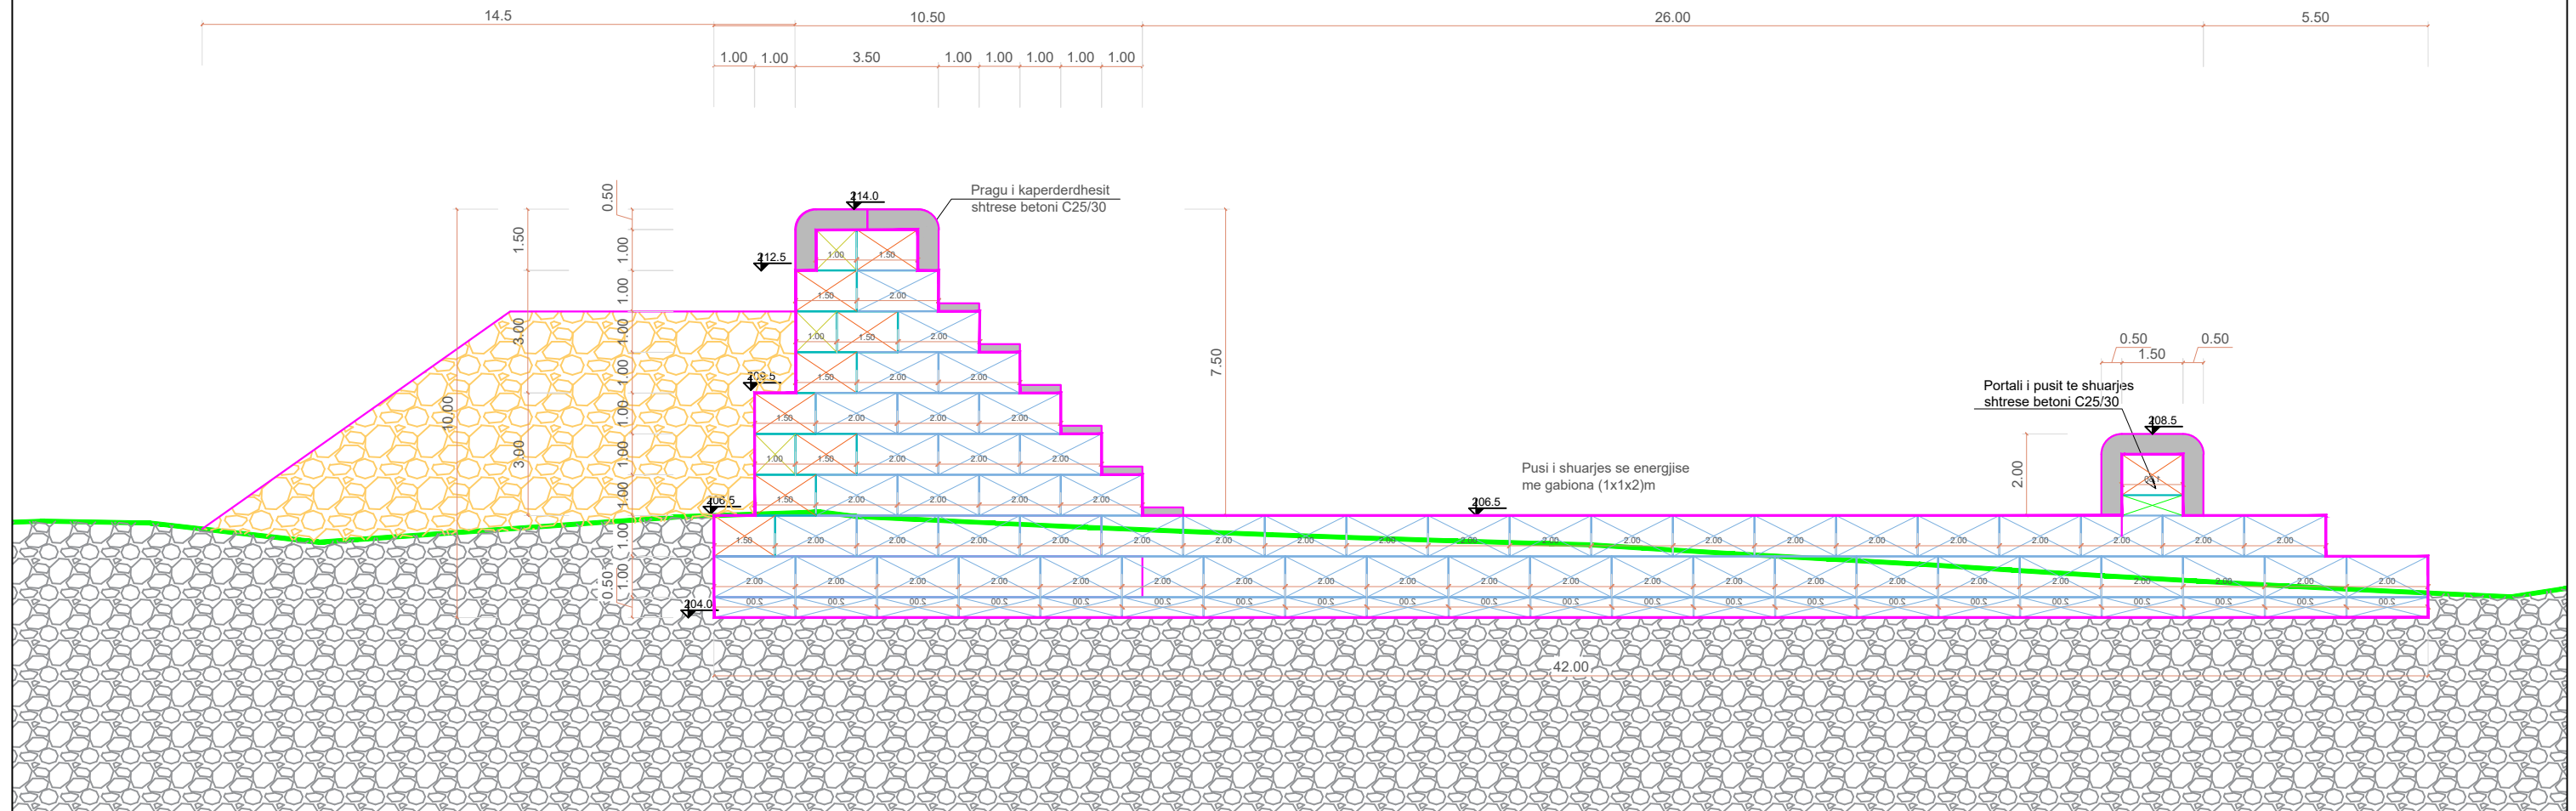

Prita me gabiona nr.PRITA , "C2" Prerja terthore "1-1"



Legjenda:

-  Prita me gabiona (1x1x1)m
-  Prita me gabiona (1x1x1.5)m
-  Prita me gabiona (1x1x2)m
-  Shkemb rrenjesor
-  Zhavorre te depozituara
-  Mbushje me aluvione

Shenime Teknike:

1. Gabionat e parashikuar ne projekt me permasa (1x1x1)m, (1x1x1.5)m dhe (1x1x2)m te mbushen me gure te sistemuar, si mure guri ne te thate, ku guret je jene te lidhura ne menyre te rregullt dhe te jene te permassave 12-40cm. Ne qoshet e gabionave te vendosen gure me dimension te madh, kurse guret me dimensione me te vogla te perdoren per te bere lidhjen dhe mbushjen e boshlleqeve.
2. Kubiket e gabioneve te vendosen ne menyre te alternuar ne drejtimin terthor te prites, gabariti gjatesor i tyre te jene paralel sipas aksit terthor te pritave.
3. Masa vellimore e murit te perfunduar ne gabiona te jene 1.7 ton/m3.
4. Betoni qe do te perdoret per veshjen e pragut te kaperderdhesit dhe pergjate renjes se pragut, si dhe pragut i portalit te pusit te shuarjes se energjise te jene i klases C25/30, kurse hekuri S500.

EMRI I PROJEKTIT

HARTIM PROJেকTI PËR MBROJTJEN ME PRITA MALDRE TË PËRROIT TË LEKEBIBAJT (MËRTURIT)

Korporata Elektroenergjitike Shqiptare Sh.a



Adresa:Rruga "Viktor Eftimiu"Blloku "Vasil Shanto" Tirane

GRUPI I PUNËS

Ing. Gjeolog	Valter Begaj	N. 0324/2	Ing. Gjeodet	Shqiponja Civici	T. 1268	Ing. Hidroteknik	Luljeta Kuci	K. 0022/1
Arkitekt	Aldo Dushi	A. 1982	Ing. Mekanik	Gjergji Kotori	M. 0579/1	Ing. Elektrik	Ervis Lami	
Arkitekt	Armida Rista		Ing. Ndërtimi	Izet Mehmetaj		Ing. Gjeodet	Marsilda Ferko	
Arkitekt	Diana Mitrushi	A. 0212/4	Ing. Ndërtimi	Anisa Lama		Ing. Gjeoinformatik	Elfat Shehu	
Arkitekt	Oister Ukpercaj		Ing. Ndërtimi	Ilirjan Kokalari	K. 1008/1	Ing. Ndërtimi	Leonard Lami	
			Ing. Elektrik	Burhan Demneri	E. 1049/1	Ing. Ndërtimi	Armeta Kalliri	

BOE:
Net-Group sh.p.k & ARABEL STUDIO shpk



Prerja terthore e prites C-2

SHKALLA 1:250

2022

Faza III

PROJEKT ZBATIM


Klient

Korporata Elektroenergjitike Shqiptare Sh.a





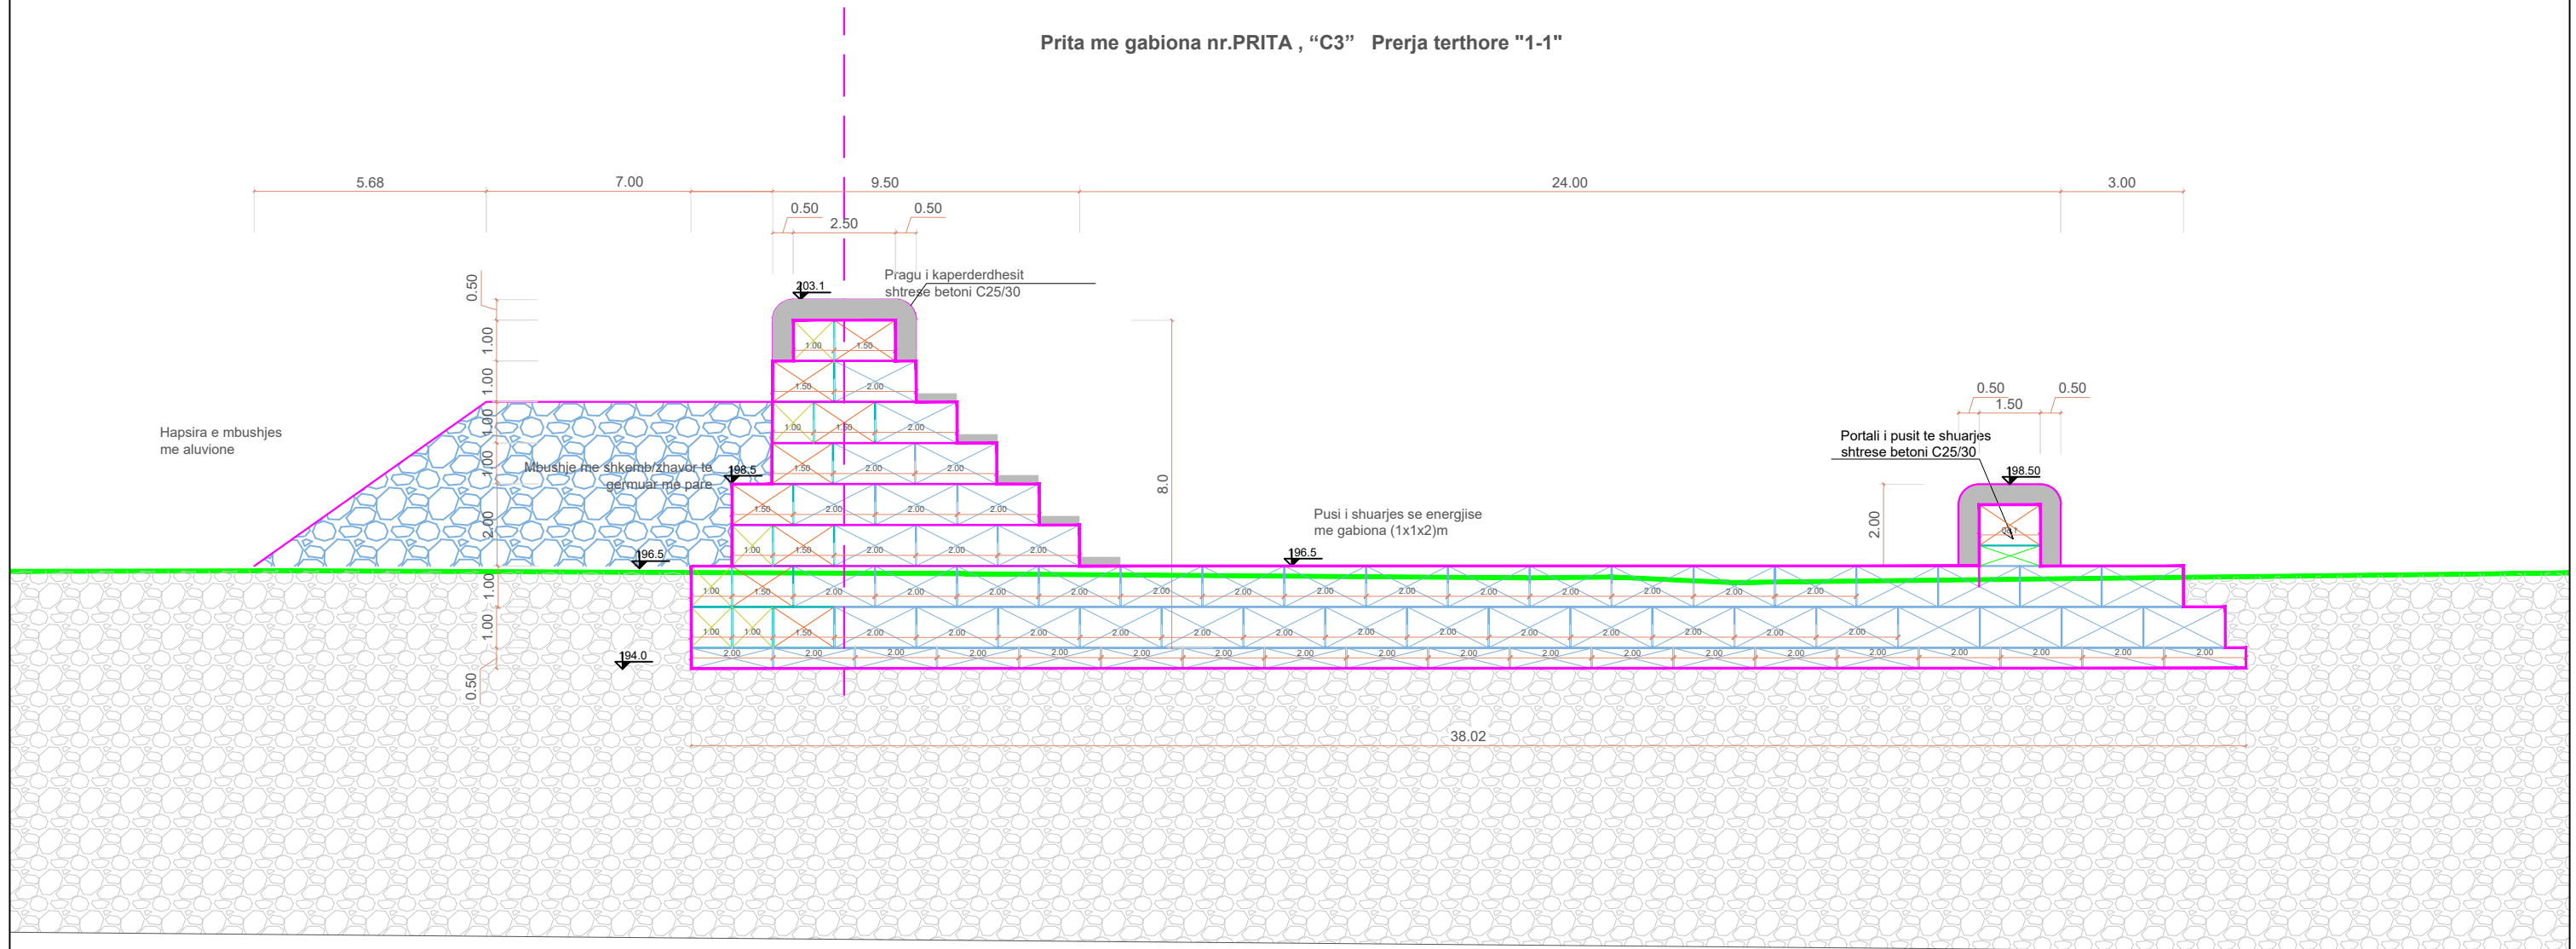

Projektues
BOE: Net-Group sh.p.k.
ARABEL STUDIO shpk



Prita me gabiona nr.PRITA , "C3" Prerja terthore "1-1"



Legjenda:

-  Prita me gabiona (1x1x1)m
-  Prita me gabiona (1x1x1.5)m
-  Prita me gabiona (1x1x2)m
-  Shkemb rrenjesor
-  Zhavorre te depozituara
-  Mbushje me aluvione

Shenime Teknike:

1. Gabionat e parashikuar ne projekt me permasa (1x1x1)m, (1x1x1.5)m dhe (1x1x2)m te mbushen me gure te sistemuar, si mure guri i rregullt ne te thate, ku guret je jene te lidhura ne menyre te rregullt dhe te jene te permasave 12-40cm. Ne qoshet e gabionave te vendosen te menyren e rregullt dhe te jene te permasave 1.7 ton/m3.
2. Kubiket e gabioneve te vendosen ne menyre te alternuar ne drejtimin terthor te prites, gabariti gjatesor i tyre te jene paralel sipas aksit terthor te pritave.
3. Masa vëllimore e murit te perfunduar ne gabiona te jene 1.7 ton/m3.
4. Betoni qe do te perdoret per veshjen e pragut te kaperderdhesit dhe pergjate renjes se pragut, si dhe pragu i portalit te pusit te shuarjes se energjise te jene i klases C25/30, kurse hekuri S500.



EMRI I PROJEKTIT
HARTIM PROJËKTI PËR MBROJTJEN ME PRITA MALDRE TË PËRROIT TË LEKEBIBAJT (MËRTURIT)

Korporata Elektroenergjitike Shqiptare Sh.a
KESH
Adresa:Rruga "Viktor Eftimiu"Blloku "Vasil Shanto" Tirane

GRUPI I PUNËS

Ing. Gjeolog	Valter Begaj	N. 0324/2	Ing. Gjeodet	Shqiponja Civici	T. 1268	Ing. Hidroteknik	Luljeta Kuci	K. 0022/1
Arkitekt	Aldo Dushi	A. 1982	Ing. Mekanik	Gjergji Kotori	M. 0579/1	Ing. Elektrik	Ervis Lami	
Arkitekt	Armida Rista		Ing. Ndërtimi	Izet Mehmetaj		Ing. Gjeodet	Marsilda Ferko	
Arkitekt	Diana Mitrushi	A. 0212/4	Ing. Ndërtimi	Anisa Lama		Ing. Gjeoinformatik	Elfat Shehu	
Arkitekt	Oister Ukpercaj		Ing. Ndërtimi	Ilirjan Kokalari	K. 1008/1	Ing. Ndërtimi	Leonard Lami	
			Ing. Elektrik	Burhan Demneri	E. 1049/1	Ing. Ndërtimi	Armeta Kalliri	

BOE:
Net-Group sh.p.k & ARABEL STUDIO shpk





Prerja terthore e prites C-3
SHKALLA 1:250
2022
Faza III **PROJEKT ZBATIM**

Klient
Korporata Elektroenergjitike Shqiptare Sh.a

Projektues
BOE: Net-Group sh.p.k.
ARABEL STUDIO shpk



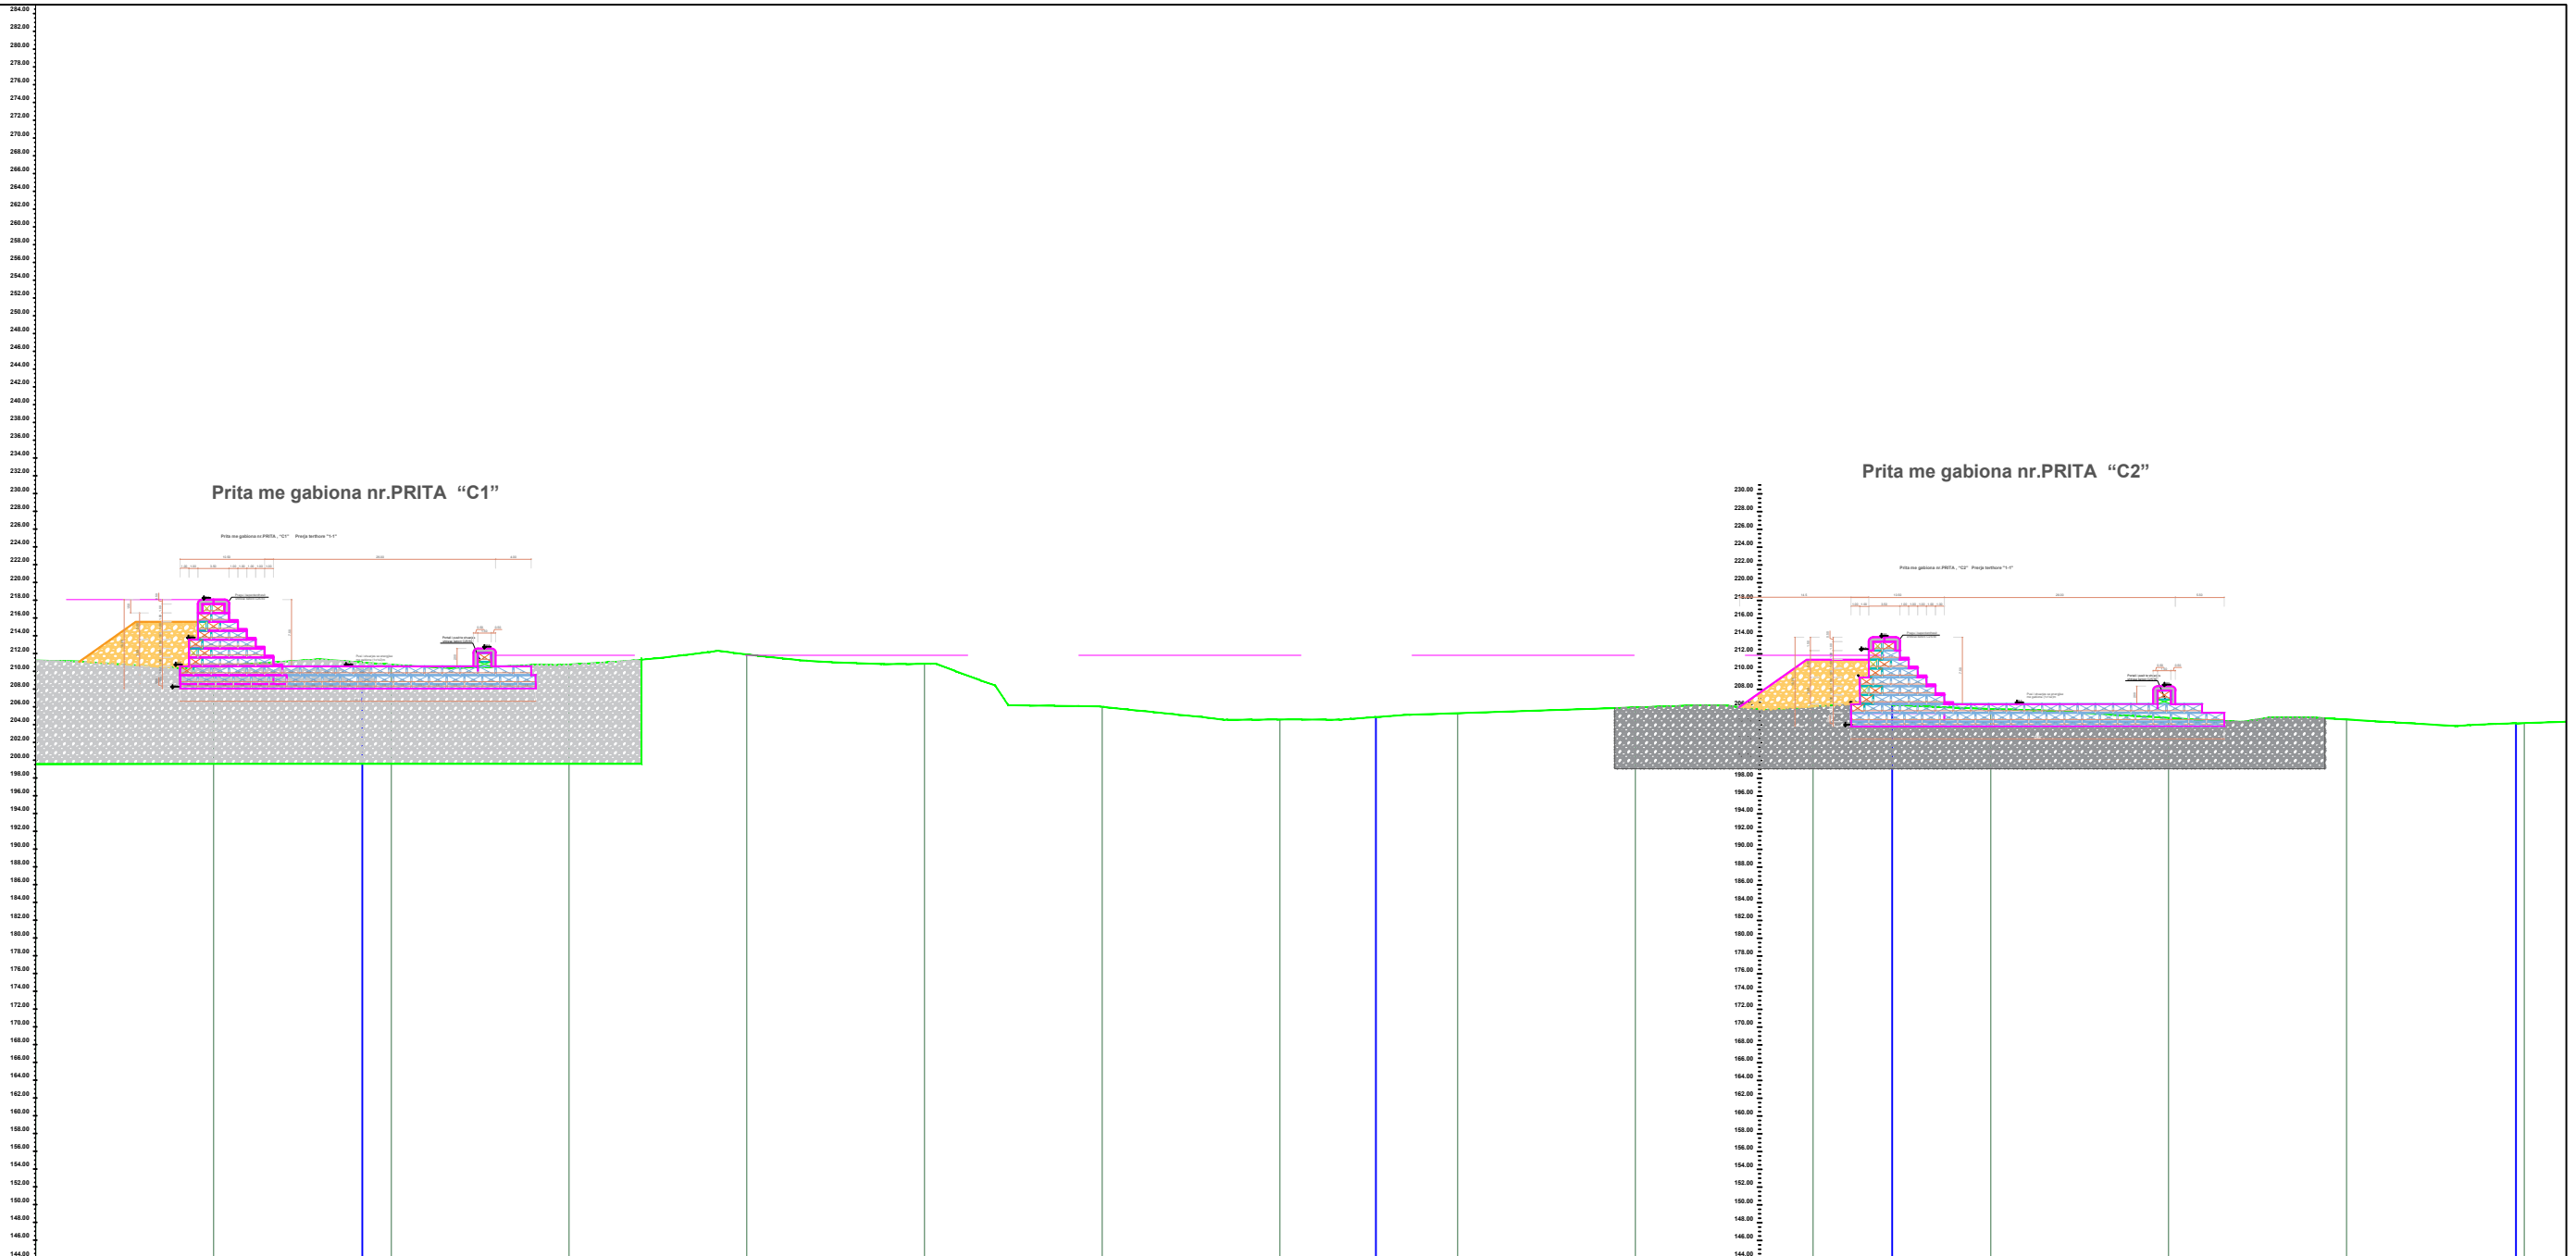

Seksionet	Sc-5	Sc-6	Sc-7	Sc-8	Sc-9	Sc-10	Sc-11	Sc-12	Sc-13	Sc-14	Sc-15	Sc-16	Sc-17	Sc-18
Dist. Pjesore	20	20	20	20	20	20	20	20	20	20	20	20	20	20
Dist. Progr.	0+080	0+100	0+120	0+140	0+160	0+180	0+200	0+220	0+240	0+260	0+280	0+300	0+320	0+340
Kuota Terrenit	210.56	210.74	210.74	211.90	210.83	206.00	204.56	205.27	205.92	206.04	205.76	204.74	204.58	204.17
Kuota Projekt	210.56	210.74	210.74	211.90	210.83	206.00	204.56	205.27	205.92	206.04	205.76	204.74	204.58	204.17
Kuota Punes	0.00	0.00	0.00	0.00	0.00	0.00	0.00	0.00	0.00	0.00	0.00	0.00	0.00	0.00
Gjeometria Vertikale														

EMRI I PROJEKTI
HARTIM PROJEKTI PËR MBROJTJEN ME PRITA MALORE TË PËRROID TË LEKEBIBAJT (MËRTURIT)

Korporata Elektroenergjitike Shqiptare Sh.a

 Adresa: Rruga "Viktor Eftimiu" Blloku "Vasil Shanto" Tirane

GRUPI I PUNËS

Ing. Gjeolog	Valter Begaj	N. 0324/2
Arkitekt	Aldo Dushi	A. 1982
Arkitekt	Armida Rista	
Arkitekt	Diana Mitrushi	A. 0212/4
Arkitekt	Oister Ukpercaj	


Ing. Gjeodet	Shqiponja Civici	T. 1268
Ing. Mekanik	Gjergji Kotori	M. 0579/1
Ing. Ndërtimi	Izet Mehmetaj	
Ing. Ndërtimi	Anisa Lama	
Ing. Ndërtimi	Ilirjan Kokalari	K. 1008/1
Ing. Elektrik	Burhan Demneri	E. 1049/1

Ing. Hidroteknik	Luljeta Kuci	K. 0022/1
Ing. Elektrik	Ervis Lami	
Ing. Gjeodet	Marsilda Ferko	
Ing. Gjeoinformatik	Elifat Shehu	
Ing. Ndërtimi	Leonard Lami	
Ing. Ndërtimi	Arnela Kalliri	


BOE:
 Net-Group sh.p.k & ARABEL STUDIO shpk

Profili gjatesor i perroit
 SHKALLA 1:200
 Faza III
 2022
 PROJEKT ZBATIM

Klient
 Korporata Elektroenergjitike Shqiptare Sh.a
Projektues
 BOE: Net-Group sh.p.k.
 ARABEL STUDIO shpk

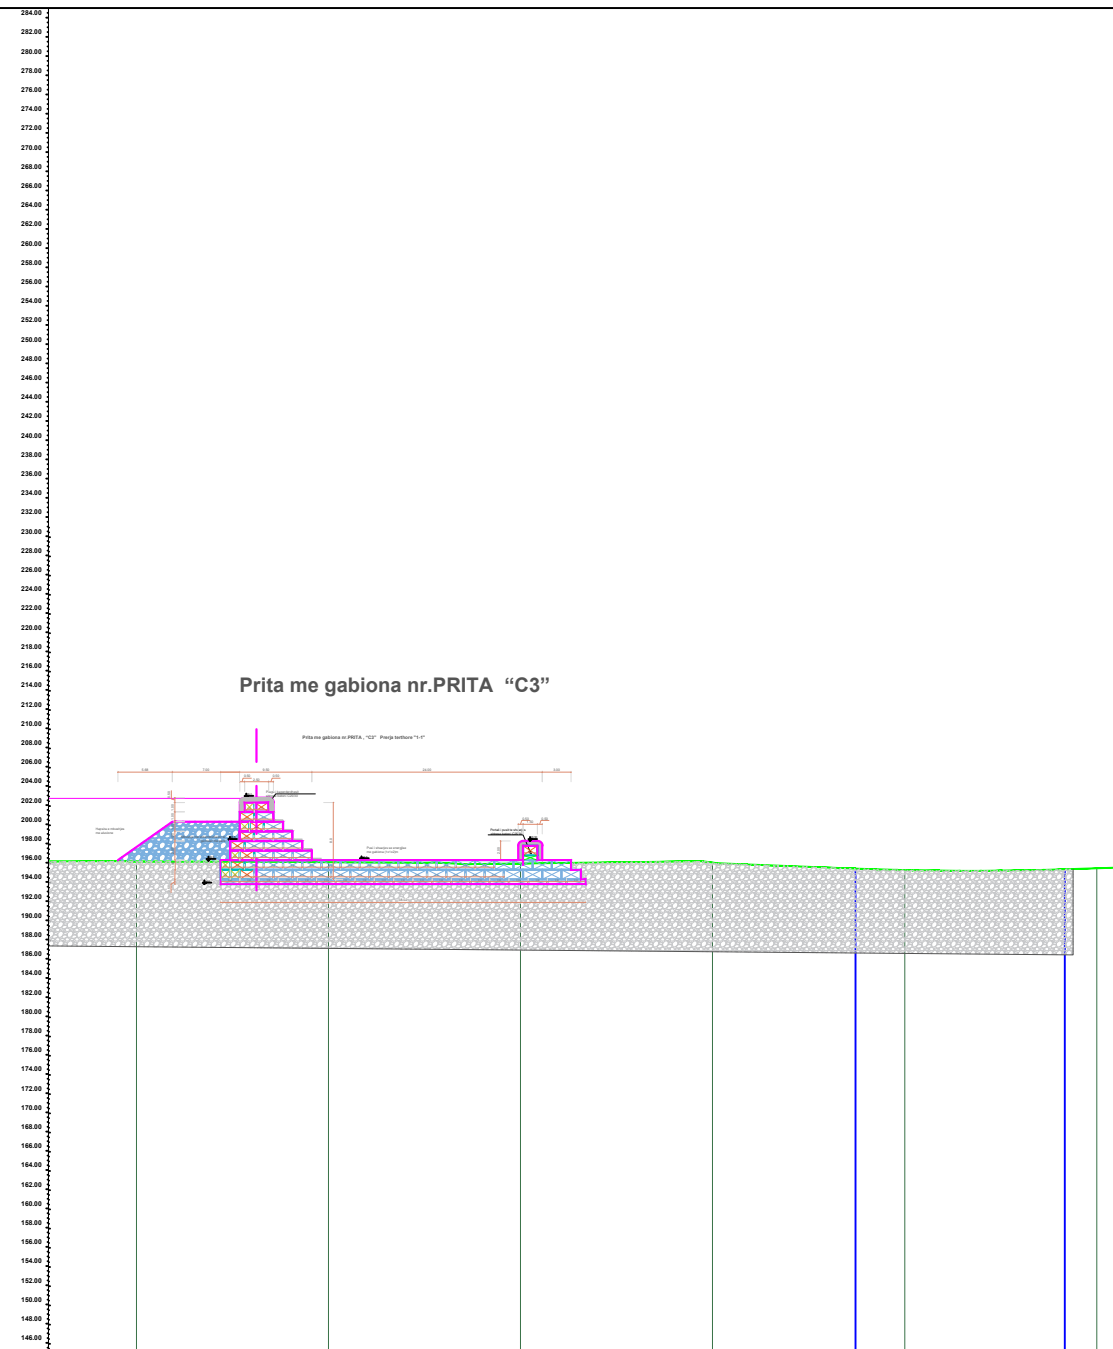

Prita me gabiona nr.PRITA "C3"

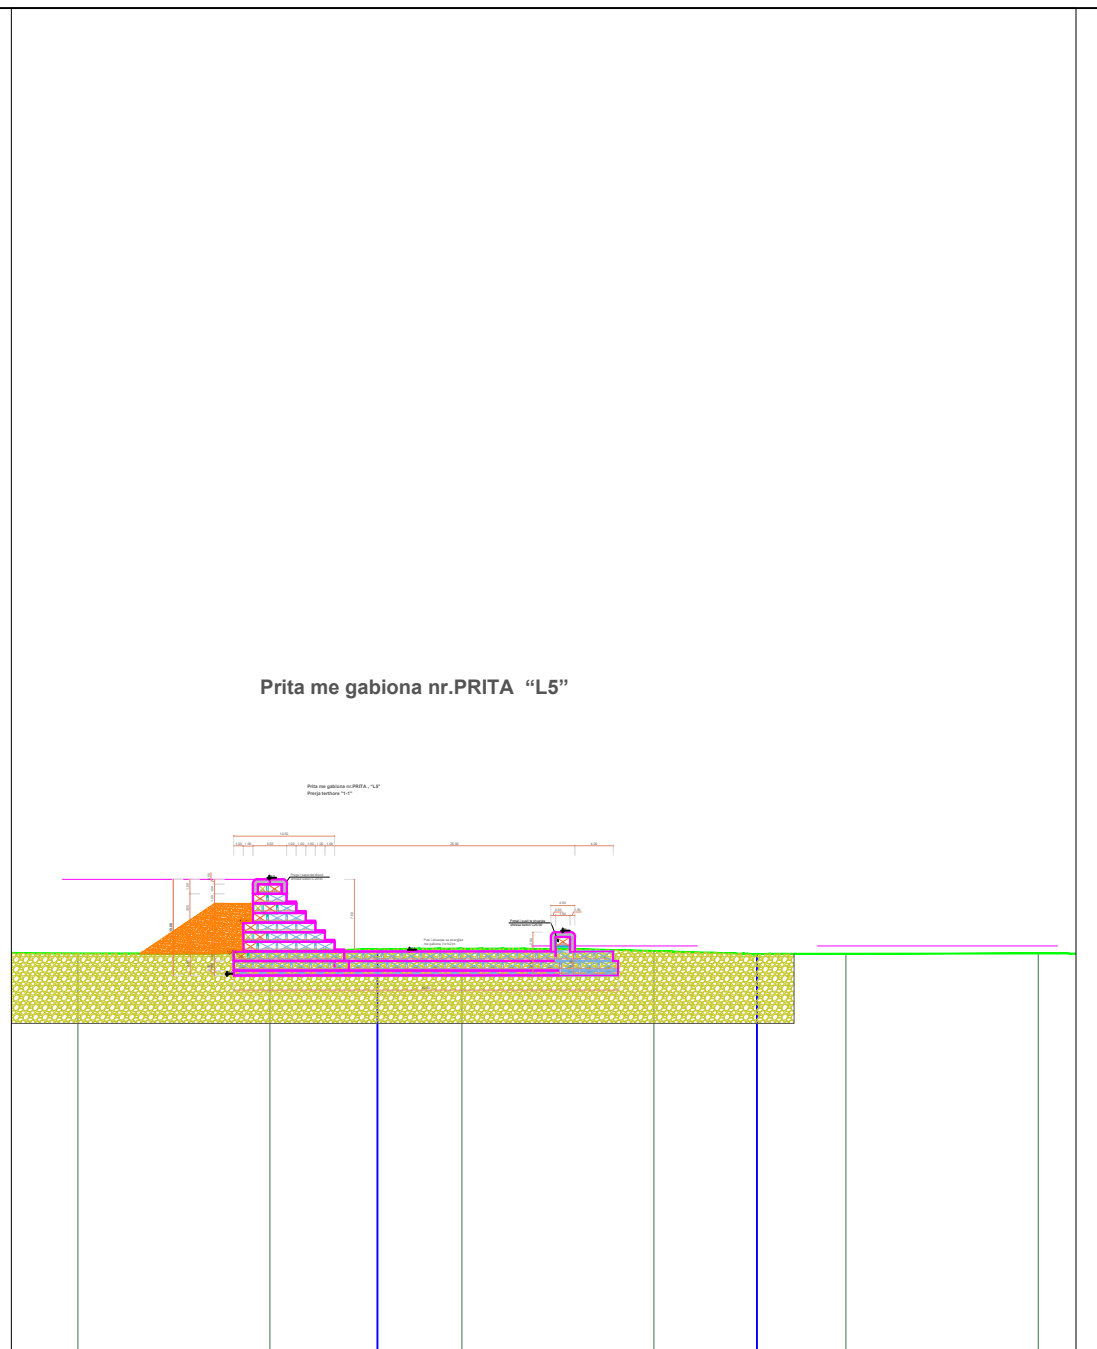

Prita me gabiona nr.PRITA "L5"

Seksionet	Sc-41	Sc-41	Sc-41	Sc-41	Sc-41	Sc-41
Dist. Pjesore	20	20	20	20	20	20
Dist. Progr.	0+840	0+860	0+880	0+900	0+920	0+940
Kuota Terrenit	196.20	196.10	195.98	196.06	195.28	195.48
Kuota Projekt	196.20	196.10	195.98	196.06	195.28	195.48
Kuota Punes	0.00	0.00	0.00	0.00	0.00	0.00
Gjeometria Vertikale						

Seksionet	Sc-71	Sc-71	Sc-71	Sc-71	Sc-71	Sc-71
Dist. Pjesore	20	20	20	20	20	20
Dist. Progr.	1+420	1+440	1+460	1+480	1+500	1+520
Kuota Terrenit	186.84	187.05	187.36	187.11	186.81	186.84
Kuota Projekt	186.84	187.05	187.36	187.11	186.81	186.84
Kuota Punes	0.00	0.00	0.00	0.00	0.00	0.00
Gjeometria Vertikale						

EMRI I PROJEKTI
HARTIM PROJEKTI PËR MBROJTJEN ME PRITA MALORE TË PËRROID TË LEKEBIBAJT (MËRTURIT)

Korporata Elektroenergjitike Shqiptare Sh.a

 Adresa:Rruga "Viktor Eftimiu"Blloku "Vasil Shanto" Tirane

GRUPI I PUNËS

Ing. Gjeolog Valter Begaj N. 0324/2
Arkitekt Aldo Dushi A. 1982
Arkitekt Armida Rista
Arkitekt Diana Mitrushi A. 0212/4
Arkitekt Oister Ukpercaj

Ing. Gjeodet Shqiponja Civici T. 1268
Ing. Mekanik Gjergji Kotari M. 0579/1
Ing. Ndërtimi Izet Mehmetaj
Ing. Ndërtimi Anisa Lama
Ing. Ndërtimi Ilirjan Kokalari K. 1008/1
Ing. Elektrik Burhan Demneri E. 1049/1


Ing. Hidroteknik Luljeta Kuci K. 0022/1
Ing. Elektrik Ervis Lami
Ing. Gjeodet Marsilda Ferko
Ing. Gjeoinformatik Elifat Shehu
Ing. Ndërtimi Leonard Lami
Ing. Ndërtimi Arnela Kalliri

BOE:
Net-Group sh.p.k & ARABEL STUDIO shpk


Profili gjatesor i perroit
 SHKALLA 1:250 2022
 Faza III PROJEKT ZBATIM

Klient
Korporata Elektroenergjitike Shqiptare Sh.a
Projektues
BOE: Net-Group sh.p.k. ARABEL STUDIO shpk

Profili gjatesor i perroit "Aksi 1 (1)"
144.00

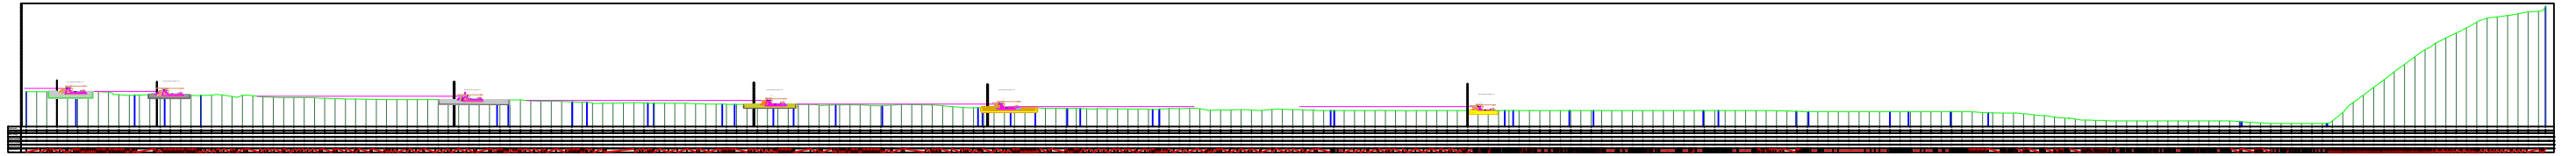

Profili gjatesor i perroit "Aksi 2"
184.00

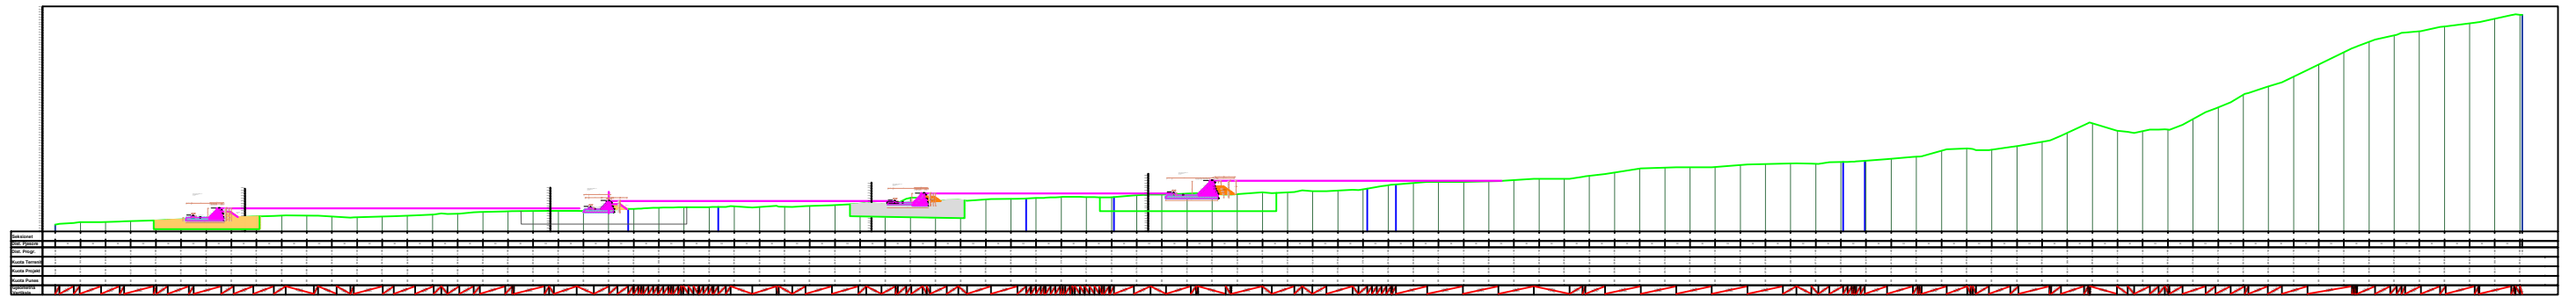

EMRI I PROJEKTIT

HARTIM PROJEKTI PËR MBROJTJEN ME PRITA
MALORE TË PËRROID TË LEKEBIBAJT
(MËRTURIT)

Korporata Elektroenergjitike
Shqiptare Sh.a



Adresa: Rruga "Viktor Eftimiu" Blloku "Vasil Shanto" Tirane

GRUPI I PUNËS

Ing. Gjeolog Valter Begaj N. 0324/2
Arkitekt Aldo Dushi A. 1982
Arkitekt Armida Rista
Arkitekt Diana Mitrushi A. 0212/4
Arkitekt Oister Ukpercaj

Ing. Gjeodet Shqiponja Civici T. 1268
Ing. Mekanik Gjergji Kotori M. 0579/1
Ing. Ndërtimi Izet Mehmetaj
Ing. Ndërtimi Anisa Lama
Ing. Ndërtimi Ilirian Kokalari K. 1008/1
Ing. Elektrik Burhan Demneri E. 1049/1

Ing. Hidroteknik Luljeta Kuci K. 0022/1
Ing. Elektrik Ervis Lami
Ing. Gjeodet Marsilda Ferko
Ing. Gjeoinformatik Elfat Shehu
Ing. Ndërtimi Leonard Lami
Ing. Ndërtimi Arnela Kalliri

BOE:
Net-Group sh.p.k & ARABEL STUDIO shpk



Profili gjatesor i perroit

SHKALLA 1:250

2022

Faza III


PROJEKT ZBATIM

Klient

Korporata Elektroenergjitike Shqiptare Sh.a

Projektues
BOE: Net-Group sh.p.k.
ARABEL STUDIO shpk



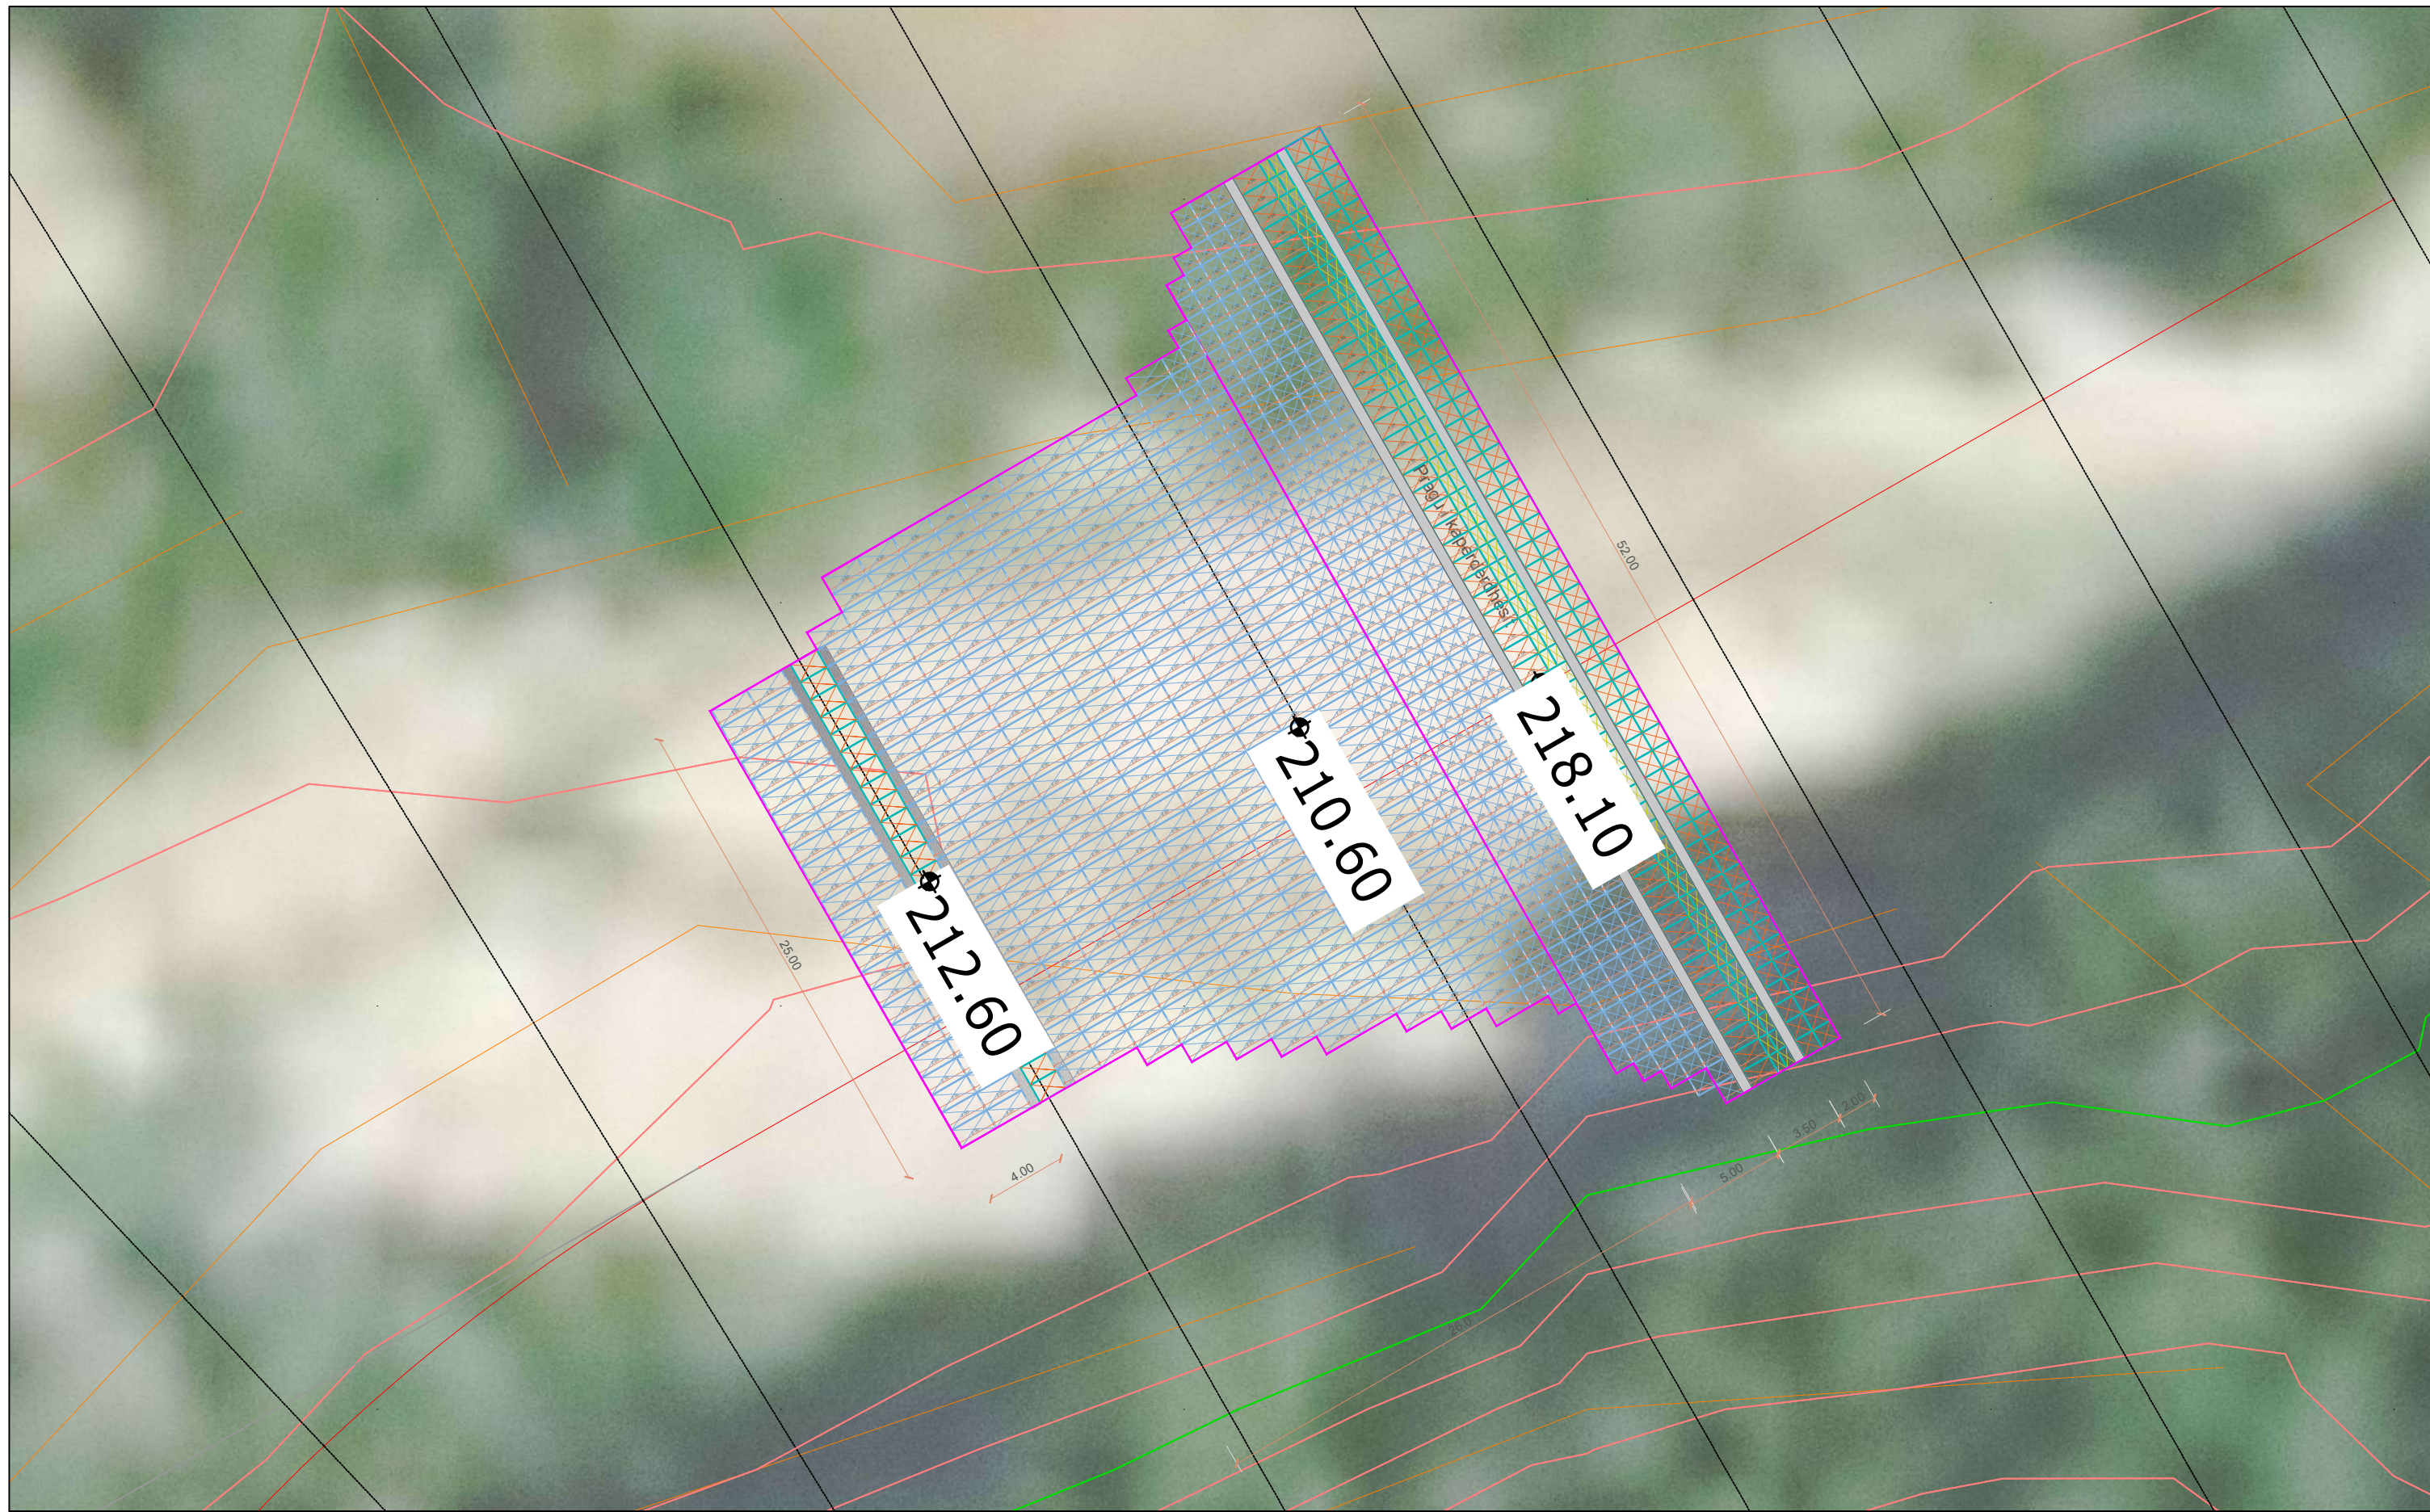

EMRI I PROJEKTIT

HARTIM PROJEKTI PËR MBROJTJEN ME PRITA
MALORE TË PËRROIT TË LEKEBIBAJT
(MËRTURIT)

Korporata Elektroenergjitike
Shqiptare Sh.a



Adresa: Rruga "Viktor Eftimiu" Blloku "Vasil Shanto" Tiranë

GRUPI I PUNËS

Ing. Gjeolog	Valter Begaj	N. 0324/2
Arkitekt	Aldo Dushi	A. 1982
Arkitekt	Armida Rista	
Arkitekt	Diana Mitrushi	A. 0212/4
Arkitekt	Oliver Ukpercaj	

Ing. Gjeodet	Shqiponja Civici	T. 1268
Ing. Mekanik	Gjergji Kotori	M. 0579/1
Ing. Ndërtimi	Izet Mehmetaj	
Ing. Ndërtimi	Anisa Lama	
Ing. Ndërtimi	Ilirian Kokalari	K. 1008/1
Ing. Elektrik	Burhan Demneri	E. 1049/1

Ing. Hidroteknik	Luljeta Kuci	K. 0022/1
Ing. Elektrik	Ervis Lami	
Ing. Gjeodet	Marsilda Ferko	
Ing. Gjeoinformatik	Elfat Shehu	
Ing. Ndërtimi	Leonard Lami	
Ing. Ndërtimi	Armeta Kalliri	

BOE:
Net-Group sh.p.k & ARABEL STUDIO shpk

Planimetria e prites me gabiona nr. "C-1" mbi ortofoto

SHKALLA 1:250

2022

Faza III

PROJEKT ZBATIM


Klient

Korporata Elektroenergjitike Shqiptare Sh.a

Projektues

BOE: Net-Group sh.p.k.
ARABEL STUDIO shpk



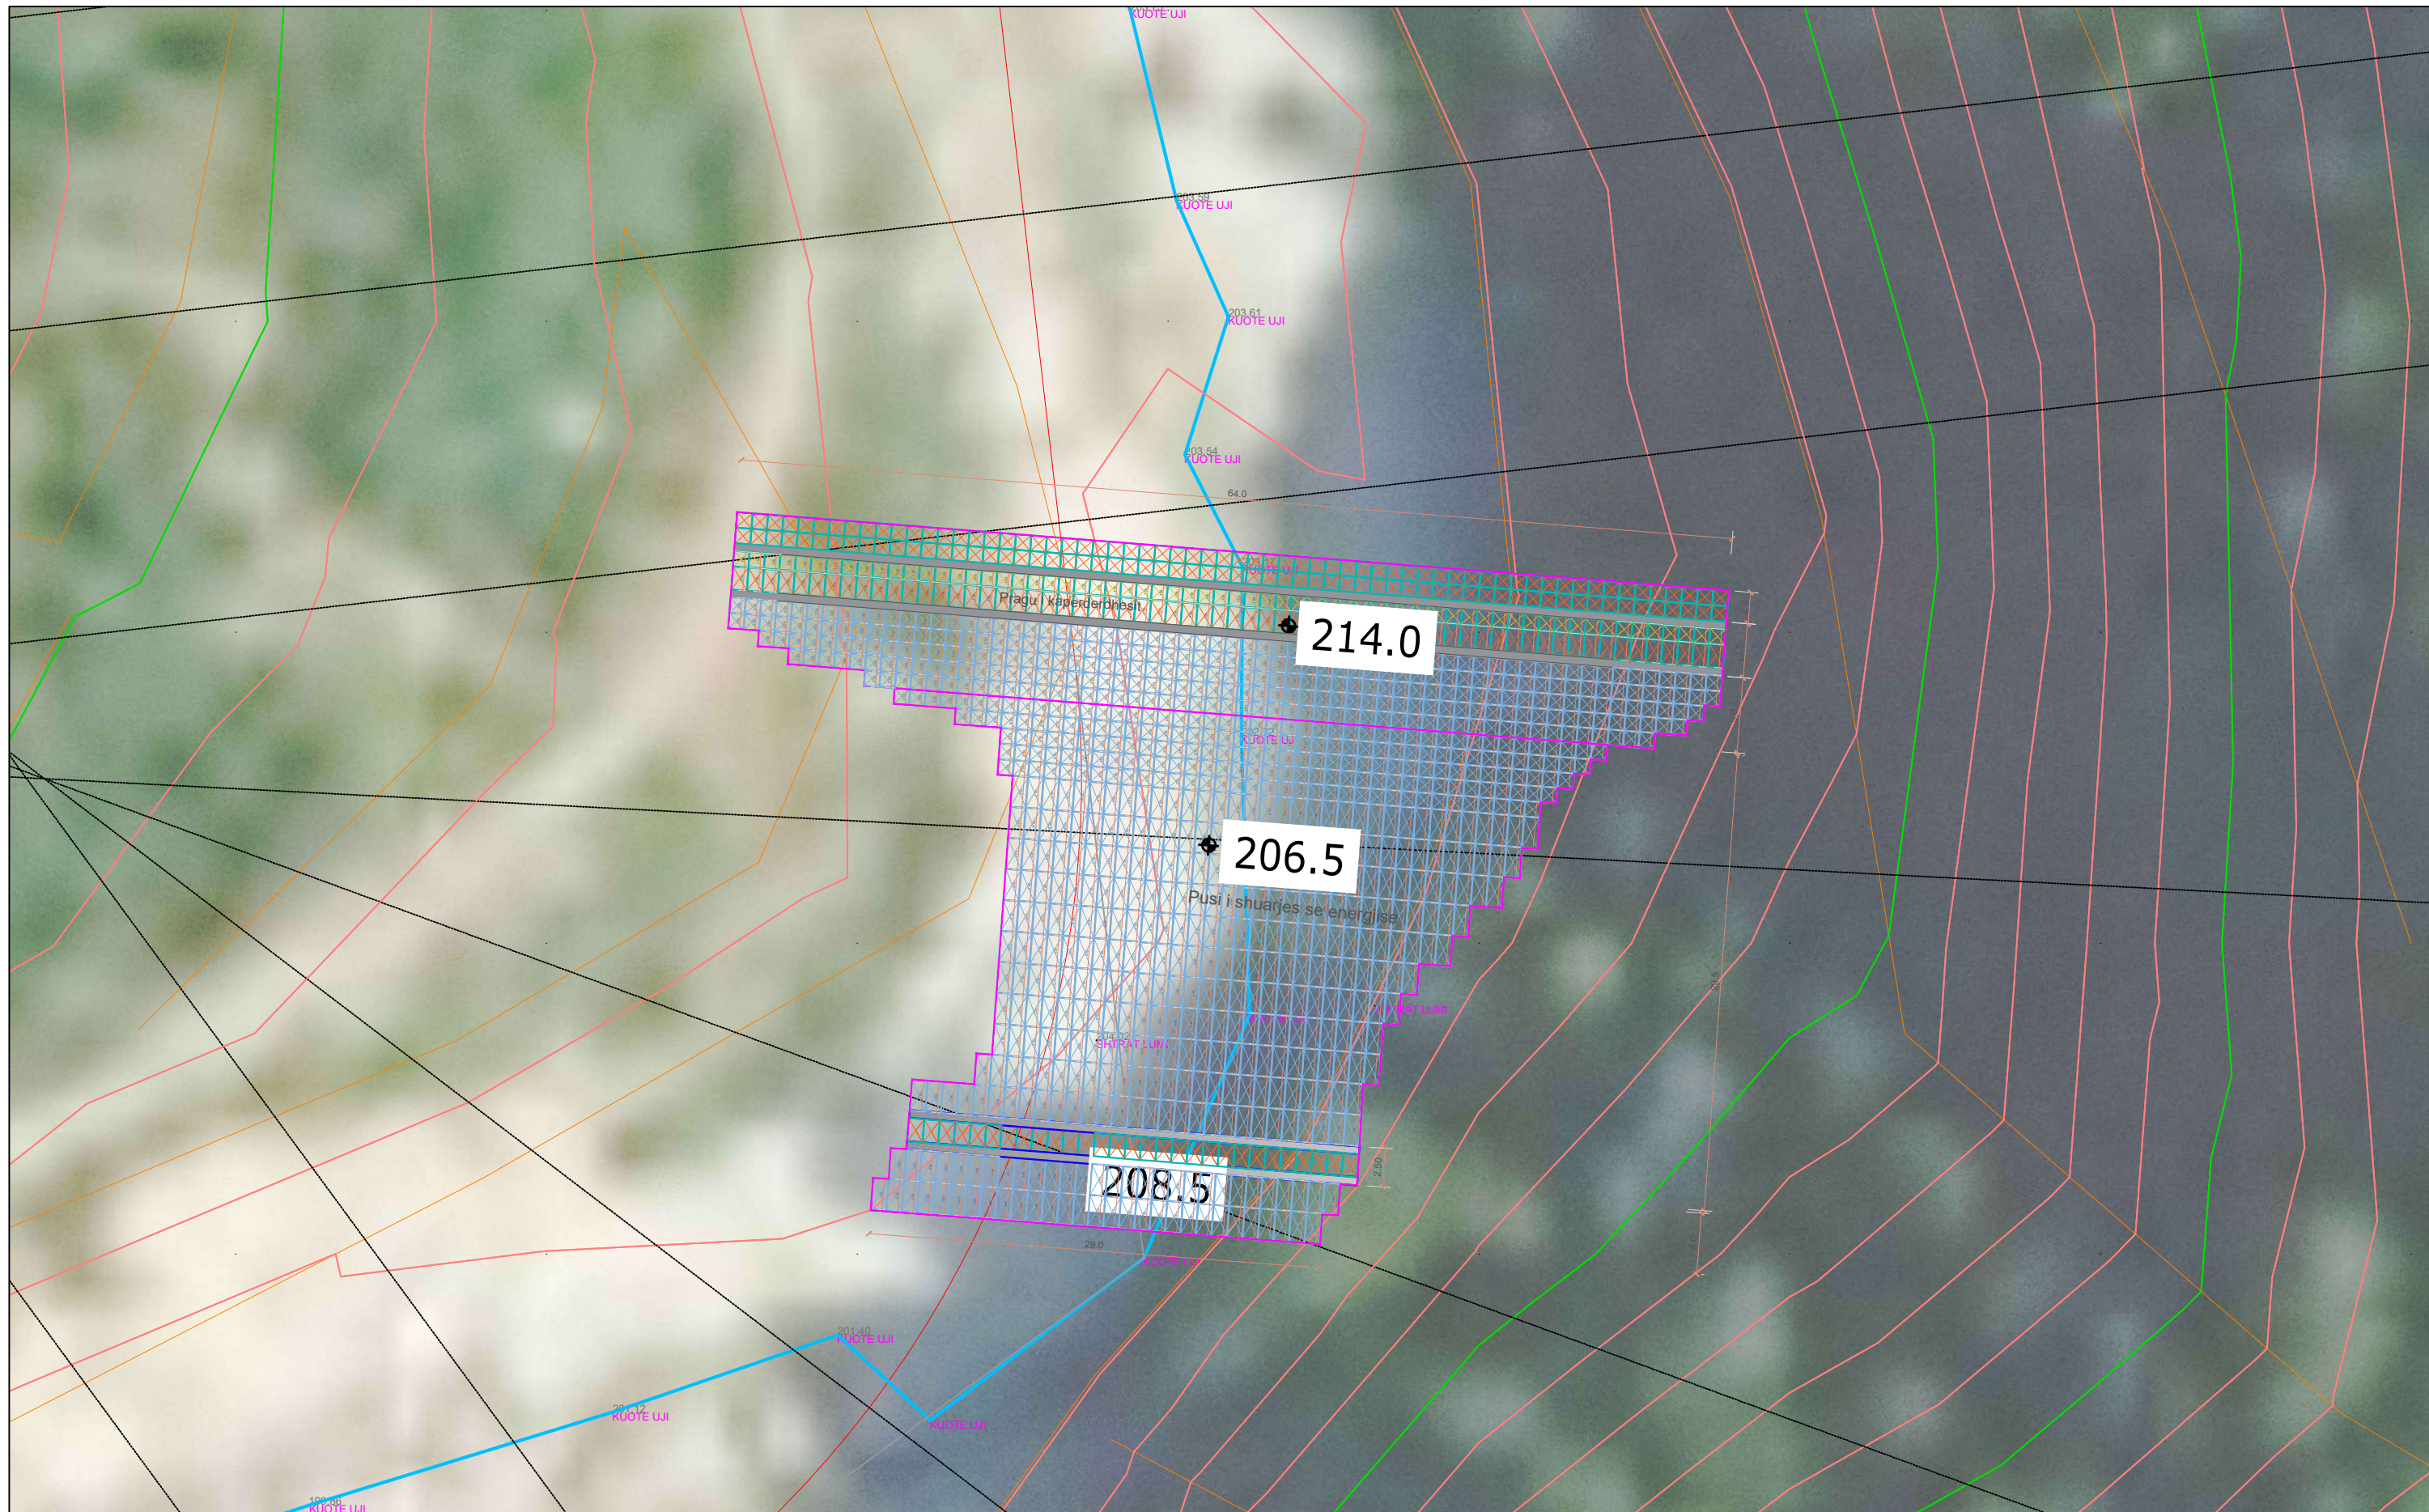

EMRI I PROJEKTIT

HARTIM PROJEKTI PËR MBROJTJEN ME PRITA
MALORE TË PËRROIT TË LEKEBIBAJT
(MËRTURIT)

Korporata Elektroenergjitike
Shqiptare Sh.a



Adresa: Rruga "Viktor Eftimiu" Blloku "Vasil Shanto" Tiranë

GRUPI I PUNËS

Ing. Gjeolog	Valter Begaj	N. 0324/2
Arkitekt	Aldo Dushi	A. 1982
Arkitekt	Armida Rista	
Arkitekt	Diana Mitrushi	A. 0212/4
Arkitekt	Oliver Ukpercaj	

Ing. Gjeodet	Shqiponja Civici	T. 1268
Ing. Mekanik	Gjergji Kotori	M. 0579/1
Ing. Ndërtimi	Izet Mehmetaj	
Ing. Ndërtimi	Anisa Lama	
Ing. Ndërtimi	Ilirjan Kokalari	K. 1008/1
Ing. Elektrik	Burhan Demneri	E. 1049/1

Ing. Hidroteknik	Luljeta Kuci	K. 0022/1
Ing. Elektrik	Ervis Lami	
Ing. Gjeodet	Marsilda Ferko	
Ing. Gjeoinformatik	Elfat Shehu	
Ing. Ndërtimi	Leonard Lami	
Ing. Ndërtimi	Armeta Kalliri	

BOE:
Net-Group sh.p.k & ARABEL STUDIO shpk




**Planimetria e prites me
gabiona nr. "C-2"
mbi ortofoto**

SHKALLA 1:250 2022
Faza III **PROJEKT ZBATIM**

Klient
Korporata Elektroenergjitike Shqiptare Sh.a

Projektues
BOE: Net-Group sh.p.k.
ARABEL STUDIO shpk



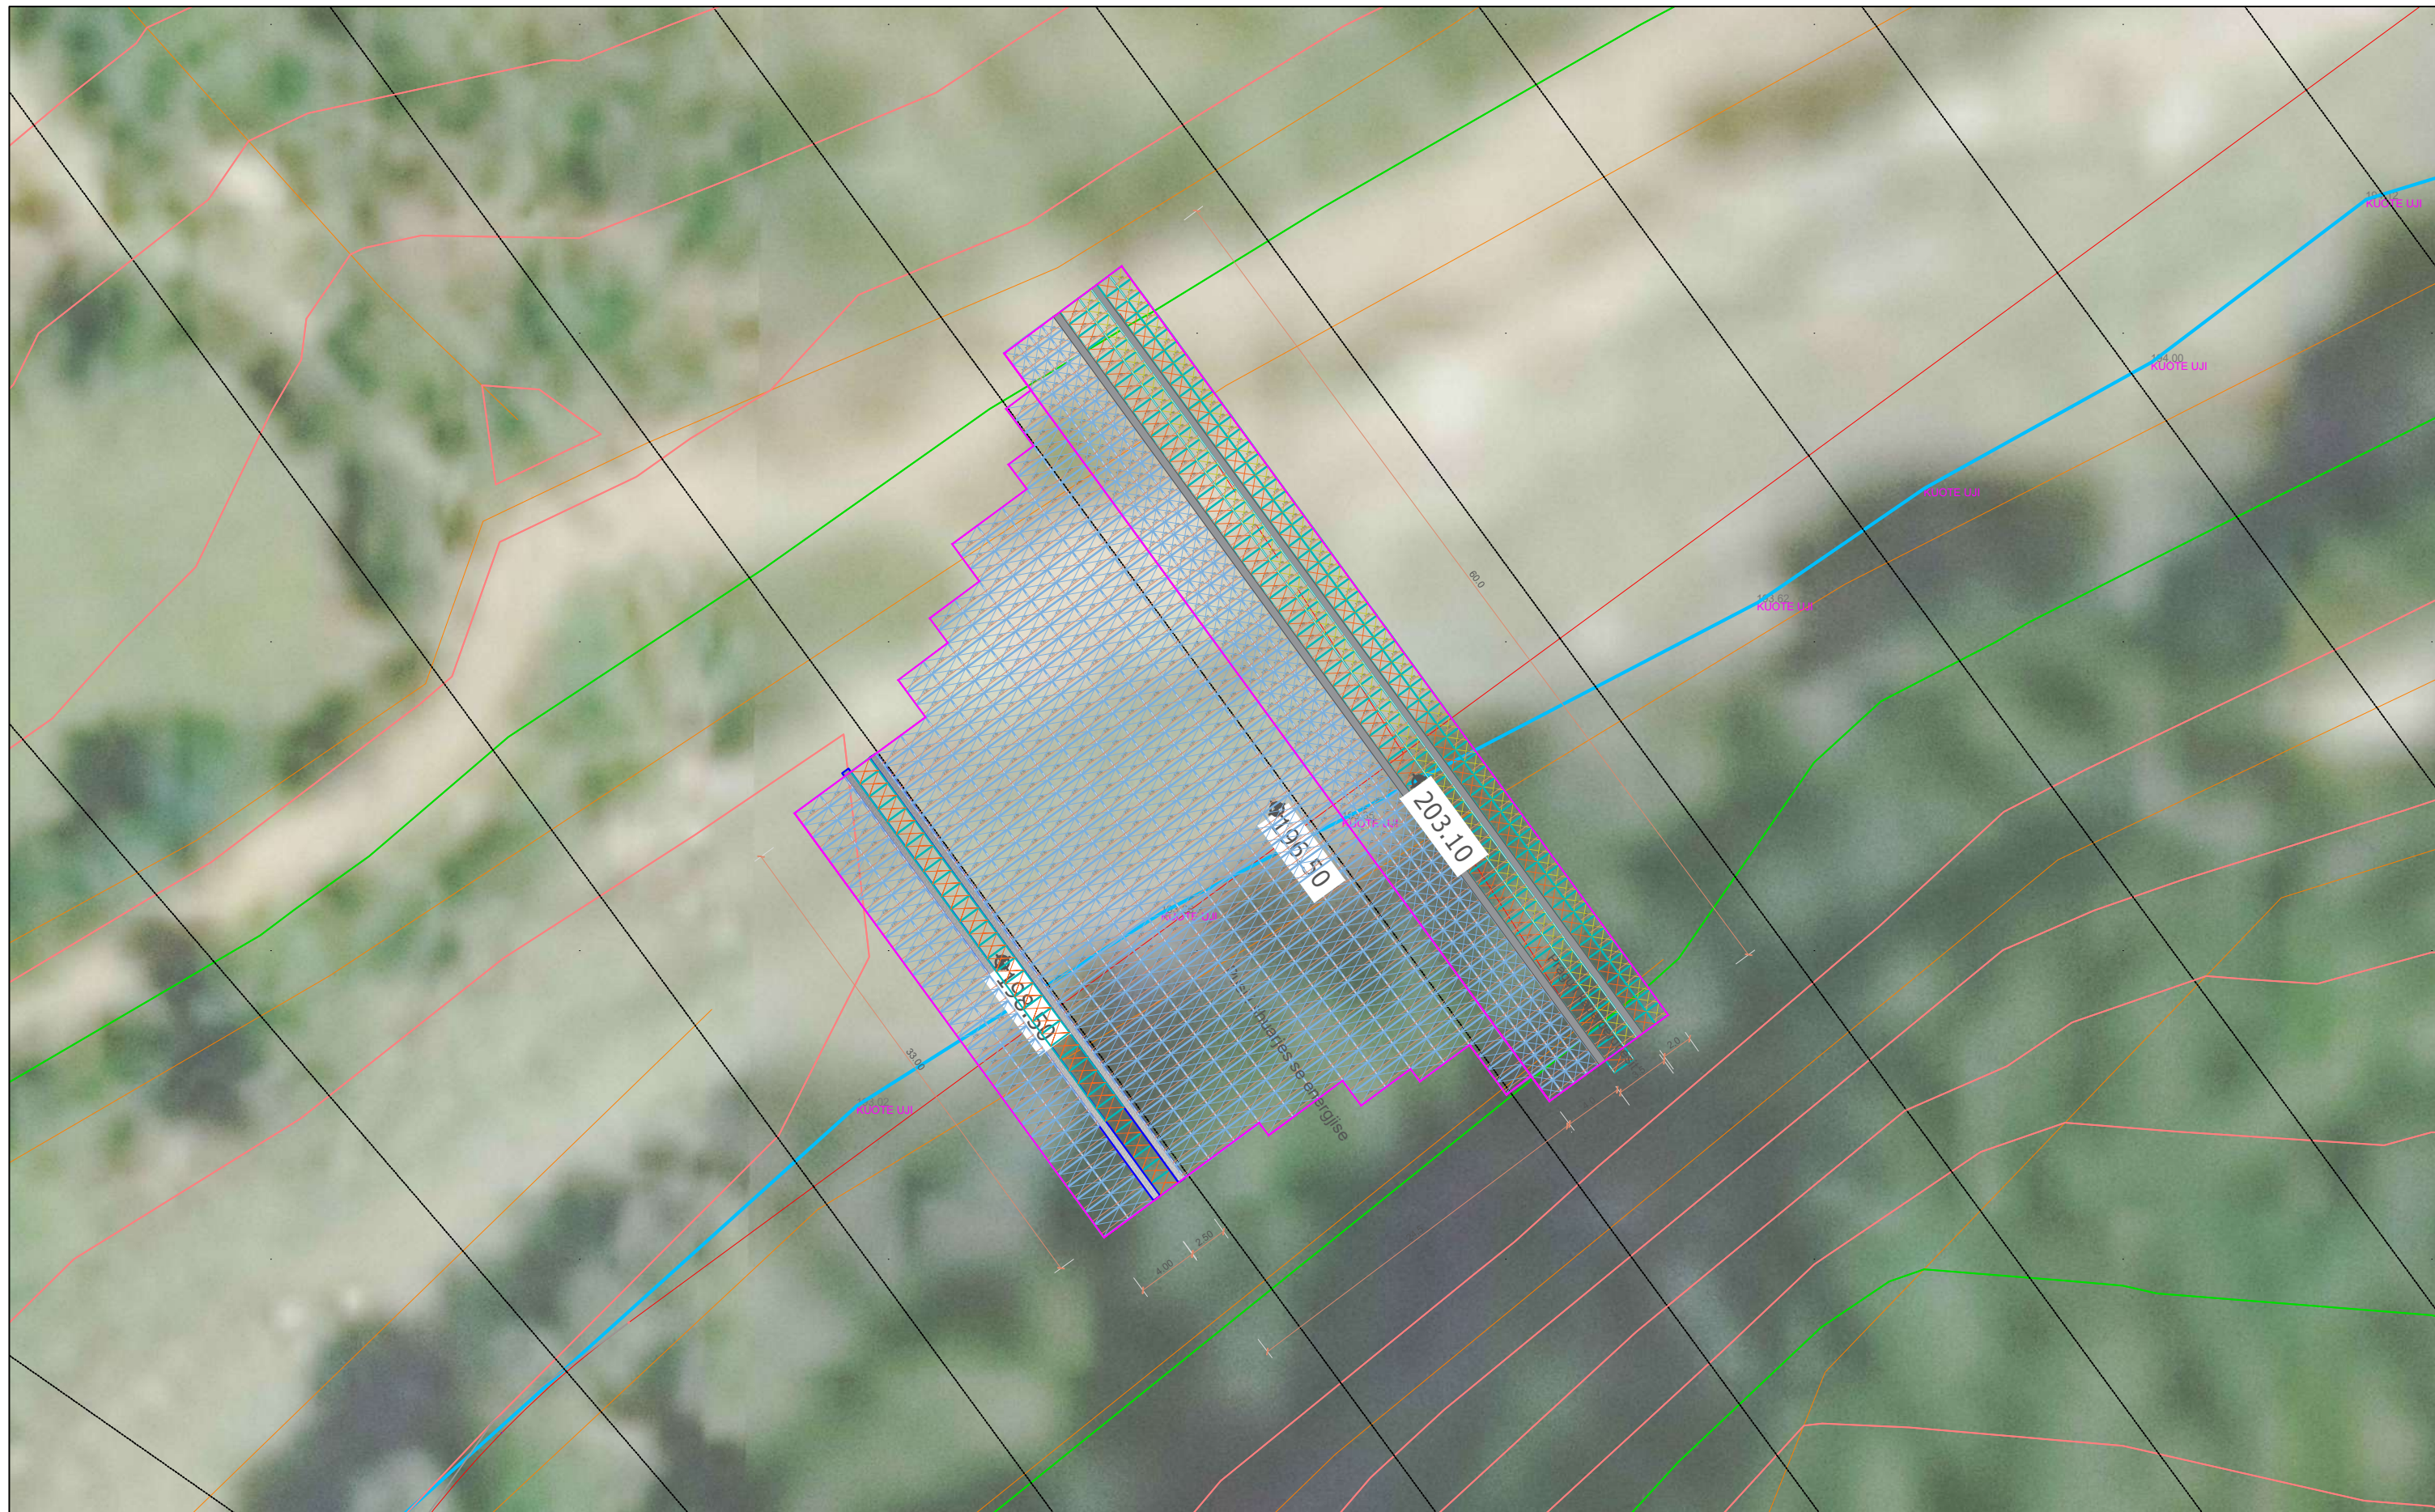

EMRI I PROJEKTIT

HARTIM PROJEKTI PËR MBROJTJEN ME PRITA
MALDRE TË PËRRODIT TË LEKEBIBAJT
(MËRTURIT)

Korporata Elektroenergjitike
Shqiptare Sh.a



Adresa: Rruga "Viktor Eftimiu" Blloku "Vasil Shanto" Tirane

GRUPI I PUNËS

Ing. Gjeolog Valter Begaj N. 0324/2
Arkitekt Aldo Dushi A. 1982
Arkitekt Armida Rista
Arkitekt Diana Mitrushi A. 0212/4
Arkitekt Olsfer Ukpercaj

Ing. Gjeodet Shqiponja Civici T. 1268
Ing. Mekanik Gjergji Kotori M. 0579/1
Ing. Ndërtimi Izet Mehmetaj
Ing. Ndërtimi Anisa Lama
Ing. Ndërtimi Ilirjan Kokalari K. 1008/1
Ing. Elektrik Burhan Demneri E. 1049/1

Ing. Hidroteknik Luljeta Kuci K. 0022/1
Ing. Elektrik Ervis Lami
Ing. Gjeodet Marsilda Ferko
Ing. Gjeoinformatik Elfat Shehu
Ing. Ndërtimi Leonard Lami
Ing. Ndërtimi Arnela Kalliri

BOE:
Net-Group sh.p.k & ARABEL STUDIO shpk

**Planimetria e prites me
gabiona nr. "C-3" mbi ortofoto**

SHKALLA 1:250

2022

Faza III

PROJEKT ZBATIM


Klient

Korporata Elektroenergjitike Shqiptare Sh.a


Projektues
BOE: Net-Group sh.p.k.
ARABEL STUDIO shpk



Betonim i portalit te pusit te shuarjes me pllaka te derdhura ne vend (2.5x2)m me fuge 2cm

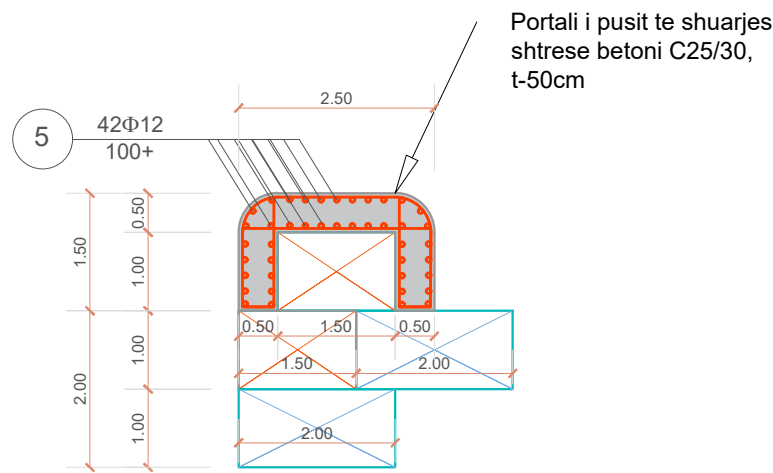


Portali i pusit te shuarjes shtrese betoni C25/30, t-50cm

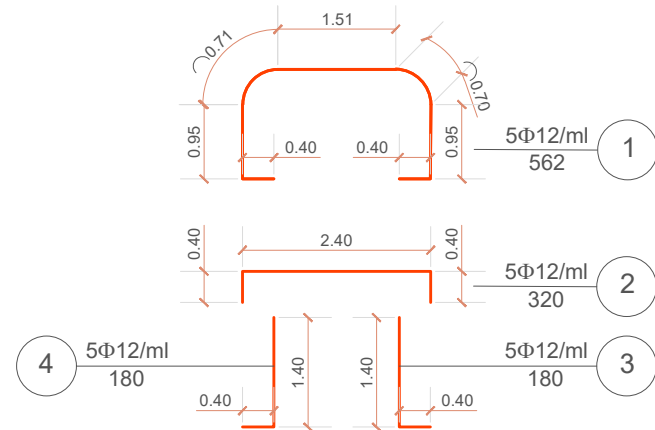

Portali i Pusit te Shuarjes - armatura e hekurit / ml

ELEMENTI	Iloji	cope	Numri elementit	Φ mm	Gjatesia cm	Sasia cope	Gjatesia totale ml	Armatura Permbledhese			
								Φ mm	gjatesia ml	Pesha kg	Totali Kg
Portali i pusit te shuarjes , betoni C25/30, t-50cm	Çdo 2m duhet te zbatohet fuge	1	12	562	5	28,1	12	104,1	0,888	92,4408	
		2	12	320	5	16					
		3	12	180	5	9					
		4	12	180	5	9					
		5	12	100	42	42					
								Hekur	kg	92,4408	
								b/a C25/30	m3	2,14	

Betonim i pragut te kaperderdhesit me pllaka te derdhura ne vend (3.5x2)m me fuge 2cm

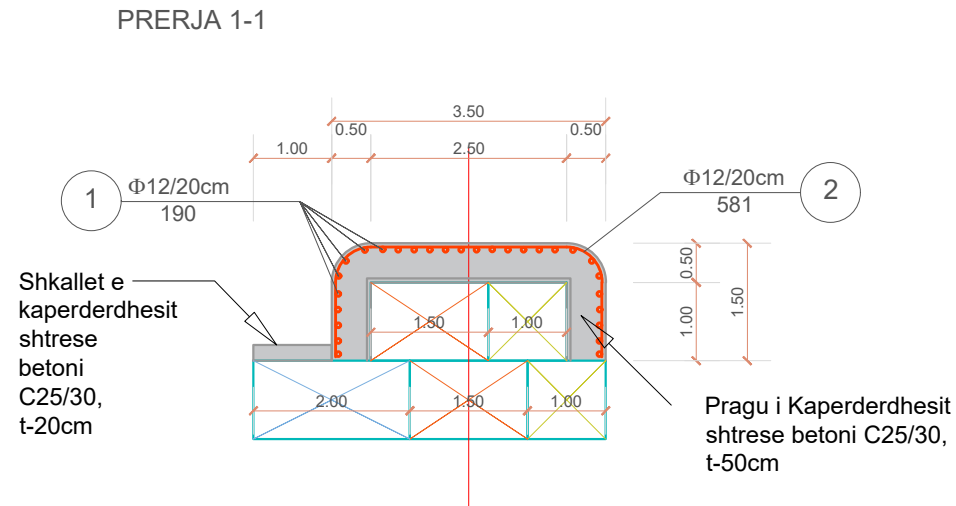


PRERJA 1-1

Shkallet e kaperderdhesit shtrese betoni C25/30, t-20cm

Pragu i Kaperderdhesit shtrese betoni C25/30, t-50cm

PLANIMETRIA

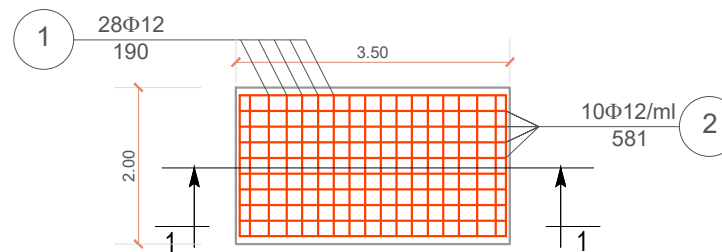

Pragu i Kaperderdhesit - armatura e hekurit / cope

ELEMENTI	Iloji	cope	Numri elementit	Φ mm	Gjatesia cm	Sasia cope	Gjatesia totale ml	Armatura Permbledhese			
								Φ mm	gjatesia ml	Pesha kg	Totali Kg
Pragu i Kaperderdhesit	1 cope gjatesi 2m	1	12	190	28	53,2	12	111,3	0,888	98,8344	
		2	12	581	10	58,1					
								Hekur	kg	98,834	
								b/a C25/30	m3	5,28	
								SASIA PER 1 ml			
								Hekur	kg	49,417	
								b/a C25/30	m3	2,64	

Pilaka ne shkallet e kaperderdhesit, te derdhura ne vend (1x2)m me fuge cdo 2cm

PRERJA 1-1

Shtrese betoni C25/30, t-20cm

PLANIMETRIA

Shtrese betoni C25/30, t-20cm

EMRI I PROJEKTI

HARTIM PROJEKTI PËR MBROJTJEN ME PRITA MALDRE TË PËRROID TË LEKEBIBAJT (MËRTURIT)

Korporata Elektroenergjitike Shqiptare Sh.a



Adresa:Rruga "Viktor Eftimiu"Blloku "Vasil Shanto" Tirane

GRUPI I PUNËS

Ing. Gjeolog Valter Begaj N. 0324/2
Arkitekt Aldo Dushi A. 1982
Arkitekt Armida Rista
Arkitekt Diana Mitrushi A. 0212/4
Arkitekt Oister Ukpercaj

Ing. Gjeodet Shqiponja Civici T. 1268
Ing. Mekanik Gjergji Kotori M. 0579/1
Ing. Ndërtimi Izet Mehmetaj
Ing. Ndërtimi Anisa Lama
Ing. Ndërtimi Ilirjan Kokalari K. 1008/1
Ing. Elektrik Burhan Demneri E. 1049/1

Ing. Hidroteknik Luljeta Kuci K. 0022/1
Ing. Elektrik Ervis Lami
Ing. Gjeodet Marsilda Ferko
Ing. Gjeoinformatik Elifat Shehu
Ing. Ndërtimi Leonard Lami
Ing. Ndërtimi Arnela Kalliri

BOE:

Net-Group sh.p.k & ARABEL STUDIO shpk



Detaje te betonimeve

SHKALLA 1:250

2022

Faza III












PROJEKT ZBATIM

Klient

Korporata Elektroenergjitike Shqiptare Sh.a

Projektues
 BOE: Net-Group sh.p.k.
 ARABEL STUDIO shpk



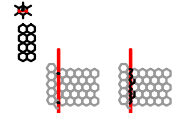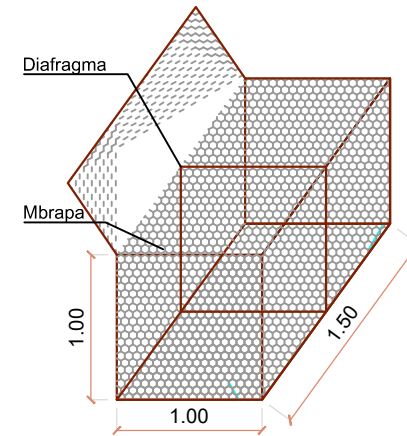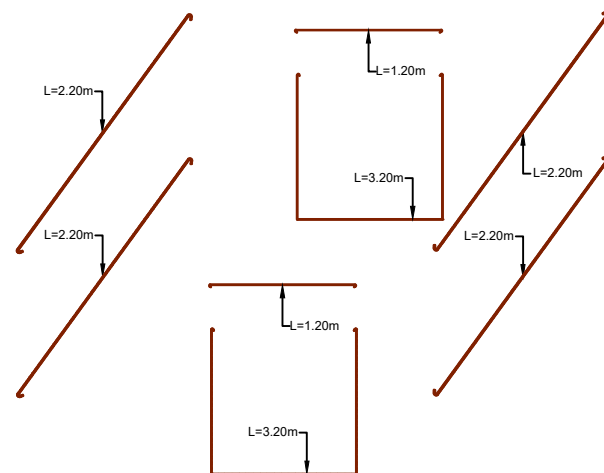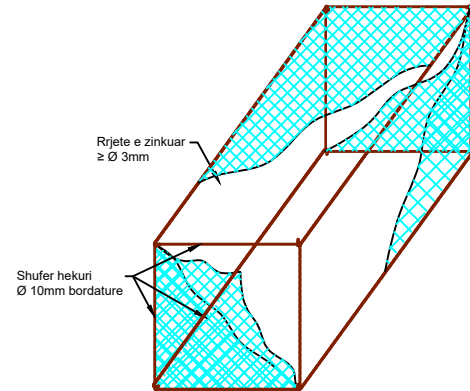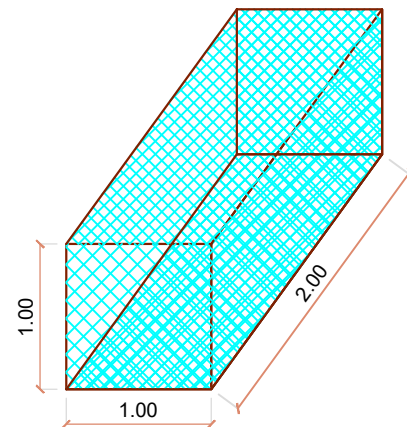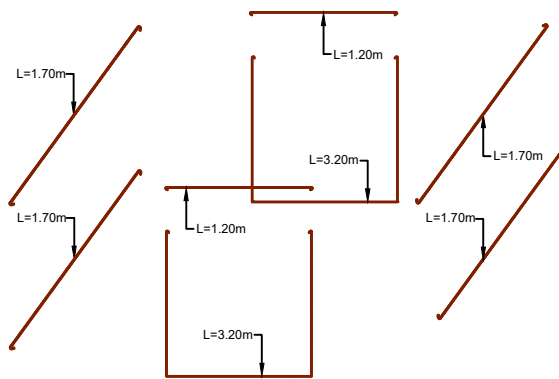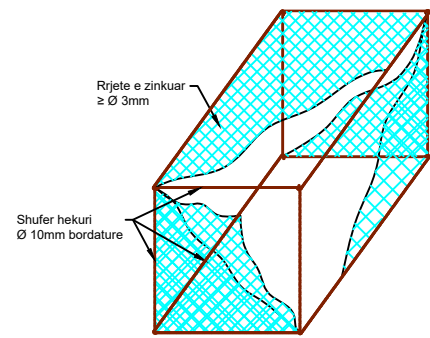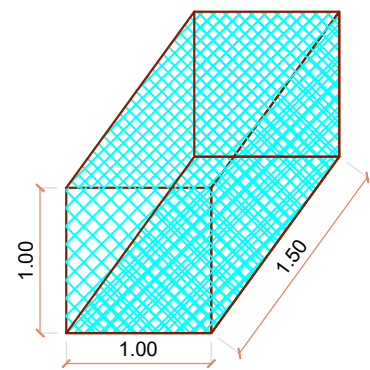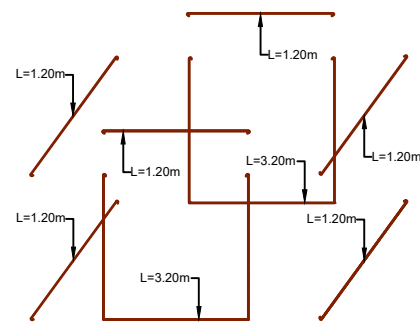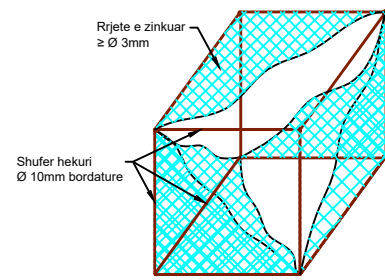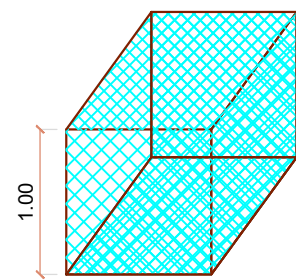

EMRI I PROJEKTIT

HARTIM PROJEKTI PËR MBROJTJEN ME PRITA MALORE TË PËRROIT TË LEKEBIBAJT (MËRTURIT)

Korporata Elektroenergjitike Shqiptare Sh.a



Adresa: Rruga "Viktor Eftimiu" Blloku "Vasil Shanto" Tirane

GRUPI I PUNËS

Ing. Gjeolog	Valter Begaj	N. 0324/2
Arkitekt	Aldo Dushi	A. 1982
Arkitekt	Armida Rista	
Arkitekt	Diana Mitrushi	A. 0212/4
Arkitekt	Oister Ukpercaj	

Ing. Gjeodet	Shqiponja Civici	T. 1268
Ing. Mekanik	Gjergji Kotori	M. 0579/1
Ing. Ndërtimi	Izet Mehmetaj	
Ing. Ndërtimi	Anisa Lama	
Ing. Ndërtimi	Ilirian Kokalari	K. 1008/1
Ing. Elektrik	Burhan Demneri	E. 1049/1

Ing. Hidroteknik	Luljeta Kuci	K. 0022/1
Ing. Elektrik	Ervis Lami	
Ing. Gjeodet	Marsilda Ferko	
Ing. Gjeoinformatik	Elfat Shehu	
Ing. Ndërtimi	Leonard Lami	
Ing. Ndërtimi	Armeia Kalliri	

BOE:
Net-Group sh.p.k & ARABEL STUDIO shpk

Detaje te betonimeve

SHKALLA 1:250 2022
Faza III PROJEKT ZBATIM

Klient
Korporata Elektroenergjitike Shqiptare Sh.a

Projektues
BOE: Net-Group sh.p.k.
ARABEL STUDIO shpk