

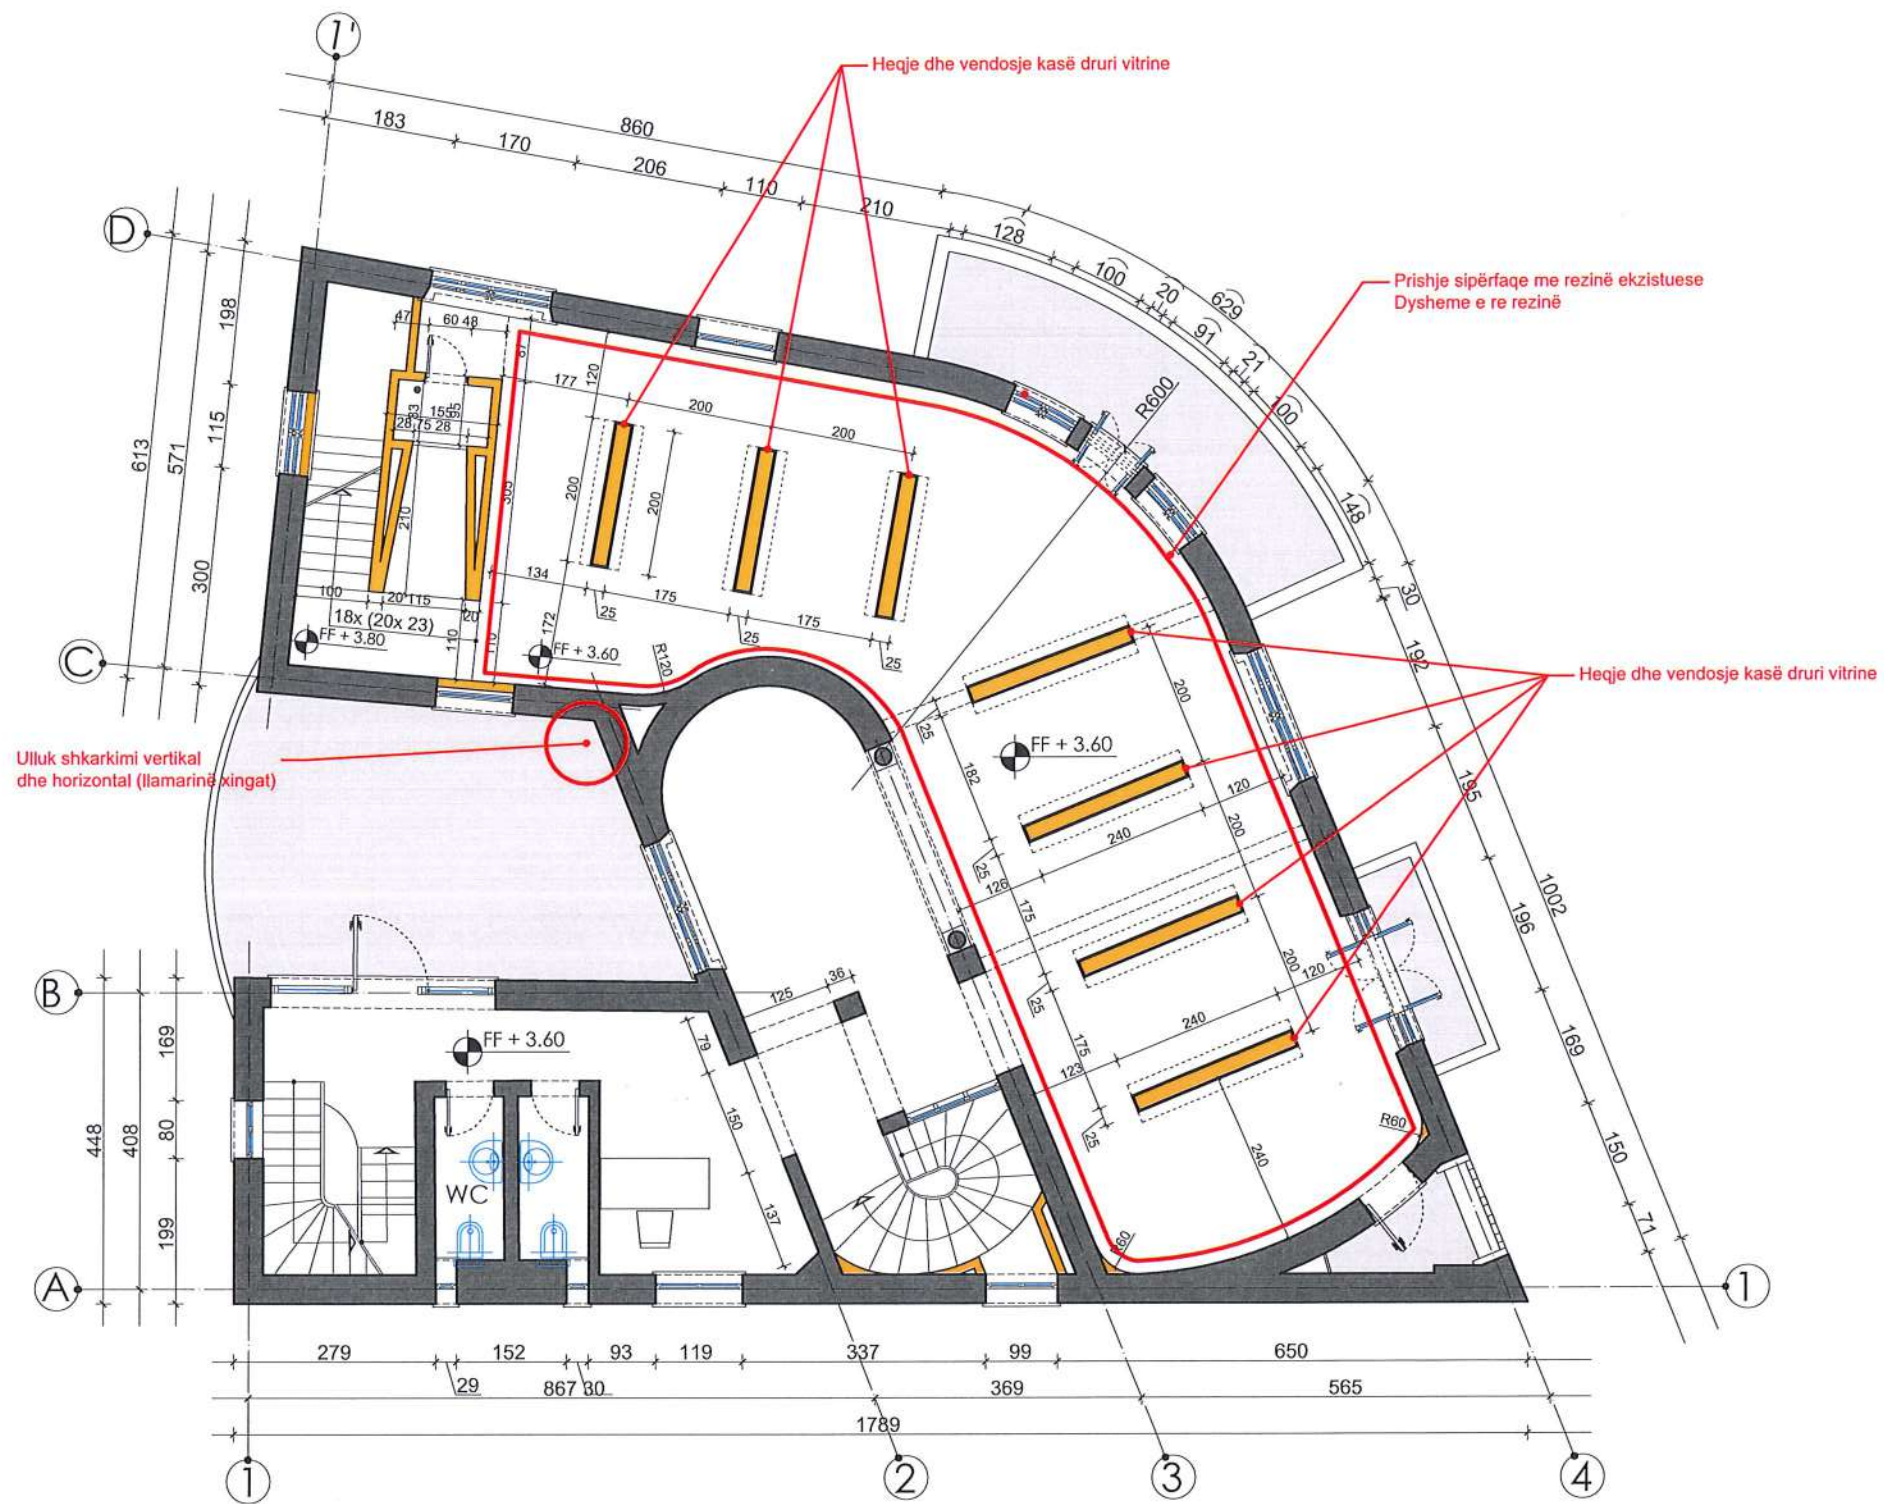



Objekti: Ndërhyrje mirëmbajtje në godinën e Bibliotekës dhe "Muzet të fotografisë Gjon Mili"
 Vendndodhja e Muzeut të fotografisë "Gjon Mili": Bulevardi "Shën Gjergji", Nd.7, Korçë

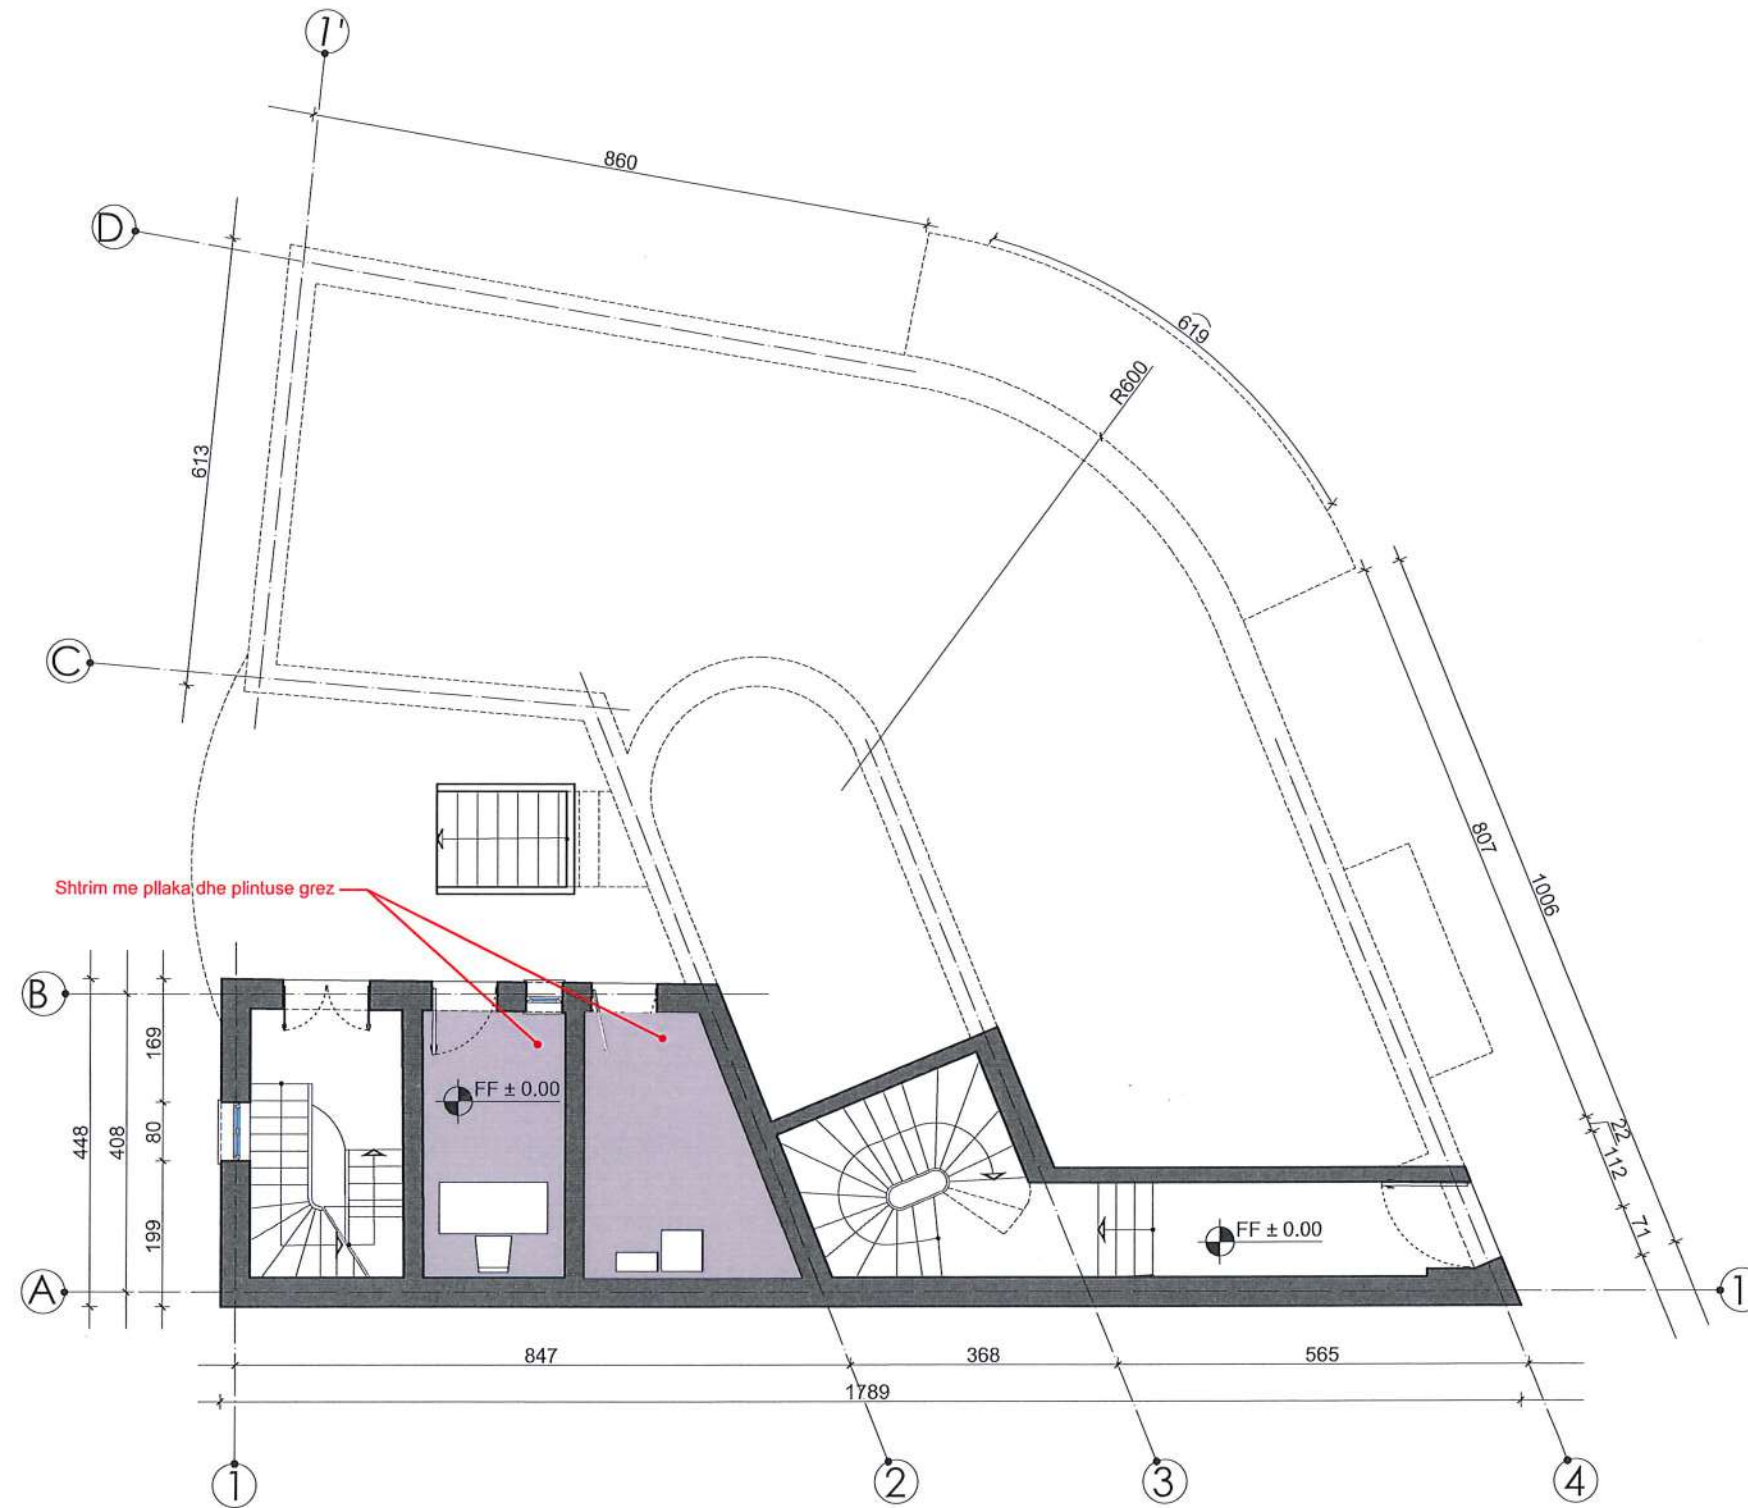

 REPUBLIKA E SHQIPERISË BASHKIA KORÇË DREJTORIA E PËRGJITHSHME E PLANIFIKIMIT TË TERRITORIT DHE MENAXHIMIT TË KONTRATAVE TË INFRASTRUKTURËS	DREJTORI I DPPTMKI	ARK. Ndrçim Hoxha Fleta 03
	PËRPUNOI :	ARK. Edona Venxha ARK. Dhimitër Këri
Objekt: Ndërhyrje mirëmbajtje në godinën e Bibliotekës dhe "Muzet të fotografisë Gjon Mili" Emërtimi: Planimetri e katit përdhe	SHKALLA 1:100	2026

Objekti: Ndërhyrje mirëmbajtje në godinën e Bibliotekës dhe "Muzet të fotografisë Gjon Mili"
 Vendndodhja e Muzeut të fotografisë "Gjon Mili": Bulevardi "Shën Gjergji", Nd.7, Korçë




 REPUBLIKA E SHQIPERISË BASHKIA KORÇË DREJTORIA E PËRGJITHSHME E PLANIFIKIMIT TË TERRITORIT DHE MENAXHIMIT TË KONTRATAVE TË INFRASTRUKTURËS	DREJTORI I DPPTMKI	ARK. Ndiçim Hoxha	Fleta 04
	PËRPUNOI :	ARK. Edona Venxha ARK. Dhimitër Këri	
Objekt: Ndërhyrje mirëmbajtje në godinën e Bibliotekës dhe "Muzet të fotografisë Gjon Mili" Emërtimi: Planimetri e kalit të parë SHKALLA 1:100	2026		

PLANI I VENDOSJES SË STRUKTURËS

Objekti: Ndërrhyrje mirëmbajtje në godinën e Bibliotekës dhe "Muzet të fotografisë Gjon Mili"

Biblioteka

Vendndodhja: Bulevard "Republika", Korçë

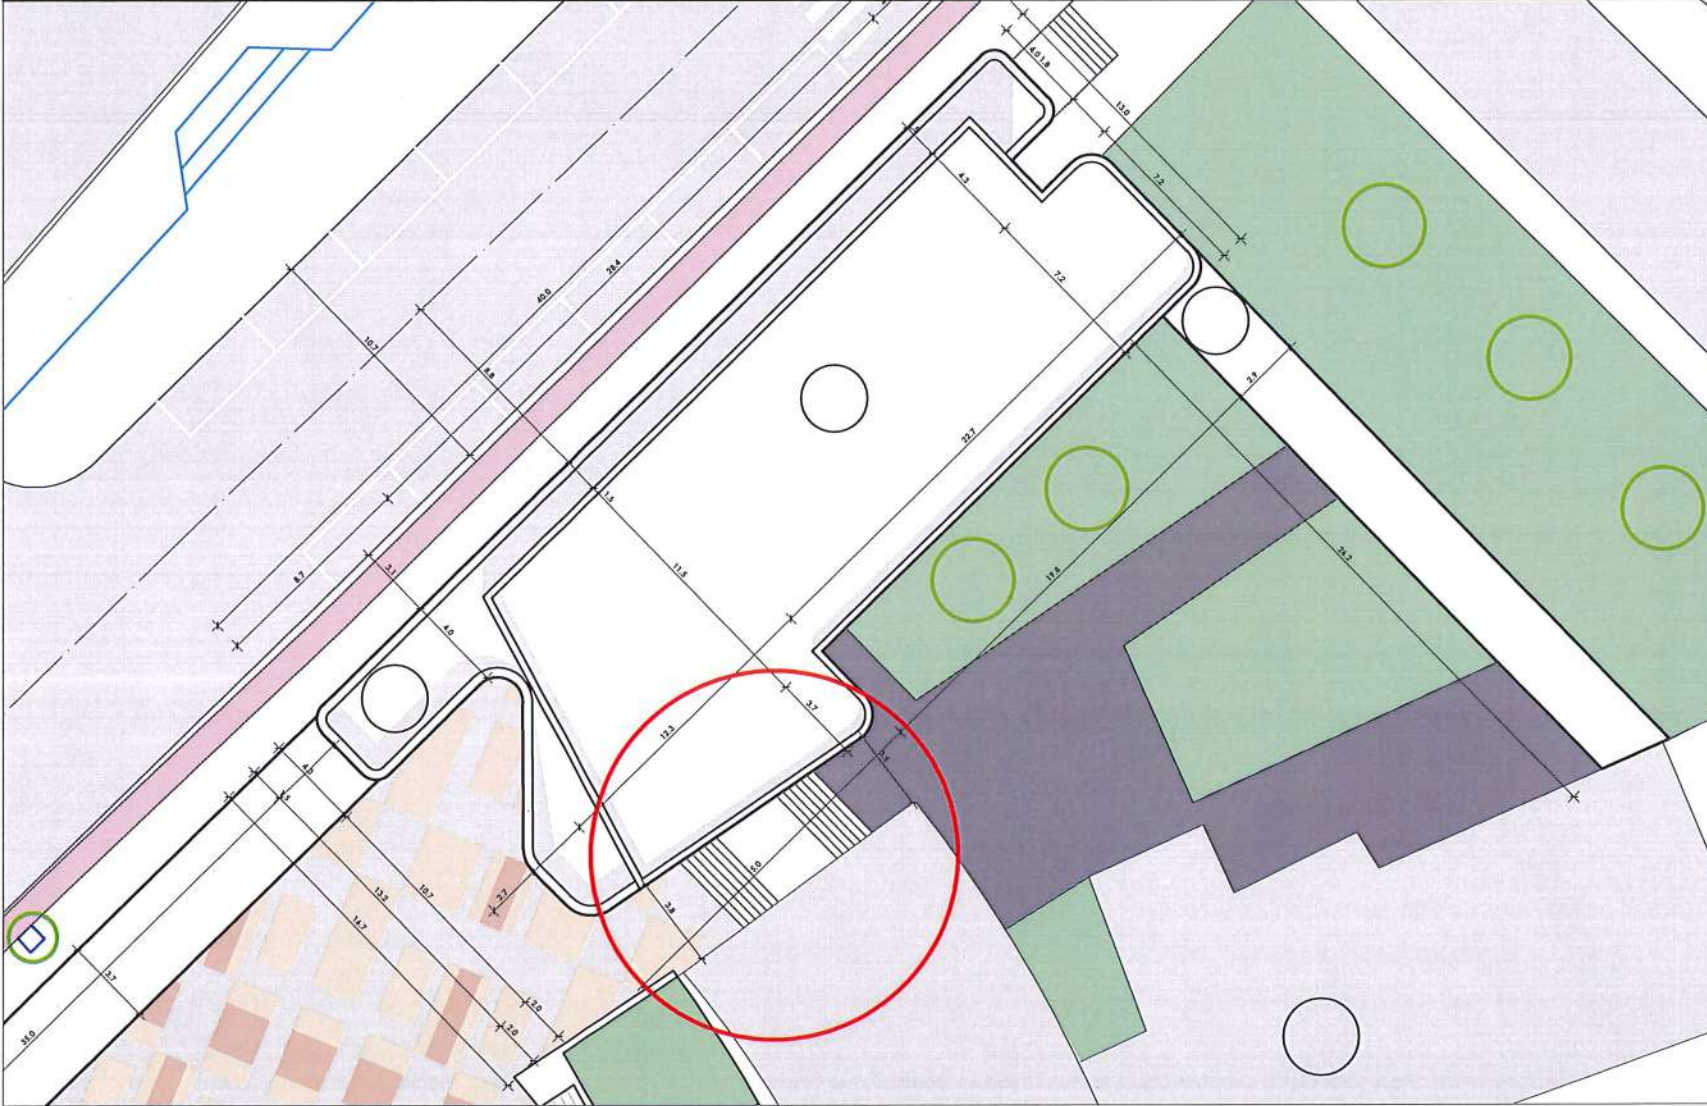

Skema e vendndodhjes së zhvillimit

Pozicioni kadastral i zonës



MIRATOHET
KRYETARI I BASHKISË
SOTIRAQ FILO



TË DHËNA TË PËRGJITHSHME

EMËRTIMI I PUNIMEVE: Ndërrhyrje mirëmbajtje në godinën e Bibliotekës dhe "Muzet të fotografisë Gjon Mili"

SISTEMI: UB_Urban

NËNKATEGORI: IS. Institucione

TIPOLOGJIA E PËRDORIMIT TË TOKËS: Institucione Administrative dhe Fetare

LLOJI I STRUKTURËS: EKZISTUESE

KODI I PËRDORIMIT SIPAS PLANIT: KO/UB 607

ADRESA: Bulevard "Republika", Korçë

TREGUESIT E PËRDORIMT TË PROPOZUAR:

SIPËRFAQE E TRUALLIT QË ZHVILLOHET	ekzistuese
SIPËRFAQE E ZËNË NGA RRUGËT	ekzistuese
LATRËSIA MAKSIMALE E STRUKTURËS	ekzistuese
SIPËRFAQE TOTALE E NDËRTIMIT	ekzistuese
NUMRI I KATEVE NATYRALE MBI TOKË	ekzistuese
SIPËRFAQE E SHFRYTËZUAR NGA AUTOMJETET	ekzistuese
SIPËRFAQE E SHFRYTËZUAR NGA KËMBËSORËT	ekzistuese

TREGUESIT E PËRDORIMT TË PROPOZUAR:

DISTANCA E STRUKTURËS NGA KUFIJTË E PRONËS	V: ekzistuese	L: ekzistuese
	J: ekzistuese	P: ekzistuese
DISTANCA E STRUKTURËS NGA TRUPI I RRUGËS	V: ekzistuese	L: ekzistuese
	J: ekzistuese	P: ekzistuese



REPUBLIKA E SHQIPERISË
BASHKIA KORÇË

DREJTORIA E PËRGJITHSHME E PLANIFIKIMIT TË TERRITORIT DHE MENAXHIMIT TË KONTRATAVE TË INFRASTRUKTURËS

DREJTORI
I
DPPTMKI

ARK. Ndrim Hoxha

Fleta
00

Objekti: Ndërrhyrje mirëmbajtje në godinën e Bibliotekës dhe "Muzet të fotografisë Gjon Mili"

Emërtimi: Plan i vendosjes së strukturës

PËRPUNOI:


ARK. Edona Venxha

ARK. Dhimitër Këri

SHKALLA 1:300

2026

Objekti: Ndërhyrje mirëmbajtje në godinën e Bibliotekës dhe "Muzet të fotografisë Gjon Mili"
Vendndodhja e Bibliotekës: Bulevard "Republika", Korçë

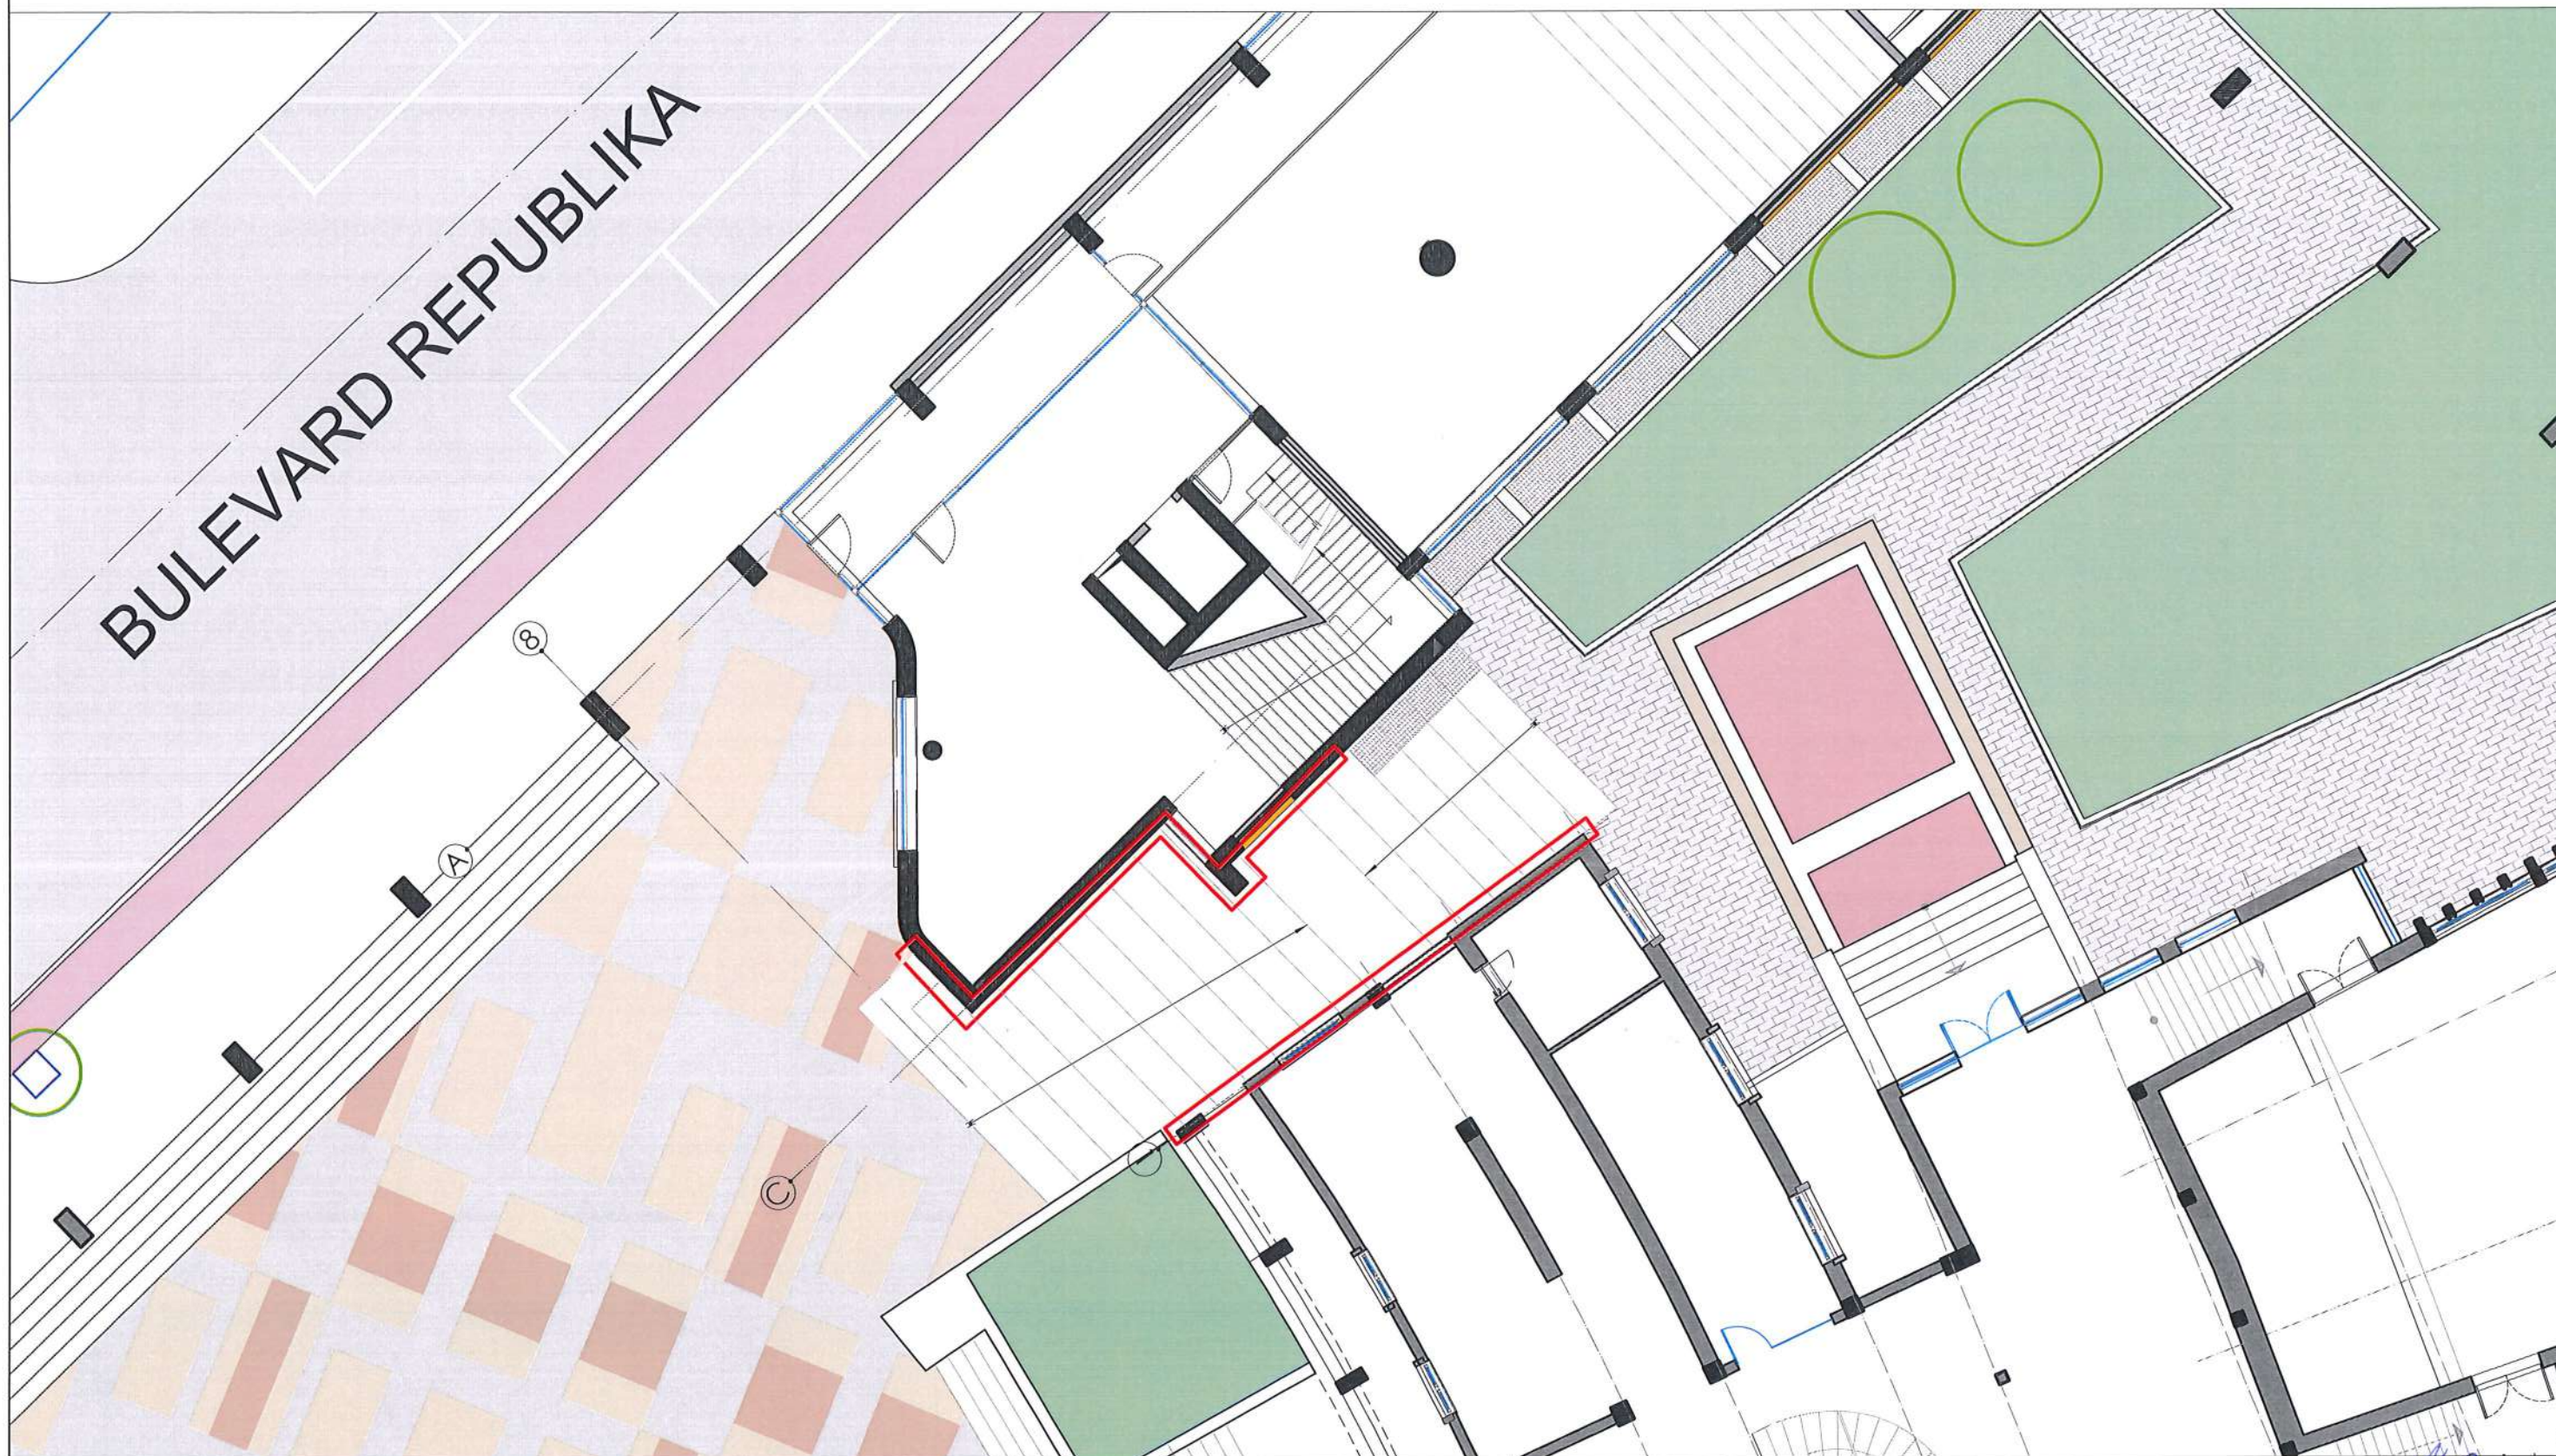


 REPUBLICA E SHQIPERISË BASHKIA KORÇË DREJTORIA E PËRGJITHSHME E PLANIFIKIMIT TË TERRITORIT DHE MENAXHIMIT TË KONTRATAVE TË INFRASTRUKTURËS	DREJTORI I DPPTMKI	ARK. Ndrëçim Hoxha <i>[Signature]</i> Fleta 01
	Objekti: Ndërhyrje mirëmbajtje në godinën e Bibliotekës dhe "Muzet të fotografisë Gjon Mili" Emërtimi: Planimetria e kati tërëshe	PËRPUNOI:
SHKALLA 1:150	2026	


OBJEKTI: NDËRHJRJE, MIRËMBAJTJE NË "BIBLIOTEKA" DHE "MUZEU I FOTOGRAFISË "GJON MILI"''



**FOTO TË GJENDJES EKZISTUESE
BRËNDA BIBLIOTEKËS**

	REPUBLIKA E SHQIPËRISË BASHKIA KORÇË	DREJTORI I DPPTMK	NDRIÇIM HËXHA	Fleta 01
	DREJTORIA E PËRGJITHSHME E PLANIFIKIMIT TË TERRITORIT DHE MENAXHIMIT TË KONTRATAVE TË INFRASTRUKTURËS	PËRPUNOI :	ARK. EDONA VENXHA	ARK. DHIMITËR KËRI
OBJEKTI: NDËRHJRJE, MIRËMBAJTJE NË "BIBLIOTEKA" DHE "MUZEU I FOTOGRAFISË "GJON MILI"''				
EMËRTIMI: FOTO TË GJENDJES EKZISTUESE				
		2026		

Objekti: Ndërhyrje mirëmbajtje në godinën e Bibliotekës dhe "Muzet të fotografisë Gjon Mili"
 Vendndodhja e Bibliotekës: Bulevard "Republika", Korçë

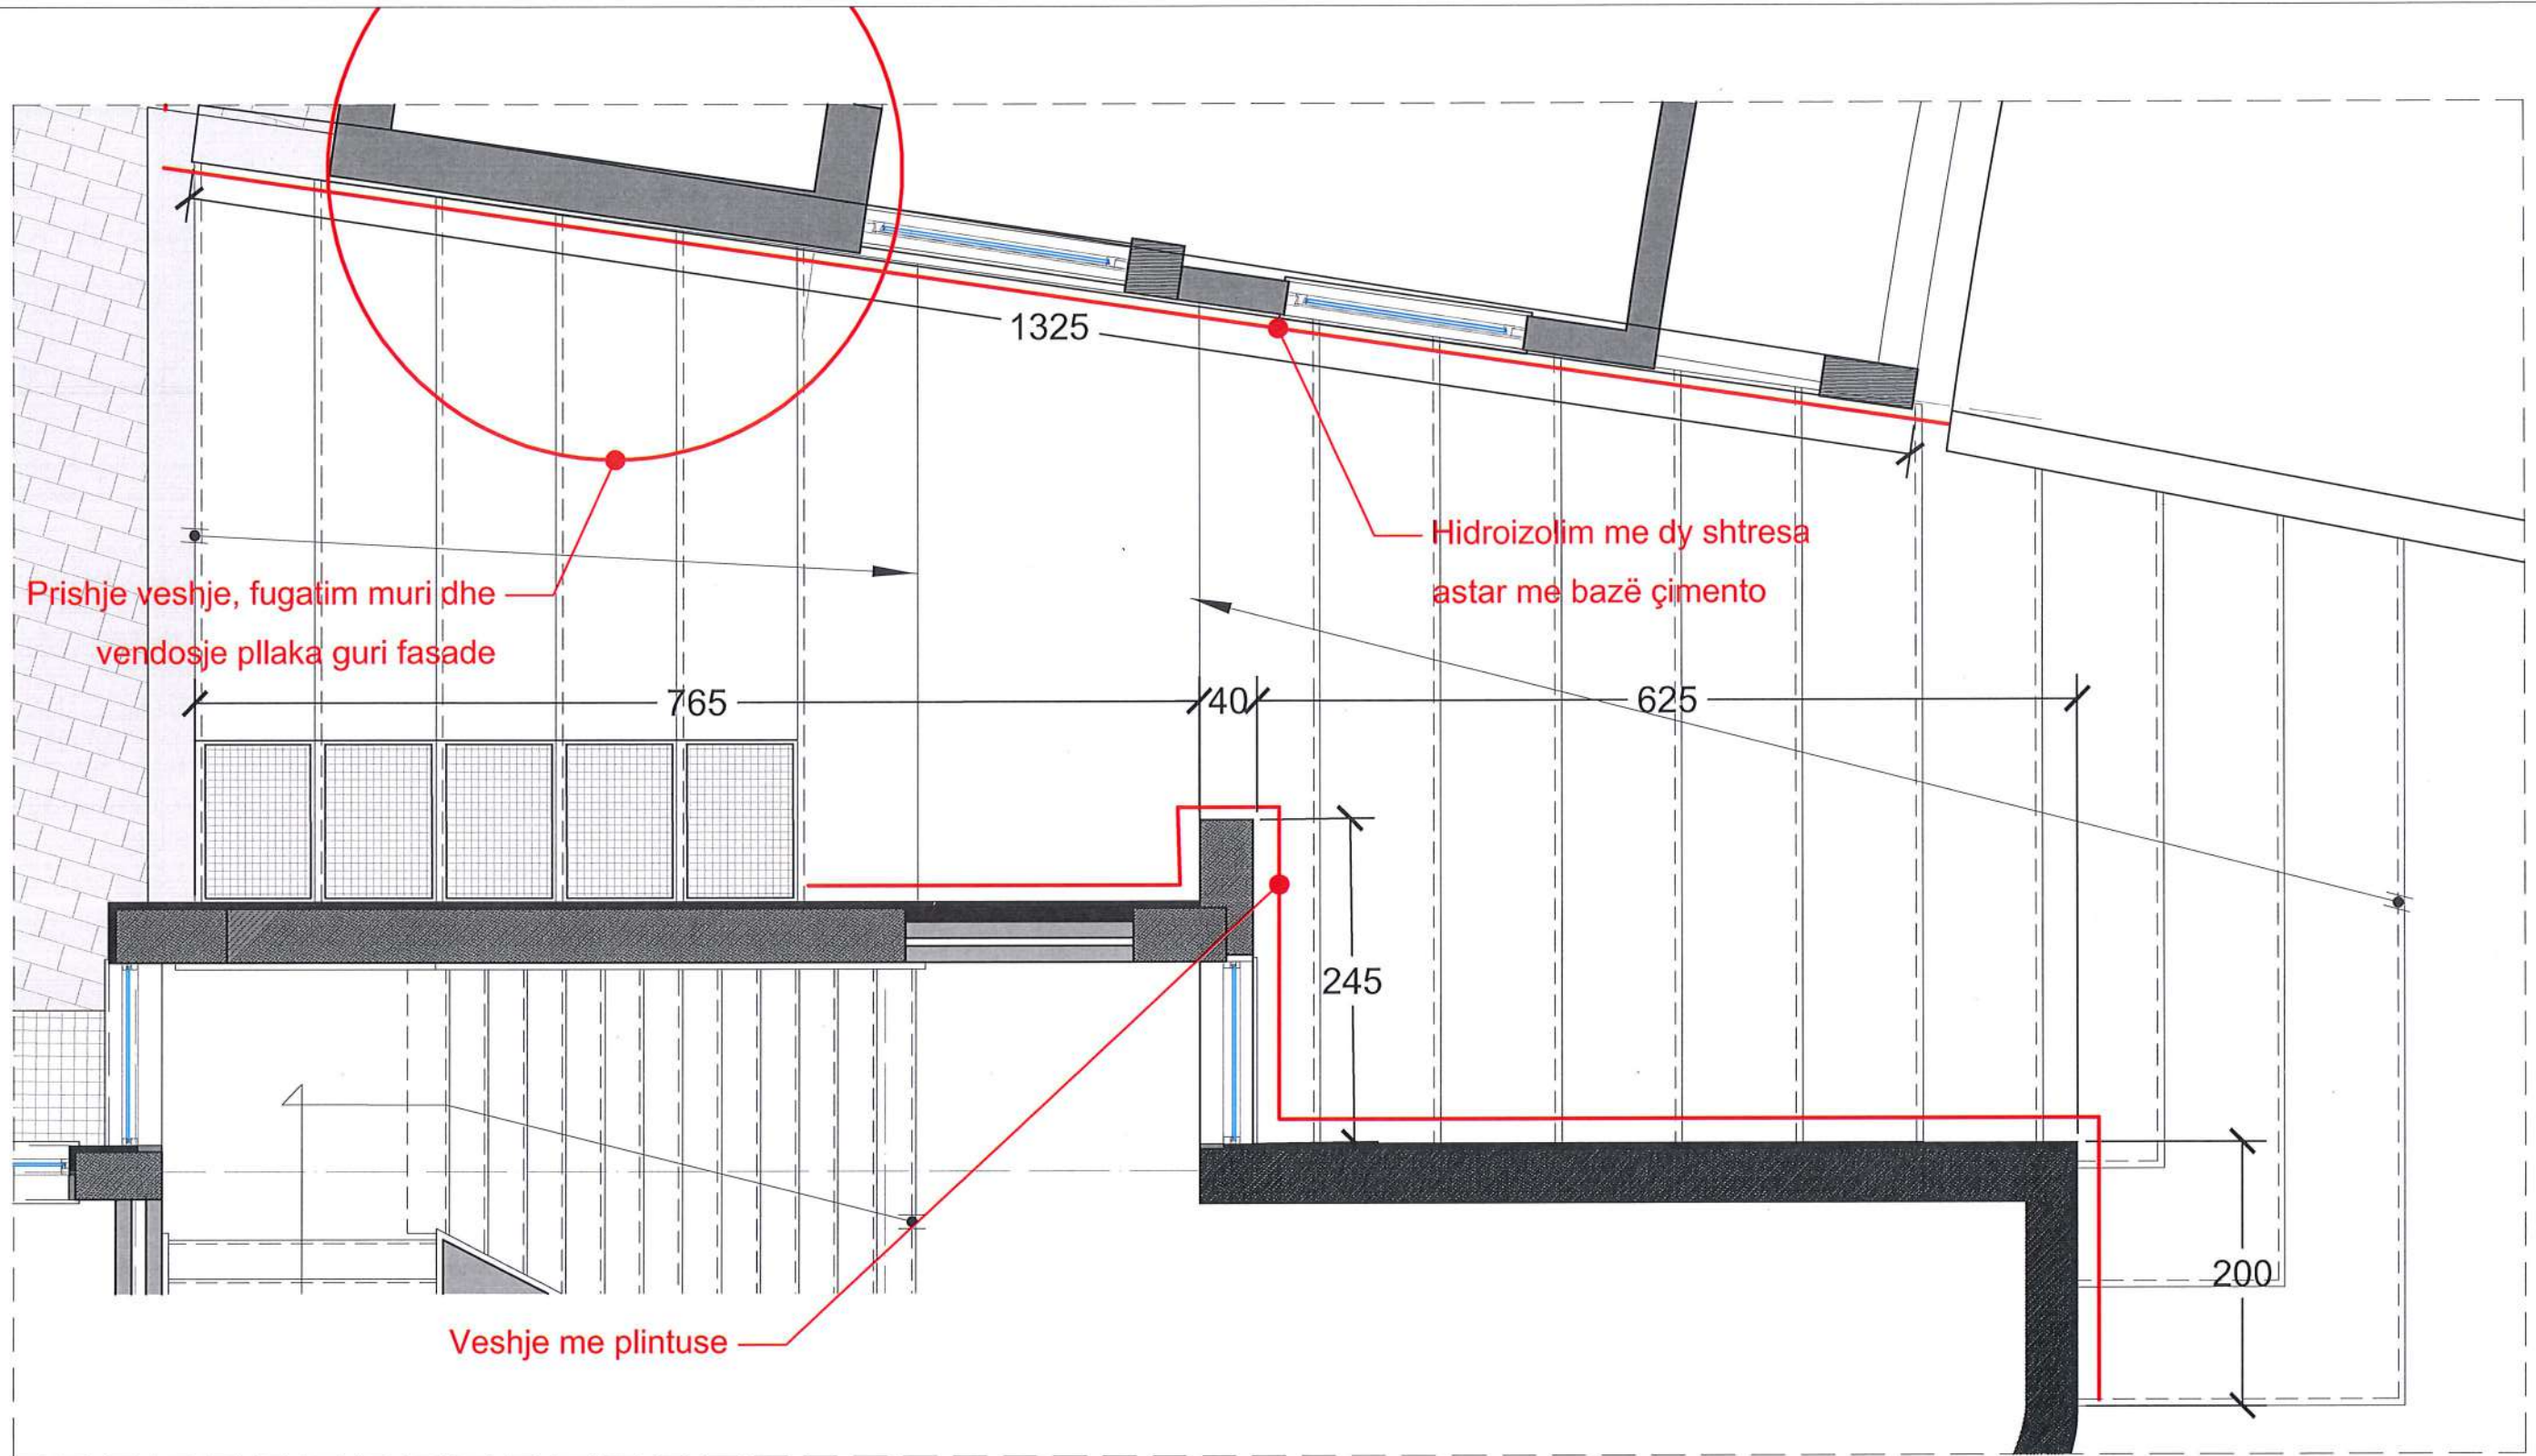

REPUBLIKA E SHQIPERISË
 BASHKIA KORÇË

DREJTORIA E PËRGJITHSHME E PLANIFIKIMIT TË
 TERRITORIT DHE MENAXHIMIT TË KONTRATAVE TË
 INFRASTRUKTURËS

Objekti: Ndërhyrje mirëmbajtje në godinën e Bibliotekës dhe "Muzet të fotografisë Gjon Mili"
 Emërtimi: Detaj i planimetrisë së shkallëve të tynetit i dhës

SHKALLA 1:50

2026

DREJTORI
 I
 DPPTMKI


ARK. Ndrichim Hoxha

Fleta
 02

PËRPUNOI:

ARK. Edona Venzha
 ARK. Dhimitër Këri

Objekti: Ndërhyrje mirëmbajtje në godinën e Bibliotekës dhe "Muzet të fotografisë Gjon Mili"
Vendndodhja e Bibliotekës: Bulevard "Republika", Korçë

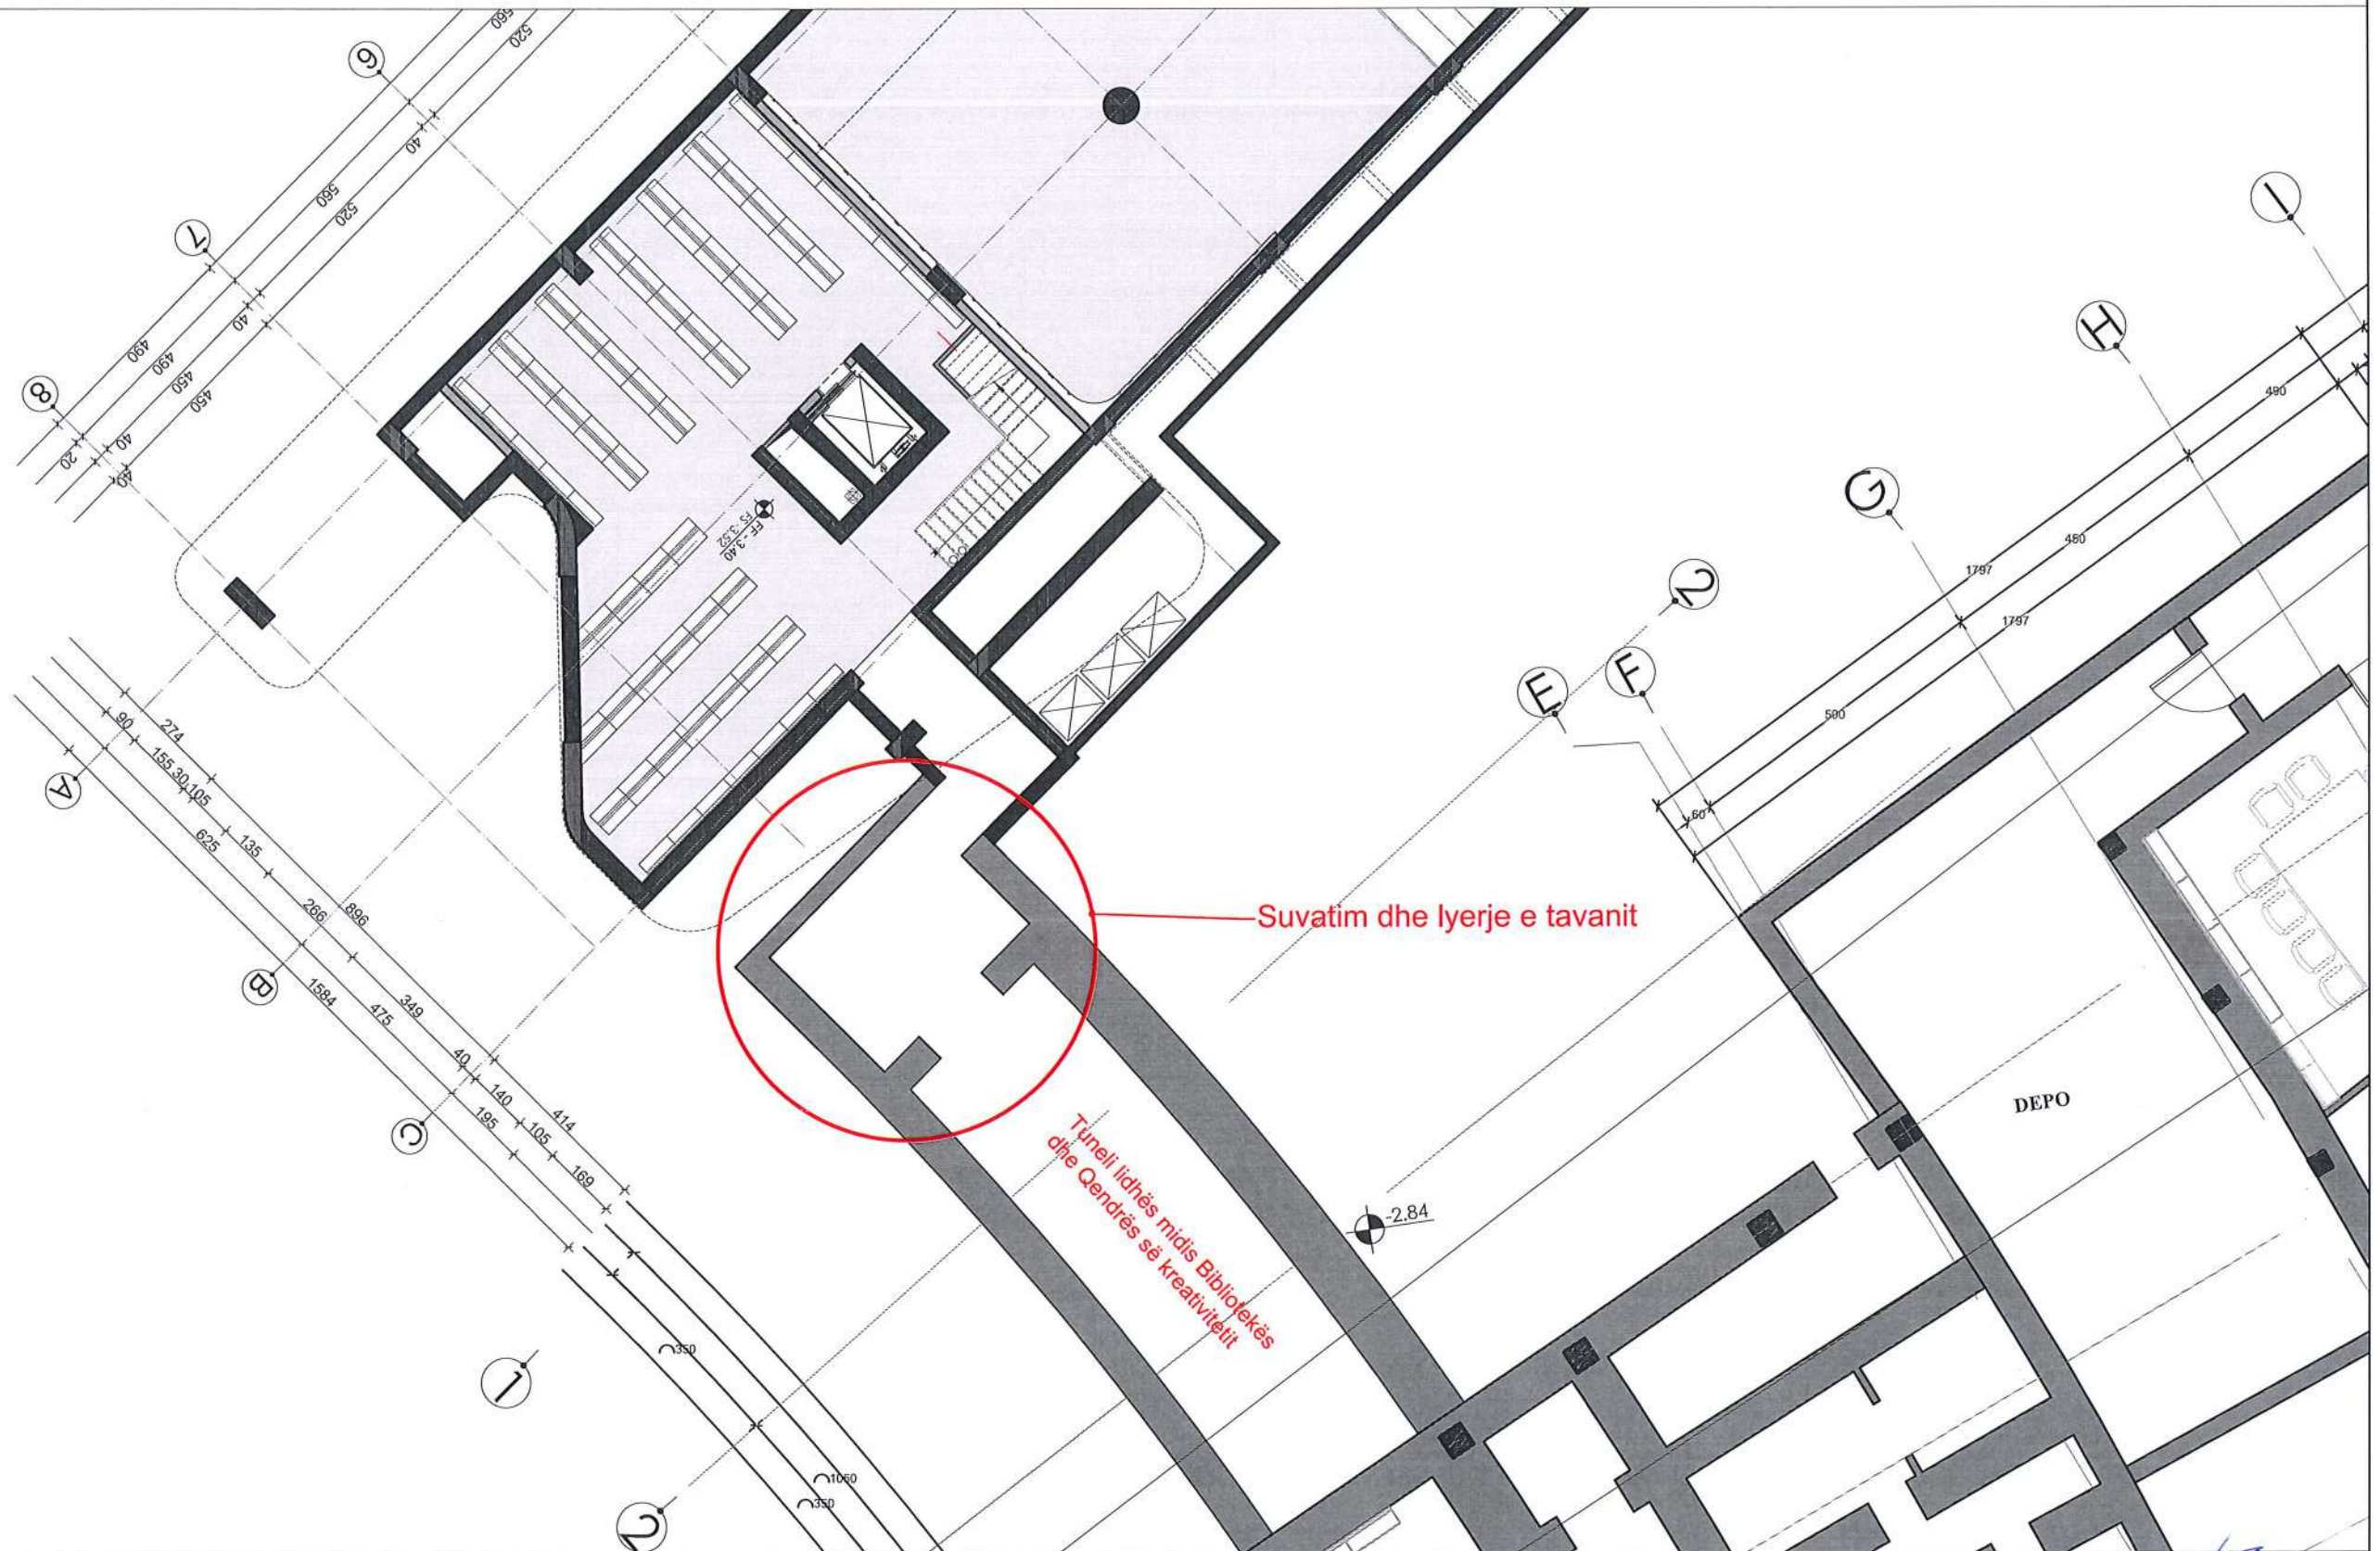

 REPUBLIKA E SHQIPERISË BASHKIA KORÇË DREJTORIA E PËRGJITHSHME E PLANIFIKIMIT TË TERRITORIT DHE MENAXHIMIT TË KONTRATAVE TË INFRASTRUKTURËS	DREJTORI I DPPTMKI	ARK. Ndrichim Hoxha 	Fieta 03
	Objekti: Ndërhyrje mirëmbajtje në godinën e Bibliotekës dhe "Muzet të fotografisë Gjon Mili" Emërtimi: Planimetria e katit nëntokë	PËRPUNOI :	ARK. Edona Venxha ARK. Dhimitër Këri  
SHKALLA 1:150	2026		