


PLAN MOBILIMI

Model 1_ (1+1)
Sip. Banimi _70 m2
Sip. Verande_ 6 m2

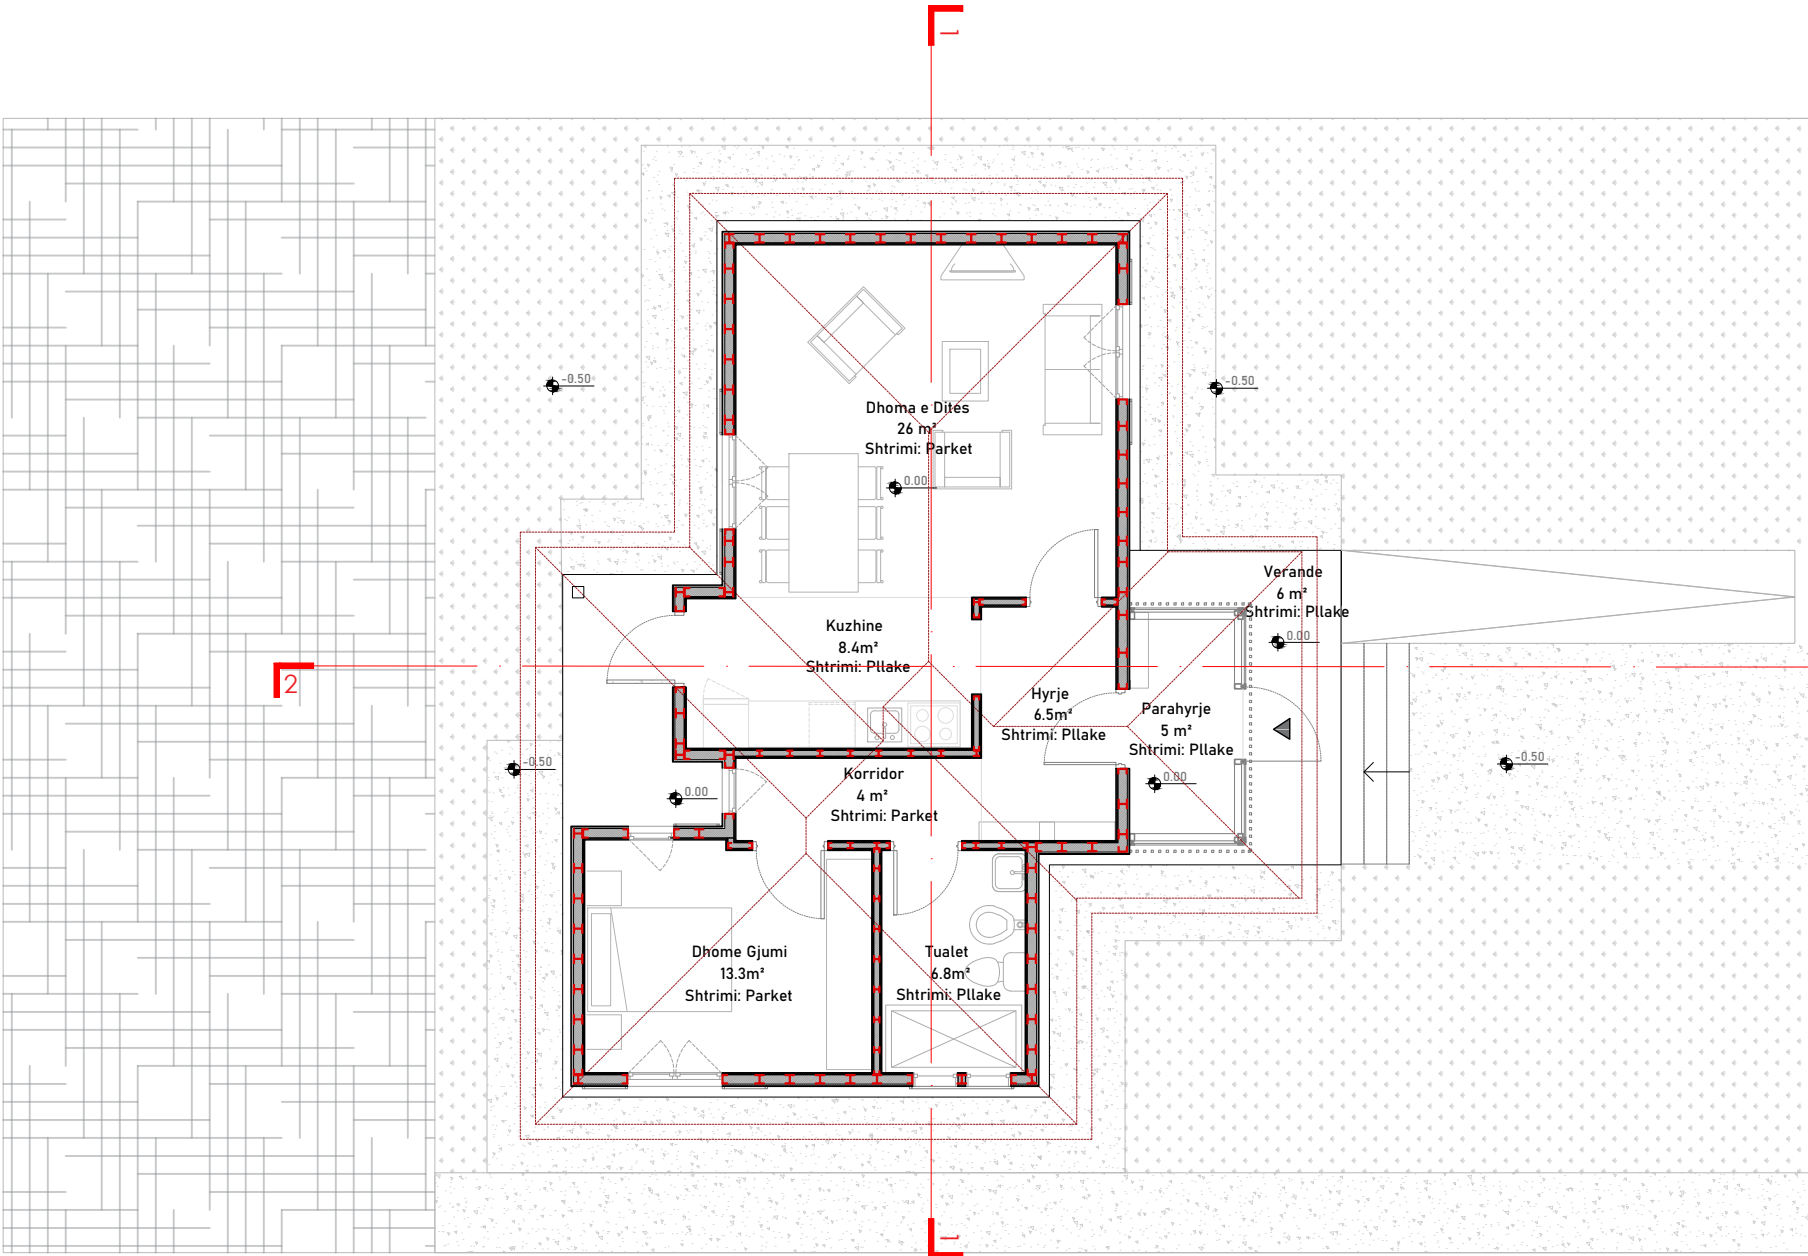

SHËNIME:

commonsense.studio

Adresa : Rruga 'Naim Frashëri', Nr. 1, Tiranë
Email : info@commonsense.studio
Cel : + 355 67 36 51 480

kodi i projektit

projekti arkitektonikP 1927

emërtimi i projektit

Projekte Model per Rindertimin
e Shtepive Individuale

klienti

emërtimi i fletës

Planimetri Kati / Plan Mobilimi

nr. i fletës	shkalla	data
1	1/100	10/04/2020

projektoves

ark.Jurtin HAJROA.1376

jurtin@commonsense.studio

ark.Sindi BALLAsindi@commonsense.studio

ark.Mario ALLAmario@commonsense.studio

inxh. Elektrik Mustafa MALOE.0138/2

klodian.malo@yahoo.com

inxh. MekanikArtur DADOM.0812/1

turi@hydroanenergy.al

inxh. HidroteknikNikolin RISILIAK.2163/1

niko@hydroanenergy.al


inxh. NdertimiArben DERVISHIK.0215/6

ave_consulting@yahoo.com

Në mbështetje të ligjit nr.9380, datë 28.4.2005 "Për të drejtat e autorit dhe të drejtat tjera të përafërta" të ndryshuar, botuese, kopjimi ose ndryshimit, pa lejen paraprake të autorit është i ndaluar. Sistemi i forcave të rëndësës të këtij projekti është një pjesë integrale e projektimit arkitektonik.

PLANIMETRI KATI

Model 1_ (1+1)
Sip. Banimi _70 m2
Sip. Verande _6 m2

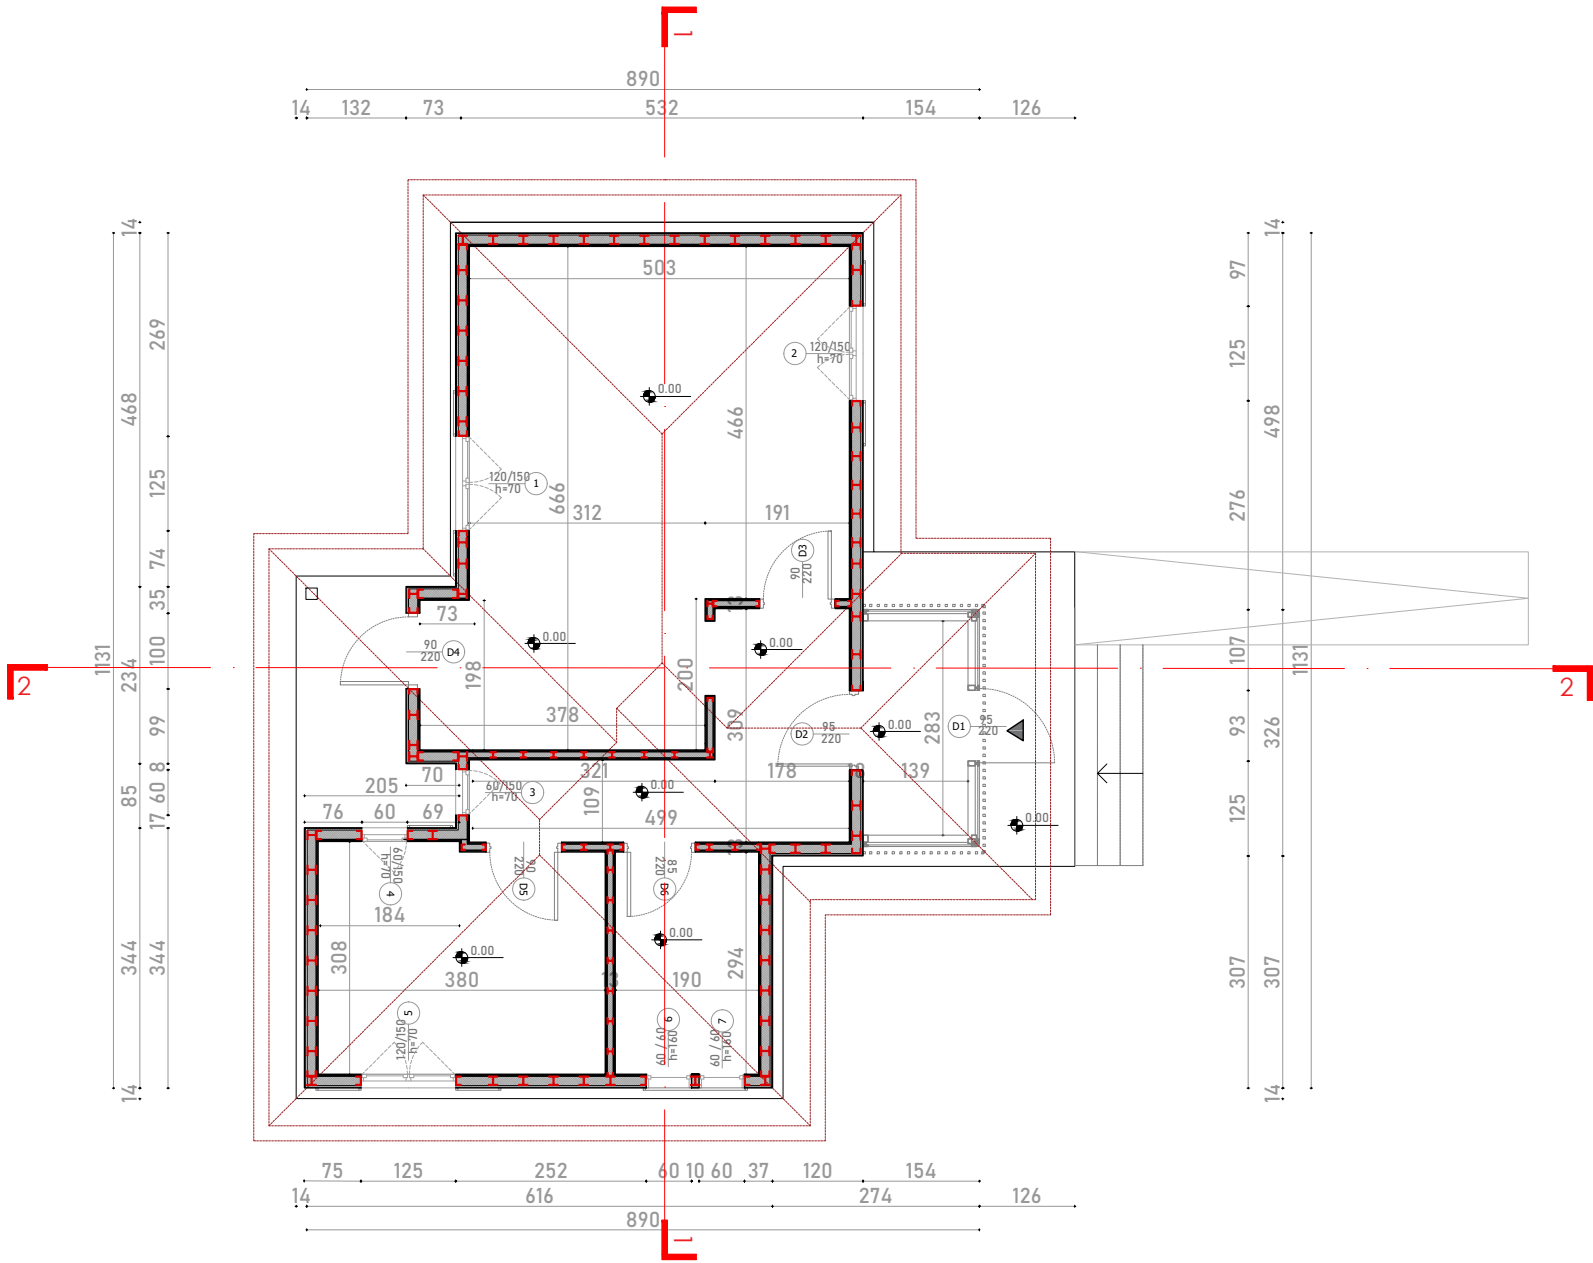

SHËNIME:

commonsense.studio

Adresa : Rruga 'Naim Frashëri', Nr. 1, Tiranë
Email : info@commonsense.studio
Cel : + 355 67 36 51 480

kodi i projektit

projekti arkitektonik P 1927

emërtimi i projektit

Projekte Model per Rindertimin
e Shtepive Individuale

klienti

emërtimi i fletës

Plan Dimensionimi

nr. i fletës	shkalla	data
2	1/100	10/04/2020

projektues

ark.Jurtin HAJRO A.1376
jurtin@commonsense.studio

ark.Sindi BALLA sindi@commonsense.studio

ark.Mario ALLA mario@commonsense.studio

inxh. Elektrik Mustafa MALO E.0138/2
klodian.malo@yahoo.com

inxh. Mekanik Artur DADO M.0812/1
turi@hydroanenergy.al

inxh. Hidroteknik Nikolin RISILIA K.2163/1
niko@hydroanenergy.al

inxh. Ndertimi Arben DERVISHI K.0215/6
ave_consulting@yahoo.com


Në mbështetje të ligjit nr.9380, datë 28.4.2005 "Për të drejtat e autorit dhe të drejtat tjera të përafërta" të ndryshuar, botuese, kopjimi ose ndryshimit, pa lejen paraprake të autorit është i ndaluar. Sistemi i forcave të rëndësës të këtij projekti është një pjesë integrale e projektimit arkitektonik.

PLANIMETRI STRUKTURE

Model 1_ (1+1)

Sip. Banimi_70 m2

Sip. Verande_ 6 m2

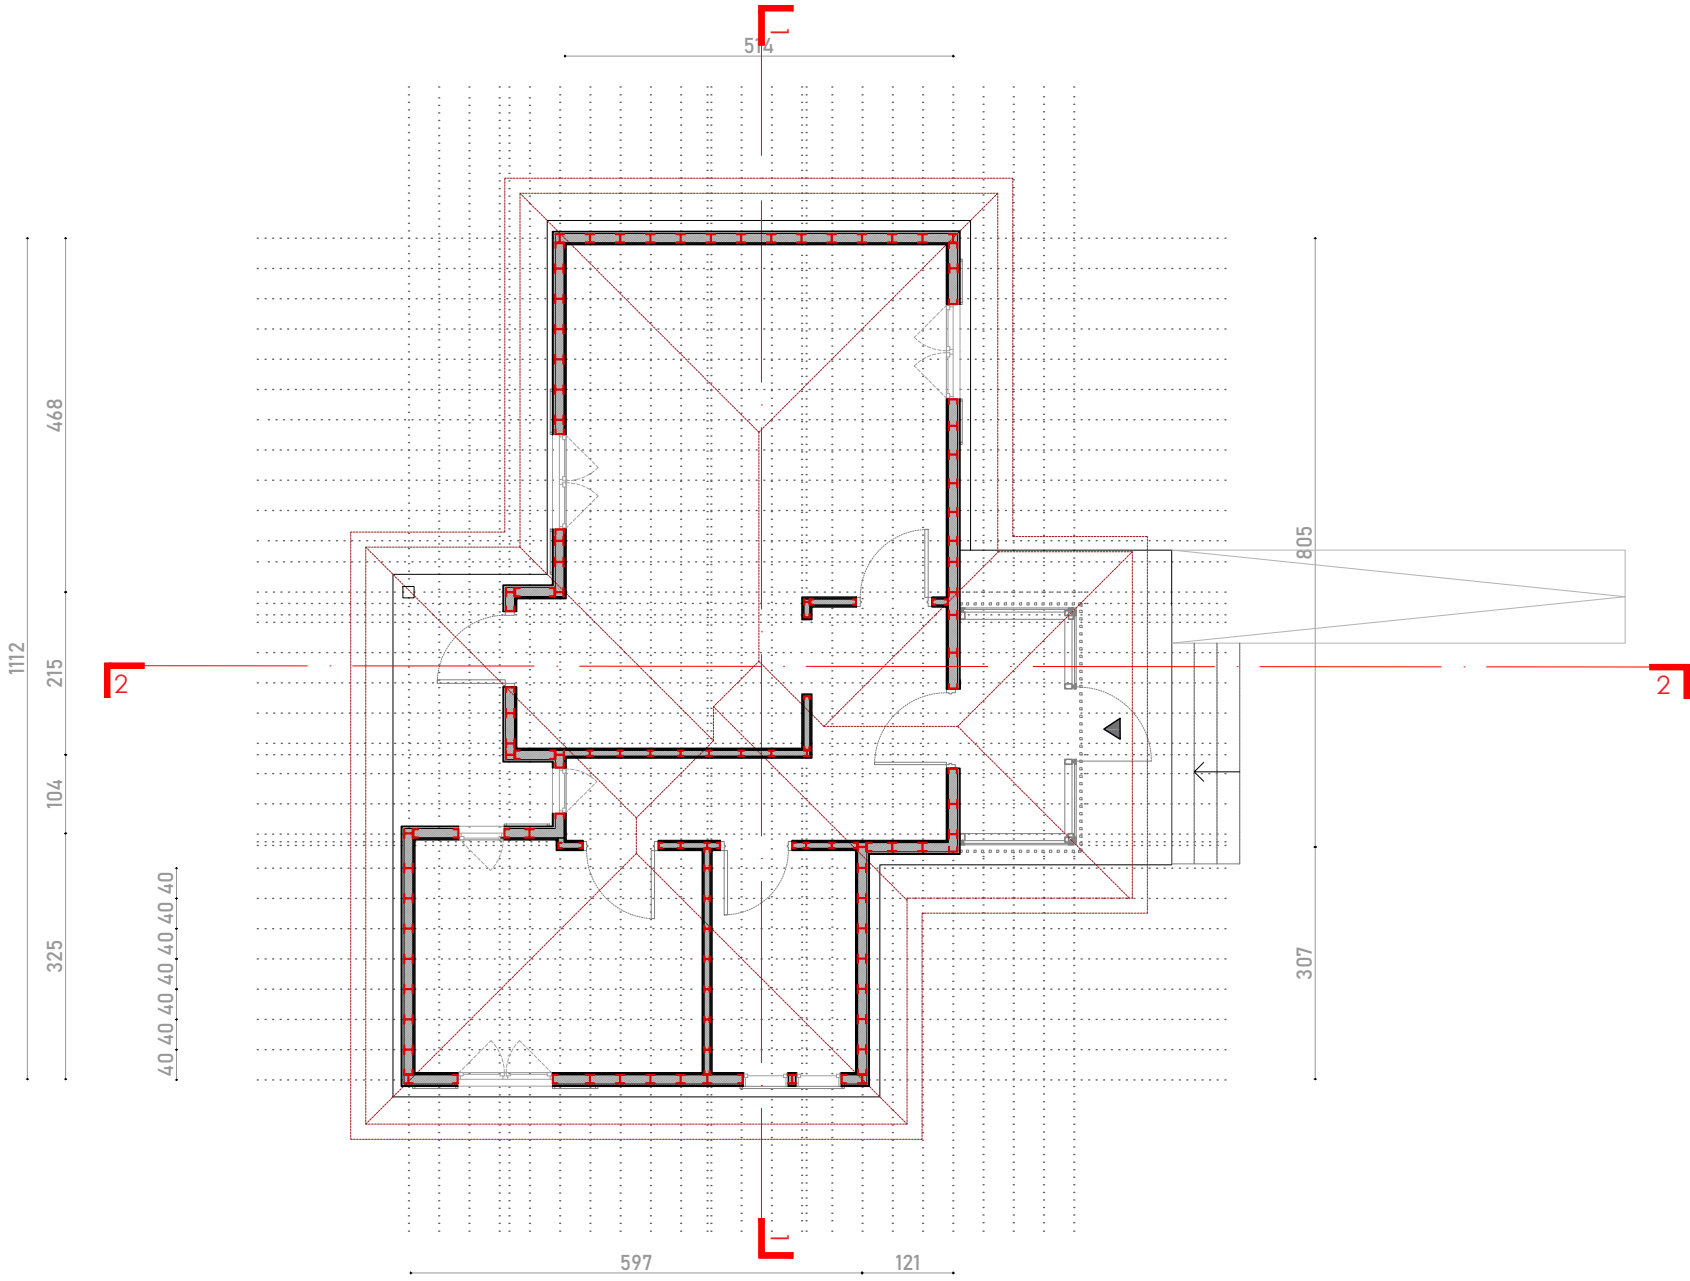

SHĚNIME:

commonsense.studio

Adresa : Rruga 'Naim Frashëri', Nr. 1, Tiranë

Email : info@commonsense.studio

Cel : + 355 67 36 51 480

kodi i projektit

projekti arkitektonik P 1927

emërtimi i projektit

Projekte Model per Rindertimin e Shtepive Individuale

klien

emërtimi i fletës

Plan Struktur

nr. i fletës	shkalla	data
3	1/100	10/04/2020

projektues

ark. Jurtin HA.IBO A 1376

jurtin@commonsense.studio

ark.Sindi BALLA sindi@commonsense.studio

ark.Mario ALLA mario@commonsense.studio

inxh. Elektrik Mustafa MALO E.0138/2
klodian.malo@yahoo.com

inxh. Mekanik Artur DADO M.0812/1
turi@hydroanenergy.al


inxh. Hidroteknik Nikolin RISILIA K.2163/1
niko@hydroanenergy.al

inxh. Ndertimi Arben DERVISHI K.0215/6
ave consulting@yahoo.com

Në mbështetje të ligjit nr.9380, datë 28.4.2005 "Për të drejtat e autorit dhe të drejtat tjera të përafërta" të ndryshuar, botuese kopjimi ose ndryshimit, pa lejen paraprake të autorit është ndaluar. Sistemi i forcave të rëndësës të këtij projekti është një pjesë integrale e projektimit arkitektonik.

PLANIMETRI CATIE

Model 1_ (1+1)
Sip. Banimi _70 m2
Sip. Verande_ 6 m2

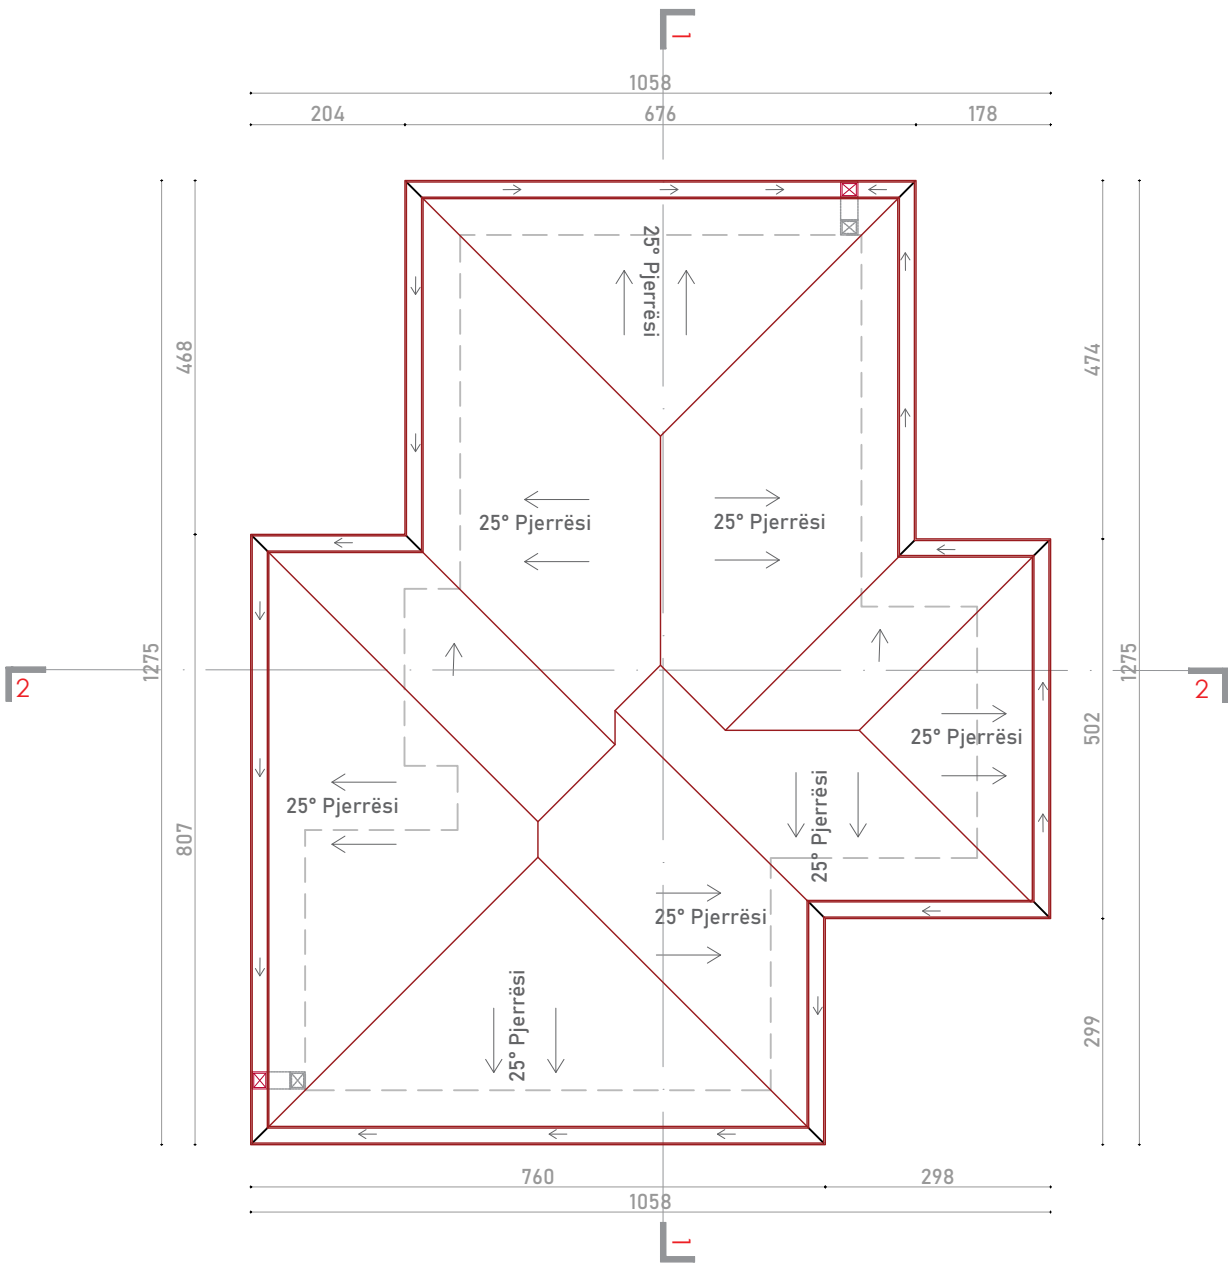

SHËNIME:

commonsense.studio

Adresa : Rruga 'Naim Frashëri', Nr. 1, Tiranë
Email : info@commonsense.studio
Cel : + 355 67 36 51 480

kodi i projektit

projekti arkitektonik P 1927

emërtimi i projektit

Projekte Model per Rindertimin
e Shtepive Individuale

klienti

emërtimi i fletës

Planimetri Catie

nr. i fletës	shkalla	data
4	1/100	10/04/2020

projektues

ark.Jurtin HAJRO A.1376
jurtin@commonsense.studio

ark.Sindi BALLA sindi@commonsense.studio

ark.Mario ALLA mario@commonsense.studio

inxh. Elektrik Mustafa MALO E.0138/2
klodian.malo@yahoo.com

inxh. Mekanik Artur DADO M.0812/1
turi@hydroanenergy.al



inxh. Hidroteknik Nikolin RISILIA K.2163/1
niko@hydroanenergy.al

inxh. Ndertimi Arben DERVISHI K.0215/6
ave_consulting@yahoo.com

Në mbështetje të ligjit nr.9380, datë 28.4.2005 "Për të drejtat e autorit dhe të drejtat tjera të përafërta" të ndryshuar, botuese, kopjimi ose ndryshimit, pa lejen paraprake të autorit është i ndaluar. Sistemi i forcave të rëndësës të këtij projekti është një pjesë integrale e projektimit arkitektonik.

PRERJE

Model 1_ (1+1)
Sip. Banimi _70 m2
Sip. Verande_ 6 m2

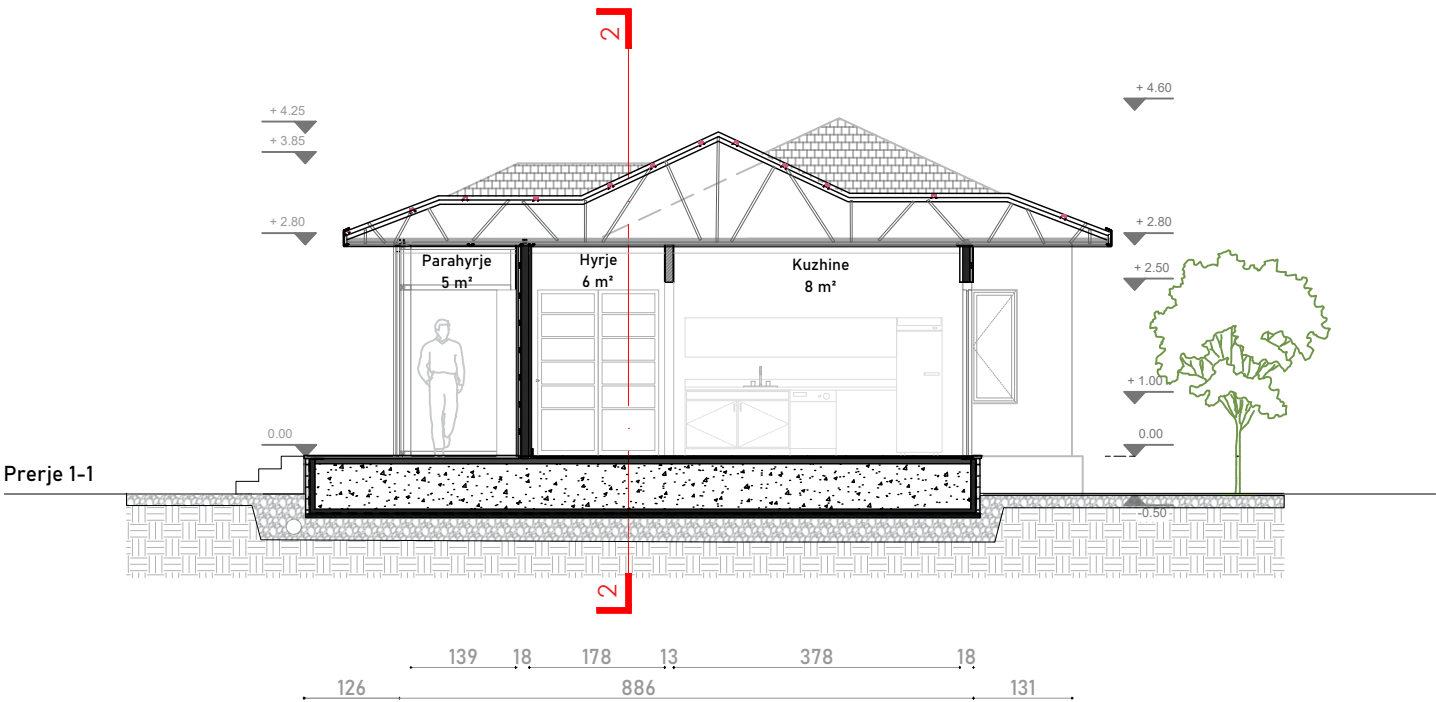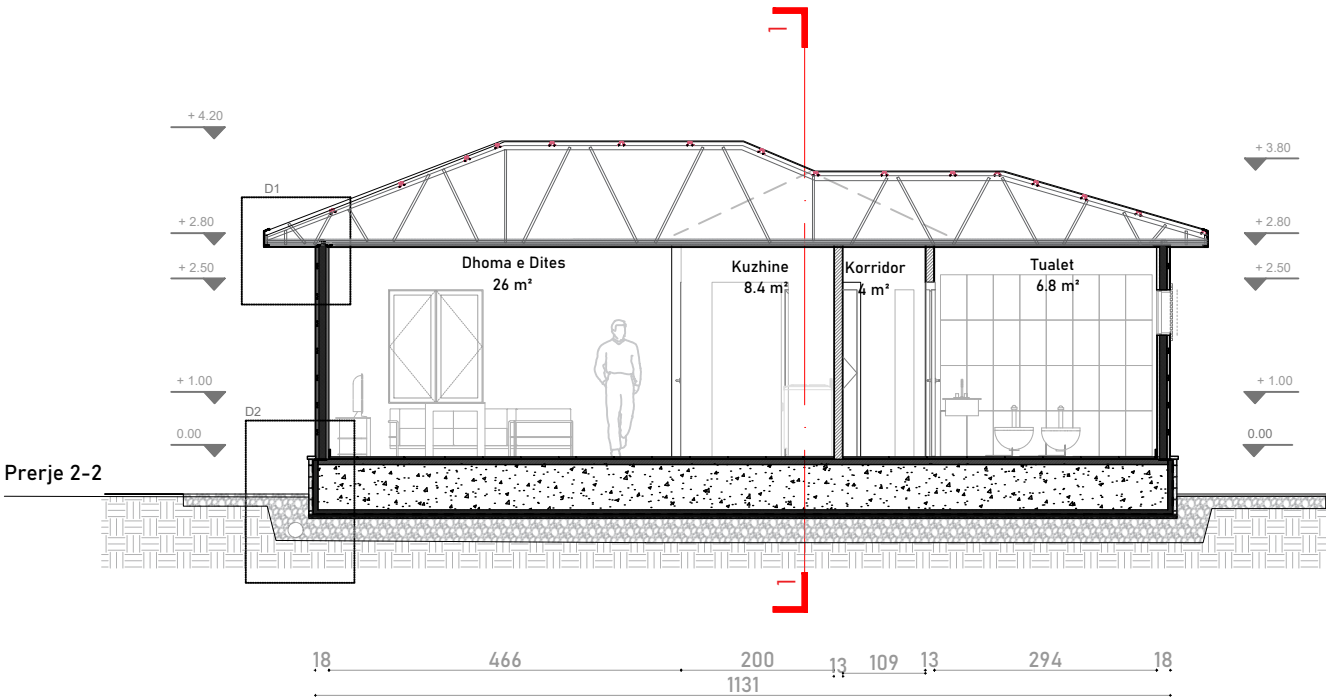

SHËNIME:

commonsense.studio

Adresa : Rruga 'Naim Frashëri', Nr. 1, Tiranë
Email : info@commonsense.studio
Cel : + 355 67 36 51 480

kodi i projektit

projekti arkitektonik P 1927

emërtimi i projektit
Projekte Model per Rindertimin
e Shtepive Individuale

klienti

emërtimi i fletës

PRERJE

nr. i fletës	shkalla	data
5	1/100	10/04/2020

projektues

ark.Jurtin HAJRO A.1376
jurtin@commonsense.studio

ark.Sindi BALLA sindi@commonsense.studio

ark.Mario ALLA mario@commonsense.studio

inxh. Elektrik Mustafa MALO E.0138/2
klodian.malo@yahoo.com


inxh. Mekanik Artur DADO M.0812/1
turi@hydroanenergy.al

inxh. Hidroteknik Nikolin RISILIA K.2163/1
niko@hydroanenergy.al


inxh. Ndertimi Arben DERVISHI K.0215/6
ave_consulting@yahoo.com

Në mbështetje të ligjit nr.9380, datë 28.4.2005 "Për të drejtat e autorit dhe të drejtat tjera të përafërta" të ndryshuar, botuese, kopjimi ose ndryshimit, pa lejen paraprake të autorit është i ndaluar. Sistemi i forcave të rëndësës të këtij projekti është një pjesë integrale e projektimit arkitektonik.

D1_ ÇATIA | MURI I JASHTEM
1:10

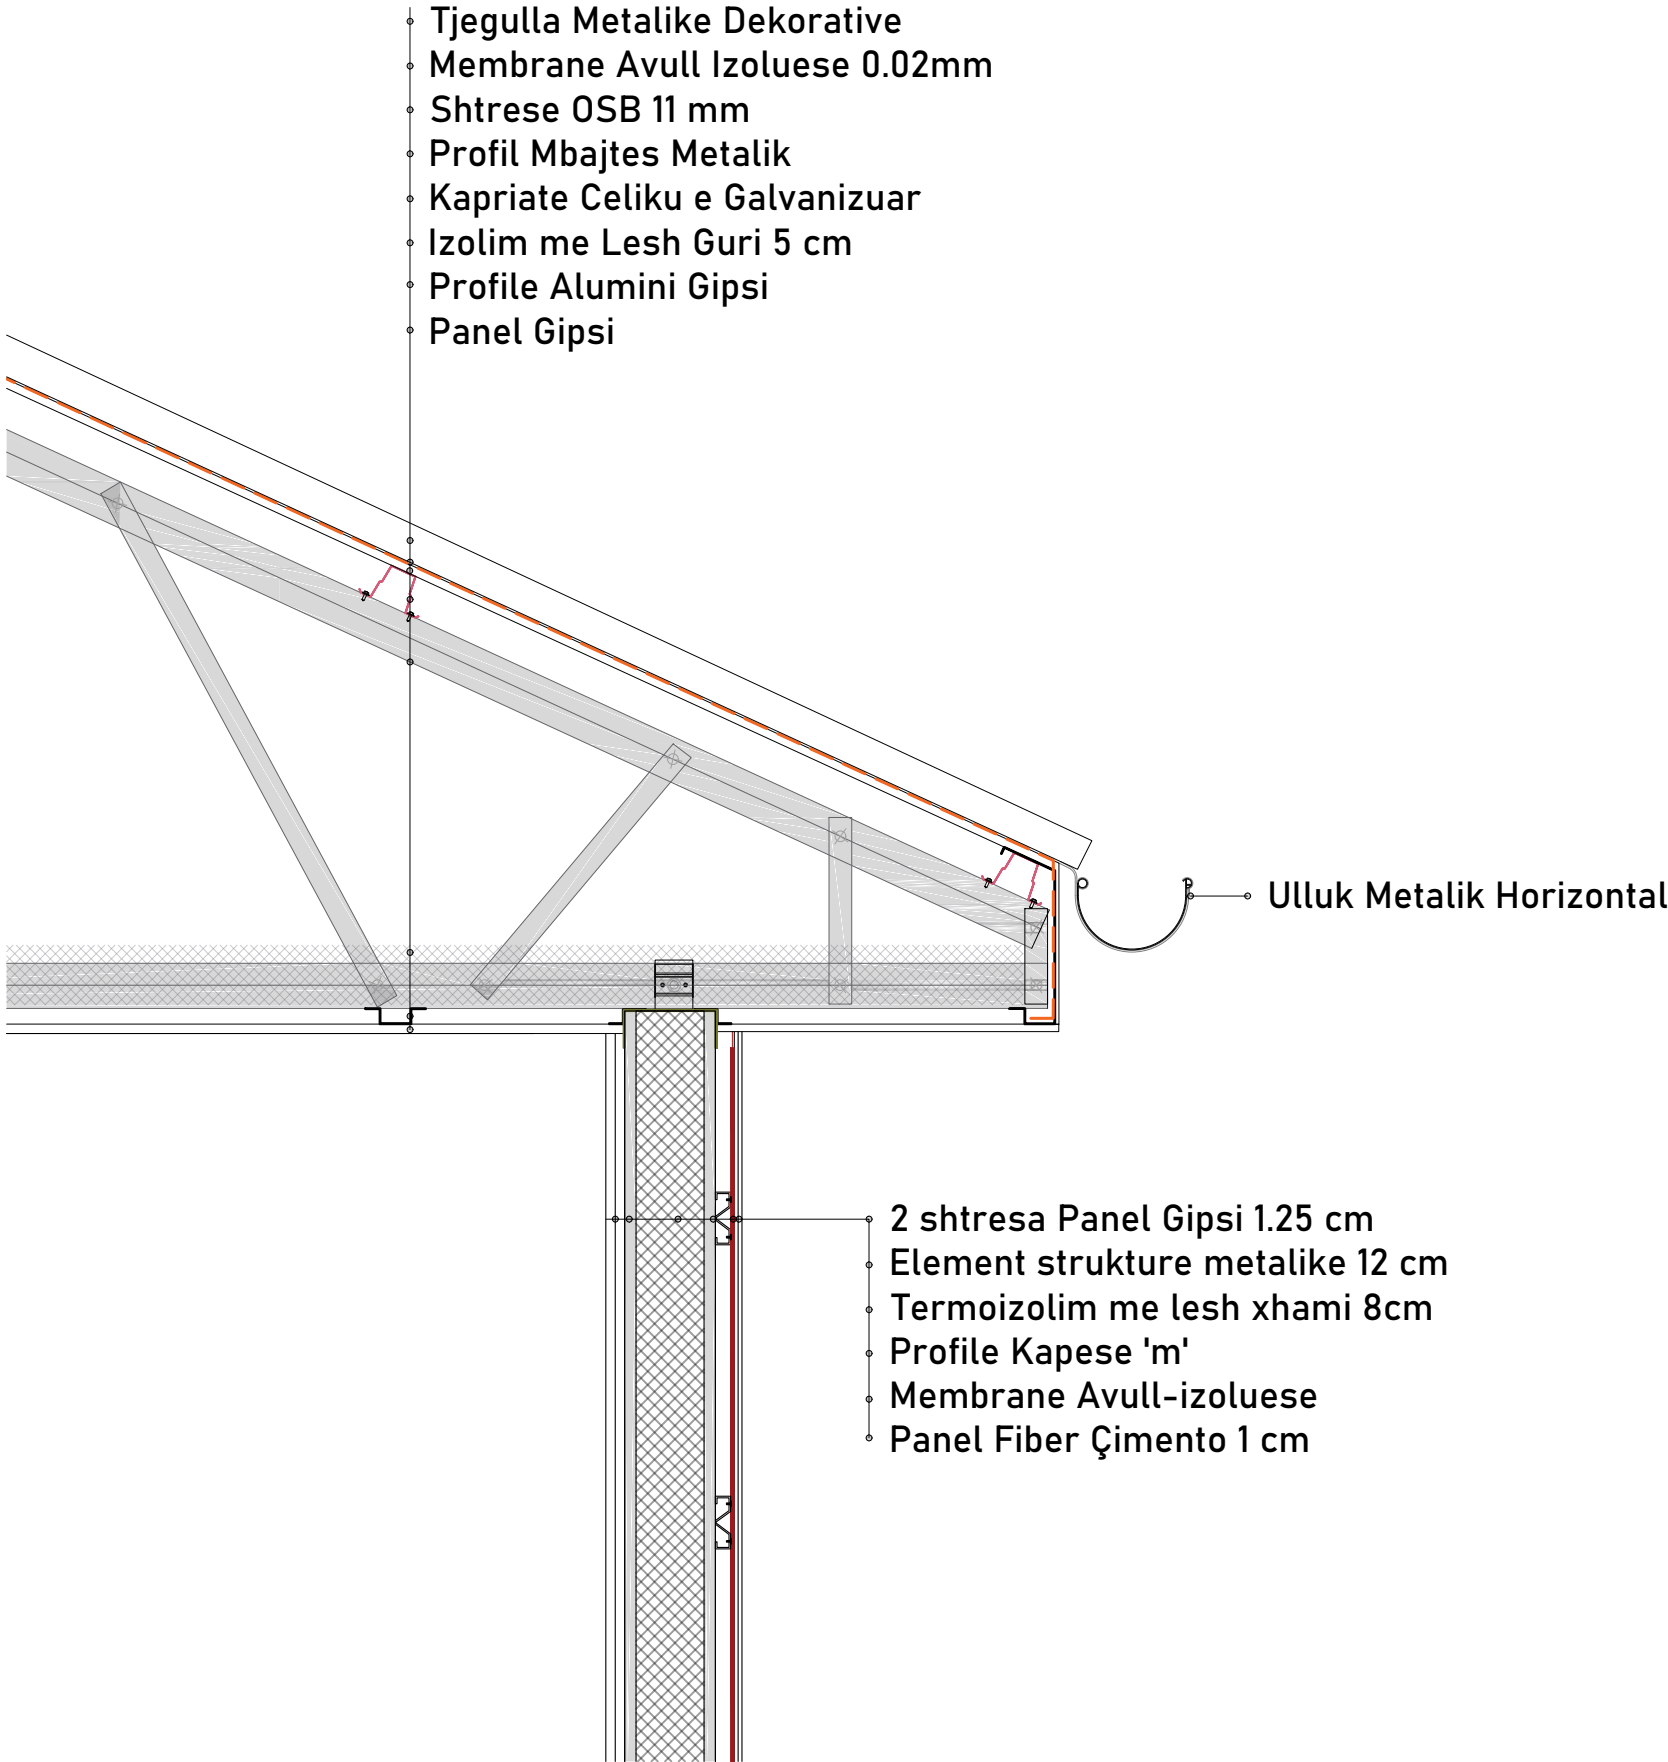

D3_ MURI I BREND SHEM
1:10

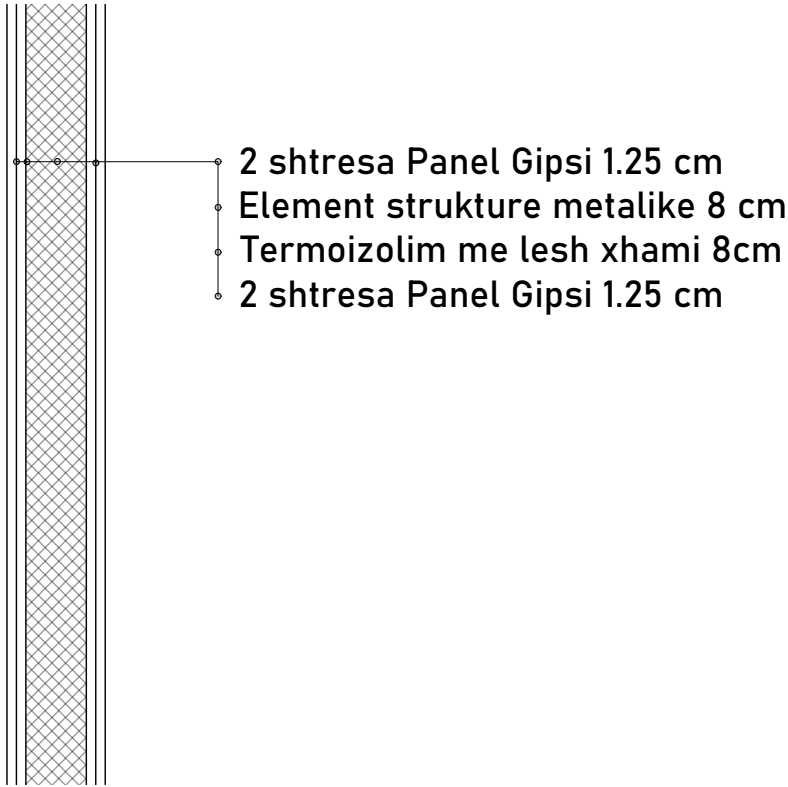

SHËNIME:

commonsense.studio

Adresa : Rruga 'Naim Frashëri', Nr. 1, Tiranë
Email : info@commonsense.studio
Cel : + 355 67 36 51 480

kodi i projektit

projekti arkitektonikP 1927

emërtimi i projektit

Projekte Model per Rindertimin
e Shtepive Individuale

klienti

emërtimi i fletës

Detaje

nr. i fletës	shkalla	data
6	1/10	10/04/2020

projektohet

ark.Jurtin HAJROA.1376
jurtin@commonsense.studio

ark.Sindi BALLA
sindi@commonsense.studio

ark.Mario ALLA
mario@commonsense.studio

inxh. Elektrik Mustafa MALOE.0138/2
klodian.malo@yahoo.com


inxh. Mekanik Artur DADOM.0812/1
turi@hydroanenergy.al

inxh. Hidroteknik Nikolin RISILIAK.2163/1
niko@hydroanenergy.al

inxh. Ndertimi Arben DERVISHIK.0215/6
ave_consulting@yahoo.com

Në mbështetje të ligjit nr.9380, datë 28.4.2005 "Për të drejtat e autorit dhe të drejtat tjera të përafërta" të ndryshuar, botuese, kopjimi ose ndryshimit, pa lejen paraprake të autorit është i ndaluar. Sistemi i forcave të rëndësës të këtij projekti është një pjesë integrale e projektimit arkitektonik.

D2
1:10

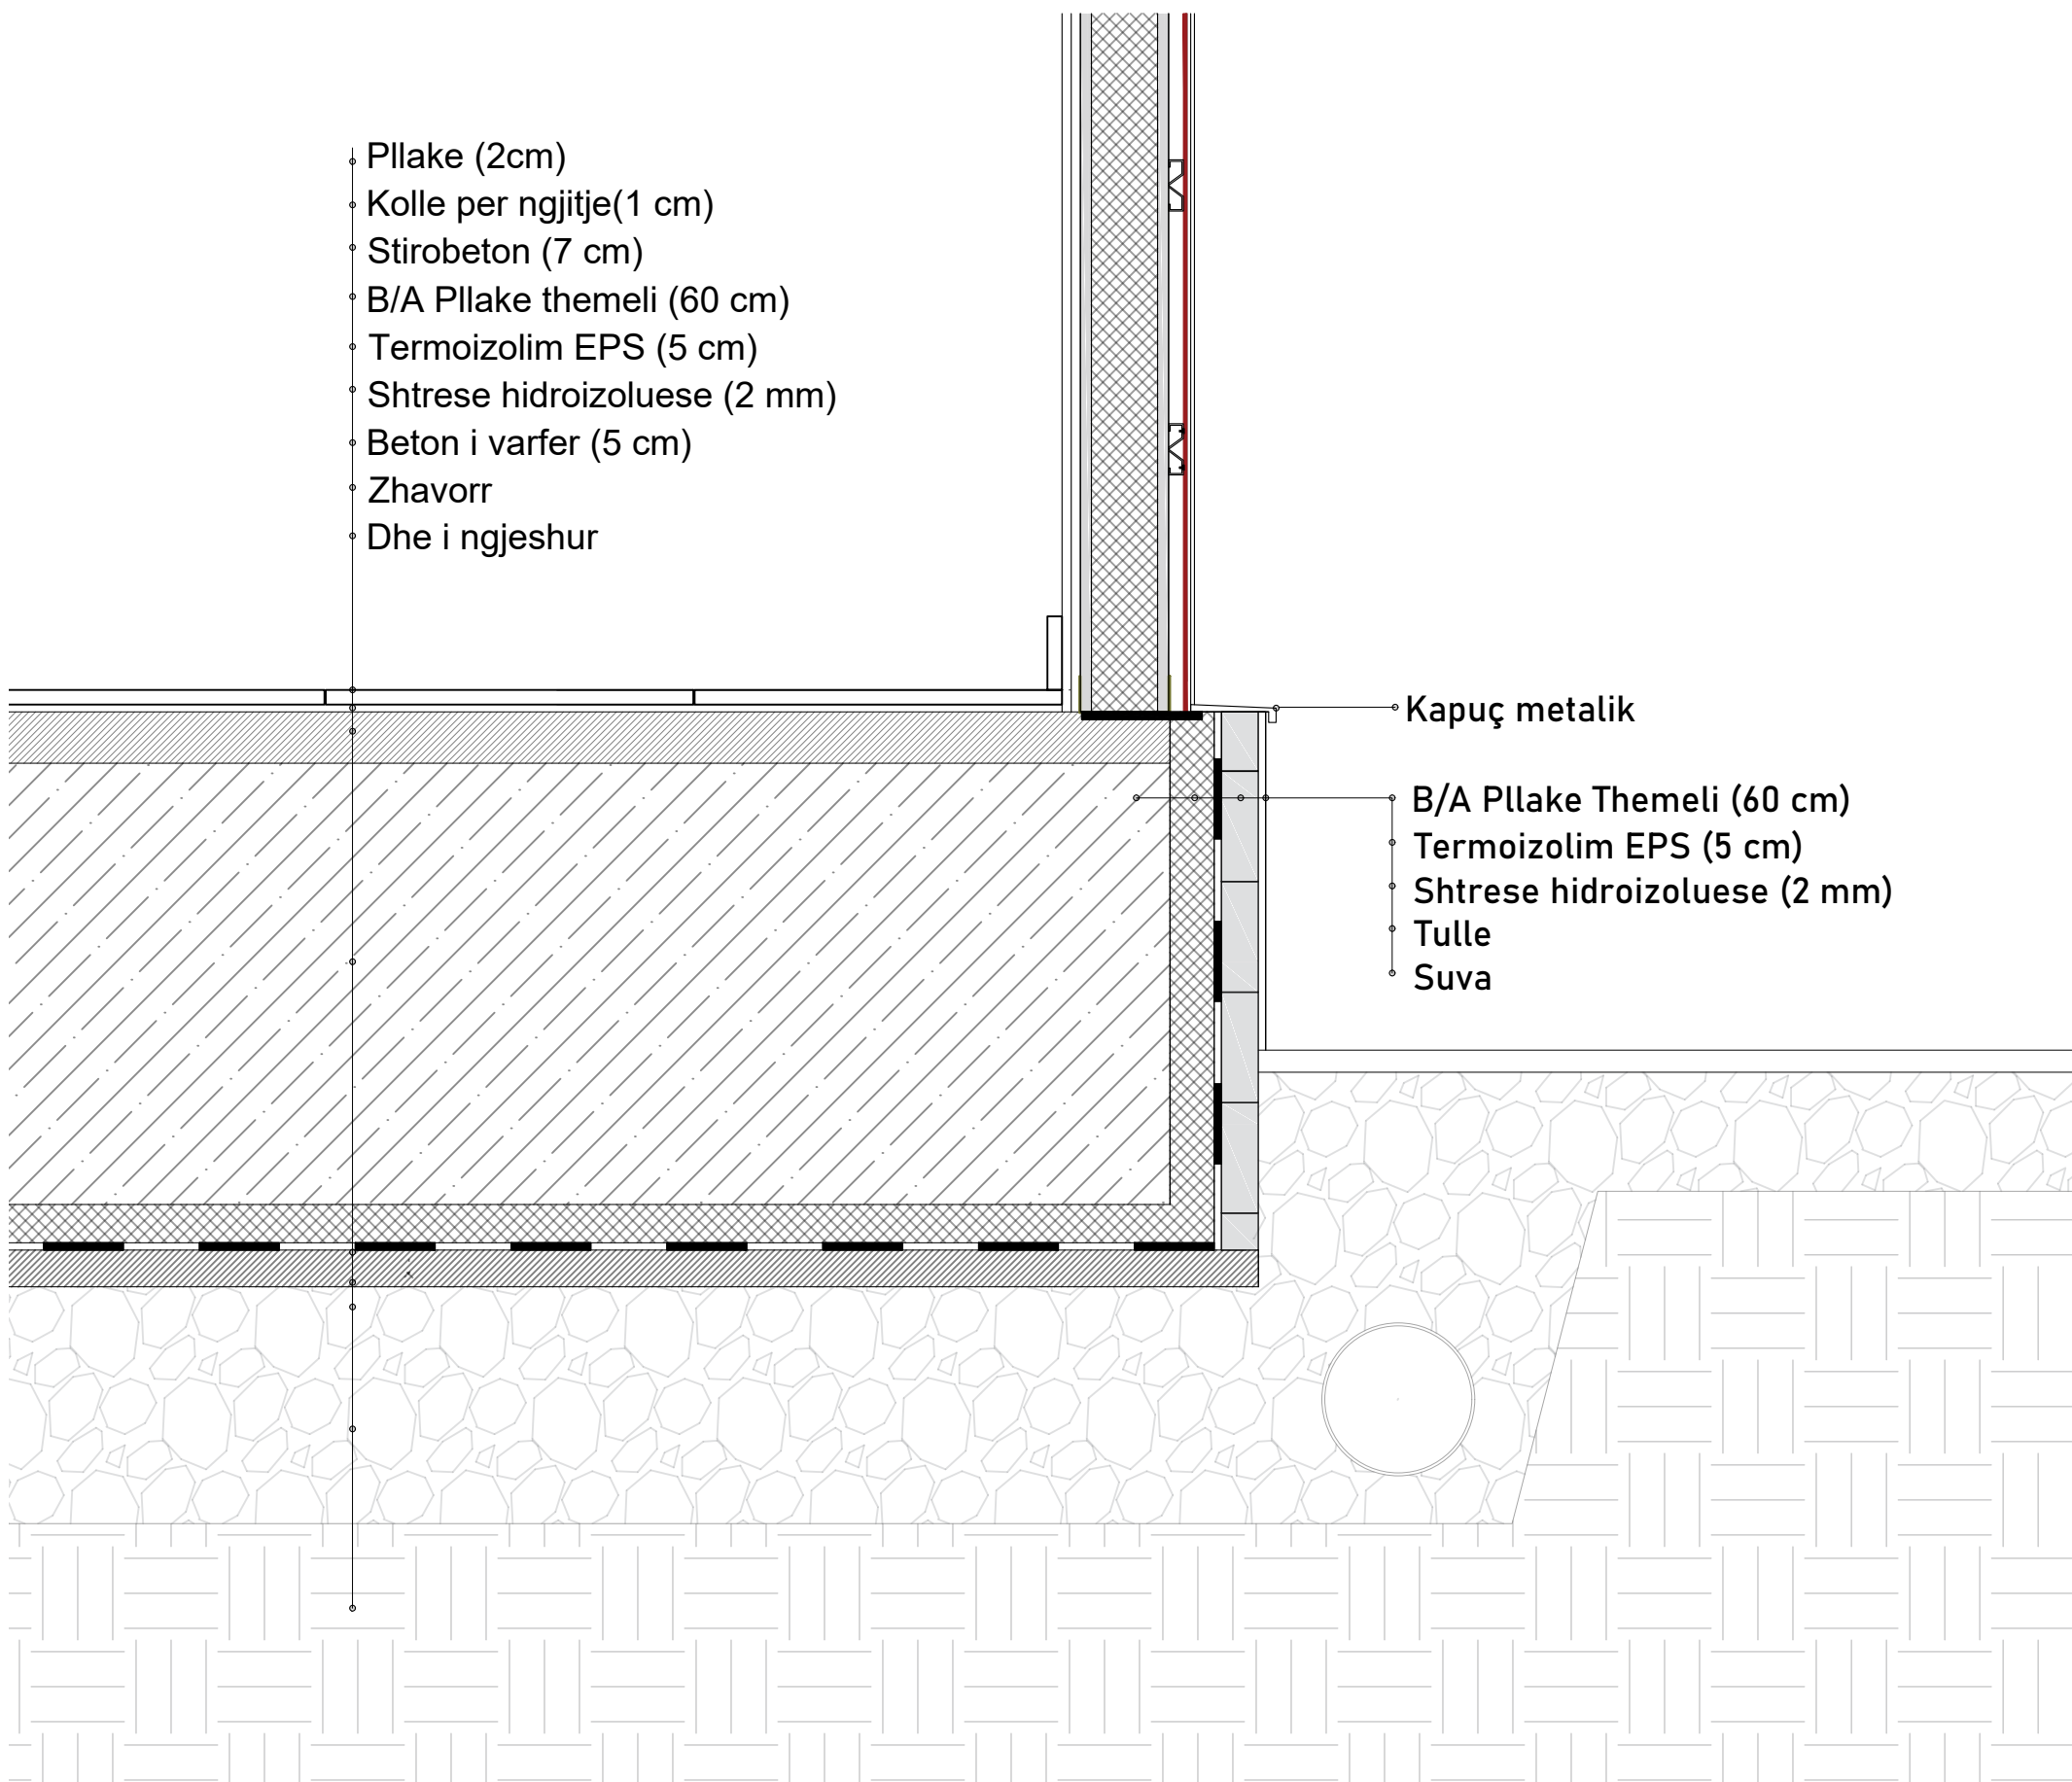

SHĚNIME:

commonsense.studio

Adresa : Rruga 'Naim Frashëri', Nr. 1, Tiranë
Email : info@commonsense.studio
Cel : + 355 67 36 51 480

kodi i projekti

projekti arkitektonik	P 1927
-----------------------	--------

emërtimi i projektit

Projekte Model per Rindertimin
e Shtepive Individuale

clienti

emërtimi i fletës

Detaje

nr. i fletës	shkalla	data
7	1/10	10/04/2020

projektues

ark.Jurtin HAJRO	A.1376
	jurtin@commonsense.studio

ark.Sindi BALLA sindi@commonsense.studio

ark.Mario ALLA	mario@commonsense.studio
inyh_Elektrik Mustafa MALO	E 0138/2

klodian.malo@yahoo.com

linxh. Mekanik	Artur DADO	M.0812/1
		turi@hydroanenergy.al





linxh. Hidroteknik Nikolin RISILIA K.2163/1
niko@hydroanenergy.al

inxh. Ndertimi Arben DERVISHI K.0215/6
ave_consulting@yahoo.com

Në mbështetje të ligjit nr.9380, datë 28.4.2005 "Për të drejtat e autorit dhe të drejtat tjera të përafërta" të ndryshuar, botuese kopjimi ose ndryshimit, pa lejen paraprake të autorit është ndaluar. Sistemi i forcave të rëndësës të këtij projekti është një pjesë integrale e projektimit arkitektonik.

FASADA

Model 1_ (1+1)
Sip. Banimi _70 m2
Sip. Verande _6 m2

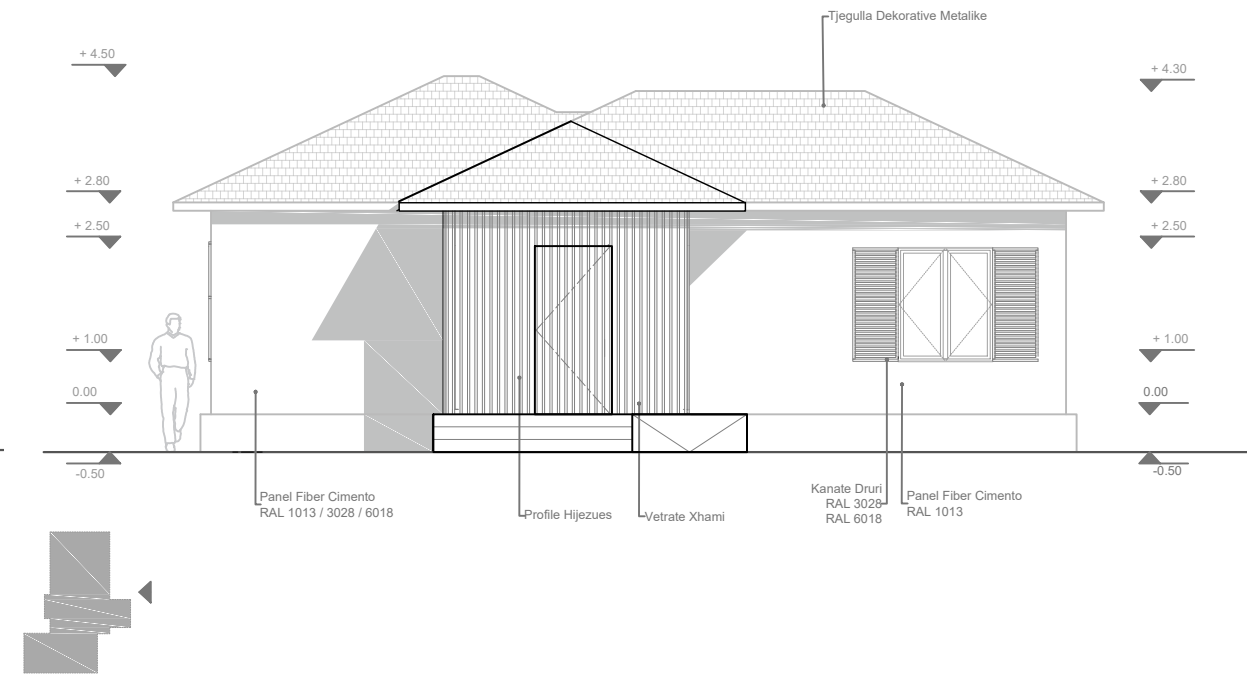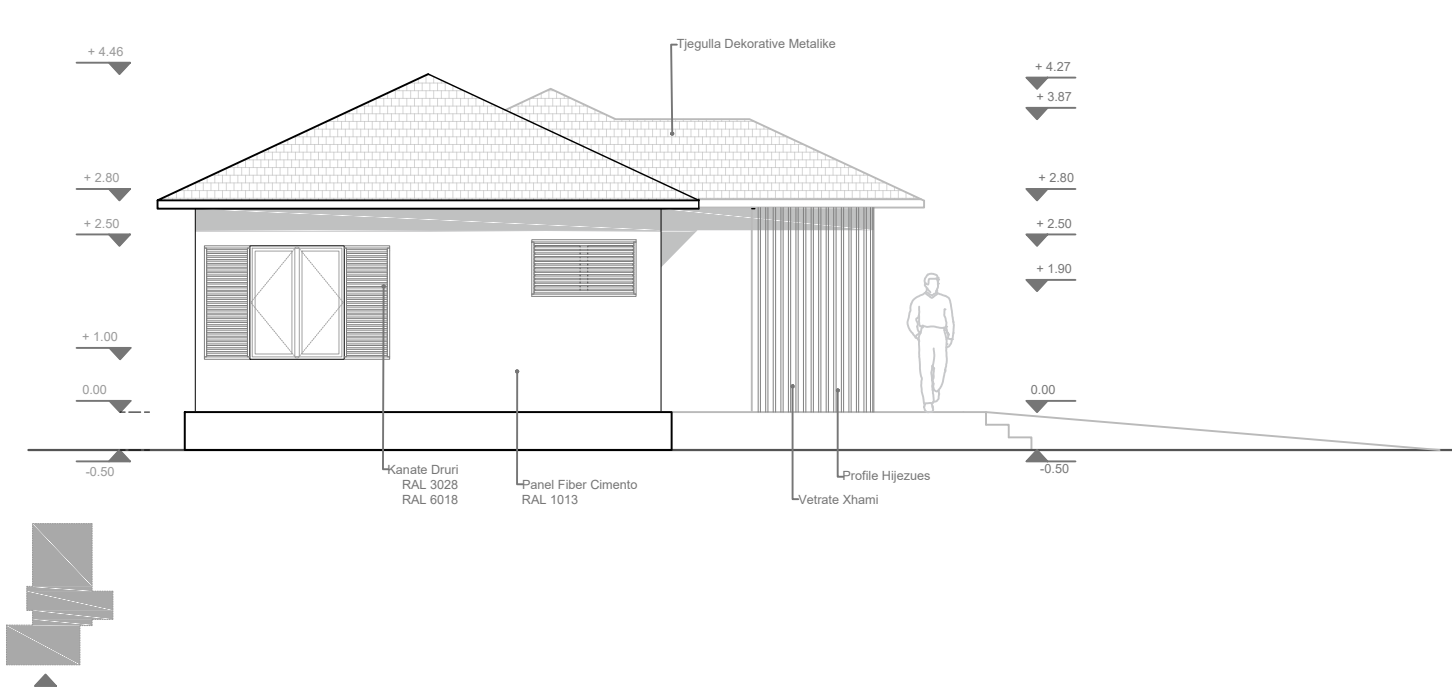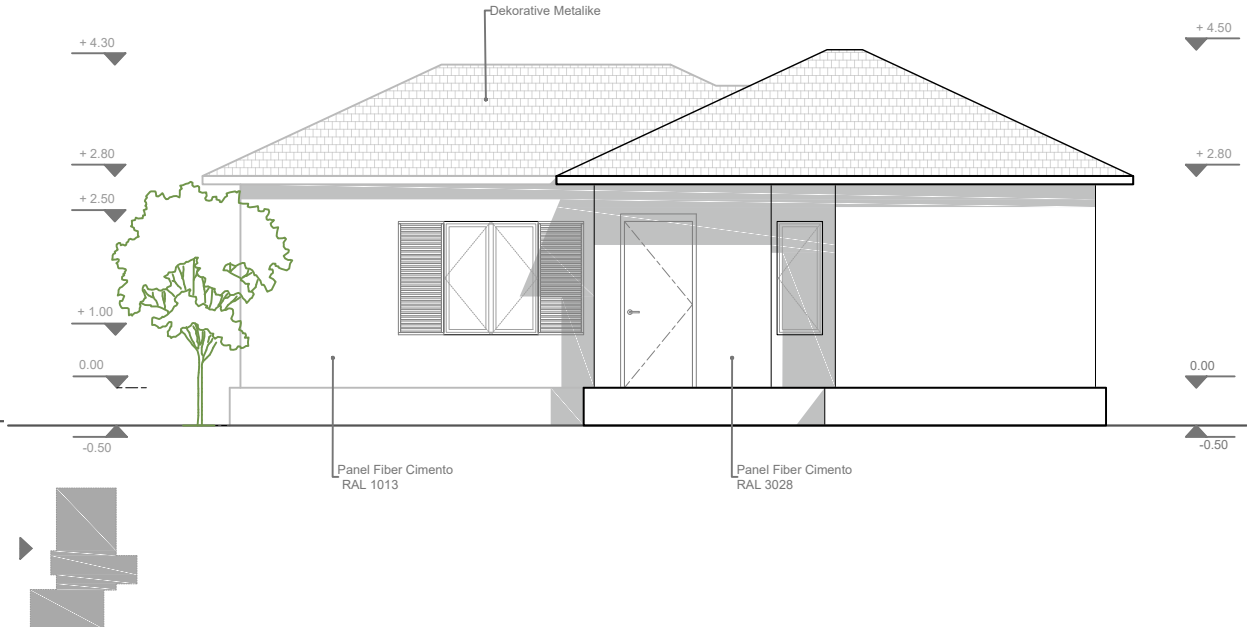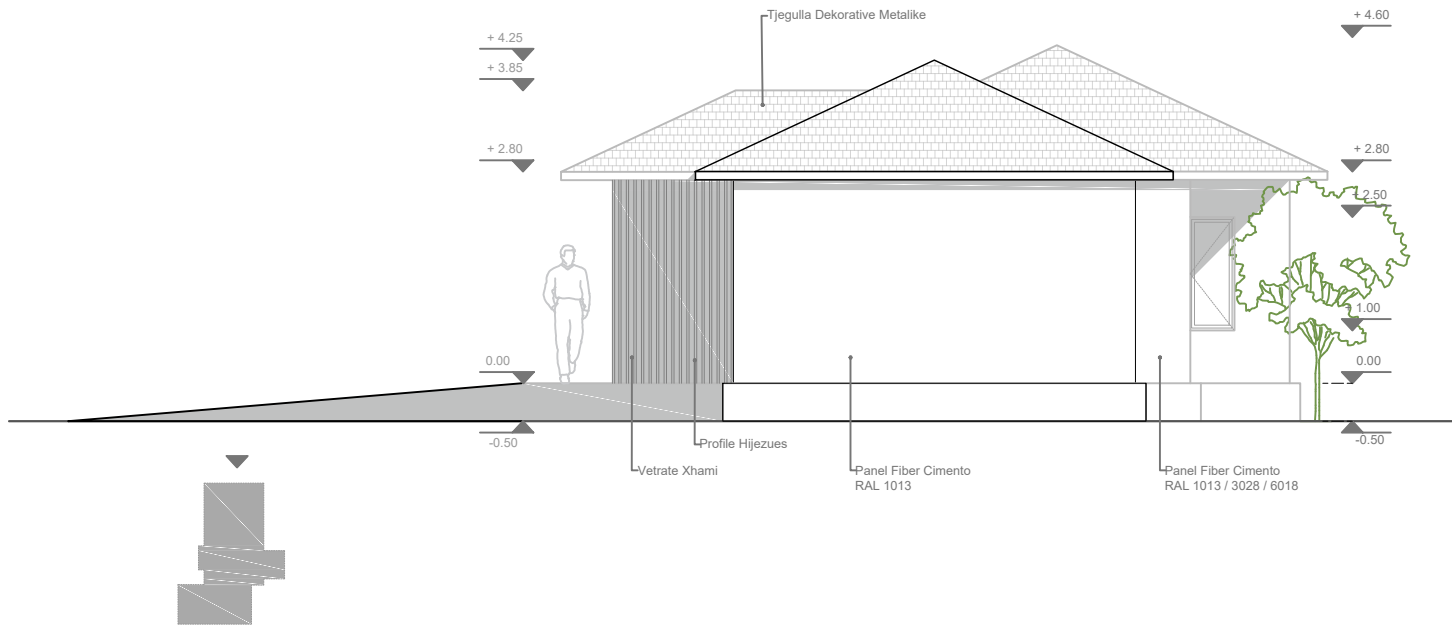

SHËNIME:

commonsense.studio

Adresa : Rruga 'Naim Frashëri', Nr. 1, Tiranë
Email : info@commonsense.studio
Cel : + 355 67 36 51 480

kodi i projektit

projekti arkitektonik P 1927

emërtimi i projektit
Projekte Model per Rindertimin
e Shtepive Individuale

klienti

emërtimi i fletës

FASADA

nr. i fletës	shkalla	data
8	1/100	10/04/2020

projektohet

ark.Jurtin HAJRO A.1376
jurtin@commonsense.studio

ark.Sindi BALLA sindi@commonsense.studio

ark.Mario ALLA mario@commonsense.studio

inxh. Elektrik Mustafa MALO E.0138/2
klodian.malo@yahoo.com

inxh. Mekanik Artur DADO M.0812/1
turi@hydroanenergy.al

inxh. Hidroteknik Nikolin RISILIA K.2163/1
niko@hydroanenergy.al

inxh. Ndertimi Arben DERVISHI K.0215/6
ave_consulting@yahoo.com

Në mbështetje të ligjit nr.9380, datë 28.4.2005 "Për të drejtat e autorit dhe të drejtat tjera të përafërta" të ndryshuar, botuese, kopjimi ose ndryshimit, pa lejen paraprake të autorit është i ndaluar. Sistemi i forcave të rëndësës të këtij projekti është një pjesë integrale e projektimit arkitektonik.

PAMJE 3D

Model 1_ (1+1)
Sip. Banimi _70 m2
Sip. Verande_ 6 m2



PAMJE NGA OBORRI I PASME



PAMJE NGA KOPSHTI BUJQESOR

SHËNIME:

commonsense.studio

Adresa : Rruga 'Naim Frashëri', Nr. 1, Tiranë
Email : info@commonsense.studio
Cel : + 355 67 36 51 480

kodi i projektit

projekti arkitektonik P 1927

emërtimi i projektit
Projekte Model per Rindertimin
e Shtepive Individuale

klienti

emërtimi i fletës

Pamje 3D

nr. i fletës	shkalla	data
9	-	10/04/2020

projektoves

ark.Jurtin HAJRO A.1376
jurtin@commonsense.studio

ark.Sindi BALLA sindi@commonsense.studio

ark.Mario ALLA mario@commonsense.studio

inxh. Elektrik Mustafa MALO E.0138/2
klodian.malo@yahoo.com

inxh. Mekanik Artur DADO M.0812/1
turi@hydroanenergy.al


inxh. Hidroteknik Nikolin RISILIA K.2163/1
niko@hydroanenergy.al

inxh. Ndertimi Arben DERVISHI K.0215/6
ave_consulting@yahoo.com

Në mbështetje të ligjit nr.9380, datë 28.4.2005 "Për të drejtat e autorit dhe të drejtat tjera të përafërta" të ndryshuar, botuese, kopjimi ose ndryshimit, pa lejen paraprake të autorit është i ndaluar. Sistemi i forcave të rëndësës të këtij projekti është një pjesë integrale e projektimit arkitektonik.

PLAN MOBILIMI

Model 2_ (2+1)
Sip. Banimi _80 m2
Sip. Verande_ 5 m2

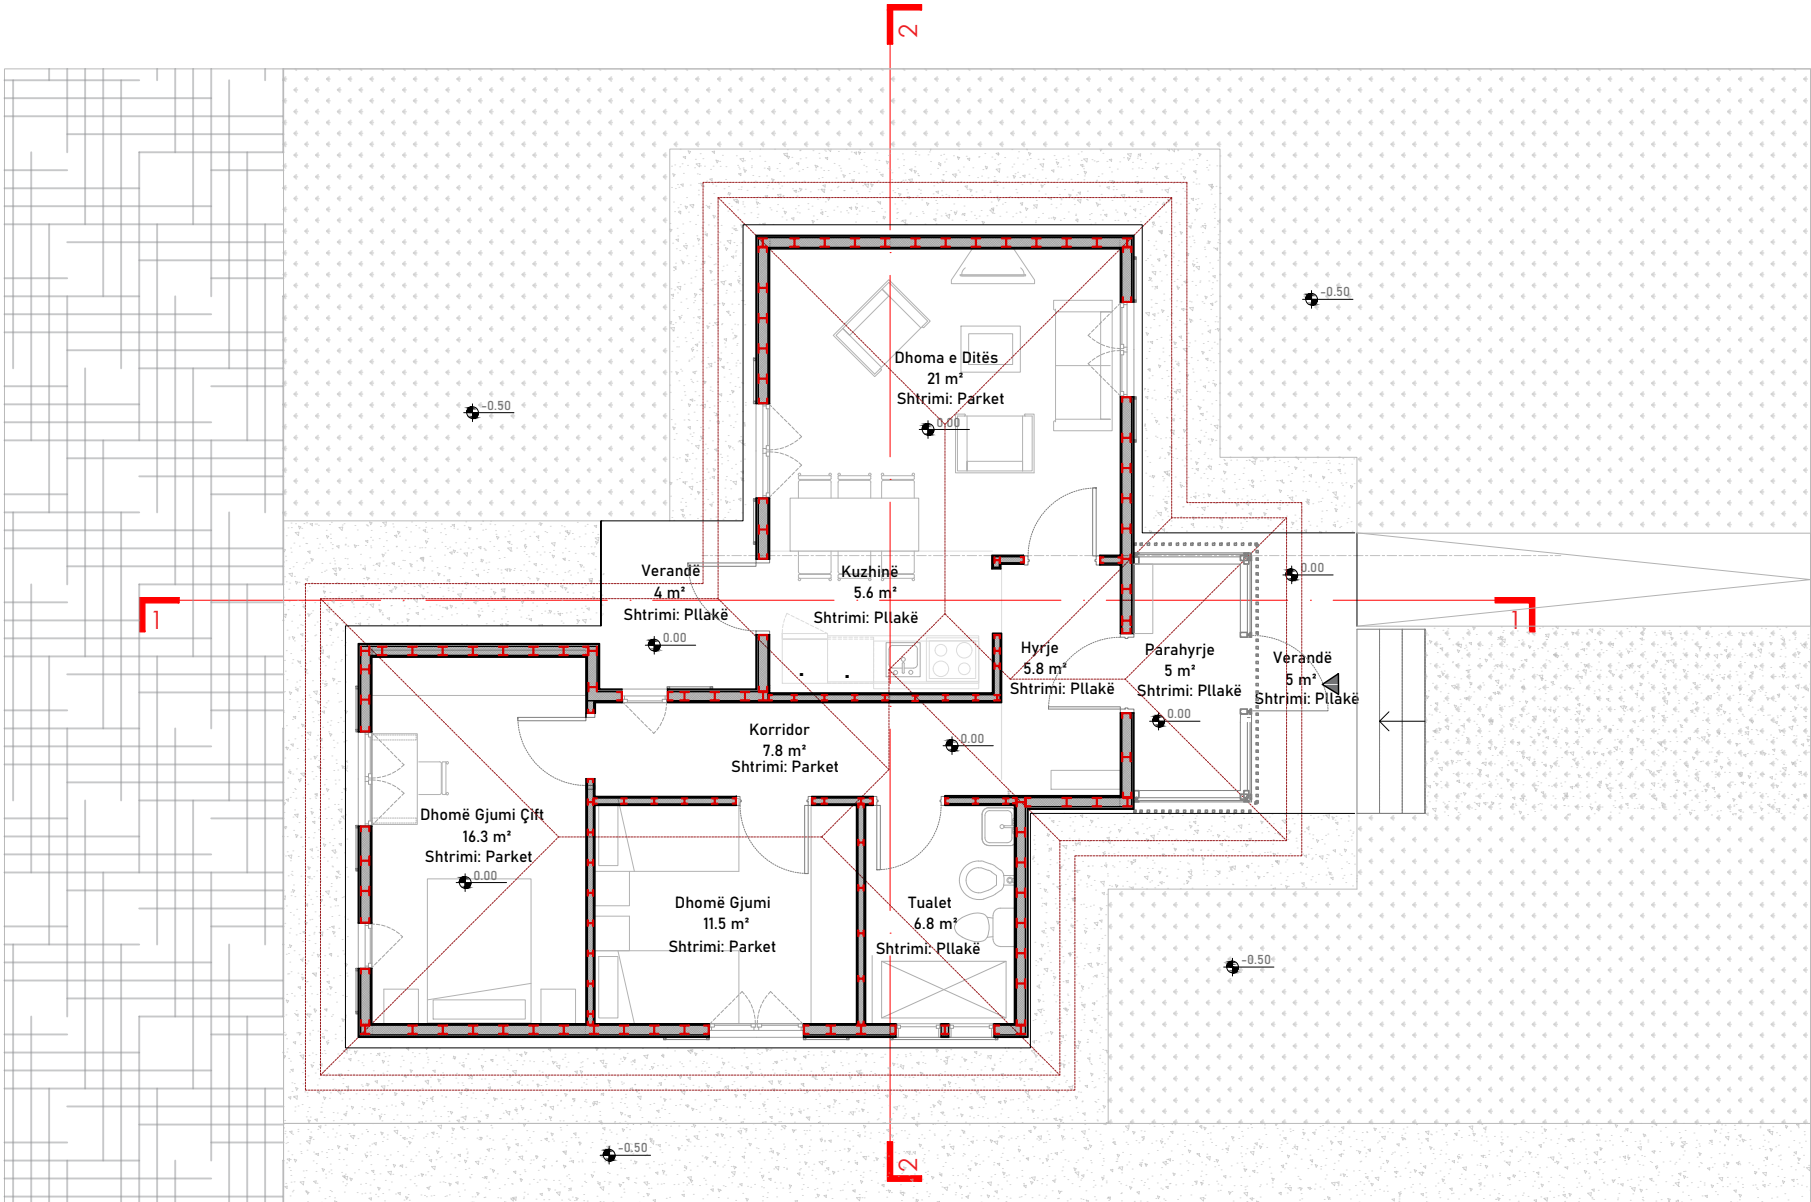

SHËNIME:

commonsense.studio

Adresa : Rruga 'Naim Frashëri', Nr. 1, Tiranë
Email : info@commonsense.studio
Cel : + 355 67 36 51 480

kodi i projektit

projekti arkitektonik P 1927

emërtimi i projektit

Projekte Model per Rindertimin
e Shtepive Individuale

klienti

emërtimi i fletës

Planimetri Kati / Plan Mobilimi

nr. i fletës	shkalla	data
1	1/100	10/04/2020

projektoves

ark.Jurtin HAJRO A.1376
jurtin@commonsense.studio

ark.Sindi BALLA sindi@commonsense.studio

ark.Mario ALLA mario@commonsense.studio

inxh. Elektrik Mustafa MALO E.0138/2
klodian.malo@yahoo.com

inxh. Mekanik Artur DADO M.0812/1
turi@hydroanenergy.al


inxh. Hidroteknik Nikolin RISILIA K.2163/1
niko@hydroanenergy.al

inxh. Ndertimi Arben DERVISHI K.0215/6
ave_consulting@yahoo.com

Në mbështetje të ligjit nr.9380, datë 28.4.2005 "Për të drejtat e autorit dhe të drejtat tjera të përafërta" të ndryshuar, botuese, kopjimi ose ndryshimit, pa lejen paraprake të autorit është i ndaluar. Sistemi i forcave të rëndësës të këtij projekti është një pjesë integrale e projektimit arkitektonik.

PLANIMETRI KATI

Model 2_ (2+1)
Sip. Banimi _80 m2
Sip. Verande_ 5 m2

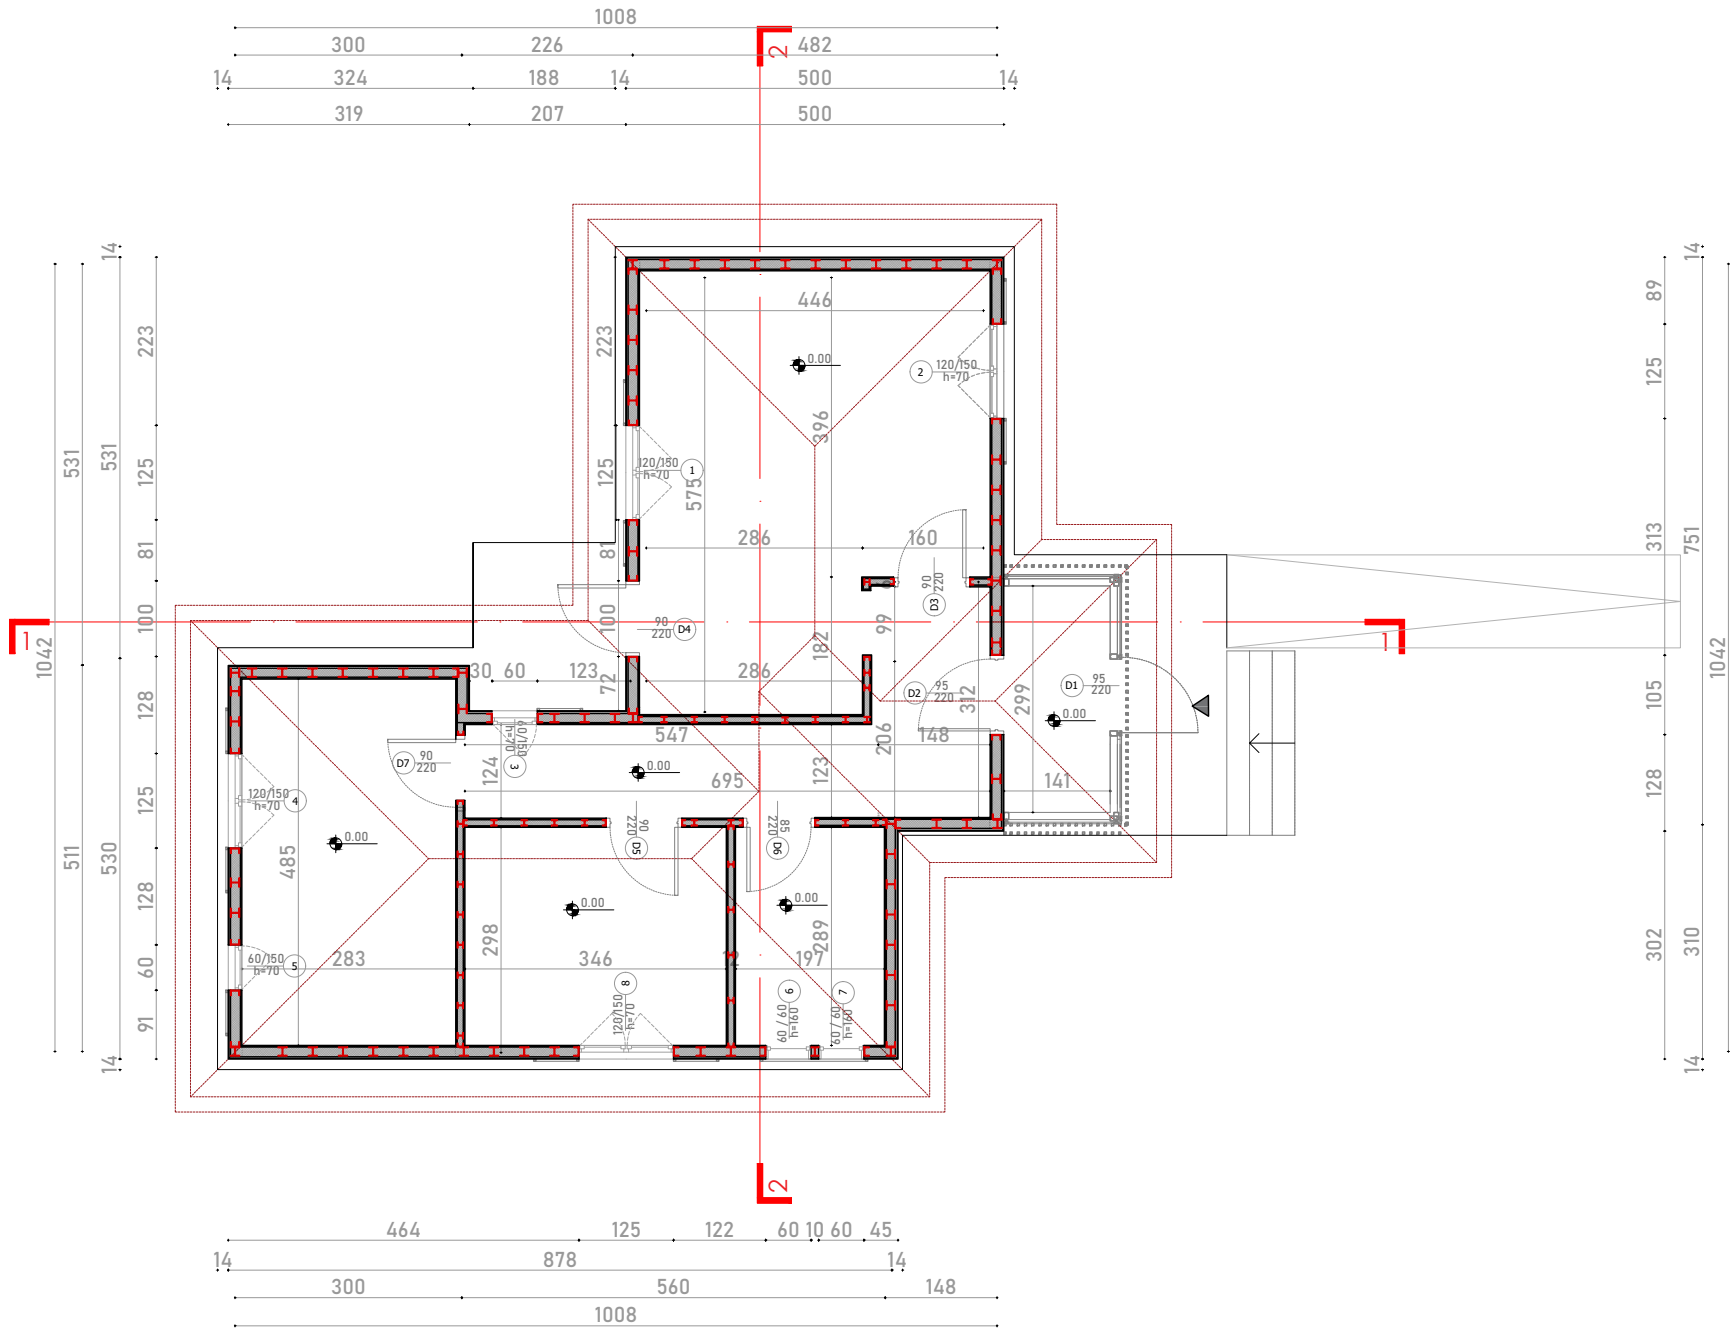

SHËNIME:

commonsense.studio

Adresa : Rruga 'Naim Frashëri', Nr. 1, Tiranë
Email : info@commonsense.studio
Cel : + 355 67 36 51 480

kodi i projektit

projekti arkitektonik P 1927

emërtimi i projektit
Projekte Model per Rindertimin
e Shtepive Individuale

klienti

emërtimi i fletës

Plan Dimensionimi

nr. i fletës	shkalla	data
2	1/100	10/04/2020

projektohet

ark.Jurtin HAJRO A.1376
jurtin@commonsense.studio

ark.Sindi BALLA sindi@commonsense.studio

ark.Mario ALLA mario@commonsense.studio

inxh. Elektrik Mustafa MALO E.0138/2
klodian.malo@yahoo.com

inxh. Mekanik Artur DADO M.0812/1
turi@hydroanenergy.al


inxh. Hidroteknik Nikolin RISILIA K.2163/1
niko@hydroanenergy.al

inxh. Ndertimi Arben DERVISHI K.0215/6
ave_consulting@yahoo.com

Në mbështetje të ligjit nr.9380, datë 28.4.2005 "Për të drejtat e autorit dhe të drejtat tjera të përafërta" të ndryshuar, botuese, kopjimi ose ndryshimit, pa lejen paraprake të autorit është i ndaluar. Sistemi i forcave të rëndësës të këtij projekti është një pjesë integrale e projektimit arkitektonik.

PLANIMETRI STRUKTURE

Model 2_ (2+1)
Sip. Banimi _80 m2
Sip. Verande_ 5 m2

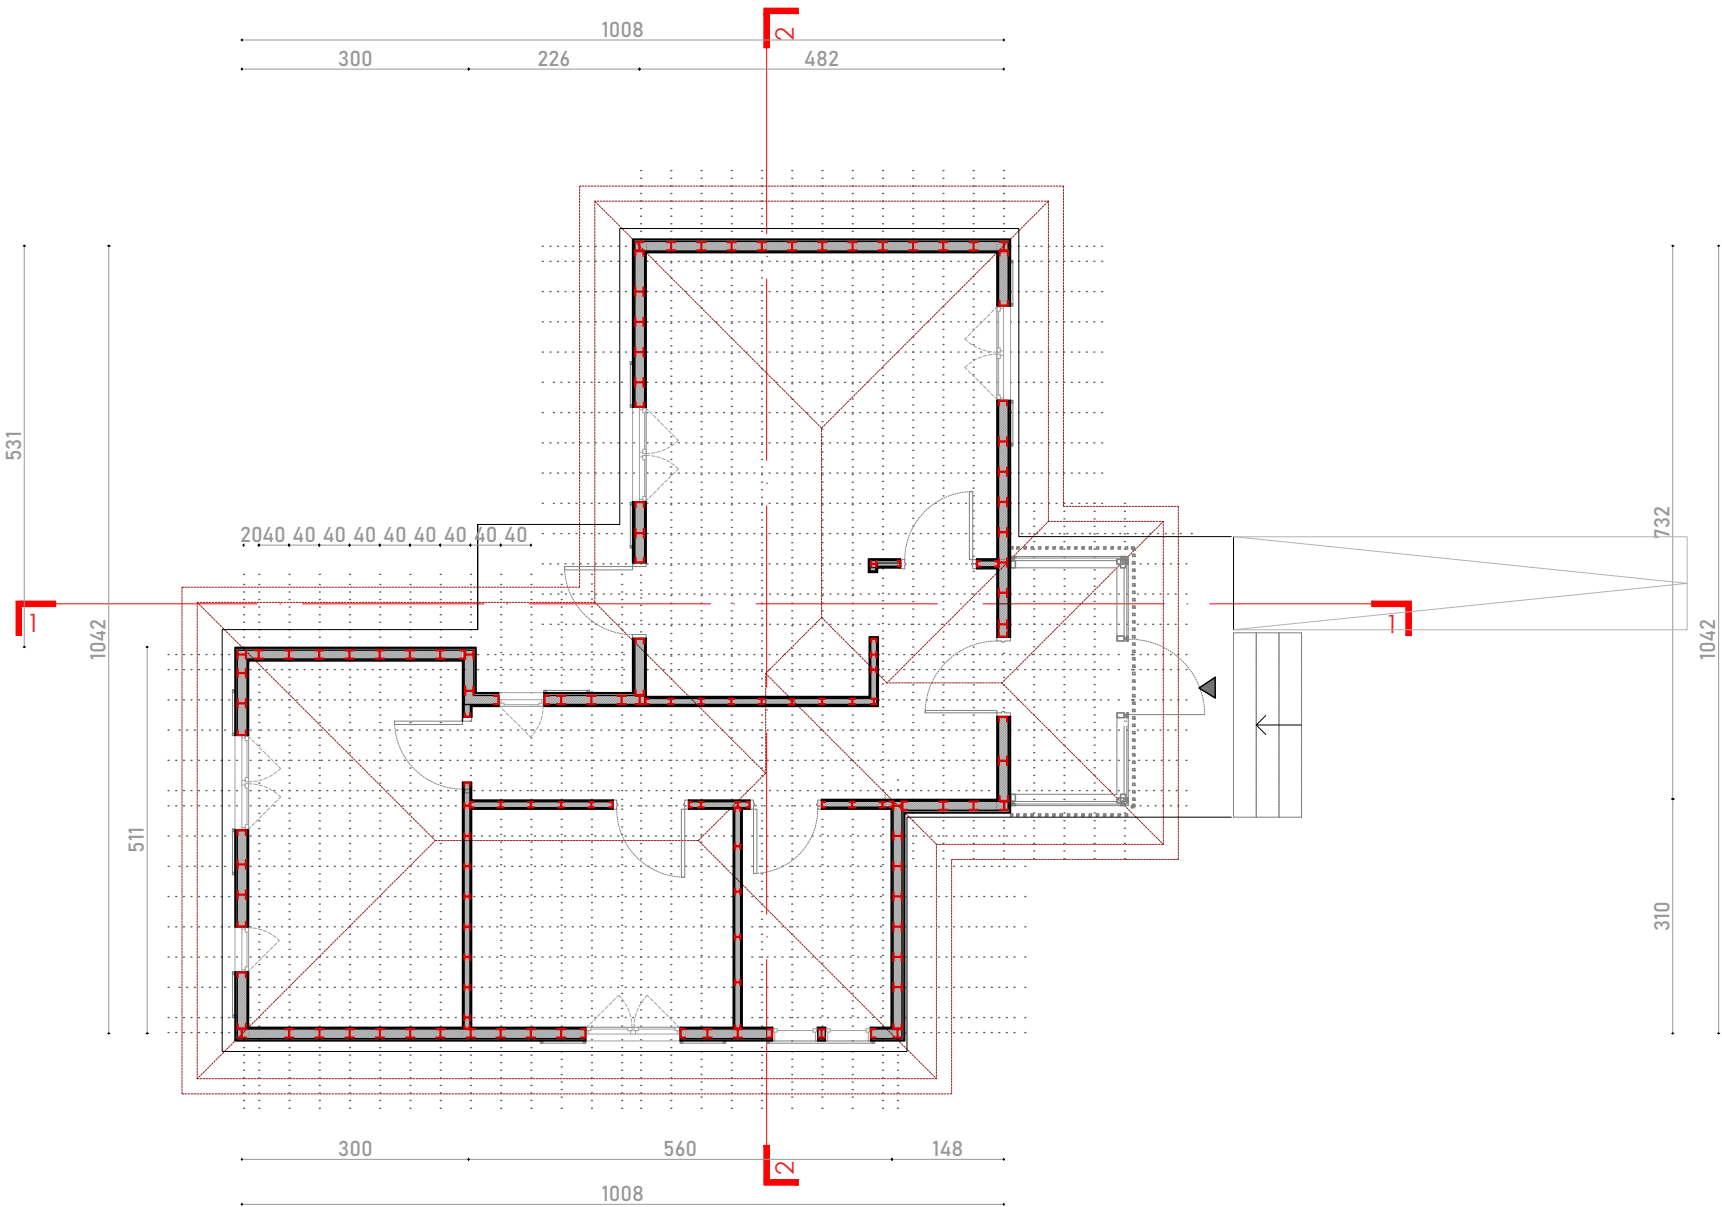

SHËNIME:

commonsense.studio

Adresa : Rruga 'Naim Frashëri', Nr. 1, Tiranë
 Email : info@commonsense.studio
 Cel : + 355 67 36 51 480

kodi i projektit

projekti arkitektonik

P 1927

emërtimi i projektit

Projekte Model per Rindertimin
 e Shtepive Individuale

klienti

emërtimi i fletës

Plan Strukture

nr. i fletës	shkalla	data
3	1/100	10/04/2020

projektues

ark.Jurtin HAJRO

A.1376

jurtin@commonsense.studio

ark.Sindi BALLA

sindi@commonsense.studio

ark.Mario ALLA

mario@commonsense.studio

inxh. Elektrik Mustafa MALO

E.0138/2

klodian.malo@yahoo.com

inxh. Mekanik Artur DADO

M.0812/1

turi@hydroanenergy.al

inxh. Hidroteknik Nikolin RISILIA

K.2163/1

niko@hydroanenergy.al

inxh. Ndertimi Arben DERVISHI

K.0215/6

ave_consulting@yahoo.com


Në mbështetje të ligjit nr.9380, datë 28.4.2005 "Për të drejtat e autorit dhe të drejtat tjera të përafërta" të ndryshuar, botuese, kopjimi ose ndryshimit, pa lejen paraprake të autorit është i ndaluar. Sistemi i forcave të rëndësës të këtij projekti është një pjesë integrale e projektimit arkitektonik.

PLANIMETRI CATIE

Model 2_ (2+1)

Sip. Banimi_80 m2

Sip. Verande_ 5 m2

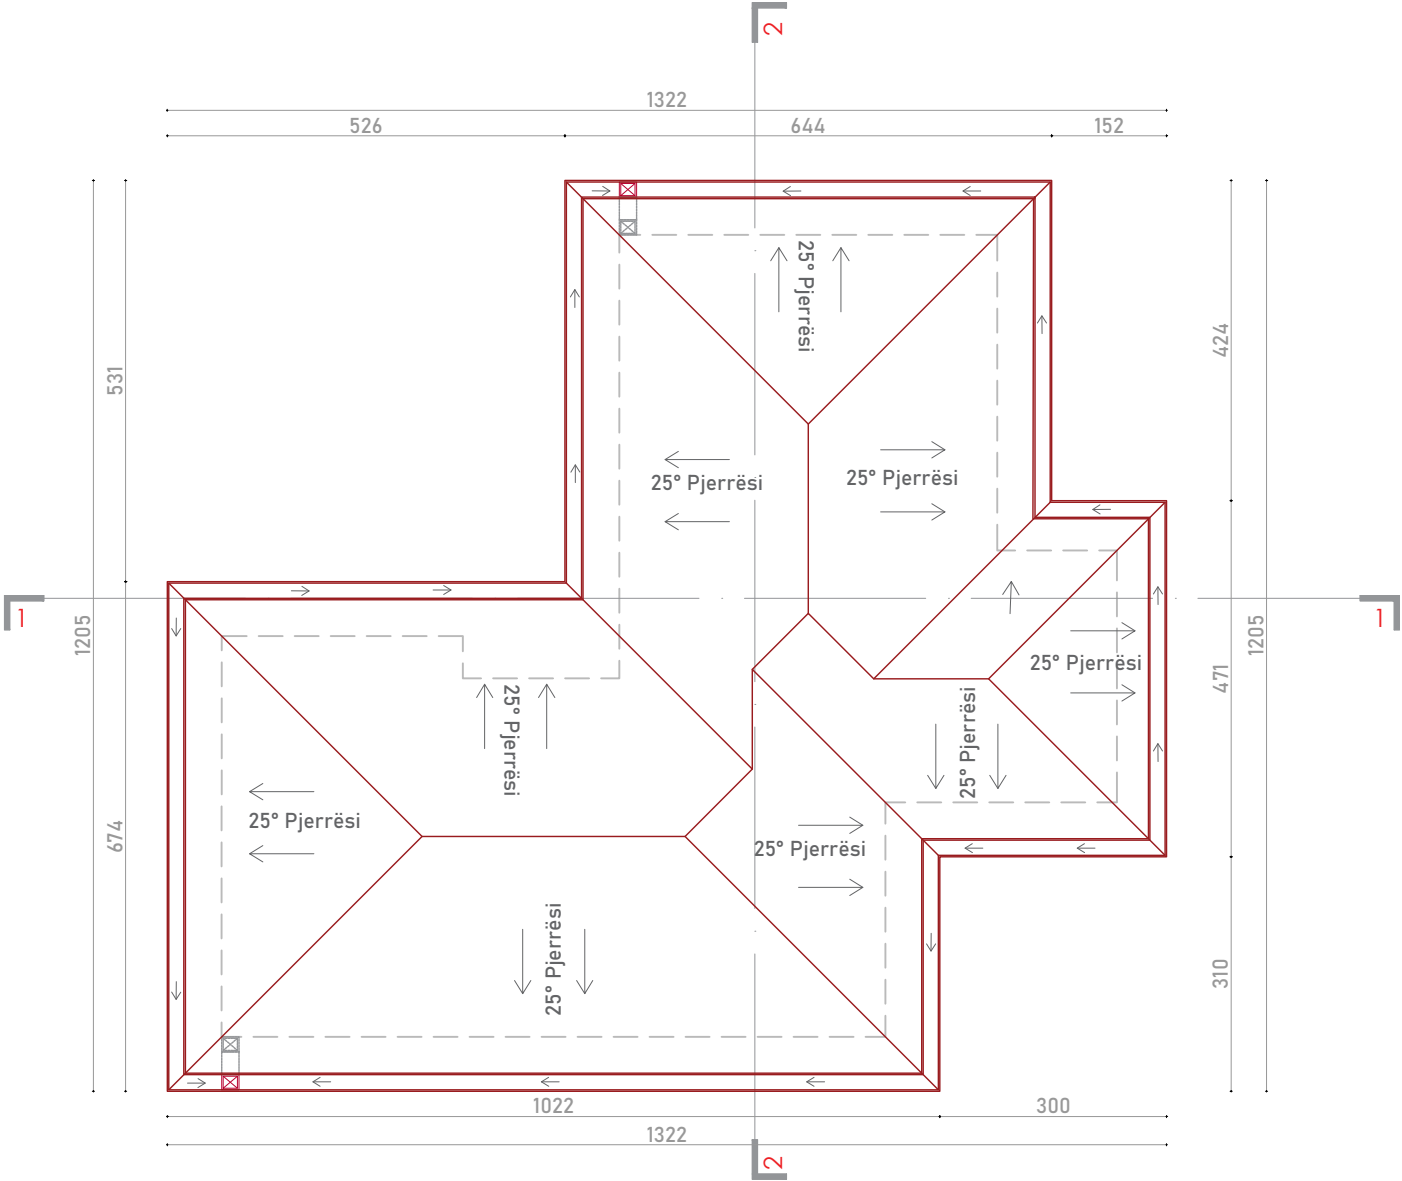

SHËNIME:

commonsense.studio

Adresa : Rruga 'Naim Frashëri', Nr. 1, Tiranë

Email : info@commonsense.studio

Cel : + 355 67 36 51 480

kodi i projektit

projekti arkitektonik

P 1927

emërtimi i projektit

Projekte Model per Rindertimin e Shtepive Individuale

klien

emërtimi i fletës

Planimetri Catie

nr. i fletës	shkalla	data
4	1/100	10/04/2020

projektues

ark.Jurtin HAJRO A.1376
jurtin@commonsense.studio

ark.Sindi BALLA sindi@commonsense.studio

ark.Mario ALLA mario@commonsense.studio

inxh. Elektrik Mustafa MALO E.0138/2
klodian.malo@yahoo.com

inxh. Mekanik Artur DADO M.0812/1
turi@hydroanenergy.al



inxh. Hidroteknik Nikolin RISILIA K.2163/1
niko@hydroanenergy.al

inxh. Ndertimi Arben DERVISHI K.0215/6
ave consulting@yahoo.com

Në mbështetje të ligjit nr.9380, datë 28.4.2005 "Për të drejtat e autorit dhe të drejtat tjera të përafërta" të ndryshuar, botuese kopjimi ose ndryshimit, pa lejen paraprake të autorit është ndaluar. Sistemi i forcave të rëndësës të këtij projekti është një pjesë integrale e projektimit arkitektonik.

PRERJE

Model 2_ (2+1)
Sip. Banimi _80 m2
Sip. Verande _ 5 m2

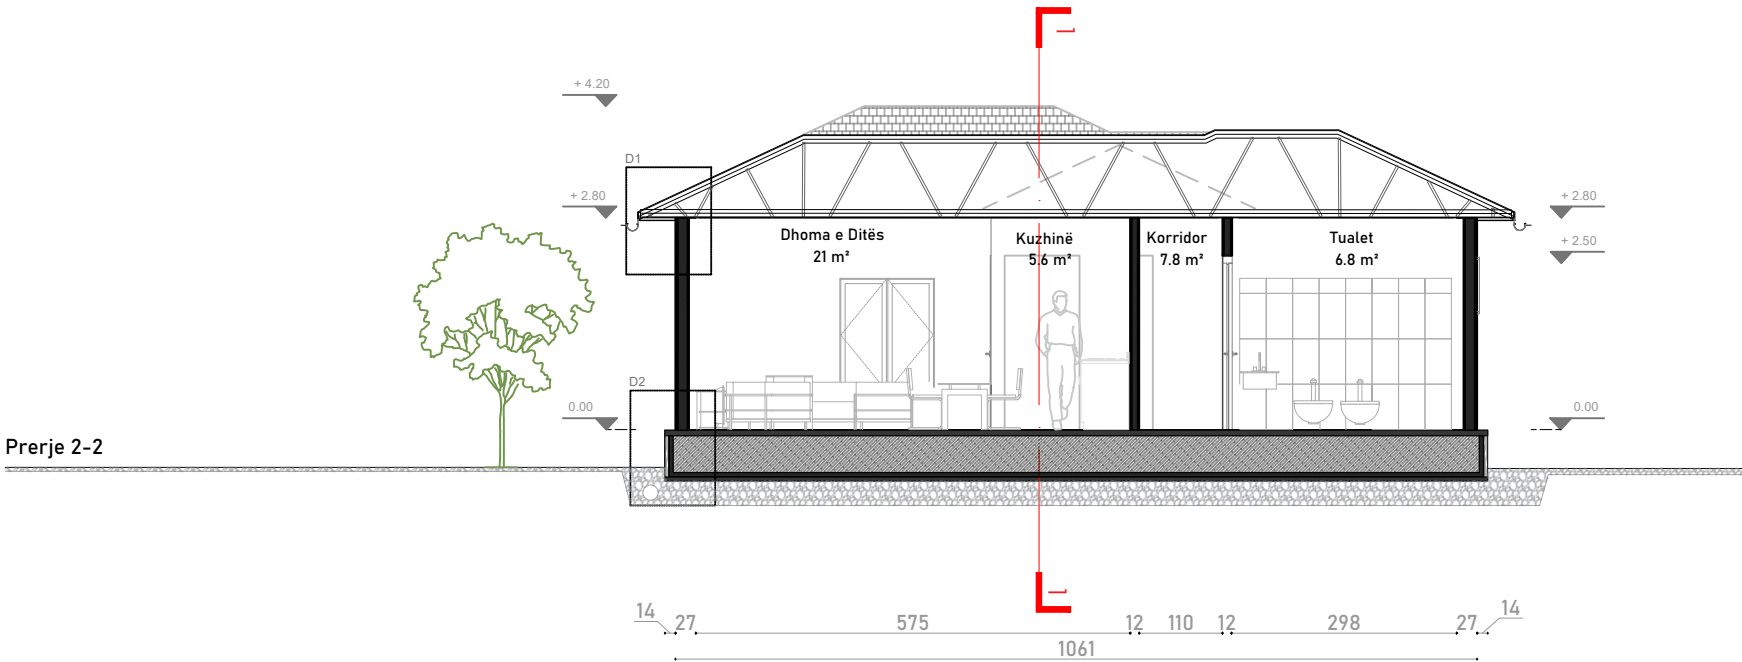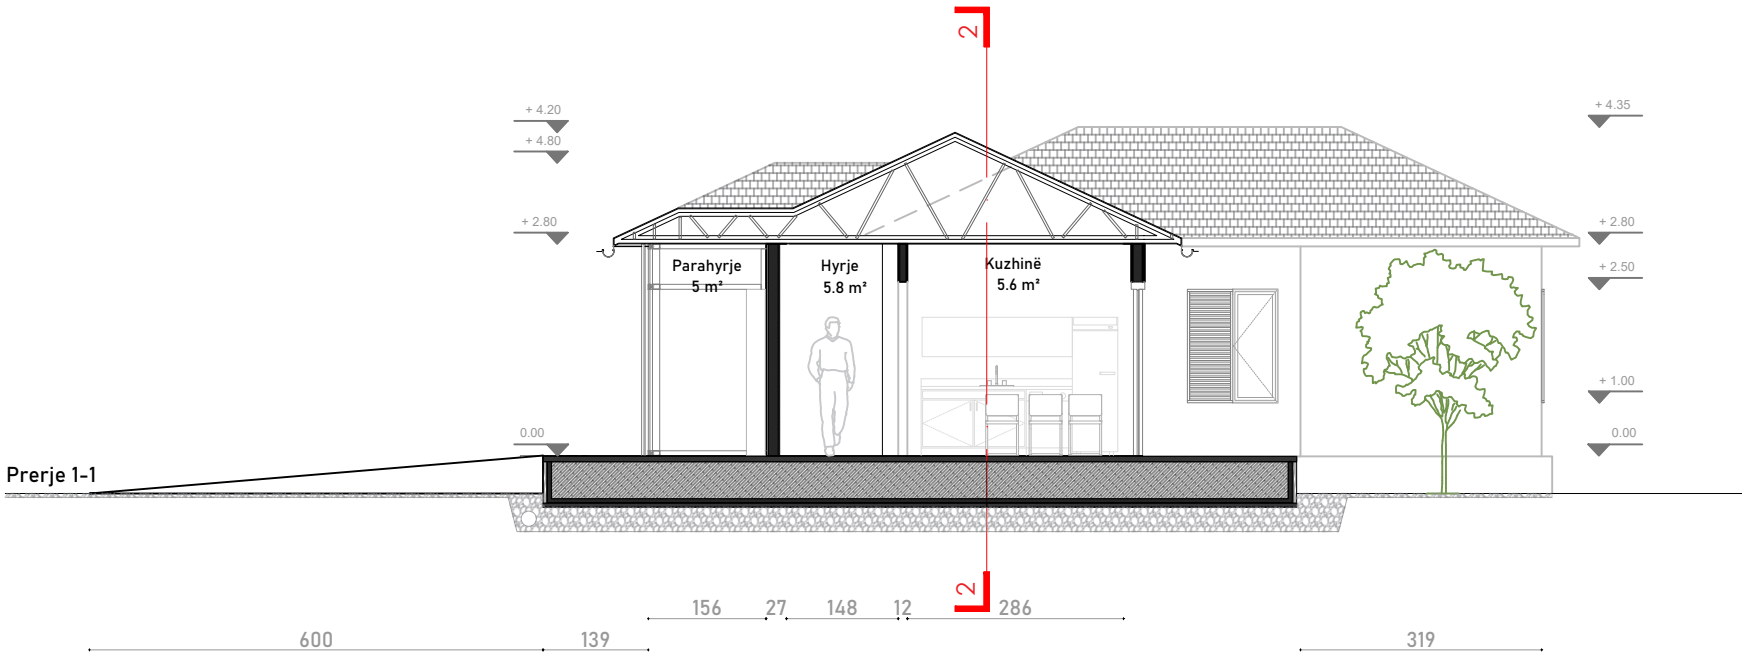

SHËNIME:

commonsense.studio

Adresa : Rruga 'Naim Frashëri', Nr. 1, Tiranë
Email : info@commonsense.studio
Cel : + 355 67 36 51 480

kodi i projektit

projekti arkitektonik P 1927

emërtimi i projektit
Projekte Model per Rindertimin
e Shtepive Individuale

klienti

emërtimi i fletës

PRERJE

nr. i fletës	shkalla	data
5	1/100	10/04/2020

projektues

ark.Jurtin HAJRO A.1376
jurtin@commonsense.studio

ark.Sindi BALLA sindi@commonsense.studio

ark.Mario ALLA mario@commonsense.studio

inxh. Elektrik Mustafa MALO E.0138/2
klodian.malo@yahoo.com


inxh. Mekanik Artur DADO M.0812/1
turi@hydroanenergy.al

inxh. Hidroteknik Nikolin RISILIA K.2163/1
niko@hydroanenergy.al


inxh. Ndertimi Arben DERVISHI K.0215/6
ave_consulting@yahoo.com

Në mbështetje të ligjit nr.9380, datë 28.4.2005 "Për të drejtat e autorit dhe të drejtat tjera të përafërta" të ndryshuar, botuese, kopjimi ose ndryshimit, pa lejen paraprake të autorit është i ndaluar. Sistemi i forcave të rëndësës të këtij projekti është një pjesë integrale e projektimit arkitektonik.

D1_ ÇATIA | MURI I JASHTEM
1:10

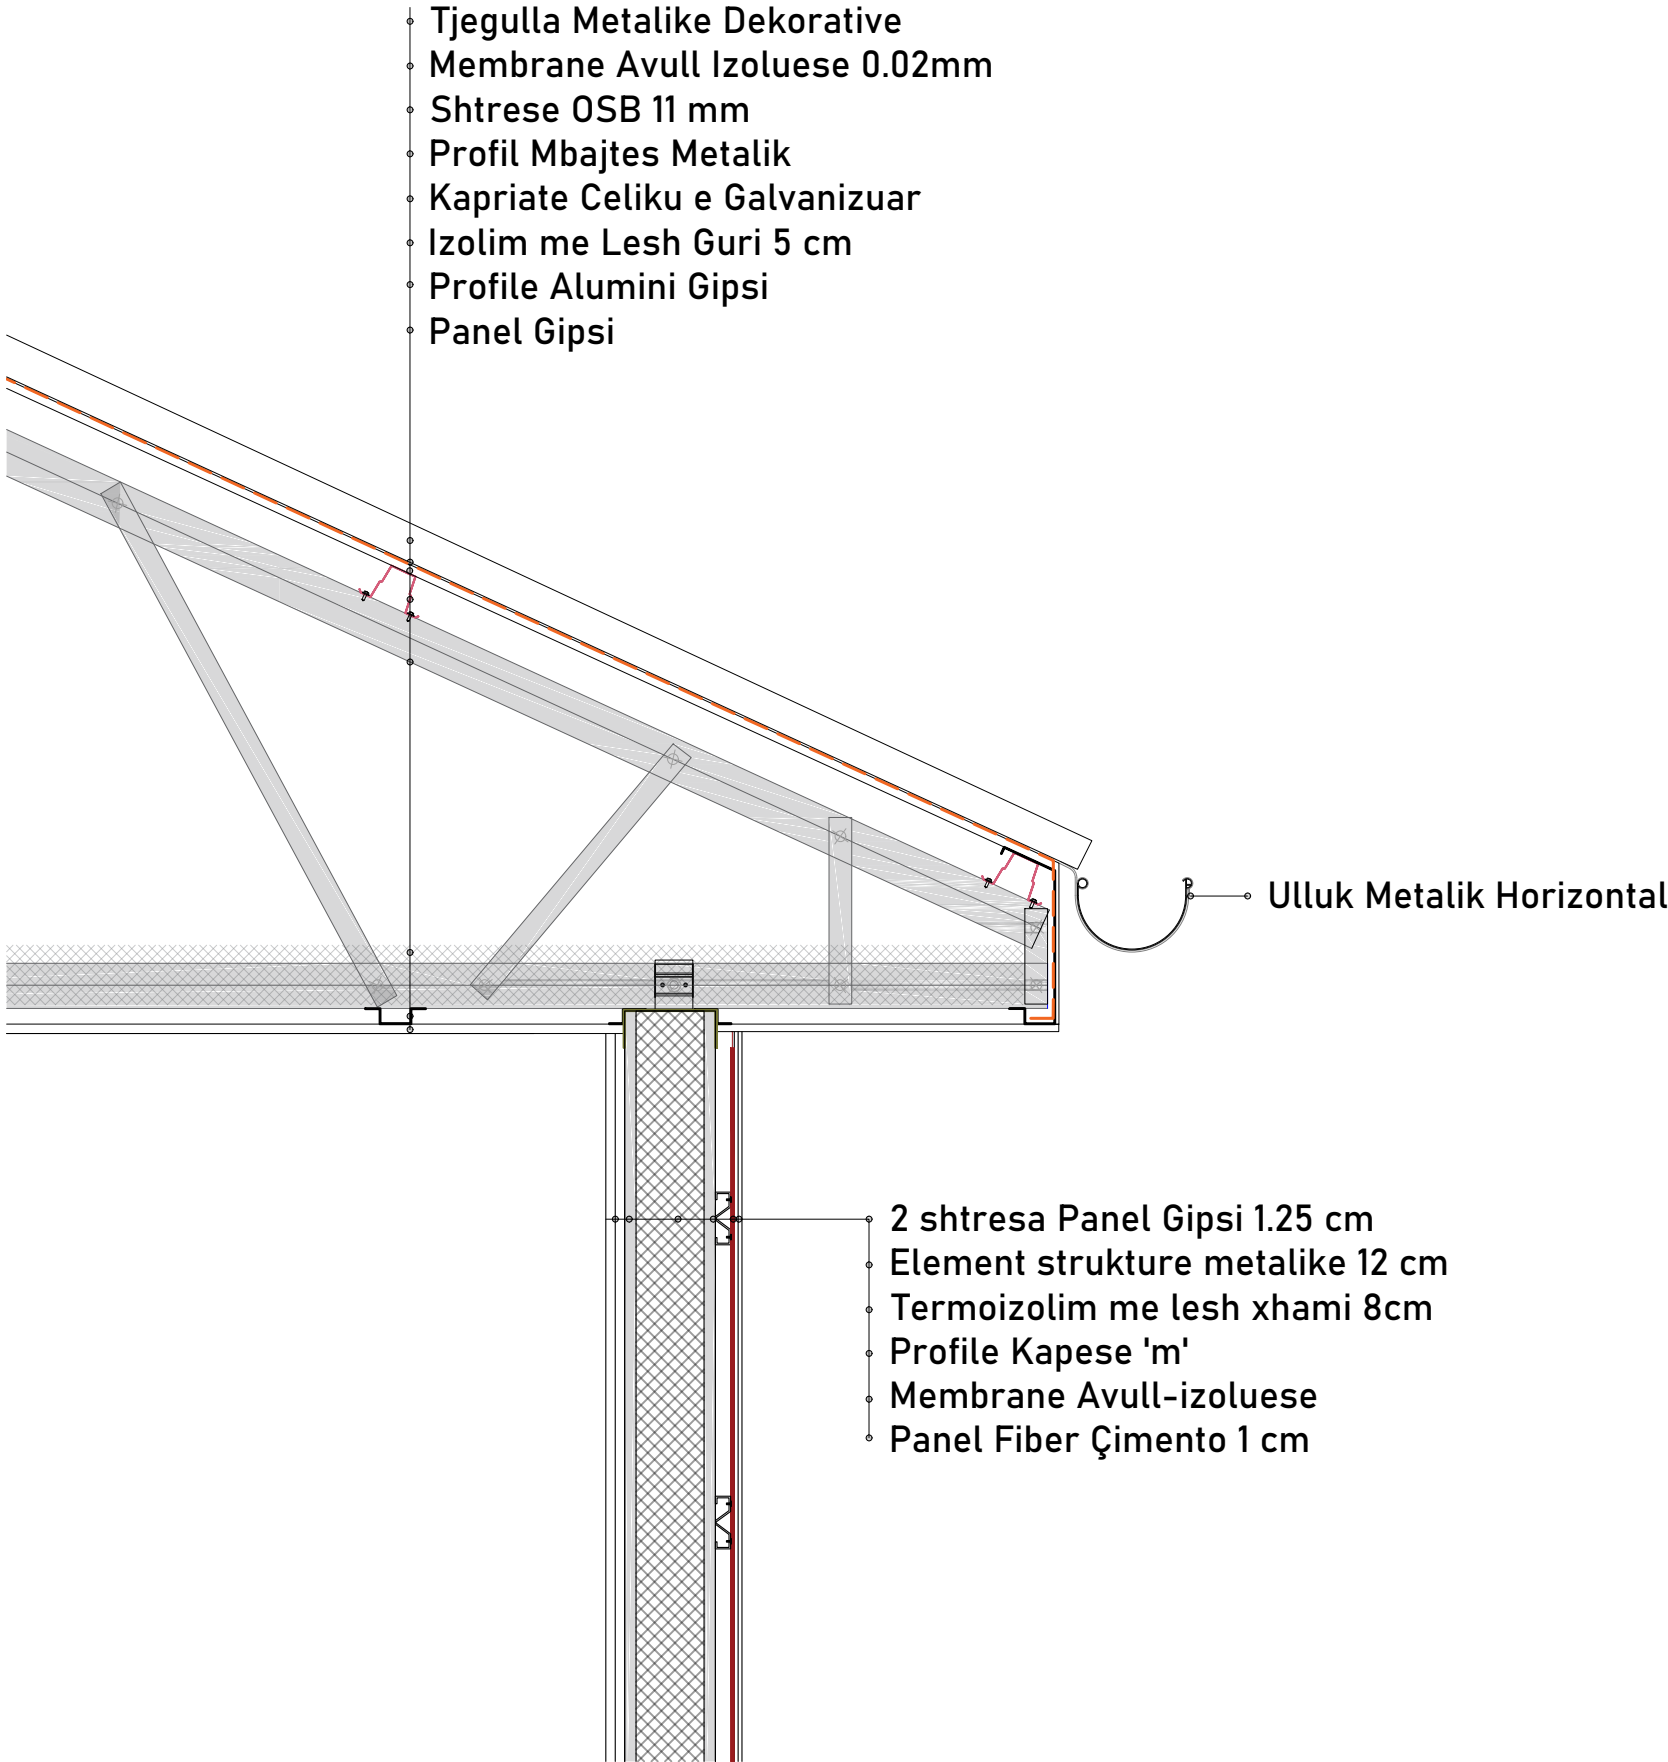

D3_ MURI I BREND SHEM
1:10

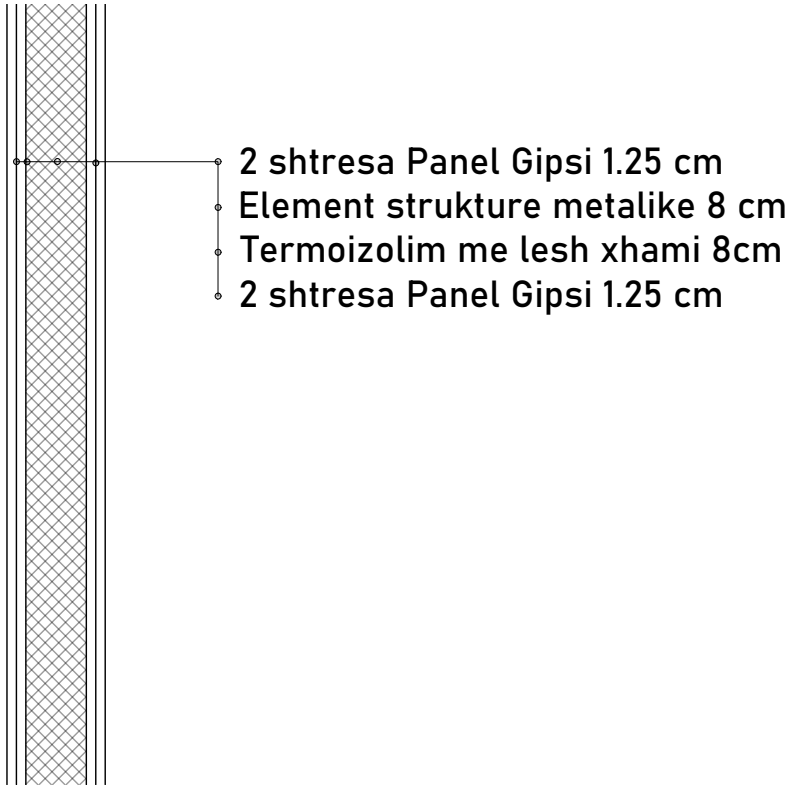

SHËNIME:

commonsense.studio

Adresa : Rruga 'Naim Frashëri', Nr. 1, Tiranë
Email : info@commonsense.studio
Cel : + 355 67 36 51 480

kodi i projektit

projekti arkitektonik P 1927

emërtimi i projektit

Projekte Model per Rindertimin e Shtepive Individuale

klienti

emërtimi i fletës

Detaje

nr. i fletës	shkalla	data
6	1/10	10/04/2020

projektohet

ark.Jurtin HAJRO A.1376
jurtin@commonsense.studio

ark.Sindi BALLA sindi@commonsense.studio

ark.Mario ALLA mario@commonsense.studio

inxh. Elektrik Mustafa MALO E.0138/2
klodian.malo@yahoo.com


inxh. Mekanik Artur DADO M.0812/1
turi@hydroanenergy.al

inxh. Hidroteknik Nikolin RISILIA K.2163/1
niko@hydroanenergy.al

inxh. Ndertimi Arben DERVISHI K.0215/6
ave_consulting@yahoo.com

Në mbështetje të ligjit nr.9380, datë 28.4.2005 "Për të drejtat e autorit dhe të drejtat tjera të përafërta" të ndryshuar, botuese, kopjimi ose ndryshimit, pa lejen paraprake të autorit është i ndaluar. Sistemi i forcave të rëndësës të këtij projekti është një pjesë integrale e projektimit arkitektonik.

D2
1:10

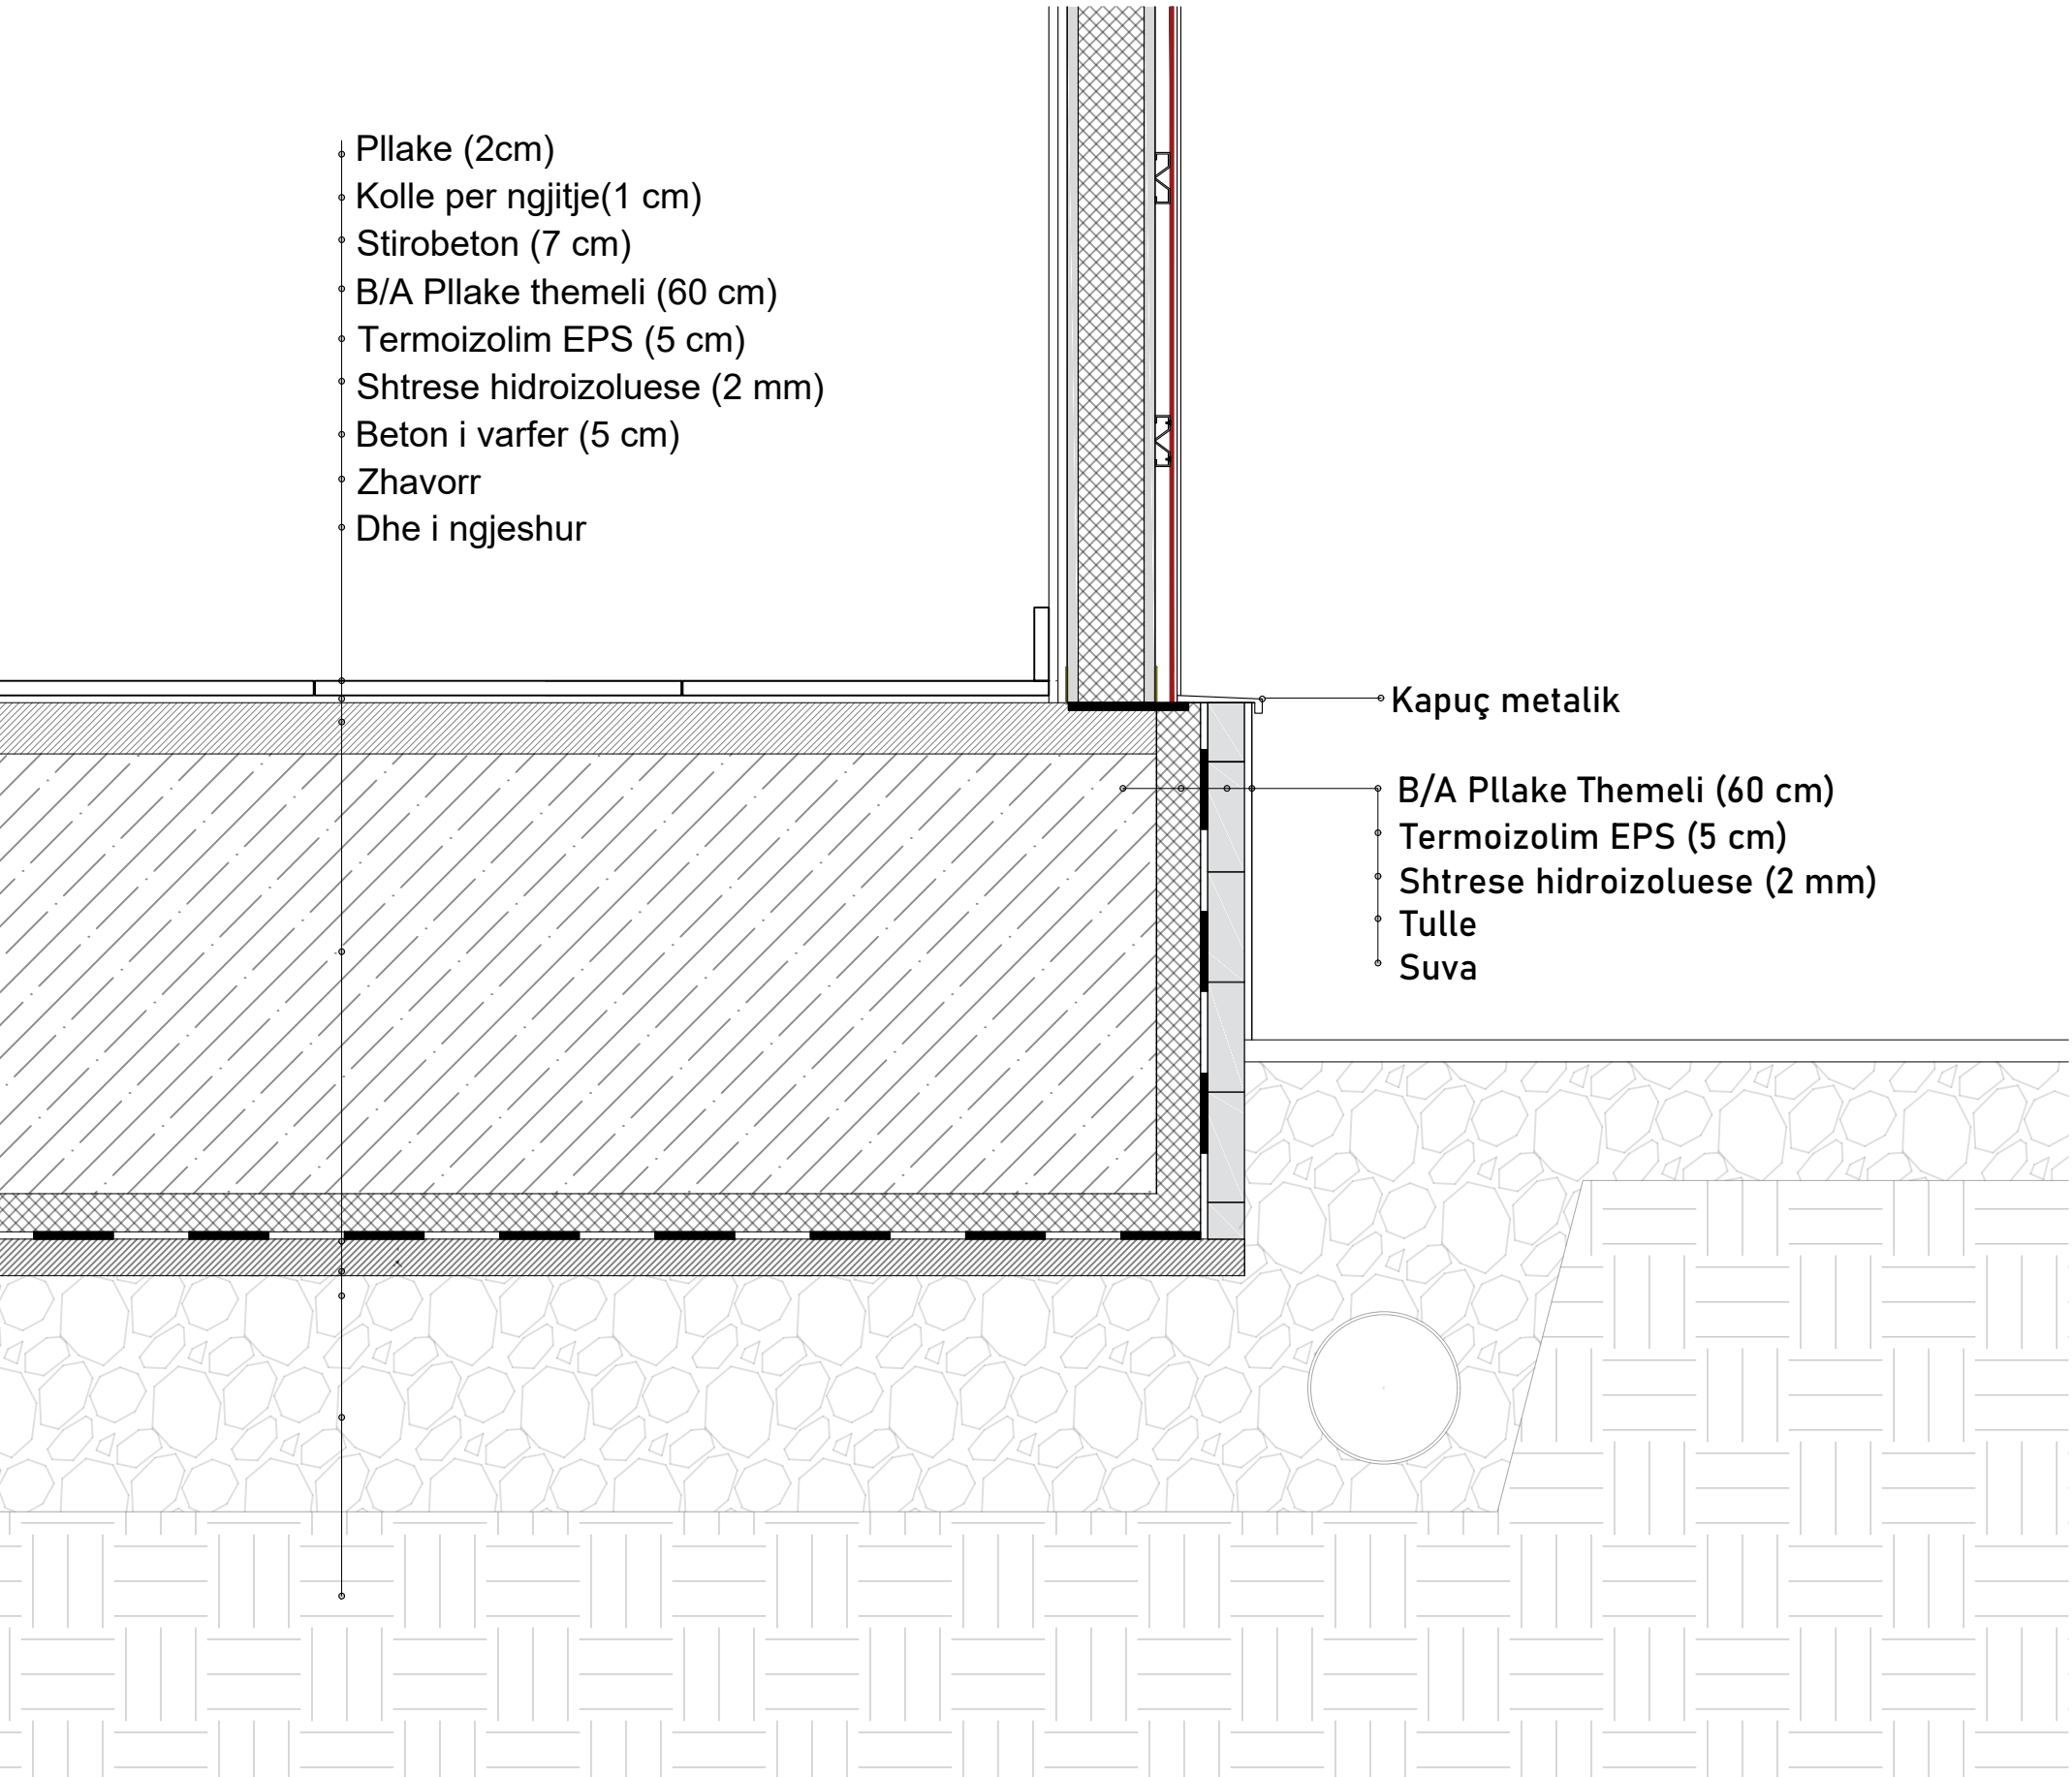

SHËNIME:

commonsense.studio

Adresa : Rruga 'Naim Frashëri', Nr. 1, Tiranë
Email : info@commonsense.studio
Cel : + 355 67 36 51 480

kodi i projektit

projekti arkitektonikP 1927

emërtimi i projektit

Projekte Model per Rindertimin
e Shtepive Individuale

klienti

emërtimi i fletës

Detaje

nr. i fletës	shkalla	data
7	1/10	10/04/2024

projektohet

ark.Jurtin HAJROA.1376

jurtin@commonsense.studio

ark.Sindi BALLAsindi@commonsense.studio

ark.Mario ALLAmario@commonsense.studio

inxh. Elektrik Mustafa MALOE.0138/2

klodian.malo@yahoo.com

inxh. Mekanik Artur DADOM.0812/1

turi@hydroanenergy.al

inxh. Hidroteknik Nikolin RISILIAK.2163/1

niko@hydroanenergy.al





inxh. Ndertimi Arben DERVISHIK.0215/6

ave_consulting@yahoo.com

Në mbështetje të ligjit nr.9380, datë 28.4.2005 "Për të drejtat e autorit dhe të drejtat tjera të përafërta" të ndryshuar, botuese, kopjimi ose ndryshimit, pa lejen paraprake të autorit është i ndaluar. Sistemi i forcave të rëndësës të këtij projekti është një pjesë integrale e projektimit arkitektonik.

FASADA

Model 2_ (2+1)
Sip. Banimi _80 m2
Sip. Verande _5 m2

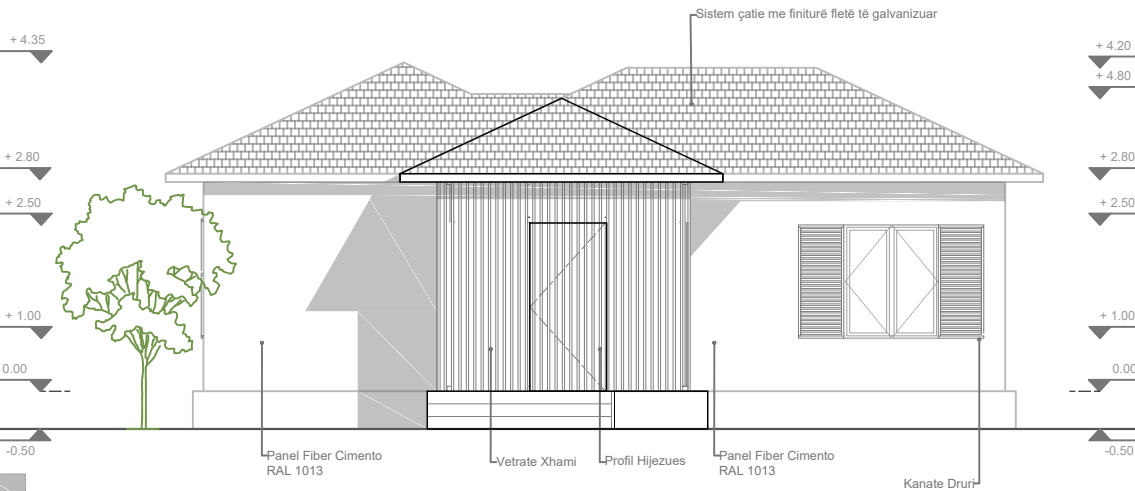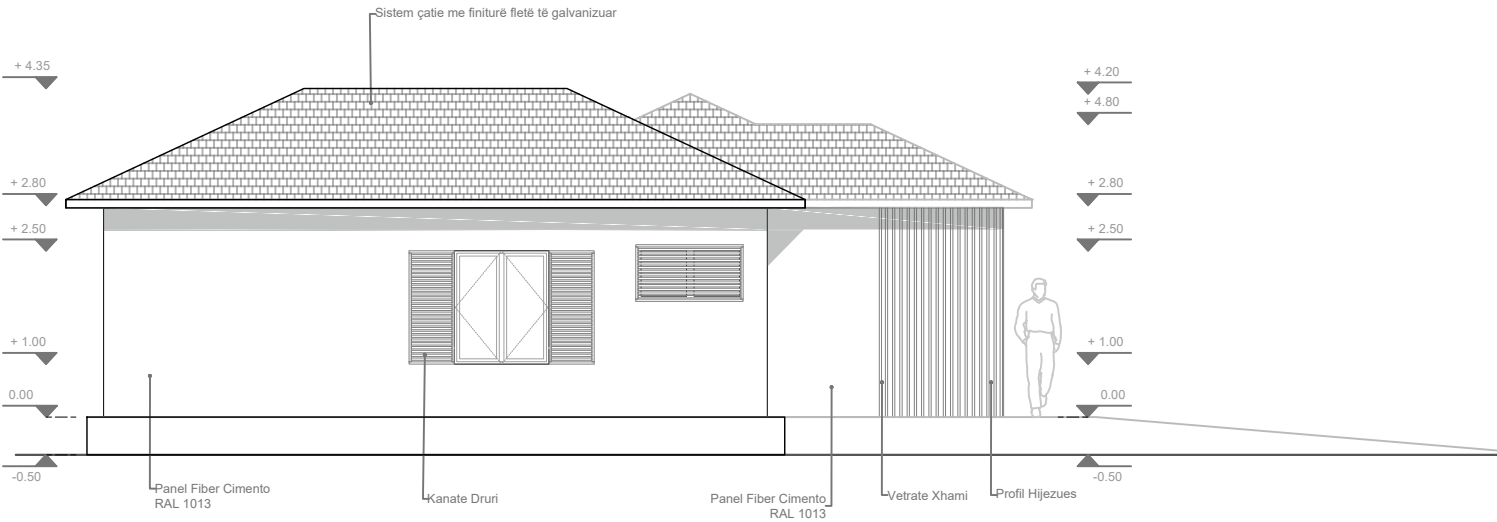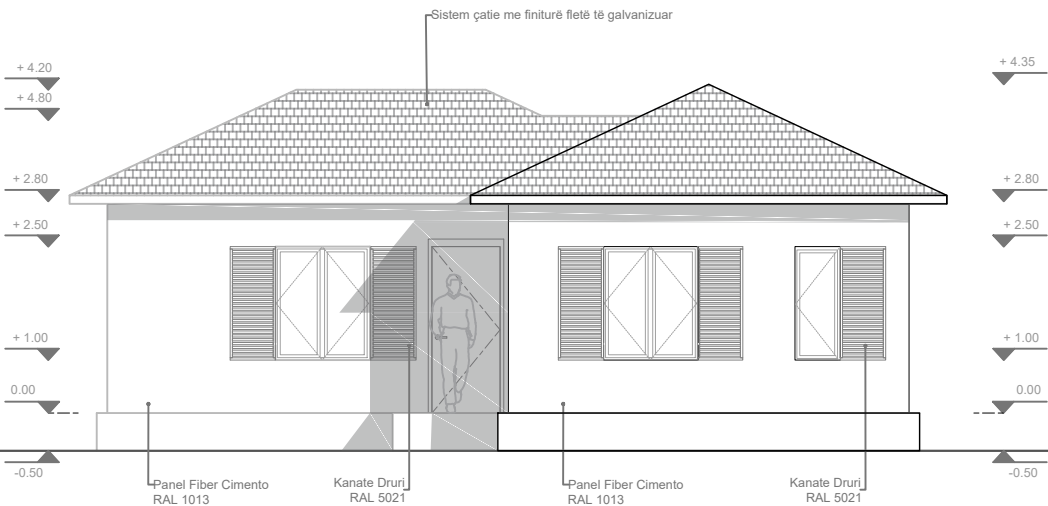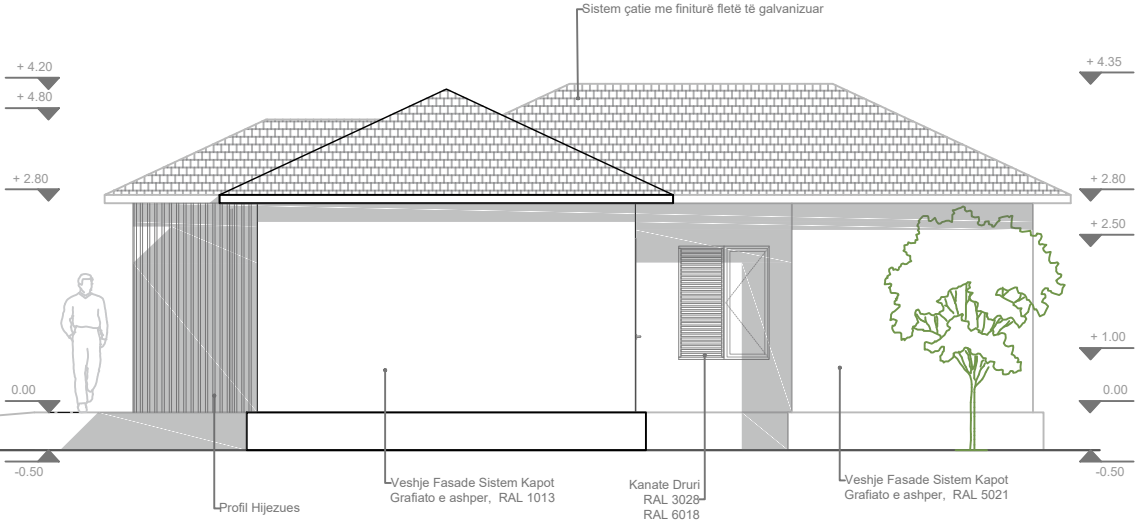

SHËNIME:

commonsense.studio

Adresa : Rruga 'Naim Frashëri', Nr. 1, Tiranë
Email : info@commonsense.studio
Cel : + 355 67 36 51 480

kodi i projektit

projekti arkitektonik P 1927

emërtimi i projektit
Projekte Model per Rindertimin
e Shtepive Individuale

klienti

emërtimi i fletës

FASADA

nr. i fletës	shkalla	data
8	1/100	10/04/2020

projektohet

ark.Jurtin HAJRO A.1376
jurtin@commonsense.studio

ark.Sindi BALLA sindi@commonsense.studio

ark.Mario ALLA mario@commonsense.studio

inxh. Elektrik Mustafa MALO E.0138/2
klodian.malo@yahoo.com

inxh. Mekanik Artur DADO M.0812/1
turi@hydroanenergy.al

inxh. Hidroteknik Nikolin RISILIA K.2163/1
niko@hydroanenergy.al

inxh. Ndertimi Arben DERVISHI K.0215/6
ave_consulting@yahoo.com

Në mbështetje të ligjit nr.9380, datë 28.4.2005 "Për të drejtat e autorit dhe të drejtat tjera të përafërta" të ndryshuar, botuese, kopjimi ose ndryshimit, pa lejen paraprake të autorit është i ndaluar. Sistemi i forcave të rëndësës të këtij projekti është një pjesë integrale e projektimit arkitektonik.

PAMJE 3D

Model 2_ (2+1)

Sip. Banimi _80 m2

Sip. Verande_ 5 m2



PAMJE NGA HYRJA



PAMJE NGA OBORRI

SHĚNIME:

commonsense.studio

Adresa : Rruga 'Naim Frashëri', Nr. 1, Tiranë

Email : info@commonsense.studio

Cel : + 355 67 36 51 480

di i projektit

projekti arkitektonik	P 1927
-----------------------	--------

emërtimi i projektit

Projekte Model per Rindertimin e Shtepive Individuale
--

klienti	
---------	--

emërtimi i fletës	
-------------------	--

Pamje 3D

nr. i fletës	shkalla	data
9	-	10/04/2020

projektues	
ark.Jurtin HAJRO	A.1376
jurtin@commonsense.studio	

ark.Sindi BALLA sindi@commonsense.studio

ark.Smaia DALEA	smaia@commonsense.studio
ark.Mario ALLA	mario@commonsense.studio

inxh. Elektrik Mustafa MALO	E.0138/2
klodian.malo@yahoo.com	

inxh. Mekanik	Artur DADO	M.0812/1
		turi@hydroanenergy.al

inxh. Hidroteknik Nikolin RISILIA K.2163/1 niko@hydroanenergy.al

inxh. Ndertimi Arben DERVISHI	K.0215/6
ave consulting@yahoo.com	


Në mbështetje të ligjit nr.9380, datë 28.4.2005 "Për të drejtat e autorit dhe të drejtat tjera të përafërta" të ndryshuar, botuese, kopjimi ose ndryshimit, pa lejen paraprake të autorit është i ndaluar. Sistemi i forcave të rëndësës të këtij projekti është një pjesë integrale e projektimit arkitektonik.

PLAN MOBILIMI

Model 3_ (3+1)

Sip. Banimi _105.1 m2

Sip. Verande_ 9 m2

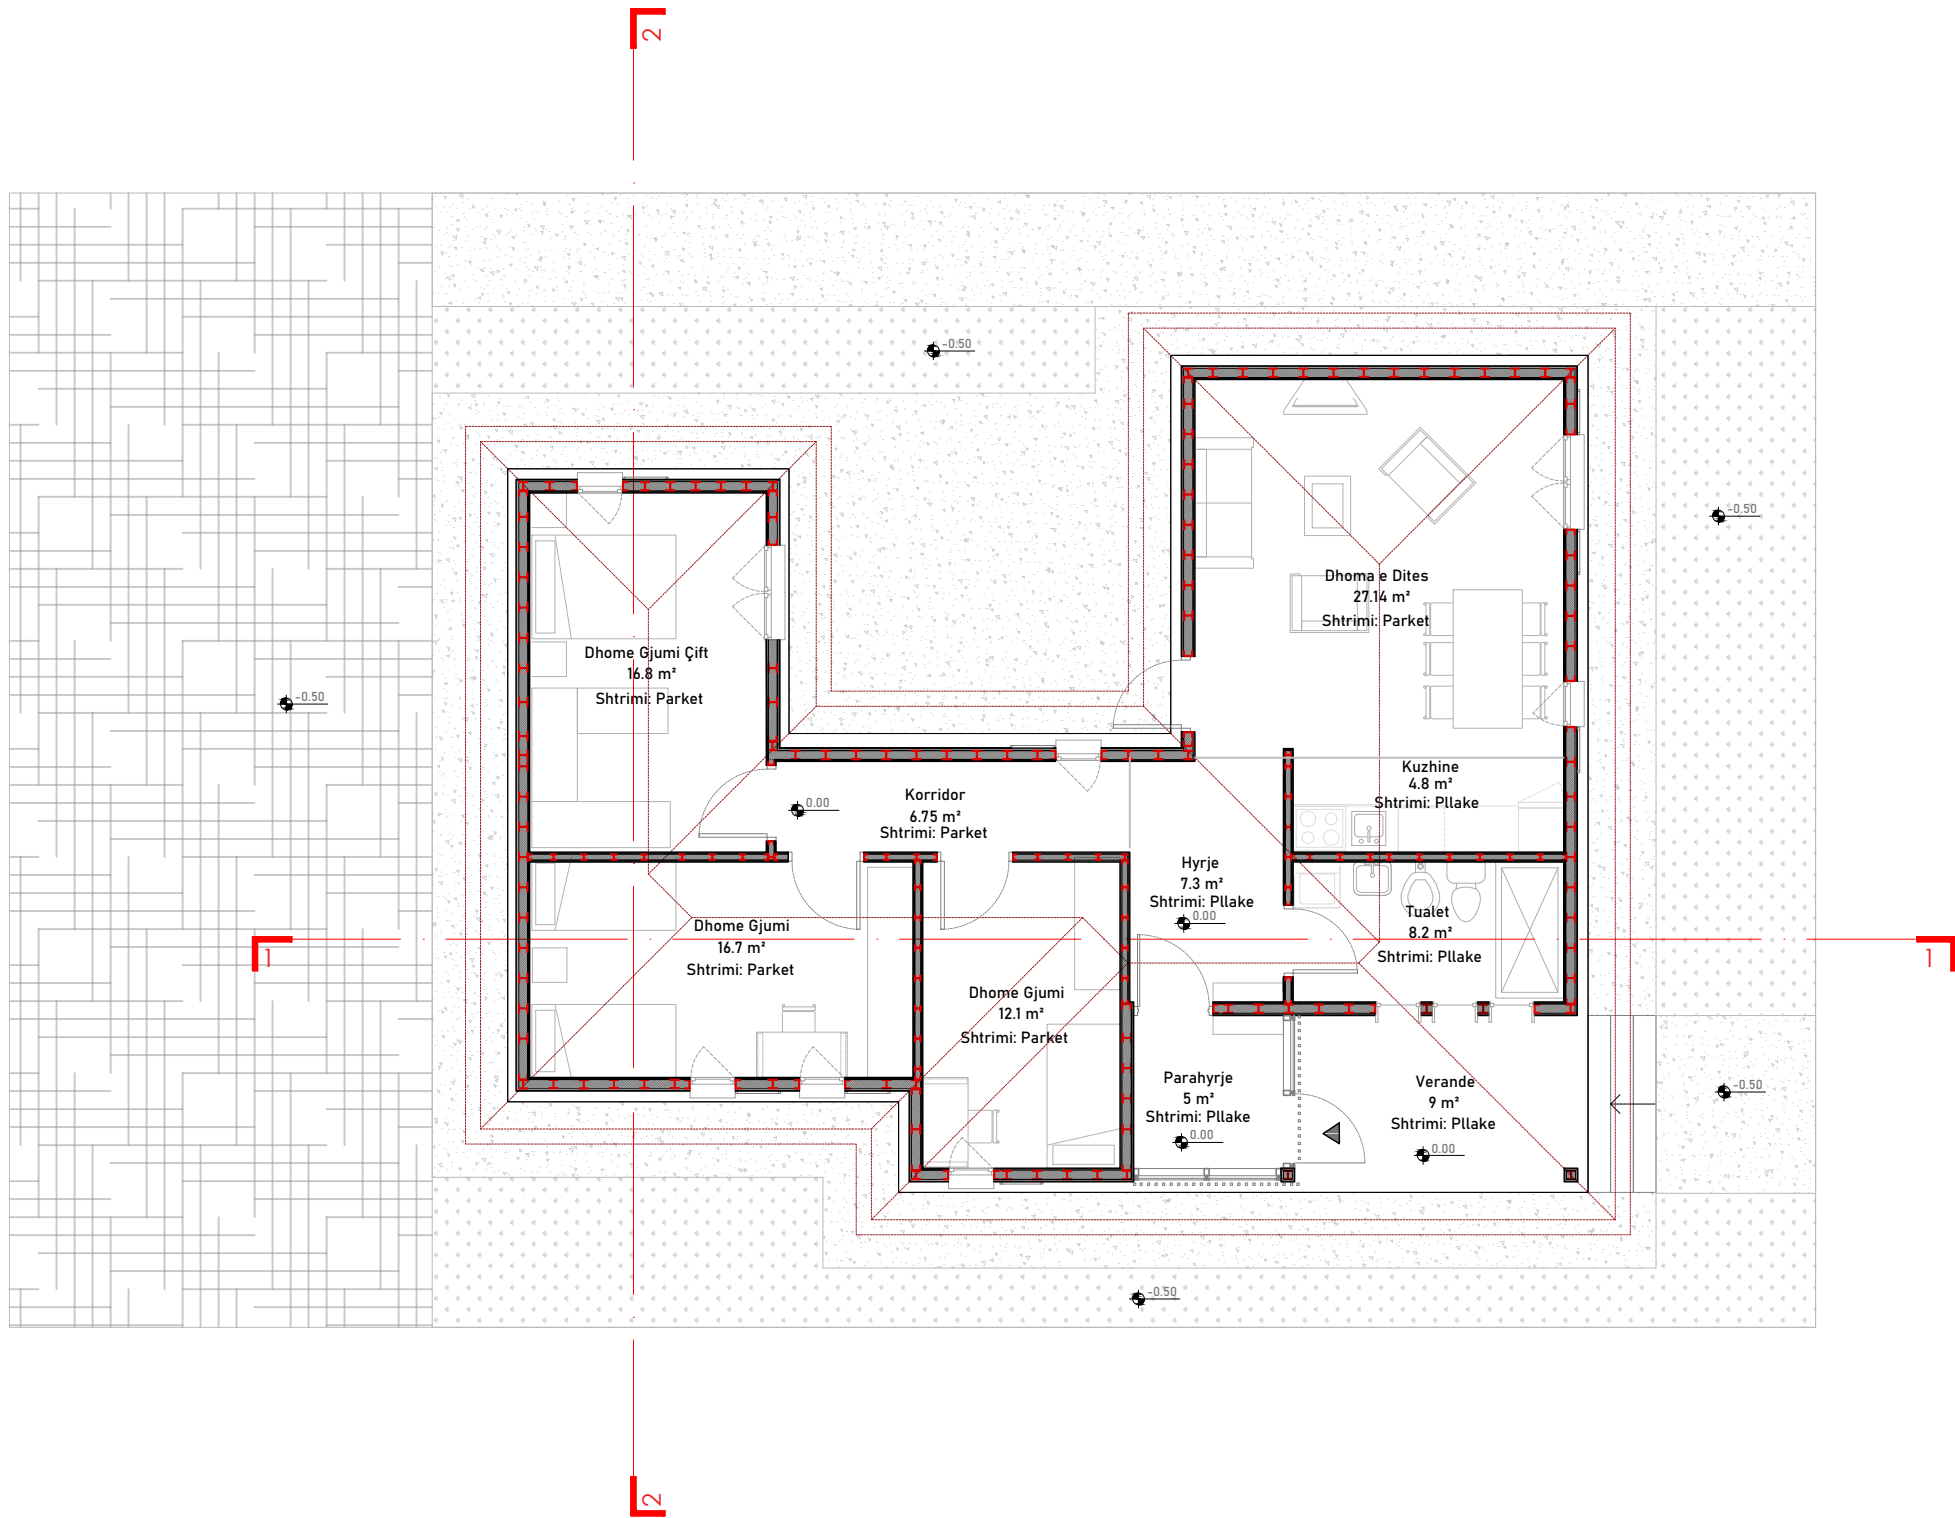

SHËNIME:

commonsense.studio

Adresa : Rruga 'Naim Frashëri', Nr. 1, Tiranë

Email : info@commonsense.studio

Cel : + 355 67 36 51 480

kodi i projekti

projekti arkitektonik P 1927

emërtimi i projektit

Projekte Model per Rindertimin e Shtepive Individuale

klienti

emërtimi i fletës

Planimetri Kati / Plan Mobilimi

nr. i fletës	shkalla	data
--------------	---------	------

1	1/100	10/04/2020
---	-------	------------

projektues

A 127C

alk.jurtin@studio A.1970
jurtin@commonsense.studio

ark.Sindi BALLA sindi@commonsensestudio.com

ark.Mario ALLA mario@commonsense.studio

inyb_Elektrik Muhtefa MAL O E 0128/2

klodian.malo@yahoo.com

inyb. Mekanik	Artur DADO	M.0812/1
---------------	------------	----------

turi@hydroanenergy.al

linxh. Hidroteknik Nikolin RISII IA K.2163/1

niko@hydroanenergy.al


inxh. Ndertimi Arben DERVISHI K 0215/6

ave_consulting@yahoo.com

Në mbështetje të ligjit nr.9380, datë 28.4.2005 "Për të drejtat e autorit dhe të drejtat tjera të përafërta" të ndryshuar, botuese kopjimi ose ndryshimit, pa lejen paraprake të autorit është ndaluar. Sistemi i forcave të rëndësës të këtij projekti është një pjesë integrale e projektimit arkitektonik.

PLANIMETRI KATI

Model 3_ (3+1)
Sip. Banimi _105.1 m2
Sip. Verande_ 9 m2

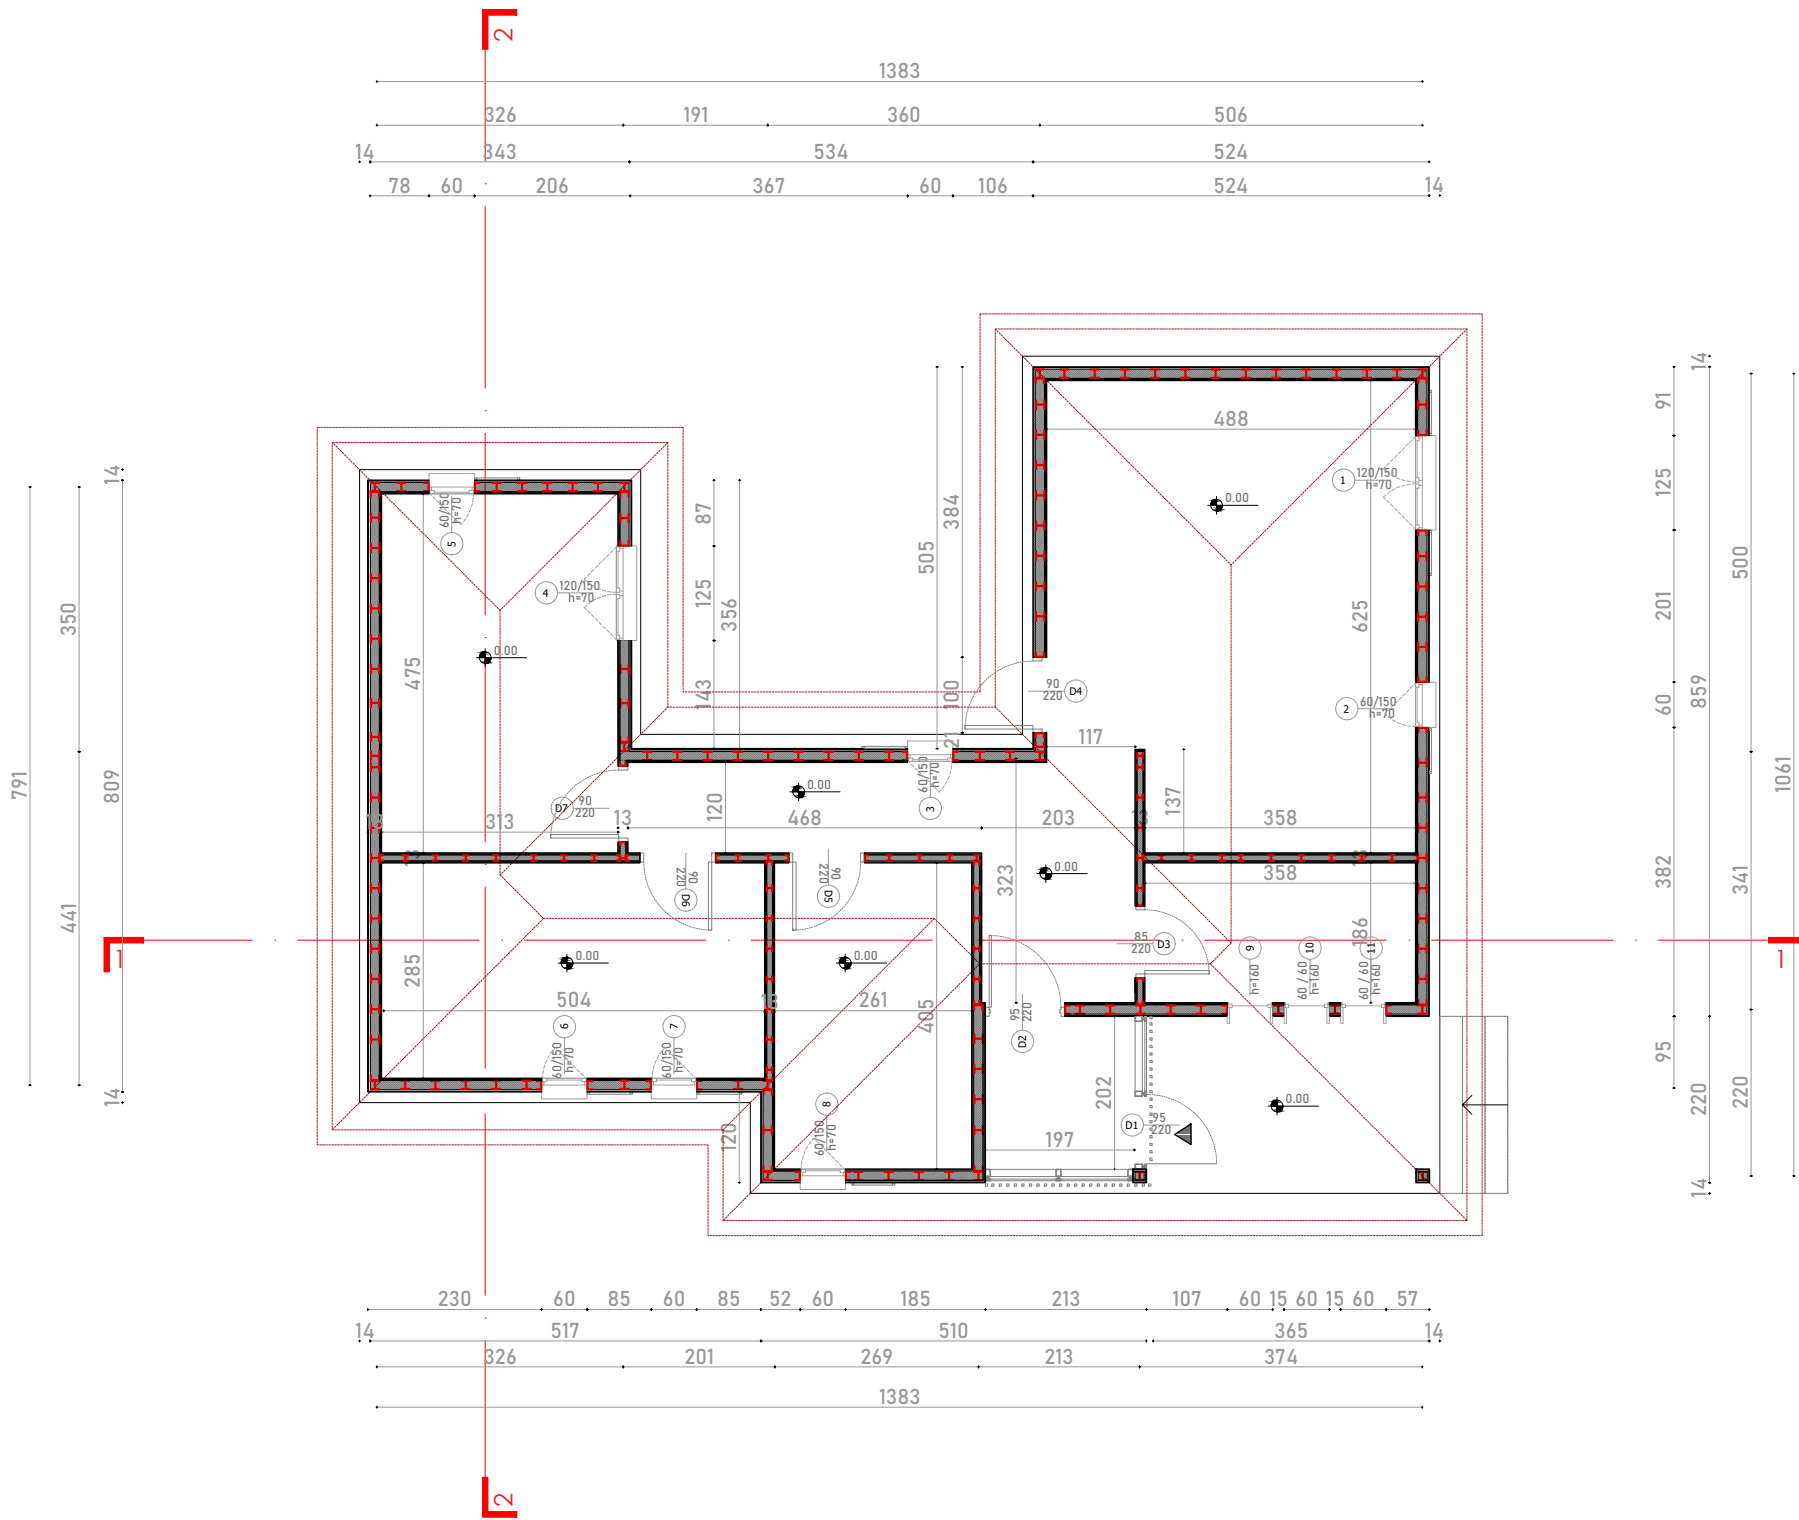

SHËNIME:

commonsense.studio

Adresa : Rruga 'Naim Frashëri', Nr. 1, Tiranë
Email : info@commonsense.studio
Cel : + 355 67 36 51 480

kodi i projektit

projekti arkitektonik P 1927

emërtimi i projektit
Projekte Model per Rindertimin
e Shtepive Individuale

klienti

emërtimi i fletës

Plan Dimensionimi

nr. i fletës	shkalla	data
2	1/100	10/04/2020

projektues

ark.Jurtin HAJRO A.1376
jurtin@commonsense.studio

ark.Sindi BALLA sindi@commonsense.studio

ark.Mario ALLA mario@commonsense.studio

inxh. Elektrik Mustafa MALO E.0138/2
klodian.malo@yahoo.com

inxh. Mekanik Artur DADO M.0812/1
turi@hydroanenergy.al


inxh. Hidroteknik Nikolin RISILIA K.2163/1
niko@hydroanenergy.al

inxh. Ndertimi Arben DERVISHI K.0215/6
ave_consulting@yahoo.com

Në mbështetje të ligjit nr.9380, datë 28.4.2005 "Për të drejtat e autorit dhe të drejtat tjera të përafërta" të ndryshuar, botuese, kopjimi ose ndryshimit, pa lejen paraprake të autorit është i ndaluar. Sistemi i forcave të rëndësës të këtij projekti është një pjesë integrale e projektimit arkitektonik.

PLANIMETRI STRUKTURE

Model 3_ (3+1)
Sip. Banimi _105.1 m2
Sip. Verande_ 9 m2

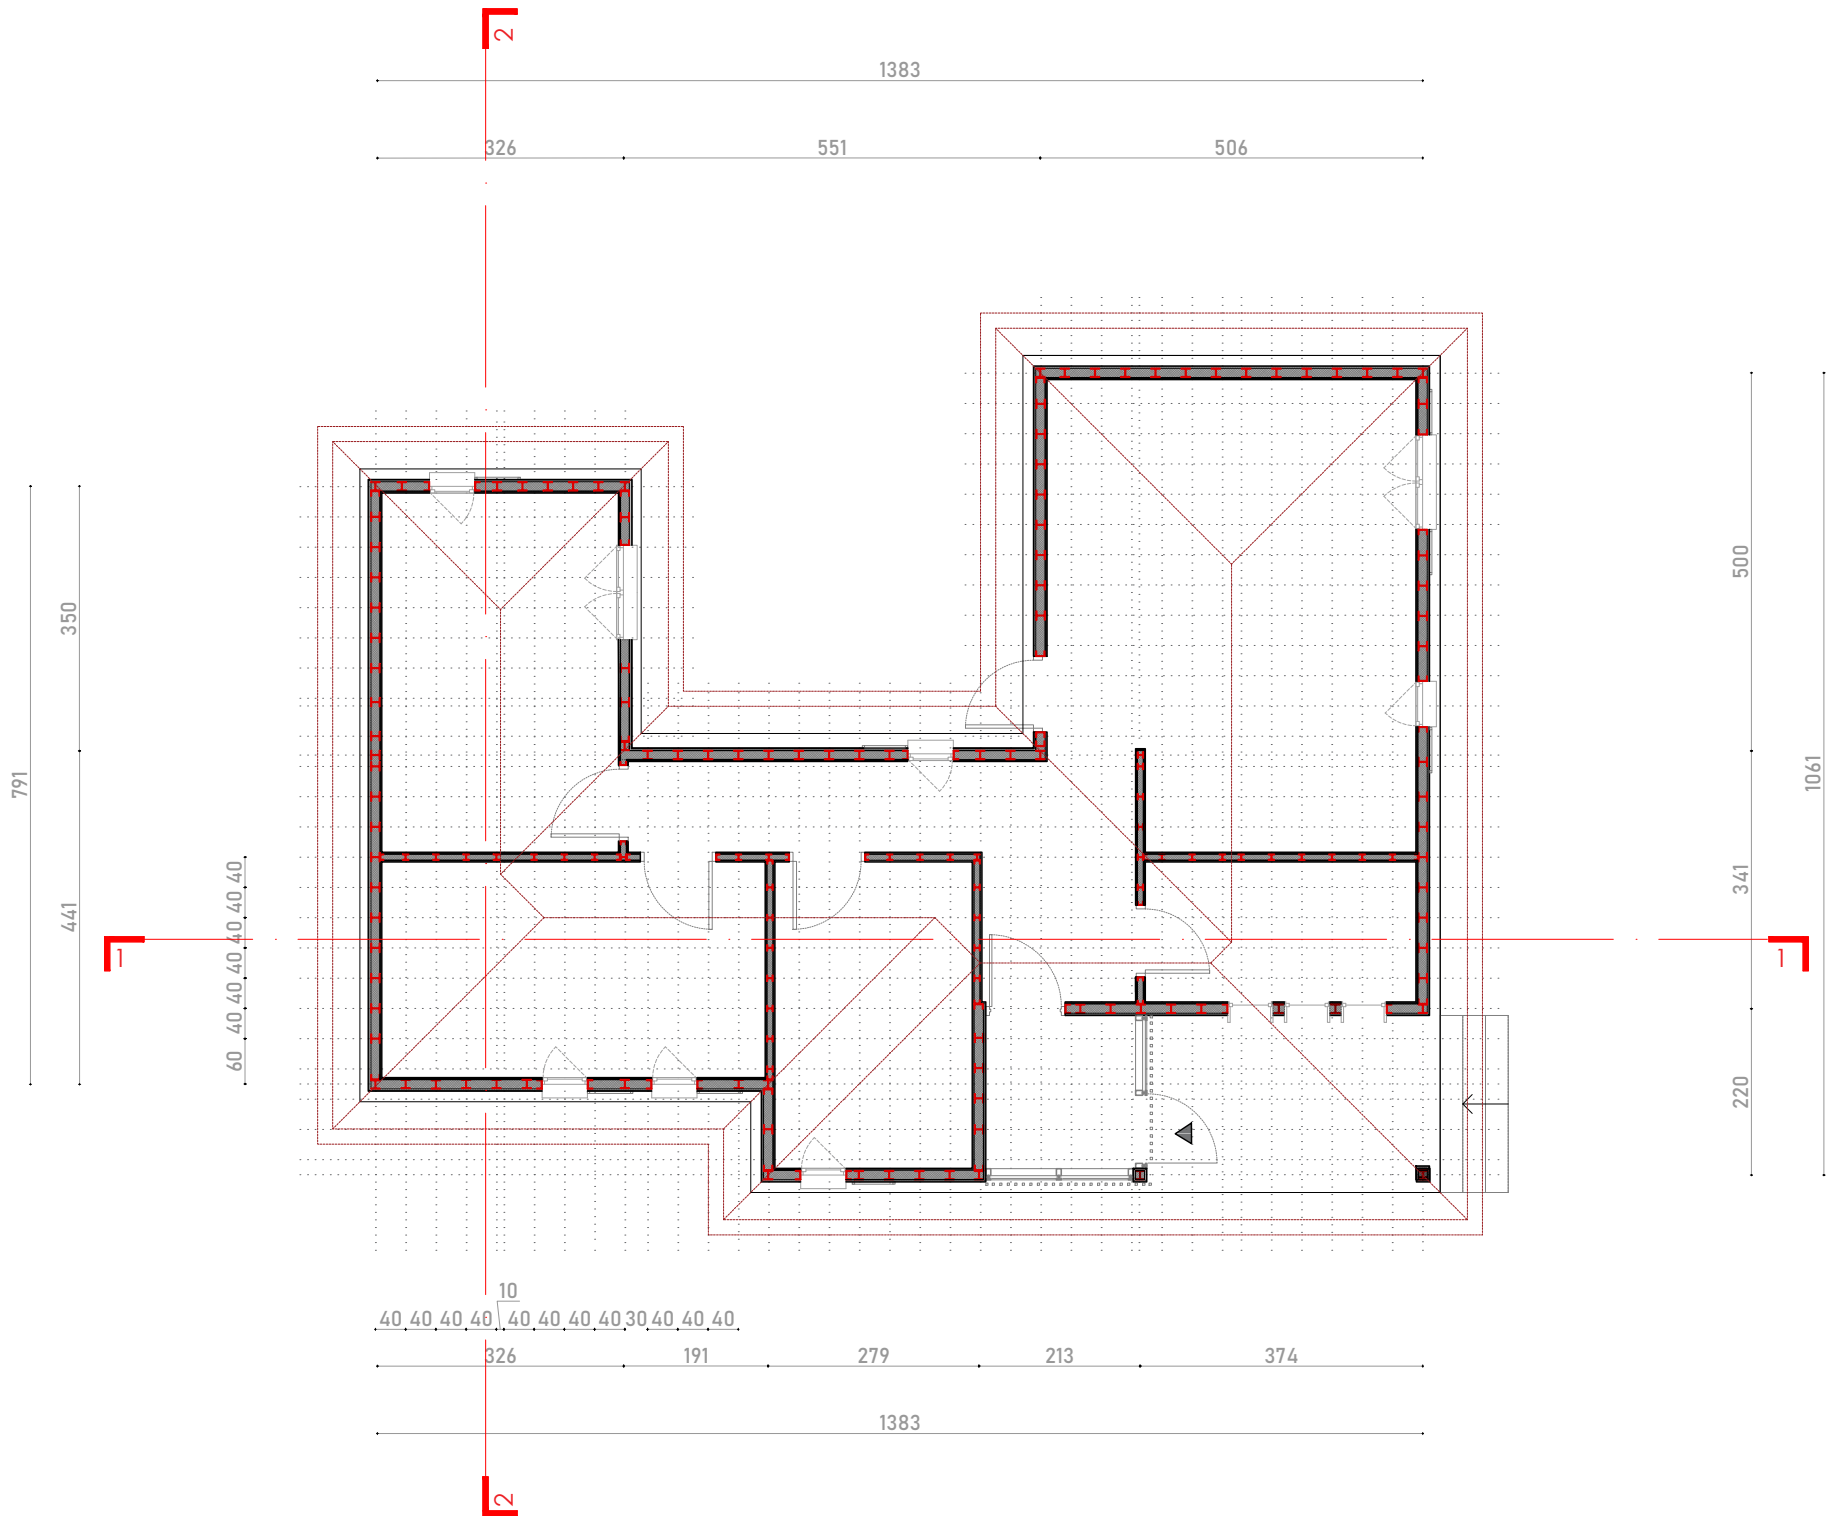

SHËNIME:

commonsense.studio

Adresa : Rruga 'Naim Frashëri', Nr. 1, Tiranë
Email : info@commonsense.studio
Cel : + 355 67 36 51 480

kodi i projektit

projekti arkitektonikP 1927

emërtimi i projektit

Projekte Model per Rindertimin e Shtepive Individuale

klienti

emërtimi i fletës

PlanI Strukture

nr. i fletës	shkalla	data
3	1/100	10/04/2020

projektoves

ark.Jurtin HAJROA.1376

jurtin@commonsense.studio

ark.Sindi BALLAsindi@commonsense.studio

ark.Mario ALLAmario@commonsense.studio

inxh. Elektrik Mustafa MALOE.0138/2

klodian.malo@yahoo.com

inxh. MekanikArtur DADOM.0812/1

turi@hydroanenergy.al

inxh. Hidroteknik Nikolin RISILIAK.2163/1

niko@hydroanenergy.al


inxh. Ndertimi Arben DERVISHIK.0215/6

ave_consulting@yahoo.com

Në mbështetje të ligjit nr.9380, datë 28.4.2005 "Për të drejtat e autorit dhe të drejtat tjera të përafërta" të ndryshuar, botuese, kopjimi ose ndryshimit, pa lejen paraprake të autorit është i ndaluar. Sistemi i forcave të rëndësës të këtij projekti është një pjesë integrale e projektimit arkitektonik.

PLANIMETRI CATIE

Model 3_ (3+1)
Sip. Banimi _105.1 m2
Sip. Verande_ 9 m2

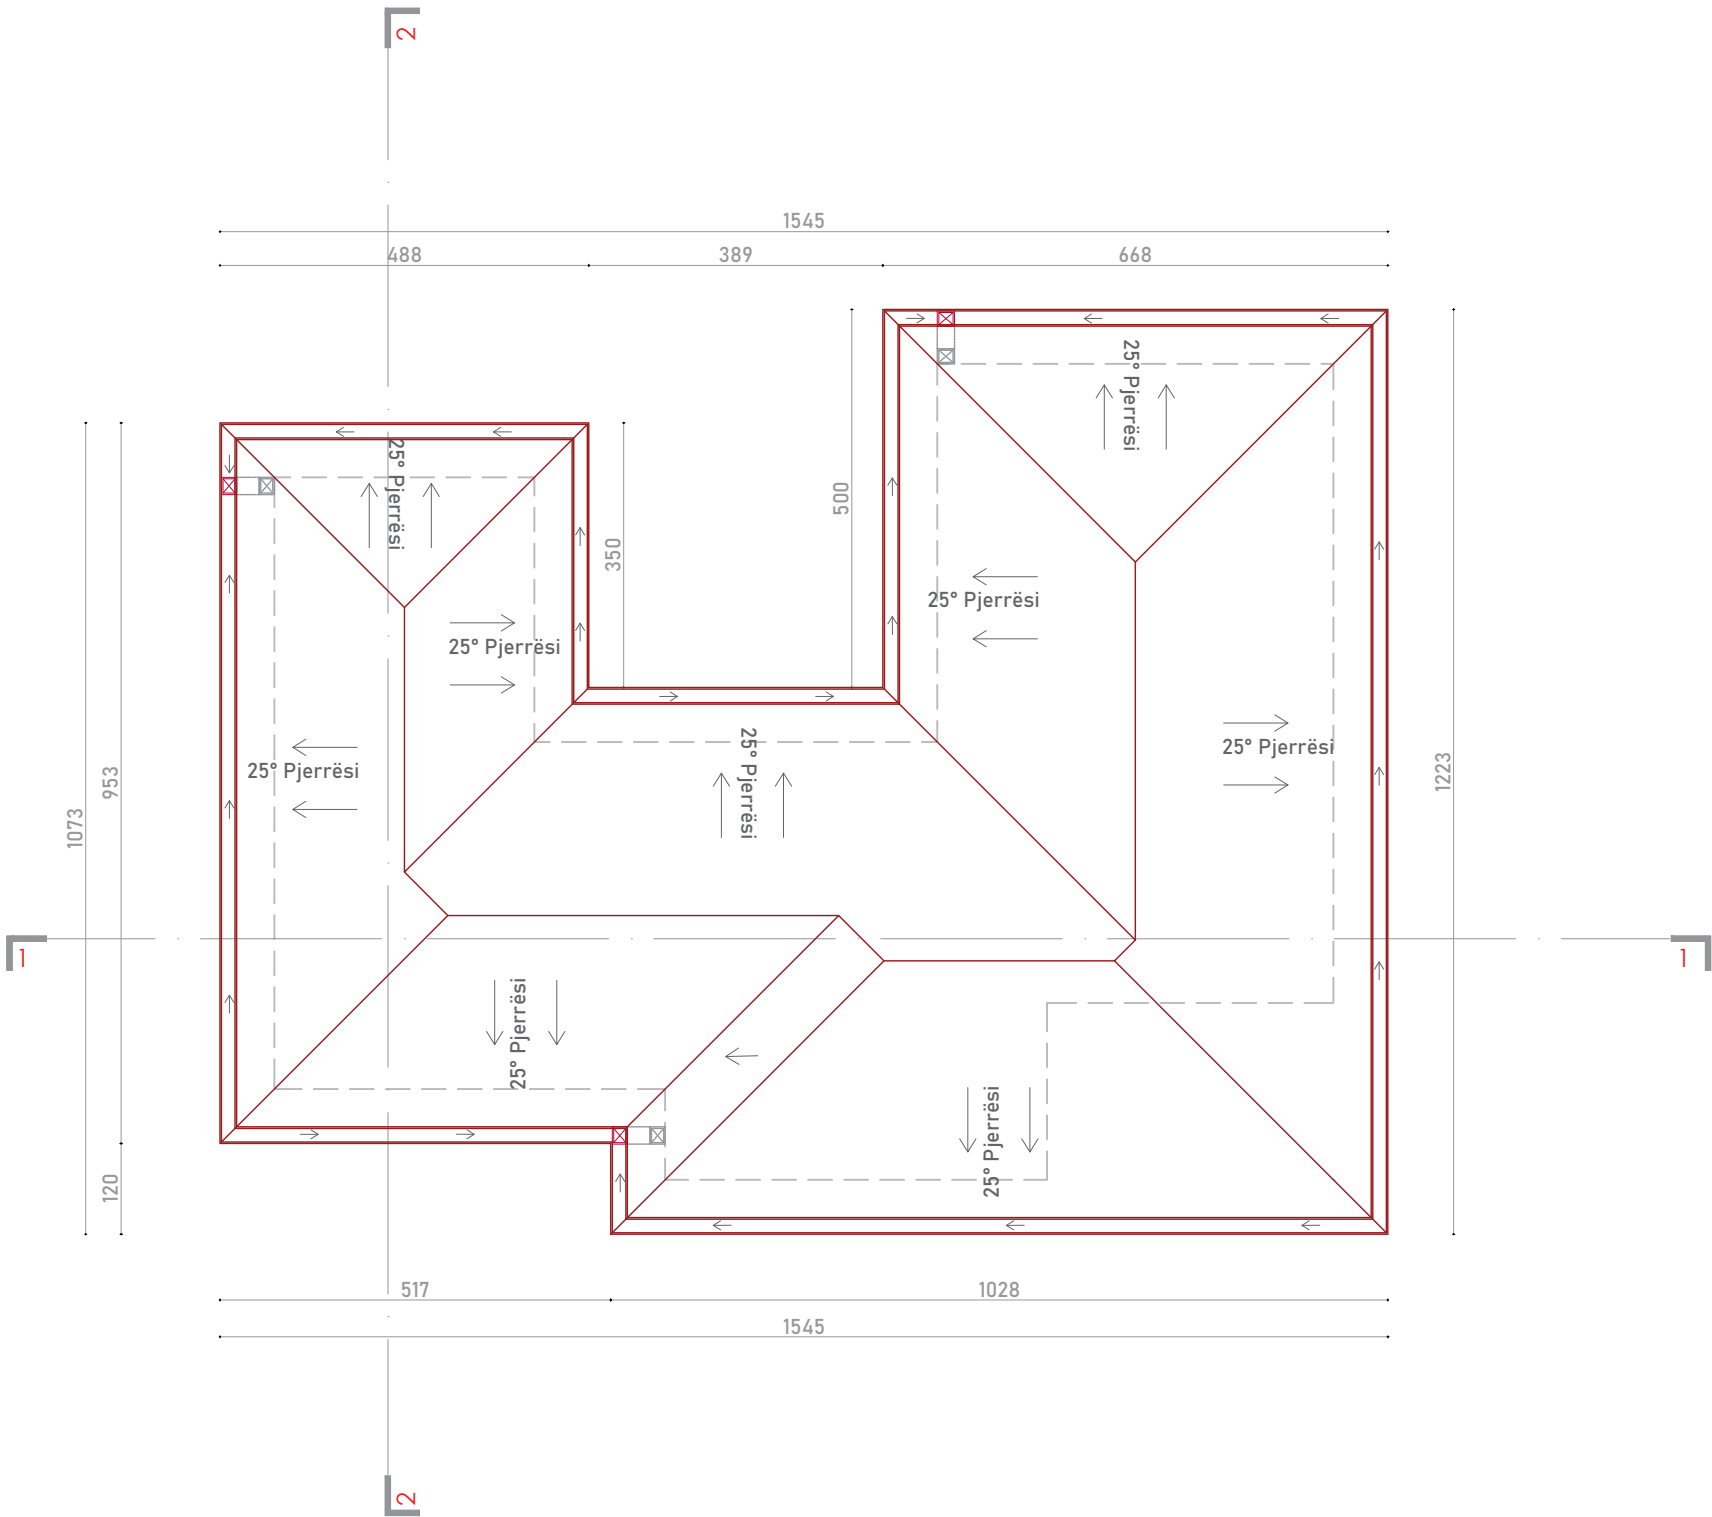

SHËNIME:

commonsense.studio

Adresa : Rruga 'Naim Frashëri', Nr. 1, Tiranë
Email : info@commonsense.studio
Cel : + 355 67 36 51 480

kodi i projektit

projekti arkitektonikP 1927

emërtimi i projektit

Projekte Model per Rindertimin e Shtepive Individuale

klienti

emërtimi i fletës

Planimetri Catie

nr. i fletës	shkalla	data
4	1/100	10/04/2020

projektohet

ark.Jurtin HAJROA.1376jurtin@commonsense.studio

ark.Sindi BALLAsindi@commonsense.studio

ark.Mario ALLAmario@commonsense.studio

inxh. Elektrik Mustafa MALOE.0138/2klodian.malo@yahoo.com

inxh. MekanikArtur DADOM.0812/1turi@hydroanenergy.al



inxh. HidroteknikNikolin RISILIAK.2163/1niko@hydroanenergy.al

inxh. NdertimiArben DERVISHIK.0215/6ave_consulting@yahoo.com

Në mbështetje të ligjit nr.9380, datë 28.4.2005 "Për të drejtat e autorit dhe të drejtat tjera të përafërta" të ndryshuar, botuese, kopjimi ose ndryshimit, pa lejen paraprake të autorit është i ndaluar. Sistemi i forcave të rëndësës të këtij projekti është një pjesë integrale e projektimit arkitektonik.

PRERJE

Model 3_ (3+1)
Sip. Banimi _105.1 m2
Sip. Verande_ 9 m2

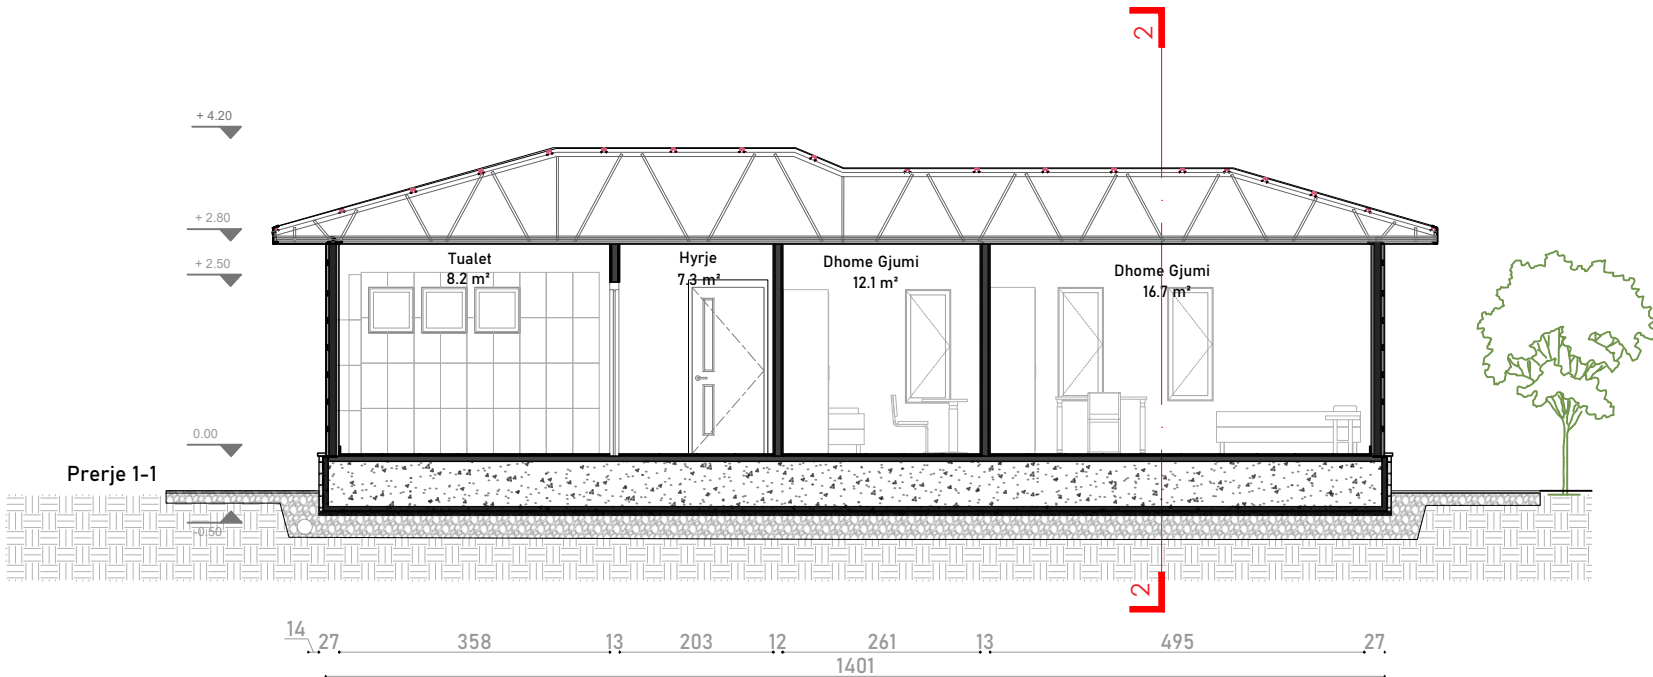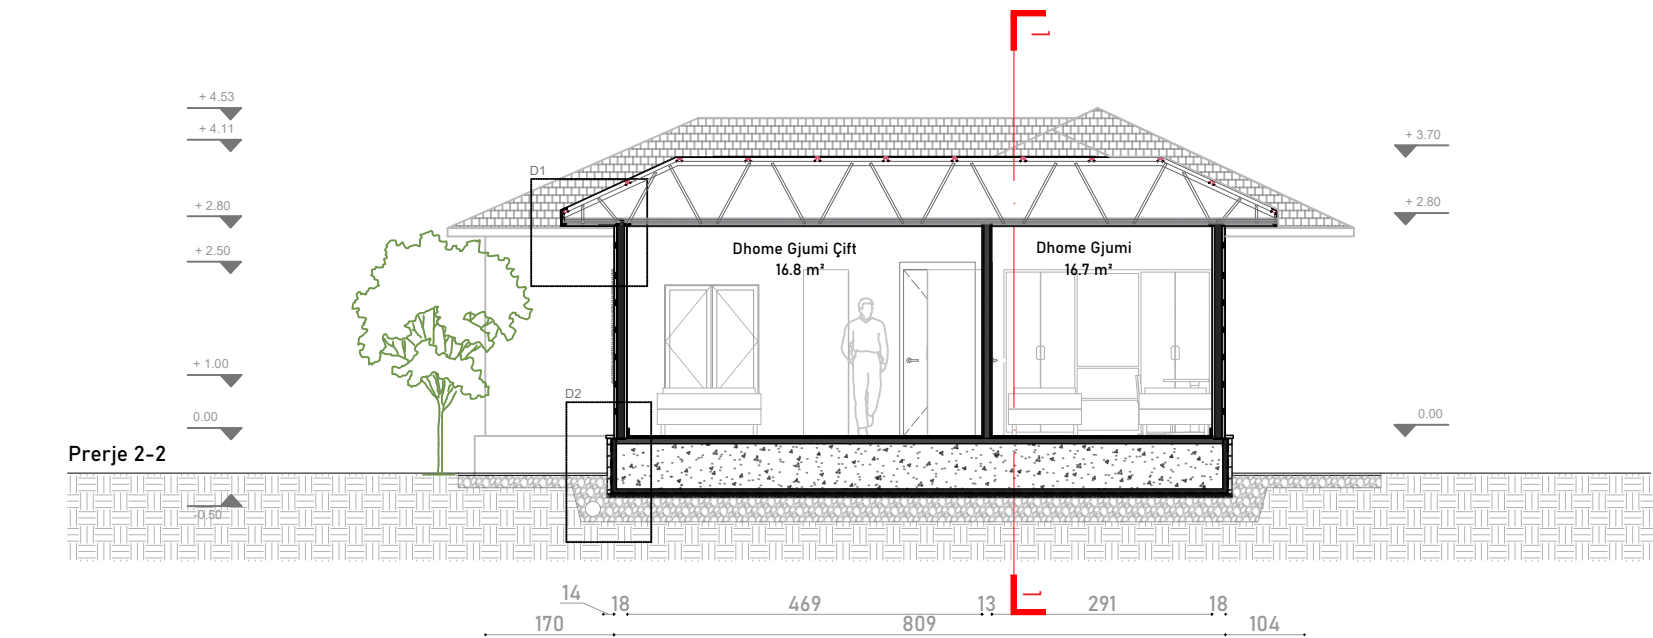

SHËNIME:

commonsense.studio

Adresa : Rruga 'Naim Frashëri', Nr. 1, Tiranë
Email : info@commonsense.studio
Cel : + 355 67 36 51 480

kodi i projektit

projekti arkitektonik P 1927

emërtimi i projektit

Projekte Model per Rindertimin
e Shtepive Individuale

klienti

emërtimi i fletës

PRERJE

nr. i fletës	shkalla	data
5	1/100	10/04/2020

projektues

ark.Jurtin HAJRO A.1376
jurtin@commonsense.studio

ark.Sindi BALLA sindi@commonsense.studio

ark.Mario ALLA mario@commonsense.studio

inxh. Elektrik Mustafa MALO E.0138/2
klodian.malo@yahoo.com


inxh. Mekanik Artur DADO M.0812/1
turi@hydroanenergy.al

inxh. Hidroteknik Nikolin RISILIA K.2163/1
niko@hydroanenergy.al


inxh. Ndertimi Arben DERVISHI K.0215/6
ave_consulting@yahoo.com

Në mbështetje të ligjit nr.9380, datë 28.4.2005 "Për të drejtat e autorit dhe të drejtat tjera të përafërta" të ndryshuar, botuese, kopjimi ose ndryshimit, pa lejen paraprake të autorit është i ndaluar. Sistemi i forcave të rëndësës të këtij projekti është një pjesë integrale e projektimit arkitektonik.

D1_ ÇATIA | MURI I JASHTEM
1:10

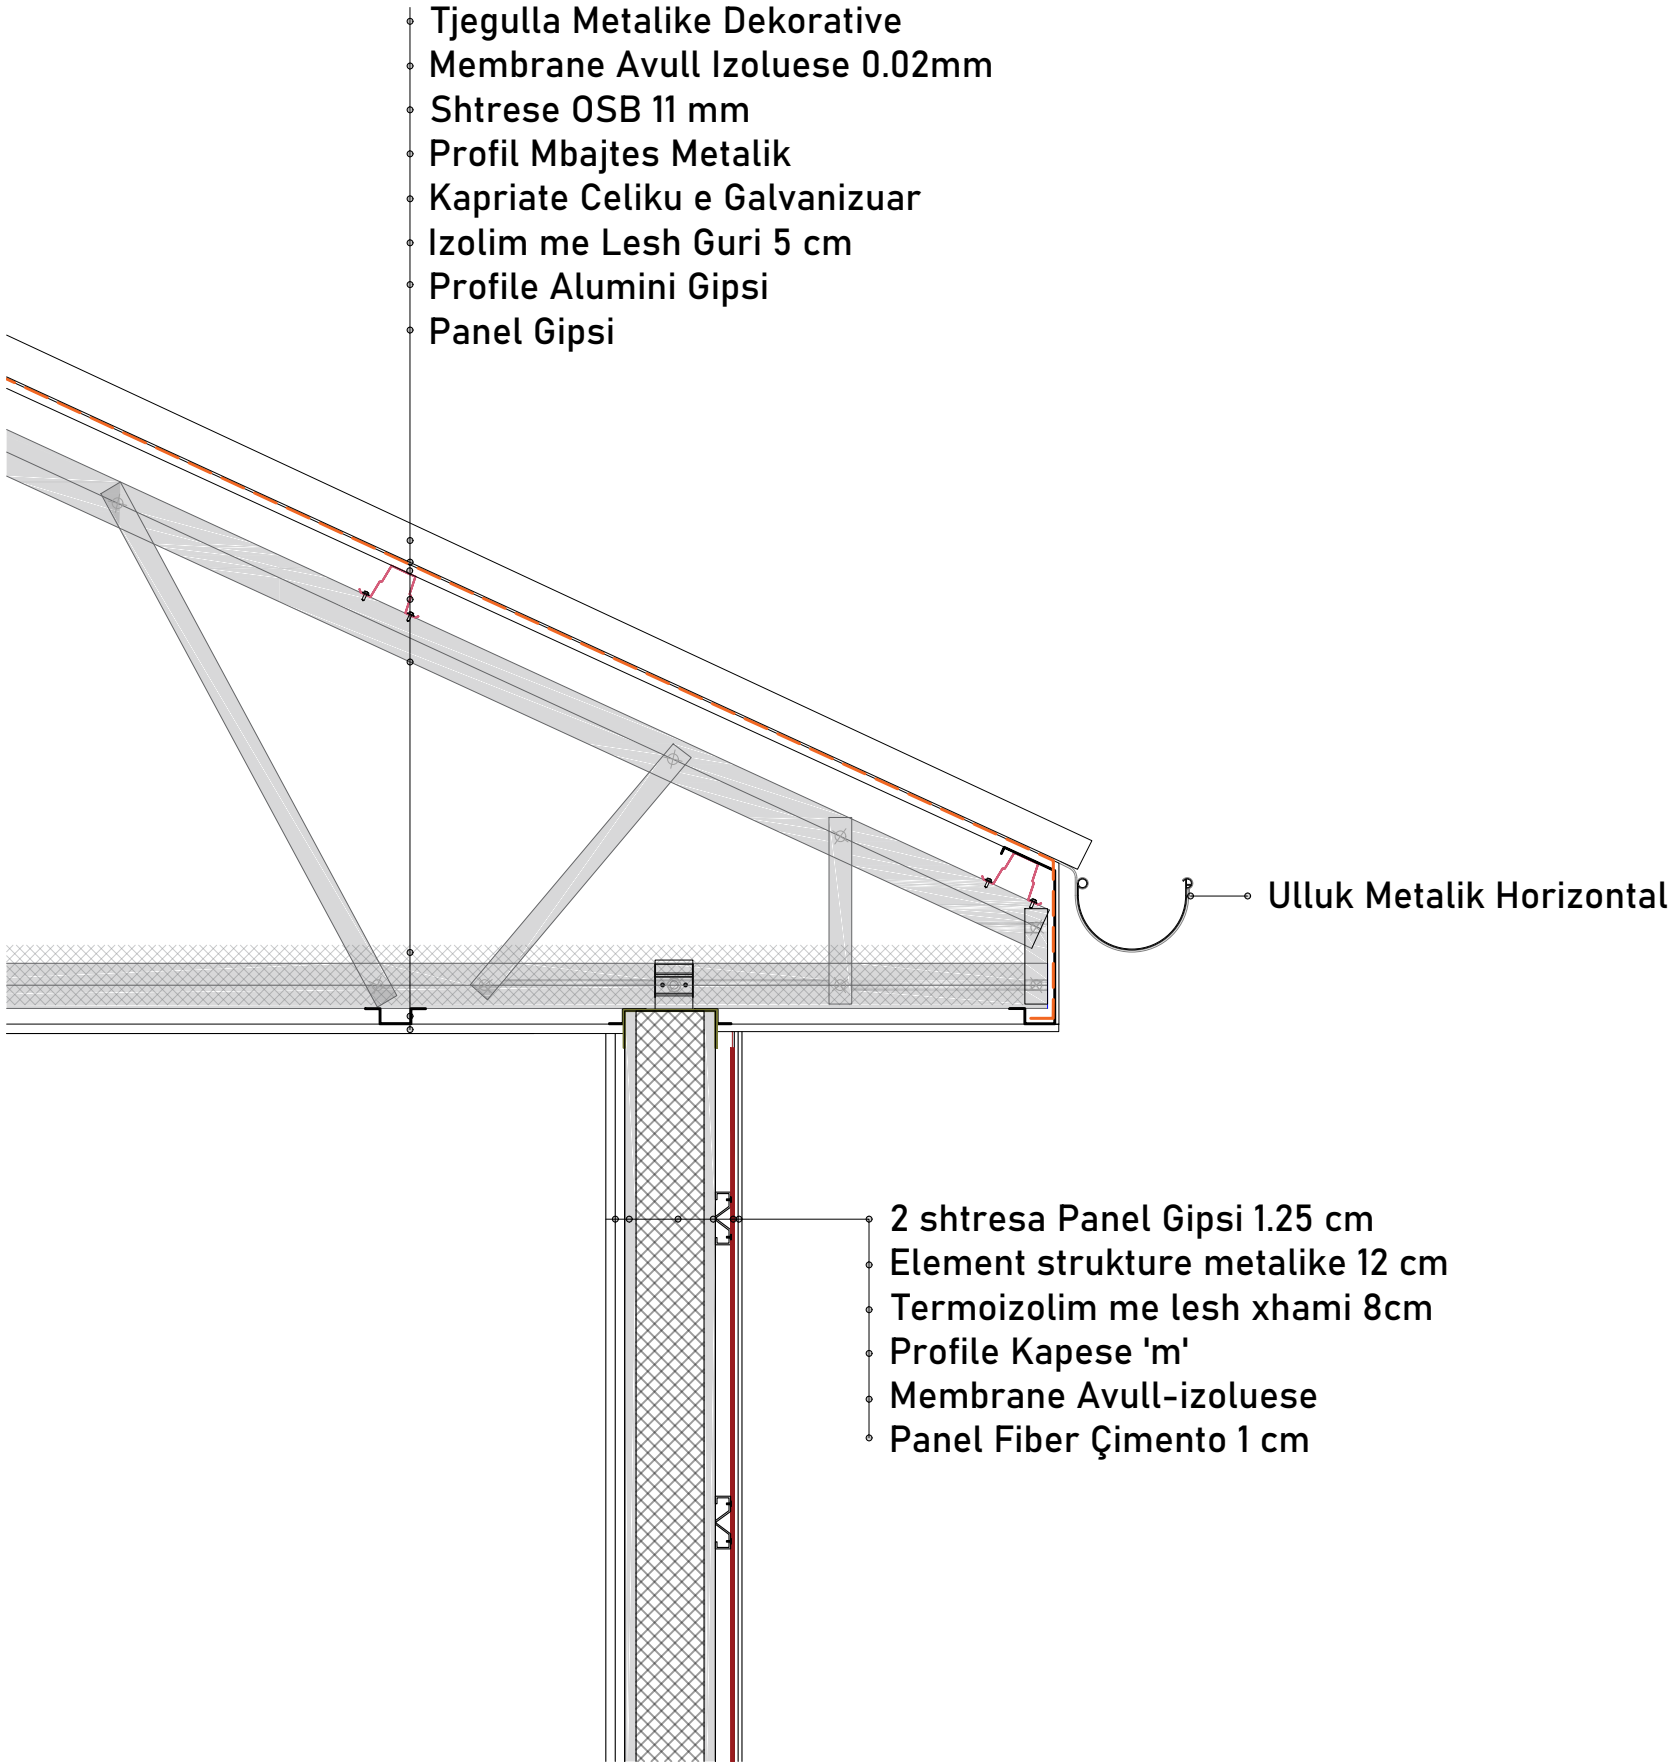

D3_ MURI I BREND SHEM
1:10

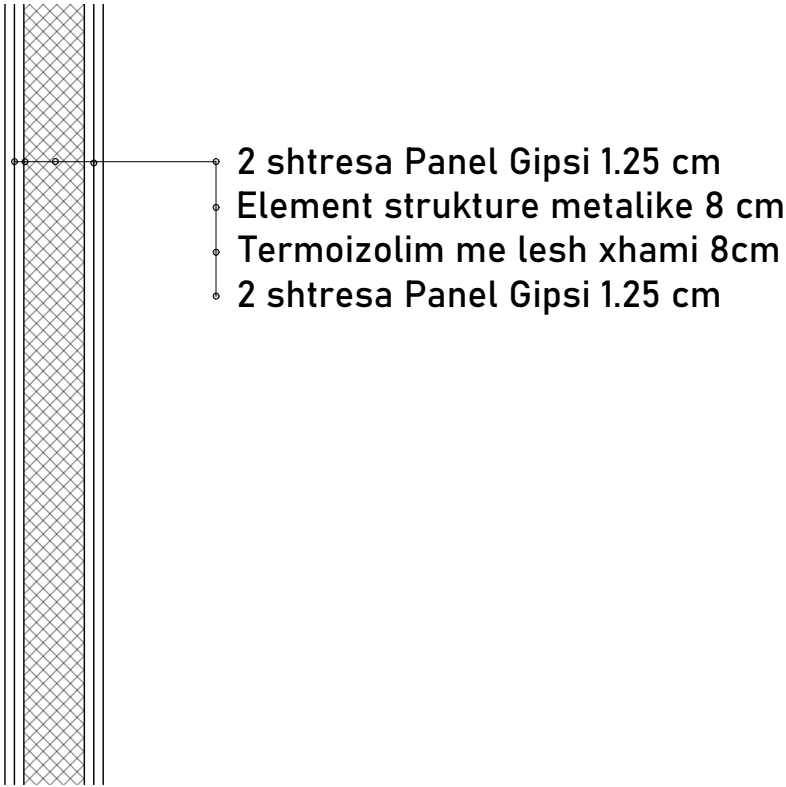

SHËNIME:

commonsense.studio

Adresa : Rruga 'Naim Frashëri', Nr. 1, Tiranë
Email : info@commonsense.studio
Cel : + 355 67 36 51 480

kodi i projektit

projekti arkitektonikP 1927

emërtimi i projektit

Projekte Model per Rindertimin e Shtepive Individuale

klienti

emërtimi i fletës

Detaje

nr. i fletës	shkalla	data
6	1/10	10/04/2020

projektohet

ark.Jurtin HAJROA.1376jurtin@commonsense.studio

ark.Sindi BALLAsindi@commonsense.studio

ark.Mario ALLAmario@commonsense.studio

inxh. Elektrik Mustafa MALOE.0138/2klodian.malo@yahoo.com


inxh. Mekanik Artur DADOM.0812/1turi@hydroanenergy.al

inxh. Hidroteknik Nikolin RISILIAK.2163/1niko@hydroanenergy.al

inxh. Ndertimi Arben DERVISHIK.0215/6ave_consulting@yahoo.com

Në mbështetje të ligjit nr.9380, datë 28.4.2005 "Për të drejtat e autorit dhe të drejtat tjera të përafërta" të ndryshuar, botuese, kopjimi ose ndryshimit, pa lejen paraprake të autorit është i ndaluar. Sistemi i forcave të rëndësës të këtij projekti është një pjesë integrale e projektimit arkitektonik.

D2
1:10

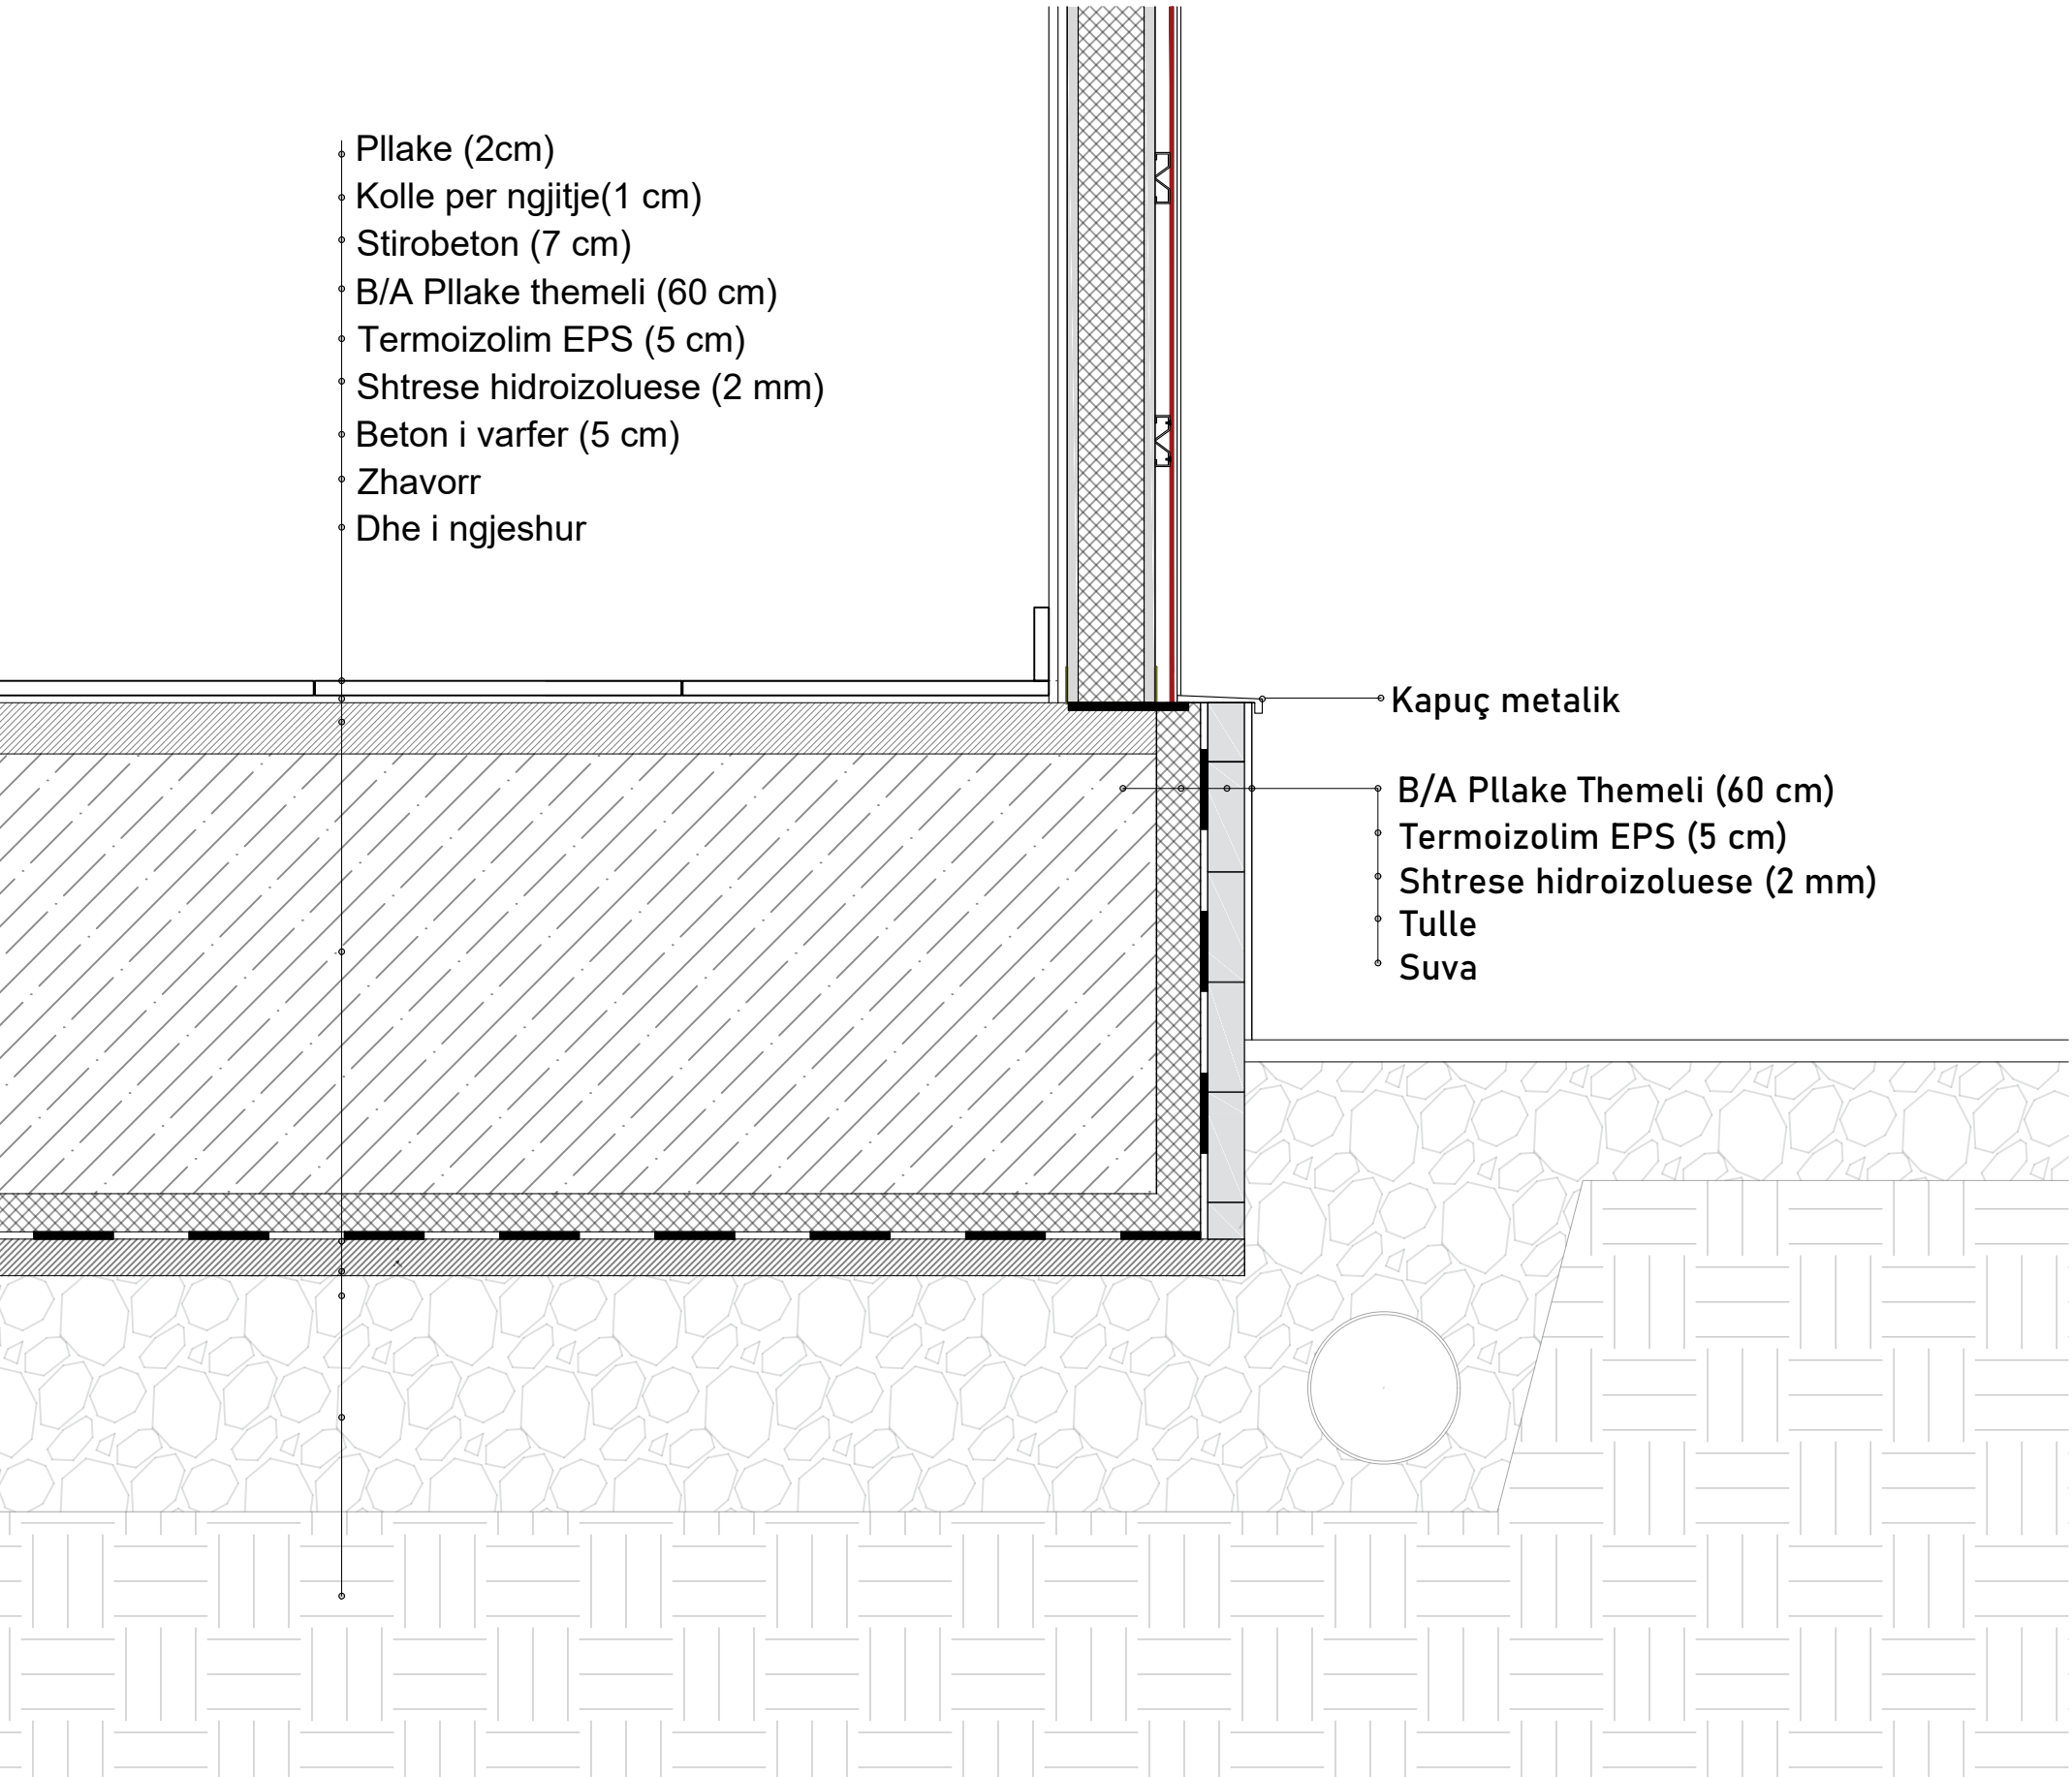

SHËNIME:

commonsense.studio

Adresa : Rruga 'Naim Frashëri', Nr. 1, Tiranë
Email : info@commonsense.studio
Cel : + 355 67 36 51 480

kodi i projektit

projekti arkitektonikP 1927

emërtimi i projektit

Projekte Model per Rindertimin
e Shtepive Individuale

klienti

emërtimi i fletës

Detaje

nr. i fletës

shkalla

data

7

1/10

10/04/

projektohet

ark.Jurtin HAJRO

A.1376

jurtin@commonsense.studio

ark.Sindi BALLA

sindi@commonsense.studio

ark.Mario ALLA

mario@commonsense.studio

inxh. Elektrik Mustafa MALO

E.0138/2

klodian.malo@yahoo.com

inxh. Mekanik Artur DADO

M.0812/1

turi@hydroanenergy.al

inxh. Hidroteknik Nikolin RISILIA

K.2163/1

niko@hydroanenergy.al

inxh. Ndertimi Arben DERVISHI









K.0215/6

ave_consulting@yahoo.com

Në mbështetje të ligjit nr.9380, datë 28.4.2005 "Për të drejtat e autorit dhe të drejtat tjera të përafërta" të ndryshuar, botuese, kopjimi ose ndryshimit, pa lejen paraprake të autorit është i ndaluar. Sistemi i forcave të rëndësës të këtij projekti është një pjesë integrale e projektimit arkitektonik.

FASADA

Model 3_ (3+1)
Sip. Banimi _105.1 m2
Sip. Verande _9 m2

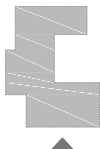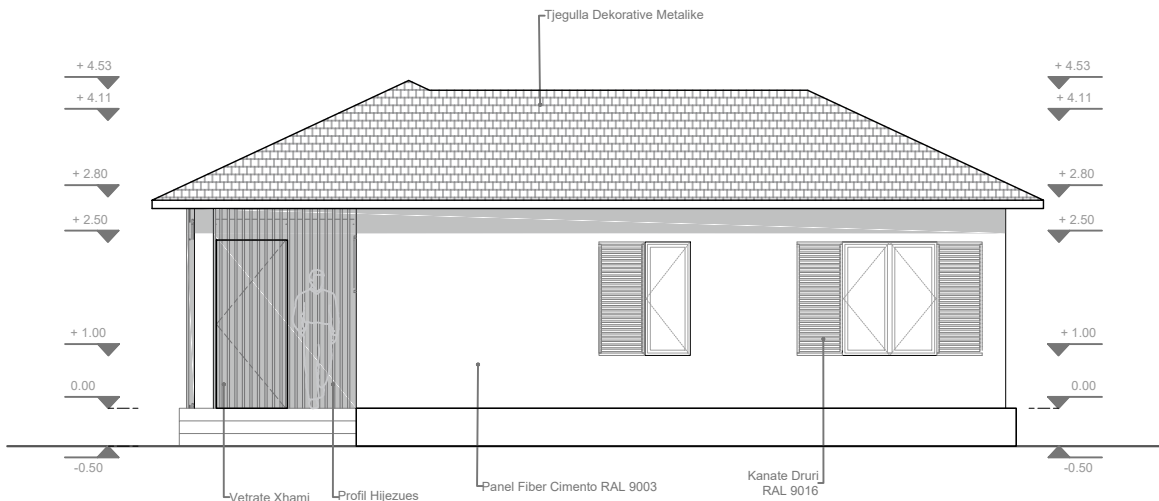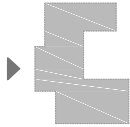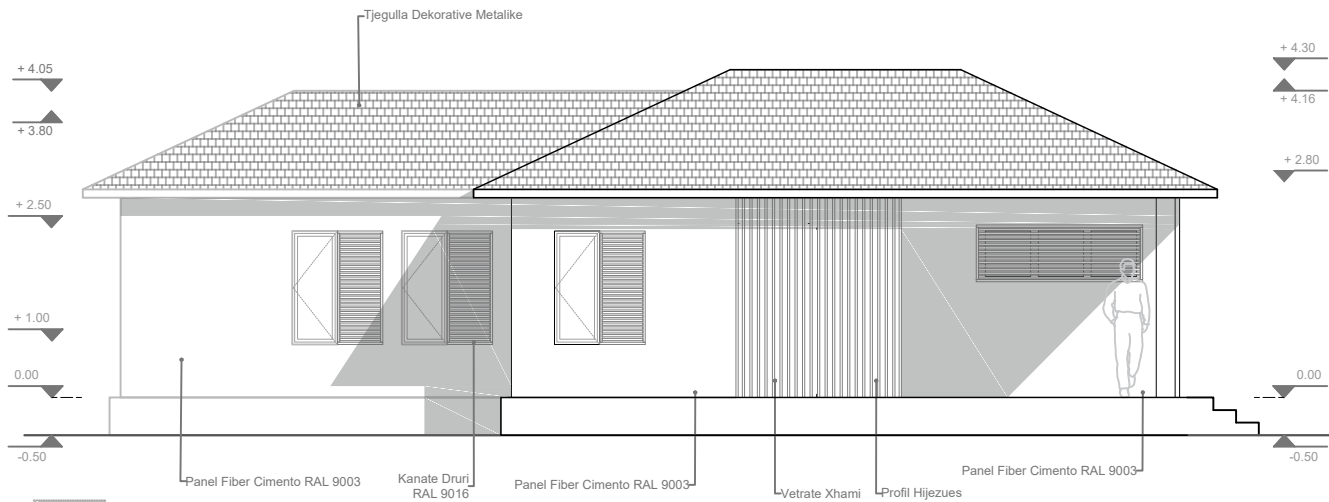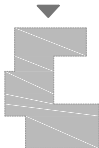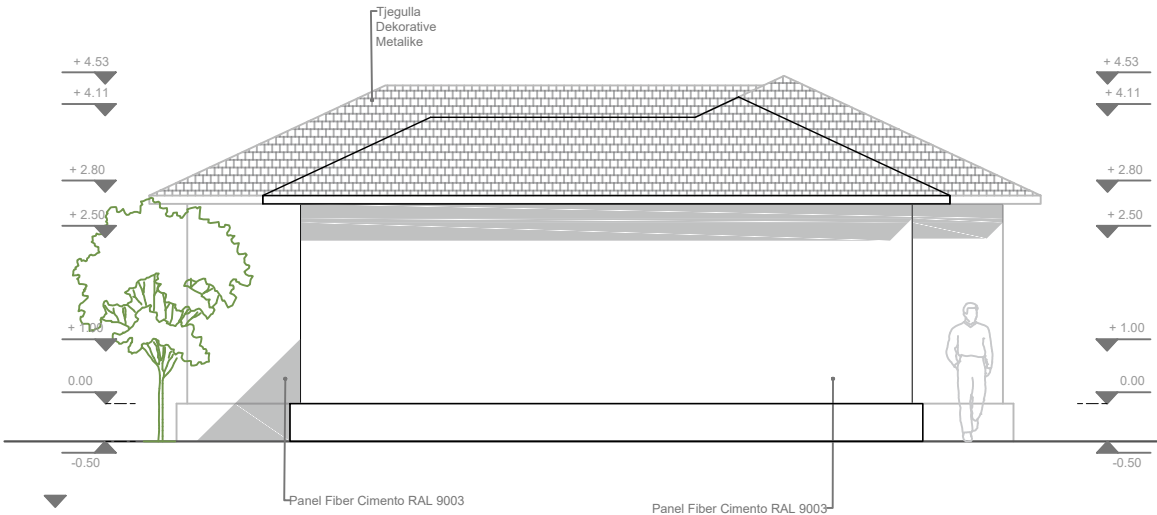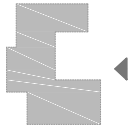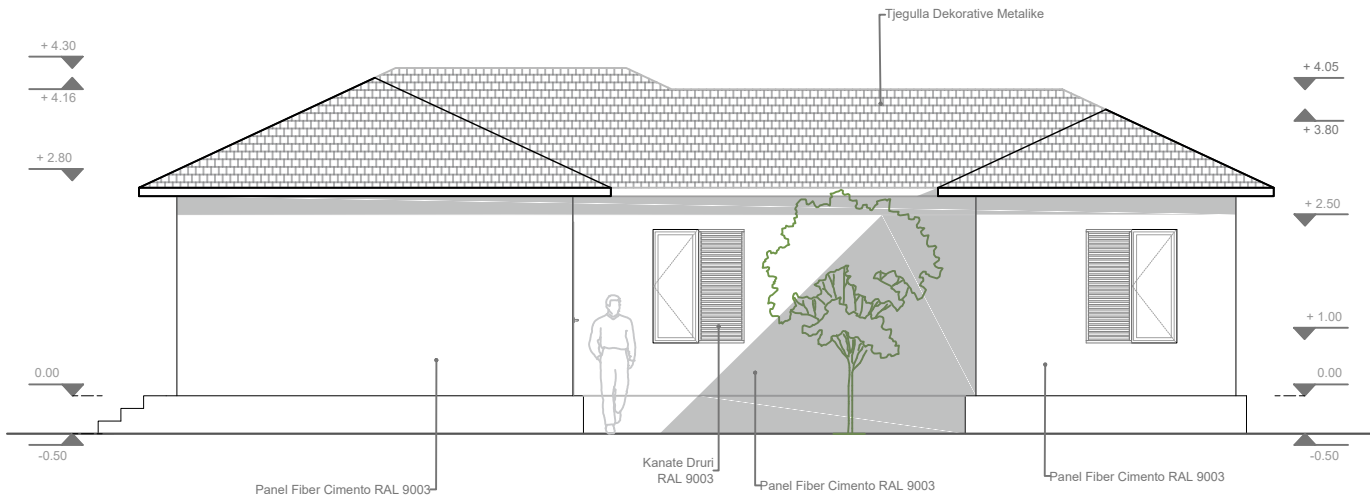

SHËNIME:

commonsense.studio

Adresa : Rruga 'Naim Frashëri', Nr. 1, Tiranë
Email : info@commonsense.studio
Cel : + 355 67 36 51 480

kodi i projektit

projekti arkitektonik P 1927

emërtimi i projektit
Projekte Model per Rindertimin
e Shtepive Individuale

klienti

emërtimi i fletës

FASADA

nr. i fletës	shkalla	data
8	1/100	10/04/2020

projektohet

ark.Jurtin HAJRO A.1376
jurtin@commonsense.studio

ark.Sindi BALLA sindi@commonsense.studio

ark.Mario ALLA mario@commonsense.studio

inxh. Elektrik Mustafa MALO E.0138/2
klodian.malo@yahoo.com

inxh. Mekanik Artur DADO M.0812/1
turi@hydroanenergy.al

inxh. Hidroteknik Nikolin RISILIA K.2163/1
niko@hydroanenergy.al

inxh. Ndertimi Arben DERVISHI K.0215/6
ave_consulting@yahoo.com

Në mbështetje të ligjit nr.9380, datë 28.4.2005 "Për të drejtat e autorit dhe të drejtat tjera të përafërta" të ndryshuar, botuese, kopjimi ose ndryshimit, pa lejen paraprake të autorit është i ndaluar. Sistemi i forcave të rëndësës të këtij projekti është një pjesë integrale e projektimit arkitektonik.

PAMJE 3D

Model 3_ (3+1)

Sip. Banimi _105.1 m2

Sip. Verande_ 9 m2



PAMJE NGA PARAHYRJA



PAMJE NGA OBORRI QENDROR

SHĚNIME:

commonsense.studio

Adresa : Rruga 'Naim Frashëri', Nr. 1, Tiranë
Email : info@commonsense.studio
Cel : + 355 67 36 51 480

kodi i projektit

projekti arhitektonik	P 1927
-----------------------	--------

emërtimi i projektit

Projekte Model per Rindertimin e Shtepive Individuale
--

klienti

emërtimi i fletës	
-------------------	--

Pamje 3D

nr. i fletës	shkalla	data
9	-	10/04/2020

projektues

Mark Lurtin HA IR0 A 1376

ark.juriii HAJRO A.1370
jurin@commonsense.studio

ark.Sindi BALLA sindi@commonsense.studio

ark.Smaia DALLA	smaia@commonsense.studio
ark.Mario ALLA	mario@commonsense.studio

inxh. Elektrik Mustafa MALO	E.0138/2
klodian.malo@yahoo.com	

inxh. Mekanik	Artur DADO	M.0812/1
		turi@hydroanenergy.al

inxh. Hidroteknik Nikolin RISILIA K.2163/1
niko@hydroanenergy.al

inxh. Ndertimi Arben DERVISHI	K.0215/6
ave consulting@yahoo.com	

Në mbështetje të ligjit nr.9380, datë 28.4.2005 "Për të drejtat e autorit dhe të drejtat tjera të përafërta" të ndryshuar, botuese, kopjimi ose ndryshimit, pa lejen paraprake të autorit është i ndaluar. Sistemi i forcave të rëndësës të këtij projekti është një pjesë integrale e projektimit arkitektonik.