



RETARU
HKIA KURBIN

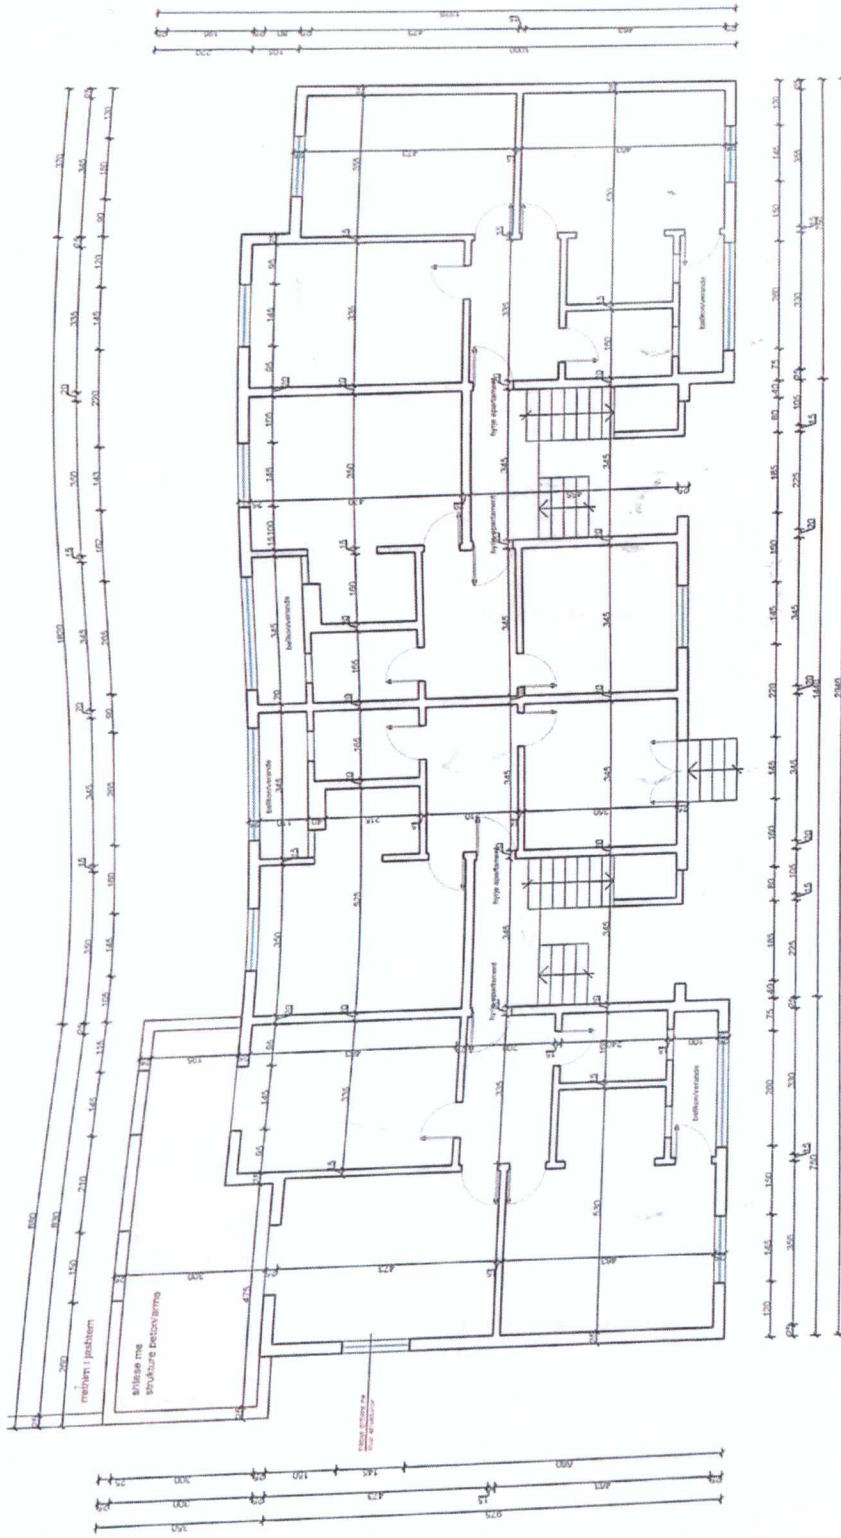

 REPUBLIKA E SHQIPERISE BASHKIA KURBIN	Investitor Bashkia Kurbin Emetimi / Projekti	Autoreti Kontraktor : Bashkia Kurbin Adresa : BASHKIA KURBIN	Kontraktor : "ING STRUCTURES" Sh.p.k & "ARENA MK" Sh.p.k Projektori "ING STRUCTURES" Sh.p.k "ARENA MK" Sh.p.k	Emetimi / Fletes Pallati nr. 140 - Planimetria e Katit Perdho	Kapulli Nr. i Fletes A-02	Projekt Aktekonk Niveli 2020
	Emetimi / Projekti "HARTIMI I PROJEKTTIT TE NDERHYRJEVE REHABILITUESJE / PERSHATASE, TE NEVOJSHME PER RIKTHIMIN E STRUKTURES SE OBJEKTEVE OE JANE KLASIFIKUAR SI OBJEKTE ME DENGITIME TE MEDHA STRUKTURE OSE DEME TE RENDA JO STRUKTURE. NE BASHKINE KURBIN"	Forma / Vizatimi : A3 Shkalla e Vizatimit : Sh 1: 100	Data Niveli 2020			

SECRETARIA
SHKIA KURBIN


Invest Perdhe

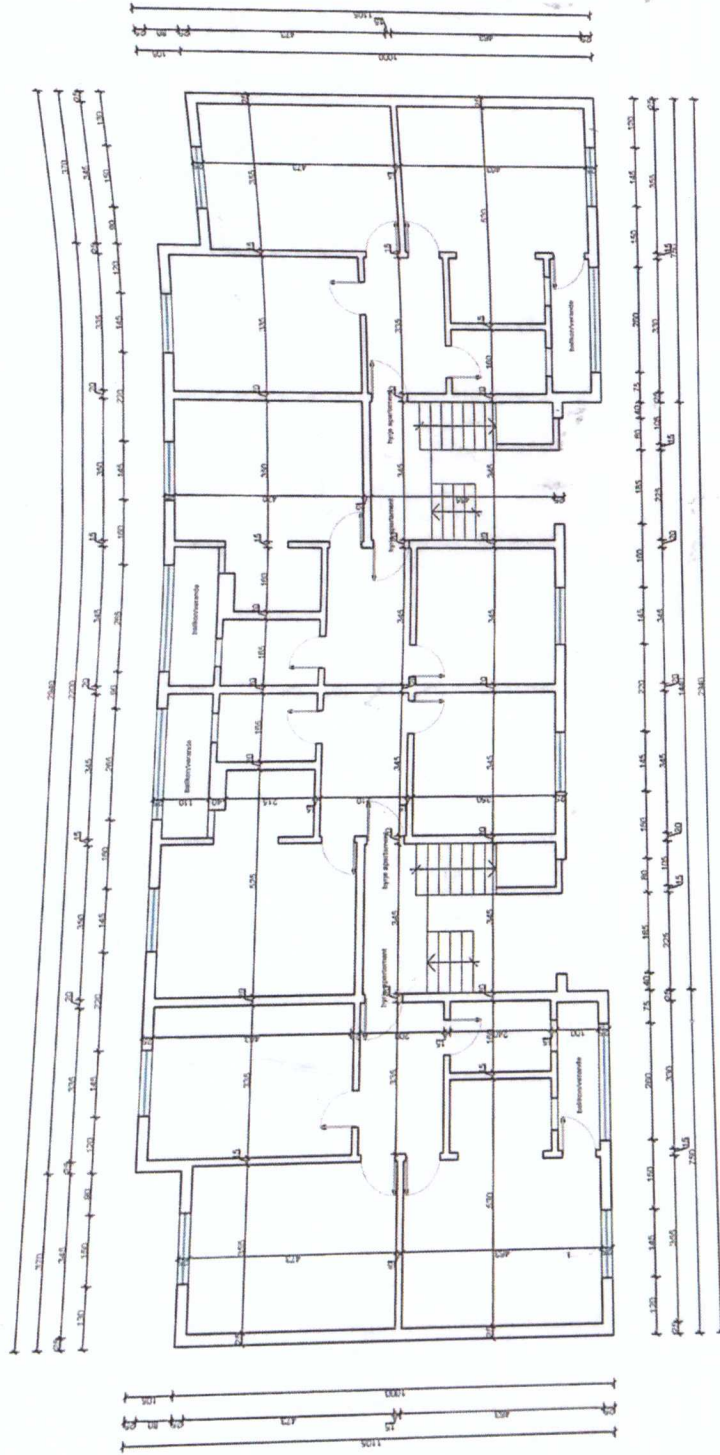

 REPUBLIKA E SHQIPERISE BASHKIA KURBIN	Investitor: Bashkia Kurbin Emërtimi i Projektit: "HARTIMI I PROJEKTTIT TE NDERHYRJEVE REHABILITUESE / PERSHTATESE, TE NEVOJSHME PER RIKTHIMIN E STRUKTURËS SE OBJEKTEVE QE JANE KLASIFIKUAR SI OBJEKTE ME DËMTIME TE MËDHA STRUKTURORE OSE DËME TE RENDA JO STRUKTURORE, NE BASHKINE KURBIN"	Autentiteti Kontraktor: Bashkia Kurbin Adresa: BASHKIA KURBIN	Kontraktori: "NG STRUCTURES" Sh.p.k & "ARENA MK" Sh.p.k Projektues: "NG STRUCTURES" Sh.p.k 	Emërtimi i Fildës: Pallati nr. 141 - Planimetria e Katit Perdhe	Kapitulli: Nr. i Fildës A-02	Projekti Arkitektonik Mentor 2020
	Shkalla e Vzatimit: Sh. 1: 100 Formati i Vzatimit: A3	Data	Nëntor 2020			

Planimetri

KRETEVARIA
ISHKIA KURBIN

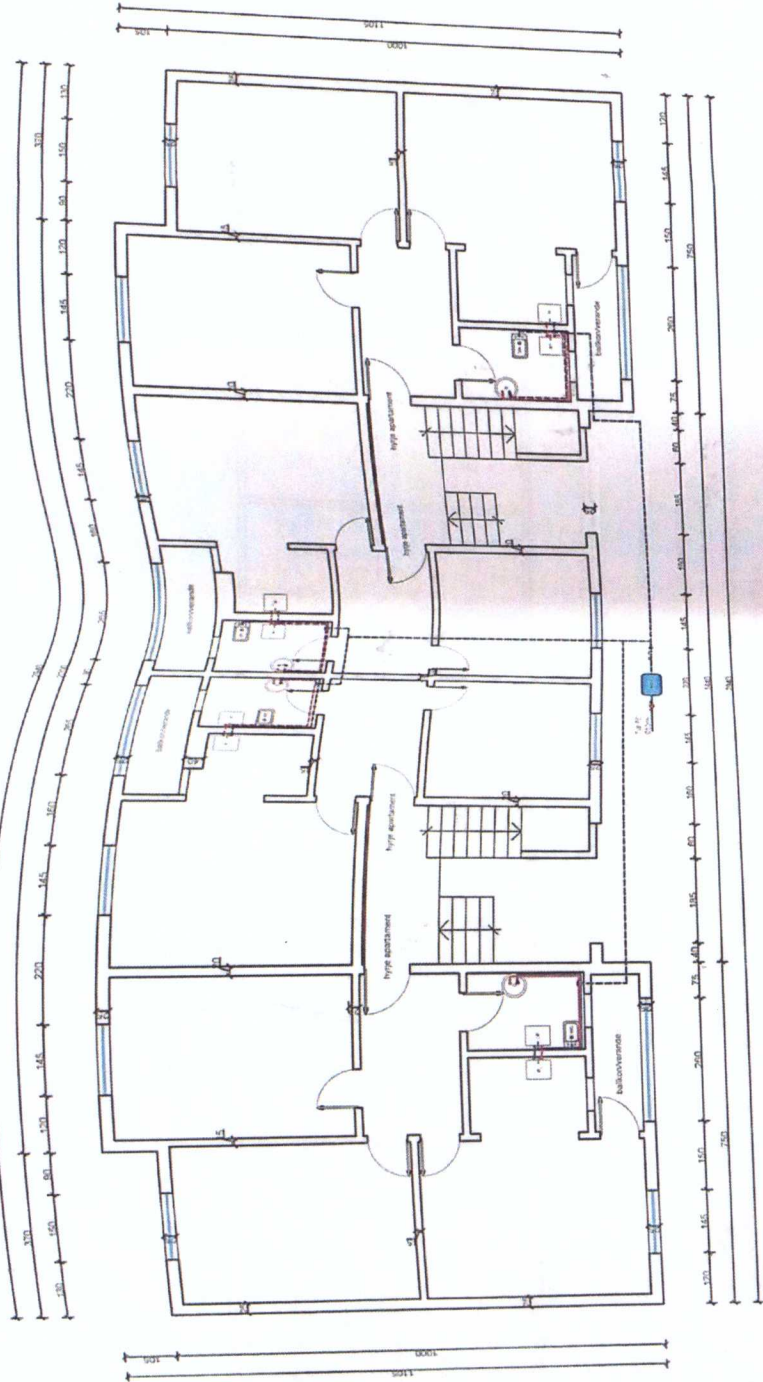

REPUBLIKA E SHQIPËRISE
BASHKËIA KURBIN

Investitor: Bashkia Kurbin
Ementimi i Projektit:
"HARTIMI I PROJEKTTIT TE NDERHYRJEVE REHABILITUESHE / PËRSHTAFITËSE, TE NEVOJSHME PËR RIKTHIMIN E STRUKTURËS SË OBJEKTEVE QË JANË KLASIFIKUAR SI OBJEKTE ME DËMTIME ME DËMTIME TE MËDHA STRUKTURORE OSE DËME TE RENDA JO STRUKTURORE, NE BASHKËINE KURBIN"

Autoriteti Kontraktor: Bashkia Kurbin
Adresa:
BASHKËIA KURBIN

Kontraktor: "NG STRUCTURES" Sh.p.k & "ARENA MK" Sh.p.k
Projekti:
"NG STRUCTURES" Sh.p.k & "ARENA MK" Sh.p.k

Emertimi i Fletës:
Pollet nr. 142 - Sistemi i Furnizimit me Uje Planimetria e Katit Perdhe
Shkalla e Vizimit: Sh 1: 100
Formati i Vizimit: A3



Kopjulli:
Nr. i Fletës
H-01

Projekti Arkitektural
Data:
Mentor 2020

KRETARIA
SHKIA KURBIN




- Perforcimi i mureve do behet me zgarë T131 me Ø5 (15x15) cm
- Shtresa TORCRETE (40MPa) ne murature do realizohet 5 cm ne faqet e jashtme dhe 3.5 cm ne faqet e brendshme.
- Muret e demtuara te cilat nuk jane pjese e perforcimit do riparohen dhe zuvatohen me suva strukturore.
- Soleta nga sipër peforcohet me zgarë T188 Ø6 (150x150) dhe 4 cm beton C20/25.
- Soleta nga poshte peforcohet me zgarë T131 Ø5 (150x150) dhe 3 cm torcrete.


 REPUBLIKA E SHQIPERISE BASHKIA KURBIN	Investitor : Bashkia Kurbin	Adhieshti Kontraktor : Bashkia Kurbin	Kontraktori : "NG STRUCTURES" Sh.p.k & "ARENA MK" Sh.p.k	Emertimi i Fieltes - PLANI I STRUKTURAVE TE KATIT PERDOME: KUOTA +2.85	Kapitulli Nr. i Fieltes K-06	Projekti / Peforcimi
	Emertimi i Projektit : "HARTIMI I PROJEKTIIT TE NDERHYRJEVE REHABILITUESE / PERSHTATESE, TE NEVOJSHME PER RIKTHIMIN E STRUKTURES SE OBJEKTEVE QE JANE KLASIFIKUAR SI OBJEKTE ME DEJTIME TE MEDHA STRUKTURE OSE DEJME TE RENDA JO STRUKTURE NE BASHKINE KURBIN"	Adresa: BASHKIA KURBIN	Projektiues "NG STRUCTURES" Sh.p.k 	Objekti: PALLATI 143	Shkalla e Vizatimit : Sh 1: 200	Formati / Vizatimi : A3

KRETARIA
SHKIA KURBIN


**PLANI I PERFORCIMIT TE KATIT PREDHE,
KUOTA +0.00**

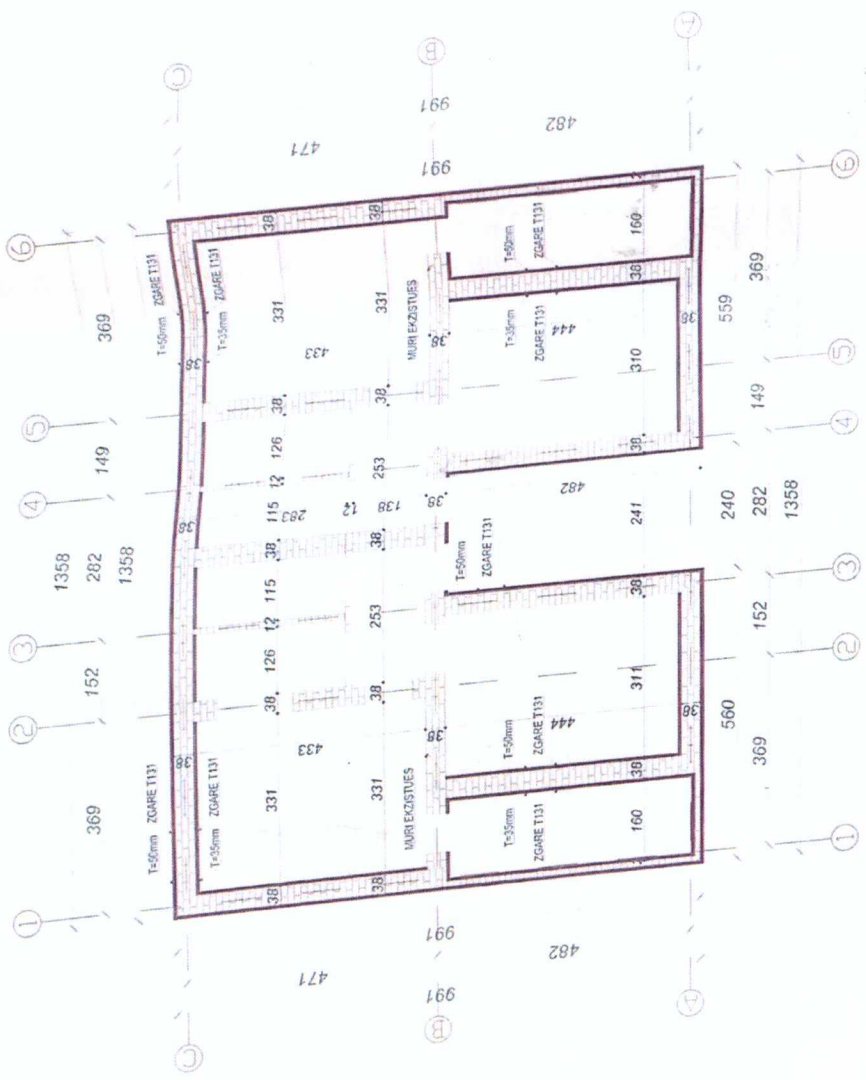

- Perforcimi i mureve do behet me zgarë T131 me Ø5 (15x15) cm
- Shtresa TORCRETE (40MPa) në murat dhe realizohet 5 cm në faqet jashtme dhe 3.5 cm në faqet e brendshme.
- Muret e demtuara të cilat nuk janë pejsë e perforcimit do riparohen dhe zvatohen me suva strukturore.

 REPUBLIKA E SHQIPERISE BASHKIA KURBIN	Investor : Bashkia Kurbin Emërtimi i Projektit :	Autoriteti Kontraktor : Bashkia Kurbin Adresa : BASHKIA KURBIN	Kontraktori : "NG STRUCTURES" Sh.p.k & "ARENA MK" Sh.p.k Projekti :	Emërtimi i Fildes : PLANI I PERFORCIMIT TE KATIT PREDHE, KUOTA +0.00	Kapitulli : Nr. i Fildes :	Projekti i Perforcimit :
	"PARTIMI I PROJEKTI TE NDERHYRJEVE REHABILITUESHE / PERSHITASE TE NEVOJSHME PER RIKTHIMIN E STRUKTURES SE OBJEKTEVE QE JANE KLASHKUAR SI OBJEKTE ME DEJTIME TE HEDHA STRUKTUREORE OSE DEJIME TE RENDA JO STRUKTUREORE NE BASHKINE KURBIN"	Objekti - Pallati 58	Formati i Vizatimit : /A3	Nr. i Fildes : K-06	Data :	Niveli : 2020
Shkalla e Vizatimit : Sh 1: 200		Objekt - Pallati 58		Shkalla e Vizatimit : Sh 1: 200		

Planimetria e Katit Perane

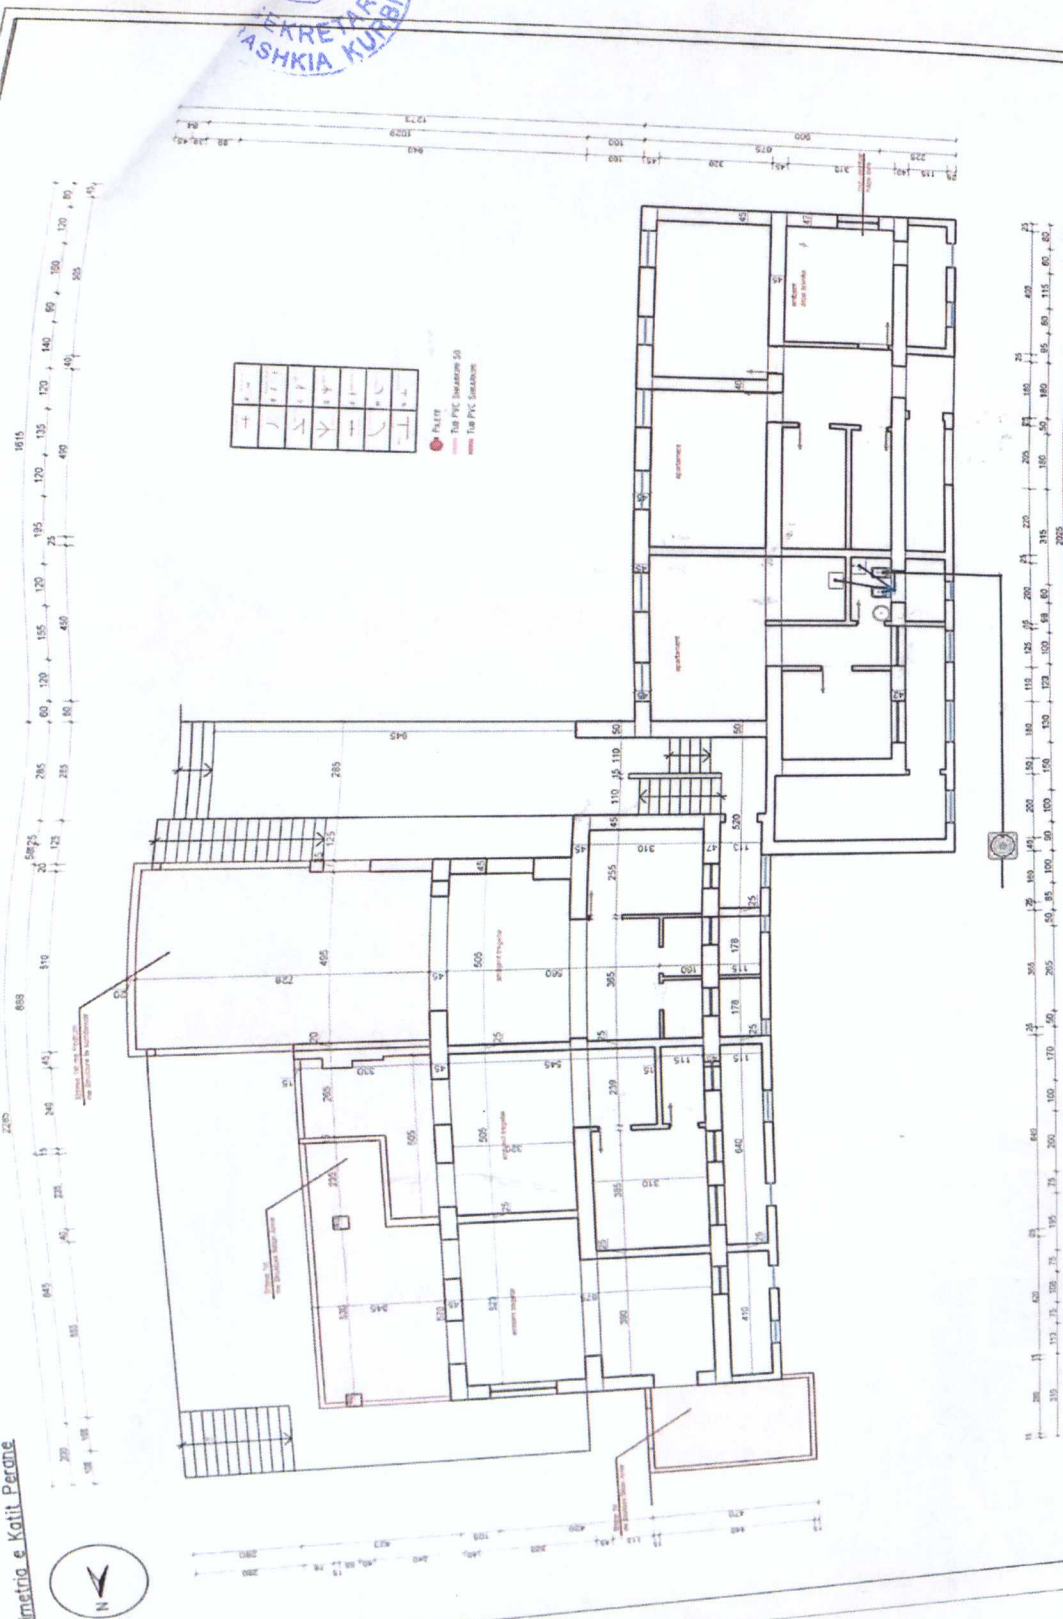

SECRETARIA
BASHKIA KURBIN

 REPUBLIKA E SHQIPERISE BASHKIA KURBIN	Investitor: Bashkia Kurbin	Automatizuar Kontraktor: Bashkia Kurbin	Kontraktori: "NG STRUCTURES" Sh.p.k & "ARENA MK" Sh.p.k	Emblimi i Fildes:	Kopulli:	Projeta Arkitektik
	Emblimi i Projektit:	Adresa: BASHKIA KURBIN	Propjetues:	Pallati nr.29 — Sistemi i Shkarkimit te Ujrove Planimetria e Katit Perdhe	Nr. i Fildes: S-01	
"HARTIMI I PROJEKTTIT TE NDERHYRJEVE REHABILITUESHE / PERSHIPTATESE TE NEVOISHME PER RIKTHIMIN E STRUKTURES SE OBJEKTEVE OE JANE KLASIFIKUAR SI OBJEKTE ME DENTIME TE MEDHA STRUKTUREORE OSE DEJUE TE FENDA JO STRUKTUREORE, NE BASHKINE KURBIN"			SHALLA E VIZIMIT: Sh. 1: 125 Formati i Vizimit: A3 Data: Nentor 2020			

